

ОПИСАНИЕ МЕСТОПОЛОЖЕНИЯ ГРАНИЦ  
Публичного сервитута в целях эксплуатации объекта электросетевого  
хозяйства ВЛ 35 кВ Ореховская-1  
(наименование объекта землеустройства)

**Раздел 1**

Сведения об объекте землеустройства		
№ п/п	Характеристики объекта землеустройства	Описание характеристик
1	2	3
1.	Местоположение объекта землеустройства	Ленинградская область, Всеволожский район, тер От ПС-43 около н.п. Никитолово на запад мимо н.п. Гарболово, Куйвози, Грузино, Ненимяки, далее мимо н.п. Васкелово к ПС Тяговая "Орехово" около ст. Орехово
2.	Площадь объекта землеустройства ± величина погрешности определения площади ( $P \pm \Delta P$ )	617199 кв.м ± 275 кв.м
3.	Иные характеристики объекта землеустройства	<p>Публичный сервитут под объект электросетевого хозяйства.</p> <p>Цель установления: в соответствии со ст.39.37 Земельного Кодекса РФ "Цели установления публичного сервитута". В порядке, предусмотренном настоящей главой, публичный сервитут устанавливается для использования земельных участков и (или) земель в следующих целях: п.1. Размещение объектов электросетевого хозяйства, тепловых сетей, водопроводных сетей, сетей водоотведения, линий и сооружений связи, линейных объектов системы газоснабжения, нефтепроводов и нефтепродуктопроводов, их неотъемлемых технологических частей, если указанные объекты являются объектами федерального, регионального или местного значения, либо необходимы для организации электро-, газо-, тепло-, водоснабжения населения и водоотведения, подключения (технологического присоединения) к сетям инженерно-технического обеспечения, либо переносятся в связи с изъятием земельных участков, на которых они ранее располагались, для государственных или муниципальных нужд (далее также - инженерные сооружения).</p> <p>Срок публичного сервитута: 49 лет.</p> <p>Наименование публичного сервитута: ВЛ 35 кВ Ореховская-1</p> <p>Кадастровый район: 47:07.</p>

## Раздел 2

Сведения о местоположении границ объекта землеустройства				
<b>1. Система координат <u>МСК-47, зона 2</u></b>				
<b>2. Сведения о характерных точках границ объекта землеустройства</b>				
Обозначение характерных точек границ	Координаты, м		Метод определения координат и средняя квадратическая погрешность положения характерной точки ( $M_t$ ), м	Описание закрепления точки
	X	Y		
1	2	3	4	5
1	480251.93	2224328.93	Аналитический метод. $M_t=0.10$	
2	480347.31	2224307.25	Аналитический метод. $M_t=0.10$	
3	480426.75	2224247.92	Аналитический метод. $M_t=0.10$	
4	480547.57	2223977.37	Аналитический метод. $M_t=0.10$	
5	480572.26	2223764.56	Аналитический метод. $M_t=0.10$	
6	480597.19	2223566.56	Аналитический метод. $M_t=0.10$	
7	480617.28	2223408.98	Аналитический метод. $M_t=0.10$	
8	480646.39	2223188.97	Аналитический метод. $M_t=0.10$	
9	480669.34	2223010.80	Аналитический метод. $M_t=0.10$	
10	480689.95	2222851.25	Аналитический метод. $M_t=0.10$	
11	480711.58	2222682.88	Аналитический метод. $M_t=0.10$	
12	480733.13	2222514.31	Аналитический метод. $M_t=0.10$	
13	480758.66	2222316.42	Аналитический метод. $M_t=0.10$	
14	480779.76	2222152.38	Аналитический метод. $M_t=0.10$	
15	480804.71	2221984.38	Аналитический метод. $M_t=0.10$	
16	480955.80	2221859.54	Аналитический метод. $M_t=0.10$	
17	481121.81	2221727.17	Аналитический метод. $M_t=0.10$	
18	481216.41	2221651.32	Аналитический метод. $M_t=0.10$	
19	481353.11	2221547.31	Аналитический метод. $M_t=0.10$	
20	481369.63	2221446.95	Аналитический метод. $M_t=0.10$	
21	481403.57	2221277.55	Аналитический метод. $M_t=0.10$	
22	481426.59	2221162.66	Аналитический метод. $M_t=0.10$	
23	481467.70	2220957.08	Аналитический метод. $M_t=0.10$	
24	481504.52	2220775.79	Аналитический метод. $M_t=0.10$	
25	481540.97	2220592.94	Аналитический метод. $M_t=0.10$	
26	481581.56	2220389.63	Аналитический метод. $M_t=0.10$	
27	481627.26	2220180.23	Аналитический метод. $M_t=0.10$	
28	481838.42	2220048.09	Аналитический метод. $M_t=0.10$	
29	481998.70	2219951.16	Аналитический метод. $M_t=0.10$	
30	482156.82	2219855.76	Аналитический метод. $M_t=0.10$	
31	482303.86	2219766.65	Аналитический метод. $M_t=0.10$	
32	482446.89	2219679.97	Аналитический метод. $M_t=0.10$	
33	482602.32	2219585.60	Аналитический метод. $M_t=0.10$	
34	482758.92	2219492.21	Аналитический метод. $M_t=0.10$	
35	483020.27	2219334.34	Аналитический метод. $M_t=0.10$	
36	483192.34	2219228.10	Аналитический метод. $M_t=0.10$	

## Раздел 2

<b>Сведения о местоположении границ объекта землеустройства</b>				
37	483355.99	2219129.29	Аналитический метод. Mt=0.10	
38	483518.86	2219030.71	Аналитический метод. Mt=0.10	
39	483683.22	2218931.63	Аналитический метод. Mt=0.10	
40	483869.76	2218821.19	Аналитический метод. Mt=0.10	
41	484113.09	2218673.29	Аналитический метод. Mt=0.10	
42	484224.96	2218586.94	Аналитический метод. Mt=0.10	
43	484355.82	2218488.73	Аналитический метод. Mt=0.10	
44	484507.64	2218374.87	Аналитический метод. Mt=0.10	
45	484643.06	2218273.00	Аналитический метод. Mt=0.10	
46	484786.62	2218165.06	Аналитический метод. Mt=0.10	
47	484923.02	2218062.32	Аналитический метод. Mt=0.10	
48	485084.52	2217943.26	Аналитический метод. Mt=0.10	
49	485208.60	2217858.73	Аналитический метод. Mt=0.10	
50	485282.26	2217809.17	Аналитический метод. Mt=0.10	
51	485443.05	2217702.63	Аналитический метод. Mt=0.10	
52	485531.32	2217648.66	Аналитический метод. Mt=0.10	
53	485595.57	2217607.53	Аналитический метод. Mt=0.10	
54	485773.87	2217498.36	Аналитический метод. Mt=0.10	
55	485893.39	2217424.53	Аналитический метод. Mt=0.10	
56	486017.24	2217348.32	Аналитический метод. Mt=0.10	
57	486190.98	2217243.59	Аналитический метод. Mt=0.10	
58	486371.17	2217231.89	Аналитический метод. Mt=0.10	
59	486522.46	2217186.17	Аналитический метод. Mt=0.10	
60	486673.61	2217141.60	Аналитический метод. Mt=0.10	
61	486876.43	2217082.48	Аналитический метод. Mt=0.10	
62	487034.94	2217036.24	Аналитический метод. Mt=0.10	
63	487209.97	2216984.58	Аналитический метод. Mt=0.10	
64	487363.39	2216939.52	Аналитический метод. Mt=0.10	
65	487555.62	2216883.21	Аналитический метод. Mt=0.10	
66	487747.52	2216828.08	Аналитический метод. Mt=0.10	
67	487959.37	2216771.66	Аналитический метод. Mt=0.10	
68	488153.60	2216720.92	Аналитический метод. Mt=0.10	
69	488279.68	2216690.33	Аналитический метод. Mt=0.10	
70	488398.11	2216577.03	Аналитический метод. Mt=0.10	
71	488521.24	2216461.95	Аналитический метод. Mt=0.10	
72	488618.93	2216370.83	Аналитический метод. Mt=0.10	
73	488776.25	2216226.64	Аналитический метод. Mt=0.10	
74	488828.94	2216104.84	Аналитический метод. Mt=0.10	
75	489047.70	2215974.00	Аналитический метод. Mt=0.10	
76	489229.08	2215947.05	Аналитический метод. Mt=0.10	
77	489371.49	2215926.87	Аналитический метод. Mt=0.10	
78	489514.15	2215906.76	Аналитический метод. Mt=0.10	
79	489672.01	2215885.03	Аналитический метод. Mt=0.10	
80	489842.01	2215861.40	Аналитический метод. Mt=0.10	
81	490030.47	2215835.54	Аналитический метод. Mt=0.10	
82	490227.42	2215808.26	Аналитический метод. Mt=0.10	

## Раздел 2

<b>Сведения о местоположении границ объекта землеустройства</b>				
83	490406.64	2215783.25	Аналитический метод. Mt=0.10	
84	490596.21	2215757.57	Аналитический метод. Mt=0.10	
85	490829.24	2215730.02	Аналитический метод. Mt=0.10	
86	490921.16	2215608.84	Аналитический метод. Mt=0.10	
87	491021.96	2215482.40	Аналитический метод. Mt=0.10	
88	491102.24	2215382.30	Аналитический метод. Mt=0.10	
89	491190.00	2215271.68	Аналитический метод. Mt=0.10	
90	491330.59	2215096.34	Аналитический метод. Mt=0.10	
91	491454.68	2214942.05	Аналитический метод. Mt=0.10	
92	491594.81	2214765.25	Аналитический метод. Mt=0.10	
93	491715.04	2214614.93	Аналитический метод. Mt=0.10	
94	491840.04	2214460.95	Аналитический метод. Mt=0.10	
95	492048.29	2214199.59	Аналитический метод. Mt=0.10	
96	492103.07	2214129.42	Аналитический метод. Mt=0.10	
97	492214.30	2213990.32	Аналитический метод. Mt=0.10	
98	492328.48	2213847.22	Аналитический метод. Mt=0.10	
99	492440.07	2213707.53	Аналитический метод. Mt=0.10	
100	492554.43	2213564.37	Аналитический метод. Mt=0.10	
101	492666.00	2213424.54	Аналитический метод. Mt=0.10	
102	492749.52	2213320.82	Аналитический метод. Mt=0.10	
103	492854.50	2213191.10	Аналитический метод. Mt=0.10	
104	493023.62	2213086.25	Аналитический метод. Mt=0.10	
105	493105.57	2213036.20	Аналитический метод. Mt=0.10	
106	493239.01	2212954.72	Аналитический метод. Mt=0.10	
107	493386.96	2212864.39	Аналитический метод. Mt=0.10	
108	493561.58	2212757.74	Аналитический метод. Mt=0.10	
109	493734.34	2212652.61	Аналитический метод. Mt=0.10	
110	493872.99	2212567.69	Аналитический метод. Mt=0.10	
111	494049.50	2212459.90	Аналитический метод. Mt=0.10	
112	494222.50	2212354.56	Аналитический метод. Mt=0.10	
113	494403.19	2212243.76	Аналитический метод. Mt=0.10	
114	494562.95	2212146.48	Аналитический метод. Mt=0.10	
115	494746.10	2212040.62	Аналитический метод. Mt=0.10	
116	494909.50	2212119.49	Аналитический метод. Mt=0.10	
117	494896.13	2212146.38	Аналитический метод. Mt=0.10	
118	494747.18	2212070.60	Аналитический метод. Mt=0.10	
119	494578.47	2212172.16	Аналитический метод. Mt=0.10	
120	494418.84	2212269.36	Аналитический метод. Mt=0.10	
121	494238.15	2212380.16	Аналитический метод. Mt=0.10	
122	494065.12	2212485.51	Аналитический метод. Mt=0.10	
123	493888.65	2212593.29	Аналитический метод. Mt=0.10	
124	493749.98	2212678.22	Аналитический метод. Mt=0.10	
125	493577.20	2212783.36	Аналитический метод. Mt=0.10	
126	493402.60	2212890.00	Аналитический метод. Mt=0.10	
127	493254.65	2212980.33	Аналитический метод. Mt=0.10	
128	493121.21	2213061.81	Аналитический метод. Mt=0.10	

## Раздел 2


<b>Сведения о местоположении границ объекта землеустройства</b>				
129	493039.29	2213111.84	Аналитический метод. Mt=0.10	
130	492874.35	2213213.59	Аналитический метод. Mt=0.10	
131	492772.91	2213339.60	Аналитический метод. Mt=0.10	
132	492689.42	2213443.31	Аналитический метод. Mt=0.10	
133	492577.87	2213583.10	Аналитический метод. Mt=0.10	
134	492463.51	2213726.25	Аналитический метод. Mt=0.10	
135	492351.93	2213865.94	Аналитический метод. Mt=0.10	
136	492237.74	2214009.05	Аналитический метод. Mt=0.10	
137	492126.56	2214148.09	Аналитический метод. Mt=0.10	
138	492071.80	2214218.24	Аналитический метод. Mt=0.10	
139	491863.45	2214479.72	Аналитический метод. Mt=0.10	
140	491738.43	2214633.73	Аналитический метод. Mt=0.10	
141	491618.28	2214783.94	Аналитический метод. Mt=0.10	
142	491478.13	2214960.77	Аналитический метод. Mt=0.10	
143	491353.99	2215115.13	Аналитический метод. Mt=0.10	
144	491213.46	2215290.39	Аналитический метод. Mt=0.10	
145	491125.70	2215401.01	Аналитический метод. Mt=0.10	
146	491045.39	2215501.14	Аналитический метод. Mt=0.10	
147	490944.71	2215627.43	Аналитический метод. Mt=0.10	
148	490844.08	2215756.09	Аналитический метод. Mt=0.10	
149	490600.13	2215787.31	Аналитический метод. Mt=0.10	
150	490410.73	2215812.98	Аналитический метод. Mt=0.10	
151	490231.54	2215837.98	Аналитический метод. Mt=0.10	
152	490034.56	2215865.26	Аналитический метод. Mt=0.10	
153	489846.11	2215891.12	Аналитический метод. Mt=0.10	
154	489676.12	2215914.75	Аналитический метод. Mt=0.10	
155	489518.29	2215936.47	Аналитический метод. Mt=0.10	
156	489375.69	2215956.58	Аналитический метод. Mt=0.10	
157	489233.31	2215976.76	Аналитический метод. Mt=0.10	
158	489057.69	2216002.29	Аналитический метод. Mt=0.10	
159	488851.51	2216124.60	Аналитический метод. Mt=0.10	
160	488800.77	2216243.92	Аналитический метод. Mt=0.10	
161	488639.35	2216392.82	Аналитический метод. Mt=0.10	
162	488541.72	2216483.88	Аналитический метод. Mt=0.10	
163	488418.65	2216598.91	Аналитический метод. Mt=0.10	
164	488294.11	2216716.63	Аналитический метод. Mt=0.10	
165	488161.07	2216749.98	Аналитический метод. Mt=0.10	
166	487966.99	2216800.68	Аналитический метод. Mt=0.10	
167	487755.53	2216857.00	Аналитический метод. Mt=0.10	
168	487564.02	2216912.01	Аналитический метод. Mt=0.10	
169	487372.28	2216968.18	Аналитический метод. Mt=0.10	
170	487218.45	2217013.37	Аналитический метод. Mt=0.10	
171	487043.39	2217065.03	Аналитический метод. Mt=0.10	
172	486884.83	2217111.29	Аналитический метод. Mt=0.10	
173	486682.05	2217170.39	Аналитический метод. Mt=0.10	
174	486530.98	2217214.94	Аналитический метод. Mt=0.10	

## Раздел 2

<b>Сведения о местоположении границ объекта землеустройства</b>				
175	486376.43	2217261.43	Аналитический метод. Mt=0.10	
176	486199.19	2217272.44	Аналитический метод. Mt=0.10	
177	486032.94	2217373.89	Аналитический метод. Mt=0.10	
178	485909.13	2217450.07	Аналитический метод. Mt=0.10	
179	485789.58	2217523.92	Аналитический метод. Mt=0.10	
180	485611.40	2217633.01	Аналитический метод. Mt=0.10	
181	485551.01	2217671.30	Аналитический метод. Mt=0.10	
182	485459.23	2217727.91	Аналитический метод. Mt=0.10	
183	485298.96	2217834.10	Аналитический метод. Mt=0.10	
184	485225.36	2217883.62	Аналитический метод. Mt=0.10	
185	485101.62	2217967.92	Аналитический метод. Mt=0.10	
186	484940.99	2218086.34	Аналитический метод. Mt=0.10	
187	484804.66	2218189.04	Аналитический метод. Mt=0.10	
188	484661.10	2218296.98	Аналитический метод. Mt=0.10	
189	484525.66	2218398.86	Аналитический метод. Mt=0.10	
190	484373.83	2218512.73	Аналитический метод. Mt=0.10	
191	484243.07	2218610.86	Аналитический метод. Mt=0.10	
192	484130.01	2218698.07	Аналитический метод. Mt=0.10	
193	483885.24	2218846.89	Аналитический метод. Mt=0.10	
194	483698.65	2218957.36	Аналитический метод. Mt=0.10	
195	483534.36	2219056.40	Аналитический метод. Mt=0.10	
196	483371.52	2219154.97	Аналитический метод. Mt=0.10	
197	483207.93	2219253.74	Аналитический метод. Mt=0.10	
198	483035.86	2219359.98	Аналитический метод. Mt=0.10	
199	482774.41	2219517.91	Аналитический метод. Mt=0.10	
200	482617.84	2219611.27	Аналитический метод. Mt=0.10	
201	482462.44	2219705.63	Аналитический метод. Mt=0.10	
202	482319.41	2219792.31	Аналитический метод. Mt=0.10	
203	482172.34	2219881.43	Аналитический метод. Mt=0.10	
204	482014.22	2219976.84	Аналитический метод. Mt=0.10	
205	481854.01	2220073.73	Аналитический метод. Mt=0.10	
206	481651.81	2220197.48	Аналитический метод. Mt=0.10	
207	481610.97	2220395.58	Аналитический метод. Mt=0.10	
208	481570.39	2220598.82	Аналитический метод. Mt=0.10	
209	481533.93	2220781.71	Аналитический метод. Mt=0.10	
210	481497.12	2220963.01	Аналитический метод. Mt=0.10	
211	481456.01	2221168.56	Аналитический метод. Mt=0.10	
212	481432.99	2221283.43	Аналитический метод. Mt=0.10	
213	481399.10	2221452.62	Аналитический метод. Mt=0.10	
214	481378.75	2221562.88	Аналитический метод. Mt=0.10	
215	481235.06	2221674.82	Аналитический метод. Mt=0.10	
216	481140.55	2221750.61	Аналитический метод. Mt=0.10	
217	480974.58	2221882.95	Аналитический метод. Mt=0.10	
218	480830.85	2221999.10	Аналитический метод. Mt=0.10	
219	480809.51	2222156.29	Аналитический метод. Mt=0.10	
220	480788.42	2222320.25	Аналитический метод. Mt=0.10	




Раздел 4  
Схема расположения границ публичного сервитута  
Обзорная схема расположения листов

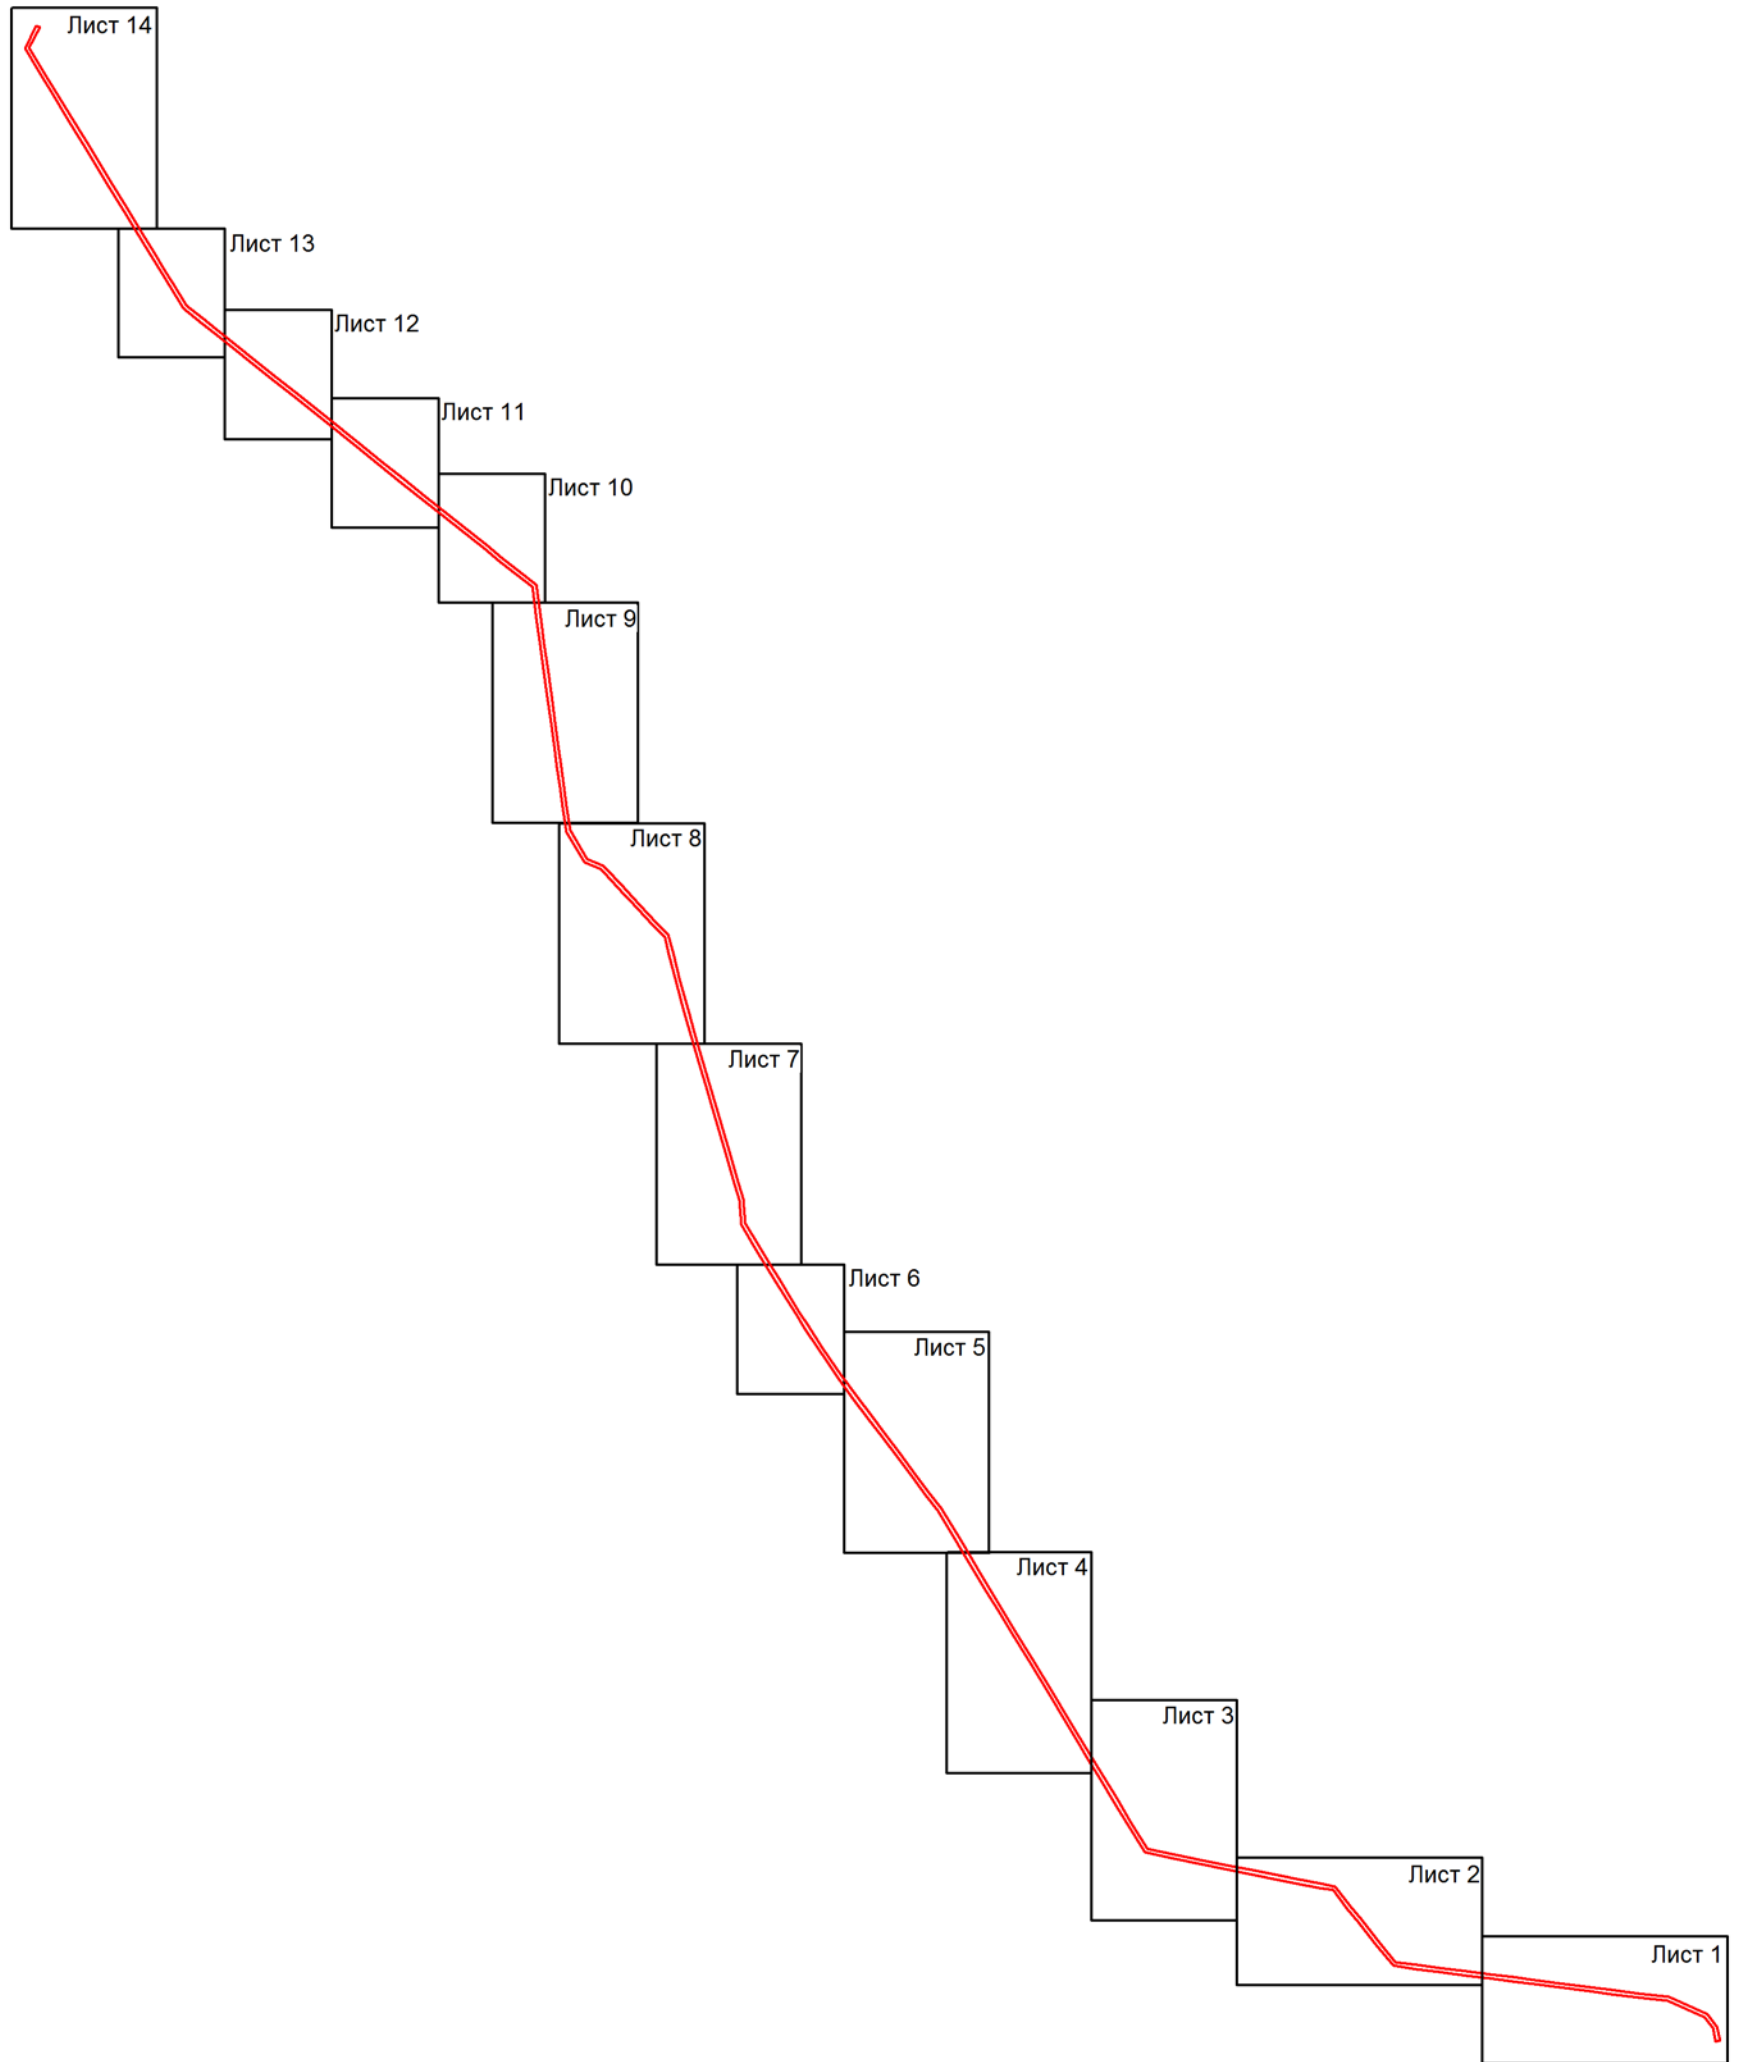

Масштаб 1:55000

Используемые условные знаки и обозначения:

 - граница зоны публичного сервитута;




Подпись  (Лысиков Н.Е.)  
Место для оттиска печати лица, составившего  
описание местоположения границ объекта  
Дата 16.01.2024г.



Схема расположения

ВЛ 35 кВ Гарболовская - Орехово-тяговая (ВЛ 35 кВ Орехово-1)






Адрес: Ленинградская обл., Всеволожский р-н, от ПС-43 около н.п.Никитилово на запад мимо н.п.Гарболово, Куйвози, Грузино, Ненимяки, далее на север мимо н.п.Васкелово к ПС Тяговая "Орехово" около ст.Орехово

Лист 1



Масштаб 1:5000

Используемые условные знаки и обозначения:

-  - граница зоны публичного сервитута
-  - граница муниципальных образований;
-  - граница кадастрового квартала;
- 47:07:0155003 - номер кадастрового квартала;
-  - граница земельного участка;
- :81 - номер земельного участка, учтенного в ЕГРН;
-  - границы объекта, для которого устанавливается публичный сервитут.




Подпись  (Лысиков Н.Е.)  
Место для оттиска печати лица, составившего описание местоположения границ объекта  
Дата 16.01.2024г.

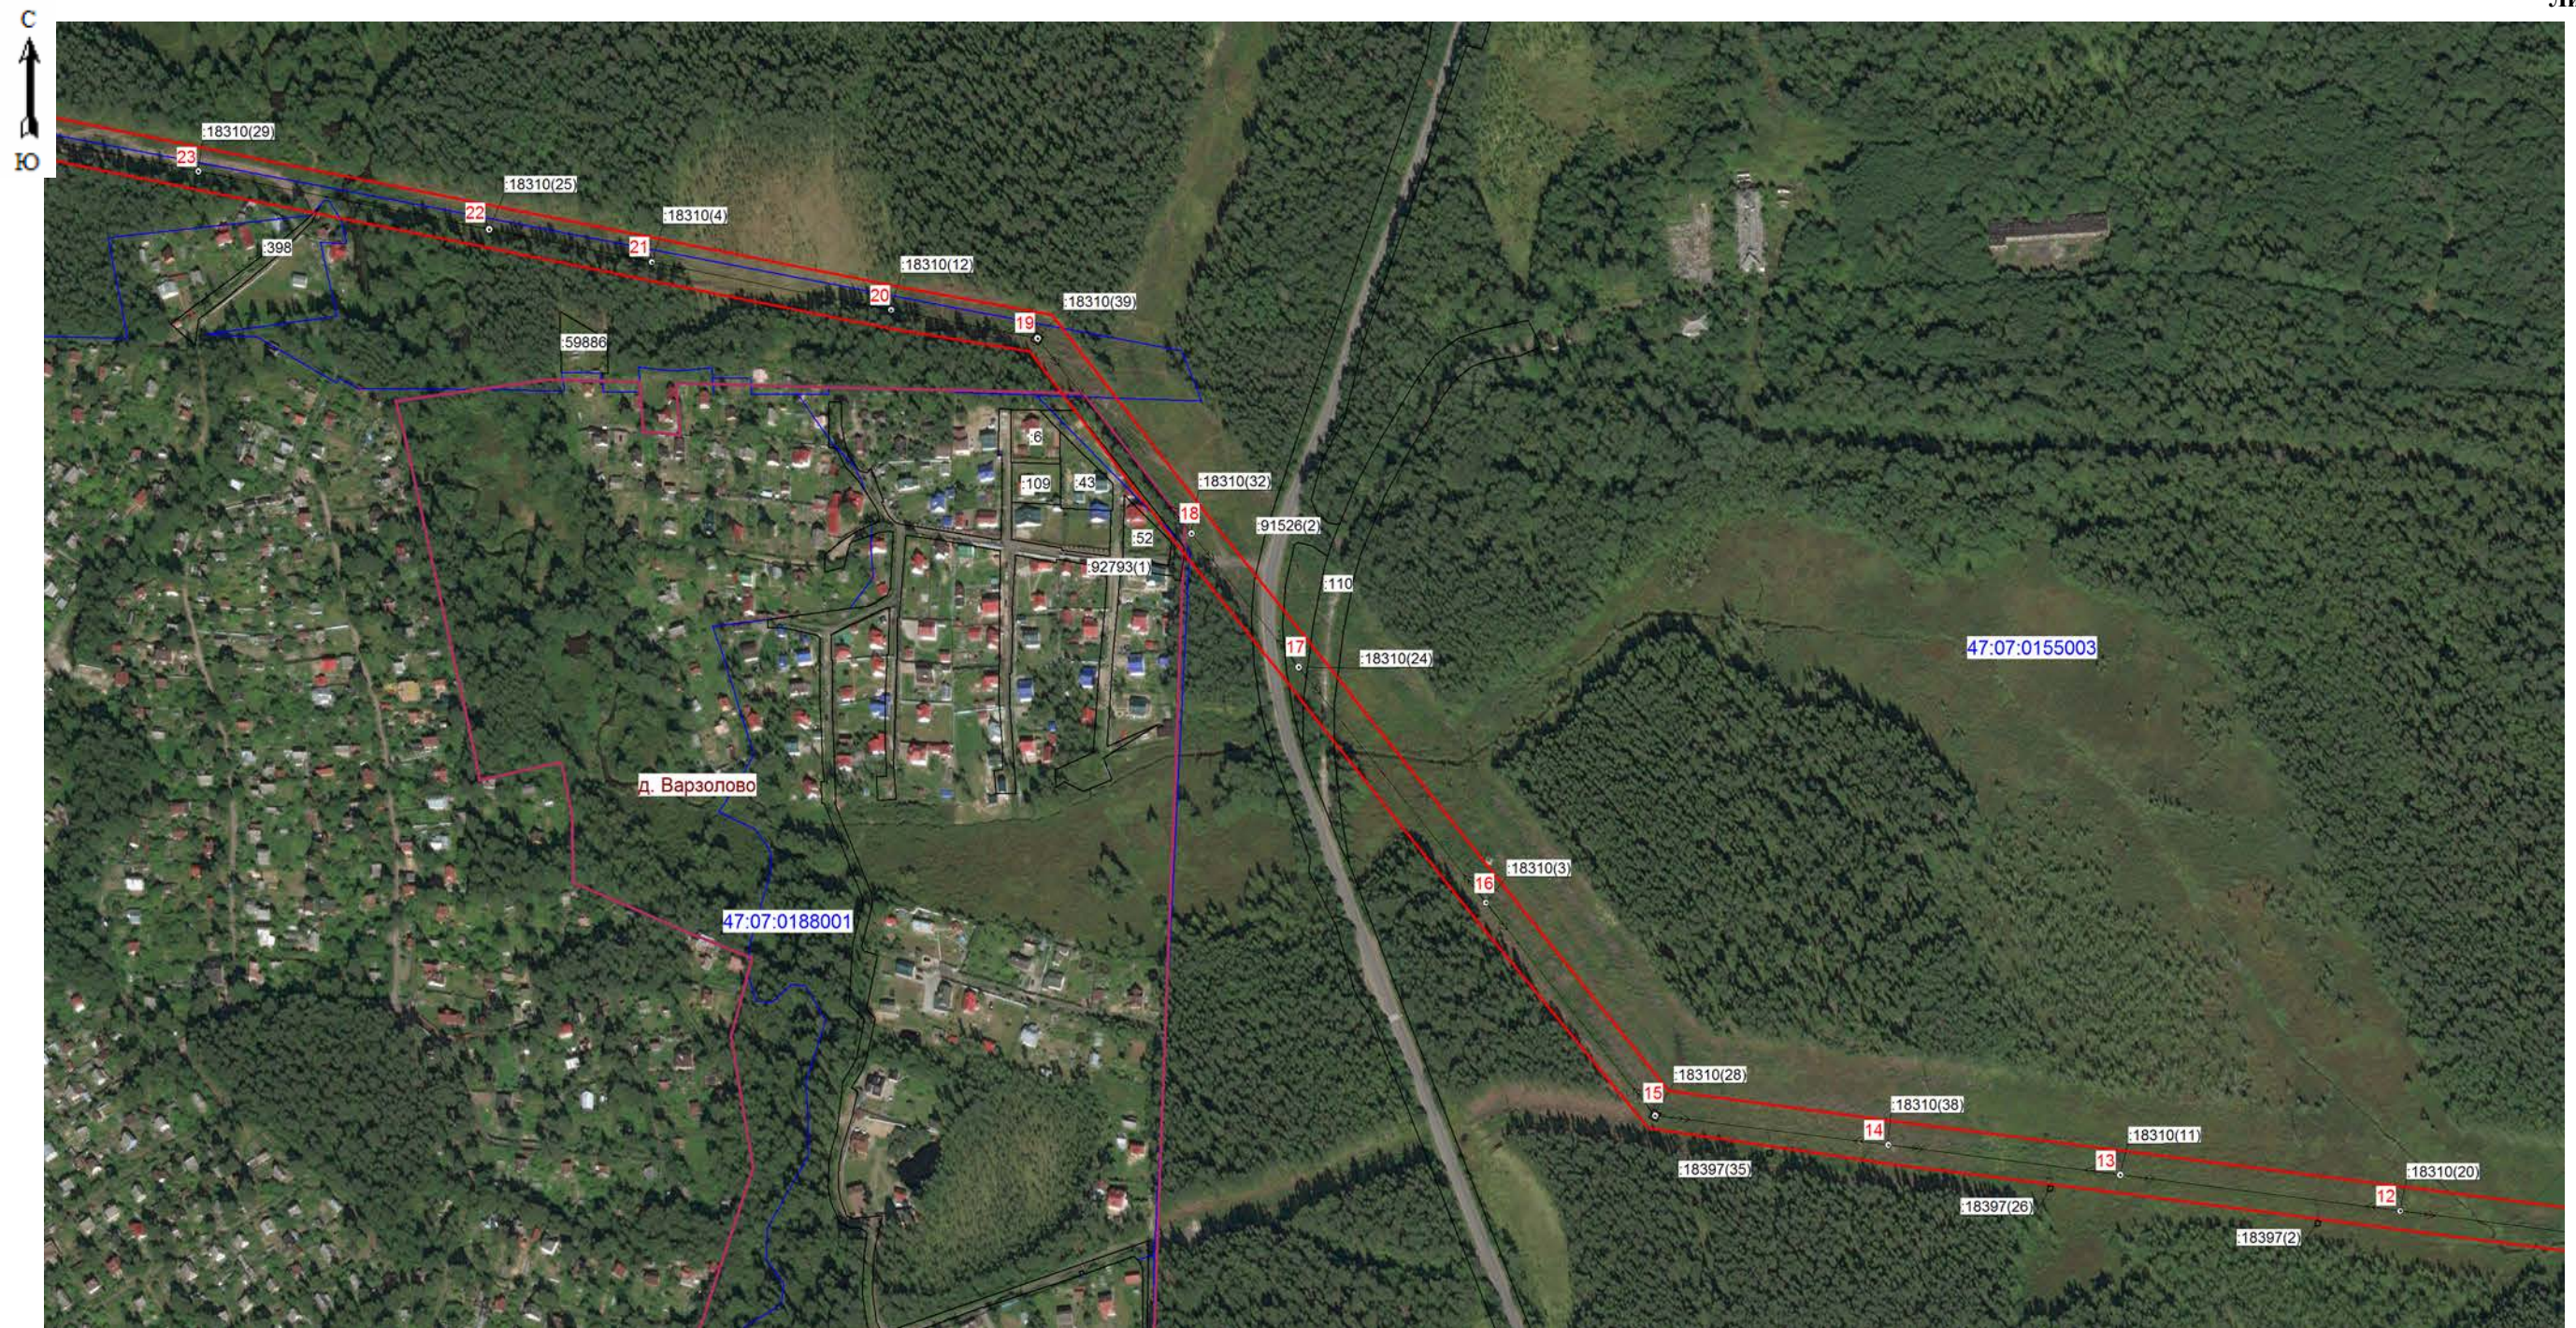


Схема расположения

ВЛ 35 кВ Гарболовская - Орехово-тяговая (ВЛ 35 кВ Орехово-1)






Адрес: Ленинградская обл., Всеволожский р-н, от ПС-43 около н.п.Никитилово на запад мимо н.п.Гарболово, Куйвози, Грузино, Ненимяки, далее на север мимо н.п.Васкелово к ПС Тяговая "Орехово" около ст.Орехово

Лист 2




Масштаб 1:5000

Используемые условные знаки и обозначения:

-  - граница зоны публичного сервитута
-  - граница муниципальных образований;
-  - граница кадастрового квартала;
- 47:07:0188001 - номер кадастрового квартала;
-  - граница земельного участка;
- :43 - номер земельного участка, учтенного в ЕГРН;
-  - границы объекта, для которого устанавливается публичный сервитут.






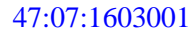

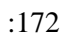
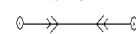
Подпись  (Лысиков Н.Е.)  
Место для оттиска печати лица, составившего описание местоположения границ объекта  
Дата 16.01.2024г.





Масштаб 1:5000

Используемые условные знаки и обозначения:

-  - граница зоны публичного сервитута
-  - граница муниципальных образований;
-  - граница кадастрового квартала;
-  47:07:1603001 - номер кадастрового квартала;
-  - граница земельного участка;
-  :172 - номер земельного участка, учтенного в ЕГРН;
-  - границы объекта, для которого устанавливается публичный сервитут.




Подпись  (Лысиков Н.Е.)  
Место для оттиска печати лица, составившего описание местоположения границ объекта  
Дата 16.01.2024г.

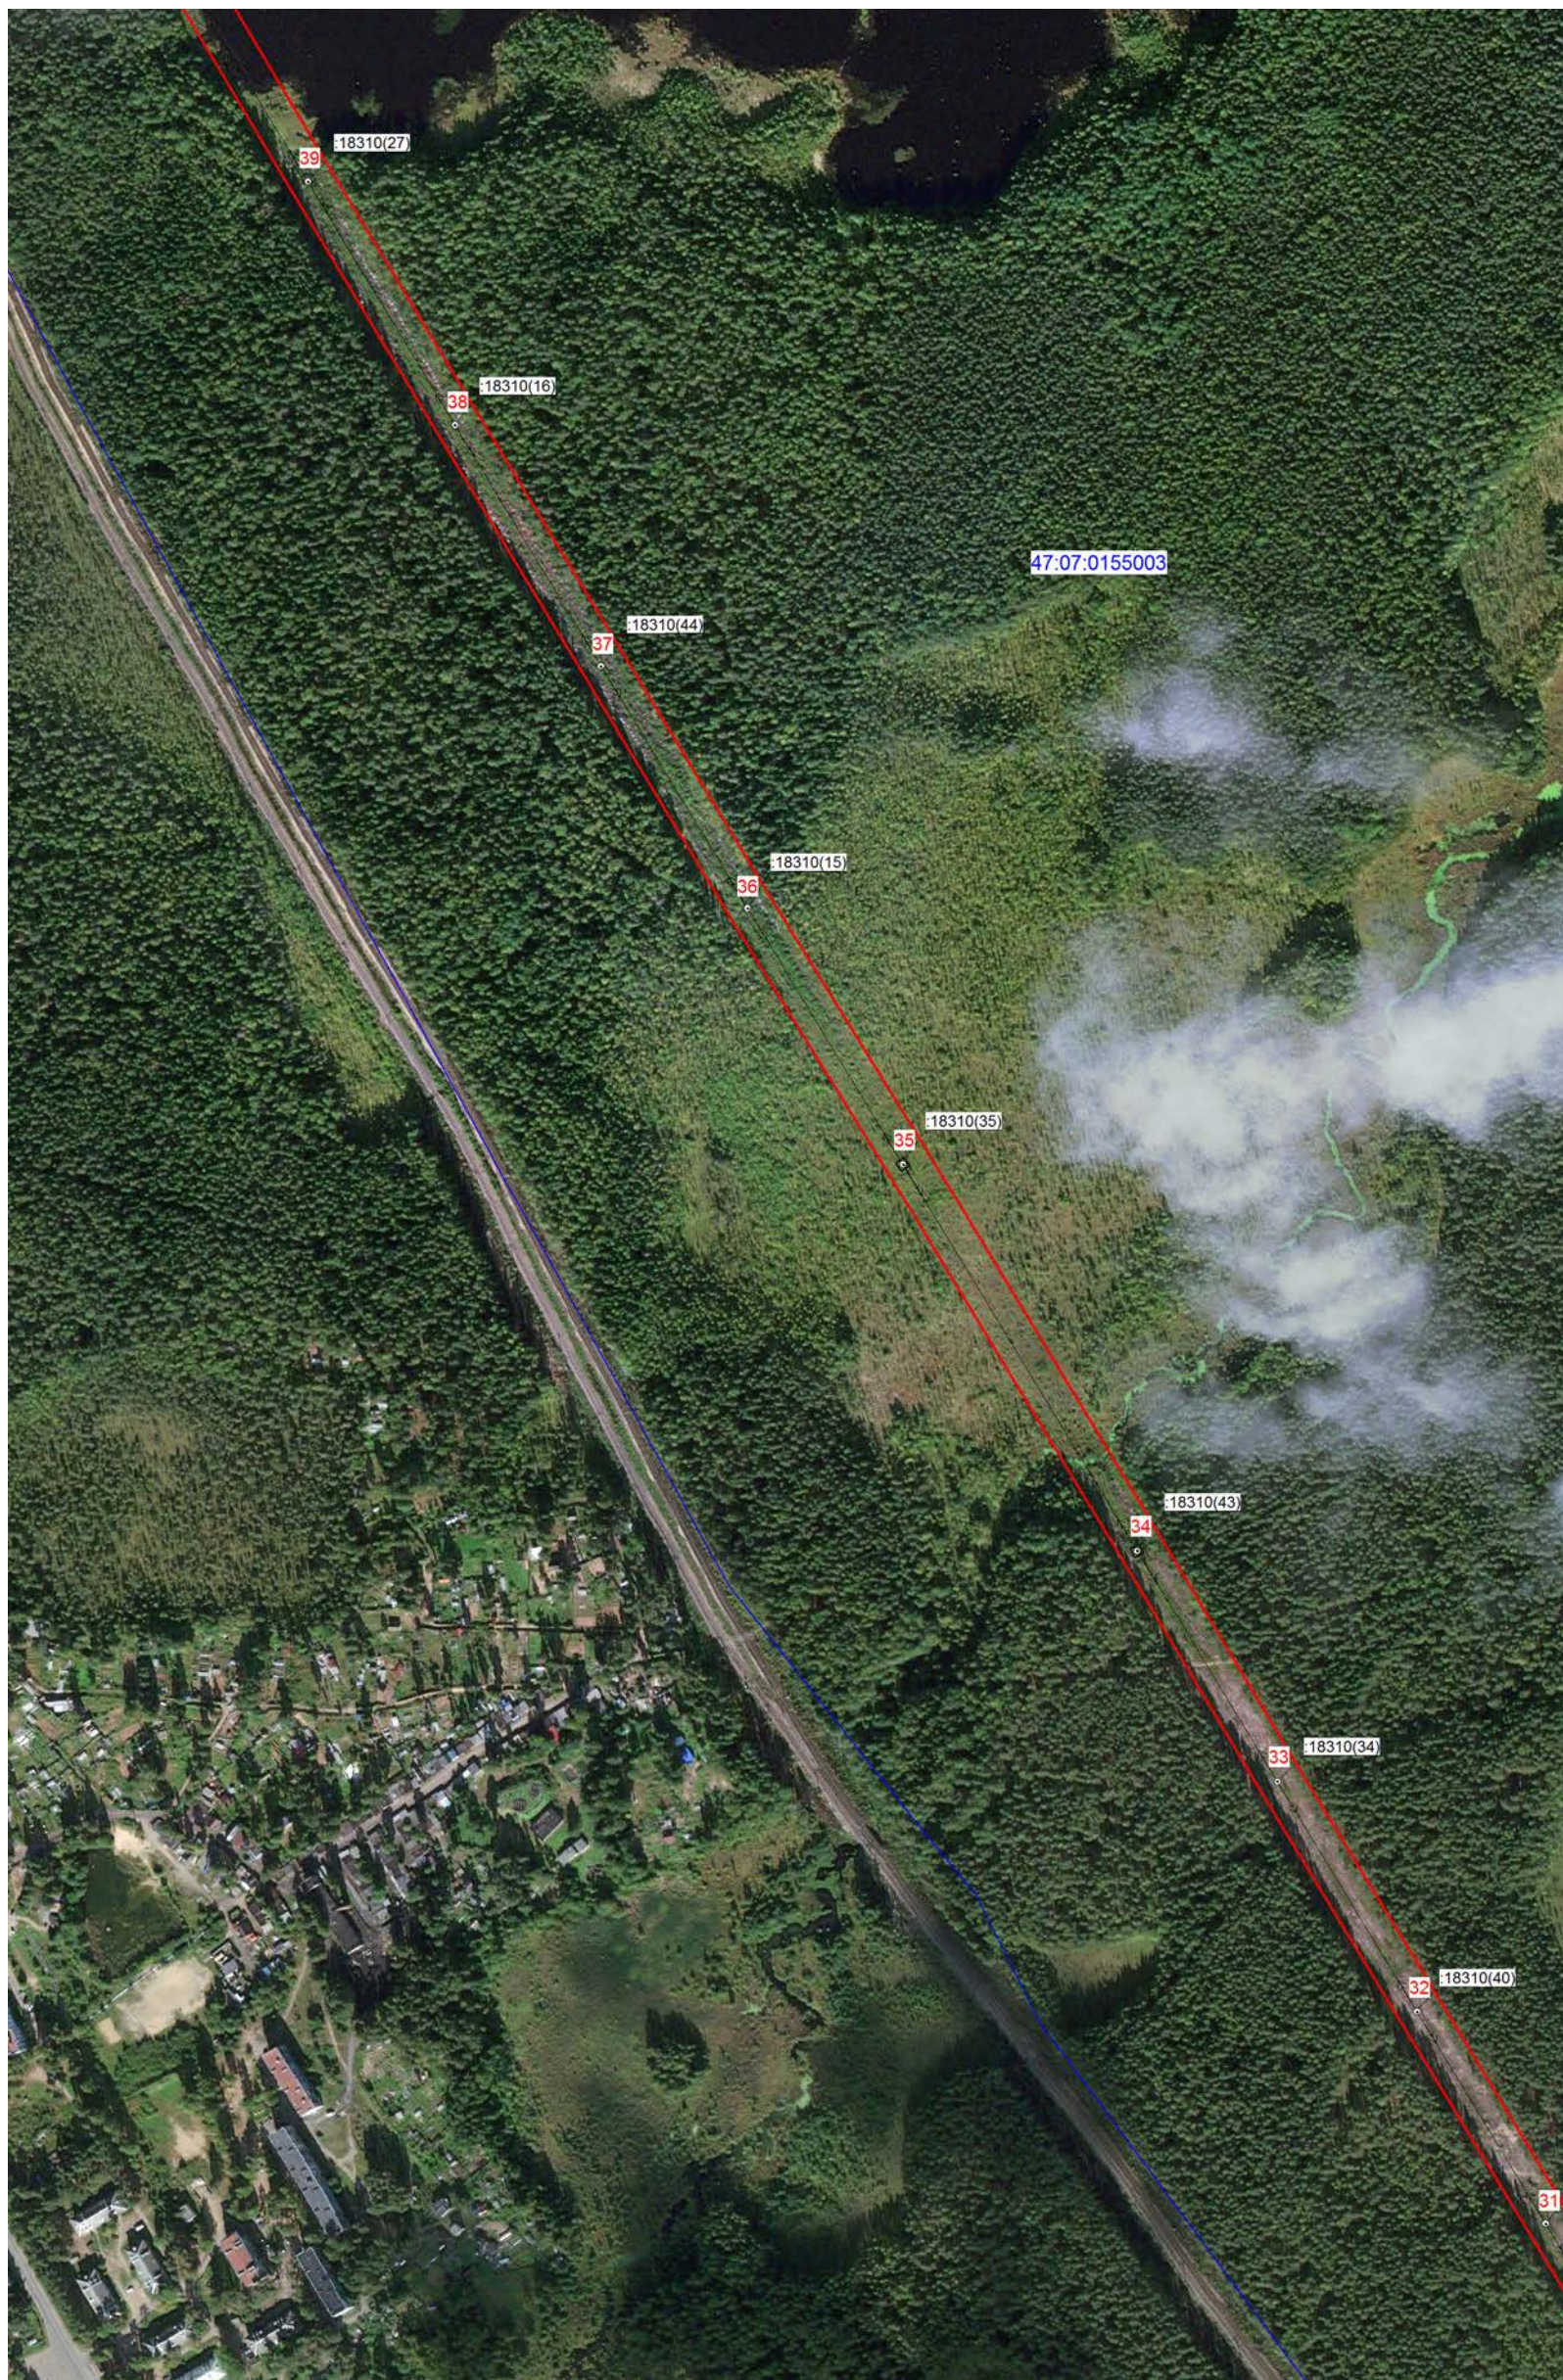


Схема расположения

ВЛ 35 кВ Гарболовская - Орехово-тяговая (ВЛ 35 кВ Орехово-1)




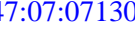

Адрес: Ленинградская обл., Всеволожский р-н, от ПС-43 около н.п.Никитилово на запад мимо н.п.Гарболово, Куйвози, Грузино, Ненимяки, далее на север мимо н.п.Васкелово к ПС Тяговая "Орехово" около ст.Орехово

Лист 4



Масштаб 1:5000

Используемые условные знаки и обозначения:

-  - граница зоны публичного сервитута
-  - граница муниципальных образований;
-  - граница кадастрового квартала;
- 47:07:0713002 - номер кадастрового квартала;
-  - граница земельного участка;
- :18310(40) - номер земельного участка, учтенного в ЕГРН;
-  - границы объекта, для которого устанавливается публичный сервитут.




Подпись  (Лысиков Н.Е.)  
Место для отпечатка печати лица, составившего описание местоположения границ объекта  
Дата 16.01.2024г.



Схема расположения

ВЛ 35 кВ Гарболовская - Орехово-тяговая (ВЛ 35 кВ Орехово-1)




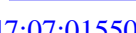

Адрес: Ленинградская обл., Всеволожский р-н, от ПС-43 около н.п.Никитилово на запад мимо н.п.Гарболово, Куйвози, Грузино, Ненимяки, далее на север мимо н.п.Васкелово к ПС Тяговая "Орехово" около ст.Орехово

Лист 5




Масштаб 1:5000

Используемые условные знаки и обозначения:

-  - граница зоны публичного сервитута
-  - граница муниципальных образований;
-  - граница кадастрового квартала;
- 47:07:0155003 - номер кадастрового квартала;
-  - граница земельного участка;
- :14 - номер земельного участка, учтенного в ЕГРН;
-  - границы объекта, для которого устанавливается публичный сервитут.



Подпись  (Лысиков Н.Е.)  
Место для отпечатка печати лица, составившего  
описание местоположения границ объекта  
Дата 16.01.2024г.




# Схема расположения

ВЛ 35 кВ Гарболовская - Орехово-тяговая (ВЛ 35 кВ Орехово-1)




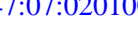
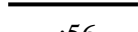
Адрес: Ленинградская обл., Всеволожский р-н, от ПС-43 около н.п.Никитилово на запад мимо н.п.Гарболово, Куйвози, Грузино, Ненимяки, далее на север мимо н.п.Васкелово к ПС Тяговая "Орехово" около ст.Орехово

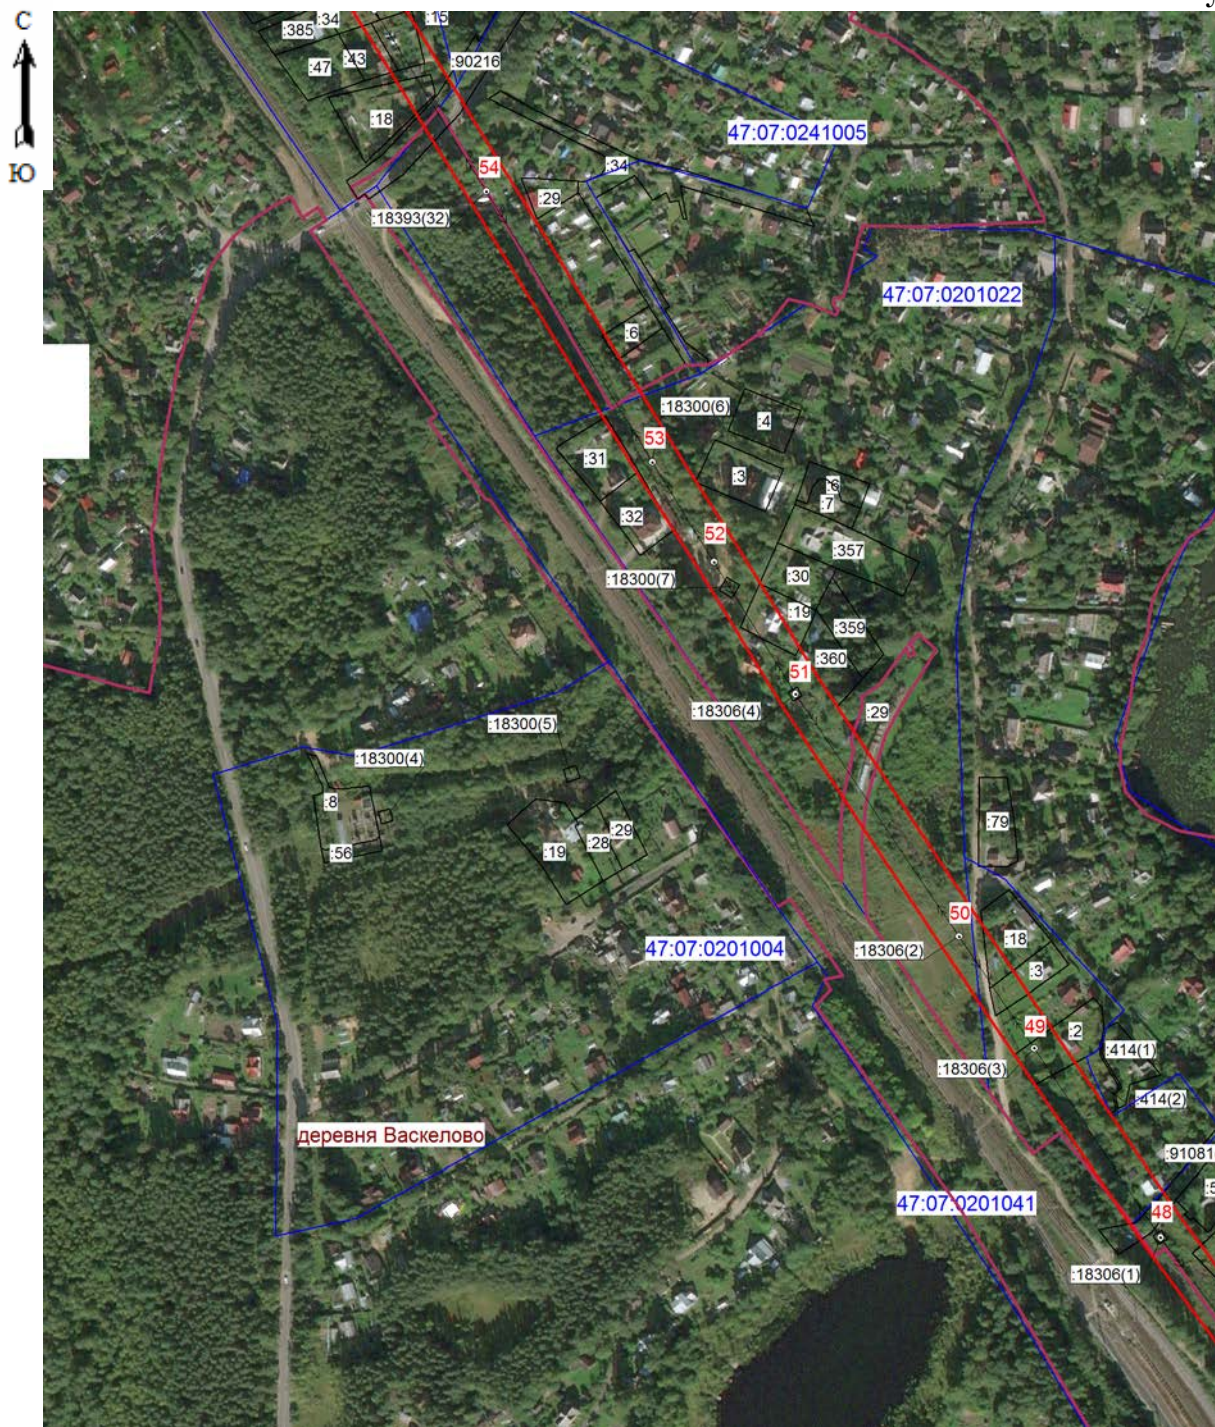Лист 6



Масштаб 1:5000

## Используемые условные знаки и обозначения:

-  - граница зоны публичного сервитута;
-  - граница муниципальных образований;
-  - граница кадастрового квартала;
- 47:07:0201004 - номер кадастрового квартала;
-  - граница земельного участка;
- :56 - номер земельного участка, учтенного в ЕГРН;
-  - границы объекта, для которого устанавливается публичный сервитут.



Подпись \_\_\_\_\_ (Лысиков Н.Е.)

Место для отпечатка печати лица, составившего описание местоположения границ объекта

Дата 16.01.2024г.



Схема расположения




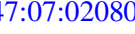
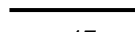
ВЛ 35 кВ Гарболовская - Орехово-тяговая (ВЛ 35 кВ Орехово-1)

Адрес: Ленинградская обл., Всеволожский р-н, от ПС-43 около н.п.Никитилово на запад мимо н.п.Гарболово, Куйвози, Грузино, Ненимяки, далее на север мимо н.п.Васкелово к ПС Тяговая "Орехово" около ст.Орехово



Масштаб 1:5000

Используемые условные знаки и обозначения:

-  - граница зоны публичного сервитута
-  - граница муниципальных образований;
-  - граница кадастрового квартала;
- 47:07:0208004 - номер кадастрового квартала;
-  - граница земельного участка;
- :47 - номер земельного участка, учтенного в ЕГРН;
-  - границы объекта, для которого устанавливается публичный сервитут.




Подпись  (Лысиков Н.Е.)  
 Место для оттиска печати лица, составившего  
 описание местоположения границ объекта  
 Дата 16.01.2024г.



Схема расположения




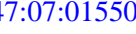

ВЛ 35 кВ Гарболовская - Орехово-тяговая (ВЛ 35 кВ Орехово-1)

Адрес: Ленинградская обл., Всеволожский р-н, от ПС-43 около н.п.Никитилово на запад мимо н.п.Гарболово, Куйвози, Грузино, Ненимяки, далее на север мимо н.п.Васкелово к ПС Тяговая "Орехово" около ст.Орехово



Масштаб 1:5000

Используемые условные знаки и обозначения:

-  - граница зоны публичного сервитута
-  - граница муниципальных образований;
-  - граница кадастрового квартала;
- 47:07:0155002 - номер кадастрового квартала;
-  - граница земельного участка;
- :26 - номер земельного участка, учтенного в ЕГРН;
-  - границы объекта, для которого устанавливается публичный сервитут.



Подпись *Н.Е. Лысиков* (Лысиков Н.Е.)  
Место для отпечатка печати лица, составившего  
описание местоположения границ объекта  
Дата 16.01.2024г.



Схема расположения

ВЛ 35 кВ Гарболовская - Орехово-тяговая (ВЛ 35 кВ Орехово-1)




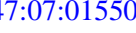

Адрес: Ленинградская обл., Всеволожский р-н, от ПС-43 около н.п.Никитилово на запад мимо н.п.Гарболово, Куйвози, Грузино, Ненимяки, далее на север мимо н.п.Васкелово к ПС Тяговая "Орехово" около ст.Орехово

Лист 9




Масштаб 1:5000

Используемые условные знаки и обозначения:

-  - граница зоны публичного сервитута
-  - граница муниципальных образований;
-  - граница кадастрового квартала;
- 47:07:0155002 - номер кадастрового квартала;
-  - граница земельного участка;
- :18393(21) - номер земельного участка, учтенного в ЕГРН;
-  - границы объекта, для которого устанавливается публичный сервитут.



Подпись  (Лысиков Н.Е.)  
Место для отпечатка печати лица, составившего  
описание местоположения границ объекта  
Дата 16.01.2024г.




## Схема расположения

ВЛ 35 кВ Гарболовская - Орехово-тяговая (ВЛ 35 кВ Орехово-1)


Адрес: Ленинградская обл., Всеволожский р-н, от ПС-43 около н.п.Никитилово на запад мимо н.п.Гарболово, Куйвози, Грузино, Ненимяки, далее на север мимо н.п.Васкелово к ПС Тяговая "Орехово" около ст.Орехово

Лист 10

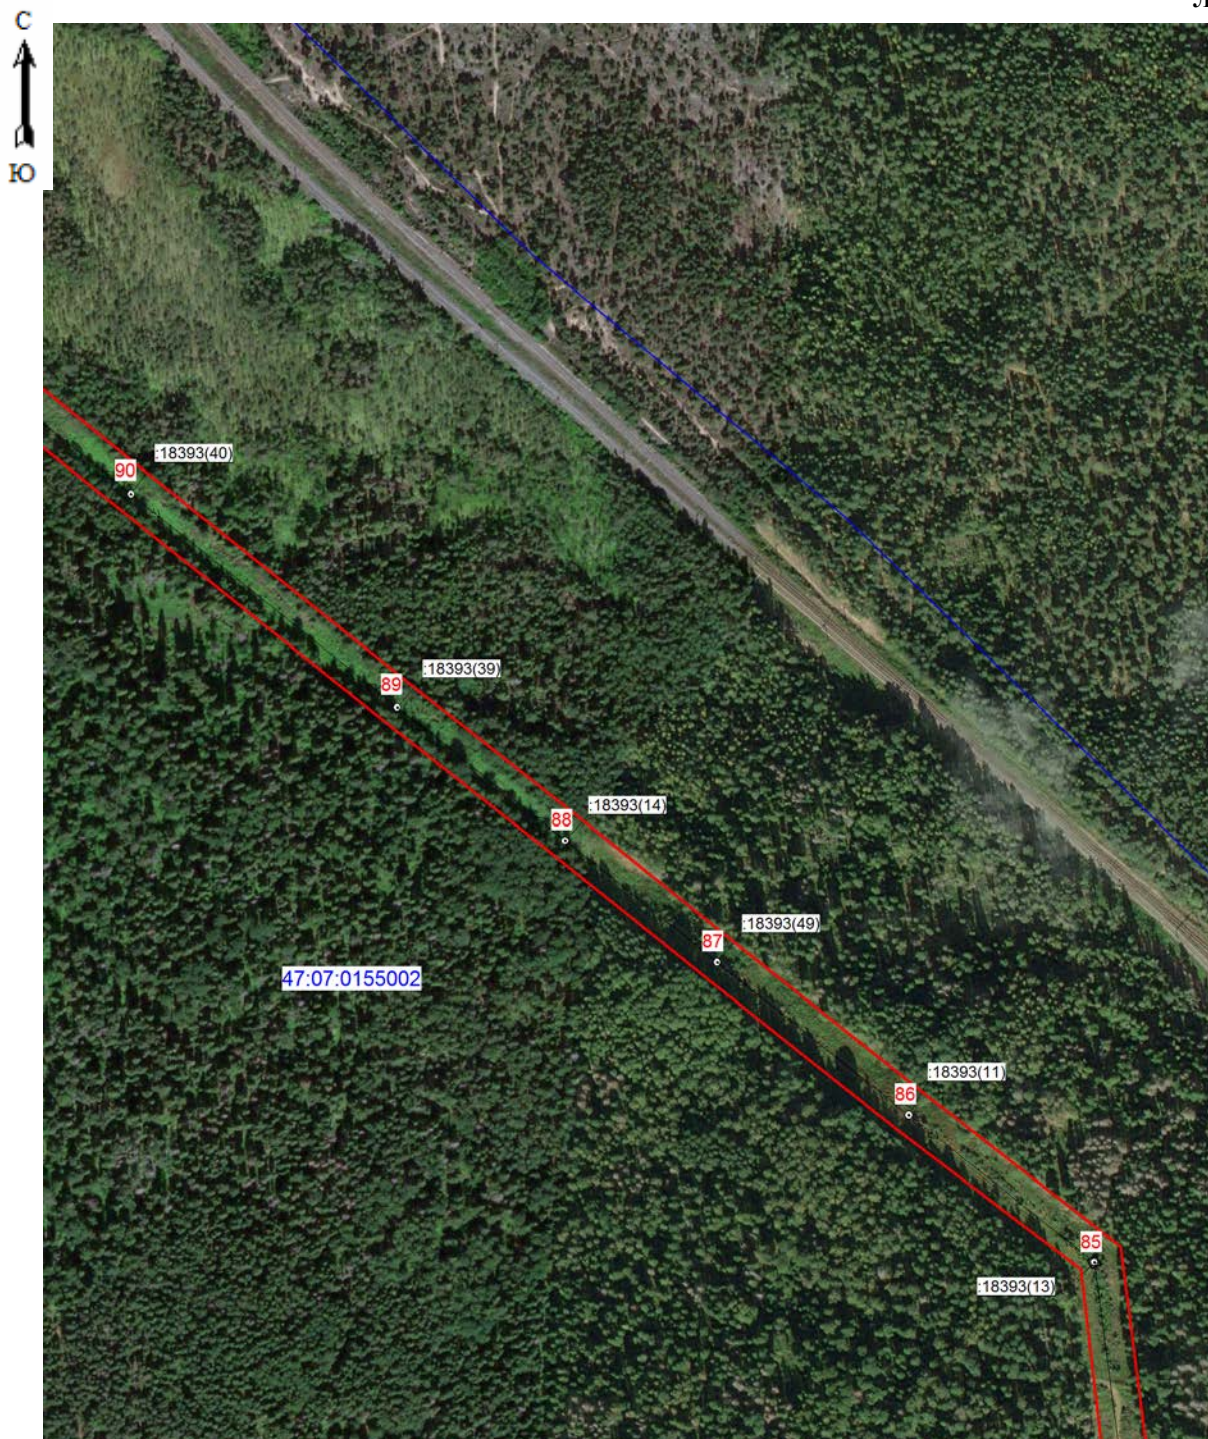

Масштаб 1:5000

### Используемые условные знаки и обозначения:

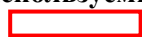

- граница зоны публичного сервитута;



- граница муниципальных образований;



- граница кадастрового квартала;

47:07:0155002

- номер кадастрового квартала;



- граница земельного участка;

:18393(49)

-номер земельного участка, учтенного в ЕГРН;



- границы объекта, для которого устанавливается публичный сервитут.



Подпись \_\_\_\_\_ (Лысиков Н.Е.)

Место для оттиска печати лица, составившего описание местоположения границ объекта

Дата 16.01.2024г.




## Схема расположения

ВЛ 35 кВ Гарболовская - Орехово-тяговая (ВЛ 35 кВ Орехово-1)



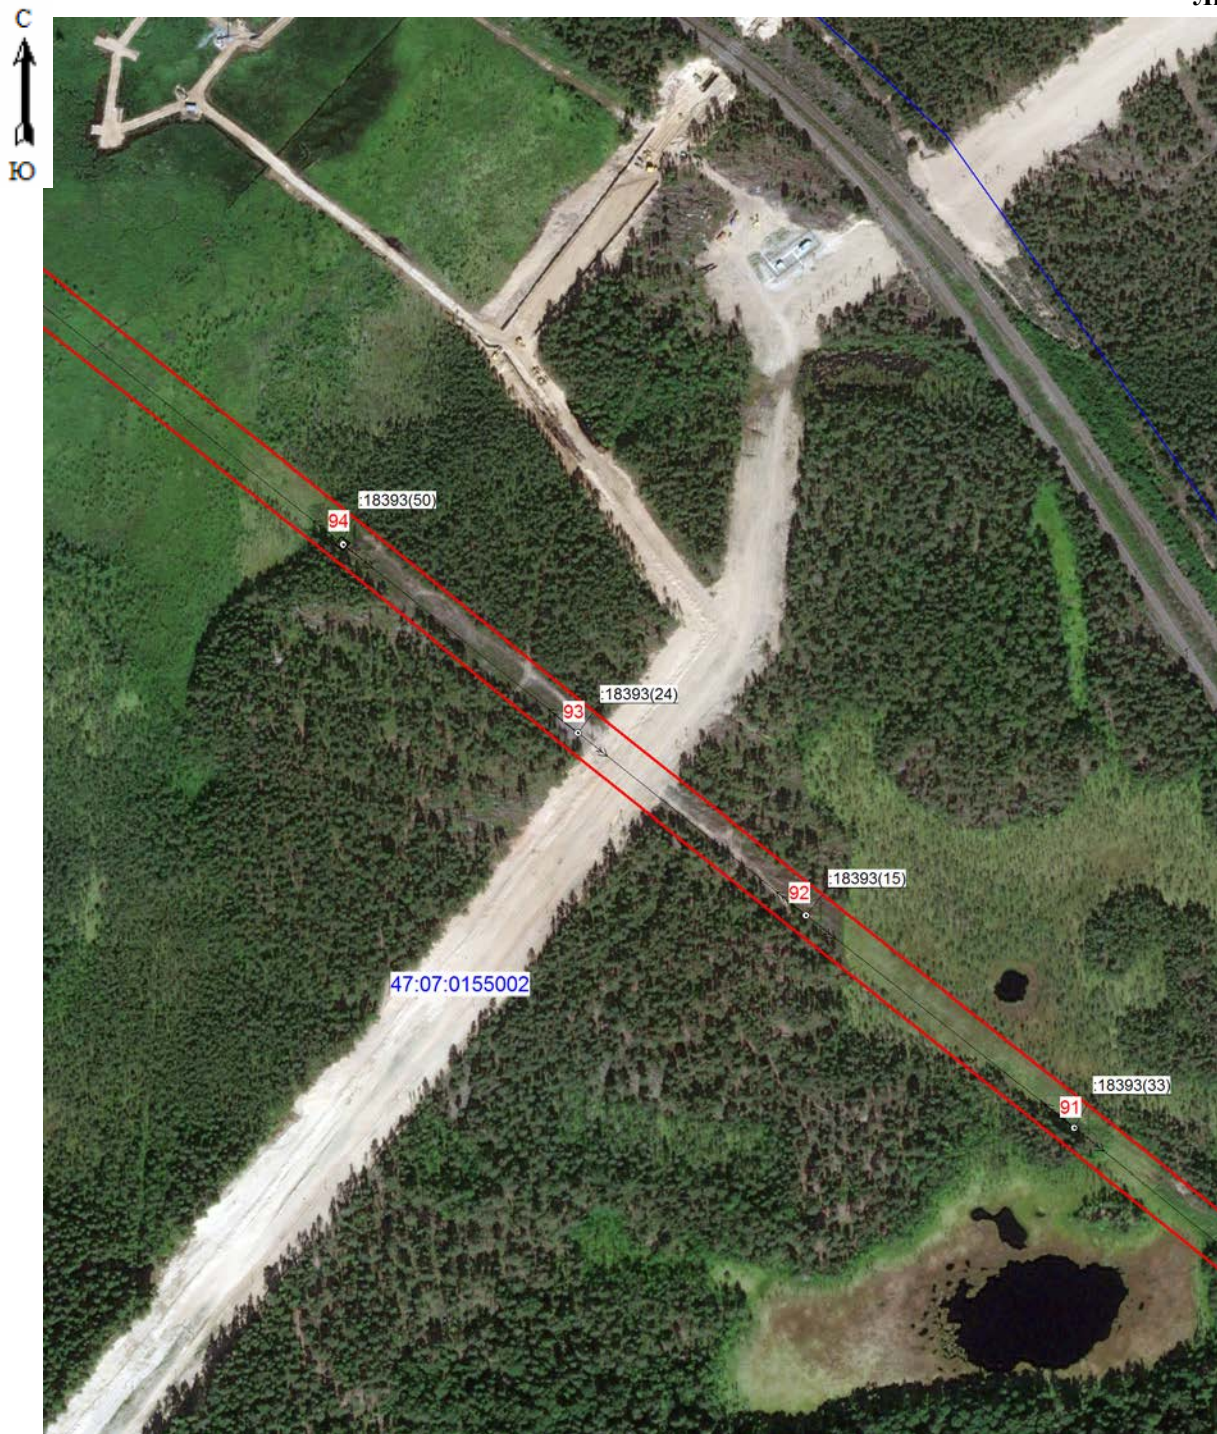


Адрес: Ленинградская обл., Всеволожский р-н, от ПС-43 около н.п.Никитилово на запад мимо н.п.Гарболово, Куйвози, Грузино, Ненимяки, далее на север мимо н.п.Васкелово к ПС Тяговая "Орехово" около ст.Орехово

Лист 11



Масштаб 1:5000

### Используемые условные знаки и обозначения:

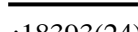-  - граница зоны публичного сервитута;
-  - граница муниципальных образований;
-  - граница кадастрового квартала;
- 47:07:0155002 - номер кадастрового квартала;
-  - граница земельного участка;
- :18393(24) - номер земельного участка, учтенного в ЕГРН;
-  - границы объекта, для которого устанавливается публичный сервитут.



Подпись \_\_\_\_\_ (Лысиков Н.Е.)

Место для оттиска печати лица, составившего описание местоположения границ объекта

Дата 16.01.2024г.




## Схема расположения

ВЛ 35 кВ Гарболовская - Орехово-тяговая (ВЛ 35 кВ Орехово-1)



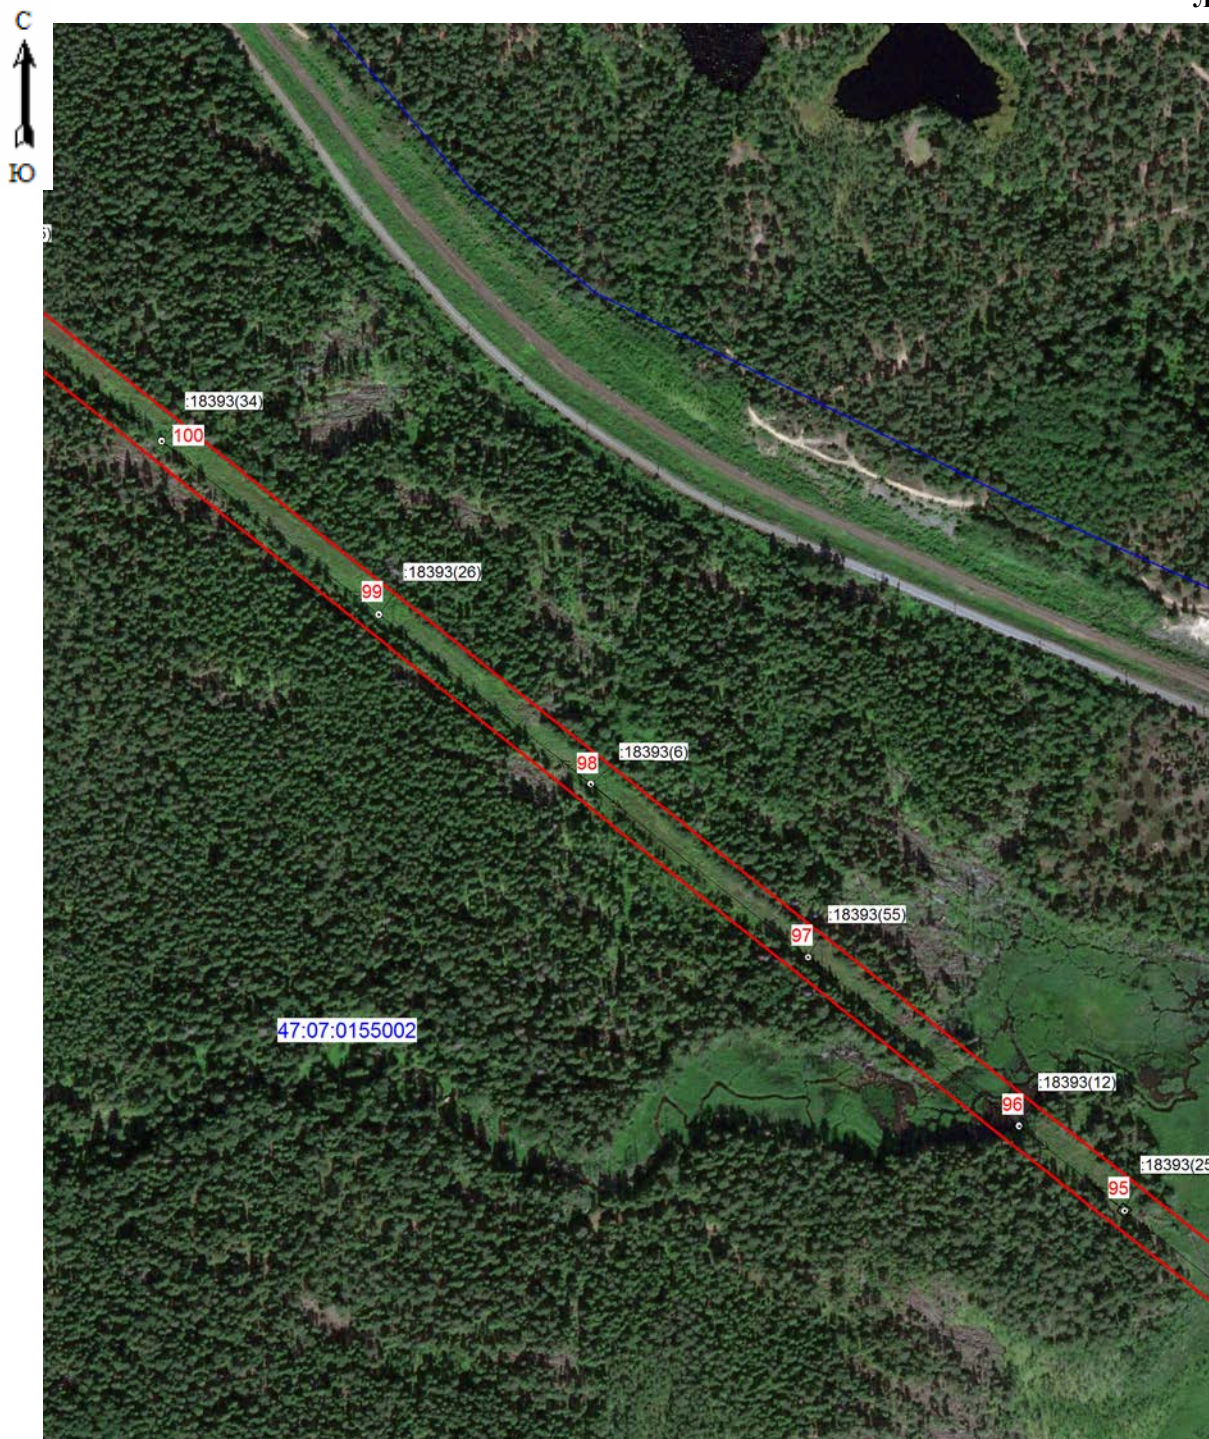


Адрес: Ленинградская обл., Всеволожский р-н, от ПС-43 около н.п.Никитилово на запад мимо н.п.Гарболово, Куйвози, Грузино, Ненимяки, далее на север мимо н.п.Васкелово к ПС Тяговая "Орехово" около ст.Орехово

Лист 12



Масштаб 1:5000

### Используемые условные знаки и обозначения:

-  - граница зоны публичного сервитута;
-  - граница муниципальных образований;
-  - граница кадастрового квартала;
- 47:07:0705004 - номер кадастрового квартала;
-  - граница земельного участка;
- :18393(26) - номер земельного участка, учтенного в ЕГРН;
-  - границы объекта, для которого устанавливается публичный сервитут.



Подпись \_\_\_\_\_ (Лысиков Н.Е.)

Место для оттиска печати лица, составившего описание местоположения границ объекта

Дата 16.01.2024г.




## Схема расположения

ВЛ 35 кВ Гарболовская - Орехово-тяговая (ВЛ 35 кВ Орехово-1)


Адрес: Ленинградская обл., Всеволожский р-н, от ПС-43 около н.п.Никитилово на запад мимо н.п.Гарболово, Куйвози, Грузино, Ненимяки, далее на север мимо н.п.Васкелово к ПС Тяговая "Орехово" около ст.Орехово

Лист 13

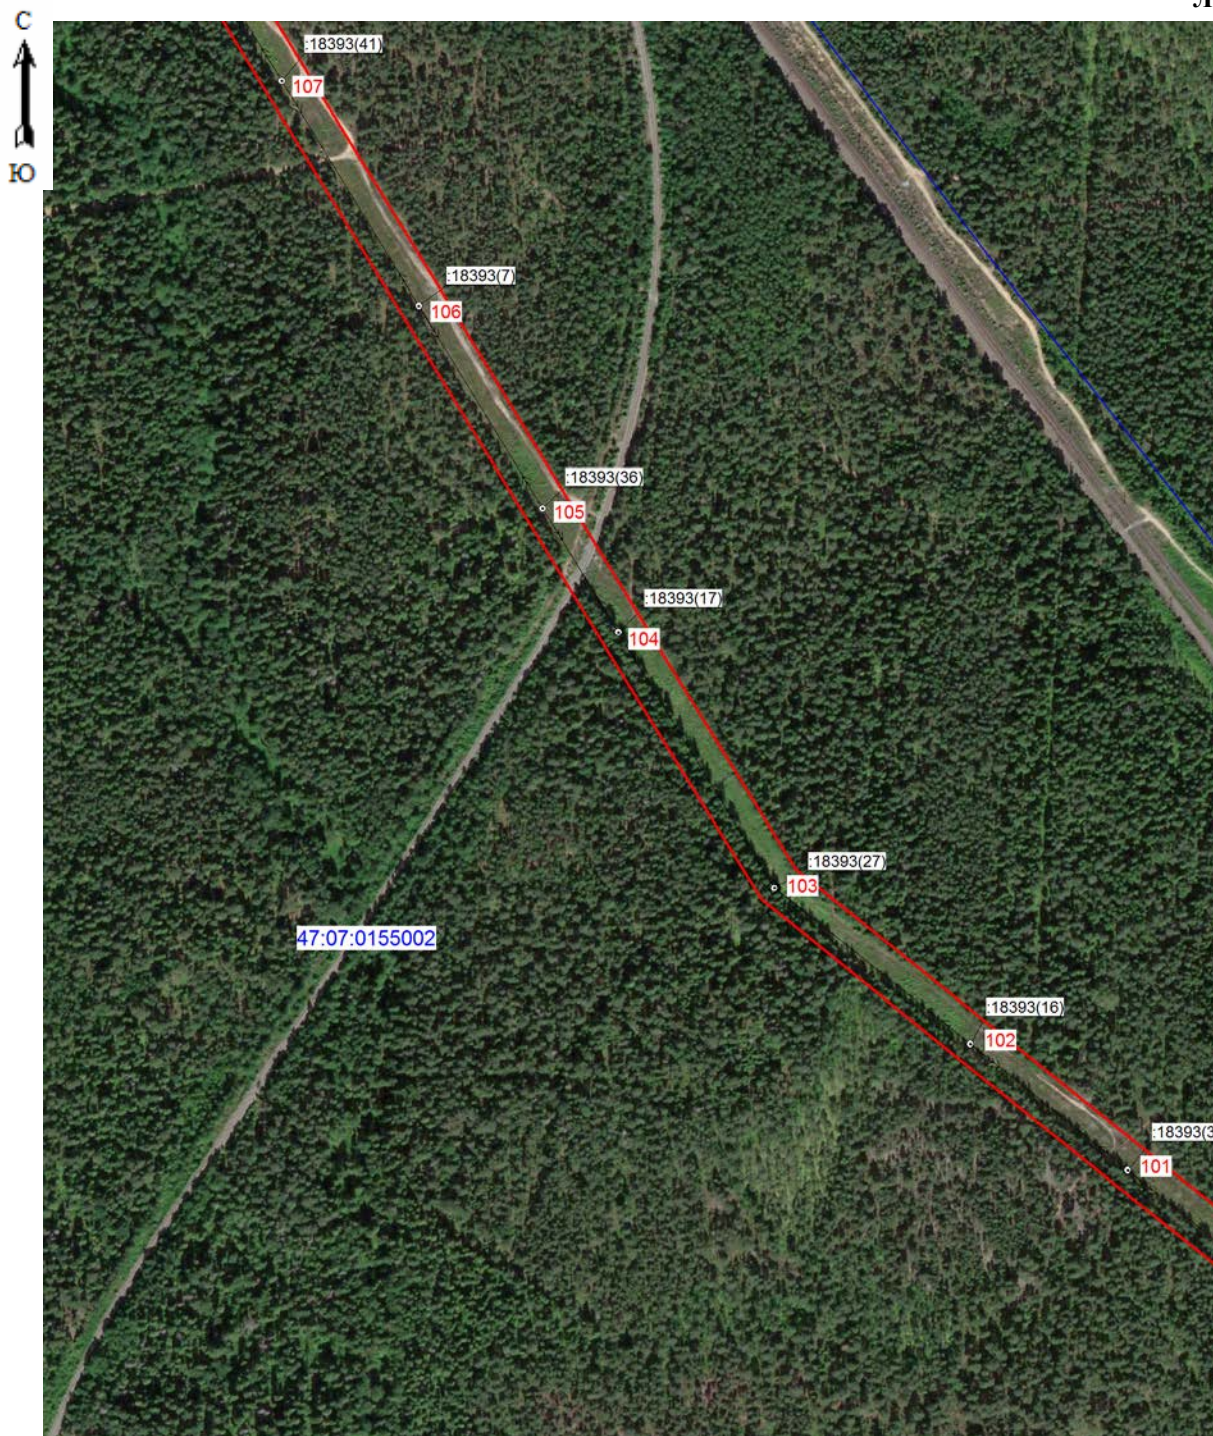

Масштаб 1:5000

### Используемые условные знаки и обозначения:

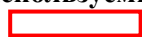

- граница зоны публичного сервитута;



- граница муниципальных образований;



- граница кадастрового квартала;

47:07:0155002

- номер кадастрового квартала;



- граница земельного участка;

:18393(27)

- номер земельного участка, учтенного в ЕГРН;



- границы объекта, для которого устанавливается публичный сервитут.



Подпись \_\_\_\_\_ (Лысиков Н.Е.)

Место для оттиска печати лица, составившего описание местоположения границ объекта

Дата 16.01.2024г.



Схема расположения




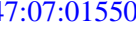

ВЛ 35 кВ Гарболовская - Орехово-тяговая (ВЛ 35 кВ Орехово-1)

Адрес: Ленинградская обл., Всеволожский р-н, от ПС-43 около н.п.Никитилово на запад мимо н.п.Гарболово, Куйвози, Грузино, Ненимяки, далее на север мимо н.п.Васкелово к ПС Тяговая "Орехово" около ст.Орехово




Масштаб 1:5000

Используемые условные знаки и обозначения:

-  - граница зоны публичного сервитута
-  - граница муниципальных образований;
-  - граница кадастрового квартала;
- 47:07:0155002 - номер кадастрового квартала;
-  - граница земельного участка;
- :18393(19) - номер земельного участка, учтенного в ЕГРН;
-  - границы объекта, для которого устанавливается публичный сервитут.



Подпись  (Лысиков Н.Е.)  
Место для отпечатка печати лица, составившего описание местоположения границ объекта  
Дата 16.01.2024г.