


Условные обозначения:

- граница публичного сервитута
- граница сооружения - ВЛ-110 кВ участок линии Антропшинская-2/3 (Кадастровый номер 47:23:0000000:846)
- граница муниципального образования по сведениям ЕГРН
- 47:24:0104002 - номер кадастрового квартала
- граница кадастрового квартала

Масштаб 1: 30 000



Подпись _____ Дата "29" февраля 2024 г

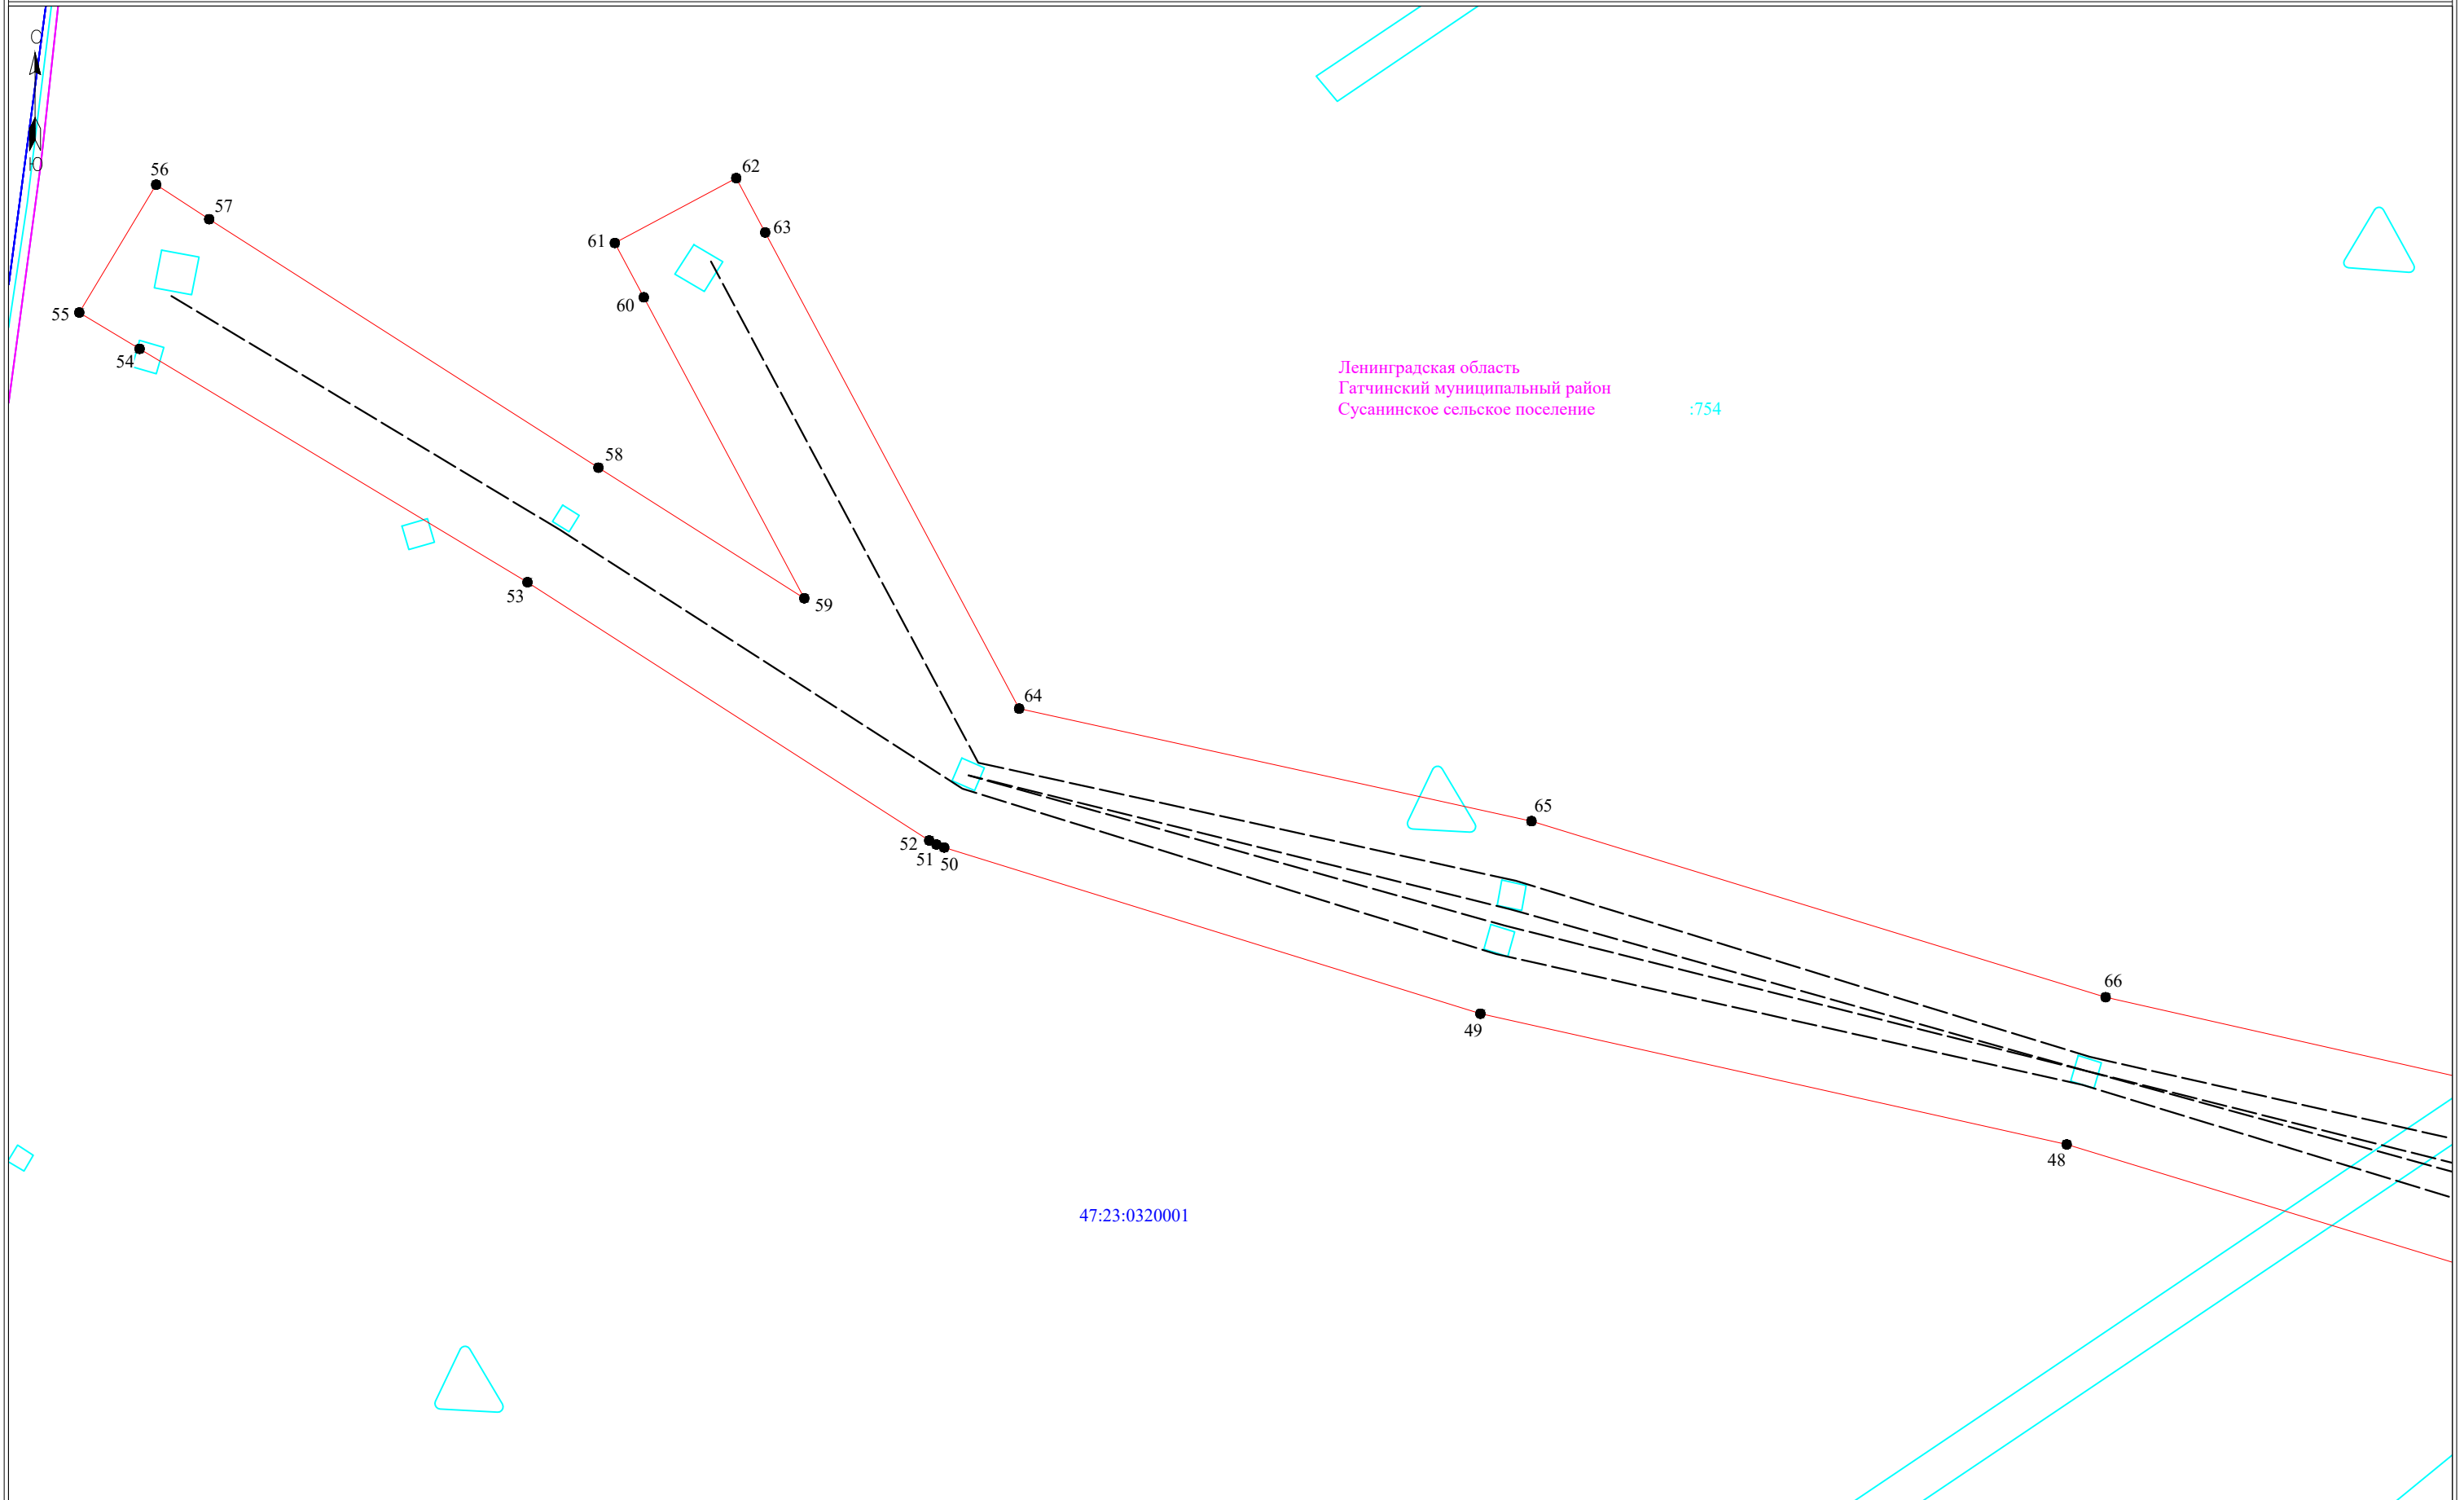

Ленинградская область
 Гатчинский муниципальный район
 Сусанинское сельское поселение :754


47:23:0320001

Масштаб 1:2000

- Условные обозначения:**
- - граница публичного сервитута
 - - граница земельного участка, сведения о котором содержатся в ЕГРН
 - — — — — воздушная линия электропередач высокого напряжения ВЛ 110кВ
 - 47:14:0602004 - номер кадастрового квартала
 - — — — — граница кадастрового квартала
 - :11 - обозначение земельного участка, сведения о котором содержатся в ЕГРН
 - - обозначение характерных точек границы публичного сервитута
 - — — — — граница сооружения - ВЛ-110 кВ участок линии Антропшинская-2/3 (Кадастровый номер 47:23:0000000:846)



Подпись _____ Дата "29" февраля 2024 г

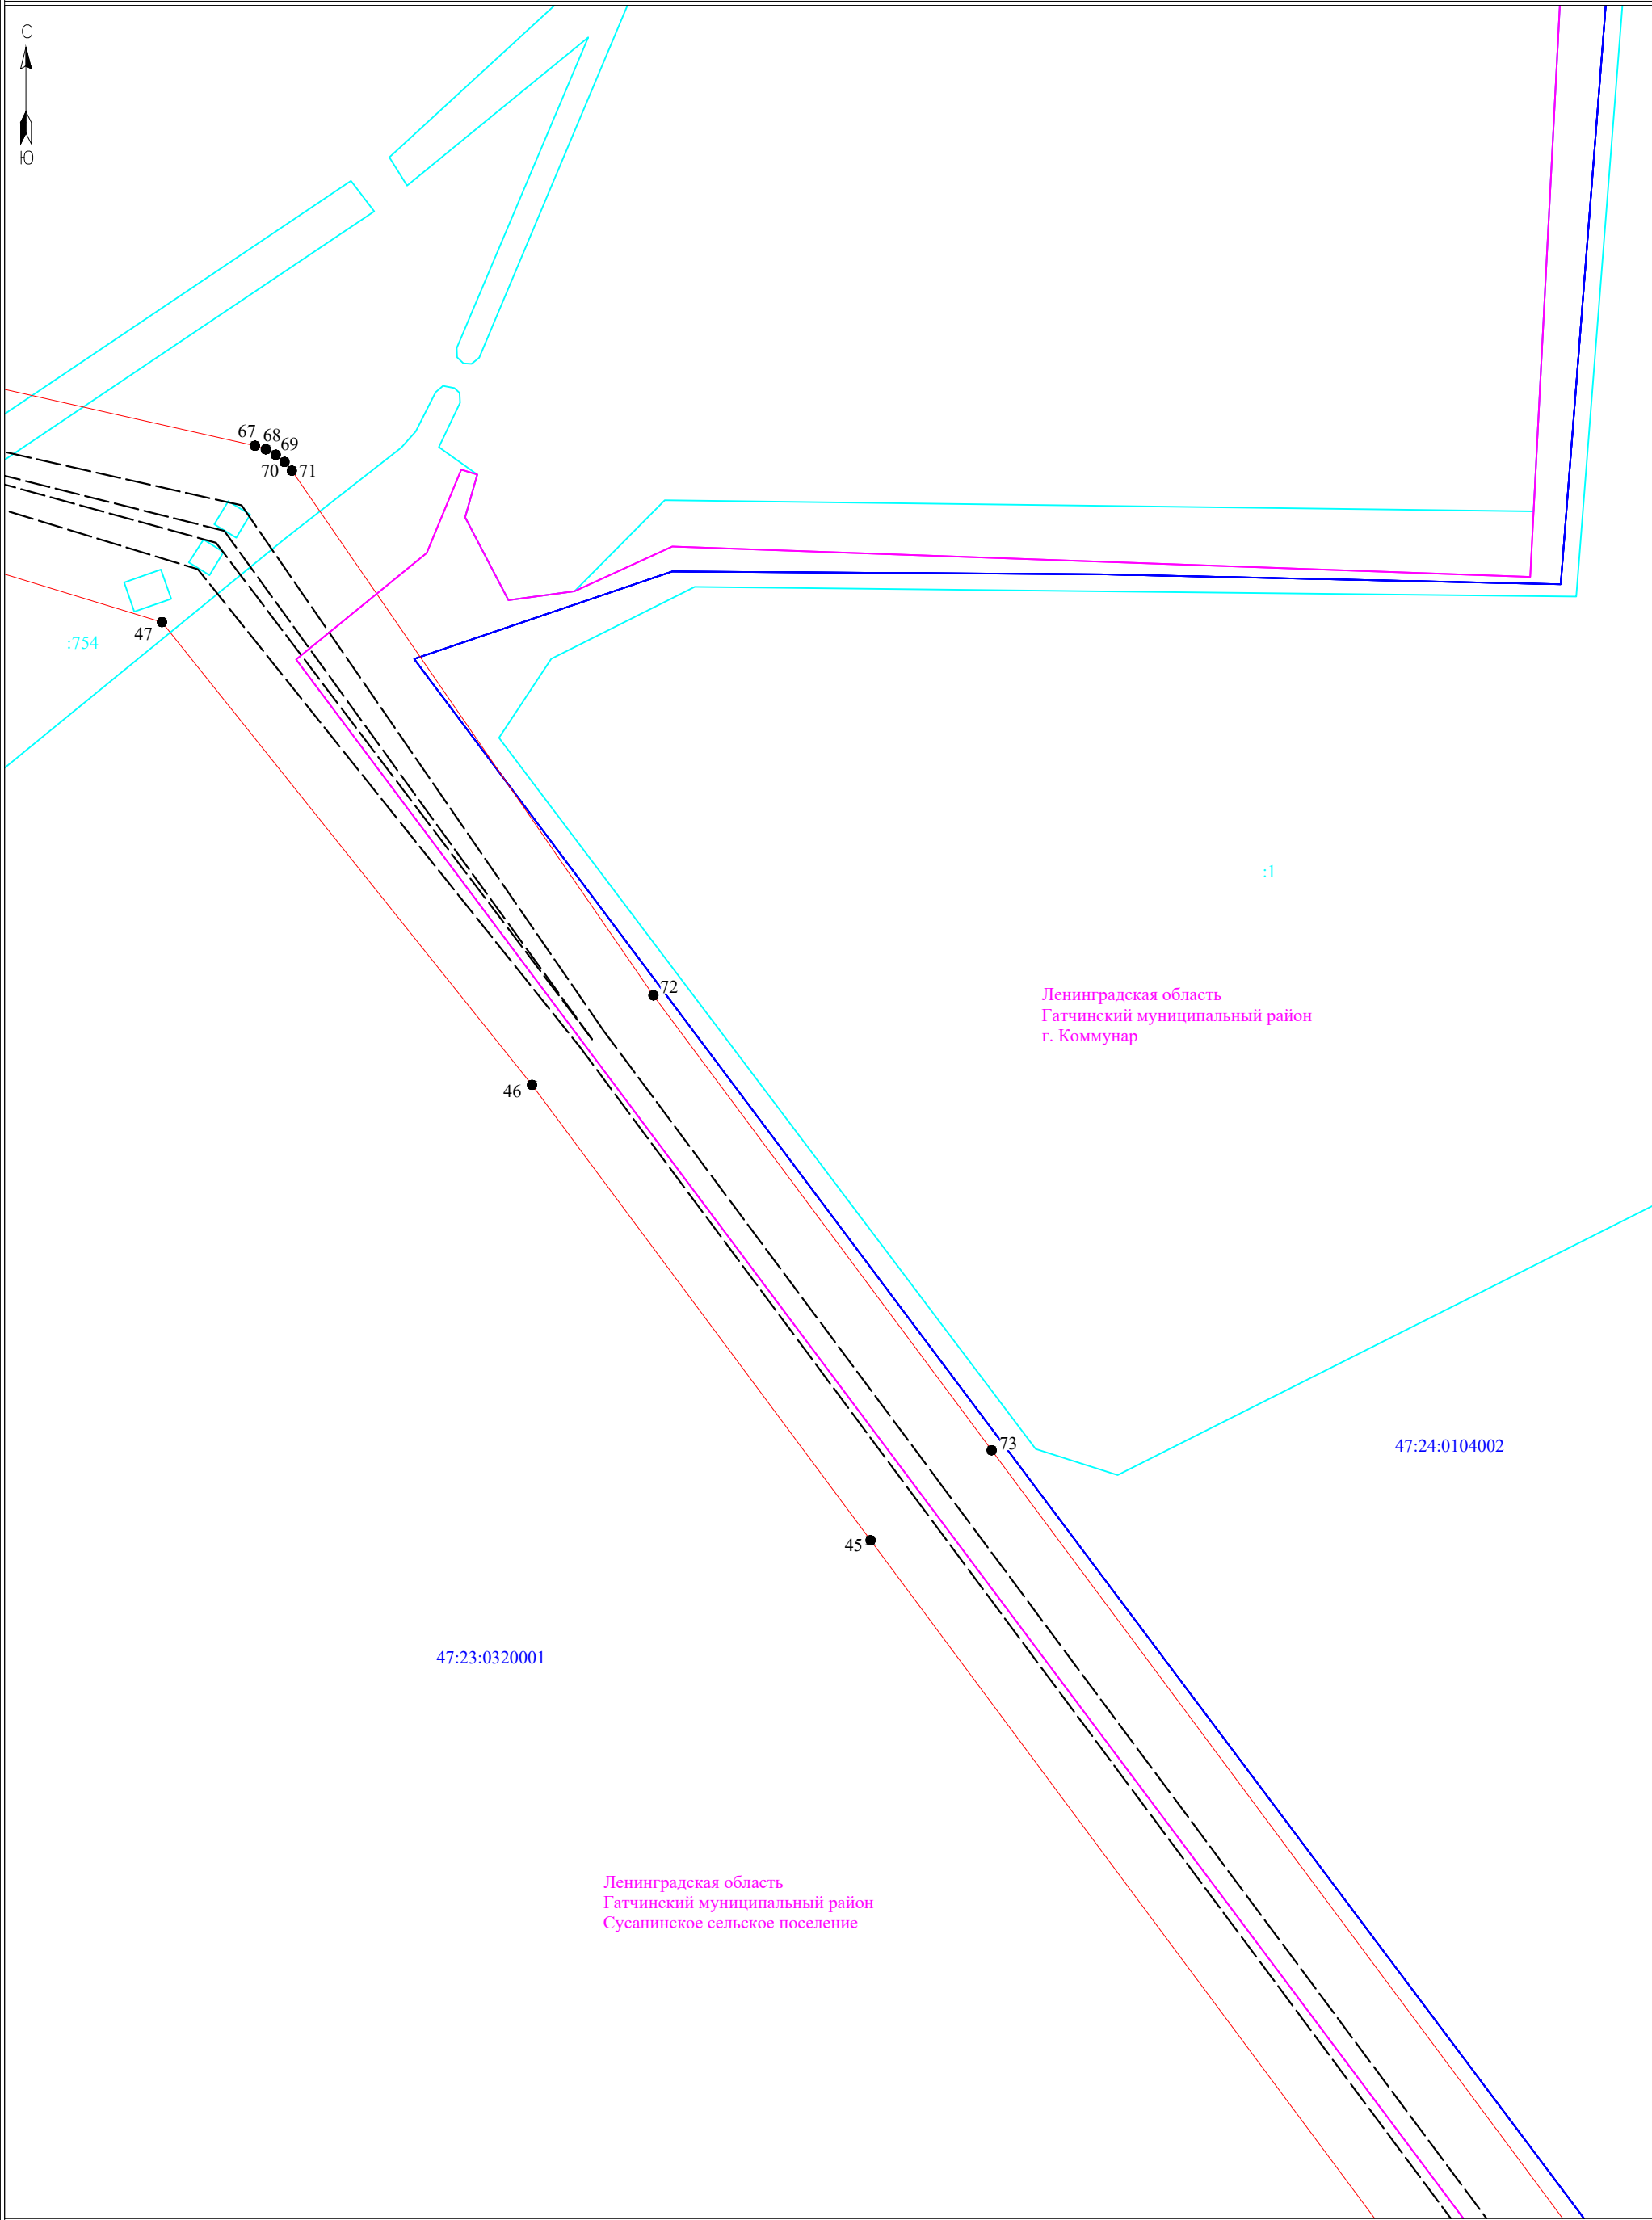

Ленинградская область
Гатчинский муниципальный район
г. Коммунар

Ленинградская область
Гатчинский муниципальный район
Сусанинское сельское поселение

Условные обозначения:

- - - - граница публично сервитута
- - граница земельного участка, сведения о котором содержатся в ЕГРН
- - воздушная линия электропередач высокого напряжения ВЛ 110кВ
- 47:14:0602004 - номер кадастрового квартала
- - граница кадастрового квартала
- :11 - обозначение земельного участка, сведения о котором содержатся в ЕГРН
- - обозначение характерных точек границы публично сервитута
- - - - граница сооружения - ВЛ-110 кВ участок линии Антропшинская- 2/3 (Кадастровый номер 47:23:0000000:846)

Масштаб 1:2000



Подпись _____ Дата " 29 " февраля 2024 г



Ленинградская область
Гатчинский муниципальный район
г. Коммунар

47:24:0104002

Ленинградская область
Гатчинский муниципальный район
Сусанинское сельское поселение

47:23:0320001

44

74

43








75

42

76

Условные обозначения:


Масштаб 1:2000

-  - граница публичного сервитута
-  - граница земельного участка, сведения о котором содержатся в ЕГРН
-  - воздушная линия электропередач высокого напряжения ВЛ 110кВ
- 47:14:0602004 - номер кадастрового квартала
-  - граница кадастрового квартала
-  - обозначение земельного участка, сведения о котором содержатся в ЕГРН
-  - обозначение характерных точек границы публичного сервитута
-  - граница сооружения - ВЛ-110 кВ участок линии Антропшинская- 2/3 (Кадастровый номер 47:23:0000000:846)

Подпись _____



Дата " 29 " февраля 2024 г

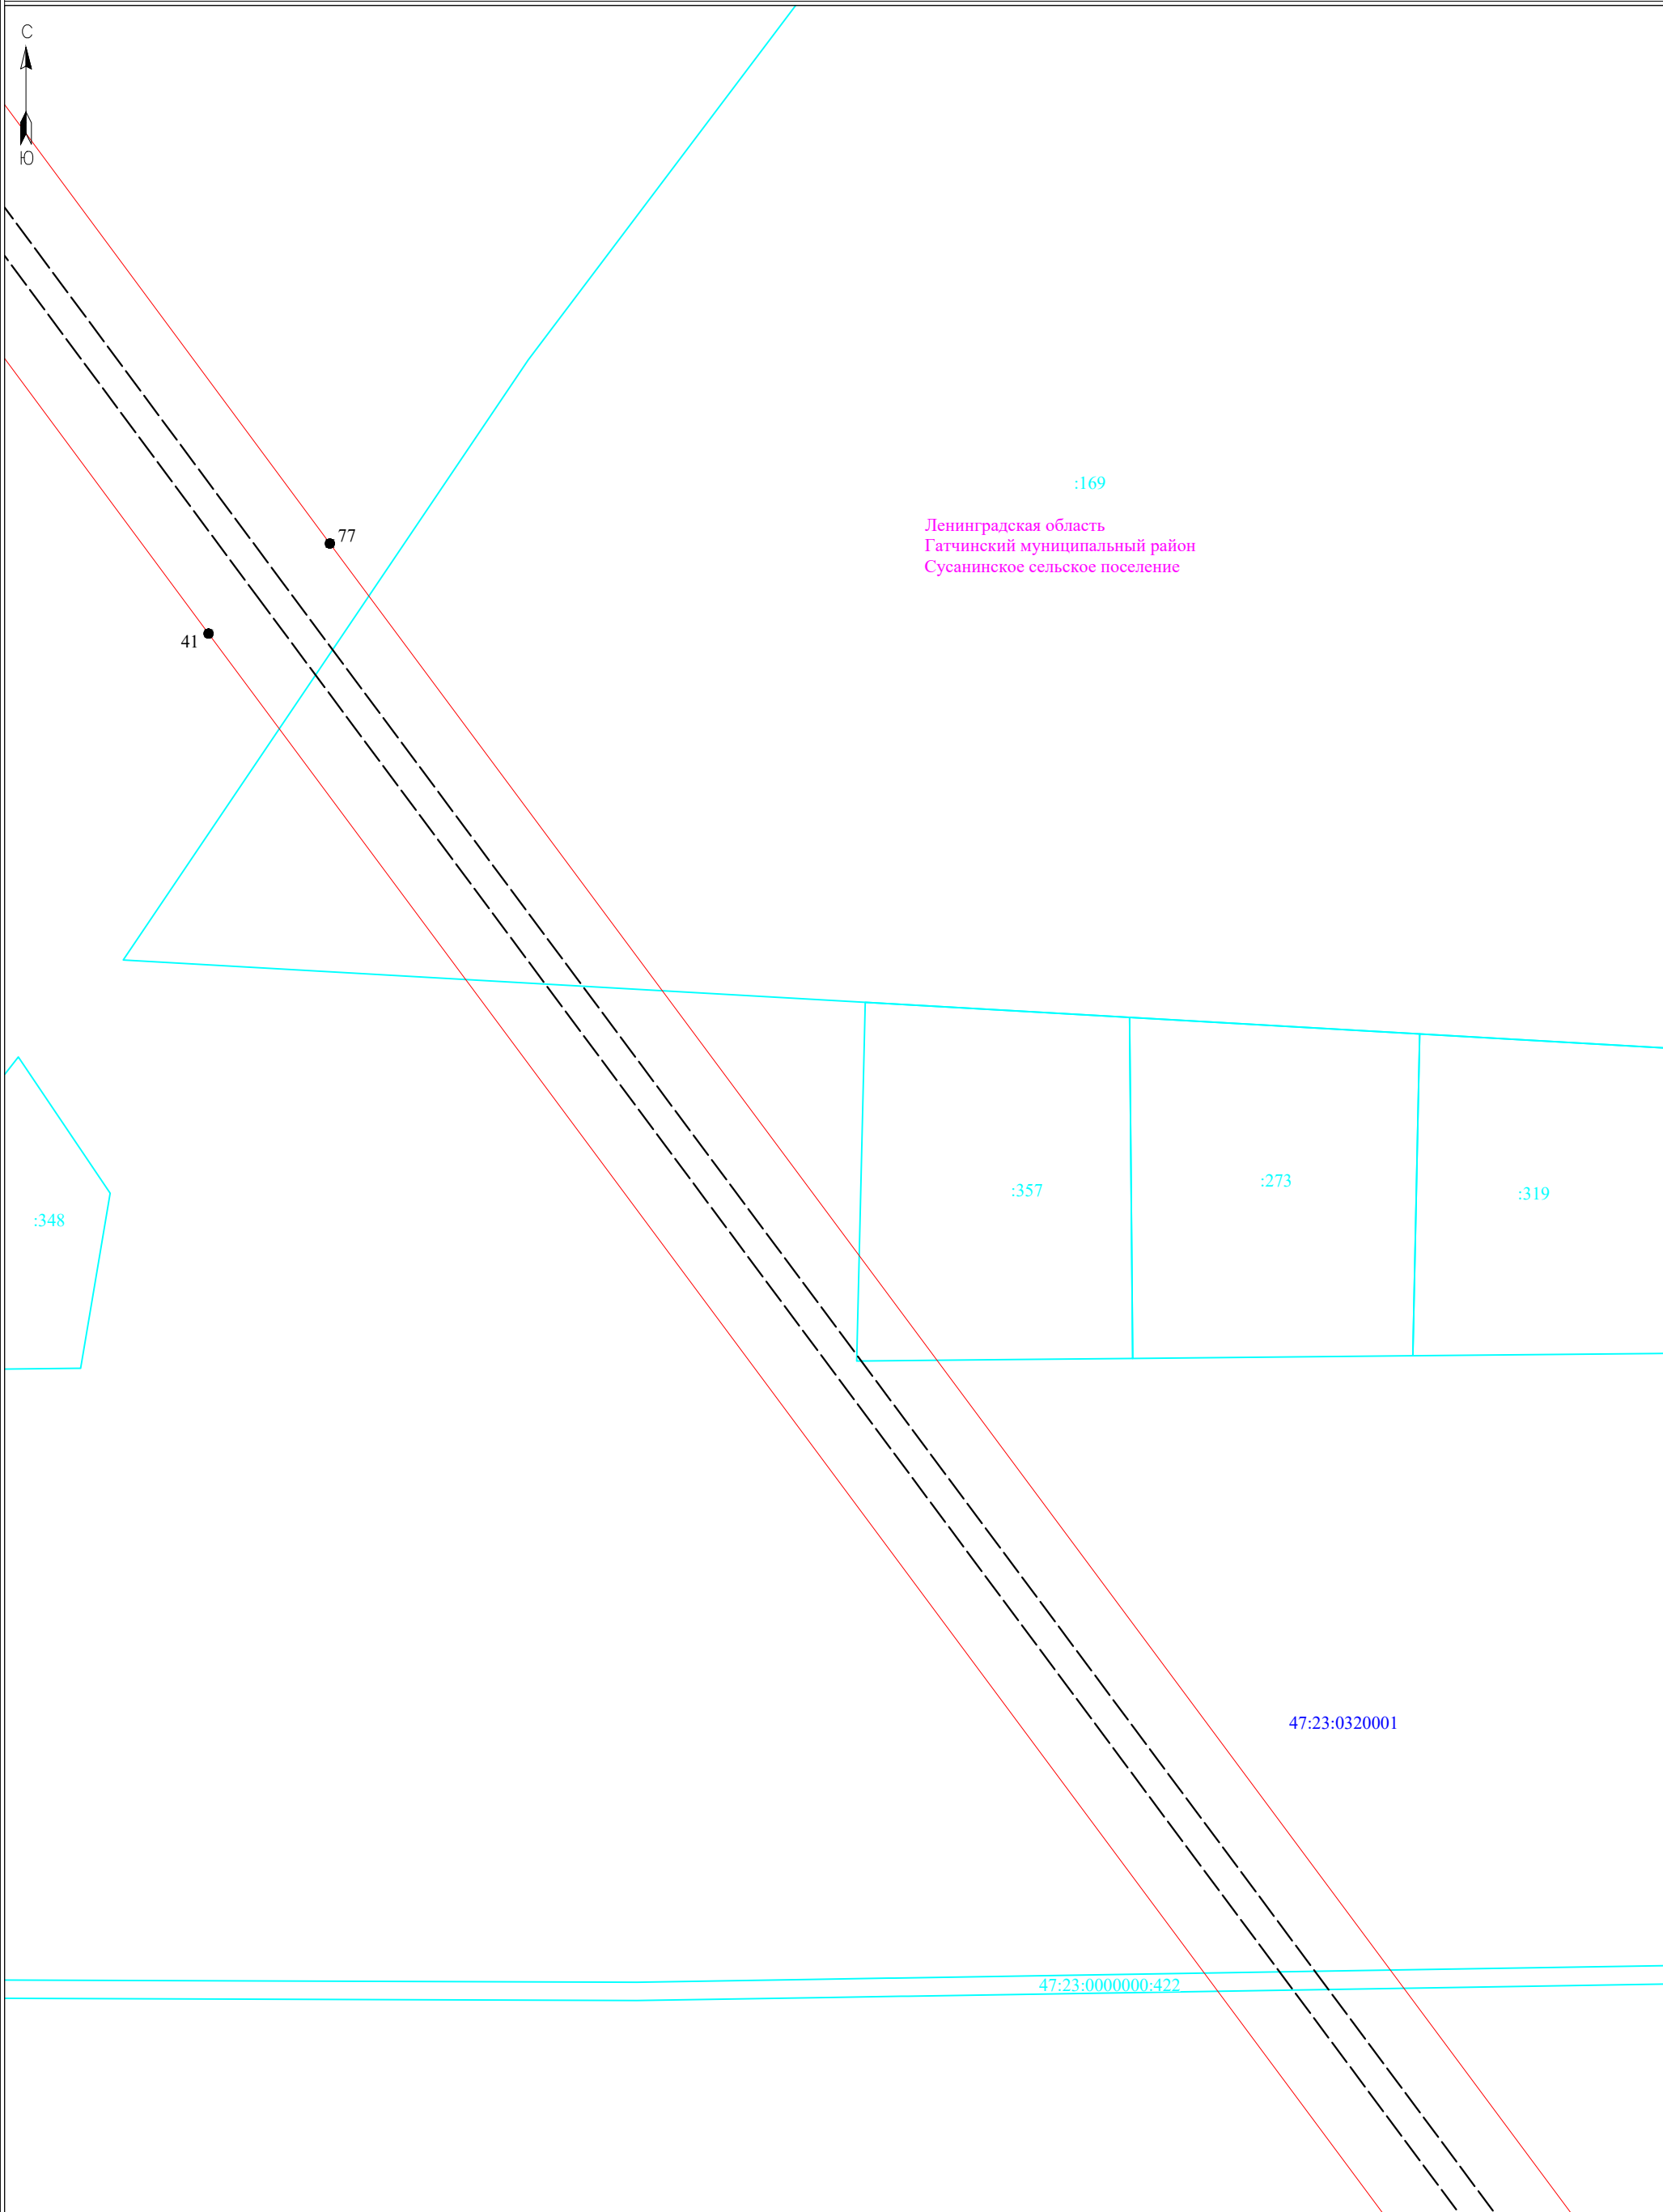

Ленинградская область
Гатчинский муниципальный район
Сусанинское сельское поселение

Условные обозначения:

- - граница публичного сервитута
- - граница земельного участка, сведения о котором содержатся в ЕГРН
- - воздушная линия электропередач высокого напряжения ВЛ 110кВ
- 47:14:0602004 - номер кадастрового квартала
- - граница кадастрового квартала
- :11 - обозначение земельного участка, сведения о котором содержатся в ЕГРН
- 3 - обозначение характерных точек границы публичного сервитута
- - - - граница сооружения - ВЛ-110 кВ участок линии Антропшинская- 2/3 (Кадастровый номер 47:23:0000000:846)

Масштаб 1:2000



Подпись _____

Дата " 29 " февраля 2024 г



47:23:0000000:50029

:301

:365

Ленинградская область
Гатчинский муниципальный район
Сусанинское сельское поселение

47:23:0320001

:281

:208

:202








47:23:0000000:446

:210

:215

Масштаб 1:2000

Условные обозначения:

 -  - граница публично сервитута
-  - граница земельного участка, сведения о котором содержатся в ЕГРН
-  - воздушная линия электропередач высокого напряжения ВЛ 110кВ
- 47:14:0602004 - номер кадастрового квартала
-  - граница кадастрового квартала
-  - обозначение земельного участка, сведения о котором содержатся в ЕГРН
-  - обозначение характерных точек границы публично сервитута
-  - граница сооружения - ВЛ-110 кВ участок линии Антропшинская- 2/3 (Кадастровый номер 47:23:0000000:846)


Подпись _____



Дата " 29 " февраля 2024 г

Ленинградская область
Гатчинский муниципальный район
Сусанинское сельское поселение

47:23:0320001

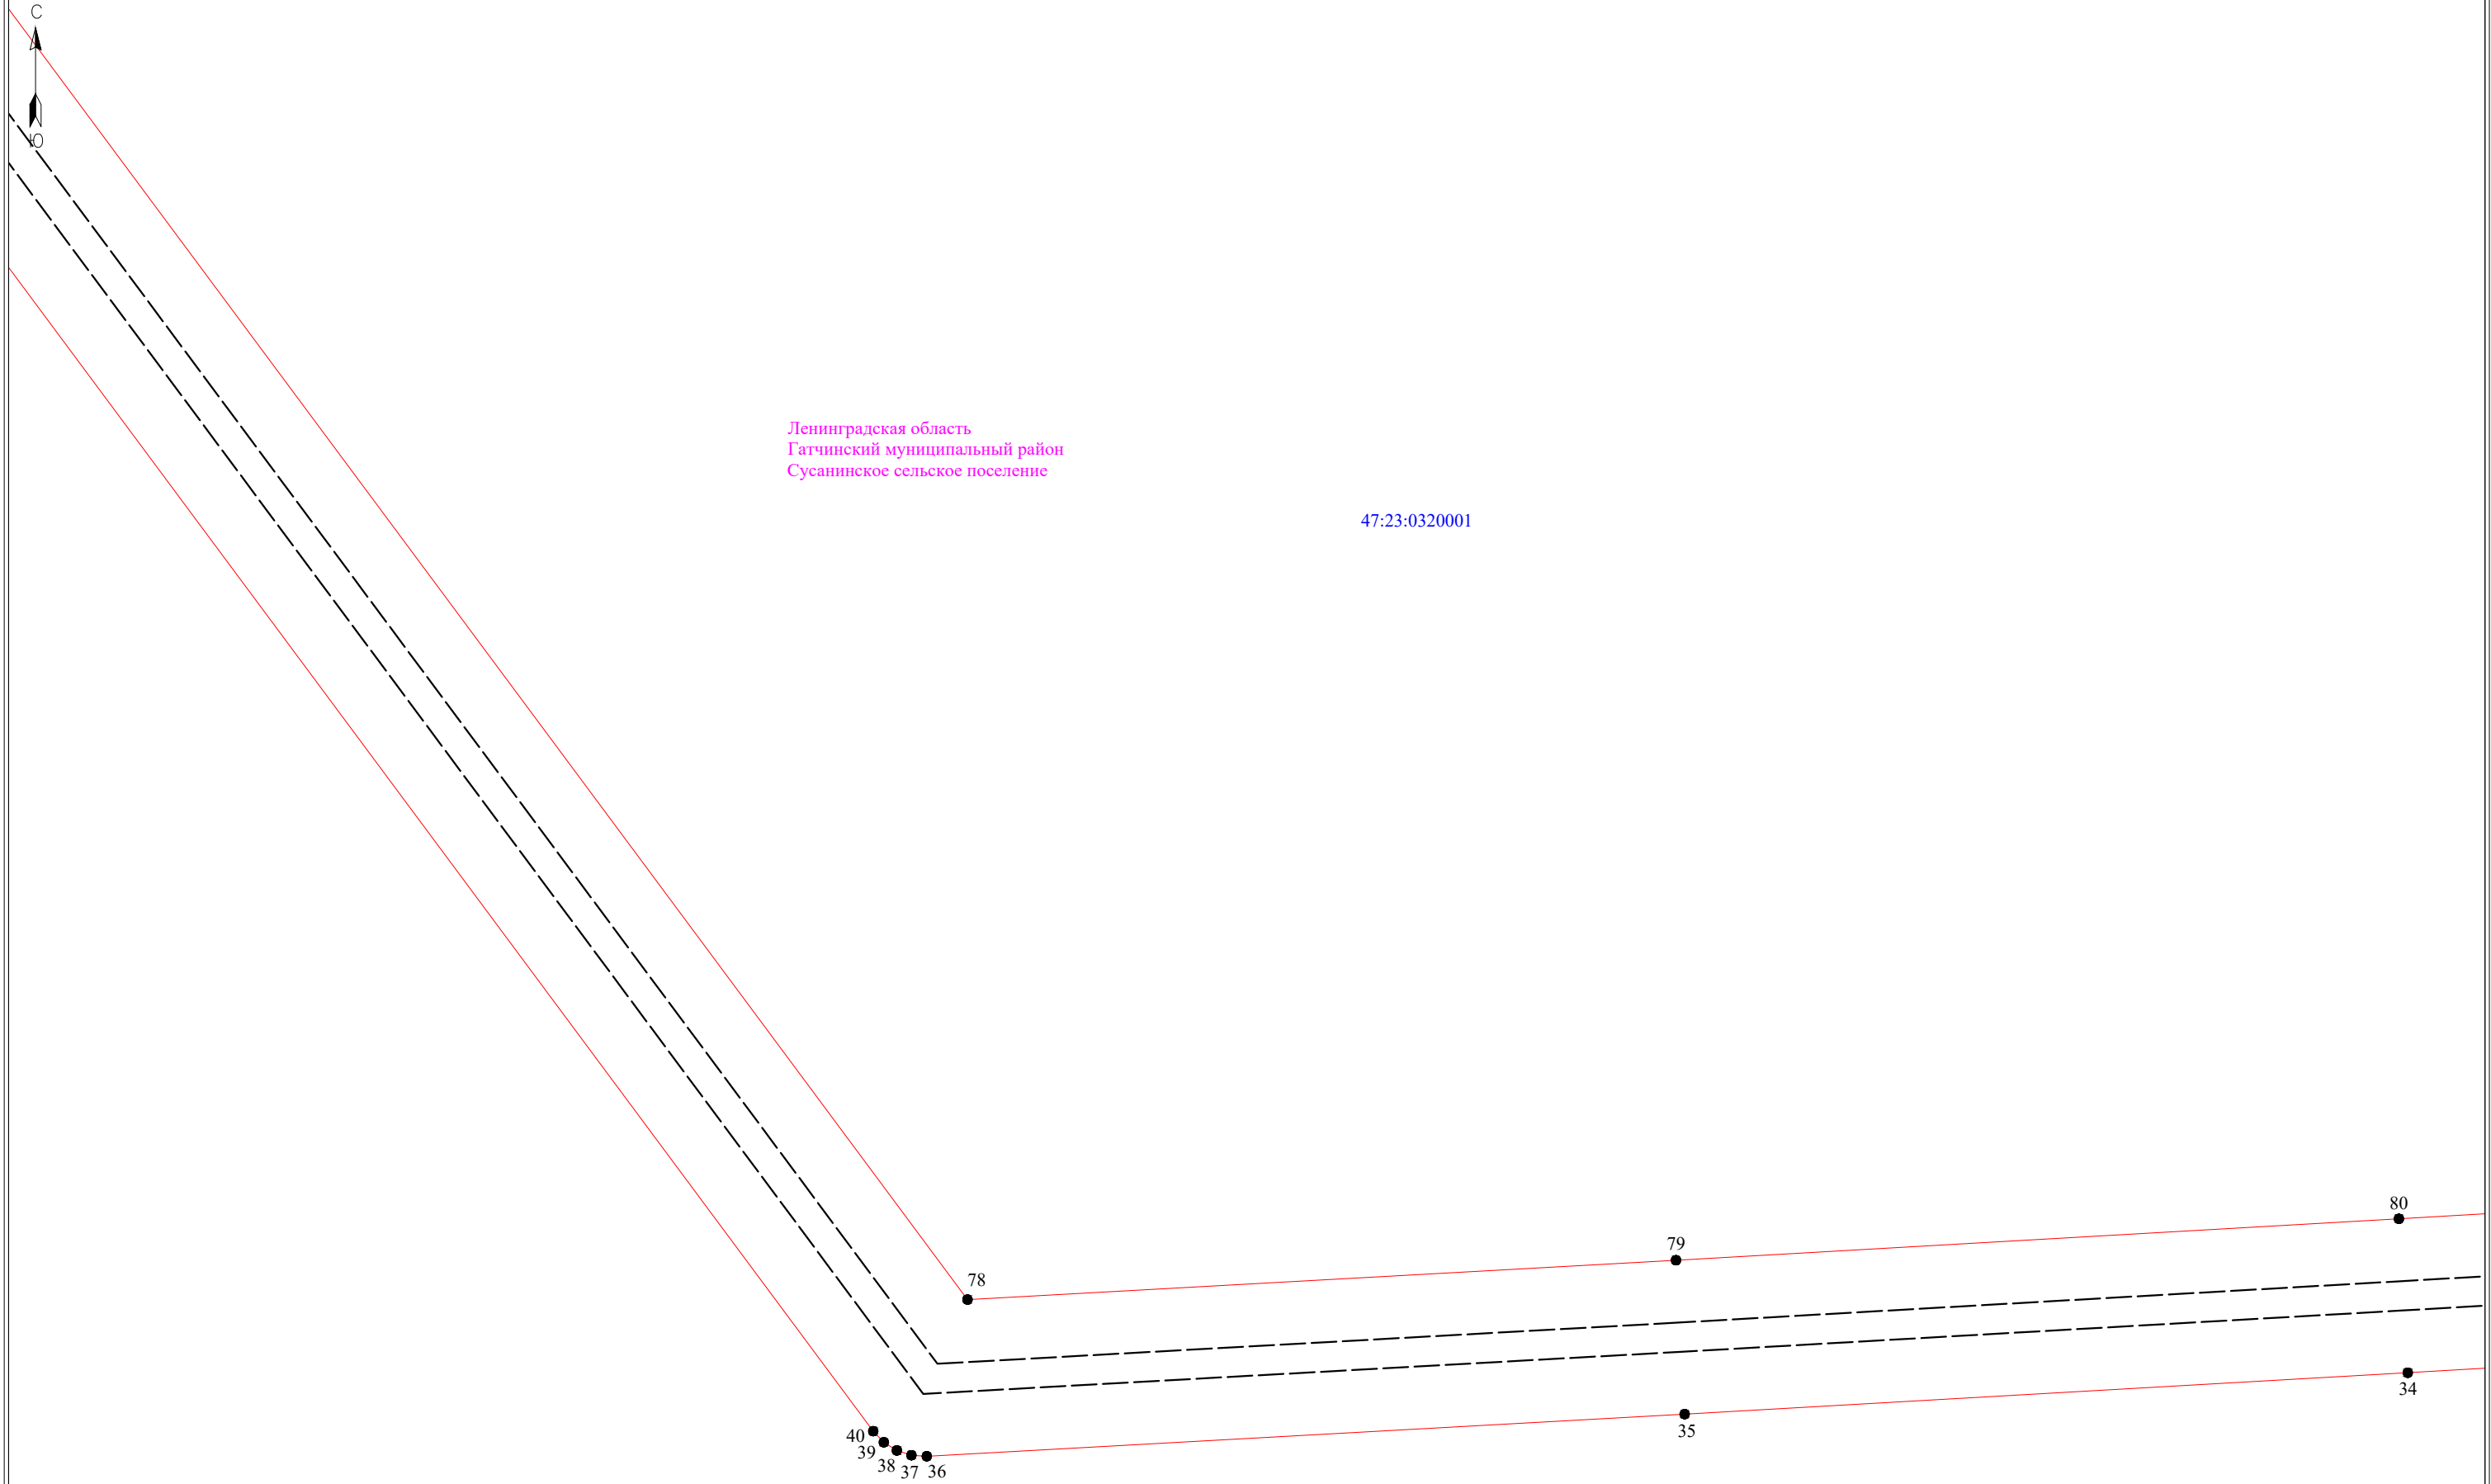


Масштаб 1:2000

Условные обозначения:

- ▭ - граница публичного сервитута
- граница земельного участка, сведения о котором содержатся в ЕГРН
- - воздушная линия электропередач высокого напряжения ВЛ 110кВ
- 47:14:0602004 - номер кадастрового квартала
- ▭ - граница кадастрового квартала
- :11 - обозначение земельного участка, сведения о котором содержатся в ЕГРН
- - обозначение характерных точек границы публичного сервитута
- граница сооружения - ВЛ-110 кВ участок линии Антропшинская- 2/3 (Кадастровый номер 47:23:0000000:846)



Подпись _____ Дата "29" февраля 2024 г

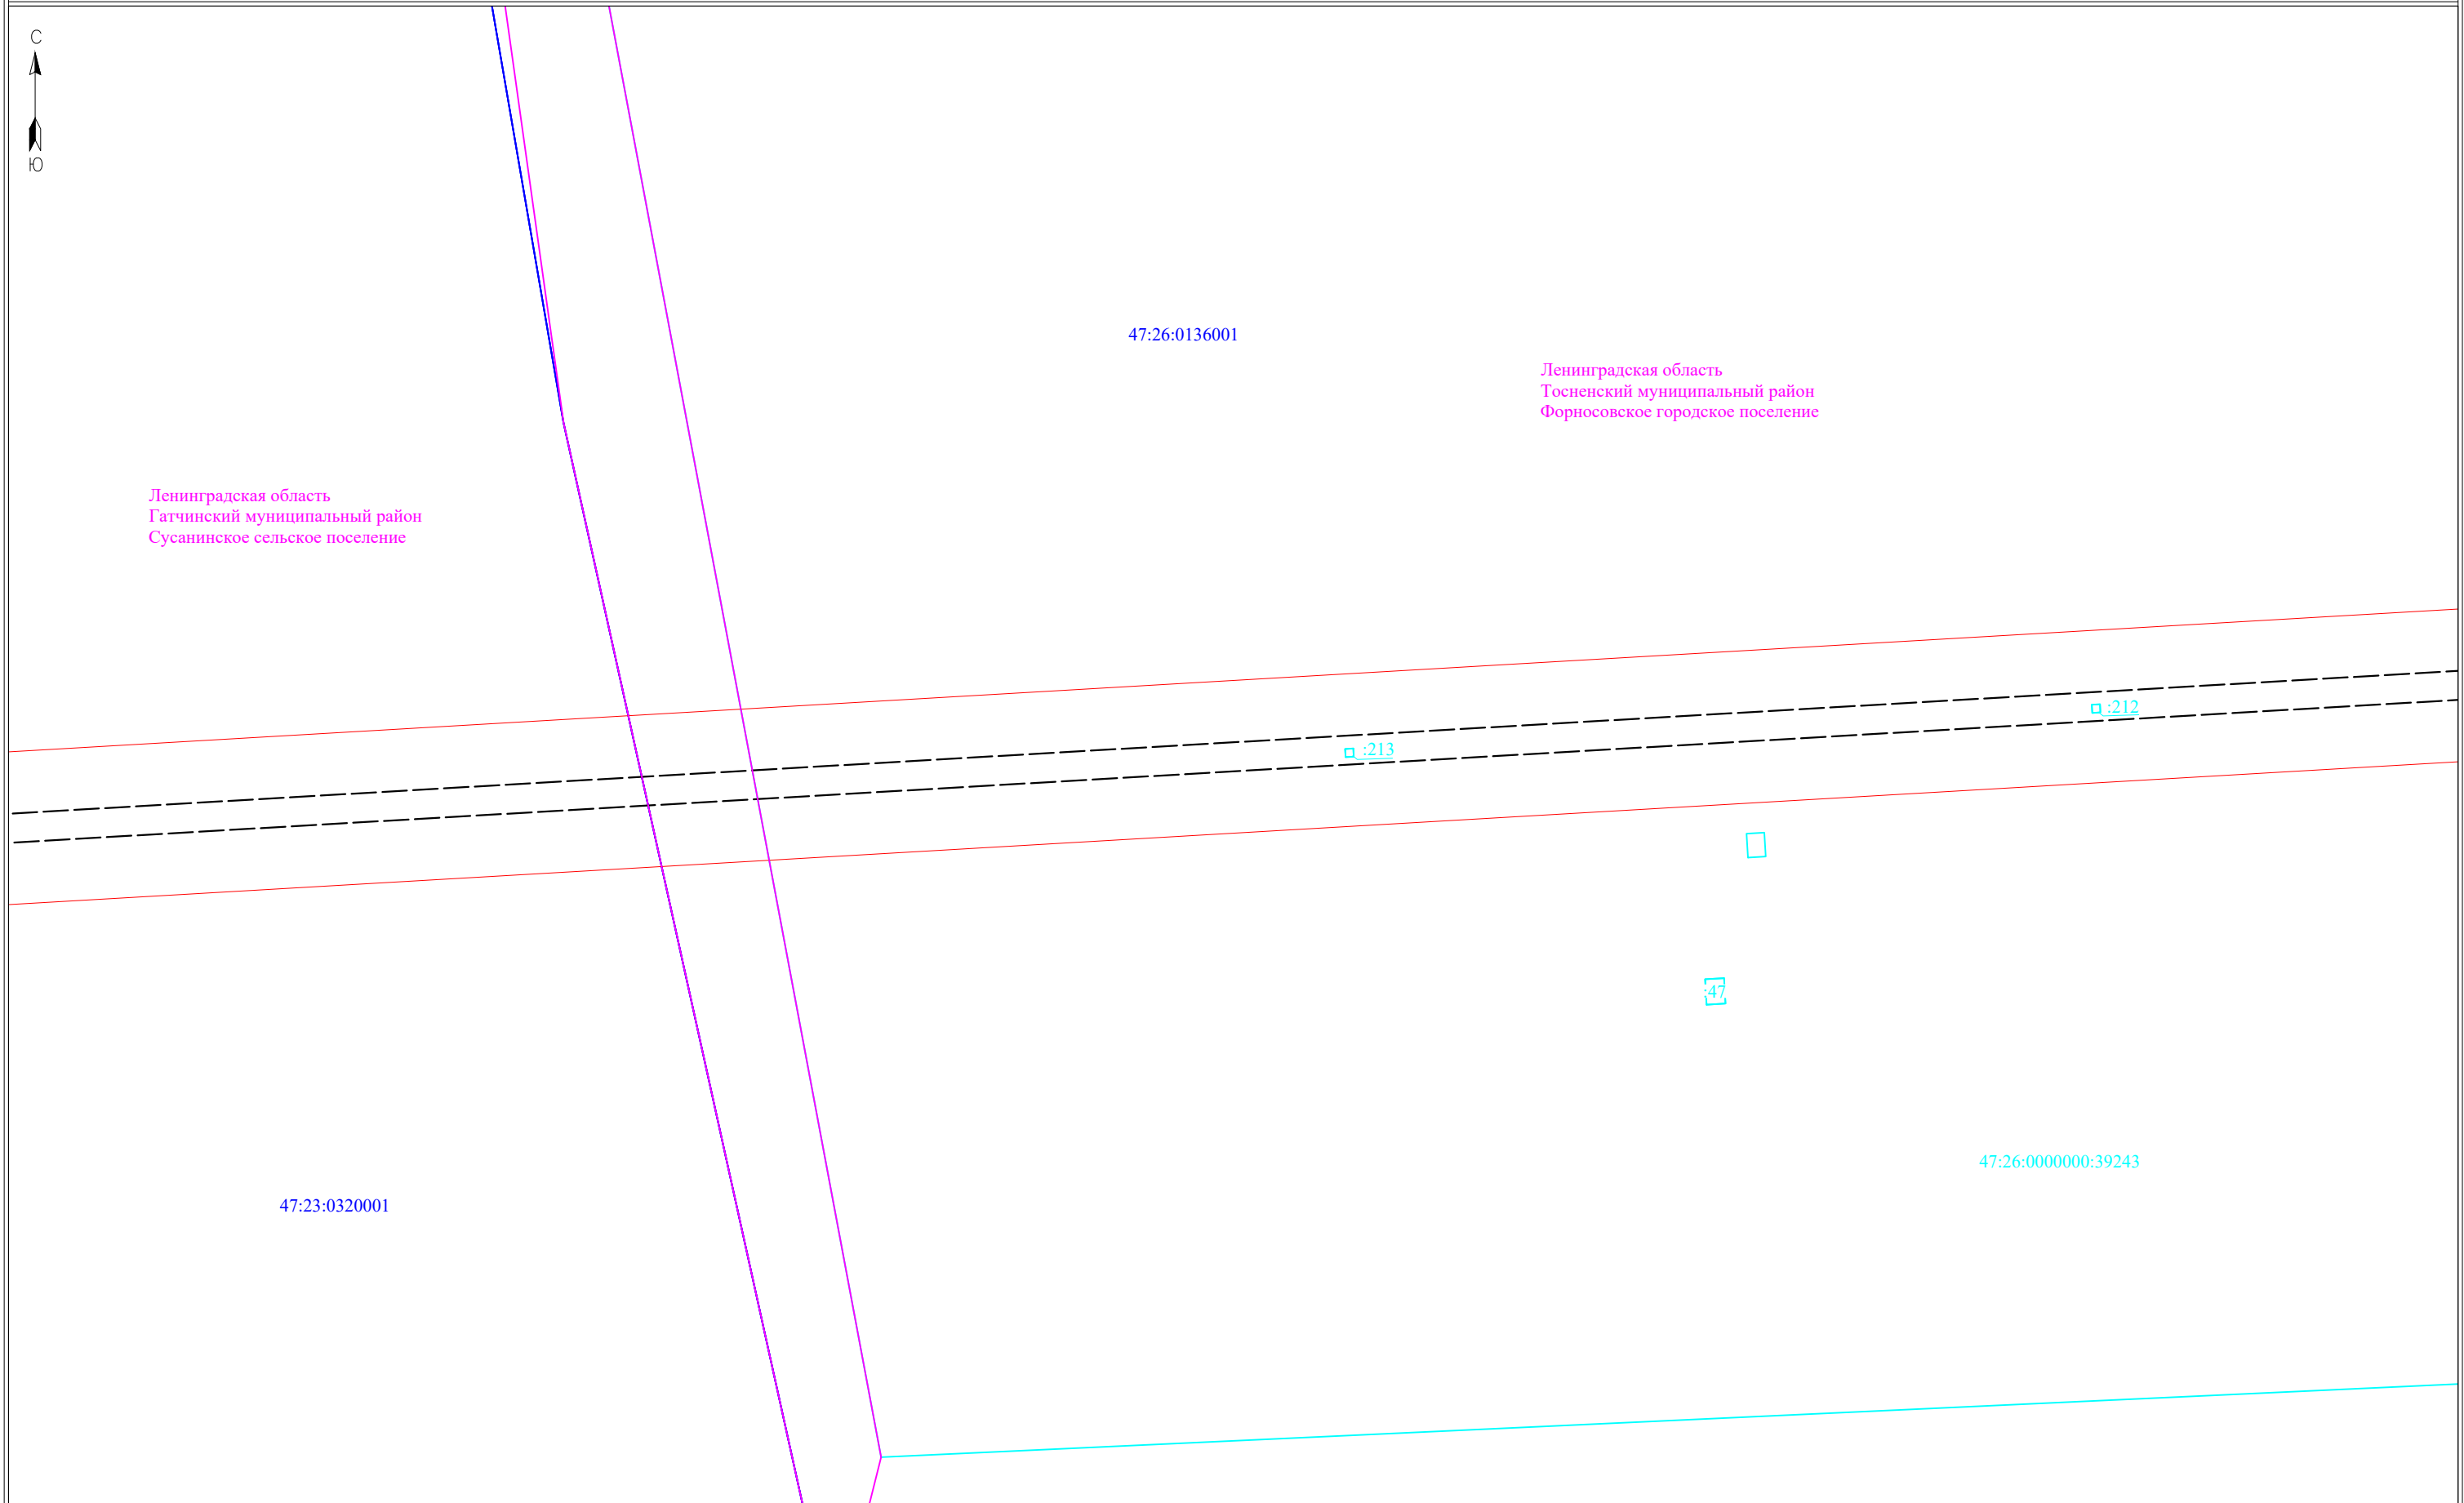

Ленинградская область
Гатчинский муниципальный район
Сусанинское сельское поселение

47:26:0136001

Ленинградская область
Тосненский муниципальный район
Фornosовское городское поселение

□:212

□:213

□

□

47:26:0000000:39243

47:23:0320001

Масштаб 1:2000

- Условные обозначения:**
- - граница публичного сервитута
 - - граница земельного участка, сведения о котором содержатся в ЕГРН
 - - воздушная линия электропередач высокого напряжения ВЛ 110кВ
 - 47:14:0602004 - номер кадастрового квартала
 - - граница кадастрового квартала
 - :11 - обозначение земельного участка, сведения о котором содержатся в ЕГРН
 - - обозначение характерных точек границы публичного сервитута
 - - граница сооружения - ВЛ-110 кВ участок линии Антропшинская- 2/3 (Кадастровый номер 47:23:0000000:846)



Подпись _____

Дата "29" февраля 2024 г



47:26:0136001

Ленинградская область
Тосненский муниципальный район
Фornosовское городское поселение

81

208

33

211

210

209

47:26:0000000:39243

Масштаб 1:2000

Условные обозначения:

- граница публичного сервитута
- граница земельного участка, сведения о котором содержатся в ЕГРН
- воздушная линия электропередач высокого напряжения ВЛ 110кВ
- номер кадастрового квартала
- граница кадастрового квартала
- обозначение земельного участка, сведения о котором содержатся в ЕГРН
- обозначение характерных точек границы публичного сервитута
- граница сооружения - ВЛ-110 кВ участок линии Антропшинская- 2/3 (Кадастровый номер 47:23:0000000:846)




Подпись _____

Дата "29" февраля 2024 г



Ленинградская область
Тосненский муниципальный район
Фornosовское городское поселение

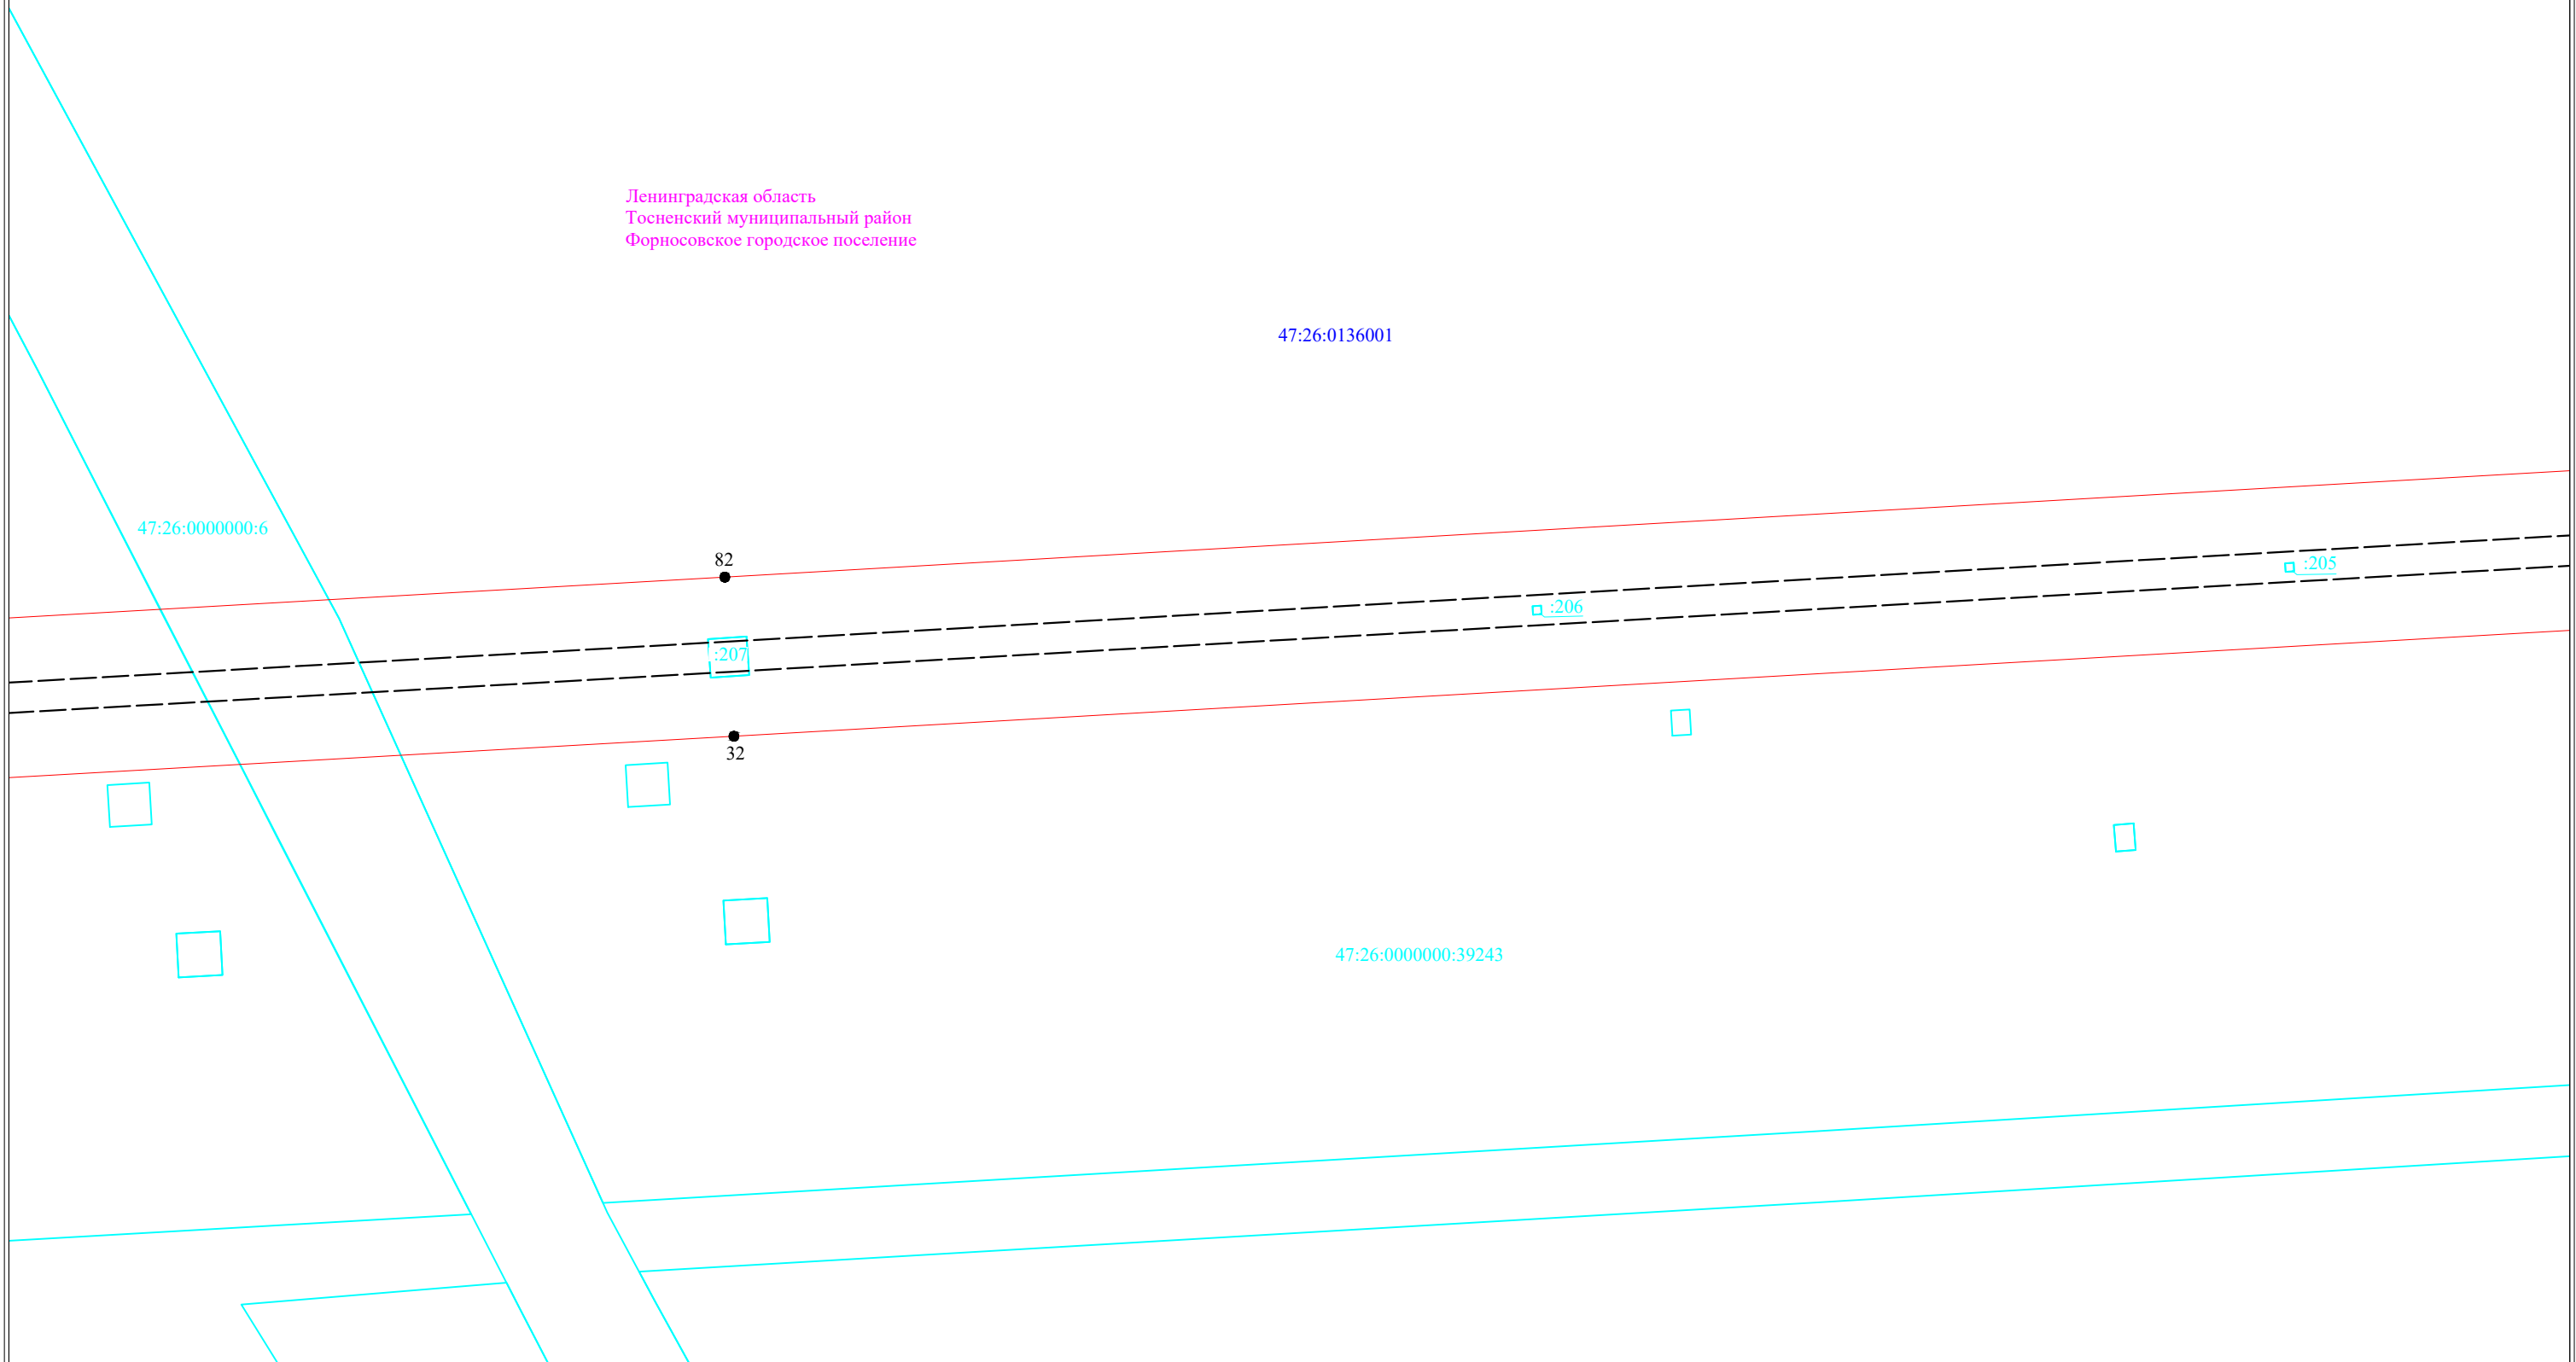

Масштаб 1:2000

- Условные обозначения:**
- - граница публичного сервитута
 - - граница земельного участка, сведения о котором содержатся в ЕГРН
 - — — — — воздушная линия электропередач высокого напряжения ВЛ 110кВ
 - 47:14:0602004 - номер кадастрового квартала
 - — — — — граница кадастрового квартала
 - :11 - обозначение земельного участка, сведения о котором содержатся в ЕГРН
 - - обозначение характерных точек границы публичного сервитута
 - — — — — граница сооружения - ВЛ-110 кВ участок линии Антропшинская- 2/3 (Кадастровый номер 47:23:0000000:846)




Подпись _____ Дата "29" февраля 2024 г



47:26:0136001



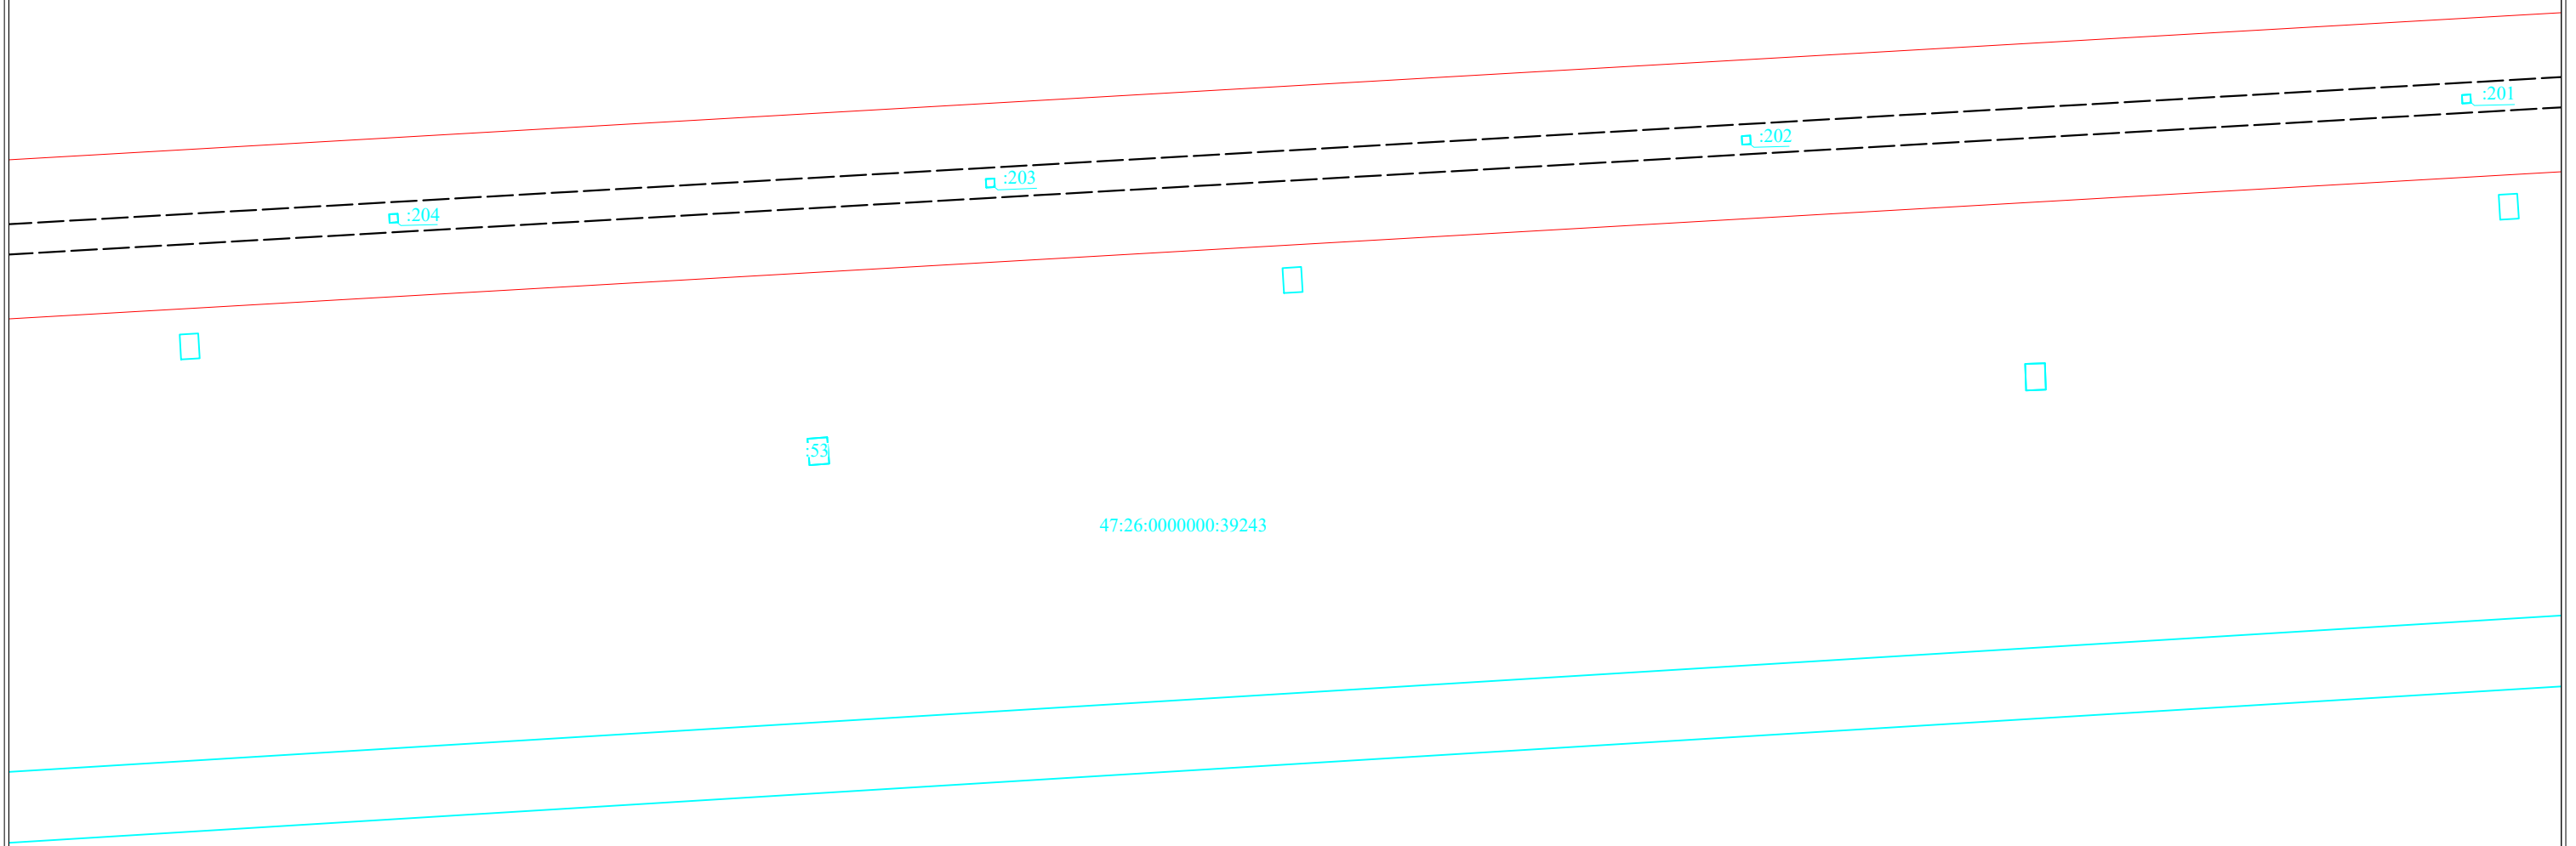


 

Ленинградская область
Госненский муниципальный район
Фornosовское городское поселение



47:26:0000000:39243

Масштаб 1:2000

Условные обозначения:

-  - граница публичного сервитута
-  - граница земельного участка, сведения о котором содержатся в ЕГРН
-  - воздушная линия электропередач высокого напряжения ВЛ 110кВ
- 47:14:0602004 - номер кадастрового квартала
-  - граница кадастрового квартала
-  :11 - обозначение земельного участка, сведения о котором содержатся в ЕГРН
-  ●3 - обозначение характерных точек границы публичного сервитута
-  - - граница сооружения - ВЛ-110 кВ участок линии Антропшинская- 2/3 (Кадастровый номер 47:23:0000000:846)



Подпись _____


Дата "29" февраля 2024 г



Ленинградская область
Тосненский муниципальный район
Форносовское городское поселение

47:26:0136001

47:26:0000000:38728

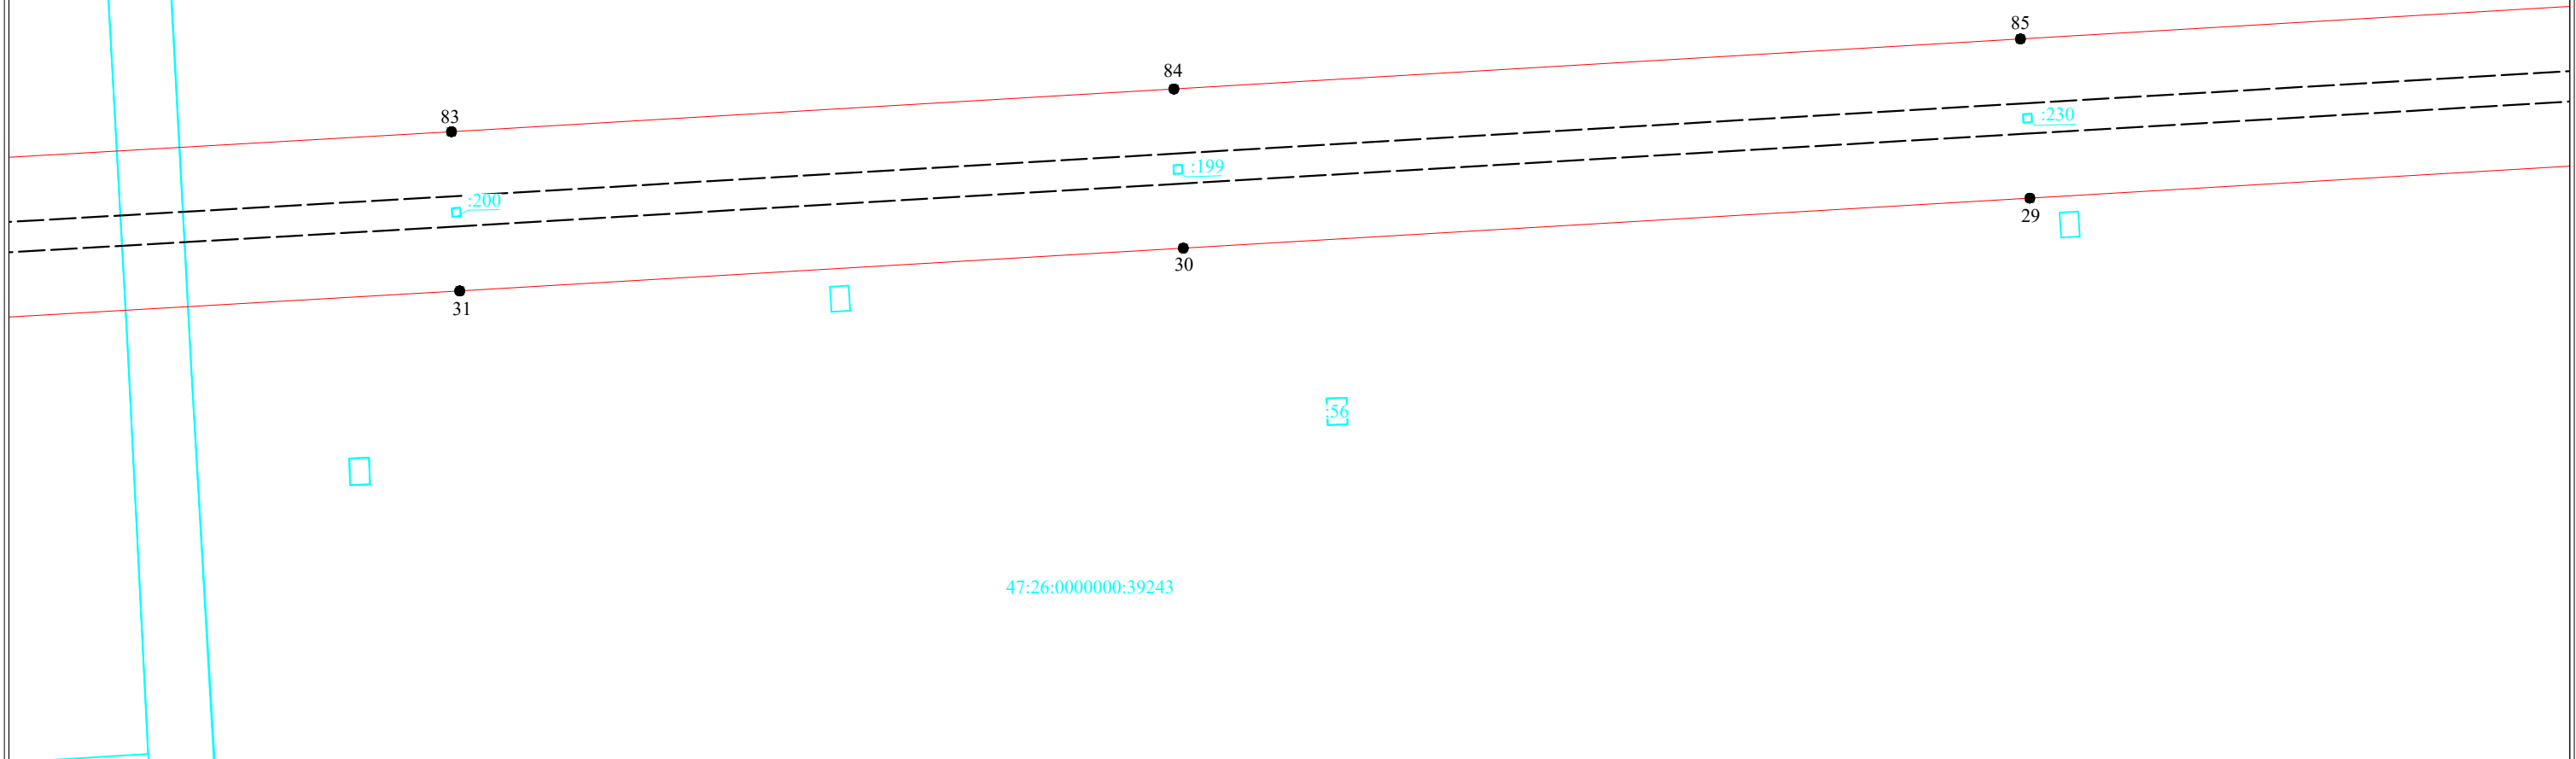

47:26:0000000:39243

Условные обозначения:

- граница публичного сервитута
- граница земельного участка, сведения о котором содержатся в ЕГРН
- воздушная линия электропередач высокого напряжения ВЛ 110кВ
- 47:14:0602004 - номер кадастрового квартала
- граница кадастрового квартала
- обозначение земельного участка, сведения о котором содержатся в ЕГРН
- обозначение характерных точек границы публичного сервитута
- граница сооружения - ВЛ-110 кВ участок линии Антропшинская- 2/3 (Кадастровый номер 47:23:0000000:846)

Масштаб 1:2000




Подпись _____

Дата "29" февраля 2024 г



47:26:0136001

Ленинградская область
Тосненский муниципальный район
Форносовское городское поселение

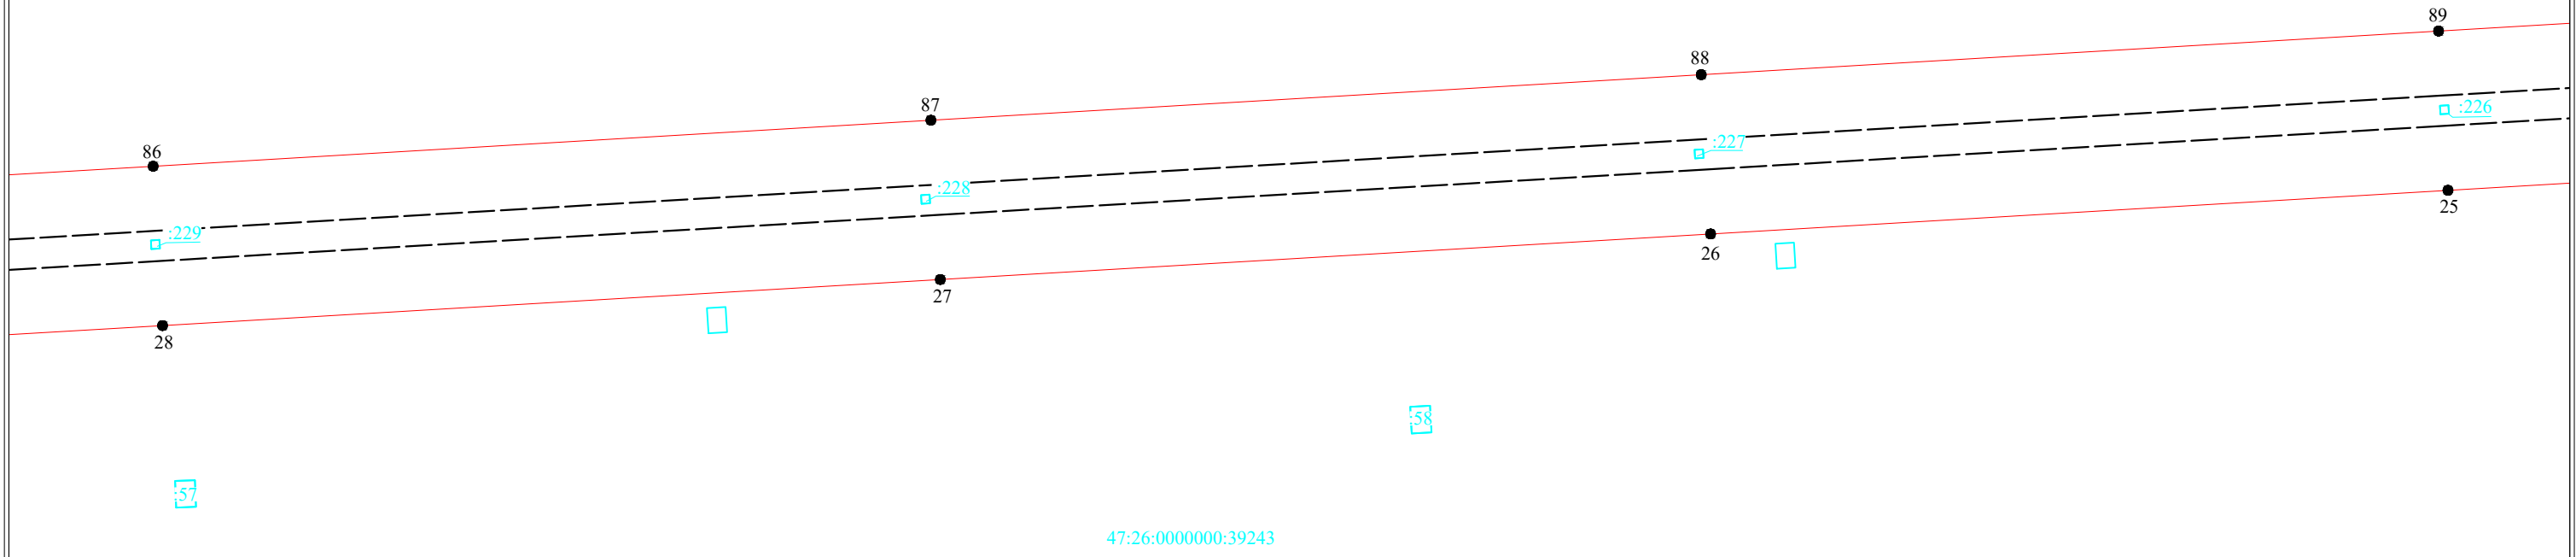

Масштаб 1:2000

- Условные обозначения:**
- - граница публичного сервитута
 - - граница земельного участка, сведения о котором содержатся в ЕГРН
 - - воздушная линия электропередач высокого напряжения ВЛ 110кВ
 - - граница кадастрового квартала
 - - обозначение земельного участка, сведения о котором содержатся в ЕГРН
 - - обозначение характерных точек границы публичного сервитута
 - — - граница сооружения - ВЛ-110 кВ участок линии Антропшинская- 2/3 (Кадастровый номер 47:23:0000000:846)
- 47:14:0602004 - номер кадастрового квартала




Подпись _____ Дата "29" февраля 2024 г



47:26:0136001

Ленинградская область
Тосненский муниципальный район
Форносовское городское поселение

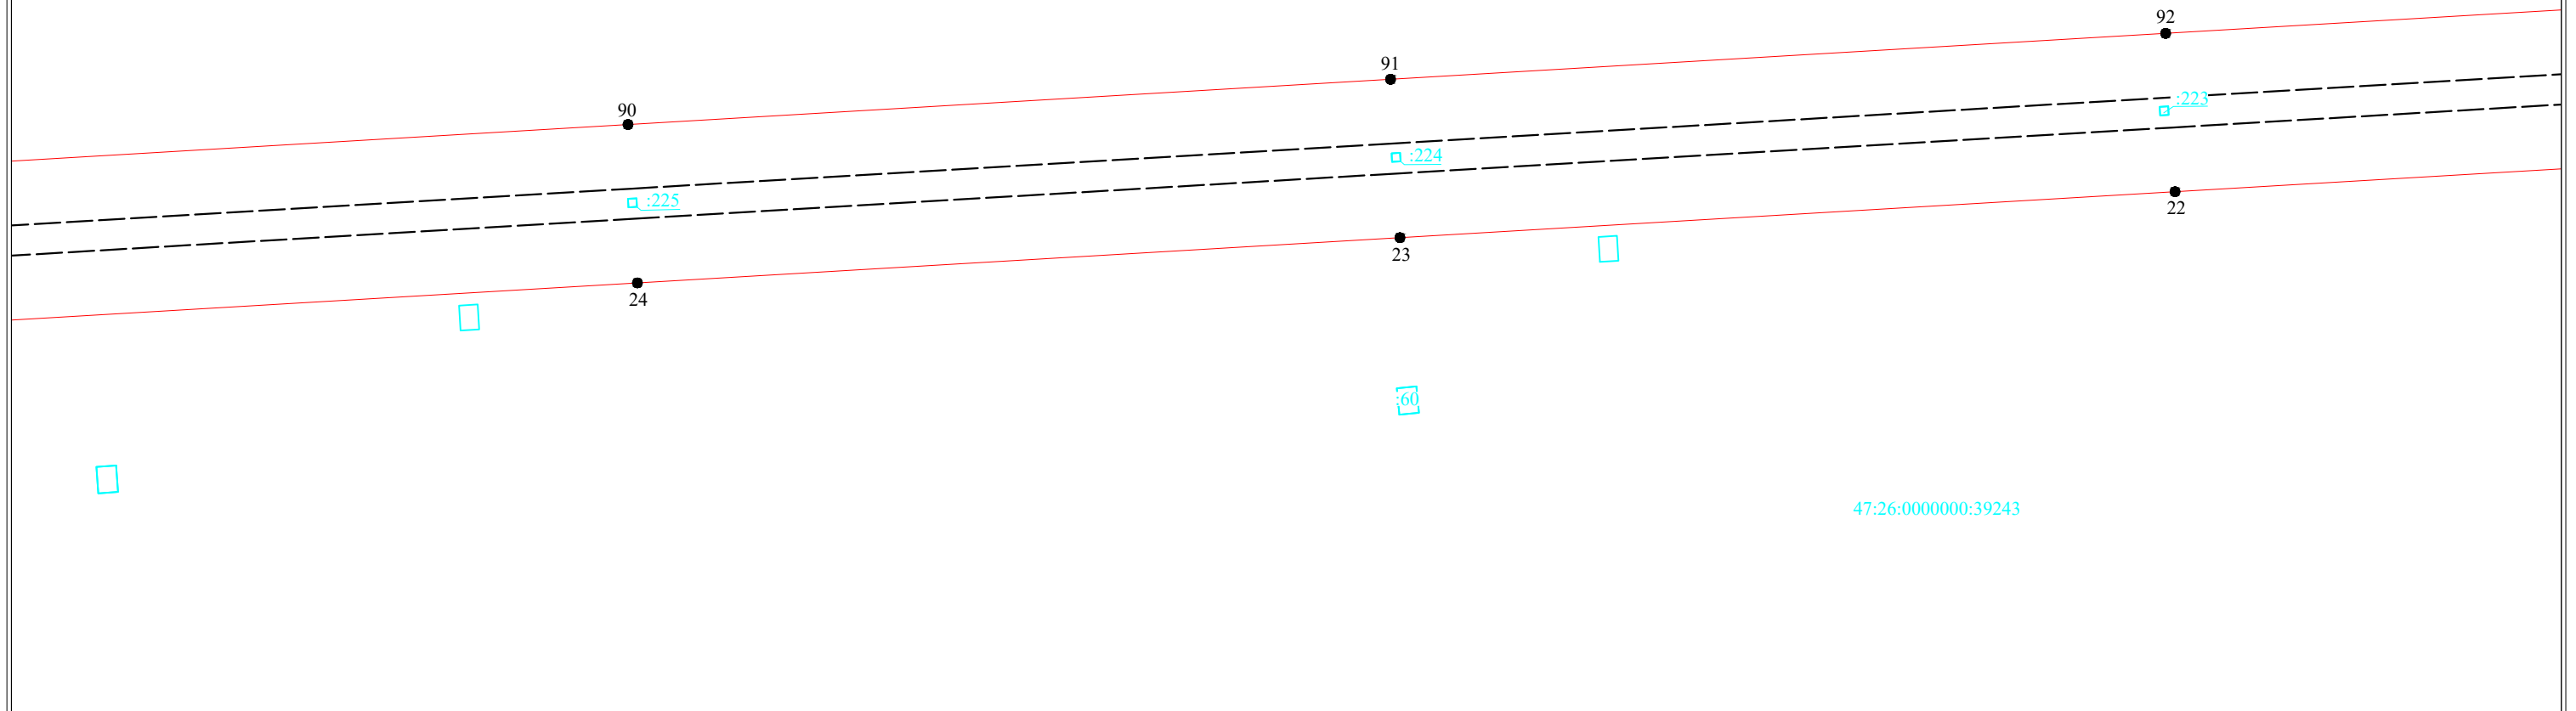

47:26:0000000:39243

Масштаб 1:2000

- Условные обозначения:**
- - граница публичного сервитута
 - - граница земельного участка, сведения о котором содержатся в ЕГРН
 - - воздушная линия электропередач высокого напряжения ВЛ 110кВ
 - 47:14:0602004 - номер кадастрового квартала
 - - граница кадастрового квартала
 - :11 - обозначение земельного участка, сведения о котором содержатся в ЕГРН
 - - обозначение характерных точек границы публичного сервитута
 - - граница сооружения - ВЛ-110 кВ участок линии Антропшинская- 2/3 (Кадастровый номер 47:23:0000000:846)




Подпись _____ Дата "29" февраля 2024 г



Ленинградская область
Тосненский муниципальный район
Фornosовское городское поселение

47:26:0000000:39243

47:26:0136001

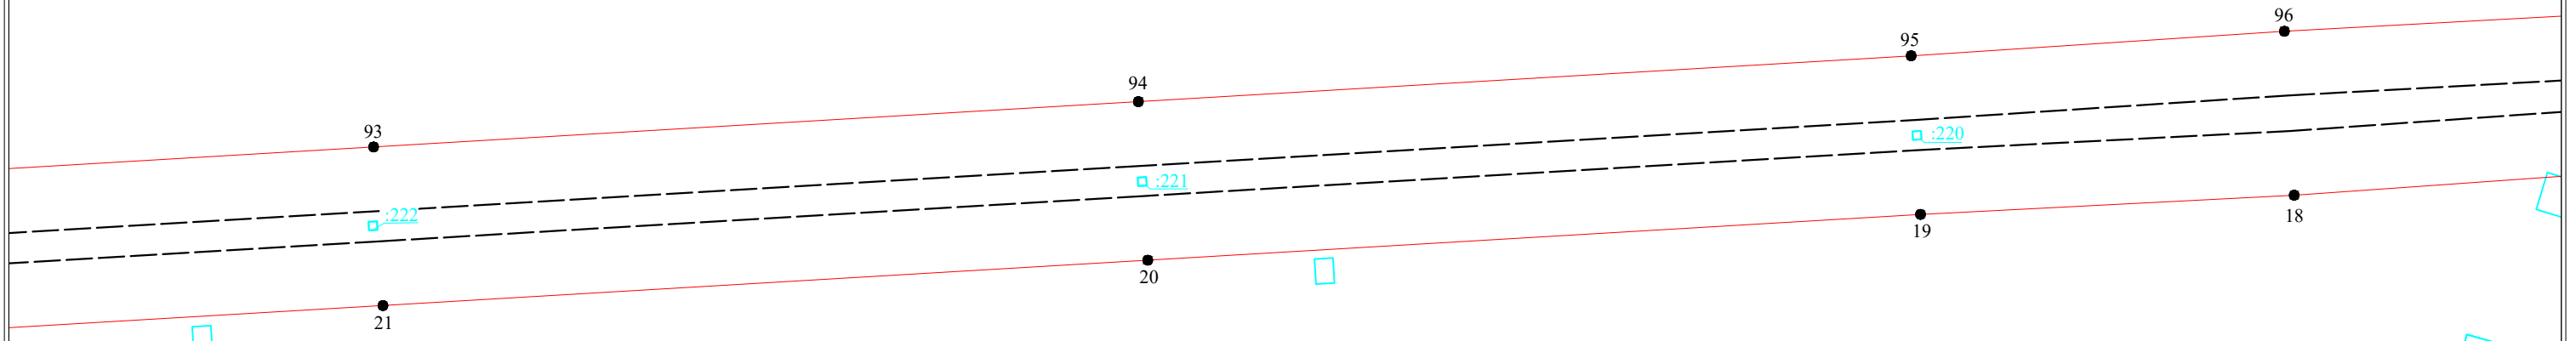

Условные обозначения:

- ▭ - граница публичного сервитута
- ▭ - граница земельного участка, сведения о котором содержатся в ЕГРН
- - воздушная линия электропередач высокого напряжения ВЛ 110кВ
- 47:14:0602004 - номер кадастрового квартала
- - граница кадастрового квартала
- :11 - обозначение земельного участка, сведения о котором содержатся в ЕГРН
- - обозначение характерных точек границы публичного сервитута
- - граница сооружения - ВЛ-110 кВ участок линии Антропшинская- 2/3 (Кадастровый номер 47:23:0000000:846)

Масштаб 1:2000




Подпись _____

Дата "29" февраля 2024 г



Ленинградская область
Тосненский муниципальный район
Фornosовское городское поселение

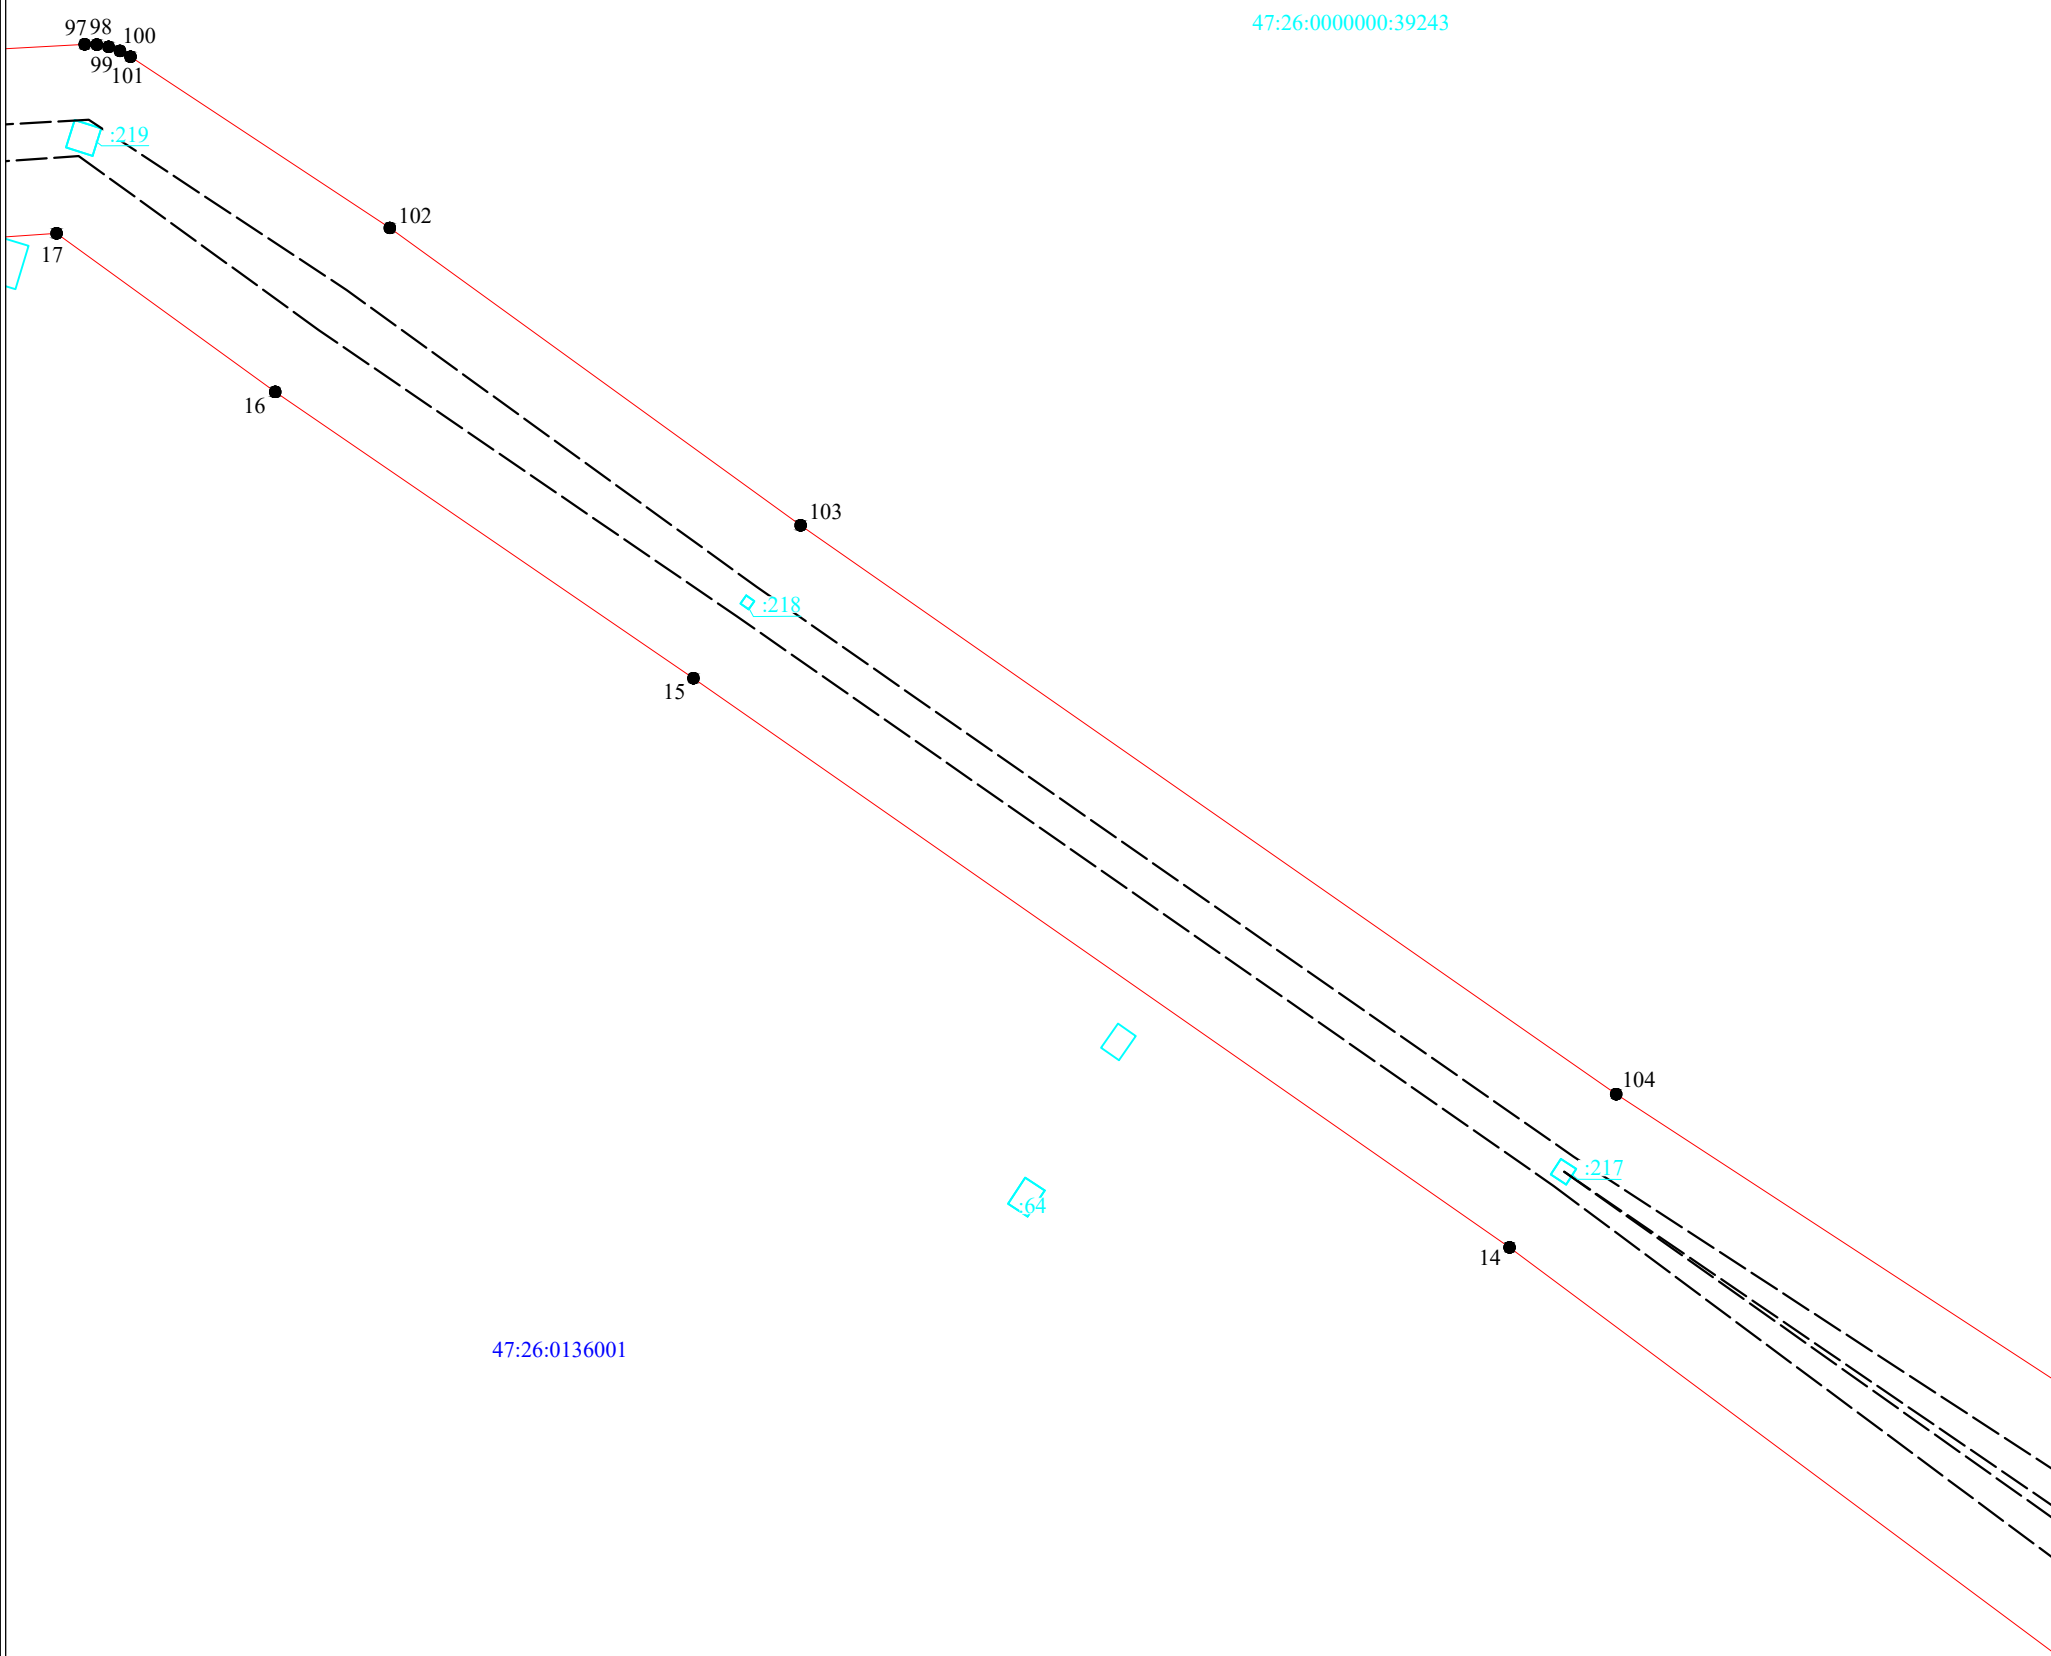

Условные обозначения:


Масштаб 1:2000

- граница публичного сервитута
- граница земельного участка, сведения о котором содержатся в ЕГРН
- воздушная линия электропередач высокого напряжения ВЛ 110кВ
- 47:14:0602004 - номер кадастрового квартала
- граница кадастрового квартала
- :11 - обозначение земельного участка, сведения о котором содержатся в ЕГРН
- 3 - обозначение характерных точек границы публичного сервитута
- - - граница сооружения - ВЛ-110 кВ участок линии Антропшинская- 2/3 (Кадастровый номер 47:23:0000000:846)

Подпись _____



Дата " 29 " февраля 2024 г

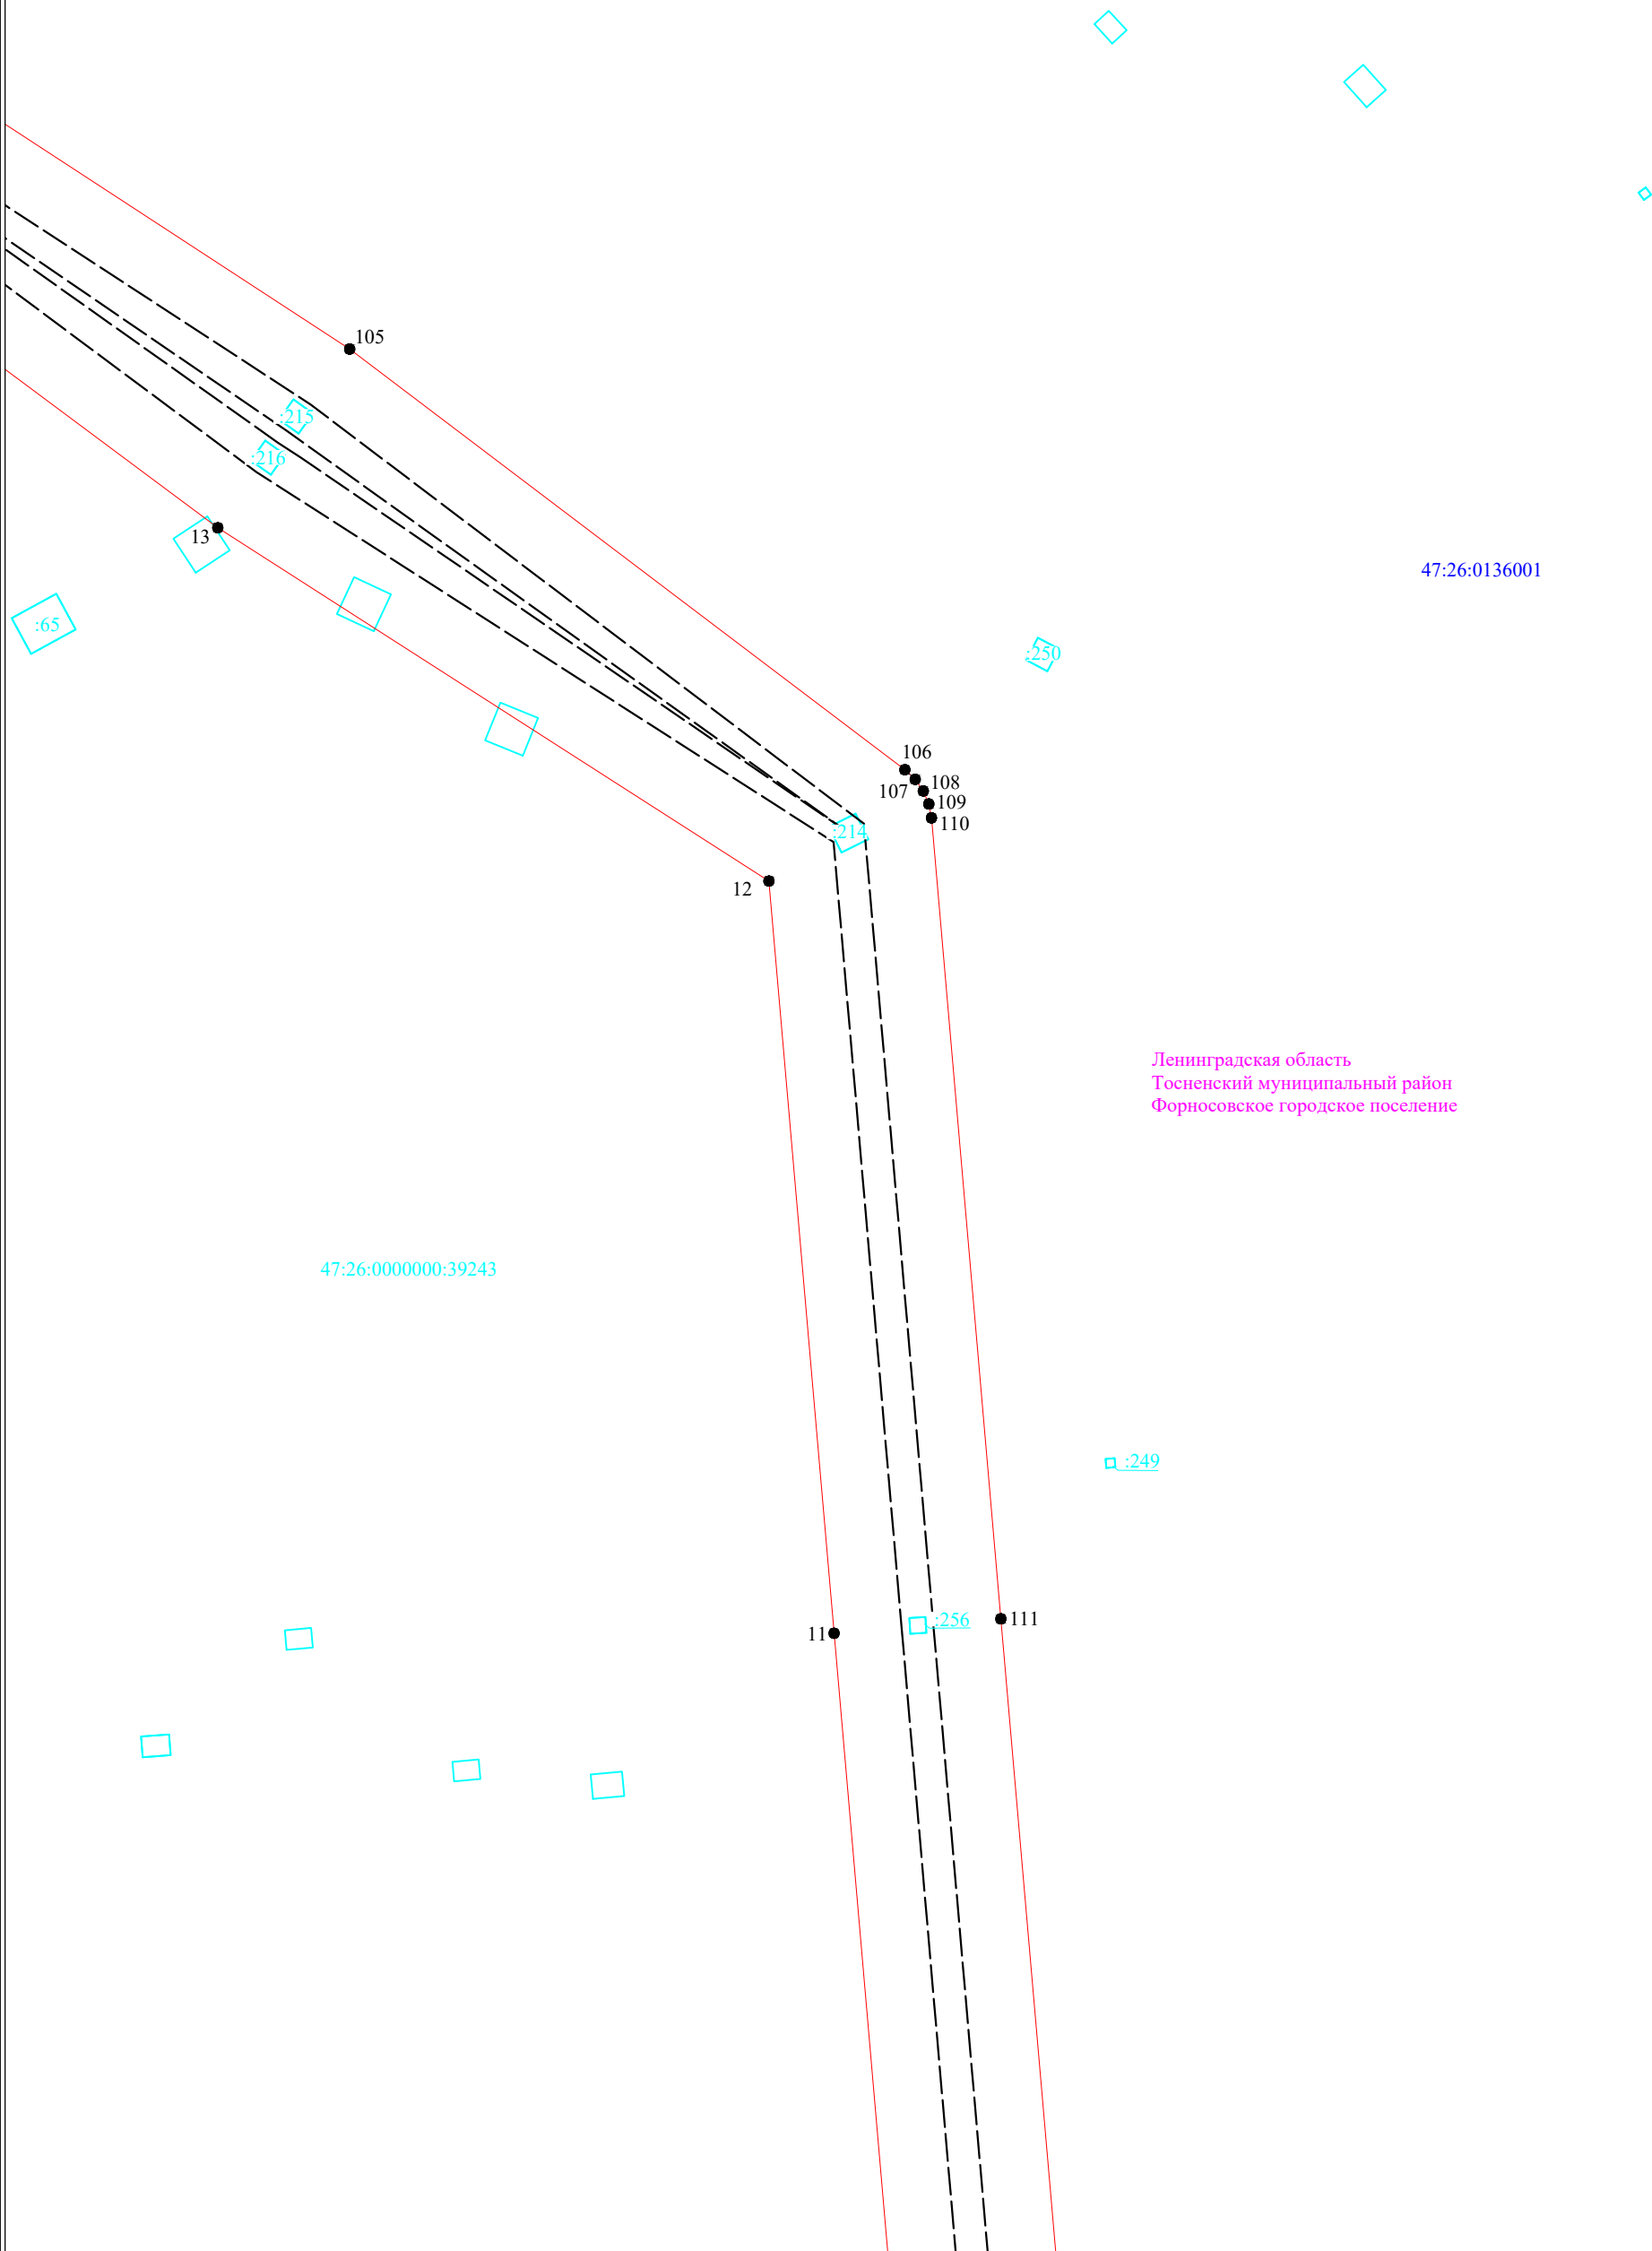

Ленинградская область
Тосненский муниципальный район
Форносовское городское поселение

Условные обозначения:

- граница публичного сервитута
- - - граница земельного участка, сведения о котором содержатся в ЕГРН
- - - воздушная линия электропередач высокого напряжения ВЛ 110кВ
- 47:14:0602004 - номер кадастрового квартала
- граница кадастрового квартала
- :11 - обозначение земельного участка, сведения о котором содержатся в ЕГРН
- 3 - обозначение характерных точек границы публичного сервитута
- - - граница сооружения - ВЛ-110 кВ участок линии Антропшинская- 2/3 (Кадастровый номер 47:23:0000000:846)

Масштаб 1:2000



Подпись _____

Дата " 29 " февраля 2024 г



□:248

10 ●

□:255

112 ●

47:26:0136001

□:247

47:26:0000000:39243

Ленинградская область
Тосненский муниципальный район
Форносовское городское поселение

□:246

9 ●

□:254

113 ●

□:245

Масштаб 1:2000


Условные обозначения:

- - граница публичного сервитута
- - граница земельного участка, сведения о котором содержатся в ЕГРН
- — — — — воздушная линия электропередач высокого напряжения ВЛ 110кВ
- 47:14:0602004 - номер кадастрового квартала
- — — — — граница кадастрового квартала
- :11 - обозначение земельного участка, сведения о котором содержатся в ЕГРН
- 3 - обозначение характерных точек границы публичного сервитута
- — — — — граница сооружения - ВЛ-110 кВ участок линии Антропшинская- 2/3 (Кадастровый номер 47:23:0000000:846)

Подпись _____



Дата " 29 " февраля 2024 г

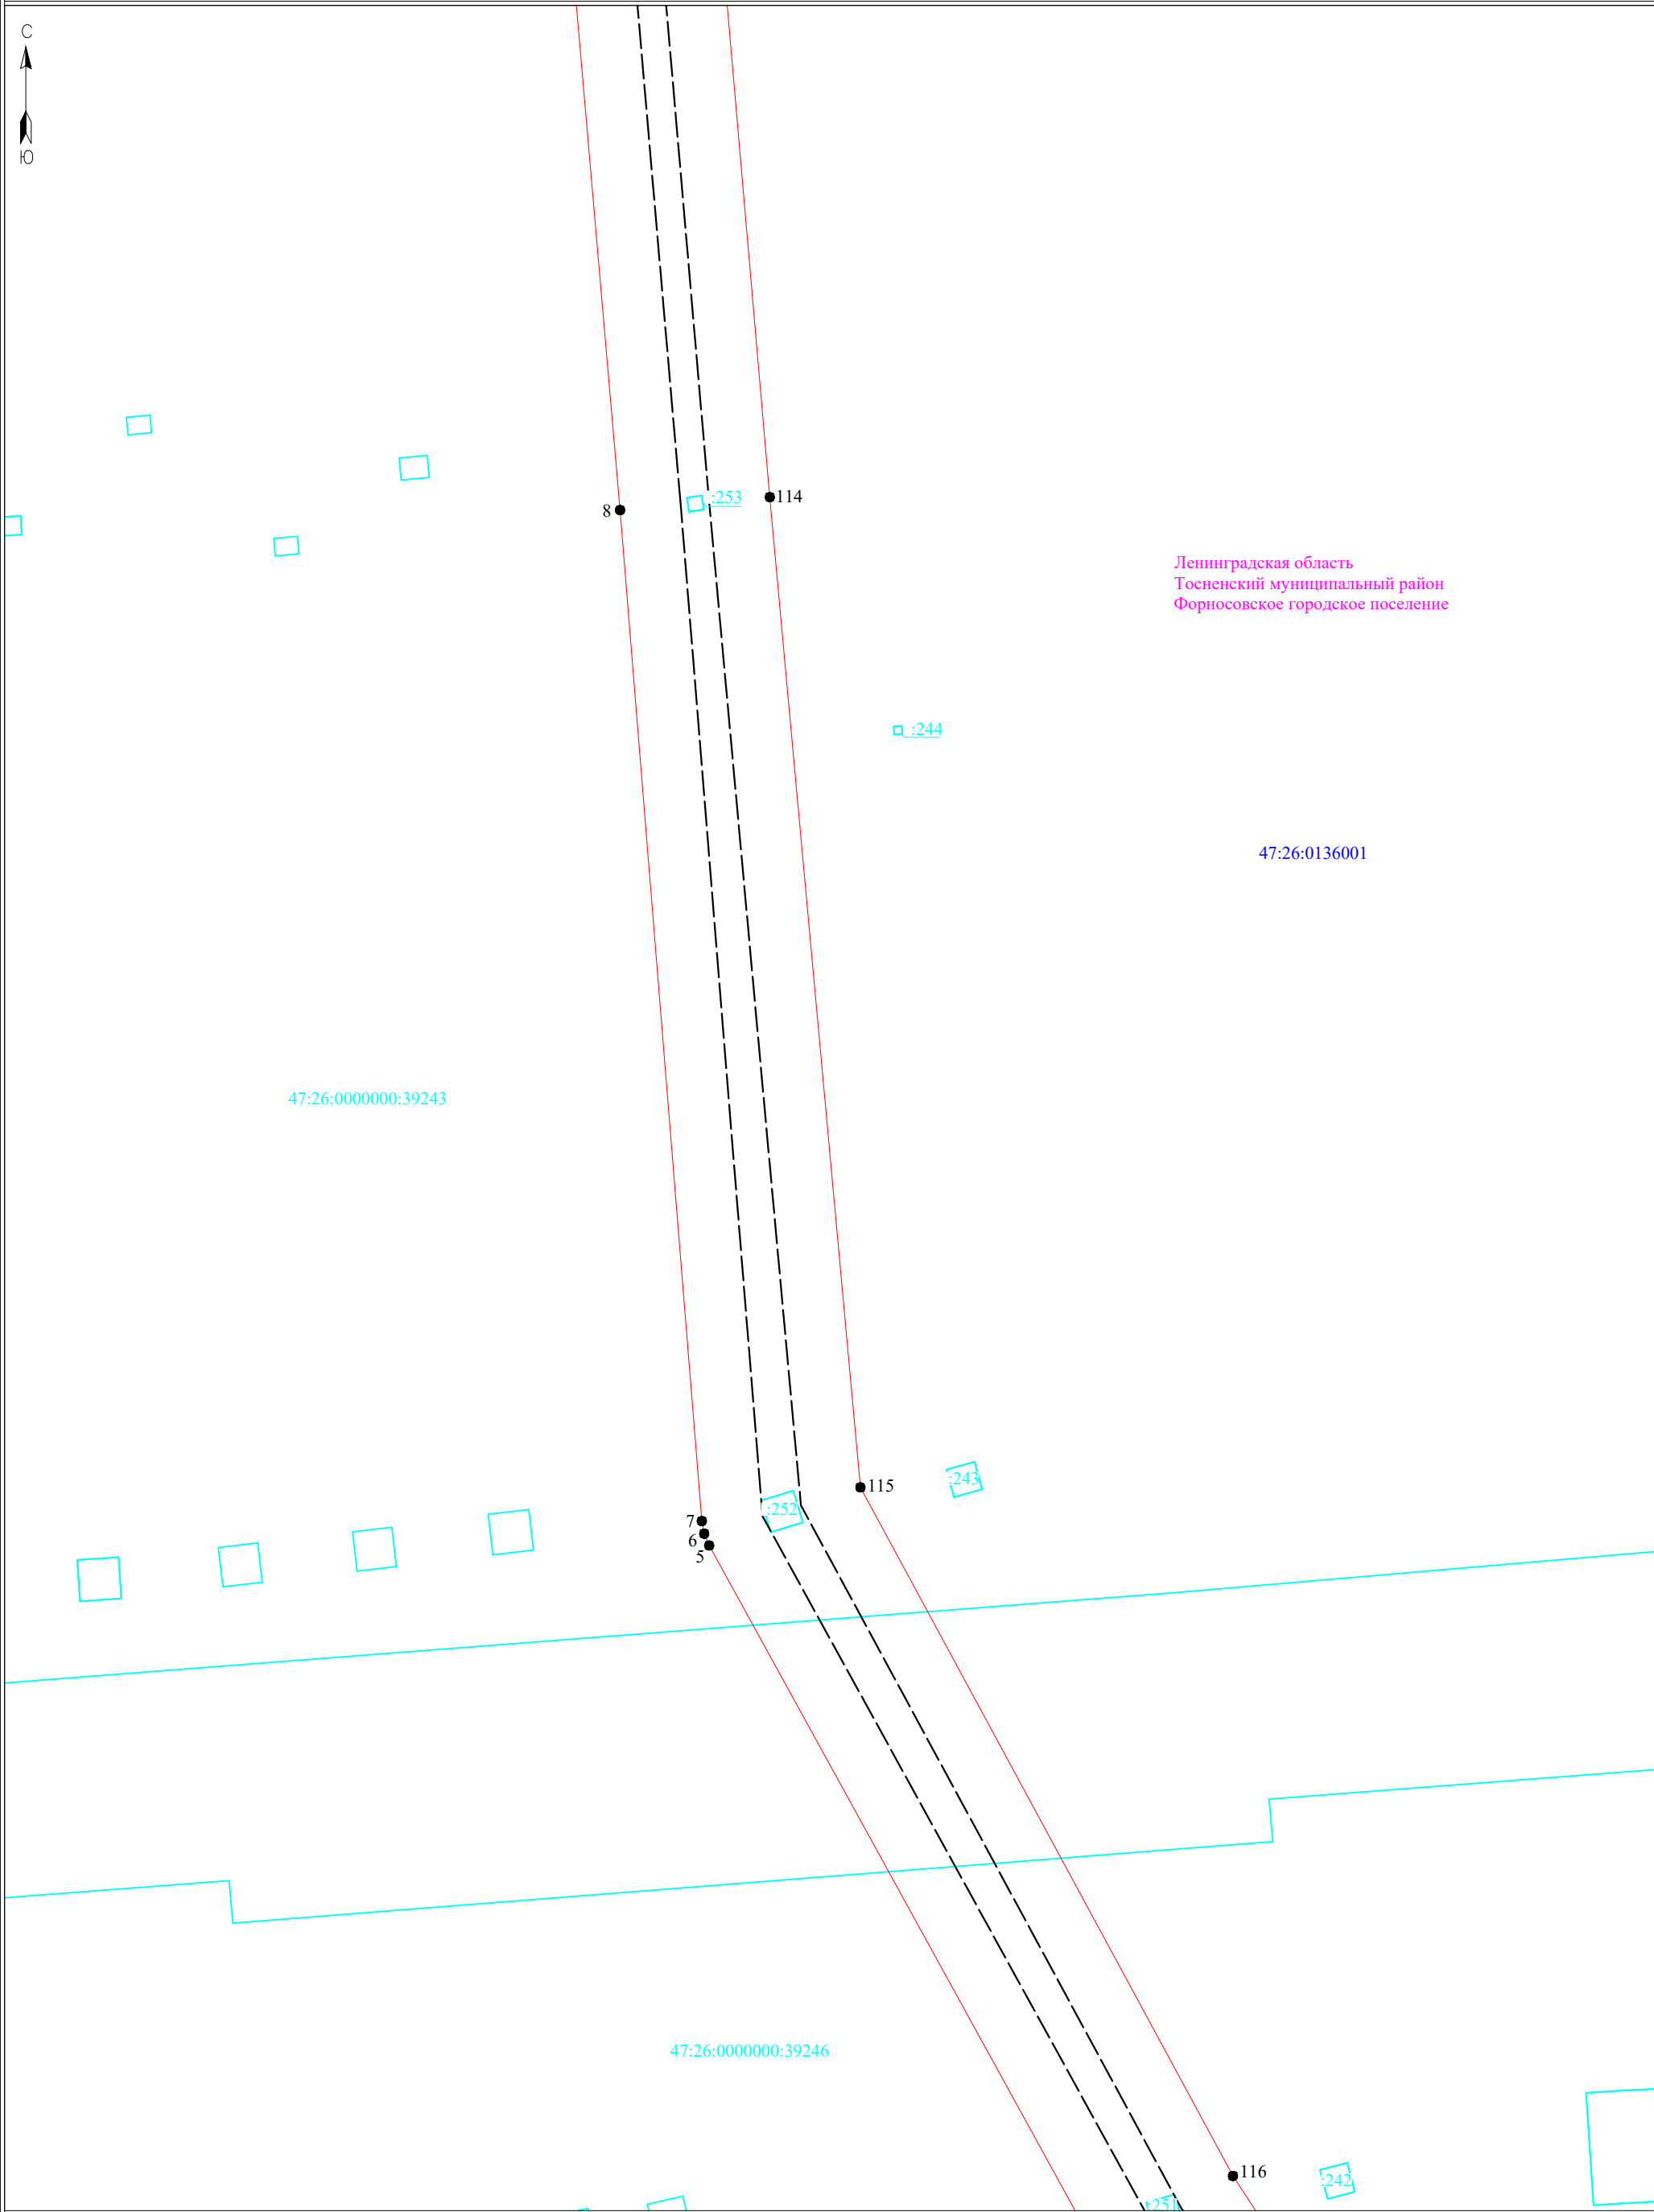

Ленинградская область
Тосненский муниципальный район
Фornosовское городское поселение

Условные обозначения:


- граница публичногo сервитута
- граница земельного участка, сведения о котором содержатся в ЕГРН
- воздушная линия электропередач высокого напряжения ВЛ 110кВ
- 47:14:0602004 - номер кадастрового квартала
- граница кадастрового квартала
- :11 - обозначение земельного участка, сведения о котором содержатся в ЕГРН
- 3 - обозначение характерных точек границы публичногo сервитута
- граница сооружения - ВЛ-110 кВ участок линии Антропшинская- 2/3 (Кадастровый номер 47:23:0000000:846)

Масштаб 1:2000



Подпись _____ Дата " 29 " февраля 2024 г

Схема расположения границ публичного сервитута

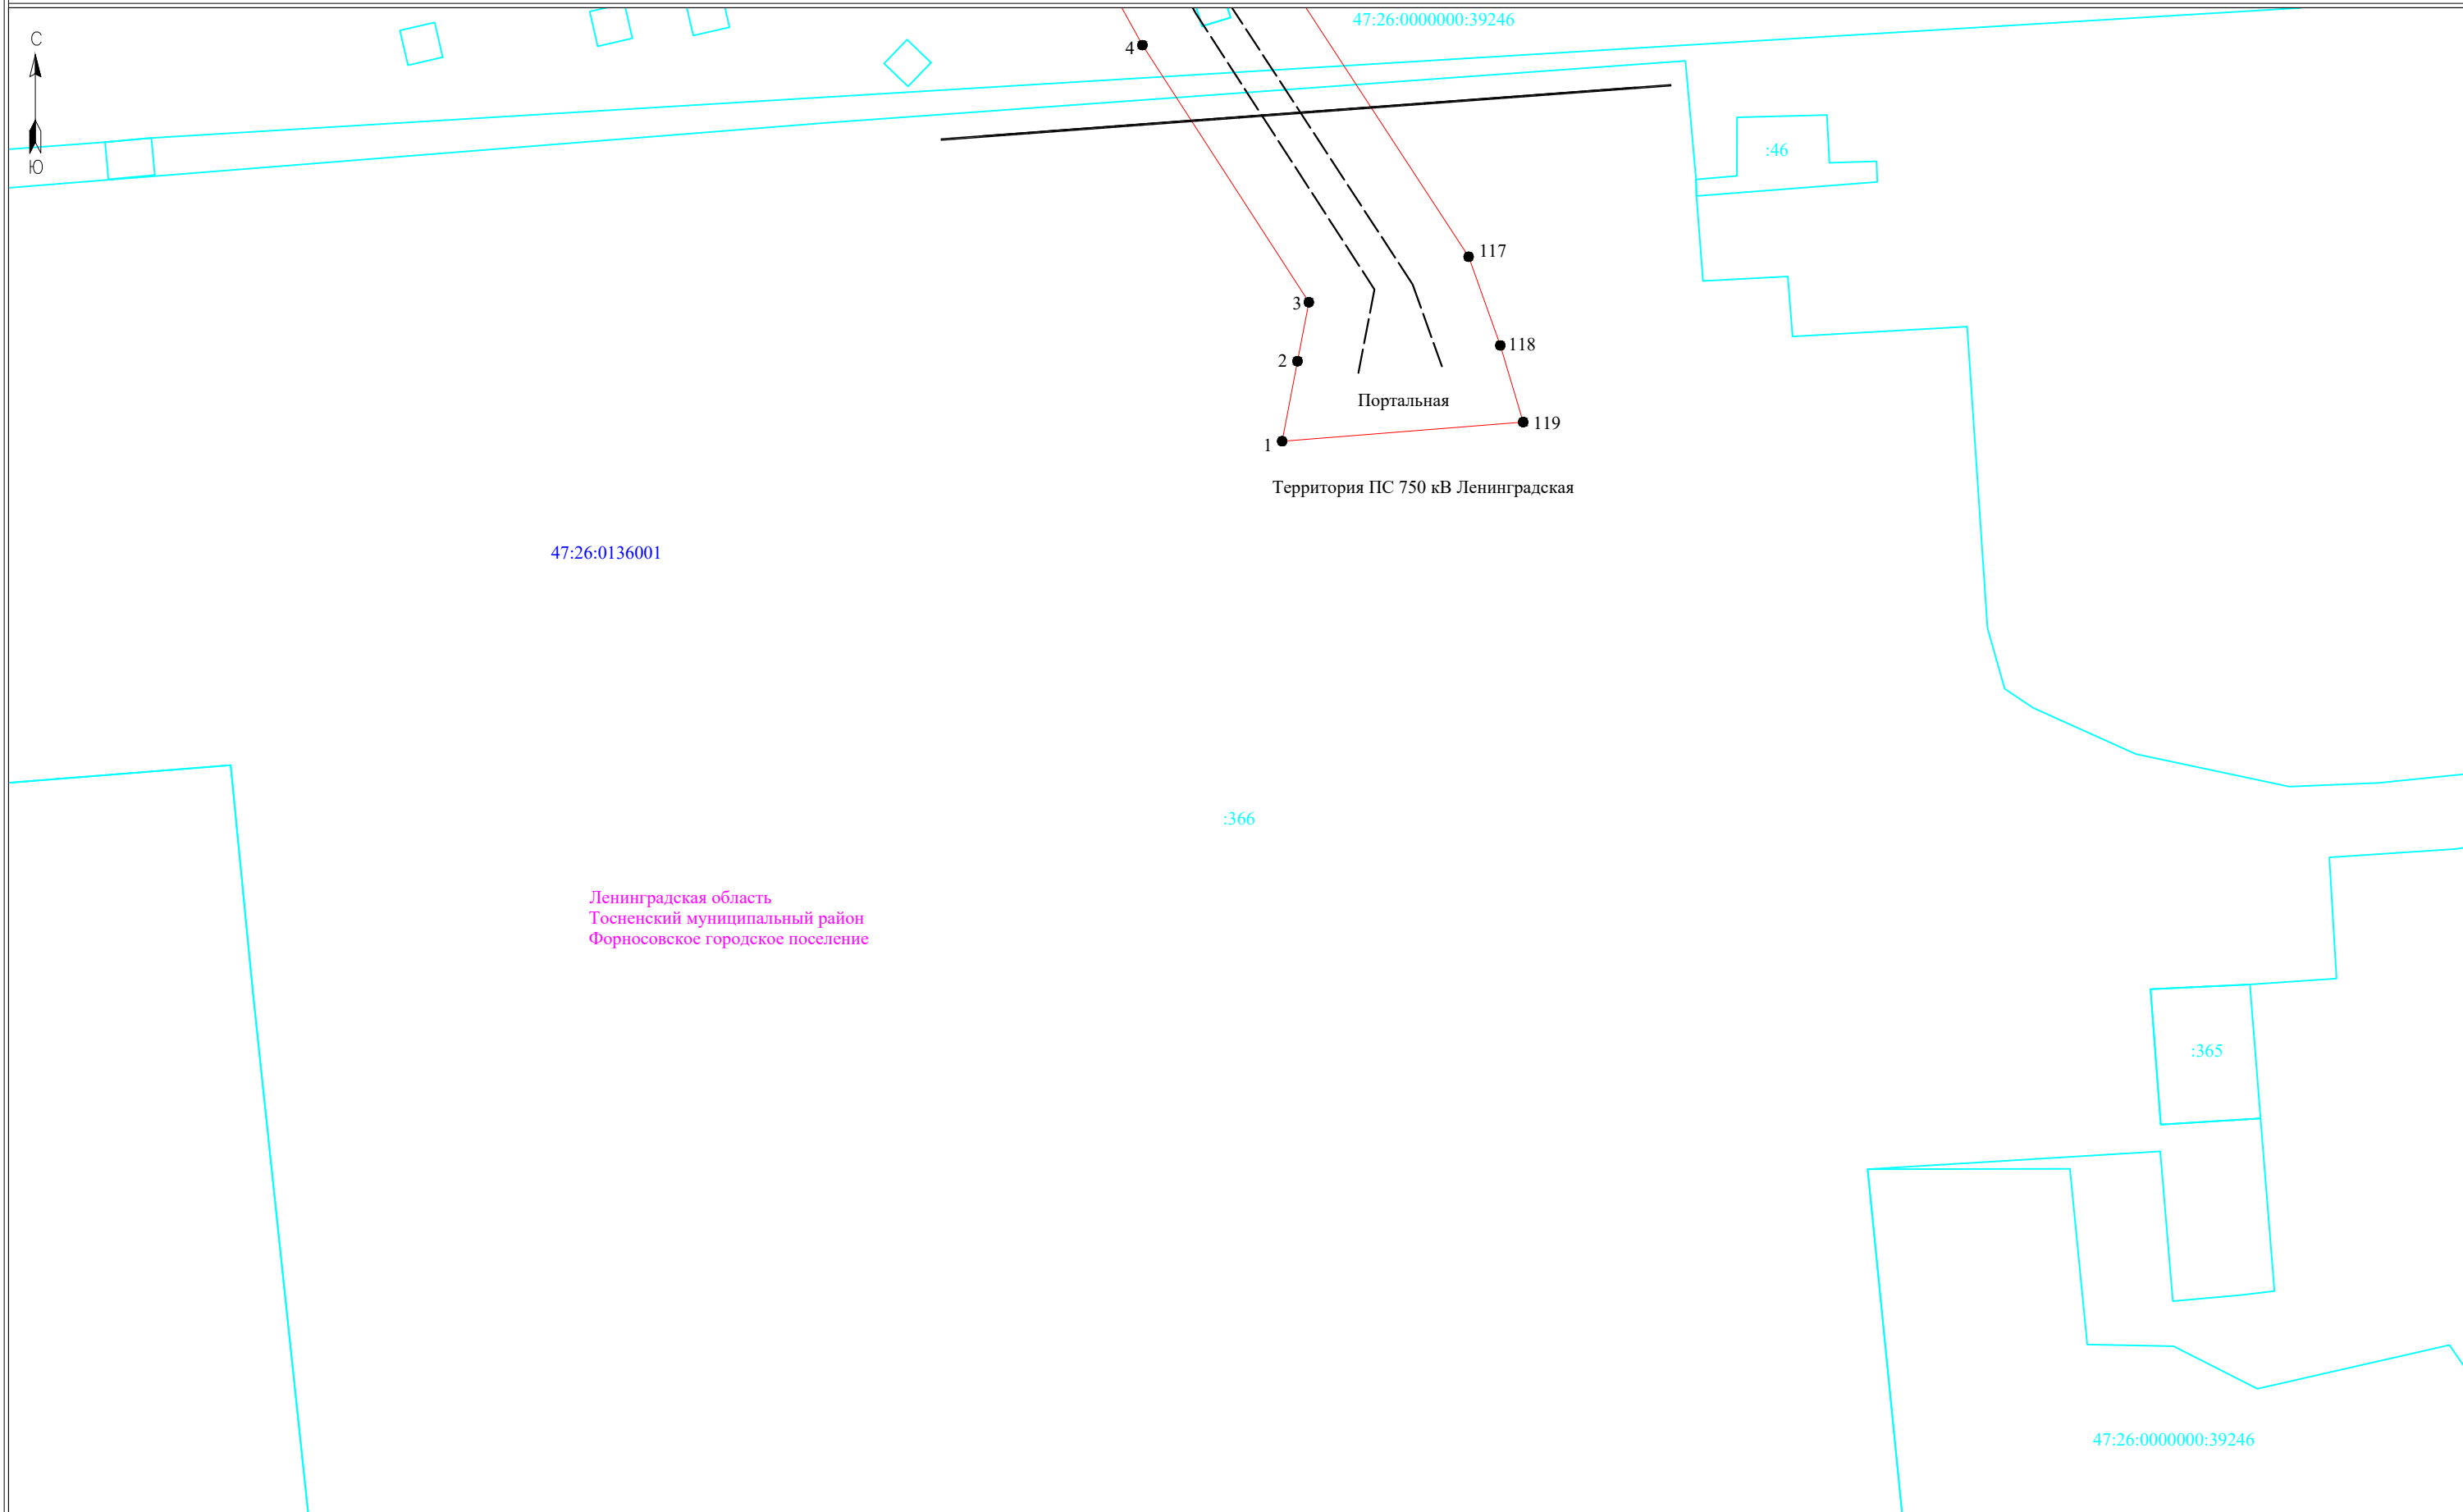

47:26:0136001

Ленинградская область
Госненский муниципальный район
Фornosовское городское поселение

Масштаб 1:2000

- Условные обозначения:**
- граница публичного сервитута
 - граница земельного участка, сведения о котором содержатся в ЕГРН
 - воздушная линия электропередач высокого напряжения ВЛ 110кВ
 - 47:14:0602004 - номер кадастрового квартала
 - граница кадастрового квартала
 - :11 - обозначение земельного участка, сведения о котором содержатся в ЕГРН
 - 3 - обозначение характерных точек границы публичного сервитута
 - граница сооружения - ВЛ-110 кВ участок линии Антропшинская- 2/3 (Кадастровый номер 47:23:0000000:846)



Подпись _____ Дата "29" февраля 2024 г