

Ленинградская область
Гатчинский муниципальный район
Веревское сельское поселение

Ленинградская область
Гатчинский муниципальный район
г. Гатчина

Ленинградская область
Гатчинский муниципальный район
Новосветское сельское поселение

Условные обозначения:

- - граница публичного сервитута
- - граница сооружения - ВЛ-110 кВ Балтийская-2 (Кадастровый номер 47:25:0000000:171)
- - граница муниципального образования по сведениям ЕГРН
- 47:23:0403001 - номер кадастрового квартала
- - граница кадастрового квартала

Масштаб 1:20 000




Подпись _____ Дата "05" марта 2024 г

Схема расположения границ публичного сервитута



Ленинградская область
Гатчинский муниципальный район
Новосветское сельское поселение

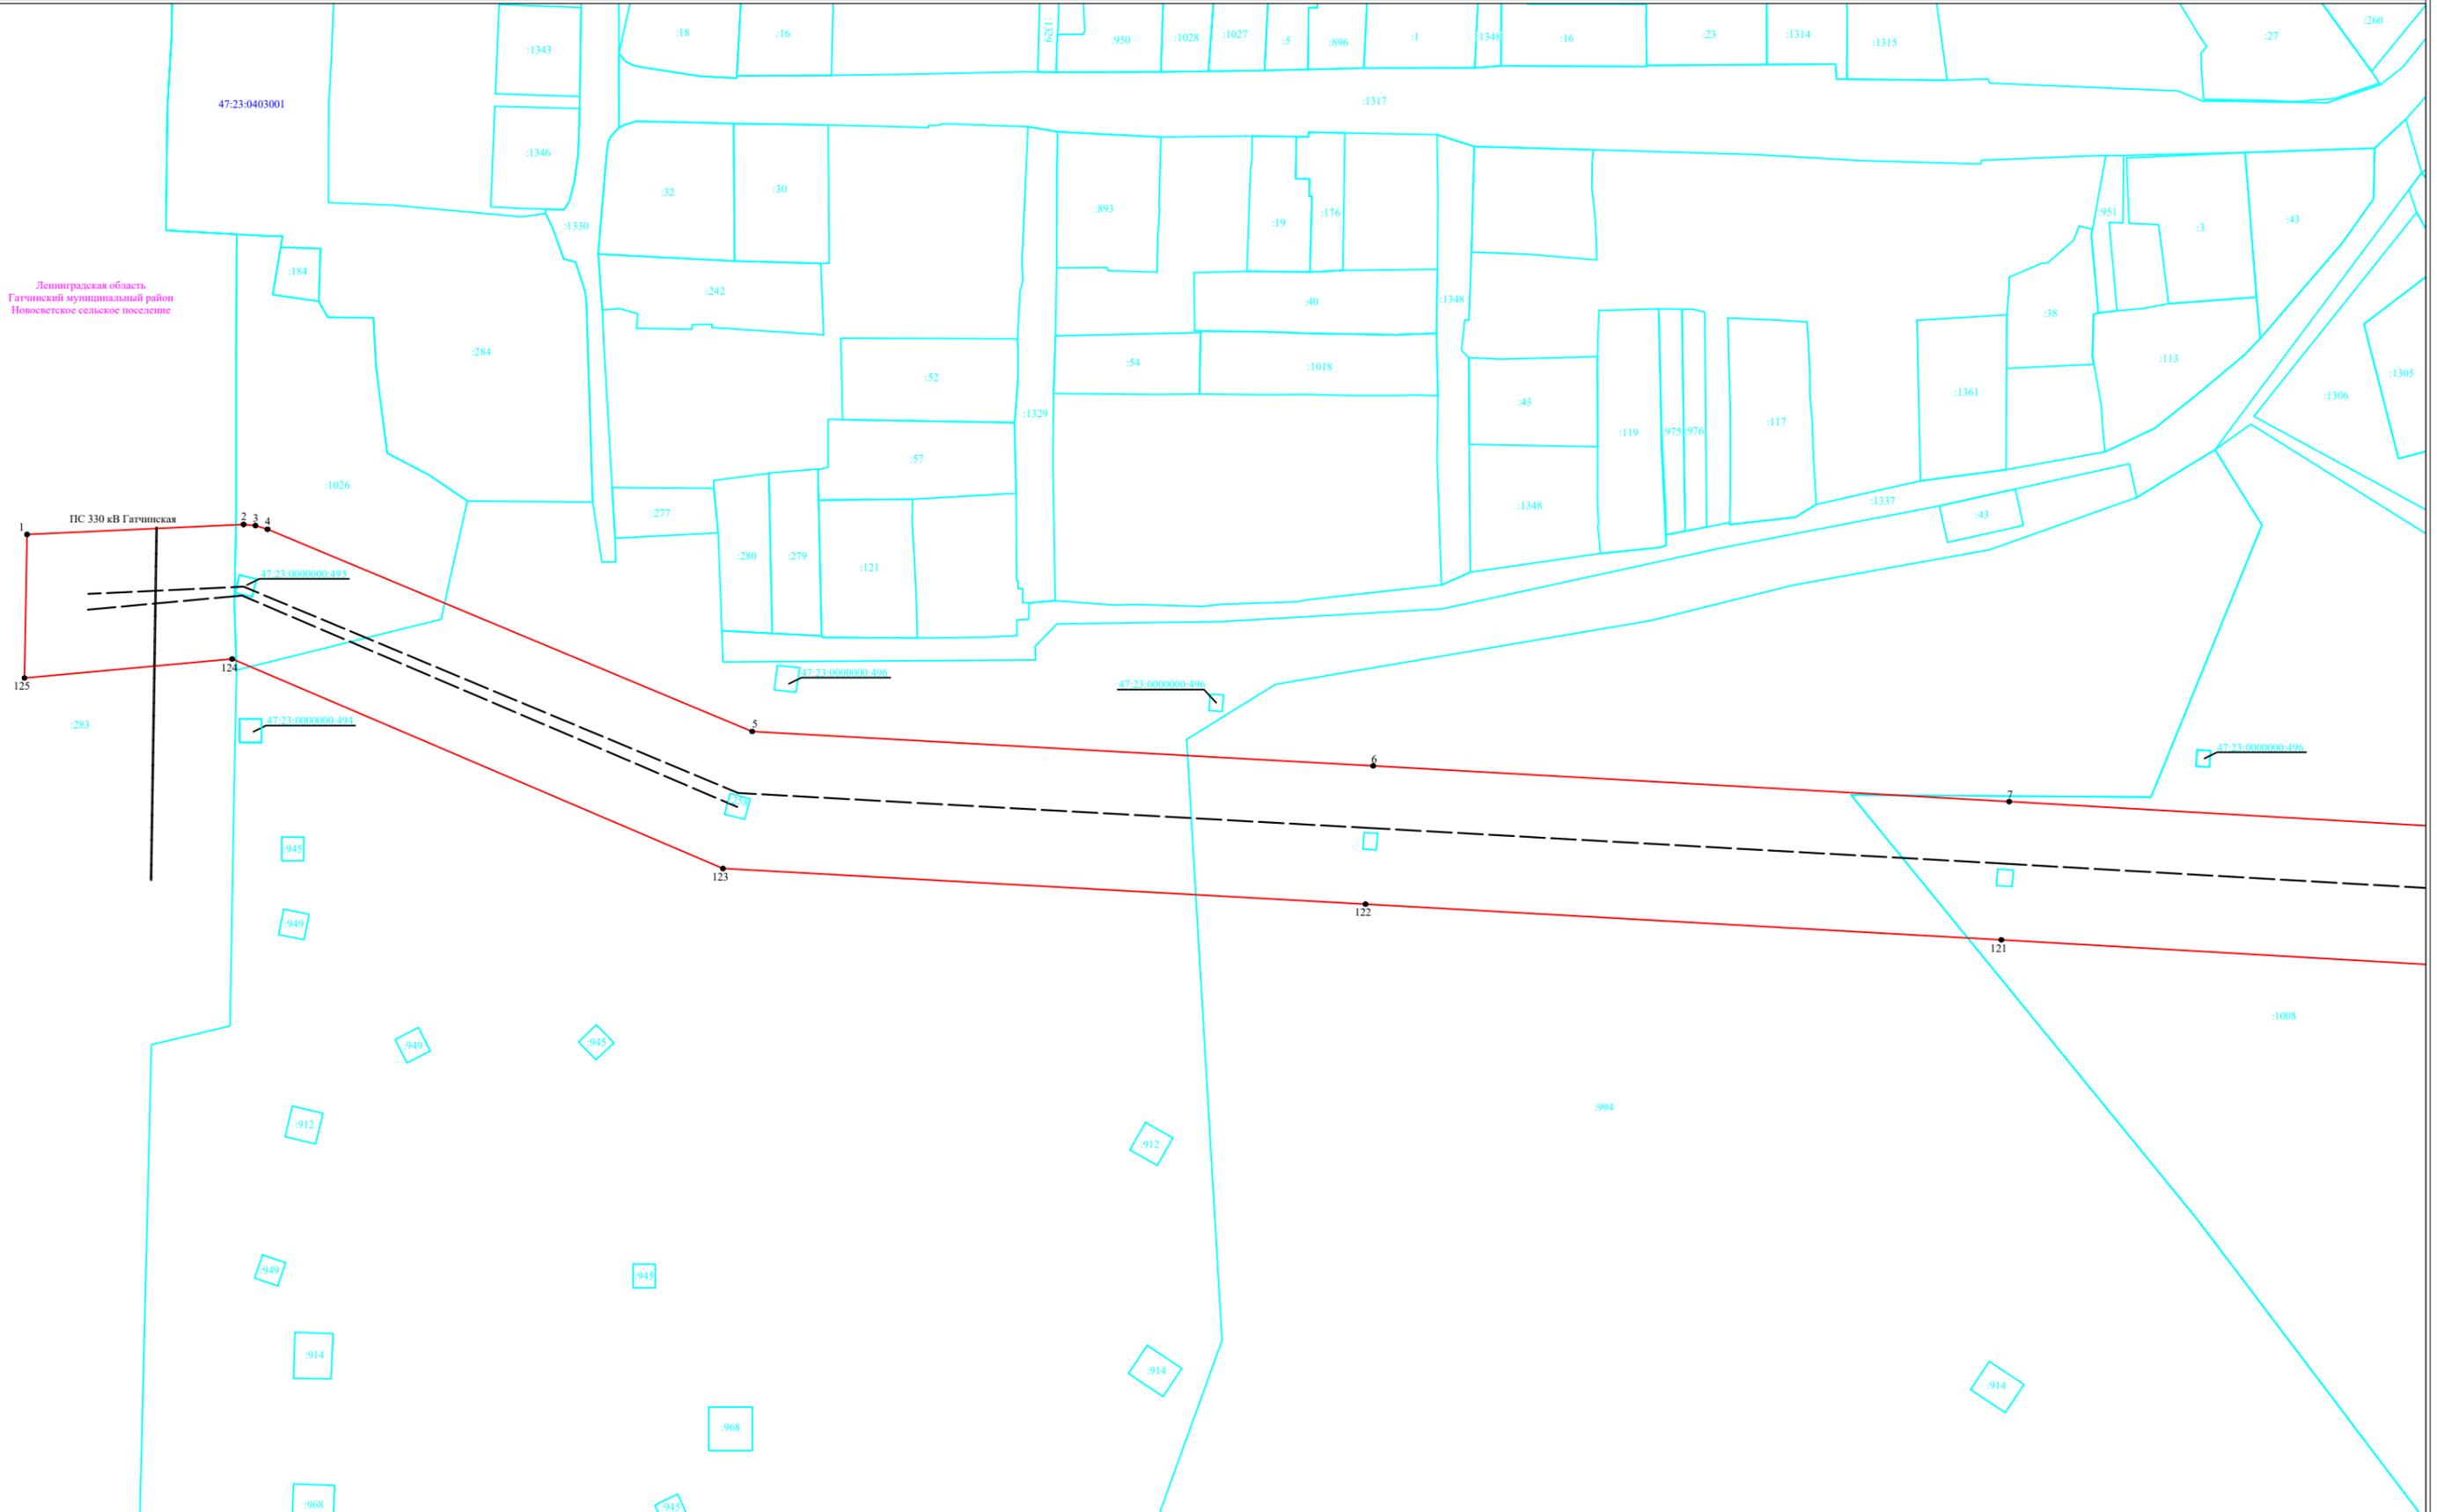


- Условные обозначения:**
- граница публичного сервитута
 - граница земельного участка, сведения о котором содержатся в ЕГРН
 - воздушная линия электропередачи высокого напряжения ВЛ 110кВ
 - 47:23:0403001 - номер кадастрового квартала
 - граница кадастрового квартала
 - :11 - обозначение земельного участка, сведения о котором содержатся в ЕГРН
 - 3 - обозначение характерных точек границы публичного сервитута
 - граница сооружения - ВЛ-110 кВ Балтийская-2 (Кадастровый номер 47:25:0000000:171)

Масштаб 1:2000



Подпись _____ Дата "05" марта 2024 г

Схема расположения границ публичного сервитута

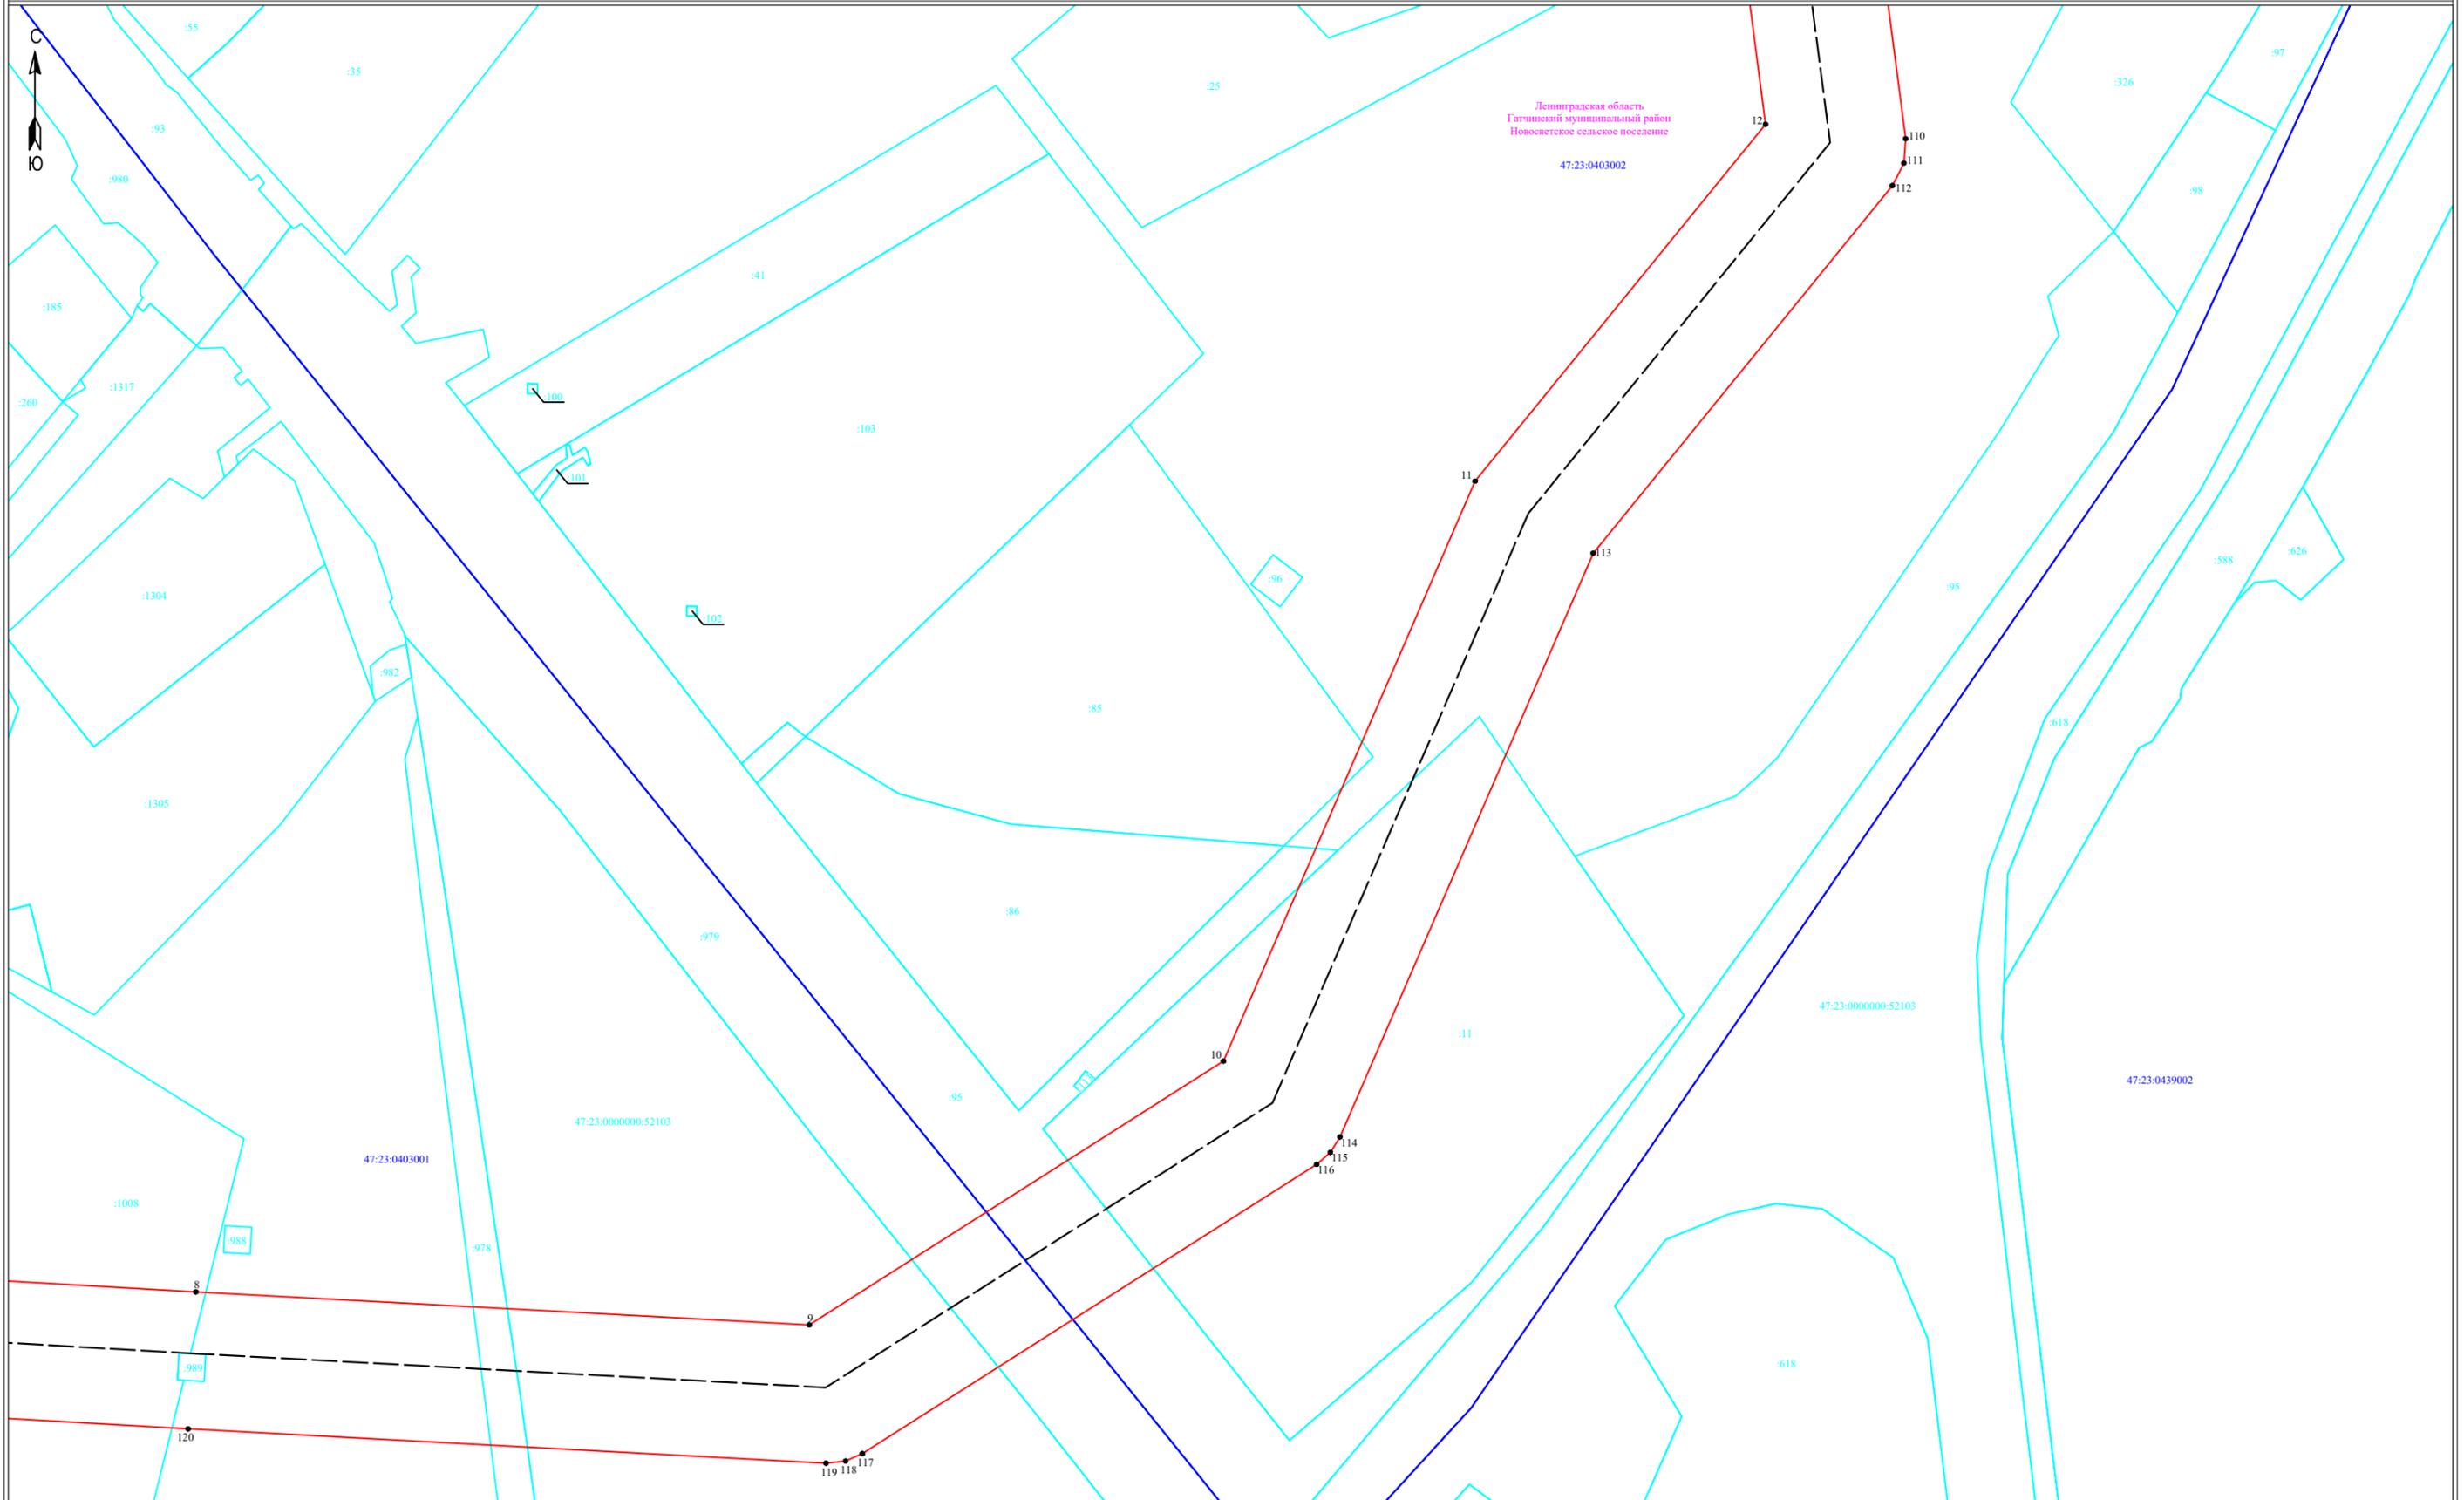

Ленинградская область
Гатчинский муниципальный район
Новосветское сельское поселение
47:23:0403002

Масштаб 1:2000

Условные обозначения:

- ▬ - граница публичного сервитута
- ▬ - граница земельного участка, сведения о котором содержатся в ЕГРН
- ▬ - граница кадастрового квартала
- ▬ - воздушная линия электропередач высокого напряжения ВЛ 110кВ
- 47:23:0403001 - номер кадастрового квартала
- 11 - обозначение земельного участка, сведения о котором содержатся в ЕГРН
- 3 - обозначение характерных точек границы публичного сервитута
- ▬ - граница сооружения - ВЛ-110 кВ Балтийская-2 (Кадастровый номер 47:25:0000000:171)



Подпись _____ Дата "05" марта 2024 г



Ленинградская область
Гатчинский муниципальный район
Новосветское сельское поселение

47:23:0403002

:51

47:23:0000000:496

:77

:21

13

109

:16

47:23:0000000:496

:73

:68

:59

:75

:99

:25

:25

:326

:97

47:23:0439002

47:23:0000000:52103

:618

:588

Условные обозначения:


- граница публичногo сервитута
- граница земельного участка, сведения о котором содержатся в ЕГРН
- воздушная линия электропередач высокого напряжения ВЛ 110кВ
- 47:23:0403001 - номер кадастрового квартала
- граница кадастрового квартала
- :11 - обозначение земельного участка, сведения о котором содержатся в ЕГРН
- 3 - обозначение характерных точек границы публичногo сервитута
- граница сооружения - ВЛ-110 кВ Балтийская-2 (Кадастровый номер 47:25:0000000:171)

Масштаб 1:2000



Подпись _____

Дата "05" марта 2024 г

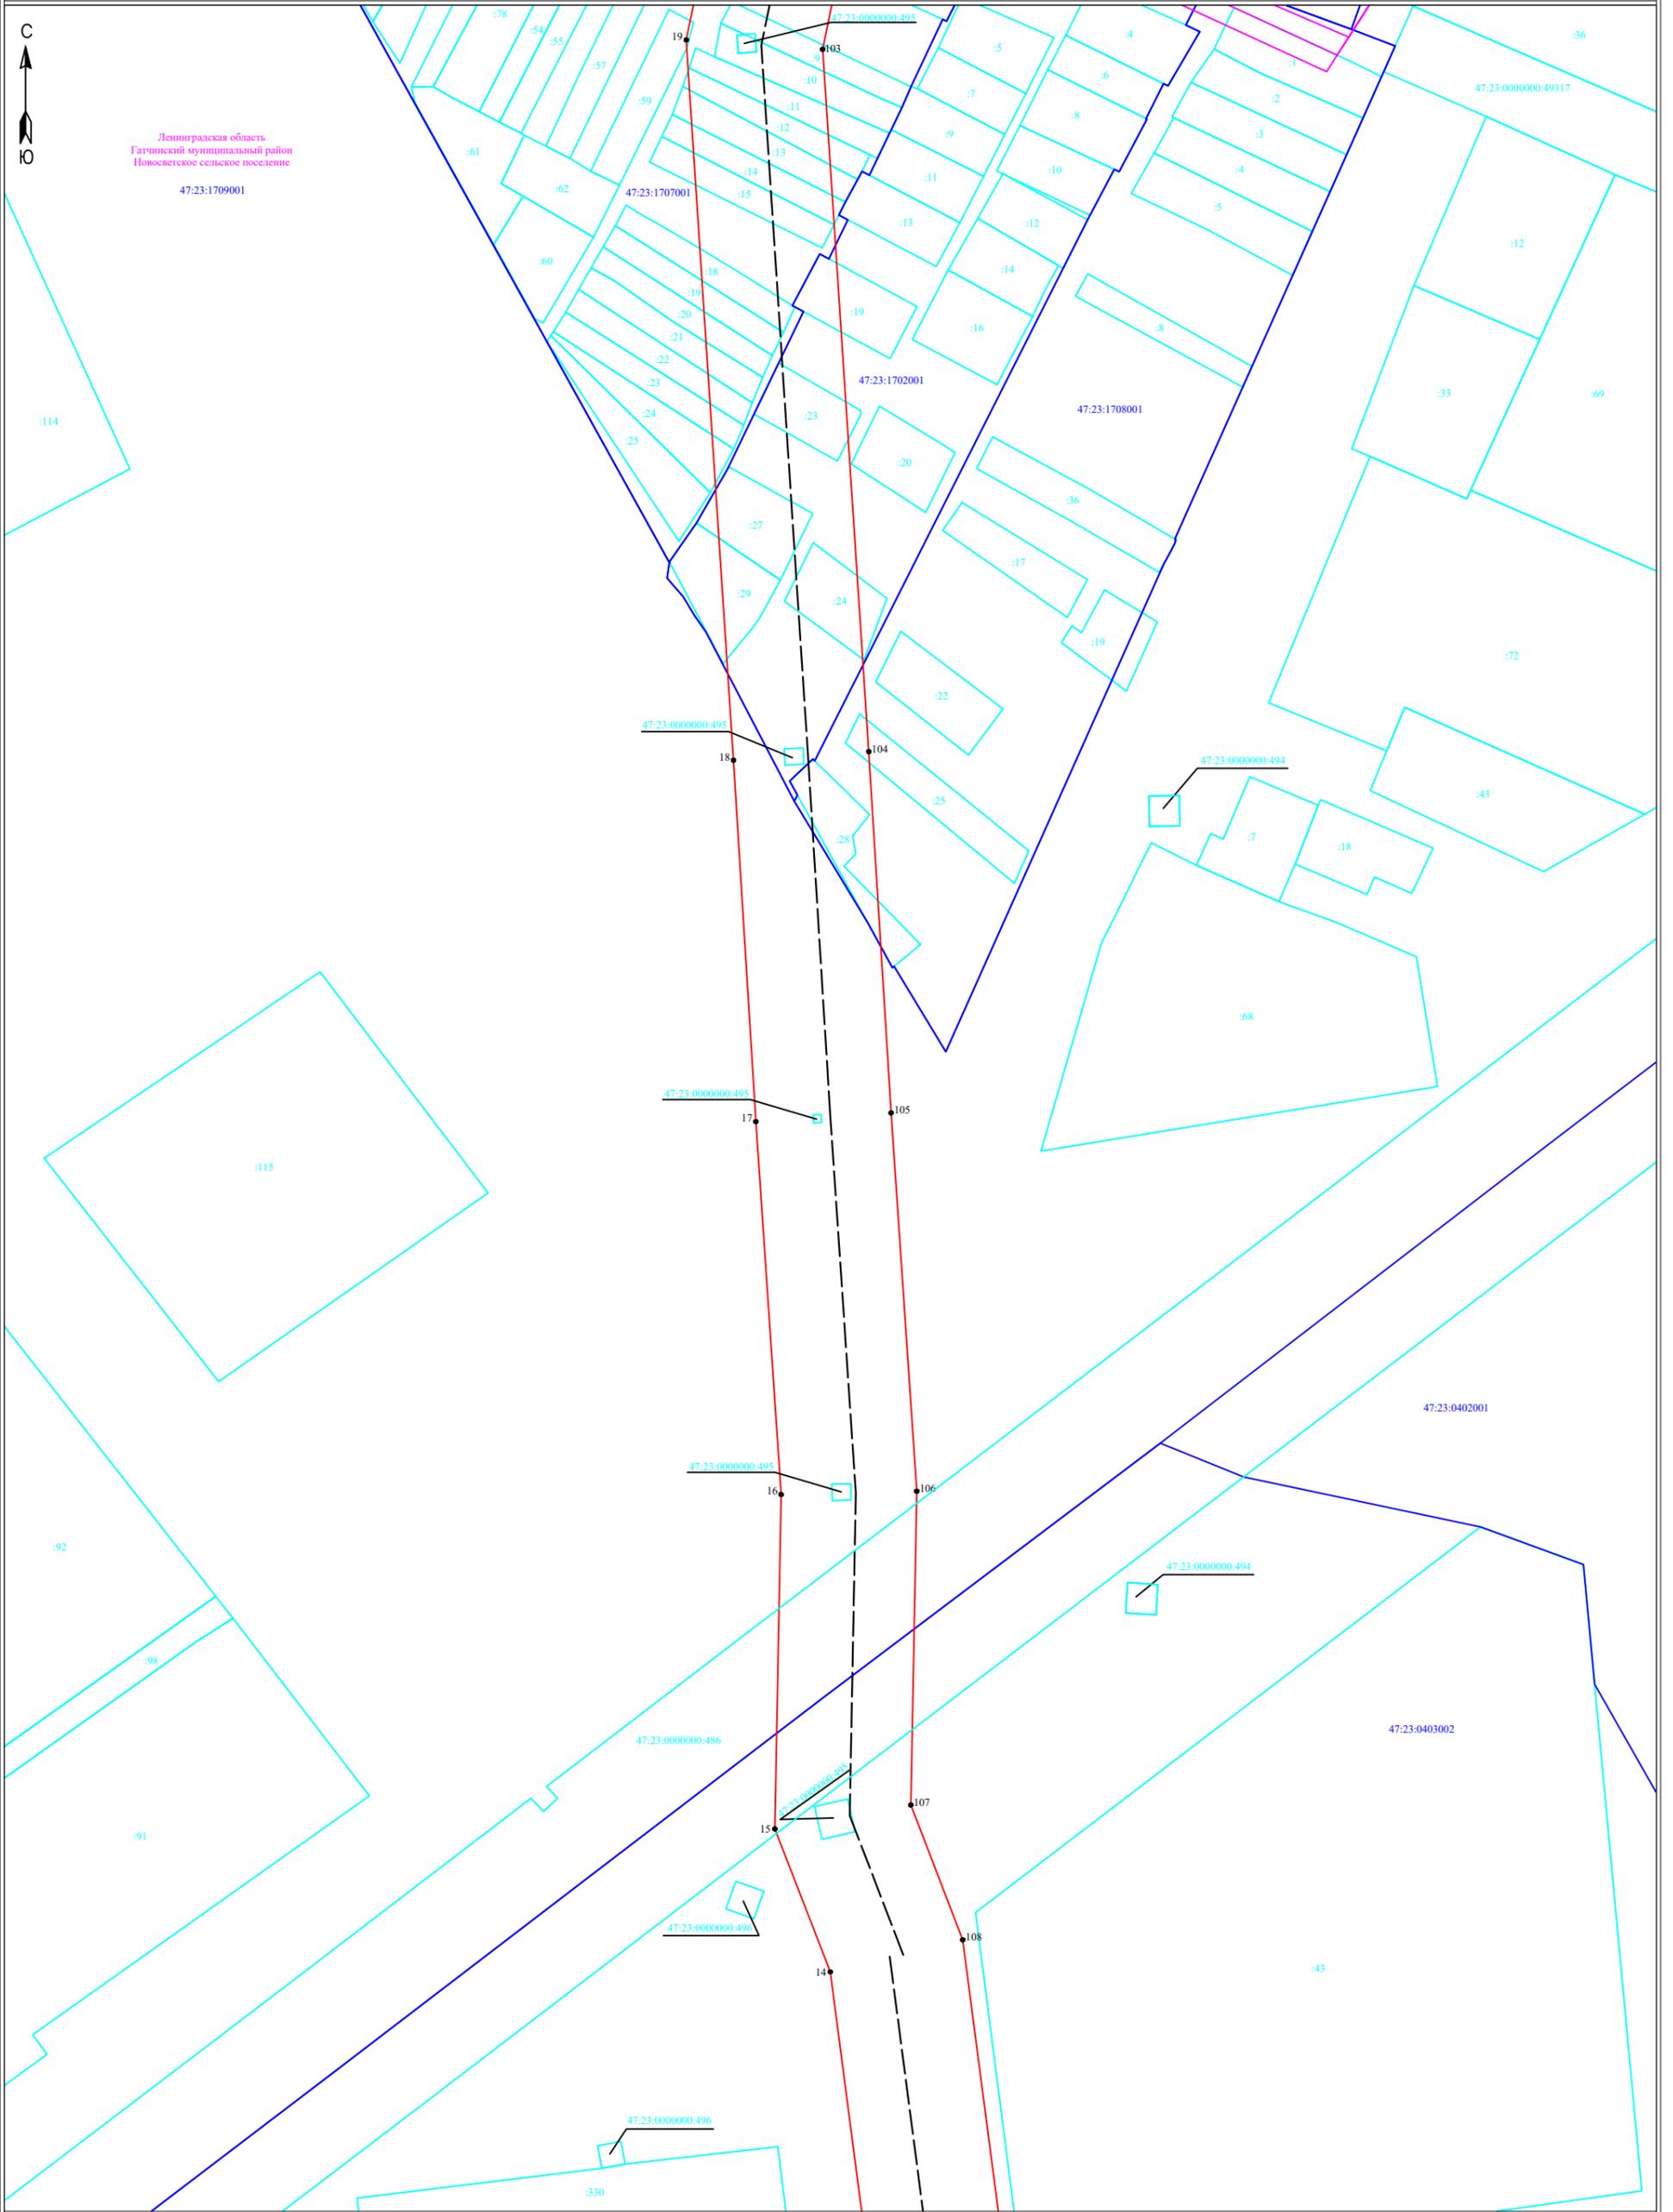

Ленинградская область
Гатчинский муниципальный район
Новосветское сельское поселение

47:23:1709001


Условные обозначения:

- ▬ - граница публичного сервитута
- ▬ - граница земельного участка, сведения о котором содержатся в ЕГРН
- ▬ - воздушная линия электропередач высокого напряжения ВЛ 110кВ
- 47:23:0403001 - номер кадастрового квартала
- ▬ - граница кадастрового квартала
- :11 - обозначение земельного участка, сведения о котором содержатся в ЕГРН
- 3 - обозначение характерных точек границы публичного сервитута
- - граница сооружения - ВЛ-110 кВ Балтийская-2 (Кадастровый номер 47:25:0000000:171)

Масштаб 1:2000



Подпись _____ Дата "05" марта 2024 г

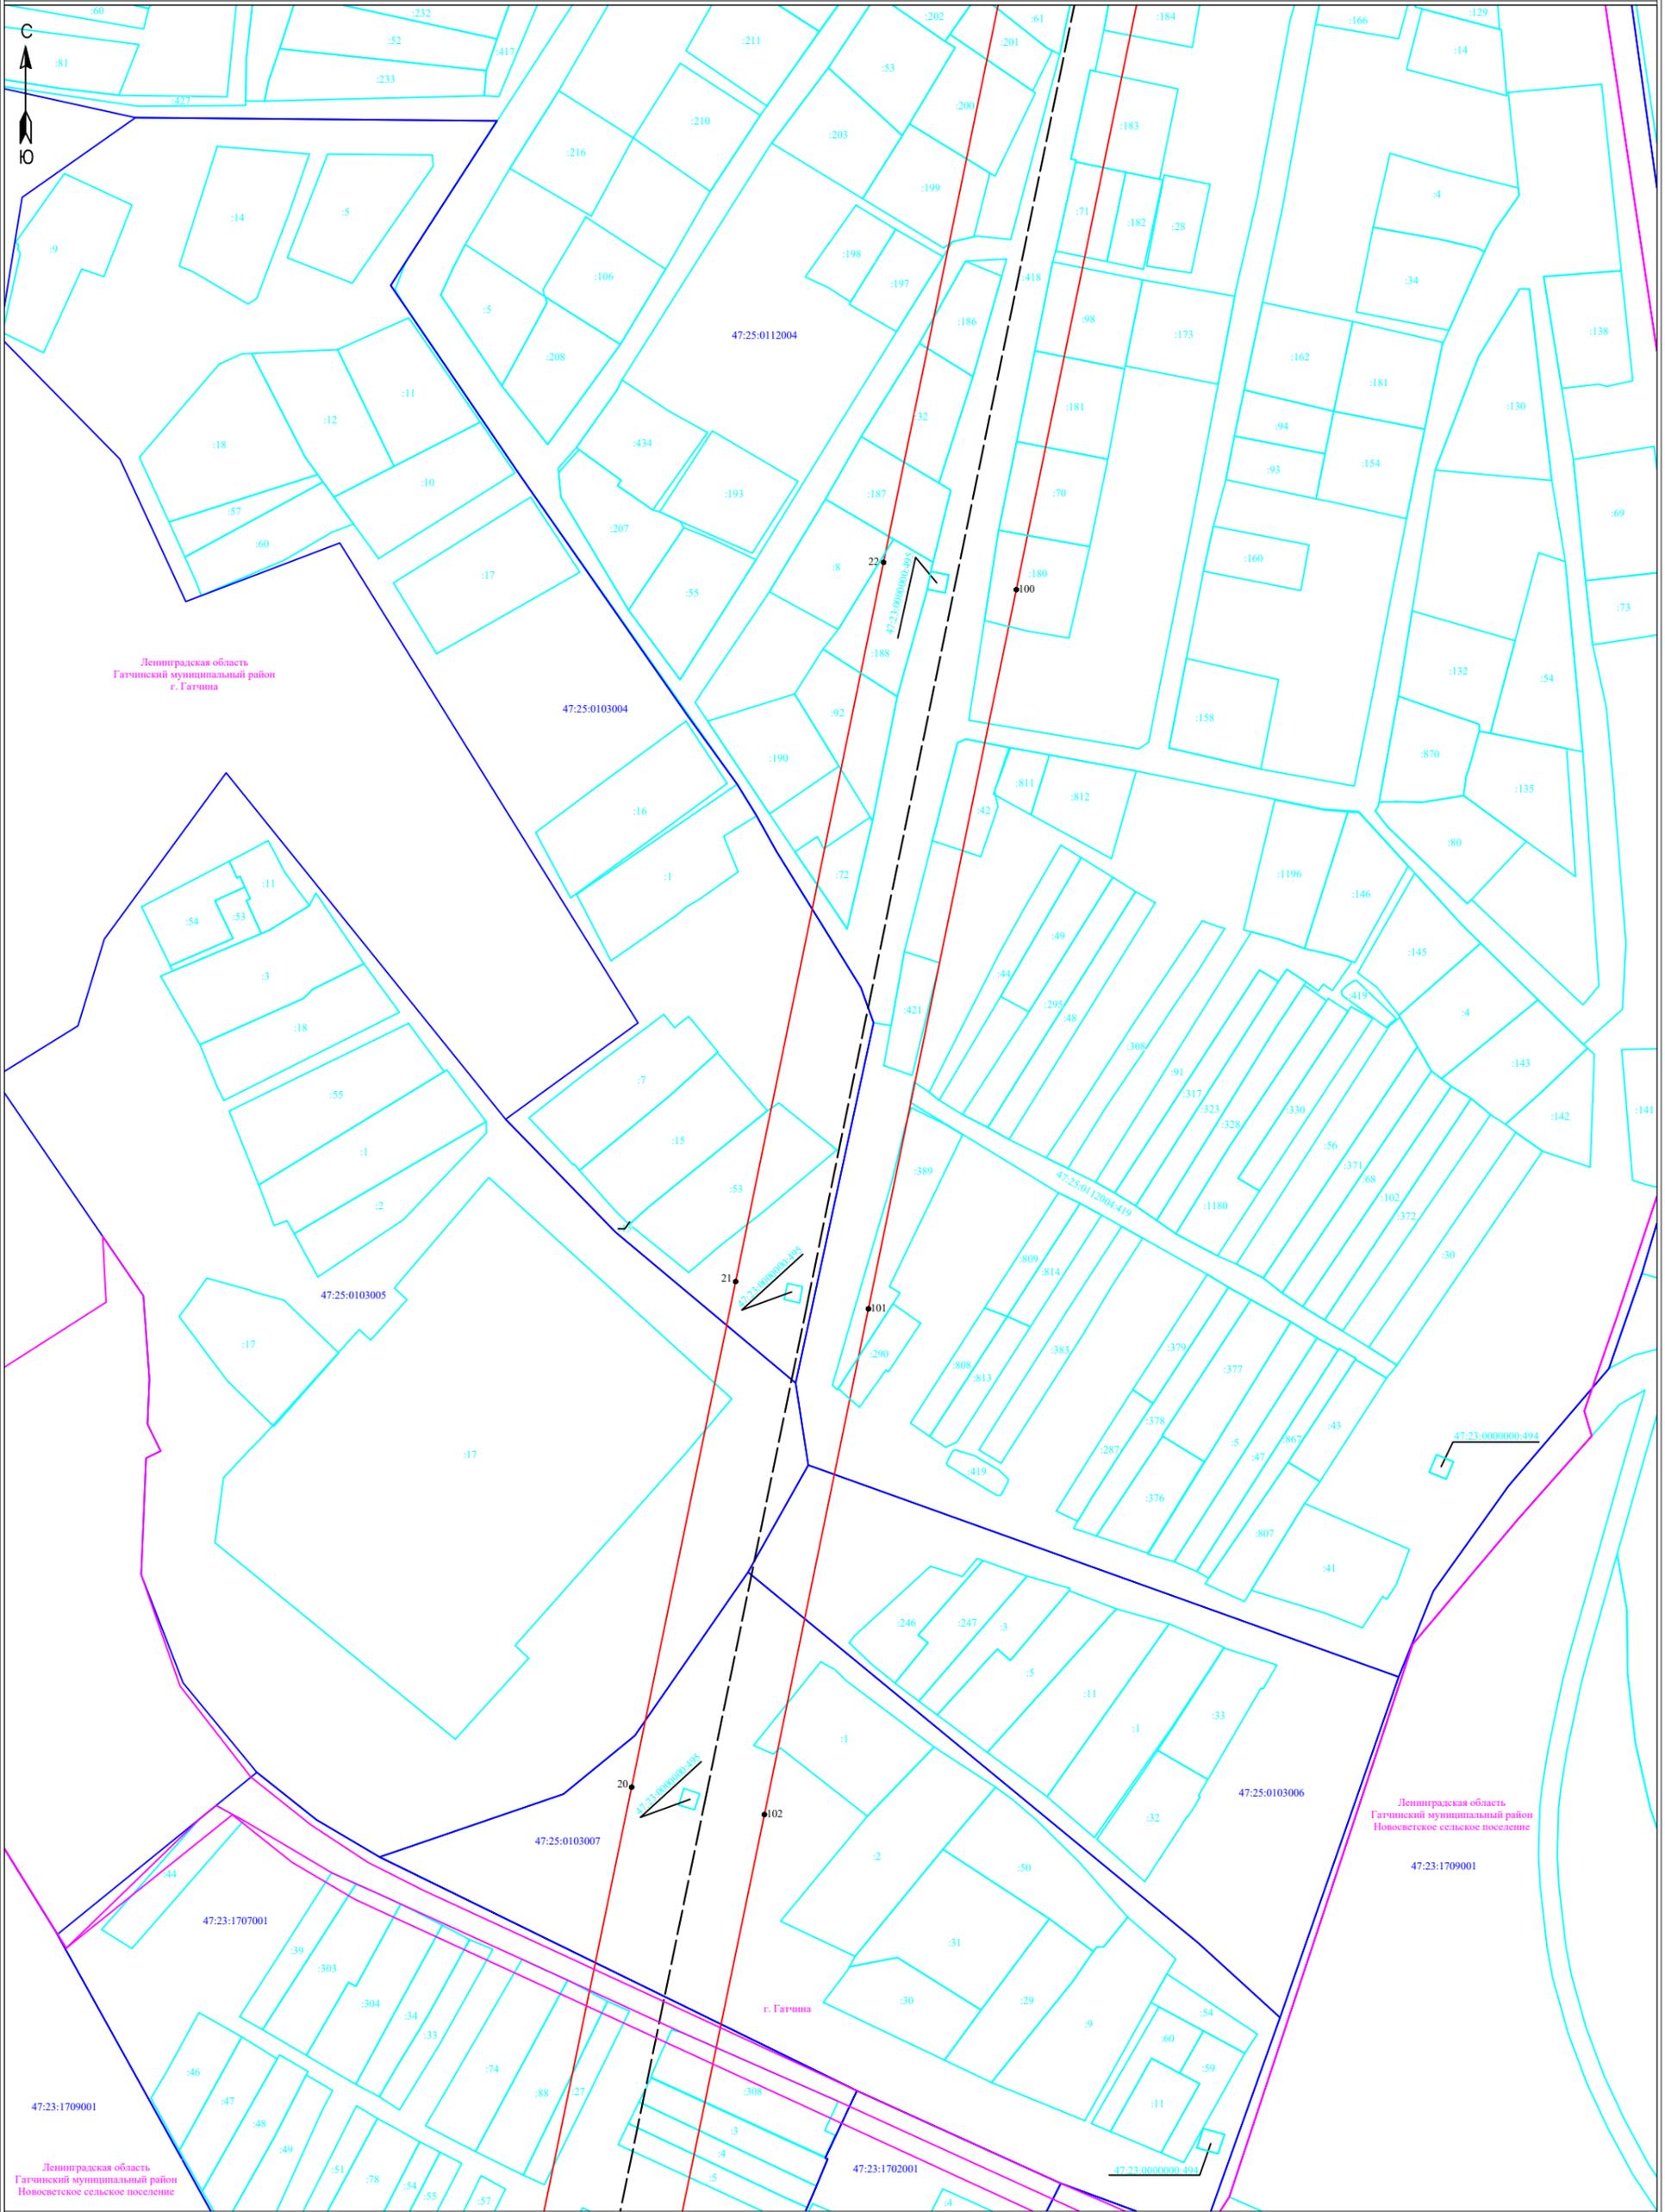


Условные обозначения:

- граница публичного сервитута
- граница земельного участка, сведения о котором содержатся в ЕГРН
- воздушная линия электропередач высокого напряжения ВЛ 110кВ
- 47:23:0403001 - номер кадастрового квартала
- граница кадастрового квартала
- 11 - обозначение земельного участка, сведения о котором содержатся в ЕГРН
- 3 - обозначение характерных точек границы публичного сервитута
- — граница сооружения - ВЛ-110 кВ Балтийская-2 (Кадастровый номер 47:25:0000000:171)

Масштаб 1:2000



Подпись _____ Дата "05" марта 2024 г

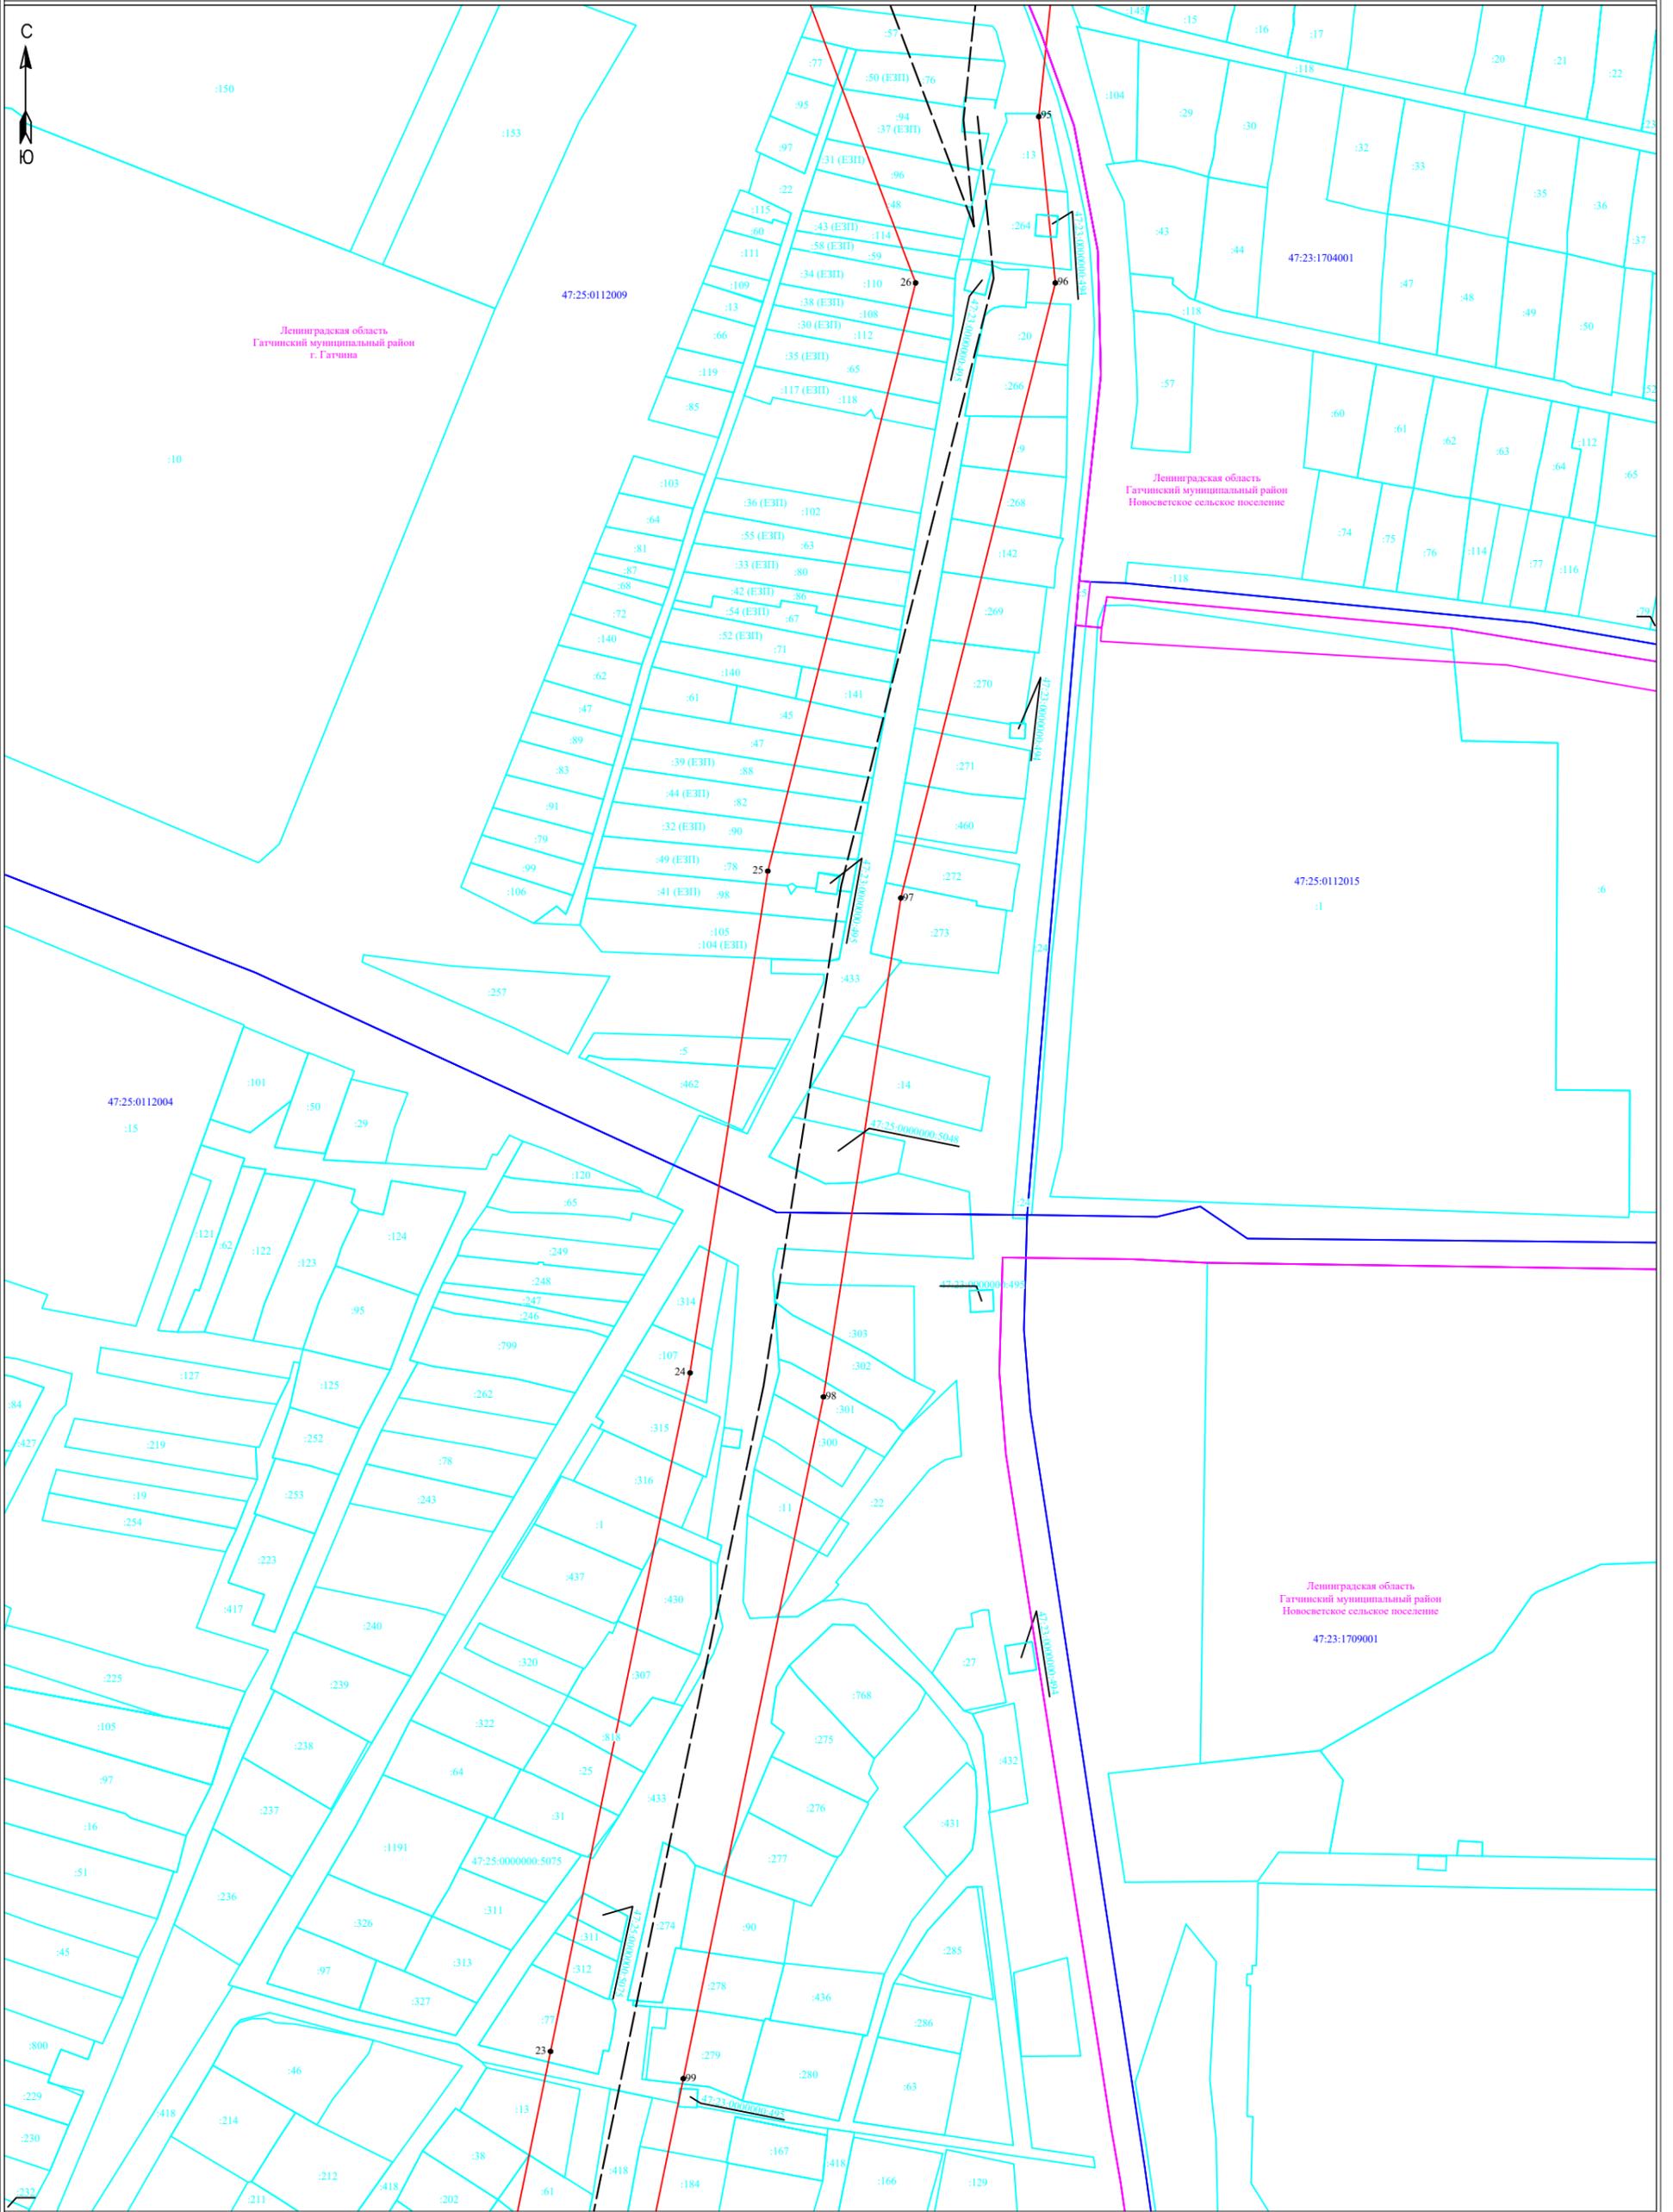


Условные обозначения:

- граница публичного сервитута
- граница земельного участка, сведения о котором содержатся в ЕГРН
- воздушная линия электропередач высокого напряжения ВЛ 110кВ
- 47:23:0403001 - номер кадастрового квартала
- граница кадастрового квартала
- :11- обозначение земельного участка, сведения о котором содержатся в ЕГРН
- 3- обозначение характерных точек границы публичного сервитута
- граница сооружения - ВЛ-110 кВ Балтийская-2 (Кадастровый номер 47:25:0000000:171)

Масштаб 1:2000



Подпись _____ Дата "05" марта 2024 г

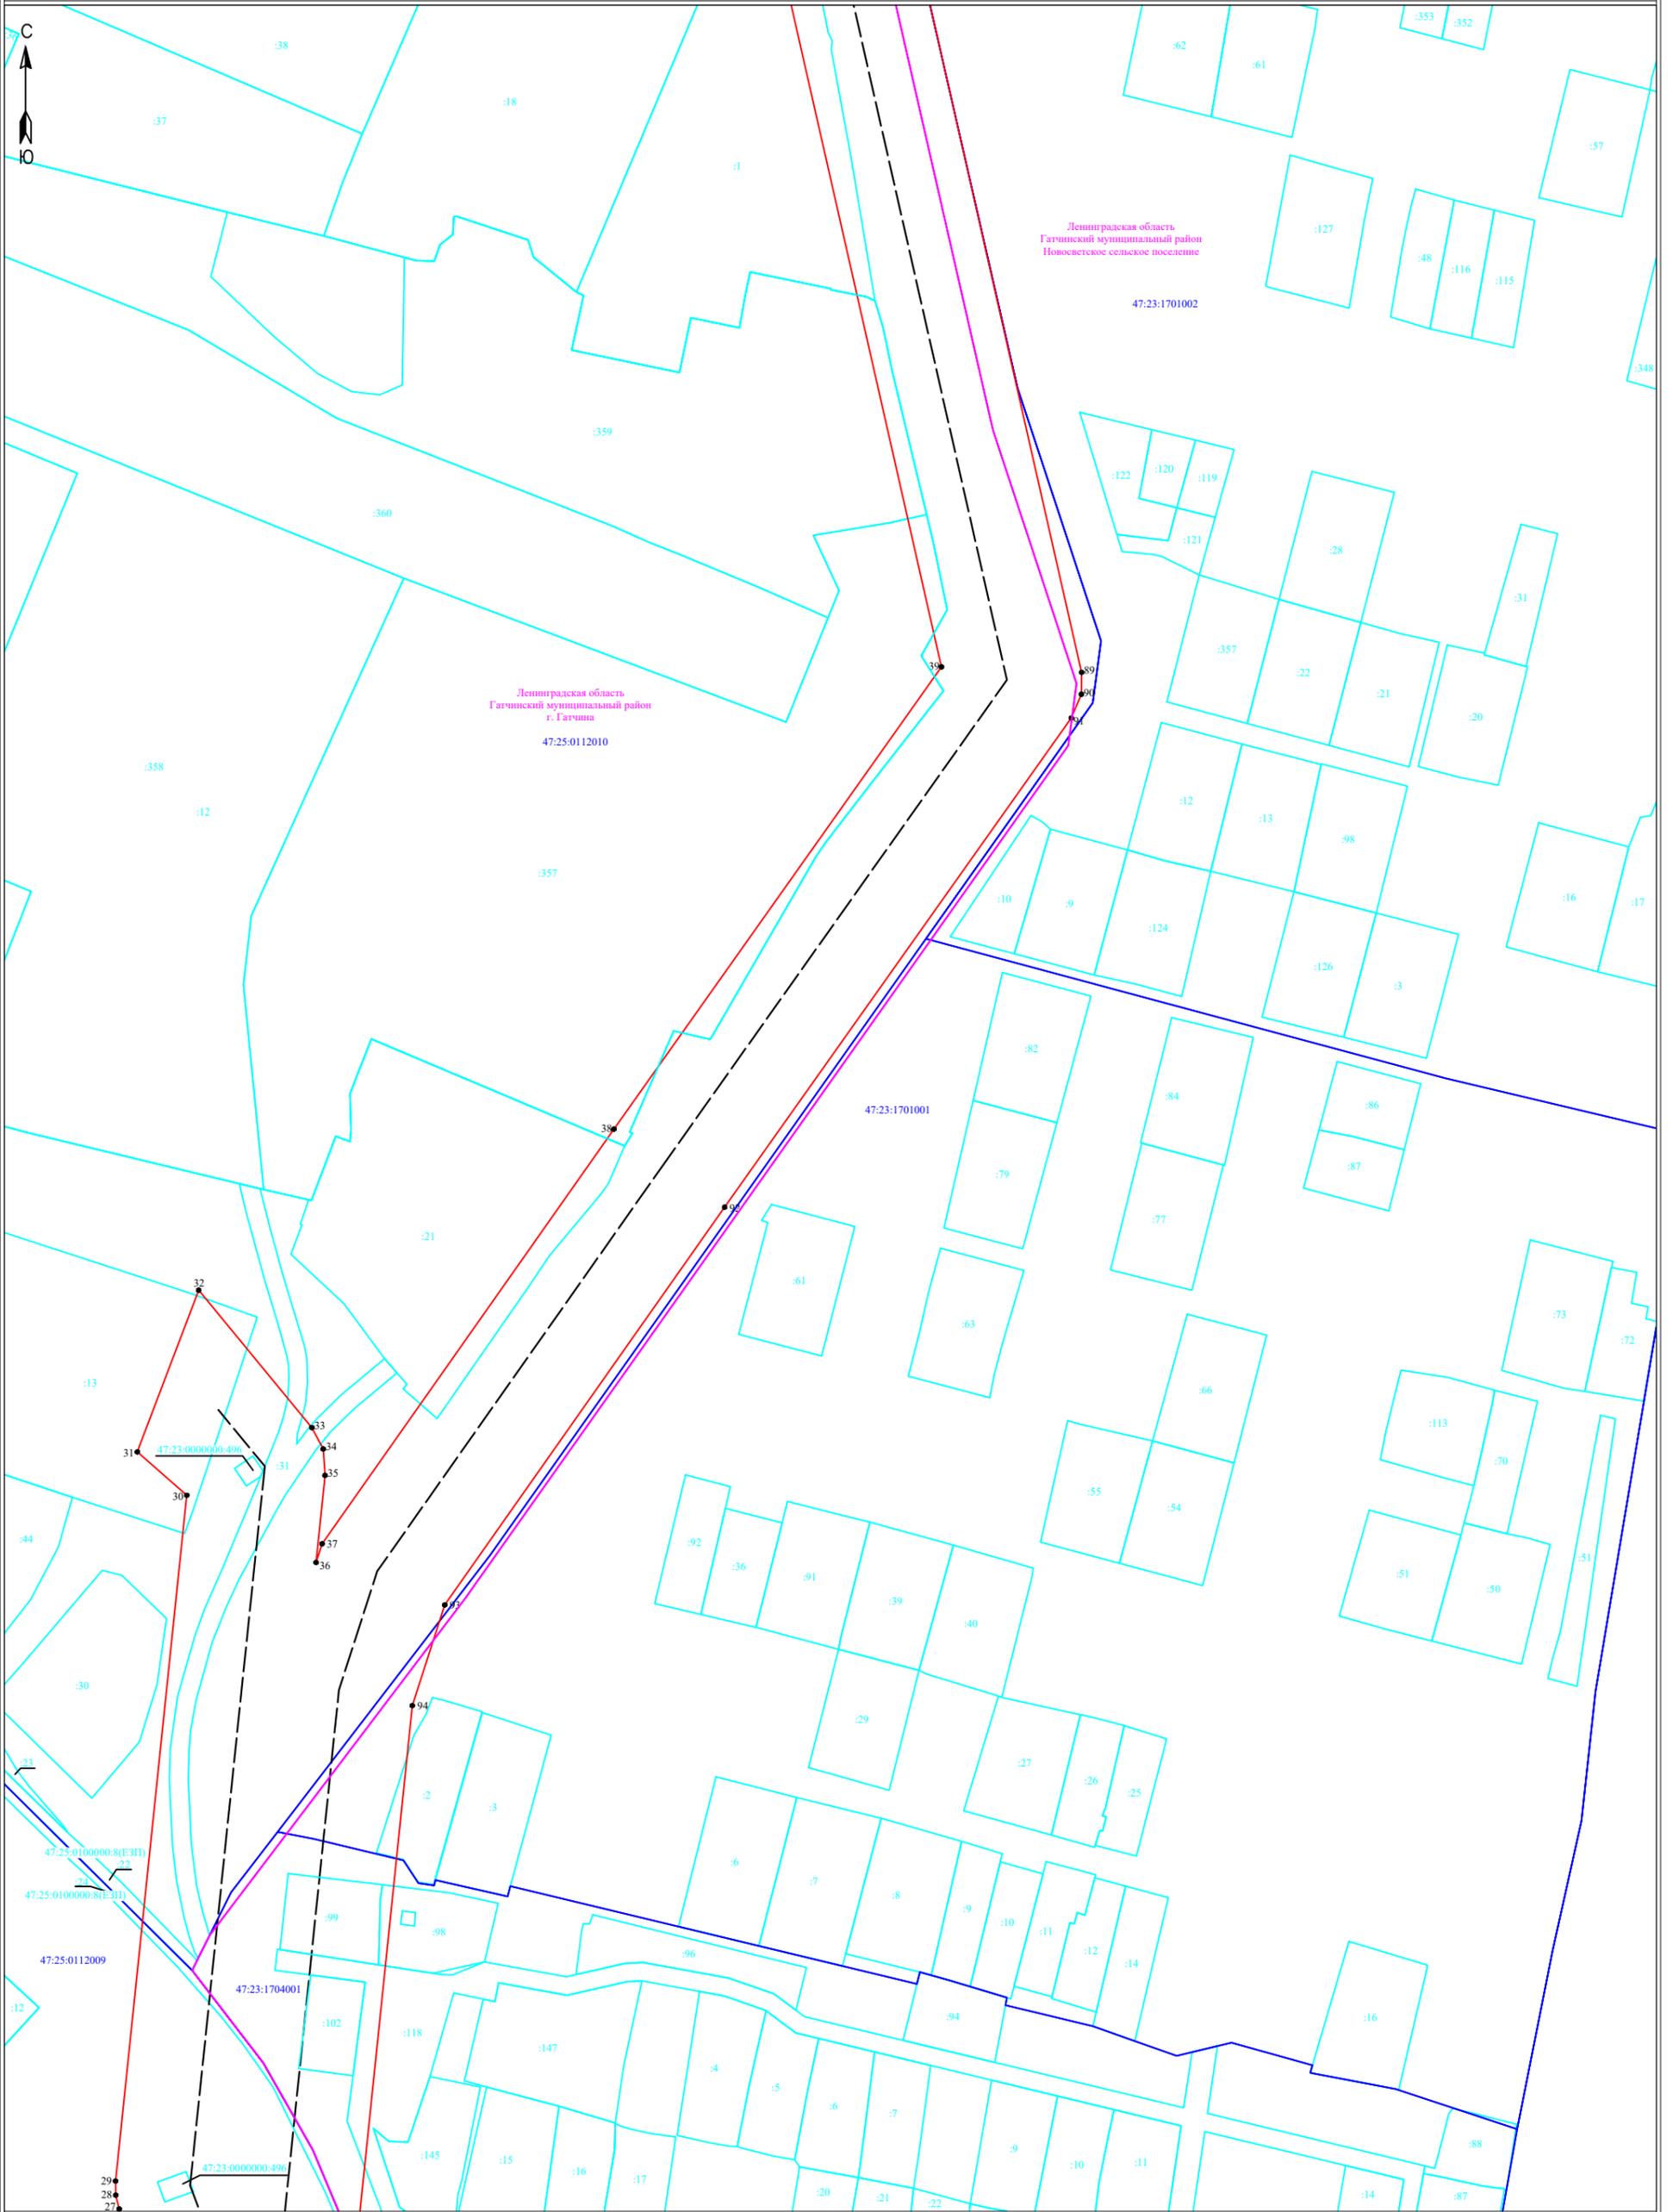


Условные обозначения:

- граница публичного сервитута
- граница земельного участка, сведения о котором содержатся в ЕГРН
- воздушная линия электропередач высокого напряжения ВЛ 110кВ
- 47:23:0403001 - номер кадастрового квартала
- граница кадастрового квартала
- :11 - обозначение земельного участка, сведения о котором содержатся в ЕГРН
- 3 - обозначение характерных точек границы публичного сервитута
- граница сооружения - ВЛ-110 кВ Балтийская-2 (Кадастровый номер 47:25:0000000:171)

Масштаб 1:2000



Подпись _____ Дата "05" марта 2024 г

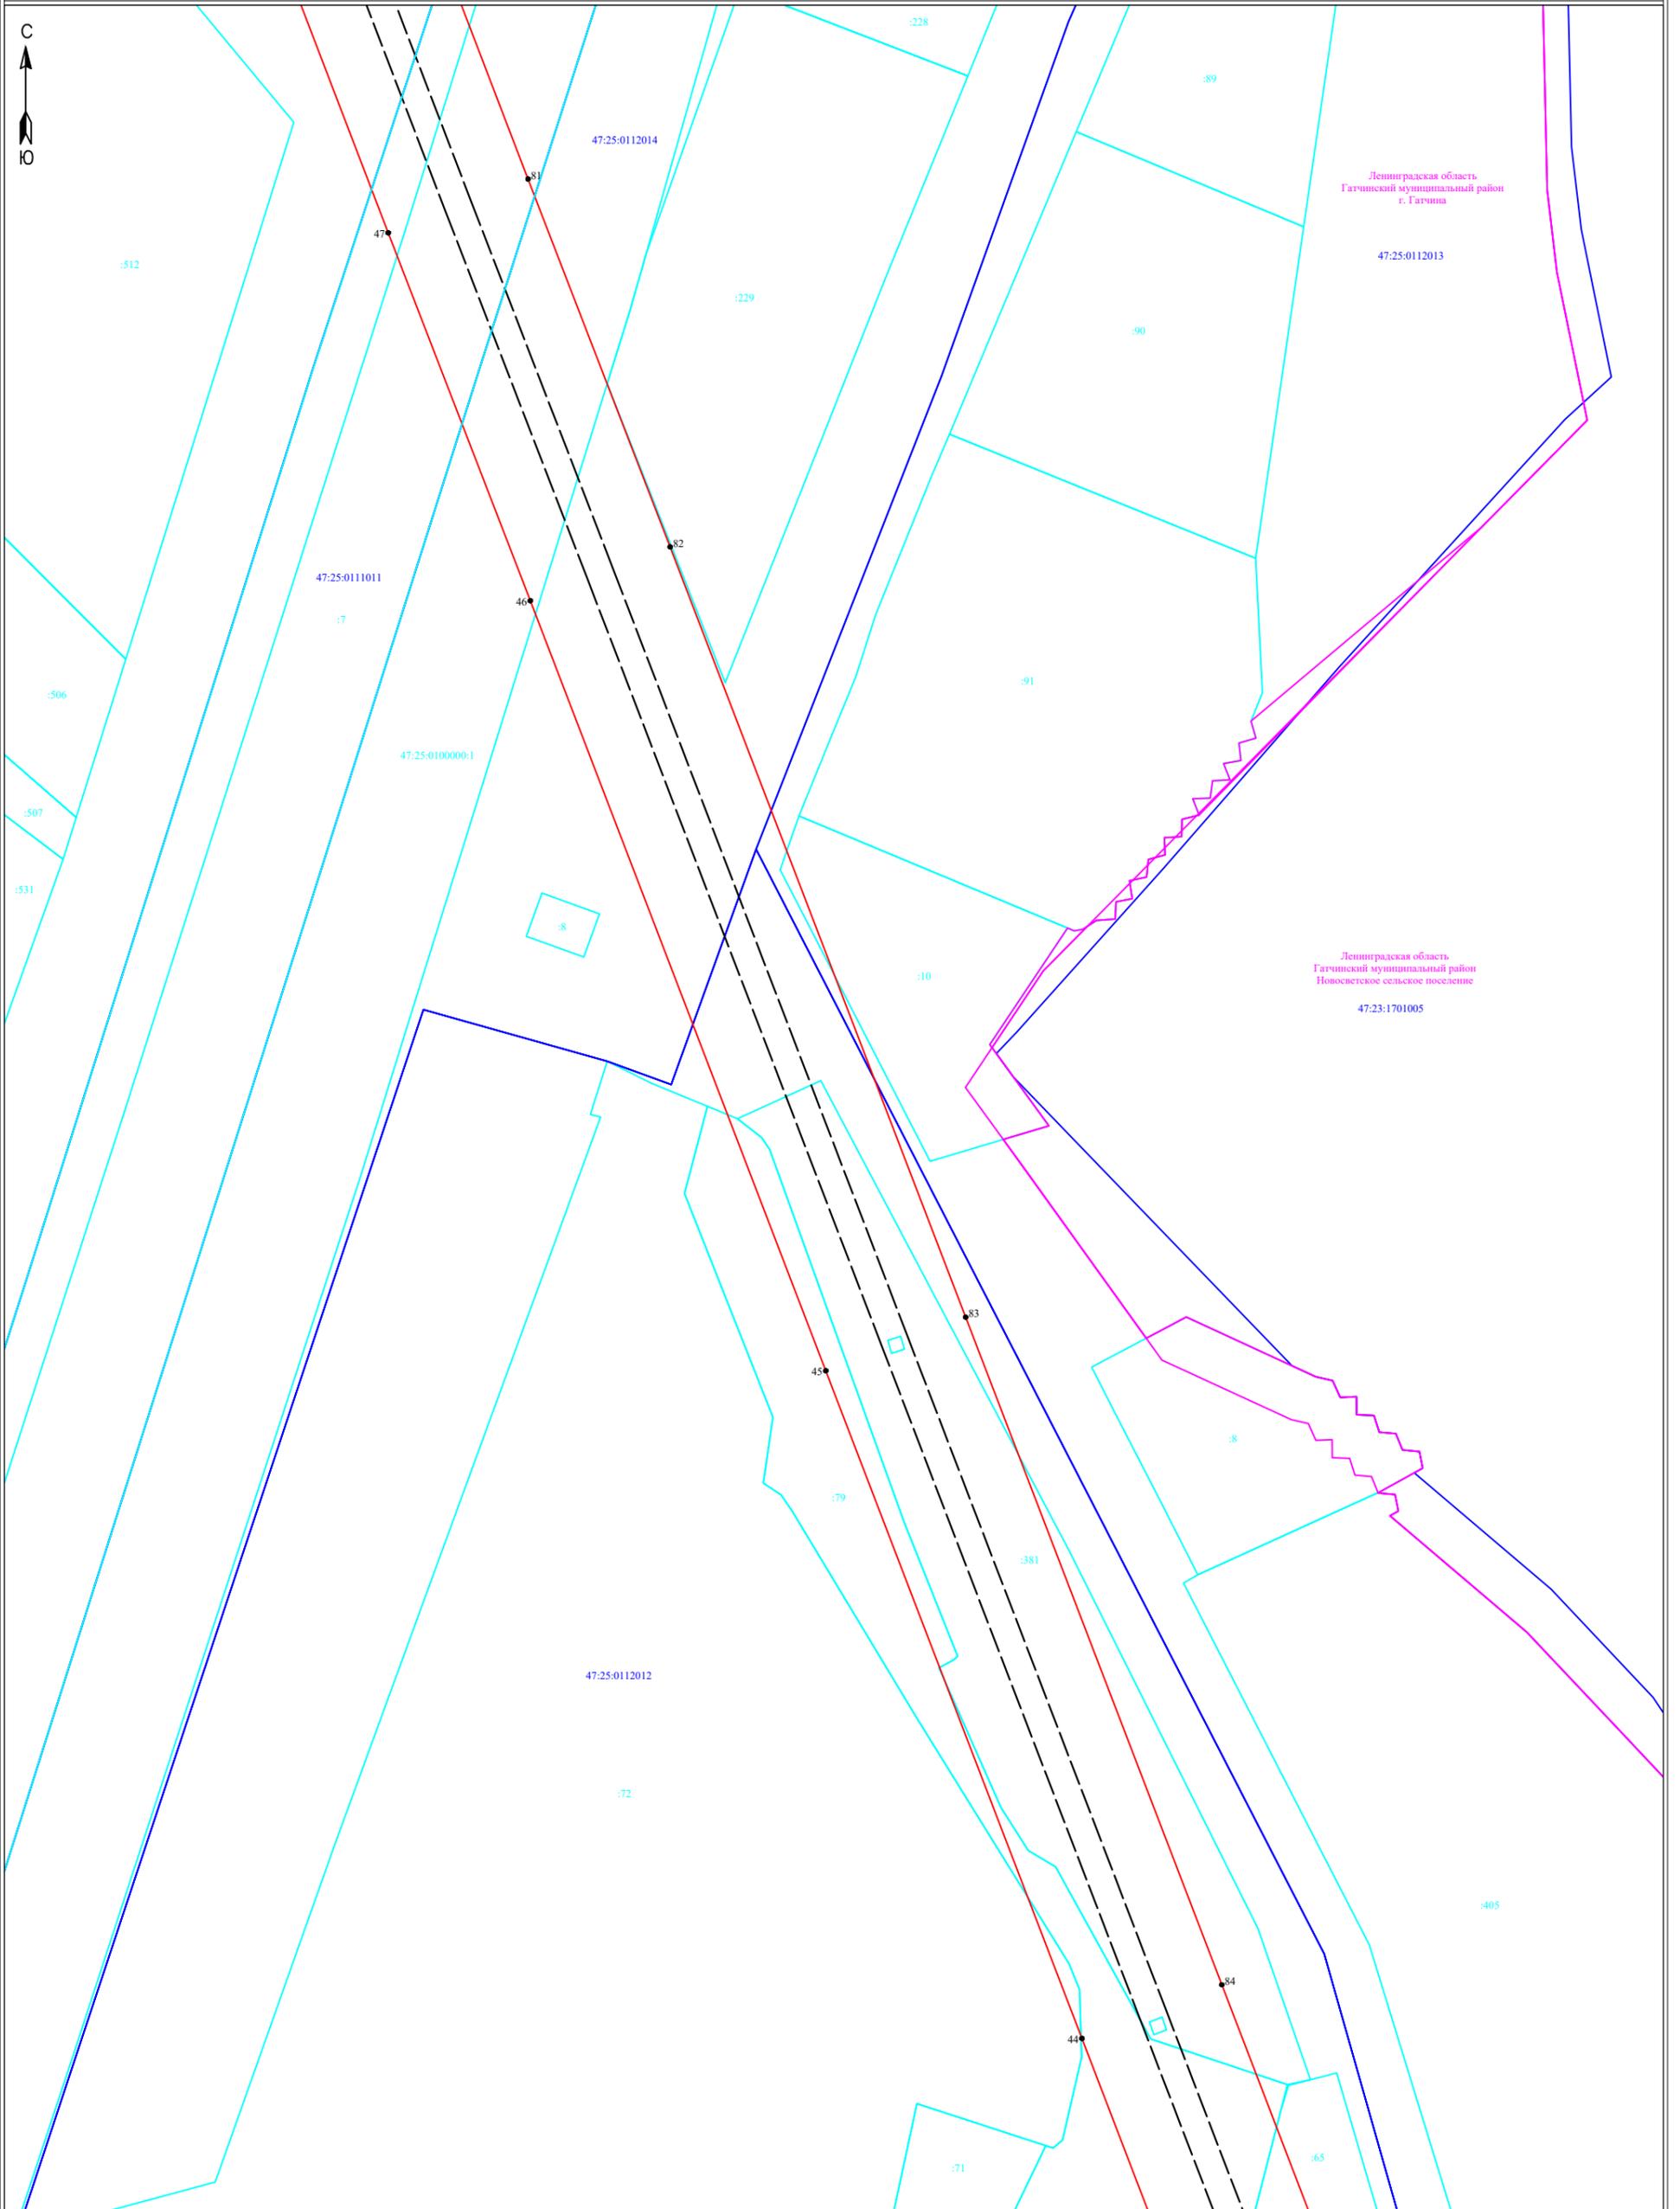


Условные обозначения:

- - граница публичногo сервитута
- - граница земельного участка, сведения о котором содержатся в ЕГРН
- - воздушная линия электропередач высокого напряжения ВЛ 110кВ
- 47:23:0403001 - номер кадастрового квартала
- - граница кадастрового квартала
- :11 - обозначение земельного участка, сведения о котором содержатся в ЕГРН
- 3 - обозначение характерных точек границы публичногo сервитута
- - - - граница сооружения - ВЛ-110 кВ Балтийская-2 (Кадастровый номер 47:25:0000000:171)

Масштаб 1:2000



Подпись _____ Дата "05" марта 2024 г

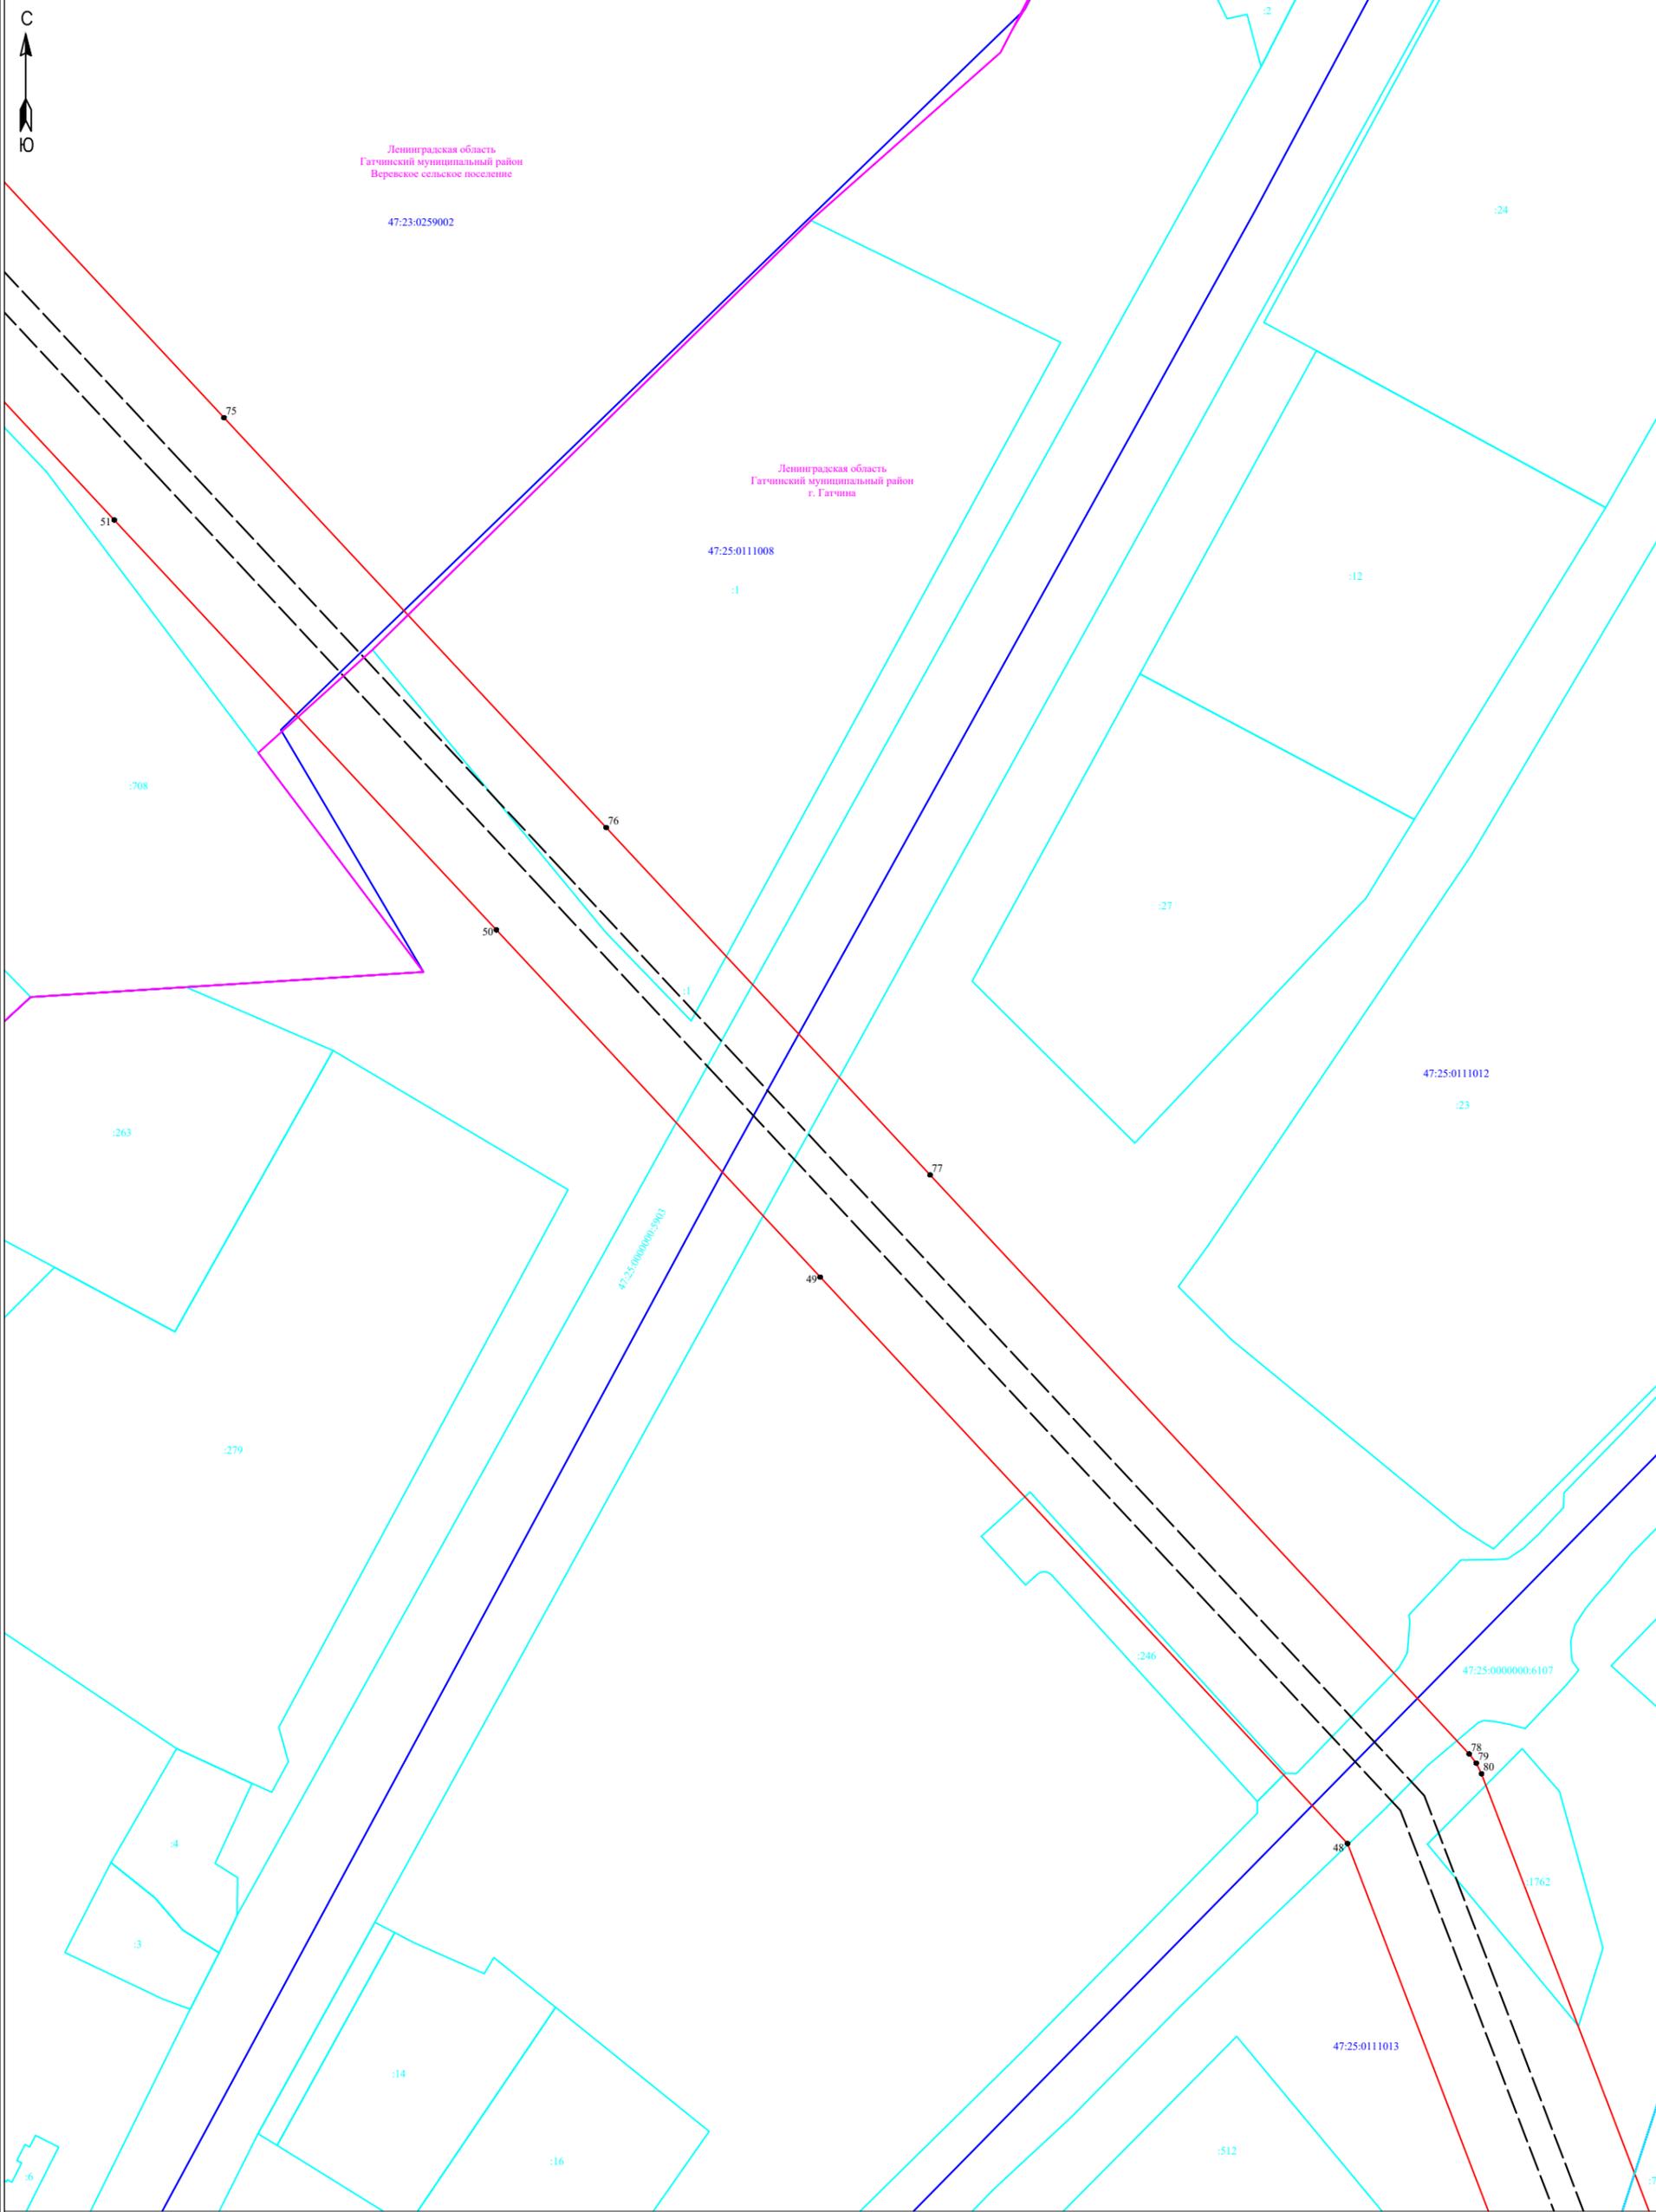


Условные обозначения:

- - граница публичного сервитута
- - граница земельного участка, сведения о котором содержатся в ЕГРН
- - воздушная линия электропередач высокого напряжения ВЛ 110кВ
- 47:23:0403001 - номер кадастрового квартала
- - граница кадастрового квартала
- :11 - обозначение земельного участка, сведения о котором содержатся в ЕГРН
- 3 - обозначение характерных точек границы публичного сервитута
- — - граница сооружения - ВЛ-110 кВ Балтийская-2 (Кадастровый номер 47:25:0000000:171)

Масштаб 1:2000



Подпись _____ Дата "05" марта 2024 г

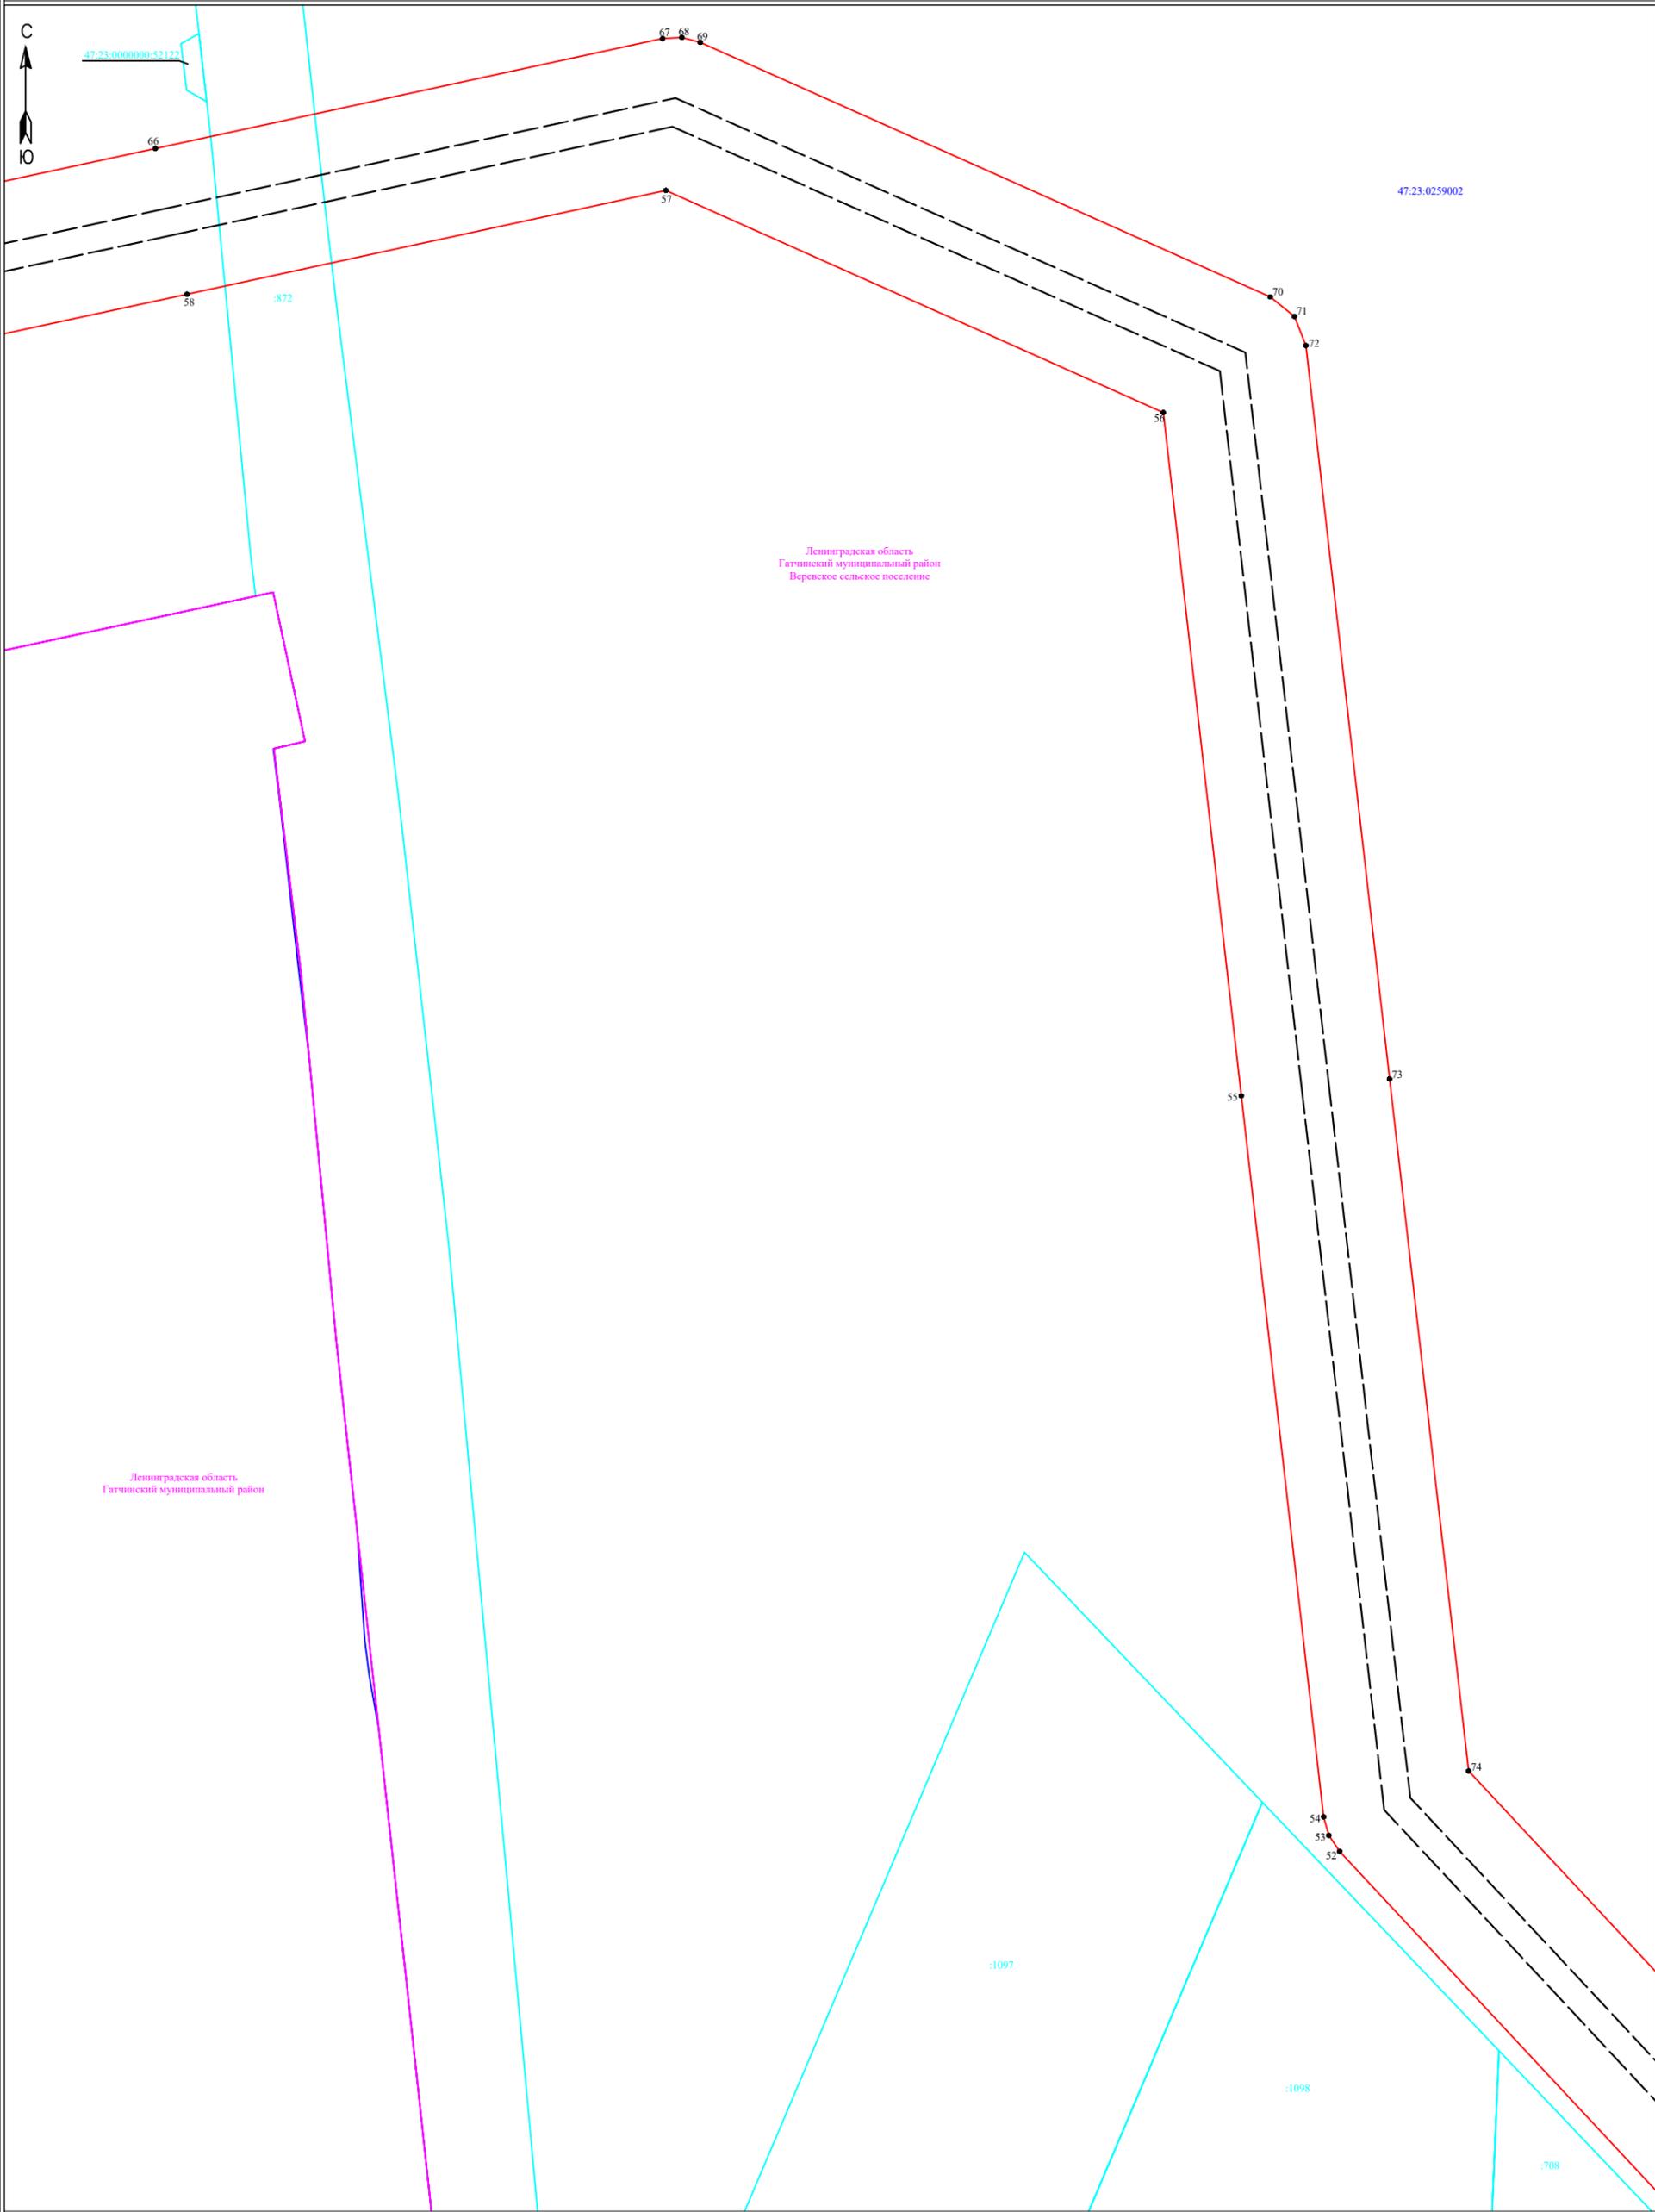

Условные обозначения:

- - граница публичного сервитута
- - граница земельного участка, сведения о котором содержатся в ЕГРН
- - воздушная линия электропередач высокого напряжения ВЛ 110кВ
- 47:23:0403001 - номер кадастрового квартала
- - граница кадастрового квартала
- :11 - обозначение земельного участка, сведения о котором содержатся в ЕГРН
- 3 - обозначение характерных точек границы публичного сервитута
- - - - граница сооружения - ВЛ-110 кВ Балтийская-2 (Кадастровый номер 47:25:0000000:171)



Подпись _____ Дата "05" марта 2024 г



Ленинградская область
Гатчинский муниципальный район
г. Гатчина
47:25:0110001

Ленинградская область
Гатчинский муниципальный район
Веревокское сельское поселение

47:23:0259002

ПС 110 Институт (ПС 58)

63
62
61

64

65

59

:17

:9

:444

:9

:717

:718

:812

Ленинградская область
Гатчинский муниципальный район

Масштаб 1:2000

- Условные обозначения:**
- ▭ - граница публичного сервитута
 - ▭ - граница земельного участка, сведения о котором содержатся в ЕГРН
 - - воздушная линия электропередач высокого напряжения ВЛ 110кВ
 - - номер кадастрового квартала
 - - граница кадастрового квартала
 - :11 - обозначение земельного участка, сведения о котором содержатся в ЕГРН
 - - обозначение характерных точек границы публичного сервитута
 - - граница сооружения - ВЛ-110 кВ Балтийская-2 (Кадастровый номер 47:25:0000000:171)



Подпись _____ Дата "05" марта 2024 г