

ЛЕНИНГРАДСКИЙ ОБЛАСТНОЙ КОМИТЕТ ПО УПРАВЛЕНИЮ
ГОСУДАРСТВЕННЫМ ИМУЩЕСТВОМ
(ЛЕНОБЛКОМИМУЩЕСТВО)

РАСПОРЯЖЕНИЕ

02 апреля 2024 года

№ 414

Санкт-Петербург

Об установлении публичного сервитута для использования земельных участков в целях эксплуатации объекта электросетевого хозяйства регионального значения ВЛ-110 кВ отпайка Балтийская 7/8 на ПС-257

На основании статьи 23, главы V.7 Земельного кодекса Российской Федерации, Схемы территориального планирования Ленинградской области в области электроэнергетики, утвержденной постановлением Правительства Ленинградской области от 17.06.2021 № 381, в соответствии с пунктом 2.41 Положения о Ленинградском областном комитете по управлению государственным имуществом, утвержденного постановлением Правительства Ленинградской области от 23.04.2010 № 102, и в связи с ходатайством публичного акционерного общества «Россети Ленэнерго» (ОГРН 1027809170300, ИНН 7803002209, адрес местонахождения: 197227, Российская Федерация, Санкт-Петербург, вн. тер. г. МО Озеро Долгое, ул. Гаккелевская, д. 21, лит. а, e-mail: office@lenenergo.ru) от 07.03.2024 вх. № ЭВО-47242187010043396:

1. Установить публичный сервитут в отношении земельных участков согласно приложению 1.

Цель установления публичного сервитута – в целях эксплуатации объекта электросетевого хозяйства регионального значения ВЛ-110 кВ отпайка Балтийская 7/8 на ПС-257.

2. Утвердить границы публичного сервитута согласно приложению 2.

3. Публичный сервитут устанавливается на срок 49 лет.

4. Срок, в течение которого использование земель, земельных участков (их частей), указанных в приложении 1, и (или) расположенных на них объектов недвижимого имущества в соответствии с их разрешенным использованием будет невозможно или существенно затруднено в связи с осуществлением публичного сервитута, составляет от 3 до 60 дней.

5. Публичному акционерному обществу «Россети Ленэнерго» в течение 30 рабочих дней с даты издания настоящего распоряжения и далее ежегодно представлять в Леноблкомимущество график проведения работ при осуществлении деятельности, для обеспечения которой устанавливается публичный сервитут.

6. В течение пяти рабочих дней со дня издания настоящего распоряжения отделу формирования и учета земельных ресурсов Леноблкомимущества:

6.1. обеспечить размещение распоряжения на официальном сайте комитета (<http://kugi.lenobl.ru>) в информационно-телекоммуникационной сети "Интернет";

6.2. направить копию распоряжения в Управление Федеральной службы государственной регистрации, кадастра и картографии по Ленинградской области;

6.3. обеспечить направление копии распоряжения владельцу публичного сервитута, а также сведения, предусмотренные подпунктом 5 пункта 7 статьи 39.43 Земельного кодекса Российской Федерации.

7. Публичное акционерное общество «Россети Ленэнерго» обязано привести земельные участки в состояние, пригодное для использования в соответствии с видом разрешенного использования, снести инженерное сооружение, размещенное на основании публичного сервитута, в сроки предусмотренные пунктом 8 статьи 39.50 Земельного кодекса Российской Федерации.

8. Публичный сервитут считается установленным со дня внесения сведений о нём в Единый государственный реестр недвижимости.

9. Контроль за исполнением распоряжения оставляю за собой.

Заместитель
председателя комитета



Г.В.Давыдова

Приложение 1
к распоряжению Леноблкомимущества
от 02.04.2024 № 414

Перечень земельных участков, в отношении которых устанавливается публичный сервитут

Кадастровый номер земельного участка	Адрес
47:14:1002004:502	Ленинградская область, Ломоносовский район, Оржицкое сельское поселение, ЗАО Спиринское, у д.Петровское, квартал 4
47:14:1002004:511	Российская Федерация, Ленинградская область, Ломоносовский муниципальный район, Оржицкое сельское поселение
47:14:1002004:20	Российская Федерация, Ленинградская область, Ломоносовский муниципальный район, Оржицкое сельское поселение, Петровское поле, участок 2
47:14:1002004:8	Российская Федерация, Ленинградская область, Ломоносовский муниципальный район, Оржицкое сельское поселение, тер. Петровское поле, земельный участок 3
47:14:1002004:42	Ленинградская область, Ломоносовский район, МО "Оржицкое сельское поселение", ЗАО "Спиринское"
47:14:1002004:41	Ленинградская область, Ломоносовский район, МО "Оржицкое сельское поселение", ЗАО "Спиринское"
47:14:1002004:104	Российская Федерация, Ленинградская область, Ломоносовский район, Оржицкое сельское поселение, тер. Петровское, улица Солнечная, земельный участок 2
47:14:1002004:503	Ленинградская область, Ломоносовский район, Оржицкое сельское поселение, ЗАО Спиринское, у д.Петровское, квартал 4
47:14:1009003:18	Ленинградская область, Ломоносовский район, МО "Оржицкое сельское поселение", д.Петровское
47:14:0000000:39199	Ленинградская область, Ломоносовский район, автомобильная дорога общего пользования "Петровское-Оржицы-Гостилицы"
47:14:1009008:10	Ленинградская область, Ломоносовский район, МО "Оржицкое сельское поселение", д.Петровское
47:14:1009007:2	Ленинградская область, Ломоносовский район, МО "Оржицкое сельское поселение", д.Петровское
47:14:1001001:57	Ленинградская область, Ломоносовский район, МО "Оржицкое сельское поселение", Ломоносовский ЛПХ
47:14:1001001:58	Ленинградская область, Ломоносовский район, МО "Оржицкое сельское поселение", Ломоносовский ЛПХ
47:14:1001001:59	Ленинградская область, Ломоносовский район, МО "Оржицкое сельское поселение", Ломоносовский ЛПХ
47:14:1001001:61	Ленинградская область, Ломоносовский район, МО "Оржицкое сельское поселение", Ломоносовский ЛПХ
47:14:1001001:60	Ленинградская область, Ломоносовский район, МО "Оржицкое сельское поселение", Ломоносовский ЛПХ
47:14:1001001:56	Ленинградская область, Ломоносовский район, МО "Оржицкое сельское поселение", Ломоносовский ЛПХ
47:14:1001001:55	Ленинградская область, Ломоносовский район, МО

	"Оржицкое сельское поселение", Ломоносовский ЛПХ
47:14:0901004:42	Ленинградская область, Ломоносовский район, МО "Гостилицкое сельское поселение", ЗАО "Племенной завод "Красная Балтика"
47:14:0901004:58	Ленинградская область, Ломоносовский район, МО "Гостилицкое сельское поселение", ЗАО "Племенной завод "Красная Балтика", в районе Центральной Усадьбы, участок 23
47:14:0901004:676	Ленинградская область, Ломоносовский муниципальный район, ЗАО «Племенной завод «Красная Балтика», ур. Кожерицы, рабочий участок № 23, уч. № 436
47:14:0901004:41	Ленинградская область, Ломоносовский район, МО "Гостилицкое сельское поселение", ЗАО "Племенной завод "Красная Балтика"
47:14:0901004:34	Ленинградская область, Ломоносовский район, МО "Гостилицкое сельское поселение", ЗАО "Племенной завод "Красная Балтика" у д. Гостилицы, участок 22
47:14:0901001:26	Ленинградская область, Ломоносовский район, МО "Гостилицкое сельское поселение", ЗАО "Племенной завод "Красная Балтика", участок 17
47:14:0901004:37	Ленинградская область, Ломоносовский район, МО "Гостилицкое сельское поселение", ЗАО "Племенной завод "Красная Балтика"
47:14:0901004:38	Ленинградская область, Ломоносовский район, МО "Гостилицкое сельское поселение", ЗАО "Племенной завод "Красная Балтика"
47:14:0901004:39	Ленинградская область, Ломоносовский район, МО "Гостилицкое сельское поселение", ЗАО "Племенной завод "Красная Балтика"
47:14:0901004:40	Ленинградская область, Ломоносовский район, МО "Гостилицкое сельское поселение", ЗАО "Племенной завод "Красная Балтика"
47:14:0901004:9	Ленинградская область, Ломоносовский район, МО "Гостилицкое сельское поселение", ЗАО "Племенной завод "Красная Балтика" у д. Старый Бор, участок 16
47:14:0901001:419	Российская Федерация, Ленинградская область, Ломоносовский муниципальный район, Гостилицкое сельское поселение
47:14:0901001:57	Ленинградская область, Ломоносовский район, МО "Гостилицкое сельское поселение", ЗАО "Племенной завод "Красная Балтика"
47:14:0901004:11	Ленинградская область, Ломоносовский район, МО "Гостилицкое сельское поселение", ЗАО "Племенной завод "Красная Балтика" у д. Старый Бор, участок 16
47:14:0901004:12	Ленинградская область, Ломоносовский район, МО "Гостилицкое сельское поселение", ЗАО "Племенной завод "Красная Балтика" у д. Старый Бор, участок 16
47:14:0901001:183	Российская Федерация, Ленинградская область, Ломоносовский район, МО "Гостилицкое сельское поселение", ЗАО "Племенной завод "Красная Балтика" у д. Гостилицы, уч. 15,16
47:14:0901001:182	Российская Федерация, Ленинградская область, Ломоносовский муниципальный район, Гостилицкое сельское поселение, участок 41

47:14:0901006:44	Ленинградская область, Ломоносовский муниципальный район, Гостилицкое сельское поселение, у д. Гостилицы
47:14:0901001:56	Ленинградская область, Ломоносовский район, МО "Гостилицкое сельское поселение", ЗАО "Племенной завод "Красная Балтика"
47:14:0901001:55	Ленинградская область, Ломоносовский район, МО "Гостилицкое сельское поселение", ЗАО "Племенной завод "Красная Балтика"
47:14:0000000:39217	Ленинградская область, Ломоносовский район, автомобильная дорога общего пользования "Дятлицы- Гостилицы"
47:14:0000000:28	Ленинградская область, Ломоносовский район, Общерайонный, массив 0
47:14:0901006:32	Ленинградская область, Ломоносовский муниципальный район, Гостилицкое сельское поселение, ЗАО "Племенной Завод Красная Балтика"
47:14:0901001:54	Ленинградская область, Ломоносовский район, МО "Гостилицкое сельское поселение", ЗАО "Племенной завод "Красная Балтика"
47:14:0901001:59	Ленинградская область, Ломоносовский район, МО "Гостилицкое сельское поселение", ЗАО "Племенной завод "Красная Балтика"
47:14:0901006:16	Ленинградская область, Ломоносовский район, МО "Гостилицкое сельское поселение", ЗАО "Племенной завод "Красная Балтика"
47:14:0901006:255	Российская Федерация, Ленинградская область, район Ломоносовский, сельское поселение Гостилицкое
47:14:0901006:15	Ленинградская область, Ломоносовский район, МО "Гостилицкое сельское поселение", ЗАО "Племенной завод "Красная Балтика"
47:14:0901006:14	Ленинградская область, Ломоносовский район, МО "Гостилицкое сельское поселение", ЗАО "Племенной завод "Красная Балтика"
47:14:0901006:13	Ленинградская область, Ломоносовский район, МО "Гостилицкое сельское поселение", ЗАО "Племенной завод "Красная Балтика"
47:14:0901004:3175	Российская Федерация, Ленинградская область, Ломоносовский муниципальный район, Гостилицкое сельское поселение
47:14:0901004:3122	Российская Федерация, Ленинградская область, Ломоносовский муниципальный район, Гостилицкое сельское поселение
47:14:0901004:224	Российская Федерация, Ленинградская область, Ломоносовский муниципальный район, Гостилицкое сельское поселение, тер. ДНП "Петергофские предместья", ул. Окружная, участок № 10
47:14:0901004:316	Ленинградская область, Ломоносовский муниципальный район, Гостилицкое сельское поселение, ДНП "Петергофские предместья", ул. Окружная, уч. 9
47:14:0901004:357	Ленинградская область, Ломоносовский район, МО "Гостилицкое сельское поселение", ЗАО "Племенной завод "Красная Балтика", ур. Кожерицы, рабочий участок 23, уч.

47:14:0901004:283	Ленинградская область, Ломоносовский муниципальный район, Гостилицкое сельское поселение, ДНП "Петергофские предместья", улица Окружная, участок 11
47:14:0901004:323	Ленинградская область, Ломоносовский район, МО "Гостилицкое сельское поселение", ЗАО "Племенной завод "Красная Балтика", ур. Кожерицы, рабочий участок 23, уч. 177
47:14:0901004:272	Ленинградская область, Ломоносовский муниципальный район, Гостилицкое сельское поселение, ДНП "Петергофские предместья", улица Окружная, участок 5
47:14:0901004:273	Ленинградская область, Ломоносовский район, Гостилицкое сельское поселение, ДНП "Петергофские предместья", ул. Окружная, участок 6
47:14:0901004:229	Ленинградская область, Ломоносовский район, МО "Гостилицкое сельское поселение", ЗАО "Племенной завод "Красная Балтика", ур. Кожерицы, рабочий участок 23, уч. 209
47:14:0901004:228	Ленинградская область, Ломоносовский муниципальный район, Гостилицкое сельское поселение, ДНП "Петергофские предместья", ул. Садовая, уч. 5
47:14:0901004:227	Ленинградская область, Ломоносовский муниципальный район, Гостилицкое сельское поселение, ДНП "Петергофские предместья", ул. Садовая, уч. 3
47:14:0901004:230	Ленинградская область, Ломоносовский район, МО "Гостилицкое сельское поселение", ЗАО "Племенной завод "Красная Балтика", ур. Кожерицы, рабочий участок 23, уч. 210
47:14:0901004:236	Ленинградская область, Ломоносовский район, МО "Гостилицкое сельское поселение", ЗАО "Племенной завод "Красная Балтика", ур. Кожерицы, рабочий участок 23, уч. 174
47:14:0901004:325	Ленинградская область, Ломоносовский район, МО "Гостилицкое сельское поселение", ЗАО "Племенной завод "Красная Балтика", ур. Кожерицы, рабочий участок 23, уч. 211
47:14:0901004:378	Ленинградская область, Ломоносовский район, МО "Гостилицкое сельское поселение", ЗАО "Племенной завод "Красная Балтика", ур. Кожерицы, рабочий участок 23, уч. 213
47:14:0901004:317	Ленинградская область, Ломоносовский район, МО "Гостилицкое сельское поселение", ЗАО "Племенной завод "Красная Балтика", ур. Кожерицы, рабочий участок 23, уч. 212
47:14:0901004:315	Ленинградская область, Ломоносовский район, МО "Гостилицкое сельское поселение", ЗАО "Племенной завод "Красная Балтика", ур. Кожерицы, рабочий участок 23, уч. 175
47:14:0901004:254	Ленинградская область, Ломоносовский муниципальный район, Гостилицкое сельское поселение, ДНП "Петергофские предместья", улица Окружная, участок 3
47:14:0901004:3257	Российская Федерация, Ленинградская область, Ломоносовский район, МО "Гостилицкое сельское поселение", ЗАО "Племенной завод "Красная Балтика", ур.

	Кожищицы, рабочий участок 23, уч. 199
47:14:0901004:240	Ленинградская область, Ломоносовский район, МО "Гостилицкое сельское поселение", ЗАО "Племенной завод "Красная Балтика", ур. Кожищицы, рабочий участок 23, уч. 206
47:14:0901004:401	Ленинградская область, Ломоносовский район, МО "Гостилицкое сельское поселение", ЗАО "Племенной завод "Красная Балтика", ур. Кожищицы, рабочий участок 23, уч. 205
47:14:0901004:44	Ленинградская область, Ломоносовский район, МО "Гостилицкое сельское поселение", ЗАО "Племенной завод "Красная Балтика"
47:14:0901004:43	Ленинградская область, Ломоносовский район, МО "Гостилицкое сельское поселение", ЗАО "Племенной завод "Красная Балтика"
47:14:0901004:45	Ленинградская область, Ломоносовский район, МО "Гостилицкое сельское поселение", ЗАО "Племенной завод "Красная Балтика"
47:14:0901004:52	Ленинградская область, Ломоносовский район, МО "Гостилицкое сельское поселение", ЗАО "Племенной завод "Красная Балтика"
47:14:0901004:53	Ленинградская область, Ломоносовский район, МО "Гостилицкое сельское поселение", ЗАО "Племенной завод "Красная Балтика"
47:14:0901004:3173	Российская Федерация, Ленинградская область, Ломоносовский муниципальный район, Гостилицкое сельское поселение
47:14:0802001:1263	Ленинградская область, Ломоносовский муниципальный район, Лопухинское сельское поселение, у дер. Заостровье, рабочий уч. 2КП
47:14:0802001:299	Ленинградская область, Ломоносовский район, МО "Лопухинское сельское поселение", ЗАО "Лопухинка"
47:14:0802001:603	Ленинградская область, Ломоносовский район, МО "Лопухинское сельское поселение", у д. Заостровье раб. уч. 2КП
47:14:0802001:605	Ленинградская область, Ломоносовский район, МО "Лопухинское сельское поселение", у д. Заостровье раб. уч. 2КП
47:14:0802001:602	Ленинградская область, Ломоносовский район, МО "Лопухинское сельское поселение", у д. Заостровье раб. уч. 2КП
47:14:0802001:598	Ленинградская область, Ломоносовский район, МО "Лопухинское сельское поселение", у д. Заостровье раб. уч. 2КП
47:14:0802001:604	Ленинградская область, Ломоносовский район, МО "Лопухинское сельское поселение", у д. Заостровье раб. уч. 2КП
47:14:0802001:140	Ленинградская область, Ломоносовский район, МО "Лопухинское сельское поселение", ЗАО "Лопухинка", у д. Заостровье, квартал 1, рабочий участок 2КП
47:14:0802001:606	Ленинградская область, Ломоносовский район, МО "Лопухинское сельское поселение", у д. Заостровье раб. уч.

	2КП
47:14:0802001:1766	Ленинградская область, Ломоносовский муниципальный район, Лопухинское сельское поселение, у дер. Заостровье, рабочий участок 2КП
47:14:0802001:562	Ленинградская область, Ломоносовский район, МО "Лопухинское сельское поселение", у д. Заостровье раб. уч. 2КП
47:14:0802001:1765	Ленинградская область, Ломоносовский муниципальный район, Лопухинское сельское поселение, у дер. Заостровье, рабочий участок 2КП
47:14:0802001:1257	Ленинградская область, Ломоносовский муниципальный район, Лопухинское сельское поселение, у дер. Заостровье, рабочий участок 2КП
47:14:0802001:560	Ленинградская область, Ломоносовский район, МО "Лопухинское сельское поселение", у д. Заостровье раб. уч. 2КП
47:14:0802001:559	Ленинградская область, Ломоносовский район, МО "Лопухинское сельское поселение", у д. Заостровье раб. уч. 2КП
47:14:0802001:2598	Российская Федерация, Ленинградская область, Ломоносовский муниципальный район, Лопухинское сельское поселение
47:14:0801001:151	Ленинградская область, Ломоносовский район, МО "Лопухинское сельское поселение", Ломоносовский ЛПХ-1
47:14:0802001:303	Ленинградская область, Ломоносовский район, МО "Лопухинское сельское поселение", ЗАО "Лопухинка"
47:14:0802001:304	Ленинградская область, Ломоносовский район, МО "Лопухинское сельское поселение", ЗАО "Лопухинка"
47:14:0802001:305	Ленинградская область, Ломоносовский район, МО "Лопухинское сельское поселение", ЗАО "Лопухинка"
47:14:0802001:89	Ленинградская область, Ломоносовский район, ЗАО "Лопухинка", у дер. Муховицы, квартал 1
47:14:0802001:308	Ленинградская область, Ломоносовский район, МО "Лопухинское сельское поселение", ЗАО "Лопухинка"
47:14:0802001:306	Ленинградская область, Ломоносовский район, МО "Лопухинское сельское поселение", ЗАО "Лопухинка"
47:14:0000000:40281	Ленинградская область, Ломоносовский муниципальный район, Лопухинское сельское поселение, у д. Муховицы
47:14:0802002:1494	Российская Федерация, Ленинградская область, Ломоносовский муниципальный район, Лопухинское сельское поселение, ДНП "Солнечное", уч .598
47:14:0802002:10	Ленинградская область, Ломоносовский район, МО "Лопухинское сельское поселение", ЗАО "Лопухинка", у д.Старая Буря
47:14:0000000:40172	Российская Федерация, Ленинградская область, Ломоносовский муниципальный район, Лопухинское сельское поселение, ДНП "Солнечное", уч . 601
47:14:0802002:1496	Российская Федерация, Ленинградская область, Ломоносовский муниципальный район, Лопухинское сельское поселение, ДНП "Солнечное", уч .600
47:14:0802002:379	Ленинградская область, Ломоносовский район, МО "Лопухинское сельское поселение", ЗАО "Лопухинка" урочище Старая Буря, раб. уч. 17, уч.9

47:14:0802002:84	Ленинградская область, Ломоносовский район, МО "Лопухинское сельское поселение", ЗАО "Лопухинка" у д.Старая Буря, участок 17
47:14:0802002:329	Ленинградская область, Ломоносовский район, МО "Лопухинское сельское поселение", ЗАО "Лопухинка" урочище Старая Буря, квартал2, рабочий участок17, уч. 529
47:14:0802002:319	Ленинградская область, Ломоносовский район, МО "Лопухинское сельское поселение", ЗАО "Лопухинка" урочище Старая Буря, квартал2, рабочий участок17, уч. 528
47:14:0802002:1490	Российская Федерация, Ленинградская область, Ломоносовский муниципальный район, Лопухинское сельское поселение, ДНП "Солнечное", уч. 607
47:14:0802002:324	Ленинградская область, Ломоносовский район, МО "Лопухинское сельское поселение", ЗАО "Лопухинка" урочище Старая Буря, квартал2, рабочий участок17, уч. 519
47:14:0802002:326	Ленинградская область, Ломоносовский район, МО "Лопухинское сельское поселение", ЗАО "Лопухинка" урочище Старая Буря, квартал2, рабочий участок17, уч. 530
47:14:0802002:316	Ленинградская область, Ломоносовский район, МО "Лопухинское сельское поселение", ЗАО "Лопухинка" урочище Старая Буря, квартал2, рабочий участок17, уч. 516
47:14:0802002:322	Ленинградская область, Ломоносовский район, МО "Лопухинское сельское поселение", ЗАО "Лопухинка" урочище Старая Буря, квартал2, рабочий участок17, уч. 517
47:14:0802002:1489	Российская Федерация, Ленинградская область, Ломоносовский муниципальный район, Лопухинское сельское поселение, ДНП "Солнечное", уч. 606
47:14:0802001:13	Ленинградская область, Ломоносовский район, МО "Лопухинское сельское поселение", ЗАО "Лопухинка", участок 17/22
47:14:0802002:985	Ленинградская область, Ломоносовский район, ЗАО "Лопухинка", урочище Старая Буря, раб.уч.17, уч.536
47:14:0802002:1502	Российская Федерация, Ленинградская область, Ломоносовский муниципальный район, Лопухинское сельское поселение, ДНП "Солнечное", уч. 603
47:14:0802002:317	Ленинградская область, Ломоносовский район, МО "Лопухинское сельское поселение", ЗАО "Лопухинка" урочище Старая Буря, квартал2, рабочий участок17, уч. 518
47:14:0802002:1488	Российская Федерация, Ленинградская область, Ломоносовский муниципальный район, Лопухинское сельское поселение, ДНП "Солнечное", уч 605
47:14:0802002:974	Ленинградская область, Ломоносовский район, ЗАО "Лопухинка", урочище Старая Буря, раб.уч.17, уч.537
47:14:0802002:367	Ленинградская область, Ломоносовский район, ЗАО "Лопухинка", квартал 2, урочище Старая Буря, рабочий участок 17, участок 578
47:14:0802002:348	Ленинградская область, Ломоносовский район, ЗАО "Лопухинка", квартал 2, урочище Старая Буря, рабочий участок 17, участок 559
47:14:0802002:350	Ленинградская область, Ломоносовский район, ЗАО "Лопухинка", квартал 2, урочище Старая Буря, рабочий участок 17, участок 560

47:14:0802002:338	Ленинградская область, Ломоносовский район, ЗАО "Лопухинка", квартал 2, урочище Старая Буря, рабочий участок 17, участок 577
47:14:0802002:354	Ленинградская область, Ломоносовский район, ЗАО "Лопухинка", квартал 2, урочище Старая Буря, рабочий участок 17, участок 596
47:14:0802002:372	Ленинградская область, Ломоносовский район, ЗАО "Лопухинка", квартал 2, урочище Старая Буря, рабочий участок 17, участок 594
47:14:0802002:373	Ленинградская область, Ломоносовский район, ЗАО "Лопухинка", квартал 2, урочище Старая Буря, рабочий участок 17, участок 595
47:14:0802002:374	Ленинградская область, Ломоносовский район, ЗАО "Лопухинка", квартал 2, урочище Старая Буря, рабочий участок 17, участок 561
47:14:0802002:987	Ленинградская область, Ломоносовский район, ЗАО "Лопухинка", урочище Старая Буря, раб.уч.17, уч.535
47:14:0802002:1503	Российская Федерация, Ленинградская область, Ломоносовский муниципальный район, Лопухинское сельское поселение, ДНП "Солнечное", уч. 604
47:14:0802002:352	Ленинградская область, Ломоносовский район, ЗАО "Лопухинка", квартал 2, урочище Старая Буря, рабочий участок 17, участок 592
47:14:0802002:358	Ленинградская область, Ломоносовский район, ЗАО "Лопухинка", квартал 2, урочище Старая Буря, рабочий участок 17, участок 579
47:14:0802002:353	Ленинградская область, Ломоносовский район, ЗАО "Лопухинка", квартал 2, урочище Старая Буря, рабочий участок 17, участок 593
47:14:0802002:369	Ленинградская область, Ломоносовский район, ЗАО "Лопухинка", квартал 2, урочище Старая Буря, рабочий участок 17, участок 589
47:14:0802002:1501	Российская Федерация, Ленинградская область, Ломоносовский муниципальный район, Лопухинское сельское поселение, ДНП "Солнечное", уч. 602
47:14:0802002:153	Ленинградская область, Ломоносовский район, МО "Лопухинское сельское поселение", ЗАО "Лопухинка", у дер. Новая Буря, уч. №15
47:14:0802002:163	Ленинградская область, Ломоносовский район, МО "Лопухинское сельское поселение", ЗАО "Лопухинка"
47:14:0802002:902	Ленинградская область, Ломоносовский район, МО "Лопухинское сельское поселение", у д. Новая Буря, раб. уч. 15
47:14:0802002:345	Ленинградская область, Ломоносовский район, ЗАО "Лопухинка", квартал 2, урочище Старая Буря, рабочий участок 17, участок 588
47:14:0802002:1537	Ленинградская область, Ломоносовский муниципальный район, Лопухинское сельское поселение
47:14:0802002:1529	Ленинградская область, Ломоносовский муниципальный район, Лопухинское сельское поселение
47:14:0802002:1546	Ленинградская область, Ломоносовский район, МО "Лопухинское сельское поселение", ЗАО "Лопухинка"
47:14:0802002:161	Ленинградская область, Ломоносовский район, МО "Лопухинское сельское поселение", ЗАО "Лопухинка"

47:14:0802002:15	Ленинградская область, Ломоносовский район, МО "Лопухинское сельское поселение", ЗАО "Лопухинка"
47:14:0802002:920	Ленинградская область, Ломоносовский муниципальный район, Лопухинское сельское поселение, ЗАО "Лопухинка" у д. Старая Буря, рабочий участок № 18
47:14:0802002:921	Ленинградская область, Ломоносовский муниципальный район, Лопухинское сельское поселение, ЗАО "Лопухинка", урочище Старая Буря, квартал 2, рабочий участок 18, участок 16
47:14:0802002:162	Ленинградская область, Ломоносовский район, МО "Лопухинское сельское поселение", ЗАО "Лопухинка"
47:14:0802002:922	Ленинградская область, Ломоносовский муниципальный район, Лопухинское сельское поселение, ЗАО "Лопухинка", урочище Старая Буря, квартал 2, рабочий участок 18, участок 16
47:14:0802002:160	Ленинградская область, Ломоносовский район, МО "Лопухинское сельское поселение", ЗАО "Лопухинка"
47:14:0802001:36	Ленинградская область, Ломоносовский район, МО "Лопухинское сельское поселение", ЗАО "Лопухинка" урочище Старая Буря, участок 12
47:14:0802001:298	Ленинградская область, Ломоносовский район, МО "Лопухинское сельское поселение", ЗАО "Лопухинка"
47:14:0802001:37	Ленинградская область, Ломоносовский район, МО "Лопухинское сельское поселение", ЗАО "Лопухинка" урочище Старая Буря
47:14:0802001:297	Ленинградская область, Ломоносовский район, МО "Лопухинское сельское поселение", ЗАО "Лопухинка"
47:14:0801001:150	Ленинградская область, Ломоносовский район, МО "Лопухинское сельское поселение", Ломоносовский ЛПХ-1
47:14:0802001:301	Ленинградская область, Ломоносовский район, МО "Лопухинское сельское поселение", ЗАО "Лопухинка"
47:14:0802001:302	Ленинградская область, Ломоносовский район, МО "Лопухинское сельское поселение", ЗАО "Лопухинка"
47:14:0802001:1751	Ленинградская область, Ломоносовский муниципальный район, Лопухинское сельское поселение, у дер. Заостровье, рабочий участок 2КП
47:14:0802001:476	Ленинградская область, Ломоносовский район, МО "Лопухинское сельское поселение", у д. Заостровье раб. уч. 2КП
47:14:0802001:517	Ленинградская область, Ломоносовский район, МО "Лопухинское сельское поселение", у д. Заостровье раб. уч. 2КП
47:14:0802001:523	Ленинградская область, Ломоносовский район, МО "Лопухинское сельское поселение", у д. Заостровье раб. уч. 2КП
47:14:0802001:525	Ленинградская область, Ломоносовский район, МО "Лопухинское сельское поселение", у д. Заостровье раб. уч. 2КП
47:14:0802001:527	Ленинградская область, Ломоносовский район, МО "Лопухинское сельское поселение", у д. Заостровье раб. уч. 2КП
47:14:0802001:524	Ленинградская область, Ломоносовский район, МО "Лопухинское сельское поселение", у д. Заостровье раб. уч. 2КП

47:14:0802002:2057	Российская Федерация, Ленинградская область, Ломоносовский муниципальный район, Лопухинское сельское поселение
47:14:0802002:2077	Российская Федерация, Ленинградская область, Ломоносовский муниципальный район, Лопухинское сельское поселение
47:14:0000000:39231	Ленинградская область, р-н. Ломоносовский
47:14:0804015:5	Ленинградская область, Ломоносовский район, МО "Лопухинское сельское поселение", д.Лопухинка
47:14:0804015:231	Российская Федерация, Ленинградская область, Ломоносовский муниципальный район, Лопухинское сельское поселение, д. Лопухинка
47:14:0804015:1	Ленинградская область, Ломоносовский район, МО "Лопухинское сельское поселение", д.Лопухинка
47:14:0802002:1494	Ленинградская область, Ломоносовский район
47:14:0000000:32	Ленинградская область, Ломоносовский район
47:14:0901004:3174	Ленинградская область, Ломоносовский район

ГРАФИЧЕСКОЕ ОПИСАНИЕ

**местоположения границ населенных пунктов, территориальных зон,
особо охраняемых природных территорий, зон с особыми условиями
использования территории**

**Публичный сервитут объекта электросетевого хозяйства
«ВЛ-110 кВ отпайка Балтийская 7/8 на ПС-257»**

(наименование объекта, местоположение границ которого описано (далее - объект))

Раздел 1

Сведения об объекте		
№ п/п	Характеристики объекта	Описание характеристик
1	2	3
1.	Местоположение объекта	Ленинградская область, Ломоносовский район
2.	Площадь объекта ± величина погрешности определения площади ($P \pm \Delta P$) кв.м. $\Delta P = \pm 3,5 * M \pm \sqrt{P}$	1 163 435 ± 378 м ²
3.	Иные характеристики объекта	<p>Год ввода в эксплуатацию, г.: 2008 Количество опор, шт.: 102 Протяженность объекта, км: 24,14</p> <p>Публичный сервитут под объект электросетевого хозяйства Цель установления: В соответствии со ст. 39.37 Земельного Кодекса Российской Федерации «Цели установления публичного сервитута». В порядке, предусмотренном настоящей главой, публичный сервитут устанавливается для использования земельных участков и (или) земель в следующих целях: п.1. Размещение объектов электросетевого хозяйства, тепловых сетей, водопроводных сетей, сетей водоотведения, линий и сооружений связи, линейных объектов системы газоснабжения, нефтепроводов и нефтепродуктопроводов, их неотъемлемых технологических частей, если указанные объекты являются объектами федерального, регионального или местного значения, либо необходимы для организации услуг связи, электро-, газо-, тепло-, водоснабжения населения и водоотведения, подключения (технологического присоединения) к сетям инженерно-технического обеспечения, либо переносятся в связи с изъятием земельных участков, на которых они ранее располагались, для государственных или муниципальных нужд (далее также - инженерные сооружения).</p> <p>Наименование объекта публичного сервитута: ВЛ-110 кВ отпайка Балтийская 7/8 на ПС-257 Кадастровый район: 47:14</p>

Раздел 2

Сведения об объекте					
Сведения о местоположении границ объекта					
1. Система координат МСК-47 (Зона-2)					
2. Сведения о характерных точках границ объекта					
Обозначение характерных точек границ	Координаты, м		Метод определения координат характерной точки	Средняя квадратическ ая погрешность положения характерной точки (M _t), м	Описание обозначения точки на местности (при наличии)
	X	Y			
1	2	3	4	5	6
1	413747.04	2163935.40	метод спутниковых геодезических измерений (определений)	0.10	-
2	413698.59	2164008.05	метод спутниковых геодезических измерений (определений)	0.10	-
3	413687.86	2163979.50	метод спутниковых геодезических измерений (определений)	0.10	-
4	413564.50	2164023.00	метод спутниковых геодезических измерений (определений)	0.10	-
5	413364.42	2164093.33	метод спутниковых геодезических измерений (определений)	0.10	-
6	413161.77	2164164.94	метод спутниковых геодезических измерений (определений)	0.10	-
7	412972.13	2164231.15	метод спутниковых геодезических измерений (определений)	0.10	-
8	412777.55	2164299.83	метод спутниковых геодезических измерений (определений)	0.10	-
9	412567.45	2164373.30	метод спутниковых геодезических измерений (определений)	0.10	-
10	412463.98	2164410.12	метод спутниковых геодезических измерений (определений)	0.10	-
11	412279.82	2164504.94	метод спутниковых геодезических измерений (определений)	0.10	-
12	412140.33	2164576.68	метод спутниковых геодезических измерений (определений)	0.10	-
13	412005.46	2164646.78	метод спутниковых геодезических измерений (определений)	0.10	-
14	411824.61	2164740.05	метод спутниковых геодезических измерений (определений)	0.10	-
15	411630.76	2164840.06	метод спутниковых геодезических измерений (определений)	0.10	-
16	411439.08	2164939.25	метод спутниковых геодезических измерений (определений)	0.10	-
17	411278.98	2165021.64	метод спутниковых геодезических измерений (определений)	0.10	-
18	411081.13	2165123.47	метод спутниковых геодезических измерений (определений)	0.10	-

Сведения об объекте

19	410900.78	2165216.28	метод спутниковых геодезических измерений (определений)	0.10	-
20	410749.28	2165409.19	метод спутниковых геодезических измерений (определений)	0.10	-
21	410632.91	2165557.76	метод спутниковых геодезических измерений (определений)	0.10	-
22	410498.82	2165728.15	метод спутниковых геодезических измерений (определений)	0.10	-
23	410424.10	2165823.60	метод спутниковых геодезических измерений (определений)	0.10	-
24	410301.14	2165980.12	метод спутниковых геодезических измерений (определений)	0.10	-
25	410172.90	2166143.63	метод спутниковых геодезических измерений (определений)	0.10	-
26	410054.18	2166295.18	метод спутниковых геодезических измерений (определений)	0.10	-
27	409964.42	2166409.53	метод спутниковых геодезических измерений (определений)	0.10	-
28	409858.24	2166544.68	метод спутниковых геодезических измерений (определений)	0.10	-
29	409746.27	2166686.50	метод спутниковых геодезических измерений (определений)	0.10	-
30	409635.11	2166828.68	метод спутниковых геодезических измерений (определений)	0.10	-
31	409524.66	2166968.88	метод спутниковых геодезических измерений (определений)	0.10	-
32	409447.09	2167067.82	метод спутниковых геодезических измерений (определений)	0.10	-
33	409566.61	2167339.76	метод спутниковых геодезических измерений (определений)	0.10	-
34	409671.70	2167578.28	метод спутниковых геодезических измерений (определений)	0.10	-
35	409772.54	2167807.15	метод спутниковых геодезических измерений (определений)	0.10	-
36	409875.62	2168041.10	метод спутниковых геодезических измерений (определений)	0.10	-
37	409985.82	2168291.20	метод спутниковых геодезических измерений (определений)	0.10	-
38	410086.78	2168521.16	метод спутниковых геодезических измерений (определений)	0.10	-
39	410186.68	2168748.04	метод спутниковых геодезических измерений (определений)	0.10	-
40	410288.32	2168978.36	метод спутниковых геодезических измерений (определений)	0.10	-
41	410395.69	2169215.28	метод спутниковых геодезических измерений (определений)	0.10	-
42	410511.20	2169470.19	метод спутниковых геодезических измерений (определений)	0.10	-

Сведения об объекте

43	410618.53	2169707.49	метод спутниковых геодезических измерений (определений)	0.10	-
44	410721.97	2169935.60	метод спутниковых геодезических измерений (определений)	0.10	-
45	410833.63	2170182.08	метод спутниковых геодезических измерений (определений)	0.10	-
46	410938.44	2170413.63	метод спутниковых геодезических измерений (определений)	0.10	-
47	411046.27	2170651.31	метод спутниковых геодезических измерений (определений)	0.10	-
48	411074.94	2170714.31	метод спутниковых геодезических измерений (определений)	0.10	-
49	411153.64	2170888.38	метод спутниковых геодезических измерений (определений)	0.10	-
50	411252.07	2171105.78	метод спутниковых геодезических измерений (определений)	0.10	-
51	411324.32	2171265.22	метод спутниковых геодезических измерений (определений)	0.10	-
52	411436.16	2171512.07	метод спутниковых геодезических измерений (определений)	0.10	-
53	411549.67	2171762.70	метод спутниковых геодезических измерений (определений)	0.10	-
54	411663.63	2172014.18	метод спутниковых геодезических измерений (определений)	0.10	-
55	411777.36	2172265.27	метод спутниковых геодезических измерений (определений)	0.10	-
56	411887.00	2172507.17	метод спутниковых геодезических измерений (определений)	0.10	-
57	412000.99	2172758.52	метод спутниковых геодезических измерений (определений)	0.10	-
58	412116.87	2173014.62	метод спутниковых геодезических измерений (определений)	0.10	-
59	412230.51	2173265.55	метод спутниковых геодезических измерений (определений)	0.10	-
60	412342.30	2173512.33	метод спутниковых геодезических измерений (определений)	0.10	-
61	412454.07	2173759.25	метод спутниковых геодезических измерений (определений)	0.10	-
62	412562.81	2173999.22	метод спутниковых геодезических измерений (определений)	0.10	-
63	412754.47	2174165.80	метод спутниковых геодезических измерений (определений)	0.10	-
64	412951.25	2174336.64	метод спутниковых геодезических измерений (определений)	0.10	-
65	413147.69	2174507.31	метод спутниковых геодезических измерений (определений)	0.10	-
66	413348.48	2174681.70	метод спутниковых геодезических измерений (определений)	0.10	-

Сведения об объекте

67	413533.67	2174842.52	метод спутниковых геодезических измерений (определений)	0.10	-
68	413693.88	2174981.75	метод спутниковых геодезических измерений (определений)	0.10	-
69	413907.36	2175167.18	метод спутниковых геодезических измерений (определений)	0.10	-
70	414076.84	2175314.17	метод спутниковых геодезических измерений (определений)	0.10	-
71	414088.19	2175323.97	метод спутниковых геодезических измерений (определений)	0.10	-
72	414243.37	2175458.50	метод спутниковых геодезических измерений (определений)	0.10	-
73	414455.35	2175642.26	метод спутниковых геодезических измерений (определений)	0.10	-
74	414663.27	2175822.38	метод спутниковых геодезических измерений (определений)	0.10	-
75	414860.19	2175993.13	метод спутниковых геодезических измерений (определений)	0.10	-
76	415049.57	2176157.36	метод спутниковых геодезических измерений (определений)	0.10	-
77	415245.84	2176327.59	метод спутниковых геодезических измерений (определений)	0.10	-
78	415449.19	2176504.12	метод спутниковых геодезических измерений (определений)	0.10	-
79	415639.58	2176668.84	метод спутниковых геодезических измерений (определений)	0.10	-
80	415836.26	2176839.24	метод спутниковых геодезических измерений (определений)	0.10	-
81	415990.97	2176973.37	метод спутниковых геодезических измерений (определений)	0.10	-
82	416159.77	2177119.53	метод спутниковых геодезических измерений (определений)	0.10	-
83	416327.47	2177265.17	метод спутниковых геодезических измерений (определений)	0.10	-
84	416491.29	2177408.18	метод спутниковых геодезических измерений (определений)	0.10	-
85	416710.42	2177551.21	метод спутниковых геодезических измерений (определений)	0.10	-
86	416928.04	2177693.70	метод спутниковых геодезических измерений (определений)	0.10	-
87	417145.07	2177835.72	метод спутниковых геодезических измерений (определений)	0.10	-
88	417362.76	2177978.30	метод спутниковых геодезических измерений (определений)	0.10	-
89	417580.20	2178120.60	метод спутниковых геодезических измерений (определений)	0.10	-
90	417801.98	2178265.70	метод спутниковых геодезических измерений (определений)	0.10	-

Сведения об объекте

91	418015.71	2178405.40	метод спутниковых геодезических измерений (определений)	0.10	-
92	418234.63	2178548.80	метод спутниковых геодезических измерений (определений)	0.10	-
93	418451.42	2178690.78	метод спутниковых геодезических измерений (определений)	0.10	-
94	418669.07	2178833.22	метод спутниковых геодезических измерений (определений)	0.10	-
95	418886.64	2178975.68	метод спутниковых геодезических измерений (определений)	0.10	-
96	419104.27	2179118.20	метод спутниковых геодезических измерений (определений)	0.10	-
97	419326.21	2179263.65	метод спутниковых геодезических измерений (определений)	0.10	-
98	419548.26	2179409.13	метод спутниковых геодезических измерений (определений)	0.10	-
99	419774.11	2179557.15	метод спутниковых геодезических измерений (определений)	0.10	-
100	420000.12	2179705.26	метод спутниковых геодезических измерений (определений)	0.10	-
101	420169.41	2179816.39	метод спутниковых геодезических измерений (определений)	0.10	-
102	420404.16	2179970.08	метод спутниковых геодезических измерений (определений)	0.10	-
103	420637.92	2180123.48	метод спутниковых геодезических измерений (определений)	0.10	-
104	420859.74	2180268.77	метод спутниковых геодезических измерений (определений)	0.10	-
105	421093.44	2180421.86	метод спутниковых геодезических измерений (определений)	0.10	-
106	421295.31	2180554.27	метод спутниковых геодезических измерений (определений)	0.10	-
107	421367.19	2180567.46	метод спутниковых геодезических измерений (определений)	0.10	-
108	421386.82	2180571.33	метод спутниковых геодезических измерений (определений)	0.10	-
109	421377.15	2180620.38	метод спутниковых геодезических измерений (определений)	0.10	-
110	421357.53	2180616.52	метод спутниковых геодезических измерений (определений)	0.10	-
111	421276.83	2180599.55	метод спутниковых геодезических измерений (определений)	0.10	-
112	421067.11	2180462.00	метод спутниковых геодезических измерений (определений)	0.10	-
113	420833.44	2180308.92	метод спутниковых геодезических измерений (определений)	0.10	-
114	420611.62	2180163.64	метод спутниковых геодезических измерений (определений)	0.10	-

Сведения об объекте

115	420377.85	2180010.23	метод спутниковых геодезических измерений (определений)	0.10	-
116	420143.10	2179856.54	метод спутниковых геодезических измерений (определений)	0.10	-
117	419973.78	2179745.38	метод спутниковых геодезических измерений (определений)	0.10	-
118	419747.80	2179597.30	метод спутниковых геодезических измерений (определений)	0.10	-
119	419521.95	2179449.27	метод спутниковых геодезических измерений (определений)	0.10	-
120	419299.91	2179303.80	метод спутниковых геодезических измерений (определений)	0.10	-
121	419077.96	2179158.35	метод спутниковых геодезических измерений (определений)	0.10	-
122	418860.34	2179015.84	метод спутниковых геодезических измерений (определений)	0.10	-
123	418642.78	2178873.38	метод спутниковых геодезических измерений (определений)	0.10	-
124	418425.14	2178730.94	метод спутниковых геодезических измерений (определений)	0.10	-
125	418208.34	2178588.95	метод спутниковых геодезических измерений (определений)	0.10	-
126	417989.41	2178445.55	метод спутниковых геодезических измерений (определений)	0.10	-
127	417775.72	2178305.88	метод спутниковых геодезических измерений (определений)	0.10	-
128	417553.92	2178160.76	метод спутниковых геодезических измерений (определений)	0.10	-
129	417336.47	2178018.47	метод спутниковых геодезических измерений (определений)	0.10	-
130	417118.77	2177875.88	метод спутниковых геодезических измерений (определений)	0.10	-
131	416901.76	2177733.86	метод спутниковых геодезических измерений (определений)	0.10	-
132	416684.15	2177591.39	метод спутниковых геодезических измерений (определений)	0.10	-
133	416462.24	2177446.55	метод спутниковых геодезических измерений (определений)	0.10	-
134	416295.95	2177301.37	метод спутниковых геодезических измерений (определений)	0.10	-
135	416128.33	2177155.80	метод спутниковых геодезических измерений (определений)	0.10	-
136	415959.55	2177009.66	метод спутниковых геодезических измерений (определений)	0.10	-
137	415804.82	2176875.51	метод спутниковых геодезических измерений (определений)	0.10	-
138	415608.15	2176705.12	метод спутниковых геодезических измерений (определений)	0.10	-

Сведения об объекте

139	415417.75	2176540.39	метод спутниковых геодезических измерений (определений)	0.10	-
140	415214.37	2176363.84	метод спутниковых геодезических измерений (определений)	0.10	-
141	415018.12	2176193.62	метод спутниковых геодезических измерений (определений)	0.10	-
142	414828.74	2176029.40	метод спутниковых геодезических измерений (определений)	0.10	-
143	414631.82	2175858.64	метод спутниковых геодезических измерений (определений)	0.10	-
144	414423.92	2175678.54	метод спутниковых геодезических измерений (определений)	0.10	-
145	414211.93	2175494.77	метод спутниковых геодезических измерений (определений)	0.10	-
146	414056.77	2175360.26	метод спутниковых геодезических измерений (определений)	0.10	-
147	414045.42	2175350.46	метод спутниковых геодезических измерений (определений)	0.10	-
148	413875.91	2175203.44	метод спутниковых геодезических измерений (определений)	0.10	-
149	413662.40	2175017.98	метод спутниковых геодезических измерений (определений)	0.10	-
150	413502.19	2174878.76	метод спутниковых геодезических измерений (определений)	0.10	-
151	413317.00	2174717.95	метод спутниковых геодезических измерений (определений)	0.10	-
152	413116.09	2174543.71	метод спутниковых геодезических измерений (определений)	0.10	-
153	412919.64	2174373.02	метод спутниковых геодезических измерений (определений)	0.10	-
154	412722.87	2174202.19	метод спутниковых геодезических измерений (определений)	0.10	-
155	412523.25	2174028.70	метод спутниковых геодезических измерений (определений)	0.10	-
156	412410.16	2173779.14	метод спутниковых геодезических измерений (определений)	0.10	-
157	412298.39	2173532.21	метод спутниковых геодезических измерений (определений)	0.10	-
158	412186.61	2173285.43	метод спутниковых геодезических измерений (определений)	0.10	-
159	412072.96	2173034.50	метод спутниковых геодезических измерений (определений)	0.10	-
160	411957.07	2172778.39	метод спутниковых геодезических измерений (определений)	0.10	-
161	411843.11	2172527.08	метод спутниковых геодезических измерений (определений)	0.10	-
162	411733.46	2172285.17	метод спутниковых геодезических измерений (определений)	0.10	-

Сведения об объекте

163	411619.73	2172034.07	метод спутниковых геодезических измерений (определений)	0.10	-
164	411505.77	2171782.60	метод спутниковых геодезических измерений (определений)	0.10	-
165	411392.26	2171531.95	метод спутниковых геодезических измерений (определений)	0.10	-
166	411280.42	2171285.11	метод спутниковых геодезических измерений (определений)	0.10	-
167	411208.17	2171125.67	метод спутниковых геодезических измерений (определений)	0.10	-
168	411109.73	2170908.26	метод спутниковых геодезических измерений (определений)	0.10	-
169	411031.05	2170734.22	метод спутниковых геодезических измерений (определений)	0.10	-
170	411002.39	2170671.25	метод спутниковых геодезических измерений (определений)	0.10	-
171	410894.55	2170433.55	метод спутниковых геодезических измерений (определений)	0.10	-
172	410789.72	2170201.96	метод спутниковых геодезических измерений (определений)	0.10	-
173	410678.06	2169955.49	метод спутниковых геодезических измерений (определений)	0.10	-
174	410574.63	2169727.39	метод спутниковых геодезических измерений (определений)	0.10	-
175	410467.29	2169490.05	метод спутниковых геодезических измерений (определений)	0.10	-
176	410351.79	2169235.17	метод спутниковых геодезических измерений (определений)	0.10	-
177	410244.32	2168998.04	метод спутниковых геодезических измерений (определений)	0.10	-
178	410142.58	2168767.50	метод спутниковых геодезических измерений (определений)	0.10	-
179	410042.66	2168540.56	метод спутниковых геодезических измерений (определений)	0.10	-
180	409941.70	2168310.61	метод спутниковых геодезических измерений (определений)	0.10	-
181	409831.51	2168060.53	метод спутниковых геодезических измерений (определений)	0.10	-
182	409728.43	2167826.59	метод спутниковых геодезических измерений (определений)	0.10	-
183	409627.59	2167597.71	метод спутниковых геодезических измерений (определений)	0.10	-
184	409522.50	2167359.20	метод спутниковых геодезических измерений (определений)	0.10	-
185	409396.17	2167071.76	метод спутниковых геодезических измерений (определений)	0.10	-
186	409394.66	2167061.01	метод спутниковых геодезических измерений (определений)	0.10	-

Сведения об объекте

187	409398.74	2167051.37	метод спутниковых геодезических измерений (определений)	0.10	-
188	409486.77	2166939.10	метод спутниковых геодезических измерений (определений)	0.10	-
189	409597.19	2166798.92	метод спутниковых геодезических измерений (определений)	0.10	-
190	409708.37	2166656.72	метод спутниковых геодезических измерений (определений)	0.10	-
191	409820.38	2166514.85	метод спутниковых геодезических измерений (определений)	0.10	-
192	409926.52	2166379.76	метод спутниковых геодезических измерений (определений)	0.10	-
193	410016.27	2166265.42	метод спутниковых геодезических измерений (определений)	0.10	-
194	410134.96	2166113.90	метод спутниковых геодезических измерений (определений)	0.10	-
195	410263.22	2165950.38	метод спутниковых геодезических измерений (определений)	0.10	-
196	410386.17	2165793.85	метод спутниковых геодезических измерений (определений)	0.10	-
197	410460.91	2165698.39	метод спутниковых геодезических измерений (определений)	0.10	-
198	410595.00	2165528.00	метод спутниковых геодезических измерений (определений)	0.10	-
199	410711.35	2165379.44	метод спутниковых геодезических измерений (определений)	0.10	-
200	410866.68	2165181.67	метод спутниковых геодезических измерений (определений)	0.10	-
201	410869.69	2165178.59	метод спутниковых геодезических измерений (определений)	0.10	-
202	410873.26	2165176.24	метод спутниковых геодезических измерений (определений)	0.10	-
203	411059.07	2165080.61	метод спутниковых геодезических измерений (определений)	0.10	-
204	411256.92	2164978.79	метод спутниковых геодезических измерений (определений)	0.10	-
205	411416.98	2164896.42	метод спутниковых геодезических измерений (определений)	0.10	-
206	411608.64	2164797.24	метод спутниковых геодезических измерений (определений)	0.10	-
207	411802.51	2164697.21	метод спутниковых геодезических измерений (определений)	0.10	-
208	411983.30	2164603.97	метод спутниковых геодезических измерений (определений)	0.10	-
209	412118.20	2164533.86	метод спутниковых геодезических измерений (определений)	0.10	-
210	412257.77	2164462.08	метод спутниковых геодезических измерений (определений)	0.10	-

Сведения об объекте					
211	412444.79	2164365.79	метод спутниковых геодезических измерений (определений)	0.10	-
212	412551.42	2164327.84	метод спутниковых геодезических измерений (определений)	0.10	-
213	412761.57	2164254.36	метод спутниковых геодезических измерений (определений)	0.10	-
214	412956.17	2164185.67	метод спутниковых геодезических измерений (определений)	0.10	-
215	413145.79	2164119.46	метод спутниковых геодезических измерений (определений)	0.10	-
216	413348.40	2164047.87	метод спутниковых геодезических измерений (определений)	0.10	-
217	413548.44	2163977.56	метод спутниковых геодезических измерений (определений)	0.10	-
218	413690.09	2163927.17	метод спутниковых геодезических измерений (определений)	0.10	-
219	413696.79	2163926.02	метод спутниковых геодезических измерений (определений)	0.10	-
220	413700.60	2163926.38	метод спутниковых геодезических измерений (определений)	0.10	-
1	413747.04	2163935.40	метод спутниковых геодезических измерений (определений)	0.10	-
3. Сведения о характерных точках части (частей) границы объекта					
Обозначение характерных точек части границы	Координаты, м		Метод определения координат характерной точки	Средняя квадратическая погрешность положения характерной точки (Mt), м	Описание обозначения точки на местности (при наличии)
	X	Y			
1	2	3	4	5	6
-	-	-	-	-	-

Схема расположения границ публичного сервитута

Лист 1 из 11

С
↑
Ю




Условные обозначения:

- Граница земельного участка
- Границы сервитута - № 54/19 от 05.06.2016 г. (Квартальный номер 21.05.0000000.2.00)
- Границы муниципального образования на территории ЕГРН
- 40:28:0030000
- Границы кадастровых кварталов
- Границы кадастровых кварталов

Масштаб 1:55 000

Подпись _____ Дата "22" февраля 2024 г.



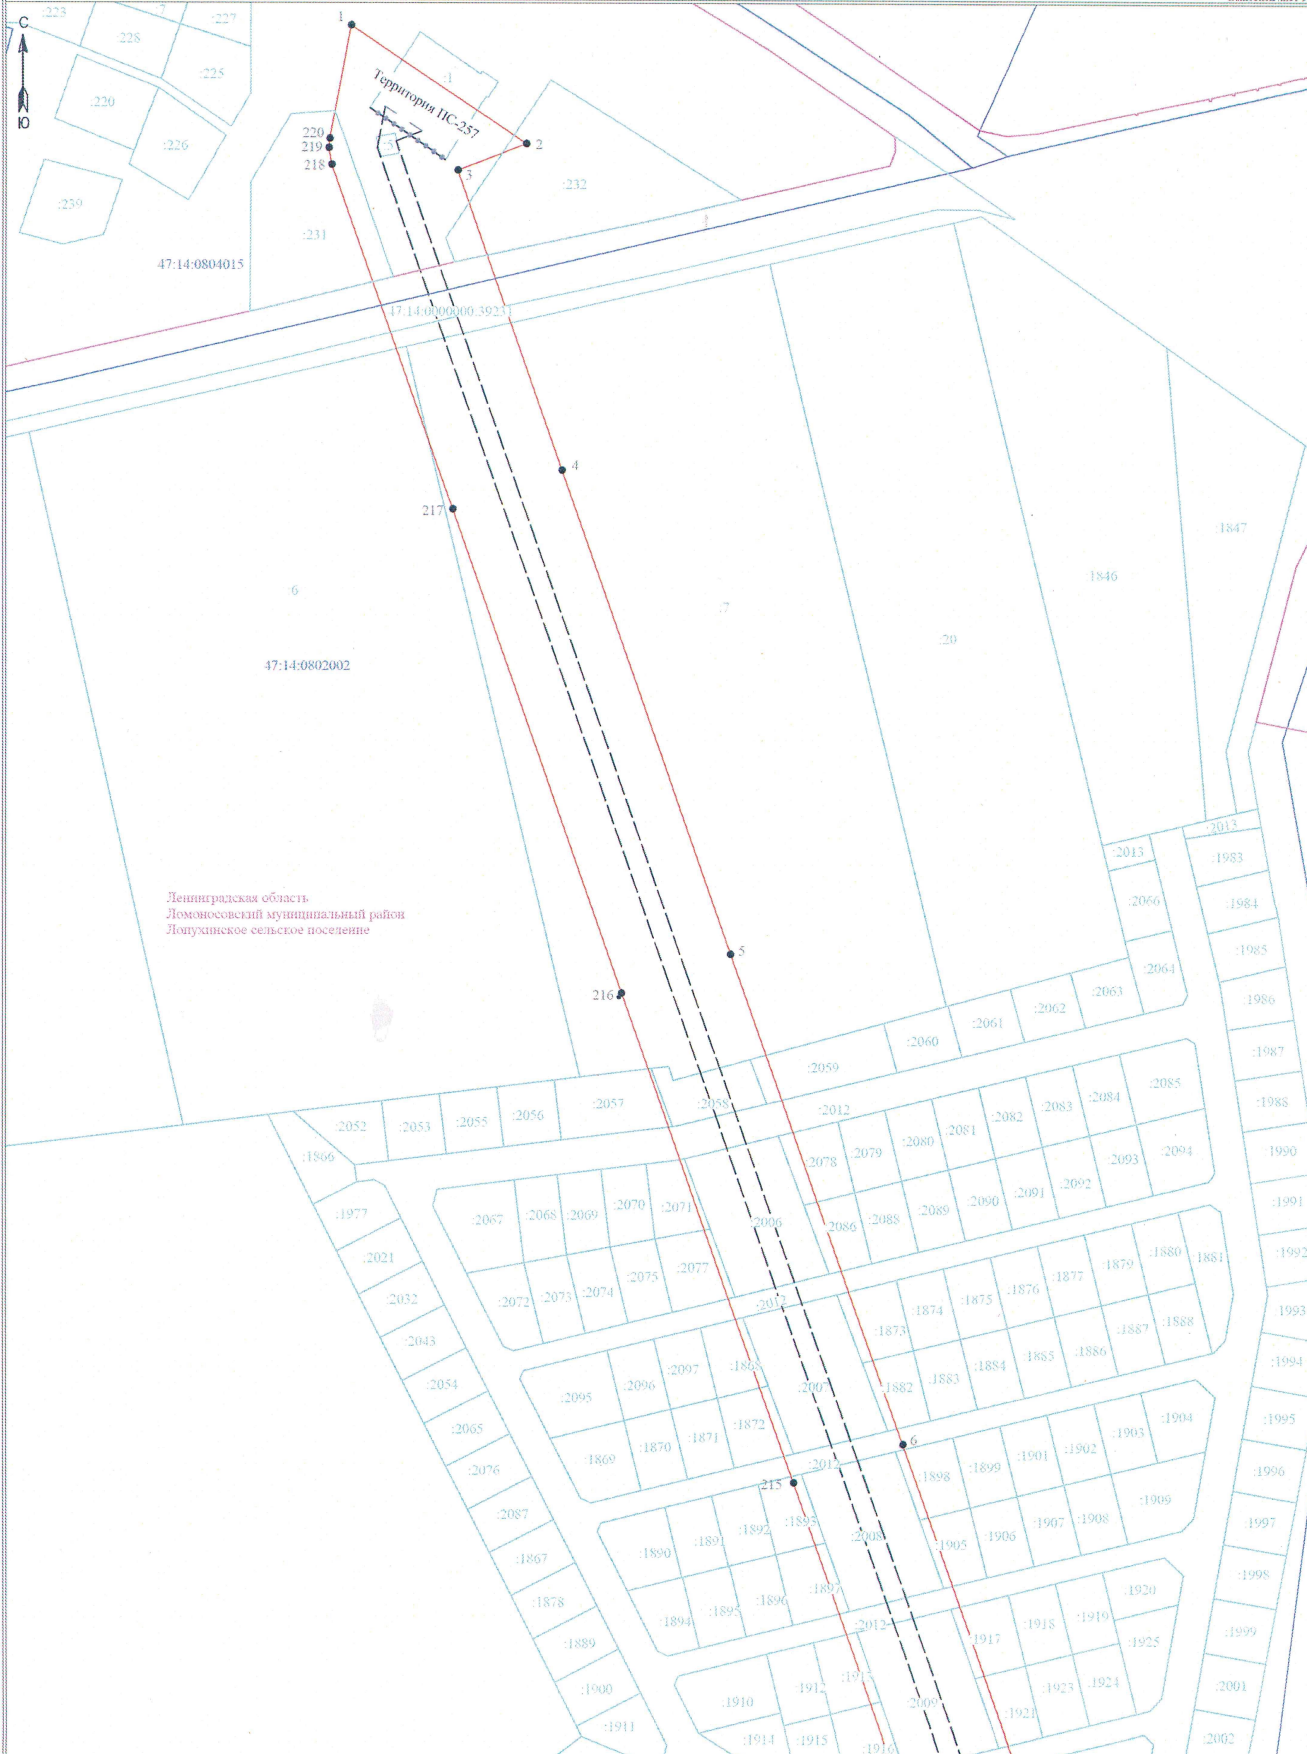

Условные обозначения:

- граница публичного сервитута
- граница земельного участка, сведения о котором содержатся в ЕГРН
- воздушная линия электропередачи высокого напряжения ВЛ 110кВ
- 47:14:0802004 - номер кадастрового квартала
- граница кадастрового квартала
- обозначение земельного участка, сведения о котором содержатся в ЕГРН
- обозначение характерных точек границы публичного сервитута
- граница сооружения - ВЛ-110 кВ отпайка Балтийская 7/8 на ПС-257 (Кадастровый номер 47:00:000000:1389)

Масштаб 1:2000


Подпись _____



Дата "27" февраля 2024 г.

Схема расположения границ публичного сервитута

Лист 3 из 31
Выносной лист 2

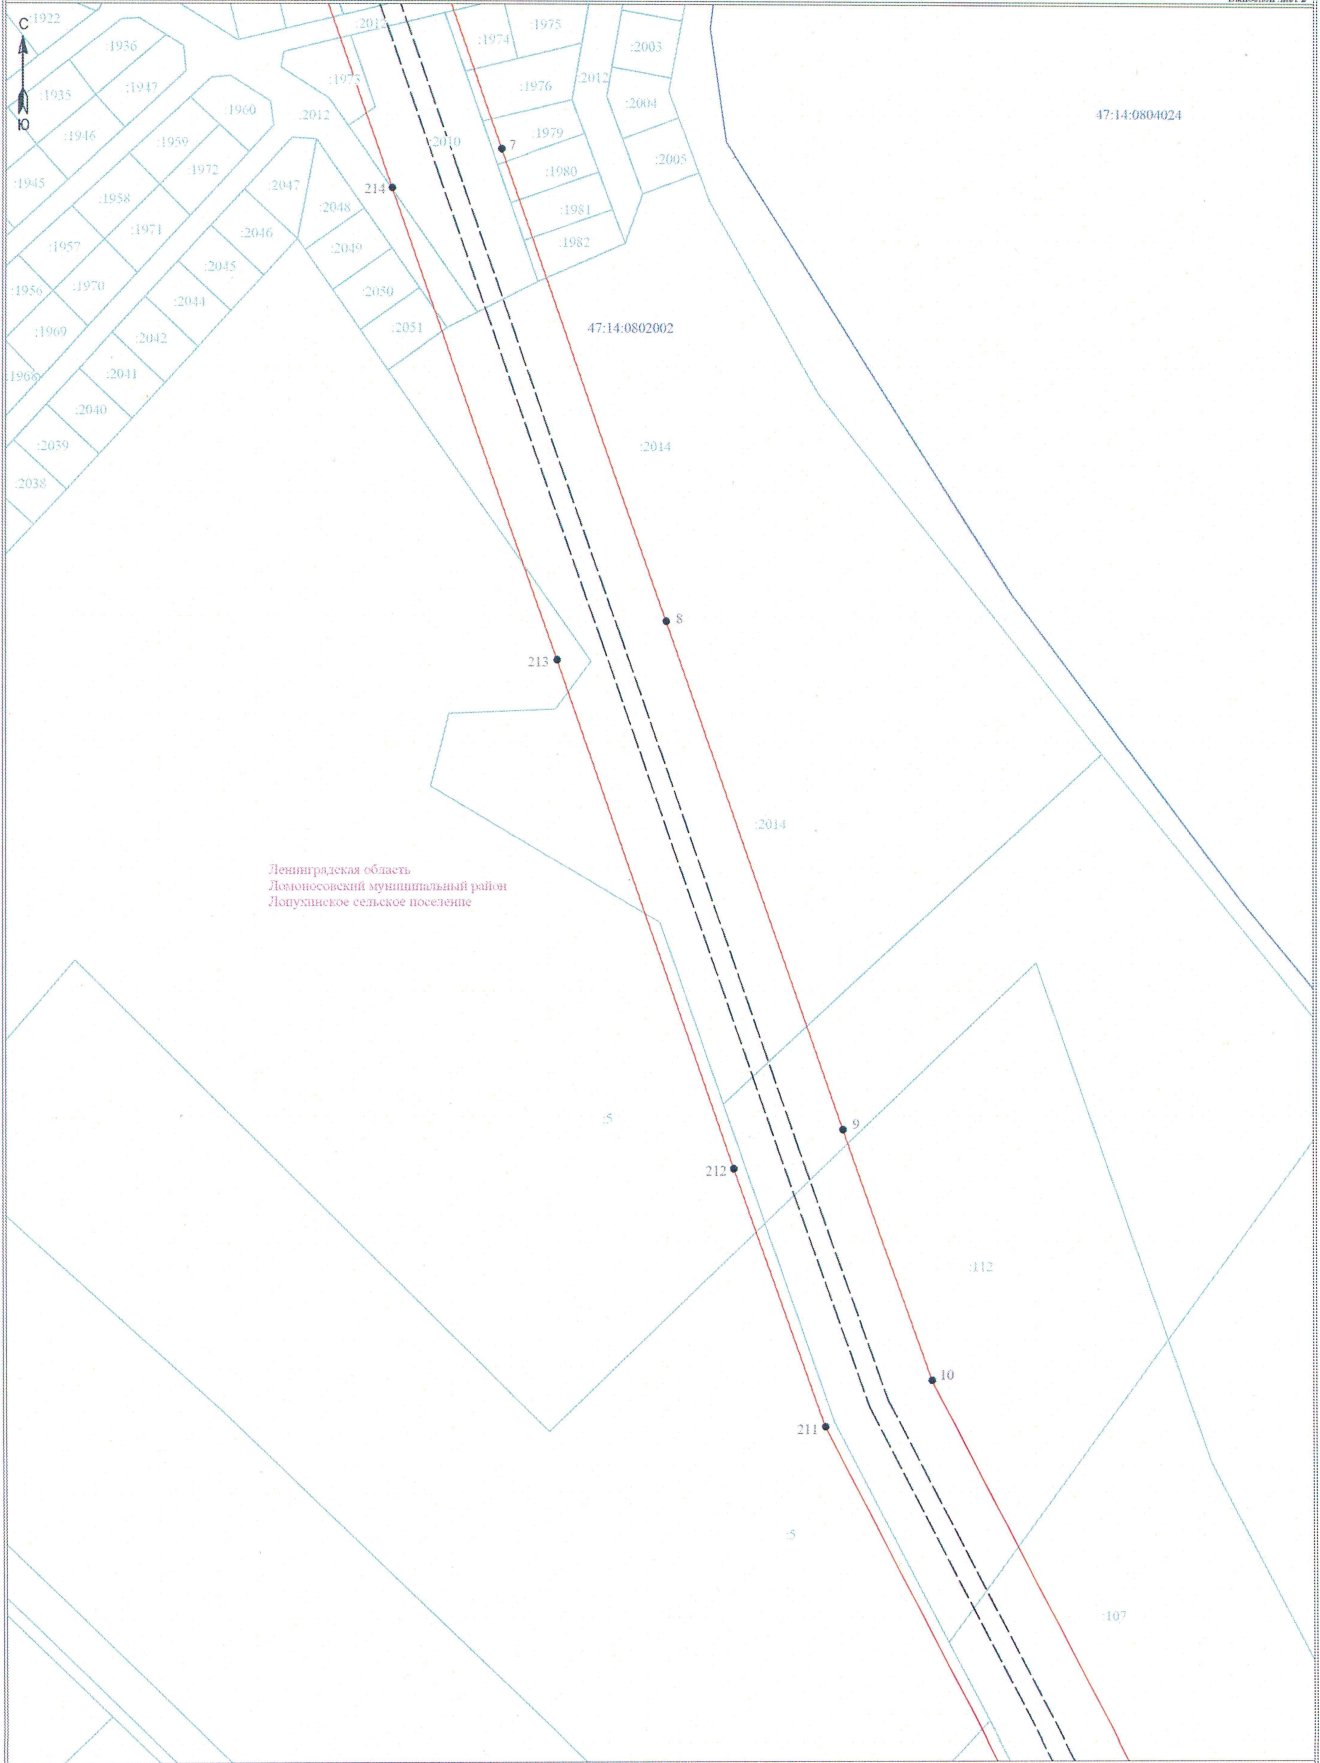

Ленинградская область
Долгоносевский муниципальный район
Долудинское сельское поселение

47:14:0804024

47:14:0802002

5

5

107

Условные обозначения:


- граница публичного сервитута
- граница земельного участка, сведения о котором содержатся в ЕГРН
- воздушная линия электропередачи высокого напряжения ВЛ 110кВ
- 47:14:0802002 - номер кадастрового квартала
- граница кадастрового квартала
- обозначение земельного участка, сведения о котором содержатся в ЕГРН
- обозначение характерных точек границы публичного сервитута
- граница сооружения - ВЛ-110 кВ отпайка Балтийская 7/8 на ПС-257 (Кадастровый номер 47:00:0000000:1389)

Масштаб 1:2000

Подпись _____





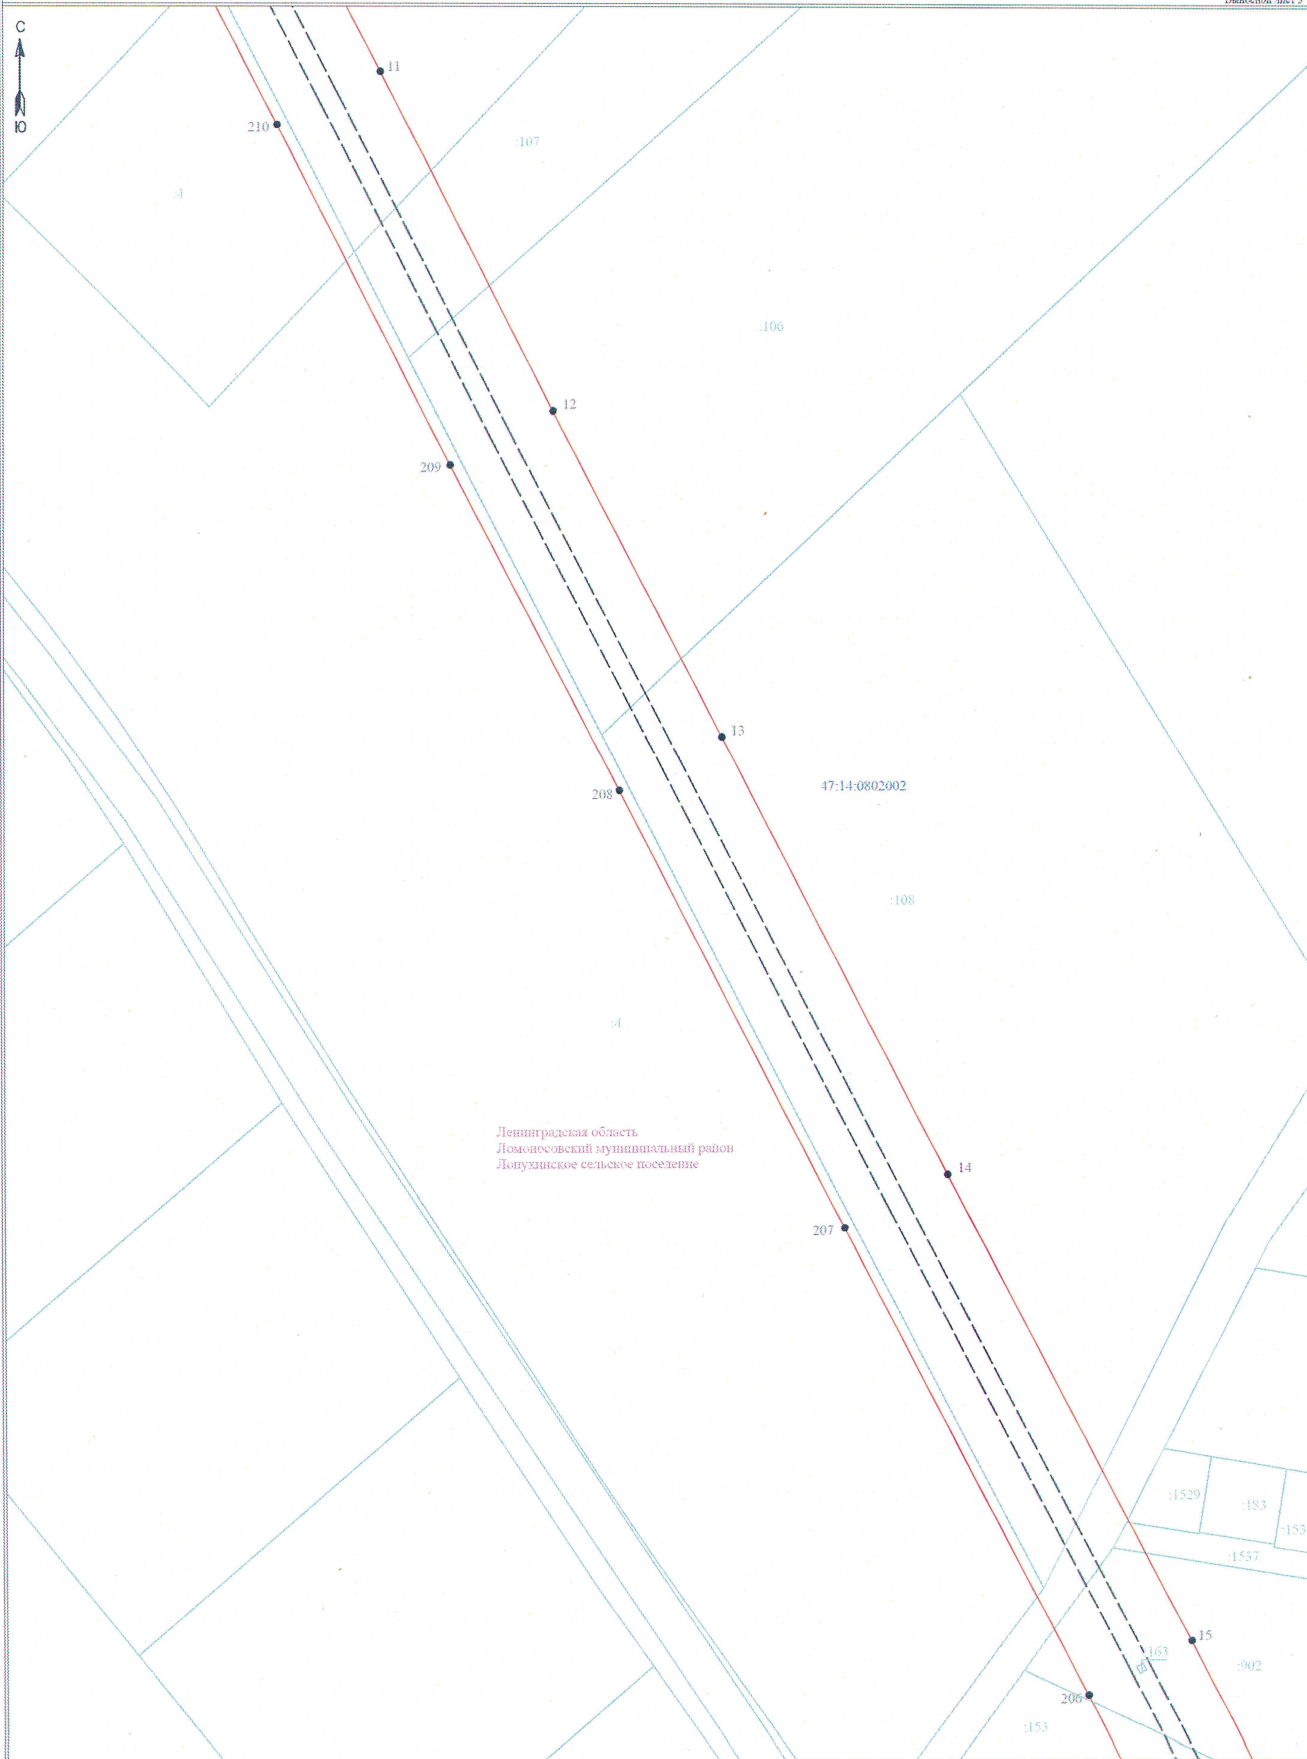




Дата " 27 " февраля 2024. г



Ленинградская область
Ломоносовский муниципальный район
Долухинское сельское поселение

Масштаб 1:2000


Условные обозначения:

-  - граница публичного сервитута
-  - граница земельного участка, сведения о котором содержатся в ЕГРН
-  - воздушная линия электропередачи высокого напряжения ВЛ 110кВ
- 47:14:0802002 - номер кадастрового квартала
-  - граница кадастрового квартала
-  - обозначение земельного участка, сведения о котором содержатся в ЕГРН
-  - обозначение характерных точек границы публичного сервитута
-  - граница сооружения - ВЛ-110 кВ отпайка Балтийская 7/8 на ПС-257 (Кадастровый номер 47:00:0000000:1389)

Подпись _____



Дата " 27 " февраля 2024 г.

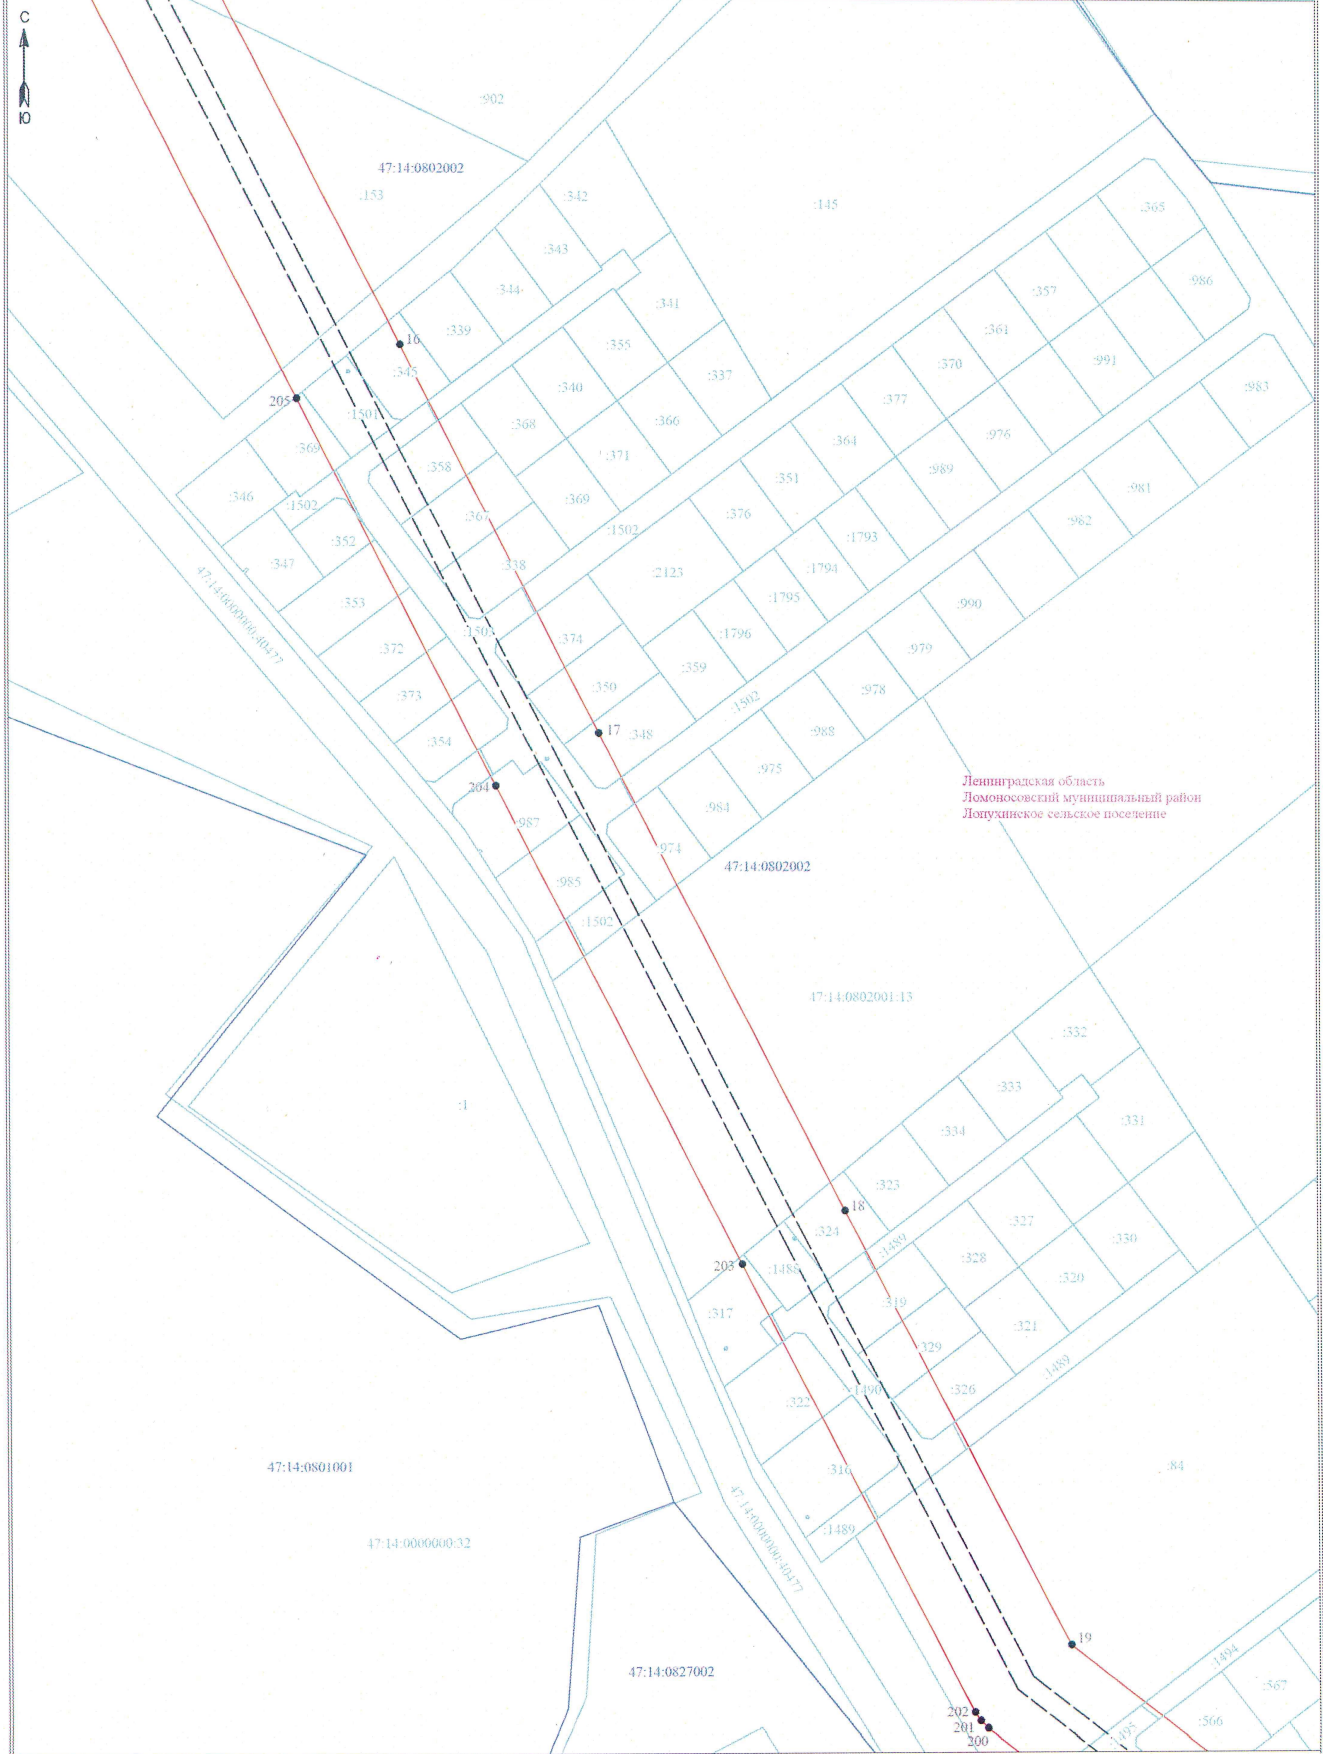

Ленинградская область
Ломоносовский муниципальный район
Лопухинское сельское поселение

- Условные обозначения:**
- граница публичного сервитута
 - граница земельного участка, сведения о котором содержатся в ЕГРН
 - воздушная линия электропередачи высокого напряжения ВЛ 110кВ
 - номер кадастрового квартала
 - граница кадастрового квартала
 - обозначение земельного участка, сведения о котором содержатся в ЕГРН
 - обозначение характерных точек границы публичного сервитута
 - граница сооружения - ВЛ-110 кВ отпайка Балтийская 7/8 на ПС-257 (Кадастровый номер 47:00:0000000:1389)

Масштаб 1:2000



Подпись _____ Дата "27" февраля 2024 г.

Схема расположения границ публичного сервитута

Лист 7 из 13
Выпуск 1 из 2


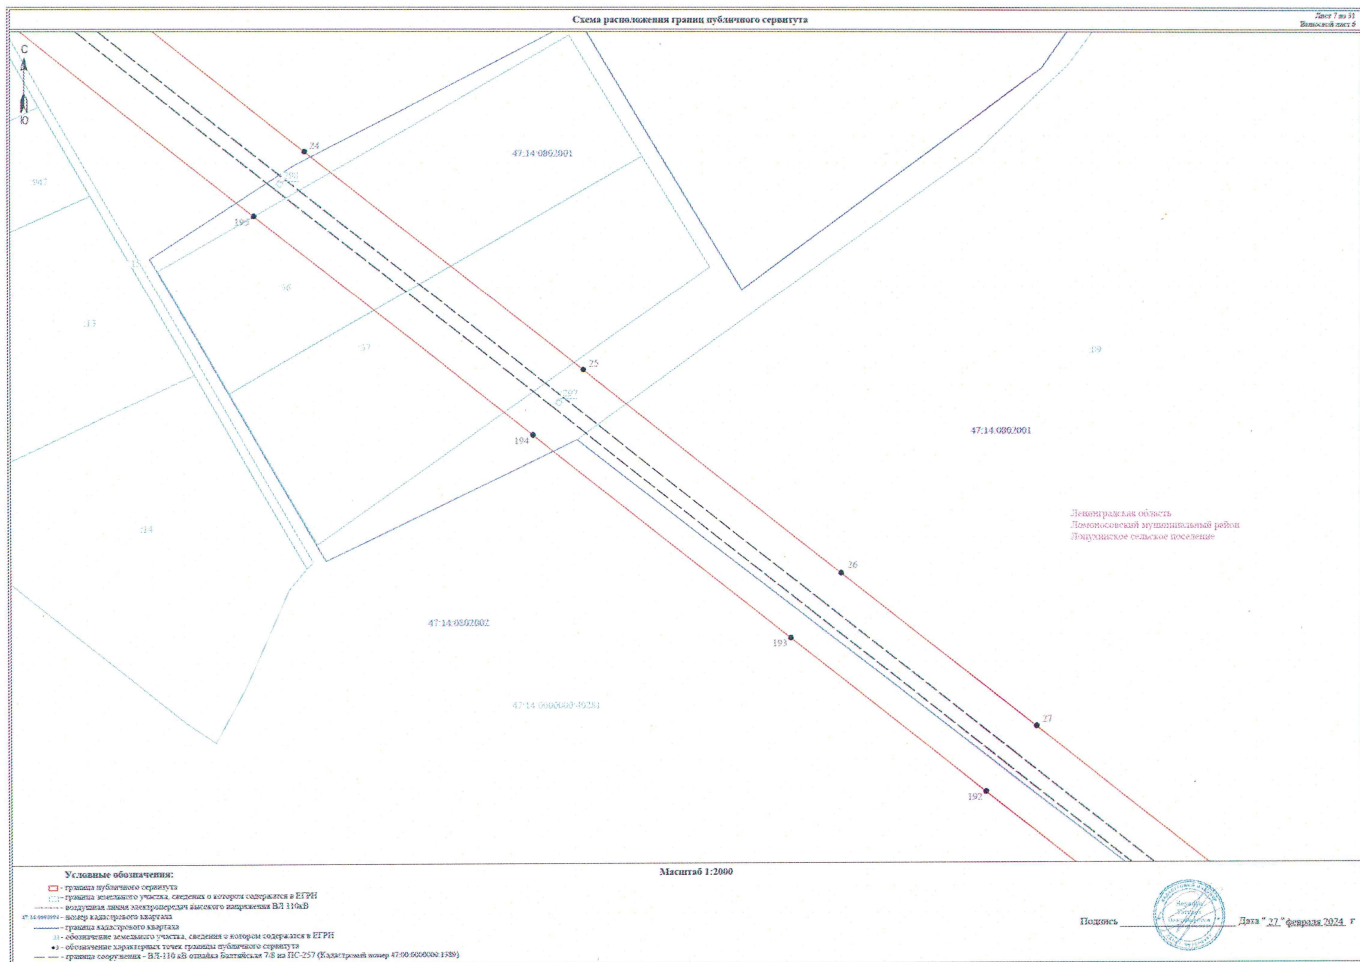


Схема расположения границ публичного сервитута

Лист 3 из 3
Выпуск 01.02.2024

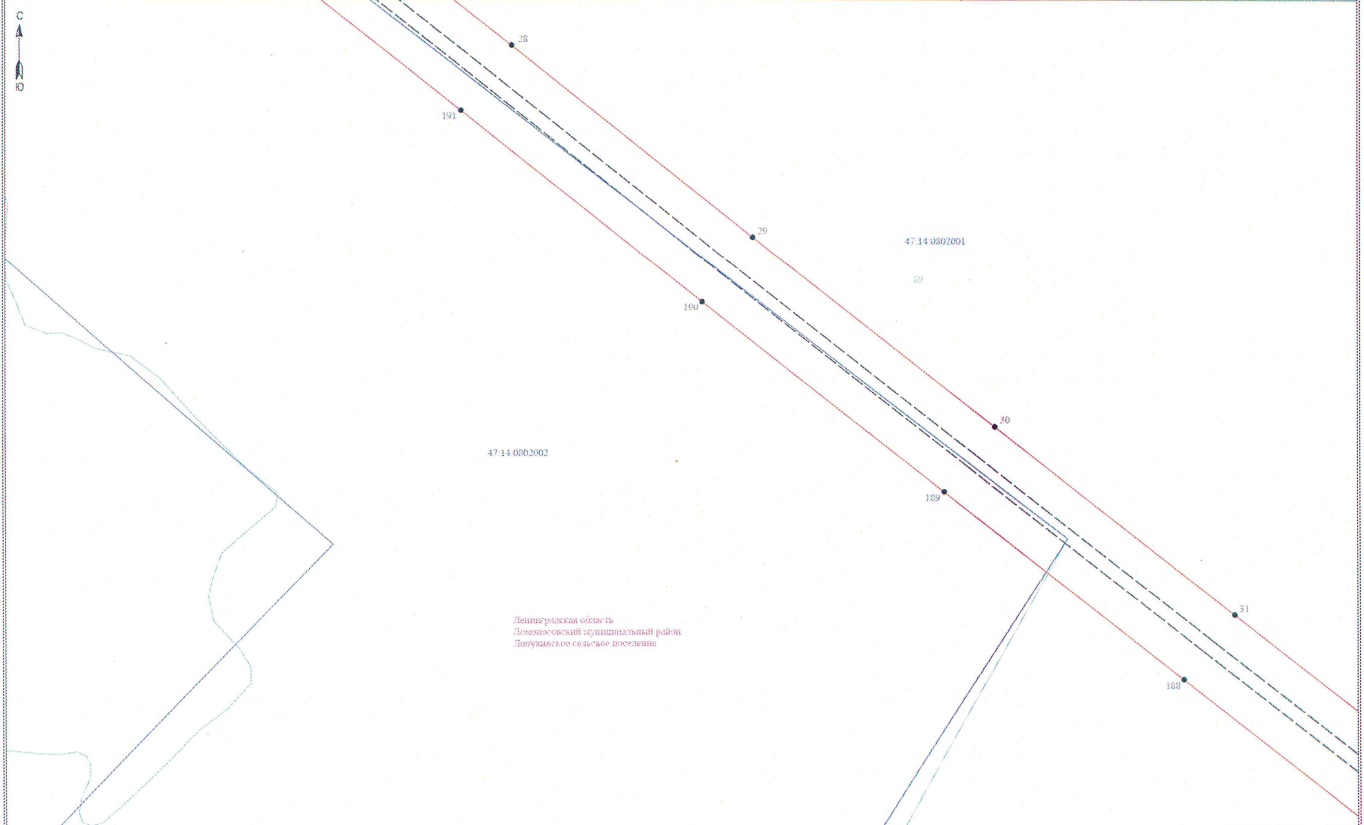

Денисовская область
Ленинградский муниципальный район
Долгосельское сельское поселение

Масштаб 1:2000

Условные обозначения:


- граница публичного сервитута
- граница земельного участка, сведения о котором содержатся в ЕГРН
- воздушная линия электропередачи высокого напряжения ВЛ 110кВ
- вольт-кадрового квартала
- граница кадастрового квартала
- обозначение земельного участка, сведения о котором содержатся в ЕГРН
- обозначение зарекомендованных точек границы публичного сервитута
- граница сооружения - ВЛ-110 кВ ополка Балтийская 7.6 по ИС-257 (Кадастровый номер 47.00.0000000 1189)

Подпись _____
Дата "22" февраля 2024 г.



Схема расположения границ публичного сервитута

Лист 9 из 11
Высота листа 5

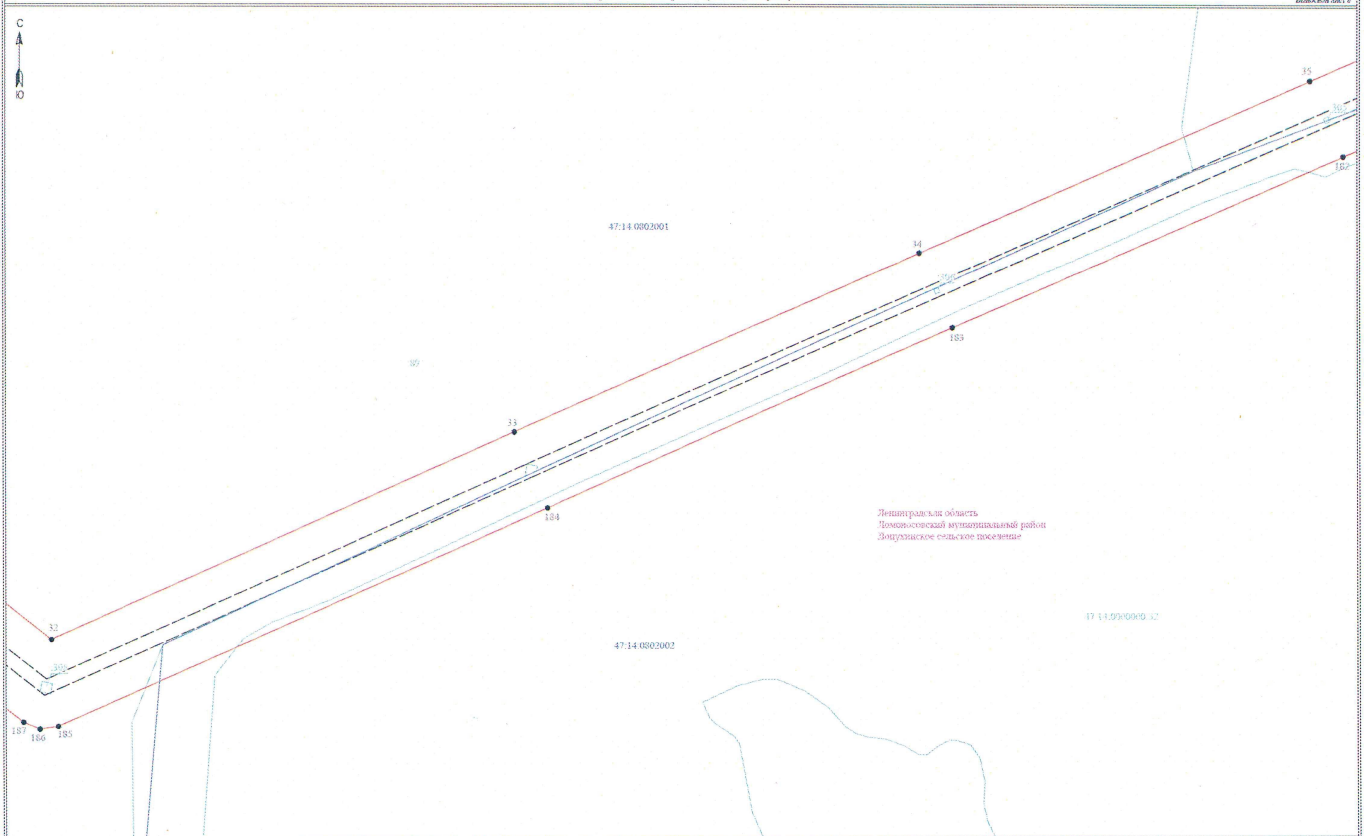

Условные обозначения:

- граница публичного сервитута
- граница земельного участка, сведения о котором содержатся в ЕГРН
- граница земельного участка, сведения о котором содержатся в ЕГРН
- граница кадастрового квартала
- граница кадастрового квартала
- обозначение земельного участка, сведения о котором содержатся в ЕГРН
- обозначение контрольных точек границ публичного сервитута
- граница сооружения - ВЛ-110 кВ ополка Волдушицкая 7.6 кв. (АС-257) (Кадастровый номер 47:08:0000002 1389)


Масштаб 1:2000

Подпись _____
Дата "22" февраля 2024 г.



Схема расположения границ публичного сервитута

Лист 10 из 11
Вольский лист 9

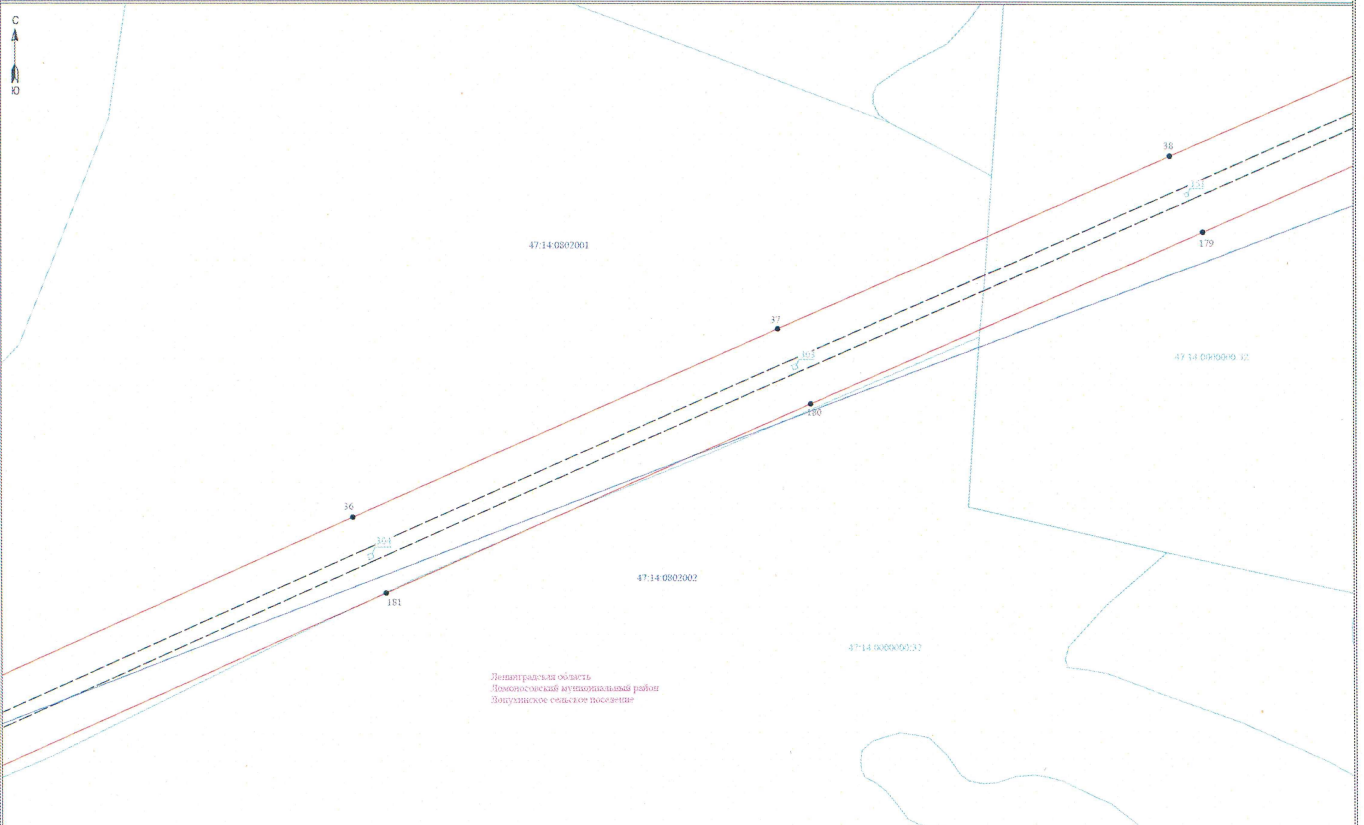

- Условные обозначения:**
- граница публичного сервитута
 - граница земельного участка, сведения о котором содержатся в ЕГРН
 - воздушная линия электропередачи высокого напряжения ВЛ 110кВ
 - линия кадастрового квартала
 - граница кадастрового квартала
 - 1 - обозначение земельного участка, сведения о котором содержатся в ЕГРН
 - - обозначение характерных точек границы публичного сервитута
 - граница сооружения - ВЛ-110 кВ отапливаемая 7.8 на ПС-257 (Кадастровый номер 47:00:0600500:138)


Масштаб 1:2000

Подпись: _____
Дата "27" февраля 2024 г.



Схема расположения границ публичного сервитута

Лист 11 из 11
Вып. 101 лист 10

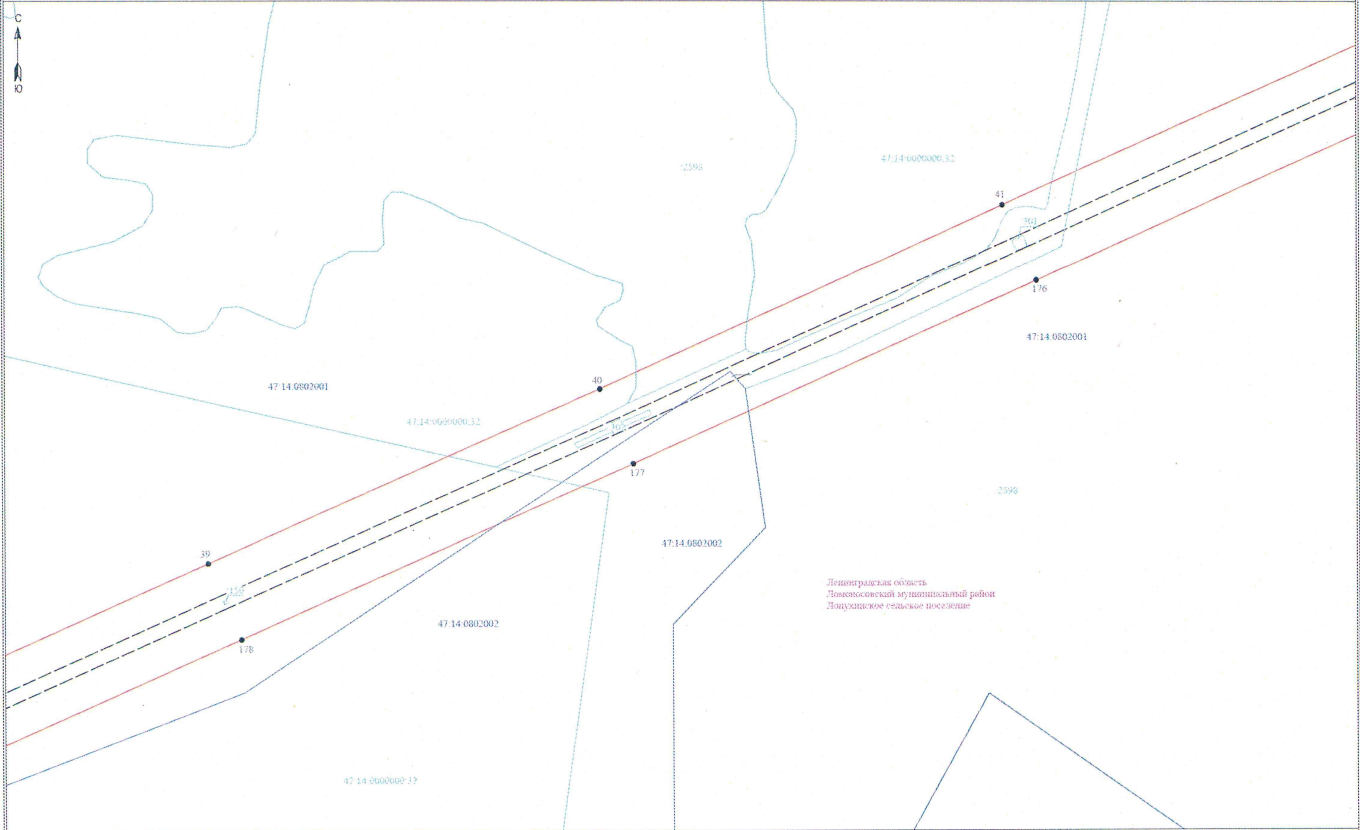

- Условные обозначения:
- границы публичного сервитута
 - границы земельного участка, сведения о котором содержатся в ЕГРН
 - координатная линия электропередачи высокого напряжения ВЛ 110кВ
 - граница кадастрового квартала
 - обозначение земельного участка, сведения о котором содержатся в ЕГРН
 - обозначение характерных точек границ публичного сервитута
 - граница сооружения - ВЛ-110кВ серия ВКПТБ/СЛ № 8 по ПС-257 (Кадастровый номер 47.06.0602000.1386)


Масштаб 1:2000

Подпись _____ Дата "27" февраля 2024 г.



Схема расположения границ публичного сервитута

Лист 13 из 21
Высшей лист 21

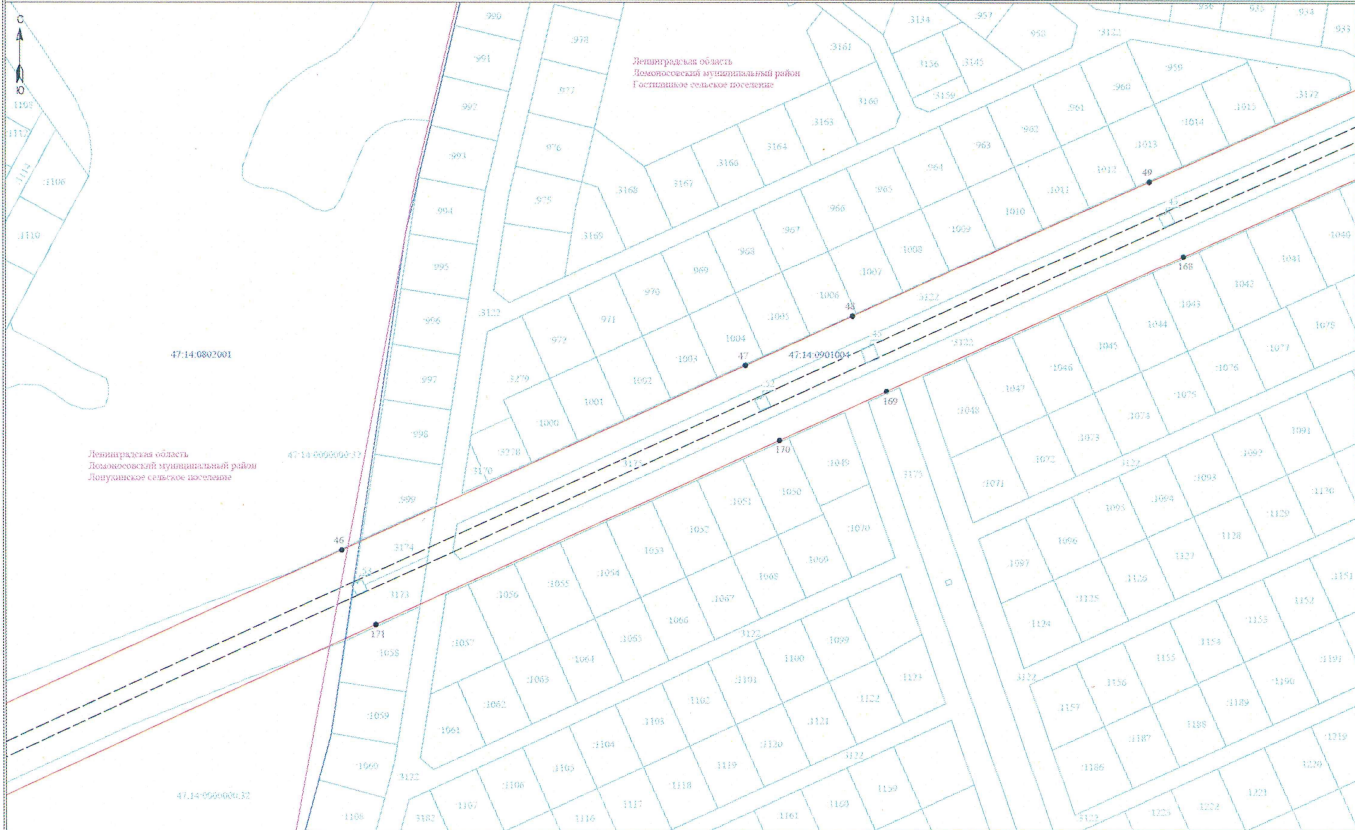

- Условные обозначения:
- граница публичного сервитута
 - граница земельного участка, сведения о котором содержатся в ЕГРН
 - воздушная линия электропередачи высокого напряжения ВЛ 110кВ
 - номер кадастрового квартала
 - граница кадастрового квартала
 - обозначение земельного участка, сведения о котором содержатся в ЕГРН
 - обозначение характерных точек границы публичного сервитута
 - граница сооружения - ВЛ 110 кВ ополка Балтийская 78 на ИС-257 (Кадастровый номер 47-09-0000200-1389)


Масштаб 1:2000

Подпись _____ Дата " 27 " февраля 2024 г.



Схема расположения границ публичного сервитута

Лист 15 из 11
Водоный лист 14

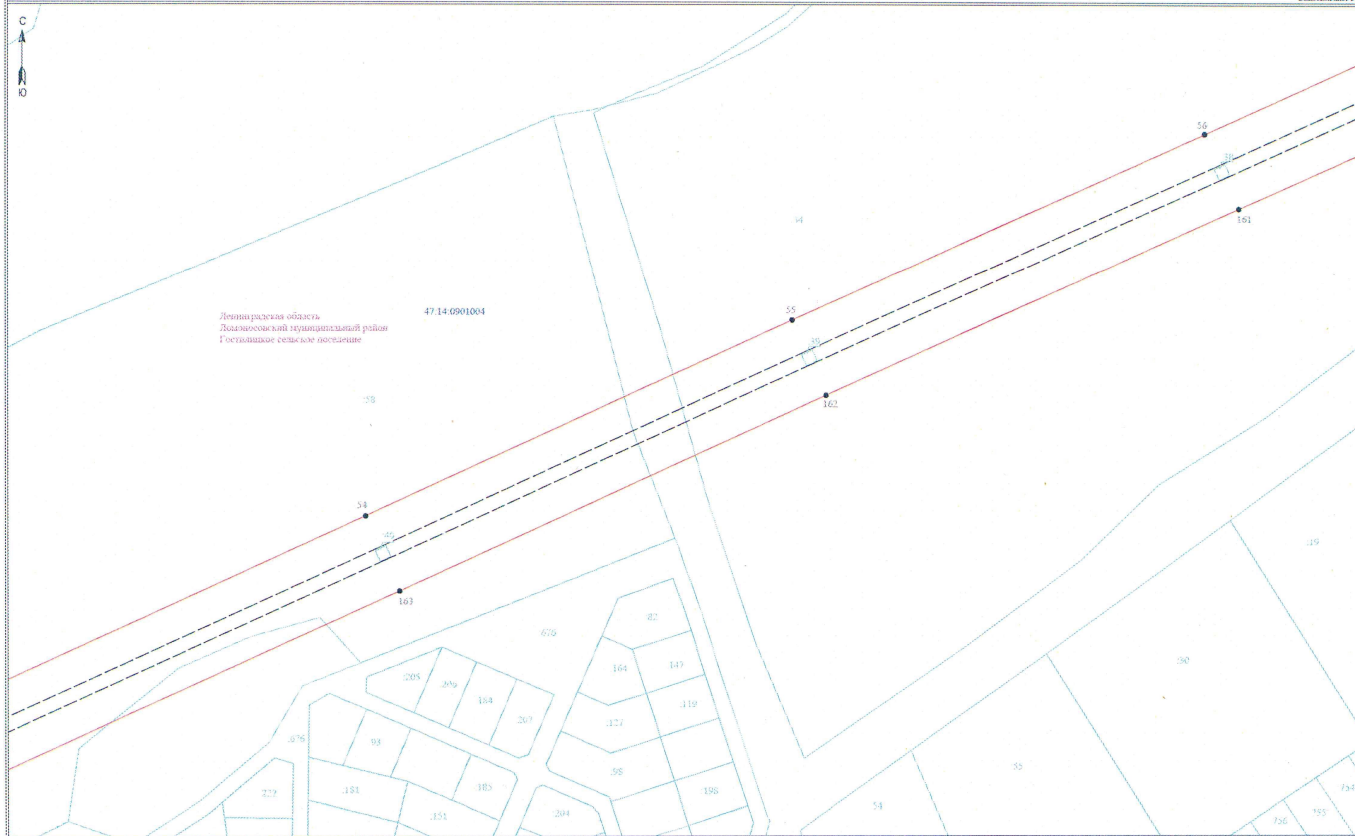

Ленинградская область
Дальневосточный федеральный район
Господиновское сельское поселение

47:14:0901004

Масштаб 1:2000

Условные обозначения:

- граница публичного сервитута
- граница земельного участка, сведения о котором содержатся в ЕГРН
- воздушная линия электропередачи высокого напряжения ВЛ 110кВ
- ковер водного акватории
- граница кадастрового квартала
- обозначение земельного участка, сведения о котором содержатся в ЕГРН
- обозначение здания/зрелищного сооружения
- граница сооружения - ВЛ-110 кВ оплетка Балтийская 7/8 на ИС-257 (Кадастровый номер 47:08:0050000:138)

Подпись



Дата "22" февраля 2024 г.

Схема расположения границ публичного сервитута

Лист М.а.м.11
Выпуск 8 лист 11

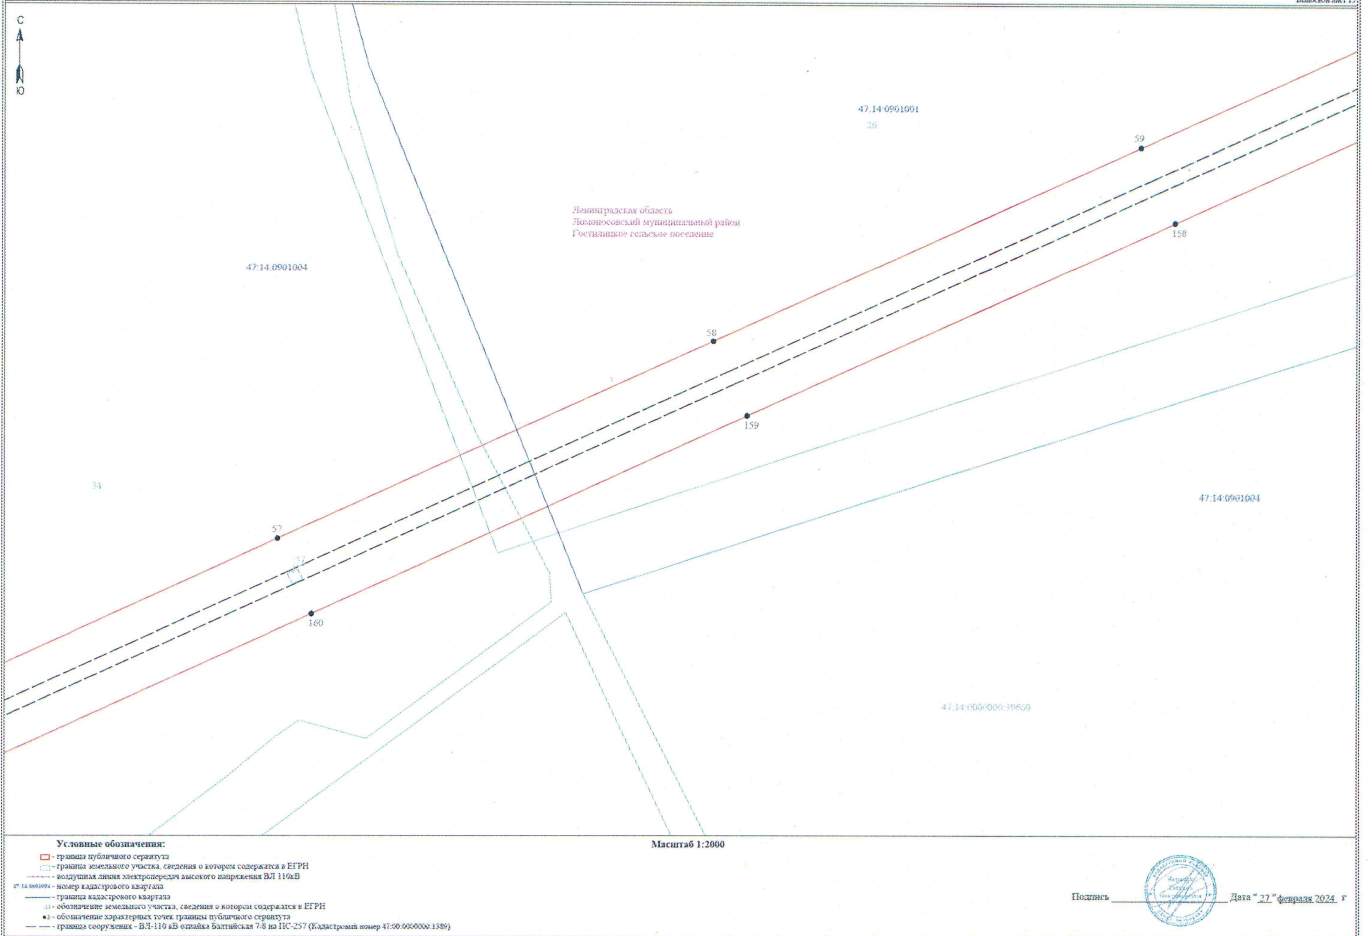


Схема расположения границ публичного сервитута

Лист 1 из 11
Выпуск № 002 от 16


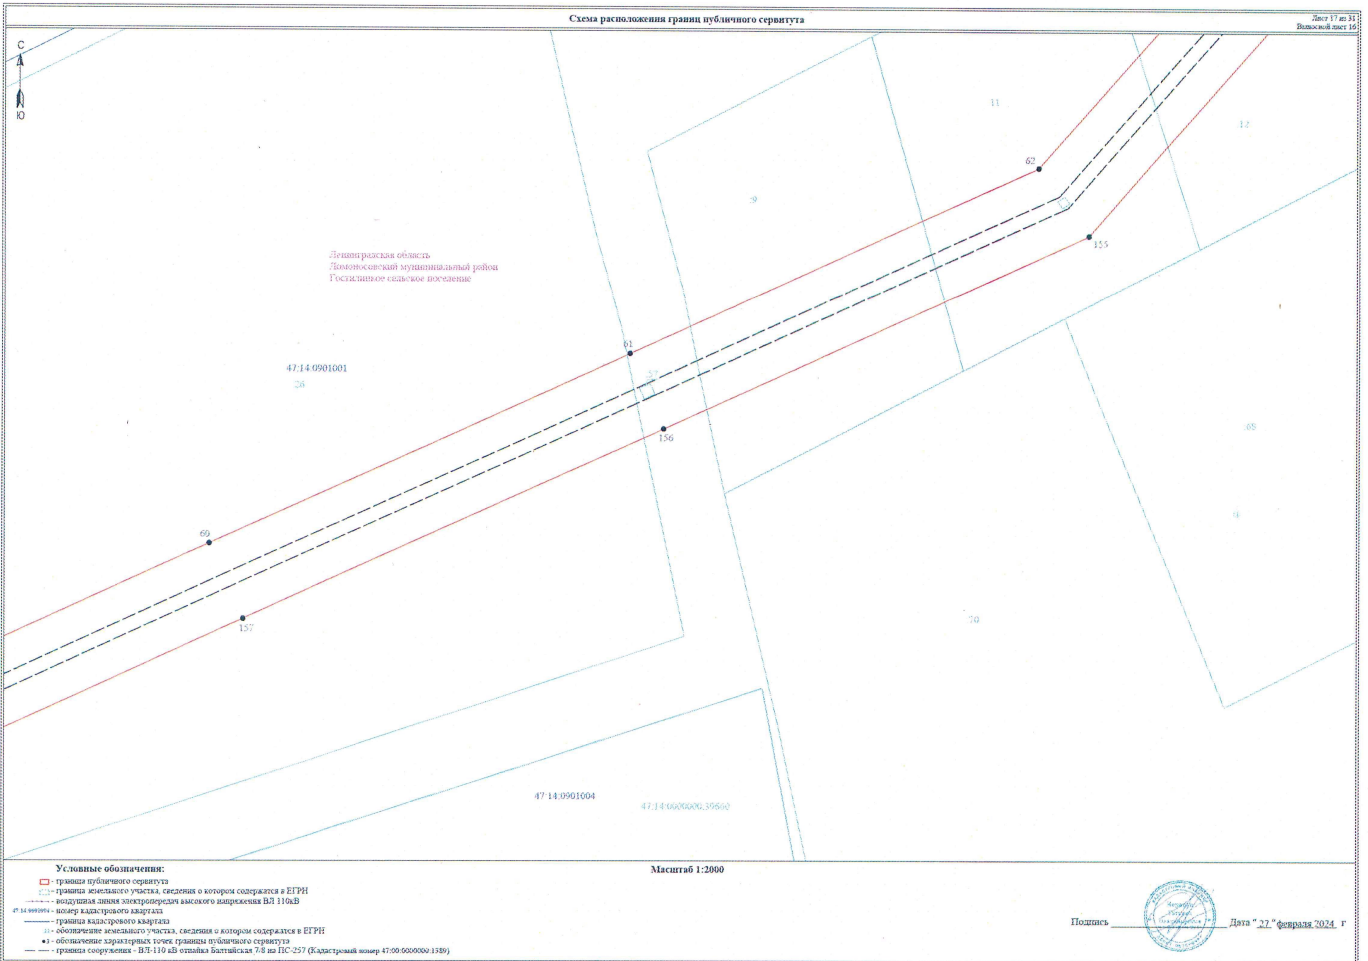


Схема расположения границ публичного сервитута

Лист 18 из 18
Выпускной лист 17

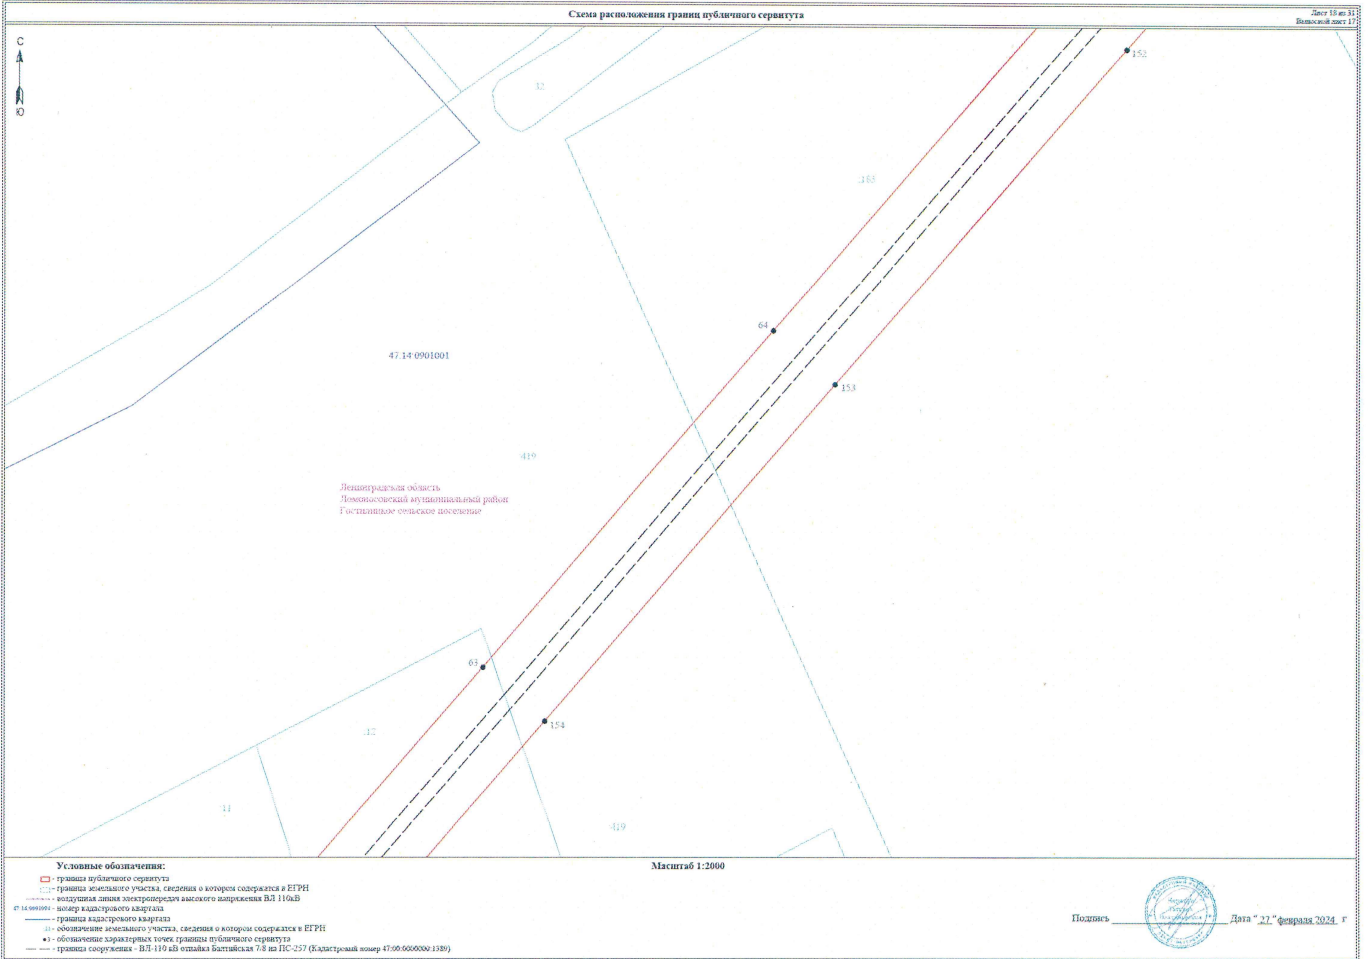

Ленинградская область
Ломоносовский муниципальный район
Гостиницкое сельское поселение

- Условные обозначения:
- граница публичного сервитута
 - граница земельного участка, сведения о котором содержатся в ЕГРН
 - воздушная линия электропередачи высокого напряжения ВЛ 110кВ
 - граница кадастрового квартала
 - обозначение земельного участка, сведения о котором содержатся в ЕГРН
 - обозначение кадастровых точек границы публичного сервитута
 - граница сооружения - ВЛ-110 кВ отставка Балтийская 7/8 на ЛЭС-257 (Кадастровый номер 47:05:0060000:1389)


Масштаб 1:2000



Подпись _____ Дата "27" февраля 2024 г.



Ленинградская область
Ломоносовский муниципальный район
Гостиницкое сельское поселение

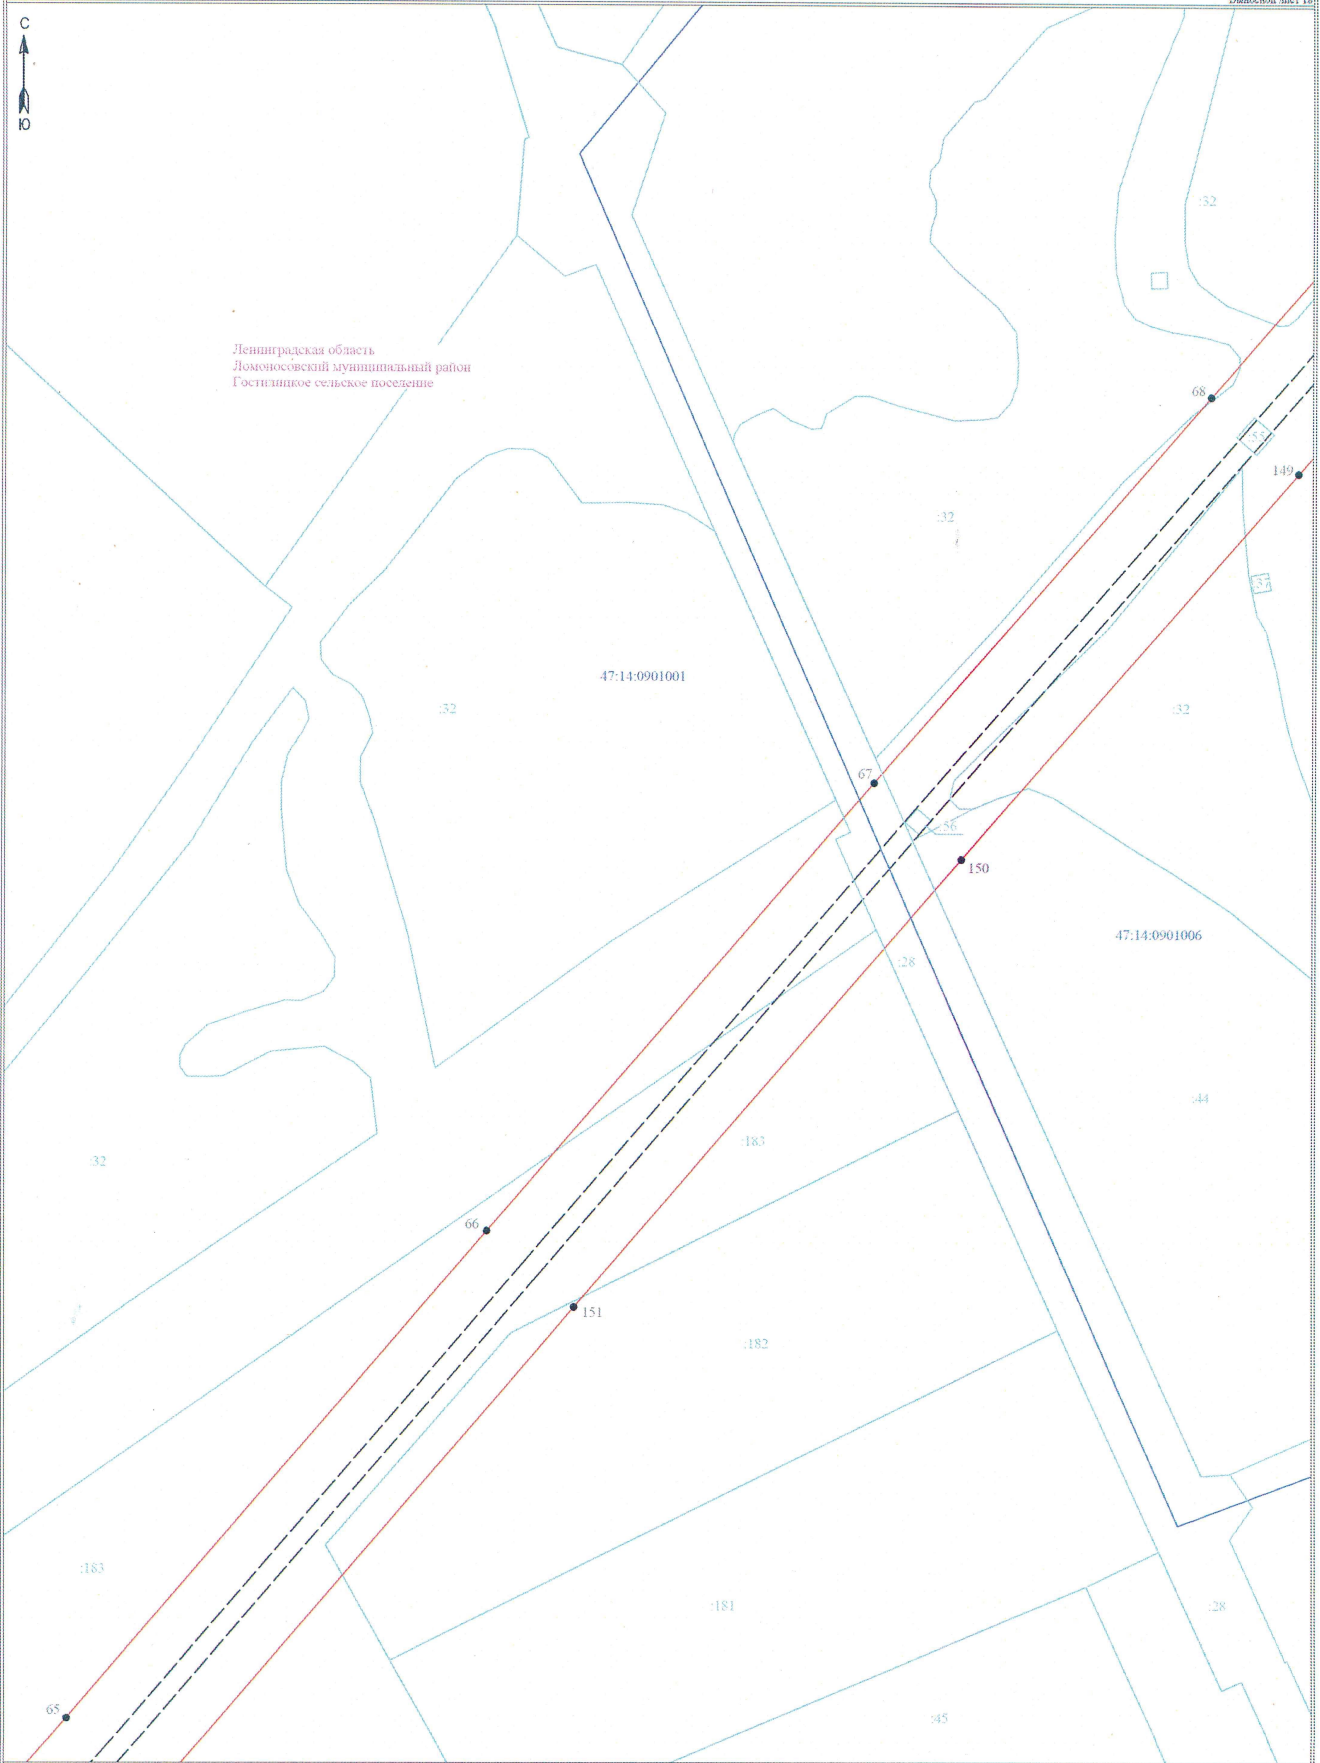

Условные обозначения:


- граница публичного сервитута
- граница земельного участка, сведения о котором содержатся в ЕГРН
- воздушная линия электропередачи высокого напряжения ВЛ 110кВ
- 47:14:0902004 - номер кадастрового квартала
- граница кадастрового квартала
- 11 - обозначение земельного участка, сведения о котором содержатся в ЕГРН
- обозначение характерных точек границы публичного сервитута
- граница сооружения - ВЛ-110 кВ отайка Балтийская 7/8 на ПС-257 (Кадастровый номер 47:00:0000000:1389)

Масштаб 1:2000

Подпись _____



Дата "27" февраля 2024 г

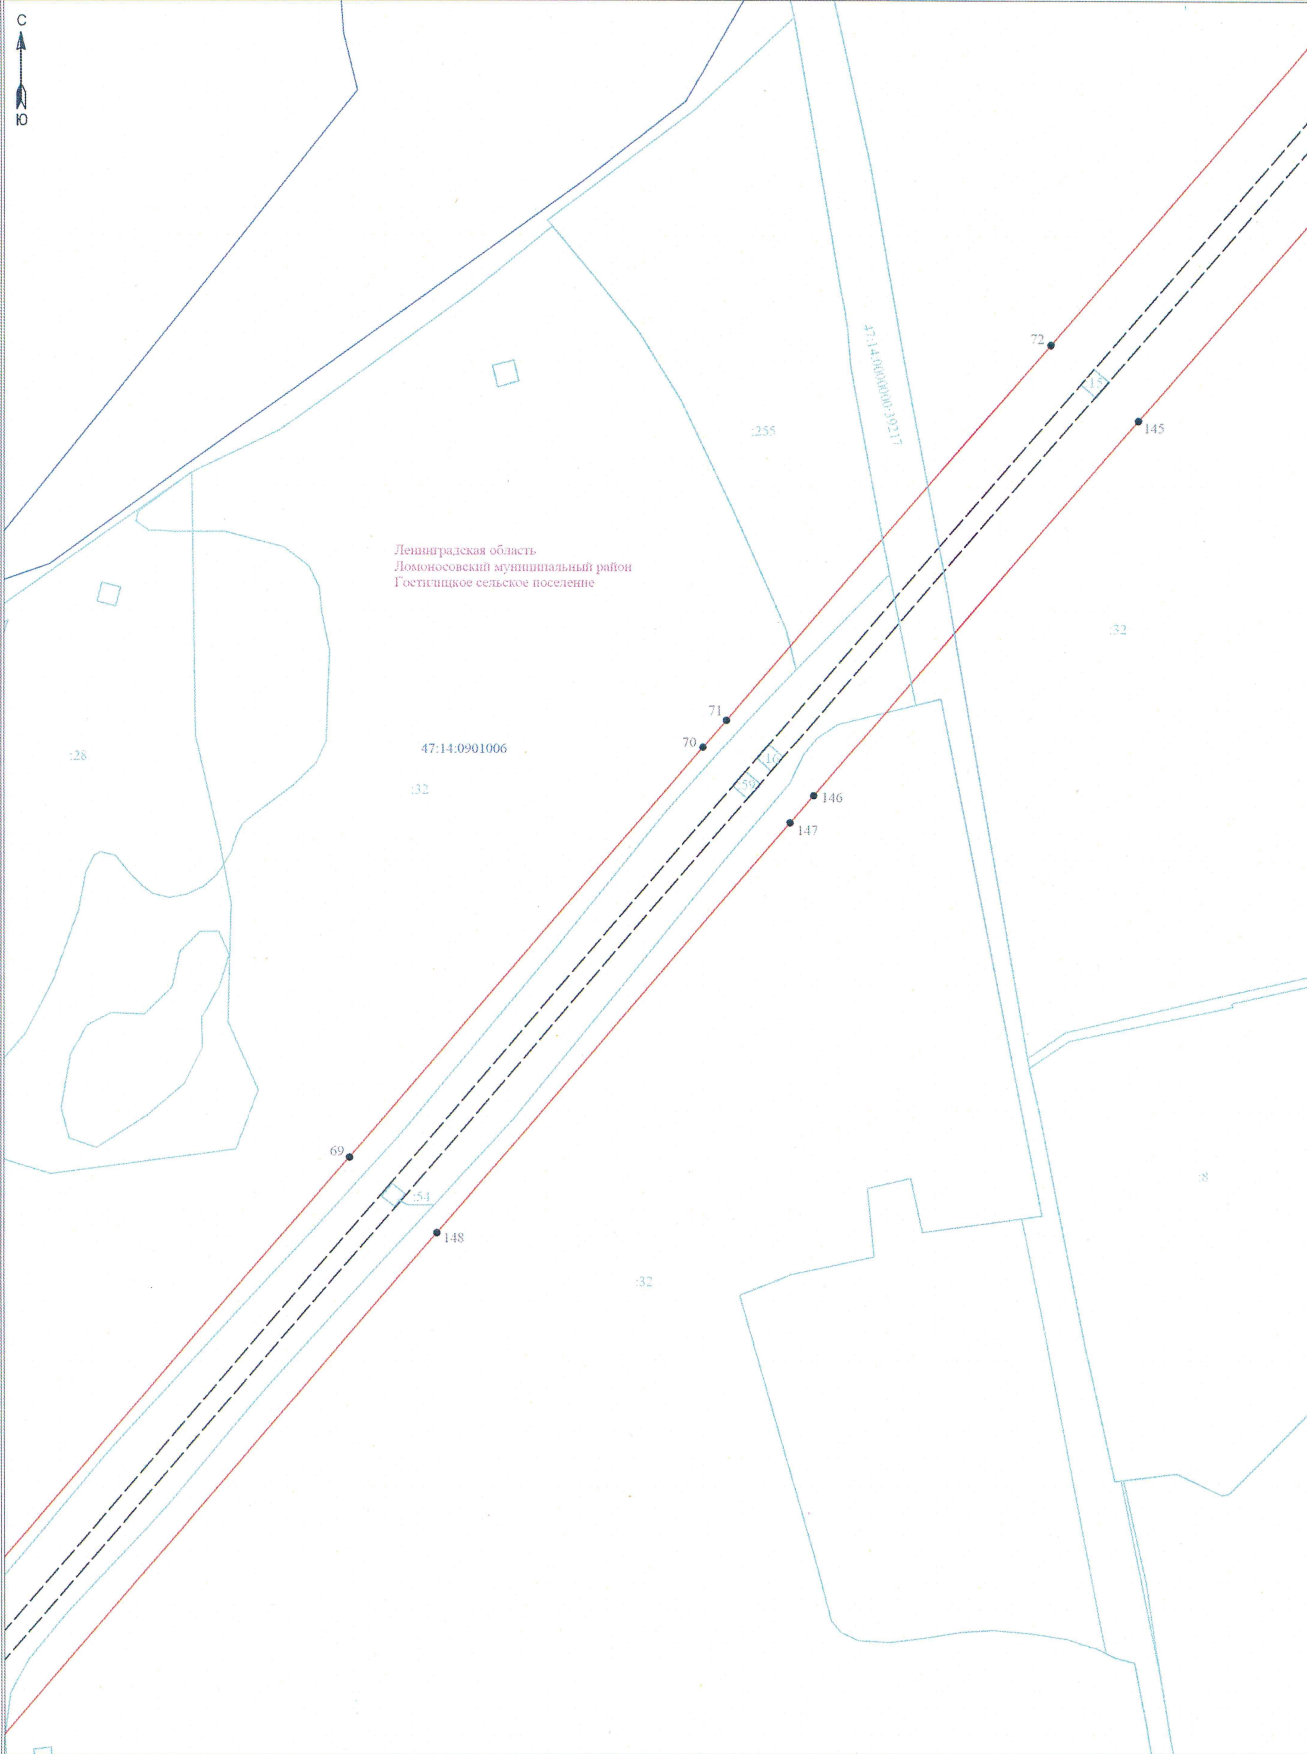

Условные обозначения:


- граница публичного сервитута
- граница земельного участка, сведения о котором содержатся в ЕГРН
- воздушная линия электропередачи высокого напряжения ВЛ 110кВ
- номер кадастрового квартала
- граница кадастрового квартала
- обозначение земельного участка, сведения о котором содержатся в ЕГРН
- обозначение характерных точек границы публичного сервитута
- граница сооружения - ВЛ-110 кВ отпайка Балтийская 7/8 на ПС-257 (Кадастровый номер 47:00:0000000:1389)

Масштаб 1:2000

Подпись _____



Дата " 27 " февраля 2024 г

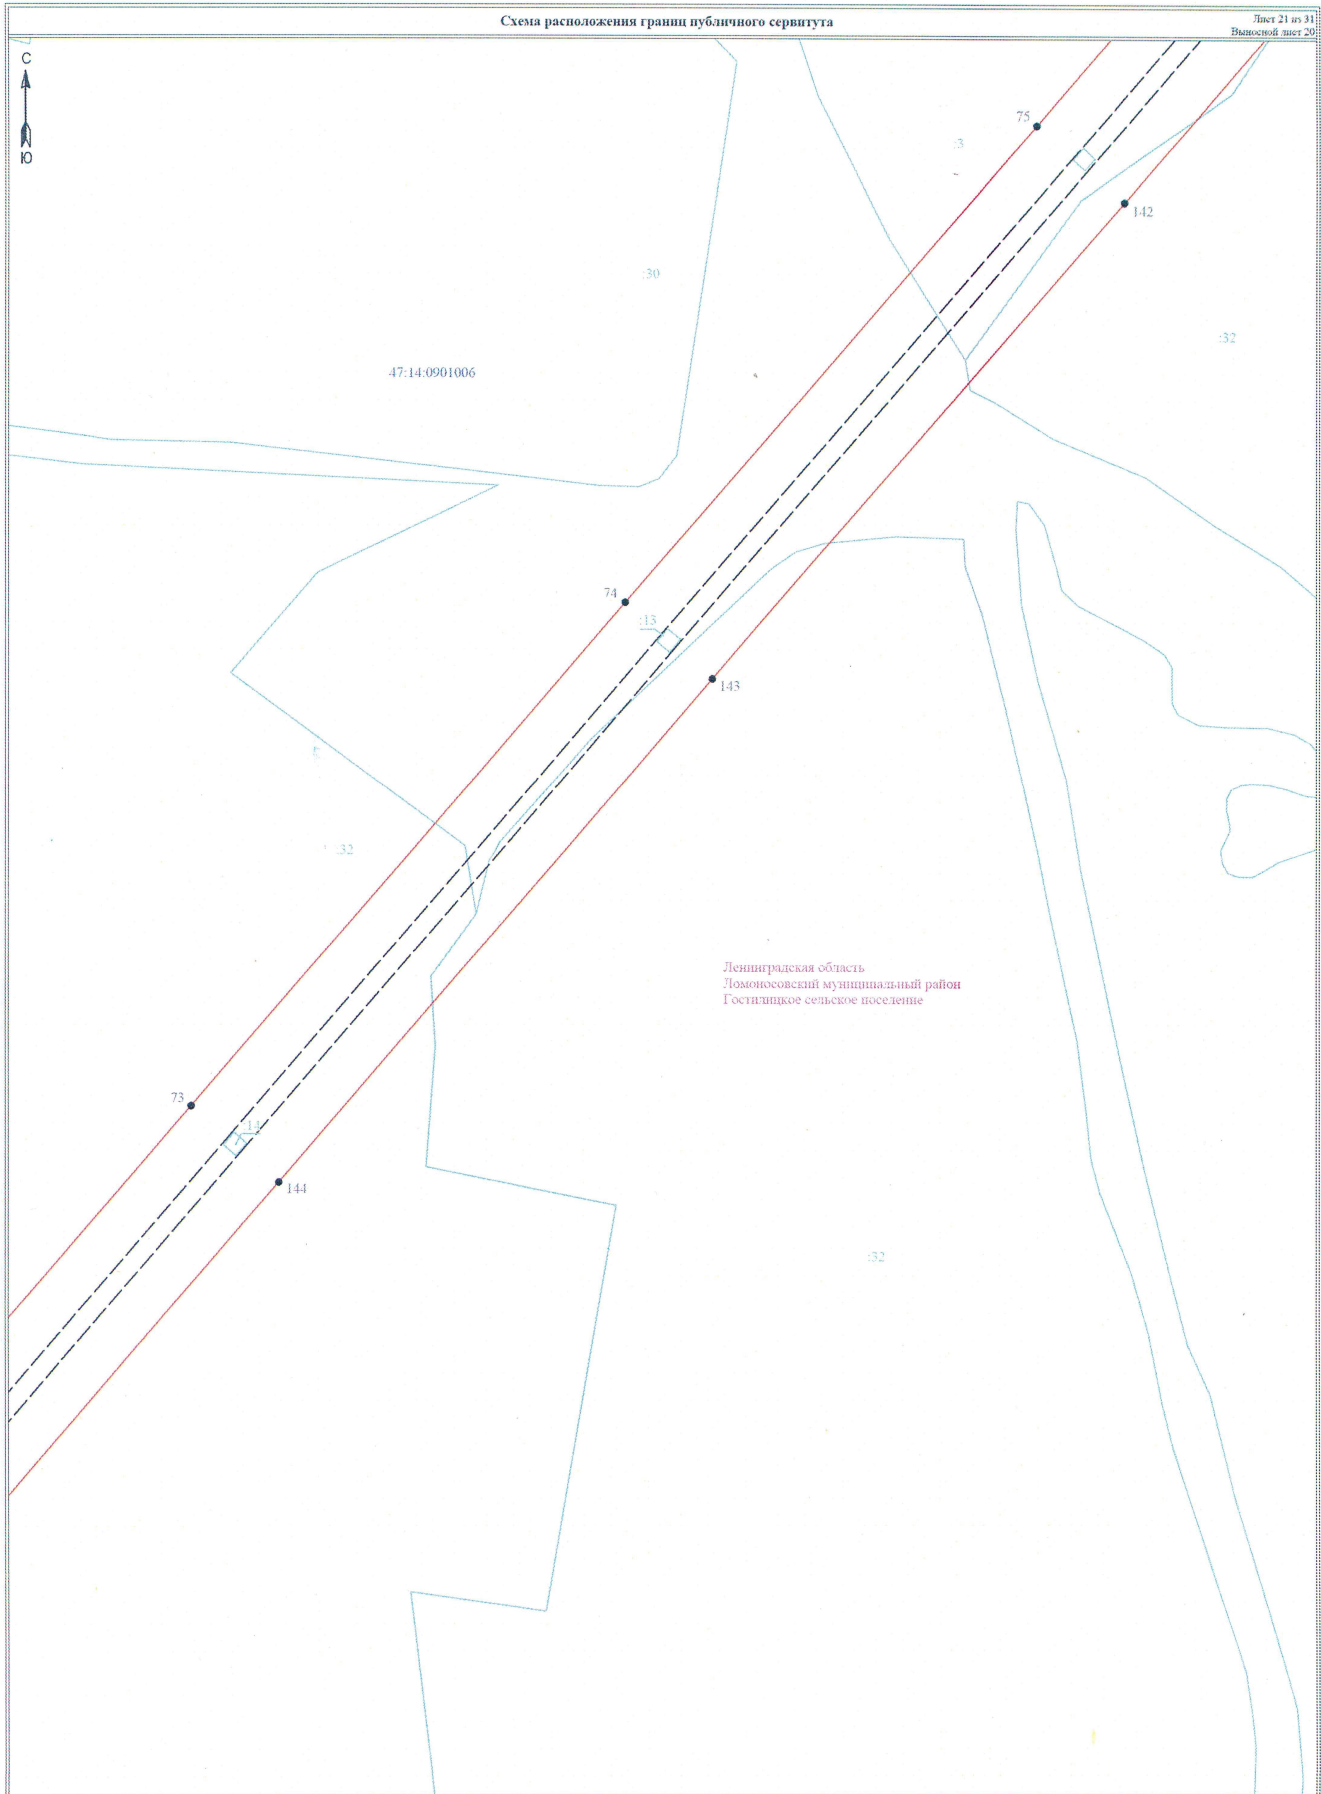

Ленинградская область
Ломоносовский муниципальный район
Гостлицкое сельское поселение

Условные обозначения:


- граница публичного сервитута
- граница земельного участка, сведения о котором содержатся в ЕГРН
- воздушная линия электропередачи высокого напряжения ВЛ 110кВ
- 47:14:0901006 - номер кадастрового квартала
- граница кадастрового квартала
- 11 - обозначение земельного участка, сведения о котором содержатся в ЕГРН
- 73 - обозначение характерных точек границы публичного сервитута
- граница сооружения - ВЛ-110 кВ отпайка Балтийская 7/8 на ПС-257 (Кадастровый номер 47:00:0000000:1389)

Масштаб 1:2000

Подпись _____



Дата "27" февраля 2024 г

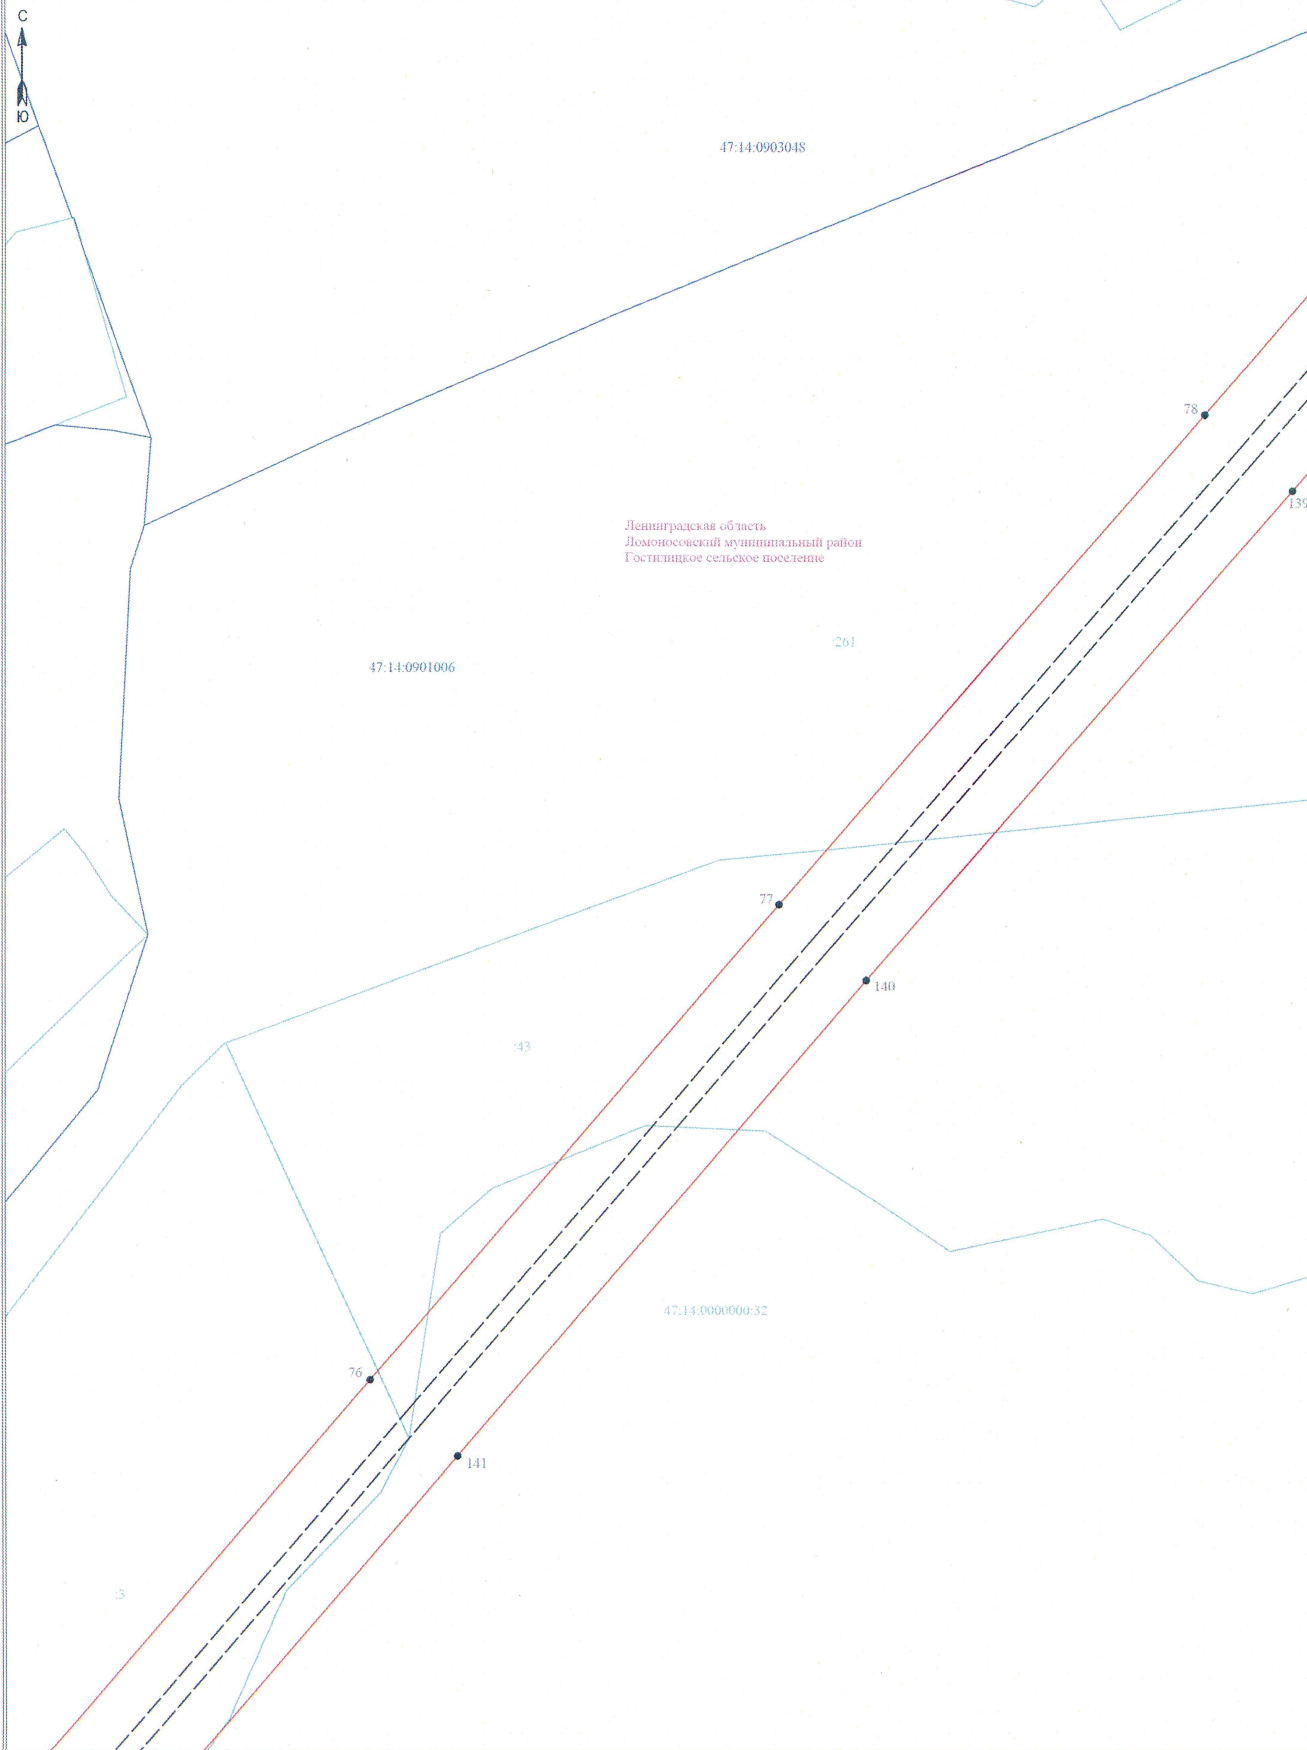

Ленинградская область
Ломоносовский муниципальный район
Гостилицкое сельское поселение

Условные обозначения:


- граница публичного сервитута
- граница земельного участка, сведения о котором содержатся в ЕГРН
- воздушная линия электропередачи высокого напряжения ВЛ 110кВ
- 47:14:0903048 - номер кадастрового квартала
- граница кадастрового квартала
- обозначение земельного участка, сведения о котором содержатся в ЕГРН
- обозначение характерных точек границы публичного сервитута
- граница сооружения - ВЛ-110 кВ отапка Балтийская 7/8 на ПС-257 (Кадастровый номер 47:00:0000000:1389)

Масштаб 1:2000

Подпись _____



Дата " 27 " февраля 2024 г

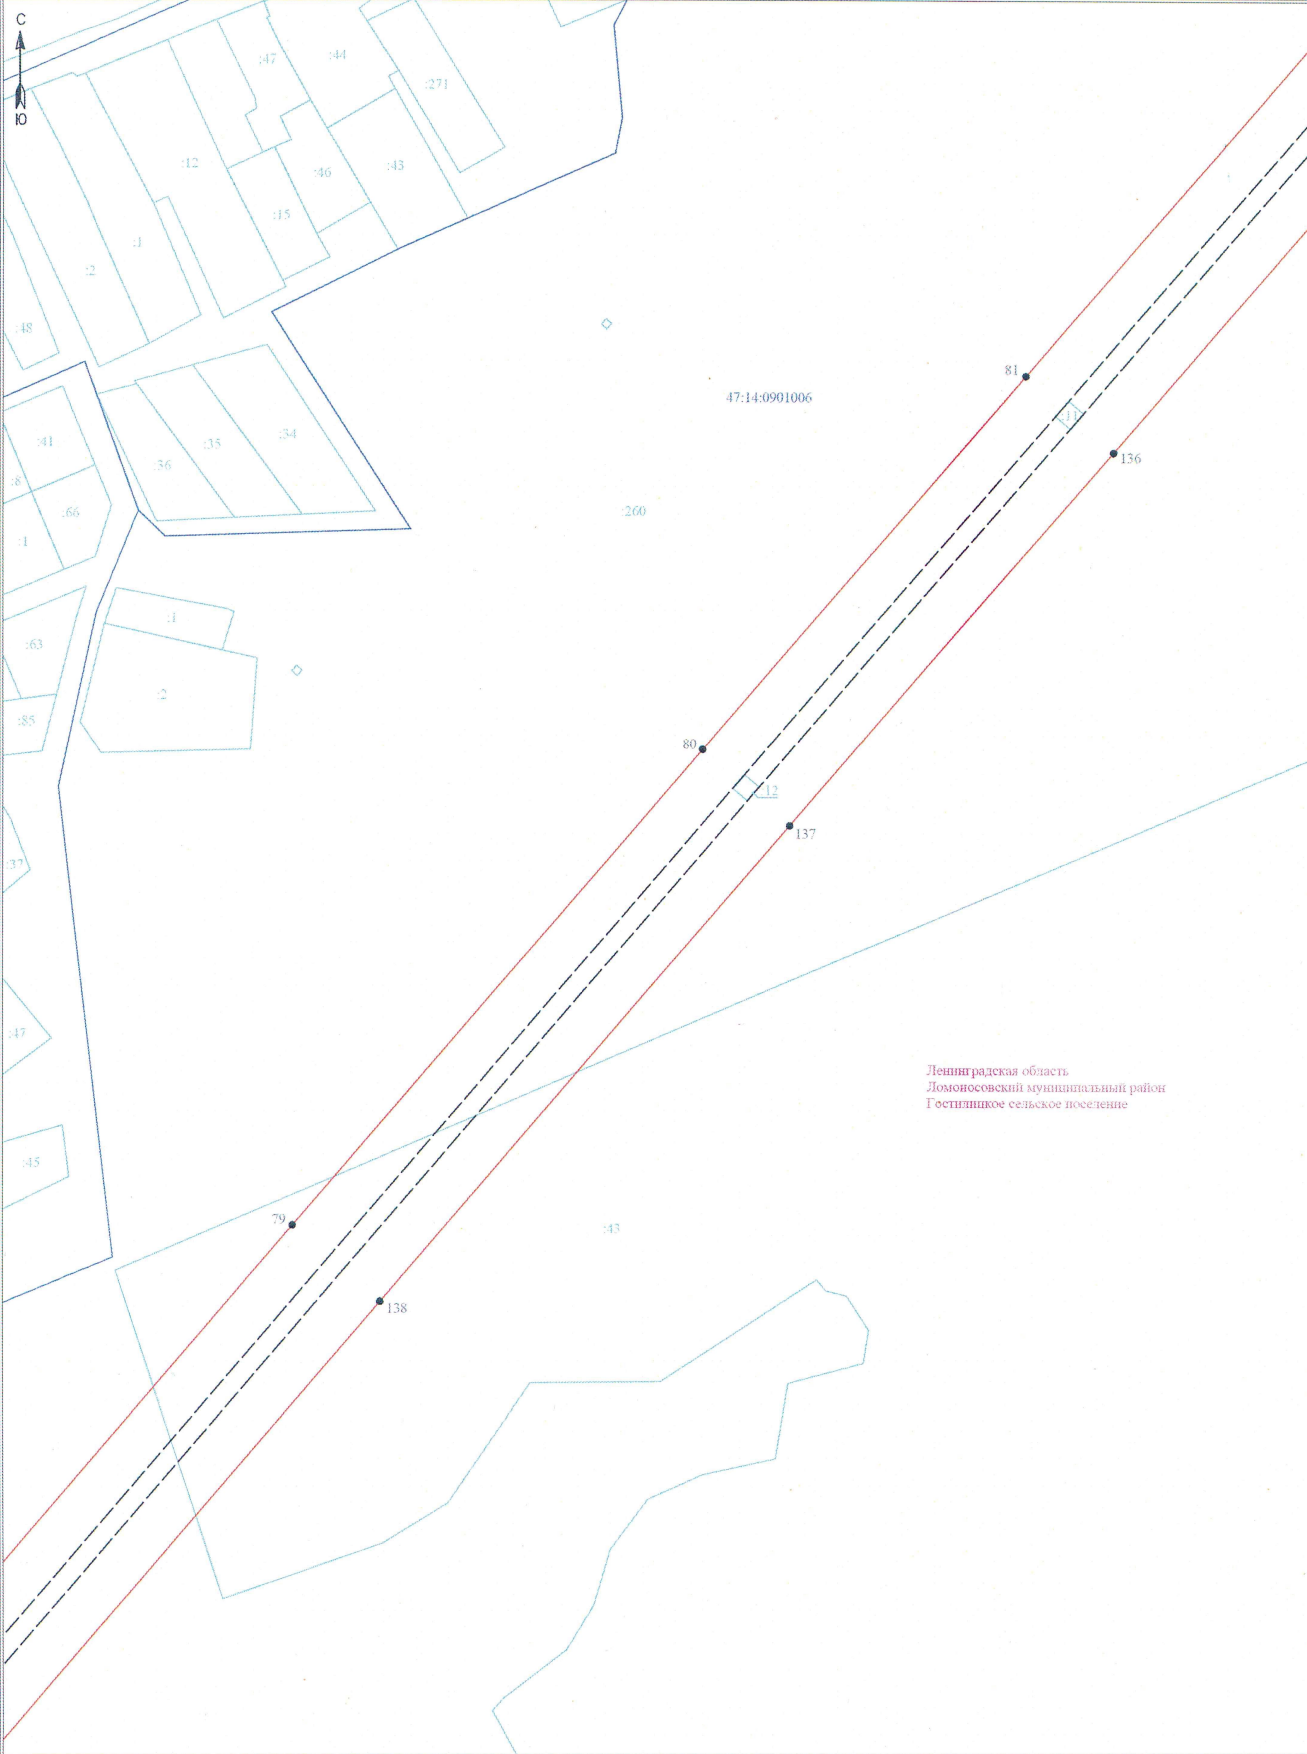

Ленинградская область
Ломоносовский муниципальный район
Гостиницкое сельское поселение

Условные обозначения:


- граница публичного сервитута
- граница земельного участка, сведения о котором содержатся в ЕГРН
- воздушная линия электропередачи высокого напряжения ВЛ 110кВ
- 47:14:0901006 - номер кадастрового квартала
- граница кадастрового квартала
- 11 - обозначение земельного участка, сведения о котором содержатся в ЕГРН
- - обозначение характерных точек границы публичного сервитута
- граница сооружения - ВЛ-110 кВ отпайка Балтийская 7/8 на ПС-257 (Кадастровый номер 47:00:0000000:1389)

Масштаб 1:2000

Подпись _____



Дата " 27 " февраля 2024 г

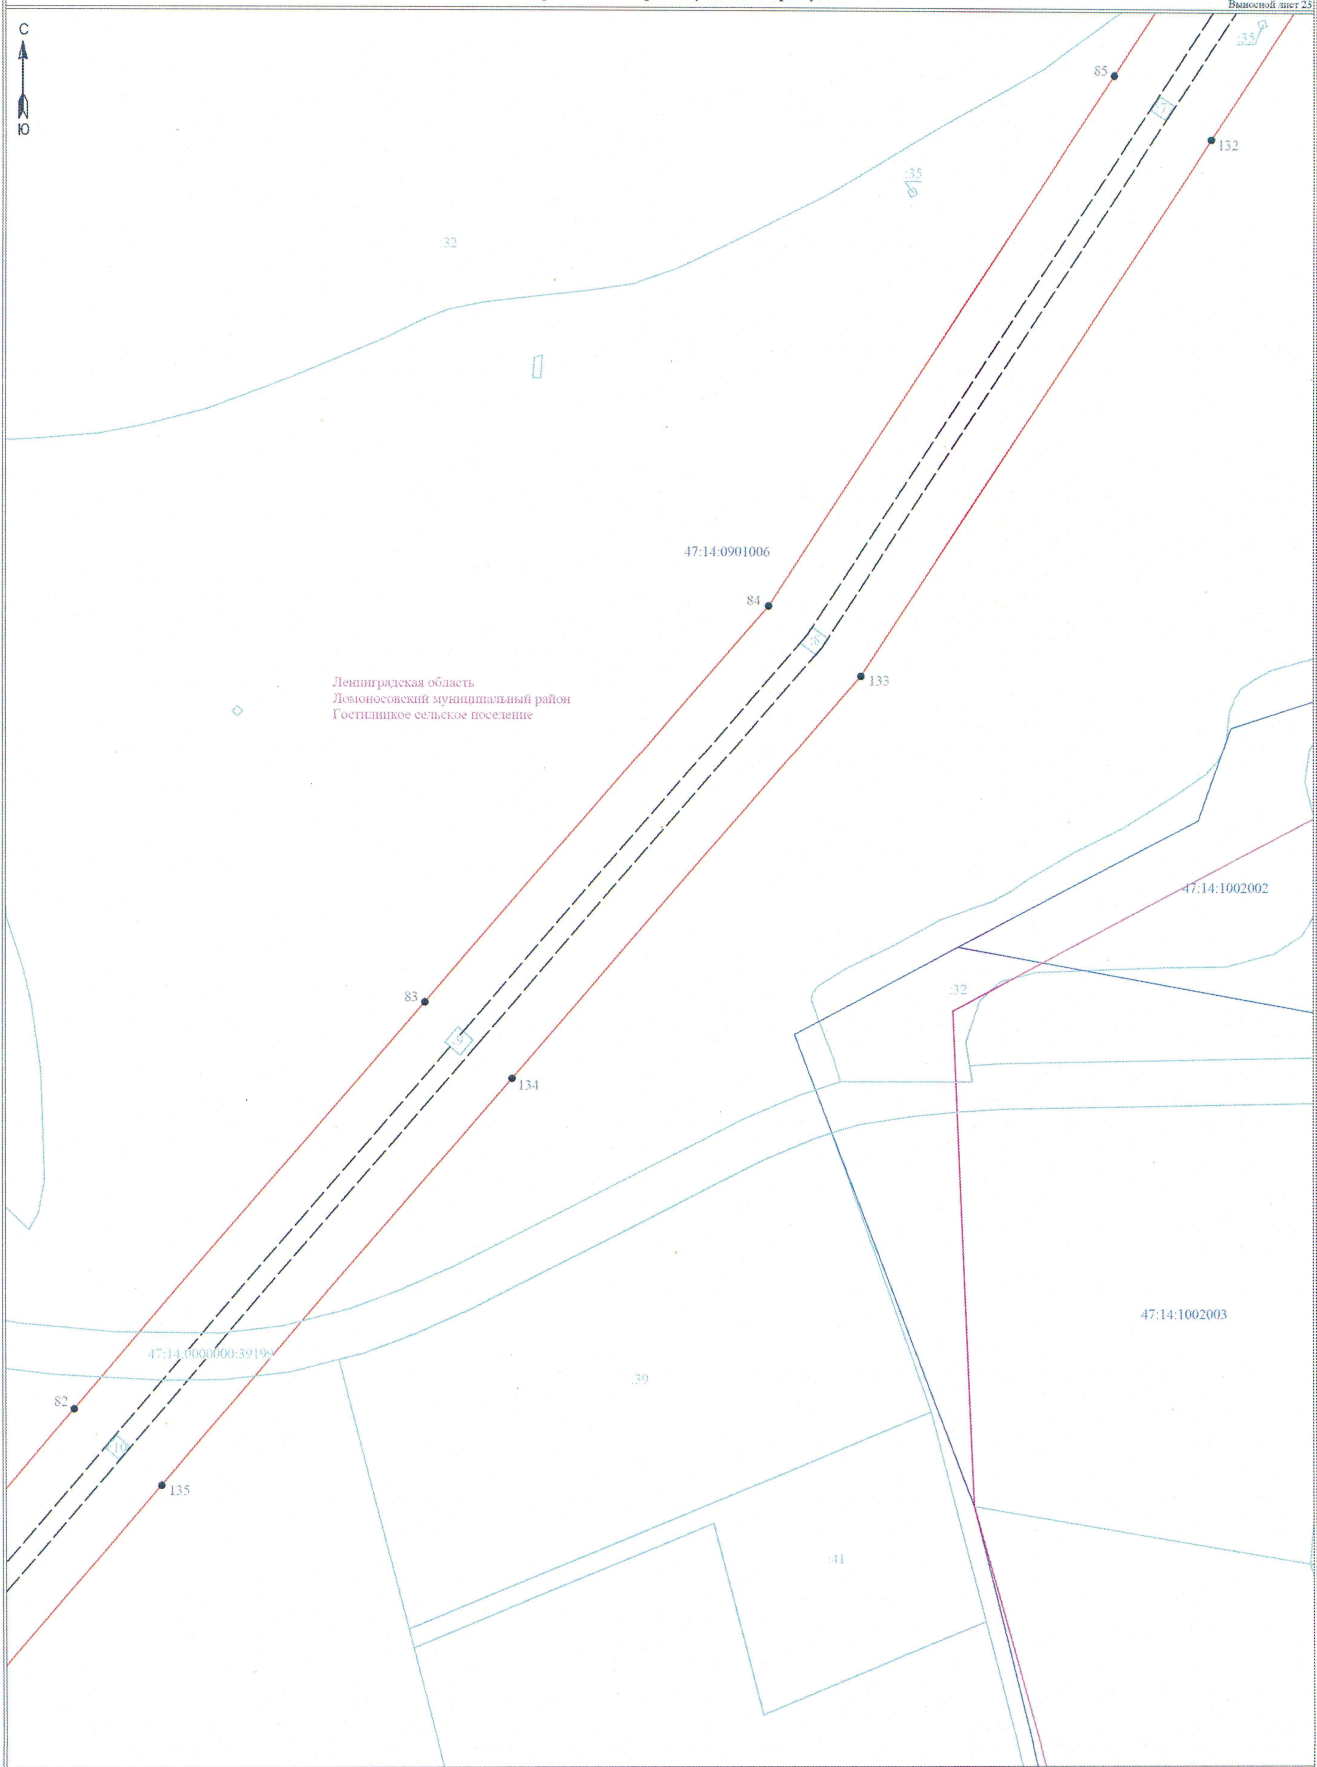

Ленинградская область
Домановский муниципальный район
Гостепишкое сельское поселение

Условные обозначения:

- граница публичного сервитута
- граница земельного участка, сведения о котором содержатся в ЕГРН
- воздушная линия электропередачи высокого напряжения ВЛ 110кВ
- 47:14:0902004 - номер кадастрового квартала
- граница кадастрового квартала
- обозначение земельного участка, сведения о котором содержатся в ЕГРН
- обозначение характерных точек границы публичного сервитута
- граница сооружения - ВЛ-110 кВ отпайка Балтийская 7/8 на ПС-257 (Кадастровый номер 47:00:0000000:1389)

Масштаб 1:2000

Подпись _____



Дата " 27 " февраля 2024. г



Ленинградская область
Лодыжосовский муниципальный район
Орджикозе сельское поселение

47:14:1001001

:32

88

129

87

70

130

:32

Ленинградская область
Лодыжосовский муниципальный район
Гостепицкое сельское поселение

47:14:0901006

86

:32

131

Условные обозначения:


- граница публичного сервитута
- граница земельного участка, сведения о котором содержатся в ЕГРН
- воздушная линия электропередач высокого напряжения ВЛ 110кВ
- 47:14:0901006 - номер кадастрового квартала
- граница кадастрового квартала
- обозначение земельного участка, сведения о котором содержатся в ЕГРН
- обозначение характерных точек границы публичного сервитута
- граница сооружения - ВЛ-110 кВ отпайка Балтийская 7/8 на ПС-257 (Кадастровый номер 47:00:0600000:1389)

Масштаб 1:2000

Подпись _____



Дата " 27 " февраля 2024, г

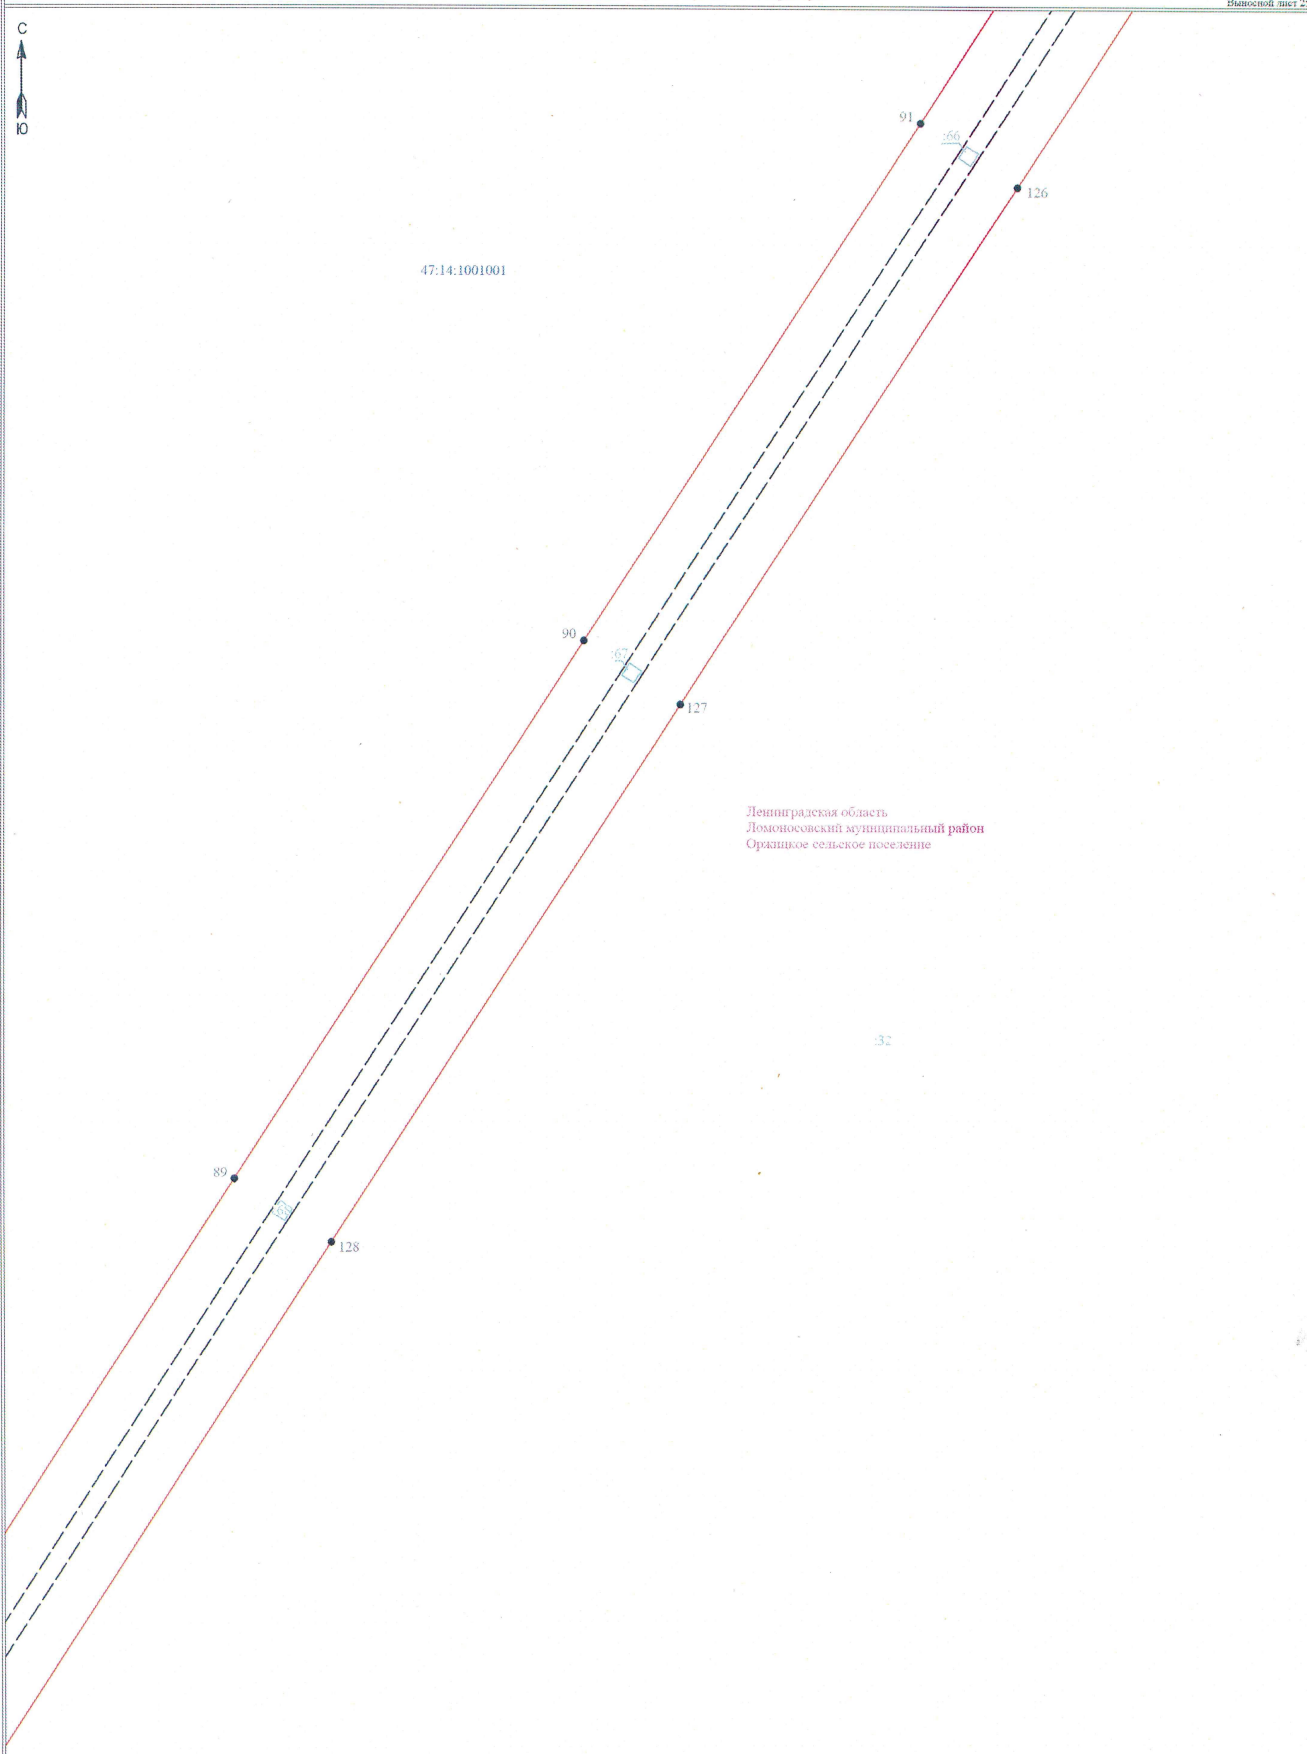

Ленинградская область
Ломоносовский муниципальный район
Орляцкое сельское поселение

Условные обозначения:


- граница публичного сервитута
- граница земельного участка, сведения о котором содержатся в ЕГРН
- воздушная линия электропередачи высокого напряжения ВЛ 110кВ
- 47:14:0602001 - номер кадастрового квартала
- граница кадастрового квартала
- 89 - обозначение земельного участка, сведения о котором содержатся в ЕГРН
- - обозначение характерных точек границы публичного сервитута
- граница сооружения - ВЛ-110 кВ отпайка Балтийская 7/8 на ПС-257 (Кадастровый номер 47:00:0600000:1389)

Масштаб 1:2000

Подпись _____



Дата " 27 " февраля 2024. г

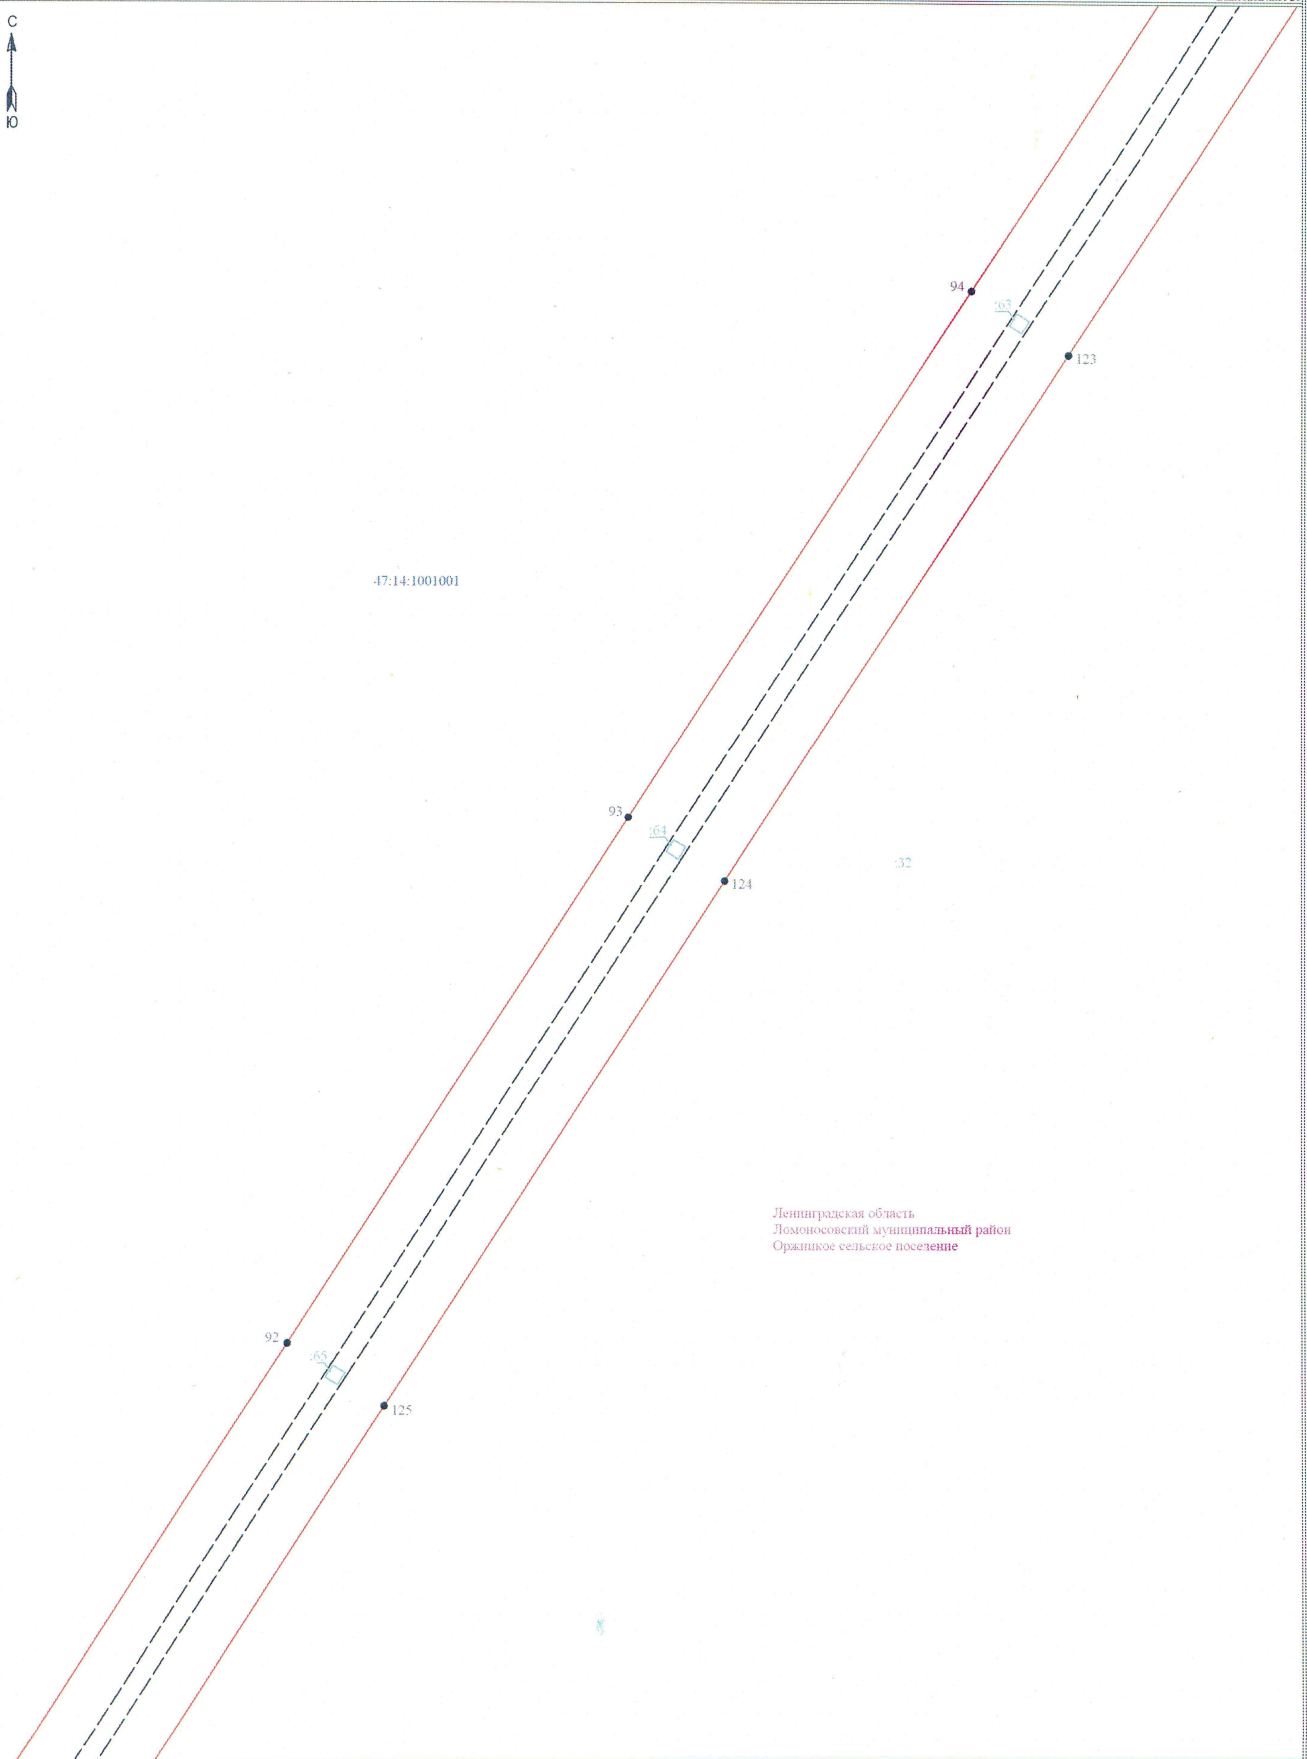

Ленинградская область
Ломоносовский муниципальный район
Оржаникское сельское поселение

Условные обозначения:

- граница публичного сервитута
- граница земельного участка, сведения о котором содержатся в ЕГРН
- воздушная линия электропередачи высокого напряжения ВЛ 110кВ
- 47:14:001001 - номер кадастрового квартала
- граница кадастрового квартала
- обозначение земельного участка, сведения о котором содержатся в ЕГРН
- обозначение характерных точек границы публичного сервитута
- граница сооружения - ВЛ-110 кВ отпайка Балтийская 7/8 на ПС-257 (Кадастровый номер 47:00:0000000:1389)

Масштаб 1:2000

Подпись _____



Дата " 27 " февраля 2024 г



Ленинградская область
Ломоносовский муниципальный район
Орджикское сельское поселение

47:14:1001001

32

95

122










96

121

97

120

Условные обозначения:


-  граница публичного сервитута
-  граница земельного участка, сведения о котором содержатся в ЕГРН
-  воздушная линия электропередачи высокого напряжения ВЛ 110кВ
-  граница кадастрового квартала
-  47:14:0002001 - номер кадастрового квартала
-  граница кадастрового квартала
-  1) - обозначение земельного участка, сведения о котором содержатся в ЕГРН
-  2) - обозначение характерных точек границы публичного сервитута
-  граница сооружения - ВЛ-110 кВ отпайка Балтийская 7/8 на ПС-257 (Кадастровый номер 47:00:0000000:1389)

Масштаб 1:2000

Подпись _____



Дата " 27 " февраля 2024 г

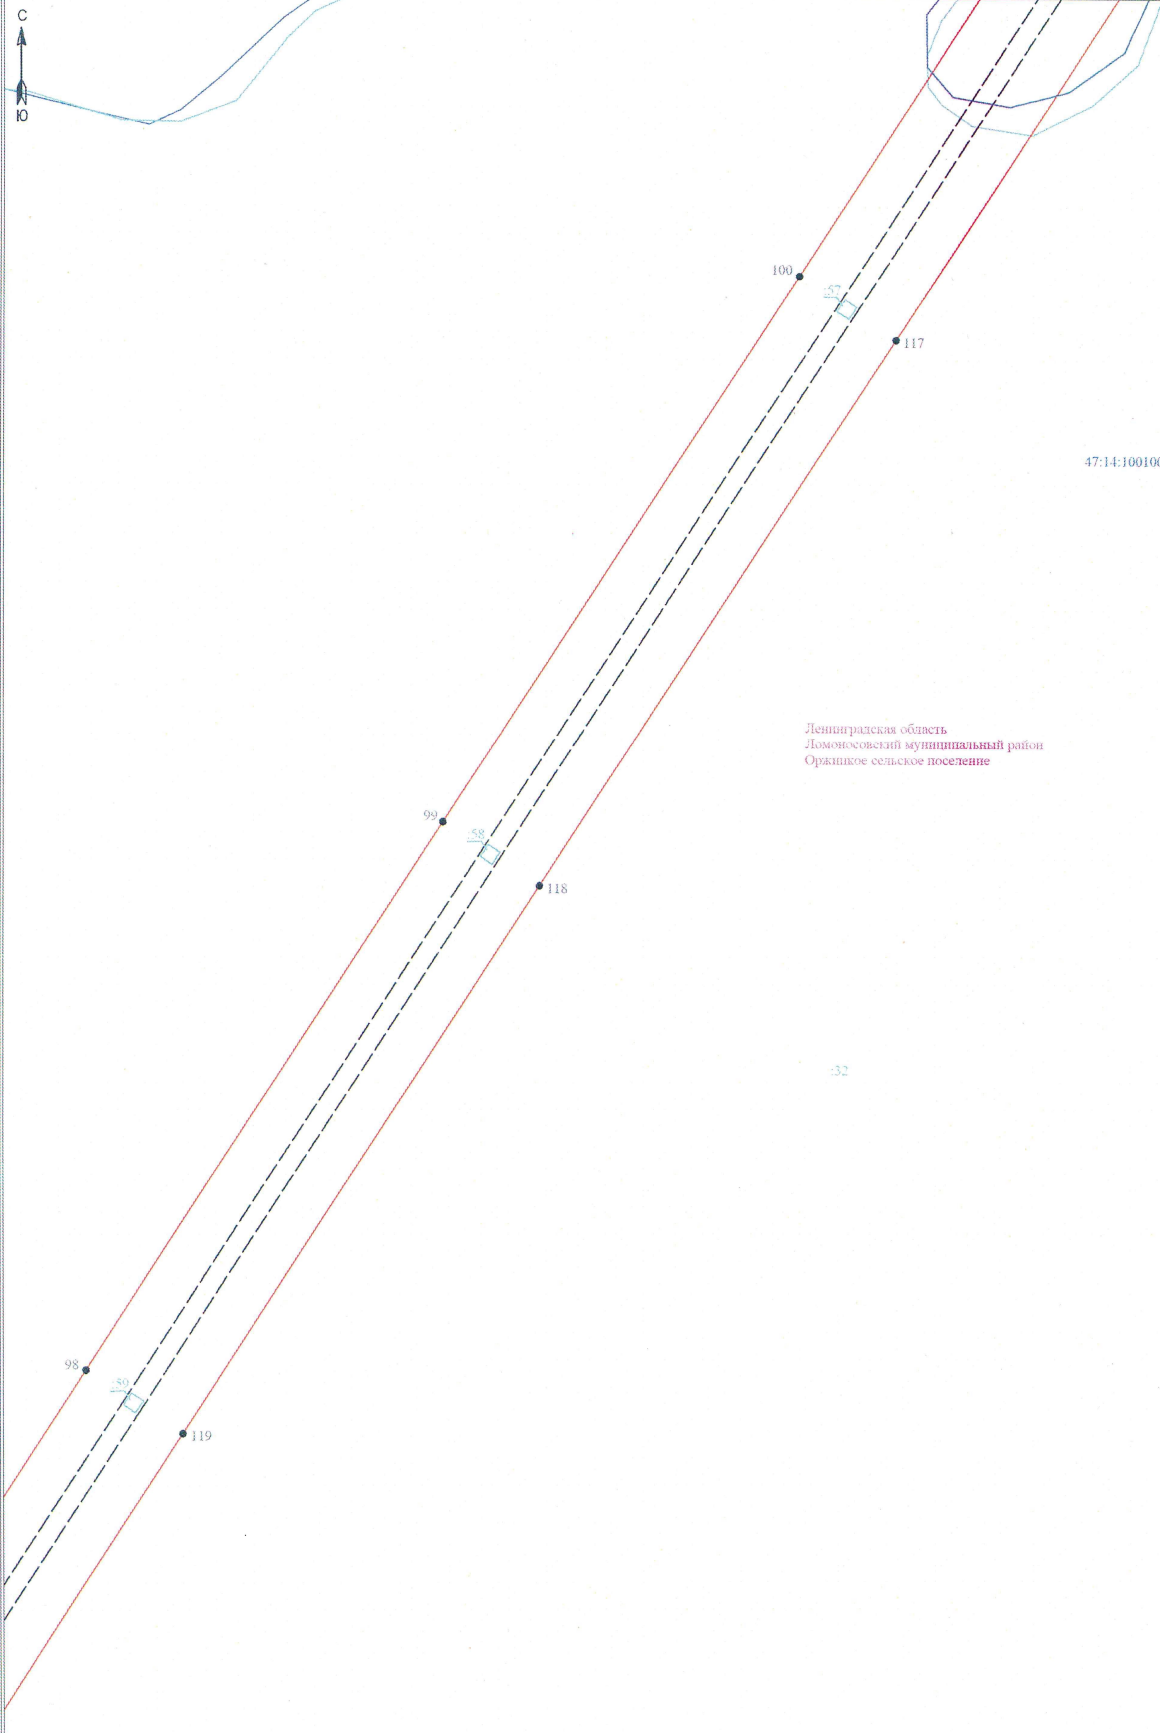

Ленинградская область
Ломоносовский муниципальный район
Оржавское сельское поселение

47:14:1001001

32


Условные обозначения:

- граница публичного сервитута
- граница земельного участка, сведения о котором содержатся в ЕГРН
- воздушная линия электропередачи высокого напряжения ВЛ 110кВ
- номер кадастрового квартала
- граница кадастрового квартала
- обозначение земельного участка, сведения о котором содержатся в ЕГРН
- обозначение характерных точек границы публичного сервитута
- граница сооружения - ВЛ-110 кВ отпайка Балтийская 7/8 на ПС-257 (Кадастровый номер 47:00:0000000:1389)

Масштаб 1:2000

Подпись _____ Дата " 27 " февраля 2024 г.



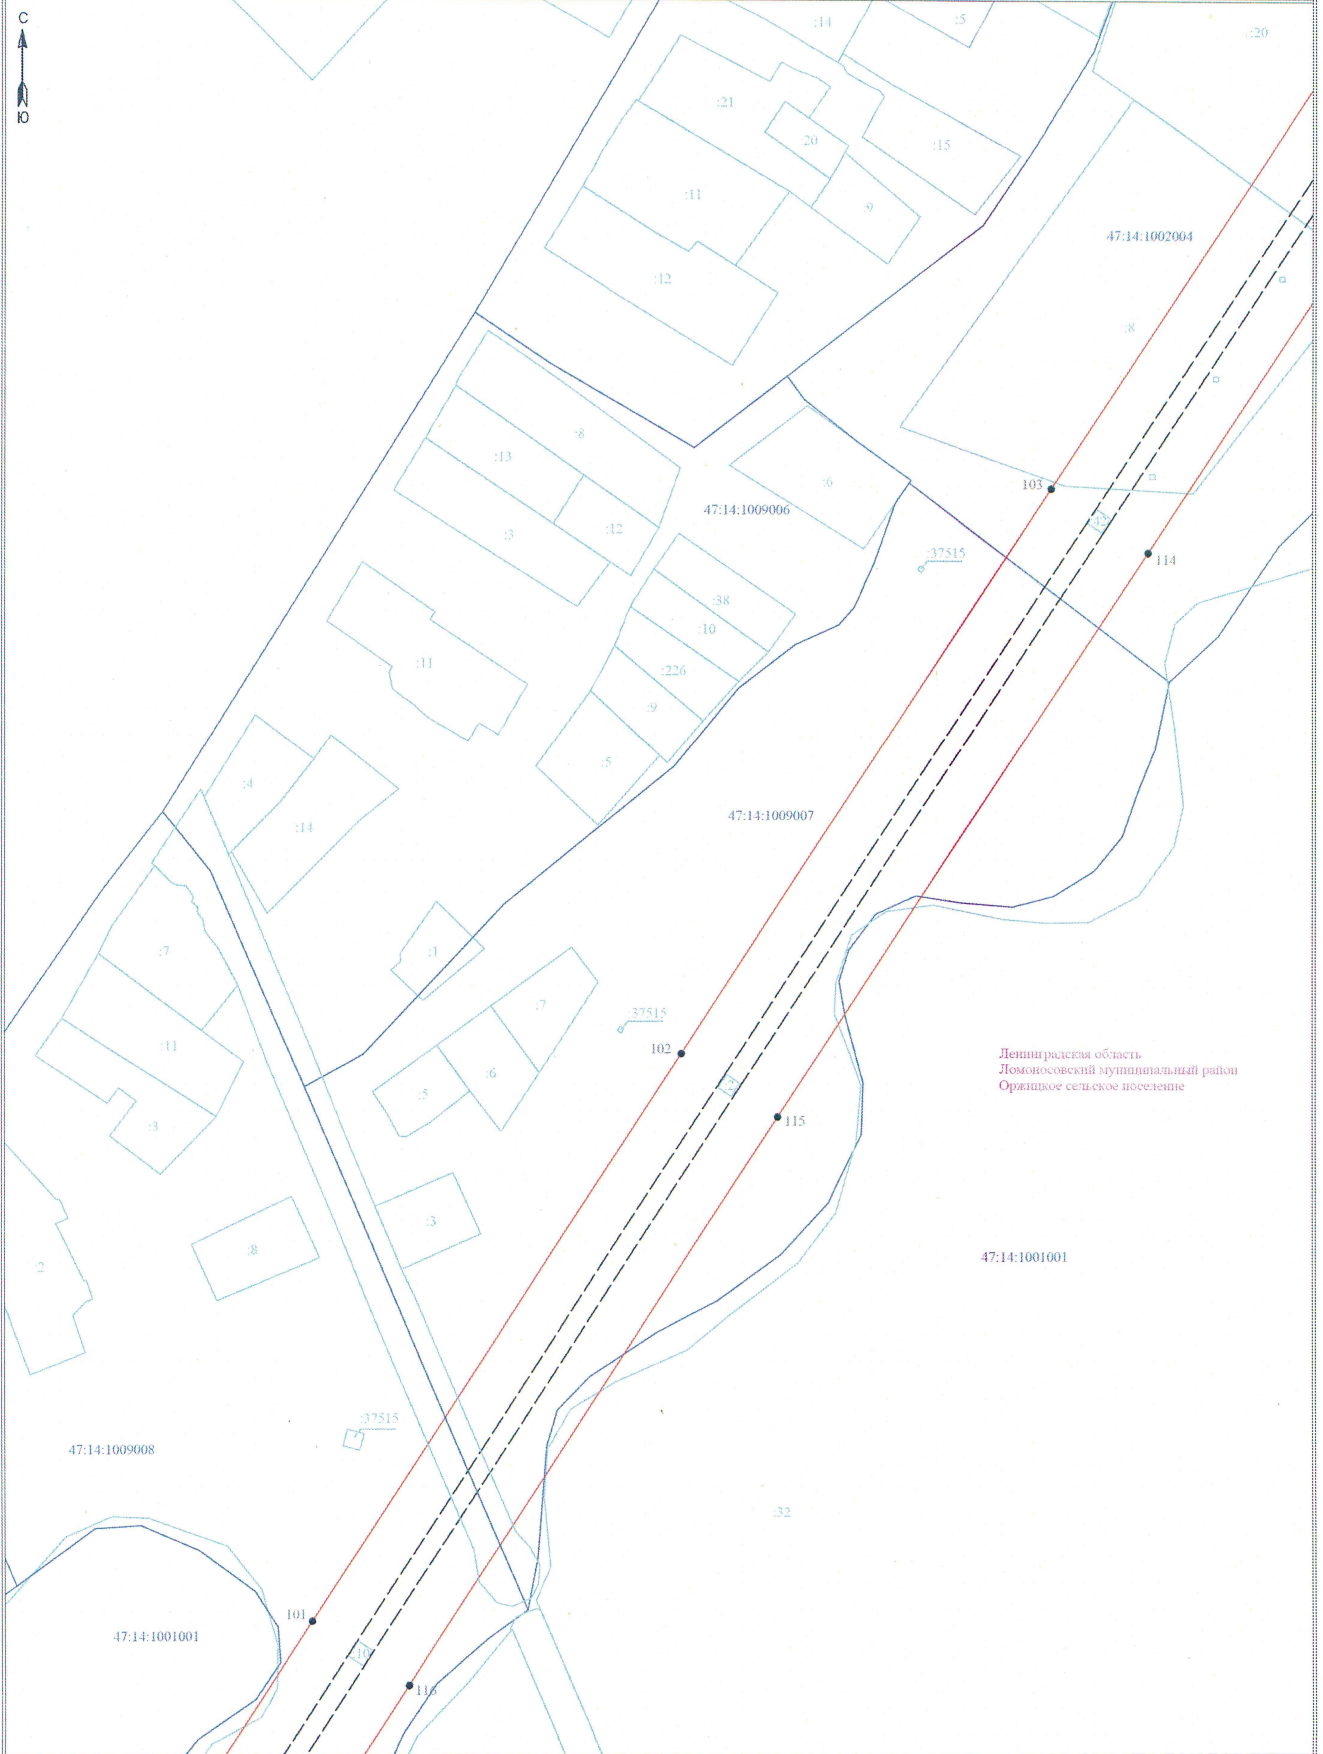


- Условные обозначения:**
- граница публичного сервитута
 - граница земельного участка, сведения о котором содержатся в ЕГРН
 - воздушная линия электропередачи высокого напряжения ВЛ 110кВ
 - 47:14:000001 - номер кадастрового квартала
 - граница кадастрового квартала
 - 11 - обозначение земельного участка, сведения о котором содержатся в ЕГРН
 - обозначение характерных точек границы публичного сервитута
 - граница сооружения - ВЛ-110 кВ отпайка Балтийская 7/8 на ПС-257 (Кадастровый номер 47:00:0000000:1389)

Масштаб 1:2000

Подпись _____ Дата " 27 " февраля 2024, г



Ленинградская область
Ломоносовский муниципальный район
Орджоникидзское сельское поселение

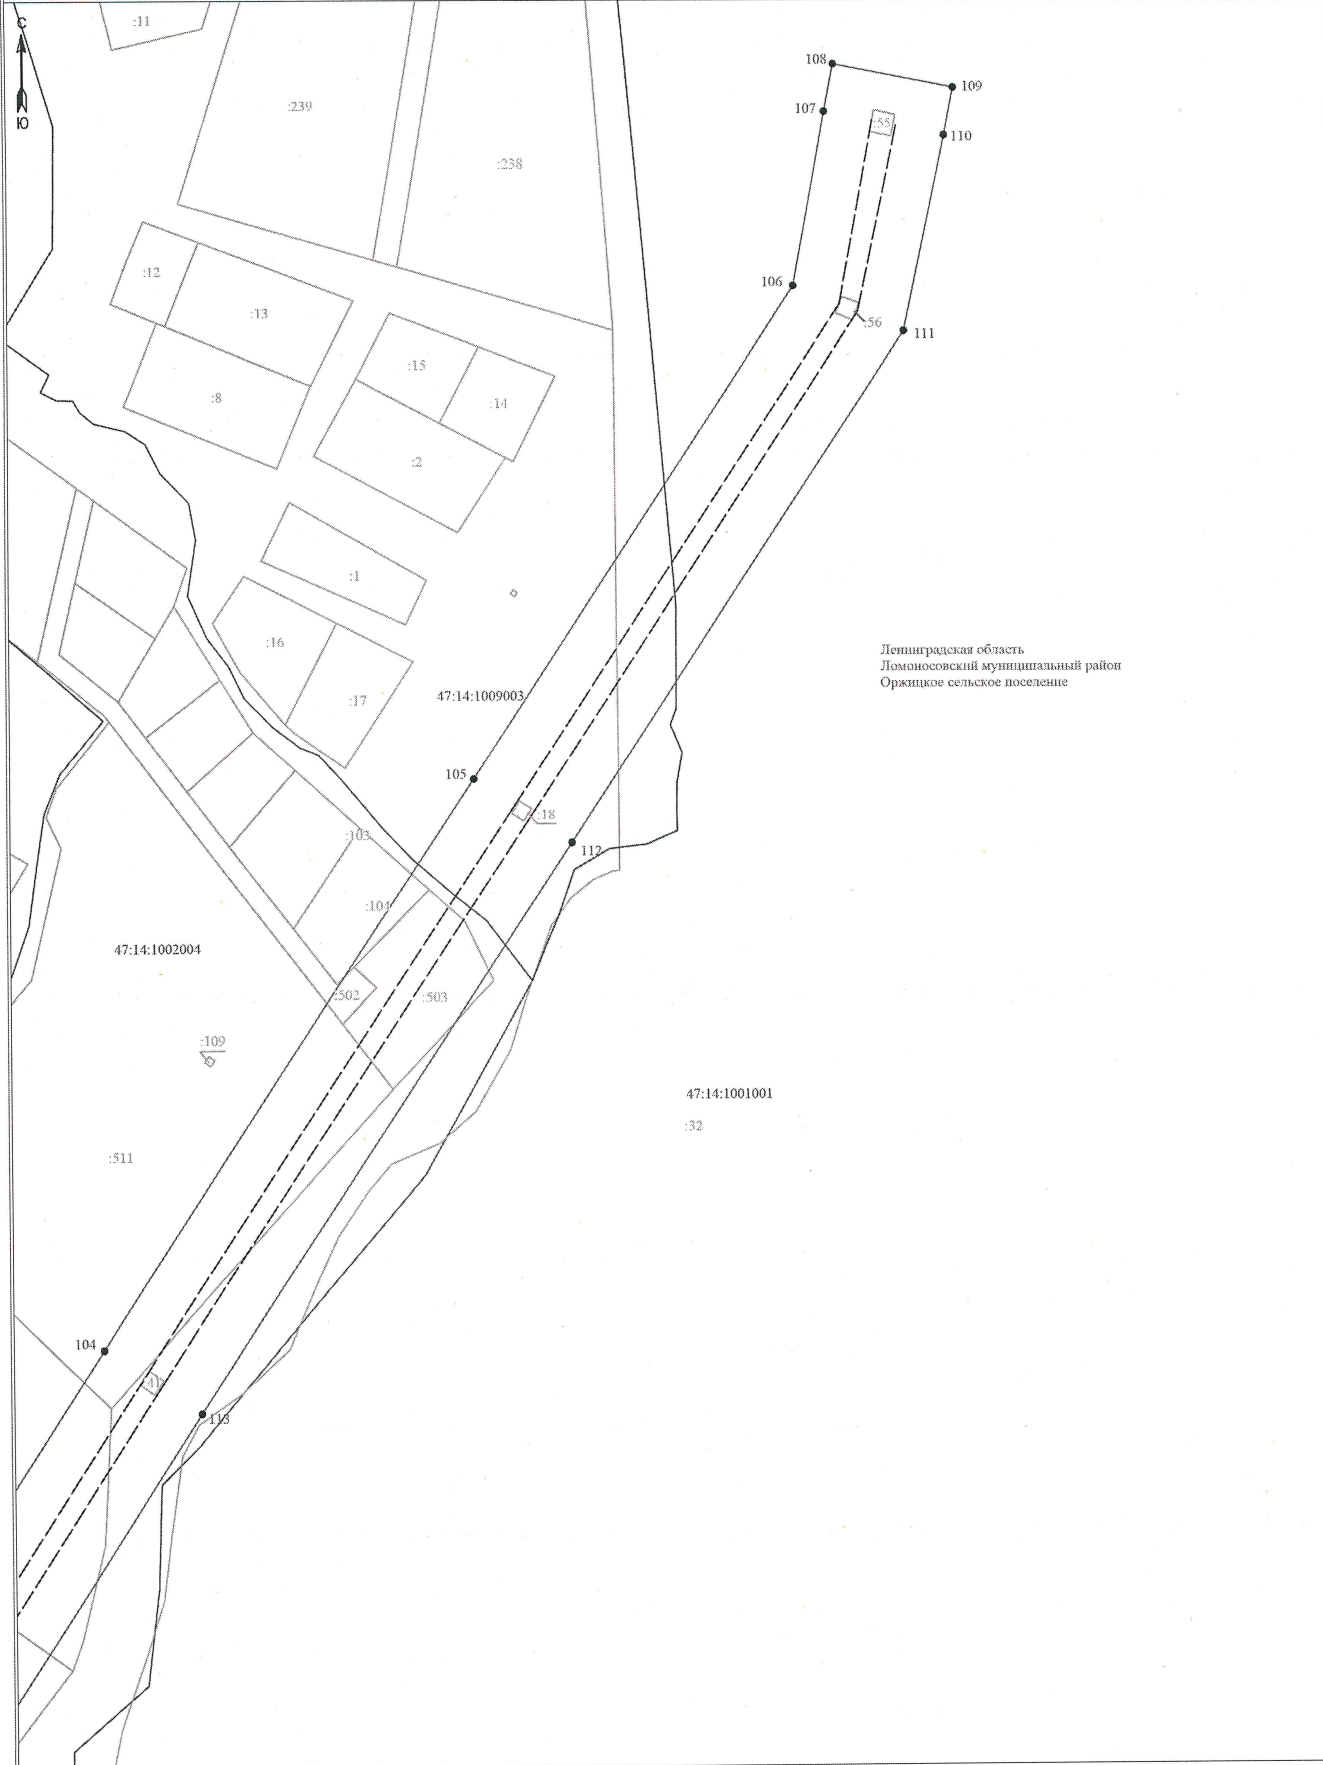

Ленинградская область
Ломоносовский муниципальный район
Оржицкое сельское поселение

Условные обозначения:

- граница публичного сервитута
- граница земельного участка, сведения о котором содержатся в ЕГРН
- воздушная линия электропередачи высокого напряжения ВЛ 110кВ
- номер кадастрового квартала
- граница кадастрового квартала
- обозначение земельного участка, сведения о котором содержатся в ЕГРН
- обозначение характерных точек границы публичного сервитута
- граница сооружения - ВЛ-110 кВ отпайка Балтийская 7/8 на ПС-257 (Кадастровый номер 47:00:0000000:1389)

Масштаб 1:2000

Подпись _____ Дата "27" февраля 2024. г

