

ЛЕНИНГРАДСКИЙ ОБЛАСТНОЙ КОМИТЕТ ПО УПРАВЛЕНИЮ
ГОСУДАРСТВЕННЫМ ИМУЩЕСТВОМ
(ЛЕНОБЛКОМИМУЩЕСТВО)

РАСПОРЯЖЕНИЕ

11 апреля 2024 года

№ 486

Санкт-Петербург

Об установлении публичного сервитута для использования земельных участков в целях эксплуатации объекта электросетевого хозяйства регионального значения ВЛ 35 кВ Ореховская-1

На основании статьи 23, главы V.7 Земельного кодекса Российской Федерации, Схемы территориального планирования Ленинградской области в области электроэнергетики, утвержденной постановлением Правительства Ленинградской области от 17.06.2021 № 381, в соответствии с пунктом 2.41 Положения о Ленинградском областном комитете по управлению государственным имуществом, утвержденного постановлением Правительства Ленинградской области от 23.04.2010 № 102, и в связи с ходатайством публичного акционерного общества «Россети Ленэнерго» (ОГРН 1027809170300, ИНН 7803002209, адрес местонахождения: 197227, Российская Федерация, Санкт-Петербург, вн. тер. г. МО Озеро Долгое, ул. Гаккелевская, д. 21, лит. а, e-mail: office@lenenergo.ru) от 13.03.2024 № 3906875817:

1. Установить публичный сервитут в отношении земельных участков согласно приложению 1.

Цель установления публичного сервитута – в целях эксплуатации объекта электросетевого хозяйства регионального значения ВЛ 35 кВ Ореховская-1.

2. Утвердить границы публичного сервитута согласно приложению 2.
3. Публичный сервитут устанавливается на срок 49 лет.

4. Публичному акционерному обществу «Россети Ленэнерго» в течение 30 рабочих дней с даты издания настоящего распоряжения и далее ежегодно представлять в Леноблкомимущество график проведения работ при осуществлении деятельности, для обеспечения которой устанавливается публичный сервитут.

5. В течение пяти рабочих дней со дня издания настоящего распоряжения отделу формирования и учета земельных ресурсов Леноблкомимущества:

5.1. обеспечить размещение распоряжения на официальном сайте комитета (<http://kugi.lenobl.ru>) в информационно-телекоммуникационной сети "Интернет";

5.2. направить копию распоряжения в Управление Федеральной службы государственной регистрации, кадастра и картографии по Ленинградской области;

5.3. обеспечить направление копии распоряжения владельцу публичного сервитута, а также сведения, предусмотренные подпунктом 5 пункта 7 статьи 39.43 Земельного кодекса Российской Федерации.

6. Публичное акционерное общество «Россети Ленэнерго» обязано привести земельные участки в состояние, пригодное для использования в соответствии с видом разрешенного использования, снести инженерное сооружение, размещенное на основании публичного сервитута, в сроки предусмотренные пунктом 8 статьи 39.50 Земельного кодекса Российской Федерации.

7. Публичный сервитут считается установленным со дня внесения сведений о нём в Единый государственный реестр недвижимости.

8. Контроль за исполнением распоряжения оставляю за собой.

Заместитель
председателя комитета



Г.В.Давыдова

Приложение 1
к распоряжению Леноблкомимущества
от 11 апреля 2024 г. № 486

Перечень земельных участков, в отношении которых устанавливается публичный сервитут

Кадастровый номер земельного участка	Адрес или описание местоположения земельного участка
47:03:1212001:47(входящий в ЕЗ 47:03:0000000:2)	Ленинградская область, Приозерский район, МО "Приозерский район Ленинградской области", под объекты транспорта - железнодорожного
47:07:0155003:110	Ленинградская область, Всеволожский муниципальный район, Куйвозовское сельское поселение
47:07:0155003:17	Ленинградская область, Всеволожский район
47:07:0201022:19	Ленинградская область, Всеволожский район, Куйвозовская волость, дер. Васкелово, ул. Боровая, 3
47:07:0201022:29	Ленинградская область, Всеволожский район, ст.Васкелово
47:07:0201022:3	Ленинградская область, Всеволожский муниципальный район, Куйвозовское сельское поселение, дер. Васкелово, ул. Боровая, уч. № 2б
47:07:0201022:30	Ленинградская область, Всеволожский район, дер. Васкелово, ул. Боровая, уч.№5
47:07:0201022:31	Ленинградская область, Всеволожский район, дер. Васкелово, ул. Боровая, уч. №4-а
47:07:0201022:32	Ленинградская область, Всеволожский район, дер. Васкелово, ул. Боровая, уч. №2-а
47:07:0201022:360	Ленинградская область, Всеволожский муниципальный район, Куйвозовское сельское поселение, деревня Васкелово, ул. Боровая, земельный участок 3А
47:07:0201023:414	Ленинградская область, район Всеволожский муниципальный, сельское поселение Куйвозовское, деревня Васкелово, улица Магази́нная, участок 10
47:07:0201023:69	Ленинградская область, Всеволожский район, дер. Васкелово, ул. Магази́нная, уч.№2а
47:07:0201025:18	Ленинградская область, Всеволожский муниципальный район, Куйвозовское сельское поселение, дер. Васкелово, ул. Магази́нная, участок 18
47:07:0201025:2	Ленинградская область, Всеволожский муниципальный район, Куйвозовское сельское поселение, дер. Васкелово, ул. Магази́нная, д. 12
47:07:0201025:3	Ленинградская область, Всеволожский район, дер. Васкелово, ул. Магази́нная, уч. №16
47:07:0208004:17	Ленинградская область, Всеволожский район, массив Васкелово, СНТ "ВНИГРИ-2", уч. 150
47:07:0201022:18	Ленинградская область, Всеволожский район, Куйвозовская волость, дер. Васкелово, ш. Карасаровское, 10

47:07:0209001:75	Ленинградская область, Всеволожский муниципальный район, Куйвозовское сельское поселение, массив Васкелово, СНТ "Кедр", участок 89
47:07:0209001:78	Ленинградская область, Всеволожский муниципальный район, Куйвозовское сельское поселение, массив Васкелово, СНТ "Кедр", участок 63
47:07:0209001:80	Ленинградская область, Всеволожский район, массив Васкелово, пл. 54 км, СНТ "Кедр", уч. №61
47:07:0209001:87	Ленинградская область, Всеволожский район, массив Васкелово, пл. 54 км, СНТ "Кедр", уч. №44
47:07:0209001:89	Ленинградская область, Всеволожский муниципальный район, Куйвозовское сельское поселение, массив "Васкелово", СНТ "Кедр", участок № 86
47:07:0211001:6	Ленинградская область, Всеволожский район, массив Васкелово, СНТ "Печатник", уч. №9, 10
47:07:0221001:11	Ленинградская область, Всеволожский район, массив Васкелово, СНТ "Росторгодежда", уч. № 15
47:07:0221001:12	Ленинградская область, Всеволожский район, массив 54 км. Приозерского шоссе, СНТ "Росторгодежда", уч. № 14
47:07:0221001:21	Ленинградская область, Всеволожский район, массив 54 км. Приозерского шоссе, СНТ "Росторгодежда", уч. №3
47:07:0221001:24	Ленинградская область, Всеволожский район, массив 54 км Приозерского шоссе, СНТ "Росторгодежда", уч. №18
47:07:0221001:52	Ленинградская область, Всеволожский район, массив 54 км. Приозерского шоссе, СНТ "Росторгодежда", уч. №29
47:07:0221001:55	Ленинградская область, Всеволожский район, массив 54 км. Приозерского шоссе, СНТ "Росторгодежда", уч. № 25
47:07:0221001:56	Ленинградская область, Всеволожский район, массив 54-й км. Приозерского шоссе, СТ "Росторгодежда", уч. 24
47:07:0221001:57	Ленинградская область, Всеволожский район, массив 54 км. Приозерского шоссе, СНТ "Росторгодежда", уч. №23
47:07:0221001:58	Ленинградская область, Всеволожский район, 54 км Приозерского направления, СТ "Росторгодежда", участок № 22
47:07:0221001:59	Ленинградская область, Всеволожский район, массив 54 км Приозерского шоссе, СНТ "Росторгодежда", уч. №19
47:07:0221001:6	Ленинградская область, Всеволожский район, Васкелово, ул. СНТ "Росторгодежда", уч.№20
47:07:0221001:63	Ленинградская область, Всеволожский район, массив Васкелово, СНТ "Росторгодежда", уч. №21
47:07:0221001:66	Ленинградская область, Всеволожский район, массив 54 км Приозерское шоссе, СНТ "Росторгодежда"
47:07:0221001:7	Ленинградская область, Всеволожский район, массив 54 км. Приозерского шоссе, СНТ "Росторгодежда", уч. №16
47:07:0221001:8	Ленинградская область, Всеволожский район, массив Васкелово, СНТ "Росторгодежда", уч. № 36
47:07:0221001:9	Ленинградская область, Всеволожский район, массив 54 км. Приозерского шоссе, СНТ "Росторгодежда", уч. № 17
47:07:0228001:1	Ленинградская область, Всеволожский район, массив Васкелово, СНТ "СПб ИТАР-ТАСС", уч.№6
47:07:0228001:34	Ленинградская область, Всеволожский район, массив

	"Васкелово", СТ "СПБ ИТАР-ТАСС", участок № 16
47:07:0228001:5	Ленинградская область, Всеволожский район, массив "Васкелово", СНТ "СПБ ИТАР-ТАСС", участок № 7
47:07:0229001:5	Ленинградская область, Всеволожский район, массив "Васкелово", СТ "Ленхимпищеаромат" участок № 31
47:07:0229001:9	Ленинградская область, Всеволожский район, массив Васкелово, СНТ "Ленхимпищеаромат", уч. № 3
47:07:0229001:16	Ленинградская область, Всеволожский район, массив Васкелово, СНТ "Ленхимпищеаромат", уч. №10
47:07:0229001:20	Ленинградская обл, Всеволожский район, массив Васкелово, СНТ "Ленхимпищеаромат", уч. № 14
47:07:0229001:21	Ленинградская область, Всеволожский район, массив Васкелово, СНТ "Ленхимпищеаромат", уч. №15
47:07:0229001:24	Ленинградская область, Всеволожский район, массив Васкелово, СНТ "Ленхимпищеаромат" уч. №18
47:07:0229001:30	Ленинградская область, Всеволожский район, массив Васкелово, СНТ "Ленхимпищеаромат", уч. №26
47:07:0229001:36	Ленинградская область, Всеволожский район, массив Васкелово, СНТ "Ленхимпищеаромат", уч.№7
47:07:0229001:50	Ленинградская область, Всеволожский район, массив "Васкелово", СТ "Ленхимпищеаромат", участок № 23
47:07:0229001:51	Ленинградская область, Всеволожский район, массив "Васкелово", СТ "Ленхимпищеаромат", участок № 22
47:07:0229001:53	Ленинградская область, Всеволожский район, массив "Васкелово", СТ "Ленхимпищеаромат", участок № 11
47:07:0229001:54	Ленинградская область, Всеволожский район, массив Васкелово, СНТ "Ленхимпищеаромат", участок № 2
47:07:0229001:55	Ленинградская область, Всеволожский район, СНТ "Ленхимпищеаромат", участок № 27
47:07:0229001:60	Ленинградская область, Всеволожский район, массив "Васкелово", СТ "Ленхимпищеаромат", участок № 30
47:07:0229001:65	Ленинградская область, Всеволожский район, массив "Васкелово", СТ "Ленхимпищеаромат", участок № 6
47:07:0000000:40211	Ленинградская область, Всеволожский район, пос. Васкелово, садоводческое товарищество "Ленхимпищеаромат", уч. 36
47:07:0231001:12	Ленинградская область, Всеволожский район, массив Васкелово, СНТ "Красная Заря", уч. №68
47:07:0231001:3	массив Васкелово, СНТ "Красная Заря"
47:07:0231001:32	Ленинградская область, Всеволожский район, массив Васкелово, пл. 54 км, СНТ "Красная Заря", уч.№88
47:07:0231001:40	Ленинградская область, Всеволожский район, пл. 54 км, массив "Васкелово", СНТ "Красная Заря", участок № 69
47:07:0231002:9	Ленинградская область, Всеволожский район, пл. 54 км, массив Васкелово, СНТ "Красная Заря", уч.№47
47:07:0231002:11	Ленинградская область, Всеволожский район, массив Васкелово, СНТ "Красная Заря", уч. №49
47:07:0231003:16	Ленинградская область, Всеволожский муниципальный район, Куйвозовское сельское поселение, массив Васкелово, СНТ "Красная Заря", ул. Мичуринская, уч. № 35
47:07:0231003:17	Ленинградская область, Всеволожский район, массив "Васкелово", СТ "Красная Заря", уч. № 36а

47:07:0231004:1	Ленинградская область, Всеволожский район, массив Васкелово, пл. 54 км, садоводческое товарищество "Красная Заря", уч. 15
47:07:0231004:8	Ленинградская обл, Всеволожский район, массив Васкелово, СНТ "Красная Заря", уч.7
47:07:0231004:17	Ленинградская область, Всеволожский район, Куйвозовская волость, пл.54 км массив Васкелово, СТ "Красная Заря", участок №16
47:07:0231004:18	Ленинградская область, Всеволожский район, пл. 54 км массив "Васкелово", СТ "Красная Заря", уч. № 17
47:07:0236001:44	Ленинградская область, Всеволожский район, пос. Васкелово, СТ ВНИИЖ НПО "Масложирпром", уч. № 1
47:07:0236003:29	Ленинградская область, Всеволожский район, пос. Васкелово, СНТ "ВНИИЖ", уч.№3
47:07:0239001:19	Ленинградская область, Всеволожский район, массив Васкелово, СНТ "Машиностроитель", уч. №12
47:07:0239001:20	Ленинградская область, Всеволожский район, массив Васкелово, СНТ "Машиностроитель", уч. №13
47:07:0239001:23	Ленинградская область, Всеволожский район, массив Васкелово, СНТ "Машиностроитель", уч. №19
47:07:0239001:24	Ленинградская область, Всеволожский район, массив "Васкелово", СТ "Машиностроитель", участок № 20
47:07:0239001:27	Ленинградская обл, Всеволожский район, массив Васкелово, СНТ "Машиностроитель", уч. №24
47:07:0239001:28	Ленинградская область, Всеволожский район, массив Васкелово, СНТ "Машиностроитель", уч. №25-а
47:07:0239001:29	Ленинградская область, Всеволожский район, массив Васкелово, СНТ "Машиностроитель", уч. №25
47:07:0239001:30	Ленинградская область, Всеволожский район, массив «Васкелово», СТ «Машиностроитель», уч. №26
47:07:0239001:33	Ленинградская область, Всеволожский район, массив Васкелово, СНТ "Машиностроитель", уч. № 30
47:07:0239001:36	Ленинградская область, Всеволожский район, массив Васкелово, СНТ "Машиностроитель"
47:07:0239001:37	Ленинградская область, Всеволожский район, массив Васкелово, СНТ "Машиностроитель", ул. Высоковольтная, уч.№29
47:07:0239001:38	Ленинградская область, Всеволожский район, массив Васкелово, СНТ "Машиностроитель", уч. №15-а
47:07:0239001:5	Ленинградская область, Всеволожский район, массив "Васкелово", садоводческое некоммерческое товарищество "Машиностроитель", уч. № 17
47:07:0239001:6	Ленинградская область, Всеволожский район, массив Васкелово, СНТ "Машиностроитель", ул. Высоковольтная, уч. № 16
47:07:0239001:7	Ленинградская область, Всеволожский район, массив "Васкелово", СТ "Машиностроитель", уч. № 21
47:07:0241005:6	Ленинградская область, Всеволожский район, массив Васкелово, СНТ "Полиграфмаш", 114
47:07:0265001:20	Ленинградская область, Всеволожский район, пос. Васкелово, 54 км., СНТ "Дружба", уч. №13

47:07:0265001:22	Ленинградская область, Всеволожский район, массив Васкелово, пл. 54 км, СНТ "Дружба", уч. №11
47:07:0265001:3	Ленинградская область, Всеволожский район, дер. Васкелово, СТ "Дружба", участок 15 а
47:07:0265001:4	Ленинградская область, Всеволожский район, массив Васкелово, пл. 54 км, СНТ "Дружба", участок 15
47:07:0469001:26	Ленинградская область, Всеволожский район, 54 км., д. Васкелово, СТ "Дружба", участок № 9
47:07:0469001:27	Ленинградская область, Всеволожский муниципальный район, Куйвозовское сельское поселение, массив Васкелово, СНТ "Дружба", участок 10
47:07:0268001:833	Ленинградская область, Всеволожский район
47:07:0239001:26	Ленинградская область, Всеволожский район, массив Васкелово, СНТ "Машиностроитель", уч.№23
47:07:0239001:142	Ленинградская область, Всеволожский район, массив "Васкелово", СТ "Машиностроитель", участок № 22
47:07:0239001:21	Ленинградская область, Всеволожский район, массив Васкелово, СНТ "Машиностроитель", уч. №15
47:07:0265001:32	Ленинградская область, Всеволожский муниципальный район, Куйвозовское сельское поселение, массив Васкелово, СНТ "Дружба", участок 27
47:07:0229002:1	Ленинградская область, Всеволожский район, массив Васкелово, СНТ "Ленхимпищеаромат"
47:07:0231004:10	Ленинградская область, Всеволожский район, массив Васкелово, СНТ "Красная Заря", уч. № 9
47:07:0231004:9	Ленинградская область, Всеволожский район, массив Васкелово, пл. 54 км, с.т. "Красная Заря", уч. №8
47:07:0231003:9	Ленинградская область, Всеволожский район, Куйвозовская волость, массив Васкелово, пл. 54 км, СТ "Красная Заря", участок № 26
47:07:0231003:18	Ленинградская область, Всеволожский район, массив Васкелово, СНТ "Красная Заря", уч. №36
47:07:0209001:34	Ленинградская область, Всеволожский район, массив Васкелово, пл. 54 км, СНТ "Кедр", уч. № 88
47:07:0000000:18397	Ленинградская область, Всеволожский район, от ПС-43 около дер. Никитилово на запад мимо дер. Варзолово, дер. Грузино, дер. Васкелово, пос. Стекланный, дер. Лемболово, через оз. Лемболовское, к ПС-603
47:07:0000000:88849	Ленинградская область, Всеволожский район, массив Васкелово, пл.54км, СНТ "Кедр", участок №31
47:07:0000000:90216	Ленинградская область, Всеволожский муниципальный район, Куйвозовское сельское поселение
47:07:0000000:91081	Ленинградская область, Всеволожский муниципальный район, д. Васкелово, ул. Магазинная, участок 1000
47:07:0000000:91500	Ленинградская область, р-н. Всеволожский
47:07:0000000:91526	Ленинградская область, р-н. Всеволожский
47:07:0000000:92793	Ленинградская область, Всеволожский муниципальный район, Куйвозовское сельское поселение, деревня Варзолово СНТ "Крин", земельный участок 175
47:07:0265001:25	Ленинградская область, Всеволожский район, массив Васкелово, СНТ "Дружба", уч. № 8

47:07:5001001:398	Ленинградская область, Всеволожский район, массив Куйвози, СНТ "Железнодорожник"
47:07:0000000:18300	Ленинградская область, Всеволожский район, от ПС-620 в дер. Васкелово (южная часть) на северо-запад вдоль ж/д к ПС Тяговая
47:07:0000000:18306	Ленинградская область, Всеволожский район, от ПС-43 около дер. Никитилово на запад мимо дер. Гарболово, дер. Куйвози, дер. Грузино, дер. Ненимяки, далее на север мимо дер. Васкелово к ПС Тяговая "Орехово"
47:07:0000000:18310	Ленинградская область, Всеволожский район, от ПС-43 около дер. Никитилово на запад мимо дер. Гарболово, дер. Куйвози, дер. Грузино, дер. Ненимяки, далее на север мимо дер. Васкелово к ПС Тяговая "Орехово"
47:07:0000000:18393	Ленинградская область, Всеволожский район, от ПС-620 в дер. Васкелово (южная часть) на северо-запад вдоль ж/д к ПС Тяговая "Орехово"
47:07:0231002:22(входящий в ЕЗ 47:07:0000000:520) 47:07:0231003:23(входящий в ЕЗ 47:07:0000000:520) 47:07:0231004:22(входящий в ЕЗ 47:07:0000000:520) 47:07:0231001:34(входящий в ЕЗ 47:07:0000000:520)	Ленинградская область, Всеволожский муниципальный район, Куйвозовское сельское поселение, массив "Васкелово", СНТ "Красная Заря", участок № 90, земельный участок расположен в северо-западной части кадастрового квартала
47:07:0231001:2	массив Васкелово, СНТ "Красная Заря"

Приложение 2
к распоряжению Ленинградской области
от 11 апреля 2014г. № 486

ОПИСАНИЕ МЕСТОПОЛОЖЕНИЯ ГРАНИЦ
Публичного сервитута в целях эксплуатации объекта электросетевого
хозяйства ВЛ 35 кВ Ореховская-1
(наименование объекта землеустройства)

Раздел 1

Сведения об объекте землеустройства		
№ п/п	Характеристики объекта землеустройства	Описание характеристик
1	2	3
1.	Местоположение объекта землеустройства	Ленинградская область, Всеволожский район, тер От ПС-43 около н.п. Никитолово на запад мимо н.п. Гарболово, Куйвози, Грузино, Ненимяки, далее мимо н.п. Васкелово к ПС Тяговая "Орехово" около ст. Орехово
2.	Площадь объекта землеустройства ± величина погрешности определения площади (P ± ΔP)	617199 кв.м ± 275 кв.м
3.	Иные характеристики объекта землеустройства	<p>Публичный сервитут под объект электросетевого хозяйства.</p> <p>Цель установления: в соответствии со ст.39.37 Земельного Кодекса РФ "Цели установления публичного сервитута". В порядке, предусмотренном настоящей главой, публичный сервитут устанавливается для использования земельных участков и (или) земель в следующих целях: п.1. Размещение объектов электросетевого хозяйства, тепловых сетей, водопроводных сетей, сетей водоотведения, линий и сооружений связи, линейных объектов системы газоснабжения, нефтепроводов и нефтепродуктопроводов, их неотъемлемых технологических частей, если указанные объекты являются объектами федерального, регионального или местного значения, либо необходимы для организации электро-, газо-, тепло-, водоснабжения населения и водоотведения, подключения (технологического присоединения) к сетям инженерно-технического обеспечения, либо переносятся в связи с изъятием земельных участков, на которых они ранее располагались, для государственных или муниципальных нужд (далее также - инженерные сооружения).</p> <p>Срок публичного сервитута: 49 лет.</p> <p>Наименование публичного сервитута: ВЛ 35 кВ Ореховская-1</p> <p>Кадастровый район: 47:07.</p>

Раздел 2

Сведения о местоположении границ объекта землеустройства				
1. Система координат <u>МСК-47, зона 2</u>				
2. Сведения о характерных точках границ объекта землеустройства				
Обозначение характерных точек границ	Координаты, м		Метод определения координат и средняя квадратическая погрешность положения характерной точки (M_t), м	Описание закрепления точки
	X	Y		
1	2	3	4	5
1	480251.93	2224328.93	Аналитический метод. $M_t=0.10$	
2	480347.31	2224307.25	Аналитический метод. $M_t=0.10$	
3	480426.75	2224247.92	Аналитический метод. $M_t=0.10$	
4	480547.57	2223977.37	Аналитический метод. $M_t=0.10$	
5	480572.26	2223764.56	Аналитический метод. $M_t=0.10$	
6	480597.19	2223566.56	Аналитический метод. $M_t=0.10$	
7	480617.28	2223408.98	Аналитический метод. $M_t=0.10$	
8	480646.39	2223188.97	Аналитический метод. $M_t=0.10$	
9	480669.34	2223010.80	Аналитический метод. $M_t=0.10$	
10	480689.95	2222851.25	Аналитический метод. $M_t=0.10$	
11	480711.58	2222682.88	Аналитический метод. $M_t=0.10$	
12	480733.13	2222514.31	Аналитический метод. $M_t=0.10$	
13	480758.66	2222316.42	Аналитический метод. $M_t=0.10$	
14	480779.76	2222152.38	Аналитический метод. $M_t=0.10$	
15	480804.71	2221984.38	Аналитический метод. $M_t=0.10$	
16	480955.80	2221859.54	Аналитический метод. $M_t=0.10$	
17	481121.81	2221727.17	Аналитический метод. $M_t=0.10$	
18	481216.41	2221651.32	Аналитический метод. $M_t=0.10$	
19	481353.11	2221547.31	Аналитический метод. $M_t=0.10$	
20	481369.63	2221446.95	Аналитический метод. $M_t=0.10$	
21	481403.57	2221277.55	Аналитический метод. $M_t=0.10$	
22	481426.59	2221162.66	Аналитический метод. $M_t=0.10$	
23	481467.70	2220957.08	Аналитический метод. $M_t=0.10$	
24	481504.52	2220775.79	Аналитический метод. $M_t=0.10$	
25	481540.97	2220592.94	Аналитический метод. $M_t=0.10$	
26	481581.56	2220389.63	Аналитический метод. $M_t=0.10$	
27	481627.26	2220180.23	Аналитический метод. $M_t=0.10$	
28	481838.42	2220048.09	Аналитический метод. $M_t=0.10$	
29	481998.70	2219951.16	Аналитический метод. $M_t=0.10$	
30	482156.82	2219855.76	Аналитический метод. $M_t=0.10$	
31	482303.86	2219766.65	Аналитический метод. $M_t=0.10$	
32	482446.89	2219679.97	Аналитический метод. $M_t=0.10$	
33	482602.32	2219585.60	Аналитический метод. $M_t=0.10$	
34	482758.92	2219492.21	Аналитический метод. $M_t=0.10$	
35	483020.27	2219334.34	Аналитический метод. $M_t=0.10$	
36	483192.34	2219228.10	Аналитический метод. $M_t=0.10$	

Раздел 2

Сведения о местоположении границ объекта землеустройства				
37	483355.99	2219129.29	Аналитический метод. Mt=0.10	
38	483518.86	2219030.71	Аналитический метод. Mt=0.10	
39	483683.22	2218931.63	Аналитический метод. Mt=0.10	
40	483869.76	2218821.19	Аналитический метод. Mt=0.10	
41	484113.09	2218673.29	Аналитический метод. Mt=0.10	
42	484224.96	2218586.94	Аналитический метод. Mt=0.10	
43	484355.82	2218488.73	Аналитический метод. Mt=0.10	
44	484507.64	2218374.87	Аналитический метод. Mt=0.10	
45	484643.06	2218273.00	Аналитический метод. Mt=0.10	
46	484786.62	2218165.06	Аналитический метод. Mt=0.10	
47	484923.02	2218062.32	Аналитический метод. Mt=0.10	
48	485084.52	2217943.26	Аналитический метод. Mt=0.10	
49	485208.60	2217858.73	Аналитический метод. Mt=0.10	
50	485282.26	2217809.17	Аналитический метод. Mt=0.10	
51	485443.05	2217702.63	Аналитический метод. Mt=0.10	
52	485531.32	2217648.66	Аналитический метод. Mt=0.10	
53	485595.57	2217607.53	Аналитический метод. Mt=0.10	
54	485773.87	2217498.36	Аналитический метод. Mt=0.10	
55	485893.39	2217424.53	Аналитический метод. Mt=0.10	
56	486017.24	2217348.32	Аналитический метод. Mt=0.10	
57	486190.98	2217243.59	Аналитический метод. Mt=0.10	
58	486371.17	2217231.89	Аналитический метод. Mt=0.10	
59	486522.46	2217186.17	Аналитический метод. Mt=0.10	
60	486673.61	2217141.60	Аналитический метод. Mt=0.10	
61	486876.43	2217082.48	Аналитический метод. Mt=0.10	
62	487034.94	2217036.24	Аналитический метод. Mt=0.10	
63	487209.97	2216984.58	Аналитический метод. Mt=0.10	
64	487363.39	2216939.52	Аналитический метод. Mt=0.10	
65	487555.62	2216883.21	Аналитический метод. Mt=0.10	
66	487747.52	2216828.08	Аналитический метод. Mt=0.10	
67	487959.37	2216771.66	Аналитический метод. Mt=0.10	
68	488153.60	2216720.92	Аналитический метод. Mt=0.10	
69	488279.68	2216690.33	Аналитический метод. Mt=0.10	
70	488398.11	2216577.03	Аналитический метод. Mt=0.10	
71	488521.24	2216461.95	Аналитический метод. Mt=0.10	
72	488618.93	2216370.83	Аналитический метод. Mt=0.10	
73	488776.25	2216226.64	Аналитический метод. Mt=0.10	
74	488828.94	2216104.84	Аналитический метод. Mt=0.10	
75	489047.70	2215974.00	Аналитический метод. Mt=0.10	
76	489229.08	2215947.05	Аналитический метод. Mt=0.10	
77	489371.49	2215926.87	Аналитический метод. Mt=0.10	
78	489514.15	2215906.76	Аналитический метод. Mt=0.10	
79	489672.01	2215885.03	Аналитический метод. Mt=0.10	
80	489842.01	2215861.40	Аналитический метод. Mt=0.10	
81	490030.47	2215835.54	Аналитический метод. Mt=0.10	
82	490227.42	2215808.26	Аналитический метод. Mt=0.10	

Раздел 2

Сведения о местоположении границ объекта землеустройства				
83	490406.64	2215783.25	Аналитический метод. Mt=0.10	
84	490596.21	2215757.57	Аналитический метод. Mt=0.10	
85	490829.24	2215730.02	Аналитический метод. Mt=0.10	
86	490921.16	2215608.84	Аналитический метод. Mt=0.10	
87	491021.96	2215482.40	Аналитический метод. Mt=0.10	
88	491102.24	2215382.30	Аналитический метод. Mt=0.10	
89	491190.00	2215271.68	Аналитический метод. Mt=0.10	
90	491330.59	2215096.34	Аналитический метод. Mt=0.10	
91	491454.68	2214942.05	Аналитический метод. Mt=0.10	
92	491594.81	2214765.25	Аналитический метод. Mt=0.10	
93	491715.04	2214614.93	Аналитический метод. Mt=0.10	
94	491840.04	2214460.95	Аналитический метод. Mt=0.10	
95	492048.29	2214199.59	Аналитический метод. Mt=0.10	
96	492103.07	2214129.42	Аналитический метод. Mt=0.10	
97	492214.30	2213990.32	Аналитический метод. Mt=0.10	
98	492328.48	2213847.22	Аналитический метод. Mt=0.10	
99	492440.07	2213707.53	Аналитический метод. Mt=0.10	
100	492554.43	2213564.37	Аналитический метод. Mt=0.10	
101	492666.00	2213424.54	Аналитический метод. Mt=0.10	
102	492749.52	2213320.82	Аналитический метод. Mt=0.10	
103	492854.50	2213191.10	Аналитический метод. Mt=0.10	
104	493023.62	2213086.25	Аналитический метод. Mt=0.10	
105	493105.57	2213036.20	Аналитический метод. Mt=0.10	
106	493239.01	2212954.72	Аналитический метод. Mt=0.10	
107	493386.96	2212864.39	Аналитический метод. Mt=0.10	
108	493561.58	2212757.74	Аналитический метод. Mt=0.10	
109	493734.34	2212652.61	Аналитический метод. Mt=0.10	
110	493872.99	2212567.69	Аналитический метод. Mt=0.10	
111	494049.50	2212459.90	Аналитический метод. Mt=0.10	
112	494222.50	2212354.56	Аналитический метод. Mt=0.10	
113	494403.19	2212243.76	Аналитический метод. Mt=0.10	
114	494562.95	2212146.48	Аналитический метод. Mt=0.10	
115	494746.10	2212040.62	Аналитический метод. Mt=0.10	
116	494909.50	2212119.49	Аналитический метод. Mt=0.10	
117	494896.13	2212146.38	Аналитический метод. Mt=0.10	
118	494747.18	2212070.60	Аналитический метод. Mt=0.10	
119	494578.47	2212172.16	Аналитический метод. Mt=0.10	
120	494418.84	2212269.36	Аналитический метод. Mt=0.10	
121	494238.15	2212380.16	Аналитический метод. Mt=0.10	
122	494065.12	2212485.51	Аналитический метод. Mt=0.10	
123	493888.65	2212593.29	Аналитический метод. Mt=0.10	
124	493749.98	2212678.22	Аналитический метод. Mt=0.10	
125	493577.20	2212783.36	Аналитический метод. Mt=0.10	
126	493402.60	2212890.00	Аналитический метод. Mt=0.10	
127	493254.65	2212980.33	Аналитический метод. Mt=0.10	
128	493121.21	2213061.81	Аналитический метод. Mt=0.10	

Раздел 2

Сведения о местоположении границ объекта землеустройства				
129	493039.29	2213111.84	Аналитический метод. Mt=0.10	
130	492874.35	2213213.59	Аналитический метод. Mt=0.10	
131	492772.91	2213339.60	Аналитический метод. Mt=0.10	
132	492689.42	2213443.31	Аналитический метод. Mt=0.10	
133	492577.87	2213583.10	Аналитический метод. Mt=0.10	
134	492463.51	2213726.25	Аналитический метод. Mt=0.10	
135	492351.93	2213865.94	Аналитический метод. Mt=0.10	
136	492237.74	2214009.05	Аналитический метод. Mt=0.10	
137	492126.56	2214148.09	Аналитический метод. Mt=0.10	
138	492071.80	2214218.24	Аналитический метод. Mt=0.10	
139	491863.45	2214479.72	Аналитический метод. Mt=0.10	
140	491738.43	2214633.73	Аналитический метод. Mt=0.10	
141	491618.28	2214783.94	Аналитический метод. Mt=0.10	
142	491478.13	2214960.77	Аналитический метод. Mt=0.10	
143	491353.99	2215115.13	Аналитический метод. Mt=0.10	
144	491213.46	2215290.39	Аналитический метод. Mt=0.10	
145	491125.70	2215401.01	Аналитический метод. Mt=0.10	
146	491045.39	2215501.14	Аналитический метод. Mt=0.10	
147	490944.71	2215627.43	Аналитический метод. Mt=0.10	
148	490844.08	2215756.09	Аналитический метод. Mt=0.10	
149	490600.13	2215787.31	Аналитический метод. Mt=0.10	
150	490410.73	2215812.98	Аналитический метод. Mt=0.10	
151	490231.54	2215837.98	Аналитический метод. Mt=0.10	
152	490034.56	2215865.26	Аналитический метод. Mt=0.10	
153	489846.11	2215891.12	Аналитический метод. Mt=0.10	
154	489676.12	2215914.75	Аналитический метод. Mt=0.10	
155	489518.29	2215936.47	Аналитический метод. Mt=0.10	
156	489375.69	2215956.58	Аналитический метод. Mt=0.10	
157	489233.31	2215976.76	Аналитический метод. Mt=0.10	
158	489057.69	2216002.29	Аналитический метод. Mt=0.10	
159	488851.51	2216124.60	Аналитический метод. Mt=0.10	
160	488800.77	2216243.92	Аналитический метод. Mt=0.10	
161	488639.35	2216392.82	Аналитический метод. Mt=0.10	
162	488541.72	2216483.88	Аналитический метод. Mt=0.10	
163	488418.65	2216598.91	Аналитический метод. Mt=0.10	
164	488294.11	2216716.63	Аналитический метод. Mt=0.10	
165	488161.07	2216749.98	Аналитический метод. Mt=0.10	
166	487966.99	2216800.68	Аналитический метод. Mt=0.10	
167	487755.53	2216857.00	Аналитический метод. Mt=0.10	
168	487564.02	2216912.01	Аналитический метод. Mt=0.10	
169	487372.28	2216968.18	Аналитический метод. Mt=0.10	
170	487218.45	2217013.37	Аналитический метод. Mt=0.10	
171	487043.39	2217065.03	Аналитический метод. Mt=0.10	
172	486884.83	2217111.29	Аналитический метод. Mt=0.10	
173	486682.05	2217170.39	Аналитический метод. Mt=0.10	
174	486530.98	2217214.94	Аналитический метод. Mt=0.10	

Раздел 2

Сведения о местоположении границ объекта землеустройства				
175	486376.43	2217261.43	Аналитический метод. Mt=0.10	
176	486199.19	2217272.44	Аналитический метод. Mt=0.10	
177	486032.94	2217373.89	Аналитический метод. Mt=0.10	
178	485909.13	2217450.07	Аналитический метод. Mt=0.10	
179	485789.58	2217523.92	Аналитический метод. Mt=0.10	
180	485611.40	2217633.01	Аналитический метод. Mt=0.10	
181	485551.01	2217671.30	Аналитический метод. Mt=0.10	
182	485459.23	2217727.91	Аналитический метод. Mt=0.10	
183	485298.96	2217834.10	Аналитический метод. Mt=0.10	
184	485225.36	2217883.62	Аналитический метод. Mt=0.10	
185	485101.62	2217967.92	Аналитический метод. Mt=0.10	
186	484940.99	2218086.34	Аналитический метод. Mt=0.10	
187	484804.66	2218189.04	Аналитический метод. Mt=0.10	
188	484661.10	2218296.98	Аналитический метод. Mt=0.10	
189	484525.66	2218398.86	Аналитический метод. Mt=0.10	
190	484373.83	2218512.73	Аналитический метод. Mt=0.10	
191	484243.07	2218610.86	Аналитический метод. Mt=0.10	
192	484130.01	2218698.07	Аналитический метод. Mt=0.10	
193	483885.24	2218846.89	Аналитический метод. Mt=0.10	
194	483698.65	2218957.36	Аналитический метод. Mt=0.10	
195	483534.36	2219056.40	Аналитический метод. Mt=0.10	
196	483371.52	2219154.97	Аналитический метод. Mt=0.10	
197	483207.93	2219253.74	Аналитический метод. Mt=0.10	
198	483035.86	2219359.98	Аналитический метод. Mt=0.10	
199	482774.41	2219517.91	Аналитический метод. Mt=0.10	
200	482617.84	2219611.27	Аналитический метод. Mt=0.10	
201	482462.44	2219705.63	Аналитический метод. Mt=0.10	
202	482319.41	2219792.31	Аналитический метод. Mt=0.10	
203	482172.34	2219881.43	Аналитический метод. Mt=0.10	
204	482014.22	2219976.84	Аналитический метод. Mt=0.10	
205	481854.01	2220073.73	Аналитический метод. Mt=0.10	
206	481651.81	2220197.48	Аналитический метод. Mt=0.10	
207	481610.97	2220395.58	Аналитический метод. Mt=0.10	
208	481570.39	2220598.82	Аналитический метод. Mt=0.10	
209	481533.93	2220781.71	Аналитический метод. Mt=0.10	
210	481497.12	2220963.01	Аналитический метод. Mt=0.10	
211	481456.01	2221168.56	Аналитический метод. Mt=0.10	
212	481432.99	2221283.43	Аналитический метод. Mt=0.10	
213	481399.10	2221452.62	Аналитический метод. Mt=0.10	
214	481378.75	2221562.88	Аналитический метод. Mt=0.10	
215	481235.06	2221674.82	Аналитический метод. Mt=0.10	
216	481140.55	2221750.61	Аналитический метод. Mt=0.10	
217	480974.58	2221882.95	Аналитический метод. Mt=0.10	
218	480830.85	2221999.10	Аналитический метод. Mt=0.10	
219	480809.51	2222156.29	Аналитический метод. Mt=0.10	
220	480788.42	2222320.25	Аналитический метод. Mt=0.10	


Раздел 2


Сведения о местоположении границ объекта землеустройства				
221	480762.89	2222518.14	Аналитический метод. Mt=0.10	
222	480741.34	2222686.69	Аналитический метод. Mt=0.10	
223	480719.71	2222855.08	Аналитический метод. Mt=0.10	
224	480699.10	2223014.64	Аналитический метод. Mt=0.10	
225	480676.15	2223192.85	Аналитический метод. Mt=0.10	
226	480647.04	2223412.83	Аналитический метод. Mt=0.10	
227	480626.96	2223570.33	Аналитический метод. Mt=0.10	
228	480602.04	2223768.25	Аналитический метод. Mt=0.10	
229	480576.45	2223985.48	Аналитический метод. Mt=0.10	
230	480450.18	2224266.65	Аналитический метод. Mt=0.10	
231	480359.96	2224334.45	Аналитический метод. Mt=0.10	
232	480258.63	2224357.91	Аналитический метод. Mt=0.10	
1	480251.93	2224328.93	Аналитический метод. Mt=0.10	
3. Сведения о характерных точках части (частей) границы объекта землеустройства				
-	-	-	-	-

Раздел 3

Сведения о местоположении измененных (уточненных) границ объекта землеустройства						
1. Система координат <u>МСК-47, зона 2</u>						
2. Сведения о характерных точках границ объекта землеустройства						
Обозначение характерных точек границ	Существующие координаты, м		Измененные (уточненные) координаты, м		Метод определения координат и средняя квадратическая погрешность положения характерной точки (Mt), м	Описание закрепления точки
	X	Y	X	Y		
1	2	3	4	5	6	7
-	-	-	-	-	-	-
3. Сведения о характерных точках части (частей) границы объекта землеустройства						
-	-	-	-	-	-	-

Раздел 4
Схема расположения границ публичного сервитута
Обзорная схема расположения листов

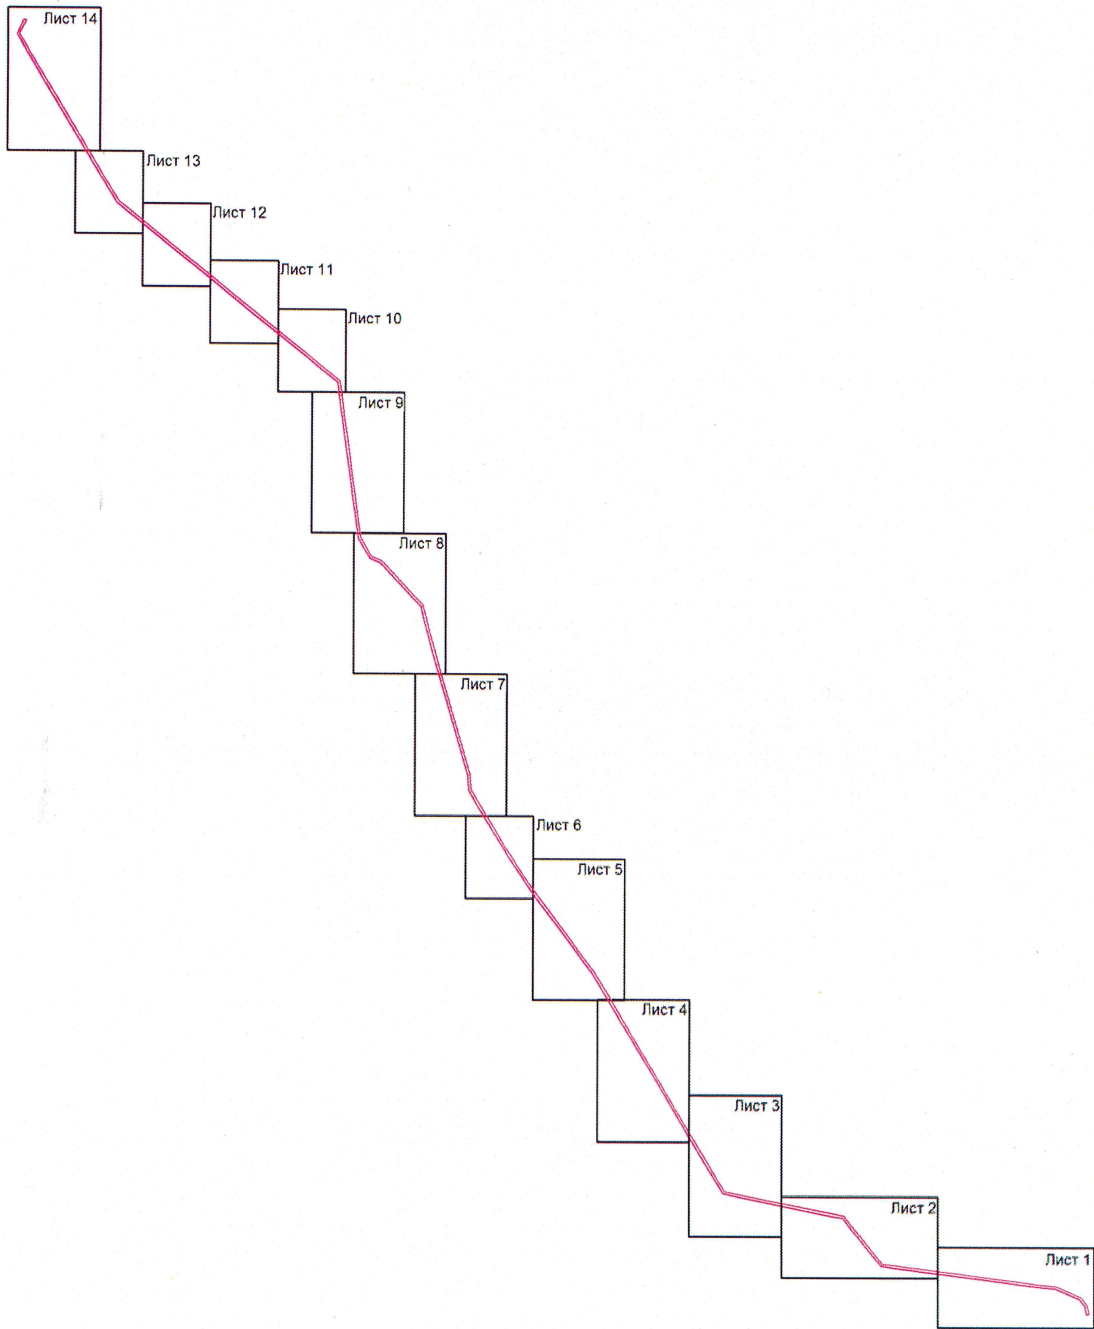

Используемые условные знаки и обозначения:
 - граница зоны публичного сервитута;

Масштаб 1:55000

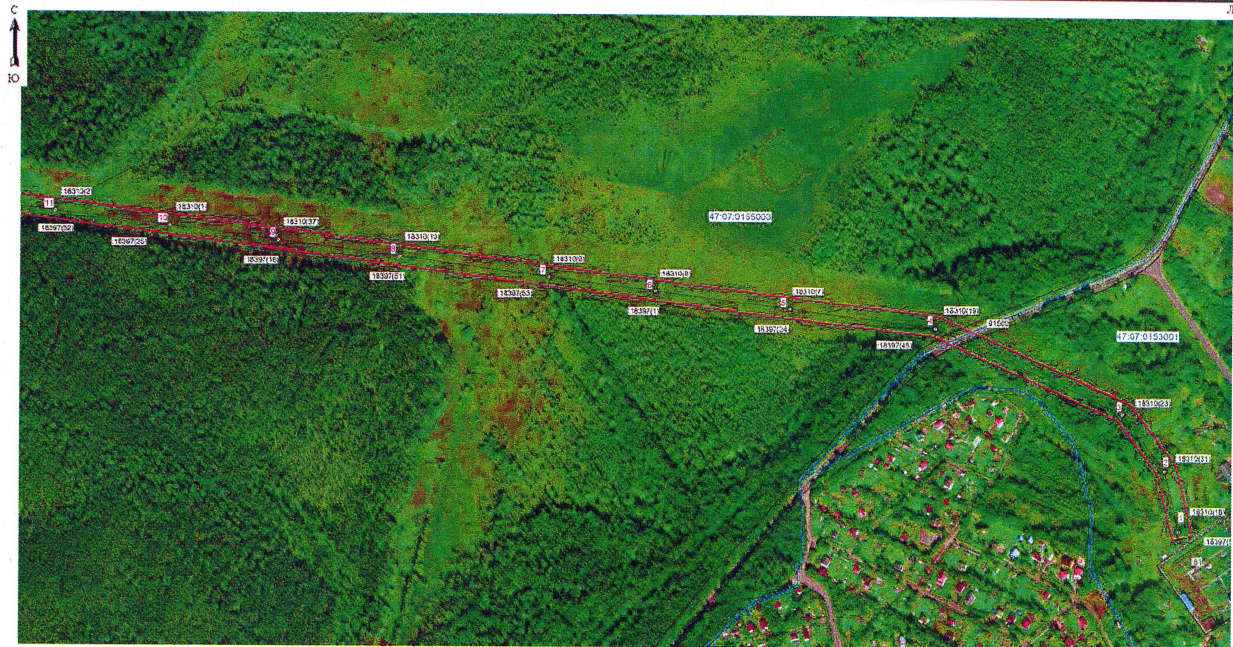

Подпись  (Лысков Н.Е.)
Место для оттиска печатного лица, составившего описание местоположения границ объекта
Дата 16.01.2024г.

Схема расположения

ВЛ 35 кВ Гарболовская - Орехово-тяговая (ВЛ 35 кВ Орехово-1)








Адрес: Ленинградская обл., Всеволожский р-н, от ПС-43 около и.п.Никитилово на запад мимо и.п.Гарболово, Куйволи, Грузино, Ненимяки, далее на север мимо и.п.Васкелово к ПС Тяговая "Орехово" около ст.Орехово

Лист 1

 

Масштаб 1:5000

Используемые условные знаки и обозначения:

  -  - граница зоны публичного сервитута
-  - граница муниципальных образований;
-  - граница кадастрового квартала;
-  - номер кадастрового квартала;
-  - граница земельного участка;
-  - номер земельного участка, учтенного в ЕГРН;
-  - границы объекта, для которого устанавливается публичный сервитут.



Подпись:  (Лысков Н.Е.)

Место для подписки и печати, составившего описание местоположения грани объекта
Дата 16.01.2024г.

Схема расположения

В.Л 35 кВ Гарболовская - Орехово-тяговая (В.Л 35 кВ Орехово-1)








Адрес: Ленинградская обл., Всеволожский р-н, от ПС-43 около н.п.Никитилово на запад мимо н.п.Гарболово, Куиволи, Грузино, Ненимяки, далее на север мимо н.п.Васкелово к ПС Тяговая "Орехово" около ст.Орехово

Лист 2



Масштаб 1:5000

 Используемые условные знаки и обозначения:

   -  - граница зоны публичного сервитута
-  - граница муниципальных образований;
-  - граница кадастрового квартала;
-  47:07:0188001 - номер кадастрового квартала;
-  - граница земельного участка;
-  :43 - номер земельного участка, учтенного в ЕГРН;
-  - границы объекта, для которого устанавливается публичный сервитут.




Подпись:  (Лысков Н.Е.)
Место для подписки и печати, состоящего
от имени местного самоуправления
Дата 16.01.2024г.

Схема расположения

ВЛ 35 кВ Гарболовская - Орехово-тяговая (ВЛ 35 кВ Орехово-1)








Адрес: Ленинградская обл., Всеволожский р-н, от ПС-43 около н.п.Никитилово на запад мимо н.п.Гарболово, Куйвози, Грузино, Ненимки, далее на север мимо н.п.Васкелово к ПС Тяговая "Орехово" около ст.Орехово

Лист 3



Масштаб 1:5000

Используемые условные знаки и обозначения:

 -  - граница зоны публичного сервитута
-  - граница муниципальных образований;
-  - граница кадастрового квартала;
-  - номер кадастрового квартала;
-  - граница земельного участка;
-  - номер земельного участка, учтенного в ЕГРН;
-  - границы объекта, для которого устанавливается публичный сервитут.




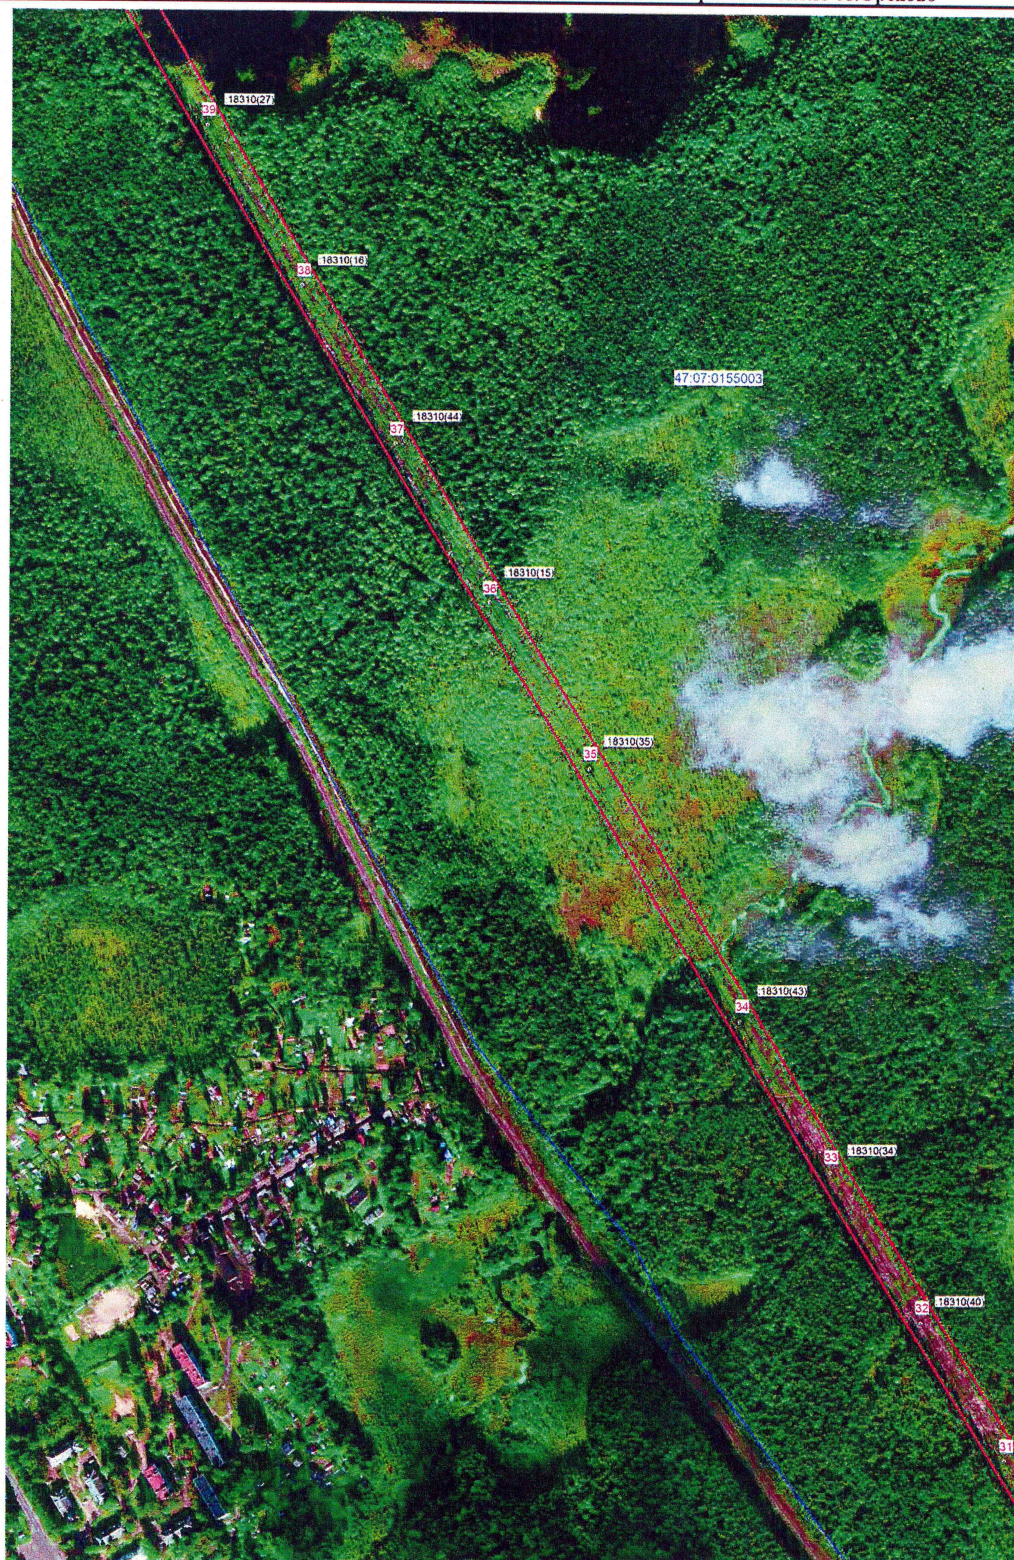
Подпись  (Лысиков Н.Е.)
Место для отпечатка печати лица, составившего
описание местоположения границ объекта
Дата 16.01.2024г.

Схема расположения

ВЛ 35 кВ Гарболовская - Орехово-тяговая (ВЛ 35 кВ Орехово-1)








Адрес: Ленинградская обл., Всеволожский р-н, от ПС-43 около н.п.Никитилово на запад мимо н.п.Гарболово, Куйвози, Грузино, Ненимайки, далее на север мимо н.п.Васкелово к ПС Тяговая "Орехово" около ст.Орехово

Лист 4

 

Масштаб 1:5000

Используемые условные знаки и обозначения:

 -  - граница зоны публичного сервитута
-  - граница муниципальных образований;
-  - граница кадастрового квартала;
-  - номер кадастрового квартала;
-  - граница земельного участка;
-  - номер земельного участка, учтенного в ЕГРН;
-  - границы объекта, для которого устанавливается публичный сервитут.



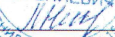
Подпись  (Лышков Н.Е.)
Место для отпечатка печати лица, составившего
описание местоположения границ объекта
Дата 16.01.2024г.

Схема расположения

В.Л 35 кВ Гарболовская - Орехово-тяговая (В.Л 35 кВ Орехово-1)






Адрес: Ленинградская обл., Всеволожский р-н, от ПС-43 около н.п.Никитилово на запад мимо н.п.Гарболово, Куйвози, Грузино, Ненимяки, далее на север мимо н.п.Васкелово к ПС Тяговая "Орехово" около ст.Орехово

Лист 5



Масштаб 1:5000

Используемые условные знаки и обозначения:

 -  - граница зоны публичного сервитута
-  - граница муниципальных образований;
-  - граница кадастрового квартала;
- 47:07:0155003 - номер кадастрового квартала;
-  - граница земельного участка;
- :14 - номер земельного участка, учтенного в ЕГРН;
-  - границы объекта, для которого устанавливается публичный сервитут.




Подпись:  (Лысиков Н.Е.)
Место для отпечатка печатного лица, составившего описание местоположения границ объекта
Дата 16.01.2024г.

Схема расположения

ВЛ 35 кВ Гарболовская - Орехово-тяговая (ВЛ 35 кВ Орехово-1)

Адрес: Ленинградская обл., Всеволожский р-н, от ПС-43 около н.п.Никитилово на запад мимо н.п.Гарболово, Куйвози, Грузино, Ненимяки, далее на север мимо н.п.Васкелово к ПС Тяговая "Орехово" около ст.Орехово

Лист 6



Масштаб 1:5000

Используемые условные знаки и обозначения:



- граница зоны публичного сервитута;



- граница муниципальных образований;



- граница кадастрового квартала;

47:07:0201004


- номер кадастрового квартала;



- граница земельного участка;

:56

- номер земельного участка, учтенного в ЕГРН;

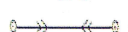

- границы объекта, для которого устанавливается публичный сервитут.



Подпись (Лысиков Н.Е.)

Место для оптической печати лица, составившего описание местоположения границ объекта

Дата 16.01.2024г.

Схема расположения

ВЛ 35 кВ Гарболовская - Орехово-тяговая (ВЛ 35 кВ Орехово-1)




 
 
Адрес: Ленинградская обл., Всеволожский р-н, от ПС-43 около н.п.Никитилово на запад мимо н.п.Гарболово, Куйвози, Грузино, Ненимяки, далее на север мимо н.п.Васкелово к ПС Тяговая "Орехово" около ст.Орехово

Лист 7



Масштаб 1:5000

Используемые условные знаки и обозначения:

-  - граница зоны публичного сервитута
-  - граница муниципальных образований;
-  - граница кадастрового квартала;
- 47:07:0208004 - номер кадастрового квартала;
-  - граница земельного участка;
- :47 - номер земельного участка, учтенного в ЕГРН;
-  - границы объекта, для которого устанавливается публичный сервитут.




Подпись:  (Лысиков Н.Е.)
 Место для отпечатка печати лица, составившего
 описание местоположения границ объекта
 Дата 16.01.2024г.

Схема расположения

ВЛ 35 кВ Гарболовская - Орехово-тяговая (ВЛ 35 кВ Орехово-1)



 
 
 
 

Адрес: Ленинградская обл., Всеволожский р-н, от ПС-43 около и.п.Никитилово на запад мимо и.п.Гарболово, Куйвози, Грузино, Ненимяки, далее на север мимо и.п.Васкелово к ПС Тяговая "Орехово" около ст.Орехово

Лист 8

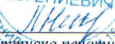

Масштаб 1:5000

Используемые условные знаки и обозначения:

 -  - граница зоны публичного сервитута
-  - граница муниципальных образований;
-  - граница кадастрового квартала;
-  - номер кадастрового квартала;
-  - граница земельного участка;
-  :26 - номер земельного участка, учтенного в ЕГРН;
-  - границы объекта, для которого устанавливается публичный сервитут.




Подпись:  (Лысиков Н.Е.)
Место для оттиска печати лица, составившего описание местоположения границ объекта
Дата 16.01.2024г.

Схема расположения

ВЛ 35 кВ Гарболовская - Орехово-тяговая (ВЛ 35 кВ Орехово-1)
 Адрес: Ленинградская обл., Всеволожский р-н, от ПС-43 около н.п.Никитилово на запад мимо н.п.Гарболово, Куйвози, Грузино, Ненимяки, далее на север мимо н.п.Васкелово к ПС Тяговая "Орехово" около ст.Орехово

Лист 9



Масштаб 1:5000

Используемые условные знаки и обозначения:

- граница зоны публичного сервитута
- граница муниципальных образований;
- граница кадастрового квартала;
- 47:07:0155002 - номер кадастрового квартала;
- граница земельного участка;
- :18393(21) - номер земельного участка, учтенного в ЕГРН;
- границы объекта, для которого устанавливается публичный сервитут.




Подпись: *Н.Е. Лысиков* (Лысиков Н.Е.)
 Место для подписки и печати лица, составившего
 описание местоположения границ объекта
 Дата 16.01.2024г.

Схема расположения



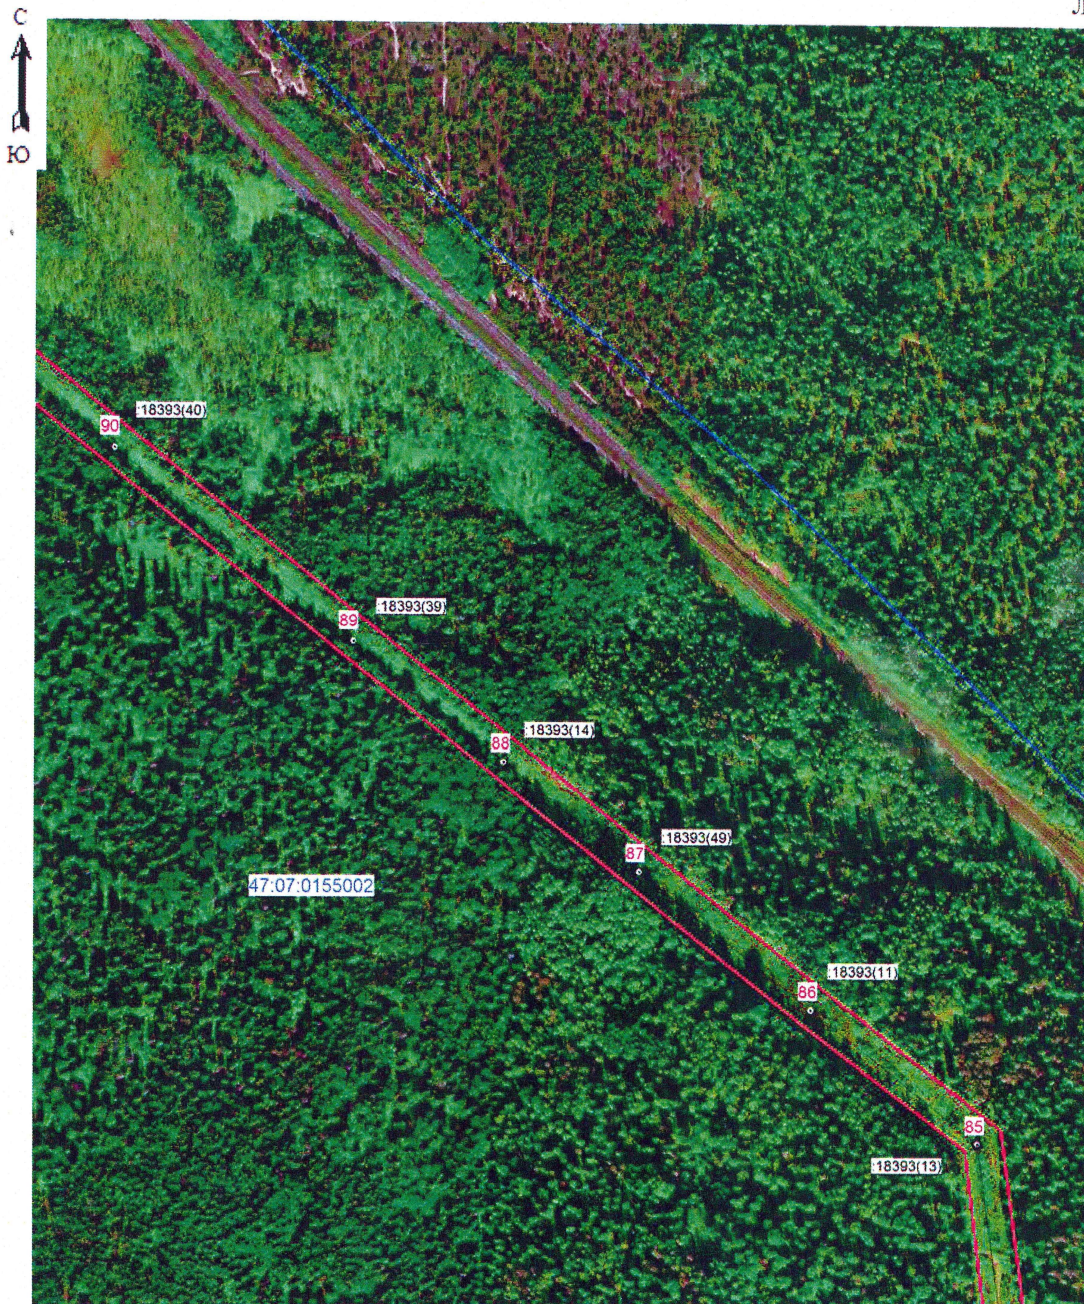


ВЛ 35 кВ Гарболовская - Орехово-тяговая (ВЛ 35 кВ Орехово-1)
Адрес: Ленинградская обл., Всеволожский р-н, от ПС-43 около н.п.Никитилово на запад
мимо н.п.Гарболово, Куйвози, Грузино, Ненимяки, далее на север мимо н.п.Васкелово к
ПС Тяговая "Орехово" около ст.Орехово

Лист 10



Масштаб 1:5000

Используемые условные знаки и обозначения:

-  - граница зоны публичного сервитута;
-  - граница муниципальных образований;
-  - граница кадастрового квартала;
- 47:07:0155002 - номер кадастрового квартала;
-  - граница земельного участка;
- :18393(49) - номер земельного участка, учтенного в ЕГРН;
-  - границы объекта, для которого устанавливается публичный сервитут.



Подпись  (Лысиков Н.Е.)

Место для оптического печатного лица, составившего описание местоположения границ объекта

Дата 16.01.2024г.

Схема расположения

ВЛ 35 кВ Гарболовская - Орехово-тяговая (ВЛ 35 кВ Орехово-1)

Адрес: Ленинградская обл., Всеволожский р-н, от ПС-43 около н.п.Никитилово на запад мимо н.п.Гарболово, Куйвози, Грузино, Ненимяки, далее на север мимо н.п.Васкелово к ПС Тяговая "Орехово" около ст.Орехово

Лист 11



Масштаб 1:5000

Используемые условные знаки и обозначения:



- граница зоны публичного сервитута;



- граница муниципальных образований;



- граница кадастрового квартала;

47:07:0155002

- номер кадастрового квартала;



- граница земельного участка;

:18393(24)

- номер земельного участка, учтенного в ЕГРН;



- границы объекта, для которого устанавливается публичный сервитут.



Подпись  (Лысиков Н.Е.)

Место для оттиска печати лица, составившего описание местоположения границ объекта


Дата 16.01.2024г.

Схема расположения

ВЛ 35 кВ Гарболовская - Орехово-тяговая (ВЛ 35 кВ Орехово-1)

Адрес: Ленинградская обл., Всеволожский р-н, от ПС-43 около н.п.Никитилово на запад мимо н.п.Гарболово, Куйвози, Грузино, Ненимяки, далее на север мимо н.п.Васкелово к ПС Тяговая "Орехово" около ст.Орехово

Лист 12

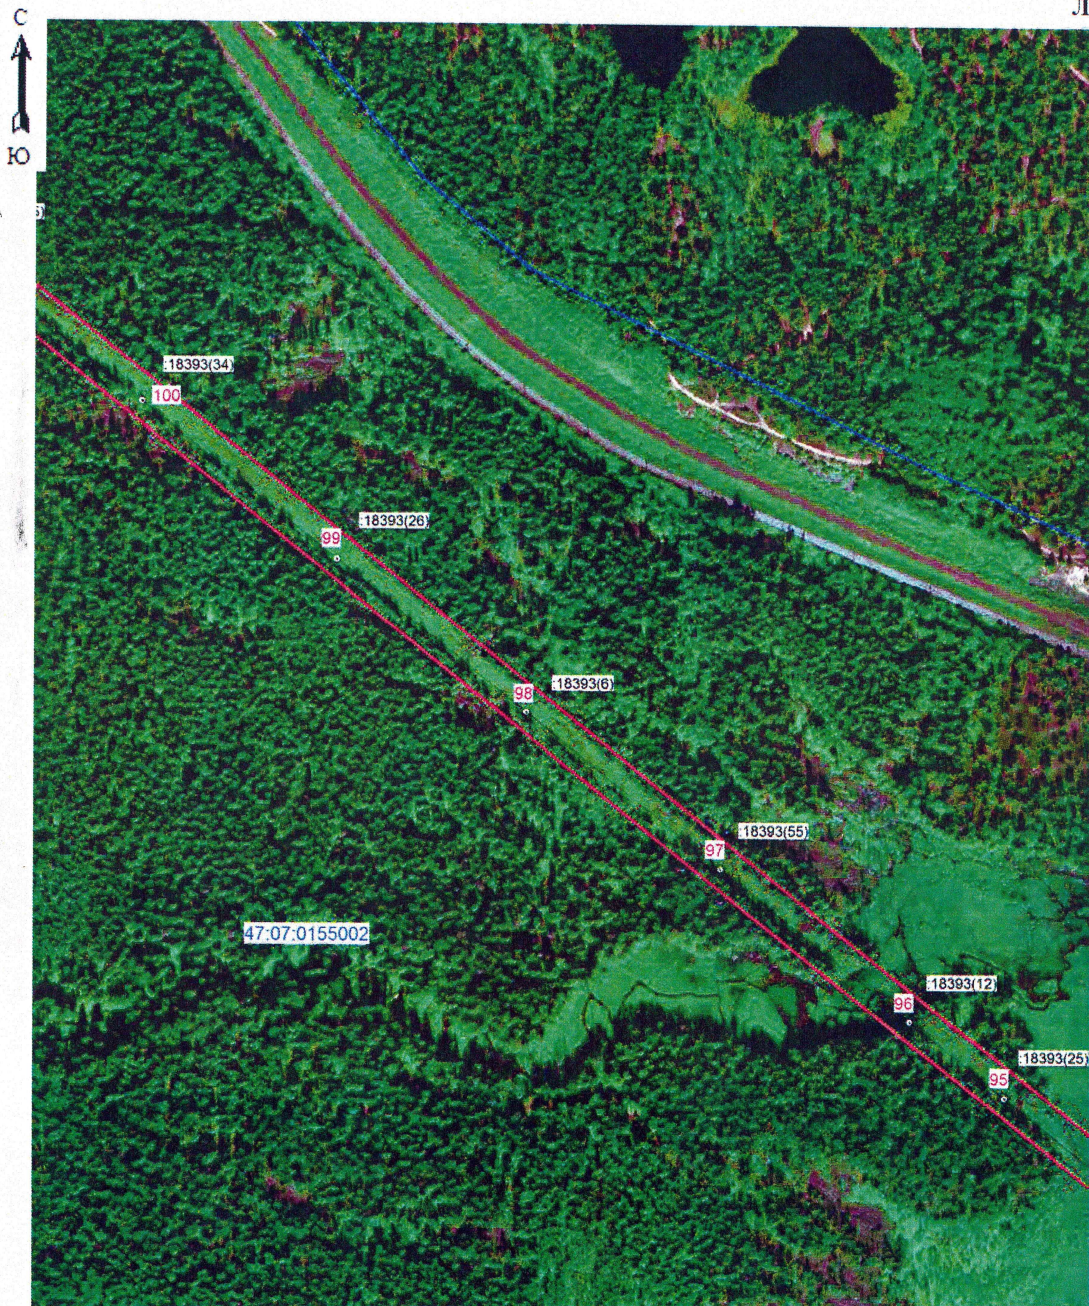

Масштаб 1:5000

Используемые условные знаки и обозначения:



- граница зоны публичного сервитута;



- граница муниципальных образований;



- граница кадастрового квартала;

47:07:0705004

- номер кадастрового квартала;



- граница земельного участка;

:18393(26)

- номер земельного участка, учтенного в ЕГРН;



- границы объекта, для которого устанавливается публичный сервитут.



Подпись (Лысиков Н.Е.)

Место для оптического печатного лица, составившего описание местоположения границ объекта

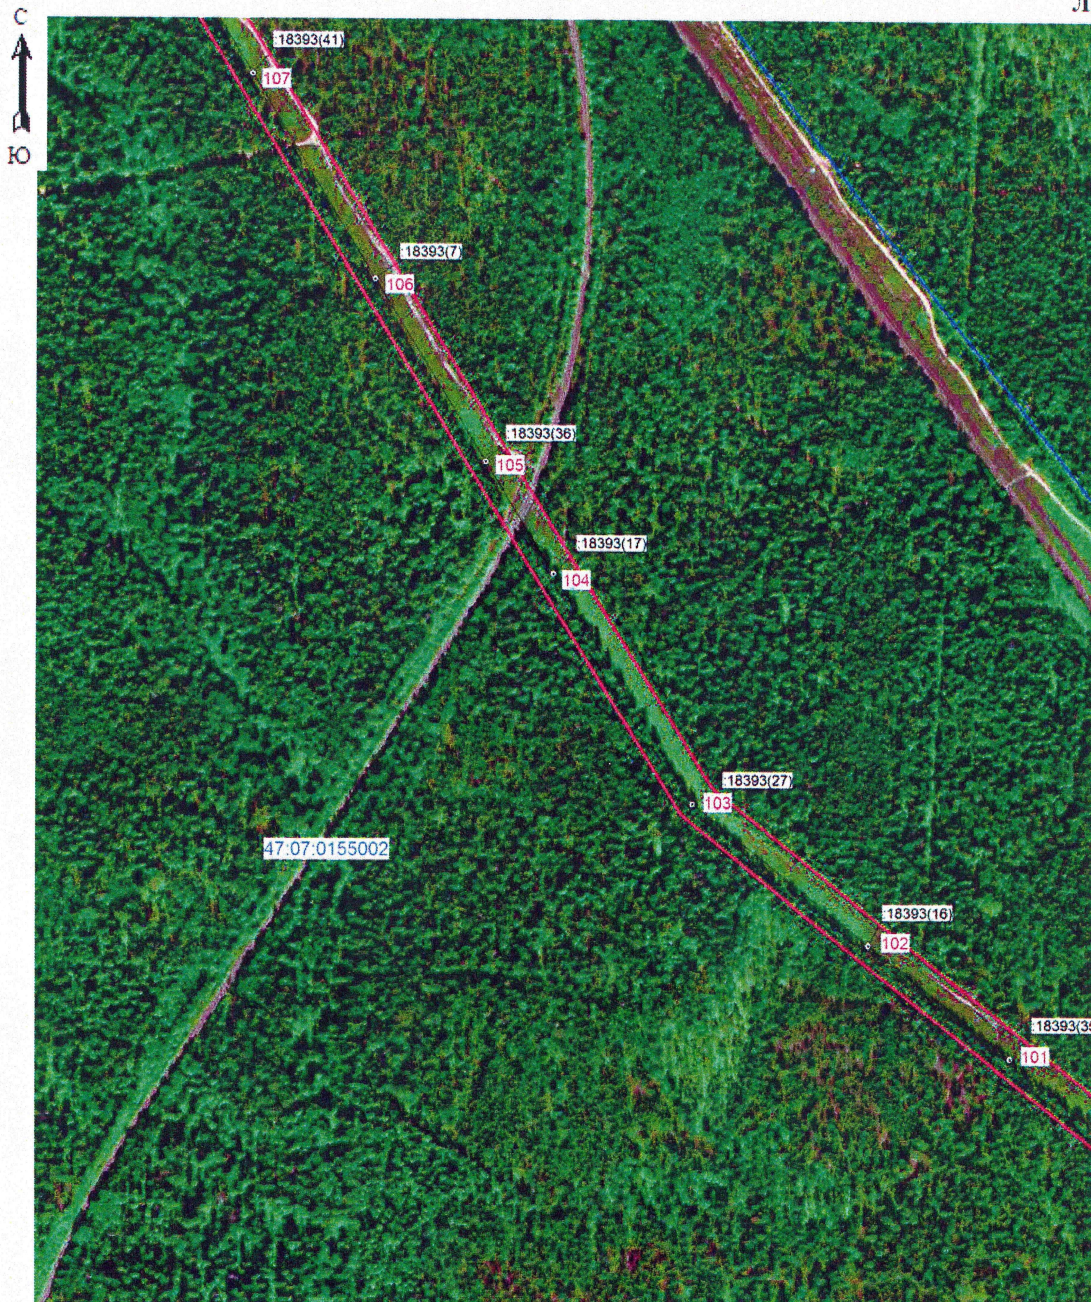
Дата 16.01.2024г.

Схема расположения

ВЛ 35 кВ Гарболовская - Орехово-тяговая (ВЛ 35 кВ Орехово-1)






Адрес: Ленинградская обл., Всеволожский р-н, от ПС-43 около н.п.Никитилово на запад мимо н.п.Гарболово, Куйвози, Грузино, Ненимяки, далее на север мимо н.п.Васкелово к ПС Тяговая "Орехово" около ст.Орехово

Лист 13



Масштаб 1:5000

Используемые условные знаки и обозначения:

-  - граница зоны публичного сервитута;
-  - граница муниципальных образований;
-  - граница кадастрового квартала;
- 47:07:0155002 - номер кадастрового квартала;
-  - граница земельного участка;
- :18393(27) - номер земельного участка, учтенного в ЕГРН;
-  - границы объекта, для которого устанавливается публичный сервитут.



Подпись  (Лысиков Н.Е.)

Место для оптического печати лица, составившего описание местоположения границ объекта

Дата 16.01.2024г.

Схема расположения






 

ВЛ 35 кВ Гарболовская - Орехово-тяговая (ВЛ 35 кВ Орехово-1)
Адрес: Ленинградская обл., Всеволожский р-н, от ПС-43 около н.п.Никитилово на запад мимо н.п.Гарболово, Куйвози, Грузино, Ненимяки, далее на север мимо н.п.Васкелово к ПС Тяговая "Орехово" около ст.Орехово

Лист 14




Масштаб 1:5000

Используемые условные знаки и обозначения:

-  - граница зоны публичного сервитута
-  - граница муниципальных образований;
-  - граница кадастрового квартала;
-  47:07:0155002 - номер кадастрового квартала;
-  - граница земельного участка;
-  :18393(19) - номер земельного участка, учтенного в ЕГРН;
-  - границы объекта, для которого устанавливается публичный сервитут.

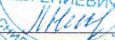

Подпись  (Лысиков Н.Е.)
Место для отпечатка печати лица, составившего
описание местоположения границ объекта
Дата 16.01.2024г.