


**Условные обозначения:**

- граница публичного сервитута
- граница сооружения - ВЛ 35 кВ Ижорская-3 (Кадастровый номер )
- граница муниципального образования по сведениям ЕГРН
- 78:11:0612001 - номер кадастрового квартала
- граница кадастрового квартала

Масштаб 1:4000



Подпись \_\_\_\_\_ Дата "10" июля 2024 г

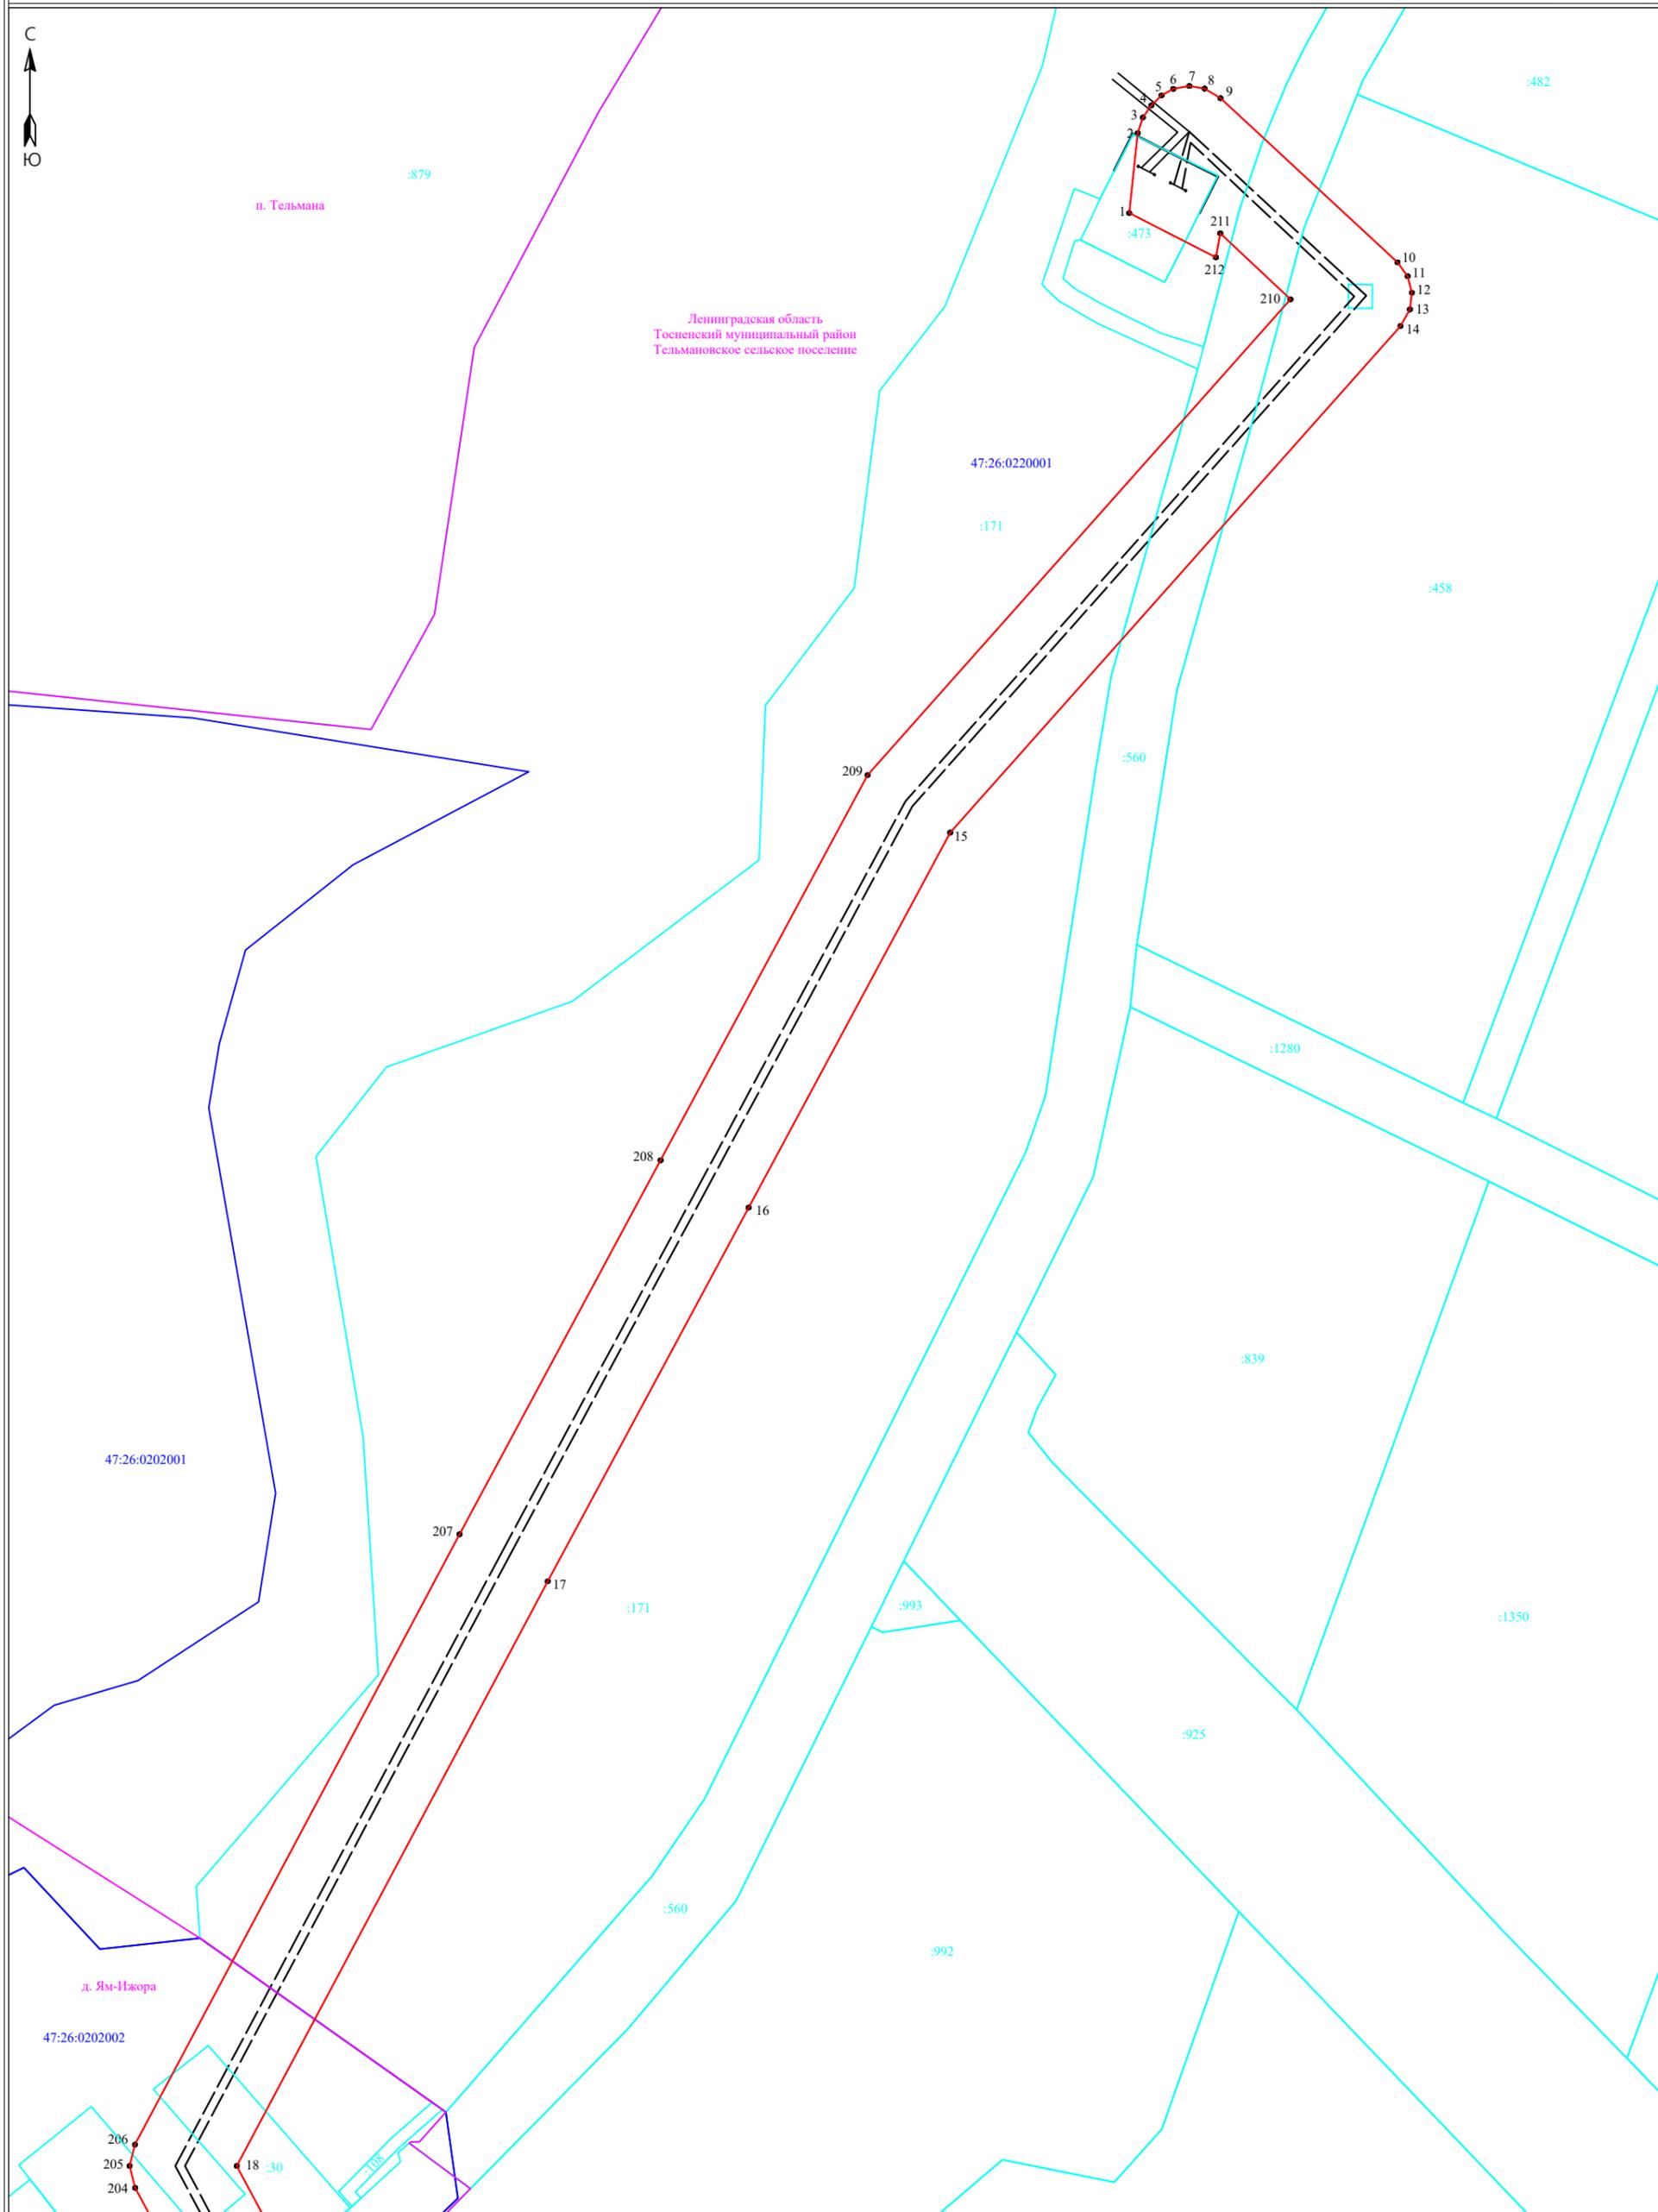

**Условные обозначения:**


Масштаб 1:2000

- граница публичного сервитута
- граница земельного участка, сведения о котором содержатся в ЕГРН
- воздушная линия электропередач высокого напряжения ВЛ 110кВ
- 47:14:0602004 - номер кадастрового квартала
- граница кадастрового квартала
- 11 - обозначение земельного участка, сведения о котором содержатся в ЕГРН
- 3 - обозначение характерных точек границы публичного сервитута
- — граница сооружения - ВЛ 110 кВ Ижорская-3 (Кадастровый номер )



Подпись \_\_\_\_\_

Дата "10" июля 2024 г

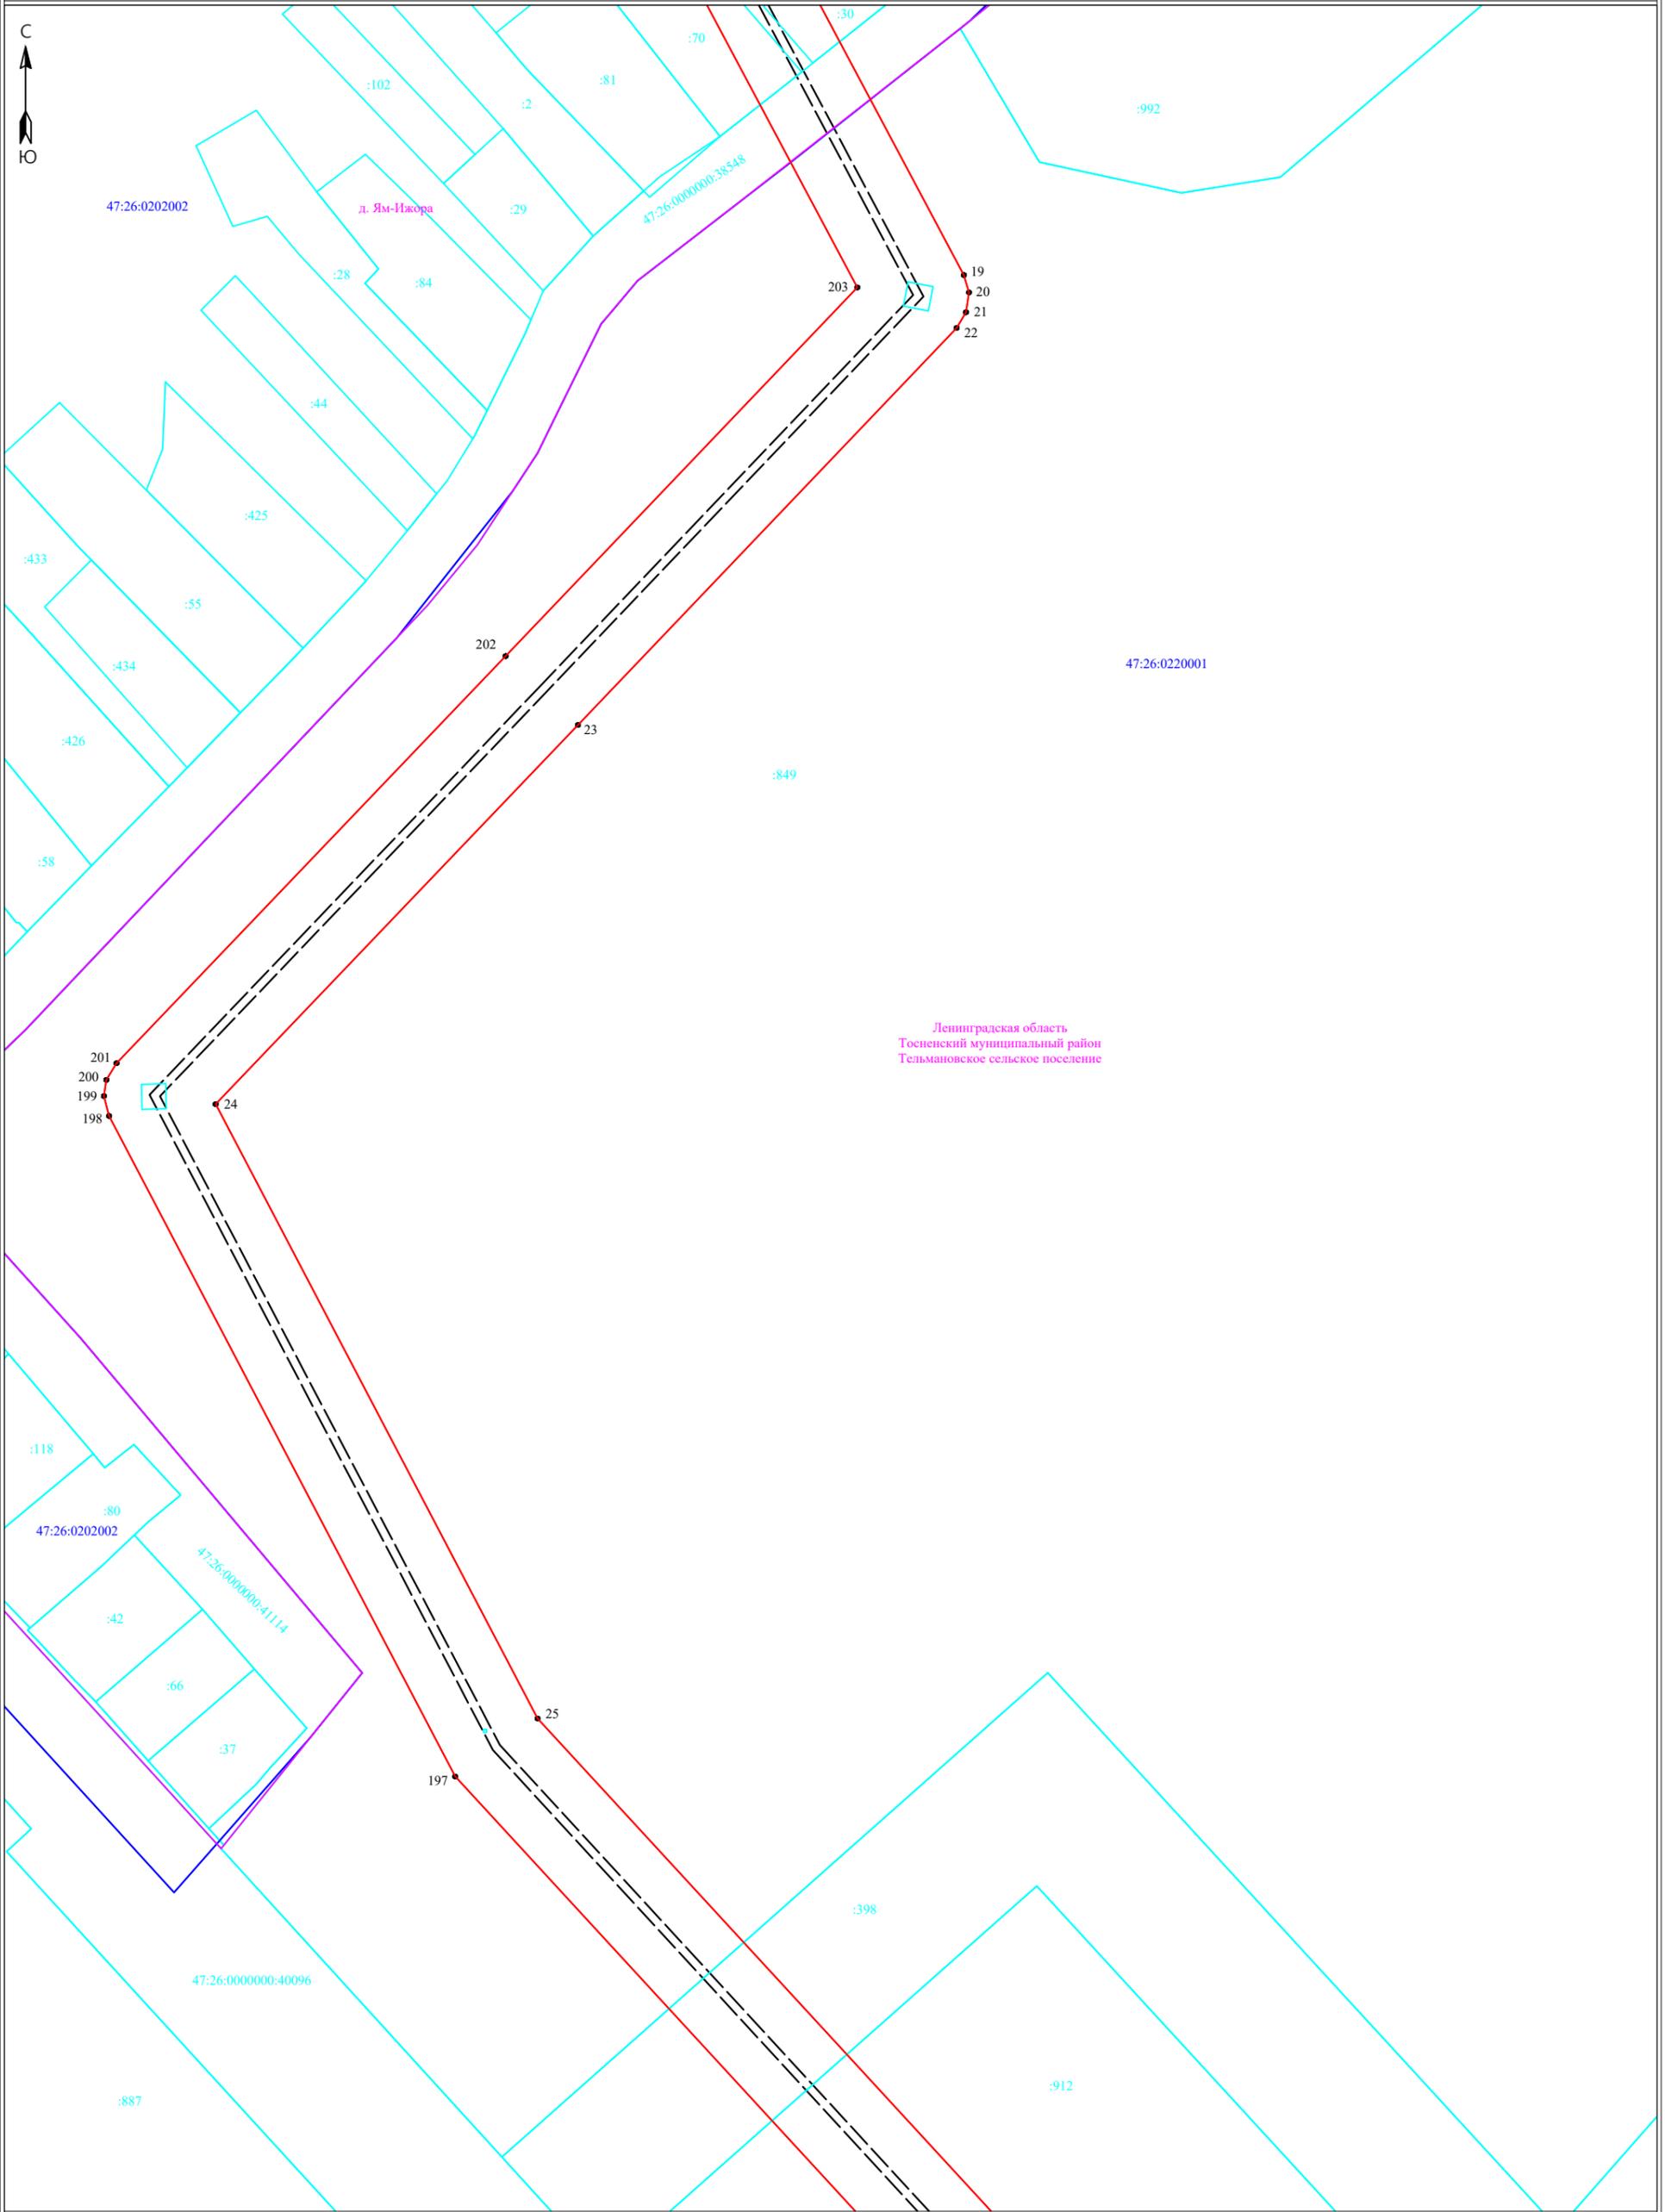

Ленинградская область  
Тосненский муниципальный район  
Тельмановское сельское поселение


**Условные обозначения:**

- ▬ - граница публичного сервитута
- ▬ - граница земельного участка, сведения о котором содержатся в ЕГРН
- ▬ - воздушная линия электропередач высокого напряжения ВЛ 110кВ
- ▬ - граница кадастрового квартала
- ▬ - граница кадастрового квартала
- :11 - обозначение земельного участка, сведения о котором содержатся в ЕГРН
- - обозначение характерных точек границы публичного сервитута
- - - - граница сооружения - ВЛ 110 кВ Ижорская-3 (Кадастровый номер )

Масштаб 1:2000



Подпись \_\_\_\_\_ Дата "10" июля 2024 г

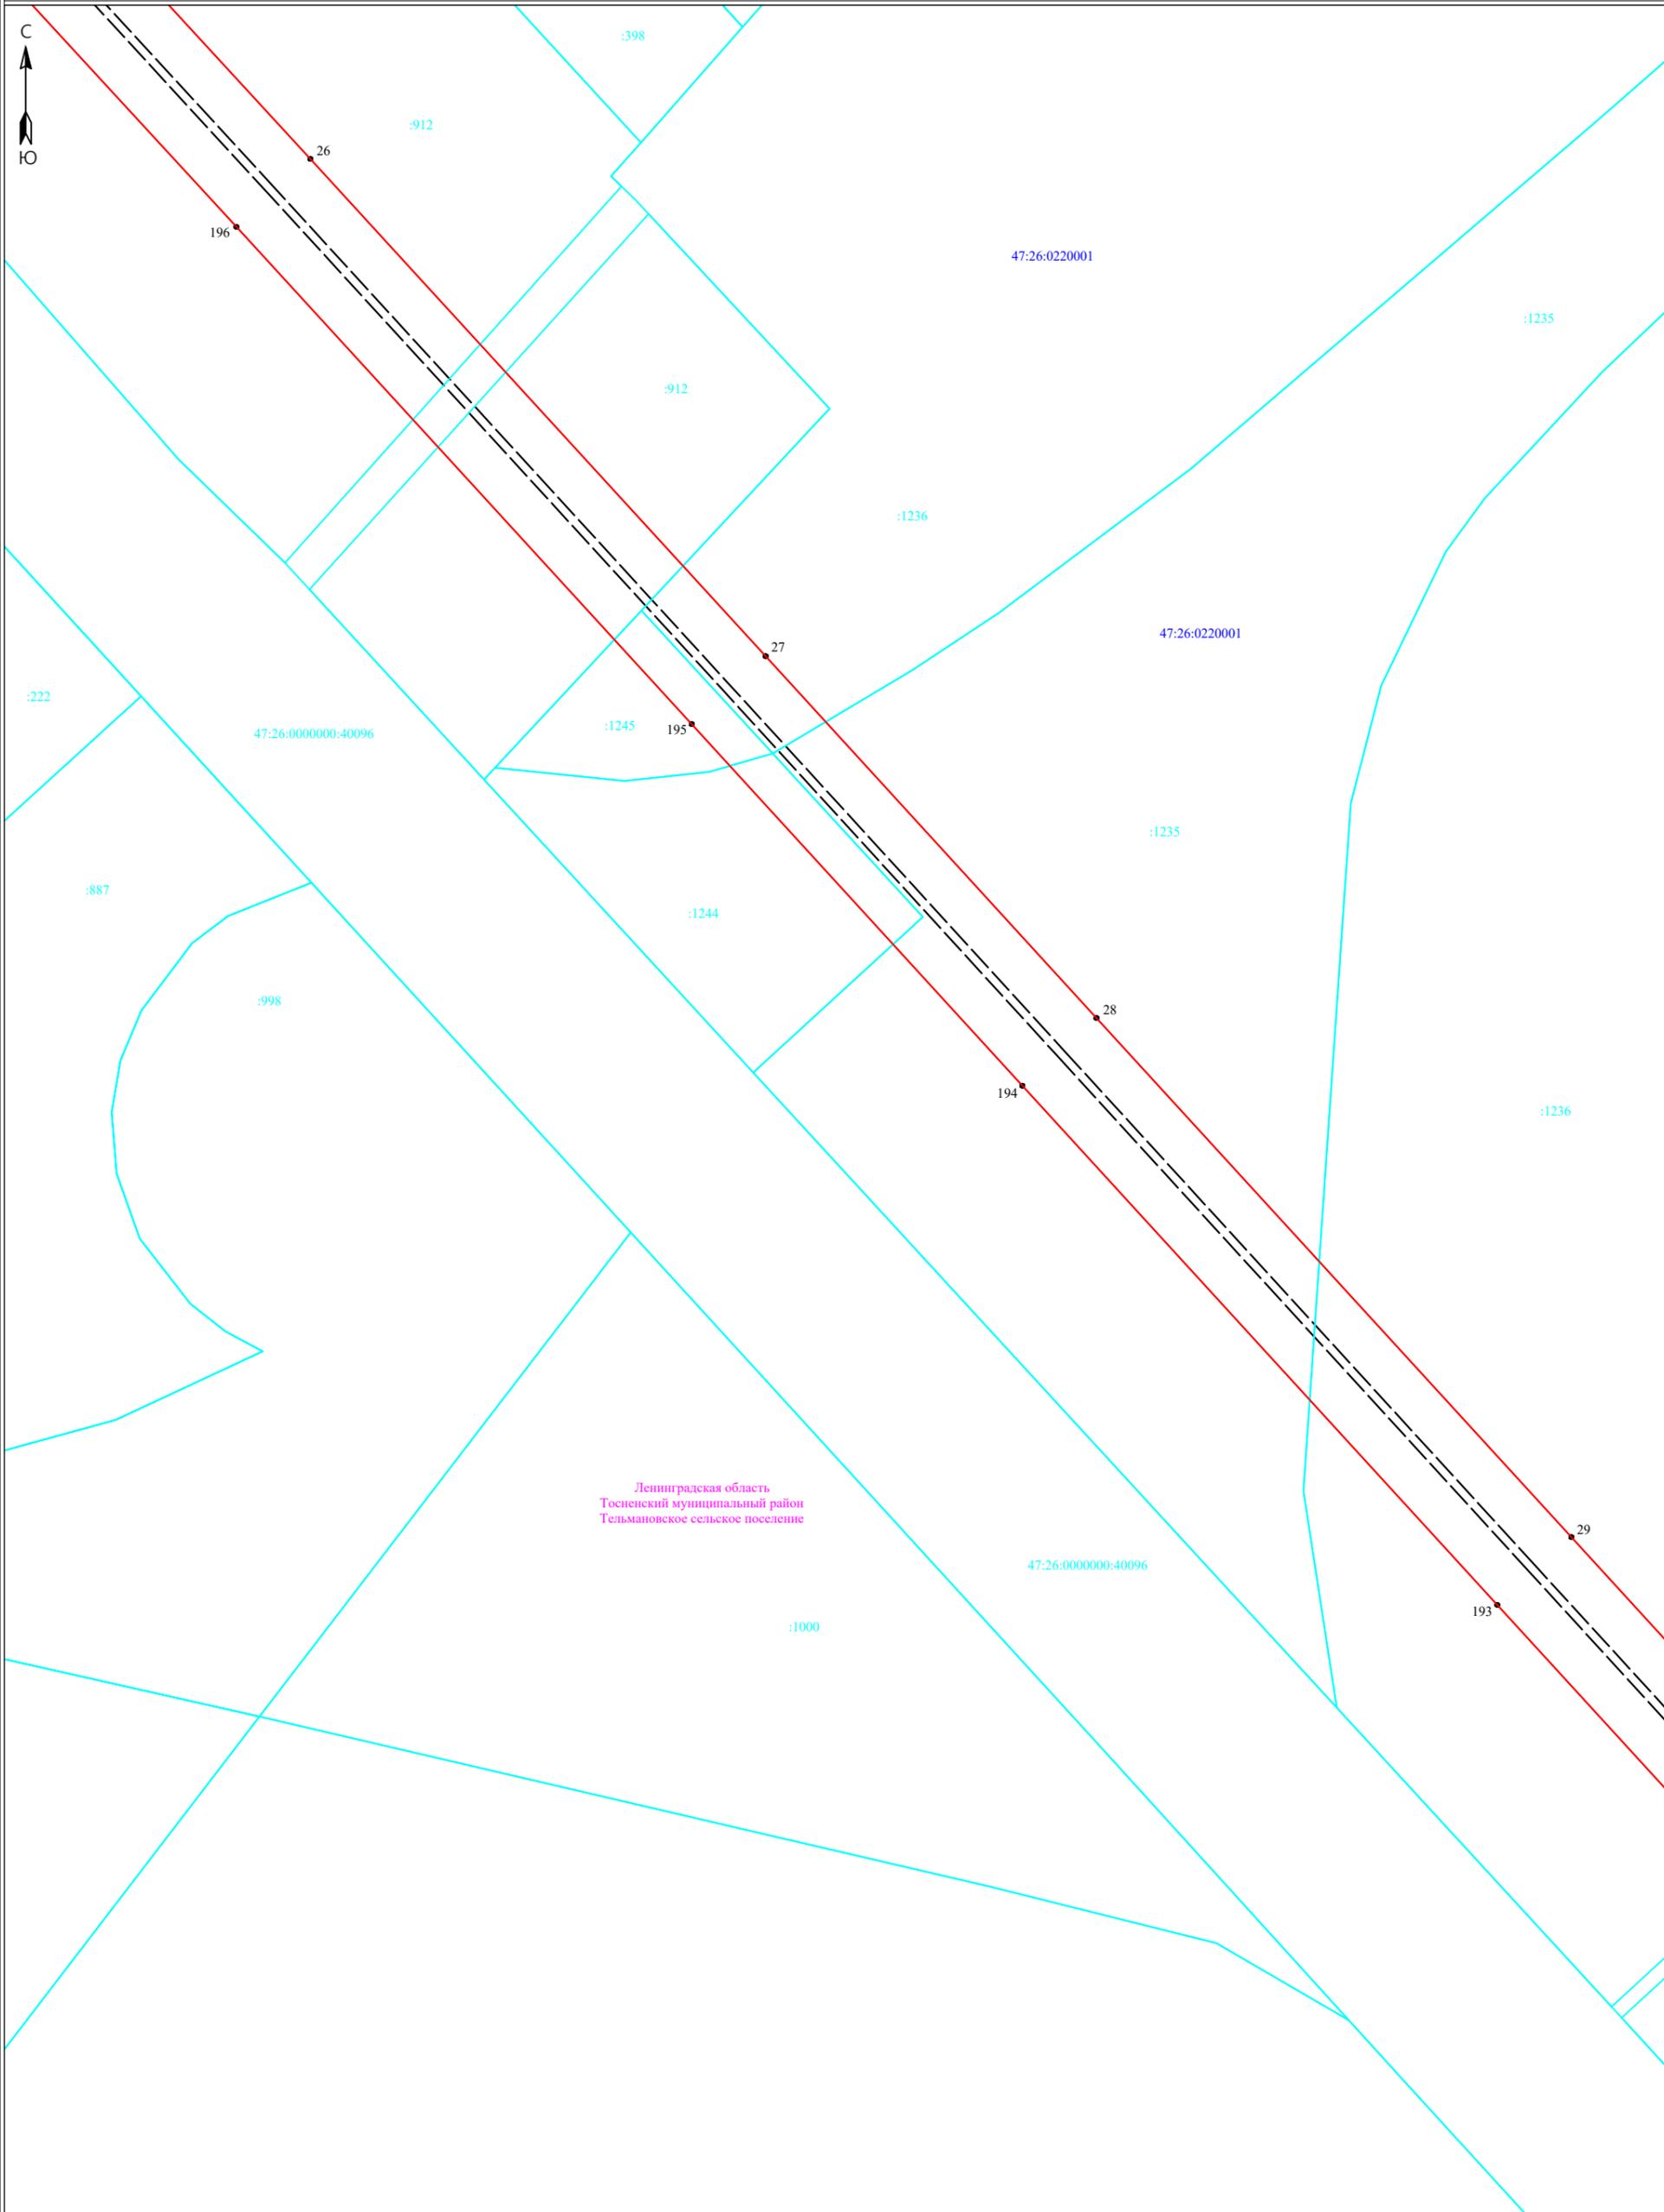

**Условные обозначения:**


Масштаб 1:2000

- - граница публично сервитута
- - граница земельного участка, сведения о котором содержатся в ЕГРН
- - воздушная линия электропередач высокого напряжения ВЛ 110кВ
- 47:14:0602004 - номер кадастрового квартала
- - граница кадастрового квартала
- :11 - обозначение земельного участка, сведения о котором содержатся в ЕГРН
- 3 - обозначение характерных точек границы публично сервитута
- - - - граница сооружения - ВЛ 110 кВ Ижорская-3 (Кадастровый номер )

Подпись \_\_\_\_\_



Дата "10" июля 2024 г

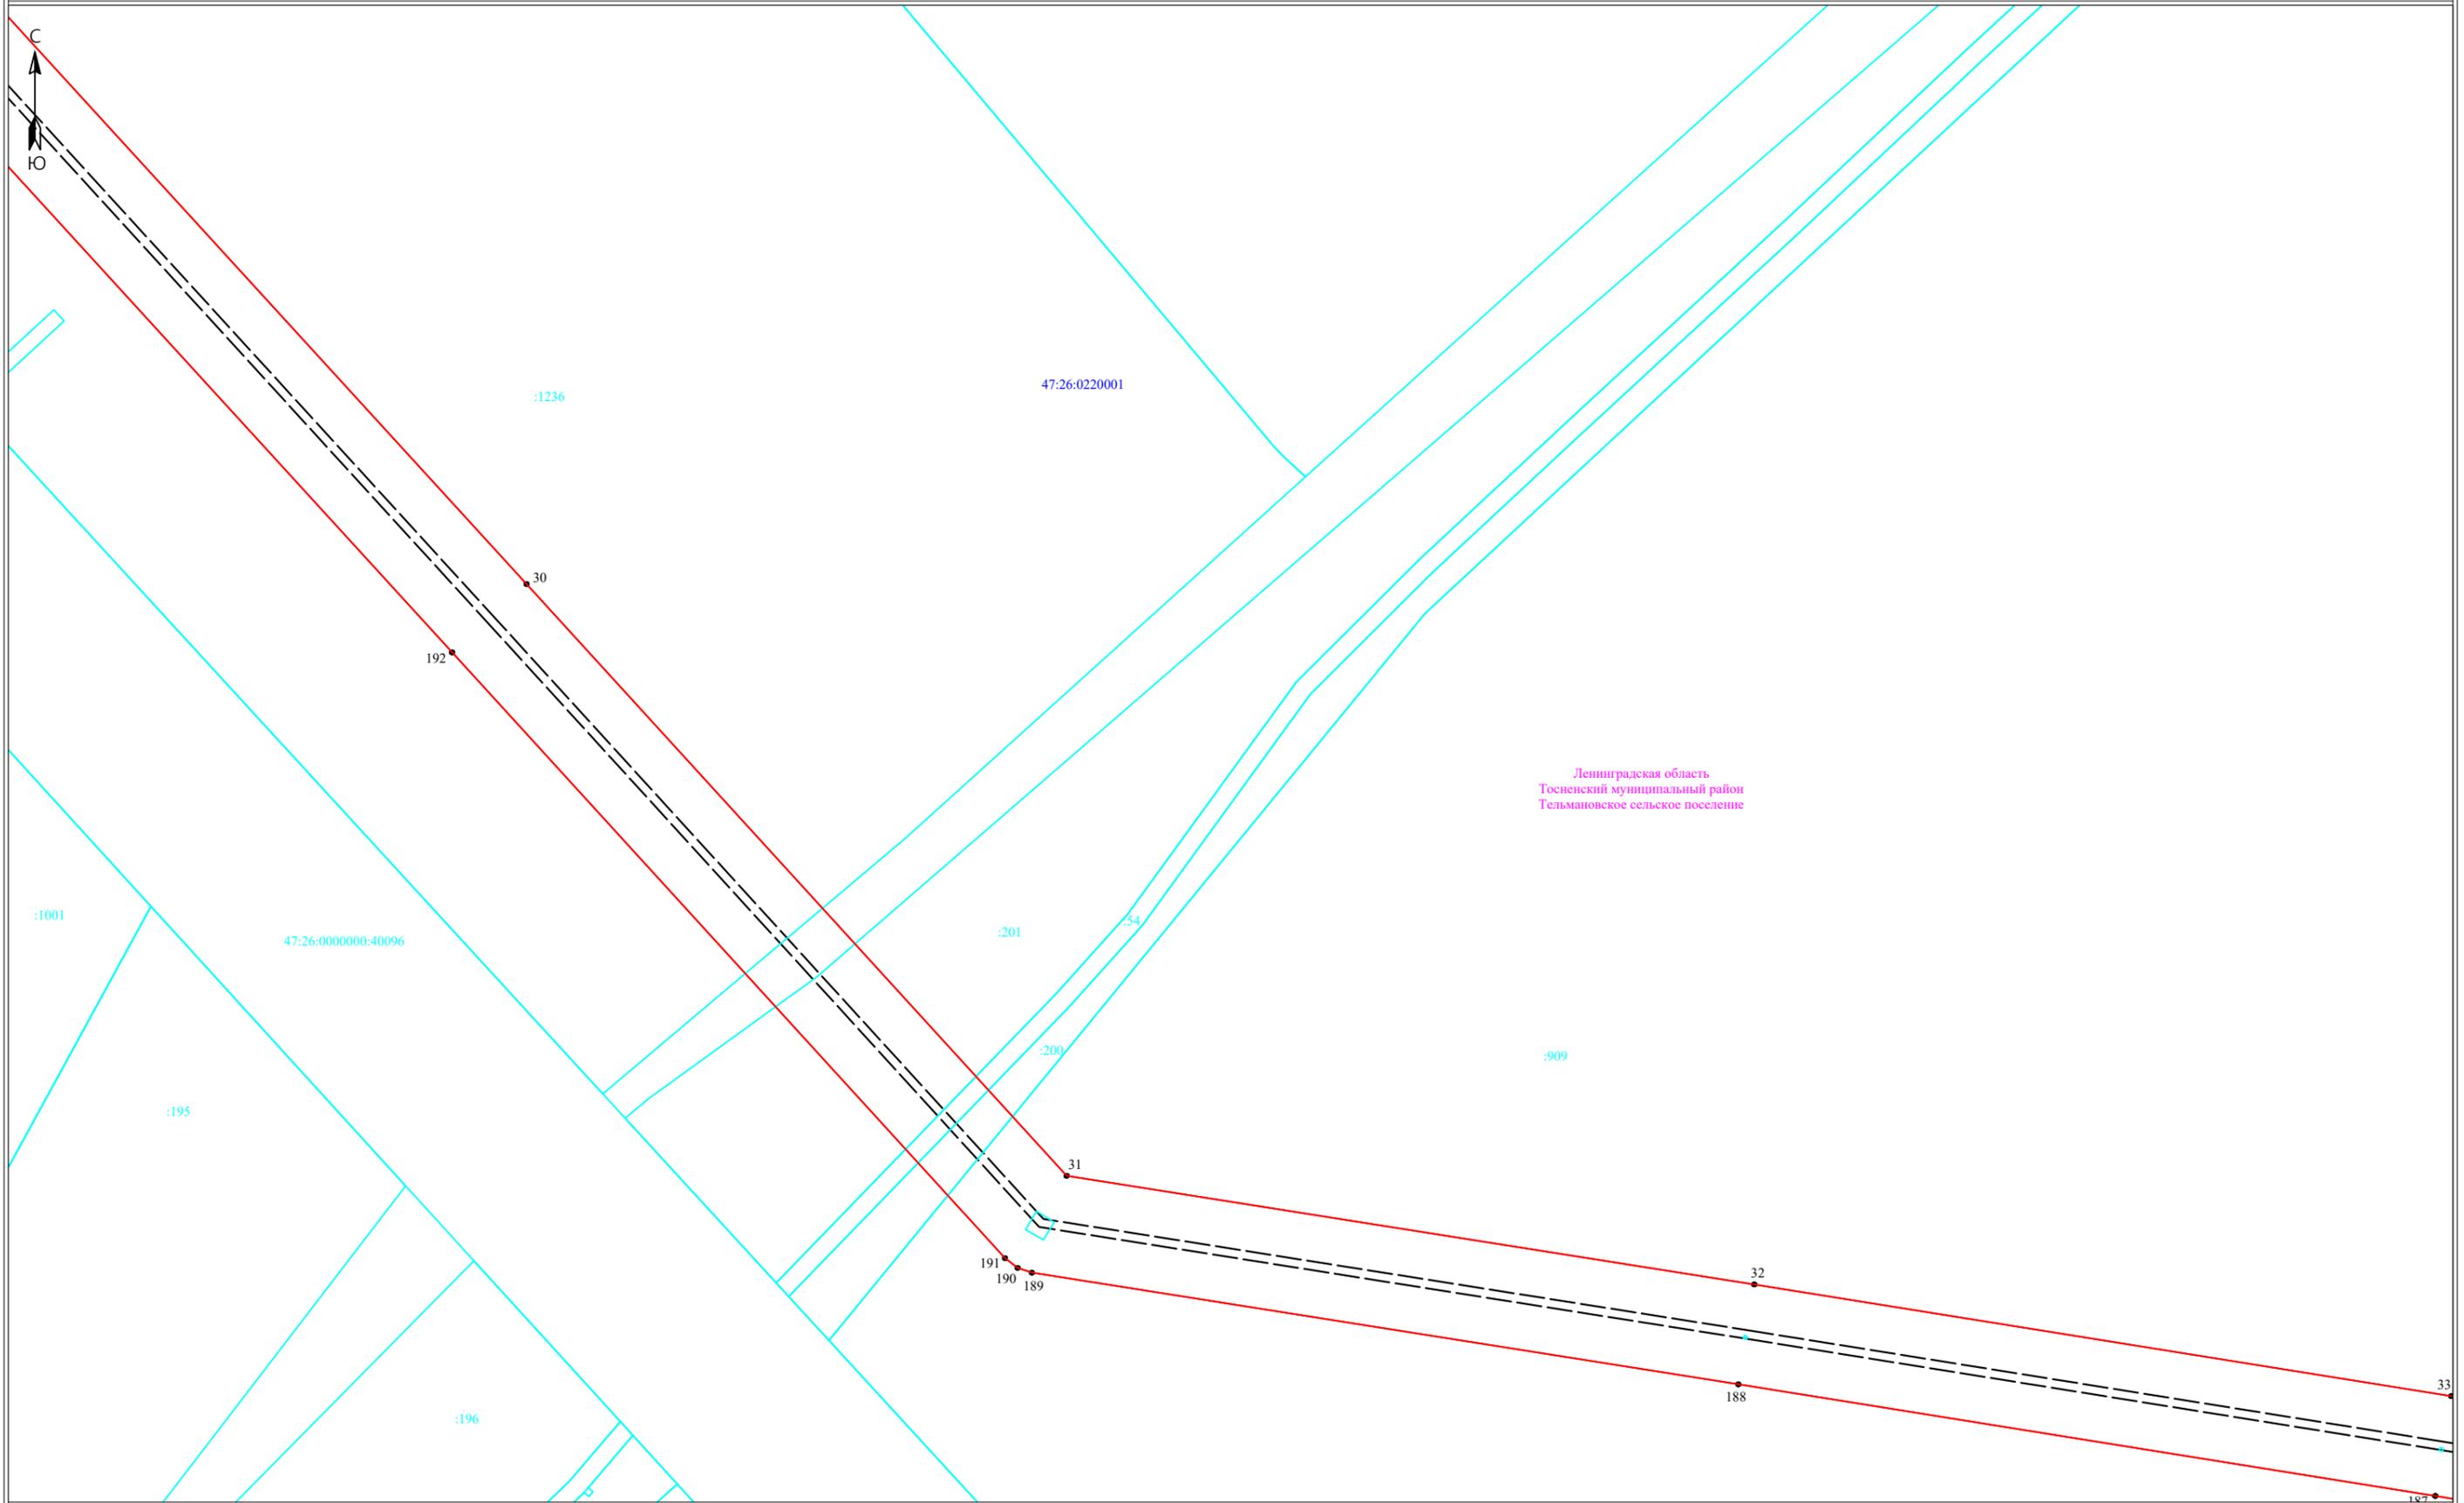

Ленинградская область  
Тосненский муниципальный район  
Тельмановское сельское поселение

Масштаб 1:2000

- Условные обозначения:**
- - - граница публичного сервитута
  - граница земельного участка, сведения о котором содержатся в ЕГРН
  - воздушная линия электропередач высокого напряжения ВЛ 110кВ
  - 47:14:0602004 - номер кадастрового квартала
  - граница кадастрового квартала
  - :11 - обозначение земельного участка, сведения о котором содержатся в ЕГРН
  - - обозначение характерных точек границы публичного сервитута
  - — — граница сооружения - ВЛ 110 кВ Ижорская-3 (Кадастровый номер )



Подпись \_\_\_\_\_ Дата "10" июля 2024 г



Ленинградская область  
Тосненский муниципальный район  
Тельмановское сельское поселение

47:26:0220001

:909

47:26:0220001:1342

34

35

36

186

185

184

:1385

:1386

:1341

:1342

:1255

:207

Ленинградская область  
Тосненский муниципальный район  
Красноборское городское поселение  
г.п. Красный Бор

Масштаб 1:2000

Условные обозначения:


-  - граница публичного сервитута
-  - граница земельного участка, сведения о котором содержатся в ЕГРН
-  - воздушная линия электропередач высокого напряжения ВЛ 110кВ
-  - номер кадастрового квартала
-  - граница кадастрового квартала
-  :11 - обозначение земельного участка, сведения о котором содержатся в ЕГРН
-  ●3 - обозначение характерных точек границы публичного сервитута
-  - - граница сооружения - ВЛ 110 кВ Ижорская-3 (Кадастровый номер )



Подпись \_\_\_\_\_

Дата "10" июля 2024 г

Схема расположения границ публичного сервитута

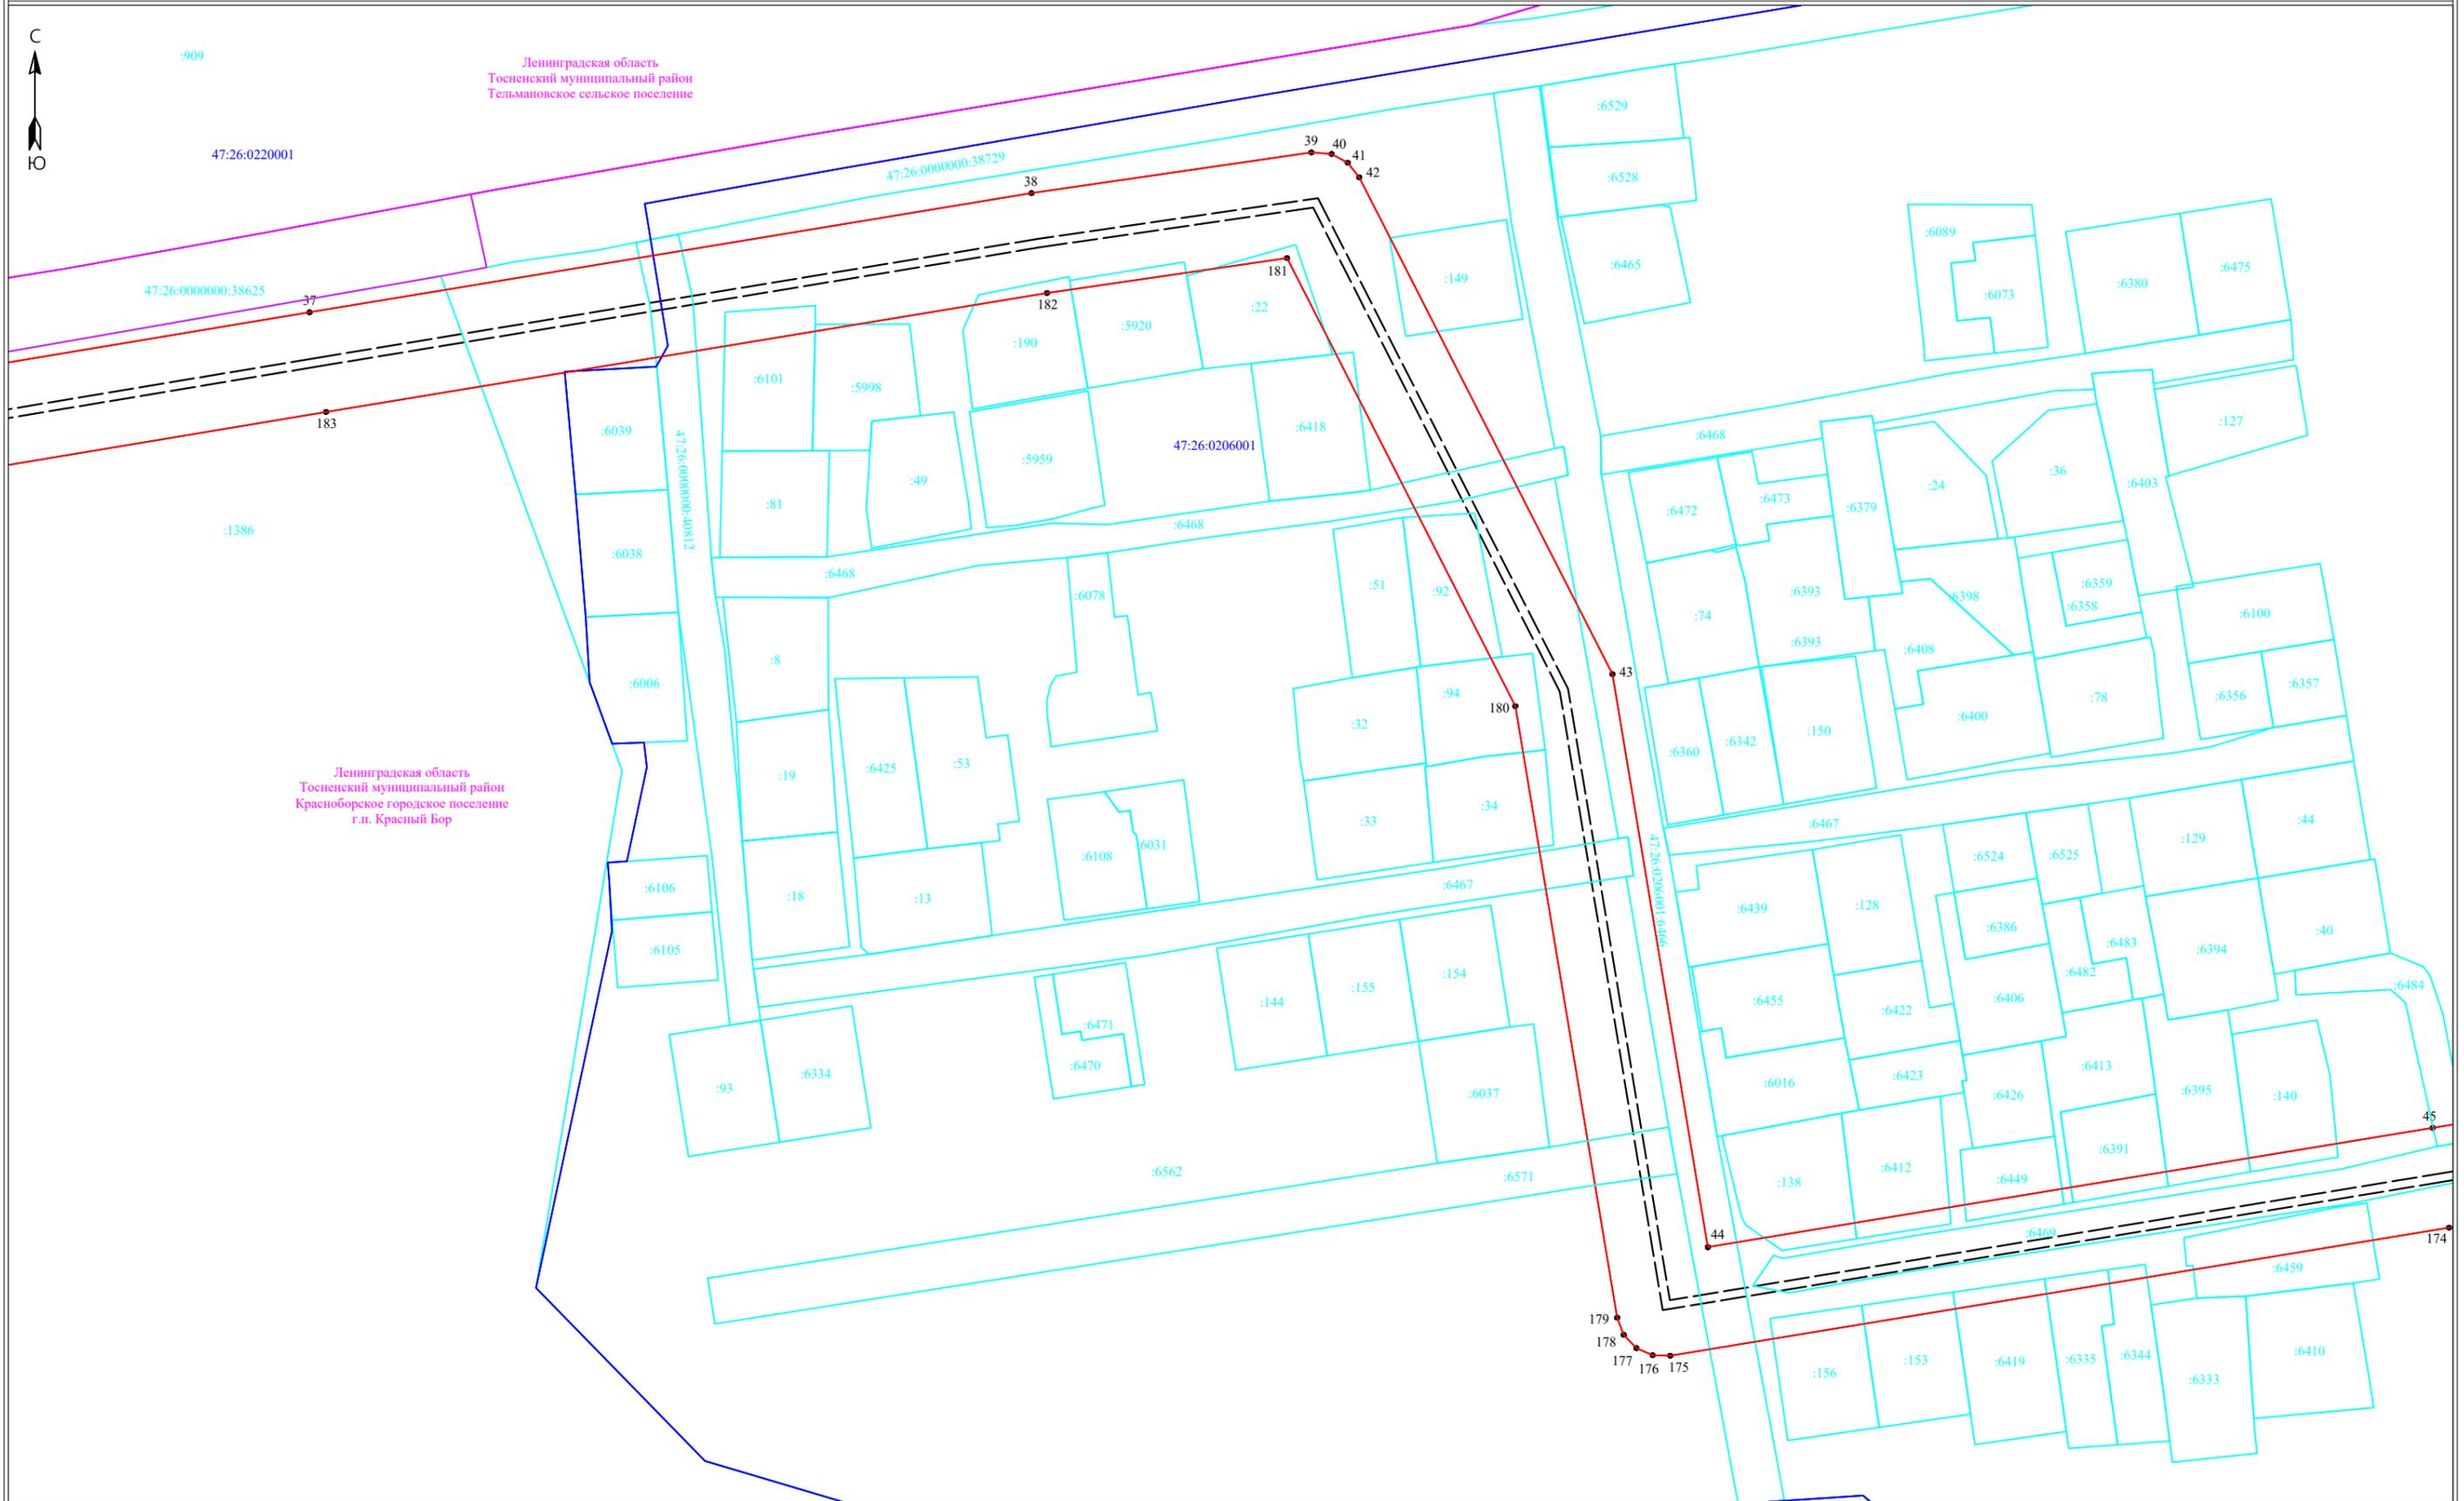

Ленинградская область  
Тосненский муниципальный район  
Красноборское городское поселение  
г.п. Красный Бор


Ленинградская область  
Тосненский муниципальный район  
Тельмановское сельское поселение

Масштаб 1:2000

- Условные обозначения:**
- граница публичного сервитута
  - граница земельного участка, сведения о котором содержатся в ЕГРН
  - воздушная линия электропередач высокого напряжения ВЛ 110кВ
  - 47:14:0602004 - номер кадастрового квартала
  - граница кадастрового квартала
  - :11 - обозначение земельного участка, сведения о котором содержатся в ЕГРН
  - 3 - обозначение характерных точек границы публичного сервитута
  - граница сооружения - ВЛ 110 кВ Ижорская-3 (Кадастровый номер )



Подпись \_\_\_\_\_ Дата "10" июля 2024 г

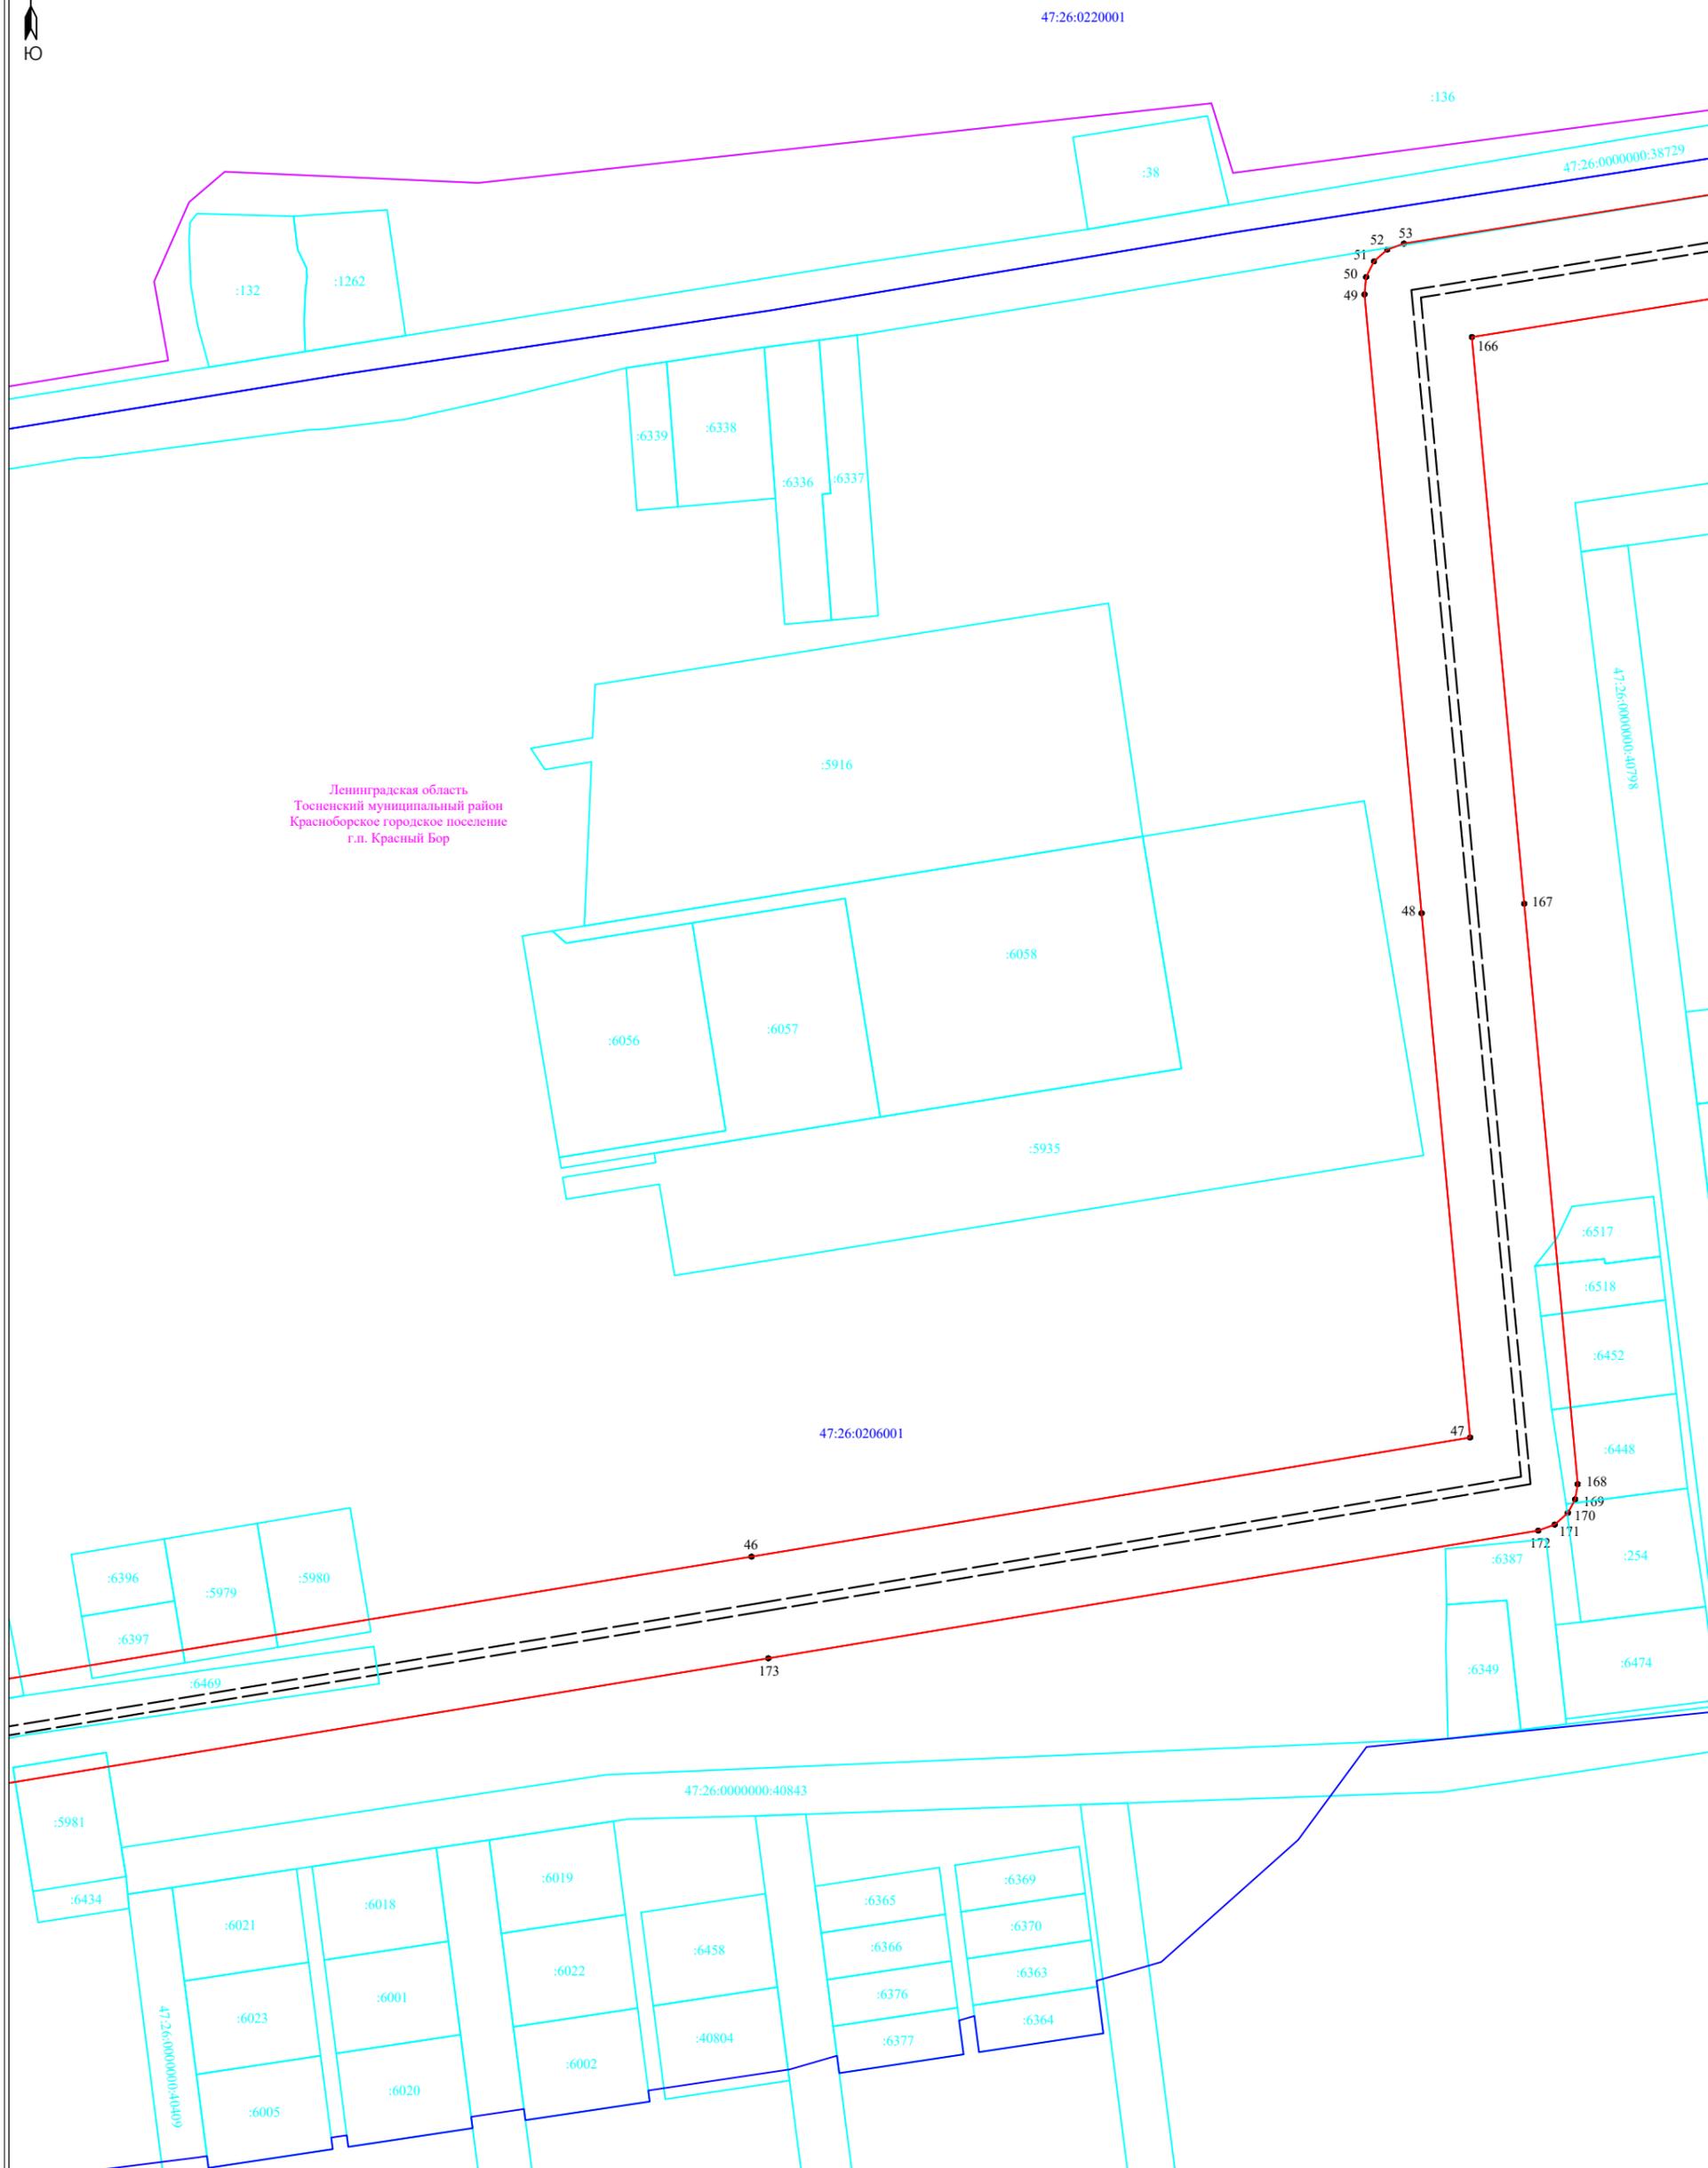

Ленинградская область  
Тосненский муниципальный район  
Красноборское городское поселение  
г.п. Красный Бор

**Условные обозначения:**

- граница публичного сервитута
- граница земельного участка, сведения о котором содержатся в ЕГРН
- воздушная линия электропередач высокого напряжения ВЛ 110кВ
- 47:14:0602004 - номер кадастрового квартала
- граница кадастрового квартала
- : - обозначение земельного участка, сведения о котором содержатся в ЕГРН
- - обозначение характерных точек границы публичного сервитута
- - граница сооружения - ВЛ 110 кВ Ижорская-3 (Кадастровый номер )


Масштаб 1:2000



Подпись \_\_\_\_\_ Дата "10" июля 2024 г



Ленинградская область  
Тосненский муниципальный район  
Красноборское городское поселение

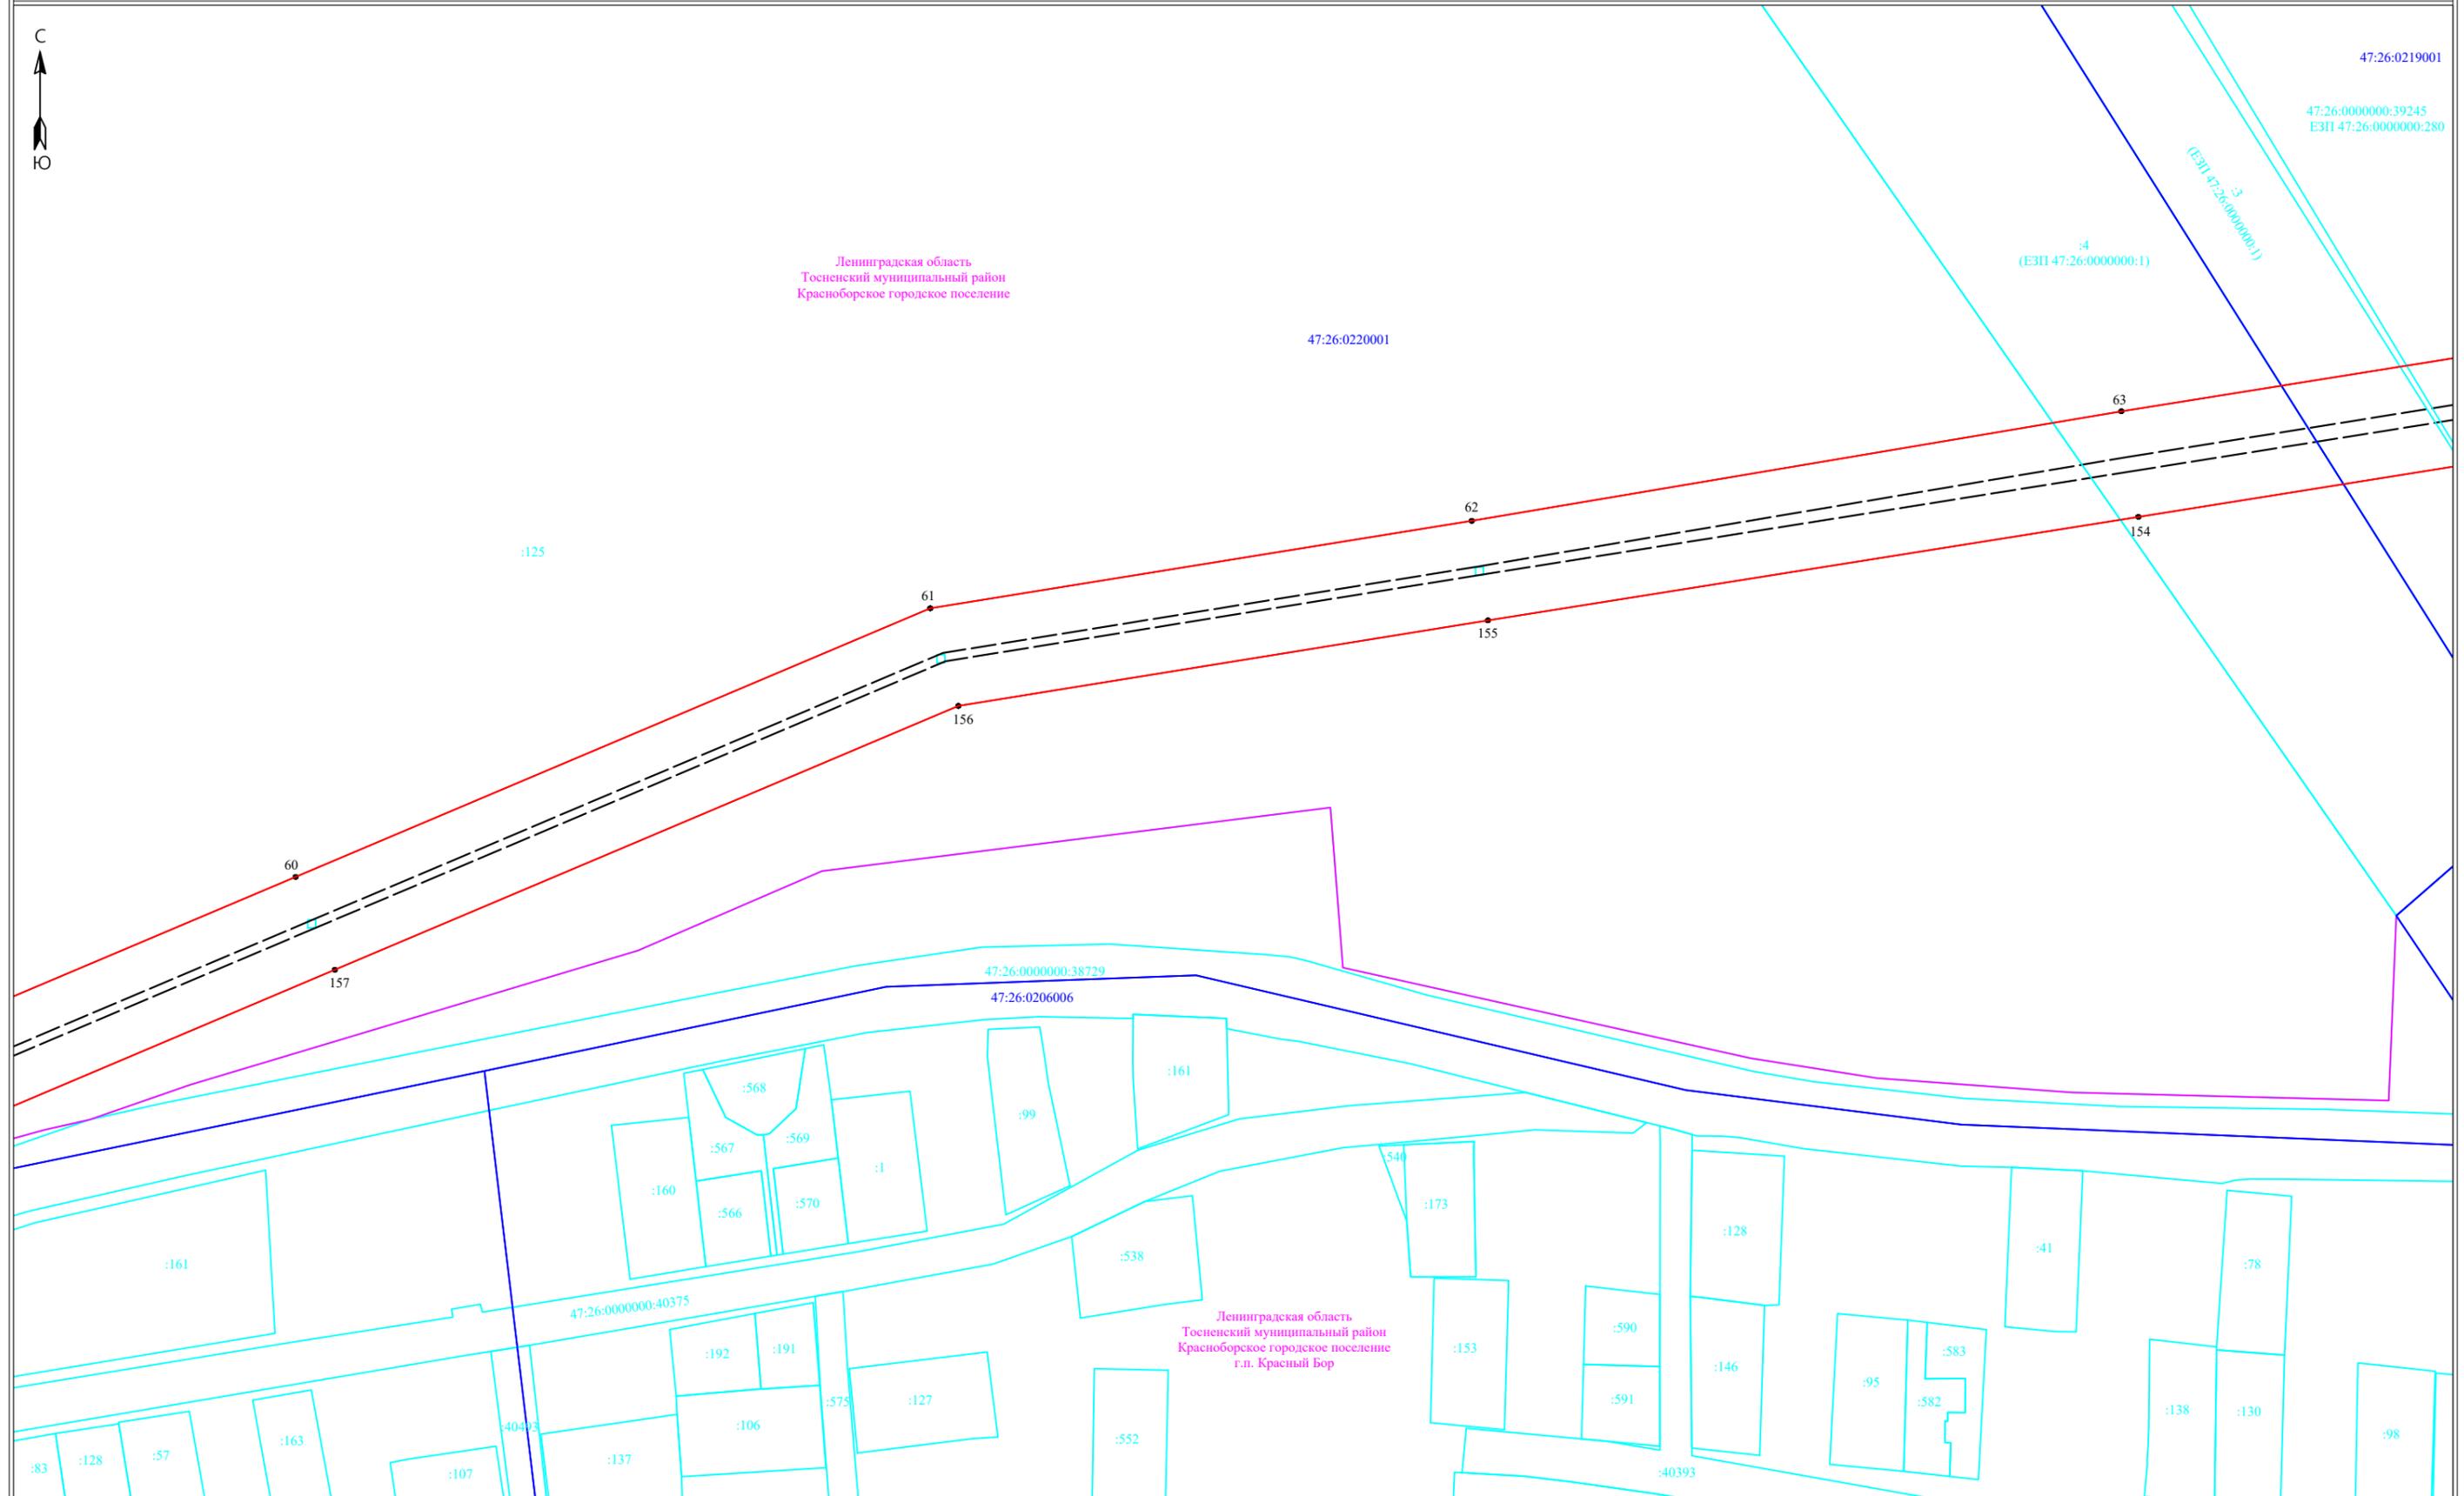

Масштаб 1:2000


- Условные обозначения:**
- граница публичного сервитута
  - граница земельного участка, сведения о котором содержатся в ЕГРН
  - воздушная линия электропередач высокого напряжения ВЛ 110кВ
  - 47:14:0602004 - номер кадастрового квартала
  - граница кадастрового квартала
  - :11 - обозначение земельного участка, сведения о котором содержатся в ЕГРН
  - 3 - обозначение характерных точек границы публичного сервитута
  - граница сооружения - ВЛ 110 кВ Ижорская-3 (Кадастровый номер )



Подпись \_\_\_\_\_ Дата "10" июля 2024 г



Ленинградская область  
Тосненский муниципальный район  
Красноборское городское поселение

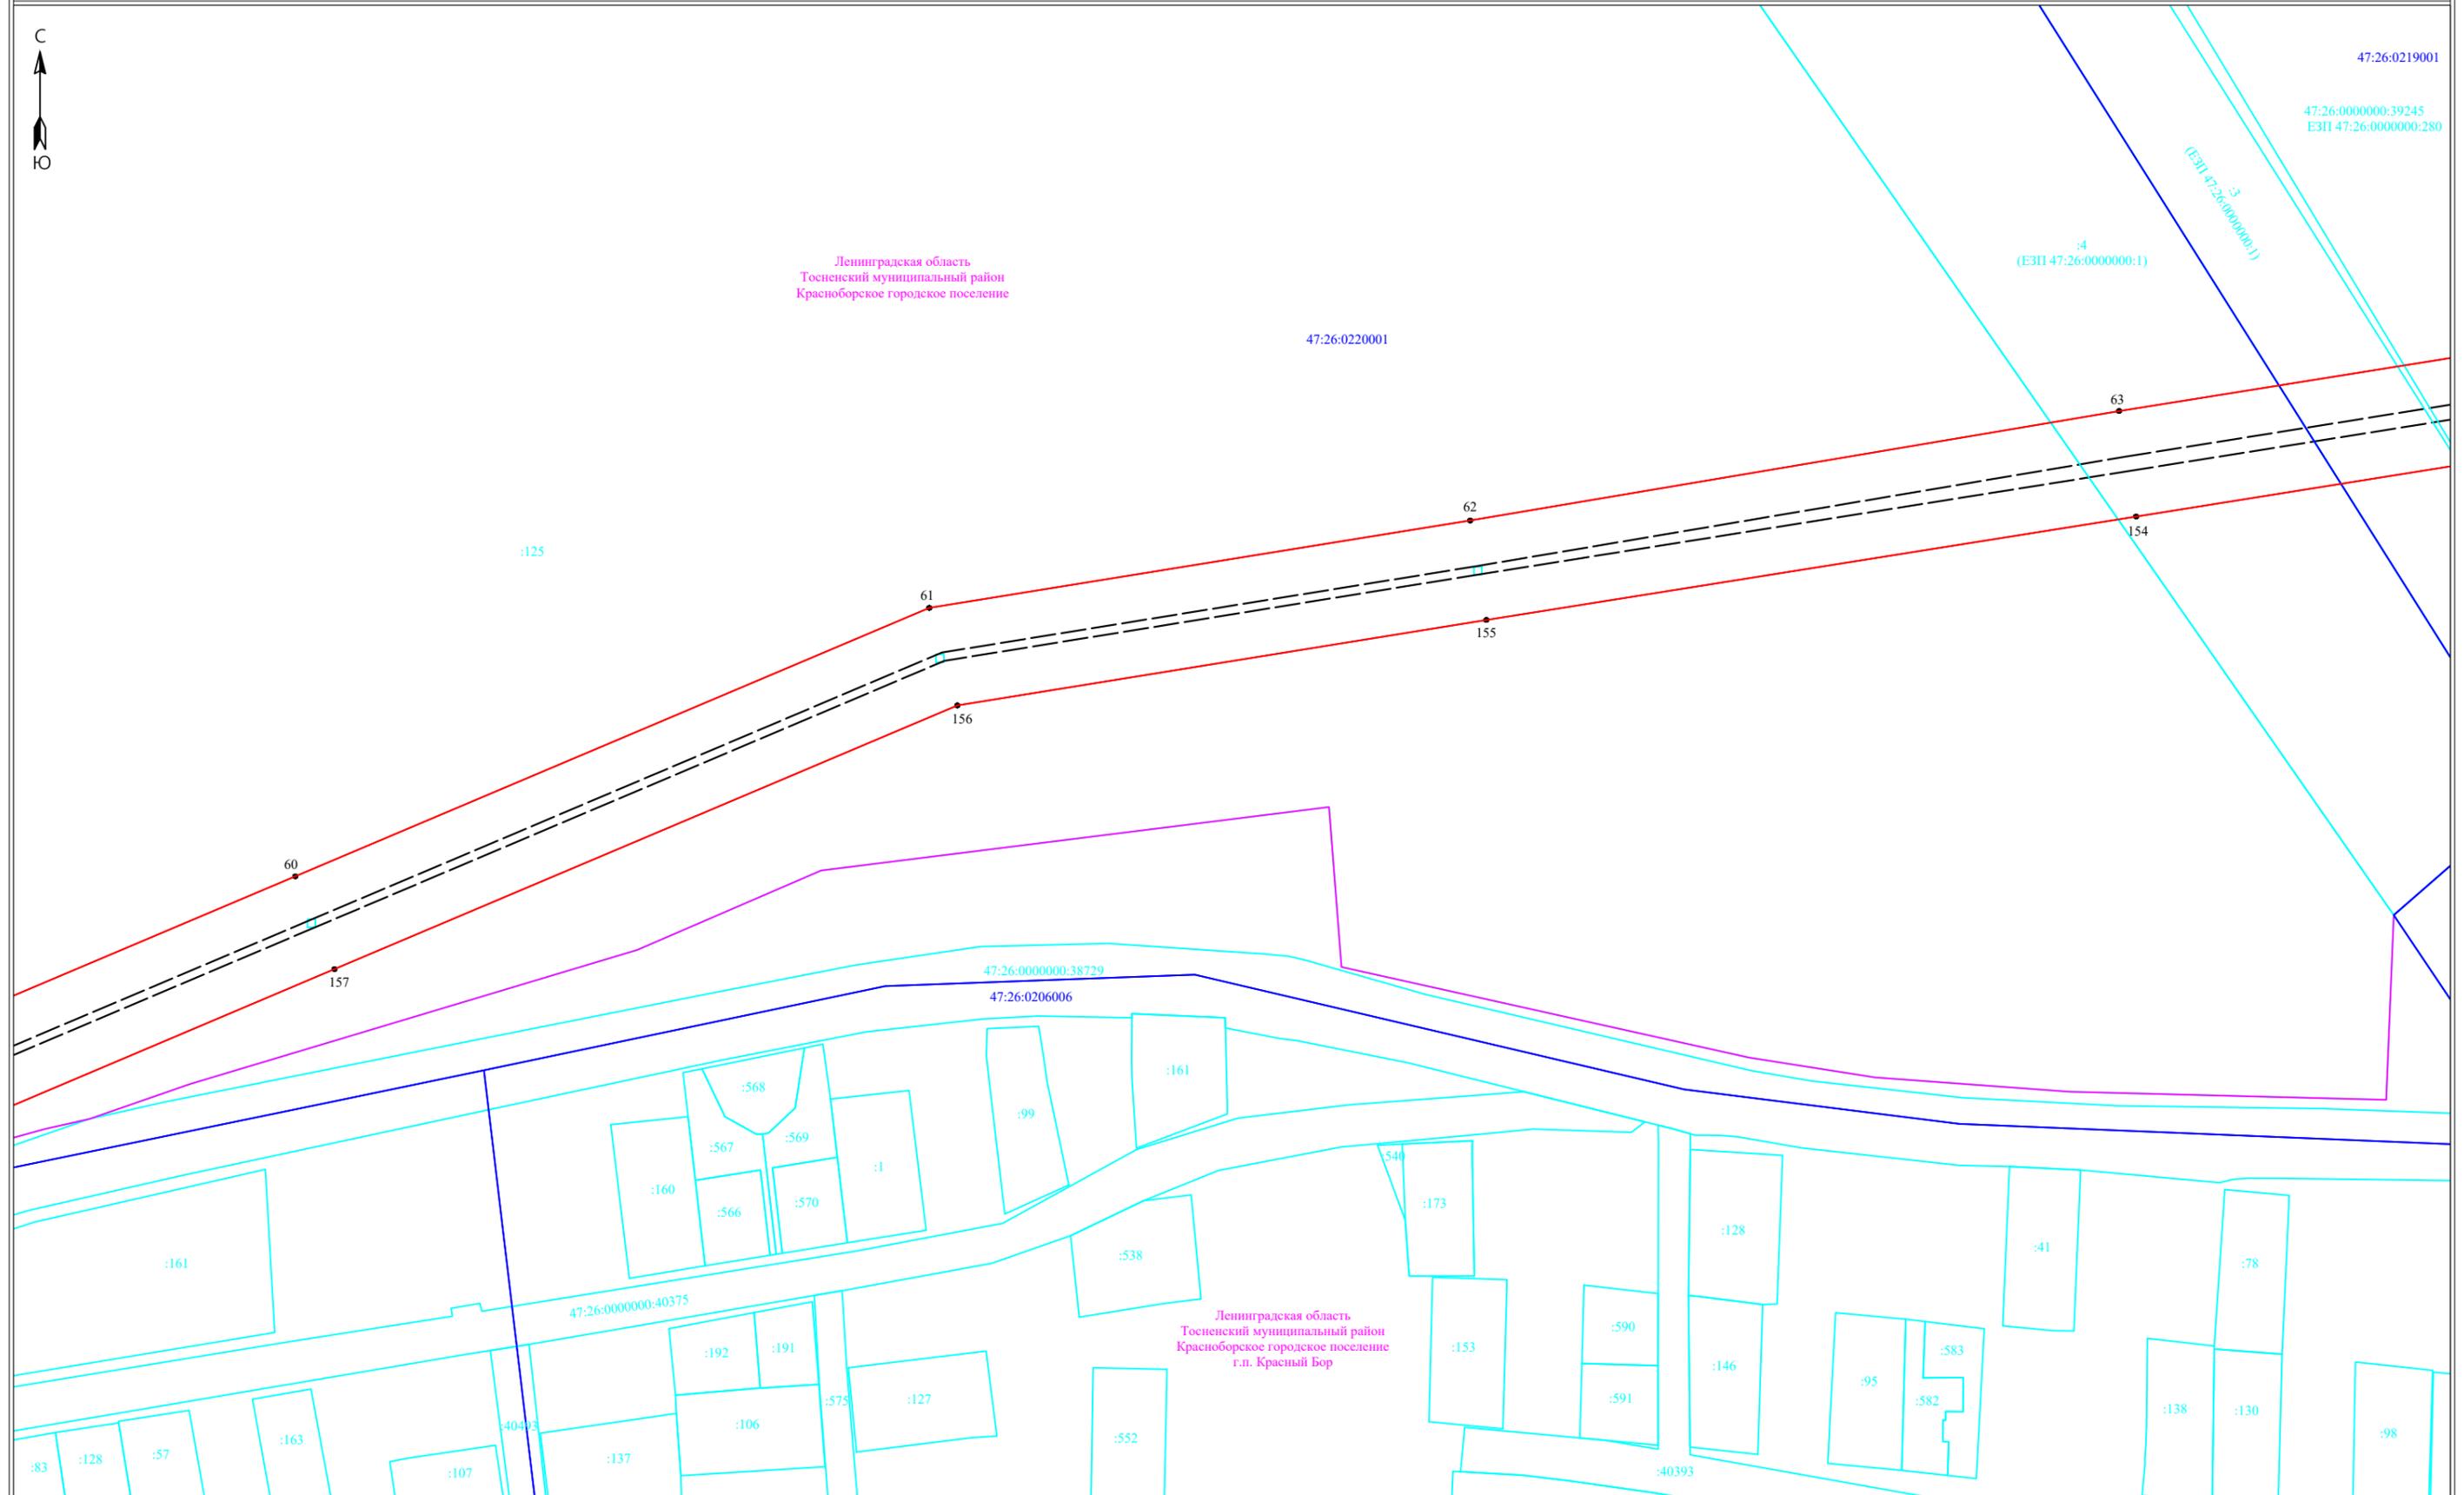


Масштаб 1:2000

- Условные обозначения:**
- граница публичного сервитута
  - граница земельного участка, сведения о котором содержатся в ЕГРН
  - воздушная линия электропередач высокого напряжения ВЛ 110кВ
  - 47:14:0602004 - номер кадастрового квартала
  - граница кадастрового квартала
  - :11 - обозначение земельного участка, сведения о котором содержатся в ЕГРН
  - 3 - обозначение характерных точек границы публичного сервитута
  - граница сооружения - ВЛ 110 кВ Ижорская-3 (Кадастровый номер )



Подпись \_\_\_\_\_ Дата "10" июля 2024 г

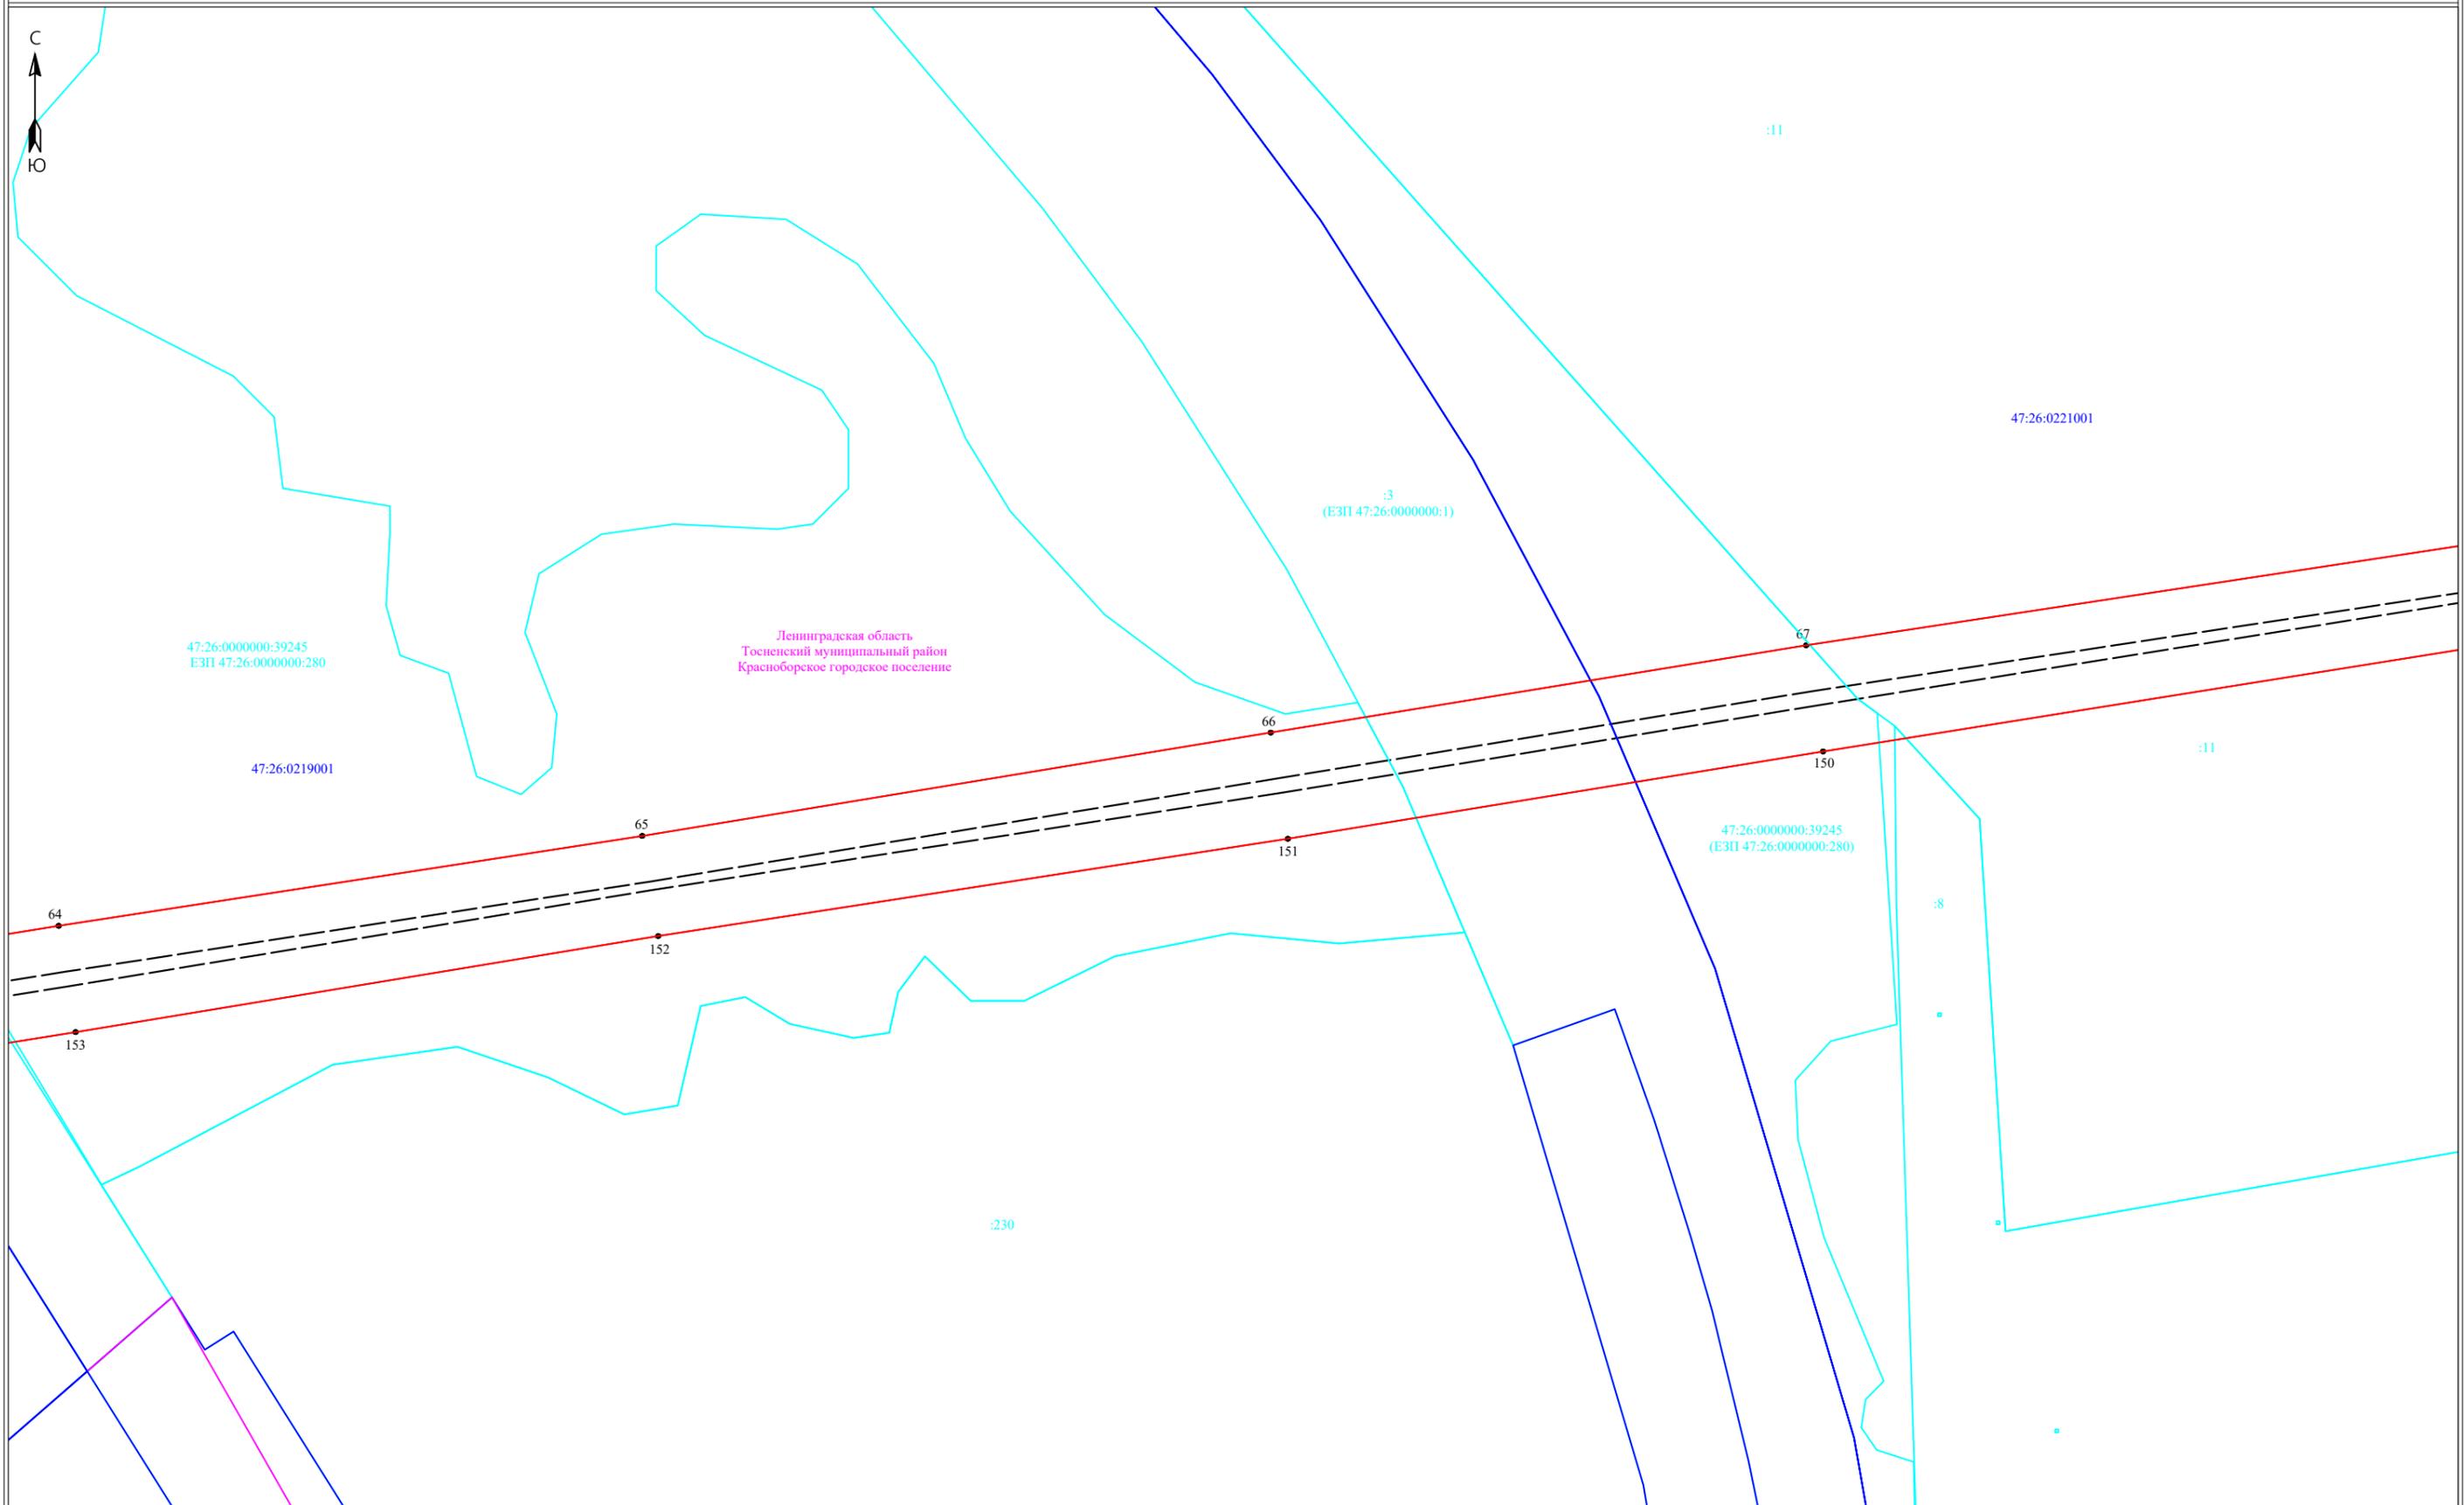


Масштаб 1:2000

- Условные обозначения:**
- граница публичного сервитута
  - граница земельного участка, сведения о котором содержатся в ЕГРН
  - воздушная линия электропередач высокого напряжения ВЛ 110кВ
  - 47:14:0602004 - номер кадастрового квартала
  - граница кадастрового квартала
  - :11 - обозначение земельного участка, сведения о котором содержатся в ЕГРН
  - 3 - обозначение характерных точек границы публичного сервитута
  - граница сооружения - ВЛ 110 кВ Ижорская-3 (Кадастровый номер )



Подпись \_\_\_\_\_ Дата "10" июля 2024 г

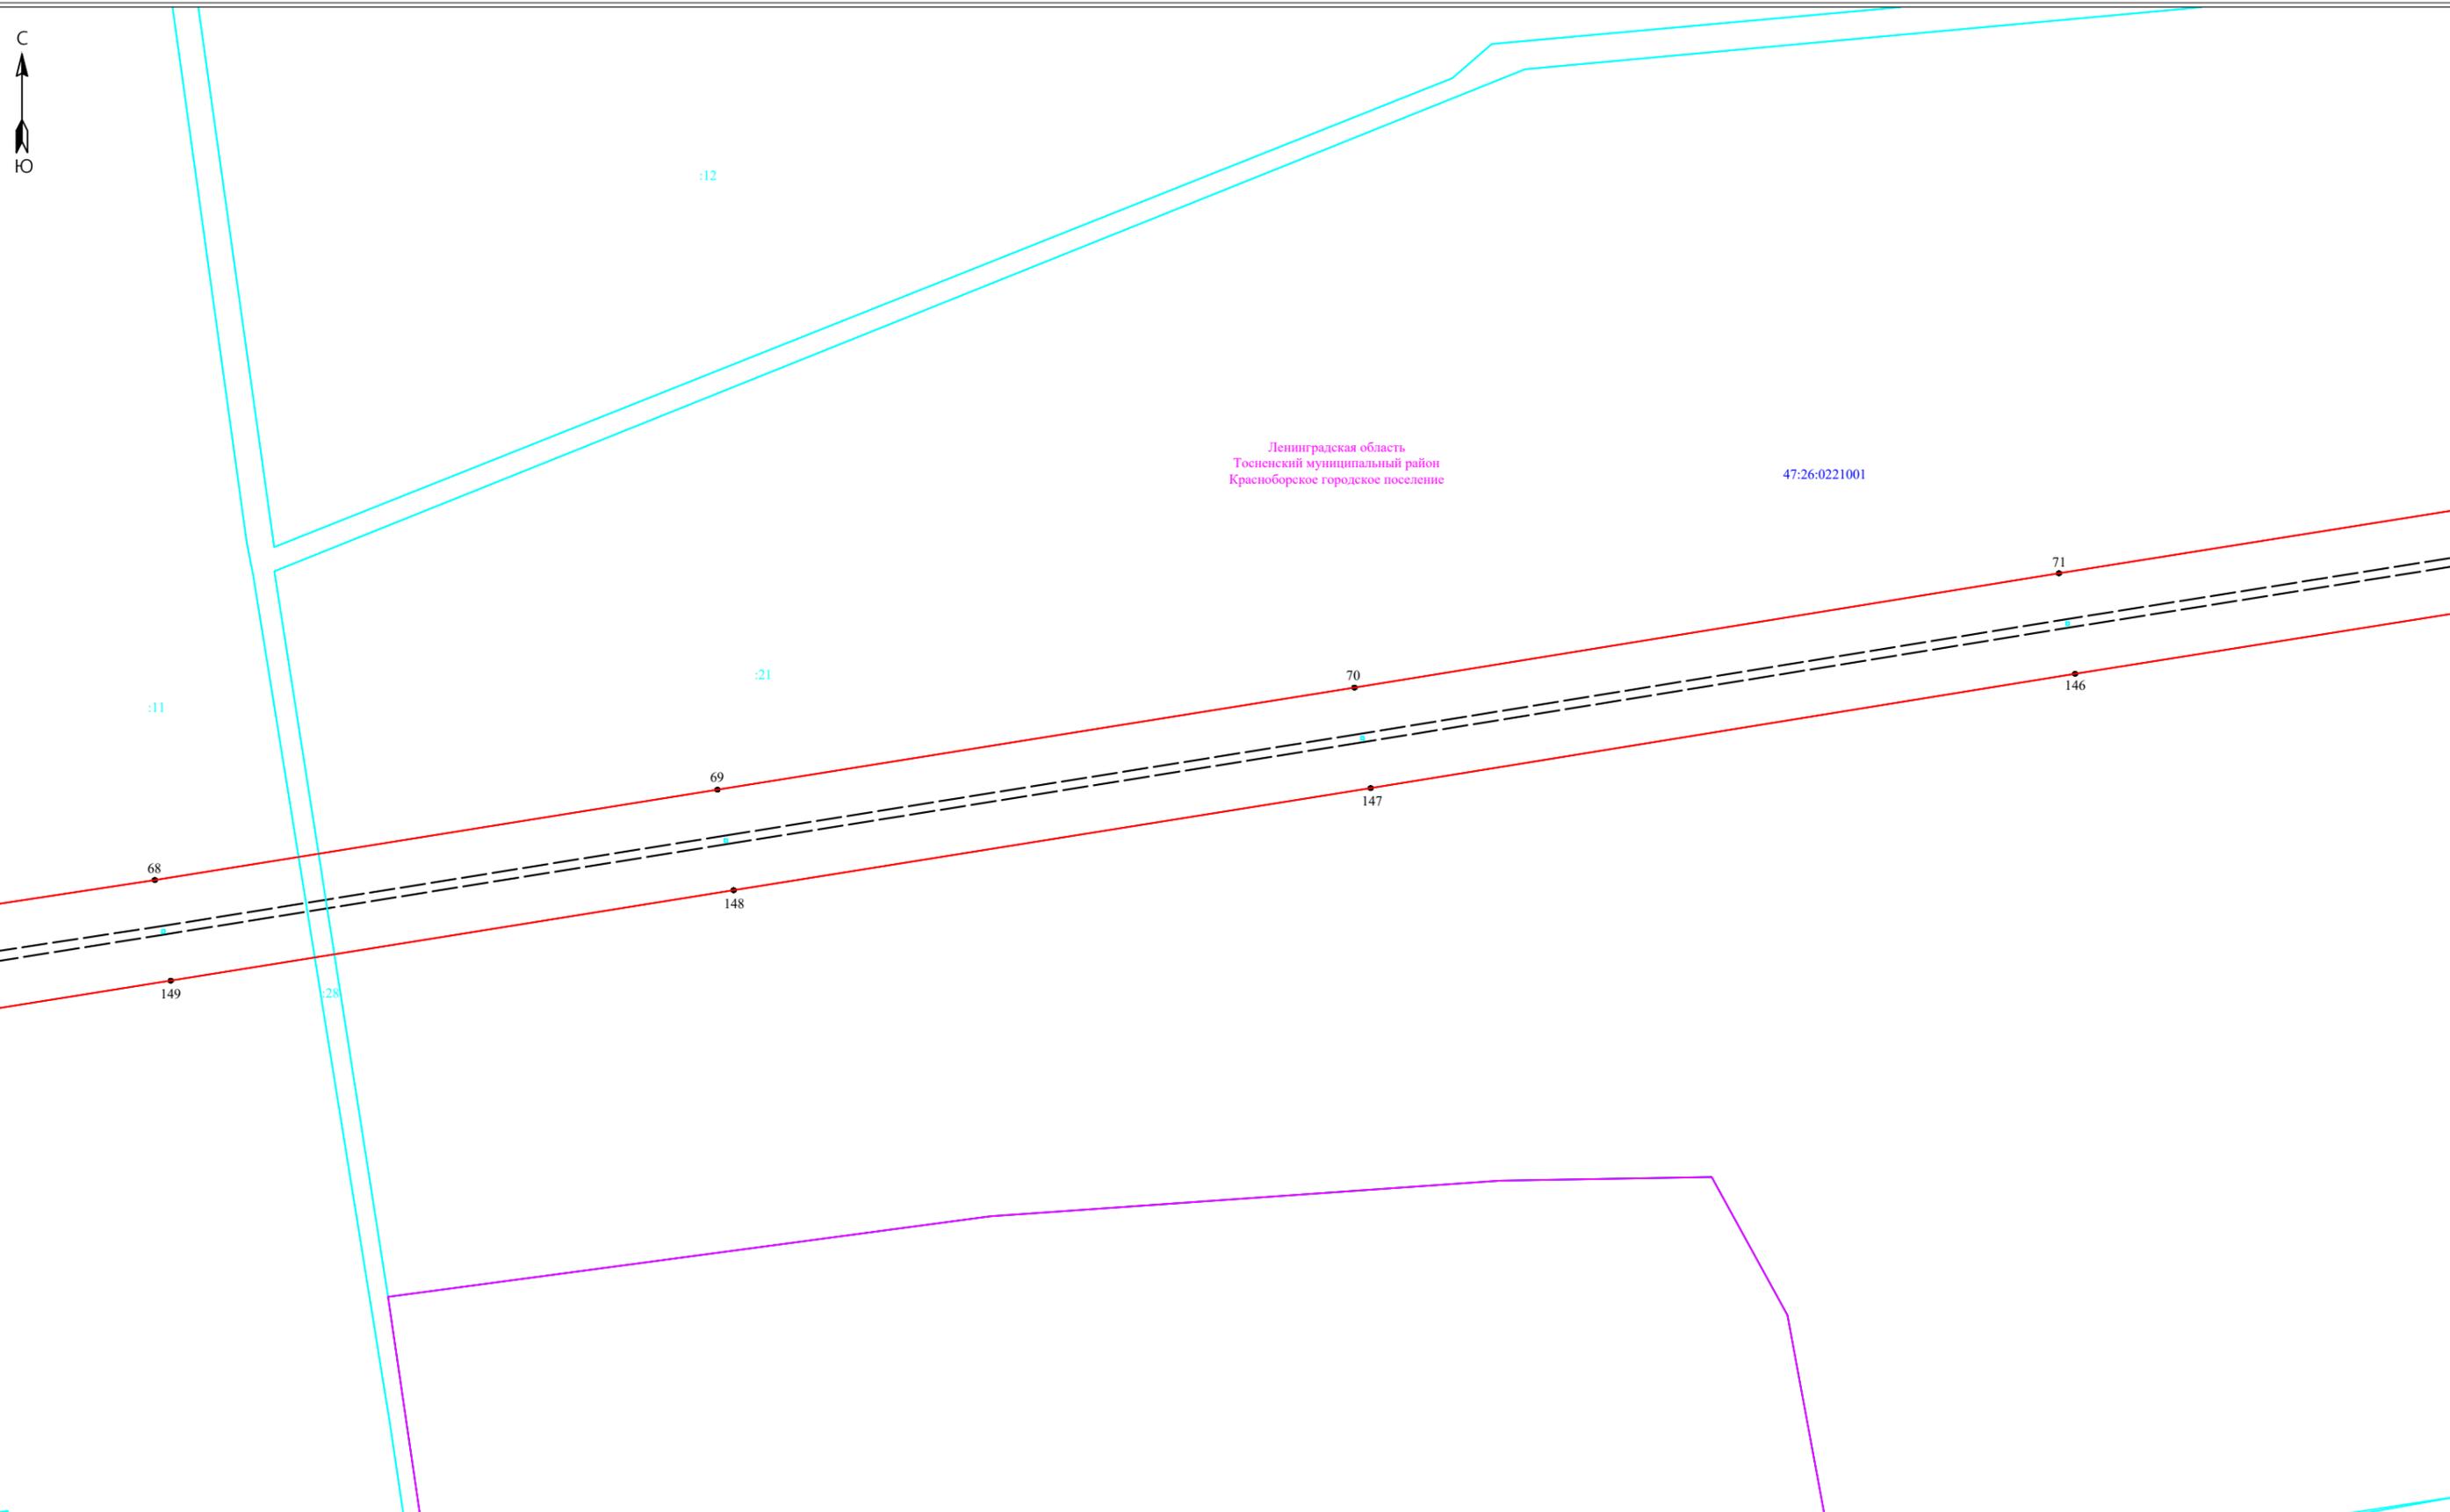

Масштаб 1:2000

- Условные обозначения:**
- граница публичного сервитута
  - граница земельного участка, сведения о котором содержатся в ЕГРН
  - воздушная линия электропередач высокого напряжения ВЛ 110кВ
  - 47:14:0602004 - номер кадастрового квартала
  - граница кадастрового квартала
  - :11 - обозначение земельного участка, сведения о котором содержатся в ЕГРН
  - - обозначение характерных точек границы публичного сервитута
  - граница сооружения - ВЛ 110 кВ Ижорская-3 (Кадастровый номер )



Подпись \_\_\_\_\_ Дата "10" июля 2024 г



Ленинградская область  
Тосненский муниципальный район  
Красноборское городское поселение

47:26:0221001

:21

73

72

144

145

:24

Масштаб 1:2000

**Условные обозначения:**

-  - граница публичного сервитута
-  - граница земельного участка, сведения о котором содержатся в ЕГРН
-  - воздушная линия электропередач высокого напряжения ВЛ 110кВ
- 47:14:0602004 - номер кадастрового квартала
-  - граница кадастрового квартала
-  :11 - обозначение земельного участка, сведения о котором содержатся в ЕГРН
-  ●3 - обозначение характерных точек границы публичного сервитута
-  - - граница сооружения - ВЛ 110 кВ Ижорская-3 (Кадастровый номер )



Подпись \_\_\_\_\_

Дата "10" июля 2024 г



Ленинградская область  
Тосненский муниципальный район  
Красноборское городское поселение

47:26:0221001

:20

:21

75

76

77

74

142

141

140

143

:28

Масштаб 1:2000


Условные обозначения:

- граница публичного сервитута
- граница земельного участка, сведения о котором содержатся в ЕГРН
- воздушная линия электропередач высокого напряжения ВЛ 110кВ
- граница кадастрового квартала
- 47:14:0602004 - номер кадастрового квартала
- :11 - обозначение земельного участка, сведения о котором содержатся в ЕГРН
- обозначение характерных точек границы публичного сервитута
- граница сооружения - ВЛ 110 кВ Ижорская-3 (Кадастровый номер )



Подпись \_\_\_\_\_

Дата "10" июля 2024 г

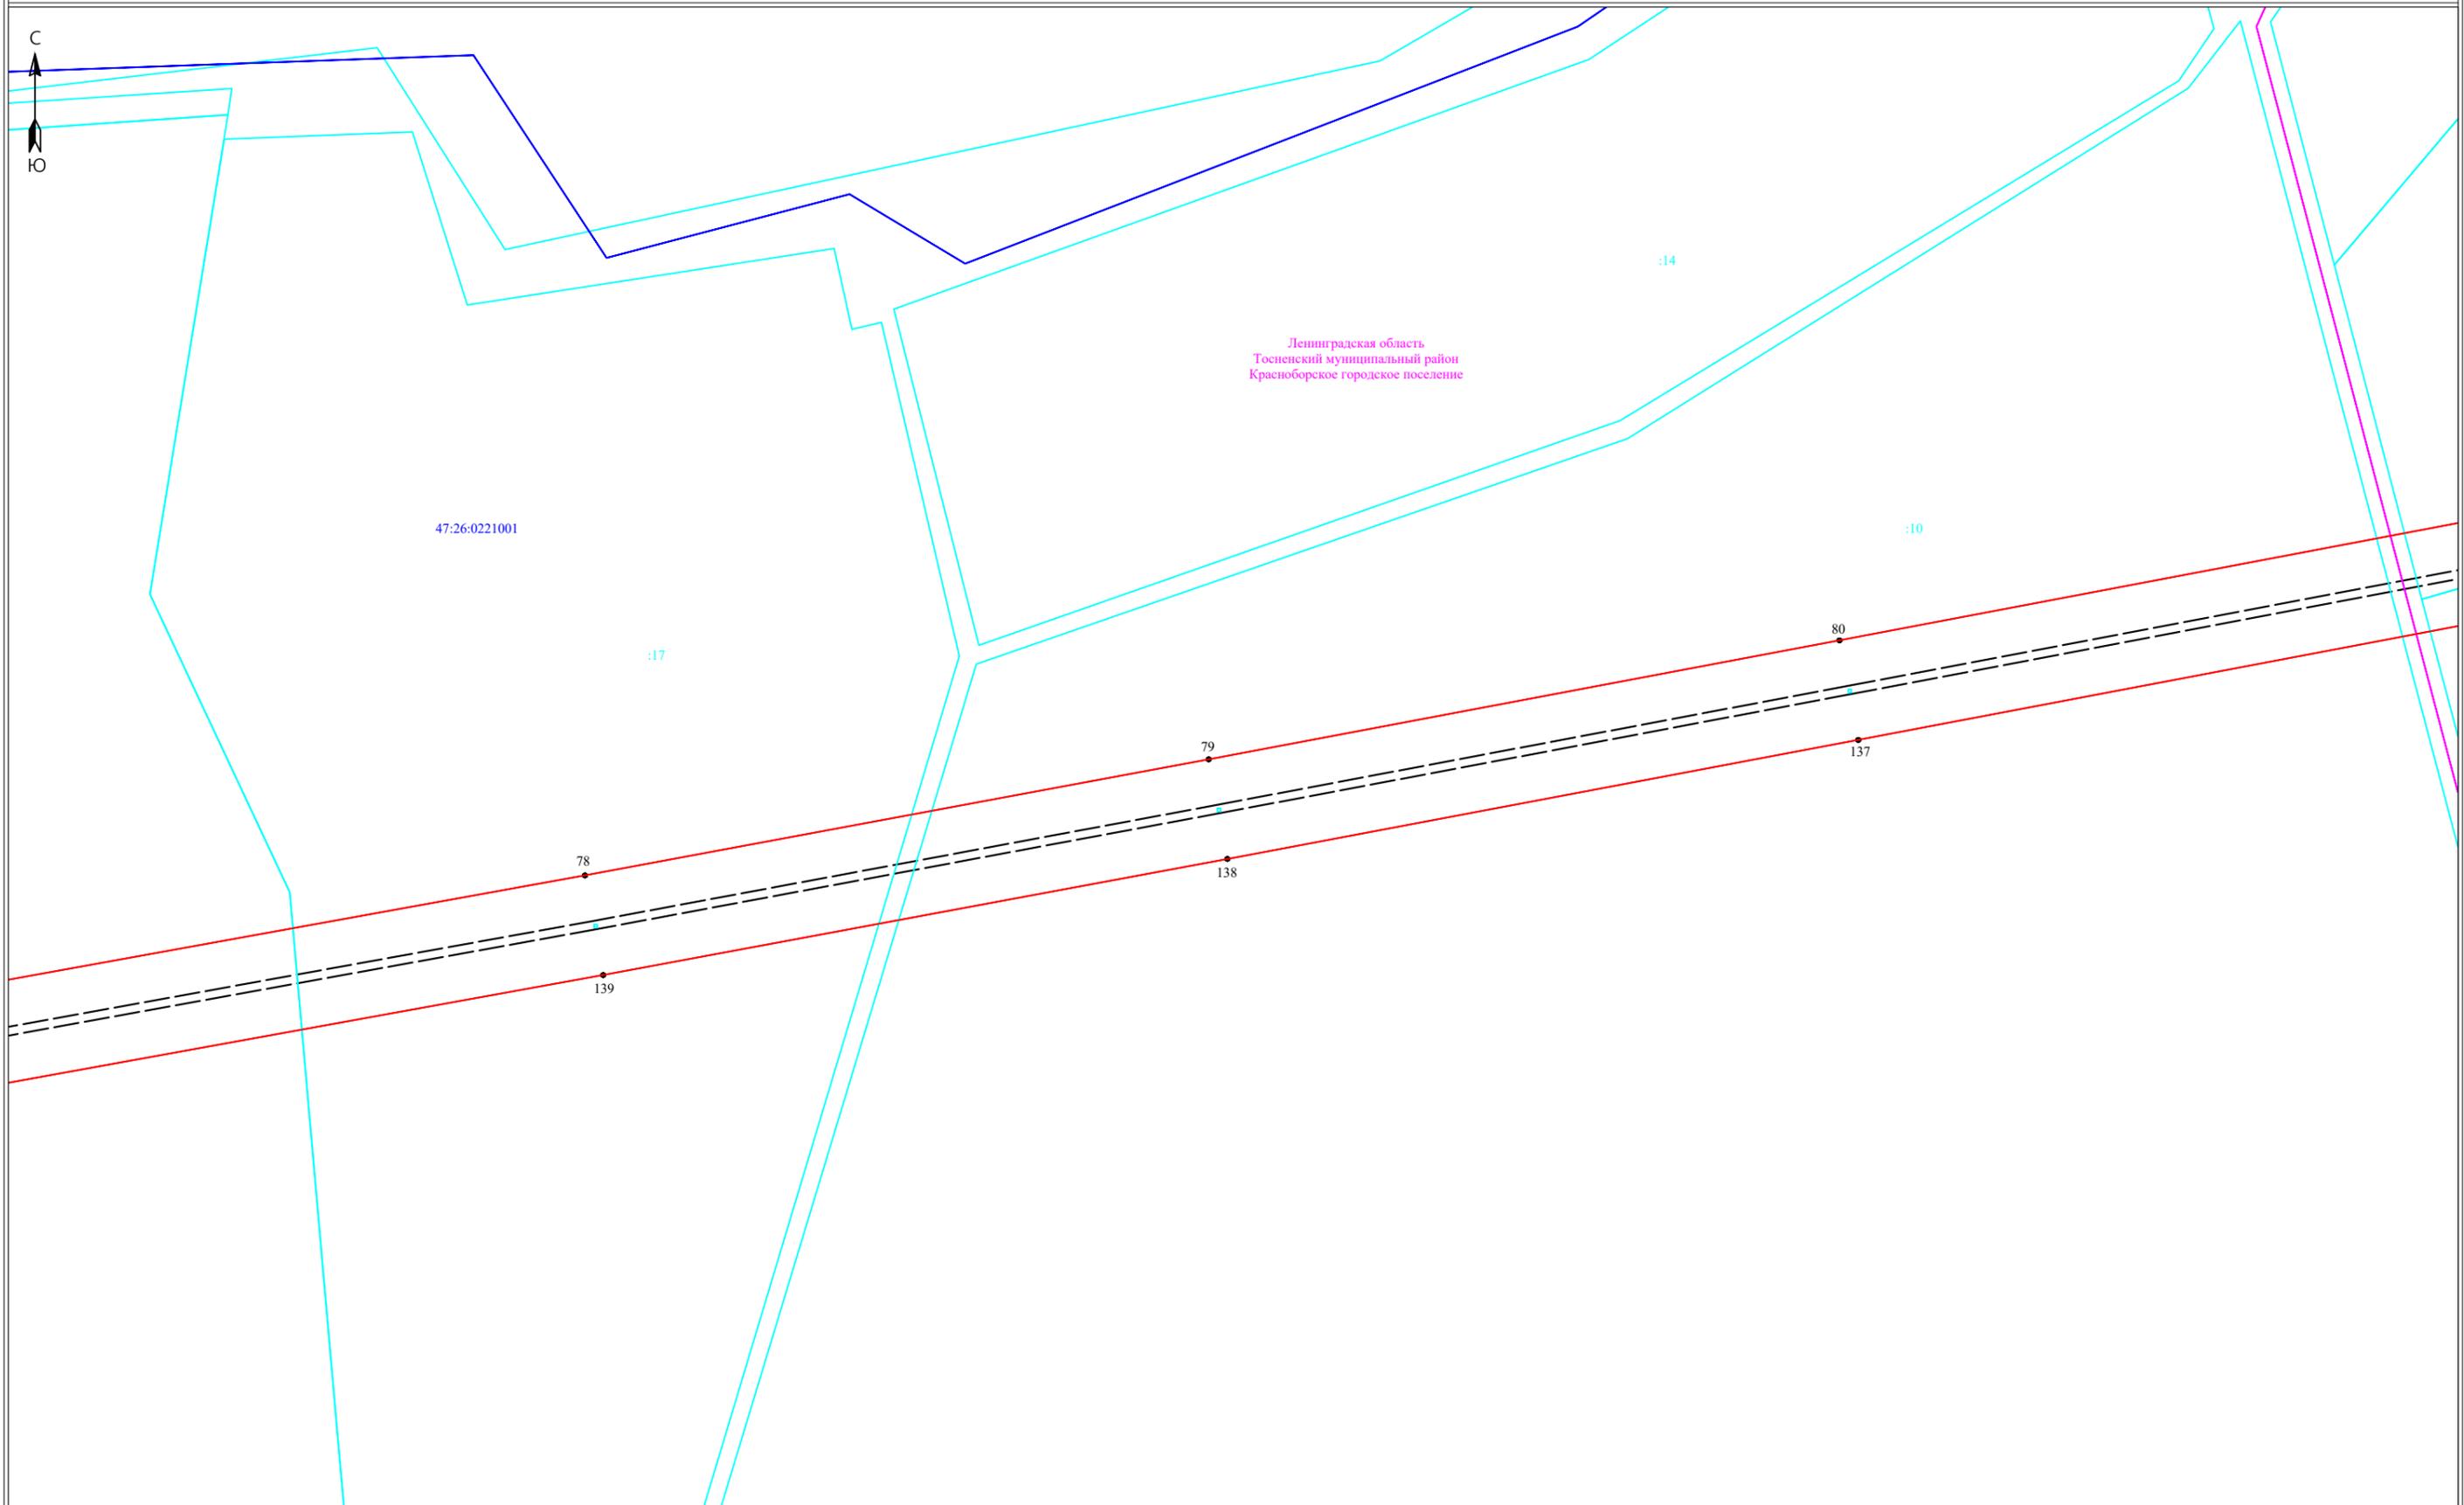


Масштаб 1:2000

- Условные обозначения:**
- граница публичного сервитута
  - граница земельного участка, сведения о котором содержатся в ЕГРН
  - воздушная линия электропередач высокого напряжения ВЛ 110кВ
  - 47:14:0602004 - номер кадастрового квартала
  - граница кадастрового квартала
  - :11 - обозначение земельного участка, сведения о котором содержатся в ЕГРН
  - - обозначение характерных точек границы публичного сервитута
  - граница сооружения - ВЛ 110 кВ Ижорская-3 (Кадастровый номер )



Подпись \_\_\_\_\_ Дата "10" июля 2024 г

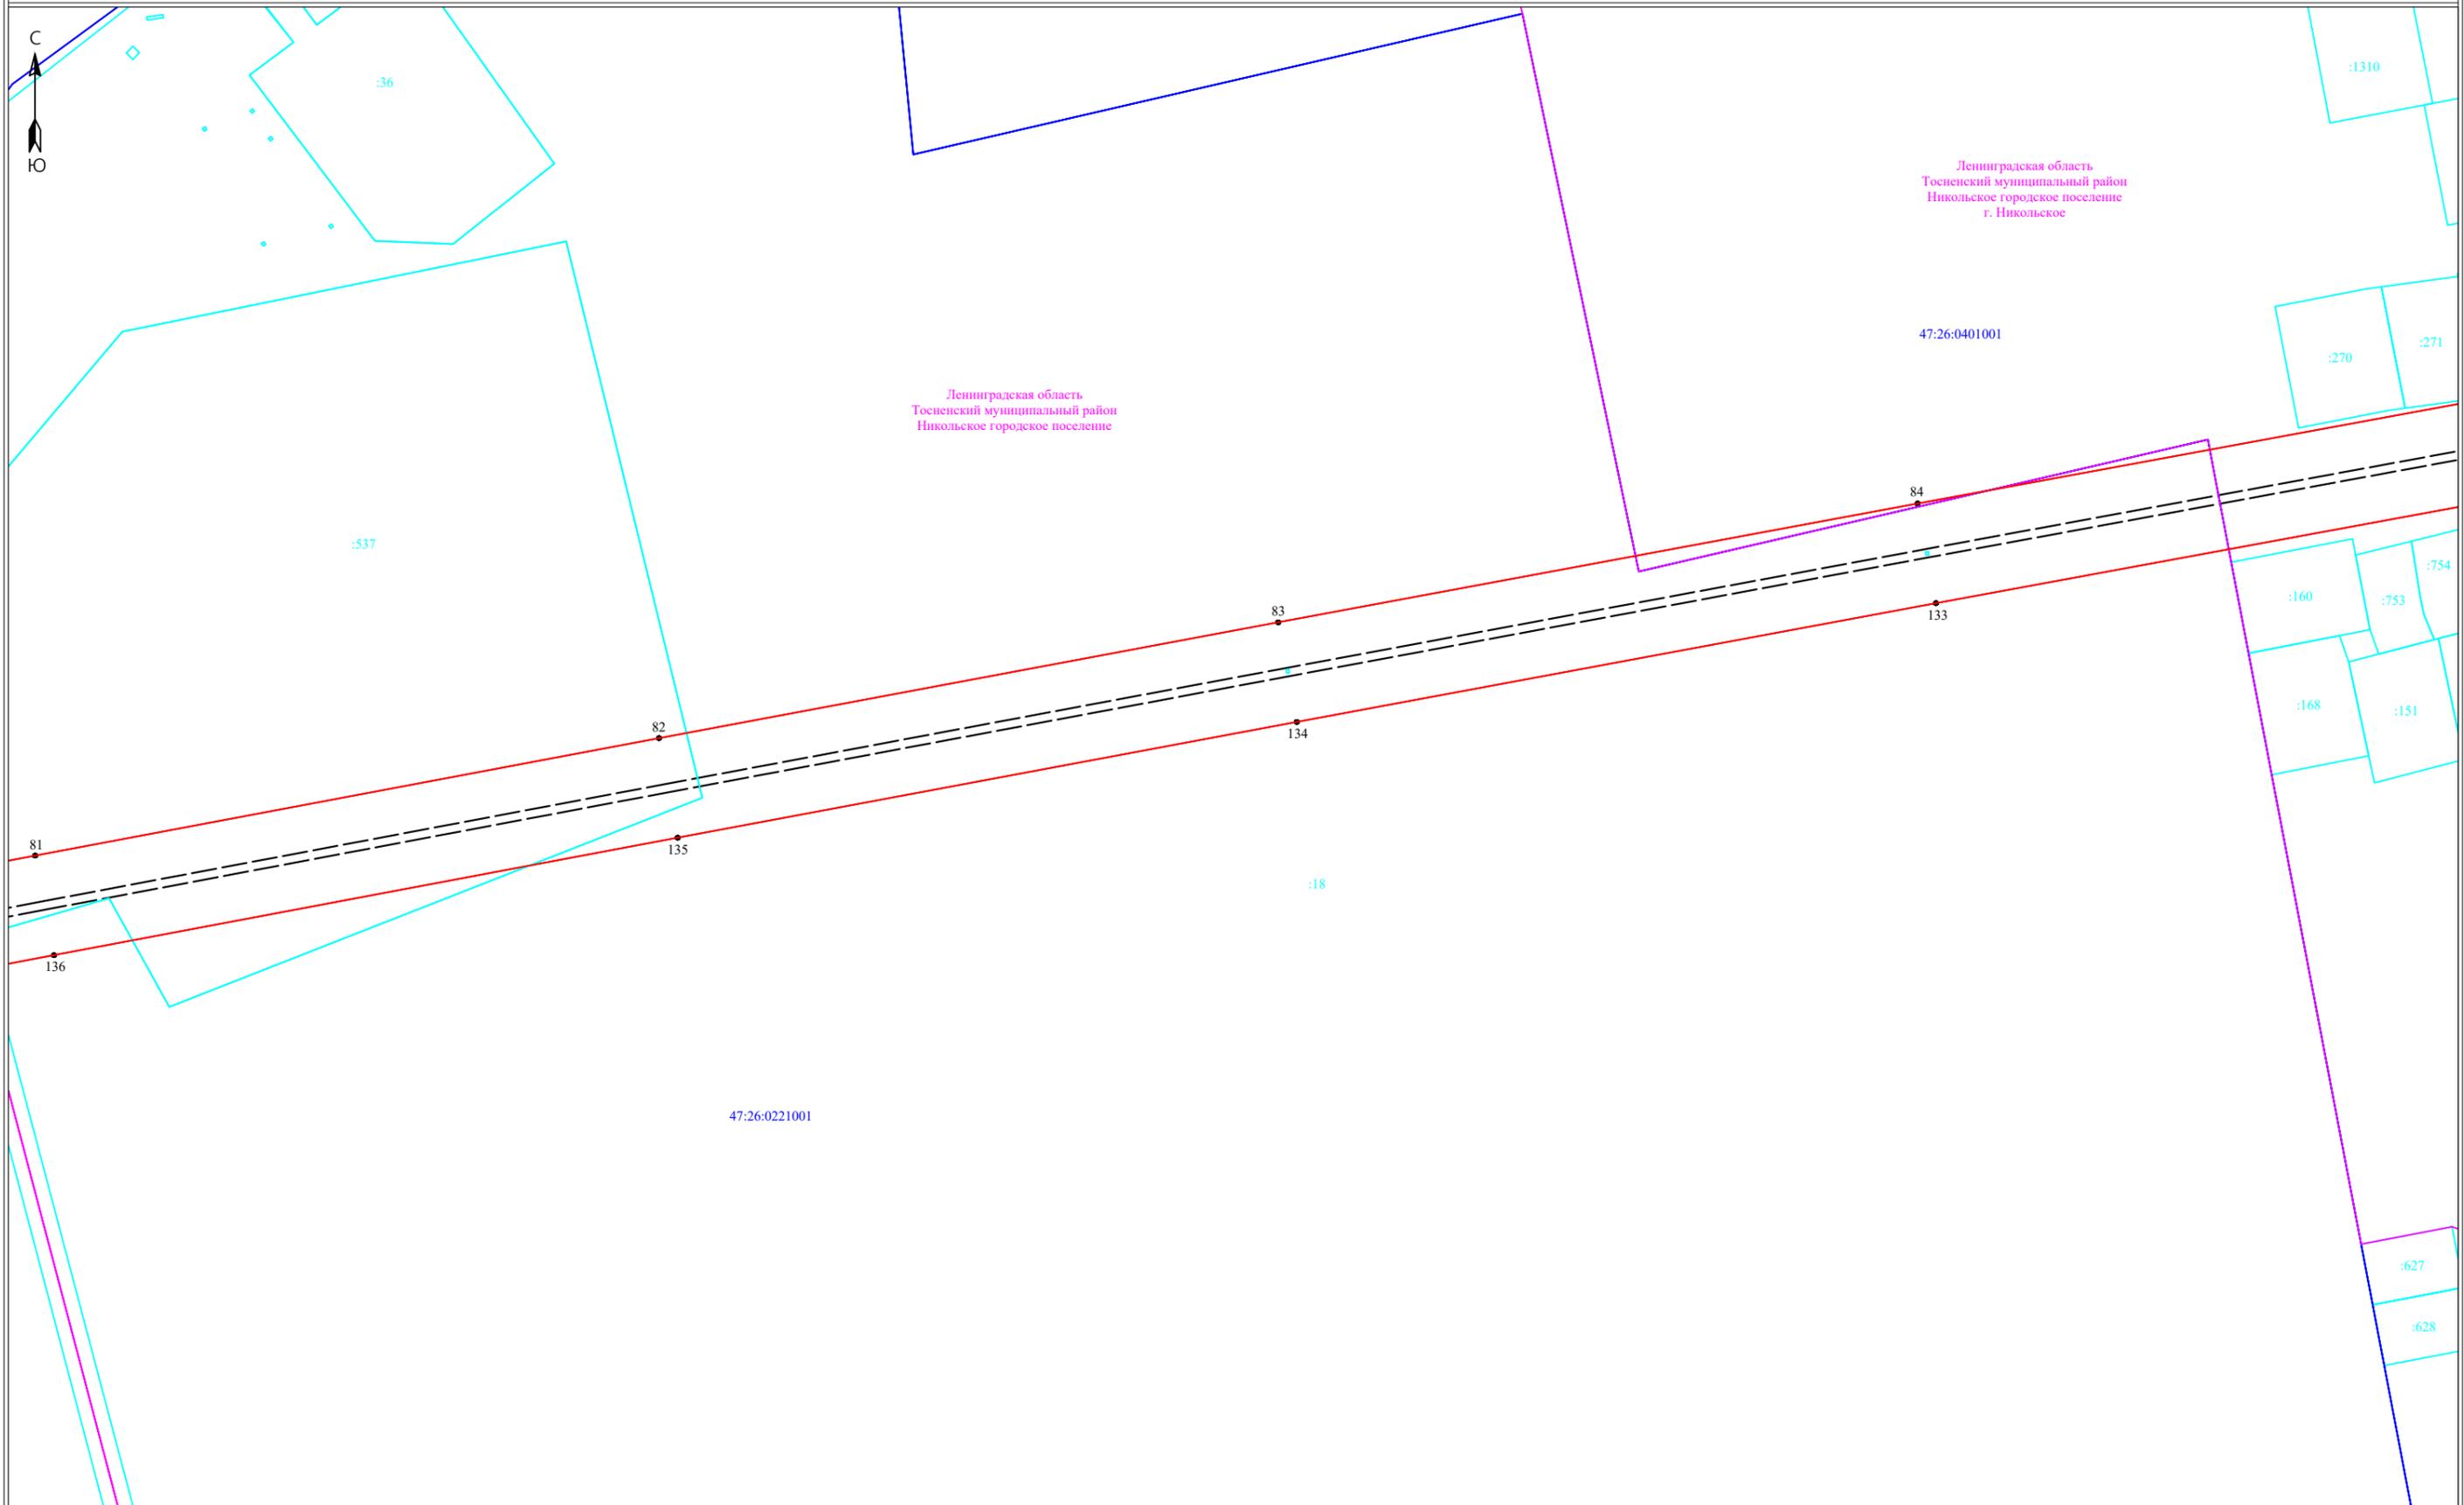

Ленинградская область  
Тосненский муниципальный район  
Никольское городское поселение

Ленинградская область  
Тосненский муниципальный район  
Никольское городское поселение  
г. Никольское

**Условные обозначения:**


- ▬ - граница публичного сервитута
- ▬ - граница земельного участка, сведения о котором содержатся в ЕГРН
- ▬ - воздушная линия электропередач высокого напряжения ВЛ 110кВ
- ▬ 47:14:0602004 - номер кадастрового квартала
- ▬ - граница кадастрового квартала
- :11 - обозначение земельного участка, сведения о котором содержатся в ЕГРН
- 3 - обозначение характерных точек границы публичного сервитута
- - - - граница сооружения - ВЛ 110 кВ Ижорская-3 (Кадастровый номер )

Масштаб 1:2000



Подпись \_\_\_\_\_ Дата "10" июля 2024 г



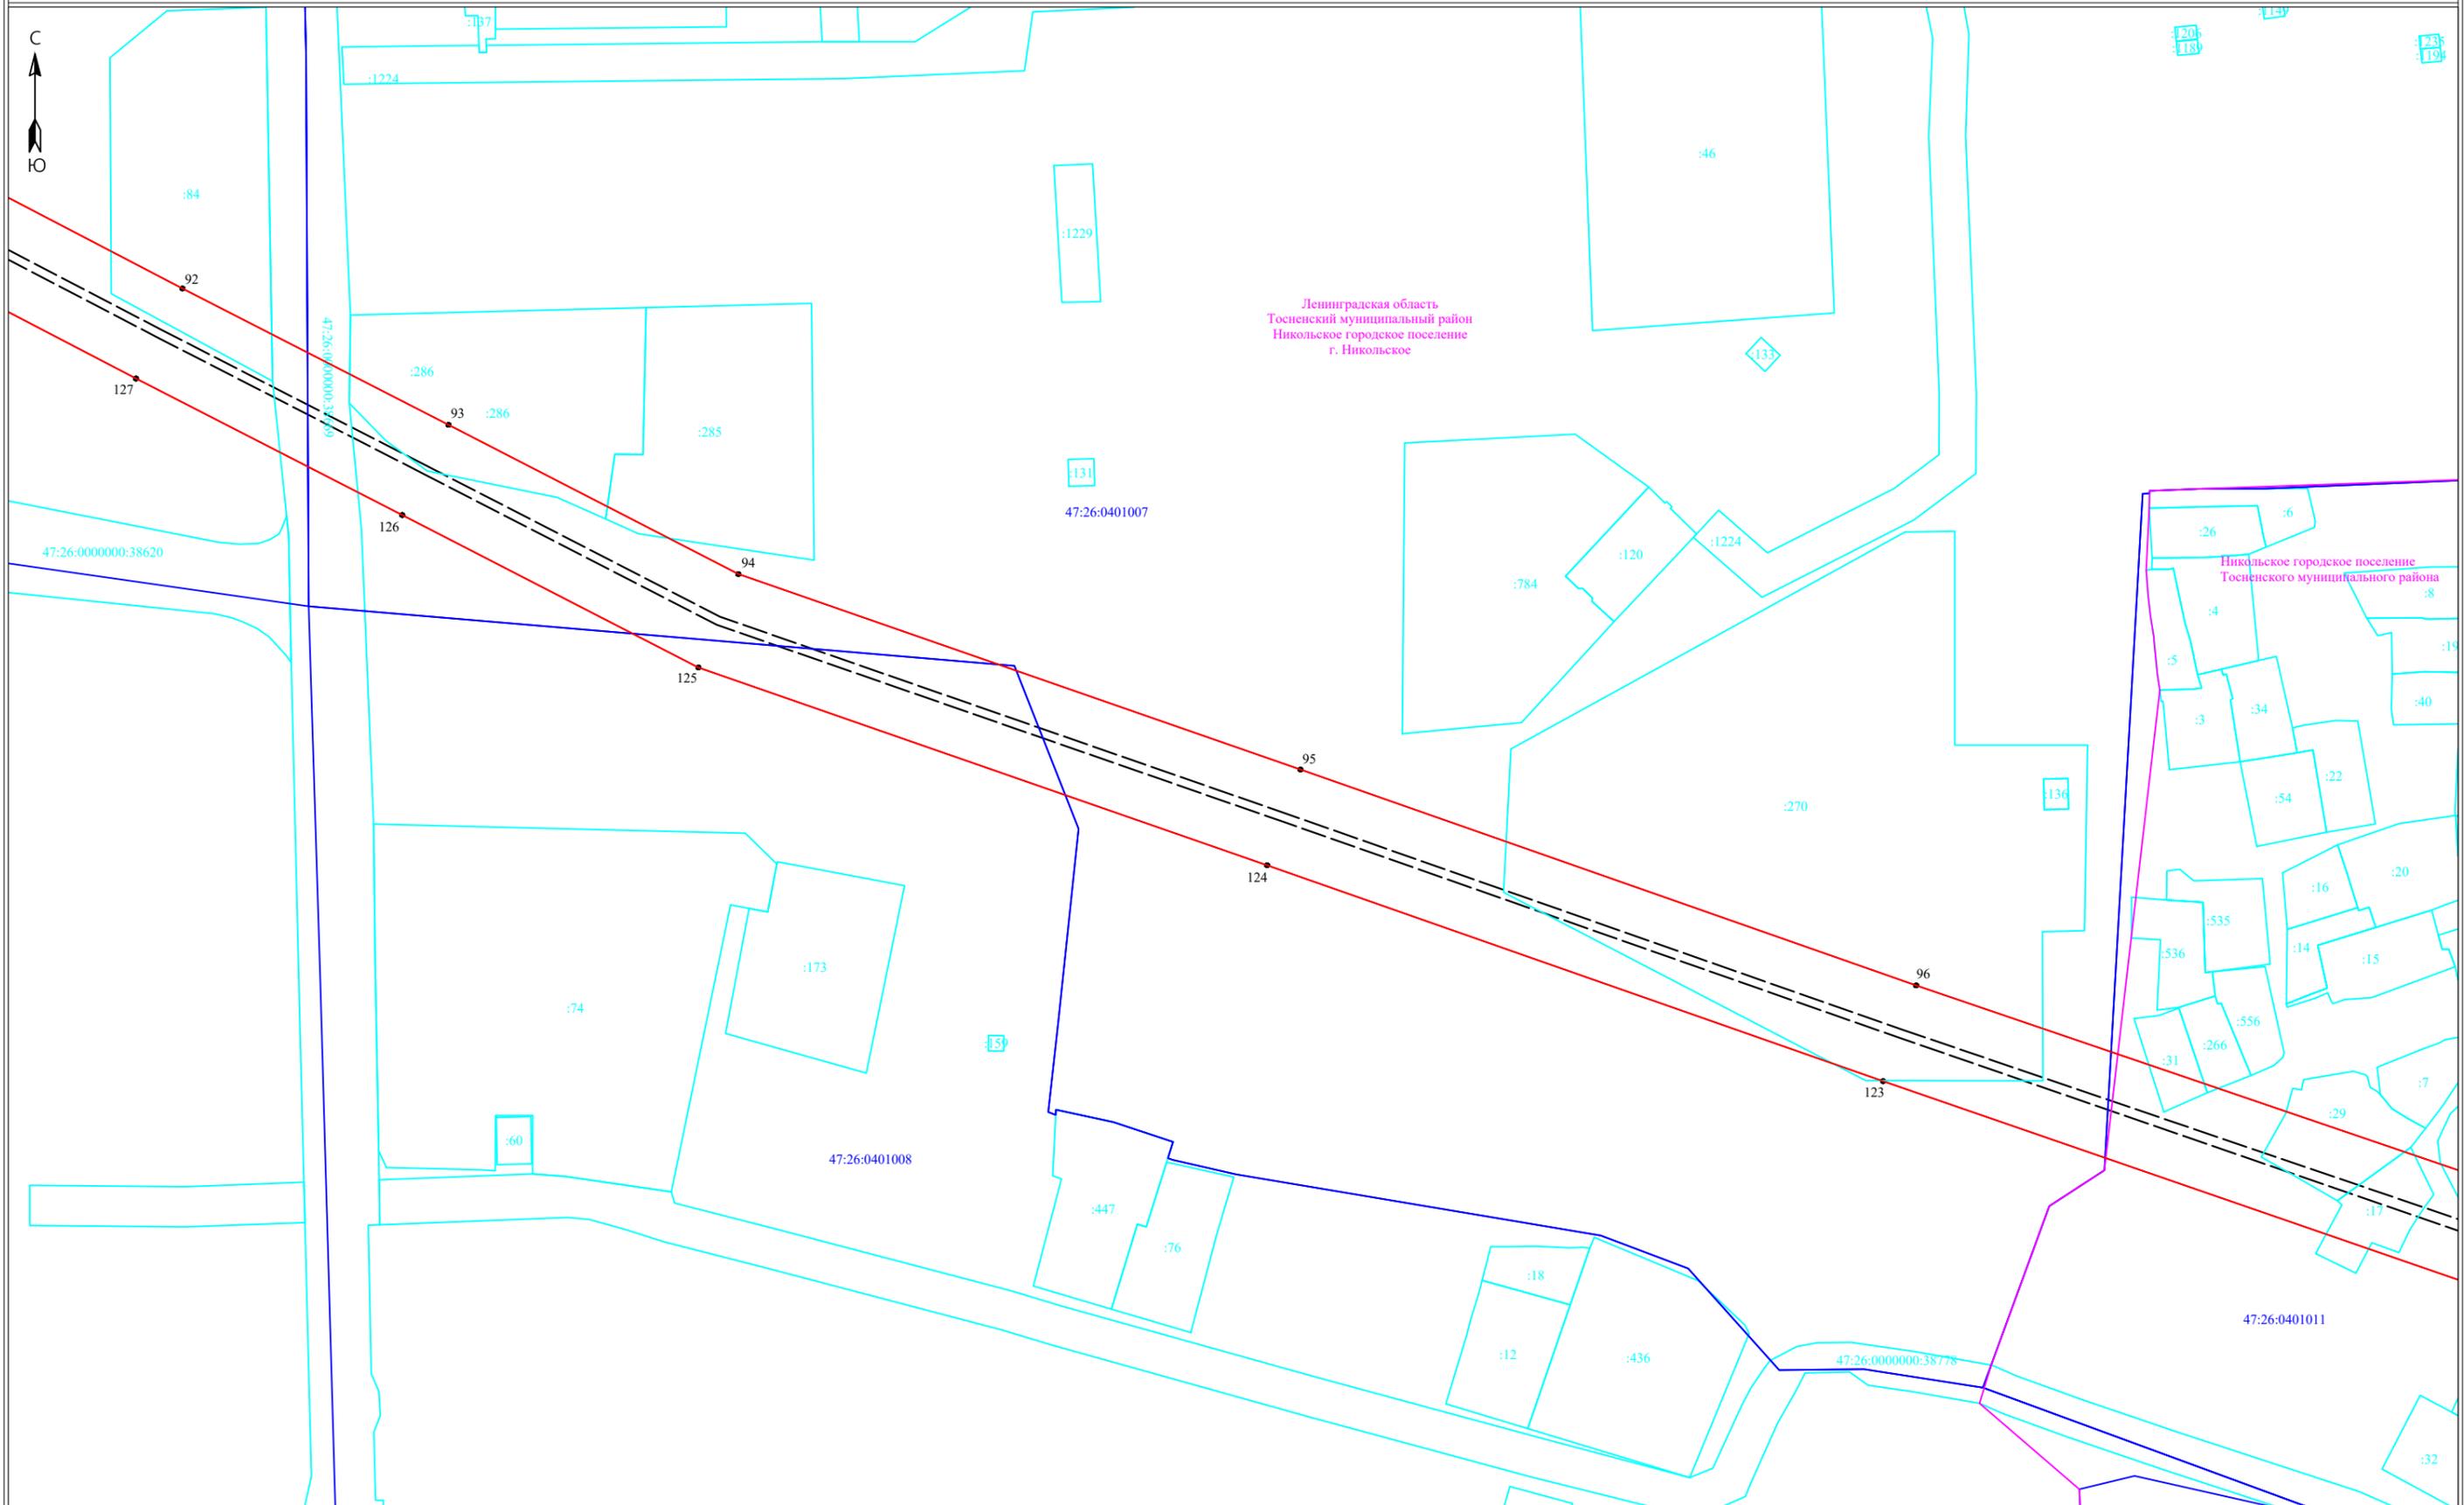

Ленинградская область  
Тосненский муниципальный район  
Никольское городское поселение  
г. Никольское


Никольское городское поселение  
Тосненского муниципального района

Масштаб 1:2000

- Условные обозначения:**
- граница публичного сервитута
  - граница земельного участка, сведения о котором содержатся в ЕГРН
  - воздушная линия электропередач высокого напряжения ВЛ 110кВ
  - 47:14:0602004 - номер кадастрового квартала
  - граница кадастрового квартала
  - :11 - обозначение земельного участка, сведения о котором содержатся в ЕГРН
  - - обозначение характерных точек границы публичного сервитута
  - - - граница сооружения - ВЛ 110 кВ Ижорская-3 (Кадастровый номер )



Подпись \_\_\_\_\_ Дата "10" июля 2024 г

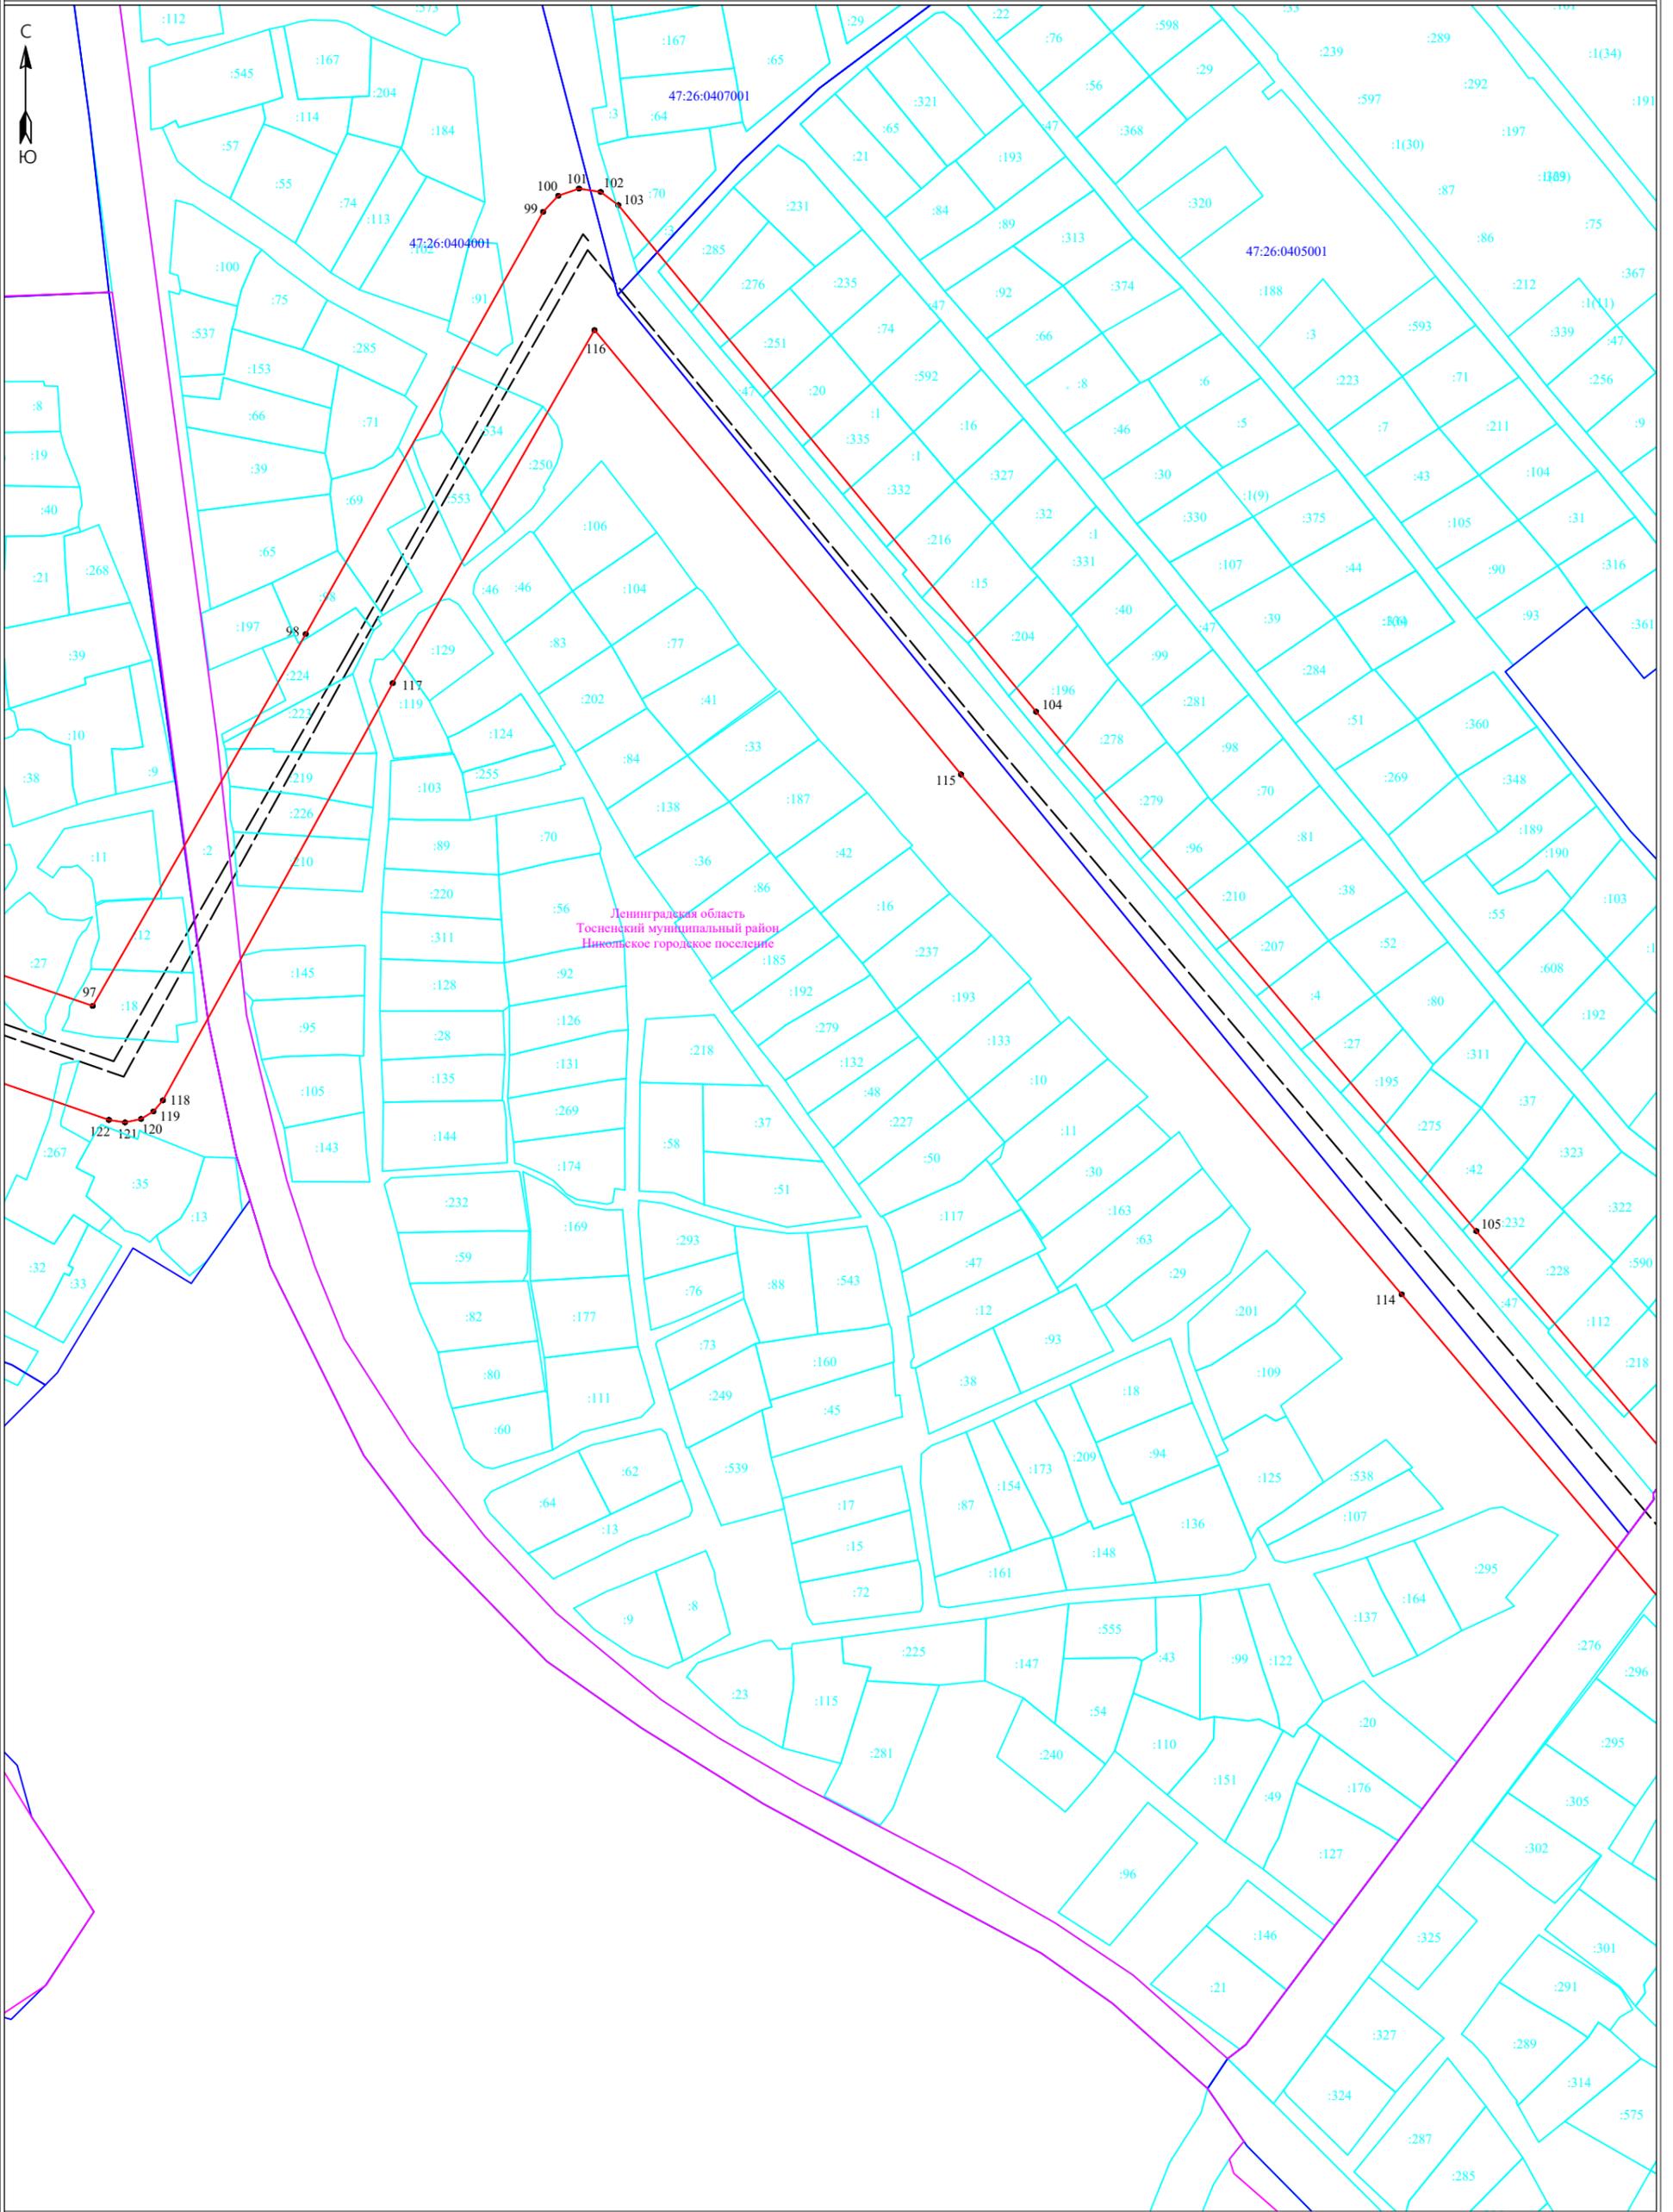

Ленинградская область  
Тосненский муниципальный район  
Никольское городское поселение


**Условные обозначения:**

Масштаб 1:2000

- граница публичного сервитута
- граница земельного участка, сведения о котором содержатся в ЕГРН
- воздушная линия электропередач высокого напряжения ВЛ 110кВ
- 47:14:0602004 - номер кадастрового квартала
- граница кадастрового квартала
- 11 - обозначение земельного участка, сведения о котором содержатся в ЕГРН
- - обозначение характерных точек границы публичного сервитута
- — граница сооружения - ВЛ 110 кВ Ижорская-3 (Кадастровый номер )



Подпись \_\_\_\_\_ Дата "10" июля 2024 г

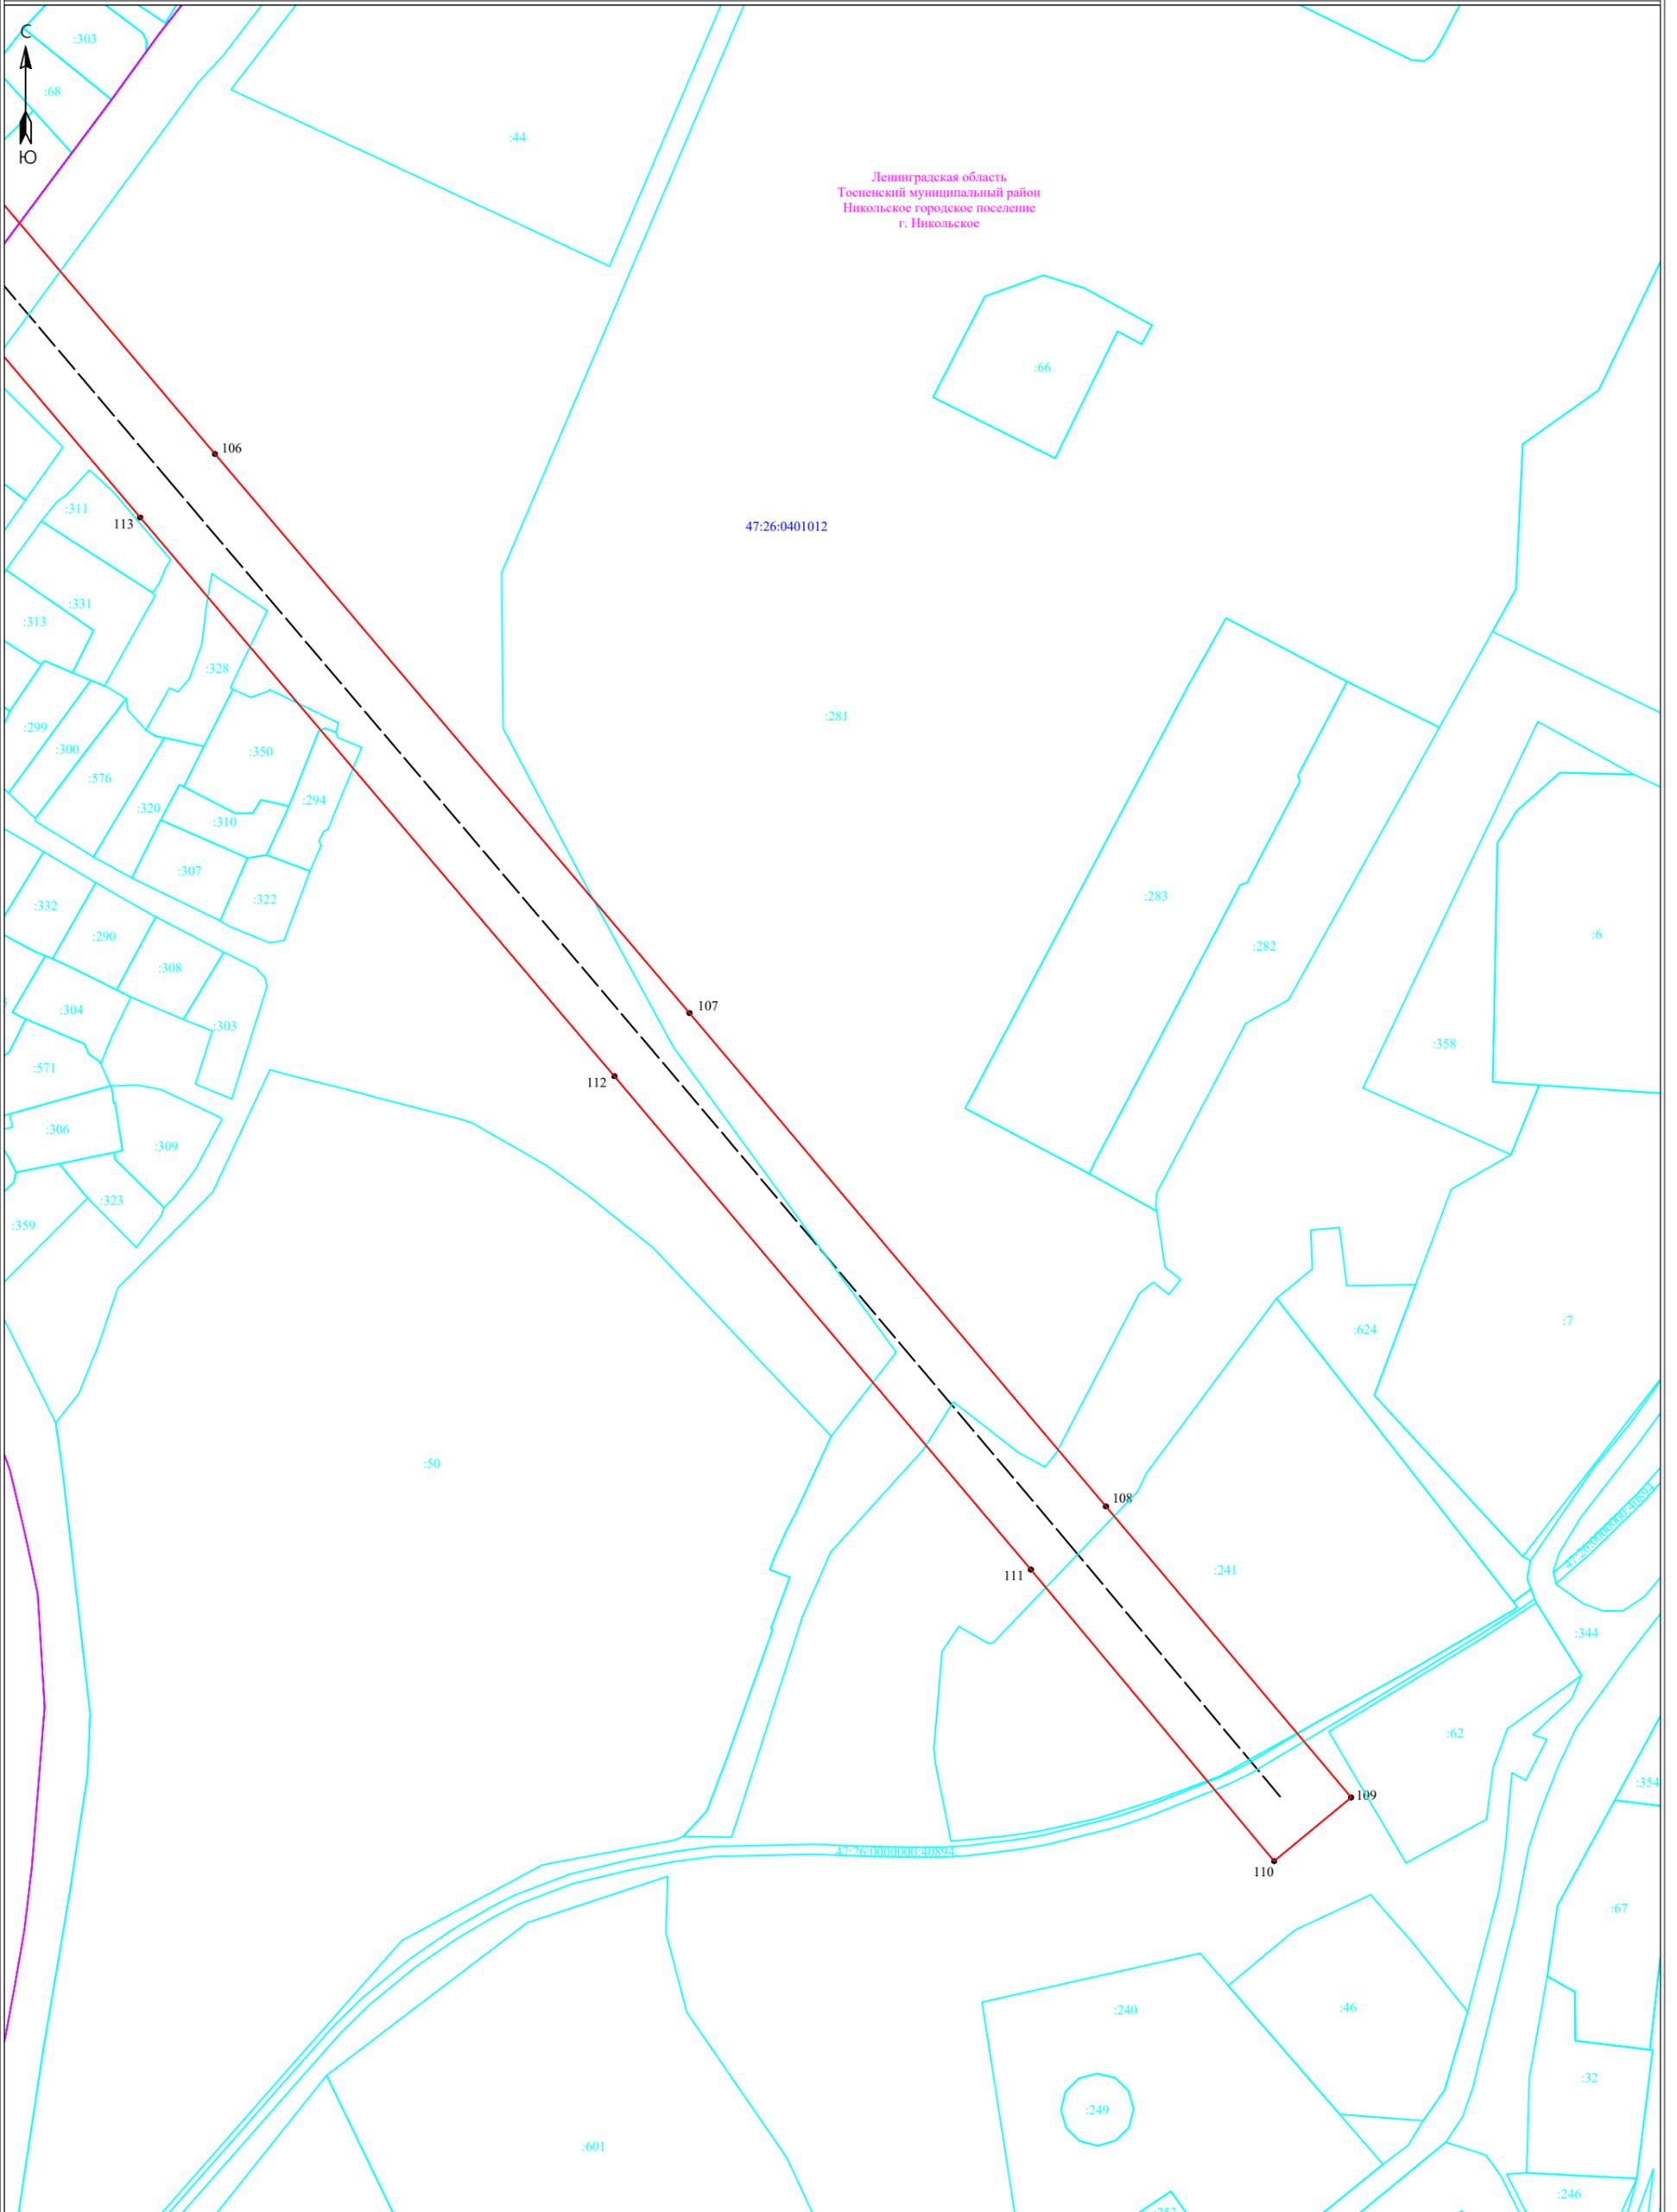

Ленинградская область  
Тосненский муниципальный район  
Никольское городское поселение  
г. Никольское

47:26:0401012

Масштаб 1:2000

**Условные обозначения:**

- граница публичного сервитута
- граница земельного участка, сведения о котором содержатся в ЕГРН
- воздушная линия электропередач высокого напряжения ВЛ 110кВ
- 47:14:0602004 - номер кадастрового квартала
- граница кадастрового квартала
- граница земельного участка, сведения о котором содержатся в ЕГРН
- 11 - обозначение земельных точек границы публичного сервитута
- 3 - обозначение характерных точек границы публичного сервитута
- - - граница сооружения - ВЛ 110 кВ Ижорская-3 (Кадастровый номер )



Подпись \_\_\_\_\_ Дата "10" июля 2024 г