

## ОПИСАНИЕ МЕСТОПОЛОЖЕНИЯ ГРАНИЦ

Публичный сервитут в целях размещения сетей водоснабжения, их неотъемлемых технологических частей – водовода от Варваросинских источников до водопроводных сооружений на Гантуловской горе с кадастровым номером 47:14:0000000:4466

(наименование объекта, местоположение границ которого описано (далее - объект))

### Раздел 1

#### Сведения об объекте

Сведения об объекте		
№ п/п	Характеристики объекта	Описание характеристик
1	2	3
1	Местоположение объекта	Ленинградская область, Ломоносовский район
2	Площадь объекта +/- величина погрешности определения площади (Р+/- Дельта Р)	874753 кв.м ± 193 кв.м
3	Иные характеристики объекта	–

## Раздел 2

Сведения о местоположении границ объекта					
1. Система координат <u>МСК 47 (зона 2)</u>					
2. Сведения о характерных точках границ объекта					
Обозначение характерных точек границ	Координаты, м		Метод определения координат характерной точки	Средняя квадратическая погрешность положения характерной точки ( $M_t$ ), м	Описание обозначения точки на местности (при наличии)
	X	Y			
1	2	3	4	5	6
1	418668.44	2180539.17	Аналитический метод	0.10	–
2	419117.26	2180350.38	Аналитический метод	0.10	–
3	419154.45	2180333.24	Аналитический метод	0.10	–
4	419339.46	2180253.9	Аналитический метод	0.10	–
5	419537.39	2180168.46	Аналитический метод	0.10	–
6	419691.84	2180104.34	Аналитический метод	0.10	–
7	419708.73	2180097.03	Аналитический метод	0.10	–
8	419728.35	2180088.27	Аналитический метод	0.10	–
9	419731.8	2180087.05	Аналитический метод	0.10	–
10	419942.71	2179995.8	Аналитический метод	0.10	–
11	420165.76	2179899.3	Аналитический метод	0.10	–
12	420164.76	2179898.46	Аналитический метод	0.10	–
13	420165.7	2179898.5	Аналитический метод	0.10	–
14	420171.09	2179901.06	Аналитический метод	0.10	–
15	420171.39	2179901.8	Аналитический метод	0.10	–
16	420175.59	2179899.99	Аналитический метод	0.10	–
17	420175.34	2179899.43	Аналитический метод	0.10	–
18	420176.87	2179893.04	Аналитический метод	0.10	–
19	420185.43	2179885.64	Аналитический метод	0.10	–
20	420199.08	2179883.45	Аналитический метод	0.10	–
21	420296.29	2179841.55	Аналитический метод	0.10	–
22	420334.62	2179825.79	Аналитический метод	0.10	–
23	420376.15	2179808.17	Аналитический метод	0.10	–
24	420371.92	2179802.89	Аналитический метод	0.10	–
25	420357.46	2179758.17	Аналитический метод	0.10	–
26	420363.89	2179755.99	Аналитический метод	0.10	–
27	420365.32	2179761.5	Аналитический метод	0.10	–
28	420386.83	2179771.8	Аналитический метод	0.10	–
29	420396.09	2179776.33	Аналитический метод	0.10	–
30	420405.65	2179781.64	Аналитический метод	0.10	–
31	420419.82	2179790.54	Аналитический метод	0.10	–
32	420432.22	2179785.83	Аналитический метод	0.10	–
33	420441.81	2179780.74	Аналитический метод	0.10	–
34	420415.83	2179764.42	Аналитический метод	0.10	–
35	420405.35	2179758.59	Аналитический метод	0.10	–
36	420395.55	2179753.8	Аналитический метод	0.10	–
37	420382.33	2179747.47	Аналитический метод	0.10	–
38	420380.52	2179740.54	Аналитический метод	0.10	–
39	420367.09	2179689.01	Аналитический метод	0.10	–
40	420353.03	2179627.26	Аналитический метод	0.10	–
41	420307.24	2179424.79	Аналитический метод	0.10	–
42	420240.37	2179133.13	Аналитический метод	0.10	–
43	420141.81	2178718.47	Аналитический метод	0.10	–
44	420143.06	2178718.25	Аналитический метод	0.10	–
45	420151.18	2178717.18	Аналитический метод	0.10	–

46	420146.68	2178697.6	Аналитический метод	0.10	–
47	420139.98	2178698.48	Аналитический метод	0.10	–
48	420137.12	2178698.99	Аналитический метод	0.10	–
49	420123.56	2178642.87	Аналитический метод	0.10	–
50	420124.37	2178642.69	Аналитический метод	0.10	–
51	420133.61	2178640.76	Аналитический метод	0.10	–
52	420129.12	2178621.26	Аналитический метод	0.10	–
53	420120.17	2178623.13	Аналитический метод	0.10	–
54	420118.7	2178623.46	Аналитический метод	0.10	–
55	420084.4	2178480.6	Аналитический метод	0.10	–
56	420024.34	2178229.76	Аналитический метод	0.10	–
57	419768.51	2177079.18	Аналитический метод	0.10	–
58	419764.42	2177060.87	Аналитический метод	0.10	–
59	419760.71	2177045.14	Аналитический метод	0.10	–
60	419601.07	2176893.06	Аналитический метод	0.10	–
61	419388.37	2176684.62	Аналитический метод	0.10	–
62	418744.74	2176056.22	Аналитический метод	0.10	–
63	418717.14	2176029.51	Аналитический метод	0.10	–
64	418648.74	2176010.11	Аналитический метод	0.10	–
65	418649.31	2176021.99	Аналитический метод	0.10	–
66	419047.4	2176406.28	Аналитический метод	0.10	–
67	419386	2176734.84	Аналитический метод	0.10	–
68	419574.85	2176918.05	Аналитический метод	0.10	–
69	419575.63	2176918.81	Аналитический метод	0.10	–
70	419576.81	2176919.96	Аналитический метод	0.10	–
71	419663.93	2177004.77	Аналитический метод	0.10	–
72	419725.68	2177067.56	Аналитический метод	0.10	–
73	419731.3	2177090.43	Аналитический метод	0.10	–
74	419757.99	2177191.38	Аналитический метод	0.10	–
75	419776.55	2177271.79	Аналитический метод	0.10	–
76	419862.49	2177639.4	Аналитический метод	0.10	–
77	419899.16	2177833.86	Аналитический метод	0.10	–
78	419920.46	2177942.66	Аналитический метод	0.10	–
79	419957.86	2178106.17	Аналитический метод	0.10	–
80	419972.47	2178149.74	Аналитический метод	0.10	–
81	419987.19	2178238.49	Аналитический метод	0.10	–
82	420011.96	2178335.45	Аналитический метод	0.10	–
83	420020.22	2178390.57	Аналитический метод	0.10	–
84	420033.18	2178471.32	Аналитический метод	0.10	–
85	420037.74	2178490.62	Аналитический метод	0.10	–
86	420075.66	2178665.7	Аналитический метод	0.10	–
87	420085.7	2178717.06	Аналитический метод	0.10	–
88	420086.05	2178718.77	Аналитический метод	0.10	–
89	420086.37	2178720.35	Аналитический метод	0.10	–
90	420103.48	2178815.74	Аналитический метод	0.10	–
91	420249.04	2179442.59	Аналитический метод	0.10	–
92	420271.07	2179537.87	Аналитический метод	0.10	–
93	420303.39	2179643.95	Аналитический метод	0.10	–
94	420322.25	2179705.64	Аналитический метод	0.10	–
95	420332.62	2179743.16	Аналитический метод	0.10	–
96	420335.27	2179754.54	Аналитический метод	0.10	–
97	420350.63	2179802.07	Аналитический метод	0.10	–
98	420324.95	2179813.36	Аналитический метод	0.10	–
99	420322	2179815.09	Аналитический метод	0.10	–
100	420293.36	2179827.33	Аналитический метод	0.10	–
101	420212.41	2179862.3	Аналитический метод	0.10	–
102	420161.07	2179884.47	Аналитический метод	0.10	–
103	420151.71	2179888.97	Аналитический метод	0.10	–
104	420123.18	2179901.22	Аналитический метод	0.10	–
105	420039.16	2179934.37	Аналитический метод	0.10	–

106	419944.36	2179978.01	Аналитический метод	0.10	–
107	419774.87	2180048	Аналитический метод	0.10	–
108	419737.69	2180063.76	Аналитический метод	0.10	–
109	419720.93	2180069.67	Аналитический метод	0.10	–
110	419691.42	2180082.86	Аналитический метод	0.10	–
111	419529.59	2180150.05	Аналитический метод	0.10	–
112	419331.55	2180235.53	Аналитический метод	0.10	–
113	419146.33	2180314.96	Аналитический метод	0.10	–
114	419109.19	2180332.08	Аналитический метод	0.10	–
115	418668.14	2180517.6	Аналитический метод	0.10	–
116	418619.19	2180498.64	Аналитический метод	0.10	–
117	418513.81	2180453.97	Аналитический метод	0.10	–
118	418443.01	2180427.04	Аналитический метод	0.10	–
119	418373.92	2180400.6	Аналитический метод	0.10	–
120	418230.91	2180344.01	Аналитический метод	0.10	–
121	418218.32	2180344.46	Аналитический метод	0.10	–
122	418167.38	2180324.62	Аналитический метод	0.10	–
123	418146.2	2180318.43	Аналитический метод	0.10	–
124	418127.45	2180314.6	Аналитический метод	0.10	–
125	418085.73	2180300.1	Аналитический метод	0.10	–
126	418042.63	2180280.69	Аналитический метод	0.10	–
127	417960.86	2180249.18	Аналитический метод	0.10	–
128	417939.43	2180241.15	Аналитический метод	0.10	–
129	417919.05	2180236.21	Аналитический метод	0.10	–
130	417898.35	2180222.68	Аналитический метод	0.10	–
131	417730.32	2180160.57	Аналитический метод	0.10	–
132	417700.18	2180146.64	Аналитический метод	0.10	–
133	417686.55	2180136.58	Аналитический метод	0.10	–
134	417665.36	2180126.85	Аналитический метод	0.10	–
135	417647.63	2180121.26	Аналитический метод	0.10	–
136	417530.49	2180078.1	Аналитический метод	0.10	–
137	417358.27	2180012.67	Аналитический метод	0.10	–
138	417332.97	2180002.47	Аналитический метод	0.10	–
139	417304.3	2179990.98	Аналитический метод	0.10	–
140	417264.77	2179978.19	Аналитический метод	0.10	–
141	417209.99	2179967.1	Аналитический метод	0.10	–
142	417182.81	2179960.12	Аналитический метод	0.10	–
143	417165.04	2179946.44	Аналитический метод	0.10	–
144	417146.43	2179934.48	Аналитический метод	0.10	–
145	417126.7	2179923.58	Аналитический метод	0.10	–
146	417087.72	2179915.03	Аналитический метод	0.10	–
147	417063.39	2179898.03	Аналитический метод	0.10	–
148	417024.14	2179864.42	Аналитический метод	0.10	–
149	416981.74	2179832.39	Аналитический метод	0.10	–
150	416950.22	2179805.66	Аналитический метод	0.10	–
151	416921.23	2179773.77	Аналитический метод	0.10	–
152	416882.73	2179728.03	Аналитический метод	0.10	–
153	416855.88	2179693.09	Аналитический метод	0.10	–
154	416836.02	2179666.5	Аналитический метод	0.10	–
155	416727.47	2179563.44	Аналитический метод	0.10	–
156	416658.37	2179520.12	Аналитический метод	0.10	–
157	416604.77	2179502.25	Аналитический метод	0.10	–
158	416492.23	2179505.82	Аналитический метод	0.10	–
159	416478.2	2179515.71	Аналитический метод	0.10	–
160	416460.19	2179528.29	Аналитический метод	0.10	–
161	416442.18	2179538.93	Аналитический метод	0.10	–
162	416418.76	2179552.66	Аналитический метод	0.10	–
163	416396.72	2179578.5	Аналитический метод	0.10	–
164	416393	2179582.88	Аналитический метод	0.10	–
165	416400.74	2179591.28	Аналитический метод	0.10	–



166	416406.65	2179595.01	Аналитический метод	0.10	–
167	416403.95	2179586.79	Аналитический метод	0.10	–
168	416403.85	2179585.24	Аналитический метод	0.10	–
169	416411.51	2179591.98	Аналитический метод	0.10	–
170	416431.79	2179568.21	Аналитический метод	0.10	–
171	416452.32	2179556.16	Аналитический метод	0.10	–
172	416471.02	2179545.12	Аналитический метод	0.10	–
173	416489.68	2179532.08	Аналитический метод	0.10	–
174	416498.85	2179525.62	Аналитический метод	0.10	–
175	416601.83	2179522.35	Аналитический метод	0.10	–
176	416649.77	2179538.34	Аналитический метод	0.10	–
177	416715.15	2179579.32	Аналитический метод	0.10	–
178	416821.01	2179679.84	Аналитический метод	0.10	–
179	416839.94	2179705.17	Аналитический метод	0.10	–
180	416867.15	2179740.57	Аналитический метод	0.10	–
181	416906.17	2179786.94	Аналитический метод	0.10	–
182	416936.29	2179820.07	Аналитический метод	0.10	–
183	416969.24	2179848.01	Аналитический метод	0.10	–
184	417011.6	2179880.01	Аналитический метод	0.10	–
185	417051.13	2179913.87	Аналитический метод	0.10	–
186	417079.54	2179933.71	Аналитический метод	0.10	–
187	417119.57	2179942.49	Аналитический метод	0.10	–
188	417136.18	2179951.66	Аналитический метод	0.10	–
189	417153.51	2179962.8	Аналитический метод	0.10	–
190	417173.85	2179978.47	Аналитический метод	0.10	–
191	417205.52	2179986.6	Аналитический метод	0.10	–
192	417259.69	2179997.57	Аналитический метод	0.10	–
193	417297.5	2180009.8	Аналитический метод	0.10	–
194	417325.51	2180021.03	Аналитический метод	0.10	–
195	417350.97	2180031.29	Аналитический метод	0.10	–
196	417523.48	2180096.83	Аналитический метод	0.10	–
197	417641.16	2180140.19	Аналитический метод	0.10	–
198	417658.15	2180145.54	Аналитический метод	0.10	–
199	417676.33	2180153.9	Аналитический метод	0.10	–
200	417689.94	2180163.93	Аналитический метод	0.10	–
201	417722.64	2180179.06	Аналитический метод	0.10	–
202	417889.3	2180240.66	Аналитический метод	0.10	–
203	417910.99	2180254.83	Аналитический метод	0.10	–
204	417933.54	2180260.31	Аналитический метод	0.10	–
205	417953.75	2180267.87	Аналитический метод	0.10	–
206	418034.92	2180299.15	Аналитический метод	0.10	–
207	418078.33	2180318.7	Аналитический метод	0.10	–
208	418122.14	2180333.93	Аналитический метод	0.10	–
209	418141.39	2180337.86	Аналитический метод	0.10	–
210	418160.93	2180343.57	Аналитический метод	0.10	–
211	418214.9	2180364.59	Аналитический метод	0.10	–
212	418227.44	2180364.15	Аналитический метод	0.10	–
213	418366.66	2180419.24	Аналитический метод	0.10	–
214	418435.88	2180445.72	Аналитический метод	0.10	–
215	418506.34	2180472.53	Аналитический метод	0.10	–
216	418611.68	2180517.17	Аналитический метод	0.10	–
217	420352.15	2179738.85	Аналитический метод	0.10	–
218	420352.01	2179738.23	Аналитический метод	0.10	–
219	420341.45	2179700.05	Аналитический метод	0.10	–
220	420322.51	2179638.1	Аналитический метод	0.10	–
221	420290.4	2179532.69	Аналитический метод	0.10	–
222	420268.52	2179438.09	Аналитический метод	0.10	–
223	420123.07	2178811.71	Аналитический метод	0.10	–
224	420107.48	2178724.8	Аналитический метод	0.10	–
225	420122.12	2178722.09	Аналитический метод	0.10	–

226	420220.89	2179137.68	Аналитический метод	0.10	–
227	420287.73	2179429.23	Аналитический метод	0.10	–
228	420333.52	2179631.69	Аналитический метод	0.10	–
229	420347.65	2179693.75	Аналитический метод	0.10	–
230	420358.82	2179736.58	Аналитический метод	0.10	–
231	420103.75	2178705.15	Аналитический метод	0.10	–
232	420095.25	2178661.67	Аналитический метод	0.10	–
233	420057.25	2178486.2	Аналитический метод	0.10	–
234	420052.81	2178467.43	Аналитический метод	0.10	–
235	420039.99	2178387.51	Аналитический метод	0.10	–
236	420037.37	2178370.08	Аналитический метод	0.10	–
237	420064.95	2178485.26	Аналитический метод	0.10	–
238	420101.18	2178636.2	Аналитический метод	0.10	–
239	420101.75	2178638.14	Аналитический метод	0.10	–
240	420102.27	2178639.89	Аналитический метод	0.10	–
241	420117.43	2178702.62	Аналитический метод	0.10	–
242	424892.03	2182021.11	Аналитический метод	0.10	–
243	424845.23	2182013.27	Аналитический метод	0.10	–
244	424839.64	2182008.83	Аналитический метод	0.10	–
245	424770.32	2181952.5	Аналитический метод	0.10	–
246	424582.54	2181804.69	Аналитический метод	0.10	–
247	424459.28	2181706.57	Аналитический метод	0.10	–
248	424314.42	2181593.36	Аналитический метод	0.10	–
249	424246.61	2181538.45	Аналитический метод	0.10	–
250	424090.19	2181415.71	Аналитический метод	0.10	–
251	423969.38	2181363.73	Аналитический метод	0.10	–
252	423748.62	2181266.23	Аналитический метод	0.10	–
253	423627.43	2181216.26	Аналитический метод	0.10	–
254	423518.95	2181167.45	Аналитический метод	0.10	–
255	423383.69	2181107.26	Аналитический метод	0.10	–
256	423286.34	2181064.02	Аналитический метод	0.10	–
257	423000.1	2180940.83	Аналитический метод	0.10	–
258	422938.06	2180914.89	Аналитический метод	0.10	–
259	422596.64	2180764.52	Аналитический метод	0.10	–
260	422253.68	2180617.8	Аналитический метод	0.10	–
261	422171.97	2180582.44	Аналитический метод	0.10	–
262	421793.89	2180420.44	Аналитический метод	0.10	–
263	421791.69	2180419.48	Аналитический метод	0.10	–
264	421709.49	2180393.78	Аналитический метод	0.10	–
265	421603.2	2180393.45	Аналитический метод	0.10	–
266	421588.42	2180390.76	Аналитический метод	0.10	–
267	421539.47	2180378.46	Аналитический метод	0.10	–
268	421481.56	2180362.04	Аналитический метод	0.10	–
269	421431.9	2180347.4	Аналитический метод	0.10	–
270	421381.12	2180329.51	Аналитический метод	0.10	–
271	421278.66	2180296.78	Аналитический метод	0.10	–
272	421234.55	2180282.55	Аналитический метод	0.10	–
273	421138.49	2180251.59	Аналитический метод	0.10	–
274	421043.63	2180221.38	Аналитический метод	0.10	–
275	421006.91	2180209.43	Аналитический метод	0.10	–
276	420877.77	2180168.28	Аналитический метод	0.10	–
277	420833	2180154.23	Аналитический метод	0.10	–
278	420808.77	2180146.26	Аналитический метод	0.10	–
279	420745.87	2180126.42	Аналитический метод	0.10	–
280	420705.83	2180099.93	Аналитический метод	0.10	–
281	420647.82	2180057.04	Аналитический метод	0.10	–
282	420476.06	2179925.88	Аналитический метод	0.10	–
283	420417.81	2179882.05	Аналитический метод	0.10	–
284	420369.17	2179830.81	Аналитический метод	0.10	–
285	420371.19	2179829.97	Аналитический метод	0.10	–

286	420389.17	2179822.82	Аналитический метод	0.10	–
287	420431.17	2179867.08	Аналитический метод	0.10	–
288	420488.15	2179909.95	Аналитический метод	0.10	–
289	420659.84	2180041.05	Аналитический метод	0.10	–
290	420717.29	2180083.53	Аналитический метод	0.10	–
291	420754.56	2180108.19	Аналитический метод	0.10	–
292	420814.91	2180127.22	Аналитический метод	0.10	–
293	420839.12	2180135.19	Аналитический метод	0.10	–
294	420883.81	2180149.21	Аналитический метод	0.10	–
295	421013.05	2180190.39	Аналитический метод	0.10	–
296	421049.76	2180202.34	Аналитический метод	0.10	–
297	421144.59	2180232.54	Аналитический метод	0.10	–
298	421240.69	2180263.51	Аналитический метод	0.10	–
299	421284.77	2180277.73	Аналитический метод	0.10	–
300	421387.48	2180310.54	Аналитический метод	0.10	–
301	421438.06	2180328.36	Аналитический метод	0.10	–
302	421487.12	2180342.82	Аналитический метод	0.10	–
303	421544.64	2180359.13	Аналитический метод	0.10	–
304	421592.65	2180371.2	Аналитический метод	0.10	–
305	421605.04	2180373.45	Аналитический метод	0.10	–
306	421644.84	2180373.58	Аналитический метод	0.10	–
307	421613.57	2180363.81	Аналитический метод	0.10	–
308	421478.82	2180321.27	Аналитический метод	0.10	–
309	421467.77	2180317.83	Аналитический метод	0.10	–
310	421445.57	2180311.89	Аналитический метод	0.10	–
311	421402.59	2180300.2	Аналитический метод	0.10	–
312	421367.78	2180291.96	Аналитический метод	0.10	–
313	421333.08	2180283.76	Аналитический метод	0.10	–
314	421298.07	2180275.65	Аналитический метод	0.10	–
315	421252.75	2180264.81	Аналитический метод	0.10	–
316	421245.16	2180262.42	Аналитический метод	0.10	–
317	421210.22	2180250.82	Аналитический метод	0.10	–
318	421155.6	2180228.6	Аналитический метод	0.10	–
319	421133.51	2180219.04	Аналитический метод	0.10	–
320	421099.19	2180203.12	Аналитический метод	0.10	–
321	421038.83	2180173.73	Аналитический метод	0.10	–
322	420963.22	2180126.33	Аналитический метод	0.10	–
323	420950.11	2180118.29	Аналитический метод	0.10	–
324	420890.8	2180081.52	Аналитический метод	0.10	–
325	420794.17	2180022.4	Аналитический метод	0.10	–
326	420753.91	2179997.15	Аналитический метод	0.10	–
327	420671.09	2179946.62	Аналитический метод	0.10	–
328	420603.68	2179905.34	Аналитический метод	0.10	–
329	420438.51	2179802.26	Аналитический метод	0.10	–
330	420443.09	2179800.3	Аналитический метод	0.10	–
331	420460.91	2179792.67	Аналитический метод	0.10	–
332	420614.2	2179888.32	Аналитический метод	0.10	–
333	420681.53	2179929.55	Аналитический метод	0.10	–
334	420764.43	2179980.15	Аналитический метод	0.10	–
335	420804.69	2180005.4	Аналитический метод	0.10	–
336	420901.28	2180064.48	Аналитический метод	0.10	–
337	420960.6	2180101.26	Аналитический метод	0.10	–
338	420973.76	2180109.33	Аналитический метод	0.10	–
339	421048.55	2180156.21	Аналитический метод	0.10	–
340	421107.77	2180185.06	Аналитический метод	0.10	–
341	421141.69	2180200.78	Аналитический метод	0.10	–
342	421163.35	2180210.16	Аналитический метод	0.10	–
343	421217.15	2180232.05	Аналитический метод	0.10	–
344	421251.32	2180243.4	Аналитический метод	0.10	–
345	421258.08	2180245.52	Аналитический метод	0.10	–

346	421302.65	2180256.18	Аналитический метод	0.10	–
347	421337.63	2180264.28	Аналитический метод	0.10	–
348	421372.38	2180272.49	Аналитический метод	0.10	–
349	421407.52	2180280.81	Аналитический метод	0.10	–
350	421450.79	2180292.58	Аналитический метод	0.10	–
351	421473.34	2180298.62	Аналитический метод	0.10	–
352	421484.8	2180302.19	Аналитический метод	0.10	–
353	421619.57	2180344.73	Аналитический метод	0.10	–
354	421712.57	2180373.8	Аналитический метод	0.10	–
355	421800.03	2180374.07	Аналитический метод	0.10	–
356	421824.23	2180250.77	Аналитический метод	0.10	–
357	421825.96	2180245.79	Аналитический метод	0.10	–
358	421849.46	2180254.42	Аналитический метод	0.10	–
359	421858.66	2180257.87	Аналитический метод	0.10	–
360	421857.36	2180261.35	Аналитический метод	0.10	–
361	421827.14	2180380.66	Аналитический метод	0.10	–
362	422032.84	2180461.57	Аналитический метод	0.10	–
363	422196.75	2180524.28	Аналитический метод	0.10	–
364	422310.16	2180568.8	Аналитический метод	0.10	–
365	422448.6	2180623.18	Аналитический метод	0.10	–
366	422567.1	2180669.2	Аналитический метод	0.10	–
367	422615.62	2180688.73	Аналитический метод	0.10	–
368	422668	2180709.01	Аналитический метод	0.10	–
369	422731.76	2180733.69	Аналитический метод	0.10	–
370	423022.82	2180846.09	Аналитический метод	0.10	–
371	423322.64	2180962.23	Аналитический метод	0.10	–
372	424119	2181270.15	Аналитический метод	0.10	–
373	424151.59	2181283.57	Аналитический метод	0.10	–
374	424216.3	2181309.9	Аналитический метод	0.10	–
375	424266.05	2181332.84	Аналитический метод	0.10	–
376	424302.13	2181350.99	Аналитический метод	0.10	–
377	424325.86	2181363.3	Аналитический метод	0.10	–
378	424350.66	2181380.67	Аналитический метод	0.10	–
379	424371.31	2181405.23	Аналитический метод	0.10	–
380	424360.07	2181411.67	Аналитический метод	0.10	–
381	424315.48	2181380.44	Аналитический метод	0.10	–
382	424293.03	2181368.8	Аналитический метод	0.10	–
383	424257.37	2181350.85	Аналитический метод	0.10	–
384	424208.34	2181328.26	Аналитический метод	0.10	–
385	424144.02	2181302.07	Аналитический метод	0.10	–
386	424111.58	2181288.73	Аналитический метод	0.10	–
387	423315.43	2180980.88	Аналитический метод	0.10	–
388	423015.61	2180864.74	Аналитический метод	0.10	–
389	422724.56	2180752.34	Аналитический метод	0.10	–
390	422660.78	2180727.66	Аналитический метод	0.10	–
391	422608.28	2180707.34	Аналитический метод	0.10	–
392	422559.75	2180687.8	Аналитический метод	0.10	–
393	422441.32	2180641.81	Аналитический метод	0.10	–
394	422302.85	2180587.41	Аналитический метод	0.10	–
395	422189.52	2180542.92	Аналитический метод	0.10	–
396	422025.6	2180480.21	Аналитический метод	0.10	–
397	421819.04	2180398.96	Аналитический метод	0.10	–
398	421813.27	2180406.99	Аналитический метод	0.10	–
399	422179.88	2180564.07	Аналитический метод	0.10	–
400	422261.58	2180599.43	Аналитический метод	0.10	–
401	422604.6	2180746.17	Аналитический метод	0.10	–
402	422945.95	2180896.51	Аналитический метод	0.10	–
403	423007.91	2180922.42	Аналитический метод	0.10	–
404	423294.35	2181045.7	Аналитический метод	0.10	–
405	423391.81	2181088.98	Аналитический метод	0.10	–

406	423527.12	2181149.19	Аналитический метод	0.10	–
407	423635.35	2181197.89	Аналитический метод	0.10	–
408	423756.47	2181247.84	Аналитический метод	0.10	–
409	423977.37	2181345.4	Аналитический метод	0.10	–
410	424100.49	2181398.36	Аналитический метод	0.10	–
411	424259.08	2181522.81	Аналитический метод	0.10	–
412	424326.87	2181577.7	Аналитический метод	0.10	–
413	424471.66	2181690.87	Аналитический метод	0.10	–
414	424594.96	2181789.01	Аналитический метод	0.10	–
415	424782.81	2181936.89	Аналитический метод	0.10	–
416	424852.16	2181993.24	Аналитический метод	0.10	–
417	424853.63	2181994.4	Аналитический метод	0.10	–
418	424872.22	2181997.52	Аналитический метод	0.10	–
419	427131.89	2184485.4	Аналитический метод	0.10	–
420	427111.41	2184477.04	Аналитический метод	0.10	–
421	427114.03	2184472.67	Аналитический метод	0.10	–
422	427119.32	2184463.82	Аналитический метод	0.10	–
423	427121.79	2184459.68	Аналитический метод	0.10	–
424	427127.5	2184462.01	Аналитический метод	0.10	–
425	427139.97	2184450.2	Аналитический метод	0.10	–
426	427153.45	2184439.04	Аналитический метод	0.10	–
427	427170.23	2184428.4	Аналитический метод	0.10	–
428	427189.17	2184420.16	Аналитический метод	0.10	–
429	427211.83	2184415.86	Аналитический метод	0.10	–
430	427233.14	2184414.92	Аналитический метод	0.10	–
431	427261.61	2184418.11	Аналитический метод	0.10	–
432	427324.01	2184428.16	Аналитический метод	0.10	–
433	427357.85	2184431.53	Аналитический метод	0.10	–
434	427393.41	2184433.96	Аналитический метод	0.10	–
435	427446.37	2184440.84	Аналитический метод	0.10	–
436	427480.55	2184446.02	Аналитический метод	0.10	–
437	427521.63	2184451.24	Аналитический метод	0.10	–
438	427544.97	2184451.87	Аналитический метод	0.10	–
439	427575.37	2184454.45	Аналитический метод	0.10	–
440	427659.58	2184451.22	Аналитический метод	0.10	–
441	427778.33	2184411.41	Аналитический метод	0.10	–
442	427794.38	2184405.38	Аналитический метод	0.10	–
443	427799.78	2184401.71	Аналитический метод	0.10	–
444	427809.7	2184387.48	Аналитический метод	0.10	–
445	427824.48	2184356.38	Аналитический метод	0.10	–
446	427863.99	2184279.17	Аналитический метод	0.10	–
447	427937.82	2184183.2	Аналитический метод	0.10	–
448	428021.56	2184064	Аналитический метод	0.10	–
449	428095.81	2184018.01	Аналитический метод	0.10	–
450	428073.65	2184005.68	Аналитический метод	0.10	–
451	428071.1	2184004.1	Аналитический метод	0.10	–
452	428014.2	2183973.27	Аналитический метод	0.10	–
453	427955.73	2183943.61	Аналитический метод	0.10	–
454	427886.32	2183910.09	Аналитический метод	0.10	–
455	427807.02	2183871.96	Аналитический метод	0.10	–
456	427645.2	2183793.54	Аналитический метод	0.10	–
457	427509.4	2183729.71	Аналитический метод	0.10	–
458	427237.85	2183597.47	Аналитический метод	0.10	–
459	427081.51	2183522.56	Аналитический метод	0.10	–
460	427019.63	2183493.05	Аналитический метод	0.10	–
461	426966.67	2183467.91	Аналитический метод	0.10	–
462	426864.35	2183416.08	Аналитический метод	0.10	–
463	426742.43	2183353.5	Аналитический метод	0.10	–
464	426650.09	2183306.3	Аналитический метод	0.10	–
465	426613.67	2183286.63	Аналитический метод	0.10	–

466	426527.24	2183243.66	Аналитический метод	0.10	–
467	426426.69	2183193.35	Аналитический метод	0.10	–
468	426292.27	2183129.23	Аналитический метод	0.10	–
469	426163.33	2183065.4	Аналитический метод	0.10	–
470	426149.1	2183057.17	Аналитический метод	0.10	–
471	426136.7	2183048.71	Аналитический метод	0.10	–
472	426124.63	2183039.1	Аналитический метод	0.10	–
473	426110.36	2183025.73	Аналитический метод	0.10	–
474	426052.65	2182971.5	Аналитический метод	0.10	–
475	426033.66	2182953.59	Аналитический метод	0.10	–
476	425996.56	2182920.26	Аналитический метод	0.10	–
477	425952.74	2182880.94	Аналитический метод	0.10	–
478	425878.66	2182814.64	Аналитический метод	0.10	–
479	425846.82	2182786.31	Аналитический метод	0.10	–
480	425757.99	2182706.68	Аналитический метод	0.10	–
481	425717.46	2182671.84	Аналитический метод	0.10	–
482	425709.55	2182665.03	Аналитический метод	0.10	–
483	425658.16	2182620.8	Аналитический метод	0.10	–
484	425611.16	2182580.02	Аналитический метод	0.10	–
485	425581.91	2182554.94	Аналитический метод	0.10	–
486	425541.67	2182519.72	Аналитический метод	0.10	–
487	425496.95	2182480.7	Аналитический метод	0.10	–
488	425452.7	2182441.8	Аналитический метод	0.10	–
489	425420.38	2182413.29	Аналитический метод	0.10	–
490	425370.6	2182369.66	Аналитический метод	0.10	–
491	425328.93	2182333.14	Аналитический метод	0.10	–
492	425297.77	2182305.77	Аналитический метод	0.10	–
493	425256.48	2182269.12	Аналитический метод	0.10	–
494	425178.11	2182200.42	Аналитический метод	0.10	–
495	425094.54	2182127.15	Аналитический метод	0.10	–
496	425093.96	2182126.64	Аналитический метод	0.10	–
497	425039.67	2182073.16	Аналитический метод	0.10	–
498	425006.29	2182039.61	Аналитический метод	0.10	–
499	424970.54	2182034.56	Аналитический метод	0.10	–
500	424973.44	2182021.19	Аналитический метод	0.10	–
501	424967.11	2182013.88	Аналитический метод	0.10	–
502	424982.89	2182016.11	Аналитический метод	0.10	–
503	424933.31	2181966.29	Аналитический метод	0.10	–
504	424901.99	2181953.07	Аналитический метод	0.10	–
505	424714.13	2181728.66	Аналитический метод	0.10	–
506	424595.26	2181585.6	Аналитический метод	0.10	–
507	424460.79	2181421.95	Аналитический метод	0.10	–
508	424447.65	2181416.89	Аналитический метод	0.10	–
509	424421.04	2181385.19	Аналитический метод	0.10	–
510	424472.9	2181405.19	Аналитический метод	0.10	–
511	424610.68	2181572.86	Аналитический метод	0.10	–
512	424729.49	2181715.85	Аналитический метод	0.10	–
513	424914.22	2181936.52	Аналитический метод	0.10	–
514	424944.71	2181949.4	Аналитический метод	0.10	–
515	425015.73	2182020.75	Аналитический метод	0.10	–
516	425019.97	2182021.35	Аналитический метод	0.10	–
517	425033.77	2182023.23	Аналитический метод	0.10	–
518	425115.2	2182097.77	Аналитический метод	0.10	–
519	425117.1	2182099.39	Аналитический метод	0.10	–
520	425129.93	2182110.33	Аналитический метод	0.10	–
521	425154.77	2182131.66	Аналитический метод	0.10	–
522	425178.1	2182151.67	Аналитический метод	0.10	–
523	425196.07	2182167.52	Аналитический метод	0.10	–
524	425221.7	2182191.31	Аналитический метод	0.10	–
525	425244.85	2182212.9	Аналитический метод	0.10	–

526	425279.52	2182242.97	Аналитический метод	0.10	–
527	425303.24	2182263.58	Аналитический метод	0.10	–
528	425325.97	2182283.48	Аналитический метод	0.10	–
529	425394.44	2182345.43	Аналитический метод	0.10	–
530	425409.92	2182359.2	Аналитический метод	0.10	–
531	425449.02	2182394.9	Аналитический метод	0.10	–
532	425478.71	2182421.35	Аналитический метод	0.10	–
533	425521.33	2182459.12	Аналитический метод	0.10	–
534	425557.24	2182491.67	Аналитический метод	0.10	–
535	425579.84	2182512.26	Аналитический метод	0.10	–
536	425623.96	2182551.39	Аналитический метод	0.10	–
537	425663.29	2182586.51	Аналитический метод	0.10	–
538	425717.5	2182635.32	Аналитический метод	0.10	–
539	425736.39	2182651.83	Аналитический метод	0.10	–
540	425810.48	2182715.51	Аналитический метод	0.10	–
541	425873.51	2182771.57	Аналитический метод	0.10	–
542	425977.09	2182862.9	Аналитический метод	0.10	–
543	426039.31	2182917.42	Аналитический метод	0.10	–
544	426134.75	2183006.39	Аналитический метод	0.10	–
545	426166.53	2183029.19	Аналитический метод	0.10	–
546	426194.37	2183042.63	Аналитический метод	0.10	–
547	426438.18	2183160.45	Аналитический метод	0.10	–
548	426541.22	2183213.48	Аналитический метод	0.10	–
549	427211.58	2183539.08	Аналитический метод	0.10	–
550	427381.14	2183620.2	Аналитический метод	0.10	–
551	427639.63	2183749.04	Аналитический метод	0.10	–
552	427889.6	2183872.85	Аналитический метод	0.10	–
553	428083.49	2183964.92	Аналитический метод	0.10	–
554	428108.59	2183911.84	Аналитический метод	0.10	–
555	428119.87	2183917.33	Аналитический метод	0.10	–
556	428223.2	2183967.57	Аналитический метод	0.10	–
557	428298.64	2183966.15	Аналитический метод	0.10	–
558	428298.85	2183966.26	Аналитический метод	0.10	–
559	428221.56	2183969.46	Аналитический метод	0.10	–
560	428197.83	2183977.47	Аналитический метод	0.10	–
561	428118.03	2183938.67	Аналитический метод	0.10	–
562	428097.21	2183982.71	Аналитический метод	0.10	–
563	428091.85	2183992.92	Аналитический метод	0.10	–
564	428116.16	2184006.45	Аналитический метод	0.10	–
565	428130.65	2184000.26	Аналитический метод	0.10	–
566	428165.59	2183990.1	Аналитический метод	0.10	–
567	428168.19	2183993.8	Аналитический метод	0.10	–
568	428174.18	2184002.33	Аналитический метод	0.10	–
569	428177.74	2184007.4	Аналитический метод	0.10	–
570	428168.4	2184010.11	Аналитический метод	0.10	–
571	428165.09	2184005.4	Аналитический метод	0.10	–
572	428158.12	2183995.49	Аналитический метод	0.10	–
573	428153.64	2183994.94	Аналитический метод	0.10	–
574	428132.49	2184007.01	Аналитический метод	0.10	–
575	428072.09	2184038.11	Аналитический метод	0.10	–
576	428050.59	2184050.7	Аналитический метод	0.10	–
577	428031.88	2184063.82	Аналитический метод	0.10	–
578	428016.87	2184077.64	Аналитический метод	0.10	–
579	428003.41	2184099.28	Аналитический метод	0.10	–
580	427974.65	2184135.7	Аналитический метод	0.10	–
581	427957.03	2184159.87	Аналитический метод	0.10	–
582	427939.71	2184181.58	Аналитический метод	0.10	–
583	427925.56	2184201.79	Аналитический метод	0.10	–
584	427895.34	2184242.88	Аналитический метод	0.10	–
585	427882.19	2184259.19	Аналитический метод	0.10	–

586	427851.39	2184304.56	Аналитический метод	0.10	–
587	427843.5	2184327.05	Аналитический метод	0.10	–
588	427834.46	2184348.1	Аналитический метод	0.10	–
589	427824.45	2184369.1	Аналитический метод	0.10	–
590	427809.09	2184399.35	Аналитический метод	0.10	–
591	427783.39	2184413.64	Аналитический метод	0.10	–
592	427746.87	2184431	Аналитический метод	0.10	–
593	427723.81	2184438.37	Аналитический метод	0.10	–
594	427678.2	2184450.18	Аналитический метод	0.10	–
595	427651.02	2184454.32	Аналитический метод	0.10	–
596	427623.66	2184456.2	Аналитический метод	0.10	–
597	427556.38	2184457.87	Аналитический метод	0.10	–
598	427525.59	2184456	Аналитический метод	0.10	–
599	427483.33	2184451.13	Аналитический метод	0.10	–
600	427428.57	2184441.03	Аналитический метод	0.10	–
601	427403.85	2184437.73	Аналитический метод	0.10	–
602	427354.37	2184431.66	Аналитический метод	0.10	–
603	427283.21	2184427.11	Аналитический метод	0.10	–
604	427254.7	2184422.31	Аналитический метод	0.10	–
605	427237.24	2184420.18	Аналитический метод	0.10	–
606	427208.03	2184419.22	Аналитический метод	0.10	–
607	427179.29	2184427.21	Аналитический метод	0.10	–
608	427160.76	2184437.51	Аналитический метод	0.10	–
609	427155.61	2184441.06	Аналитический метод	0.10	–
610	427148.55	2184445.92	Аналитический метод	0.10	–
611	427137.5	2184457.84	Аналитический метод	0.10	–
612	427130.76	2184467.27	Аналитический метод	0.10	–
613	427125.14	2184475.14	Аналитический метод	0.10	–
614	427132.73	2184477.44	Аналитический метод	0.10	–
615	427129.05	2184482.59	Аналитический метод	0.10	–
616	427133.45	2184483.92	Аналитический метод	0.10	–
617	428233.56	2184123.23	Аналитический метод	0.10	–
618	428227.35	2184121.07	Аналитический метод	0.10	–
619	428194.49	2184096.17	Аналитический метод	0.10	–
620	428117.15	2184031.13	Аналитический метод	0.10	–
621	428125.18	2184026.28	Аналитический метод	0.10	–
622	428137.25	2184021.9	Аналитический метод	0.10	–
623	428179.51	2184057.44	Аналитический метод	0.10	–
624	428193.31	2184068.54	Аналитический метод	0.10	–
625	428234.09	2184100.88	Аналитический метод	0.10	–
626	428329.68	2184037.3	Аналитический метод	0.10	–
627	428344.07	2184027.18	Аналитический метод	0.10	–
628	428347.75	2184026.01	Аналитический метод	0.10	–
629	428323.8	2184027.58	Аналитический метод	0.10	–
630	428252.84	2184009.92	Аналитический метод	0.10	–
631	428246.78	2184007.42	Аналитический метод	0.10	–
632	428223.26	2183992.11	Аналитический метод	0.10	–
633	428225.62	2183991.31	Аналитический метод	0.10	–
634	428257.03	2183990.01	Аналитический метод	0.10	–
635	428270.26	2183995.47	Аналитический метод	0.10	–
636	428273.72	2183996.35	Аналитический метод	0.10	–
637	428311.27	2184006.6	Аналитический метод	0.10	–
638	428316.26	2184008.03	Аналитический метод	0.10	–
639	428329.64	2184007.16	Аналитический метод	0.10	–
640	428355.26	2184019.55	Аналитический метод	0.10	–
641	428382.35	2184019.52	Аналитический метод	0.10	–
642	428401.89	2184020.18	Аналитический метод	0.10	–
643	428408.41	2184019.67	Аналитический метод	0.10	–
644	428421.56	2184016.74	Аналитический метод	0.10	–
645	428420.14	2184010.91	Аналитический метод	0.10	–



646	428417.78	2184001.19	Аналитический метод	0.10	–
647	428416.36	2183995.36	Аналитический метод	0.10	–
648	428405.09	2183997.86	Аналитический метод	0.10	–
649	428401.41	2183998.15	Аналитический метод	0.10	–
650	428382.71	2183997.52	Аналитический метод	0.10	–
651	428369.72	2183997.53	Аналитический метод	0.10	–
652	428367.54	2184002.43	Аналитический метод	0.10	–
653	428347.04	2183991.43	Аналитический метод	0.10	–
654	428361.08	2183996.88	Аналитический метод	0.10	–
655	428391.1	2183995.74	Аналитический метод	0.10	–
656	428404.77	2183993.98	Аналитический метод	0.10	–
657	428608.18	2183929.12	Аналитический метод	0.10	–
658	428637.84	2183920.73	Аналитический метод	0.10	–
659	428639.7	2183858.82	Аналитический метод	0.10	–
660	428643.56	2183776.06	Аналитический метод	0.10	–
661	428651.61	2183658	Аналитический метод	0.10	–
662	428654.41	2183572.27	Аналитический метод	0.10	–
663	428660.6	2183471.28	Аналитический метод	0.10	–
664	428663.36	2183395.52	Аналитический метод	0.10	–
665	428667.21	2183360.29	Аналитический метод	0.10	–
666	428675.97	2183315.62	Аналитический метод	0.10	–
667	428686.13	2183276.38	Аналитический метод	0.10	–
668	428698.37	2183222.03	Аналитический метод	0.10	–
669	428729.45	2183098.64	Аналитический метод	0.10	–
670	428752.76	2183002.77	Аналитический метод	0.10	–
671	428774.39	2182910.95	Аналитический метод	0.10	–
672	428793.38	2182836.41	Аналитический метод	0.10	–
673	428824.88	2182730.76	Аналитический метод	0.10	–
674	428852.17	2182639.23	Аналитический метод	0.10	–
675	428880.16	2182553.86	Аналитический метод	0.10	–
676	428900.72	2182492.4	Аналитический метод	0.10	–
677	428908.8	2182479.72	Аналитический метод	0.10	–
678	428918.91	2182468.64	Аналитический метод	0.10	–
679	428950.77	2182433.83	Аналитический метод	0.10	–
680	429032.35	2182353.83	Аналитический метод	0.10	–
681	429139.61	2182251.14	Аналитический метод	0.10	–
682	429257.33	2182135.88	Аналитический метод	0.10	–
683	429310.56	2182090.72	Аналитический метод	0.10	–
684	429372.05	2182086.05	Аналитический метод	0.10	–
685	429377.5	2182086.89	Аналитический метод	0.10	–
686	429368.06	2182106.43	Аналитический метод	0.10	–
687	429318.55	2182110.17	Аналитический метод	0.10	–
688	429270.81	2182150.67	Аналитический метод	0.10	–
689	429153.53	2182265.51	Аналитический метод	0.10	–
690	429046.27	2182368.19	Аналитический метод	0.10	–
691	428965.16	2182447.73	Аналитический метод	0.10	–
692	428933.67	2182482.14	Аналитический метод	0.10	–
693	428924.74	2182491.92	Аналитический метод	0.10	–
694	428918.91	2182501.07	Аналитический метод	0.10	–
695	428899.14	2182560.15	Аналитический метод	0.10	–
696	428871.26	2182645.2	Аналитический метод	0.10	–
697	428844.04	2182736.47	Аналитический метод	0.10	–
698	428812.66	2182841.73	Аналитический метод	0.10	–
699	428793.81	2182915.71	Аналитический метод	0.10	–
700	428772.22	2183007.42	Аналитический метод	0.10	–
701	428748.87	2183103.45	Аналитический метод	0.10	–
702	428717.83	2183226.66	Аналитический метод	0.10	–
703	428705.57	2183281.09	Аналитический метод	0.10	–
704	428695.48	2183320.05	Аналитический метод	0.10	–
705	428687	2183363.3	Аналитический метод	0.10	–

706	428683.33	2183396.97	Аналитический метод	0.10	–
707	428680.57	2183472.26	Аналитический метод	0.10	–
708	428674.39	2183573.21	Аналитический метод	0.10	–
709	428671.58	2183659.01	Аналитический метод	0.10	–
710	428663.53	2183777.21	Аналитический метод	0.10	–
711	428659.68	2183859.59	Аналитический метод	0.10	–
712	428658.02	2183915.01	Аналитический метод	0.10	–
713	428991.19	2183820.76	Аналитический метод	0.10	–
714	429006.08	2183811.66	Аналитический метод	0.10	–
715	429014.45	2183797.98	Аналитический метод	0.10	–
716	429059.8	2183568.37	Аналитический метод	0.10	–
717	429062.87	2183564.09	Аналитический метод	0.10	–
718	429068.64	2183562.29	Аналитический метод	0.10	–
719	429084.37	2183561.56	Аналитический метод	0.10	–
720	429086.47	2183589.93	Аналитический метод	0.10	–
721	429081.52	2183590.55	Аналитический метод	0.10	–
722	429078.71	2183604.42	Аналитический метод	0.10	–
723	429043.61	2183777.72	Аналитический метод	0.10	–
724	429037.9	2183809.27	Аналитический метод	0.10	–
725	429024.22	2183833.13	Аналитический метод	0.10	–
726	429000.38	2183844.74	Аналитический метод	0.10	–
727	428801.82	2183903.87	Аналитический метод	0.10	–
728	428657.08	2183945.61	Аналитический метод	0.10	–
729	428656.01	2183963.58	Аналитический метод	0.10	–
730	428434.39	2184020.06	Аналитический метод	0.10	–
731	428435.58	2184025.38	Аналитический метод	0.10	–
732	428416.06	2184029.74	Аналитический метод	0.10	–
733	428415.11	2184025.49	Аналитический метод	0.10	–
734	428353.07	2184045.3	Аналитический метод	0.10	–
735	428340	2184054.5	Аналитический метод	0.10	–
736	428239.1	2184121.58	Аналитический метод	0.10	–
737	418688.22	2176001.54	Аналитический метод	0.10	–
738	418650.34	2175990.79	Аналитический метод	0.10	–
739	418637.61	2175987.18	Аналитический метод	0.10	–
740	418582.13	2175932.77	Аналитический метод	0.10	–
741	418580.09	2175930.61	Аналитический метод	0.10	–
742	418555.4	2175904.74	Аналитический метод	0.10	–
743	418513.63	2175887.99	Аналитический метод	0.10	–
744	418439.64	2175869.18	Аналитический метод	0.10	–
745	418323.74	2175828.89	Аналитический метод	0.10	–
746	418010.8	2175732.94	Аналитический метод	0.10	–
747	417912.45	2175708.5	Аналитический метод	0.10	–
748	417909.55	2175708.06	Аналитический метод	0.10	–
749	417864.73	2175691.37	Аналитический метод	0.10	–
750	417638.17	2175621.12	Аналитический метод	0.10	–
751	417565.14	2175603.74	Аналитический метод	0.10	–
752	417434.96	2175564.16	Аналитический метод	0.10	–
753	417311.1	2175534.54	Аналитический метод	0.10	–
754	417226.18	2175504.12	Аналитический метод	0.10	–
755	417097.21	2175472.16	Аналитический метод	0.10	–
756	417021.02	2175438.57	Аналитический метод	0.10	–
757	416954.61	2175388.37	Аналитический метод	0.10	–
758	416920.99	2175356.27	Аналитический метод	0.10	–
759	416877.38	2175322.49	Аналитический метод	0.10	–
760	416823.16	2175281.46	Аналитический метод	0.10	–
761	416793.87	2175265.07	Аналитический метод	0.10	–
762	416754.4	2175244.02	Аналитический метод	0.10	–
763	416726.08	2175224.85	Аналитический метод	0.10	–
764	416695.38	2175200.66	Аналитический метод	0.10	–
765	416679.98	2175185.85	Аналитический метод	0.10	–

766	416599.67	2175115.48	Аналитический метод	0.10	–
767	416532.61	2175079.91	Аналитический метод	0.10	–
768	416535.54	2175078.78	Аналитический метод	0.10	–
769	416557.61	2175070.53	Аналитический метод	0.10	–
770	416611.1	2175098.91	Аналитический метод	0.10	–
771	416693.51	2175171.11	Аналитический метод	0.10	–
772	416708.53	2175185.56	Аналитический метод	0.10	–
773	416737.89	2175208.7	Аналитический метод	0.10	–
774	416764.74	2175226.87	Аналитический метод	0.10	–
775	416803.46	2175247.51	Аналитический метод	0.10	–
776	416834.12	2175264.68	Аналитический метод	0.10	–
777	416889.54	2175306.61	Аналитический метод	0.10	–
778	416934.05	2175341.09	Аналитический метод	0.10	–
779	416967.59	2175373.11	Аналитический метод	0.10	–
780	417031.22	2175421.21	Аналитический метод	0.10	–
781	417103.7	2175453.16	Аналитический метод	0.10	–
782	417231.97	2175484.95	Аналитический метод	0.10	–
783	417316.82	2175515.34	Аналитический метод	0.10	–
784	417440.2	2175544.85	Аналитический метод	0.10	–
785	417570.37	2175584.42	Аналитический метод	0.10	–
786	417643.45	2175601.82	Аналитический метод	0.10	–
787	417871.19	2175672.44	Аналитический метод	0.10	–
788	417914.57	2175688.59	Аналитический метод	0.10	–
789	417916.35	2175688.86	Аналитический метод	0.10	–
790	418016.15	2175713.66	Аналитический метод	0.10	–
791	418329.95	2175809.88	Аналитический метод	0.10	–
792	418445.4	2175850.01	Аналитический метод	0.10	–
793	418519.85	2175868.94	Аналитический метод	0.10	–
794	418530.88	2175873.36	Аналитический метод	0.10	–
795	418528.46	2175870.89	Аналитический метод	0.10	–
796	418525.98	2175868.46	Аналитический метод	0.10	–
797	418063.27	2175399.11	Аналитический метод	0.10	–
798	418055.71	2175392.61	Аналитический метод	0.10	–
799	417667.09	2175005.1	Аналитический метод	0.10	–
800	417555.26	2174876.8	Аналитический метод	0.10	–
801	417479.79	2174765.95	Аналитический метод	0.10	–
802	417474.5	2174768.16	Аналитический метод	0.10	–
803	417467.1	2174757.47	Аналитический метод	0.10	–
804	417472.06	2174756.15	Аналитический метод	0.10	–
805	417473.17	2174757.94	Аналитический метод	0.10	–
806	417482.91	2174759.65	Аналитический метод	0.10	–
807	417489.14	2174760.74	Аналитический метод	0.10	–
808	417490.7	2174761.21	Аналитический метод	0.10	–
809	417498.77	2174758.3	Аналитический метод	0.10	–
810	417571.12	2174864.56	Аналитический метод	0.10	–
811	417681.71	2174991.43	Аналитический метод	0.10	–
812	417760.47	2175069.96	Аналитический метод	0.10	–
813	417764.62	2175079.33	Аналитический метод	0.10	–
814	417830.38	2175151.68	Аналитический метод	0.10	–
815	417943.05	2175275.22	Аналитический метод	0.10	–
816	418063.49	2175398.74	Аналитический метод	0.10	–
817	418416.07	2175750.65	Аналитический метод	0.10	–
818	418530.09	2175866.36	Аналитический метод	0.10	–
819	418551.15	2175887.01	Аналитический метод	0.10	–
820	418563.17	2175894.54	Аналитический метод	0.10	–
821	418591.05	2175924.01	Аналитический метод	0.10	–
822	418641.71	2175973.26	Аналитический метод	0.10	–
823	418636.84	2175953.23	Аналитический метод	0.10	–
824	418638.8	2175953.72	Аналитический метод	0.10	–
825	431856.48	2181717.17	Аналитический метод	0.10	–

826	431831.78	2181686.13	Аналитический метод	0.10	–
827	431884.39	2181649.94	Аналитический метод	0.10	–
828	431915.5	2181628.78	Аналитический метод	0.10	–
829	431937.77	2181613.55	Аналитический метод	0.10	–
830	431956.94	2181600.83	Аналитический метод	0.10	–
831	431975.28	2181589.02	Аналитический метод	0.10	–
832	431990.35	2181580.62	Аналитический метод	0.10	–
833	432002.73	2181574.32	Аналитический метод	0.10	–
834	432015.99	2181567.96	Аналитический метод	0.10	–
835	432090.09	2181539.18	Аналитический метод	0.10	–
836	432140.67	2181521.71	Аналитический метод	0.10	–
837	432191.1	2181503.37	Аналитический метод	0.10	–
838	432248.21	2181482.97	Аналитический метод	0.10	–
839	432286.57	2181468.48	Аналитический метод	0.10	–
840	432314.24	2181458.41	Аналитический метод	0.10	–
841	432351.69	2181445.76	Аналитический метод	0.10	–
842	432408.23	2181426.45	Аналитический метод	0.10	–
843	432445.41	2181414.46	Аналитический метод	0.10	–
844	432524.26	2181391.77	Аналитический метод	0.10	–
845	432565.41	2181379.95	Аналитический метод	0.10	–
846	432604.51	2181369.23	Аналитический метод	0.10	–
847	432658.07	2181360.15	Аналитический метод	0.10	–
848	432681.46	2181355.12	Аналитический метод	0.10	–
849	432691.24	2181354.04	Аналитический метод	0.10	–
850	432803.33	2181353.5	Аналитический метод	0.10	–
851	432851.76	2181353.63	Аналитический метод	0.10	–
852	432859.29	2181354.14	Аналитический метод	0.10	–
853	432829.09	2181391.56	Аналитический метод	0.10	–
854	432798.89	2181390.04	Аналитический метод	0.10	–
855	432763.89	2181391.16	Аналитический метод	0.10	–
856	432705.31	2181396.61	Аналитический метод	0.10	–
857	432600.53	2181415.75	Аналитический метод	0.10	–
858	432568.29	2181421.6	Аналитический метод	0.10	–
859	432527.19	2181429.72	Аналитический метод	0.10	–
860	432475.75	2181445.82	Аналитический метод	0.10	–
861	432431.6	2181461.42	Аналитический метод	0.10	–
862	432357.91	2181487.16	Аналитический метод	0.10	–
863	432275.5	2181515.81	Аналитический метод	0.10	–
864	432184.83	2181547.55	Аналитический метод	0.10	–
865	432097.54	2181577.61	Аналитический метод	0.10	–
866	432075.89	2181585.84	Аналитический метод	0.10	–
867	432003.11	2181615.03	Аналитический метод	0.10	–
868	431968.88	2181637.28	Аналитический метод	0.10	–
869	431942.56	2181655.01	Аналитический метод	0.10	–
870	431918.26	2181673.54	Аналитический метод	0.10	–
871	421639.99	2180111.95	Аналитический метод	0.10	–
872	421635.69	2180110.37	Аналитический метод	0.10	–
873	421611.76	2180049.38	Аналитический метод	0.10	–
874	421601.24	2180023.9	Аналитический метод	0.10	–
875	421583.98	2179968.85	Аналитический метод	0.10	–
876	421583.07	2179975.97	Аналитический метод	0.10	–
877	421587.46	2179995.08	Аналитический метод	0.10	–
878	421584.67	2180011.79	Аналитический метод	0.10	–
879	421545.03	2179881.45	Аналитический метод	0.10	–
880	421524.92	2179815.34	Аналитический метод	0.10	–
881	421510.73	2179768.71	Аналитический метод	0.10	–
882	421494.67	2179715.89	Аналитический метод	0.10	–
883	421475.18	2179651.84	Аналитический метод	0.10	–
884	421465.18	2179663.44	Аналитический метод	0.10	–
885	421490.96	2179748.26	Аналитический метод	0.10	–

886	421519.84	2179843.26	Аналитический метод	0.10	–
887	421536.01	2179896.44	Аналитический метод	0.10	–
888	421550.24	2179943.25	Аналитический метод	0.10	–
889	421568.75	2180004.13	Аналитический метод	0.10	–
890	421574.9	2180024.37	Аналитический метод	0.10	–
891	421572.73	2180026.74	Аналитический метод	0.10	–
892	421570.61	2180029.04	Аналитический метод	0.10	–
893	421557.48	2179989.17	Аналитический метод	0.10	–
894	421542.11	2179936.89	Аналитический метод	0.10	–
895	421508.96	2179827.07	Аналитический метод	0.10	–
896	421492.2	2179774.89	Аналитический метод	0.10	–
897	421470.54	2179712.82	Аналитический метод	0.10	–
898	421440.2	2179608.27	Аналитический метод	0.10	–
899	421411.02	2179496.36	Аналитический метод	0.10	–
900	421403.85	2179489.44	Аналитический метод	0.10	–
901	421230.19	2179377.73	Аналитический метод	0.10	–
902	421186.79	2179349.27	Аналитический метод	0.10	–
903	421107.01	2179300.39	Аналитический метод	0.10	–
904	421071.77	2179284.23	Аналитический метод	0.10	–
905	421081.43	2179281.99	Аналитический метод	0.10	–
906	421105.2	2179291.31	Аналитический метод	0.10	–
907	421398.55	2179478.6	Аналитический метод	0.10	–
908	421413.28	2179498.32	Аналитический метод	0.10	–
909	421417.45	2179510.03	Аналитический метод	0.10	–
910	421431.87	2179565.77	Аналитический метод	0.10	–
911	421434.09	2179564.29	Аналитический метод	0.10	–
912	421453.22	2179551.56	Аналитический метод	0.10	–
913	421455.35	2179551.05	Аналитический метод	0.10	–
914	421457.79	2179550.48	Аналитический метод	0.10	–
915	421442.93	2179499.18	Аналитический метод	0.10	–
916	421435.9	2179474.93	Аналитический метод	0.10	–
917	421431.99	2179467.04	Аналитический метод	0.10	–
918	421412.45	2179453.19	Аналитический метод	0.10	–
919	421402.16	2179445.9	Аналитический метод	0.10	–
920	421213.49	2179325.43	Аналитический метод	0.10	–
921	421142.66	2179280.6	Аналитический метод	0.10	–
922	421137.91	2179280.56	Аналитический метод	0.10	–
923	421126.92	2179280.45	Аналитический метод	0.10	–
924	421116.45	2179280.73	Аналитический метод	0.10	–
925	421112.4	2179281.77	Аналитический метод	0.10	–
926	421098.05	2179277.44	Аналитический метод	0.10	–
927	421086.51	2179276.61	Аналитический метод	0.10	–
928	421081.3	2179279.26	Аналитический метод	0.10	–
929	421077.58	2179281.15	Аналитический метод	0.10	–
930	421071.27	2179277.63	Аналитический метод	0.10	–
931	421085.27	2179270.5	Аналитический метод	0.10	–
932	421099.14	2179271.5	Аналитический метод	0.10	–
933	421112.94	2179275.67	Аналитический метод	0.10	–
934	421126.86	2179274.05	Аналитический метод	0.10	–
935	421127.92	2179274.07	Аналитический метод	0.10	–
936	421133.63	2179274.21	Аналитический метод	0.10	–
937	421126.91	2179269.84	Аналитический метод	0.10	–
938	420831.69	2179172.04	Аналитический метод	0.10	–
939	420768.01	2179152.16	Аналитический метод	0.10	–
940	420695.7	2179125.29	Аналитический метод	0.10	–
941	420292.69	2178756.84	Аналитический метод	0.10	–
942	420218.85	2178684.75	Аналитический метод	0.10	–
943	420218.16	2178682.11	Аналитический метод	0.10	–
944	420301.39	2178761.62	Аналитический метод	0.10	–
945	420689.2	2179118.01	Аналитический метод	0.10	–

946	420742.42	2179140.14	Аналитический метод	0.10	–
947	420759	2179147.18	Аналитический метод	0.10	–
948	420818.84	2179165.04	Аналитический метод	0.10	–
949	421127.51	2179266.85	Аналитический метод	0.10	–
950	421214.87	2179323.34	Аналитический метод	0.10	–
951	421345.22	2179407.43	Аналитический метод	0.10	–
952	421396.84	2179439.61	Аналитический метод	0.10	–
953	421435.75	2179466.74	Аналитический метод	0.10	–
954	421517.54	2179747.56	Аналитический метод	0.10	–
955	421563.32	2179897.93	Аналитический метод	0.10	–
956	421603.33	2180023.35	Аналитический метод	0.10	–
957	421613.73	2180049.46	Аналитический метод	0.10	–
958	419486.52	2176219.02	Аналитический метод	0.10	–
959	419408.21	2176165.52	Аналитический метод	0.10	–
960	419370.33	2176146.23	Аналитический метод	0.10	–
961	419303.33	2176124.27	Аналитический метод	0.10	–
962	419259.17	2176115.31	Аналитический метод	0.10	–
963	419128.9	2176097.68	Аналитический метод	0.10	–
964	418733.24	2175976.46	Аналитический метод	0.10	–
965	418698.61	2175967.66	Аналитический метод	0.10	–
966	418704.6	2175948.55	Аналитический метод	0.10	–
967	418738.64	2175957.2	Аналитический метод	0.10	–
968	419133.2	2176078.08	Аналитический метод	0.10	–
969	419262.5	2176095.57	Аналитический метод	0.10	–
970	419308.45	2176104.9	Аналитический метод	0.10	–
971	419378.02	2176127.71	Аналитический метод	0.10	–
972	419418.43	2176148.28	Аналитический метод	0.10	–
973	419497.87	2176202.55	Аналитический метод	0.10	–
974	416422.97	2173036.57	Аналитический метод	0.10	–
975	416430.4	2173080.99	Аналитический метод	0.10	–
976	416436.78	2173131.55	Аналитический метод	0.10	–
977	416442.29	2173152.6	Аналитический метод	0.10	–
978	416456.29	2173203.48	Аналитический метод	0.10	–
979	416656.04	2173506.36	Аналитический метод	0.10	–
980	416844.36	2173791.91	Аналитический метод	0.10	–
981	416991.06	2174011.25	Аналитический метод	0.10	–
982	417118.64	2174199.97	Аналитический метод	0.10	–
983	417406.1	2174623.96	Аналитический метод	0.10	–
984	417446.75	2174682.67	Аналитический метод	0.10	–
985	417449.19	2174686.53	Аналитический метод	0.10	–
986	417480.98	2174732.46	Аналитический метод	0.10	–
987	417477.52	2174733.72	Аналитический метод	0.10	–
988	417460.25	2174739.67	Аналитический метод	0.10	–
989	417455.79	2174741.14	Аналитический метод	0.10	–
990	417455.21	2174740.3	Аналитический метод	0.10	–
991	417460.71	2174738.4	Аналитический метод	0.10	–
992	417468.93	2174735.56	Аналитический метод	0.10	–
993	417479.18	2174732.03	Аналитический метод	0.10	–
994	417285.42	2174447.6	Аналитический метод	0.10	–
995	417104.29	2174180.8	Аналитический метод	0.10	–
996	416988.03	2174008.09	Аналитический метод	0.10	–
997	416946.53	2173946.29	Аналитический метод	0.10	–
998	416904.78	2173883.76	Аналитический метод	0.10	–
999	416864.77	2173824.16	Аналитический метод	0.10	–
1000	416844.98	2173794.65	Аналитический метод	0.10	–
1001	416817.1	2173753.66	Аналитический метод	0.10	–
1002	416804.69	2173733.36	Аналитический метод	0.10	–
1003	416535.17	2173332.25	Аналитический метод	0.10	–
1004	416451.02	2173205.82	Аналитический метод	0.10	–
1005	416424.72	2173130.01	Аналитический метод	0.10	–

1006	416413.43	2173106.22	Аналитический метод	0.10	–
1007	416410.61	2173083.9	Аналитический метод	0.10	–
1008	416405.39	2173052.71	Аналитический метод	0.10	–
1009	422315.9	2180361.74	Аналитический метод	0.10	–
1010	422282.18	2180352.62	Аналитический метод	0.10	–
1011	422235.65	2180343.2	Аналитический метод	0.10	–
1012	422195.91	2180326.55	Аналитический метод	0.10	–
1013	422150.7	2180310.96	Аналитический метод	0.10	–
1014	422108.55	2180294.92	Аналитический метод	0.10	–
1015	422065.71	2180279.61	Аналитический метод	0.10	–
1016	422022.68	2180264.23	Аналитический метод	0.10	–
1017	421979.36	2180248.75	Аналитический метод	0.10	–
1018	421933.2	2180229.45	Аналитический метод	0.10	–
1019	421935.18	2180224.08	Аналитический метод	0.10	–
1020	421937.26	2180218.45	Аналитический метод	0.10	–
1021	421880.51	2180195.08	Аналитический метод	0.10	–
1022	421881.92	2180194.62	Аналитический метод	0.10	–
1023	422225.79	2180329.58	Аналитический метод	0.10	–
1024	420929.25	2179234.55	Аналитический метод	0.10	–
1025	420915.88	2179230.05	Аналитический метод	0.10	–
1026	420885.59	2179231.9	Аналитический метод	0.10	–
1027	420782.69	2179196.21	Аналитический метод	0.10	–
1028	420762.05	2179194.89	Аналитический метод	0.10	–
1029	420664.33	2179161.95	Аналитический метод	0.10	–
1030	420638.44	2179137.18	Аналитический метод	0.10	–
1031	420196.86	2178714.79	Аналитический метод	0.10	–
1032	420200.8	2178713.77	Аналитический метод	0.10	–
1033	420656.83	2179149.58	Аналитический метод	0.10	–
1034	420667.03	2179159.32	Аналитический метод	0.10	–
1035	420687.27	2179163.53	Аналитический метод	0.10	–
1036	420786	2179194.36	Аналитический метод	0.10	–
1037	420881.46	2179224.67	Аналитический метод	0.10	–
1038	420894.46	2179226.21	Аналитический метод	0.10	–
1039	420895.31	2179223.31	Аналитический метод	0.10	–
1040	420923.87	2179232.35	Аналитический метод	0.10	–
1041	416510.37	2175068.11	Аналитический метод	0.10	–
1042	416426.83	2175023.79	Аналитический метод	0.10	–
1043	416424.88	2175024.65	Аналитический метод	0.10	–
1044	416420.92	2175021.68	Аналитический метод	0.10	–
1045	416419.18	2175019.95	Аналитический метод	0.10	–
1046	416417.9	2175017.69	Аналитический метод	0.10	–
1047	416408.71	2175015.83	Аналитический метод	0.10	–
1048	416412.5	2175009.11	Аналитический метод	0.10	–
1049	416426.14	2175000.78	Аналитический метод	0.10	–
1050	416535.18	2175058.63	Аналитический метод	0.10	–
1051	416528.7	2175061.05	Аналитический метод	0.10	–
1052	416418.45	2173009.56	Аналитический метод	0.10	–
1053	416409.58	2173017.64	Аналитический метод	0.10	–
1054	416407.55	2173015.42	Аналитический метод	0.10	–
1055	416400.27	2173022.02	Аналитический метод	0.10	–
1056	416399.8	2173019.24	Аналитический метод	0.10	–
1057	416369.37	2173024.46	Аналитический метод	0.10	–
1058	416358.52	2173001.52	Аналитический метод	0.10	–
1059	416375.59	2172998.17	Аналитический метод	0.10	–
1060	416376.24	2172996.1	Аналитический метод	0.10	–
1061	416379.2	2172998.78	Аналитический метод	0.10	–
1062	416379.43	2173002.44	Аналитический метод	0.10	–
1063	416407.95	2172997.55	Аналитический метод	0.10	–
1064	416414.31	2172999.46	Аналитический метод	0.10	–
1065	416417.87	2173006.04	Аналитический метод	0.10	–

1066	421868.48	2180231.64	Аналитический метод	0.10	–
1067	421859.3	2180228.2	Аналитический метод	0.10	–
1068	421835.14	2180219.32	Аналитический метод	0.10	–
1069	421836.56	2180215.22	Аналитический метод	0.10	–
1070	421634.13	2180145.61	Аналитический метод	0.10	–
1071	421635.13	2180143.87	Аналитический метод	0.10	–
1072	421852.62	2180220.85	Аналитический метод	0.10	–
1073	421871.74	2180222.52	Аналитический метод	0.10	–
1074	421871.88	2180222.57	Аналитический метод	0.10	–
1075	416390.8	2179616.25	Аналитический метод	0.10	–
1076	416384.86	2179607.8	Аналитический метод	0.10	–
1077	416378.95	2179599.39	Аналитический метод	0.10	–
1078	416384.22	2179593.19	Аналитический метод	0.10	–
1079	416399.19	2179606.42	Аналитический метод	0.10	–
1080	427885.47	2184284.05	Аналитический метод	0.10	–
1081	427885.58	2184283.83	Аналитический метод	0.10	–
1082	427956.17	2184190.25	Аналитический метод	0.10	–
1083	427993.04	2184139.4	Аналитический метод	0.10	–
1084	427953.94	2184195.05	Аналитический метод	0.10	–
1085	420175.55	2178697.64	Аналитический метод	0.10	–
1086	420174.7	2178693.9	Аналитический метод	0.10	–
1087	420197.68	2178690.87	Аналитический метод	0.10	–
1088	420198.62	2178694.48	Аналитический метод	0.10	–
1089	417650.51	2174740.6	Аналитический метод	0.10	–
1090	417645.89	2174722.88	Аналитический метод	0.10	–
1091	417640.74	2174707.16	Аналитический метод	0.10	–
1092	417641.96	2174706.72	Аналитический метод	0.10	–
1093	417648.91	2174725.03	Аналитический метод	0.10	–
1094	417653.9	2174738.16	Аналитический метод	0.10	–
1095	421610.61	2180137.53	Аналитический метод	0.10	–
1096	421608.87	2180136.93	Аналитический метод	0.10	–
1097	421586.74	2180076.91	Аналитический метод	0.10	–
1098	421609.27	2180131.52	Аналитический метод	0.10	–
1099	417676.86	2174840.98	Аналитический метод	0.10	–
1100	417666.18	2174800.62	Аналитический метод	0.10	–
1101	417657.42	2174767.06	Аналитический метод	0.10	–
1102	417672.08	2174816.35	Аналитический метод	0.10	–
1103	420157.45	2178618.43	Аналитический метод	0.10	–
1104	420156.76	2178615.47	Аналитический метод	0.10	–
1105	420177.23	2178611.19	Аналитический метод	0.10	–
1106	420177.93	2178614.12	Аналитический метод	0.10	–
1107	420161.23	2178634.97	Аналитический метод	0.10	–
1108	420160.57	2178632.08	Аналитический метод	0.10	–
1109	420181.24	2178627.72	Аналитический метод	0.10	–
1110	420181.99	2178630.62	Аналитический метод	0.10	–
1111	427379.48	2184453.05	Аналитический метод	0.10	–
1112	427356.18	2184451.46	Аналитический метод	0.10	–
1113	427321.43	2184448	Аналитический метод	0.10	–
1114	427314.71	2184446.92	Аналитический метод	0.10	–
1115	427321.76	2184447.73	Аналитический метод	0.10	–
1116	427352.21	2184449.62	Аналитический метод	0.10	–
1117	427574.9	2184474.48	Аналитический метод	0.10	–
1118	427569.22	2184474	Аналитический метод	0.10	–
1119	427657.03	2184471.22	Аналитический метод	0.10	–
1120	427676.55	2184466.63	Аналитический метод	0.10	–
1121	427663.22	2184471.1	Аналитический метод	0.10	–
1122	428301.35	2183990.2	Аналитический метод	0.10	–
1123	428289.02	2183986.33	Аналитический метод	0.10	–
1124	428288.98	2183986.33	Аналитический метод	0.10	–
1125	428294.94	2183982.44	Аналитический метод	0.10	–

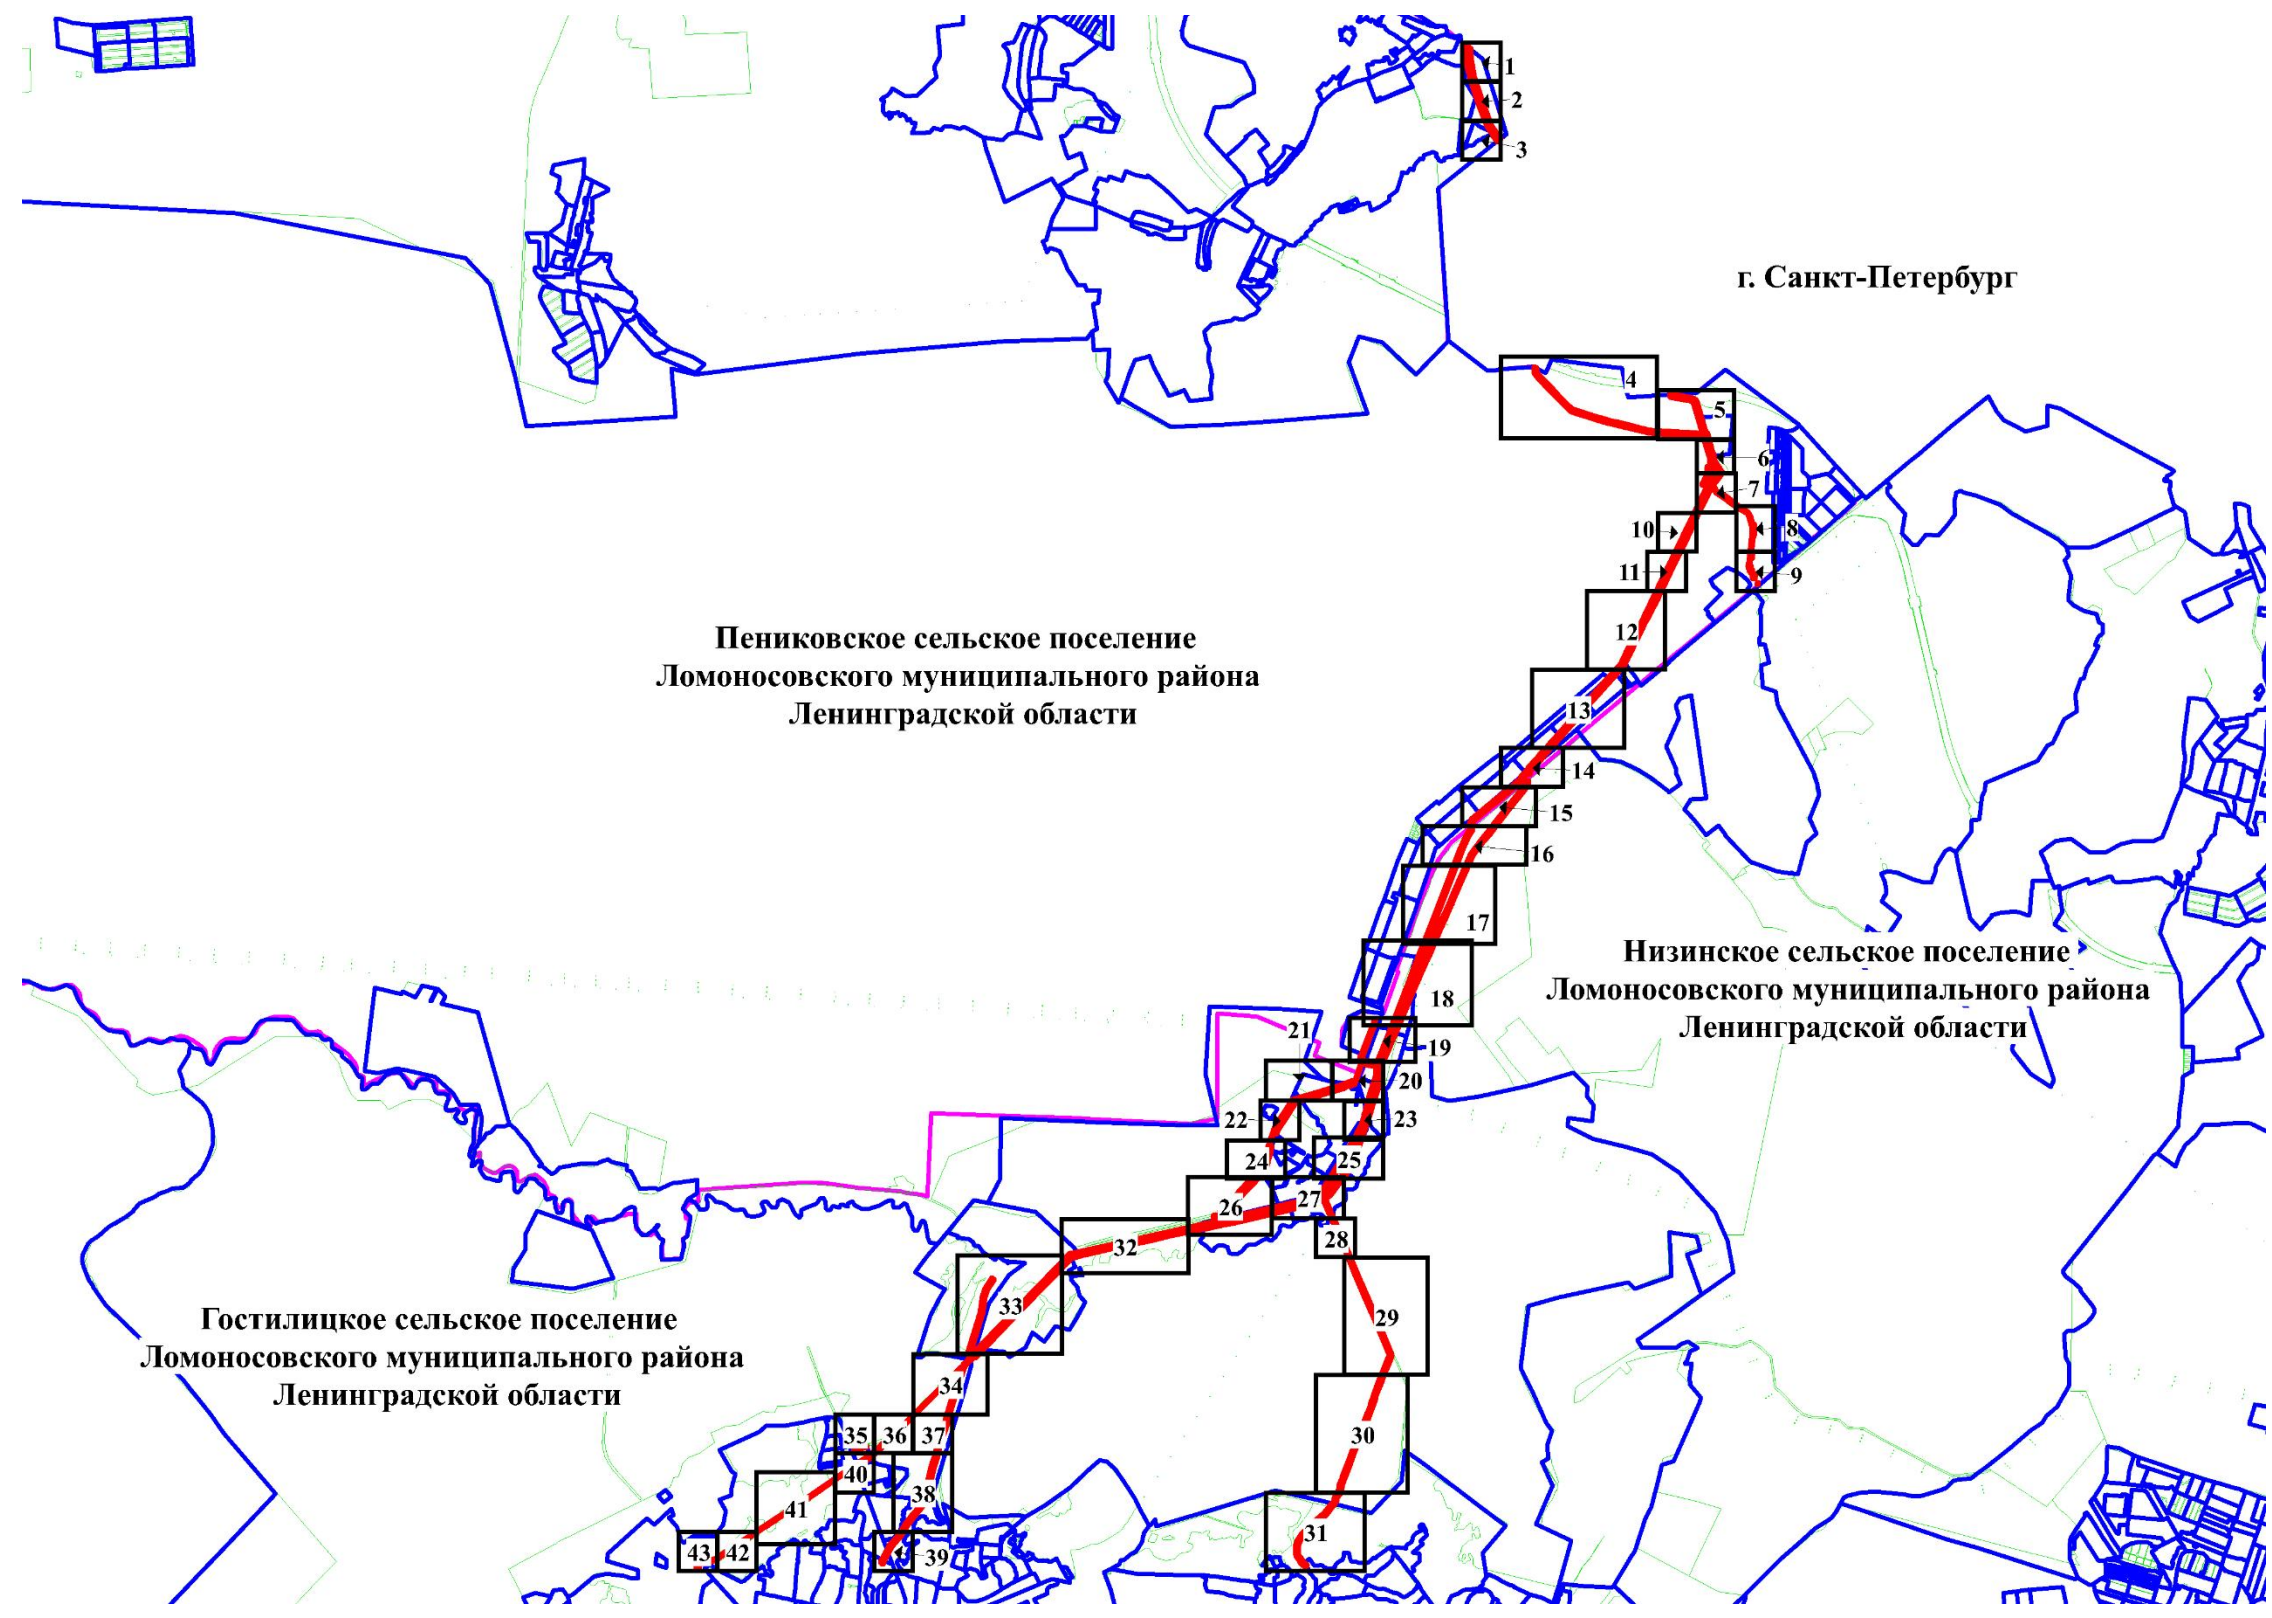


1126	428296.2	2183981.62	Аналитический метод	0.10	–
1127	428298.49	2183985.43	Аналитический метод	0.10	–
1128	427175.27	2184448.88	Аналитический метод	0.10	–
1129	427177.92	2184446.83	Аналитический метод	0.10	–
1130	427196.86	2184438.05	Аналитический метод	0.10	–
1131	427207.9	2184434.96	Аналитический метод	0.10	–
1132	427214.85	2184435.41	Аналитический метод	0.10	–
1133	427216.98	2184435.66	Аналитический метод	0.10	–
1134	427214.15	2184435.78	Аналитический метод	0.10	–
1135	427195.09	2184439.4	Аналитический метод	0.10	–
1136	427179.63	2184446.12	Аналитический метод	0.10	–
1137	428199.63	2184000.08	Аналитический метод	0.10	–
1138	428194.13	2184002.63	Аналитический метод	0.10	–
1139	428179.19	2184006.98	Аналитический метод	0.10	–
1140	427112.91	2184456.05	Аналитический метод	0.10	–
1141	427113.92	2184456.46	Аналитический метод	0.10	–
1142	427091.47	2184460.17	Аналитический метод	0.10	–
1143	427028.33	2184505	Аналитический метод	0.10	–
1144	427035.8	2184512.43	Аналитический метод	0.10	–
1145	427035.39	2184512.69	Аналитический метод	0.10	–
1146	421880.49	2180195.09	Аналитический метод	0.10	–
1147	421873.56	2180197.96	Аналитический метод	0.10	–
1148	421872.68	2180197.64	Аналитический метод	0.10	–
1149	427093.54	2184480.33	Аналитический метод	0.10	–
1150	427097.03	2184479.15	Аналитический метод	0.10	–
1151	427099.26	2184479.04	Аналитический метод	0.10	–
1152	427095.62	2184479.74	Аналитический метод	0.10	–
1	418668.44	2180539.17	Аналитический метод	0.10	–





3. Сведения о характерных точках части (частей) границы объекта

Обозначение характерных точек части границы	Координаты, м		Метод определения координат характерной точки	Средняя квадратическая погрешность положения характерной точки (Mt), м	Описание обозначения точки на местности (при наличии)
	X	Y			
1	2	3	4	5	6
–	–	–	–	–	–

Схема расположения границ публичного сервитута



**Используемые условные знаки и обозначения:**

-  Границы публичного сервитута
-  Граница муниципального образования по сведениям ЕГРН
-  Граница кадастрового квартала
-  Границы земельных участков по сведениям ЕГРН

Подпись

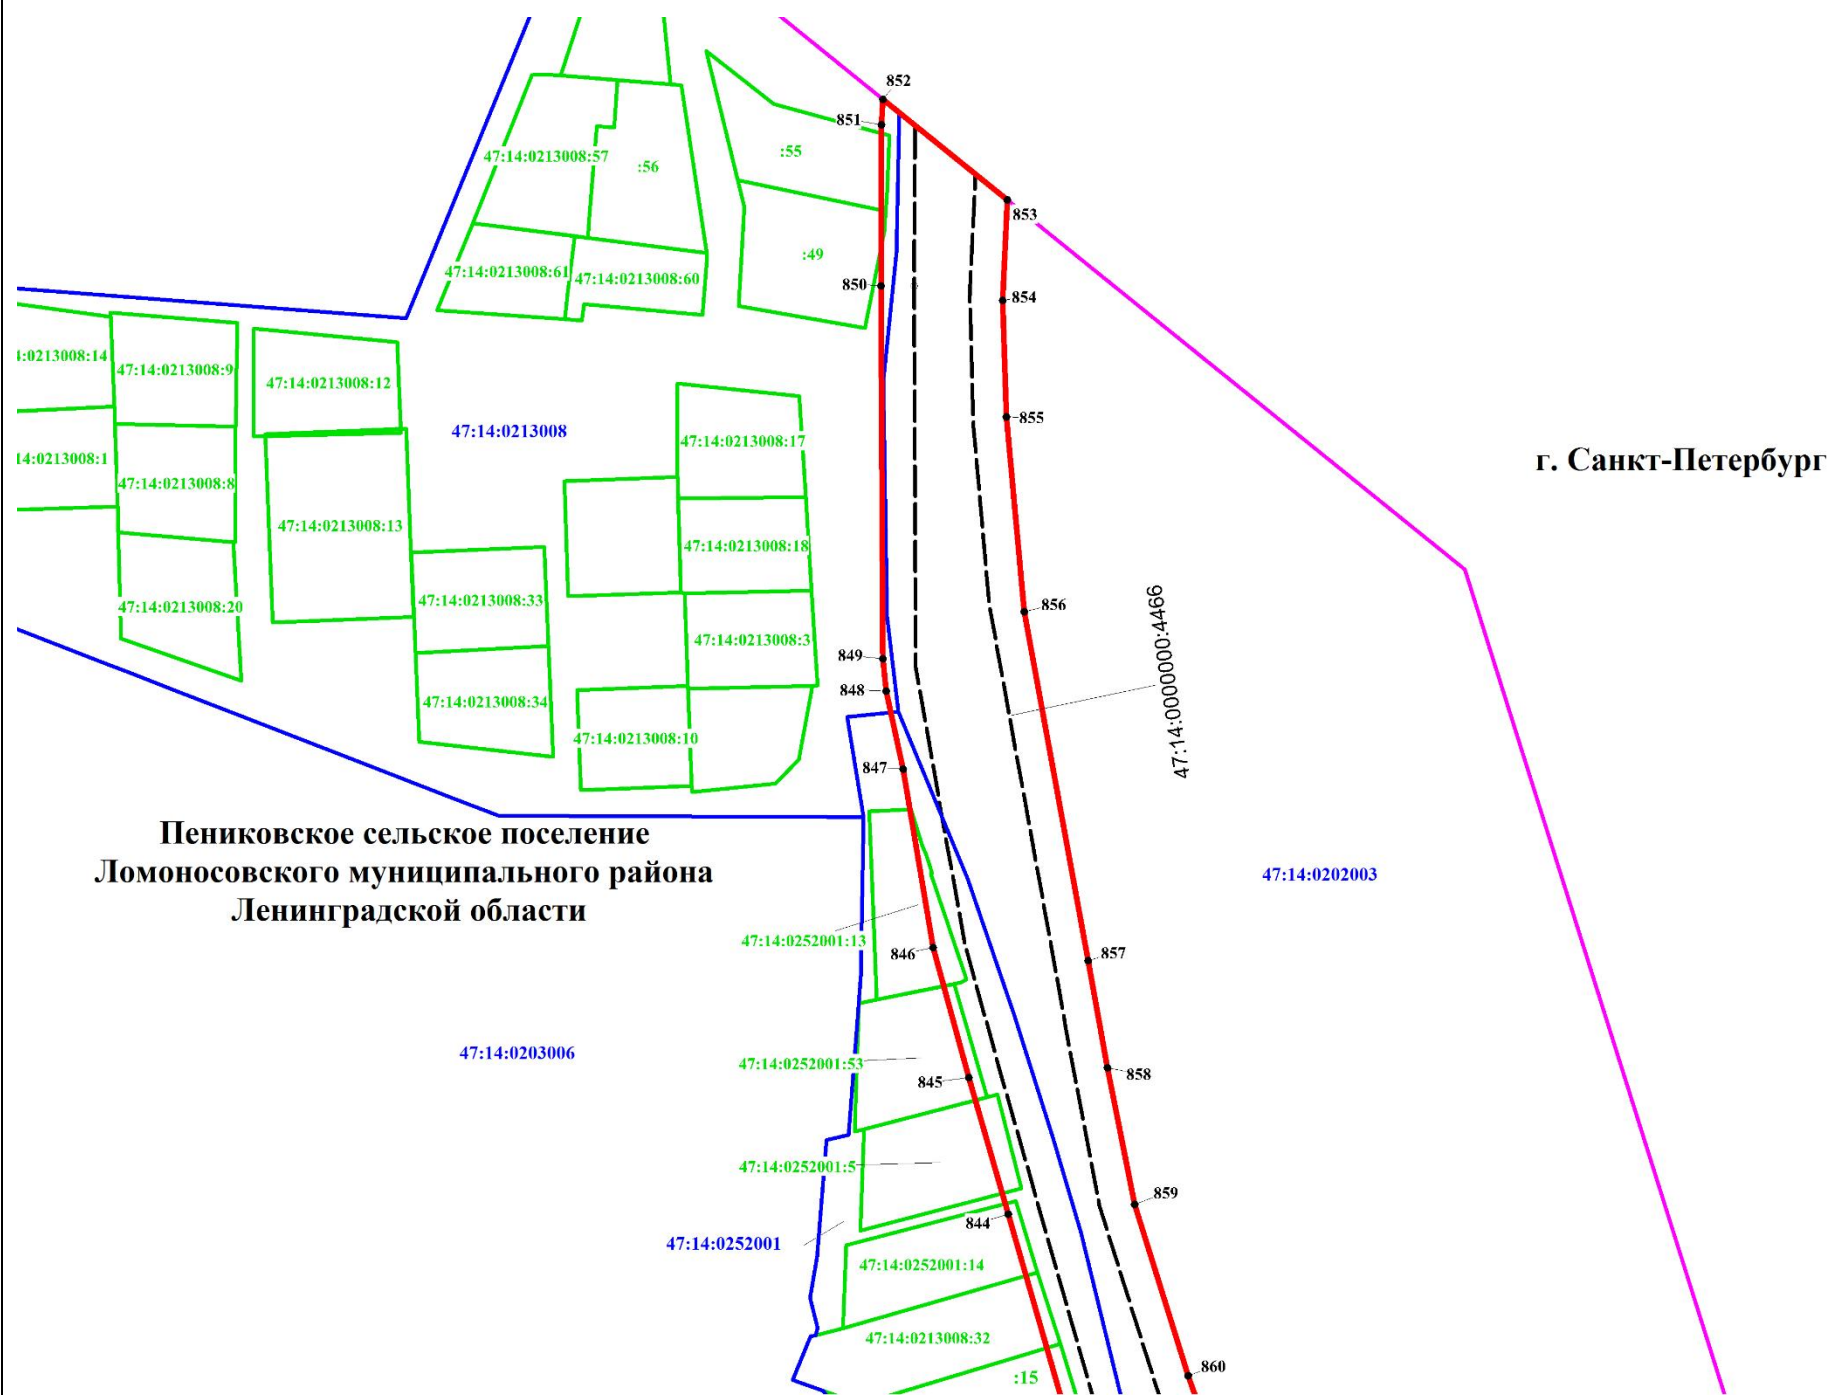


Дата

09.09.2024



*Место для оттиска печати (при наличии) лица, составившего описание местоположения границ объекта*



Пениковское сельское поселение  
Ломоносовского муниципального района  
Ленинградской области

г. Санкт-Петербург

**Масштаб 1:2000**

**Используемые условные знаки и обозначения:**

- Характерная точка границы, сведения о которой позволяют однозначно определить ее положение на местности
- Границы публичного сервитута
- - - - - Граница водопроводной сети 47:14:0000000:4466 по сведениям ЕГРН
- Граница муниципального образования по сведениям ЕГРН
- Граница кадастрового квартала
- Границы земельных участков по сведениям ЕГРН

Подпись \_\_\_\_\_

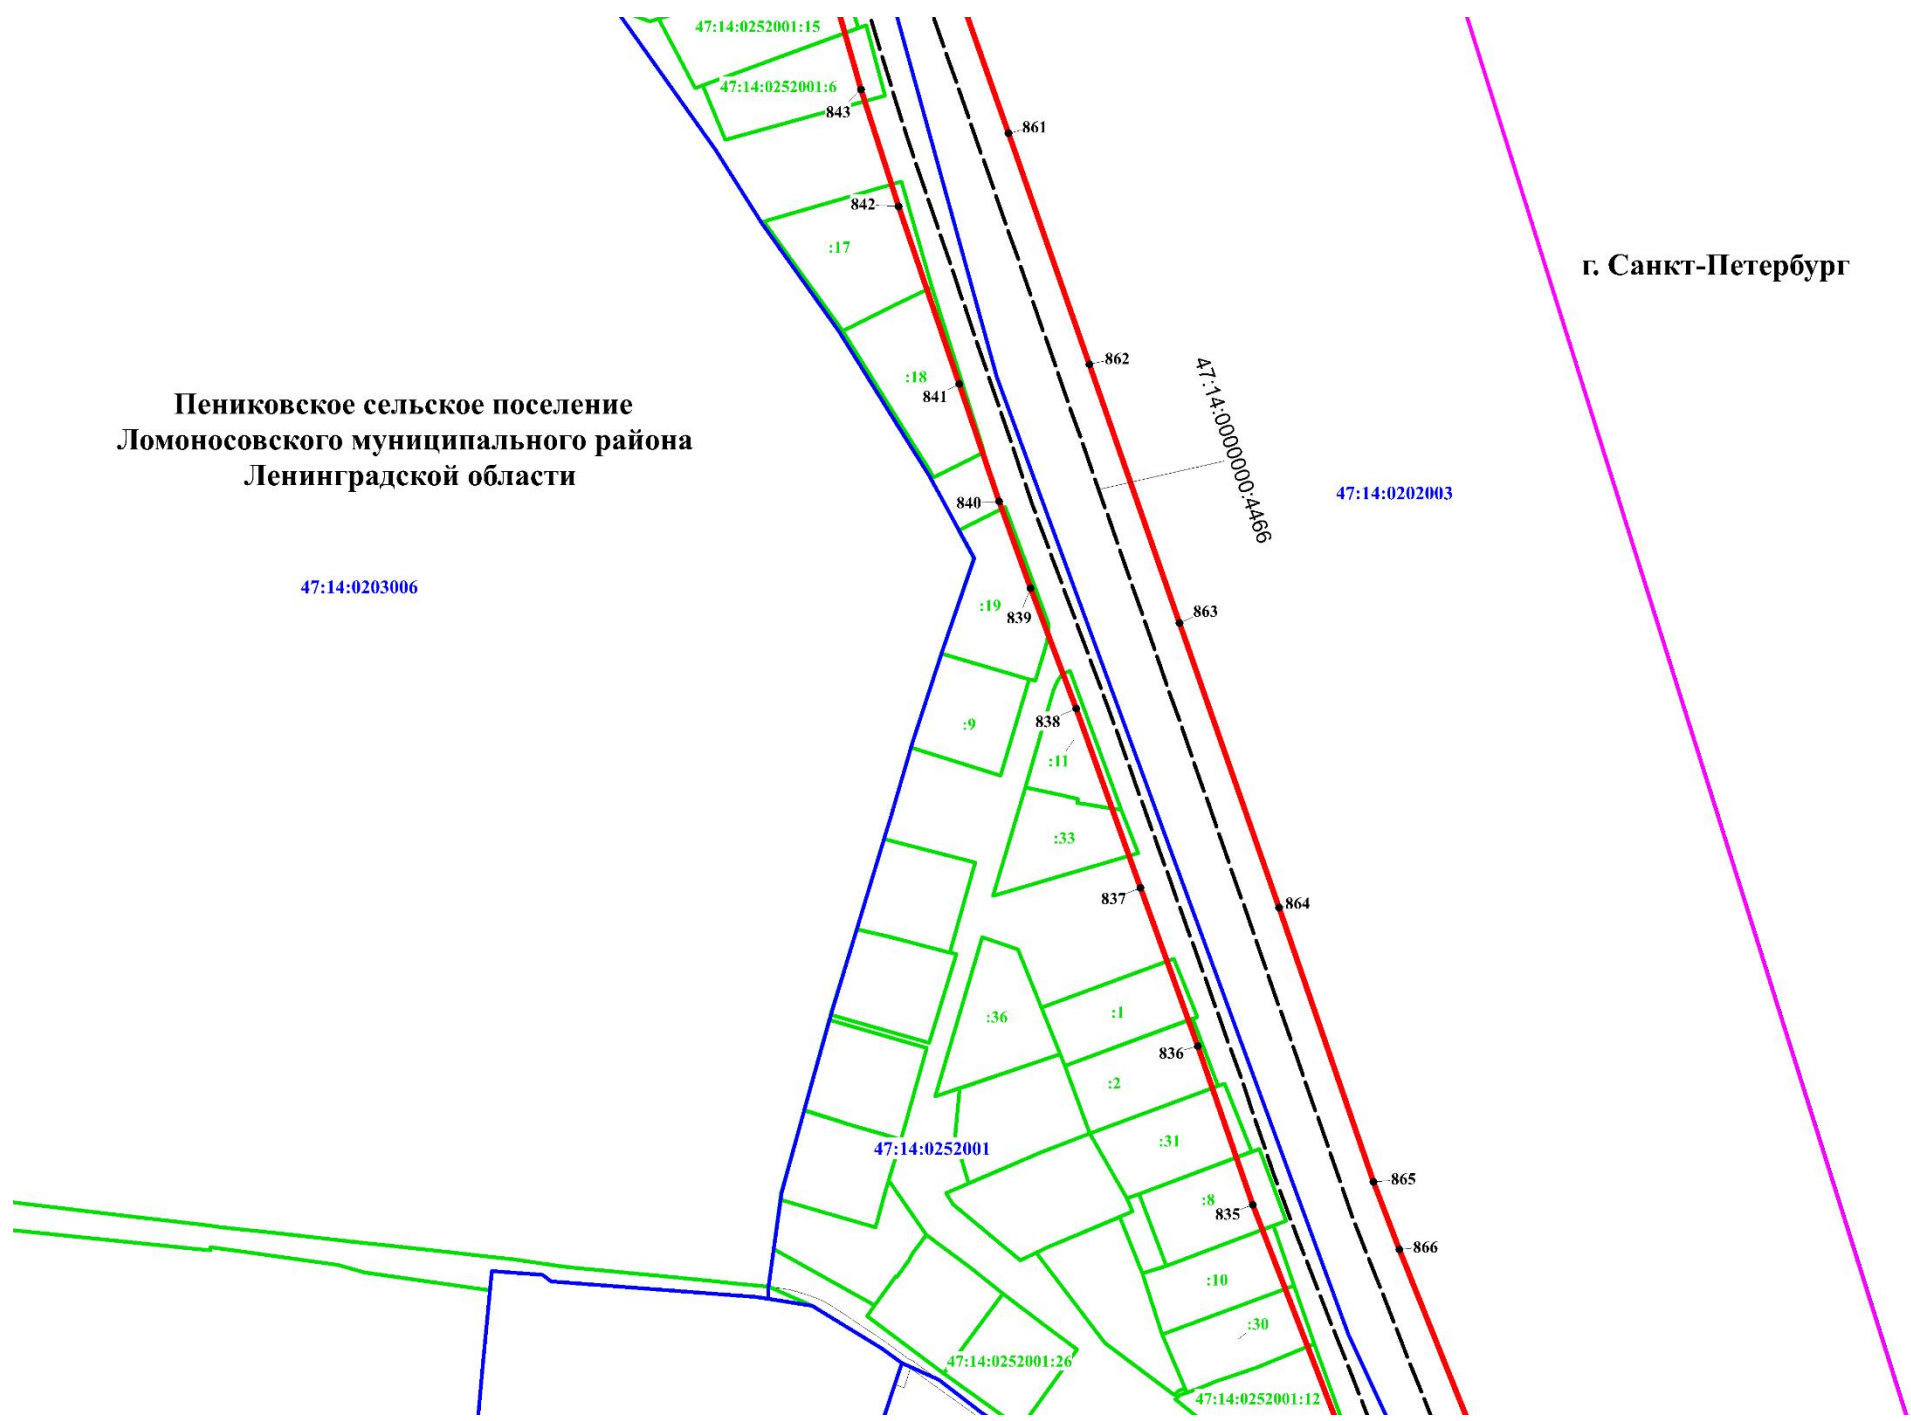


Дата \_\_\_\_\_

09.09.2021

Место для отрисовки печати (при наличии) лица, составившего описание местоположения границ объекта





Пениковское сельское поселение  
Ломоносовского муниципального района  
Ленинградской области

г. Санкт-Петербург

**Масштаб 1:2120**

**Используемые условные знаки и обозначения:**

- 1 Характерная точка границы, сведения о которой позволяют однозначно определить ее положение на местности
- Границы публичного сервитута
- Граница водопроводной сети 47:14:0000000:4466 по сведениям ЕГРН
- Граница муниципального образования по сведениям ЕГРН
- Граница кадастрового квартала
- Границы земельных участков по сведениям ЕГРН
- :59 Кадастровый номер земельного участка по сведениям ЕГРН


Подпись \_\_\_\_\_

*(Handwritten signature)*

Дата 09.09.2021



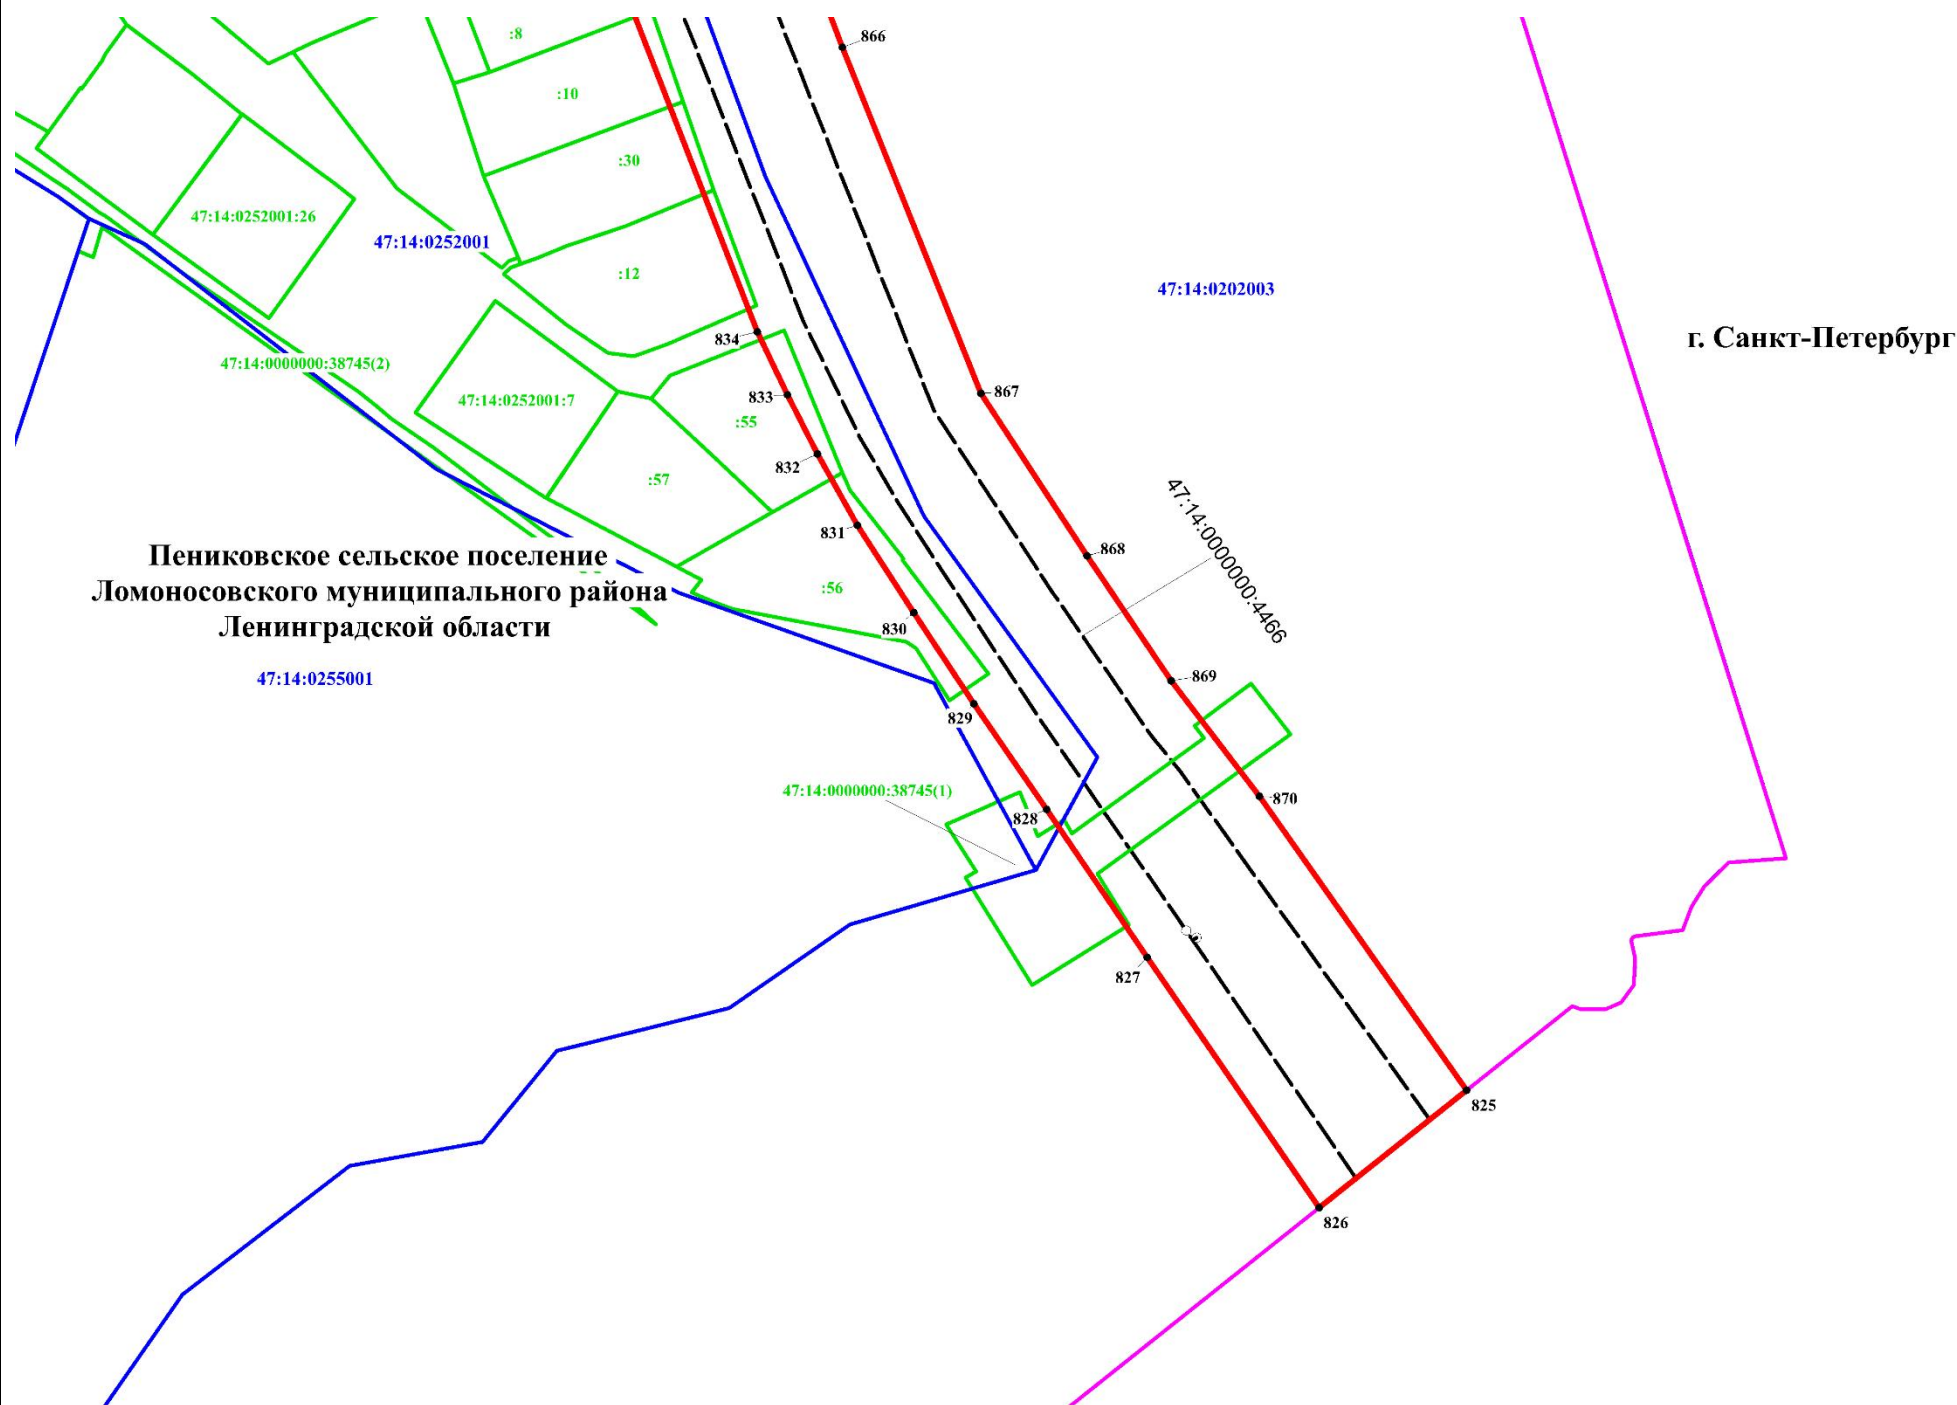Место для оттиска печати (при наличии) лица, составившего описание местоположения границ объекта



**Масштаб 1:1400**

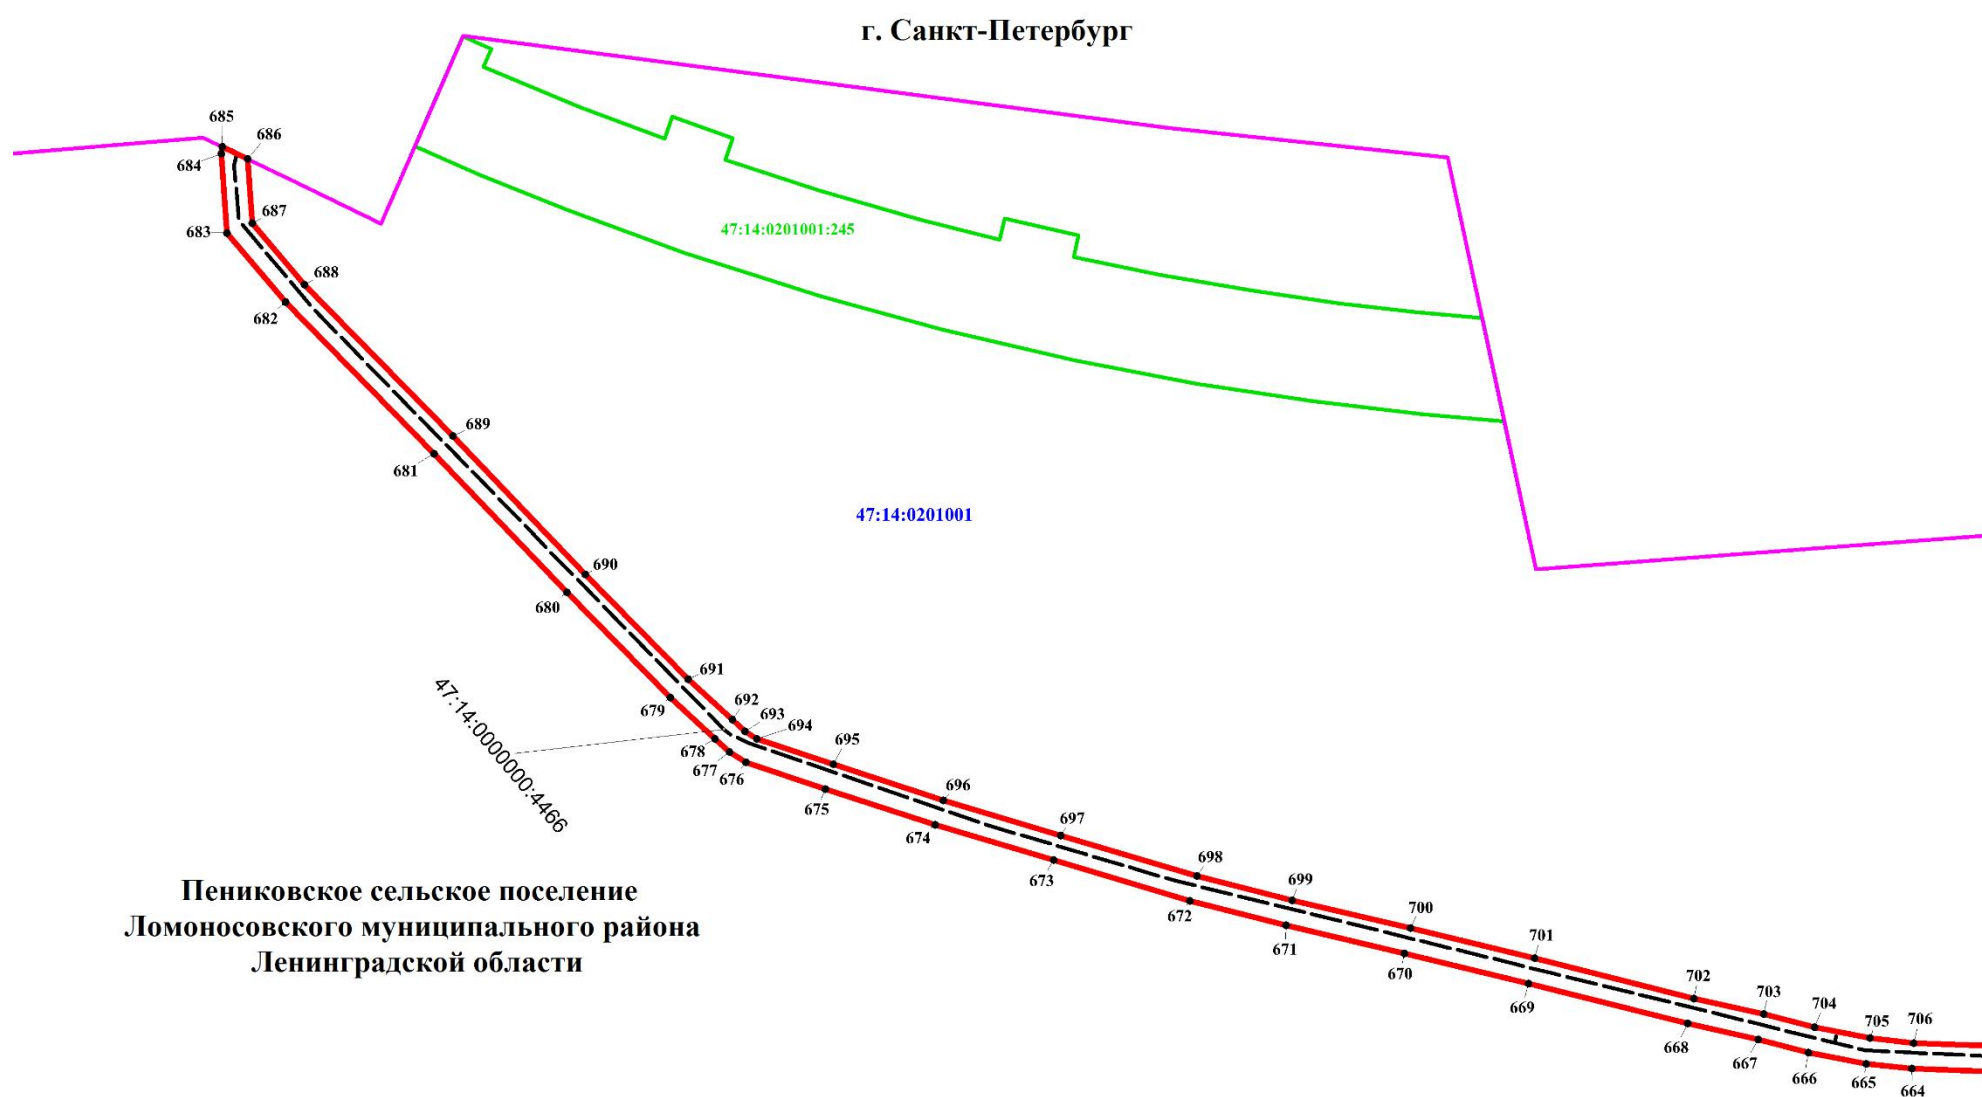
**Используемые условные знаки и обозначения:**

- 1 Характерная точка границы, сведения о которой позволяют однозначно определить ее положение на местности
- Границы публичного сервитута
- - - - - Граница водопроводной сети 47:14:0000000:4466 по сведениям ЕГРН
- Граница муниципального образования по сведениям ЕГРН
- Граница кадастрового квартала
- Границы земельных участков по сведениям ЕГРН
- :59 Кадастровый номер земельного участка по сведениям ЕГРН

Подпись  Дата 09.09.2021



Место для оттиска печати (при наличии) лица, составившего описание местоположения границ объекта



Пениковское сельское поселение  
Ломоносовского муниципального района  
Ленинградской области

**Масштаб 1:5150**

**Используемые условные знаки и обозначения:**

- 1 Характерная точка границы, сведения о которой позволяют однозначно определить ее положение на местности
- Границы публичного сервитута
- - - - - Граница водопроводной сети 47:14:0000000:4466 по сведениям ЕГРН
- Граница муниципального образования по сведениям ЕГРН
- Граница кадастрового квартала
- Границы земельных участков по сведениям ЕГРН
- :59 Кадастровый номер земельного участка по сведениям ЕГРН

Подпись

*(Handwritten signature)*

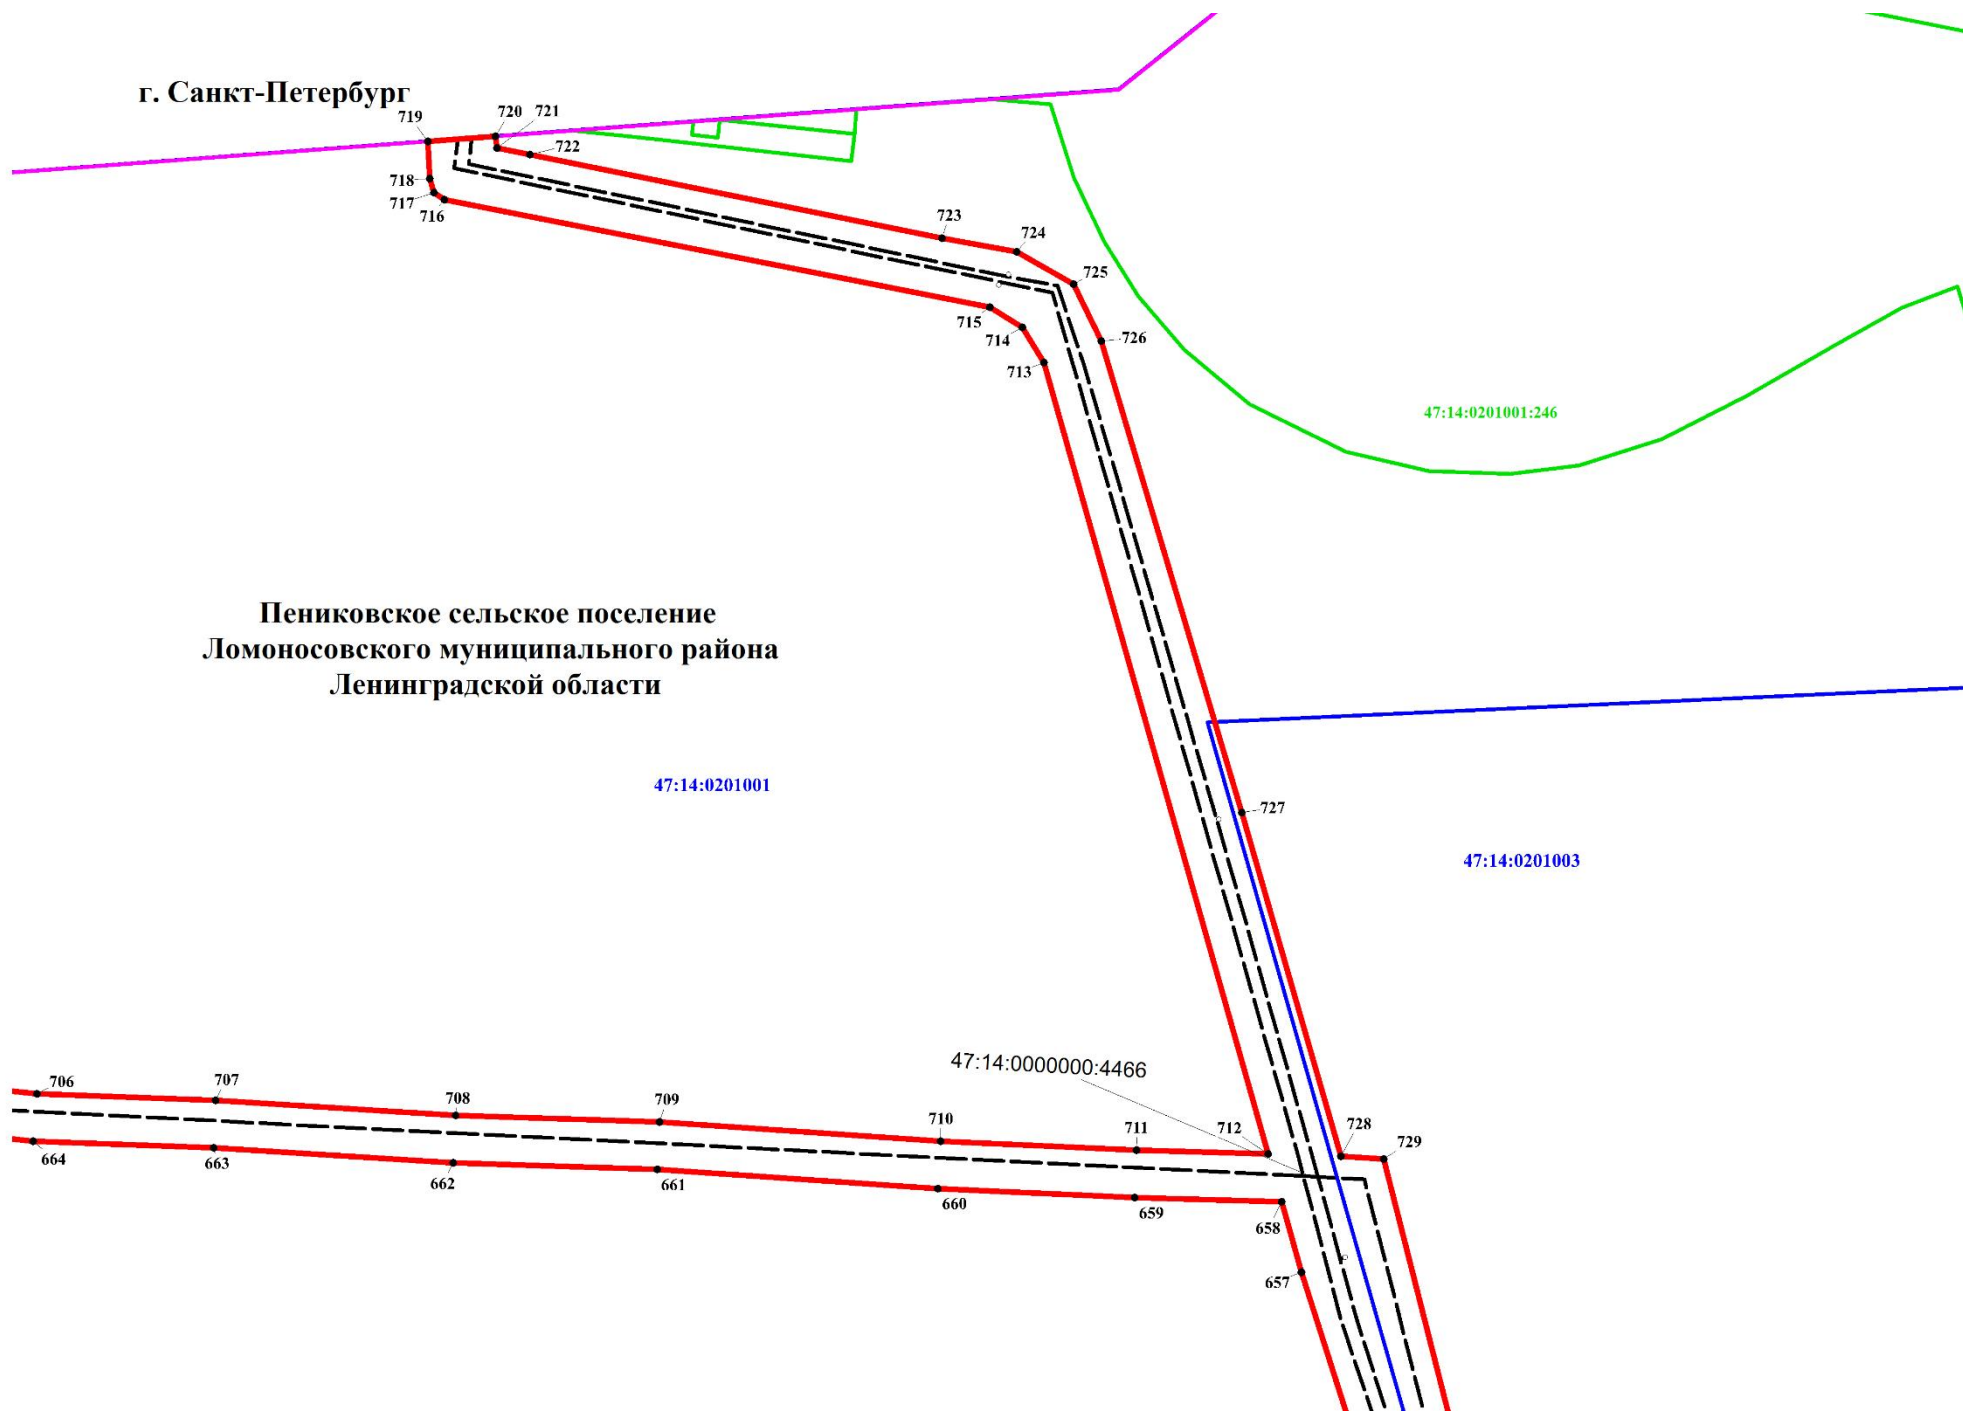
Дата

09.09.2021

Место для оттиска печати (при наличии) лица, составившего описание местоположения границ объекта







Пениковское сельское поселение  
Ломоносовского муниципального района  
Ленинградской области

**Масштаб 1:2800**

**Используемые условные знаки и обозначения:**

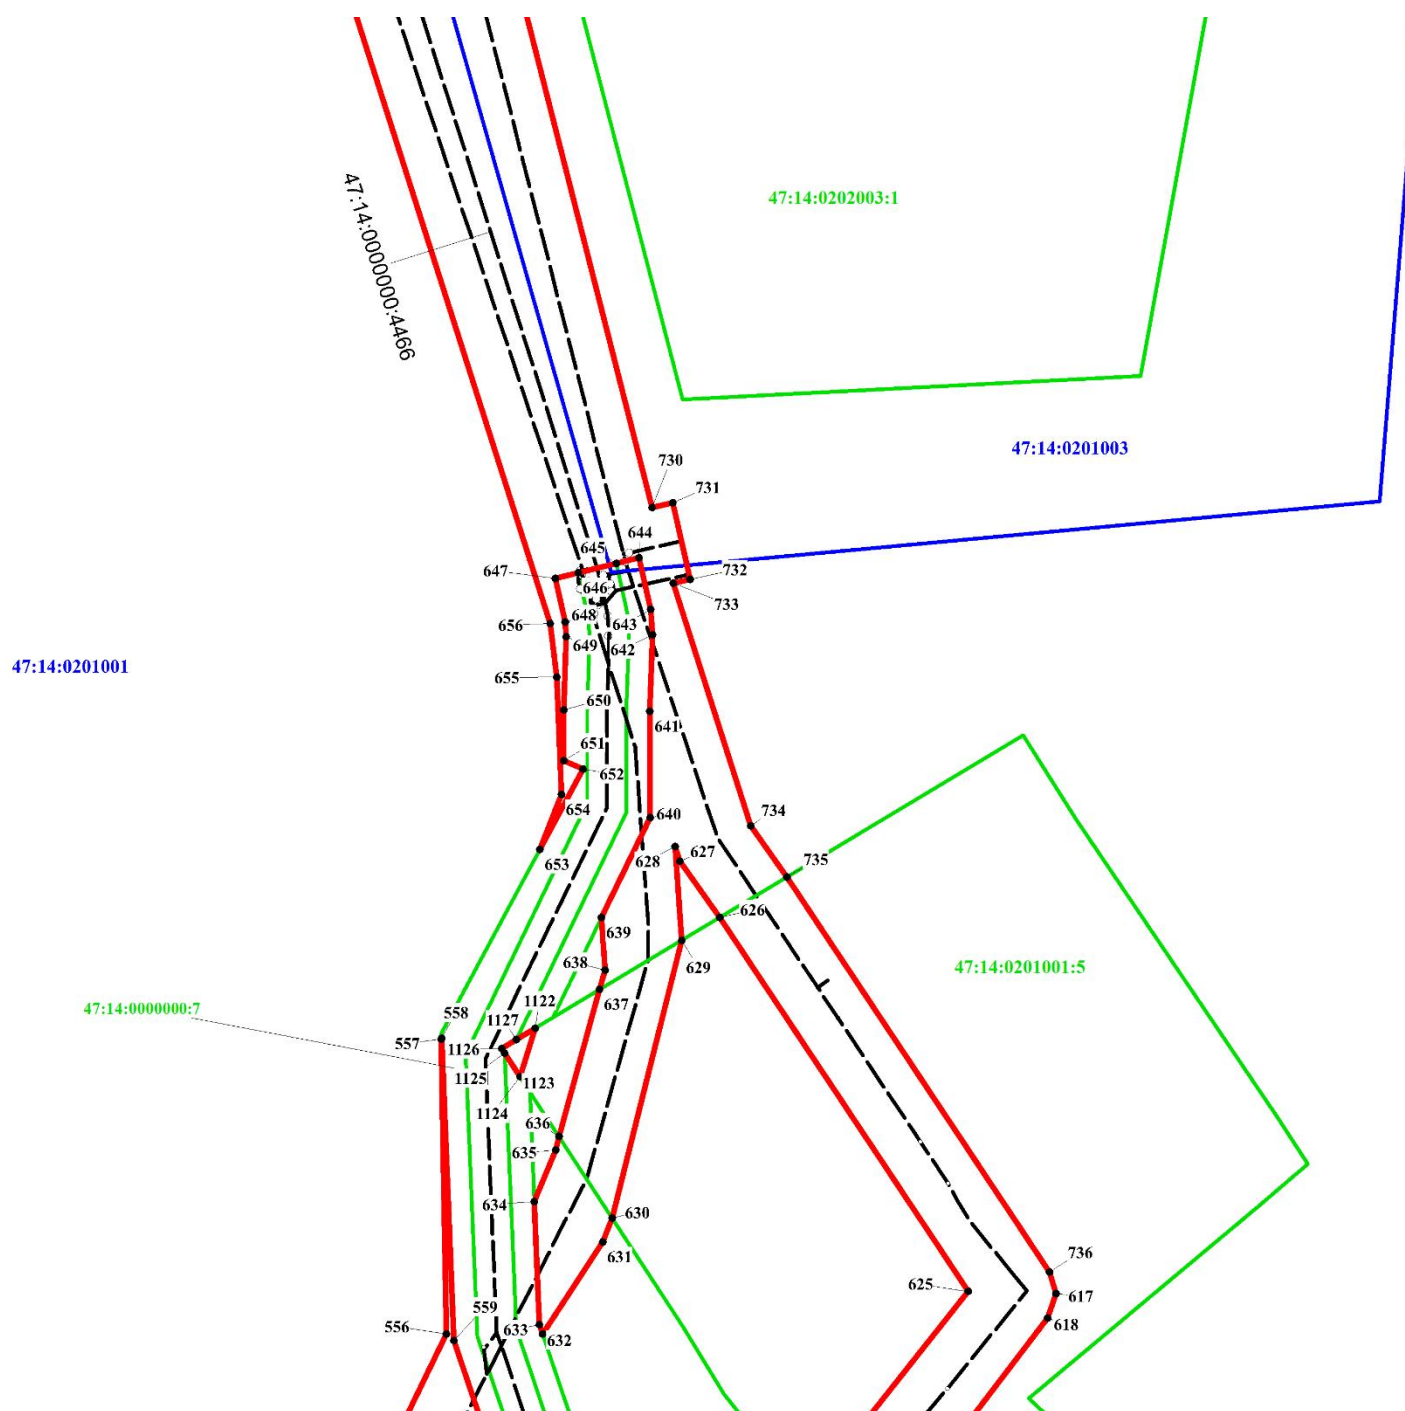
- 1 Характерная точка границы, сведения о которой позволяют однозначно определить ее положение на местности
- Границы публичного сервитута
- - - - - Граница водопроводной сети 47:14:0000000:4466 по сведениям ЕГРН
- Граница муниципального образования по сведениям ЕГРН
- Граница кадастрового квартала
- Границы земельных участков по сведениям ЕГРН
- :59 Кадастровый номер земельного участка по сведениям ЕГРН

Подпись  Дата 09.09.2024



Место для оттиска печати (при наличии) лица, составившего описание местоположения границ объекта





**Масштаб 1:1700**

**Используемые условные знаки и обозначения:**

- 1 Характерная точка границы, сведения о которой позволяют однозначно определить ее положение на местности
- Границы публичного сервитута
- - - - - Граница водопроводной сети 47:14:0000000:4466 по сведениям ЕГРН
- Граница муниципального образования по сведениям ЕГРН
- Граница кадастрового квартала
- Границы земельных участков по сведениям ЕГРН

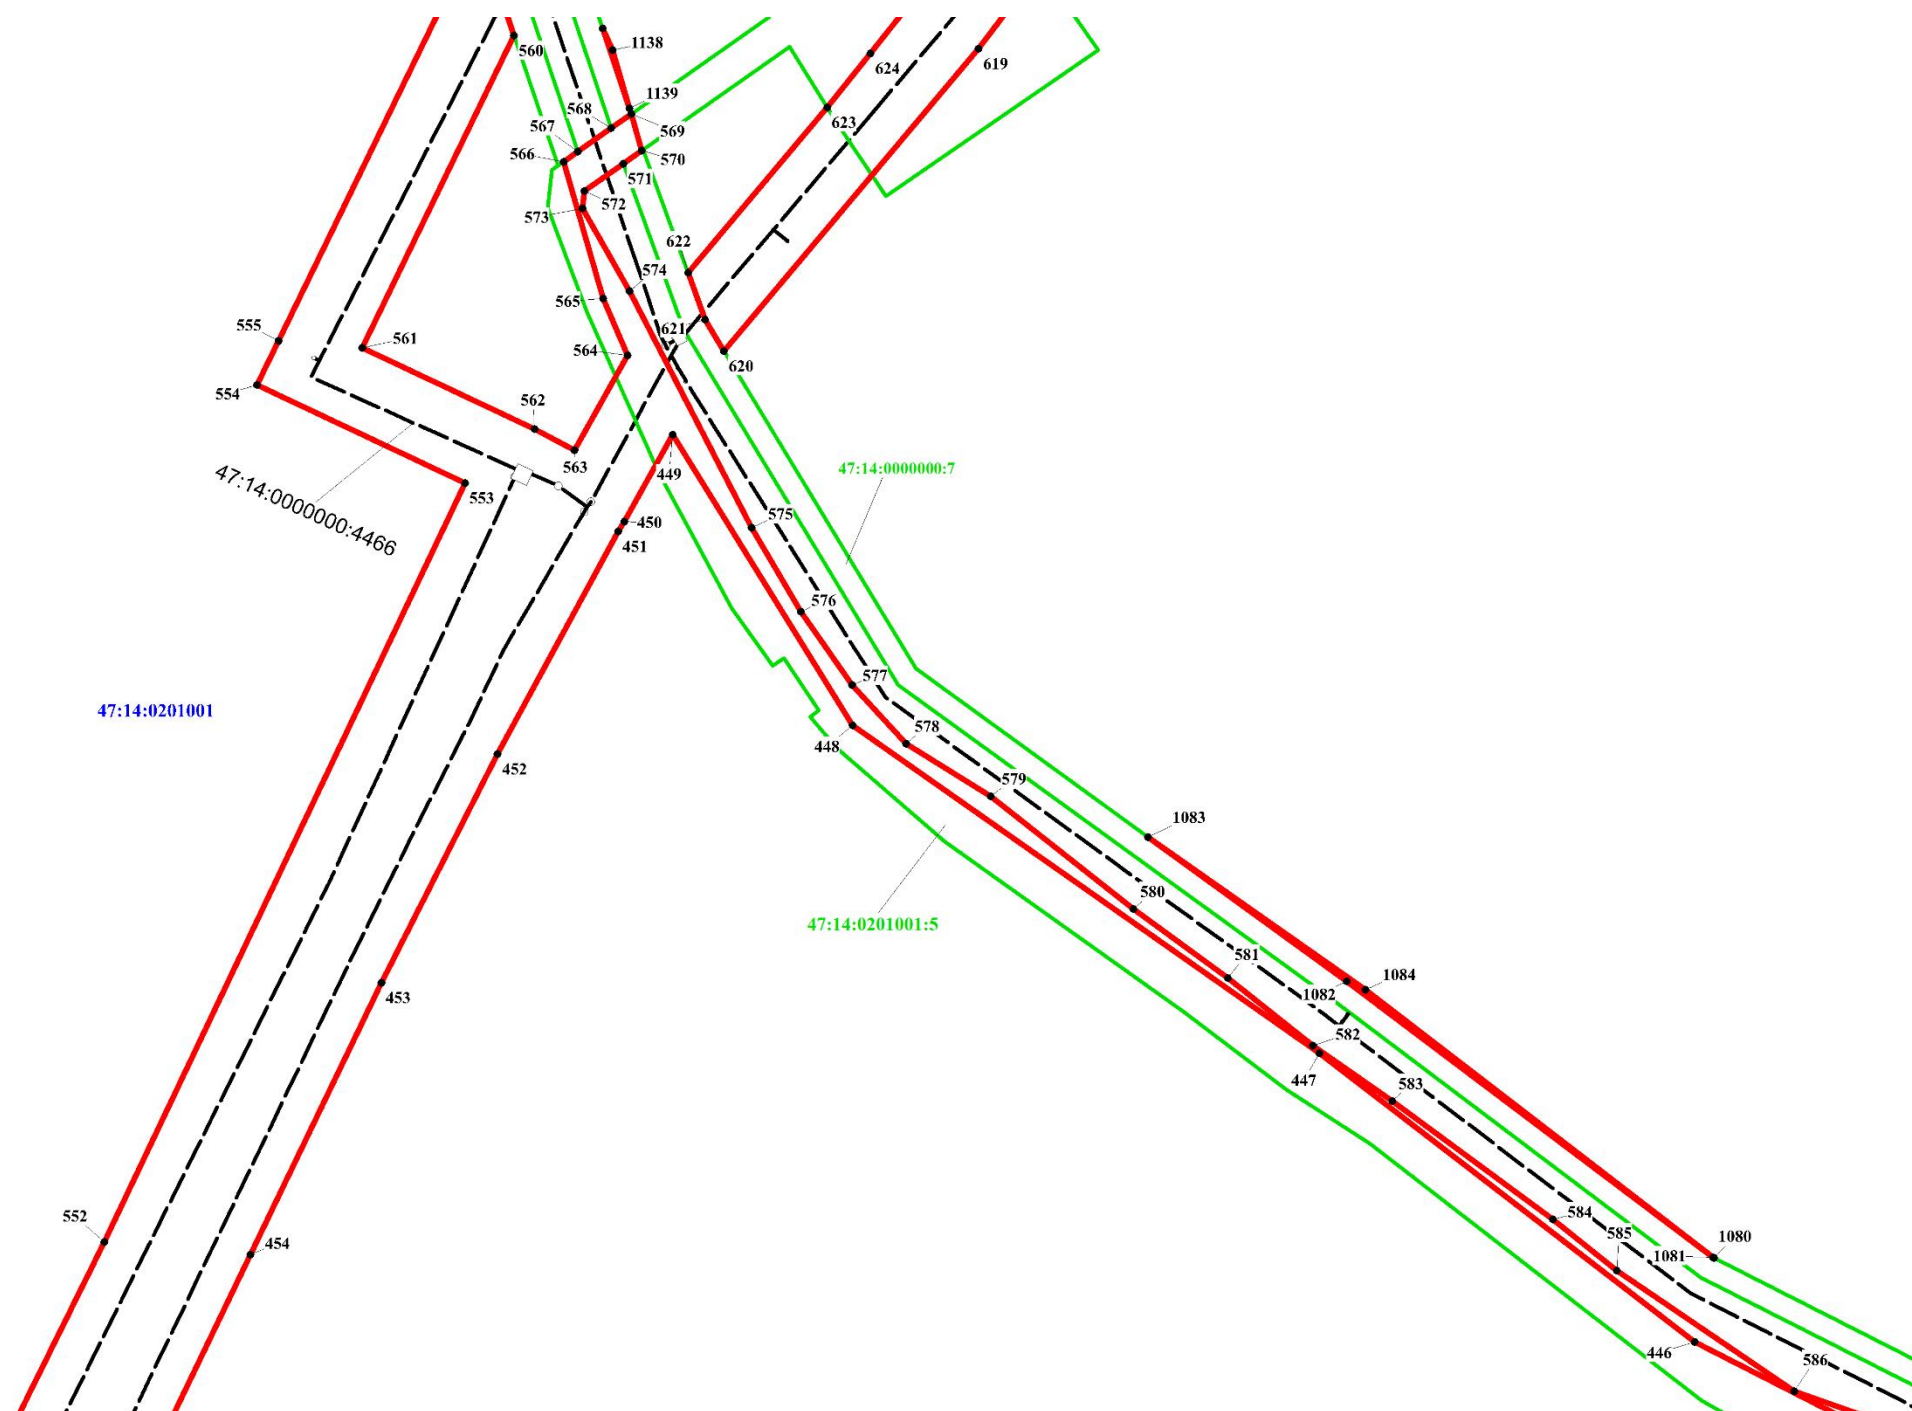
Подпись \_\_\_\_\_



Дата

09.09.2024

Место для оттиска печати (при наличии) лица, составившего описание местоположения границ объекта



**Масштаб 1:1700**

**Используемые условные знаки и обозначения:**


- 1 Характерная точка границы, сведения о которой позволяют однозначно определить ее положение на местности
- Границы публичного сервитута
- - - - - Граница водопроводной сети 47:14:0000000:4466 по сведениям ЕГРН
- Граница муниципального образования по сведениям ЕГРН
- Граница кадастрового квартала
- Границы земельных участков по сведениям ЕГРН
- :59 Кадастровый номер земельного участка по сведениям ЕГРН

Подпись \_\_\_\_\_



Дата 09.09.2021

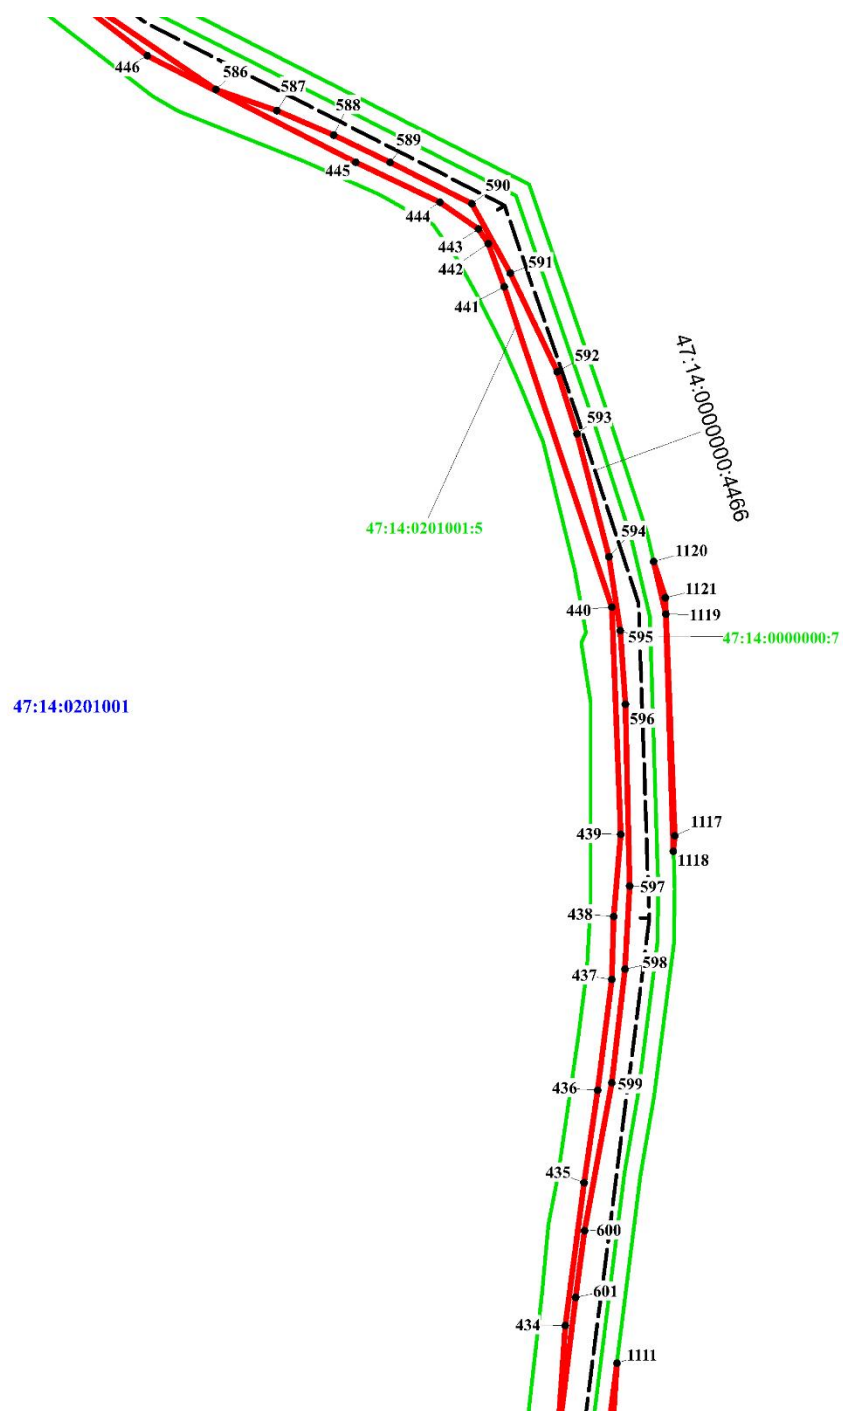Место для оттиска печати (при наличии) лица, составившего описание местоположения границ объекта



**Масштаб 1:2460**

**Используемые условные знаки и обозначения:**

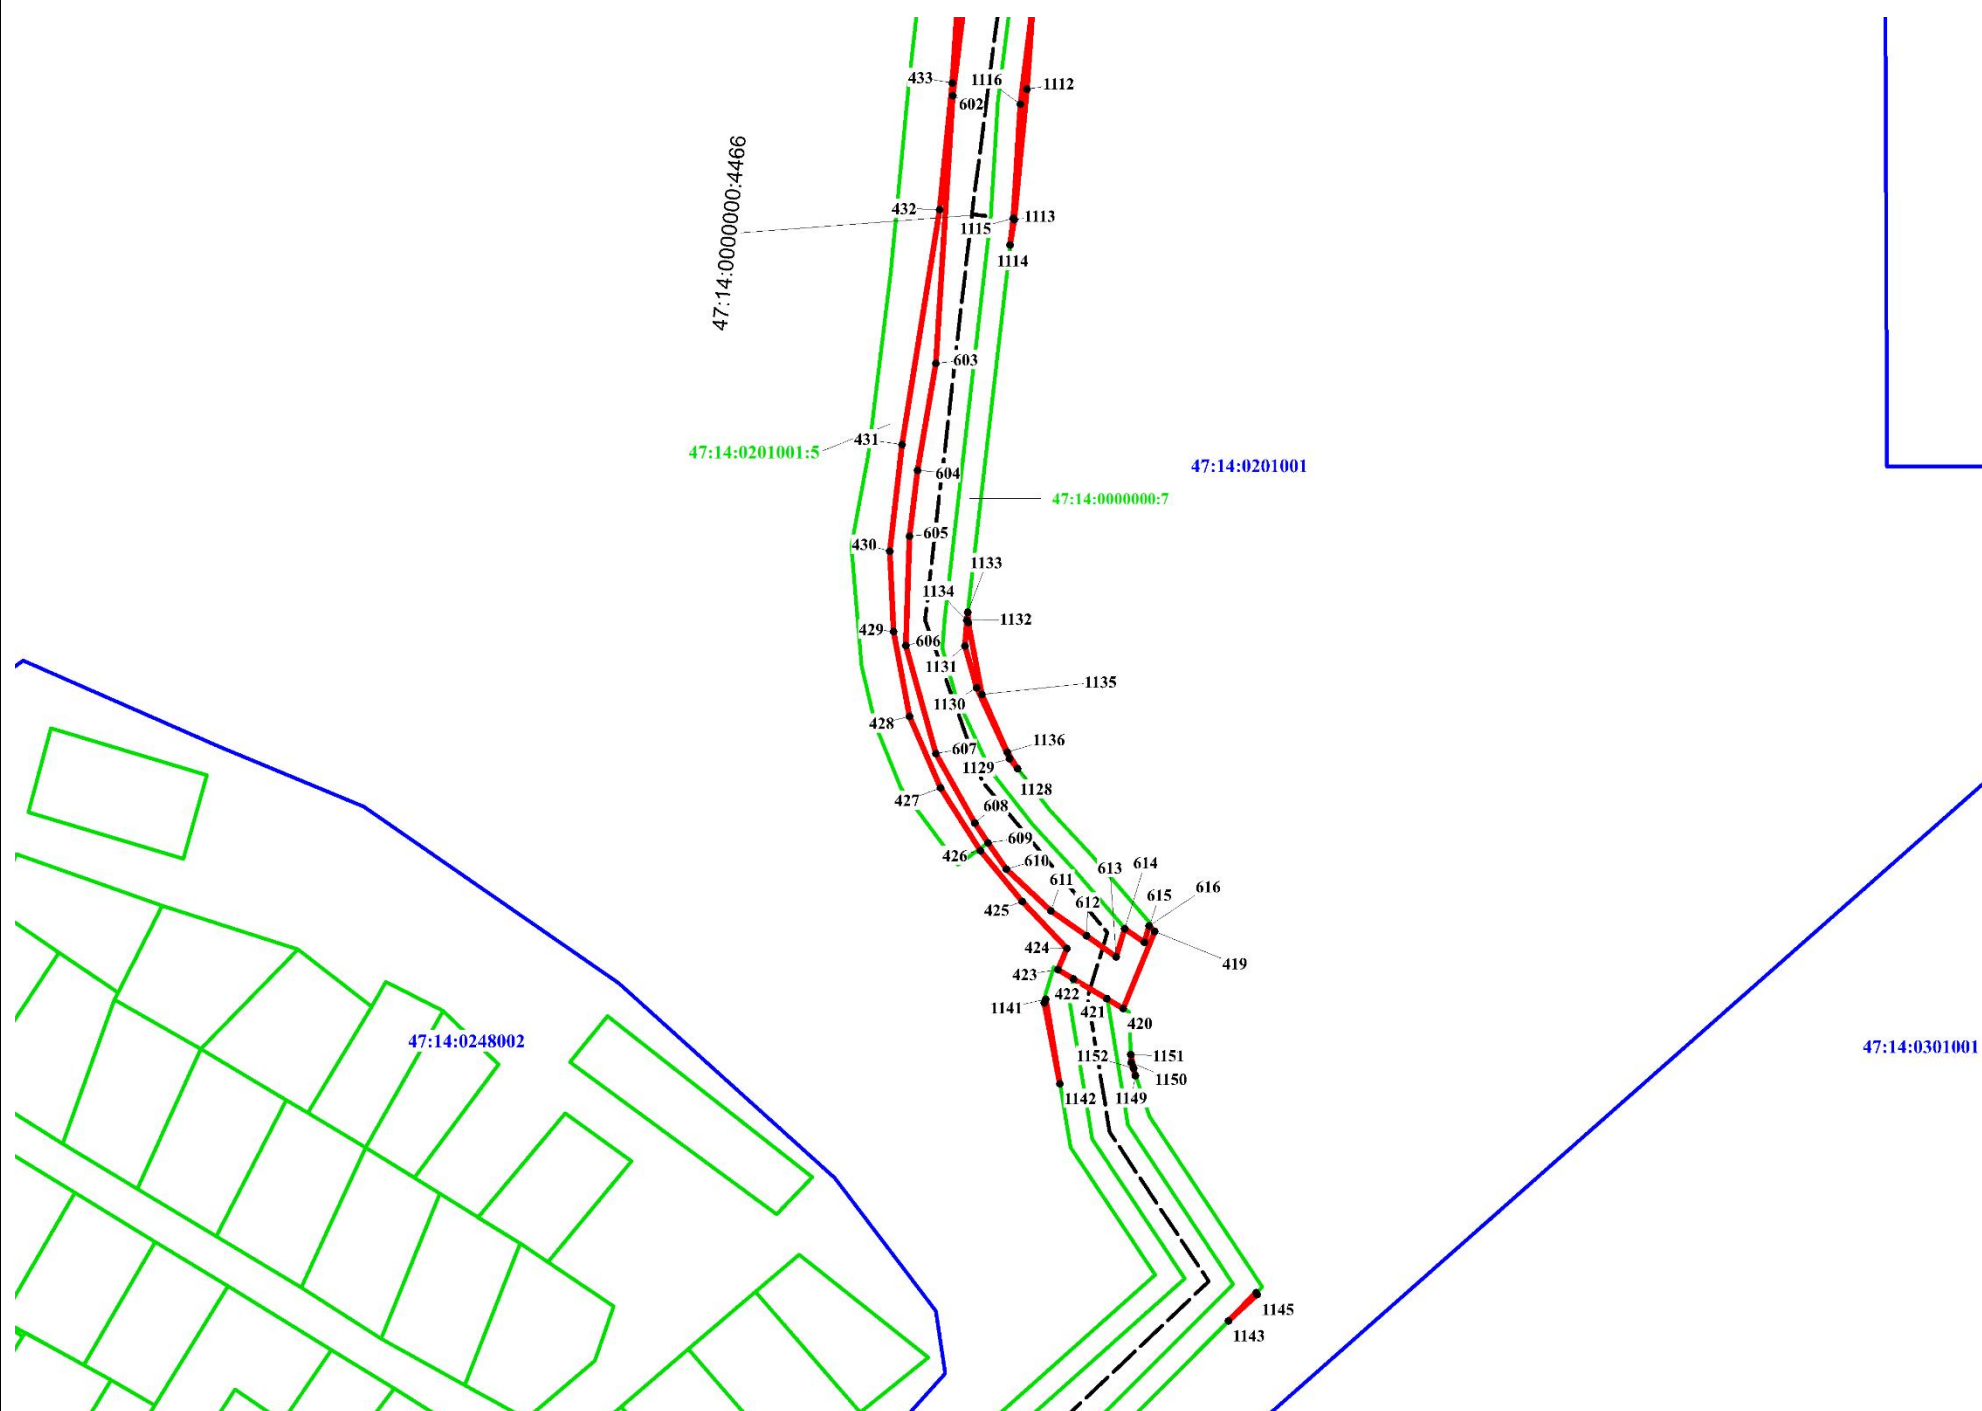
- 1 Характерная точка границы, сведения о которой позволяют однозначно определить ее положение на местности
- Границы публичного сервитута
- - - - - Граница водопроводной сети 47:14:0000000:4466 по сведениям ЕГРН
- Граница муниципального образования по сведениям ЕГРН
- Граница кадастрового квартала
- Границы земельных участков по сведениям ЕГРН
- :59 Кадастровый номер земельного участка по сведениям ЕГРН

Подпись  Дата 09.09.2021



Место для оттиска печати (при наличии) лица, составившего описание местоположения границ объекта





**Масштаб 1:1770**

**Используемые условные знаки и обозначения:**


- 1 Характерная точка границы, сведения о которой позволяют однозначно определить ее положение на местности
- Границы публичного сервитута
- - - - - Граница водопроводной сети 47:14:0000000:4466 по сведениям ЕГРН
- 47:14:0000000 Номер кадастрового квартала
- Границы земельных участков по сведениям ЕГРН
- :59 Кадастровый номер земельного участка по сведениям ЕГРН

Подпись \_\_\_\_\_



Дата 09.09.2024

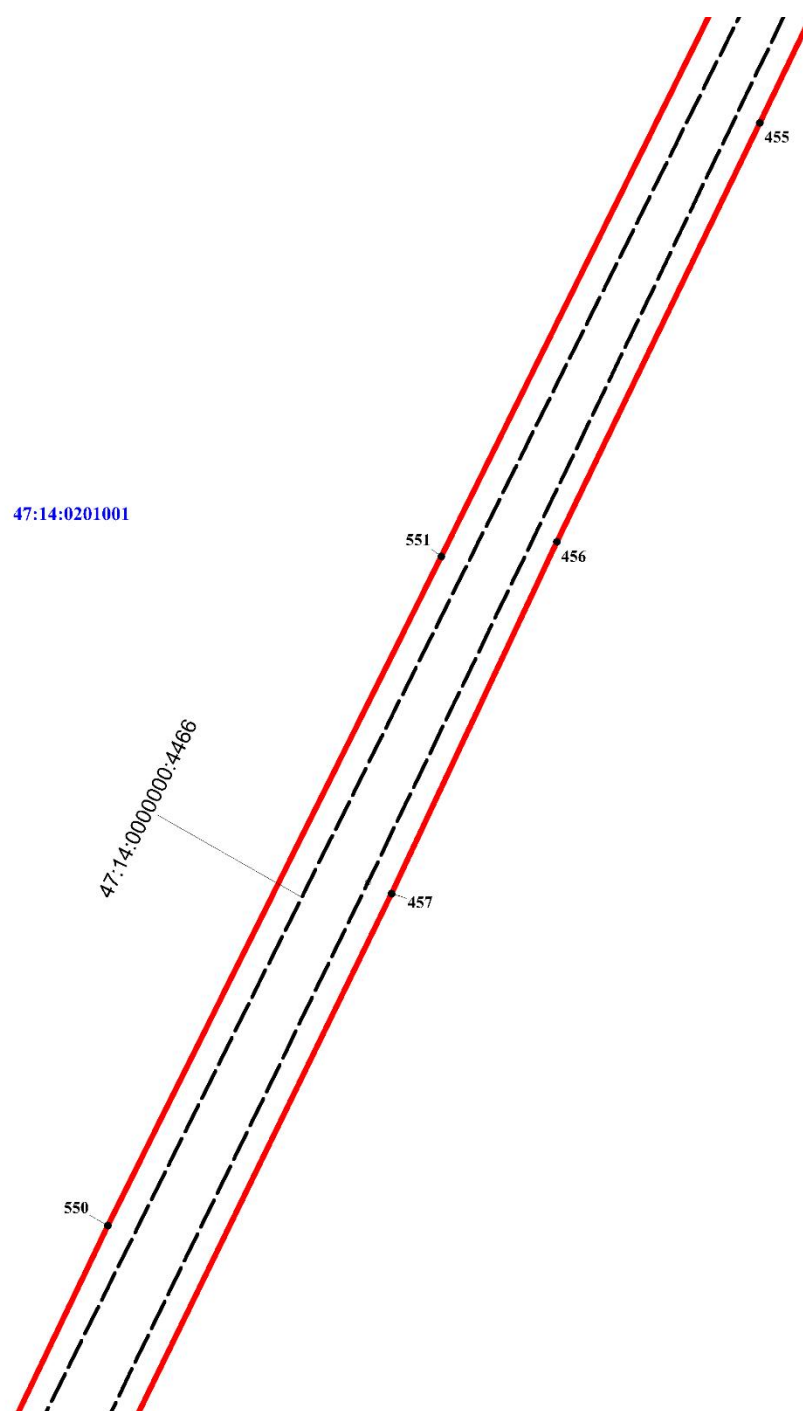Место для оттиска печати (при наличии) лица, составившего описание местоположения границ объекта



**Масштаб 1:2570**

**Используемые условные знаки и обозначения:**

- 1 Характерная точка границы, сведения о которой позволяют однозначно определить ее положение на местности
- Границы публичного сервитута
- - - - - Граница водопроводной сети 47:14:0000000:4466 по сведениям ЕГРН
- 47:14:0000000** Номер кадастрового квартала
- Границы земельных участков по сведениям ЕГРН
- :59** Кадастровый номер земельного участка по сведениям ЕГРН

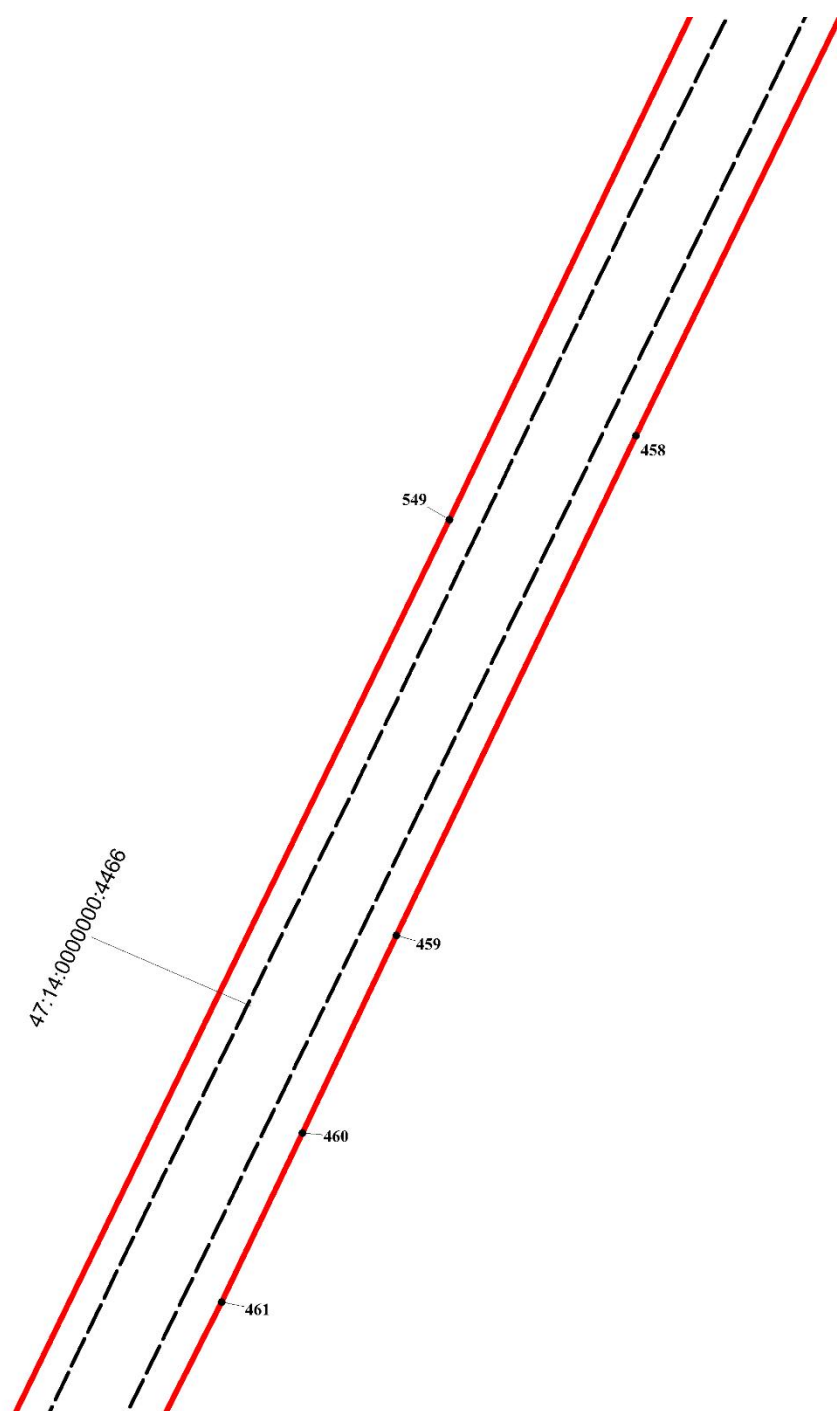
Подпись \_\_\_\_\_



Дата

09.09.2021

Место для оттиска печати (при наличии) лица, составившего описание местоположения границ объекта



**Масштаб 1:2080**

**Используемые условные знаки и обозначения:**

- 1 Характерная точка границы, сведения о которой позволяют однозначно определить ее положение на местности
- Границы публичного сервитута
- - - - - Граница водопроводной сети 47:14:0000000:4466 по сведениям ЕГРН
- 47:14:0000000 Номер кадастрового квартала
- Границы земельных участков по сведениям ЕГРН
- :59 Кадастровый номер земельного участка по сведениям ЕГРН


Подпись \_\_\_\_\_



Дата 09.09.2024

Место для оттиска печати (при наличии) лица, составившего описание местоположения границ объекта

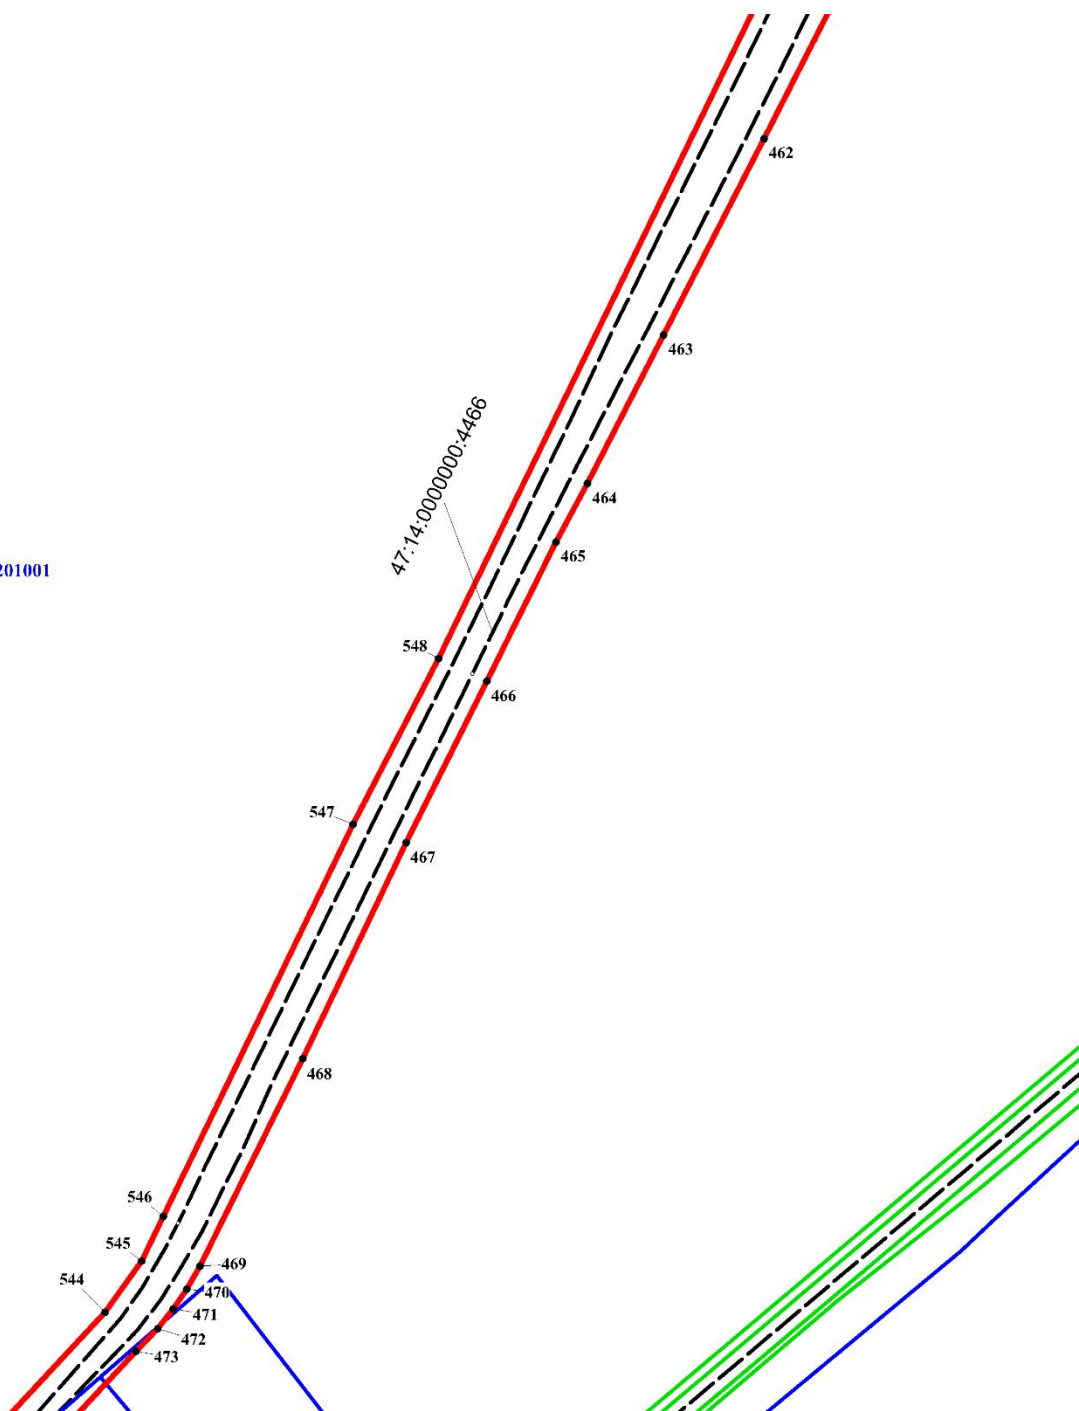47:14:0201001



**Масштаб 1:4100**

**Используемые условные знаки и обозначения:**

- 1 Характерная точка границы, сведения о которой позволяют однозначно определить ее положение на местности
- Границы публичного сервитута
- - - - - Граница водопроводной сети 47:14:0000000:4466 по сведениям ЕГРН
- Граница кадастрового квартала
- 47:14:0000000 Номер кадастрового квартала
- Границы земельных участков по сведениям ЕГРН
- :59 Кадастровый номер земельного участка по сведениям ЕГРН

Подпись


*Людмила Александровна Рубцова*

Дата 09.09.2021



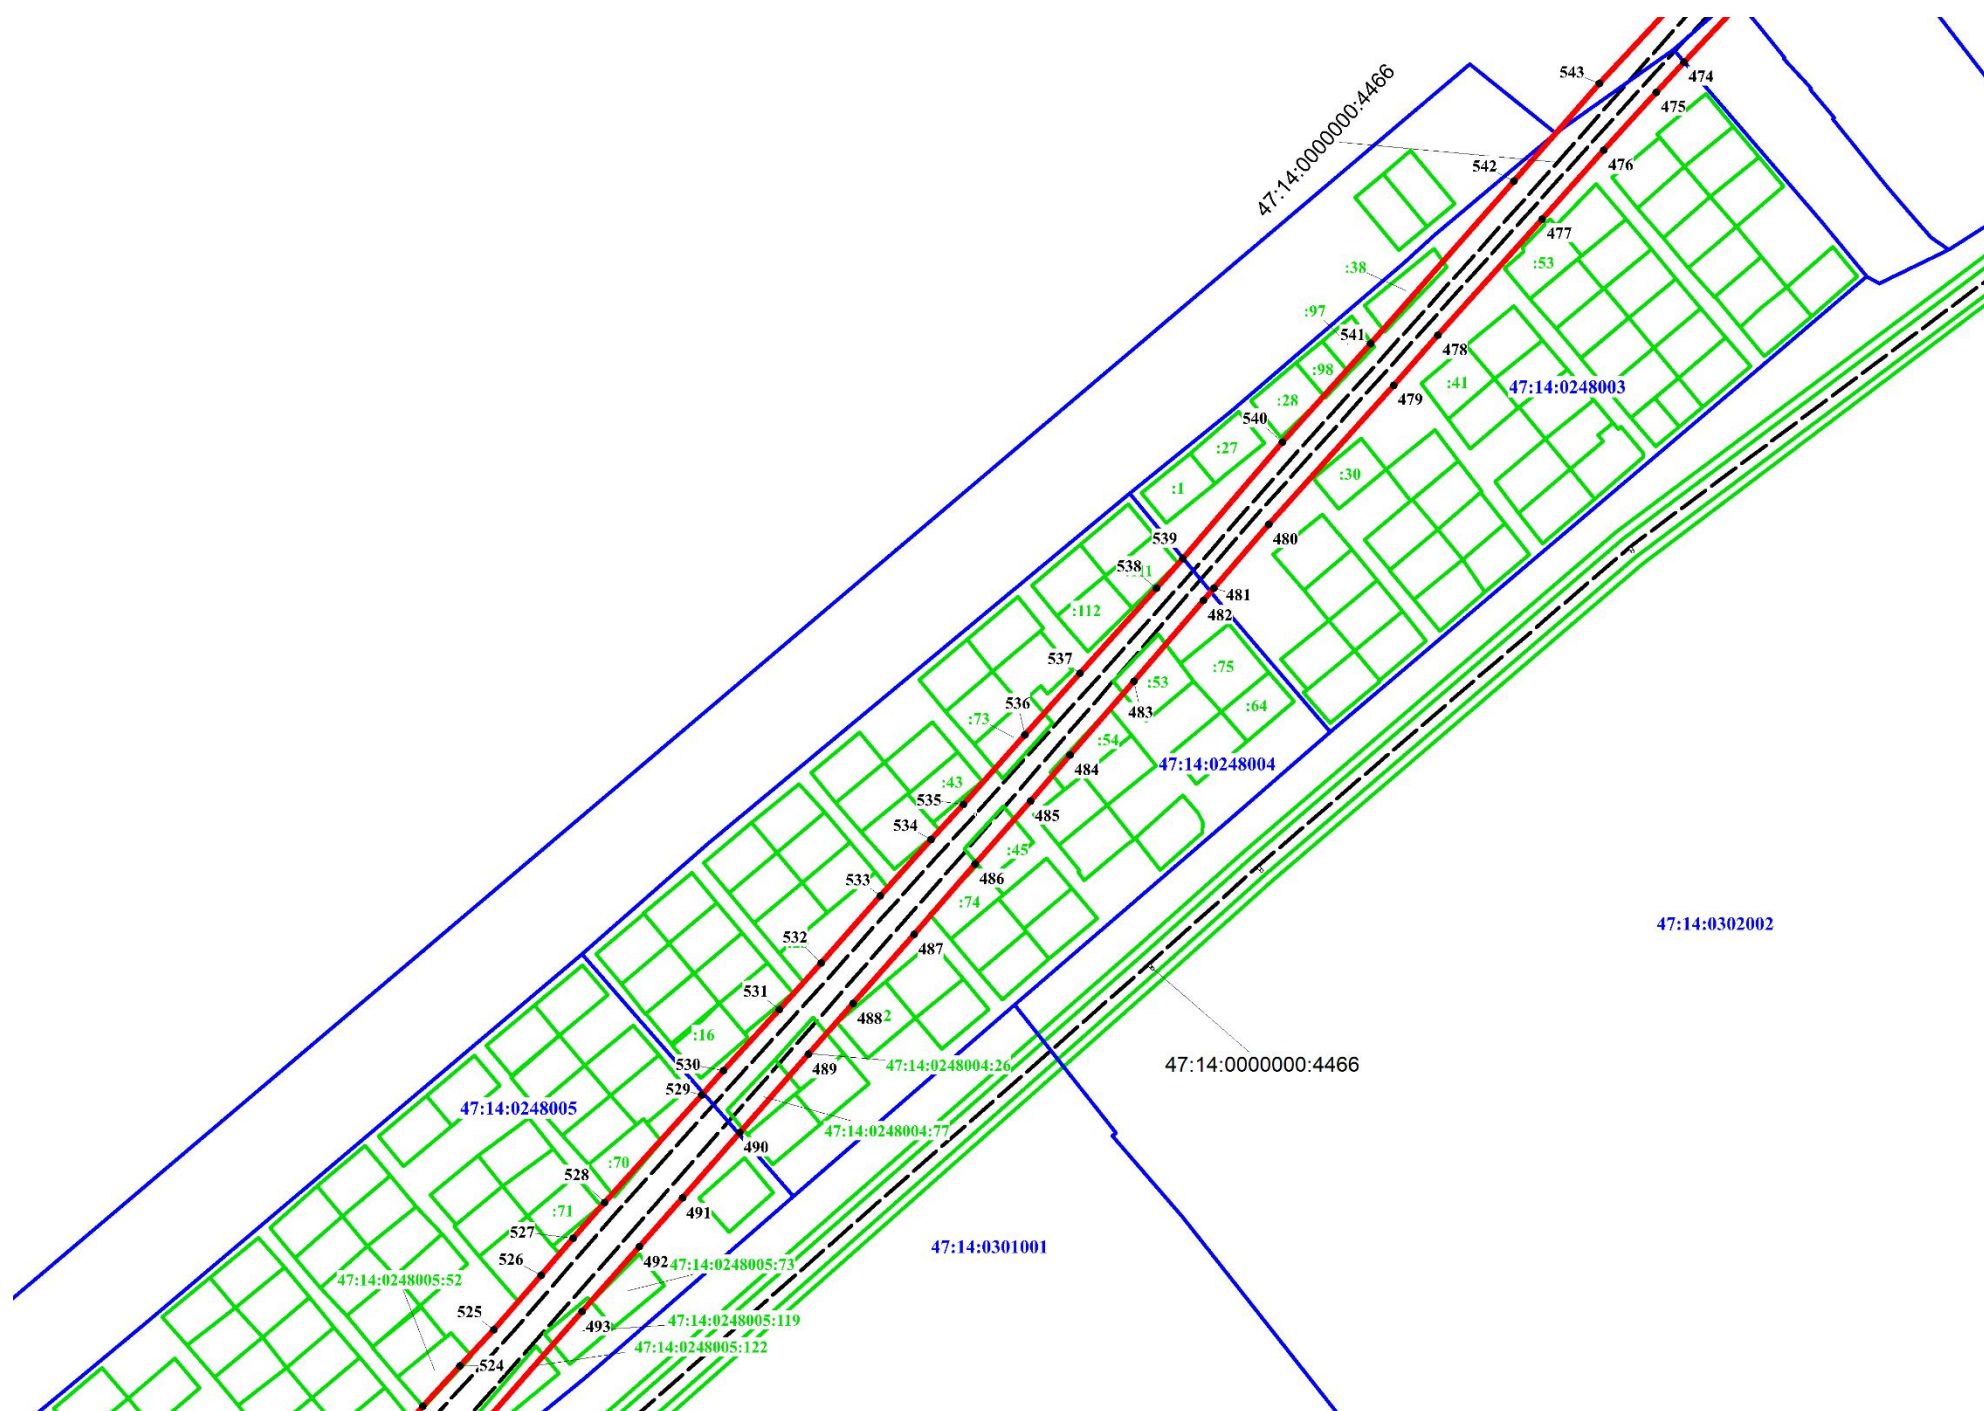Место для отписки печати (при наличии) лица, составившего описание местоположения границ объекта





**Масштаб 1:2420**

**Используемые условные знаки и обозначения:**

- 1 Характерная точка границы, сведения о которой позволяют однозначно определить ее положение на местности
- Границы публичного сервитута
- - - - - Граница водопроводной сети 47:14:0000000:4466 по сведениям ЕГРН
- Граница кадастрового квартала
- 47:14:0000000 Номер кадастрового квартала
- Границы земельных участков по сведениям ЕГРН
- :59 Кадастровый номер земельного участка по сведениям ЕГРН

Подпись


*[Handwritten signature]*

Дата 09.09.2021



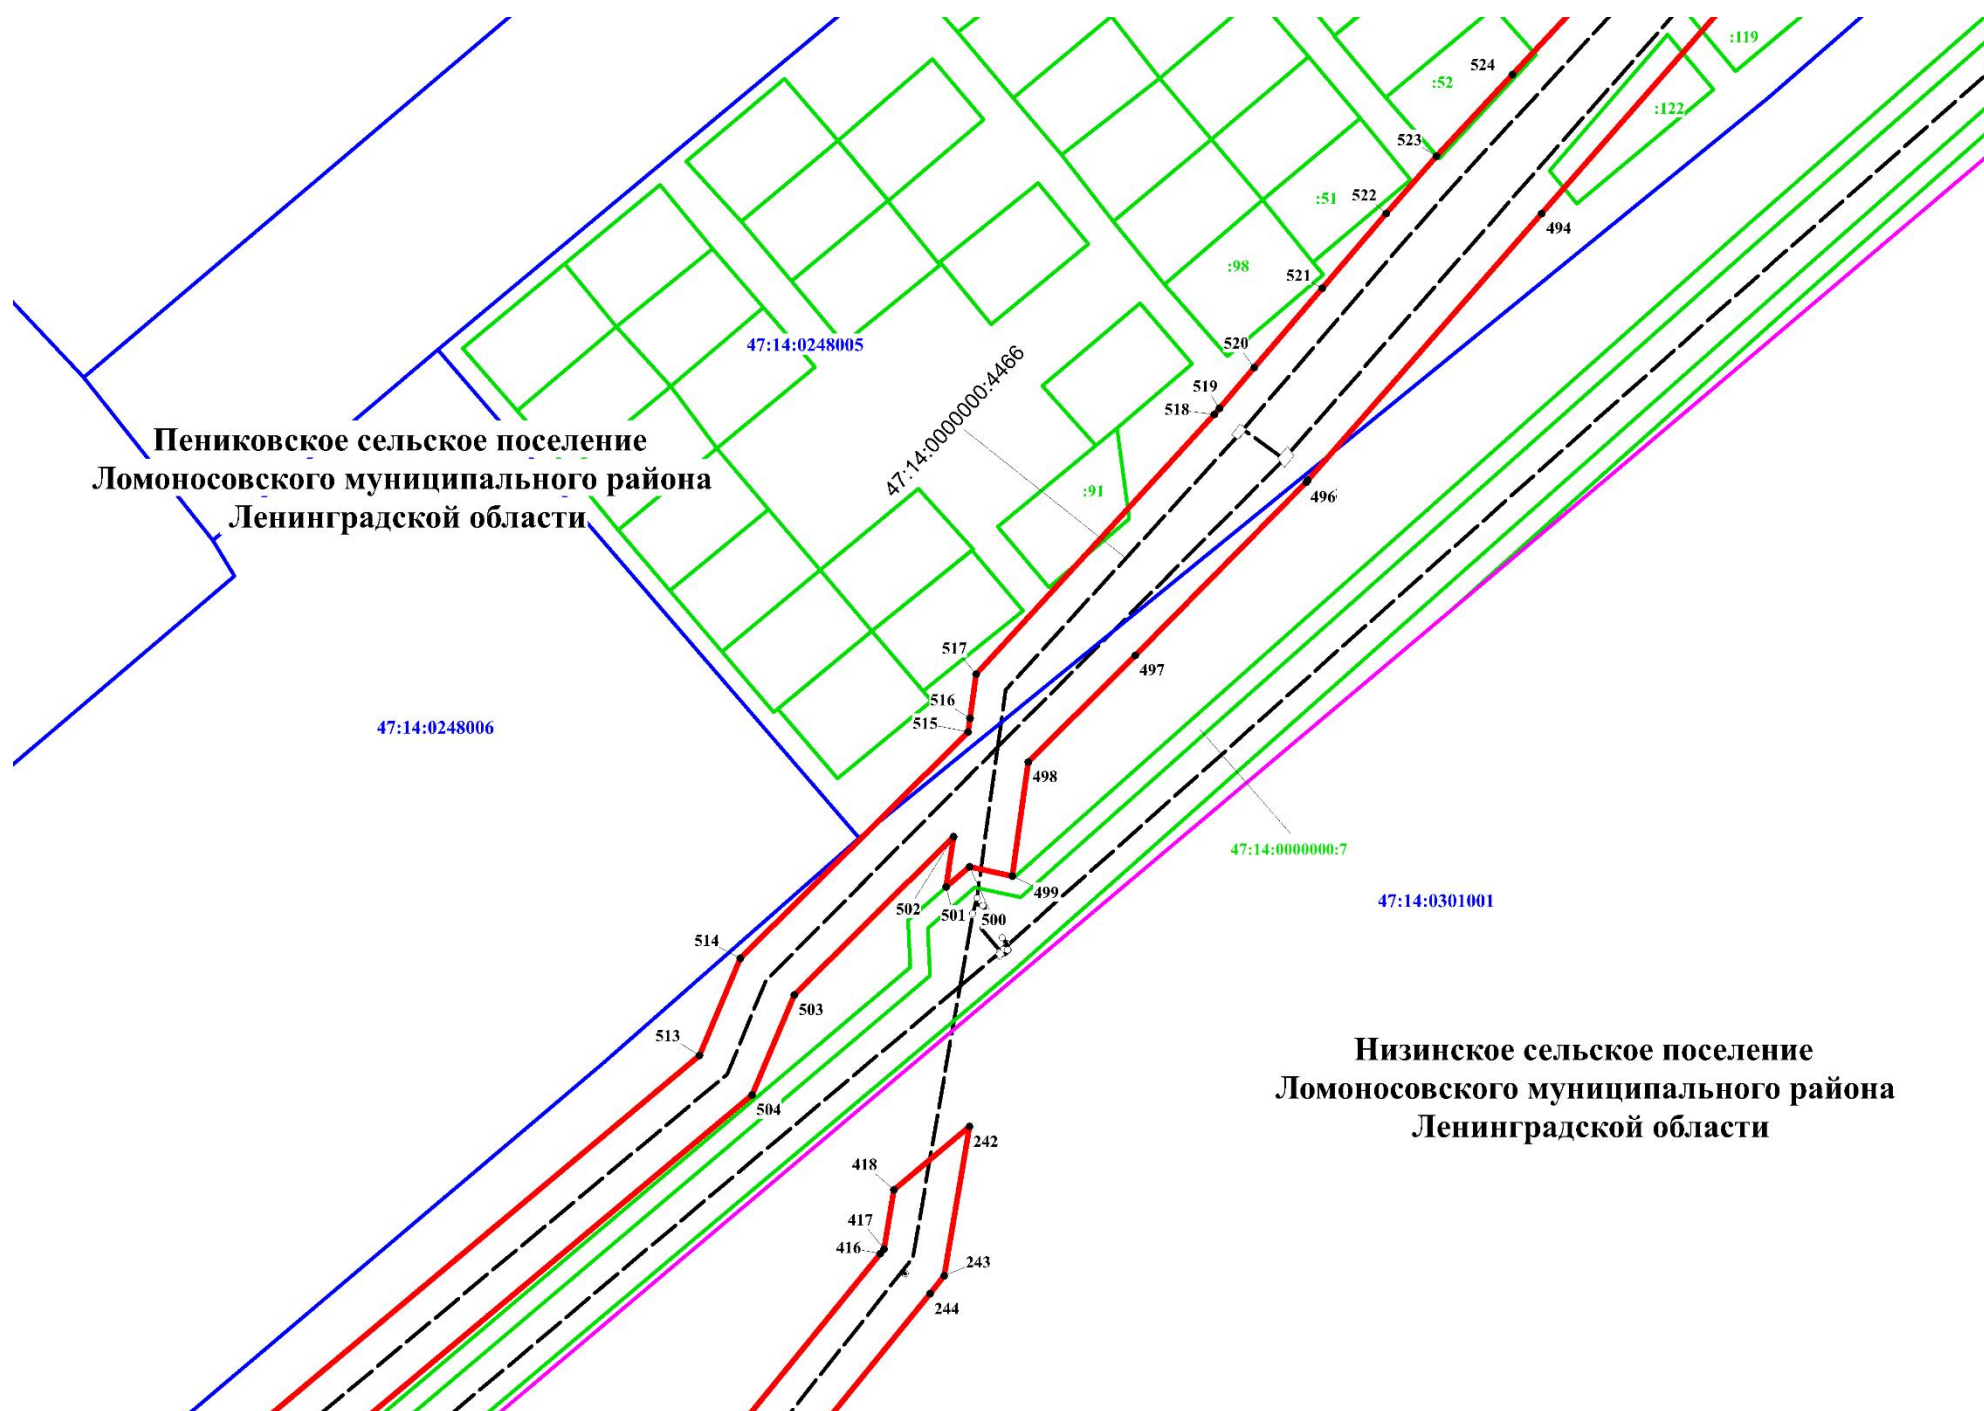Место для оттиска печати (при наличии) лица, составившего описание местоположения границ объекта





**Масштаб 1:2085**

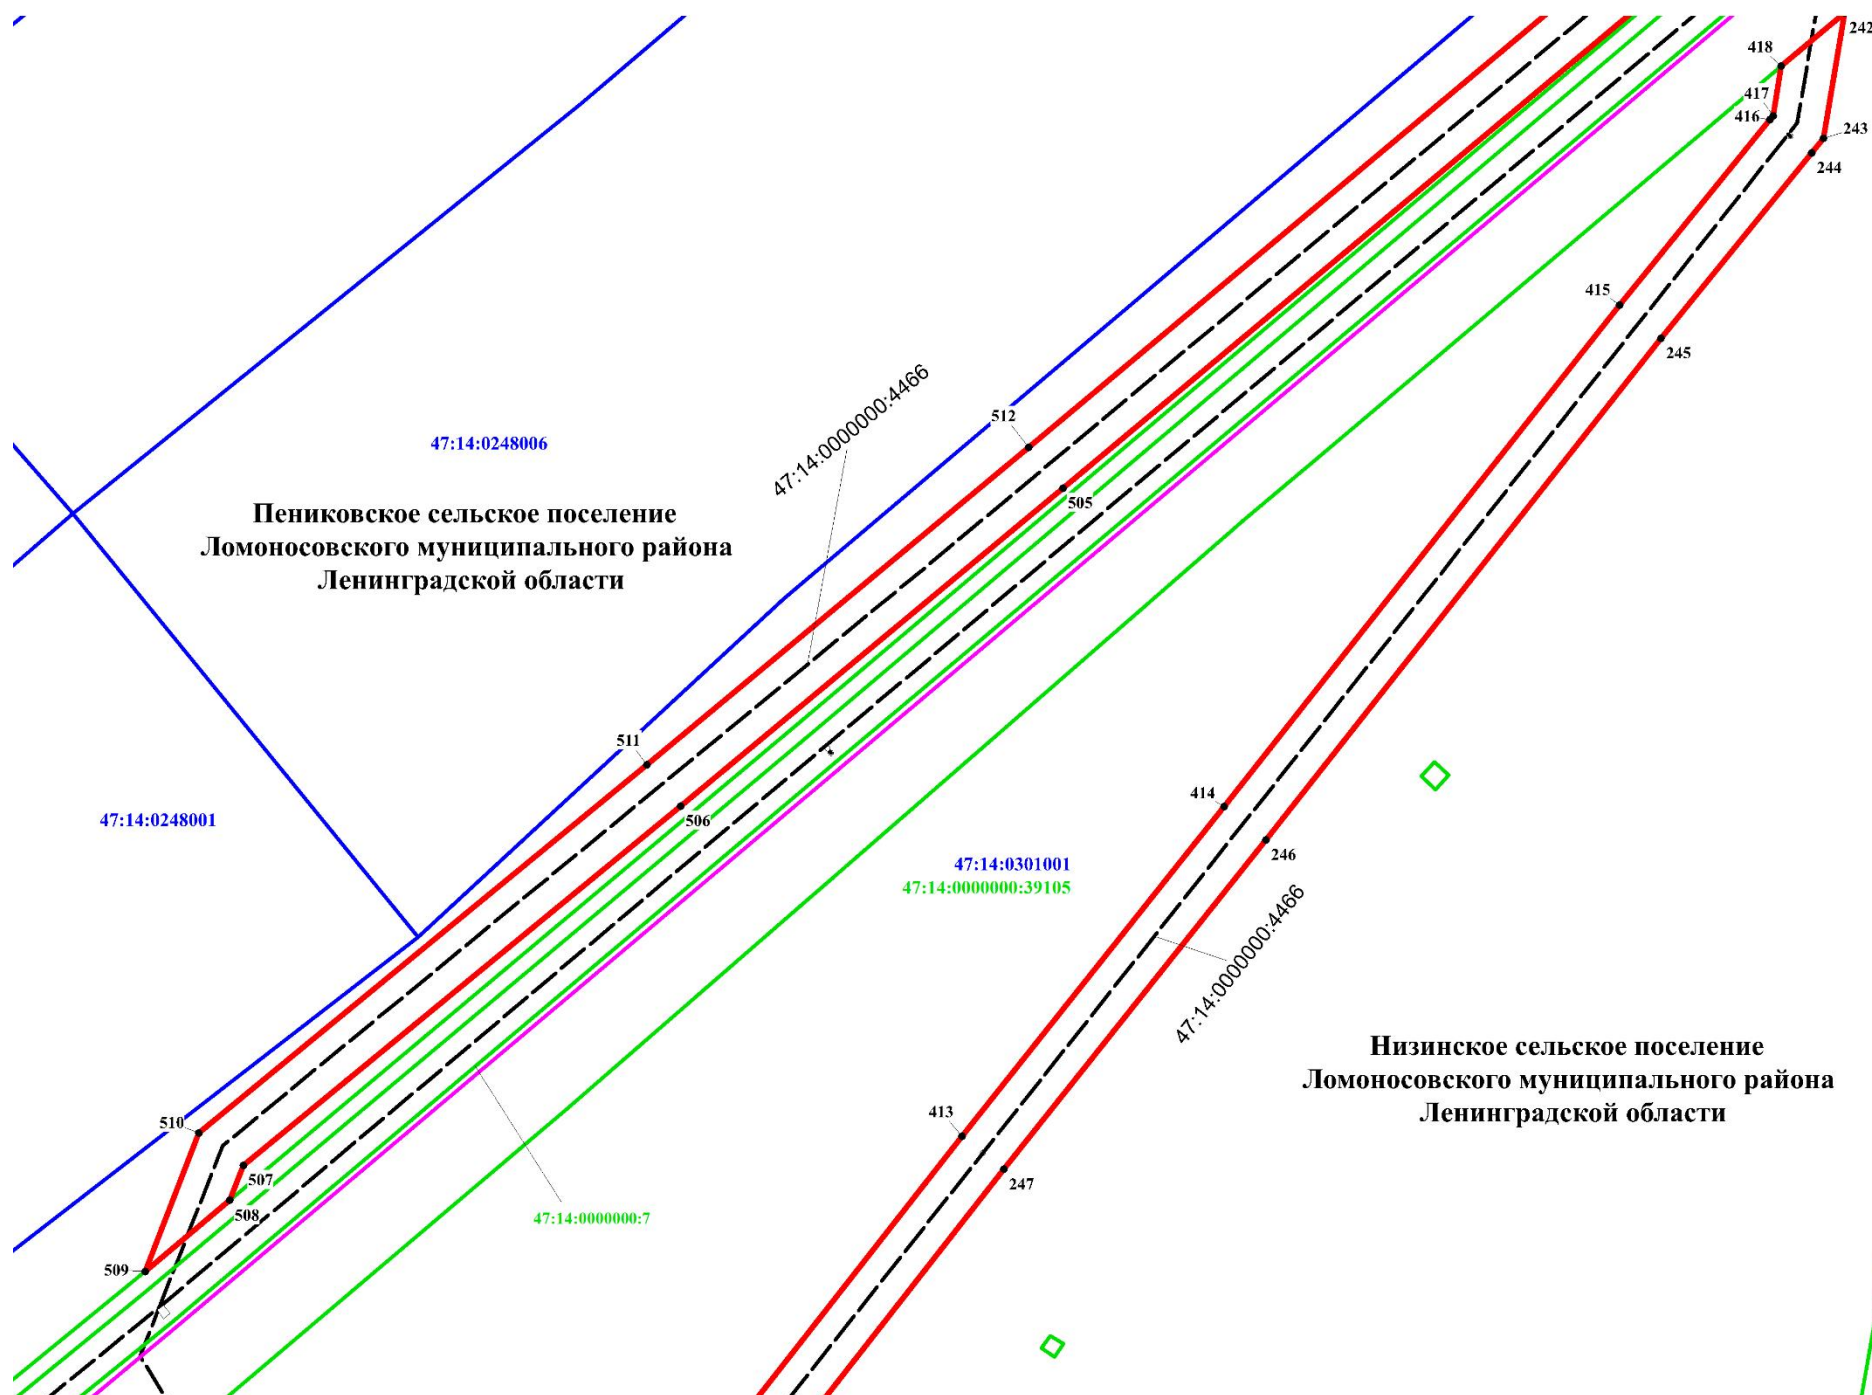
**Используемые условные знаки и обозначения:**

- 1 Характерная точка границы, сведения о которой позволяют однозначно определить ее положение на местности
- Границы публичного сервитута
- - - - - Граница водопроводной сети 47:14:0000000:4466 по сведениям ЕГРН
- Граница кадастрового квартала
- 47:14:0000000 Номер кадастрового квартала
- Границы земельных участков по сведениям ЕГРН
- Граница муниципального образования по сведениям ЕГРН

Подпись  Дата 09.09.2021



Место для оттиска печати (при наличии) лица, составившего описание местоположения границ объекта



**Масштаб 1:2490**

**Используемые условные знаки и обозначения:**

- 1 Характерная точка границы, сведения о которой позволяют однозначно определить ее положение на местности
- Границы публичного сервитута
- - - - - Граница водопроводной сети 47:14:0000000:4466 по сведениям ЕГРН
- Граница кадастрового квартала
- 47:14:0000000 Номер кадастрового квартала
- Границы земельных участков по сведениям ЕГРН
- :59 Кадастровый номер земельного участка по сведениям ЕГРН


Подпись \_\_\_\_\_



Дата 09.09.2021

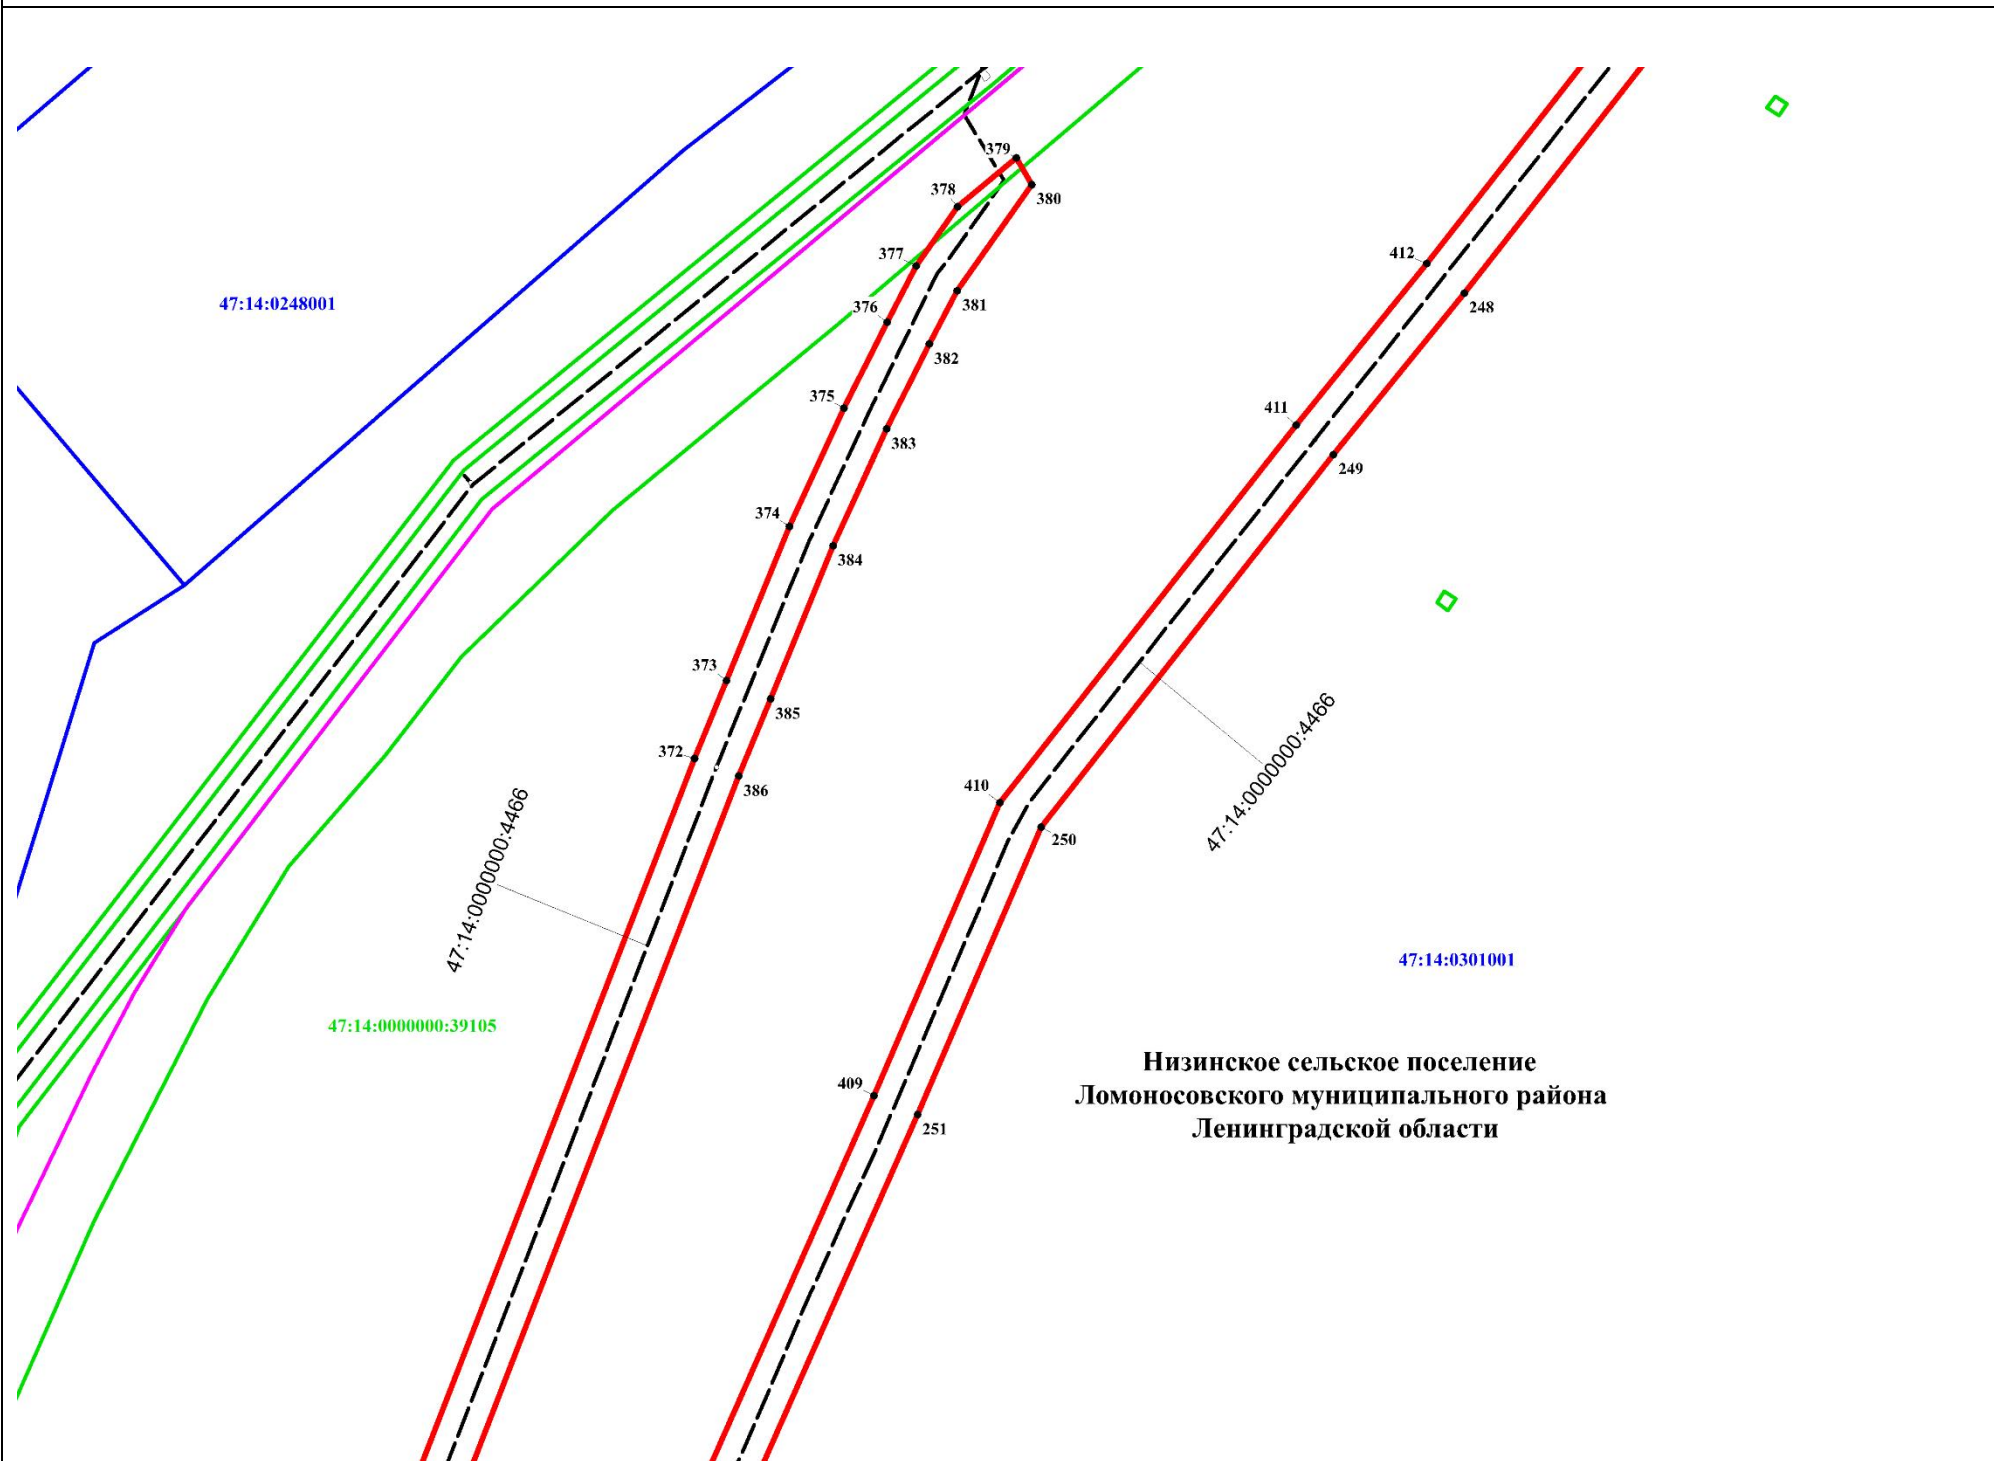Место для отиска печати (при наличии) лица, составившего описание местоположения границ объекта





**Масштаб 1:2790**

**Используемые условные знаки и обозначения:**


- 1 Характерная точка границы, сведения о которой позволяют однозначно определить ее положение на местности
- Границы публичного сервитута
- Граница муниципального образования по сведениям ЕГРН
- Граница водопроводной сети 47:14:0000000:4466 по сведениям ЕГРН
- Граница кадастрового квартала
- 47:14:0000000 Номер кадастрового квартала
- Границы земельных участков по сведениям ЕГРН
- :59 Кадастровый номер земельного участка по сведениям ЕГРН

Подпись \_\_\_\_\_



Дата 09.09.2024

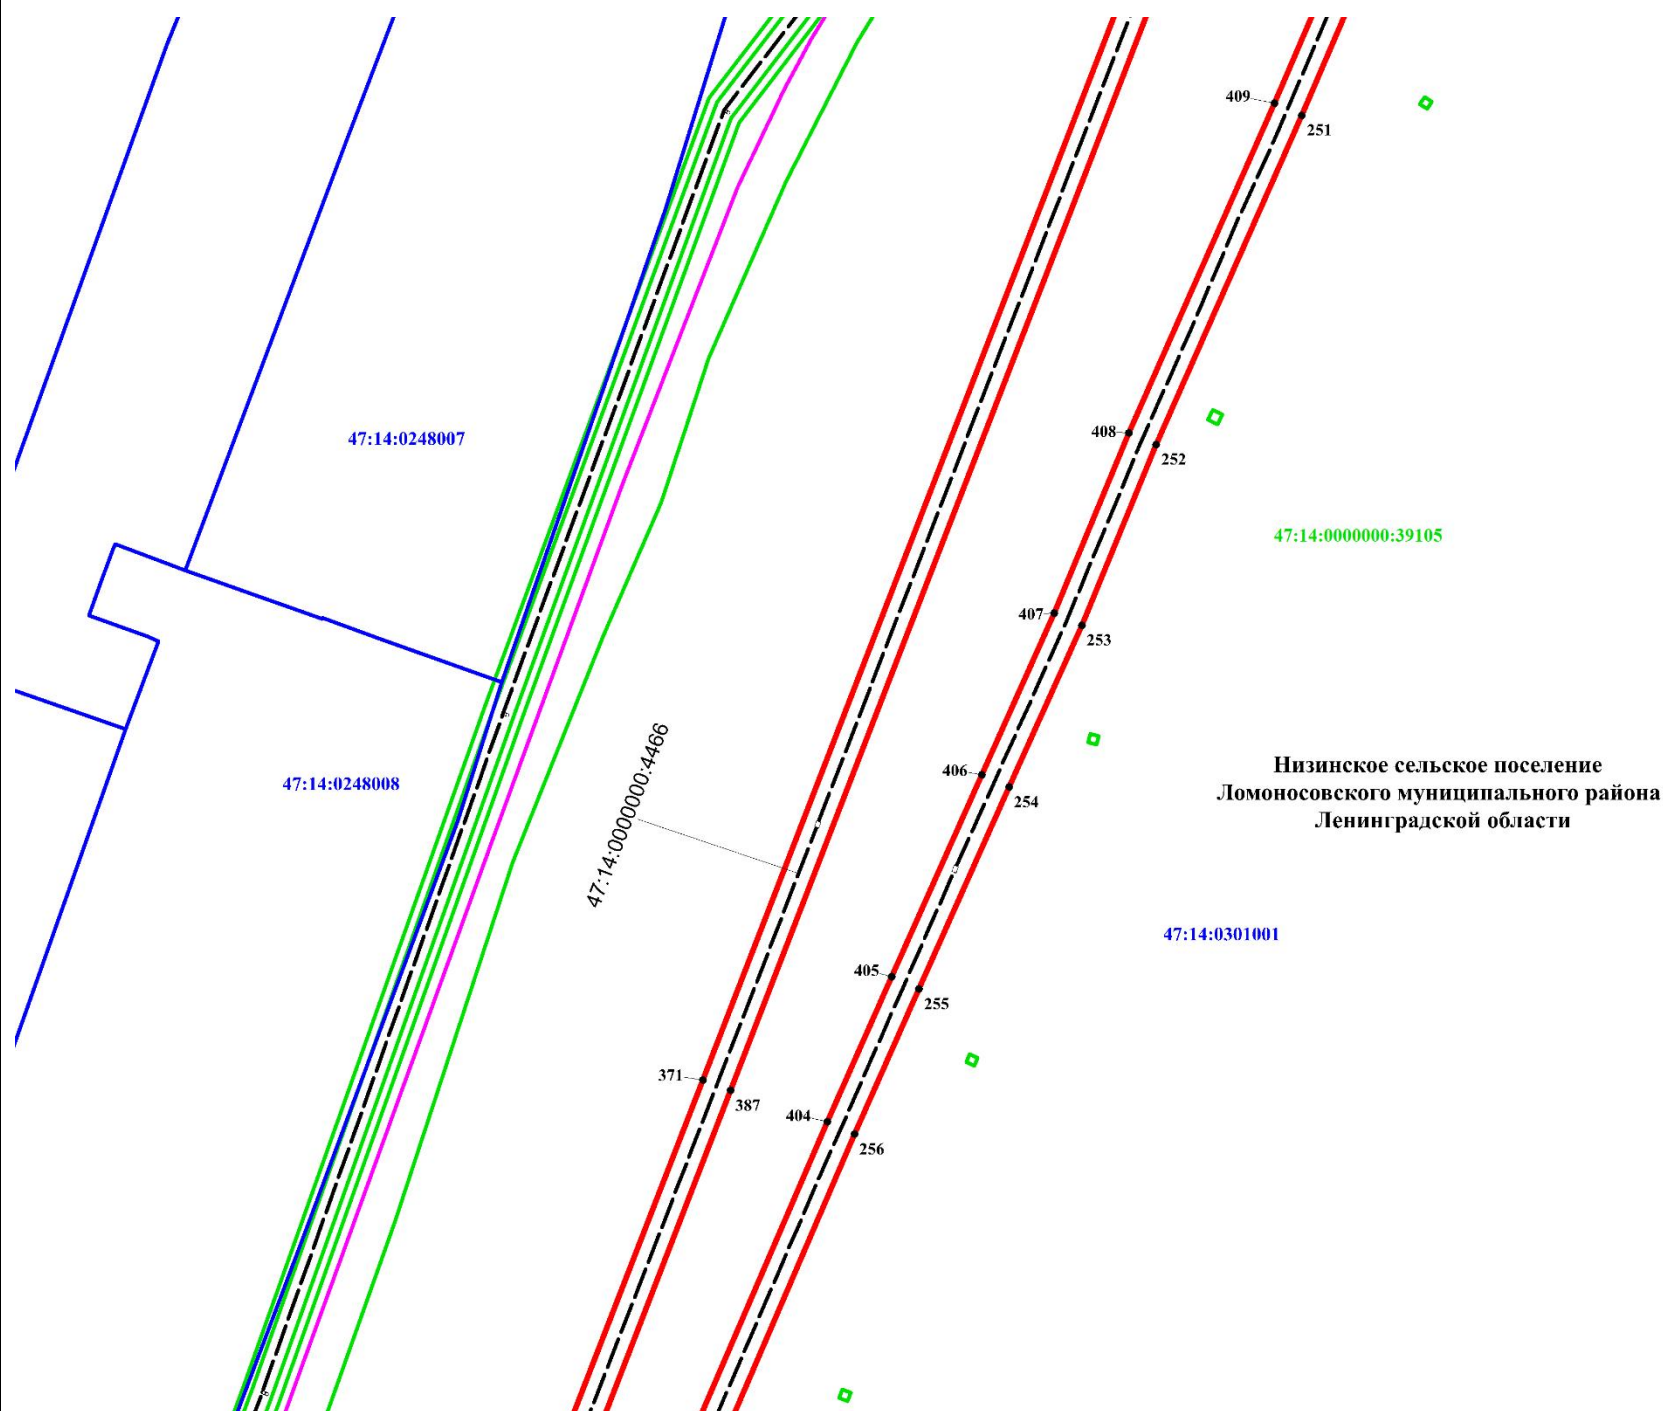Место для оттиска печати (при наличии) лица, составившего описание местоположения границ объекта



**Масштаб 1:4460**

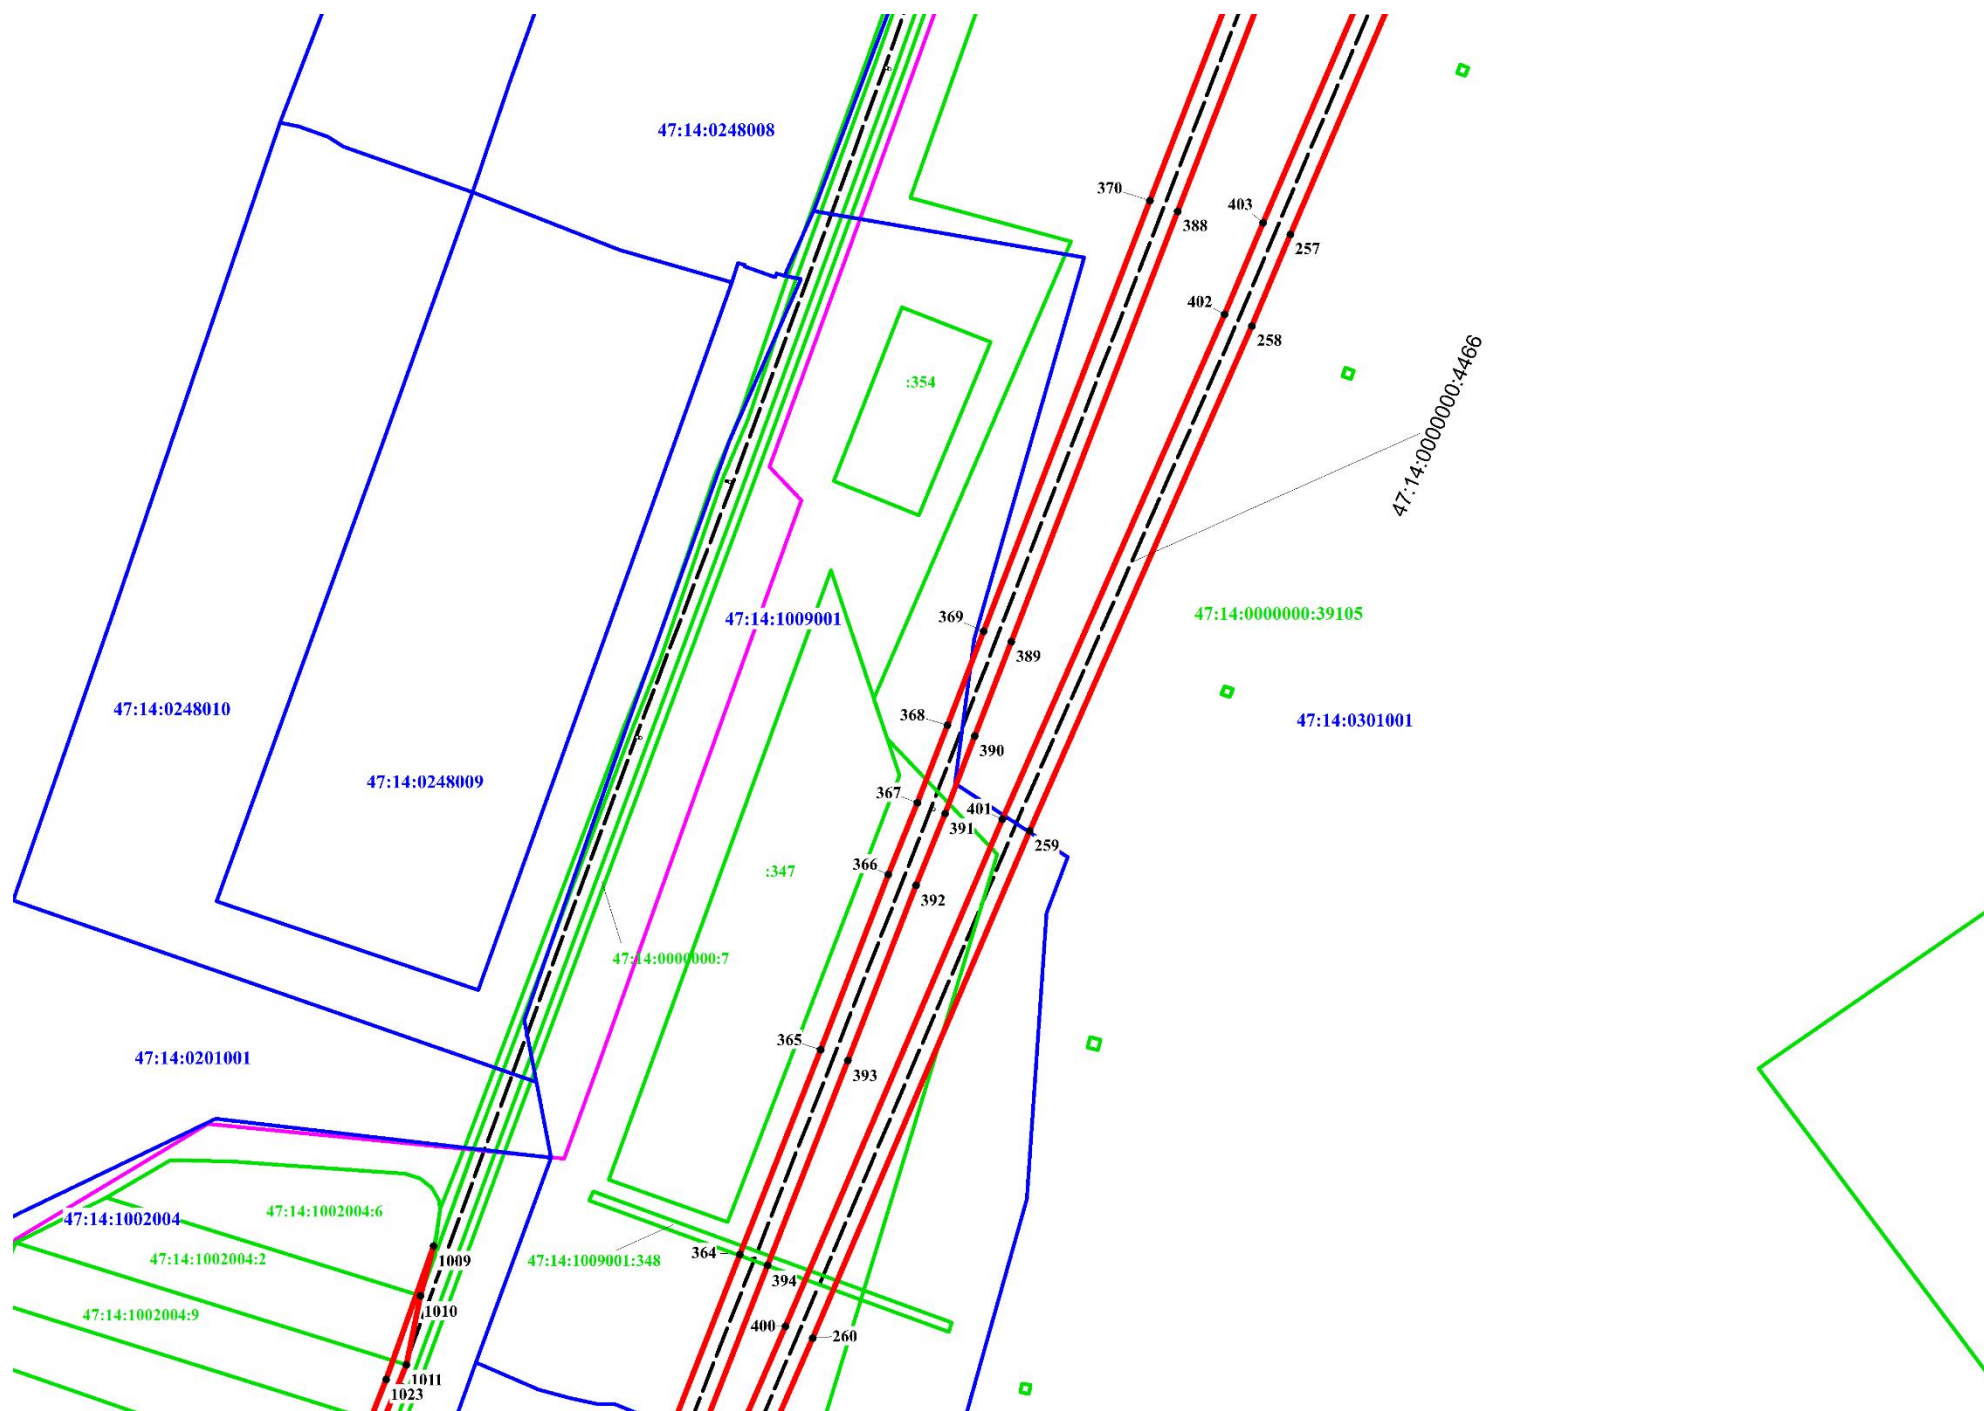
**Используемые условные знаки и обозначения:**

- 1 Характерная точка границы, сведения о которой позволяют однозначно определить ее положение на местности
- Границы публичного сервитута
- Граница муниципального образования по сведениям ЕГРН
- - - - - Граница водопроводной сети 47:14:0000000:4466 по сведениям ЕГРН
- Граница кадастрового квартала
- 47:14:0000000 Номер кадастрового квартала
- Границы земельных участков по сведениям ЕГРН
- :59 Кадастровый номер земельного участка по сведениям ЕГРН

Подпись  Дата 09.09.2021



Место для оттиска печати (при наличии) лица, составившего описание местоположения границ объекта



**Масштаб 1:4500**

**Используемые условные знаки и обозначения:**

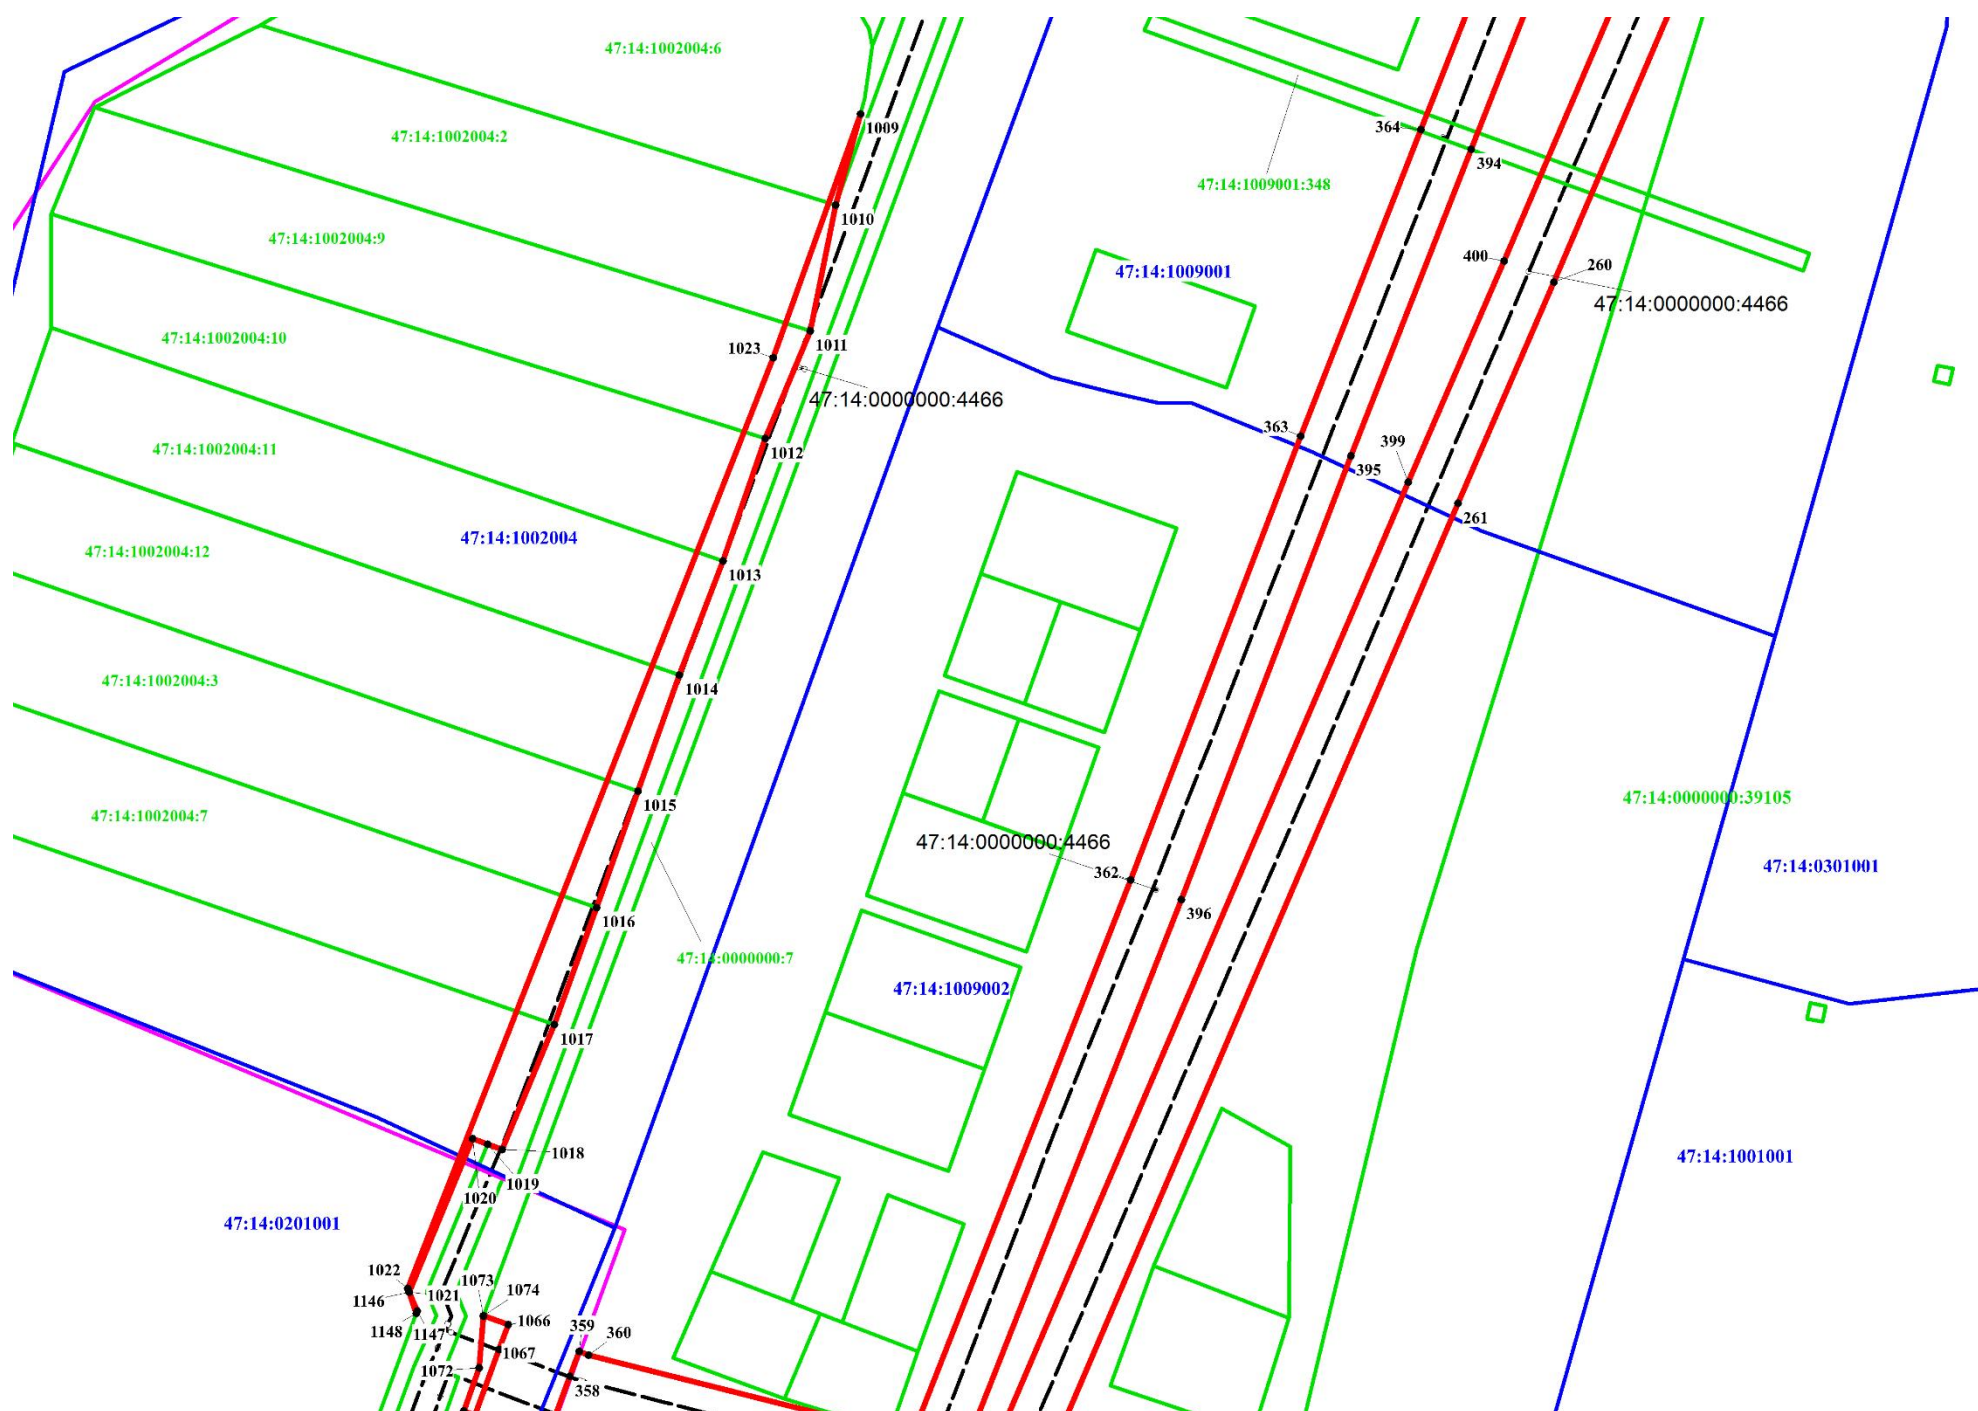
- 1 Характерная точка границы, сведения о которой позволяют однозначно определить ее положение на местности
- Границы публичного сервитута
- Граница муниципального образования по сведениям ЕГРН
- Граница водопроводной сети 47:14:0000000:4466 по сведениям ЕГРН
- Граница кадастрового квартала
- 47:14:0000000** Номер кадастрового квартала
- Границы земельных участков по сведениям ЕГРН

Подпись  Дата 09.09.2021



Место для оттиска печати (при наличии) лица, составившего описание местоположения границ объекта





**Масштаб 1:2460**

**Используемые условные знаки и обозначения:**

- 1 Характерная точка границы, сведения о которой позволяют однозначно определить ее положение на местности
- Границы публичного сервитута
- Граница муниципального образования по сведениям ЕГРН
- Граница водопроводной сети 47:14:0000000:4466 по сведениям ЕГРН
- Граница кадастрового квартала
- 47:14:0000000 Номер кадастрового квартала
- Границы земельных участков по сведениям ЕГРН
- :59 Кадастровый номер земельного участка по сведениям ЕГРН

Подпись \_\_\_\_\_




Дата 09.09.2021

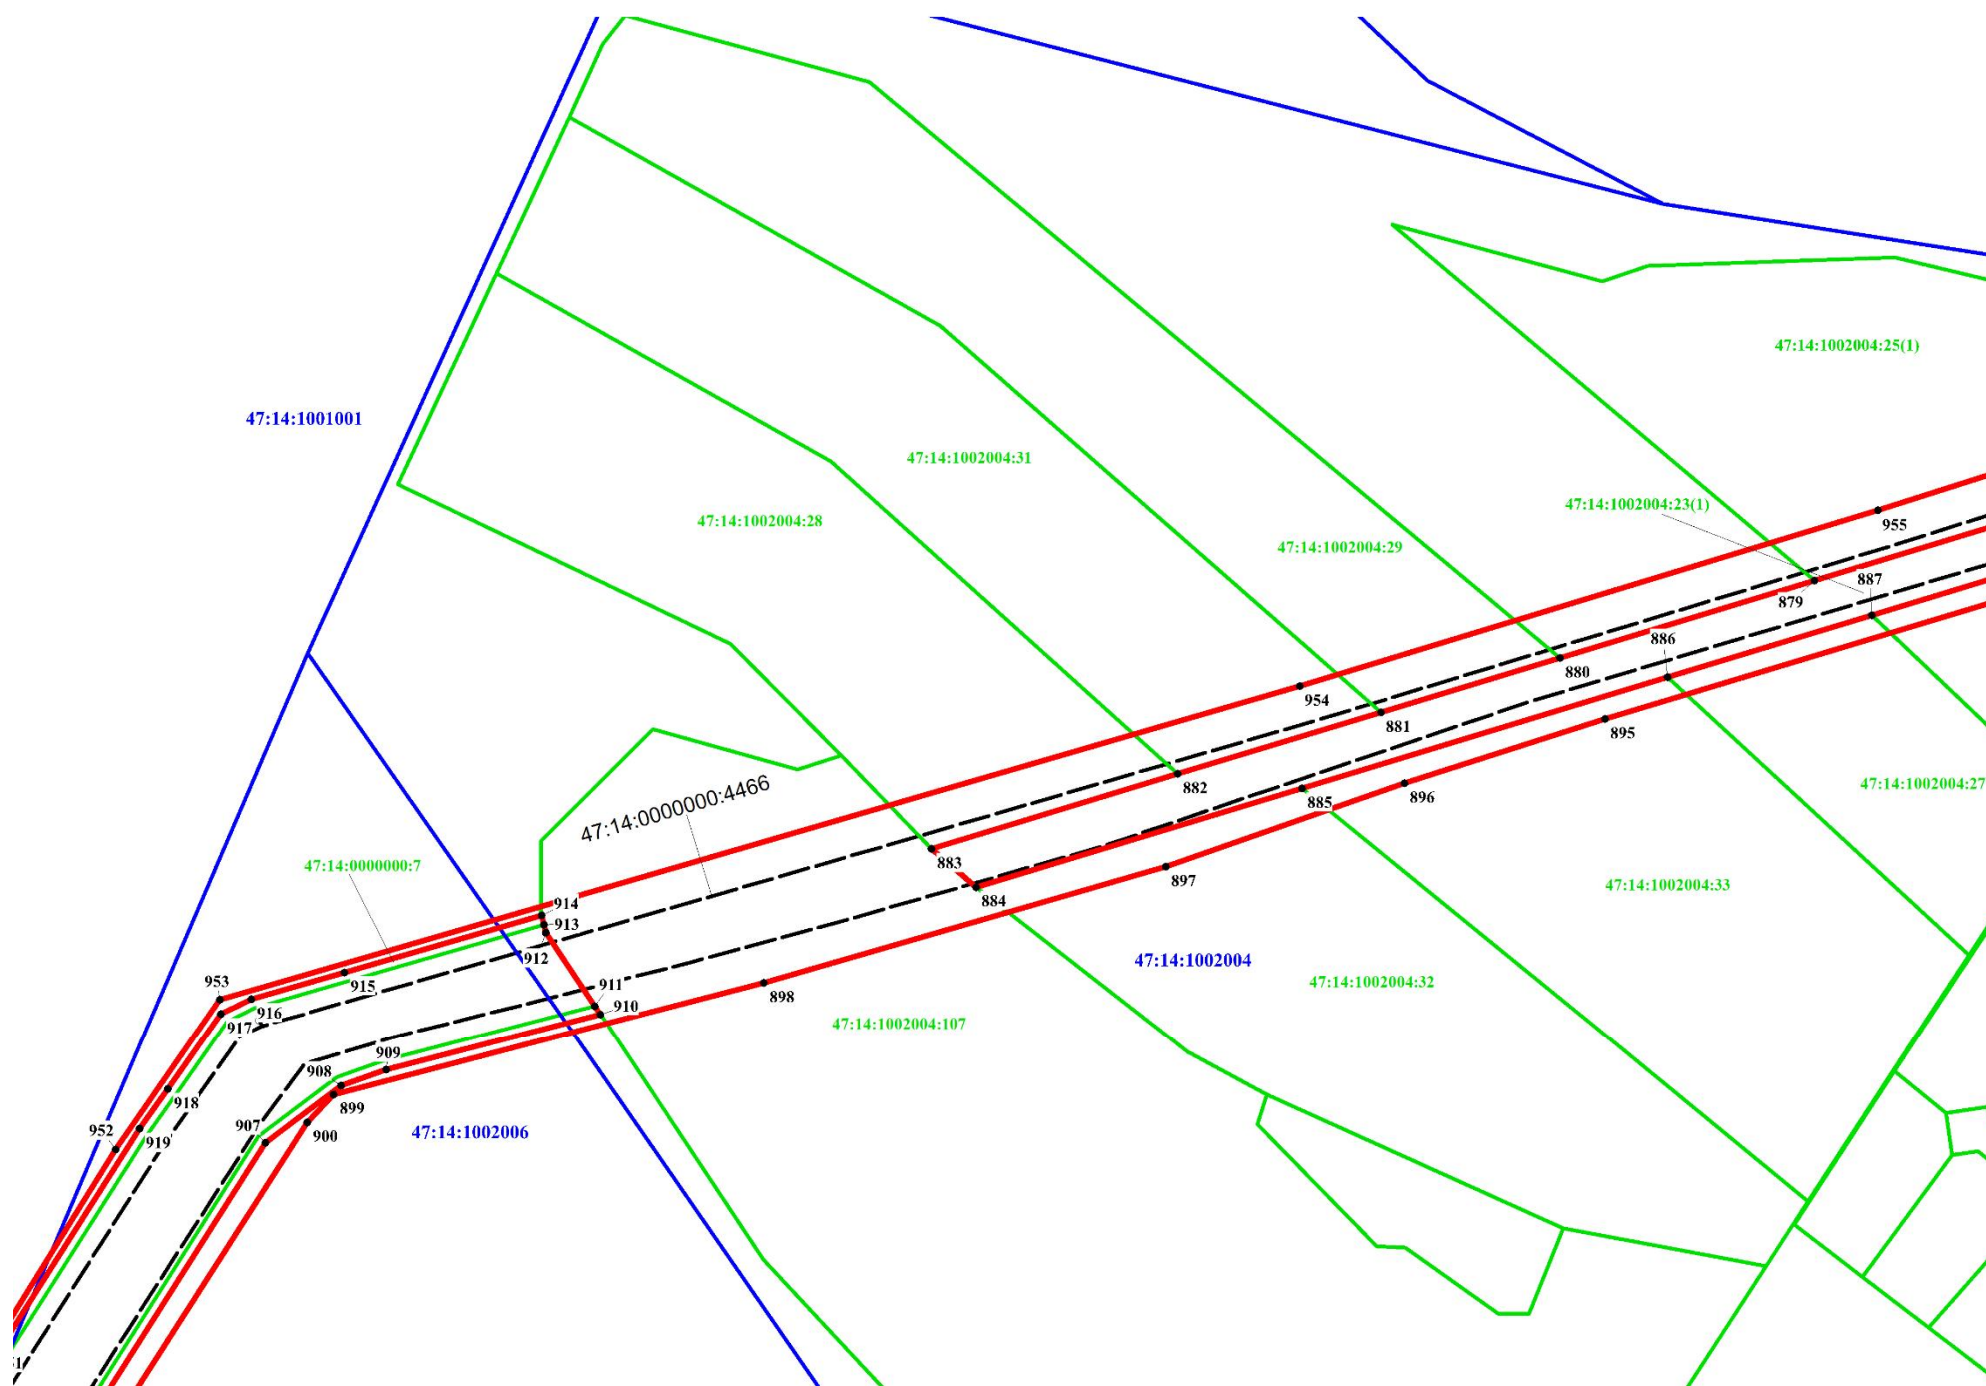Место для отиска печати (при наличии) лица, составившего описание местоположения границ объекта







**Масштаб 1:1730**

**Используемые условные знаки и обозначения:**

- 1 Характерная точка границы, сведения о которой позволяют однозначно определить ее положение на местности
- Границы публичного сервитута
- - - - - Граница водопроводной сети 47:14:0000000:4466 по сведениям ЕГРН
- Граница кадастрового квартала
- 47:14:0000000 Номер кадастрового квартала
- Границы земельных участков по сведениям ЕГРН
- :59 Кадастровый номер земельного участка по сведениям ЕГРН


Подпись \_\_\_\_\_



Дата 09.09.2021

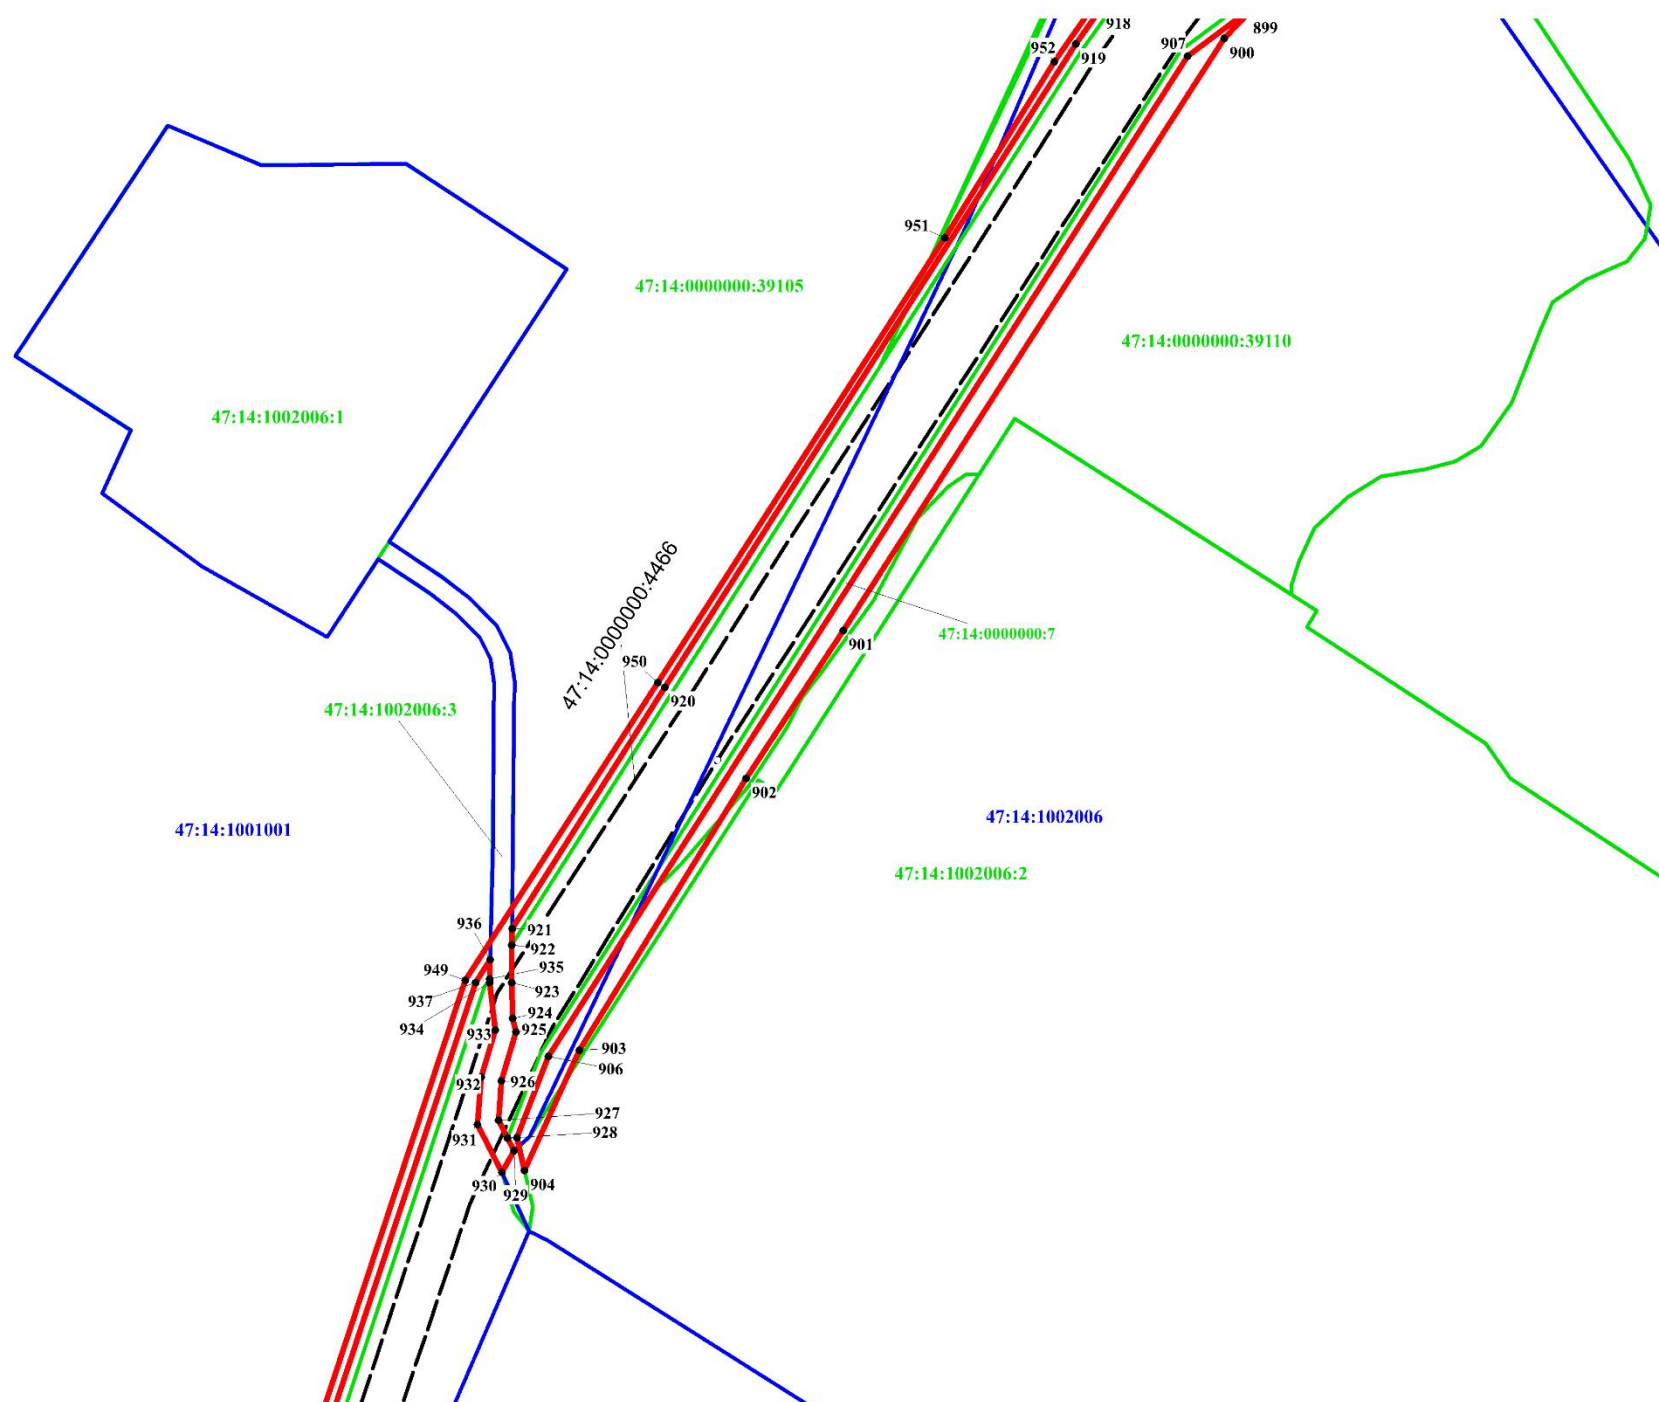Место для оттиска печати (при наличии) лица, составившего описание местоположения границ объекта





**Масштаб 1:1950**

**Используемые условные знаки и обозначения:**

- 1 Характерная точка границы, сведения о которой позволяют однозначно определить ее положение на местности
- Границы публичного сервитута
- Граница муниципального образования по сведениям ЕГРН
- - - - - Граница водопроводной сети 47:14:0000000:4466 по сведениям ЕГРН
- Граница кадастрового квартала
- 47:14:0000000 Номер кадастрового квартала
- Границы земельных участков по сведениям ЕГРН
- :59 Кадастровый номер земельного участка по сведениям ЕГРН

Подпись

*Людмила Александровна Рубцова*  
 Рубцова Людмила Александровна  
 кадастровый инженер  
 квалификационный аттестат  
 серия ВО 0079 № 0110-19  
 071-565-013  
 0004, Ст.Ильинская, ул. Благовещенская, д. 117/118

Дата 09.09.2021

Место для оттиска печати (при наличии) лица, составившего описание местоположения границ объекта



**Масштаб 1:2500**

**Используемые условные знаки и обозначения:**

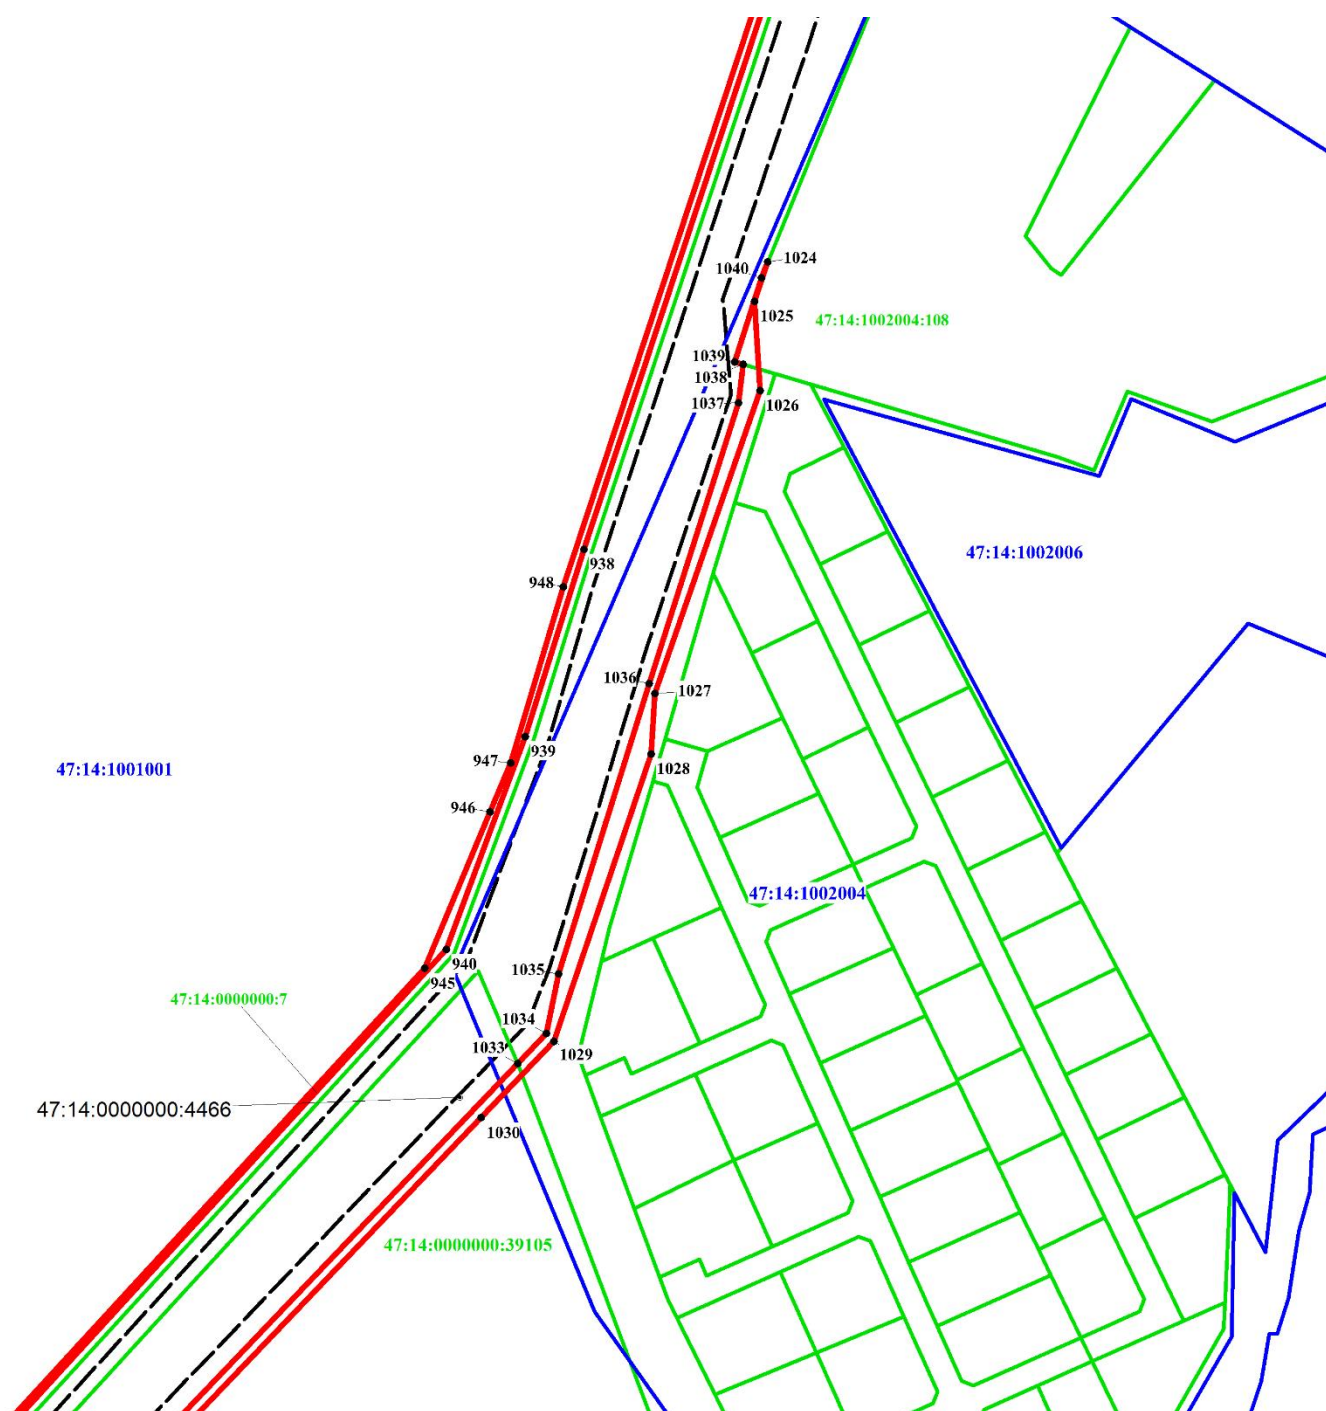
- 1 Характерная точка границы, сведения о которой позволяют однозначно определить ее положение на местности
- Границы публичного сервитута
- - - - - Граница водопроводной сети 47:14:0000000:4466 по сведениям ЕГРН
- Граница кадастрового квартала
- 47:14:0000000 Номер кадастрового квартала
- Границы земельных участков по сведениям ЕГРН
- :59 Кадастровый номер земельного участка по сведениям ЕГРН

Подпись  Дата 09.09.2021



Место для оттиска печати (при наличии) лица, составившего описание местоположения границ объекта





**Масштаб 1:2260**

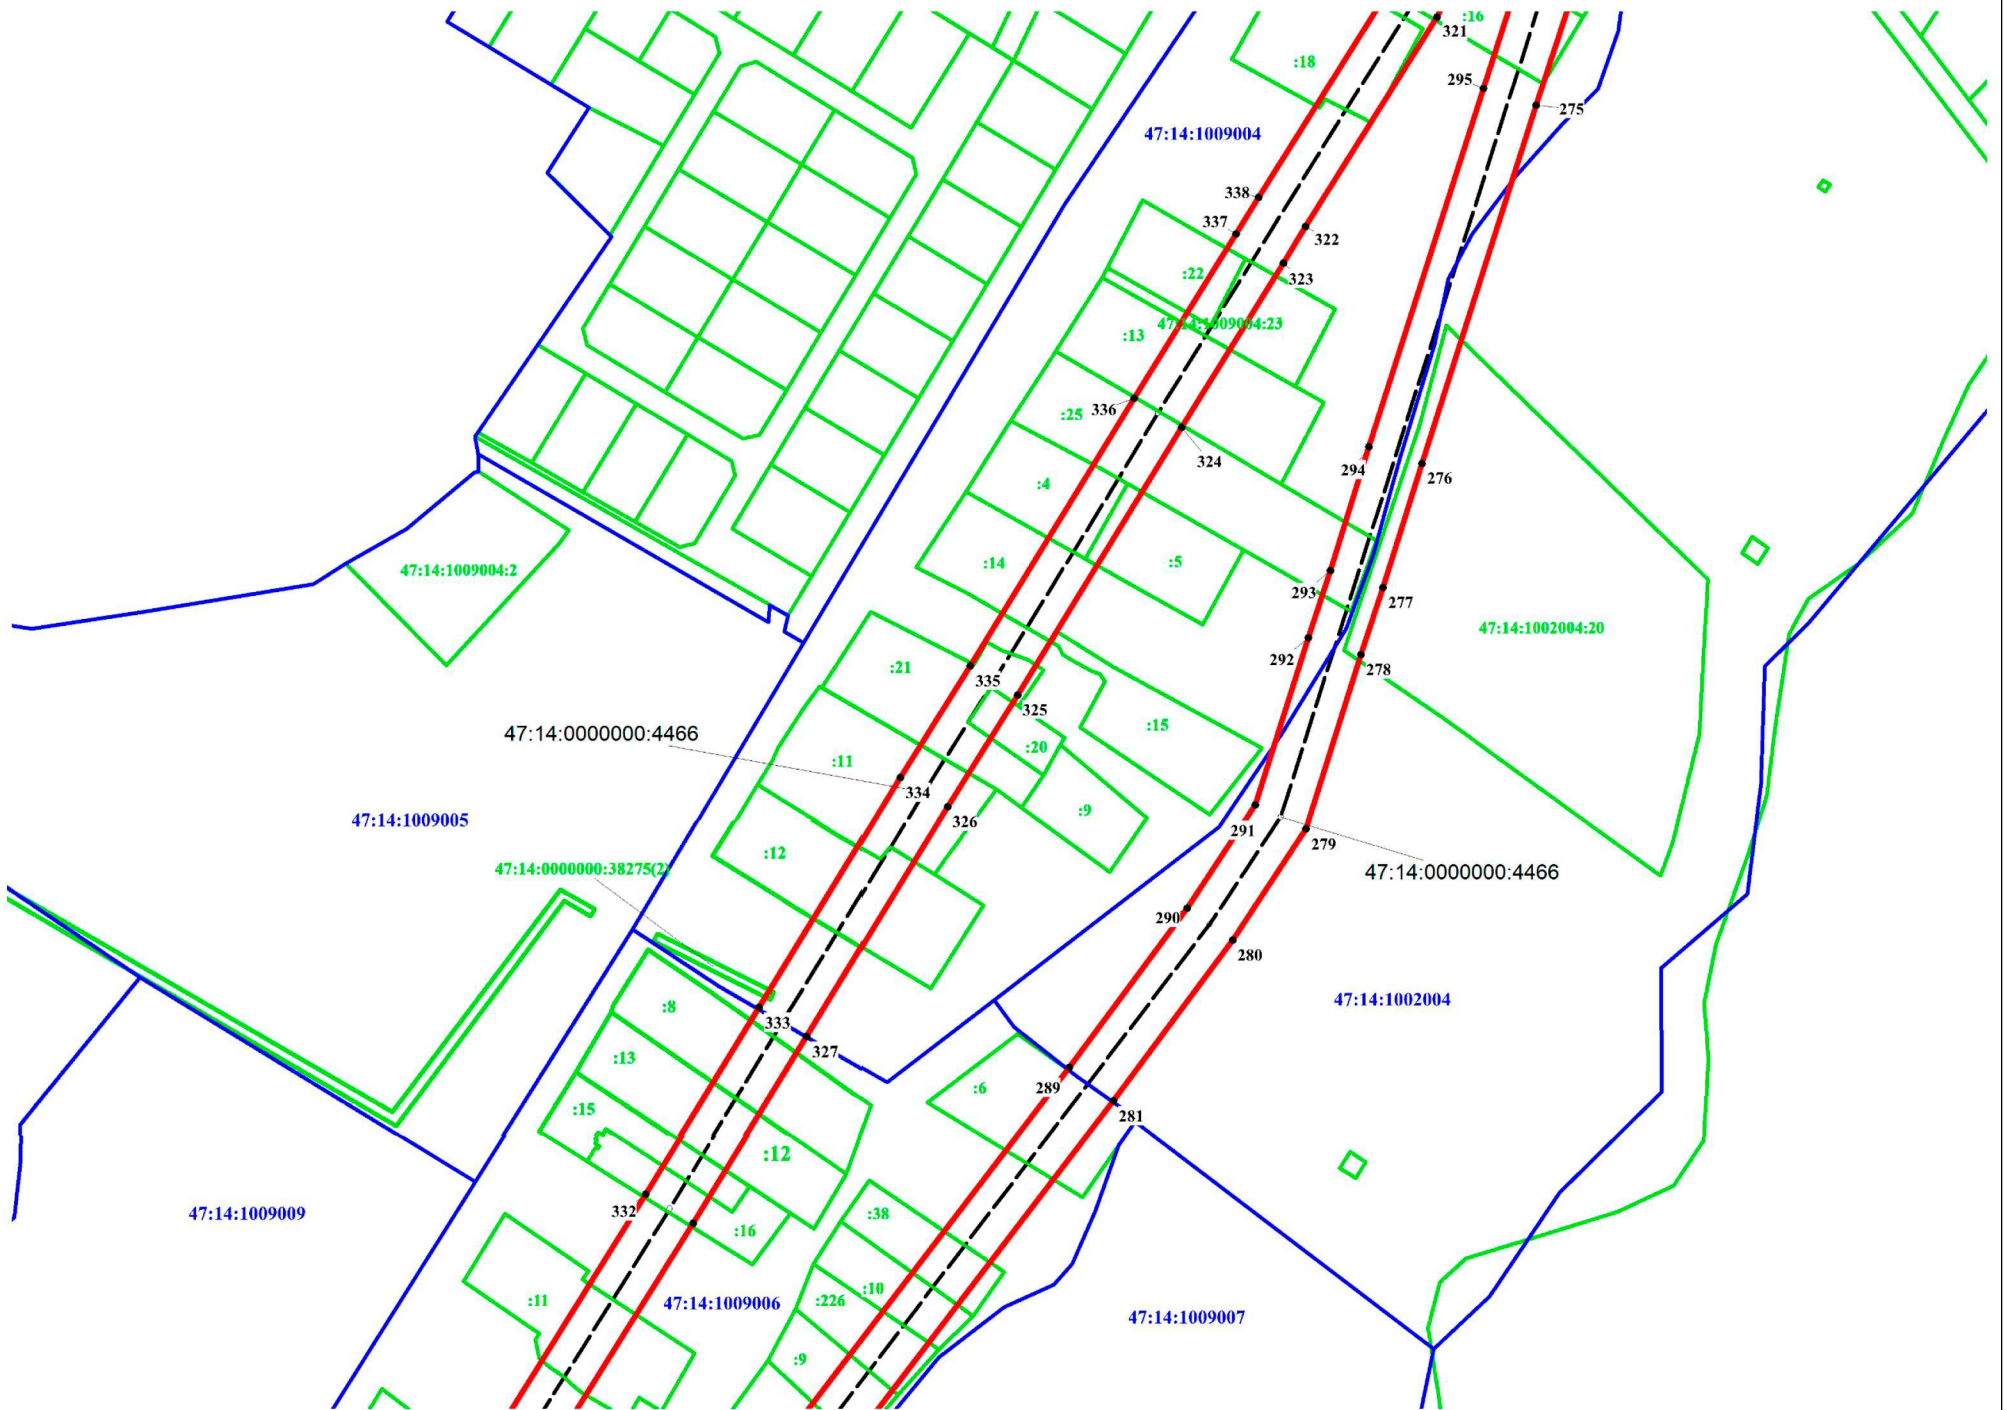
**Используемые условные знаки и обозначения:**

- 1 Характерная точка границы, сведения о которой позволяют однозначно определить ее положение на местности
- Границы публичного сервитута
- - - - - Граница водопроводной сети 47:14:0000000:4466 по сведениям ЕГРН
- Граница кадастрового квартала
- 47:14:0000000 Номер кадастрового квартала
- Границы земельных участков по сведениям ЕГРН
- :59 Кадастровый номер земельного участка по сведениям ЕГРН

Подпись  Дата 09.09.2021



Место для отрисовки печати (при наличии) лица, составившего описание местоположения границ объекта



**Масштаб 1:2460**

**Используемые условные знаки и обозначения:**

- 1 Характерная точка границы, сведения о которой позволяют однозначно определить ее положение на местности
- Границы публичного сервитута
- - - - - Граница водопроводной сети 47:14:0000000:4466 по сведениям ЕГРН
- Граница кадастрового квартала
- 47:14:0000000 Номер кадастрового квартала
- Границы земельных участков по сведениям ЕГРН
- :59 Кадастровый номер земельного участка по сведениям ЕГРН

Подпись


*[Handwritten signature]*



Дата 09.09.2021

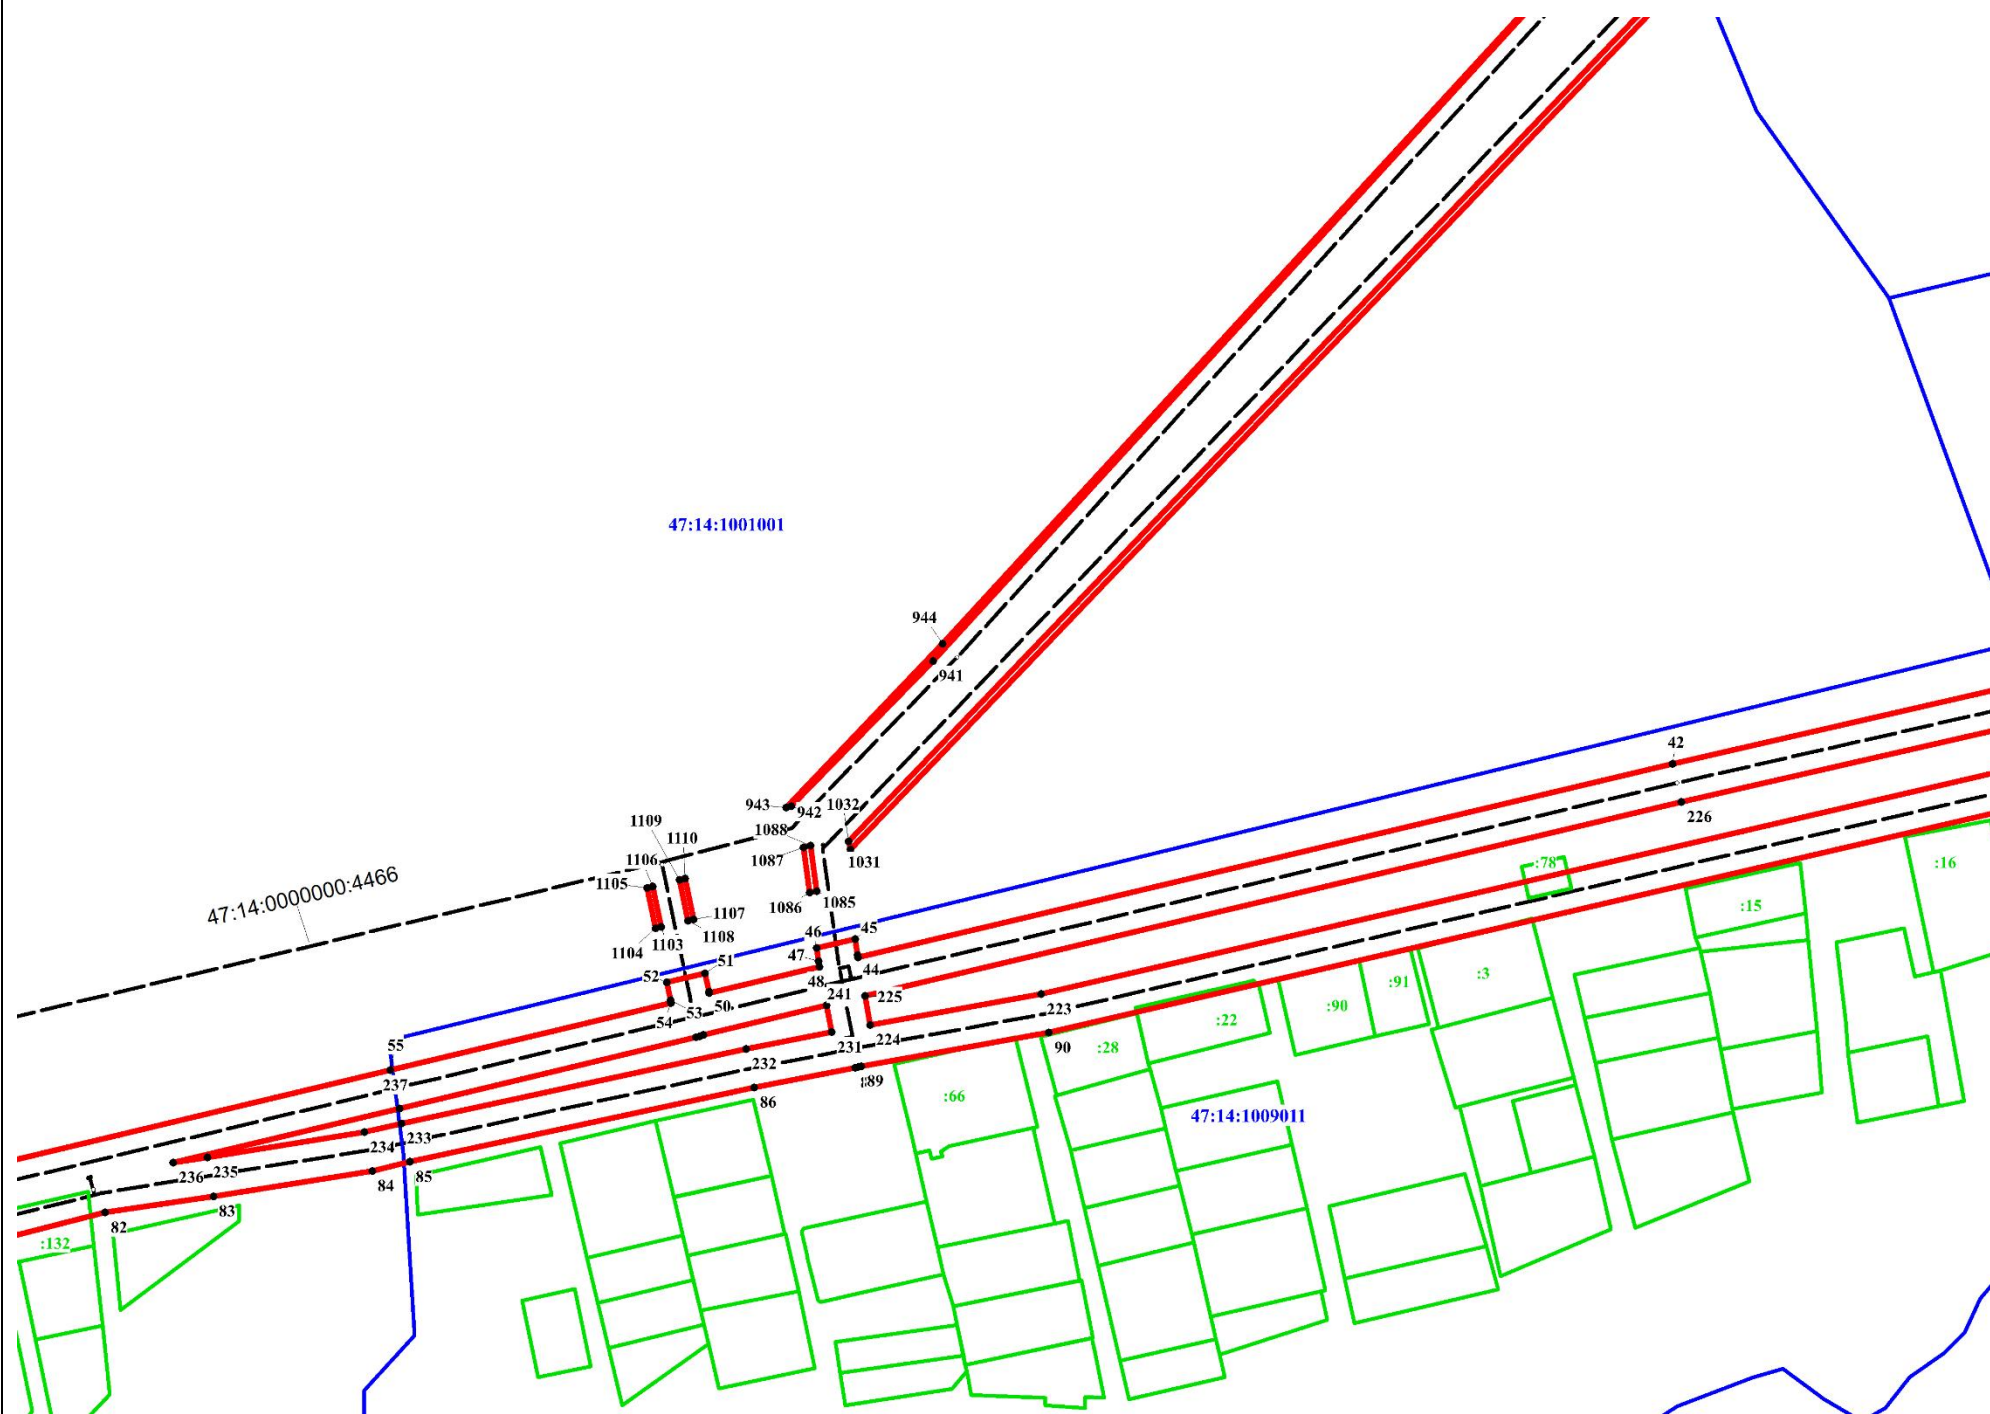Место для оттиска печати (при наличии) лица, составившего описание местоположения границ объекта





**Масштаб 1:3400**

**Используемые условные знаки и обозначения:**

- 1 Характерная точка границы, сведения о которой позволяют однозначно определить ее положение на местности
- Границы публичного сервитута
- - - - - Граница водопроводной сети 47:14:0000000:4466 по сведениям ЕГРН
- Граница кадастрового квартала
- 47:14:0000000 Номер кадастрового квартала
- Границы земельных участков по сведениям ЕГРН
- :59 Кадастровый номер земельного участка по сведениям ЕГРН

Подпись


*[Handwritten signature]*

Кадастровый инженер  
Рубцова Людмила Александровна  
Квалификационный аттестат  
серия ВО 0079 № 02410-79

Дата 09.09.2021

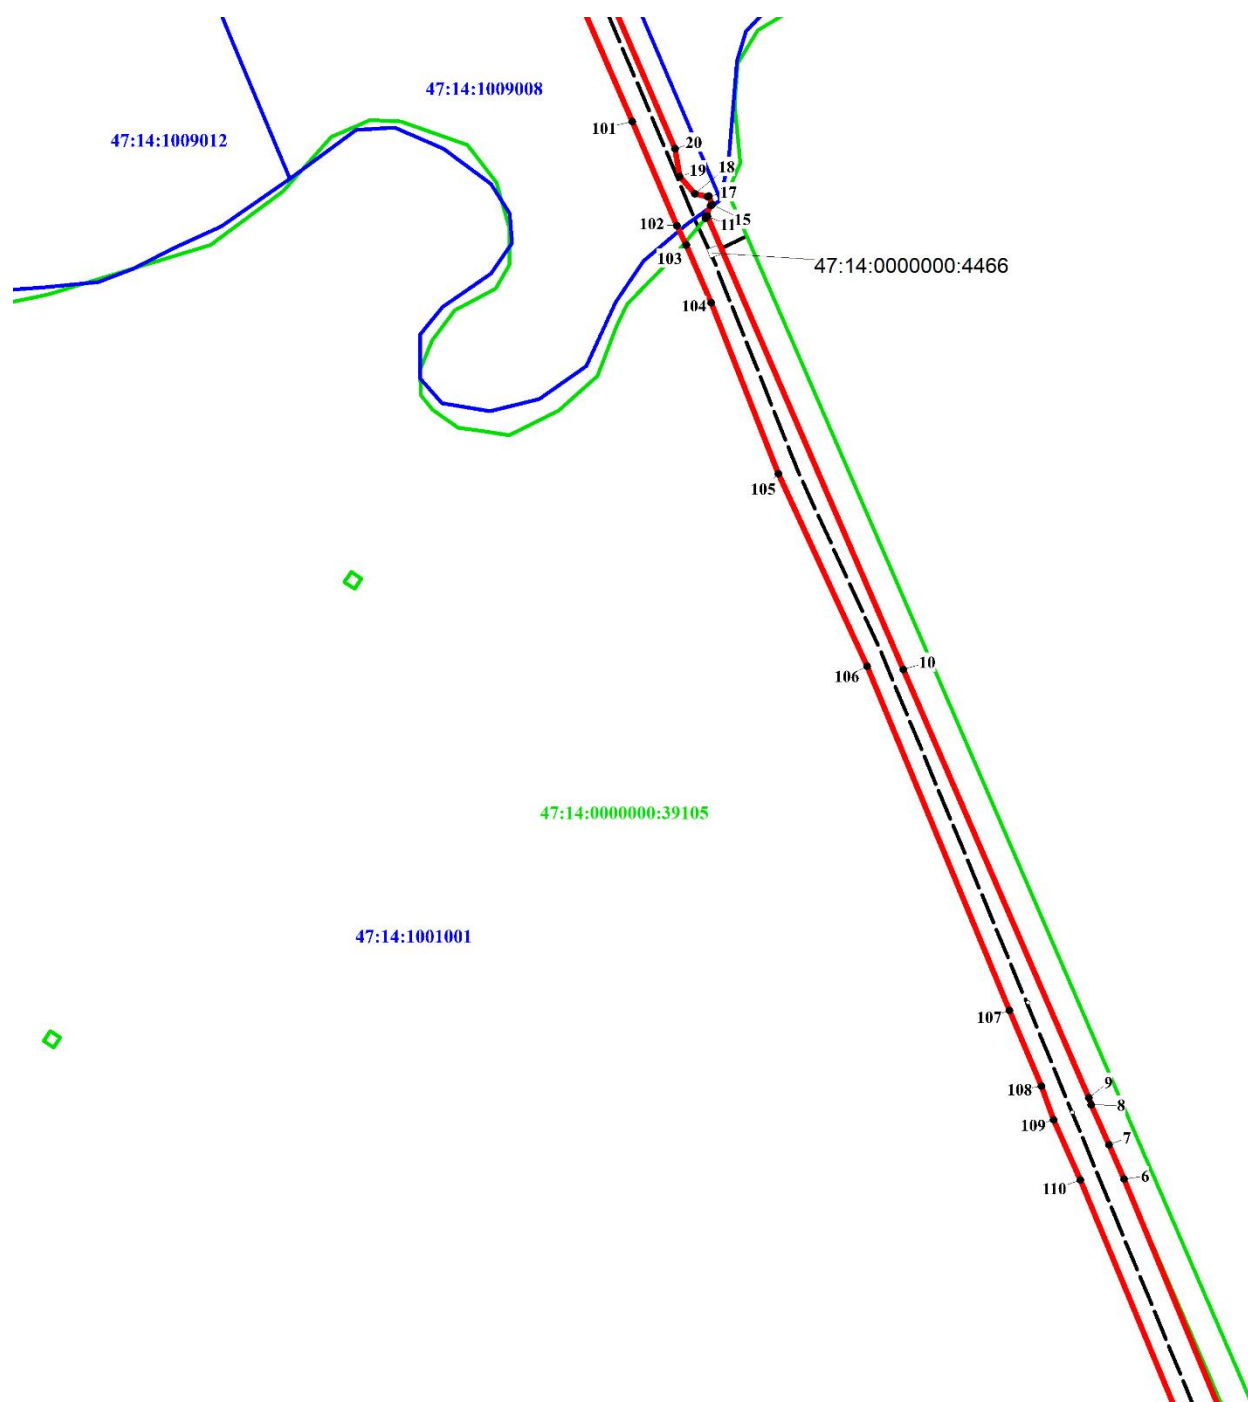Место для оттиска печати (при наличии) лица, составившего описание местоположения границ объекта





**Масштаб 1:3275**

**Используемые условные знаки и обозначения:**

- 1 Характерная точка границы, сведения о которой позволяют однозначно определить ее положение на местности
- Границы публичного сервитута
- - - - - Граница водопроводной сети 47:14:0000000:4466 по сведениям ЕГРН
- Граница кадастрового квартала
- 47:14:0000000 Номер кадастрового квартала
- Границы земельных участков по сведениям ЕГРН
- :59 Кадастровый номер земельного участка по сведениям ЕГРН


Подпись \_\_\_\_\_



Дата 09.09.2021

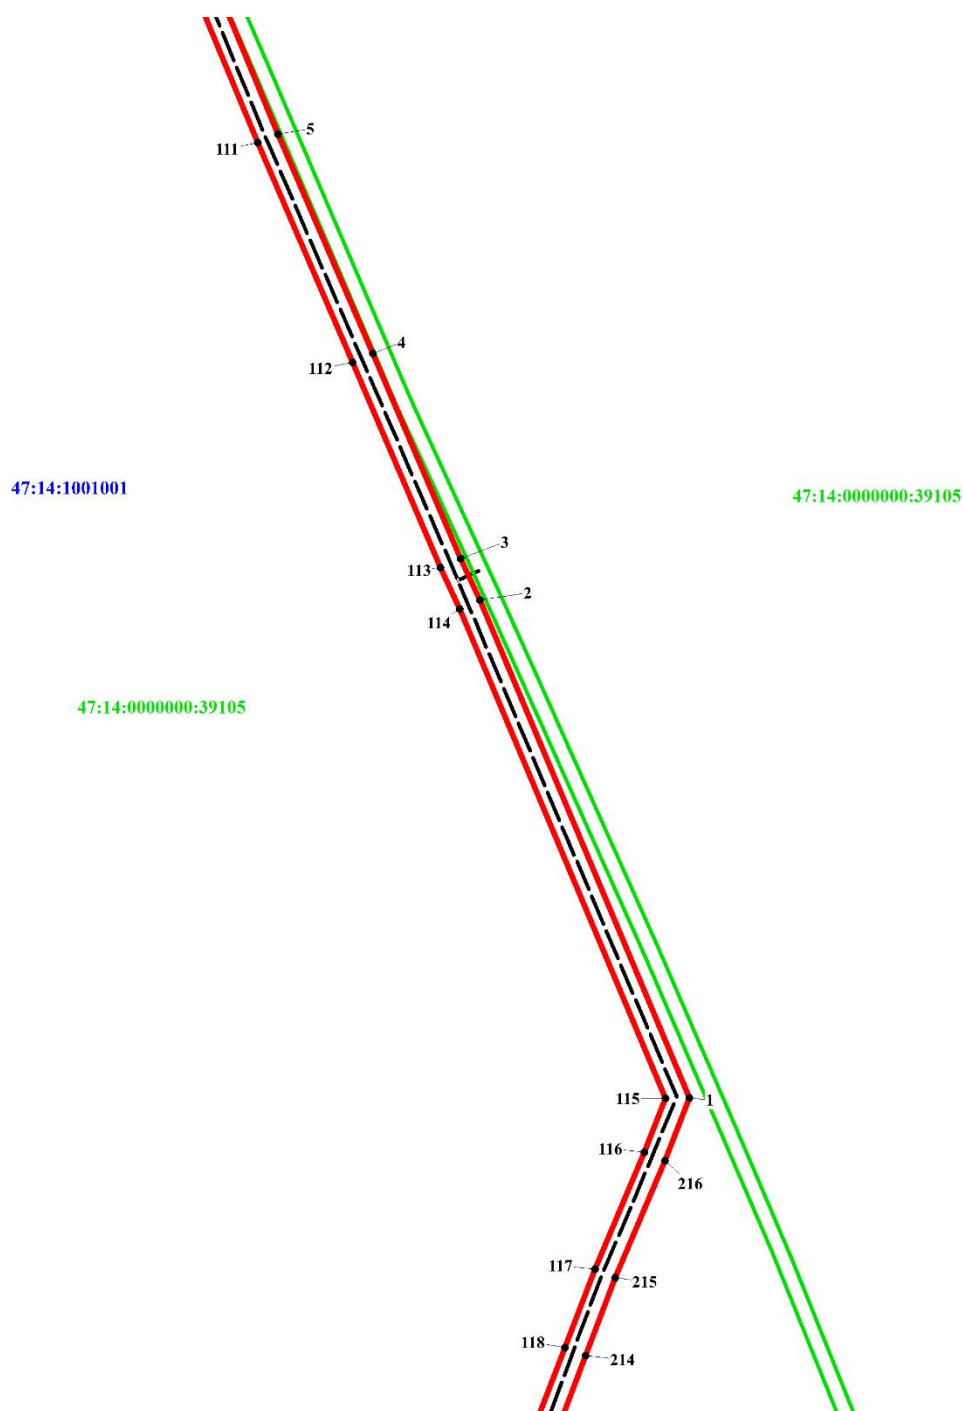Место для оттиска печати (при наличии) лица, составившего описание местоположения границ объекта





**Масштаб 1:6000**

**Используемые условные знаки и обозначения:**

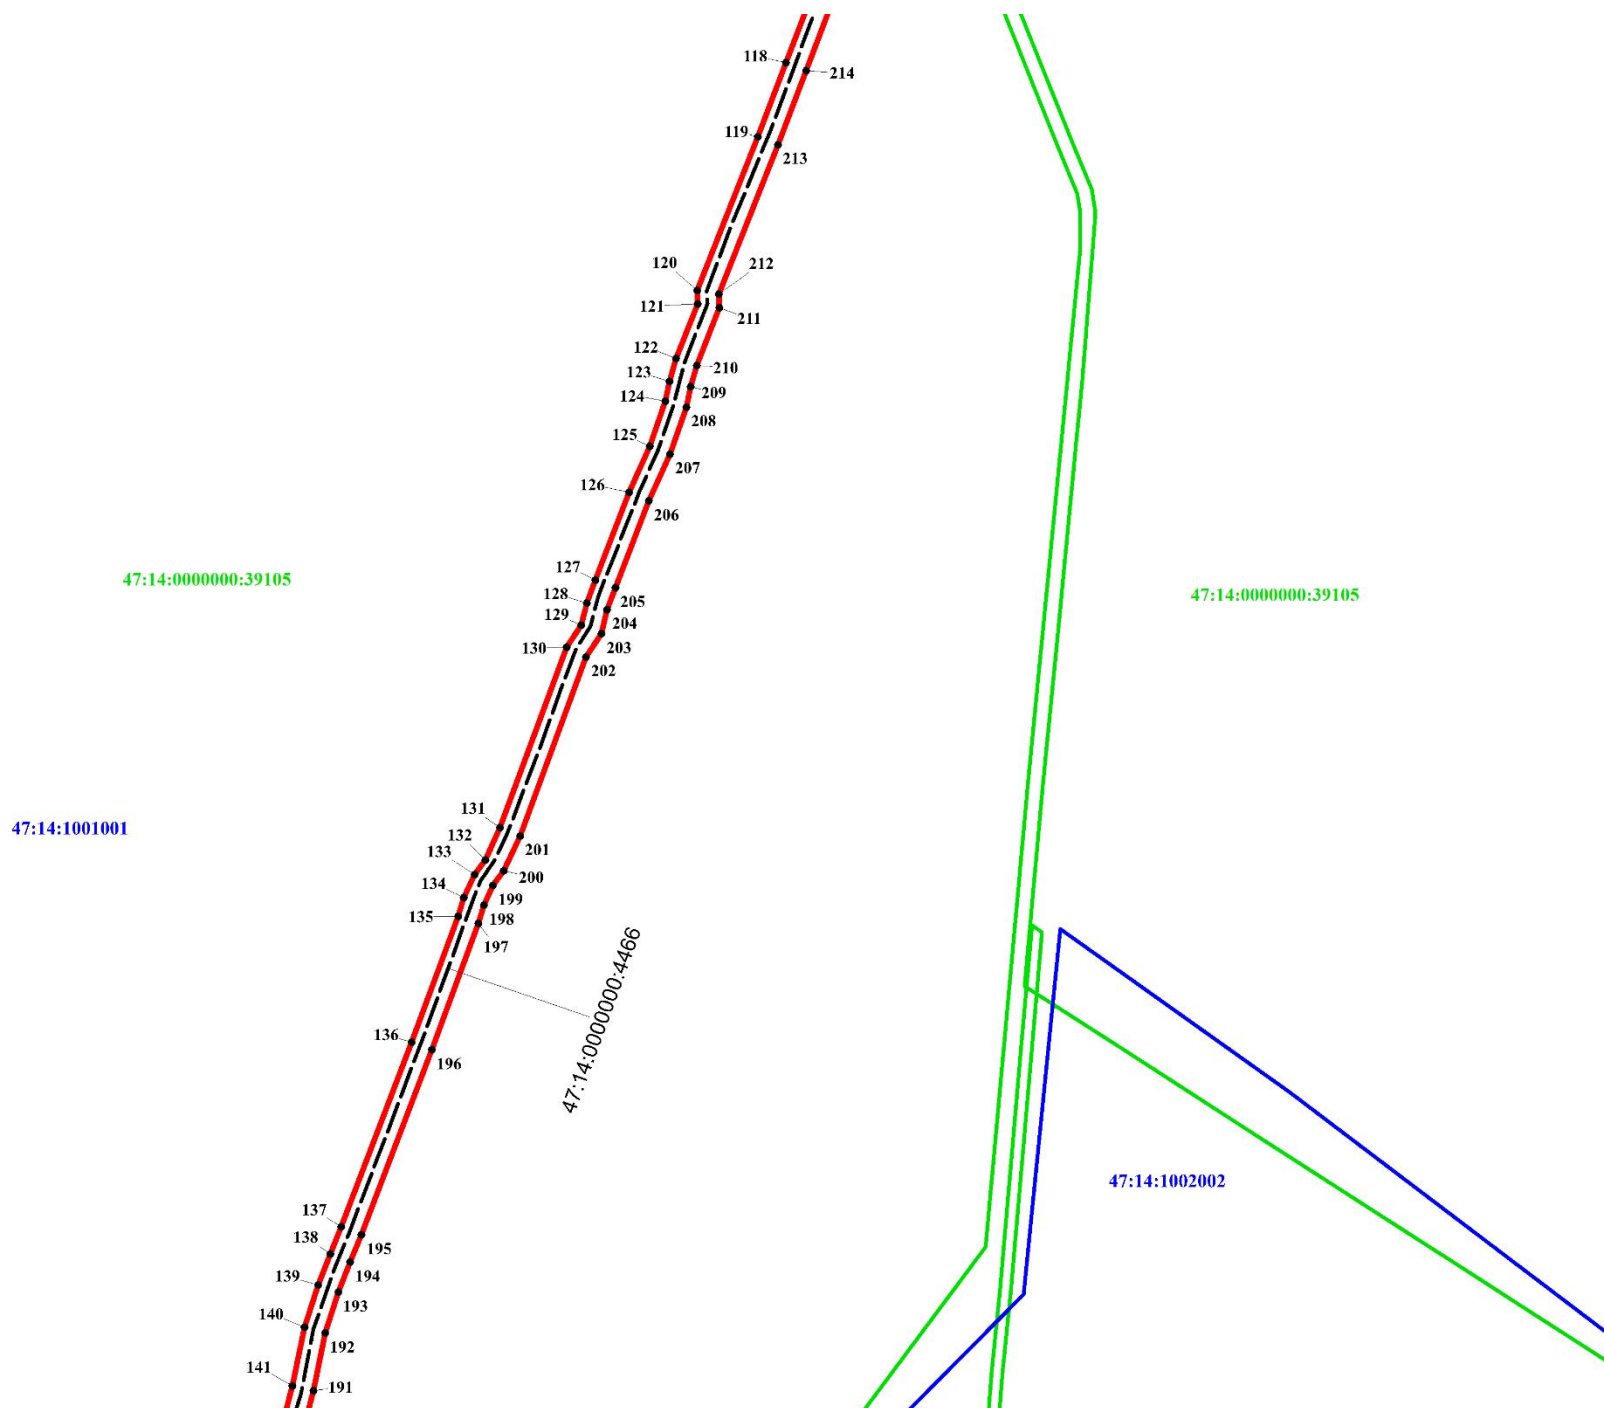
- 1 Характерная точка границы, сведения о которой позволяют однозначно определить ее положение на местности
- Границы публичного сервитута
- - - - - Граница водопроводной сети 47:14:0000000:4466 по сведениям ЕГРН
- Граница кадастрового квартала
- 47:14:0000000 Номер кадастрового квартала
- Границы земельных участков по сведениям ЕГРН
- :59 Кадастровый номер земельного участка по сведениям ЕГРН

Подпись  Дата 09.09.2021



Место для оттиска печати (при наличии) лица, составившего описание местоположения границ объекта





**Масштаб 1:6200**

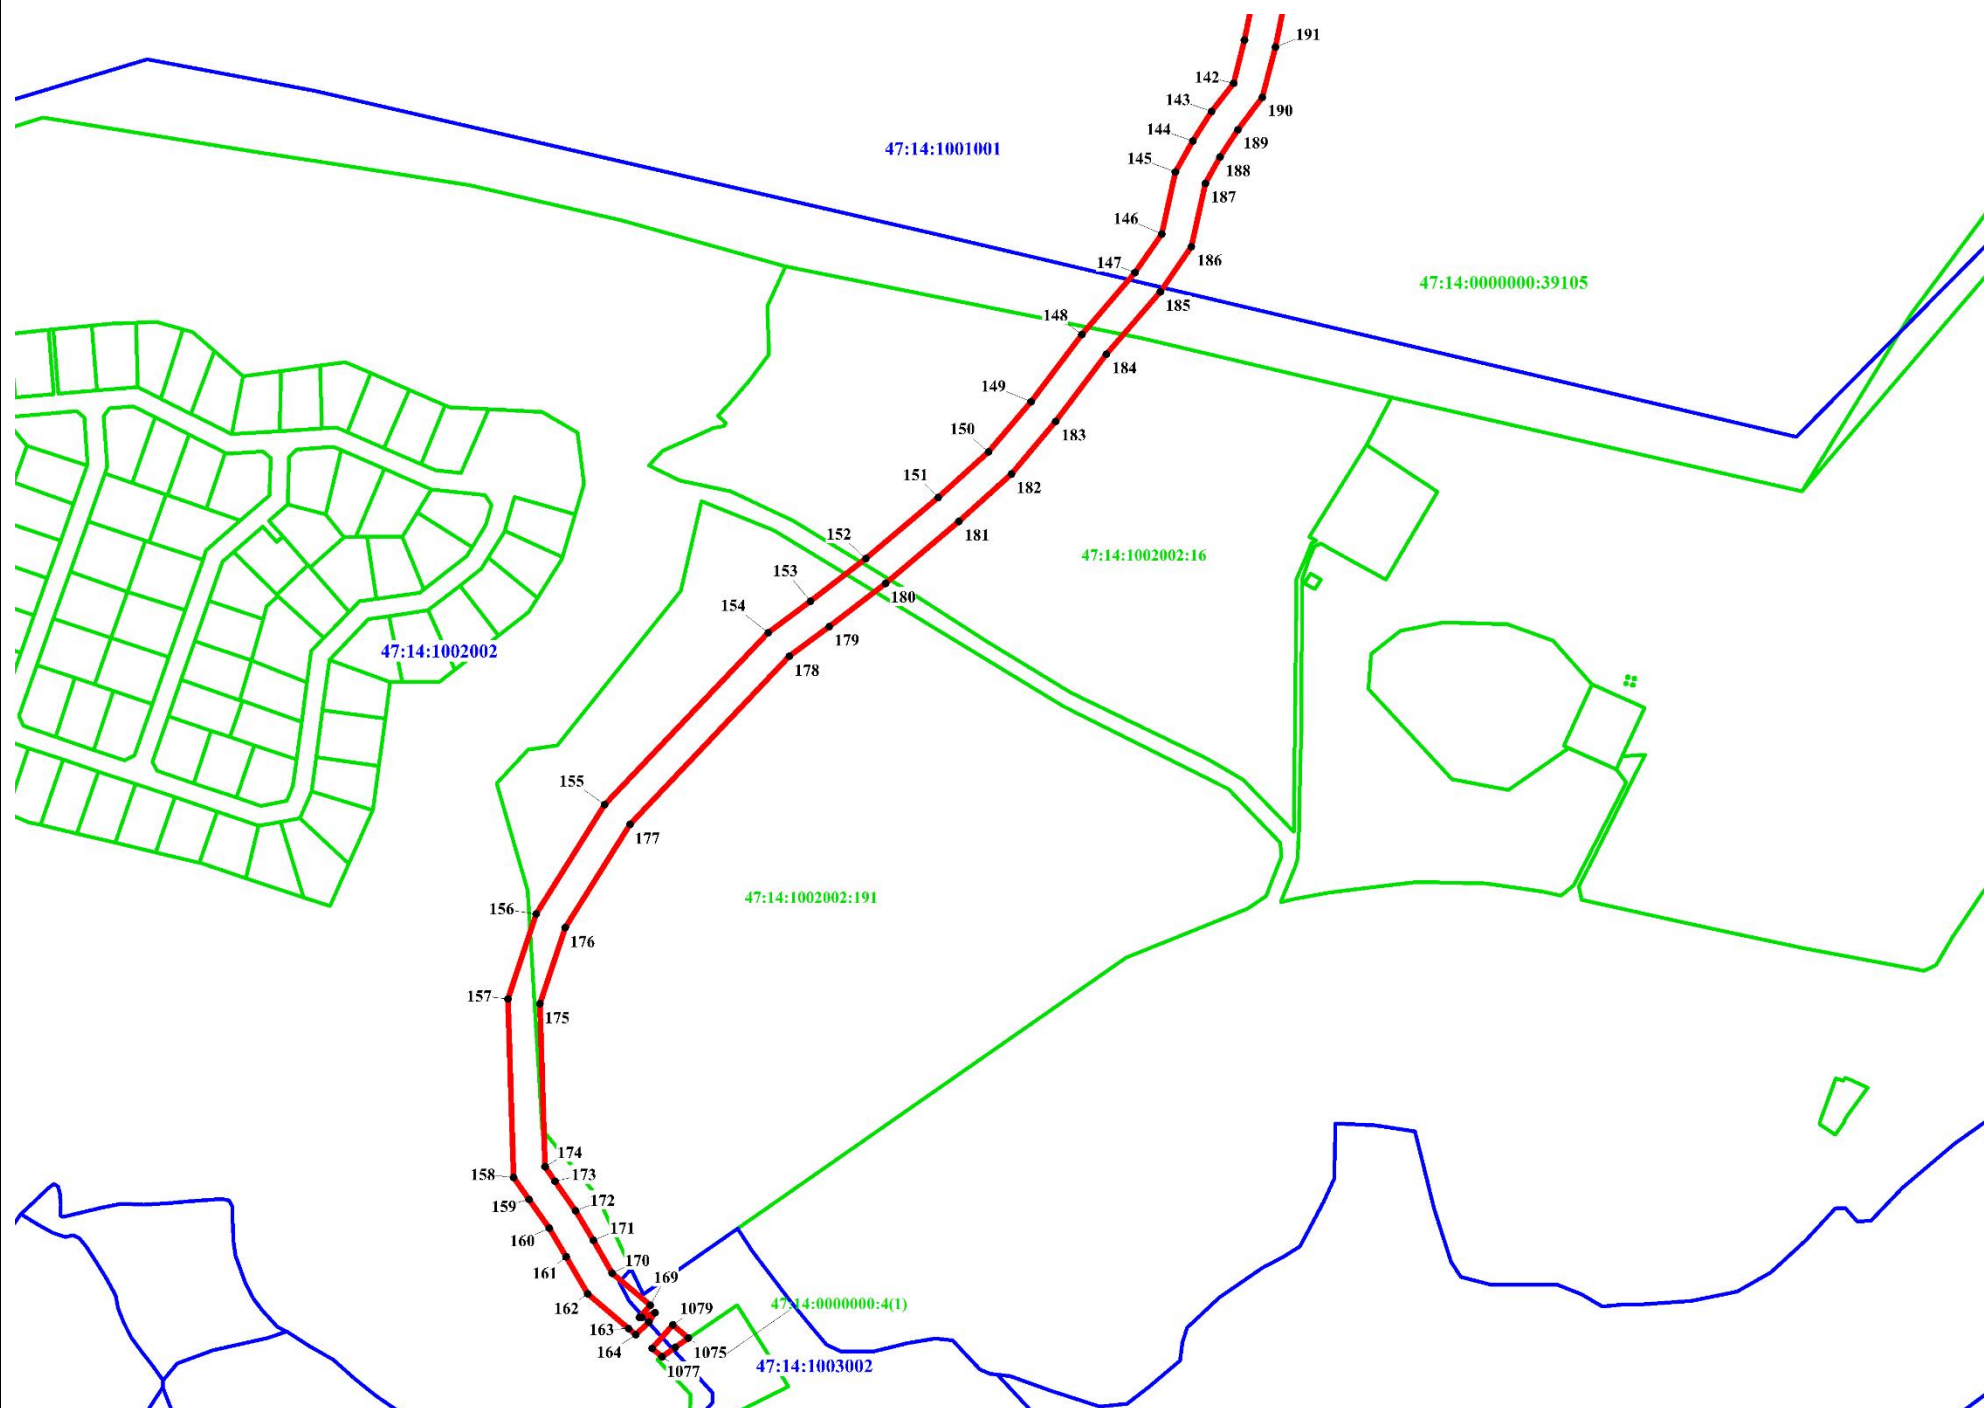
**Используемые условные знаки и обозначения:**

- 1 Характерная точка границы, сведения о которой позволяют однозначно определить ее положение на местности
- Границы публичного сервитута
- - - - - Граница водопроводной сети 47:14:0000000:4466 по сведениям ЕГРН
- Граница кадастрового квартала
- 47:14:0000000 Номер кадастрового квартала
- Границы земельных участков по сведениям ЕГРН
- :59 Кадастровый номер земельного участка по сведениям ЕГРН

Подпись  Дата 09.09.2021



Место для оттиска печати (при наличии) лица, составившего описание местоположения границ объекта



**Масштаб 1:4200**

**Используемые условные знаки и обозначения:**


- 1 Характерная точка границы, сведения о которой позволяют однозначно определить ее положение на местности
- Границы публичного сервитута
- - - - - Граница водопроводной сети 47:14:0000000:4466 по сведениям ЕГРН
- Граница кадастрового квартала
- 47:14:0000000 Номер кадастрового квартала
- Границы земельных участков по сведениям ЕГРН
- :59 Кадастровый номер земельного участка по сведениям ЕГРН

Подпись \_\_\_\_\_



Дата 09.09.2021

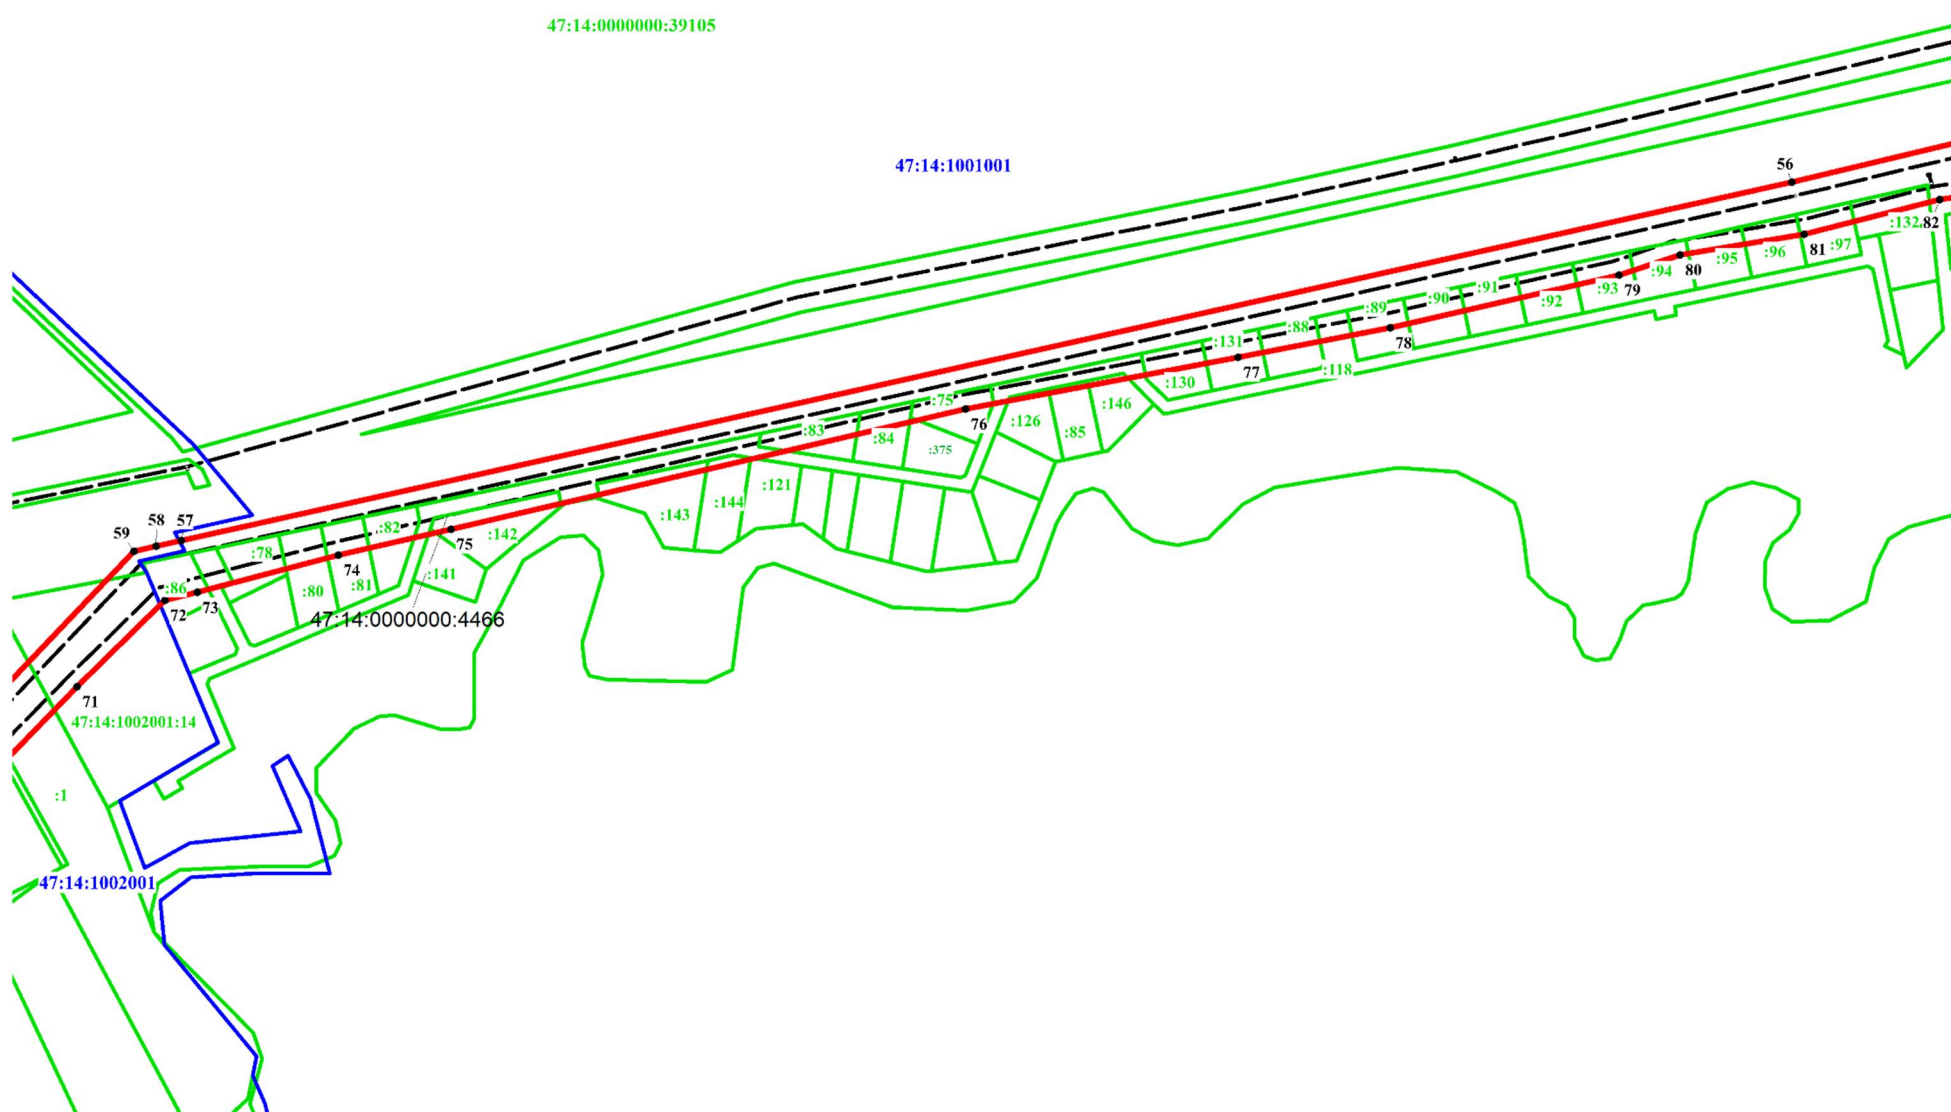Место для оттиска печати (при наличии) лица, составившего описание местоположения границ объекта



**Масштаб 1:4755**

**Используемые условные знаки и обозначения:**

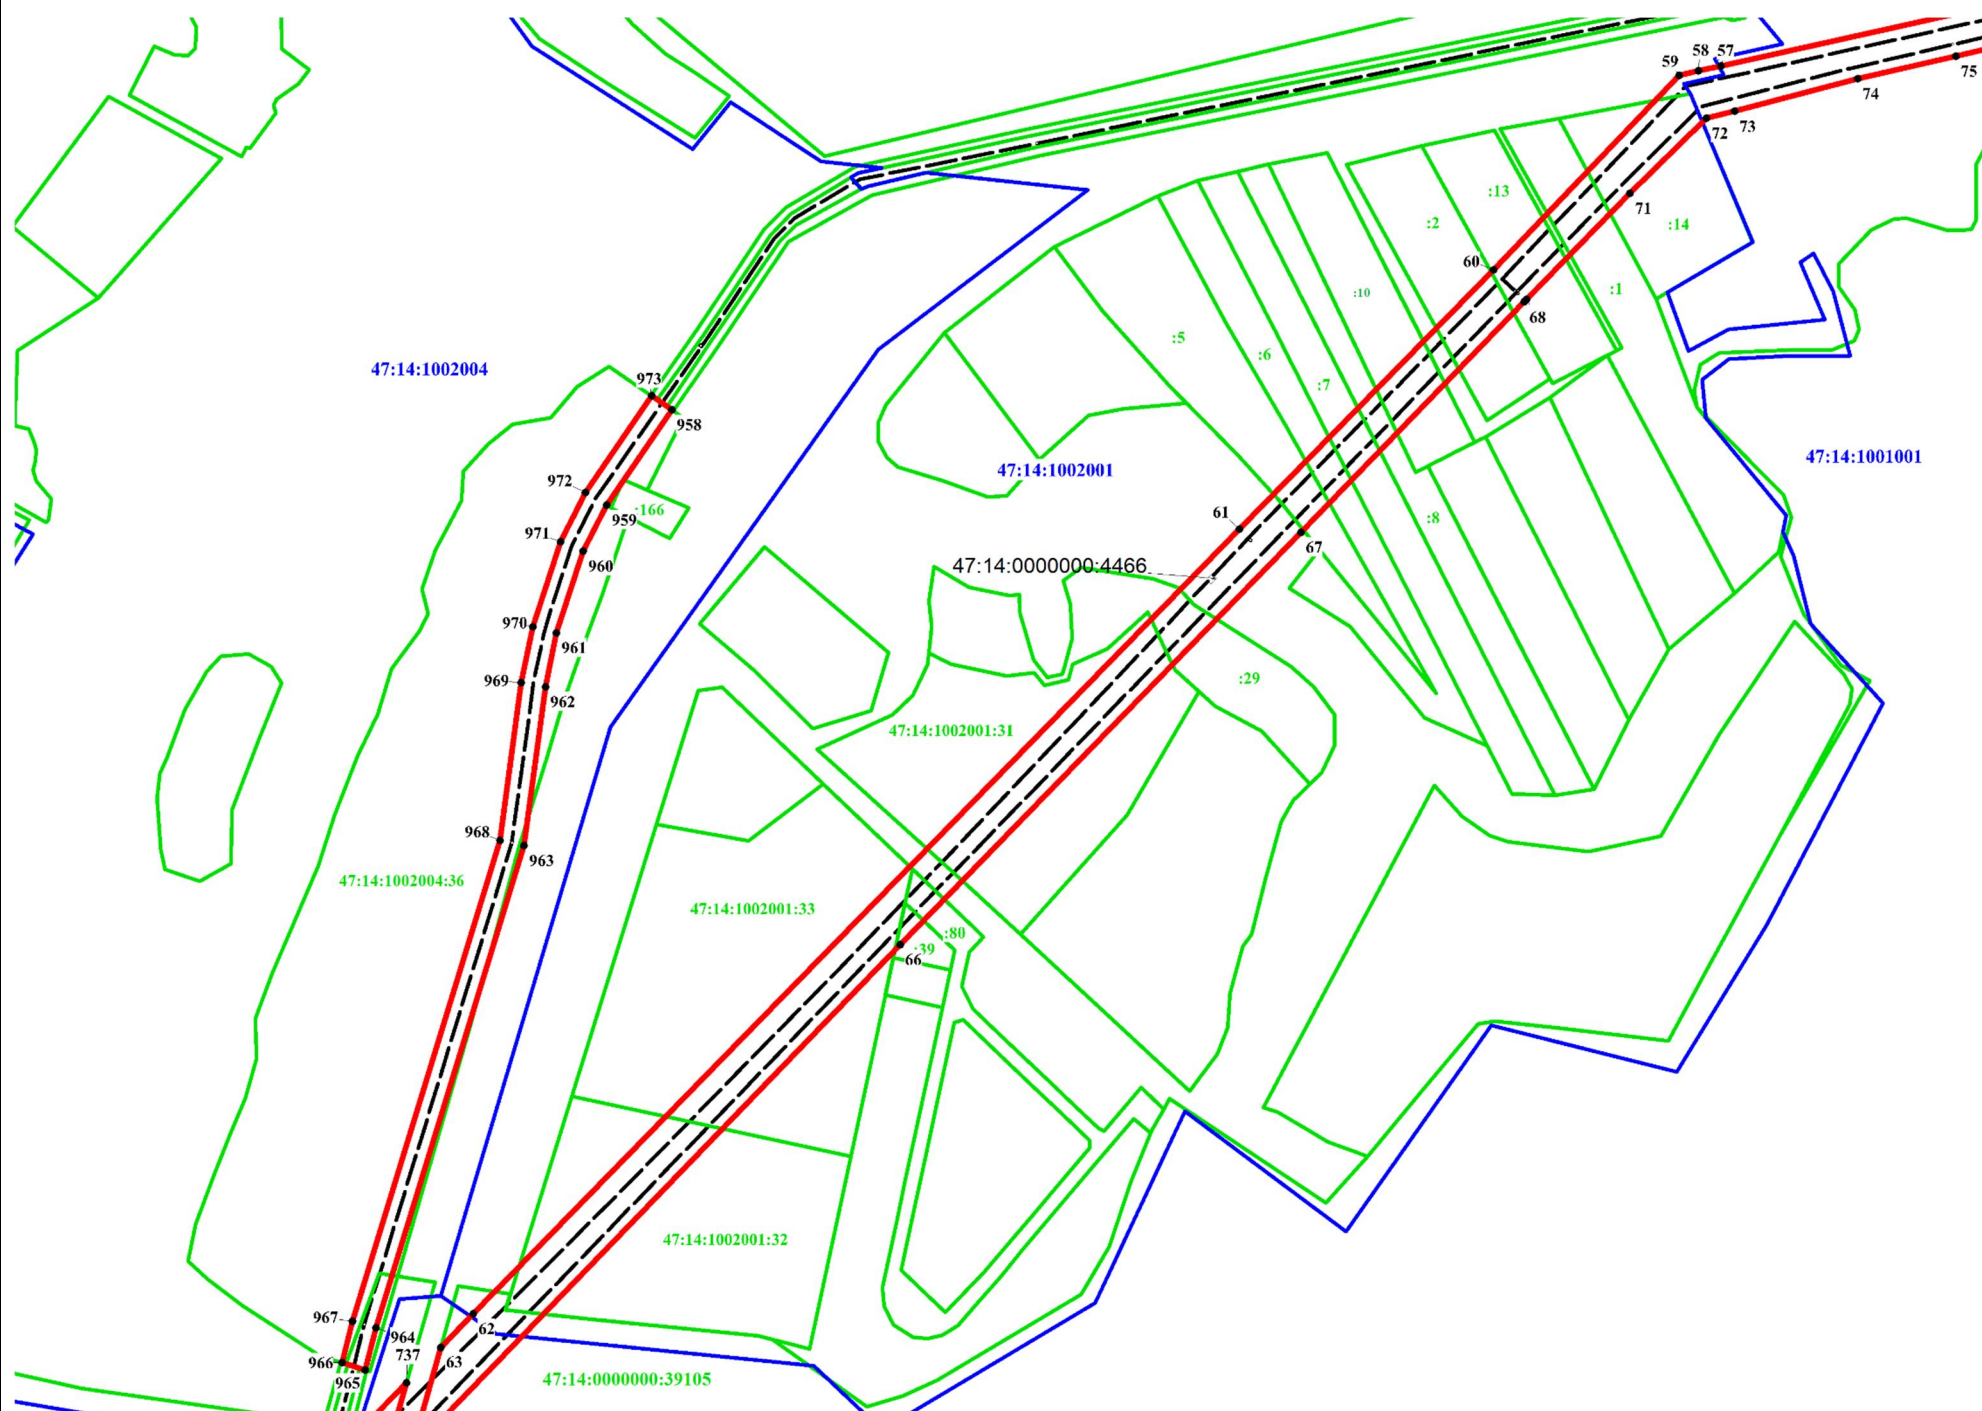
- 1 Характерная точка границы, сведения о которой позволяют однозначно определить ее положение на местности
- Границы публичного сервитута
- - - - - Граница водопроводной сети 47:14:0000000:4466 по сведениям ЕГРН
- Граница кадастрового квартала
- 47:14:0000000 Номер кадастрового квартала
- Границы земельных участков по сведениям ЕГРН
- :59 Кадастровый номер земельного участка по сведениям ЕГРН

Подпись  Дата 09.09.2021



Место для оттиска печати (при наличии) лица, составившего описание местоположения границ объекта





**Масштаб 1:5500**

**Используемые условные знаки и обозначения:**


- 1 Характерная точка границы, сведения о которой позволяют однозначно определить ее положение на местности
- Границы публичного сервитута
- - - - - Граница водопроводной сети 47:14:0000000:4466 по сведениям ЕГРН
- Граница кадастрового квартала
- 47:14:0000000 Номер кадастрового квартала
- Границы земельных участков по сведениям ЕГРН

Подпись \_\_\_\_\_



Дата 09.09.2021

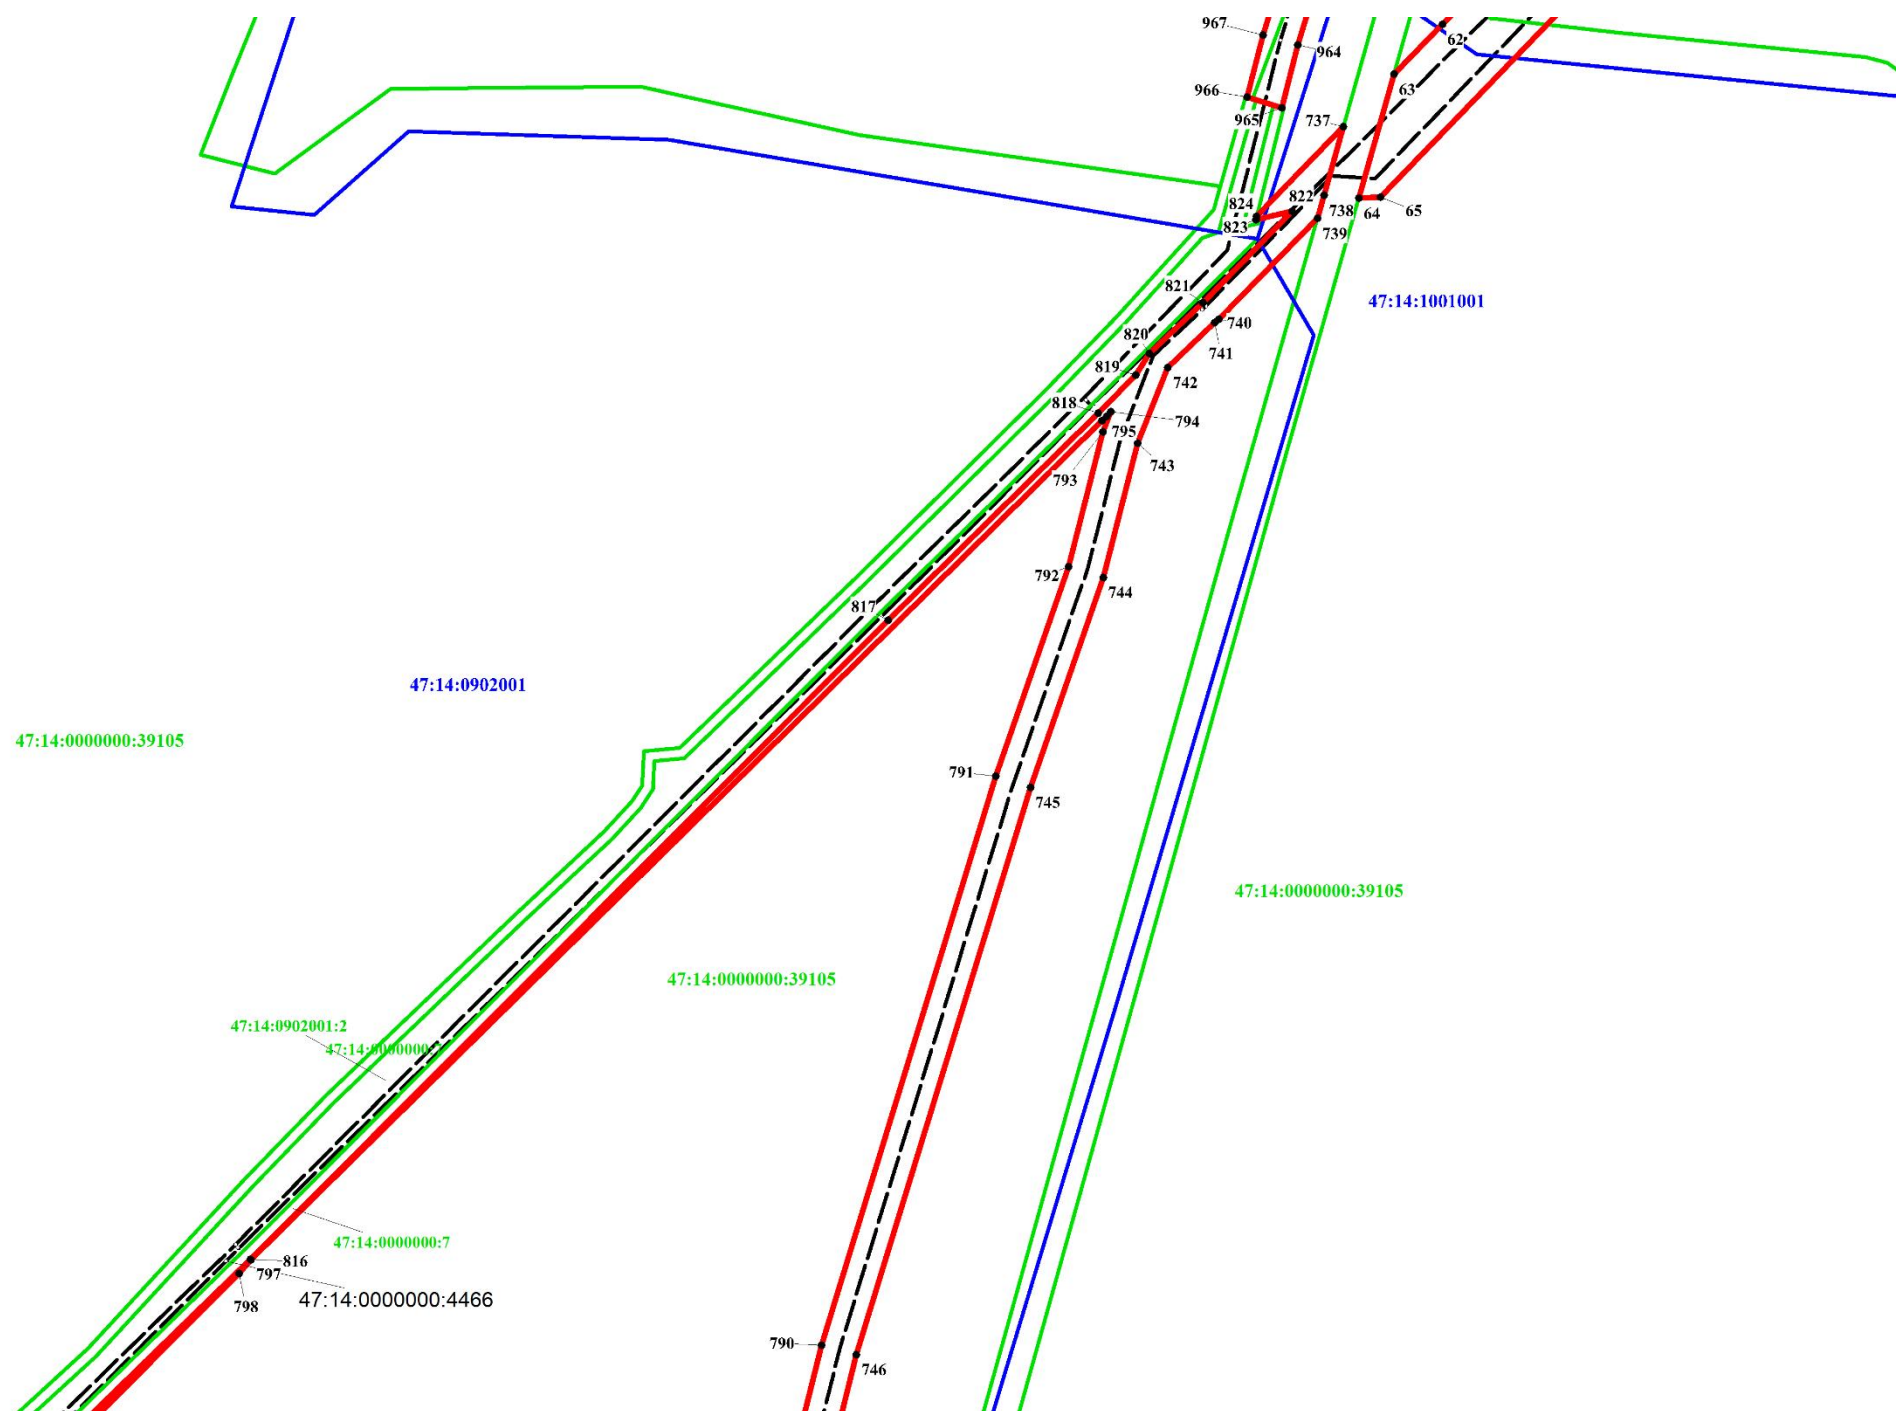Место для оттиска печати (при наличии) лица, составившего описание местоположения границ объекта



**Масштаб 1:3670**

**Используемые условные знаки и обозначения:**

- 1 Характерная точка границы, сведения о которой позволяют однозначно определить ее положение на местности
- Границы публичного сервитута
- - - - - Граница водопроводной сети 47:14:0000000:4466 по сведениям ЕГРН
- Границы земельных участков по сведениям ЕГРН
- :59 Кадастровый номер земельного участка по сведениям ЕГРН

Подпись


*[Handwritten signature]*



Дата 09.09.2024

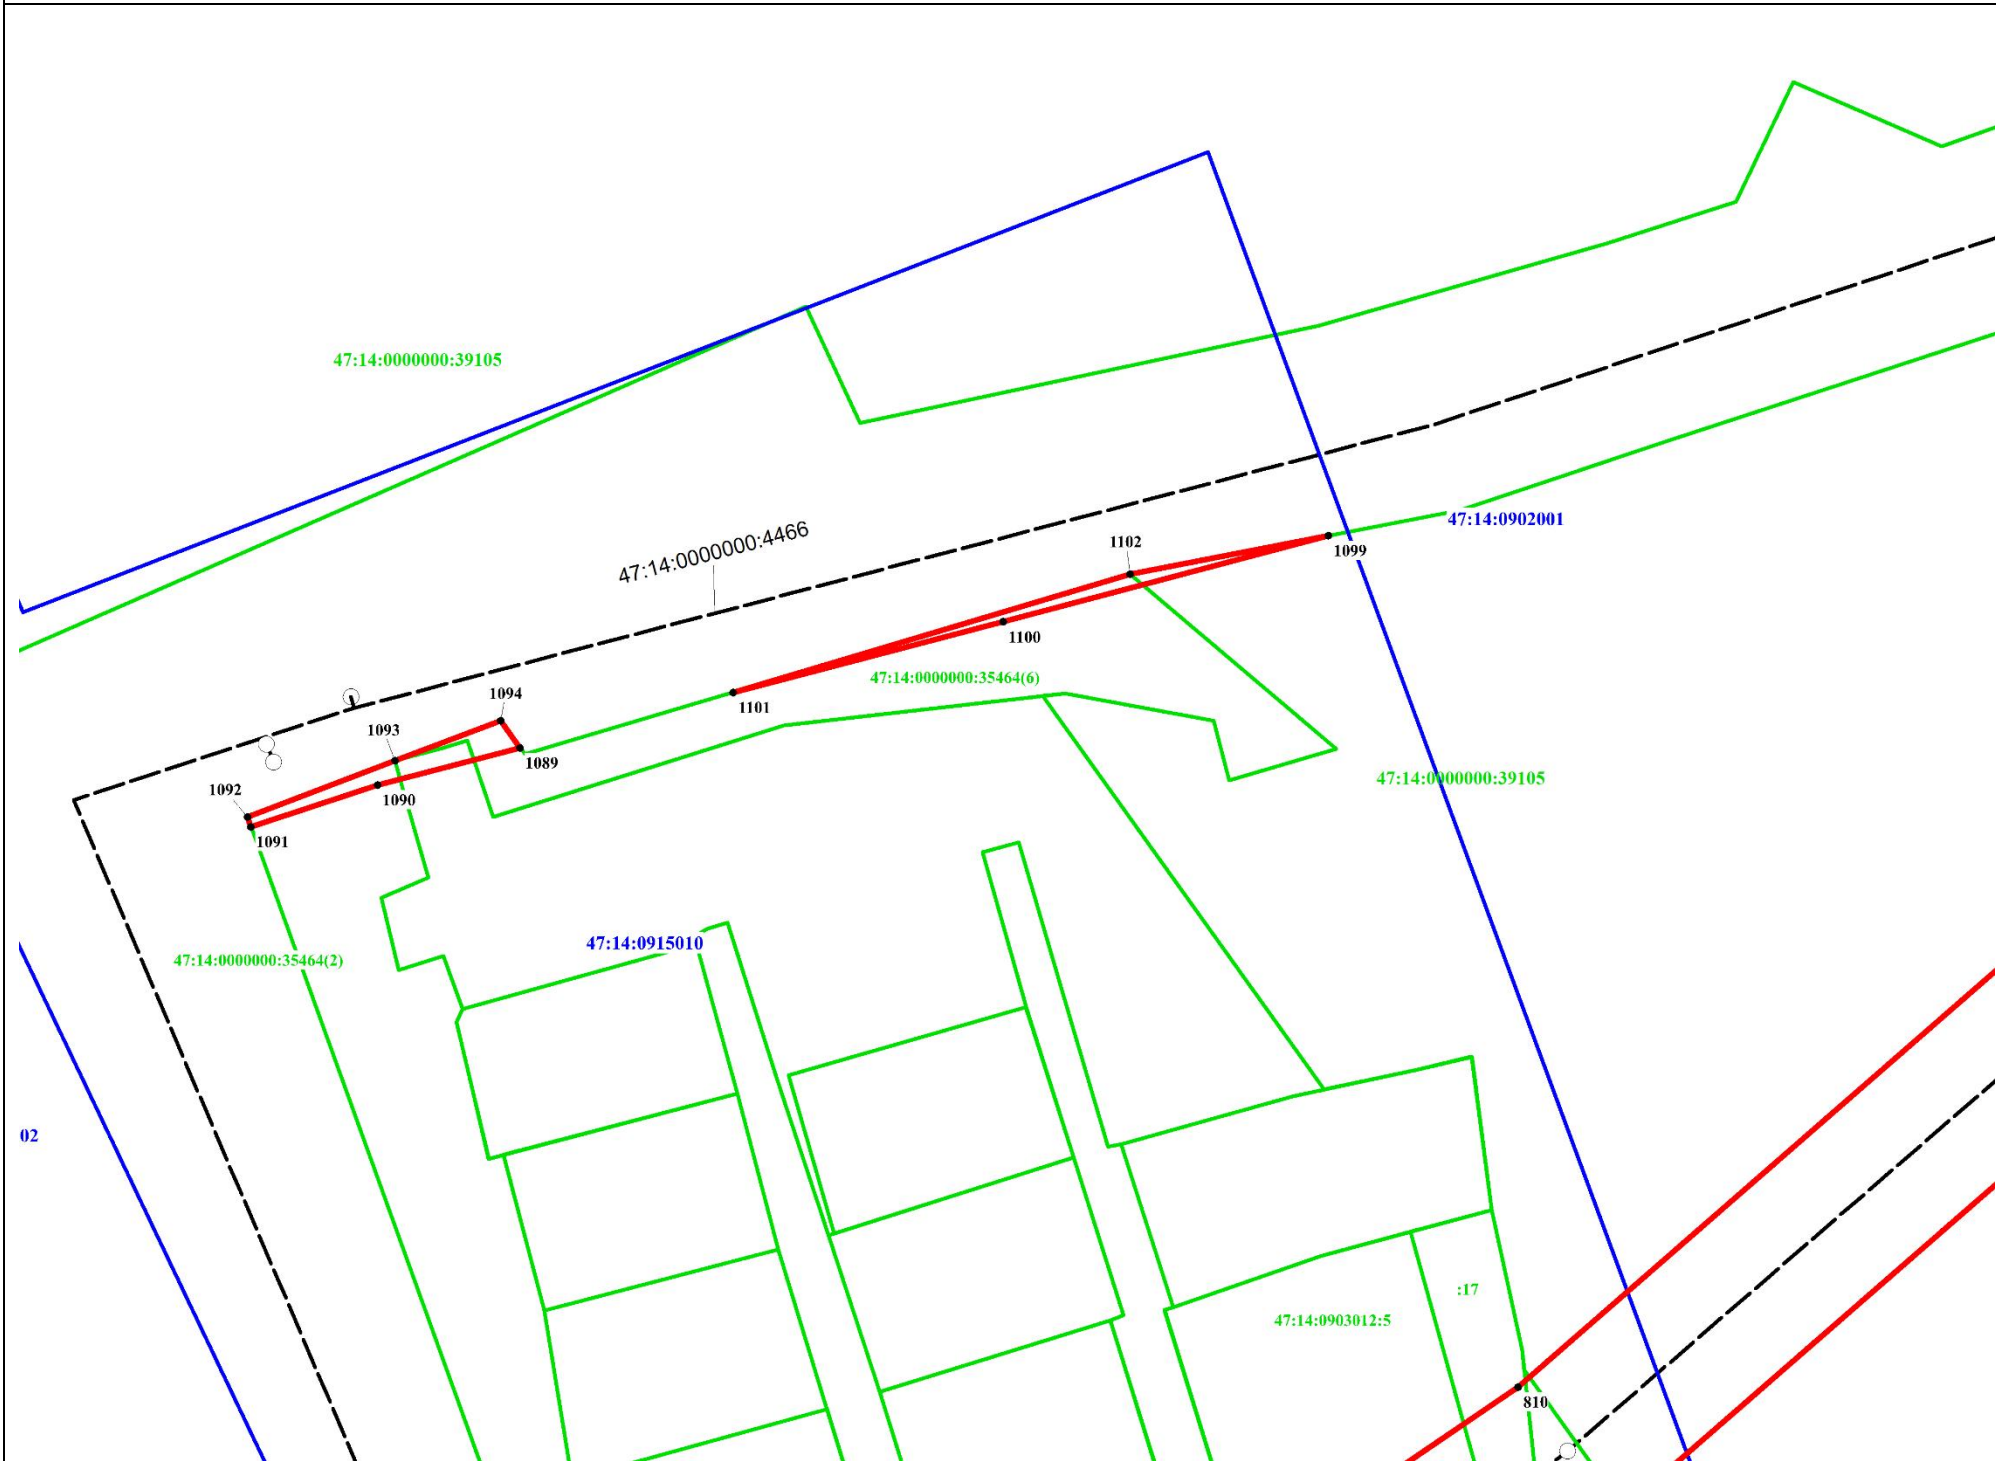Место для оттиска печати (при наличии) лица, составившего описание местоположения границ объекта





**Масштаб 1:830**

**Используемые условные знаки и обозначения:**

- 1 Характерная точка границы, сведения о которой позволяют однозначно определить ее положение на местности
- Границы публичного сервитута
- - - - - Граница водопроводной сети 47:14:0000000:4466 по сведениям ЕГРН
- Границы земельных участков по сведениям ЕГРН
- :59 Кадастровый номер земельного участка по сведениям ЕГРН

Подпись

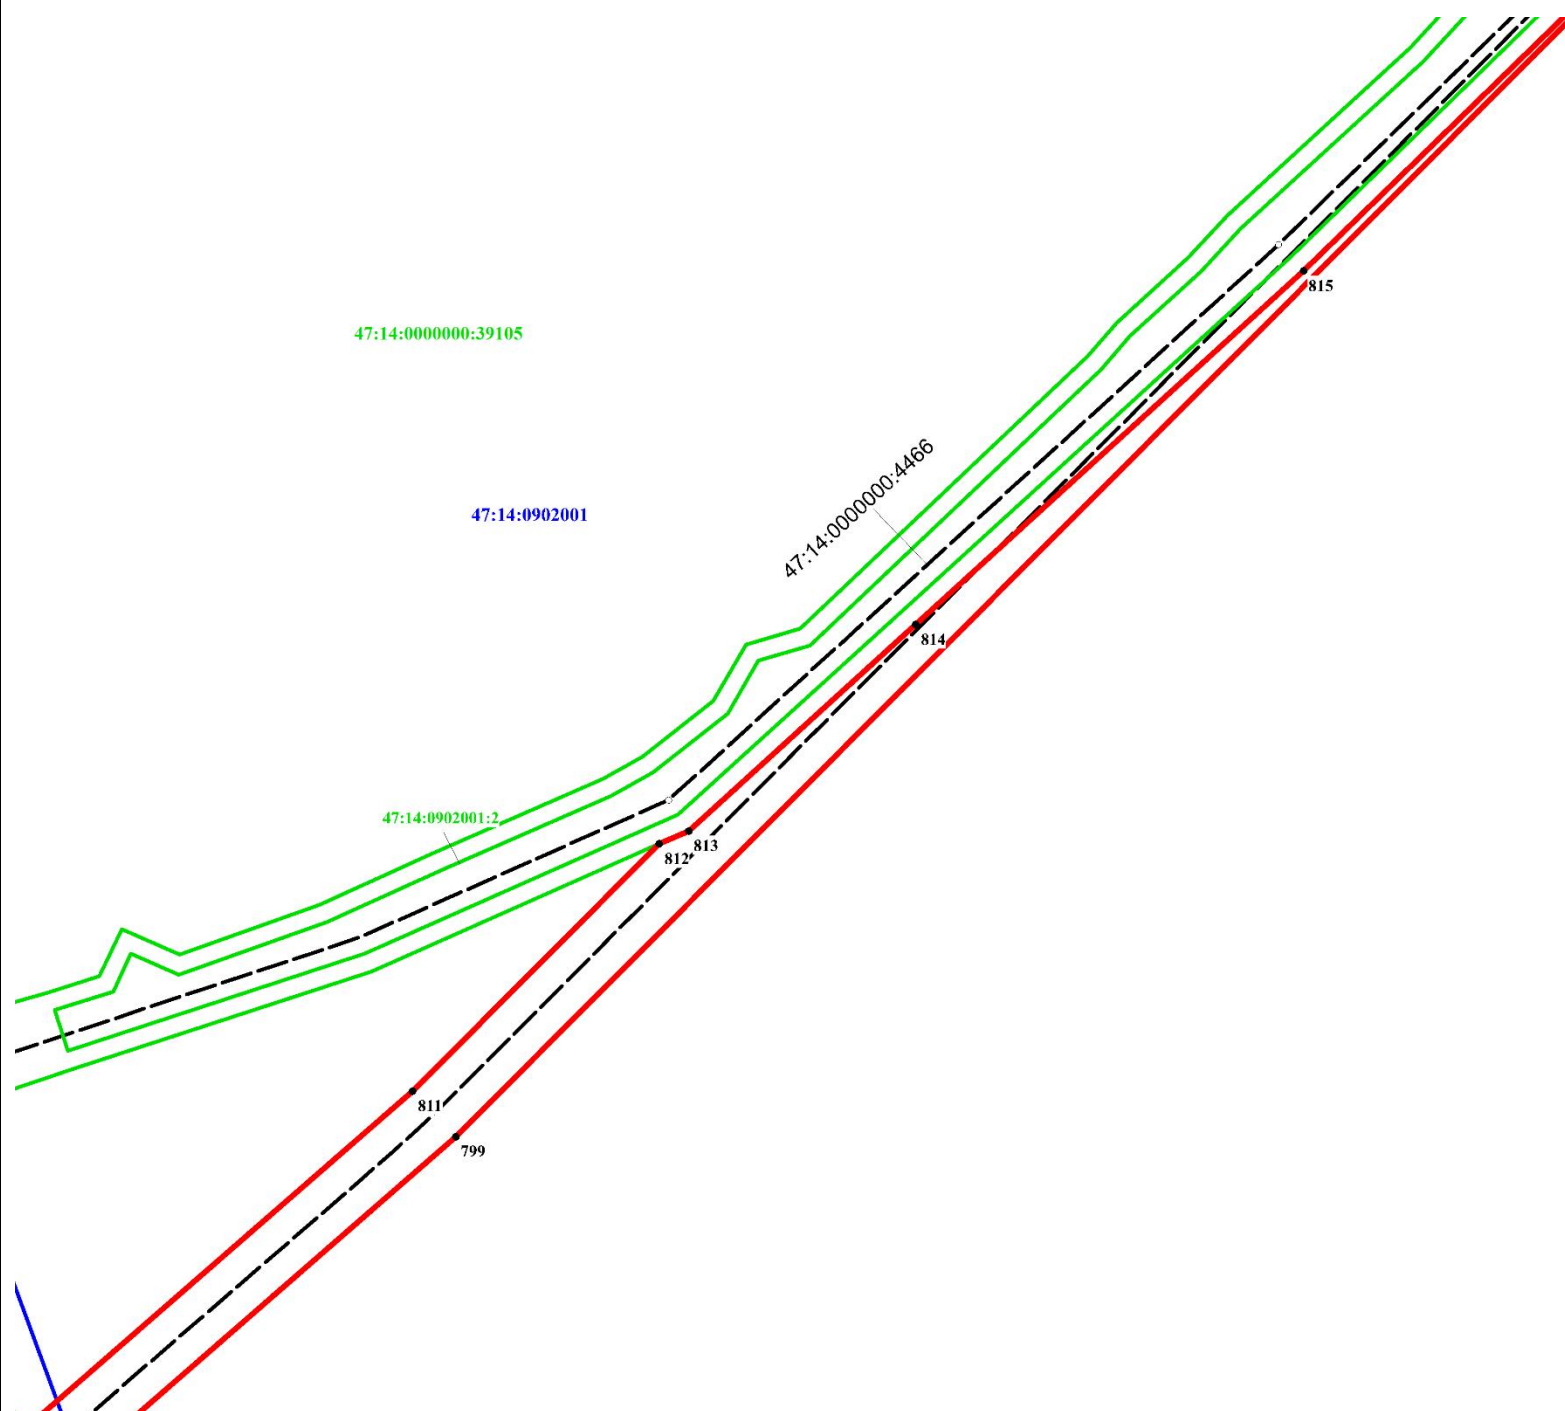
*[Handwritten signature]*

Дата

09.09.2021



Место для оттиска печати (при наличии) лица, составившего описание местоположения границ объекта



**Масштаб 1:2120**

**Используемые условные знаки и обозначения:**

- 1 Характерная точка границы, сведения о которой позволяют однозначно определить ее положение на местности
- Границы публичного сервитута
- - - - - Граница водопроводной сети 47:14:0000000:4466 по сведениям ЕГРН
- Граница кадастрового квартала
- 47:14:0000000 Номер кадастрового квартала
- Границы земельных участков по сведениям ЕГРН
- :59 Кадастровый номер земельного участка по сведениям ЕГРН


Подпись \_\_\_\_\_

*(Handwritten signature)*

Дата 09.09.2021



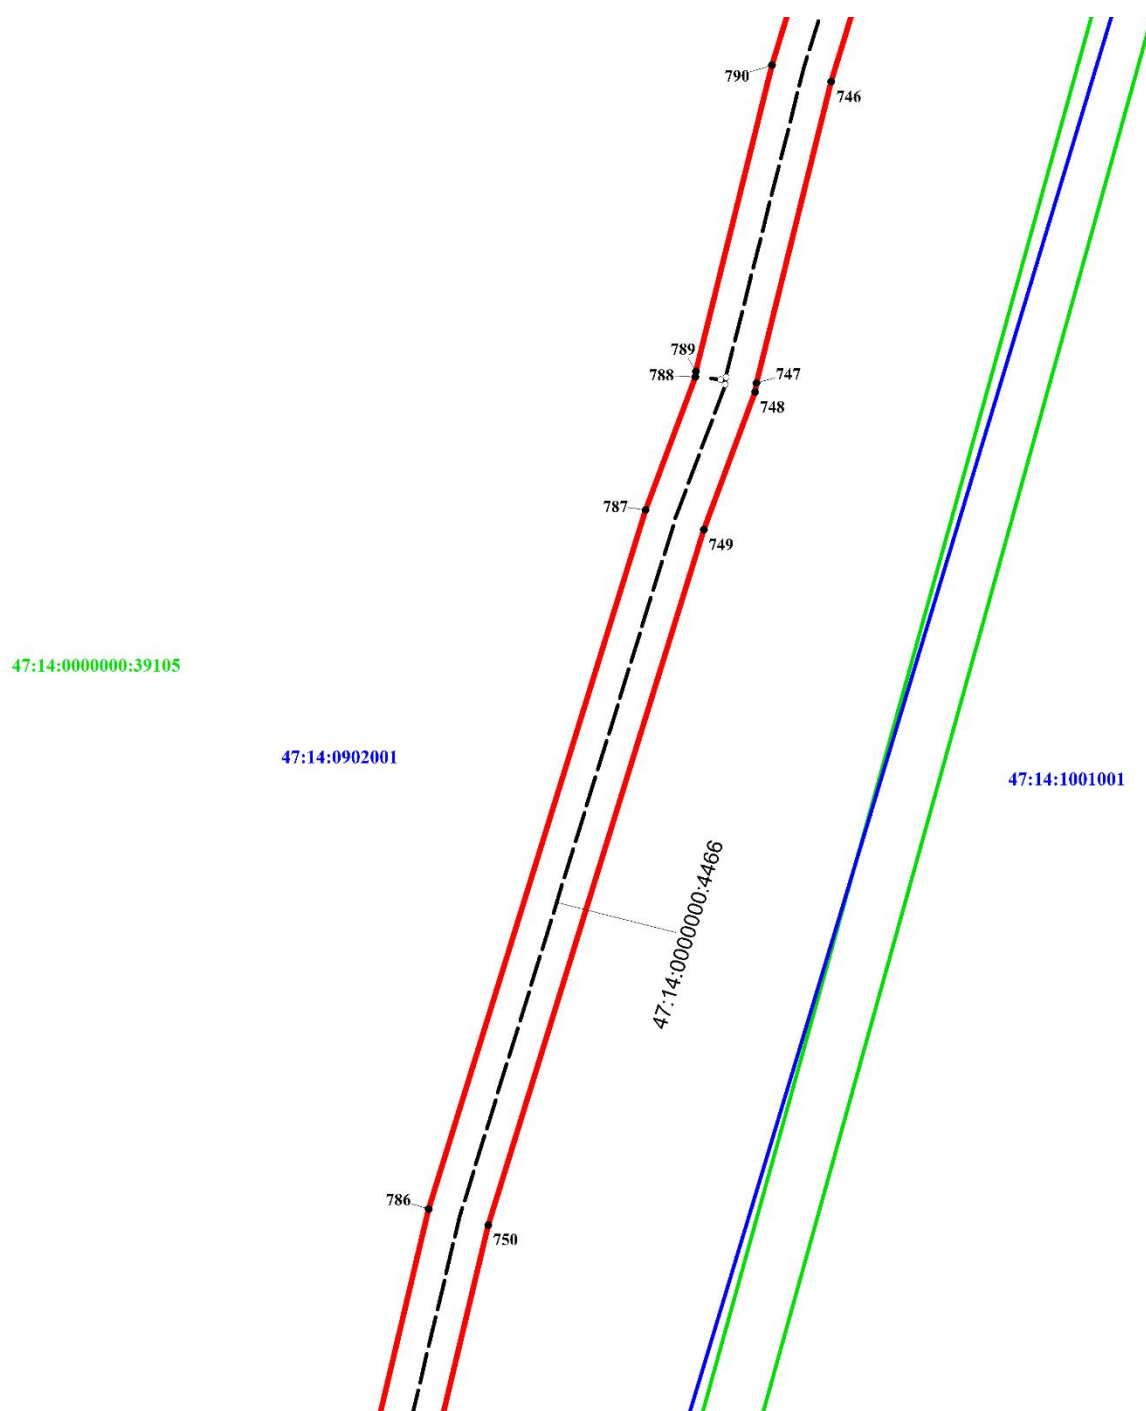Место для оттиска печати (при наличии) лица, составившего описание местоположения границ объекта



**Масштаб 1:2170**

**Используемые условные знаки и обозначения:**

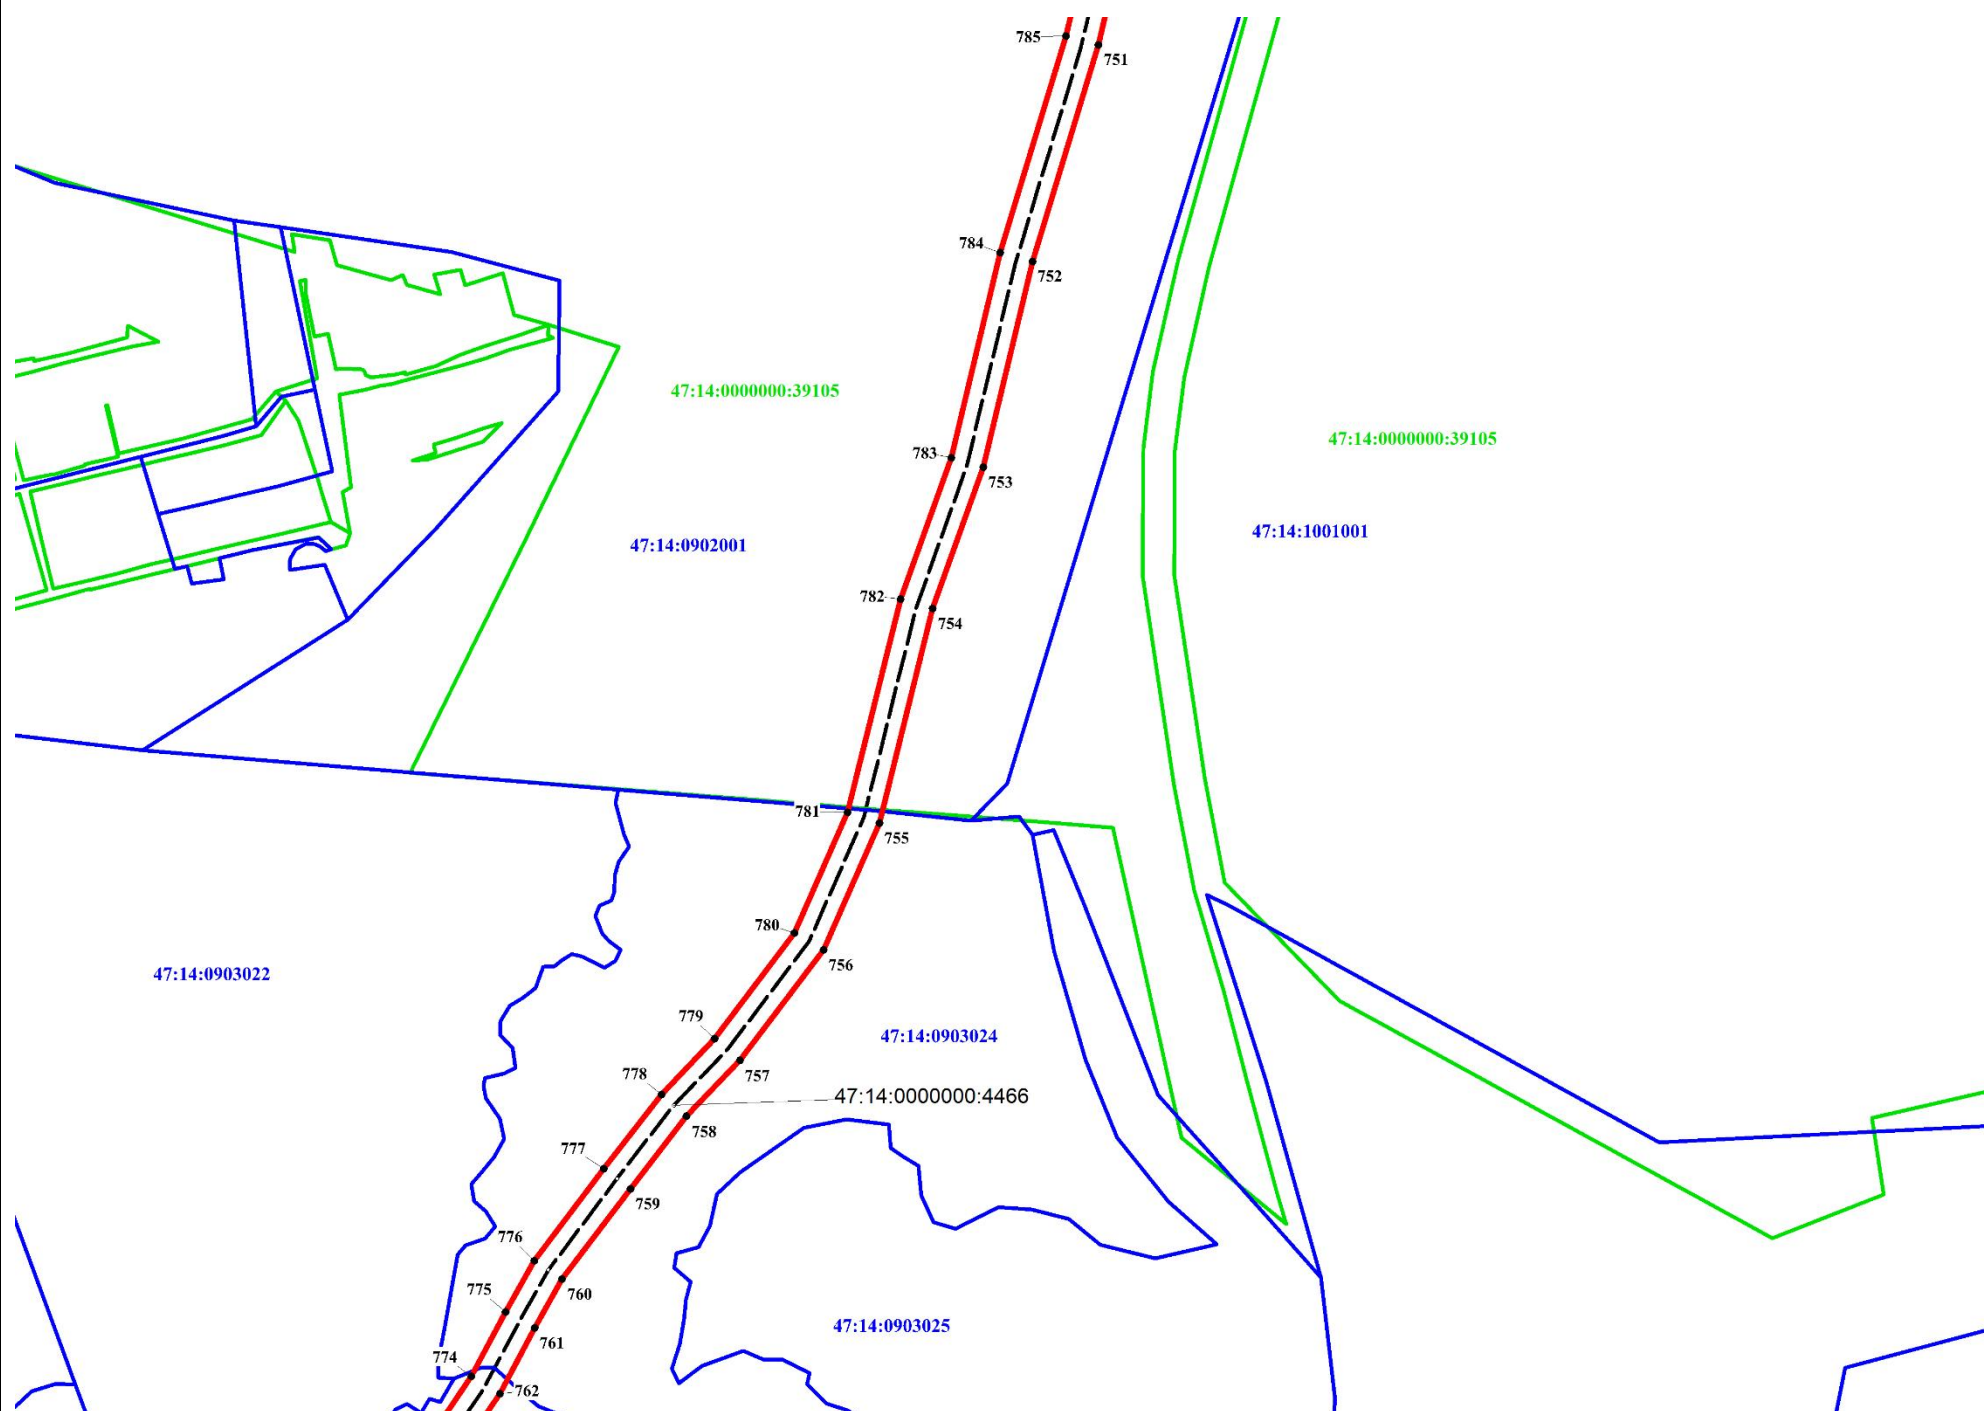
- 1 Характерная точка границы, сведения о которой позволяют однозначно определить ее положение на местности
- Границы публичного сервитута
- - - - - Граница водопроводной сети 47:14:0000000:4466 по сведениям ЕГРН
- Граница кадастрового квартала
- 47:14:0000000 Номер кадастрового квартала
- Границы земельных участков по сведениям ЕГРН
- :59 Кадастровый номер земельного участка по сведениям ЕГРН

Подпись  Дата 09.09.2021



Место для оттиска печати (при наличии) лица, составившего описание местоположения границ объекта





**Масштаб 1:4000**

**Используемые условные знаки и обозначения:**


- 1 Характерная точка границы, сведения о которой позволяют однозначно определить ее положение на местности
- Границы публичного сервитута
- - - - - Граница водопроводной сети 47:14:0000000:4466 по сведениям ЕГРН
- Граница кадастрового квартала
- 47:14:0000000 Номер кадастрового квартала
- Границы земельных участков по сведениям ЕГРН
- :59 Кадастровый номер земельного участка по сведениям ЕГРН

Подпись \_\_\_\_\_



Дата 09.09.2021

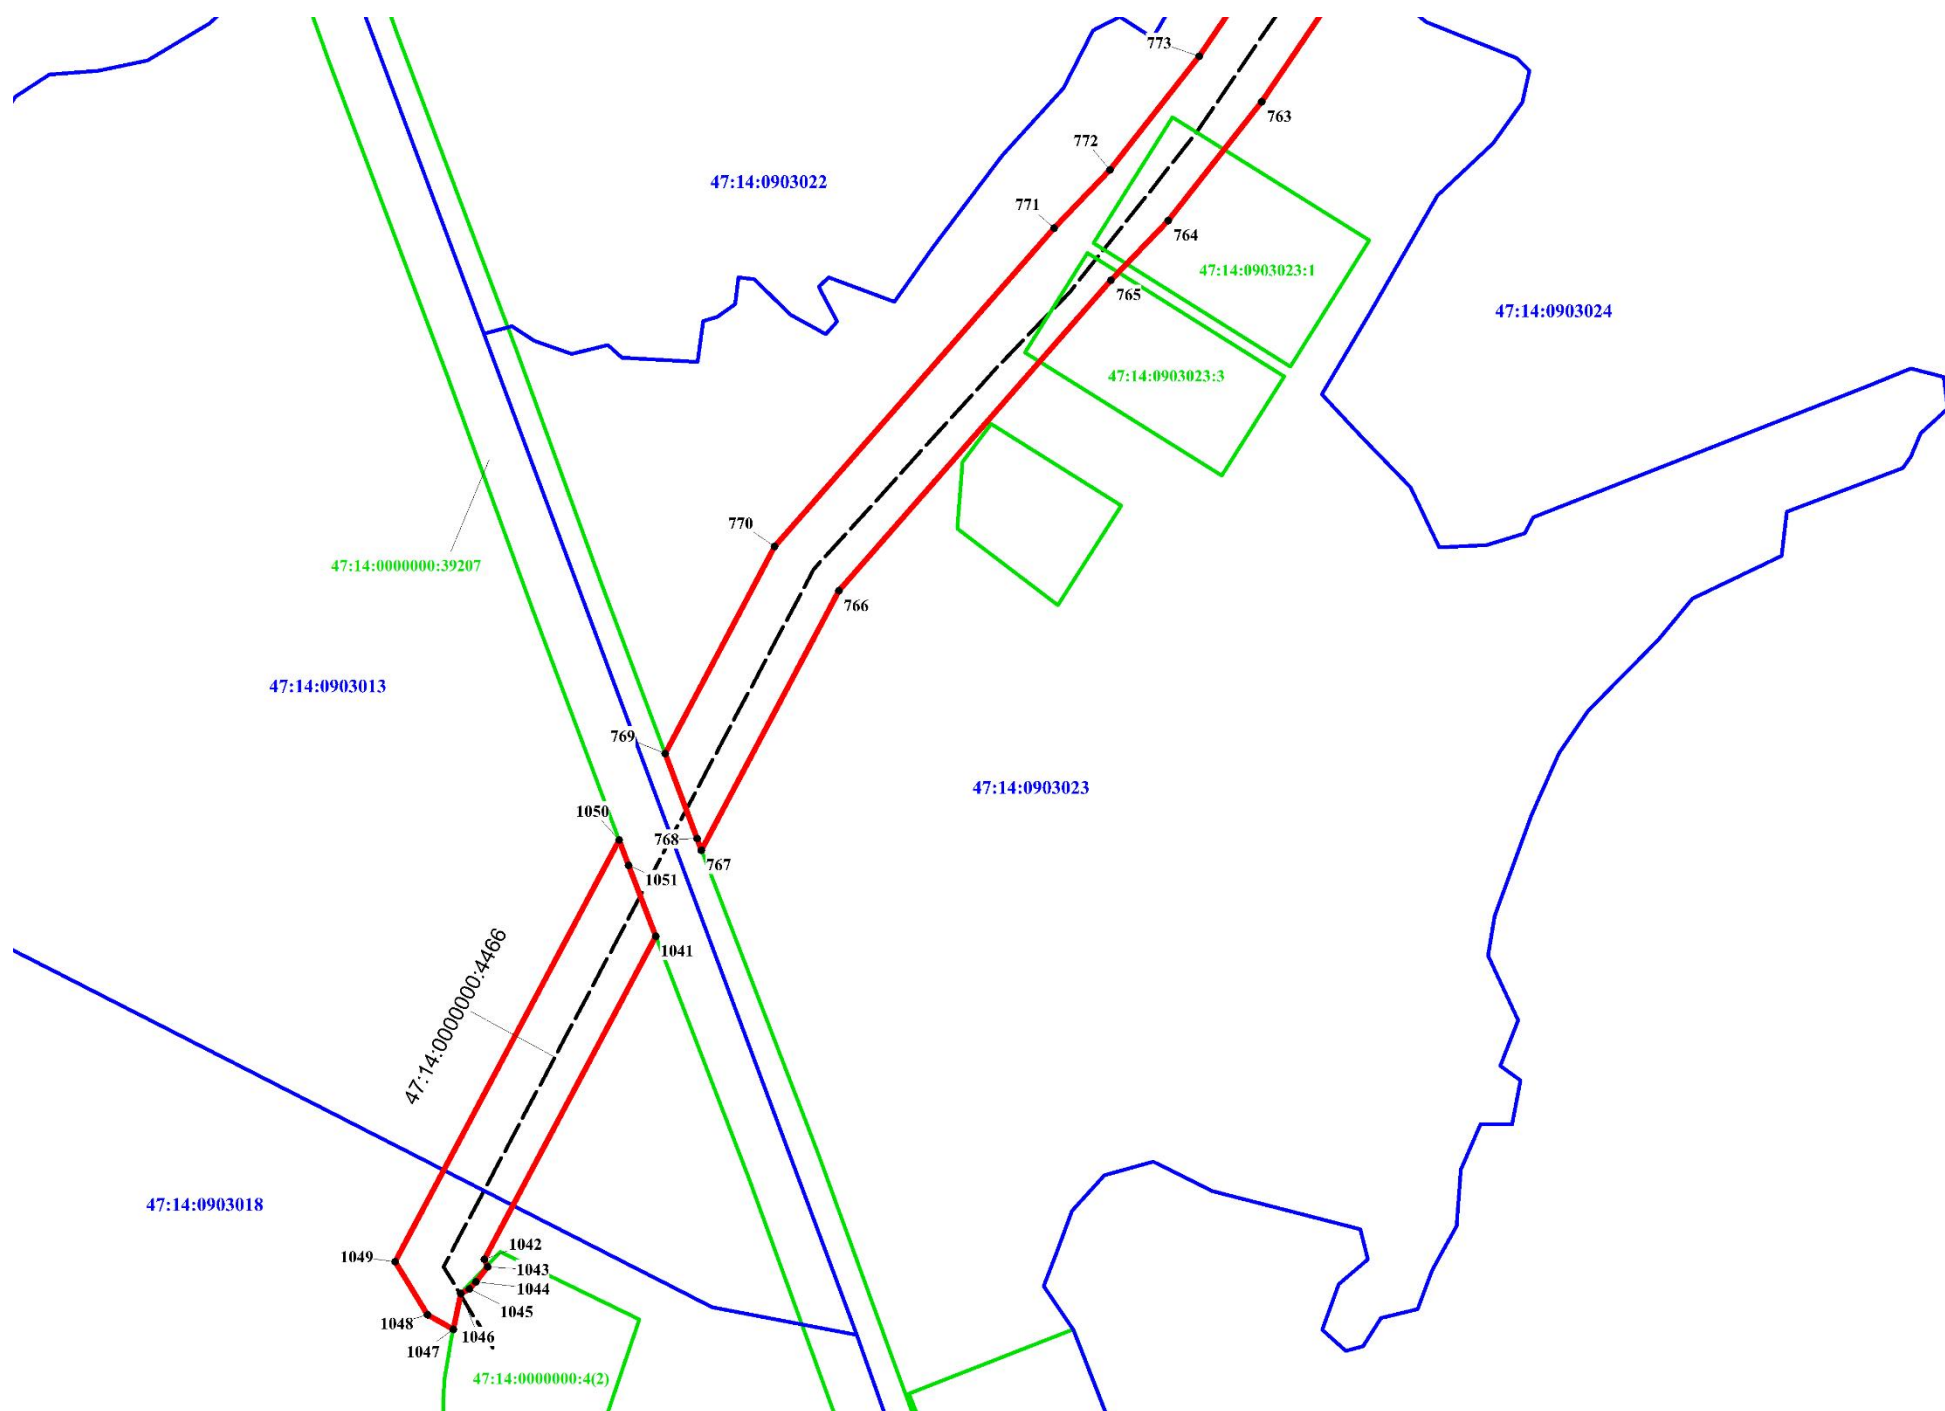Место для оттиска печати (при наличии) лица, составившего описание местоположения границ объекта



**Масштаб 1:1720**

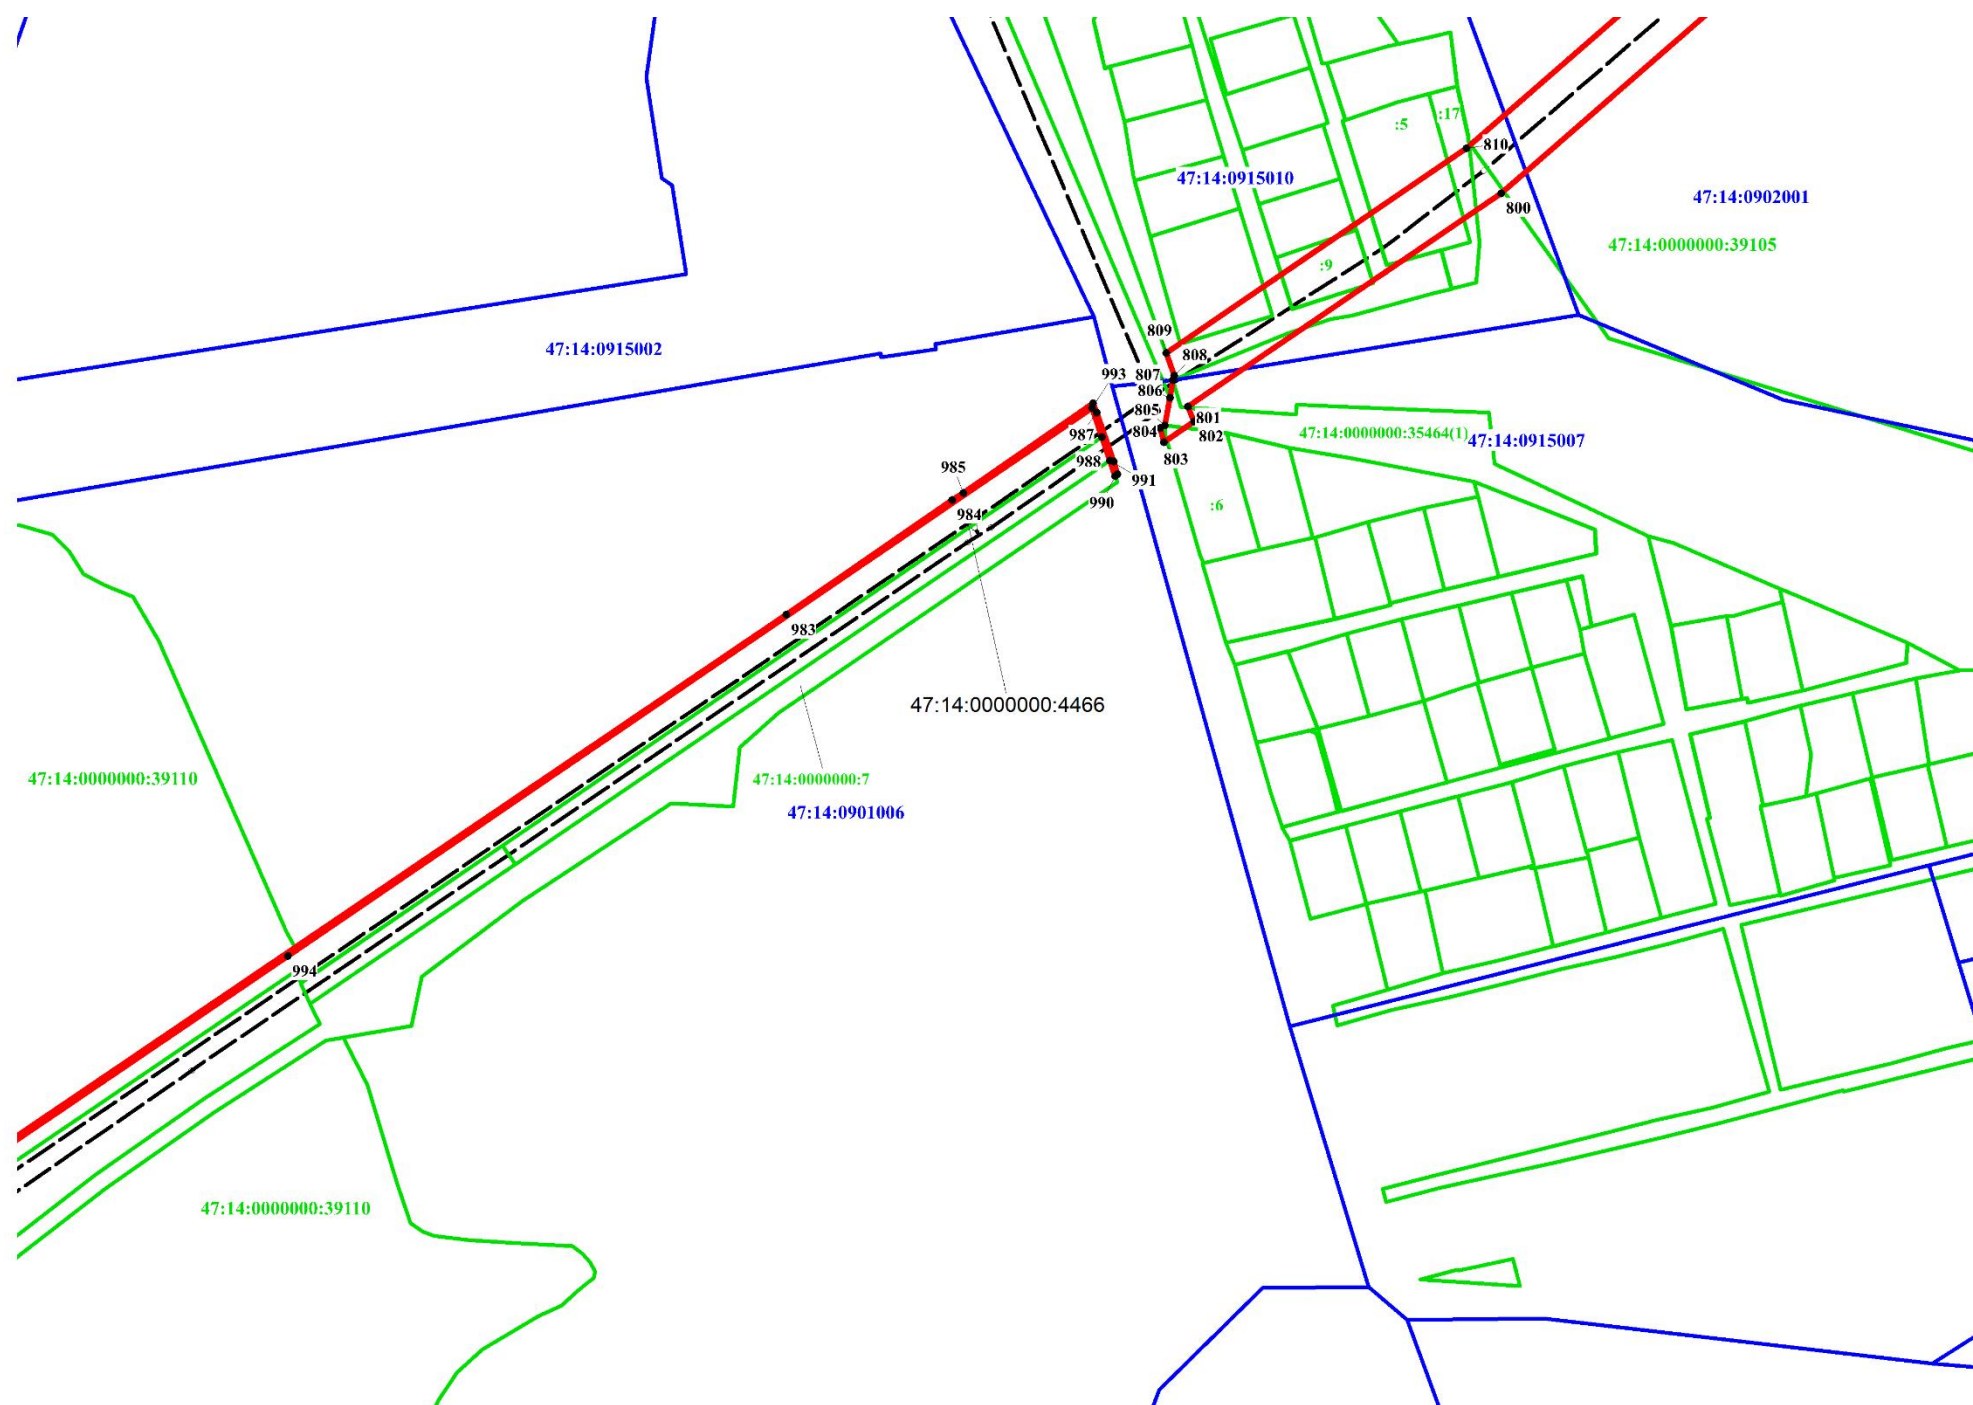
**Используемые условные знаки и обозначения:**

- 1 Характерная точка границы, сведения о которой позволяют однозначно определить ее положение на местности
- Границы публичного сервитута
- - - - - Граница водопроводной сети 47:14:0000000:4466 по сведениям ЕГРН
- Граница кадастрового квартала
- 47:14:0000000 Номер кадастрового квартала
- Границы земельных участков по сведениям ЕГРН
- :59 Кадастровый номер земельного участка по сведениям ЕГРН

Подпись  Дата 09.09.2021



Место для оттиска печати (при наличии) лица, составившего описание местоположения границ объекта



**Масштаб 1:2350**

**Используемые условные знаки и обозначения:**

- 1 Характерная точка границы, сведения о которой позволяют однозначно определить ее положение на местности
- Границы публичного сервитута
- - - - - Граница водопроводной сети 47:14:0000000:4466 по сведениям ЕГРН
- Граница кадастрового квартала
- 47:14:0000000 Номер кадастрового квартала
- Границы земельных участков по сведениям ЕГРН
- :59 Кадастровый номер земельного участка по сведениям ЕГРН

Подпись


*[Handwritten signature]*

Дата 09.09.2021



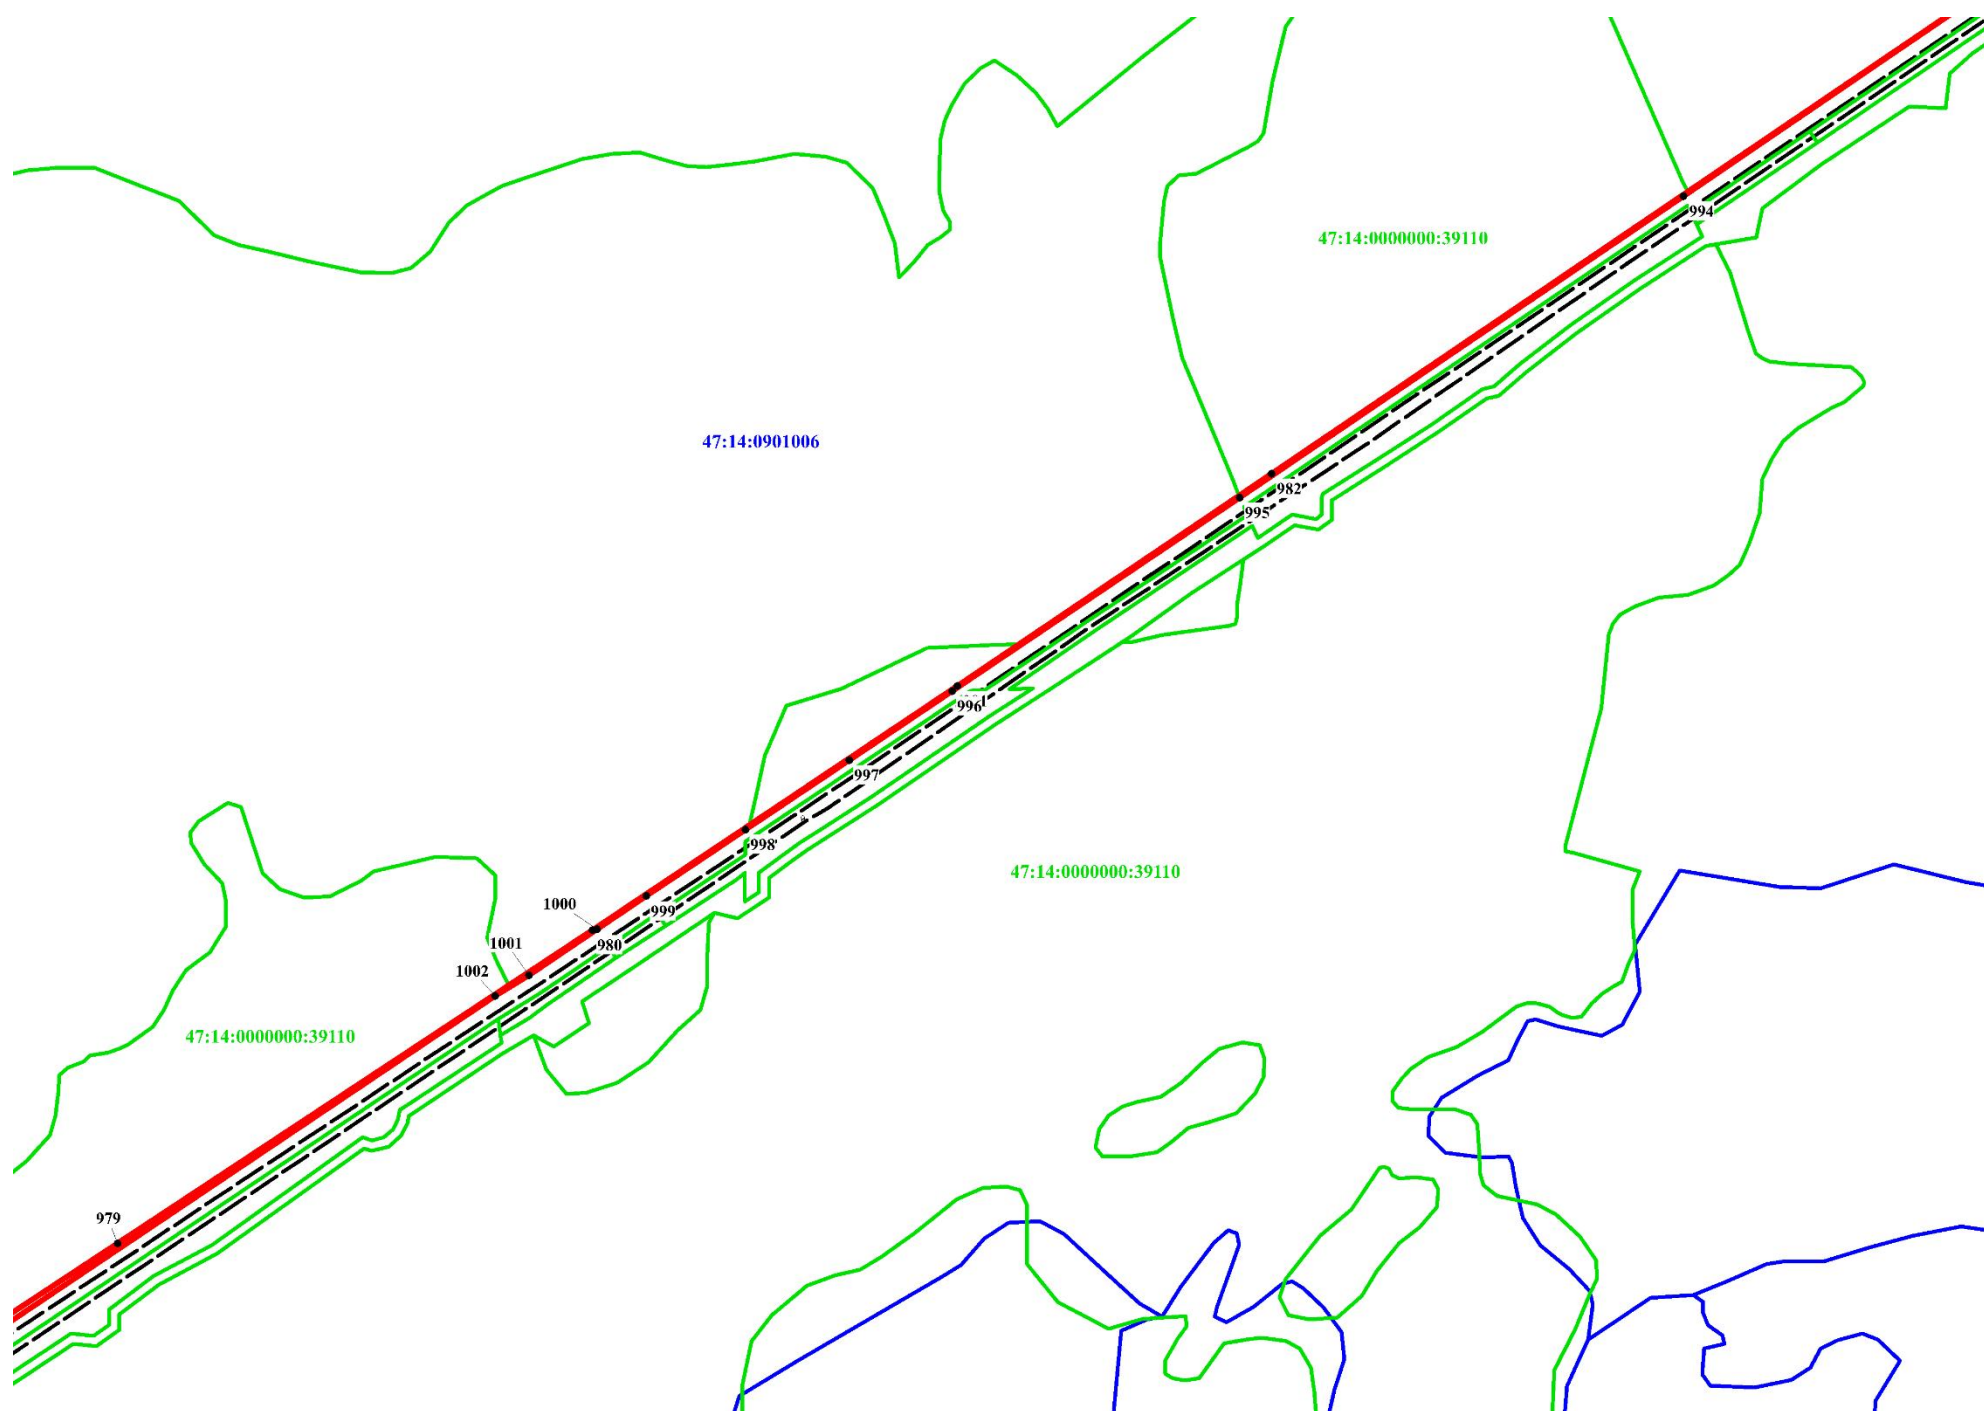Место для оттиска печати (при наличии) лица, составившего описание местоположения границ объекта





**Масштаб 1:4000**

**Используемые условные знаки и обозначения:**

- 1 Характерная точка границы, сведения о которой позволяют однозначно определить ее положение на местности
- Границы публичного сервитута
- - - - - Граница водопроводной сети 47:14:0000000:4466 по сведениям ЕГРН
- Граница кадастрового квартала
- 47:14:0000000 Номер кадастрового квартала
- Границы земельных участков по сведениям ЕГРН
- :59 Кадастровый номер земельного участка по сведениям ЕГРН

Подпись

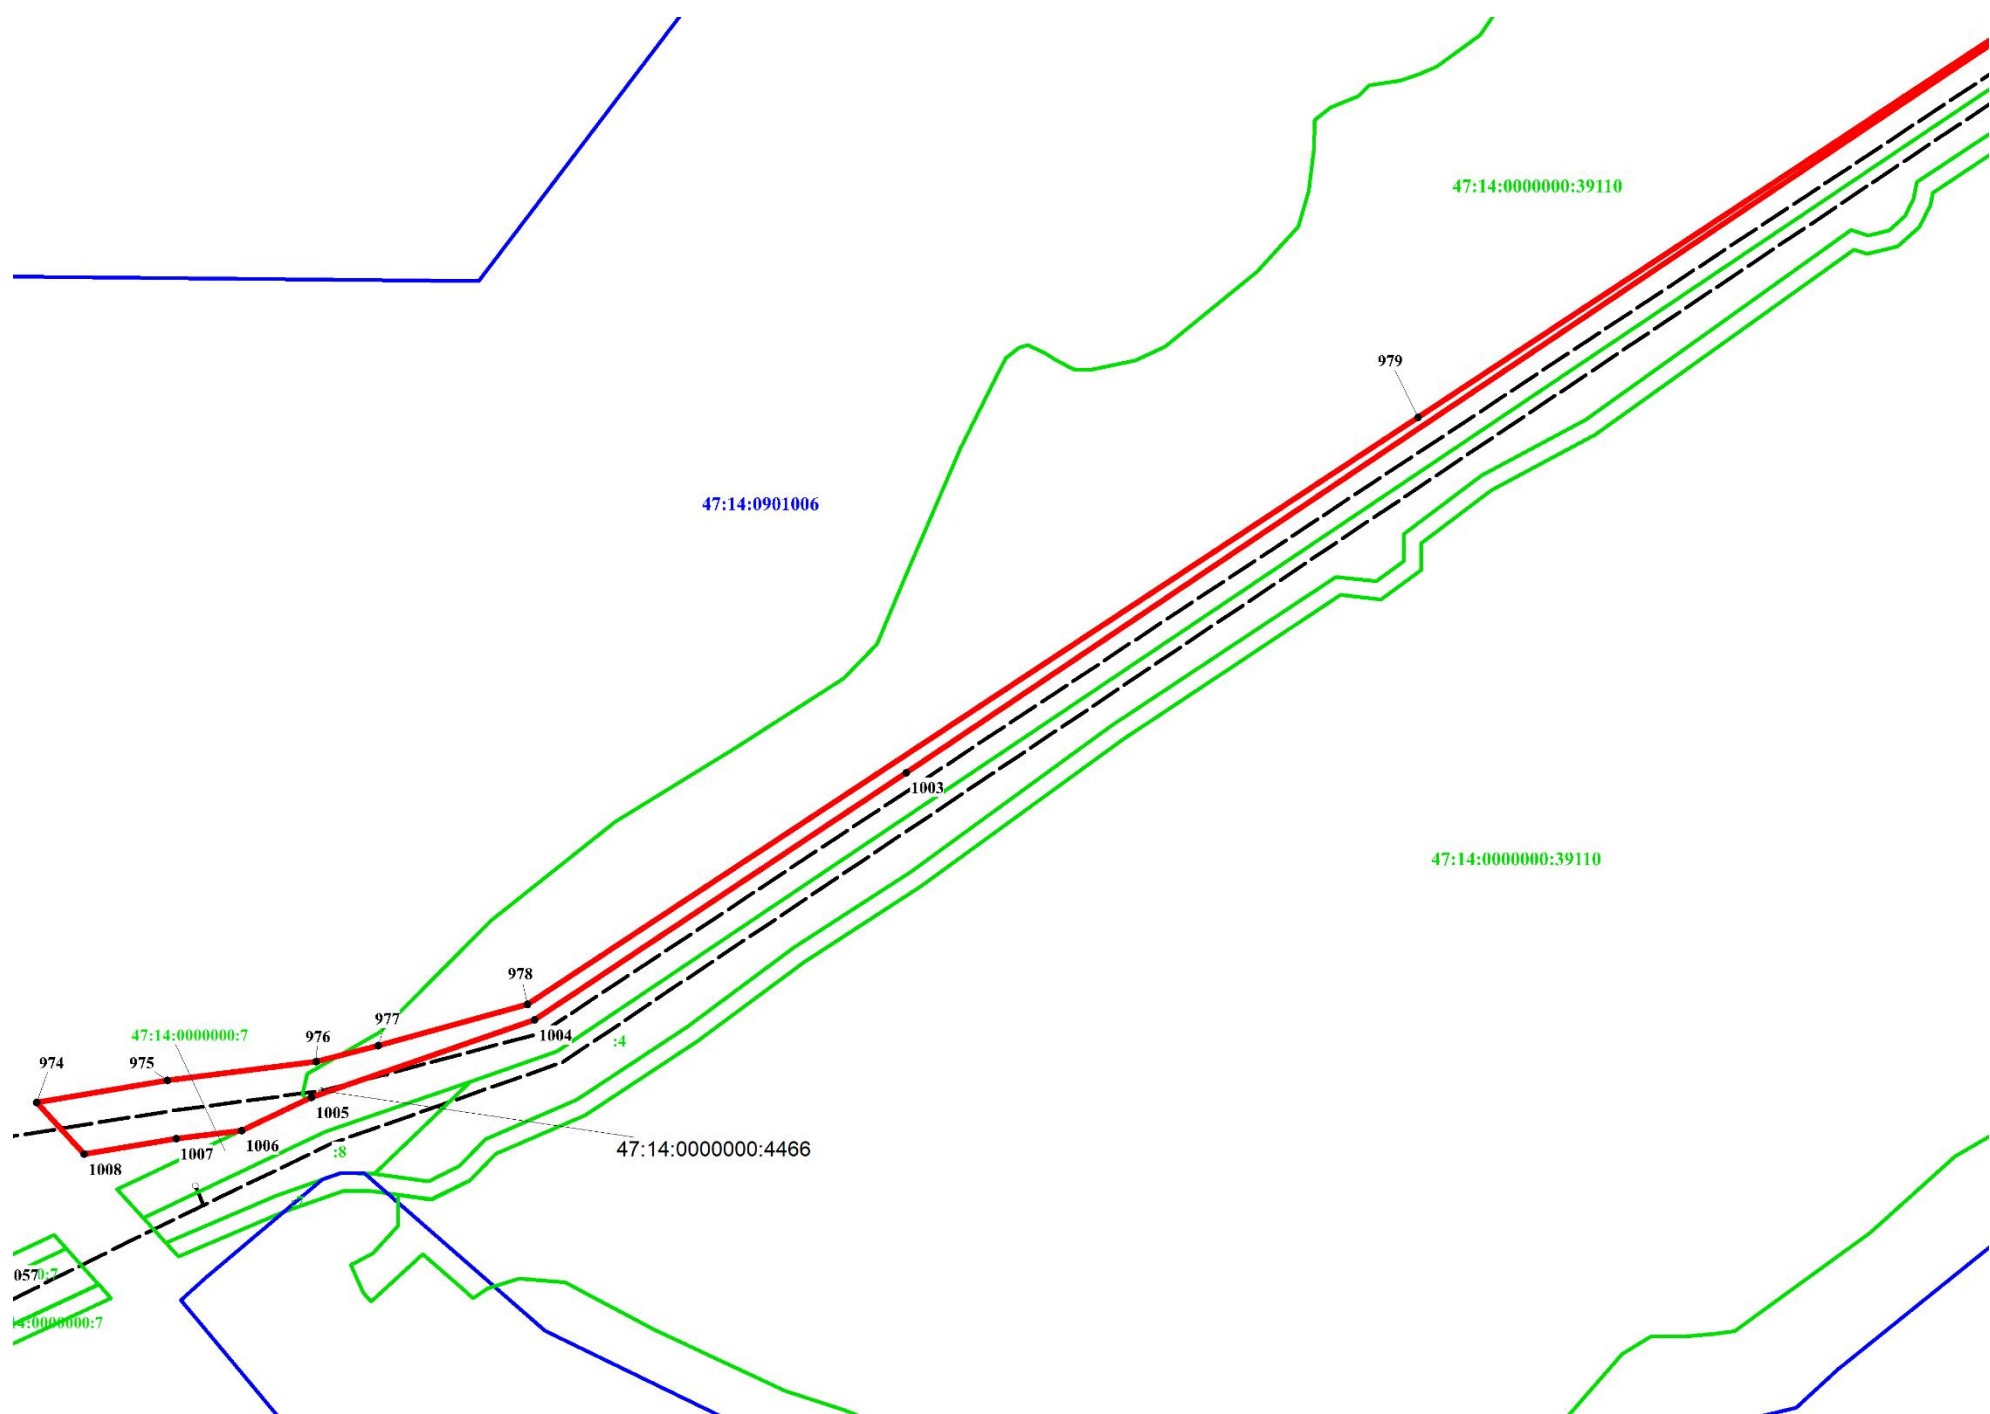
*[Handwritten signature]*

Дата

09.09.2021



Место для оттиска печати (при наличии) лица, составившего описание местоположения границ объекта



**Масштаб 1:2260**

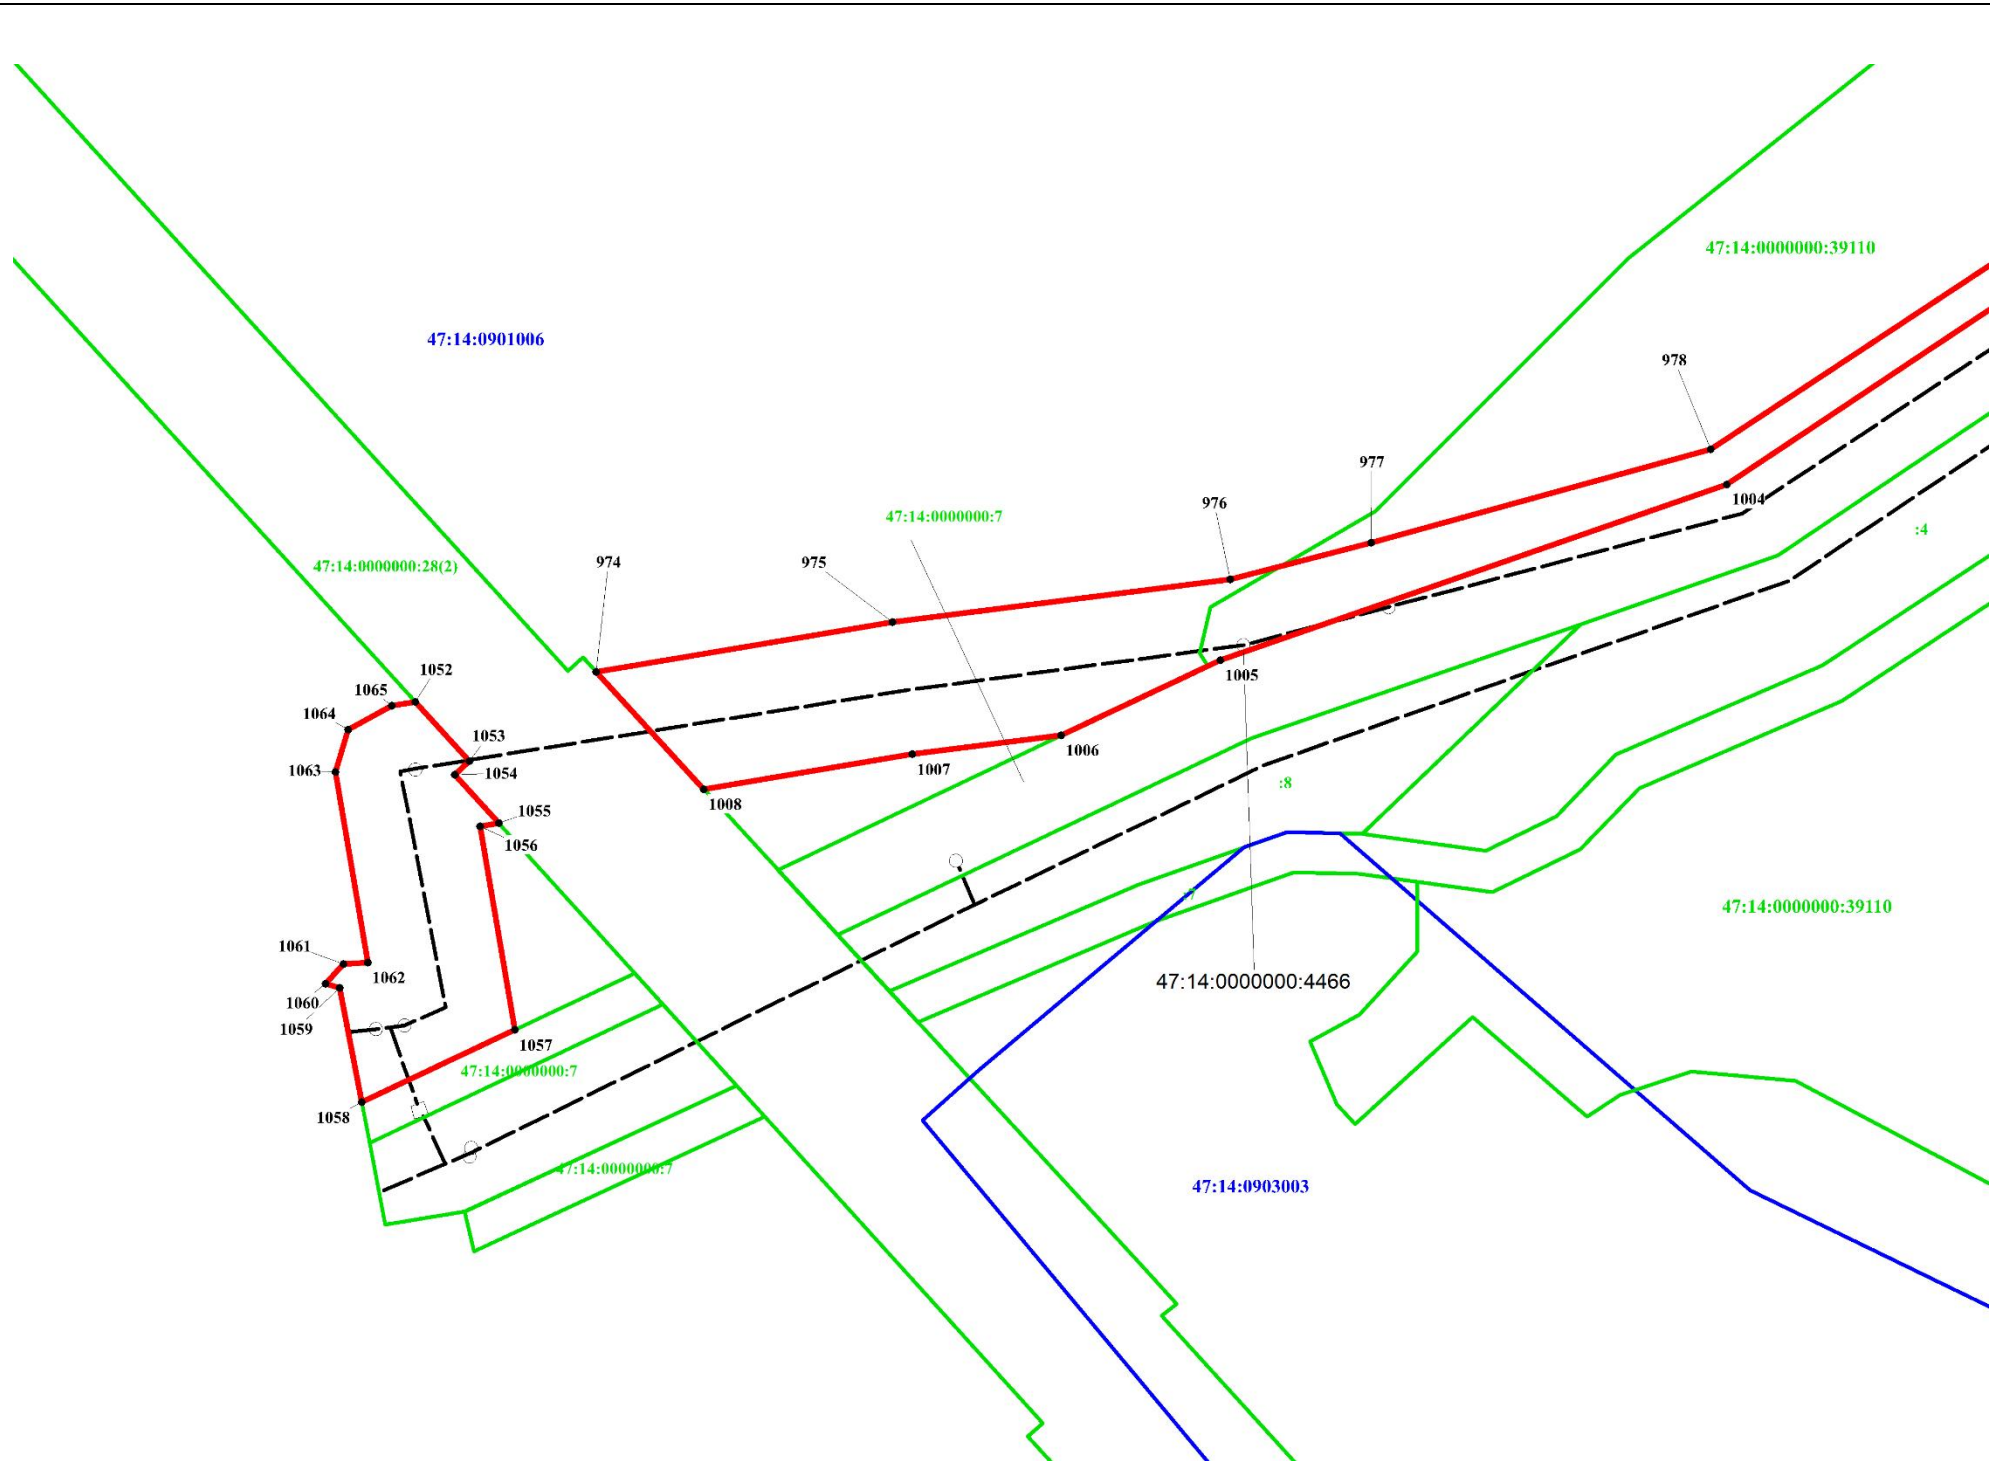
**Используемые условные знаки и обозначения:**

- 1 Характерная точка границы, сведения о которой позволяют однозначно определить ее положение на местности
- Границы публичного сервитута
- - - - - Граница водопроводной сети 47:14:0000000:4466 по сведениям ЕГРН
- Граница кадастрового квартала
- 47:14:0000000 Номер кадастрового квартала
- Границы земельных участков по сведениям ЕГРН
- :59 Кадастровый номер земельного участка по сведениям ЕГРН

Подпись  Дата 19.09.2021



Место для оттиска печати (при наличии) лица, составившего описание местоположения границ объекта



**Масштаб 1:1000**

**Используемые условные знаки и обозначения:**

- 1 Характерная точка границы, сведения о которой позволяют однозначно определить ее положение на местности
- Границы публичного сервитута
- - - - - Граница водопроводной сети 47:14:0000000:4466 по сведениям ЕГРН
- Граница кадастрового квартала
- 47:14:0000000 Номер кадастрового квартала
- Границы земельных участков по сведениям ЕГРН
- :59 Кадастровый номер земельного участка по сведениям ЕГРН

Подпись  Дата 09.09.2021



Место для оттиска печати (при наличии) лица, составившего описание местоположения границ объекта