



ЛЕНИНГРАДСКИЙ ОБЛАСТНОЙ КОМИТЕТ ПО УПРАВЛЕНИЮ
ГОСУДАРСТВЕННЫМ ИМУЩЕСТВОМ
(ЛЕНОБЛКОМИМУЩЕСТВО)

РАСПОРЯЖЕНИЕ

13 февраля 2025 года

№ 152

Санкт-Петербург

О внесении изменений в распоряжение Ленинградского областного комитета по управлению государственным имуществом от 11 апреля 2024 года № 486 «Об установлении публичного сервитута для использования земельных участков в целях эксплуатации объекта электросетевого хозяйства регионального значения ВЛ 35 кВ Ореховская-1»

1. Внести в распоряжение Ленинградского областного комитета по управлению государственным имуществом от 11 апреля 2024 года № 486 «Об установлении публичного сервитута для использования земельных участков в целях эксплуатации объекта электросетевого хозяйства регионального значения ВЛ 35 кВ Ореховская-1» изменения, изложив Приложения 1 и 2 в редакции согласно Приложениям 1 и 2 к настоящему распоряжению.

2. В течение пяти рабочих дней со дня издания настоящего распоряжения отделу формирования и учета земельных ресурсов Леноблкомимущества:

2.1. обеспечить размещение распоряжения на официальном сайте комитета (<http://kugi.lenobl.ru>) в информационно-телекоммуникационной сети "Интернет";

2.2. направить копию распоряжения в Управление Федеральной службы государственной регистрации, кадастра и картографии по Ленинградской области;

2.3. направить копию распоряжения обладателю публичного сервитута.

3. Контроль за исполнением распоряжения оставляю за собой

Заместитель
председателя комитета



Г.В.Давыдова

Перечень земельных участков, в отношении которых устанавливается публичный сервитут

| | |
|--|--|
| Ленинградская область, Приозерский район, МО "Приозерский район Ленинградской области", под объекты транспорта - железнодорожного | 47:03:1212001:47(входящий в ЕЗ 47:03:0000000:2) |
| Ленинградская область, Всеволожский муниципальный район, Куйвозовское сельское поселение | 47:07:0155003:110 |
| Ленинградская область, Всеволожский район | 47:07:0155003:17 |
| Ленинградская область, Всеволожский район, Куйвозовская волость, дер. Васкелово, ул. Боровая, 3 | 47:07:0201022:19 |
| Ленинградская область, Всеволожский район, ст.Васкелово | 47:07:0201022:29 |
| Ленинградская область, Всеволожский муниципальный район, Куйвозовское сельское поселение, дер. Васкелово, ул. Боровая, уч. № 26 | 47:07:0201022:3 |
| Ленинградская область, Всеволожский район, дер. Васкелово, ул. Боровая, уч.№5 | 47:07:0201022:30 |
| Ленинградская область, Всеволожский район, дер. Васкелово, ул. Боровая, уч. №4-а | 47:07:0201022:31 |
| Ленинградская область, Всеволожский район, дер. Васкелово, ул. Боровая, уч. №2-а | 47:07:0201022:32 |
| Ленинградская область, Всеволожский муниципальный район, Куйвозовское сельское поселение, деревня Васкелово, ул. Боровая, земельный участок 3А | 47:07:0201022:360 |
| Ленинградская область, район Всеволожский муниципальный, сельское поселение Куйвозовское, деревня Васкелово, улица Магазинная, участок 10 | 47:07:0201023:414 |
| Ленинградская область, Всеволожский район, дер. Васкелово, ул. Магазинная, уч.№2а | 47:07:0201023:69 |
| Ленинградская область, Всеволожский муниципальный район, Куйвозовское сельское поселение, дер. Васкелово, ул. Магазинная, участок 18 | 47:07:0201025:18 |

| | |
|--|------------------|
| Ленинградская область, Всеволожский муниципальный район, Куйвозовское сельское поселение, дер. Васкелово, ул. Магазинная, д. 12 | 47:07:0201025:2 |
| Ленинградская область, Всеволожский район, дер. Васкелово, ул. Магазинная, уч. №16 | 47:07:0201025:3 |
| Ленинградская область, Всеволожский район, массив Васкелово, СНТ "ВНИГРИ-2", уч. 150 | 47:07:0208004:17 |
| Ленинградская область, Всеволожский район, Куйвозовская волость, дер. Васкелово, ш. Карасаровское, 10 | 47:07:0201022:18 |
| Ленинградская область, Всеволожский муниципальный район, Куйвозовское сельское поселение, массив Васкелово, СНТ "Кедр", участок 83 | 47:07:0209001:12 |
| Ленинградская область, Всеволожский муниципальный район, Куйвозовское сельское поселение, массив Васкелово, СНТ "Кедр", участок 92 | 47:07:0209001:15 |
| Ленинградская область, Всеволожский район, массив Васкелово, пл. 54 км, СНТ "Кедр", уч. № 85 | 47:07:0209001:16 |
| Ленинградская область, Всеволожский муниципальный район, Куйвозовское сельское поселение, массив Васкелово, СНТ "Кедр", участок 64 | 47:07:0209001:17 |
| Ленинградская область, Всеволожский район, массив Васкелово, пл. 54 км, СНТ Кедр, уч. № 82 | 47:07:0209001:3 |
| Ленинградская область, Всеволожский район, массив Васкелово, пл. 54 км, СНТ "Кедр", уч. № 54 | 47:07:0209001:38 |
| Ленинградская область, Всеволожский район, массив Васкелово, пл. 54 км, СНТ Кедр, уч. № 53 | 47:07:0209001:4 |
| Ленинградская область, Всеволожский район, массив Васкелово, пл. 54 км, СНТ "Кедр", уч. № 91 | 47:07:0209001:43 |
| Ленинградская область, Всеволожский муниципальный район, Куйвозовское сельское поселение, массив Васкелово, СНТ "Кедр", участок 55 | 47:07:0209001:44 |
| Ленинградская область, Всеволожский район, п. Васкелово, пл. 54 км, СНТ Кедр, уч. № 32 | 47:07:0209001:5 |
| Ленинградская область, Всеволожский район, массив Васкелово, пл. 54 км, СНТ "Кедр", уч. №57 | 47:07:0209001:50 |
| Ленинградская область, Всеволожский муниципальный район, Куйвозовское сельское поселение, массив Васкелово, СНТ "Кедр", участок 58 | 47:07:0209001:51 |

| | |
|--|------------------|
| Ленинградская область, Всеволожский район, массив Васкелово, пл. 54 км, СНТ "Кедр", уч. №51 | 47:07:0209001:52 |
| Ленинградская область, Всеволожский район, массив Васкелово, пл. 54 км, СНТ "Кедр", уч. №59 | 47:07:0209001:53 |
| Ленинградская область, Всеволожский муниципальный район, Куйвозовское сельское поселение, массив Васкелово, СНТ "Кедр", участок 56 | 47:07:0209001:54 |
| Ленинградская область, Всеволожский район, массив Васкелово, пл. 54 км, СНТ "Кедр", уч. №62 | 47:07:0209001:55 |
| Ленинградская область, Всеволожский район, массив Васкелово, пл. 54 км, СНТ "Кедр", уч. №34 | 47:07:0209001:59 |
| Ленинградская область, Всеволожский район, массив Васкелово, пл. 54 км, СНТ Кедр, уч. № 52 | 47:07:0209001:6 |
| Ленинградская область, Всеволожский муниципальный район, Куйвозовское сельское поселение, массив Васкелово, СНТ "Кедр", участок 46 | 47:07:0209001:62 |
| Ленинградская область, Всеволожский муниципальный район, Куйвозовское сельское поселение, массив Васкелово, СНТ "Кедр", участок 45 | 47:07:0209001:69 |
| Ленинградская область, Всеволожский муниципальный район, Куйвозовское сельское поселение, массив "Васкелово", СНТ "Кедр", участок № 66 | 47:07:0209001:73 |
| Ленинградская область, Всеволожский муниципальный район, Куйвозовское сельское поселение, массив Васкелово, СНТ "Кедр", участок 89 | 47:07:0209001:75 |
| Ленинградская область, Всеволожский муниципальный район, Куйвозовское сельское поселение, массив Васкелово, СНТ "Кедр", участок 63 | 47:07:0209001:78 |
| Ленинградская область, Всеволожский район, массив Васкелово, пл. 54 км, СНТ "Кедр", уч. №61 | 47:07:0209001:80 |
| Ленинградская область, Всеволожский район, массив Васкелово, пл. 54 км, СНТ "Кедр", уч. №44 | 47:07:0209001:87 |
| Ленинградская область, Всеволожский муниципальный район, Куйвозовское сельское поселение, массив "Васкелово", СНТ "Кедр", участок № 86 | 47:07:0209001:89 |
| Ленинградская область, Всеволожский район, массив Васкелово, СНТ "Печатник", уч. №9, 10 | 47:07:0211001:6 |
| Ленинградская область, Всеволожский район, массив Васкелово, СНТ "Росторгодежда", уч. № 15 | 47:07:0221001:11 |

| | |
|---|------------------|
| Ленинградская область, Всеволожский район, массив 54 км. Приозерского шоссе, СНТ "Росторгодежда", уч. № 14 | 47:07:0221001:12 |
| Ленинградская область, Всеволожский район, массив 54 км. Приозерского шоссе, СНТ "Росторгодежда", уч. №3 | 47:07:0221001:21 |
| Ленинградская область, Всеволожский район, массив 54 км Приозерского шоссе, СНТ "Росторгодежда", уч. №18 | 47:07:0221001:24 |
| Ленинградская область, Всеволожский район, массив 54 км. Приозерского шоссе, СНТ "Росторгодежда", уч. №29 | 47:07:0221001:52 |
| Ленинградская область, Всеволожский район, массив 54 км. Приозерского шоссе, СНТ "Росторгодежда", уч. № 25 | 47:07:0221001:55 |
| Ленинградская область, Всеволожский район, массив 54-й км. Приозерского шоссе, СТ "Росторгодежда", уч. 24 | 47:07:0221001:56 |
| Ленинградская область, Всеволожский район, массив 54 км. Приозерского шоссе, СНТ "Росторгодежда", уч. №23 | 47:07:0221001:57 |
| Ленинградская область, Всеволожский район, 54 км Приозерского направления, СТ "Росторгодежда", участок № 22 | 47:07:0221001:58 |
| Ленинградская область, Всеволожский район, массив 54 км Приозерского шоссе, СНТ "Росторгодежда", уч. №19 | 47:07:0221001:59 |
| Ленинградская область, Всеволожский район, Васкелово, ул. СНТ "Росторгодежда", уч.№20 | 47:07:0221001:6 |
| Ленинградская область, Всеволожский район, массив Васкелово, СНТ "Росторгодежда", уч. №21 | 47:07:0221001:63 |
| Ленинградская область, Всеволожский район, массив 54 км Приозерское шоссе, СНТ "Росторгодежда" | 47:07:0221001:66 |
| Ленинградская область, Всеволожский район, массив 54 км. Приозерского шоссе, СНТ "Росторгодежда", уч. №16 | 47:07:0221001:7 |
| Ленинградская область, Всеволожский район, массив Васкелово, СНТ "Росторгодежда", уч. № 36 | 47:07:0221001:8 |
| Ленинградская область, Всеволожский район, массив 54 км. Приозерского шоссе, СНТ "Росторгодежда", уч. № 17 | 47:07:0221001:9 |
| Ленинградская область, Всеволожский район, массив Васкелово, СНТ "СПб ИТАР-ТАСС", уч.№6 | 47:07:0228001:1 |

| | |
|--|---|
| Ленинградская область, Всеволожский район, массив Васкелово, СНТ "СПБ ИТАР-ТАСС" | 47:07:0228001:26 (входит в ЕЗП 47:07:0000000:161) |
| Ленинградская область, Всеволожский район, массив "Васкелово", СТ "СПБ ИТАР-ТАСС", участок № 16 | 47:07:0228001:34 |
| Ленинградская область, Всеволожский район, массив "Васкелово", СНТ "СПБ ИТАР-ТАСС", участок № 7 | 47:07:0228001:5 |
| Ленинградская область, Всеволожский район, массив "Васкелово", СТ "Ленхимпищеаромат" участок № 31 | 47:07:0229001:5 |
| Ленинградская область, Всеволожский район, массив Васкелово, СНТ "Ленхимпищеаромат", уч. № 3 | 47:07:0229001:9 |
| Ленинградская область, Всеволожский район, массив Васкелово, СНТ "Ленхимпищеаромат", уч. №10 | 47:07:0229001:16 |
| Ленинградская обл, Всеволожский район, массив Васкелово, СНТ "Ленхимпищеаромат", уч. № 14 | 47:07:0229001:20 |
| Ленинградская область, Всеволожский район, массив Васкелово, СНТ "Ленхимпищеаромат", уч. №15 | 47:07:0229001:21 |
| Ленинградская область, Всеволожский район, массив Васкелово, СНТ "Ленхимпищеаромат" уч. №18 | 47:07:0229001:24 |
| Ленинградская область, Всеволожский район, массив Васкелово, СНТ "Ленхимпищеаромат", уч. №26 | 47:07:0229001:30 |
| Ленинградская область, Всеволожский район, массив Васкелово, СНТ "Ленхимпищеаромат", уч. №7 | 47:07:0229001:36 |
| Ленинградская область, Всеволожский район, массив "Васкелово", СТ "Ленхимпищеаромат", участок № 23 | 47:07:0229001:50 |
| Ленинградская область, Всеволожский район, массив "Васкелово", СТ "Ленхимпищеаромат", участок № 22 | 47:07:0229001:51 |
| Ленинградская область, Всеволожский район, массив "Васкелово", СТ "Ленхимпищеаромат", участок № 11 | 47:07:0229001:53 |
| Ленинградская область, Всеволожский район, массив Васкелово, СНТ "Ленхимпищеаромат", участок № 2 | 47:07:0229001:54 |
| Ленинградская область, Всеволожский район, СНТ "Ленхимпищеаромат", участок № 27 | 47:07:0229001:55 |

| | |
|---|---------------------|
| Ленинградская область, Всеволожский район, массив "Васкелово", СТ "Ленхимпищеаромат", участок № 30 | 47:07:0229001:60 |
| Ленинградская область, Всеволожский район, массив "Васкелово", СТ "Ленхимпищеаромат", участок № 6 | 47:07:0229001:65 |
| Ленинградская область, Всеволожский район, пос. Васкелово, садоводческое товарищество "Ленхимпищеаромат", уч. 36 | 47:07:0000000:40211 |
| Ленинградская область, Всеволожский район, массив Васкелово, СНТ "Красная Заря", уч. №68 | 47:07:0231001:12 |
| массив Васкелово, СНТ "Красная Заря" | 47:07:0231001:3 |
| Ленинградская область, Всеволожский район, массив Васкелово, пл. 54 км, СНТ "Красная Заря", уч.№88 | 47:07:0231001:32 |
| Ленинградская область, Всеволожский район, пл. 54 км, массив "Васкелово", СНТ "Красная Заря", участок № 69 | 47:07:0231001:40 |
| Ленинградская область, Всеволожский район, пл. 54 км, массив Васкелово, СНТ "Красная Заря", уч.№47 | 47:07:0231002:9 |
| Ленинградская область, Всеволожский район, массив Васкелово, СНТ "Красная Заря", уч. №49 | 47:07:0231002:11 |
| Ленинградская область, Всеволожский муниципальный район, Куйвозовское сельское поселение, массив Васкелово, СНТ "Красная Заря", ул. Мичуринская, уч. № 35 | 47:07:0231003:16 |
| Ленинградская область, Всеволожский район, массив "Васкелово", СТ "Красная Заря", уч. № 36а | 47:07:0231003:17 |
| Ленинградская область, Всеволожский район, массив Васкелово, пл. 54 км, садоводческое товарищество "Красная Заря", уч. 15 | 47:07:0231004:1 |
| Ленинградская обл, Всеволожский район, массив Васкелово, СНТ "Красная Заря", уч.7 | 47:07:0231004:8 |
| Ленинградская область, Всеволожский район, Куйвозовская волость, пл.54 км массив Васкелово, СТ "Красная Заря", участок №16 | 47:07:0231004:17 |
| Ленинградская область, Всеволожский район, пл. 54 км массив "Васкелово", СТ "Красная Заря", уч. № 17 | 47:07:0231004:18 |

| | |
|--|------------------|
| Ленинградская область, Всеволожский район, пос. Васкелово, СТ ВНИИЖ НПО "Масложирпром", уч. № 1 | 47:07:0236001:44 |
| Ленинградская область, Всеволожский район, пос. Васкелово, СНТ "ВНИИЖ", уч.№3 | 47:07:0236003:29 |
| Ленинградская область, Всеволожский район, массив Васкелово, СНТ "Машиностроитель", уч. №12 | 47:07:0239001:19 |
| Ленинградская область, Всеволожский район, массив Васкелово, СНТ "Машиностроитель", уч. №13 | 47:07:0239001:20 |
| Ленинградская область, Всеволожский район, массив Васкелово, СНТ "Машиностроитель", уч. №19 | 47:07:0239001:23 |
| Ленинградская область, Всеволожский район, массив "Васкелово", СТ "Машиностроитель", участок № 20 | 47:07:0239001:24 |
| Ленинградская обл, Всеволожский район , массив Васкелово, СНТ "Машиностроитель", уч. №24 | 47:07:0239001:27 |
| Ленинградская область, Всеволожский район, массив Васкелово, СНТ "Машиностроитель", уч. №25-а | 47:07:0239001:28 |
| Ленинградская область, Всеволожский район, массив Васкелово, СНТ "Машиностроитель", уч. №25 | 47:07:0239001:29 |
| Ленинградская область, Всеволожский район, массив «Васкелово», СТ «Машиностроитель», уч. №26 | 47:07:0239001:30 |
| Ленинградская область, Всеволожский район, массив Васкелово, СНТ "Машиностроитель", уч. № 30 | 47:07:0239001:33 |
| Ленинградская область, Всеволожский район, массив Васкелово, СНТ "Машиностроитель" | 47:07:0239001:36 |
| Ленинградская область, Всеволожский район, массив Васкелово, СНТ "Машиностроитель", ул. Высоковольтная, уч.№29 | 47:07:0239001:37 |
| Ленинградская область, Всеволожский район, массив Васкелово, СНТ "Машиностроитель", уч. №15-а | 47:07:0239001:38 |
| Ленинградская область, Всеволожский район, массив "Васкелово", садоводческое некоммерческое товарищество "Машиностроитель", уч. № 17 | 47:07:0239001:5 |
| Ленинградская область, Всеволожский район, массив Васкелово, СНТ "Машиностроитель", ул. Высоковольтная, уч. № 16 | 47:07:0239001:6 |

| | |
|--|-------------------|
| Ленинградская область, Всеволожский район, массив "Васкелово", СТ "Машиностроитель", уч. № 21 | 47:07:0239001:7 |
| Ленинградская область, Всеволожский район, массив Васкелово, СНТ "Полиграфмаш", 114 | 47:07:0241005:6 |
| Ленинградская область, Всеволожский район, пос. Васкелово, 54 км., СНТ "Дружба", уч. №13 | 47:07:0265001:20 |
| Ленинградская область, Всеволожский район, массив Васкелово, пл. 54 км, СНТ "Дружба", уч. №11 | 47:07:0265001:22 |
| Ленинградская область, Всеволожский район, дер. Васкелово, СТ "Дружба", участок 15 а | 47:07:0265001:3 |
| Ленинградская область, Всеволожский район, массив Васкелово, пл. 54 км, СНТ "Дружба", участок 15 | 47:07:0265001:4 |
| Ленинградская область, Всеволожский район, 54 км., д. Васкелово, СТ "Дружба", участок № 9 | 47:07:0469001:26 |
| Ленинградская область, Всеволожский муниципальный район, Куйвозовское сельское поселение, массив Васкелово, СНТ "Дружба", участок 10 | 47:07:0469001:27 |
| Ленинградская область, Всеволожский район | 47:07:0268001:833 |
| Ленинградская область, Всеволожский район, массив Васкелово, СНТ "Машиностроитель", уч.№23 | 47:07:0239001:26 |
| Ленинградская область, Всеволожский район, массив "Васкелово", СТ "Машиностроитель", участок № 22 | 47:07:0239001:142 |
| Ленинградская область, Всеволожский район, массив Васкелово, СНТ "Машиностроитель", уч. №15 | 47:07:0239001:21 |
| Ленинградская область, Всеволожский муниципальный район, Куйвозовское сельское поселение, массив Васкелово, СНТ "Дружба", участок 27 | 47:07:0265001:32 |
| Ленинградская область, Всеволожский район, массив Васкелово, СНТ "Ленхимпищеаромат" | 47:07:0229002:1 |
| Ленинградская область, Всеволожский район, массив Васкелово, СНТ "Красная Заря", уч. № 9 | 47:07:0231004:10 |

| | |
|---|--|
| Ленинградская область, Всеволожский район, массив Васкелово, пл. 54 км, с.г. "Красная Заря", уч. №8 | 47:07:0231004:9 |
| Ленинградская область, Всеволожский район, Куйвозовская волость, массив Васкелово, пл. 54 км, СТ "Красная Заря", участок № 26 | 47:07:0231003:9 |
| Ленинградская область, Всеволожский район, массив Васкелово, СНТ "Красная Заря", уч. №36 | 47:07:0231003:18 |
| Ленинградская область, Всеволожский район, массив Васкелово, пл. 54 км, СНТ "Кедр", уч. № 88 | 47:07:0209001:34 |
| Ленинградская область, Всеволожский район, массив "Куйвози", платформа 47 км Октябрьской ж.д., ул. СНТ "Железнодорожник", уч. №79 | 47:07:1648006:9 |
| Ленинградская область, Территория МО "Всеволожский район Ленинградской области", Линии: Ржевка-Заневский пост - ст. Нева, Мельничный Ручей - Невская Дубровка, СПб - Орехово, Ржевка - Ладожское озеро, Ржевка - Горы | 47:07:0155002:284 (входящий в ЕЗП 47:07:0000000:1) |
| Ленинградская область, Всеволожский район, от ПС-43 около дер. Никитилово на запад мимо дер. Варзолово, дер. Грузино, дер. Васкелово, пос. Стекланный, дер. Лемболово, через оз. Лемболовское, к ПС-603 | 47:07:0000000:18397 |
| Ленинградская область, Всеволожский район, массив Васкелово, пл.54км, СНТ "Кедр", участок №31 | 47:07:0000000:88849 |
| Ленинградская область, Всеволожский муниципальный район, Куйвозовское сельское поселение | 47:07:0000000:90216 |
| Ленинградская область, Всеволожский муниципальный район, д. Васкелово, ул. Магазинная, участок 1000 | 47:07:0000000:91081 |
| Ленинградская область, р-н. Всеволожский | 47:07:0000000:91500 |
| Ленинградская область, р-н. Всеволожский | 47:07:0000000:91526 |
| Российская Федерация, Ленинградская область, Всеволожский муниципальный район, в районе станции Васкелово | 47:07:0000000:97766 |
| Ленинградская область, Всеволожский район, дер. Васкелово, ул. Магазинная, уч. № 14 | 47:07:0201023:55 |
| Ленинградская область, Всеволожский район, д. Васкелово, улица Боровая, уч.№1-а | 47:07:0201022:13 |

| | |
|---|---|
| Ленинградская область, Всеволожский муниципальный район, Куйвозовское сельское поселение, массив Васкелово, СНТ "Кедр" | 47:07:0000000:97631 |
| Российская Федерация, Ленинградская область, Всеволожский муниципальный район, Куйвозовское сельское поселение, п. ст. Лемболово, Войсковая часть 6716 | 47:07:0000000:97789 |
| Ленинградская область, Всеволожский район, массив 54 км Приозерского шоссе, СТ "Росторгодежда", участок № 28 | 47:07:0221001:320 |
| Ленинградская область, Всеволожский район, Куйвозовская волость, массив Васкелово, с.т. "Красная Заря" пл. 54 км, участок № 25 | 47:07:0231003:8 |
| Ленинградская область, Всеволожский район, 54 км. Васкелово, СТ "Дружба", участок № 14 | 47:07:0265001:53 |
| Ленинградская область, Территория МО "Всеволожский район Ленинградской области", Линии: Ржевка-Заневский пост - ст. Нева, Мельничный Ручей - Невская Дубровка, СПб - Орехово, Ржевка - Ладожское озеро, Ржевка - Горы | 47:07:0268001:910 |
| Ленинградская область, Всеволожский район, массив "Куйвози", платформа 47 км Октябрьской ж.д., ул. СНТ "Железнодорожник", уч. №79 | 47:07:1648006:9 |
| Российская Федерация, Ленинградская область, Всеволожский муниципальный район, Куйвозовское сельское поселение, деревня Варзолово СНТ "Крин", земельный участок 175 | 47:07:0000000:92793 |
| Ленинградская область, Всеволожский район, массив Васкелово, СНТ "Дружба", уч. № 8 | 47:07:0265001:25 |
| Ленинградская область, Всеволожский район, массив Куйвози, СНТ "Железнодорожник" | 47:07:5001001:398 |
| Российская Федерация, Ленинградская область, Всеволожский муниципальный район, Куйвозовское сельское поселение, массив "Васкелово", СНТ "Красная Заря", участок № 90 | 47:07:0231002:22 (входящий в ЕЗП 47:07:0000000:520) |
| Российская Федерация, Ленинградская область, Всеволожский муниципальный район, Куйвозовское сельское поселение, массив "Васкелово", СНТ "Красная Заря", участок № 90 | 47:07:0231003:23 (входящий в ЕЗП 47:07:0000000:520) |
| массив Васкелово, СНТ "Красная Заря" | 47:07:0231001:2 |

| | |
|---|---|
| Российская Федерация, Ленинградская область, Всеволожский муниципальный район, Куйвозовское сельское поселение, массив "Васкелово", СНТ "Красная Заря", участок № 90 | 47:07:0231004:22 (входящий в ЕЗП 47:07:0000000:520) |
| Российская Федерация, Ленинградская область, Всеволожский муниципальный район, Куйвозовское сельское поселение, массив "Васкелово", СНТ "Красная Заря", участок № 90 | 47:07:0231001:34 (входящий в ЕЗП 47:07:0000000:520) |
| Ленинградская область, Территория МО "Всеволожский район Ленинградской области", Линии: Ржевка-Заневский пост - ст. Нева, Мельничный Ручей - Невская Дубровка, СПб - Орехово, Ржевка - Ладожское озеро, Ржевка - Горы | 47:07:0000000:1 |
| Ленинградская область, Всеволожский район, от ПС-620 в дер. Васкелово (южная часть) на северо-запад вдоль ж/д к ПС Тяговая "Орехово" | 47:07:0000000:18300 |
| Ленинградская область, Всеволожский район, от ПС-43 около дер. Никитилово на запад мимо дер. Гарболово, дер. Куйвози, дер. Грузино, дер. Ненимяки, далее на север мимо дер. Васкелово к ПС Тяговая "Орехово" | 47:07:0000000:18306 |
| Ленинградская область, Всеволожский район, от ПС-43 около дер. Никитилово на запад мимо дер. Гарболово, дер. Куйвози, дер. Грузино, дер. Ненимяки, далее на север мимо дер. Васкелово к ПС Тяговая "Орехово" | 47:07:0000000:18310 |
| Ленинградская область, Всеволожский район, от ПС-620 в дер. Васкелово (южная часть) на северо-запад вдоль ж/д к ПС Тяговая "Орехово" | 47:07:0000000:18393 |

ОПИСАНИЕ МЕСТОПОЛОЖЕНИЯ ГРАНИЦ
Публичного сервитута в целях эксплуатации
объекта электросетевого хозяйства ВЛ 35 кВ Ореховская-1
(наименование публичного сервитута (далее - объект))

Раздел 1

| Сведения об объекте | | |
|---------------------|---|---|
| № п/п | Характеристики объекта | Описание характеристик |
| 1 | 2 | 3 |
| 1. | Местоположение объекта | Ленинградская область, Всеволожский район, тер От ПС-43 около н.п. Никитолово на запад мимо н.п. Гарболово, Куйвози, Грузино, Ненимяки, далее мимо н.п. Васкелово к ПС Тяговая "Орехово" около ст. Орехово |
| 2. | Площадь объекта ± величина погрешности определения площади (Р ± Дельта Р) | 617199 кв.м ± 275 кв.м |
| 3. | Иные характеристики объекта | Публичный сервитут под объект электросетевого хозяйства. Цель установления: в соответствии со ст.39.37 Земельного Кодекса РФ "Цели установления публичного сервитута". В порядке, предусмотренном настоящей главой, публичный сервитут устанавливается для использования земельных участков и (или) земель в следующих целях: п.1. Размещение объектов электросетевого хозяйства, тепловых сетей, водопроводных сетей, сетей водоотведения, линий и сооружений связи, линейных объектов системы газоснабжения, нефтепроводов и нефтепродуктопроводов, их неотъемлемых технологических частей, если указанные объекты являются объектами федерального, регионального или местного значения, либо необходимы для организации электро-, газо-, тепло-, водоснабжения населения и водоотведения, подключения (технологического присоединения) к сетям инженерно-технического обеспечения, либо переносятся в связи с изъятием земельных участков, на которых они ранее располагались, для государственных или муниципальных нужд (далее также - инженерные сооружения). Срок публичного сервитута: 49 лет. Наименование публичного сервитута: ВЛ 35 кВ Ореховская-1 Кадастровый район: 47:07. |

Раздел 2

| Сведения о местоположении границ объекта | | | | | |
|--|---------------|------------|---|--|---|
| 1. Система координат МСК-47, зона 2 | | | | | |
| 2. Сведения о характерных точках границ объекта | | | | | |
| Обозначение характерных точек границ | Координаты, м | | Метод определения координат характерной точки | Средняя квадратическая погрешность положения характерной точки (Mt), м | Описание обозначения точки на местности (при наличии) |
| | X | Y | | | |
| 1 | 2 | 3 | 4 | 5 | |
| 1 | 480251.93 | 2224328.93 | Аналитический метод | 0.1 | - |
| 2 | 480347.31 | 2224307.25 | Аналитический метод | 0.1 | - |
| 3 | 480426.75 | 2224247.92 | Аналитический метод | 0.1 | - |
| 4 | 480547.57 | 2223977.37 | Аналитический метод | 0.1 | - |
| 5 | 480572.26 | 2223764.56 | Аналитический метод | 0.1 | - |
| 6 | 480597.19 | 2223566.56 | Аналитический метод | 0.1 | - |
| 7 | 480617.28 | 2223408.98 | Аналитический метод | 0.1 | - |
| 8 | 480646.39 | 2223188.97 | Аналитический метод | 0.1 | - |
| 9 | 480669.34 | 2223010.80 | Аналитический метод | 0.1 | - |
| 10 | 480689.95 | 2222851.25 | Аналитический метод | 0.1 | - |
| 11 | 480711.58 | 2222682.88 | Аналитический метод | 0.1 | - |
| 12 | 480733.13 | 2222514.31 | Аналитический метод | 0.1 | - |
| 13 | 480758.66 | 2222316.42 | Аналитический метод | 0.1 | - |
| 14 | 480779.76 | 2222152.38 | Аналитический метод | 0.1 | - |
| 15 | 480804.71 | 2221984.38 | Аналитический метод | 0.1 | - |
| 16 | 480955.80 | 2221859.54 | Аналитический метод | 0.1 | - |
| 17 | 481121.81 | 2221727.17 | Аналитический метод | 0.1 | - |
| 18 | 481216.41 | 2221651.32 | Аналитический метод | 0.1 | - |
| 19 | 481353.11 | 2221547.31 | Аналитический метод | 0.1 | - |
| 20 | 481369.63 | 2221446.95 | Аналитический метод | 0.1 | - |
| 21 | 481403.57 | 2221277.55 | Аналитический метод | 0.1 | - |
| 22 | 481426.59 | 2221162.66 | Аналитический метод | 0.1 | - |
| 23 | 481467.70 | 2220957.08 | Аналитический метод | 0.1 | - |
| 24 | 481504.52 | 2220775.79 | Аналитический метод | 0.1 | - |
| 25 | 481540.97 | 2220592.94 | Аналитический метод | 0.1 | - |
| 26 | 481581.56 | 2220389.63 | Аналитический метод | 0.1 | - |
| 27 | 481627.26 | 2220180.23 | Аналитический метод | 0.1 | - |
| 28 | 481838.42 | 2220048.09 | Аналитический метод | 0.1 | - |
| 29 | 481998.70 | 2219951.16 | Аналитический метод | 0.1 | - |
| 30 | 482156.82 | 2219855.76 | Аналитический метод | 0.1 | - |
| 31 | 482303.86 | 2219766.65 | Аналитический метод | 0.1 | - |
| 32 | 482446.89 | 2219679.97 | Аналитический метод | 0.1 | - |
| 33 | 482602.32 | 2219585.60 | Аналитический метод | 0.1 | - |
| 34 | 482758.92 | 2219492.21 | Аналитический метод | 0.1 | - |
| 35 | 483020.27 | 2219334.34 | Аналитический метод | 0.1 | - |
| 36 | 483192.34 | 2219228.10 | Аналитический метод | 0.1 | - |
| 37 | 483355.99 | 2219129.29 | Аналитический метод | 0.1 | - |
| 38 | 483518.86 | 2219030.71 | Аналитический метод | 0.1 | - |
| 39 | 483683.22 | 2218931.63 | Аналитический метод | 0.1 | - |
| 40 | 483869.76 | 2218821.19 | Аналитический метод | 0.1 | - |

| | | | | | |
|----|-----------|------------|---------------------|-----|---|
| 41 | 484113.09 | 2218673.29 | Аналитический метод | 0.1 | - |
| 42 | 484224.96 | 2218586.94 | Аналитический метод | 0.1 | - |
| 43 | 484355.82 | 2218488.73 | Аналитический метод | 0.1 | - |
| 44 | 484507.64 | 2218374.87 | Аналитический метод | 0.1 | - |
| 45 | 484643.06 | 2218273.00 | Аналитический метод | 0.1 | - |
| 46 | 484786.62 | 2218165.06 | Аналитический метод | 0.1 | - |
| 47 | 484923.02 | 2218062.32 | Аналитический метод | 0.1 | - |
| 48 | 485084.52 | 2217943.26 | Аналитический метод | 0.1 | - |
| 49 | 485208.60 | 2217858.73 | Аналитический метод | 0.1 | - |
| 50 | 485282.26 | 2217809.17 | Аналитический метод | 0.1 | - |
| 51 | 485443.05 | 2217702.63 | Аналитический метод | 0.1 | - |
| 52 | 485531.32 | 2217648.66 | Аналитический метод | 0.1 | - |
| 53 | 485595.57 | 2217607.53 | Аналитический метод | 0.1 | - |
| 54 | 485773.87 | 2217498.36 | Аналитический метод | 0.1 | - |
| 55 | 485893.39 | 2217424.53 | Аналитический метод | 0.1 | - |
| 56 | 486017.24 | 2217348.32 | Аналитический метод | 0.1 | - |
| 57 | 486190.98 | 2217243.59 | Аналитический метод | 0.1 | - |
| 58 | 486371.17 | 2217231.89 | Аналитический метод | 0.1 | - |
| 59 | 486522.46 | 2217186.17 | Аналитический метод | 0.1 | - |
| 60 | 486673.61 | 2217141.60 | Аналитический метод | 0.1 | - |
| 61 | 486876.43 | 2217082.48 | Аналитический метод | 0.1 | - |
| 62 | 487034.94 | 2217036.24 | Аналитический метод | 0.1 | - |
| 63 | 487209.97 | 2216984.58 | Аналитический метод | 0.1 | - |
| 64 | 487363.39 | 2216939.52 | Аналитический метод | 0.1 | - |
| 65 | 487555.62 | 2216883.21 | Аналитический метод | 0.1 | - |
| 66 | 487747.52 | 2216828.08 | Аналитический метод | 0.1 | - |
| 67 | 487959.37 | 2216771.66 | Аналитический метод | 0.1 | - |
| 68 | 488153.60 | 2216720.92 | Аналитический метод | 0.1 | - |
| 69 | 488279.68 | 2216690.33 | Аналитический метод | 0.1 | - |
| 70 | 488398.11 | 2216577.03 | Аналитический метод | 0.1 | - |
| 71 | 488521.24 | 2216461.95 | Аналитический метод | 0.1 | - |
| 72 | 488618.93 | 2216370.83 | Аналитический метод | 0.1 | - |
| 73 | 488776.25 | 2216226.64 | Аналитический метод | 0.1 | - |
| 74 | 488828.94 | 2216104.84 | Аналитический метод | 0.1 | - |
| 75 | 489047.70 | 2215974.00 | Аналитический метод | 0.1 | - |
| 76 | 489229.08 | 2215947.05 | Аналитический метод | 0.1 | - |
| 77 | 489371.49 | 2215926.87 | Аналитический метод | 0.1 | - |
| 78 | 489514.15 | 2215906.76 | Аналитический метод | 0.1 | - |
| 79 | 489672.01 | 2215885.03 | Аналитический метод | 0.1 | - |
| 80 | 489842.01 | 2215861.40 | Аналитический метод | 0.1 | - |
| 81 | 490030.47 | 2215835.54 | Аналитический метод | 0.1 | - |
| 82 | 490227.42 | 2215808.26 | Аналитический метод | 0.1 | - |
| 83 | 490406.64 | 2215783.25 | Аналитический метод | 0.1 | - |
| 84 | 490596.21 | 2215757.57 | Аналитический метод | 0.1 | - |
| 85 | 490829.24 | 2215730.02 | Аналитический метод | 0.1 | - |
| 86 | 490921.16 | 2215608.84 | Аналитический метод | 0.1 | - |
| 87 | 491021.96 | 2215482.40 | Аналитический метод | 0.1 | - |
| 88 | 491102.24 | 2215382.30 | Аналитический метод | 0.1 | - |
| 89 | 491190.00 | 2215271.68 | Аналитический метод | 0.1 | - |
| 90 | 491330.59 | 2215096.34 | Аналитический метод | 0.1 | - |
| 91 | 491454.68 | 2214942.05 | Аналитический метод | 0.1 | - |
| 92 | 491594.81 | 2214765.25 | Аналитический метод | 0.1 | - |

| | | | | | |
|-----|-----------|------------|---------------------|-----|---|
| 93 | 491715.04 | 2214614.93 | Аналитический метод | 0.1 | - |
| 94 | 491840.04 | 2214460.95 | Аналитический метод | 0.1 | - |
| 95 | 492048.29 | 2214199.59 | Аналитический метод | 0.1 | - |
| 96 | 492103.07 | 2214129.42 | Аналитический метод | 0.1 | - |
| 97 | 492214.30 | 2213990.32 | Аналитический метод | 0.1 | - |
| 98 | 492328.48 | 2213847.22 | Аналитический метод | 0.1 | - |
| 99 | 492440.07 | 2213707.53 | Аналитический метод | 0.1 | - |
| 100 | 492554.43 | 2213564.37 | Аналитический метод | 0.1 | - |
| 101 | 492666.00 | 2213424.54 | Аналитический метод | 0.1 | - |
| 102 | 492749.52 | 2213320.82 | Аналитический метод | 0.1 | - |
| 103 | 492854.50 | 2213191.10 | Аналитический метод | 0.1 | - |
| 104 | 493023.62 | 2213086.25 | Аналитический метод | 0.1 | - |
| 105 | 493105.57 | 2213036.20 | Аналитический метод | 0.1 | - |
| 106 | 493239.01 | 2212954.72 | Аналитический метод | 0.1 | - |
| 107 | 493386.96 | 2212864.39 | Аналитический метод | 0.1 | - |
| 108 | 493561.58 | 2212757.74 | Аналитический метод | 0.1 | - |
| 109 | 493734.34 | 2212652.61 | Аналитический метод | 0.1 | - |
| 110 | 493872.99 | 2212567.69 | Аналитический метод | 0.1 | - |
| 111 | 494049.50 | 2212459.90 | Аналитический метод | 0.1 | - |
| 112 | 494222.50 | 2212354.56 | Аналитический метод | 0.1 | - |
| 113 | 494403.19 | 2212243.76 | Аналитический метод | 0.1 | - |
| 114 | 494562.95 | 2212146.48 | Аналитический метод | 0.1 | - |
| 115 | 494746.10 | 2212040.62 | Аналитический метод | 0.1 | - |
| 116 | 494909.50 | 2212119.49 | Аналитический метод | 0.1 | - |
| 117 | 494896.13 | 2212146.38 | Аналитический метод | 0.1 | - |
| 118 | 494747.18 | 2212070.60 | Аналитический метод | 0.1 | - |
| 119 | 494578.47 | 2212172.16 | Аналитический метод | 0.1 | - |
| 120 | 494418.84 | 2212269.36 | Аналитический метод | 0.1 | - |
| 121 | 494238.15 | 2212380.16 | Аналитический метод | 0.1 | - |
| 122 | 494065.12 | 2212485.51 | Аналитический метод | 0.1 | - |
| 123 | 493888.65 | 2212593.29 | Аналитический метод | 0.1 | - |
| 124 | 493749.98 | 2212678.22 | Аналитический метод | 0.1 | - |
| 125 | 493577.20 | 2212783.36 | Аналитический метод | 0.1 | - |
| 126 | 493402.60 | 2212890.00 | Аналитический метод | 0.1 | - |
| 127 | 493254.65 | 2212980.33 | Аналитический метод | 0.1 | - |
| 128 | 493121.21 | 2213061.81 | Аналитический метод | 0.1 | - |
| 129 | 493039.29 | 2213111.84 | Аналитический метод | 0.1 | - |
| 129 | 492874.35 | 2213213.59 | Аналитический метод | 0.1 | - |
| 130 | 492772.91 | 2213339.60 | Аналитический метод | 0.1 | - |
| 131 | 492689.42 | 2213443.31 | Аналитический метод | 0.1 | - |
| 132 | 492577.87 | 2213583.10 | Аналитический метод | 0.1 | - |
| 133 | 492463.51 | 2213726.25 | Аналитический метод | 0.1 | - |
| 134 | 492351.93 | 2213865.94 | Аналитический метод | 0.1 | - |
| 135 | 492237.74 | 2214009.05 | Аналитический метод | 0.1 | - |
| 136 | 492126.56 | 2214148.09 | Аналитический метод | 0.1 | - |
| 137 | 492071.80 | 2214218.24 | Аналитический метод | 0.1 | - |
| 138 | 491863.45 | 2214479.72 | Аналитический метод | 0.1 | - |
| 140 | 491738.43 | 2214633.73 | Аналитический метод | 0.1 | - |
| 141 | 491618.28 | 2214783.94 | Аналитический метод | 0.1 | - |
| 142 | 491478.13 | 2214960.77 | Аналитический метод | 0.1 | - |
| 143 | 491353.99 | 2215115.13 | Аналитический метод | 0.1 | - |
| 144 | 491213.46 | 2215290.39 | Аналитический метод | 0.1 | - |

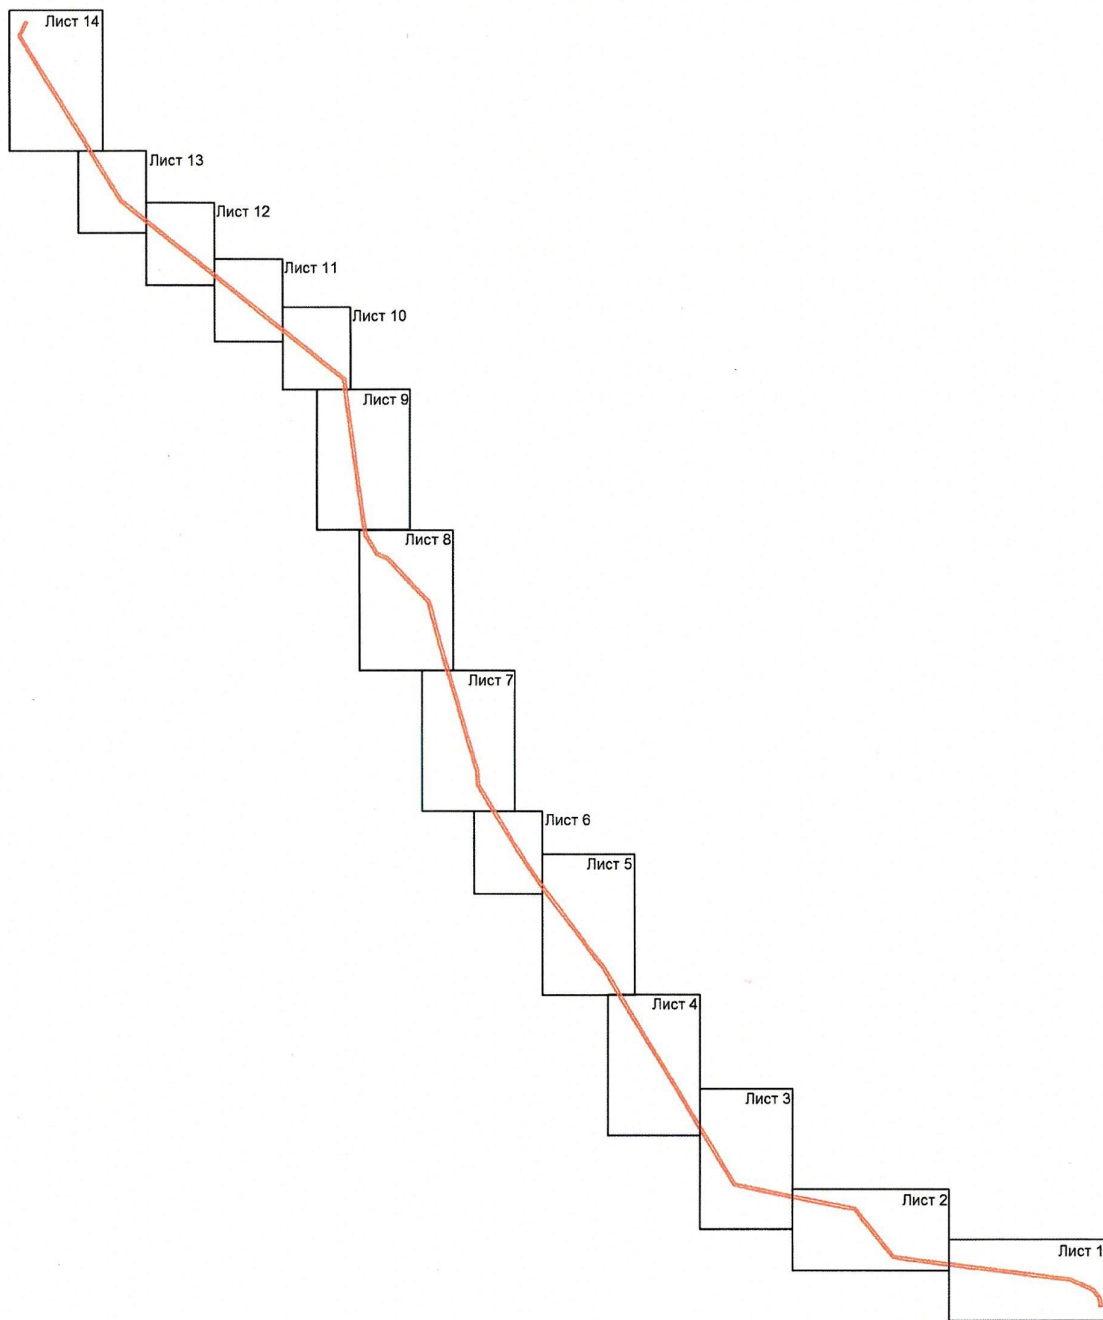
| | | | | | |
|-----|-----------|------------|---------------------|-----|---|
| 145 | 491125.70 | 2215401.01 | Аналитический метод | 0.1 | - |
| 146 | 491045.39 | 2215501.14 | Аналитический метод | 0.1 | - |
| 147 | 490944.71 | 2215627.43 | Аналитический метод | 0.1 | - |
| 148 | 490844.08 | 2215756.09 | Аналитический метод | 0.1 | - |
| 149 | 490600.13 | 2215787.31 | Аналитический метод | 0.1 | - |
| 150 | 490410.73 | 2215812.98 | Аналитический метод | 0.1 | - |
| 151 | 490231.54 | 2215837.98 | Аналитический метод | 0.1 | - |
| 152 | 490034.56 | 2215865.26 | Аналитический метод | 0.1 | - |
| 153 | 489846.11 | 2215891.12 | Аналитический метод | 0.1 | - |
| 154 | 489676.12 | 2215914.75 | Аналитический метод | 0.1 | - |
| 155 | 489518.29 | 2215936.47 | Аналитический метод | 0.1 | - |
| 156 | 489375.69 | 2215956.58 | Аналитический метод | 0.1 | - |
| 157 | 489233.31 | 2215976.76 | Аналитический метод | 0.1 | - |
| 158 | 489057.69 | 2216002.29 | Аналитический метод | 0.1 | - |
| 159 | 488851.51 | 2216124.60 | Аналитический метод | 0.1 | - |
| 160 | 488800.77 | 2216243.92 | Аналитический метод | 0.1 | - |
| 161 | 488639.35 | 2216392.82 | Аналитический метод | 0.1 | - |
| 162 | 488541.72 | 2216483.88 | Аналитический метод | 0.1 | - |
| 163 | 488418.65 | 2216598.91 | Аналитический метод | 0.1 | - |
| 164 | 488294.11 | 2216716.63 | Аналитический метод | 0.1 | - |
| 165 | 488161.07 | 2216749.98 | Аналитический метод | 0.1 | - |
| 166 | 487966.99 | 2216800.68 | Аналитический метод | 0.1 | - |
| 167 | 487755.53 | 2216857.00 | Аналитический метод | 0.1 | - |
| 168 | 487564.02 | 2216912.01 | Аналитический метод | 0.1 | - |
| 169 | 487372.28 | 2216968.18 | Аналитический метод | 0.1 | - |
| 170 | 487218.45 | 2217013.37 | Аналитический метод | 0.1 | - |
| 171 | 487043.39 | 2217065.03 | Аналитический метод | 0.1 | - |
| 172 | 486884.83 | 2217111.29 | Аналитический метод | 0.1 | - |
| 173 | 486682.05 | 2217170.39 | Аналитический метод | 0.1 | - |
| 174 | 486530.98 | 2217214.94 | Аналитический метод | 0.1 | - |
| 175 | 486376.43 | 2217261.43 | Аналитический метод | 0.1 | - |
| 176 | 486199.19 | 2217272.44 | Аналитический метод | 0.1 | - |
| 177 | 486032.94 | 2217373.89 | Аналитический метод | 0.1 | - |
| 178 | 485909.13 | 2217450.07 | Аналитический метод | 0.1 | - |
| 179 | 485789.58 | 2217523.92 | Аналитический метод | 0.1 | - |
| 180 | 485611.40 | 2217633.01 | Аналитический метод | 0.1 | - |
| 181 | 485551.01 | 2217671.30 | Аналитический метод | 0.1 | - |
| 182 | 485459.23 | 2217727.91 | Аналитический метод | 0.1 | - |
| 183 | 485298.96 | 2217834.10 | Аналитический метод | 0.1 | - |
| 184 | 485225.36 | 2217883.62 | Аналитический метод | 0.1 | - |
| 185 | 485101.62 | 2217967.92 | Аналитический метод | 0.1 | - |
| 186 | 484940.99 | 2218086.34 | Аналитический метод | 0.1 | - |
| 187 | 484804.66 | 2218189.04 | Аналитический метод | 0.1 | - |
| 188 | 484661.10 | 2218296.98 | Аналитический метод | 0.1 | - |
| 189 | 484525.66 | 2218398.86 | Аналитический метод | 0.1 | - |
| 190 | 484373.83 | 2218512.73 | Аналитический метод | 0.1 | - |
| 191 | 484243.07 | 2218610.86 | Аналитический метод | 0.1 | - |
| 192 | 484130.01 | 2218698.07 | Аналитический метод | 0.1 | - |
| 193 | 483885.24 | 2218846.89 | Аналитический метод | 0.1 | - |
| 193 | 483698.65 | 2218957.36 | Аналитический метод | 0.1 | - |
| 194 | 483534.36 | 2219056.40 | Аналитический метод | 0.1 | - |
| 195 | 483371.52 | 2219154.97 | Аналитический метод | 0.1 | - |

| | | | | | |
|-----|-----------|------------|---------------------|-----|---|
| 196 | 483207.93 | 2219253.74 | Аналитический метод | 0.1 | - |
| 197 | 483035.86 | 2219359.98 | Аналитический метод | 0.1 | - |
| 198 | 482774.41 | 2219517.91 | Аналитический метод | 0.1 | - |
| 199 | 482617.84 | 2219611.27 | Аналитический метод | 0.1 | - |
| 200 | 482462.44 | 2219705.63 | Аналитический метод | 0.1 | - |
| 201 | 482319.41 | 2219792.31 | Аналитический метод | 0.1 | - |
| 202 | 482172.34 | 2219881.43 | Аналитический метод | 0.1 | - |
| 203 | 482014.22 | 2219976.84 | Аналитический метод | 0.1 | - |
| 204 | 481854.01 | 2220073.73 | Аналитический метод | 0.1 | - |
| 205 | 481651.81 | 2220197.48 | Аналитический метод | 0.1 | - |
| 206 | 481610.97 | 2220395.58 | Аналитический метод | 0.1 | - |
| 207 | 481570.39 | 2220598.82 | Аналитический метод | 0.1 | - |
| 208 | 481533.93 | 2220781.71 | Аналитический метод | 0.1 | - |
| 209 | 481497.12 | 2220963.01 | Аналитический метод | 0.1 | - |
| 210 | 481456.01 | 2221168.56 | Аналитический метод | 0.1 | - |
| 211 | 481432.99 | 2221283.43 | Аналитический метод | 0.1 | - |
| 212 | 481399.10 | 2221452.62 | Аналитический метод | 0.1 | - |
| 213 | 481378.75 | 2221562.88 | Аналитический метод | 0.1 | - |
| 214 | 481235.06 | 2221674.82 | Аналитический метод | 0.1 | - |
| 215 | 481140.55 | 2221750.61 | Аналитический метод | 0.1 | - |
| 216 | 480974.58 | 2221882.95 | Аналитический метод | 0.1 | - |
| 217 | 480830.85 | 2221999.10 | Аналитический метод | 0.1 | - |
| 218 | 480809.51 | 2222156.29 | Аналитический метод | 0.1 | - |
| 219 | 480788.42 | 2222320.25 | Аналитический метод | 0.1 | - |
| 220 | 486376.43 | 2217261.43 | Аналитический метод | 0.1 | - |
| 221 | 480762.89 | 2222518.14 | Аналитический метод | 0.1 | - |
| 222 | 480741.34 | 2222686.69 | Аналитический метод | 0.1 | - |
| 223 | 480719.71 | 2222855.08 | Аналитический метод | 0.1 | - |
| 224 | 480699.10 | 2223014.64 | Аналитический метод | 0.1 | - |
| 225 | 480676.15 | 2223192.85 | Аналитический метод | 0.1 | - |
| 226 | 480647.04 | 2223412.83 | Аналитический метод | 0.1 | - |
| 227 | 480626.96 | 2223570.33 | Аналитический метод | 0.1 | - |
| 228 | 480602.04 | 2223768.25 | Аналитический метод | 0.1 | - |
| 229 | 480576.45 | 2223985.48 | Аналитический метод | 0.1 | - |
| 230 | 480450.18 | 2224266.65 | Аналитический метод | 0.1 | - |
| 231 | 480359.96 | 2224334.45 | Аналитический метод | 0.1 | - |
| 232 | 480258.63 | 2224357.91 | Аналитический метод | 0.1 | - |
| 1 | 480251.93 | 2224328.93 | Аналитический метод | 0.1 | - |




3. Сведения о характерных точках части (частей) границы объекта

| Обозначение характерных точек части границы | Координаты, м | | Метод определения координат характерной точки | Средняя квадратическая погрешность положения характерной точки (Mt), м | Описание обозначения точки на местности (при наличии) |
|--|---------------|---|---|---|---|
| | X | Y | | | |
| 1 | 2 | 3 | 4 | 5 | 6 |
| - | - | - | - | - | - |

Раздел 4
План границ
Обзорная схема



Масштаб 1:40000

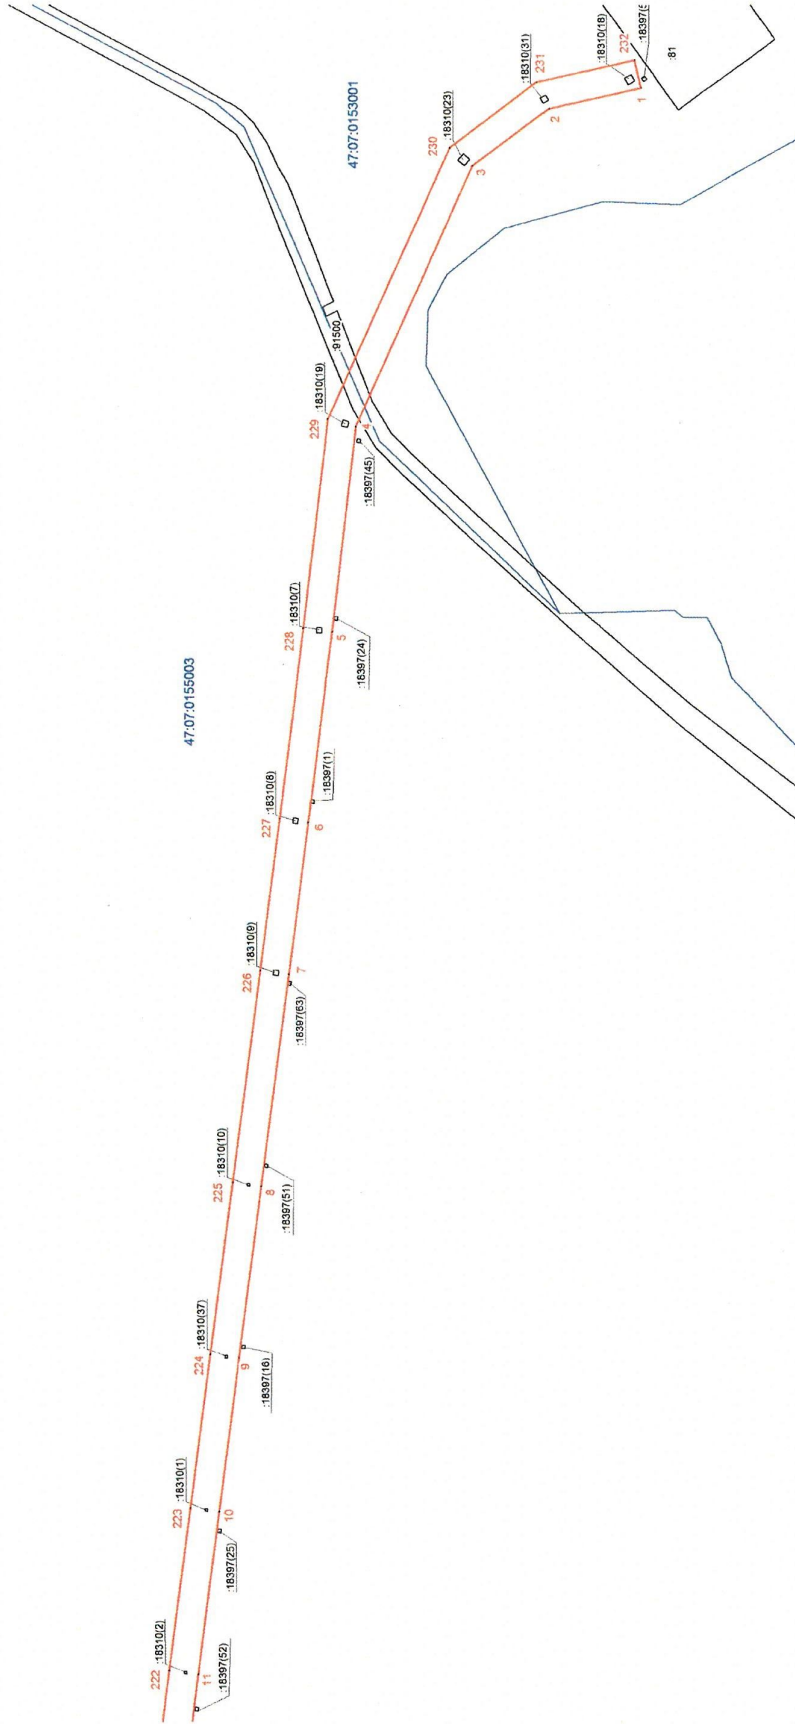
- Используемые условные знаки и обозначения:
-  - граница зоны публичного сервитута;
 -  - граница муниципальных образований;
 -  - граница кадастрового квартала;
 - 47:07:0502006 - номер кадастрового квартала;



Подпись: (Курчак Е.В.)
Место для оттиска печатного знака, составившего
описание местоположения границ объекта
Дата 16.01.2025г.

План границ
ВЛ 35 кВ Гарболовская - Орехово-Тяговая (ВЛ 35 кВ Ореховская-1)

Лист 1



Масштаб 1:5000

Используемые условные знаки и обозначения:

- граница зоны публичного сервитута,
- граница муниципальных образований;
- граница кадастрового квартала,
- номер кадастрового квартала,
- границы объекта, для которого устанавливается публичный сервитут.

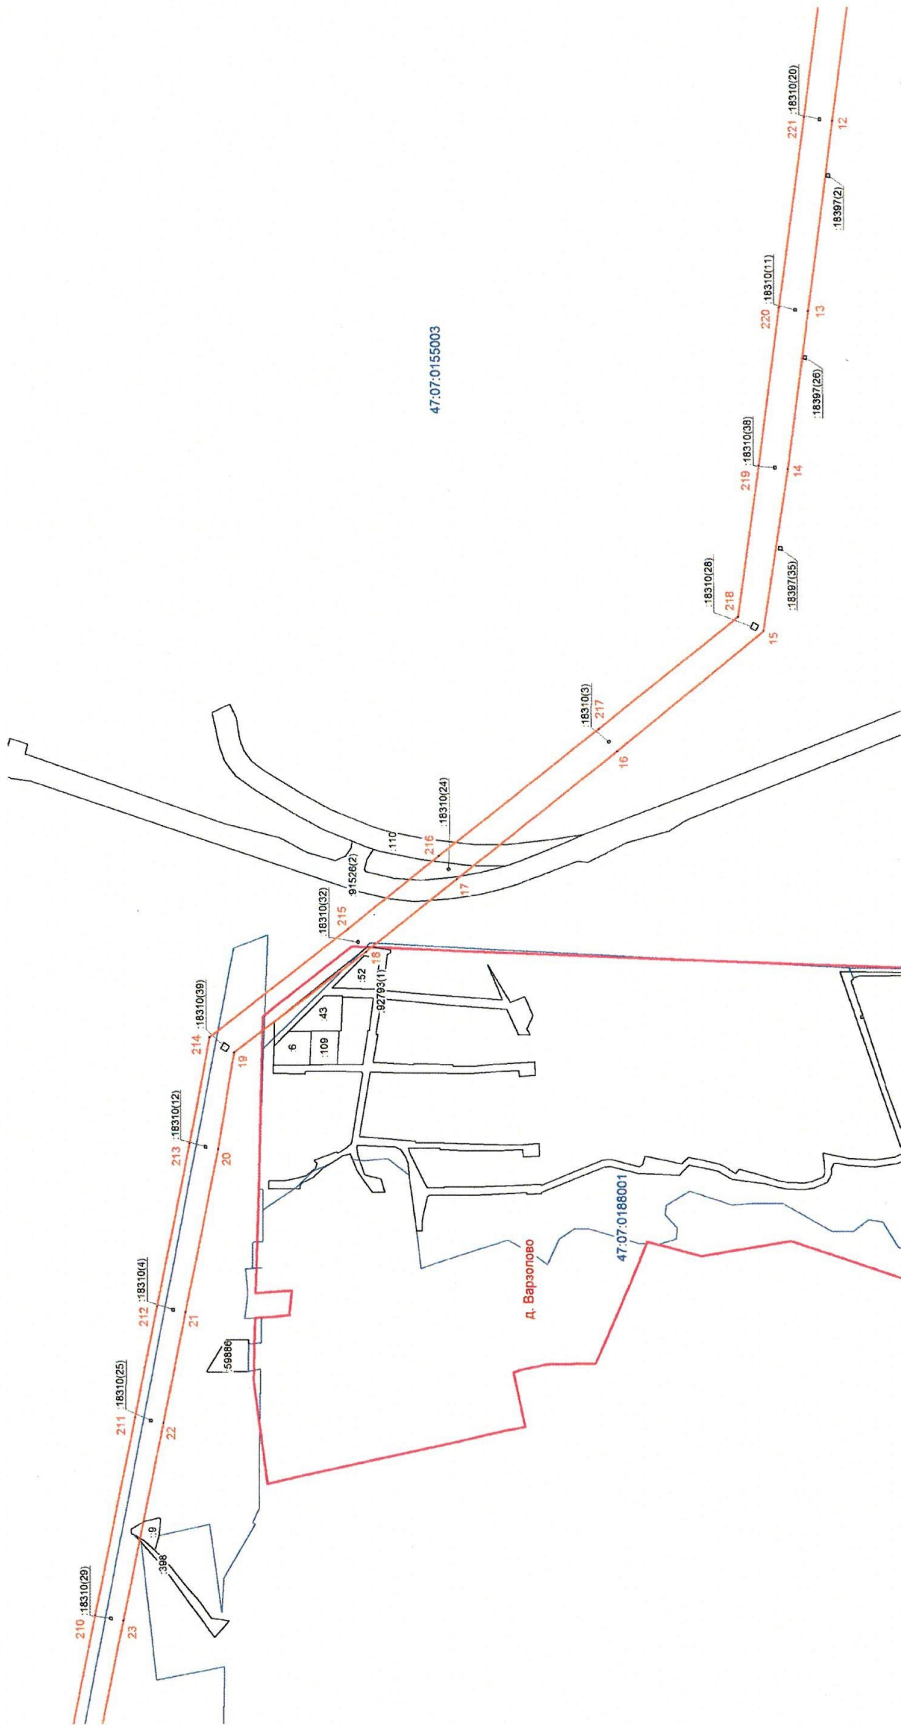


Подпись: (Хурчак Е.В.)
Место: в муниципальной границах, составившего
отдела государственного кадастра недвижимости
Дата 16.01.2025г.

План границ

ВЛ 35 квВ Гарьоловская – Орехово-тяговая (ВЛ 35 квВ Ореховская-1)

Лист 2



Масштаб 1:5000

Используемые условные знаки и обозначения:

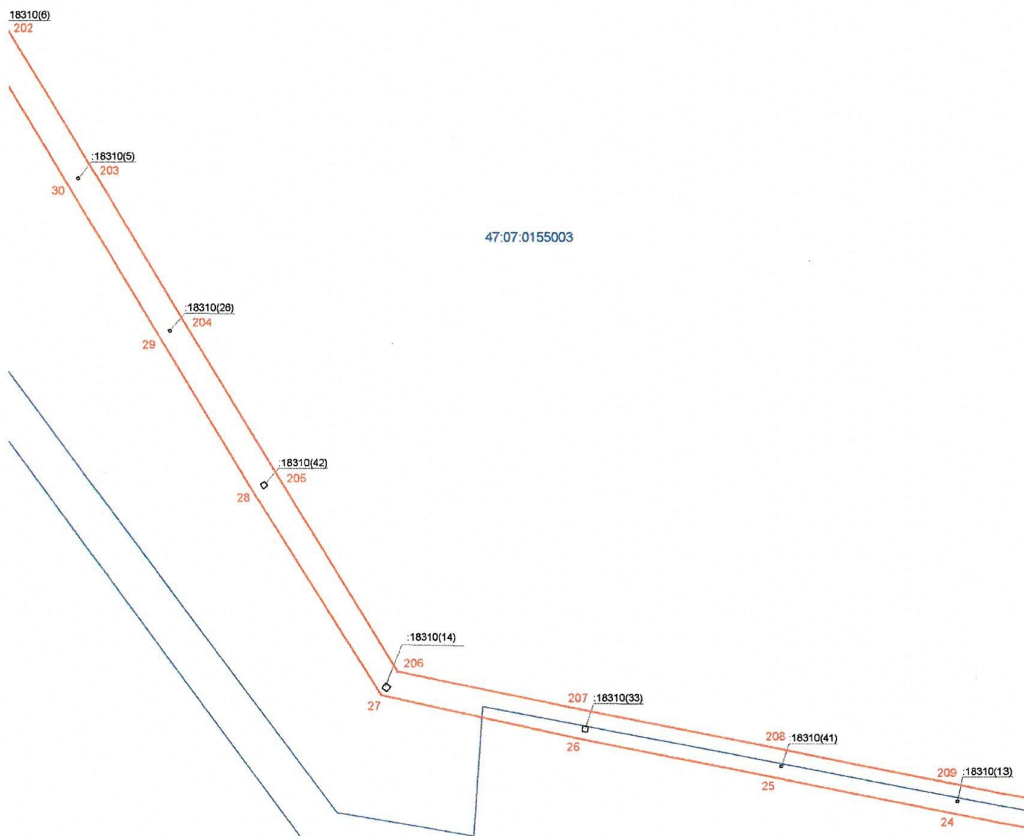
Используемые условные знаки и обозначения:

- граница зоны публичного сервитута;
- граница муниципальных образований;
- граница кадастрового квартала;
- номер кадастрового квартала;
- границы объекта, для которого устанавливается публичный сервитут.

47:07:0479002




 
 
 
 


Подпись: (Хурцак Е.В.)
Место: (Хурцак Е.В.)
отдел по земельно-кадастровой работе, составлению карт, а также геодезическим работам
Дата 16.01.2025г.



Масштаб 1:5000

Используемые условные знаки и обозначения:

-  - граница зоны публичного сервитута
-  - граница муниципальных образований;
-  - граница кадастрового квартала;
-  - номер кадастрового квартала;
-  - граница земельного участка;
-  - номер земельного участка, учтенного в ЕГРН;
-  - границы объекта, для которого устанавливается публичный сервитут.

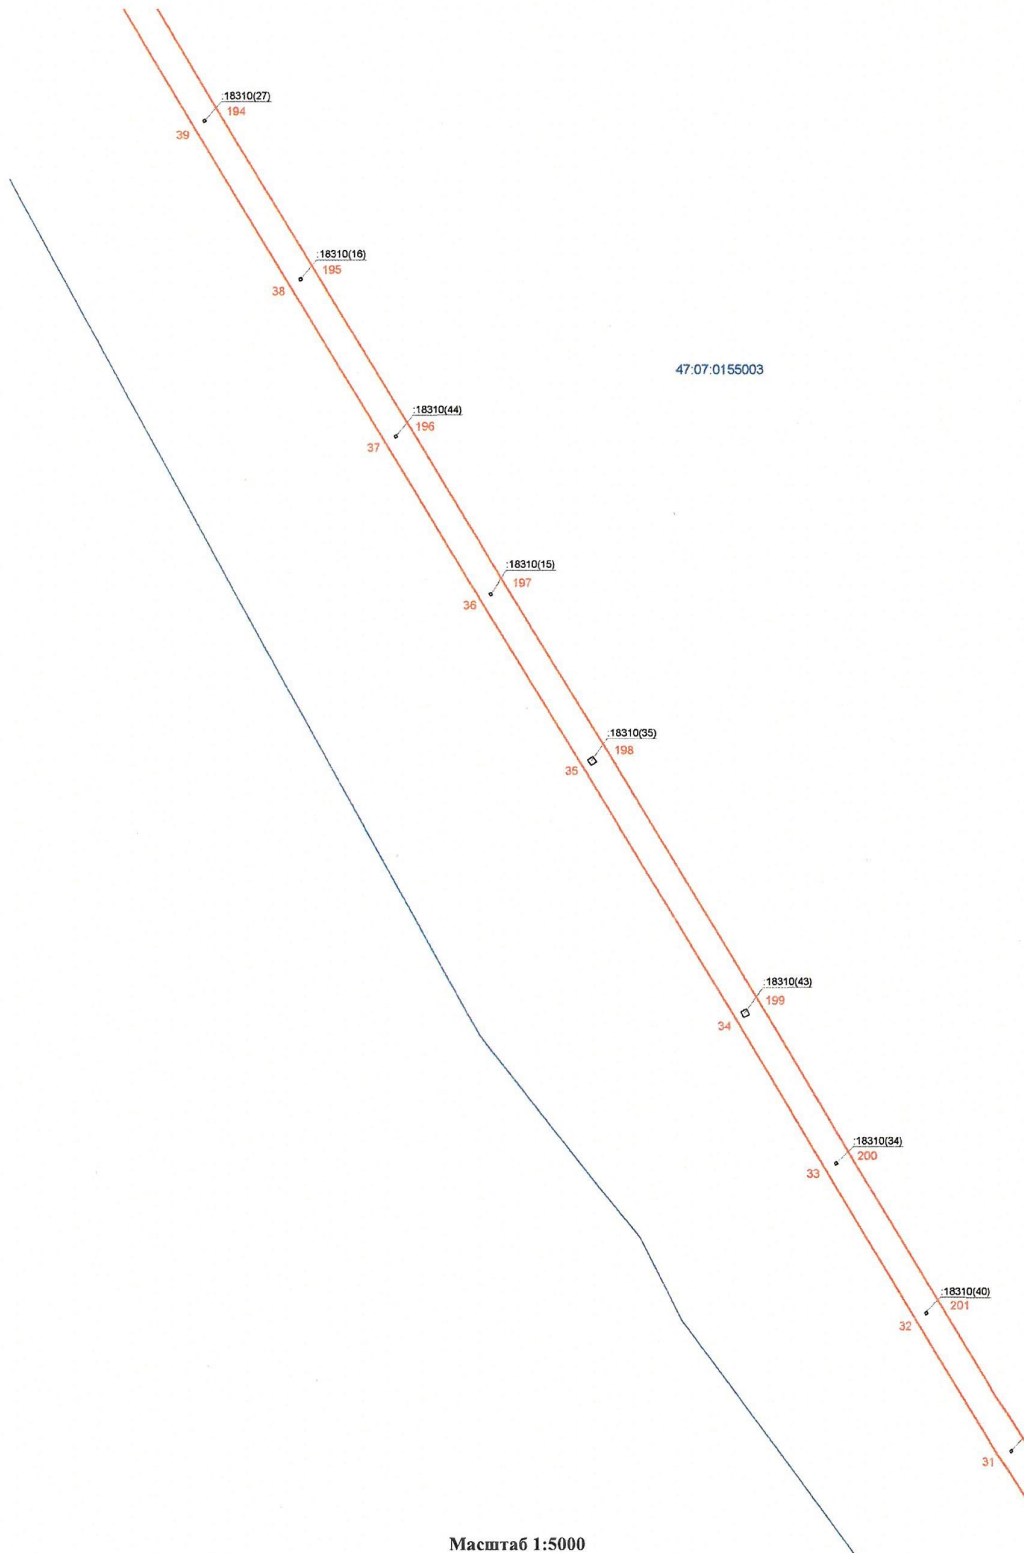


Подпись: (Хурчак Е.В.)
Место для отпечатка результата тиснения, составившего
описание местоположения границ объекта
Дата 16.01.2025г.

План границ

 



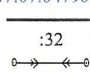
ВЛ 35 кВ Гарболовская - Орехово-тяговая (ВЛ 35 кВ Ореховская-1)

Лист 4



Масштаб 1:5000

Используемые условные знаки и обозначения:

-  - граница зоны публичного сервитута
-  - граница муниципальных образований;
-  - граница кадастрового квартала;
- 47:07:0479003 - номер кадастрового квартала;
-  - граница земельного участка;
- :32 - номер земельного участка, учтенного в ЕГРН;
-  - границы объекта, для которого устанавливается публичный сервитут.

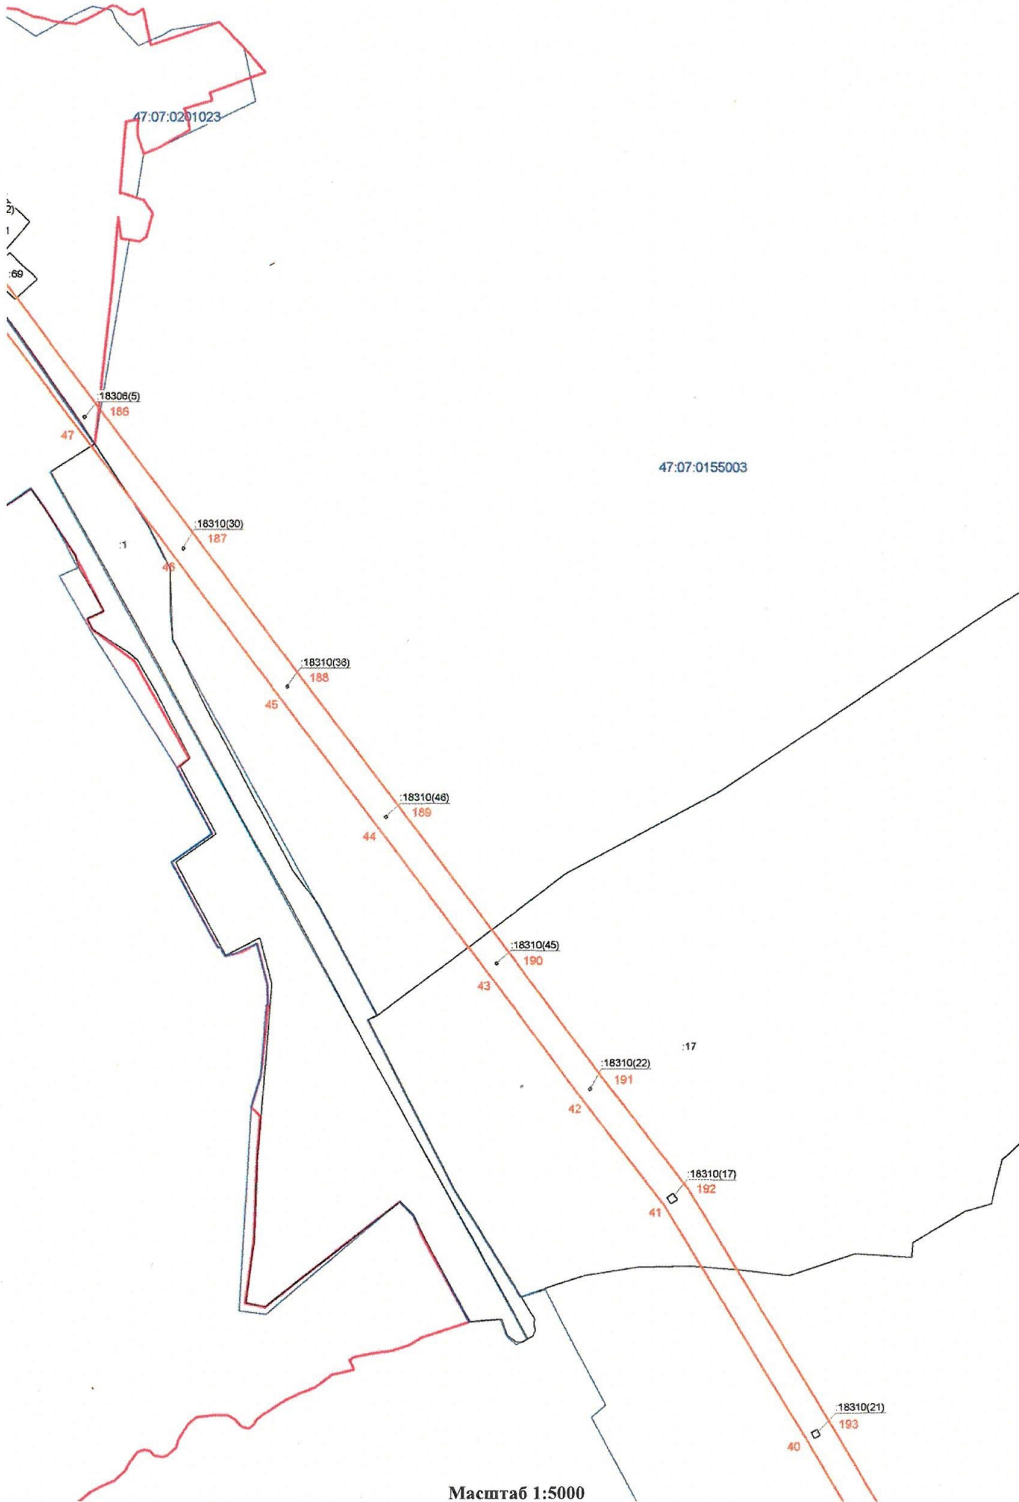


Подпись: (Хурчак Е.В.)
Место для оттиска печатного знака, составившего
описание и установления границ объекта
Дата 16.01.2025г.

 




План границ

ВЛ 35 кВ Гарболовская - Орехово-тяговая (ВЛ 35 кВ Ореховская-1)

Лист 5



Используемые условные знаки и обозначения:

-  - граница зоны публичного сервитута
-  - граница муниципальных образований;
-  - граница кадастрового квартала;
- 47:07:0479003 - номер кадастрового квартала;
-  - граница земельного участка;
- :32 - номер земельного участка, учтенного в ЕГРН;
-  - границы объекта, для которого устанавливается публичный сервитут.

Масштаб 1:5000

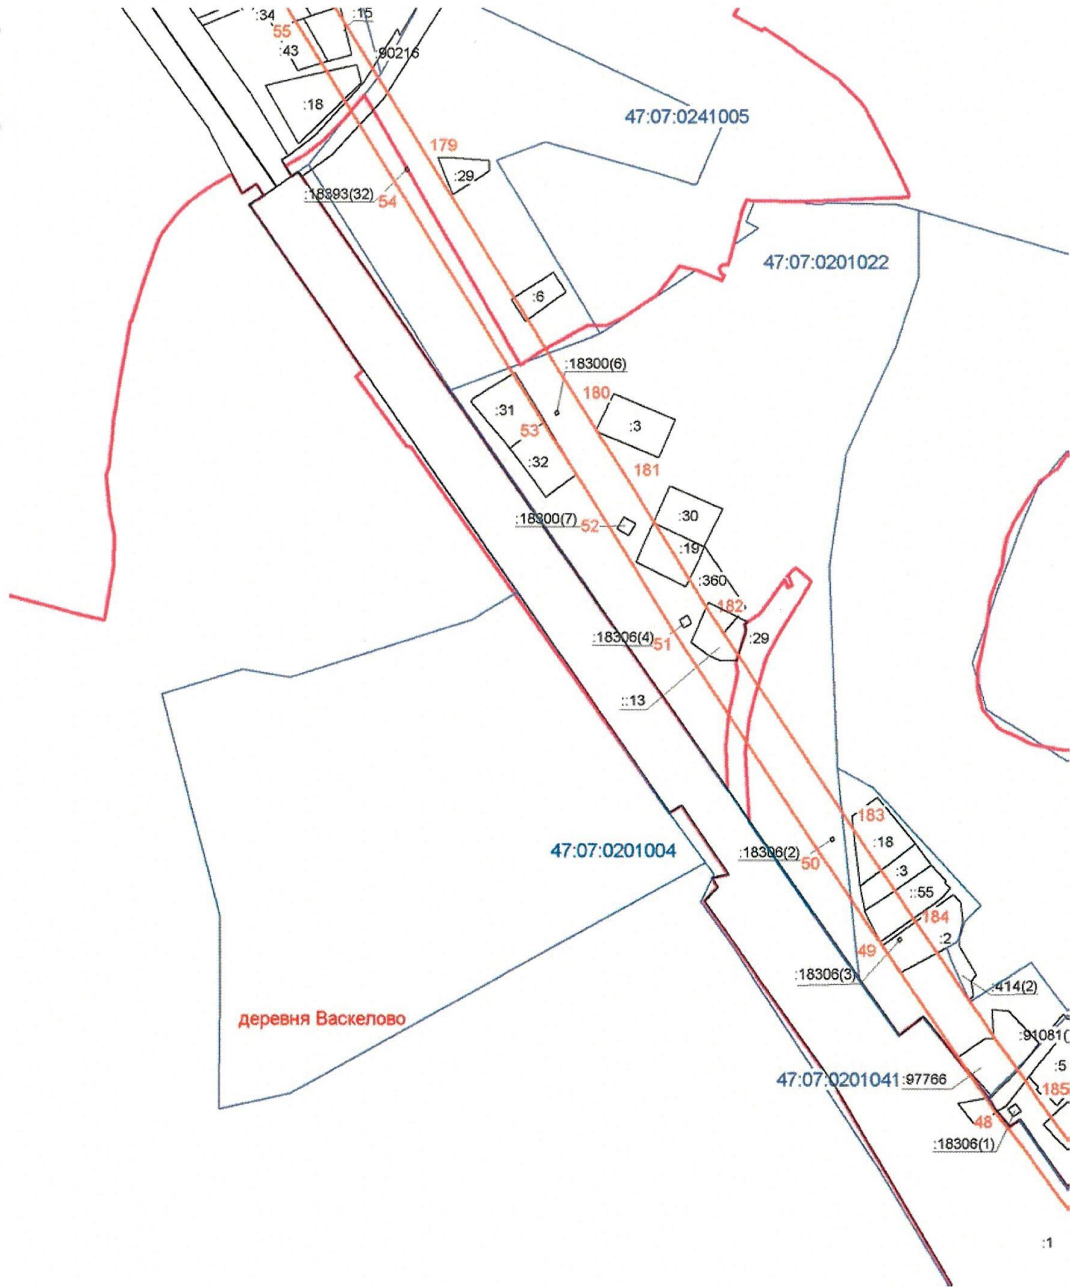


Подпись: (Хурчак Е.В.)
Место для оттиска печатного знака, составившего
описание и установившего границы объекта
Дата 16.01.2025г.

Схема расположения




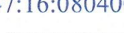
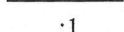
ВЛ 35 кВ Гарболовская - Орехово-тяговая (ВЛ 35 кВ Ореховская-1)

Лист 6



Масштаб 1:5000

Используемые условные знаки и обозначения:

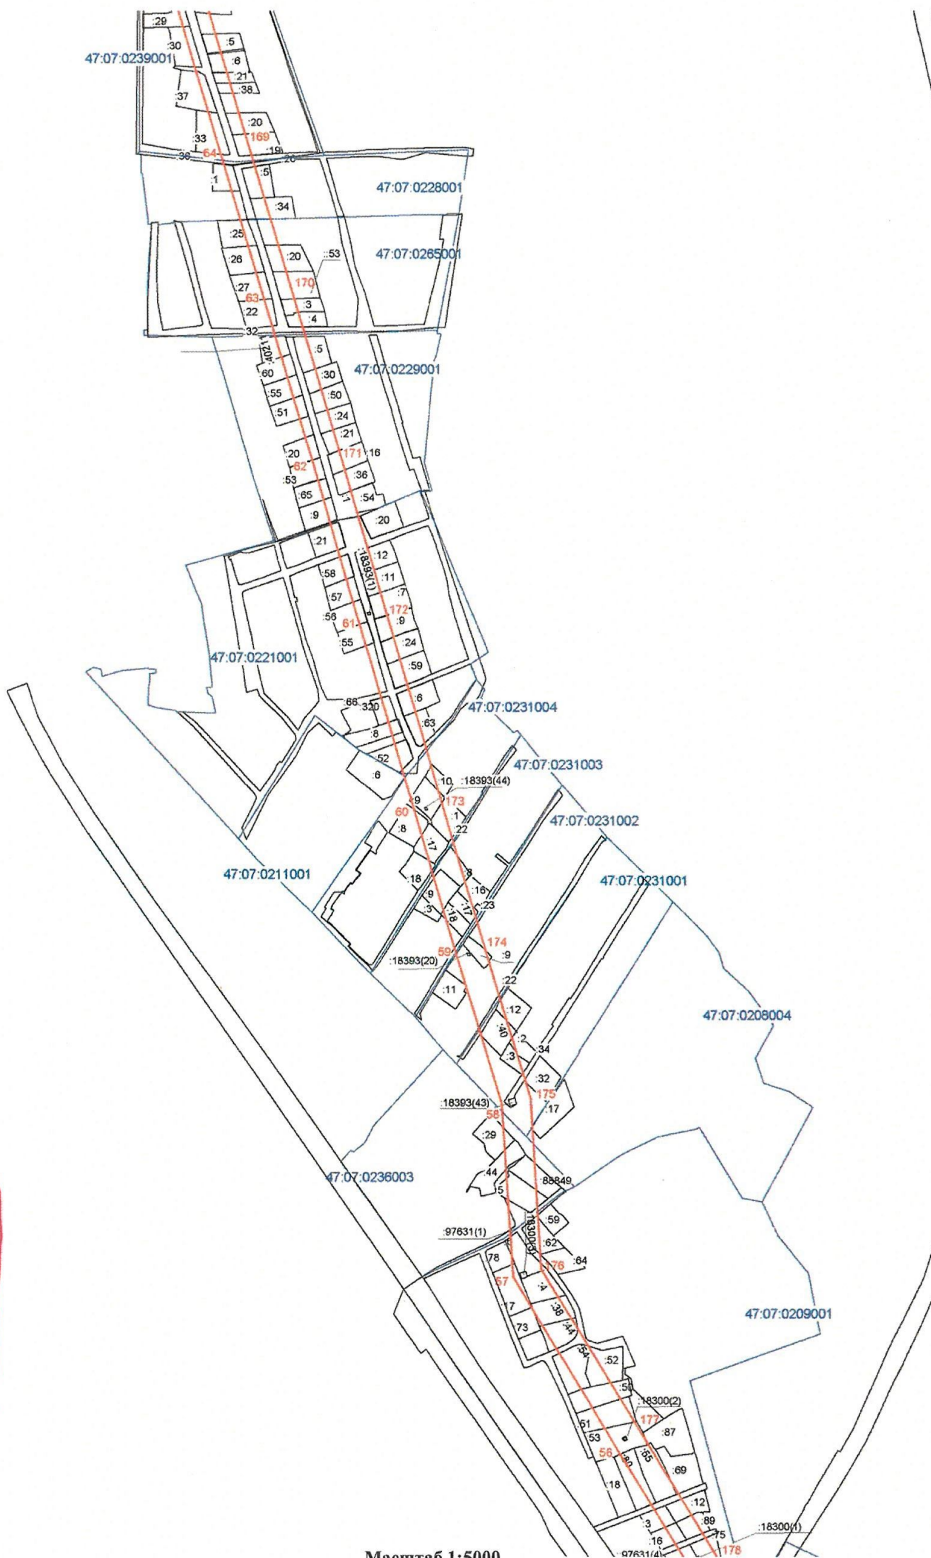
-  - граница зоны публичного сервитута;
-  - граница муниципальных образований;
-  - граница кадастрового квартала;
- 47:16:0804001 - номер кадастрового квартала;
-  - граница земельного участка;
- :1 - номер земельного участка, учтенного в ЕГРН;
-  - границы объекта, для которого устанавливается публичный сервитут.



Подпись _____ (Хурчак Е.В.)
 Место для оттиска печати лица, составившего
 описание местоположения границ объекта
 Дата 16.01.2025г.

 



 
План границ

ВЛ 35 кВ Гарболовская - Орехово-тяговая (ВЛ 35 кВ Ореховская-1)



Масштаб 1:5000

Используемые условные знаки и обозначения:

-  - граница зоны публичного сервитута
-  - граница муниципальных образований;
-  - граница кадастрового квартала;
- 47:07:0479003 - номер кадастрового квартала;
-  - граница земельного участка;
- :32 - номер земельного участка, учтенного в ЕГРН;
-  - границы объекта, для которого устанавливается публичный сервитут.

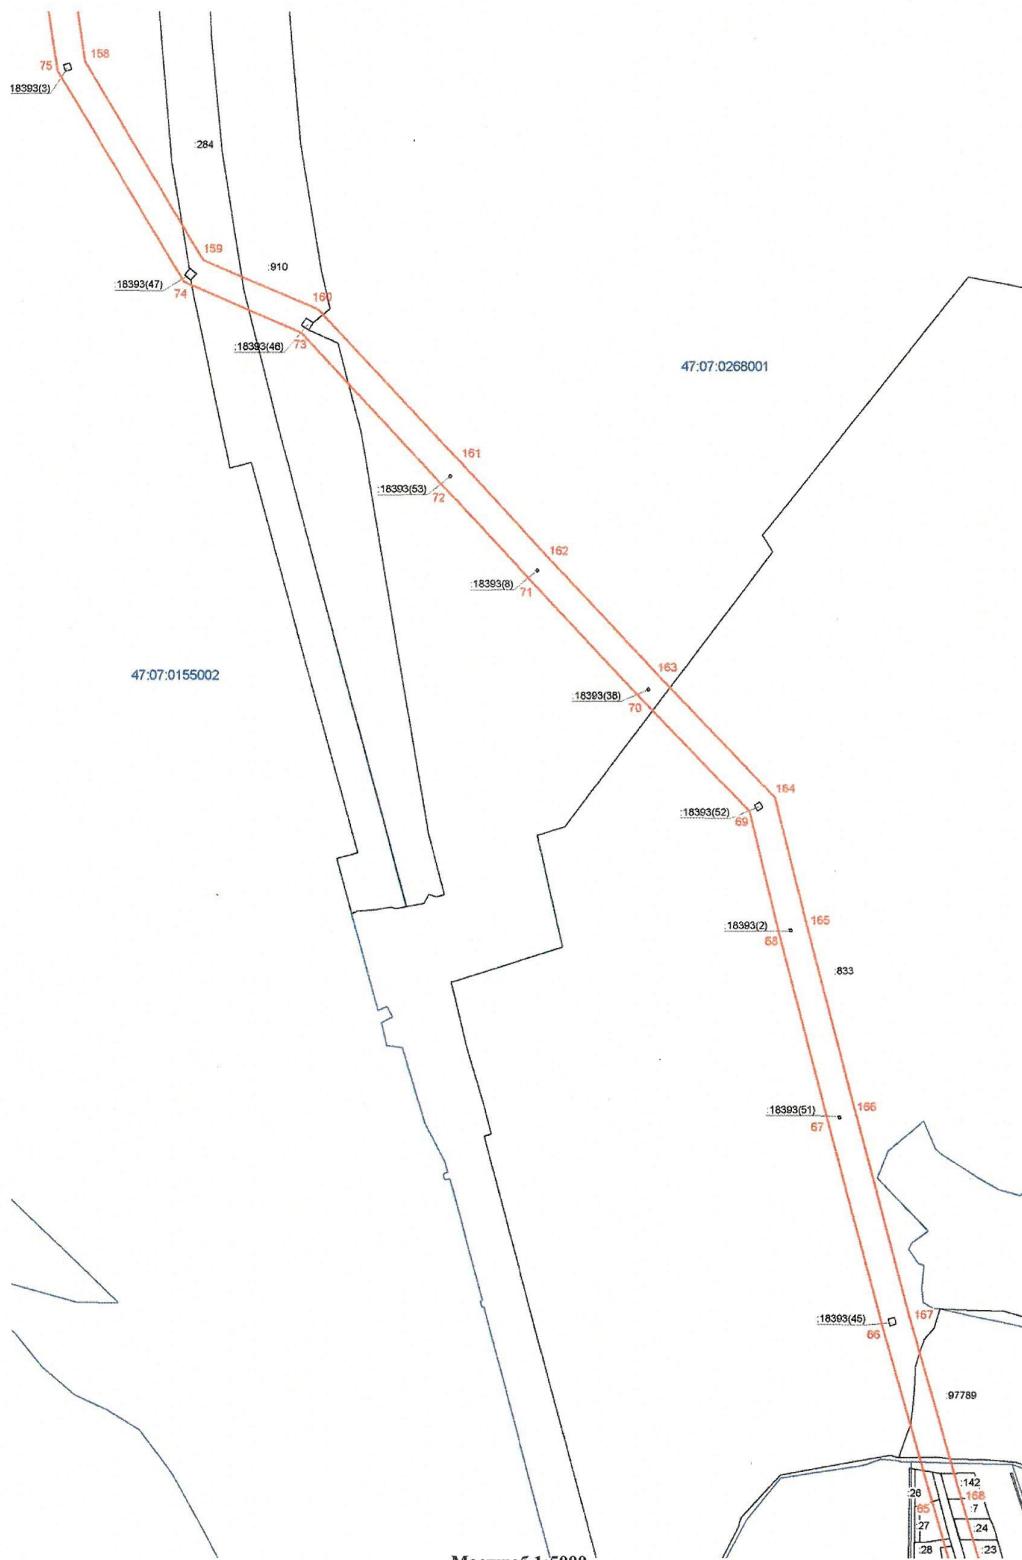


Подпись: (Хурчак Е.В.)
Место для отпечатка печати, составившего
описание местоположения границ объекта
Дата 16.01.2025г.

 


 
 
План границ

ВЛ 35 кВ Гарболовская - Орехово-тяговая (ВЛ 35 кВ Ореховская-1)

Лист 8



Используемые условные знаки и обозначения:

-  - граница зоны публичного сервитута
-  - граница муниципальных образований;
-  - граница кадастрового квартала;
- 47:07:0479003 - номер кадастрового квартала;
-  - граница земельного участка;
- :32 - номер земельного участка, учтенного в ЕГРН;
-  - границы объекта, для которого устанавливается публичный сервитут.



Подпись: Хурчак Е.В.)
Место для вставки печати лица, составившего
описание местоположения границ объекта
Дата 16.01.2025г.

План границ




 

ВЛ 35 кВ Гарболовская - Орехово-тяговая (ВЛ 35 кВ Ореховская-1)

Лист 9



Масштаб 1:5000

Используемые условные знаки и обозначения:

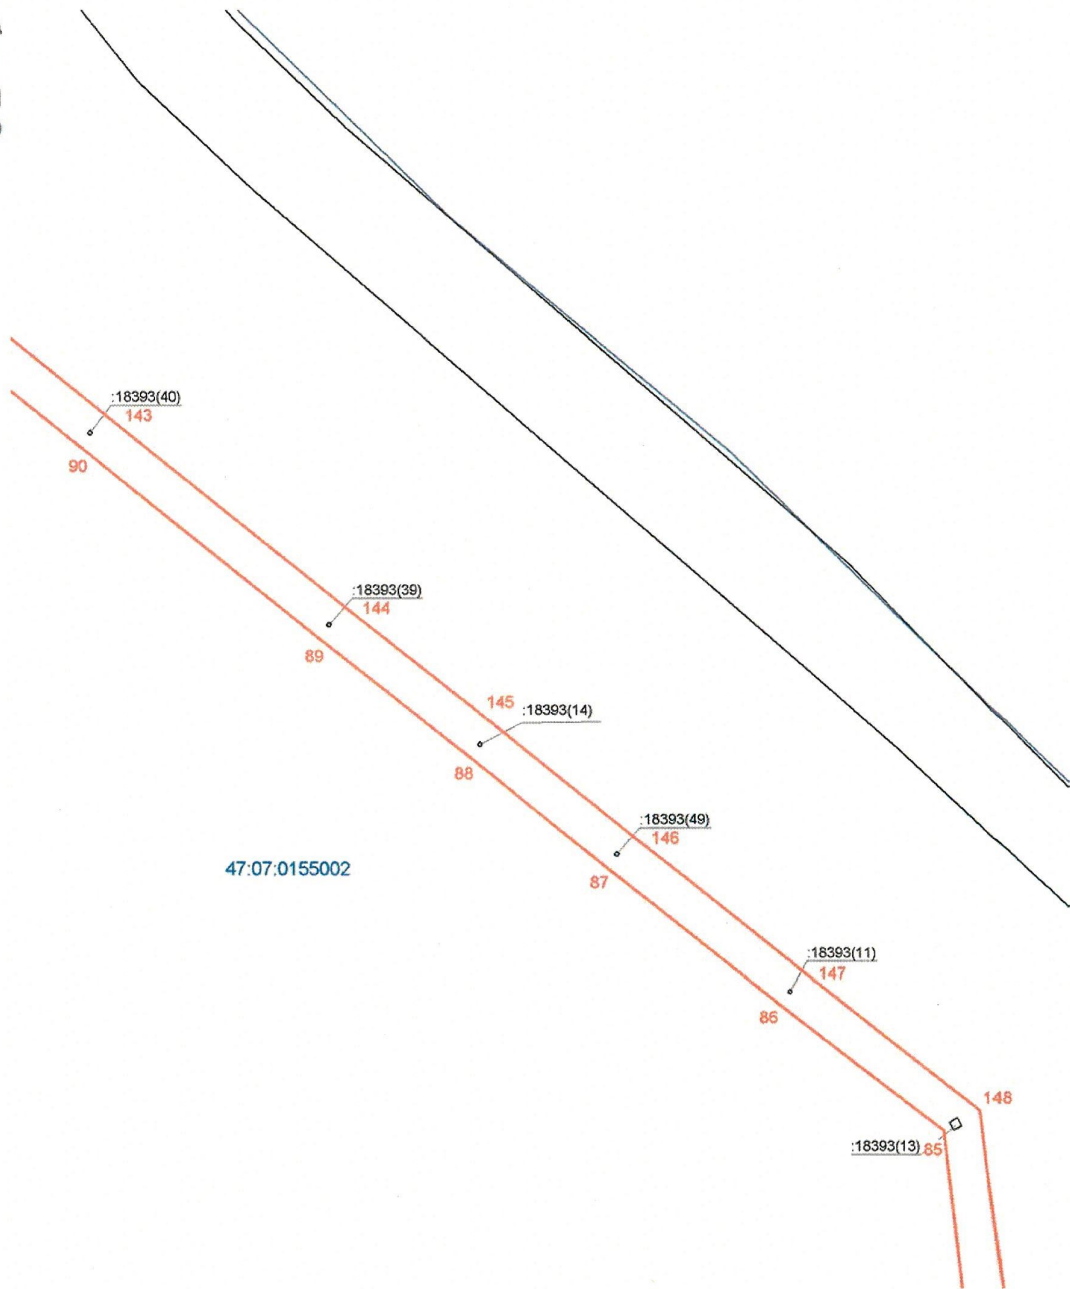
-  - граница зоны публичного сервитута
-  - граница муниципальных образований;
-  - граница кадастрового квартала;
- 47:07:0479003 - номер кадастрового квартала;
-  - граница земельного участка;
- :32 - номер земельного участка, учтенного в ЕГРН;
-  - границы объекта, для которого устанавливается публичный сервитут.



Подпись: (Хурчак Е.В.)
Место для вставки печати лица, составившего
описание и установившего границы объекта
Дата 16.01.2025г.






**Схема расположения
ВЛ 35 кВ Гарболовская - Орехово-тяговая (ВЛ 35 кВ Ореховская-1)**

Лист 10



Масштаб 1:5000

Используемые условные знаки и обозначения:

-  - граница зоны публичного сервитута;
-  - граница муниципальных образований;
-  - граница кадастрового квартала;
- 47:16:0804001 - номер кадастрового квартала;
-  - граница земельного участка;
- :1 - номер земельного участка, учтенного в ЕГРН;
-  - границы объекта, для которого устанавливается публичный сервитут.

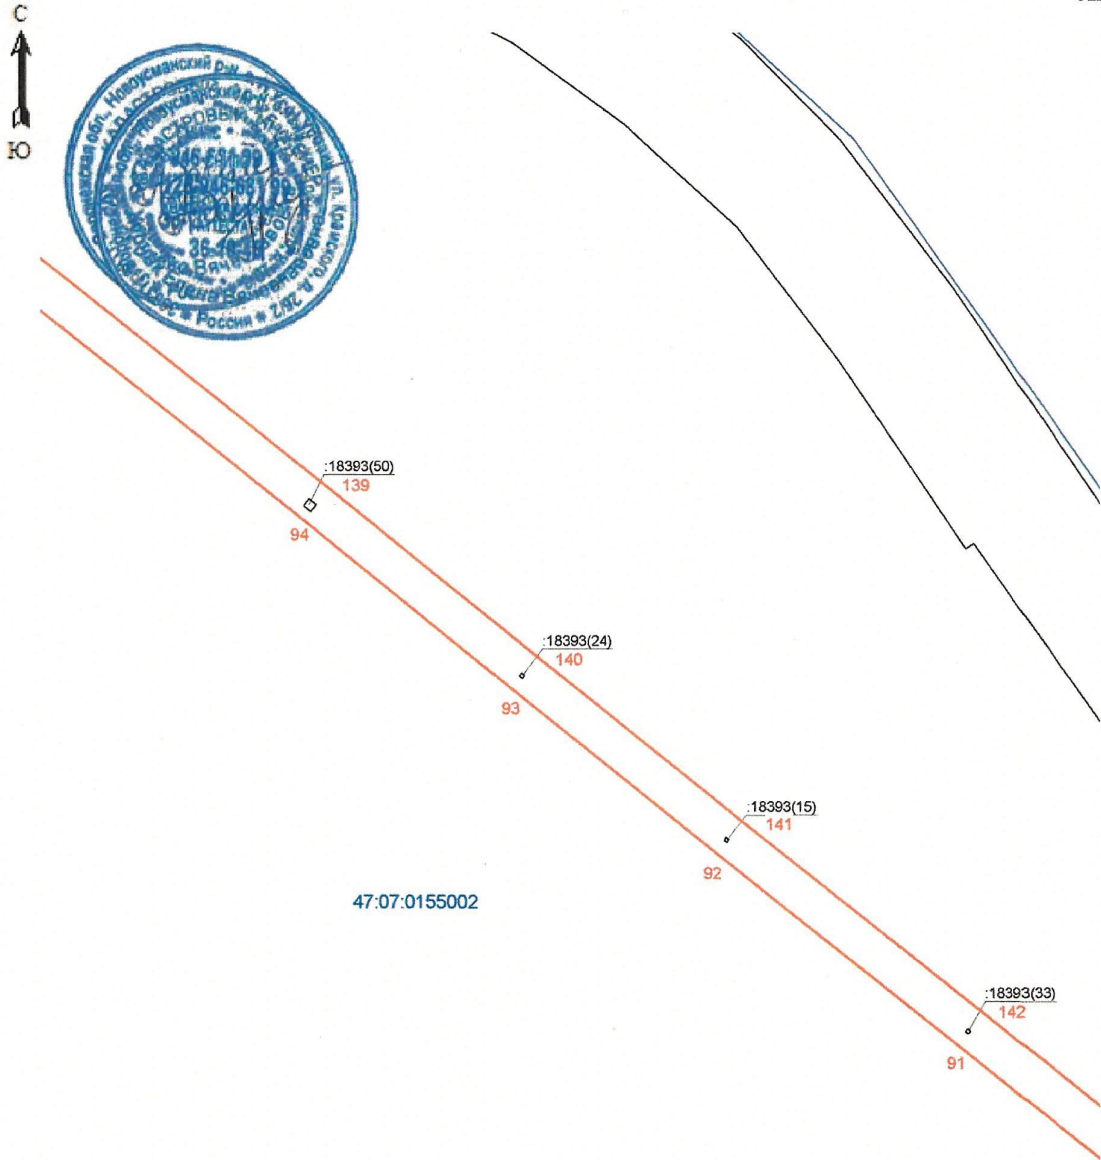


Подпись _____ (Хурчак Е.В.)
Место для оттиска печати лица, составившего
описание местоположения границ объекта
Дата 16.01.2025г.

Схема расположения




 

ВЛ 35 кВ Гарболовская - Орехово-тяговая (ВЛ 35 кВ Ореховская-1)

Лист 11



Масштаб 1:5000

Используемые условные знаки и обозначения:

-  - граница зоны публичного сервитута;
-  - граница муниципальных образований;
-  - граница кадастрового квартала;
- 47:16:0804001 - номер кадастрового квартала;
-  :1 - номер земельного участка, учтенного в ЕГРН;
-  - границы объекта, для которого устанавливается публичный сервитут.

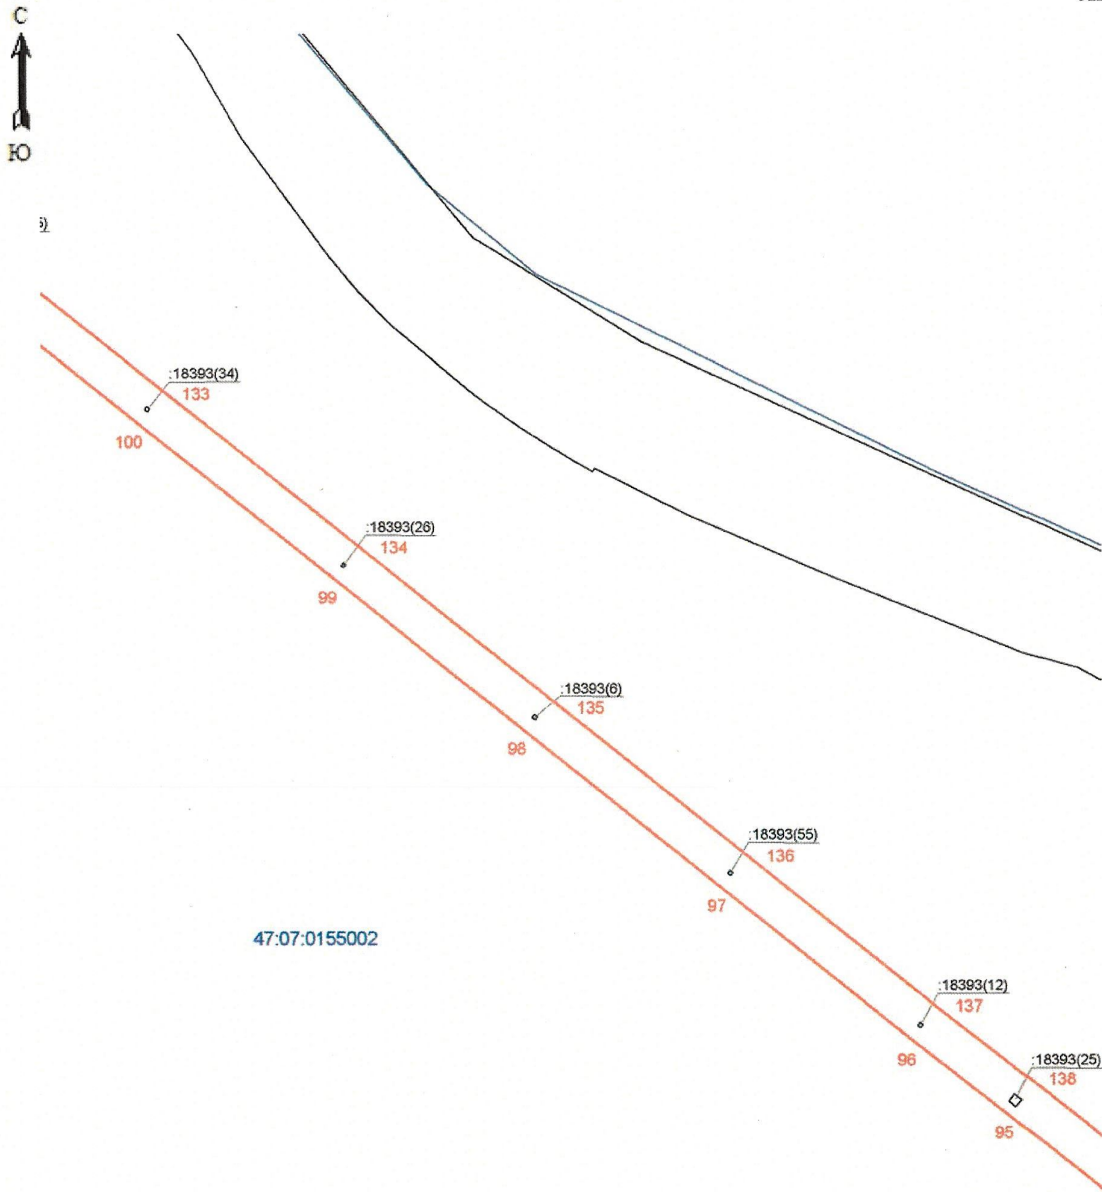


Подпись: (Хурчак Е.В.)
Место для оттиска печати лица, составившего
описание местоположения границ объекта
Дата 16.01.2025г.

Схема расположения




 
 
ВЛ 35 кВ Гарболовская - Орехово-тяговая (ВЛ 35 кВ Ореховская-1)

Лист 12



Масштаб 1:5000

Используемые условные знаки и обозначения:

-  - граница зоны публичного сервитута;
-  - граница муниципальных образований;
-  - граница кадастрового квартала;
- 47:16:0804001 - номер кадастрового квартала;
-  - граница земельного участка;
- :1 - номер земельного участка, учтенного в ЕГРН;
-  - границы объекта, для которого устанавливается публичный сервитут.

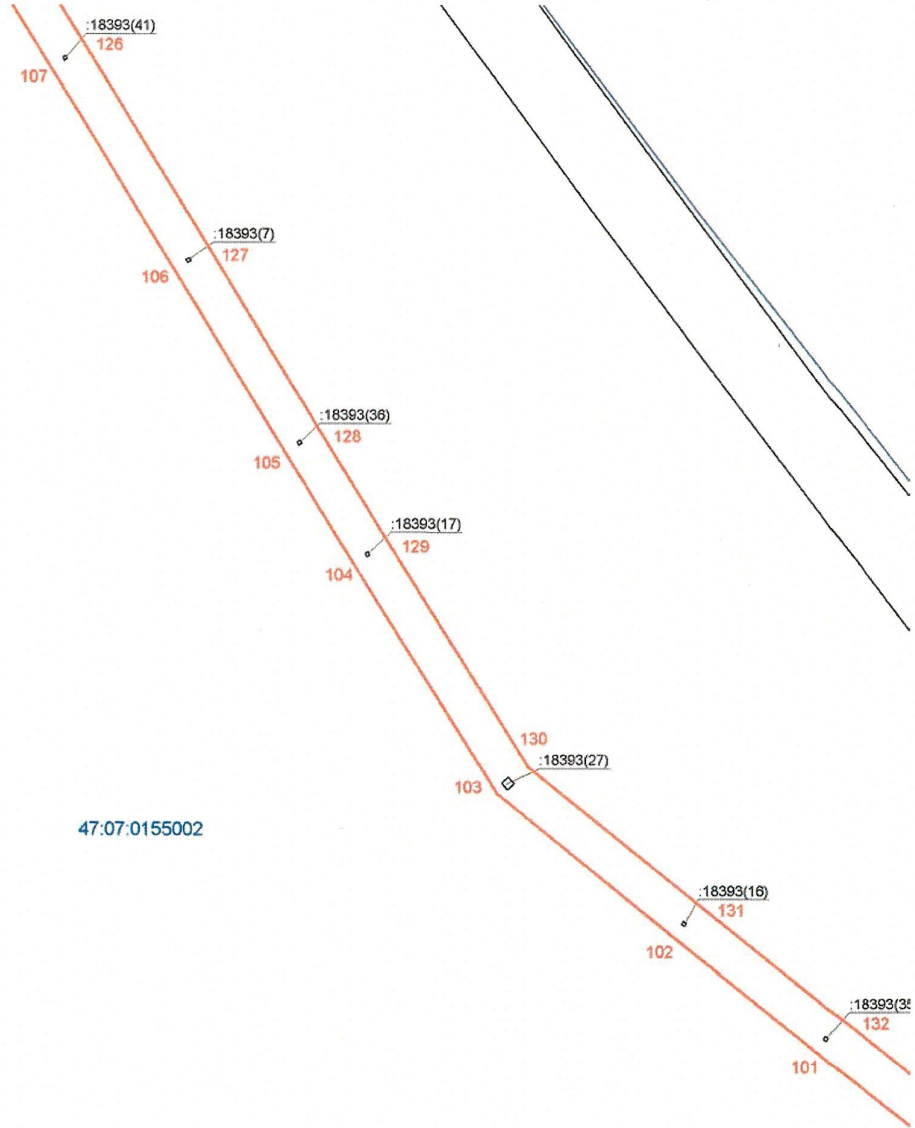


Подпись _____ (Хурчак Е.В.)
Место для отрисовки печати лица, составившего
описание местоположения границ объекта
Дата 16.01.2025г.

Схема расположения

ВЛ 35 кВ Гарболовская - Орехово-тяговая (ВЛ 35 кВ Ореховская-1)

Лист 13



Масштаб 1:5000

Используемые условные знаки и обозначения:



- граница зоны публичного сервитута;



- граница муниципальных образований;



- граница кадастрового квартала;

47:16:0804001

- номер кадастрового квартала;



- граница земельного участка;

:1

- номер земельного участка, учтенного в ЕГРН;

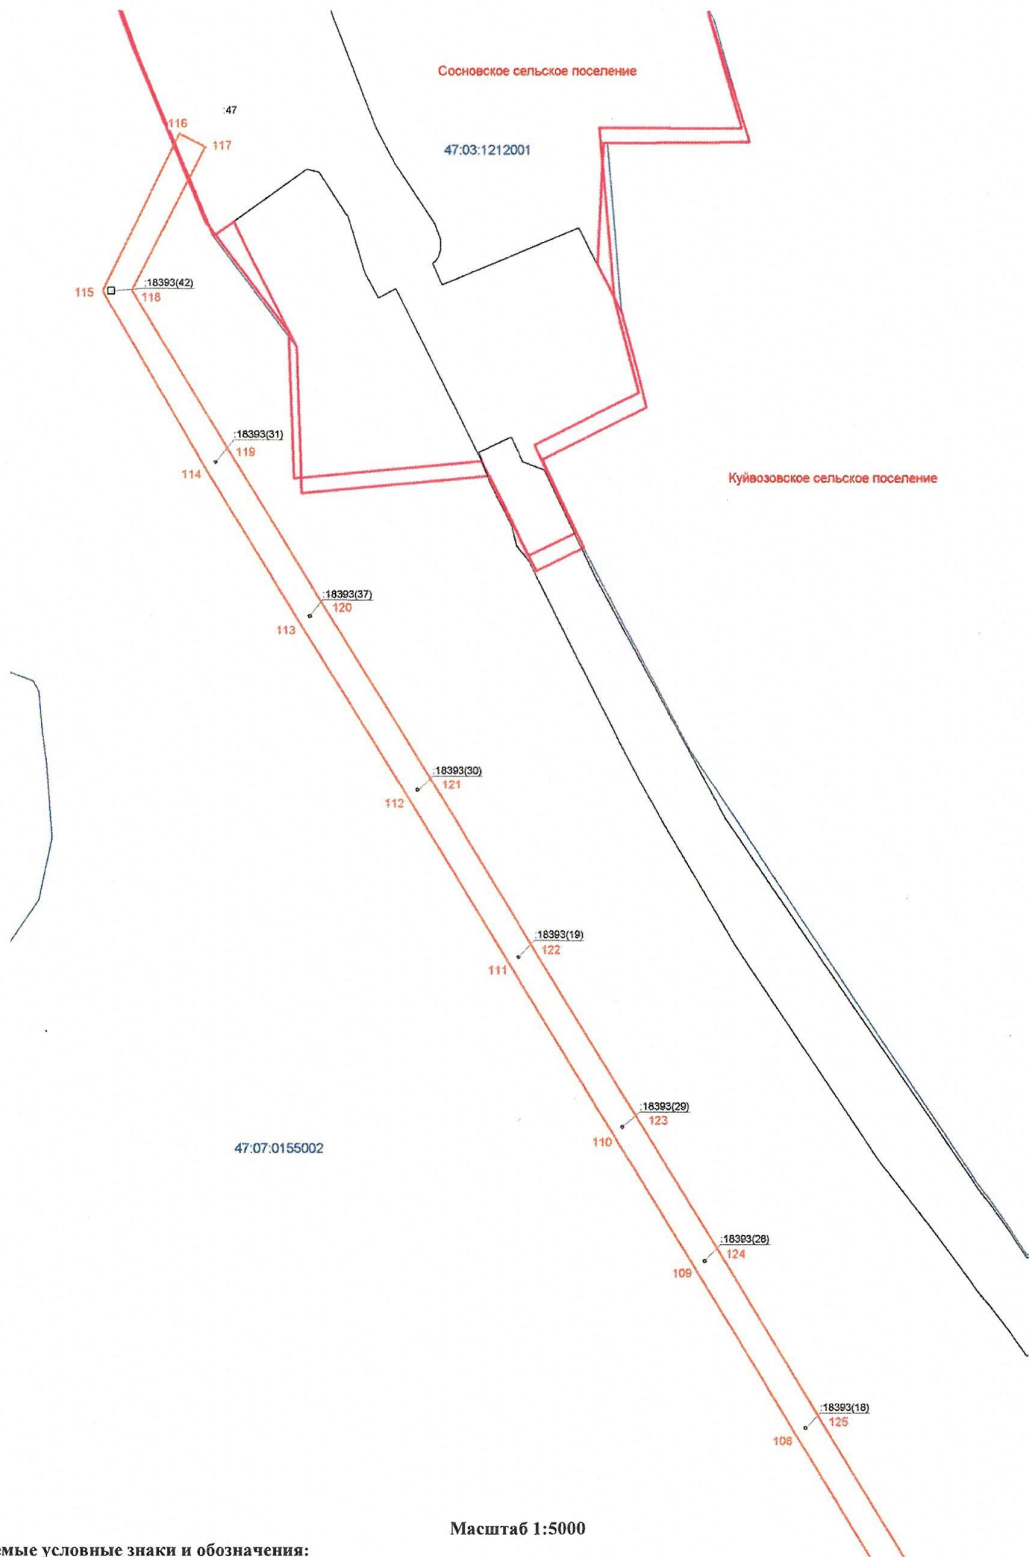


- границы объекта, для которого устанавливается публичный сервитут.




 
 


Подпись _____ (Хурчак Е.В.)
Место для оттиска печати лица, составившего
описание местоположения границ объекта

Дата 16.01.2025г.



Масштаб 1:5000

- Используемые условные знаки и обозначения:**
-  - граница зоны публичного сервитута
 -  - граница муниципальных образований;
 -  - граница кадастрового квартала;
 - 47:07:0479003 - номер кадастрового квартала;
 -  - граница земельного участка;
 - :32 - номер земельного участка, учтенного в ЕГРН;
 -  - границы объекта, для которого устанавливается публичный сервитут.

Подпись:  Хурчак Е.В.)
Место для отпечатка печатного знака, составившего описание местоположения границ объекта
Дата 16.01.2025г.