

ЛЕНИНГРАДСКИЙ ОБЛАСТНОЙ КОМИТЕТ ПО УПРАВЛЕНИЮ
ГОСУДАРСТВЕННЫМ ИМУЩЕСТВОМ
(ЛЕНОБЛКОМИМУЩЕСТВО)

РАСПОРЯЖЕНИЕ

02 апреля 2025 года

№ 429

Санкт-Петербург

О внесении изменений в распоряжение Ленинградского областного комитета по управлению государственным имуществом от 16 апреля 2024 года № 505 «Об установлении публичного сервитута для использования земельных участков в целях эксплуатации объекта электросетевого хозяйства регионального значения ВЛ 110кВ Синявинская-2»

1. Внести в распоряжение Ленинградского областного комитета по управлению государственным имуществом от 16 апреля 2024 года № 505 «Об установлении публичного сервитута для использования земельных участков в целях эксплуатации объекта электросетевого хозяйства регионального значения ВЛ 110кВ Синявинская-2» изменения, изложив Приложения 1 и 2 в редакции согласно Приложениям 1 и 2 к настоящему распоряжению.

2. В течение пяти рабочих дней со дня издания настоящего распоряжения отделу формирования и учета земельных ресурсов Леноблкомимущества:

2.1. обеспечить размещение распоряжения на официальном сайте комитета (<http://kugi.lenobl.ru>) в информационно-телекоммуникационной сети "Интернет";

2.2. направить копию распоряжения в Управление Федеральной службы государственной регистрации, кадастра и картографии по Ленинградской области;

2.3. направить копию распоряжения обладателю публичного сервитута, а также сведения, предусмотренные подпунктом 5 пункта 7 статьи 39.43 Земельного кодекса Российской Федерации.

3. Контроль за исполнением распоряжения оставляю за собой

Заместитель
председателя комитета



Г.В.Давыдова

Перечень земельных участков, в отношении которых устанавливается публичный сервитут

47:16:0431002:34	Ленинградская область, Кировский муниципальный район, Приладожское городское поселение, массив "пос. Приладожский", СНТ "Приладожское", 21-я линия, участок 1037
47:16:0431002:42	Ленинградская область, Кировский муниципальный район, Приладожское городское поселение, массив "пос. Приладожский", СНТ "Приладожское", 19-я линия, участок 1013
47:16:0431002:56	Ленинградская область, Кировский муниципальный район, Приладожское городское поселение, массив "пос. Приладожский", СНТ "Приладожское", 22-я линия, участок 1056
47:16:0431002:58	Ленинградская область, Кировский муниципальный район, Приладожское городское поселение, массив "пос. Приладожский", СНТ "Приладожское", 20-я линия, участок 1024
47:16:0431003:12	Ленинградская область, Кировский муниципальный район, Приладожское городское поселение, массив "пос. Приладожский", СНТ "Приладожское", 14-линия, участок 909
47:16:0431003:23	Ленинградская область, Кировский муниципальный район, Приладожское городское поселение, массив "пос. Приладожский", СНТ "Приладожское", 14-линия, участок 911
47:16:0431004:25	Ленинградская область, Кировский муниципальный район, Приладожское городское поселение, массив "пос. Приладожский", СНТ "Приладожское", 13-я линия, участок 821
47:16:0431004:32	Ленинградская область, Кировский муниципальный район, Приладожское городское поселение, массив "пос. Приладожский", СНТ "Приладожское", 14-линия, участок 916
47:16:0431004:89	Ленинградская область, Кировский муниципальный район, Приладожское городское поселение, массив "пос. Приладожский", СНТ "Приладожское", 13-я линия, участок 819
47:16:0000000:43746	Ленинградская область, Кировский муниципальный район
47:16:0434003:279	Ленинградская область, Кировский муниципальный район, Приладожское городское поселение, автодорога Кола, 58 км, уч. 6-15
47:16:0434003:280	Ленинградская область, Кировский муниципальный район, Приладожское городское поселение, автодорога Кола, 58 км, уч. 6-16
47:16:0434003:290	Ленинградская область, Кировский муниципальный район, Приладожское городское поселение, автодорога Кола, 58 км, уч. 6-26
47:16:0439001:3	Ленинградская область, Кировский район, Адм. Лезьенской волости, п. Молодцово, справа автодороги А-120 местного значения

47:16:0439001:4	Ленинградская область, Кировский район, пос. Молодцово, ул. Центральная, 32
47:16:0439002:600	Ленинградская область, Кировский муниципальный район, Кировское городское поселение, п. Молодцово
47:16:0439002:603	Ленинградская область, Кировский муниципальный район, Кировское городское поселение, п. Молодцово
47:16:0439003:123	Ленинградская область, Кировский район, п. Молодцово, ул. Цветочная, уч. 5
47:16:0439003:141	Ленинградская область, Кировский район, п. Молодцово, ул. Цветочная, уч. 3
47:16:0439003:173	Ленинградская область, Кировский муниципальный район, Кировское городское поселение, п. Молодцово, ул. Солнечная, уч. № 12
47:16:0439003:454	Ленинградская область, Кировский муниципальный район, Кировское городское поселение, п. Молодцово, ул. Цветочная, з/ул
47:16:0440001:117	Ленинградская область, Кировский район, ЗАО "Мгинское"
47:16:0440001:224	Ленинградская область, Кировский район
47:16:0440001:225	Ленинградская область, Кировский район
47:16:0440001:322	Ленинградская область, Кировский район
47:16:0440001:325	Ленинградская область, Кировский район
47:16:0440001:543	Ленинградская область, Кировский район
47:16:0440001:546	Ленинградская область, Кировский район, ЗАО "Мгинское"
47:16:0440001:576	Ленинградская область, Кировский район
47:16:0440001:578	Ленинградская область, Кировский муниципальный район, Кировское городское поселение
47:16:0440001:582	Ленинградская область, Кировский муниципальный район, Кировское городское поселение
47:16:0440001:583	Ленинградская область, Кировский муниципальный район, Кировское городское поселение
47:16:0440001:59	Ленинградская область, Кировский район, ЗАО Мгинское
47:16:0440001:6	Ленинградская область, Кировский район, вблизи п. Молодцово
47:16:0440001:60	Ленинградская область, Кировский район, ЗАО Мгинское
47:16:0440001:86	Ленинградская область, Кировский район, ЗАО Мгинское
47:16:0440001:87	Ленинградская область, Кировский район, ЗАО Мгинское
47:16:0440001:88	Ленинградская область, Кировский район, ЗАО Мгинское
47:16:0440001:89	Ленинградская область, Кировский район, ЗАО Мгинское
47:16:0440002:9	Ленинградская область, Кировский муниципальный район, Мгинское городское поселение, крестьянско-фермерское хозяйство "Гайтолово-Тортолово", участок 4
47:16:0000000:43774	Ленинградская область, Кировский муниципальный район, Кировское городское поселение, а/д подъезд к пос. Молодцово от автодороги "Магистральная"(пос. Молодцово)
47:16:0434003:638	Ленинградская область, Кировский муниципальный район, Приладожское городское поселение, автодорога Кола, 58 км
47:16:0431004:395	Ленинградская область, Кировский муниципальный район, Приладожское городское поселение, массив "пос. Приладожский", СНТ "Приладожское"
47:16:0440001:321	Ленинградская область, Кировский район

47:16:0431003:2(входящий в состав ЕЗ 47:16:0000000:88) 47:16:0431004:2(входящий в состав ЕЗ 47:16:0000000:88) 47:16:0431001:2(входящий в состав ЕЗ 47:16:0000000:88) 47:16:0431002:2(входящий в состав ЕЗ 47:16:0000000:88)	Ленинградская область, Кировский муниципальный район, Приладожское городское поселение, массив "пос.Приладожский", СНТ "Приладожское"
47:16:0000000:25948	Ленинградская область, Кировский район, от ПС -324 в 2,6 км севернее н.п. Келколова Гора на восток через р. Черная к ПС-193 в 3,5 км. восточнее н.п. Синявино 2-е (ВЛ 110кВ Синявинская-2)
47:16:0000000:25949	Ленинградская область, Кировский муниципальный район, Мгинское городское поселение, от ПС-324 в 2,6 км севернее н.п. Келколова Гора на восток через р. Черная к ПС-193 в 3,5 км восточнее н.п. Синявино 2-е (ВЛ 110 кВ Синявинская-2)
47:16:0000000:25951	Ленинградская область, Кировский муниципальный район, Кировское городское поселение, ВЛ-110 кВ Синявинская- 2
47:16:0000000:25952	Ленинградская область, Кировский район, от ПС-30 в н.п. Назия, на север через р. Черная к ПС-193 в 3,5 км восточнее н.п. Синявино 2-е (ВЛ 110 кВ Синявинская-1)
47:16:0000000:25953	Ленинградская область, Кировский муниципальный район, Мгинское городское поселение, от ПС-30 в н. п. Назия на север через р. Черная к ПС-193 в 3,5 км восточнее н. п. Синявино 2-е (ВЛ 110кВ Синявинская-1)
47:16:0000000:25997	Ленинградская область, Кировский район, от ПС-324 в 2,6 км севернее н.п. Келколова Гора на восток через р.Черная к ПС-193 в 3,5 км восточнее н.п.Синявино 2-е
47:16:0000000:44430	Ленинградская область, Кировский муниципальный район, Приладожское городское поселение, массив "пос. Приладожский", СНТ "Приладожское", земельный участок № 1
47:16:0431002:27	Ленинградская область, Кировский муниципальный район, Приладожское городское поселение, массив "пос. Приладожский", СНТ "Приладожское", 18-я линия, участок 1008
47:16:0000000:43386	Ленинградская область, Кировский муниципальный район, Приладожское городское поселение, массив "пос. Приладожский", СНТ "Приладожское", 13-я линия, участок 820
47:16:0431003:325	Ленинградская область, Кировский муниципальный район, Приладожское городское поселение, массив "пос. Приладожский", СНТ "Приладожское", 14-я линия, участок 907а
47:16:0439003:138	Ленинградская область, Кировский район, п.Молодцово, ул. Цветочная, уч.2
47:16:0439003:109	Ленинградская область, Кировский район, п. Молодцово, ул. Цветочная, уч.6

47:16:0439003:133	Ленинградская область, Кировский район, п.Молодцово, ул. Солнечная, уч.14
47:16:0440001:577	Ленинградская область, Кировский муниципальный район, Кировское городское поселение
47:16:0431002:4	Ленинградская область, Кировский район, от ПС-30 в н.п. Назия на север через р.Черная к ПС-193 в 3,5 км восточнее н.п. Синявино 2-е
47:16:0431002:305	Российская Федерация, Ленинградская область, Кировский муниципальный район, Приладожское городское поселение, территория СНТ "Приладожское" массива "пос.Приладожский", 21-я линия, земельный участок 1038
47:16:0431002:307	Российская Федерация, Ленинградская область, Кировский муниципальный район, Приладожское городское поселение, территория СНТ "Приладожское" массива "пос. Приладожский", 21-я линия, земельный участок 1036

ОПИСАНИЕ МЕСТОПОЛОЖЕНИЯ ГРАНИЦ
Публичного сервитута в целях эксплуатации
объекта электросетевого хозяйства ВЛ 110 кВ Синявинская-2
(наименование публичного сервитута (далее - объект))

Раздел 1

Сведения об объекте		
№ п/п	Характеристики объекта	Описание характеристик
1	2	3
1	Местоположение объекта	Ленинградская область, Кировский район, от ПС-324 в 2,6 км севернее н.п.Келколова Гора на восток через р.Черная к ПС-193 в 3,5 км восточнее н.п.Стнявино 2-е
2	Площадь объекта ± величина погрешности определения площади ($P \pm \Delta P$), кв.м.	982031 кв.м ± 347 кв.м
3	Иные характеристики объекта	Вид объекта реестра границ: Зона с особыми условиями использования территории Содержание ограничений использования объектов недвижимости в пределах зоны или территории: Публичный сервитут, ограничения в использовании земель, в отношении которых установлен публичный сервитут определяются, согласно Постановлению Правительства Российской Федерации от 20.11.2000 № 878 «Об утверждении Правил охраны газораспределительных сетей».

Раздел 2

Сведения о местоположении границ объекта					
1. Система координат <u>МСК-47, зона 2</u>					
2. Сведения о характерных точках границ объекта					
Обозначение характерных точек границ	Координаты, м		Метод определения координат характерной точки	Средняя квадратическая погрешность положения характерной точки (Mt), м	Описание обозначения точки на местности (при наличии)
	X	Y			
1	2	3	4	5	6
1	423873.10	2258060.85	Аналитический метод	0.10	-
2	424014.24	2258082.47		0.10	-
3	424033.70	2258106.21		0.10	-
4	424029.24	2258204.88		0.10	-
5	424001.88	2258400.26		0.10	-
6	423961.50	2258783.65		0.10	-
7	423913.44	2259172.13		0.10	-
8	423844.76	2259765.12		0.10	-
9	423804.44	2260145.70		0.10	-
10	423750.02	2260570.16		0.10	-
11	423708.77	2260952.87		0.10	-
12	423688.92	2261161.82		0.10	-
13	423646.52	2261356.72		0.10	-
14	423641.38	2261545.54		0.10	-
15	423589.26	2261960.32		0.10	-
16	423562.06	2262158.99		0.10	-
17	423543.73	2262359.58		0.10	-
18	423491.54	2262744.05		0.10	-
19	423470.04	2262945.80		0.10	-
20	423454.94	2263151.66		0.10	-
21	423421.34	2263359.24		0.10	-
22	423410.99	2263560.53		0.10	-
23	423371.35	2263764.64		0.10	-
24	423345.48	2263957.06		0.10	-
25	423326.30	2264177.08		0.10	-
26	423276.46	2264551.84		0.10	-
27	423258.38	2264761.80		0.10	-
28	423243.54	2264950.84		0.10	-
29	423195.60	2265235.76		0.10	-
30	423186.12	2265382.41		0.10	-
31	423138.74	2265774.09		0.10	-
32	423048.00	2266009.74		0.10	-
33	422942.04	2266275.38		0.10	-
34	422837.54	2266524.93		0.10	-
35	422667.37	2266993.61		0.10	-
36	422538.80	2267451.32		0.10	-
37	422409.98	2267909.97		0.10	-
38	422281.14	2268368.60		0.10	-
39	422152.32	2268827.24		0.10	-
40	422023.49	2269285.88		0.10	-
41	421903.32	2269704.41		0.10	-
42	421857.05	2269891.88		0.10	-
43	421738.59	2270249.04		0.10	-

44	421679.15	2270418.92	Аналитический метод	0.10	-
45	421863.91	2270386.40		0.10	-
46	422070.61	2270344.36		0.10	-
47	422513.85	2270262.78		0.10	-
48	422742.14	2270216.07		0.10	-
49	423161.68	2270138.08		0.10	-
50	423439.62	2270089.51		0.10	-
51	423606.79	2270051.10		0.10	-
52	423682.48	2269995.03		0.10	-
53	423864.68	2269898.70		0.10	-
54	423975.68	2269876.26		0.10	-
55	423980.00	2269875.84		0.10	-
56	423980.13	2269875.84		0.10	-
57	424168.48	2269876.52		0.10	-
58	424412.72	2269878.02		0.10	-
59	424632.85	2269862.84		0.10	-
60	424833.78	2269869.06		0.10	-
61	425038.98	2269869.09		0.10	-
62	425287.92	2269857.12		0.10	-
63	425520.20	2269865.42		0.10	-
64	425739.00	2269867.05		0.10	-
65	425966.44	2269861.36		0.10	-
66	426435.50	2269864.47		0.10	-
67	426896.69	2269864.82		0.10	-
68	427783.56	2269864.03		0.10	-
69	427983.39	2269863.50		0.10	-
70	428100.92	2269794.06		0.10	-
71	428292.62	2269638.36		0.10	-
72	428671.71	2269354.08		0.10	-
73	429258.31	2268920.99		0.10	-
74	429276.83	2268671.91		0.10	-
75	429255.76	2268668.78		0.10	-
76	429255.64	2268622.50		0.10	-
77	429325.62	2268632.04		0.10	-
78	429303.30	2268946.23		0.10	-
79	428699.19	2269390.97		0.10	-
80	428321.25	2269674.37		0.10	-
81	428128.60	2269830.84		0.10	-
82	427998.57	2269907.82		0.10	-
83	427783.60	2269910.03		0.10	-
84	426897.05	2269910.82		0.10	-
85	426435.33	2269910.47		0.10	-
86	425966.50	2269907.36		0.10	-
87	425739.02	2269913.05		0.10	-
88	425519.54	2269911.41		0.10	-
89	425288.06	2269903.14		0.10	-
90	425040.64	2269915.06		0.10	-
91	424832.71	2269915.05		0.10	-
92	424633.29	2269908.86		0.10	-
93	424415.04	2269923.97		0.10	-
94	424168.22	2269922.52		0.10	-
95	423986.37	2269921.86		0.10	-
96	423853.05	2270001.76		0.10	-
97	423783.06	2270038.66		0.10	-
98	423624.21	2270094.16		0.10	-

99	423449.33	2270134.47	Аналитический метод	0.10	-
100	423170.00	2270183.32		0.10	-
101	422750.70	2270261.27		0.10	-
102	422522.78	2270307.91		0.10	-
103	422079.64	2270389.47		0.10	-
104	421872.78	2270431.54		0.10	-
105	421613.02	2270476.68		0.10	-
106	421695.07	2270234.13		0.10	-
107	421813.21	2269877.92		0.10	-
108	421858.77	2269692.91		0.10	-
109	421979.20	2269273.44		0.10	-
110	422108.03	2268814.80		0.10	-
111	422236.86	2268356.16		0.10	-
112	422365.68	2267897.53		0.10	-
113	422494.51	2267438.88		0.10	-
114	422623.34	2266980.25		0.10	-
115	422794.86	2266507.74		0.10	-
116	422899.53	2266257.79		0.10	-
117	423005.24	2265992.80		0.10	-
118	423093.41	2265765.76		0.10	-
119	423140.39	2265377.41		0.10	-
120	423149.78	2265231.63		0.10	-
121	423197.76	2264946.22		0.10	-
122	423212.54	2264757.94		0.10	-
123	423230.66	2264547.49		0.10	-
124	423280.54	2264172.40		0.10	-
125	423299.82	2263951.47		0.10	-
126	423326.07	2263756.48		0.10	-
127	423365.14	2263556.54		0.10	-
128	423375.73	2263353.12		0.10	-
129	423409.37	2263145.31		0.10	-
130	423424.26	2262941.30		0.10	-
131	423445.96	2262737.80		0.10	-
132	423498.04	2262354.23		0.10	-
133	423516.41	2262153.26		0.10	-
134	423543.59	2261954.85		0.10	-
135	423595.63	2261540.58		0.10	-
136	423600.60	2261353.34		0.10	-
137	423643.68	2261153.39		0.10	-
138	423663.00	2260948.28		0.10	-
139	423704.24	2260565.56		0.10	-
140	423758.84	2260139.64		0.10	-
141	423799.04	2259760.03		0.10	-
142	423867.74	2259166.94		0.10	-
143	423915.86	2258777.96		0.10	-
144	423956.26	2258394.30		0.10	-
145	423983.54	2258199.58		0.10	-
146	423986.83	2258124.77		0.10	-
147	423873.10	2258107.12		0.10	-
1	423873.10	2258060.85			


3. Сведения о характерных точках части (частей) границы объекта					
Обозначение характерных точек части границы	Координаты, м		Метод определения координат характерной точки	Средняя квадратическая погрешность положения характерной точки (Mt), м	Описание обозначения точки на местности (при наличии)
	X	Y			
1	2	3	4	5	6
-	-	-	-	-	-

Раздел 3

Сведения о местоположении измененных (уточненных) границ объекта						
1. Система координат <u>МСК-47, зона 2</u>						
2. Сведения о характерных точках границ объекта						
Обозначение характерных точек границ	Существующие координаты, м		Измененные (уточненные) координаты, м		Метод определения координат характерной точки	Описание закрепления точки
	X	Y	X	Y		
1	2	3	4	5	6	7
-	-	-	-	-	-	-
3. Сведения о характерных точках части (частей) границы объекта						
-	-	-	-	-	-	-

Схема расположения границ публичного сервитута


Обзорная схема расположения листов

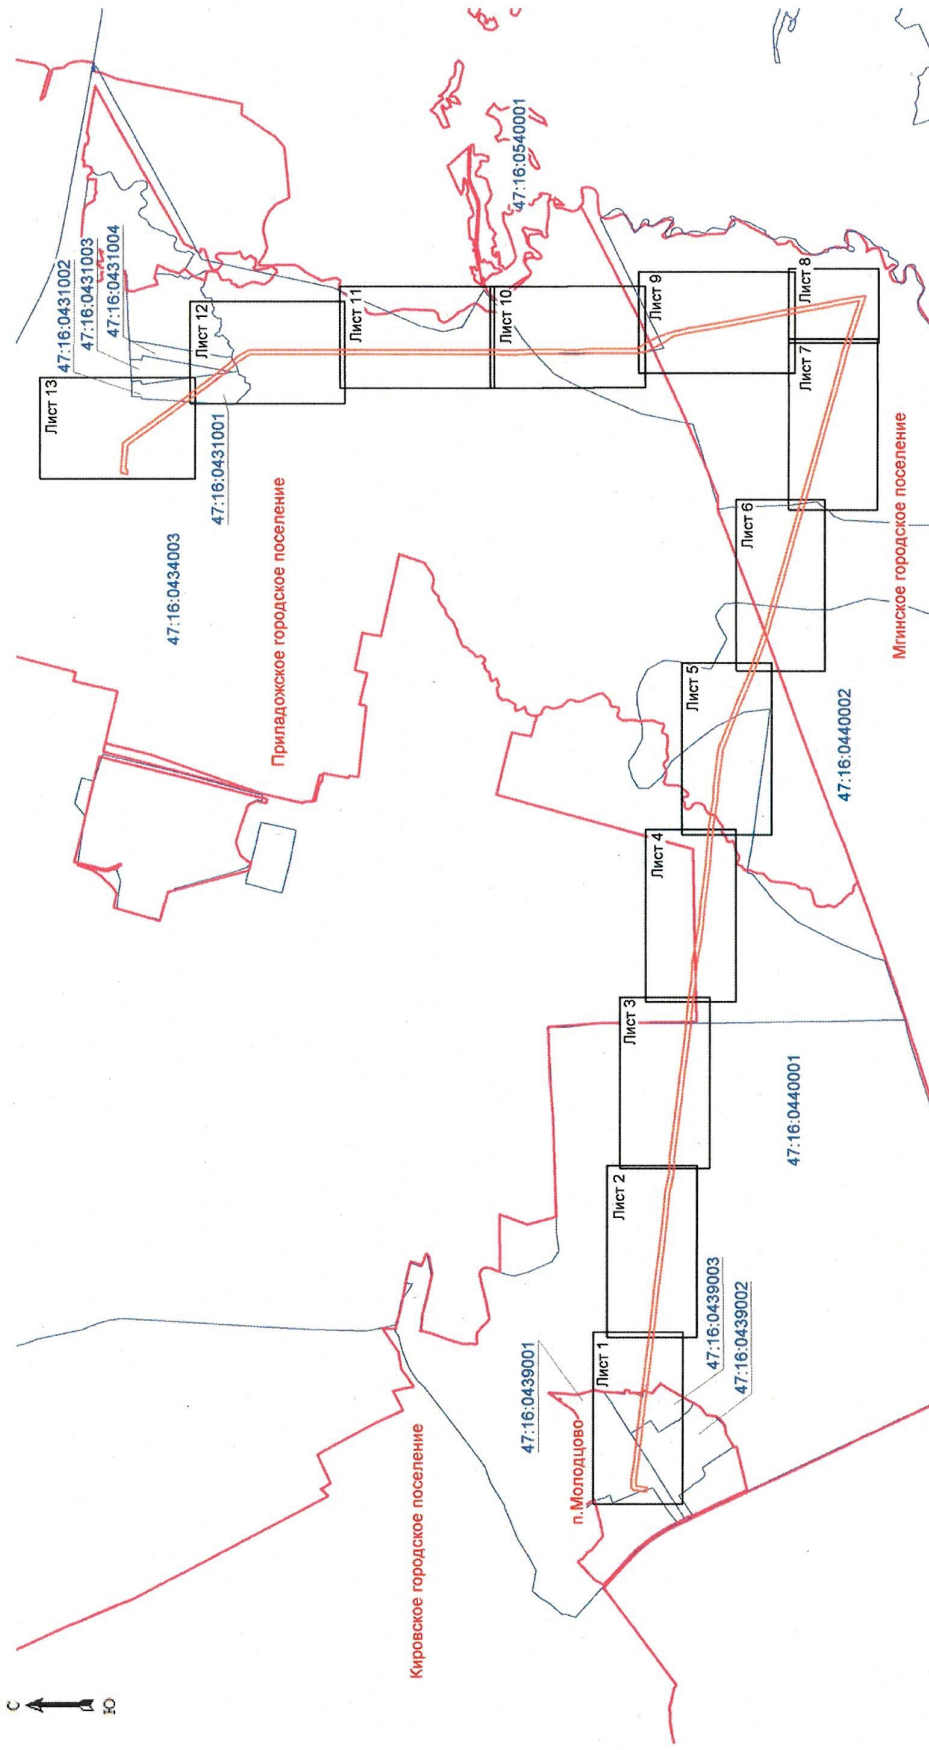

- Используемые условные знаки и обозначения:**
- граница зоны публичного сервитута
 - граница муниципальных образований;
 - граница кадастрового квартала.
 - 47:16:0101011 - номер кадастрового квартала.



Подпись: Хурчак Е.В.)
 Место для подписи и печати составившего
 описание местоположения границ объекта
 Дата 05.03.2025г.

 

— граница зоны публичного сервитута

- граница зоны публичного сервитута

- граница муниципальных образований;

— граница кадастрового квартала;

- номер кадастрового квартала;

- граница земельного участка;
- номер земельного участка, учтенного в ЕГРН;

- границы объекта, для которого устанавливается публичный сервитут.



Подпись:  Хурчак Е.В.)
Место для отложения вестей:  Местонахождение границы объекта
описание:  Дата 05.03.2025г.

Схема расположения границ публичного сервитута

Лист 2



Масштаб 1:5000

Используемые условные знаки и обозначения:

- граница зоны публичного сервитута
- граница муниципальных образований;
- граница кадастрового квартала;
- номер кадастрового квартала;
- граница земельного участка;
- номер земельного участка, учтенного в ЕГРН;
- границы объекта, для которого устанавливается публичный сервитут.

47.16.0101011

:32

0 → ← → 0



Подпись: Курчак Е.В.)
Место для печати: Курчак Е.В.)
Описание: Курчак Е.В.)
Дата: 05.03.2025г.

Схема расположения границ публичного сервитута

Лист 3



Масштаб 1:5000

Используемые условные знаки и обозначения:

- граница зоны публичного сервитута
- граница муниципальных образований;
- граница кадастрового квартала;
- номер кадастрового квартала;
- граница земельного участка;
- номер земельного участка, учтенного в ЕГРН;
- границы объекта, для которого устанавливается публичный сервитут.

47:16:0101011

:32

0—>←—0



Подпись:  Хурак Е.В.)
Место для размещения фотографии, составленного
описания, кадастровых документов, границ объекта
отсчета: 05.03.2025г.



Используемые условные знаки и обозначения:

- граница зоны публичного сервитута
- граница муниципальных образований;
- граница кадастрового квартала,
- номер кадастрового квартала.
- граница земельного участка;
- номер земельного участка, учтенного в ЕГРН;
- границы объекта, для которого устанавливается

47:16:0101011

:32



Подпись: А.А. Хурчак (Хурчак Е.В.)
Место для описки и составления описания. Местонахождение границы объекта
описания: Республика Беларусь, дата 05.03.2025г.



Масштаб 1:5000

Используемые условные знаки и обозначения:

- граница зоны публичного сервитута
- граница муниципальных образований;
- граница кадастрового квартала;
- номер кадастрового квартала;
- граница земельного участка;
- номер земельного участка, учтенного в
- границы объекта, для которого установлен

47:16:0101011

:32



Подпись: В. В. Хурчак Е. В.
Место для личной подписи: составляющего
описание: Место нахождения границы объекта
Дата: 05.03.2025г.

Схема расположения границ публичного сервитута

Лист 6



Масштаб 1:5000

Используемые условные знаки и обозначения:

- граница зоны публичного сервитута
- граница муниципальных образований;
- граница кадастрового квартала;
- номер кадастрового квартала;
- граница земельного участка;
- номер земельного участка, учтенного в ЕГРН;
- границы объекта, для которого устанавливается публичный сервитут.

47:16:0101011

:32

0 → ← → 0



Подпись: Хурчак Е.В.)
Место для вписания сведений о границе публичного сервитута
отсчитано: 05.03.2025г.



Используемые условные знаки и обозначения:


- граница зоны публичного сервитута
- граница муниципальных образований;
- граница кадастрового квартала;
- номер кадастрового квартала;
- граница земельного участка;
- номер земельного участка, учтенного в
- границе объекта, для которого установлен

47:16:0101011

:32



Подпись:  Хурчак Е.В.)
Место для описания предмета, входящего в состав вещи, составившего описание, состоящего из части границы объекта
Дата 05.03.2025г.

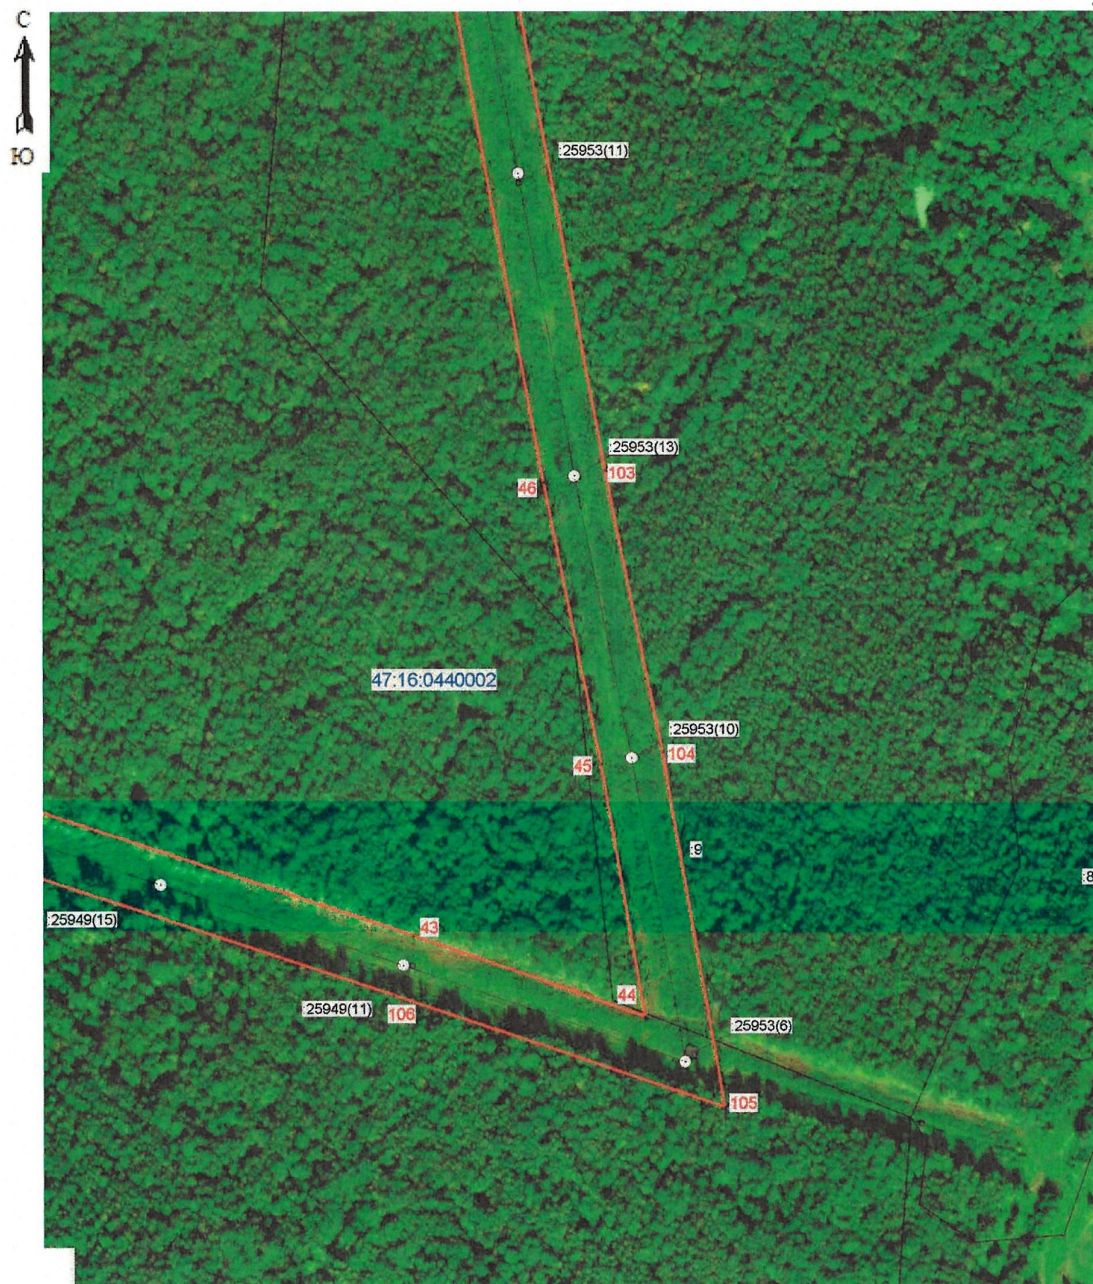

Масштаб 1:5000

Используемые условные знаки и обозначения:



- граница зоны публичного сервитута;



- граница муниципальных образований;



- граница кадастрового квартала;

47:16:0440002


- номер кадастрового квартала;



- граница земельного участка;

:9

- номер земельного участка, учтенного в ЕГРН;

 

- границы объекта, для которого устанавливается публичный сервитут.



Подпись: (Хурчак Е.В.)

Место для оттиска печатки, составившего описание местоположения границ объекта

Дата 05.03.2025г.



Масштаб 1:5000

Используемые условные знаки и обозначения:



- граница зоны публичного сервитута



- граница муниципальных образований;



- граница кадастрового квартала;

47:16:0440002

- номер кадастрового квартала;



- граница земельного участка;



- номер земельного участка, учтенного в ЕГРН;



- границы объекта, для которого устанавливается публичный сервитут.

Подпись: (Хурчак Е.В.)
Место для отпечатка подписи, составившего
описание местоположения границ объекта
Дата 05.03.2025г.





Масштаб 1:5000

Используемые условные знаки и обозначения:

-  - граница зоны публичного сервитута
-  - граница муниципальных образований;
-  - граница кадастрового квартала;
- 47:16:0440002 - номер кадастрового квартала;
-  - граница земельного участка;
- :25953(2) - номер земельного участка, учтенного в ЕГРН;
-  - границы объекта, для которого устанавливается публичный сервитут.

Подпись:  (Хурчак Е.В.)
 Место для отсечения и подписания, составившего
 описание границ объекта
 Дата 05.03.2025г.





Масштаб 1:5000

Используемые условные знаки и обозначения:

- граница зоны публичного сервитута
- граница муниципальных образований;
- граница кадастрового квартала;
- номер кадастрового квартала;
- граница земельного участка;
- номер земельного участка, учтенного в ЕГРН;
- границы объекта, для которого устанавливается публичный сервитут.



Подпись: (Хурчак Е.В.)
 Место для отпечатка печати лица, составившего
 описание местоположения границ объекта
 Дата 05.03.2025г.



Масштаб 1:5000

Используемые условные знаки и обозначения:

- граница зоны публичного сервитута
- граница муниципальных образований;
- граница кадастрового квартала;
- номер кадастрового квартала;
- граница земельного участка;
- номер земельного участка, учтенного в ЕГРН;
- границы объекта, для которого устанавливается публичный сервитут.

47:16:0440002

:25953(2)

0-0-0

Подпись:  (Хурчак Е.В.)
 Место для отрисовки плана, составившего
 описание местоположения границ объекта
 Дата 05.03.2025г.



Используемые условные знаки и обозначения:

- граница зоны публичного сервитута
- граница муниципальных образований;
- граница кадастрового квартала;
- номер кадастрового квартала;
- граница земельного участка;
- номер земельного участка, учтенного в ЕГРН;
- границы объекта, для которого устанавливается публичный сервитут.

47:16:0440002

:25953(2)



Подпись: *Е.В. Хурчак*
 Место для подписания и даты, составившего
 описание и установления границ объекта
 Дата 05.03.2025г.