



ЛЕНИНГРАДСКИЙ ОБЛАСТНОЙ КОМИТЕТ ПО УПРАВЛЕНИЮ
ГОСУДАРСТВЕННЫМ ИМУЩЕСТВОМ
(ЛЕНОБЛКОМИМУЩЕСТВО)

РАСПОРЯЖЕНИЕ

28 мая 2025 года

№ 803

Санкт-Петербург

Об установлении публичного сервитута для использования земельных участков в целях эксплуатации объекта электросетевого хозяйства регионального значения ВЛ 110 кВ Выборгская-8 (ВЛ 110кВ Л Вб-8)

На основании статьи 23, главы V.7 Земельного кодекса Российской Федерации, Схемы территориального планирования Ленинградской области в области электроэнергетики, утвержденной постановлением Правительства Ленинградской области от 17.06.2021 № 381, в соответствии с пунктом 2.94 Положения о Ленинградском областном комитете по управлению государственным имуществом, утвержденного постановлением Правительства Ленинградской области от 23.04.2010 № 102, и в связи с ходатайством публичного акционерного общества «Россети Ленэнерго» (ОГРН 1027809170300, ИНН 7803002209, адрес местонахождения: 197349, Российская Федерация, Санкт-Петербург, вн. тер. г. МО Озеро Долгое, ул. Гаккелевская, д. 21, лит. а, e-mail: office@lenenergo.ru) от 29.04.2025 вх. № 5490102335:

1. Установить публичный сервитут в отношении земельных участков согласно приложению 1.

Цель установления публичного сервитута – эксплуатация объекта электросетевого хозяйства регионального значения ВЛ 110 кВ Выборгская-8 (ВЛ 110кВ Л Вб-8).

2. Утвердить границы публичного сервитута согласно приложению 2.

3. Публичный сервитут устанавливается на срок 49 лет.

4. Срок, в течение которого использование земель, земельных участков (их частей), указанных в приложении 1, и (или) расположенных на них объектов недвижимого имущества в соответствии с их разрешенным использованием будет невозможно или существенно затруднено в связи с осуществлением публичного сервитута, составляет от 3 до 60 дней.

5. Публичному акционерному обществу «Россети Ленэнерго» в течение 30 рабочих дней с даты издания настоящего распоряжения и далее ежегодно представлять в Леноблкомимущество график проведения работ при осуществлении деятельности, для обеспечения которой устанавливается публичный сервитут.

6. В течение пяти рабочих дней со дня издания настоящего распоряжения отделу формирования и учета земельных ресурсов Леноблкомимущества:

6.1. обеспечить размещение распоряжения на официальном сайте комитета (<http://kugi.lenobl.ru>) в информационно-телекоммуникационной сети "Интернет";

6.2. направить копию распоряжения в Управление Федеральной службы государственной регистрации, кадастра и картографии по Ленинградской области;

6.3. обеспечить направление копии распоряжения владельцу публичного сервитута, а также сведения, предусмотренные подпунктом 5 пункта 7 статьи 39.43 Земельного кодекса Российской Федерации.

7. Публичное акционерное общество «Россети Ленэнерго» обязано привести земельные участки в состояние, пригодное для использования в соответствии с видом разрешенного использования, снести инженерное сооружение, размещенное на основании публичного сервитута, в сроки предусмотренные пунктом 8 статьи 39.50 Земельного кодекса Российской Федерации.

8. Публичный сервитут считается установленным со дня внесения сведений о нём в Единый государственный реестр недвижимости.

9. Контроль за исполнением распоряжения оставляю за собой.

Заместитель
председателя комитета



Г.В.Давыдова

Перечень земельных участков, в отношении которых устанавливается публичный сервитут

Кадастровый номер земельного участка	Адрес земельного участка
47:01:1012006:44	Ленинградская область, Выборгский район, МО "Выборгское городское поселение", г.Выборг, ул.Боцманская, 15
47:01:0113001:7	Ленинградская область, Выборгский район, МО "Город Выборг", г. Выборг, ул.Водная, д.5,
47:01:0113001:6	Ленинградская область, Выборгский муниципальный район, г. Выборг, ул. Водная, 6
47:01:0101006:16	Ленинградская область, Выборгский район, МО "Выборгское городское поселение", г. Выборг, ул. Рубероидная, 7
47:01:0118001:699	Ленинградская область, Выборгский район, 1,5 км западнее Сайменских дач
47:01:0101003:27	Ленинградская область, Выборгский район, МО "Город Выборг", г. Выборг
47:01:0101003:26	Ленинградская область, Выборгский район, МО "Город Выборг", г. Выборг
47:01:0101003:25	Ленинградская область, Выборгский район, МО "Город Выборг", г. Выборг
47:01:1014001:1206 (входит в состав ЕЗП 47:01:0000000:390)	Ленинградская область, Выборгский район
47:01:1014001:1162 (входит в состав ЕЗП 47:01:0000000:390)	Ленинградская область, Выборгский район
47:01:1014001:1159 (входит в состав ЕЗП 47:01:0000000:390)	Ленинградская область, Выборгский район
47:01:0101006:33 (входит в состав ЕЗП 47:01:0000000:112)	Российская Федерация, Ленинградская область, Выборгский муниципальный район, федеральная автомобильная дорога М-10 «Скандинавия» от Санкт-Петербурга через Выборг до границы с Финляндией от км 47+571 до км 199+772 (в том числе подъезд к таможене «Брусничное»)
47:01:1014001:824 (входит в состав ЕЗП 47:01:0000000:80)	Ленинградская область, Выборгский район, СПК АСК
47:01:0101001:50 (входит в состав ЕЗП 47:01:0000000:112)	Российская Федерация, Ленинградская область, Выборгский муниципальный район, федеральная автомобильная дорога М-10 «Скандинавия» от Санкт-Петербурга через Выборг до границы с Финляндией от км 47+571 до км 199+772 (в том числе подъезд к таможене «Брусничное»)
47:01:0101001:23 (входит в состав ЕЗП 47:01:0000000:4)	Российская Федерация, Ленинградская область, Выборгский муниципальный район

47:01:0101006:14 (входит в состав ЕЗП 47:01:0000000:4)	Российская Федерация, Ленинградская область, Выборгский муниципальный район
47:01:0000000:348	Ленинградская область, Выборгский район, автомобильная дорога общего пользования "Подъезд к пос. Большой Бор"
47:01:0000000:343	Ленинградская область, Выборгский район, автомобильная дорога общего пользования "Подъезд к пос.Отрадное"
47:01:0000000:859	Ленинградская область, Выборгский район, МО "Выборгский район", федеральная автомобильная дорога "Скандинавия" от Санкт-Петербурга через Выборг до границы с Финляндией от км 47+571 до км 199+772 (в том числе подъезд к таможне "Брусничное")
47:01:0000000:349	Ленинградская область, Выборгский район, автомобильная дорога общего пользования "Подъезд к д. Великое"
47:01:1022001:1315	Ленинградская область, Выборгский район, Селезневское сельское поселение
47:01:1022001:945	Ленинградская область, Выборгский район, МО "Селезневское сельское поселение", земли СПК "Кондратьевский", массив Краснофлотец
47:01:1014001:2237	Ленинградская область, Выборгский район
47:01:1022001:1379	Российская Федерация, Ленинградская область, Выборгский муниципальный район, МО "Селезневское сельское поселение", участок Краснофлотец, район пос. Можжевельниково
47:01:1014001:1978	Ленинградская область, Выборгский район, МО "Город Выборг", г. Выборг
47:01:1022001:479 (входит в состав ЕЗП 47:01:0000000:82)	Ленинградская область, Выборгский район, МО "Селезневское сельское поселение", СПК "Кондратьевский"
47:01:1022001:363 (входит в состав ЕЗП 47:01:0000000:82)	Ленинградская область, Выборгский район, МО "Селезневское сельское поселение", СПК "Кондратьевский"
47:01:1022001:643 (входит в состав ЕЗП 47:01:1022001:617)	Ленинградская область, Выборгский район, МО "Селезневское сельское поселение", СПК "Кондратьевский"
47:01:1022001:495 (входит в состав ЕЗП 47:01:0000000:82)	Ленинградская область, Выборгский район, МО "Селезневское сельское поселение", СПК "Кондратьевский"
47:01:1022001:588 (входит в состав ЕЗП 47:01:0000000:82)	Ленинградская область, Выборгский район, МО "Селезневское сельское поселение", СПК "Кондратьевский"
47:01:1014001:848 (входит в состав ЕЗП 47:01:0000000:80)	Ленинградская область, Выборгский район, СПК АСК
47:01:1014001:1275 (входит в состав ЕЗП 47:01:0000000:390)	Ленинградская область, Выборгский район
47:01:1022001:373 (входит в состав ЕЗП 47:01:0000000:82)	Ленинградская область, Выборгский район, МО "Селезневское сельское поселение", СПК "Кондратьевский"
47:01:1022001:360 (входит в состав ЕЗП 47:01:0000000:82)	Ленинградская область, Выборгский район, МО "Селезневское сельское поселение", СПК "Кондратьевский"

47:01:1022001:28 (входит в состав ЕЗП 47:01:0000000:112)	Российская Федерация, Ленинградская область, Выборгский муниципальный район, федеральная автомобильная дорога М-10 «Скандинавия» от Санкт-Петербурга через Выборг до границы с Финляндией от км 47+571 до км 199+772 (в том числе подъезд к таможне «Брусничное»)
47:01:1022001:649 (входит в состав ЕЗП 47:01:1022001:617)	Ленинградская область, Выборгский район, МО "Селезневское сельское поселение", СПК "Кондратьевский"

ГРАФИЧЕСКОЕ ОПИСАНИЕ
местоположения границ публичного сервитута

Публичный сервитут в целях эксплуатации объекта электросетевого хозяйства
ВЛ 110 кВ Выборгская-8 (ВЛ 110кВ Л В6-8)
(наименование объекта, местоположение границ которого описано (далее - объект))

Раздел 1

Сведения об объекте		
№ п/п	Характеристики объекта	Описание характеристик
1	2	3
1	Местоположение объекта	Ленинградская область, Выборгский район, ПС №26 г. Выборг-ПС "Портовая" Селезневское сельское поселение
2	Площадь объекта +/- величина погрешности определения площади (Р+/- Дельта Р)	2754083 кв.м. ± 346.81 кв.м
3	Иные характеристики объекта	Публичный сервитут под объект электросетевого хозяйства. Цель установления: в соответствии со ст.39.37 Земельного Кодекса РФ "Цели установления публичного сервитута". В порядке, предусмотренном настоящей главой, публичный сервитут устанавливается для использования земельных участков и (или) земель в следующих целях: 1) строительство, реконструкция, эксплуатация, капитальный ремонт объектов электросетевого хозяйства, тепловых сетей, водопроводных сетей, сетей водоотведения, линий и сооружений связи, линейных объектов системы газоснабжения, нефтепроводов и нефтепродуктопроводов, трубопроводов для продуктов переработки нефти и газа, их неотъемлемых технологических частей, если указанные объекты являются объектами федерального, регионального или местного значения, либо необходимы для оказания услуг связи, организации электро-, газо-, тепло-, водоснабжения населения и водоотведения, подключения (технологического присоединения) к сетям инженерно-технического обеспечения, либо переносятся в связи с изъятием земельных участков, на которых они ранее располагались, для государственных или муниципальных нужд (далее также - инженерные сооружения).

Раздел 2

Сведения о местоположении границ объекта					
1. Система координат <u>МСК-47, зона 2</u>					
2. Сведения о характерных точках границ объекта					
Обозначение характерных точек границ	Координаты, м		Метод определения координат характерной точки	Средняя квадратическая погрешность положения характерной точки (M_i), м	Описание обозначения точки на местности (при наличии)
	X	Y			
1	2	3	4	5	6
1	524374.66	1295432.52	Аналитический метод	0.10	-
2	524336.28	1295443.78		0.10	-
3	524325.71	1295425.48		0.10	-
4	524315.78	1295389.69		0.10	-
5	524324.74	1295319.86		0.10	-
6	524545.36	1295337.37		0.10	-
7	524728.43	1295349.77		0.10	-
8	524910.41	1295196.23		0.10	-
9	525268.28	1294891.28		0.10	-
10	525429.62	1294751.11		0.10	-
11	525989.38	1294814.00		0.10	-
12	526254.81	1294841.52		0.10	-
13	526408.28	1294715.70		0.10	-
14	526827.57	1294373.70		0.10	-
15	527073.02	1294172.12		0.10	-
16	527524.06	1293802.39		0.10	-
17	527689.59	1293665.72		0.10	-
18	527939.80	1293459.86		0.10	-
19	528611.59	1292910.00		0.10	-
20	528829.73	1292730.90		0.10	-
21	529197.06	1292429.77		0.10	-
22	529356.27	1292298.62		0.10	-
23	529515.41	1292166.33		0.10	-
24	529628.97	1291934.55		0.10	-
25	529664.46	1291861.65		0.10	-
26	529586.50	1291860.03		0.10	-
27	529596.61	1291818.70		0.10	-
28	529623.88	1291762.22		0.10	-
29	529638.91	1291739.59		0.10	-
30	529698.37	1291791.99		0.10	-
31	529764.53	1291656.08		0.10	-
32	529796.47	1291589.76		0.10	-
33	529736.37	1291530.18		0.10	-
34	529753.04	1291496.60		0.10	-
35	529801.63	1291449.48		0.10	-
36	529831.55	1291516.89		0.10	-
37	529869.29	1291438.52		0.10	-

38	530128.62	1291393.48	Аналитический метод	0.10	-
39	530314.33	1291357.57		0.10	-
40	530331.81	1291177.82		0.10	-
41	530352.54	1290944.59		0.10	-
42	530395.62	1290460.71		0.10	-
43	530414.97	1290229.13		0.10	-
44	530156.52	1289923.16		0.10	-
45	529843.18	1289554.24		0.10	-
46	529640.06	1289314.84		0.10	-
47	529546.07	1289204.56		0.10	-
48	529348.43	1289013.75		0.10	-
49	528969.94	1288651.73		0.10	-
50	528803.56	1288491.12		0.10	-
51	528638.15	1288613.77		0.10	-
52	528496.00	1288722.39		0.10	-
53	528278.13	1288884.28		0.10	-
54	528022.08	1288887.97		0.10	-
55	527901.11	1288957.84		0.10	-
56	527571.22	1288964.26		0.10	-
57	527295.00	1288972.04		0.10	-
58	527021.86	1288979.81		0.10	-
59	526922.79	1289121.28		0.10	-
60	526756.27	1289097.45		0.10	-
61	526635.80	1288990.65		0.10	-
62	526606.49	1288911.75		0.10	-
63	526445.98	1288877.60		0.10	-
64	526293.34	1288581.30		0.10	-
65	526170.78	1288340.85		0.10	-
66	525928.73	1288136.99		0.10	-
67	525767.75	1288001.51		0.10	-
68	525655.55	1287852.06		0.10	-
69	525683.44	1287804.89		0.10	-
70	525805.17	1287967.64		0.10	-
71	525960.93	1288098.75		0.10	-
72	526211.77	1288310.11		0.10	-
73	526337.97	1288558.77		0.10	-
74	526479.19	1288834.38		0.10	-
75	526644.45	1288869.10		0.10	-
76	526678.73	1288962.10		0.10	-
77	526778.04	1289050.20		0.10	-
78	526899.73	1289067.96		0.10	-
79	526995.77	1288930.51		0.10	-
80	527293.81	1288925.06		0.10	-
81	527570.00	1288917.27		0.10	-
82	527887.64	1288907.98		0.10	-
83	528008.69	1288838.41		0.10	-
84	528261.13	1288834.52		0.10	-
85	528466.26	1288682.23		0.10	-
86	528609.98	1288576.16		0.10	-
87	528807.68	1288425.98		0.10	-

88	529004.61	1288615.70	Аналитический метод	0.10	-
89	529381.06	1288979.92		0.10	-
90	529580.46	1289172.37		0.10	-
91	529675.86	1289284.40		0.10	-
92	529879.01	1289523.81		0.10	-
93	530192.34	1289892.73		0.10	-
94	530466.64	1290213.12		0.10	-
95	530442.44	1290464.92		0.10	-
96	530399.37	1290948.75		0.10	-
97	530378.62	1291182.02		0.10	-
98	530360.80	1291400.44		0.10	-
99	530137.04	1291439.72		0.10	-
100	529904.53	1291484.51		0.10	-
101	529862.48	1291569.18		0.10	-
102	529914.42	1291644.45		0.10	-
103	529907.93	1291657.52		0.10	-
104	529876.67	1291694.29		0.10	-
105	529831.57	1291631.43		0.10	-
106	529808.69	1291677.51		0.10	-
107	529742.99	1291812.37		0.10	-
108	529820.99	1291827.21		0.10	-
109	529812.64	1291852.48		0.10	-
110	529802.14	1291873.60		0.10	-
111	529717.49	1291864.71		0.10	-
112	529673.02	1291956.02		0.10	-
113	529555.41	1292198.38		0.10	-
114	529385.65	1292335.26		0.10	-
115	529226.91	1292466.08		0.10	-
116	528859.48	1292767.44		0.10	-
117	528641.41	1292946.33		0.10	-
118	527971.61	1293498.43		0.10	-
119	527721.28	1293704.39		0.10	-
120	527553.78	1293838.80		0.10	-
121	527102.83	1294208.46		0.10	-
122	526857.39	1294410.03		0.10	-
123	526439.69	1294754.59		0.10	-
124	526270.86	1294893.36		0.10	-
125	525984.24	1294860.72		0.10	-
126	525446.57	1294802.25		0.10	-
127	525298.19	1294927.44		0.10	-
128	524940.90	1295231.99		0.10	-
129	524745.33	1295401.38		0.10	-
130	524541.79	1295384.24		0.10	-
131	524368.64	1295372.23		0.10	-
132	524366.76	1295386.31		0.10	-
133	524372.83	1295407.85		0.10	-
1	524374.66	1295432.52		0.10	-
134	525683.83	1287803.98	Аналитический метод	0.10	-
135	525656.14	1287850.83		0.10	-

136	525596.26	1287770.66	Аналитический метод	0.10	-
137	525430.03	1287549.03		0.10	-
138	525260.33	1287318.41		0.10	-
139	525128.84	1287144.76		0.10	-
140	524950.91	1287064.92		0.10	-
141	524685.67	1286950.13		0.10	-
142	524702.73	1286840.86		0.10	-
143	524733.13	1286653.19		0.10	-
144	524769.99	1286433.92		0.10	-
145	524812.17	1286171.26		0.10	-
146	524940.97	1285372.11		0.10	-
147	524982.92	1285104.83		0.10	-
148	524819.09	1284875.77		0.10	-
149	523128.03	1282532.67		0.10	-
150	522975.89	1282324.44		0.10	-
151	522683.04	1281919.10		0.10	-
152	522836.64	1281692.77		0.10	-
153	522993.70	1281457.76		0.10	-
154	523145.86	1281233.15		0.10	-
155	523460.96	1280765.19		0.10	-
156	523574.72	1280594.74		0.10	-
157	523478.85	1280086.44		0.10	-
158	523437.73	1279857.68		0.10	-
159	523120.95	1278167.27		0.10	-
160	523067.22	1277882.49		0.10	-
161	523013.50	1277602.08		0.10	-
162	522983.04	1277431.74		0.10	-
163	522958.86	1277311.09		0.10	-
164	522829.58	1277138.49		0.10	-
165	521829.12	1275824.64		0.10	-
166	521654.13	1275597.69		0.10	-
167	520979.17	1274708.29		0.10	-
168	520812.33	1274491.64		0.10	-
169	520639.24	1274264.12		0.10	-
170	520475.21	1274046.43		0.10	-
171	519306.06	1272510.81		0.10	-
172	519145.05	1272301.49		0.10	-
173	518781.12	1271929.76		0.10	-
174	518606.43	1271749.10		0.10	-
175	517209.81	1270322.84		0.10	-
176	517033.49	1270144.79		0.10	-
177	516825.01	1269929.94		0.10	-
178	516454.17	1269551.06		0.10	-
179	516241.94	1269335.99		0.10	-
180	516036.06	1269125.92		0.10	-
181	515843.98	1268925.90		0.10	-
182	515275.64	1268346.89		0.10	-
183	514904.85	1267968.23		0.10	-
184	514733.38	1267795.58		0.10	-
185	514667.35	1267614.65		0.10	-

186	514568.95	1267352.91	Аналитический метод	0.10	-
187	514466.83	1267085.39		0.10	-
188	514365.66	1266812.26		0.10	-
189	513288.95	1263946.89		0.10	-
190	513188.52	1263683.95		0.10	-
191	513136.87	1263546.89		0.10	-
192	513076.69	1263387.60		0.10	-
193	512713.92	1263391.78		0.10	-
194	512388.86	1263394.21		0.10	-
195	509399.03	1263430.47		0.10	-
196	509166.88	1263434.86		0.10	-
197	509011.85	1263206.38		0.10	-
198	508224.96	1262049.48		0.10	-
199	508137.95	1261808.65		0.10	-
200	507390.82	1259783.25		0.10	-
201	507288.98	1259511.08		0.10	-
202	507194.16	1259247.44		0.10	-
203	506905.40	1258465.36		0.10	-
204	506813.12	1258218.70		0.10	-
205	506707.92	1257928.46		0.10	-
206	506564.74	1257539.60		0.10	-
207	506509.17	1257392.72		0.10	-
208	506281.29	1257288.32		0.10	-
209	506046.85	1257179.42		0.10	-
210	505425.44	1256895.37		0.10	-
211	505199.65	1256793.81		0.10	-
212	505071.33	1256689.48		0.10	-
213	505066.95	1256639.45		0.10	-
214	505106.88	1256637.15		0.10	-
215	505106.13	1256652.72		0.10	-
216	505226.17	1256750.91		0.10	-
217	505445.02	1256852.64		0.10	-
218	506066.41	1257136.69		0.10	-
219	506302.07	1257242.84		0.10	-
220	506548.54	1257355.54		0.10	-
221	506608.84	1257523.54		0.10	-
222	506752.12	1257912.52		0.10	-
223	506859.99	1258201.40		0.10	-
224	506949.51	1258449.13		0.10	-
225	507238.28	1259231.25		0.10	-
226	507335.95	1259493.95		0.10	-
227	507434.92	1259767.01		0.10	-
228	508182.06	1261792.42		0.10	-
229	508269.84	1262026.45		0.10	-
230	509053.22	1263178.29		0.10	-
231	509193.25	1263384.71		0.10	-
232	509398.47	1263383.47		0.10	-
233	512388.31	1263347.21		0.10	-
234	512713.30	1263341.78		0.10	-
235	513111.22	1263337.05		0.10	-

236	513183.85	1263529.74	Аналитический метод	0.10	-
237	513235.37	1263666.82		0.10	-
238	513332.94	1263930.35		0.10	-
239	514409.65	1266795.72		0.10	-
240	514513.56	1267067.62		0.10	-
241	514612.96	1267336.39		0.10	-
242	514711.37	1267598.17		0.10	-
243	514776.61	1267768.22		0.10	-
244	514938.45	1267935.36		0.10	-
245	515309.23	1268314.01		0.10	-
246	515877.61	1268893.07		0.10	-
247	516071.98	1269091.15		0.10	-
248	516278.14	1269301.57		0.10	-
249	516487.78	1269518.21		0.10	-
250	516858.60	1269897.07		0.10	-
251	517069.18	1270109.77		0.10	-
252	517243.41	1270289.98		0.10	-
253	518640.03	1271716.23		0.10	-
254	518816.83	1271894.77		0.10	-
255	519182.92	1272268.75		0.10	-
256	519343.48	1272482.37		0.10	-
257	520512.61	1274017.96		0.10	-
258	520678.97	1274233.77		0.10	-
259	520852.10	1274461.34		0.10	-
260	521016.58	1274679.84		0.10	-
261	521694.19	1275567.81		0.10	-
262	521866.51	1275796.16		0.10	-
263	522867.00	1277110.06		0.10	-
264	523006.25	1277290.80		0.10	-
265	523029.25	1277423.15		0.10	-
266	523062.87	1277593.27		0.10	-
267	523114.40	1277873.66		0.10	-
268	523167.15	1278158.63		0.10	-
269	523483.94	1279849.06		0.10	-
270	523528.45	1280078.32		0.10	-
271	523627.10	1280605.12		0.10	-
272	523499.80	1280791.72		0.10	-
273	523184.87	1281259.37		0.10	-
274	523035.22	1281485.63		0.10	-
275	522875.60	1281719.07		0.10	-
276	522743.87	1281917.19		0.10	-
277	523016.41	1282295.15		0.10	-
278	523166.16	1282505.18		0.10	-
279	524857.21	1284848.27		0.10	-
280	525035.11	1285092.19		0.10	-
281	524987.37	1285379.61		0.10	-
282	524858.57	1286178.73		0.10	-
283	524816.39	1286441.42		0.10	-
284	524782.33	1286661.32		0.10	-
285	524751.97	1286848.83		0.10	-

286	524740.68	1286918.72	Аналитический метод	0.10	-
287	524969.90	1287021.93		0.10	-
288	525161.85	1287104.58		0.10	-
289	525298.06	1287290.38		0.10	-
290	525470.07	1287519.07		0.10	-
291	525636.55	1287740.76		0.10	-
134	525683.83	1287803.98		0.10	-

3. Сведения о характерных точках части (частей) границы объекта

Обозначение характерных точек части границы	Координаты, м		Метод определения координат характерной точки	Средняя квадратическая погрешность положения характерной точки (M _t), м	Описание обозначения точки на местности (при наличии)
	X	Y			
1	2	3	4	5	6
—	—	—	—	—	—


Раздел 3

Сведения о местоположении измененных (уточненных) границ объекта							
1. Система координат =							
2. Сведения о характерных точках границ объекта							
Обозначение характерных точек границ	Существующие координаты, м		Измененные (уточненные) координаты, м		Метод определения координат характерной точки	Средняя квадратическая погрешность положения характерной точки (M _t), м	Описание обозначения точки на местности (при наличии)
	X	Y	X	Y			
1	2	3	4	5	6	7	8
—	—	—	—	—	—	—	—
3. Сведения о характерных точках части (частей) границы объекта							
—	—	—	—	—	—	—	—

Раздел 4

План границ зоны публичного сервитута ВЛ 110 кВ Выборгская-8 (ВЛ 110кВ Л В6-8)

Обзорная схема расположения листов

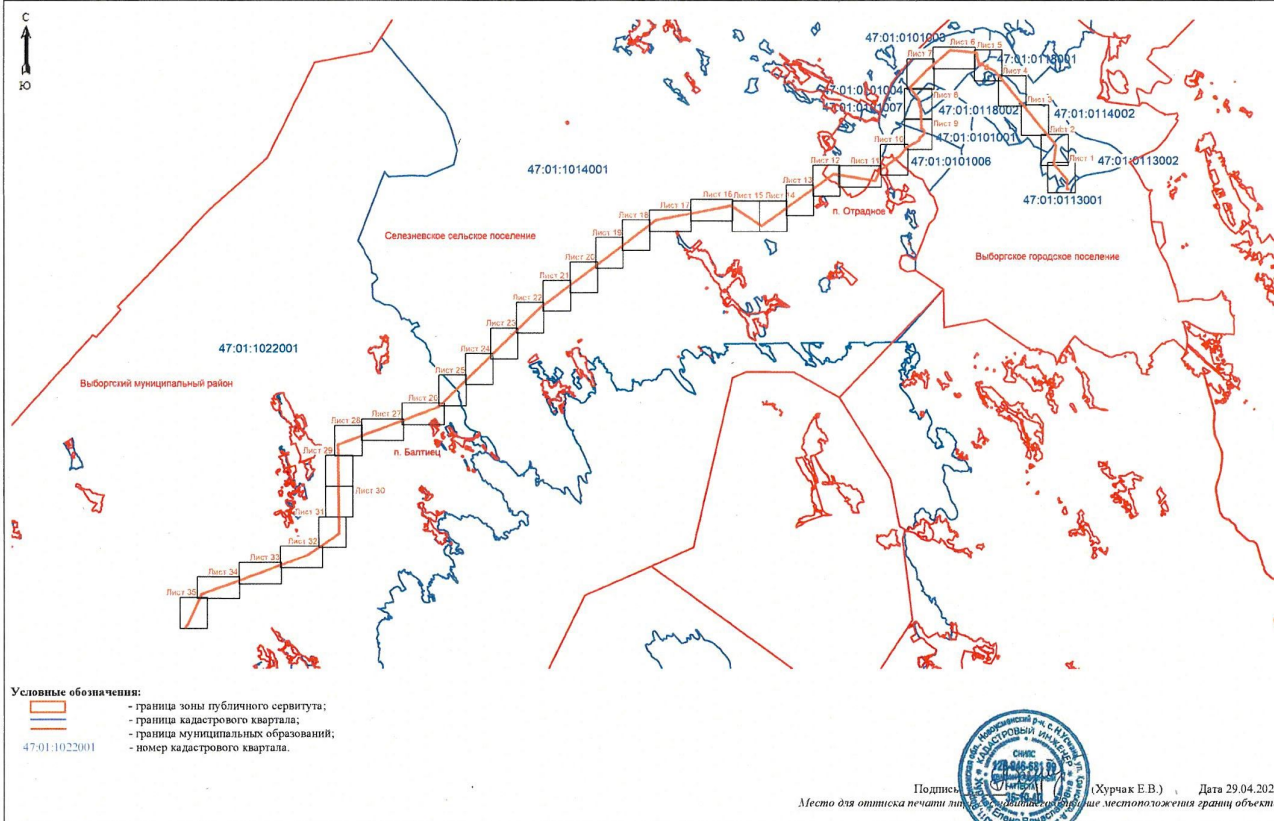



Масштаб 1: 5000

Условные обозначения:

- граница зоны публичного сервитута;
- поворотная точка публичного сервитута;
- граница кадастрового квартала;
- граница существующего земельного участка;
- границы муниципальных образований;
- 47:01:0113001 - номер кадастрового квартала;
- :428 - номер земельного участка, учтенного в ЕГРН.



Подпись

Хурчак Е.В.)

Дата 29.04.2025

Место для оттиска печати лица, подписавшего документ, указание местоположения границ объектов



Масштаб 1: 5000


Условные обозначения:

- граница зоны публичного сервитута;
- I - поворотная точка публичного сервитута;
- граница кадастрового квартала;
- граница существующего земельного участка;
- границы муниципальных образований;
- 47:01:0113002 - номер кадастрового квартала;
- :50 - номер земельного участка, учтенного в ЕГРН.



Подпись Хурчак Е.В.) Дата 29.04.2025

Место для оттиска печати лица, ответственного за достоверность сведений о местоположении границ объекта

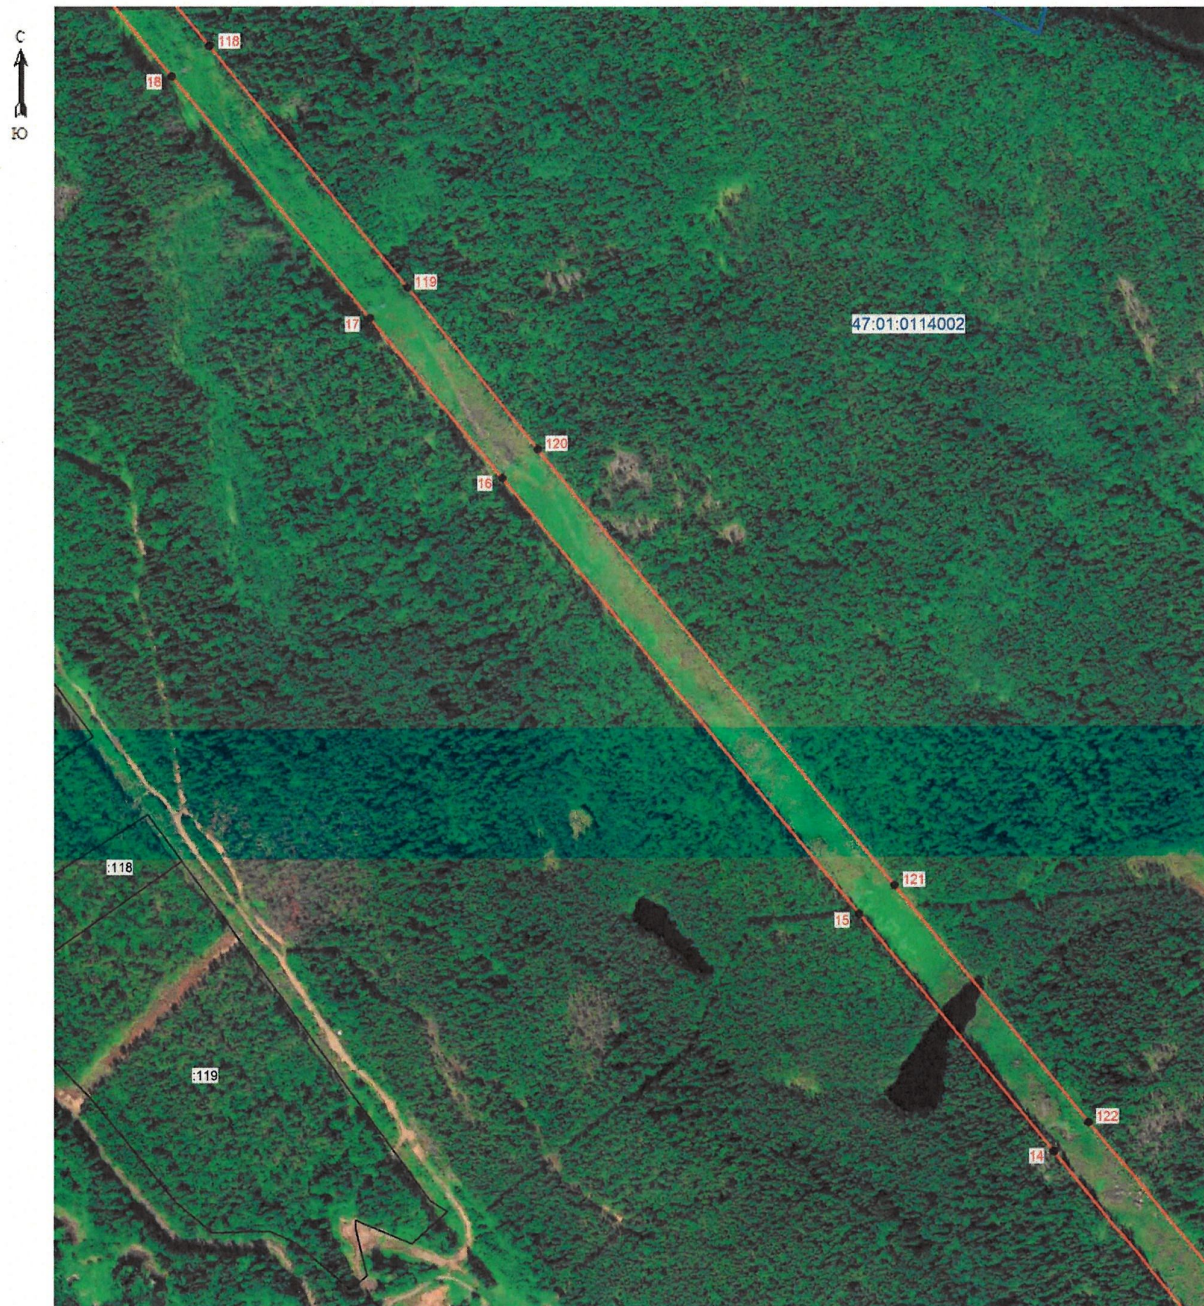

Условные обозначения:

- Символьные обозначения:
-  - границы зоны публичного сервитута;
 -  - поворотная точка публичного сервитута;
 -  - граница кадастрового квартала;
 -  - граница существующего земельного участка;
 -  - границы муниципальных образований;
 -  - номер кадастрового квартала;
 -  - номер земельного участка, учтенного в ЕГРН.
- 47:01:0114002
:119

47:01:0114002
:119



Подпись _____ (Хурчак Е.В.)

Дата 29.04.2025

Место для оттиска печати лица, составившего описание местоположения границ объекта



Масштаб 1: 5000

Условные обозначения:


- граница зоны публичного сервитута;
- 1 - поворотная точка публичного сервитута;
- граница кадастрового квартала;
- граница существующего земельного участка;
- границы муниципальных образований;
- 47:01:0118002 - номер кадастрового квартала;
- :701 - номер земельного участка, учтенного в ЕГРН.



Подпись Хурчак Е.В.)

Дата 29.04.2025

Место для оттиска печати лица, разработавшего документ, и место расположения границ объектов

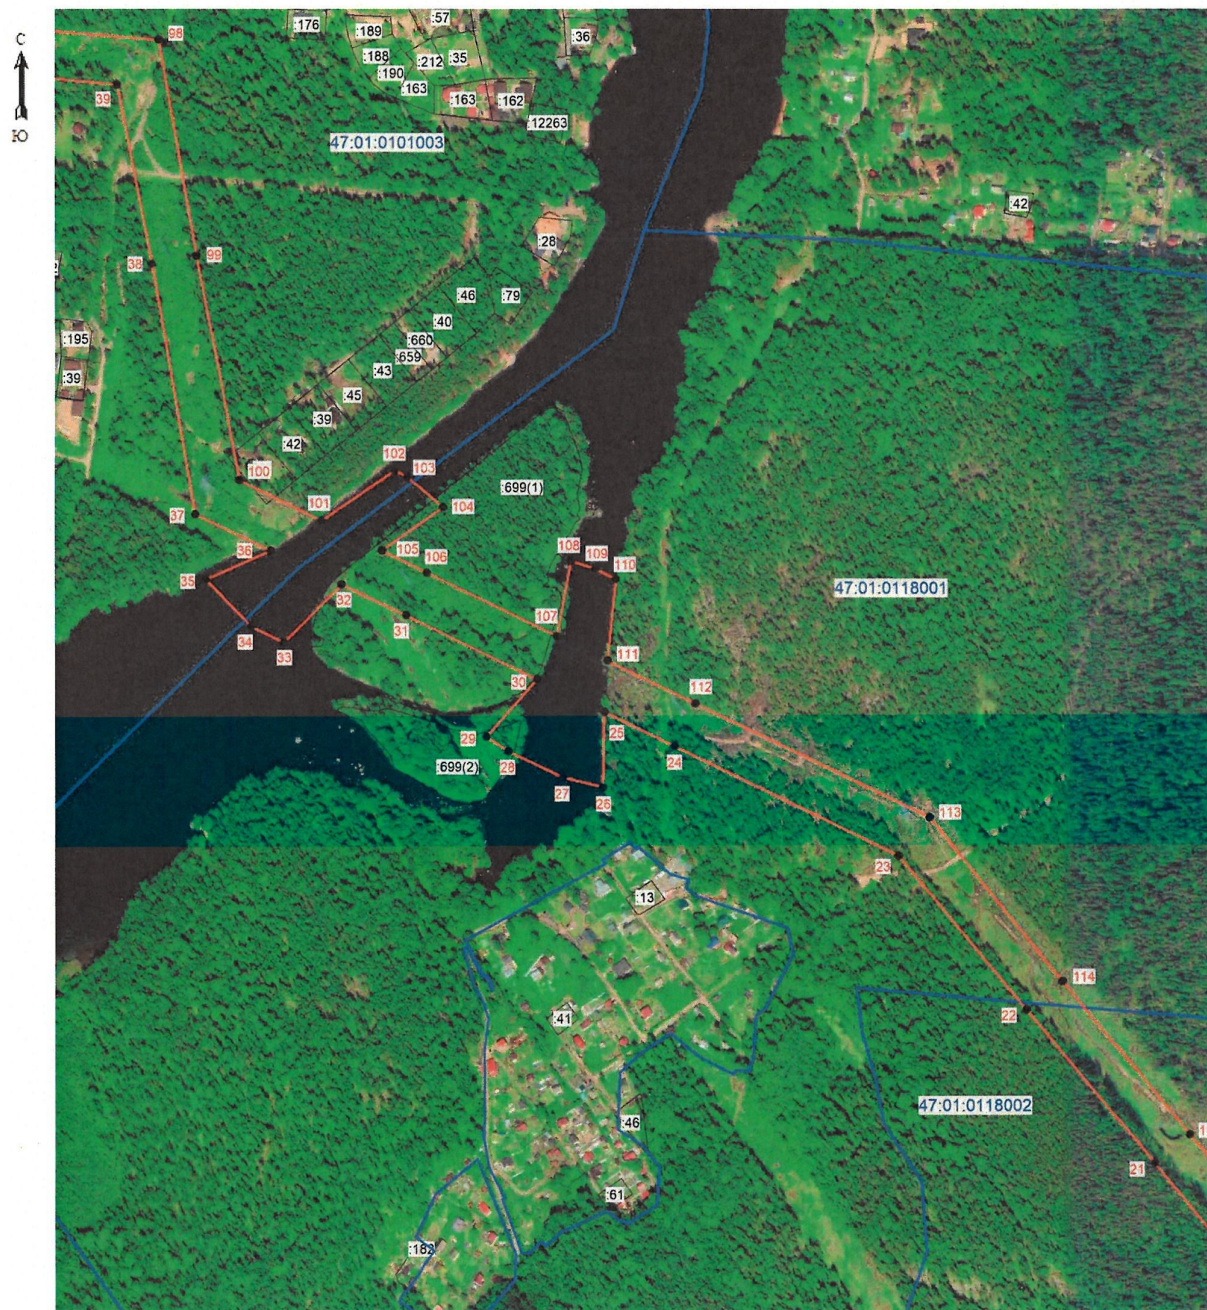

Масштаб 1: 5000

Условные обозначения:

- граница зоны публичного сервитута;
- поворотная точка публичного сервитута;
- граница кадастрового квартала;
- граница существующего земельного участка;
- границы муниципальных образований;
- 47:01:0101003 - номер кадастрового квартала;
- :79 - номер земельного участка, учтенного в ЕГРН.



Подпись _____ Хурчак Е.В.)

Дата 29.04.2025

Место для оттиска печати лица, подписавшего заявление местоположения границ объектов

План границ зоны публичного сервитута ВЛ 110 кВ Выборгская-8 (ВЛ 110кВ Л В6-8)

Лист 6 из 35



Масштаб 1:5000

Условные обозначения:

- граница зоны публичного сервитута;
- поворотная точка публичного сервитута;
- граница кадастрового квартала;
- граница существующего земельного участка;
- границы муниципальных образований;
- номер кадастрового квартала;
- номер земельного участка, учтенного в ЕГРН.

47.01.0101003
:70



Подпись: (Хурчак Е.В.) Дата 29.04.2025г.
Место для оптического сканирования: описание местоположения границ объекта



Масштаб 1: 5000

Условные обозначения:


- граница зоны публичного сервитута;
- | - поворотная точка публичного сервитута;
- граница кадастрового квартала;
- граница существующего земельного участка;
- границы муниципальных образований;
- 47:01:0101003 - номер кадастрового квартала;
- :824 - номер земельного участка, учтенного в ЕГРН.



Подпись Хурчак Е.В.)

Дата 29.04.2025

Место для оттиска печати лица, подписавшего документ, и место для оттиска печати объекта

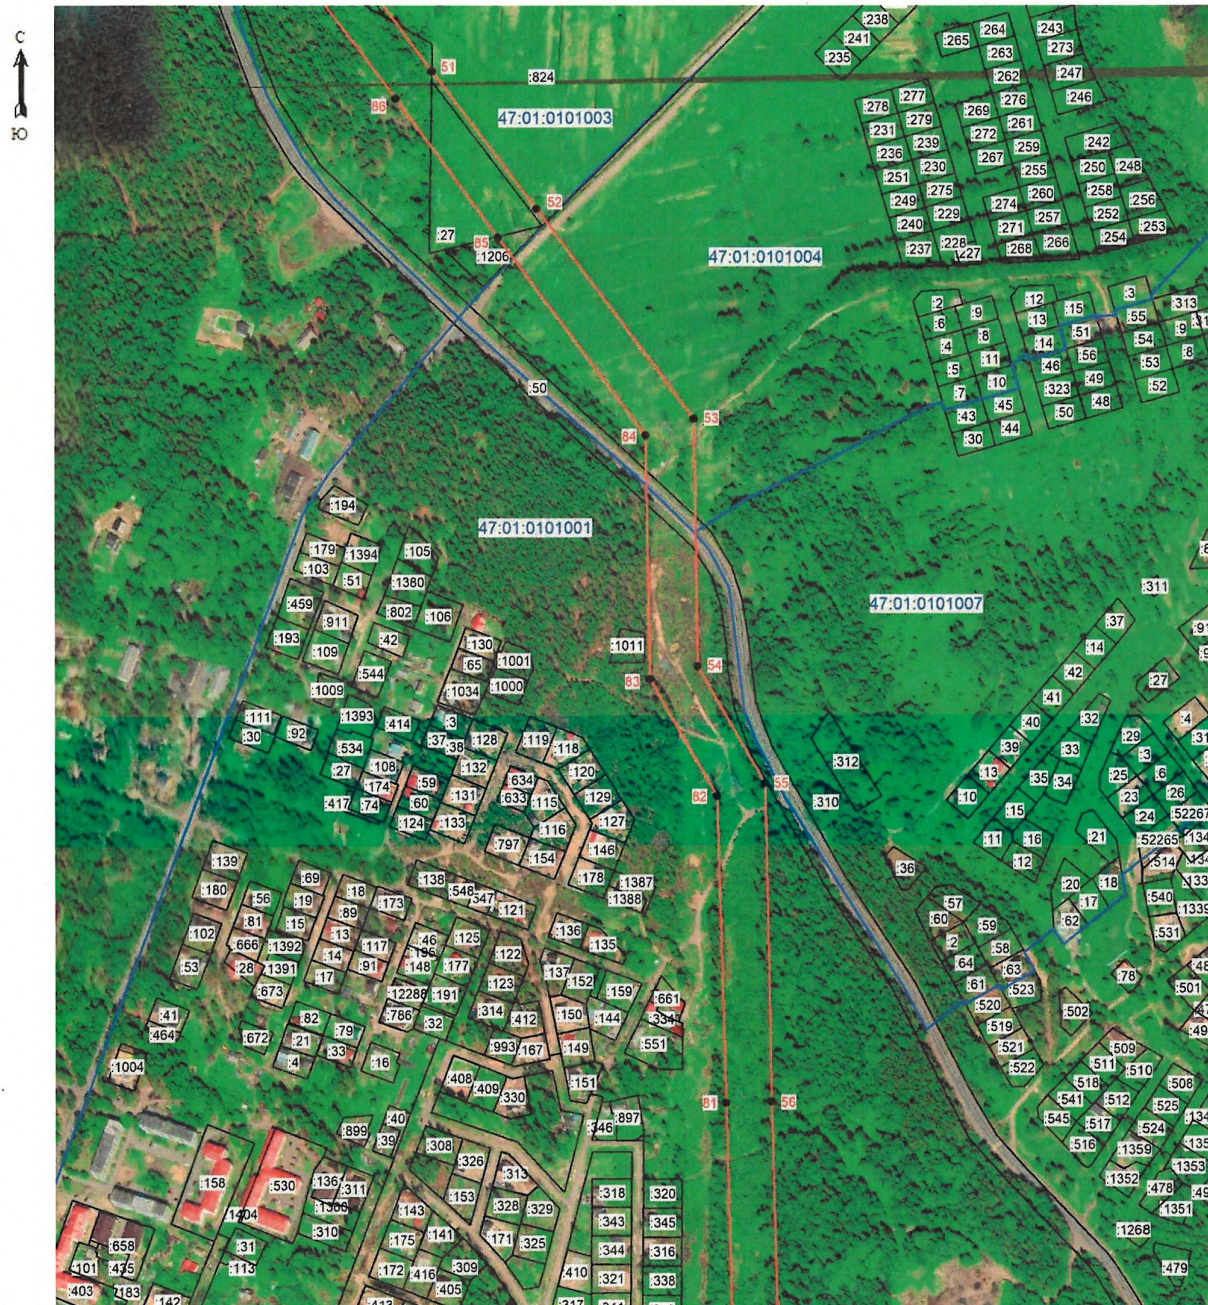

Масштаб 1: 5000

Условные обозначения:

- граница зоны публичного сервитута;
- | ● - поворотная точка публичного сервитута;
- граница кадастрового квартала;
- граница существующего земельного участка;
- границы муниципальных образований;
- 47:01:0101007 - номер кадастрового квартала;
- :36 - номер земельного участка, учтенного в ЕГРН.



Подпись _____ (Хурчак Е.В.) Дата 29.04.2025
 Место для оттиска печати _____



Масштаб 1: 5000

Условные обозначения:

- граница зоны публичного сервитута;
- | — - поворотная точка публичного сервитута;
- граница кадастрового квартала;
- граница существующего земельного участка;
- границы муниципальных образований;
- 47:01:0101006 - номер кадастрового квартала;
- :22 - номер земельного участка, учтенного в ЕГРН.



Подпись Хурчак Е.В.)

Дата 29.04.2025

Место для оттиска печати лица, подписавшего документ, указание местоположения границ объектов



Масштаб 1: 5000

Условные обозначения:

- граница зоны публичного сервитута;
- поворотная точка публичного сервитута;
- граница кадастрового квартала;
- граница существующего земельного участка;
- границы муниципальных образований;
- 47:01:0101006 - номер кадастрового квартала;
- :75 - номер земельного участка, учтенного в ЕГРН.



Подпись Хурчак Е.В.)

Дата 29.04.2025

Место для оттиска печати лица, подписавшего документ, и место расположения границ объектов



Масштаб 1:5000


Условные обозначения:

- граница зоны публичного сервитута;
- поворотная точка публичного сервитута;
- граница кадастрового квартала;
- граница существующего земельного участка;
- границы муниципальных образований;
- номер кадастрового квартала;
- номер земельного участка, учтенного в ЕГРН.

47-01:1014001
834



Подпись: (Хурчак Е.В.) Дата 29.04.2025г.
Место для оптической печати: Описание местоположения границ объекта

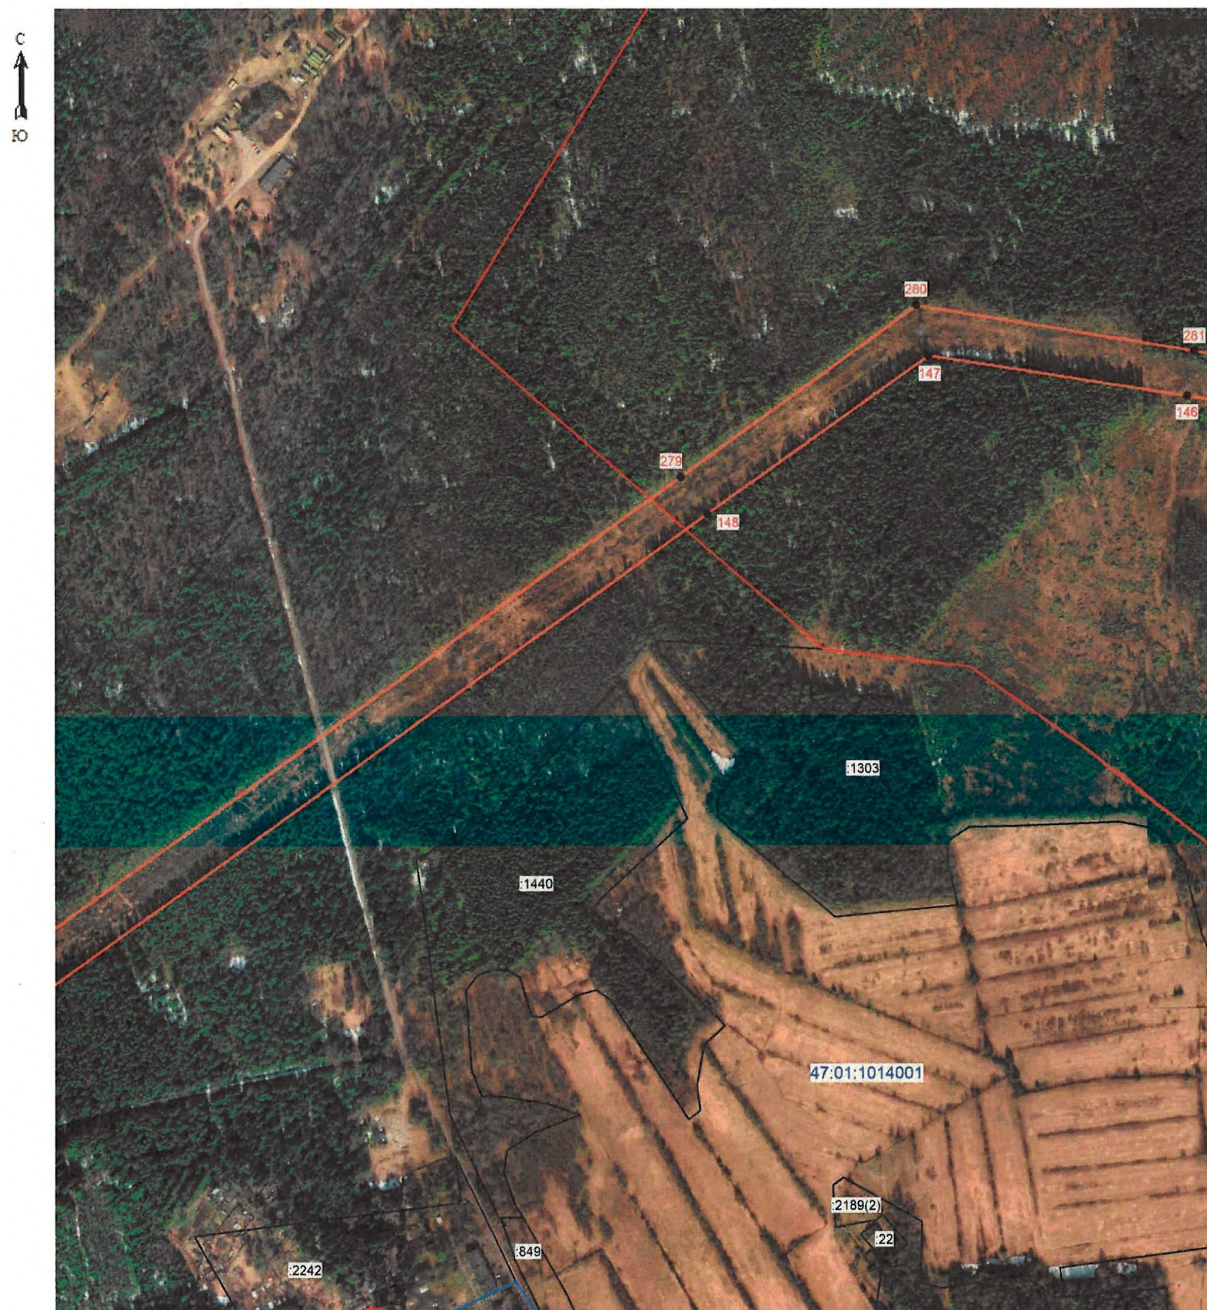

Масштаб 1: 5000

Условные обозначения:

- граница зоны публичного сервитута;
- 1 - поворотная точка публичного сервитута;
- граница кадастрового квартала;
- граница существующего земельного участка;
- границы муниципальных образований;
- 47:01:1014001 - номер кадастрового квартала;
- :22 - номер земельного участка, учтенного в ЕГРН.



Подпись

Хурчак Е.В.)

Дата 29.04.2025

Место для оттиска печати лица, подписавшего документ, указавшего местоположения границ объектов



Масштаб 1: 5000

Условные обозначения:

- граница зоны публичного сервитута;
- поворотная точка публичного сервитута;
- граница кадастрового квартала;
- граница существующего земельного участка;
- границы муниципальных образований;
- 47-01:1014001 - номер кадастрового квартала;
- 4870 - номер земельного участка, учтенного в ЕГРН.



Подпись Хурчак Е.В.)

Дата 29.04.2025

Место для отрисовки печати лица, подписавшего документ, указание местоположения границ объектов



Масштаб 1: 5000

Условные обозначения:

-  - граница зоны публичного сервитута;
-  - поворотная точка публичного сервитута;
-  - граница кадастрового квартала;
-  - граница существующего земельного участка;
-  - границы муниципальных образований;
- 47:01:1014001 - номер кадастрового квартала;
- :2226 - номер земельного участка, учтенного в ЕГРН.



Подпись _____ Хурчак Е.В.)

Дата 29.04.2025

Место для оттиска печати лица, ответственного за определение местоположения границ объектов



Масштаб 1: 5000

Условные обозначения:

- граница зоны публичного сервитута;
- | - поворотная точка публичного сервитута;
- граница кадастрового квартала;
- граница существующего земельного участка;
- границы муниципальных образований;
- 47:01:1014001 - номер кадастрового квартала;
- :2489 - номер земельного участка, учтенного в ЕГРН.



Подпись: Хурчак Е.В.)

Дата 29.04.2025

Место для оттиска печати лица, подписавшего документ, удостоверяющее местоположение границ объекта



Масштаб 1:5000


Условные обозначения:

- граница зоны публичного сервитута;
- поворотная точка публичного сервитута;
- граница кадастрового квартала;
- граница существующего земельного участка;
- границы муниципальных образований;
- номер кадастрового квартала;
- номер земельного участка, учтенного в ЕГРН

47:01:1014001
2934



Подпись: (Хурчак Е.В.) Дата 29.04.2025г.
Место для оптического сканирования: Местоположение границ объекта

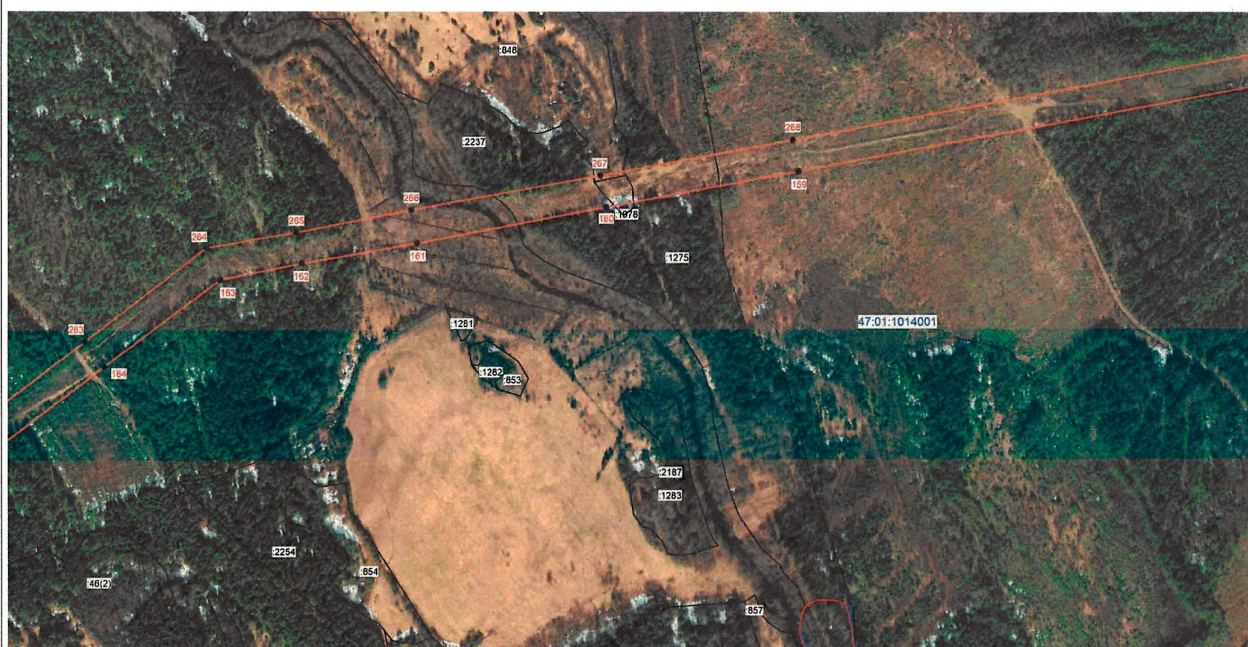

Масштаб 1:5000

Условные обозначения:

- граница зоны публичного сервитута;
- поворотная точка публичного сервитута;
- граница кадастрового квартала;
- граница существующего земельного участка;
- границы муниципальных образований;
- номер кадастрового квартала;
- номер земельного участка, учтенного в ЕГРН.

47-01:1014001
:854



Подпись: (Хурчак Е.В.) Дата: 29.04.2025г.
Место для оптической печати: Описание местоположения границ объекта



Масштаб 1: 5000

Условные обозначения:

- граница зоны публичного сервитута;
- I - поворотная точка публичного сервитута;
- граница кадастрового квартала;
- граница существующего земельного участка;
- границы муниципальных образований;
- 47:01:1014001 - номер кадастрового квартала;
- :46 - номер земельного участка, учтенного в ЕГРН.



Подпись (Хурчак Е.В.)

Дата 29.04.2025

Место для оттиска печати лица, ответственного за достоверность местоположения границ объектов



Масштаб 1: 5000

Условные обозначения:

- граница зоны публичного сервитута;
- поворотная точка публичного сервитута;
- граница кадастрового квартала;
- граница существующего земельного участка;
- границы муниципальных образований;
- 47:01:1014001 - номер кадастрового квартала;
- :45 - номер земельного участка, учтенного в ЕГРН.



Подпись

Хурчак Е.В.)

Дата 29.04.2025

Место для оттиска печати лица, подписавшего документ, и для указания местоположения границ объектов



Масштаб 1: 5000

Условные обозначения:

- граница зоны публичного сервитута;
- I - поворотная точка публичного сервитута;
- граница кадастрового квартала;
- граница существующего земельного участка;
- - границы муниципальных образований;
- 47:01:1014001 - номер кадастрового квартала;
- :1 - номер земельного участка, учтенного в ЕГРН.



Подпись (Хурчак Е.В.)

Дата 29.04.2025

Место для оттиска печати лица, подписавшего документ, и место расположения границ объекта



Масштаб 1: 5000

Условные обозначения:

- граница зоны публичного сервитута;
- I - поворотная точка публичного сервитута;
- граница кадастрового квартала;
- граница существующего земельного участка;
- границы муниципальных образований;
- 47:01:1014001 - номер кадастрового квартала;
- :30 - номер земельного участка, учтенного в ЕГРН.



Подпись

Хурчак Е.В.)

Дата 29.04.2025

Место для оттиска печати лица, ответственного за достоверность местоположения границ объекта



Масштаб 1: 5000

Условные обозначения:

-  - граница зоны публичного сервитута;
-  - поворотная точка публичного сервитута;
-  - граница кадастрового квартала;
-  - граница существующего земельного участка;
-  - границы муниципальных образований;
- 47:01:1014001 - номер кадастрового квартала;
- :4986 - номер земельного участка, учтенного в ЕГРН.




Подпись

Хурчак Е.В.)

Дата 29.04.2025

Место для оттиска печати лица, подписавшего документ, и для указания местоположения границ объекта

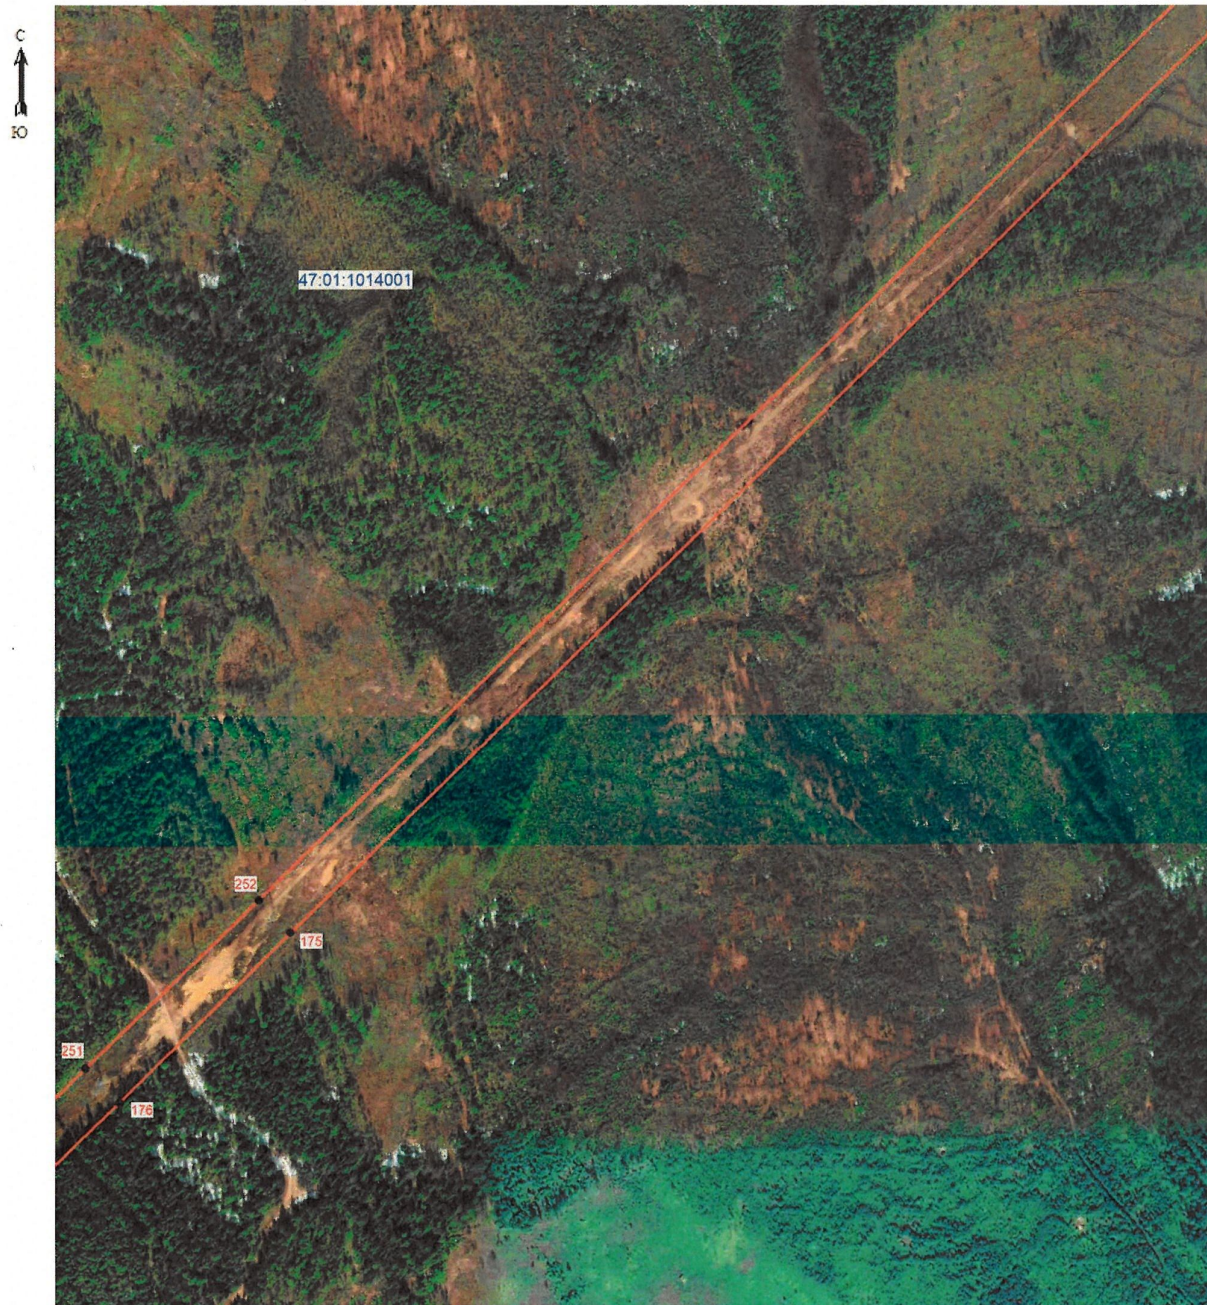

Масштаб 1: 5000

Условные обозначения:

- граница зоны публичного сервитута;
- поворотная точка публичного сервитута;
- граница кадастрового квартала;
- граница существующего земельного участка;
- границы муниципальных образований;
- 47:01:1014001 - номер кадастрового квартала;
- :30 - номер земельного участка, учтенного в ЕГРН.



Подпись

Хурчак Е.В.)

Дата 29.04.2025

Место для оттиска печати лица, ответственного за достоверность местоположения границ объекта



Масштаб 1: 5000

Условные обозначения:

- граница зоны публичного сервитута;
- 1 - поворотная точка публичного сервитута;
- граница кадастрового квартала;
- граница существующего земельного участка;
- границы муниципальных образований;
- 47:01:1014001 - номер кадастрового квартала;
- :1492 - номер земельного участка, учтенного в ЕГРН.



Подпись: Хурчак Е.В.)

Дата 29.04.2025

Место для оттиска печати лица, подписавшего документ, и для указания местоположения границ объектов



Масштаб 1: 5000

Условные обозначения:

- граница зоны публичного сервитута;
- I - поворотная точка публичного сервитута;
- граница кадастрового квартала;
- граница существующего земельного участка;
- границы муниципальных образований;
- 47:01:1022001 - номер кадастрового квартала;
- :30 - номер земельного участка, учтенного в ЕГРН.



Подпись

(Хурчак Е.В.)

Дата 29.04.2025

Место для оттиска печати лица, ответственного за достоверность местоположения границ объекта



Масштаб 1:5000

Условные обозначения:

- граница зоны публичного сервитута;
- | - поворотная точка публичного сервитута;
- граница кадастрового квартала;
- граница существующего земельного участка;
- граница муниципальных образований;
- 47-01-1022001 - номер кадастрового квартала;
- :349 - номер земельного участка, учтенного в ЕИРН.



Подпись: (Хурчак Е.В.) Дата 29.04.2025г.
Место для оптического сканирования: Местоположение границ объекта



Масштаб 1: 5000

Условные обозначения:

- граница зоны публичного сервитута;
- I - поворотная точка публичного сервитута;
- граница кадастрового квартала;
- граница существующего земельного участка;
- границы муниципальных образований;
- 47:01:1022001 - номер кадастрового квартала;
- :28 - номер земельного участка, учтенного в ЕГРН.



Подпись Хурчак Е.В.)

Дата 29.04.2025

Место для оттиска печати лица, подписавшего документ, указавшего местоположения границ объект



Масштаб 1: 5000

Условные обозначения:


-  - граница зоны публичного сервитута;
-  - поворотная точка публичного сервитута;
-  - граница кадастрового квартала;
-  - граница существующего земельного участка;
-  - границы муниципальных образований;
- 47:01:1022001 - номер кадастрового квартала;
- :30 - номер земельного участка, учтенного в ЕГРН.



Подпись Хурчак Е.В.)

Дата 29.04.2025

Место для оттиска печати лица, подписавшего документ, указавшего местоположения границ объекта

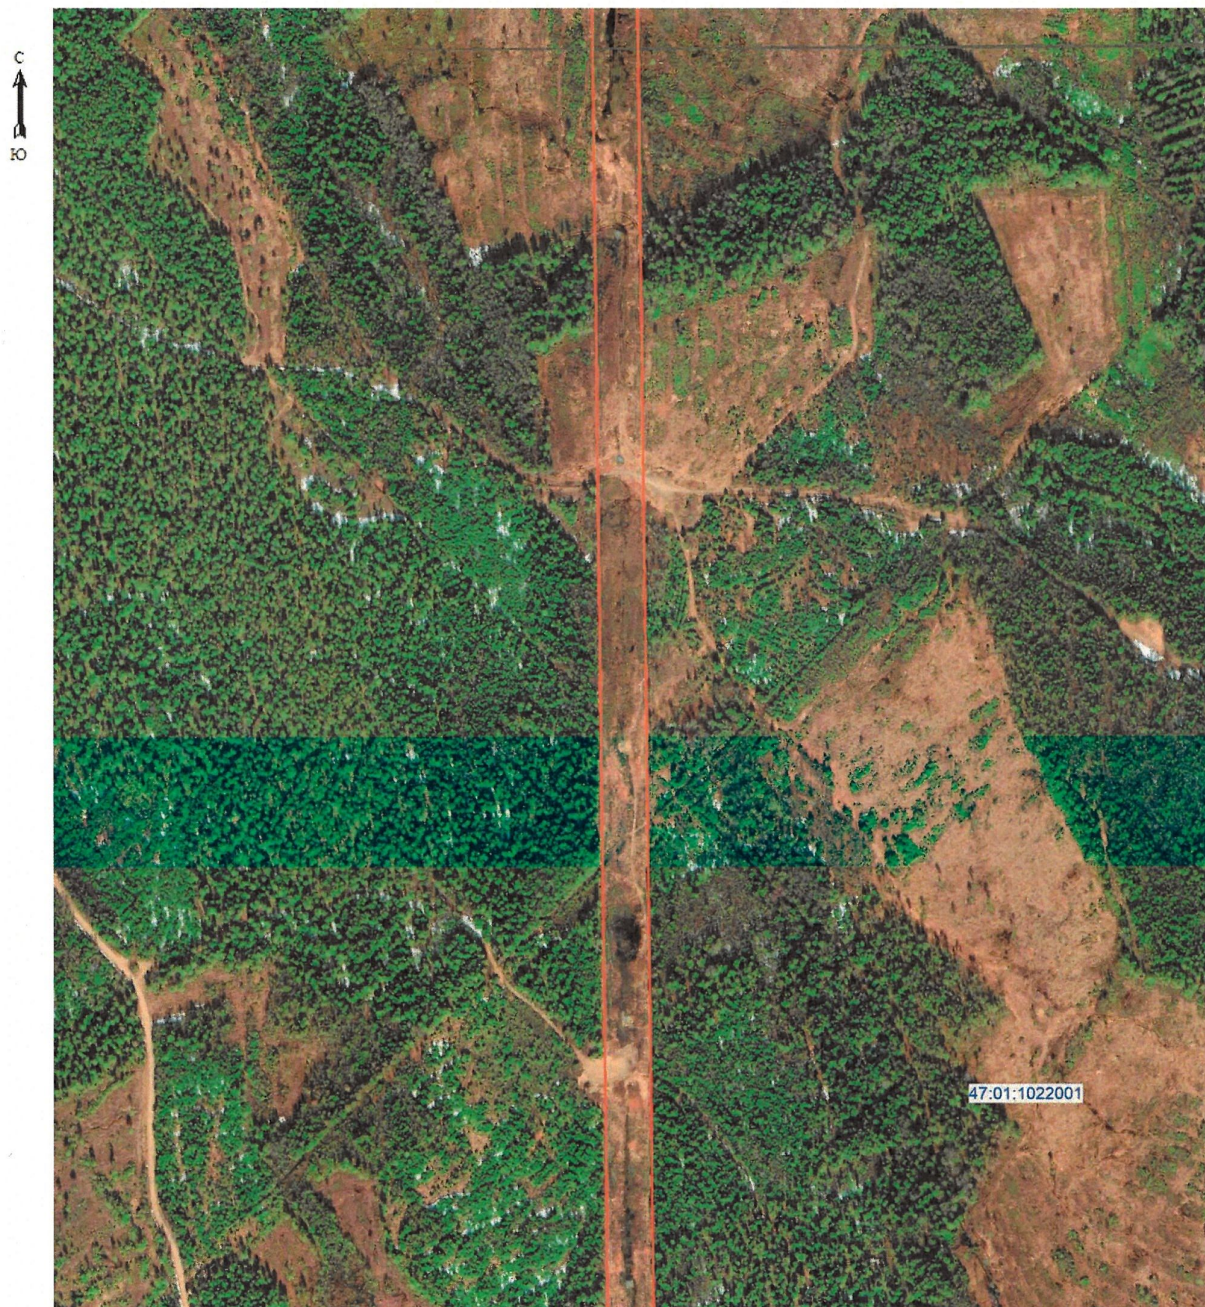

Масштаб 1: 5000

Условные обозначения:

- граница зоны публичного сервитута;
- | - поворотная точка публичного сервитута;
- граница кадастрового квартала;
- граница существующего земельного участка;
- границы муниципальных образований;
- 47:01:1022001 - номер кадастрового квартала;
- :3 - номер земельного участка, учтенного в ЕГРН.



Подпись

Хурчак Е.В.)

Дата 29.04.2025

Место для оттиска печати лица, подписавшего документ, и для указания местоположения границ объекта



Условные обозначения:

- Словесные обозначения:
- граница зоны публичного сервитута;
 - поворотная точка публичного сервитута;
 - граница кадастрового квартала;
 - граница существующего земельного участка;
 - границы муниципальных образований;
 - номер кадастрового квартала;
 - номер земельного участка, учтенного в ЕИРН.

47:01:1022001
:495

Подпись



(Хурчак Е.В.)

Дата 29.04.2025

Место для оттиска печати лица сравнившего: _____, последние местоположения границ объект



Масштаб 1:5000

Условные обозначения:

- граница зоны публичного сервитута;
- 1 - поворотная точка публичного сервитута;
- граница кадастрового квартала;
- граница существующего земельного участка;
- границы муниципальных образований;
- 47-01:1022001 - номер кадастрового квартала;
- :477 - номер земельного участка, учтенного в ЕГРН.



Подпись: (Хурчак Е.В.) Дата: 29.04.2025г.
Место для оптического сканирования: Местоположение границ объекта



Масштаб 1:5000

Условные обозначения:

- граница зоны публичного сервитута;
- 1 — поворотная точка публичного сервитута;
- граница кадастрового квартала;
- граница существующего земельного участка;
- границы муниципальных образований;
- 47.01.1022001 — номер кадастрового квартала;
- 47 — номер земельного участка, учтенного в ЕИРН.



Подпись: (Хурчак Е.В.) Дата 29.04.2025г.
Место для оптической печати: Местоположение границ объекта



Условные обозначения:

- граница зоны публичного сервитута;
- поворотная точка публичного сервитута;
- граница кадастрового квартала;
- граница существующего земельного участка;
- границы муниципальных образований;
- номер кадастрового квартала;
- номер земельного участка, учтенного в ЕПРН.

Масштаб 1:5000



Подпись: (Хурчак Е.В.) Дата 29.04.2025г.
Место для оттиска печатей: (Хурчак Е.В.)



Масштаб 1: 5000

Условные обозначения:

- граница зоны публичного сервитута;
- поворотная точка публичного сервитута;
- граница кадастрового квартала;
- граница существующего земельного участка;
- границы муниципальных образований;
- 47:01:1022001 - номер кадастрового квартала;
- :3 - номер земельного участка, учтенного в ЕГРН.



Подпись

Хурчак Е.В.)

Дата 29.04.2025

Место для оттиска печати лица, подписавшего документ, и место расположения границ объекта