



ЛЕНИНГРАДСКИЙ ОБЛАСТНОЙ КОМИТЕТ ПО УПРАВЛЕНИЮ
ГОСУДАРСТВЕННЫМ ИМУЩЕСТВОМ
(ЛЕНОБЛКОМИМУЩЕСТВО)

РАСПОРЯЖЕНИЕ

07 июля 2026 года

№ 1630

Санкт-Петербург

Об установлении публичного сервитута для использования земельных участков в целях эксплуатации объекта электросетевого хозяйства регионального значения ВЛ 110 кВ Вуокса-1

На основании статьи 23, главы V.7 Земельного кодекса Российской Федерации, Схемы территориального планирования Ленинградской области в области электроэнергетики, утвержденной постановлением Правительства Ленинградской области от 17.06.2021 № 381, в соответствии с пунктом 2.94 Положения о Ленинградском областном комитете по управлению государственным имуществом, утвержденного постановлением Правительства Ленинградской области от 23.04.2010 № 102, и в связи с ходатайством публичного акционерного общества «Россети Ленэнерго» (ОГРН 1027809170300, ИНН 7803002209, адрес местонахождения: 197349, Российская Федерация, Санкт-Петербург, вн. тер. г. МО Озеро Долгое, ул. Гаккелевская, д. 21, лит. а, e-mail: office@lenenergo.ru) от 10.06.2026 вх. № 7509527600:

1. Установить публичный сервитут в отношении земельных участков согласно приложению 1.

Цель установления публичного сервитута – эксплуатация объекта электросетевого хозяйства регионального значения ВЛ 110 кВ Вуокса-1.

2. Утвердить границы публичного сервитута согласно приложению 2.
3. Публичный сервитут устанавливается на срок 49 лет.
4. Срок, в течение которого использование земель, земельных участков (их частей), указанных в приложении 1, и (или) расположенных на них объектов недвижимого имущества в соответствии с их разрешенным использованием будет невозможно или существенно затруднено в связи с осуществлением публичного сервитута, составляет от 3 до 60 дней.
5. В течение пяти рабочих дней со дня издания настоящего распоряжения отделу формирования и учета земельных ресурсов Леноблкомимущества:
 - 5.1. обеспечить размещение распоряжения на официальном сайте комитета (<http://kugi.lenobl.ru>) в информационно-телекоммуникационной сети "Интернет";
 - 5.2. направить копию распоряжения в Управление Федеральной службы государственной регистрации, кадастра и картографии по Ленинградской области;
 - 5.3. обеспечить направление копии распоряжения владельцу публичного сервитута.
6. Публичное акционерное общество «Россети Ленэнерго» обязано привести земельные участки в состояние, пригодное для использования в соответствии с видом разрешенного использования, снести инженерное сооружение, размещенное на основании публичного сервитута, в сроки предусмотренные пунктом 8 статьи 39.50 Земельного кодекса Российской Федерации.
7. Публичный сервитут считается установленным со дня внесения сведений о нём в Единый государственный реестр недвижимости.
8. Контроль за исполнением распоряжения оставляю за собой.

Заместитель
председателя комитета



Г.В.Давыдова

Перечень земельных участков, в отношении которых устанавливается публичный сервитут

Кадастровые номера земельных участков	Адрес
47:01:0000000:50806	Ленинградская область, Выборгский район, автомобильная дорога общего пользования Каменногорск-Дубинино
47:02:0000000:5218	Ленинградская область, Выборгский район, МО Светогорское городское поселение
47:02:0000000:5250	МО Светогорское городское поселение, г. Светогорск, ул. Заводская, д.17
47:02:0101006:15	Ленинградская область, Выборгский район, МО Светогорское городское поселение, г. Светогорск, ул. Заводская, д.17
47:02:0101006:170	Ленинградская область, р-н. Выборгский
47:01:0501003:127	Ленинградская область, Выборгский район, пос. Лесогорский, ш. Выборгское
47:01:0501003:151	Ленинградская область, Выборгский район, МО Лесогорское городское поселение
47:01:0501003:173	Ленинградская область, Выборгский район, МО Светогорское городское поселение, г.п.Лесогорский, ул.Заречная, д.3
47:01:0501003:199	Ленинградская область, Выборгский район, МО Светогорское городское поселение, г.п. Лесогорский, Выборгское шоссе, д. 3
47:01:0501003:253	Российская Федерация, Ленинградская область, Выборгский муниципальный район, Светогорское городское поселение, пгт Лесогорский, ул. Выборгское шоссе, уч. 3А
47:01:0501003:267	Ленинградская область, Выборгский муниципальный район, муниципальное образование Светогорское городское поселение, городской поселок Лесогорский
47:01:0501003:270	Ленинградская область, Выборгский муниципальный район, муниципальное образование Светогорское городское поселение, городской поселок Лесогорский
47:01:0501003:272	Российская Федерация, Ленинградская область, Выборгский муниципальный район, Светогорское городское поселение, гп. Лесогорский, ул. Выборгское шоссе, уч. 2В
47:01:0501003:41	Российская Федерация, Ленинградская область, Выборгский муниципальный район, Светогорское городское поселение, пгт. Лесогорский, ул. Выборгское шоссе, уч.1В
47:01:0501003:508	Ленинградской области, Выборгском районе, Светогорском городском поселении, пгт Лесогорский
47:01:0501003:72	Ленинградская область, Выборгский район, п. Лесогорский
47:01:0815001:185	Ленинградская область, Выборгский район, МО Лесогорское городское поселение, земли ЗАО Сосновая горка
47:01:0815001:187	Ленинградская область, Выборгский район, МО Лесогорское городское поселение, земли ЗАО Сосновая горка
47:01:0815001:192	Ленинградская область, Выборгский район, МО Лесогорское городское поселение, земли ЗАО Сосновая горка
47:01:0815001:689	Ленинградская область, Выборгский район, МО Лесогорское городское поселение, в границах ЗАО Сосновая горка, уч. Чкалово
47:01:0815001:690	Ленинградская область, Выборгский район, МО Лесогорское городское поселение, в границах ЗАО Сосновая горка, уч. Чкалово
47:01:0815001:691	Ленинградская область, Выборгский район, МО Лесогорское городское поселение, в границах ЗАО Сосновая горка, уч. Чкалово
47:01:0815001:692	Ленинградская область, Выборгский район, МО Лесогорское городское поселение, в границах ЗАО Сосновая горка, уч. Чкалово

47:01:0201005:151	Ленинградская область, Выборгский район, МО Каменногорское городское поселение, г. Каменногорск.
47:01:0201005:206	Ленинградская область, Выборгский муниципальный район, Каменногорское городское поселение
47:01:0201005:87	Ленинградская область, Выборгский район, МО Каменногорское городское поселение, г. Каменногорск, ул. Школьная, дом 4
47:01:0920001:13 (входит в состав ЕЗП 47:01:0000000:4)	Российская Федерация, Ленинградская область, Выборгский муниципальный район
47:01:0910002:1 (входит в состав ЕЗП 47:01:0000000:4)	Российская Федерация, Ленинградская область, Выборгский муниципальный район
47:01:0501002:7	Ленинградская область, Выборгский район, МО "Светогорское городское поселение", п. Лесогорский, ул. Генераторная, д. 28
47:02:0102002:18	Ленинградская область, м.р-н Выборгский, Светогорское городское поселение, ЗАО "Сосновая горка"

ГРАФИЧЕСКОЕ ОПИСАНИЕ
местоположения границ публичного сервитута

Публичный сервитут в целях эксплуатации объекта электросетевого хозяйства
ВЛ 110 кВ Вуокса-1
(наименование объекта, местоположение границ которого описано (далее - объект))

Раздел 1

Сведения об объекте		
№ п/п	Характеристики объекта	Описание характеристик
1	2	3
1	Местоположение объекта	Ленинградская область, район Выборгский
2	Площадь объекта +/- величина погрешности определения площади (Р+/- Дельта Р)	1455421 кв.м ± 244.07 кв.м
3	Иные характеристики объекта	Публичный сервитут под объект электросетевого хозяйства. Цель установления: в соответствии со ст.39.37 Земельного Кодекса РФ "Цели установления публичного сервитута". В порядке, предусмотренном настоящей главой, публичный сервитут устанавливается для использования земельных участков и (или) земель в следующих целях: 1) строительство, реконструкция, эксплуатация, капитальный ремонт объектов электросетевого хозяйства, тепловых сетей, водопроводных сетей, сетей водоотведения, линий и сооружений связи, линейных объектов системы газоснабжения, нефтепроводов и нефтепродуктопроводов, трубопроводов для продуктов переработки нефти и газа, их неотъемлемых технологических частей, если указанные объекты являются объектами федерального, регионального или местного значения, либо необходимы для оказания услуг связи, организации электро-, газо-, тепло-, водоснабжения населения и водоотведения, подключения (технологического присоединения) к сетям инженерно-технического обеспечения, либо переносятся в связи с изъятием земельных участков, на которых они ранее располагались, для государственных или муниципальных нужд (далее также - инженерные сооружения).

Раздел 2

Сведения о местоположении границ объекта					
1. Система координат <u>МСК-47, зона 1</u>					
2. Сведения о характерных точках границ объекта					
Обозначение характерных точек границ	Координаты, м		Метод определения координат характерной точки	Средняя квадратическая погрешность положения характерной точки (M_i), м	Описание обозначения точки на местности (при наличии)
	X	Y			
1	2	3	4	5	6
1	546175.31	1315128.73	Аналитический метод	0.10	—
2	546152.74	1315173.34	Аналитический метод	0.10	—
3	546042.84	1315117.73	Аналитический метод	0.10	—
4	546131.21	1314860.36	Аналитический метод	0.10	—
5	546395.20	1314722.09	Аналитический метод	0.10	—
6	546425.07	1314686.43	Аналитический метод	0.10	—
7	546570.37	1314498.65	Аналитический метод	0.10	—
8	546697.08	1314338.70	Аналитический метод	0.10	—
9	546850.17	1314138.84	Аналитический метод	0.10	—
10	547023.63	1313920.39	Аналитический метод	0.10	—
11	547161.85	1313741.68	Аналитический метод	0.10	—
12	547343.15	1313511.86	Аналитический метод	0.10	—
13	547075.94	1313027.71	Аналитический метод	0.10	—
14	547253.71	1312711.40	Аналитический метод	0.10	—
15	547419.83	1312410.14	Аналитический метод	0.10	—
16	547590.44	1312091.02	Аналитический метод	0.10	—
17	547726.90	1311847.75	Аналитический метод	0.10	—
18	547847.25	1311629.79	Аналитический метод	0.10	—
19	547936.76	1311456.17	Аналитический метод	0.10	—
20	547931.81	1311169.10	Аналитический метод	0.10	—
21	547929.75	1310812.77	Аналитический метод	0.10	—
22	547928.06	1310392.87	Аналитический метод	0.10	—
23	547924.15	1310168.34	Аналитический метод	0.10	—
24	547923.37	1309920.01	Аналитический метод	0.10	—
25	547921.15	1309613.76	Аналитический метод	0.10	—
26	547752.41	1309326.19	Аналитический метод	0.10	—
27	547609.33	1309074.38	Аналитический метод	0.10	—
28	547486.86	1308866.87	Аналитический метод	0.10	—
29	547369.22	1308664.33	Аналитический метод	0.10	—
30	547433.10	1308554.02	Аналитический метод	0.10	—
31	547639.30	1308432.22	Аналитический метод	0.10	—
32	547917.39	1308257.76	Аналитический метод	0.10	—
33	548240.12	1308053.94	Аналитический метод	0.10	—
34	548465.60	1307909.14	Аналитический метод	0.10	—
35	548587.13	1307807.78	Аналитический метод	0.10	—
36	548795.41	1307718.33	Аналитический метод	0.10	—
37	548945.40	1307652.28	Аналитический метод	0.10	—
38	549098.79	1307584.57	Аналитический метод	0.10	—
39	549378.47	1307465.73	Аналитический метод	0.10	—
40	549653.08	1307342.42	Аналитический метод	0.10	—
41	549944.03	1307214.16	Аналитический метод	0.10	—
42	550179.85	1307110.08	Аналитический метод	0.10	—
43	550450.11	1306992.38	Аналитический метод	0.10	—
44	550706.05	1306880.20	Аналитический метод	0.10	—
45	550945.76	1306771.16	Аналитический метод	0.10	—
46	551167.87	1306668.97	Аналитический метод	0.10	—
47	551326.70	1306490.42	Аналитический метод	0.10	—
48	551605.34	1306197.22	Аналитический метод	0.10	—
49	551784.41	1305994.45	Аналитический метод	0.10	—
50	551988.07	1305763.82	Аналитический метод	0.10	—
51	552173.67	1305555.21	Аналитический метод	0.10	—

52	552362.36	1305345.64	Аналитический метод	0.10	—
53	552698.94	1305189.43	Аналитический метод	0.10	—
54	552974.76	1305061.80	Аналитический метод	0.10	—
55	553267.80	1305021.39	Аналитический метод	0.10	—
56	553376.88	1304880.17	Аналитический метод	0.10	—
57	553485.60	1304742.30	Аналитический метод	0.10	—
58	553675.87	1304698.33	Аналитический метод	0.10	—
59	553915.50	1304641.89	Аналитический метод	0.10	—
60	554240.27	1304566.17	Аналитический метод	0.10	—
61	554535.57	1304496.70	Аналитический метод	0.10	—
62	554844.54	1304425.41	Аналитический метод	0.10	—
63	555112.40	1304363.53	Аналитический метод	0.10	—
64	555424.36	1304291.36	Аналитический метод	0.10	—
65	555877.30	1304188.39	Аналитический метод	0.10	—
66	556141.57	1304129.47	Аналитический метод	0.10	—
67	556389.72	1304068.07	Аналитический метод	0.10	—
68	556620.08	1304018.32	Аналитический метод	0.10	—
69	556776.05	1303906.85	Аналитический метод	0.10	—
70	557097.02	1303673.34	Аналитический метод	0.10	—
71	557377.73	1303465.92	Аналитический метод	0.10	—
72	557603.34	1303304.02	Аналитический метод	0.10	—
73	557886.19	1303098.11	Аналитический метод	0.10	—
74	558157.56	1302902.52	Аналитический метод	0.10	—
75	558288.72	1302732.50	Аналитический метод	0.10	—
76	558490.93	1302470.73	Аналитический метод	0.10	—
77	558732.73	1302303.35	Аналитический метод	0.10	—
78	559011.98	1302115.29	Аналитический метод	0.10	—
79	559280.46	1301934.11	Аналитический метод	0.10	—
80	559541.41	1301756.21	Аналитический метод	0.10	—
81	559881.15	1301780.87	Аналитический метод	0.10	—
82	560171.04	1301799.90	Аналитический метод	0.10	—
83	560475.38	1301814.51	Аналитический метод	0.10	—
84	560665.62	1301824.01	Аналитический метод	0.10	—
85	560842.23	1301612.20	Аналитический метод	0.10	—
86	561029.66	1301390.38	Аналитический метод	0.10	—
87	561217.12	1301168.45	Аналитический метод	0.10	—
88	561413.53	1300934.14	Аналитический метод	0.10	—
89	561621.42	1300688.61	Аналитический метод	0.10	—
90	561872.48	1300532.28	Аналитический метод	0.10	—
91	562209.97	1300325.46	Аналитический метод	0.10	—
92	562443.09	1300237.68	Аналитический метод	0.10	—
93	562871.22	1300068.58	Аналитический метод	0.10	—
94	563300.77	1299893.16	Аналитический метод	0.10	—
95	563586.53	1299778.34	Аналитический метод	0.10	—
96	563815.58	1299690.87	Аналитический метод	0.10	—
97	564005.13	1299617.24	Аналитический метод	0.10	—
98	564305.53	1299495.12	Аналитический метод	0.10	—
99	564613.13	1299374.25	Аналитический метод	0.10	—
100	564674.53	1299346.68	Аналитический метод	0.10	—
101	564783.43	1299208.66	Аналитический метод	0.10	—
102	564926.51	1299248.98	Аналитический метод	0.10	—
103	565088.01	1299294.75	Аналитический метод	0.10	—
104	565722.66	1299496.77	Аналитический метод	0.10	—
105	565912.63	1299558.42	Аналитический метод	0.10	—
106	565897.20	1299605.99	Аналитический метод	0.10	—
107	565707.36	1299544.37	Аналитический метод	0.10	—
108	565073.61	1299342.64	Аналитический метод	0.10	—
109	564912.92	1299297.10	Аналитический метод	0.10	—
110	564802.00	1299265.84	Аналитический метод	0.10	—
111	564706.19	1299387.27	Аналитический метод	0.10	—
112	564632.53	1299420.35	Аналитический метод	0.10	—
113	564324.09	1299541.55	Аналитический метод	0.10	—
114	564023.60	1299663.71	Аналитический метод	0.10	—
115	563833.55	1299737.53	Аналитический метод	0.10	—
116	563604.77	1299824.90	Аналитический метод	0.10	—
117	563319.54	1299939.51	Аналитический метод	0.10	—
118	562889.86	1300114.98	Аналитический метод	0.10	—

119	562461.09	1300284.34	Аналитический метод	0.10	—
120	562232.04	1300370.58	Аналитический метод	0.10	—
121	561898.76	1300574.82	Аналитический метод	0.10	—
122	561654.51	1300726.91	Аналитический метод	0.10	—
123	561451.77	1300966.36	Аналитический метод	0.10	—
124	561255.38	1301200.64	Аналитический метод	0.10	—
125	561067.86	1301422.65	Аналитический метод	0.10	—
126	560880.53	1301644.35	Аналитический метод	0.10	—
127	560688.05	1301875.19	Аналитический метод	0.10	—
128	560472.93	1301864.45	Аналитический метод	0.10	—
129	560168.21	1301849.83	Аналитический метод	0.10	—
130	559877.71	1301830.75	Аналитический метод	0.10	—
131	559555.17	1301807.34	Аналитический метод	0.10	—
132	559308.53	1301975.50	Аналитический метод	0.10	—
133	559039.93	1302156.75	Аналитический метод	0.10	—
134	558760.93	1302344.65	Аналитический метод	0.10	—
135	558525.76	1302507.43	Аналитический метод	0.10	—
136	558328.30	1302763.06	Аналитический метод	0.10	—
137	558192.71	1302938.83	Аналитический метод	0.10	—
138	557915.52	1303138.61	Аналитический метод	0.10	—
139	557632.63	1303344.55	Аналитический метод	0.10	—
140	557407.16	1303506.34	Аналитический метод	0.10	—
141	557126.59	1303713.67	Аналитический метод	0.10	—
142	556805.30	1303947.40	Аналитический метод	0.10	—
143	556640.74	1304065.01	Аналитический метод	0.10	—
144	556401.00	1304116.79	Аналитический метод	0.10	—
145	556153.02	1304178.14	Аналитический метод	0.10	—
146	555888.28	1304237.17	Аналитический метод	0.10	—
147	555435.53	1304340.10	Аналитический метод	0.10	—
148	555123.66	1304412.25	Аналитический метод	0.10	—
149	554855.79	1304474.13	Аналитический метод	0.10	—
150	554546.92	1304545.39	Аналитический метод	0.10	—
151	554251.68	1304614.85	Аналитический метод	0.10	—
152	553926.91	1304690.57	Аналитический метод	0.10	—
153	553687.23	1304747.02	Аналитический метод	0.10	—
154	553513.98	1304787.07	Аналитический метод	0.10	—
155	553416.30	1304910.94	Аналитический метод	0.10	—
156	553294.88	1305068.14	Аналитический метод	0.10	—
157	552988.99	1305110.31	Аналитический метод	0.10	—
158	552719.97	1305234.79	Аналитический метод	0.10	—
159	552392.68	1305386.69	Аналитический метод	0.10	—
160	552210.93	1305588.56	Аналитический метод	0.10	—
161	552025.49	1305796.99	Аналитический метод	0.10	—
162	551821.89	1306027.55	Аналитический метод	0.10	—
163	551642.21	1306231.01	Аналитический метод	0.10	—
164	551363.51	1306524.27	Аналитический метод	0.10	—
165	551198.27	1306710.02	Аналитический метод	0.10	—
166	550966.57	1306816.63	Аналитический метод	0.10	—
167	550726.44	1306925.86	Аналитический метод	0.10	—
168	550470.13	1307038.20	Аналитический метод	0.10	—
169	550199.93	1307155.88	Аналитический метод	0.10	—
170	549964.21	1307259.91	Аналитический метод	0.10	—
171	549673.40	1307388.11	Аналитический метод	0.10	—
172	549398.49	1307511.56	Аналитический метод	0.10	—
173	549118.66	1307630.45	Аналитический метод	0.10	—
174	548965.57	1307698.03	Аналитический метод	0.10	—
175	548815.35	1307764.19	Аналитический метод	0.10	—
176	548613.56	1307850.85	Аналитический метод	0.10	—
177	548495.24	1307949.53	Аналитический метод	0.10	—
178	548266.98	1308096.12	Аналитический метод	0.10	—
179	547944.03	1308300.08	Аналитический метод	0.10	—
180	547665.31	1308474.93	Аналитический метод	0.10	—
181	547469.81	1308590.41	Аналитический метод	0.10	—
182	547427.02	1308664.29	Аналитический метод	0.10	—
183	547530.01	1308841.60	Аналитический метод	0.10	—
184	547652.61	1309049.32	Аналитический метод	0.10	—
185	547795.71	1309301.19	Аналитический метод	0.10	—

186	547971.05	1309600.00	Аналитический метод	0.10	–
187	547973.38	1309919.75	Аналитический метод	0.10	–
188	547974.16	1310167.83	Аналитический метод	0.10	–
189	547978.06	1310392.34	Аналитический метод	0.10	–
190	547979.75	1310812.53	Аналитический метод	0.10	–
191	547981.81	1311168.53	Аналитический метод	0.10	–
192	547986.98	1311467.90	Аналитический метод	0.10	–
193	547891.37	1311653.34	Аналитический метод	0.10	–
194	547770.59	1311872.07	Аналитический метод	0.10	–
195	547634.30	1312115.05	Аналитический метод	0.10	–
196	547463.78	1312434.00	Аналитический метод	0.10	–
197	547297.40	1312735.73	Аналитический метод	0.10	–
198	547133.17	1313027.93	Аналитический метод	0.10	–
199	547402.97	1313516.77	Аналитический метод	0.10	–
200	547201.26	1313772.46	Аналитический метод	0.10	–
201	547062.99	1313951.24	Аналитический метод	0.10	–
202	546889.60	1314169.60	Аналитический метод	0.10	–
203	546736.53	1314369.43	Аналитический метод	0.10	–
204	546609.74	1314529.48	Аналитический метод	0.10	–
205	546464.02	1314717.80	Аналитический метод	0.10	–
206	546427.17	1314761.79	Аналитический метод	0.10	–
207	546172.04	1314895.42	Аналитический метод	0.10	–
208	546104.27	1315092.78	Аналитический метод	0.10	–
1	546175.31	1315128.73	Аналитический метод	0.10	–

3. Сведения о характерных точках части (частей) границы объекта


Обозначение характерных точек части границы	Координаты, м		Метод определения координат характерной точки	Средняя квадратическая погрешность положения характерной точки (M_t), м	Описание обозначения точки на местности (при наличии)
	X	Y			
1	2	3	4	5	6
–	–	–	–	–	–

Раздел 3

Сведения о местоположении измененных (уточненных) границ объекта							
1. Система координат							
2. Сведения о характерных точках границ объекта							
Обозначение характерных точек границ	Существующие координаты, м		Измененные (уточненные) координаты, м		Метод определения координат характерной точки	Средняя квадратическая погрешность положения характерной точки (Mt), м	Описание обозначения точки на местности (при наличии)
	X	Y	X	Y			
1	2	3	4	5	6	7	8
-	-	-	-	-	-	-	-
3. Сведения о характерных точках части (частей) границы объекта							
-	-	-	-	-	-	-	-

Раздел 4

План границ зоны публичного сервитута ВЛ 110 кВ Вуокса-1 Обзорная схема расположения листов

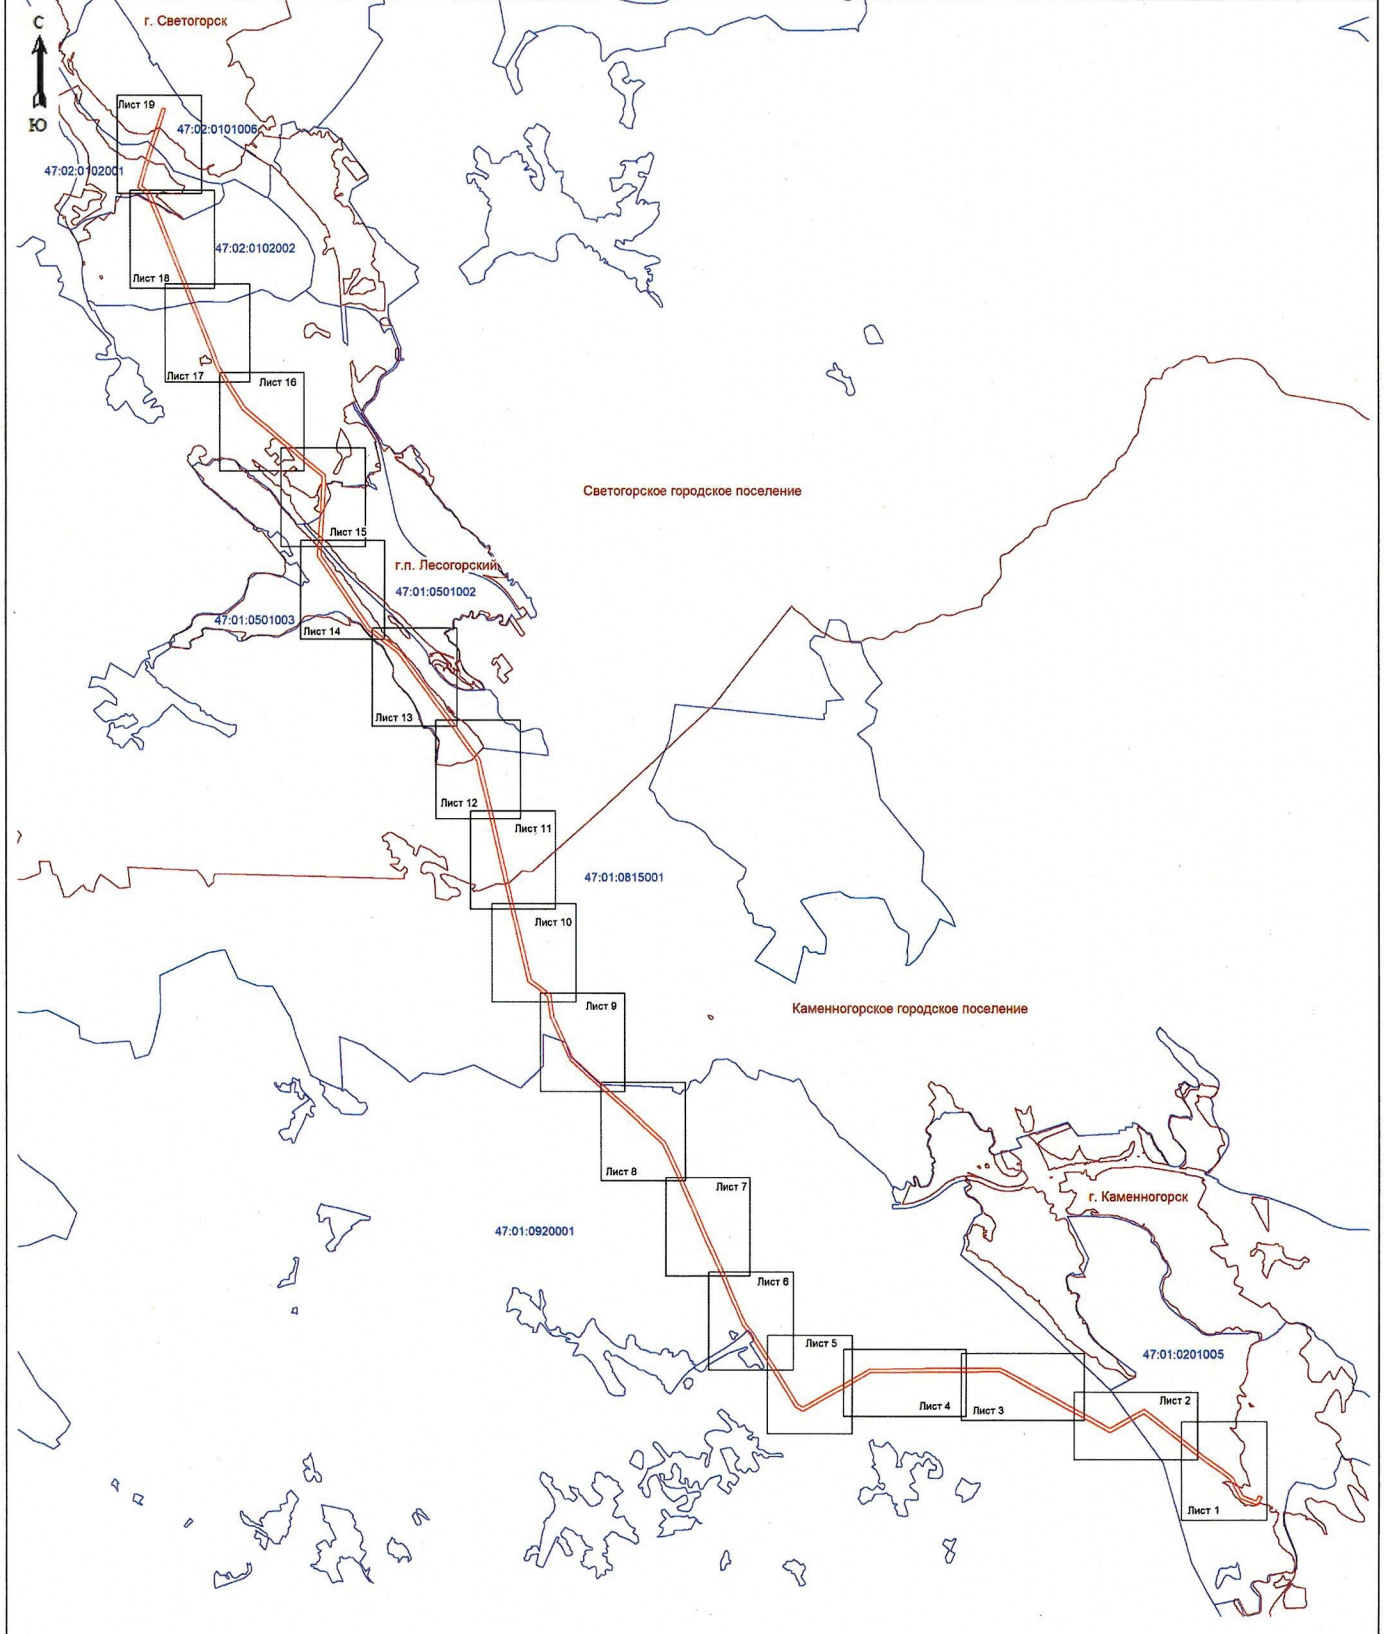

Условные обозначения:

- граница зоны публичного сервитута;
- граница кадастрового квартала;
- граница муниципальных образований;
- 47:01:0920001 - номер кадастрового квартала.



Подпись (кадастровый инженер Аксенова М.А.) Дата 29.01.2026
Место для оттиска печатного, составившего описание местоположения границ объекта



Масштаб 1: 5000

Условные обозначения:

- граница зоны публичного сервитута;
- 1 - поворотная точка публичного сервитута;
- граница кадастрового квартала;
- граница существующего земельного участка;
- границы муниципальных образований;
- 47:01:0201005 - номер кадастрового квартала;
- :87 - номер земельного участка, учтенного в ЕГРН.



Подпись (кадастровый инженер Аксенова М.А.) Дата 29.01.2026
Место для отписки и печати лица, составившего описание местоположения границ объекта




Масштаб 1: 5000

Условные обозначения:

- граница зоны публичного сервитута;
- 14 - поворотная точка публичного сервитута;
- граница кадастрового квартала;
- граница существующего земельного участка;
- границы муниципальных образований;
- 47:01:0920001 - номер кадастрового квартала;



Подпись: *Аксенова М.А.* кадастровый инженер Аксенова М.А.) Дата 29.01.2026
Место для отпечатавшего лица, составившего описание местоположения границ объектов

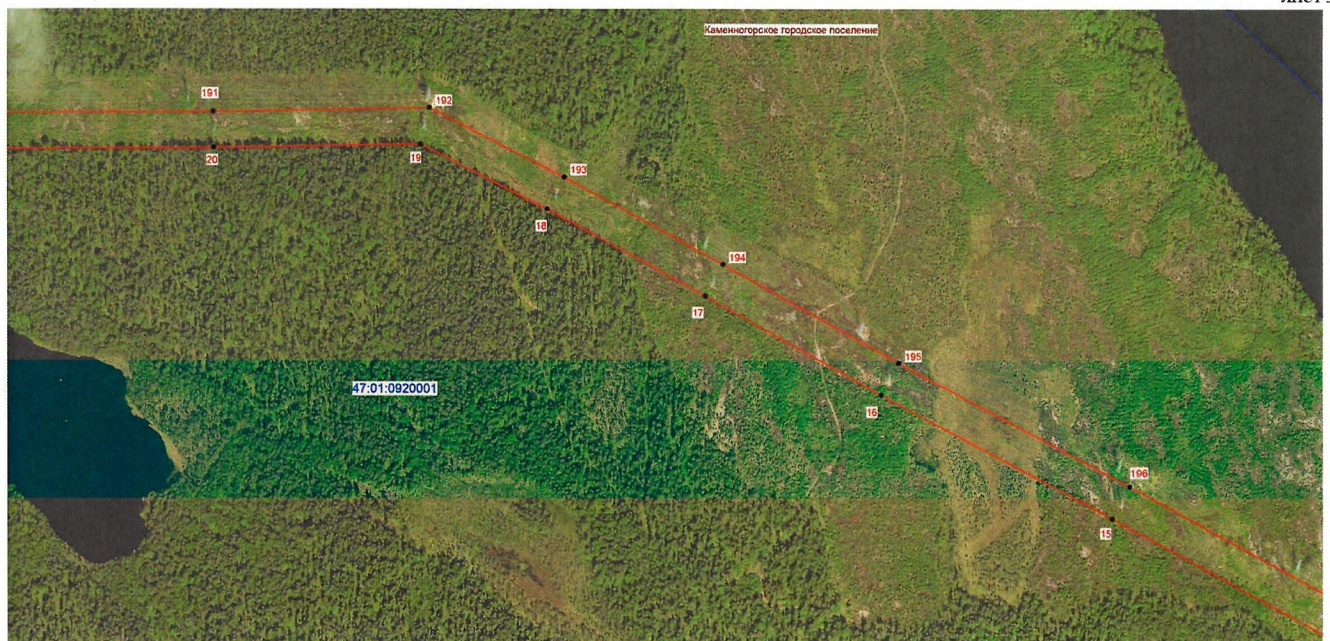

Масштаб 1: 5000

Условные обозначения:

- граница зоны публичного сервитута;
- 18 - поворотная точка публичного сервитута;
- граница кадастрового квартала;
- граница существующего земельного участка;
- границы муниципальных образований;
- 47:01:0920001 - номер кадастрового квартала;



Подпись: *(подпись)* (кадастровый инженер Аксенова М.А.) Дата 29.01.2026
Место для печати: *(подпись)* (кадастровый инженер Аксенова М.А.)




Масштаб 1: 5000

Условные обозначения:

- граница зоны публичного сервитута;
- 24 - поворотная точка публичного сервитута;
- граница кадастрового квартала;
- граница существующего земельного участка;
- границы муниципальных образований;
- 47:01:0920001 - номер кадастрового квартала;
- :52225 - номер земельного участка, учтенного в ЕГРН.

Подпись:  кадастровый инженер Аксенова М.А.) Дата 29.01.2026
 Место для отпечатка печати, составившего отписание местоположения границ объекта



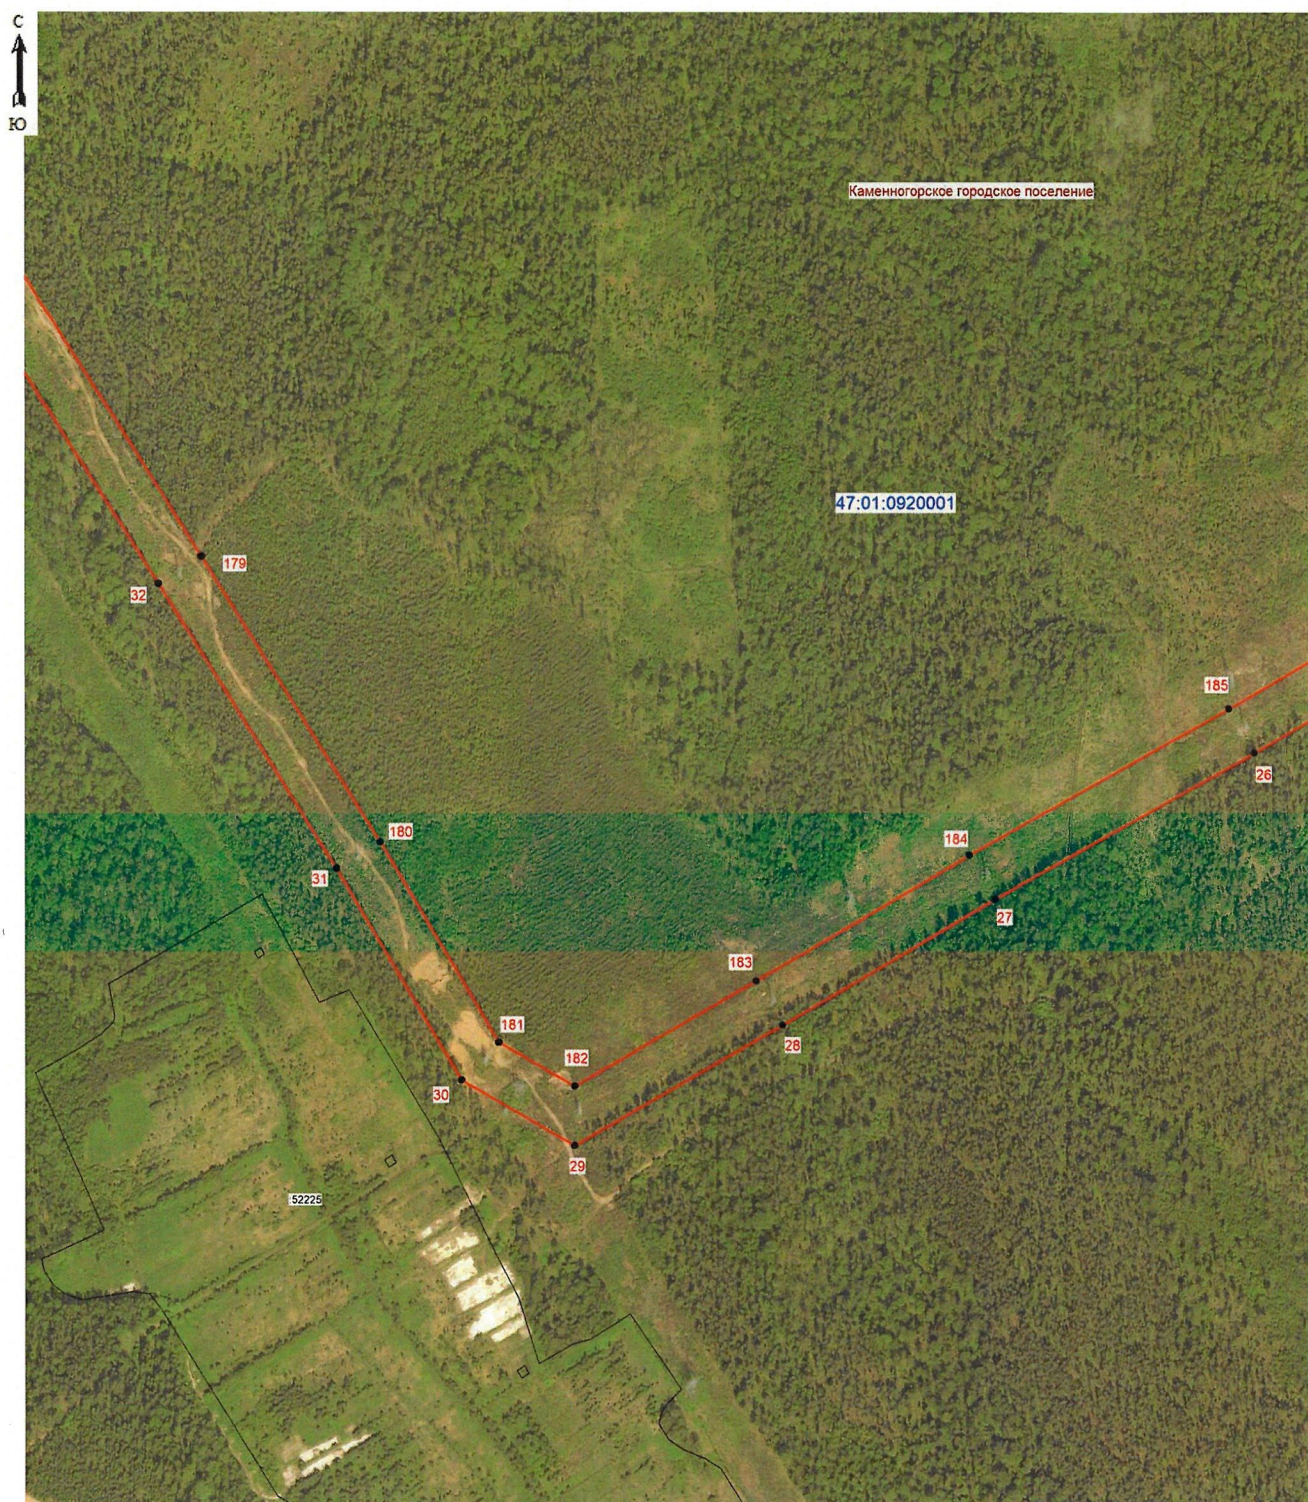

Масштаб 1: 5000

Условные обозначения:



- граница зоны публичного сервитута;



- поворотная точка публичного сервитута;



- граница кадастрового квартала;



- граница существующего земельного участка;



- границы муниципальных образований;

47:01:0920001


- номер кадастрового квартала;

52225

- номер земельного участка, учтенного в ЕГРН.



Подпись (кадастровый инженер Аксенова М.А.) Дата 29.01.2026
Место для оттиска печати лица, составившего описание местоположения границ объекта

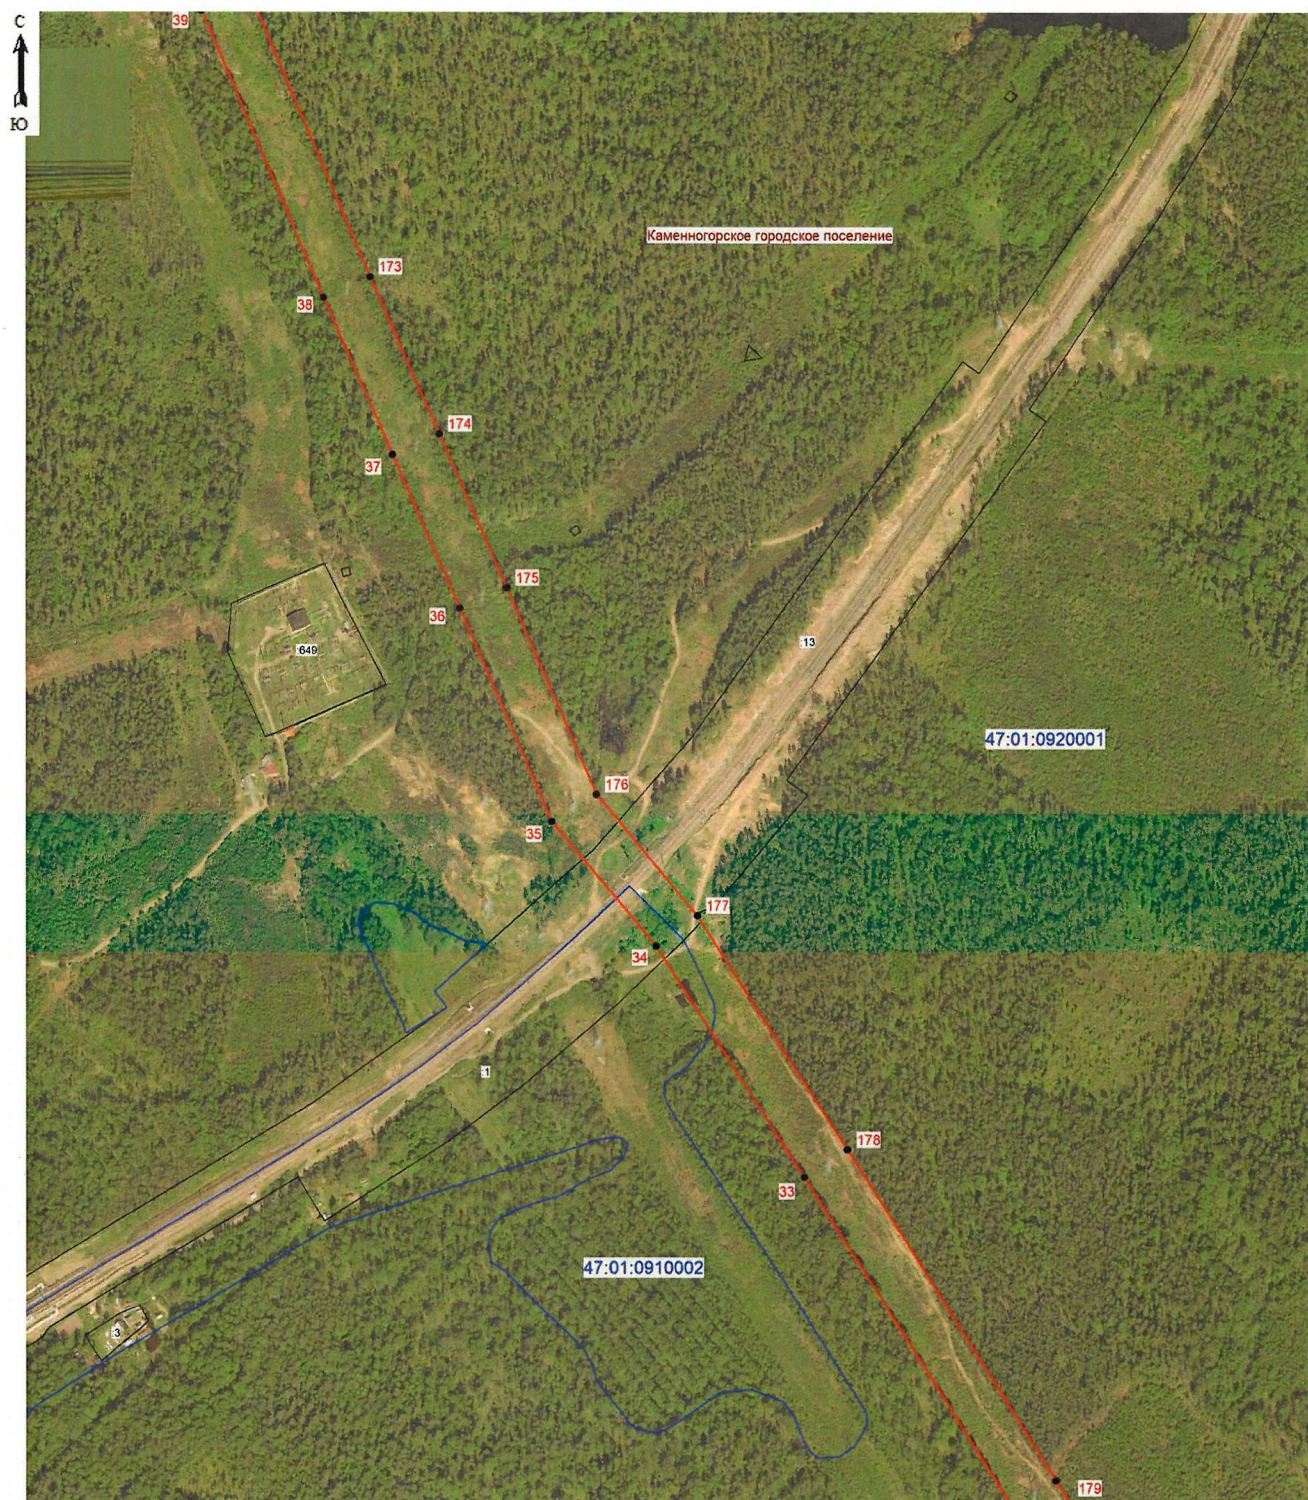

Масштаб 1: 5000

Условные обозначения:

- граница зоны публичного сервитута;
- 35 - поворотная точка публичного сервитута;
- граница кадастрового квартала;
- граница существующего земельного участка;
- границы муниципальных образований;
- 47:01:0920001 - номер кадастрового квартала;
- :1 - номер земельного участка, учтенного в ЕГРН.



Подпись: _____ (кадастровый инженер Аксенова М.А.) Дата 29.01.2026
 Место для отпечатка печати лица, составившего описание местоположения границ объекта




Масштаб 1: 5000

Условные обозначения:

- граница зоны публичного сервитута;
- 40 - поворотная точка публичного сервитута;
- граница кадастрового квартала;
- граница существующего земельного участка;
- границы муниципальных образований;
- 47:01:0920001 - номер кадастрового квартала;

Подпись _____ (кадастровый инженер Аксенова М.А.) Дата 29.01.2026
 Место для оттиска печатей лица, составившего описание местоположения границ объекта



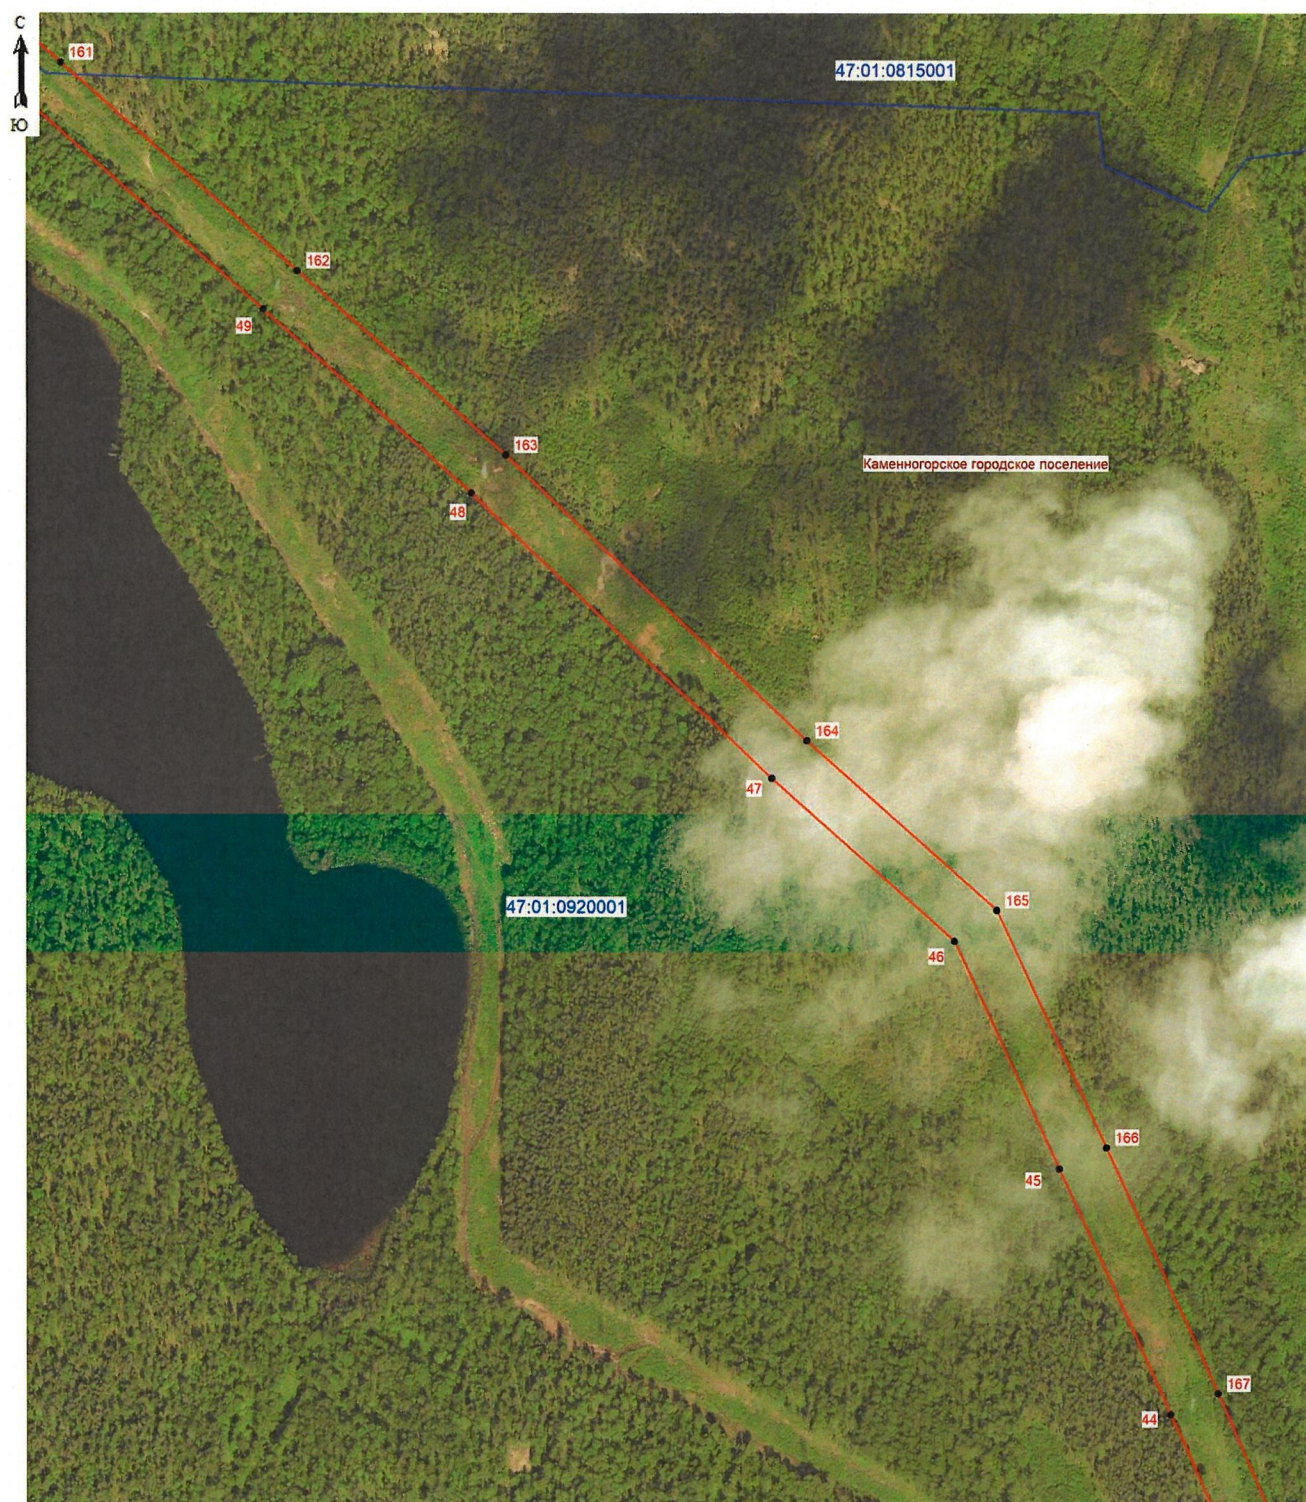


Масштаб 1: 5000

Условные обозначения:

- граница зоны публичного сервитута;
- 46 - поворотная точка публичного сервитута;
- граница кадастрового квартала;
- граница существующего земельного участка;
- границы муниципальных образований;
- 47:01:0920001 - номер кадастрового квартала;



Подпись _____ (кадастровый инженер Аксенова М.А.) Дата 29.01.2026
 Место для отпечатка печати, составившего описание местоположения границ объекта

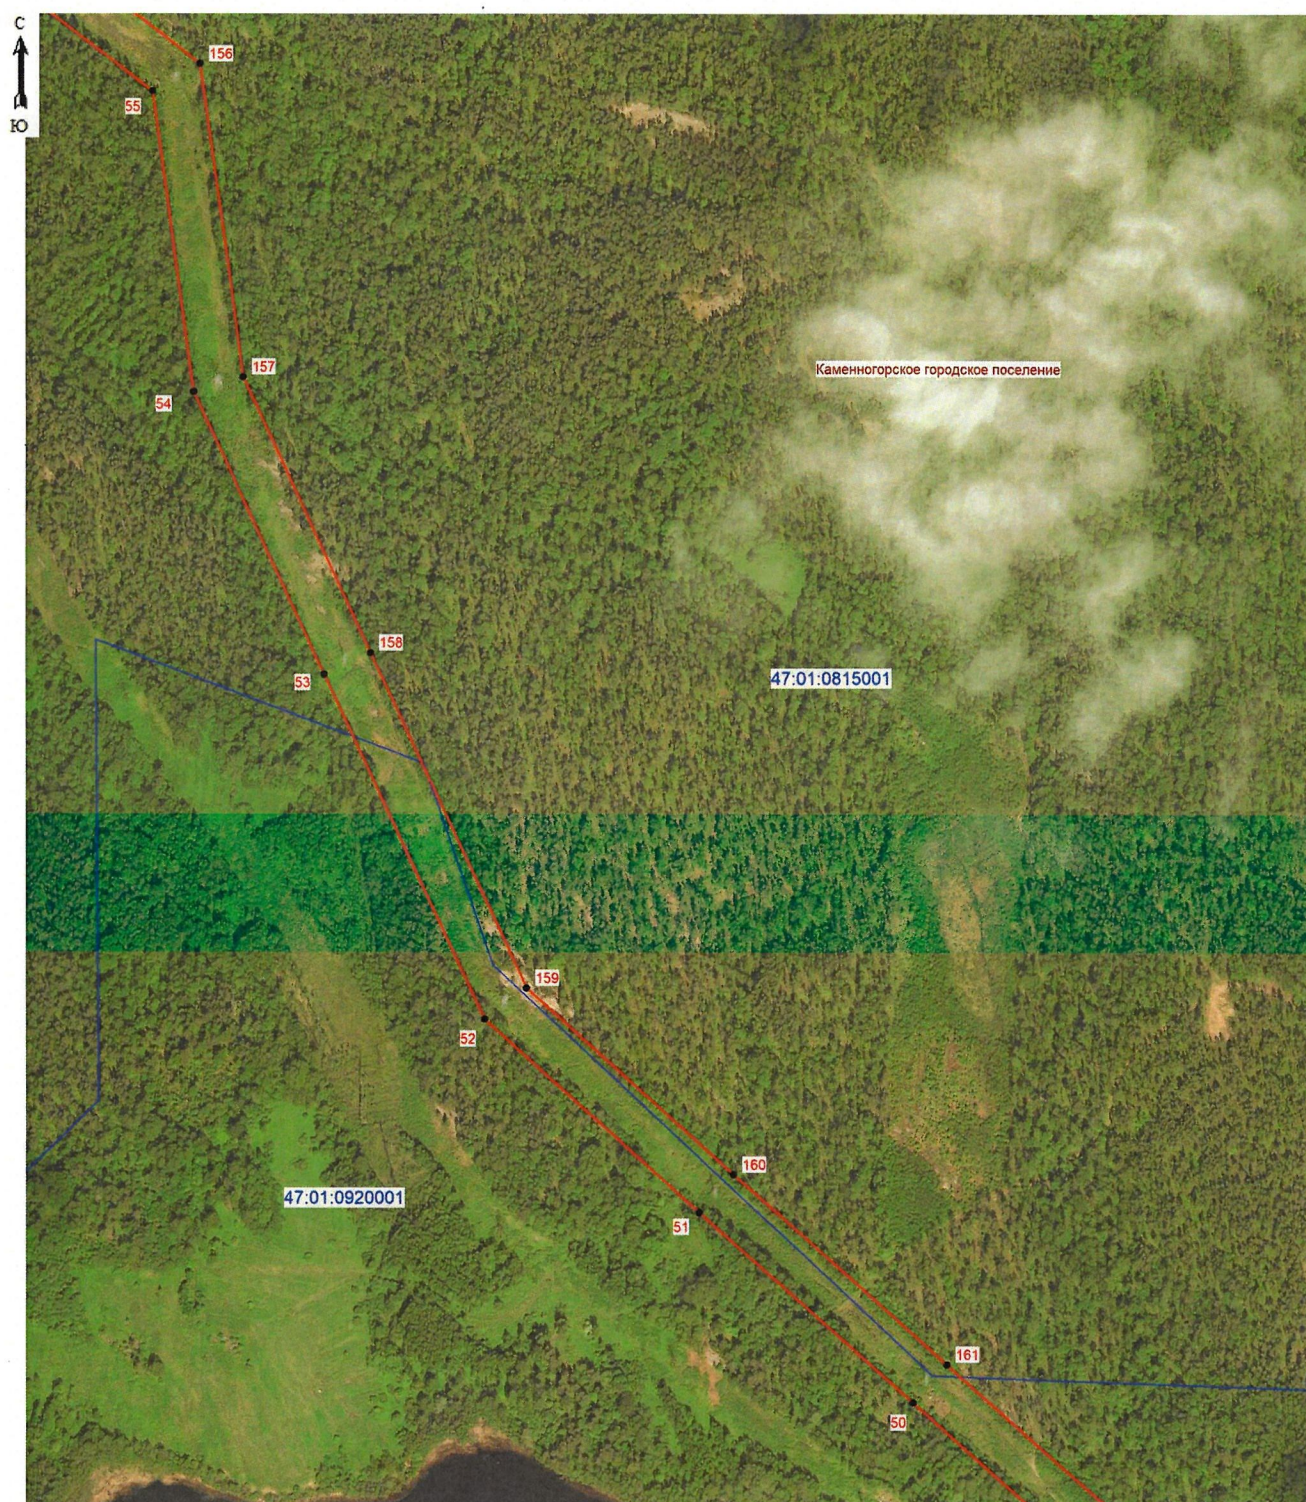


Масштаб 1: 5000

Условные обозначения:

- граница зоны публичного сервитута;
- 52 - поворотная точка публичного сервитута;
- граница кадастрового квартала;
- граница существующего земельного участка;
- границы муниципальных образований;
- 47:01:0920001 - номер кадастрового квартала;

Подпись  (кадастровый инженер Аксенова М.А.) Дата 29.01.2026
 Место для отпечатка печати лица, составившего описание местоположения границ объекта



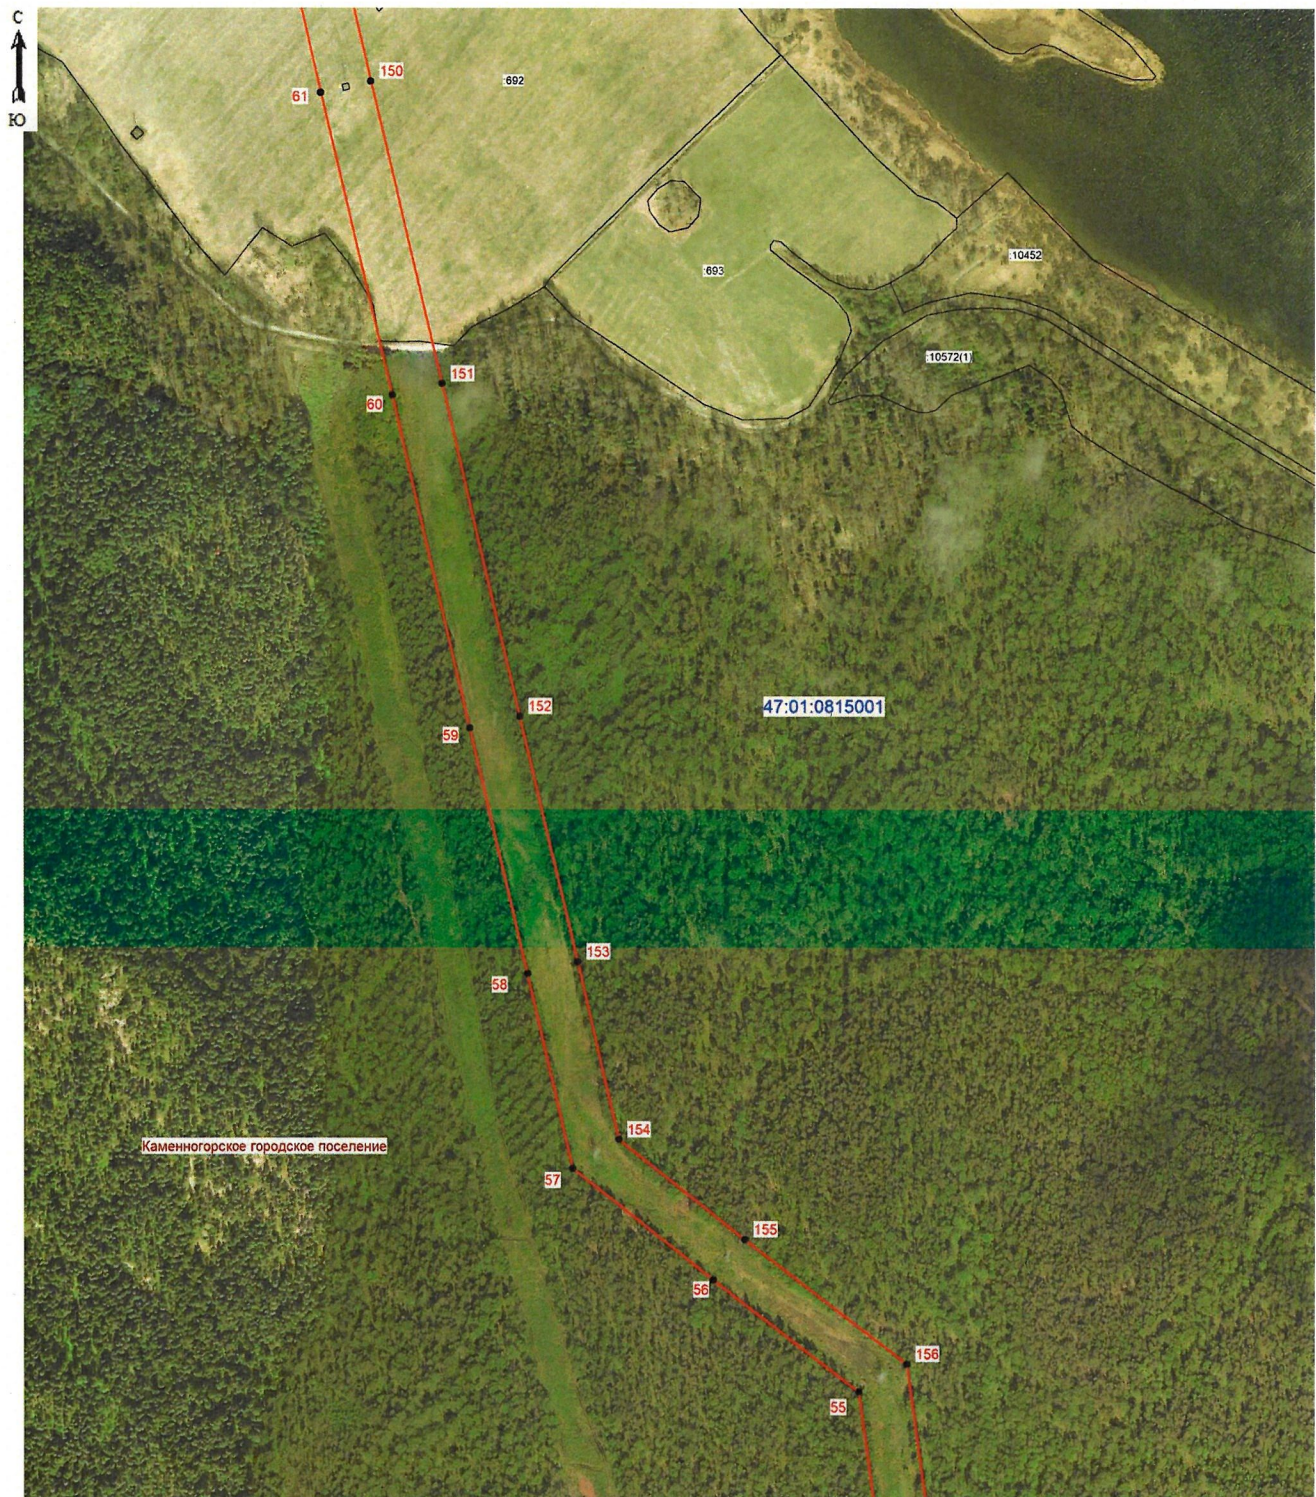

Масштаб 1: 5000

Условные обозначения:

- граница зоны публичного сервитута;
- 57 - поворотная точка публичного сервитута;
- граница кадастрового квартала;
- граница существующего земельного участка;
- границы муниципальных образований;
- 47:01:0815001 - номер кадастрового квартала;
- :693 - номер земельного участка, учтенного в ЕГРН.



Подпись (кадастровый инженер Аксенова М.А.) Дата 29.01.2026
Место для оттиска печати, составившего описание местоположения границ объекта




Масштаб 1: 5000

Условные обозначения:

- граница зоны публичного сервитута;
- 62 - поворотная точка публичного сервитута;
- граница кадастрового квартала;
- граница существующего земельного участка;
- границы муниципальных образований;
- 47:01:0815001 - номер кадастрового квартала;
- 691 - номер земельного участка, учтенного в ЕГРН.

Подпись:  (кадастровый инженер Аксенова М.А.) Дата 29.01.2026
Место для подписи и печати лица, составившего описание местоположения границ объекта

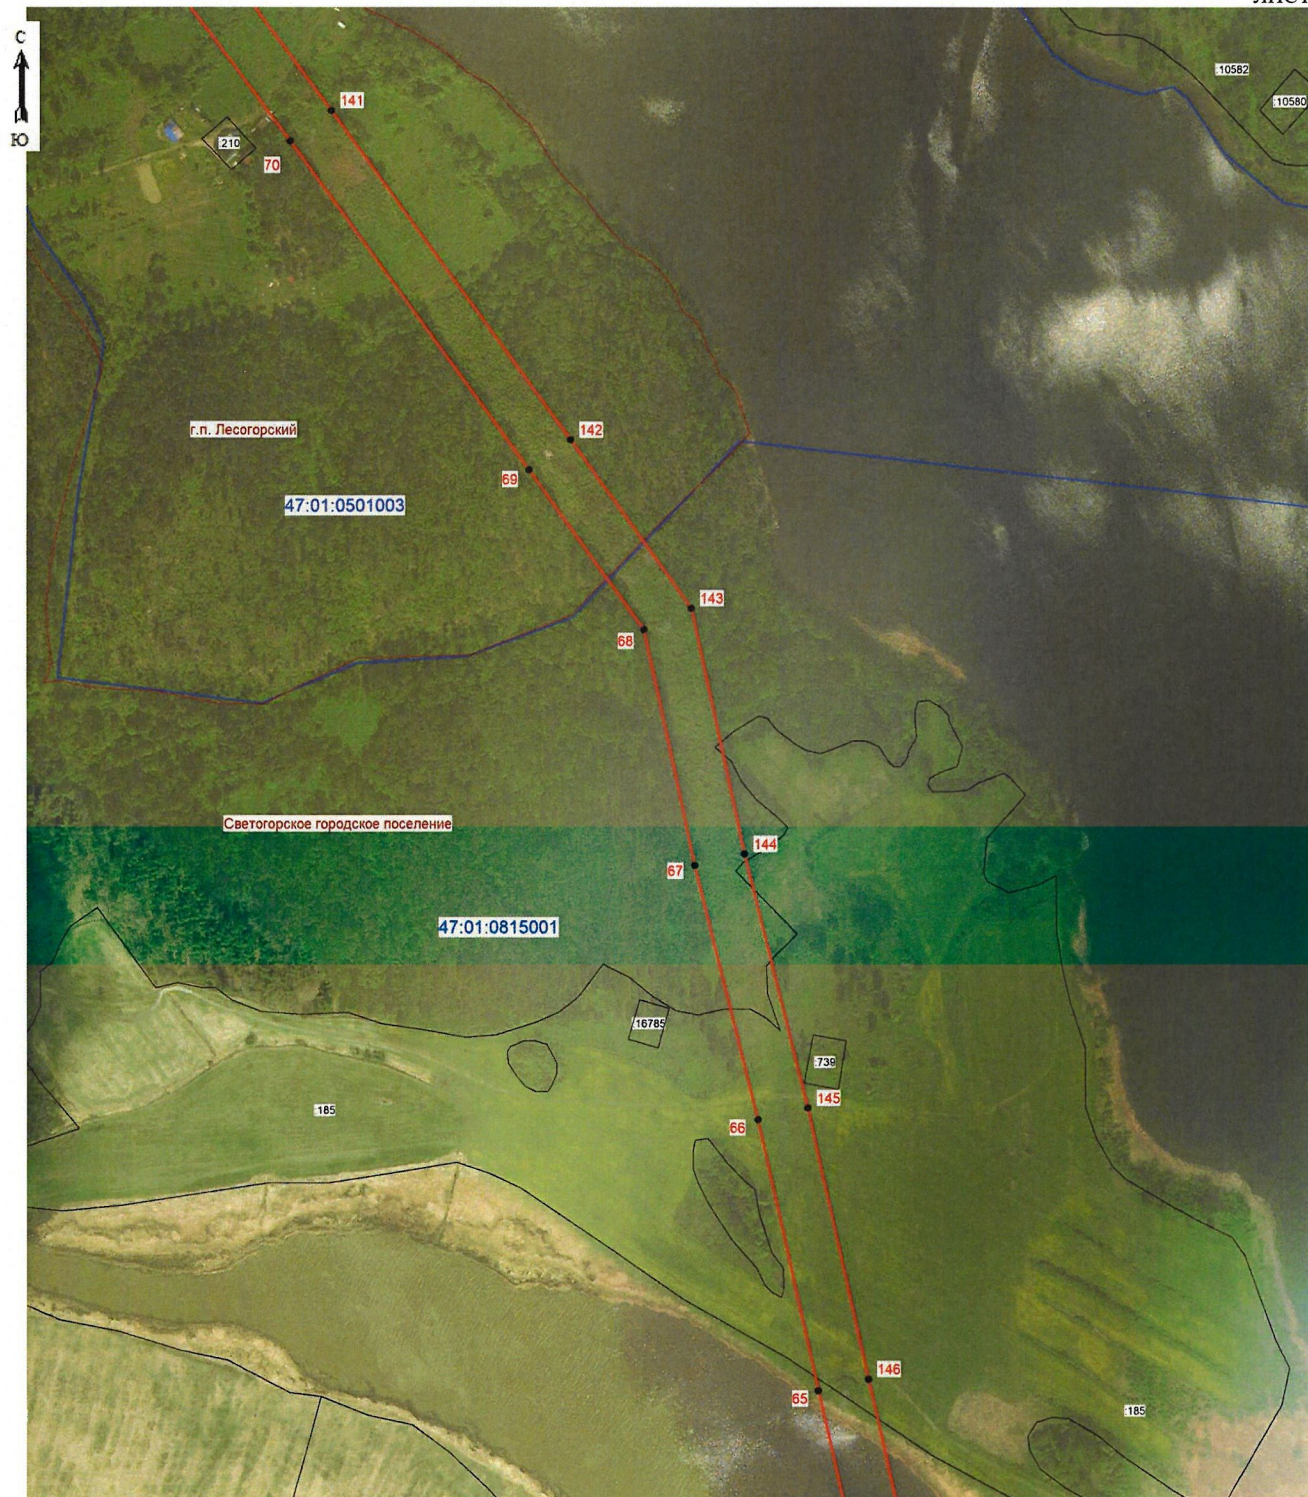


Масштаб 1: 5000

Условные обозначения:

- граница зоны публичного сервитута;
- 66 - поворотная точка публичного сервитута;
- граница кадастрового квартала;
- граница существующего земельного участка;
- границы муниципальных образований;
- 47:01:0815001 - номер кадастрового квартала;
- :185 - номер земельного участка, учтенного в ЕГРН.



Подпись: *Аксенова М.А.* (кадастровый инженер Аксенова М.А.) Дата 29.01.2026
Место для подписи лица, составившего описание местоположения границ объекта

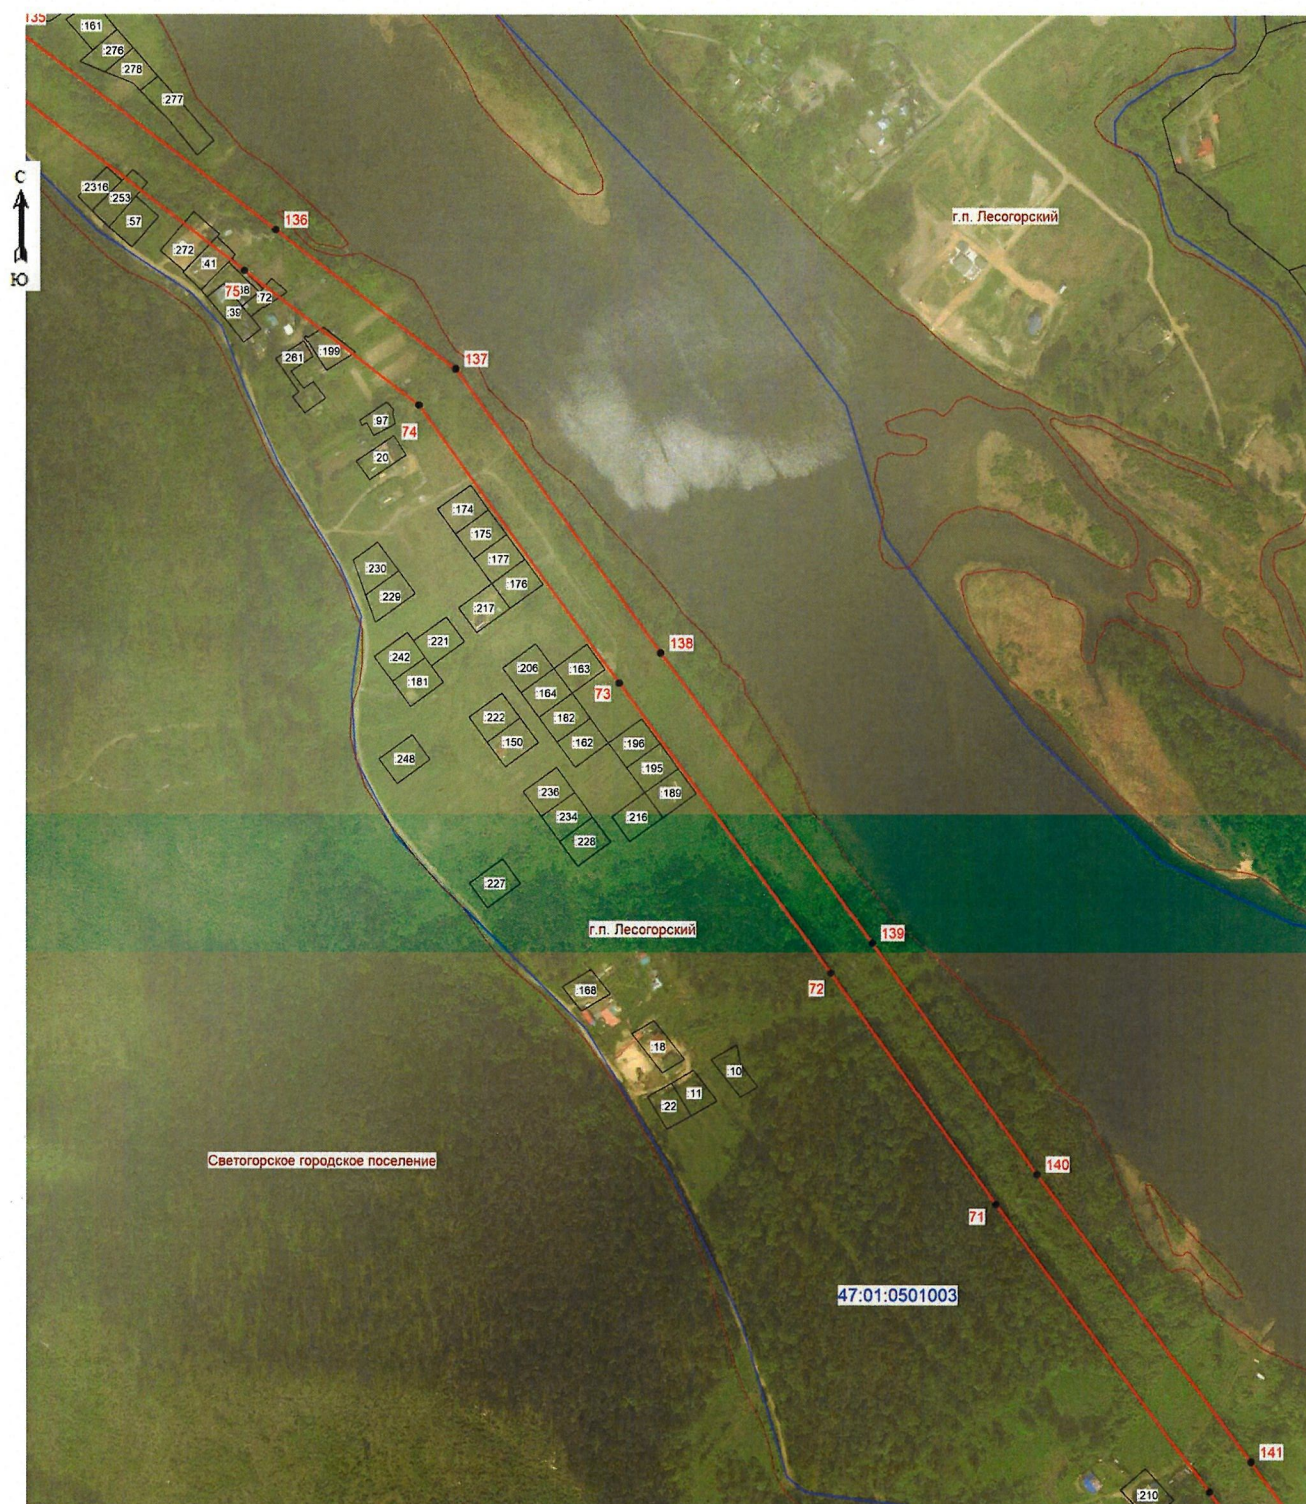

Масштаб 1: 5000

Условные обозначения:

- граница зоны публичного сервитута;
- 72 - поворотная точка публичного сервитута;
- граница кадастрового квартала;
- граница существующего земельного участка;
- границы муниципальных образований;
- 47:01:0501003 - номер кадастрового квартала;
- :22 - номер земельного участка, учтенного в ЕГРН.

Подпись _____ (кадастровый инженер Аксенова М.А.) Дата 29.01.2026
 Место для отрисовки печати лица, составившего описание местоположения границ объекта






Масштаб 1: 5000

Условные обозначения:

- граница зоны публичного сервитута;
- 77 - поворотная точка публичного сервитута;
- граница кадастрового квартала;
- граница существующего земельного участка;
- границы муниципальных образований;
- 47:01:0501003 - номер кадастрового квартала;
- :271 - номер земельного участка, учтенного в ЕГРН.



Подпись: Аксенова М.А. (кадастровый инженер Аксенова М.А.) Дата 29.01.2026
 Место для печати: Аксенова М.А. (кадастровый инженер Аксенова М.А.)

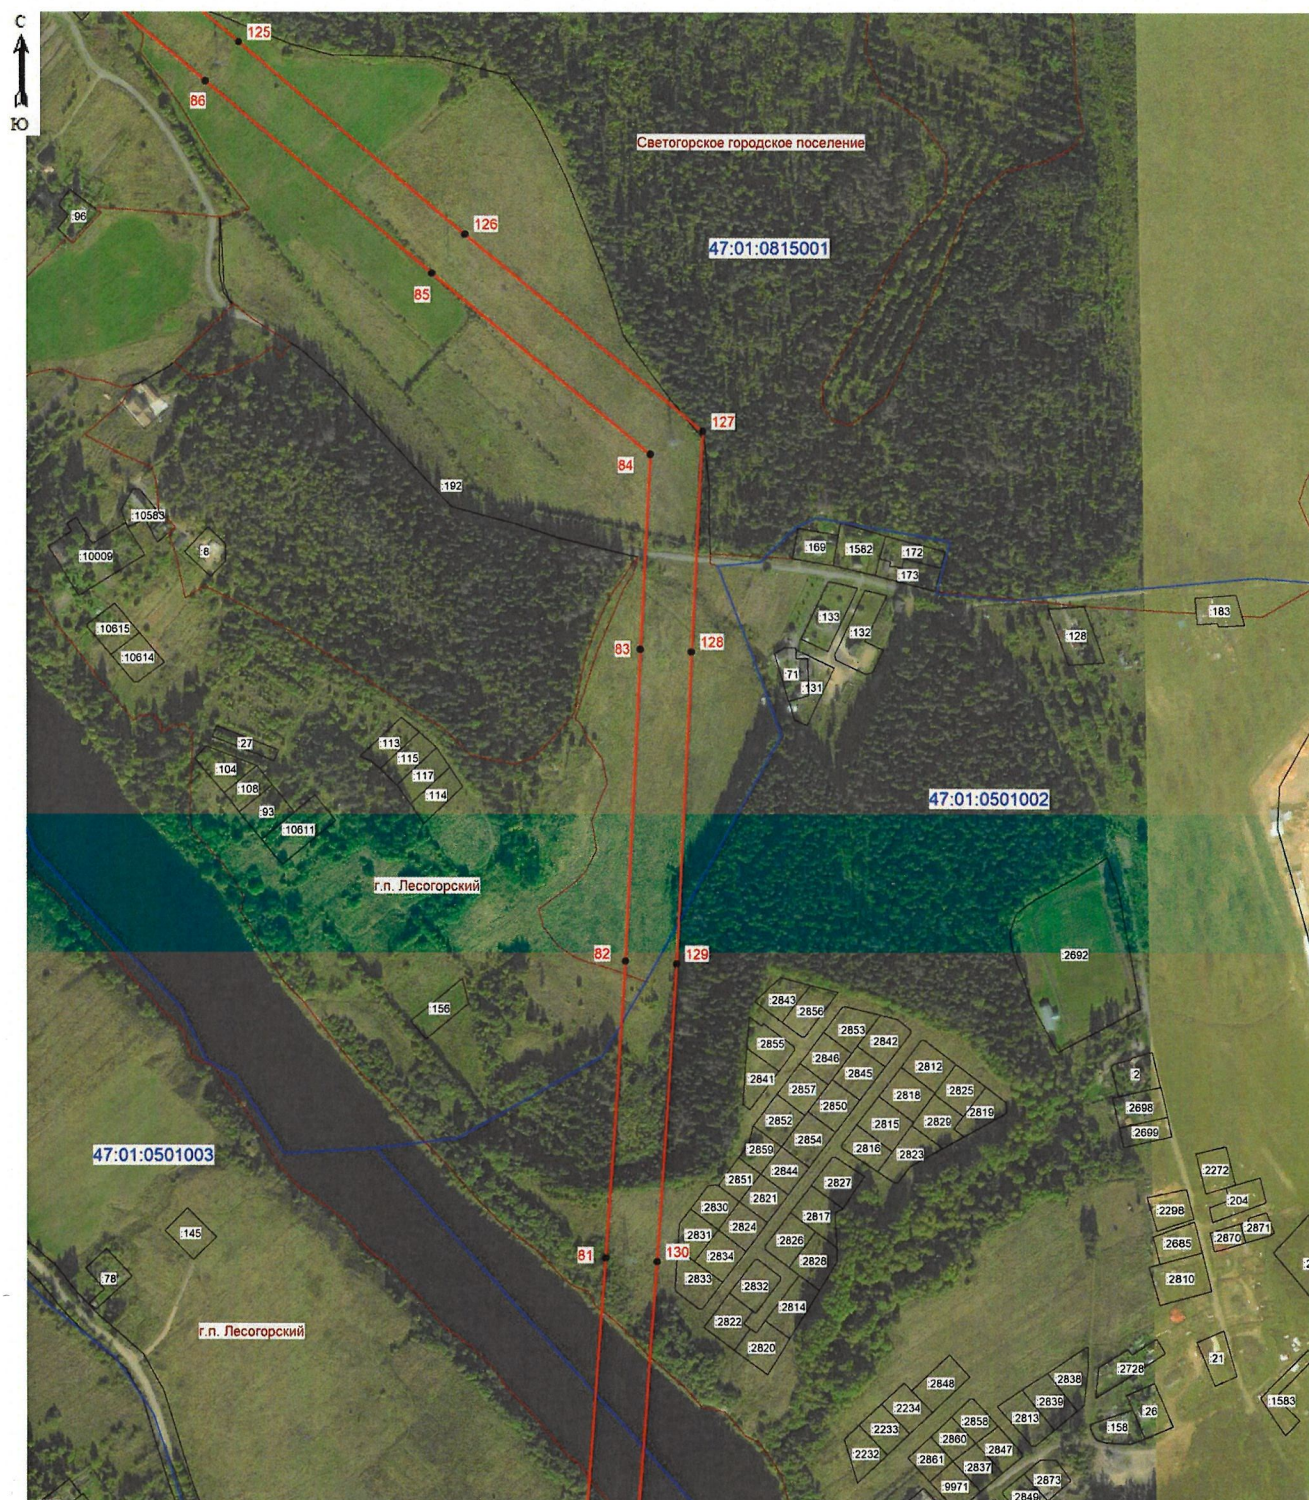


Масштаб 1: 5000

Условные обозначения:

- граница зоны публичного сервитута;
- 82 - поворотная точка публичного сервитута;
- граница кадастрового квартала;
- граница существующего земельного участка;
- границы муниципальных образований;
- 47:01:0501002 - номер кадастрового квартала;
- :156 - номер земельного участка, учтенного в ЕГРН.


 Подпись: _____ (кадастровый инженер Аксенова М.А.) Дата 29.01.2026
 Место для подписи и печати лица, составившего описание местоположения границ объект

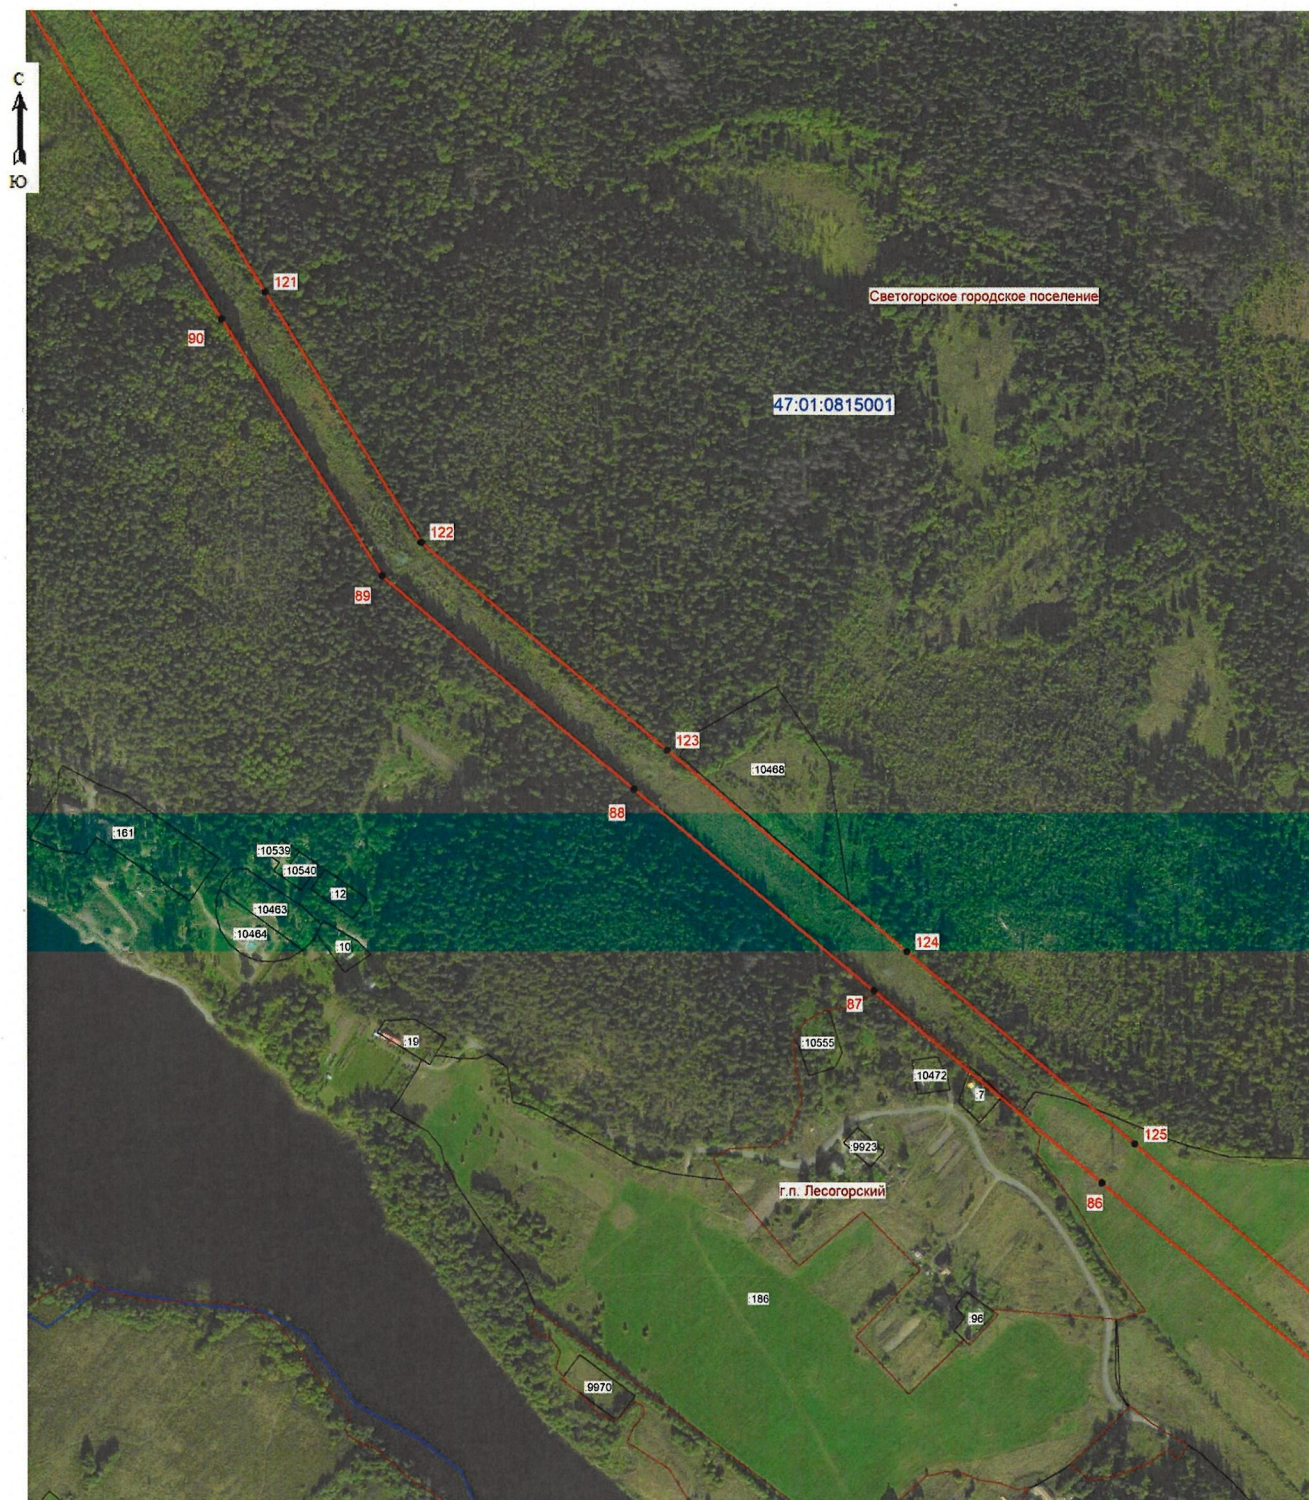


Масштаб 1: 5000

Условные обозначения:

- граница зоны публичного сервитута;
- 124 - поворотная точка публичного сервитута;
- граница кадастрового квартала;
- граница существующего земельного участка;
- границы муниципальных образований;
- 47:01:0815001 - номер кадастрового квартала;
- :186 - номер земельного участка, учтенного в ЕГРН.

Подпись:  (кадастровый инженер Аксенова М.А.) Дата 29.01.2026
 Место для приложения печати лица, составившего описание местоположения границ объект



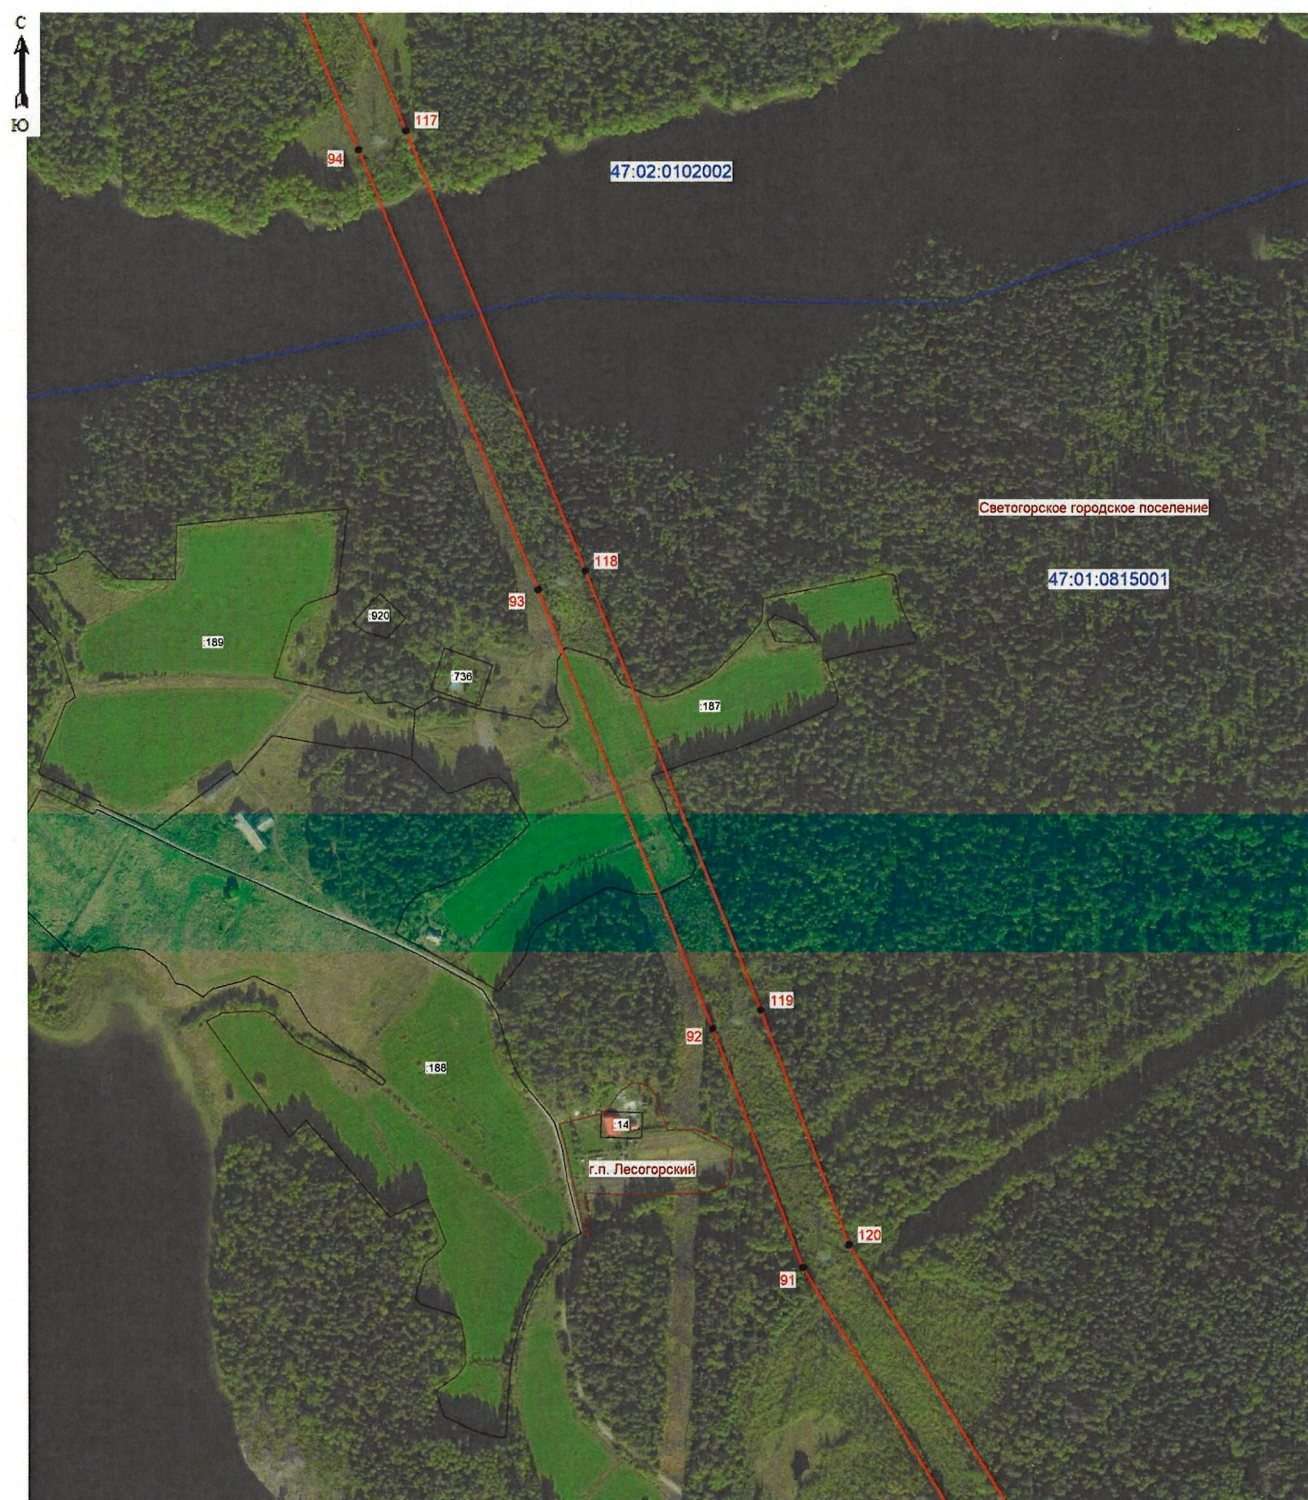


Масштаб 1: 5000

Условные обозначения:

- граница зоны публичного сервитута;
- 118 - поворотная точка публичного сервитута;
- граница кадастрового квартала;
- граница существующего земельного участка;
- границы муниципальных образований;
- 47:01:0815001 - номер кадастрового квартала;
- :14 - номер земельного участка, учтенного в ЕГРН.

Подпись:  (кадастровый инженер Аксенова М.А.) Дата 29.01.2026
Место для подписи и печати лица, составившего описание местоположения границ объекта

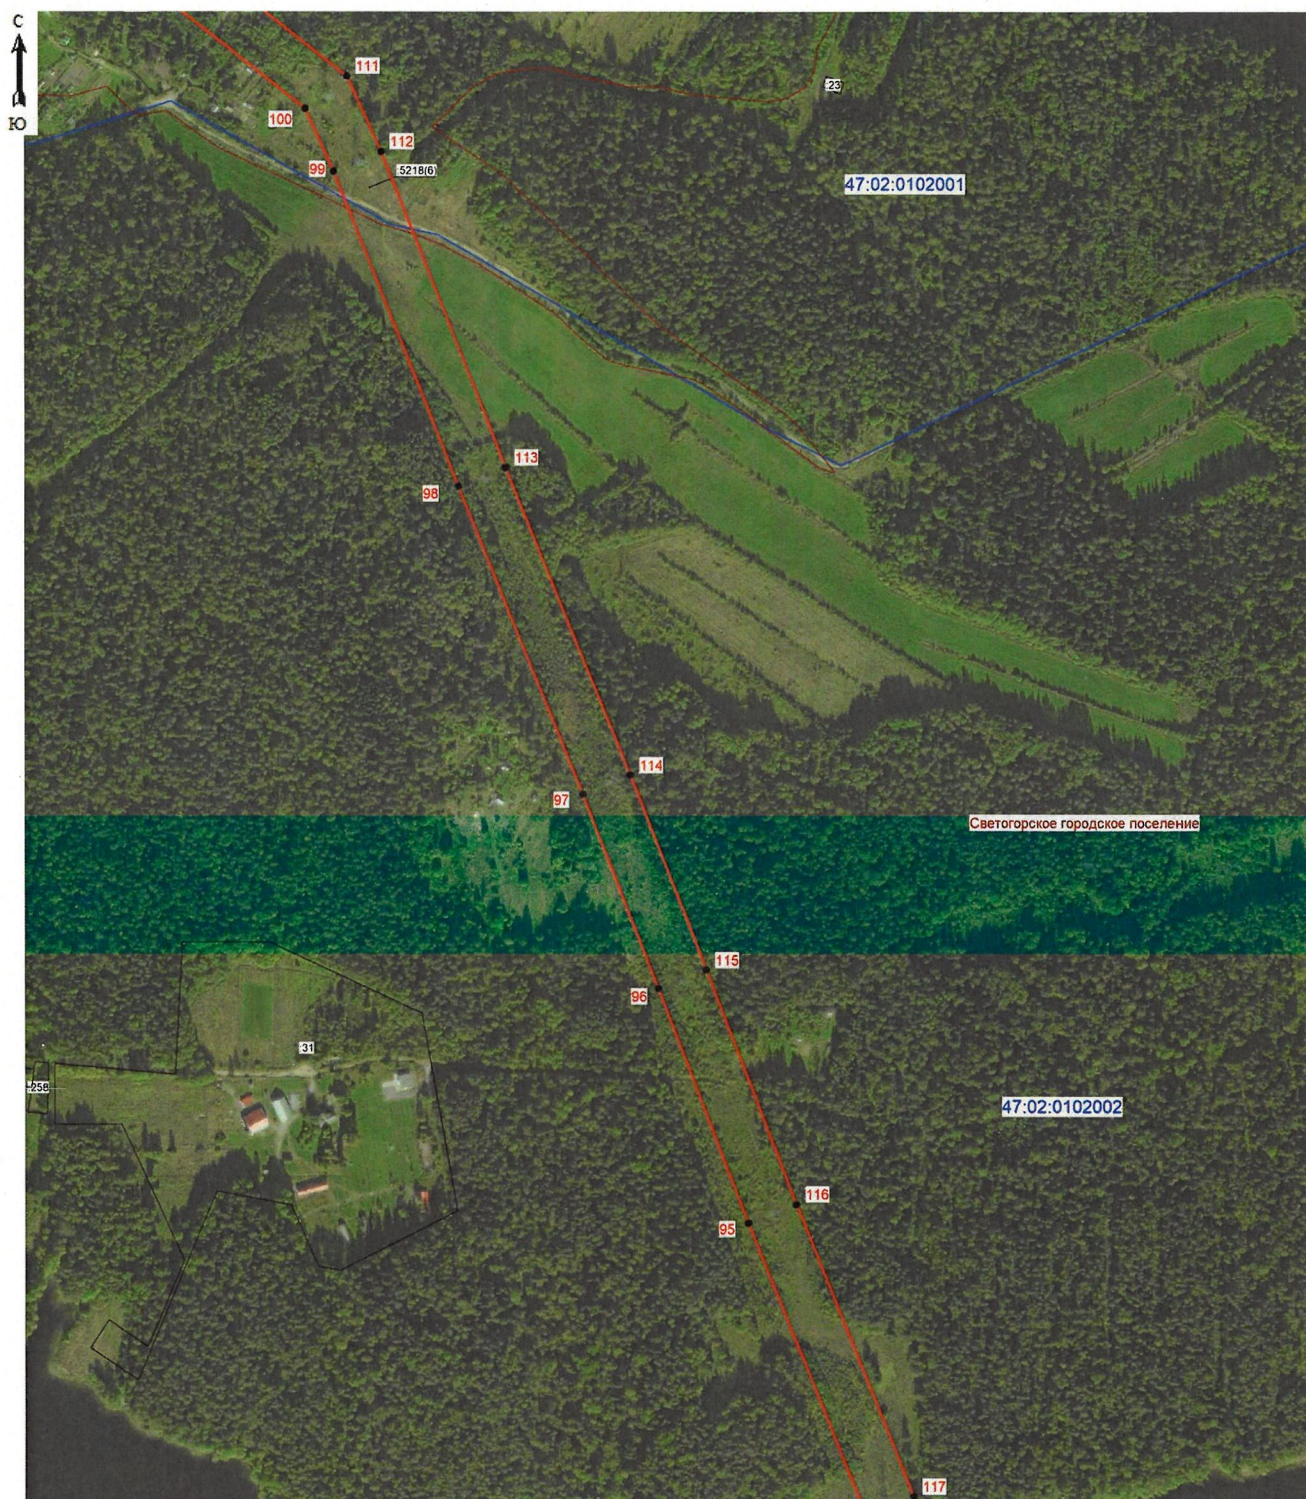


Масштаб 1: 5000

Условные обозначения:

- граница зоны публичного сервитута;
- 117 - поворотная точка публичного сервитута;
- граница кадастрового квартала;
- граница существующего земельного участка;
- границы муниципальных образований;
- 47:02:0102002 - номер кадастрового квартала;
- :31 - номер земельного участка, учтенного в ЕГРН.

Подпись:  кадастровый инженер Аксенова М.А.) Дата 29.01.2026
Место для подписи и печати лица, составившего описание местоположения границ объекта

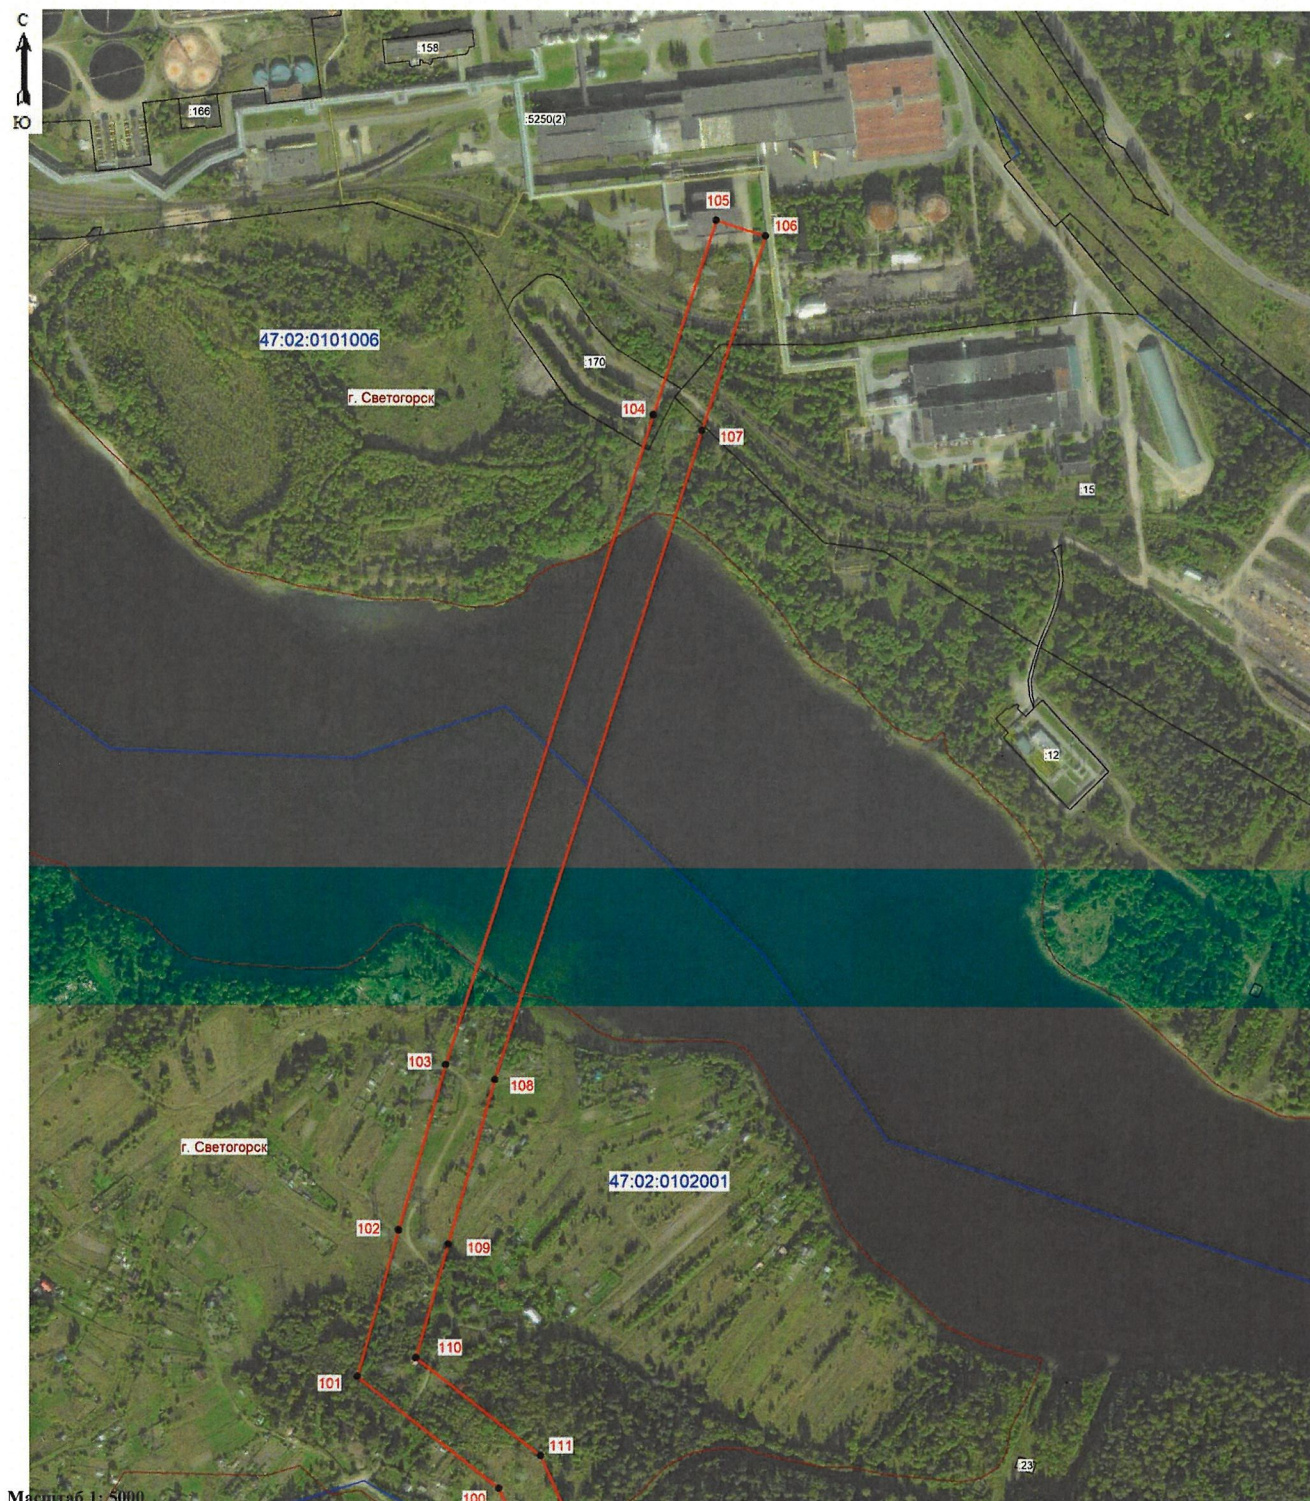

Масштаб 1:5000

Условные обозначения:

- граница зоны публичного сервитута;
- 124 - поворотная точка публичного сервитута;
- граница кадастрового квартала;
- граница существующего земельного участка;
- границы муниципальных образований;
- 47:02:0102001 - номер кадастрового квартала;
- :23 - номер земельного участка, учтенного в ЕГРН.



Подпись (кадастровый инженер Аксенова М.А.) Дата 29.01.2026
Место для оттиска печати лица, составившего описание местоположения границ объект