


Схема расположения границ публичного сервитута

Схема расположения листов

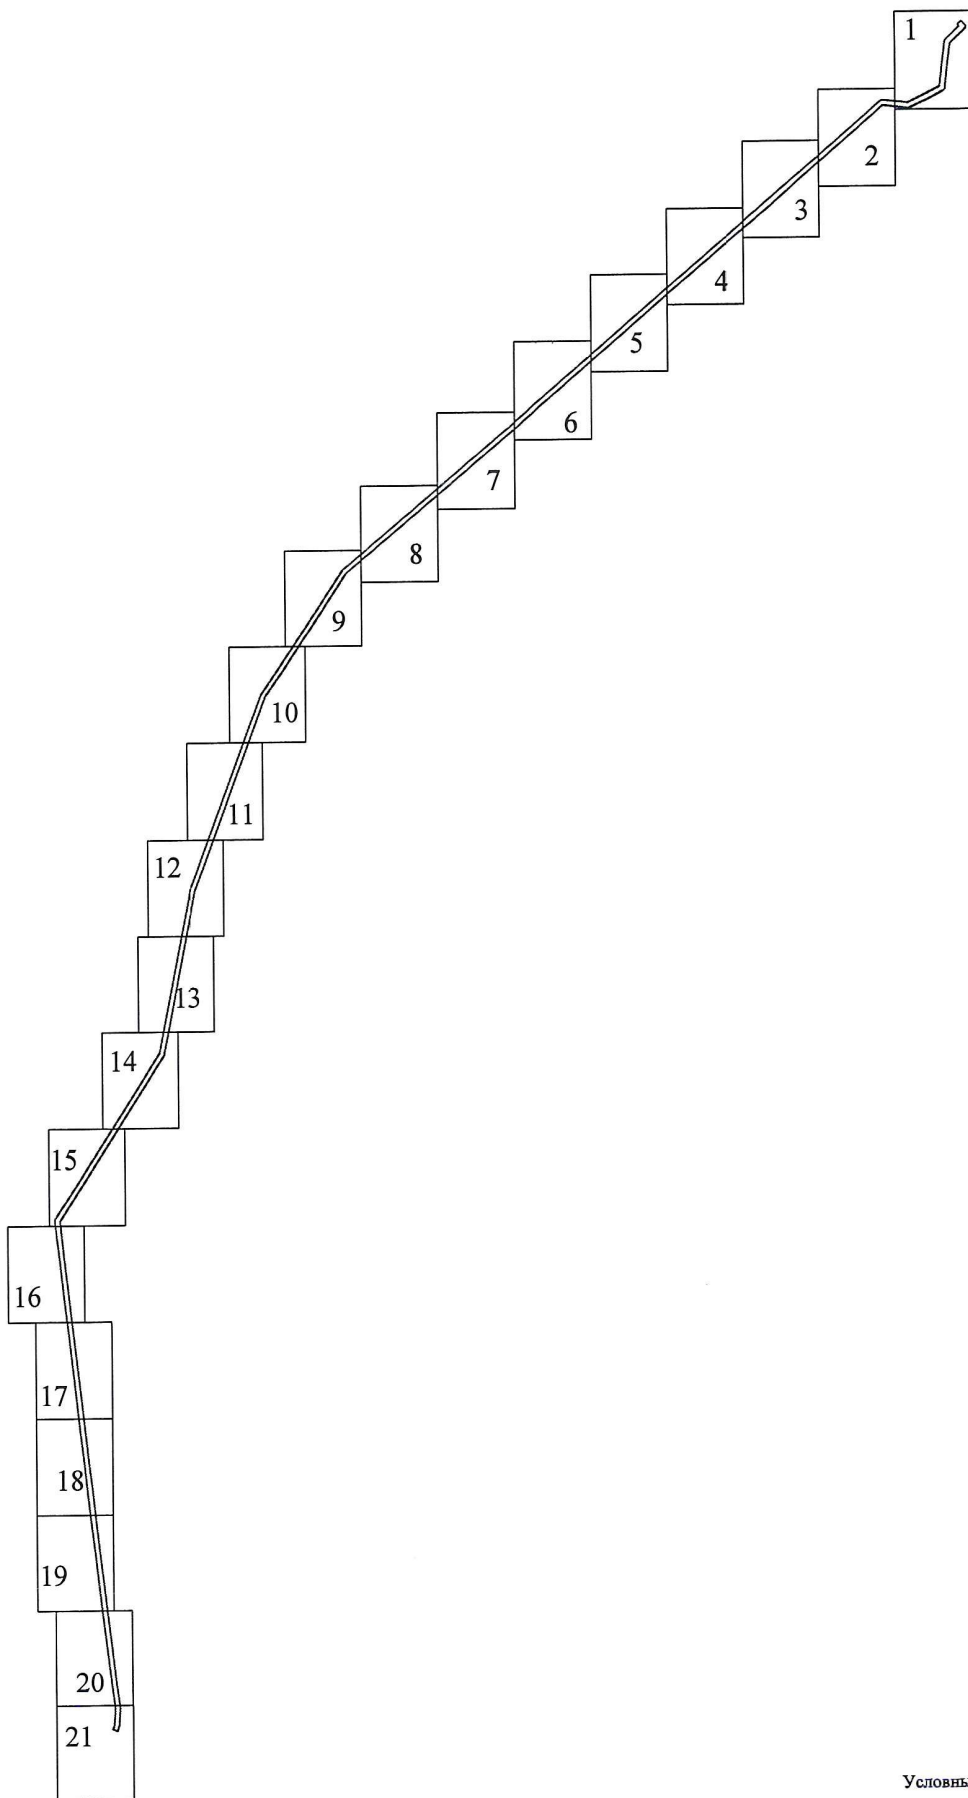

Условные обозначения:

— граница публичного сервитута



- Условные обозначения:
- 3 - обозначение характерных точек границы публичного сервитута
 - — — — — граница публичного сервитута
 - — — — — граница сооружения - ВЛ 110 кВ
 - — — — — граница муниципального образования по сведениям ЕГРН
 - 47:15:0112002 - номер кадастрового квартала
 - — — — — граница кадастрового квартала
 - — — — — граница земельного участка, сведения о котором содержатся в ЕГРН
 - :39 - обозначение земельного участка, сведения о котором содержатся в ЕГРН




Подпись _____

Дата " 15 " января 2023 г

Схема расположения границ публичного сервитута



Пениковское сельское поселение
Ломоносовского муниципального района

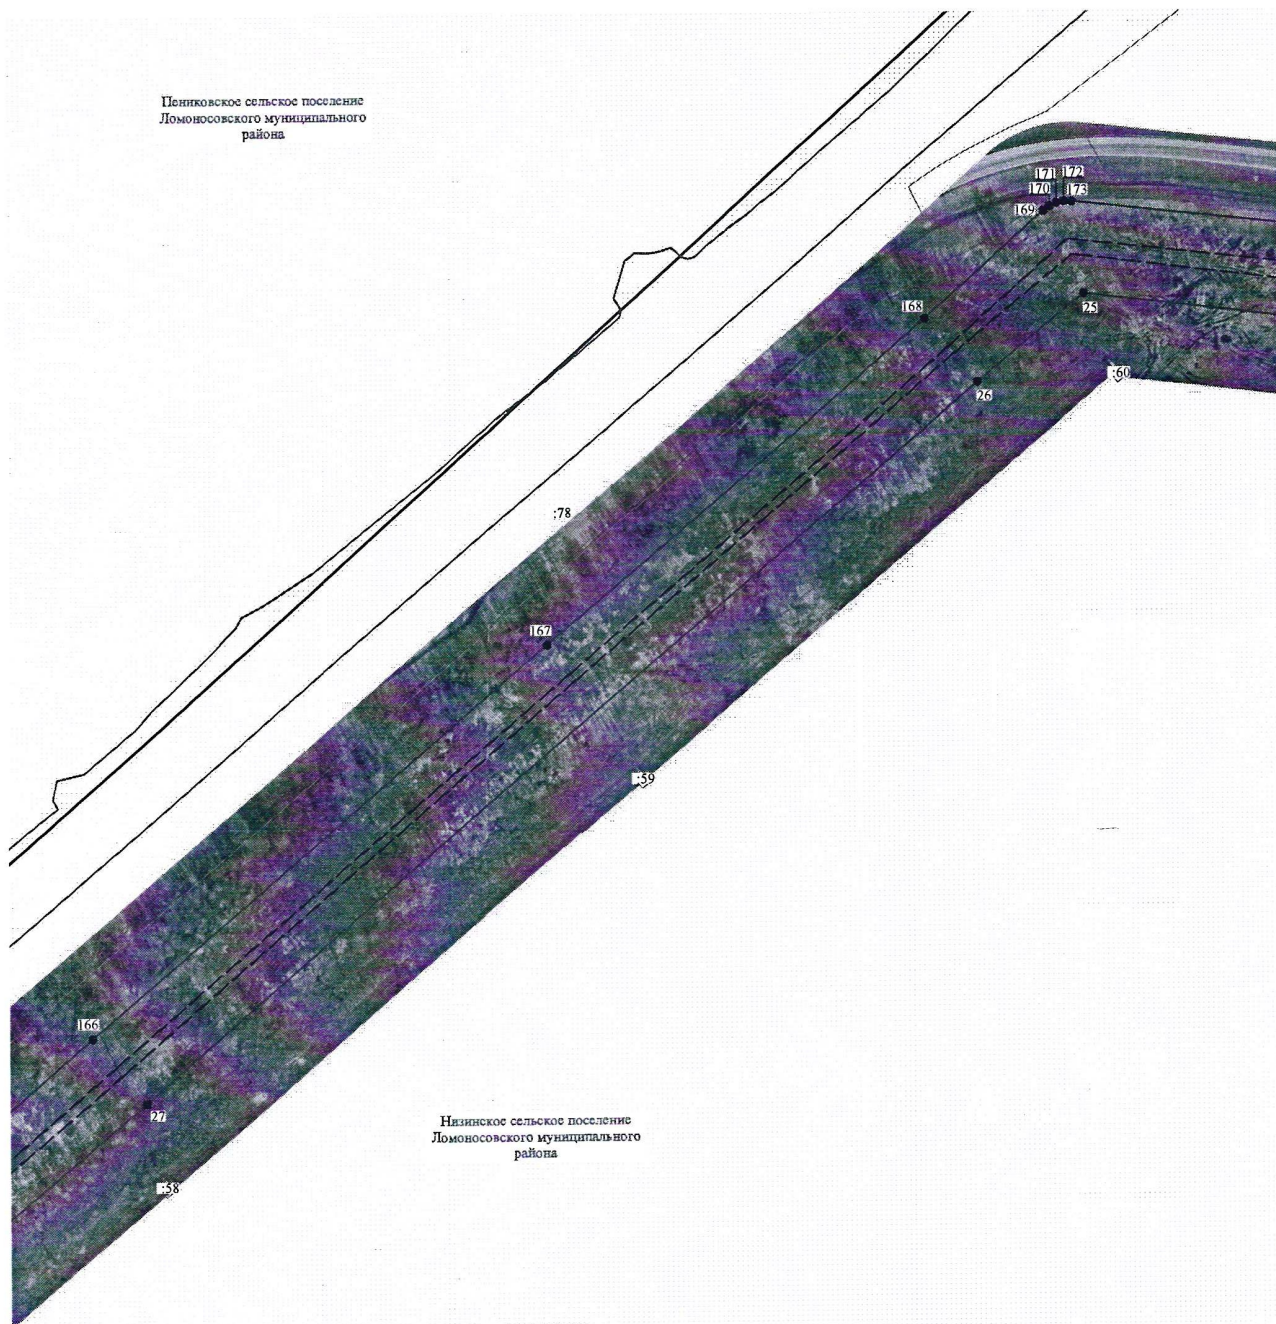

Низинское сельское поселение
Ломоносовского муниципального района

47.14:0301001

:9

Масштаб 1:2000

- Условные обозначения:
- 3 - обозначение характерных точек границы публичного сервитута
 - — — — — - граница публичного сервитута
 - — — — — - граница сооружения - ВЛ 110 кВ
 - — — — — - граница муниципального образования по сведениям ЕГРН
 - 47:15:0112002 - номер кадастрового квартала
 - — — — — - граница кадастрового квартала
 - — — — — - граница земельного участка, сведения о котором содержатся в ЕГРН
 - :39 - обозначение земельного участка, сведения о котором содержатся в ЕГРН

Подпись _____




Дата "15" января 2023 г

Схема расположения границ публичного сервитута



Пениковское сельское поселение
Ломоносовского муниципального района

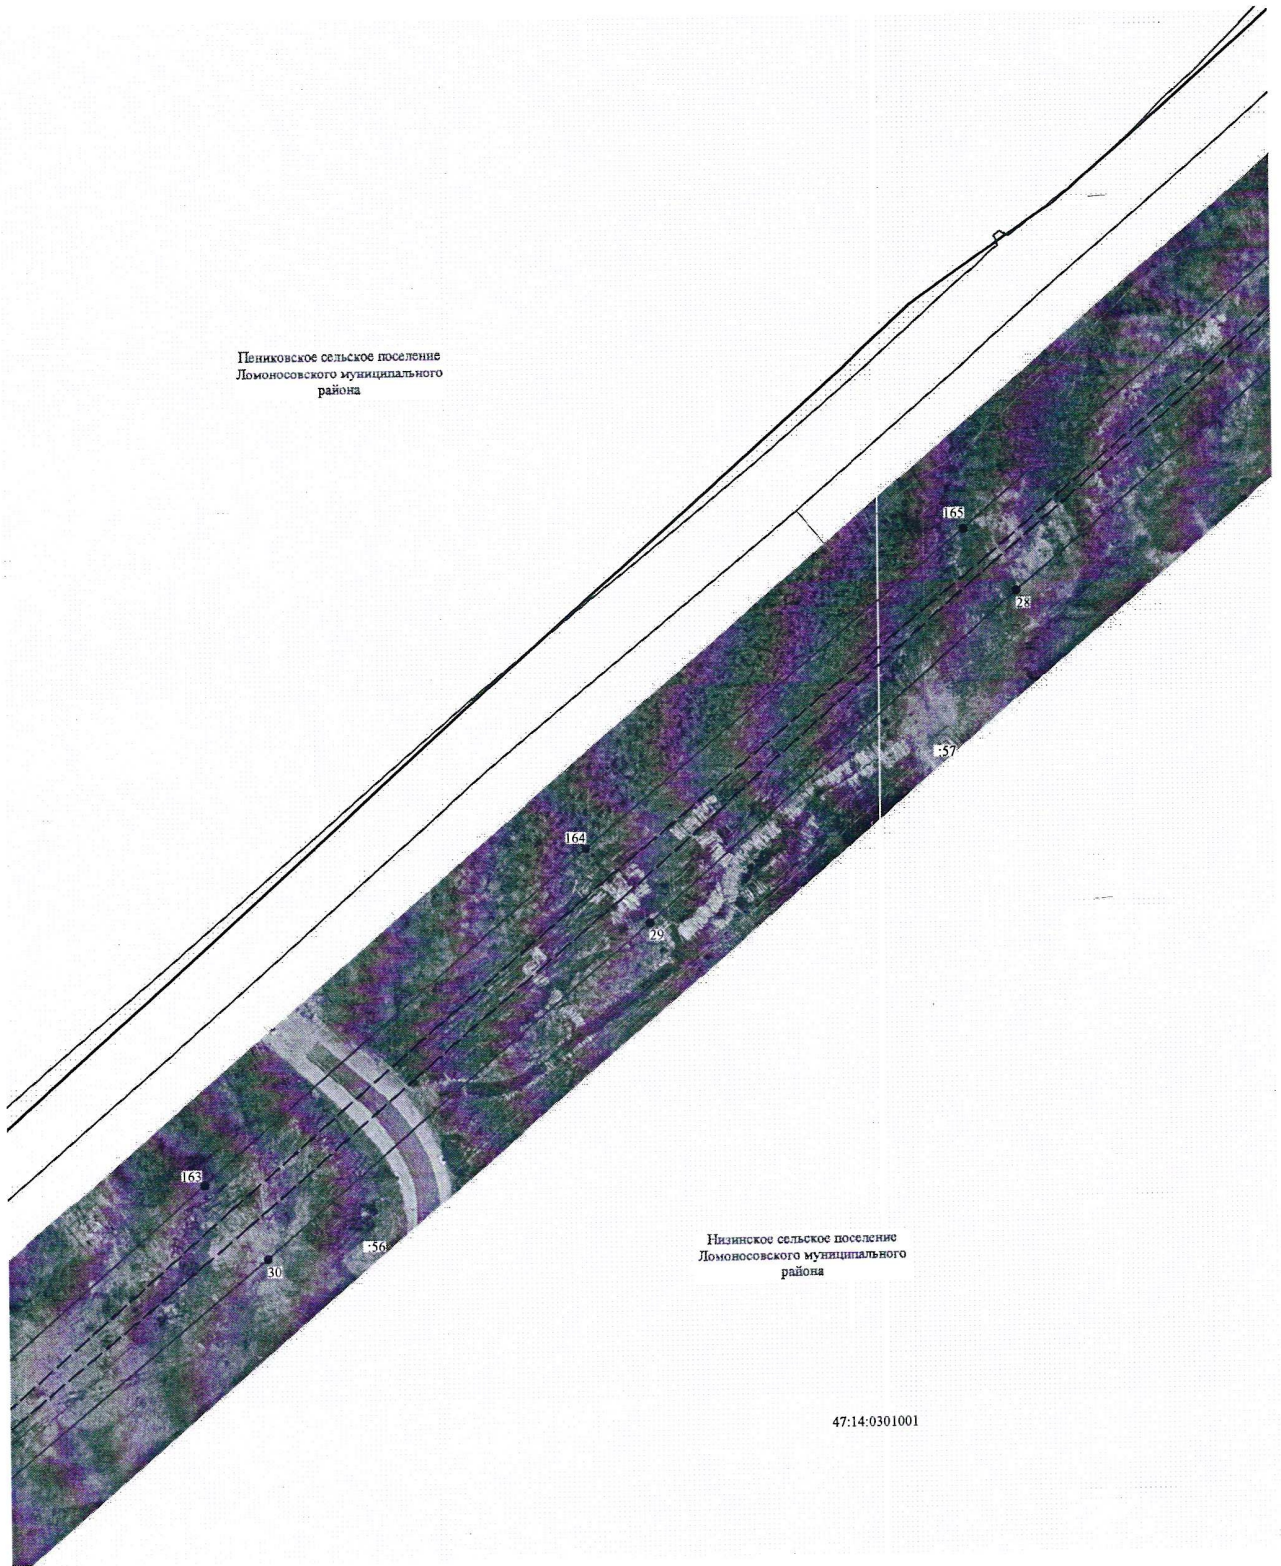

Нижинское сельское поселение
Ломоносовского муниципального района

47:14:0301001

Масштаб 1:2000

- Условные обозначения:
- 3 - обозначение характерных точек границы публичного сервитута
 - ▬ - граница публичного сервитута
 - ▬ - граница сооружения - ВЛ 110 кВ
 - ▬ - граница муниципального образования по сведениям ЕГРН
 - 47:15:0112002 - номер кадастрового квартала
 - ▬ - граница кадастрового квартала
 - ▬ - граница земельного участка, сведения о котором содержатся в ЕГРН
 - :39 - обозначение земельного участка, сведения о котором содержатся в ЕГРН

Подпись _____




Дата " 15 " января 2023 г

Схема расположения границ публичного сервитута



Пениковское сельское поселение
Ломоносовского муниципального
района

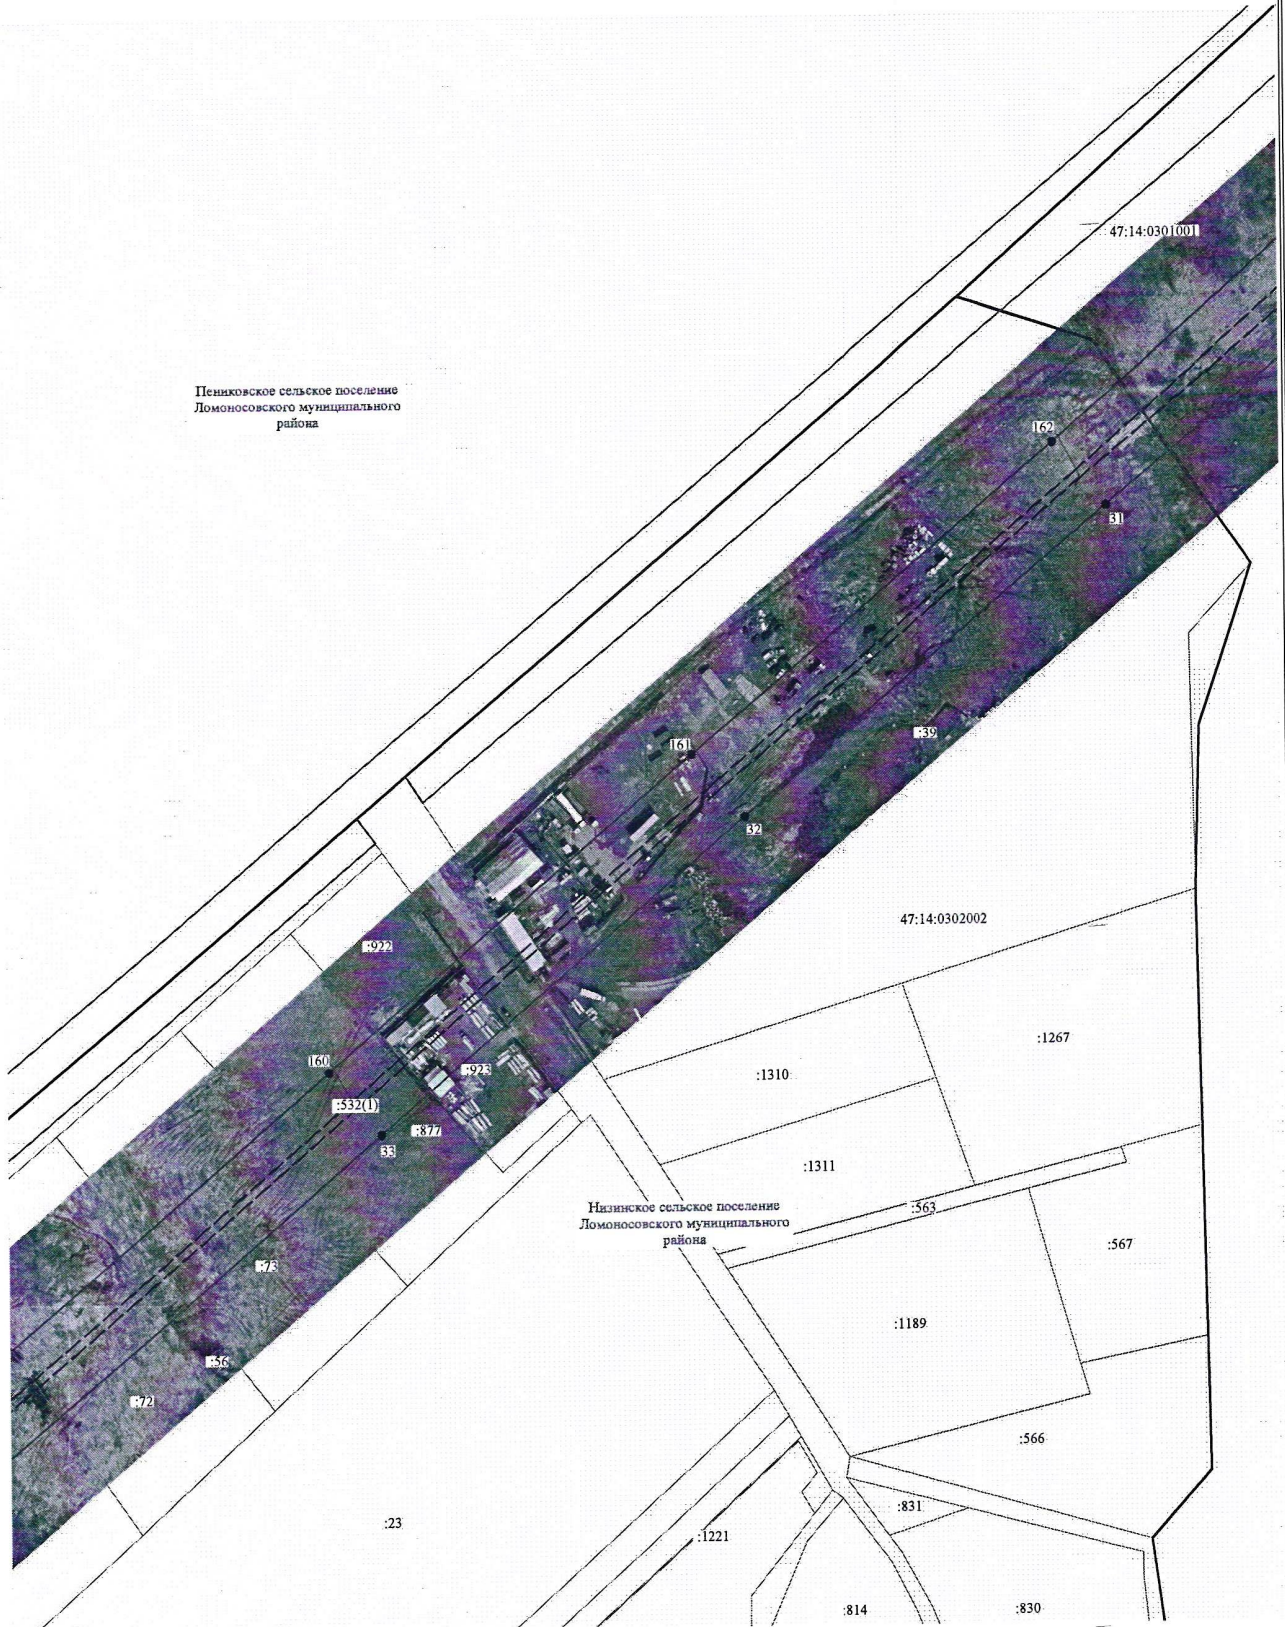

Масштаб 1:2000

- Условные обозначения:
- 3 - обозначение характерных точек границы публичного сервитута
 - — — — — граница публичного сервитута
 - — — — — граница сооружения - ВЛ 110
 - — — — — граница муниципального образования по сведениям ЕГРН
 - 47:15:0112002 - номер кадастрового квартала
 - — — — — граница кадастрового квартала
 - — — — — граница земельного участка, сведения о котором содержатся в ЕГРН
 - :39 - обозначение земельного участка, сведения о котором содержатся в ЕГРН



Подпись _____


Дата " 15 " января 2023 г

Схема расположения границ публичного сервитута



Пениховское сельское поселение
Ломоносовского муниципального
района

Низинское сельское поселение
Ломоносовского муниципального
района

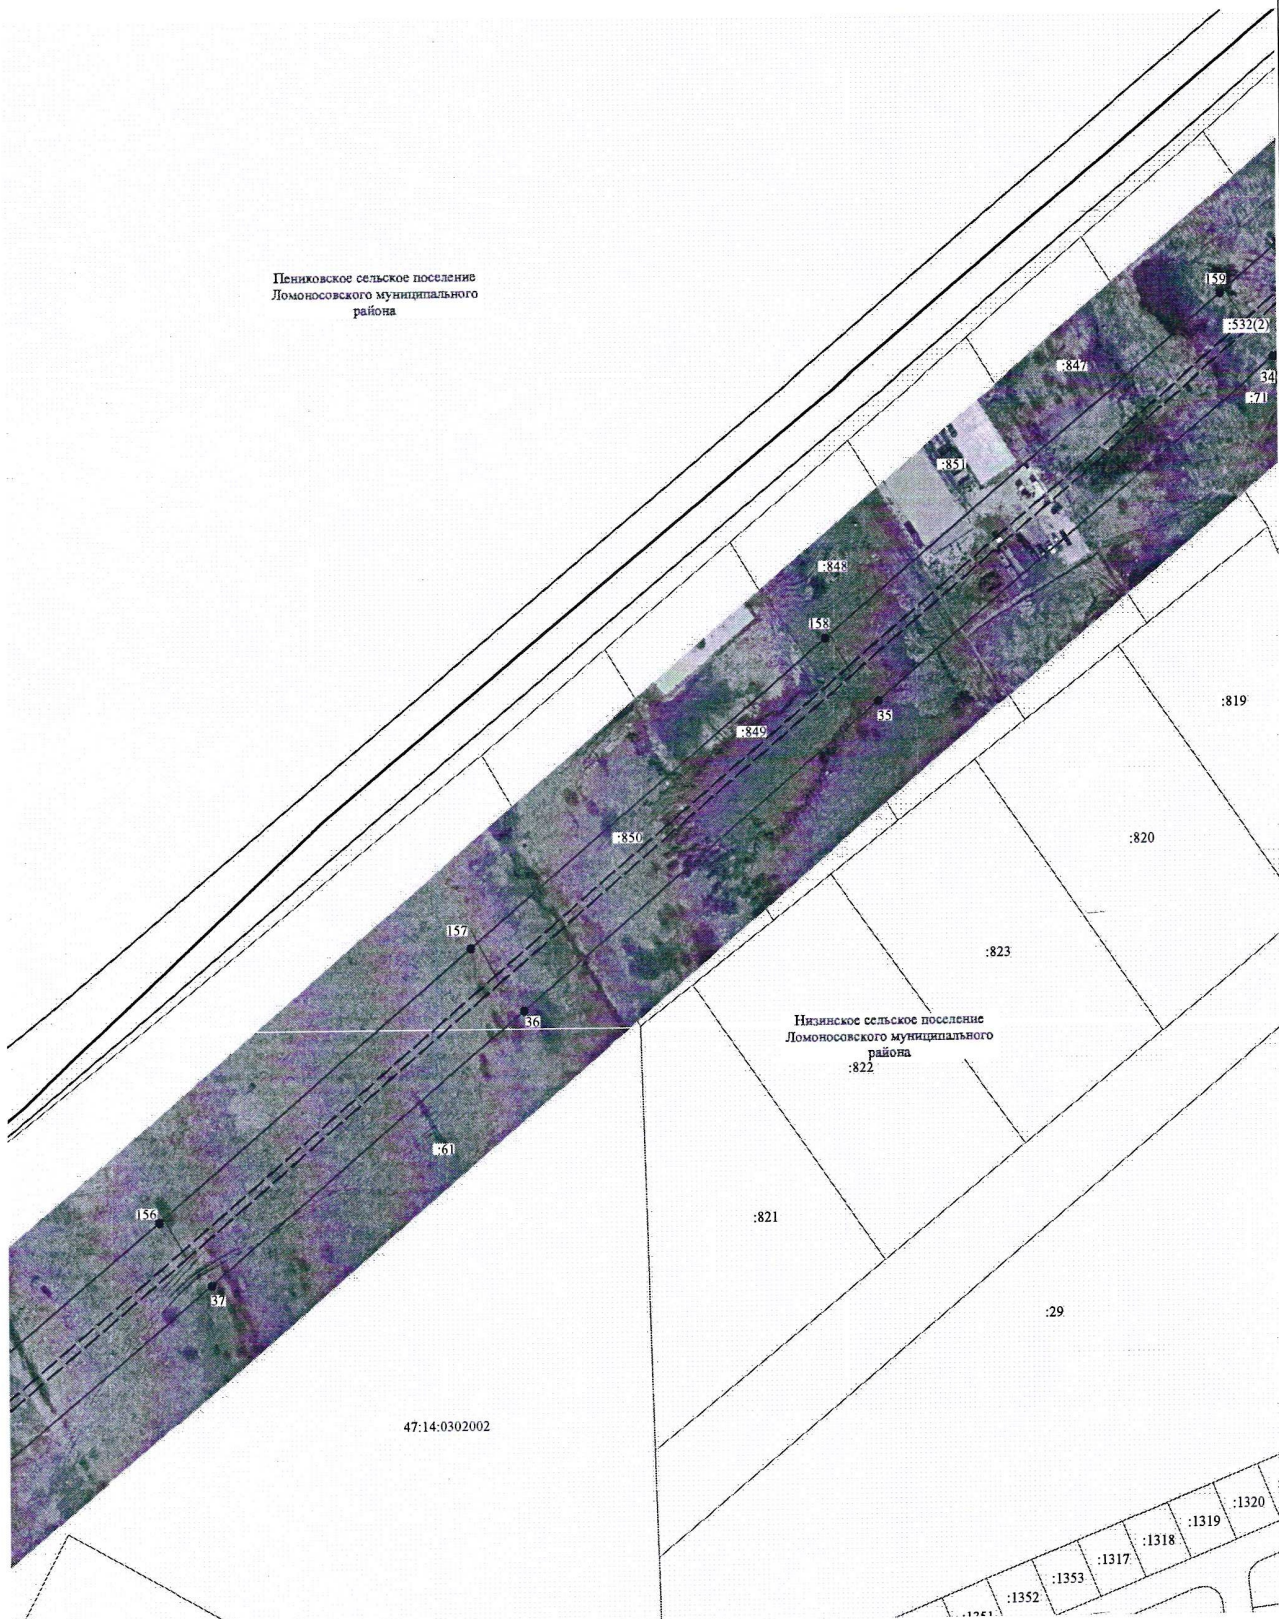

47:14:0302002

Масштаб 1:2000

- Условные обозначения:
- 3 - обозначение характерных точек границы публичного сервитута
 - — — — — граница публичного сервитута
 - — — — — граница сооружения - ВЛ 110 кВ
 - — — — — граница муниципального образования по сведениям ЕГРН
 - 47:15:0112002 - номер кадастрового квартала
 - — — — — граница кадастрового квартала
 - — — — — граница земельного участка, сведения о котором содержатся в ЕГРН
 - :39 - обозначение земельного участка, сведения о котором содержатся в ЕГРН




Подпись _____

Дата " 15 " января 2023 г

Схема расположения границ публичного сервитута



Пениковское сельское поселение
Ломоносовского муниципального
района

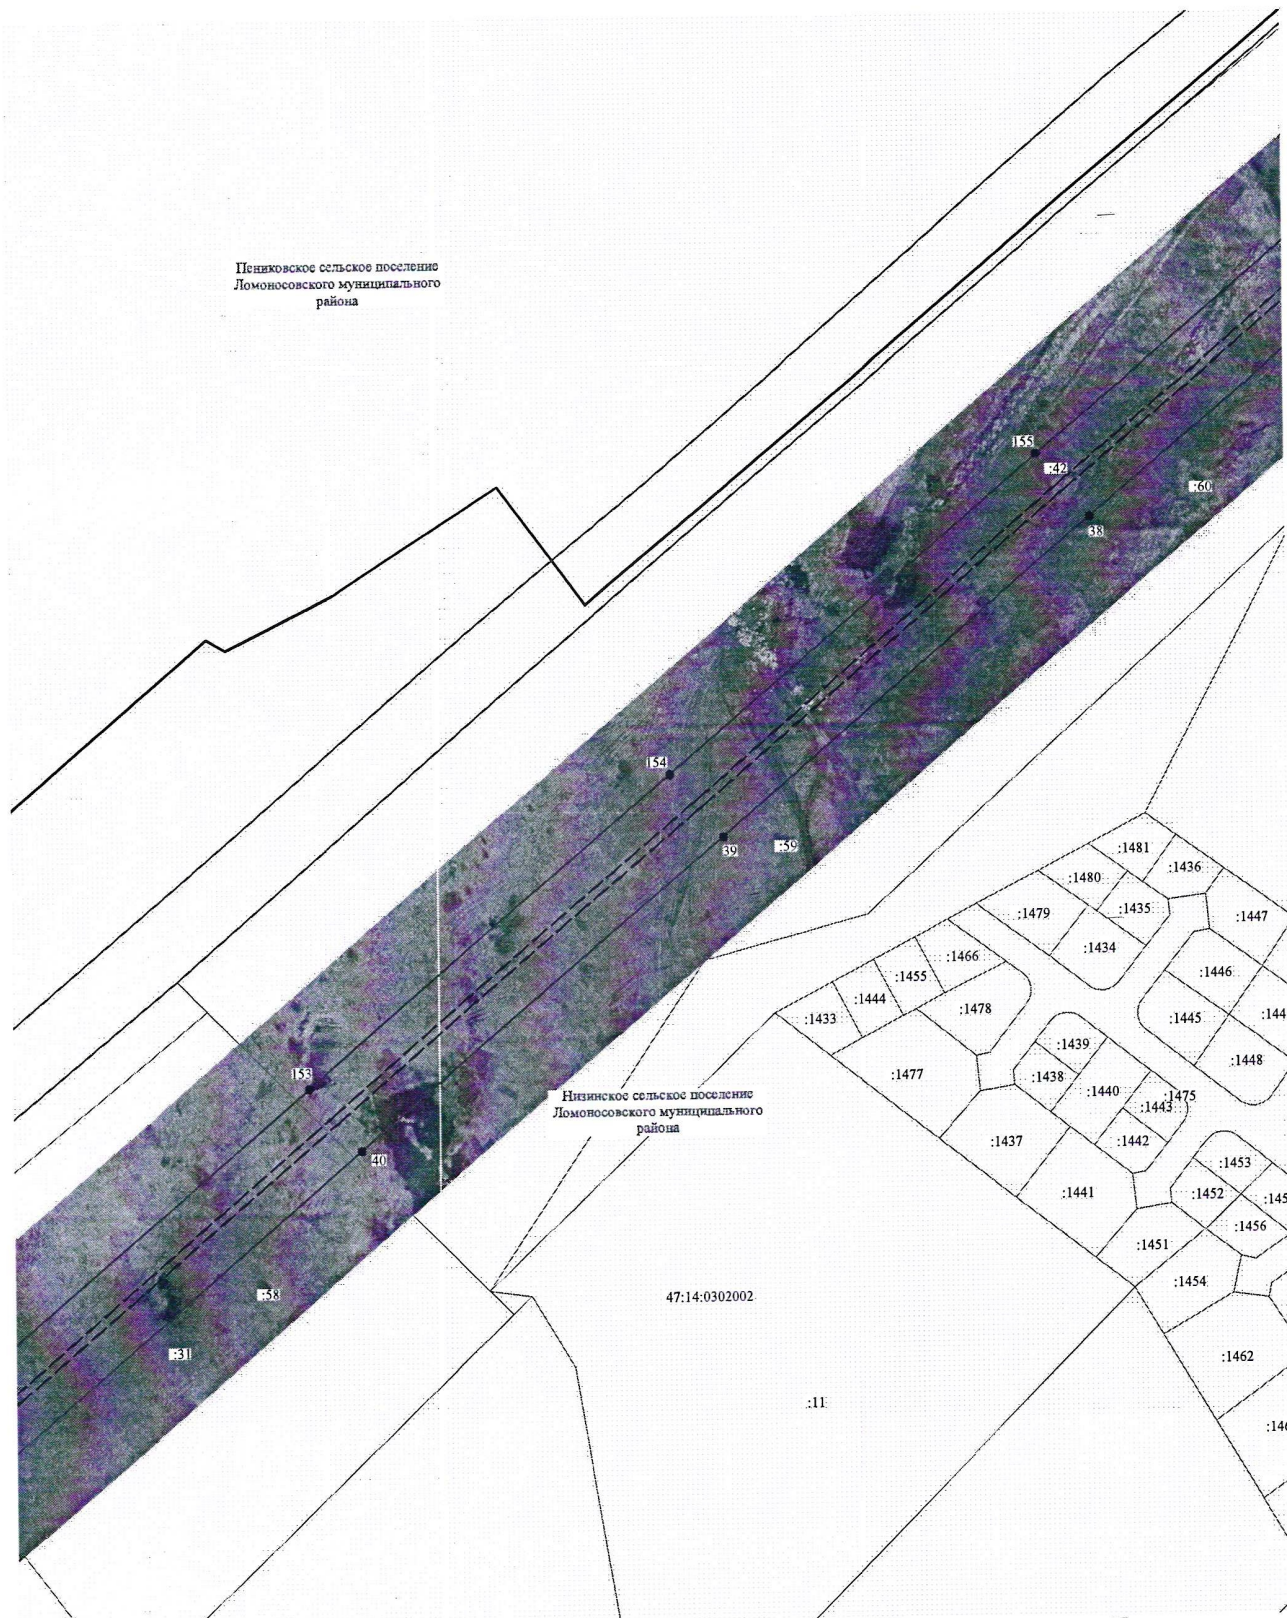

Низинское сельское поселение
Ломоносовского муниципального
района

Масштаб 1:2000


- Условные обозначения:
- 3 - обозначение характерных точек границы публичного сервитута
 - — — — — граница публичного сервитута
 - — — — — граница сооружения - ВЛ 110 кВ
 - — — — — граница муниципального образования по сведениям ЕГРН
 - 47:15:0112002 - номер кадастрового квартала
 - — — — — граница кадастрового квартала
 - — — — — граница земельного участка, сведения о котором содержатся в ЕГРН
 - :39 - обозначение земельного участка, сведения о котором содержатся в ЕГРН

Подпись _____



Дата " 15 " января 2023 г

Схема расположения границ публичного сервитута

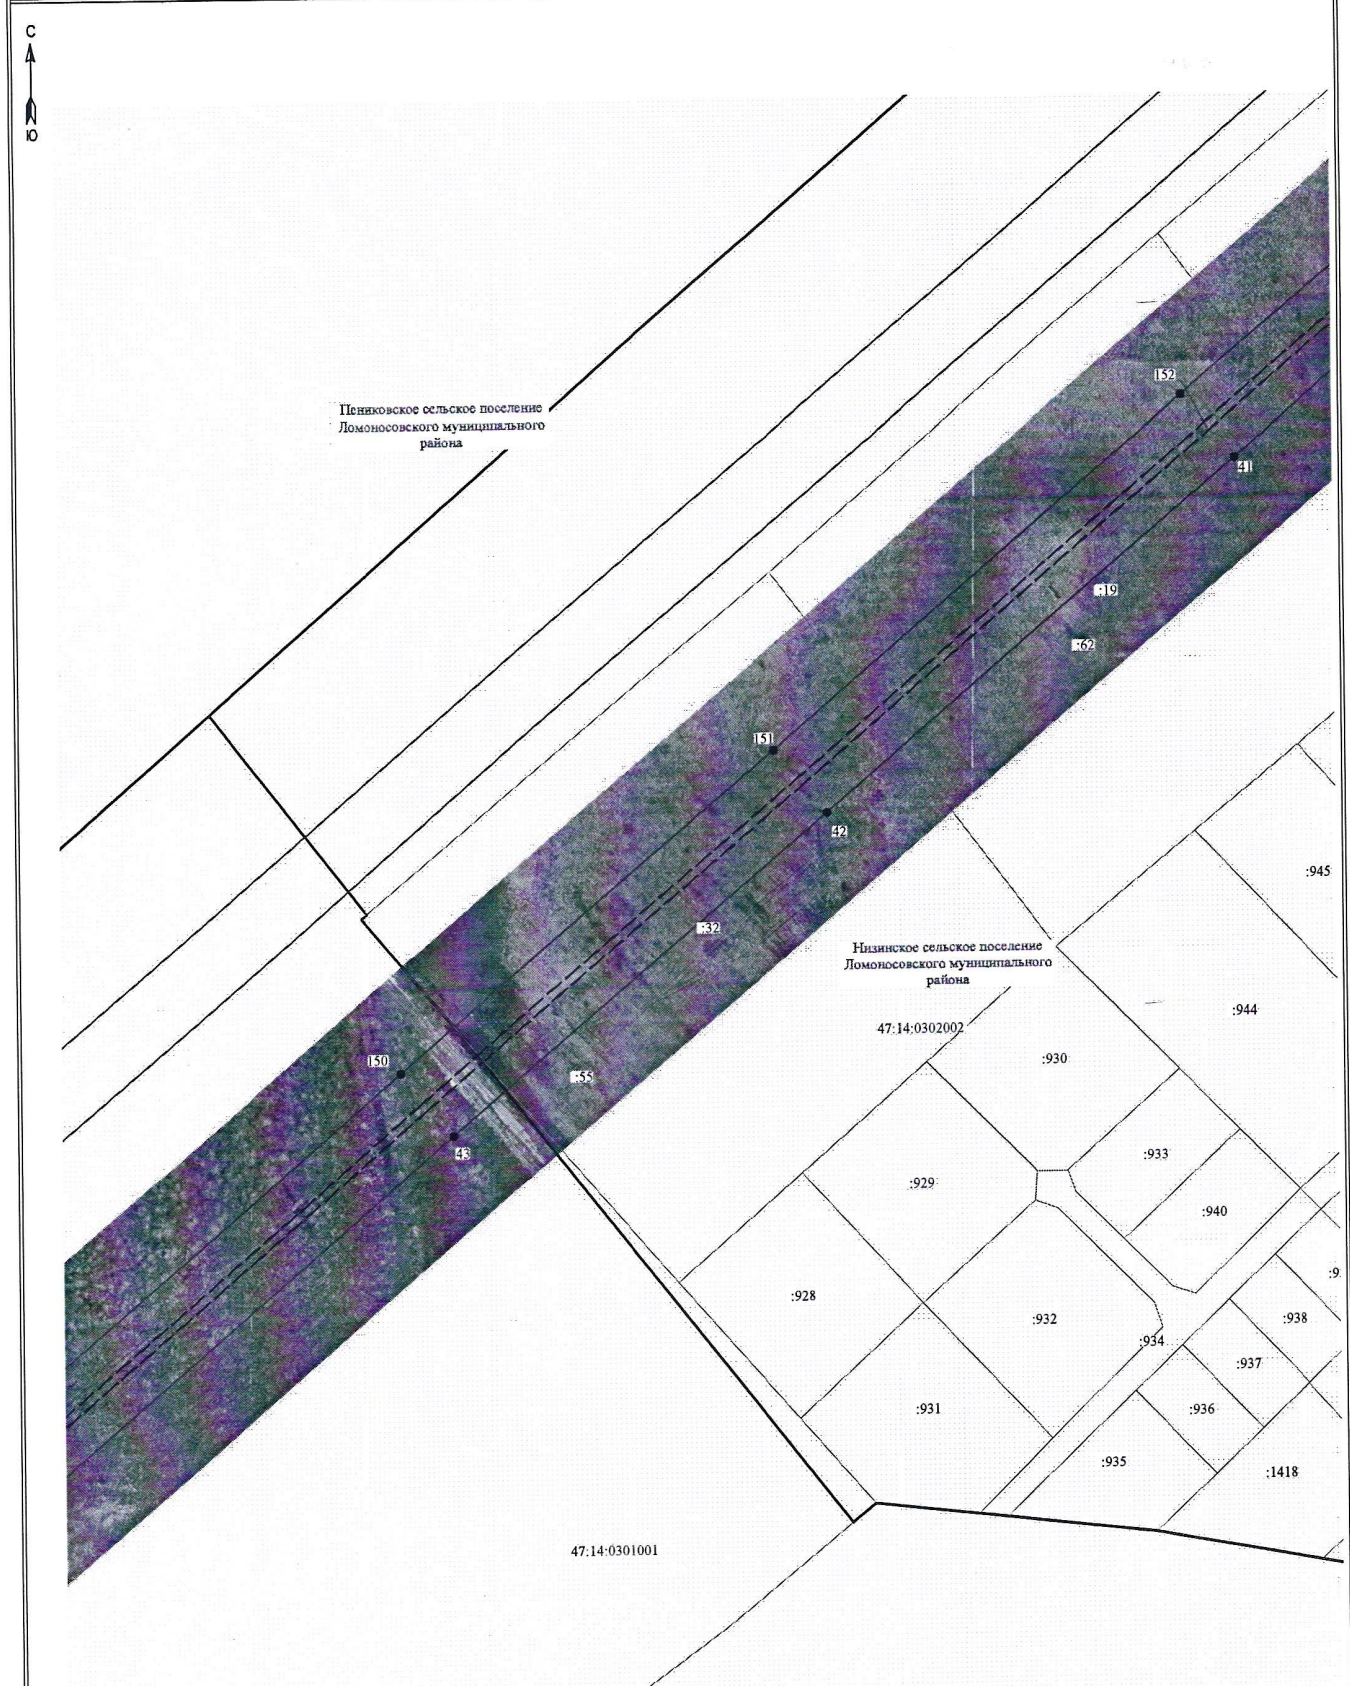

- Условные обозначения:
- 3 - обозначение характерных точек границы публичного сервитута
 - — — — — граница публичного сервитута
 - — — — — граница сооружения - ВЛ 110 кВ
 - — — — — граница муниципального образования по сведениям ЕГРН
 - 47:15:0112002 - номер кадастрового квартала
 - — — — — граница кадастрового квартала
 - — — — — граница земельного участка, сведения о котором содержатся в ЕГРН
 - :39 - обозначение земельного участка, сведения о котором содержатся в ЕГРН


Масштаб 1:2000

Подпись _____



Дата " 15 " января 2023 г

Схема расположения границ публичного сервитута

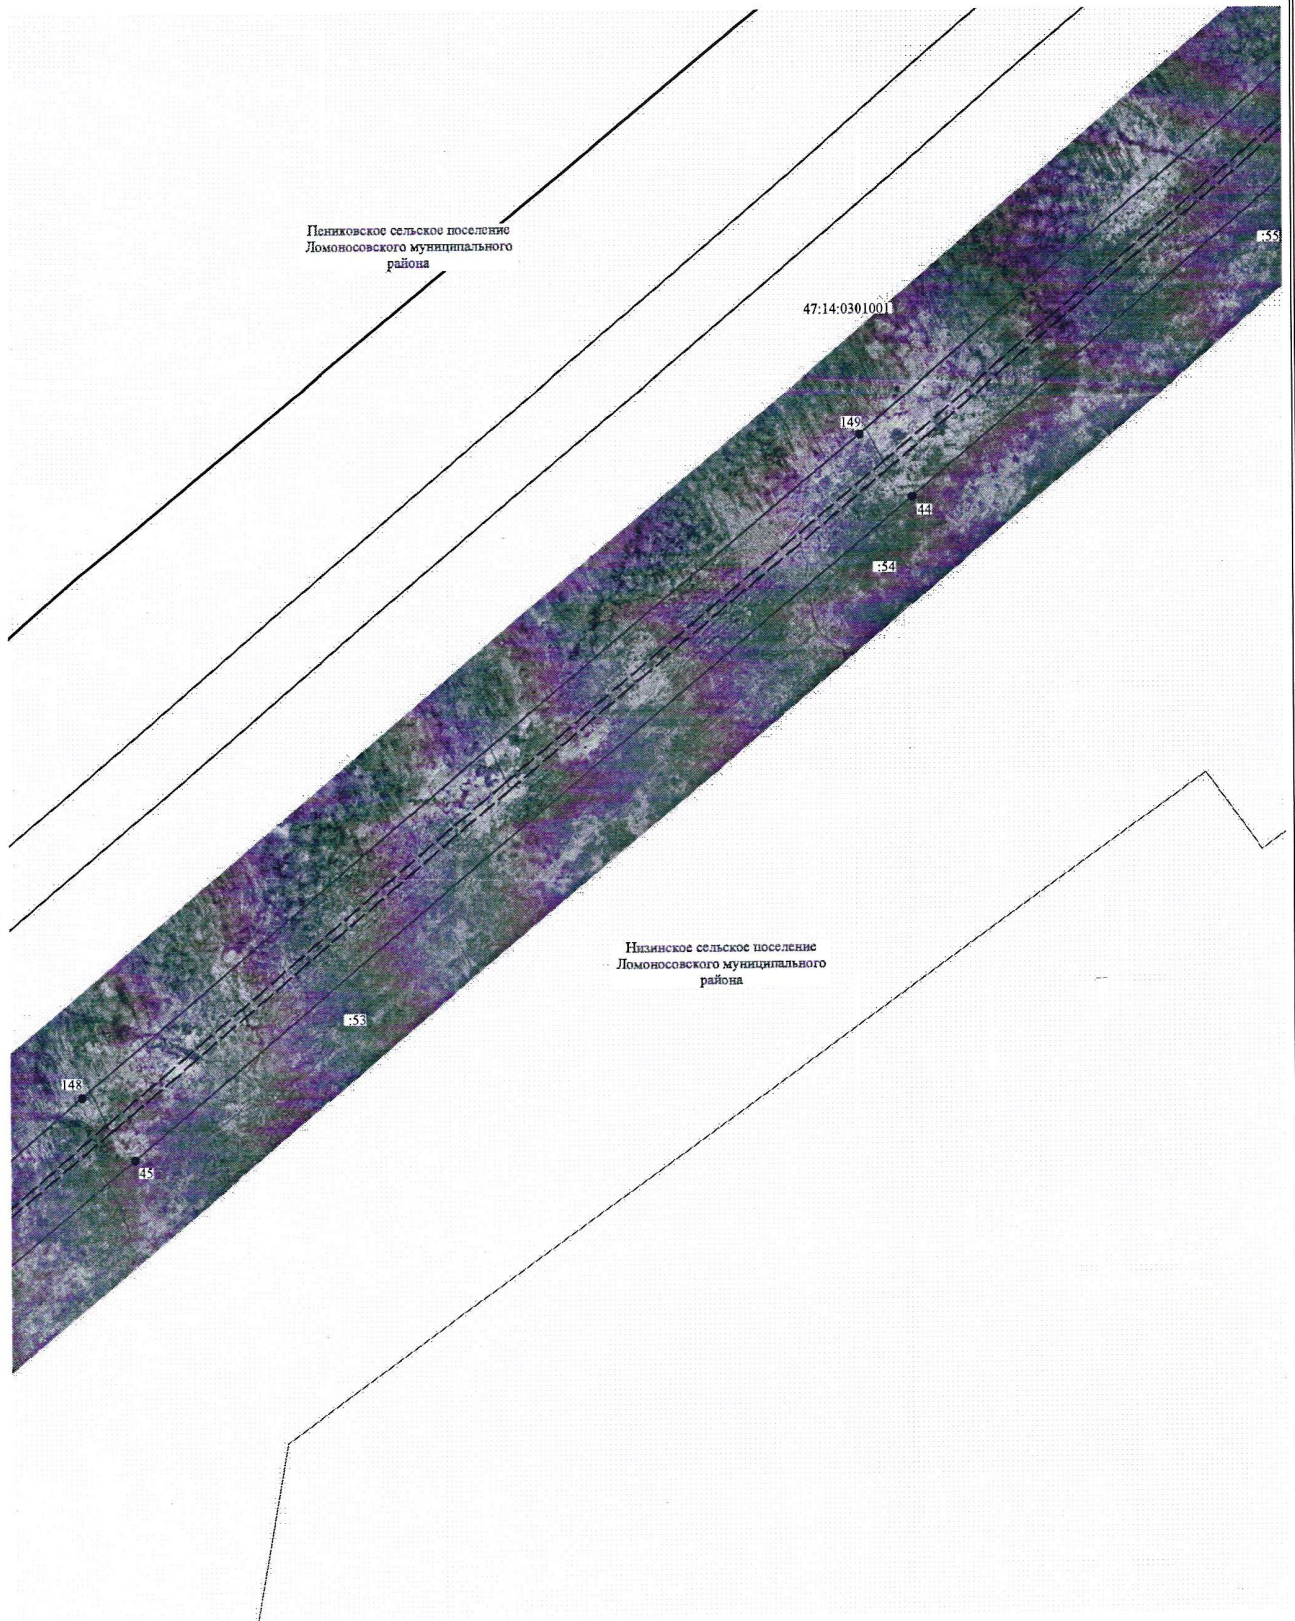


Масштаб 1:2000

- Условные обозначения:
- 3 - обозначение характерных точек границы публичного сервитута
 - — — — — - граница публичного сервитута
 - — — — — - граница сооружения - ВЛ 110 кВ
 - — — — — - граница муниципального образования по сведениям ЕГРН
 - 47:15:0112002 - номер кадастрового квартала
 - — — — — - граница кадастрового квартала
 - — — — — - граница земельного участка, сведения о котором содержатся в ЕГРН
 - 139 - обозначение земельного участка, сведения о котором содержатся в ЕГРН

Подпись _____



Дата " 15 " января 2023 г

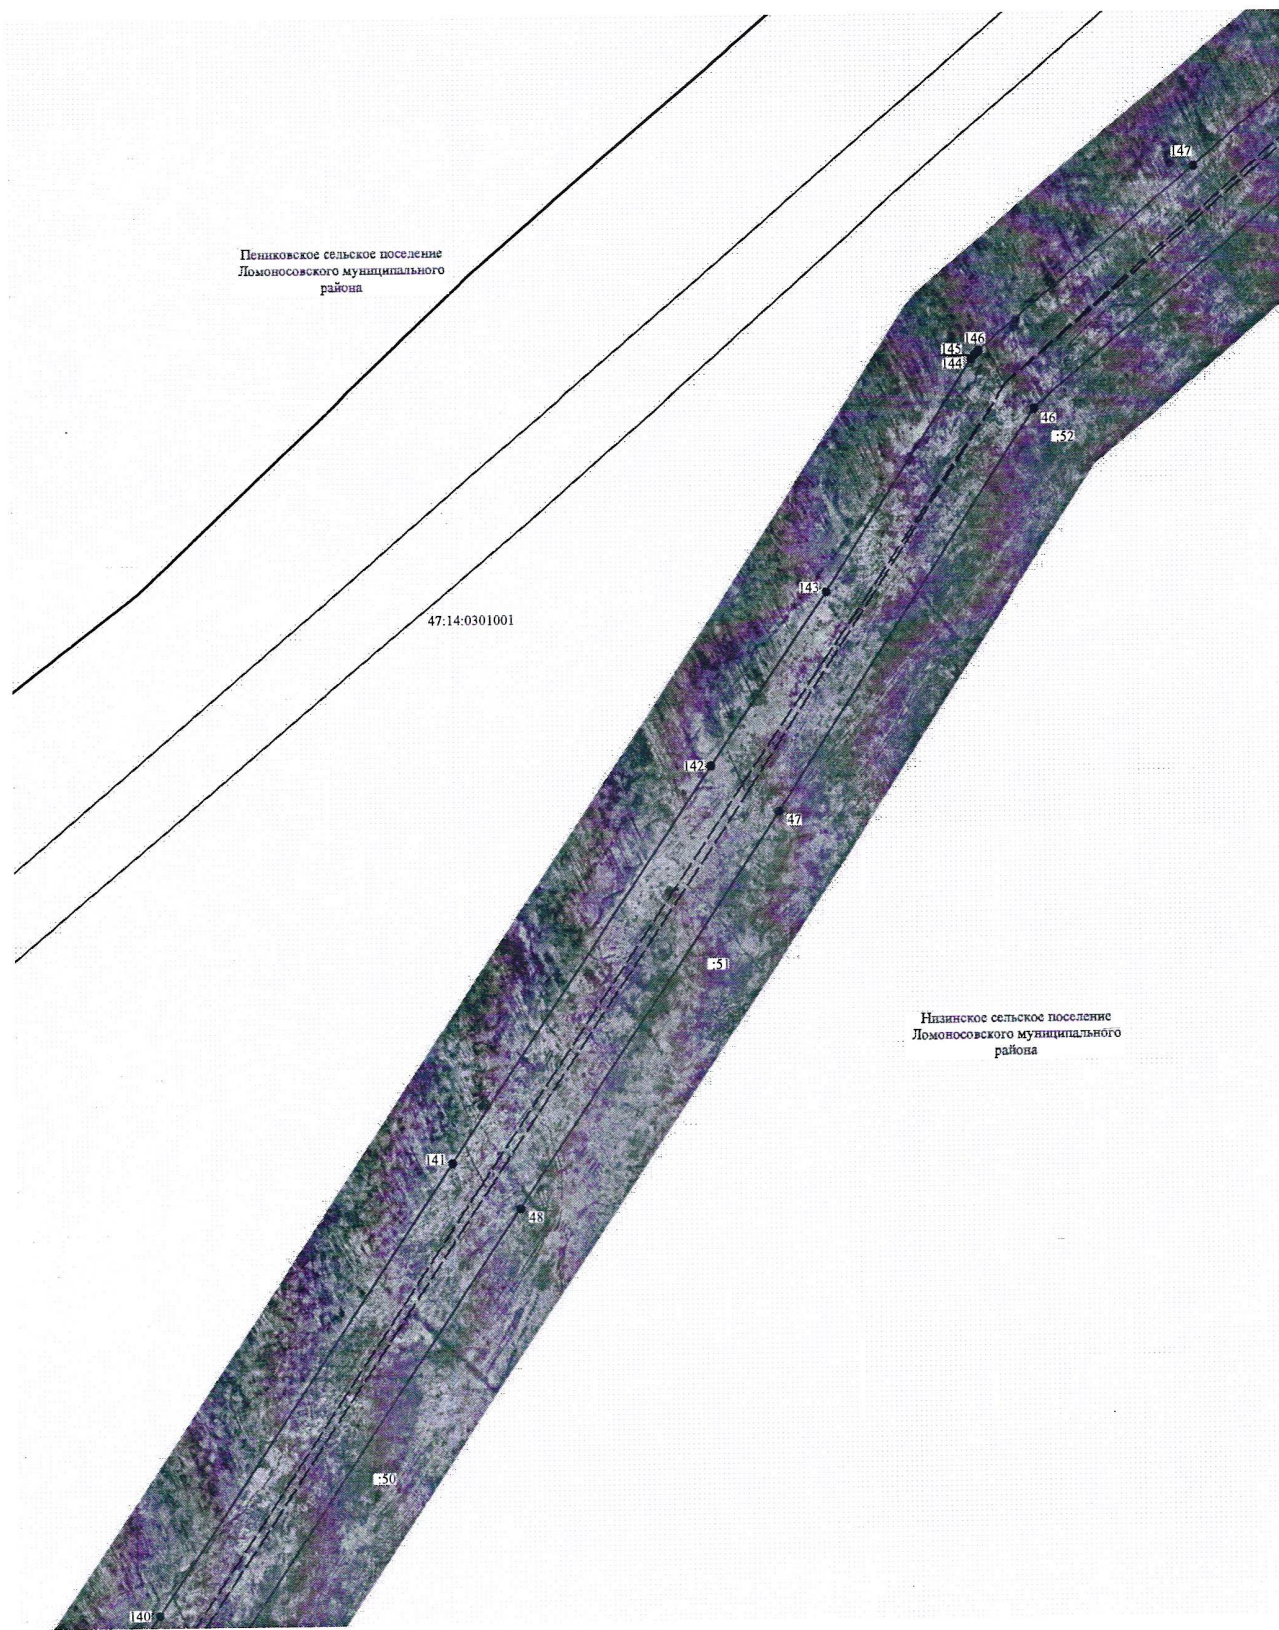

- Условные обозначения:
- 3 - обозначение характерных точек границы публичного сервитута
 - - граница публичного сервитута
 - - граница сооружения - ВЛ 110 кВ
 - - граница муниципального образования по сведениям ЕГРН
 - 47:15:0112002 - номер кадастрового квартала
 - - граница кадастрового квартала
 - - граница земельного участка, сведения о котором содержатся в ЕГРН
 - :39 - обозначение земельного участка, сведения о котором содержатся в ЕГРН


Масштаб 1:2000

Подпись _____



Дата "15" января 2023 г

Схема расположения границ публичного сервитута

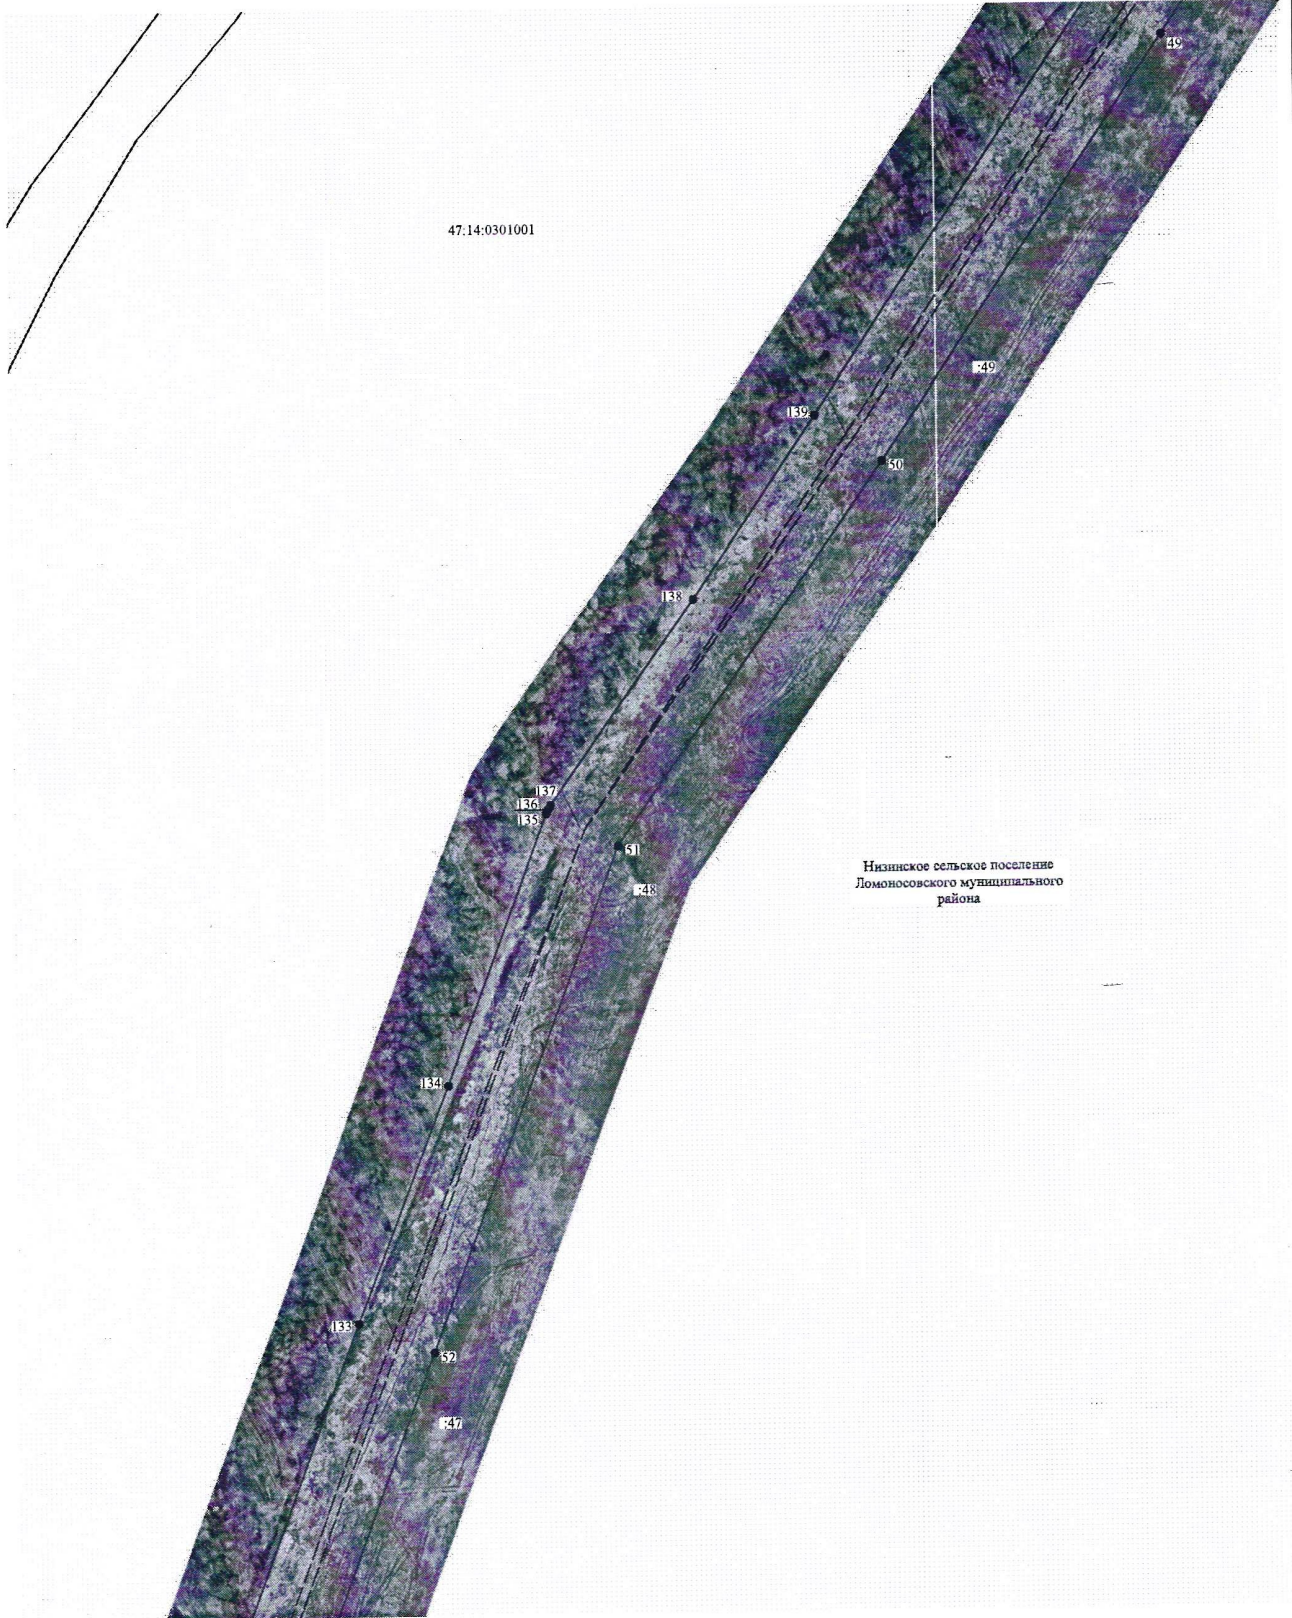

Низинское сельское поселение
Ломоносовского муниципального района

Масштаб 1:2000

- Условные обозначения:
- 3 - обозначение характерных точек границы публичного сервитута
 - — — — — граница публичного сервитута
 - — — — — граница сооружения - ВЛ 110 кВ
 - — — — — граница муниципального образования по сведениям ЕГРН
 - 47:15:0112002 - номер кадастрового квартала
 - — — — — граница кадастрового квартала
 - — — — — граница земельного участка, сведения о котором содержатся в ЕГРН
 - :39 - обозначение земельного участка, сведения о котором содержатся в ЕГРН


Подпись _____



Дата "15" января 2023 г

Схема расположения границ публичного сервитута

С
↑
Ю

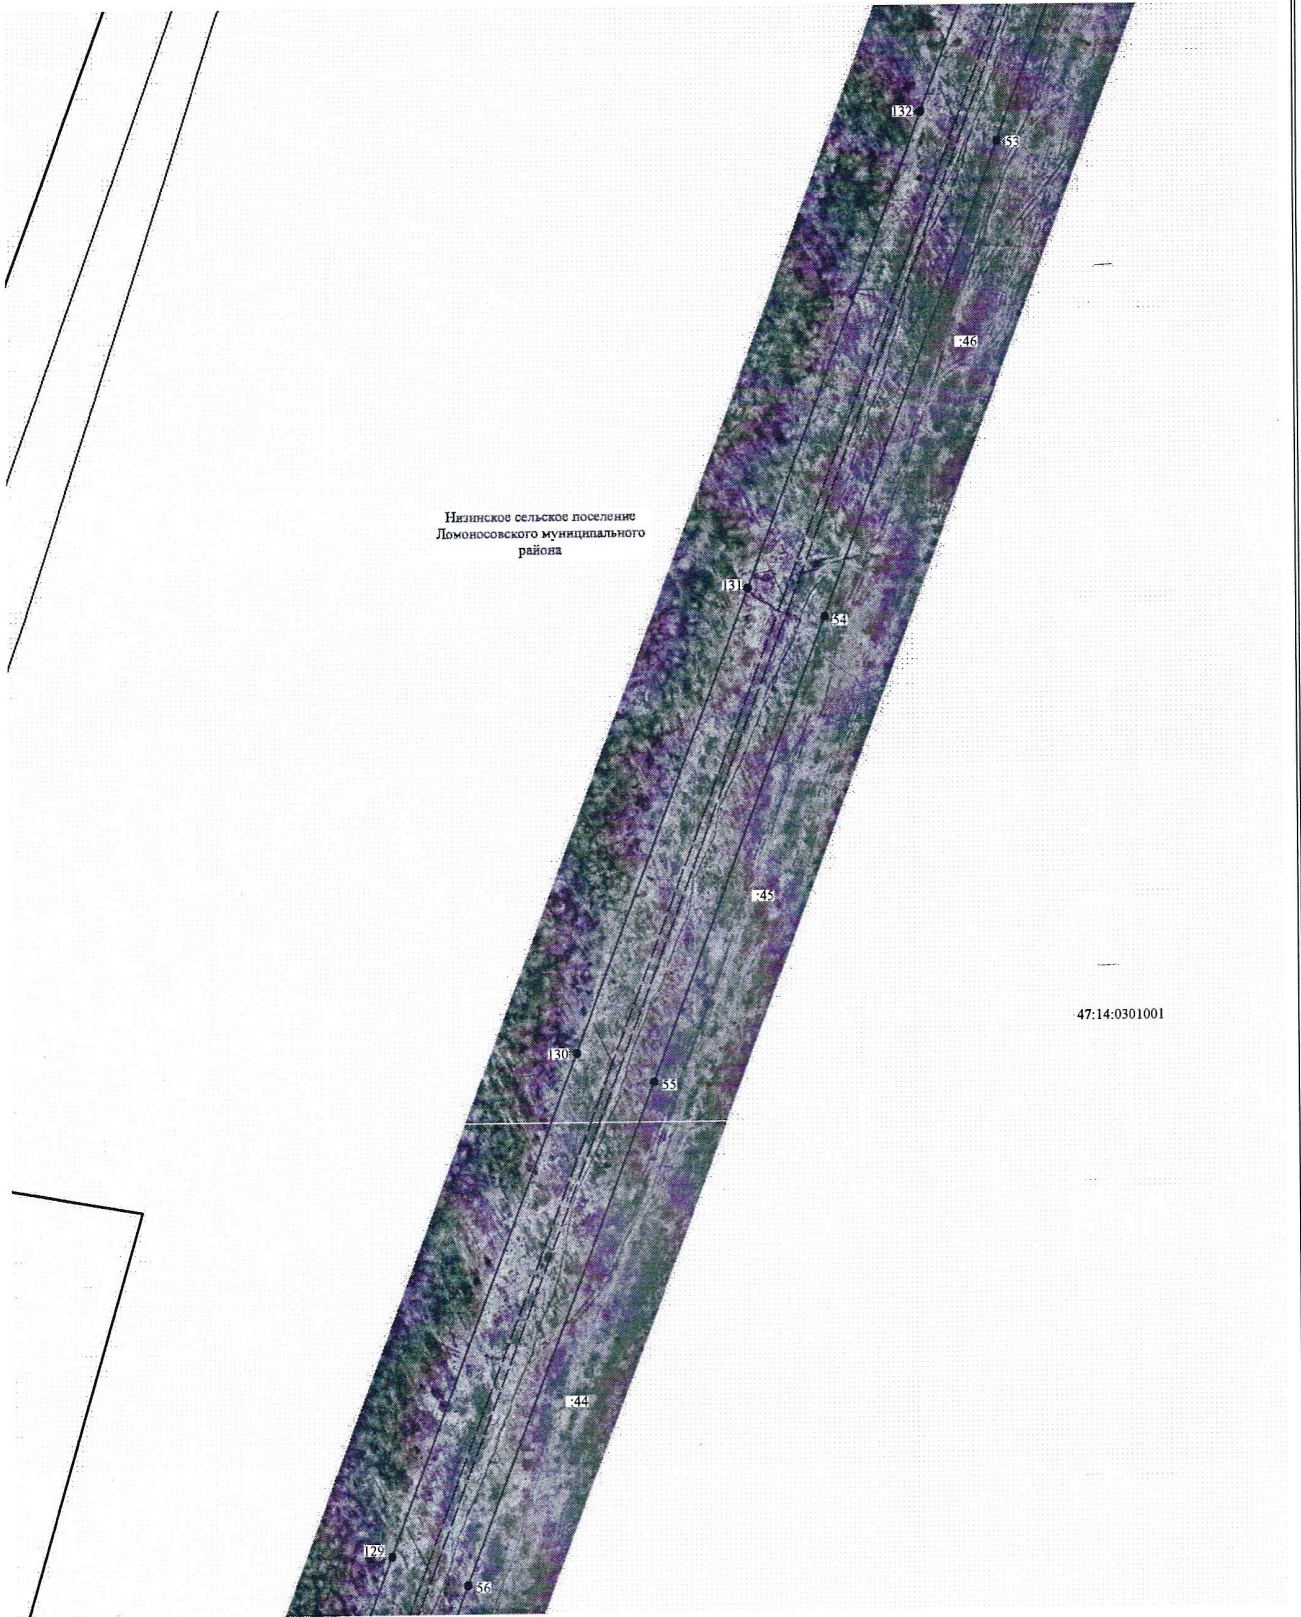

47:14:0301001

Масштаб 1:2000

- Условные обозначения:
- 3 - обозначение характерных точек границы публичного сервитута
 - — — — — - граница публичного сервитута
 - — — — — - граница сооружения - ВЛ 110 кВ
 - — — — — - граница муниципального образования по сведениям ЕГРН
 - 47:15:0112002 - номер кадастрового квартала
 - — — — — - граница кадастрового квартала
 - — — — — - граница земельного участка, сведения о котором содержится в ЕГРН
 - :39 - обозначение земельного участка, сведения о котором содержится в ЕГРН

Подпись _____



Дата " 15 " января 2023 г

Схема расположения границ публичного сервитута



Масштаб 1:2000

- Условные обозначения:
- 3 - обозначение характерных точек границы публичного сервитута
 - — — — — - граница публичного сервитута
 - — — — — - граница сооружения - ВЛ 110 кВ
 - — — — — - граница муниципального образования по сведениям ЕГРН
 - 47:15:0112002 - номер кадастрового квартала
 - — — — — - граница кадастрового квартала
 - — — — — - граница земельного участка, сведения о котором содержатся в ЕГРН
 - :39 - обозначение земельного участка, сведения о котором содержатся в ЕГРН

Подпись _____



Дата " 15 " января 2023 г

Схема расположения границ публичного сервитута




47:14:1009002

деревня Петровское Оржицкого
сельского поселения

Оржицкое сельское поселение
Ломоносовского муниципального
района

47:14:1001001

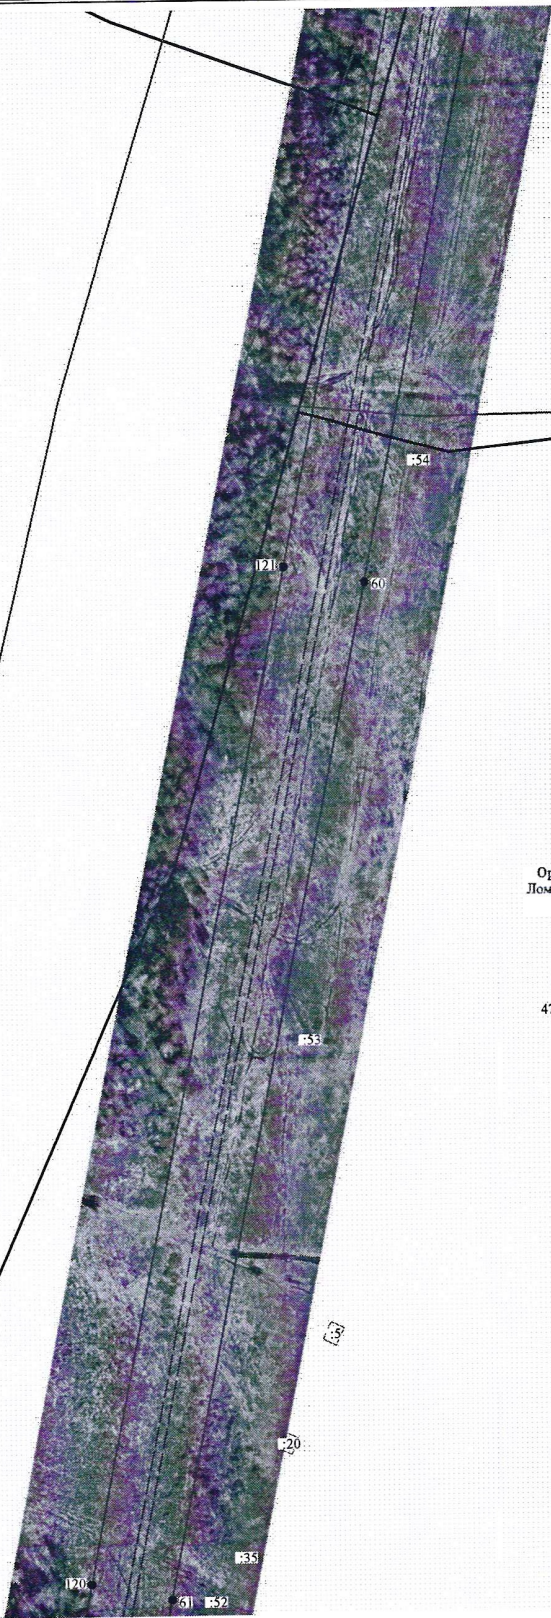

Масштаб 1:2000

- Условные обозначения:
- 3 - обозначение характерных точек границы публичного сервитута
 - ▬ - граница публичного сервитута
 - ▬ - граница сооружения - ВЛ 110 кВ
 - ▬ - граница муниципального образования по сведениям ЕГРН
 - 47:15:0112002 - номер кадастрового квартала
 - ▬ - граница кадастрового квартала
 - ▬ - граница земельного участка, сведения о котором содержатся в ЕГРН
 - 39 - обозначение земельного участка, сведения о котором содержатся в ЕГРН



Подпись _____

Дата " 15 " января 2023 г

Схема расположения границ публичного сервитута



- Условные обозначения:
- 3 - обозначение характерных точек границы публичного сервитута
 - — — — — - граница публичного сервитута
 - — — — — - граница сооружения - ВЛ 110 кВ
 - — — — — - граница муниципального образования по сведениям ЕГРН
 - 47:15:0112002 - номер кадастрового квартала
 - — — — — - граница кадастрового квартала
 - — — — — - граница земельного участка, сведения о котором содержатся в ЕГРН
 - :39 - обозначение земельного участка, сведения о котором содержатся в ЕГРН

Масштаб 1:2000




Подпись _____

Дата "15" января 2023 г

Схема расположения границ публичного сервитута



деревня Петровское Оржицкого
сельского поселения

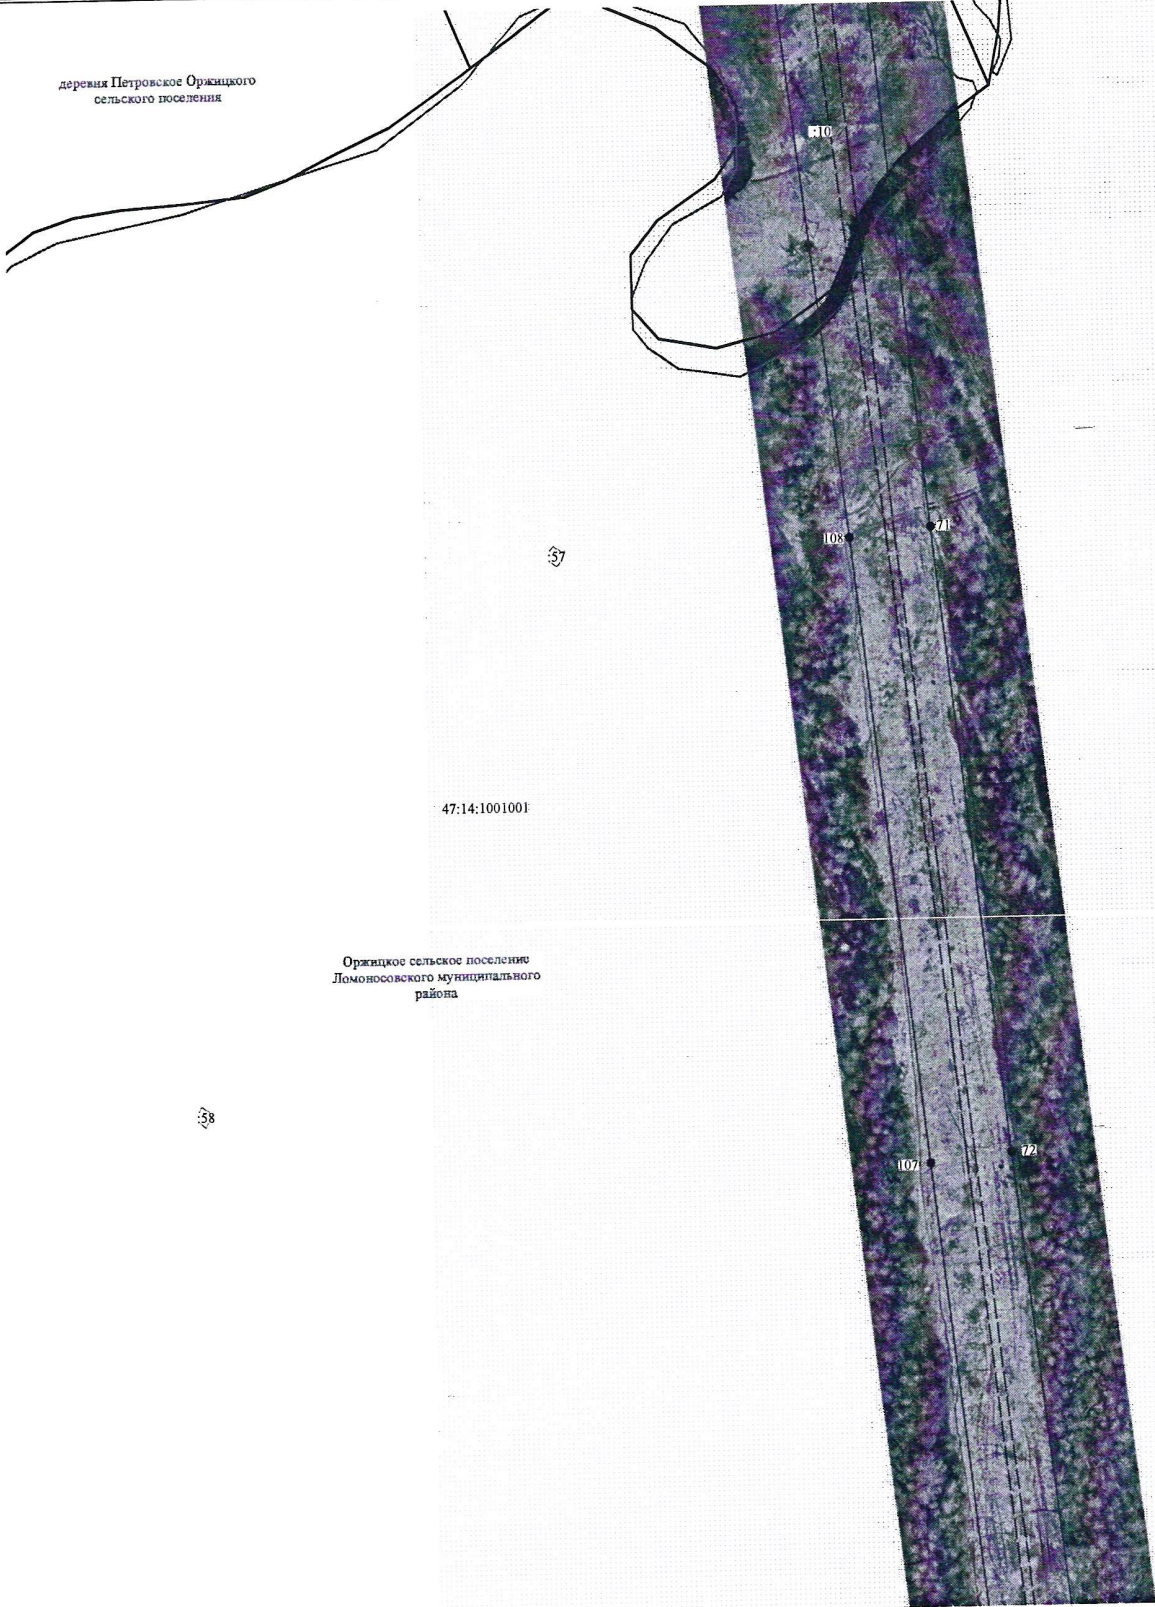

47:14:1001001

Оржицкое сельское поселение
Ломоносовского муниципального
района

Масштаб 1:2000


- Условные обозначения:
- 3 - обозначение характерных точек границы публичного сервитута
 - ▭ - граница публичного сервитута
 - - граница сооружения - ВЛ 110 кВ
 - — — - граница муниципального образования по сведениям ЕГРН
 - 47:15:0112002 - номер кадастрового квартала
 - ▭ - граница кадастрового квартала
 - ▭ - граница земельного участка, сведения о котором содержатся в ЕГРН
 - :39 - обозначение земельного участка, сведения о котором содержатся в ЕГРН

Подпись _____



Дата " 15 " января 2023 г

Схема расположения границ публичного сервитута

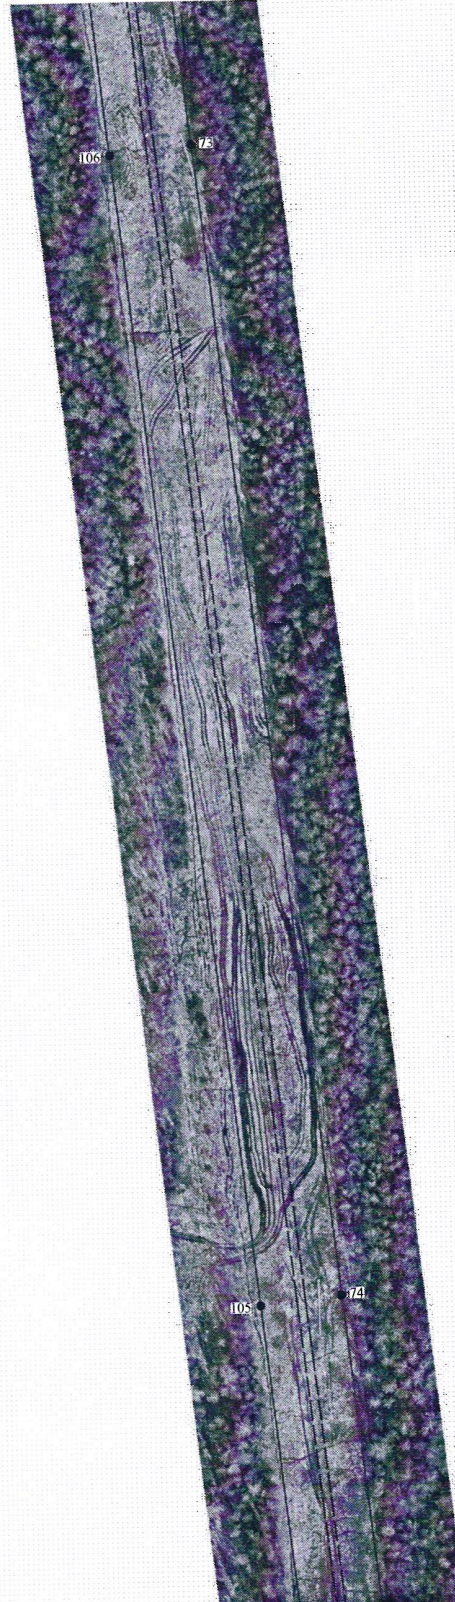

Орджикское сельское поселение
Ломоносовского муниципального
района

47:14:1001001

Масштаб 1:2000

- Условные обозначения:
- 3 - обозначение характерных точек границы публичного сервитута
 - ▬ - граница публичного сервитута
 - — — - граница сооружения - ВЛ 110 кВ
 - — — — — - граница муниципального образования по сведениям ЕГРН
 - 47:15:0112002 - номер кадастрового квартала
 - ▬ - граница кадастрового квартала
 - ▬ - граница земельного участка, сведения о котором содержатся в ЕГРН
 - :39 - обозначение земельного участка, сведения о котором содержатся в ЕГРН



Подпись _____

Дата " 15 " января 2023 г

Схема расположения границ публичного сервитута



Оржицкое сельское поселение
Ломоносовского муниципального района

47:14:1001001



Масштаб 1:2000

- Условные обозначения:
- 3 - обозначение характерных точек границы публичного сервитута
 - ▭ - граница публичного сервитута
 - — — - граница сооружения - ВЛ 110 кВ
 - — — — — - граница муниципального образования по сведениям ЕГРН
 - 47:15:0112002 - номер кадастрового квартала
 - ▭ - граница кадастрового квартала
 - ▭ - граница земельного участка, сведения о котором содержатся в ЕГРН
 - :39 - обозначение земельного участка, сведения о котором содержатся в ЕГРН



Подпись _____

Дата " 15 " января 2023 г

Схема расположения границ публичного сервитута



Оржицкое сельское поселение
Ломоносовского муниципального района

47.14.1001001

Масштаб 1:2000


- Условные обозначения:
- 3 - обозначение характерных точек границы публичного сервитута
 - ▭ - граница публичного сервитута
 - — — - граница сооружения - ВЛ 110 кВ
 - — — - граница муниципального образования по сведениям ЕГРН
 - 47:15:0112002 - номер кадастрового квартала
 - ▭ - граница кадастрового квартала
 - ▭ - граница земельного участка, сведения о котором содержатся в ЕГРН
 - :39 - обозначение земельного участка, сведения о котором содержатся в ЕГРН



Подпись _____

Дата " 15 " января 2023 г

Схема расположения границ публичного сервитута

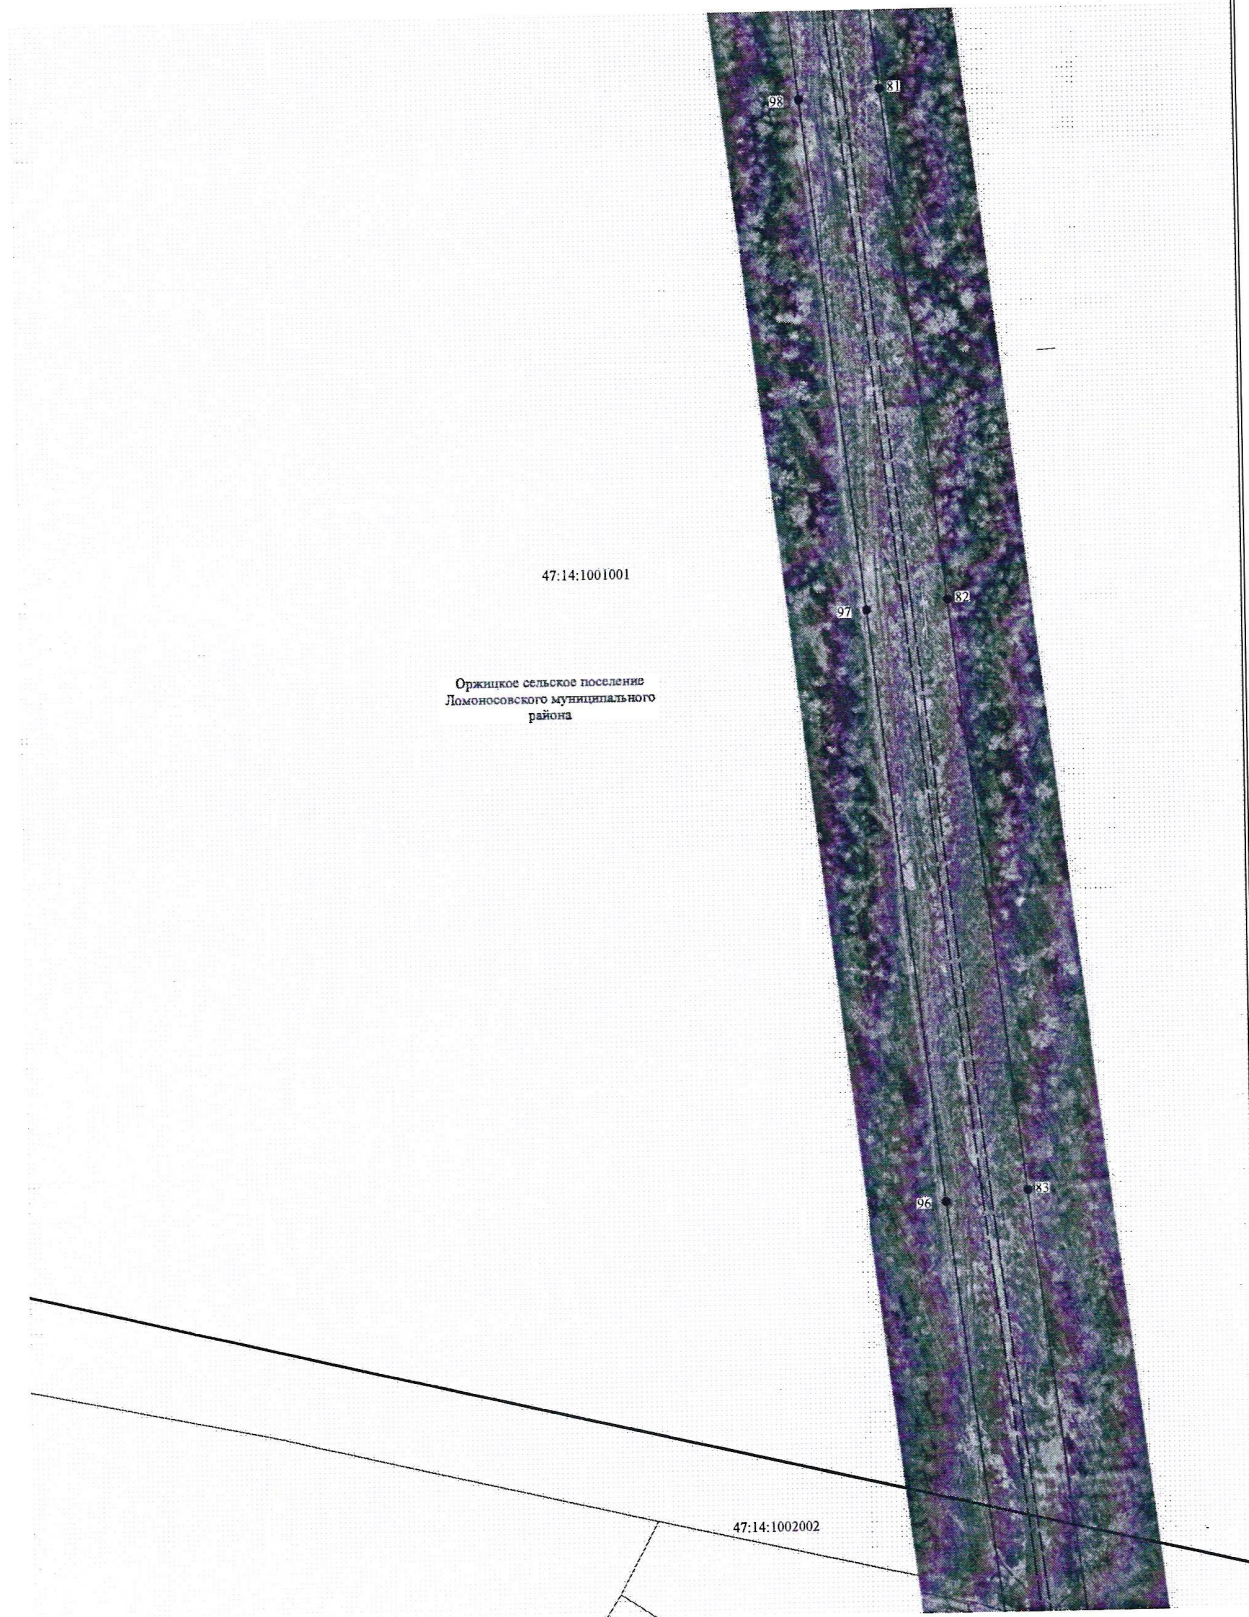

47.14:1001001

Оржицкое сельское поселение
Ломоносовского муниципального района

47.14:1002002

Масштаб 1:2000

- Условные обозначения:
- 3 - обозначение характерных точек границы публичного сервитута
 - ▭ - граница публичного сервитута
 - — — - граница сооружения - ВЛ 110 кВ
 - — — - граница муниципального образования по сведениям ЕГРН
 - 47:15:0112002 - номер кадастрового квартала
 - ▭ - граница кадастрового квартала
 - ▭ - граница земельного участка, сведения о котором содержатся в ЕГРН
 - :39 - обозначение земельного участка, сведения о котором содержатся в ЕГРН

Подпись _____



Дата " 15 " января 2023 г

Схема расположения границ публичного сервитута



Масштаб 1:2000

- Условные обозначения:
- 3 - обозначение характерных точек границы публичного сервитута
 - — — — — - граница публичного сервитута
 - — — — — - граница сооружения - ВЛ 110 кВ
 - — — — — - граница муниципального образования по сведениям ЕГРН
 - 47:15:0112002 - номер кадастрового квартала
 - — — — — - граница кадастрового квартала
 - — — — — - граница земельного участка, сведения о котором содержатся в ЕГРН
 - :39 - обозначение земельного участка, сведения о котором содержатся в ЕГРН



Подпись _____

Дата " 15 " января 2023 г