

Условные обозначения:

- граница публичного сервитута
- граница сооружения - ВЛ 110 кВ Форносовская-4 (Кадастровый номер 47:26:0000000:4865)
- граница муниципального образования по сведениям ЕГРН
- 47:26:0616001** - номер кадастрового квартала
- граница кадастрового квартала


Масштаб 1:8000



Подпись \_\_\_\_\_

Дата "17" января 2024 г

Схема расположения границ публичного сервитута

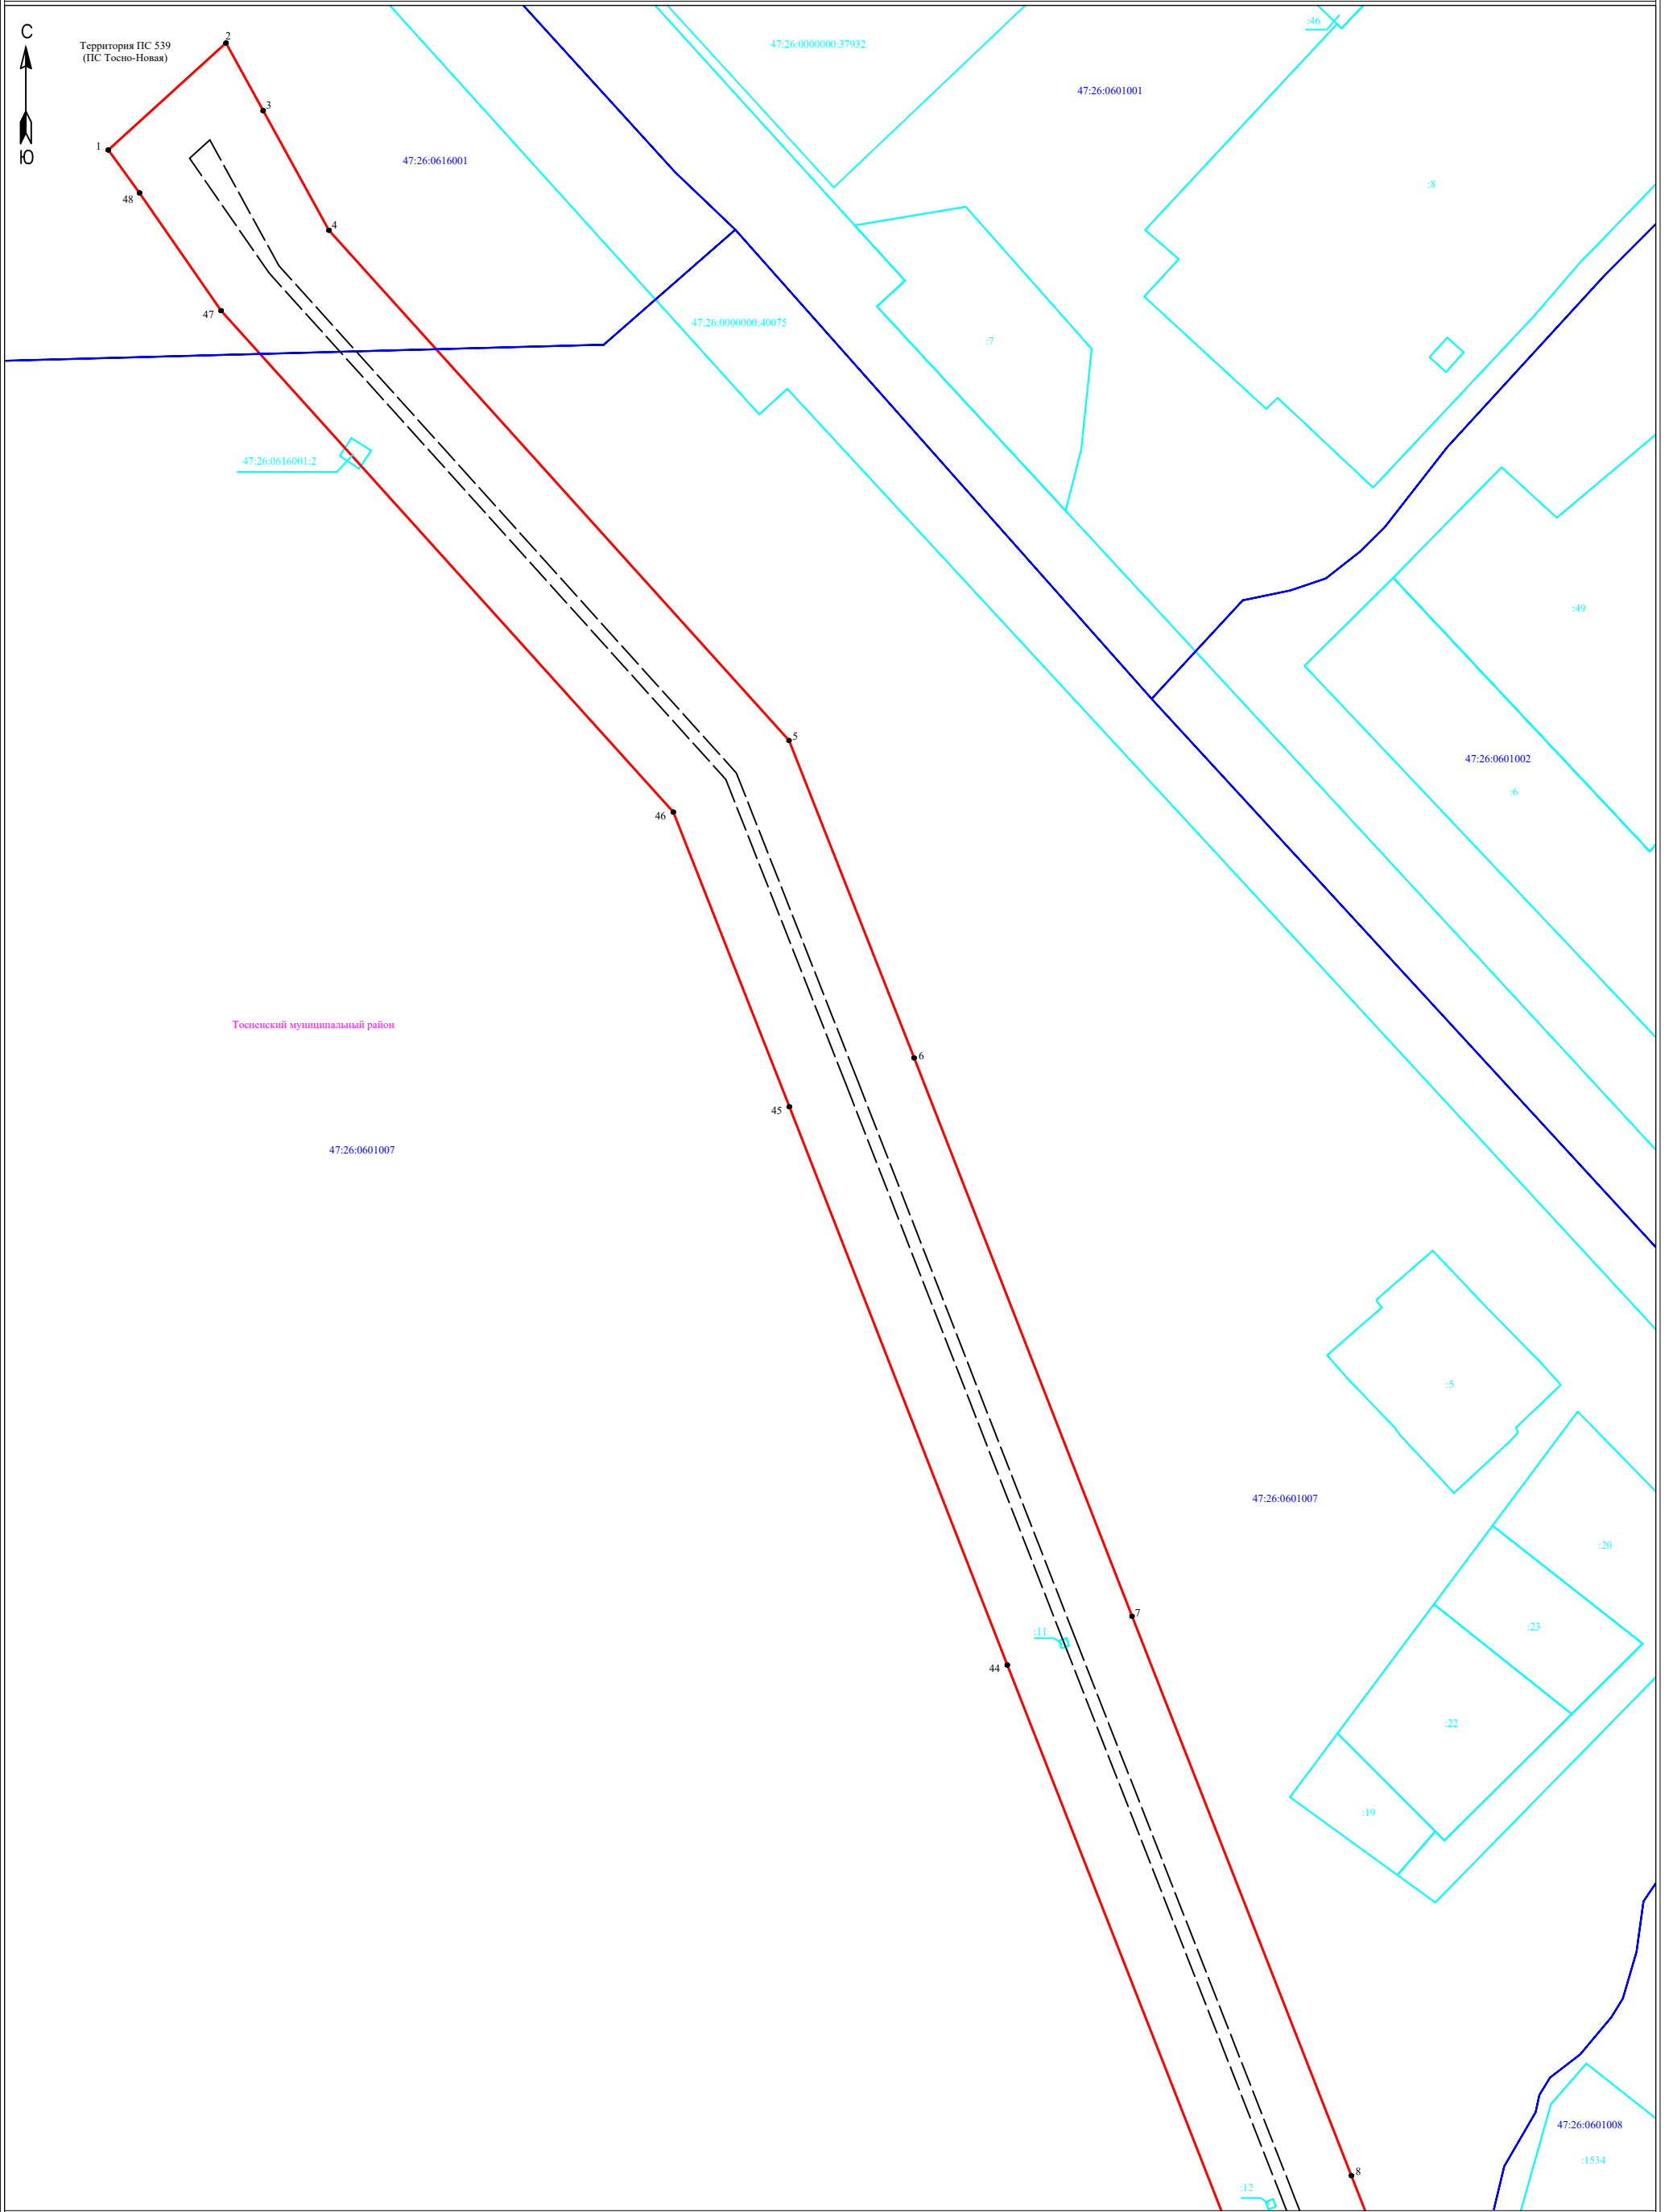

Условные обозначения:


- граница публичного сервитута
- граница земельного участка, сведения о котором содержатся в ЕГРН
- воздушная линия электропередач высокого напряжения ВЛ 110кВ
- 47:26:0616001 - номер кадастрового квартала
- граница кадастрового квартала
- обозначение земельного участка, сведения о котором содержатся в ЕГРН
- 3 - обозначение характерных точек границы публичного сервитута
- граница сооружения - ВЛ 110 кВ Форносовская-4 (Кадастровый номер 47:26:0000000:4865)

Масштаб 1:2000



Подпись \_\_\_\_\_ Дата "17" января 2024 г

Схема расположения границ публичного сервитута

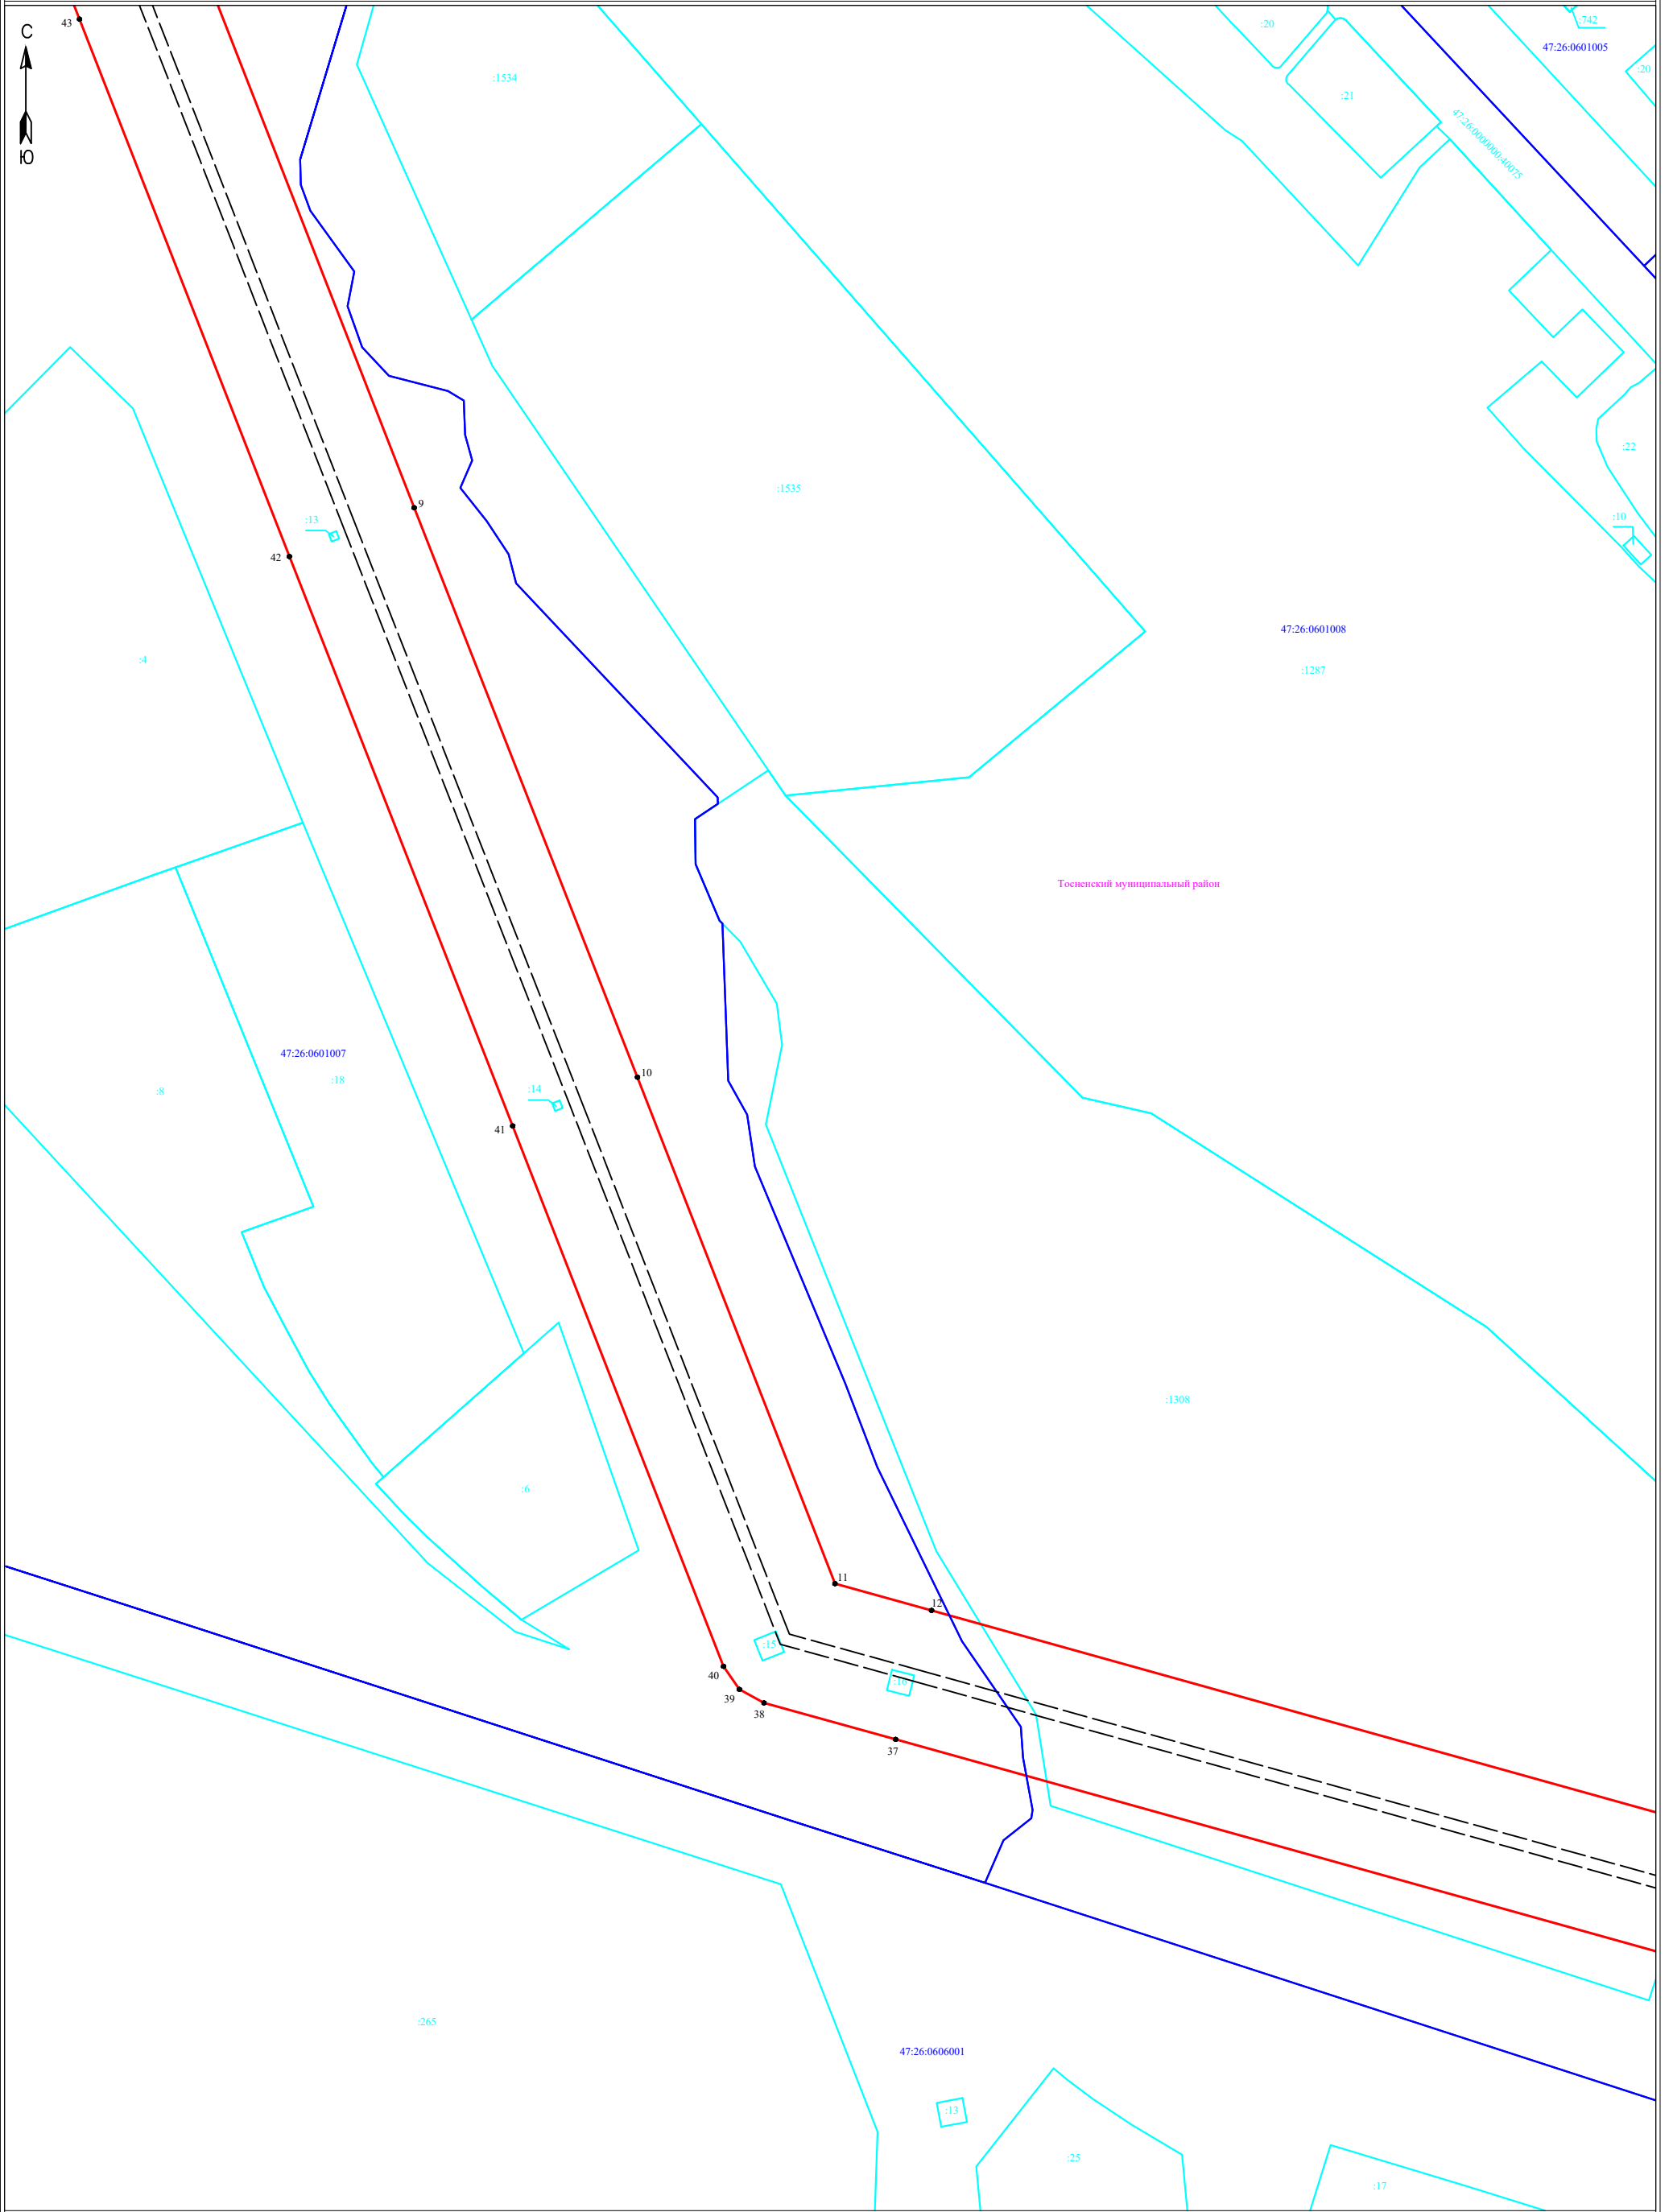

Тосненский муниципальный район

Условные обозначения:


- граница публичного сервитута
- граница земельного участка, сведения о котором содержатся в ЕГРН
- граница кадастрового квартала
- воздушная линия электропередач высокого напряжения ВЛ 110кВ
- 47:26:0616001 - номер кадастрового квартала
- обозначение земельного участка, сведения о котором содержатся в ЕГРН
- 3 - обозначение характерных точек границы публичного сервитута
- - - граница сооружения - ВЛ 110 кВ Форносовская-4 (Кадастровый номер 47:26:0000000:4865)

Масштаб 1:2000



Подпись \_\_\_\_\_ Дата "17" января 2024 г

Схема расположения границ публичного сервитута

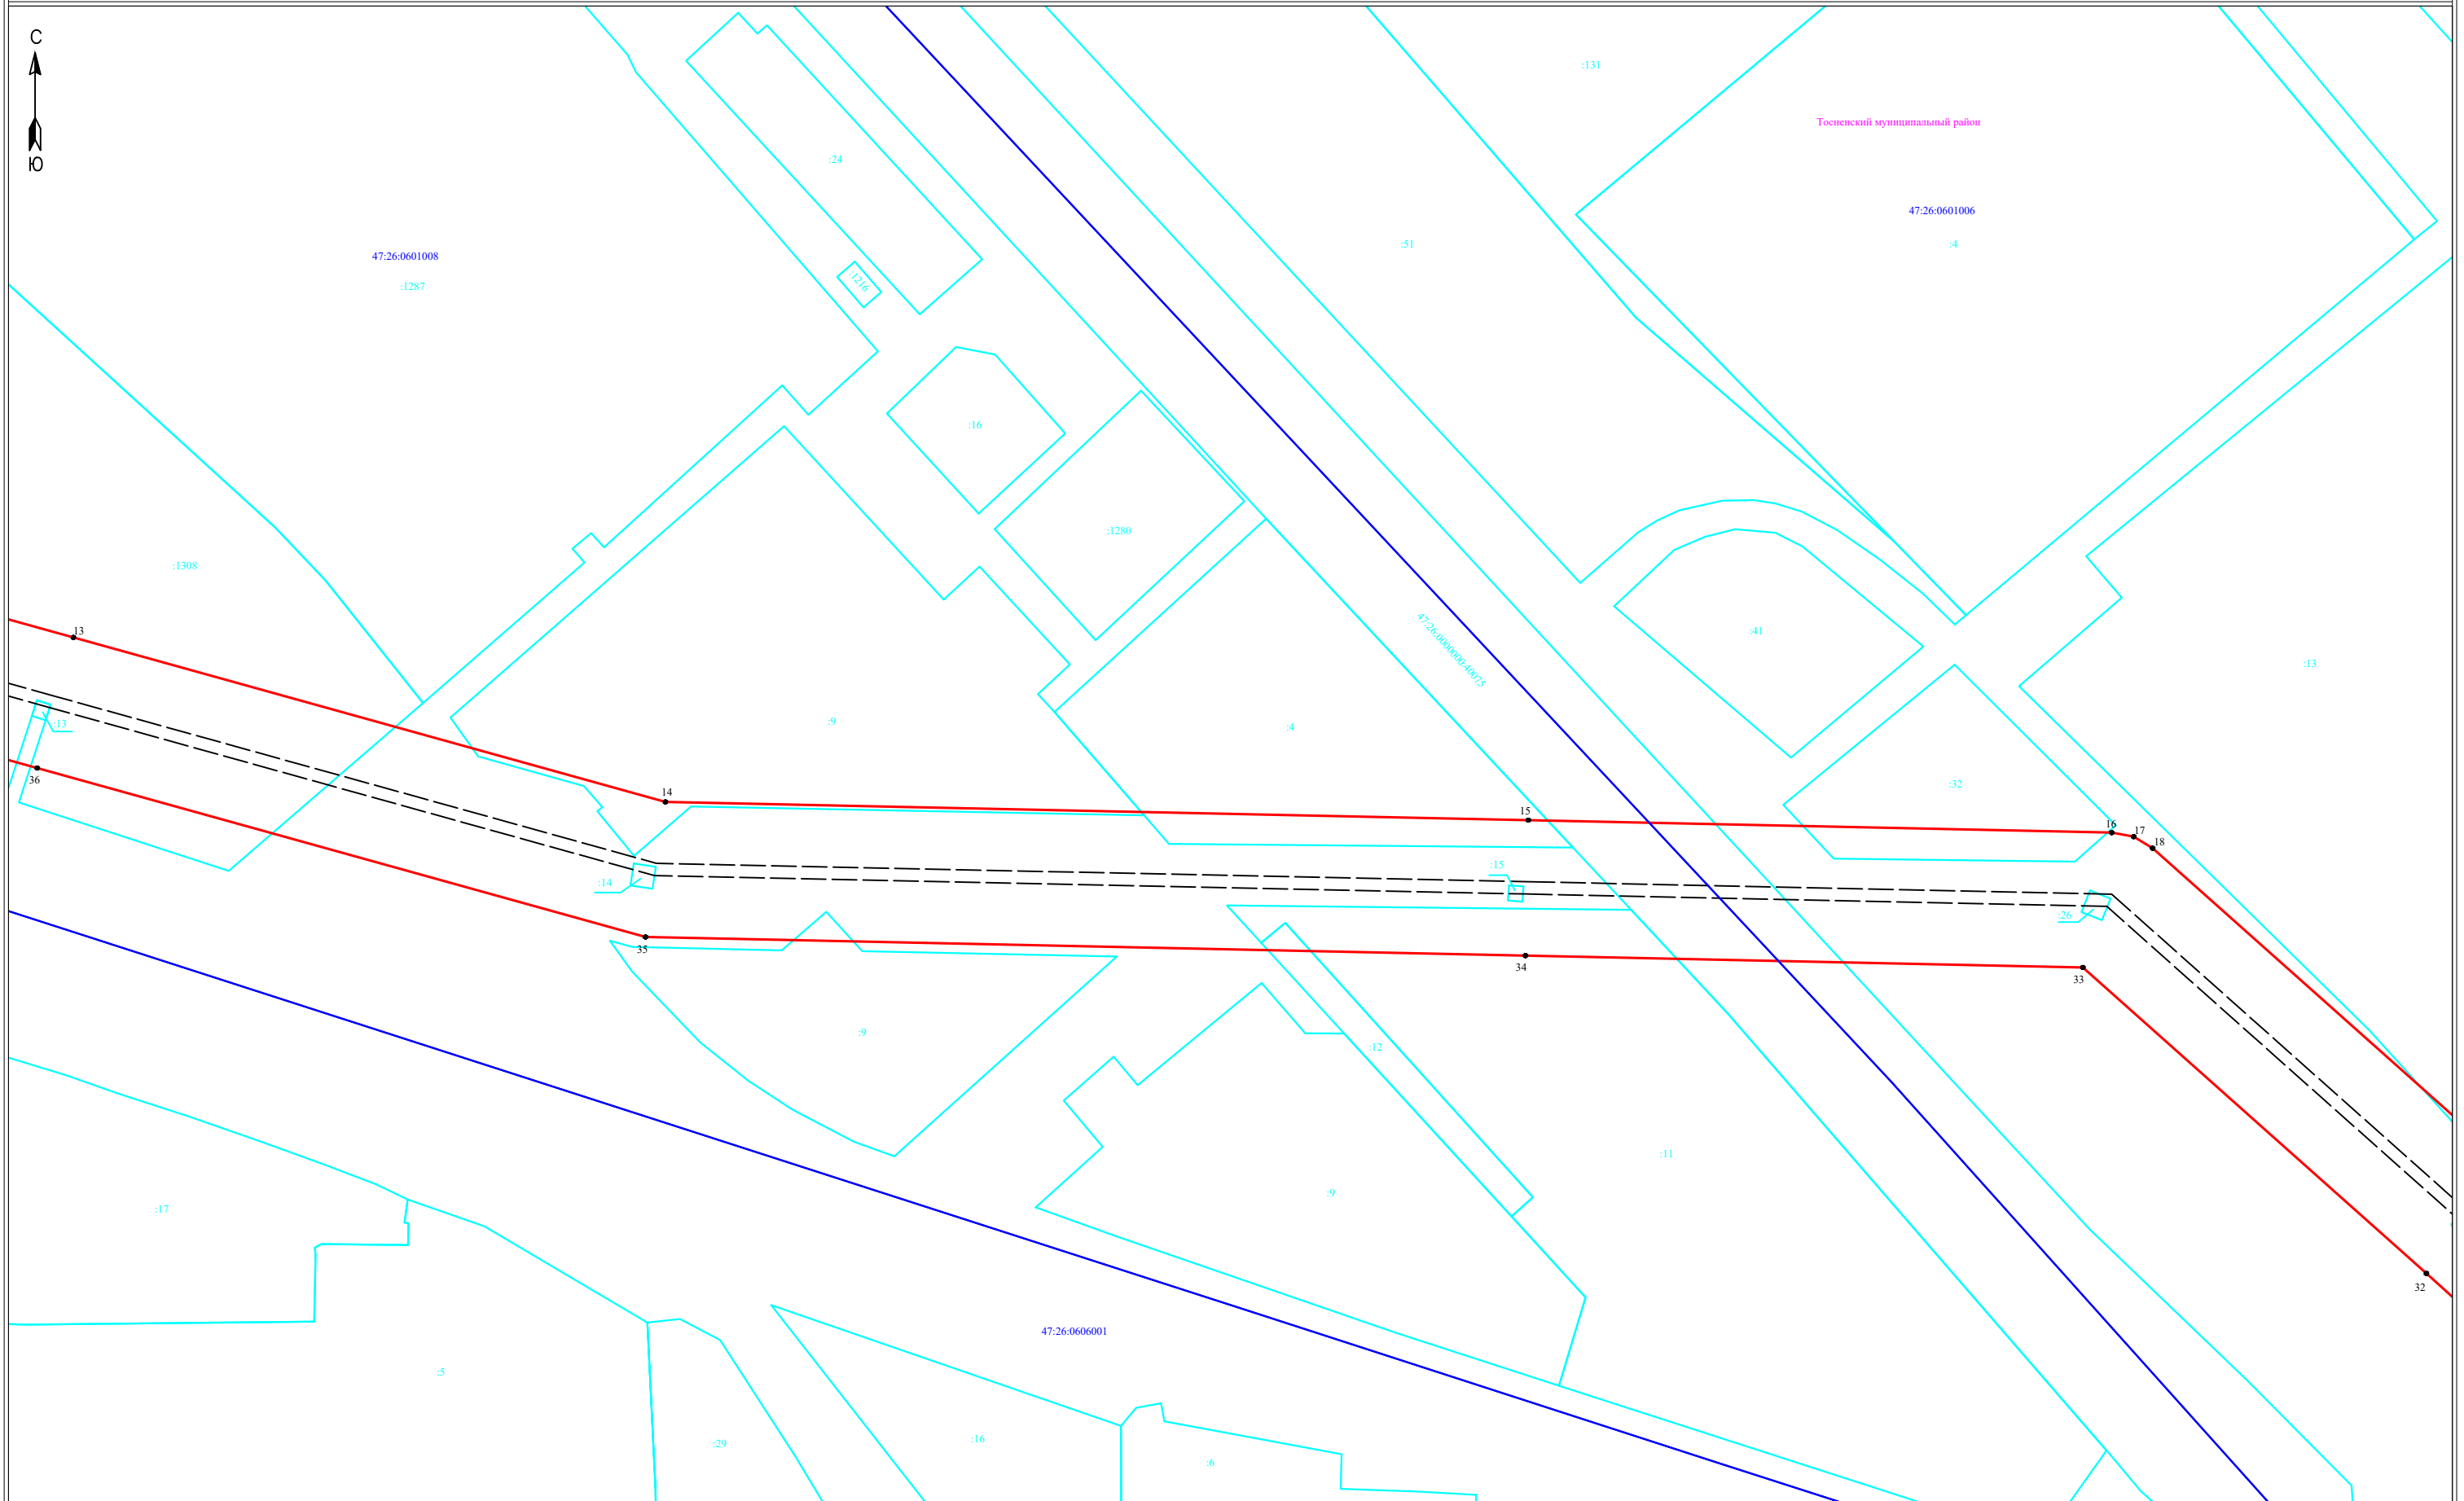


Масштаб 1:2000

- Условные обозначения:**
- граница публичного сервитута
  - граница земельного участка, сведения о котором содержатся в ЕГРН
  - граница кадастрового квартала
  - граница сооружения - ВЛ 110 кВ Форносовская-4 (Кадастровый номер 47:26:0000000:4865)
  - обозначение характерных точек границы публичного сервитута
  - воздушная линия электропередач высокого напряжения ВЛ 110кВ
  - обозначение земельного участка, сведения о котором содержатся в ЕГРН
- 47:26:061001 - номер кадастрового квартала



Подпись \_\_\_\_\_ Дата "17" января 2024 г

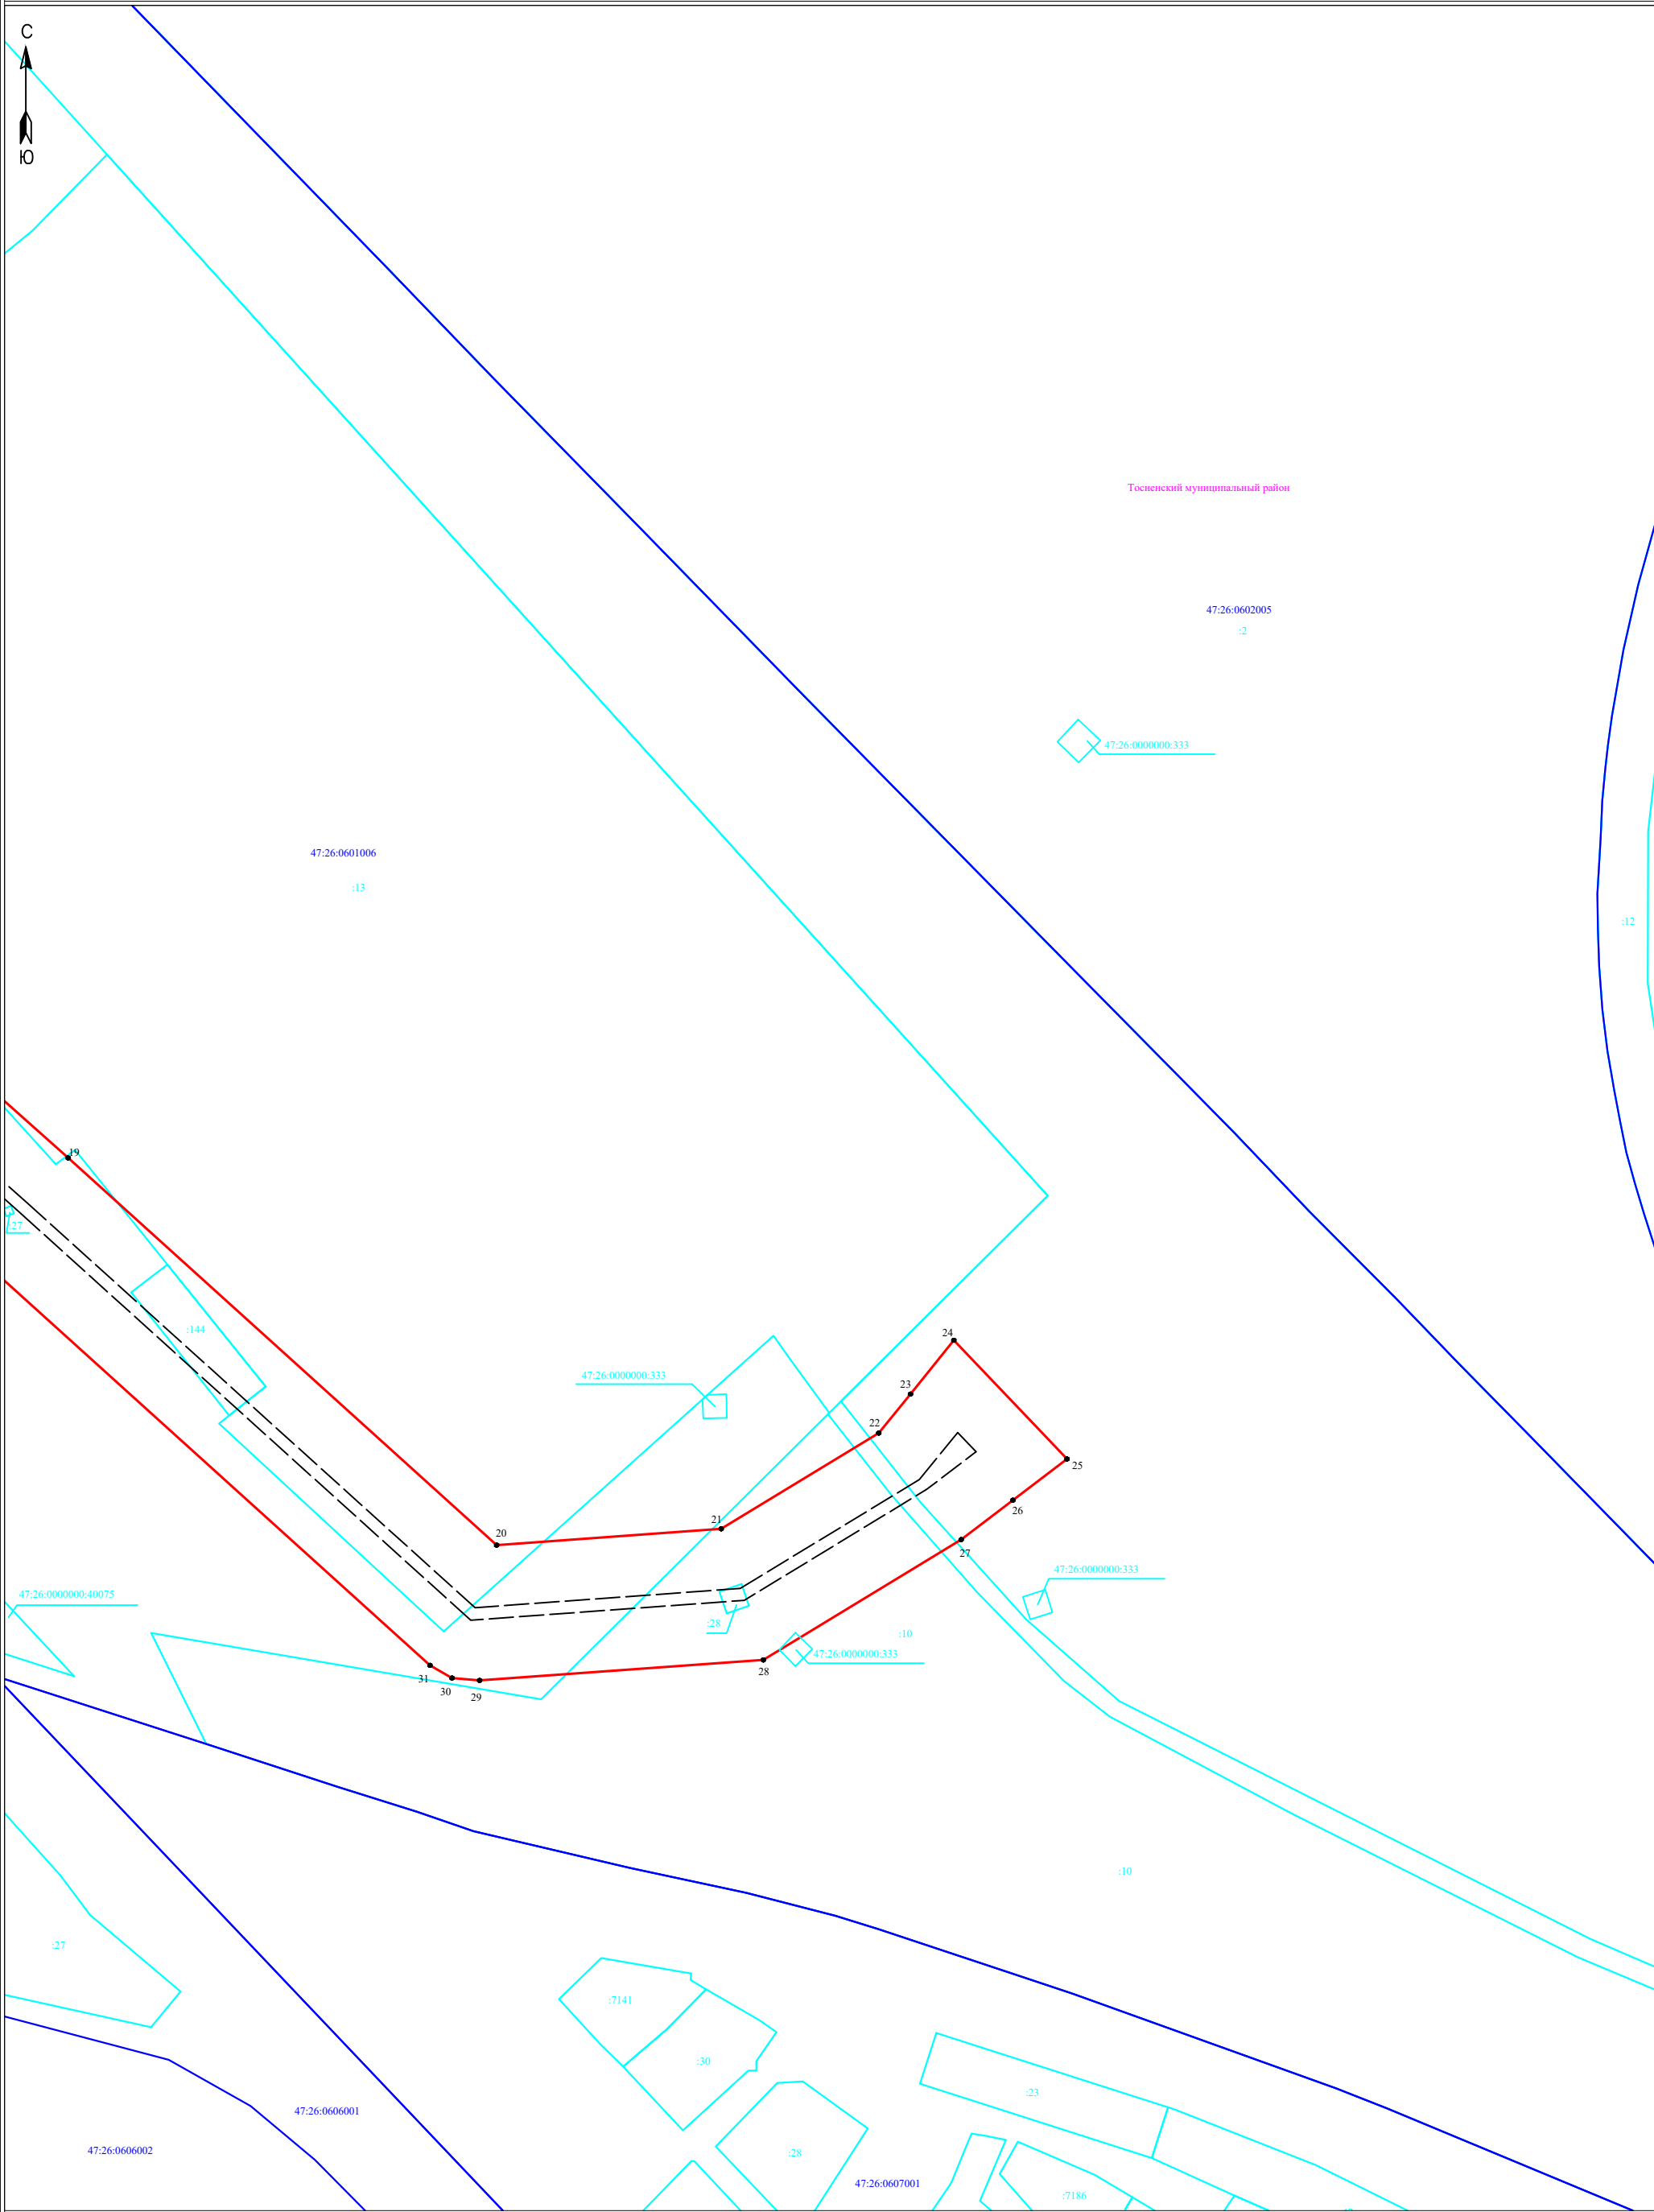

**Условные обозначения:**

- граница публичного сервитута
- граница земельного участка, сведения о котором содержатся в ЕГРН
- граница кадастрового квартала
- воздушная линия электропередач высокого напряжения ВЛ 110кВ
- - обозначение характерных точек границы публичного сервитута
- — граница сооружения - ВЛ 110 кВ Форносовская-4 (Кадастровый номер 47:26:0000000:4865)

Масштаб 1:2000



Подпись \_\_\_\_\_ Дата " 17 " января 2024 г