

ОПИСАНИЕ МЕСТОПОЛОЖЕНИЯ ГРАНИЦ
Публичного сервитута в целях эксплуатации
объекта электросетевого хозяйства ВЛ 35 кВ Ореховская-1
(наименование публичного сервитута (далее - объект))

Раздел 1

Сведения об объекте		
№ п/п	Характеристики объекта	Описание характеристик
1	2	3
1.	Местоположение объекта	Ленинградская область, Всеволожский район, тер От ПС-43 около н.п. Никитолово на запад мимо н.п. Гарболово, Куйвози, Грузино, Ненимяки, далее мимо н.п. Васкелово к ПС Тяговая "Орехово" около ст. Орехово
2.	Площадь объекта ± величина погрешности определения площади (Р ± Дельта Р)	617199 кв.м ± 275 кв.м
3.	Иные характеристики объекта	Публичный сервитут под объект электросетевого хозяйства. Цель установления: в соответствии со ст.39.37 Земельного Кодекса РФ "Цели установления публичного сервитута". В порядке, предусмотренном настоящей главой, публичный сервитут устанавливается для использования земельных участков и (или) земель в следующих целях: п.1. Размещение объектов электросетевого хозяйства, тепловых сетей, водопроводных сетей, сетей водоотведения, линий и сооружений связи, линейных объектов системы газоснабжения, нефтепроводов и нефтепродуктопроводов, их неотъемлемых технологических частей, если указанные объекты являются объектами федерального, регионального или местного значения, либо необходимы для организации электро-, газо-, тепло-, водоснабжения населения и водоотведения, подключения (технологического присоединения) к сетям инженерно-технического обеспечения, либо переносятся в связи с изъятием земельных участков, на которых они ранее располагались, для государственных или муниципальных нужд (далее также - инженерные сооружения). Срок публичного сервитута: 49 лет. Наименование публичного сервитута: ВЛ 35 кВ Ореховская-1 Кадастровый район: 47:07.

Раздел 2

Сведения о местоположении границ объекта					
1. Система координат <u>МСК-47, зона 2</u>					
2. Сведения о характерных точках границ объекта					
Обозначение характерных точек границ	Координаты, м		Метод определения координат характерной точки	Средняя квадратическая погрешность положения характерной точки (Mt), м	Описание обозначения точки на местности (при наличии)
	X	Y			
1	2	3	4	5	
1	480251.93	2224328.93	Аналитический метод	0.1	-
2	480347.31	2224307.25	Аналитический метод	0.1	-
3	480426.75	2224247.92	Аналитический метод	0.1	-
4	480547.57	2223977.37	Аналитический метод	0.1	-
5	480572.26	2223764.56	Аналитический метод	0.1	-
6	480597.19	2223566.56	Аналитический метод	0.1	-
7	480617.28	2223408.98	Аналитический метод	0.1	-
8	480646.39	2223188.97	Аналитический метод	0.1	-
9	480669.34	2223010.80	Аналитический метод	0.1	-
10	480689.95	2222851.25	Аналитический метод	0.1	-
11	480711.58	2222682.88	Аналитический метод	0.1	-
12	480733.13	2222514.31	Аналитический метод	0.1	-
13	480758.66	2222316.42	Аналитический метод	0.1	-
14	480779.76	2222152.38	Аналитический метод	0.1	-
15	480804.71	2221984.38	Аналитический метод	0.1	-
16	480955.80	2221859.54	Аналитический метод	0.1	-
17	481121.81	2221727.17	Аналитический метод	0.1	-
18	481216.41	2221651.32	Аналитический метод	0.1	-
19	481353.11	2221547.31	Аналитический метод	0.1	-
20	481369.63	2221446.95	Аналитический метод	0.1	-
21	481403.57	2221277.55	Аналитический метод	0.1	-
22	481426.59	2221162.66	Аналитический метод	0.1	-
23	481467.70	2220957.08	Аналитический метод	0.1	-
24	481504.52	2220775.79	Аналитический метод	0.1	-
25	481540.97	2220592.94	Аналитический метод	0.1	-
26	481581.56	2220389.63	Аналитический метод	0.1	-
27	481627.26	2220180.23	Аналитический метод	0.1	-
28	481838.42	2220048.09	Аналитический метод	0.1	-
29	481998.70	2219951.16	Аналитический метод	0.1	-
30	482156.82	2219855.76	Аналитический метод	0.1	-
31	482303.86	2219766.65	Аналитический метод	0.1	-
32	482446.89	2219679.97	Аналитический метод	0.1	-
33	482602.32	2219585.60	Аналитический метод	0.1	-
34	482758.92	2219492.21	Аналитический метод	0.1	-
35	483020.27	2219334.34	Аналитический метод	0.1	-
36	483192.34	2219228.10	Аналитический метод	0.1	-
37	483355.99	2219129.29	Аналитический метод	0.1	-
38	483518.86	2219030.71	Аналитический метод	0.1	-
39	483683.22	2218931.63	Аналитический метод	0.1	-
40	483869.76	2218821.19	Аналитический метод	0.1	-

41	484113.09	2218673.29	Аналитический метод	0.1	-
42	484224.96	2218586.94	Аналитический метод	0.1	-
43	484355.82	2218488.73	Аналитический метод	0.1	-
44	484507.64	2218374.87	Аналитический метод	0.1	-
45	484643.06	2218273.00	Аналитический метод	0.1	-
46	484786.62	2218165.06	Аналитический метод	0.1	-
47	484923.02	2218062.32	Аналитический метод	0.1	-
48	485084.52	2217943.26	Аналитический метод	0.1	-
49	485208.60	2217858.73	Аналитический метод	0.1	-
50	485282.26	2217809.17	Аналитический метод	0.1	-
51	485443.05	2217702.63	Аналитический метод	0.1	-
52	485531.32	2217648.66	Аналитический метод	0.1	-
53	485595.57	2217607.53	Аналитический метод	0.1	-
54	485773.87	2217498.36	Аналитический метод	0.1	-
55	485893.39	2217424.53	Аналитический метод	0.1	-
56	486017.24	2217348.32	Аналитический метод	0.1	-
57	486190.98	2217243.59	Аналитический метод	0.1	-
58	486371.17	2217231.89	Аналитический метод	0.1	-
59	486522.46	2217186.17	Аналитический метод	0.1	-
60	486673.61	2217141.60	Аналитический метод	0.1	-
61	486876.43	2217082.48	Аналитический метод	0.1	-
62	487034.94	2217036.24	Аналитический метод	0.1	-
63	487209.97	2216984.58	Аналитический метод	0.1	-
64	487363.39	2216939.52	Аналитический метод	0.1	-
65	487555.62	2216883.21	Аналитический метод	0.1	-
66	487747.52	2216828.08	Аналитический метод	0.1	-
67	487959.37	2216771.66	Аналитический метод	0.1	-
68	488153.60	2216720.92	Аналитический метод	0.1	-
69	488279.68	2216690.33	Аналитический метод	0.1	-
70	488398.11	2216577.03	Аналитический метод	0.1	-
71	488521.24	2216461.95	Аналитический метод	0.1	-
72	488618.93	2216370.83	Аналитический метод	0.1	-
73	488776.25	2216226.64	Аналитический метод	0.1	-
74	488828.94	2216104.84	Аналитический метод	0.1	-
75	489047.70	2215974.00	Аналитический метод	0.1	-
76	489229.08	2215947.05	Аналитический метод	0.1	-
77	489371.49	2215926.87	Аналитический метод	0.1	-
78	489514.15	2215906.76	Аналитический метод	0.1	-
79	489672.01	2215885.03	Аналитический метод	0.1	-
80	489842.01	2215861.40	Аналитический метод	0.1	-
81	490030.47	2215835.54	Аналитический метод	0.1	-
82	490227.42	2215808.26	Аналитический метод	0.1	-
83	490406.64	2215783.25	Аналитический метод	0.1	-
84	490596.21	2215757.57	Аналитический метод	0.1	-
85	490829.24	2215730.02	Аналитический метод	0.1	-
86	490921.16	2215608.84	Аналитический метод	0.1	-
87	491021.96	2215482.40	Аналитический метод	0.1	-
88	491102.24	2215382.30	Аналитический метод	0.1	-
89	491190.00	2215271.68	Аналитический метод	0.1	-
90	491330.59	2215096.34	Аналитический метод	0.1	-
91	491454.68	2214942.05	Аналитический метод	0.1	-
92	491594.81	2214765.25	Аналитический метод	0.1	-

93	491715.04	2214614.93	Аналитический метод	0.1	-
94	491840.04	2214460.95	Аналитический метод	0.1	-
95	492048.29	2214199.59	Аналитический метод	0.1	-
96	492103.07	2214129.42	Аналитический метод	0.1	-
97	492214.30	2213990.32	Аналитический метод	0.1	-
98	492328.48	2213847.22	Аналитический метод	0.1	-
99	492440.07	2213707.53	Аналитический метод	0.1	-
100	492554.43	2213564.37	Аналитический метод	0.1	-
101	492666.00	2213424.54	Аналитический метод	0.1	-
102	492749.52	2213320.82	Аналитический метод	0.1	-
103	492854.50	2213191.10	Аналитический метод	0.1	-
104	493023.62	2213086.25	Аналитический метод	0.1	-
105	493105.57	2213036.20	Аналитический метод	0.1	-
106	493239.01	2212954.72	Аналитический метод	0.1	-
107	493386.96	2212864.39	Аналитический метод	0.1	-
108	493561.58	2212757.74	Аналитический метод	0.1	-
109	493734.34	2212652.61	Аналитический метод	0.1	-
110	493872.99	2212567.69	Аналитический метод	0.1	-
111	494049.50	2212459.90	Аналитический метод	0.1	-
112	494222.50	2212354.56	Аналитический метод	0.1	-
113	494403.19	2212243.76	Аналитический метод	0.1	-
114	494562.95	2212146.48	Аналитический метод	0.1	-
115	494746.10	2212040.62	Аналитический метод	0.1	-
116	494909.50	2212119.49	Аналитический метод	0.1	-
117	494896.13	2212146.38	Аналитический метод	0.1	-
118	494747.18	2212070.60	Аналитический метод	0.1	-
119	494578.47	2212172.16	Аналитический метод	0.1	-
120	494418.84	2212269.36	Аналитический метод	0.1	-
121	494238.15	2212380.16	Аналитический метод	0.1	-
122	494065.12	2212485.51	Аналитический метод	0.1	-
123	493888.65	2212593.29	Аналитический метод	0.1	-
124	493749.98	2212678.22	Аналитический метод	0.1	-
125	493577.20	2212783.36	Аналитический метод	0.1	-
126	493402.60	2212890.00	Аналитический метод	0.1	-
127	493254.65	2212980.33	Аналитический метод	0.1	-
128	493121.21	2213061.81	Аналитический метод	0.1	-
129	493039.29	2213111.84	Аналитический метод	0.1	-
129	492874.35	2213213.59	Аналитический метод	0.1	-
130	492772.91	2213339.60	Аналитический метод	0.1	-
131	492689.42	2213443.31	Аналитический метод	0.1	-
132	492577.87	2213583.10	Аналитический метод	0.1	-
133	492463.51	2213726.25	Аналитический метод	0.1	-
134	492351.93	2213865.94	Аналитический метод	0.1	-
135	492237.74	2214009.05	Аналитический метод	0.1	-
136	492126.56	2214148.09	Аналитический метод	0.1	-
137	492071.80	2214218.24	Аналитический метод	0.1	-
138	491863.45	2214479.72	Аналитический метод	0.1	-
140	491738.43	2214633.73	Аналитический метод	0.1	-
141	491618.28	2214783.94	Аналитический метод	0.1	-
142	491478.13	2214960.77	Аналитический метод	0.1	-
143	491353.99	2215115.13	Аналитический метод	0.1	-
144	491213.46	2215290.39	Аналитический метод	0.1	-


145	491125.70	2215401.01	Аналитический метод	0.1	-
146	491045.39	2215501.14	Аналитический метод	0.1	-
147	490944.71	2215627.43	Аналитический метод	0.1	-
148	490844.08	2215756.09	Аналитический метод	0.1	-
149	490600.13	2215787.31	Аналитический метод	0.1	-
150	490410.73	2215812.98	Аналитический метод	0.1	-
151	490231.54	2215837.98	Аналитический метод	0.1	-
152	490034.56	2215865.26	Аналитический метод	0.1	-
153	489846.11	2215891.12	Аналитический метод	0.1	-
154	489676.12	2215914.75	Аналитический метод	0.1	-
155	489518.29	2215936.47	Аналитический метод	0.1	-
156	489375.69	2215956.58	Аналитический метод	0.1	-
157	489233.31	2215976.76	Аналитический метод	0.1	-
158	489057.69	2216002.29	Аналитический метод	0.1	-
159	488851.51	2216124.60	Аналитический метод	0.1	-
160	488800.77	2216243.92	Аналитический метод	0.1	-
161	488639.35	2216392.82	Аналитический метод	0.1	-
162	488541.72	2216483.88	Аналитический метод	0.1	-
163	488418.65	2216598.91	Аналитический метод	0.1	-
164	488294.11	2216716.63	Аналитический метод	0.1	-
165	488161.07	2216749.98	Аналитический метод	0.1	-
166	487966.99	2216800.68	Аналитический метод	0.1	-
167	487755.53	2216857.00	Аналитический метод	0.1	-
168	487564.02	2216912.01	Аналитический метод	0.1	-
169	487372.28	2216968.18	Аналитический метод	0.1	-
170	487218.45	2217013.37	Аналитический метод	0.1	-
171	487043.39	2217065.03	Аналитический метод	0.1	-
172	486884.83	2217111.29	Аналитический метод	0.1	-
173	486682.05	2217170.39	Аналитический метод	0.1	-
174	486530.98	2217214.94	Аналитический метод	0.1	-
175	486376.43	2217261.43	Аналитический метод	0.1	-
176	486199.19	2217272.44	Аналитический метод	0.1	-
177	486032.94	2217373.89	Аналитический метод	0.1	-
178	485909.13	2217450.07	Аналитический метод	0.1	-
179	485789.58	2217523.92	Аналитический метод	0.1	-
180	485611.40	2217633.01	Аналитический метод	0.1	-
181	485551.01	2217671.30	Аналитический метод	0.1	-
182	485459.23	2217727.91	Аналитический метод	0.1	-
183	485298.96	2217834.10	Аналитический метод	0.1	-
184	485225.36	2217883.62	Аналитический метод	0.1	-
185	485101.62	2217967.92	Аналитический метод	0.1	-
186	484940.99	2218086.34	Аналитический метод	0.1	-
187	484804.66	2218189.04	Аналитический метод	0.1	-
188	484661.10	2218296.98	Аналитический метод	0.1	-
189	484525.66	2218398.86	Аналитический метод	0.1	-
190	484373.83	2218512.73	Аналитический метод	0.1	-
191	484243.07	2218610.86	Аналитический метод	0.1	-
192	484130.01	2218698.07	Аналитический метод	0.1	-
193	483885.24	2218846.89	Аналитический метод	0.1	-
193	483698.65	2218957.36	Аналитический метод	0.1	-
194	483534.36	2219056.40	Аналитический метод	0.1	-
195	483371.52	2219154.97	Аналитический метод	0.1	-

196	483207.93	2219253.74	Аналитический метод	0.1	-
197	483035.86	2219359.98	Аналитический метод	0.1	-
198	482774.41	2219517.91	Аналитический метод	0.1	-
199	482617.84	2219611.27	Аналитический метод	0.1	-
200	482462.44	2219705.63	Аналитический метод	0.1	-
201	482319.41	2219792.31	Аналитический метод	0.1	-
202	482172.34	2219881.43	Аналитический метод	0.1	-
203	482014.22	2219976.84	Аналитический метод	0.1	-
204	481854.01	2220073.73	Аналитический метод	0.1	-
205	481651.81	2220197.48	Аналитический метод	0.1	-
206	481610.97	2220395.58	Аналитический метод	0.1	-
207	481570.39	2220598.82	Аналитический метод	0.1	-
208	481533.93	2220781.71	Аналитический метод	0.1	-
209	481497.12	2220963.01	Аналитический метод	0.1	-
210	481456.01	2221168.56	Аналитический метод	0.1	-
211	481432.99	2221283.43	Аналитический метод	0.1	-
212	481399.10	2221452.62	Аналитический метод	0.1	-
213	481378.75	2221562.88	Аналитический метод	0.1	-
214	481235.06	2221674.82	Аналитический метод	0.1	-
215	481140.55	2221750.61	Аналитический метод	0.1	-
216	480974.58	2221882.95	Аналитический метод	0.1	-
217	480830.85	2221999.10	Аналитический метод	0.1	-
218	480809.51	2222156.29	Аналитический метод	0.1	-
219	480788.42	2222320.25	Аналитический метод	0.1	-
220	486376.43	2217261.43	Аналитический метод	0.1	-
221	480762.89	2222518.14	Аналитический метод	0.1	-
222	480741.34	2222686.69	Аналитический метод	0.1	-
223	480719.71	2222855.08	Аналитический метод	0.1	-
224	480699.10	2223014.64	Аналитический метод	0.1	-
225	480676.15	2223192.85	Аналитический метод	0.1	-
226	480647.04	2223412.83	Аналитический метод	0.1	-
227	480626.96	2223570.33	Аналитический метод	0.1	-
228	480602.04	2223768.25	Аналитический метод	0.1	-
229	480576.45	2223985.48	Аналитический метод	0.1	-
230	480450.18	2224266.65	Аналитический метод	0.1	-
231	480359.96	2224334.45	Аналитический метод	0.1	-
232	480258.63	2224357.91	Аналитический метод	0.1	-
1	480251.93	2224328.93	Аналитический метод	0.1	-

3. Сведения о характерных точках части (частей) границы объекта




Обозначение характерных точек части границы	Координаты, м		Метод определения координат характерной точки	Средняя квадратическая погрешность положения характерной точки (Mt), м	Описание обозначения точки на местности (при наличии)
	X	Y			
1	2	3	4	5	6
-	-	-	-	-	-

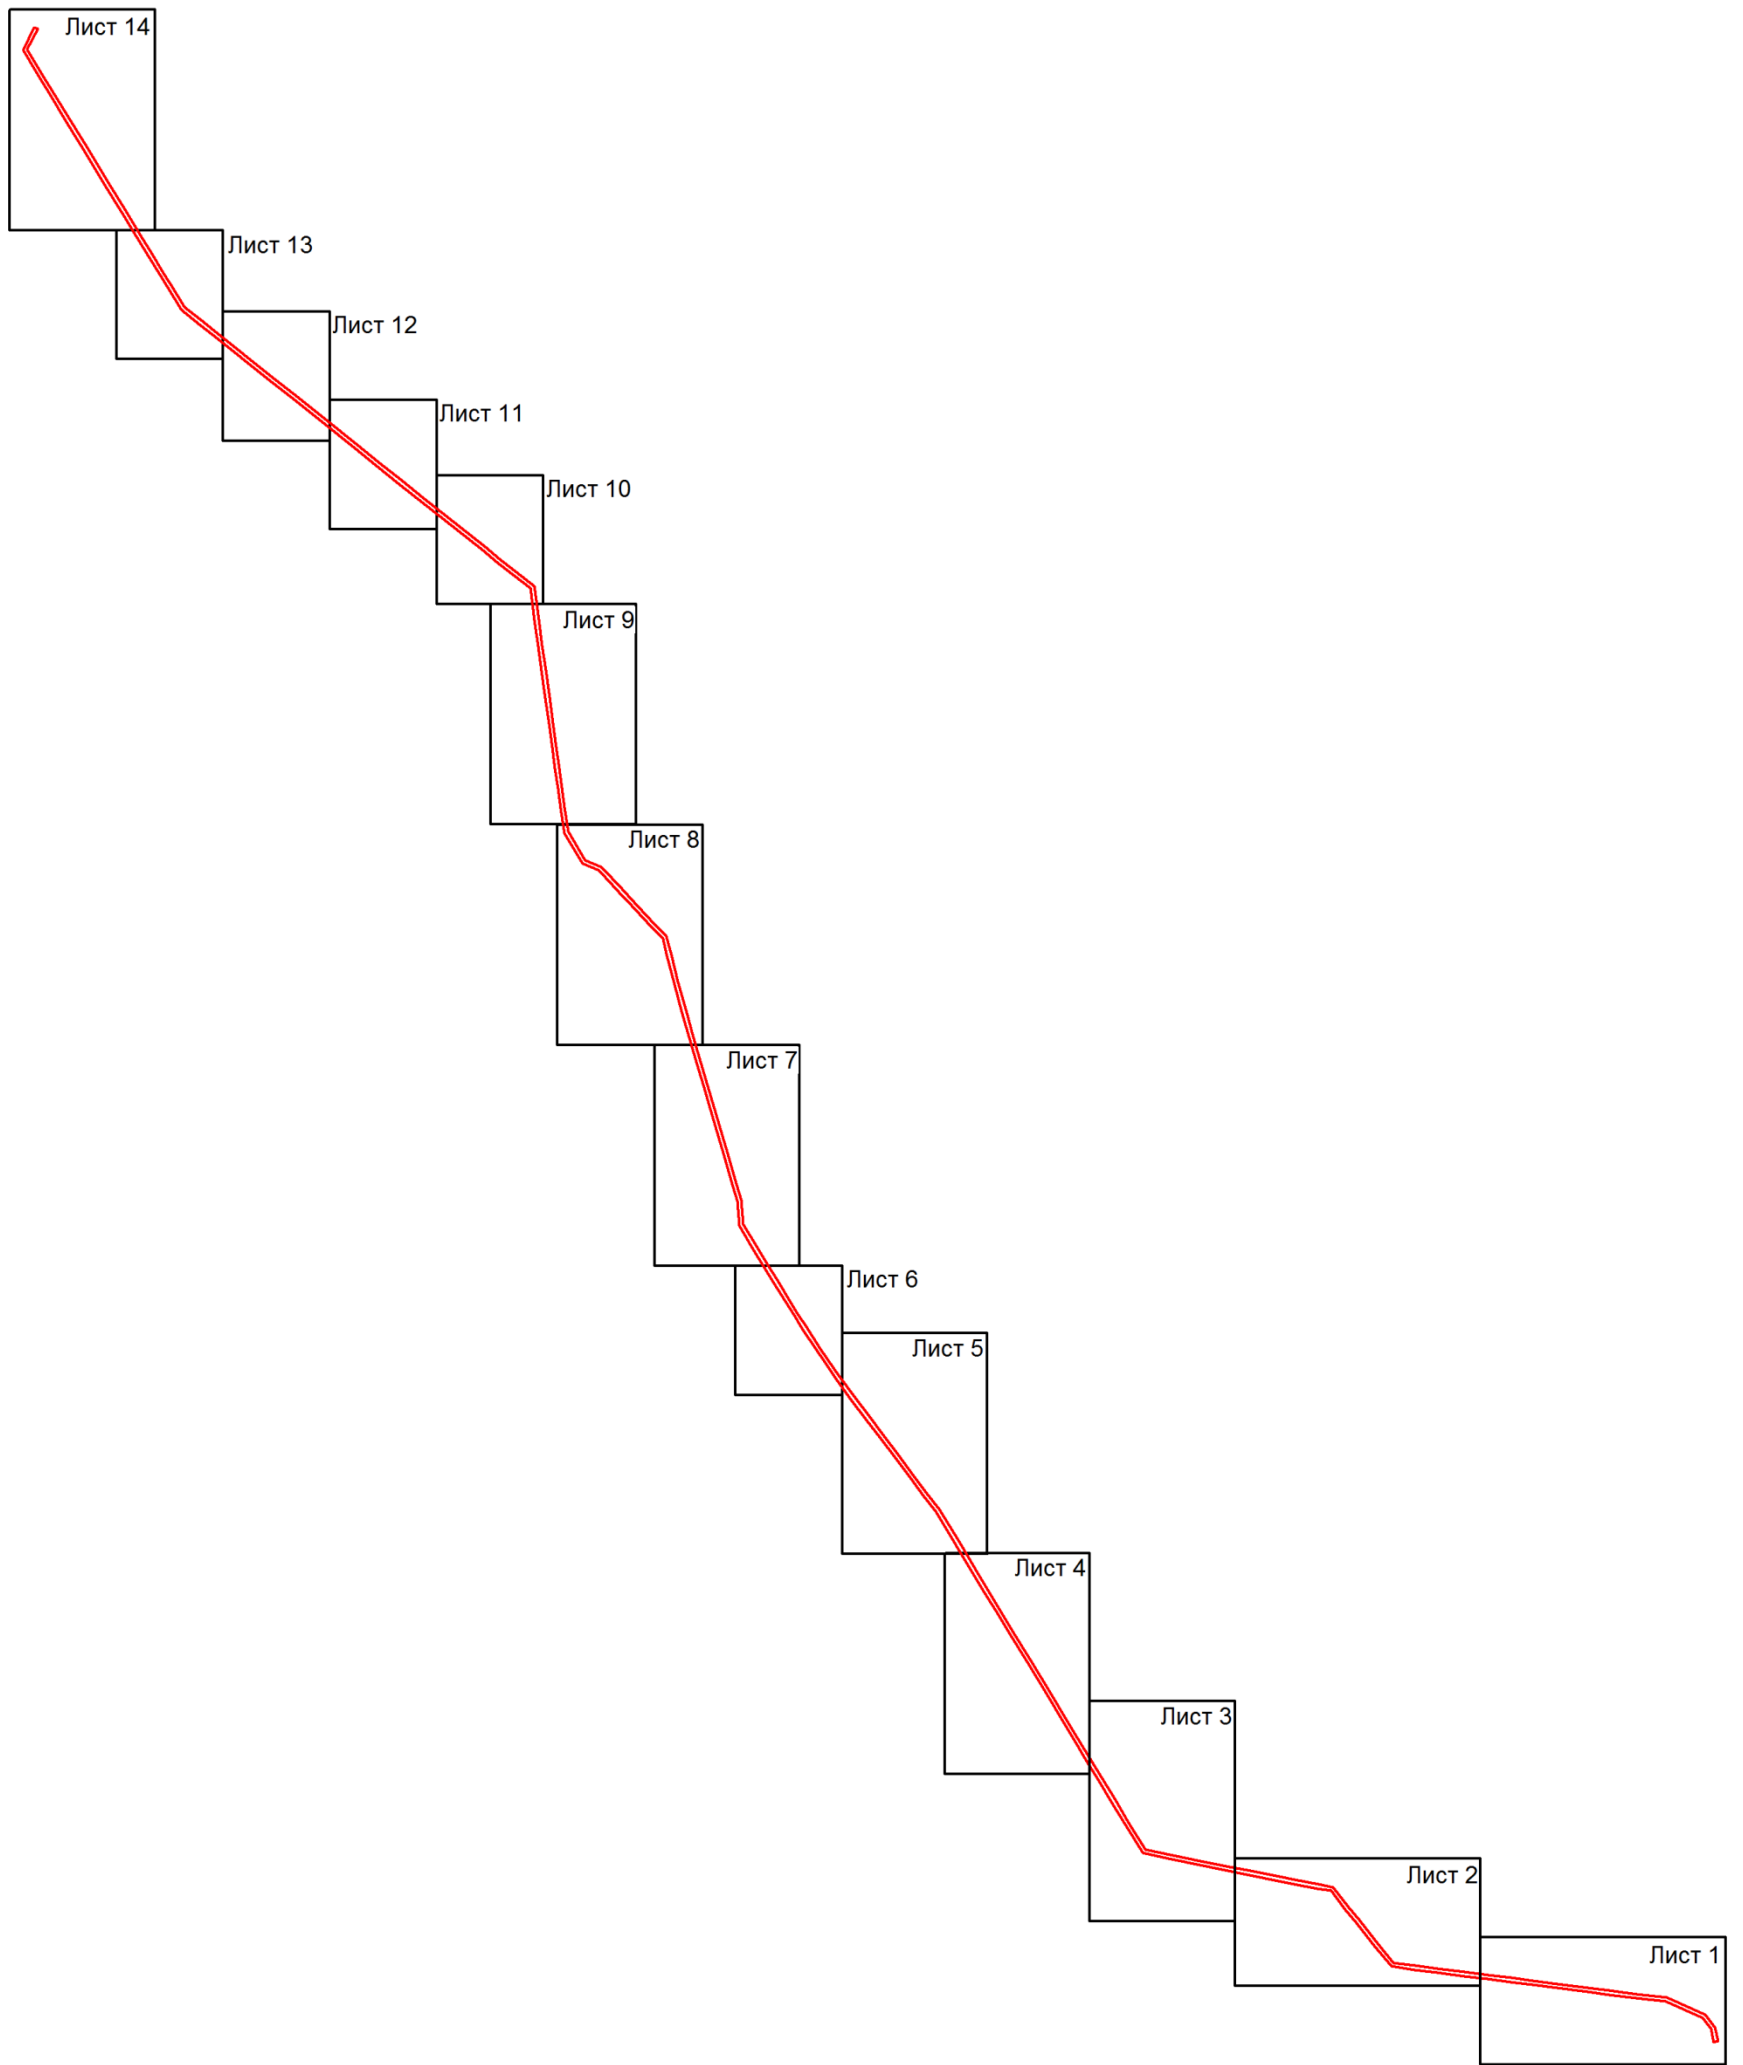Раздел 4
План границ
Обзорная схем а



Масштаб 1:40000

Используемые условные знаки и обозначения:


-  - граница зоны публичного сервитута;
-  - граница муниципальных образований;
-  - граница кадастрового квартала;
- 47:07:0502006 - номер кадастрового квартала;







Подпись (Курчак Е.В.)
Место для отиска печати лица, составившего
описание местоположения границ объекта
Дата 16.01.2025г.

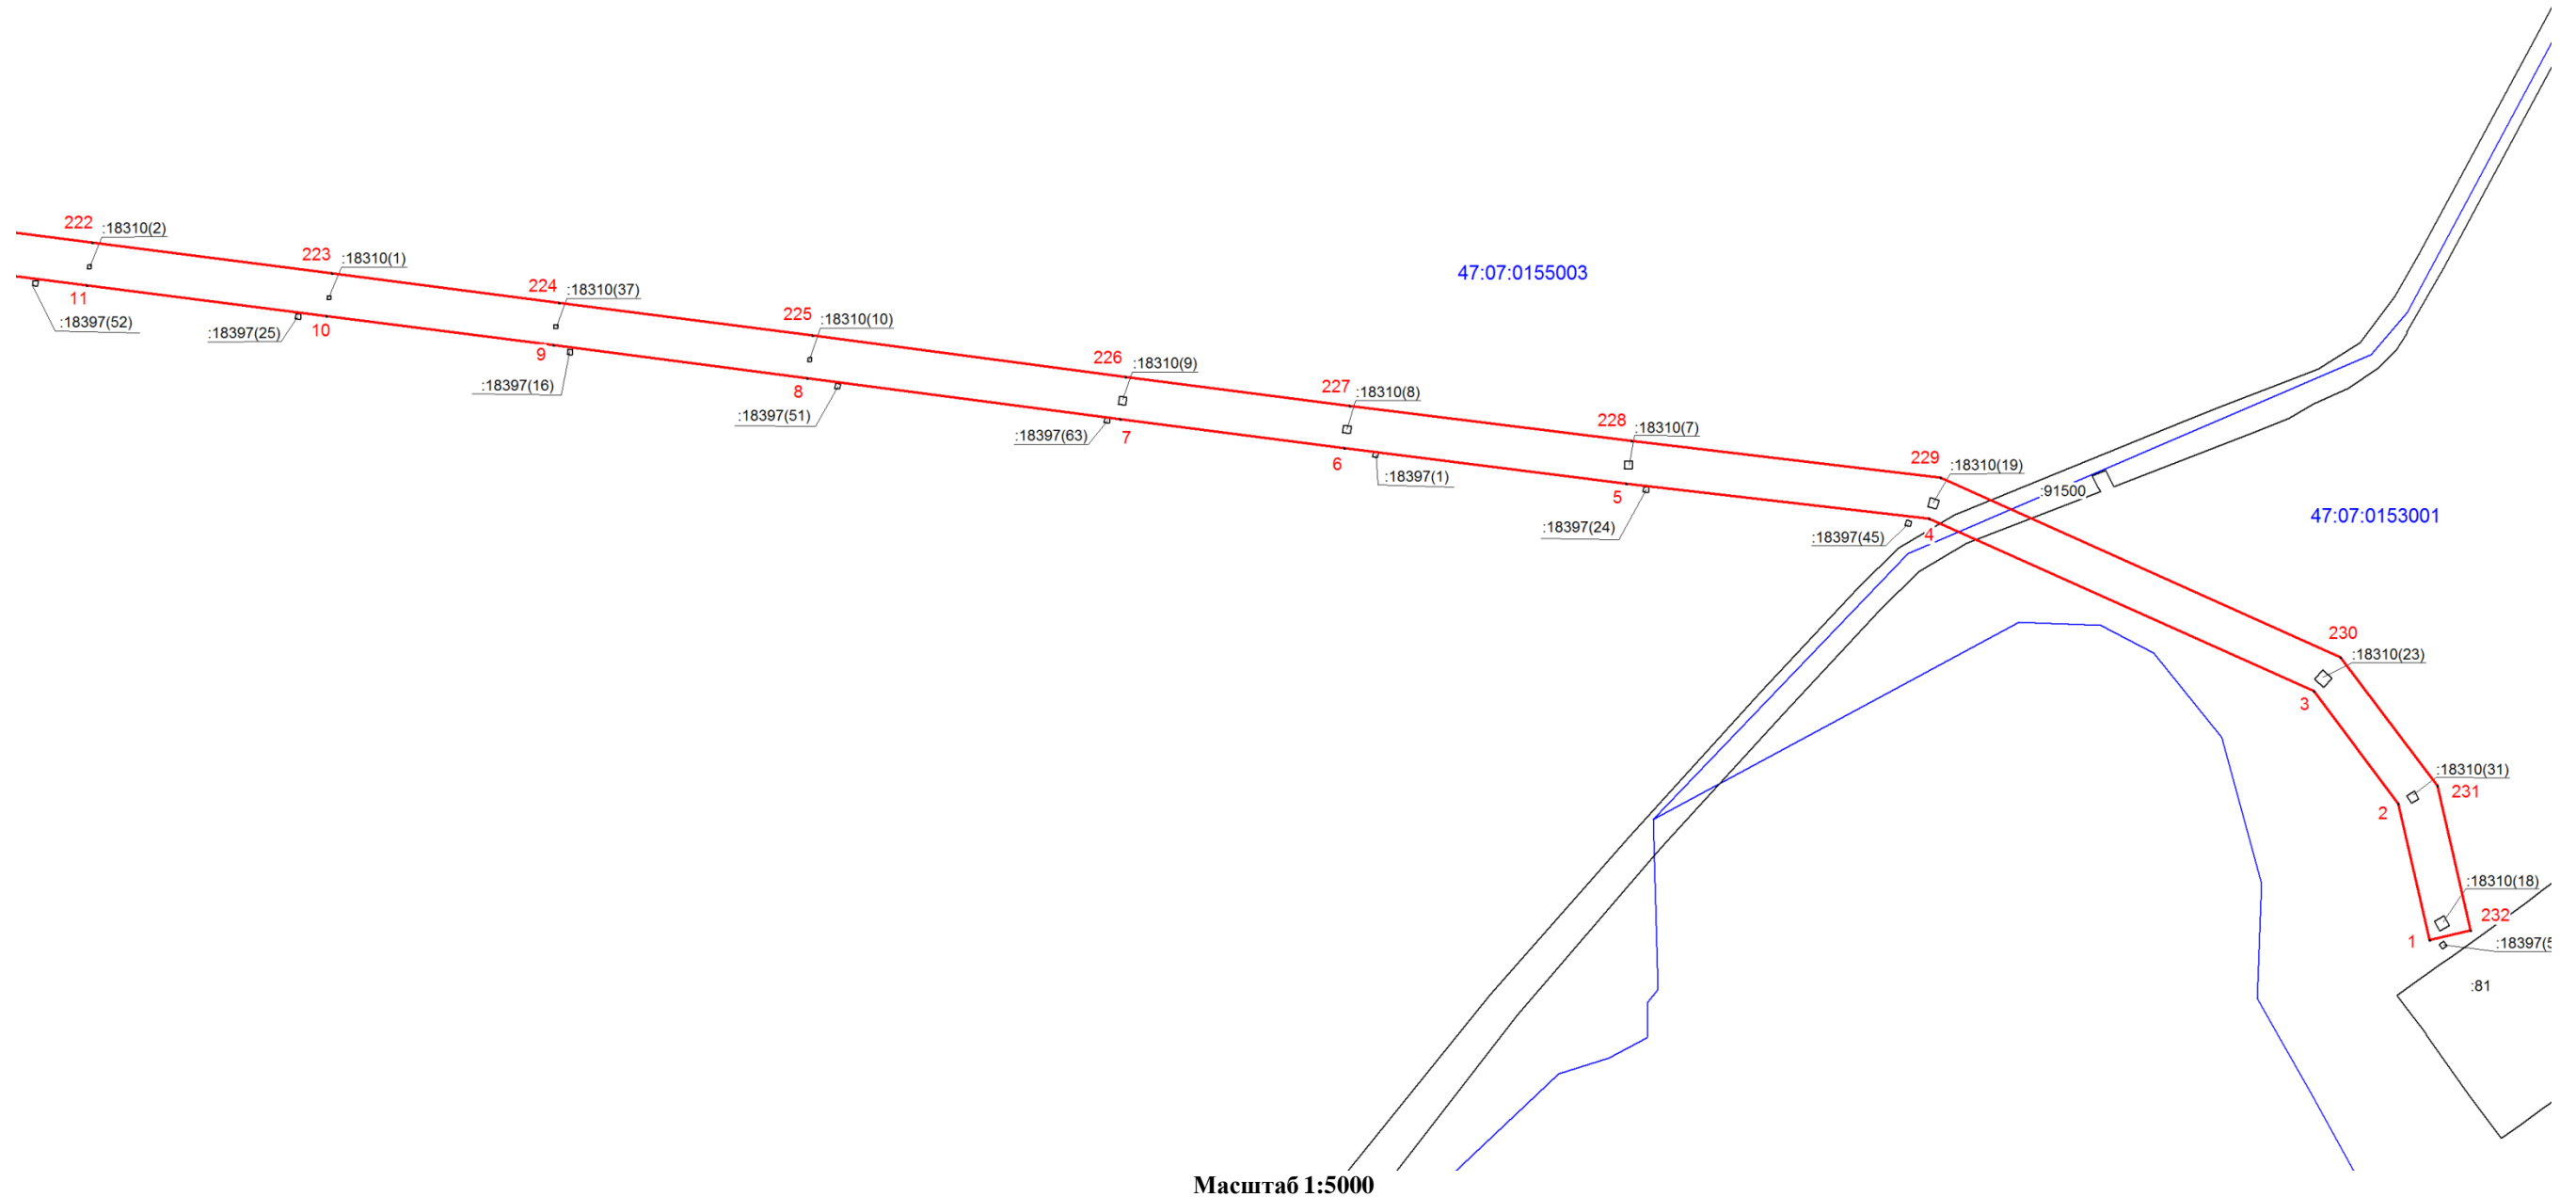План границ

ВЛ 35 кВ Гарболовская - Орехово-тяговая (ВЛ 35 кВ Ореховская-1)



Используемые условные знаки и обозначения:


-  - граница зоны публичного сервитута;
-  - граница муниципальных образований;
-  - граница кадастрового квартала;
- 47:07:0479002 - номер кадастрового квартала;
-  - границы объекта, для которого устанавливается публичный сервитут.



Подпись: (Хурчак Е.В.)
Место для оттиска печати лица, составившего описание местоположения границ объекта
Дата 16.01.2025г.

План границ



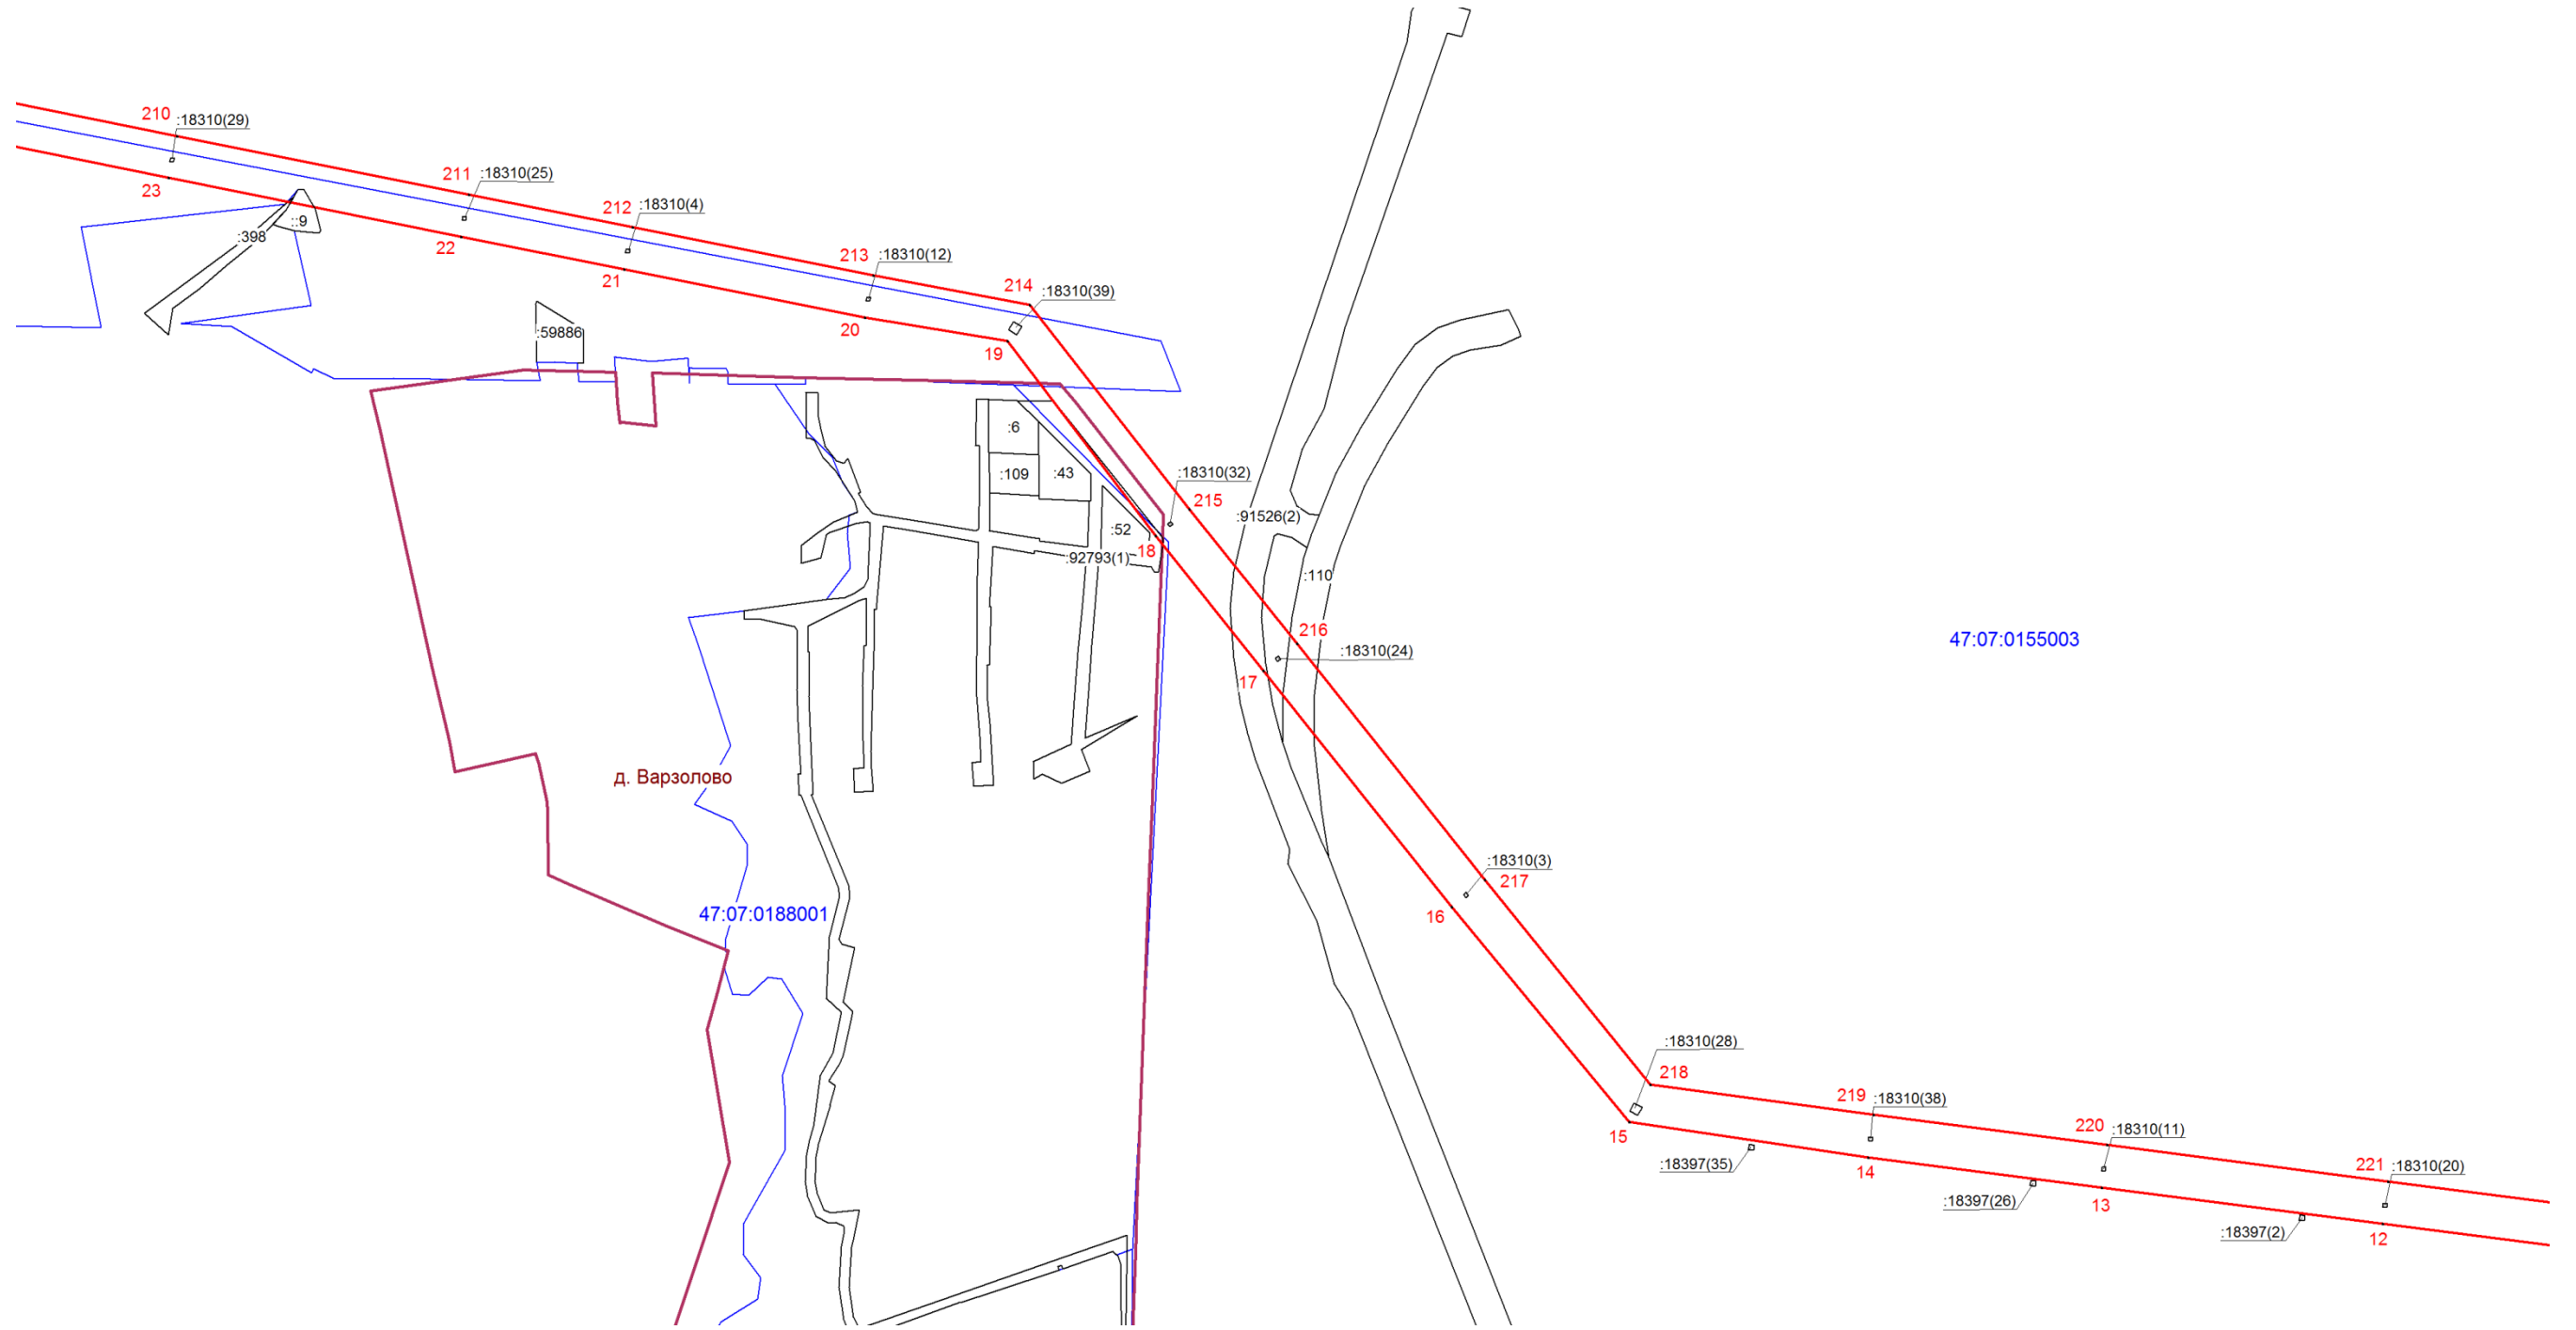

ВЛ 35 кВ Гарболовская - Орехово-тяговая (ВЛ 35 кВ Ореховская-1)



Масштаб 1:5000


Используемые условные знаки и обозначения:

Используемые условные знаки и обозначения:

-  - граница зоны публичного сервитута;
-  - граница муниципальных образований;
-  - граница кадастрового квартала;
- 47:07:0479002 - номер кадастрового квартала;
-  - границы объекта, для которого устанавливается публичный сервитут.





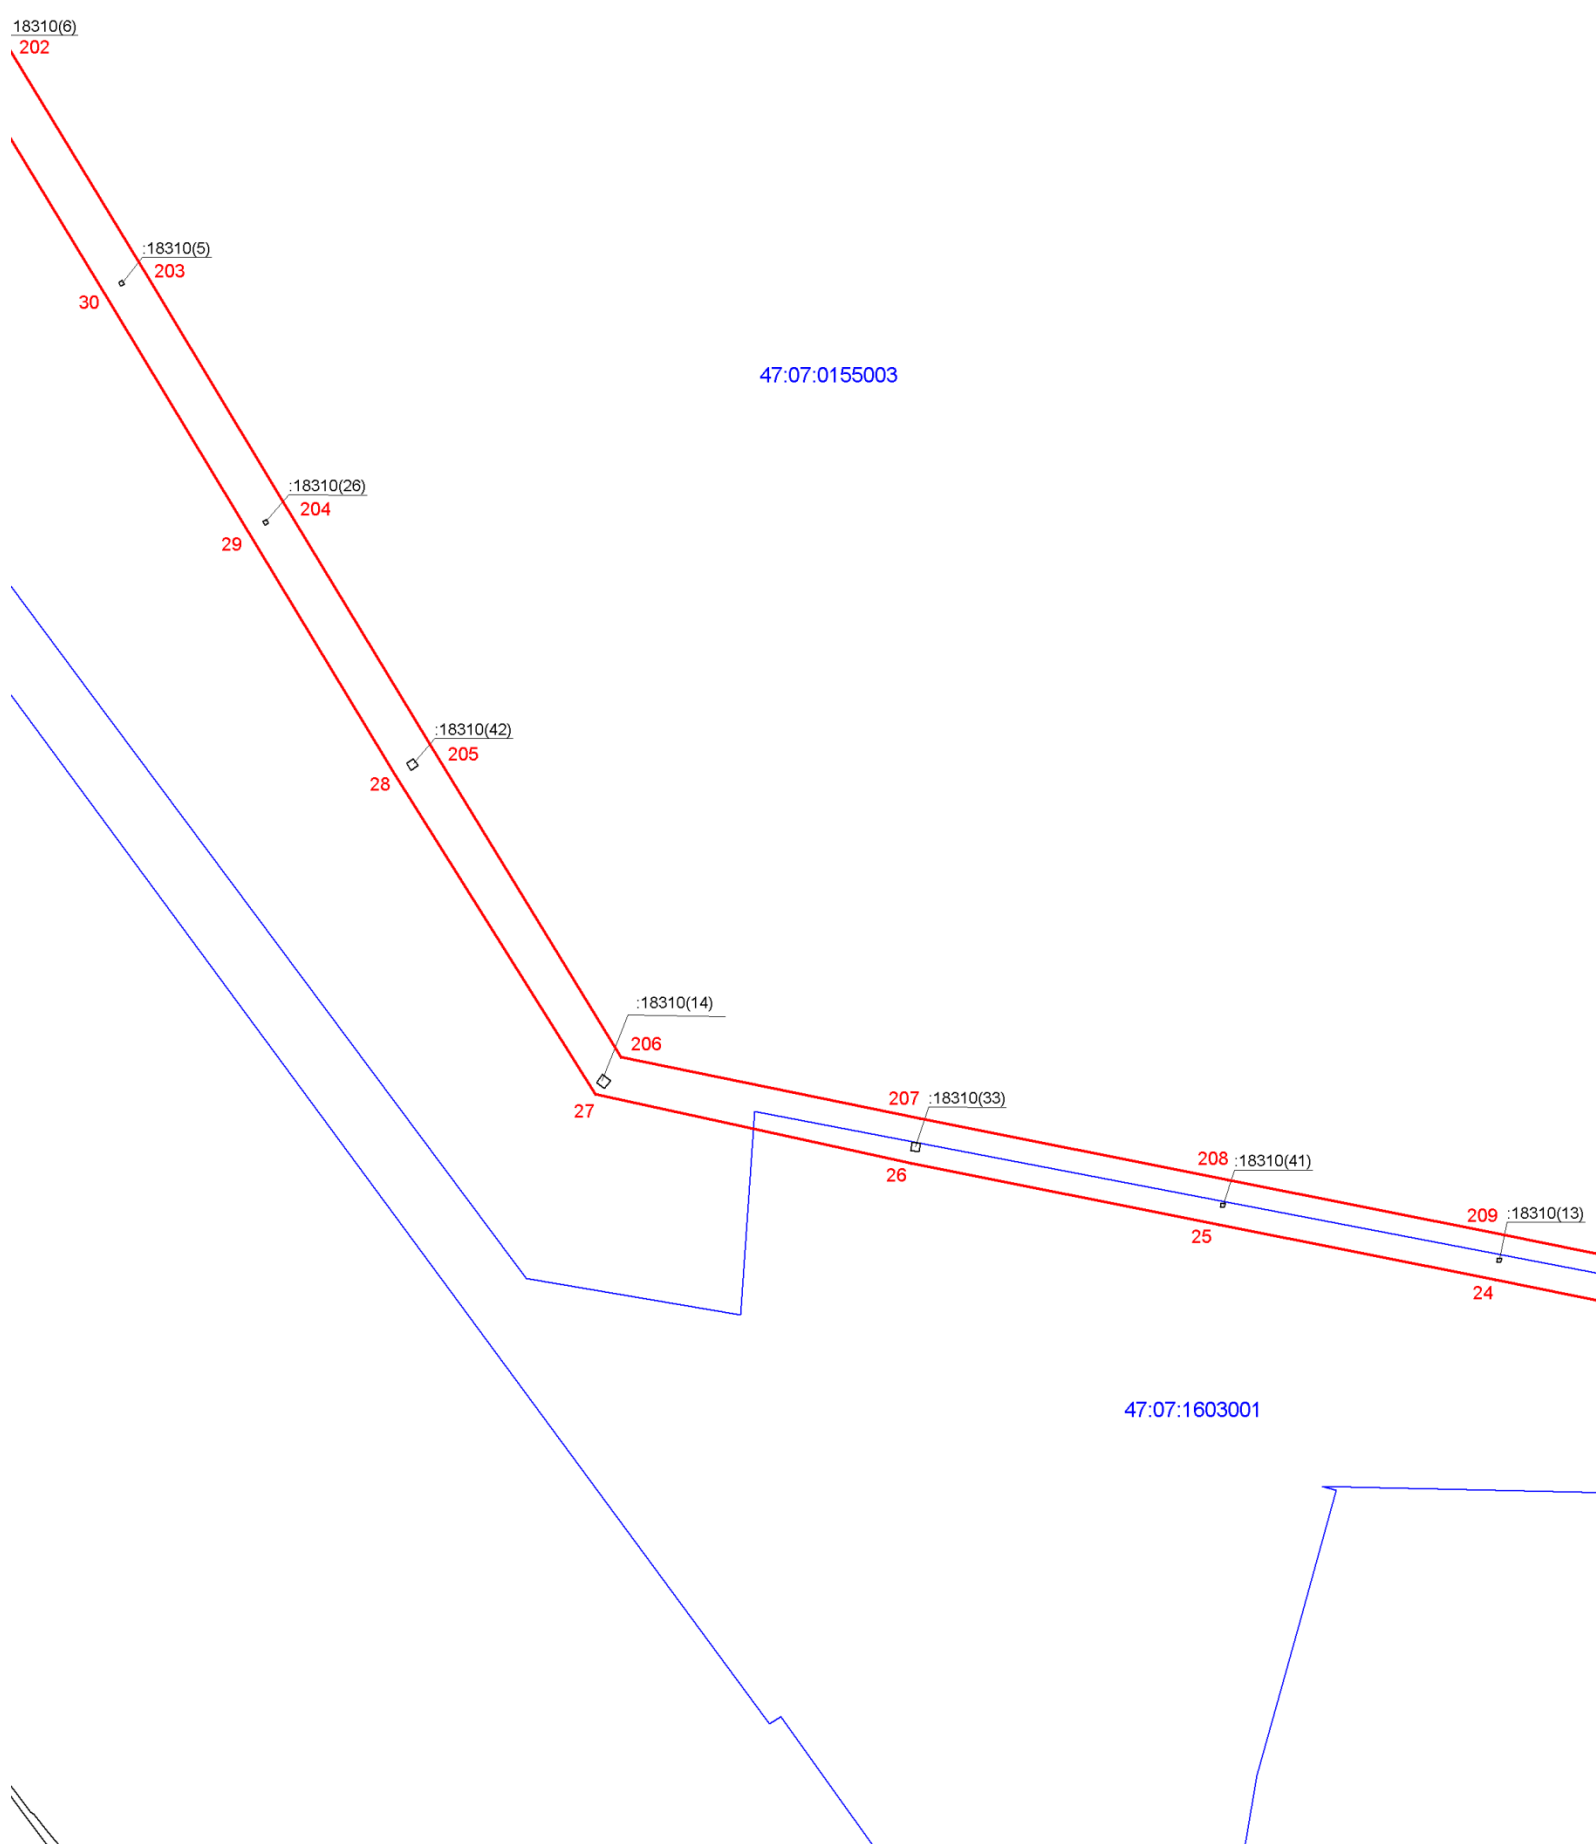


Подпись: _____ (Хурчак Е.В.)
Место для оттиска печати лица, составившего
описание местоположения границ объекта
Дата 16.01.2025г.




Масштаб 1:5000

Используемые условные знаки и обозначения:

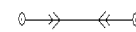-  - граница зоны публичного сервитута
-  - граница муниципальных образований;
-  - граница кадастрового квартала;
- 47:07:0479003 - номер кадастрового квартала;
-  - граница земельного участка;
- :32 - номер земельного участка, учтенного в ЕГРН;
-  - границы объекта, для которого устанавливается публичный сервитут.





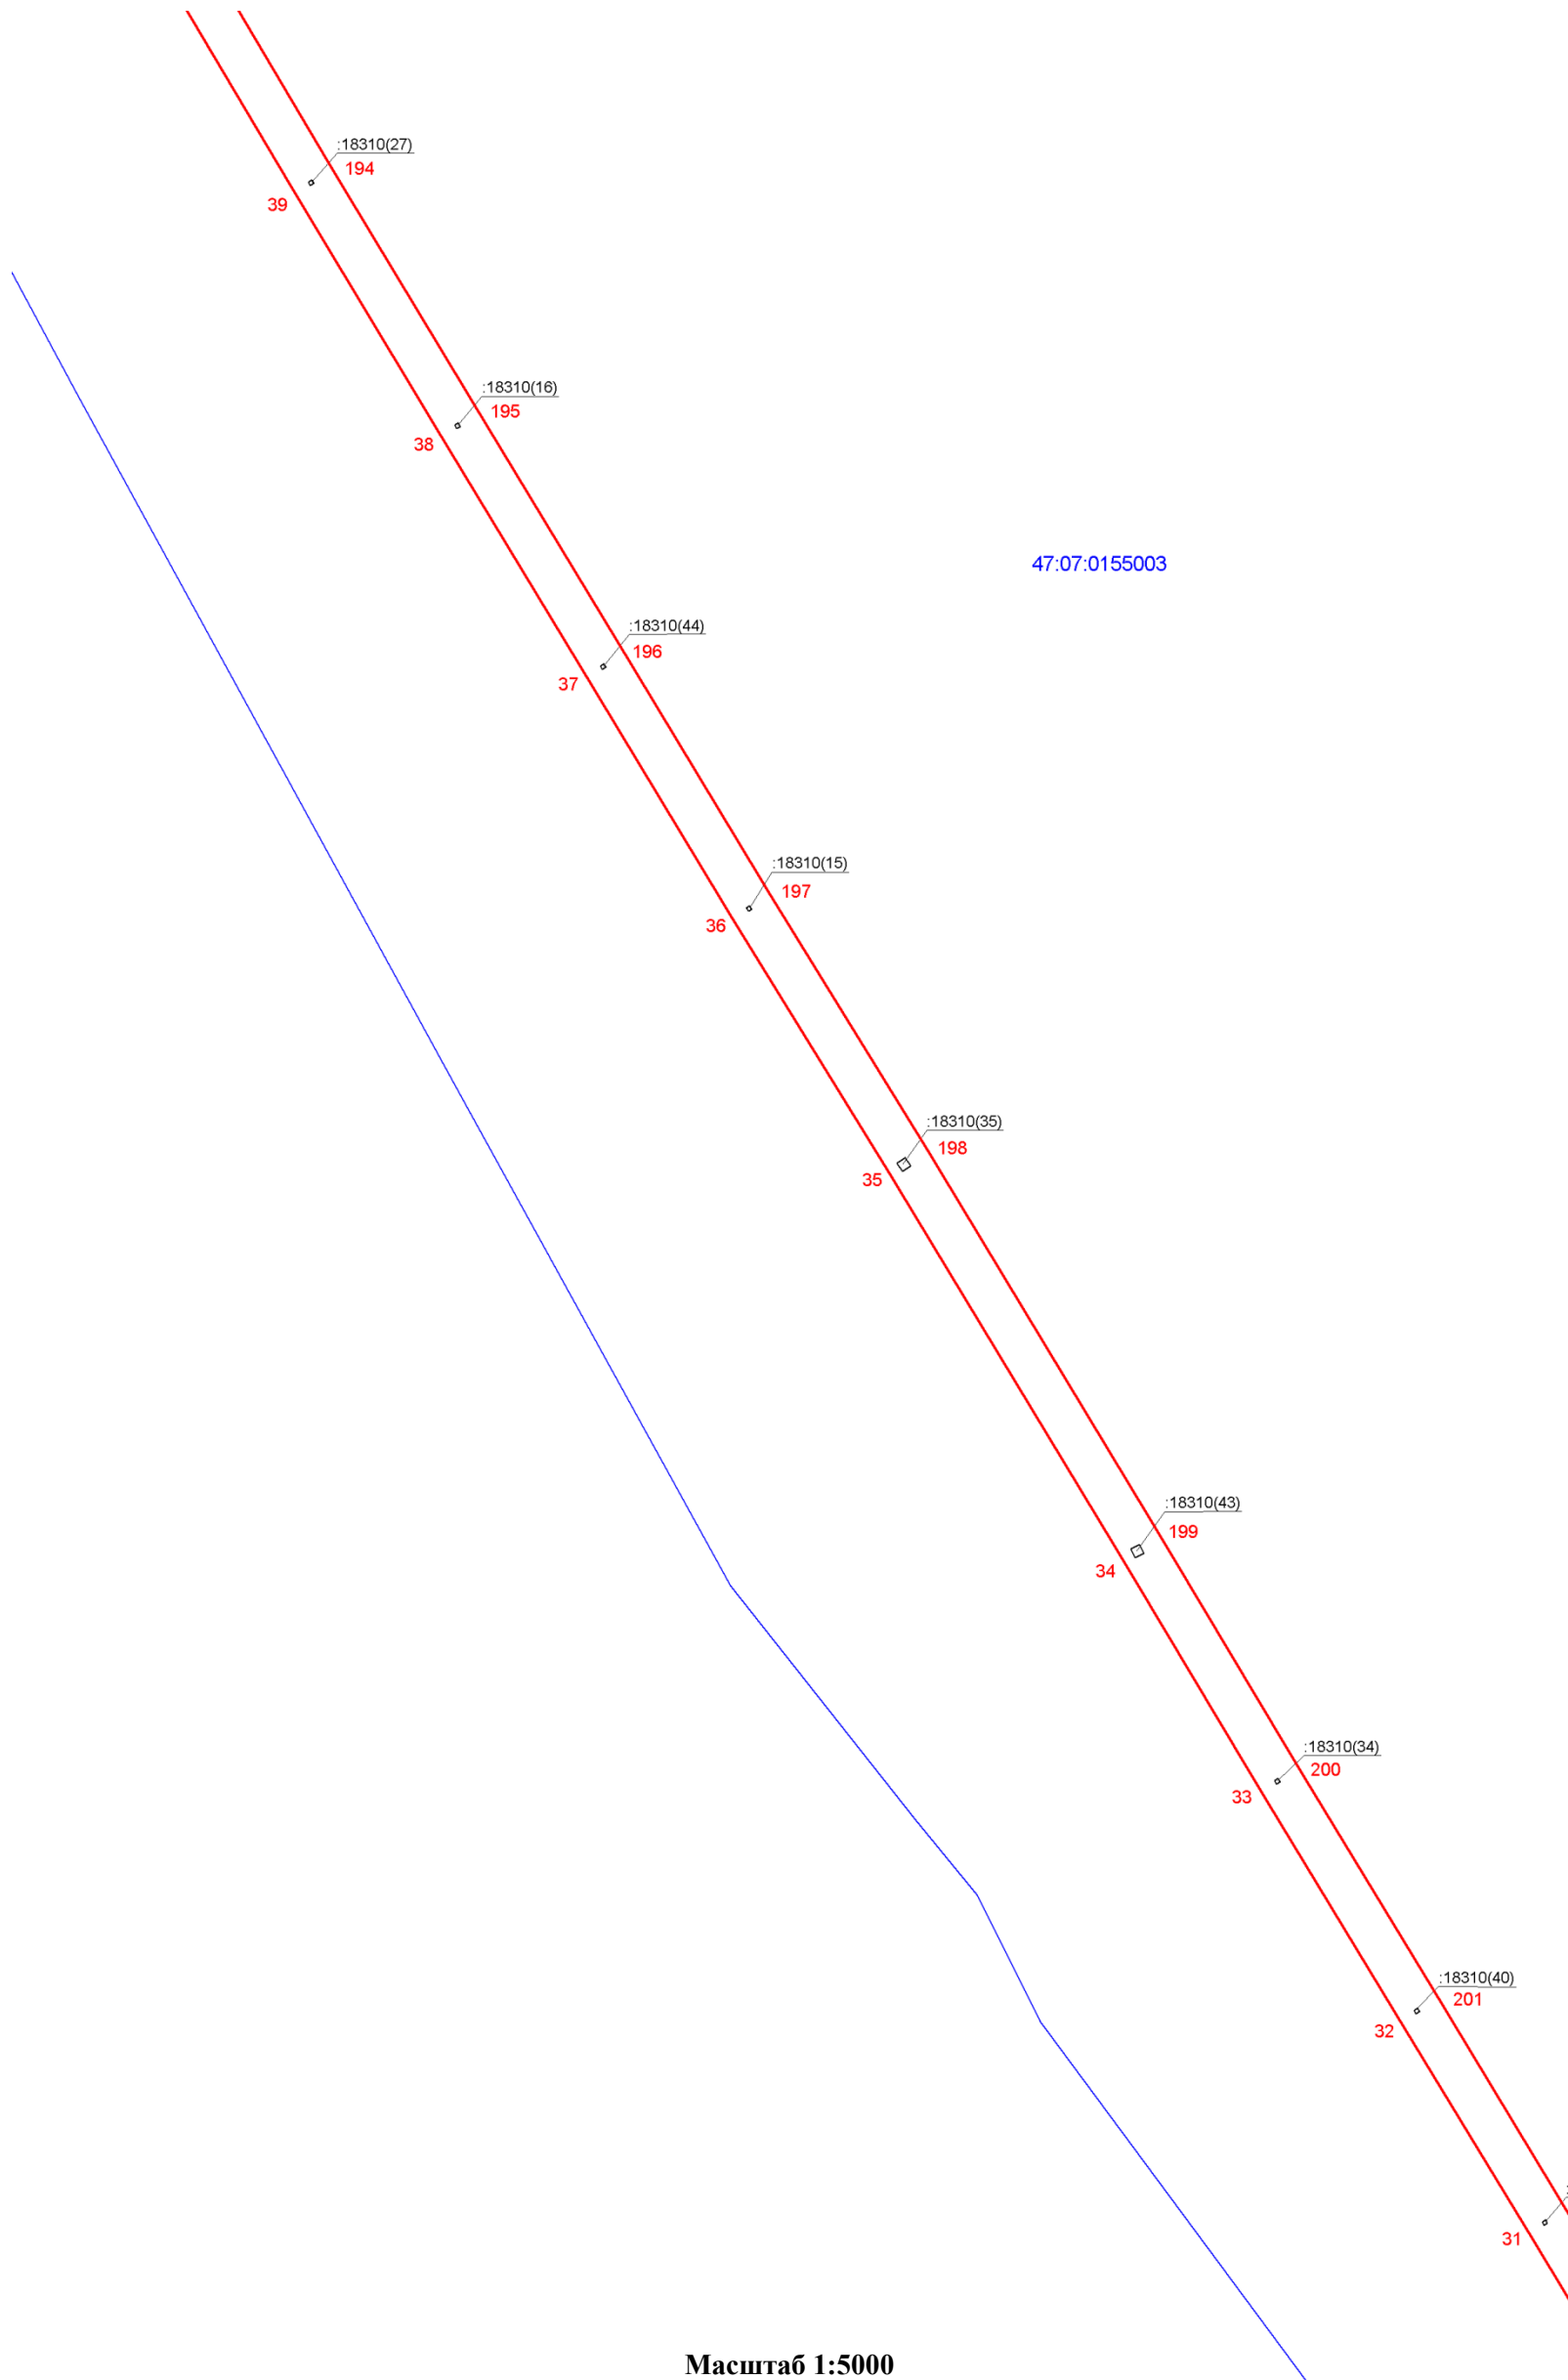


Подпись: (Хурчак Е.В.)
Место для оттиска печати лица, составившего
описание местоположения границ объекта
Дата 16.01.2025г.




Масштаб 1:5000

Используемые условные знаки и обозначения:

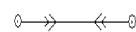




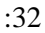

-  - граница зоны публичного сервитута
-  - граница муниципальных образований;
-  - граница кадастрового квартала;
- 47:07:0479003 - номер кадастрового квартала;
-  - граница земельного участка;
- :32 - номер земельного участка, учтенного в ЕГРН;
-  - границы объекта, для которого устанавливается публичный сервитут.

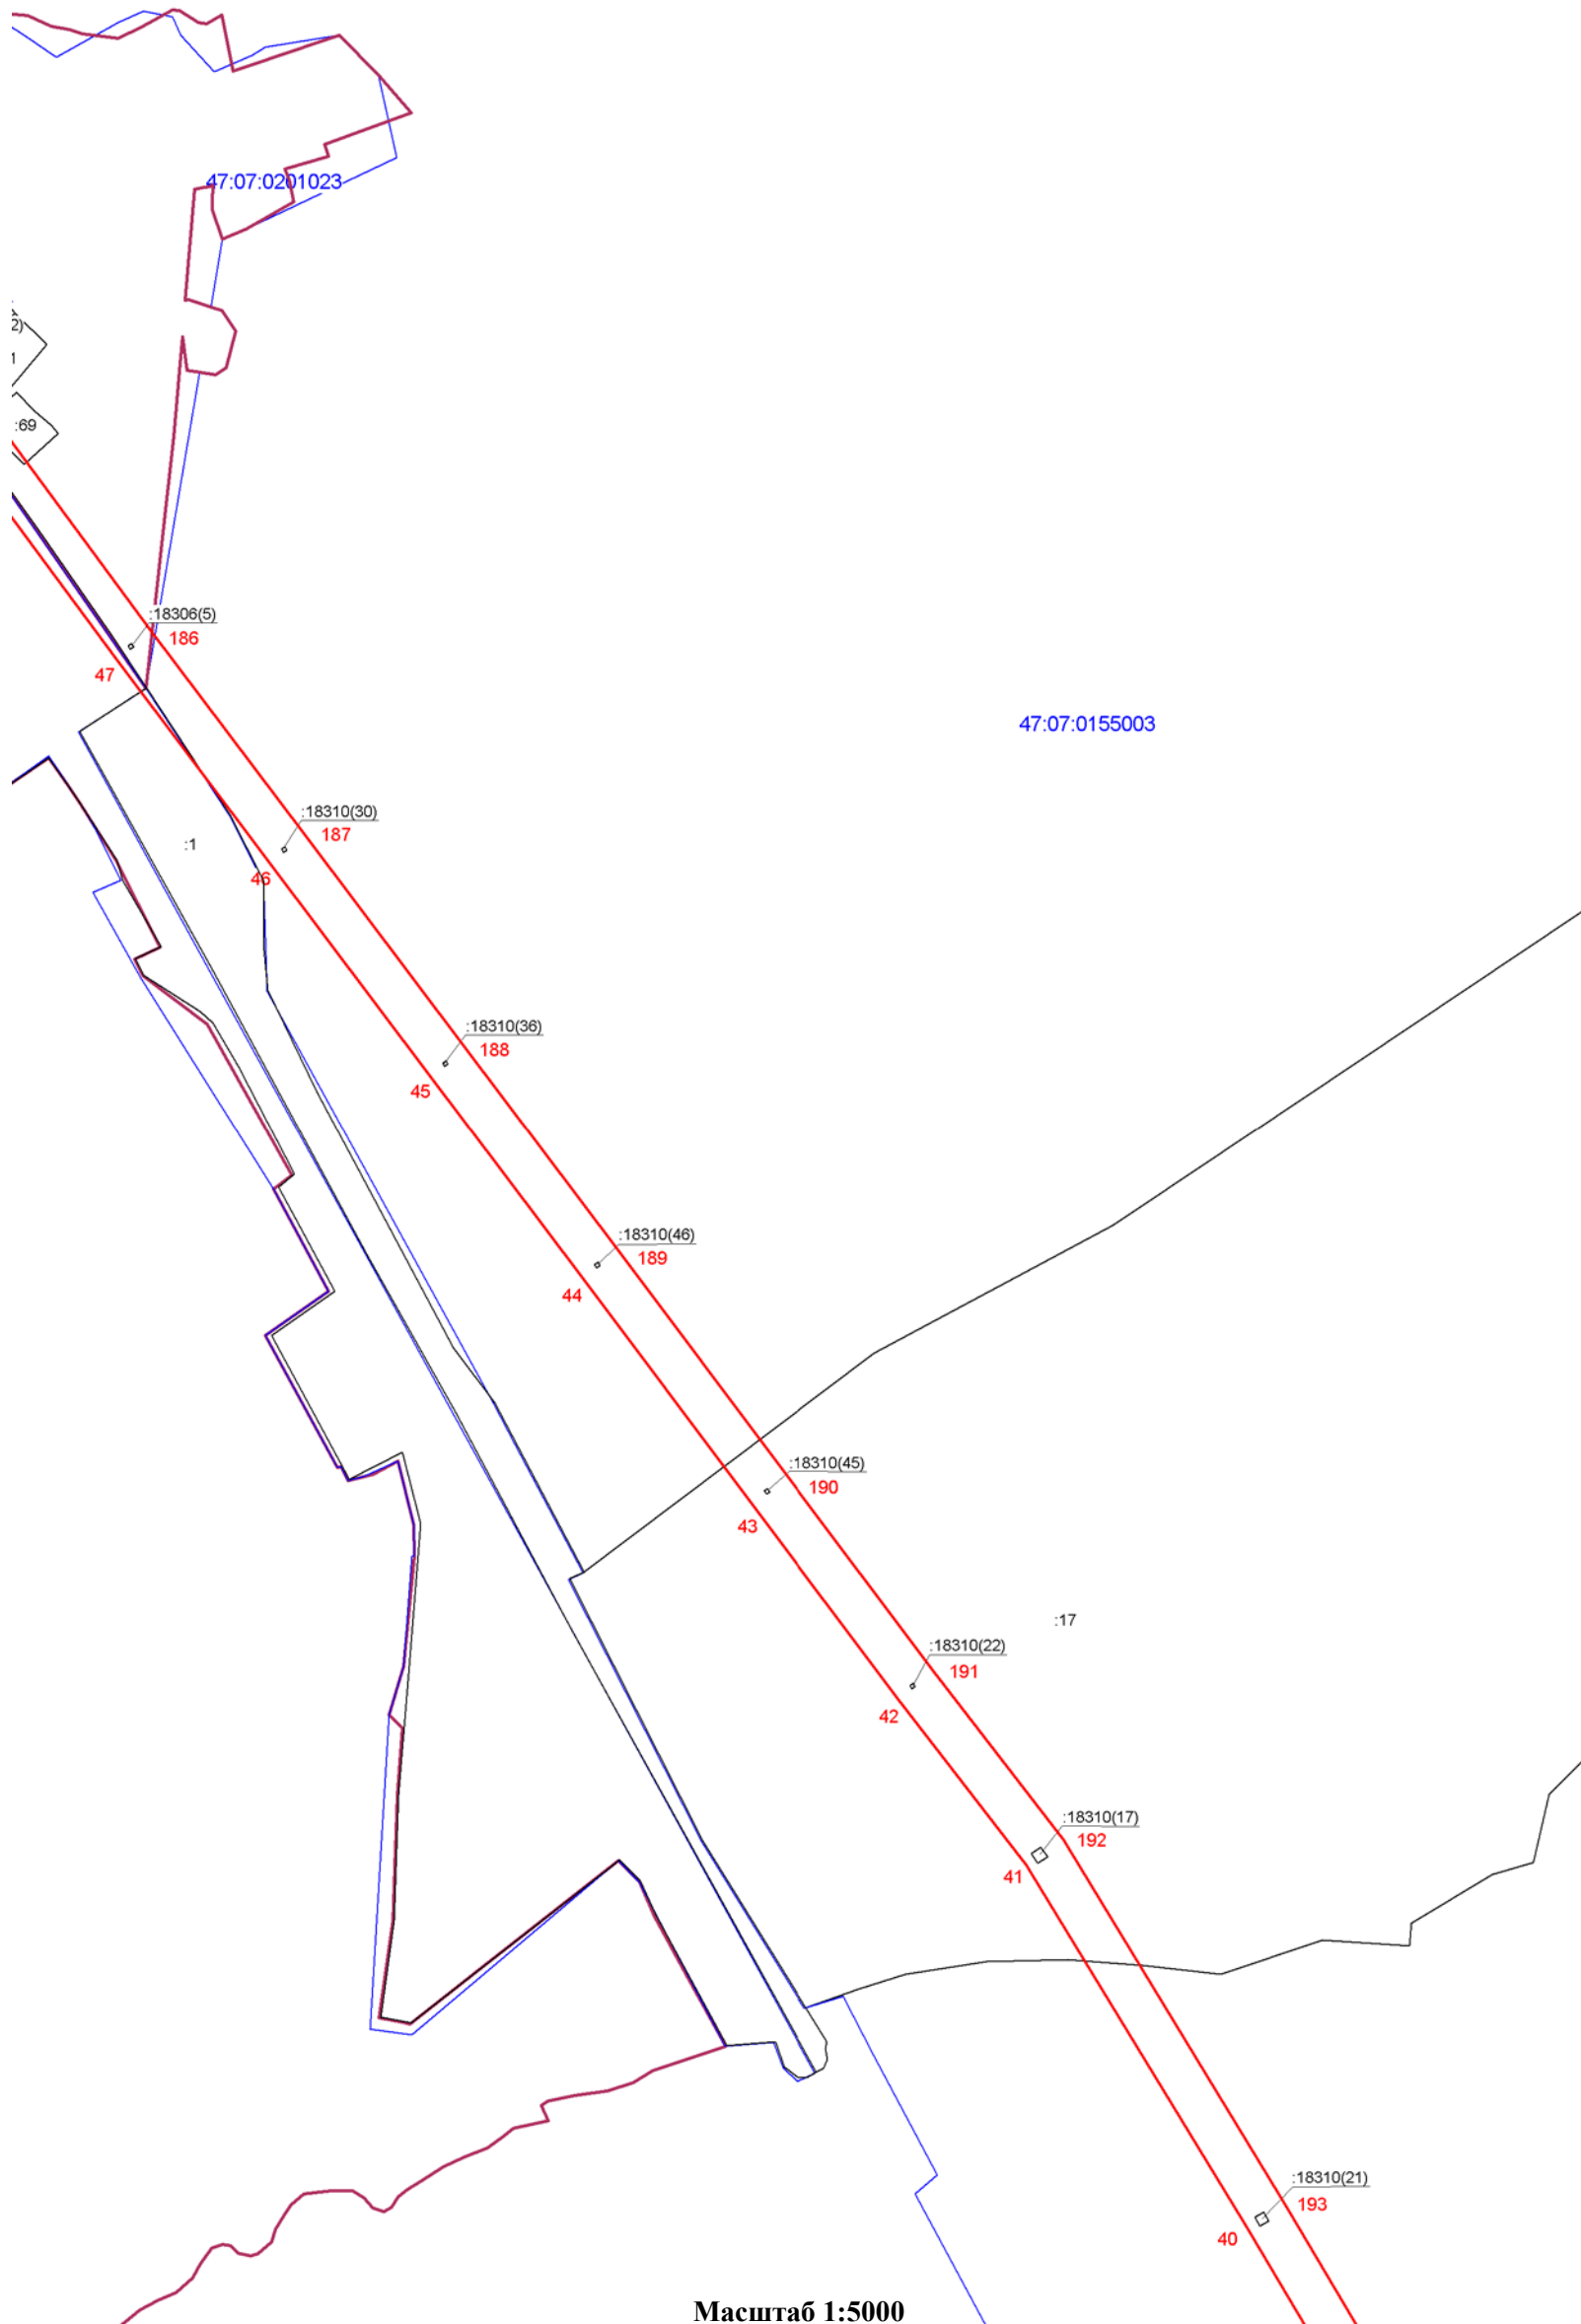

Подпись _____ (Хурчак Е.В.)
Место для оттиска печати лица, составившего
описание местоположения границ объекта
Дата 16.01.2025г.



Используемые условные знаки и обозначения:

-  - граница зоны публичного сервитута
-  - граница муниципальных образований;
-  - граница кадастрового квартала;
-  47:07:0479003 - номер кадастрового квартала;
-  - граница земельного участка;
-  :32 - номер земельного участка, учтенного в ЕГРН;
-  - границы объекта, для которого устанавливается публичный сервитут.

Масштаб 1:5000




Подпись _____ (Хурчак Е.В.)
Место для оттиска печати лица, составившего
описание местоположения границ объекта
Дата 16.01.2025г.

Схема расположения



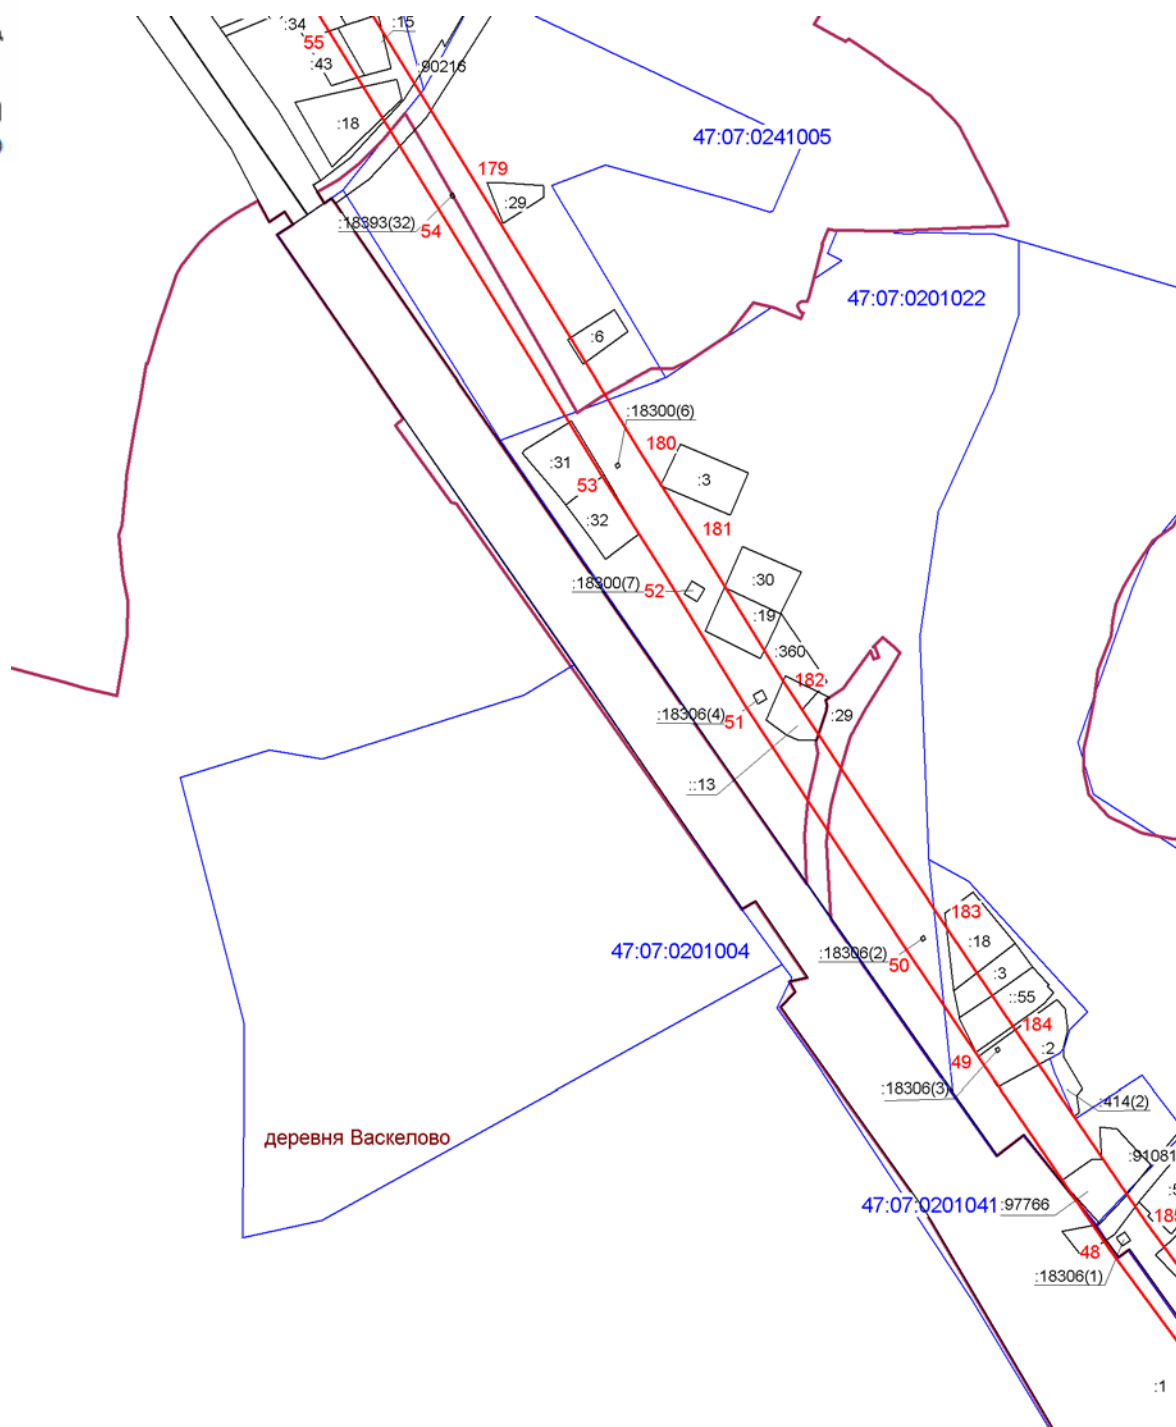


ВЛ 35 кВ Гарболовская - Орехово-тяговая (ВЛ 35 кВ Ореховская-1)

Лист 6




Масштаб 1:5000

Используемые условные знаки и обозначения:

-  - граница зоны публичного сервитута;
-  - граница муниципальных образований;
-  - граница кадастрового квартала;
- 47:16:0804001 - номер кадастрового квартала;
-  - граница земельного участка;
- :1 - номер земельного участка, учтенного в ЕГРН;
-  - границы объекта, для которого устанавливается публичный сервитут.




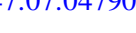
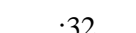


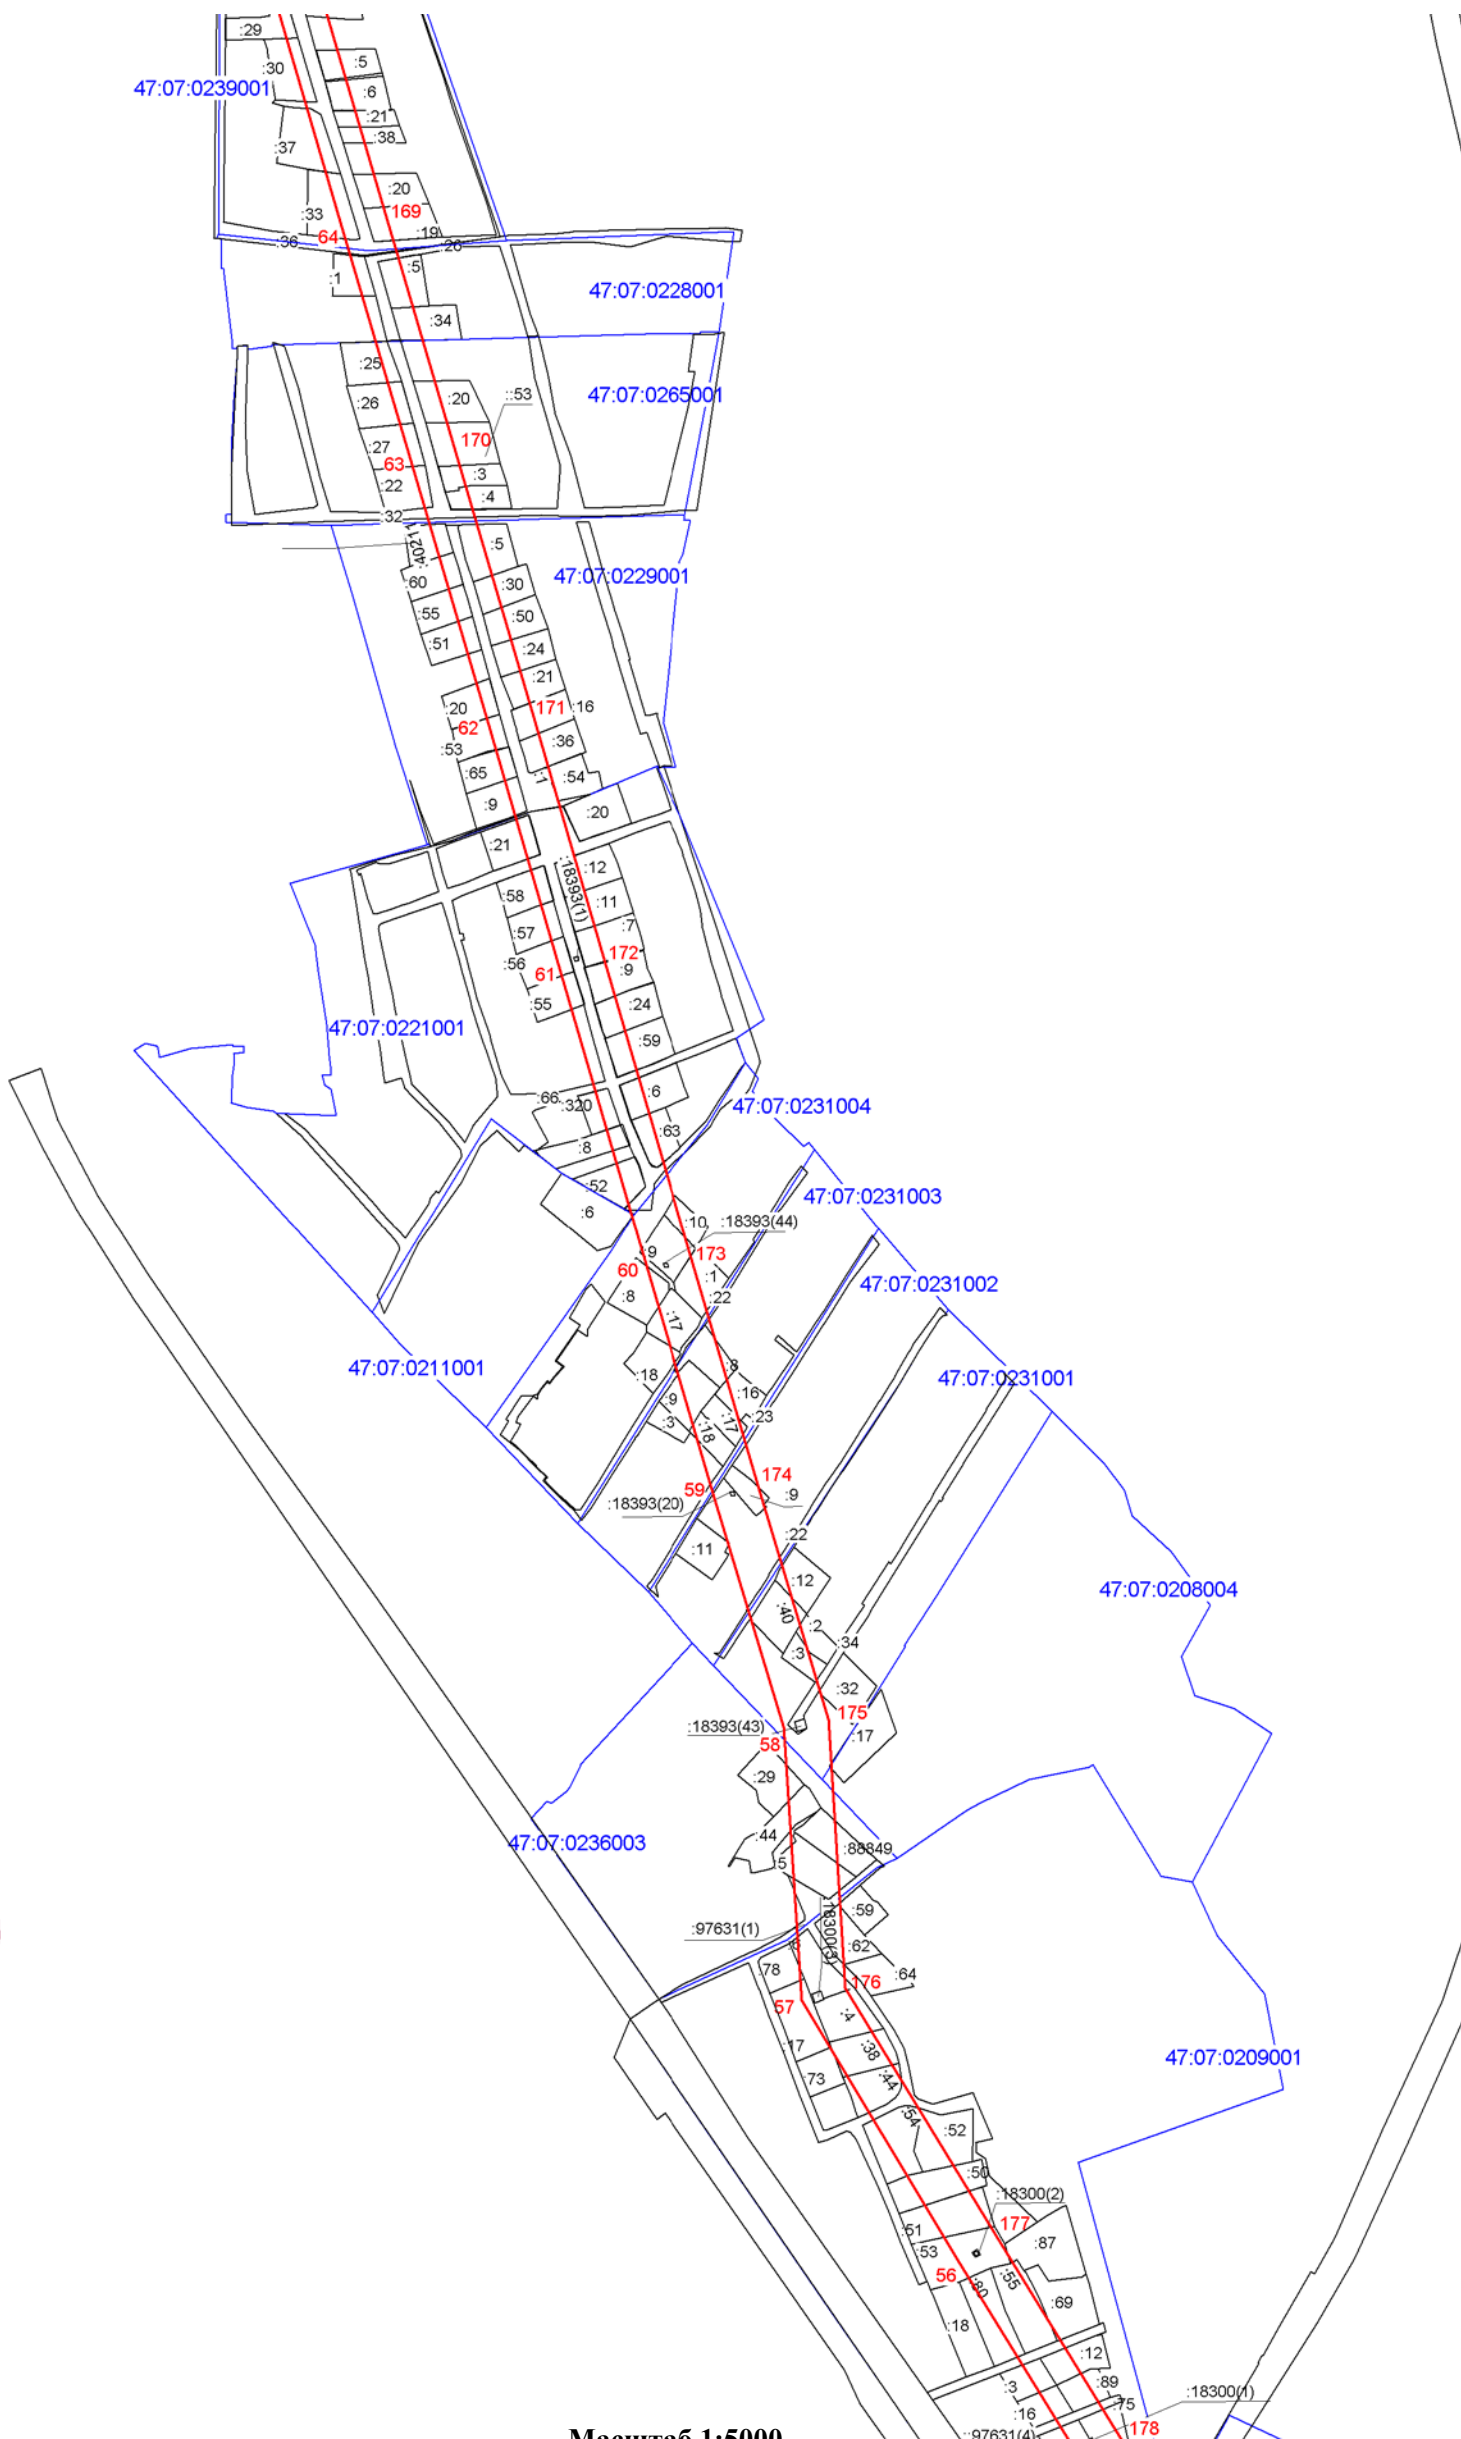Подпись _____ (Хурчак Е.В.)
 Место для оттиска печати лица, составившего
 описание местоположения границ объекта
 Дата 16.01.2025г.




Масштаб 1:5000

Используемые условные знаки и обозначения:

-  - граница зоны публичного сервитута
-  - граница муниципальных образований;
-  - граница кадастрового квартала;
- 47:07:0479003 - номер кадастрового квартала;
-  - граница земельного участка;
- :32 - номер земельного участка, учтенного в ЕГРН;
-  - границы объекта, для которого устанавливается публичный сервитут.





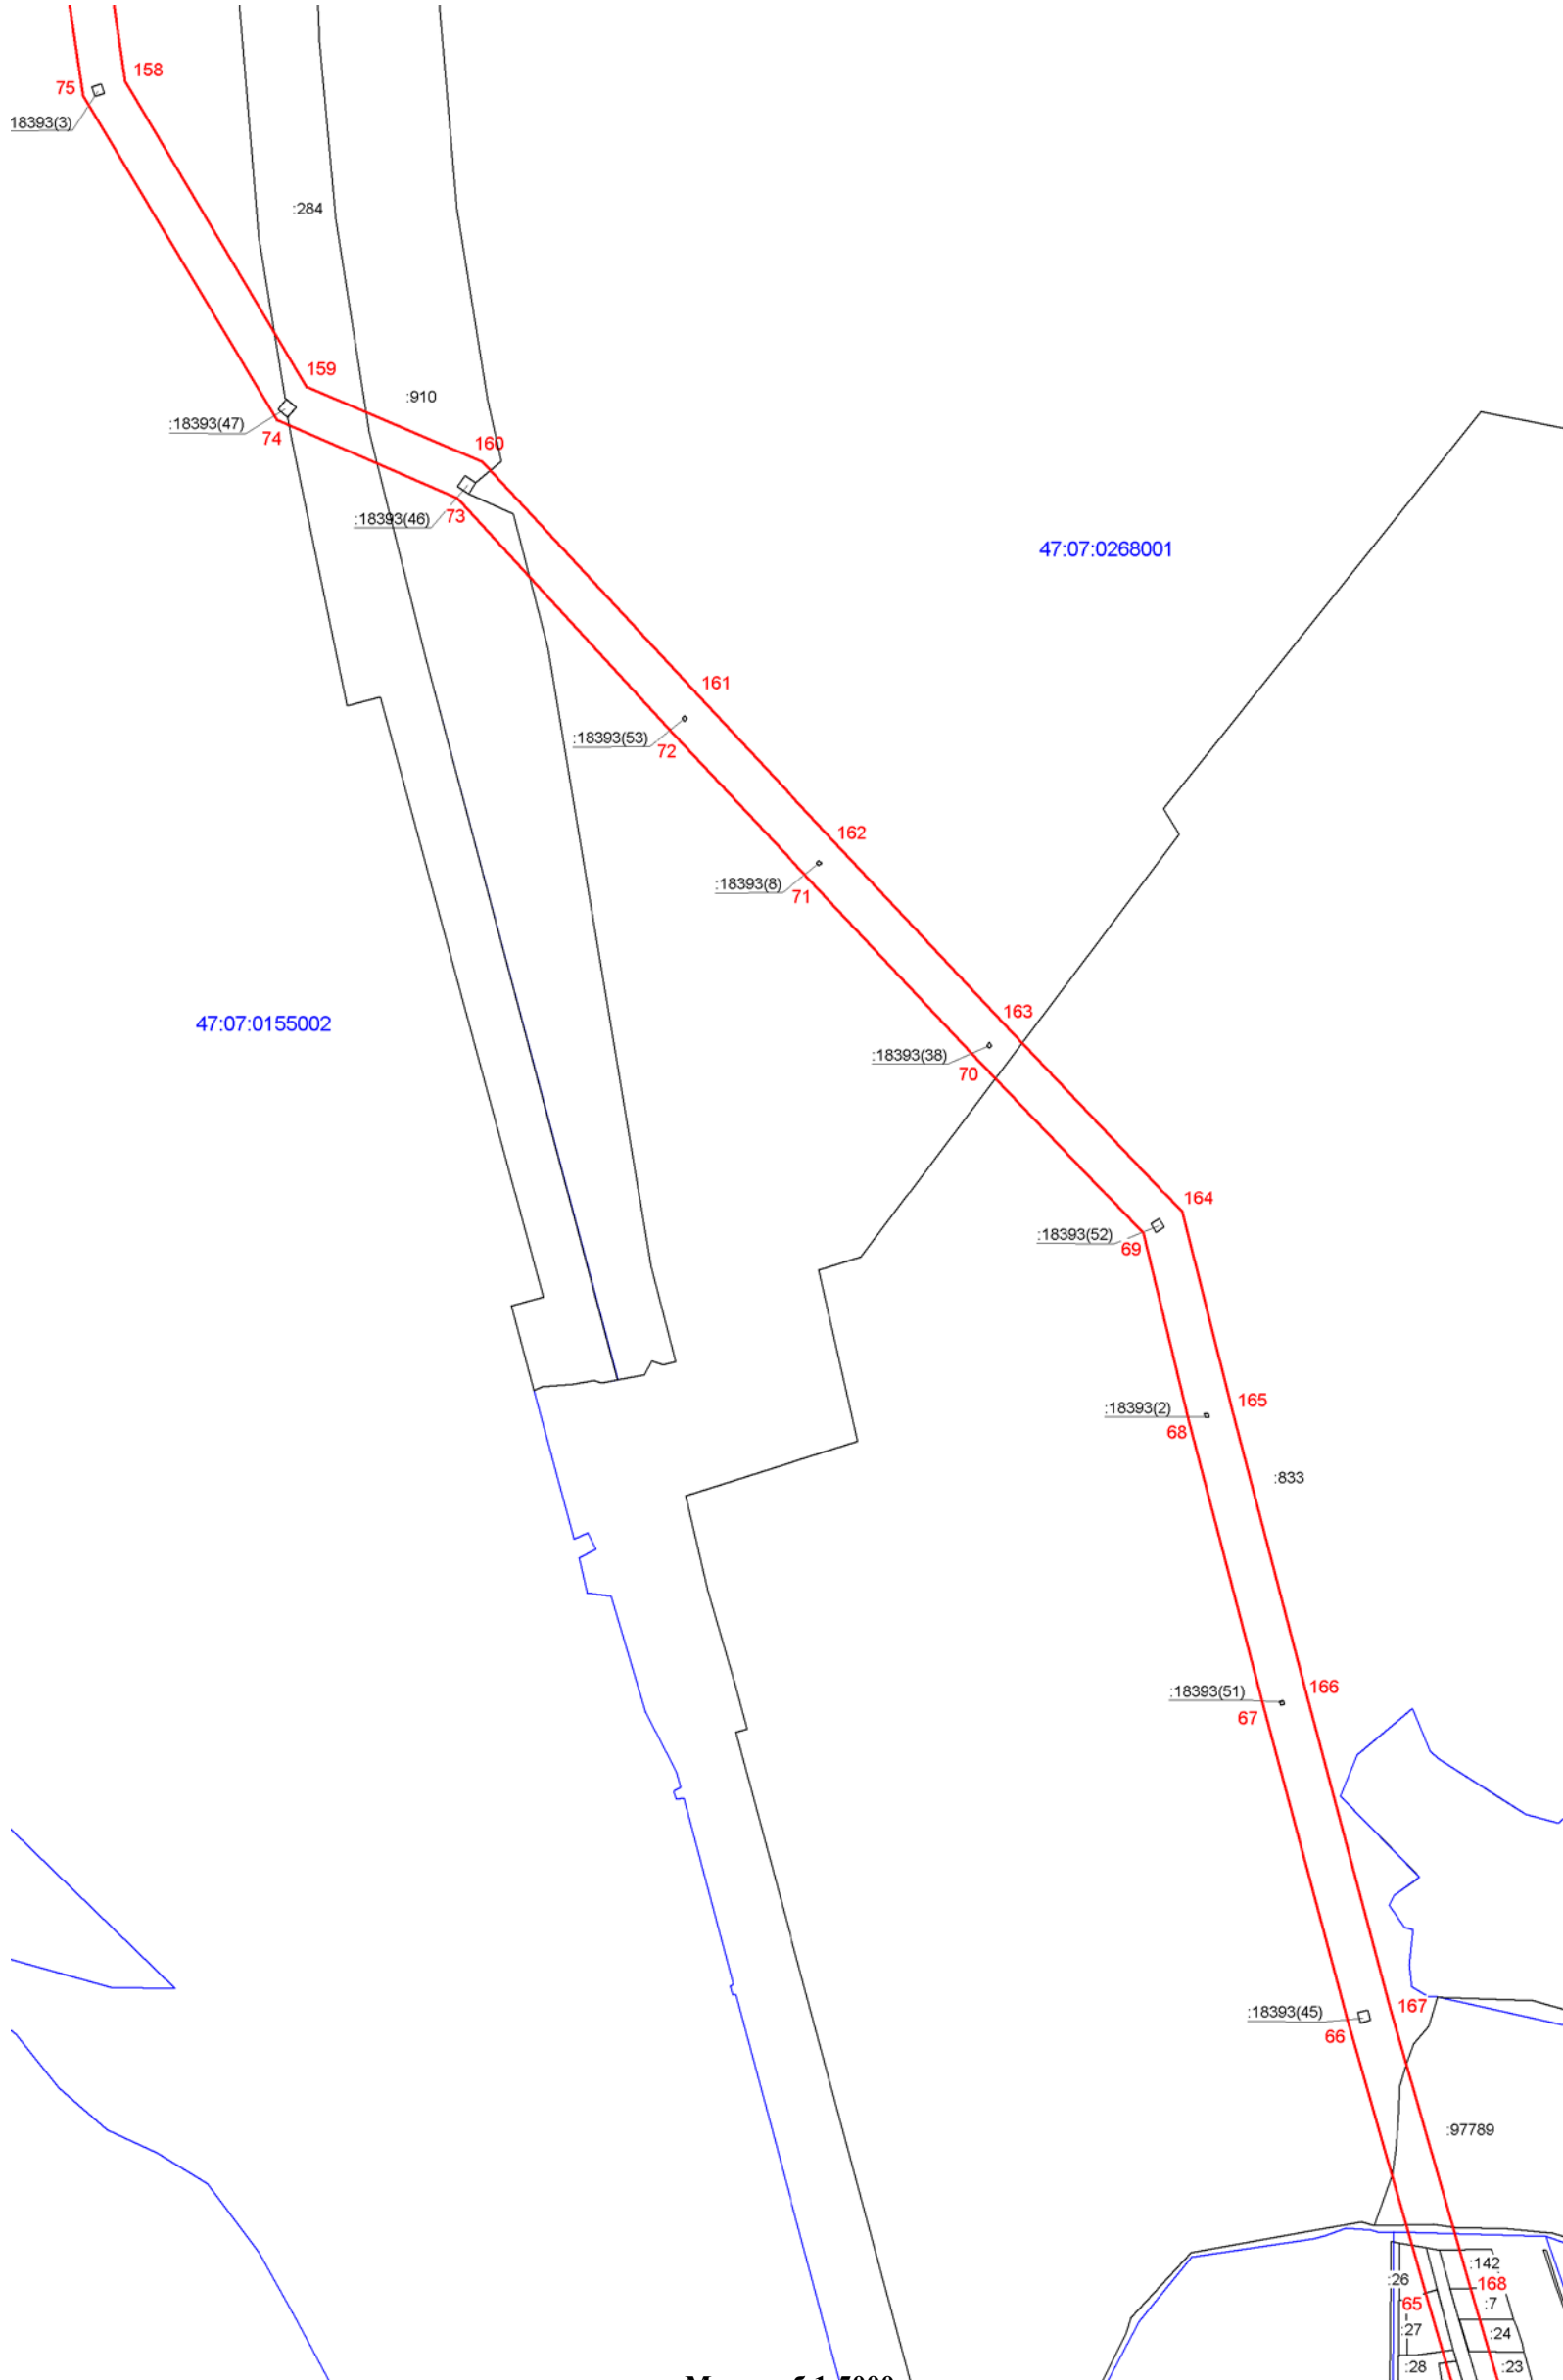


Подпись _____ (Хурчак Е.В.)
Место для оттиска печати лица, составившего
описание местоположения границ объекта
Дата 16.01.2025г.




Масштаб 1:5000

Используемые условные знаки и обозначения:

-  - граница зоны публичного сервитута
-  - граница муниципальных образований;
-  - граница кадастрового квартала;
- 47:07:0479003 - номер кадастрового квартала;
-  - граница земельного участка;
- :32 - номер земельного участка, учтенного в ЕГРН;
-  - границы объекта, для которого устанавливается публичный сервитут.



Подпись _____ (Хурчак Е.В.)
 Место для оттиска печати лица, составившего
 описание местоположения границ объекта
 Дата 16.01.2025г.

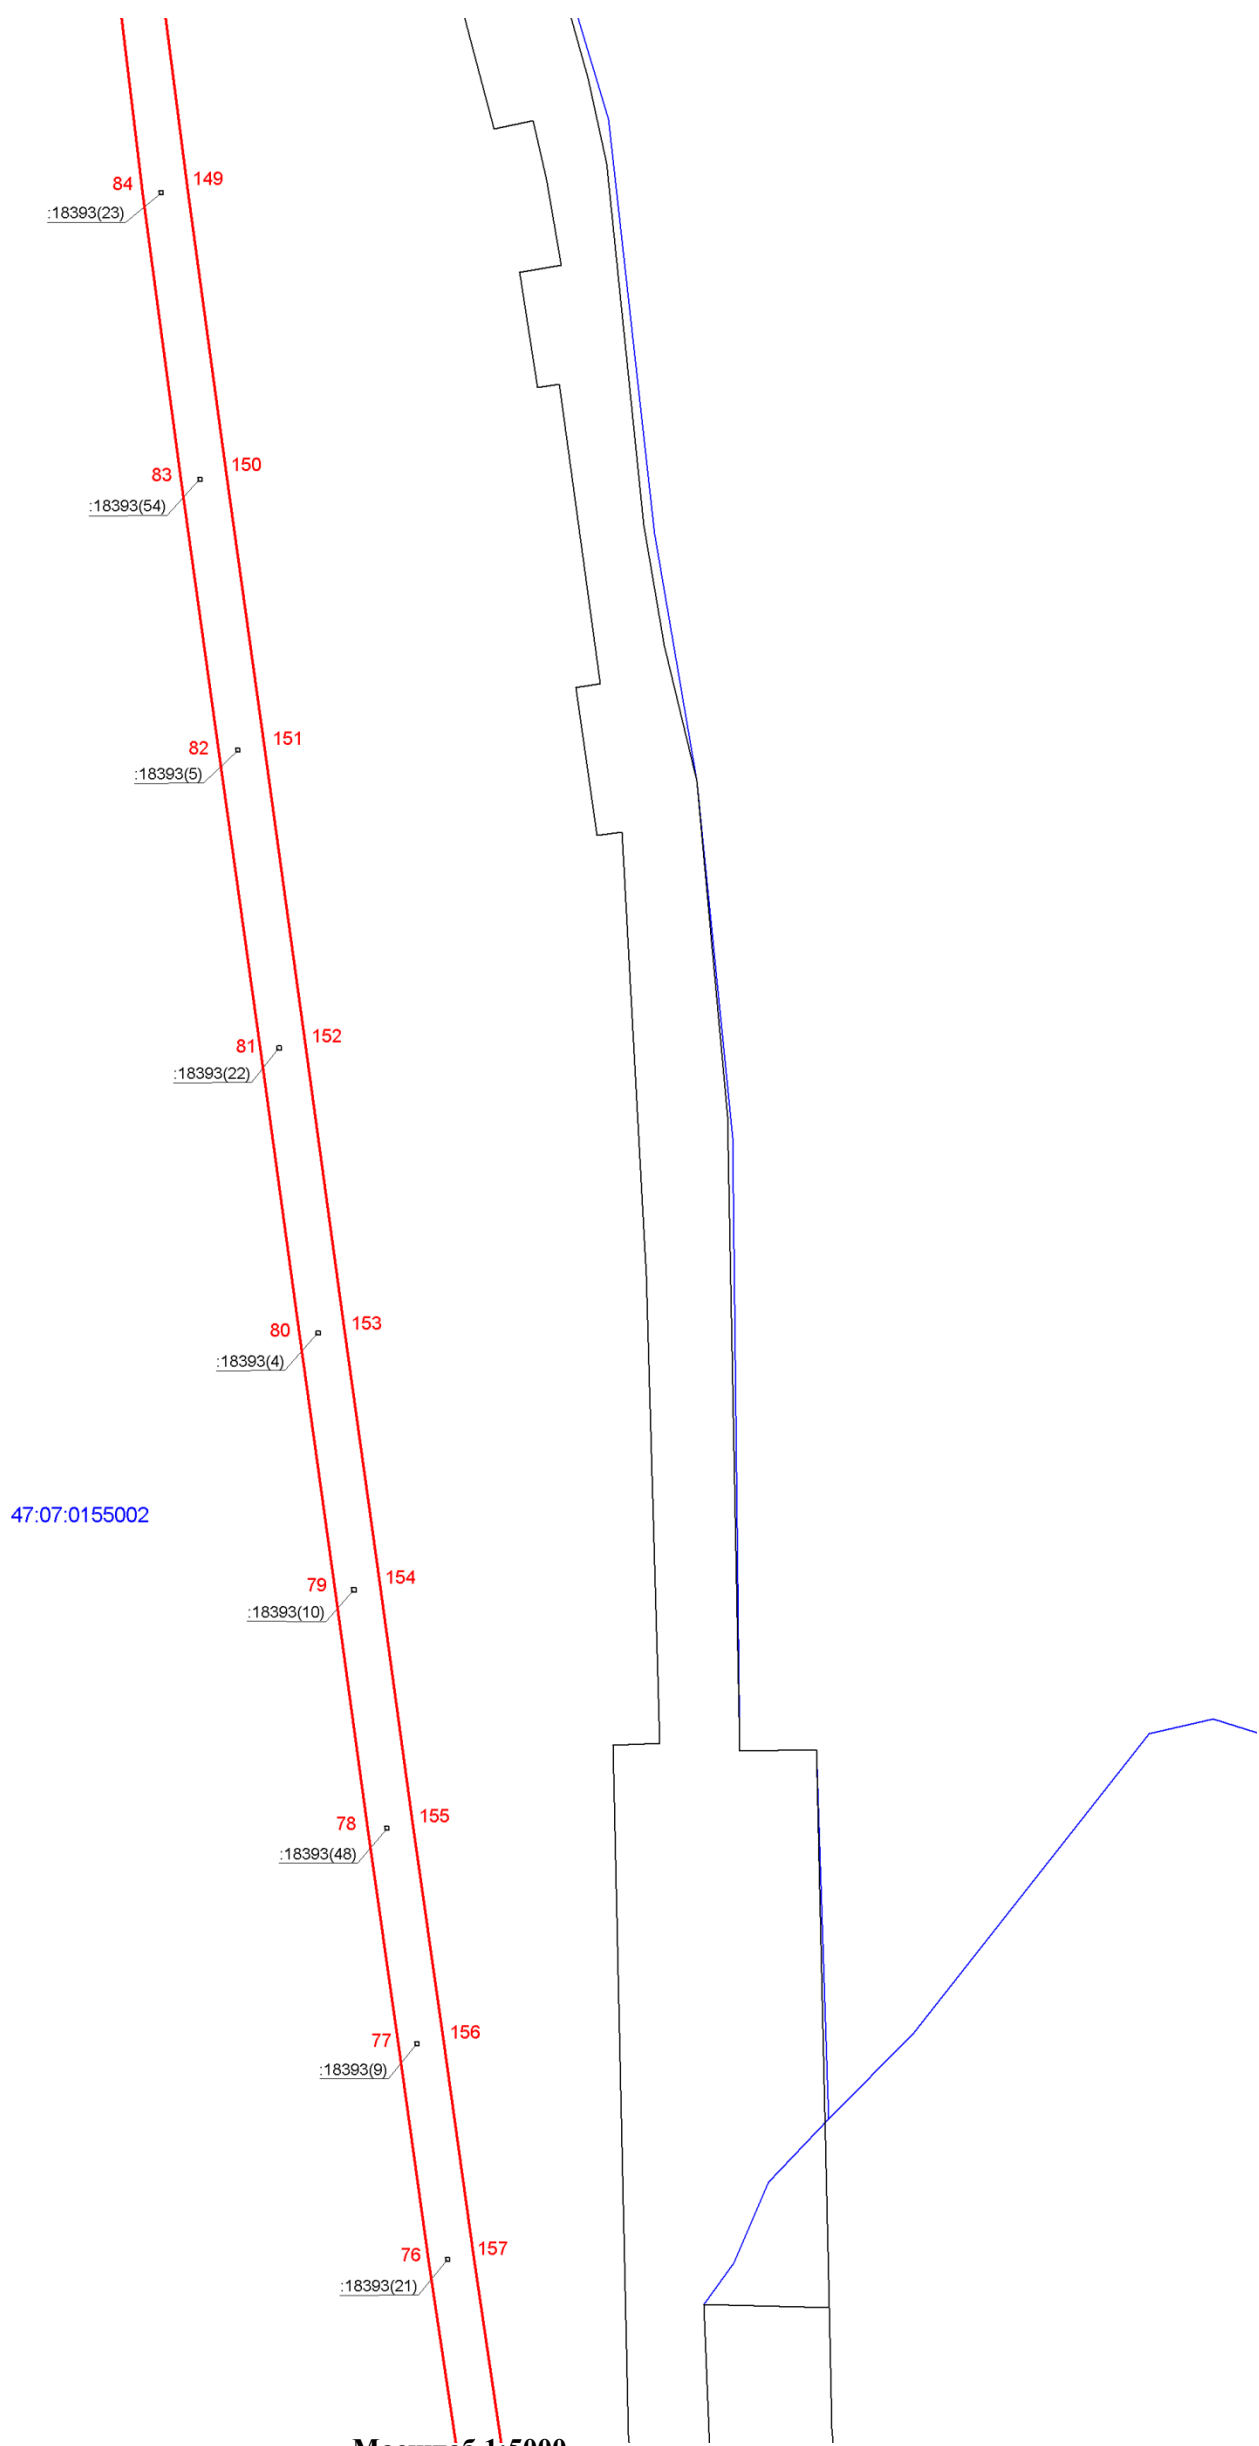


Масштаб 1:5000

Используемые условные знаки и обозначения:

- граница зоны публичного сервитута
- граница муниципальных образований;
- граница кадастрового квартала;
- 47:07:0479003 - номер кадастрового квартала;
- граница земельного участка;
- :32 - номер земельного участка, учтенного в ЕГРН;
- границы объекта, для которого устанавливается публичный сервитут.



Подпись _____ (Хурчак Е.В.)
 Место для оттиска печати лица, составившего
 описание местоположения границ объекта
 Дата 16.01.2025г.

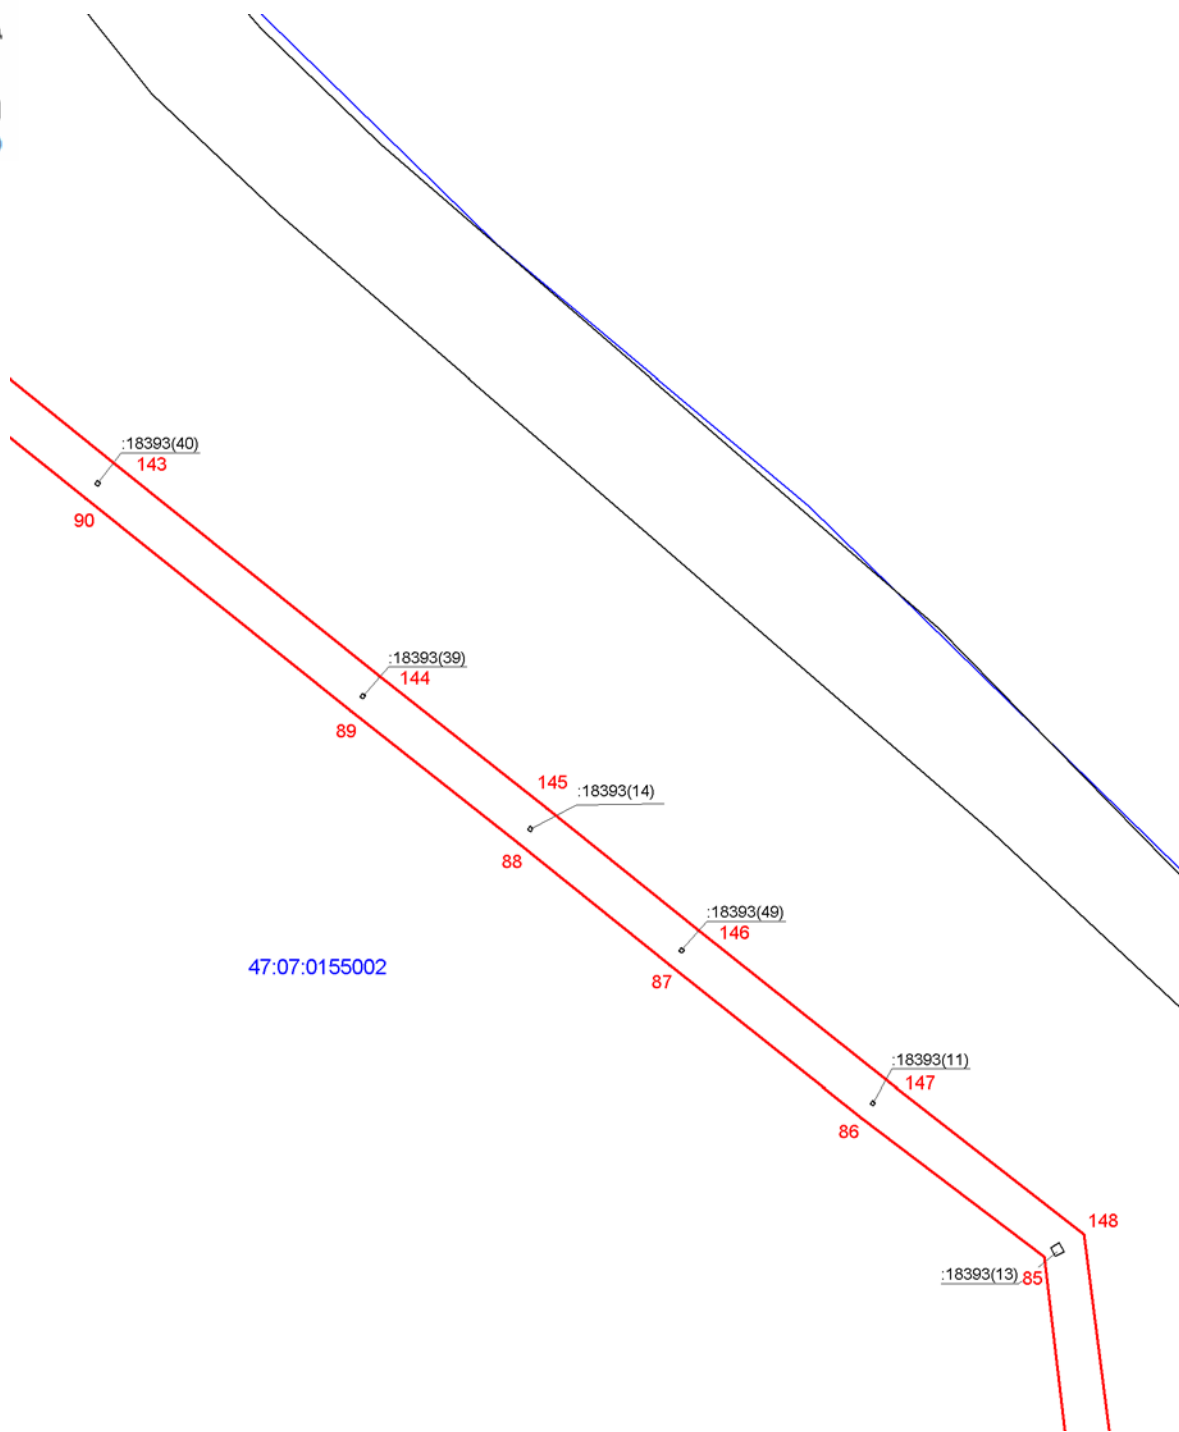

Масштаб 1:5000

Используемые условные знаки и обозначения:



- граница зоны публичного сервитута;



- граница муниципальных образований;



- граница кадастрового квартала;

47:16:0804001

- номер кадастрового квартала;



- граница земельного участка;

:1

- номер земельного участка, учтенного в ЕГРН;




- границы объекта, для которого устанавливается публичный сервитут.



Подпись: (Хурчак Е.В.)

Место для оттиска печати лица, составившего описание местоположения границ объекта

Дата 16.01.2025г.

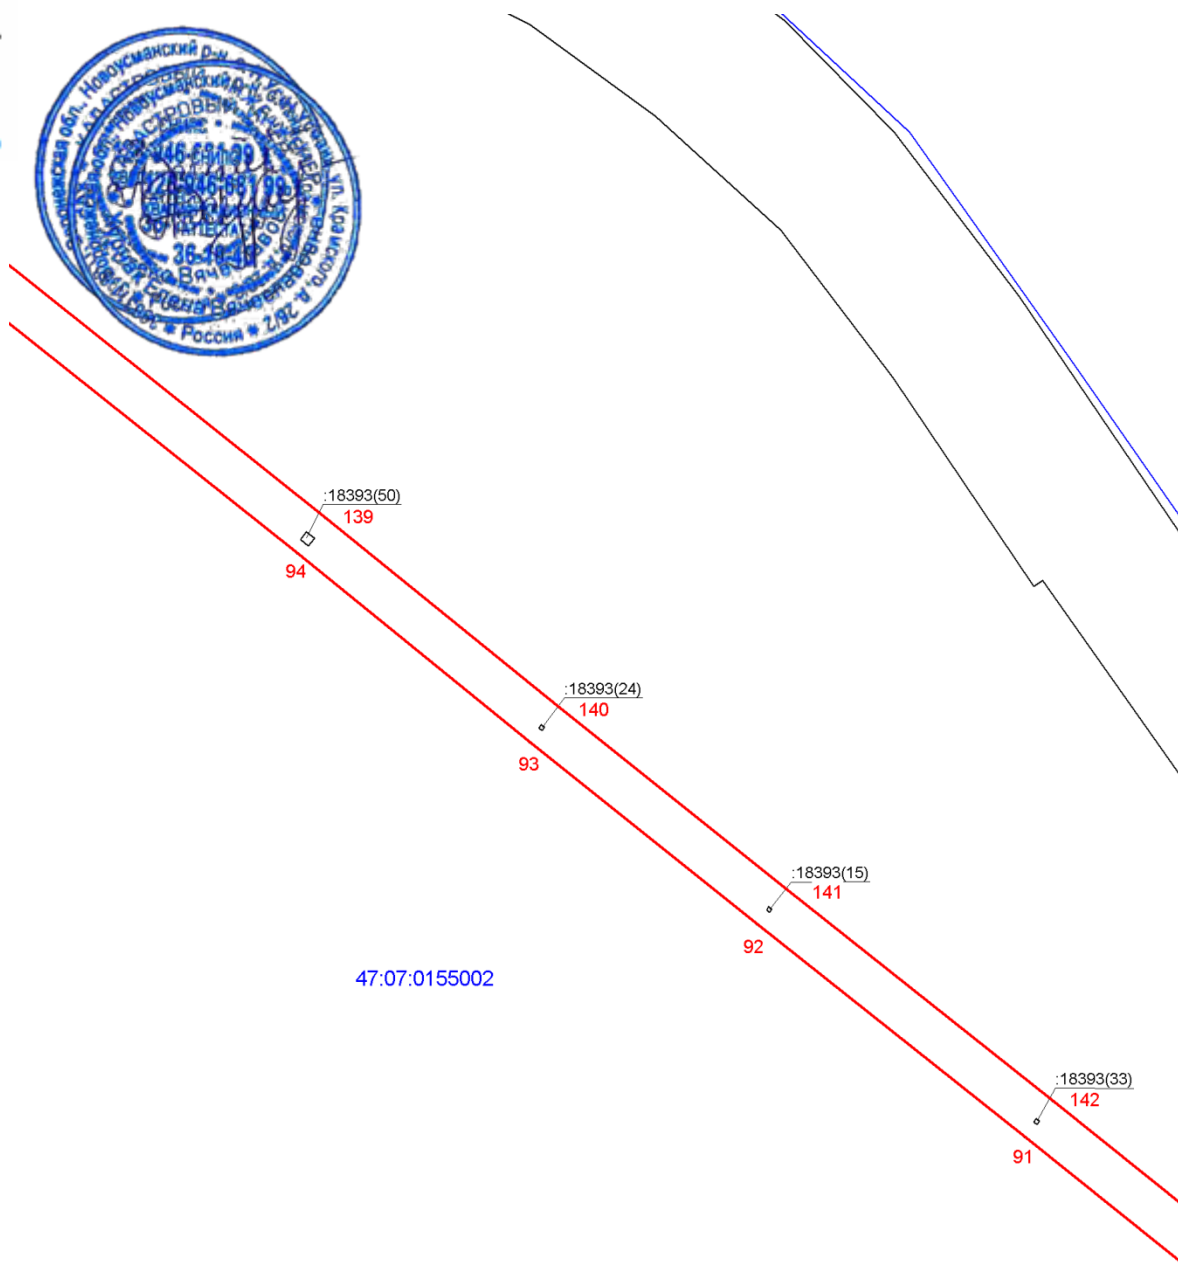

Масштаб 1:5000

Используемые условные знаки и обозначения:



- граница зоны публичного сервитута;




- граница муниципальных образований;



- граница кадастрового квартала;

47:16:0804001

- номер кадастрового квартала;

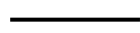

- граница земельного участка;

:1

- номер земельного участка, учтенного в ЕГРН;



- границы объекта, для которого устанавливается публичный сервитут.




Подпись: (Хурчак Е.В.)

Место для оттиска печати лица, составившего описание местоположения границ объекта

Дата 16.01.2025г.



д)

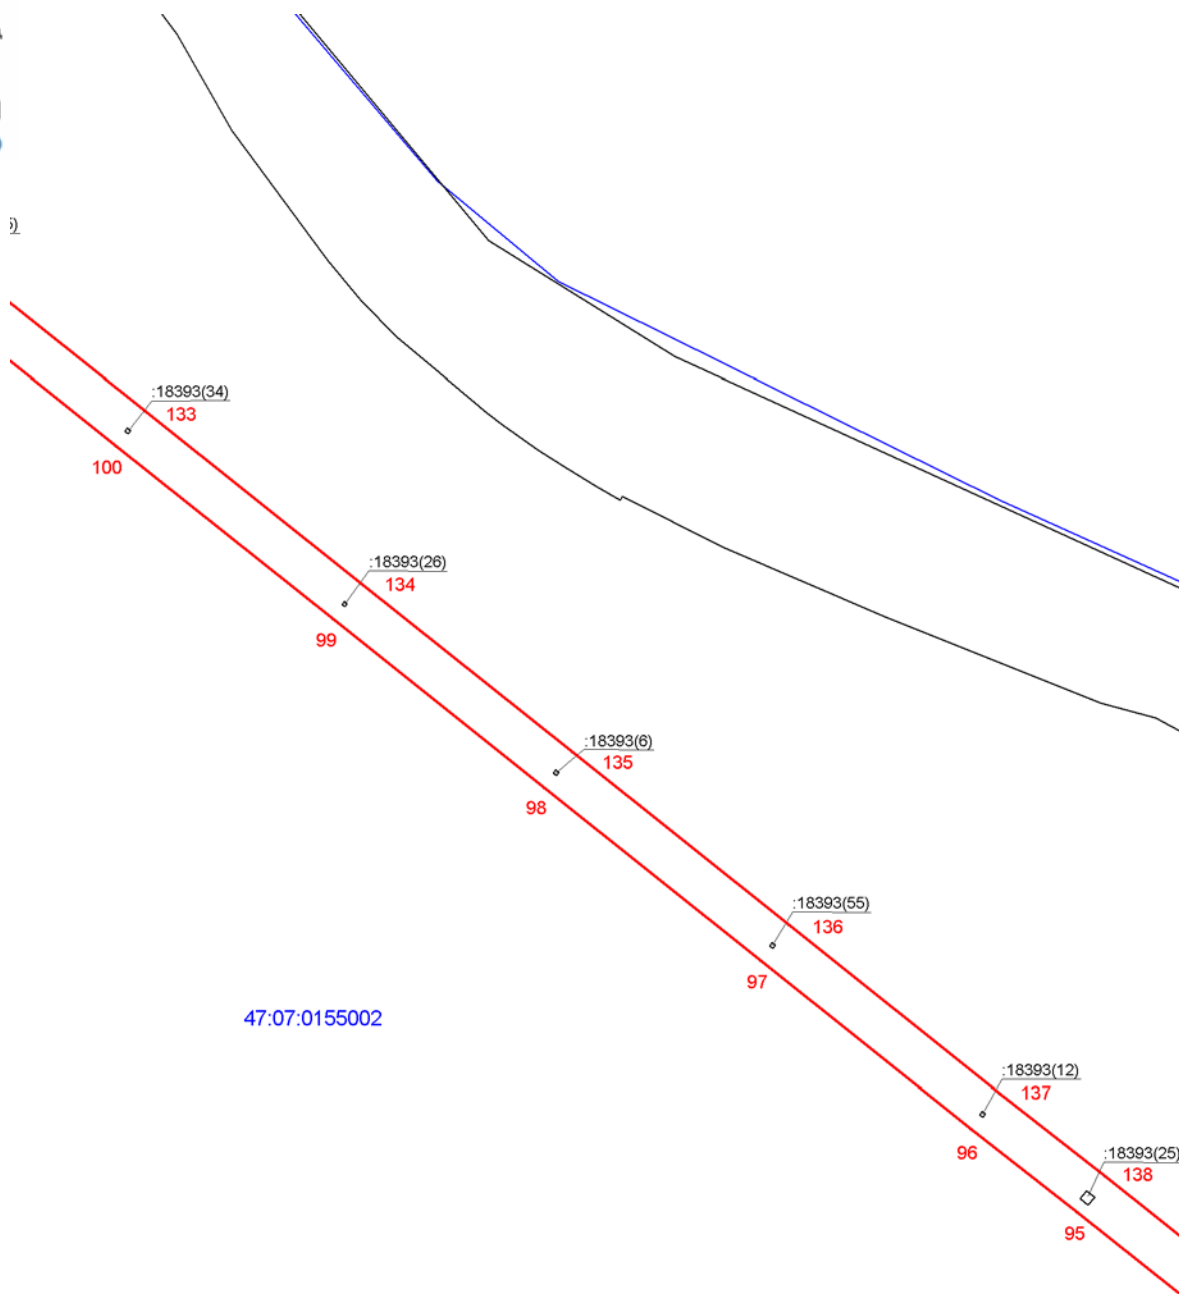

47:07:0155002

Масштаб 1:5000

Используемые условные знаки и обозначения:



- граница зоны публичного сервитута;



- граница муниципальных образований;



- граница кадастрового квартала;

47:16:0804001

- номер кадастрового квартала;



- граница земельного участка;

:1

- номер земельного участка, учтенного в ЕГРН;




- границы объекта, для которого устанавливается публичный сервитут.



Подпись _____ (Хурчак Е.В.)



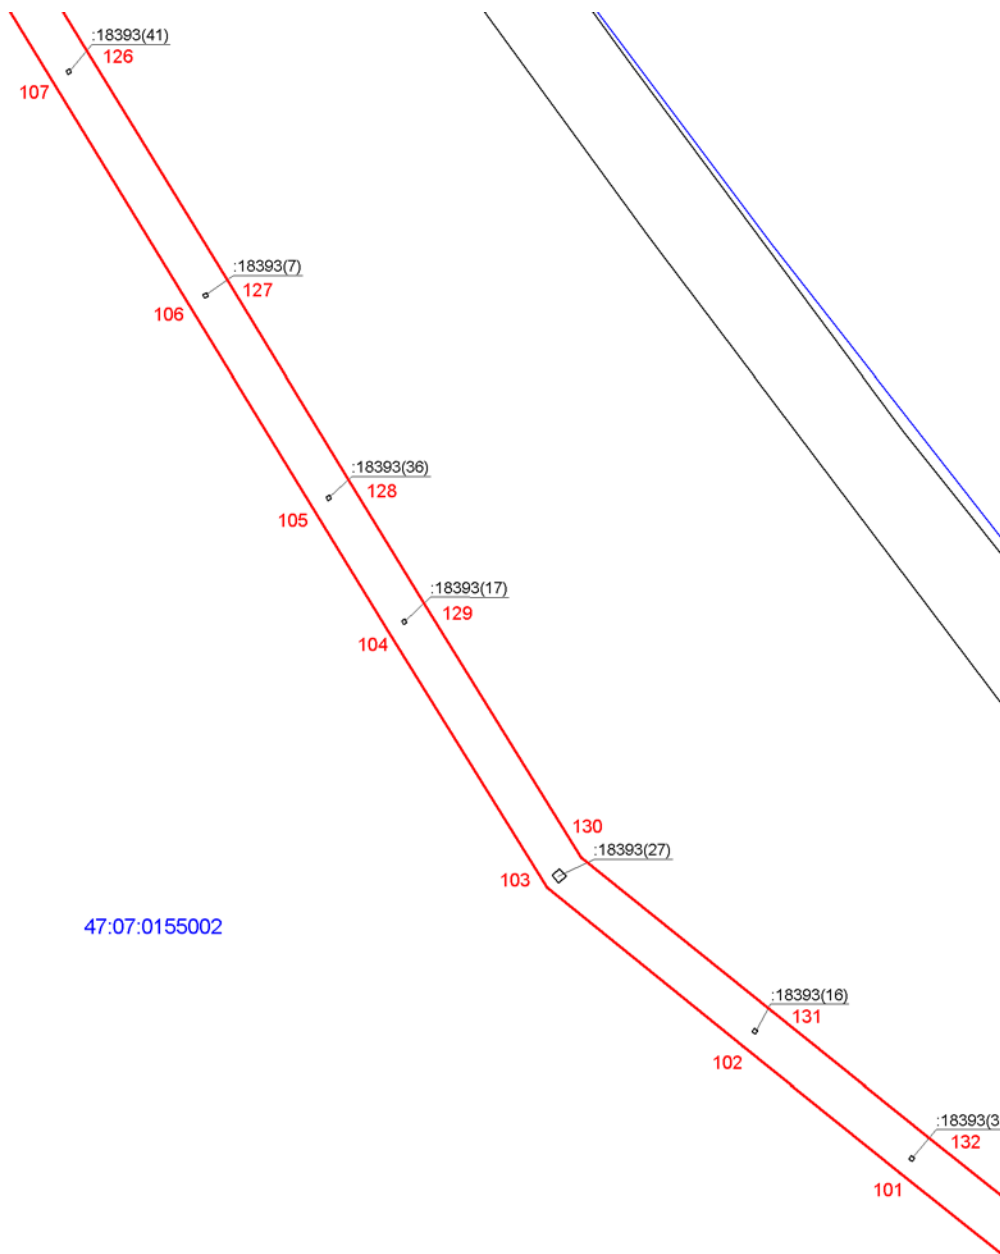


 

Место для оттиска печати лица, составившего описание местоположения границ объекта

Дата 16.01.2025г.




Масштаб 1:5000

Используемые условные знаки и обозначения:

-  - граница зоны публичного сервитута;
-  - граница муниципальных образований;
-  - граница кадастрового квартала;
-  - номер кадастрового квартала;
-  - граница земельного участка;
-  - номер земельного участка, учтенного в ЕГРН;
-  - границы объекта, для которого устанавливается публичный сервитут.





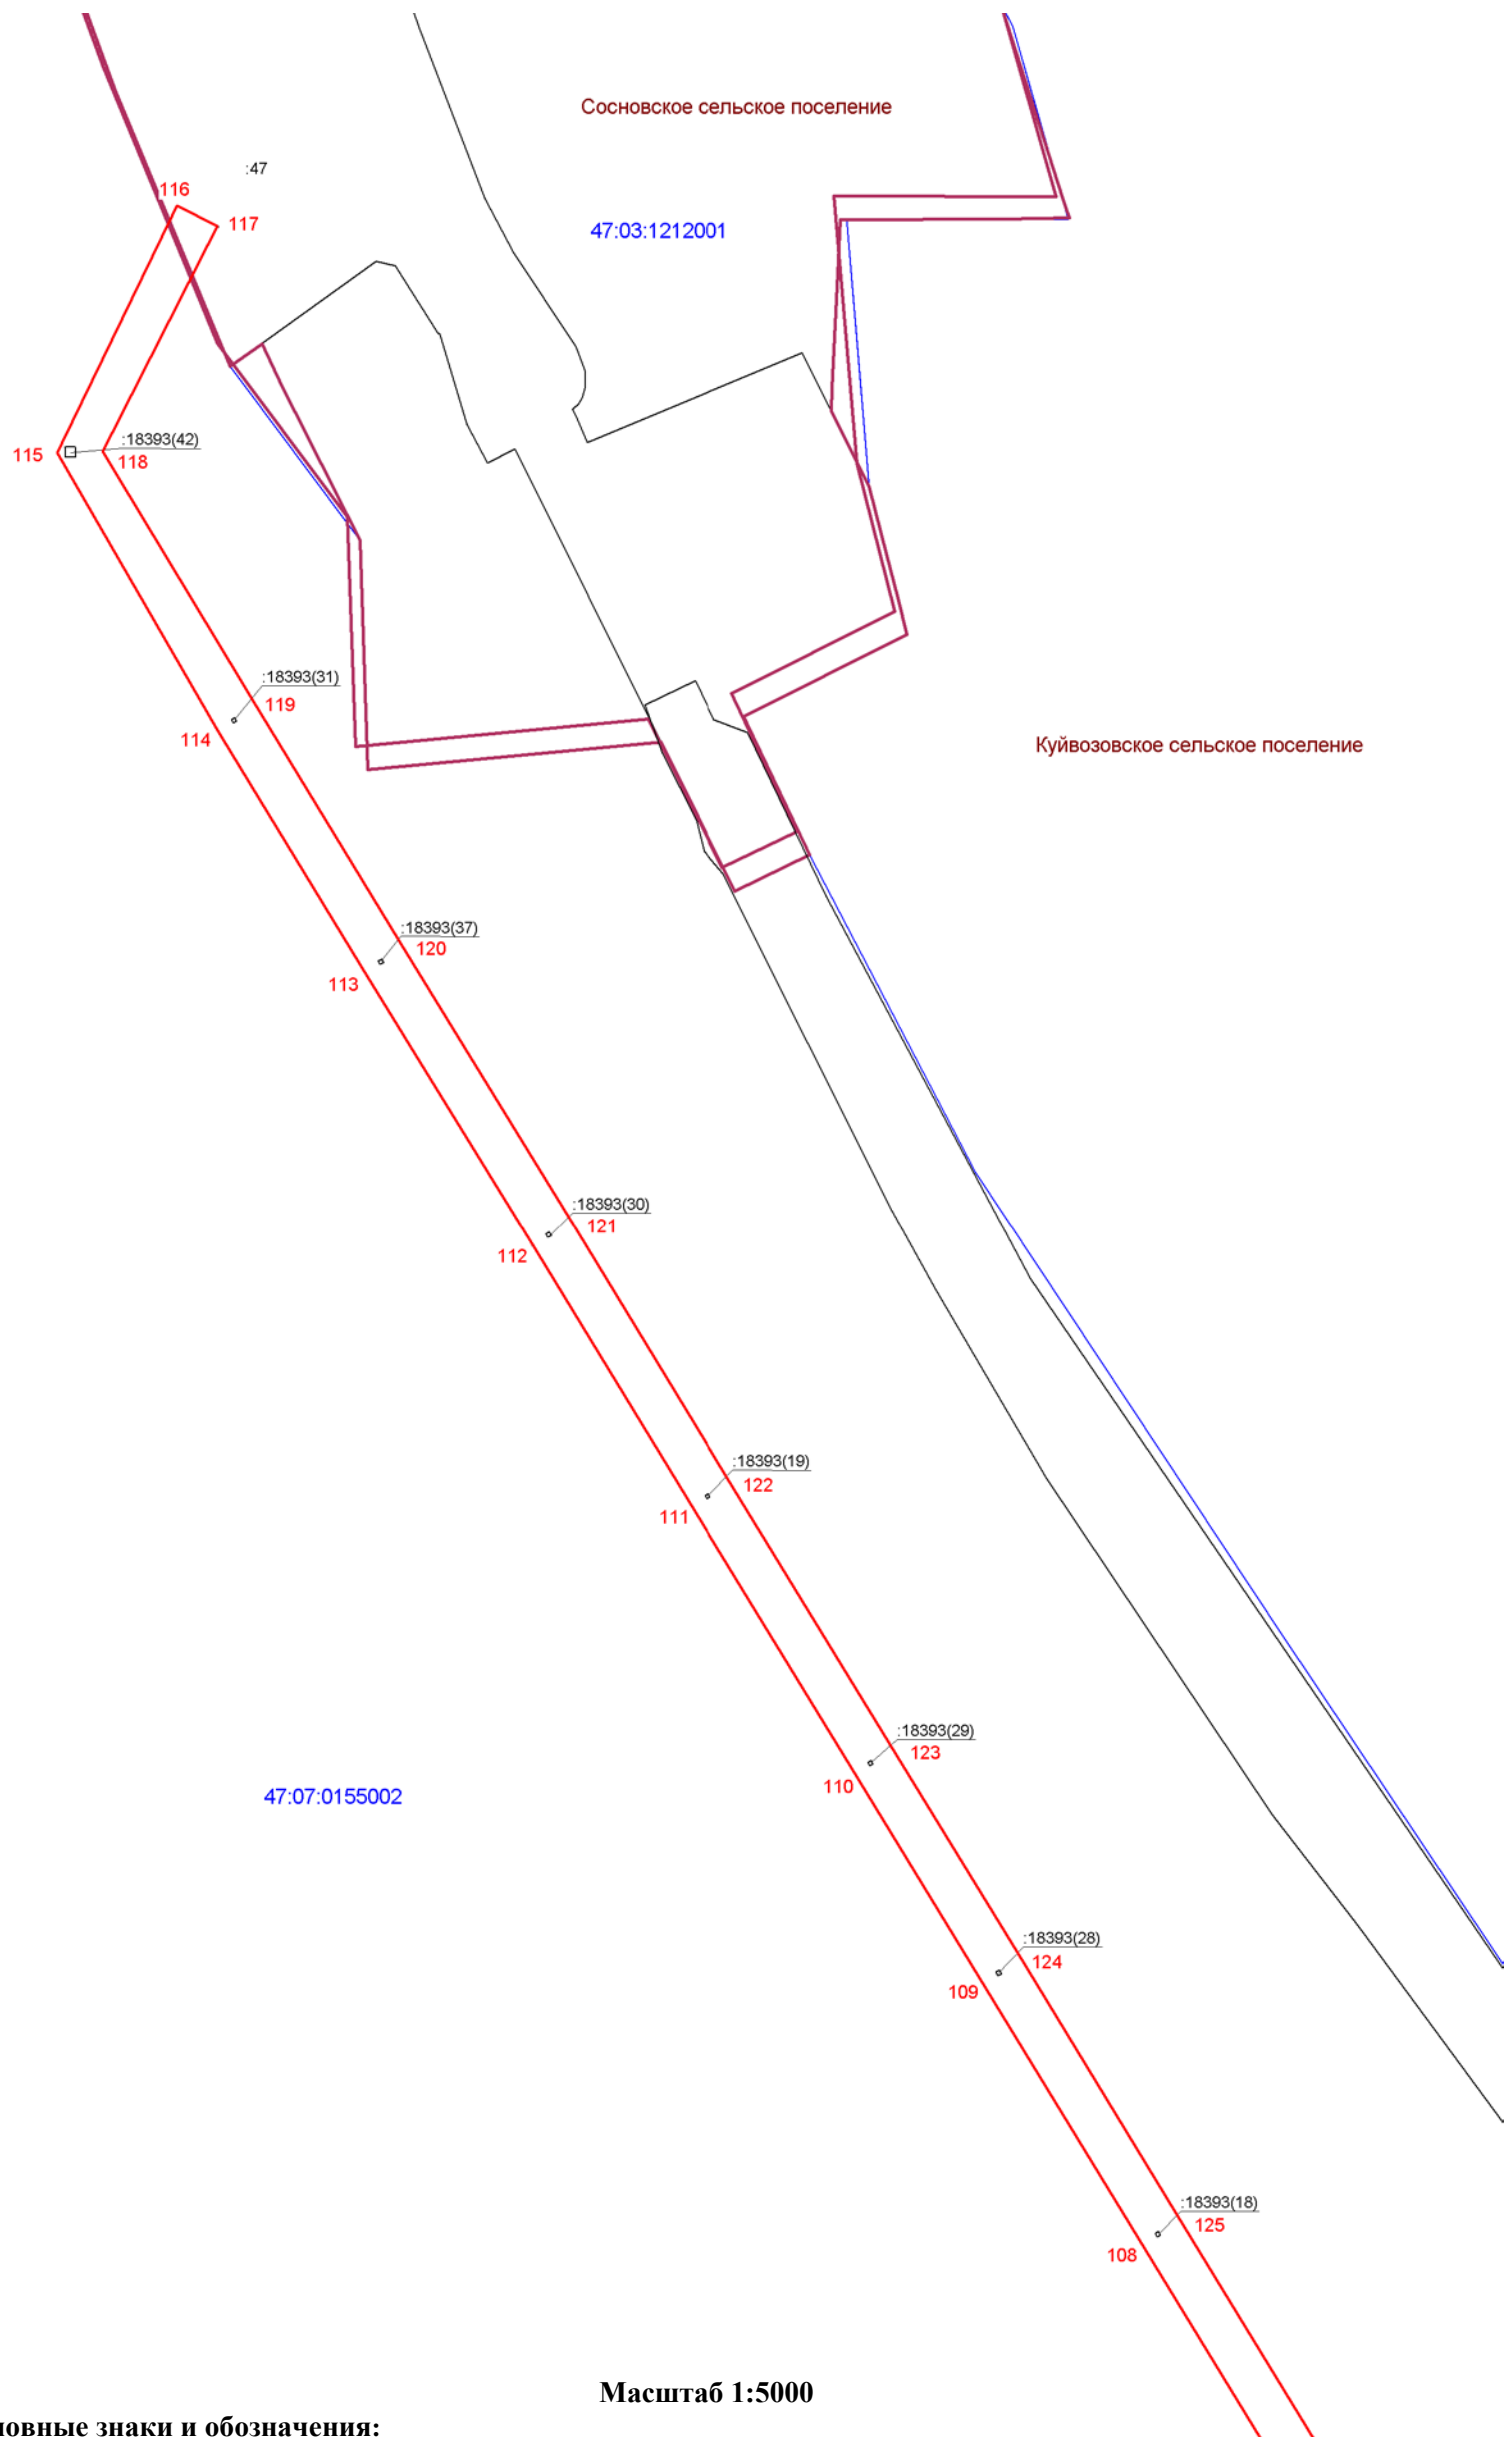


Подпись (Хурчак Е.В.)
 Место для оттиска печати лица, составившего
 описание местоположения границ объекта
 Дата 16.01.2025г.



Масштаб 1:5000

Используемые условные знаки и обозначения:

-  - граница зоны публичного сервитута
-  - граница муниципальных образований;
-  - граница кадастрового квартала;
- 47:07:0479003 - номер кадастрового квартала;
-  - граница земельного участка;
- :32 - номер земельного участка, учтенного в ЕГРН;
-  - границы объекта, для которого устанавливается публичный сервитут.



Подпись _____ (Хурчак Е.В.)
 Место для оттиска печати лица, составившего
 описание местоположения границ объекта
 Дата 16.01.2025г.