

ГРАФИЧЕСКОЕ ОПИСАНИЕ
местоположения границ публичного сервитута

Публичный сервитут для объекта электросетевого хозяйства ПС 35 кВ "Лада", расположенного по адресу:
Ленинградская область, Выборгский район
(наименование объекта, местоположение границ которого описано (далее - объект))


Раздел 1

Сведения об объекте		
№ п/п	Характеристики объекта	Описание характеристик
1	2	3
1	Местоположение объекта	Ленинградская область, муниципальный район Выборгский
2	Площадь объекта +/- величина погрешности определения площади (Р+/- Дельта Р)	3368 кв.м ± 11.62 кв.м
3	Иные характеристики объекта	–

Раздел 2

Сведения о местоположении границ объекта					
1. Система координат МСК-47, зона 1					
2. Сведения о характерных точках границ объекта					
Обозначение характерных точек границ	Координаты, м		Метод определения координат характерной точки	Средняя квадратическая погрешность положения характерной точки (M _t), м	Описание обозначения точки местности (при наличии)
	X	Y			
1	2	3	4	5	6
1	475568.17	1324357.45	Аналитический метод	0.10	–
2	475589.59	1324413.75	Аналитический метод	0.10	–
3	475538.38	1324434.65	Аналитический метод	0.10	–
4	475516.48	1324377.12	Аналитический метод	0.10	–
1	475568.17	1324357.45	Аналитический метод	0.10	–
3. Сведения о характерных точках части (частей) границы объекта					
Обозначение характерных точек части границы	Координаты, м		Метод определения координат характерной точки	Средняя квадратическая погрешность положения характерной точки (M _t), м	Описание обозначения точки на местности (при наличии)
	X	Y			
1	2	3	4	5	6
–	–	–	–	–	–

Схема расположения границ публичного сервитута объекта

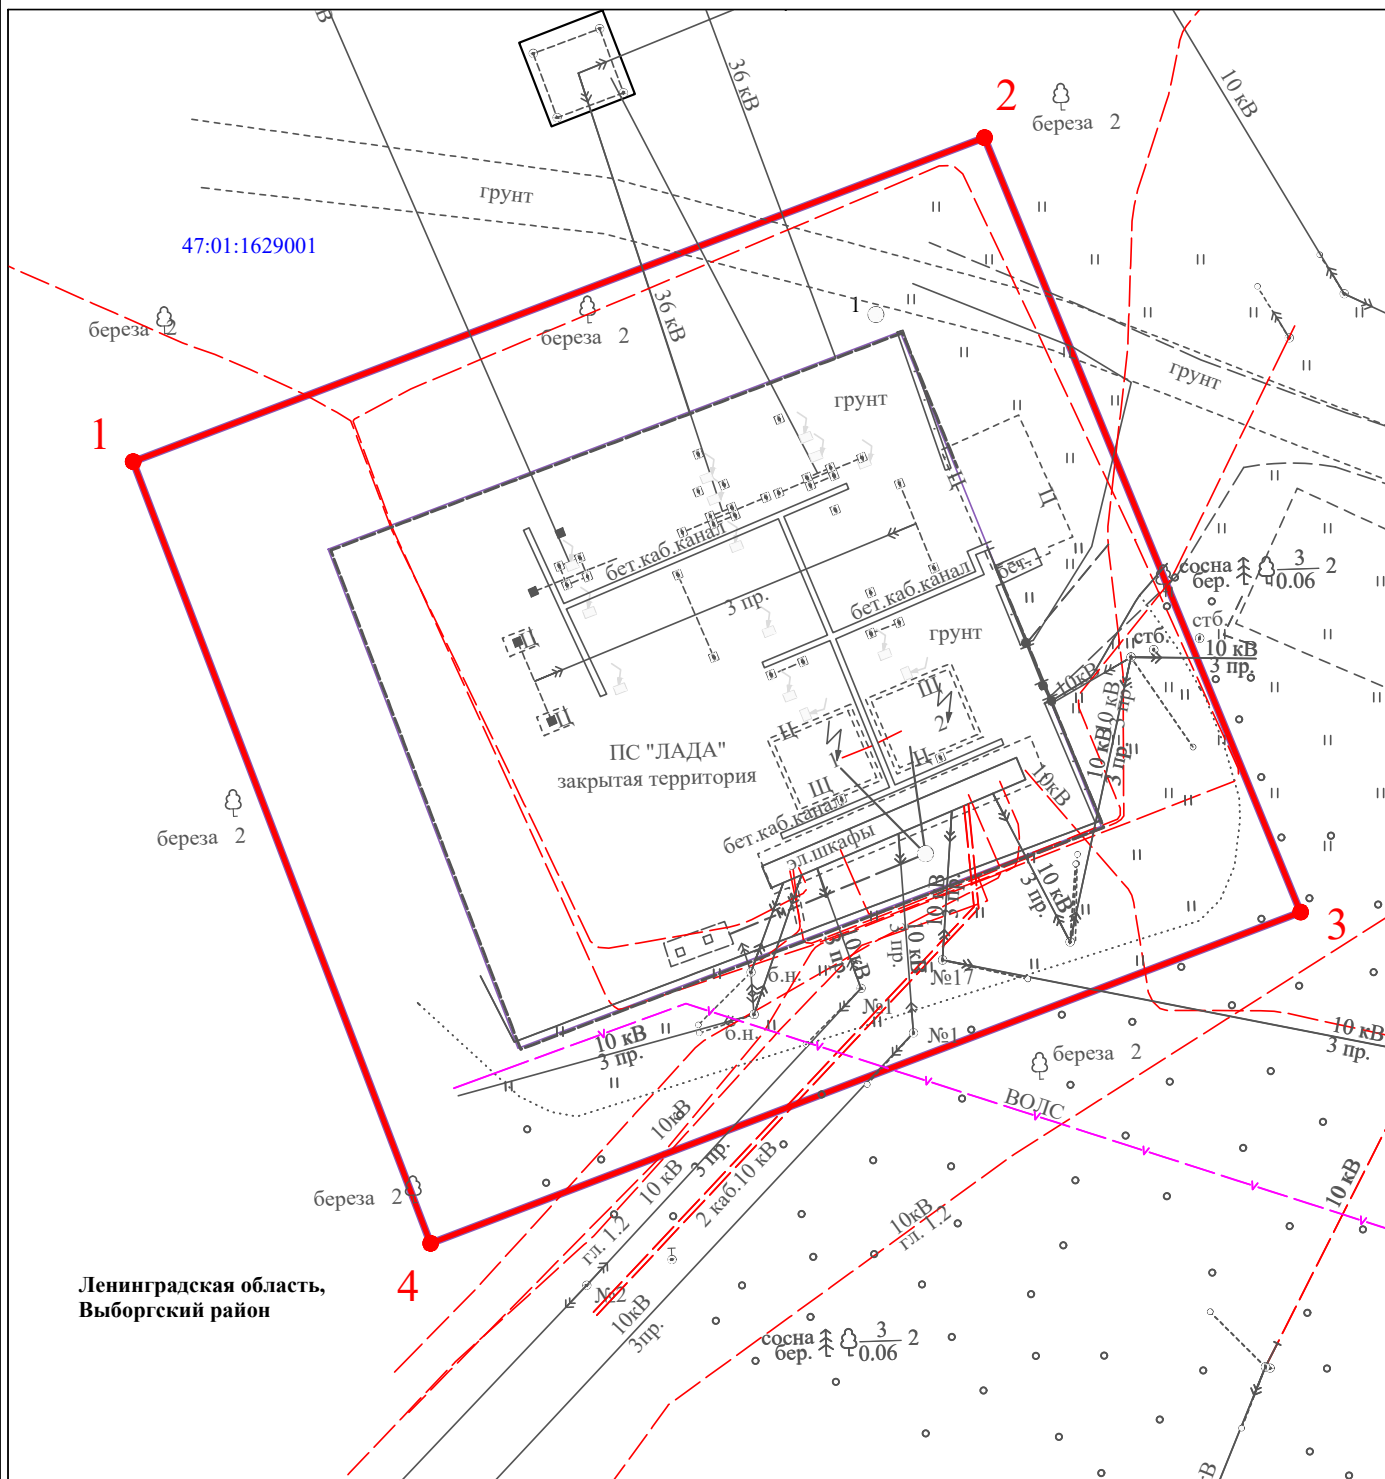

Ленинградская область,
Выборгский район

Масштаб 1:500

Используемые условные знаки и обозначения:

- - граница публичного сервитута
- - граница кадастрового деления
- - граница населенного пункта, муниципального образования
- - граница земельного участка, имеющегося в ЕГРН
- - граница ОКС, имеющаяся в ЕГРН
- - граница охранной зоны, имеющейся в ЕГРН
- 47:01:1629001:34 - кадастровый номер земельного участка, имеющегося в ЕГРН
- 47:01:1629001 - номер кадастрового квартала
- 1 • - обозначение характерных точек границ