

ГРАФИЧЕСКОЕ ОПИСАНИЕ

местоположения границ публичного сервитута

Публичный сервитут в целях эксплуатации объекта электросетевого хозяйства
«ЛЭП 35кВ Калининская - Кондратьевская»
(наименование объекта, местоположение границ которого описано (далее - объект))

Раздел 1

Сведения об объекте		
№ п/п	Характеристики объекта	Описание характеристик
1	2	3
1	Местоположение объекта	Ленинградская область, Выборгский муниципальный район
2	Площадь объекта +/- величина погрешности определения площади (Р+/- Дельта Р)	1289849 кв.м ± 255.87 кв.м
3	Иные характеристики объекта	Публичный сервитут под объект электросетевого хозяйства. Цель установления: в соответствии со ст.39.37 Земельного Кодекса РФ "Цели установления публичного сервитута". В порядке, предусмотренном настоящей главой, публичный сервитут устанавливается для использования земельных участков и (или) земель в следующих целях: 1) строительство, реконструкция, эксплуатация, капитальный ремонт объектов электросетевого хозяйства, тепловых сетей, водопроводных сетей, сетей водоотведения, линий и сооружений связи, линейных объектов системы газоснабжения, нефтепроводов и нефтепродуктопроводов, трубопроводов для продуктов переработки нефти и газа, их неотъемлемых технологических частей, если указанные объекты являются объектами федерального, регионального или местного значения, либо необходимы для оказания услуг связи, организации электро-, газо-, тепло-, водоснабжения населения и водоотведения, подключения (технологического присоединения) к сетям инженерно-технического обеспечения, либо переносятся в связи с изъятием земельных участков, на которых они ранее располагались, для государственных или муниципальных нужд (далее также - инженерные сооружения).

Раздел 2

Сведения о местоположении границ объекта					
1. Система координат <u>МСК-47, зона 1</u>					
2. Сведения о характерных точках границ объекта					
Обозначение характерных точек границ	Координаты, м		Метод определения координат характерной точки	Средняя квадратическая погрешность положения характерной точки (M _t), м	Описание обозначения точки местности (при наличии)
	X	Y			
1	2	3	4	5	6
1	526432.01	1288963.32	Аналитический метод	0.10	—
2	526462.29	1288981.81	Аналитический метод	0.10	—
3	526439.17	1289019.63	Аналитический метод	0.10	—
4	526370.64	1289062.53	Аналитический метод	0.10	—
5	526159.92	1288917.66	Аналитический метод	0.10	—
6	526112.48	1288886.20	Аналитический метод	0.10	—
7	526076.14	1288858.31	Аналитический метод	0.10	—
8	526044.94	1288677.95	Аналитический метод	0.10	—
9	525995.75	1288409.04	Аналитический метод	0.10	—
10	525937.13	1288077.70	Аналитический метод	0.10	—
11	525790.46	1287988.54	Аналитический метод	0.10	—
12	525631.34	1287893.03	Аналитический метод	0.10	—
13	525631.01	1287893.33	Аналитический метод	0.10	—
14	525523.55	1287826.97	Аналитический метод	0.10	—
15	525265.14	1287672.85	Аналитический метод	0.10	—
16	525016.49	1287521.87	Аналитический метод	0.10	—
17	524757.92	1287363.53	Аналитический метод	0.10	—
18	524641.11	1287292.76	Аналитический метод	0.10	—
19	524437.57	1287225.85	Аналитический метод	0.10	—
20	524228.61	1287315.40	Аналитический метод	0.10	—
21	523991.44	1287418.44	Аналитический метод	0.10	—
22	523763.71	1287516.60	Аналитический метод	0.10	—
23	523577.16	1287596.91	Аналитический метод	0.10	—
24	523330.15	1287702.99	Аналитический метод	0.10	—
25	523125.61	1287790.26	Аналитический метод	0.10	—
26	522876.99	1287896.51	Аналитический метод	0.10	—
27	522709.66	1287968.27	Аналитический метод	0.10	—
28	522544.07	1288039.59	Аналитический метод	0.10	—
29	522377.28	1287970.20	Аналитический метод	0.10	—
30	522222.81	1287905.43	Аналитический метод	0.10	—
31	522066.31	1287999.16	Аналитический метод	0.10	—
32	521862.44	1288123.16	Аналитический метод	0.10	—
33	521666.82	1288241.13	Аналитический метод	0.10	—
34	521543.81	1288315.49	Аналитический метод	0.10	—
35	521362.41	1288249.94	Аналитический метод	0.10	—
36	521205.51	1288160.46	Аналитический метод	0.10	—
37	521057.81	1288089.67	Аналитический метод	0.10	—
38	520812.21	1287977.84	Аналитический метод	0.10	—
39	520676.88	1287912.22	Аналитический метод	0.10	—
40	520512.63	1287837.04	Аналитический метод	0.10	—
41	520423.83	1287643.52	Аналитический метод	0.10	—
42	520374.11	1287497.90	Аналитический метод	0.10	—
43	520411.71	1287342.65	Аналитический метод	0.10	—
44	520464.25	1287116.69	Аналитический метод	0.10	—
45	520510.52	1286912.27	Аналитический метод	0.10	—
46	520571.99	1286645.49	Аналитический метод	0.10	—
47	520643.91	1286334.52	Аналитический метод	0.10	—
48	520710.89	1286047.41	Аналитический метод	0.10	—
49	520780.81	1285745.00	Аналитический метод	0.10	—

50	520849.19	1285441.80	Аналитический метод	0.10	—
51	520896.82	1285254.43	Аналитический метод	0.10	—
52	520876.97	1285005.10	Аналитический метод	0.10	—
53	520863.25	1284833.95	Аналитический метод	0.10	—
54	520700.90	1284583.82	Аналитический метод	0.10	—
55	520517.13	1284298.34	Аналитический метод	0.10	—
56	520405.28	1284123.32	Аналитический метод	0.10	—
57	520245.92	1283878.05	Аналитический метод	0.10	—
58	520114.88	1283674.46	Аналитический метод	0.10	—
59	519993.68	1283488.01	Аналитический метод	0.10	—
60	520115.26	1283172.64	Аналитический метод	0.10	—
61	520212.49	1282920.52	Аналитический метод	0.10	—
62	520343.18	1282584.14	Аналитический метод	0.10	—
63	520433.58	1282354.76	Аналитический метод	0.10	—
64	520524.10	1282118.03	Аналитический метод	0.10	—
65	520438.27	1281975.24	Аналитический метод	0.10	—
66	520311.66	1281767.98	Аналитический метод	0.10	—
67	520179.82	1281551.34	Аналитический метод	0.10	—
68	520020.70	1281290.18	Аналитический метод	0.10	—
69	519869.58	1281041.67	Аналитический метод	0.10	—
70	519786.72	1280905.74	Аналитический метод	0.10	—
71	519670.35	1280717.57	Аналитический метод	0.10	—
72	519599.09	1280596.22	Аналитический метод	0.10	—
73	519455.17	1280358.31	Аналитический метод	0.10	—
74	519277.80	1280068.66	Аналитический метод	0.10	—
75	519203.74	1279944.35	Аналитический метод	0.10	—
76	519133.90	1279827.19	Аналитический метод	0.10	—
77	519013.08	1279628.88	Аналитический метод	0.10	—
78	518901.56	1279448.07	Аналитический метод	0.10	—
79	518753.74	1279201.78	Аналитический метод	0.10	—
80	518588.49	1278933.18	Аналитический метод	0.10	—
81	518490.08	1278769.97	Аналитический метод	0.10	—
82	518468.56	1278572.75	Аналитический метод	0.10	—
83	518441.23	1278338.84	Аналитический метод	0.10	—
84	518413.59	1278102.85	Аналитический метод	0.10	—
85	518377.97	1277784.88	Аналитический метод	0.10	—
86	518346.48	1277498.24	Аналитический метод	0.10	—
87	518322.43	1277275.27	Аналитический метод	0.10	—
88	518308.64	1277147.57	Аналитический метод	0.10	—
89	518241.12	1276988.80	Аналитический метод	0.10	—
90	518177.26	1276841.29	Аналитический метод	0.10	—
91	518106.04	1276677.58	Аналитический метод	0.10	—
92	518018.93	1276476.63	Аналитический метод	0.10	—
93	517947.65	1276314.01	Аналитический метод	0.10	—
94	517881.99	1276117.58	Аналитический метод	0.10	—
95	517789.96	1275846.77	Аналитический метод	0.10	—
96	517704.00	1275594.00	Аналитический метод	0.10	—
97	517626.62	1275365.93	Аналитический метод	0.10	—
98	517572.10	1275207.29	Аналитический метод	0.10	—
99	517513.90	1275032.94	Аналитический метод	0.10	—
100	517421.14	1274760.35	Аналитический метод	0.10	—
101	517295.04	1274390.23	Аналитический метод	0.10	—
102	517206.01	1274132.84	Аналитический метод	0.10	—
103	517095.94	1273803.46	Аналитический метод	0.10	—
104	517055.96	1273682.72	Аналитический метод	0.10	—
105	516918.82	1273583.77	Аналитический метод	0.10	—
106	516762.96	1273472.28	Аналитический метод	0.10	—
107	516581.53	1273341.51	Аналитический метод	0.10	—
108	516462.65	1273254.96	Аналитический метод	0.10	—
109	516376.44	1273077.74	Аналитический метод	0.10	—
110	516256.09	1272840.06	Аналитический метод	0.10	—
111	516180.60	1272690.37	Аналитический метод	0.10	—
112	516081.43	1272495.67	Аналитический метод	0.10	—
113	515976.78	1272290.38	Аналитический метод	0.10	—

114	515833.61	1272010.51	Аналитический метод	0.10	—
115	515724.86	1271798.14	Аналитический метод	0.10	—
116	515622.91	1271600.88	Аналитический метод	0.10	—
117	515495.88	1271352.24	Аналитический метод	0.10	—
118	515340.77	1271051.46	Аналитический метод	0.10	—
119	515216.13	1270807.90	Аналитический метод	0.10	—
120	515139.42	1270656.99	Аналитический метод	0.10	—
121	515035.86	1270453.47	Аналитический метод	0.10	—
122	514916.82	1270219.98	Аналитический метод	0.10	—
123	514782.53	1269960.25	Аналитический метод	0.10	—
124	514665.94	1269734.86	Аналитический метод	0.10	—
125	514550.34	1269509.03	Аналитический метод	0.10	—
126	514461.97	1269334.55	Аналитический метод	0.10	—
127	514391.23	1269195.61	Аналитический метод	0.10	—
128	514297.97	1269002.70	Аналитический метод	0.10	—
129	514221.65	1268848.56	Аналитический метод	0.10	—
130	514133.02	1268668.02	Аналитический метод	0.10	—
131	514029.93	1268459.32	Аналитический метод	0.10	—
132	513922.59	1268240.72	Аналитический метод	0.10	—
133	513807.53	1268091.29	Аналитический метод	0.10	—
134	513710.07	1267966.47	Аналитический метод	0.10	—
135	513552.54	1267762.40	Аналитический метод	0.10	—
136	513385.80	1267549.43	Аналитический метод	0.10	—
137	513359.22	1267406.83	Аналитический метод	0.10	—
138	513318.84	1267216.20	Аналитический метод	0.10	—
139	513245.39	1266850.83	Аналитический метод	0.10	—
140	513193.39	1266578.14	Аналитический метод	0.10	—
141	513155.12	1266386.90	Аналитический метод	0.10	—
142	513105.04	1266150.99	Аналитический метод	0.10	—
143	513036.99	1265796.29	Аналитический метод	0.10	—
144	512997.65	1265601.54	Аналитический метод	0.10	—
145	512951.59	1265367.79	Аналитический метод	0.10	—
146	512915.75	1265188.66	Аналитический метод	0.10	—
147	512869.03	1264954.98	Аналитический метод	0.10	—
148	512832.74	1264786.12	Аналитический метод	0.10	—
149	512795.91	1264583.72	Аналитический метод	0.10	—
150	512799.07	1264472.47	Аналитический метод	0.10	—
151	512805.49	1264266.96	Аналитический метод	0.10	—
152	512815.87	1264059.17	Аналитический метод	0.10	—
153	512821.62	1263861.78	Аналитический метод	0.10	—
154	512951.69	1263742.10	Аналитический метод	0.10	—
155	513138.08	1263571.43	Аналитический метод	0.10	—
156	513297.82	1263427.19	Аналитический метод	0.10	—
157	513583.10	1263167.81	Аналитический метод	0.10	—
158	513763.28	1263001.09	Аналитический метод	0.10	—
159	514038.05	1262750.10	Аналитический метод	0.10	—
160	514255.07	1262550.90	Аналитический метод	0.10	—
161	514411.21	1262411.87	Аналитический метод	0.10	—
162	514558.42	1262275.70	Аналитический метод	0.10	—
163	514687.52	1262157.55	Аналитический метод	0.10	—
164	514869.10	1261990.30	Аналитический метод	0.10	—
165	515008.90	1261862.76	Аналитический метод	0.10	—
166	515001.35	1261681.63	Аналитический метод	0.10	—
167	514997.09	1261546.43	Аналитический метод	0.10	—
168	514984.63	1261375.11	Аналитический метод	0.10	—
169	514973.91	1261192.54	Аналитический метод	0.10	—
170	514970.11	1261069.81	Аналитический метод	0.10	—
171	514955.26	1261041.69	Аналитический метод	0.10	—
172	514985.09	1261027.43	Аналитический метод	0.10	—
173	514999.83	1261062.37	Аналитический метод	0.10	—
174	515007.37	1261190.81	Аналитический метод	0.10	—
175	515018.08	1261372.86	Аналитический метод	0.10	—
176	515030.47	1261544.72	Аналитический метод	0.10	—
177	515034.84	1261680.34	Аналитический метод	0.10	—

178	515042.84	1261876.25	Аналитический метод	0.10	—
179	514891.50	1262015.21	Аналитический метод	0.10	—
180	514709.61	1262182.64	Аналитический метод	0.10	—
181	514580.69	1262301.38	Аналитический метод	0.10	—
182	514432.94	1262437.08	Аналитический метод	0.10	—
183	514279.36	1262579.12	Аналитический метод	0.10	—
184	514062.90	1262777.30	Аналитический метод	0.10	—
185	513789.54	1263028.48	Аналитический метод	0.10	—
186	513607.66	1263195.13	Аналитический метод	0.10	—
187	513322.21	1263454.32	Аналитический метод	0.10	—
188	513162.47	1263598.41	Аналитический метод	0.10	—
189	512976.41	1263768.78	Аналитический метод	0.10	—
190	512858.55	1263878.22	Аналитический метод	0.10	—
191	512849.35	1264060.38	Аналитический метод	0.10	—
192	512841.51	1264268.02	Аналитический метод	0.10	—
193	512831.96	1264475.66	Аналитический метод	0.10	—
194	512829.17	1264580.85	Аналитический метод	0.10	—
195	512868.98	1264776.00	Аналитический метод	0.10	—
196	512901.94	1264948.38	Аналитический метод	0.10	—
197	512948.59	1265181.97	Аналитический метод	0.10	—
198	512984.18	1265360.09	Аналитический метод	0.10	—
199	513030.32	1265593.49	Аналитический метод	0.10	—
200	513069.68	1265788.59	Аналитический метод	0.10	—
201	513141.92	1266143.24	Аналитический метод	0.10	—
202	513188.13	1266379.55	Аналитический метод	0.10	—
203	513225.72	1266571.84	Аналитический метод	0.10	—
204	513281.12	1266843.45	Аналитический метод	0.10	—
205	513354.29	1267209.41	Аналитический метод	0.10	—
206	513392.17	1267400.78	Аналитический метод	0.10	—
207	513420.80	1267535.79	Аналитический метод	0.10	—
208	513578.74	1267741.57	Аналитический метод	0.10	—
209	513736.61	1267946.05	Аналитический метод	0.10	—
210	513834.33	1268071.25	Аналитический метод	0.10	—
211	513950.73	1268222.47	Аналитический метод	0.10	—
212	514060.11	1268444.78	Аналитический метод	0.10	—
213	514163.18	1268653.38	Аналитический метод	0.10	—
214	514251.76	1268833.82	Аналитический метод	0.10	—
215	514328.94	1268990.18	Аналитический метод	0.10	—
216	514422.34	1269179.90	Аналитический метод	0.10	—
217	514492.08	1269319.90	Аналитический метод	0.10	—
218	514580.20	1269493.76	Аналитический метод	0.10	—
219	514697.68	1269718.48	Аналитический метод	0.10	—
220	514815.68	1269943.82	Аналитический метод	0.10	—
221	514946.86	1270205.10	Аналитический метод	0.10	—
222	515066.04	1270438.85	Аналитический метод	0.10	—
223	515169.16	1270641.56	Аналитический метод	0.10	—
224	515245.94	1270792.13	Аналитический метод	0.10	—
225	515370.39	1271036.21	Аналитический метод	0.10	—
226	515525.54	1271337.40	Аналитический метод	0.10	—
227	515652.85	1271585.79	Аналитический метод	0.10	—
228	515754.75	1271782.98	Аналитический метод	0.10	—
229	515863.21	1271994.87	Аналитический метод	0.10	—
230	516006.48	1272274.90	Аналитический метод	0.10	—
231	516111.31	1272480.49	Аналитический метод	0.10	—
232	516210.38	1272675.00	Аналитический метод	0.10	—
233	516285.74	1272824.08	Аналитический метод	0.10	—
234	516406.13	1273062.35	Аналитический метод	0.10	—
235	516489.30	1273232.68	Аналитический метод	0.10	—
236	516600.73	1273314.08	Аналитический метод	0.10	—
237	516782.65	1273445.14	Аналитический метод	0.10	—
238	516937.94	1273556.64	Аналитический метод	0.10	—
239	517084.23	1273662.83	Аналитический метод	0.10	—
240	517127.53	1273792.42	Аналитический метод	0.10	—
241	517240.22	1274121.28	Аналитический метод	0.10	—

242	517329.13	1274378.75	Аналитический метод	0.10	—
243	517453.01	1274749.95	Аналитический метод	0.10	—
244	517545.70	1275022.37	Аналитический метод	0.10	—
245	517603.90	1275196.73	Аналитический метод	0.10	—
246	517658.22	1275354.87	Аналитический метод	0.10	—
247	517735.80	1275583.73	Аналитический метод	0.10	—
248	517821.61	1275836.36	Аналитический метод	0.10	—
249	517913.69	1276106.72	Аналитический метод	0.10	—
250	517978.66	1276302.11	Аналитический метод	0.10	—
251	518049.61	1276463.15	Аналитический метод	0.10	—
252	518136.69	1276664.02	Аналитический метод	0.10	—
253	518207.46	1276828.07	Аналитический метод	0.10	—
254	518271.49	1276975.81	Аналитический метод	0.10	—
255	518341.65	1277138.94	Аналитический метод	0.10	—
256	518355.65	1277271.15	Аналитический метод	0.10	—
257	518379.81	1277494.42	Аналитический метод	0.10	—
258	518414.51	1277781.43	Аналитический метод	0.10	—
259	518450.35	1278098.17	Аналитический метод	0.10	—
260	518477.59	1278335.25	Аналитический метод	0.10	—
261	518501.25	1278569.32	Аналитический метод	0.10	—
262	518522.51	1278759.40	Аналитический метод	0.10	—
263	518619.50	1278914.19	Аналитический метод	0.10	—
264	518782.43	1279184.05	Аналитический метод	0.10	—
265	518933.68	1279429.42	Аналитический метод	0.10	—
266	519041.51	1279611.18	Аналитический метод	0.10	—
267	519162.68	1279810.03	Аналитический метод	0.10	—
268	519309.00	1280049.39	Аналитический метод	0.10	—
269	519483.94	1280340.98	Аналитический метод	0.10	—
270	519627.82	1280578.91	Аналитический метод	0.10	—
271	519701.71	1280698.89	Аналитический метод	0.10	—
272	519817.52	1280891.88	Аналитический метод	0.10	—
273	519898.22	1281024.25	Аналитический метод	0.10	—
274	520049.35	1281272.68	Аналитический метод	0.10	—
275	520207.99	1281533.33	Аналитический метод	0.10	—
276	520340.54	1281750.96	Аналитический метод	0.10	—
277	520466.69	1281957.52	Аналитический метод	0.10	—
278	520561.45	1282113.53	Аналитический метод	0.10	—
279	520464.85	1282366.82	Аналитический метод	0.10	—
280	520374.44	1282600.91	Аналитический метод	0.10	—
281	520246.46	1282932.77	Аналитический метод	0.10	—
282	520148.89	1283185.77	Аналитический метод	0.10	—
283	520033.30	1283483.74	Аналитический метод	0.10	—
284	520145.13	1283654.83	Аналитический метод	0.10	—
285	520275.64	1283857.56	Аналитический метод	0.10	—
286	520433.28	1284104.88	Аналитический метод	0.10	—
287	520547.08	1284277.82	Аналитический метод	0.10	—
288	520731.11	1284564.08	Аналитический метод	0.10	—
289	520895.28	1284823.16	Аналитический метод	0.10	—
290	520910.47	1285002.79	Аналитический метод	0.10	—
291	520930.55	1285257.61	Аналитический метод	0.10	—
292	520884.24	1285450.66	Аналитический метод	0.10	—
293	520815.87	1285753.43	Аналитический метод	0.10	—
294	520745.98	1286056.30	Аналитический метод	0.10	—
295	520679.07	1286342.65	Аналитический метод	0.10	—
296	520607.25	1286653.18	Аналитический метод	0.10	—
297	520545.60	1286920.69	Аналитический метод	0.10	—
298	520496.95	1287124.10	Аналитический метод	0.10	—
299	520444.39	1287350.05	Аналитический метод	0.10	—
300	520408.71	1287497.40	Аналитический метод	0.10	—
301	520455.05	1287631.29	Аналитический метод	0.10	—
302	520538.44	1287811.76	Аналитический метод	0.10	—
303	520691.04	1287881.79	Аналитический метод	0.10	—
304	520827.59	1287946.32	Аналитический метод	0.10	—
305	521072.64	1288059.69	Аналитический метод	0.10	—

306	521221.29	1288129.17	Аналитический метод	0.10	—
307	521375.70	1288219.15	Аналитический метод	0.10	—
308	521540.71	1288279.00	Аналитический метод	0.10	—
309	521649.48	1288212.44	Аналитический метод	0.10	—
310	521845.00	1288094.59	Аналитический метод	0.10	—
311	522048.83	1287970.47	Аналитический метод	0.10	—
312	522220.11	1287868.94	Аналитический метод	0.10	—
313	522390.45	1287939.27	Аналитический метод	0.10	—
314	522542.63	1288004.07	Аналитический метод	0.10	—
315	522696.04	1287937.75	Аналитический метод	0.10	—
316	522863.98	1287865.69	Аналитический метод	0.10	—
317	523112.51	1287759.30	Аналитический метод	0.10	—
318	523317.06	1287672.15	Аналитический метод	0.10	—
319	523564.40	1287565.88	Аналитический метод	0.10	—
320	523750.44	1287485.52	Аналитический метод	0.10	—
321	523978.40	1287387.44	Аналитический метод	0.10	—
322	524215.34	1287284.59	Аналитический метод	0.10	—
323	524436.31	1287190.27	Аналитический метод	0.10	—
324	524656.17	1287261.88	Аналитический метод	0.10	—
325	524776.16	1287335.47	Аналитический метод	0.10	—
326	525034.46	1287491.42	Аналитический метод	0.10	—
327	525283.29	1287642.21	Аналитический метод	0.10	—
328	525540.28	1287796.21	Аналитический метод	0.10	—
329	525649.41	1287862.22	Аналитический метод	0.10	—
330	525649.18	1287862.85	Аналитический метод	0.10	—
331	525808.18	1287959.90	Аналитический метод	0.10	—
332	525969.89	1288055.45	Аналитический метод	0.10	—
333	526032.63	1288402.85	Аналитический метод	0.10	—
334	526077.83	1288671.98	Аналитический метод	0.10	—
335	526105.38	1288838.22	Аналитический метод	0.10	—
336	526133.65	1288857.06	Аналитический метод	0.10	—
337	526179.55	1288890.32	Аналитический метод	0.10	—
338	526371.01	1289020.70	Аналитический метод	0.10	—
339	526413.17	1288993.31	Аналитический метод	0.10	—
1	526432.01	1288963.32	Аналитический метод	0.10	—

3. Сведения о характерных точках части (частей) границы объекта


Обозначение характерных точек части границы	Координаты, м		Метод определения координат характерной точки	Средняя квадратическая погрешность положения характерной точки (M _i), м	Описание обозначения точки на местности (при наличии)
	X	Y			
1	2	3	4	5	6
—	—	—	—	—	—

Раздел 3

Сведения о местоположении измененных (уточненных) границ объекта							
1. Система координат							
2. Сведения о характерных точках границ объекта							
Обозначение характерных точек границ	Существующие координаты, м		Измененные (уточненные) координаты, м		Метод определения координат характерной точки	Средняя квадратическая погрешность положения характерной точки (Mt), м	Описание обозначения точки на местности (при наличии)
	X	Y	X	Y			
1	2	3	4	5	6	7	8
-	-	-	-	-	-	-	-
3. Сведения о характерных точках части (частей) границы объекта							
-	-	-	-	-	-	-	-

Раздел 4

План границ зоны публичного сервитута
Обзорная схема расположения листов

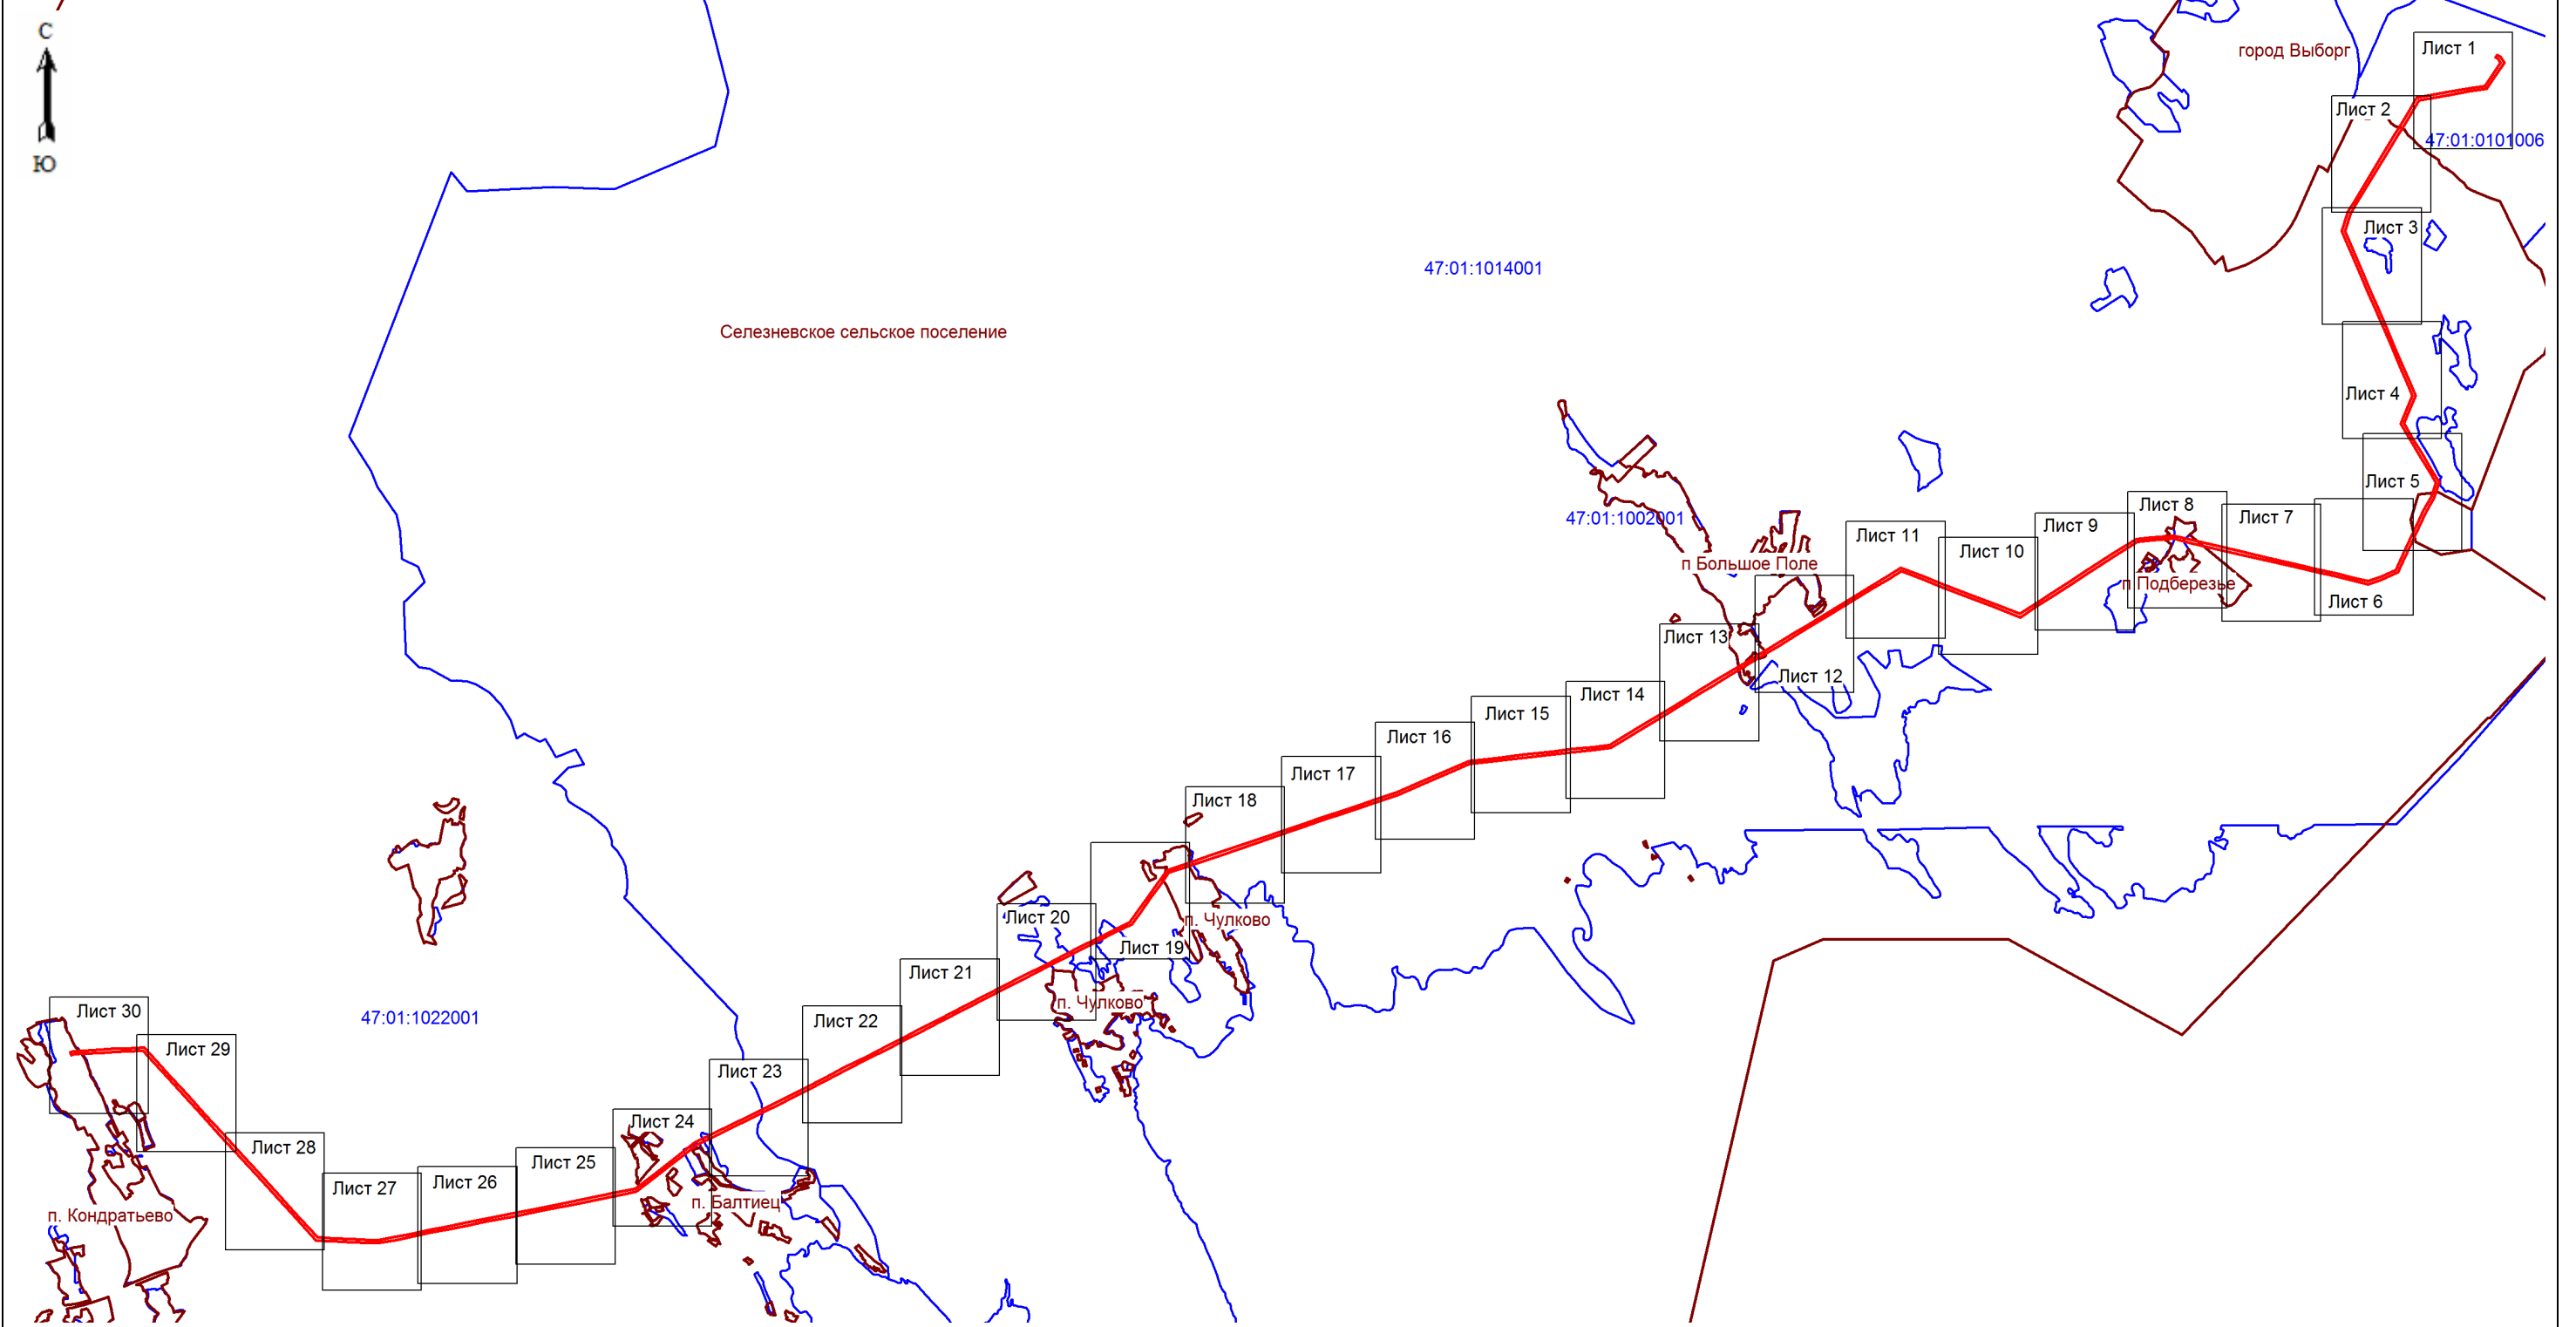

- Условные обозначения:
- граница зоны публичного сервитута;
 - граница кадастрового квартала;
 - граница муниципальных образований;
 - 47:01:1014001 - номер кадастрового квартала.

Подпись  (кадастровый инженер Аксенова М.А.) Дата 29.04.2025
Место для отпечатка печати, составившего описание местоположения границ объекта






Масштаб 1: 5000

- Условные обозначения:
- граница зоны публичного сервитута;
 - поворотная точка публичного сервитута;
 - граница кадастрового квартала;
 - граница существующего земельного участка;
 - границы муниципальных образований;
 - 47:01:0101006 - номер кадастрового квартала;
 - :910 - номер земельного участка, учтенного в ЕГРН.

Подпись  (кадастровый инженер Аксенова М.А.) Дата 29.04.2025
Место для отпечатка печати лица, составившего описание местоположения границ объект

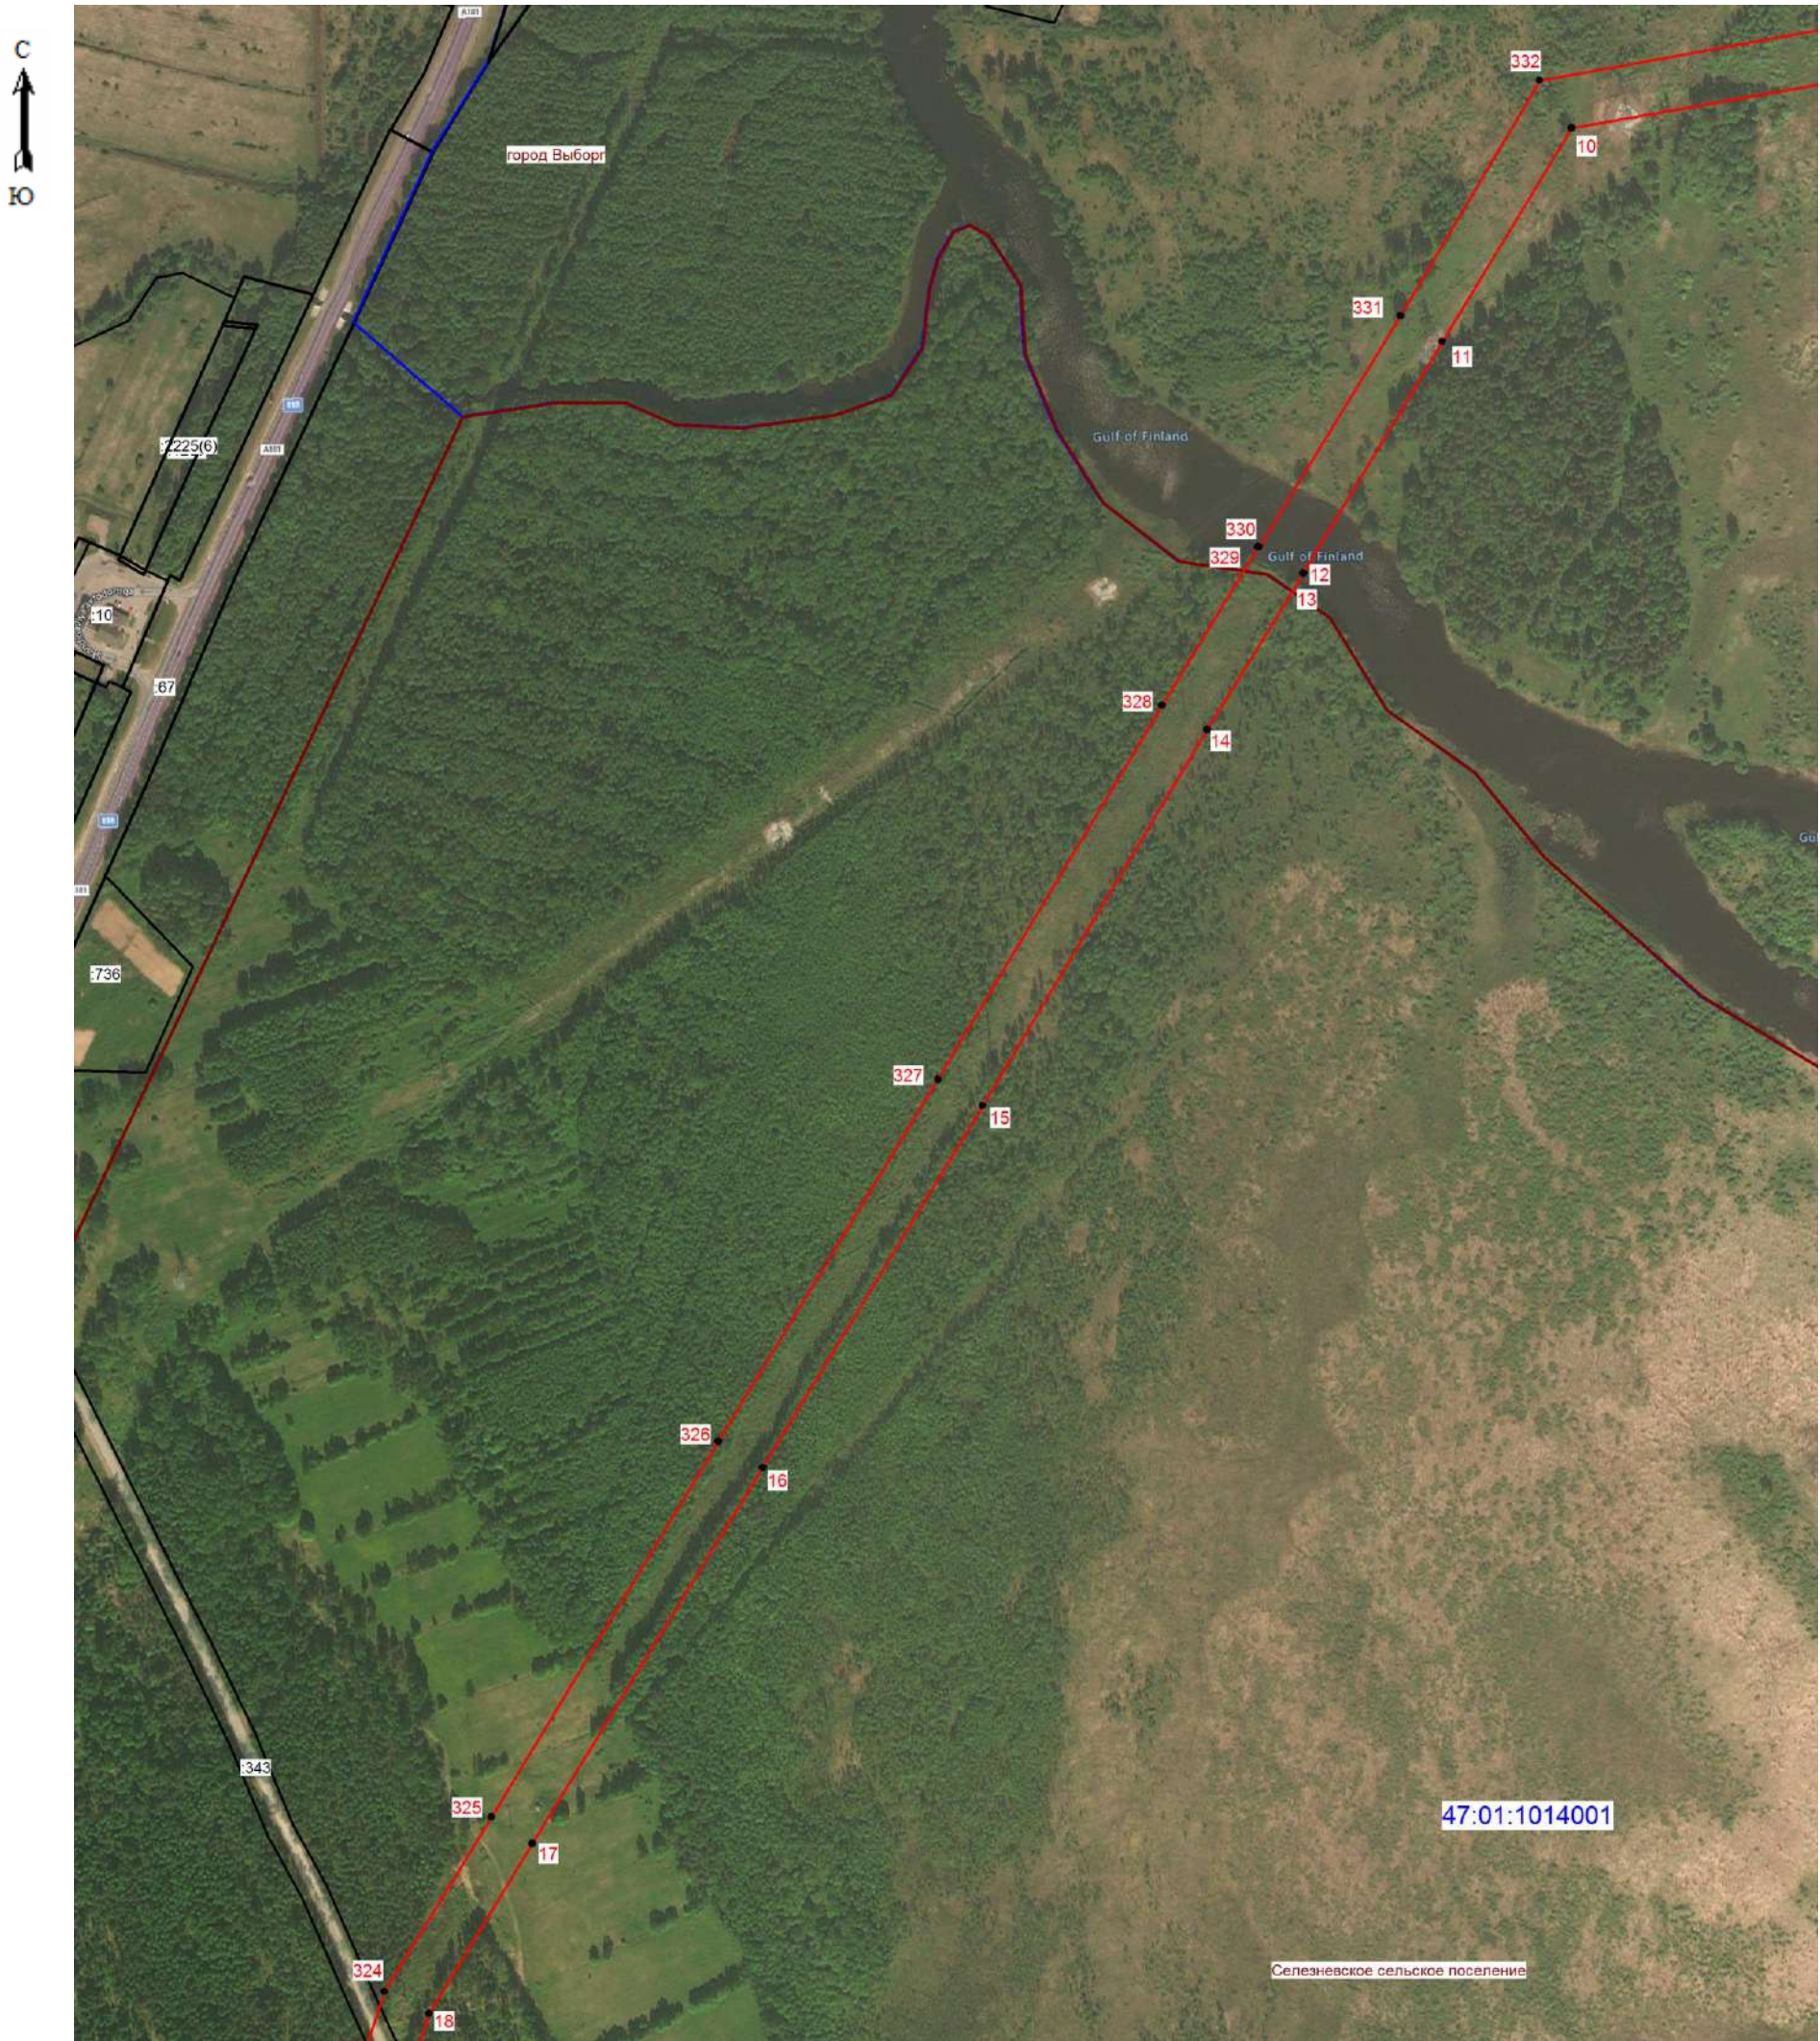

Масштаб 1: 5000

- Условные обозначения:
- граница зоны публичного сервитута;
 - 10 - поворотная точка публичного сервитута;
 - граница кадастрового квартала;
 - граница существующего земельного участка;
 - границы муниципальных образований;
 - 47:01:1014001 - номер кадастрового квартала;
 - :343 - номер земельного участка, учтенного в ЕГРН.

Подпись  (кадастровый инженер Аксенова М.А.) Дата 29.04.2025
Место для отрисовки печати лица, составившего описание местоположения границ объект




Масштаб 1: 5000

Условные обозначения:

- граница зоны публичного сервитута;
- поворотная точка публичного сервитута;
- граница кадастрового квартала;
- граница существующего земельного участка;
- границы муниципальных образований;
- 47:01:1014001 - номер кадастрового квартала;
- :38 - номер земельного участка, учтенного в ЕГРН.

Подпись  (кадастровый инженер Аксенова М.А.) Дата 29.04.2025
Место для отпечатка печати лица, составившего описание местоположения границ объект



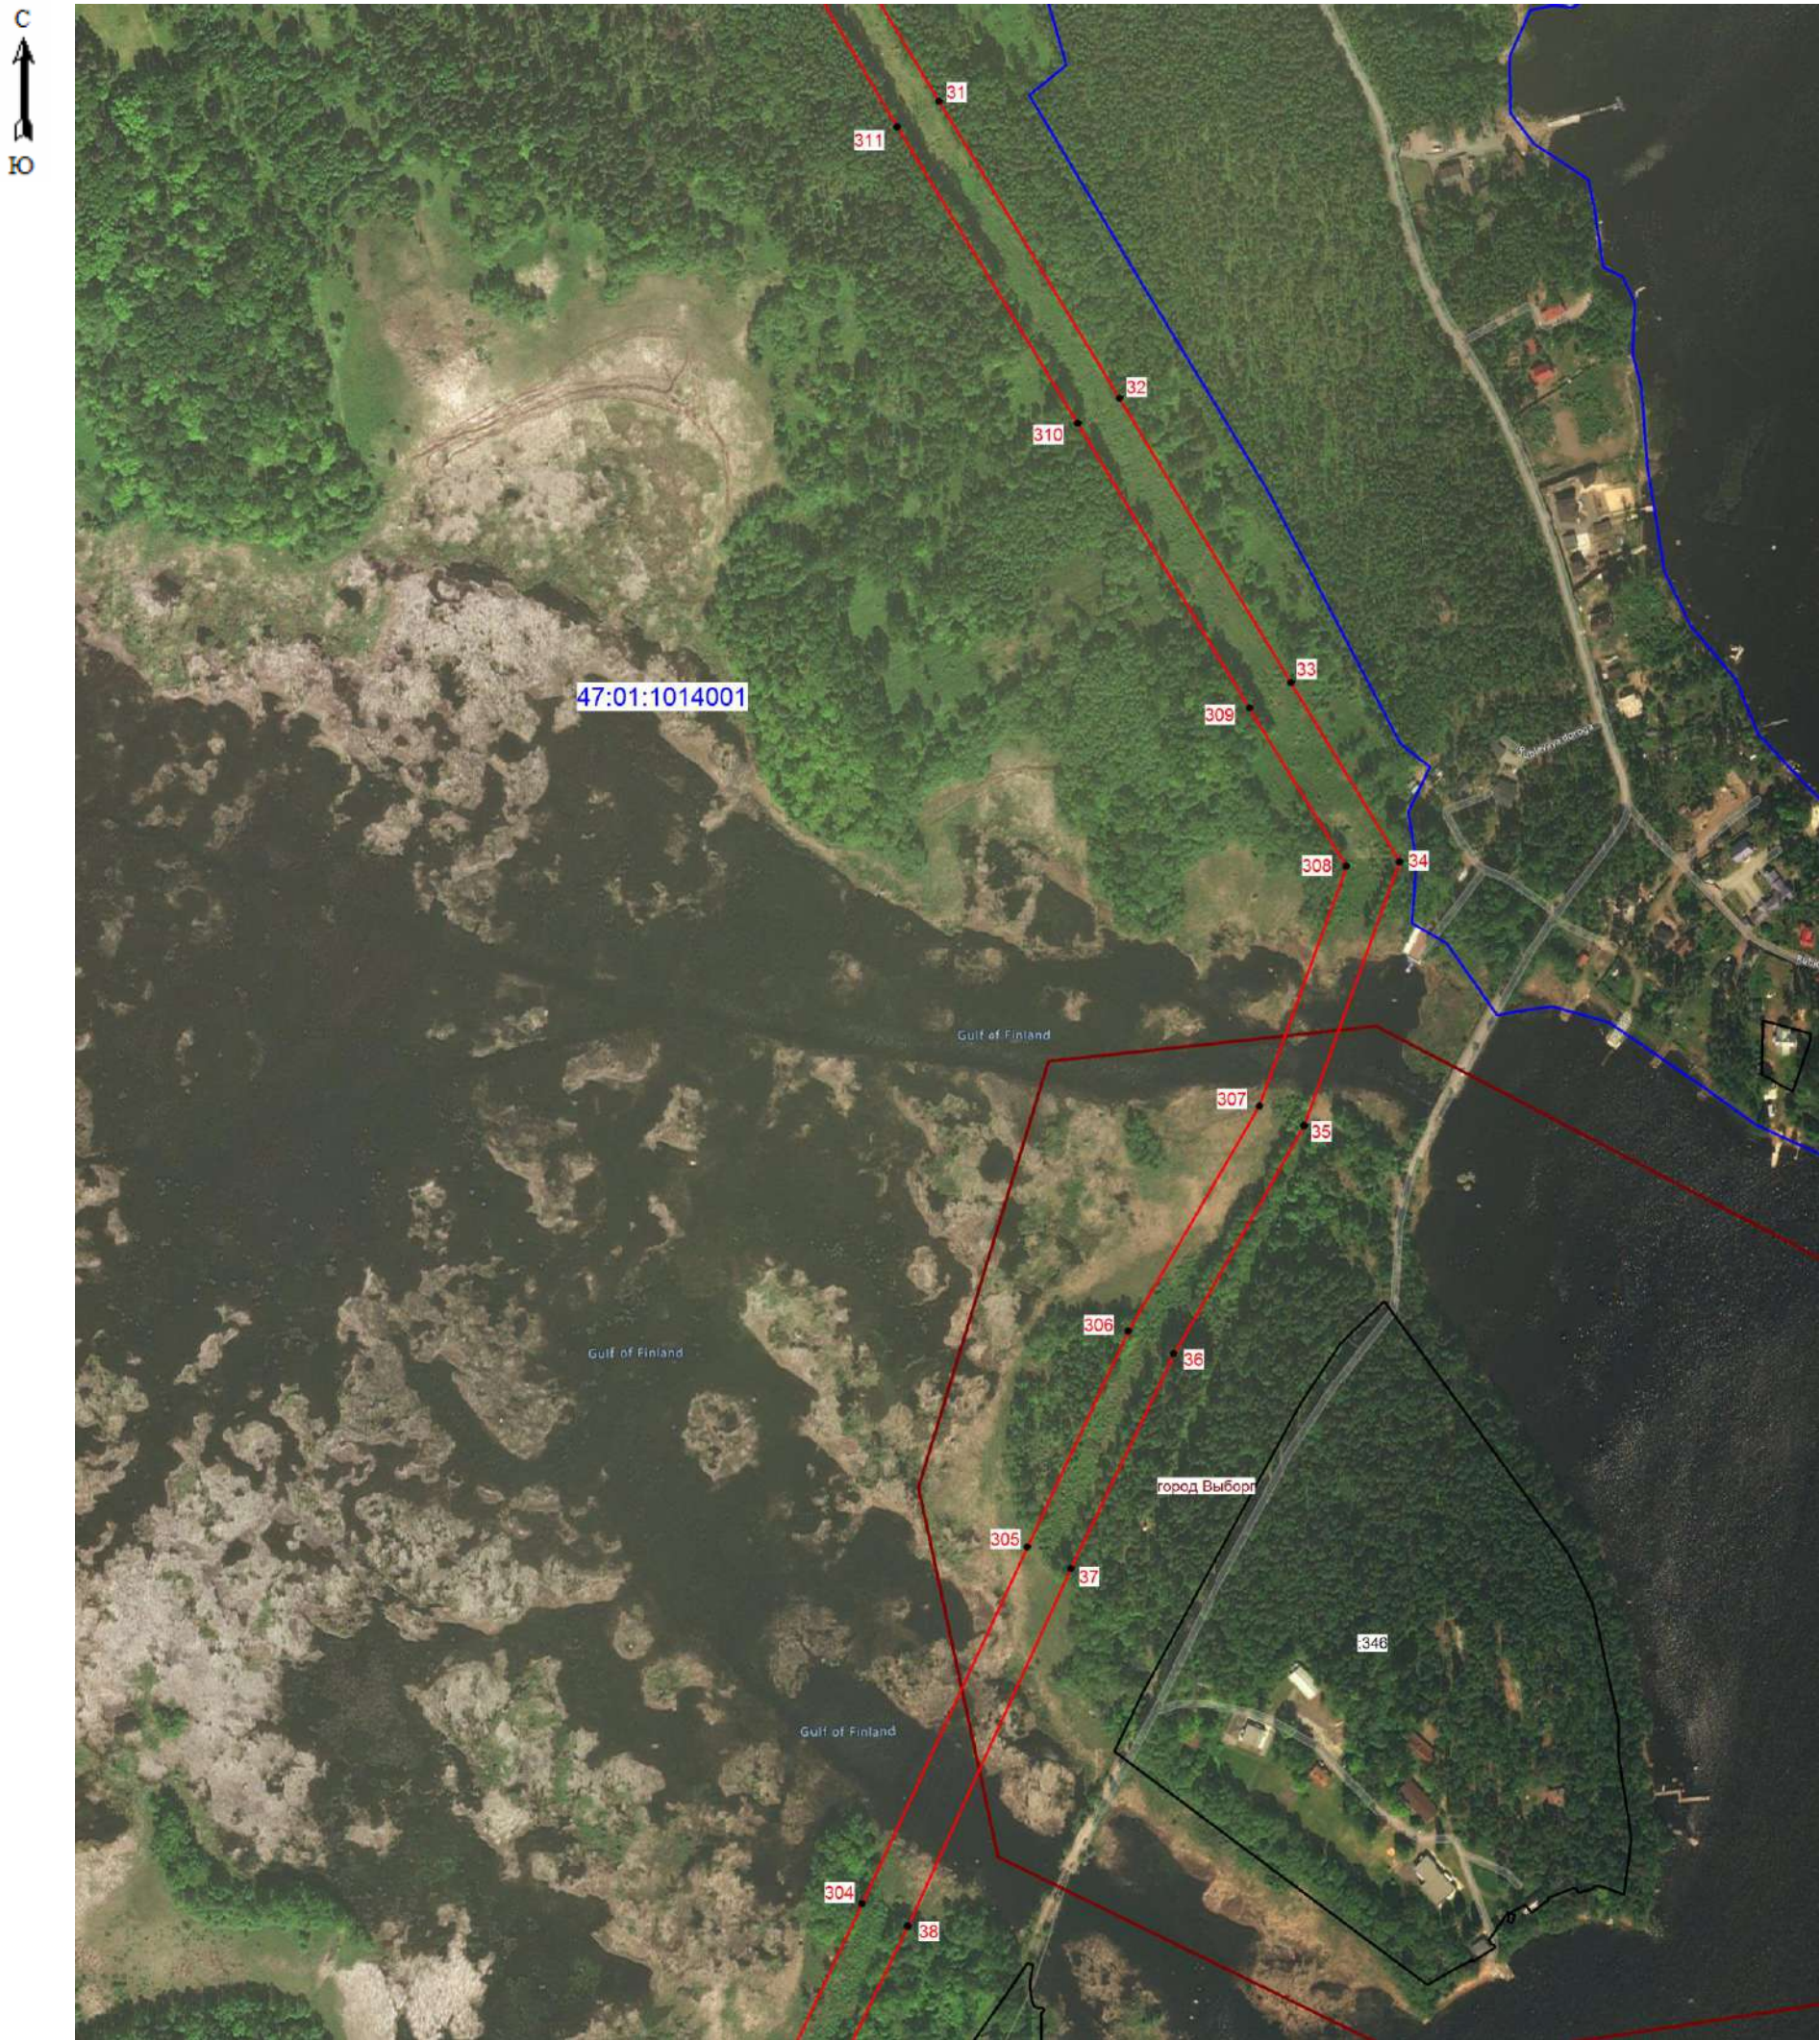

Масштаб 1: 5000

- Условные обозначения:
- граница зоны публичного сервитута;
 - 37 - поворотная точка публичного сервитута;
 - граница кадастрового квартала;
 - граница существующего земельного участка;
 - границы муниципальных образований;
 - 47:01:1014001 - номер кадастрового квартала;
 - :346 - номер земельного участка, учтенного в ЕГРН.

Подпись  (кадастровый инженер Аксенова М.А.) Дата 29.04.2025
Место для отпечатка печати лица, составившего описание местоположения границ объект






Масштаб 1: 5000

- Условные обозначения:
- граница зоны публичного сервитута;
 - 42 - поворотная точка публичного сервитута;
 - граница кадастрового квартала;
 - граница существующего земельного участка;
 - границы муниципальных образований;
 - 47:01:1014001 - номер кадастрового квартала;
 - :2610 - номер земельного участка, учтенного в ЕГРН.

Подпись  (кадастровый инженер Аксенова М.А.) Дата 29.04.2025
Место для отрисовки печати лица, составившего описание местоположения границ объект

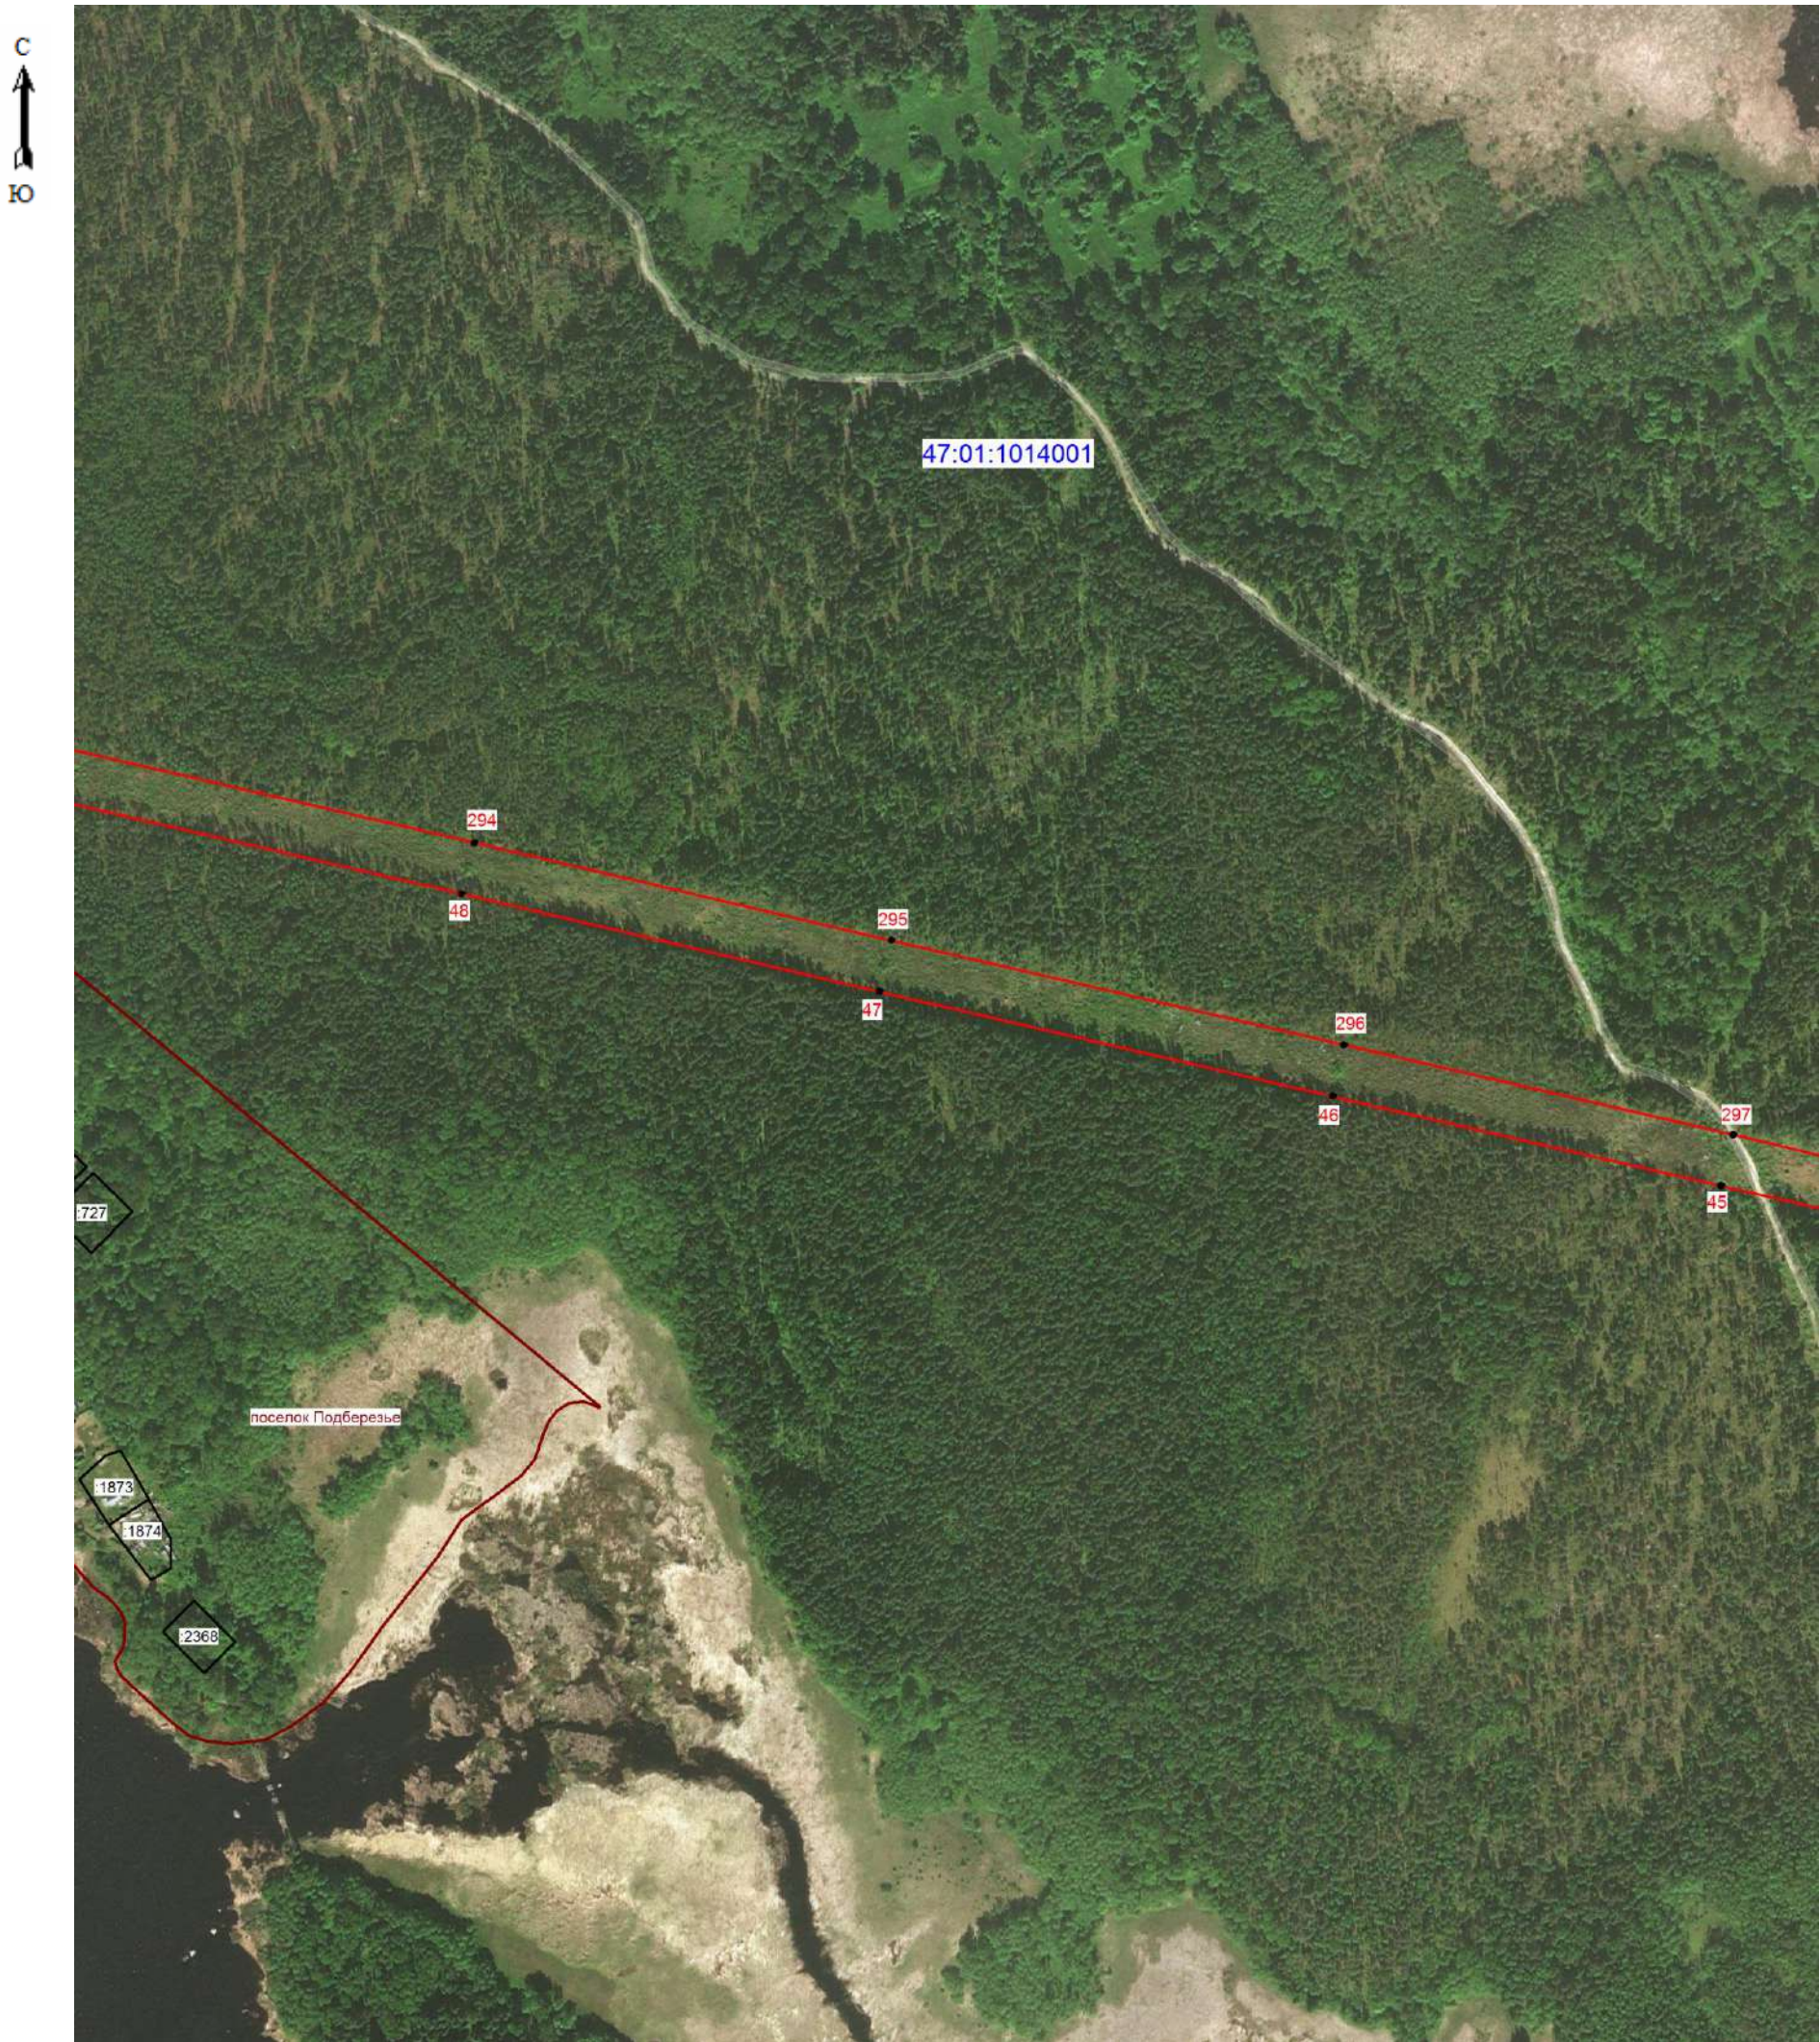

Масштаб 1: 5000

- Условные обозначения:
- граница зоны публичного сервитута;
 - 47 - поворотная точка публичного сервитута;
 - граница кадастрового квартала;
 - граница существующего земельного участка;
 - границы муниципальных образований;
 - 47:01:1014001 - номер кадастрового квартала;
 - :1873 - номер земельного участка, учтенного в ЕГРН.

Подпись  (кадастровый инженер Аксенова М.А.) Дата 29.04.2025
Место для оттиска печати лица, составившего описание местоположения границ объект




Масштаб 1: 5000

- Условные обозначения:
- граница зоны публичного сервитута;
 - 51 - поворотная точка публичного сервитута;
 - граница кадастрового квартала;
 - граница существующего земельного участка;
 - границы муниципальных образований;
 - 47:01:1014001 - номер кадастрового квартала;
 - :747 - номер земельного участка, учтенного в ЕГРН.

Подпись _____ (кадастровый инженер Аксенова М.А.) Дата 29.04.2025
Место для отрисовки печати лица, составившего описание местоположения границ объект



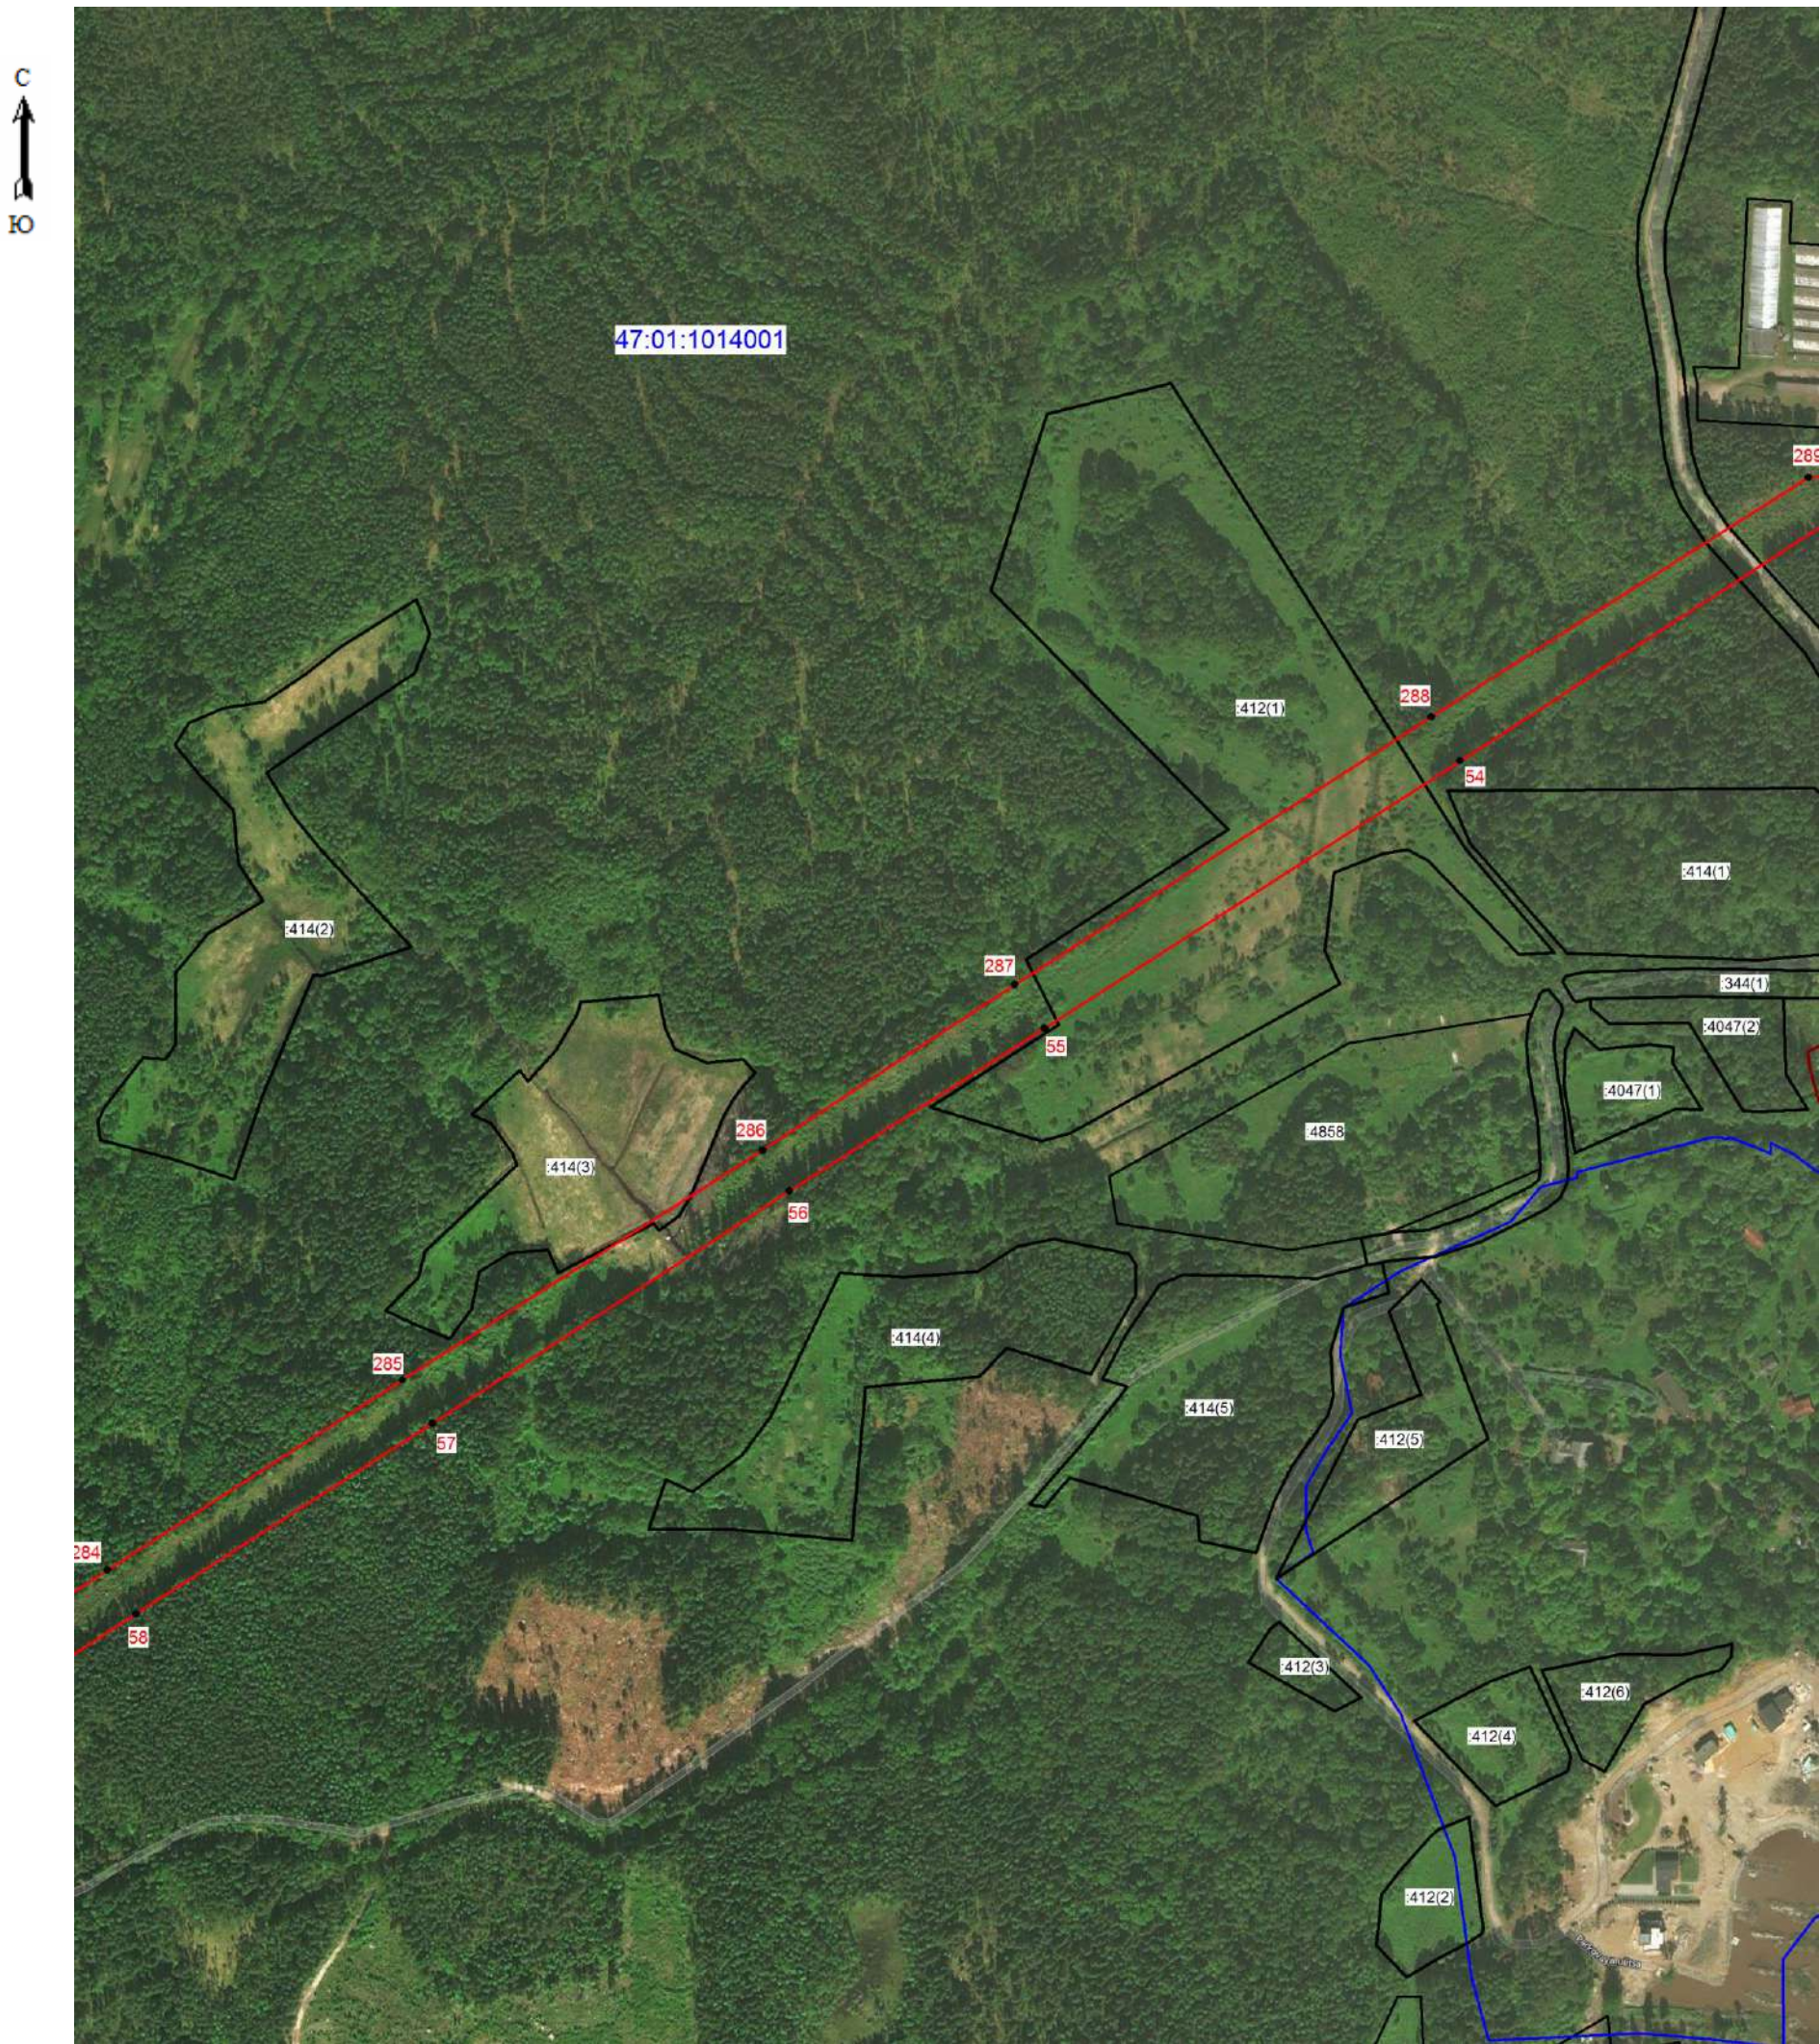

Масштаб 1: 5000

- Условные обозначения:
- граница зоны публичного сервитута;
 - 54 - поворотная точка публичного сервитута;
 - - граница кадастрового квартала;
 - - граница существующего земельного участка;
 - - границы муниципальных образований;
 - 47:01:1014001 - номер кадастрового квартала;
 - :4858 - номер земельного участка, учтенного в ЕГРН.

Подпись  (кадастровый инженер Аксенова М.А.) Дата 29.04.2025
Место для отрисовки печати лица, составившего описание местоположения границ объект



Масштаб 1: 5000

Условные обозначения:

-  - граница зоны публичного сервитута;
-  59 - поворотная точка публичного сервитута;
-  - граница кадастрового квартала;
-  - граница существующего земельного участка;
-  - границы муниципальных образований;
- 47:01:1014001 - номер кадастрового квартала;
- :910 - номер земельного участка, учтенного в ЕГРН.

Подпись  (кадастровый инженер Аксенова М.А.) Дата 29.04.2025
Место для отрисовки печати лица, составившего описание местоположения границ объект





Масштаб 1: 5000

- Условные обозначения:
- граница зоны публичного сервитута;
 - 65 - поворотная точка публичного сервитута;
 - граница кадастрового квартала;
 - граница существующего земельного участка;
 - границы муниципальных образований;
 - 47:01:1014001 - номер кадастрового квартала;
 - :859 - номер земельного участка, учтенного в ЕГРН.

Подпись _____ (кадастровый инженер Аксенова М.А.) Дата 29.04.2025
Место для отрисовки печати лица, составившего описание местоположения границ объект





Масштаб 1: 5000

- Условные обозначения:**
- граница зоны публичного сервитута;
 - 71 - поворотная точка публичного сервитута;
 - - граница кадастрового квартала;
 - - граница существующего земельного участка;
 - - границы муниципальных образований;
 - 47:01:1014001 - номер кадастрового квартала;
 - :2230 - номер земельного участка, учтенного в ЕГРН.

Подпись  (кадастровый инженер Аксенова М.А.) Дата 29.04.2025
Место для отписки печати лица, составившего описание местоположения границ объект




Масштаб 1: 5000

- Условные обозначения:
- граница зоны публичного сервитута;
 - 73 - поворотная точка публичного сервитута;
 - граница кадастрового квартала;
 - граница существующего земельного участка;
 - границы муниципальных образований;
 - 47:01:1014001 - номер кадастрового квартала;
 - :3363 - номер земельного участка, учтенного в ЕГРН.

Подпись  (кадастровый инженер Аксенова М.А.) Дата 29.04.2025
Место для оттиска печати лица, составившего описание местоположения границ объект



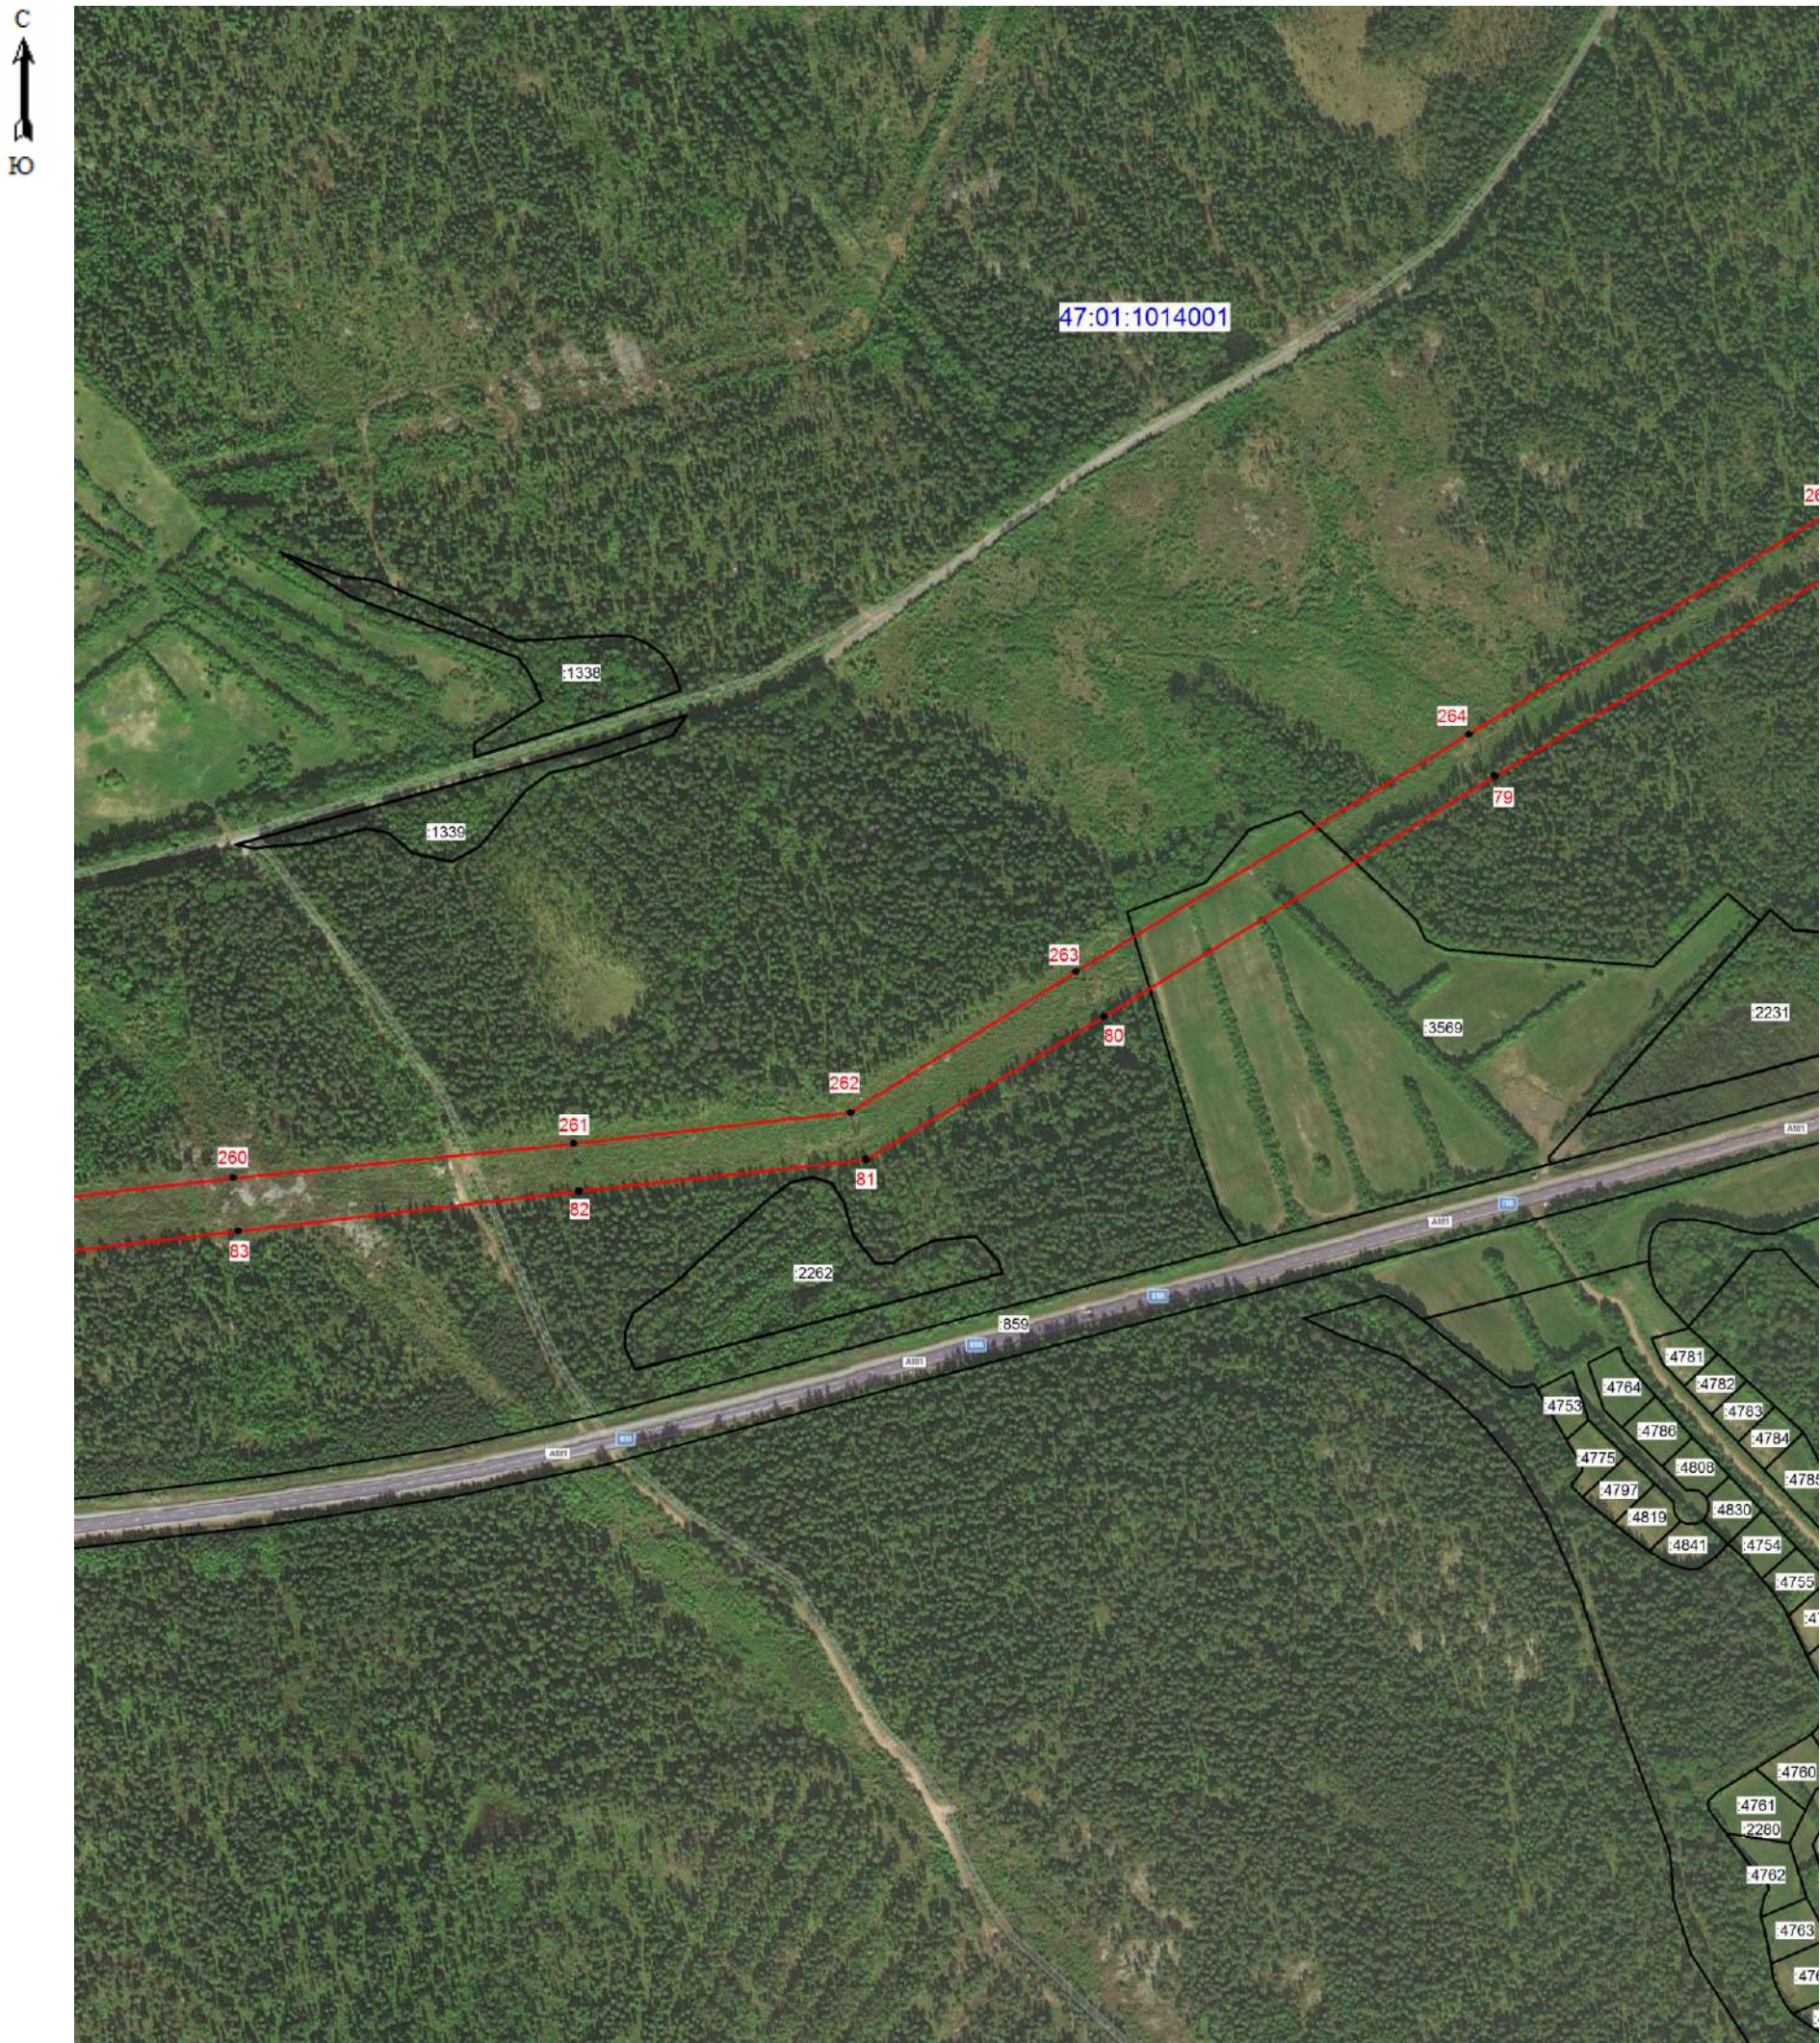


Масштаб 1: 5000

- Условные обозначения:
- граница зоны публичного сервитута;
 - 79 - поворотная точка публичного сервитута;
 - граница кадастрового квартала;
 - граница существующего земельного участка;
 - границы муниципальных образований;
 - 47:01:1014001 - номер кадастрового квартала;
 - :2262 - номер земельного участка, учтенного в ЕГРН.

Подпись _____ (кадастровый инженер Аксенова М.А.) Дата 29.04.2025
Место для отрисовки печати лица, составившего описание местоположения границ объект




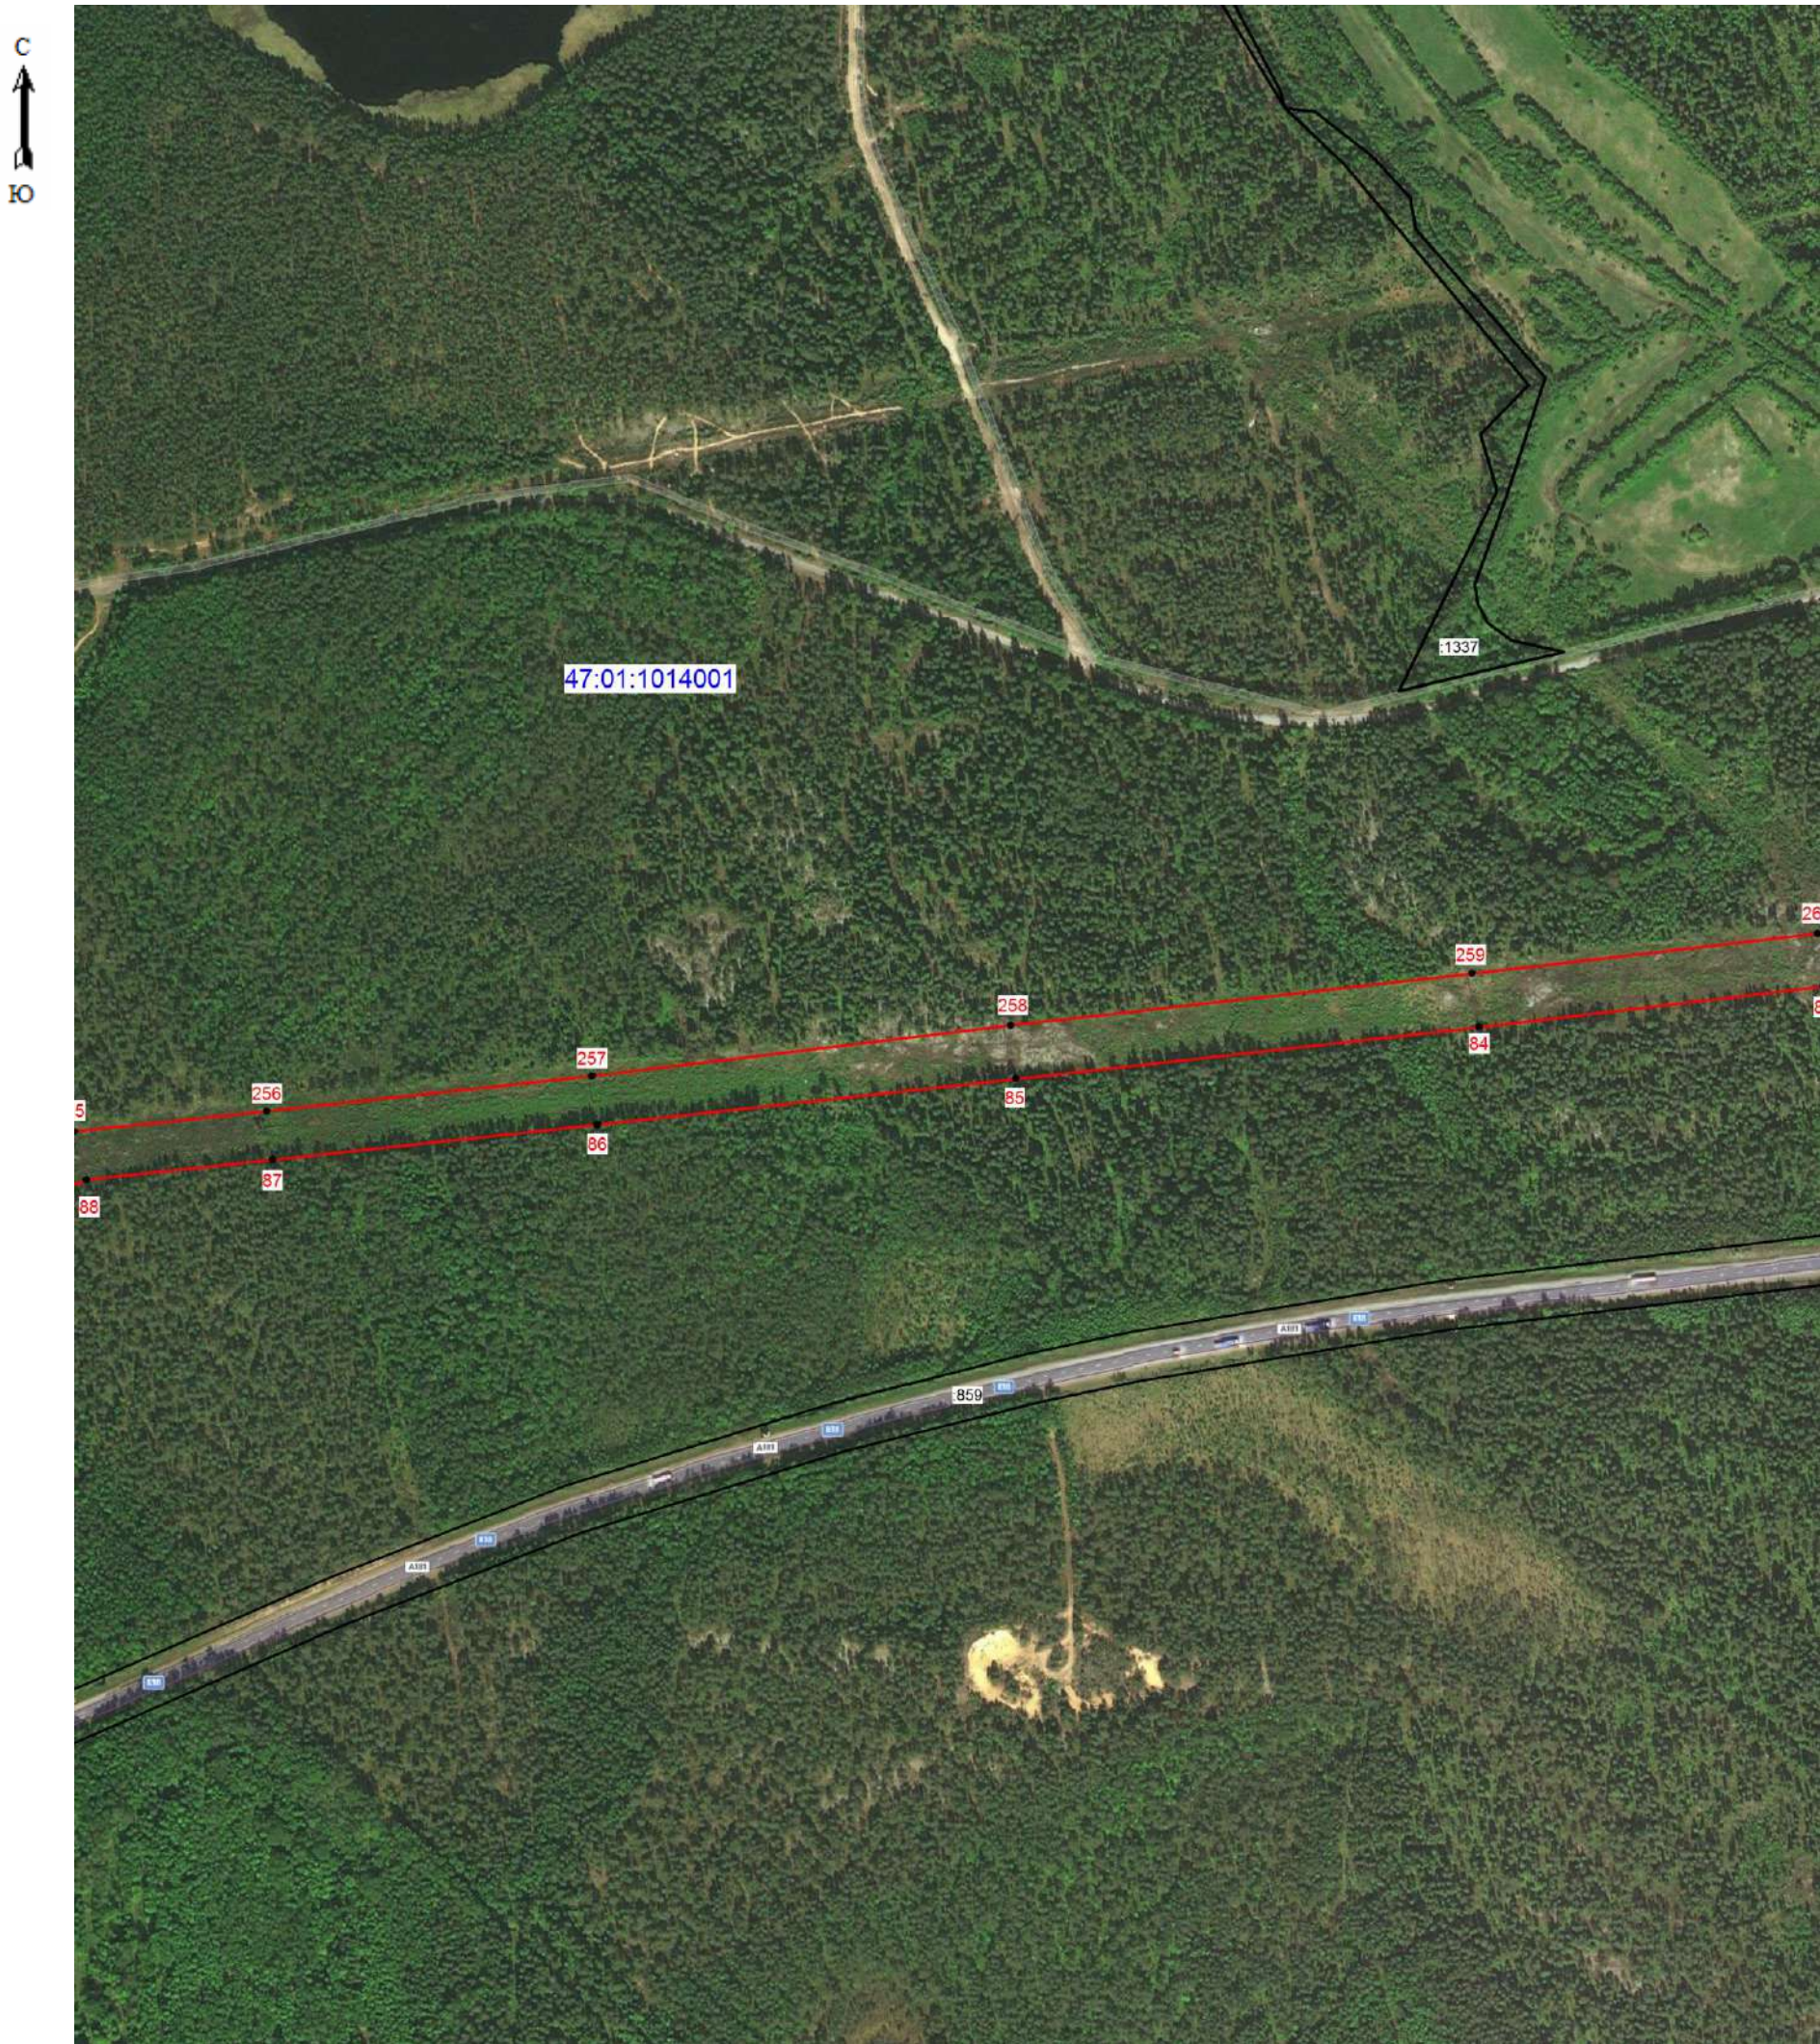

Масштаб 1: 5000

- Условные обозначения:
- граница зоны публичного сервитута;
 - 86 - поворотная точка публичного сервитута;
 - граница кадастрового квартала;
 - граница существующего земельного участка;
 - границы муниципальных образований;
 - 47:01:1014001 - номер кадастрового квартала;
 - :859 - номер земельного участка, учтенного в ЕГРН.

Подпись  (кадастровый инженер Аксенова М.А.) Дата 29.04.2025
Место для отрисовки печати лица, составившего описание местоположения границ объект

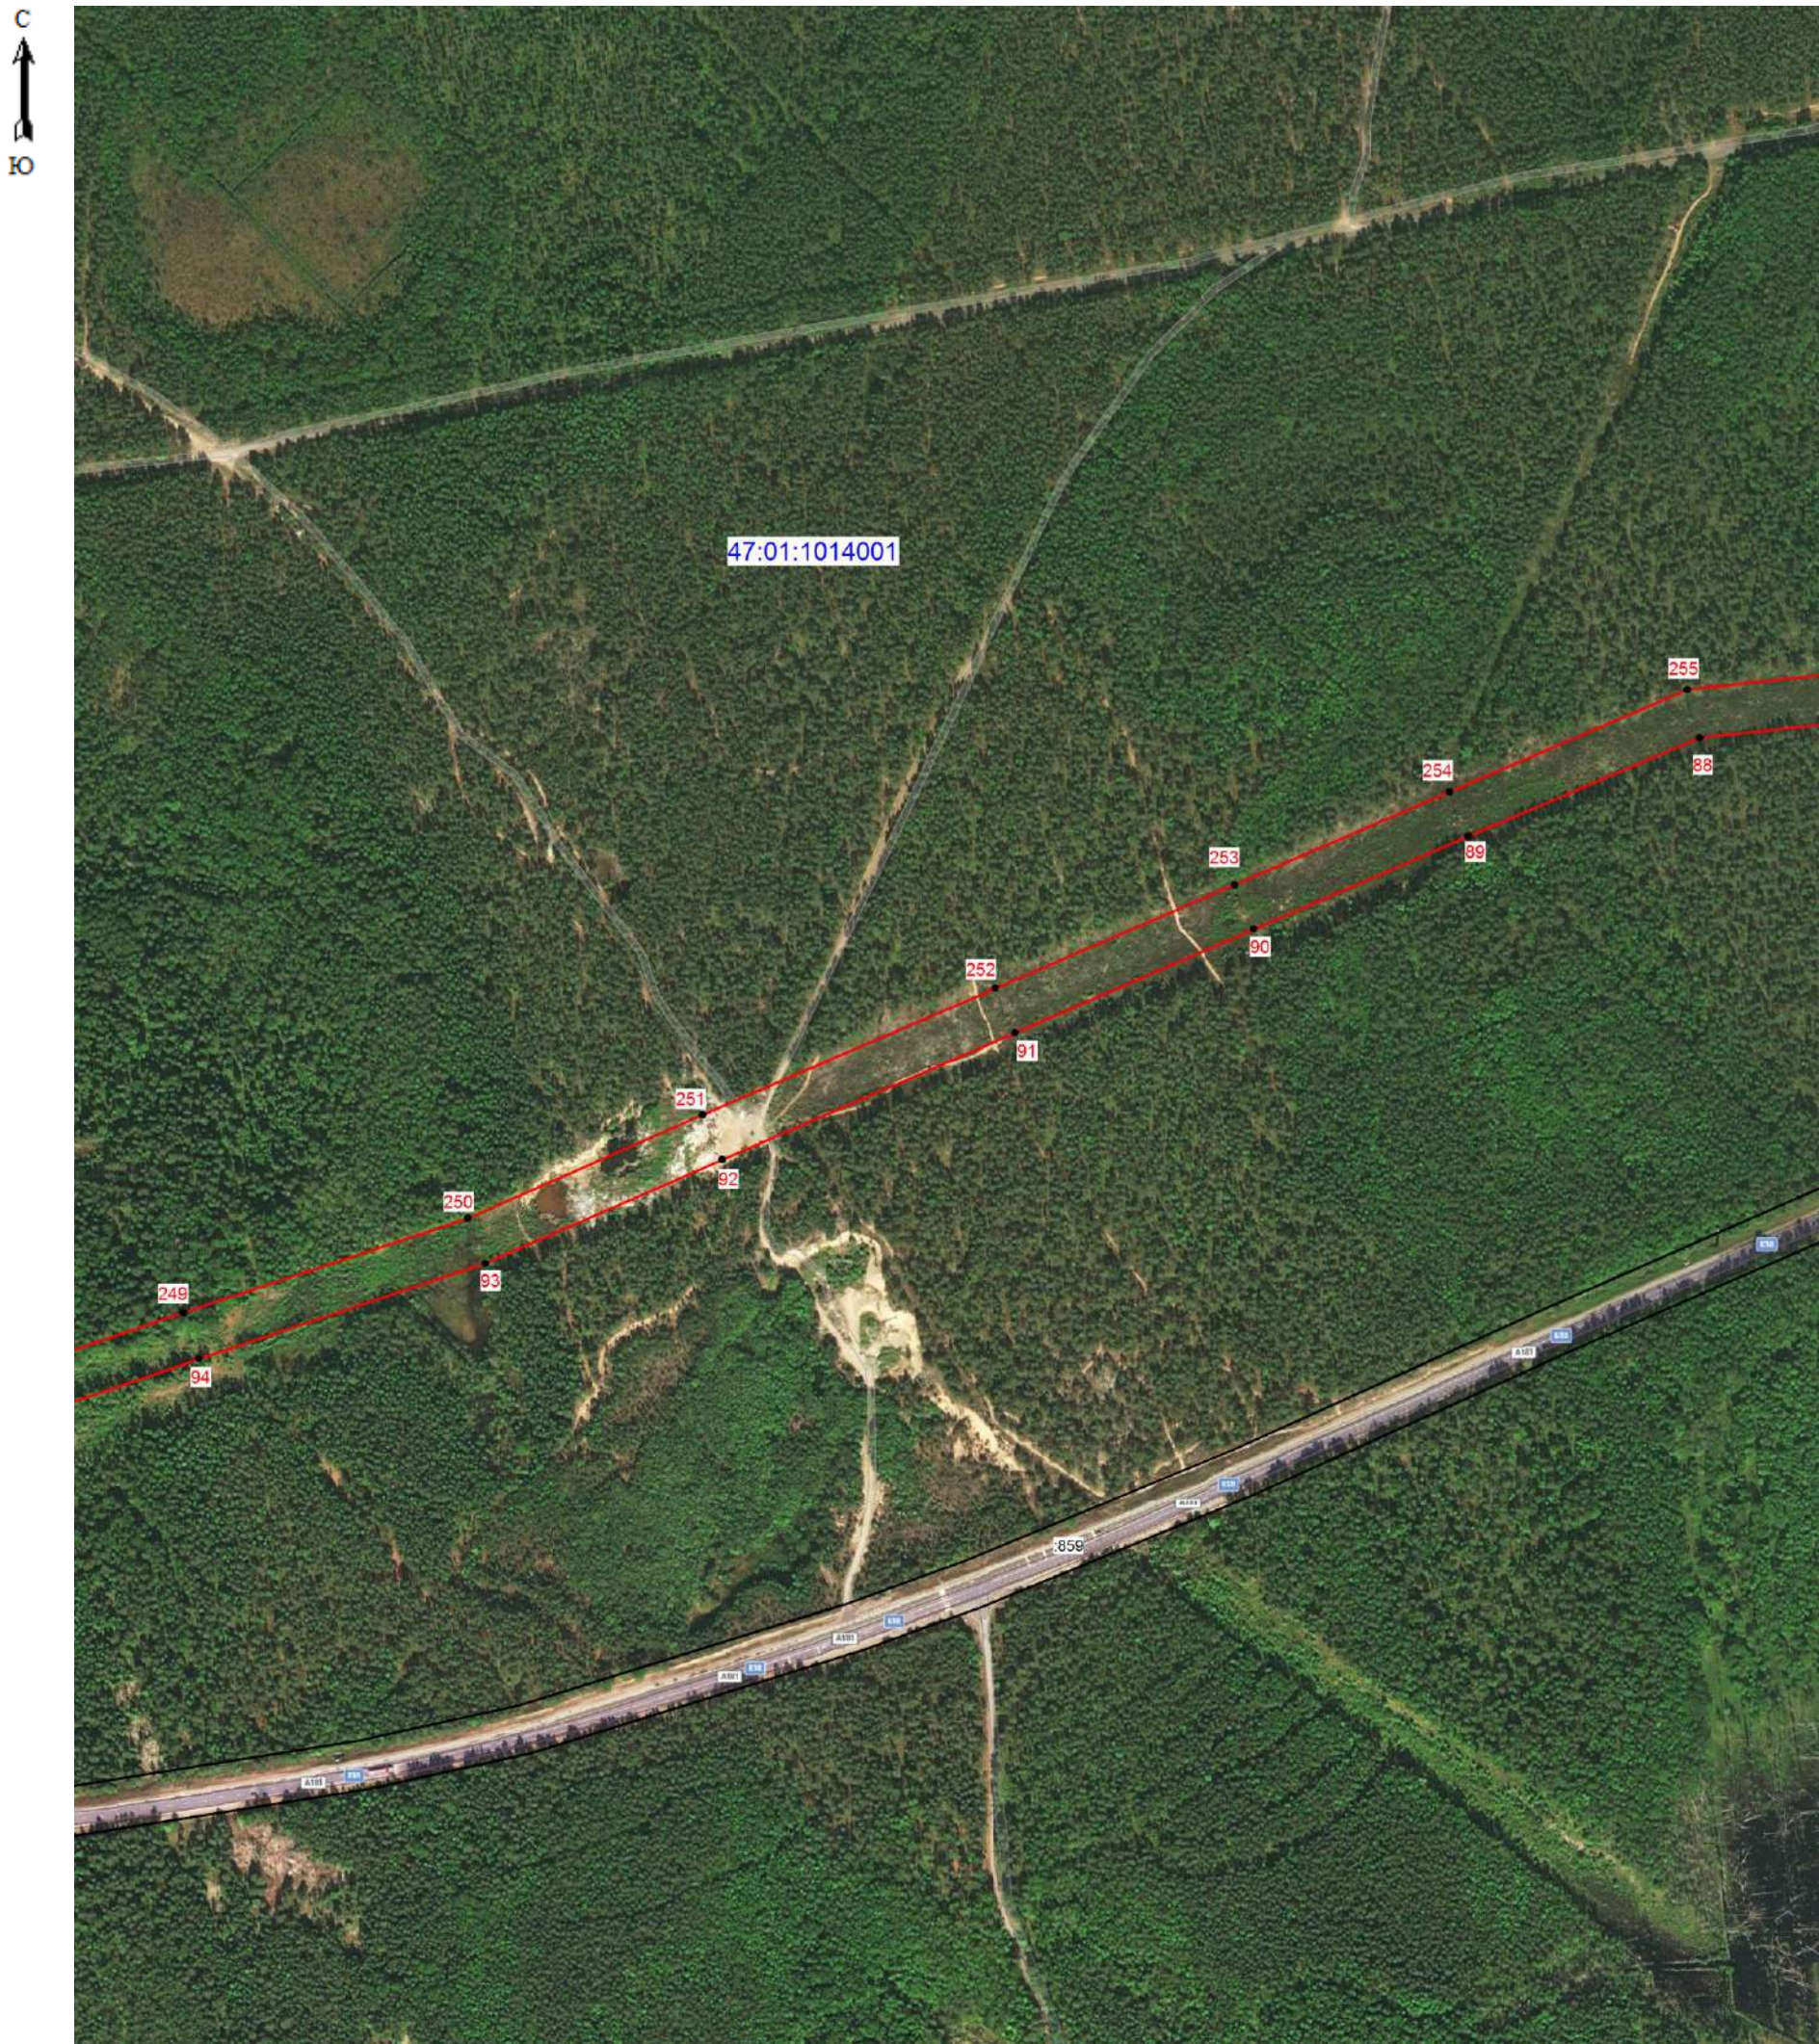

Масштаб 1: 5000

- Условные обозначения:
- граница зоны публичного сервитута;
 - 91 - поворотная точка публичного сервитута;
 - граница кадастрового квартала;
 - граница существующего земельного участка;
 - границы муниципальных образований;
 - 47:01:1014001 - номер кадастрового квартала;
 - :859 - номер земельного участка, учтенного в ЕГРН.

Подпись _____ (кадастровый инженер Аксенова М.А.) Дата 29.04.2025
Место для отрисовки печати лица, составившего описание местоположения границ объект






Масштаб 1: 5000

Условные обозначения:

- граница зоны публичного сервитута;
- 96 - поворотная точка публичного сервитута;
- граница кадастрового квартала;
- граница существующего земельного участка;
- границы муниципальных образований;
- 47:01:1014001 - номер кадастрового квартала;
- :859 - номер земельного участка, учтенного в ЕГРН.

Подпись  (кадастровый инженер Аксенова М.А.) Дата 29.04.2025
Место для отрисовки печати лица, составившего описание местоположения границ объект

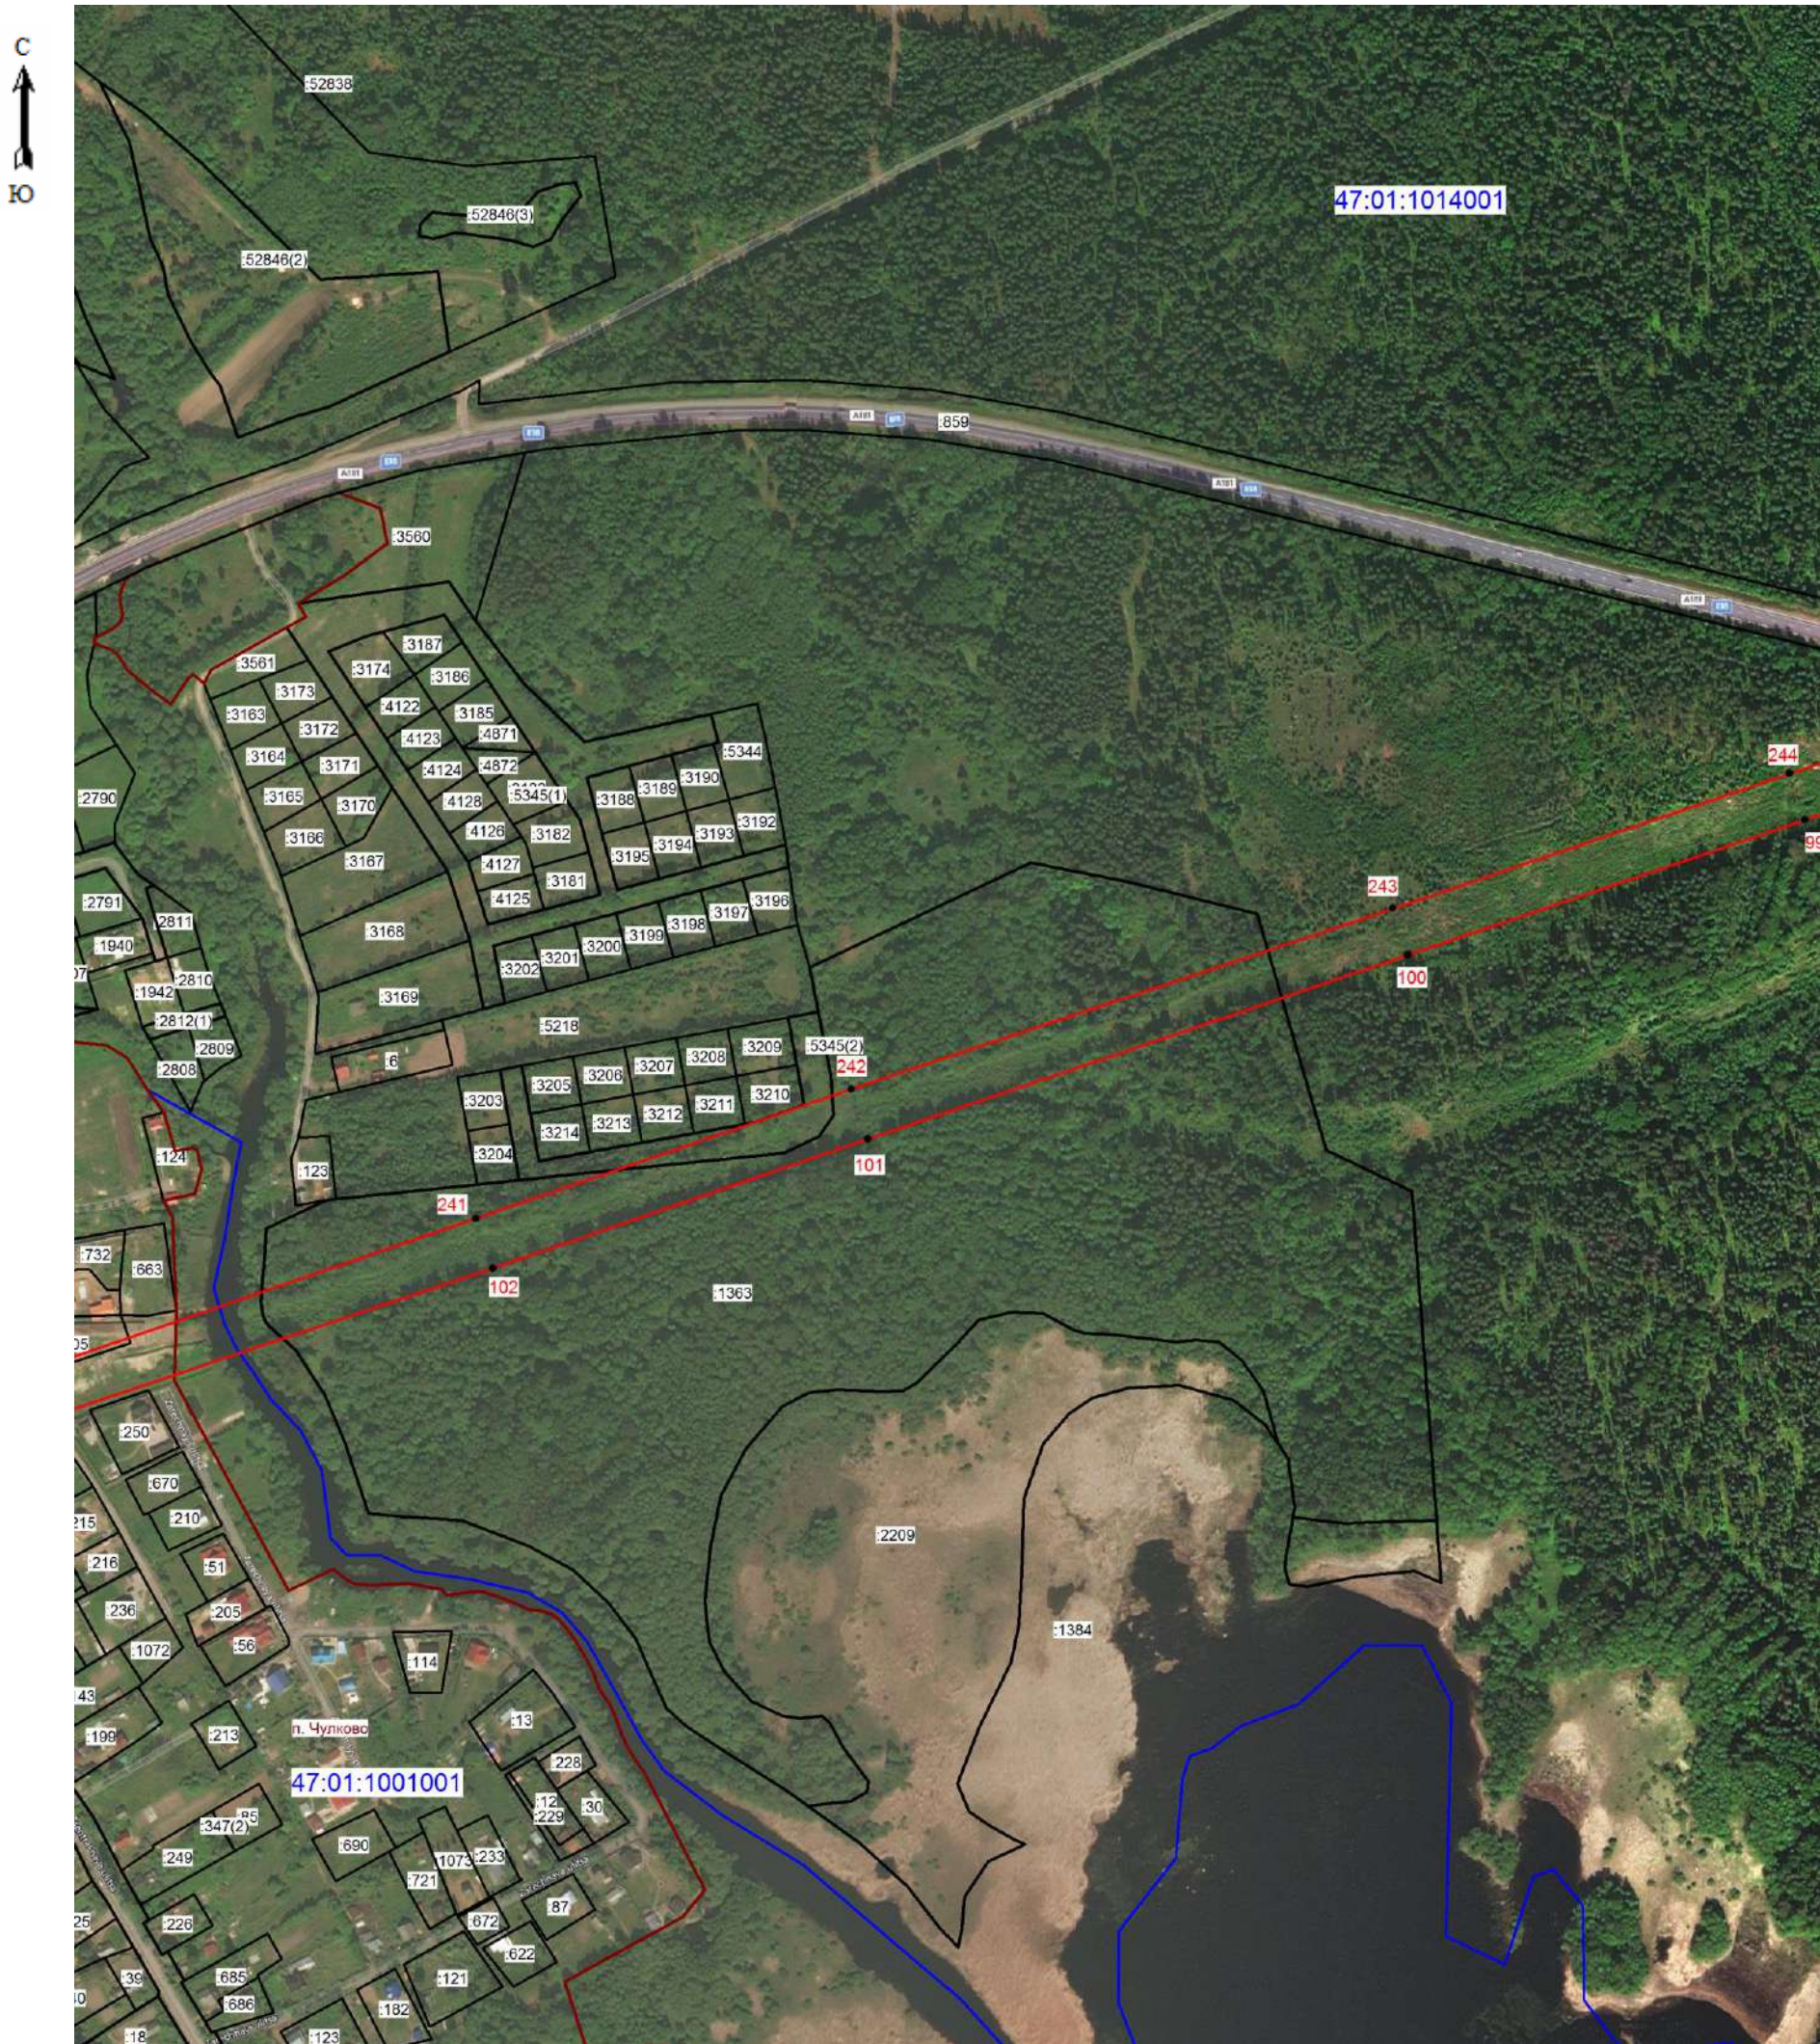

Масштаб 1: 5000

- Условные обозначения:
- граница зоны публичного сервитута;
 - 100 - поворотная точка публичного сервитута;
 - граница кадастрового квартала;
 - граница существующего земельного участка;
 - границы муниципальных образований;
 - 47:01:1014001 - номер кадастрового квартала;
 - :2209 - номер земельного участка, учтенного в ЕГРН.

Подпись _____ (кадастровый инженер Аксенова М.А.) Дата 29.04.2025
Место для отпечатка печати лица, составившего описание местоположения границ объект






Масштаб 1: 5000

- Условные обозначения:
- граница зоны публичного сервитута;
 - 109 - поворотная точка публичного сервитута;
 - граница кадастрового квартала;
 - граница существующего земельного участка;
 - границы муниципальных образований;
 - 47:01:1014001 - номер кадастрового квартала;
 - :3567 - номер земельного участка, учтенного в ЕГРН.

Подпись _____ (кадастровый инженер Аксенова М.А.) Дата 29.04.2025
Место для отпечатка печати лица, составившего описание местоположения границ объект



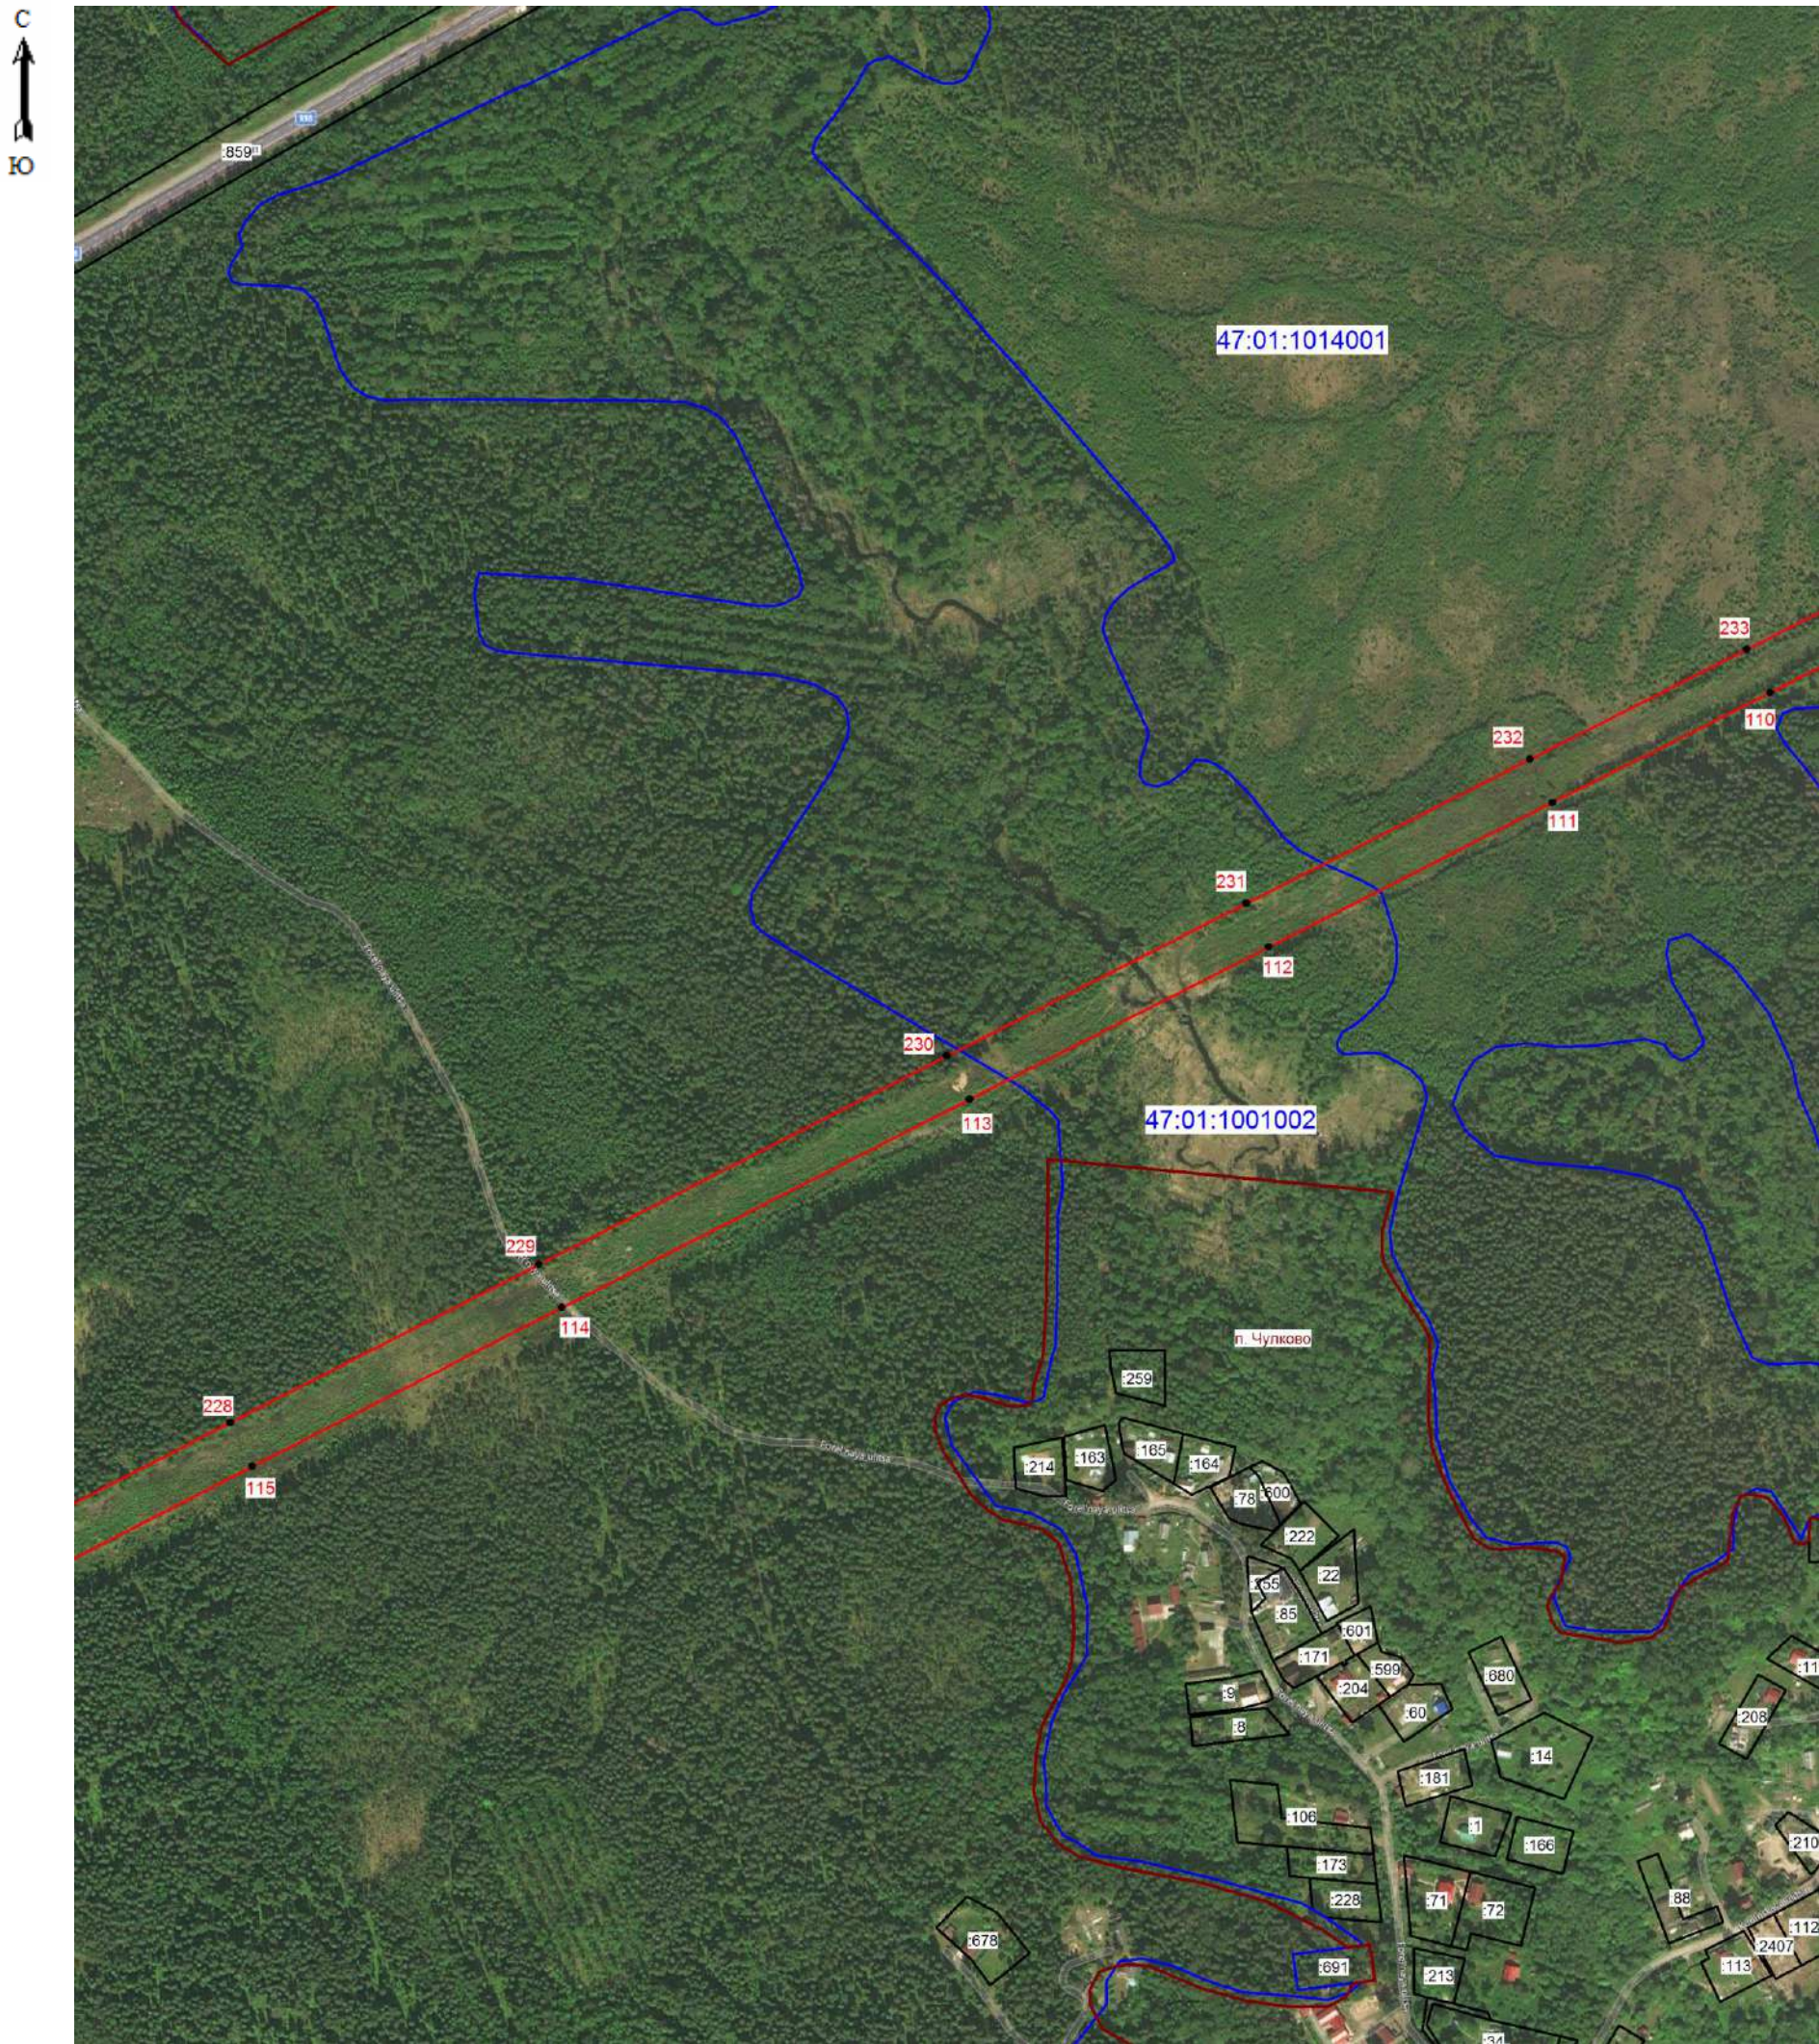

Масштаб 1: 5000

- Условные обозначения:
- граница зоны публичного сервитута;
 - поворотная точка публичного сервитута;
 - граница кадастрового квартала;
 - граница существующего земельного участка;
 - границы муниципальных образований;
 - 47:01:1014001 - номер кадастрового квартала;
 - :214 - номер земельного участка, учтенного в ЕГРН.

Подпись _____ (кадастровый инженер Аксенова М.А.) Дата 29.04.2025
Место для отрисовки печати лица, составившего описание местоположения границ объект





Масштаб 1: 5000

- Условные обозначения:
- граница зоны публичного сервитута;
 - 119 - поворотная точка публичного сервитута;
 - граница кадастрового квартала;
 - граница существующего земельного участка;
 - границы муниципальных образований;
 - 47:01:1014001 - номер кадастрового квартала;
 - :859 - номер земельного участка, учтенного в ЕГРН.

Подпись _____ (кадастровый инженер Аксенова М.А.) Дата 29.04.2025

Место для отрисовки печати лица, составившего описание местоположения границ объект



Масштаб 1: 5000

- Условные обозначения:
- граница зоны публичного сервитута;
 - 125 - поворотная точка публичного сервитута;
 - граница кадастрового квартала;
 - граница существующего земельного участка;
 - границы муниципальных образований;
 - 47:01:1014001 - номер кадастрового квартала;
 - :1494 - номер земельного участка, учтенного в ЕГРН.

Подпись _____ (кадастровый инженер Аксенова М.А.)

Дата 29.04.2025

Место для отрисовки печати лица, составившего описание местоположения границ объект



Масштаб 1: 5000

- Условные обозначения:
- граница зоны публичного сервитута;
 - 130 - поворотная точка публичного сервитута;
 - - граница кадастрового квартала;
 - - граница существующего земельного участка;
 - - границы муниципальных образований;
 - 47:01:1014001 - номер кадастрового квартала;
 - :580 - номер земельного участка, учтенного в ЕГРН.

Подпись  (кадастровый инженер Аксенова М.А.) Дата 29.04.2025
Место для отрисовки печати лица, составившего описание местоположения границ объект





Условные обозначения:

-  - граница зоны публичного сервитута;
 **136** - поворотная точка публичного сервитута;
 - граница кадастрового квартала;
 - граница существующего земельного участка;
 - границы муниципальных образований;
47:01:1022001 - номер кадастрового квартала;
:570 - номер земельного участка, учтенного в ЕГРН.



Подпись _____ (кадастровый инженер Аксенова М.А.) Дата 29.04.2025
Место для оттиска печати лица, составившего описание местоположения границ объект



Масштаб 1: 5000

- Условные обозначения:
- граница зоны публичного сервитута;
 - 141 - поворотная точка публичного сервитута;
 - граница кадастрового квартала;
 - граница существующего земельного участка;
 - границы муниципальных образований;
 - 47:01:1022001 - номер кадастрового квартала;
 - :28 - номер земельного участка, учтенного в ЕГРН.

Подпись _____ (кадастровый инженер Аксенова М.А.) Дата 29.04.2025
Место для отрисовки печати лица, составившего описание местоположения границ объект





Масштаб 1: 5000

- Условные обозначения:
- граница зоны публичного сервитута;
 - 199 - поворотная точка публичного сервитута;
 - граница кадастрового квартала;
 - граница существующего земельного участка;
 - границы муниципальных образований;
 - 47:01:1022001 - номер кадастрового квартала;
 - :28 - номер земельного участка, учтенного в ЕГРН.

Подпись  (кадастровый инженер Аксенова М.А.) Дата 29.04.2025
Место для отпечатка печати лица, составившего описание местоположения границ объект





Масштаб 1: 5000

- Условные обозначения:
- граница зоны публичного сервитута;
 - 151 - поворотная точка публичного сервитута;
 - - граница кадастрового квартала;
 - - граница существующего земельного участка;
 - - границы муниципальных образований;
 - 47:01:1022001 - номер кадастрового квартала;
 - :28 - номер земельного участка, учтенного в ЕГРН.

Подпись _____ (кадастровый инженер Аксенова М.А.) Дата 29.04.2025
Место для оттиска печати лица, составившего описание местоположения границ объект





Масштаб 1: 5000

- Условные обозначения:
- граница зоны публичного сервитута;
 - поворотная точка публичного сервитута;
 - граница кадастрового квартала;
 - граница существующего земельного участка;
 - границы муниципальных образований;
 - 47:01:1022001 - номер кадастрового квартала;
 - :28 - номер земельного участка, учтенного в ЕГРН.

Подпись  (кадастровый инженер Аксенова М.А.) Дата 29.04.2025
Место для отрисовки печати лица, составившего описание местоположения границ объект




Масштаб 1: 5000

- Условные обозначения:
- граница зоны публичного сервитута;
 - 159 - поворотная точка публичного сервитута;
 - граница кадастрового квартала;
 - граница существующего земельного участка;
 - границы муниципальных образований;
 - 47:01:1022001 - номер кадастрового квартала;
 - :1955 - номер земельного участка, учтенного в ЕГРН.

Подпись _____ (кадастровый инженер Аксенова М.А.) Дата 29.04.2025
Место для отпечатка печати лица, составившего описание местоположения границ объект



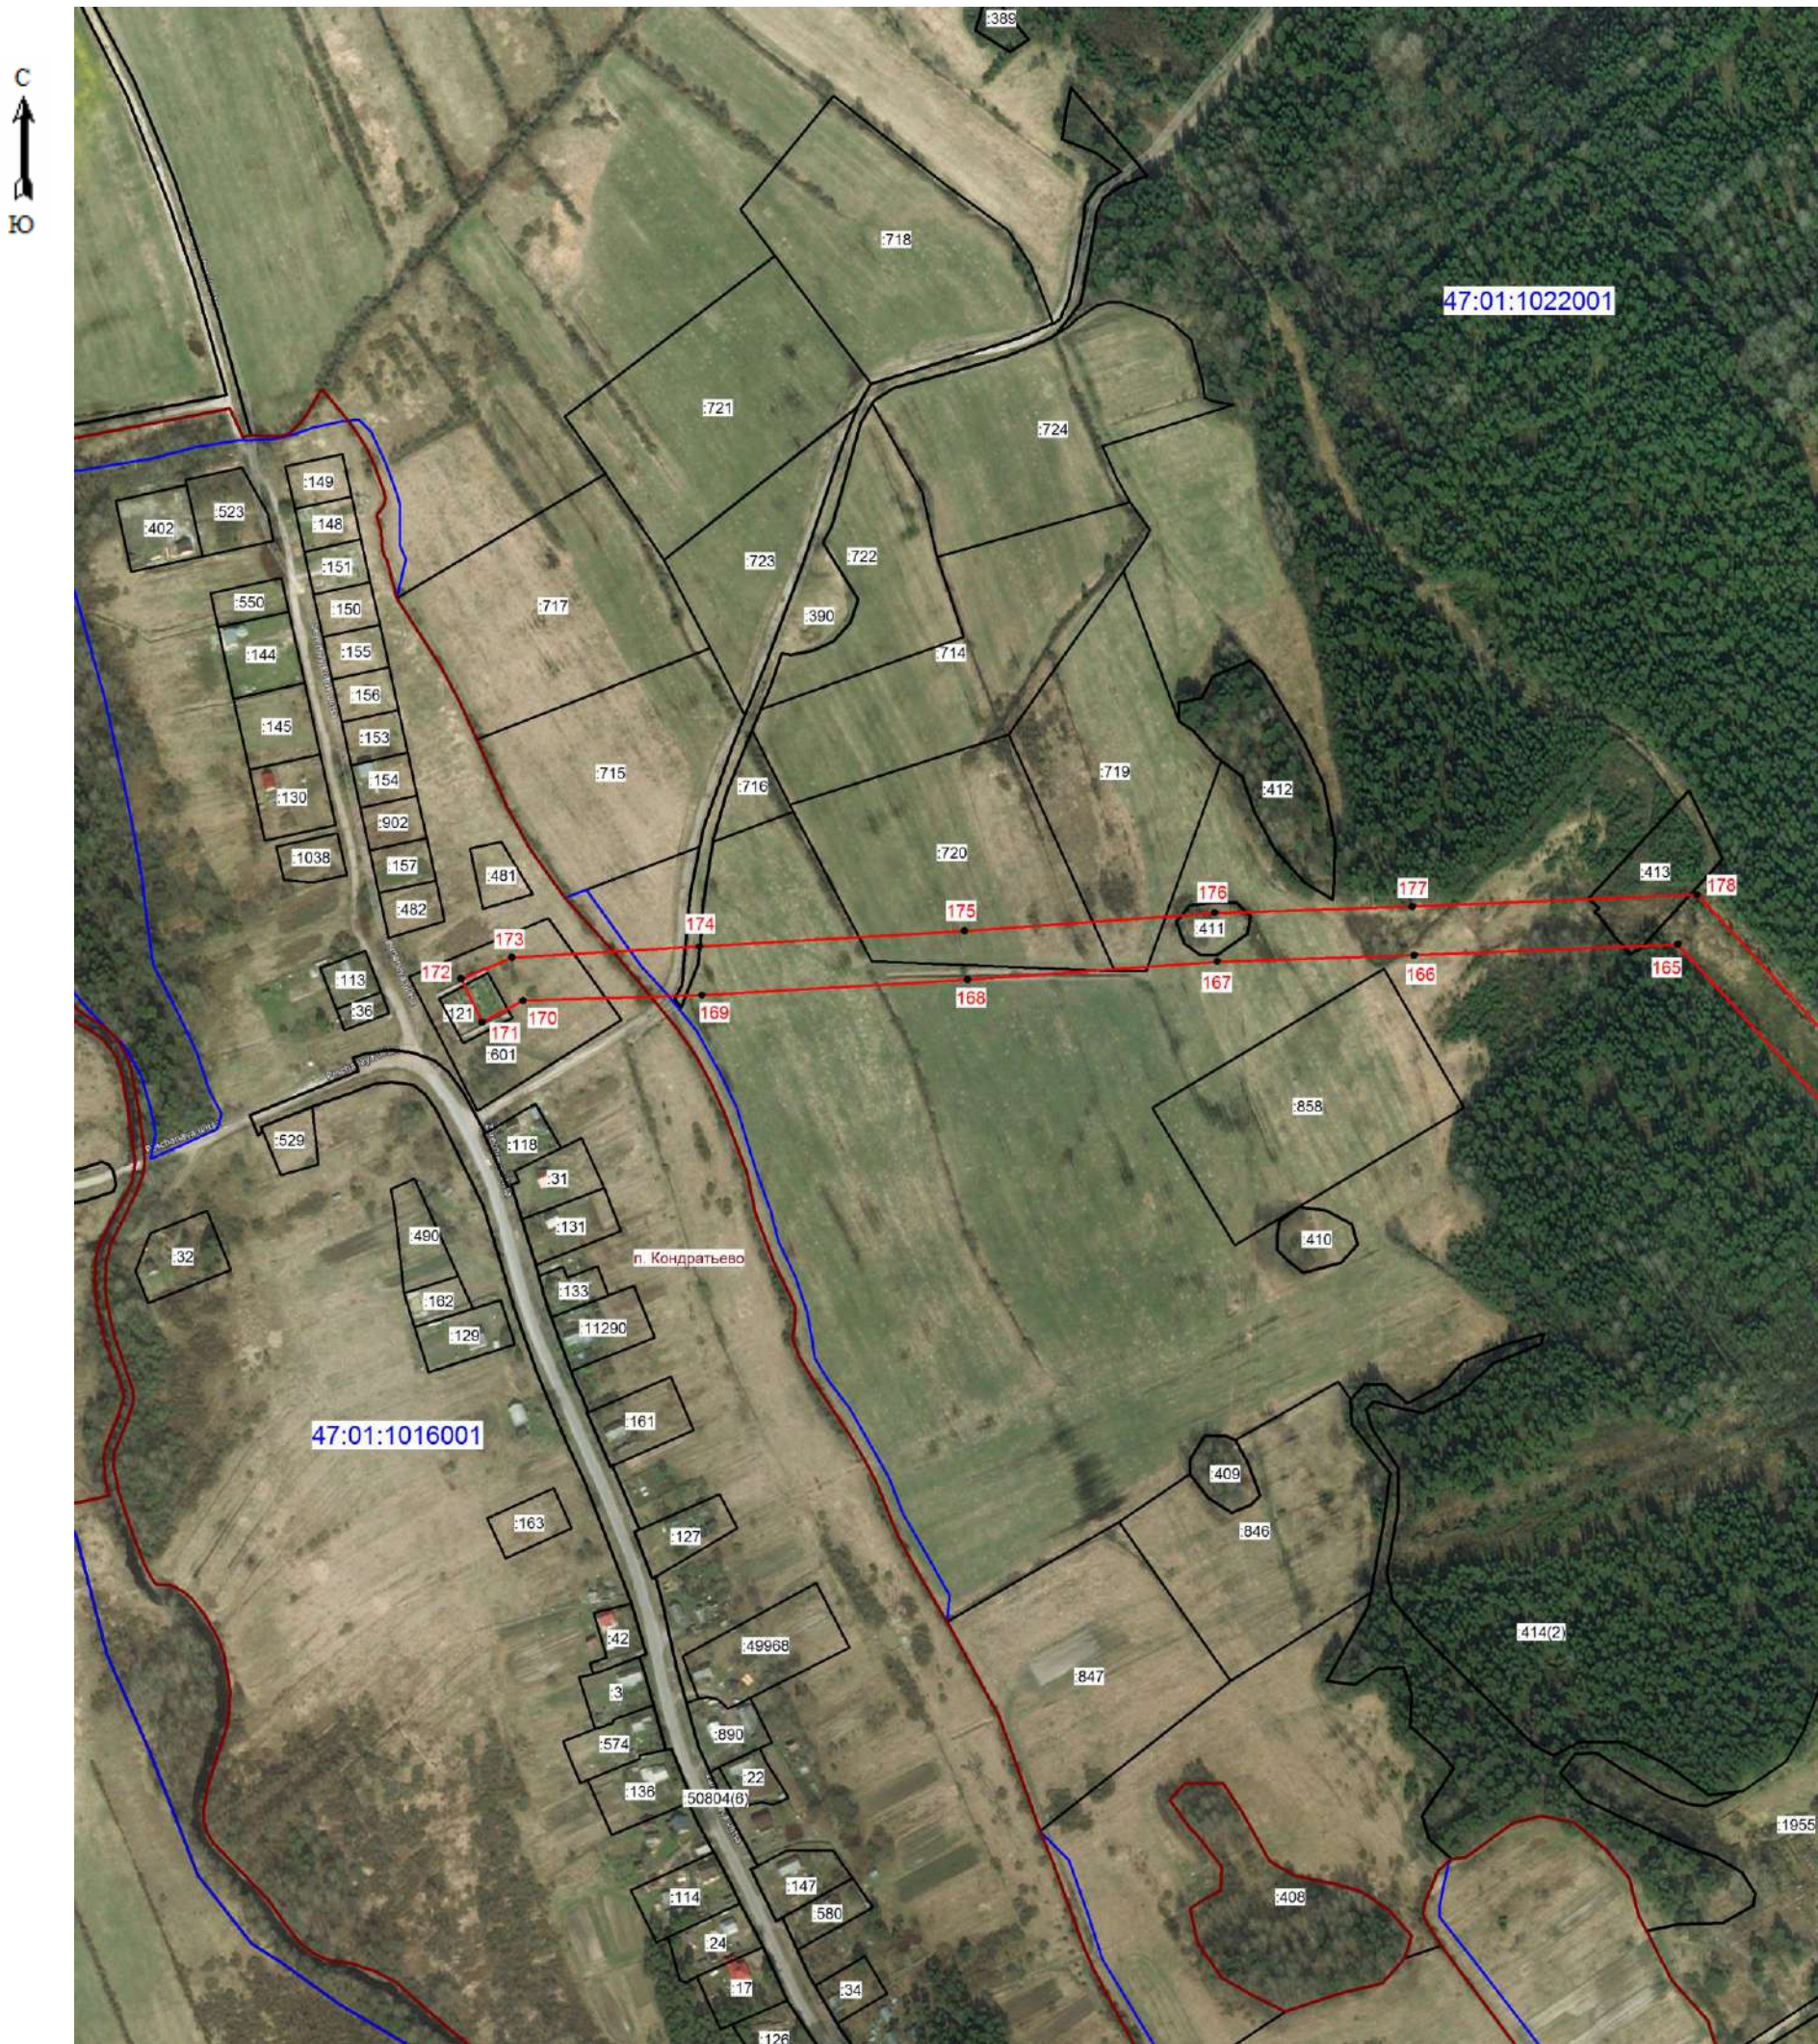

Масштаб 1: 5000

- Условные обозначения:
- граница зоны публичного сервитута;
 - 171 - поворотная точка публичного сервитута;
 - - граница кадастрового квартала;
 - - граница существующего земельного участка;
 - - границы муниципальных образований;
 - 47:01:1022001 - номер кадастрового квартала;
 - :163 - номер земельного участка, учтенного в ЕГРН.

Подпись (кадастровый инженер Аксенова М.А.) Дата 29.04.2025
Место для отпечатка печати лица, составившего описание местоположения границ объект