

**ГРАФИЧЕСКОЕ ОПИСАНИЕ**  
местоположения границ публичного сервитута

Публичный сервитут в целях эксплуатации объекта электросетевого хозяйства  
«ВЛ 35кВ Гавриловская-3 »  
(наименование объекта, местоположение границ которого описано (далее - объект))

**Раздел 1**

Сведения об объекте		
№ п/п	Характеристики объекта	Описание характеристик
1	2	3
1	Местоположение объекта	Ленинградская область, район Выборгский
2	Площадь объекта +/- величина погрешности определения площади (P+/- Дельта P)	543470 кв.м ± 149.02 кв.м
3	Иные характеристики объекта	<b>Публичный сервитут под объект электросетевого хозяйства.</b> Цель установления: в соответствии со ст.39.37 Земельного Кодекса РФ "Цели установления публичного сервитута". В порядке, предусмотренном настоящей главой, публичный сервитут устанавливается для использования земельных участков и (или) земель в следующих целях: 1) строительство, реконструкция, эксплуатация, капитальный ремонт объектов электросетевого хозяйства, тепловых сетей, водопроводных сетей, сетей водоотведения, линий и сооружений связи, линейных объектов системы газоснабжения, нефтепроводов и нефтепродуктопроводов, трубопроводов для продуктов переработки нефти и газа, их неотъемлемых технологических частей, если указанные объекты являются объектами федерального, регионального или местного значения, либо необходимы для оказания услуг связи, организации электро-, газо-, тепло-, водоснабжения населения и водоотведения, подключения (технологического присоединения) к сетям инженерно-технического обеспечения, либо переносятся в связи с изъятием земельных участков, на которых они ранее располагались, для государственных или муниципальных нужд (далее также - инженерные сооружения).

Раздел 2

Сведения о местоположении границ объекта					
1. Система координат <u>МСК-47, зона 1</u>					
2. Сведения о характерных точках границ объекта					
Обозначение характерных точек границ	Координаты, м		Метод определения координат характерной точки	Средняя квадратическая погрешность положения характерной точки (M <sub>t</sub> ), м	Описание обозначения точки местности (при наличии)
	X	Y			
1	2	3	4	5	6
1	519517.04	1305067.08	Аналитический метод	0.10	–
2	519512.08	1305061.00	Аналитический метод	0.10	–
3	519523.41	1305052.07	Аналитический метод	0.10	–
4	519610.76	1305037.76	Аналитический метод	0.10	–
5	519590.10	1305078.26	Аналитический метод	0.10	–
6	519533.06	1305206.19	Аналитический метод	0.10	–
7	519436.02	1305454.67	Аналитический метод	0.10	–
8	519209.64	1305453.63	Аналитический метод	0.10	–
9	519014.57	1305453.70	Аналитический метод	0.10	–
10	518865.77	1305433.26	Аналитический метод	0.10	–
11	518692.55	1305408.99	Аналитический метод	0.10	–
12	518541.26	1305239.37	Аналитический метод	0.10	–
13	518390.43	1305067.24	Аналитический метод	0.10	–
14	518239.57	1304894.17	Аналитический метод	0.10	–
15	518089.26	1304722.31	Аналитический метод	0.10	–
16	517936.19	1304547.72	Аналитический метод	0.10	–
17	517785.04	1304373.56	Аналитический метод	0.10	–
18	517636.20	1304203.53	Аналитический метод	0.10	–
19	517515.74	1304065.42	Аналитический метод	0.10	–
20	517483.51	1304028.79	Аналитический метод	0.10	–
21	517399.65	1303932.55	Аналитический метод	0.10	–
22	517359.09	1303886.69	Аналитический метод	0.10	–
23	517630.53	1303313.10	Аналитический метод	0.10	–
24	517528.26	1303153.64	Аналитический метод	0.10	–
25	517525.81	1303007.38	Аналитический метод	0.10	–
26	517476.14	1302968.13	Аналитический метод	0.10	–
27	517275.55	1302811.19	Аналитический метод	0.10	–
28	517061.43	1302643.15	Аналитический метод	0.10	–
29	516847.41	1302475.58	Аналитический метод	0.10	–
30	516719.40	1302374.96	Аналитический метод	0.10	–
31	516613.30	1302291.94	Аналитический метод	0.10	–
32	516455.43	1302168.10	Аналитический метод	0.10	–
33	516346.76	1302295.27	Аналитический метод	0.10	–
34	516222.78	1302438.27	Аналитический метод	0.10	–
35	516109.92	1302571.71	Аналитический метод	0.10	–
36	516097.77	1302585.85	Аналитический метод	0.10	–
37	515989.52	1302712.47	Аналитический метод	0.10	–
38	515847.04	1302883.24	Аналитический метод	0.10	–
39	515733.11	1303019.36	Аналитический метод	0.10	–
40	515606.36	1303171.68	Аналитический метод	0.10	–
41	515469.89	1303336.04	Аналитический метод	0.10	–
42	515344.45	1303486.74	Аналитический метод	0.10	–
43	515211.26	1303645.79	Аналитический метод	0.10	–
44	515080.20	1303801.99	Аналитический метод	0.10	–
45	514944.73	1303964.10	Аналитический метод	0.10	–
46	514810.49	1304126.01	Аналитический метод	0.10	–
47	514675.98	1304287.59	Аналитический метод	0.10	–
48	514539.85	1304451.34	Аналитический метод	0.10	–
49	514404.45	1304614.84	Аналитический метод	0.10	–

50	514272.24	1304773.07	Аналитический метод	0.10	–
51	514139.15	1304932.01	Аналитический метод	0.10	–
52	514006.79	1305092.54	Аналитический метод	0.10	–
53	513869.56	1305259.10	Аналитический метод	0.10	–
54	513727.87	1305430.26	Аналитический метод	0.10	–
55	513597.35	1305589.93	Аналитический метод	0.10	–
56	513462.24	1305754.18	Аналитический метод	0.10	–
57	513325.12	1305919.87	Аналитический метод	0.10	–
58	513188.04	1306085.26	Аналитический метод	0.10	–
59	513048.56	1306252.80	Аналитический метод	0.10	–
60	512921.15	1306406.84	Аналитический метод	0.10	–
61	512744.61	1306375.25	Аналитический метод	0.10	–
62	512579.11	1306345.22	Аналитический метод	0.10	–
63	512369.47	1306307.14	Аналитический метод	0.10	–
64	512179.96	1306270.76	Аналитический метод	0.10	–
65	512086.82	1306376.69	Аналитический метод	0.10	–
66	511967.20	1306513.30	Аналитический метод	0.10	–
67	511818.94	1306682.47	Аналитический метод	0.10	–
68	511679.48	1306840.02	Аналитический метод	0.10	–
69	511533.01	1307006.34	Аналитический метод	0.10	–
70	511403.18	1307153.32	Аналитический метод	0.10	–
71	511267.18	1307308.64	Аналитический метод	0.10	–
72	511127.51	1307468.36	Аналитический метод	0.10	–
73	510988.76	1307624.35	Аналитический метод	0.10	–
74	510861.64	1307769.01	Аналитический метод	0.10	–
75	510715.73	1307933.99	Аналитический метод	0.10	–
76	510579.80	1308088.69	Аналитический метод	0.10	–
77	510439.54	1308248.06	Аналитический метод	0.10	–
78	510351.94	1308347.54	Аналитический метод	0.10	–
79	510222.83	1308494.03	Аналитический метод	0.10	–
80	510081.17	1308654.51	Аналитический метод	0.10	–
81	509936.93	1308818.55	Аналитический метод	0.10	–
82	509814.07	1308957.93	Аналитический метод	0.10	–
83	509666.99	1309124.09	Аналитический метод	0.10	–
84	509525.28	1309284.70	Аналитический метод	0.10	–
85	509396.12	1309430.18	Аналитический метод	0.10	–
86	509292.90	1309546.27	Аналитический метод	0.10	–
87	509197.27	1309654.57	Аналитический метод	0.10	–
88	509099.34	1309765.77	Аналитический метод	0.10	–
89	508989.21	1309925.26	Аналитический метод	0.10	–
90	508862.39	1310108.80	Аналитический метод	0.10	–
91	508744.47	1310278.00	Аналитический метод	0.10	–
92	508613.48	1310466.68	Аналитический метод	0.10	–
93	508504.35	1310624.10	Аналитический метод	0.10	–
94	508408.21	1310762.46	Аналитический метод	0.10	–
95	508466.17	1310919.81	Аналитический метод	0.10	–
96	508524.23	1311078.24	Аналитический метод	0.10	–
97	508572.78	1311210.30	Аналитический метод	0.10	–
98	508579.93	1311230.51	Аналитический метод	0.10	–
99	508574.00	1311232.61	Аналитический метод	0.10	–
100	508559.21	1311238.32	Аналитический метод	0.10	–
101	508557.13	1311233.21	Аналитический метод	0.10	–
102	508550.46	1311219.00	Аналитический метод	0.10	–
103	508500.68	1311086.23	Аналитический метод	0.10	–
104	508438.83	1310917.58	Аналитический метод	0.10	–
105	508380.31	1310757.12	Аналитический метод	0.10	–
106	508498.38	1310584.45	Аналитический метод	0.10	–
107	508612.45	1310417.38	Аналитический метод	0.10	–
108	508719.84	1310260.87	Аналитический метод	0.10	–
109	508837.74	1310091.69	Аналитический метод	0.10	–
110	508964.53	1309908.22	Аналитический метод	0.10	–
111	509075.66	1309747.27	Аналитический метод	0.10	–
112	509174.77	1309634.73	Аналитический метод	0.10	–
113	509270.44	1309526.37	Аналитический метод	0.10	–

114	509373.68	1309410.26	Аналитический метод	0.10	–
115	509502.81	1309264.81	Аналитический метод	0.10	–
116	509644.51	1309104.22	Аналитический метод	0.10	–
117	509791.59	1308938.07	Аналитический метод	0.10	–
118	509914.41	1308798.73	Аналитический метод	0.10	–
119	510058.66	1308634.68	Аналитический метод	0.10	–
120	510200.33	1308474.19	Аналитический метод	0.10	–
121	510329.43	1308327.72	Аналитический метод	0.10	–
122	510417.02	1308228.24	Аналитический метод	0.10	–
123	510557.26	1308068.88	Аналитический метод	0.10	–
124	510693.23	1307914.15	Аналитический метод	0.10	–
125	510839.14	1307749.17	Аналитический метод	0.10	–
126	510966.28	1307604.48	Аналитический метод	0.10	–
127	511105.01	1307448.52	Аналитический метод	0.10	–
128	511244.61	1307288.88	Аналитический метод	0.10	–
129	511380.65	1307133.51	Аналитический метод	0.10	–
130	511510.51	1306986.50	Аналитический метод	0.10	–
131	511656.99	1306820.16	Аналитический метод	0.10	–
132	511796.43	1306662.64	Аналитический метод	0.10	–
133	511944.63	1306493.53	Аналитический метод	0.10	–
134	512064.27	1306356.90	Аналитический метод	0.10	–
135	512131.69	1306280.24	Аналитический метод	0.10	–
136	512165.31	1306241.98	Аналитический метод	0.10	–
137	512168.76	1306238.06	Аналитический метод	0.10	–
138	512374.98	1306277.66	Аналитический метод	0.10	–
139	512584.46	1306315.70	Аналитический метод	0.10	–
140	512749.93	1306345.72	Аналитический метод	0.10	–
141	512909.19	1306374.22	Аналитический метод	0.10	–
142	513025.47	1306233.64	Аналитический метод	0.10	–
143	513164.96	1306066.10	Аналитический метод	0.10	–
144	513302.00	1305900.75	Аналитический метод	0.10	–
145	513439.10	1305735.09	Аналитический метод	0.10	–
146	513574.15	1305570.91	Аналитический метод	0.10	–
147	513704.70	1305411.20	Аналитический метод	0.10	–
148	513846.43	1305240.00	Аналитический метод	0.10	–
149	513983.64	1305073.46	Аналитический метод	0.10	–
150	514116.08	1304912.84	Аналитический метод	0.10	–
151	514249.22	1304753.82	Аналитический метод	0.10	–
152	514381.39	1304595.65	Аналитический метод	0.10	–
153	514516.76	1304432.19	Аналитический метод	0.10	–
154	514652.92	1304268.39	Аналитический метод	0.10	–
155	514787.41	1304106.84	Аналитический метод	0.10	–
156	514921.68	1303944.90	Аналитический метод	0.10	–
157	515057.19	1303782.73	Аналитический метод	0.10	–
158	515188.26	1303626.53	Аналитический метод	0.10	–
159	515221.96	1303586.44	Аналитический метод	0.10	–
160	515321.42	1303467.51	Аналитический метод	0.10	–
161	515446.82	1303316.86	Аналитический метод	0.10	–
162	515583.29	1303152.50	Аналитический метод	0.10	–
163	515710.08	1303000.14	Аналитический метод	0.10	–
164	515824.02	1302864.00	Аналитический метод	0.10	–
165	515966.60	1302693.11	Аналитический метод	0.10	–
166	516087.07	1302552.28	Аналитический метод	0.10	–
167	516200.00	1302418.75	Аналитический метод	0.10	–
168	516324.02	1302275.70	Аналитический метод	0.10	–
169	516431.72	1302149.50	Аналитический метод	0.10	–
170	516451.12	1302126.92	Аналитический метод	0.10	–
171	516475.03	1302145.35	Аналитический метод	0.10	–
172	516631.80	1302268.32	Аналитический метод	0.10	–
173	516737.92	1302351.35	Аналитический метод	0.10	–
174	516865.93	1302451.98	Аналитический метод	0.10	–
175	517079.94	1302619.54	Аналитический метод	0.10	–
176	517294.06	1302787.58	Аналитический метод	0.10	–
177	517494.64	1302944.51	Аналитический метод	0.10	–

178	517555.57	1302992.58	Аналитический метод	0.10	–
179	517558.11	1303144.62	Аналитический метод	0.10	–
180	517664.76	1303310.90	Аналитический метод	0.10	–
181	517394.62	1303881.76	Аналитический метод	0.10	–
182	517435.10	1303927.56	Аналитический метод	0.10	–
183	517506.12	1304009.07	Аналитический метод	0.10	–
184	517658.78	1304183.77	Аналитический метод	0.10	–
185	517807.66	1304353.84	Аналитический метод	0.10	–
186	517958.79	1304528.00	Аналитический метод	0.10	–
187	518111.83	1304702.55	Аналитический метод	0.10	–
188	518262.17	1304874.44	Аналитический метод	0.10	–
189	518413.02	1305047.50	Аналитический метод	0.10	–
190	518563.74	1305219.50	Аналитический метод	0.10	–
191	518707.62	1305380.81	Аналитический метод	0.10	–
192	518869.89	1305403.55	Аналитический метод	0.10	–
193	519016.61	1305423.70	Аналитический метод	0.10	–
194	519209.70	1305423.63	Аналитический метод	0.10	–
195	519415.57	1305424.58	Аналитический метод	0.10	–
196	519505.37	1305194.62	Аналитический метод	0.10	–
197	519557.89	1305076.82	Аналитический метод	0.10	–
198	519535.90	1305080.42	Аналитический метод	0.10	–
199	519532.17	1305083.36	Аналитический метод	0.10	–
1	519517.04	1305067.08	Аналитический метод	0.10	–

3. Сведения о характерных точках части (частей) границы объекта


Обозначение характерных точек части границы	Координаты, м		Метод определения координат характерной точки	Средняя квадратическая погрешность положения характерной точки ( $M_i$ ), м	Описание обозначения точки на местности (при наличии)
	X	Y			
1	2	3	4	5	6
–	–	–	–	–	–



Раздел 4

План границ зоны публичного сервитута ВЛ 35кВ Гавриловская-3

Обзорная схема расположения листов

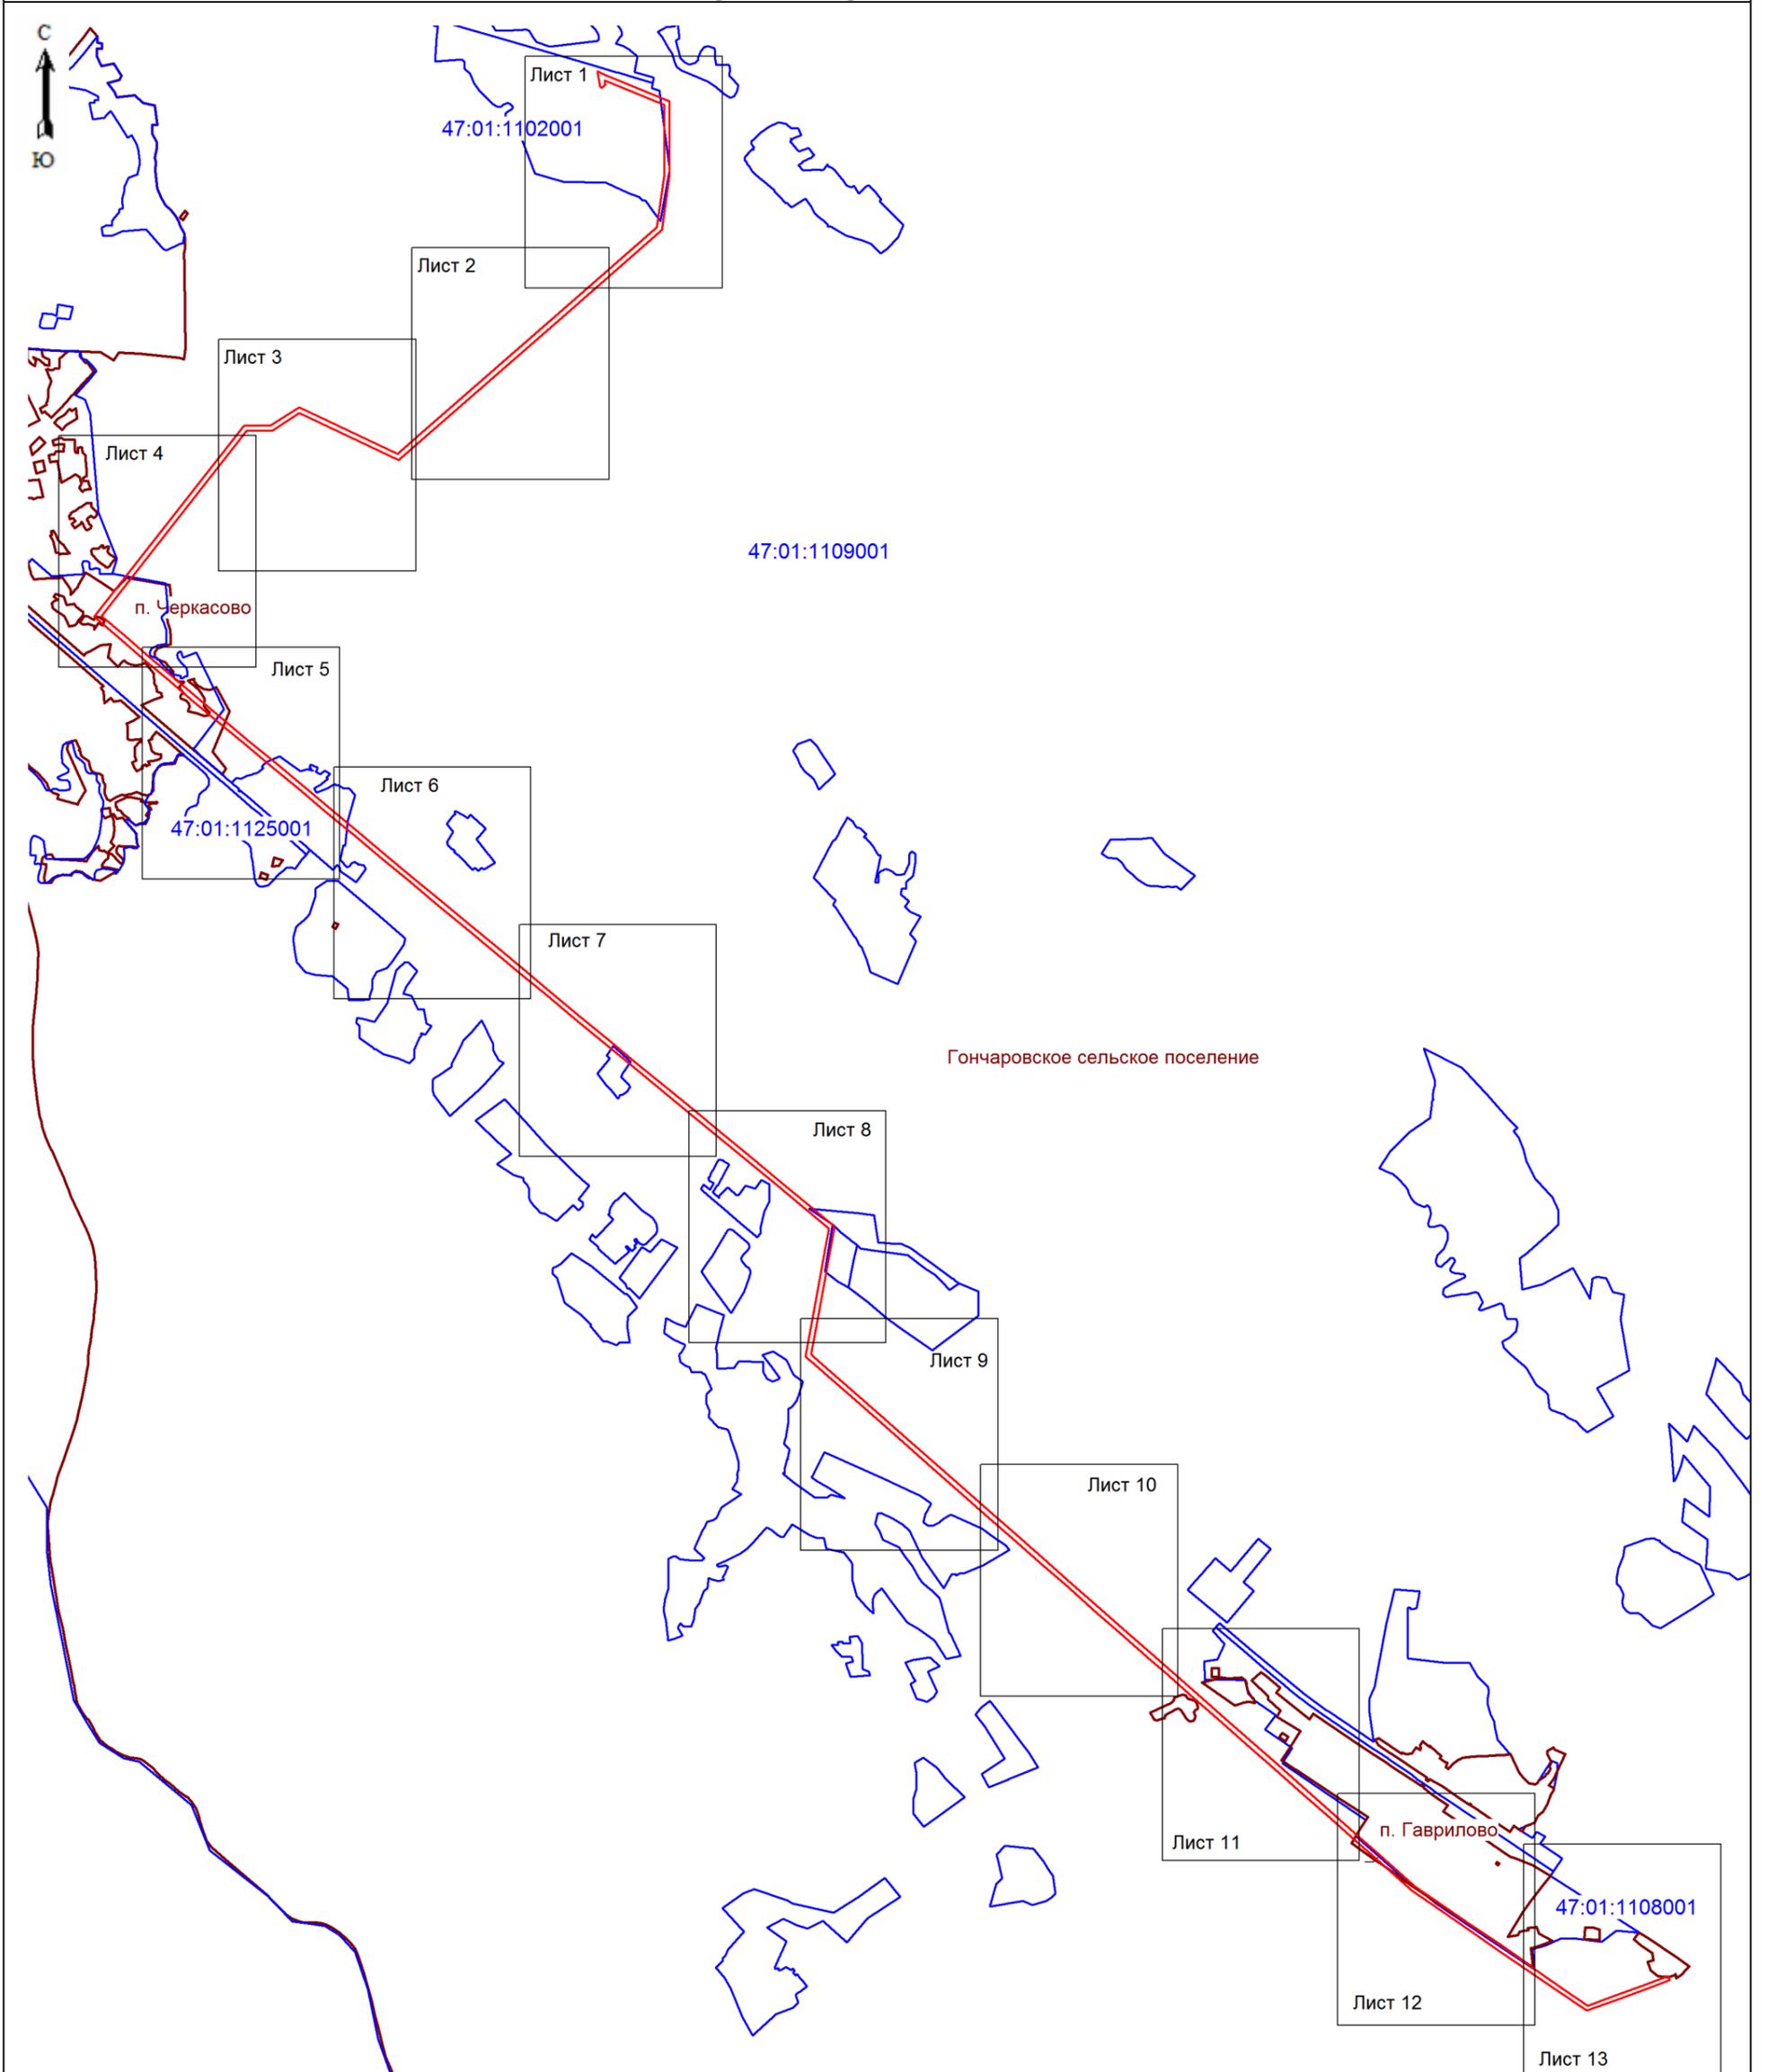


Условные обозначения:

-  - граница зоны публичного сервитута;
-  - граница кадастрового квартала;
-  - граница муниципальных образований;
-  47:01:1109001 - номер кадастрового квартала.



Подпись  (кадастровый инженер Аксенова М.А.) Дата 15.05.2025  
Место для подписи и печати лица, составившего описание местоположения границ объекта

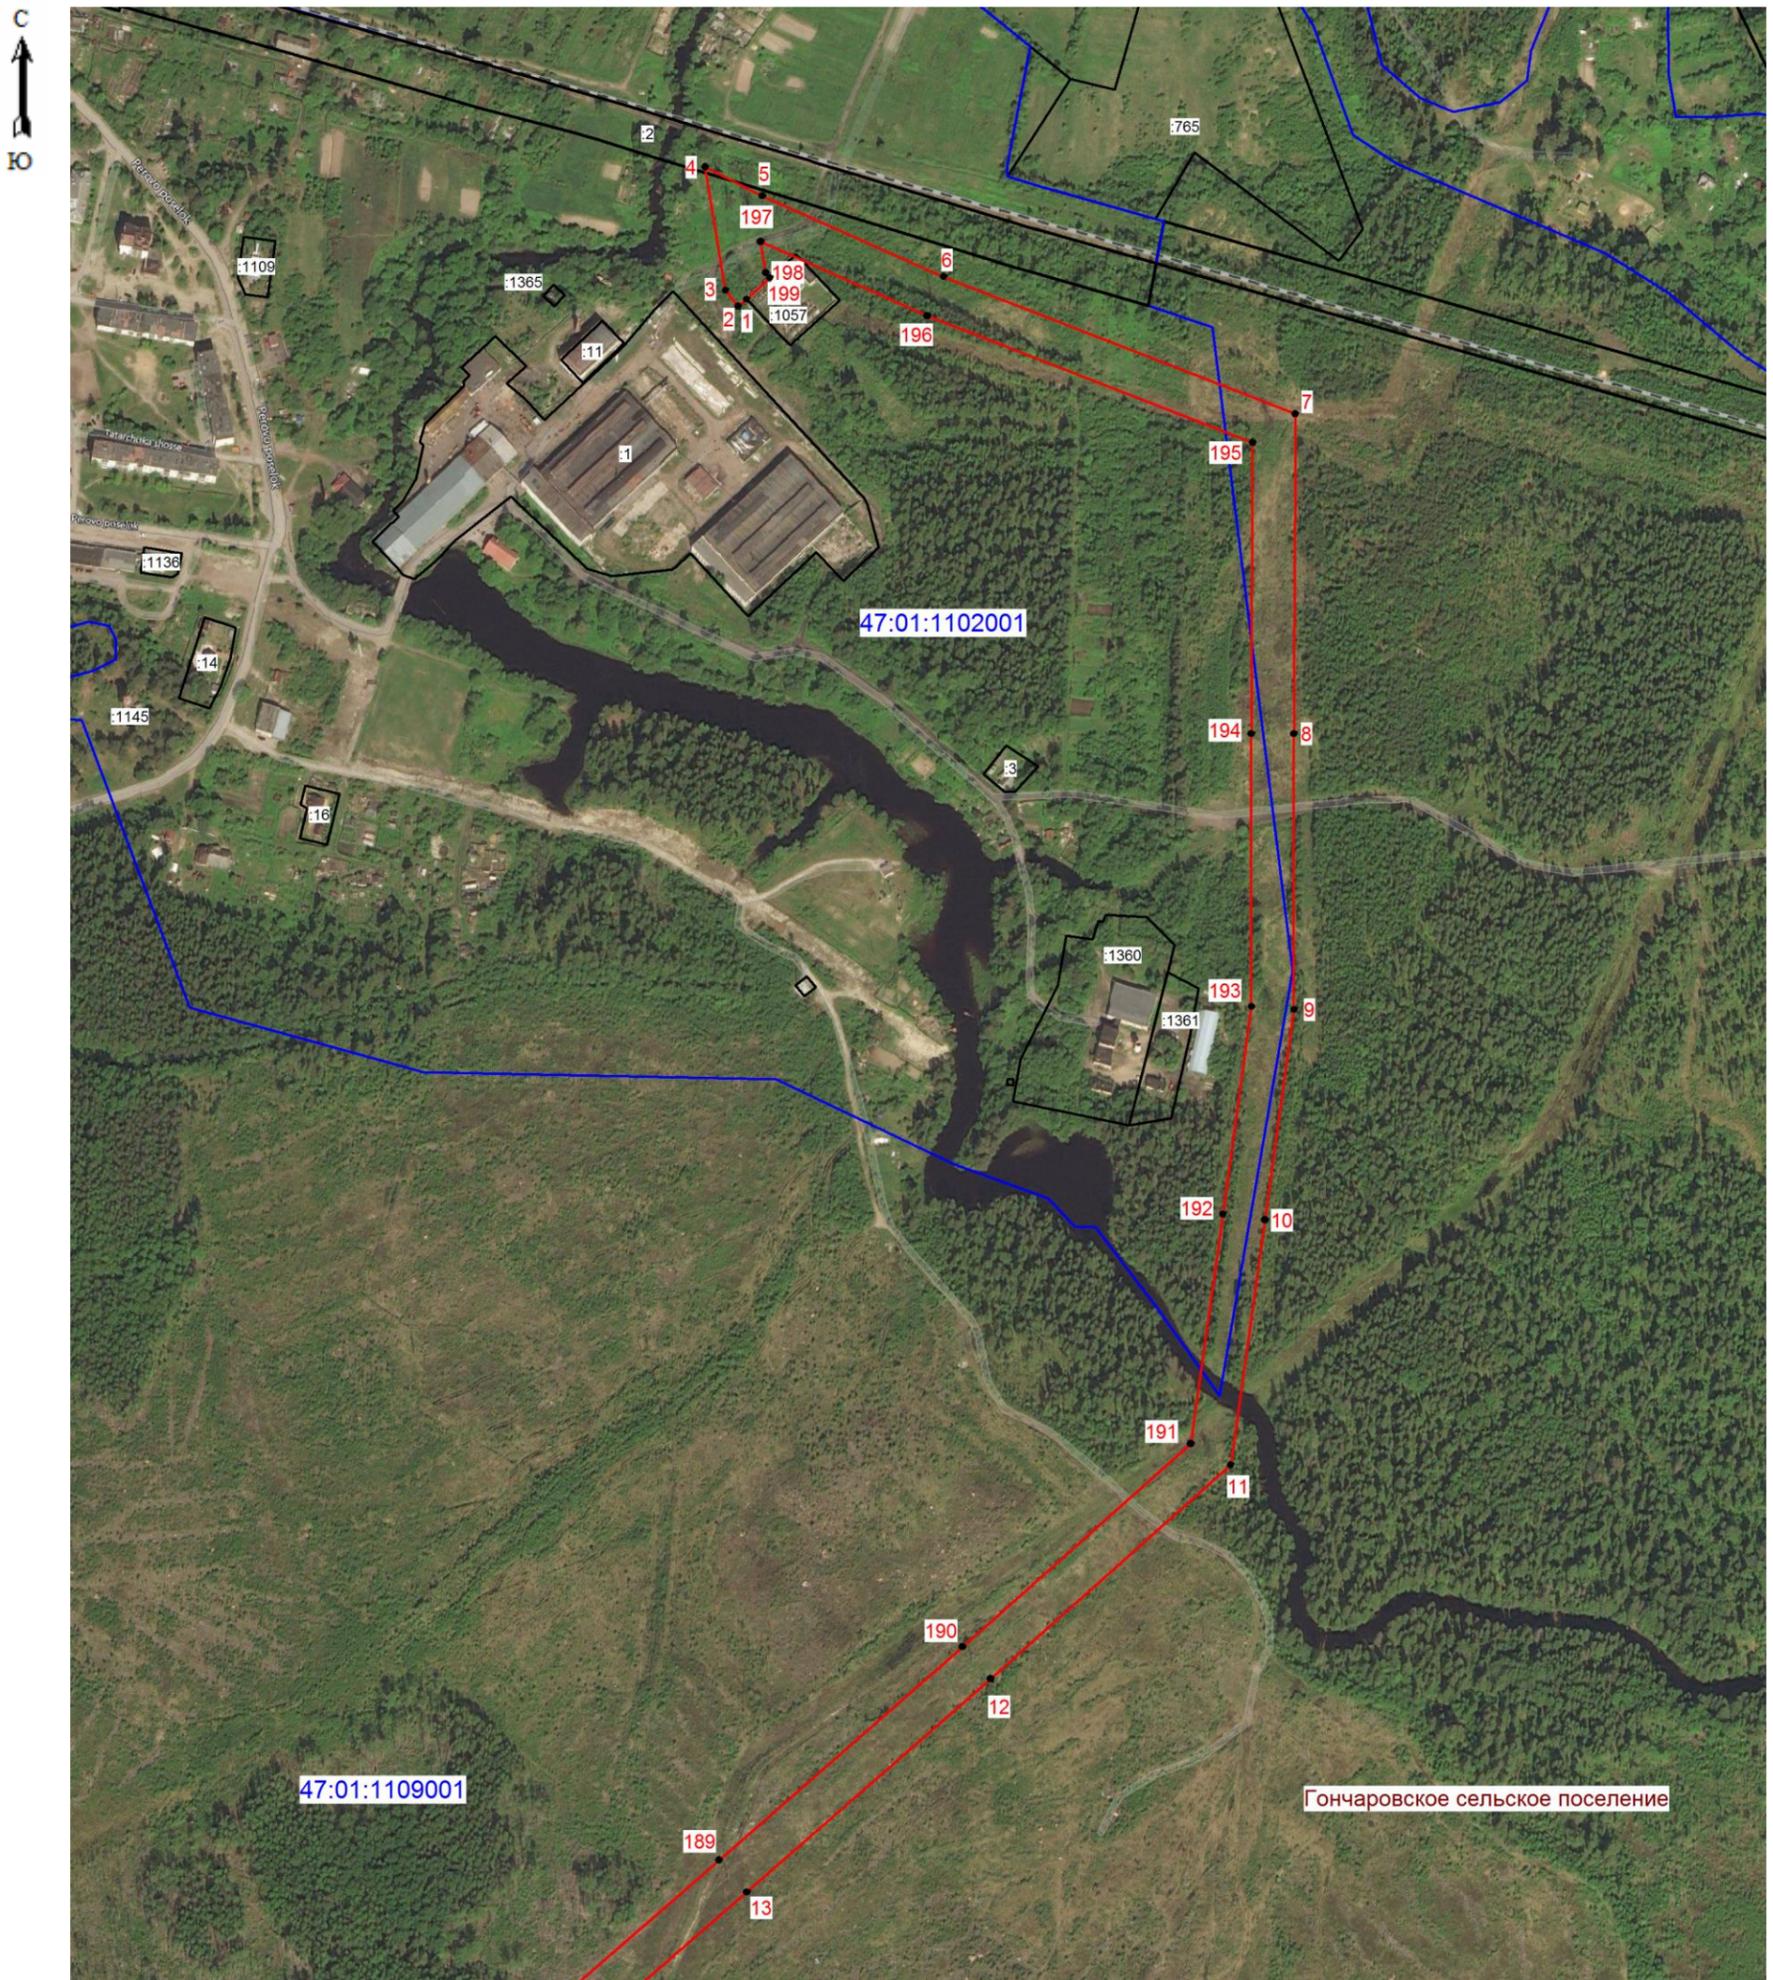

Масштаб 1: 5000

Условные обозначения:

- граница зоны публичного сервитута;
- 1 - поворотная точка публичного сервитута;
- граница кадастрового квартала;
- граница существующего земельного участка;
- границы муниципальных образований;
- 47:01:0101001 - номер кадастрового квартала;
- :1361 - номер земельного участка, учтенного в ЕГРН.



Подпись Марина Александровна (кадастровый инженер Аксенова М.А.) Дата 15.05.2025  
 Место для отпечатка печати лица, составившего описание местоположения границ объект




Масштаб 1: 5000

Условные обозначения:

- граница зоны публичного сервитута;
- 18 - поворотная точка публичного сервитута;
- граница кадастрового квартала;
- граница существующего земельного участка;
- границы муниципальных образований;
- 47:01:1109001 - номер кадастрового квартала;
- :2555 - номер земельного участка, учтенного в ЕГРН.



Подпись \_\_\_\_\_ (кадастровый инженер Аксенова М.А.) Дата 15.05.2025  
 Место для отрисовки печати лица, составившего описание местоположения границ объект

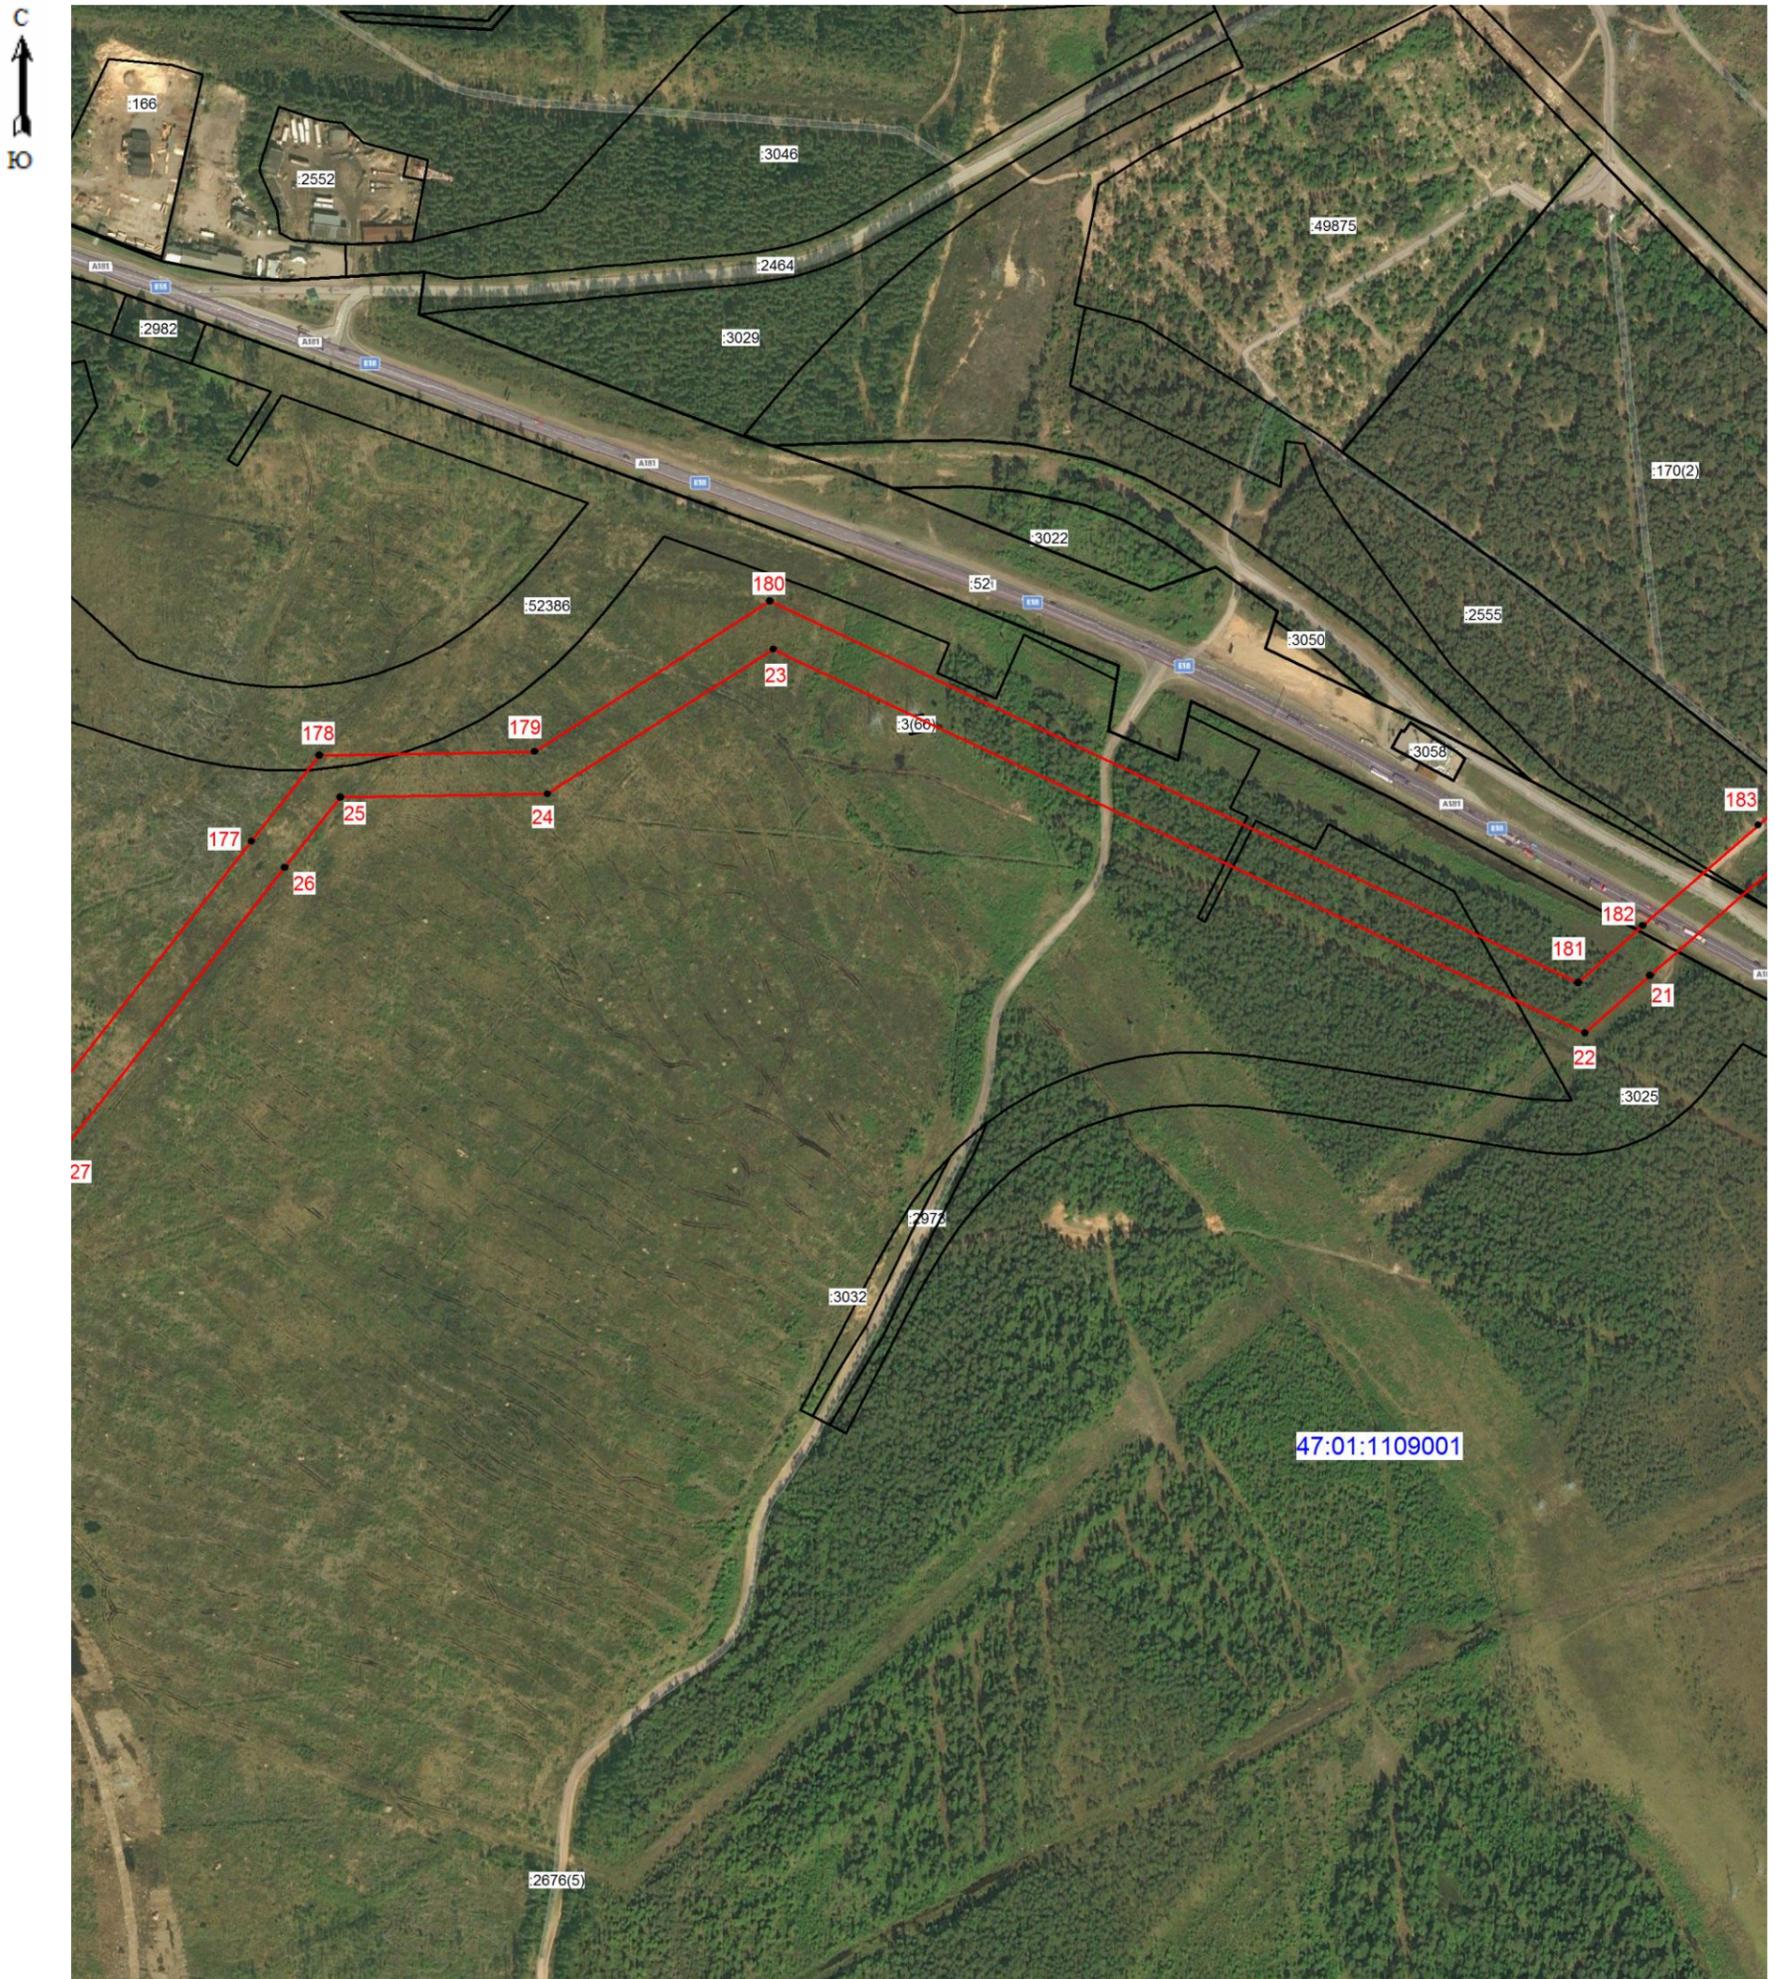


Масштаб 1: 5000

Условные обозначения:

- граница зоны публичного сервитута;
- 23 - поворотная точка публичного сервитута;
- граница кадастрового квартала;
- граница существующего земельного участка;
- границы муниципальных образований;
- 47:01:1109001 - номер кадастрового квартала;
- :3025 - номер земельного участка, учтенного в ЕГРН.


 Подпись *Марина Александровна Аксенова* (кадастровый инженер Аксенова М.А.) Дата 15.05.2025  
 Место для отпечатка печати лица, составившего описание местоположения границ объект

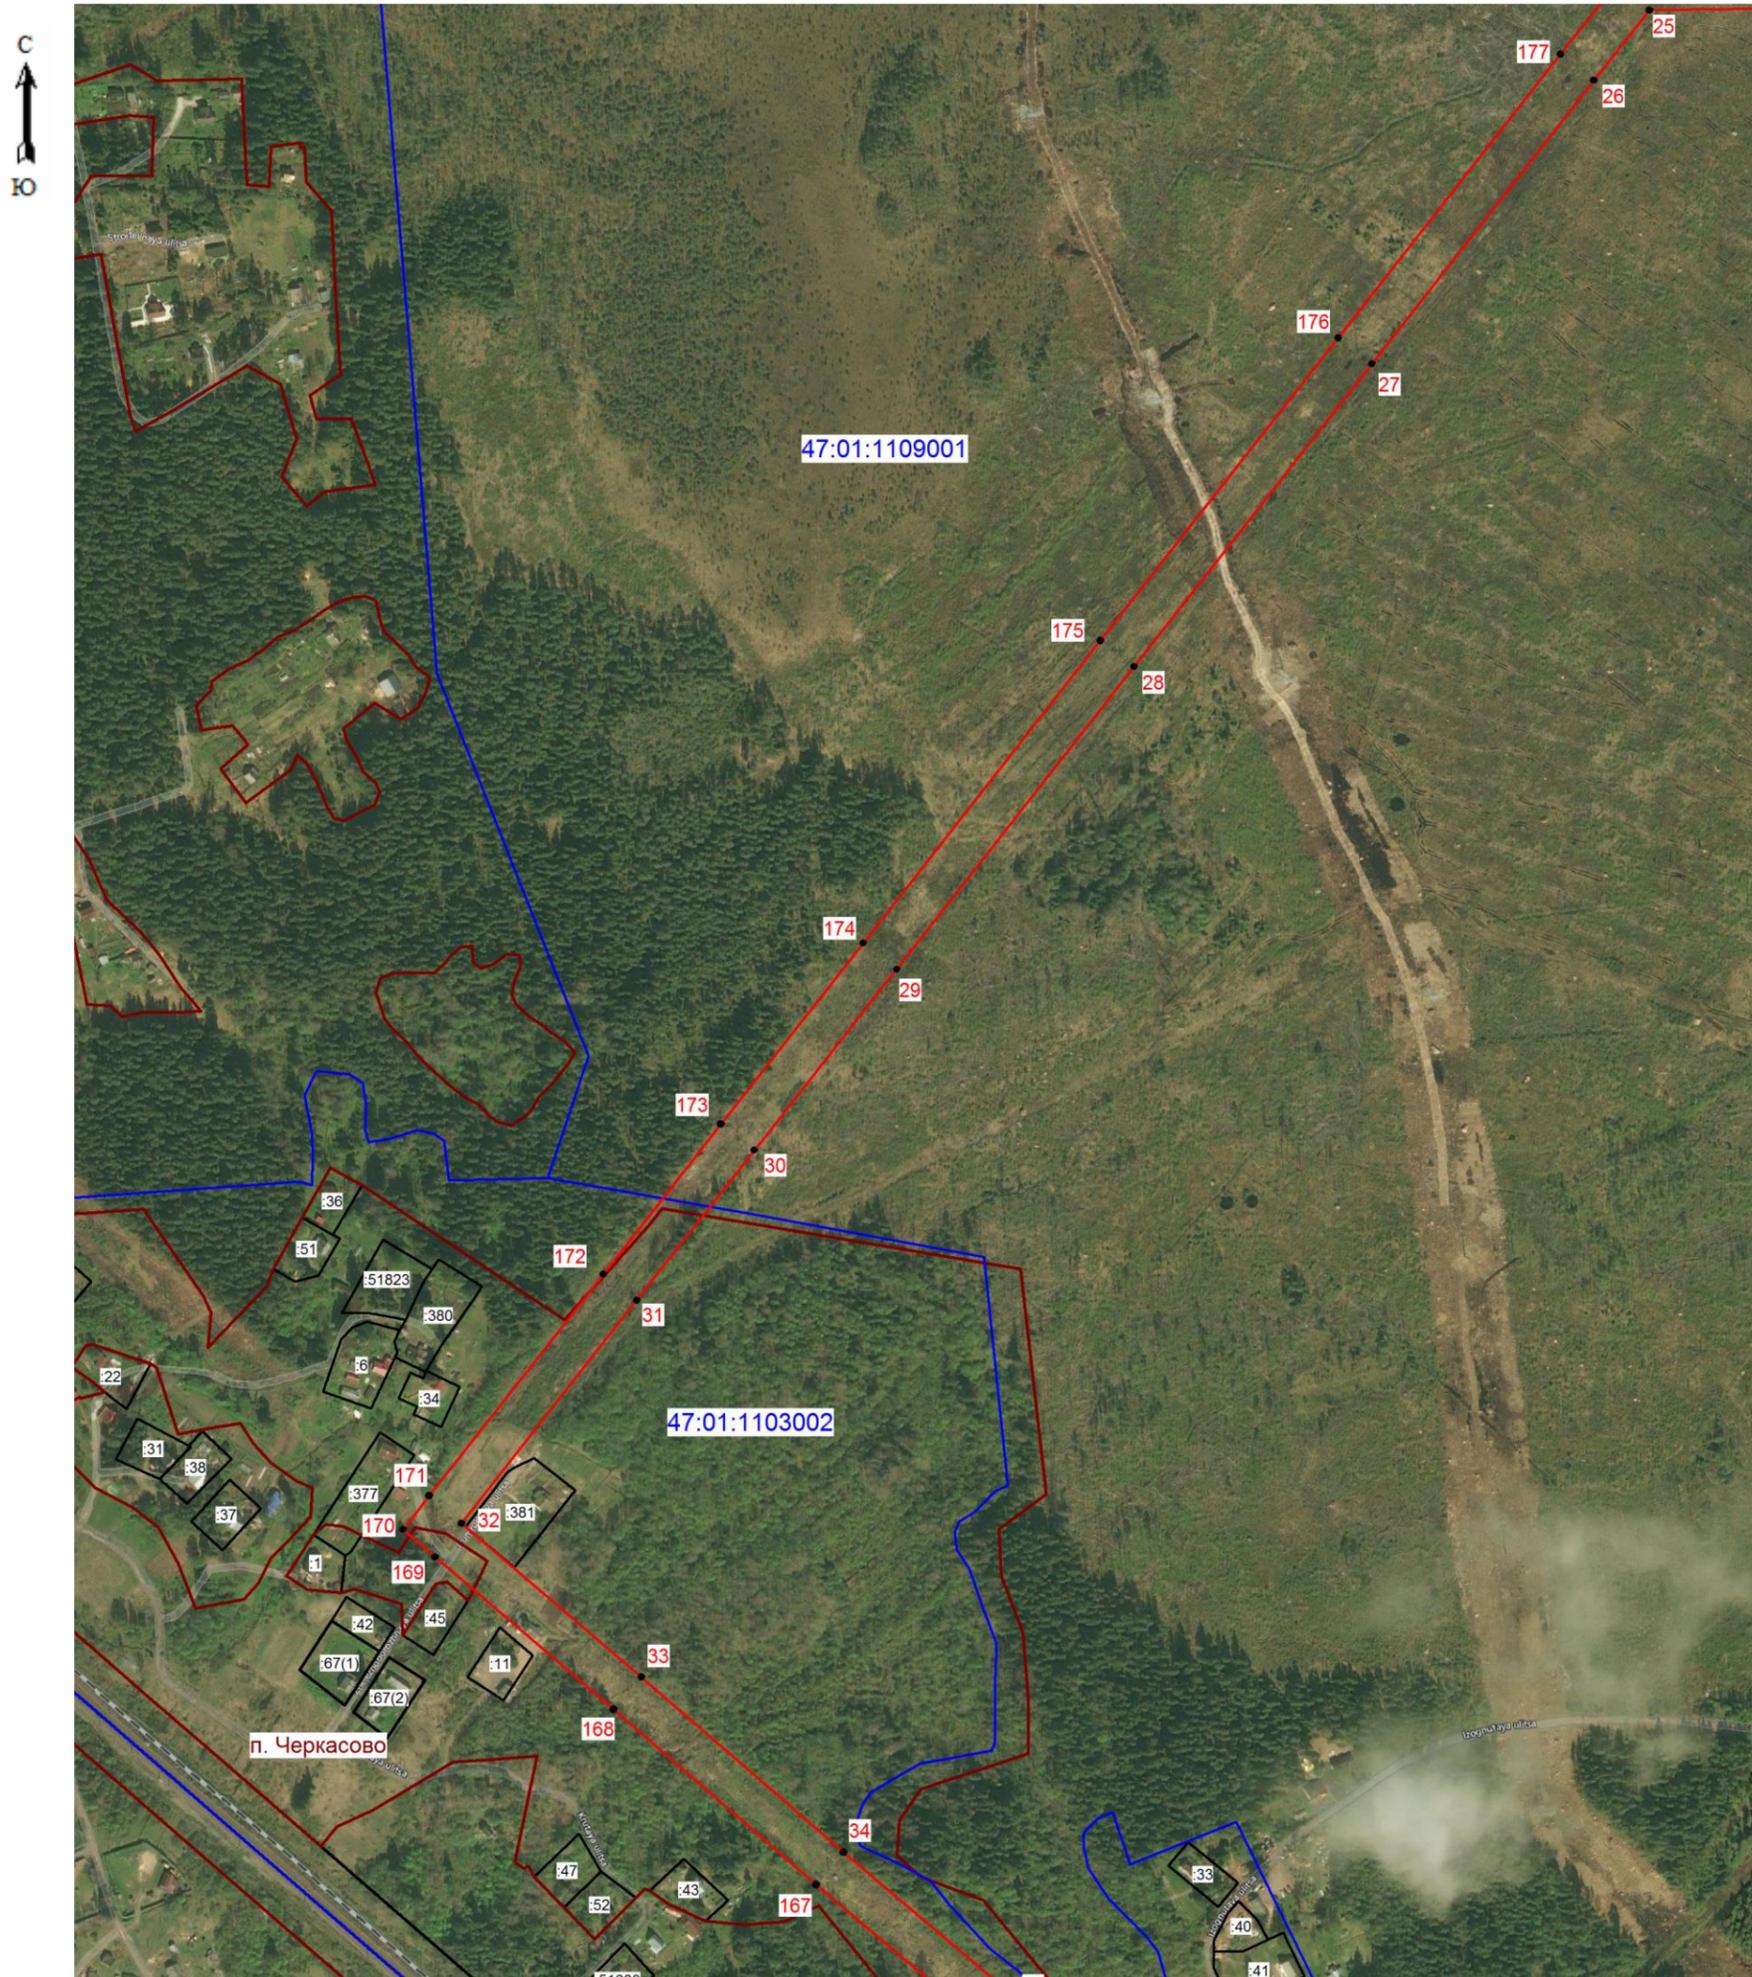


Масштаб 1: 5000

Условные обозначения:

- граница зоны публичного сервитута;
- 31 - поворотная точка публичного сервитута;
- граница кадастрового квартала;
- граница существующего земельного участка;
- границы муниципальных образований;
- 47:01:1109001 - номер кадастрового квартала;
- :47 - номер земельного участка, учтенного в ЕГРН.



Подпись: *Марина Алекс...* (кадастровый инженер Аксенова М.А.) Дата 15.05.2025  
 Место для отпечатка печати лица, составившего описание местоположения границ объект

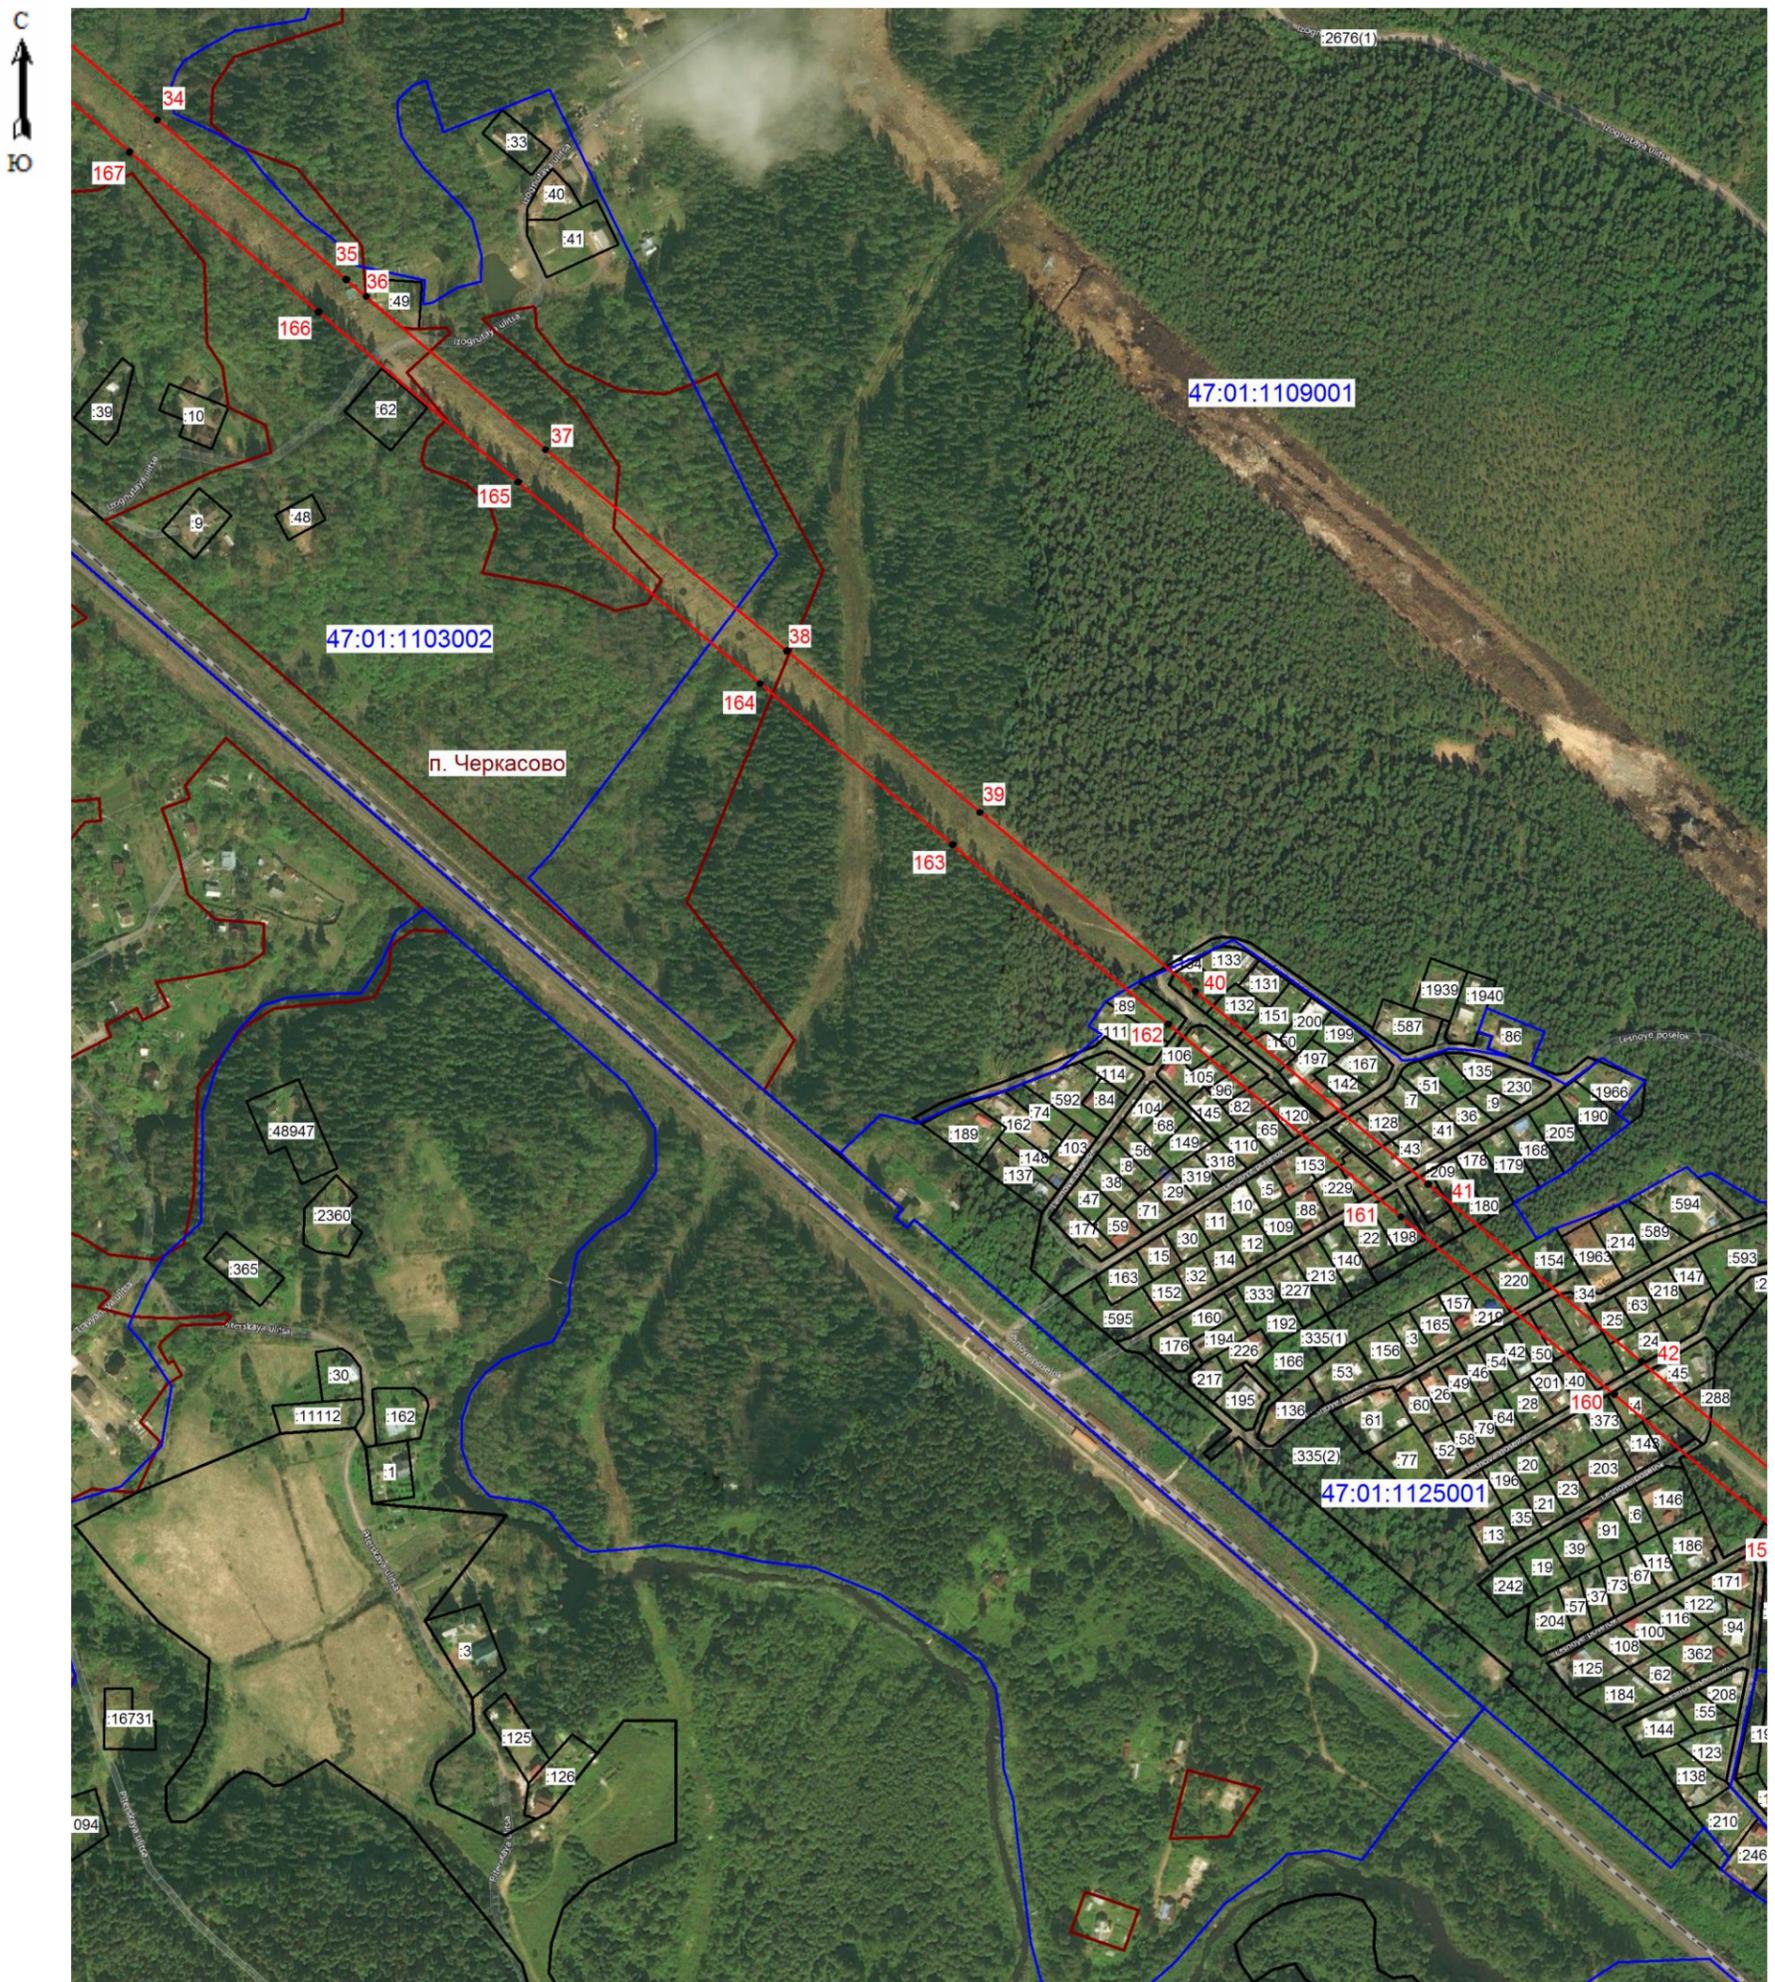

Масштаб 1: 5000

Условные обозначения:

- граница зоны публичного сервитута;
- 37 - поворотная точка публичного сервитута;
- граница кадастрового квартала;
- граница существующего земельного участка;
- границы муниципальных образований;
- 47:01:1109001 - номер кадастрового квартала;
- :128 - номер земельного участка, учтенного в ЕГРН.



Подпись *М.А. Аксенова* (кадастровый инженер Аксенова М.А.) Дата 15.05.2025  
 Место для отпечатка печати лица, составившего описание местоположения границ объекта



Масштаб 1: 5000

**Условные обозначения:**

- граница зоны публичного сервитута;
- 45 - поворотная точка публичного сервитута;
- граница кадастрового квартала;
- граница существующего земельного участка;
- границы муниципальных образований;
- 47:01:1109001 - номер кадастрового квартала;
- :171 - номер земельного участка, учтенного в ЕГРН.



Подпись *Марина Алексеевна* (кадастровый инженер Аксенова М.А.) Дата 15.05.2025  
 Место для отпечатка печати лица, составившего описание местоположения границ объект






Масштаб 1: 5000

Условные обозначения:

- граница зоны публичного сервитута;
- 56 - поворотная точка публичного сервитута;
- граница кадастрового квартала;
- граница существующего земельного участка;
- границы муниципальных образований;
- 47:01:1109001 - номер кадастрового квартала;
- :10 - номер земельного участка, учтенного в ЕГРН.



Подпись *Марина Александровна...* (кадастровый инженер Аксенова М.А.) Дата 15.05.2025  
 Место для отрисовки печати лица, составившего описание местоположения границ объект

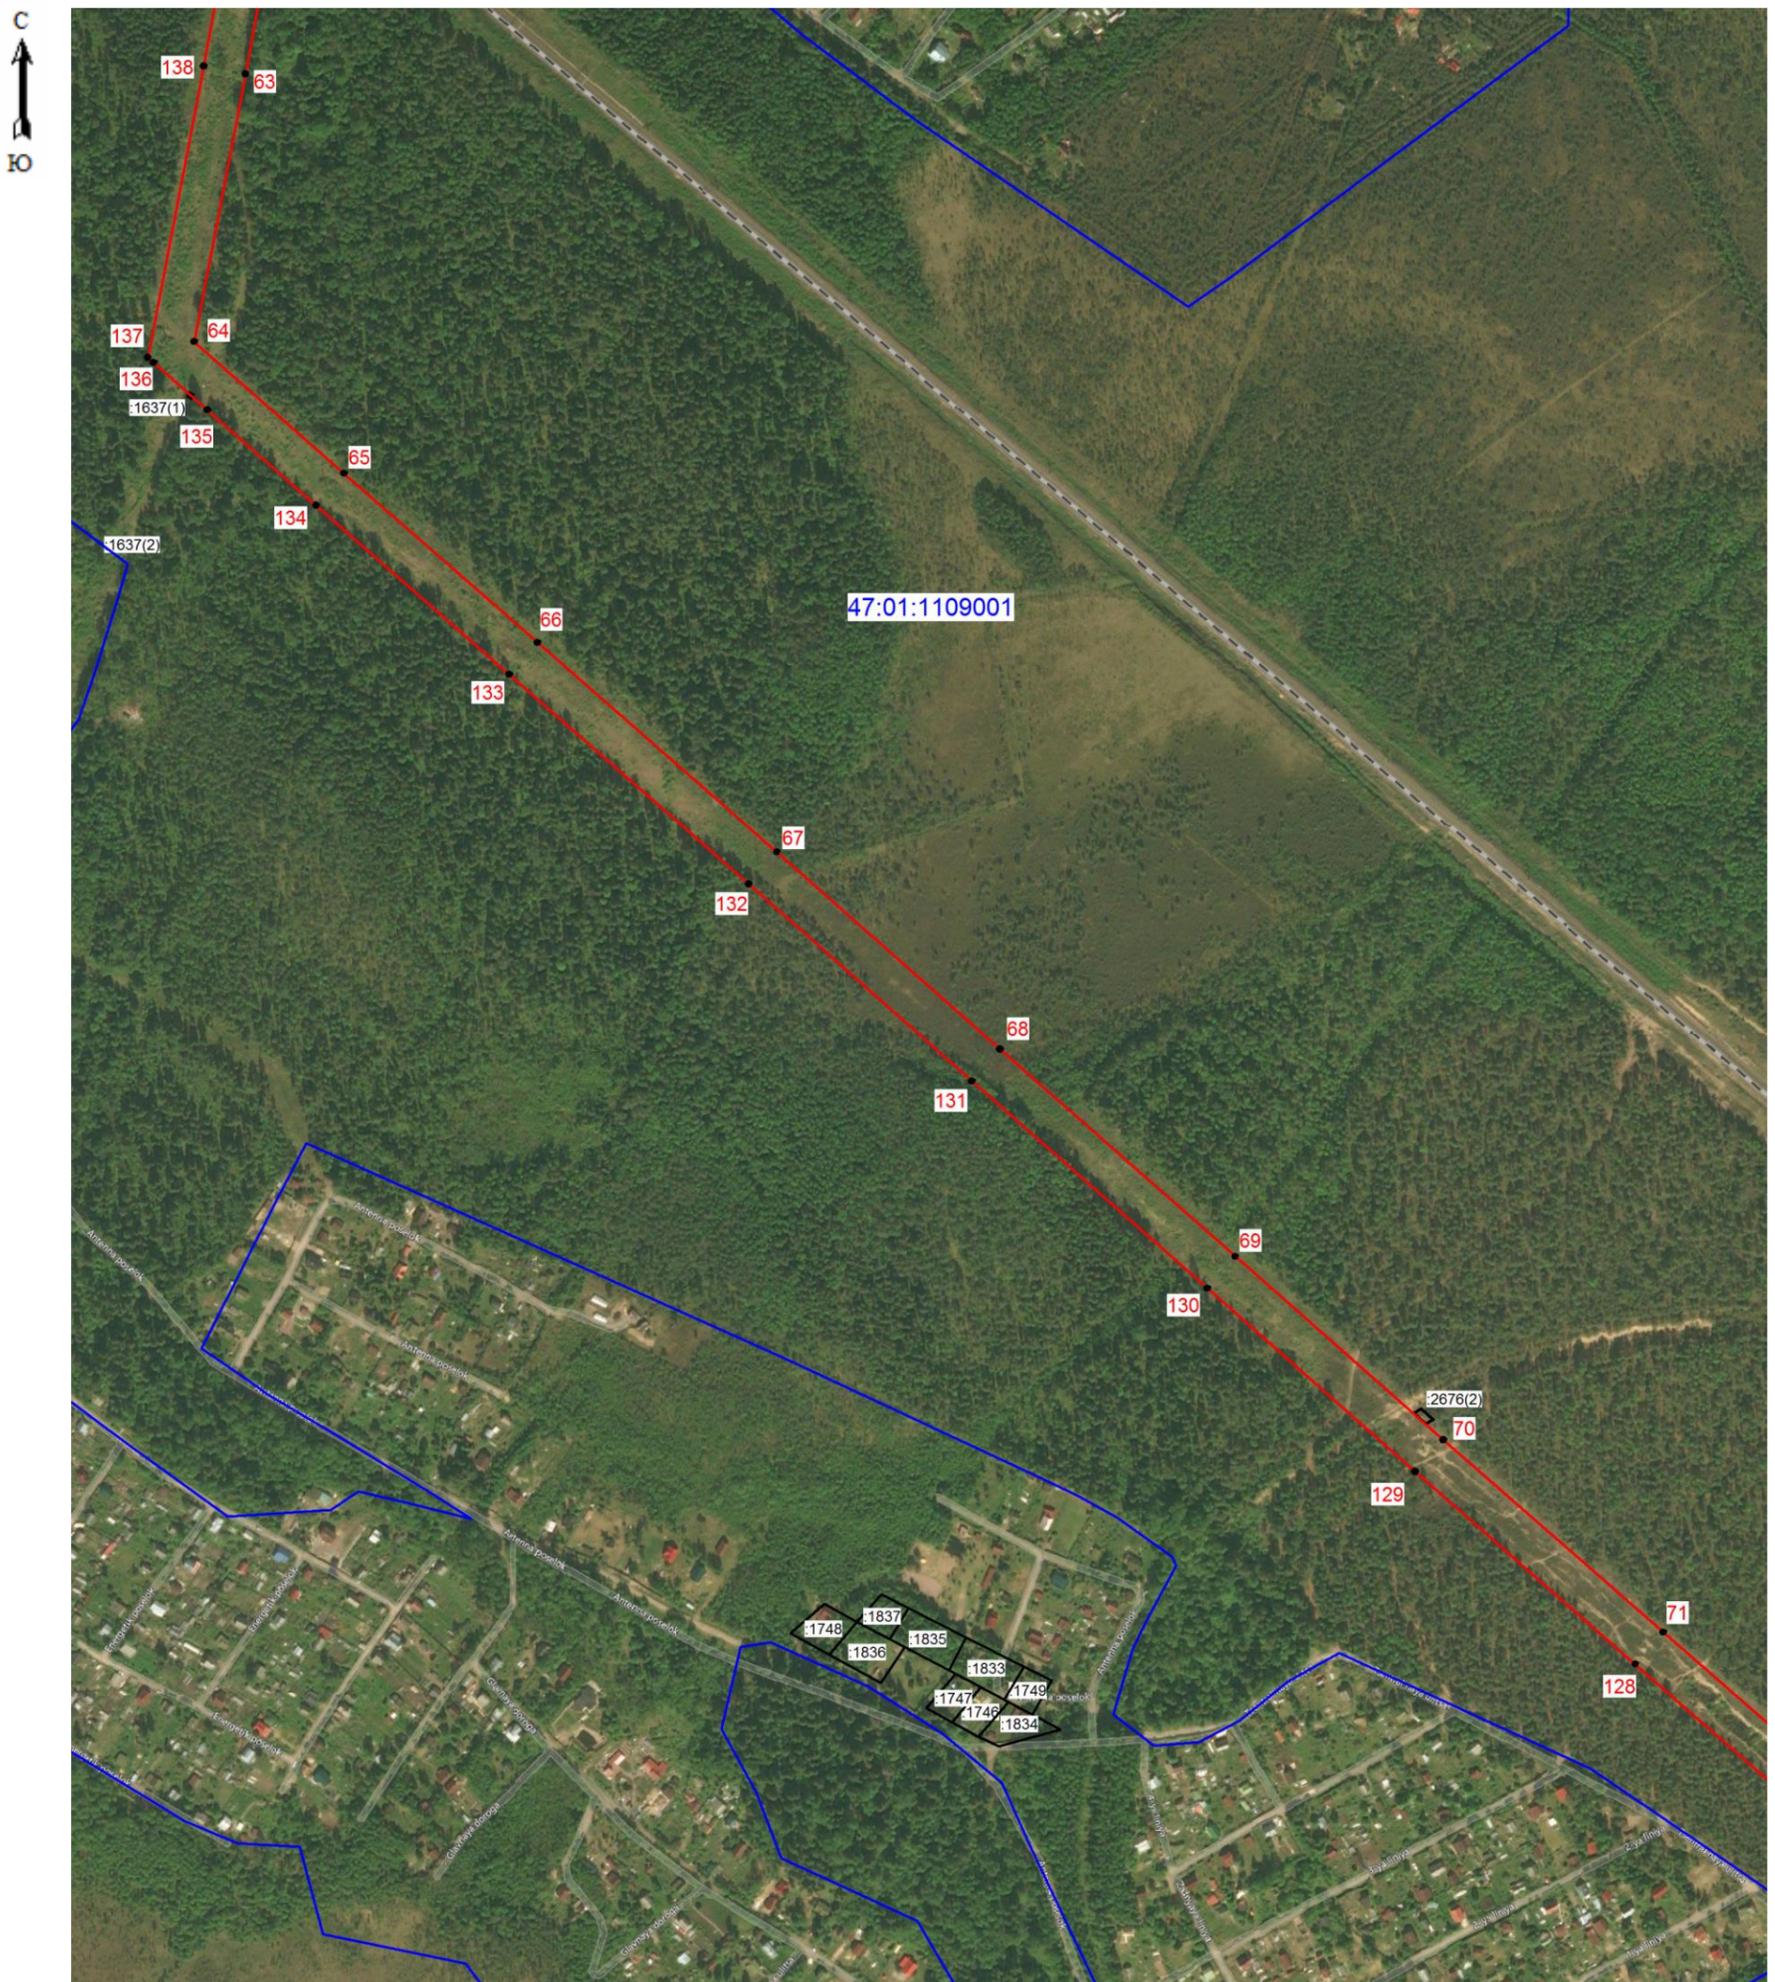

Масштаб 1: 5000

Условные обозначения:

- граница зоны публичного сервитута;
- 65 - поворотная точка публичного сервитута;
- граница кадастрового квартала;
- граница существующего земельного участка;
- границы муниципальных образований;
- 47:01:1109001 - номер кадастрового квартала;
- :1837 - номер земельного участка, учтенного в ЕГРН.



Подпись *Марина Александровна* (кадастровый инженер Аксенова М.А.) Дата 15.05.2025  
 Место для отрисовки печати лица, составившего описание местоположения границ объект




Масштаб 1: 5000

Условные обозначения:

- граница зоны публичного сервитута;
- 72 - поворотная точка публичного сервитута;
- граница кадастрового квартала;
- граница существующего земельного участка;
- границы муниципальных образований;
- 47:01:1109001 - номер кадастрового квартала;
- :182 - номер земельного участка, учтенного в ЕГРН.



Подпись (кадастровый инженер Аксенова М.А.) Дата 15.05.2025  
 Место для отрисовки печати лица, составившего описание местоположения границ объект

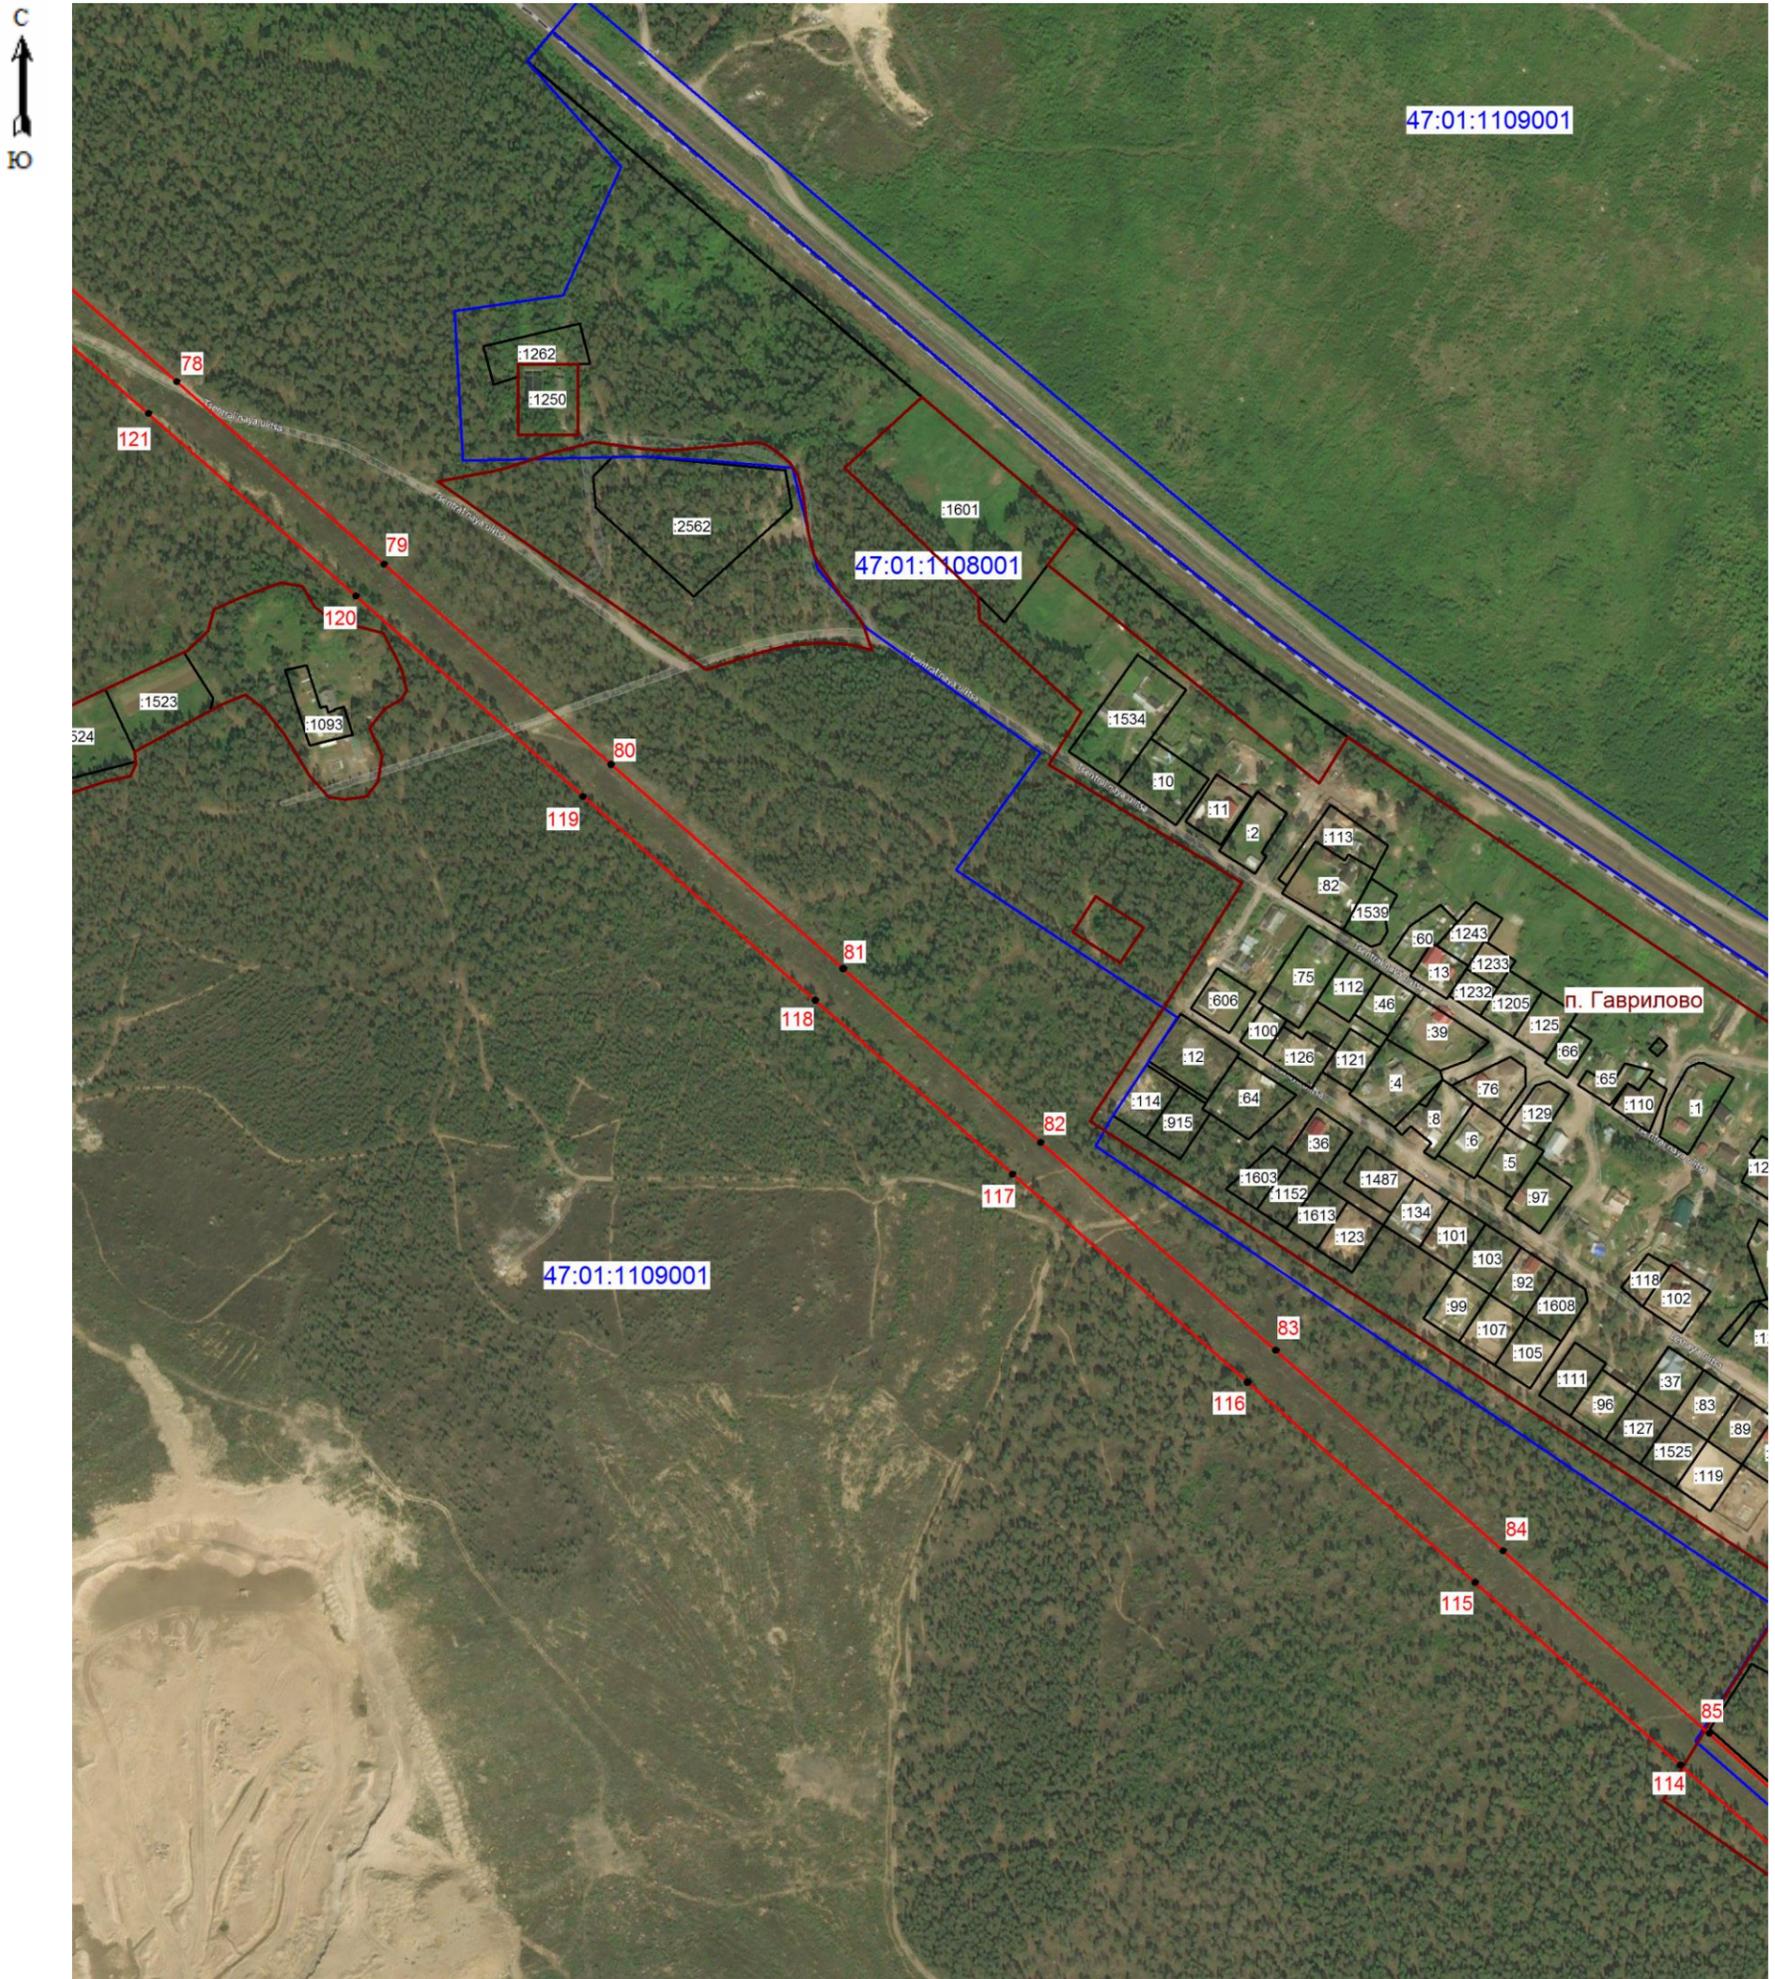


Масштаб 1: 5000

**Условные обозначения:**

- граница зоны публичного сервитута;
- 82 - поворотная точка публичного сервитута;
- граница кадастрового квартала;
- граница существующего земельного участка;
- границы муниципальных образований;
- 47:01:1109001 - номер кадастрового квартала;
- :123 - номер земельного участка, учтенного в ЕГРН.



Подпись *Марина Александровна* (кадастровый инженер Аксенова М.А.) Дата 15.05.2025  
 Место для отрисовки печати лица, составившего описание местоположения границ объект

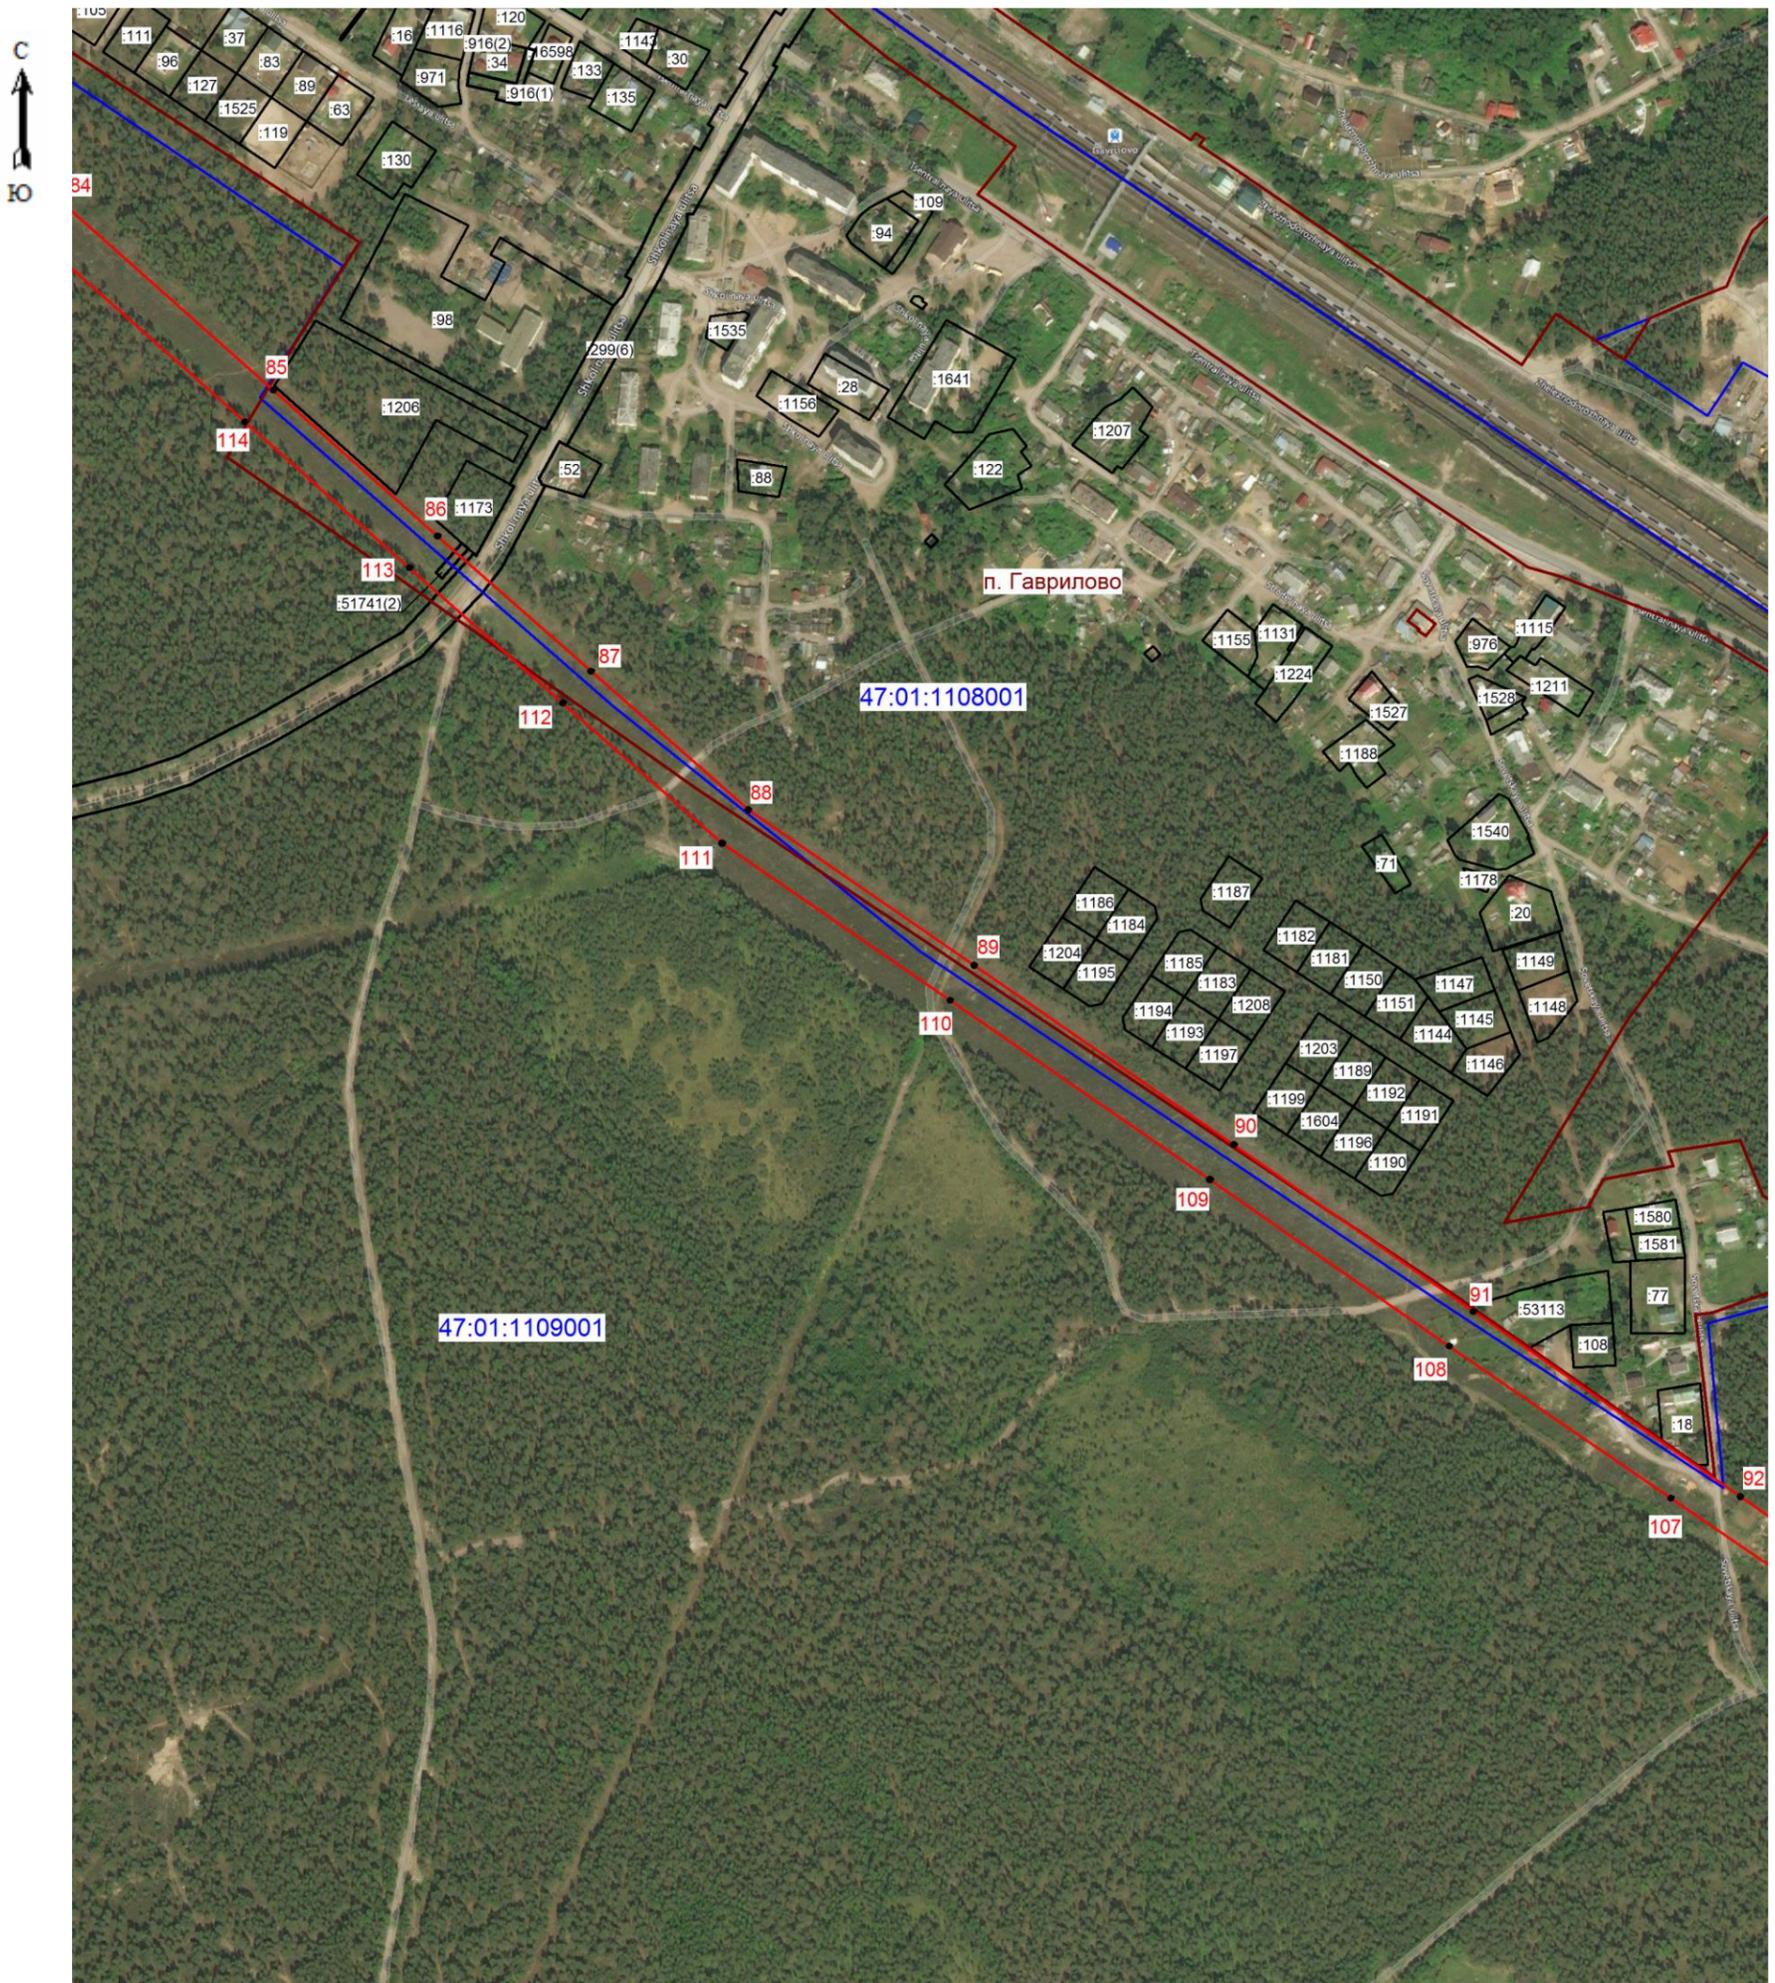

Масштаб 1: 5000

Условные обозначения:

- граница зоны публичного сервитута;
- 91 - поворотная точка публичного сервитута;
- граница кадастрового квартала;
- граница существующего земельного участка;
- границы муниципальных образований;
- 47:01:1109001 - номер кадастрового квартала;
- :1204 - номер земельного участка, учтенного в ЕГРН.



Подпись *(подпись)* (кадастровый инженер Аксенова М.А.) Дата 15.05.2025  
 Место для отпечатка печати лица, составившего описание местоположения границ объекта



Масштаб 1: 5000

Условные обозначения:

- граница зоны публичного сервитута;
- 99 - поворотная точка публичного сервитута;
- граница кадастрового квартала;
- граница существующего земельного участка;
- границы муниципальных образований;
- 47:01:1109001 - номер кадастрового квартала;
- :18 - номер земельного участка, учтенного в ЕГРН.



Подпись (кадастровый инженер Аксенова М.А.) Дата 15.05.2025  
 Место для отпечатка лица, составившего описание местоположения границ объект