

КАРТА-ПЛАН ТЕРРИТОРИИ

Пояснительная записка

1. Сведения о территории выполнения комплексных кадастровых работ: 47:03:0115001, СНТ Лопастное

(наименование субъекта Российской Федерации, муниципального образования, населенного пункта, уникальные учетные номера кадастровых кварталов, иные сведения, позволяющие определить местоположение территории, на которой выполняются комплексные кадастровые работы, например, наименование садоводческого или огороднического некоммерческого товарищества, гаражного кооператива, элемента планировочной структуры)

2. Основания выполнения комплексных кадастровых работ:

Наименование, дата и номер документа, на основании которого выполняются комплексные кадастровые работы: Муниципальный контракт, "23" мая 2025 г. , 55

3. Дата подготовки карты-плана территории: "16" июля 2025 г.

4. Сведения о заказчике(ах) комплексных кадастровых работ:

В отношении юридического лица, органа местного самоуправления муниципального района, муниципального округа или городского округа либо уполномоченного исполнительного органа государственной власти субъекта Российской Федерации:

полное или сокращенное (в случае, если имеется) наименование: Администрация Приозерского муниципального района Ленинградской области
основной государственный регистрационный номер: 1024701648135
идентификационный номер налогоплательщика: 4712013913

В отношении физического лица или представителя физических или юридических лиц:

фамилия, имя, отчество (последнее - при наличии): -
страховой номер индивидуального лицевого счета в системе обязательного пенсионного страхования Российской Федерации (СНИЛС): -

Наименование и реквизиты документа, подтверждающие полномочия представителя заказчика(ов) комплексных кадастровых работ: -

Адрес электронной почты (для направления уведомления о результатах внесения сведений в Единый государственный реестр недвижимости): vera_n84@mail.ru

5. Сведения об исполнителе комплексных кадастровых работ:

Полное или сокращенное (в случае, если имеется) наименование и адрес юридического лица, с которым заключен государственный или муниципальный контракт либо договор подряда на выполнение комплексных кадастровых работ: Общество с ограниченной ответственностью "Скай-Тех Инвест", Ленинградская область, Приозерский район, г. Приозерск, ул. Калинина, д.51, помещение 79 (офис 319)

Фамилия, имя, отчество кадастрового инженера (последнее - при наличии): Новосельцева Вера Александровна и основной государственный регистрационный номер кадастрового инженера индивидуального предпринимателя (ОГРНИП): -

Страховой номер индивидуального лицевого счета в системе обязательного пенсионного страхования Российской Федерации (СНИЛС) кадастрового инженера: 109-236-445 47

Уникальный реестровый номер кадастрового инженера в реестре саморегулируемой организации кадастровых инженеров и дата внесения сведений о физическом лице в такой реестр: 2184, 2020-01-28

Полное или (в случае, если имеется) сокращенное наименование саморегулируемой организации кадастровых инженеров, членом которой является кадастровый инженер: Ассоциация саморегулируемая организация "Балтийское объединение кадастровых инженеров"

Контактный телефон: +79602823292

Почтовый адрес и адрес электронной почты, по которым осуществляется связь с кадастровым инженером: 188760 Ленинградская область, г.Приозерск, ул. Калинина, д.51, помещение 79 (оф.318) vera_n84@mail.ru

6. Перечень документов, использованных при подготовке карты-плана территории					
№ п/п	Реквизиты документа				
	Вид	Дата	Номер	Наименование	Иные сведения
1	2	3	4	5	6
1	Кадастровый план территории	05.06.2025	КУВИ-001/2025-119889041	Кадастровый план территории кадастрового квартала 47:03:0115001	-
2	Кадастровый план территории	12.05.2025	КУВИ-001/2025-103814381	Кадастровый план территории кадастрового квартала 47:03:0101002	-
3	Кадастровая выписка о земельном участке	24.06.2025	КУВИ-001/2025-128193781	Выписка из Единого государственного реестра недвижимости об объекте недвижимости с кадастровым номером 47:03:0000000:6283	-
4	Проект (копии отдельных составных частей) организации и застройки территорий садоводческих, огороднических или дачных некоммерческих объединений граждан	29.12.2014	с/о-2	Проект организации и застройки территории СНТ Лопастное	-
5	Иной документ	14.01.2015	4	Постановление	-
7. Пояснения к карте-плану территории					
1. На территории кадастрового квартала 47:03:0115001 (СНТ Лопастное) кадастровым инженером Новосельцевой Верой Александровной в соответствии с муниципальным контрактом №55 от 23.05.2025 года выполнены комплексные кадастровые работы. В результате проведения комплексных кадастровых работ на территории указанных выше кадастровых кварталов осуществлено: - уточнение местоположения на земельных участках 3 (трех) зданий, сооружений, объектов незавершенного строительства; - исправление реестровых ошибок в сведениях о 7 (семи) земельных участках. В соответствии с частью 2 статьи 42.8 Закона № 221-ФЗ при уточнении местоположения границ земельных участков, расположенных в границах территории ведения гражданами садоводства или огородничества для собственных нужд, местоположение границ этих земельных участков определяется с использованием утвержденных в установленном законодательством о градостроительной деятельности порядке проекта межевания территории или проекта организации и застройки территории либо другого устанавливающего распределение земельных участков в границах такой территории документа (при наличии данных проектов или документа), а также с учетом требований, предусмотренных частью 3 статьи 42.8 Закона № 221-ФЗ. Таким образом, при уточнении местоположения границ земельного участка при выполнении ККР допускается изменение конфигурации и площади земельного участка в пределах, установленных частью 3 статьи 42.8 Закона № 221-ФЗ и пунктами 32 и 32.1 части 1 статьи 26 Закона № 218ФЗ. При этом площади уточняемых земельных участков определялись с учетом требований законодательства: фактическая площадь земельного участка, не должна быть больше площади, сведения о которой относительно этого земельного участка содержатся в ЕГРН, более чем на величину предельного минимального размера земельного участка, установленного в соответствии с Федеральным законодательством для земель соответствующего целевого назначения и разрешенного использования, в случае, если предельный минимальный размер земельного участка не установлен, фактическая площадь земельного участка, не должна быть больше площади земельного участка, сведения о которой относительно этого земельного участка содержатся в ЕГРН, более чем на десять процентов; меньше площади земельного участка, сведения о которой относительно этого земельного участка содержатся в ЕГРН, более чем на десять процентов. При уточнении границ земельного участка их местоположение определялось исходя из сведений, содержащихся в документе, подтверждающем право на земельный участок, или при отсутствии такого документа исходя из сведений, содержащихся в документах, определявших местоположение границ земельного участка при его образовании. В случае отсутствия в документах сведений о местоположении границ земельного участка его границами считаются границы, существующие на местности пятнадцать лет и					

7. Пояснения к карте-плану территории

более и закрепленные с использованием природных объектов или объектов искусственного происхождения, позволяющих определить местоположение границ земельного участка.

Согласно Правилам землепользования и застройки Севастьяновского сельского поселения, утвержденных решением Совета депутатов муниципального образования Ларионовское сельское поселение муниципального образования Приозерский муниципальный район Ленинградской области №109 от 21.08.2014 года (документ размещен на информационном ресурсе <https://fgistr.economy.gov.ru>) земельные участки, относительно которых проведены кадастровые работы, расположены в территориальной зоне: СХ-1 - Зона для ведения садоводства и дачного хозяйства (реестровый номер 47:03-7.37).

Образование земельных участков на территории указанных выше кадастровых кварталов, не осуществлялось в связи с отсутствием на данную территорию утвержденного проекта межевания территории.

При проведении комплексных кадастровых работ не выявлено земельных участков с уменьшением площади более чем на 10 %.

Комплексные кадастровые работы проведены на основании ортофотопланов местности, землеустроительных дел, материалов инвентаризации. Исправление местоположения границ и площади земельных участков проведено в интересах собственников земельных участков. Решение исправить реестровую ошибку в местоположении границ и площади 7 (семи) земельных участков принято в рамках исполнения муниципального контракта на выполнение комплексных кадастровых работ.

Сведения о земельных участках, а также объектах капитального строительства границы которых, в соответствии со сведениями Единого государственного реестра недвижимости, установлены в соответствии с требованиями законодательства и соответствуют своему фактическому местоположению, не включены в карту-план.

В карту-план на кадастровый квартал 47:03:0115001 включены следующие земельные участки:

47:03:0000000:6283 (земли общего пользования), 47:03:0101002:43 указанные выше земельные участки фактически расположены либо частично, либо полностью за пределом рассматриваемого кадастрового квартала. Однако кадастровый номер квартала, а также фактическое расположение в одном массиве с иными земельными участками кадастрового квартала 47:03:0115001 требуют внесение изменений в местоположение границ единиц кадастрового деления. Согласно Порядку кадастрового деления территории Российской Федерации, утвержденному приказом Минэкономразвития России от 24.11.2015 года №877, местоположение границ единиц кадастрового деления может быть уточнено на основании документов, представленных для осуществления государственного кадастрового учета земельных участков. Принимая во внимание этот факт уточняемые и корректируемые границы земельных участков отображены в карта-плане в соответствии с фактическим местоположением данных участков, которые существует на местности более 15 лет.

Доступ к земельным участкам осуществляется через земельный участок с кадастровым номером 47:03:0000000:6283.

Сведения о пунктах геодезической сети и средствах измерений								
1. Сведения о пунктах геодезической сети:								
№ п/п	Вид геодезической сети	Название пункта геодезической сети и тип знака	Система координат пункта геодезической сети	Координаты пункта, м		Дата обследования "26" мая 2025 г.		
				X	Y	Сведения о состоянии		
1	2	3	4	5	6	наружного знака пункта	центра пункта	марки центра пункта
1	Спутниковая сеть дифференциальных (базовых) геодезических станций, СГС-1	PRZR 1013, ДГС	МСК-47	559172.18	2206691.85	Сохранился	Сохранился	Сохранился
2. Сведения об использованных средствах измерений								
№ п/п	Наименование и обозначение типа средства измерений - прибора (инструмента, аппаратуры)		Заводской или серийный номер средства измерений		Реквизиты свидетельства о поверке прибора (инструмента, аппаратуры) и (или) срок действия поверки			
1	2		3		4			
1	GNSS-приемник спутниковый геодезический многочастотный South Galaxy G1		SG1091117287534EDN		№С-ГСХ/27-01-2025/405260728 от 27.01.2025 г.			

Сведения об уточняемых земельных участках, необходимые для исправления реестровых ошибок в сведениях о местоположении их границ

1. Сведения о характерных точках границ уточняемого земельного участка с кадастровым номером 47:03:0101002:43 :

Система координат МСК 47 зона 2

Зона № 2

Обозначение характерных точек границ	Координаты, м				Метод определения координат	Формулы, примененные для расчета средней квадратической погрешности определения координат характерных точек границ (Mt), с подставленными в такие формулы значениями и итоговые (вычисленные) значения Mt, м	Описание закрепле ния точки
	содержатся в Едином государственном реестре недвижимости		определены в результате выполнения комплексных кадастровых работ				
	X	Y	X	Y			
1	2	3	4	5	6	7	8
1	567874.40	2197428.90	567896.09	2197400.86	Метод спутниковых геодезических измерений (определений)	$Mt = \sqrt{(m_0^2 + m_1^2)} = \sqrt{(0.09^2 + 0.000034^2)} = 0.1$	Закрепление отсутствует
2	567896.09	2197400.86	567898.68	2197397.51	Метод спутниковых геодезических измерений (определений)	$Mt = \sqrt{(m_0^2 + m_1^2)} = \sqrt{(0.09^2 + 0.000034^2)} = 0.1$	Закрепление отсутствует
3	567898.68	2197397.51	567921.50	2197414.05	Метод спутниковых геодезических измерений (определений)	$Mt = \sqrt{(m_0^2 + m_1^2)} = \sqrt{(0.09^2 + 0.000034^2)} = 0.1$	Закрепление отсутствует
4	567919.81	2197413.31	567902.30	2197437.12	Метод спутниковых геодезических измерений (определений)	$Mt = \sqrt{(m_0^2 + m_1^2)} = \sqrt{(0.09^2 + 0.000034^2)} = 0.1$	Закрепление отсутствует
5	567901.22	2197437.24	567900.13	2197439.20	Метод спутниковых геодезических измерений (определений)	$Mt = \sqrt{(m_0^2 + m_1^2)} = \sqrt{(0.09^2 + 0.000034^2)} = 0.1$	Закрепление отсутствует
6	567889.13	2197439.48	567875.71	2197441.93	Метод спутниковых геодезических измерений (определений)	$Mt = \sqrt{(m_0^2 + m_1^2)} = \sqrt{(0.09^2 + 0.000034^2)} = 0.1$	Закрепление отсутствует
н17У	-	-	567868.80	2197436.07	Метод спутниковых геодезических измерений (определений)	$Mt = \sqrt{(m_0^2 + m_1^2)} = \sqrt{(0.09^2 + 0.000034^2)} = 0.1$	Закрепление отсутствует
1	567874.40	2197428.90	567896.09	2197400.86	Метод спутниковых геодезических измерений (определений)	$Mt = \sqrt{(m_0^2 + m_1^2)} = \sqrt{(0.09^2 + 0.000034^2)} = 0.1$	Закрепление отсутствует

2. Сведения о частях границ уточняемого земельного участка с кадастровым номером 47:03:0101002:43 :				
Обозначение части границ		Горизонтальное проложение (S), м	Описание прохождения части границ	Сведения о согласовании местоположения границ (согласовано/спорное)
от т.	до т.			
1	2	3	4	5
1	2	4.23	-	-
2	3	28.18	-	-
3	4	30.01	-	-
4	5	3.01	-	-
5	6	24.57	-	-
6	н17У	9.06	-	-
н17У	1	44.55	-	-
3. Сведения о характеристиках уточняемого земельного участка с кадастровым номером 47:03:0101002:43 :				
№ п/п	Наименование характеристики		Значение характеристики	
1	2		3	
1.	Адрес земельного участка		Российская Федерация, 188752, Ленинградская область, м.р-н Приозерский, с.п Севастьяновское, улица Озерная, з/у 103, территория СНТ Лопастное	
1.1.	Сведения о местоположении земельного участка (при отсутствии адреса) в структурированном в соответствии с федеральной информационной адресной системой виде		-	
1.2.	Дополнительные сведения о местоположении земельного участка		-	
2.	Площадь земельного участка ± величина погрешности определения (вычисления) площади ($P \pm \Delta P$), м2		1200 ± 12	
3.	Формула, примененная для расчета предельной допустимой погрешности определения площади земельного участка, с подставленными значениями и итоговые (вычисленные) значения (ΔP), м2		$\Delta P = 3.5 * M_t * \sqrt{P} = 3.5 * 0,1 * \sqrt{1200} = 12$	
4.	Площадь земельного участка согласно сведениям Единого государственного реестра недвижимости (Ркад), м2		1000	
5.	Оценка расхождения Р и Ркад ($P - P_{кад}$), м2		200	
6.	Предельные минимальный и максимальный размеры земельного участка ($R_{мин}$ и $R_{макс}$), м2		500 1200	
7.	Кадастровый номер или иной государственный учетный номер (инвентарный) объекта недвижимости, расположенного на земельном участке		47:03:0101002:46	
8.	Вид (виды) разрешенного использования		Для ведения садоводства	
8.1.	Дополнительные сведения об использовании земельного участка		-	
9.	Сведения о земельных участках (землях общего пользования, территории общего пользования), посредством которых обеспечивается доступ		47:03:0000000:6283	
10.	Иные сведения		-	
4. Пояснения к сведениям об уточняемом земельном участке с кадастровым номером 47:03:0101002:43 :				
1.	-			

Сведения об уточняемых земельных участках, необходимые для исправления реестровых ошибок в сведениях о местоположении их границ

1. Сведения о характерных точках границ уточняемого земельного участка с кадастровым номером 47:03:0115001:2 :

Система координат МСК 47 зона 2

Зона № 2

Обозначение характерных точек границ	Координаты, м				Метод определения координат	Формулы, примененные для расчета средней квадратической погрешности определения координат характерных точек границ (Mt), с подставленными в такие формулы значениями и итоговые (вычисленные) значения Mt, м	Описание закрепле ния точки
	содержатся в Едином государственном реестре недвижимости		определены в результате выполнения комплексных кадастровых работ				
	X	Y	X	Y			
1	2	3	4	5	6	7	8
7	567813.59	2197345.92	567819.43	2197339.87	Метод спутниковых геодезических измерений (определений)	$Mt = \sqrt{(m_0^2 + m_1^2)} = \sqrt{(0.09^2 + 0.000034^2)} = 0.1$	Закрепление отсутствует
8	567835.67	2197363.86	567835.67	2197363.86	Метод спутниковых геодезических измерений (определений)	$Mt = \sqrt{(m_0^2 + m_1^2)} = \sqrt{(0.09^2 + 0.000034^2)} = 0.1$	Закрепление отсутствует
9	567818.38	2197381.28	567807.67	2197392.07	Метод спутниковых геодезических измерений (определений)	$Mt = \sqrt{(m_0^2 + m_1^2)} = \sqrt{(0.09^2 + 0.000034^2)} = 0.1$	Закрепление отсутствует
10	567798.06	2197361.95	567787.72	2197372.63	Метод спутниковых геодезических измерений (определений)	$Mt = \sqrt{(m_0^2 + m_1^2)} = \sqrt{(0.09^2 + 0.000034^2)} = 0.1$	Закрепление отсутствует
7	567813.59	2197345.92	567819.43	2197339.87	Метод спутниковых геодезических измерений (определений)	$Mt = \sqrt{(m_0^2 + m_1^2)} = \sqrt{(0.09^2 + 0.000034^2)} = 0.1$	Закрепление отсутствует

2. Сведения о частях границ уточняемого земельного участка с кадастровым номером 47:03:0115001:2 :

Обозначение части границ		Горизонтальное проложение (S), м	Описание прохождения части границ	Сведения о согласовании местоположения границ (согласовано/спорное)
от т.	до т.			
1	2	3	4	5
7	8	28.97	-	-
8	9	39.75	-	-
9	10	27.86	-	-
10	7	45.59	-	-

3. Сведения о характеристиках уточняемого земельного участка с кадастровым номером 47:03:0115001:2 :		
№ п/п	Наименование характеристики	Значение характеристики
1	2	3
1.	Адрес земельного участка	Российская Федерация, 188752, Ленинградская область, м.р-н Приозерский, с.п Севастьяновское, улица Озерная, з/у 79, территория СНТ Лопастное
1.1.	Сведения о местоположении земельного участка (при отсутствии адреса) в структурированном в соответствии с федеральной информационной адресной системой виде	-
1.2.	Дополнительные сведения о местоположении земельного участка	-
2.	Площадь земельного участка $\pm$ величина погрешности определения (вычисления) площади ($P \pm \Delta P$), м2	1200 ± 12
3.	Формула, примененная для расчета предельной допустимой погрешности определения площади земельного участка, с подставленными значениями и итоговые (вычисленные) значения (ΔP), м2	$\Delta P = 3.5 * M_t * \sqrt{P} = 3.5 * 0,1 * \sqrt{1200} = 12$
4.	Площадь земельного участка согласно сведениям Единого государственного реестра недвижимости (Ркад), м2	660
5.	Оценка расхождения Р и Ркад ($P - P_{кад}$), м2	540
6.	Предельные минимальный и максимальный размеры земельного участка ($R_{мин}$ и $R_{макс}$), м2	500 1200
7.	Кадастровый номер или иной государственный учетный номер (инвентарный) объекта недвижимости, расположенного на земельном участке	-
8.	Вид (виды) разрешенного использования	для ведения садоводства
8.1.	Дополнительные сведения об использовании земельного участка	-
9.	Сведения о земельных участках (землях общего пользования, территории общего пользования), посредством которых обеспечивается доступ	47:03:0000000:6283
10.	Иные сведения	-
4. Пояснения к сведениям об уточняемом земельном участке с кадастровым номером 47:03:0115001:2 :		
1.	-	

Сведения об уточняемых земельных участках, необходимые для исправления реестровых ошибок в сведениях о местоположении их границ

1. Сведения о характерных точках границ уточняемого земельного участка с кадастровым номером 47:03:0115001:3 :

Система координат МСК 47 зона 2

Зона № 2

Обозначение характерных точек границ	Координаты, м				Метод определения координат	Формулы, примененные для расчета средней квадратической погрешности определения координат характерных точек границ (Mt), с подставленными в такие формулы значениями и итоговые (вычисленные) значения Mt, м	Описание закрепле ния точки
	содержатся в Едином государственном реестре недвижимости		определены в результате выполнения комплексных кадастровых работ				
	X	Y	X	Y			
1	2	3	4	5	6	7	8
8	567835.67	2197363.86	567835.67	2197363.86	Метод спутниковых геодезических измерений (определений)	$Mt = \sqrt{(m_0^2 + m_1^2)} = \sqrt{(0.09^2 + 0.000034^2)} = 0.1$	Закрепление отсутствует
11	567841.19	2197371.34	567841.57	2197370.60	Метод спутниковых геодезических измерений (определений)	$Mt = \sqrt{(m_0^2 + m_1^2)} = \sqrt{(0.09^2 + 0.000034^2)} = 0.1$	Закрепление отсутствует
12	567855.86	2197378.27	567844.41	2197371.83	Метод спутниковых геодезических измерений (определений)	$Mt = \sqrt{(m_0^2 + m_1^2)} = \sqrt{(0.09^2 + 0.000034^2)} = 0.1$	Закрепление отсутствует
13	567831.15	2197404.41	567847.62	2197373.22	Метод спутниковых геодезических измерений (определений)	$Mt = \sqrt{(m_0^2 + m_1^2)} = \sqrt{(0.09^2 + 0.000034^2)} = 0.1$	Закрепление отсутствует
14	567825.22	2197411.08	567857.20	2197378.95	Метод спутниковых геодезических измерений (определений)	$Mt = \sqrt{(m_0^2 + m_1^2)} = \sqrt{(0.09^2 + 0.000034^2)} = 0.1$	Закрепление отсутствует
15	567807.67	2197392.07	567826.76	2197412.83	Метод спутниковых геодезических измерений (определений)	$Mt = \sqrt{(m_0^2 + m_1^2)} = \sqrt{(0.09^2 + 0.000034^2)} = 0.1$	Закрепление отсутствует
15	-	-	567807.67	2197392.07	Метод спутниковых геодезических измерений (определений)	$Mt = \sqrt{(m_0^2 + m_1^2)} = \sqrt{(0.09^2 + 0.000034^2)} = 0.1$	Закрепление отсутствует
8	567835.67	2197363.86	567835.67	2197363.86	Метод спутниковых геодезических измерений (определений)	$Mt = \sqrt{(m_0^2 + m_1^2)} = \sqrt{(0.09^2 + 0.000034^2)} = 0.1$	Закрепление отсутствует

2. Сведения о частях границ уточняемого земельного участка с кадастровым номером 47:03:0115001:3 :				
Обозначение части границ		Горизонтальное проложение (S), м	Описание прохождения части границ	Сведения о согласовании местоположения границ (согласовано/спорное)
от т.	до т.			
1	2	3	4	5
8	11	8.96	-	-
11	12	3.09	-	-
12	13	3.50	-	-
13	14	11.16	-	-
14	15	45.55	-	-
15	15	28.20	-	-
15	8	39.75	-	-
3. Сведения о характеристиках уточняемого земельного участка с кадастровым номером 47:03:0115001:3 :				
№ п/п	Наименование характеристики		Значение характеристики	
1	2		3	
1.	Адрес земельного участка		Российская Федерация, 188752, Ленинградская область, м.р-н Приозерский, с.п Севастьяновское, улица Озерная, з/у 80, территория СНТ Лопастное	
1.1.	Сведения о местоположении земельного участка (при отсутствии адреса) в структурированном в соответствии с федеральной информационной адресной системой виде		-	
1.2.	Дополнительные сведения о местоположении земельного участка		-	
2.	Площадь земельного участка ± величина погрешности определения (вычисления) площади ($P \pm \Delta P$), м2		1131 ± 12	
3.	Формула, примененная для расчета предельной допустимой погрешности определения площади земельного участка, с подставленными значениями и итоговые (вычисленные) значения (ΔP), м2		$\Delta P = 3.5 * M_t * \sqrt{P} = 3.5 * 0,1 * \sqrt{1131} = 12$	
4.	Площадь земельного участка согласно сведениям Единого государственного реестра недвижимости (Ркад), м2		1025	
5.	Оценка расхождения Р и Ркад ($P - P_{кад}$), м2		106	
6.	Предельные минимальный и максимальный размеры земельного участка ($R_{мин}$ и $R_{макс}$), м2		500 1200	
7.	Кадастровый номер или иной государственный учетный номер (инвентарный) объекта недвижимости, расположенного на земельном участке		-	
8.	Вид (виды) разрешенного использования		для ведения садоводства	
8.1.	Дополнительные сведения об использовании земельного участка		-	
9.	Сведения о земельных участках (землях общего пользования, территории общего пользования), посредством которых обеспечивается доступ		47:03:0000000:6283	
10.	Иные сведения		-	
4. Пояснения к сведениям об уточняемом земельном участке с кадастровым номером 47:03:0115001:3 :				
1.	-			

Сведения об уточняемых земельных участках, необходимые для исправления реестровых ошибок в сведениях о местоположении их границ

**1. Сведения о характерных точках границ уточняемого земельного участка
с кадастровым номером 47:03:0115001:7 :**

Система координат МСК 47 зона 2

Зона № 2

Обозначение характерных точек границ	Координаты, м				Метод определения координат	Формулы, примененные для расчета средней квадратической погрешности определения координат характерных точек границ (Mt), с подставленными в такие формулы значениями и итоговые (вычисленные) значения Mt, м	Описание закрепле ния точки
	содержатся в Едином государственном реестре недвижимости		определены в результате выполнения комплексных кадастровых работ				
	X	Y	X	Y			
1	2	3	4	5	6	7	8
2	567896.09	2197400.86	567896.09	2197400.86	Метод спутниковых геодезических измерений (определений)	$Mt = \sqrt{(m_0^2 + m_1^2)} = \sqrt{(0.09^2 + 0.000034^2)} = 0.1$	Закрепление отсутствует
1	567874.40	2197428.90	567868.80	2197436.07	Метод спутниковых геодезических измерений (определений)	$Mt = \sqrt{(m_0^2 + m_1^2)} = \sqrt{(0.09^2 + 0.000034^2)} = 0.1$	Закрепление отсутствует
16	567868.84	2197436.07	567863.44	2197442.99	Метод спутниковых геодезических измерений (определений)	$Mt = \sqrt{(m_0^2 + m_1^2)} = \sqrt{(0.09^2 + 0.000034^2)} = 0.1$	Закрепление отсутствует
17	567865.57	2197435.96	567856.03	2197438.93	Метод спутниковых геодезических измерений (определений)	$Mt = \sqrt{(m_0^2 + m_1^2)} = \sqrt{(0.09^2 + 0.000034^2)} = 0.1$	Закрепление отсутствует
18	567850.60	2197423.77	567845.31	2197430.21	Метод спутниковых геодезических измерений (определений)	$Mt = \sqrt{(m_0^2 + m_1^2)} = \sqrt{(0.09^2 + 0.000034^2)} = 0.1$	Закрепление отсутствует
19	567880.07	2197387.27	567878.16	2197389.63	Метод спутниковых геодезических измерений (определений)	$Mt = \sqrt{(m_0^2 + m_1^2)} = \sqrt{(0.09^2 + 0.000034^2)} = 0.1$	Закрепление отсутствует
19	-	-	567880.07	2197387.27	Метод спутниковых геодезических измерений (определений)	$Mt = \sqrt{(m_0^2 + m_1^2)} = \sqrt{(0.09^2 + 0.000034^2)} = 0.1$	Закрепление отсутствует
2	567896.09	2197400.86	567896.09	2197400.86	Метод спутниковых геодезических измерений (определений)	$Mt = \sqrt{(m_0^2 + m_1^2)} = \sqrt{(0.09^2 + 0.000034^2)} = 0.1$	Закрепление отсутствует

2. Сведения о частях границ уточняемого земельного участка с кадастровым номером 47:03:0115001:7 :				
Обозначение части границ		Горизонтальное проложение (S), м	Описание прохождения части границ	Сведения о согласовании местоположения границ (согласовано/спорное)
от т.	до т.			
1	2	3	4	5
2	1	44.55	-	-
1	16	8.75	-	-
16	17	8.45	-	-
17	18	13.82	-	-
18	19	52.21	-	-
19	19	3.04	-	-
19	2	21.01	-	-
3. Сведения о характеристиках уточняемого земельного участка с кадастровым номером 47:03:0115001:7 :				
№ п/п	Наименование характеристики		Значение характеристики	
1	2		3	
1.	Адрес земельного участка		Российская Федерация, 188752, Ленинградская область, м.р-н Приозерский, с.п Севастьяновское, улица Озерная, з/у 102, территория СНТ Лопастное	
1.1.	Сведения о местоположении земельного участка (при отсутствии адреса) в структурированном в соответствии с федеральной информационной адресной системой виде		-	
1.2.	Дополнительные сведения о местоположении земельного участка		-	
2.	Площадь земельного участка ± величина погрешности определения (вычисления) площади ($P \pm \Delta P$), м2		1181 ± 12	
3.	Формула, примененная для расчета предельной допустимой погрешности определения площади земельного участка, с подставленными значениями и итоговые (вычисленные) значения (ΔP), м2		$\Delta P = 3.5 * M_t * \sqrt{P} = 3.5 * 0,1 * \sqrt{1181} = 12$	
4.	Площадь земельного участка согласно сведениям Единого государственного реестра недвижимости (Ркад), м2		1000	
5.	Оценка расхождения Р и Ркад ($P - P_{кад}$), м2		181	
6.	Предельные минимальный и максимальный размеры земельного участка ($R_{мин}$ и $R_{макс}$), м2		500 1200	
7.	Кадастровый номер или иной государственный учетный номер (инвентарный) объекта недвижимости, расположенного на земельном участке		47:03:0115001:10	
8.	Вид (виды) разрешенного использования		для ведения садоводства	
8.1.	Дополнительные сведения об использовании земельного участка		-	
9.	Сведения о земельных участках (землях общего пользования, территории общего пользования), посредством которых обеспечивается доступ		47:03:0000000:6283	
10.	Иные сведения		-	
4. Пояснения к сведениям об уточняемом земельном участке с кадастровым номером 47:03:0115001:7 :				
1.	-			

Сведения об уточняемых земельных участках, необходимые для исправления реестровых ошибок в сведениях о местоположении их границ

1. Сведения о характерных точках границ уточняемого земельного участка с кадастровым номером 47:03:0115001:9 :

Система координат МСК 47 зона 2

Зона № 2

Обозначение характерных точек границ	Координаты, м				Метод определения координат	Формулы, примененные для расчета средней квадратической погрешности определения координат характерных точек границ (Mt), с подставленными в такие формулы значениями и итоговые (вычисленные) значения Mt, м	Описание закрепле ния точки
	содержатся в Едином государственном реестре недвижимости		определены в результате выполнения комплексных кадастровых работ				
	X	Y	X	Y			
1	2	3	4	5	6	7	8
20	567760.41	2197283.24	567762.47	2197275.93	Метод спутниковых геодезических измерений (определений)	$Mt = \sqrt{(m_0^2 + m_1^2)} = \sqrt{(0.09^2 + 0.000034^2)} = 0.1$	Закрепление отсутствует
21	567763.41	2197285.53	567765.31	2197280.32	Метод спутниковых геодезических измерений (определений)	$Mt = \sqrt{(m_0^2 + m_1^2)} = \sqrt{(0.09^2 + 0.000034^2)} = 0.1$	Закрепление отсутствует
22	567759.69	2197299.20	567762.63	2197284.93	Метод спутниковых геодезических измерений (определений)	$Mt = \sqrt{(m_0^2 + m_1^2)} = \sqrt{(0.09^2 + 0.000034^2)} = 0.1$	Закрепление отсутствует
23	567767.65	2197326.53	567759.69	2197299.20	Метод спутниковых геодезических измерений (определений)	$Mt = \sqrt{(m_0^2 + m_1^2)} = \sqrt{(0.09^2 + 0.000034^2)} = 0.1$	Закрепление отсутствует
24	567779.51	2197336.14	567767.64	2197326.52	Метод спутниковых геодезических измерений (определений)	$Mt = \sqrt{(m_0^2 + m_1^2)} = \sqrt{(0.09^2 + 0.000034^2)} = 0.1$	Закрепление отсутствует
25	567766.88	2197349.30	567767.65	2197326.53	Метод спутниковых геодезических измерений (определений)	$Mt = \sqrt{(m_0^2 + m_1^2)} = \sqrt{(0.09^2 + 0.000034^2)} = 0.1$	Закрепление отсутствует
26	567760.29	2197338.99	567778.50	2197337.19	Метод спутниковых геодезических измерений (определений)	$Mt = \sqrt{(m_0^2 + m_1^2)} = \sqrt{(0.09^2 + 0.000034^2)} = 0.1$	Закрепление отсутствует
27	567735.56	2197315.06	567766.88	2197349.30	Метод спутниковых геодезических измерений (определений)	$Mt = \sqrt{(m_0^2 + m_1^2)} = \sqrt{(0.09^2 + 0.000034^2)} = 0.1$	Закрепление отсутствует
28	567756.69	2197289.13	567762.18	2197343.06	Метод спутниковых геодезических измерений (определений)	$Mt = \sqrt{(m_0^2 + m_1^2)} = \sqrt{(0.09^2 + 0.000034^2)} = 0.1$	Закрепление отсутствует

1. Сведения о характерных точках границ уточняемого земельного участка с кадастровым номером 47:03:0115001:9 :

Система координат МСК 47 зона 2

Зона № 2

Обозначение характерных точек границ	Координаты, м				Метод определения координат	Формулы, примененные для расчета средней квадратической погрешности определения координат характерных точек границ (Mt), с подставленными в такие формулы значениями и итоговые (вычисленные) значения Mt, м	Описание закрепле ния точки
	содержатся в Едином государственном реестре недвижимости		определены в результате выполнения комплексных кадастровых работ				
	X	Y	X	Y			
1	2	3	4	5	6	7	8
н18У	-	-	567734.72	2197315.79	Метод спутниковых геодезических измерений (определений)	$Mt = \sqrt{(m_0^2 + m_1^2)} = \sqrt{(0.09^2 + 0.000034^2)} = 0.1$	Закрепление отсутствует
н19У	-	-	567733.85	2197313.82	Метод спутниковых геодезических измерений (определений)	$Mt = \sqrt{(m_0^2 + m_1^2)} = \sqrt{(0.09^2 + 0.000034^2)} = 0.1$	Закрепление отсутствует
н20У	-	-	567754.48	2197288.68	Метод спутниковых геодезических измерений (определений)	$Mt = \sqrt{(m_0^2 + m_1^2)} = \sqrt{(0.09^2 + 0.000034^2)} = 0.1$	Закрепление отсутствует
20	567760.41	2197283.24	567762.47	2197275.93	Метод спутниковых геодезических измерений (определений)	$Mt = \sqrt{(m_0^2 + m_1^2)} = \sqrt{(0.09^2 + 0.000034^2)} = 0.1$	Закрепление отсутствует

2. Сведения о частях границ уточняемого земельного участка с кадастровым номером 47:03:0115001:9 :

Обозначение части границ		Горизонтальное проложение (S), м	Описание прохождения части границ	Сведения о согласовании местоположения границ (согласовано/спорное)
от т.	до т.			
1	2	3	4	5
20	21	5.23	-	-
21	22	5.33	-	-
22	23	14.57	-	-
23	24	28.45	-	-
24	25	0.01	-	-
25	26	15.21	-	-
26	27	16.78	-	-
27	28	7.81	-	-
28	н18У	38.70	-	-
н18У	н19У	2.15	-	-
н19У	н20У	32.52	-	-
н20У	20	15.05	-	-

3. Сведения о характеристиках уточняемого земельного участка с кадастровым номером 47:03:0115001:9 :		
№ п/п	Наименование характеристики	Значение характеристики
1	2	3
1.	Адрес земельного участка	Российская Федерация, 188752, Ленинградская область, м.р-н Приозерский, с.п Севастьяновское, улица Озерная, з/у 77А, территория СНТ Лопастное
1.1.	Сведения о местоположении земельного участка (при отсутствии адреса) в структурированном в соответствии с федеральной информационной адресной системой виде	-
1.2.	Дополнительные сведения о местоположении земельного участка	-
2.	Площадь земельного участка ± величина погрешности определения (вычисления) площади ($P \pm \Delta P$), м2	1200 ± 12
3.	Формула, примененная для расчета предельной допустимой погрешности определения площади земельного участка, с подставленными значениями и итоговые (вычисленные) значения (ΔP), м2	$\Delta P = 3.5 * M_t * \sqrt{P} = 3.5 * 0,1 * \sqrt{1200} = 12$
4.	Площадь земельного участка согласно сведениям Единого государственного реестра недвижимости (Ркад), м2	1050
5.	Оценка расхождения Р и Ркад ($P - P_{кад}$), м2	150
6.	Предельные минимальный и максимальный размеры земельного участка ($R_{мин}$ и $R_{макс}$), м2	500 1200
7.	Кадастровый номер или иной государственный учетный номер (инвентарный) объекта недвижимости, расположенного на земельном участке	-
8.	Вид (виды) разрешенного использования	Для ведения садоводства
8.1.	Дополнительные сведения об использовании земельного участка	-
9.	Сведения о земельных участках (землях общего пользования, территории общего пользования), посредством которых обеспечивается доступ	47:03:0000000:6283
10.	Иные сведения	-
4. Пояснения к сведениям об уточняемом земельном участке с кадастровым номером 47:03:0115001:9 :		
1.	-	

Сведения об уточняемых земельных участках, необходимые для исправления реестровых ошибок в сведениях о местоположении их границ

**1. Сведения о характерных точках границ уточняемого земельного участка
с кадастровым номером 47:03:0115001:223 :**

Система координат МСК 47 зона 2

Зона № 2

Обозначение характерных точек границ	Координаты, м				Метод определения координат	Формулы, примененные для расчета средней квадратической погрешности определения координат характерных точек границ (Mt), с подставленными в такие формулы значениями и итоговые (вычисленные) значения Mt, м	Описание закрепле ния точки
	содержатся в Едином государственном реестре недвижимости		определены в результате выполнения комплексных кадастровых работ				
	X	Y	X	Y			
1	2	3	4	5	6	7	8
12	567855.86	2197378.27	567878.70	2197388.96	-	-	-
29	567859.23	2197379.99	567845.31	2197430.21	-	-	-
30	567859.80	2197379.37	567826.76	2197412.83	-	-	-
31	567875.18	2197386.79	567857.20	2197378.96	-	-	-
32	567864.72	2197400.87	567859.23	2197379.99	-	-	-
33	567854.33	2197415.19	567859.81	2197379.38	-	-	-
34	567849.84	2197421.52	567875.18	2197386.79	-	-	-
35	567845.72	2197429.11	-	-	-	0.2	Временный межевой знак
36	567824.98	2197411.31	-	-	-	0.2	Временный межевой знак
14	567825.22	2197411.08	-	-	-	0.2	Временный межевой знак
13	567831.15	2197404.41	-	-	-	0.2	Временный межевой знак
12	567855.86	2197378.27	567878.70	2197388.96	-	-	-

**2. Сведения о частях границ уточняемого земельного участка
с кадастровым номером 47:03:0115001:223 :**

Обозначение части границ		Горизонтальное проложение (S), м	Описание прохождения части границ	Сведения о согласовании местоположения границ (согласовано/спорное)
от т.	до т.			
1	2	3	4	5
12	29	53.07	-	-
29	30	25.42	-	-
30	31	45.54	-	-
31	32	2.28	-	-
32	33	0.84	-	-
33	34	17.06	-	-
34	12	4.14	-	-

3. Сведения о характеристиках уточняемого земельного участка с кадастровым номером 47:03:0115001:223 :		
№ п/п	Наименование характеристики	Значение характеристики
1	2	3
1.	Адрес земельного участка	Российская Федерация, Ленинградская область, м.р-н Приозерский, с.п Севастьяновское, з/у 101, СНТ Лопастное, ул. Озерная, земельный участок 101
1.1.	Сведения о местоположении земельного участка (при отсутствии адреса) в структурированном в соответствии с федеральной информационной адресной системой виде	-
1.2.	Дополнительные сведения о местоположении земельного участка	-
2.	Площадь земельного участка $\pm$ величина погрешности определения (вычисления) площади ($P \pm \Delta P$), м2	1200 ± 12
3.	Формула, примененная для расчета предельной допустимой погрешности определения площади земельного участка, с подставленными значениями и итоговые (вычисленные) значения (ΔP), м2	$\Delta P = 3.5 * M_t * \sqrt{P} = 3.5 * 0,1 * \sqrt{1200} = 12$
4.	Площадь земельного участка согласно сведениям Единого государственного реестра недвижимости (Ркад), м2	1132
5.	Оценка расхождения Р и Ркад ($P - P_{кад}$), м2	68
6.	Предельные минимальный и максимальный размеры земельного участка ($R_{мин}$ и $R_{макс}$), м2	500 1200
7.	Кадастровый номер или иной государственный учетный номер (инвентарный) объекта недвижимости, расположенного на земельном участке	-
8.	Вид (виды) разрешенного использования	для ведения садоводства
8.1.	Дополнительные сведения об использовании земельного участка	-
9.	Сведения о земельных участках (землях общего пользования, территории общего пользования), посредством которых обеспечивается доступ	47:03:0000000:6283
10.	Иные сведения	-
4. Пояснения к сведениям об уточняемом земельном участке с кадастровым номером 47:03:0115001:223 :		
1.	-	

Сведения об уточняемых земельных участках, необходимые для исправления реестровых ошибок в сведениях о местоположении их границ

**1. Сведения о характерных точках границ уточняемого земельного участка
с кадастровым номером 47:03:0000000:6283 :**

Система координат МСК 47 зона 2

Зона № 2

Обозначение характерных точек границ	Координаты, м				Метод определения координат	Формулы, примененные для расчета средней квадратической погрешности определения координат характерных точек границ (Mt), с подставленными в такие формулы значениями и итоговые (вычисленные) значения Mt, м	Описание закрепле ния точки
	содержатся в Едином государственном реестре недвижимости		определены в результате выполнения комплексных кадастровых работ				
	X	Y	X	Y			
1	2	3	4	5	6	7	8
47:03:0000000 :6283 (1) Внешний контур						-	
н21У	-	-	567685.37	2196946.35	Метод спутниковых геодезических измерений (определений)	$Mt = \sqrt{(m_0^2 + m_1^2)} = \sqrt{(0.09^2 + 0.000034^2)} = 0.1$	Закрепление отсутствует
н22У	-	-	567685.56	2196955.76	Метод спутниковых геодезических измерений (определений)	$Mt = \sqrt{(m_0^2 + m_1^2)} = \sqrt{(0.09^2 + 0.000034^2)} = 0.1$	Закрепление отсутствует
н23У	-	-	567686.26	2196985.67	Метод спутниковых геодезических измерений (определений)	$Mt = \sqrt{(m_0^2 + m_1^2)} = \sqrt{(0.09^2 + 0.000034^2)} = 0.1$	Закрепление отсутствует
н24У	-	-	567687.32	2197016.09	Метод спутниковых геодезических измерений (определений)	$Mt = \sqrt{(m_0^2 + m_1^2)} = \sqrt{(0.09^2 + 0.000034^2)} = 0.1$	Закрепление отсутствует
147	-	-	567687.61	2197032.63	Метод спутниковых геодезических измерений (определений)	$Mt = \sqrt{(m_0^2 + m_1^2)} = \sqrt{(0.09^2 + 0.000034^2)} = 0.1$	Закрепление отсутствует
н25У	-	-	567688.62	2197044.57	Метод спутниковых геодезических измерений (определений)	$Mt = \sqrt{(m_0^2 + m_1^2)} = \sqrt{(0.09^2 + 0.000034^2)} = 0.1$	Закрепление отсутствует
н26У	-	-	567690.20	2197045.97	Метод спутниковых геодезических измерений (определений)	$Mt = \sqrt{(m_0^2 + m_1^2)} = \sqrt{(0.09^2 + 0.000034^2)} = 0.1$	Закрепление отсутствует
н27У	-	-	567691.58	2197045.93	Метод спутниковых геодезических измерений (определений)	$Mt = \sqrt{(m_0^2 + m_1^2)} = \sqrt{(0.09^2 + 0.000034^2)} = 0.1$	Закрепление отсутствует

1. Сведения о характерных точках границ уточняемого земельного участка с кадастровым номером 47:03:0000000:6283 :							
Система координат МСК 47 зона 2						Зона № 2	
Обозначение характерных точек границ	Координаты, м				Метод определения координат	Формулы, примененные для расчета средней квадратической погрешности определения координат характерных точек границ (Mt), с подставленными в такие формулы значениями и итоговые (вычисленные) значения Mt, м	Описание закрепле ния точки
	содержатся в Едином государственном реестре недвижимости		определены в результате выполнения комплексных кадастровых работ				
	X	Y	X	Y			
1	2	3	4	5	6	7	8
н28У	-	-	567666.24	2197073.31	Метод спутниковых геодезических измерений (определений)	$Mt = \sqrt{(m_0^2 + m_1^2)} = \sqrt{(0.09^2 + 0.000034^2)} = 0.1$	Закрепление отсутствует
н29У	-	-	567671.53	2197081.62	Метод спутниковых геодезических измерений (определений)	$Mt = \sqrt{(m_0^2 + m_1^2)} = \sqrt{(0.09^2 + 0.000034^2)} = 0.1$	Закрепление отсутствует
н30У	-	-	567680.34	2197095.41	Метод спутниковых геодезических измерений (определений)	$Mt = \sqrt{(m_0^2 + m_1^2)} = \sqrt{(0.09^2 + 0.000034^2)} = 0.1$	Закрепление отсутствует
н31У	-	-	567691.24	2197119.47	Метод спутниковых геодезических измерений (определений)	$Mt = \sqrt{(m_0^2 + m_1^2)} = \sqrt{(0.09^2 + 0.000034^2)} = 0.1$	Закрепление отсутствует
н32У	-	-	567694.98	2197132.41	Метод спутниковых геодезических измерений (определений)	$Mt = \sqrt{(m_0^2 + m_1^2)} = \sqrt{(0.09^2 + 0.000034^2)} = 0.1$	Закрепление отсутствует
н33У	-	-	567703.98	2197138.00	Метод спутниковых геодезических измерений (определений)	$Mt = \sqrt{(m_0^2 + m_1^2)} = \sqrt{(0.09^2 + 0.000034^2)} = 0.1$	Закрепление отсутствует
н34У	-	-	567720.64	2197127.76	Метод спутниковых геодезических измерений (определений)	$Mt = \sqrt{(m_0^2 + m_1^2)} = \sqrt{(0.09^2 + 0.000034^2)} = 0.1$	Закрепление отсутствует
н35У	-	-	567737.11	2197162.64	Метод спутниковых геодезических измерений (определений)	$Mt = \sqrt{(m_0^2 + m_1^2)} = \sqrt{(0.09^2 + 0.000034^2)} = 0.1$	Закрепление отсутствует
н36У	-	-	567735.86	2197163.24	Метод спутниковых геодезических измерений (определений)	$Mt = \sqrt{(m_0^2 + m_1^2)} = \sqrt{(0.09^2 + 0.000034^2)} = 0.1$	Закрепление отсутствует
н37У	-	-	567741.58	2197175.07	Метод спутниковых геодезических измерений (определений)	$Mt = \sqrt{(m_0^2 + m_1^2)} = \sqrt{(0.09^2 + 0.000034^2)} = 0.1$	Закрепление отсутствует

1. Сведения о характерных точках границ уточняемого земельного участка с кадастровым номером 47:03:0000000:6283 :							
Система координат МСК 47 зона 2						Зона № 2	
Обозначение характерных точек границ	Координаты, м				Метод определения координат	Формулы, примененные для расчета средней квадратической погрешности определения координат характерных точек границ (Mt), с подставленными в такие формулы значениями и итоговые (вычисленные) значения Mt, м	Описание закрепле ния точки
	содержатся в Едином государственном реестре недвижимости		определены в результате выполнения комплексных кадастровых работ				
	X	Y	X	Y			
1	2	3	4	5	6	7	8
н38У	-	-	567748.43	2197183.65	Метод спутниковых геодезических измерений (определений)	$Mt = \sqrt{(m_0^2 + m_1^2)} = \sqrt{(0.09^2 + 0.000034^2)} = 0.1$	Закрепление отсутствует
н39У	-	-	567756.63	2197201.82	Метод спутниковых геодезических измерений (определений)	$Mt = \sqrt{(m_0^2 + m_1^2)} = \sqrt{(0.09^2 + 0.000034^2)} = 0.1$	Закрепление отсутствует
н40У	-	-	567765.66	2197222.53	Метод спутниковых геодезических измерений (определений)	$Mt = \sqrt{(m_0^2 + m_1^2)} = \sqrt{(0.09^2 + 0.000034^2)} = 0.1$	Закрепление отсутствует
н41У	-	-	567759.63	2197225.76	Метод спутниковых геодезических измерений (определений)	$Mt = \sqrt{(m_0^2 + m_1^2)} = \sqrt{(0.09^2 + 0.000034^2)} = 0.1$	Закрепление отсутствует
43	-	-	567752.25	2197210.30	Метод спутниковых геодезических измерений (определений)	$Mt = \sqrt{(m_0^2 + m_1^2)} = \sqrt{(0.09^2 + 0.000034^2)} = 0.1$	Закрепление отсутствует
44	-	-	567741.41	2197187.59	Метод спутниковых геодезических измерений (определений)	$Mt = \sqrt{(m_0^2 + m_1^2)} = \sqrt{(0.09^2 + 0.000034^2)} = 0.1$	Закрепление отсутствует
н42У	-	-	567731.35	2197170.89	Метод спутниковых геодезических измерений (определений)	$Mt = \sqrt{(m_0^2 + m_1^2)} = \sqrt{(0.09^2 + 0.000034^2)} = 0.1$	Закрепление отсутствует
н43У	-	-	567726.26	2197162.91	Метод спутниковых геодезических измерений (определений)	$Mt = \sqrt{(m_0^2 + m_1^2)} = \sqrt{(0.09^2 + 0.000034^2)} = 0.1$	Закрепление отсутствует
н44У	-	-	567714.58	2197150.20	Метод спутниковых геодезических измерений (определений)	$Mt = \sqrt{(m_0^2 + m_1^2)} = \sqrt{(0.09^2 + 0.000034^2)} = 0.1$	Закрепление отсутствует
н45У	-	-	567703.38	2197144.63	Метод спутниковых геодезических измерений (определений)	$Mt = \sqrt{(m_0^2 + m_1^2)} = \sqrt{(0.09^2 + 0.000034^2)} = 0.1$	Закрепление отсутствует

1. Сведения о характерных точках границ уточняемого земельного участка с кадастровым номером 47:03:0000000:6283 :							
Система координат МСК 47 зона 2						Зона № 2	
Обозначение характерных точек границ	Координаты, м				Метод определения координат	Формулы, примененные для расчета средней квадратической погрешности определения координат характерных точек границ (Mt), с подставленными в такие формулы значениями и итоговые (вычисленные) значения Mt, м	Описание закрепле ния точки
	содержатся в Едином государственном реестре недвижимости		определены в результате выполнения комплексных кадастровых работ				
	X	Y	X	Y			
1	2	3	4	5	6	7	8
н46У	-	-	567688.83	2197145.82	Метод спутниковых геодезических измерений (определений)	$Mt = \sqrt{(m_0^2 + m_1^2)} = \sqrt{(0.09^2 + 0.000034^2)} = 0.1$	Закрепление отсутствует
н47У	-	-	567692.92	2197190.89	Метод спутниковых геодезических измерений (определений)	$Mt = \sqrt{(m_0^2 + m_1^2)} = \sqrt{(0.09^2 + 0.000034^2)} = 0.1$	Закрепление отсутствует
н48У	-	-	567687.59	2197193.65	Метод спутниковых геодезических измерений (определений)	$Mt = \sqrt{(m_0^2 + m_1^2)} = \sqrt{(0.09^2 + 0.000034^2)} = 0.1$	Закрепление отсутствует
н49У	-	-	567690.83	2197212.55	Метод спутниковых геодезических измерений (определений)	$Mt = \sqrt{(m_0^2 + m_1^2)} = \sqrt{(0.09^2 + 0.000034^2)} = 0.1$	Закрепление отсутствует
н50У	-	-	567693.98	2197228.40	Метод спутниковых геодезических измерений (определений)	$Mt = \sqrt{(m_0^2 + m_1^2)} = \sqrt{(0.09^2 + 0.000034^2)} = 0.1$	Закрепление отсутствует
н51У	-	-	567698.36	2197255.14	Метод спутниковых геодезических измерений (определений)	$Mt = \sqrt{(m_0^2 + m_1^2)} = \sqrt{(0.09^2 + 0.000034^2)} = 0.1$	Закрепление отсутствует
н52У	-	-	567706.96	2197276.26	Метод спутниковых геодезических измерений (определений)	$Mt = \sqrt{(m_0^2 + m_1^2)} = \sqrt{(0.09^2 + 0.000034^2)} = 0.1$	Закрепление отсутствует
н53У	-	-	567704.18	2197277.85	Метод спутниковых геодезических измерений (определений)	$Mt = \sqrt{(m_0^2 + m_1^2)} = \sqrt{(0.09^2 + 0.000034^2)} = 0.1$	Закрепление отсутствует
н54У	-	-	567706.38	2197283.85	Метод спутниковых геодезических измерений (определений)	$Mt = \sqrt{(m_0^2 + m_1^2)} = \sqrt{(0.09^2 + 0.000034^2)} = 0.1$	Закрепление отсутствует
н55У	-	-	567710.21	2197288.59	Метод спутниковых геодезических измерений (определений)	$Mt = \sqrt{(m_0^2 + m_1^2)} = \sqrt{(0.09^2 + 0.000034^2)} = 0.1$	Закрепление отсутствует

1. Сведения о характерных точках границ уточняемого земельного участка с кадастровым номером 47:03:0000000:6283 :							
Система координат МСК 47 зона 2						Зона № 2	
Обозначение характерных точек границ	Координаты, м				Метод определения координат	Формулы, примененные для расчета средней квадратической погрешности определения координат характерных точек границ (Mt), с подставленными в такие формулы значениями и итоговые (вычисленные) значения Mt, м	Описание закрепле ния точки
	содержатся в Едином государственном реестре недвижимости		определены в результате выполнения комплексных кадастровых работ				
	X	Y	X	Y			
1	2	3	4	5	6	7	8
н56У	-	-	567722.07	2197300.66	Метод спутниковых геодезических измерений (определений)	$Mt = \sqrt{(m_0^2 + m_1^2)} = \sqrt{(0.09^2 + 0.000034^2)} = 0.1$	Закрепление отсутствует
н19У	-	-	567733.85	2197313.82	Метод спутниковых геодезических измерений (определений)	$Mt = \sqrt{(m_0^2 + m_1^2)} = \sqrt{(0.09^2 + 0.000034^2)} = 0.1$	Закрепление отсутствует
н18У	-	-	567734.72	2197315.79	Метод спутниковых геодезических измерений (определений)	$Mt = \sqrt{(m_0^2 + m_1^2)} = \sqrt{(0.09^2 + 0.000034^2)} = 0.1$	Закрепление отсутствует
н57У	-	-	567737.64	2197318.70	Метод спутниковых геодезических измерений (определений)	$Mt = \sqrt{(m_0^2 + m_1^2)} = \sqrt{(0.09^2 + 0.000034^2)} = 0.1$	Закрепление отсутствует
28	-	-	567762.18	2197343.06	Метод спутниковых геодезических измерений (определений)	$Mt = \sqrt{(m_0^2 + m_1^2)} = \sqrt{(0.09^2 + 0.000034^2)} = 0.1$	Закрепление отсутствует
25	-	-	567766.88	2197349.30	Метод спутниковых геодезических измерений (определений)	$Mt = \sqrt{(m_0^2 + m_1^2)} = \sqrt{(0.09^2 + 0.000034^2)} = 0.1$	Закрепление отсутствует
24	-	-	567779.51	2197336.14	Метод спутниковых геодезических измерений (определений)	$Mt = \sqrt{(m_0^2 + m_1^2)} = \sqrt{(0.09^2 + 0.000034^2)} = 0.1$	Закрепление отсутствует
н58У	-	-	567777.78	2197334.74	Метод спутниковых геодезических измерений (определений)	$Mt = \sqrt{(m_0^2 + m_1^2)} = \sqrt{(0.09^2 + 0.000034^2)} = 0.1$	Закрепление отсутствует
н59У	-	-	567790.49	2197319.22	Метод спутниковых геодезических измерений (определений)	$Mt = \sqrt{(m_0^2 + m_1^2)} = \sqrt{(0.09^2 + 0.000034^2)} = 0.1$	Закрепление отсутствует
н60У	-	-	567799.38	2197323.35	Метод спутниковых геодезических измерений (определений)	$Mt = \sqrt{(m_0^2 + m_1^2)} = \sqrt{(0.09^2 + 0.000034^2)} = 0.1$	Закрепление отсутствует

1. Сведения о характерных точках границ уточняемого земельного участка с кадастровым номером 47:03:0000000:6283 :							
Система координат МСК 47 зона 2						Зона № 2	
Обозначение характерных точек границ	Координаты, м				Метод определения координат	Формулы, примененные для расчета средней квадратической погрешности определения координат характерных точек границ (Mt), с подставленными в такие формулы значениями и итоговые (вычисленные) значения Mt, м	Описание закрепле ния точки
	содержатся в Едином государственном реестре недвижимости		определены в результате выполнения комплексных кадастровых работ				
	X	Y	X	Y			
1	2	3	4	5	6	7	8
н61У	-	-	567770.59	2197352.65	Метод спутниковых геодезических измерений (определений)	$Mt = \sqrt{(m_0^2 + m_1^2)} = \sqrt{(0.09^2 + 0.000034^2)} = 0.1$	Закрепление отсутствует
10	-	-	567787.72	2197372.63	Метод спутниковых геодезических измерений (определений)	$Mt = \sqrt{(m_0^2 + m_1^2)} = \sqrt{(0.09^2 + 0.000034^2)} = 0.1$	Закрепление отсутствует
15	-	-	567807.67	2197392.07	Метод спутниковых геодезических измерений (определений)	$Mt = \sqrt{(m_0^2 + m_1^2)} = \sqrt{(0.09^2 + 0.000034^2)} = 0.1$	Закрепление отсутствует
15	-	-	567826.76	2197412.83	Метод спутниковых геодезических измерений (определений)	$Mt = \sqrt{(m_0^2 + m_1^2)} = \sqrt{(0.09^2 + 0.000034^2)} = 0.1$	Закрепление отсутствует
18	-	-	567845.31	2197430.21	Метод спутниковых геодезических измерений (определений)	$Mt = \sqrt{(m_0^2 + m_1^2)} = \sqrt{(0.09^2 + 0.000034^2)} = 0.1$	Закрепление отсутствует
17	-	-	567856.03	2197438.93	Метод спутниковых геодезических измерений (определений)	$Mt = \sqrt{(m_0^2 + m_1^2)} = \sqrt{(0.09^2 + 0.000034^2)} = 0.1$	Закрепление отсутствует
16	-	-	567863.44	2197442.99	Метод спутниковых геодезических измерений (определений)	$Mt = \sqrt{(m_0^2 + m_1^2)} = \sqrt{(0.09^2 + 0.000034^2)} = 0.1$	Закрепление отсутствует
н17У	-	-	567868.80	2197436.07	Метод спутниковых геодезических измерений (определений)	$Mt = \sqrt{(m_0^2 + m_1^2)} = \sqrt{(0.09^2 + 0.000034^2)} = 0.1$	Закрепление отсутствует
6	-	-	567875.71	2197441.93	Метод спутниковых геодезических измерений (определений)	$Mt = \sqrt{(m_0^2 + m_1^2)} = \sqrt{(0.09^2 + 0.000034^2)} = 0.1$	Закрепление отсутствует
5	-	-	567900.13	2197439.20	Метод спутниковых геодезических измерений (определений)	$Mt = \sqrt{(m_0^2 + m_1^2)} = \sqrt{(0.09^2 + 0.000034^2)} = 0.1$	Закрепление отсутствует

1. Сведения о характерных точках границ уточняемого земельного участка с кадастровым номером 47:03:0000000:6283 :							
Система координат МСК 47 зона 2						Зона № 2	
Обозначение характерных точек границ	Координаты, м				Метод определения координат	Формулы, примененные для расчета средней квадратической погрешности определения координат характерных точек границ (Mt), с подставленными в такие формулы значениями и итоговые (вычисленные) значения Mt, м	Описание закрепле ния точки
	содержатся в Едином государственном реестре недвижимости		определены в результате выполнения комплексных кадастровых работ				
	X	Y	X	Y			
1	2	3	4	5	6	7	8
н62У	-	-	567900.69	2197443.65	Метод спутниковых геодезических измерений (определений)	$Mt = \sqrt{(m_0^2 + m_1^2)} = \sqrt{(0.09^2 + 0.000034^2)} = 0.1$	Закрепление отсутствует
н63У	-	-	567880.36	2197447.51	Метод спутниковых геодезических измерений (определений)	$Mt = \sqrt{(m_0^2 + m_1^2)} = \sqrt{(0.09^2 + 0.000034^2)} = 0.1$	Закрепление отсутствует
н64У	-	-	567878.04	2197447.78	Метод спутниковых геодезических измерений (определений)	$Mt = \sqrt{(m_0^2 + m_1^2)} = \sqrt{(0.09^2 + 0.000034^2)} = 0.1$	Закрепление отсутствует
н65У	-	-	567864.94	2197447.38	Метод спутниковых геодезических измерений (определений)	$Mt = \sqrt{(m_0^2 + m_1^2)} = \sqrt{(0.09^2 + 0.000034^2)} = 0.1$	Закрепление отсутствует
н66У	-	-	567840.83	2197447.02	Метод спутниковых геодезических измерений (определений)	$Mt = \sqrt{(m_0^2 + m_1^2)} = \sqrt{(0.09^2 + 0.000034^2)} = 0.1$	Закрепление отсутствует
н67У	-	-	567834.34	2197444.39	Метод спутниковых геодезических измерений (определений)	$Mt = \sqrt{(m_0^2 + m_1^2)} = \sqrt{(0.09^2 + 0.000034^2)} = 0.1$	Закрепление отсутствует
н68У	-	-	567818.43	2197432.66	Метод спутниковых геодезических измерений (определений)	$Mt = \sqrt{(m_0^2 + m_1^2)} = \sqrt{(0.09^2 + 0.000034^2)} = 0.1$	Закрепление отсутствует
н69У	-	-	567801.21	2197419.03	Метод спутниковых геодезических измерений (определений)	$Mt = \sqrt{(m_0^2 + m_1^2)} = \sqrt{(0.09^2 + 0.000034^2)} = 0.1$	Закрепление отсутствует
н70У	-	-	567794.39	2197425.62	Метод спутниковых геодезических измерений (определений)	$Mt = \sqrt{(m_0^2 + m_1^2)} = \sqrt{(0.09^2 + 0.000034^2)} = 0.1$	Закрепление отсутствует
н71У	-	-	567785.05	2197415.68	Метод спутниковых геодезических измерений (определений)	$Mt = \sqrt{(m_0^2 + m_1^2)} = \sqrt{(0.09^2 + 0.000034^2)} = 0.1$	Закрепление отсутствует

1. Сведения о характерных точках границ уточняемого земельного участка с кадастровым номером 47:03:0000000:6283 :							
Система координат МСК 47 зона 2						Зона № 2	
Обозначение характерных точек границ	Координаты, м				Метод определения координат	Формулы, примененные для расчета средней квадратической погрешности определения координат характерных точек границ (Mt), с подставленными в такие формулы значениями и итоговые (вычисленные) значения Mt, м	Описание закрепле ния точки
	содержатся в Едином государственном реестре недвижимости		определены в результате выполнения комплексных кадастровых работ				
	X	Y	X	Y			
1	2	3	4	5	6	7	8
н72У	-	-	567792.08	2197409.33	Метод спутниковых геодезических измерений (определений)	$Mt = \sqrt{(m_0^2 + m_1^2)} = \sqrt{(0.09^2 + 0.000034^2)} = 0.1$	Закрепление отсутствует
н73У	-	-	567787.43	2197401.78	Метод спутниковых геодезических измерений (определений)	$Mt = \sqrt{(m_0^2 + m_1^2)} = \sqrt{(0.09^2 + 0.000034^2)} = 0.1$	Закрепление отсутствует
н74У	-	-	567779.98	2197382.22	Метод спутниковых геодезических измерений (определений)	$Mt = \sqrt{(m_0^2 + m_1^2)} = \sqrt{(0.09^2 + 0.000034^2)} = 0.1$	Закрепление отсутствует
н75У	-	-	567774.32	2197371.02	Метод спутниковых геодезических измерений (определений)	$Mt = \sqrt{(m_0^2 + m_1^2)} = \sqrt{(0.09^2 + 0.000034^2)} = 0.1$	Закрепление отсутствует
н76У	-	-	567762.94	2197351.45	Метод спутниковых геодезических измерений (определений)	$Mt = \sqrt{(m_0^2 + m_1^2)} = \sqrt{(0.09^2 + 0.000034^2)} = 0.1$	Закрепление отсутствует
н77У	-	-	567757.68	2197343.54	Метод спутниковых геодезических измерений (определений)	$Mt = \sqrt{(m_0^2 + m_1^2)} = \sqrt{(0.09^2 + 0.000034^2)} = 0.1$	Закрепление отсутствует
н78У	-	-	567743.12	2197329.12	Метод спутниковых геодезических измерений (определений)	$Mt = \sqrt{(m_0^2 + m_1^2)} = \sqrt{(0.09^2 + 0.000034^2)} = 0.1$	Закрепление отсутствует
н79У	-	-	567733.73	2197320.30	Метод спутниковых геодезических измерений (определений)	$Mt = \sqrt{(m_0^2 + m_1^2)} = \sqrt{(0.09^2 + 0.000034^2)} = 0.1$	Закрепление отсутствует
н80У	-	-	567721.41	2197306.54	Метод спутниковых геодезических измерений (определений)	$Mt = \sqrt{(m_0^2 + m_1^2)} = \sqrt{(0.09^2 + 0.000034^2)} = 0.1$	Закрепление отсутствует
н81У	-	-	567703.85	2197286.32	Метод спутниковых геодезических измерений (определений)	$Mt = \sqrt{(m_0^2 + m_1^2)} = \sqrt{(0.09^2 + 0.000034^2)} = 0.1$	Закрепление отсутствует

1. Сведения о характерных точках границ уточняемого земельного участка с кадастровым номером 47:03:0000000:6283 :							
Система координат МСК 47 зона 2						Зона № 2	
Обозначение характерных точек границ	Координаты, м				Метод определения координат	Формулы, примененные для расчета средней квадратической погрешности определения координат характерных точек границ (Mt), с подставленными в такие формулы значениями и итоговые (вычисленные) значения Mt, м	Описание закрепле ния точки
	содержатся в Едином государственном реестре недвижимости		определены в результате выполнения комплексных кадастровых работ				
	X	Y	X	Y			
1	2	3	4	5	6	7	8
н82У	-	-	567698.89	2197279.40	Метод спутниковых геодезических измерений (определений)	$Mt = \sqrt{(m_0^2 + m_1^2)} = \sqrt{(0.09^2 + 0.000034^2)} = 0.1$	Закрепление отсутствует
н83У	-	-	567693.70	2197261.47	Метод спутниковых геодезических измерений (определений)	$Mt = \sqrt{(m_0^2 + m_1^2)} = \sqrt{(0.09^2 + 0.000034^2)} = 0.1$	Закрепление отсутствует
н84У	-	-	567690.13	2197239.51	Метод спутниковых геодезических измерений (определений)	$Mt = \sqrt{(m_0^2 + m_1^2)} = \sqrt{(0.09^2 + 0.000034^2)} = 0.1$	Закрепление отсутствует
н85У	-	-	567684.09	2197203.42	Метод спутниковых геодезических измерений (определений)	$Mt = \sqrt{(m_0^2 + m_1^2)} = \sqrt{(0.09^2 + 0.000034^2)} = 0.1$	Закрепление отсутствует
н86У	-	-	567681.55	2197179.88	Метод спутниковых геодезических измерений (определений)	$Mt = \sqrt{(m_0^2 + m_1^2)} = \sqrt{(0.09^2 + 0.000034^2)} = 0.1$	Закрепление отсутствует
н87У	-	-	567679.48	2197158.44	Метод спутниковых геодезических измерений (определений)	$Mt = \sqrt{(m_0^2 + m_1^2)} = \sqrt{(0.09^2 + 0.000034^2)} = 0.1$	Закрепление отсутствует
н88У	-	-	567679.99	2197147.02	Метод спутниковых геодезических измерений (определений)	$Mt = \sqrt{(m_0^2 + m_1^2)} = \sqrt{(0.09^2 + 0.000034^2)} = 0.1$	Закрепление отсутствует
н89У	-	-	567684.90	2197135.73	Метод спутниковых геодезических измерений (определений)	$Mt = \sqrt{(m_0^2 + m_1^2)} = \sqrt{(0.09^2 + 0.000034^2)} = 0.1$	Закрепление отсутствует
н90У	-	-	567687.04	2197127.13	Метод спутниковых геодезических измерений (определений)	$Mt = \sqrt{(m_0^2 + m_1^2)} = \sqrt{(0.09^2 + 0.000034^2)} = 0.1$	Закрепление отсутствует
н91У	-	-	567686.21	2197121.59	Метод спутниковых геодезических измерений (определений)	$Mt = \sqrt{(m_0^2 + m_1^2)} = \sqrt{(0.09^2 + 0.000034^2)} = 0.1$	Закрепление отсутствует

1. Сведения о характерных точках границ уточняемого земельного участка с кадастровым номером 47:03:0000000:6283 :							
Система координат МСК 47 зона 2						Зона № 2	
Обозначение характерных точек границ	Координаты, м				Метод определения координат	Формулы, примененные для расчета средней квадратической погрешности определения координат характерных точек границ (Mt), с подставленными в такие формулы значениями и итоговые (вычисленные) значения Mt, м	Описание закрепле ния точки
	содержатся в Едином государственном реестре недвижимости		определены в результате выполнения комплексных кадастровых работ				
	X	Y	X	Y			
1	2	3	4	5	6	7	8
н92У	-	-	567683.95	2197114.46	Метод спутниковых геодезических измерений (определений)	$Mt = \sqrt{(m_0^2 + m_1^2)} = \sqrt{(0.09^2 + 0.000034^2)} = 0.1$	Закрепление отсутствует
н93У	-	-	567680.51	2197107.35	Метод спутниковых геодезических измерений (определений)	$Mt = \sqrt{(m_0^2 + m_1^2)} = \sqrt{(0.09^2 + 0.000034^2)} = 0.1$	Закрепление отсутствует
н94У	-	-	567672.78	2197092.82	Метод спутниковых геодезических измерений (определений)	$Mt = \sqrt{(m_0^2 + m_1^2)} = \sqrt{(0.09^2 + 0.000034^2)} = 0.1$	Закрепление отсутствует
н95У	-	-	567662.59	2197079.24	Метод спутниковых геодезических измерений (определений)	$Mt = \sqrt{(m_0^2 + m_1^2)} = \sqrt{(0.09^2 + 0.000034^2)} = 0.1$	Закрепление отсутствует
н96У	-	-	567656.41	2197075.25	Метод спутниковых геодезических измерений (определений)	$Mt = \sqrt{(m_0^2 + m_1^2)} = \sqrt{(0.09^2 + 0.000034^2)} = 0.1$	Закрепление отсутствует
н97У	-	-	567649.31	2197073.66	Метод спутниковых геодезических измерений (определений)	$Mt = \sqrt{(m_0^2 + m_1^2)} = \sqrt{(0.09^2 + 0.000034^2)} = 0.1$	Закрепление отсутствует
н98У	-	-	567624.06	2197071.84	Метод спутниковых геодезических измерений (определений)	$Mt = \sqrt{(m_0^2 + m_1^2)} = \sqrt{(0.09^2 + 0.000034^2)} = 0.1$	Закрепление отсутствует
н99У	-	-	567601.58	2197072.28	Метод спутниковых геодезических измерений (определений)	$Mt = \sqrt{(m_0^2 + m_1^2)} = \sqrt{(0.09^2 + 0.000034^2)} = 0.1$	Закрепление отсутствует
н100У	-	-	567577.52	2197067.12	Метод спутниковых геодезических измерений (определений)	$Mt = \sqrt{(m_0^2 + m_1^2)} = \sqrt{(0.09^2 + 0.000034^2)} = 0.1$	Закрепление отсутствует
н101У	-	-	567575.36	2197074.81	Метод спутниковых геодезических измерений (определений)	$Mt = \sqrt{(m_0^2 + m_1^2)} = \sqrt{(0.09^2 + 0.000034^2)} = 0.1$	Закрепление отсутствует

1. Сведения о характерных точках границ уточняемого земельного участка с кадастровым номером 47:03:0000000:6283 :							
Система координат МСК 47 зона 2						Зона № 2	
Обозначение характерных точек границ	Координаты, м				Метод определения координат	Формулы, примененные для расчета средней квадратической погрешности определения координат характерных точек границ (Mt), с подставленными в такие формулы значениями и итоговые (вычисленные) значения Mt, м	Описание закрепле ния точки
	содержатся в Едином государственном реестре недвижимости		определены в результате выполнения комплексных кадастровых работ				
	X	Y	X	Y			
1	2	3	4	5	6	7	8
н102У	-	-	567559.14	2197072.90	Метод спутниковых геодезических измерений (определений)	$Mt = \sqrt{(m_0^2 + m_1^2)} = \sqrt{(0.09^2 + 0.000034^2)} = 0.1$	Закрепление отсутствует
н103У	-	-	567557.52	2197064.28	Метод спутниковых геодезических измерений (определений)	$Mt = \sqrt{(m_0^2 + m_1^2)} = \sqrt{(0.09^2 + 0.000034^2)} = 0.1$	Закрепление отсутствует
н104У	-	-	567552.34	2197064.28	Метод спутниковых геодезических измерений (определений)	$Mt = \sqrt{(m_0^2 + m_1^2)} = \sqrt{(0.09^2 + 0.000034^2)} = 0.1$	Закрепление отсутствует
н105У	-	-	567533.47	2197068.11	Метод спутниковых геодезических измерений (определений)	$Mt = \sqrt{(m_0^2 + m_1^2)} = \sqrt{(0.09^2 + 0.000034^2)} = 0.1$	Закрепление отсутствует
н106У	-	-	567521.23	2197072.13	Метод спутниковых геодезических измерений (определений)	$Mt = \sqrt{(m_0^2 + m_1^2)} = \sqrt{(0.09^2 + 0.000034^2)} = 0.1$	Закрепление отсутствует
н107У	-	-	567503.94	2197081.36	Метод спутниковых геодезических измерений (определений)	$Mt = \sqrt{(m_0^2 + m_1^2)} = \sqrt{(0.09^2 + 0.000034^2)} = 0.1$	Закрепление отсутствует
н108У	-	-	567493.42	2197090.99	Метод спутниковых геодезических измерений (определений)	$Mt = \sqrt{(m_0^2 + m_1^2)} = \sqrt{(0.09^2 + 0.000034^2)} = 0.1$	Закрепление отсутствует
н109У	-	-	567480.79	2197108.32	Метод спутниковых геодезических измерений (определений)	$Mt = \sqrt{(m_0^2 + m_1^2)} = \sqrt{(0.09^2 + 0.000034^2)} = 0.1$	Закрепление отсутствует
н110У	-	-	567463.65	2197121.14	Метод спутниковых геодезических измерений (определений)	$Mt = \sqrt{(m_0^2 + m_1^2)} = \sqrt{(0.09^2 + 0.000034^2)} = 0.1$	Закрепление отсутствует
н111У	-	-	567451.61	2197126.60	Метод спутниковых геодезических измерений (определений)	$Mt = \sqrt{(m_0^2 + m_1^2)} = \sqrt{(0.09^2 + 0.000034^2)} = 0.1$	Закрепление отсутствует

1. Сведения о характерных точках границ уточняемого земельного участка с кадастровым номером 47:03:0000000:6283 :							
Система координат МСК 47 зона 2						Зона № 2	
Обозначение характерных точек границ	Координаты, м				Метод определения координат	Формулы, примененные для расчета средней квадратической погрешности определения координат характерных точек границ (Mt), с подставленными в такие формулы значениями и итоговые (вычисленные) значения Mt, м	Описание закрепле ния точки
	содержатся в Едином государственном реестре недвижимости		определены в результате выполнения комплексных кадастровых работ				
	X	Y	X	Y			
1	2	3	4	5	6	7	8
н112У	-	-	567443.41	2197131.97	Метод спутниковых геодезических измерений (определений)	$Mt = \sqrt{(m_0^2 + m_1^2)} = \sqrt{(0.09^2 + 0.000034^2)} = 0.1$	Закрепление отсутствует
н113У	-	-	567429.89	2197147.42	Метод спутниковых геодезических измерений (определений)	$Mt = \sqrt{(m_0^2 + m_1^2)} = \sqrt{(0.09^2 + 0.000034^2)} = 0.1$	Закрепление отсутствует
н114У	-	-	567411.94	2197172.85	Метод спутниковых геодезических измерений (определений)	$Mt = \sqrt{(m_0^2 + m_1^2)} = \sqrt{(0.09^2 + 0.000034^2)} = 0.1$	Закрепление отсутствует
н115У	-	-	567398.04	2197187.71	Метод спутниковых геодезических измерений (определений)	$Mt = \sqrt{(m_0^2 + m_1^2)} = \sqrt{(0.09^2 + 0.000034^2)} = 0.1$	Закрепление отсутствует
н116У	-	-	567381.38	2197202.19	Метод спутниковых геодезических измерений (определений)	$Mt = \sqrt{(m_0^2 + m_1^2)} = \sqrt{(0.09^2 + 0.000034^2)} = 0.1$	Закрепление отсутствует
н117У	-	-	567370.74	2197207.08	Метод спутниковых геодезических измерений (определений)	$Mt = \sqrt{(m_0^2 + m_1^2)} = \sqrt{(0.09^2 + 0.000034^2)} = 0.1$	Закрепление отсутствует
н118У	-	-	567362.99	2197208.82	Метод спутниковых геодезических измерений (определений)	$Mt = \sqrt{(m_0^2 + m_1^2)} = \sqrt{(0.09^2 + 0.000034^2)} = 0.1$	Закрепление отсутствует
н119У	-	-	567351.43	2197210.53	Метод спутниковых геодезических измерений (определений)	$Mt = \sqrt{(m_0^2 + m_1^2)} = \sqrt{(0.09^2 + 0.000034^2)} = 0.1$	Закрепление отсутствует
н120У	-	-	567335.85	2197209.63	Метод спутниковых геодезических измерений (определений)	$Mt = \sqrt{(m_0^2 + m_1^2)} = \sqrt{(0.09^2 + 0.000034^2)} = 0.1$	Закрепление отсутствует
н121У	-	-	567312.84	2197210.65	Метод спутниковых геодезических измерений (определений)	$Mt = \sqrt{(m_0^2 + m_1^2)} = \sqrt{(0.09^2 + 0.000034^2)} = 0.1$	Закрепление отсутствует

1. Сведения о характерных точках границ уточняемого земельного участка с кадастровым номером 47:03:0000000:6283 :							
Система координат МСК 47 зона 2						Зона № 2	
Обозначение характерных точек границ	Координаты, м				Метод определения координат	Формулы, примененные для расчета средней квадратической погрешности определения координат характерных точек границ (Mt), с подставленными в такие формулы значениями и итоговые (вычисленные) значения Mt, м	Описание закрепле ния точки
	содержатся в Едином государственном реестре недвижимости		определены в результате выполнения комплексных кадастровых работ				
	X	Y	X	Y			
1	2	3	4	5	6	7	8
н122У	-	-	567262.23	2197205.64	Метод спутниковых геодезических измерений (определений)	$Mt = \sqrt{(m_0^2 + m_1^2)} = \sqrt{(0.09^2 + 0.000034^2)} = 0.1$	Закрепление отсутствует
н123У	-	-	567241.31	2197206.84	Метод спутниковых геодезических измерений (определений)	$Mt = \sqrt{(m_0^2 + m_1^2)} = \sqrt{(0.09^2 + 0.000034^2)} = 0.1$	Закрепление отсутствует
н124У	-	-	567230.16	2197205.04	Метод спутниковых геодезических измерений (определений)	$Mt = \sqrt{(m_0^2 + m_1^2)} = \sqrt{(0.09^2 + 0.000034^2)} = 0.1$	Закрепление отсутствует
н125У	-	-	567229.66	2197213.30	Метод спутниковых геодезических измерений (определений)	$Mt = \sqrt{(m_0^2 + m_1^2)} = \sqrt{(0.09^2 + 0.000034^2)} = 0.1$	Закрепление отсутствует
н126У	-	-	567217.62	2197213.60	Метод спутниковых геодезических измерений (определений)	$Mt = \sqrt{(m_0^2 + m_1^2)} = \sqrt{(0.09^2 + 0.000034^2)} = 0.1$	Закрепление отсутствует
н127У	-	-	567218.18	2197204.32	Метод спутниковых геодезических измерений (определений)	$Mt = \sqrt{(m_0^2 + m_1^2)} = \sqrt{(0.09^2 + 0.000034^2)} = 0.1$	Закрепление отсутствует
н128У	-	-	567213.65	2197204.37	Метод спутниковых геодезических измерений (определений)	$Mt = \sqrt{(m_0^2 + m_1^2)} = \sqrt{(0.09^2 + 0.000034^2)} = 0.1$	Закрепление отсутствует
н129У	-	-	567204.09	2197204.64	Метод спутниковых геодезических измерений (определений)	$Mt = \sqrt{(m_0^2 + m_1^2)} = \sqrt{(0.09^2 + 0.000034^2)} = 0.1$	Закрепление отсутствует
н130У	-	-	567189.40	2197200.26	Метод спутниковых геодезических измерений (определений)	$Mt = \sqrt{(m_0^2 + m_1^2)} = \sqrt{(0.09^2 + 0.000034^2)} = 0.1$	Закрепление отсутствует
н131У	-	-	567151.29	2197182.01	Метод спутниковых геодезических измерений (определений)	$Mt = \sqrt{(m_0^2 + m_1^2)} = \sqrt{(0.09^2 + 0.000034^2)} = 0.1$	Закрепление отсутствует

1. Сведения о характерных точках границ уточняемого земельного участка с кадастровым номером 47:03:0000000:6283 :							
Система координат МСК 47 зона 2						Зона № 2	
Обозначение характерных точек границ	Координаты, м				Метод определения координат	Формулы, примененные для расчета средней квадратической погрешности определения координат характерных точек границ (Mt), с подставленными в такие формулы значениями и итоговые (вычисленные) значения Mt, м	Описание закрепле ния точки
	содержатся в Едином государственном реестре недвижимости		определены в результате выполнения комплексных кадастровых работ				
	X	Y	X	Y			
1	2	3	4	5	6	7	8
н132У	-	-	567138.11	2197179.46	Метод спутниковых геодезических измерений (определений)	$Mt = \sqrt{(m_0^2 + m_1^2)} = \sqrt{(0.09^2 + 0.000034^2)} = 0.1$	Закрепление отсутствует
н133У	-	-	567135.07	2197179.09	Метод спутниковых геодезических измерений (определений)	$Mt = \sqrt{(m_0^2 + m_1^2)} = \sqrt{(0.09^2 + 0.000034^2)} = 0.1$	Закрепление отсутствует
н134У	-	-	567135.09	2197174.33	Метод спутниковых геодезических измерений (определений)	$Mt = \sqrt{(m_0^2 + m_1^2)} = \sqrt{(0.09^2 + 0.000034^2)} = 0.1$	Закрепление отсутствует
н135У	-	-	567146.10	2197176.19	Метод спутниковых геодезических измерений (определений)	$Mt = \sqrt{(m_0^2 + m_1^2)} = \sqrt{(0.09^2 + 0.000034^2)} = 0.1$	Закрепление отсутствует
н136У	-	-	567151.82	2197178.10	Метод спутниковых геодезических измерений (определений)	$Mt = \sqrt{(m_0^2 + m_1^2)} = \sqrt{(0.09^2 + 0.000034^2)} = 0.1$	Закрепление отсутствует
н137У	-	-	567171.60	2197184.52	Метод спутниковых геодезических измерений (определений)	$Mt = \sqrt{(m_0^2 + m_1^2)} = \sqrt{(0.09^2 + 0.000034^2)} = 0.1$	Закрепление отсутствует
н138У	-	-	567172.50	2197187.68	Метод спутниковых геодезических измерений (определений)	$Mt = \sqrt{(m_0^2 + m_1^2)} = \sqrt{(0.09^2 + 0.000034^2)} = 0.1$	Закрепление отсутствует
н139У	-	-	567194.12	2197195.89	Метод спутниковых геодезических измерений (определений)	$Mt = \sqrt{(m_0^2 + m_1^2)} = \sqrt{(0.09^2 + 0.000034^2)} = 0.1$	Закрепление отсутствует
н140У	-	-	567203.94	2197197.60	Метод спутниковых геодезических измерений (определений)	$Mt = \sqrt{(m_0^2 + m_1^2)} = \sqrt{(0.09^2 + 0.000034^2)} = 0.1$	Закрепление отсутствует
н141У	-	-	567205.20	2197191.21	Метод спутниковых геодезических измерений (определений)	$Mt = \sqrt{(m_0^2 + m_1^2)} = \sqrt{(0.09^2 + 0.000034^2)} = 0.1$	Закрепление отсутствует

1. Сведения о характерных точках границ уточняемого земельного участка с кадастровым номером 47:03:0000000:6283 :							
Система координат МСК 47 зона 2						Зона № 2	
Обозначение характерных точек границ	Координаты, м				Метод определения координат	Формулы, примененные для расчета средней квадратической погрешности определения координат характерных точек границ (Mt), с подставленными в такие формулы значениями и итоговые (вычисленные) значения Mt, м	Описание закрепле ния точки
	содержатся в Едином государственном реестре недвижимости		определены в результате выполнения комплексных кадастровых работ				
	X	Y	X	Y			
1	2	3	4	5	6	7	8
н142У	-	-	567211.27	2197193.25	Метод спутниковых геодезических измерений (определений)	$Mt = \sqrt{(m_0^2 + m_1^2)} = \sqrt{(0.09^2 + 0.000034^2)} = 0.1$	Закрепление отсутствует
н143У	-	-	567214.61	2197194.37	Метод спутниковых геодезических измерений (определений)	$Mt = \sqrt{(m_0^2 + m_1^2)} = \sqrt{(0.09^2 + 0.000034^2)} = 0.1$	Закрепление отсутствует
89	-	-	567211.46	2197190.14	Метод спутниковых геодезических измерений (определений)	$Mt = \sqrt{(m_0^2 + m_1^2)} = \sqrt{(0.09^2 + 0.000034^2)} = 0.1$	Закрепление отсутствует
н144У	-	-	567206.76	2197182.02	Метод спутниковых геодезических измерений (определений)	$Mt = \sqrt{(m_0^2 + m_1^2)} = \sqrt{(0.09^2 + 0.000034^2)} = 0.1$	Закрепление отсутствует
н145У	-	-	567205.72	2197188.14	Метод спутниковых геодезических измерений (определений)	$Mt = \sqrt{(m_0^2 + m_1^2)} = \sqrt{(0.09^2 + 0.000034^2)} = 0.1$	Закрепление отсутствует
н146У	-	-	567199.16	2197176.00	Метод спутниковых геодезических измерений (определений)	$Mt = \sqrt{(m_0^2 + m_1^2)} = \sqrt{(0.09^2 + 0.000034^2)} = 0.1$	Закрепление отсутствует
н147У	-	-	567186.89	2197153.40	Метод спутниковых геодезических измерений (определений)	$Mt = \sqrt{(m_0^2 + m_1^2)} = \sqrt{(0.09^2 + 0.000034^2)} = 0.1$	Закрепление отсутствует
н148У	-	-	567179.66	2197146.91	Метод спутниковых геодезических измерений (определений)	$Mt = \sqrt{(m_0^2 + m_1^2)} = \sqrt{(0.09^2 + 0.000034^2)} = 0.1$	Закрепление отсутствует
н149У	-	-	567176.42	2197144.79	Метод спутниковых геодезических измерений (определений)	$Mt = \sqrt{(m_0^2 + m_1^2)} = \sqrt{(0.09^2 + 0.000034^2)} = 0.1$	Закрепление отсутствует
н150У	-	-	567171.03	2197141.69	Метод спутниковых геодезических измерений (определений)	$Mt = \sqrt{(m_0^2 + m_1^2)} = \sqrt{(0.09^2 + 0.000034^2)} = 0.1$	Закрепление отсутствует

1. Сведения о характерных точках границ уточняемого земельного участка с кадастровым номером 47:03:0000000:6283 :							
Система координат МСК 47 зона 2						Зона № 2	
Обозначение характерных точек границ	Координаты, м				Метод определения координат	Формулы, примененные для расчета средней квадратической погрешности определения координат характерных точек границ (Mt), с подставленными в такие формулы значениями и итоговые (вычисленные) значения Mt, м	Описание закрепле ния точки
	содержатся в Едином государственном реестре недвижимости		определены в результате выполнения комплексных кадастровых работ				
	X	Y	X	Y			
1	2	3	4	5	6	7	8
н151У	-	-	567156.27	2197135.17	Метод спутниковых геодезических измерений (определений)	$Mt = \sqrt{(m_0^2 + m_1^2)} = \sqrt{(0.09^2 + 0.000034^2)} = 0.1$	Закрепление отсутствует
н152У	-	-	567134.67	2197125.89	Метод спутниковых геодезических измерений (определений)	$Mt = \sqrt{(m_0^2 + m_1^2)} = \sqrt{(0.09^2 + 0.000034^2)} = 0.1$	Закрепление отсутствует
н153У	-	-	567128.82	2197121.67	Метод спутниковых геодезических измерений (определений)	$Mt = \sqrt{(m_0^2 + m_1^2)} = \sqrt{(0.09^2 + 0.000034^2)} = 0.1$	Закрепление отсутствует
н154У	-	-	567115.17	2197115.83	Метод спутниковых геодезических измерений (определений)	$Mt = \sqrt{(m_0^2 + m_1^2)} = \sqrt{(0.09^2 + 0.000034^2)} = 0.1$	Закрепление отсутствует
н155У	-	-	567107.43	2197113.18	Метод спутниковых геодезических измерений (определений)	$Mt = \sqrt{(m_0^2 + m_1^2)} = \sqrt{(0.09^2 + 0.000034^2)} = 0.1$	Закрепление отсутствует
н156У	-	-	567106.48	2197113.06	Метод спутниковых геодезических измерений (определений)	$Mt = \sqrt{(m_0^2 + m_1^2)} = \sqrt{(0.09^2 + 0.000034^2)} = 0.1$	Закрепление отсутствует
н157У	-	-	567106.69	2197121.25	Метод спутниковых геодезических измерений (определений)	$Mt = \sqrt{(m_0^2 + m_1^2)} = \sqrt{(0.09^2 + 0.000034^2)} = 0.1$	Закрепление отсутствует
н158У	-	-	567106.77	2197142.71	Метод спутниковых геодезических измерений (определений)	$Mt = \sqrt{(m_0^2 + m_1^2)} = \sqrt{(0.09^2 + 0.000034^2)} = 0.1$	Закрепление отсутствует
н159У	-	-	567108.00	2197142.72	Метод спутниковых геодезических измерений (определений)	$Mt = \sqrt{(m_0^2 + m_1^2)} = \sqrt{(0.09^2 + 0.000034^2)} = 0.1$	Закрепление отсутствует
н160У	-	-	567108.21	2197165.79	Метод спутниковых геодезических измерений (определений)	$Mt = \sqrt{(m_0^2 + m_1^2)} = \sqrt{(0.09^2 + 0.000034^2)} = 0.1$	Закрепление отсутствует

1. Сведения о характерных точках границ уточняемого земельного участка с кадастровым номером 47:03:0000000:6283 :							
Система координат МСК 47 зона 2						Зона № 2	
Обозначение характерных точек границ	Координаты, м				Метод определения координат	Формулы, примененные для расчета средней квадратической погрешности определения координат характерных точек границ (Mt), с подставленными в такие формулы значениями и итоговые (вычисленные) значения Mt, м	Описание закрепле ния точки
	содержатся в Едином государственном реестре недвижимости		определены в результате выполнения комплексных кадастровых работ				
	X	Y	X	Y			
1	2	3	4	5	6	7	8
н161У	-	-	567109.99	2197177.87	Метод спутниковых геодезических измерений (определений)	$Mt = \sqrt{(m_0^2 + m_1^2)} = \sqrt{(0.09^2 + 0.000034^2)} = 0.1$	Закрепление отсутствует
н162У	-	-	567113.57	2197189.44	Метод спутниковых геодезических измерений (определений)	$Mt = \sqrt{(m_0^2 + m_1^2)} = \sqrt{(0.09^2 + 0.000034^2)} = 0.1$	Закрепление отсутствует
н163У	-	-	567111.59	2197189.45	Метод спутниковых геодезических измерений (определений)	$Mt = \sqrt{(m_0^2 + m_1^2)} = \sqrt{(0.09^2 + 0.000034^2)} = 0.1$	Закрепление отсутствует
н164У	-	-	567107.06	2197189.42	Метод спутниковых геодезических измерений (определений)	$Mt = \sqrt{(m_0^2 + m_1^2)} = \sqrt{(0.09^2 + 0.000034^2)} = 0.1$	Закрепление отсутствует
н165У	-	-	567105.90	2197167.95	Метод спутниковых геодезических измерений (определений)	$Mt = \sqrt{(m_0^2 + m_1^2)} = \sqrt{(0.09^2 + 0.000034^2)} = 0.1$	Закрепление отсутствует
н166У	-	-	567105.31	2197128.30	Метод спутниковых геодезических измерений (определений)	$Mt = \sqrt{(m_0^2 + m_1^2)} = \sqrt{(0.09^2 + 0.000034^2)} = 0.1$	Закрепление отсутствует
н167У	-	-	567105.31	2197120.64	Метод спутниковых геодезических измерений (определений)	$Mt = \sqrt{(m_0^2 + m_1^2)} = \sqrt{(0.09^2 + 0.000034^2)} = 0.1$	Закрепление отсутствует
н168У	-	-	567105.03	2197112.87	Метод спутниковых геодезических измерений (определений)	$Mt = \sqrt{(m_0^2 + m_1^2)} = \sqrt{(0.09^2 + 0.000034^2)} = 0.1$	Закрепление отсутствует
н169У	-	-	567096.90	2197111.80	Метод спутниковых геодезических измерений (определений)	$Mt = \sqrt{(m_0^2 + m_1^2)} = \sqrt{(0.09^2 + 0.000034^2)} = 0.1$	Закрепление отсутствует
н170У	-	-	567064.12	2197109.73	Метод спутниковых геодезических измерений (определений)	$Mt = \sqrt{(m_0^2 + m_1^2)} = \sqrt{(0.09^2 + 0.000034^2)} = 0.1$	Закрепление отсутствует

1. Сведения о характерных точках границ уточняемого земельного участка с кадастровым номером 47:03:0000000:6283 :							
Система координат МСК 47 зона 2						Зона № 2	
Обозначение характерных точек границ	Координаты, м				Метод определения координат	Формулы, примененные для расчета средней квадратической погрешности определения координат характерных точек границ (Mt), с подставленными в такие формулы значениями и итоговые (вычисленные) значения Mt, м	Описание закрепле ния точки
	содержатся в Едином государственном реестре недвижимости		определены в результате выполнения комплексных кадастровых работ				
	X	Y	X	Y			
1	2	3	4	5	6	7	8
н171У	-	-	567057.29	2197109.30	Метод спутниковых геодезических измерений (определений)	$Mt = \sqrt{(m_0^2 + m_1^2)} = \sqrt{(0.09^2 + 0.000034^2)} = 0.1$	Закрепление отсутствует
н172У	-	-	567057.43	2197126.26	Метод спутниковых геодезических измерений (определений)	$Mt = \sqrt{(m_0^2 + m_1^2)} = \sqrt{(0.09^2 + 0.000034^2)} = 0.1$	Закрепление отсутствует
н173У	-	-	567049.67	2197126.26	Метод спутниковых геодезических измерений (определений)	$Mt = \sqrt{(m_0^2 + m_1^2)} = \sqrt{(0.09^2 + 0.000034^2)} = 0.1$	Закрепление отсутствует
н174У	-	-	567050.41	2197106.87	Метод спутниковых геодезических измерений (определений)	$Mt = \sqrt{(m_0^2 + m_1^2)} = \sqrt{(0.09^2 + 0.000034^2)} = 0.1$	Закрепление отсутствует
н175У	-	-	567012.33	2197090.25	Метод спутниковых геодезических измерений (определений)	$Mt = \sqrt{(m_0^2 + m_1^2)} = \sqrt{(0.09^2 + 0.000034^2)} = 0.1$	Закрепление отсутствует
н176У	-	-	567010.17	2197091.22	Метод спутниковых геодезических измерений (определений)	$Mt = \sqrt{(m_0^2 + m_1^2)} = \sqrt{(0.09^2 + 0.000034^2)} = 0.1$	Закрепление отсутствует
н177У	-	-	567010.31	2197095.26	Метод спутниковых геодезических измерений (определений)	$Mt = \sqrt{(m_0^2 + m_1^2)} = \sqrt{(0.09^2 + 0.000034^2)} = 0.1$	Закрепление отсутствует
н178У	-	-	567011.20	2197099.70	Метод спутниковых геодезических измерений (определений)	$Mt = \sqrt{(m_0^2 + m_1^2)} = \sqrt{(0.09^2 + 0.000034^2)} = 0.1$	Закрепление отсутствует
н179У	-	-	566983.02	2197094.82	Метод спутниковых геодезических измерений (определений)	$Mt = \sqrt{(m_0^2 + m_1^2)} = \sqrt{(0.09^2 + 0.000034^2)} = 0.1$	Закрепление отсутствует
н180У	-	-	566976.86	2197107.37	Метод спутниковых геодезических измерений (определений)	$Mt = \sqrt{(m_0^2 + m_1^2)} = \sqrt{(0.09^2 + 0.000034^2)} = 0.1$	Закрепление отсутствует

1. Сведения о характерных точках границ уточняемого земельного участка с кадастровым номером 47:03:0000000:6283 :							
Система координат МСК 47 зона 2						Зона № 2	
Обозначение характерных точек границ	Координаты, м				Метод определения координат	Формулы, примененные для расчета средней квадратической погрешности определения координат характерных точек границ (Mt), с подставленными в такие формулы значениями и итоговые (вычисленные) значения Mt, м	Описание закрепле ния точки
	содержатся в Едином государственном реестре недвижимости		определены в результате выполнения комплексных кадастровых работ				
	X	Y	X	Y			
1	2	3	4	5	6	7	8
н181У	-	-	566970.51	2197103.76	Метод спутниковых геодезических измерений (определений)	$Mt = \sqrt{(m_0^2 + m_1^2)} = \sqrt{(0.09^2 + 0.000034^2)} = 0.1$	Закрепление отсутствует
н182У	-	-	566974.56	2197097.33	Метод спутниковых геодезических измерений (определений)	$Mt = \sqrt{(m_0^2 + m_1^2)} = \sqrt{(0.09^2 + 0.000034^2)} = 0.1$	Закрепление отсутствует
н183У	-	-	566984.22	2197080.30	Метод спутниковых геодезических измерений (определений)	$Mt = \sqrt{(m_0^2 + m_1^2)} = \sqrt{(0.09^2 + 0.000034^2)} = 0.1$	Закрепление отсутствует
н184У	-	-	566962.84	2197065.09	Метод спутниковых геодезических измерений (определений)	$Mt = \sqrt{(m_0^2 + m_1^2)} = \sqrt{(0.09^2 + 0.000034^2)} = 0.1$	Закрепление отсутствует
н185У	-	-	566949.88	2197084.42	Метод спутниковых геодезических измерений (определений)	$Mt = \sqrt{(m_0^2 + m_1^2)} = \sqrt{(0.09^2 + 0.000034^2)} = 0.1$	Закрепление отсутствует
н186У	-	-	566936.89	2197104.78	Метод спутниковых геодезических измерений (определений)	$Mt = \sqrt{(m_0^2 + m_1^2)} = \sqrt{(0.09^2 + 0.000034^2)} = 0.1$	Закрепление отсутствует
н187У	-	-	566930.02	2197116.83	Метод спутниковых геодезических измерений (определений)	$Mt = \sqrt{(m_0^2 + m_1^2)} = \sqrt{(0.09^2 + 0.000034^2)} = 0.1$	Закрепление отсутствует
н188У	-	-	566925.09	2197124.96	Метод спутниковых геодезических измерений (определений)	$Mt = \sqrt{(m_0^2 + m_1^2)} = \sqrt{(0.09^2 + 0.000034^2)} = 0.1$	Закрепление отсутствует
н189У	-	-	566926.21	2197125.64	Метод спутниковых геодезических измерений (определений)	$Mt = \sqrt{(m_0^2 + m_1^2)} = \sqrt{(0.09^2 + 0.000034^2)} = 0.1$	Закрепление отсутствует
н190У	-	-	566923.08	2197131.03	Метод спутниковых геодезических измерений (определений)	$Mt = \sqrt{(m_0^2 + m_1^2)} = \sqrt{(0.09^2 + 0.000034^2)} = 0.1$	Закрепление отсутствует

1. Сведения о характерных точках границ уточняемого земельного участка с кадастровым номером 47:03:0000000:6283 :							
Система координат МСК 47 зона 2						Зона № 2	
Обозначение характерных точек границ	Координаты, м				Метод определения координат	Формулы, примененные для расчета средней квадратической погрешности определения координат характерных точек границ (Mt), с подставленными в такие формулы значениями и итоговые (вычисленные) значения Mt, м	Описание закрепле ния точки
	содержатся в Едином государственном реестре недвижимости		определены в результате выполнения комплексных кадастровых работ				
	X	Y	X	Y			
1	2	3	4	5	6	7	8
н191У	-	-	566921.89	2197133.21	Метод спутниковых геодезических измерений (определений)	$Mt = \sqrt{(m_0^2 + m_1^2)} = \sqrt{(0.09^2 + 0.000034^2)} = 0.1$	Закрепление отсутствует
н192У	-	-	566922.61	2197135.33	Метод спутниковых геодезических измерений (определений)	$Mt = \sqrt{(m_0^2 + m_1^2)} = \sqrt{(0.09^2 + 0.000034^2)} = 0.1$	Закрепление отсутствует
н193У	-	-	566949.24	2197149.55	Метод спутниковых геодезических измерений (определений)	$Mt = \sqrt{(m_0^2 + m_1^2)} = \sqrt{(0.09^2 + 0.000034^2)} = 0.1$	Закрепление отсутствует
н194У	-	-	566948.45	2197152.14	Метод спутниковых геодезических измерений (определений)	$Mt = \sqrt{(m_0^2 + m_1^2)} = \sqrt{(0.09^2 + 0.000034^2)} = 0.1$	Закрепление отсутствует
н195У	-	-	566951.18	2197153.73	Метод спутниковых геодезических измерений (определений)	$Mt = \sqrt{(m_0^2 + m_1^2)} = \sqrt{(0.09^2 + 0.000034^2)} = 0.1$	Закрепление отсутствует
н196У	-	-	566950.73	2197154.78	Метод спутниковых геодезических измерений (определений)	$Mt = \sqrt{(m_0^2 + m_1^2)} = \sqrt{(0.09^2 + 0.000034^2)} = 0.1$	Закрепление отсутствует
н197У	-	-	566927.89	2197144.82	Метод спутниковых геодезических измерений (определений)	$Mt = \sqrt{(m_0^2 + m_1^2)} = \sqrt{(0.09^2 + 0.000034^2)} = 0.1$	Закрепление отсутствует
н198У	-	-	566910.57	2197134.13	Метод спутниковых геодезических измерений (определений)	$Mt = \sqrt{(m_0^2 + m_1^2)} = \sqrt{(0.09^2 + 0.000034^2)} = 0.1$	Закрепление отсутствует
н199У	-	-	566913.97	2197128.23	Метод спутниковых геодезических измерений (определений)	$Mt = \sqrt{(m_0^2 + m_1^2)} = \sqrt{(0.09^2 + 0.000034^2)} = 0.1$	Закрепление отсутствует
н200У	-	-	566917.06	2197129.84	Метод спутниковых геодезических измерений (определений)	$Mt = \sqrt{(m_0^2 + m_1^2)} = \sqrt{(0.09^2 + 0.000034^2)} = 0.1$	Закрепление отсутствует

1. Сведения о характерных точках границ уточняемого земельного участка с кадастровым номером 47:03:0000000:6283 :							
Система координат МСК 47 зона 2						Зона № 2	
Обозначение характерных точек границ	Координаты, м				Метод определения координат	Формулы, примененные для расчета средней квадратической погрешности определения координат характерных точек границ (Mt), с подставленными в такие формулы значениями и итоговые (вычисленные) значения Mt, м	Описание закрепле ния точки
	содержатся в Едином государственном реестре недвижимости		определены в результате выполнения комплексных кадастровых работ				
	X	Y	X	Y			
1	2	3	4	5	6	7	8
н201У	-	-	566937.61	2197093.16	Метод спутниковых геодезических измерений (определений)	$Mt = \sqrt{(m_0^2 + m_1^2)} = \sqrt{(0.09^2 + 0.000034^2)} = 0.1$	Закрепление отсутствует
н202У	-	-	566958.81	2197058.92	Метод спутниковых геодезических измерений (определений)	$Mt = \sqrt{(m_0^2 + m_1^2)} = \sqrt{(0.09^2 + 0.000034^2)} = 0.1$	Закрепление отсутствует
н203У	-	-	566967.88	2197062.18	Метод спутниковых геодезических измерений (определений)	$Mt = \sqrt{(m_0^2 + m_1^2)} = \sqrt{(0.09^2 + 0.000034^2)} = 0.1$	Закрепление отсутствует
н204У	-	-	566968.70	2197061.40	Метод спутниковых геодезических измерений (определений)	$Mt = \sqrt{(m_0^2 + m_1^2)} = \sqrt{(0.09^2 + 0.000034^2)} = 0.1$	Закрепление отсутствует
н205У	-	-	566971.67	2197058.56	Метод спутниковых геодезических измерений (определений)	$Mt = \sqrt{(m_0^2 + m_1^2)} = \sqrt{(0.09^2 + 0.000034^2)} = 0.1$	Закрепление отсутствует
н206У	-	-	566971.87	2197059.12	Метод спутниковых геодезических измерений (определений)	$Mt = \sqrt{(m_0^2 + m_1^2)} = \sqrt{(0.09^2 + 0.000034^2)} = 0.1$	Закрепление отсутствует
н207У	-	-	566974.57	2197062.30	Метод спутниковых геодезических измерений (определений)	$Mt = \sqrt{(m_0^2 + m_1^2)} = \sqrt{(0.09^2 + 0.000034^2)} = 0.1$	Закрепление отсутствует
н208У	-	-	566981.13	2197060.12	Метод спутниковых геодезических измерений (определений)	$Mt = \sqrt{(m_0^2 + m_1^2)} = \sqrt{(0.09^2 + 0.000034^2)} = 0.1$	Закрепление отсутствует
н209У	-	-	566985.65	2197062.77	Метод спутниковых геодезических измерений (определений)	$Mt = \sqrt{(m_0^2 + m_1^2)} = \sqrt{(0.09^2 + 0.000034^2)} = 0.1$	Закрепление отсутствует
н210У	-	-	566983.51	2197070.58	Метод спутниковых геодезических измерений (определений)	$Mt = \sqrt{(m_0^2 + m_1^2)} = \sqrt{(0.09^2 + 0.000034^2)} = 0.1$	Закрепление отсутствует

1. Сведения о характерных точках границ уточняемого земельного участка с кадастровым номером 47:03:0000000:6283 :							
Система координат МСК 47 зона 2						Зона № 2	
Обозначение характерных точек границ	Координаты, м				Метод определения координат	Формулы, примененные для расчета средней квадратической погрешности определения координат характерных точек границ (Mt), с подставленными в такие формулы значениями и итоговые (вычисленные) значения Mt, м	Описание закрепле ния точки
	содержатся в Едином государственном реестре недвижимости		определены в результате выполнения комплексных кадастровых работ				
	X	Y	X	Y			
1	2	3	4	5	6	7	8
н211У	-	-	566996.06	2197079.24	Метод спутниковых геодезических измерений (определений)	$Mt = \sqrt{(m_0^2 + m_1^2)} = \sqrt{(0.09^2 + 0.000034^2)} = 0.1$	Закрепление отсутствует
129	-	-	566996.88	2197079.65	Метод спутниковых геодезических измерений (определений)	$Mt = \sqrt{(m_0^2 + m_1^2)} = \sqrt{(0.09^2 + 0.000034^2)} = 0.1$	Закрепление отсутствует
130	-	-	567005.10	2197083.30	Метод спутниковых геодезических измерений (определений)	$Mt = \sqrt{(m_0^2 + m_1^2)} = \sqrt{(0.09^2 + 0.000034^2)} = 0.1$	Закрепление отсутствует
н212У	-	-	567010.47	2197085.50	Метод спутниковых геодезических измерений (определений)	$Mt = \sqrt{(m_0^2 + m_1^2)} = \sqrt{(0.09^2 + 0.000034^2)} = 0.1$	Закрепление отсутствует
н213У	-	-	567012.32	2197081.66	Метод спутниковых геодезических измерений (определений)	$Mt = \sqrt{(m_0^2 + m_1^2)} = \sqrt{(0.09^2 + 0.000034^2)} = 0.1$	Закрепление отсутствует
н214У	-	-	567015.66	2197083.33	Метод спутниковых геодезических измерений (определений)	$Mt = \sqrt{(m_0^2 + m_1^2)} = \sqrt{(0.09^2 + 0.000034^2)} = 0.1$	Закрепление отсутствует
н215У	-	-	567031.41	2197091.13	Метод спутниковых геодезических измерений (определений)	$Mt = \sqrt{(m_0^2 + m_1^2)} = \sqrt{(0.09^2 + 0.000034^2)} = 0.1$	Закрепление отсутствует
н216У	-	-	567046.77	2197097.21	Метод спутниковых геодезических измерений (определений)	$Mt = \sqrt{(m_0^2 + m_1^2)} = \sqrt{(0.09^2 + 0.000034^2)} = 0.1$	Закрепление отсутствует
н217У	-	-	567074.12	2197103.63	Метод спутниковых геодезических измерений (определений)	$Mt = \sqrt{(m_0^2 + m_1^2)} = \sqrt{(0.09^2 + 0.000034^2)} = 0.1$	Закрепление отсутствует
н218У	-	-	567073.91	2197104.78	Метод спутниковых геодезических измерений (определений)	$Mt = \sqrt{(m_0^2 + m_1^2)} = \sqrt{(0.09^2 + 0.000034^2)} = 0.1$	Закрепление отсутствует

1. Сведения о характерных точках границ уточняемого земельного участка с кадастровым номером 47:03:0000000:6283 :							
Система координат МСК 47 зона 2						Зона № 2	
Обозначение характерных точек границ	Координаты, м				Метод определения координат	Формулы, примененные для расчета средней квадратической погрешности определения координат характерных точек границ (Mt), с подставленными в такие формулы значениями и итоговые (вычисленные) значения Mt, м	Описание закрепле ния точки
	содержатся в Едином государственном реестре недвижимости		определены в результате выполнения комплексных кадастровых работ				
	X	Y	X	Y			
1	2	3	4	5	6	7	8
н219У	-	-	567088.90	2197106.52	Метод спутниковых геодезических измерений (определений)	$Mt = \sqrt{(m_0^2 + m_1^2)} = \sqrt{(0.09^2 + 0.000034^2)} = 0.1$	Закрепление отсутствует
н220У	-	-	567089.11	2197104.64	Метод спутниковых геодезических измерений (определений)	$Mt = \sqrt{(m_0^2 + m_1^2)} = \sqrt{(0.09^2 + 0.000034^2)} = 0.1$	Закрепление отсутствует
н221У	-	-	567108.34	2197107.02	Метод спутниковых геодезических измерений (определений)	$Mt = \sqrt{(m_0^2 + m_1^2)} = \sqrt{(0.09^2 + 0.000034^2)} = 0.1$	Закрепление отсутствует
н222У	-	-	567117.24	2197088.27	Метод спутниковых геодезических измерений (определений)	$Mt = \sqrt{(m_0^2 + m_1^2)} = \sqrt{(0.09^2 + 0.000034^2)} = 0.1$	Закрепление отсутствует
н223У	-	-	567131.93	2197060.45	Метод спутниковых геодезических измерений (определений)	$Mt = \sqrt{(m_0^2 + m_1^2)} = \sqrt{(0.09^2 + 0.000034^2)} = 0.1$	Закрепление отсутствует
н224У	-	-	567144.50	2197034.56	Метод спутниковых геодезических измерений (определений)	$Mt = \sqrt{(m_0^2 + m_1^2)} = \sqrt{(0.09^2 + 0.000034^2)} = 0.1$	Закрепление отсутствует
н225У	-	-	567145.76	2197035.17	Метод спутниковых геодезических измерений (определений)	$Mt = \sqrt{(m_0^2 + m_1^2)} = \sqrt{(0.09^2 + 0.000034^2)} = 0.1$	Закрепление отсутствует
н226У	-	-	567137.36	2197053.15	Метод спутниковых геодезических измерений (определений)	$Mt = \sqrt{(m_0^2 + m_1^2)} = \sqrt{(0.09^2 + 0.000034^2)} = 0.1$	Закрепление отсутствует
н227У	-	-	567129.24	2197070.53	Метод спутниковых геодезических измерений (определений)	$Mt = \sqrt{(m_0^2 + m_1^2)} = \sqrt{(0.09^2 + 0.000034^2)} = 0.1$	Закрепление отсутствует
н228У	-	-	567128.53	2197070.18	Метод спутниковых геодезических измерений (определений)	$Mt = \sqrt{(m_0^2 + m_1^2)} = \sqrt{(0.09^2 + 0.000034^2)} = 0.1$	Закрепление отсутствует

1. Сведения о характерных точках границ уточняемого земельного участка с кадастровым номером 47:03:0000000:6283 :							
Система координат МСК 47 зона 2						Зона № 2	
Обозначение характерных точек границ	Координаты, м				Метод определения координат	Формулы, примененные для расчета средней квадратической погрешности определения координат характерных точек границ (Mt), с подставленными в такие формулы значениями и итоговые (вычисленные) значения Mt, м	Описание закрепле ния точки
	содержатся в Едином государственном реестре недвижимости		определены в результате выполнения комплексных кадастровых работ				
	X	Y	X	Y			
1	2	3	4	5	6	7	8
н229У	-	-	567119.21	2197088.86	Метод спутниковых геодезических измерений (определений)	$Mt = \sqrt{(m_0^2 + m_1^2)} = \sqrt{(0.09^2 + 0.000034^2)} = 0.1$	Закрепление отсутствует
н230У	-	-	567110.45	2197108.10	Метод спутниковых геодезических измерений (определений)	$Mt = \sqrt{(m_0^2 + m_1^2)} = \sqrt{(0.09^2 + 0.000034^2)} = 0.1$	Закрепление отсутствует
н231У	-	-	567131.53	2197116.14	Метод спутниковых геодезических измерений (определений)	$Mt = \sqrt{(m_0^2 + m_1^2)} = \sqrt{(0.09^2 + 0.000034^2)} = 0.1$	Закрепление отсутствует
н232У	-	-	567131.60	2197115.94	Метод спутниковых геодезических измерений (определений)	$Mt = \sqrt{(m_0^2 + m_1^2)} = \sqrt{(0.09^2 + 0.000034^2)} = 0.1$	Закрепление отсутствует
н233У	-	-	567136.73	2197118.48	Метод спутниковых геодезических измерений (определений)	$Mt = \sqrt{(m_0^2 + m_1^2)} = \sqrt{(0.09^2 + 0.000034^2)} = 0.1$	Закрепление отсутствует
н234У	-	-	567141.73	2197116.42	Метод спутниковых геодезических измерений (определений)	$Mt = \sqrt{(m_0^2 + m_1^2)} = \sqrt{(0.09^2 + 0.000034^2)} = 0.1$	Закрепление отсутствует
н235У	-	-	567148.79	2197102.91	Метод спутниковых геодезических измерений (определений)	$Mt = \sqrt{(m_0^2 + m_1^2)} = \sqrt{(0.09^2 + 0.000034^2)} = 0.1$	Закрепление отсутствует
н236У	-	-	567157.78	2197084.16	Метод спутниковых геодезических измерений (определений)	$Mt = \sqrt{(m_0^2 + m_1^2)} = \sqrt{(0.09^2 + 0.000034^2)} = 0.1$	Закрепление отсутствует
н237У	-	-	567165.56	2197067.39	Метод спутниковых геодезических измерений (определений)	$Mt = \sqrt{(m_0^2 + m_1^2)} = \sqrt{(0.09^2 + 0.000034^2)} = 0.1$	Закрепление отсутствует
н238У	-	-	567174.23	2197048.73	Метод спутниковых геодезических измерений (определений)	$Mt = \sqrt{(m_0^2 + m_1^2)} = \sqrt{(0.09^2 + 0.000034^2)} = 0.1$	Закрепление отсутствует

1. Сведения о характерных точках границ уточняемого земельного участка с кадастровым номером 47:03:0000000:6283 :							
Система координат МСК 47 зона 2						Зона № 2	
Обозначение характерных точек границ	Координаты, м				Метод определения координат	Формулы, примененные для расчета средней квадратической погрешности определения координат характерных точек границ (Mt), с подставленными в такие формулы значениями и итоговые (вычисленные) значения Mt, м	Описание закрепле ния точки
	содержатся в Едином государственном реестре недвижимости		определены в результате выполнения комплексных кадастровых работ				
	X	Y	X	Y			
1	2	3	4	5	6	7	8
н239У	-	-	567182.99	2197030.15	Метод спутниковых геодезических измерений (определений)	$Mt = \sqrt{(m_0^2 + m_1^2)} = \sqrt{(0.09^2 + 0.000034^2)} = 0.1$	Закрепление отсутствует
н240У	-	-	567197.04	2197000.33	Метод спутниковых геодезических измерений (определений)	$Mt = \sqrt{(m_0^2 + m_1^2)} = \sqrt{(0.09^2 + 0.000034^2)} = 0.1$	Закрепление отсутствует
н241У	-	-	567201.82	2197003.28	Метод спутниковых геодезических измерений (определений)	$Mt = \sqrt{(m_0^2 + m_1^2)} = \sqrt{(0.09^2 + 0.000034^2)} = 0.1$	Закрепление отсутствует
н242У	-	-	567192.24	2197025.03	Метод спутниковых геодезических измерений (определений)	$Mt = \sqrt{(m_0^2 + m_1^2)} = \sqrt{(0.09^2 + 0.000034^2)} = 0.1$	Закрепление отсутствует
н243У	-	-	567175.00	2197059.27	Метод спутниковых геодезических измерений (определений)	$Mt = \sqrt{(m_0^2 + m_1^2)} = \sqrt{(0.09^2 + 0.000034^2)} = 0.1$	Закрепление отсутствует
н244У	-	-	567165.53	2197078.43	Метод спутниковых геодезических измерений (определений)	$Mt = \sqrt{(m_0^2 + m_1^2)} = \sqrt{(0.09^2 + 0.000034^2)} = 0.1$	Закрепление отсутствует
н245У	-	-	567157.24	2197097.34	Метод спутниковых геодезических измерений (определений)	$Mt = \sqrt{(m_0^2 + m_1^2)} = \sqrt{(0.09^2 + 0.000034^2)} = 0.1$	Закрепление отсутствует
н246У	-	-	567145.59	2197121.34	Метод спутниковых геодезических измерений (определений)	$Mt = \sqrt{(m_0^2 + m_1^2)} = \sqrt{(0.09^2 + 0.000034^2)} = 0.1$	Закрепление отсутствует
н247У	-	-	567146.24	2197123.49	Метод спутниковых геодезических измерений (определений)	$Mt = \sqrt{(m_0^2 + m_1^2)} = \sqrt{(0.09^2 + 0.000034^2)} = 0.1$	Закрепление отсутствует
н248У	-	-	567181.80	2197139.50	Метод спутниковых геодезических измерений (определений)	$Mt = \sqrt{(m_0^2 + m_1^2)} = \sqrt{(0.09^2 + 0.000034^2)} = 0.1$	Закрепление отсутствует

1. Сведения о характерных точках границ уточняемого земельного участка с кадастровым номером 47:03:0000000:6283 :							
Система координат МСК 47 зона 2						Зона № 2	
Обозначение характерных точек границ	Координаты, м				Метод определения координат	Формулы, примененные для расчета средней квадратической погрешности определения координат характерных точек границ (Mt), с подставленными в такие формулы значениями и итоговые (вычисленные) значения Mt, м	Описание закрепле ния точки
	содержатся в Едином государственном реестре недвижимости		определены в результате выполнения комплексных кадастровых работ				
	X	Y	X	Y			
1	2	3	4	5	6	7	8
н249У	-	-	567183.52	2197137.85	Метод спутниковых геодезических измерений (определений)	$Mt = \sqrt{(m_0^2 + m_1^2)} = \sqrt{(0.09^2 + 0.000034^2)} = 0.1$	Закрепление отсутствует
н250У	-	-	567190.42	2197124.78	Метод спутниковых геодезических измерений (определений)	$Mt = \sqrt{(m_0^2 + m_1^2)} = \sqrt{(0.09^2 + 0.000034^2)} = 0.1$	Закрепление отсутствует
н251У	-	-	567193.81	2197117.28	Метод спутниковых геодезических измерений (определений)	$Mt = \sqrt{(m_0^2 + m_1^2)} = \sqrt{(0.09^2 + 0.000034^2)} = 0.1$	Закрепление отсутствует
н252У	-	-	567195.20	2197117.84	Метод спутниковых геодезических измерений (определений)	$Mt = \sqrt{(m_0^2 + m_1^2)} = \sqrt{(0.09^2 + 0.000034^2)} = 0.1$	Закрепление отсутствует
н253У	-	-	567196.24	2197119.09	Метод спутниковых геодезических измерений (определений)	$Mt = \sqrt{(m_0^2 + m_1^2)} = \sqrt{(0.09^2 + 0.000034^2)} = 0.1$	Закрепление отсутствует
н254У	-	-	567192.40	2197127.09	Метод спутниковых геодезических измерений (определений)	$Mt = \sqrt{(m_0^2 + m_1^2)} = \sqrt{(0.09^2 + 0.000034^2)} = 0.1$	Закрепление отсутствует
н255У	-	-	567194.74	2197130.07	Метод спутниковых геодезических измерений (определений)	$Mt = \sqrt{(m_0^2 + m_1^2)} = \sqrt{(0.09^2 + 0.000034^2)} = 0.1$	Закрепление отсутствует
н256У	-	-	567199.36	2197134.25	Метод спутниковых геодезических измерений (определений)	$Mt = \sqrt{(m_0^2 + m_1^2)} = \sqrt{(0.09^2 + 0.000034^2)} = 0.1$	Закрепление отсутствует
н257У	-	-	567231.47	2197105.21	Метод спутниковых геодезических измерений (определений)	$Mt = \sqrt{(m_0^2 + m_1^2)} = \sqrt{(0.09^2 + 0.000034^2)} = 0.1$	Закрепление отсутствует
н258У	-	-	567254.32	2197089.07	Метод спутниковых геодезических измерений (определений)	$Mt = \sqrt{(m_0^2 + m_1^2)} = \sqrt{(0.09^2 + 0.000034^2)} = 0.1$	Закрепление отсутствует

1. Сведения о характерных точках границ уточняемого земельного участка с кадастровым номером 47:03:0000000:6283 :							
Система координат МСК 47 зона 2						Зона № 2	
Обозначение характерных точек границ	Координаты, м				Метод определения координат	Формулы, примененные для расчета средней квадратической погрешности определения координат характерных точек границ (Mt), с подставленными в такие формулы значениями и итоговые (вычисленные) значения Mt, м	Описание закрепле ния точки
	содержатся в Едином государственном реестре недвижимости		определены в результате выполнения комплексных кадастровых работ				
	X	Y	X	Y			
1	2	3	4	5	6	7	8
н259У	-	-	567261.23	2197082.74	Метод спутниковых геодезических измерений (определений)	$Mt = \sqrt{(m_0^2 + m_1^2)} = \sqrt{(0.09^2 + 0.000034^2)} = 0.1$	Закрепление отсутствует
н260У	-	-	567277.55	2197063.07	Метод спутниковых геодезических измерений (определений)	$Mt = \sqrt{(m_0^2 + m_1^2)} = \sqrt{(0.09^2 + 0.000034^2)} = 0.1$	Закрепление отсутствует
н261У	-	-	567278.51	2197060.49	Метод спутниковых геодезических измерений (определений)	$Mt = \sqrt{(m_0^2 + m_1^2)} = \sqrt{(0.09^2 + 0.000034^2)} = 0.1$	Закрепление отсутствует
н262У	-	-	567278.17	2197057.98	Метод спутниковых геодезических измерений (определений)	$Mt = \sqrt{(m_0^2 + m_1^2)} = \sqrt{(0.09^2 + 0.000034^2)} = 0.1$	Закрепление отсутствует
н263У	-	-	567276.91	2197055.56	Метод спутниковых геодезических измерений (определений)	$Mt = \sqrt{(m_0^2 + m_1^2)} = \sqrt{(0.09^2 + 0.000034^2)} = 0.1$	Закрепление отсутствует
н264У	-	-	567261.64	2197049.27	Метод спутниковых геодезических измерений (определений)	$Mt = \sqrt{(m_0^2 + m_1^2)} = \sqrt{(0.09^2 + 0.000034^2)} = 0.1$	Закрепление отсутствует
н265У	-	-	567240.94	2197051.78	Метод спутниковых геодезических измерений (определений)	$Mt = \sqrt{(m_0^2 + m_1^2)} = \sqrt{(0.09^2 + 0.000034^2)} = 0.1$	Закрепление отсутствует
н266У	-	-	567231.55	2197038.03	Метод спутниковых геодезических измерений (определений)	$Mt = \sqrt{(m_0^2 + m_1^2)} = \sqrt{(0.09^2 + 0.000034^2)} = 0.1$	Закрепление отсутствует
н267У	-	-	567241.59	2197040.07	Метод спутниковых геодезических измерений (определений)	$Mt = \sqrt{(m_0^2 + m_1^2)} = \sqrt{(0.09^2 + 0.000034^2)} = 0.1$	Закрепление отсутствует
н268У	-	-	567250.97	2197042.29	Метод спутниковых геодезических измерений (определений)	$Mt = \sqrt{(m_0^2 + m_1^2)} = \sqrt{(0.09^2 + 0.000034^2)} = 0.1$	Закрепление отсутствует

1. Сведения о характерных точках границ уточняемого земельного участка с кадастровым номером 47:03:0000000:6283 :							
Система координат МСК 47 зона 2						Зона № 2	
Обозначение характерных точек границ	Координаты, м				Метод определения координат	Формулы, примененные для расчета средней квадратической погрешности определения координат характерных точек границ (Mt), с подставленными в такие формулы значениями и итоговые (вычисленные) значения Mt, м	Описание закрепле ния точки
	содержатся в Едином государственном реестре недвижимости		определены в результате выполнения комплексных кадастровых работ				
	X	Y	X	Y			
1	2	3	4	5	6	7	8
н269У	-	-	567272.20	2197047.36	Метод спутниковых геодезических измерений (определений)	$Mt = \sqrt{(m_0^2 + m_1^2)} = \sqrt{(0.09^2 + 0.000034^2)} = 0.1$	Закрепление отсутствует
н270У	-	-	567291.98	2197057.96	Метод спутниковых геодезических измерений (определений)	$Mt = \sqrt{(m_0^2 + m_1^2)} = \sqrt{(0.09^2 + 0.000034^2)} = 0.1$	Закрепление отсутствует
н271У	-	-	567315.79	2197069.90	Метод спутниковых геодезических измерений (определений)	$Mt = \sqrt{(m_0^2 + m_1^2)} = \sqrt{(0.09^2 + 0.000034^2)} = 0.1$	Закрепление отсутствует
н272У	-	-	567350.52	2197080.04	Метод спутниковых геодезических измерений (определений)	$Mt = \sqrt{(m_0^2 + m_1^2)} = \sqrt{(0.09^2 + 0.000034^2)} = 0.1$	Закрепление отсутствует
н273У	-	-	567372.20	2197088.36	Метод спутниковых геодезических измерений (определений)	$Mt = \sqrt{(m_0^2 + m_1^2)} = \sqrt{(0.09^2 + 0.000034^2)} = 0.1$	Закрепление отсутствует
н274У	-	-	567393.46	2197098.54	Метод спутниковых геодезических измерений (определений)	$Mt = \sqrt{(m_0^2 + m_1^2)} = \sqrt{(0.09^2 + 0.000034^2)} = 0.1$	Закрепление отсутствует
н275У	-	-	567415.69	2197104.78	Метод спутниковых геодезических измерений (определений)	$Mt = \sqrt{(m_0^2 + m_1^2)} = \sqrt{(0.09^2 + 0.000034^2)} = 0.1$	Закрепление отсутствует
н276У	-	-	567446.60	2197122.74	Метод спутниковых геодезических измерений (определений)	$Mt = \sqrt{(m_0^2 + m_1^2)} = \sqrt{(0.09^2 + 0.000034^2)} = 0.1$	Закрепление отсутствует
н277У	-	-	567466.79	2197111.47	Метод спутниковых геодезических измерений (определений)	$Mt = \sqrt{(m_0^2 + m_1^2)} = \sqrt{(0.09^2 + 0.000034^2)} = 0.1$	Закрепление отсутствует
н278У	-	-	567474.15	2197107.65	Метод спутниковых геодезических измерений (определений)	$Mt = \sqrt{(m_0^2 + m_1^2)} = \sqrt{(0.09^2 + 0.000034^2)} = 0.1$	Закрепление отсутствует

1. Сведения о характерных точках границ уточняемого земельного участка с кадастровым номером 47:03:0000000:6283 :							
Система координат МСК 47 зона 2						Зона № 2	
Обозначение характерных точек границ	Координаты, м				Метод определения координат	Формулы, примененные для расчета средней квадратической погрешности определения координат характерных точек границ (Mt), с подставленными в такие формулы значениями и итоговые (вычисленные) значения Mt, м	Описание закрепле ния точки
	содержатся в Едином государственном реестре недвижимости		определены в результате выполнения комплексных кадастровых работ				
	X	Y	X	Y			
1	2	3	4	5	6	7	8
н279У	-	-	567480.60	2197101.11	Метод спутниковых геодезических измерений (определений)	$Mt = \sqrt{(m_0^2 + m_1^2)} = \sqrt{(0.09^2 + 0.000034^2)} = 0.1$	Закрепление отсутствует
н280У	-	-	567489.48	2197088.92	Метод спутниковых геодезических измерений (определений)	$Mt = \sqrt{(m_0^2 + m_1^2)} = \sqrt{(0.09^2 + 0.000034^2)} = 0.1$	Закрепление отсутствует
н281У	-	-	567499.72	2197078.24	Метод спутниковых геодезических измерений (определений)	$Mt = \sqrt{(m_0^2 + m_1^2)} = \sqrt{(0.09^2 + 0.000034^2)} = 0.1$	Закрепление отсутствует
н282У	-	-	567524.03	2197065.47	Метод спутниковых геодезических измерений (определений)	$Mt = \sqrt{(m_0^2 + m_1^2)} = \sqrt{(0.09^2 + 0.000034^2)} = 0.1$	Закрепление отсутствует
н283У	-	-	567530.58	2197063.59	Метод спутниковых геодезических измерений (определений)	$Mt = \sqrt{(m_0^2 + m_1^2)} = \sqrt{(0.09^2 + 0.000034^2)} = 0.1$	Закрепление отсутствует
н284У	-	-	567551.53	2197059.15	Метод спутниковых геодезических измерений (определений)	$Mt = \sqrt{(m_0^2 + m_1^2)} = \sqrt{(0.09^2 + 0.000034^2)} = 0.1$	Закрепление отсутствует
н285У	-	-	567557.56	2197059.12	Метод спутниковых геодезических измерений (определений)	$Mt = \sqrt{(m_0^2 + m_1^2)} = \sqrt{(0.09^2 + 0.000034^2)} = 0.1$	Закрепление отсутствует
н286У	-	-	567579.76	2197060.45	Метод спутниковых геодезических измерений (определений)	$Mt = \sqrt{(m_0^2 + m_1^2)} = \sqrt{(0.09^2 + 0.000034^2)} = 0.1$	Закрепление отсутствует
н287У	-	-	567604.77	2197066.55	Метод спутниковых геодезических измерений (определений)	$Mt = \sqrt{(m_0^2 + m_1^2)} = \sqrt{(0.09^2 + 0.000034^2)} = 0.1$	Закрепление отсутствует
н288У	-	-	567611.43	2197066.61	Метод спутниковых геодезических измерений (определений)	$Mt = \sqrt{(m_0^2 + m_1^2)} = \sqrt{(0.09^2 + 0.000034^2)} = 0.1$	Закрепление отсутствует

1. Сведения о характерных точках границ уточняемого земельного участка с кадастровым номером 47:03:0000000:6283 :							
Система координат МСК 47 зона 2						Зона № 2	
Обозначение характерных точек границ	Координаты, м				Метод определения координат	Формулы, примененные для расчета средней квадратической погрешности определения координат характерных точек границ (Mt), с подставленными в такие формулы значениями и итоговые (вычисленные) значения Mt, м	Описание закрепле ния точки
	содержатся в Едином государственном реестре недвижимости		определены в результате выполнения комплексных кадастровых работ				
	X	Y	X	Y			
1	2	3	4	5	6	7	8
н289У	-	-	567629.30	2197066.40	Метод спутниковых геодезических измерений (определений)	$Mt = \sqrt{(m_0^2 + m_1^2)} = \sqrt{(0.09^2 + 0.000034^2)} = 0.1$	Закрепление отсутствует
н290У	-	-	567633.78	2197055.69	Метод спутниковых геодезических измерений (определений)	$Mt = \sqrt{(m_0^2 + m_1^2)} = \sqrt{(0.09^2 + 0.000034^2)} = 0.1$	Закрепление отсутствует
н291У	-	-	567633.41	2197022.59	Метод спутниковых геодезических измерений (определений)	$Mt = \sqrt{(m_0^2 + m_1^2)} = \sqrt{(0.09^2 + 0.000034^2)} = 0.1$	Закрепление отсутствует
н292У	-	-	567632.46	2196993.85	Метод спутниковых геодезических измерений (определений)	$Mt = \sqrt{(m_0^2 + m_1^2)} = \sqrt{(0.09^2 + 0.000034^2)} = 0.1$	Закрепление отсутствует
н293У	-	-	567632.28	2196986.18	Метод спутниковых геодезических измерений (определений)	$Mt = \sqrt{(m_0^2 + m_1^2)} = \sqrt{(0.09^2 + 0.000034^2)} = 0.1$	Закрепление отсутствует
н294У	-	-	567631.66	2196963.83	Метод спутниковых геодезических измерений (определений)	$Mt = \sqrt{(m_0^2 + m_1^2)} = \sqrt{(0.09^2 + 0.000034^2)} = 0.1$	Закрепление отсутствует
н295У	-	-	567636.09	2196953.10	Метод спутниковых геодезических измерений (определений)	$Mt = \sqrt{(m_0^2 + m_1^2)} = \sqrt{(0.09^2 + 0.000034^2)} = 0.1$	Закрепление отсутствует
н296У	-	-	567635.47	2196969.94	Метод спутниковых геодезических измерений (определений)	$Mt = \sqrt{(m_0^2 + m_1^2)} = \sqrt{(0.09^2 + 0.000034^2)} = 0.1$	Закрепление отсутствует
н297У	-	-	567635.38	2196972.29	Метод спутниковых геодезических измерений (определений)	$Mt = \sqrt{(m_0^2 + m_1^2)} = \sqrt{(0.09^2 + 0.000034^2)} = 0.1$	Закрепление отсутствует
н298У	-	-	567635.79	2196982.98	Метод спутниковых геодезических измерений (определений)	$Mt = \sqrt{(m_0^2 + m_1^2)} = \sqrt{(0.09^2 + 0.000034^2)} = 0.1$	Закрепление отсутствует

1. Сведения о характерных точках границ уточняемого земельного участка с кадастровым номером 47:03:0000000:6283 :							
Система координат МСК 47 зона 2						Зона № 2	
Обозначение характерных точек границ	Координаты, м				Метод определения координат	Формулы, примененные для расчета средней квадратической погрешности определения координат характерных точек границ (Mt), с подставленными в такие формулы значениями и итоговые (вычисленные) значения Mt, м	Описание закрепле ния точки
	содержатся в Едином государственном реестре недвижимости		определены в результате выполнения комплексных кадастровых работ				
	X	Y	X	Y			
1	2	3	4	5	6	7	8
н299У	-	-	567636.93	2197013.88	Метод спутниковых геодезических измерений (определений)	$Mt = \sqrt{(m_0^2 + m_1^2)} = \sqrt{(0.09^2 + 0.000034^2)} = 0.1$	Закрепление отсутствует
н300У	-	-	567638.69	2197048.62	Метод спутниковых геодезических измерений (определений)	$Mt = \sqrt{(m_0^2 + m_1^2)} = \sqrt{(0.09^2 + 0.000034^2)} = 0.1$	Закрепление отсутствует
н301У	-	-	567661.10	2197048.31	Метод спутниковых геодезических измерений (определений)	$Mt = \sqrt{(m_0^2 + m_1^2)} = \sqrt{(0.09^2 + 0.000034^2)} = 0.1$	Закрепление отсутствует
н302У	-	-	567660.97	2197053.45	Метод спутниковых геодезических измерений (определений)	$Mt = \sqrt{(m_0^2 + m_1^2)} = \sqrt{(0.09^2 + 0.000034^2)} = 0.1$	Закрепление отсутствует
н303У	-	-	567670.55	2197057.34	Метод спутниковых геодезических измерений (определений)	$Mt = \sqrt{(m_0^2 + m_1^2)} = \sqrt{(0.09^2 + 0.000034^2)} = 0.1$	Закрепление отсутствует
н304У	-	-	567674.64	2197051.42	Метод спутниковых геодезических измерений (определений)	$Mt = \sqrt{(m_0^2 + m_1^2)} = \sqrt{(0.09^2 + 0.000034^2)} = 0.1$	Закрепление отсутствует
н305У	-	-	567680.50	2197034.74	Метод спутниковых геодезических измерений (определений)	$Mt = \sqrt{(m_0^2 + m_1^2)} = \sqrt{(0.09^2 + 0.000034^2)} = 0.1$	Закрепление отсутствует
н306У	-	-	567681.40	2197013.10	Метод спутниковых геодезических измерений (определений)	$Mt = \sqrt{(m_0^2 + m_1^2)} = \sqrt{(0.09^2 + 0.000034^2)} = 0.1$	Закрепление отсутствует
н307У	-	-	567680.79	2196983.11	Метод спутниковых геодезических измерений (определений)	$Mt = \sqrt{(m_0^2 + m_1^2)} = \sqrt{(0.09^2 + 0.000034^2)} = 0.1$	Закрепление отсутствует
н308У	-	-	567679.96	2196945.49	Метод спутниковых геодезических измерений (определений)	$Mt = \sqrt{(m_0^2 + m_1^2)} = \sqrt{(0.09^2 + 0.000034^2)} = 0.1$	Закрепление отсутствует

1. Сведения о характерных точках границ уточняемого земельного участка с кадастровым номером 47:03:0000000:6283 :

Система координат МСК 47 зона 2

Зона № 2

Обозначение характерных точек границ	Координаты, м				Метод определения координат	Формулы, примененные для расчета средней квадратической погрешности определения координат характерных точек границ (Mt), с подставленными в такие формулы значениями и итоговые (вычисленные) значения Mt, м	Описание закрепле ния точки
	содержатся в Едином государственном реестре недвижимости		определены в результате выполнения комплексных кадастровых работ				
	X	Y	X	Y			
1	2	3	4	5	6	7	8
н309У	-	-	567681.66	2196945.19	Метод спутниковых геодезических измерений (определений)	$Mt = \sqrt{(m_0^2 + m_1^2)} = \sqrt{(0.09^2 + 0.000034^2)} = 0.1$	Закрепление отсутствует
н21У	-	-	567685.37	2196946.35	Метод спутниковых геодезических измерений (определений)	$Mt = \sqrt{(m_0^2 + m_1^2)} = \sqrt{(0.09^2 + 0.000034^2)} = 0.1$	Закрепление отсутствует
Внутренний контур						-	
н310У	-	-	567415.33	2197111.80	Метод спутниковых геодезических измерений (определений)	$Mt = \sqrt{(m_0^2 + m_1^2)} = \sqrt{(0.09^2 + 0.000034^2)} = 0.1$	Закрепление отсутствует
н311У	-	-	567410.85	2197109.60	Метод спутниковых геодезических измерений (определений)	$Mt = \sqrt{(m_0^2 + m_1^2)} = \sqrt{(0.09^2 + 0.000034^2)} = 0.1$	Закрепление отсутствует
н312У	-	-	567375.79	2197103.45	Метод спутниковых геодезических измерений (определений)	$Mt = \sqrt{(m_0^2 + m_1^2)} = \sqrt{(0.09^2 + 0.000034^2)} = 0.1$	Закрепление отсутствует
н313У	-	-	567363.95	2197103.53	Метод спутниковых геодезических измерений (определений)	$Mt = \sqrt{(m_0^2 + m_1^2)} = \sqrt{(0.09^2 + 0.000034^2)} = 0.1$	Закрепление отсутствует
н314У	-	-	567357.41	2197128.12	Метод спутниковых геодезических измерений (определений)	$Mt = \sqrt{(m_0^2 + m_1^2)} = \sqrt{(0.09^2 + 0.000034^2)} = 0.1$	Закрепление отсутствует
н315У	-	-	567346.17	2197127.92	Метод спутниковых геодезических измерений (определений)	$Mt = \sqrt{(m_0^2 + m_1^2)} = \sqrt{(0.09^2 + 0.000034^2)} = 0.1$	Закрепление отсутствует
н316У	-	-	567349.05	2197108.02	Метод спутниковых геодезических измерений (определений)	$Mt = \sqrt{(m_0^2 + m_1^2)} = \sqrt{(0.09^2 + 0.000034^2)} = 0.1$	Закрепление отсутствует

1. Сведения о характерных точках границ уточняемого земельного участка с кадастровым номером 47:03:0000000:6283 :							
Система координат МСК 47 зона 2						Зона № 2	
Обозначение характерных точек границ	Координаты, м				Метод определения координат	Формулы, примененные для расчета средней квадратической погрешности определения координат характерных точек границ (Mt), с подставленными в такие формулы значениями и итоговые (вычисленные) значения Mt, м	Описание закрепле ния точки
	содержатся в Едином государственном реестре недвижимости		определены в результате выполнения комплексных кадастровых работ				
	X	Y	X	Y			
1	2	3	4	5	6	7	8
н317У	-	-	567355.78	2197109.67	Метод спутниковых геодезических измерений (определений)	$Mt = \sqrt{(m_0^2 + m_1^2)} = \sqrt{(0.09^2 + 0.000034^2)} = 0.1$	Закрепление отсутствует
н318У	-	-	567364.58	2197090.85	Метод спутниковых геодезических измерений (определений)	$Mt = \sqrt{(m_0^2 + m_1^2)} = \sqrt{(0.09^2 + 0.000034^2)} = 0.1$	Закрепление отсутствует
н319У	-	-	567318.73	2197078.11	Метод спутниковых геодезических измерений (определений)	$Mt = \sqrt{(m_0^2 + m_1^2)} = \sqrt{(0.09^2 + 0.000034^2)} = 0.1$	Закрепление отсутствует
н320У	-	-	567289.03	2197061.70	Метод спутниковых геодезических измерений (определений)	$Mt = \sqrt{(m_0^2 + m_1^2)} = \sqrt{(0.09^2 + 0.000034^2)} = 0.1$	Закрепление отсутствует
н321У	-	-	567285.05	2197061.90	Метод спутниковых геодезических измерений (определений)	$Mt = \sqrt{(m_0^2 + m_1^2)} = \sqrt{(0.09^2 + 0.000034^2)} = 0.1$	Закрепление отсутствует
н322У	-	-	567276.55	2197071.90	Метод спутниковых геодезических измерений (определений)	$Mt = \sqrt{(m_0^2 + m_1^2)} = \sqrt{(0.09^2 + 0.000034^2)} = 0.1$	Закрепление отсутствует
н323У	-	-	567265.71	2197085.23	Метод спутниковых геодезических измерений (определений)	$Mt = \sqrt{(m_0^2 + m_1^2)} = \sqrt{(0.09^2 + 0.000034^2)} = 0.1$	Закрепление отсутствует
н324У	-	-	567251.80	2197097.63	Метод спутниковых геодезических измерений (определений)	$Mt = \sqrt{(m_0^2 + m_1^2)} = \sqrt{(0.09^2 + 0.000034^2)} = 0.1$	Закрепление отсутствует
н325У	-	-	567243.03	2197102.40	Метод спутниковых геодезических измерений (определений)	$Mt = \sqrt{(m_0^2 + m_1^2)} = \sqrt{(0.09^2 + 0.000034^2)} = 0.1$	Закрепление отсутствует
н326У	-	-	567235.02	2197109.04	Метод спутниковых геодезических измерений (определений)	$Mt = \sqrt{(m_0^2 + m_1^2)} = \sqrt{(0.09^2 + 0.000034^2)} = 0.1$	Закрепление отсутствует

1. Сведения о характерных точках границ уточняемого земельного участка с кадастровым номером 47:03:0000000:6283 :							
Система координат МСК 47 зона 2						Зона № 2	
Обозначение характерных точек границ	Координаты, м				Метод определения координат	Формулы, примененные для расчета средней квадратической погрешности определения координат характерных точек границ (Mt), с подставленными в такие формулы значениями и итоговые (вычисленные) значения Mt, м	Описание закрепле ния точки
	содержатся в Едином государственном реестре недвижимости		определены в результате выполнения комплексных кадастровых работ				
	X	Y	X	Y			
1	2	3	4	5	6	7	8
н327У	-	-	567235.54	2197109.69	Метод спутниковых геодезических измерений (определений)	$Mt = \sqrt{(m_0^2 + m_1^2)} = \sqrt{(0.09^2 + 0.000034^2)} = 0.1$	Закрепление отсутствует
н328У	-	-	567233.82	2197111.01	Метод спутниковых геодезических измерений (определений)	$Mt = \sqrt{(m_0^2 + m_1^2)} = \sqrt{(0.09^2 + 0.000034^2)} = 0.1$	Закрепление отсутствует
н329У	-	-	567241.05	2197119.98	Метод спутниковых геодезических измерений (определений)	$Mt = \sqrt{(m_0^2 + m_1^2)} = \sqrt{(0.09^2 + 0.000034^2)} = 0.1$	Закрепление отсутствует
н330У	-	-	567215.95	2197141.10	Метод спутниковых геодезических измерений (определений)	$Mt = \sqrt{(m_0^2 + m_1^2)} = \sqrt{(0.09^2 + 0.000034^2)} = 0.1$	Закрепление отсутствует
н331У	-	-	567201.38	2197154.22	Метод спутниковых геодезических измерений (определений)	$Mt = \sqrt{(m_0^2 + m_1^2)} = \sqrt{(0.09^2 + 0.000034^2)} = 0.1$	Закрепление отсутствует
н332У	-	-	567200.88	2197158.19	Метод спутниковых геодезических измерений (определений)	$Mt = \sqrt{(m_0^2 + m_1^2)} = \sqrt{(0.09^2 + 0.000034^2)} = 0.1$	Закрепление отсутствует
н333У	-	-	567208.72	2197170.50	Метод спутниковых геодезических измерений (определений)	$Mt = \sqrt{(m_0^2 + m_1^2)} = \sqrt{(0.09^2 + 0.000034^2)} = 0.1$	Закрепление отсутствует
н334У	-	-	567207.54	2197177.46	Метод спутниковых геодезических измерений (определений)	$Mt = \sqrt{(m_0^2 + m_1^2)} = \sqrt{(0.09^2 + 0.000034^2)} = 0.1$	Закрепление отсутствует
78	-	-	567214.30	2197189.14	Метод спутниковых геодезических измерений (определений)	$Mt = \sqrt{(m_0^2 + m_1^2)} = \sqrt{(0.09^2 + 0.000034^2)} = 0.1$	Закрепление отсутствует
80	-	-	567217.34	2197192.32	Метод спутниковых геодезических измерений (определений)	$Mt = \sqrt{(m_0^2 + m_1^2)} = \sqrt{(0.09^2 + 0.000034^2)} = 0.1$	Закрепление отсутствует

1. Сведения о характерных точках границ уточняемого земельного участка с кадастровым номером 47:03:0000000:6283 :							
Система координат МСК 47 зона 2						Зона № 2	
Обозначение характерных точек границ	Координаты, м				Метод определения координат	Формулы, примененные для расчета средней квадратической погрешности определения координат характерных точек границ (Mt), с подставленными в такие формулы значениями и итоговые (вычисленные) значения Mt, м	Описание закрепле ния точки
	содержатся в Едином государственном реестре недвижимости		определены в результате выполнения комплексных кадастровых работ				
	X	Y	X	Y			
1	2	3	4	5	6	7	8
81	-	-	567220.98	2197195.94	Метод спутниковых геодезических измерений (определений)	$Mt = \sqrt{(m_0^2 + m_1^2)} = \sqrt{(0.09^2 + 0.000034^2)} = 0.1$	Закрепление отсутствует
н335У	-	-	567222.74	2197197.11	Метод спутниковых геодезических измерений (определений)	$Mt = \sqrt{(m_0^2 + m_1^2)} = \sqrt{(0.09^2 + 0.000034^2)} = 0.1$	Закрепление отсутствует
н336У	-	-	567237.57	2197202.10	Метод спутниковых геодезических измерений (определений)	$Mt = \sqrt{(m_0^2 + m_1^2)} = \sqrt{(0.09^2 + 0.000034^2)} = 0.1$	Закрепление отсутствует
н337У	-	-	567272.86	2197204.87	Метод спутниковых геодезических измерений (определений)	$Mt = \sqrt{(m_0^2 + m_1^2)} = \sqrt{(0.09^2 + 0.000034^2)} = 0.1$	Закрепление отсутствует
н338У	-	-	567317.20	2197208.09	Метод спутниковых геодезических измерений (определений)	$Mt = \sqrt{(m_0^2 + m_1^2)} = \sqrt{(0.09^2 + 0.000034^2)} = 0.1$	Закрепление отсутствует
н339У	-	-	567321.46	2197203.74	Метод спутниковых геодезических измерений (определений)	$Mt = \sqrt{(m_0^2 + m_1^2)} = \sqrt{(0.09^2 + 0.000034^2)} = 0.1$	Закрепление отсутствует
н340У	-	-	567319.31	2197189.70	Метод спутниковых геодезических измерений (определений)	$Mt = \sqrt{(m_0^2 + m_1^2)} = \sqrt{(0.09^2 + 0.000034^2)} = 0.1$	Закрепление отсутствует
н341У	-	-	567313.86	2197169.68	Метод спутниковых геодезических измерений (определений)	$Mt = \sqrt{(m_0^2 + m_1^2)} = \sqrt{(0.09^2 + 0.000034^2)} = 0.1$	Закрепление отсутствует
н342У	-	-	567316.67	2197166.15	Метод спутниковых геодезических измерений (определений)	$Mt = \sqrt{(m_0^2 + m_1^2)} = \sqrt{(0.09^2 + 0.000034^2)} = 0.1$	Закрепление отсутствует
н343У	-	-	567318.60	2197170.44	Метод спутниковых геодезических измерений (определений)	$Mt = \sqrt{(m_0^2 + m_1^2)} = \sqrt{(0.09^2 + 0.000034^2)} = 0.1$	Закрепление отсутствует

1. Сведения о характерных точках границ уточняемого земельного участка с кадастровым номером 47:03:0000000:6283 :							
Система координат МСК 47 зона 2						Зона № 2	
Обозначение характерных точек границ	Координаты, м				Метод определения координат	Формулы, примененные для расчета средней квадратической погрешности определения координат характерных точек границ (Mt), с подставленными в такие формулы значениями и итоговые (вычисленные) значения Mt, м	Описание закрепле ния точки
	содержатся в Едином государственном реестре недвижимости		определены в результате выполнения комплексных кадастровых работ				
	X	Y	X	Y			
1	2	3	4	5	6	7	8
н344У	-	-	567319.24	2197179.71	Метод спутниковых геодезических измерений (определений)	$Mt = \sqrt{(m_0^2 + m_1^2)} = \sqrt{(0.09^2 + 0.000034^2)} = 0.1$	Закрепление отсутствует
н345У	-	-	567333.93	2197186.22	Метод спутниковых геодезических измерений (определений)	$Mt = \sqrt{(m_0^2 + m_1^2)} = \sqrt{(0.09^2 + 0.000034^2)} = 0.1$	Закрепление отсутствует
н346У	-	-	567336.66	2197186.26	Метод спутниковых геодезических измерений (определений)	$Mt = \sqrt{(m_0^2 + m_1^2)} = \sqrt{(0.09^2 + 0.000034^2)} = 0.1$	Закрепление отсутствует
н347У	-	-	567337.18	2197192.67	Метод спутниковых геодезических измерений (определений)	$Mt = \sqrt{(m_0^2 + m_1^2)} = \sqrt{(0.09^2 + 0.000034^2)} = 0.1$	Закрепление отсутствует
н348У	-	-	567337.89	2197204.68	Метод спутниковых геодезических измерений (определений)	$Mt = \sqrt{(m_0^2 + m_1^2)} = \sqrt{(0.09^2 + 0.000034^2)} = 0.1$	Закрепление отсутствует
н349У	-	-	567346.93	2197204.90	Метод спутниковых геодезических измерений (определений)	$Mt = \sqrt{(m_0^2 + m_1^2)} = \sqrt{(0.09^2 + 0.000034^2)} = 0.1$	Закрепление отсутствует
н350У	-	-	567354.01	2197204.94	Метод спутниковых геодезических измерений (определений)	$Mt = \sqrt{(m_0^2 + m_1^2)} = \sqrt{(0.09^2 + 0.000034^2)} = 0.1$	Закрепление отсутствует
н351У	-	-	567364.78	2197203.08	Метод спутниковых геодезических измерений (определений)	$Mt = \sqrt{(m_0^2 + m_1^2)} = \sqrt{(0.09^2 + 0.000034^2)} = 0.1$	Закрепление отсутствует
н352У	-	-	567379.93	2197196.86	Метод спутниковых геодезических измерений (определений)	$Mt = \sqrt{(m_0^2 + m_1^2)} = \sqrt{(0.09^2 + 0.000034^2)} = 0.1$	Закрепление отсутствует
н353У	-	-	567390.20	2197187.70	Метод спутниковых геодезических измерений (определений)	$Mt = \sqrt{(m_0^2 + m_1^2)} = \sqrt{(0.09^2 + 0.000034^2)} = 0.1$	Закрепление отсутствует

1. Сведения о характерных точках границ уточняемого земельного участка с кадастровым номером 47:03:0000000:6283 :							
Система координат МСК 47 зона 2						Зона № 2	
Обозначение характерных точек границ	Координаты, м				Метод определения координат	Формулы, примененные для расчета средней квадратической погрешности определения координат характерных точек границ (Mt), с подставленными в такие формулы значениями и итоговые (вычисленные) значения Mt, м	Описание закрепле ния точки
	содержатся в Едином государственном реестре недвижимости		определены в результате выполнения комплексных кадастровых работ				
	X	Y	X	Y			
1	2	3	4	5	6	7	8
н354У	-	-	567407.16	2197168.06	Метод спутниковых геодезических измерений (определений)	$Mt = \sqrt{(m_0^2 + m_1^2)} = \sqrt{(0.09^2 + 0.000034^2)} = 0.1$	Закрепление отсутствует
н355У	-	-	567416.75	2197157.36	Метод спутниковых геодезических измерений (определений)	$Mt = \sqrt{(m_0^2 + m_1^2)} = \sqrt{(0.09^2 + 0.000034^2)} = 0.1$	Закрепление отсутствует
н356У	-	-	567417.18	2197145.02	Метод спутниковых геодезических измерений (определений)	$Mt = \sqrt{(m_0^2 + m_1^2)} = \sqrt{(0.09^2 + 0.000034^2)} = 0.1$	Закрепление отсутствует
н357У	-	-	567417.28	2197131.23	Метод спутниковых геодезических измерений (определений)	$Mt = \sqrt{(m_0^2 + m_1^2)} = \sqrt{(0.09^2 + 0.000034^2)} = 0.1$	Закрепление отсутствует
н358У	-	-	567416.22	2197131.19	Метод спутниковых геодезических измерений (определений)	$Mt = \sqrt{(m_0^2 + m_1^2)} = \sqrt{(0.09^2 + 0.000034^2)} = 0.1$	Закрепление отсутствует
н359У	-	-	567411.05	2197129.65	Метод спутниковых геодезических измерений (определений)	$Mt = \sqrt{(m_0^2 + m_1^2)} = \sqrt{(0.09^2 + 0.000034^2)} = 0.1$	Закрепление отсутствует
н360У	-	-	567409.24	2197129.60	Метод спутниковых геодезических измерений (определений)	$Mt = \sqrt{(m_0^2 + m_1^2)} = \sqrt{(0.09^2 + 0.000034^2)} = 0.1$	Закрепление отсутствует
н310У	-	-	567415.33	2197111.80	Метод спутниковых геодезических измерений (определений)	$Mt = \sqrt{(m_0^2 + m_1^2)} = \sqrt{(0.09^2 + 0.000034^2)} = 0.1$	Закрепление отсутствует
47:03:0000000 :6283 (2) Внешний контур						-	
140	-	-	567266.87	2197190.53	-	0.1	-
141	-	-	567269.05	2197190.67	-	0.1	-
142	-	-	567268.10	2197202.17	-	0.1	-
143	-	-	567265.92	2197202.01	-	0.1	-

1. Сведения о характерных точках границ уточняемого земельного участка с кадастровым номером 47:03:0000000:6283 :							
Система координат МСК 47 зона 2						Зона № 2	
Обозначение характерных точек границ	Координаты, м				Метод определения координат	Формулы, примененные для расчета средней квадратической погрешности определения координат характерных точек границ (Mt), с подставленными в такие формулы значениями и итоговые (вычисленные) значения Mt, м	Описание закрепле ния точки
	содержатся в Едином государственном реестре недвижимости		определены в результате выполнения комплексных кадастровых работ				
	X	Y	X	Y			
1	2	3	4	5	6	7	8
140	-	-	567266.87	2197190.53	-	0.1	-
47:03:0000000 :6283 (3) Внешний контур						-	
н361У	-	-	567127.96	2196993.33	Метод спутниковых геодезических измерений (определений)	$Mt = \sqrt{(m_0^2 + m_1^2)} = \sqrt{(0.09^2 + 0.000034^2)} = 0.1$	Закрепление отсутствует
н362У	-	-	567125.16	2197002.05	Метод спутниковых геодезических измерений (определений)	$Mt = \sqrt{(m_0^2 + m_1^2)} = \sqrt{(0.09^2 + 0.000034^2)} = 0.1$	Закрепление отсутствует
н363У	-	-	567124.53	2197003.63	Метод спутниковых геодезических измерений (определений)	$Mt = \sqrt{(m_0^2 + m_1^2)} = \sqrt{(0.09^2 + 0.000034^2)} = 0.1$	Закрепление отсутствует
н364У	-	-	567117.57	2197020.81	Метод спутниковых геодезических измерений (определений)	$Mt = \sqrt{(m_0^2 + m_1^2)} = \sqrt{(0.09^2 + 0.000034^2)} = 0.1$	Закрепление отсутствует
н365У	-	-	567116.25	2197020.45	Метод спутниковых геодезических измерений (определений)	$Mt = \sqrt{(m_0^2 + m_1^2)} = \sqrt{(0.09^2 + 0.000034^2)} = 0.1$	Закрепление отсутствует
н366У	-	-	567111.89	2197032.98	Метод спутниковых геодезических измерений (определений)	$Mt = \sqrt{(m_0^2 + m_1^2)} = \sqrt{(0.09^2 + 0.000034^2)} = 0.1$	Закрепление отсутствует
н367У	-	-	567112.22	2197034.87	Метод спутниковых геодезических измерений (определений)	$Mt = \sqrt{(m_0^2 + m_1^2)} = \sqrt{(0.09^2 + 0.000034^2)} = 0.1$	Закрепление отсутствует
н368У	-	-	567113.33	2197035.59	Метод спутниковых геодезических измерений (определений)	$Mt = \sqrt{(m_0^2 + m_1^2)} = \sqrt{(0.09^2 + 0.000034^2)} = 0.1$	Закрепление отсутствует
н369У	-	-	567107.64	2197050.28	Метод спутниковых геодезических измерений (определений)	$Mt = \sqrt{(m_0^2 + m_1^2)} = \sqrt{(0.09^2 + 0.000034^2)} = 0.1$	Закрепление отсутствует

1. Сведения о характерных точках границ уточняемого земельного участка с кадастровым номером 47:03:0000000:6283 :							
Система координат МСК 47 зона 2						Зона № 2	
Обозначение характерных точек границ	Координаты, м				Метод определения координат	Формулы, примененные для расчета средней квадратической погрешности определения координат характерных точек границ (Mt), с подставленными в такие формулы значениями и итоговые (вычисленные) значения Mt, м	Описание закрепле ния точки
	содержатся в Едином государственном реестре недвижимости		определены в результате выполнения комплексных кадастровых работ				
	X	Y	X	Y			
1	2	3	4	5	6	7	8
н370У	-	-	567101.13	2197047.56	Метод спутниковых геодезических измерений (определений)	$Mt = \sqrt{(m_0^2 + m_1^2)} = \sqrt{(0.09^2 + 0.000034^2)} = 0.1$	Закрепление отсутствует
н371У	-	-	567117.98	2197003.27	Метод спутниковых геодезических измерений (определений)	$Mt = \sqrt{(m_0^2 + m_1^2)} = \sqrt{(0.09^2 + 0.000034^2)} = 0.1$	Закрепление отсутствует
н372У	-	-	567117.64	2196997.67	Метод спутниковых геодезических измерений (определений)	$Mt = \sqrt{(m_0^2 + m_1^2)} = \sqrt{(0.09^2 + 0.000034^2)} = 0.1$	Закрепление отсутствует
н373У	-	-	567115.27	2196989.23	Метод спутниковых геодезических измерений (определений)	$Mt = \sqrt{(m_0^2 + m_1^2)} = \sqrt{(0.09^2 + 0.000034^2)} = 0.1$	Закрепление отсутствует
н374У	-	-	567110.15	2196982.33	Метод спутниковых геодезических измерений (определений)	$Mt = \sqrt{(m_0^2 + m_1^2)} = \sqrt{(0.09^2 + 0.000034^2)} = 0.1$	Закрепление отсутствует
н375У	-	-	567107.51	2196979.89	Метод спутниковых геодезических измерений (определений)	$Mt = \sqrt{(m_0^2 + m_1^2)} = \sqrt{(0.09^2 + 0.000034^2)} = 0.1$	Закрепление отсутствует
н376У	-	-	567107.77	2196974.62	Метод спутниковых геодезических измерений (определений)	$Mt = \sqrt{(m_0^2 + m_1^2)} = \sqrt{(0.09^2 + 0.000034^2)} = 0.1$	Закрепление отсутствует
н377У	-	-	567112.54	2196980.12	Метод спутниковых геодезических измерений (определений)	$Mt = \sqrt{(m_0^2 + m_1^2)} = \sqrt{(0.09^2 + 0.000034^2)} = 0.1$	Закрепление отсутствует
н378У	-	-	567118.38	2196987.71	Метод спутниковых геодезических измерений (определений)	$Mt = \sqrt{(m_0^2 + m_1^2)} = \sqrt{(0.09^2 + 0.000034^2)} = 0.1$	Закрепление отсутствует
н379У	-	-	567120.80	2196995.89	Метод спутниковых геодезических измерений (определений)	$Mt = \sqrt{(m_0^2 + m_1^2)} = \sqrt{(0.09^2 + 0.000034^2)} = 0.1$	Закрепление отсутствует

1. Сведения о характерных точках границ уточняемого земельного участка с кадастровым номером 47:03:0000000:6283 :							
Система координат МСК 47 зона 2						Зона № 2	
Обозначение характерных точек границ	Координаты, м				Метод определения координат	Формулы, примененные для расчета средней квадратической погрешности определения координат характерных точек границ (Mt), с подставленными в такие формулы значениями и итоговые (вычисленные) значения Mt, м	Описание закрепле ния точки
	содержатся в Едином государственном реестре недвижимости		определены в результате выполнения комплексных кадастровых работ				
	X	Y	X	Y			
1	2	3	4	5	6	7	8
н380У	-	-	567120.45	2197002.05	Метод спутниковых геодезических измерений (определений)	$Mt = \sqrt{(m_0^2 + m_1^2)} = \sqrt{(0.09^2 + 0.000034^2)} = 0.1$	Закрепление отсутствует
н381У	-	-	567122.26	2196999.18	Метод спутниковых геодезических измерений (определений)	$Mt = \sqrt{(m_0^2 + m_1^2)} = \sqrt{(0.09^2 + 0.000034^2)} = 0.1$	Закрепление отсутствует
н382У	-	-	567124.63	2196992.19	Метод спутниковых геодезических измерений (определений)	$Mt = \sqrt{(m_0^2 + m_1^2)} = \sqrt{(0.09^2 + 0.000034^2)} = 0.1$	Закрепление отсутствует
н361У	-	-	567127.96	2196993.33	Метод спутниковых геодезических измерений (определений)	$Mt = \sqrt{(m_0^2 + m_1^2)} = \sqrt{(0.09^2 + 0.000034^2)} = 0.1$	Закрепление отсутствует
2. Сведения о частях границ уточняемого земельного участка с кадастровым номером 47:03:0000000:6283 :							
Обозначение части границ		Горизонтальное проложение (S), м	Описание прохождения части границ	Сведения о согласовании местоположения границ (согласовано/спорное)			
от т.	до т.						
1	2	3	4	5			
47:03:0000000:6283 (1) Внешний контур							
н21У	н22У	9.41	-	-			
н22У	н23У	29.92	-	-			
н23У	н24У	30.44	-	-			
н24У	147	16.54	-	-			
147	н25У	11.98	-	-			
н25У	н26У	2.11	-	-			
н26У	н27У	1.38	-	-			
н27У	н28У	37.31	-	-			
н28У	н29У	9.85	-	-			
н29У	н30У	16.36	-	-			
н30У	н31У	26.41	-	-			
н31У	н32У	13.47	-	-			

**2. Сведения о частях границ уточняемого земельного участка
с кадастровым номером 47:03:0000000:6283 :**

Обозначение части границ		Горизонтальное проложение (S), м	Описание прохождения части границ	Сведения о согласовании местоположения границ (согласовано/спорное)
от т.	до т.			
1	2	3	4	5
н32У	н33У	10.59	-	-
н33У	н34У	19.56	-	-
н34У	н35У	38.57	-	-
н35У	н36У	1.39	-	-
н36У	н37У	13.14	-	-
н37У	н38У	10.98	-	-
н38У	н39У	19.93	-	-
н39У	н40У	22.59	-	-
н40У	н41У	6.84	-	-
н41У	43	17.13	-	-
43	44	25.16	-	-
44	н42У	19.50	-	-
н42У	н43У	9.47	-	-
н43У	н44У	17.26	-	-
н44У	н45У	12.51	-	-
н45У	н46У	14.60	-	-
н46У	н47У	45.26	-	-
н47У	н48У	6.00	-	-
н48У	н49У	19.18	-	-
н49У	н50У	16.16	-	-
н50У	н51У	27.10	-	-
н51У	н52У	22.80	-	-
н52У	н53У	3.20	-	-
н53У	н54У	6.39	-	-
н54У	н55У	6.09	-	-
н55У	н56У	16.92	-	-
н56У	н19У	17.66	-	-
н19У	н18У	2.15	-	-
н18У	н57У	4.12	-	-
н57У	28	34.58	-	-
28	25	7.81	-	-
25	24	18.24	-	-
24	н58У	2.23	-	-
н58У	н59У	20.06	-	-
н59У	н60У	9.80	-	-
н60У	н61У	41.08	-	-
н61У	10	26.32	-	-
10	15	27.86	-	-
15	15	28.20	-	-

2. Сведения о частях границ уточняемого земельного участка с кадастровым номером 47:03:0000000:6283 :				
Обозначение части границ		Горизонтальное проложение (S), м	Описание прохождения части границ	Сведения о согласовании местоположения границ (согласовано/спорное)
от т.	до т.			
1	2	3	4	5
15	18	25.42	-	-
18	17	13.82	-	-
17	16	8.45	-	-
16	н17У	8.75	-	-
н17У	6	9.06	-	-
6	5	24.57	-	-
5	н62У	4.49	-	-
н62У	н63У	20.69	-	-
н63У	н64У	2.34	-	-
н64У	н65У	13.11	-	-
н65У	н66У	24.11	-	-
н66У	н67У	7.00	-	-
н67У	н68У	19.77	-	-
н68У	н69У	21.96	-	-
н69У	н70У	9.48	-	-
н70У	н71У	13.64	-	-
н71У	н72У	9.47	-	-
н72У	н73У	8.87	-	-
н73У	н74У	20.93	-	-
н74У	н75У	12.55	-	-
н75У	н76У	22.64	-	-
н76У	н77У	9.50	-	-
н77У	н78У	20.49	-	-
н78У	н79У	12.88	-	-
н79У	н80У	18.47	-	-
н80У	н81У	26.78	-	-
н81У	н82У	8.51	-	-
н82У	н83У	18.67	-	-
н83У	н84У	22.25	-	-
н84У	н85У	36.59	-	-
н85У	н86У	23.68	-	-
н86У	н87У	21.54	-	-
н87У	н88У	11.43	-	-
н88У	н89У	12.31	-	-
н89У	н90У	8.86	-	-
н90У	н91У	5.60	-	-
н91У	н92У	7.48	-	-
н92У	н93У	7.90	-	-
н93У	н94У	16.46	-	-

2. Сведения о частях границ уточняемого земельного участка с кадастровым номером 47:03:0000000:6283 :				
Обозначение части границ		Горизонтальное проложение (S), м	Описание прохождения части границ	Сведения о согласовании местоположения границ (согласовано/спорное)
от т.	до т.			
1	2	3	4	5
н94У	н95У	16.98	-	-
н95У	н96У	7.36	-	-
н96У	н97У	7.28	-	-
н97У	н98У	25.32	-	-
н98У	н99У	22.48	-	-
н99У	н100У	24.61	-	-
н100У	н101У	7.99	-	-
н101У	н102У	16.33	-	-
н102У	н103У	8.77	-	-
н103У	н104У	5.18	-	-
н104У	н105У	19.25	-	-
н105У	н106У	12.88	-	-
н106У	н107У	19.60	-	-
н107У	н108У	14.26	-	-
н108У	н109У	21.44	-	-
н109У	н110У	21.40	-	-
н110У	н111У	13.22	-	-
н111У	н112У	9.80	-	-
н112У	н113У	20.53	-	-
н113У	н114У	31.13	-	-
н114У	н115У	20.35	-	-
н115У	н116У	22.07	-	-
н116У	н117У	11.71	-	-
н117У	н118У	7.94	-	-
н118У	н119У	11.69	-	-
н119У	н120У	15.61	-	-
н120У	н121У	23.03	-	-
н121У	н122У	50.86	-	-
н122У	н123У	20.95	-	-
н123У	н124У	11.29	-	-
н124У	н125У	8.28	-	-
н125У	н126У	12.04	-	-
н126У	н127У	9.30	-	-
н127У	н128У	4.53	-	-
н128У	н129У	9.56	-	-
н129У	н130У	15.33	-	-
н130У	н131У	42.25	-	-
н131У	н132У	13.42	-	-
н132У	н133У	3.06	-	-

**2. Сведения о частях границ уточняемого земельного участка
с кадастровым номером 47:03:0000000:6283 :**

Обозначение части границ		Горизонтальное проложение (S), м	Описание прохождения части границ	Сведения о согласовании местоположения границ (согласовано/спорное)
от т.	до т.			
1	2	3	4	5
н133У	н134У	4.76	-	-
н134У	н135У	11.17	-	-
н135У	н136У	6.03	-	-
н136У	н137У	20.80	-	-
н137У	н138У	3.29	-	-
н138У	н139У	23.13	-	-
н139У	н140У	9.97	-	-
н140У	н141У	6.51	-	-
н141У	н142У	6.40	-	-
н142У	н143У	3.52	-	-
н143У	89	5.27	-	-
89	н144У	9.38	-	-
н144У	н145У	6.21	-	-
н145У	н146У	13.80	-	-
н146У	н147У	25.72	-	-
н147У	н148У	9.72	-	-
н148У	н149У	3.87	-	-
н149У	н150У	6.22	-	-
н150У	н151У	16.14	-	-
н151У	н152У	23.51	-	-
н152У	н153У	7.21	-	-
н153У	н154У	14.85	-	-
н154У	н155У	8.18	-	-
н155У	н156У	0.96	-	-
н156У	н157У	8.19	-	-
н157У	н158У	21.46	-	-
н158У	н159У	1.23	-	-
н159У	н160У	23.07	-	-
н160У	н161У	12.21	-	-
н161У	н162У	12.11	-	-
н162У	н163У	1.98	-	-
н163У	н164У	4.53	-	-
н164У	н165У	21.50	-	-
н165У	н166У	39.65	-	-
н166У	н167У	7.66	-	-
н167У	н168У	7.78	-	-
н168У	н169У	8.20	-	-
н169У	н170У	32.85	-	-
н170У	н171У	6.84	-	-

**2. Сведения о частях границ уточняемого земельного участка
с кадастровым номером 47:03:0000000:6283 :**

Обозначение части границ		Горизонтальное проложение (S), м	Описание прохождения части границ	Сведения о согласовании местоположения границ (согласовано/спорное)
от т.	до т.			
1	2	3	4	5
н171У	н172У	16.96	-	-
н172У	н173У	7.76	-	-
н173У	н174У	19.40	-	-
н174У	н175У	41.55	-	-
н175У	н176У	2.37	-	-
н176У	н177У	4.04	-	-
н177У	н178У	4.53	-	-
н178У	н179У	28.60	-	-
н179У	н180У	13.98	-	-
н180У	н181У	7.30	-	-
н181У	н182У	7.60	-	-
н182У	н183У	19.58	-	-
н183У	н184У	26.24	-	-
н184У	н185У	23.27	-	-
н185У	н186У	24.15	-	-
н186У	н187У	13.87	-	-
н187У	н188У	9.51	-	-
н188У	н189У	1.31	-	-
н189У	н190У	6.23	-	-
н190У	н191У	2.48	-	-
н191У	н192У	2.24	-	-
н192У	н193У	30.19	-	-
н193У	н194У	2.71	-	-
н194У	н195У	3.16	-	-
н195У	н196У	1.14	-	-
н196У	н197У	24.92	-	-
н197У	н198У	20.35	-	-
н198У	н199У	6.81	-	-
н199У	н200У	3.48	-	-
н200У	н201У	42.04	-	-
н201У	н202У	40.27	-	-
н202У	н203У	9.64	-	-
н203У	н204У	1.13	-	-
н204У	н205У	4.11	-	-
н205У	н206У	0.59	-	-
н206У	н207У	4.17	-	-
н207У	н208У	6.91	-	-
н208У	н209У	5.24	-	-
н209У	н210У	8.10	-	-

**2. Сведения о частях границ уточняемого земельного участка
с кадастровым номером 47:03:0000000:6283 :**

Обозначение части границ		Горизонтальное проложение (S), м	Описание прохождения части границ	Сведения о согласовании местоположения границ (согласовано/спорное)
от т.	до т.			
1	2	3	4	5
н210У	н211У	15.25	-	-
н211У	129	0.92	-	-
129	130	8.99	-	-
130	н212У	5.80	-	-
н212У	н213У	4.26	-	-
н213У	н214У	3.73	-	-
н214У	н215У	17.58	-	-
н215У	н216У	16.52	-	-
н216У	н217У	28.09	-	-
н217У	н218У	1.17	-	-
н218У	н219У	15.09	-	-
н219У	н220У	1.89	-	-
н220У	н221У	19.38	-	-
н221У	н222У	20.76	-	-
н222У	н223У	31.46	-	-
н223У	н224У	28.78	-	-
н224У	н225У	1.40	-	-
н225У	н226У	19.85	-	-
н226У	н227У	19.18	-	-
н227У	н228У	0.79	-	-
н228У	н229У	20.88	-	-
н229У	н230У	21.14	-	-
н230У	н231У	22.56	-	-
н231У	н232У	0.21	-	-
н232У	н233У	5.72	-	-
н233У	н234У	5.41	-	-
н234У	н235У	15.24	-	-
н235У	н236У	20.79	-	-
н236У	н237У	18.49	-	-
н237У	н238У	20.58	-	-
н238У	н239У	20.54	-	-
н239У	н240У	32.96	-	-
н240У	н241У	5.62	-	-
н241У	н242У	23.77	-	-
н242У	н243У	38.34	-	-
н243У	н244У	21.37	-	-
н244У	н245У	20.65	-	-
н245У	н246У	26.68	-	-
н246У	н247У	2.25	-	-

2. Сведения о частях границ уточняемого земельного участка с кадастровым номером 47:03:0000000:6283 :				
Обозначение части границ		Горизонтальное проложение (S), м	Описание прохождения части границ	Сведения о согласовании местоположения границ (согласовано/спорное)
от т.	до т.			
1	2	3	4	5
н247У	н248У	39.00	-	-
н248У	н249У	2.38	-	-
н249У	н250У	14.78	-	-
н250У	н251У	8.23	-	-
н251У	н252У	1.50	-	-
н252У	н253У	1.63	-	-
н253У	н254У	8.87	-	-
н254У	н255У	3.79	-	-
н255У	н256У	6.23	-	-
н256У	н257У	43.29	-	-
н257У	н258У	27.98	-	-
н258У	н259У	9.37	-	-
н259У	н260У	25.56	-	-
н260У	н261У	2.75	-	-
н261У	н262У	2.53	-	-
н262У	н263У	2.73	-	-
н263У	н264У	16.51	-	-
н264У	н265У	20.85	-	-
н265У	н266У	16.65	-	-
н266У	н267У	10.25	-	-
н267У	н268У	9.64	-	-
н268У	н269У	21.83	-	-
н269У	н270У	22.44	-	-
н270У	н271У	26.64	-	-
н271У	н272У	36.18	-	-
н272У	н273У	23.22	-	-
н273У	н274У	23.57	-	-
н274У	н275У	23.09	-	-
н275У	н276У	35.75	-	-
н276У	н277У	23.12	-	-
н277У	н278У	8.29	-	-
н278У	н279У	9.19	-	-
н279У	н280У	15.08	-	-
н280У	н281У	14.80	-	-
н281У	н282У	27.46	-	-
н282У	н283У	6.81	-	-
н283У	н284У	21.42	-	-
н284У	н285У	6.03	-	-
н285У	н286У	22.24	-	-

2. Сведения о частях границ уточняемого земельного участка с кадастровым номером 47:03:0000000:6283 :				
Обозначение части границ		Горизонтальное проложение (S), м	Описание прохождения части границ	Сведения о согласовании местоположения границ (согласовано/спорное)
от т.	до т.			
1	2	3	4	5
н286У	н287У	25.74	-	-
н287У	н288У	6.66	-	-
н288У	н289У	17.87	-	-
н289У	н290У	11.61	-	-
н290У	н291У	33.10	-	-
н291У	н292У	28.76	-	-
н292У	н293У	7.67	-	-
н293У	н294У	22.36	-	-
н294У	н295У	11.61	-	-
н295У	н296У	16.85	-	-
н296У	н297У	2.35	-	-
н297У	н298У	10.70	-	-
н298У	н299У	30.92	-	-
н299У	н300У	34.78	-	-
н300У	н301У	22.41	-	-
н301У	н302У	5.14	-	-
н302У	н303У	10.34	-	-
н303У	н304У	7.20	-	-
н304У	н305У	17.68	-	-
н305У	н306У	21.66	-	-
н306У	н307У	30.00	-	-
н307У	н308У	37.63	-	-
н308У	н309У	1.73	-	-
н309У	н21У	3.89	-	-
Внутренний контур				
н310У	н311У	4.99	-	-
н311У	н312У	35.60	-	-
н312У	н313У	11.84	-	-
н313У	н314У	25.44	-	-
н314У	н315У	11.24	-	-
н315У	н316У	20.11	-	-
н316У	н317У	6.93	-	-
н317У	н318У	20.78	-	-
н318У	н319У	47.59	-	-
н319У	н320У	33.93	-	-
н320У	н321У	3.99	-	-
н321У	н322У	13.12	-	-
н322У	н323У	17.18	-	-
н323У	н324У	18.63	-	-

**2. Сведения о частях границ уточняемого земельного участка
с кадастровым номером 47:03:0000000:6283 :**

Обозначение части границ		Горизонтальное проложение (S), м	Описание прохождения части границ	Сведения о согласовании местоположения границ (согласовано/спорное)
от т.	до т.			
1	2	3	4	5
н324У	н325У	9.98	-	-
н325У	н326У	10.40	-	-
н326У	н327У	0.83	-	-
н327У	н328У	2.17	-	-
н328У	н329У	11.52	-	-
н329У	н330У	32.80	-	-
н330У	н331У	19.61	-	-
н331У	н332У	4.00	-	-
н332У	н333У	14.59	-	-
н333У	н334У	7.06	-	-
н334У	78	13.50	-	-
78	80	4.40	-	-
80	81	5.13	-	-
81	н335У	2.11	-	-
н335У	н336У	15.65	-	-
н336У	н337У	35.40	-	-
н337У	н338У	44.46	-	-
н338У	н339У	6.09	-	-
н339У	н340У	14.20	-	-
н340У	н341У	20.75	-	-
н341У	н342У	4.51	-	-
н342У	н343У	4.70	-	-
н343У	н344У	9.29	-	-
н344У	н345У	16.07	-	-
н345У	н346У	2.73	-	-
н346У	н347У	6.43	-	-
н347У	н348У	12.03	-	-
н348У	н349У	9.04	-	-
н349У	н350У	7.08	-	-
н350У	н351У	10.93	-	-
н351У	н352У	16.38	-	-
н352У	н353У	13.76	-	-
н353У	н354У	25.95	-	-
н354У	н355У	14.37	-	-
н355У	н356У	12.35	-	-
н356У	н357У	13.79	-	-
н357У	н358У	1.06	-	-
н358У	н359У	5.39	-	-
н359У	н360У	1.81	-	-

2. Сведения о частях границ уточняемого земельного участка с кадастровым номером 47:03:0000000:6283 :				
Обозначение части границ		Горизонтальное проложение (S), м	Описание прохождения части границ	Сведения о согласовании местоположения границ (согласовано/спорное)
от т.	до т.			
1	2	3	4	5
н360У	н310У	18.81	-	-
47:03:0000000:6283 (2) Внешний контур				
140	141	2.18	-	-
141	142	11.54	-	-
142	143	2.19	-	-
143	140	11.52	-	-
47:03:0000000:6283 (3) Внешний контур				
н361У	н362У	9.16	-	-
н362У	н363У	1.70	-	-
н363У	н364У	18.54	-	-
н364У	н365У	1.37	-	-
н365У	н366У	13.27	-	-
н366У	н367У	1.92	-	-
н367У	н368У	1.32	-	-
н368У	н369У	15.75	-	-
н369У	н370У	7.06	-	-
н370У	н371У	47.39	-	-
н371У	н372У	5.61	-	-
н372У	н373У	8.77	-	-
н373У	н374У	8.59	-	-
н374У	н375У	3.59	-	-
н375У	н376У	5.28	-	-
н376У	н377У	7.28	-	-
н377У	н378У	9.58	-	-
н378У	н379У	8.53	-	-
н379У	н380У	6.17	-	-
н380У	н381У	3.39	-	-
н381У	н382У	7.38	-	-
н382У	н361У	3.52	-	-
3. Сведения о характеристиках уточняемого земельного участка с кадастровым номером 47:03:0000000:6283 :				
№ п/п	Наименование характеристики		Значение характеристики	
1	2		3	
1.	Адрес земельного участка		-	
1.1.	Сведения о местоположении земельного участка (при отсутствии адреса) в структурированном в соответствии с федеральной информационной адресной системой виде		Российская Федерация, Ленинградская область, м.р-н Приозерский, с.п Севастьяновское	

3. Сведения о характеристиках уточняемого земельного участка с кадастровым номером 47:03:0000000:6283 :		
№ п/п	Наименование характеристики	Значение характеристики
1	2	3
1.2.	Дополнительные сведения о местоположении земельного участка	массив оз. Лопастное, СНТ "Лопастное"
2.	Площадь земельного участка ± величина погрешности определения (вычисления) площади ($P \pm \Delta P$), м2	20421 ± 50 19965.45 ± 49.45 (1) 25.19 ± 1.76 (2) 430.77 ± 7.26 (3)
3.	Формула, примененная для расчета предельной допустимой погрешности определения площади земельного участка, с подставленными значениями и итоговые (вычисленные) значения (ΔP), м2	$\Delta P = 3.5 * M_{it} * \sqrt{P} = 3.5 * 0,1 * \sqrt{20421} = 50$ (1) $\Delta P = 3.5 * M_{it} * \sqrt{P} = 3.5 * 0,1 * \sqrt{19965.45} = 49.45$ (2) $\Delta P = 3.5 * M_{it} * \sqrt{P} = 3.5 * 0,1 * \sqrt{25.19} = 1.76$ (3) $\Delta P = 3.5 * M_{it} * \sqrt{P} = 3.5 * 0,1 * \sqrt{430.77} = 7.26$
4.	Площадь земельного участка согласно сведениям Единого государственного реестра недвижимости (Ркад), м2	3222
5.	Оценка расхождения Р и Ркад ($P - P_{кад}$), м2	17199
6.	Предельные минимальный и максимальный размеры земельного участка ($R_{мин}$ и $R_{макс}$), м2	- -
7.	Кадастровый номер или иной государственный учетный номер (инвентарный) объекта недвижимости, расположенного на земельном участке	-
8.	Вид (виды) разрешенного использования	для ведения садоводства
8.1.	Дополнительные сведения об использовании земельного участка	-
9.	Сведения о земельных участках (землях общего пользования, территории общего пользования), посредством которых обеспечивается доступ	Земли общего пользования (1) Земли общего пользования (2) Земли общего пользования (3) Земли общего пользования
10.	Иные сведения	-
4. Пояснения к сведениям об уточняемом земельном участке с кадастровым номером 47:03:0000000:6283 :		
1.	-	

**Описание местоположения зданий, сооружений,
объектов незавершенного строительства на земельном участке**

**1. Сведения о характерных точках контура объекта недвижимости
с кадастровым номером : 47:03:0115001:10 :**

Система координат МСК 47 зона 2

Зона № 2

Обозначение характерных точек контура	Содержатся в Едином государственном реестре недвижимости			Определены в ходе выполнения комплексных кадастровых работ			Метод опреде ления коор динат	Формулы, примененные для расчета средней квадратической погрешности определения координат характерных точек (Mt), м, с подставленными в такие формулы значениями и итоговые (вычисленные) значения Mt, м
	Координаты, м		Ради ус, м	Координаты, м		Ради ус, м		
	X	Y	R	X	Y	R		
1	2	3	4	5	6	7	8	9
н1О	-	-	-	567885.15	2197404.57	-	Метод спутниковых геодезических измерений (определений)	$Mt = \sqrt{(m_0^2 + m_1^2)} = \sqrt{(0.09^2 + 0.000034^2)} = 0.1$
н2О	-	-	-	567883.27	2197407.17	-	Метод спутниковых геодезических измерений (определений)	$Mt = \sqrt{(m_0^2 + m_1^2)} = \sqrt{(0.09^2 + 0.000034^2)} = 0.1$
н3О	-	-	-	567885.09	2197408.77	-	Метод спутниковых геодезических измерений (определений)	$Mt = \sqrt{(m_0^2 + m_1^2)} = \sqrt{(0.09^2 + 0.000034^2)} = 0.1$
н4О	-	-	-	567881.20	2197413.68	-	Метод спутниковых геодезических измерений (определений)	$Mt = \sqrt{(m_0^2 + m_1^2)} = \sqrt{(0.09^2 + 0.000034^2)} = 0.1$
н5О	-	-	-	567871.37	2197405.90	-	Метод спутниковых геодезических измерений (определений)	$Mt = \sqrt{(m_0^2 + m_1^2)} = \sqrt{(0.09^2 + 0.000034^2)} = 0.1$
н6О	-	-	-	567877.20	2197398.53	-	Метод спутниковых геодезических измерений (определений)	$Mt = \sqrt{(m_0^2 + m_1^2)} = \sqrt{(0.09^2 + 0.000034^2)} = 0.1$
н1О	-	-	-	567885.15	2197404.57	-	Метод спутниковых геодезических измерений (определений)	$Mt = \sqrt{(m_0^2 + m_1^2)} = \sqrt{(0.09^2 + 0.000034^2)} = 0.1$

**2. Сведения о характеристиках объекта недвижимости
с кадастровым номером : 47:03:0115001:10 :**

№ п/п	Наименование характеристики	Значение характеристики
1	2	3
1.	Вид объекта недвижимости	здание

2. Сведения о характеристиках объекта недвижимости с кадастровым номером : 47:03:0115001:10 :

№ п/п	Наименование характеристики	Значение характеристики
1	2	3
2.	Ранее присвоенный государственный учетный номер (инвентарный) здания, сооружения, объекта незавершенного строительства	-
3.	Кадастровый номер земельного участка (земельных участков), в границах которого (которых) расположены здание, сооружение, объект незавершенного строительства	47:03:0115001:7
4.	Уникальный учетный номер кадастрового квартала, в границах которого расположены здание, сооружение, объект незавершенного строительства	47:03:0115001
5.	Адрес здания, сооружения, объекта незавершенного строительства	Российская Федерация, 188751, Ленинградская область, м.р-н Приозерский, с.п Севастьяновское, улица Озерная, дом 102, территория СНТ Лопастное
5.1.	Сведения о местоположении здания, сооружения, объекта незавершенного строительства (при отсутствии адреса) в структурированном в соответствии с федеральной информационной адресной системой виде	-
5.2.	Дополнительные сведения о местоположении	-
6.	Иные сведения	-

3. Пояснения к сведениям об объекте недвижимости с кадастровым номером 47:03:0115001:10 :

1.	-
----	---

**Описание местоположения зданий, сооружений,
объектов незавершенного строительства на земельном участке**

**1. Сведения о характерных точках контура объекта недвижимости
с кадастровым номером : 47:03:0115001:11 :**

Система координат МСК 47 зона 2

Зона № 2

Обозначение характерных точек контура	Содержатся в Едином государственном реестре недвижимости			Определены в ходе выполнения комплексных кадастровых работ			Метод опреде ления коор динат	Формулы, примененные для расчета средней квадратической погрешности определения координат характерных точек (Mt), м, с подставленными в такие формулы значениями и итоговые (вычисленные) значения Mt, м
	Координаты, м		Ради ус, м	Координаты, м		Ради ус, м		
	X	Y	R	X	Y	R		
1	2	3	4	5	6	7	8	9
н7О	-	-	-	567807.24	2197327.86	-	Метод спутниковых геодезических измерений (определений)	$Mt = \sqrt{(m_0^2 + m_1^2)} = \sqrt{(0.09^2 + 0.000034^2)} = 0.1$
н8О	-	-	-	567810.27	2197332.13	-	Метод спутниковых геодезических измерений (определений)	$Mt = \sqrt{(m_0^2 + m_1^2)} = \sqrt{(0.09^2 + 0.000034^2)} = 0.1$
н9О	-	-	-	567806.09	2197335.09	-	Метод спутниковых геодезических измерений (определений)	$Mt = \sqrt{(m_0^2 + m_1^2)} = \sqrt{(0.09^2 + 0.000034^2)} = 0.1$
н10О	-	-	-	567803.12	2197330.86	-	Метод спутниковых геодезических измерений (определений)	$Mt = \sqrt{(m_0^2 + m_1^2)} = \sqrt{(0.09^2 + 0.000034^2)} = 0.1$
н7О	-	-	-	567807.24	2197327.86	-	Метод спутниковых геодезических измерений (определений)	$Mt = \sqrt{(m_0^2 + m_1^2)} = \sqrt{(0.09^2 + 0.000034^2)} = 0.1$

**2. Сведения о характеристиках объекта недвижимости
с кадастровым номером : 47:03:0115001:11 :**

№ п/п	Наименование характеристики	Значение характеристики
1	2	3
1.	Вид объекта недвижимости	здание
2.	Ранее присвоенный государственный учетный номер (инвентарный) здания, сооружения, объекта незавершенного строительства	-
3.	Кадастровый номер земельного участка (земельных участков), в границах которого (которых) расположены здание, сооружение, объект незавершенного строительства	47:03:0115001:1
4.	Уникальный учетный номер кадастрового квартала, в границах которого расположены здание, сооружение, объект незавершенного строительства	47:03:0115001

2. Сведения о характеристиках объекта недвижимости с кадастровым номером : 47:03:0115001:11 :

№ п/п	Наименование характеристики	Значение характеристики
1	2	3
5.	Адрес здания, сооружения, объекта незавершенного строительства	Российская Федерация, 188752, Ленинградская область, м.р-н Приозерский, с.п Севастьяновское, улица Озерная, дом 78, строение 1, территория СНТ Лопастное
5.1.	Сведения о местоположении здания, сооружения, объекта незавершенного строительства (при отсутствии адреса) в структурированном в соответствии с федеральной информационной адресной системой виде	-
5.2.	Дополнительные сведения о местоположении	-
6.	Иные сведения	-

3. Пояснения к сведениям об объекте недвижимости с кадастровым номером 47:03:0115001:11 :

1.	-
----	---

**Описание местоположения зданий, сооружений,
объектов незавершенного строительства на земельном участке**

**1. Сведения о характерных точках контура объекта недвижимости
с кадастровым номером : 47:03:0115001:12 :**

Система координат МСК 47 зона 2

Зона № 2

Обозначение характерных точек контура	Содержатся в Едином государственном реестре недвижимости			Определены в ходе выполнения комплексных кадастровых работ			Метод опреде ления коор динат	Формулы, примененные для расчета средней квадратической погрешности определения координат характерных точек (Mt), м, с подставленными в такие формулы значениями и итоговые (вычисленные) значения Mt, м
	Координаты, м		Ради ус, м	Координаты, м		Ради ус, м		
	X	Y	R	X	Y	R		
1	2	3	4	5	6	7	8	9
н11О	-	-	-	567797.94	2197348.76	-	Метод спутниковых геодезических измерений (определений)	$Mt = \sqrt{(m_0^2 + m_1^2)}=\sqrt{(0.09^2 + 0.000034^2)}=0.1$
н12О	-	-	-	567792.95	2197354.12	-	Метод спутниковых геодезических измерений (определений)	$Mt = \sqrt{(m_0^2 + m_1^2)}=\sqrt{(0.09^2 + 0.000034^2)}=0.1$
н13О	-	-	-	567793.62	2197354.74	-	Метод спутниковых геодезических измерений (определений)	$Mt = \sqrt{(m_0^2 + m_1^2)}=\sqrt{(0.09^2 + 0.000034^2)}=0.1$
н14О	-	-	-	567792.36	2197356.09	-	Метод спутниковых геодезических измерений (определений)	$Mt = \sqrt{(m_0^2 + m_1^2)}=\sqrt{(0.09^2 + 0.000034^2)}=0.1$
н15О	-	-	-	567786.44	2197350.57	-	Метод спутниковых геодезических измерений (определений)	$Mt = \sqrt{(m_0^2 + m_1^2)}=\sqrt{(0.09^2 + 0.000034^2)}=0.1$
н16О	-	-	-	567792.75	2197343.80	-	Метод спутниковых геодезических измерений (определений)	$Mt = \sqrt{(m_0^2 + m_1^2)}=\sqrt{(0.09^2 + 0.000034^2)}=0.1$
н11О	-	-	-	567797.94	2197348.76	-	Метод спутниковых геодезических измерений (определений)	$Mt = \sqrt{(m_0^2 + m_1^2)}=\sqrt{(0.09^2 + 0.000034^2)}=0.1$

**2. Сведения о характеристиках объекта недвижимости
с кадастровым номером : 47:03:0115001:12 :**

№ п/п	Наименование характеристики	Значение характеристики
1	2	3
1.	Вид объекта недвижимости	здание

2. Сведения о характеристиках объекта недвижимости с кадастровым номером : 47:03:0115001:12 :


№ п/п	Наименование характеристики	Значение характеристики
1	2	3
2.	Ранее присвоенный государственный учетный номер (инвентарный) здания, сооружения, объекта незавершенного строительства	-
3.	Кадастровый номер земельного участка (земельных участков), в границах которого (которых) расположены здание, сооружение, объект незавершенного строительства	47:03:0115001:1
4.	Уникальный учетный номер кадастрового квартала, в границах которого расположены здание, сооружение, объект незавершенного строительства	47:03:0115001
5.	Адрес здания, сооружения, объекта незавершенного строительства	Российская Федерация, 194356, Ленинградская область, м.р-н Приозерский, с.п Севастьяновское, улица Озерная, дом 78, территория СНТ Лопастное
5.1.	Сведения о местоположении здания, сооружения, объекта незавершенного строительства (при отсутствии адреса) в структурированном в соответствии с федеральной информационной адресной системой виде	-
5.2.	Дополнительные сведения о местоположении	-
6.	Иные сведения	-

3. Пояснения к сведениям об объекте недвижимости с кадастровым номером 47:03:0115001:12 :

1.	-
----	---

Схема границ земельных участков

МСК-47, зона 2

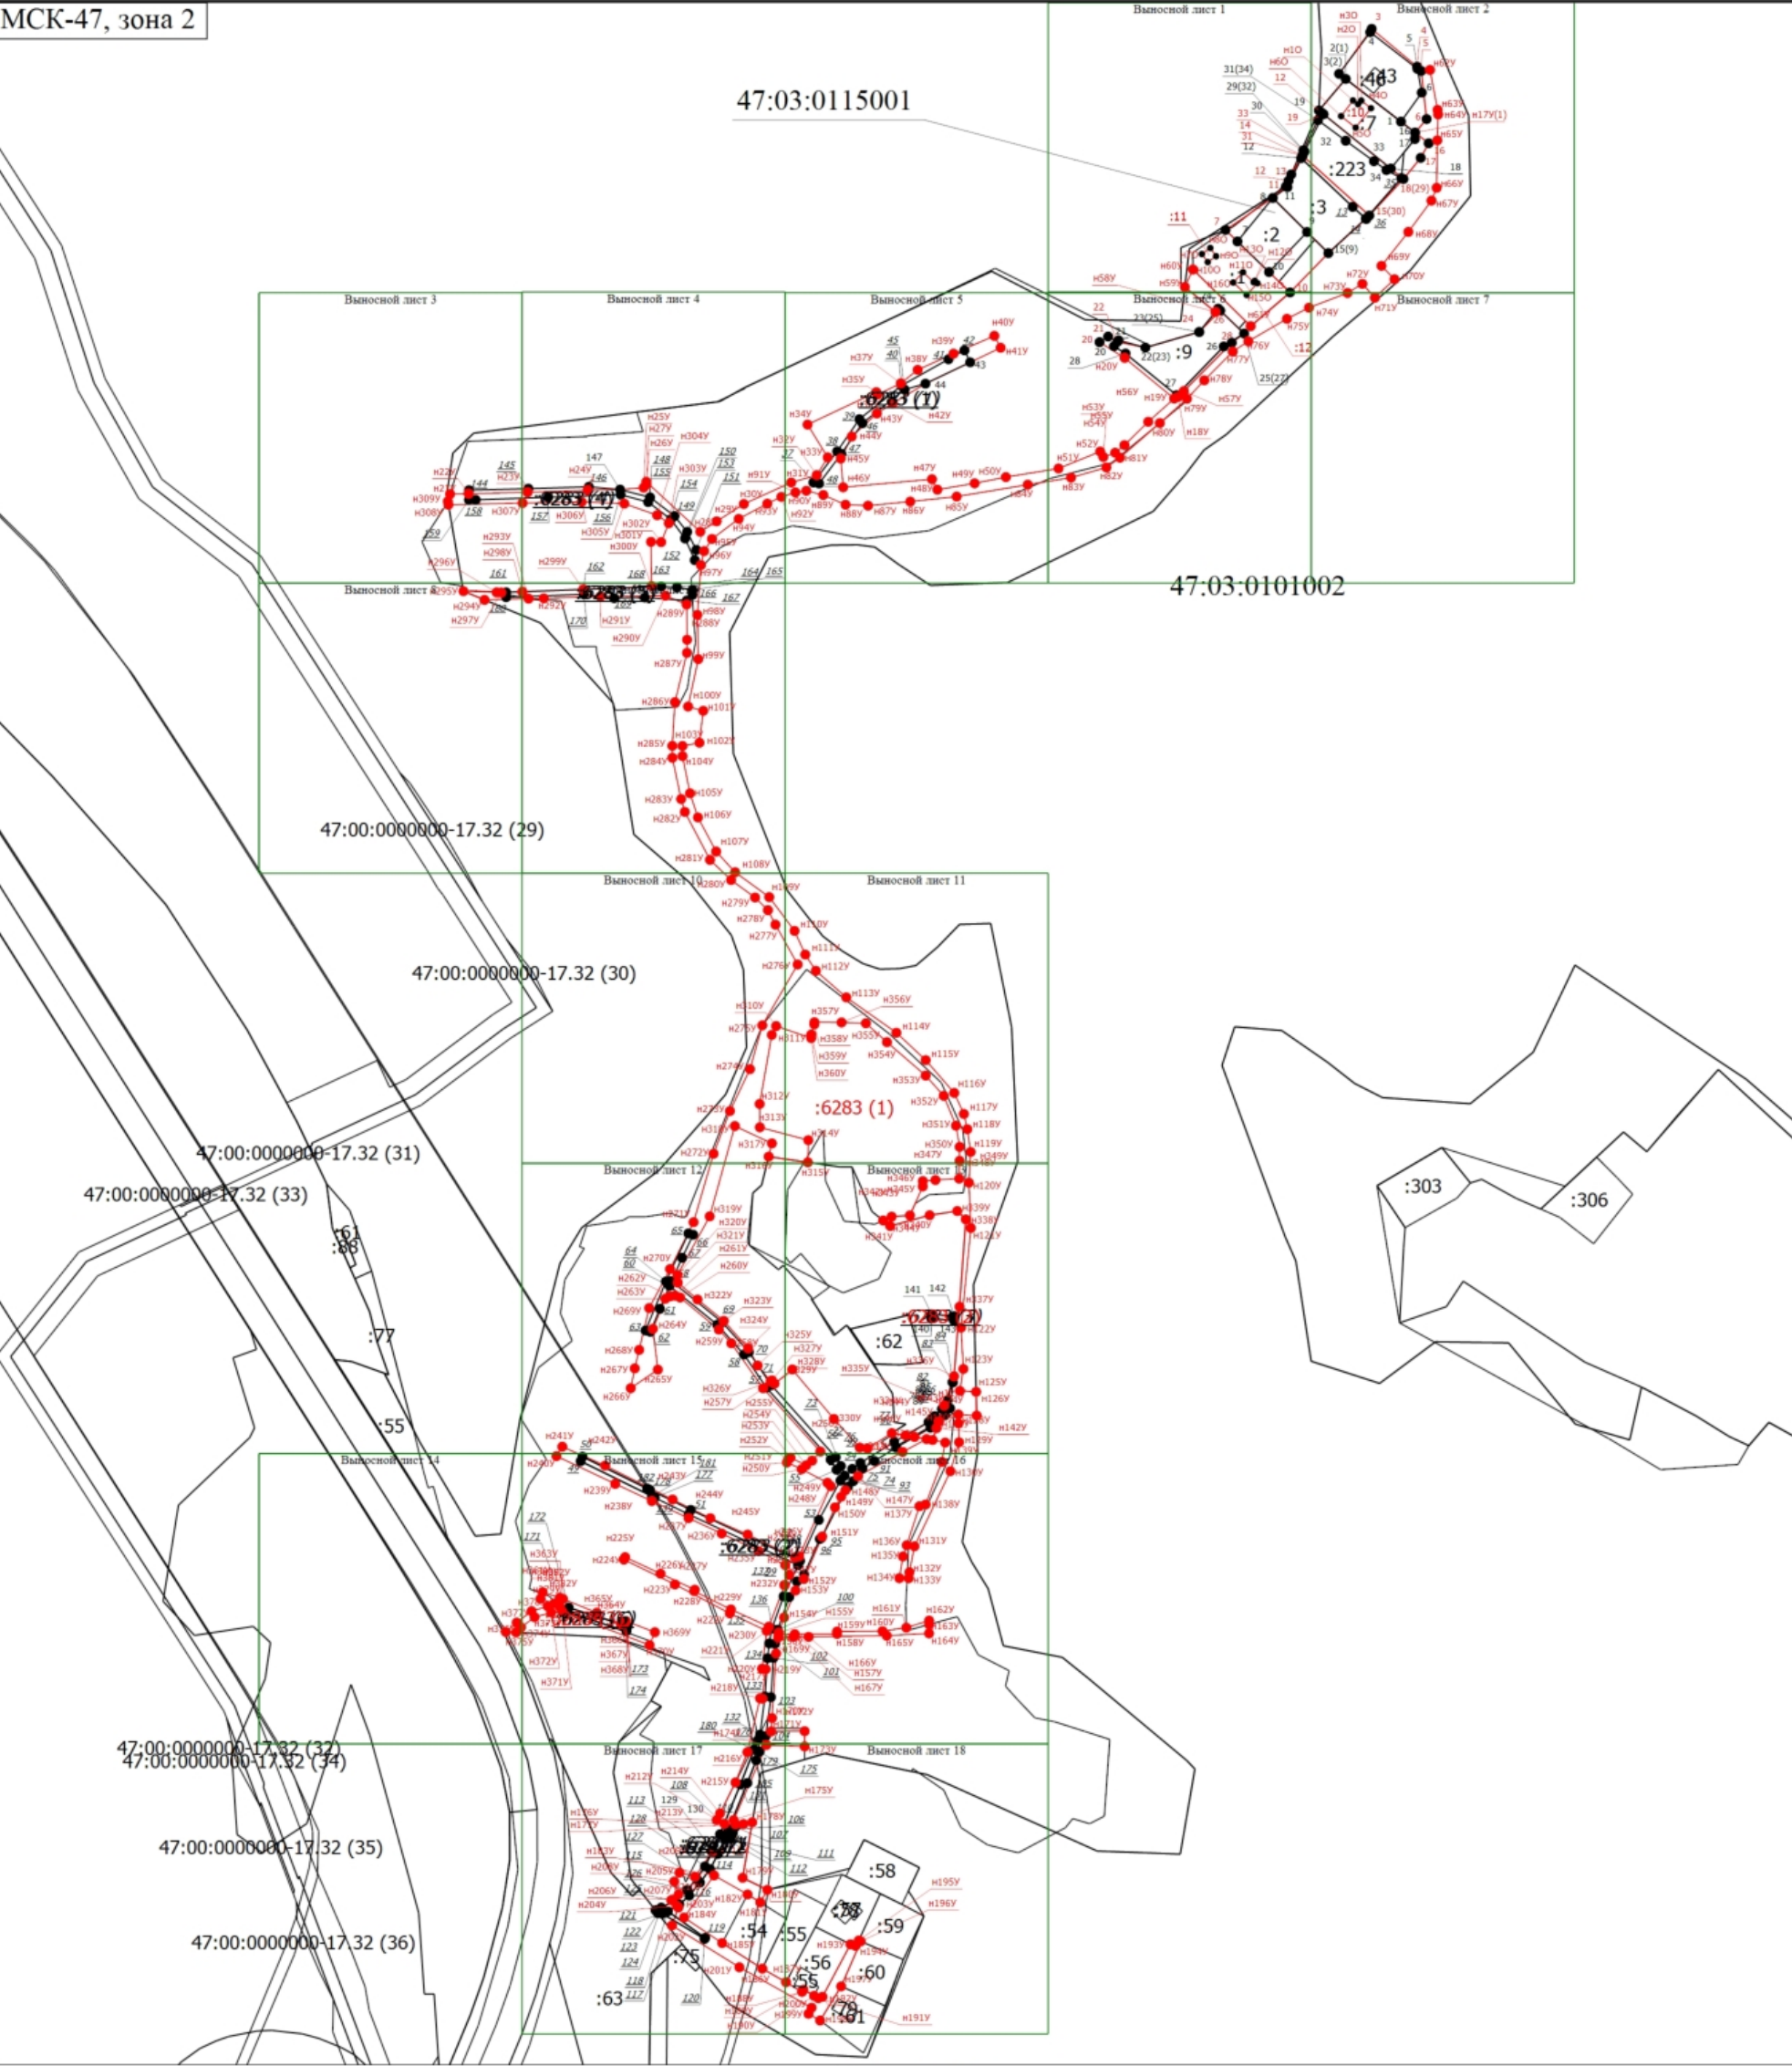


- Условные обозначения
- Часть границы, местоположение которой определено при выполнении кадастровых работ
 - Характерная точка границы земельного участка, сведения ЕГРН о которой соответствуют требованиям, установленным в соответствии с частью 13 статьи 22 Федерального закона от 13 июля 2015 г. N 218-ФЗ "О государственной регистрации недвижимости"
 - 1 - Обозначение характерной точки, местоположение которой не изменилось или было уточнено
 - 13 - Обозначение ликвидируемой характерной точки
 - н10 - Обозначение новой характерной точки
 - Часть контура, образованного проекцией вновь образованного наземного конструктивного элемента здания, сооружения, объекта незавершенного строительства
 - Часть границы, сведения ЕГРН о которой позволяют однозначно определить ее положение на местности
 - Часть контура, образованного проекцией существующего в ЕГРН наземного конструктивного элемента здания, сооружения, объекта незавершенного строительства
 - Характерная точка границы земельного участка, сведения о которой отсутствуют в ЕГРН, местоположение которой определено при кадастровых работах (новая характерная точка)
 - :1 - Кадастровый номер земельного участка
 - :79 - Кадастровый номер здания
 - :6283 (4) - Ликвидируемый контур земельного участка
 - 47:03:0115001 - Номер кадастрового квартала

Схема границ земельных участков

Выносной лист 1

МСК-47, зона 2

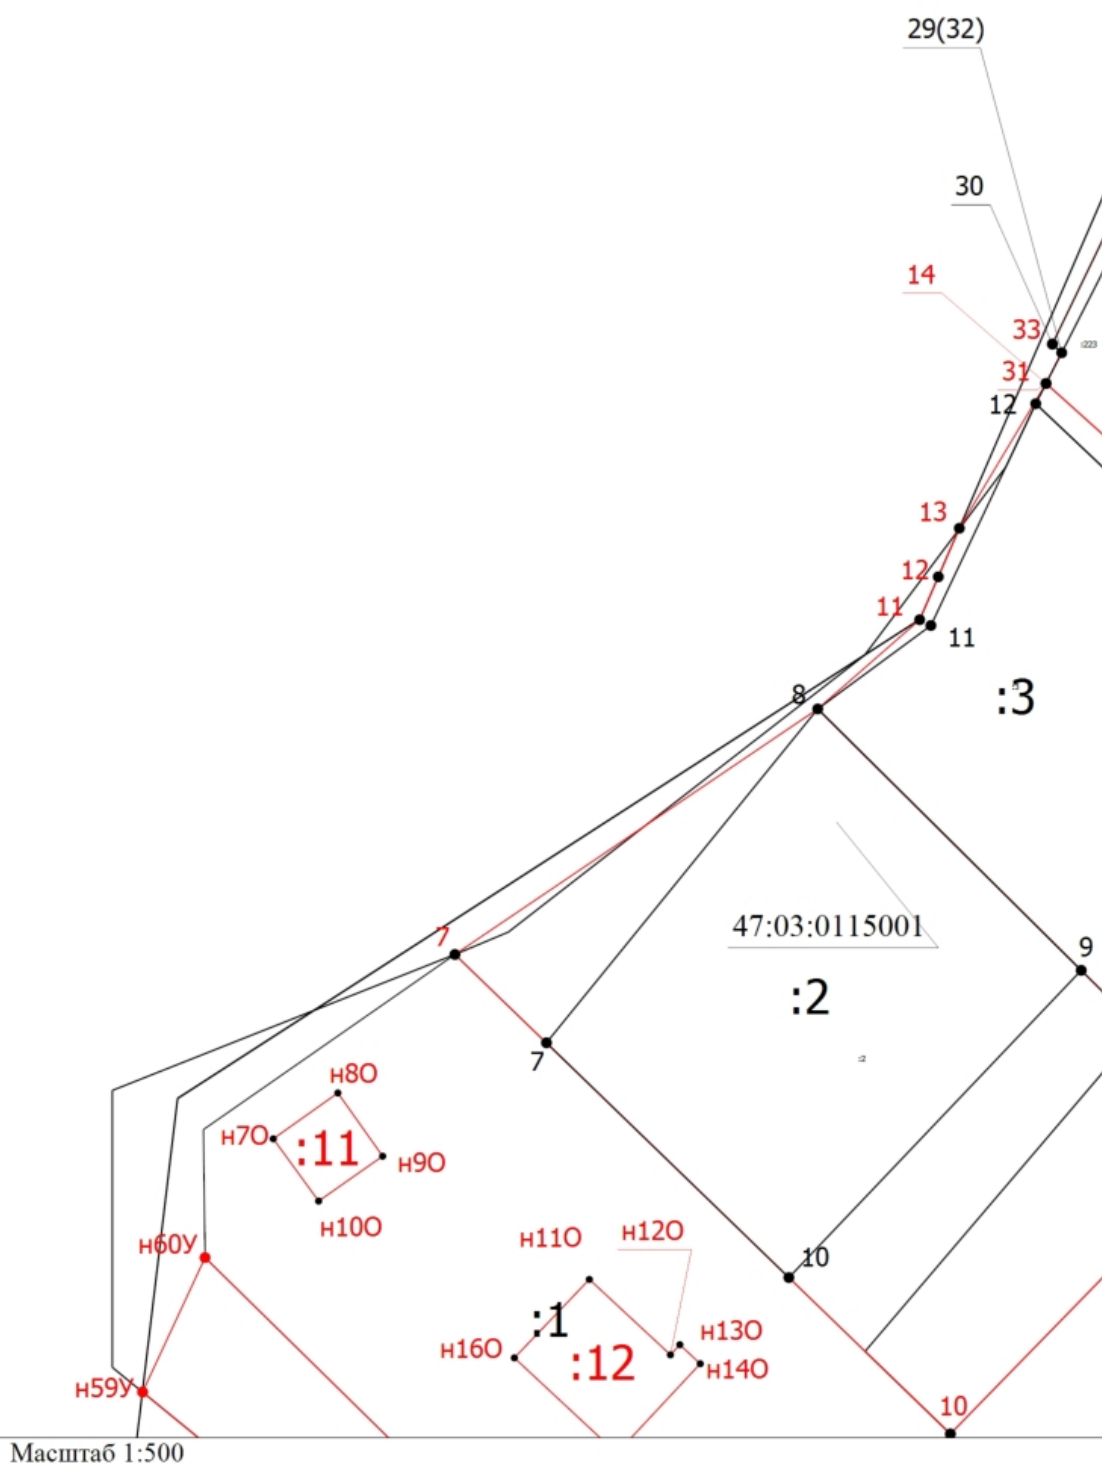


Условные обозначения

- | | |
|---------------|--|
| | - Часть границы, местоположение которой определено при выполнении кадастровых работ |
| ● | - Характерная точка границы земельного участка, сведения ЕГРН о которой соответствуют требованиям, установленным в соответствии с частью 13 статьи 22 Федерального закона от 13 июля 2015 г. N 218-ФЗ "О государственной регистрации недвижимости" |
| 1 | - Обозначение характерной точки, местоположение которой не изменилось или было уточнено |
| <u>13</u> | - Обозначение ликвидируемой характерной точки |
| n10 | - Обозначение новой характерной точки |
| | - Часть контура, образованного проекцией вновь образованного наземного конструктивного элемента здания, сооружения, объекта незавершенного строительства |
| | - Часть границы, сведения ЕГРН о которой позволяют однозначно определить ее положение на местности |
| ● | - Характерная точка границы земельного участка, сведения о которой отсутствуют в ЕГРН, местоположение которой определено при кадастровых работах (новая характерная точка) |
| :1 | - Кадастровый номер земельного участка |
| 47:03:01 5001 | - Номер кадастрового квартала |

Схема границ земельных участков


Выносной лист 2

МСК-47, зона 2

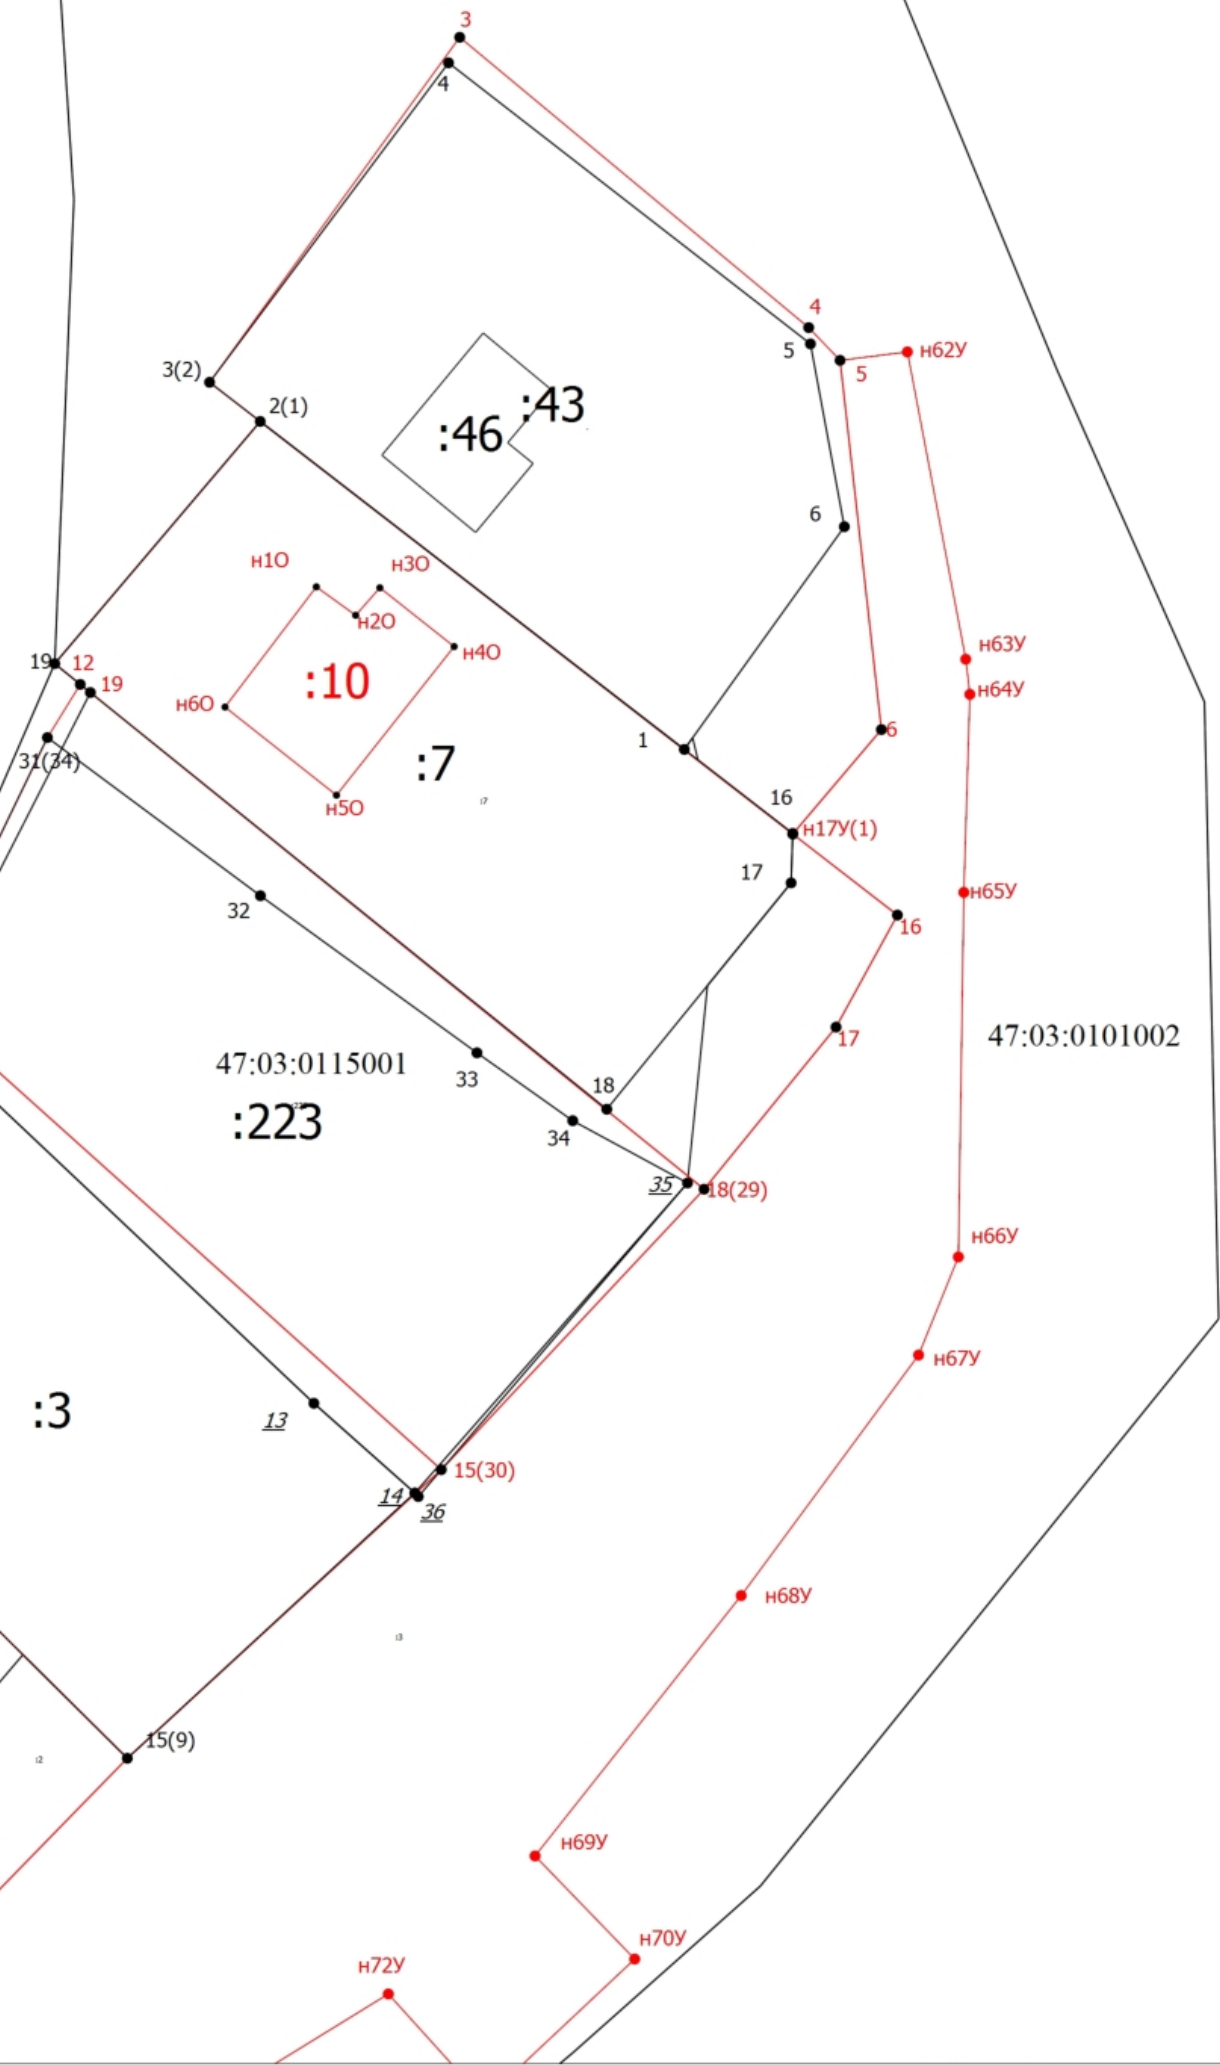

Масштаб 1:500

Условные обозначения	
	- Часть границы, местоположение которой определено при выполнении кадастровых работ
	- Характерная точка границы земельного участка, сведения ЕГРН о которой соответствуют требованиям, установленным в соответствии с частью 13 статьи 22 Федерального закона от 13 июля 2015 г. N 218-ФЗ "О государственной регистрации недвижимости"
	- Обозначение характерной точки, местоположение которой не изменилось или было уточнено
	- Обозначение ликвидируемой характерной точки
	- Обозначение новой характерной точки
	- Часть контура, образованного проекцией вновь образованного наземного конструктивного элемента здания, сооружения, объекта незавершенного строительства
	- Часть границы, сведения ЕГРН о которой позволяют однозначно определить ее положение на местности
	- Часть контура, образованного проекцией существующего в ЕГРН наземного конструктивного элемента здания, сооружения, объекта незавершенного строительства
	- Характерная точка границы земельного участка, сведения о которой отсутствуют в ЕГРН, местоположение которой определено при кадастровых работах (новая характерная точка)
	- Кадастровый номер земельного участка
	- Кадастровый номер здания
	- Уточняемое здание
	- Номер кадастрового квартала

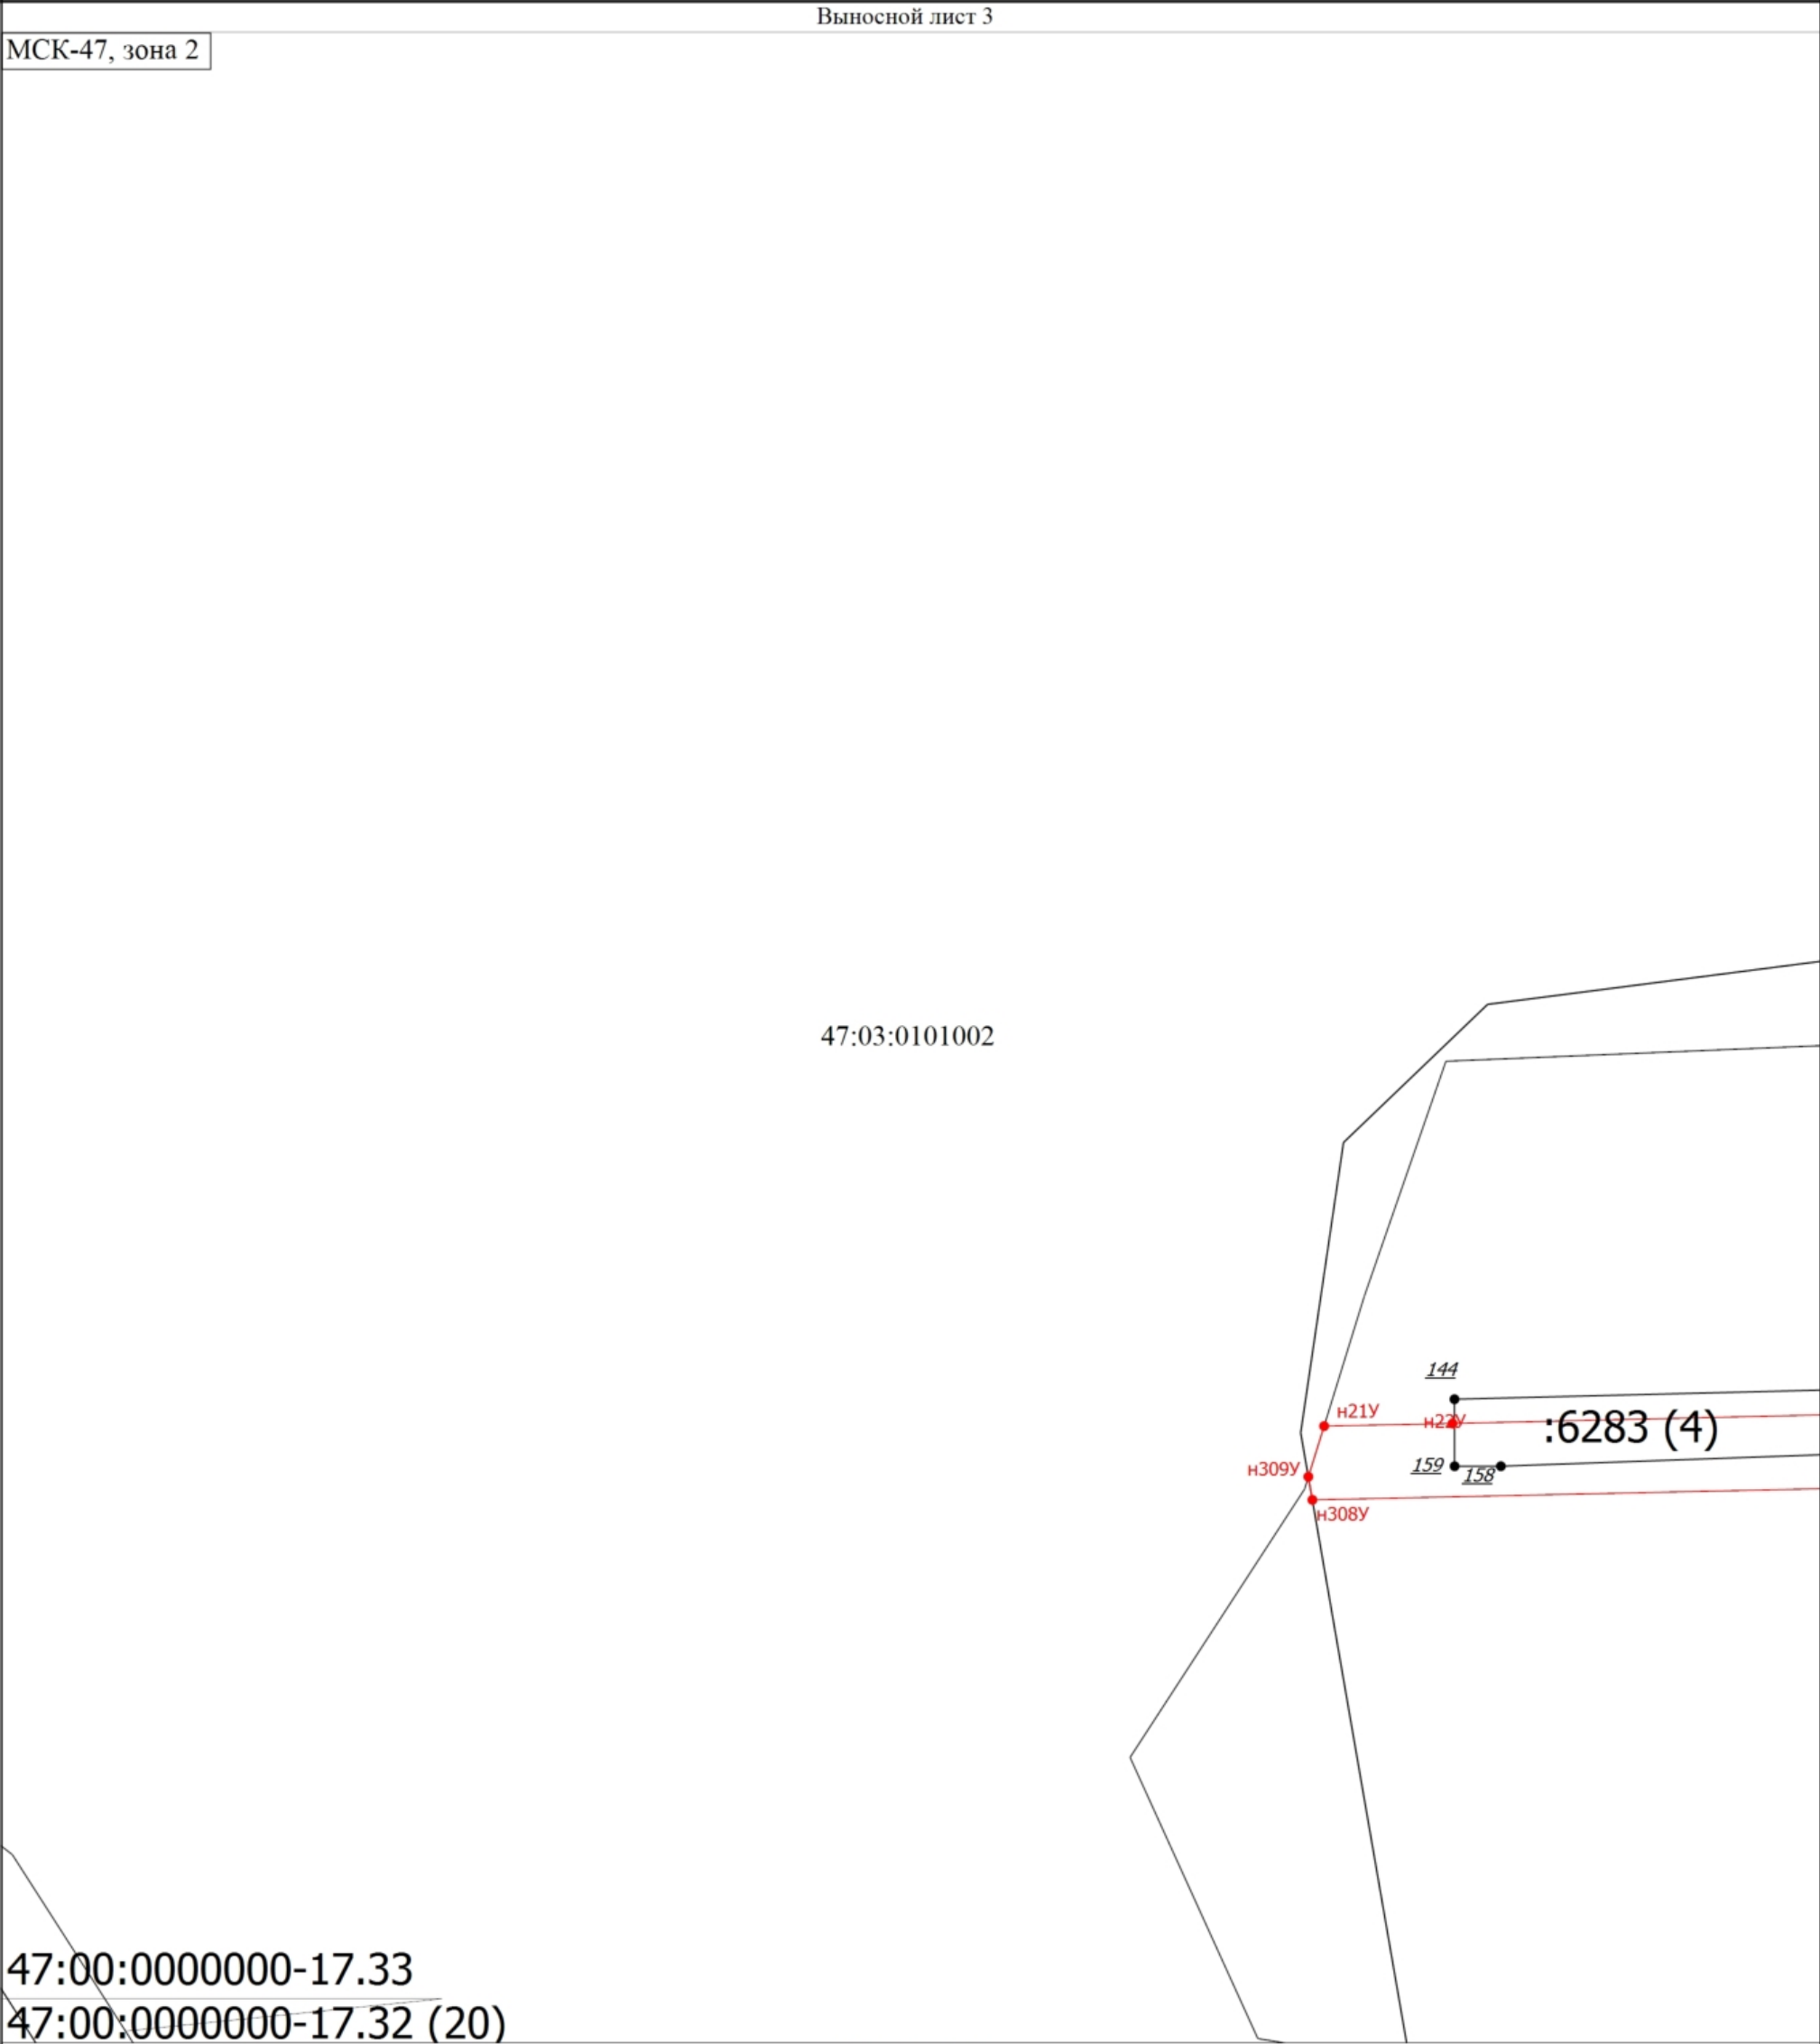


Условные обозначения	
	- Часть границы, местоположение которой определено при выполнении кадастровых работ
	- Характерная точка границы земельного участка, сведения ЕГРН о которой соответствуют требованиям, установленным в соответствии с частью 13 статьи 22 Федерального закона от 13 июля 2015 г. N 218-ФЗ "О государственной регистрации недвижимости"
1	- Обозначение характерной точки, местоположение которой не изменилось или было уточнено
13	- Обозначение ликвидируемой характерной точки
n10	- Обозначение новой характерной точки
	- Часть контура, образованного проекцией вновь образованного наземного конструктивного элемента здания, сооружения, объекта незавершенного строительства
	- Часть границы, сведения ЕГРН о которой позволяют однозначно определить ее положение на местности
	- Характерная точка границы земельного участка, сведения о которой отсутствуют в ЕГРН, местоположение которой определено при кадастровых работах (новая характерная точка)
:6283 (4)	- Ликвидируемый контур земельного участка
47:03:0115001	- Номер кадастрового квартала

Схема границ земельных участков

Выносной лист 4

МСК-47, зона 2

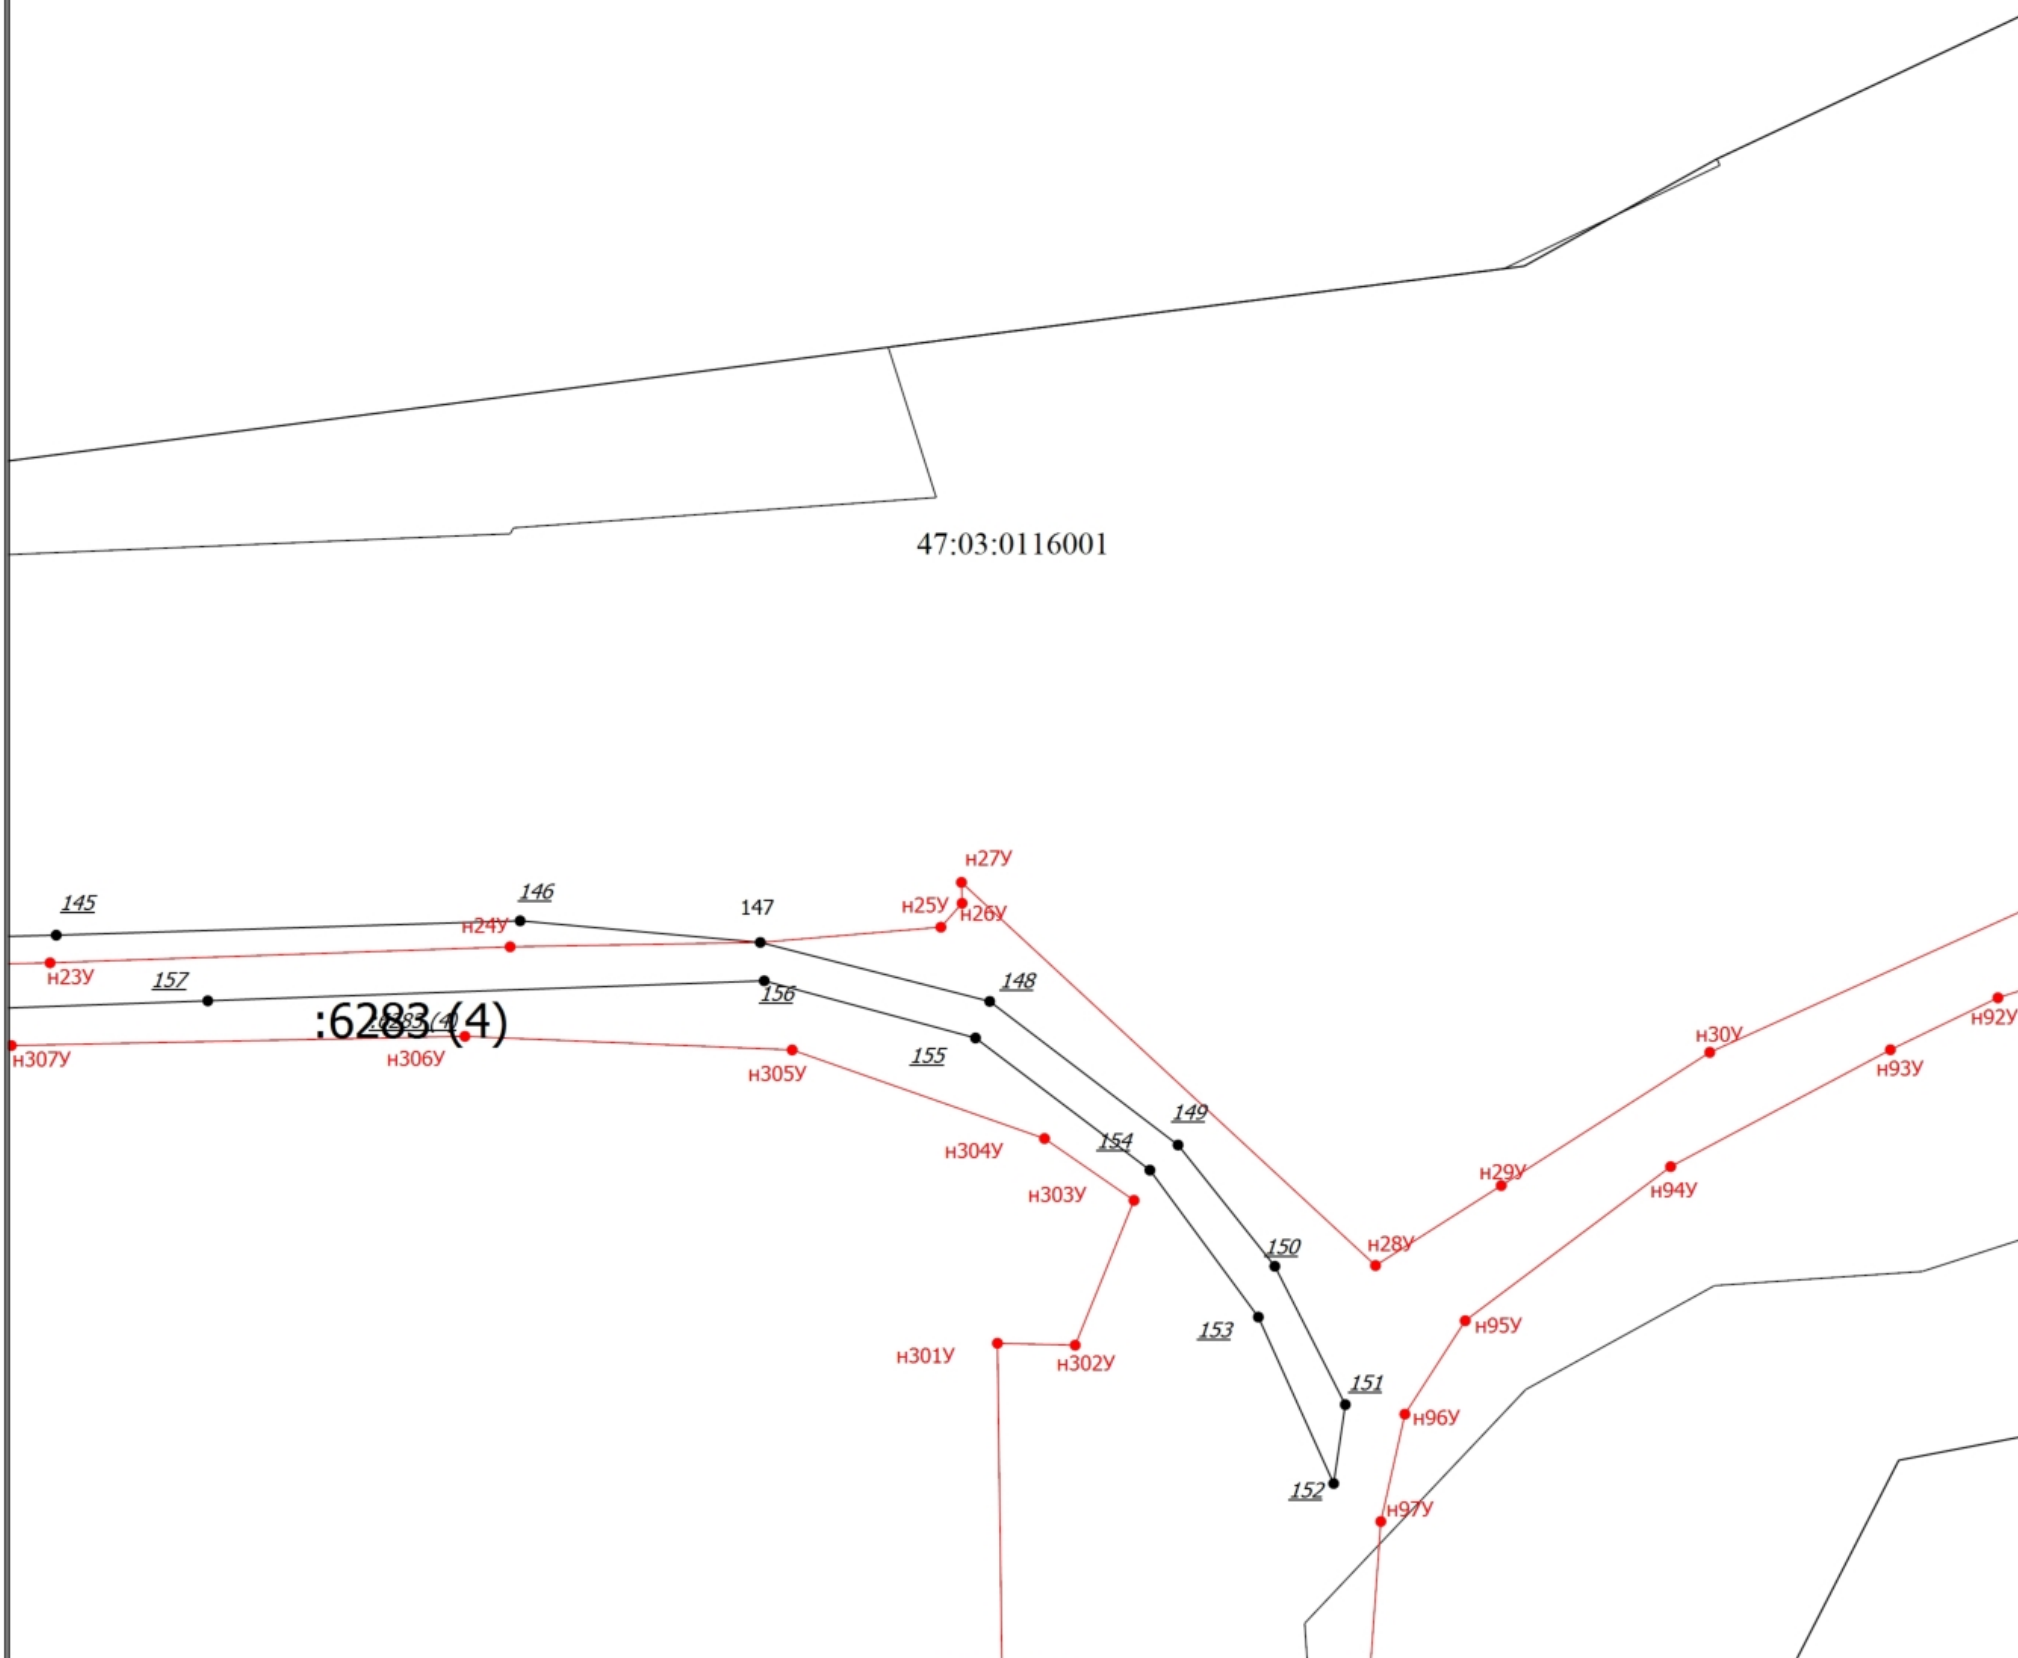

Масштаб 1:500


Условные обозначения

- Часть границы, местоположение которой определено при выполнении кадастровых работ
 - - Характерная точка границы земельного участка, сведения ЕГРН о которой соответствуют требованиям, установленным в соответствии с частью 13 статьи 22 Федерального закона от 13 июля 2015 г. N 218-ФЗ "О государственной регистрации недвижимости"
 - 1 - Обозначение характерной точки, местоположение которой не изменилось или было уточнено
 - 13 - Обозначение ликвидируемой характерной точки
 - n10 - Обозначение новой характерной точки
 - Часть контура, образованного проекцией вновь образованного наземного конструктивного элемента здания, сооружения, объекта незавершенного строительства
 - Часть границы, сведения ЕГРН о которой позволяют однозначно определить ее положение на местности
 - Часть контура, образованного проекцией существующего в ЕГРН наземного конструктивного элемента здания, сооружения, объекта незавершенного строительства
 - - Характерная точка границы земельного участка, сведения о которой отсутствуют в ЕГРН, местоположение которой определено при кадастровых работах (новая характерная точка)
 - :6283 (4) - Ликвидируемый контур земельного участка
 - 47:03:0115001 - Номер кадастрового квартала

Схема границ земельных участков

Выносной лист 5

МСК-47, зона 2

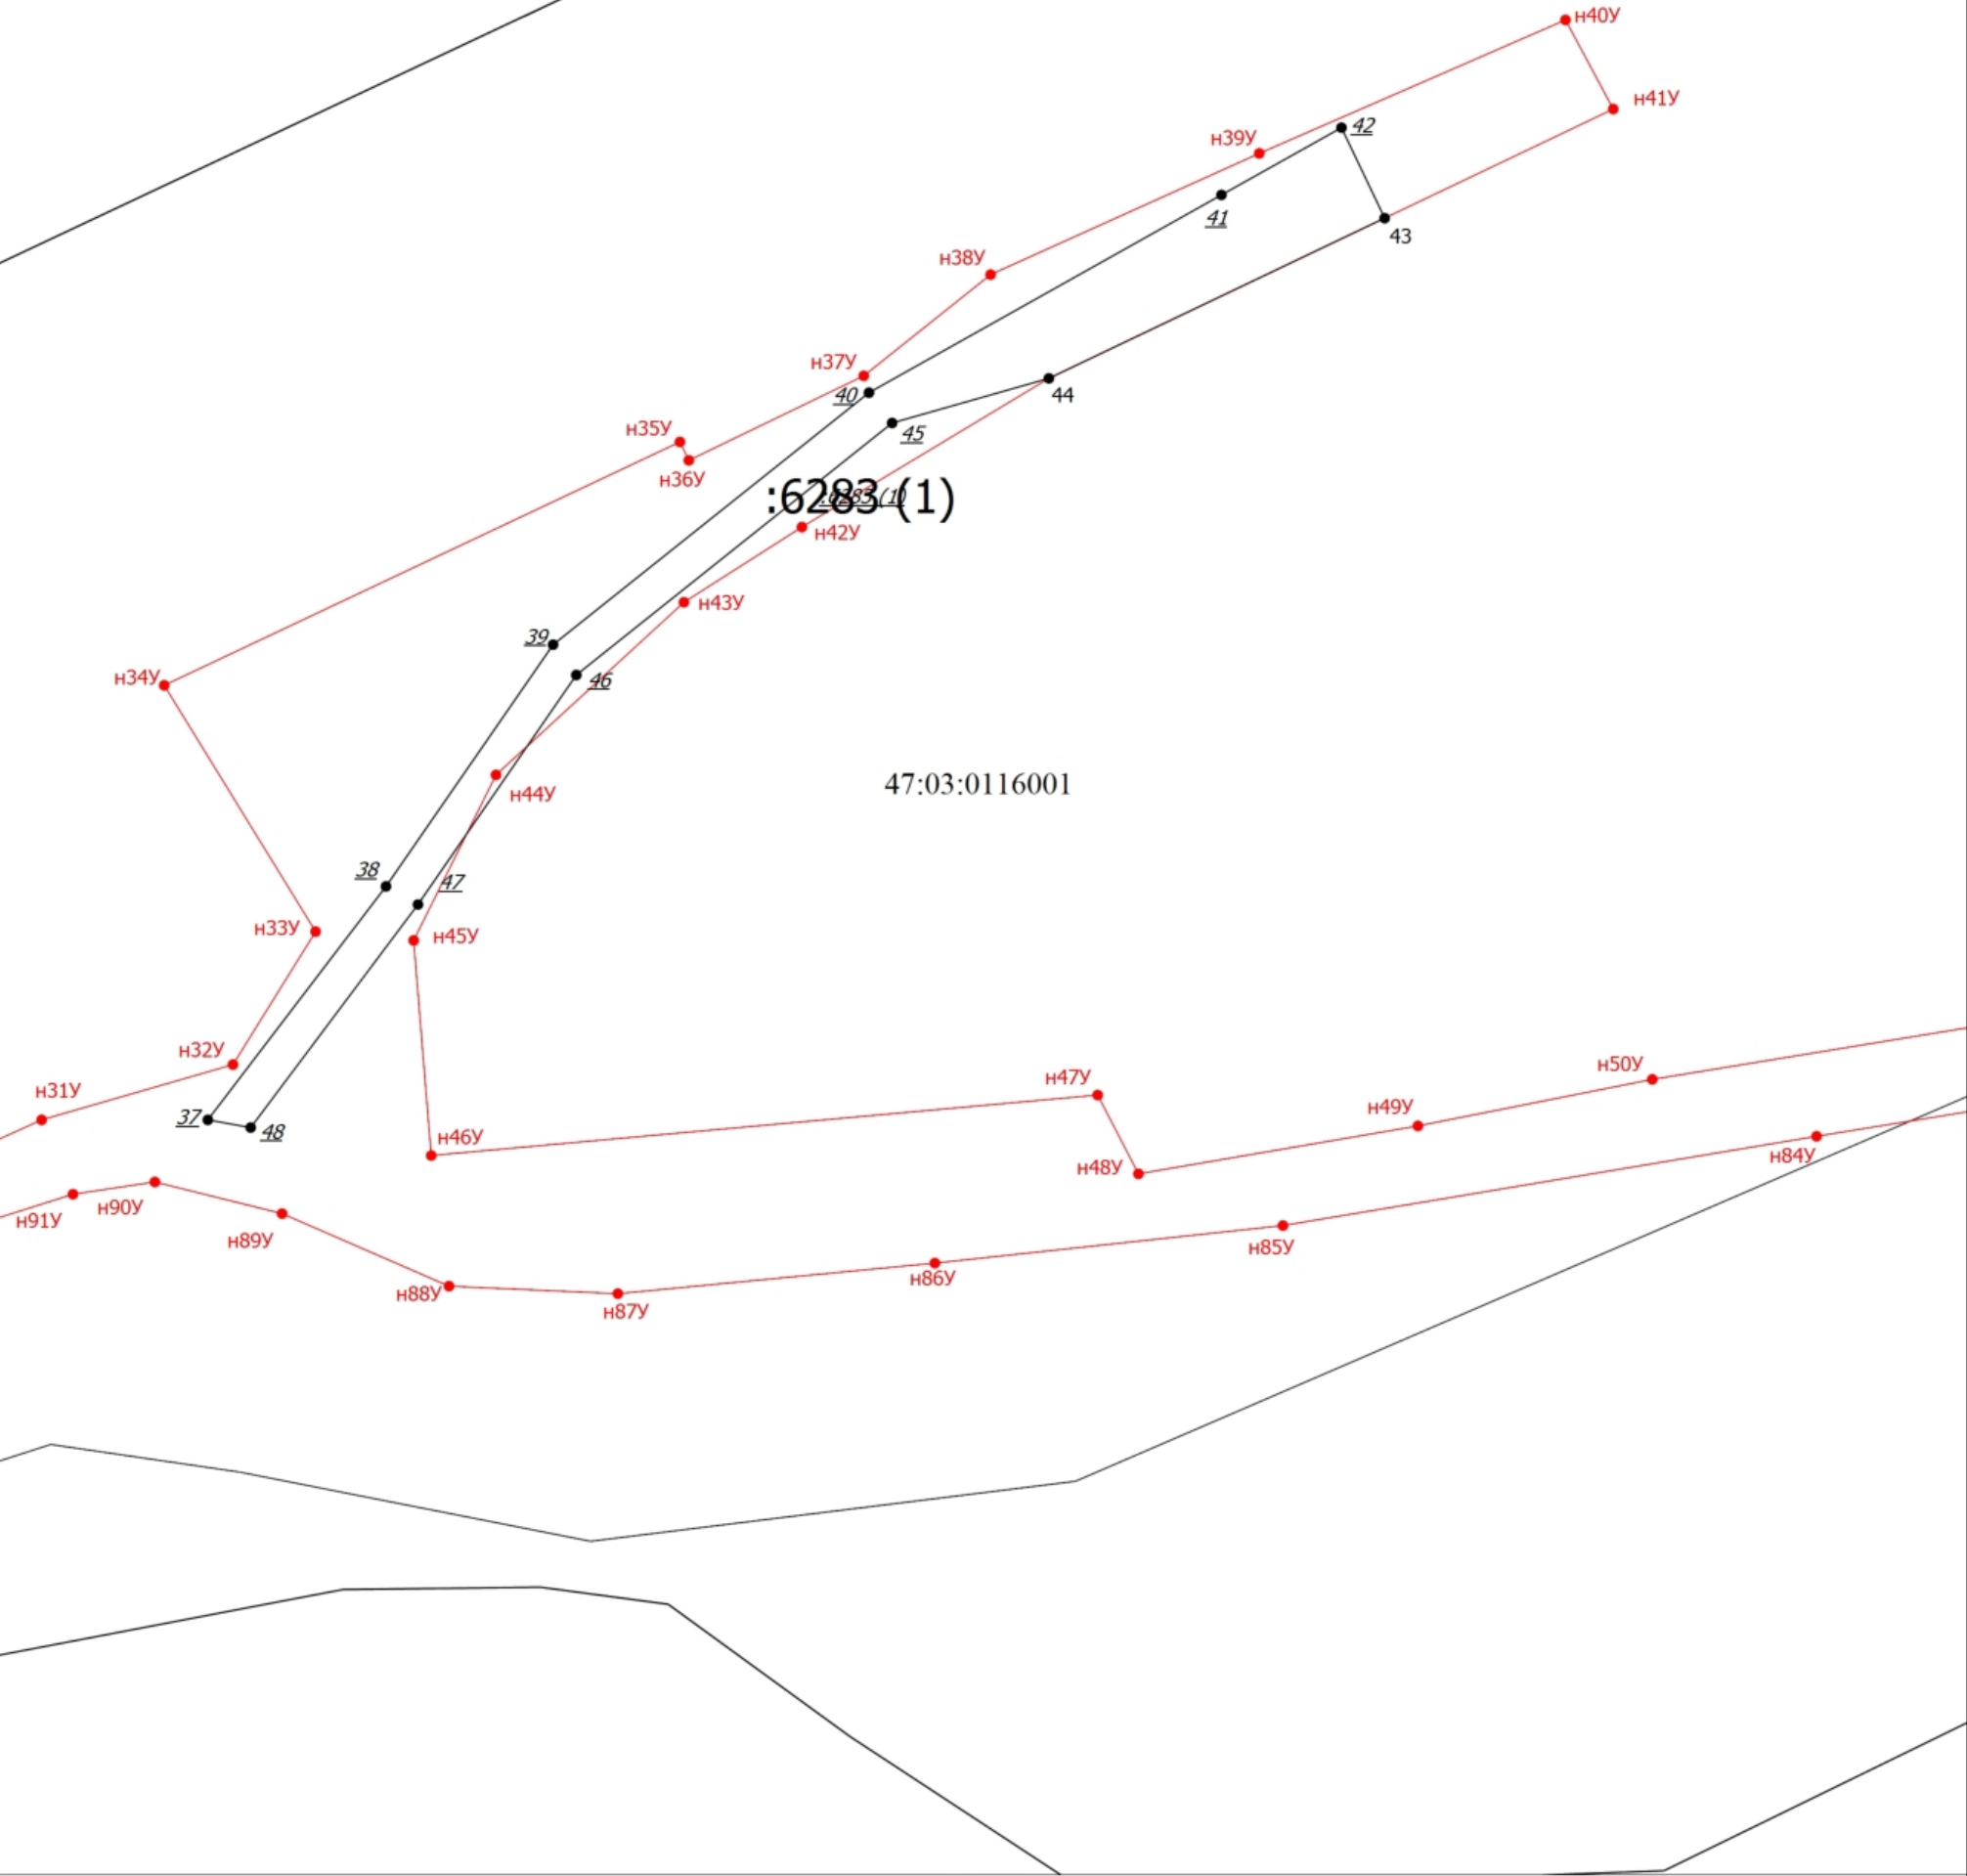


Условные обозначения

- Часть границы, местоположение которой определено при выполнении кадастровых работ
- Характерная точка границы земельного участка, сведения ЕГРН о которой соответствуют требованиям, установленным в соответствии с частью 13 статьи 22 Федерального закона от 13 июля 2015 г. N 218-ФЗ "О государственной регистрации недвижимости"
- 1 - Обозначение характерной точки, местоположение которой не изменилось или было уточнено
- 13 - Обозначение ликвидируемой характерной точки
- n10 - Обозначение новой характерной точки
- Часть контура, образованного проекцией вновь образованного наземного конструктивного элемента здания, сооружения, объекта незавершенного строительства
- Часть границы, сведения ЕГРН о которой позволяют однозначно определить ее положение на местности
- Часть контура, образованного проекцией существующего в ЕГРН наземного конструктивного элемента здания, сооружения, объекта незавершенного строительства
- Характерная точка границы земельного участка, сведения о которой отсутствуют в ЕГРН, местоположение которой определено при кадастровых работах (новая характерная точка)
- 47:03:0115001 - Номер кадастрового квартала

Схема границ земельных участков

Выносной лист 6

МСК-47, зона 2

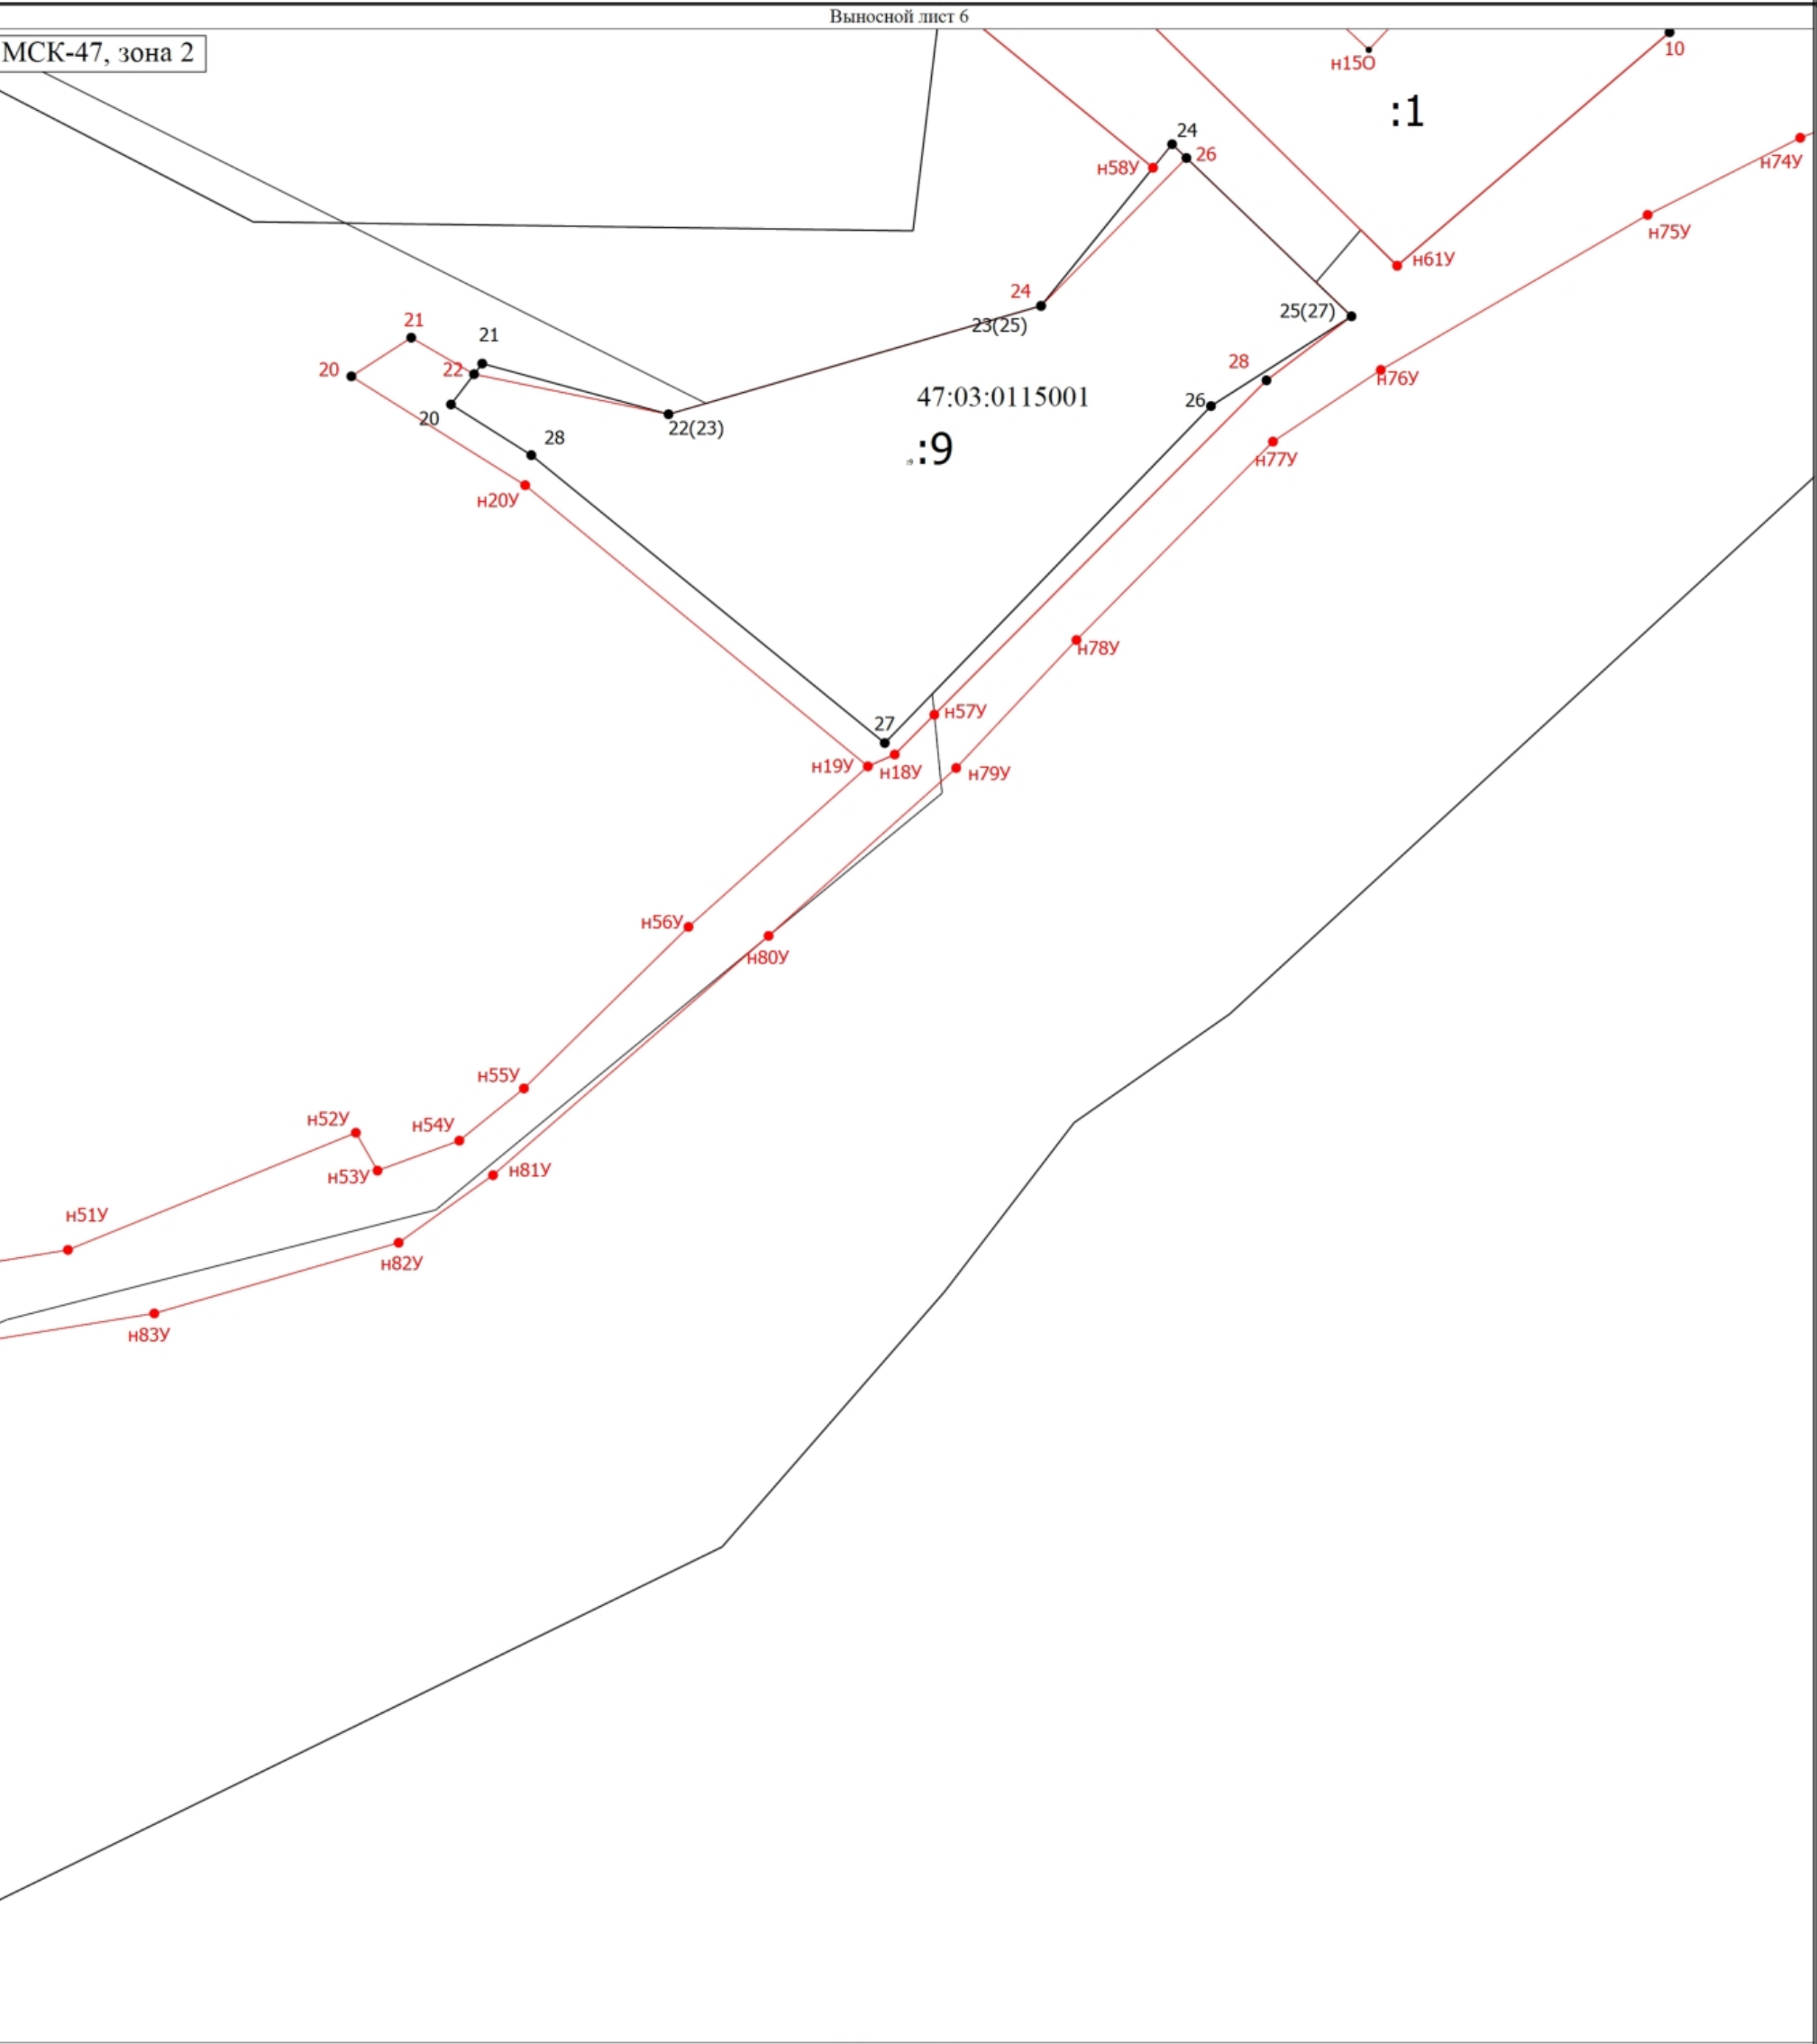

Условные обозначения

- Часть границы, местоположение которой определено при выполнении кадастровых работ
- Характерная точка границы земельного участка, сведения ЕГРН о которой соответствуют требованиям, установленным в соответствии с частью 13 статьи 22 Федерального закона от 13 июля 2015 г. N 218-ФЗ "О государственной регистрации недвижимости"
- Обозначение характерной точки, местоположение которой не изменилось или было уточнено
- Обозначение ликвидируемой характерной точки
- Обозначение новой характерной точки
- Часть контура, образованного проекцией вновь образованного наземного конструктивного элемента здания, сооружения, объекта незавершенного строительства
- Часть границы, сведения ЕГРН о которой позволяют однозначно определить ее положение на местности
- Часть контура, образованного проекцией существующего в ЕГРН наземного конструктивного элемента здания, сооружения, объекта незавершенного строительства
- Характерная точка границы земельного участка, сведения о которой отсутствуют в ЕГРН, местоположение которой определено при кадастровых работах (новая характерная точка)
- Кадастровый номер земельного участка
- Номер кадастрового квартала

Схема границ земельных участков

Выносной лист 7

МСК-47, зона 2

Н73У

H71Y

47:03:0115001

Масштаб 1:500

Условные обозначения

- | | |
|---|--|
| | <ul style="list-style-type: none"> - Часть границы, местоположение которой определено при выполнении кадастровых работ |
| <ul style="list-style-type: none"> ● | <ul style="list-style-type: none"> - Характерная точка границы земельного участка, сведения ЕГРН о которой соответствуют требованиям, установленным в соответствии с частью 13 статьи 22 Федерального закона от 13 июля 2015 г. N 218-ФЗ "О государственной регистрации недвижимости" |
| 1 | <ul style="list-style-type: none"> - Обозначение характерной точки, местоположение которой не изменилось или было уточнено |
| <u>13</u> | <ul style="list-style-type: none"> - Обозначение ликвидируемой характерной точки |
| n10 | <ul style="list-style-type: none"> - Обозначение новой характерной точки |
| | <ul style="list-style-type: none"> - Часть границы, сведения ЕГРН о которой позволяют однозначно определить ее положение на местности |
| <ul style="list-style-type: none"> ● | <ul style="list-style-type: none"> - Характерная точка границы земельного участка, сведения о которой отсутствуют в ЕГРН, местоположение которой определено при кадастровых работах (новая характерная точка) |
| :6283 (1) | <ul style="list-style-type: none"> - Уточняемый контур земельного участка |
| 47:03:0115001 | <ul style="list-style-type: none"> - Номер кадастрового квартала |

Схема границ земельных участков

Выносной лист 8

МСК-47, зона 2

47:03:0116001

47:00:0000000-17.33
47:00:0000000-17.32 (20)


~~47:00:0000000-17.32 (29)~~

Масштаб 1:500


Условные обозначения

- | | |
|---|--|
| | <ul style="list-style-type: none"> - Часть границы, местоположение которой определено при выполнении кадастровых работ |
| <ul style="list-style-type: none"> ● | <ul style="list-style-type: none"> - Характерная точка границы земельного участка, сведения ЕГРН о которой соответствуют требованиям, установленным в соответствии с частью 13 статьи 22 Федерального закона от 13 июля 2015 г. N 218-ФЗ "О государственной регистрации недвижимости" |
| 1 | - Обозначение характерной точки, местоположение которой не изменилось или было уточнено |
| <u>13</u> | - Обозначение ликвидируемой характерной точки |
| n10 | - Обозначение новой характерной точки |
| | <ul style="list-style-type: none"> - Часть границы, сведения ЕГРН о которой позволяют однозначно определить ее положение на местности |
| <ul style="list-style-type: none"> ● | <ul style="list-style-type: none"> - Характерная точка границы земельного участка, сведения о которой отсутствуют в ЕГРН, местоположение которой определено при кадастровых работах (новая характерная точка) |
| :6283 (5) | - Ликвидируемый контур земельного участка |
| 47:03:0115001 | - Номер кадастрового квартала |
| 47:00:0000000-17.33 | - Обозначение публичного сервитута |

Схема границ земельных участков

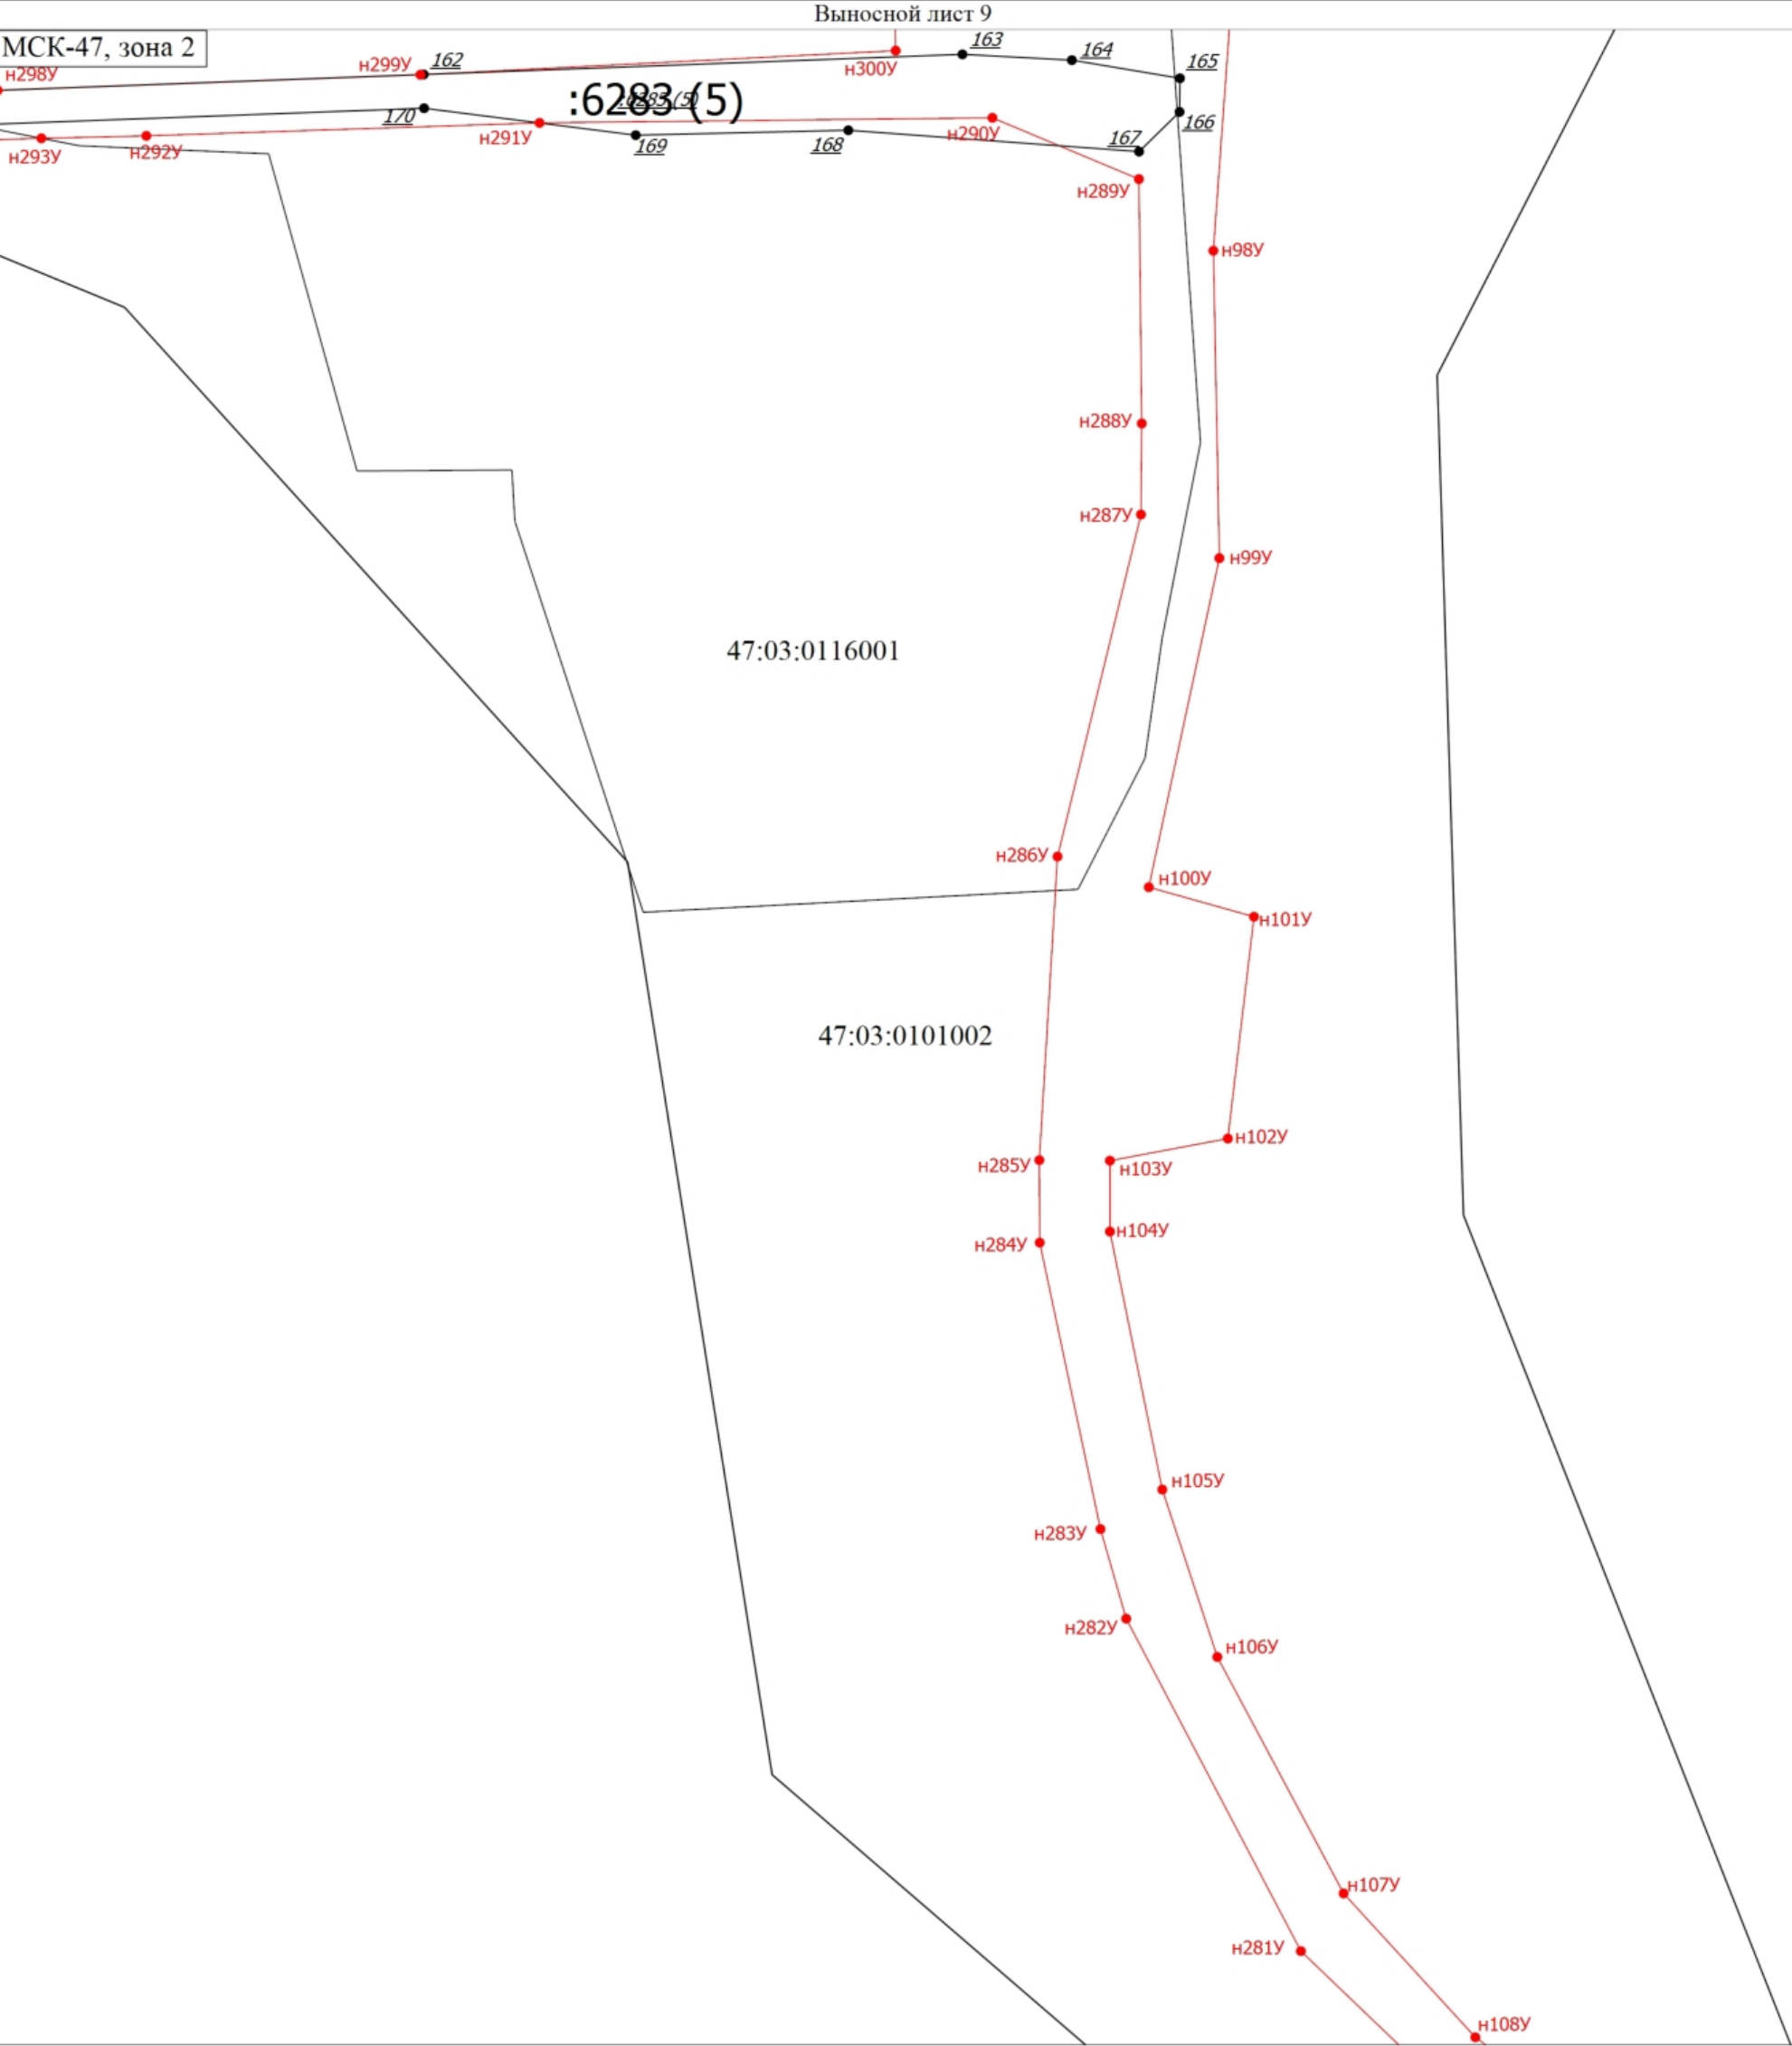

Условные обозначения	
	- Часть границы, местоположение которой определено при выполнении кадастровых работ
	- Характерная точка границы земельного участка, сведения ЕГРН о которой соответствуют требованиям, установленным в соответствии с частью 13 статьи 22 Федерального закона от 13 июля 2015 г. N 218-ФЗ "О государственной регистрации недвижимости"
	- Обозначение характерной точки, местоположение которой не изменилось или было уточнено
	- Обозначение ликвидируемой характерной точки
	- Обозначение новой характерной точки
	- Часть границы, сведения ЕГРН о которой позволяют однозначно определить ее положение на местности
	- Характерная точка границы земельного участка, сведения о которой отсутствуют в ЕГРН, местоположение которой определено при кадастровых работах (новая характерная точка)
:6283 (5)	- Обозначение контура земельного участка
47:03:0115001	- Номер кадастрового квартала

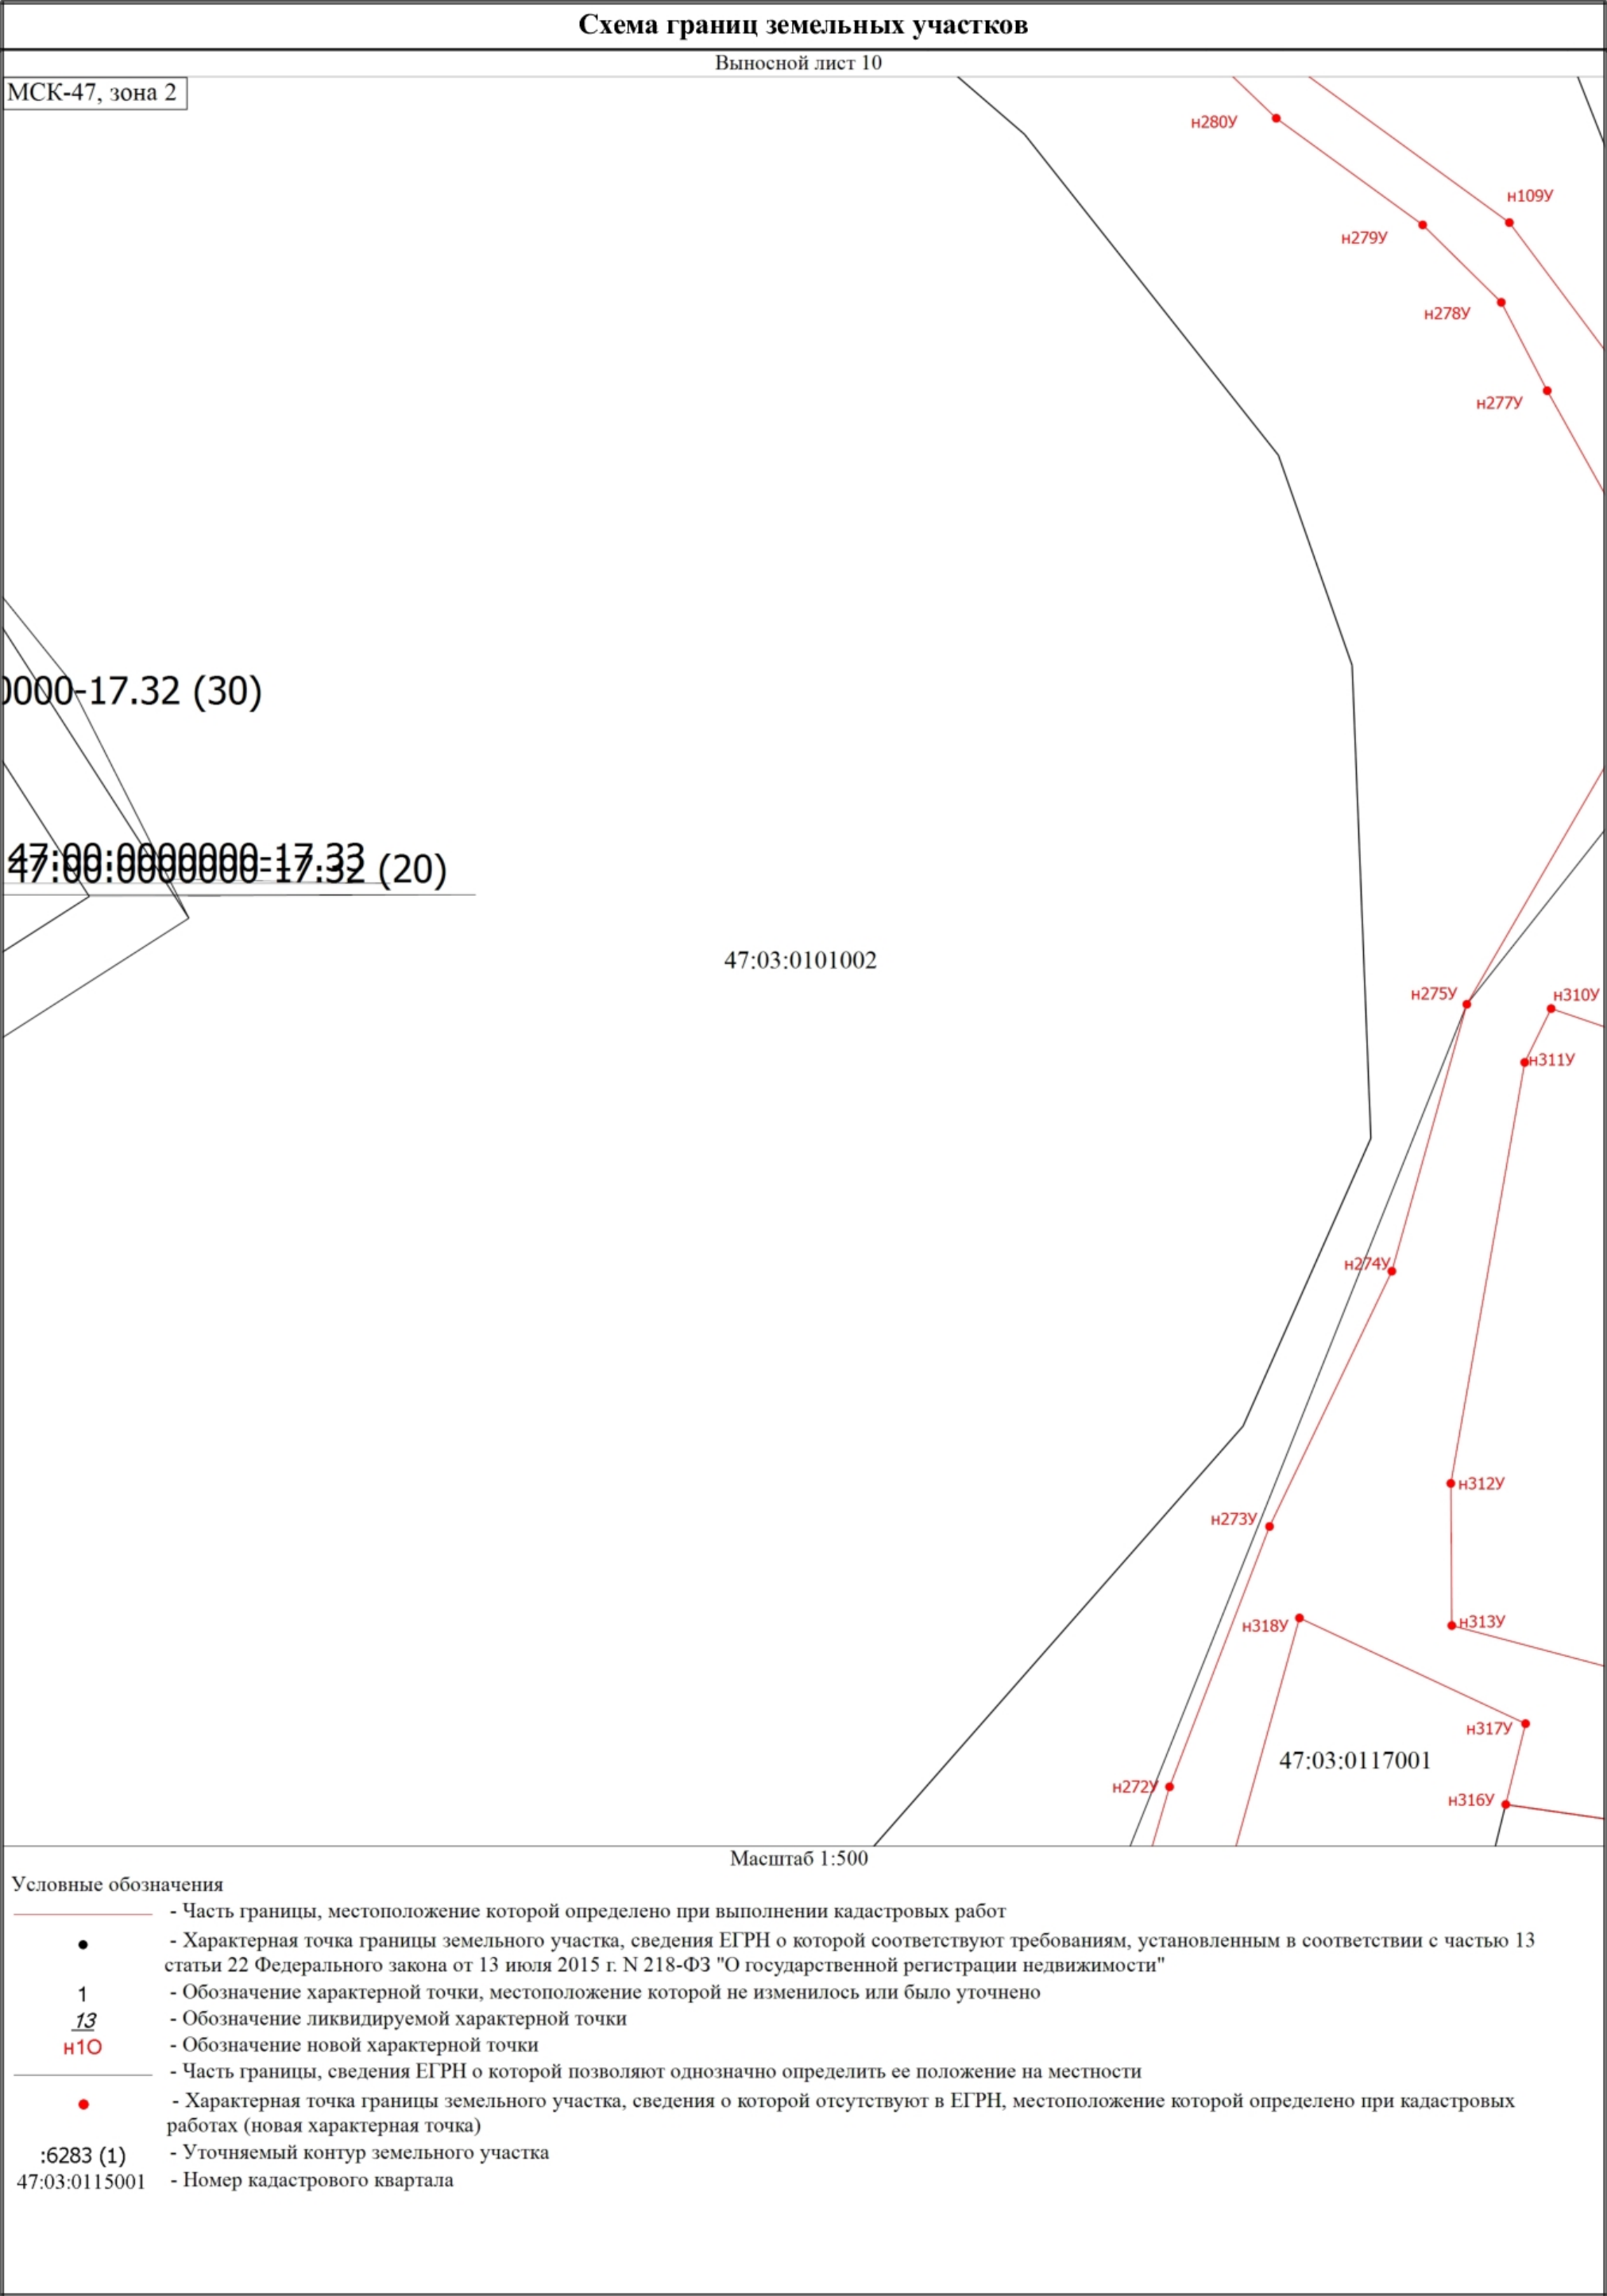


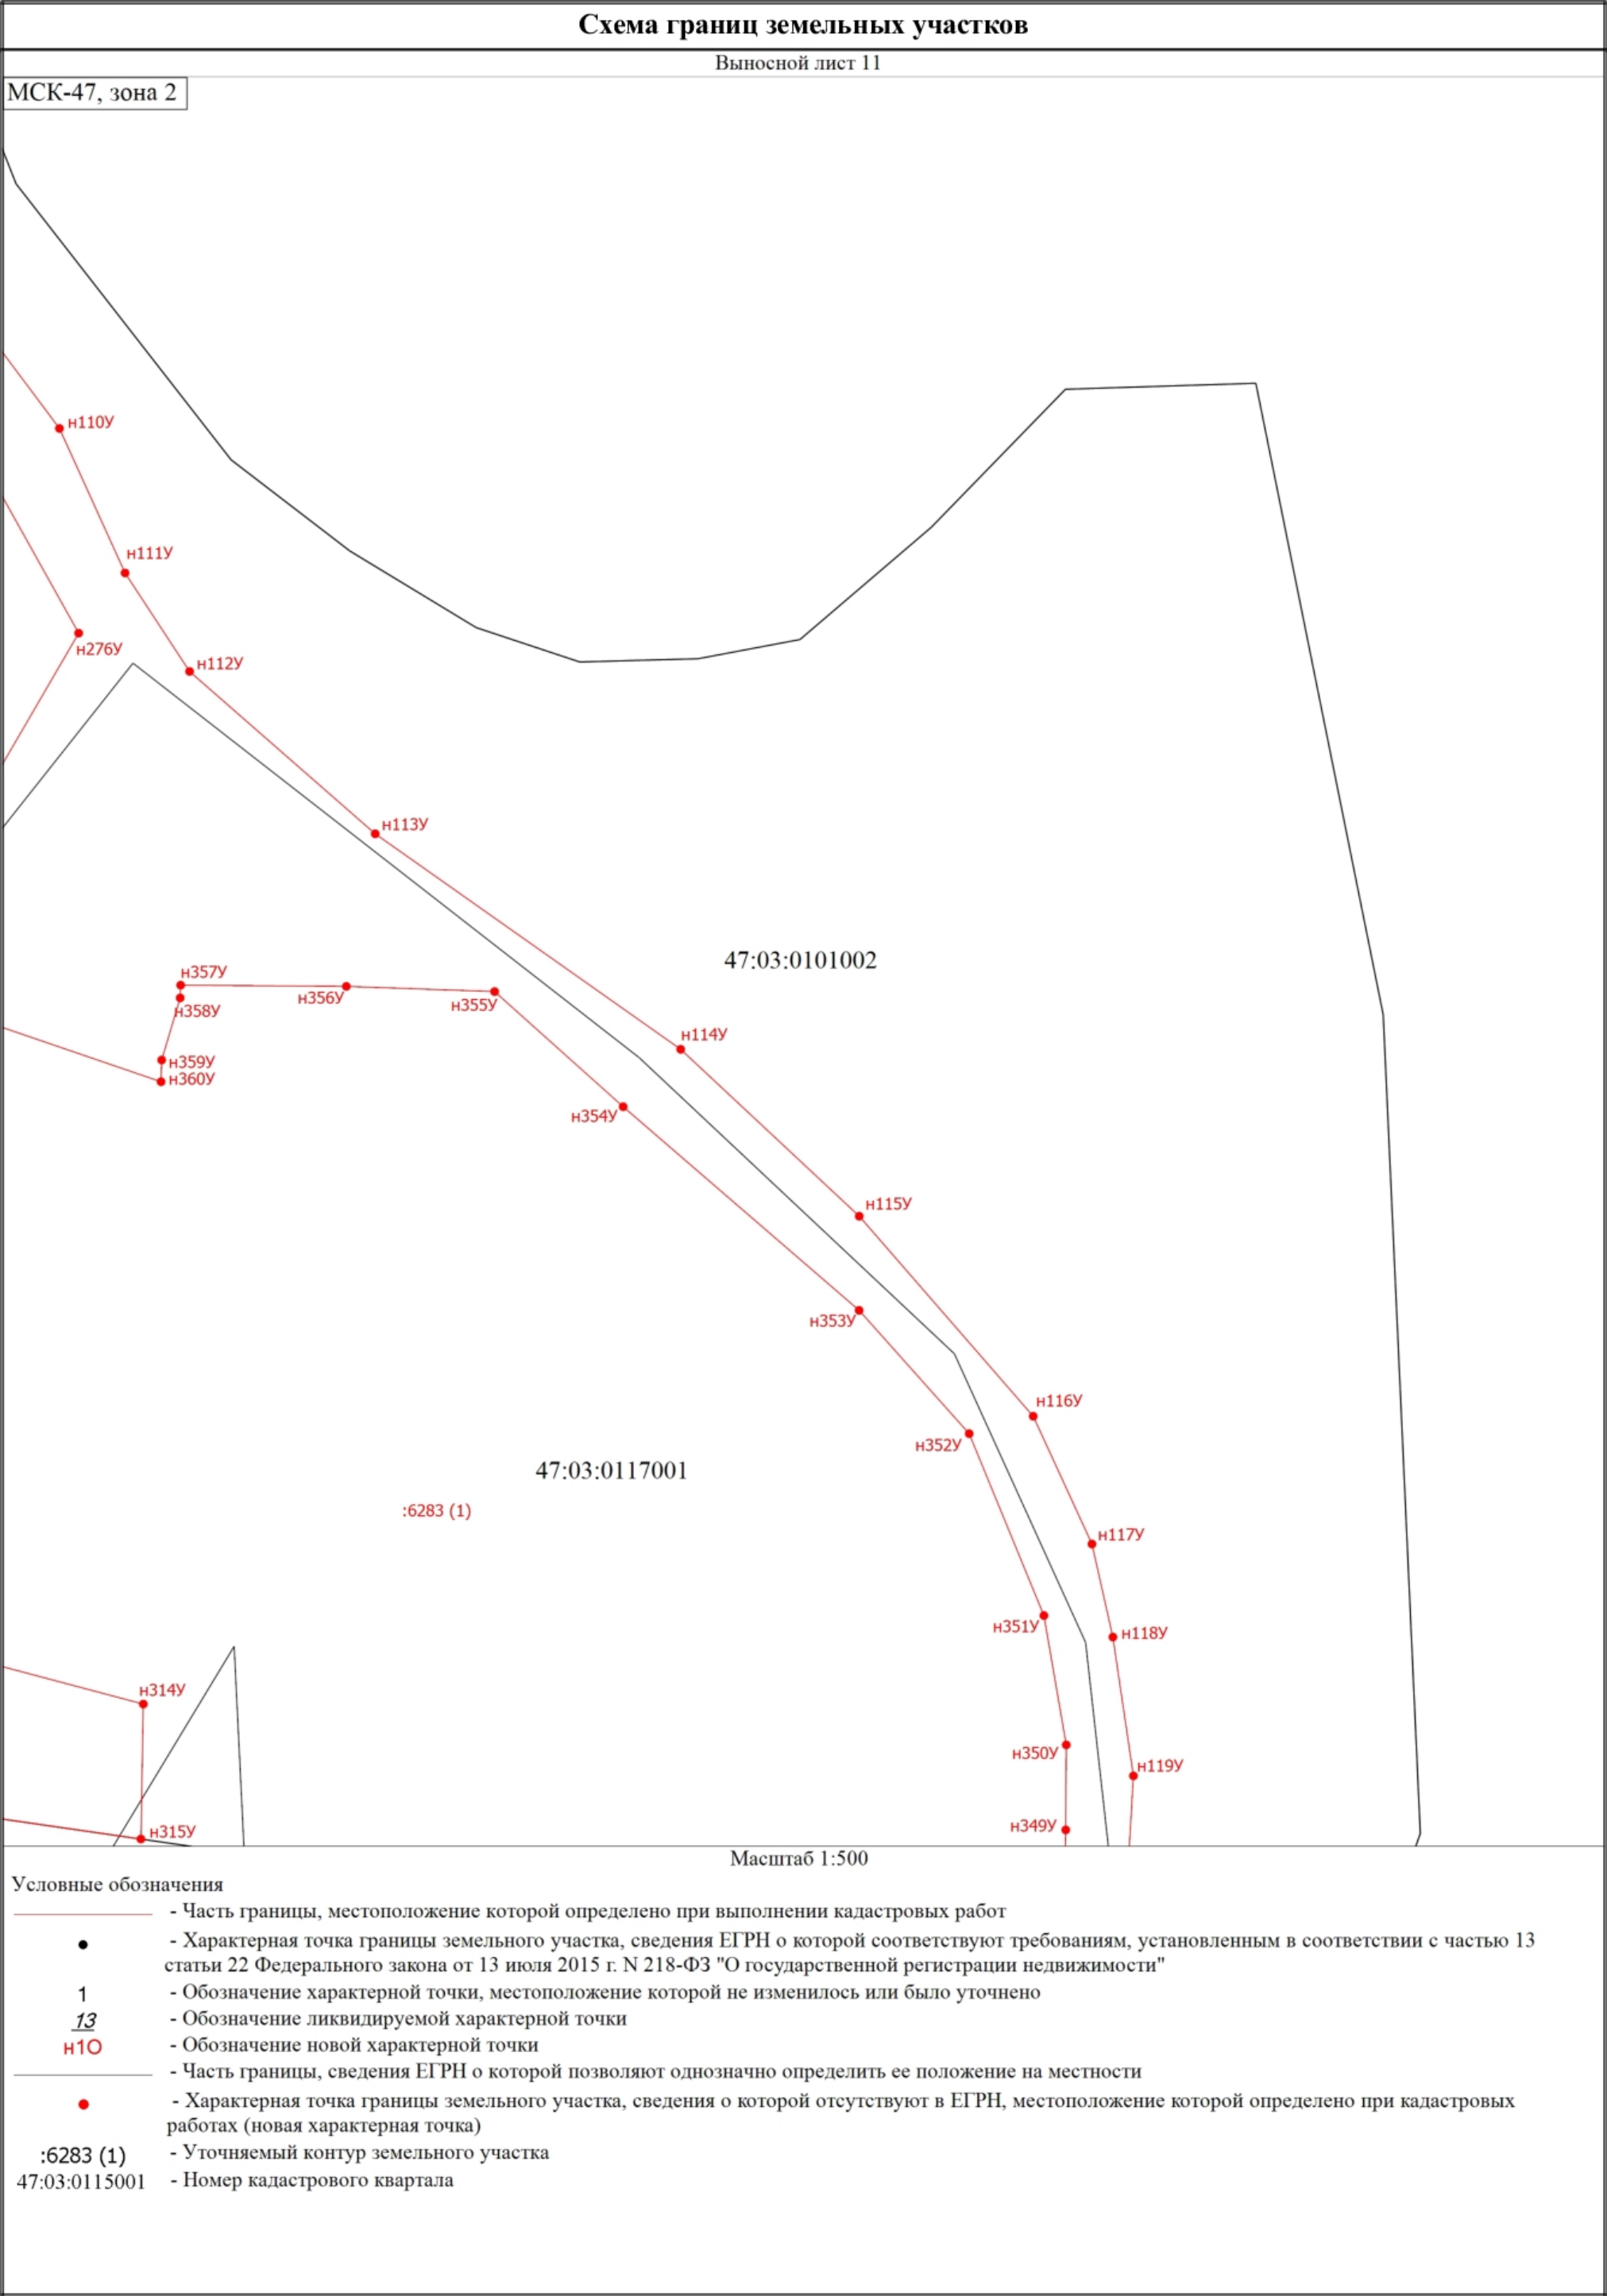


Схема границ земельных участков

Выносной лист 12

МСК-47, зона 2

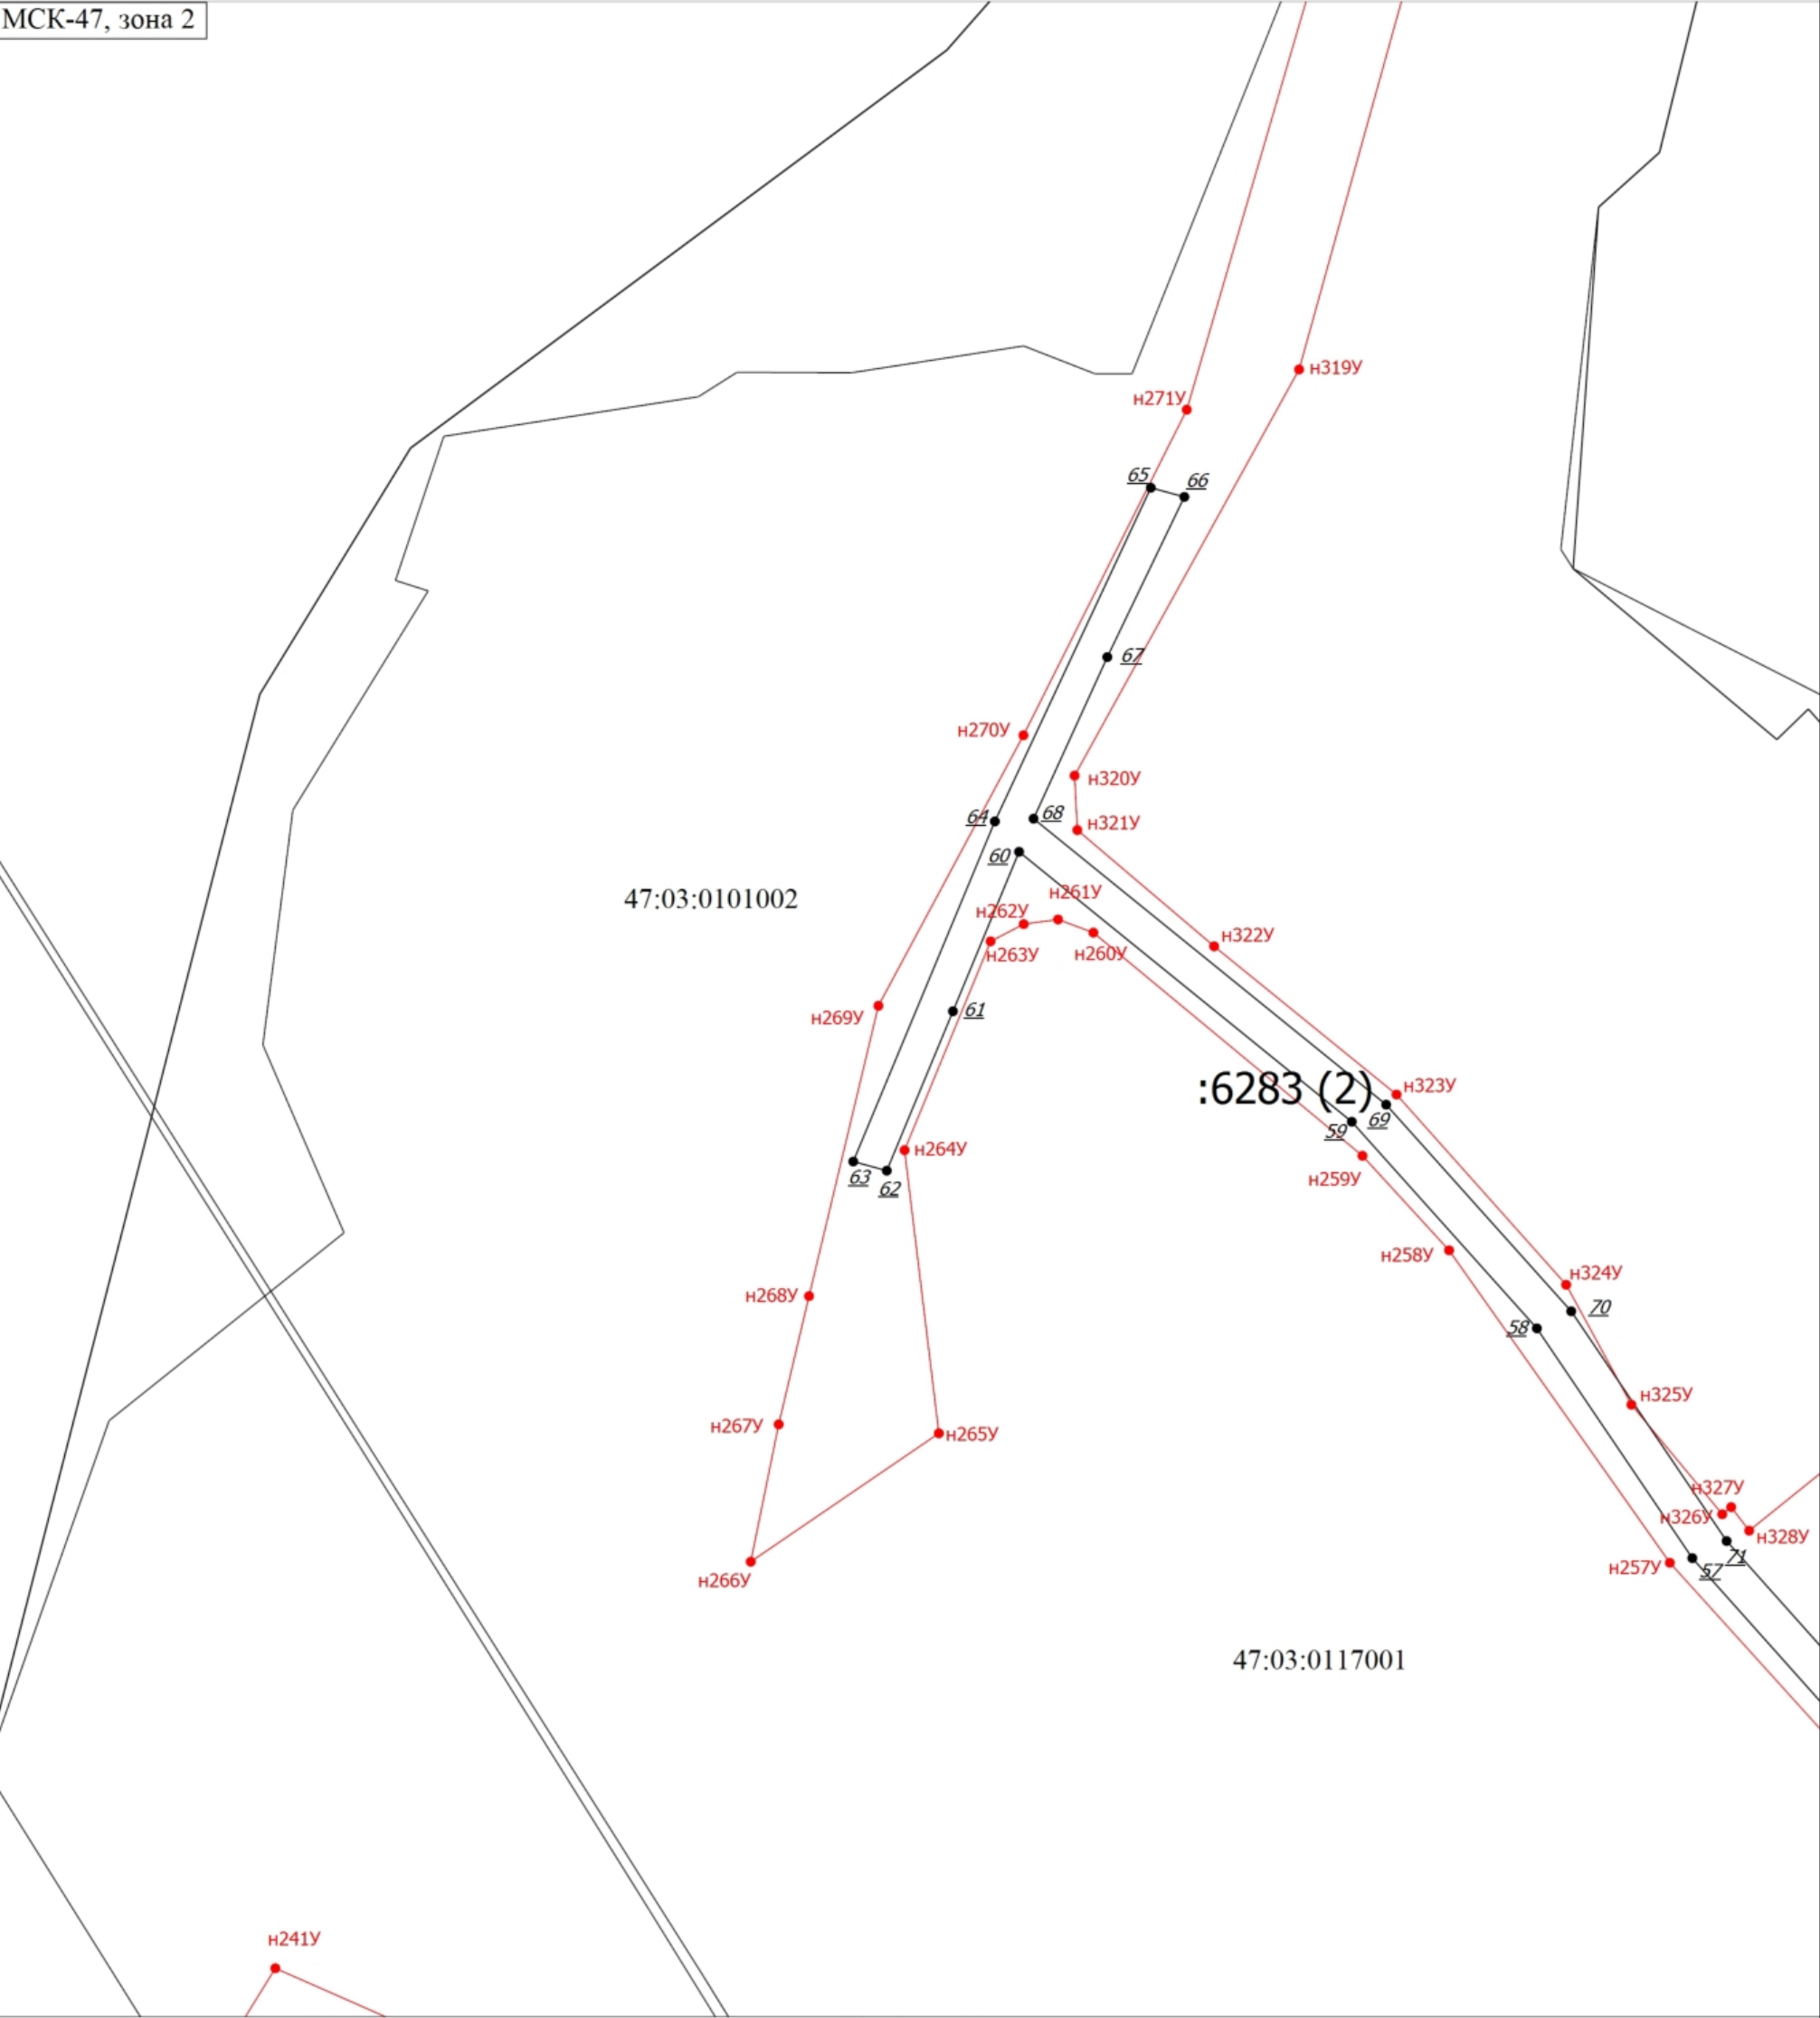

Масштаб 1:500


Условные обозначения

- Часть границы, местоположение которой определено при выполнении кадастровых работ
- Характерная точка границы земельного участка, сведения ЕГРН о которой соответствуют требованиям, установленным в соответствии с частью 13 статьи 22 Федерального закона от 13 июля 2015 г. N 218-ФЗ "О государственной регистрации недвижимости"
- 1 - Обозначение характерной точки, местоположение которой не изменилось или было уточнено
- 13 - Обозначение ликвидируемой характерной точки
- n10 - Обозначение новой характерной точки
- Часть границы, сведения ЕГРН о которой позволяют однозначно определить ее положение на местности
- - Пункт геодезической сети специального назначения, созданной в соответствии с законодательством Российской Федерации о геодезии и картографии
- - Характерная точка границы земельного участка, сведения о которой отсутствуют в ЕГРН, местоположение которой определено при кадастровых работах (новая характерная точка)
- :6283 (2) - Обозначение контура земельного участка
- 47:03:0115001 - Номер кадастрового квартала

Схема границ земельных участков

Выносной лист 13

МСК-47, зона 2

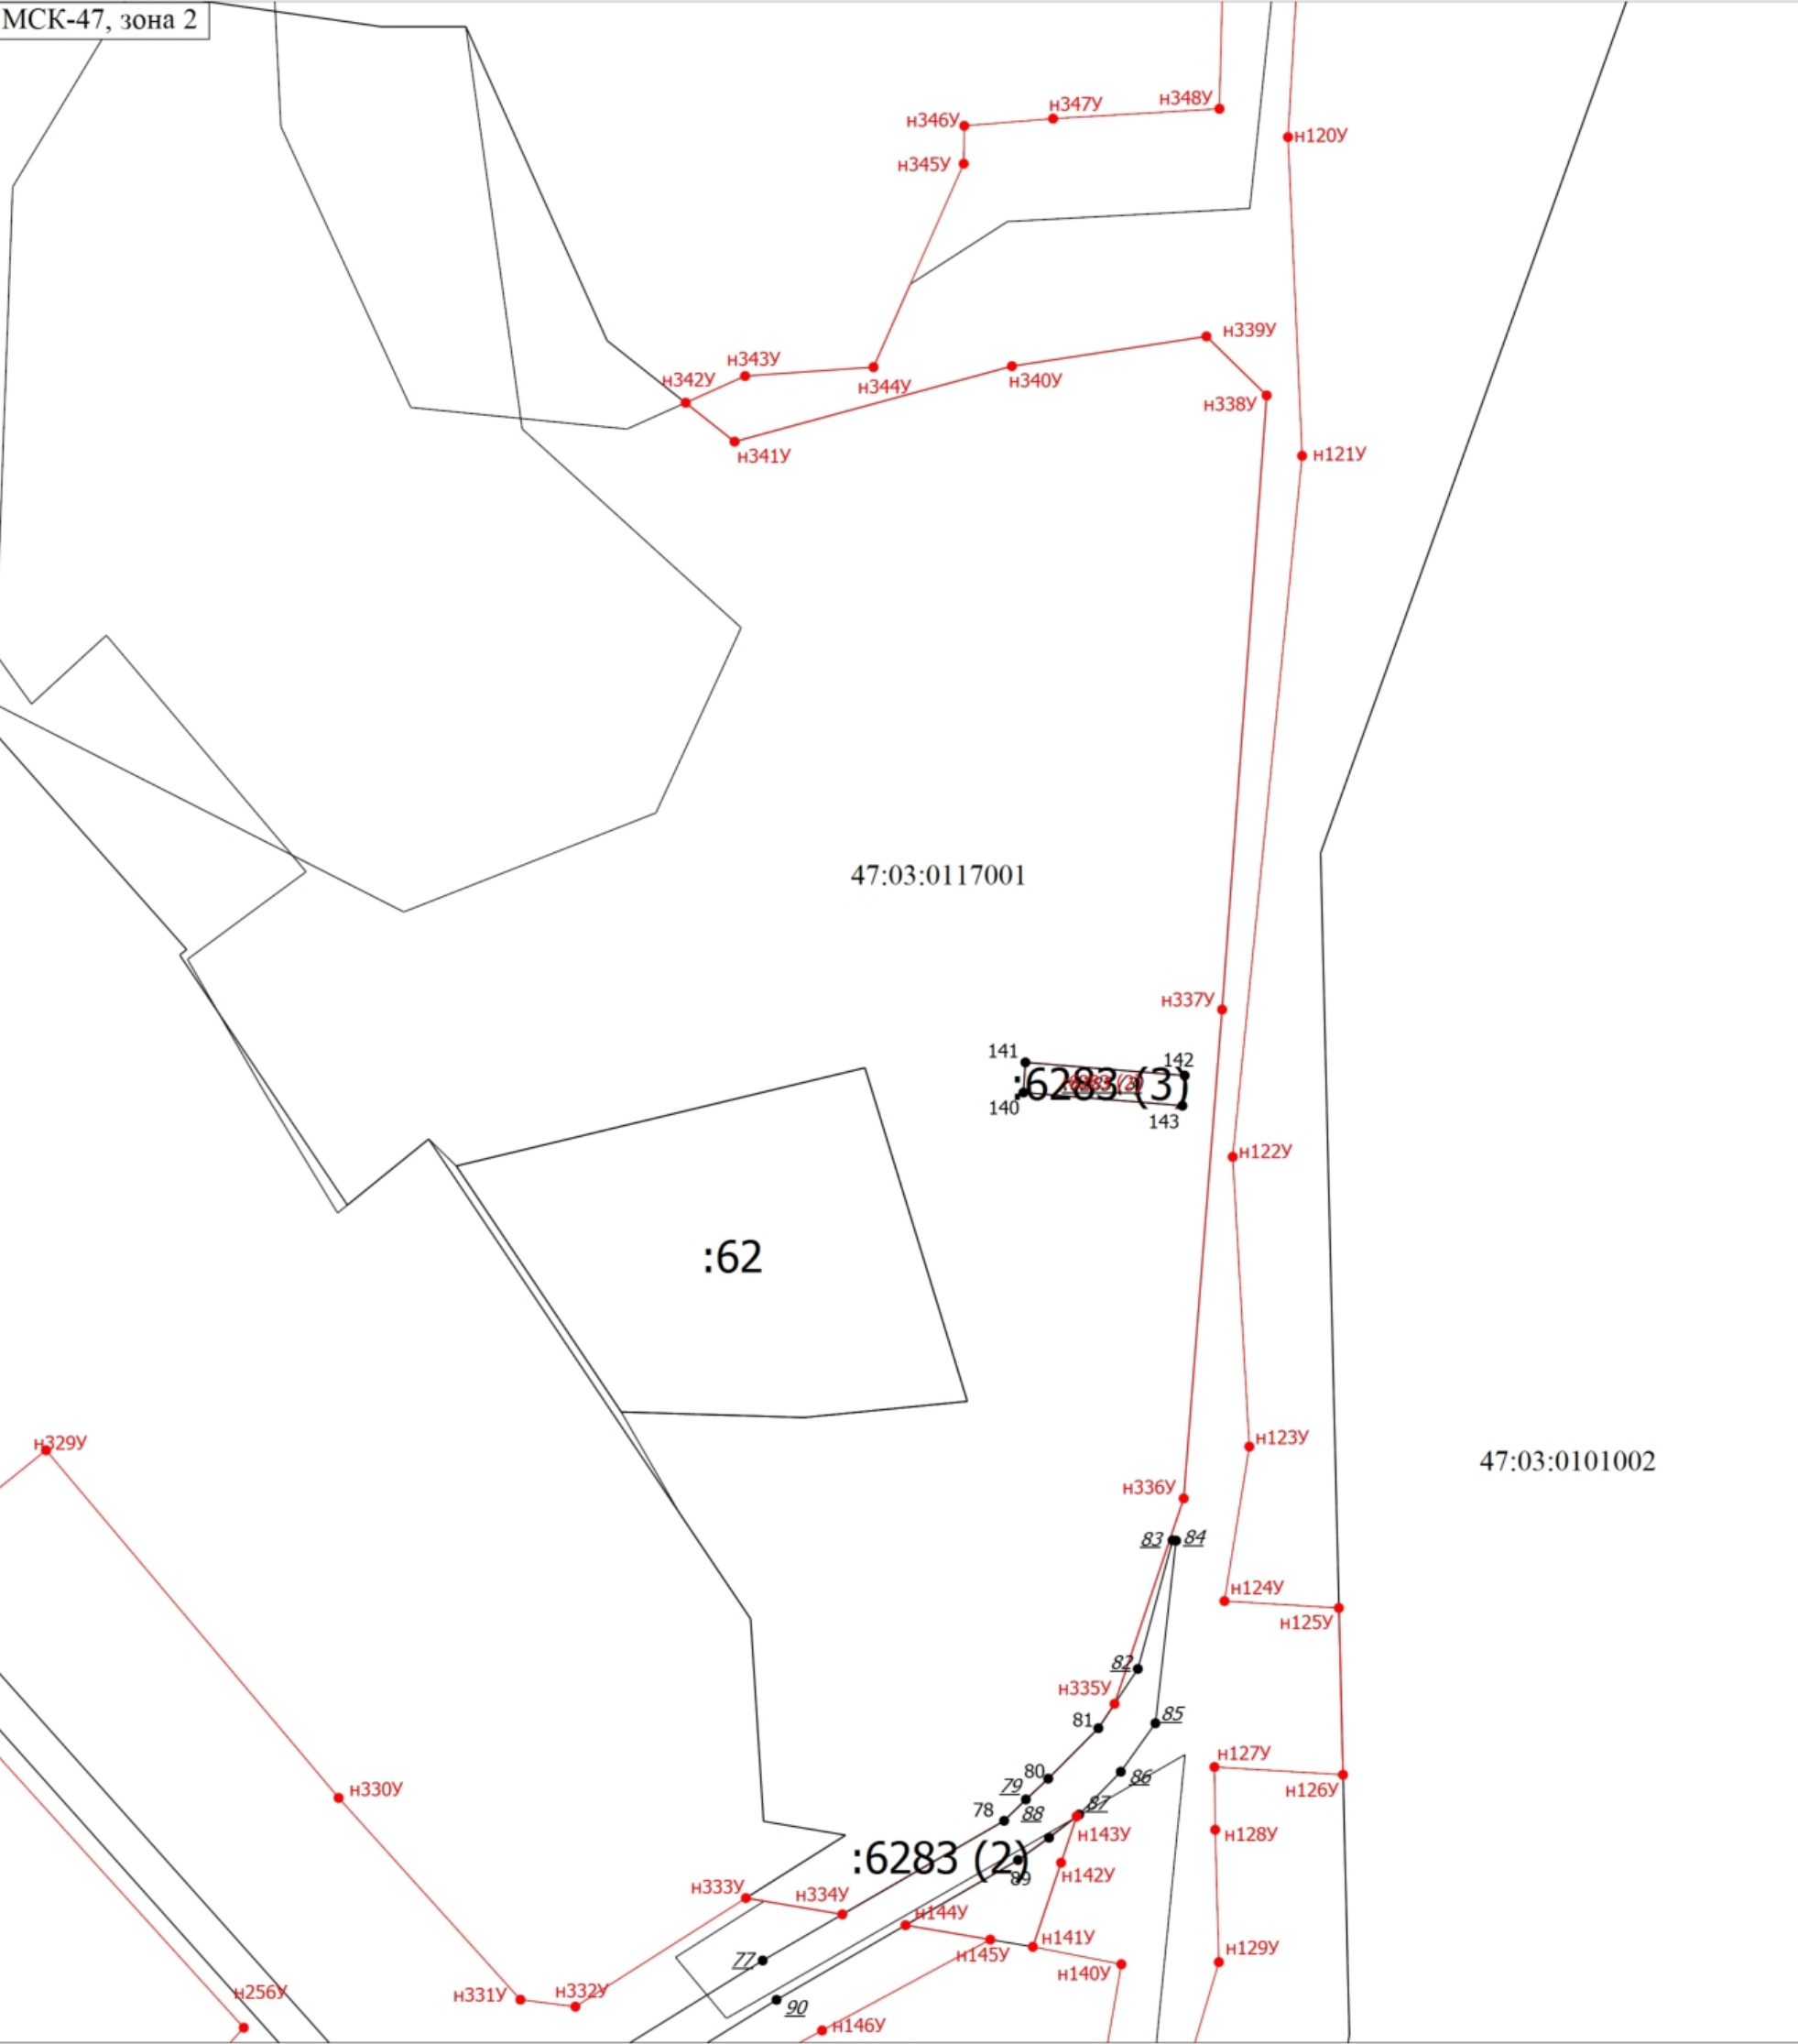

Условные обозначения

- Часть границы, местоположение которой определено при выполнении кадастровых работ
- Характерная точка границы земельного участка, сведения ЕГРН о которой соответствуют требованиям, установленным в соответствии с частью 13 статьи 22 Федерального закона от 13 июля 2015 г. N 218-ФЗ "О государственной регистрации недвижимости"
- 1 - Обозначение характерной точки, местоположение которой не изменилось или было уточнено
- 13 - Обозначение ликвидируемой характерной точки
- n10 - Обозначение новой характерной точки
- Часть границы, сведения ЕГРН о которой позволяют однозначно определить ее положение на местности
- Характерная точка границы земельного участка, сведения о которой отсутствуют в ЕГРН, местоположение которой определено при кадастровых работах (новая характерная точка)
- :62 - Кадастровый номер земельного участка
- :6283 (2) - Обозначение контура земельного участка
- 47:03:0115001 - Номер кадастрового квартала


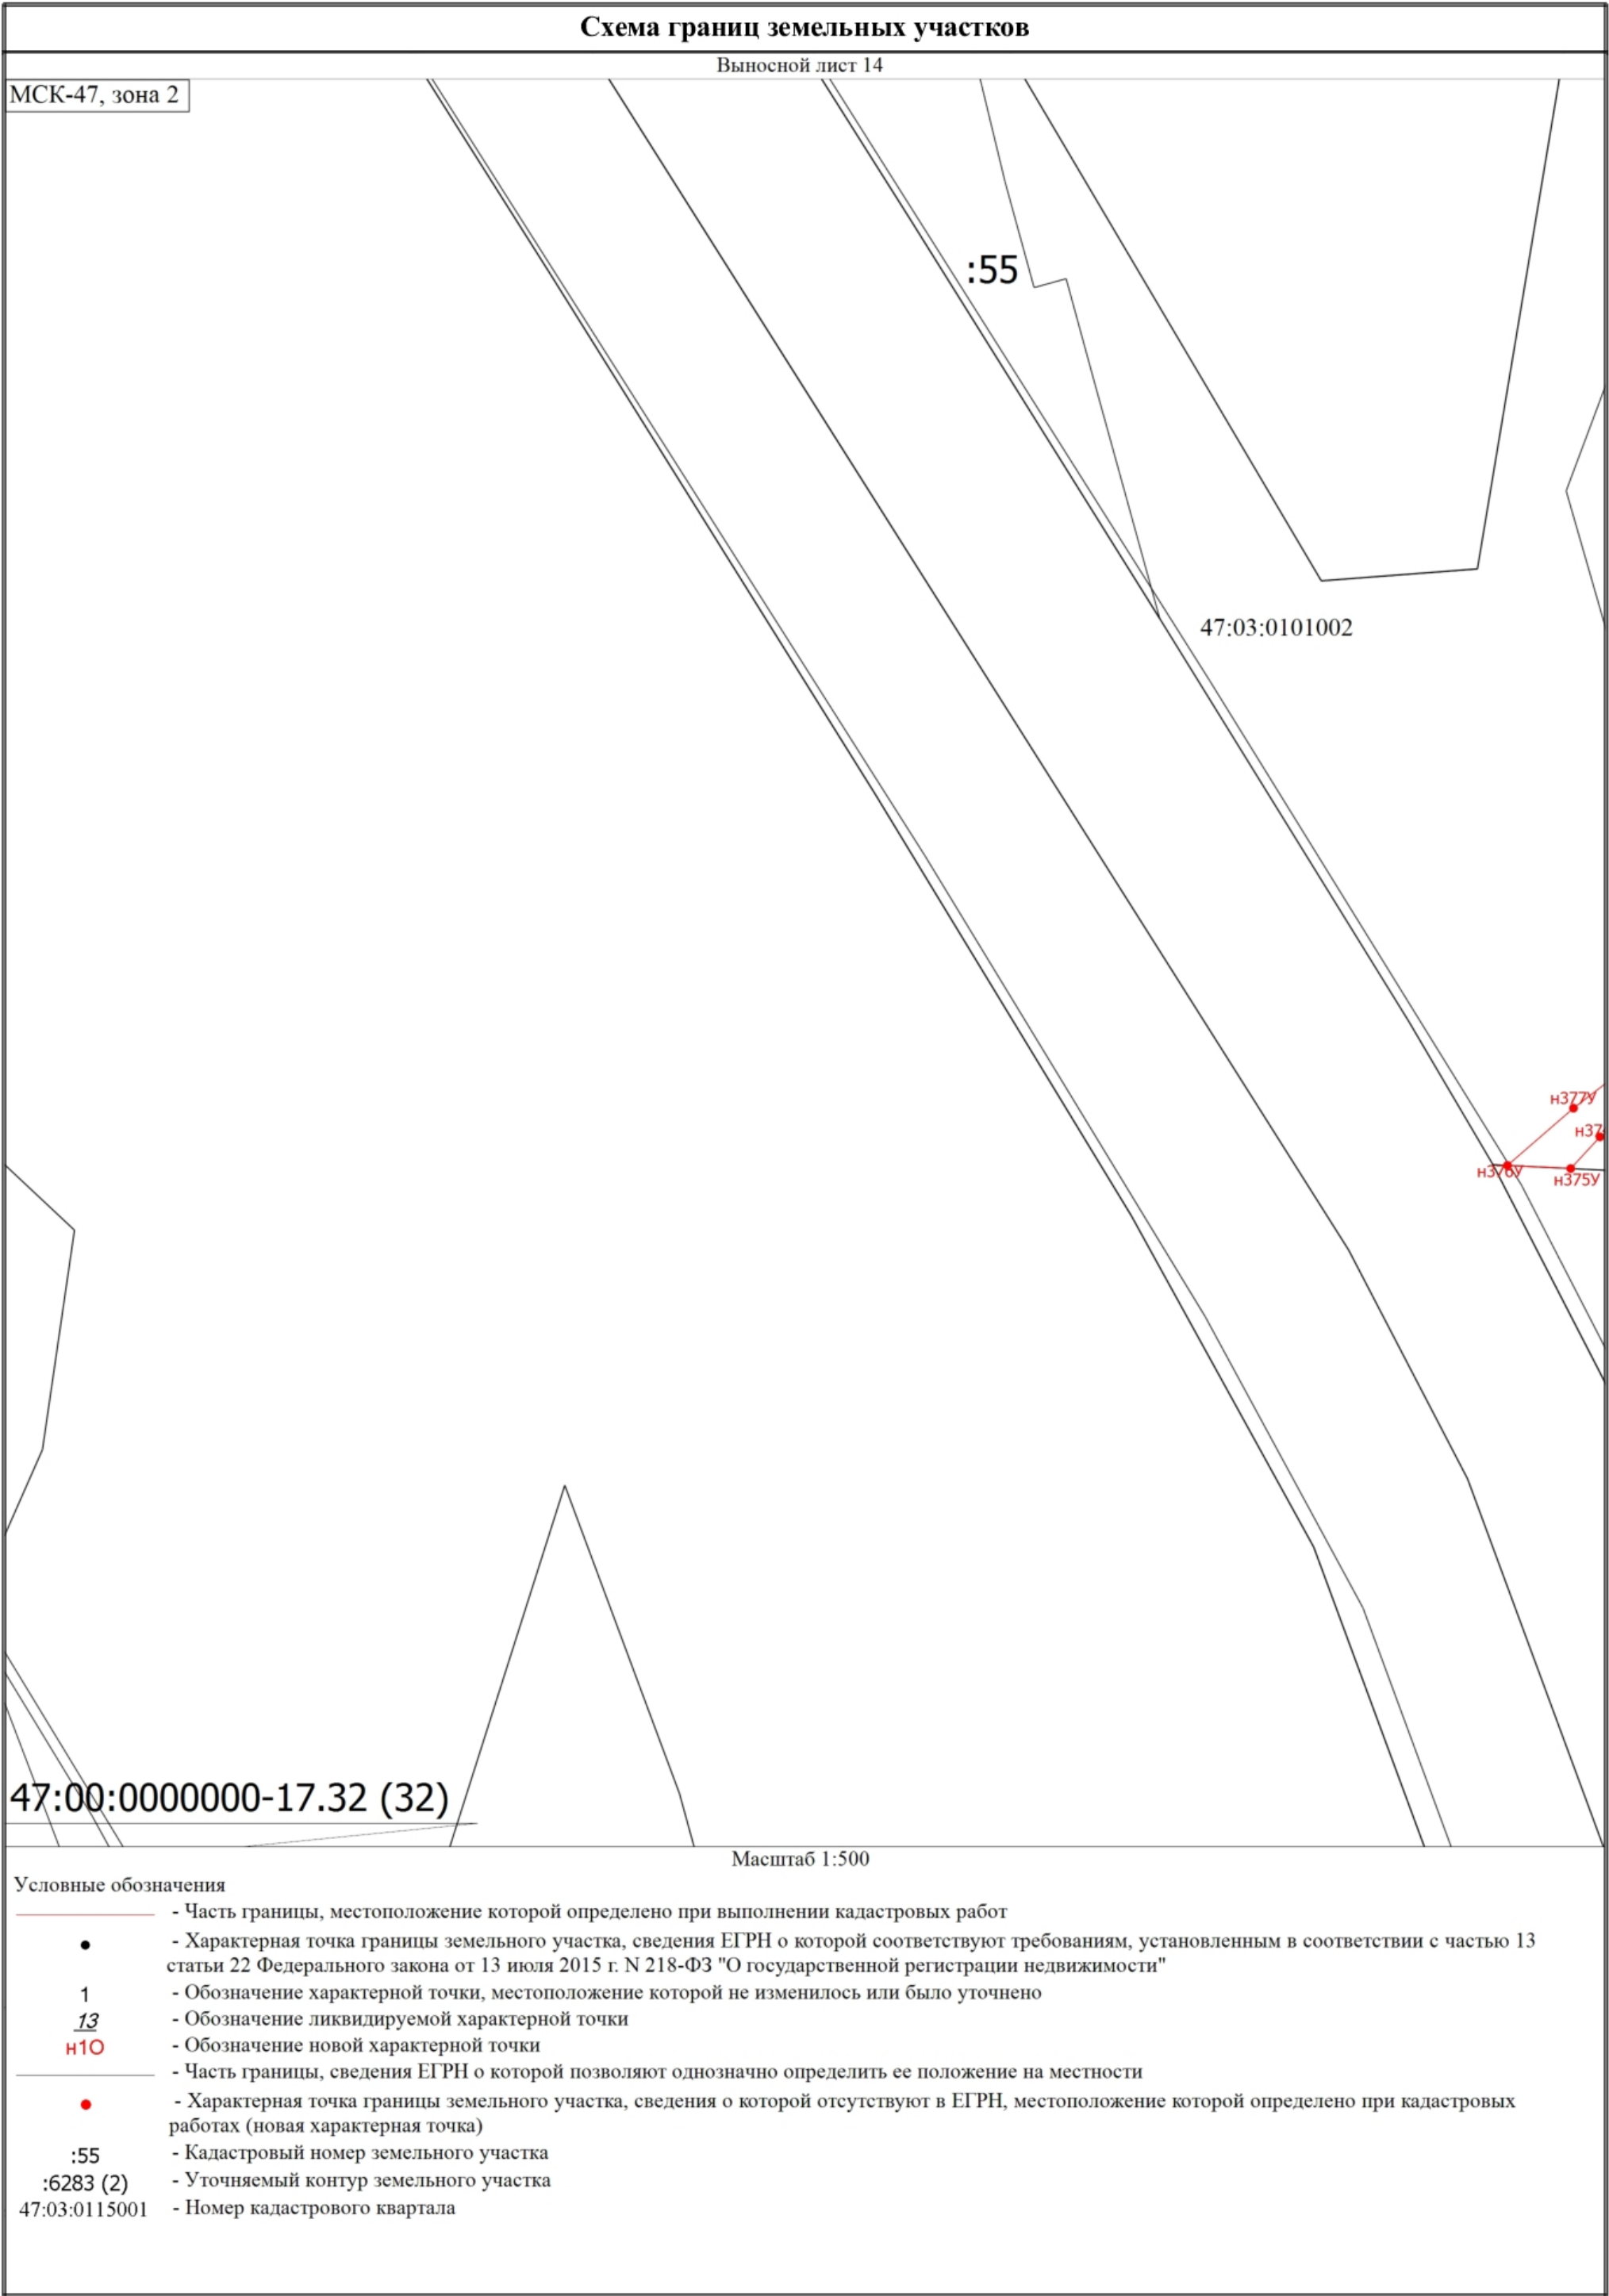


Схема границ земельных участков

Выносной лист 15

МСК-47, зона 2

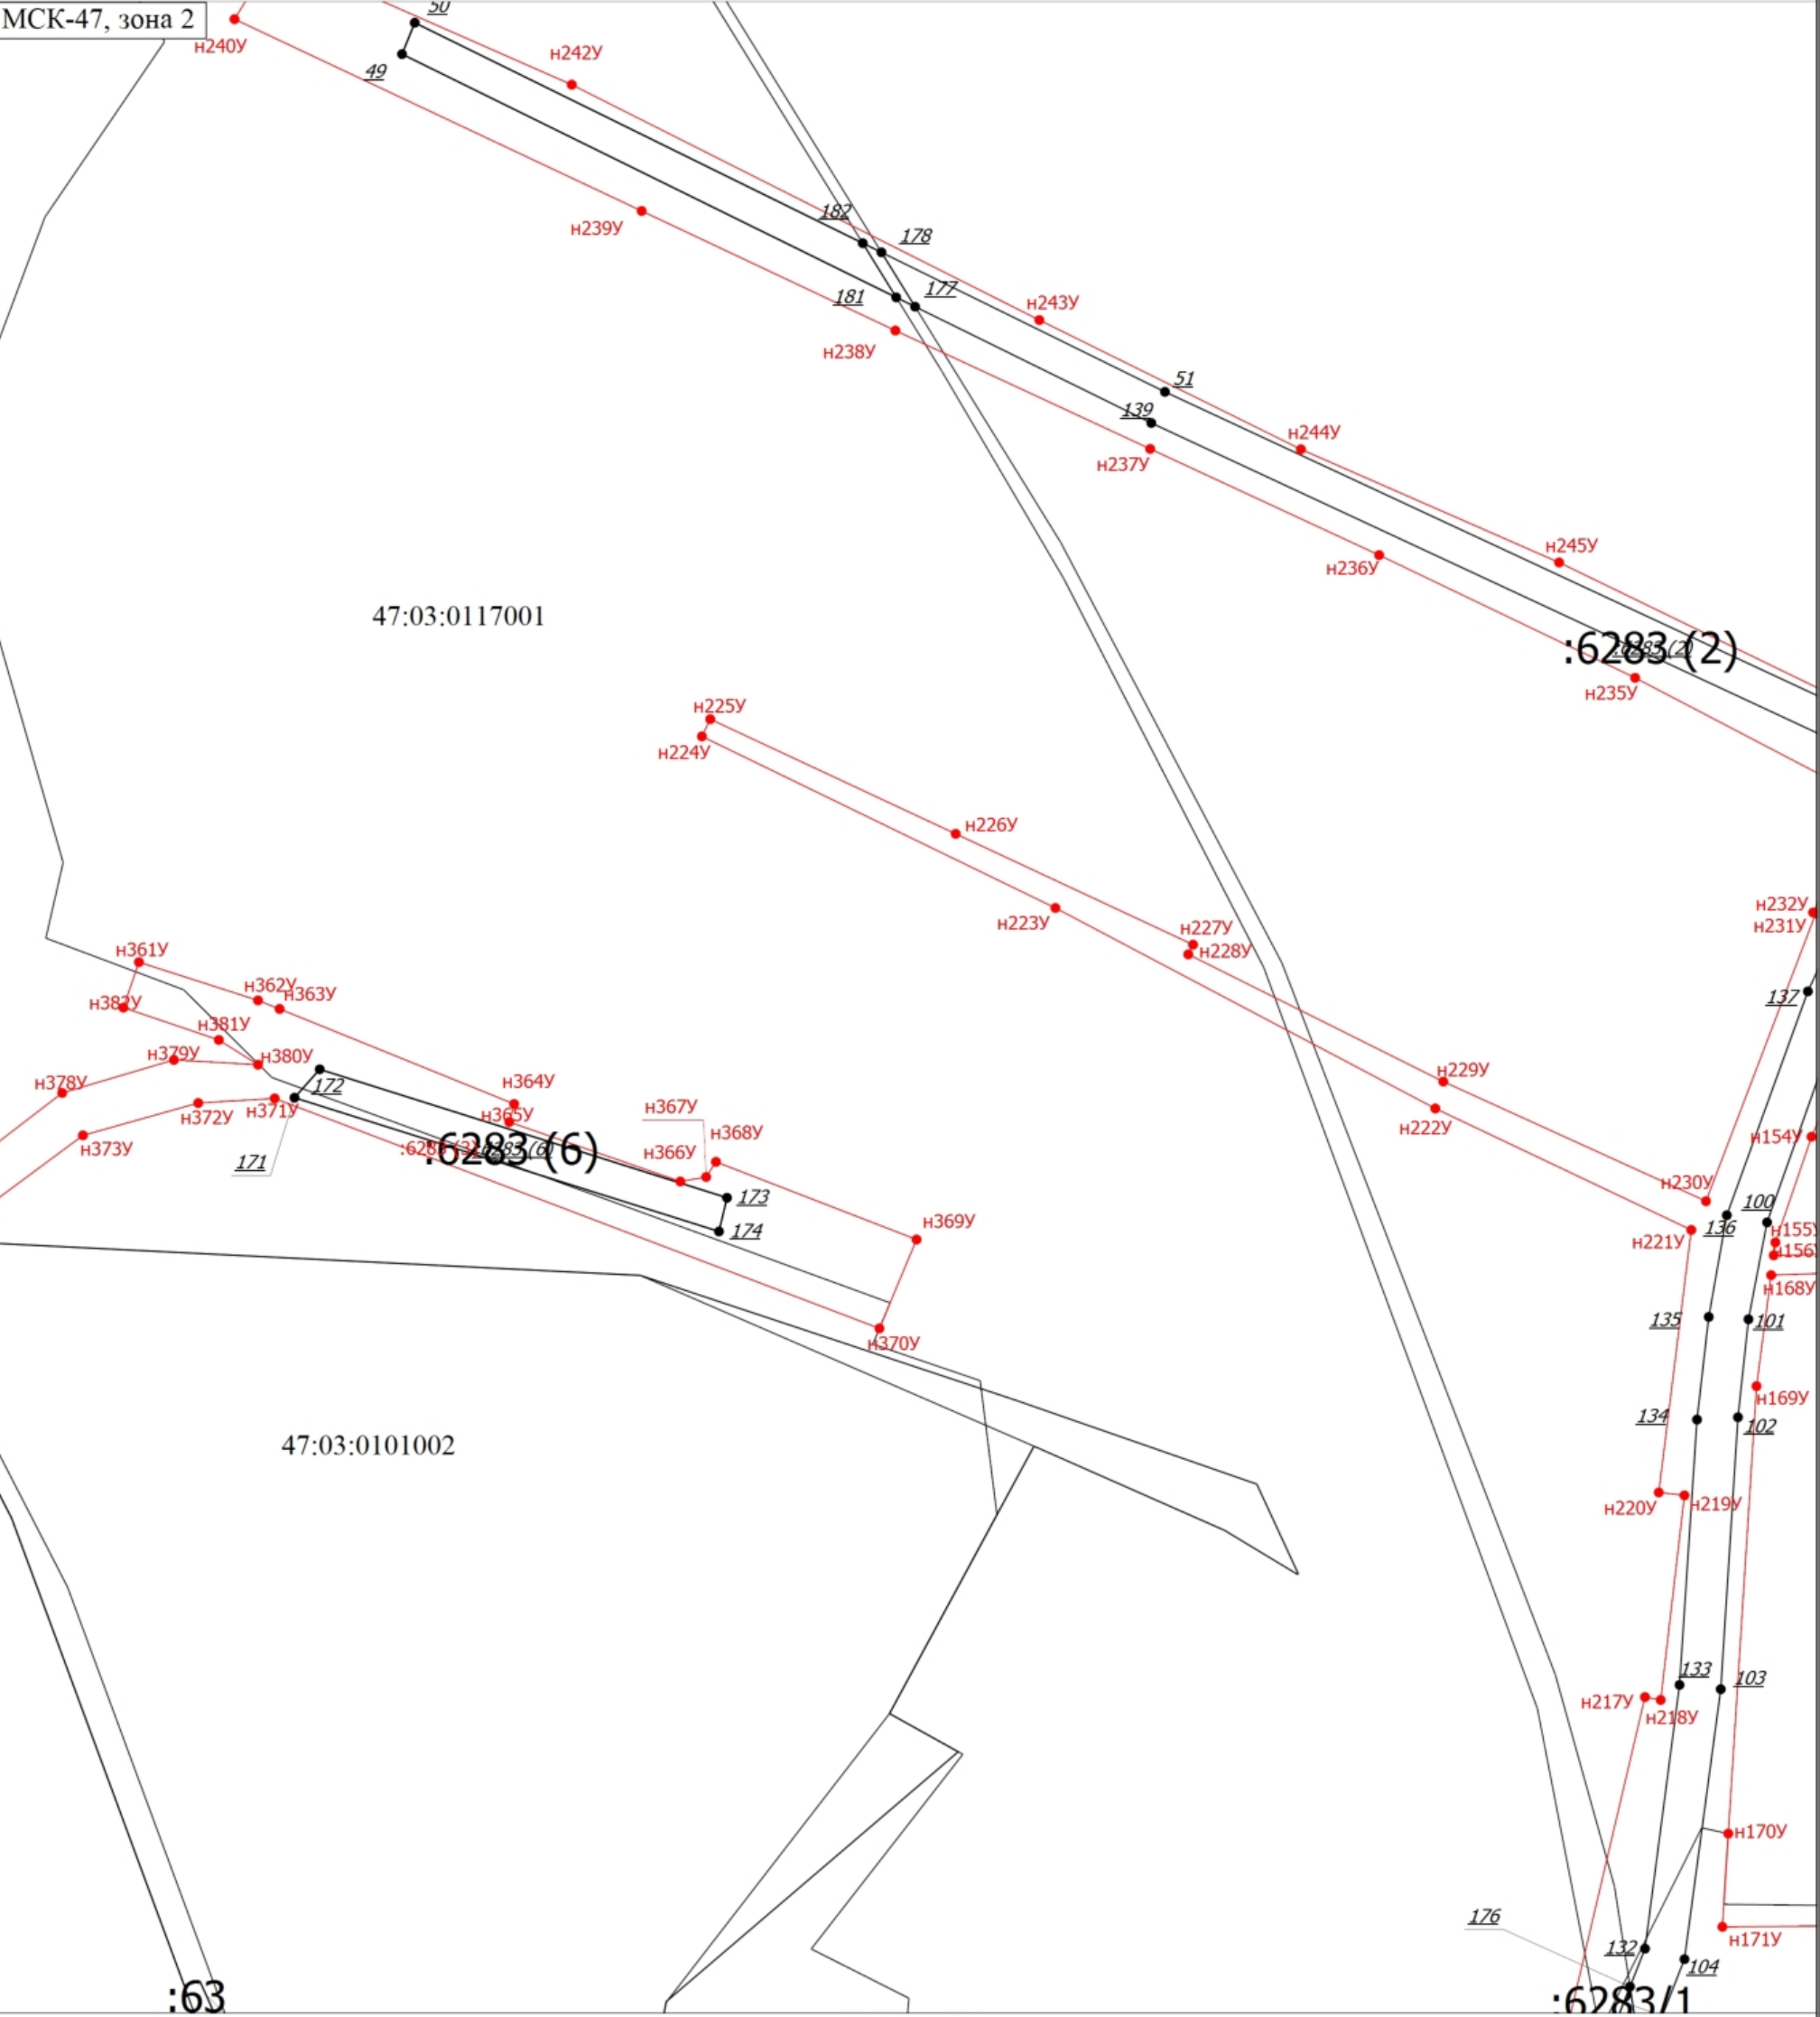


Условные обозначения

- Часть границы, местоположение которой определено при выполнении кадастровых работ
- Характерная точка границы земельного участка, сведения ЕГРН о которой соответствуют требованиям, установленным в соответствии с частью 13 статьи 22 Федерального закона от 13 июля 2015 г. N 218-ФЗ "О государственной регистрации недвижимости"
- 1 - Обозначение характерной точки, местоположение которой не изменилось или было уточнено
- 13 - Обозначение ликвидируемой характерной точки
- n10 - Обозначение новой характерной точки
- Часть границы, сведения ЕГРН о которой позволяют однозначно определить ее положение на местности
- Характерная точка границы земельного участка, сведения о которой отсутствуют в ЕГРН, местоположение которой определено при кадастровых работах (новая характерная точка)
- :63 - Кадастровый номер земельного участка
- :6283/1 - Кадастровый номер части земельного участка
- :6283 (1) - Уточняемый контур земельного участка
- 47:03:0115001 - Номер кадастрового квартала

Схема границ земельных участков

Выносной лист 16

МСК-47, зона 2

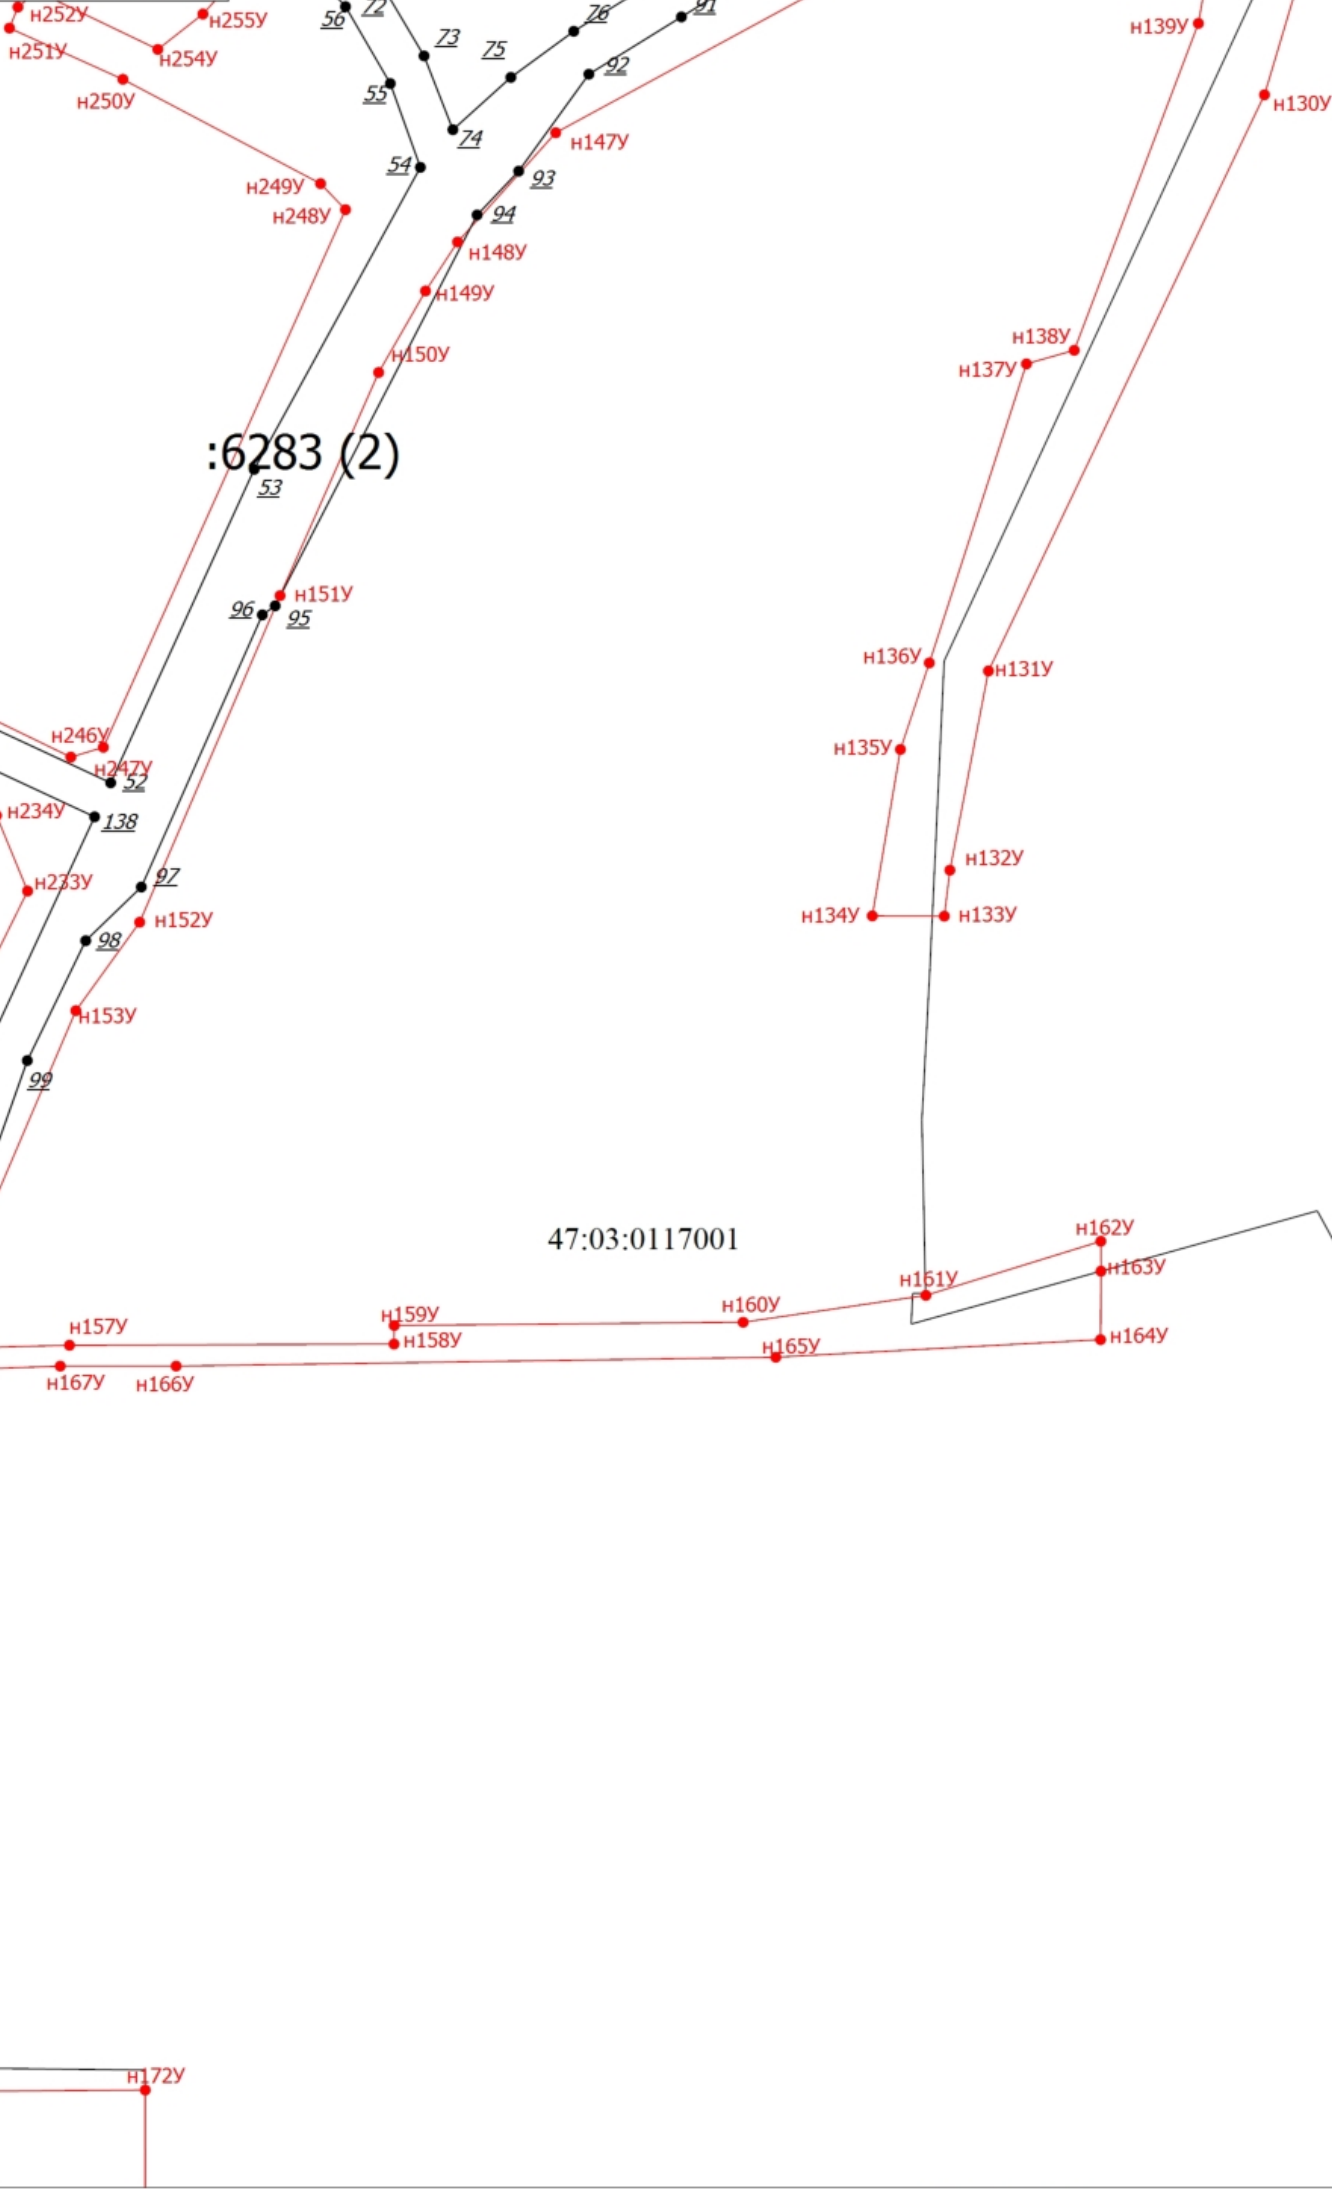

Условные обозначения

- Часть границы, местоположение которой определено при выполнении кадастровых работ
- Характерная точка границы земельного участка, сведения ЕГРН о которой соответствуют требованиям, установленным в соответствии с частью 13 статьи 22 Федерального закона от 13 июля 2015 г. N 218-ФЗ "О государственной регистрации недвижимости"
- 1 - Обозначение характерной точки, местоположение которой не изменилось или было уточнено
- 13 - Обозначение ликвидируемой характерной точки
- н10 - Обозначение новой характерной точки
- Часть границы, сведения ЕГРН о которой позволяют однозначно определить ее положение на местности
- Характерная точка границы земельного участка, сведения о которой отсутствуют в ЕГРН, местоположение которой определено при кадастровых работах (новая характерная точка)
- :6283 (2) - Обозначение контура земельного участка
- 47:03:0115001 - Номер кадастрового квартала

Схема границ земельных участков

Выносной лист 17

МСК-47, зона 2

47:03:0117001

47:03:0101002


Масштаб 1:500

- Условные обозначения
- Часть границы, местоположение которой определено при выполнении кадастровых работ
 - - Характерная точка границы земельного участка, сведения ЕГРН о которой соответствуют требованиям, установленным в соответствии с частью 13 статьи 22 Федерального закона от 13 июля 2015 г. N 218-ФЗ "О государственной регистрации недвижимости"
 - 1 - Обозначение характерной точки, местоположение которой не изменилось или было уточнено
 - 13 - Обозначение ликвидируемой характерной точки
 - н10 - Обозначение новой характерной точки
 - Часть границы, сведения ЕГРН о которой позволяют однозначно определить ее положение на местности
 - - Характерная точка границы земельного участка, сведения о которой отсутствуют в ЕГРН, местоположение которой определено при кадастровых работах (новая характерная точка)
 - :75 - Кадастровый номер земельного участка
 - :6283/1 - Ликвидируемая часть земельного участка
 - :6283 (2) - Обозначение контура земельного участка
 - 47:03:0115001 - Номер кадастрового квартала

Схема границ земельных участков

Выносной лист 18

МСК-47, зона 2

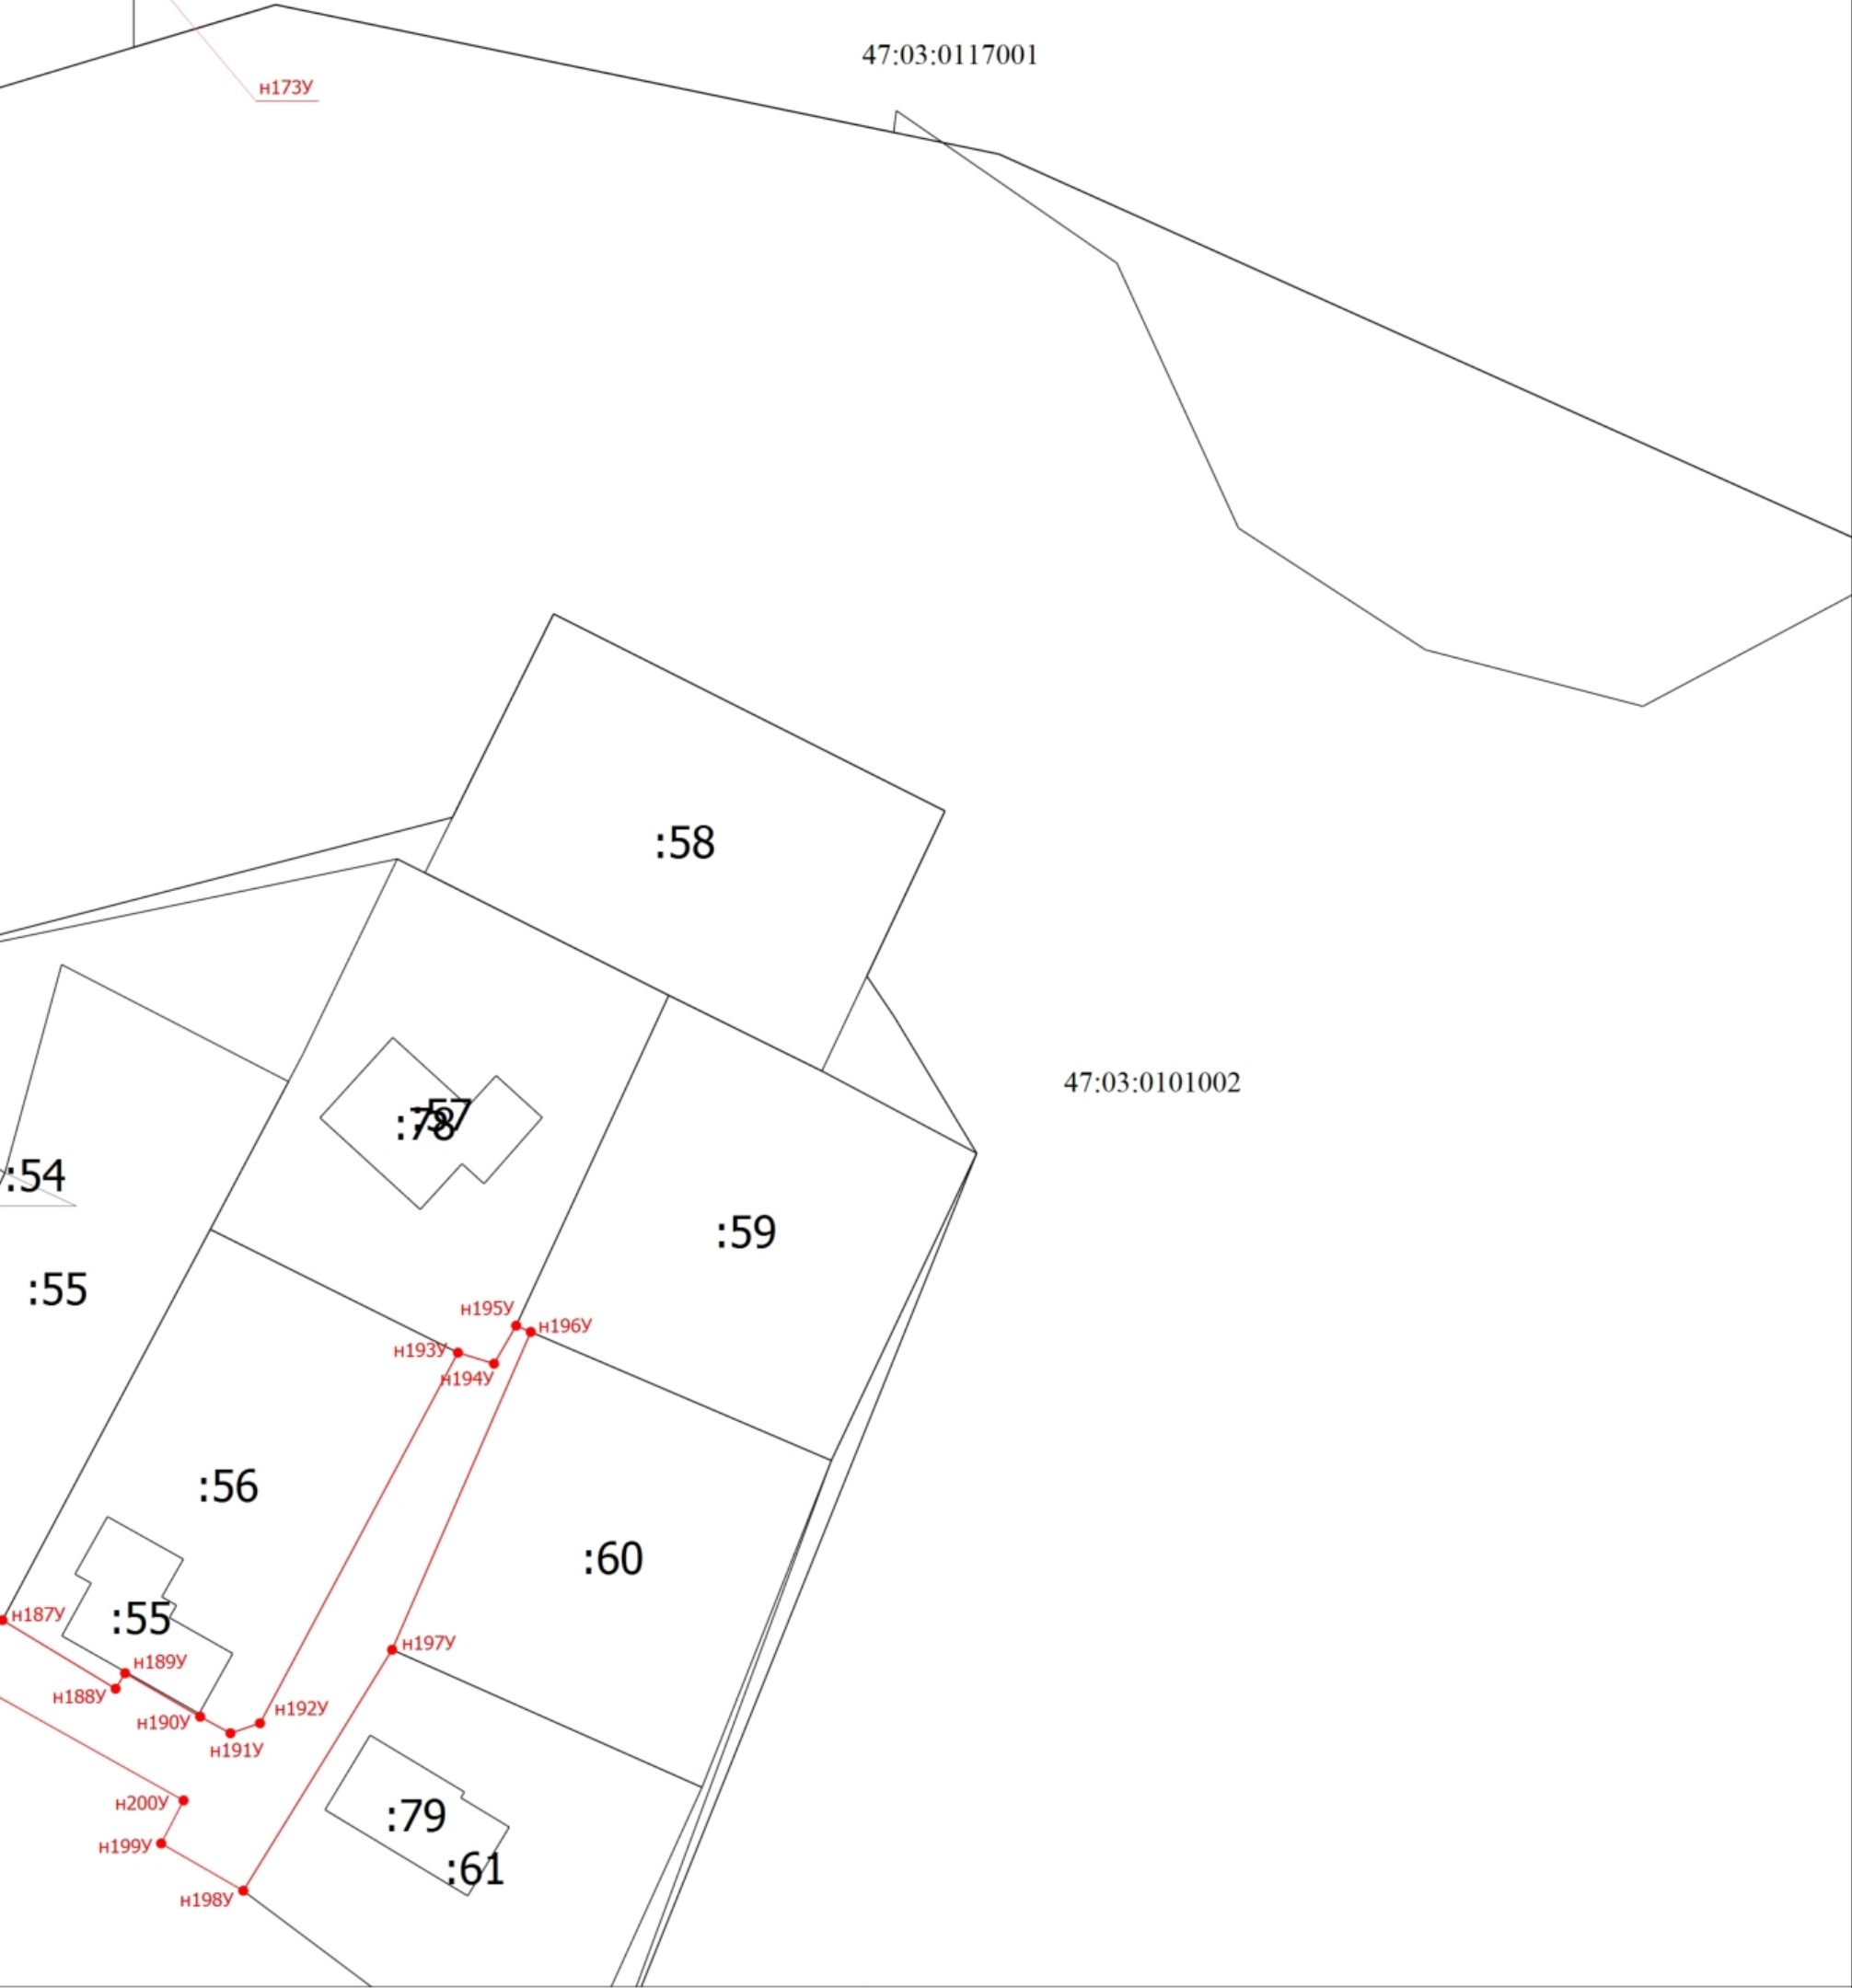


Масштаб 1:500

Условные обозначения

- Часть границы, местоположение которой определено при выполнении кадастровых работ
- Характерная точка границы земельного участка, сведения ЕГРН о которой соответствуют требованиям, установленным в соответствии с частью 13 статьи 22 Федерального закона от 13 июля 2015 г. N 218-ФЗ "О государственной регистрации недвижимости"
- 1 - Обозначение характерной точки, местоположение которой не изменилось или было уточнено
- 13 - Обозначение ликвидируемой характерной точки
- n10 - Обозначение новой характерной точки
- Часть границы, сведения ЕГРН о которой позволяют однозначно определить ее положение на местности
- Характерная точка границы земельного участка, сведения о которой отсутствуют в ЕГРН, местоположение которой определено при кадастровых работах (новая характерная точка)
- :61 - Кадастровый номер земельного участка
- :79 - Кадастровый номер здания
- :6283 (1) - Уточняемый контур земельного участка
- 47:03:0115001 - Номер кадастрового квартала

Схема геодезических построений

МСК-47, зона 2

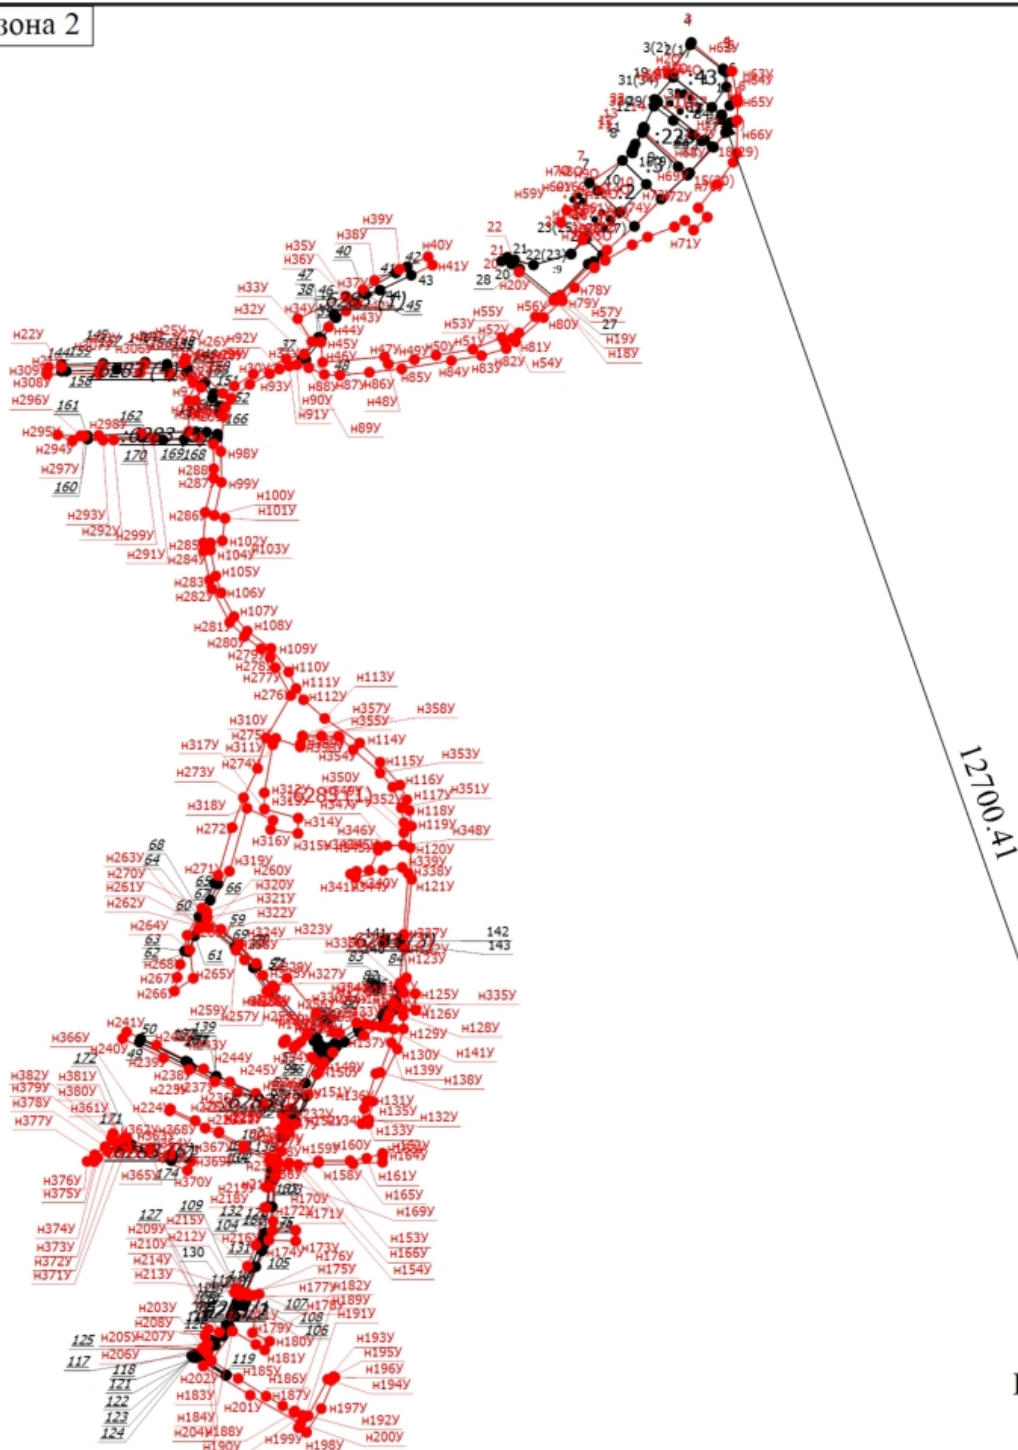

Масштаб 1:5500

Условные обозначения

- Часть границы, местоположение которой определено при выполнении кадастровых работ
- Характерная точка границы земельного участка, сведения ЕГРН о которой соответствуют требованиям, установленным в соответствии с частью 13 статьи 22 Федерального закона от 13 июля 2015 г. N 218-ФЗ "О государственной регистрации недвижимости"
- Уточняемый контур земельного участка
- Часть границы, сведения ЕГРН о которой позволяют однозначно определить ее положение на местности
- Характерная точка границы земельного участка, сведения о которой отсутствуют в ЕГРН, местоположение которой определено при кадастровых работах (новая характерная точка)
- Базовая станция
- Расстояние от базовой станции до объекта учета

PRZR 1013
12700.41

ООО «ТОПОГЕОДЕЗИЧЕСКОЕ ОБЩЕСТВО ЗЕМЛЕПОЛЬЗОВАТЕЛЕЙ «МЕЖА»

**ПРОЕКТ
ОРГАНИЗАЦИИ И ЗАСТРОЙКИ ТЕРРИТОРИИ
СНТ «ЛОПАСТНОЕ»
(с учетом корректировки)**

Заказчик работ: СНТ «ЛОПАСТНОЕ»

Адрес: Ленинградская область, Приозерский район,
Севастьяновское сельское поселение,
Массив «Озеро Лопастное»
СНТ «ЛОПАСТНОЕ»



2014 г.

На въезде в садоводство расположена площадка для сбора крупногабаритного мусора, что согласовано с владельцами соседних участков №№82,84, в соответствии с требованиями СанПин 42-128-4960-88 ст.2.2.3.

Бытовой мусор вывозится с территории СНТ «Лопастное»

автотранспортом специализированной организации ООО «Виктория» по договору №3д от 20.10.2013г. Вывоз мусора осуществляется еженедельно по выходным дням.

С запада, севера и юга земли кооператива граничат с землями Гослесфонда. Все участки являющиеся пограничными, в т.ч. и земли общего пользования, при постановке их на кадастровый учет проходят согласования в Приозерском лесничестве филиала ЛОГУ Ленобллес и Территориальном управлении Росимущества по Ленинградской области.

С востока территория СНТ ограничена прибрежной полосой озера Лопастное и вся находится в водоохраной зоне озера.

В качестве подъездных путей используются грунтовые дороги муниципального образования, связывающие территорию СНТ с Приозерским шоссе.

Решение о проведении работ по корректировке плана организации и застройки СНТ «Лопастное» было принято решением общего собрания 07.07.2014г.

ПОЯСНИТЕЛЬНАЯ ЗАПИСКА

К корректировке плана организации и застройки

Садоводческого некоммерческого партнерства(СНТ)

«ЛОПАСТНОЕ»

ЗАКАЗЧИК РАБОТ: СНТ «ЛОПАСТНОЕ»

ИСПОЛНИТЕЛЬ: ООО ТОЗ «МЕЖА»

Адрес объекта: Ленинградская область, Приозерский район,
Севастьяновское сельское поселение, массив «оз. Лопастное».

СНТ «Лопастное» был организован в 1990 году на основании
Решения исполкома Приозерского городского совета народных
депутатов №172 от 14 июня 1990г.

В распоряжение СНТ «Лопастное» был отведен земельный участок
из земель ЛОГК «Кузнечное» площадью 7,57 га.


В 1991г. в состав земель СНТ «Лопастное» Решением
исполнительного комитета Приозерского городского совета
народных депутатов №338/9 от 10.10.1991г. были дополнительно
включены земли Государственного запаса площадью 0,72 га.

В 1996 году на основании Постановления главы администрации
Приозерского района ЛО №18/3 от 09.01.1996г. в состав земель
СНТ «Лопастное» были включены земли запаса площадью 0.453 га.

Таким образом, площадь земель СНТ «Лопастное» в 1996г.
составила 8.74 га.

В представленном плане организации и застройки СНТ
«Лопастное» площадь земель составляет 8,46 га, из которых 7.81 га
занято участками садоводов и 0,65 га землями общего
пользования.

СНТ "Аюктыгос"

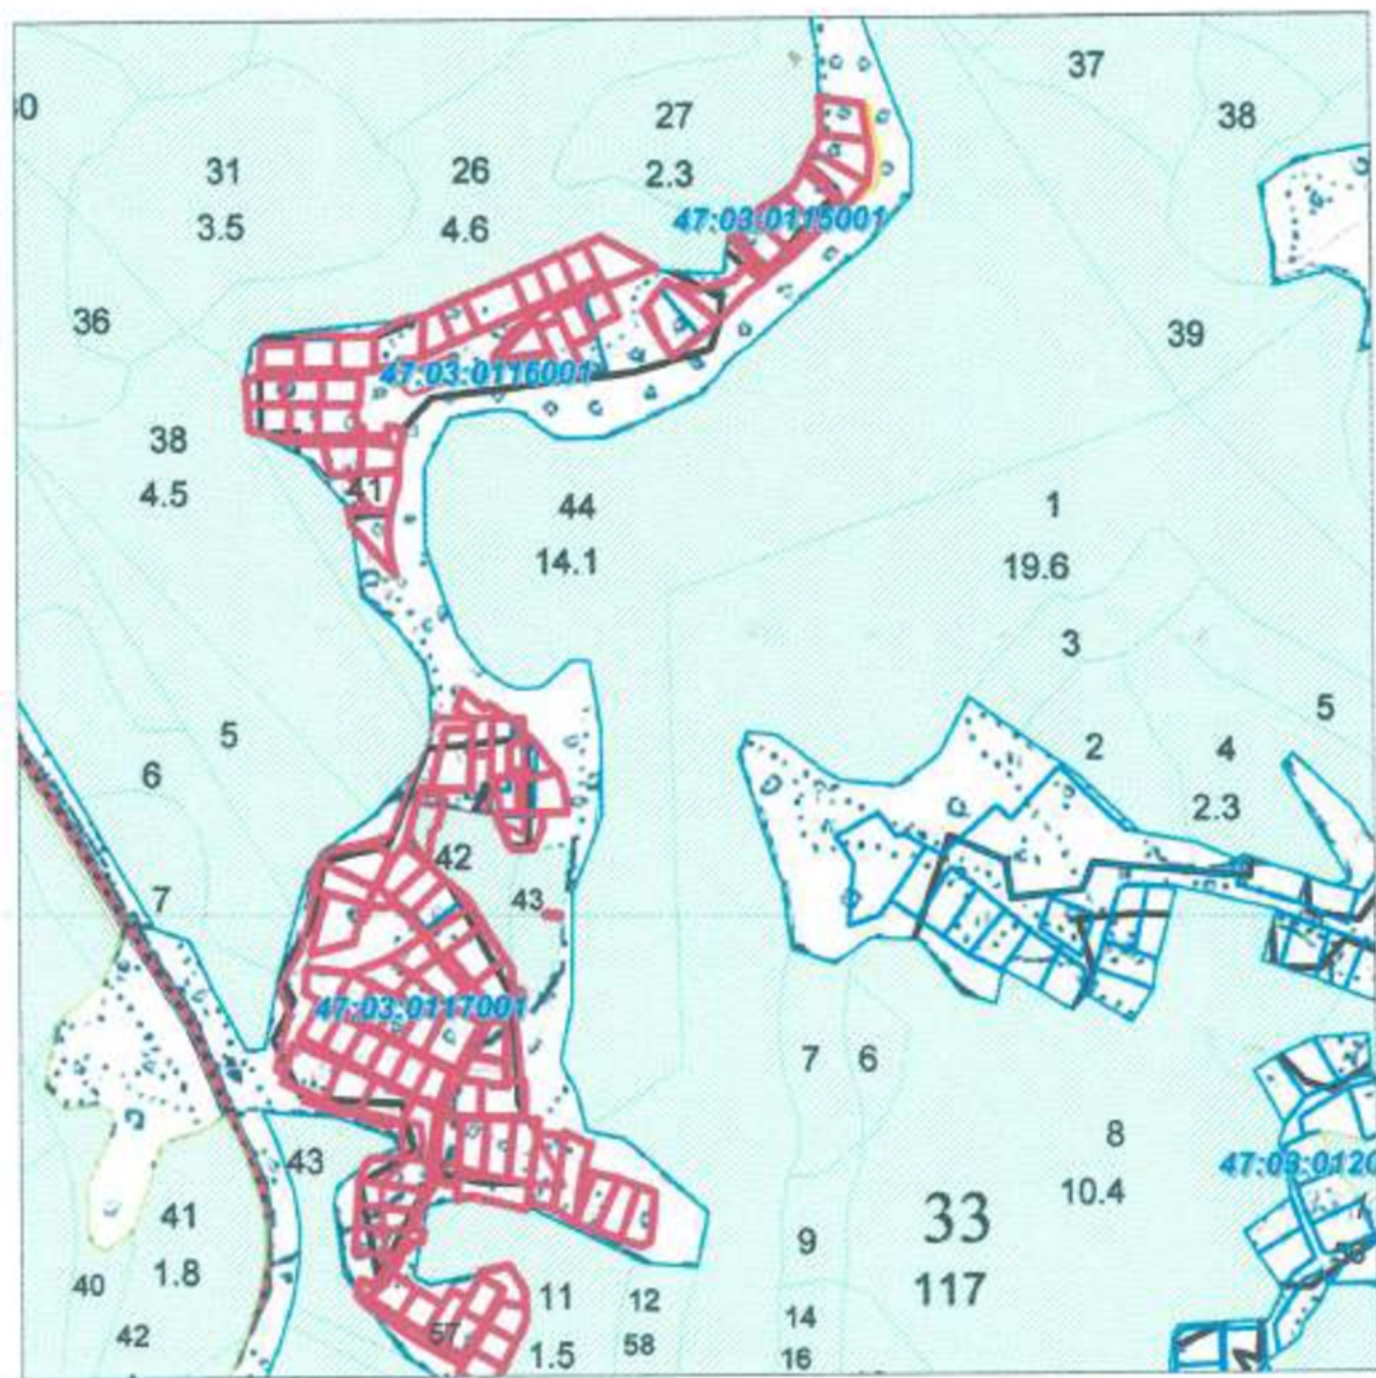

Нарушений границ лесного фонда нет 26.12.14г





ГОСУДАРСТВЕННЫЙ
АКТ
НА ПРАВО ПОЛЬЗОВАНИЯ
ЗЕМЛЕЙ

Государственный акт выдан

ПОЛК Кузнецов

(или по фамилии, имени, отчеству и его местонахождению)

А.С.Ф.С.Р.

республики

исполнительным комитетом Прозерского районного
(городского) Совета народных депутатов в том,
что за указанным землепользователем закрепляются
в бессрочное и бесплатное пользование 7,51 гектаров
земли в границах согласно плану землепользования.

Земля предоставлена для

СМОВОДСТВА

(цели, назначения)

Настоящий Государственный акт составлен в
двух экземплярах, из которых первый выдан земле-
пользователю, второй хранится в исполнительном
комитете районного (городского) Совета народных
депутатов.

Акт зарегистрирован в Книге записей государст-
венных актов на право пользования землей за № 130



Председатель исполнительного комитета

Прозерского

районного (городского)

Совета народных депутатов 1/12

Главный (старший) инженер-землеустроитель

С.М.Л.-З.

Корниенко А.С.

12 июня 19 99 года

П Л
землепользования

ОПИСАНИЕ СМЕСЕСТВ

от А до Б земли лесного фонда
от Б до В земли Г.З.З.
от В до Г земли лесного фонда
от Г до Д земли Г.З.З.
от Д до Е земли лесного фонда


МАСШТАБ 1:10.000

А Н

ЛОГК. Кузнецов

+

+

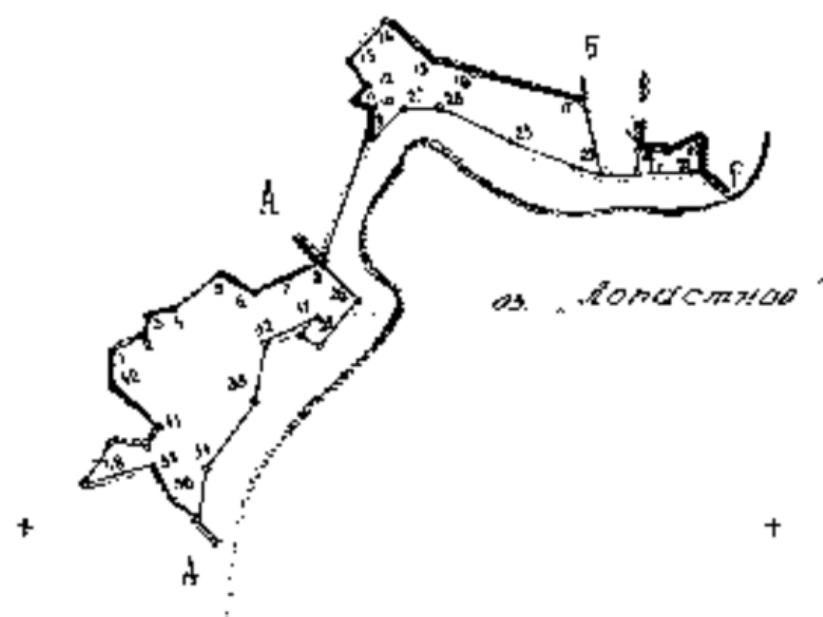

+

+

Главный (старший) инженер-электронщик

С. Г. Кузнецов Кузнецов А. Г.

П Л А Н

земель, отведенных в пастбище пользование

ПОГК "Кузнецов" под организацию

коллективного садоводства

расположенных в Приозерском районе Ленинградской области.

Вспомог.: Отвод произведен 10.01.80.

Листов 200 от 18.04.80г №100

Всего: 1 км. 14.00 кв. м

№ 122

	Площадь /км/	в том числе	
		площадь	период
Площадь земель	7.57	-	-

1	46.0	46.0	46.0
2	21.0	21.0	21.0
3	35.0	35.0	35.0
4	28.0	28.0	28.0
5	24.0	24.0	24.0
6	48.0	48.0	48.0
7	30.0	30.0	30.0
8	60.0	60.0	60.0
9	90.0	90.0	90.0
10	10.0	10.0	10.0
11	27.0	27.0	27.0

[illegible]

17	18	19	
100.0	99.5	99.0	0.0

12/27/23, 4-28

[illegible]

MSU

Годовое количество осадков в среднем составляет 1000 мм, из них в виде снега выпадает 100 мм.

[illegible]

См. также в кн. "Культурное наследие" МДХ

!S22M999. 999. 014916703 (03.8.2010) 4

[illegible]

1. История возникновения и развития

ЭКОНОМИКА И ОБЩЕСТВО

7-2 ON 14.06.90., in 338/9 at 0.10.91r.

Шостансвенне: 190 5 год № 13/3 ддк
Продовження: 190 5 год № 13/3 ддк

ведущий коллекционер с задолго

Уд. вредопримина сим	Болгс. гз	в г.г. отъзвз- угодия	из мик				Прочих угодия
			из-за нея	сво- ногоз	неот- бим		
позволение пользования	Б, 743						Б, 743

ВЫШЕ
"ЮНИОН"
"СОНДЭВЭЛ"
СОВЕТСТВО СОСТАВЛЕНА В КАЗАХ СТОЛИЦАХ, ИЗ МИНИСТЕРСТВ


И. П. Д. «Взгляд на новейший религиозизм»
второй томик в
районизме

Приведено да се
(наименование, фамилия, имя, отчество)

Содержательной основой исследования послужили материалы, собранные в процессе работы над диссертацией.

соответствующего государственного акта установленной формы.

Свидетельство
№ 130396
Выдано
Глухая административная При-
городная комиссия
Верского уезда
М.П. _____
Председатель районкома
А. И. Козлов

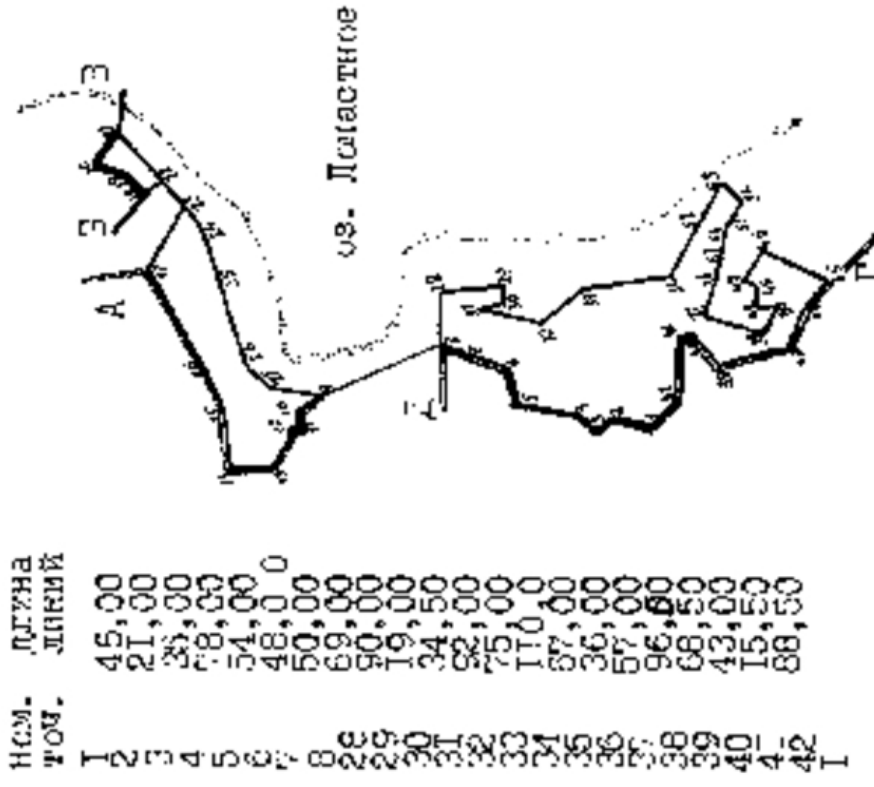

ИЗДАТЕЛЬСТВО «НАУКА» МОСКВА

от	А	Б	В	Г	Д	от
от	до	до	до	до	до	от
от	земли	земли	земли	земли	земли	от
ГЛФ	ГЛФ	ГЛФ	ГЛФ	ГЛФ	ГЛФ	ГЛФ

1000



ПРИОЗЕРСКИЙ ГОРОДСКОЙ СОВЕТ НАРОДНЫХ ДЕПУТАТОВ
ЛЕНИНГРАДСКОЙ ОБЛАСТИ
ИСПОЛНИТЕЛЬНЫЙ КОМИТЕТ

Р Е Ш Е Н И Е

от 14.06.90.

№ 172

г. Приозерск

Об утверждении плана отвода
и выдачи Государственного
акта на право пользования
землей ПОГК "Кузнечное".

Исполком городского Совета народных депутатов Р Е Ш И Л:

1. Утвердить план отвода-земельного участка ПОГК "Кузнечное" площадью - 7,57 га под коллективное садоводство.
2. Выдать ПОГК "Кузнечное" Государственный акт на право пользования землей.

Председатель исполкома

А. Власенко

Управляющий делами

Л. Кодрова





ПРИОЗВЕРСКИЙ ГОРОДСКОЙ СОВЕТ НАРОДНЫХ ДЕПУТАТОВ
ЛЕНИНГРАДСКОЙ ОБЛАСТИ

ИСПОЛНИТЕЛЬНЫЙ КОМИТЕТ

РЕШЕНИЕ

от 10.10.91. № 330/9

г. Приозерск

О дополнительном отводе земельного участка под садоводство "Бонастное"

Исполком городского Совета народных депутатов Р Е Ш Е Н И Е:

1. Разрешить производственному объединению Гранитных карьеров "Кузнечное" проведение проектно-изыскательских работ на площади 0,72 га куотарента земли Государственного земельного запаса для прирезки к садоводческому товариществу "Бонастное".
2. Обязать ПОГК "Кузнечное":
 - 2.1 Выручку леса производить по предварительно написанным и соручным билетам со взиманием полной платы.
 - 2.2 Эскиз проектирования в масштабе 1:10000

Пр. Председатель исполкома

А. Сидорова

Управляющий делами

Л. Куликова



--	--	--



ПОСТАНОВЛЕНИЕ

Главы администрации Приозерского района Ленинградской области

от 09.01.96. № 18/8

Об отводе дополнительного земельного участка, фактически занятого, садоводческому товариществу "Лопастное".

В соответствии со ст. 88 Земельного Кодекса РСФСР и рассмотрев документы, представленные Комитетом по земельным ресурсам и землеустройству, ПОСТАНОВЛЯЮ:

1. Отвести садоводческому товариществу "Лопастное" дополнительный земельный участок площадью 0,453 га земель запаса в постоянное пользование, фактически занятые под коллективное садоводство с правом последующей передачи земельных участков в собственность членам садоводческого товарищества.
2. Комитету по земельным ресурсам и землеустройству внести соответствующие изменения в земельно-учетные данные.

Глава администрации

А. Фаткин

Согласовано:

куратор

юрист



Исп. Ковалева 23-612

У С Т А В

**Садоводческого некоммерческого товарищества
«Допустное»**

1. Общие положения. Организационно-правовая форма ведения гражданами садоводства.

Рабочие и служащие производственного объединения гражданских карьеров "Кузнечное" добровольно объединяются в садоводческое некоммерческое товарищество (далее садоводство) на земельном участке предоставленном в безвозмездное пользование решением Приазовского исполкома народных депутатов № 280 от 13 сентября 1990 года с наименованием садоводческое некоммерческое товарищество "Лопастное" и местонахождением, Ленинградская область Приазовский район поселок Кузнечное.

Садоводческое некоммерческое товарищество - некоммерческая организация, учредившая гражданскими и добровольными лицами для содействия ей членам в решении общих садоводческих хозяйственных задач ведения садоводства.

В дальнейшем, для оформления документов садоводческого некоммерческого товарищества "Лопастное" приняты сокращенные название СТС "Лопастное".

Садовый земельный участок, земельный участок, предоставленный гражданину или приобретенный им для выращивания плодовых, ягодных, овощных, бахчевых или иных сельскохозяйственных культур и картофеля также для отдыха (с привнесением возведения жилого строения без права регистрации проживания в нем и хозяйственных строений сооружений).

В садоводстве имущество общего пользования, приобретенное или созданное за счет целевых взносов, является совместной собственностью его членов. Имущество общего пользования, приобретенное или созданное за счет средств специального фонда, образованного по решению общего собрания садоводческого некоммерческого товарищества, является собственностью такого товарищества или юридического лица.

Специальный фонд составляют ипотечные и членские взносы членов такого товарищества, доходы от его хозяйственной деятельности, а также средства, предоставленные садоводству в соответствии со статьями 35, 36 и 38 Федерального закона, прочие поступления. Средства специального фонда расходуются на цели, соответствующие целям и целям уставом задачам.

Ипотечные и взносы - денежные средства, внесенные членами садоводческого объединения на организационные расходы, на оформление документов.

- членские взносы - денежные средства, периодически вносимые членами садоводческого некоммерческого объединения на оплату труда работников, заключивших трудовые договоры с объединением и другие текущие расходы такого объединения.
- целевые взносы - денежные средства, внесенные членами садоводческого некоммерческого объединения на приобретение (создание) объектов общего пользования.
- дополнительные взносы - денежные средства, внесенные членами садоводческого некоммерческого объединения на покрытие убытков, образовавшихся при осуществлении мероприятий, утвержденных общим собранием членов объединения.

2. Порядок приема в члены садоводческого некоммерческого товарищества "Лопастное" и выхода из него.

Членами садоводческого товарищества могут быть граждане Российской Федерации, достигшие возраста восемнадцати лет и имеющие земельные участки в границах такого товарищества.

Членами садоводческого некоммерческого товарищества могут стать в соответствии с гражданским законодательством наследники членов товарищества, в том числе малолетние и несовершеннолетние, а также лица к которым перешли права на земельные участки в результате дарения или иных сделок с земельными участками.

Иностранцы граждане и лица без гражданства могут стать членами садоводческого товарищества, если земельные участки им предоставляются на праве аренды или срочного пользования.

Учредителями садоводческого некоммерческого товарищества считаются принявшие с момента его государственной регистрации. Другие вступающие в товарищество лица принимаются в его члены решением общего собрания членов садоводства.

Выход из членов садоводческого некоммерческого товарищества возможен только после рассмотрения заявления и погашения полностью задолженности по взносам в размерах и в сроки, установленные правилами.

Каждому члену садоводческого некоммерческого товарищества в течение трех месяцев со дня приема его в члены товарищества обязаны выдать членскую книжку или другой заменяющий документ.

3. Права и обязанности садоводческого некоммерческого товарищества «Лопастное».

Садоводческое некоммерческое объединение как некоммерческая организация вправе осуществлять предпринимательскую деятельность, соответствующую целям, для достижения которых оно создано.

Садоводческое некоммерческое объединение вправе в установленном порядке открывать счета в банках на территории Российской Федерации, иметь штампы и бланки со своим наименованием, а также зарегистрированную в установленном порядке рекламу.

Садоводческое некоммерческое товарищество «Лопастное» имеет печать и штампы со своим наименованием.

Садоводческое некоммерческое товарищество «Лопастное» в соответствии с гражданским законодательством вправе:

- осуществлять действия, необходимые для достижения целей, предусмотренных Федеральным законом «О садоводческих, огороднических и дачных некоммерческих объединениях граждан» и настоящим Уставом;
- отвечать по своим обязательствам своим имуществом;
- от своего имени приобретать и осуществлять имущественные и немущественные права;
- привлекать заемные средства;
- заключать договоры;
- выступать истцом или ответчиком в суде;
- обращаться в суд, арбитражный суд с заявлениями о признании недействительными (полностью или частично) актов органов государственной власти, актов органов местного самоуправления или нарушающих должностными лицами при и законных интересов садоводческого некоммерческого товарищества;
- создавать ассоциации (союзы) садоводческих некоммерческих объединений;
- осуществлять иные не противоречащие законодательству Российской Федерации и законодательства субъекта Российской Федерации правомочия.

Садовое некоммерческое товарищество выходит из ведения предприятия, если более 70% его членов не состоят в трудовых отношениях с предприятием.

Садоводческое некоммерческое товарищество «Лопастное» имеет право, в соответствии с проектом организации и застройки территории возводить по проектам овоще- и фруктохранилища, коллективные стоянки для личного транспорта, другие постройки и сооружения общего пользования.

4. Права, обязанности и ответственность членов садоводческого некоммерческого товарищества «Лопастное».

Член садоводческого некоммерческого товарищества имеет право:

- 1) избирать и быть избранным в органы управления товариществом и его орган контроля;
- 2) получать информацию о деятельности органов управления и его органа контроля;
- 3) самостоятельно хозяйствовать на своем земельном участке в соответствии с его разрешенным использованием;
- 4) осуществлять в соответствии с градостроительными, строительными, экологическими, санитарно-гигиеническими требованиями (нормами, правилами и нормативами) строительство и перестройку жилого строения, хозяйственных строений и сооружений на садовом земельном участке;
- 5) распоряжаться своим земельным участком и имуществом в случаях, если они на основании закона не изъяты из оборота или не ограничены в обороте;
- 6) при отчуждении садового земельного участка одновременно отчуждать приобретенную долю имущества общего пользования в составе садоводческого некоммерческого товарищества в равных долях;
- 7) при ликвидации садоводческого некоммерческого объединения получать принадлежащую долю имущества общего пользования.

8) обращаться в суд о признании не действительными нарушающих его права и законные интересы решений общего собрания членом садоводческого некоммерческого объединения либо собрания уполномоченных, а также решений правления и иных органов товарищества;

9) добровольно выходить из садоводческого некоммерческого объединения с одновременным заключением с таким объединением договора о порядке пользования и эксплуатации инженерных сетей, дорог и другого имущества общего пользования;

10) осуществлять иные не запрещенные законодательством действия.

Члены садоводческого некоммерческого товарищества также обязаны:

1) нести бремя содержания земельного участка и бремя ответственности за нарушения законодательства;

2) использовать земельный участок в соответствии с его целевым назначением и разрешенным использованием, не наносить ущерб земле как природному и хозяйственному объекту;

4) не нарушать прав членов товарищества;

5) соблюдать агротехнические требования, установленные режимы, ограничения, обременения и сервитуты;

6) своевременно уплачивать членские и иные взносы, предусмотренные федеральным законом и уставом товарищества, налоги и платежи, в сроки и в размерах, определенном общим собранием членом товарищества;

7) в течение трех лет освоить земельный участок;

8) соблюдать градостроительные, строительные, экологические, санитарно-гигиенические, противопожарные и иные требования (нормы, правила и нормативы);

9) участвовать в мероприятиях, проводимых товариществом в сроки, определенные правлением или решением общего собрания;

10) участвовать в общих собраниях членов товарищества;

11) выполнять решения общего собрания или собрания уполномоченных и решения правления товарищества;

12) соблюдать иные установленные законами и уставами объединения требования.

Собственники садовых земельных участков вправе их продать, подарить, передать в залог, арендовать, срочное пользование, обменять, заключить договор ренты или договор пожизненного содержания с иждивением, а также добровольно отказаться от указанных участков.

Садовые земельные участки, находящиеся в собственности граждан, наследуются по закону или по завещанию.

Садовые земельные участки, находящиеся в общей совместной собственности супругов, могут быть разделены между ними. Земельные участки общего пользования садоводческого некоммерческого объединения разделу не подлежат.

Садовые земельные участки, предоставленные гражданам на праве пожизненного наследуемого владения, можно передать в аренду, срочное пользование, обменять, приватизировать, а также добровольно отказаться от них.

Садовые земельные участки, предоставленные гражданам на праве пожизненного наследуемого владения, наследуются по закону.

Садовые земельные участки, предоставленные гражданам на праве постоянного (бессрочного) пользования, можно с согласия органа местного самоуправления передать в аренду, срочное пользование, обменять, приватизировать, а также добровольно отказаться от них.

За наследниками строений и сооружений, расположенных на садовых земельных участках и находящихся в собственности, указанные участки закрепляются в тех же размерах на праве постоянного (бессрочного) пользования. Такие наследники имеют право садовые земельные участки передать в пожизненное наследуемое владение или выкупить в собственность по нормативной цене земли.

Садовые земельные участки, предоставляемые органом местного самоуправления на праве аренды или срочного пользования, можно с согласия органа местного самоуправления обменять, приватизировать, а также добровольно отказаться от них.

За наследниками строений и сооружений, расположенных на садовых земельных участках и находящихся в собственности, указанные участки закрепляются на праве аренды или срочного пользования на оставшийся не истекший срок с правом их приватизации.

Раздел садового земельного участка возможен только с согласия члена садоводческого некоммерческого товарищества или в судебном порядке. При этом образующиеся при разделе садовые земельные участки не могут быть меньше минимального размера земельного участка, установленного нормативными правовыми актами субъекта Российской Федерации.

Члены садоводства имеют право возвести на выделенных им садовых участках отапливаемые дома площадью до 50 кв.м без учета площади террасы (веранды) и мансарды, а также хозяйственные строения (отдельно стоящие или обособленные), для содержания домашней птицы и кроликов, хранения хозяйственного инвентаря и других нужд. На участке могут возводиться теплицы и другие сооружения утепленного грунта для выращивания сельскохозяйственных культур. Допускается размещение построек под домами или хозяйственными строениями, а также другие сооружения индивидуального пользования.

Контроль за соблюдением требований к возведению строений и сооружений в садоводстве проводится правление, а также инспектора государственных органов, осуществляющих контроль за соблюдением законодательства, в порядке авторского надзора организации, разработавшая проект организации и застройки территории садоводства «Лопастное», орган местного самоуправления.

Граждане вправе вести садоводческое хозяйство в индивидуальном порядке.

Граждане, ведущие садоводческое хозяйство в индивидуальном порядке на территории садоводства, вправе пользоваться объектами инфраструктуры и другим имуществом общего пользования за плату на условиях договоров, заключенных с садоводством в письменной форме в порядке, определенном общим собранием членом садоводства.

В случае неисполнения установленных договорами взносов за пользование объектами инфраструктуры и другим имуществом общего пользования граждане, ведущие садоводческое хозяйство в индивидуальном порядке, лишаются права пользоваться объектами инфраструктуры и другим имуществом общего пользования садоводства. Неуплатки за пользование объектами инфраструктуры и другим имуществом общего пользования садоводства взыскиваются в судебном порядке.

Граждане, ведущие садоводство в индивидуальном порядке на территории садоводческого некоммерческого товарищества, могут обжаловать в суд решения правления садоводства либо общего собрания его членов об отказе в заключении договоров о пользовании объектами инфраструктуры и другим имуществом общего пользования.

Размер платы за пользование объектами инфраструктуры и другим имуществом общего пользования для граждан, ведущих садоводство в индивидуальном порядке, при условии внесения ими взносов на приобретение (создание) указанного имущества не может превышать размер платы за пользование указанным имуществом для членов садоводства.

5. Структура и порядок формирования органов управления, их компетенция, порядок организации деятельности.

Органами управления садоводческим, огородническим или дачным некоммерческим объединением являются общее собрание его членов, правление такого объединения, председатель его правления.

Садоводческое, огородническое и дачное некоммерческое объединение вправе проводить общее собрание его членов в форме собрания уполномоченных. Их число должно быть одним уполномоченным на четыре члена товарищества. Полномочия представителя должны быть оформлены документально и переданы председателем товарищества.

К компетенции общего собрания членов садоводческого некоммерческого объединения (собрания уполномоченных) относятся следующие вопросы:

- 1) изменение положений в устав такого объединения и дополнений к уставу или утверждение устава в новой редакции;
- 2) прием в члены такого объединения и исключение из его членов;
- 3) определение количественного состава правления такого объединения, избрание членов его правления и досрочное прекращение их полномочий;
- 4) избрание председателя правления и досрочное прекращение его полномочий, если уставом такого объединения не предусмотрено иное;
- 5) избрание членов ревизионной комиссии (ревизора) такого объединения и досрочное прекраще-

ние их полномочий;

6) избрание членом комиссии по контролю за соблюдением законодательства и досрочное прекращение их полномочий;

7) принятие решений об организации представительства, фонда взаимного кредитования, фонда проката такого объединения, о его вступлении в ассоциации (союзы) садоводческих, огороднических или дачных некоммерческих объединений;

8) утверждение внутренних регламентов такого объединения, в том числе ведения общего собрания членом такого объединения (собрания уполномоченных), деятельности его правления, работы ревизионной комиссии (ревизора), работы комиссии по контролю за соблюдением законодательства; организации и деятельности его представительства; организации и деятельности его кредитования, организации и деятельности фонда проката; внутреннего распорядка работы такого объединения;

9) принятие решений о реорганизации или ликвидации такого объединения, назначении ликвидационной комиссии, а также утверждение промежуточного и окончательного ликвидационных балансов;

10) принятие решений о формировании и об использовании имущества такого объединения, о создании и развитии объектов инфраструктуры, а также установление размеров целевых фондов и соответствующих взносов;

11) установление размера пеней за несвоевременную уплату взносов, изменение сроков внесения взносов малообеспеченными членами такого объединения;

12) утверждение приходно-расходной сметы такого объединения и принятие решений, о ее исполнении;

13) рассмотрение жалоб на решения и действия членом правления, председателя правления, членом ревизионной комиссии (ревизора), членом комиссии по контролю за соблюдением законодательства, должностных лиц фонда взаимного кредитования и должностных лиц фонда проката;

14) утверждение отчетов правления, ревизионной комиссии (ревизора), комиссии по контролю за соблюдением законодательства, фонда взаимного кредитования, фонда проката;

15) поощрение членом правления ревизионной комиссии (ревизора), комиссии по контролю за соблюдением законодательства, фонда взаимного кредитования, фонда проката и членом такого объединения;

2. Общее собрание членом садоводческого некоммерческого объединения (собрания уполномоченных) создается правлением такого объединения по мере необходимости, но не реже чем один раз в год. Внеочередное общее собрание членом такого объединения (собрания уполномоченных) проводится по решению его правления, требованию ревизионной комиссии (ревизора) такого объединения, а также по предложению органа местного самоуправления или не менее чем одной пятой общего числа членом такого объединения;

Уведомление членом садоводческого некоммерческого объединения о проведении общего собрания его членом (собрания уполномоченных) может осуществляться в письменной форме (почтовым открытием, письмом), посредством соответствующих сообщений в средствах массовой информации, а также посредством размещения соответствующих объявлений на информационных щитах не позднее чем за две недели до даты его проведения с указанием содержания выносимых на обсуждение вопросов;

Общее собрание правомочно, если на нем присутствует более чем пятьдесят процентов голосов (не менее чем 50% уполномоченных). Председатель общего собрания избирается простым большинством голосов;

Решения общего собрания принимаются простым большинством голосов и подлежат доведению его членом в течение семи дней после даты принятия посредством размещения информации на информационных щитах;

Правление садоводческого некоммерческого товарищества является коллегиальным исполнительным органом и подотчетно общему собранию (собранию уполномоченных). Правление избирается

прямым тайным голосованием из числа его членов на срок два года общим собранием членов товарищества (собранием уполномоченных). Число членов совета устанавливается общим собранием.

Вопрос о досрочном переизбрании правления может быть поставлен по требованию не менее чем одной трети членов товарищества.

Заседания правления созываются председателем в сроки, установленные правлением, в таком же мере необходимости и правомочны, если на них присутствуют не менее чем две трети его членов. Решения правления принимаются открытым голосованием простым большинством голосов. Решения правления обязательны для исполнения всеми членами товарищества и его работниками, заключившими трудовые договоры с товариществом.

К компетенции правления относятся:

- 1) практическое выполнение решений общего собрания членов товарищества;
- 2) оперативное руководство текущей деятельностью товарищества;
- 3) составление приходно-расходных смет и отчетов садоводства, представление их на утверждение общего собрания его членов (собрания уполномоченных);
- 4) распоряжение материальными и нематериальными активами объединения в пределах необходимых для обеспечения его текущей деятельности;
- 5) организационно-техническое обеспечение деятельности общего собрания членов объединения (собрания уполномоченных);
- 6) организация учета и отчетности товарищества, подготовка годового отчета и представление его на утверждение общего собрания членов объединения (собрания уполномоченных);
- 7) организация охраны имущества объединения и имущества его членов;
- 8) организация страхования имущества объединения, имущества его членов;
- 9) организация строительства, ремонта и содержания зданий, строений, сооружений, инженерных сетей, дорог и других объектов общего пользования;
- 10) приобретение и доставка посадочного материала, садового инвентаря, удобрений, агрохимикатов;
- 11) обеспечение делопроизводства объединения и содержание его архива;
- 12) прием на работу и объединение лиц по трудовым договорам, их увольнение, сокращение и увольнение на них взысканий, ведение учета работников;
- 13) контроль за своевременным внесением вступающими, членскими, целевыми, целевыми и дополнительными взносами;
- 14) совершение от имени объединения сделок;
- 15) соблюдение объединения законодательства Российской Федерации и устава садоводческого не коммерческого товарищества;
- 16) рассмотрение заявлений членов садоводства.

Правление садоводческого некоммерческого товарищества в соответствии с законодательством Российской Федерации и уставом имеет право принимать решения, необходимые для достижения целей деятельности садоводства и обеспечения его нормальной работы, за исключением решений, которые касаются вопросов, отнесенных Федеральным законом и уставом объединения к компетенции общего собрания его членов (собрания уполномоченных).

Правление садоводческого некоммерческого объединения возглавляет председатель правления, избираемый из числа членов правления на срок два года.

Полномочия председателя правления определяются федеральным законом и уставом объединения.

Председатель правления при исполнении с решением правления вправе obligовать данное решение общему собранию членов такого объединения (собранию уполномоченных).

Председатель правления садоводческого некоммерческого объединения действует без доверенности от имени объединения, в том числе,

председательствует на заседаниях правления.

имеет право первой подписи для финансовых документов, которые в соответствии с уставом объединения не подлежат обязательному одобрению правлением или общим собранием членов такого объединения (собранием уполномоченных).

подписывает другие документы от имени объединения и протоколы заседаний правления.

на основании решения правления заключает сделки и открывает в банках счета объединения.

выдает доверенности, в том числе с правом передачи,

обеспечивает разработку и вынесение на утверждение общего собрания членом объединения (собрания уполномоченных) внутренних регламентов объединения, положений об оплате труда работников, заключивших трудовые соглашения с объединением;

осуществляет представительство от имени объединения в органах государственной власти, органах местного самоуправления, а также в организациях;

рассматривает заявления членов объединения.

Председатель правления садоводческого некоммерческого объединения в соответствии с уставом объединения исполняет другие необходимые для обеспечения нормальной работы объединения обязанности, за исключением обязанностей, закрепленных федеральным законом и уставом объединения за другими органами управления объединением.

Протоколы общих собраний членов садоводческого, огороднического или дачного некоммерческого объединения (собраний уполномоченных) подписывают председатель и секретарь такого объединения. Данные протоколы заверяются печатью такого объединения и хранятся его делах постоянно.

Протоколы заседаний правления и ревизионной комиссии (ревизора) садоводческого, огороднического или дачного некоммерческого объединения, комиссии такого объединения по контролю за соблюдением законодательства подписывает председатель правления или заместитель председателя правления либо соответственно председатель ревизионной комиссии (ревизор) и председатель комиссии такого объединения по контролю за соблюдением законодательства.

Данные протоколы заверяются печатью такого объединения и хранятся в его делах постоянно.

Копии протоколов общих собраний членов садоводства, заседаний правления, ревизионной комиссии (ревизора), комиссии по контролю за соблюдением законодательства, заверенные выписки из данных протоколов представляются для ознакомления членам садоводства по их требованию, а также органу местного самоуправления на территории которого находится такое объединение, органам государственной власти соответствующего субъекта Российской Федерации, судебным и правоохранительным органам, организациям в соответствии с их запросами в письменной форме.

6. Состав и компетенция органов контроля.

Контроль за финансово-хозяйственной деятельностью садоводческого некоммерческого объединения, в том числе за деятельностью его председателя, членов правления осуществляет ревизионная комиссия (ревизор), избранная из числа членов объединения общим собранием его членов в составе одного или не более чем трех человек на срок два года. В состав ревизионной комиссии (ревизором) не могут быть избраны председатель и члены правления, а также их супруги, родители, дети, братья и сестры (их супруги).

Порядок работы ревизионной комиссии (ревизора) и ее полномочия регулируются положением о ревизионной комиссии (ревизоре), утвержденным общим собранием членов объединения (собранием уполномоченных).

Ревизионная комиссия (ревизор) подотчетна общему собранию членов объединения. Перевыборы ревизионной комиссии (ревизора) могут быть проведены досрочно по требованию не менее чем одной трети от общего числа членов объединения.

Члены ревизионной комиссии (ревизор) садоводческого некоммерческого объединения несут ответственность за ненадлежащее выполнение обязанностей, предусмотренное федеральным законом и уставом объединения.

Ревизионная комиссия (ревизор) садоводческого некоммерческого объединения обязана

проверять исполнение приказом объединения и председателем правления решений общих собраний членов объединения (собраний уполномоченных), законности гражданско-правовых сделок, совершаемых органами управления объединением нормативных правовых актов, регулирующих деятельность объединения, состояние его имущества;

осуществлять ревизию финансово-хозяйственной деятельности объединения не реже чем один раз в год, а также по инициативе членов ревизионной комиссии (ревизора) решением общего собрания членов объединения (собрания уполномоченных) либо по требованию одной пятой числа членов объединения или одной трети общего числа членов его правления.

считываться о результатах ревизии перед общим собранием членов объединения (собранием уполномоченных) с представлением рекомендаций об устранении выявленных нарушений.

докладывать общему собранию членов объединения (собранию уполномоченных) обо всех выявленных нарушениях в деятельности органов управления объединением.

осуществлять контроль за своевременным рассмотрением правлением объединения и председателем данного правления заявлений членов объединения.

По результатам ревизии при создании угрозы интересам садоводческого некоммерческого объединения и его членам либо при выявлении злоупотреблений членом правления объединением и председателем правления ревизионная комиссия (ревизор) в пределах своих полномочий вправе созывать внеочередное общее собрание членов объединения.

В целях предупреждения и ликвидации загрязнения поверхностных и подземных вод, почвы и атмосферного воздуха бытовыми отходами и сточными водами, соблюдения санитарных и иных правил содержания земель общего пользования, садовых земельных участков и прилегающих к ним территорий обеспечения выполнения правил пожарной безопасности при эксплуатации членами, электросетей, электроустановок, средств пожаротушения, а также в целях охраны памятников и объектов природы, истории и культуры на общем собрании членов садоводческого некоммерческого объединения (собрании уполномоченных) может избираться комиссия объединения по контролю за соблюдением законодательства, которая работает под руководством правления объединения.

2. Комиссия садоводческого некоммерческого объединения по контролю за соблюдением законодательства оказывает консультативную помощь членам объединения, обеспечивает выполнение садоводами земельного, природоохранного, лесного, водного законодательства, законодательства о градостроительстве, о санитарно-эпидемиологическом благополучии населения, о пожарной безопасности, составляет акты о нарушениях законодательства и передает такие акты для принятия мер на рассмотрение правления объединения, которое вправе представлять их в государственные органы, осуществляющие контроль за соблюдением законодательства.

Государственные органы, осуществляющие контроль за соблюдением законодательства, оказывают консультативную и практическую помощь членам данной комиссии и в обязательном порядке рассматривают представленные акты о нарушениях законодательства.

Члены комиссии садоводческого некоммерческого объединения по контролю за соблюдением законодательства и установленном порядке могут быть назначены общественными инспекторами государственных органов, осуществляющих контроль за соблюдением законодательства, и наделены соответствующими полномочиями.

В садоводческом некоммерческом объединении, число членов которого менее чем тридцать, комиссия по контролю за соблюдением законодательства может не избираться, ее функции в данном случае возлагаются на одного или нескольких членов правления.

7. Основания и порядок исключения из членов садоводства и применение иных мер воздействия за нарушение правил устава или правил внутреннего распорядка.

Садовод может быть подвергнут административному взысканию в виде предупреждения или штрафа за нарушение земельного, лесного, водного, градостроительного законодательства, законодательства о санитарно-эпидемиологическом благополучии населения или законодательства о пожарной безопасности, совершенной в границах садоводства в порядке, установленном законодательством об административных правонарушениях.

Садовод может быть лишен прав собственности, пожизненного наследуемого владения, постоянного (бессрочного) пользования, срочного пользования либо аренды земельного участка за умышленные или систематические нарушения, предусмотренные ст. 45 земельного законодательства.

Обязательное административное предупреждение садовода о необходимости устранения допущенных нарушений законодательства, являющихся основаниями для лишения права на земельный участок, осуществляется в порядке, установленном земельным законодательством, а лишение прав на земельный участок при не устранении нарушений законодательства — в порядке, установленном Конституцией Российской Федерации и Гражданским кодексом Российской Федерации.

8. Порядок реорганизации и порядок ликвидации садоводства, порядок вступления в ассоциацию (союзы) садоводческих некоммерческих объединений, порядок открытия своего представительства.

Реорганизация садоводческого некоммерческого товарищества (слияние, присоединение, разделение, выделение, изменение организационно-правовой формы) осуществляется в соответствии с решением общего собрания его членом на основании Гражданского кодекса Российской Федерации, Федерального закона «О садоводческих, огороднических и дачных некоммерческих объединениях граждан» и других федеральных законов.

При реорганизации садоводства вносятся соответствующие изменения в его устав или устанавливается новый устав.

При реорганизации садоводства права и обязанности его членом переходят к правопреемнику в соответствии с передаточным актом или разделительным балансом, в которых должны содержаться сведения о правопреемстве по всем обязательствам реорганизованного объединения перед его кредиторами и должниками. Передаточный акт или разделительный баланс утверждается общим собранием его членом и представляется вместе с учредительными документами для государственной регистрации вновь возникших юридических лиц или для внесения изменений в устав такого объединения.

Члены реорганизованного садоводства становятся членами вновь создаваемых садоводческих, огороднических и дачных некоммерческих объединений.

Если разделительный баланс садоводства не дает возможности определить его правопреемника, вновь возникшие юридические лица несут солидарную ответственность по обязательствам реорганизованного либо реорганизуемого садоводческого некоммерческого объединения перед его кредиторами. Садоводство считается реорганизованным с момента государственной регистрации вновь создаваемого некоммерческого объединения, за исключением случаев реорганизации в форме присоединения.

При государственной регистрации садоводства в форме присоединения к нему другого садоводческого из них считается реорганизованным с момента внесения в Единый государственный реестр юридических лиц запись о прекращении деятельности присоединяемого объединения.

Ликвидация садоводства осуществляется в порядке предусмотренном Гражданским кодексом Российской Федерации, настоящим Федеральным законом и другими федеральными законами.

Требования о ликвидации садоводства может быть предъявлено в суд органом государственной власти или органом местного самоуправления, которым законом предоставлено право на предъявление такого требования.

При ликвидации садоводства как юридического лица, сохраняются права его бывших членом на земельные участки и другое недвижимое имущество.

Общее собрание членом садоводства (собрание уполномоченных), либо принявший решение о ликвидации орган, назначают по согласованию с органом, осуществляющим регистрацию юридических лиц, ликвидационную комиссию и определяют в соответствии с Гражданским кодексом Российской Федерации и настоящим Федеральным законом порядок и сроки ликвидации.

С момента назначения ликвидационной комиссии к ней переходят полномочия по управлению делами садоводства. Ликвидационная комиссия от имени ликвидируемого объединения выступает его полномочным представителем в органах государственной власти, органах местного самоуправления и суде.

Орган, осуществляющий регистрацию юридических лиц, вносит в Единый государственный реестр юридических лиц сведения о том, что садоводство находится в процессе ликвидации.

Ликвидационная комиссия помещает в органах печати, в которых публикуются данные о государственной регистрации юридических лиц, публикацию о ликвидации садоводства, порядке и сроке предъявления требований кредиторов такого объединения. Срок предъявления требований кредиторов не может быть меньше чем два месяца с момента публикации сообщения о ликвидации.

Ликвидационная комиссия принимает меры по выявлению кредиторов и получению кредитной задолженности, а также уведомляет в письменной форме кредиторов о ликвидации садоводства.

По окончании срока предъявления требований кредиторов к садоводству ликвидационная комиссия составляет промежуточный ликвидационный баланс, который содержит сведения о наличии земель и

другого имущества общего пользования, перечня предъявленных требований и ослушать их рассмотрение.

Промежуточный ликвидационный баланс утверждается общим собранием садоводства (собранием уполномоченных) либо принявшим решение о его ликвидации органом по согласованию с органом, осуществляющим государственную регистрацию юридических лиц.

После принятия решения о ликвидации садоводства его члены обязаны погасить полностью задолженность не внося и в размерах и в сроки, которые установлены общим собранием (собранием уполномоченных).

Если имеющееся средство недостаточно для удовлетворения требований кредиторов, ликвидационная комиссия вправе предложить общему собранию членов (собранию уполномоченных) погасить задолженность за счет сбора дополнительных средств с каждого члена либо осуществить продажу части или всего имущества общего пользования с публичных торгов в порядке, установленном для исполнения судебных решений.

Распоряжение земельным участком ликвидируемого садоводства осуществляется в порядке, установленном законодательством Российской Федерации и законодательством субъектов Российской Федерации.

Выплата средств кредиторам производится ликвидационной комиссией в порядке очередности, установленной гражданским кодексом Российской Федерации, и в соответствии с промежуточным ликвидационным балансом начиная со дня его утверждения.

После завершения расчетов с кредиторами ликвидационная комиссия составляет ликвидационный баланс, который утверждает общее собрание членов садоводства (собрание уполномоченных) либо принявшим решение о ликвидации такого объединения орган по согласованию с органом, осуществляющим государственную регистрацию юридических лиц.

Ликвидация садоводства считается завершенной, такое объединение прекратившим существование после внесения об этом записи в единый государственный реестр юридических лиц, и орган, осуществляющий государственную регистрацию юридических лиц, сообщением о ликвидации такого объединения в орган с печатью, в которых публикует данные о государственной регистрации юридических лиц.

Документы и бухгалтерская отчетность ликвидируемого садоводства передаются на хранение в государственный архив, который обязан в случае необходимости допускать для ознакомления с указанными материалами членов ликвидируемого садоводства и его кредиторов, а также выдавать по их просьбе необходимые копии, выписки и справки.

Запись о прекращении деятельности садоводческого, огороднического или дачного некоммерческого объединения вносится органом, осуществляющим государственную регистрацию юридических лиц.

Садоводческие некоммерческие объединения могут создавать местные и межрайонные ассоциации (союзы).

Решение об участии садоводческих некоммерческих объединений в местной или межрайонной ассоциации (союзе) принимаются общим собранием членов таких объединений.

Проекты учредительных договоров и проектов уставов местных или межрайонных ассоциаций (союзов) утверждаются общим собранием членов садоводческих некоммерческих объединений и подписываются председателями правлений таких объединений.

Садоводческие некоммерческие объединения и ассоциации (союзы) таких объединений вправе представлять свои представительства на территории Российской Федерации. Представительства могут создаваться при организациях, которые производят или продают сельскохозяйственный материал сельскохозяйственных культур, удобрения, средства защиты сельскохозяйственных культур от вредителей и болезней, строительные материалы, сельскохозяйственные технику и инвентарь, сельскохозяйственную и пищевую продукцию.

Представительством садоводческого некоммерческого объединения либо ассоциации (союза) таких объединений является обособленное подразделение, расположенное вне места нахождения садоводческого некоммерческого объединения либо ассоциации (союза) таких объединений, представляющее интересы и осуществляющее их защиту.

Представительство садоводческого некоммерческого объединения либо ассоциации (союза) таких объединений не является юридическим лицом, наделенным имуществом, созданным его садоводческим некоммерческим объединением либо ассоциацией (союзом) таких объединений, и действует на основании утвержденного такого объединения либо ассоциации (союза) положения. Имущество указанного

представительства находится в его оперативном управлении и учитывается на отдельном балансе и балансе создавших его садоводческого некоммерческого объединения либо ассоциации (союза) таких объединений.

Представительство садоводческого некоммерческого объединения либо ассоциации (союза) таких объединений осуществляет деятельность от имени создавших его объединений либо ассоциаций (союзов) таких объединений. Ответственность за деятельность представительства несут создавшие его садоводческое некоммерческое объединение либо ассоциации (союзы) таких объединений.

Руководитель представительства назначается садоводческим некоммерческим объединением либо ассоциацией (союзом) таких объединений и действует на основании доверенности, выданной таким объединением или ассоциацией (союзом).

**Устав в новой редакции утвержден
на общем собрании членов садоводческого
некоммерческого товарищества "Лопастное"**

"15" апреля 2003 года

Протокол № 3

Председатель правления И.П.П.

Выписка из протокола № 58
отчетно-выборного собрания СНТ «Лопастное»
от 9 сентября 2014 года.

Всего членов садоводства 92 человека

Присутствовало 70 человек.

Повестка дня.

1. Выборы председателя СНТ «Лопастное».

1. СЛУШАЛИ : члена садоводства Киприянову Д.А, которая предложила оставить председателем садоводства действующего председателя Колтунова Б.В., на следующий срок.

ПОСТАНОВИЛИ: Утвердить председателем СНТ «Лопастное» Колтунова Бориса Васильевича с правом первой подписи под финансовыми и другими документами от имени Товарищества в соответствии с полномочиями определенными Уставом сроком на 2 года.

Принято единогласно.

Секретарь Смирнова Т.А.

Выписка верна

Председатель СНТ «Лопастное»



Колтунов Б.В.

ВЫПИСКА ИЗ ПРОТОКОЛА

ОБЩЕГО СОБРАНИЯ ЧЛЕНОВ СНТ «ЛОПАСТНОЕ»

28 сентября 2014 года

СНТ «Лопастное»

Всего участников 103, присутствовало 82.

Председатель собрания: Колтунов Б.В.

Секретарь: Воробьева Г.И.

ПОВЕСТКА ДНЯ:

1. Утвердить результаты корректировки плана организации и застройки СНТ «ЛОПАСТНОЕ»

2. Обязать владельцев участков №№1,2,3,9,10,11,12-13,14,15,16,17,18,19,24,

25,26,27,28,29,30,37,38,39,40,41,42,54,55,62,82,87,88,90,91,92

устанавливать ограждения участков (без уменьшения их площади) в соответствии с линией, указанной на плане организации и застройки СНТ «ЛОПАСТНОЕ», что необходимо для обеспечения проезда спецтранспорта (пожарной машины)

3. Правлению СНТ «Лопастное» обеспечить выполнение п.2

По повестке дня-голосование «единогласно».

Председатель собрания:

Колтунов Б.В.

Секретарь:

Воробьева Г.И.

Договор № 43-ТВО
на оказание услуг по сбору и транспортировке отходов

Ленинградская область
Приозерский район
п. Кузнечное

01 декабря 2014г.

Муниципальное предприятие «Жилищно-коммунальное обслуживание муниципального образования Кулетьинское городское поселение муниципального образования Приозерский район Ленинградской области» (МП «ЖКО МО Кулетьинское городское поселение»), именуемое в дальнейшем «Исполнитель», в лице директора Панина Олега Павловича, действующего на основании, с одной стороны, и

СПТ «Лопастное», именуемое в дальнейшем «Заказчик», в лице председателя Колтузова Б.В., действующего на основании _____, с другой стороны, а совместно именуемые «Стороны»,

заключили настоящий Договор о нижеследующем:

1. Предмет Договора

1.1. Настоящий договор определяет порядок и условия оказания услуг по сбору, транспортировке и размещению отходов Заказчика IV-V класса опасности на полигон твердых бытовых и отдельных видов промышленных отходов, расположенный по адресу: Ленинградская обл., Приозерский р-н, Пудовское сельское поселение, вблизи п.Тракторное.

1.2. Исполнитель обязуется оказывать услуги по сбору, транспортировке и размещению отходов (далее по тексту – услуги) с объекта (территории) Заказчика в установленном Договором порядке, в объемах и сроки, а Заказчик обязуется принять и оплатить выполненные услуги.

1.3. Исполнитель осуществляет сбор, транспортировку и размещение отходов без перехода права собственности на отходы Заказчика. Внесение платы за негативное воздействие на окружающую среду, оказываемое в результате реализации своей деятельности, Заказчик осуществляет самостоятельно в установленном порядке.

2. Содержание услуги

2.1.1. Объект (территория) Заказчика – СПТ «Лопастное», расположенное по адресу: Ленинградская область, Приозерский район

2.1.2. Место сбора отходов – контейнерные площадки, расположенные на территории Заказчика.

2.1.2.1. При исполнении Договора Заказчик использует контейнера, являющиеся собственностью Заказчика.

2.1.2.2. Объем отходов – в объеме фактического их вывоза.

2.2. График вывоза: вывоз осуществляется в течение 5-ти календарных дней после подачи письменной/устной заявки Заказчика в адрес Исполнителя.

2.3. Условия оказания дополнительных услуг, не предусмотренных настоящим договором, определяются отдельным соглашением.

3. Обязанности и права сторон

3.1. Общие обязанности:

В своей деятельности Заказчик и Исполнитель обязуются обеспечивать выполнение требований по качеству предоставляемых услуг, установленных действующими законодательными, нормативными и методическими документами, регулирующими вопросы жилищно-коммунального обслуживания.

3.2. Обязанности Заказчика

3.3. Обязанности Заказчика

3.3.1. Заказчик обязан:

3.3.1.1. На момент заключения Договора предоставить Исполнителю необходимые документы и информацию для надлежащего исполнения условий Договора, гарантировать Исполнителю наличие лимитов на размещение отходов (в случае необходимости по закону), паспортов опасных отходов, оформленных надлежащим образом.

3.3.1.2. Организовать и содержать места сбора отходов в соответствии с установленными требованиями, в том числе:

- обеспечить Исполнителю свободный доступ к месту сбора отходов к его оповещению, не допускать загромождения крупногабаритными отходами;
- обеспечить санитарную обработку контейнера и мест сбора, обработку мест сбора противогололедной смесью в зимний период времени;
- обеспечить сохранность, надлежащее санитарное состояние и целевое использование контейнеров (не допускать использование контейнеров для иных целей, не связанных со сбором отходов, предупреждать противоправные действия, которые могут повлечь порчу контейнера);

не допускать в местах сбора отходов их сжигание, заполнения контейнера крупногабаритными, жидкими и строительными отходами, а также шлаком, золой, листьями, ветками деревьев, предметами больших размеров, отходами 1, 2, 3 класса опасности (в т.ч. взрывопожароопасными, токсичными, радиоактивными веществами).

3.2.1.3. Не допускать складирование в контейнер не разобранной картонной (деревянной) тары (упаковок, коробок, ящиков), за счет которой увеличивается объем отходов. Картонная тара должна помещаться в мусорный контейнер в разобранном, плотно сложенном (связанном) виде. Исполнитель (при фиксации данного факта) вправе потребовать от Заказчика оплаты дополнительного объема, занятого не разобранной картонной (деревянной) тарой.

3.2.1.4. Оказывать Исполнителю содействие в оказании услуг.

3.2.1.5. Своевременно осуществлять оплату оказанных Исполнителем услуг на основании настоящего договора.

3.2.1.6. Возмещать Исполнителю убытки, связанные с не обоснованным простоем автотранспорта по вине Заказчика.

3.3. Обязанности Исполнителя

3.3.1. Исполнитель обязан:

3.3.1.1. Обеспечить в интересах и за счет Заказчика качественное оказание услуг по вывозу отходов в объемах и в сроки, определенные Сторонами исходя из необходимости своевременного удаления бытовых отходов.

3.3.1.2. Осуществлять размещение отходов Заказчика исключительно на разрешенных в данной местности объектах размещения отходов (совместительные свалки, полигоны).

3.3.1.3. Предоставлять Заказчику требуемую информацию, непосредственно связанную с вопросами объемов оказываемых услуг.

3.3.1.4. Информировать Заказчика о возникновении (или угрозы возникновения) обстоятельств, препятствующих качественному, своевременному оказанию услуги.

3.4. Права Сторон

3.4.1. Заказчик вправе:

3.4.1.1. Проверять ход и качество работы, выполняемой исполнителем, не вмешиваясь в его деятельность.

3.4.1.2. Запрашивать у исполнителя необходимую информацию и документы, связанные с исполнением услуг по Договору.

3.4.1.3. Отказаться полностью или частично от услуг Исполнителя, в случае нарушения последним существенных условий Договора, предупредив Исполнителя не менее чем за тридцать дней и предоставив обоснование для такого отказа.

3.4. Исполнитель вправе:

3.4.2.1. Требовать оплаты оказанных услуг в соответствии с их объемом.

3.4.2.2. Расторгнуть Договор с Заказчиком при неисполнении последним существенных условий Договора, к которым по соглашению Сторон относятся условие о порядке расчетов, предупредив Заказчика не менее, чем за тридцать дней.

3.4.2.3. Приостановить оказание услуг до полного исполнения образовавшейся задолженности по оплате оказанных услуг, независимо от причины возникновения задолженности.

3.4.2.4. Заказчику, неоднократно нарушившему срок оплаты оказанных услуг, оказывать услуги только после предоплаты.

4. Тарифы, порядок и условия расчетов за оказанные услуги

4.1. Цена договора определяется тарифами, утвержденными органом местного самоуправления, на соответствующий календарный год.

Стоимость услуг, оказываемых Исполнителем по настоящему договору, определена Исполнителем Главы администрации МО Кузнецкий городской поселение от 21 ноября 2014г. №137 и составляет 371 (триста семьдесят один) рубль 06 коп. за 1 м3 (НДС не облагается) (Приложение №1).

4.2. Изменение тарифов в период действия настоящего договора не требует его пересформирования. Величина тарифов на вывоз бытовых отходов доводится до Заказчика через Уведомление, прилагаемое к платежному требованию на оплату оказанных услуг за тот месяц, в котором действуют вновь установленные тарифы.

4.3. Оплата оказанных Исполнителем услуг производится Заказчиком ежемесячно, в течение 5 (пяти) банковских дней, со дня получения им соответствующих счетов, счетов-фактур на оплату, предъявленных Исполнителем, исходя из фактического объема оказанных услуг в расчетном месяце.

4.4. Расчеты между сторонами производятся безналичным путем, путем перечисления денежных средств на расчетный счет Исполнителя.

4.5. Датой оплаты оказанных Исполнителем услуг является дата списания соответствующей суммы денежных средств с расчетного счета Заказчика.

4.6. При задолженности по исполнению денежных обязательств по настоящему договору сумма производного Заказчиком платежа полностью погашает, прежде всего, задолженность по пеням, штрафам, процентам, а в оставшейся части – задолженность за предоставленные услуги.

4.7. Условия оплаты дополнительных услуг, не предусмотренных Договором, определяются отдельным соглашением.

4.8. Стороны ежемесячно производят сверку расчетов по настоящему договору путем составления Акта сверки расчетов, подписанного надлежаще на то уполномоченными представителями Сторон.

5. Ответственность сторон.

5.1. Стороны несут ответственность за неисполнение или ненадлежащее исполнение условий настоящего договора в соответствии с действующим законодательством.

5.2. В случаях неисполнения или ненадлежащего исполнения обязательства по настоящему договору Сторона, нарушившая обязательства, обязана возместить причиненный этим реальный ущерб в порядке и в размере, установленным действующим законодательством.

5.3. В случаях обнаружения в транспортируемых на полигон отходах, запрещенных к приему на полигон (отходов 1, 2, 3 классов опасности, взрывопожароопасных, жидких, текучих, горючих, фекальных, загрязненных нефтепродуктами и т.п.) Заказчик обязан за свой счет возместить причиненный Исполнителю ущерб на основании акта, составленного в установленном порядке.

5.4. За нарушение сроков оплаты оказанных услуг, указанных в п. 4.3. настоящего договора, Заказчик по требованию Исполнителя увеличивает пени в размере одной трехсотой ставки рефинансирования ЦБ РФ от неоплаченной в срок суммы за каждый день просрочки платежа, начиная со следующего дня после наступления срока оплаты по день фактической оплаты включительно.

5.5. Стороны освобождаются от ответственности за неисполнение или ненадлежащее исполнение обязательств по настоящему договору, если это явилось следствием обстоятельств непреодолимой силы: стихийных явлений (наводнение, пожар, землетрясение, ураган и т.п.), военных действий любого характера, диверсий, террористических актов, забастовок, принятия государственными органами решений, препятствующих выполнению обязательств по настоящему договору. Надлежащим подтверждением наличия указанных обстоятельств будут служить решения (заявления) компетентных государственных органов или сообщения в официальных средствах массовой информации.

6. Заключительные положения

6.1. Настоящий договор вступает в силу с момента подписания и распространяется на отношения сторон с 01 декабря 2014 года и действует по 31 декабря 2014 года.

6.2. В случае, если по истечении срока действия договора ни одна из сторон письменно не заявит о своем желании расторгнуть настоящий договор, он считается пролонгированным на очередной календарный год.

6.3. Настоящий договор прекращает свое действие в следующих случаях:

6.3.1. В связи с истечением срока, на который он заключен, или его расторжением – со дня, следующего за днем подписания сторонами Соглашения о расторжении договора.

6.3.2. В связи с ликвидацией одной из сторон.

6.3.3. В связи с невозможностью исполнения настоящего договора в результате отчуждения либо передачи в аренду (найм и т.п.), либо прекращения договора аренды Заказчиком или

Исполнителем оборудования (имущества), участвующего в оказании услуг по вызову ТБО в рамках настоящего договора.

Прекращение исполнения настоящего договора по пп. 6.3.2. и 6.3.3. производится в одностороннем порядке после представления сторонами документов, подтверждающих вышеуказанные обстоятельства. Уведомление о расторжении договора направляется по адресу, указанному в настоящем договоре. Уведомление, неврученное по причине отсутствия стороны по указанному адресу, считается полученным и согласованным сторонами.

6.4. Прекращение действия договора влечет за собой прекращение оказания услуг по настоящему договору.

6.5. Изменение, расторжение или прекращение действия настоящего договора не освобождает стороны от взаимных расчетов за оказания услуг по выплату отходов производства и потребления Заказчика по настоящему договору.

6.6. Все приложения, дополнения и изменения условий настоящего договора содержатся в письменной форме с подписанием уполномоченными лицами обеих сторон.

6.7. Поскольку данный договор, в соответствии с гражданским законодательством, признается публичным договором, то признание недействительной части настоящего договора не влечет недействительности прочих его частей, а оплата должна быть произведена Заказчиком за весь объем оказания услуг, независимо от подписания настоящего договора на момент начала оказания услуг.

6.8. Настоящий договор составлен в двух экземплярах. Все экземпляры договора имеют одинаковую юридическую силу.

6.9. Все споры по заключению, изменению и исполнению настоящего договора подлежат рассмотрению в Арбитражном суде Санкт-Петербурга и Ленинградской области в соответствии с действующим законодательством.

7. Юридические и банковские реквизиты сторон

ИСПОЛНИТЕЛЬ

МП «ЖКО МО Кузнецкинское городское поселение»

Юридический адрес:
188751, Ленинградская обл., Приозерский
р-н, п. Кузнецкое, ул. Гагарина 5а

ИНН 4712073580 КПП 471201001 ОКПО
90327207

Банк: Приозерский ф-л ОАО «Банк «Санкт-
Петербург» г. Приозерск БИК 044106817
К/СЧ 30101810600000000817 Р/СЧ
407028109600000000784


ЗАКАЗЧИК

СПТ «Долгострое»

Адрес: 188761, Ленинградская обл.,
Приозерский р-н


ИНН 4712012081 КПП 471201001
ОГРН 1034701647639 от 30.11.2004г.

Директор

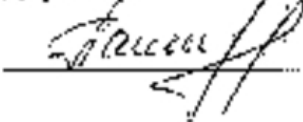

Пашин О.Н.

Председатель

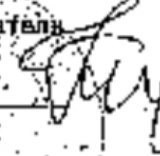

Калтунов Б.В.

ПРОЕКТ ОРГАНИЗАЦИИ И ЗАСТРОЙКИ ТЕРРИТОРИИ
СНТ "ЛОПАСТНОЕ" (С УЧЕТОМ КОРРЕКТИРОВКИ)

"УТВЕРЖДАЮ"

ПРЕДСЕДАТЕЛЬ ПРАВЛЕНИЯ
СНТ "ЛОПАСТНОЕ"

КОЛТУНОВ Б.В.

"СОГЛАСОВАНО"

НАЧАЛЬНИК ОТДЕЛА
ПО АРХИТЕКТУРЕ
МО "ПРИОЗЕРСКИЙ
МУНИЦИПАЛЬНЫЙ РАЙОН"

КИРЕЕВ М.В.

"СОГЛАСОВАНО"

НАЧАЛЬНИК ОТДЕЛА
ЗЕМЛЕПОЛЬЗОВАНИЯ
МО "ПРИОЗЕРСКИЙ
МУНИЦИПАЛЬНЫЙ РАЙОН"

КОРНИЕНКО М.Ю.

"СОГЛАСОВАНО"

И.о. ГЛАВЫ АДМИНИСТРАЦИИ
МО "СЕВОСТЬЯНОВСКОЕ СП"

ИВАНОВ Н.Н.

8,46 Га - площадь СНТ "ЛОПАСТНОЕ" в том числе:
7,81 Га - площадь земель занятых участками садоводов
0,65 Га - площадь земель общего пользования

УСЛОВНЫЕ ОБОЗНАЧЕНИЯ:

- граница СНТ "ЛОПАСТНОЕ"
- граница участков обеспечивающих ширину проезда спецтранспорта
- граница земель общего пользования
- граница земель лесного фонда
- земельные участки
- земельные участки стоящие на кадастровом учете
- здания и строения
- дороги и проезды
- водоотводные каналы
- ширина проезда
- номер земельного участка
- площадь земельного участка
- площадка для мусоросборников

ГЕНЕРАЛЬНЫЙ ПЛАН СНТ "ЛОПАСТНОЕ"
(ОСНОВНОЙ ЧЕРТЕЖ)

ИЗМ.	КОЛ.УЧ.	ЛИСТ	№ ДОК.	ПОДПИСЬ	ДАТА	СТАДИЯ	ЛИСТ	ЛИСТОВ
							1	1
Председатель	Захаров А.А.					ООО "ТОЗ"МЕЖА" Лицензия №ГС-2-781-02-26-0-7801375967-025260-1 от 21.04.2008г.		
Разработал	Мосягин Е.П.							
Проверил	Захаров А.А.							

М1:1000