

КАРТА-ПЛАН ТЕРРИТОРИИ

Пояснительная записка

1. Сведения о территории выполнения комплексных кадастровых работ: 47:05:0606001, Ленинградская область Подпорожский муниципальный район

(наименование субъекта Российской Федерации, муниципального образования, населенного пункта, уникальные учетные номера кадастровых кварталов, иные сведения, позволяющие определить местоположение территории, на которой выполняются комплексные кадастровые работы, например, наименование садоводческого или огороднического некоммерческого товарищества, гаражного кооператива, элемента планировочной структуры)

2. Основания выполнения комплексных кадастровых работ:

Наименование, дата и номер документа, на основании которого выполняются комплексные кадастровые работы: Соглашение о предоставлении из федерального бюджета субсидий, в том числе грантов в форме субсидий, юридическим лицам, индивидуальным предпринимателям, а также физическим лицам, "30" января 2025 г. , 321-20-2025-002

3. Дата подготовки карты-плана территории: "23" мая 2025 г.

4. Сведения о заказчике(ах) комплексных кадастровых работ:

В отношении юридического лица, органа местного самоуправления муниципального района, муниципального округа или городского округа либо уполномоченного исполнительного органа государственной власти субъекта Российской Федерации:

полное или сокращенное (в случае, если имеется) наименование: Управление Росреестра по Ленинградской области

основной государственный регистрационный номер: 1037843045734

идентификационный номер налогоплательщика: 7815027624

В отношении физического лица или представителя физических или юридических лиц:

фамилия, имя, отчество (последнее - при наличии): -

страховой номер индивидуального лицевого счета в системе обязательного пенсионного страхования Российской Федерации (СНИЛС): -

Наименование и реквизиты документа, подтверждающие полномочия представителя заказчика(ов) комплексных кадастровых работ: -

Адрес электронной почты (для направления уведомления о результатах внесения сведений в Единый государственный реестр недвижимости): reception@podadm.ru

5. Сведения об исполнителе комплексных кадастровых работ:

Полное или сокращенное (в случае, если имеется) наименование и адрес юридического лица, с которым заключен государственный или муниципальный контракт либо договор подряда на выполнение комплексных кадастровых работ: ФИЛИАЛ ППК "РОСКАДАСТР" ПО ЛЕНИНГРАДСКОЙ ОБЛАСТИ, Г. Санкт-Петербург, ВН.ТЕР.Г.МУНИЦИПАЛЬНЫЙ ОКРУГ ПОСАДСКИЙ, УЛ. ЧАПАЕВА, Д.15, К.2, ЛИТЕРА Б

Фамилия, имя, отчество кадастрового инженера (последнее - при наличии): Ваганов Михаил Николаевич и основной государственный регистрационный номер кадастрового инженера индивидуального предпринимателя (ОГРНИП): -

Страховой номер индивидуального лицевого счета в системе обязательного пенсионного страхования Российской Федерации (СНИЛС) кадастрового инженера: 026-756-250 64

Уникальный реестровый номер кадастрового инженера в реестре саморегулируемой организации кадастровых инженеров и дата внесения сведений о физическом лице в такой реестр: А-2020, 2024-06-18

Полное или (в случае, если имеется) сокращенное наименование саморегулируемой организации кадастровых инженеров, членом которой является кадастровый инженер: Ассоциация "Союз кадастровых инженеров"

Контактный телефон: -

Почтовый адрес и адрес электронной почты, по которым осуществляется связь с кадастровым инженером: Г. Санкт-Петербург, ВН.ТЕР.Г.МУНИЦИПАЛЬНЫЙ ОКРУГ ПОСАДСКИЙ, УЛ. ЧАПАЕВА, Д.15, К.2, ЛИТЕРА Б vaganov_mn@mail.ru

6. Перечень документов, использованных при подготовке карты-плана территории					
№ п/п	Реквизиты документа				
	Вид	Дата	Номер	Наименование	Иные сведения
1	2	3	4	5	6
1	Иной документ	30.01.2025	321-20-2025-002	Соглашение о предоставлении из федерального бюджета субсидий, в том числе грантов в форме субсидий, юридическим лицам, индивидуальным предпринимателям, а также физическим лицам	-
2	Иной документ	14.07.2025	б/н	Схема расположения выявленного земельного участка на КПП	-
3	Иной документ	25.05.2025	б/н	Архивные документы, материалы ГФДЗ	-
4	Иной документ	01.01.2022	б/н	Цифровые ортофотопланы 1:500 Подпорожского городского поселения Подпорожского муниципального района Ленинградской области	-
5	Кадастровый план территории	20.05.2025	КУВИ-001/2025-108789255	Кадастровый план территории кадастрового квартала 47:05:0606001	-
6	Кадастровая выписка о земельном участке	28.05.2025	КУВИ-001/2025-113887597	Выписка из Единого государственного реестра недвижимости об объекте недвижимости с кадастровым номером 47:05:0606001:38	-
7	Кадастровый план территории	24.06.2025	КУВИ-001/2025-128606211	Кадастровый план территории кадастрового квартала 47:05:0606001	-
7. Пояснения к карте-плану территории					
1. На территории кадастрового квартала 47:05:0606001, в соответствии с Соглашением о предоставлении из федерального бюджета субсидий, в том числе грантов в форме субсидий, юридическим лицам, индивидуальным предпринимателям, а также физическим лицам от 30.01.2025 № 321-20-2025-002, выполнены комплексные кадастровые работы (далее ККР). Кадастровый квартал 47:05:0606001 расположен в границах Ленинградской области на территории Подпорожского муниципального района. Карта-план территории подготовлена в соответствии с требованиями Федерального закона № 221 от 24.07.2007 «О кадастровой деятельности» (далее – Закон о кадастровой деятельности), Приказа Федеральной службы государственной регистрации, кадастра и картографии № П/0337 от 04.08.2021 г. «Об установлении формы карты-плана территории, формы акта согласования местоположения границ земельных участков при выполнении комплексных кадастровых работ и требований к их подготовке» (далее - Приказ № П/0337), а также основании: - сведений, содержащихся в Едином государственном реестре недвижимости (далее – ЕГРН); - картографической основы; - цифровые ортофотопланы масштаба 1:500 и 1:2000; - материалов землеустроительной документации, содержащихся в государственном фонде данных, полученных в результате проведения землеустройства; - ситуационных и поэтажных планов, содержащихся в технических паспортах, расположенных на земельных участках объектов недвижимости, которые находятся в архивах организаций по государственному техническому учету и (или) технической инвентаризации; - планово-картографических материалов, имеющихся в органах местного самоуправления муниципального района; - документов о правах на землю и иных содержащихся сведениях о местоположении границ земельных участков. При подготовке карты-плана территории применялся фотограмметрический метод определения координат характерных точек, что не противоречит Закону о кадастровой деятельности. В соответствии с п. 7 Требований Приказа № П/0337 данный метод определения координат характерных точек не подразумевает включения в карту-план территории разделов "Сведения о пунктах геодезической сети и средствах измерений", "Схема геодезических построений". По сведениям ЕГРН в границах кадастрового квартала расположено 100 земельных участков, в том числе 75 ранее учтенных и учтенных земельных участков, границы которых установлены в соответствии с требованиями земельного законодательства РФ. Также, в границах квартала расположено 71 объектов капитального строительства (далее - ОКС), в том числе 17 ранее учтенных и учтенных ОКС, границы которых установлены. В ходе выполнения ККР было установлено: - 21 земельных участков, в отношении которых осуществлено уточнение местоположения границ, граница которого не была установлена ранее в соответствии с требованиями земельного законодательства; - 40 ОКС, в отношении которых осуществлено уточнение					

7. Пояснения к карте-плану территории

местоположения на земельных участках; 7 земельных участка в отношении которых осуществлено исправление реестровой ошибки в местоположении границ.

В рамках проведения кадастровых работ были исправлены реестровые ошибки в земельных участках с кадастровыми номерами 47:05:0606001:325, 47:05:0606001:62, 47:05:0606001:70 и 47:05:0606001:56, 47:05:0606001:341, 47:05:0606001:72, 47:05:0606001:73, 47:05:0606001:350, 47:05:0606001:352 с целью устранения наложения со смежными землепользователями и несоответствия границ по фактическому местоположению. Кроме того, по сведениям ЕГРН координаты характерных точек границ земельных участков 47:05:0606001:95, 47:05:0606001:81, 47:05:0606001:96, 47:05:0606001:88, 47:05:0606001:75, 47:05:0606001:29, 47:05:0606001:76, 47:05:0606001:80, 47:05:0606001:90, 47:05:0606001:94, 47:05:0606001:68, 47:05:0606001:69, 47:05:0606001:48, 47:05:0606001:3, 47:05:0606001:52, 47:05:0606001:61, 47:05:0606001:15, 47:05:0606001:16, 47:05:0606001:21, 47:05:0606001:24, 47:05:0606001:82, 47:05:0606001:53, 47:05:0606001:63, 47:05:0606001:66, 47:05:0606001:83, 47:05:0606001:33, 47:05:0606001:71, 47:05:0606001:60, 47:05:0606001:59, 47:05:0606001:87, 47:05:0606001:46, 47:05:0606001:91, 47:05:0606001:89 определены с точностью выше нормативной точности определения координат, установленной действующим земельным законодательством. При выполнении ККР установлена точность определения координат характерных точек границ земельных участков в соответствии с Приказом Росреестра от 23.10.2020 №П/0393 «Об утверждении требований к точности и методам определения координат характерных точек границ земельного участка, требований к точности и методам определения координат характерных точек контура здания, сооружения или объекта незавершенного строительства на земельном участке, а также требований к определению площади здания, сооружения, помещения, машино-места».

Земельные участки с кадастровыми номерами 47:05:0606001:335 и 47:05:0606001:57, а также ОКС с кадастровыми номерами 47:05:0606001:101, 47:05:0606001:112, 47:05:0606001:119, 47:05:0606001:167, 47:05:0606001:181, 47:05:0606001:183, 47:05:0606001:185, 47:05:0606001:130, 47:05:0606001:139, 47:05:0606001:146, 47:05:0606001:147, 47:05:0606001:154, 47:05:0606001:155, 47:05:0606001:167, 47:05:0606001:169, 47:05:0606001:171, 47:05:0606001:172, 47:05:0606001:181, 47:05:0606001:182, 47:05:0606001:183, 47:05:0606001:185, 47:05:0606001:98, 47:05:0606001:99, 47:05:0606001:123 однозначно не идентифицированы в связи с отсутствием адреса. Кроме того, согласно сведениям ЕГРН ОКС с кадастровым номером 47:05:0606001:206, расположенный по адресу Ленинградская область, Подпорожский район, д. Пидьма, ул. Подгорная, д. 4 не имеет связи с земельным участком, таким образом, однозначно не идентифицировать его местоположение. Также невозможно установить границы ОКС с кадастровым номером 47:05:0606001:130, расположенного на земельном участке 47:05:0606001:75, в связи с тем, что на ортофотоплане отсутствует строение здания. Границы земельного участка с кадастровым номером 47:05:0606001:58, входящий в состав единого землепользования с кадастровым номером 47:05:0000000:52, не устанавливаем, в связи с тем, что обособленные земельные участки данного единого землепользования расположены вне территории проведения ККР.

На земельном участке с кадастровым номером 47:05:0606001:71, по адресу: Ленинградская область, муниципальный район Подпорожский, городское поселение Подпорожское, деревня Пидьма, улица Репников конец, земельный участок 30г, расположен ОКС, сведения о котором не внесены в ЕГРН. На земельном участке с кадастровым номером 47:05:0606001:96, по адресу: Ленинградская область, муниципальный район Подпорожский, городское поселение Подпорожское, деревня Пидьма, улица Спокойная, земельный участок 18, расположен ОКС, сведения о котором не внесены в ЕГРН. На земельном участке с кадастровым номером 47:05:0606001:83, по адресу: Ленинградская область, муниципальный район Подпорожский, городское поселение Подпорожское, деревня Пидьма, расположен ОКС, сведения о котором не внесены в ЕГРН. На земельном участке с кадастровым номером 47:05:0606001:3, по адресу: Ленинградская область, муниципальный район Подпорожский, городское поселение Подпорожское, деревня Пидьма, улица Дачная, земельный участок 6, расположен ОКС, сведения о котором не внесены в ЕГРН. На земельном участке с кадастровым номером 47:05:0606001:663, по адресу: Ленинградская область, муниципальный район Подпорожский, городское поселение Подпорожское, деревня Пидьма, улица Спокойная, земельный участок 8, расположен ОКС, сведения о котором не внесены в ЕГРН. На земельном участке с кадастровым номером 47:05:0606001:672, по адресу: Ленинградская область, муниципальный район Подпорожский, городское поселение Подпорожское, деревня Пидьма, улица Подгорная, земельный участок 14а, расположен ОКС, сведения о котором не внесены в ЕГРН. На земельном участке с кадастровым номером 47:05:0606001:53, по адресу: Ленинградская область, муниципальный район Подпорожский, городское поселение Подпорожское, деревня Пидьма, улица Подгорная, земельный участок 14, расположен ОКС, сведения о котором не внесены в ЕГРН. На земельном участке с кадастровым номером 47:05:0606001:25, по адресу: Ленинградская область, муниципальный район Подпорожский, городское поселение Подпорожское, деревня Пидьма, улица Подгорная, земельный участок 20, расположен ОКС, сведения о котором не внесены в ЕГРН. На земельном участке с кадастровым номером 47:05:0606001:40, по адресу: Ленинградская область, муниципальный район Подпорожский, городское поселение Подпорожское, деревня Пидьма, улица Подгорная, земельный участок 10, расположен ОКС, сведения о котором не внесены в ЕГРН. На земельном участке с кадастровым номером 47:05:0606001:67, по адресу: Ленинградская область, муниципальный район Подпорожский, городское

7. Пояснения к карте-плану территории

поселение Подпорожское, деревня Пидьма, улица Подгорная, земельный участок 12, расположен ОКС, сведения о котором не внесены в ЕГРН. На земельном участке с кадастровым номером 47:05:0606001:65, по адресу: Ленинградская область, муниципальный район Подпорожский, городское поселение Подпорожское, деревня Пидьма, улица Подгорная, земельный участок 6, расположен ОКС, сведения о котором не внесены в ЕГРН. На земельном участке с кадастровым номером 47:05:0606001:51, по адресу: Ленинградская область, Подпорожский муниципальный район, Подпорожское городское поселение, дер. Пидьма, расположен ОКС, сведения о котором не внесены в ЕГРН. На земельном участке с кадастровым номером 47:05:0606002:36, по адресу: Ленинградская область, муниципальный район Подпорожский, городское поселение Подпорожское, деревня Пидьма, расположен ОКС, сведения о котором не внесены в ЕГРН.

При уточнении земельных участков 47:05:0606001:2, 47:05:0606001:12, 47:05:0606001:30, 47:05:0606001:37, 47:05:0606001:38, 47:05:0606001:25 было обнаружено пересечение с территориальной зоной 47:05-7.313 и 47:05-7.308. Границы данных земельных участков установлены по фактическому пользованию, таким образом была выявлена ошибка в территориальных зонах 47:05-7.313 и 47:05-7.308.

В рамках ККР был уточнен земельный участок с кадастровым номером 47:05:0606001:7, расположенный по адресу Ленинградская область, муниципальный район Подпорожский, городское поселение Подпорожское, деревня Пидьма, улица Подгорная, земельный участок 11 с площадью 1000 кв.м в соответствии с сведениями ЕГРН. Однако, фактически площадь земельного участка по забору составляет 1767 кв.м.

При выполнении комплексных кадастровых работ площади уточняемых земельных участков определялись с учетом требований статьи 42.8 Федерального закона от 24.07.2007 N 221-ФЗ (ред. от 29.10.2024) "О кадастровой деятельности": фактическая площадь земельного участка не должна быть больше площади, сведения о которой относительно этого земельного участка содержатся в Едином государственном реестре недвижимости, более чем на величину предельного минимального размера земельного участка, установленного в соответствии с федеральным законом для земель соответствующего целевого назначения и разрешенного использования; фактическая площадь земельного участка не должна быть меньше площади земельного участка, сведения о которой относительно этого земельного участка содержатся в Едином государственном реестре недвижимости, более чем на десять процентов.

Сведения о пунктах геодезической сети и средствах измерений

1. Сведения о пунктах геодезической сети:

№ п/п	Вид геодезической сети	Название пункта геодезической сети и тип знака	Система координат пункта геодезической сети	Координаты пункта, м		Дата обследования -		
						Сведения о состоянии		
				X	Y	наружного знака пункта	центра пункта	марки центра пункта
1	2	3	4	5	6	7	8	9
1	-	-	-	-	-	-	-	-

2. Сведения об использованных средствах измерений

№ п/п	Наименование и обозначение типа средства измерений - прибора (инструмента, аппаратуры)	Заводской или серийный номер средства измерений	Реквизиты свидетельства о поверке прибора (инструмента, аппаратуры) и (или) срок действия поверки
1	2	3	4
1	Стереофотограмметрический комплекс PHOTOMOD StereoDraw	231	ЦФС PHOTOMOD локальная лицензия

Сведения об уточняемых земельных участках

1. Сведения о характерных точках границы уточняемого земельного участка с кадастровым номером 47:05:0606001:31 :

Система координат МСК-47, зона 3

Зона №3

Обозначение характерных точек границ	Координаты, м				Метод определения координат	Формулы, примененные для расчета средней квадратической погрешности определения координат характерных точек границ (Mt), с подставленными в такие формулы значениями и итоговые (вычисленные) значения Mt, м	Описание закрепле ния точки
	содержатся в Едином государственном реестре недвижимости		определены в результате выполнения комплексных кадастровых работ				
	X	Y	X	Y			
1	2	3	4	5	6	7	8
184	-	-	551500.58	3288510.95	Фотограмметричес кий метод	0.10	Закрепление отсутствует
н1У	-	-	551504.41	3288533.75	Фотограмметричес кий метод	0.10	Закрепление отсутствует
н2У	-	-	551480.14	3288537.85	Фотограмметричес кий метод	0.10	Закрепление отсутствует
н3У	-	-	551471.33	3288538.68	Фотограмметричес кий метод	0.10	Закрепление отсутствует
н4У	-	-	551469.12	3288516.31	Фотограмметричес кий метод	0.10	Закрепление отсутствует
184	-	-	551500.58	3288510.95	Фотограмметричес кий метод	0.10	Закрепление отсутствует

2. Сведения о частях границ уточняемого земельного участка с кадастровым номером 47:05:0606001:31 :

Обозначение части границ		Горизонтальное проложение (S), м	Описание прохождения части границ	Сведения о согласовании местоположения границ (согласовано/спорное)
от т.	до т.			
1	2	3	4	5
184	н1У	23.12	-	-
н1У	н2У	24.61	-	-
н2У	н3У	8.85	-	-
н3У	н4У	22.48	-	-
н4У	184	31.91	-	-

3. Сведения о характеристиках уточняемого земельного участка с кадастровым номером 47:05:0606001:31 :

№ п/п	Наименование характеристики земельного участка	Значение характеристики
1	2	3
1.	Адрес земельного участка	Российская Федерация, Ленинградская область, район Подпорожский, деревня Пидьма, улица Репников конец
1.1.	Сведения о местоположении земельного участка (при отсутствии адреса) в структурированном в соответствии с федеральной информационной адресной системой виде	-
1.2.	Дополнительные сведения о местоположении земельного участка	-
2.	Площадь земельного участка $\pm$ величина погрешности определения (вычисления) площади ($P \pm \Delta P$), м ²	752 $\pm$ 10

3. Сведения о характеристиках уточняемого земельного участка с кадастровым номером 47:05:0606001:31 :		
№ п/п	Наименование характеристики земельного участка	Значение характеристики
1	2	3
3.	Формула, примененная для вычисления предельной погрешности определения площади земельного участка, с подставленными значениями и итоговые (вычисленные) значения (ΔP), м2	$\Delta P = 3.5 * M_t * \sqrt{P} = 3.5 * 0.1 * \sqrt{752} = 10$
4.	Площадь земельного участка согласно сведениям Единого государственного реестра недвижимости (Ркад), м2	800
5.	Оценка расхождения Р и Ркад (Р - Ркад), м2	48
6.	Предельные минимальный и максимальный размеры земельного участка (Рмин и Рмакс), м2	- -
7.	Вид (виды) разрешенного использования	для ведения личного подсобного хозяйства
7.1.	Дополнительные сведения об использовании земельного участка	-
8.	Кадастровый или иной государственный учетный номер (инвентарный) здания, сооружения, объекта незавершенного строительства, расположенного на земельном участке	47:05:0606001:161
9.	Сведения о земельных участках (землях общего пользования, территории общего пользования), посредством которых обеспечивается доступ	земли общего пользования
10.	Иные сведения	-
4. Пояснения к сведениям об уточняемом земельном участке с кадастровым номером 47:05:0606001:31 :		
1.	-	

Сведения об уточняемых земельных участках

1. Сведения о характерных точках границы уточняемого земельного участка с кадастровым номером 47:05:0606001:38 :

Система координат МСК-47, зона 3

Зона №3

Обозначение характерных точек границ	Координаты, м				Метод определения координат	Формулы, примененные для расчета средней квадратической погрешности определения координат характерных точек границ (Mt), с подставленными в такие формулы значениями и итоговые (вычисленные) значения Mt, м	Описание закрепле ния точек
	содержатся в Едином государственном реестре недвижимости		определены в результате выполнения комплексных кадастровых работ				
	X	Y	X	Y			
1	2	3	4	5	6	7	8
н4У	-	-	551469.12	3288516.31	Фотограмметричес кий метод	0.1	Закрепление отсутствует
н3У	-	-	551471.33	3288538.68	Фотограмметричес кий метод	0.1	Закрепление отсутствует
н293У	-	-	551462.53	3288539.51	Фотограмметричес кий метод	0.1	Закрепление отсутствует
н294У	-	-	551433.83	3288540.91	Фотограмметричес кий метод	0.1	Закрепление отсутствует
н295У	-	-	551431.00	3288521.17	Фотограмметричес кий метод	0.1	Закрепление отсутствует
185	-	-	551456.31	3288518.49	Фотограмметричес кий метод	0.1	Закрепление отсутствует
н4У	-	-	551469.12	3288516.31	Фотограмметричес кий метод	0.1	Закрепление отсутствует

2. Сведения о частях границ уточняемого земельного участка с кадастровым номером 47:05:0606001:38 :

Обозначение части границ		Горизонтальное проложение (S), м	Описание прохождения части границ	Сведения о согласовании местоположения границ (согласовано/спорное)
от т.	до т.			
1	2	3	4	5
н4У	н3У	22.48	-	-
н3У	н293У	8.84	-	-
н293У	н294У	28.73	-	-
н294У	н295У	19.94	-	-
н295У	185	25.45	-	-
185	н4У	12.99	-	-

3. Сведения о характеристиках уточняемого земельного участка с кадастровым номером 47:05:0606001:38 :

№ п/п	Наименование характеристики земельного участка	Значение характеристики
1	2	3
1.	Адрес земельного участка	-
1.1.	Сведения о местоположении земельного участка (при отсутствии адреса) в структурированном в соответствии с федеральной информационной адресной системой виде	Российская Федерация, Ленинградская область, район Подпорожский
1.2.	Дополнительные сведения о местоположении земельного участка	-
2.	Площадь земельного участка $\pm$ величина погрешности определения (вычисления) площади ($P \pm \Delta P$), м ²	800 $\pm$ 10

3. Сведения о характеристиках уточняемого земельного участка с кадастровым номером 47:05:0606001:38 :		
№ п/п	Наименование характеристики земельного участка	Значение характеристики
1	2	3
3.	Формула, примененная для вычисления предельной погрешности определения площади земельного участка, с подставленными значениями и итоговые (вычисленные) значения (ΔP), м2	$\Delta P = 3.5 * M_t * \sqrt{P} = 3.5 * 0.1 * \sqrt{800} = 10$
4.	Площадь земельного участка согласно сведениям Единого государственного реестра недвижимости (Ркад), м2	800
5.	Оценка расхождения Р и Ркад (Р - Ркад), м2	-
6.	Предельные минимальный и максимальный размеры земельного участка (Рмин и Рмакс), м2	- -
7.	Вид (виды) разрешенного использования	для ведения личного подсобного хозяйства
7.1.	Дополнительные сведения об использовании земельного участка	-
8.	Кадастровый или иной государственный учетный номер (инвентарный) здания, сооружения, объекта незавершенного строительства, расположенного на земельном участке	47:05:0606001:161
9.	Сведения о земельных участках (землях общего пользования, территории общего пользования), посредством которых обеспечивается доступ	земли общего пользования
10.	Иные сведения	-
4. Пояснения к сведениям об уточняемом земельном участке с кадастровым номером 47:05:0606001:38 :		
1.	-	

Сведения об уточняемых земельных участках

1. Сведения о характерных точках границы уточняемого земельного участка с кадастровым номером 47:05:0606001:7 :

Система координат МСК-47, зона 3

Зона №3

Обозначение характерных точек границ	Координаты, м				Метод определения координат	Формулы, примененные для расчета средней квадратической погрешности определения координат характерных точек границ (Mt), с подставленными в такие формулы значениями и итоговые (вычисленные) значения Mt, м	Описание закрепле ния точки
	содержатся в Едином государственном реестре недвижимости		определены в результате выполнения комплексных кадастровых работ				
	X	Y	X	Y			
1	2	3	4	5	6	7	8
н296У	-	-	552110.36	3288998.46	Фотограмметричес кий метод	0.1	Закрепление отсутствует
н297У	-	-	552104.59	3289028.16	Фотограмметричес кий метод	0.1	Закрепление отсутствует
н298У	-	-	552072.76	3289020.59	Фотограмметричес кий метод	0.1	Закрепление отсутствует
н299У	-	-	552084.25	3288986.95	Фотограмметричес кий метод	0.1	Закрепление отсутствует
н296У	-	-	552110.36	3288998.46	Фотограмметричес кий метод	0.1	Закрепление отсутствует

2. Сведения о частях границ уточняемого земельного участка с кадастровым номером 47:05:0606001:7 :

Обозначение части границ		Горизонтальное проложение (S), м	Описание прохождения части границ	Сведения о согласовании местоположения границ (согласовано/спорное)
от т.	до т.			
1	2	3	4	5
н296У	н297У	30.26	-	-
н297У	н298У	32.72	-	-
н298У	н299У	35.55	-	-
н299У	н296У	28.53	-	-

3. Сведения о характеристиках уточняемого земельного участка с кадастровым номером 47:05:0606001:7 :

№ п/п	Наименование характеристики земельного участка	Значение характеристики
1	2	3
1.	Адрес земельного участка	Российская Федерация, Ленинградская область, район Подпорожский, деревня Пидьма, улица Подгорная
1.1.	Сведения о местоположении земельного участка (при отсутствии адреса) в структурированном в соответствии с федеральной информационной адресной системой виде	-
1.2.	Дополнительные сведения о местоположении земельного участка	-
2.	Площадь земельного участка $\pm$ величина погрешности определения (вычисления) площади ($P \pm \Delta P$), м ²	1000 ± 11
3.	Формула, примененная для вычисления предельной погрешности определения площади земельного участка, с подставленными значениями и итоговые (вычисленные) значения (ΔP), м ²	$\Delta P = 3.5 * M_t * \sqrt{P} = 3.5 * 0.1 * \sqrt{1000} = 11$

3. Сведения о характеристиках уточняемого земельного участка с кадастровым номером 47:05:0606001:7 :		
№ п/п	Наименование характеристики земельного участка	Значение характеристики
1	2	3
4.	Площадь земельного участка согласно сведениям Единого государственного реестра недвижимости (Ркад), м2	1000
5.	Оценка расхождения Р и Ркад (Р - Ркад), м2	-
6.	Предельные минимальный и максимальный размеры земельного участка (Рмин и Рмакс), м2	- -
7.	Вид (виды) разрешенного использования	для ведения личного подсобного хозяйства
7.1.	Дополнительные сведения об использовании земельного участка	-
8.	Кадастровый или иной государственный учетный номер (инвентарный) здания, сооружения, объекта незавершенного строительства, расположенного на земельном участке	47:05:0606001:205
9.	Сведения о земельных участках (землях общего пользования, территории общего пользования), посредством которых обеспечивается доступ	земли общего пользования
10.	Иные сведения	-
4. Пояснения к сведениям об уточняемом земельном участке с кадастровым номером 47:05:0606001:7 :		
1.	-	

Сведения об уточняемых земельных участках

1. Сведения о характерных точках границы уточняемого земельного участка с кадастровым номером 47:05:0606001:23 :

Система координат МСК-47, зона 3

Зона №3

Обозначение характерных точек границ	Координаты, м				Метод определения координат	Формулы, примененные для расчета средней квадратической погрешности определения координат характерных точек границ (Mt), с подставленными в такие формулы значениями и итоговые (вычисленные) значения Mt, м	Описание закрепле ния точки
	содержатся в Едином государственном реестре недвижимости		определены в результате выполнения комплексных кадастровых работ				
	X	Y	X	Y			
1	2	3	4	5	6	7	8
н300У	-	-	551909.67	3289150.22	Фотограмметричес кий метод	0.1	Закрепление отсутствует
н301У	-	-	551917.72	3289192.32	Фотограмметричес кий метод	0.1	Закрепление отсутствует
н302У	-	-	551918.37	3289195.62	Фотограмметричес кий метод	0.1	Закрепление отсутствует
н303У	-	-	551885.39	3289203.72	Фотограмметричес кий метод	0.1	Закрепление отсутствует
219	-	-	551884.20	3289196.12	Фотограмметричес кий метод	0.1	Закрепление отсутствует
218	-	-	551878.72	3289159.05	Фотограмметричес кий метод	0.1	Закрепление отсутствует
217	-	-	551882.95	3289158.18	Фотограмметричес кий метод	0.1	Закрепление отсутствует
н300У	-	-	551909.67	3289150.22	Фотограмметричес кий метод	0.1	Закрепление отсутствует

2. Сведения о частях границ уточняемого земельного участка с кадастровым номером 47:05:0606001:23 :

Обозначение части границ		Горизонтальное проложение (S), м	Описание прохождения части границ	Сведения о согласовании местоположения границ (согласовано/спорное)
от т.	до т.			
1	2	3	4	5
н300У	н301У	42.86	-	-
н301У	н302У	3.36	-	-
н302У	н303У	33.96	-	-
н303У	219	7.69	-	-
219	218	37.47	-	-
218	217	4.32	-	-
217	н300У	27.88	-	-

3. Сведения о характеристиках уточняемого земельного участка с кадастровым номером 47:05:0606001:23 :

№ п/п	Наименование характеристики земельного участка	Значение характеристики
1	2	3
1.	Адрес земельного участка	Российская Федерация, Ленинградская область, район Подпорожский, деревня Пидьма, улица Подгорная

3. Сведения о характеристиках уточняемого земельного участка с кадастровым номером 47:05:0606001:23 :		
№ п/п	Наименование характеристики земельного участка	Значение характеристики
1	2	3
1.1.	Сведения о местоположении земельного участка (при отсутствии адреса) в структурированном в соответствии с федеральной информационной адресной системой виде	-
1.2.	Дополнительные сведения о местоположении земельного участка	-
2.	Площадь земельного участка $\pm$ величина погрешности определения (вычисления) площади ($P \pm \Delta P$), м2	1500 ± 14
3.	Формула, примененная для вычисления предельной погрешности определения площади земельного участка, с подставленными значениями и итоговые (вычисленные) значения (ΔP), м2	$\Delta P = 3.5 * M_t * \sqrt{P} = 3.5 * 0.1 * \sqrt{1500} = 14$
4.	Площадь земельного участка согласно сведениям Единого государственного реестра недвижимости (Ркад), м2	1500
5.	Оценка расхождения Р и Ркад ($P - P_{кад}$), м2	-
6.	Предельные минимальный и максимальный размеры земельного участка ($P_{мин}$ и $P_{макс}$), м2	- -
7.	Вид (виды) разрешенного использования	для ведения личного подсобного хозяйства
7.1.	Дополнительные сведения об использовании земельного участка	-
8.	Кадастровый или иной государственный учетный номер (инвентарный) здания, сооружения, объекта незавершенного строительства, расположенного на земельном участке	-
9.	Сведения о земельных участках (землях общего пользования, территории общего пользования), посредством которых обеспечивается доступ	земли общего пользования
10.	Иные сведения	-
4. Пояснения к сведениям об уточняемом земельном участке с кадастровым номером 47:05:0606001:23 :		
1.	-	

Сведения об уточняемых земельных участках

1. Сведения о характерных точках границы уточняемого земельного участка с кадастровым номером 47:05:0606001:64 :

Система координат МСК-47, зона 3

Зона №3

Обозначение характерных точек границ	Координаты, м				Метод определения координат	Формулы, примененные для расчета средней квадратической погрешности определения координат характерных точек границ (Mt), с подставленными в такие формулы значениями и итоговые (вычисленные) значения Mt, м	Описание закрепле ния точки
	содержатся в Едином государственном реестре недвижимости		определены в результате выполнения комплексных кадастровых работ				
	X	Y	X	Y			
1	2	3	4	5	6	7	8
147	-	-	551933.87	3289053.09	Фотограмметричес кий метод	0.1	Закрепление отсутствует
150	-	-	551934.65	3289102.64	Фотограмметричес кий метод	0.1	Закрепление отсутствует
н304У	-	-	551904.20	3289104.32	Фотограмметричес кий метод	0.1	Закрепление отсутствует
н305У	-	-	551904.29	3289054.09	Фотограмметричес кий метод	0.1	Закрепление отсутствует
н306У	-	-	551904.30	3289053.94	Фотограмметричес кий метод	0.1	Закрепление отсутствует
147	-	-	551933.87	3289053.09	Фотограмметричес кий метод	0.1	Закрепление отсутствует

2. Сведения о частях границ уточняемого земельного участка с кадастровым номером 47:05:0606001:64 :

Обозначение части границ		Горизонтальное проложение (S), м	Описание прохождения части границ	Сведения о согласовании местоположения границ (согласовано/спорное)
от т.	до т.			
1	2	3	4	5
147	150	49.56	-	-
150	н304У	30.50	-	-
н304У	н305У	50.23	-	-
н305У	н306У	0.15	-	-
н306У	147	29.58	-	-

3. Сведения о характеристиках уточняемого земельного участка с кадастровым номером 47:05:0606001:64 :

№ п/п	Наименование характеристики земельного участка	Значение характеристики
1	2	3
1.	Адрес земельного участка	Российская Федерация, Ленинградская область, район Подпорожский, деревня Пидьма, улица Подгорная
1.1.	Сведения о местоположении земельного участка (при отсутствии адреса) в структурированном в соответствии с федеральной информационной адресной системой виде	-
1.2.	Дополнительные сведения о местоположении земельного участка	-
2.	Площадь земельного участка ± величина погрешности определения (вычисления) площади ($P \pm \Delta P$), м ²	1500 ± 14

3. Сведения о характеристиках уточняемого земельного участка с кадастровым номером 47:05:0606001:64 :		
№ п/п	Наименование характеристики земельного участка	Значение характеристики
1	2	3
3.	Формула, примененная для вычисления предельной погрешности определения площади земельного участка, с подставленными значениями и итоговые (вычисленные) значения (ΔP), м2	$\Delta P = 3.5 * M_t * \sqrt{P} = 3.5 * 0.1 * \sqrt{1500} = 14$
4.	Площадь земельного участка согласно сведениям Единого государственного реестра недвижимости (Ркад), м2	1500
5.	Оценка расхождения Р и Ркад (Р - Ркад), м2	-
6.	Предельные минимальный и максимальный размеры земельного участка (Рмин и Рмакс), м2	- -
7.	Вид (виды) разрешенного использования	для ведения личного подсобного хозяйства
7.1.	Дополнительные сведения об использовании земельного участка	-
8.	Кадастровый или иной государственный учетный номер (инвентарный) здания, сооружения, объекта незавершенного строительства, расположенного на земельном участке	-
9.	Сведения о земельных участках (землях общего пользования, территории общего пользования), посредством которых обеспечивается доступ	земли общего пользования
10.	Иные сведения	-
4. Пояснения к сведениям об уточняемом земельном участке с кадастровым номером 47:05:0606001:64 :		
1.	-	

Сведения об уточняемых земельных участках

1. Сведения о характерных точках границы уточняемого земельного участка с кадастровым номером 47:05:0606001:65 :

Система координат МСК-47, зона 3

Зона №3

Обозначение характерных точек границ	Координаты, м				Метод определения координат	Формулы, примененные для расчета средней квадратической погрешности определения координат характерных точек границ (Mt), с подставленными в такие формулы значениями и итоговые (вычисленные) значения Mt, м	Описание закрепле ния точки
	содержатся в Едином государственном реестре недвижимости		определены в результате выполнения комплексных кадастровых работ				
	X	Y	X	Y			
1	2	3	4	5	6	7	8
н305У	-	-	551904.29	3289054.09	Фотограмметричес кий метод	0.1	Закрепление отсутствует
н304У	-	-	551904.20	3289104.32	Фотограмметричес кий метод	0.1	Закрепление отсутствует
н307У	-	-	551874.32	3289103.71	Фотограмметричес кий метод	0.1	Закрепление отсутствует
н308У	-	-	551873.88	3289054.40	Фотограмметричес кий метод	0.1	Закрепление отсутствует
н305У	-	-	551904.29	3289054.09	Фотограмметричес кий метод	0.1	Закрепление отсутствует

2. Сведения о частях границ уточняемого земельного участка с кадастровым номером 47:05:0606001:65 :

Обозначение части границ		Горизонтальное проложение (S), м	Описание прохождения части границ	Сведения о согласовании местоположения границ (согласовано/спорное)
от т.	до т.			
1	2	3	4	5
н305У	н304У	50.23	-	-
н304У	н307У	29.89	-	-
н307У	н308У	49.31	-	-
н308У	н305У	30.41	-	-

3. Сведения о характеристиках уточняемого земельного участка с кадастровым номером 47:05:0606001:65 :

№ п/п	Наименование характеристики земельного участка	Значение характеристики
1	2	3
1.	Адрес земельного участка	Российская Федерация, Ленинградская область, район Подпорожский, деревня Пидьма, улица Подгорная
1.1.	Сведения о местоположении земельного участка (при отсутствии адреса) в структурированном в соответствии с федеральной информационной адресной системой виде	-
1.2.	Дополнительные сведения о местоположении земельного участка	-
2.	Площадь земельного участка $\pm$ величина погрешности определения (вычисления) площади ($P \pm \Delta P$), м ²	1500 ± 14
3.	Формула, примененная для вычисления предельной погрешности определения площади земельного участка, с подставленными значениями и итоговые (вычисленные) значения (ΔP), м ²	$\Delta P = 3.5 * M_t * \sqrt{P} = 3.5 * 0.1 * \sqrt{1500} = 14$

3. Сведения о характеристиках уточняемого земельного участка с кадастровым номером 47:05:0606001:65 :		
№ п/п	Наименование характеристики земельного участка	Значение характеристики
1	2	3
4.	Площадь земельного участка согласно сведениям Единого государственного реестра недвижимости (Ркад), м2	1500
5.	Оценка расхождения Р и Ркад (Р - Ркад), м2	-
6.	Предельные минимальный и максимальный размеры земельного участка (Рмин и Рмакс), м2	- -
7.	Вид (виды) разрешенного использования	для ведения личного подсобного хозяйства
7.1.	Дополнительные сведения об использовании земельного участка	-
8.	Кадастровый или иной государственный учетный номер (инвентарный) здания, сооружения, объекта незавершенного строительства, расположенного на земельном участке	-
9.	Сведения о земельных участках (землях общего пользования, территории общего пользования), посредством которых обеспечивается доступ	земли общего пользования
10.	Иные сведения	-
4. Пояснения к сведениям об уточняемом земельном участке с кадастровым номером 47:05:0606001:65 :		
1.	-	

Сведения об уточняемых земельных участках

1. Сведения о характерных точках границы уточняемого земельного участка с кадастровым номером 47:05:0606001:28 :

Система координат МСК-47, зона 3

Зона №3

Обозначение характерных точек границ	Координаты, м				Метод определения координат	Формулы, примененные для расчета средней квадратической погрешности определения координат характерных точек границ (Mt), с подставленными в такие формулы значениями и итоговые (вычисленные) значения Mt, м	Описание закрепле ния точки
	содержатся в Едином государственном реестре недвижимости		определены в результате выполнения комплексных кадастровых работ				
	X	Y	X	Y			
1	2	3	4	5	6	7	8
70	-	-	551849.01	3288891.56	Фотограмметричес кий метод	0.1	Закрепление отсутствует
69	-	-	551856.56	3288938.38	Фотограмметричес кий метод	0.1	Закрепление отсутствует
н309У	-	-	551841.85	3288935.05	Фотограмметричес кий метод	0.1	Закрепление отсутствует
н310У	-	-	551828.19	3288929.55	Фотограмметричес кий метод	0.1	Закрепление отсутствует
н311У	-	-	551815.76	3288922.72	Фотограмметричес кий метод	0.1	Закрепление отсутствует
н312У	-	-	551796.53	3288910.27	Фотограмметричес кий метод	0.1	Закрепление отсутствует
н313У	-	-	551820.27	3288899.33	Фотограмметричес кий метод	0.1	Закрепление отсутствует
н314У	-	-	551834.48	3288894.96	Фотограмметричес кий метод	0.1	Закрепление отсутствует
70	-	-	551849.01	3288891.56	Фотограмметричес кий метод	0.1	Закрепление отсутствует

2. Сведения о частях границ уточняемого земельного участка с кадастровым номером 47:05:0606001:28 :

Обозначение части границ		Горизонтальное проложение (S), м	Описание прохождения части границ	Сведения о согласовании местоположения границ (согласовано/спорное)
от т.	до т.			
1	2	3	4	5
70	69	47.42	-	-
69	н309У	15.08	-	-
н309У	н310У	14.73	-	-
н310У	н311У	14.18	-	-
н311У	н312У	22.91	-	-
н312У	н313У	26.14	-	-
н313У	н314У	14.87	-	-
н314У	70	14.92	-	-

3. Сведения о характеристиках уточняемого земельного участка с кадастровым номером 47:05:0606001:28 :		
№ п/п	Наименование характеристики земельного участка	Значение характеристики
1	2	3
1.	Адрес земельного участка	Российская Федерация, 187780, Ленинградская область, район Подпорожский, деревня Пидьма, улица Репников конец, земельный участок 6
1.1.	Сведения о местоположении земельного участка (при отсутствии адреса) в структурированном в соответствии с федеральной информационной адресной системой виде	-
1.2.	Дополнительные сведения о местоположении земельного участка	-
2.	Площадь земельного участка $\pm$ величина погрешности определения (вычисления) площади ($P \pm \Delta P$), м2	1535 ± 14
3.	Формула, примененная для вычисления предельной погрешности определения площади земельного участка, с подставленными значениями и итоговые (вычисленные) значения (ΔP), м2	$\Delta P = 3.5 * M_{it} * \sqrt{P} = 3.5 * 0.1 * \sqrt{1535} = 14$
4.	Площадь земельного участка согласно сведениям Единого государственного реестра недвижимости (Ркад), м2	1535
5.	Оценка расхождения Р и Ркад ($P - P_{кад}$), м2	-
6.	Предельные минимальный и максимальный размеры земельного участка ($R_{мин}$ и $R_{макс}$), м2	- -
7.	Вид (виды) разрешенного использования	для ведения личного подсобного хозяйства
7.1.	Дополнительные сведения об использовании земельного участка	-
8.	Кадастровый или иной государственный учетный номер (инвентарный) здания, сооружения, объекта незавершенного строительства, расположенного на земельном участке	47:05:0606001:114
9.	Сведения о земельных участках (землях общего пользования, территории общего пользования), посредством которых обеспечивается доступ	земли общего пользования
10.	Иные сведения	-
4. Пояснения к сведениям об уточняемом земельном участке с кадастровым номером 47:05:0606001:28 :		
1.	-	

Сведения об уточняемых земельных участках

1. Сведения о характерных точках границы уточняемого земельного участка с кадастровым номером 47:05:0606001:25 :

Система координат МСК-47, зона 3

Зона №3

Обозначение характерных точек границ	Координаты, м				Метод определения координат	Формулы, примененные для расчета средней квадратической погрешности определения координат характерных точек границ (Mt), с подставленными в такие формулы значениями и итоговые (вычисленные) значения Mt, м	Описание закрепле ния точки
	содержатся в Едином государственном реестре недвижимости		определены в результате выполнения комплексных кадастровых работ				
	X	Y	X	Y			
1	2	3	4	5	6	7	8
н315У	-	-	551994.74	3289130.92	Фотограмметричес кий метод	0.1	Закрепление отсутствует
н316У	-	-	552004.78	3289158.34	Фотограмметричес кий метод	0.1	Закрепление отсутствует
н317У	-	-	551954.56	3289177.64	Фотограмметричес кий метод	0.1	Закрепление отсутствует
н318У	-	-	551953.50	3289166.53	Фотограмметричес кий метод	0.1	Закрепление отсутствует
н319У	-	-	551954.25	3289143.24	Фотограмметричес кий метод	0.1	Закрепление отсутствует
н315У	-	-	551994.74	3289130.92	Фотограмметричес кий метод	0.1	Закрепление отсутствует

2. Сведения о частях границ уточняемого земельного участка с кадастровым номером 47:05:0606001:25 :

Обозначение части границ		Горизонтальное проложение (S), м	Описание прохождения части границ	Сведения о согласовании местоположения границ (согласовано/спорное)
от т.	до т.			
1	2	3	4	5
н315У	н316У	29.20	-	-
н316У	н317У	53.80	-	-
н317У	н318У	11.16	-	-
н318У	н319У	23.30	-	-
н319У	н315У	42.32	-	-

3. Сведения о характеристиках уточняемого земельного участка с кадастровым номером 47:05:0606001:25 :

№ п/п	Наименование характеристики земельного участка	Значение характеристики
1	2	3
1.	Адрес земельного участка	Российская Федерация, Ленинградская область, район Подпорожский, деревня Пидьма, улица Подгорная
1.1.	Сведения о местоположении земельного участка (при отсутствии адреса) в структурированном в соответствии с федеральной информационной адресной системой виде	-
1.2.	Дополнительные сведения о местоположении земельного участка	-
2.	Площадь земельного участка $\pm$ величина погрешности определения (вычисления) площади ($P \pm \Delta P$), м ²	1500 $\pm$ 14

3. Сведения о характеристиках уточняемого земельного участка с кадастровым номером 47:05:0606001:25 :		
№ п/п	Наименование характеристики земельного участка	Значение характеристики
1	2	3
3.	Формула, примененная для вычисления предельной погрешности определения площади земельного участка, с подставленными значениями и итоговые (вычисленные) значения (ΔP), м2	$\Delta P = 3.5 * M_t * \sqrt{P} = 3.5 * 0.1 * \sqrt{1500} = 14$
4.	Площадь земельного участка согласно сведениям Единого государственного реестра недвижимости (Ркад), м2	1500
5.	Оценка расхождения Р и Ркад (Р - Ркад), м2	-
6.	Предельные минимальный и максимальный размеры земельного участка (Рмин и Рмакс), м2	- -
7.	Вид (виды) разрешенного использования	для ведения личного подсобного хозяйства
7.1.	Дополнительные сведения об использовании земельного участка	-
8.	Кадастровый или иной государственный учетный номер (инвентарный) здания, сооружения, объекта незавершенного строительства, расположенного на земельном участке	-
9.	Сведения о земельных участках (землях общего пользования, территории общего пользования), посредством которых обеспечивается доступ	земли общего пользования
10.	Иные сведения	-
4. Пояснения к сведениям об уточняемом земельном участке с кадастровым номером 47:05:0606001:25 :		
1.	-	

Сведения об уточняемых земельных участках

1. Сведения о характерных точках границы уточняемого земельного участка с кадастровым номером 47:05:0606001:2 :

Система координат МСК-47, зона 3

Зона №3

Обозначение характерных точек границ	Координаты, м				Метод определения координат	Формулы, примененные для расчета средней квадратической погрешности определения координат характерных точек границ (Mt), с подставленными в такие формулы значениями и итоговые (вычисленные) значения Mt, м	Описание закрепле ния точки
	содержатся в Едином государственном реестре недвижимости		определены в результате выполнения комплексных кадастровых работ				
	X	Y	X	Y			
1	2	3	4	5	6	7	8
186	-	-	551738.05	3289150.54	Фотограмметричес кий метод	0.1	Закрепление отсутствует
н320У	-	-	551781.32	3289163.73	Фотограмметричес кий метод	0.1	Закрепление отсутствует
н321У	-	-	551772.01	3289196.48	Фотограмметричес кий метод	0.1	Закрепление отсутствует
188	-	-	551733.26	3289186.89	Фотограмметричес кий метод	0.1	Закрепление отсутствует
187	-	-	551737.06	3289156.78	Фотограмметричес кий метод	0.1	Закрепление отсутствует
186	-	-	551738.05	3289150.54	Фотограмметричес кий метод	0.1	Закрепление отсутствует

2. Сведения о частях границ уточняемого земельного участка с кадастровым номером 47:05:0606001:2 :

Обозначение части границ		Горизонтальное проложение (S), м	Описание прохождения части границ	Сведения о согласовании местоположения границ (согласовано/спорное)
от т.	до т.			
1	2	3	4	5
186	н320У	45.24	-	-
н320У	н321У	34.05	-	-
н321У	188	39.92	-	-
188	187	30.35	-	-
187	186	6.32	-	-

3. Сведения о характеристиках уточняемого земельного участка с кадастровым номером 47:05:0606001:2 :

№ п/п	Наименование характеристики земельного участка	Значение характеристики
1	2	3
1.	Адрес земельного участка	Российская Федерация, Ленинградская область, район Подпорожский, деревня Пидьма, улица Спокойная
1.1.	Сведения о местоположении земельного участка (при отсутствии адреса) в структурированном в соответствии с федеральной информационной адресной системой виде	-
1.2.	Дополнительные сведения о местоположении земельного участка	-
2.	Площадь земельного участка $\pm$ величина погрешности определения (вычисления) площади ($P \pm \Delta P$), м ²	1500 $\pm$ 14

3. Сведения о характеристиках уточняемого земельного участка с кадастровым номером 47:05:0606001:2 :		
№ п/п	Наименование характеристики земельного участка	Значение характеристики
1	2	3
3.	Формула, примененная для вычисления предельной погрешности определения площади земельного участка, с подставленными значениями и итоговые (вычисленные) значения (ΔP), м2	$\Delta P = 3.5 * M_t * \sqrt{P} = 3.5 * 0.1 * \sqrt{1500} = 14$
4.	Площадь земельного участка согласно сведениям Единого государственного реестра недвижимости (Ркад), м2	1500
5.	Оценка расхождения Р и Ркад (Р - Ркад), м2	-
6.	Предельные минимальный и максимальный размеры земельного участка (Рмин и Рмакс), м2	- -
7.	Вид (виды) разрешенного использования	для ведения личного подсобного хозяйства
7.1.	Дополнительные сведения об использовании земельного участка	-
8.	Кадастровый или иной государственный учетный номер (инвентарный) здания, сооружения, объекта незавершенного строительства, расположенного на земельном участке	47:05:0606001:195
9.	Сведения о земельных участках (землях общего пользования, территории общего пользования), посредством которых обеспечивается доступ	земли общего пользования
10.	Иные сведения	-
4. Пояснения к сведениям об уточняемом земельном участке с кадастровым номером 47:05:0606001:2 :		
1.	-	

Сведения об уточняемых земельных участках

1. Сведения о характерных точках границы уточняемого земельного участка с кадастровым номером 47:05:0606001:32 :

Система координат МСК-47, зона 3

Зона №3

Обозначение характерных точек границ	Координаты, м				Метод определения координат	Формулы, примененные для расчета средней квадратической погрешности определения координат характерных точек границ (Mt), с подставленными в такие формулы значениями и итоговые (вычисленные) значения Mt, м	Описание закрепле ния точки
	содержатся в Едином государственном реестре недвижимости		определены в результате выполнения комплексных кадастровых работ				
	X	Y	X	Y			
1	2	3	4	5	6	7	8
46	-	-	551798.06	3289098.12	Фотограмметричес кий метод	0.1	Закрепление отсутствует
45	-	-	551804.44	3289140.75	Фотограмметричес кий метод	0.1	Закрепление отсутствует
н322У	-	-	551768.59	3289144.06	Фотограмметричес кий метод	0.1	Закрепление отсутствует
н323У	-	-	551762.65	3289104.10	Фотограмметричес кий метод	0.1	Закрепление отсутствует
46	-	-	551798.06	3289098.12	Фотограмметричес кий метод	0.1	Закрепление отсутствует

2. Сведения о частях границ уточняемого земельного участка с кадастровым номером 47:05:0606001:32 :

Обозначение части границ		Горизонтальное проложение (S), м	Описание прохождения части границ	Сведения о согласовании местоположения границ (согласовано/спорное)
от т.	до т.			
1	2	3	4	5
46	45	43.10	-	-
45	н322У	36.00	-	-
н322У	н323У	40.40	-	-
н323У	46	35.91	-	-

3. Сведения о характеристиках уточняемого земельного участка с кадастровым номером 47:05:0606001:32 :

№ п/п	Наименование характеристики земельного участка	Значение характеристики
1	2	3
1.	Адрес земельного участка	Российская Федерация, Ленинградская область, район Подпорожский, деревня Пидьма, улица Спокойная
1.1.	Сведения о местоположении земельного участка (при отсутствии адреса) в структурированном в соответствии с федеральной информационной адресной системой виде	-
1.2.	Дополнительные сведения о местоположении земельного участка	-
2.	Площадь земельного участка $\pm$ величина погрешности определения (вычисления) площади ($P \pm \Delta P$), м ²	1500 ± 14
3.	Формула, примененная для вычисления предельной погрешности определения площади земельного участка, с подставленными значениями и итоговые (вычисленные) значения (ΔP), м ²	$\Delta P = 3.5 * Mt * \sqrt{P} = 3.5 * 0.1 * \sqrt{1500} = 14$

3. Сведения о характеристиках уточняемого земельного участка с кадастровым номером 47:05:0606001:32 :		
№ п/п	Наименование характеристики земельного участка	Значение характеристики
1	2	3
4.	Площадь земельного участка согласно сведениям Единого государственного реестра недвижимости (Ркад), м2	1500
5.	Оценка расхождения Р и Ркад (Р - Ркад), м2	-
6.	Предельные минимальный и максимальный размеры земельного участка (Рмин и Рмакс), м2	- -
7.	Вид (виды) разрешенного использования	для ведения личного подсобного хозяйства
7.1.	Дополнительные сведения об использовании земельного участка	-
8.	Кадастровый или иной государственный учетный номер (инвентарный) здания, сооружения, объекта незавершенного строительства, расположенного на земельном участке	-
9.	Сведения о земельных участках (землях общего пользования, территории общего пользования), посредством которых обеспечивается доступ	земли общего пользования
10.	Иные сведения	-
4. Пояснения к сведениям об уточняемом земельном участке с кадастровым номером 47:05:0606001:32 :		
1.	-	

Сведения об уточняемых земельных участках

1. Сведения о характерных точках границы уточняемого земельного участка с кадастровым номером 47:05:0606001:13 :

Система координат МСК-47, зона 3

Зона №3

Обозначение характерных точек границ	Координаты, м				Метод определения координат	Формулы, примененные для расчета средней квадратической погрешности определения координат характерных точек границ (Mt), с подставленными в такие формулы значениями и итоговые (вычисленные) значения Mt, м	Описание закрепле ния точек
	содержатся в Едином государственном реестре недвижимости		определены в результате выполнения комплексных кадастровых работ				
	X	Y	X	Y			
1	2	3	4	5	6	7	8
н324У	-	-	551776.80	3288914.27	Фотограмметричес кий метод	0.1	Закрепление отсутствует
н325У	-	-	551781.37	3288951.04	Фотограмметричес кий метод	0.1	Закрепление отсутствует
40	-	-	551771.69	3288952.15	Фотограмметричес кий метод	0.1	Закрепление отсутствует
107	-	-	551740.09	3288955.33	Фотограмметричес кий метод	0.1	Закрепление отсутствует
н326У	-	-	551737.73	3288923.72	Фотограмметричес кий метод	0.1	Закрепление отсутствует
н327У	-	-	551746.37	3288916.48	Фотограмметричес кий метод	0.1	Закрепление отсутствует
н324У	-	-	551776.80	3288914.27	Фотограмметричес кий метод	0.1	Закрепление отсутствует

2. Сведения о частях границ уточняемого земельного участка с кадастровым номером 47:05:0606001:13 :

Обозначение части границ		Горизонтальное проложение (S), м	Описание прохождения части границ	Сведения о согласовании местоположения границ (согласовано/спорное)
от т.	до т.			
1	2	3	4	5
н324У	н325У	37.05	-	-
н325У	40	9.74	-	-
40	107	31.76	-	-
107	н326У	31.70	-	-
н326У	н327У	11.27	-	-
н327У	н324У	30.51	-	-

3. Сведения о характеристиках уточняемого земельного участка с кадастровым номером 47:05:0606001:13 :

№ п/п	Наименование характеристики земельного участка	Значение характеристики
1	2	3
1.	Адрес земельного участка	Российская Федерация, Ленинградская область, район Подпорожский, деревня Пидьма, улица Спокойная
1.1.	Сведения о местоположении земельного участка (при отсутствии адреса) в структурированном в соответствии с федеральной информационной адресной системой виде	-
1.2.	Дополнительные сведения о местоположении земельного участка	-

3. Сведения о характеристиках уточняемого земельного участка с кадастровым номером 47:05:0606001:13 :		
№ п/п	Наименование характеристики земельного участка	Значение характеристики
1	2	3
2.	Площадь земельного участка $\pm$ величина погрешности определения (вычисления) площади ($P \pm \Delta P$), м2	1500 ± 14
3.	Формула, примененная для вычисления предельной погрешности определения площади земельного участка, с подставленными значениями и итоговые (вычисленные) значения (ΔP), м2	$\Delta P = 3.5 * M_t * \sqrt{P} = 3.5 * 0.1 * \sqrt{1500} = 14$
4.	Площадь земельного участка согласно сведениям Единого государственного реестра недвижимости ($P_{\text{кад}}$), м2	1500
5.	Оценка расхождения P и $P_{\text{кад}}$ ($P - P_{\text{кад}}$), м2	-
6.	Предельные минимальный и максимальный размеры земельного участка ($P_{\text{мин}}$ и $P_{\text{макс}}$), м2	- -
7.	Вид (виды) разрешенного использования	для ведения личного подсобного хозяйства
7.1.	Дополнительные сведения об использовании земельного участка	-
8.	Кадастровый или иной государственный учетный номер (инвентарный) здания, сооружения, объекта незавершенного строительства, расположенного на земельном участке	47:05:0606001:118
9.	Сведения о земельных участках (землях общего пользования, территории общего пользования), посредством которых обеспечивается доступ	земли общего пользования
10.	Иные сведения	-
4. Пояснения к сведениям об уточняемом земельном участке с кадастровым номером 47:05:0606001:13 :		
1.	-	

Сведения об уточняемых земельных участках

1. Сведения о характерных точках границы уточняемого земельного участка с кадастровым номером 47:05:0606001:329 :

Система координат МСК-47, зона 3

Зона №3

Обозначение характерных точек границ	Координаты, м				Метод определения координат	Формулы, примененные для расчета средней квадратической погрешности определения координат характерных точек границ (Mt), с подставленными в такие формулы значениями и итоговые (вычисленные) значения Mt, м	Описание закрепле ния точки
	содержатся в Едином государственном реестре недвижимости		определены в результате выполнения комплексных кадастровых работ				
	X	Y	X	Y			
1	2	3	4	5	6	7	8
н328У	-	-	551768.56	3288787.36	Фотограмметричес кий метод	0.1	Закрепление отсутствует
н329У	-	-	551775.24	3288817.95	Фотограмметричес кий метод	0.1	Закрепление отсутствует
н330У	-	-	551723.12	3288828.21	Фотограмметричес кий метод	0.1	Закрепление отсутствует
н331У	-	-	551723.94	3288798.05	Фотограмметричес кий метод	0.1	Закрепление отсутствует
н328У	-	-	551768.56	3288787.36	Фотограмметричес кий метод	0.1	Закрепление отсутствует

2. Сведения о частях границ уточняемого земельного участка с кадастровым номером 47:05:0606001:329 :

Обозначение части границ		Горизонтальное проложение (S), м	Описание прохождения части границ	Сведения о согласовании местоположения границ (согласовано/спорное)
от т.	до т.			
1	2	3	4	5
н328У	н329У	31.31	-	-
н329У	н330У	53.12	-	-
н330У	н331У	30.17	-	-
н331У	н328У	45.88	-	-

3. Сведения о характеристиках уточняемого земельного участка с кадастровым номером 47:05:0606001:329 :

№ п/п	Наименование характеристики земельного участка	Значение характеристики
1	2	3
1.	Адрес земельного участка	Российская Федерация, Ленинградская область, район Подпорожский, деревня Пидьма, улица Дачная, дом 4
1.1.	Сведения о местоположении земельного участка (при отсутствии адреса) в структурированном в соответствии с федеральной информационной адресной системой виде	-
1.2.	Дополнительные сведения о местоположении земельного участка	-
2.	Площадь земельного участка $\pm$ величина погрешности определения (вычисления) площади ($P \pm \Delta P$), м ²	1500 ± 14
3.	Формула, примененная для вычисления предельной погрешности определения площади земельного участка, с подставленными значениями и итоговые (вычисленные) значения (ΔP), м ²	$\Delta P = 3.5 * M_t * \sqrt{P} = 3.5 * 0.1 * \sqrt{1500} = 14$

3. Сведения о характеристиках уточняемого земельного участка с кадастровым номером 47:05:0606001:329 :		
№ п/п	Наименование характеристики земельного участка	Значение характеристики
1	2	3
4.	Площадь земельного участка согласно сведениям Единого государственного реестра недвижимости (Ркад), м2	1500
5.	Оценка расхождения Р и Ркад (Р - Ркад), м2	-
6.	Предельные минимальный и максимальный размеры земельного участка (Рмин и Рмакс), м2	- -
7.	Вид (виды) разрешенного использования	Для личного подсобного хозяйства
7.1.	Дополнительные сведения об использовании земельного участка	-
8.	Кадастровый или иной государственный учетный номер (инвентарный) здания, сооружения, объекта незавершенного строительства, расположенного на земельном участке	-
9.	Сведения о земельных участках (землях общего пользования, территории общего пользования), посредством которых обеспечивается доступ	земли общего пользования
10.	Иные сведения	-
4. Пояснения к сведениям об уточняемом земельном участке с кадастровым номером 47:05:0606001:329 :		
1.	-	

Сведения об уточняемых земельных участках

1. Сведения о характерных точках границы уточняемого земельного участка с кадастровым номером 47:05:0606001:9 :

Система координат МСК-47, зона 3

Зона №3

Обозначение характерных точек границ	Координаты, м				Метод определения координат	Формулы, примененные для расчета средней квадратической погрешности определения координат характерных точек границ (Mt), с подставленными в такие формулы значениями и итоговые (вычисленные) значения Mt, м	Описание закрепле ния точки
	содержатся в Едином государственном реестре недвижимости		определены в результате выполнения комплексных кадастровых работ				
	X	Y	X	Y			
1	2	3	4	5	6	7	8
н329У	-	-	551775.24	3288817.95	Фотограмметричес кий метод	0.1	Закрепление отсутствует
н332У	-	-	551782.42	3288845.42	Фотограмметричес кий метод	0.1	Закрепление отсутствует
н333У	-	-	551730.19	3288854.79	Фотограмметричес кий метод	0.1	Закрепление отсутствует
н334У	-	-	551726.68	3288847.33	Фотограмметричес кий метод	0.1	Закрепление отсутствует
н330У	-	-	551723.12	3288828.21	Фотограмметричес кий метод	0.1	Закрепление отсутствует
н329У	-	-	551775.24	3288817.95	Фотограмметричес кий метод	0.1	Закрепление отсутствует

2. Сведения о частях границ уточняемого земельного участка с кадастровым номером 47:05:0606001:9 :

Обозначение части границ		Горизонтальное проложение (S), м	Описание прохождения части границ	Сведения о согласовании местоположения границ (согласовано/спорное)
от т.	до т.			
1	2	3	4	5
н329У	н332У	28.39	-	-
н332У	н333У	53.06	-	-
н333У	н334У	8.24	-	-
н334У	н330У	19.45	-	-
н330У	н329У	53.12	-	-

3. Сведения о характеристиках уточняемого земельного участка с кадастровым номером 47:05:0606001:9 :

№ п/п	Наименование характеристики земельного участка	Значение характеристики
1	2	3
1.	Адрес земельного участка	Российская Федерация, Ленинградская область, район Подпорожский, деревня Пидьма, улица Дачная
1.1.	Сведения о местоположении земельного участка (при отсутствии адреса) в структурированном в соответствии с федеральной информационной адресной системой виде	-
1.2.	Дополнительные сведения о местоположении земельного участка	-
2.	Площадь земельного участка ± величина погрешности определения (вычисления) площади ($P \pm \Delta P$), м2	1500 ± 14

3. Сведения о характеристиках уточняемого земельного участка с кадастровым номером 47:05:0606001:9 :		
№ п/п	Наименование характеристики земельного участка	Значение характеристики
1	2	3
3.	Формула, примененная для вычисления предельной погрешности определения площади земельного участка, с подставленными значениями и итоговые (вычисленные) значения (ΔP), м2	$\Delta P = 3.5 * M_t * \sqrt{P} = 3.5 * 0.1 * \sqrt{1500} = 14$
4.	Площадь земельного участка согласно сведениям Единого государственного реестра недвижимости (Ркад), м2	1500
5.	Оценка расхождения Р и Ркад (Р - Ркад), м2	-
6.	Предельные минимальный и максимальный размеры земельного участка (Рмин и Рмакс), м2	- -
7.	Вид (виды) разрешенного использования	для ведения личного подсобного хозяйства
7.1.	Дополнительные сведения об использовании земельного участка	-
8.	Кадастровый или иной государственный учетный номер (инвентарный) здания, сооружения, объекта незавершенного строительства, расположенного на земельном участке	-
9.	Сведения о земельных участках (землях общего пользования, территории общего пользования), посредством которых обеспечивается доступ	земли общего пользования
10.	Иные сведения	-
4. Пояснения к сведениям об уточняемом земельном участке с кадастровым номером 47:05:0606001:9 :		
1.	-	

Сведения об уточняемых земельных участках

1. Сведения о характерных точках границы уточняемого земельного участка с кадастровым номером 47:05:0606001:8 :

Система координат МСК-47, зона 3

Зона №3

Обозначение характерных точек границ	Координаты, м				Метод определения координат	Формулы, примененные для расчета средней квадратической погрешности определения координат характерных точек границ (Mt), с подставленными в такие формулы значениями и итоговые (вычисленные) значения Mt, м	Описание закрепле ния точки
	содержатся в Едином государственном реестре недвижимости		определены в результате выполнения комплексных кадастровых работ				
	X	Y	X	Y			
1	2	3	4	5	6	7	8
н335У	-	-	551625.55	3288649.69	Фотограмметричес кий метод	0.1	Закрепление отсутствует
н336У	-	-	551632.66	3288676.92	Фотограмметричес кий метод	0.1	Закрепление отсутствует
н337У	-	-	551596.93	3288684.82	Фотограмметричес кий метод	0.1	Закрепление отсутствует
н338У	-	-	551590.29	3288659.05	Фотограмметричес кий метод	0.1	Закрепление отсутствует
н335У	-	-	551625.55	3288649.69	Фотограмметричес кий метод	0.1	Закрепление отсутствует

2. Сведения о частях границ уточняемого земельного участка с кадастровым номером 47:05:0606001:8 :

Обозначение части границ		Горизонтальное проложение (S), м	Описание прохождения части границ	Сведения о согласовании местоположения границ (согласовано/спорное)
от т.	до т.			
1	2	3	4	5
н335У	н336У	28.14	-	-
н336У	н337У	36.59	-	-
н337У	н338У	26.61	-	-
н338У	н335У	36.48	-	-

3. Сведения о характеристиках уточняемого земельного участка с кадастровым номером 47:05:0606001:8 :

№ п/п	Наименование характеристики земельного участка	Значение характеристики
1	2	3
1.	Адрес земельного участка	Российская Федерация, Ленинградская область, район Подпорожский, деревня Пидьма, улица Дачная
1.1.	Сведения о местоположении земельного участка (при отсутствии адреса) в структурированном в соответствии с федеральной информационной адресной системой виде	-
1.2.	Дополнительные сведения о местоположении земельного участка	-
2.	Площадь земельного участка $\pm$ величина погрешности определения (вычисления) площади ($P \pm \Delta P$), м ²	1000 ± 11
3.	Формула, примененная для вычисления предельной погрешности определения площади земельного участка, с подставленными значениями и итоговые (вычисленные) значения (ΔP), м ²	$\Delta P = 3.5 * Mt * \sqrt{P} = 3.5 * 0.1 * \sqrt{1000} = 11$

3. Сведения о характеристиках уточняемого земельного участка с кадастровым номером 47:05:0606001:8 :		
№ п/п	Наименование характеристики земельного участка	Значение характеристики
1	2	3
4.	Площадь земельного участка согласно сведениям Единого государственного реестра недвижимости (Ркад), м2	1000
5.	Оценка расхождения Р и Ркад (Р - Ркад), м2	-
6.	Предельные минимальный и максимальный размеры земельного участка (Рмин и Рмакс), м2	- -
7.	Вид (виды) разрешенного использования	для ведения личного подсобного хозяйства
7.1.	Дополнительные сведения об использовании земельного участка	-
8.	Кадастровый или иной государственный учетный номер (инвентарный) здания, сооружения, объекта незавершенного строительства, расположенного на земельном участке	47:05:0000000:4197
9.	Сведения о земельных участках (землях общего пользования, территории общего пользования), посредством которых обеспечивается доступ	земли общего пользования
10.	Иные сведения	-
4. Пояснения к сведениям об уточняемом земельном участке с кадастровым номером 47:05:0606001:8 :		
1.	-	

Сведения об уточняемых земельных участках

1. Сведения о характерных точках границы уточняемого земельного участка с кадастровым номером 47:05:0606002:36 :

Система координат МСК-47, зона 3

Зона №3

Обозначение характерных точек границ	Координаты, м				Метод определения координат	Формулы, примененные для расчета средней квадратической погрешности определения координат характерных точек границ (Mt), с подставленными в такие формулы значениями и итоговые (вычисленные) значения Mt, м	Описание закрепле ния точки
	содержатся в Едином государственном реестре недвижимости		определены в результате выполнения комплексных кадастровых работ				
	X	Y	X	Y			
1	2	3	4	5	6	7	8
н339У	-	-	551584.79	3288619.21	Фотограмметричес кий метод	0.1	Закрепление отсутствует
н340У	-	-	551615.92	3288612.58	Фотограмметричес кий метод	0.1	Закрепление отсутствует
н341У	-	-	551628.50	3288631.43	Фотограмметричес кий метод	0.1	Закрепление отсутствует
н335У	-	-	551625.55	3288649.69	Фотограмметричес кий метод	0.1	Закрепление отсутствует
н338У	-	-	551590.29	3288659.05	Фотограмметричес кий метод	0.1	Закрепление отсутствует
н342У	-	-	551588.14	3288651.28	Фотограмметричес кий метод	0.1	Закрепление отсутствует
н343У	-	-	551586.99	3288638.80	Фотограмметричес кий метод	0.1	Закрепление отсутствует
н339У	-	-	551584.79	3288619.21	Фотограмметричес кий метод	0.1	Закрепление отсутствует

2. Сведения о частях границ уточняемого земельного участка с кадастровым номером 47:05:0606002:36 :

Обозначение части границ		Горизонтальное проложение (S), м	Описание прохождения части границ	Сведения о согласовании местоположения границ (согласовано/спорное)
от т.	до т.			
1	2	3	4	5
н339У	н340У	31.83	-	-
н340У	н341У	22.66	-	-
н341У	н335У	18.50	-	-
н335У	н338У	36.48	-	-
н338У	н342У	8.06	-	-
н342У	н343У	12.53	-	-
н343У	н339У	19.71	-	-

3. Сведения о характеристиках уточняемого земельного участка с кадастровым номером 47:05:0606002:36 :

№ п/п	Наименование характеристики земельного участка	Значение характеристики
1	2	3
1.	Адрес земельного участка	Российская Федерация, Ленинградская область, район Подпорожский, деревня Пидьма

3. Сведения о характеристиках уточняемого земельного участка с кадастровым номером 47:05:0606002:36 :		
№ п/п	Наименование характеристики земельного участка	Значение характеристики
1	2	3
1.1.	Сведения о местоположении земельного участка (при отсутствии адреса) в структурированном в соответствии с федеральной информационной адресной системой виде	-
1.2.	Дополнительные сведения о местоположении земельного участка	-
2.	Площадь земельного участка $\pm$ величина погрешности определения (вычисления) площади ($P \pm \Delta P$), м2	1499 ± 14
3.	Формула, примененная для вычисления предельной погрешности определения площади земельного участка, с подставленными значениями и итоговые (вычисленные) значения (ΔP), м2	$\Delta P = 3.5 * M_t * \sqrt{P} = 3.5 * 0.1 * \sqrt{1499} = 14$
4.	Площадь земельного участка согласно сведениям Единого государственного реестра недвижимости (Ркад), м2	1500
5.	Оценка расхождения Р и Ркад ($P - P_{кад}$), м2	1
6.	Предельные минимальный и максимальный размеры земельного участка ($P_{мин}$ и $P_{макс}$), м2	- -
7.	Вид (виды) разрешенного использования	для ведения личного подсобного хозяйства
7.1.	Дополнительные сведения об использовании земельного участка	-
8.	Кадастровый или иной государственный учетный номер (инвентарный) здания, сооружения, объекта незавершенного строительства, расположенного на земельном участке	-
9.	Сведения о земельных участках (землях общего пользования, территории общего пользования), посредством которых обеспечивается доступ	земли общего пользования
10.	Иные сведения	-
4. Пояснения к сведениям об уточняемом земельном участке с кадастровым номером 47:05:0606002:36 :		
1.	-	

Сведения об уточняемых земельных участках

1. Сведения о характерных точках границы уточняемого земельного участка с кадастровым номером 47:05:0606001:344 :

Система координат МСК-47, зона 3

Зона №3

Обозначение характерных точек границ	Координаты, м				Метод определения координат	Формулы, примененные для расчета средней квадратической погрешности определения координат характерных точек границ (Mt), с подставленными в такие формулы значениями и итоговые (вычисленные) значения Mt, м	Описание закрепле ния точки
	содержатся в Едином государственном реестре недвижимости		определены в результате выполнения комплексных кадастровых работ				
	X	Y	X	Y			
1	2	3	4	5	6	7	8
н344У	-	-	551583.63	3288610.27	Фотограмметричес кий метод	0.1	Закрепление отсутствует
н339У	-	-	551584.79	3288619.21	Фотограмметричес кий метод	0.1	Закрепление отсутствует
н343У	-	-	551586.99	3288638.80	Фотограмметричес кий метод	0.1	Закрепление отсутствует
н345У	-	-	551538.86	3288642.39	Фотограмметричес кий метод	0.1	Закрепление отсутствует
н346У	-	-	551534.54	3288642.91	Фотограмметричес кий метод	0.1	Закрепление отсутствует
н347У	-	-	551531.63	3288614.38	Фотограмметричес кий метод	0.1	Закрепление отсутствует
н348У	-	-	551537.86	3288613.89	Фотограмметричес кий метод	0.1	Закрепление отсутствует
н349У	-	-	551565.74	3288611.61	Фотограмметричес кий метод	0.1	Закрепление отсутствует
н344У	-	-	551583.63	3288610.27	Фотограмметричес кий метод	0.1	Закрепление отсутствует

2. Сведения о частях границ уточняемого земельного участка с кадастровым номером 47:05:0606001:344 :

Обозначение части границ		Горизонтальное проложение (S), м	Описание прохождения части границ	Сведения о согласовании местоположения границ (согласовано/спорное)
от т.	до т.			
1	2	3	4	5
н344У	н339У	9.01	-	-
н339У	н343У	19.71	-	-
н343У	н345У	48.26	-	-
н345У	н346У	4.35	-	-
н346У	н347У	28.68	-	-
н347У	н348У	6.25	-	-
н348У	н349У	27.97	-	-
н349У	н344У	17.94	-	-

3. Сведения о характеристиках уточняемого земельного участка с кадастровым номером 47:05:0606001:344 :		
№ п/п	Наименование характеристики земельного участка	Значение характеристики
1	2	3
1.	Адрес земельного участка	Российская Федерация, 187780, Ленинградская область, район Подпорожский, деревня Пидьма, улица Репников конец, дом 14
1.1.	Сведения о местоположении земельного участка (при отсутствии адреса) в структурированном в соответствии с федеральной информационной адресной системой виде	-
1.2.	Дополнительные сведения о местоположении земельного участка	-
2.	Площадь земельного участка $\pm$ величина погрешности определения (вычисления) площади ($P \pm \Delta P$), м2	1501 ± 14
3.	Формула, примененная для вычисления предельной погрешности определения площади земельного участка, с подставленными значениями и итоговые (вычисленные) значения (ΔP), м2	$\Delta P = 3.5 * M_t * \sqrt{P} = 3.5 * 0.1 * \sqrt{1501} = 14$
4.	Площадь земельного участка согласно сведениям Единого государственного реестра недвижимости (Ркад), м2	1500
5.	Оценка расхождения Р и Ркад ($P - P_{кад}$), м2	1
6.	Предельные минимальный и максимальный размеры земельного участка ($P_{мин}$ и $P_{макс}$), м2	- -
7.	Вид (виды) разрешенного использования	для индивидуального жилого дома
7.1.	Дополнительные сведения об использовании земельного участка	-
8.	Кадастровый или иной государственный учетный номер (инвентарный) здания, сооружения, объекта незавершенного строительства, расположенного на земельном участке	47:05:0606001:202
9.	Сведения о земельных участках (землях общего пользования, территории общего пользования), посредством которых обеспечивается доступ	земли общего пользования
10.	Иные сведения	-
4. Пояснения к сведениям об уточняемом земельном участке с кадастровым номером 47:05:0606001:344 :		
1.	-	

Сведения об уточняемых земельных участках

1. Сведения о характерных точках границы уточняемого земельного участка с кадастровым номером 47:05:0606001:12 :

Система координат МСК-47, зона 3

Зона №3

Обозначение характерных точек границ	Координаты, м				Метод определения координат	Формулы, примененные для расчета средней квадратической погрешности определения координат характерных точек границ (Mt), с подставленными в такие формулы значениями и итоговые (вычисленные) значения Mt, м	Описание закрепле ния точек
	содержатся в Едином государственном реестре недвижимости		определены в результате выполнения комплексных кадастровых работ				
	X	Y	X	Y			
1	2	3	4	5	6	7	8
н350У	-	-	551526.13	3288678.54	Фотограмметричес кий метод	0.1	Закрепление отсутствует
н351У	-	-	551529.97	3288712.57	Фотограмметричес кий метод	0.1	Закрепление отсутствует
н352У	-	-	551522.45	3288717.16	Фотограмметричес кий метод	0.1	Закрепление отсутствует
н353У	-	-	551521.78	3288731.02	Фотограмметричес кий метод	0.1	Закрепление отсутствует
н354У	-	-	551481.55	3288739.16	Фотограмметричес кий метод	0.1	Закрепление отсутствует
н355У	-	-	551476.12	3288684.75	Фотограмметричес кий метод	0.1	Закрепление отсутствует
н350У	-	-	551526.13	3288678.54	Фотограмметричес кий метод	0.1	Закрепление отсутствует

2. Сведения о частях границ уточняемого земельного участка с кадастровым номером 47:05:0606001:12 :

Обозначение части границ		Горизонтальное проложение (S), м	Описание прохождения части границ	Сведения о согласовании местоположения границ (согласовано/спорное)
от т.	до т.			
1	2	3	4	5
н350У	н351У	34.25	-	-
н351У	н352У	8.81	-	-
н352У	н353У	13.88	-	-
н353У	н354У	41.05	-	-
н354У	н355У	54.68	-	-
н355У	н350У	50.39	-	-

3. Сведения о характеристиках уточняемого земельного участка с кадастровым номером 47:05:0606001:12 :

№ п/п	Наименование характеристики земельного участка	Значение характеристики
1	2	3
1.	Адрес земельного участка	Российская Федерация, Ленинградская область, район Подпорожский, деревня Пидьма, улица Репников конец, дом 13а
1.1.	Сведения о местоположении земельного участка (при отсутствии адреса) в структурированном в соответствии с федеральной информационной адресной системой виде	-
1.2.	Дополнительные сведения о местоположении земельного участка	-

3. Сведения о характеристиках уточняемого земельного участка с кадастровым номером 47:05:0606001:12 :		
№ п/п	Наименование характеристики земельного участка	Значение характеристики
1	2	3
2.	Площадь земельного участка $\pm$ величина погрешности определения (вычисления) площади ($P \pm \Delta P$), м2	2540 ± 18
3.	Формула, примененная для вычисления предельной погрешности определения площади земельного участка, с подставленными значениями и итоговые (вычисленные) значения (ΔP), м2	$\Delta P = 3.5 * M_t * \sqrt{P} = 3.5 * 0.1 * \sqrt{2540} = 18$
4.	Площадь земельного участка согласно сведениям Единого государственного реестра недвижимости ($P_{\text{кад}}$), м2	2540
5.	Оценка расхождения P и $P_{\text{кад}}$ ($P - P_{\text{кад}}$), м2	-
6.	Предельные минимальный и максимальный размеры земельного участка ($P_{\text{мин}}$ и $P_{\text{макс}}$), м2	- -
7.	Вид (виды) разрешенного использования	для ведения личного подсобного хозяйства
7.1.	Дополнительные сведения об использовании земельного участка	-
8.	Кадастровый или иной государственный учетный номер (инвентарный) здания, сооружения, объекта незавершенного строительства, расположенного на земельном участке	47:05:0000000:5138
9.	Сведения о земельных участках (землях общего пользования, территории общего пользования), посредством которых обеспечивается доступ	земли общего пользования
10.	Иные сведения	-
4. Пояснения к сведениям об уточняемом земельном участке с кадастровым номером 47:05:0606001:12 :		
1.	-	

Сведения об уточняемых земельных участках

1. Сведения о характерных точках границы уточняемого земельного участка с кадастровым номером 47:05:0606001:30 :

Система координат МСК-47, зона 3

Зона №3

Обозначение характерных точек границ	Координаты, м				Метод определения координат	Формулы, примененные для расчета средней квадратической погрешности определения координат характерных точек границ (Mt), с подставленными в такие формулы значениями и итоговые (вычисленные) значения Mt, м	Описание закрепле ния точек
	содержатся в Едином государственном реестре недвижимости		определены в результате выполнения комплексных кадастровых работ				
	X	Y	X	Y			
1	2	3	4	5	6	7	8
н356У	-	-	551510.39	3288577.24	Фотограмметричес кий метод	0.1	Закрепление отсутствует
н357У	-	-	551512.07	3288590.03	Фотограмметричес кий метод	0.1	Закрепление отсутствует
н358У	-	-	551472.72	3288599.13	Фотограмметричес кий метод	0.1	Закрепление отсутствует
н359У	-	-	551471.98	3288595.43	Фотограмметричес кий метод	0.1	Закрепление отсутствует
н360У	-	-	551457.06	3288597.44	Фотограмметричес кий метод	0.1	Закрепление отсутствует
н361У	-	-	551455.02	3288584.48	Фотограмметричес кий метод	0.1	Закрепление отсутствует
н356У	-	-	551510.39	3288577.24	Фотограмметричес кий метод	0.1	Закрепление отсутствует

2. Сведения о частях границ уточняемого земельного участка с кадастровым номером 47:05:0606001:30 :

Обозначение части границ		Горизонтальное проложение (S), м	Описание прохождения части границ	Сведения о согласовании местоположения границ (согласовано/спорное)
от т.	до т.			
1	2	3	4	5
н356У	н357У	12.90	-	-
н357У	н358У	40.39	-	-
н358У	н359У	3.77	-	-
н359У	н360У	15.05	-	-
н360У	н361У	13.12	-	-
н361У	н356У	55.84	-	-

3. Сведения о характеристиках уточняемого земельного участка с кадастровым номером 47:05:0606001:30 :

№ п/п	Наименование характеристики земельного участка	Значение характеристики
1	2	3
1.	Адрес земельного участка	-
1.1.	Сведения о местоположении земельного участка (при отсутствии адреса) в структурированном в соответствии с федеральной информационной адресной системой виде	Российская Федерация, 187780, Ленинградская область, м.р-н Подпорожский, г.п Подпорожское, деревня Пидьма, улица Репников конец, 3/у 19
1.2.	Дополнительные сведения о местоположении земельного участка	-

3. Сведения о характеристиках уточняемого земельного участка с кадастровым номером 47:05:0606001:30 :		
№ п/п	Наименование характеристики земельного участка	Значение характеристики
1	2	3
2.	Площадь земельного участка $\pm$ величина погрешности определения (вычисления) площади ($P \pm \Delta P$), м2	800 ± 10
3.	Формула, примененная для вычисления предельной погрешности определения площади земельного участка, с подставленными значениями и итоговые (вычисленные) значения (ΔP), м2	$\Delta P = 3.5 * M_t * \sqrt{P} = 3.5 * 0.1 * \sqrt{800} = 10$
4.	Площадь земельного участка согласно сведениям Единого государственного реестра недвижимости ($R_{\text{кад}}$), м2	800
5.	Оценка расхождения P и $R_{\text{кад}}$ ($P - R_{\text{кад}}$), м2	-
6.	Предельные минимальный и максимальный размеры земельного участка ($R_{\text{мин}}$ и $R_{\text{макс}}$), м2	- -
7.	Вид (виды) разрешенного использования	для ведения личного подсобного хозяйства
7.1.	Дополнительные сведения об использовании земельного участка	-
8.	Кадастровый или иной государственный учетный номер (инвентарный) здания, сооружения, объекта незавершенного строительства, расположенного на земельном участке	-
9.	Сведения о земельных участках (землях общего пользования, территории общего пользования), посредством которых обеспечивается доступ	земли общего пользования
10.	Иные сведения	-
4. Пояснения к сведениям об уточняемом земельном участке с кадастровым номером 47:05:0606001:30 :		
1.	-	

Сведения об уточняемых земельных участках

1. Сведения о характерных точках границы уточняемого земельного участка с кадастровым номером 47:05:0606001:37 :

Система координат МСК-47, зона 3

Зона №3

Обозначение характерных точек границ	Координаты, м				Метод определения координат	Формулы, примененные для расчета средней квадратической погрешности определения координат характерных точек границ (Mt), с подставленными в такие формулы значениями и итоговые (вычисленные) значения Mt, м	Описание закрепле ния точки
	содержатся в Едином государственном реестре недвижимости		определены в результате выполнения комплексных кадастровых работ				
	X	Y	X	Y			
1	2	3	4	5	6	7	8
н362У	-	-	551508.74	3288553.55	Фотограмметричес кий метод	0.1	Закрепление отсутствует
н356У	-	-	551510.39	3288577.24	Фотограмметричес кий метод	0.1	Закрепление отсутствует
н361У	-	-	551455.02	3288584.48	Фотограмметричес кий метод	0.1	Закрепление отсутствует
н363У	-	-	551452.22	3288554.22	Фотограмметричес кий метод	0.1	Закрепление отсутствует
н364У	-	-	551475.09	3288552.55	Фотограмметричес кий метод	0.1	Закрепление отсутствует
н365У	-	-	551475.36	3288556.10	Фотограмметричес кий метод	0.1	Закрепление отсутствует
н366У	-	-	551489.07	3288554.89	Фотограмметричес кий метод	0.1	Закрепление отсутствует
н362У	-	-	551508.74	3288553.55	Фотограмметричес кий метод	0.1	Закрепление отсутствует

2. Сведения о частях границ уточняемого земельного участка с кадастровым номером 47:05:0606001:37 :

Обозначение части границ		Горизонтальное проложение (S), м	Описание прохождения части границ	Сведения о согласовании местоположения границ (согласовано/спорное)
от т.	до т.			
1	2	3	4	5
н362У	н356У	23.75	-	-
н356У	н361У	55.84	-	-
н361У	н363У	30.39	-	-
н363У	н364У	22.93	-	-
н364У	н365У	3.56	-	-
н365У	н366У	13.76	-	-
н366У	н362У	19.72	-	-

3. Сведения о характеристиках уточняемого земельного участка с кадастровым номером 47:05:0606001:37 :

№ п/п	Наименование характеристики земельного участка	Значение характеристики
1	2	3
1.	Адрес земельного участка	Российская Федерация, Ленинградская область, район Подпорожский, деревня Пидьма, улица Репников конец, дом 19

3. Сведения о характеристиках уточняемого земельного участка с кадастровым номером 47:05:0606001:37 :		
№ п/п	Наименование характеристики земельного участка	Значение характеристики
1	2	3
1.1.	Сведения о местоположении земельного участка (при отсутствии адреса) в структурированном в соответствии с федеральной информационной адресной системой виде	-
1.2.	Дополнительные сведения о местоположении земельного участка	-
2.	Площадь земельного участка $\pm$ величина погрешности определения (вычисления) площади ($P \pm \Delta P$), м2	1501 ± 14
3.	Формула, примененная для вычисления предельной погрешности определения площади земельного участка, с подставленными значениями и итоговые (вычисленные) значения (ΔP), м2	$\Delta P = 3.5 * M_t * \sqrt{P} = 3.5 * 0.1 * \sqrt{1501} = 14$
4.	Площадь земельного участка согласно сведениям Единого государственного реестра недвижимости (Ркад), м2	1500
5.	Оценка расхождения Р и Ркад ($P - P_{кад}$), м2	1
6.	Предельные минимальный и максимальный размеры земельного участка ($P_{мин}$ и $P_{макс}$), м2	- -
7.	Вид (виды) разрешенного использования	для ведения личного подсобного хозяйства
7.1.	Дополнительные сведения об использовании земельного участка	-
8.	Кадастровый или иной государственный учетный номер (инвентарный) здания, сооружения, объекта незавершенного строительства, расположенного на земельном участке	47:05:0606001:133
9.	Сведения о земельных участках (землях общего пользования, территории общего пользования), посредством которых обеспечивается доступ	земли общего пользования
10.	Иные сведения	-
4. Пояснения к сведениям об уточняемом земельном участке с кадастровым номером 47:05:0606001:37 :		
1.	-	

Сведения об уточняемых земельных участках

1. Сведения о характерных точках границы уточняемого земельного участка с кадастровым номером 47:05:0606001:97 :

Система координат МСК-47, зона 3

Зона №3

Обозначение характерных точек границ	Координаты, м				Метод определения координат	Формулы, примененные для расчета средней квадратической погрешности определения координат характерных точек границ (Mt), с подставленными в такие формулы значениями и итоговые (вычисленные) значения Mt, м	Описание закрепле ния точки
	содержатся в Едином государственном реестре недвижимости		определены в результате выполнения комплексных кадастровых работ				
	X	Y	X	Y			
1	2	3	4	5	6	7	8
н367У	-	-	551546.53	3288430.84	Фотограмметричес кий метод	0.1	Закрепление отсутствует
н368У	-	-	551546.62	3288452.04	Фотограмметричес кий метод	0.1	Закрепление отсутствует
н369У	-	-	551476.54	3288450.56	Фотограмметричес кий метод	0.1	Закрепление отсутствует
н370У	-	-	551478.29	3288428.43	Фотограмметричес кий метод	0.1	Закрепление отсутствует
н367У	-	-	551546.53	3288430.84	Фотограмметричес кий метод	0.1	Закрепление отсутствует

2. Сведения о частях границ уточняемого земельного участка с кадастровым номером 47:05:0606001:97 :

Обозначение части границ		Горизонтальное проложение (S), м	Описание прохождения части границ	Сведения о согласовании местоположения границ (согласовано/спорное)
от т.	до т.			
1	2	3	4	5
н367У	н368У	21.20	-	-
н368У	н369У	70.10	-	-
н369У	н370У	22.20	-	-
н370У	н367У	68.28	-	-

3. Сведения о характеристиках уточняемого земельного участка с кадастровым номером 47:05:0606001:97 :

№ п/п	Наименование характеристики земельного участка	Значение характеристики
1	2	3
1.	Адрес земельного участка	Российская Федерация, Ленинградская область, район Подпорожский, деревня Пидьма, улица Репников конец
1.1.	Сведения о местоположении земельного участка (при отсутствии адреса) в структурированном в соответствии с федеральной информационной адресной системой виде	-
1.2.	Дополнительные сведения о местоположении земельного участка	-
2.	Площадь земельного участка $\pm$ величина погрешности определения (вычисления) площади ($P \pm \Delta P$), м ²	1500 ± 14
3.	Формула, примененная для вычисления предельной погрешности определения площади земельного участка, с подставленными значениями и итоговые (вычисленные) значения (ΔP), м ²	$\Delta P = 3.5 * M_t * \sqrt{P} = 3.5 * 0.1 * \sqrt{1500} = 14$

3. Сведения о характеристиках уточняемого земельного участка с кадастровым номером 47:05:0606001:97 :		
№ п/п	Наименование характеристики земельного участка	Значение характеристики
1	2	3
4.	Площадь земельного участка согласно сведениям Единого государственного реестра недвижимости (Ркад), м2	1500
5.	Оценка расхождения Р и Ркад (Р - Ркад), м2	-
6.	Предельные минимальный и максимальный размеры земельного участка (Рмин и Рмакс), м2	- -
7.	Вид (виды) разрешенного использования	для ведения личного подсобного хозяйства
7.1.	Дополнительные сведения об использовании земельного участка	-
8.	Кадастровый или иной государственный учетный номер (инвентарный) здания, сооружения, объекта незавершенного строительства, расположенного на земельном участке	47:05:0606001:333
9.	Сведения о земельных участках (землях общего пользования, территории общего пользования), посредством которых обеспечивается доступ	земли общего пользования
10.	Иные сведения	-
4. Пояснения к сведениям об уточняемом земельном участке с кадастровым номером 47:05:0606001:97 :		
1.	-	

Сведения об уточняемых земельных участках

1. Сведения о характерных точках границы уточняемого земельного участка с кадастровым номером 47:05:0606001:41 :

Система координат МСК-47, зона 3

Зона №3

Обозначение характерных точек границ	Координаты, м				Метод определения координат	Формулы, примененные для расчета средней квадратической погрешности определения координат характерных точек границ (Mt), с подставленными в такие формулы значениями и итоговые (вычисленные) значения Mt, м	Описание закрепле ния точки
	содержатся в Едином государственном реестре недвижимости		определены в результате выполнения комплексных кадастровых работ				
	X	Y	X	Y			
1	2	3	4	5	6	7	8
н371У	-	-	551543.38	3288396.64	Фотограмметричес кий метод	0.1	Закрепление отсутствует
н372У	-	-	551547.45	3288406.31	Фотограмметричес кий метод	0.1	Закрепление отсутствует
н373У	-	-	551545.73	3288425.26	Фотограмметричес кий метод	0.1	Закрепление отсутствует
н374У	-	-	551512.25	3288426.41	Фотограмметричес кий метод	0.1	Закрепление отсутствует
н375У	-	-	551509.67	3288398.49	Фотограмметричес кий метод	0.1	Закрепление отсутствует
н371У	-	-	551543.38	3288396.64	Фотограмметричес кий метод	0.1	Закрепление отсутствует

2. Сведения о частях границ уточняемого земельного участка с кадастровым номером 47:05:0606001:41 :

Обозначение части границ		Горизонтальное проложение (S), м	Описание прохождения части границ	Сведения о согласовании местоположения границ (согласовано/спорное)
от т.	до т.			
1	2	3	4	5
н371У	н372У	10.49	-	-
н372У	н373У	19.03	-	-
н373У	н374У	33.50	-	-
н374У	н375У	28.04	-	-
н375У	н371У	33.76	-	-

3. Сведения о характеристиках уточняемого земельного участка с кадастровым номером 47:05:0606001:41 :

№ п/п	Наименование характеристики земельного участка	Значение характеристики
1	2	3
1.	Адрес земельного участка	Российская Федерация, Ленинградская область, район Подпорожский, деревня Пидьма, улица Репников конец
1.1.	Сведения о местоположении земельного участка (при отсутствии адреса) в структурированном в соответствии с федеральной информационной адресной системой виде	-
1.2.	Дополнительные сведения о местоположении земельного участка	-
2.	Площадь земельного участка $\pm$ величина погрешности определения (вычисления) площади ($P \pm \Delta P$), м ²	1000 $\pm$ 11

3. Сведения о характеристиках уточняемого земельного участка с кадастровым номером 47:05:0606001:41 :		
№ п/п	Наименование характеристики земельного участка	Значение характеристики
1	2	3
3.	Формула, примененная для вычисления предельной погрешности определения площади земельного участка, с подставленными значениями и итоговые (вычисленные) значения (ΔP), м2	$\Delta P = 3.5 * M_t * \sqrt{P} = 3.5 * 0.1 * \sqrt{1000} = 11$
4.	Площадь земельного участка согласно сведениям Единого государственного реестра недвижимости (Ркад), м2	1000
5.	Оценка расхождения Р и Ркад (Р - Ркад), м2	-
6.	Предельные минимальный и максимальный размеры земельного участка (Рмин и Рмакс), м2	- -
7.	Вид (виды) разрешенного использования	для индивидуального жилищного строительства
7.1.	Дополнительные сведения об использовании земельного участка	-
8.	Кадастровый или иной государственный учетный номер (инвентарный) здания, сооружения, объекта незавершенного строительства, расположенного на земельном участке	47:05:0606001:179
9.	Сведения о земельных участках (землях общего пользования, территории общего пользования), посредством которых обеспечивается доступ	земли общего пользования
10.	Иные сведения	-
4. Пояснения к сведениям об уточняемом земельном участке с кадастровым номером 47:05:0606001:41 :		
1.	-	

Сведения об уточняемых земельных участках

1. Сведения о характерных точках границы уточняемого земельного участка с кадастровым номером 47:05:0606001:51 :

Система координат МСК-47, зона 3

Зона №3

Обозначение характерных точек границ	Координаты, м				Метод определения координат	Формулы, примененные для расчета средней квадратической погрешности определения координат характерных точек границ (Mt), с подставленными в такие формулы значениями и итоговые (вычисленные) значения Mt, м	Описание закрепле ния точки
	содержатся в Едином государственном реестре недвижимости		определены в результате выполнения комплексных кадастровых работ				
	X	Y	X	Y			
1	2	3	4	5	6	7	8
2	-	-	551534.25	3288277.38	Фотограмметричес кий метод	0.1	Закрепление отсутствует
н376У	-	-	551568.00	3288329.01	Фотограмметричес кий метод	0.1	Закрепление отсутствует
н377У	-	-	551607.32	3288354.32	Фотограмметричес кий метод	0.1	Закрепление отсутствует
н378У	-	-	551598.71	3288372.16	Фотограмметричес кий метод	0.1	Закрепление отсутствует
151	-	-	551608.18	3288381.18	Фотограмметричес кий метод	0.1	Закрепление отсутствует
165	-	-	551562.72	3288399.82	Фотограмметричес кий метод	0.1	Закрепление отсутствует
н379У	-	-	551536.84	3288356.73	Фотограмметричес кий метод	0.1	Закрепление отсутствует
н380У	-	-	551514.91	3288330.25	Фотограмметричес кий метод	0.1	Закрепление отсутствует
н381У	-	-	551505.82	3288343.06	Фотограмметричес кий метод	0.1	Закрепление отсутствует
н382У	-	-	551491.30	3288350.39	Фотограмметричес кий метод	0.1	Закрепление отсутствует
171	-	-	551482.01	3288327.41	Фотограмметричес кий метод	0.1	Закрепление отсутствует
170	-	-	551481.76	3288324.08	Фотограмметричес кий метод	0.1	Закрепление отсутствует
н383У	-	-	551509.97	3288312.91	Фотограмметричес кий метод	0.1	Закрепление отсутствует
н384У	-	-	551502.91	3288291.19	Фотограмметричес кий метод	0.1	Закрепление отсутствует
н385У	-	-	551496.06	3288293.41	Фотограмметричес кий метод	0.1	Закрепление отсутствует
н386У	-	-	551489.49	3288275.55	Фотограмметричес кий метод	0.1	Закрепление отсутствует
35	-	-	551466.13	3288283.38	Фотограмметричес кий метод	0.1	Закрепление отсутствует
34	-	-	551447.92	3288236.16	Фотограмметричес кий метод	0.1	Закрепление отсутствует
5	-	-	551476.73	3288249.62	Фотограмметричес кий метод	0.1	Закрепление отсутствует
4	-	-	551495.19	3288263.57	Фотограмметричес кий метод	0.1	Закрепление отсутствует
3	-	-	551516.85	3288271.99	Фотограмметричес кий метод	0.1	Закрепление отсутствует
2	-	-	551534.25	3288277.38	Фотограмметричес кий метод	0.1	Закрепление отсутствует

2. Сведения о частях границ уточняемого земельного участка с кадастровым номером 47:05:0606001:51 :				
Обозначение части границ		Горизонтальное проложение (S), м	Описание прохождения части границ	Сведения о согласовании местоположения границ (согласовано/спорное)
от т.	до т.			
1	2	3	4	5
2	н376У	61.68	-	-
н376У	н377У	46.76	-	-
н377У	н378У	19.81	-	-
н378У	151	13.08	-	-
151	165	49.13	-	-
165	н379У	50.26	-	-
н379У	н380У	34.38	-	-
н380У	н381У	15.71	-	-
н381У	н382У	16.27	-	-
н382У	171	24.79	-	-
171	170	3.34	-	-
170	н383У	30.34	-	-
н383У	н384У	22.84	-	-
н384У	н385У	7.20	-	-
н385У	н386У	19.03	-	-
н386У	35	24.64	-	-
35	34	50.61	-	-
34	5	31.80	-	-
5	4	23.14	-	-
4	3	23.24	-	-
3	2	18.22	-	-
3. Сведения о характеристиках уточняемого земельного участка с кадастровым номером 47:05:0606001:51 :				
№ п/п	Наименование характеристики земельного участка	Значение характеристики		
1	2	3		
1.	Адрес земельного участка	-		
1.1.	Сведения о местоположении земельного участка (при отсутствии адреса) в структурированном в соответствии с федеральной информационной адресной системой виде	Российская Федерация, Ленинградская область, район Подпорожский, деревня Пидьма, улица Репников конец		
1.2.	Дополнительные сведения о местоположении земельного участка	-		
2.	Площадь земельного участка ± величина погрешности определения (вычисления) площади ($P \pm \Delta P$), м2	8256 ± 32		
3.	Формула, примененная для вычисления предельной погрешности определения площади земельного участка, с подставленными значениями и итоговые (вычисленные) значения (ΔP), м2	$\Delta P = 3.5 * M_t * \sqrt{P} = 3.5 * 0.1 * \sqrt{8256} = 32$		
4.	Площадь земельного участка согласно сведениям Единого государственного реестра недвижимости (Ркад), м2	8256		
5.	Оценка расхождения Р и Ркад ($P - P_{кад}$), м2	-		
6.	Предельные минимальный и максимальный размеры земельного участка ($P_{мин}$ и $P_{макс}$), м2	-		

3. Сведения о характеристиках уточняемого земельного участка с кадастровым номером 47:05:0606001:51 :		
№ п/п	Наименование характеристики земельного участка	Значение характеристики
1	2	3
7.	Вид (виды) разрешенного использования	для сенокошения
7.1.	Дополнительные сведения об использовании земельного участка	-
8.	Кадастровый или иной государственный учетный номер (инвентарный) здания, сооружения, объекта незавершенного строительства, расположенного на земельном участке	-
9.	Сведения о земельных участках (землях общего пользования, территории общего пользования), посредством которых обеспечивается доступ	земли общего пользования
10.	Иные сведения	-
4. Пояснения к сведениям об уточняемом земельном участке с кадастровым номером 47:05:0606001:51 :		
1.	-	

Сведения об уточняемых земельных участках

1. Сведения о характерных точках границы уточняемого земельного участка с кадастровым номером 47:05:0606001:5 :

Система координат МСК-47, зона 3

Зона №3

Обозначение характерных точек границ	Координаты, м				Метод определения координат	Формулы, примененные для расчета средней квадратической погрешности определения координат характерных точек границ (Mt), с подставленными в такие формулы значениями и итоговые (вычисленные) значения Mt, м	Описание закрепле ния точки
	содержатся в Едином государственном реестре недвижимости		определены в результате выполнения комплексных кадастровых работ				
	X	Y	X	Y			
1	2	3	4	5	6	7	8
н343У	-	-	551586.99	3288638.80	Фотограмметричес кий метод	0.1	Закрепление отсутствует
н342У	-	-	551588.14	3288651.28	Фотограмметричес кий метод	0.1	Закрепление отсутствует
н407У	-	-	551540.04	3288655.55	Фотограмметричес кий метод	0.1	Закрепление отсутствует
н345У	-	-	551538.86	3288642.39	Фотограмметричес кий метод	0.1	Закрепление отсутствует
н343У	-	-	551586.99	3288638.80	Фотограмметричес кий метод	0.1	Закрепление отсутствует

2. Сведения о частях границ уточняемого земельного участка с кадастровым номером 47:05:0606001:5 :

Обозначение части границ		Горизонтальное проложение (S), м	Описание прохождения части границ	Сведения о согласовании местоположения границ (согласовано/спорное)
от т.	до т.			
1	2	3	4	5
н343У	н342У	12.53	-	-
н342У	н407У	48.29	-	-
н407У	н345У	13.21	-	-
н345У	н343У	48.26	-	-

3. Сведения о характеристиках уточняемого земельного участка с кадастровым номером 47:05:0606001:5 :

№ п/п	Наименование характеристики земельного участка	Значение характеристики
1	2	3
1.	Адрес земельного участка	-
1.1.	Сведения о местоположении земельного участка (при отсутствии адреса) в структурированном в соответствии с федеральной информационной адресной системой виде	Российская Федерация, 187780, Ленинградская область, м.р-н Подпорожский, г.п Подпорожское, деревня Пидьма, улица Репников конец, дом 14
1.2.	Дополнительные сведения о местоположении земельного участка	-
2.	Площадь земельного участка ± величина погрешности определения (вычисления) площади ($P \pm \Delta P$), м ²	621 ± 9
3.	Формула, примененная для вычисления предельной погрешности определения площади земельного участка, с подставленными значениями и итоговые (вычисленные) значения (ΔP), м ²	$\Delta P = 3.5 * Mt * \sqrt{P} = 3.5 * 0.1 * \sqrt{621} = 9$

3. Сведения о характеристиках уточняемого земельного участка с кадастровым номером 47:05:0606001:5 :		
№ п/п	Наименование характеристики земельного участка	Значение характеристики
1	2	3
4.	Площадь земельного участка согласно сведениям Единого государственного реестра недвижимости (Ркад), м2	621
5.	Оценка расхождения Р и Ркад (Р - Ркад), м2	-
6.	Предельные минимальный и максимальный размеры земельного участка (Рмин и Рмакс), м2	- -
7.	Вид (виды) разрешенного использования	для ведения личного подсобного хозяйства
7.1.	Дополнительные сведения об использовании земельного участка	-
8.	Кадастровый или иной государственный учетный номер (инвентарный) здания, сооружения, объекта незавершенного строительства, расположенного на земельном участке	47:05:0606001:149
9.	Сведения о земельных участках (землях общего пользования, территории общего пользования), посредством которых обеспечивается доступ	земли общего пользования
10.	Иные сведения	-
4. Пояснения к сведениям об уточняемом земельном участке с кадастровым номером 47:05:0606001:5 :		
1.	-	

Сведения об уточняемых земельных участках, необходимые для исправления реестровых ошибок в сведениях о местоположении их границ

**1. Сведения о характерных точках границ уточняемого земельного участка
с кадастровым номером 47:05:0606001:325 :**

Система координат МСК 47 зона 3

Зона №3

Обозначение характерных точек границ	Координаты, м				Метод определения координат	Формулы, примененные для расчета средней квадратической погрешности определения координат характерных точек границ (Mt), с подставленными в такие формулы значениями и итоговые (вычисленные) значения Mt, м	Описание закрепле ния точки
	содержатся в Едином государственном реестре недвижимости		определены в результате выполнения комплексных кадастровых работ				
	X	Y	X	Y			
1	2	3	4	5	6	7	8
1	551515.41	3287997.83	551515.41	3287997.83	Фотограмметрич еский метод	0.10	Закрепление отсутствует
2	551534.25	3288277.38	551534.25	3288277.38	Фотограмметрич еский метод	0.10	Закрепление отсутствует
3	551516.85	3288271.99	551516.85	3288271.99	Фотограмметрич еский метод	0.10	Закрепление отсутствует
4	551495.19	3288263.57	551495.19	3288263.57	Фотограмметрич еский метод	0.10	Закрепление отсутствует
5	551476.73	3288249.62	551476.73	3288249.62	Фотограмметрич еский метод	0.10	Закрепление отсутствует
6	551447.91	3288236.16	551447.92	3288236.16	Фотограмметрич еский метод	0.10	Закрепление отсутствует
7	551426.37	3288226.10	551426.38	3288226.10	Фотограмметрич еский метод	0.10	Закрепление отсутствует
8	551419.06	3288222.69	551419.10	3288222.69	Фотограмметрич еский метод	0.10	Закрепление отсутствует
9	551397.04	3288225.98	551397.04	3288225.98	Фотограмметрич еский метод	0.10	Закрепление отсутствует
10	551391.57	3288198.06	551391.57	3288198.06	Фотограмметрич еский метод	0.10	Закрепление отсутствует
11	551357.71	3288175.14	551357.71	3288175.14	Фотограмметрич еский метод	0.10	Закрепление отсутствует
12	551358.00	3288125.94	551358.00	3288125.94	Фотограмметрич еский метод	0.10	Закрепление отсутствует
13	551338.44	3288001.78	551338.44	3288001.78	Фотограмметрич еский метод	0.10	Закрепление отсутствует
1	551515.41	3287997.83	551515.41	3287997.83	Фотограмметрич еский метод	0.10	Закрепление отсутствует

**2. Сведения о частях границ уточняемого земельного участка
с кадастровым номером 47:05:0606001:325 :**

Обозначение части границ		Горизонтальное проложение (S), м	Описание прохождения части границ	Сведения о согласовании местоположения границ (согласовано/спорное)
от т.	до т.			
1	2	3	4	5
1	2	280.18	-	-
2	3	18.22	-	-
3	4	23.24	-	-
4	5	23.14	-	-
5	6	31.80	-	-
6	7	23.77	-	-

2. Сведения о частях границ уточняемого земельного участка с кадастровым номером 47:05:0606001:325 :				
Обозначение части границ		Горизонтальное проложение (S), м	Описание прохождения части границ	Сведения о согласовании местоположения границ (согласовано/спорное)
от т.	до т.			
1	2	3	4	5
7	8	8.04	-	-
8	9	22.30	-	-
9	10	28.45	-	-
10	11	40.89	-	-
11	12	49.20	-	-
12	13	125.69	-	-
13	1	177.01	-	-
3. Сведения о характеристиках уточняемого земельного участка с кадастровым номером 47:05:0606001:325 :				
№ п/п	Наименование характеристики		Значение характеристики	
1	2		3	
1.	Адрес земельного участка		-	
1.1.	Сведения о местоположении земельного участка (при отсутствии адреса) в структурированном в соответствии с федеральной информационной адресной системой виде		Российская Федерация, Ленинградская область, район Подпорожский, деревня Пидьма	
1.2.	Дополнительные сведения о местоположении земельного участка		-	
2.	Площадь земельного участка ± величина погрешности определения (вычисления) площади ($P \pm \Delta P$), м ²		40001 ± 70	
3.	Формула, примененная для расчета предельной допустимой погрешности определения площади земельного участка, с подставленными значениями и итоговые (вычисленные) значения (ΔP), м ²		$\Delta P = 3.5 * M_t * \sqrt{P} = 3.5 * 0.1 * \sqrt{40001} = 70$	
4.	Площадь земельного участка согласно сведениям Единого государственного реестра недвижимости (Р _{кад}), м ²		40000	
5.	Оценка расхождения Р и Р _{кад} (Р - Р _{кад}), м ²		1	
6.	Предельные минимальный и максимальный размеры земельного участка (Р _{мин} и Р _{макс}), м ²		- -	
7.	Кадастровый номер или иной государственный учетный номер (инвентарный) объекта недвижимости, расположенного на земельном участке		-	
8.	Вид (виды) разрешенного использования		для сенокошения	
8.1.	Дополнительные сведения об использовании земельного участка		-	
9.	Сведения о земельных участках (землях общего пользования, территории общего пользования), посредством которых обеспечивается доступ		земли общего пользования	
10.	Иные сведения		-	
4. Пояснения к сведениям об уточняемом земельном участке с кадастровым номером 47:05:0606001:325 :				
1.	-			

Сведения об уточняемых земельных участках, необходимые для исправления реестровых ошибок в сведениях о местоположении их границ

**1. Сведения о характерных точках границ уточняемого земельного участка
с кадастровым номером 47:05:0606001:62 :**

Система координат МСК 47 зона 3

Зона №3

Обозначение характерных точек границ	Координаты, м				Метод определения координат	Формулы, примененные для расчета средней квадратической погрешности определения координат характерных точек границ (Mt), с подставленными в такие формулы значениями и итоговые (вычисленные) значения Mt, м	Описание закрепле ния точки
	содержатся в Едином государственном реестре недвижимости		определены в результате выполнения комплексных кадастровых работ				
	X	Y	X	Y			
1	2	3	4	5	6	7	8
14	551578.75	3288831.10	551578.75	3288831.10	Фотограмметрич еский метод	0.10	Закрепление отсутствует
15	551601.15	3288864.29	551601.14	3288864.26	Фотограмметрич еский метод	0.10	Закрепление отсутствует
16	551569.32	3288884.78	551569.33	3288884.77	Фотограмметрич еский метод	0.10	Закрепление отсутствует
17	551547.55	3288851.05	551547.55	3288851.05	Фотограмметрич еский метод	0.10	Закрепление отсутствует
14	551578.75	3288831.10	551578.75	3288831.10	Фотограмметрич еский метод	0.10	Закрепление отсутствует

**2. Сведения о частях границ уточняемого земельного участка
с кадастровым номером 47:05:0606001:62 :**

Обозначение части границ		Горизонтальное проложение (S), м	Описание прохождения части границ	Сведения о согласовании местоположения границ (согласовано/спорное)
от т.	до т.			
1	2	3	4	5
14	15	40.01	-	-
15	16	37.85	-	-
16	17	40.14	-	-
17	14	37.03	-	-

**3. Сведения о характеристиках уточняемого земельного участка
с кадастровым номером 47:05:0606001:62 :**

№ п/п	Наименование характеристики	Значение характеристики
1	2	3
1.	Адрес земельного участка	Российская Федерация, Ленинградская область, район Подпорожский, деревня Пидьма, улица Репников конец
1.1.	Сведения о местоположении земельного участка (при отсутствии адреса) в структурированном в соответствии с федеральной информационной адресной системой виде	-
1.2.	Дополнительные сведения о местоположении земельного участка	-
2.	Площадь земельного участка ± величина погрешности определения (вычисления) площади ($P \pm \Delta P$), м ²	1500 ± 14

3. Сведения о характеристиках уточняемого земельного участка с кадастровым номером 47:05:0606001:62 :		
№ п/п	Наименование характеристики	Значение характеристики
1	2	3
3.	Формула, примененная для расчета предельной допустимой погрешности определения площади земельного участка, с подставленными значениями и итоговые (вычисленные) значения (ΔP), м2	$\Delta P = 3.5 * M_t * \sqrt{P} = 3.5 * 0.1 * \sqrt{1500} = 14$
4.	Площадь земельного участка согласно сведениям Единого государственного реестра недвижимости (Ркад), м2	1500
5.	Оценка расхождения Р и Ркад (Р - Ркад), м2	-
6.	Предельные минимальный и максимальный размеры земельного участка (Рмин и Рмакс), м2	- -
7.	Кадастровый номер или иной государственный учетный номер (инвентарный) объекта недвижимости, расположенного на земельном участке	47:05:0606001:117
8.	Вид (виды) разрешенного использования	для индивидуального жилищного строительства
8.1.	Дополнительные сведения об использовании земельного участка	-
9.	Сведения о земельных участках (землях общего пользования, территории общего пользования), посредством которых обеспечивается доступ	земли общего пользования
10.	Иные сведения	-
4. Пояснения к сведениям об уточняемом земельном участке с кадастровым номером 47:05:0606001:62 :		
1.	-	

Сведения об уточняемых земельных участках, необходимые для исправления реестровых ошибок в сведениях о местоположении их границ

**1. Сведения о характерных точках границ уточняемого земельного участка
с кадастровым номером 47:05:0606001:56 :**

Система координат МСК 47 зона 3

Зона №3

Обозначение характерных точек границ	Координаты, м				Метод определения координат	Формулы, примененные для расчета средней квадратической погрешности определения координат характерных точек границ (Mt), с подставленными в такие формулы значениями и итоговые (вычисленные) значения Mt, м	Описание закрепле ния точки
	содержатся в Едином государственном реестре недвижимости		определены в результате выполнения комплексных кадастровых работ				
	X	Y	X	Y			
1	2	3	4	5	6	7	8
18	551997.80	3288812.43	551991.73	3288937.81	Фотограмметрич еский метод	0.10	Закрепление отсутствует
19	552018.90	3288812.21	552012.83	3288937.59	Фотограмметрич еский метод	0.10	Закрепление отсутствует
20	552008.61	3288831.32	552002.54	3288956.70	Фотограмметрич еский метод	0.10	Закрепление отсутствует
18	551997.80	3288812.43	551991.73	3288937.81	Фотограмметрич еский метод	0.10	Закрепление отсутствует

**2. Сведения о частях границ уточняемого земельного участка
с кадастровым номером 47:05:0606001:56 :**

Обозначение части границ		Горизонтальное проложение (S), м	Описание прохождения части границ	Сведения о согласовании местоположения границ (согласовано/спорное)
от т.	до т.			
1	2	3	4	5
18	19	21.10	-	-
19	20	21.70	-	-
20	18	21.76	-	-

**3. Сведения о характеристиках уточняемого земельного участка
с кадастровым номером 47:05:0606001:56 :**

№ п/п	Наименование характеристики	Значение характеристики
1	2	3
1.	Адрес земельного участка	-
1.1.	Сведения о местоположении земельного участка (при отсутствии адреса) в структурированном в соответствии с федеральной информационной адресной системой виде	Российская Федерация, Ленинградская область, район Подпорожский, деревня Пидьма
1.2.	Дополнительные сведения о местоположении земельного участка	-
2.	Площадь земельного участка ± величина погрешности определения (вычисления) площади ($P \pm \Delta P$), м2	200 ± 5
3.	Формула, примененная для расчета предельной допустимой погрешности определения площади земельного участка, с подставленными значениями и итоговые (вычисленные) значения (ΔP), м2	$\Delta P = 3.5 * Mt * \sqrt{P} = 3.5 * 0.1 * \sqrt{200} = 5$
4.	Площадь земельного участка согласно сведениям Единого государственного реестра недвижимости ($P_{\text{кад}}$), м2	200
5.	Оценка расхождения P и $P_{\text{кад}}$ ($P - P_{\text{кад}}$), м2	-
6.	Предельные минимальный и максимальный размеры земельного участка ($P_{\text{мин}}$ и $P_{\text{макс}}$), м2	- -

3. Сведения о характеристиках уточняемого земельного участка с кадастровым номером 47:05:0606001:56 :		
№ п/п	Наименование характеристики	Значение характеристики
1	2	3
7.	Кадастровый номер или иной государственный учетный номер (инвентарный) объекта недвижимости, расположенного на земельном участке	47:05:0606001:203
8.	Вид (виды) разрешенного использования	для размещения металлической башни базовой станции сотовой радиотелефонной связи
8.1.	Дополнительные сведения об использовании земельного участка	-
9.	Сведения о земельных участках (землях общего пользования, территории общего пользования), посредством которых обеспечивается доступ	земли общего пользования
10.	Иные сведения	-
4. Пояснения к сведениям об уточняемом земельном участке с кадастровым номером 47:05:0606001:56 :		
1.	-	

Сведения об уточняемых земельных участках, необходимые для исправления реестровых ошибок в сведениях о местоположении их границ

**1. Сведения о характерных точках границ уточняемого земельного участка
с кадастровым номером 47:05:0606001:70 :**

Система координат МСК 47 зона 3

Зона №3

Обозначение характерных точек границ	Координаты, м				Метод определения координат	Формулы, примененные для расчета средней квадратической погрешности определения координат характерных точек границ (Mt), с подставленными в такие формулы значениями и итоговые (вычисленные) значения Mt, м	Описание закрепле ния точки
	содержатся в Едином государственном реестре недвижимости		определены в результате выполнения комплексных кадастровых работ				
	X	Y	X	Y			
1	2	3	4	5	6	7	8
21	551442.03	3288280.84	551442.04	3288280.84	Фотограмметрич еский метод	0.10	Закрепление отсутствует
22	551451.82	3288322.65	551451.85	3288322.65	Фотограмметрич еский метод	0.10	Закрепление отсутствует
23	551420.77	3288330.77	551420.74	3288330.77	Фотограмметрич еский метод	0.10	Закрепление отсутствует
24	551422.68	3288339.00	551422.67	3288339.00	Фотограмметрич еский метод	0.10	Закрепление отсутствует
25	551398.36	3288345.20	551398.37	3288345.20	Фотограмметрич еский метод	0.10	Закрепление отсутствует
26	551383.55	3288290.43	551383.57	3288290.42	Фотограмметрич еский метод	0.10	Закрепление отсутствует
27	551425.93	3288279.14	551425.93	3288279.14	Фотограмметрич еский метод	0.10	Закрепление отсутствует
32	-	-	551428.83	3288279.45	Фотограмметрич еский метод	0.10	Закрепление отсутствует
21	551442.03	3288280.84	551442.04	3288280.84	Фотограмметрич еский метод	0.10	Закрепление отсутствует

**2. Сведения о частях границ уточняемого земельного участка
с кадастровым номером 47:05:0606001:70 :**

Обозначение части границ		Горизонтальное проложение (S), м	Описание прохождения части границ	Сведения о согласовании местоположения границ (согласовано/спорное)
от т.	до т.			
1	2	3	4	5
21	22	42.95	-	-
22	23	32.15	-	-
23	24	8.45	-	-
24	25	25.08	-	-
25	26	56.74	-	-
26	27	43.84	-	-
27	32	2.92	-	-
32	21	13.28	-	-

3. Сведения о характеристиках уточняемого земельного участка с кадастровым номером 47:05:0606001:70 :		
№ п/п	Наименование характеристики	Значение характеристики
1	2	3
1.	Адрес земельного участка	Российская Федерация, Ленинградская область, район Подпорожский, деревня Пидьма, улица Репников конец
1.1.	Сведения о местоположении земельного участка (при отсутствии адреса) в структурированном в соответствии с федеральной информационной адресной системой виде	-
1.2.	Дополнительные сведения о местоположении земельного участка	-
2.	Площадь земельного участка ± величина погрешности определения (вычисления) площади ($P \pm \Delta P$), м2	3000 ± 19
3.	Формула, примененная для расчета предельной допустимой погрешности определения площади земельного участка, с подставленными значениями и итоговые (вычисленные) значения (ΔP), м2	$\Delta P = 3.5 * M_t * \sqrt{P} = 3.5 * 0.1 * \sqrt{3000} = 19$
4.	Площадь земельного участка согласно сведениям Единого государственного реестра недвижимости (Ркад), м2	3000
5.	Оценка расхождения Р и Ркад ($P - P_{кад}$), м2	-
6.	Предельные минимальный и максимальный размеры земельного участка ($R_{мин}$ и $R_{макс}$), м2	- -
7.	Кадастровый номер или иной государственный учетный номер (инвентарный) объекта недвижимости, расположенного на земельном участке	47:05:0606001:163
8.	Вид (виды) разрешенного использования	для индивидуального жилищного строительства
8.1.	Дополнительные сведения об использовании земельного участка	-
9.	Сведения о земельных участках (землях общего пользования, территории общего пользования), посредством которых обеспечивается доступ	земли общего пользования
10.	Иные сведения	-
4. Пояснения к сведениям об уточняемом земельном участке с кадастровым номером 47:05:0606001:70 :		
1.	-	

Сведения об уточняемых земельных участках, необходимые для исправления реестровых ошибок в сведениях о местоположении их границ

**1. Сведения о характерных точках границ уточняемого земельного участка
с кадастровым номером 47:05:0606001:72 :**

Система координат МСК 47 зона 3

Зона №3

Обозначение характерных точек границ	Координаты, м				Метод определения координат	Формулы, примененные для расчета средней квадратической погрешности определения координат характерных точек границ (Mt), с подставленными в такие формулы значениями и итоговые (вычисленные) значения Mt, м	Описание закрепле ния точки
	содержатся в Едином государственном реестре недвижимости		определены в результате выполнения комплексных кадастровых работ				
	X	Y	X	Y			
1	2	3	4	5	6	7	8
28	551380.37	3288231.00	551380.37	3288231.00	Фотограмметрич еский метод	0.10	Закрепление отсутствует
29	551389.64	3288227.09	551389.64	3288227.09	Фотограмметрич еский метод	0.10	Закрепление отсутствует
30	551419.10	3288222.69	551419.10	3288222.69	Фотограмметрич еский метод	0.10	Закрепление отсутствует
31	551426.38	3288226.10	551426.38	3288226.10	Фотограмметрич еский метод	0.10	Закрепление отсутствует
32	551428.83	3288279.45	551428.83	3288279.45	Фотограмметрич еский метод	0.10	Закрепление отсутствует
27	551425.93	3288279.14	551425.93	3288279.14	Фотограмметрич еский метод	0.10	Закрепление отсутствует
33	551373.81	3288293.02	551383.57	3288290.42	Фотограмметрич еский метод	0.10	Закрепление отсутствует
33	-	-	551373.81	3288293.02	Фотограмметрич еский метод	0.10	Закрепление отсутствует
28	551380.37	3288231.00	551380.37	3288231.00	Фотограмметрич еский метод	0.10	Закрепление отсутствует

**2. Сведения о частях границ уточняемого земельного участка
с кадастровым номером 47:05:0606001:72 :**

Обозначение части границ		Горизонтальное проложение (S), м	Описание прохождения части границ	Сведения о согласовании местоположения границ (согласовано/спорное)
от т.	до т.			
1	2	3	4	5
28	29	10.06	-	-
29	30	29.79	-	-
30	31	8.04	-	-
31	32	53.41	-	-
32	27	2.92	-	-
27	33	43.84	-	-
33	33	10.10	-	-
33	28	62.37	-	-

3. Сведения о характеристиках уточняемого земельного участка с кадастровым номером 47:05:0606001:72 :		
№ п/п	Наименование характеристики	Значение характеристики
1	2	3
1.	Адрес земельного участка	Российская Федерация, Ленинградская область, район Подпорожский, деревня Пидьма, улица Репников конец, дом 30б
1.1.	Сведения о местоположении земельного участка (при отсутствии адреса) в структурированном в соответствии с федеральной информационной адресной системой виде	-
1.2.	Дополнительные сведения о местоположении земельного участка	-
2.	Площадь земельного участка $\pm$ величина погрешности определения (вычисления) площади ($P \pm \Delta P$), м2	3000 ± 19
3.	Формула, примененная для расчета предельной допустимой погрешности определения площади земельного участка, с подставленными значениями и итоговые (вычисленные) значения (ΔP), м2	$\Delta P = 3.5 * M_t * \sqrt{P} = 3.5 * 0.1 * \sqrt{3000} = 19$
4.	Площадь земельного участка согласно сведениям Единого государственного реестра недвижимости (Ркад), м2	3000
5.	Оценка расхождения Р и Ркад ($P - P_{кад}$), м2	-
6.	Предельные минимальный и максимальный размеры земельного участка ($P_{мин}$ и $P_{макс}$), м2	- -
7.	Кадастровый номер или иной государственный учетный номер (инвентарный) объекта недвижимости, расположенного на земельном участке	47:05:0606001:164
8.	Вид (виды) разрешенного использования	для индивидуального жилищного строительства
8.1.	Дополнительные сведения об использовании земельного участка	-
9.	Сведения о земельных участках (землях общего пользования, территории общего пользования), посредством которых обеспечивается доступ	земли общего пользования
10.	Иные сведения	-
4. Пояснения к сведениям об уточняемом земельном участке с кадастровым номером 47:05:0606001:72 :		
1.	-	

Сведения об уточняемых земельных участках, необходимые для исправления реестровых ошибок в сведениях о местоположении их границ

**1. Сведения о характерных точках границ уточняемого земельного участка
с кадастровым номером 47:05:0606001:73 :**

Система координат МСК 47 зона 3

Зона №3

Обозначение характерных точек границ	Координаты, м				Метод определения координат	Формулы, примененные для расчета средней квадратической погрешности определения координат характерных точек границ (Mt), с подставленными в такие формулы значениями и итоговые (вычисленные) значения Mt, м	Описание закрепле ния точки
	содержатся в Едином государственном реестре недвижимости		определены в результате выполнения комплексных кадастровых работ				
	X	Y	X	Y			
1	2	3	4	5	6	7	8
31	551426.38	3288226.10	551426.38	3288226.10	Фотограмметрич еский метод	0.10	Закрепление отсутствует
34	551447.92	3288236.16	551447.92	3288236.16	Фотограмметрич еский метод	0.10	Закрепление отсутствует
35	551466.13	3288283.38	551466.13	3288283.38	Фотограмметрич еский метод	0.10	Закрепление отсутствует
32	551428.83	3288279.45	551442.04	3288280.84	Фотограмметрич еский метод	0.10	Закрепление отсутствует
32	-	-	551428.83	3288279.45	Фотограмметрич еский метод	0.10	Закрепление отсутствует
31	551426.38	3288226.10	551426.38	3288226.10	Фотограмметрич еский метод	0.10	Закрепление отсутствует

**2. Сведения о частях границ уточняемого земельного участка
с кадастровым номером 47:05:0606001:73 :**

Обозначение части границ		Горизонтальное проложение (S), м	Описание прохождения части границ	Сведения о согласовании местоположения границ (согласовано/спорное)
от т.	до т.			
1	2	3	4	5
31	34	23.77	-	-
34	35	50.61	-	-
35	32	24.22	-	-
32	32	13.28	-	-
32	31	53.41	-	-

**3. Сведения о характеристиках уточняемого земельного участка
с кадастровым номером 47:05:0606001:73 :**

№ п/п	Наименование характеристики	Значение характеристики
1	2	3
1.	Адрес земельного участка	Российская Федерация, Ленинградская область, район Подпорожский, деревня Пидьма, улица Репников конец
1.1.	Сведения о местоположении земельного участка (при отсутствии адреса) в структурированном в соответствии с федеральной информационной адресной системой виде	-
1.2.	Дополнительные сведения о местоположении земельного участка	-
2.	Площадь земельного участка ± величина погрешности определения (вычисления) площади ($P \pm \Delta P$), м ²	1407 ± 13

3. Сведения о характеристиках уточняемого земельного участка с кадастровым номером 47:05:0606001:73 :		
№ п/п	Наименование характеристики	Значение характеристики
1	2	3
3.	Формула, примененная для расчета предельной допустимой погрешности определения площади земельного участка, с подставленными значениями и итоговые (вычисленные) значения (ΔP), м2	$\Delta P = 3.5 * M_t * \sqrt{P} = 3.5 * 0.1 * \sqrt{1407} = 13$
4.	Площадь земельного участка согласно сведениям Единого государственного реестра недвижимости (Ркад), м2	1400
5.	Оценка расхождения Р и Ркад (Р - Ркад), м2	7
6.	Предельные минимальный и максимальный размеры земельного участка (Рмин и Рмакс), м2	- -
7.	Кадастровый номер или иной государственный учетный номер (инвентарный) объекта недвижимости, расположенного на земельном участке	47:05:0606001:330
8.	Вид (виды) разрешенного использования	для индивидуального жилищного строительства
8.1.	Дополнительные сведения об использовании земельного участка	-
9.	Сведения о земельных участках (землях общего пользования, территории общего пользования), посредством которых обеспечивается доступ	земли общего пользования
10.	Иные сведения	-
4. Пояснения к сведениям об уточняемом земельном участке с кадастровым номером 47:05:0606001:73 :		
1.	-	

Сведения об уточняемых земельных участках, необходимые для исправления реестровых ошибок в сведениях о местоположении их границ

**1. Сведения о характерных точках границ уточняемого земельного участка
с кадастровым номером 47:05:0606001:341 :**

Система координат МСК 47 зона 3

Зона №3

Обозначение характерных точек границ	Координаты, м				Метод определения координат	Формулы, примененные для расчета средней квадратической погрешности определения координат характерных точек границ (Mt), с подставленными в такие формулы значениями и итоговые (вычисленные) значения Mt, м	Описание закрепле ния точки
	содержатся в Едином государственном реестре недвижимости		определены в результате выполнения комплексных кадастровых работ				
	X	Y	X	Y			
1	2	3	4	5	6	7	8
36	551812.37	3288947.56	551812.36	3288947.55	Фотограмметрич еский метод	0.1	Закрепление отсутствует
37	551814.19	3288969.80	551814.19	3288969.80	Фотограмметрич еский метод	0.1	Закрепление отсутствует
38	551802.42	3288979.09	551802.42	3288979.09	Фотограмметрич еский метод	0.1	Закрепление отсутствует
39	551773.69	3288982.68	551773.68	3288982.69	Фотограмметрич еский метод	0.1	Закрепление отсутствует
40	551771.69	3288952.15	551771.69	3288952.15	Фотограмметрич еский метод	0.1	Закрепление отсутствует
н325У	-	-	551781.37	3288951.04	Фотограмметрич еский метод	0.1	Закрепление отсутствует
36	551812.37	3288947.56	551812.36	3288947.55	Фотограмметрич еский метод	0.1	Закрепление отсутствует

**2. Сведения о частях границ уточняемого земельного участка
с кадастровым номером 47:05:0606001:341 :**

Обозначение части границ		Горизонтальное проложение (S), м	Описание прохождения части границ	Сведения о согласовании местоположения границ (согласовано/спорное)
от т.	до т.			
1	2	3	4	5
36	37	22.33	-	-
37	38	14.99	-	-
38	39	28.96	-	-
39	40	30.60	-	-
40	н325У	9.74	-	-
н325У	36	31.19	-	-

**3. Сведения о характеристиках уточняемого земельного участка
с кадастровым номером 47:05:0606001:341 :**

№ п/п	Наименование характеристики	Значение характеристики
1	2	3
1.	Адрес земельного участка	Российская Федерация, 187780, Ленинградская область, район Подпорожский, деревня Пидьма, улица Спокойная, дом 3а
1.1.	Сведения о местоположении земельного участка (при отсутствии адреса) в структурированном в соответствии с федеральной информационной адресной системой виде	-

3. Сведения о характеристиках уточняемого земельного участка с кадастровым номером 47:05:0606001:341 :		
№ п/п	Наименование характеристики	Значение характеристики
1	2	3
1.2.	Дополнительные сведения о местоположении земельного участка	-
2.	Площадь земельного участка $\pm$ величина погрешности определения (вычисления) площади ($P \pm \Delta P$), м2	1201 ± 12
3.	Формула, примененная для расчета предельной допустимой погрешности определения площади земельного участка, с подставленными значениями и итоговые (вычисленные) значения (ΔP), м2	$\Delta P = 3.5 * M_t * \sqrt{P} = 3.5 * 0.1 * \sqrt{1201} = 12$
4.	Площадь земельного участка согласно сведениям Единого государственного реестра недвижимости ($P_{\text{кад}}$), м2	1200
5.	Оценка расхождения P и $P_{\text{кад}}$ ($P - P_{\text{кад}}$), м2	1
6.	Предельные минимальный и максимальный размеры земельного участка ($P_{\text{мин}}$ и $P_{\text{макс}}$), м2	- -
7.	Кадастровый номер или иной государственный учетный номер (инвентарный) объекта недвижимости, расположенного на земельном участке	-
8.	Вид (виды) разрешенного использования	для размещения индивидуального жилого дома
8.1.	Дополнительные сведения об использовании земельного участка	-
9.	Сведения о земельных участках (землях общего пользования, территории общего пользования), посредством которых обеспечивается доступ	земли общего пользования
10.	Иные сведения	-
4. Пояснения к сведениям об уточняемом земельном участке с кадастровым номером 47:05:0606001:341 :		
1.	-	

Сведения об уточняемых земельных участках, необходимые для исправления реестровых ошибок в сведениях о местоположении их границ

**1. Сведения о характерных точках границ уточняемого земельного участка
с кадастровым номером 47:05:0606001:95 :**

Система координат МСК 47 зона 3

Зона №3

Обозначение характерных точек границ	Координаты, м				Метод определения координат	Формулы, примененные для расчета средней квадратической погрешности определения координат характерных точек границ (Mt), с подставленными в такие формулы значениями и итоговые (вычисленные) значения Mt, м	Описание закрепле ния точки
	содержатся в Едином государственном реестре недвижимости		определены в результате выполнения комплексных кадастровых работ				
	X	Y	X	Y			
1	2	3	4	5	6	7	8
41	551682.20	3288970.39	551682.20	3288970.39	Фотограмметрич еский метод	0.1	Закрепление отсутствует
42	551687.57	3289020.10	551687.57	3289020.10	Фотограмметрич еский метод	0.1	Закрепление отсутствует
43	551657.74	3289023.32	551657.74	3289023.32	Фотограмметрич еский метод	0.1	Закрепление отсутствует
44	551652.37	3288973.61	551652.37	3288973.61	Фотограмметрич еский метод	0.1	Закрепление отсутствует
41	551682.20	3288970.39	551682.20	3288970.39	Фотограмметрич еский метод	0.1	Закрепление отсутствует

**2. Сведения о частях границ уточняемого земельного участка
с кадастровым номером 47:05:0606001:95 :**

Обозначение части границ		Горизонтальное проложение (S), м	Описание прохождения части границ	Сведения о согласовании местоположения границ (согласовано/спорное)
от т.	до т.			
1	2	3	4	5
41	42	50.00	-	-
42	43	30.00	-	-
43	44	50.00	-	-
44	41	30.00	-	-

**3. Сведения о характеристиках уточняемого земельного участка
с кадастровым номером 47:05:0606001:95 :**

№ п/п	Наименование характеристики	Значение характеристики
1	2	3
1.	Адрес земельного участка	Российская Федерация, Ленинградская область, район Подпорожский, деревня Пидьма, улица Спокойная
1.1.	Сведения о местоположении земельного участка (при отсутствии адреса) в структурированном в соответствии с федеральной информационной адресной системой виде	-
1.2.	Дополнительные сведения о местоположении земельного участка	-
2.	Площадь земельного участка ± величина погрешности определения (вычисления) площади ($P \pm \Delta P$), м ²	1500 ± 14

3. Сведения о характеристиках уточняемого земельного участка с кадастровым номером 47:05:0606001:95 :		
№ п/п	Наименование характеристики	Значение характеристики
1	2	3
3.	Формула, примененная для расчета предельной допустимой погрешности определения площади земельного участка, с подставленными значениями и итоговые (вычисленные) значения (ΔP), м2	$\Delta P = 3.5 * M_t * \sqrt{P} = 3.5 * 0.1 * \sqrt{1500} = 14$
4.	Площадь земельного участка согласно сведениям Единого государственного реестра недвижимости (Ркад), м2	1500
5.	Оценка расхождения Р и Ркад (Р - Ркад), м2	-
6.	Предельные минимальный и максимальный размеры земельного участка (Рмин и Рмакс), м2	- -
7.	Кадастровый номер или иной государственный учетный номер (инвентарный) объекта недвижимости, расположенного на земельном участке	47:05:0606001:666
8.	Вид (виды) разрешенного использования	для индивидуального жилищного строительства
8.1.	Дополнительные сведения об использовании земельного участка	-
9.	Сведения о земельных участках (землях общего пользования, территории общего пользования), посредством которых обеспечивается доступ	земли общего пользования
10.	Иные сведения	-
4. Пояснения к сведениям об уточняемом земельном участке с кадастровым номером 47:05:0606001:95 :		
1.	-	

Сведения об уточняемых земельных участках, необходимые для исправления реестровых ошибок в сведениях о местоположении их границ

**1. Сведения о характерных точках границ уточняемого земельного участка
с кадастровым номером 47:05:0606001:81 :**

Система координат МСК 47 зона 3

Зона №3

Обозначение характерных точек границ	Координаты, м				Метод определения координат	Формулы, примененные для расчета средней квадратической погрешности определения координат характерных точек границ (Mt), с подставленными в такие формулы значениями и итоговые (вычисленные) значения Mt, м	Описание закрепле ния точки
	содержатся в Едином государственном реестре недвижимости		определены в результате выполнения комплексных кадастровых работ				
	X	Y	X	Y			
1	2	3	4	5	6	7	8
45	551804.44	3289140.75	551804.44	3289140.75	Фотограмметрич еский метод	0.1	Закрепление отсутствует
46	551798.06	3289098.12	551798.06	3289098.12	Фотограмметрич еский метод	0.1	Закрепление отсутствует
47	551794.70	3289077.22	551794.70	3289077.22	Фотограмметрич еский метод	0.1	Закрепление отсутствует
48	551830.20	3289060.71	551830.20	3289060.71	Фотограмметрич еский метод	0.1	Закрепление отсутствует
49	551831.27	3289051.43	551831.27	3289051.43	Фотограмметрич еский метод	0.1	Закрепление отсутствует
50	551843.99	3289048.52	551843.99	3289048.52	Фотограмметрич еский метод	0.1	Закрепление отсутствует
51	551849.79	3289066.33	551849.79	3289066.33	Фотограмметрич еский метод	0.1	Закрепление отсутствует
52	551839.47	3289095.61	551839.47	3289095.61	Фотограмметрич еский метод	0.1	Закрепление отсутствует
53	551833.13	3289104.71	551833.13	3289104.71	Фотограмметрич еский метод	0.1	Закрепление отсутствует
54	551826.12	3289115.74	551826.12	3289115.74	Фотограмметрич еский метод	0.1	Закрепление отсутствует
55	551813.80	3289134.60	551813.80	3289134.60	Фотограмметрич еский метод	0.1	Закрепление отсутствует
56	551810.42	3289140.45	551810.42	3289140.45	Фотограмметрич еский метод	0.1	Закрепление отсутствует
45	551804.44	3289140.75	551804.44	3289140.75	Фотограмметрич еский метод	0.1	Закрепление отсутствует

**2. Сведения о частях границ уточняемого земельного участка
с кадастровым номером 47:05:0606001:81 :**

Обозначение части границ		Горизонтальное проложение (S), м	Описание прохождения части границ	Сведения о согласовании местоположения границ (согласовано/спорное)
от т.	до т.			
1	2	3	4	5
45	46	43.10	-	-
46	47	21.17	-	-
47	48	39.15	-	-
48	49	9.34	-	-
49	50	13.05	-	-
50	51	18.73	-	-
51	52	31.05	-	-

2. Сведения о частях границ уточняемого земельного участка с кадастровым номером 47:05:0606001:81 :				
Обозначение части границ		Горизонтальное проложение (S), м	Описание прохождения части границ	Сведения о согласовании местоположения границ (согласовано/спорное)
от т.	до т.			
1	2	3	4	5
52	53	11.09	-	-
53	54	13.07	-	-
54	55	22.53	-	-
55	56	6.76	-	-
56	45	5.99	-	-
3. Сведения о характеристиках уточняемого земельного участка с кадастровым номером 47:05:0606001:81 :				
№ п/п	Наименование характеристики		Значение характеристики	
1	2		3	
1.	Адрес земельного участка		Российская Федерация, Ленинградская область, район Подпорожский, деревня Пидьма, улица Спокойная	
1.1.	Сведения о местоположении земельного участка (при отсутствии адреса) в структурированном в соответствии с федеральной информационной адресной системой виде		-	
1.2.	Дополнительные сведения о местоположении земельного участка		-	
2.	Площадь земельного участка ± величина погрешности определения (вычисления) площади ($P \pm \Delta P$), м2		2671 ± 18	
3.	Формула, примененная для расчета предельной допустимой погрешности определения площади земельного участка, с подставленными значениями и итоговые (вычисленные) значения (ΔP), м2		$\Delta P = 3.5 * M_t * \sqrt{P} = 3.5 * 0.1 * \sqrt{2671} = 18$	
4.	Площадь земельного участка согласно сведениям Единого государственного реестра недвижимости ($P_{\text{кад}}$), м2		2670	
5.	Оценка расхождения P и $P_{\text{кад}}$ ($P - P_{\text{кад}}$), м2		1	
6.	Предельные минимальный и максимальный размеры земельного участка ($P_{\text{мин}}$ и $P_{\text{макс}}$), м2		- -	
7.	Кадастровый номер или иной государственный учетный номер (инвентарный) объекта недвижимости, расположенного на земельном участке		47:05:0606001:134	
8.	Вид (виды) разрешенного использования		Для ведения личного подсобного хозяйства	
8.1.	Дополнительные сведения об использовании земельного участка		-	
9.	Сведения о земельных участках (землях общего пользования, территории общего пользования), посредством которых обеспечивается доступ		земли общего пользования	
10.	Иные сведения		-	
4. Пояснения к сведениям об уточняемом земельном участке с кадастровым номером 47:05:0606001:81 :				
1.	-			

Сведения об уточняемых земельных участках, необходимые для исправления реестровых ошибок в сведениях о местоположении их границ

**1. Сведения о характерных точках границ уточняемого земельного участка
с кадастровым номером 47:05:0606001:88 :**

Система координат МСК 47 зона 3

Зона №3

Обозначение характерных точек границ	Координаты, м				Метод определения координат	Формулы, примененные для расчета средней квадратической погрешности определения координат характерных точек границ (Mt), с подставленными в такие формулы значениями и итоговые (вычисленные) значения Mt, м	Описание закрепле ния точки
	содержатся в Едином государственном реестре недвижимости		определены в результате выполнения комплексных кадастровых работ				
	X	Y	X	Y			
1	2	3	4	5	6	7	8
57	551599.54	3288783.48	551599.54	3288783.48	Фотограмметрич еский метод	0.1	Закрепление отсутствует
58	551592.63	3288754.29	551592.63	3288754.29	Фотограмметрич еский метод	0.1	Закрепление отсутствует
59	551631.55	3288745.07	551631.55	3288745.07	Фотограмметрич еский метод	0.1	Закрепление отсутствует
60	551638.46	3288774.26	551638.46	3288774.26	Фотограмметрич еский метод	0.1	Закрепление отсутствует
57	551599.54	3288783.48	551599.54	3288783.48	Фотограмметрич еский метод	0.1	Закрепление отсутствует

**2. Сведения о частях границ уточняемого земельного участка
с кадастровым номером 47:05:0606001:88 :**

Обозначение части границ		Горизонтальное проложение (S), м	Описание прохождения части границ	Сведения о согласовании местоположения границ (согласовано/спорное)
от т.	до т.			
1	2	3	4	5
57	58	30.00	-	-
58	59	40.00	-	-
59	60	30.00	-	-
60	57	40.00	-	-

**3. Сведения о характеристиках уточняемого земельного участка
с кадастровым номером 47:05:0606001:88 :**

№ п/п	Наименование характеристики	Значение характеристики
1	2	3
1.	Адрес земельного участка	Российская Федерация, Ленинградская область, район Подпорожский, деревня Пидьма, улица Репников конец, дом 10а
1.1.	Сведения о местоположении земельного участка (при отсутствии адреса) в структурированном в соответствии с федеральной информационной адресной системой виде	-
1.2.	Дополнительные сведения о местоположении земельного участка	-
2.	Площадь земельного участка ± величина погрешности определения (вычисления) площади ($P \pm \Delta P$), м2	1200 ± 12

3. Сведения о характеристиках уточняемого земельного участка с кадастровым номером 47:05:0606001:88 :		
№ п/п	Наименование характеристики	Значение характеристики
1	2	3
3.	Формула, примененная для расчета предельной допустимой погрешности определения площади земельного участка, с подставленными значениями и итоговые (вычисленные) значения (ΔP), м2	$\Delta P = 3.5 * M_t * \sqrt{P} = 3.5 * 0.1 * \sqrt{1200} = 12$
4.	Площадь земельного участка согласно сведениям Единого государственного реестра недвижимости (Ркад), м2	1200
5.	Оценка расхождения Р и Ркад (Р - Ркад), м2	-
6.	Предельные минимальный и максимальный размеры земельного участка (Рмин и Рмакс), м2	- -
7.	Кадастровый номер или иной государственный учетный номер (инвентарный) объекта недвижимости, расположенного на земельном участке	47:05:0606001:358
8.	Вид (виды) разрешенного использования	для индивидуального жилищного строительства
8.1.	Дополнительные сведения об использовании земельного участка	-
9.	Сведения о земельных участках (землях общего пользования, территории общего пользования), посредством которых обеспечивается доступ	земли общего пользования
10.	Иные сведения	-
4. Пояснения к сведениям об уточняемом земельном участке с кадастровым номером 47:05:0606001:88 :		
1.	-	

Сведения об уточняемых земельных участках, необходимые для исправления реестровых ошибок в сведениях о местоположении их границ

**1. Сведения о характерных точках границ уточняемого земельного участка
с кадастровым номером 47:05:0606001:75 :**

Система координат МСК 47 зона 3

Зона №3

Обозначение характерных точек границ	Координаты, м				Метод определения координат	Формулы, примененные для расчета средней квадратической погрешности определения координат характерных точек границ (Mt), с подставленными в такие формулы значениями и итоговые (вычисленные) значения Mt, м	Описание закрепле ния точки
	содержатся в Едином государственном реестре недвижимости		определены в результате выполнения комплексных кадастровых работ				
	X	Y	X	Y			
1	2	3	4	5	6	7	8
61	551492.76	3288393.84	551492.76	3288393.84	Фотограмметрич еский метод	0.1	Закрепление отсутствует
62	551498.45	3288423.24	551498.45	3288423.24	Фотограмметрич еский метод	0.1	Закрепление отсутствует
63	551484.43	3288425.21	551484.43	3288425.21	Фотограмметрич еский метод	0.1	Закрепление отсутствует
64	551458.46	3288427.98	551458.46	3288427.98	Фотограмметрич еский метод	0.1	Закрепление отсутствует
65	551449.00	3288428.69	551449.00	3288428.69	Фотограмметрич еский метод	0.1	Закрепление отсутствует
66	551443.94	3288398.76	551443.94	3288398.76	Фотограмметрич еский метод	0.1	Закрепление отсутствует
61	551492.76	3288393.84	551492.76	3288393.84	Фотограмметрич еский метод	0.1	Закрепление отсутствует

**2. Сведения о частях границ уточняемого земельного участка
с кадастровым номером 47:05:0606001:75 :**

Обозначение части границ		Горизонтальное проложение (S), м	Описание прохождения части границ	Сведения о согласовании местоположения границ (согласовано/спорное)
от т.	до т.			
1	2	3	4	5
61	62	29.95	-	-
62	63	14.16	-	-
63	64	26.12	-	-
64	65	9.49	-	-
65	66	30.35	-	-
66	61	49.07	-	-

**3. Сведения о характеристиках уточняемого земельного участка
с кадастровым номером 47:05:0606001:75 :**

№ п/п	Наименование характеристики	Значение характеристики
1	2	3
1.	Адрес земельного участка	-
1.1.	Сведения о местоположении земельного участка (при отсутствии адреса) в структурированном в соответствии с федеральной информационной адресной системой виде	Российская Федерация, 187780, Ленинградская область, м.р-н Подпорожский, г.п Подпорожское, деревня Пидьма, улица Репников конец, дом 27
1.2.	Дополнительные сведения о местоположении земельного участка	-

3. Сведения о характеристиках уточняемого земельного участка с кадастровым номером 47:05:0606001:75 :		
№ п/п	Наименование характеристики	Значение характеристики
1	2	3
2.	Площадь земельного участка ± величина погрешности определения (вычисления) площади (Р ± ΔР), м2	1500 ± 14
3.	Формула, примененная для расчета предельной допустимой погрешности определения площади земельного участка, с подставленными значениями и итоговые (вычисленные) значения (ΔР), м2	ΔР=3.5*Мт*√Р=3.5*0.1*√1500=14
4.	Площадь земельного участка согласно сведениям Единого государственного реестра недвижимости (Ркад), м2	1500
5.	Оценка расхождения Р и Ркад (Р - Ркад), м2	-
6.	Предельные минимальный и максимальный размеры земельного участка (Рмин и Рмакс), м2	- -
7.	Кадастровый номер или иной государственный учетный номер (инвентарный) объекта недвижимости, расположенного на земельном участке	-
8.	Вид (виды) разрешенного использования	для индивидуального жилищного строительства
8.1.	Дополнительные сведения об использовании земельного участка	-
9.	Сведения о земельных участках (землях общего пользования, территории общего пользования), посредством которых обеспечивается доступ	земли общего пользования
10.	Иные сведения	-
4. Пояснения к сведениям об уточняемом земельном участке с кадастровым номером 47:05:0606001:75 :		
1.	-	

Сведения об уточняемых земельных участках, необходимые для исправления реестровых ошибок в сведениях о местоположении их границ

**1. Сведения о характерных точках границ уточняемого земельного участка
с кадастровым номером 47:05:0606001:29 :**

Система координат МСК 47 зона 3

Зона №3

Обозначение характерных точек границ	Координаты, м				Метод определения координат	Формулы, примененные для расчета средней квадратической погрешности определения координат характерных точек границ (Mt), с подставленными в такие формулы значениями и итоговые (вычисленные) значения Mt, м	Описание закрепле ния точки
	содержатся в Едином государственном реестре недвижимости		определены в результате выполнения комплексных кадастровых работ				
	X	Y	X	Y			
1	2	3	4	5	6	7	8
67	551868.82	3288888.84	551868.82	3288888.84	Фотограмметрич еский метод	0.1	Закрепление отсутствует
68	551879.43	3288948.07	551879.43	3288948.07	Фотограмметрич еский метод	0.1	Закрепление отсутствует
69	551856.56	3288938.38	551856.56	3288938.38	Фотограмметрич еский метод	0.1	Закрепление отсутствует
70	551849.01	3288891.56	551849.01	3288891.56	Фотограмметрич еский метод	0.1	Закрепление отсутствует
67	551868.82	3288888.84	551868.82	3288888.84	Фотограмметрич еский метод	0.1	Закрепление отсутствует

**2. Сведения о частях границ уточняемого земельного участка
с кадастровым номером 47:05:0606001:29 :**

Обозначение части границ		Горизонтальное проложение (S), м	Описание прохождения части границ	Сведения о согласовании местоположения границ (согласовано/спорное)
от т.	до т.			
1	2	3	4	5
67	68	60.17	-	-
68	69	24.84	-	-
69	70	47.42	-	-
70	67	20.00	-	-

**3. Сведения о характеристиках уточняемого земельного участка
с кадастровым номером 47:05:0606001:29 :**

№ п/п	Наименование характеристики	Значение характеристики
1	2	3
1.	Адрес земельного участка	Российская Федерация, Ленинградская область, район Подпорожский, деревня Пидьма, улица Репников конец, дом 4
1.1.	Сведения о местоположении земельного участка (при отсутствии адреса) в структурированном в соответствии с федеральной информационной адресной системой виде	-
1.2.	Дополнительные сведения о местоположении земельного участка	-
2.	Площадь земельного участка ± величина погрешности определения (вычисления) площади ($P \pm \Delta P$), м ²	1100 ± 12

3. Сведения о характеристиках уточняемого земельного участка с кадастровым номером 47:05:0606001:29 :		
№ п/п	Наименование характеристики	Значение характеристики
1	2	3
3.	Формула, примененная для расчета предельной допустимой погрешности определения площади земельного участка, с подставленными значениями и итоговые (вычисленные) значения (ΔP), м2	$\Delta P = 3.5 * M_t * \sqrt{P} = 3.5 * 0.1 * \sqrt{1100} = 12$
4.	Площадь земельного участка согласно сведениям Единого государственного реестра недвижимости (Ркад), м2	1100
5.	Оценка расхождения Р и Ркад (Р - Ркад), м2	-
6.	Предельные минимальный и максимальный размеры земельного участка (Рмин и Рмакс), м2	- -
7.	Кадастровый номер или иной государственный учетный номер (инвентарный) объекта недвижимости, расположенного на земельном участке	-
8.	Вид (виды) разрешенного использования	для ведения личного подсобного хозяйства
8.1.	Дополнительные сведения об использовании земельного участка	-
9.	Сведения о земельных участках (землях общего пользования, территории общего пользования), посредством которых обеспечивается доступ	земли общего пользования
10.	Иные сведения	-
4. Пояснения к сведениям об уточняемом земельном участке с кадастровым номером 47:05:0606001:29 :		
1.	-	

Сведения об уточняемых земельных участках, необходимые для исправления реестровых ошибок в сведениях о местоположении их границ

**1. Сведения о характерных точках границ уточняемого земельного участка
с кадастровым номером 47:05:0606001:76 :**

Система координат МСК 47 зона 3

Зона №3

Обозначение характерных точек границ	Координаты, м				Метод определения координат	Формулы, примененные для расчета средней квадратической погрешности определения координат характерных точек границ (Mt), с подставленными в такие формулы значениями и итоговые (вычисленные) значения Mt, м	Описание закрепле ния точки
	содержатся в Едином государственном реестре недвижимости		определены в результате выполнения комплексных кадастровых работ				
	X	Y	X	Y			
1	2	3	4	5	6	7	8
71	551501.20	3288473.56	551501.20	3288473.56	Фотограмметрич еский метод	0.1	Закрепление отсутствует
72	551497.82	3288457.13	551497.82	3288457.13	Фотограмметрич еский метод	0.1	Закрепление отсутствует
73	551546.65	3288453.90	551546.65	3288453.90	Фотограмметрич еский метод	0.1	Закрепление отсутствует
74	551553.12	3288468.42	551553.12	3288468.42	Фотограмметрич еский метод	0.1	Закрепление отсутствует
71	551501.20	3288473.56	551501.20	3288473.56	Фотограмметрич еский метод	0.1	Закрепление отсутствует

**2. Сведения о частях границ уточняемого земельного участка
с кадастровым номером 47:05:0606001:76 :**

Обозначение части границ		Горизонтальное проложение (S), м	Описание прохождения части границ	Сведения о согласовании местоположения границ (согласовано/спорное)
от т.	до т.			
1	2	3	4	5
71	72	16.77	-	-
72	73	48.94	-	-
73	74	15.90	-	-
74	71	52.17	-	-

**3. Сведения о характеристиках уточняемого земельного участка
с кадастровым номером 47:05:0606001:76 :**

№ п/п	Наименование характеристики	Значение характеристики
1	2	3
1.	Адрес земельного участка	-
1.1.	Сведения о местоположении земельного участка (при отсутствии адреса) в структурированном в соответствии с федеральной информационной адресной системой виде	Российская Федерация, Ленинградская область, район Подпорожский, деревня Пидьма, улица Репников конец
1.2.	Дополнительные сведения о местоположении земельного участка	-
2.	Площадь земельного участка ± величина погрешности определения (вычисления) площади ($P \pm \Delta P$), м ²	800 ± 10
3.	Формула, примененная для расчета предельной допустимой погрешности определения площади земельного участка, с подставленными значениями и итоговые (вычисленные) значения (ΔP), м ²	$\Delta P = 3.5 * Mt * \sqrt{P} = 3.5 * 0.1 * \sqrt{800} = 10$

3. Сведения о характеристиках уточняемого земельного участка с кадастровым номером 47:05:0606001:76 :		
№ п/п	Наименование характеристики	Значение характеристики
1	2	3
4.	Площадь земельного участка согласно сведениям Единого государственного реестра недвижимости (Ркад), м2	800
5.	Оценка расхождения Р и Ркад (Р - Ркад), м2	-
6.	Предельные минимальный и максимальный размеры земельного участка (Рмин и Рмакс), м2	- -
7.	Кадастровый номер или иной государственный учетный номер (инвентарный) объекта недвижимости, расположенного на земельном участке	-
8.	Вид (виды) разрешенного использования	для ведения личного подсобного хозяйства
8.1.	Дополнительные сведения об использовании земельного участка	-
9.	Сведения о земельных участках (землях общего пользования, территории общего пользования), посредством которых обеспечивается доступ	земли общего пользования
10.	Иные сведения	-
4. Пояснения к сведениям об уточняемом земельном участке с кадастровым номером 47:05:0606001:76 :		
1.	-	

Сведения об уточняемых земельных участках, необходимые для исправления реестровых ошибок в сведениях о местоположении их границ

**1. Сведения о характерных точках границ уточняемого земельного участка
с кадастровым номером 47:05:0606001:80 :**

Система координат МСК 47 зона 3

Зона №3

Обозначение характерных точек границ	Координаты, м				Метод определения координат	Формулы, примененные для расчета средней квадратической погрешности определения координат характерных точек границ (Mt), с подставленными в такие формулы значениями и итоговые (вычисленные) значения Mt, м	Описание закрепле ния точки
	содержатся в Едином государственном реестре недвижимости		определены в результате выполнения комплексных кадастровых работ				
	X	Y	X	Y			
1	2	3	4	5	6	7	8
75	551729.58	3288896.24	551729.58	3288896.24	Фотограмметрич еский метод	0.1	Закрепление отсутствует
76	551729.58	3288946.24	551729.58	3288946.24	Фотограмметрич еский метод	0.1	Закрепление отсутствует
77	551699.58	3288946.24	551699.58	3288946.24	Фотограмметрич еский метод	0.1	Закрепление отсутствует
78	551699.58	3288896.24	551699.58	3288896.24	Фотограмметрич еский метод	0.1	Закрепление отсутствует
75	551729.58	3288896.24	551729.58	3288896.24	Фотограмметрич еский метод	0.1	Закрепление отсутствует

**2. Сведения о частях границ уточняемого земельного участка
с кадастровым номером 47:05:0606001:80 :**

Обозначение части границ		Горизонтальное проложение (S), м	Описание прохождения части границ	Сведения о согласовании местоположения границ (согласовано/спорное)
от т.	до т.			
1	2	3	4	5
75	76	50.00	-	-
76	77	30.00	-	-
77	78	50.00	-	-
78	75	30.00	-	-

**3. Сведения о характеристиках уточняемого земельного участка
с кадастровым номером 47:05:0606001:80 :**

№ п/п	Наименование характеристики	Значение характеристики
1	2	3
1.	Адрес земельного участка	Российская Федерация, Ленинградская область, район Подпорожский, деревня Пидьма, улица Спокойная
1.1.	Сведения о местоположении земельного участка (при отсутствии адреса) в структурированном в соответствии с федеральной информационной адресной системой виде	-
1.2.	Дополнительные сведения о местоположении земельного участка	-
2.	Площадь земельного участка ± величина погрешности определения (вычисления) площади ($P \pm \Delta P$), м ²	1500 ± 14

3. Сведения о характеристиках уточняемого земельного участка с кадастровым номером 47:05:0606001:80 :		
№ п/п	Наименование характеристики	Значение характеристики
1	2	3
3.	Формула, примененная для расчета предельной допустимой погрешности определения площади земельного участка, с подставленными значениями и итоговые (вычисленные) значения (ΔP), м2	$\Delta P = 3.5 * M_t * \sqrt{P} = 3.5 * 0.1 * \sqrt{1500} = 14$
4.	Площадь земельного участка согласно сведениям Единого государственного реестра недвижимости (Ркад), м2	1500
5.	Оценка расхождения Р и Ркад (Р - Ркад), м2	-
6.	Предельные минимальный и максимальный размеры земельного участка (Рмин и Рмакс), м2	- -
7.	Кадастровый номер или иной государственный учетный номер (инвентарный) объекта недвижимости, расположенного на земельном участке	-
8.	Вид (виды) разрешенного использования	для индивидуального жилищного строительства
8.1.	Дополнительные сведения об использовании земельного участка	-
9.	Сведения о земельных участках (землях общего пользования, территории общего пользования), посредством которых обеспечивается доступ	земли общего пользования
10.	Иные сведения	-
4. Пояснения к сведениям об уточняемом земельном участке с кадастровым номером 47:05:0606001:80 :		
1.	-	

Сведения об уточняемых земельных участках, необходимые для исправления реестровых ошибок в сведениях о местоположении их границ

**1. Сведения о характерных точках границ уточняемого земельного участка
с кадастровым номером 47:05:0606001:90 :**

Система координат МСК 47 зона 3

Зона №3

Обозначение характерных точек границ	Координаты, м				Метод определения координат	Формулы, примененные для расчета средней квадратической погрешности определения координат характерных точек границ (Mt), с подставленными в такие формулы значениями и итоговые (вычисленные) значения Mt, м	Описание закрепле ния точки
	содержатся в Едином государственном реестре недвижимости		определены в результате выполнения комплексных кадастровых работ				
	X	Y	X	Y			
1	2	3	4	5	6	7	8
79	551693.76	3288761.16	551693.76	3288761.16	Фотограмметрич еский метод	0.1	Закрепление отсутствует
80	551645.11	3288772.68	551645.11	3288772.68	Фотограмметрич еский метод	0.1	Закрепление отсутствует
81	551638.19	3288743.49	551638.19	3288743.49	Фотограмметрич еский метод	0.1	Закрепление отсутствует
82	551686.85	3288731.96	551686.85	3288731.96	Фотограмметрич еский метод	0.1	Закрепление отсутствует
79	551693.76	3288761.16	551693.76	3288761.16	Фотограмметрич еский метод	0.1	Закрепление отсутствует

**2. Сведения о частях границ уточняемого земельного участка
с кадастровым номером 47:05:0606001:90 :**

Обозначение части границ		Горизонтальное проложение (S), м	Описание прохождения части границ	Сведения о согласовании местоположения границ (согласовано/спорное)
от т.	до т.			
1	2	3	4	5
79	80	50.00	-	-
80	81	30.00	-	-
81	82	50.01	-	-
82	79	30.01	-	-

**3. Сведения о характеристиках уточняемого земельного участка
с кадастровым номером 47:05:0606001:90 :**

№ п/п	Наименование характеристики	Значение характеристики
1	2	3
1.	Адрес земельного участка	Российская Федерация, Ленинградская область, район Подпорожский, деревня Пидьма, улица Дачная
1.1.	Сведения о местоположении земельного участка (при отсутствии адреса) в структурированном в соответствии с федеральной информационной адресной системой виде	-
1.2.	Дополнительные сведения о местоположении земельного участка	-
2.	Площадь земельного участка ± величина погрешности определения (вычисления) площади ($P \pm \Delta P$), м ²	1500 ± 14

3. Сведения о характеристиках уточняемого земельного участка с кадастровым номером 47:05:0606001:90 :		
№ п/п	Наименование характеристики	Значение характеристики
1	2	3
3.	Формула, примененная для расчета предельной допустимой погрешности определения площади земельного участка, с подставленными значениями и итоговые (вычисленные) значения (ΔP), м2	$\Delta P = 3.5 * M_t * \sqrt{P} = 3.5 * 0.1 * \sqrt{1500} = 14$
4.	Площадь земельного участка согласно сведениям Единого государственного реестра недвижимости (Ркад), м2	1500
5.	Оценка расхождения Р и Ркад (Р - Ркад), м2	-
6.	Предельные минимальный и максимальный размеры земельного участка (Рмин и Рмакс), м2	- -
7.	Кадастровый номер или иной государственный учетный номер (инвентарный) объекта недвижимости, расположенного на земельном участке	-
8.	Вид (виды) разрешенного использования	для строительства дома индивидуальной жилой застройки
8.1.	Дополнительные сведения об использовании земельного участка	-
9.	Сведения о земельных участках (землях общего пользования, территории общего пользования), посредством которых обеспечивается доступ	земли общего пользования
10.	Иные сведения	-
4. Пояснения к сведениям об уточняемом земельном участке с кадастровым номером 47:05:0606001:90 :		
1.	-	

Сведения об уточняемых земельных участках, необходимые для исправления реестровых ошибок в сведениях о местоположении их границ

**1. Сведения о характерных точках границ уточняемого земельного участка
с кадастровым номером 47:05:0606001:94 :**

Система координат МСК 47 зона 3

Зона №3

Обозначение характерных точек границ	Координаты, м				Метод определения координат	Формулы, примененные для расчета средней квадратической погрешности определения координат характерных точек границ (Mt), с подставленными в такие формулы значениями и итоговые (вычисленные) значения Mt, м	Описание закрепле ния точки
	содержатся в Едином государственном реестре недвижимости		определены в результате выполнения комплексных кадастровых работ				
	X	Y	X	Y			
1	2	3	4	5	6	7	8
83	551696.30	3289079.99	551696.30	3289079.99	Фотограмметрич еский метод	0.1	Закрепление отсутствует
84	551699.66	3289111.77	551699.66	3289111.77	Фотограмметрич еский метод	0.1	Закрепление отсутствует
85	551665.61	3289129.34	551665.61	3289129.34	Фотограмметрич еский метод	0.1	Закрепление отсутствует
86	551657.61	3289086.17	551657.61	3289086.17	Фотограмметрич еский метод	0.1	Закрепление отсутствует
83	551696.30	3289079.99	551696.30	3289079.99	Фотограмметрич еский метод	0.1	Закрепление отсутствует

**2. Сведения о частях границ уточняемого земельного участка
с кадастровым номером 47:05:0606001:94 :**

Обозначение части границ		Горизонтальное проложение (S), м	Описание прохождения части границ	Сведения о согласовании местоположения границ (согласовано/спорное)
от т.	до т.			
1	2	3	4	5
83	84	31.96	-	-
84	85	38.32	-	-
85	86	43.90	-	-
86	83	39.18	-	-

**3. Сведения о характеристиках уточняемого земельного участка
с кадастровым номером 47:05:0606001:94 :**

№ п/п	Наименование характеристики	Значение характеристики
1	2	3
1.	Адрес земельного участка	Российская Федерация, Ленинградская область, район Подпорожский, деревня Пидьма, улица Спокойная
1.1.	Сведения о местоположении земельного участка (при отсутствии адреса) в структурированном в соответствии с федеральной информационной адресной системой виде	-
1.2.	Дополнительные сведения о местоположении земельного участка	-
2.	Площадь земельного участка ± величина погрешности определения (вычисления) площади ($P \pm \Delta P$), м2	1430 ± 13

3. Сведения о характеристиках уточняемого земельного участка с кадастровым номером 47:05:0606001:94 :		
№ п/п	Наименование характеристики	Значение характеристики
1	2	3
3.	Формула, примененная для расчета предельной допустимой погрешности определения площади земельного участка, с подставленными значениями и итоговые (вычисленные) значения (ΔP), м2	$\Delta P = 3.5 * M_t * \sqrt{P} = 3.5 * 0.1 * \sqrt{1430} = 13$
4.	Площадь земельного участка согласно сведениям Единого государственного реестра недвижимости (Ркад), м2	1430
5.	Оценка расхождения Р и Ркад (Р - Ркад), м2	-
6.	Предельные минимальный и максимальный размеры земельного участка (Рмин и Рмакс), м2	- -
7.	Кадастровый номер или иной государственный учетный номер (инвентарный) объекта недвижимости, расположенного на земельном участке	47:05:0606001:667
8.	Вид (виды) разрешенного использования	для индивидуального жилищного строительства
8.1.	Дополнительные сведения об использовании земельного участка	-
9.	Сведения о земельных участках (землях общего пользования, территории общего пользования), посредством которых обеспечивается доступ	земли общего пользования
10.	Иные сведения	-
4. Пояснения к сведениям об уточняемом земельном участке с кадастровым номером 47:05:0606001:94 :		
1.	-	

Сведения об уточняемых земельных участках, необходимые для исправления реестровых ошибок в сведениях о местоположении их границ

**1. Сведения о характерных точках границ уточняемого земельного участка
с кадастровым номером 47:05:0606001:68 :**

Система координат МСК 47 зона 3

Зона №3

Обозначение характерных точек границ	Координаты, м				Метод определения координат	Формулы, примененные для расчета средней квадратической погрешности определения координат характерных точек границ (Mt), с подставленными в такие формулы значениями и итоговые (вычисленные) значения Mt, м	Описание закрепле ния точки
	содержатся в Едином государственном реестре недвижимости		определены в результате выполнения комплексных кадастровых работ				
	X	Y	X	Y			
1	2	3	4	5	6	7	8
87	551919.90	3288979.08	551919.90	3288979.08	Фотограмметрич еский метод	0.1	Закрепление отсутствует
88	551945.22	3288994.29	551945.22	3288994.29	Фотограмметрич еский метод	0.1	Закрепление отсутствует
89	551916.99	3289035.34	551916.99	3289035.34	Фотограмметрич еский метод	0.1	Закрепление отсутствует
90	551890.53	3289020.61	551890.53	3289020.61	Фотограмметрич еский метод	0.1	Закрепление отсутствует
87	551919.90	3288979.08	551919.90	3288979.08	Фотограмметрич еский метод	0.1	Закрепление отсутствует

**2. Сведения о частях границ уточняемого земельного участка
с кадастровым номером 47:05:0606001:68 :**

Обозначение части границ		Горизонтальное проложение (S), м	Описание прохождения части границ	Сведения о согласовании местоположения границ (согласовано/спорное)
от т.	до т.			
1	2	3	4	5
87	88	29.54	-	-
88	89	49.82	-	-
89	90	30.28	-	-
90	87	50.87	-	-

**3. Сведения о характеристиках уточняемого земельного участка
с кадастровым номером 47:05:0606001:68 :**

№ п/п	Наименование характеристики	Значение характеристики
1	2	3
1.	Адрес земельного участка	Российская Федерация, Ленинградская область, район Подпорожский, деревня Пидьма, улица Подгорная
1.1.	Сведения о местоположении земельного участка (при отсутствии адреса) в структурированном в соответствии с федеральной информационной адресной системой виде	-
1.2.	Дополнительные сведения о местоположении земельного участка	-
2.	Площадь земельного участка ± величина погрешности определения (вычисления) площади ($P \pm \Delta P$), м2	1500 ± 14

3. Сведения о характеристиках уточняемого земельного участка с кадастровым номером 47:05:0606001:68 :		
№ п/п	Наименование характеристики	Значение характеристики
1	2	3
3.	Формула, примененная для расчета предельной допустимой погрешности определения площади земельного участка, с подставленными значениями и итоговые (вычисленные) значения (ΔP), м2	$\Delta P = 3.5 * M_t * \sqrt{P} = 3.5 * 0.1 * \sqrt{1500} = 14$
4.	Площадь земельного участка согласно сведениям Единого государственного реестра недвижимости (Ркад), м2	1500
5.	Оценка расхождения Р и Ркад (Р - Ркад), м2	-
6.	Предельные минимальный и максимальный размеры земельного участка (Рмин и Рмакс), м2	- -
7.	Кадастровый номер или иной государственный учетный номер (инвентарный) объекта недвижимости, расположенного на земельном участке	47:05:0606001:326
8.	Вид (виды) разрешенного использования	для ведения личного подсобного хозяйства
8.1.	Дополнительные сведения об использовании земельного участка	-
9.	Сведения о земельных участках (землях общего пользования, территории общего пользования), посредством которых обеспечивается доступ	земли общего пользования
10.	Иные сведения	-
4. Пояснения к сведениям об уточняемом земельном участке с кадастровым номером 47:05:0606001:68 :		
1.	-	

Сведения об уточняемых земельных участках, необходимые для исправления реестровых ошибок в сведениях о местоположении их границ

1. Сведения о характерных точках границ уточняемого земельного участка с кадастровым номером 47:05:0606001:69 :

Система координат МСК 47 зона 3

Зона №3

Обозначение характерных точек границ	Координаты, м				Метод определения координат	Формулы, примененные для расчета средней квадратической погрешности определения координат характерных точек границ (Mt), с подставленными в такие формулы значениями и итоговые (вычисленные) значения Mt, м	Описание закрепле ния точки
	содержатся в Едином государственном реестре недвижимости		определены в результате выполнения комплексных кадастровых работ				
	X	Y	X	Y			
1	2	3	4	5	6	7	8
91	552045.33	3289100.99	552045.33	3289100.99	Фотограмметрич еский метод	0.1	Закрепление отсутствует
92	552060.54	3289160.46	552060.54	3289160.46	Фотограмметрич еский метод	0.1	Закрепление отсутствует
93	552049.74	3289161.03	552049.74	3289161.03	Фотограмметрич еский метод	0.1	Закрепление отсутствует
94	552025.31	3289153.73	552025.31	3289153.73	Фотограмметрич еский метод	0.1	Закрепление отсутствует
95	552013.98	3289129.39	552013.98	3289129.39	Фотограмметрич еский метод	0.1	Закрепление отсутствует
96	552012.27	3289124.78	552012.27	3289124.78	Фотограмметрич еский метод	0.1	Закрепление отсутствует
97	552010.28	3289122.75	552010.28	3289122.75	Фотограмметрич еский метод	0.1	Закрепление отсутствует
98	552008.89	3289117.64	552008.89	3289117.64	Фотограмметрич еский метод	0.1	Закрепление отсутствует
99	552007.15	3289104.36	552007.15	3289104.36	Фотограмметрич еский метод	0.1	Закрепление отсутствует
91	552045.33	3289100.99	552045.33	3289100.99	Фотограмметрич еский метод	0.1	Закрепление отсутствует

2. Сведения о частях границ уточняемого земельного участка с кадастровым номером 47:05:0606001:69 :

Обозначение части границ		Горизонтальное проложение (S), м	Описание прохождения части границ	Сведения о согласовании местоположения границ (согласовано/спорное)
от т.	до т.			
1	2	3	4	5
91	92	61.38	-	-
92	93	10.82	-	-
93	94	25.50	-	-
94	95	26.85	-	-
95	96	4.92	-	-
96	97	2.84	-	-
97	98	5.30	-	-
98	99	13.39	-	-
99	91	38.33	-	-

3. Сведения о характеристиках уточняемого земельного участка с кадастровым номером 47:05:0606001:69 :		
№ п/п	Наименование характеристики	Значение характеристики
1	2	3
1.	Адрес земельного участка	Российская Федерация, Ленинградская область, район Подпорожский, деревня Пидьма, улица Подгорная, дом 22
1.1.	Сведения о местоположении земельного участка (при отсутствии адреса) в структурированном в соответствии с федеральной информационной адресной системой виде	-
1.2.	Дополнительные сведения о местоположении земельного участка	-
2.	Площадь земельного участка $\pm$ величина погрешности определения (вычисления) площади ($P \pm \Delta P$), м2	2100 ± 16
3.	Формула, примененная для расчета предельной допустимой погрешности определения площади земельного участка, с подставленными значениями и итоговые (вычисленные) значения (ΔP), м2	$\Delta P = 3.5 * M_t * \sqrt{P} = 3.5 * 0.1 * \sqrt{2100} = 16$
4.	Площадь земельного участка согласно сведениям Единого государственного реестра недвижимости (Ркад), м2	2100
5.	Оценка расхождения Р и Ркад ($P - P_{кад}$), м2	-
6.	Предельные минимальный и максимальный размеры земельного участка ($R_{мин}$ и $R_{макс}$), м2	- -
7.	Кадастровый номер или иной государственный учетный номер (инвентарный) объекта недвижимости, расположенного на земельном участке	47:05:0606001:200
8.	Вид (виды) разрешенного использования	для ведения личного подсобного хозяйства
8.1.	Дополнительные сведения об использовании земельного участка	-
9.	Сведения о земельных участках (землях общего пользования, территории общего пользования), посредством которых обеспечивается доступ	земли общего пользования
10.	Иные сведения	-
4. Пояснения к сведениям об уточняемом земельном участке с кадастровым номером 47:05:0606001:69 :		
1.	-	

Сведения об уточняемых земельных участках, необходимые для исправления реестровых ошибок в сведениях о местоположении их границ

**1. Сведения о характерных точках границ уточняемого земельного участка
с кадастровым номером 47:05:0606001:48 :**

Система координат МСК 47 зона 3

Зона №3

Обозначение характерных точек границ	Координаты, м				Метод определения координат	Формулы, примененные для расчета средней квадратической погрешности определения координат характерных точек границ (Mt), с подставленными в такие формулы значениями и итоговые (вычисленные) значения Mt, м	Описание закрепле ния точки
	содержатся в Едином государственном реестре недвижимости		определены в результате выполнения комплексных кадастровых работ				
	X	Y	X	Y			
1	2	3	4	5	6	7	8
40	551771.69	3288952.15	551771.69	3288952.15	Фотограмметрич еский метод	0.1	Закрепление отсутствует
100	551773.87	3288985.69	551773.87	3288985.69	Фотограмметрич еский метод	0.1	Закрепление отсутствует
101	551765.55	3288987.17	551765.55	3288987.17	Фотограмметрич еский метод	0.1	Закрепление отсутствует
102	551745.19	3288990.84	551745.19	3288990.84	Фотограмметрич еский метод	0.1	Закрепление отсутствует
103	551744.69	3288990.76	551744.69	3288990.76	Фотограмметрич еский метод	0.1	Закрепление отсутствует
104	551743.63	3288985.83	551743.63	3288985.83	Фотограмметрич еский метод	0.1	Закрепление отсутствует
105	551742.39	3288975.14	551742.39	3288975.14	Фотограмметрич еский метод	0.1	Закрепление отсутствует
106	551740.96	3288958.94	551740.96	3288958.94	Фотограмметрич еский метод	0.1	Закрепление отсутствует
107	551740.09	3288955.33	551740.09	3288955.33	Фотограмметрич еский метод	0.1	Закрепление отсутствует
40	551771.69	3288952.15	551771.69	3288952.15	Фотограмметрич еский метод	0.1	Закрепление отсутствует

**2. Сведения о частях границ уточняемого земельного участка
с кадастровым номером 47:05:0606001:48 :**

Обозначение части границ		Горизонтальное проложение (S), м	Описание прохождения части границ	Сведения о согласовании местоположения границ (согласовано/спорное)
от т.	до т.			
1	2	3	4	5
40	100	33.61	-	-
100	101	8.45	-	-
101	102	20.69	-	-
102	103	0.51	-	-
103	104	5.04	-	-
104	105	10.76	-	-
105	106	16.26	-	-
106	107	3.71	-	-
107	40	31.76	-	-

3. Сведения о характеристиках уточняемого земельного участка с кадастровым номером 47:05:0606001:48 :		
№ п/п	Наименование характеристики	Значение характеристики
1	2	3
1.	Адрес земельного участка	Российская Федерация, Ленинградская область, район Подпорожский, деревня Пидьма, улица Спокойная, дом 3
1.1.	Сведения о местоположении земельного участка (при отсутствии адреса) в структурированном в соответствии с федеральной информационной адресной системой виде	-
1.2.	Дополнительные сведения о местоположении земельного участка	-
2.	Площадь земельного участка $\pm$ величина погрешности определения (вычисления) площади ($P \pm \Delta P$), м2	1067 ± 11
3.	Формула, примененная для расчета предельной допустимой погрешности определения площади земельного участка, с подставленными значениями и итоговые (вычисленные) значения (ΔP), м2	$\Delta P = 3.5 * M_t * \sqrt{P} = 3.5 * 0.1 * \sqrt{1067} = 11$
4.	Площадь земельного участка согласно сведениям Единого государственного реестра недвижимости (Ркад), м2	1067
5.	Оценка расхождения Р и Ркад ($P - P_{кад}$), м2	-
6.	Предельные минимальный и максимальный размеры земельного участка ($R_{мин}$ и $R_{макс}$), м2	- -
7.	Кадастровый номер или иной государственный учетный номер (инвентарный) объекта недвижимости, расположенного на земельном участке	47:05:0606001:165
8.	Вид (виды) разрешенного использования	для ведения личного подсобного хозяйства
8.1.	Дополнительные сведения об использовании земельного участка	-
9.	Сведения о земельных участках (землях общего пользования, территории общего пользования), посредством которых обеспечивается доступ	земли общего пользования
10.	Иные сведения	-
4. Пояснения к сведениям об уточняемом земельном участке с кадастровым номером 47:05:0606001:48 :		
1.	-	

Сведения об уточняемых земельных участках, необходимые для исправления реестровых ошибок в сведениях о местоположении их границ

**1. Сведения о характерных точках границ уточняемого земельного участка
с кадастровым номером 47:05:0606001:3 :**

Система координат МСК 47 зона 3

Зона №3

Обозначение характерных точек границ	Координаты, м				Метод определения координат	Формулы, примененные для расчета средней квадратической погрешности определения координат характерных точек границ (Mt), с подставленными в такие формулы значениями и итоговые (вычисленные) значения Mt, м	Описание закрепле ния точки
	содержатся в Едином государственном реестре недвижимости		определены в результате выполнения комплексных кадастровых работ				
	X	Y	X	Y			
1	2	3	4	5	6	7	8
108	551658.57	3288609.47	551658.57	3288609.47	Фотограмметрич еский метод	0.1	Закрепление отсутствует
109	551695.23	3288601.45	551695.23	3288601.45	Фотограмметрич еский метод	0.1	Закрепление отсутствует
110	551702.08	3288632.77	551702.08	3288632.77	Фотограмметрич еский метод	0.1	Закрепление отсутствует
111	551665.58	3288640.76	551665.58	3288640.76	Фотограмметрич еский метод	0.1	Закрепление отсутствует
108	551658.57	3288609.47	551658.57	3288609.47	Фотограмметрич еский метод	0.1	Закрепление отсутствует

**2. Сведения о частях границ уточняемого земельного участка
с кадастровым номером 47:05:0606001:3 :**

Обозначение части границ		Горизонтальное проложение (S), м	Описание прохождения части границ	Сведения о согласовании местоположения границ (согласовано/спорное)
от т.	до т.			
1	2	3	4	5
108	109	37.53	-	-
109	110	32.06	-	-
110	111	37.36	-	-
111	108	32.07	-	-

**3. Сведения о характеристиках уточняемого земельного участка
с кадастровым номером 47:05:0606001:3 :**

№ п/п	Наименование характеристики	Значение характеристики
1	2	3
1.	Адрес земельного участка	Российская Федерация, Ленинградская область, район Подпорожский, деревня Пидьма, улица Дачная
1.1.	Сведения о местоположении земельного участка (при отсутствии адреса) в структурированном в соответствии с федеральной информационной адресной системой виде	-
1.2.	Дополнительные сведения о местоположении земельного участка	-
2.	Площадь земельного участка ± величина погрешности определения (вычисления) площади ($P \pm \Delta P$), м2	1201 ± 12

3. Сведения о характеристиках уточняемого земельного участка с кадастровым номером 47:05:0606001:3 :

№ п/п	Наименование характеристики	Значение характеристики
1	2	3
3.	Формула, примененная для расчета предельной допустимой погрешности определения площади земельного участка, с подставленными значениями и итоговые (вычисленные) значения (ΔP), м2	$\Delta P = 3.5 * M_t * \sqrt{P} = 3.5 * 0.1 * \sqrt{1201} = 12$
4.	Площадь земельного участка согласно сведениям Единого государственного реестра недвижимости ($P_{\text{кад}}$), м2	1200
5.	Оценка расхождения P и $P_{\text{кад}}$ ($P - P_{\text{кад}}$), м2	1
6.	Предельные минимальный и максимальный размеры земельного участка ($P_{\text{мин}}$ и $P_{\text{макс}}$), м2	- -
7.	Кадастровый номер или иной государственный учетный номер (инвентарный) объекта недвижимости, расположенного на земельном участке	-
8.	Вид (виды) разрешенного использования	для ведения личного подсобного хозяйства
8.1.	Дополнительные сведения об использовании земельного участка	-
9.	Сведения о земельных участках (землях общего пользования, территории общего пользования), посредством которых обеспечивается доступ	земли общего пользования
10.	Иные сведения	-

4. Пояснения к сведениям об уточняемом земельном участке с кадастровым номером 47:05:0606001:3 :

1.	-
----	---

This image shows a completely blank white rectangular area enclosed within a thin black border. There are no markings, text, or illustrations present on the page.

Сведения об уточняемых земельных участках, необходимые для исправления реестровых ошибок в сведениях о местоположении их границ

**1. Сведения о характерных точках границ уточняемого земельного участка
с кадастровым номером 47:05:0606001:52 :**

Система координат МСК 47 зона 3

Зона №3

Обозначение характерных точек границ	Координаты, м				Метод определения координат	Формулы, примененные для расчета средней квадратической погрешности определения координат характерных точек границ (Mt), с подставленными в такие формулы значениями и итоговые (вычисленные) значения Mt, м	Описание закрепле ния точки
	содержатся в Едином государственном реестре недвижимости		определены в результате выполнения комплексных кадастровых работ				
	X	Y	X	Y			
1	2	3	4	5	6	7	8
112	551884.62	3288807.79	551884.62	3288807.79	Фотограмметрич еский метод	0.1	Закрепление отсутствует
113	551853.90	3288807.13	551853.90	3288807.13	Фотограмметрич еский метод	0.1	Закрепление отсутствует
114	551852.52	3288800.35	551852.52	3288800.35	Фотограмметрич еский метод	0.1	Закрепление отсутствует
115	551849.74	3288790.12	551849.74	3288790.12	Фотограмметрич еский метод	0.1	Закрепление отсутствует
116	551847.36	3288770.65	551847.36	3288770.65	Фотограмметрич еский метод	0.1	Закрепление отсутствует
117	551875.78	3288766.66	551875.78	3288766.66	Фотограмметрич еский метод	0.1	Закрепление отсутствует
118	551881.82	3288791.65	551881.82	3288791.65	Фотограмметрич еский метод	0.1	Закрепление отсутствует
119	551883.68	3288796.52	551883.68	3288796.52	Фотограмметрич еский метод	0.1	Закрепление отсутствует
112	551884.62	3288807.79	551884.62	3288807.79	Фотограмметрич еский метод	0.1	Закрепление отсутствует

**2. Сведения о частях границ уточняемого земельного участка
с кадастровым номером 47:05:0606001:52 :**

Обозначение части границ		Горизонтальное проложение (S), м	Описание прохождения части границ	Сведения о согласовании местоположения границ (согласовано/спорное)
от т.	до т.			
1	2	3	4	5
112	113	30.73	-	-
113	114	6.92	-	-
114	115	10.60	-	-
115	116	19.61	-	-
116	117	28.70	-	-
117	118	25.71	-	-
118	119	5.21	-	-
119	112	11.31	-	-

3. Сведения о характеристиках уточняемого земельного участка с кадастровым номером 47:05:0606001:52 :		
№ п/п	Наименование характеристики	Значение характеристики
1	2	3
1.	Адрес земельного участка	-
1.1.	Сведения о местоположении земельного участка (при отсутствии адреса) в структурированном в соответствии с федеральной информационной адресной системой виде	Российская Федерация, 187780, Ленинградская область, м.р-н Подпорожский, г.п Подпорожское, деревня Пидьма, улица Репников конец, з/у 4
1.2.	Дополнительные сведения о местоположении земельного участка	-
2.	Площадь земельного участка ± величина погрешности определения (вычисления) площади ($P \pm \Delta P$), м2	1200 ± 12
3.	Формула, примененная для расчета предельной допустимой погрешности определения площади земельного участка, с подставленными значениями и итоговые (вычисленные) значения (ΔP), м2	$\Delta P = 3.5 * M_t * \sqrt{P} = 3.5 * 0.1 * \sqrt{1200} = 12$
4.	Площадь земельного участка согласно сведениям Единого государственного реестра недвижимости ($P_{\text{кад}}$), м2	1200
5.	Оценка расхождения P и $P_{\text{кад}}$ ($P - P_{\text{кад}}$), м2	-
6.	Предельные минимальный и максимальный размеры земельного участка ($P_{\text{мин}}$ и $P_{\text{макс}}$), м2	- -
7.	Кадастровый номер или иной государственный учетный номер (инвентарный) объекта недвижимости, расположенного на земельном участке	-
8.	Вид (виды) разрешенного использования	для индивидуального жилищного строительства
8.1.	Дополнительные сведения об использовании земельного участка	-
9.	Сведения о земельных участках (землях общего пользования, территории общего пользования), посредством которых обеспечивается доступ	земли общего пользования
10.	Иные сведения	-
4. Пояснения к сведениям об уточняемом земельном участке с кадастровым номером 47:05:0606001:52 :		
1.	-	

Сведения об уточняемых земельных участках, необходимые для исправления реестровых ошибок в сведениях о местоположении их границ

**1. Сведения о характерных точках границ уточняемого земельного участка
с кадастровым номером 47:05:0606001:61 :**

Система координат МСК 47 зона 3

Зона №3

Обозначение характерных точек границ	Координаты, м				Метод определения координат	Формулы, примененные для расчета средней квадратической погрешности определения координат характерных точек границ (Mt), с подставленными в такие формулы значениями и итоговые (вычисленные) значения Mt, м	Описание закрепле ния точки
	содержатся в Едином государственном реестре недвижимости		определены в результате выполнения комплексных кадастровых работ				
	X	Y	X	Y			
1	2	3	4	5	6	7	8
14	551578.75	3288831.10	551578.75	3288831.10	Фотограмметрич еский метод	0.1	Закрепление отсутствует
17	551547.55	3288851.05	551547.55	3288851.05	Фотограмметрич еский метод	0.1	Закрепление отсутствует
120	551526.00	3288817.53	551526.00	3288817.53	Фотограмметрич еский метод	0.1	Закрепление отсутствует
121	551558.04	3288796.83	551558.04	3288796.83	Фотограмметрич еский метод	0.1	Закрепление отсутствует
14	551578.75	3288831.10	551578.75	3288831.10	Фотограмметрич еский метод	0.1	Закрепление отсутствует

**2. Сведения о частях границ уточняемого земельного участка
с кадастровым номером 47:05:0606001:61 :**

Обозначение части границ		Горизонтальное проложение (S), м	Описание прохождения части границ	Сведения о согласовании местоположения границ (согласовано/спорное)
от т.	до т.			
1	2	3	4	5
14	17	37.03	-	-
17	120	39.85	-	-
120	121	38.15	-	-
121	14	40.04	-	-

**3. Сведения о характеристиках уточняемого земельного участка
с кадастровым номером 47:05:0606001:61 :**

№ п/п	Наименование характеристики	Значение характеристики
1	2	3
1.	Адрес земельного участка	Российская Федерация, Ленинградская область, район Подпорожский, деревня Пидьма, улица Репников конец, дом 15а
1.1.	Сведения о местоположении земельного участка (при отсутствии адреса) в структурированном в соответствии с федеральной информационной адресной системой виде	-
1.2.	Дополнительные сведения о местоположении земельного участка	-
2.	Площадь земельного участка ± величина погрешности определения (вычисления) площади ($P \pm \Delta P$), м2	1501 ± 14

3. Сведения о характеристиках уточняемого земельного участка с кадастровым номером 47:05:0606001:61 :		
№ п/п	Наименование характеристики	Значение характеристики
1	2	3
3.	Формула, примененная для расчета предельной допустимой погрешности определения площади земельного участка, с подставленными значениями и итоговые (вычисленные) значения (ΔP), м2	$\Delta P = 3.5 * M_t * \sqrt{P} = 3.5 * 0.1 * \sqrt{1501} = 14$
4.	Площадь земельного участка согласно сведениям Единого государственного реестра недвижимости (Ркад), м2	1500
5.	Оценка расхождения Р и Ркад (Р - Ркад), м2	1
6.	Предельные минимальный и максимальный размеры земельного участка (Рмин и Рмакс), м2	- -
7.	Кадастровый номер или иной государственный учетный номер (инвентарный) объекта недвижимости, расположенного на земельном участке	47:05:0606001:193
8.	Вид (виды) разрешенного использования	для индивидуального жилищного строительства
8.1.	Дополнительные сведения об использовании земельного участка	-
9.	Сведения о земельных участках (землях общего пользования, территории общего пользования), посредством которых обеспечивается доступ	земли общего пользования
10.	Иные сведения	-
4. Пояснения к сведениям об уточняемом земельном участке с кадастровым номером 47:05:0606001:61 :		
1.	-	

Сведения об уточняемых земельных участках, необходимые для исправления реестровых ошибок в сведениях о местоположении их границ

**1. Сведения о характерных точках границ уточняемого земельного участка
с кадастровым номером 47:05:0606001:15 :**

Система координат МСК 47 зона 3

Зона №3

Обозначение характерных точек границ	Координаты, м				Метод определения координат	Формулы, примененные для расчета средней квадратической погрешности определения координат характерных точек границ (Mt), с подставленными в такие формулы значениями и итоговые (вычисленные) значения Mt, м	Описание закрепле ния точки
	содержатся в Едином государственном реестре недвижимости		определены в результате выполнения комплексных кадастровых работ				
	X	Y	X	Y			
1	2	3	4	5	6	7	8
122	551728.90	3288959.29	551728.90	3288959.29	Фотограмметрич еский метод	0.1	Закрепление отсутствует
123	551734.58	3289004.93	551734.58	3289004.93	Фотограмметрич еский метод	0.1	Закрепление отсутствует
124	551702.22	3289008.96	551702.22	3289008.96	Фотограмметрич еский метод	0.1	Закрепление отсутствует
125	551696.54	3288963.32	551696.54	3288963.32	Фотограмметрич еский метод	0.1	Закрепление отсутствует
122	551728.90	3288959.29	551728.90	3288959.29	Фотограмметрич еский метод	0.1	Закрепление отсутствует

**2. Сведения о частях границ уточняемого земельного участка
с кадастровым номером 47:05:0606001:15 :**

Обозначение части границ		Горизонтальное проложение (S), м	Описание прохождения части границ	Сведения о согласовании местоположения границ (согласовано/спорное)
от т.	до т.			
1	2	3	4	5
122	123	45.99	-	-
123	124	32.61	-	-
124	125	45.99	-	-
125	122	32.61	-	-

**3. Сведения о характеристиках уточняемого земельного участка
с кадастровым номером 47:05:0606001:15 :**

№ п/п	Наименование характеристики	Значение характеристики
1	2	3
1.	Адрес земельного участка	Российская Федерация, Ленинградская область, район Подпорожский, деревня Пидьма, улица Спокойная
1.1.	Сведения о местоположении земельного участка (при отсутствии адреса) в структурированном в соответствии с федеральной информационной адресной системой виде	-
1.2.	Дополнительные сведения о местоположении земельного участка	-
2.	Площадь земельного участка ± величина погрешности определения (вычисления) площади ($P \pm \Delta P$), м ²	1500 ± 14

3. Сведения о характеристиках уточняемого земельного участка с кадастровым номером 47:05:0606001:15 :		
№ п/п	Наименование характеристики	Значение характеристики
1	2	3
3.	Формула, примененная для расчета предельной допустимой погрешности определения площади земельного участка, с подставленными значениями и итоговые (вычисленные) значения (ΔP), м2	$\Delta P = 3.5 * M_t * \sqrt{P} = 3.5 * 0.1 * \sqrt{1500} = 14$
4.	Площадь земельного участка согласно сведениям Единого государственного реестра недвижимости (Ркад), м2	1500
5.	Оценка расхождения Р и Ркад (Р - Ркад), м2	-
6.	Предельные минимальный и максимальный размеры земельного участка (Рмин и Рмакс), м2	- -
7.	Кадастровый номер или иной государственный учетный номер (инвентарный) объекта недвижимости, расположенного на земельном участке	47:05:0606001:166
8.	Вид (виды) разрешенного использования	для ведения личного подсобного хозяйства
8.1.	Дополнительные сведения об использовании земельного участка	-
9.	Сведения о земельных участках (землях общего пользования, территории общего пользования), посредством которых обеспечивается доступ	земли общего пользования
10.	Иные сведения	-
4. Пояснения к сведениям об уточняемом земельном участке с кадастровым номером 47:05:0606001:15 :		
1.	-	

Сведения об уточняемых земельных участках, необходимые для исправления реестровых ошибок в сведениях о местоположении их границ

**1. Сведения о характерных точках границ уточняемого земельного участка
с кадастровым номером 47:05:0606001:16 :**

Система координат МСК 47 зона 3

Зона №3

Обозначение характерных точек границ	Координаты, м				Метод определения координат	Формулы, примененные для расчета средней квадратической погрешности определения координат характерных точек границ (Mt), с подставленными в такие формулы значениями и итоговые (вычисленные) значения Mt, м	Описание закрепле ния точки
	содержатся в Едином государственном реестре недвижимости		определены в результате выполнения комплексных кадастровых работ				
	X	Y	X	Y			
1	2	3	4	5	6	7	8
102	551745.19	3288990.84	551745.19	3288990.84	Фотограмметрич еский метод	0.1	Закрепление отсутствует
101	551765.55	3288987.17	551765.55	3288987.17	Фотограмметрич еский метод	0.1	Закрепление отсутствует
126	551770.93	3289013.16	551770.93	3289013.16	Фотограмметрич еский метод	0.1	Закрепление отсутствует
127	551752.01	3289022.08	551752.01	3289022.08	Фотограмметрич еский метод	0.1	Закрепление отсутствует
102	551745.19	3288990.84	551745.19	3288990.84	Фотограмметрич еский метод	0.1	Закрепление отсутствует

**2. Сведения о частях границ уточняемого земельного участка
с кадастровым номером 47:05:0606001:16 :**

Обозначение части границ		Горизонтальное проложение (S), м	Описание прохождения части границ	Сведения о согласовании местоположения границ (согласовано/спорное)
от т.	до т.			
1	2	3	4	5
102	101	20.69	-	-
101	126	26.54	-	-
126	127	20.92	-	-
127	102	31.98	-	-

**3. Сведения о характеристиках уточняемого земельного участка
с кадастровым номером 47:05:0606001:16 :**

№ п/п	Наименование характеристики	Значение характеристики
1	2	3
1.	Адрес земельного участка	Российская Федерация, Ленинградская область, район Подпорожский, деревня Пидьма, улица Спокойная
1.1.	Сведения о местоположении земельного участка (при отсутствии адреса) в структурированном в соответствии с федеральной информационной адресной системой виде	-
1.2.	Дополнительные сведения о местоположении земельного участка	-
2.	Площадь земельного участка ± величина погрешности определения (вычисления) площади ($P \pm \Delta P$), м ²	600 ± 9

3. Сведения о характеристиках уточняемого земельного участка с кадастровым номером 47:05:0606001:16 :		
№ п/п	Наименование характеристики	Значение характеристики
1	2	3
3.	Формула, примененная для расчета предельной допустимой погрешности определения площади земельного участка, с подставленными значениями и итоговые (вычисленные) значения (ΔP), м2	$\Delta P = 3.5 * M_t * \sqrt{P} = 3.5 * 0.1 * \sqrt{600} = 9$
4.	Площадь земельного участка согласно сведениям Единого государственного реестра недвижимости (Ркад), м2	600
5.	Оценка расхождения Р и Ркад (Р - Ркад), м2	-
6.	Предельные минимальный и максимальный размеры земельного участка (Рмин и Рмакс), м2	- -
7.	Кадастровый номер или иной государственный учетный номер (инвентарный) объекта недвижимости, расположенного на земельном участке	47:05:0606001:124
8.	Вид (виды) разрешенного использования	для индивидуального жилищного строительства
8.1.	Дополнительные сведения об использовании земельного участка	-
9.	Сведения о земельных участках (землях общего пользования, территории общего пользования), посредством которых обеспечивается доступ	земли общего пользования
10.	Иные сведения	-
4. Пояснения к сведениям об уточняемом земельном участке с кадастровым номером 47:05:0606001:16 :		
1.	-	

Сведения об уточняемых земельных участках, необходимые для исправления реестровых ошибок в сведениях о местоположении их границ

**1. Сведения о характерных точках границ уточняемого земельного участка
с кадастровым номером 47:05:0606001:21 :**

Система координат МСК 47 зона 3

Зона №3

Обозначение характерных точек границ	Координаты, м				Метод определения координат	Формулы, примененные для расчета средней квадратической погрешности определения координат характерных точек границ (Mt), с подставленными в такие формулы значениями и итоговые (вычисленные) значения Mt, м	Описание закрепле ния точки
	содержатся в Едином государственном реестре недвижимости		определены в результате выполнения комплексных кадастровых работ				
	X	Y	X	Y			
1	2	3	4	5	6	7	8
71	551501.20	3288473.56	551501.20	3288473.56	Фотограмметрич еский метод	0.1	Закрепление отсутствует
74	551553.12	3288468.42	551553.12	3288468.42	Фотограмметрич еский метод	0.1	Закрепление отсутствует
128	551557.10	3288477.36	551557.10	3288477.36	Фотограмметрич еский метод	0.1	Закрепление отсутствует
129	551563.81	3288492.33	551563.81	3288492.33	Фотограмметрич еский метод	0.1	Закрепление отсутствует
130	551565.35	3288495.97	551565.35	3288495.97	Фотограмметрич еский метод	0.1	Закрепление отсутствует
131	551550.77	3288497.53	551550.77	3288497.53	Фотограмметрич еский метод	0.1	Закрепление отсутствует
132	551522.08	3288500.60	551522.08	3288500.60	Фотограмметрич еский метод	0.1	Закрепление отсутствует
133	551507.11	3288502.21	551507.11	3288502.21	Фотограмметрич еский метод	0.1	Закрепление отсутствует
71	551501.20	3288473.56	551501.20	3288473.56	Фотограмметрич еский метод	0.1	Закрепление отсутствует

**2. Сведения о частях границ уточняемого земельного участка
с кадастровым номером 47:05:0606001:21 :**

Обозначение части границ		Горизонтальное проложение (S), м	Описание прохождения части границ	Сведения о согласовании местоположения границ (согласовано/спорное)
от т.	до т.			
1	2	3	4	5
71	74	52.17	-	-
74	128	9.79	-	-
128	129	16.41	-	-
129	130	3.95	-	-
130	131	14.66	-	-
131	132	28.85	-	-
132	133	15.06	-	-
133	71	29.25	-	-

3. Сведения о характеристиках уточняемого земельного участка с кадастровым номером 47:05:0606001:21 :		
№ п/п	Наименование характеристики	Значение характеристики
1	2	3
1.	Адрес земельного участка	Российская Федерация, Ленинградская область, район Подпорожский, деревня Пидьма, улица Репников конец
1.1.	Сведения о местоположении земельного участка (при отсутствии адреса) в структурированном в соответствии с федеральной информационной адресной системой виде	-
1.2.	Дополнительные сведения о местоположении земельного участка	-
2.	Площадь земельного участка ± величина погрешности определения (вычисления) площади ($P \pm \Delta P$), м2	1600 ± 14
3.	Формула, примененная для расчета предельной допустимой погрешности определения площади земельного участка, с подставленными значениями и итоговые (вычисленные) значения (ΔP), м2	$\Delta P = 3.5 * M_t * \sqrt{P} = 3.5 * 0.1 * \sqrt{1600} = 14$
4.	Площадь земельного участка согласно сведениям Единого государственного реестра недвижимости (Ркад), м2	1600
5.	Оценка расхождения Р и Ркад ($P - P_{кад}$), м2	-
6.	Предельные минимальный и максимальный размеры земельного участка ($R_{мин}$ и $R_{макс}$), м2	- -
7.	Кадастровый номер или иной государственный учетный номер (инвентарный) объекта недвижимости, расположенного на земельном участке	47:05:0000000:4397
8.	Вид (виды) разрешенного использования	для ведения личного подсобного хозяйства
8.1.	Дополнительные сведения об использовании земельного участка	-
9.	Сведения о земельных участках (землях общего пользования, территории общего пользования), посредством которых обеспечивается доступ	земли общего пользования
10.	Иные сведения	-
4. Пояснения к сведениям об уточняемом земельном участке с кадастровым номером 47:05:0606001:21 :		
1.	-	

Сведения об уточняемых земельных участках, необходимые для исправления реестровых ошибок в сведениях о местоположении их границ

**1. Сведения о характерных точках границ уточняемого земельного участка
с кадастровым номером 47:05:0606001:24 :**

Система координат МСК 47 зона 3

Зона №3

Обозначение характерных точек границ	Координаты, м				Метод определения координат	Формулы, примененные для расчета средней квадратической погрешности определения координат характерных точек границ (Mt), с подставленными в такие формулы значениями и итоговые (вычисленные) значения Mt, м	Описание закрепле ния точки
	содержатся в Едином государственном реестре недвижимости		определены в результате выполнения комплексных кадастровых работ				
	X	Y	X	Y			
1	2	3	4	5	6	7	8
134	551437.15	3288478.87	551437.15	3288478.87	Фотограмметрич еский метод	0.1	Закрепление отсутствует
135	551434.98	3288444.27	551434.98	3288444.27	Фотограмметрич еский метод	0.1	Закрепление отсутствует
136	551454.41	3288442.66	551454.41	3288442.66	Фотограмметрич еский метод	0.1	Закрепление отсутствует
137	551492.72	3288464.96	551492.72	3288464.96	Фотограмметрич еский метод	0.1	Закрепление отсутствует
138	551493.81	3288475.46	551493.81	3288475.46	Фотограмметрич еский метод	0.1	Закрепление отсутствует
134	551437.15	3288478.87	551437.15	3288478.87	Фотограмметрич еский метод	0.1	Закрепление отсутствует

**2. Сведения о частях границ уточняемого земельного участка
с кадастровым номером 47:05:0606001:24 :**

Обозначение части границ		Горизонтальное проложение (S), м	Описание прохождения части границ	Сведения о согласовании местоположения границ (согласовано/спорное)
от т.	до т.			
1	2	3	4	5
134	135	34.67	-	-
135	136	19.50	-	-
136	137	44.33	-	-
137	138	10.56	-	-
138	134	56.76	-	-

**3. Сведения о характеристиках уточняемого земельного участка
с кадастровым номером 47:05:0606001:24 :**

№ п/п	Наименование характеристики	Значение характеристики
1	2	3
1.	Адрес земельного участка	Российская Федерация, Ленинградская область, район Подпорожский, деревня Пидьма, улица Репников конец, дом 27
1.1.	Сведения о местоположении земельного участка (при отсутствии адреса) в структурированном в соответствии с федеральной информационной адресной системой виде	-
1.2.	Дополнительные сведения о местоположении земельного участка	-
2.	Площадь земельного участка ± величина погрешности определения (вычисления) площади ($P \pm \Delta P$), м ²	1523 ± 14

3. Сведения о характеристиках уточняемого земельного участка с кадастровым номером 47:05:0606001:24 :		
№ п/п	Наименование характеристики	Значение характеристики
1	2	3
3.	Формула, примененная для расчета предельной допустимой погрешности определения площади земельного участка, с подставленными значениями и итоговые (вычисленные) значения (ΔP), м2	$\Delta P = 3.5 * M_t * \sqrt{P} = 3.5 * 0.1 * \sqrt{1523} = 14$
4.	Площадь земельного участка согласно сведениям Единого государственного реестра недвижимости (Ркад), м2	1523
5.	Оценка расхождения Р и Ркад (Р - Ркад), м2	-
6.	Предельные минимальный и максимальный размеры земельного участка (Рмин и Рмакс), м2	- -
7.	Кадастровый номер или иной государственный учетный номер (инвентарный) объекта недвижимости, расположенного на земельном участке	47:05:0606001:349
8.	Вид (виды) разрешенного использования	для ведения личного подсобного хозяйства
8.1.	Дополнительные сведения об использовании земельного участка	-
9.	Сведения о земельных участках (землях общего пользования, территории общего пользования), посредством которых обеспечивается доступ	земли общего пользования
10.	Иные сведения	-
4. Пояснения к сведениям об уточняемом земельном участке с кадастровым номером 47:05:0606001:24 :		
1.	-	

Сведения об уточняемых земельных участках, необходимые для исправления реестровых ошибок в сведениях о местоположении их границ

**1. Сведения о характерных точках границ уточняемого земельного участка
с кадастровым номером 47:05:0606001:82 :**

Система координат МСК 47 зона 3

Зона №3

Обозначение характерных точек границ	Координаты, м				Метод определения координат	Формулы, примененные для расчета средней квадратической погрешности определения координат характерных точек границ (Mt), с подставленными в такие формулы значениями и итоговые (вычисленные) значения Mt, м	Описание закрепле ния точки
	содержатся в Едином государственном реестре недвижимости		определены в результате выполнения комплексных кадастровых работ				
	X	Y	X	Y			
1	2	3	4	5	6	7	8
139	551653.40	3288807.71	551653.40	3288807.71	Фотограмметрич еский метод	0.1	Закрепление отсутствует
140	551702.06	3288796.19	551702.06	3288796.19	Фотограмметрич еский метод	0.1	Закрепление отсутствует
141	551708.97	3288825.38	551708.97	3288825.38	Фотограмметрич еский метод	0.1	Закрепление отсутствует
142	551660.32	3288836.90	551660.32	3288836.90	Фотограмметрич еский метод	0.1	Закрепление отсутствует
139	551653.40	3288807.71	551653.40	3288807.71	Фотограмметрич еский метод	0.1	Закрепление отсутствует

**2. Сведения о частях границ уточняемого земельного участка
с кадастровым номером 47:05:0606001:82 :**

Обозначение части границ		Горизонтальное проложение (S), м	Описание прохождения части границ	Сведения о согласовании местоположения границ (согласовано/спорное)
от т.	до т.			
1	2	3	4	5
139	140	50.01	-	-
140	141	30.00	-	-
141	142	50.00	-	-
142	139	30.00	-	-

**3. Сведения о характеристиках уточняемого земельного участка
с кадастровым номером 47:05:0606001:82 :**

№ п/п	Наименование характеристики	Значение характеристики
1	2	3
1.	Адрес земельного участка	Российская Федерация, Ленинградская область, район Подпорожский, деревня Пидьма, улица Дачная
1.1.	Сведения о местоположении земельного участка (при отсутствии адреса) в структурированном в соответствии с федеральной информационной адресной системой виде	-
1.2.	Дополнительные сведения о местоположении земельного участка	-
2.	Площадь земельного участка ± величина погрешности определения (вычисления) площади ($P \pm \Delta P$), м2	1500 ± 14

3. Сведения о характеристиках уточняемого земельного участка с кадастровым номером 47:05:0606001:82 :		
№ п/п	Наименование характеристики	Значение характеристики
1	2	3
3.	Формула, примененная для расчета предельной допустимой погрешности определения площади земельного участка, с подставленными значениями и итоговые (вычисленные) значения (ΔP), м2	$\Delta P = 3.5 * M_t * \sqrt{P} = 3.5 * 0.1 * \sqrt{1500} = 14$
4.	Площадь земельного участка согласно сведениям Единого государственного реестра недвижимости (Ркад), м2	1500
5.	Оценка расхождения Р и Ркад (Р - Ркад), м2	-
6.	Предельные минимальный и максимальный размеры земельного участка (Рмин и Рмакс), м2	- -
7.	Кадастровый номер или иной государственный учетный номер (инвентарный) объекта недвижимости, расположенного на земельном участке	-
8.	Вид (виды) разрешенного использования	для индивидуального жилищного строительства
8.1.	Дополнительные сведения об использовании земельного участка	-
9.	Сведения о земельных участках (землях общего пользования, территории общего пользования), посредством которых обеспечивается доступ	земли общего пользования
10.	Иные сведения	-
4. Пояснения к сведениям об уточняемом земельном участке с кадастровым номером 47:05:0606001:82 :		
1.	-	

Сведения об уточняемых земельных участках, необходимые для исправления реестровых ошибок в сведениях о местоположении их границ

**1. Сведения о характерных точках границ уточняемого земельного участка
с кадастровым номером 47:05:0606001:63 :**

Система координат МСК 47 зона 3

Зона №3

Обозначение характерных точек границ	Координаты, м				Метод определения координат	Формулы, примененные для расчета средней квадратической погрешности определения координат характерных точек границ (Mt), с подставленными в такие формулы значениями и итоговые (вычисленные) значения Mt, м	Описание закрепле ния точки
	содержатся в Едином государственном реестре недвижимости		определены в результате выполнения комплексных кадастровых работ				
	X	Y	X	Y			
1	2	3	4	5	6	7	8
143	551569.33	3288884.77	551569.33	3288884.77	Фотограмметрич еский метод	0.1	Закрепление отсутствует
144	551601.14	3288864.26	551601.14	3288864.26	Фотограмметрич еский метод	0.1	Закрепление отсутствует
145	551620.31	3288898.70	551620.31	3288898.70	Фотограмметрич еский метод	0.1	Закрепление отсутствует
146	551591.34	3288920.42	551591.34	3288920.42	Фотограмметрич еский метод	0.1	Закрепление отсутствует
143	551569.33	3288884.77	551569.33	3288884.77	Фотограмметрич еский метод	0.1	Закрепление отсутствует

**2. Сведения о частях границ уточняемого земельного участка
с кадастровым номером 47:05:0606001:63 :**

Обозначение части границ		Горизонтальное проложение (S), м	Описание прохождения части границ	Сведения о согласовании местоположения границ (согласовано/спорное)
от т.	до т.			
1	2	3	4	5
143	144	37.85	-	-
144	145	39.42	-	-
145	146	36.21	-	-
146	143	41.90	-	-

**3. Сведения о характеристиках уточняемого земельного участка
с кадастровым номером 47:05:0606001:63 :**

№ п/п	Наименование характеристики	Значение характеристики
1	2	3
1.	Адрес земельного участка	Российская Федерация, Ленинградская область, район Подпорожский, деревня Пидьма, улица Репников конец
1.1.	Сведения о местоположении земельного участка (при отсутствии адреса) в структурированном в соответствии с федеральной информационной адресной системой виде	-
1.2.	Дополнительные сведения о местоположении земельного участка	-
2.	Площадь земельного участка ± величина погрешности определения (вычисления) площади ($P \pm \Delta P$), м2	1500 ± 14

3. Сведения о характеристиках уточняемого земельного участка с кадастровым номером 47:05:0606001:63 :		
№ п/п	Наименование характеристики	Значение характеристики
1	2	3
3.	Формула, примененная для расчета предельной допустимой погрешности определения площади земельного участка, с подставленными значениями и итоговые (вычисленные) значения (ΔP), м2	$\Delta P = 3.5 * M_t * \sqrt{P} = 3.5 * 0.1 * \sqrt{1500} = 14$
4.	Площадь земельного участка согласно сведениям Единого государственного реестра недвижимости (Ркад), м2	1500
5.	Оценка расхождения Р и Ркад (Р - Ркад), м2	-
6.	Предельные минимальный и максимальный размеры земельного участка (Рмин и Рмакс), м2	- -
7.	Кадастровый номер или иной государственный учетный номер (инвентарный) объекта недвижимости, расположенного на земельном участке	47:05:0606001:194
8.	Вид (виды) разрешенного использования	для индивидуального жилищного строительства
8.1.	Дополнительные сведения об использовании земельного участка	-
9.	Сведения о земельных участках (землях общего пользования, территории общего пользования), посредством которых обеспечивается доступ	земли общего пользования
10.	Иные сведения	-
4. Пояснения к сведениям об уточняемом земельном участке с кадастровым номером 47:05:0606001:63 :		
1.	-	

Сведения об уточняемых земельных участках, необходимые для исправления реестровых ошибок в сведениях о местоположении их границ

**1. Сведения о характерных точках границ уточняемого земельного участка
с кадастровым номером 47:05:0606001:66 :**

Система координат МСК 47 зона 3

Зона №3

Обозначение характерных точек границ	Координаты, м				Метод определения координат	Формулы, примененные для расчета средней квадратической погрешности определения координат характерных точек границ (Mt), с подставленными в такие формулы значениями и итоговые (вычисленные) значения Mt, м	Описание закрепле ния точки
	содержатся в Едином государственном реестре недвижимости		определены в результате выполнения комплексных кадастровых работ				
	X	Y	X	Y			
1	2	3	4	5	6	7	8
147	551933.87	3289053.09	551933.87	3289053.09	Фотограмметрич еский метод	0.1	Закрепление отсутствует
148	551964.30	3289053.01	551964.30	3289053.01	Фотограмметрич еский метод	0.1	Закрепление отсутствует
149	551965.72	3289101.02	551965.72	3289101.02	Фотограмметрич еский метод	0.1	Закрепление отсутствует
150	551934.65	3289102.64	551934.65	3289102.64	Фотограмметрич еский метод	0.1	Закрепление отсутствует
147	551933.87	3289053.09	551933.87	3289053.09	Фотограмметрич еский метод	0.1	Закрепление отсутствует

**2. Сведения о частях границ уточняемого земельного участка
с кадастровым номером 47:05:0606001:66 :**

Обозначение части границ		Горизонтальное проложение (S), м	Описание прохождения части границ	Сведения о согласовании местоположения границ (согласовано/спорное)
от т.	до т.			
1	2	3	4	5
147	148	30.43	-	-
148	149	48.03	-	-
149	150	31.11	-	-
150	147	49.56	-	-

**3. Сведения о характеристиках уточняемого земельного участка
с кадастровым номером 47:05:0606001:66 :**

№ п/п	Наименование характеристики	Значение характеристики
1	2	3
1.	Адрес земельного участка	Российская Федерация, Ленинградская область, район Подпорожский, деревня Пидьма, улица Подгорная
1.1.	Сведения о местоположении земельного участка (при отсутствии адреса) в структурированном в соответствии с федеральной информационной адресной системой виде	-
1.2.	Дополнительные сведения о местоположении земельного участка	-
2.	Площадь земельного участка ± величина погрешности определения (вычисления) площади ($P \pm \Delta P$), м2	1501 ± 14

3. Сведения о характеристиках уточняемого земельного участка с кадастровым номером 47:05:0606001:66 :		
№ п/п	Наименование характеристики	Значение характеристики
1	2	3
3.	Формула, примененная для расчета предельной допустимой погрешности определения площади земельного участка, с подставленными значениями и итоговые (вычисленные) значения (ΔP), м2	$\Delta P = 3.5 * M_t * \sqrt{P} = 3.5 * 0.1 * \sqrt{1501} = 14$
4.	Площадь земельного участка согласно сведениям Единого государственного реестра недвижимости (Ркад), м2	1500
5.	Оценка расхождения Р и Ркад (Р - Ркад), м2	1
6.	Предельные минимальный и максимальный размеры земельного участка (Рмин и Рмакс), м2	- -
7.	Кадастровый номер или иной государственный учетный номер (инвентарный) объекта недвижимости, расположенного на земельном участке	-
8.	Вид (виды) разрешенного использования	Для ведения личного подсобного хозяйства.
8.1.	Дополнительные сведения об использовании земельного участка	-
9.	Сведения о земельных участках (землях общего пользования, территории общего пользования), посредством которых обеспечивается доступ	земли общего пользования
10.	Иные сведения	-
4. Пояснения к сведениям об уточняемом земельном участке с кадастровым номером 47:05:0606001:66 :		
1.	-	

Сведения об уточняемых земельных участках, необходимые для исправления реестровых ошибок в сведениях о местоположении их границ

**1. Сведения о характерных точках границ уточняемого земельного участка
с кадастровым номером 47:05:0606001:83 :**

Система координат МСК 47 зона 3

Зона №3

Обозначение характерных точек границ	Координаты, м				Метод определения координат	Формулы, примененные для расчета средней квадратической погрешности определения координат характерных точек границ (Mt), с подставленными в такие формулы значениями и итоговые (вычисленные) значения Mt, м	Описание закрепле ния точки
	содержатся в Едином государственном реестре недвижимости		определены в результате выполнения комплексных кадастровых работ				
	X	Y	X	Y			
1	2	3	4	5	6	7	8
151	551608.18	3288381.18	551608.18	3288381.18	Фотограмметрич еский метод	0.1	Закрепление отсутствует
152	551663.18	3288387.40	551663.18	3288387.40	Фотограмметрич еский метод	0.1	Закрепление отсутствует
153	551686.87	3288385.46	551686.87	3288385.46	Фотограмметрич еский метод	0.1	Закрепление отсутствует
154	551717.28	3288379.70	551717.28	3288379.70	Фотограмметрич еский метод	0.1	Закрепление отсутствует
155	551755.69	3288389.38	551755.69	3288389.38	Фотограмметрич еский метод	0.1	Закрепление отсутствует
156	551778.37	3288423.21	551778.37	3288423.21	Фотограмметрич еский метод	0.1	Закрепление отсутствует
157	551803.09	3288426.18	551803.09	3288426.18	Фотограмметрич еский метод	0.1	Закрепление отсутствует
158	551805.34	3288477.97	551805.34	3288477.97	Фотограмметрич еский метод	0.1	Закрепление отсутствует
159	551766.44	3288471.04	551766.44	3288471.04	Фотограмметрич еский метод	0.1	Закрепление отсутствует
160	551680.21	3288465.18	551680.21	3288465.18	Фотограмметрич еский метод	0.1	Закрепление отсутствует
161	551646.39	3288479.56	551646.39	3288479.56	Фотограмметрич еский метод	0.1	Закрепление отсутствует
162	551580.89	3288490.68	551580.89	3288490.68	Фотограмметрич еский метод	0.1	Закрепление отсутствует
163	551560.70	3288449.28	551560.70	3288449.28	Фотограмметрич еский метод	0.1	Закрепление отсутствует
164	551562.75	3288426.03	551562.75	3288426.03	Фотограмметрич еский метод	0.1	Закрепление отсутствует
165	551562.72	3288399.82	551562.72	3288399.82	Фотограмметрич еский метод	0.1	Закрепление отсутствует
151	551608.18	3288381.18	551608.18	3288381.18	Фотограмметрич еский метод	0.1	Закрепление отсутствует

**2. Сведения о частях границ уточняемого земельного участка
с кадастровым номером 47:05:0606001:83 :**

Обозначение части границ		Горизонтальное проложение (S), м	Описание прохождения части границ	Сведения о согласовании местоположения границ (согласовано/спорное)
от т.	до т.			
1	2	3	4	5
151	152	55.35	-	-
152	153	23.77	-	-
153	154	30.95	-	-

2. Сведения о частях границ уточняемого земельного участка с кадастровым номером 47:05:0606001:83 :				
Обозначение части границ		Горизонтальное проложение (S), м	Описание прохождения части границ	Сведения о согласовании местоположения границ (согласовано/спорное)
от т.	до т.			
1	2	3	4	5
154	155	39.61	-	-
155	156	40.73	-	-
156	157	24.90	-	-
157	158	51.84	-	-
158	159	39.51	-	-
159	160	86.43	-	-
160	161	36.75	-	-
161	162	66.44	-	-
162	163	46.06	-	-
163	164	23.34	-	-
164	165	26.21	-	-
165	151	49.13	-	-
3. Сведения о характеристиках уточняемого земельного участка с кадастровым номером 47:05:0606001:83 :				
№ п/п	Наименование характеристики			Значение характеристики
1	2			3
1.	Адрес земельного участка			-
1.1.	Сведения о местоположении земельного участка (при отсутствии адреса) в структурированном в соответствии с федеральной информационной адресной системой виде			Российская Федерация, Ленинградская область, район Подпорожский, деревня Пидьма
1.2.	Дополнительные сведения о местоположении земельного участка			-
2.	Площадь земельного участка ± величина погрешности определения (вычисления) площади (P ± ΔP), м2			20001 ± 49
3.	Формула, примененная для расчета предельной допустимой погрешности определения площади земельного участка, с подставленными значениями и итоговые (вычисленные) значения (ΔP), м2			ΔP=3.5*Mt*√P=3.5*0.1*√20001=49
4.	Площадь земельного участка согласно сведениям Единого государственного реестра недвижимости (Ркад), м2			20000
5.	Оценка расхождения Р и Ркад (Р - Ркад), м2			1
6.	Предельные минимальный и максимальный размеры земельного участка (Рмин и Рмакс), м2			- -
7.	Кадастровый номер или иной государственный учетный номер (инвентарный) объекта недвижимости, расположенного на земельном участке			-
8.	Вид (виды) разрешенного использования			Для сенокошения
8.1.	Дополнительные сведения об использовании земельного участка			-
9.	Сведения о земельных участках (землях общего пользования, территории общего пользования), посредством которых обеспечивается доступ			земли общего пользования
10.	Иные сведения			-
4. Пояснения к сведениям об уточняемом земельном участке с кадастровым номером 47:05:0606001:83 :				
1.	-			

Сведения об уточняемых земельных участках, необходимые для исправления реестровых ошибок в сведениях о местоположении их границ

**1. Сведения о характерных точках границ уточняемого земельного участка
с кадастровым номером 47:05:0606001:33 :**

Система координат МСК 47 зона 3

Зона №3

Обозначение характерных точек границ	Координаты, м				Метод определения координат	Формулы, примененные для расчета средней квадратической погрешности определения координат характерных точек границ (Mt), с подставленными в такие формулы значениями и итоговые (вычисленные) значения Mt, м	Описание закрепле ния точки
	содержатся в Едином государственном реестре недвижимости		определены в результате выполнения комплексных кадастровых работ				
	X	Y	X	Y			
1	2	3	4	5	6	7	8
166	551536.05	3288791.13	551536.05	3288791.13	Фотограмметрич еский метод	0.1	Закрепление отсутствует
167	551512.14	3288801.19	551512.14	3288801.19	Фотограмметрич еский метод	0.1	Закрепление отсутствует
168	551494.67	3288759.75	551494.67	3288759.75	Фотограмметрич еский метод	0.1	Закрепление отсутствует
169	551520.12	3288749.02	551520.12	3288749.02	Фотограмметрич еский метод	0.1	Закрепление отсутствует
166	551536.05	3288791.13	551536.05	3288791.13	Фотограмметрич еский метод	0.1	Закрепление отсутствует

**2. Сведения о частях границ уточняемого земельного участка
с кадастровым номером 47:05:0606001:33 :**

Обозначение части границ		Горизонтальное проложение (S), м	Описание прохождения части границ	Сведения о согласовании местоположения границ (согласовано/спорное)
от т.	до т.			
1	2	3	4	5
166	167	25.94	-	-
167	168	44.97	-	-
168	169	27.62	-	-
169	166	45.02	-	-

**3. Сведения о характеристиках уточняемого земельного участка
с кадастровым номером 47:05:0606001:33 :**

№ п/п	Наименование характеристики	Значение характеристики
1	2	3
1.	Адрес земельного участка	Российская Федерация, Ленинградская область, район Подпорожский, деревня Пидьма, улица Репников конец
1.1.	Сведения о местоположении земельного участка (при отсутствии адреса) в структурированном в соответствии с федеральной информационной адресной системой виде	-
1.2.	Дополнительные сведения о местоположении земельного участка	-
2.	Площадь земельного участка ± величина погрешности определения (вычисления) площади ($P \pm \Delta P$), м2	1205 ± 12

3. Сведения о характеристиках уточняемого земельного участка с кадастровым номером 47:05:0606001:33 :		
№ п/п	Наименование характеристики	Значение характеристики
1	2	3
3.	Формула, примененная для расчета предельной допустимой погрешности определения площади земельного участка, с подставленными значениями и итоговые (вычисленные) значения (ΔP), м2	$\Delta P = 3.5 * M_t * \sqrt{P} = 3.5 * 0.1 * \sqrt{1205} = 12$
4.	Площадь земельного участка согласно сведениям Единого государственного реестра недвижимости (Ркад), м2	1200
5.	Оценка расхождения Р и Ркад (Р - Ркад), м2	5
6.	Предельные минимальный и максимальный размеры земельного участка (Рмин и Рмакс), м2	- -
7.	Кадастровый номер или иной государственный учетный номер (инвентарный) объекта недвижимости, расположенного на земельном участке	47:05:0606001:199
8.	Вид (виды) разрешенного использования	для индивидуального жилищного строительства
8.1.	Дополнительные сведения об использовании земельного участка	-
9.	Сведения о земельных участках (землях общего пользования, территории общего пользования), посредством которых обеспечивается доступ	земли общего пользования
10.	Иные сведения	-
4. Пояснения к сведениям об уточняемом земельном участке с кадастровым номером 47:05:0606001:33 :		
1.	-	

Сведения об уточняемых земельных участках, необходимые для исправления реестровых ошибок в сведениях о местоположении их границ

1. Сведения о характерных точках границ уточняемого земельного участка с кадастровым номером 47:05:0606001:71 :

Система координат МСК 47 зона 3

Зона №3

Обозначение характерных точек границ	Координаты, м				Метод определения координат	Формулы, примененные для расчета средней квадратической погрешности определения координат характерных точек границ (Mt), с подставленными в такие формулы значениями и итоговые (вычисленные) значения Mt, м	Описание закрепле ния точки
	содержатся в Едином государственном реестре недвижимости		определены в результате выполнения комплексных кадастровых работ				
	X	Y	X	Y			
1	2	3	4	5	6	7	8
35	551466.13	3288283.38	551466.13	3288283.38	Фотограмметрич еский метод	0.1	Закрепление отсутствует
170	551481.76	3288324.08	551481.76	3288324.08	Фотограмметрич еский метод	0.1	Закрепление отсутствует
171	551482.01	3288327.41	551482.01	3288327.41	Фотограмметрич еский метод	0.1	Закрепление отсутствует
172	551479.78	3288326.36	551479.78	3288326.36	Фотограмметрич еский метод	0.1	Закрепление отсутствует
173	551432.34	3288337.51	551432.34	3288337.51	Фотограмметрич еский метод	0.1	Закрепление отсутствует
174	551434.80	3288348.09	551434.80	3288348.09	Фотограмметрич еский метод	0.1	Закрепление отсутствует
175	551389.43	3288361.55	551389.43	3288361.55	Фотограмметрич еский метод	0.1	Закрепление отсутствует
33	551373.81	3288293.02	551373.81	3288293.02	Фотограмметрич еский метод	0.1	Закрепление отсутствует
176	551383.57	3288290.42	551383.57	3288290.42	Фотограмметрич еский метод	0.1	Закрепление отсутствует
177	551398.37	3288345.20	551398.37	3288345.20	Фотограмметрич еский метод	0.1	Закрепление отсутствует
178	551422.67	3288339.00	551422.67	3288339.00	Фотограмметрич еский метод	0.1	Закрепление отсутствует
179	551420.74	3288330.77	551420.74	3288330.77	Фотограмметрич еский метод	0.1	Закрепление отсутствует
180	551451.85	3288322.65	551451.85	3288322.65	Фотограмметрич еский метод	0.1	Закрепление отсутствует
181	551442.04	3288280.84	551442.04	3288280.84	Фотограмметрич еский метод	0.1	Закрепление отсутствует
35	551466.13	3288283.38	551466.13	3288283.38	Фотограмметрич еский метод	0.1	Закрепление отсутствует

2. Сведения о частях границ уточняемого земельного участка с кадастровым номером 47:05:0606001:71 :

Обозначение части границ		Горизонтальное проложение (S), м	Описание прохождения части границ	Сведения о согласовании местоположения границ (согласовано/спорное)
от т.	до т.			
1	2	3	4	5
35	170	43.60	-	-
170	171	3.34	-	-
171	172	2.46	-	-
172	173	48.73	-	-

2. Сведения о частях границ уточняемого земельного участка с кадастровым номером 47:05:0606001:71 :				
Обозначение части границ		Горизонтальное проложение (S), м	Описание прохождения части границ	Сведения о согласовании местоположения границ (согласовано/спорное)
от т.	до т.			
1	2	3	4	5
173	174	10.86	-	-
174	175	47.32	-	-
175	33	70.29	-	-
33	176	10.10	-	-
176	177	56.74	-	-
177	178	25.08	-	-
178	179	8.45	-	-
179	180	32.15	-	-
180	181	42.95	-	-
181	35	24.22	-	-
3. Сведения о характеристиках уточняемого земельного участка с кадастровым номером 47:05:0606001:71 :				
№ п/п	Наименование характеристики	Значение характеристики		
1	2	3		
1.	Адрес земельного участка	Российская Федерация, Ленинградская область, район Подпорожский, деревня Пидьма, улица Репников конец		
1.1.	Сведения о местоположении земельного участка (при отсутствии адреса) в структурированном в соответствии с федеральной информационной адресной системой виде	-		
1.2.	Дополнительные сведения о местоположении земельного участка	-		
2.	Площадь земельного участка ± величина погрешности определения (вычисления) площади ($P \pm \Delta P$), м ²	2797 ± 19		
3.	Формула, примененная для расчета предельной допустимой погрешности определения площади земельного участка, с подставленными значениями и итоговые (вычисленные) значения (ΔP), м ²	$\Delta P = 3.5 * M_t * \sqrt{P} = 3.5 * 0.1 * \sqrt{2797} = 19$		
4.	Площадь земельного участка согласно сведениям Единого государственного реестра недвижимости ($P_{\text{кад}}$), м ²	2798		
5.	Оценка расхождения P и $P_{\text{кад}}$ ($P - P_{\text{кад}}$), м ²	1		
6.	Предельные минимальный и максимальный размеры земельного участка ($P_{\text{мин}}$ и $P_{\text{макс}}$), м ²	- -		
7.	Кадастровый номер или иной государственный учетный номер (инвентарный) объекта недвижимости, расположенного на земельном участке	-		
8.	Вид (виды) разрешенного использования	для индивидуального жилищного строительства		
8.1.	Дополнительные сведения об использовании земельного участка	-		
9.	Сведения о земельных участках (землях общего пользования, территории общего пользования), посредством которых обеспечивается доступ	земли общего пользования		
10.	Иные сведения	-		

4. Пояснения к сведениям об уточняемом земельном участке с кадастровым номером 47:05:0606001:71 :

1.

-

Сведения об уточняемых земельных участках, необходимые для исправления реестровых ошибок в сведениях о местоположении их границ

**1. Сведения о характерных точках границ уточняемого земельного участка
с кадастровым номером 47:05:0606001:60 :**

Система координат МСК 47 зона 3

Зона №3

Обозначение характерных точек границ	Координаты, м				Метод определения координат	Формулы, примененные для расчета средней квадратической погрешности определения координат характерных точек границ (Mt), с подставленными в такие формулы значениями и итоговые (вычисленные) значения Mt, м	Описание закрепле ния точки
	содержатся в Едином государственном реестре недвижимости		определены в результате выполнения комплексных кадастровых работ				
	X	Y	X	Y			
1	2	3	4	5	6	7	8
182	551452.66	3288482.90	551452.66	3288482.90	Фотограмметрич еский метод	0.1	Закрепление отсутствует
183	551494.35	3288478.16	551494.35	3288478.16	Фотограмметрич еский метод	0.1	Закрепление отсутствует
184	551500.58	3288510.95	551500.58	3288510.95	Фотограмметрич еский метод	0.1	Закрепление отсутствует
185	551456.31	3288518.49	551456.31	3288518.49	Фотограмметрич еский метод	0.1	Закрепление отсутствует
182	551452.66	3288482.90	551452.66	3288482.90	Фотограмметрич еский метод	0.1	Закрепление отсутствует

**2. Сведения о частях границ уточняемого земельного участка
с кадастровым номером 47:05:0606001:60 :**

Обозначение части границ		Горизонтальное проложение (S), м	Описание прохождения части границ	Сведения о согласовании местоположения границ (согласовано/спорное)
от т.	до т.			
1	2	3	4	5
182	183	41.96	-	-
183	184	33.38	-	-
184	185	44.91	-	-
185	182	35.78	-	-

**3. Сведения о характеристиках уточняемого земельного участка
с кадастровым номером 47:05:0606001:60 :**

№ п/п	Наименование характеристики	Значение характеристики
1	2	3
1.	Адрес земельного участка	Российская Федерация, Ленинградская область, район Подпорожский, деревня Пидьма, улица Репников конец
1.1.	Сведения о местоположении земельного участка (при отсутствии адреса) в структурированном в соответствии с федеральной информационной адресной системой виде	-
1.2.	Дополнительные сведения о местоположении земельного участка	-
2.	Площадь земельного участка ± величина погрешности определения (вычисления) площади ($P \pm \Delta P$), м2	1500 ± 14

3. Сведения о характеристиках уточняемого земельного участка с кадастровым номером 47:05:0606001:60 :		
№ п/п	Наименование характеристики	Значение характеристики
1	2	3
3.	Формула, примененная для расчета предельной допустимой погрешности определения площади земельного участка, с подставленными значениями и итоговые (вычисленные) значения (ΔP), м2	$\Delta P = 3.5 * M_t * \sqrt{P} = 3.5 * 0.1 * \sqrt{1500} = 14$
4.	Площадь земельного участка согласно сведениям Единого государственного реестра недвижимости (Ркад), м2	1500
5.	Оценка расхождения Р и Ркад (Р - Ркад), м2	-
6.	Предельные минимальный и максимальный размеры земельного участка (Рмин и Рмакс), м2	- -
7.	Кадастровый номер или иной государственный учетный номер (инвентарный) объекта недвижимости, расположенного на земельном участке	47:05:0606001:162
8.	Вид (виды) разрешенного использования	для индивидуального жилищного строительства
8.1.	Дополнительные сведения об использовании земельного участка	-
9.	Сведения о земельных участках (землях общего пользования, территории общего пользования), посредством которых обеспечивается доступ	земли общего пользования
10.	Иные сведения	-
4. Пояснения к сведениям об уточняемом земельном участке с кадастровым номером 47:05:0606001:60 :		
1.	-	

Сведения об уточняемых земельных участках, необходимые для исправления реестровых ошибок в сведениях о местоположении их границ

1. Сведения о характерных точках границ уточняемого земельного участка с кадастровым номером 47:05:0606001:59 :

Система координат МСК 47 зона 3

Зона №3

Обозначение характерных точек границ	Координаты, м				Метод определения координат	Формулы, примененные для расчета средней квадратической погрешности определения координат характерных точек границ (Mt), с подставленными в такие формулы значениями и итоговые (вычисленные) значения Mt, м	Описание закрепле ния точки
	содержатся в Едином государственном реестре недвижимости		определены в результате выполнения комплексных кадастровых работ				
	X	Y	X	Y			
1	2	3	4	5	6	7	8
186	551738.05	3289150.54	551738.05	3289150.54	Фотограмметрич еский метод	0.1	Закрепление отсутствует
187	551737.06	3289156.78	551737.06	3289156.78	Фотограмметрич еский метод	0.1	Закрепление отсутствует
188	551733.26	3289186.89	551733.26	3289186.89	Фотограмметрич еский метод	0.1	Закрепление отсутствует
189	551702.03	3289177.62	551702.03	3289177.62	Фотограмметрич еский метод	0.1	Закрепление отсутствует
190	551719.26	3289141.72	551719.26	3289141.72	Фотограмметрич еский метод	0.1	Закрепление отсутствует
186	551738.05	3289150.54	551738.05	3289150.54	Фотограмметрич еский метод	0.1	Закрепление отсутствует

2. Сведения о частях границ уточняемого земельного участка с кадастровым номером 47:05:0606001:59 :

Обозначение части границ		Горизонтальное проложение (S), м	Описание прохождения части границ	Сведения о согласовании местоположения границ (согласовано/спорное)
от т.	до т.			
1	2	3	4	5
186	187	6.32	-	-
187	188	30.35	-	-
188	189	32.58	-	-
189	190	39.82	-	-
190	186	20.76	-	-

3. Сведения о характеристиках уточняемого земельного участка с кадастровым номером 47:05:0606001:59 :

№ п/п	Наименование характеристики	Значение характеристики
1	2	3
1.	Адрес земельного участка	-
1.1.	Сведения о местоположении земельного участка (при отсутствии адреса) в структурированном в соответствии с федеральной информационной адресной системой виде	Российская Федерация, 187780, Ленинградская область, м.р-н Подпорожский, г.п Подпорожское, деревня Пидьма, улица Спокойная, з/у 8
1.2.	Дополнительные сведения о местоположении земельного участка	-
2.	Площадь земельного участка ± величина погрешности определения (вычисления) площади ($P \pm \Delta P$), м2	1000 ± 11

3. Сведения о характеристиках уточняемого земельного участка с кадастровым номером 47:05:0606001:59 :		
№ п/п	Наименование характеристики	Значение характеристики
1	2	3
3.	Формула, примененная для расчета предельной допустимой погрешности определения площади земельного участка, с подставленными значениями и итоговые (вычисленные) значения (ΔP), м2	$\Delta P = 3.5 * M_t * \sqrt{P} = 3.5 * 0.1 * \sqrt{1000} = 11$
4.	Площадь земельного участка согласно сведениям Единого государственного реестра недвижимости (Ркад), м2	1000
5.	Оценка расхождения Р и Ркад (Р - Ркад), м2	-
6.	Предельные минимальный и максимальный размеры земельного участка (Рмин и Рмакс), м2	- -
7.	Кадастровый номер или иной государственный учетный номер (инвентарный) объекта недвижимости, расположенного на земельном участке	-
8.	Вид (виды) разрешенного использования	для ведения личного подсобного хозяйства
8.1.	Дополнительные сведения об использовании земельного участка	-
9.	Сведения о земельных участках (землях общего пользования, территории общего пользования), посредством которых обеспечивается доступ	земли общего пользования
10.	Иные сведения	-
4. Пояснения к сведениям об уточняемом земельном участке с кадастровым номером 47:05:0606001:59 :		
1.	-	

Сведения об уточняемых земельных участках, необходимые для исправления реестровых ошибок в сведениях о местоположении их границ

**1. Сведения о характерных точках границ уточняемого земельного участка
с кадастровым номером 47:05:0606001:87 :**

Система координат МСК 47 зона 3

Зона №3

Обозначение характерных точек границ	Координаты, м				Метод определения координат	Формулы, примененные для расчета средней квадратической погрешности определения координат характерных точек границ (Mt), с подставленными в такие формулы значениями и итоговые (вычисленные) значения Mt, м	Описание закрепле ния точки
	содержатся в Едином государственном реестре недвижимости		определены в результате выполнения комплексных кадастровых работ				
	X	Y	X	Y			
1	2	3	4	5	6	7	8
191	551537.06	3288762.15	551537.06	3288762.15	Фотограмметрич еский метод	0.1	Закрепление отсутствует
192	551586.62	3288755.54	551586.62	3288755.54	Фотограмметрич еский метод	0.1	Закрепление отсутствует
193	551590.59	3288785.27	551590.59	3288785.27	Фотограмметрич еский метод	0.1	Закрепление отсутствует
194	551541.03	3288791.89	551541.03	3288791.89	Фотограмметрич еский метод	0.1	Закрепление отсутствует
191	551537.06	3288762.15	551537.06	3288762.15	Фотограмметрич еский метод	0.1	Закрепление отсутствует

**2. Сведения о частях границ уточняемого земельного участка
с кадастровым номером 47:05:0606001:87 :**

Обозначение части границ		Горизонтальное проложение (S), м	Описание прохождения части границ	Сведения о согласовании местоположения границ (согласовано/спорное)
от т.	до т.			
1	2	3	4	5
191	192	50.00	-	-
192	193	29.99	-	-
193	194	50.00	-	-
194	191	30.00	-	-

**3. Сведения о характеристиках уточняемого земельного участка
с кадастровым номером 47:05:0606001:87 :**

№ п/п	Наименование характеристики	Значение характеристики
1	2	3
1.	Адрес земельного участка	Российская Федерация, Ленинградская область, район Подпорожский, деревня Пидьма, улица Репников конец
1.1.	Сведения о местоположении земельного участка (при отсутствии адреса) в структурированном в соответствии с федеральной информационной адресной системой виде	-
1.2.	Дополнительные сведения о местоположении земельного участка	-
2.	Площадь земельного участка ± величина погрешности определения (вычисления) площади ($P \pm \Delta P$), м ²	1500 ± 14

3. Сведения о характеристиках уточняемого земельного участка с кадастровым номером 47:05:0606001:87 :		
№ п/п	Наименование характеристики	Значение характеристики
1	2	3
3.	Формула, примененная для расчета предельной допустимой погрешности определения площади земельного участка, с подставленными значениями и итоговые (вычисленные) значения (ΔP), м2	$\Delta P = 3.5 * M_t * \sqrt{P} = 3.5 * 0.1 * \sqrt{1500} = 14$
4.	Площадь земельного участка согласно сведениям Единого государственного реестра недвижимости (Ркад), м2	1500
5.	Оценка расхождения Р и Ркад (Р - Ркад), м2	-
6.	Предельные минимальный и максимальный размеры земельного участка (Рмин и Рмакс), м2	- -
7.	Кадастровый номер или иной государственный учетный номер (инвентарный) объекта недвижимости, расположенного на земельном участке	47:05:0606001:356
8.	Вид (виды) разрешенного использования	для строительства дома индивидуальной жилой застройки
8.1.	Дополнительные сведения об использовании земельного участка	-
9.	Сведения о земельных участках (землях общего пользования, территории общего пользования), посредством которых обеспечивается доступ	земли общего пользования
10.	Иные сведения	-
4. Пояснения к сведениям об уточняемом земельном участке с кадастровым номером 47:05:0606001:87 :		
1.	-	

Сведения об уточняемых земельных участках, необходимые для исправления реестровых ошибок в сведениях о местоположении их границ

**1. Сведения о характерных точках границ уточняемого земельного участка
с кадастровым номером 47:05:0606001:46 :**

Система координат МСК 47 зона 3

Зона №3

Обозначение характерных точек границ	Координаты, м				Метод определения координат	Формулы, примененные для расчета средней квадратической погрешности определения координат характерных точек границ (Mt), с подставленными в такие формулы значениями и итоговые (вычисленные) значения Mt, м	Описание закрепле ния точки
	содержатся в Едином государственном реестре недвижимости		определены в результате выполнения комплексных кадастровых работ				
	X	Y	X	Y			
1	2	3	4	5	6	7	8
195	551479.93	3288365.48	551479.93	3288365.48	Фотограмметрич еский метод	0.1	Закрепление отсутствует
196	551440.50	3288375.44	551440.50	3288375.44	Фотограмметрич еский метод	0.1	Закрепление отсутствует
174	551434.80	3288348.09	551434.80	3288348.09	Фотограмметрич еский метод	0.1	Закрепление отсутствует
173	551432.34	3288337.51	551432.34	3288337.51	Фотограмметрич еский метод	0.1	Закрепление отсутствует
197	551468.88	3288328.93	551468.88	3288328.93	Фотограмметрич еский метод	0.1	Закрепление отсутствует
195	551479.93	3288365.48	551479.93	3288365.48	Фотограмметрич еский метод	0.1	Закрепление отсутствует

**2. Сведения о частях границ уточняемого земельного участка
с кадастровым номером 47:05:0606001:46 :**

Обозначение части границ		Горизонтальное проложение (S), м	Описание прохождения части границ	Сведения о согласовании местоположения границ (согласовано/спорное)
от т.	до т.			
1	2	3	4	5
195	196	40.67	-	-
196	174	27.94	-	-
174	173	10.86	-	-
173	197	37.53	-	-
197	195	38.18	-	-

**3. Сведения о характеристиках уточняемого земельного участка
с кадастровым номером 47:05:0606001:46 :**

№ п/п	Наименование характеристики	Значение характеристики
1	2	3
1.	Адрес земельного участка	Российская Федерация, Ленинградская область, район Подпорожский, деревня Пидьма, улица Репников конец
1.1.	Сведения о местоположении земельного участка (при отсутствии адреса) в структурированном в соответствии с федеральной информационной адресной системой виде	-
1.2.	Дополнительные сведения о местоположении земельного участка	-
2.	Площадь земельного участка ± величина погрешности определения (вычисления) площади ($P \pm \Delta P$), м ²	1500 ± 14

3. Сведения о характеристиках уточняемого земельного участка с кадастровым номером 47:05:0606001:46 :		
№ п/п	Наименование характеристики	Значение характеристики
1	2	3
3.	Формула, примененная для расчета предельной допустимой погрешности определения площади земельного участка, с подставленными значениями и итоговые (вычисленные) значения (ΔP), м2	$\Delta P = 3.5 * M_t * \sqrt{P} = 3.5 * 0.1 * \sqrt{1500} = 14$
4.	Площадь земельного участка согласно сведениям Единого государственного реестра недвижимости (Ркад), м2	1500
5.	Оценка расхождения Р и Ркад (Р - Ркад), м2	-
6.	Предельные минимальный и максимальный размеры земельного участка (Рмин и Рмакс), м2	- -
7.	Кадастровый номер или иной государственный учетный номер (инвентарный) объекта недвижимости, расположенного на земельном участке	47:05:0606001:109
8.	Вид (виды) разрешенного использования	для ведения личного подсобного хозяйства
8.1.	Дополнительные сведения об использовании земельного участка	-
9.	Сведения о земельных участках (землях общего пользования, территории общего пользования), посредством которых обеспечивается доступ	земли общего пользования
10.	Иные сведения	-
4. Пояснения к сведениям об уточняемом земельном участке с кадастровым номером 47:05:0606001:46 :		
1.	-	

Сведения об уточняемых земельных участках, необходимые для исправления реестровых ошибок в сведениях о местоположении их границ

**1. Сведения о характерных точках границ уточняемого земельного участка
с кадастровым номером 47:05:0606001:91 :**

Система координат МСК 47 зона 3

Зона №3

Обозначение характерных точек границ	Координаты, м				Метод определения координат	Формулы, примененные для расчета средней квадратической погрешности определения координат характерных точек границ (Mt), с подставленными в такие формулы значениями и итоговые (вычисленные) значения Mt, м	Описание закрепле ния точки
	содержатся в Едином государственном реестре недвижимости		определены в результате выполнения комплексных кадастровых работ				
	X	Y	X	Y			
1	2	3	4	5	6	7	8
198	551687.86	3288925.56	551687.86	3288925.56	Фотограмметрич еский метод	0.1	Закрепление отсутствует
199	551695.49	3288954.58	551695.49	3288954.58	Фотограмметрич еский метод	0.1	Закрепление отсутствует
200	551647.13	3288967.29	551647.13	3288967.29	Фотограмметрич еский метод	0.1	Закрепление отсутствует
201	551639.51	3288938.27	551639.51	3288938.27	Фотограмметрич еский метод	0.1	Закрепление отсутствует
198	551687.86	3288925.56	551687.86	3288925.56	Фотограмметрич еский метод	0.1	Закрепление отсутствует

**2. Сведения о частях границ уточняемого земельного участка
с кадастровым номером 47:05:0606001:91 :**

Обозначение части границ		Горизонтальное проложение (S), м	Описание прохождения части границ	Сведения о согласовании местоположения границ (согласовано/спорное)
от т.	до т.			
1	2	3	4	5
198	199	30.01	-	-
199	200	50.00	-	-
200	201	30.00	-	-
201	198	49.99	-	-

**3. Сведения о характеристиках уточняемого земельного участка
с кадастровым номером 47:05:0606001:91 :**

№ п/п	Наименование характеристики	Значение характеристики
1	2	3
1.	Адрес земельного участка	Российская Федерация, Ленинградская область, район Подпорожский, деревня Пидьма, улица Спокойная
1.1.	Сведения о местоположении земельного участка (при отсутствии адреса) в структурированном в соответствии с федеральной информационной адресной системой виде	-
1.2.	Дополнительные сведения о местоположении земельного участка	-
2.	Площадь земельного участка ± величина погрешности определения (вычисления) площади ($P \pm \Delta P$), м ²	1500 ± 14

3. Сведения о характеристиках уточняемого земельного участка с кадастровым номером 47:05:0606001:91 :		
№ п/п	Наименование характеристики	Значение характеристики
1	2	3
3.	Формула, примененная для расчета предельной допустимой погрешности определения площади земельного участка, с подставленными значениями и итоговые (вычисленные) значения (ΔP), м2	$\Delta P = 3.5 * M_t * \sqrt{P} = 3.5 * 0.1 * \sqrt{1500} = 14$
4.	Площадь земельного участка согласно сведениям Единого государственного реестра недвижимости (Ркад), м2	1500
5.	Оценка расхождения Р и Ркад (Р - Ркад), м2	-
6.	Предельные минимальный и максимальный размеры земельного участка (Рмин и Рмакс), м2	- -
7.	Кадастровый номер или иной государственный учетный номер (инвентарный) объекта недвижимости, расположенного на земельном участке	47:05:0606001:347
8.	Вид (виды) разрешенного использования	для индивидуального жилищного строительства
8.1.	Дополнительные сведения об использовании земельного участка	-
9.	Сведения о земельных участках (землях общего пользования, территории общего пользования), посредством которых обеспечивается доступ	земли общего пользования
10.	Иные сведения	-
4. Пояснения к сведениям об уточняемом земельном участке с кадастровым номером 47:05:0606001:91 :		
1.	-	

Сведения об уточняемых земельных участках, необходимые для исправления реестровых ошибок в сведениях о местоположении их границ

**1. Сведения о характерных точках границ уточняемого земельного участка
с кадастровым номером 47:05:0606001:89 :**

Система координат МСК 47 зона 3

Зона №3

Обозначение характерных точек границ	Координаты, м				Метод определения координат	Формулы, примененные для расчета средней квадратической погрешности определения координат характерных точек границ (Mt), с подставленными в такие формулы значениями и итоговые (вычисленные) значения Mt, м	Описание закрепле ния точки
	содержатся в Едином государственном реестре недвижимости		определены в результате выполнения комплексных кадастровых работ				
	X	Y	X	Y			
1	2	3	4	5	6	7	8
58	551592.63	3288754.29	551592.63	3288754.29	Фотограмметрич еский метод	0.1	Закрепление отсутствует
202	551585.71	3288725.10	551585.71	3288725.10	Фотограмметрич еский метод	0.1	Закрепление отсутствует
203	551624.64	3288715.88	551624.64	3288715.88	Фотограмметрич еский метод	0.1	Закрепление отсутствует
59	551631.55	3288745.07	551631.55	3288745.07	Фотограмметрич еский метод	0.1	Закрепление отсутствует
58	551592.63	3288754.29	551592.63	3288754.29	Фотограмметрич еский метод	0.1	Закрепление отсутствует

**2. Сведения о частях границ уточняемого земельного участка
с кадастровым номером 47:05:0606001:89 :**

Обозначение части границ		Горизонтальное проложение (S), м	Описание прохождения части границ	Сведения о согласовании местоположения границ (согласовано/спорное)
от т.	до т.			
1	2	3	4	5
58	202	30.00	-	-
202	203	40.01	-	-
203	59	30.00	-	-
59	58	40.00	-	-

**3. Сведения о характеристиках уточняемого земельного участка
с кадастровым номером 47:05:0606001:89 :**

№ п/п	Наименование характеристики	Значение характеристики
1	2	3
1.	Адрес земельного участка	Российская Федерация, Ленинградская область, район Подпорожский, деревня Пидьма, улица Репников конец, дом 10б
1.1.	Сведения о местоположении земельного участка (при отсутствии адреса) в структурированном в соответствии с федеральной информационной адресной системой виде	-
1.2.	Дополнительные сведения о местоположении земельного участка	-
2.	Площадь земельного участка ± величина погрешности определения (вычисления) площади ($P \pm \Delta P$), м2	1200 ± 12

3. Сведения о характеристиках уточняемого земельного участка с кадастровым номером 47:05:0606001:89 :		
№ п/п	Наименование характеристики	Значение характеристики
1	2	3
3.	Формула, примененная для расчета предельной допустимой погрешности определения площади земельного участка, с подставленными значениями и итоговые (вычисленные) значения (ΔP), м2	$\Delta P = 3.5 * M_t * \sqrt{P} = 3.5 * 0.1 * \sqrt{1200} = 12$
4.	Площадь земельного участка согласно сведениям Единого государственного реестра недвижимости (Ркад), м2	1200
5.	Оценка расхождения Р и Ркад (Р - Ркад), м2	-
6.	Предельные минимальный и максимальный размеры земельного участка (Рмин и Рмакс), м2	- -
7.	Кадастровый номер или иной государственный учетный номер (инвентарный) объекта недвижимости, расположенного на земельном участке	47:05:0606001:359
8.	Вид (виды) разрешенного использования	для индивидуального жилищного строительства
8.1.	Дополнительные сведения об использовании земельного участка	-
9.	Сведения о земельных участках (землях общего пользования, территории общего пользования), посредством которых обеспечивается доступ	земли общего пользования
10.	Иные сведения	-
4. Пояснения к сведениям об уточняемом земельном участке с кадастровым номером 47:05:0606001:89 :		
1.	-	

Сведения об уточняемых земельных участках, необходимые для исправления реестровых ошибок в сведениях о местоположении их границ

1. Сведения о характерных точках границ уточняемого земельного участка с кадастровым номером 47:05:0606001:350 :

Система координат МСК 47 зона 3

Зона №3

Обозначение характерных точек границ	Координаты, м				Метод определения координат	Формулы, примененные для расчета средней квадратической погрешности определения координат характерных точек границ (Mt), с подставленными в такие формулы значениями и итоговые (вычисленные) значения Mt, м	Описание закрепле ния точки
	содержатся в Едином государственном реестре недвижимости		определены в результате выполнения комплексных кадастровых работ				
	X	Y	X	Y			
1	2	3	4	5	6	7	8
204	551440.49	3288375.44	551440.50	3288375.44	Фотограмметрич еский метод	0.1	Закрепление отсутствует
66	551443.94	3288398.76	551443.94	3288398.76	Фотограмметрич еский метод	0.1	Закрепление отсутствует
205	551449.00	3288428.70	551449.00	3288428.69	Фотограмметрич еский метод	0.1	Закрепление отсутствует
206	551421.78	3288431.69	551421.78	3288431.69	Фотограмметрич еский метод	0.1	Закрепление отсутствует
207	551411.84	3288382.68	551411.84	3288382.68	Фотограмметрич еский метод	0.1	Закрепление отсутствует
204	551440.49	3288375.44	551440.50	3288375.44	Фотограмметрич еский метод	0.1	Закрепление отсутствует

2. Сведения о частях границ уточняемого земельного участка с кадастровым номером 47:05:0606001:350 :

Обозначение части границ		Горизонтальное проложение (S), м	Описание прохождения части границ	Сведения о согласовании местоположения границ (согласовано/спорное)
от т.	до т.			
1	2	3	4	5
204	66	23.57	-	-
66	205	30.35	-	-
205	206	27.38	-	-
206	207	50.01	-	-
207	204	29.56	-	-

3. Сведения о характеристиках уточняемого земельного участка с кадастровым номером 47:05:0606001:350 :

№ п/п	Наименование характеристики	Значение характеристики
1	2	3
1.	Адрес земельного участка	Российская Федерация, 187780, Ленинградская область, район Подпорожский, деревня Пидьма, улица Репников конец, участок 29а
1.1.	Сведения о местоположении земельного участка (при отсутствии адреса) в структурированном в соответствии с федеральной информационной адресной системой виде	-
1.2.	Дополнительные сведения о местоположении земельного участка	-
2.	Площадь земельного участка ± величина погрешности определения (вычисления) площади ($P \pm \Delta P$), м ²	1468 ± 13

3. Сведения о характеристиках уточняемого земельного участка с кадастровым номером 47:05:0606001:350 :		
№ п/п	Наименование характеристики	Значение характеристики
1	2	3
3.	Формула, примененная для расчета предельной допустимой погрешности определения площади земельного участка, с подставленными значениями и итоговые (вычисленные) значения (ΔP), м2	$\Delta P = 3.5 * M_t * \sqrt{P} = 3.5 * 0.1 * \sqrt{1468} = 13$
4.	Площадь земельного участка согласно сведениям Единого государственного реестра недвижимости (Ркад), м2	1468
5.	Оценка расхождения Р и Ркад (Р - Ркад), м2	-
6.	Предельные минимальный и максимальный размеры земельного участка (Рмин и Рмакс), м2	- -
7.	Кадастровый номер или иной государственный учетный номер (инвентарный) объекта недвижимости, расположенного на земельном участке	-
8.	Вид (виды) разрешенного использования	для размещения сада
8.1.	Дополнительные сведения об использовании земельного участка	-
9.	Сведения о земельных участках (землях общего пользования, территории общего пользования), посредством которых обеспечивается доступ	земли общего пользования
10.	Иные сведения	-
4. Пояснения к сведениям об уточняемом земельном участке с кадастровым номером 47:05:0606001:350 :		
1.	-	

Сведения об уточняемых земельных участках, необходимые для исправления реестровых ошибок в сведениях о местоположении их границ

**1. Сведения о характерных точках границ уточняемого земельного участка
с кадастровым номером 47:05:0606001:352 :**

Система координат МСК 47 зона 3

Зона №3

Обозначение характерных точек границ	Координаты, м				Метод определения координат	Формулы, примененные для расчета средней квадратической погрешности определения координат характерных точек границ (Mt), с подставленными в такие формулы значениями и итоговые (вычисленные) значения Mt, м	Описание закрепле ния точки
	содержатся в Едином государственном реестре недвижимости		определены в результате выполнения комплексных кадастровых работ				
	X	Y	X	Y			
1	2	3	4	5	6	7	8
208	551479.92	3288365.48	551479.93	3288365.48	Фотограмметрич еский метод	0.1	Закрепление отсутствует
209	551481.49	3288372.48	551481.49	3288372.48	Фотограмметрич еский метод	0.1	Закрепление отсутствует
210	551492.75	3288393.84	551492.76	3288393.84	Фотограмметрич еский метод	0.1	Закрепление отсутствует
66	551443.94	3288398.76	551443.94	3288398.76	Фотограмметрич еский метод	0.1	Закрепление отсутствует
204	551440.49	3288375.44	551440.50	3288375.44	Фотограмметрич еский метод	0.1	Закрепление отсутствует
208	551479.92	3288365.48	551479.93	3288365.48	Фотограмметрич еский метод	0.1	Закрепление отсутствует

**2. Сведения о частях границ уточняемого земельного участка
с кадастровым номером 47:05:0606001:352 :**

Обозначение части границ		Горизонтальное проложение (S), м	Описание прохождения части границ	Сведения о согласовании местоположения границ (согласовано/спорное)
от т.	до т.			
1	2	3	4	5
208	209	7.17	-	-
209	210	24.15	-	-
210	66	49.07	-	-
66	204	23.57	-	-
204	208	40.67	-	-

**3. Сведения о характеристиках уточняемого земельного участка
с кадастровым номером 47:05:0606001:352 :**

№ п/п	Наименование характеристики	Значение характеристики
1	2	3
1.	Адрес земельного участка	Российская Федерация, 187780, Ленинградская область, район Подпорожский, деревня Пидьма, улица Репников конец, дом 27а
1.1.	Сведения о местоположении земельного участка (при отсутствии адреса) в структурированном в соответствии с федеральной информационной адресной системой виде	-
1.2.	Дополнительные сведения о местоположении земельного участка	-
2.	Площадь земельного участка ± величина погрешности определения (вычисления) площади ($P \pm \Delta P$), м ²	1178 ± 12

3. Сведения о характеристиках уточняемого земельного участка с кадастровым номером 47:05:0606001:352 :		
№ п/п	Наименование характеристики	Значение характеристики
1	2	3
3.	Формула, примененная для расчета предельной допустимой погрешности определения площади земельного участка, с подставленными значениями и итоговые (вычисленные) значения (ΔP), м2	$\Delta P=3.5*Mt*\sqrt{P}=3.5*0.1*\sqrt{1178}=12$
4.	Площадь земельного участка согласно сведениям Единого государственного реестра недвижимости (Ркад), м2	1178
5.	Оценка расхождения Р и Ркад (Р - Ркад), м2	-
6.	Предельные минимальный и максимальный размеры земельного участка (Рмин и Рмакс), м2	- -
7.	Кадастровый номер или иной государственный учетный номер (инвентарный) объекта недвижимости, расположенного на земельном участке	-
8.	Вид (виды) разрешенного использования	для индивидуального жилого дома
8.1.	Дополнительные сведения об использовании земельного участка	-
9.	Сведения о земельных участках (землях общего пользования, территории общего пользования), посредством которых обеспечивается доступ	земли общего пользования
10.	Иные сведения	-
4. Пояснения к сведениям об уточняемом земельном участке с кадастровым номером 47:05:0606001:352 :		
1.	-	

Сведения об уточняемых земельных участках, необходимые для исправления реестровых ошибок в сведениях о местоположении их границ

**1. Сведения о характерных точках границ уточняемого земельного участка
с кадастровым номером 47:05:0606001:96 :**

Система координат МСК 47 зона 3

Зона №3

Обозначение характерных точек границ	Координаты, м				Метод определения координат	Формулы, примененные для расчета средней квадратической погрешности определения координат характерных точек границ (Mt), с подставленными в такие формулы значениями и итоговые (вычисленные) значения Mt, м	Описание закрепле ния точки
	содержатся в Едином государственном реестре недвижимости		определены в результате выполнения комплексных кадастровых работ				
	X	Y	X	Y			
1	2	3	4	5	6	7	8
211	551688.64	3289030.04	551688.64	3289030.04	Фотограмметрич еский метод	0.1	Закрепление отсутствует
212	551693.07	3289071.06	551689.23	3289035.52	Фотограмметрич еский метод	0.1	Закрепление отсутствует
213	551658.51	3289076.57	551693.07	3289071.06	Фотограмметрич еский метод	0.1	Закрепление отсутствует
214	551653.94	3289031.94	551658.51	3289076.57	Фотограмметрич еский метод	0.1	Закрепление отсутствует
214	-	-	551653.94	3289031.94	Фотограмметрич еский метод	0.1	Закрепление отсутствует
211	551688.64	3289030.04	551688.64	3289030.04	Фотограмметрич еский метод	0.1	Закрепление отсутствует

**2. Сведения о частях границ уточняемого земельного участка
с кадастровым номером 47:05:0606001:96 :**

Обозначение части границ		Горизонтальное проложение (S), м	Описание прохождения части границ	Сведения о согласовании местоположения границ (согласовано/спорное)
от т.	до т.			
1	2	3	4	5
211	212	5.51	-	-
212	213	35.75	-	-
213	214	35.00	-	-
214	214	44.86	-	-
214	211	34.75	-	-

**3. Сведения о характеристиках уточняемого земельного участка
с кадастровым номером 47:05:0606001:96 :**

№ п/п	Наименование характеристики	Значение характеристики
1	2	3
1.	Адрес земельного участка	Российская Федерация, Ленинградская область, район Подпорожский, деревня Пидьма, улица Спокойная
1.1.	Сведения о местоположении земельного участка (при отсутствии адреса) в структурированном в соответствии с федеральной информационной адресной системой виде	-
1.2.	Дополнительные сведения о местоположении земельного участка	-
2.	Площадь земельного участка ± величина погрешности определения (вычисления) площади ($P \pm \Delta P$), м ²	1500 ± 14

3. Сведения о характеристиках уточняемого земельного участка с кадастровым номером 47:05:0606001:96 :		
№ п/п	Наименование характеристики	Значение характеристики
1	2	3
3.	Формула, примененная для расчета предельной допустимой погрешности определения площади земельного участка, с подставленными значениями и итоговые (вычисленные) значения (ΔP), м2	$\Delta P = 3.5 * M_t * \sqrt{P} = 3.5 * 0.1 * \sqrt{1500} = 14$
4.	Площадь земельного участка согласно сведениям Единого государственного реестра недвижимости (Ркад), м2	1500
5.	Оценка расхождения Р и Ркад (Р - Ркад), м2	-
6.	Предельные минимальный и максимальный размеры земельного участка (Рмин и Рмакс), м2	- -
7.	Кадастровый номер или иной государственный учетный номер (инвентарный) объекта недвижимости, расположенного на земельном участке	-
8.	Вид (виды) разрешенного использования	для индивидуального жилищного строительства
8.1.	Дополнительные сведения об использовании земельного участка	-
9.	Сведения о земельных участках (землях общего пользования, территории общего пользования), посредством которых обеспечивается доступ	земли общего пользования
10.	Иные сведения	-
4. Пояснения к сведениям об уточняемом земельном участке с кадастровым номером 47:05:0606001:96 :		
1.	-	

Сведения об уточняемых земельных участках, необходимые для исправления реестровых ошибок в сведениях о местоположении их границ

**1. Сведения о характерных точках границ уточняемого земельного участка
с кадастровым номером 47:05:0606001:53 :**

Система координат МСК 47 зона 3

Зона №3

Обозначение характерных точек границ	Координаты, м				Метод определения координат	Формулы, примененные для расчета средней квадратической погрешности определения координат характерных точек границ (Mt), с подставленными в такие формулы значениями и итоговые (вычисленные) значения Mt, м	Описание закрепле ния точки
	содержатся в Едином государственном реестре недвижимости		определены в результате выполнения комплексных кадастровых работ				
	X	Y	X	Y			
1	2	3	4	5	6	7	8
215	551858.75	3289143.51	551858.75	3289143.51	Фотограмметрич еский метод	0.1	Закрепление отсутствует
216	551879.75	3289140.95	551879.75	3289140.95	Фотограмметрич еский метод	0.1	Закрепление отсутствует
217	551882.95	3289158.18	551882.95	3289158.18	Фотограмметрич еский метод	0.1	Закрепление отсутствует
218	551878.72	3289159.05	551878.72	3289159.05	Фотограмметрич еский метод	0.1	Закрепление отсутствует
219	551884.20	3289196.12	551884.20	3289196.12	Фотограмметрич еский метод	0.1	Закрепление отсутствует
220	551859.37	3289200.10	551859.37	3289200.10	Фотограмметрич еский метод	0.1	Закрепление отсутствует
221	551851.42	3289158.89	551858.24	3289194.22	Фотограмметрич еский метод	0.1	Закрепление отсутствует
222	551853.37	3289146.63	551851.42	3289158.89	Фотограмметрич еский метод	0.1	Закрепление отсутствует
222	-	-	551853.37	3289146.63	Фотограмметрич еский метод	0.1	Закрепление отсутствует
215	551858.75	3289143.51	551858.75	3289143.51	Фотограмметрич еский метод	0.1	Закрепление отсутствует

**2. Сведения о частях границ уточняемого земельного участка
с кадастровым номером 47:05:0606001:53 :**

Обозначение части границ		Горизонтальное проложение (S), м	Описание прохождения части границ	Сведения о согласовании местоположения границ (согласовано/спорное)
от т.	до т.			
1	2	3	4	5
215	216	21.16	-	-
216	217	17.52	-	-
217	218	4.32	-	-
218	219	37.47	-	-
219	220	25.15	-	-
220	221	5.99	-	-
221	222	35.98	-	-
222	222	12.41	-	-
222	215	6.22	-	-

3. Сведения о характеристиках уточняемого земельного участка с кадастровым номером 47:05:0606001:53 :		
№ п/п	Наименование характеристики	Значение характеристики
1	2	3
1.	Адрес земельного участка	Российская Федерация, Ленинградская область, район Подпорожский, деревня Пидьма, улица Подгорная, дом 14
1.1.	Сведения о местоположении земельного участка (при отсутствии адреса) в структурированном в соответствии с федеральной информационной адресной системой виде	-
1.2.	Дополнительные сведения о местоположении земельного участка	-
2.	Площадь земельного участка $\pm$ величина погрешности определения (вычисления) площади ($P \pm \Delta P$), м2	1500 ± 14
3.	Формула, примененная для расчета предельной допустимой погрешности определения площади земельного участка, с подставленными значениями и итоговые (вычисленные) значения (ΔP), м2	$\Delta P = 3.5 * M_t * \sqrt{P} = 3.5 * 0.1 * \sqrt{1500} = 14$
4.	Площадь земельного участка согласно сведениям Единого государственного реестра недвижимости (Ркад), м2	1500
5.	Оценка расхождения Р и Ркад ($P - P_{кад}$), м2	-
6.	Предельные минимальный и максимальный размеры земельного участка ($R_{мин}$ и $R_{макс}$), м2	- -
7.	Кадастровый номер или иной государственный учетный номер (инвентарный) объекта недвижимости, расположенного на земельном участке	-
8.	Вид (виды) разрешенного использования	для ведения личного подсобного хозяйства
8.1.	Дополнительные сведения об использовании земельного участка	-
9.	Сведения о земельных участках (землях общего пользования, территории общего пользования), посредством которых обеспечивается доступ	земли общего пользования
10.	Иные сведения	-
4. Пояснения к сведениям об уточняемом земельном участке с кадастровым номером 47:05:0606001:53 :		
1.	-	

Описание местоположения зданий, сооружений, объектов незавершенного строительства на земельном участке

**1. Сведения о характерных точках контура объекта недвижимости
с кадастровым номером : 47:05:0000000:4197 :**

Система координат МСК-47, зона 3

Зона № 3

Обозначение характерных точек контура	Содержатся в Едином государственном реестре недвижимости			Определены в ходе выполнения комплексных кадастровых работ			Метод опреде ления коор динат	Формулы, примененные для расчета средней квадратической погрешности определения координат характерных точек (Mt), м, с подставленными в такие формулы значениями и итоговые (вычисленные) значения Mt, м
	Координаты, м		Ради ус, м	Координаты, м		Ради ус, м		
	X	Y	R	X	Y	R		
1	2	3	4	5	6	7	8	9
н5О	-	-	-	551610.63	3288665.24	-	Фотограмметри ческий метод	0.10
н6О	-	-	-	551611.77	3288674.71	-	Фотограмметри ческий метод	0.10
н7О	-	-	-	551608.88	3288675.05	-	Фотограмметри ческий метод	0.10
н8О	-	-	-	551608.63	3288672.93	-	Фотограмметри ческий метод	0.10
н9О	-	-	-	551599.93	3288673.98	-	Фотограмметри ческий метод	0.10
н10О	-	-	-	551599.03	3288666.52	-	Фотограмметри ческий метод	0.10
н5О	-	-	-	551610.63	3288665.24	-	Фотограмметри ческий метод	0.10

**2. Сведения о характеристиках объекта недвижимости
с кадастровым номером : 47:05:0000000:4197 :**

№ п/п	Наименование характеристики	Значение характеристики
1	2	3
1.	Вид объекта недвижимости	здание
2.	Ранее присвоенный государственный учетный номер (инвентарный) здания, сооружения, объекта незавершенного строительства	-
3.	Кадастровый номер земельного участка (земельных участков), в границах которого (которых) расположены здание, сооружение, объект незавершенного строительства	47:05:0606001:8
4.	Уникальный учетный номер кадастрового квартала, в границах которого расположены здание, сооружение, объект незавершенного строительства	47:05:0606001
5.	Адрес здания, сооружения, объекта незавершенного строительства	Российская Федерация, Ленинградская область, район Подпорожский район, волость Токарская, деревня Пидьма, улица Дачная, дом 3
5.1.	Сведения о местоположении здания, сооружения, объекта незавершенного строительства (при отсутствии адреса) в структурированном в соответствии с федеральной информационной адресной системой виде	-
5.2.	Дополнительные сведения о местоположении	-

**2. Сведения о характеристиках объекта недвижимости
с кадастровым номером : 47:05:0000000:4197 :**

№ п/п	Наименование характеристики	Значение характеристики
1	2	3
6.	Иные сведения	-

3. Пояснения к сведениям об объекте недвижимости с кадастровым номером 47:05:0000000:4197 :

1.	-
----	---

**Описание местоположения зданий, сооружений,
объектов незавершенного строительства на земельном участке**

**1. Сведения о характерных точках контура объекта недвижимости
с кадастровым номером : 47:05:0606001:102 :**

Система координат МСК-47, зона 3

Зона № 3

Обозначение характерных точек контура	Содержатся в Едином государственном реестре недвижимости			Определены в ходе выполнения комплексных кадастровых работ			Метод опреде ления коор динат	Формулы, примененные для расчета средней квадратической погрешности определения координат характерных точек (Mt), м, с подставленными в такие формулы значениями и итоговые (вычисленные) значения Mt, м
	Координаты, м		Ради ус, м	Координаты, м		Ради ус, м		
	X	Y	R	X	Y	R		
1	2	3	4	5	6	7	8	9
н110	-	-	-	551553.37	3288594.77	-	Фотограмметри ческий метод	0.10
н120	-	-	-	551555.06	3288605.17	-	Фотограмметри ческий метод	0.10
н130	-	-	-	551544.07	3288606.95	-	Фотограмметри ческий метод	0.10
н140	-	-	-	551542.82	3288599.23	-	Фотограмметри ческий метод	0.10
н150	-	-	-	551549.10	3288598.21	-	Фотограмметри ческий метод	0.10
н160	-	-	-	551548.67	3288595.54	-	Фотограмметри ческий метод	0.10
н110	-	-	-	551553.37	3288594.77	-	Фотограмметри ческий метод	0.10

**2. Сведения о характеристиках объекта недвижимости
с кадастровым номером : 47:05:0606001:102 :**

№ п/п	Наименование характеристики	Значение характеристики
1	2	3
1.	Вид объекта недвижимости	здание
2.	Ранее присвоенный государственный учетный номер (инвентарный) здания, сооружения, объекта незавершенного строительства	-
3.	Кадастровый номер земельного участка (земельных участков), в границах которого (которых) расположены здание, сооружение, объект незавершенного строительства	47:05:0606002:29
4.	Уникальный учетный номер кадастрового квартала, в границах которого расположены здание, сооружение, объект незавершенного строительства	47:05:0606001
5.	Адрес здания, сооружения, объекта незавершенного строительства	-
5.1.	Сведения о местоположении здания, сооружения, объекта незавершенного строительства (при отсутствии адреса) в структурированном в соответствии с федеральной информационной адресной системой виде	Российская Федерация, Ленинградская область, район Подпорожский, деревня Пидьма, дом б/н
5.2.	Дополнительные сведения о местоположении	-
6.	Иные сведения	-

3. Пояснения к сведениям об объекте недвижимости с кадастровым номером 47:05:0606001:102 :

1.

-

**Описание местоположения зданий, сооружений,
объектов незавершенного строительства на земельном участке**

**1. Сведения о характерных точках контура объекта недвижимости
с кадастровым номером : 47:05:0606001:108 :**

Система координат МСК-47, зона 3

Зона № 3

Обозначение характерных точек контура	Содержатся в Едином государственном реестре недвижимости			Определены в ходе выполнения комплексных кадастровых работ			Метод опреде ления коор динат	Формулы, примененные для расчета средней квадратической погрешности определения координат характерных точек (Mt), м, с подставленными в такие формулы значениями и итоговые (вычисленные) значения Mt, м
	Координаты, м		Ради ус, м	Координаты, м		Ради ус, м		
	X	Y	R	X	Y	R		
1	2	3	4	5	6	7	8	9
н170	-	-	-	551495.70	3288625.80	-	Фотограмметри ческий метод	0.10
н180	-	-	-	551497.12	3288632.02	-	Фотограмметри ческий метод	0.10
н190	-	-	-	551493.53	3288632.84	-	Фотограмметри ческий метод	0.10
н200	-	-	-	551494.41	3288636.69	-	Фотограмметри ческий метод	0.10
н210	-	-	-	551491.13	3288637.44	-	Фотограмметри ческий метод	0.10
н220	-	-	-	551490.31	3288633.83	-	Фотограмметри ческий метод	0.10
н230	-	-	-	551482.72	3288635.52	-	Фотограмметри ческий метод	0.10
н240	-	-	-	551480.44	3288625.22	-	Фотограмметри ческий метод	0.10
н250	-	-	-	551488.24	3288623.37	-	Фотограмметри ческий метод	0.10
н260	-	-	-	551489.08	3288626.89	-	Фотограмметри ческий метод	0.10
н270	-	-	-	551489.17	3288627.29	-	Фотограмметри ческий метод	0.10
н170	-	-	-	551495.70	3288625.80	-	Фотограмметри ческий метод	0.10

**2. Сведения о характеристиках объекта недвижимости
с кадастровым номером : 47:05:0606001:108 :**

№ п/п	Наименование характеристики	Значение характеристики
1	2	3
1.	Вид объекта недвижимости	здание
2.	Ранее присвоенный государственный учетный номер (инвентарный) здания, сооружения, объекта незавершенного строительства	-
3.	Кадастровый номер земельного участка (земельных участков), в границах которого (которых) расположены здание, сооружение, объект незавершенного строительства	47:05:0606001:34
4.	Уникальный учетный номер кадастрового квартала, в границах которого расположены здание, сооружение, объект незавершенного строительства	47:05:0606001

2. Сведения о характеристиках объекта недвижимости с кадастровым номером : 47:05:0606001:108 :

№ п/п	Наименование характеристики	Значение характеристики
1	2	3
5.	Адрес здания, сооружения, объекта незавершенного строительства	Российская Федерация, Ленинградская область, район Подпорожский, деревня Пидьма, улица Репников конец, дом 15
5.1.	Сведения о местоположении здания, сооружения, объекта незавершенного строительства (при отсутствии адреса) в структурированном в соответствии с федеральной информационной адресной системой виде	-
5.2.	Дополнительные сведения о местоположении	-
6.	Иные сведения	-

3. Пояснения к сведениям об объекте недвижимости с кадастровым номером 47:05:0606001:108 :

1.	-
----	---

**Описание местоположения зданий, сооружений,
объектов незавершенного строительства на земельном участке**

**1. Сведения о характерных точках контура объекта недвижимости
с кадастровым номером : 47:05:0606001:109 :**

Система координат МСК-47, зона 3

Зона № 3

Обозначение характерных точек контура	Содержатся в Едином государственном реестре недвижимости			Определены в ходе выполнения комплексных кадастровых работ			Метод опреде ления коор динат	Формулы, примененные для расчета средней квадратической погрешности определения координат характерных точек (Mt), м, с подставленными в такие формулы значениями и итоговые (вычисленные) значения Mt, м
	Координаты, м		Ради ус, м	Координаты, м		Ради ус, м		
	X	Y	R	X	Y	R		
1	2	3	4	5	6	7	8	9
н28О	-	-	-	551461.20	3288347.51	-	Фотограмметри ческий метод	0.10
н29О	-	-	-	551463.26	3288356.33	-	Фотограмметри ческий метод	0.10
н30О	-	-	-	551462.20	3288356.58	-	Фотограмметри ческий метод	0.10
н31О	-	-	-	551462.90	3288359.58	-	Фотограмметри ческий метод	0.10
н32О	-	-	-	551458.85	3288360.52	-	Фотограмметри ческий метод	0.10
н33О	-	-	-	551458.15	3288357.52	-	Фотограмметри ческий метод	0.10
н34О	-	-	-	551453.84	3288358.53	-	Фотограмметри ческий метод	0.10
н35О	-	-	-	551451.78	3288349.72	-	Фотограмметри ческий метод	0.10
н28О	-	-	-	551461.20	3288347.51	-	Фотограмметри ческий метод	0.10

**2. Сведения о характеристиках объекта недвижимости
с кадастровым номером : 47:05:0606001:109 :**

№ п/п	Наименование характеристики	Значение характеристики
1	2	3
1.	Вид объекта недвижимости	здание
2.	Ранее присвоенный государственный учетный номер (инвентарный) здания, сооружения, объекта незавершенного строительства	-
3.	Кадастровый номер земельного участка (земельных участков), в границах которого (которых) расположены здание, сооружение, объект незавершенного строительства	47:05:0606001:46
4.	Уникальный учетный номер кадастрового квартала, в границах которого расположены здание, сооружение, объект незавершенного строительства	47:05:0606001
5.	Адрес здания, сооружения, объекта незавершенного строительства	Российская Федерация, Ленинградская область, район Подпорожский, деревня Пидьма, улица Репников конец, дом 29

**2. Сведения о характеристиках объекта недвижимости
с кадастровым номером : 47:05:0606001:109 :**

№ п/п	Наименование характеристики	Значение характеристики
1	2	3
5.1.	Сведения о местоположении здания, сооружения, объекта незавершенного строительства (при отсутствии адреса) в структурированном в соответствии с федеральной информационной адресной системой виде	-
5.2.	Дополнительные сведения о местоположении	-
6.	Иные сведения	-

3. Пояснения к сведениям об объекте недвижимости с кадастровым номером 47:05:0606001:109 :

1.	-
----	---

Описание местоположения зданий, сооружений, объектов незавершенного строительства на земельном участке

**1. Сведения о характерных точках контура объекта недвижимости
с кадастровым номером : 47:05:0606001:114 :**

Система координат МСК-47, зона 3

Зона № 3

Обозначение характерных точек контура	Содержатся в Едином государственном реестре недвижимости			Определены в ходе выполнения комплексных кадастровых работ			Метод опреде ления коор динат	Формулы, примененные для расчета средней квадратической погрешности определения координат характерных точек (Mt), м, с подставленными в такие формулы значениями и итоговые (вычисленные) значения Mt, м
	Координаты, м		Ради ус, м	Координаты, м		Ради ус, м		
	X	Y	R	X	Y	R		
1	2	3	4	5	6	7	8	9
н36О	-	-	-	551832.18	3288909.94	-	Фотограмметри ческий метод	0.10
н37О	-	-	-	551834.48	3288922.45	-	Фотограмметри ческий метод	0.10
н38О	-	-	-	551828.44	3288923.56	-	Фотограмметри ческий метод	0.10
н39О	-	-	-	551827.96	3288920.98	-	Фотограмметри ческий метод	0.10
н40О	-	-	-	551825.67	3288921.40	-	Фотограмметри ческий метод	0.10
н41О	-	-	-	551825.15	3288918.58	-	Фотограмметри ческий метод	0.10
н42О	-	-	-	551827.51	3288918.15	-	Фотограмметри ческий метод	0.10
н43О	-	-	-	551826.21	3288911.04	-	Фотограмметри ческий метод	0.10
н36О	-	-	-	551832.18	3288909.94	-	Фотограмметри ческий метод	0.10

**2. Сведения о характеристиках объекта недвижимости
с кадастровым номером : 47:05:0606001:114 :**

№ п/п	Наименование характеристики	Значение характеристики
1	2	3
1.	Вид объекта недвижимости	здание
2.	Ранее присвоенный государственный учетный номер (инвентарный) здания, сооружения, объекта незавершенного строительства	-
3.	Кадастровый номер земельного участка (земельных участков), в границах которого (которых) расположены здание, сооружение, объект незавершенного строительства	47:05:0606001:28
4.	Уникальный учетный номер кадастрового квартала, в границах которого расположены здание, сооружение, объект незавершенного строительства	47:05:0606001
5.	Адрес здания, сооружения, объекта незавершенного строительства	Российская Федерация, Ленинградская область, район Подпорожский, деревня Пидьма, улица Репников конец, дом 6

**2. Сведения о характеристиках объекта недвижимости
с кадастровым номером : 47:05:0606001:114 :**

№ п/п	Наименование характеристики	Значение характеристики
1	2	3
5.1.	Сведения о местоположении здания, сооружения, объекта незавершенного строительства (при отсутствии адреса) в структурированном в соответствии с федеральной информационной адресной системой виде	-
5.2.	Дополнительные сведения о местоположении	-
6.	Иные сведения	-

3. Пояснения к сведениям об объекте недвижимости с кадастровым номером 47:05:0606001:114 :

1.	-
----	---

**Описание местоположения зданий, сооружений,
объектов незавершенного строительства на земельном участке**

**1. Сведения о характерных точках контура объекта недвижимости
с кадастровым номером : 47:05:0606001:124 :**

Система координат МСК-47, зона 3

Зона № 3

Обозначение характерных точек контура	Содержатся в Едином государственном реестре недвижимости			Определены в ходе выполнения комплексных кадастровых работ			Метод опреде ления коор динат	Формулы, примененные для расчета средней квадратической погрешности определения координат характерных точек (Mt), м, с подставленными в такие формулы значениями и итоговые (вычисленные) значения Mt, м
	Координаты, м		Ради ус, м	Координаты, м		Ради ус, м		
	X	Y	R	X	Y	R		
1	2	3	4	5	6	7	8	9
н44О	-	-	-	551765.83	3289006.88	-	Фотограмметри ческий метод	0.10
н45О	-	-	-	551766.73	3289014.05	-	Фотограмметри ческий метод	0.10
н46О	-	-	-	551755.97	3289015.40	-	Фотограмметри ческий метод	0.10
н47О	-	-	-	551755.03	3289007.91	-	Фотограмметри ческий метод	0.10
н48О	-	-	-	551760.08	3289007.28	-	Фотограмметри ческий метод	0.10
н49О	-	-	-	551759.74	3289004.54	-	Фотограмметри ческий метод	0.10
н50О	-	-	-	551762.80	3289004.16	-	Фотограмметри ческий метод	0.10
н51О	-	-	-	551763.18	3289007.21	-	Фотограмметри ческий метод	0.10
н44О	-	-	-	551765.83	3289006.88	-	Фотограмметри ческий метод	0.10

**2. Сведения о характеристиках объекта недвижимости
с кадастровым номером : 47:05:0606001:124 :**

№ п/п	Наименование характеристики	Значение характеристики
1	2	3
1.	Вид объекта недвижимости	здание
2.	Ранее присвоенный государственный учетный номер (инвентарный) здания, сооружения, объекта незавершенного строительства	-
3.	Кадастровый номер земельного участка (земельных участков), в границах которого (которых) расположены здание, сооружение, объект незавершенного строительства	47:05:0606001:16
4.	Уникальный учетный номер кадастрового квартала, в границах которого расположены здание, сооружение, объект незавершенного строительства	47:05:0606001
5.	Адрес здания, сооружения, объекта незавершенного строительства	Российская Федерация, Ленинградская область, район Подпорожский, деревня Пидьма, улица Спокойная, дом 5

**2. Сведения о характеристиках объекта недвижимости
с кадастровым номером : 47:05:0606001:124 :**

№ п/п	Наименование характеристики	Значение характеристики
1	2	3
5.1.	Сведения о местоположении здания, сооружения, объекта незавершенного строительства (при отсутствии адреса) в структурированном в соответствии с федеральной информационной адресной системой виде	-
5.2.	Дополнительные сведения о местоположении	-
6.	Иные сведения	-

3. Пояснения к сведениям об объекте недвижимости с кадастровым номером 47:05:0606001:124 :

1.	-
----	---

**Описание местоположения зданий, сооружений,
объектов незавершенного строительства на земельном участке**

**1. Сведения о характерных точках контура объекта недвижимости
с кадастровым номером : 47:05:0606001:133 :**

Система координат МСК-47, зона 3

Зона № 3

Обозначение характерных точек контура	Содержатся в Едином государственном реестре недвижимости			Определены в ходе выполнения комплексных кадастровых работ			Метод опреде ления коор динат	Формулы, примененные для расчета средней квадратической погрешности определения координат характерных точек (Mt), м, с подставленными в такие формулы значениями и итоговые (вычисленные) значения Mt, м
	Координаты, м		Ради ус, м	Координаты, м		Ради ус, м		
	X	Y	R	X	Y	R		
1	2	3	4	5	6	7	8	9
н520	-	-	-	551481.25	3288556.06	-	Фотограмметри ческий метод	0.10
н530	-	-	-	551482.11	3288562.93	-	Фотограмметри ческий метод	0.10
н540	-	-	-	551476.40	3288563.65	-	Фотограмметри ческий метод	0.10
н550	-	-	-	551476.76	3288566.52	-	Фотограмметри ческий метод	0.10
н560	-	-	-	551473.04	3288566.98	-	Фотограмметри ческий метод	0.10
н570	-	-	-	551472.66	3288564.00	-	Фотограмметри ческий метод	0.10
н580	-	-	-	551465.31	3288564.92	-	Фотограмметри ческий метод	0.10
н590	-	-	-	551464.43	3288557.94	-	Фотограмметри ческий метод	0.10
н520	-	-	-	551481.25	3288556.06	-	Фотограмметри ческий метод	0.10

**2. Сведения о характеристиках объекта недвижимости
с кадастровым номером : 47:05:0606001:133 :**

№ п/п	Наименование характеристики	Значение характеристики
1	2	3
1.	Вид объекта недвижимости	здание
2.	Ранее присвоенный государственный учетный номер (инвентарный) здания, сооружения, объекта незавершенного строительства	-
3.	Кадастровый номер земельного участка (земельных участков), в границах которого (которых) расположены здание, сооружение, объект незавершенного строительства	47:05:0606001:37
4.	Уникальный учетный номер кадастрового квартала, в границах которого расположены здание, сооружение, объект незавершенного строительства	47:05:0606001
5.	Адрес здания, сооружения, объекта незавершенного строительства	Российская Федерация, Ленинградская область, район Подпорожский, деревня Пидьма, улица Репников конец, дом 19

**2. Сведения о характеристиках объекта недвижимости
с кадастровым номером : 47:05:0606001:133 :**

№ п/п	Наименование характеристики	Значение характеристики
1	2	3
5.1.	Сведения о местоположении здания, сооружения, объекта незавершенного строительства (при отсутствии адреса) в структурированном в соответствии с федеральной информационной адресной системой виде	-
5.2.	Дополнительные сведения о местоположении	-
6.	Иные сведения	-

3. Пояснения к сведениям об объекте недвижимости с кадастровым номером 47:05:0606001:133 :

1.	-
----	---

**Описание местоположения зданий, сооружений,
объектов незавершенного строительства на земельном участке**

**1. Сведения о характерных точках контура объекта недвижимости
с кадастровым номером : 47:05:0606001:134 :**

Система координат МСК-47, зона 3

Зона № 3

Обозначение характерных точек контура	Содержатся в Едином государственном реестре недвижимости			Определены в ходе выполнения комплексных кадастровых работ			Метод опреде ления коор динат	Формулы, примененные для расчета средней квадратической погрешности определения координат характерных точек (Mt), м, с подставленными в такие формулы значениями и итоговые (вычисленные) значения Mt, м
	Координаты, м		Ради ус, м	Координаты, м		Ради ус, м		
	X	Y	R	X	Y	R		
1	2	3	4	5	6	7	8	9
н600	-	-	-	551836.19	3289081.54	-	Фотограмметри ческий метод	0.10
н610	-	-	-	551839.06	3289090.87	-	Фотограмметри ческий метод	0.10
н620	-	-	-	551833.52	3289092.58	-	Фотограмметри ческий метод	0.10
н630	-	-	-	551834.10	3289094.43	-	Фотограмметри ческий метод	0.10
н640	-	-	-	551827.45	3289096.48	-	Фотограмметри ческий метод	0.10
н650	-	-	-	551826.74	3289094.17	-	Фотограмметри ческий метод	0.10
н660	-	-	-	551819.60	3289096.37	-	Фотограмметри ческий метод	0.10
н670	-	-	-	551816.77	3289087.18	-	Фотограмметри ческий метод	0.10
н680	-	-	-	551825.56	3289084.48	-	Фотограмметри ческий метод	0.10
н690	-	-	-	551824.57	3289081.28	-	Фотограмметри ческий метод	0.10
н700	-	-	-	551829.66	3289079.71	-	Фотограмметри ческий метод	0.10
н710	-	-	-	551830.64	3289082.91	-	Фотограмметри ческий метод	0.10
н720	-	-	-	551830.74	3289083.22	-	Фотограмметри ческий метод	0.10
н600	-	-	-	551836.19	3289081.54	-	Фотограмметри ческий метод	0.10

**2. Сведения о характеристиках объекта недвижимости
с кадастровым номером : 47:05:0606001:134 :**

№ п/п	Наименование характеристики	Значение характеристики
1	2	3
1.	Вид объекта недвижимости	здание
2.	Ранее присвоенный государственный учетный номер (инвентарный) здания, сооружения, объекта незавершенного строительства	-
3.	Кадастровый номер земельного участка (земельных участков), в границах которого (которых) расположены здание, сооружение, объект незавершенного строительства	47:05:0606001:81

2. Сведения о характеристиках объекта недвижимости с кадастровым номером : 47:05:0606001:134 :

№ п/п	Наименование характеристики	Значение характеристики
1	2	3
4.	Уникальный учетный номер кадастрового квартала, в границах которого расположены здание, сооружение, объект незавершенного строительства	47:05:0606001
5.	Адрес здания, сооружения, объекта незавершенного строительства	-
5.1.	Сведения о местоположении здания, сооружения, объекта незавершенного строительства (при отсутствии адреса) в структурированном в соответствии с федеральной информационной адресной системой виде	Российская Федерация, Ленинградская область, район Подпорожский, деревня Пидьма, дом Б/Н
5.2.	Дополнительные сведения о местоположении	-
6.	Иные сведения	-

3. Пояснения к сведениям об объекте недвижимости с кадастровым номером 47:05:0606001:134 :

1.	-
----	---

**Описание местоположения зданий, сооружений,
объектов незавершенного строительства на земельном участке**

**1. Сведения о характерных точках контура объекта недвижимости
с кадастровым номером : 47:05:0606001:135 :**

Система координат МСК-47, зона 3

Зона № 3

Обозначение характерных точек контура	Содержатся в Едином государственном реестре недвижимости			Определены в ходе выполнения комплексных кадастровых работ			Метод опреде ления коор динат	Формулы, примененные для расчета средней квадратической погрешности определения координат характерных точек (Mt), м, с подставленными в такие формулы значениями и итоговые (вычисленные) значения Mt, м
	Координаты, м		Ради ус, м	Координаты, м		Ради ус, м		
	X	Y	R	X	Y	R		
1	2	3	4	5	6	7	8	9
н73О	-	-	-	551889.39	3288900.31	-	Фотограмметри ческий метод	0.10
н74О	-	-	-	551890.92	3288908.64	-	Фотограмметри ческий метод	0.10
н75О	-	-	-	551883.35	3288910.03	-	Фотограмметри ческий метод	0.10
н76О	-	-	-	551882.83	3288907.16	-	Фотограмметри ческий метод	0.10
н77О	-	-	-	551885.74	3288906.63	-	Фотограмметри ческий метод	0.10
н78О	-	-	-	551884.74	3288901.16	-	Фотограмметри ческий метод	0.10
н73О	-	-	-	551889.39	3288900.31	-	Фотограмметри ческий метод	0.10

**2. Сведения о характеристиках объекта недвижимости
с кадастровым номером : 47:05:0606001:135 :**

№ п/п	Наименование характеристики	Значение характеристики
1	2	3
1.	Вид объекта недвижимости	здание
2.	Ранее присвоенный государственный учетный номер (инвентарный) здания, сооружения, объекта незавершенного строительства	-
3.	Кадастровый номер земельного участка (земельных участков), в границах которого (которых) расположены здание, сооружение, объект незавершенного строительства	47:05:0606001:1
4.	Уникальный учетный номер кадастрового квартала, в границах которого расположены здание, сооружение, объект незавершенного строительства	47:05:0606001
5.	Адрес здания, сооружения, объекта незавершенного строительства	-
5.1.	Сведения о местоположении здания, сооружения, объекта незавершенного строительства (при отсутствии адреса) в структурированном в соответствии с федеральной информационной адресной системой виде	Российская Федерация, Ленинградская область, район Подпорожский, деревня Пидьма, дом Б/Н
5.2.	Дополнительные сведения о местоположении	-
6.	Иные сведения	-

3. Пояснения к сведениям об объекте недвижимости с кадастровым номером 47:05:0606001:135 :

1.

-

Описание местоположения зданий, сооружений, объектов незавершенного строительства на земельном участке

**1. Сведения о характерных точках контура объекта недвижимости
с кадастровым номером : 47:05:0606001:138 :**

Система координат МСК-47, зона 3

Зона № 3

Обозначение характерных точек контура	Содержатся в Едином государственном реестре недвижимости			Определены в ходе выполнения комплексных кадастровых работ			Метод опреде ления коор динат	Формулы, примененные для расчета средней квадратической погрешности определения координат характерных точек (Mt), м, с подставленными в такие формулы значениями и итоговые (вычисленные) значения Mt, м
	Координаты, м		Ради ус, м	Координаты, м		Ради ус, м		
	X	Y	R	X	Y	R		
1	2	3	4	5	6	7	8	9
н79О	-	-	-	551572.66	3288696.74	-	Фотограмметри ческий метод	0.10
н80О	-	-	-	551573.05	3288703.88	-	Фотограмметри ческий метод	0.10
н81О	-	-	-	551568.97	3288704.10	-	Фотограмметри ческий метод	0.10
н82О	-	-	-	551569.12	3288706.95	-	Фотограмметри ческий метод	0.10
н83О	-	-	-	551565.05	3288707.17	-	Фотограмметри ческий метод	0.10
н84О	-	-	-	551564.89	3288704.25	-	Фотограмметри ческий метод	0.10
н85О	-	-	-	551557.34	3288704.67	-	Фотограмметри ческий метод	0.10
н86О	-	-	-	551556.95	3288697.60	-	Фотограмметри ческий метод	0.10
н79О	-	-	-	551572.66	3288696.74	-	Фотограмметри ческий метод	0.10

**2. Сведения о характеристиках объекта недвижимости
с кадастровым номером : 47:05:0606001:138 :**

№ п/п	Наименование характеристики	Значение характеристики
1	2	3
1.	Вид объекта недвижимости	здание
2.	Ранее присвоенный государственный учетный номер (инвентарный) здания, сооружения, объекта незавершенного строительства	-
3.	Кадастровый номер земельного участка (земельных участков), в границах которого (которых) расположены здание, сооружение, объект незавершенного строительства	47:05:0606001:47
4.	Уникальный учетный номер кадастрового квартала, в границах которого расположены здание, сооружение, объект незавершенного строительства	47:05:0606001
5.	Адрес здания, сооружения, объекта незавершенного строительства	Российская Федерация, Ленинградская область, район Подпорожский, деревня Пидьма, ул. Репников конец, д. 12

2. Сведения о характеристиках объекта недвижимости с кадастровым номером : 47:05:0606001:138 :

№ п/п	Наименование характеристики	Значение характеристики
1	2	3
5.1.	Сведения о местоположении здания, сооружения, объекта незавершенного строительства (при отсутствии адреса) в структурированном в соответствии с федеральной информационной адресной системой виде	-
5.2.	Дополнительные сведения о местоположении	-
6.	Иные сведения	-

3. Пояснения к сведениям об объекте недвижимости с кадастровым номером 47:05:0606001:138 :

1.	-
----	---

**Описание местоположения зданий, сооружений,
объектов незавершенного строительства на земельном участке**

**1. Сведения о характерных точках контура объекта недвижимости
с кадастровым номером : 47:05:0606001:140 :**

Система координат МСК-47, зона 3

Зона № 3

Обозначение характерных точек контура	Содержатся в Едином государственном реестре недвижимости			Определены в ходе выполнения комплексных кадастровых работ			Метод опреде ления коор динат	Формулы, примененные для расчета средней квадратической погрешности определения координат характерных точек (Mt), м, с подставленными в такие формулы значениями и итоговые (вычисленные) значения Mt, м
	Координаты, м		Ради ус, м	Координаты, м		Ради ус, м		
	X	Y	R	X	Y	R		
1	2	3	4	5	6	7	8	9
н87О	-	-	-	551631.86	3288548.49	-	Фотограмметри ческий метод	0.10
н88О	-	-	-	551633.23	3288560.12	-	Фотограмметри ческий метод	0.10
н89О	-	-	-	551622.95	3288561.34	-	Фотограмметри ческий метод	0.10
н90О	-	-	-	551621.57	3288549.70	-	Фотограмметри ческий метод	0.10
н87О	-	-	-	551631.86	3288548.49	-	Фотограмметри ческий метод	0.10

**2. Сведения о характеристиках объекта недвижимости
с кадастровым номером : 47:05:0606001:140 :**

№ п/п	Наименование характеристики	Значение характеристики
1	2	3
1.	Вид объекта недвижимости	здание
2.	Ранее присвоенный государственный учетный номер (инвентарный) здания, сооружения, объекта незавершенного строительства	-
3.	Кадастровый номер земельного участка (земельных участков), в границах которого (которых) расположены здание, сооружение, объект незавершенного строительства	47:05:0606001:671
4.	Уникальный учетный номер кадастрового квартала, в границах которого расположены здание, сооружение, объект незавершенного строительства	47:05:0606001
5.	Адрес здания, сооружения, объекта незавершенного строительства	Российская Федерация, Ленинградская область, район Подпорожский, деревня Пидьма, улица Дачная, дом 10
5.1.	Сведения о местоположении здания, сооружения, объекта незавершенного строительства (при отсутствии адреса) в структурированном в соответствии с федеральной информационной адресной системой виде	-
5.2.	Дополнительные сведения о местоположении	-
6.	Иные сведения	-

3. Пояснения к сведениям об объекте недвижимости с кадастровым номером 47:05:0606001:140 :

1.	-
----	---

Описание местоположения зданий, сооружений, объектов незавершенного строительства на земельном участке

**1. Сведения о характерных точках контура объекта недвижимости
с кадастровым номером : 47:05:0606001:161 :**

Система координат МСК-47, зона 3

Зона № 3

Обозначение характерных точек контура	Содержатся в Едином государственном реестре недвижимости			Определены в ходе выполнения комплексных кадастровых работ			Метод опреде ления коор динат	Формулы, примененные для расчета средней квадратической погрешности определения координат характерных точек (Mt), м, с подставленными в такие формулы значениями и итоговые (вычисленные) значения Mt, м
	Координаты, м		Ради ус, м	Координаты, м		Ради ус, м		
	X	Y	R	X	Y	R		
1	2	3	4	5	6	7	8	9
н91О	-	-	-	551480.17	3288533.82	-	Фотограмметри ческий метод	0.10
н92О	-	-	-	551481.01	3288544.22	-	Фотограмметри ческий метод	0.10
н93О	-	-	-	551472.81	3288544.88	-	Фотограмметри ческий метод	0.10
н94О	-	-	-	551472.63	3288542.75	-	Фотограмметри ческий метод	0.10
н95О	-	-	-	551462.42	3288543.58	-	Фотограмметри ческий метод	0.10
н96О	-	-	-	551461.74	3288535.24	-	Фотограмметри ческий метод	0.10
н97О	-	-	-	551467.95	3288534.73	-	Фотограмметри ческий метод	0.10
н98О	-	-	-	551467.59	3288530.37	-	Фотограмметри ческий метод	0.10
н99О	-	-	-	551471.08	3288530.08	-	Фотограмметри ческий метод	0.10
н100О	-	-	-	551471.43	3288534.48	-	Фотограмметри ческий метод	0.10
н91О	-	-	-	551480.17	3288533.82	-	Фотограмметри ческий метод	0.10

**2. Сведения о характеристиках объекта недвижимости
с кадастровым номером : 47:05:0606001:161 :**

№ п/п	Наименование характеристики	Значение характеристики
1	2	3
1.	Вид объекта недвижимости	здание
2.	Ранее присвоенный государственный учетный номер (инвентарный) здания, сооружения, объекта незавершенного строительства	-
3.	Кадастровый номер земельного участка (земельных участков), в границах которого (которых) расположены здание, сооружение, объект незавершенного строительства	47:05:0606001:31, 47:05:0606001:353, 47:05:0606001:38
4.	Уникальный учетный номер кадастрового квартала, в границах которого расположены здание, сооружение, объект незавершенного строительства	47:05:0606001

2. Сведения о характеристиках объекта недвижимости с кадастровым номером : 47:05:0606001:161 :

№ п/п	Наименование характеристики	Значение характеристики
1	2	3
5.	Адрес здания, сооружения, объекта незавершенного строительства	Российская Федерация, Ленинградская область, район Подпорожский, деревня Пидьма, улица Репников конец, дом 21
5.1.	Сведения о местоположении здания, сооружения, объекта незавершенного строительства (при отсутствии адреса) в структурированном в соответствии с федеральной информационной адресной системой виде	-
5.2.	Дополнительные сведения о местоположении	-
6.	Иные сведения	-

3. Пояснения к сведениям об объекте недвижимости с кадастровым номером 47:05:0606001:161 :

1.	-
----	---

**Описание местоположения зданий, сооружений,
объектов незавершенного строительства на земельном участке**

**1. Сведения о характерных точках контура объекта недвижимости
с кадастровым номером : 47:05:0606001:162 :**

Система координат МСК-47, зона 3

Зона № 3

Обозначение характерных точек контура	Содержатся в Едином государственном реестре недвижимости			Определены в ходе выполнения комплексных кадастровых работ			Метод опреде ления коор динат	Формулы, примененные для расчета средней квадратической погрешности определения координат характерных точек (Mt), м, с подставленными в такие формулы значениями и итоговые (вычисленные) значения Mt, м
	Координаты, м		Ради ус, м	Координаты, м		Ради ус, м		
	X	Y	R	X	Y	R		
1	2	3	4	5	6	7	8	9
n101O	-	-	-	551471.88	3288501.10	-	Фотограмметри ческий метод	0.10
n102O	-	-	-	551472.63	3288508.25	-	Фотограмметри ческий метод	0.10
n103O	-	-	-	551459.93	3288509.58	-	Фотограмметри ческий метод	0.10
n104O	-	-	-	551459.16	3288502.29	-	Фотограмметри ческий метод	0.10
n105O	-	-	-	551464.27	3288501.75	-	Фотограмметри ческий метод	0.10
n106O	-	-	-	551463.99	3288499.04	-	Фотограмметри ческий метод	0.10
n107O	-	-	-	551470.44	3288498.36	-	Фотограмметри ческий метод	0.10
n108O	-	-	-	551470.74	3288501.22	-	Фотограмметри ческий метод	0.10
n101O	-	-	-	551471.88	3288501.10	-	Фотограмметри ческий метод	0.10

**2. Сведения о характеристиках объекта недвижимости
с кадастровым номером : 47:05:0606001:162 :**

№ п/п	Наименование характеристики	Значение характеристики
1	2	3
1.	Вид объекта недвижимости	здание
2.	Ранее присвоенный государственный учетный номер (инвентарный) здания, сооружения, объекта незавершенного строительства	-
3.	Кадастровый номер земельного участка (земельных участков), в границах которого (которых) расположены здание, сооружение, объект незавершенного строительства	47:05:0606001:60
4.	Уникальный учетный номер кадастрового квартала, в границах которого расположены здание, сооружение, объект незавершенного строительства	47:05:0606001
5.	Адрес здания, сооружения, объекта незавершенного строительства	Российская Федерация, Ленинградская область, район Подпорожский, деревня Пидьма, улица Репников конец, дом 25

2. Сведения о характеристиках объекта недвижимости с кадастровым номером : 47:05:0606001:162 :

№ п/п	Наименование характеристики	Значение характеристики
1	2	3
5.1.	Сведения о местоположении здания, сооружения, объекта незавершенного строительства (при отсутствии адреса) в структурированном в соответствии с федеральной информационной адресной системой виде	-
5.2.	Дополнительные сведения о местоположении	-
6.	Иные сведения	-

3. Пояснения к сведениям об объекте недвижимости с кадастровым номером 47:05:0606001:162 :

1.	-
----	---

**Описание местоположения зданий, сооружений,
объектов незавершенного строительства на земельном участке**

**1. Сведения о характерных точках контура объекта недвижимости
с кадастровым номером : 47:05:0606001:163 :**

Система координат МСК-47, зона 3

Зона № 3

Обозначение характерных точек контура	Содержатся в Едином государственном реестре недвижимости			Определены в ходе выполнения комплексных кадастровых работ			Метод опреде ления коор динат	Формулы, примененные для расчета средней квадратической погрешности определения координат характерных точек (Mt), м, с подставленными в такие формулы значениями и итоговые (вычисленные) значения Mt, м
	Координаты, м		Ради ус, м	Координаты, м		Ради ус, м		
	X	Y	R	X	Y	R		
1	2	3	4	5	6	7	8	9
n109O	-	-	-	551406.01	3288294.18	-	Фотограмметри ческий метод	0.10
n110O	-	-	-	551406.93	3288305.15	-	Фотограмметри ческий метод	0.10
n111O	-	-	-	551403.75	3288305.41	-	Фотограмметри ческий метод	0.10
n112O	-	-	-	551403.84	3288306.48	-	Фотограмметри ческий метод	0.10
n113O	-	-	-	551399.25	3288306.85	-	Фотограмметри ческий метод	0.10
n114O	-	-	-	551399.19	3288306.05	-	Фотограмметри ческий метод	0.10
n115O	-	-	-	551394.65	3288306.43	-	Фотограмметри ческий метод	0.10
n116O	-	-	-	551393.72	3288295.20	-	Фотограмметри ческий метод	0.10
n109O	-	-	-	551406.01	3288294.18	-	Фотограмметри ческий метод	0.10

**2. Сведения о характеристиках объекта недвижимости
с кадастровым номером : 47:05:0606001:163 :**

№ п/п	Наименование характеристики	Значение характеристики
1	2	3
1.	Вид объекта недвижимости	здание
2.	Ранее присвоенный государственный учетный номер (инвентарный) здания, сооружения, объекта незавершенного строительства	-
3.	Кадастровый номер земельного участка (земельных участков), в границах которого (которых) расположены здание, сооружение, объект незавершенного строительства	47:05:0606001:70
4.	Уникальный учетный номер кадастрового квартала, в границах которого расположены здание, сооружение, объект незавершенного строительства	47:05:0606001
5.	Адрес здания, сооружения, объекта незавершенного строительства	Российская Федерация, Ленинградская область, район Подпорожский, деревня Пидьма, улица Репников конец, дом 30А

**2. Сведения о характеристиках объекта недвижимости
с кадастровым номером : 47:05:0606001:163 :**

№ п/п	Наименование характеристики	Значение характеристики
1	2	3
5.1.	Сведения о местоположении здания, сооружения, объекта незавершенного строительства (при отсутствии адреса) в структурированном в соответствии с федеральной информационной адресной системой виде	-
5.2.	Дополнительные сведения о местоположении	-
6.	Иные сведения	-

3. Пояснения к сведениям об объекте недвижимости с кадастровым номером 47:05:0606001:163 :

1.	-
----	---

**Описание местоположения зданий, сооружений,
объектов незавершенного строительства на земельном участке**

**1. Сведения о характерных точках контура объекта недвижимости
с кадастровым номером : 47:05:0606001:164 :**

Система координат МСК-47, зона 3

Зона № 3

Обозначение характерных точек контура	Содержатся в Едином государственном реестре недвижимости			Определены в ходе выполнения комплексных кадастровых работ			Метод опреде ления коор динат	Формулы, примененные для расчета средней квадратической погрешности определения координат характерных точек (Mt), м, с подставленными в такие формулы значениями и итоговые (вычисленные) значения Mt, м
	Координаты, м		Ради ус, м	Координаты, м		Ради ус, м		
	X	Y	R	X	Y	R		
1	2	3	4	5	6	7	8	9
n117O	-	-	-	551399.35	3288231.93	-	Фотограмметри ческий метод	0.10
n118O	-	-	-	551399.68	3288236.18	-	Фотограмметри ческий метод	0.10
n119O	-	-	-	551401.04	3288236.08	-	Фотограмметри ческий метод	0.10
n120O	-	-	-	551401.63	3288243.84	-	Фотограмметри ческий метод	0.10
n121O	-	-	-	551400.33	3288243.94	-	Фотограмметри ческий метод	0.10
n122O	-	-	-	551400.65	3288248.08	-	Фотограмметри ческий метод	0.10
n123O	-	-	-	551389.28	3288248.95	-	Фотограмметри ческий метод	0.10
n124O	-	-	-	551388.94	3288244.51	-	Фотограмметри ческий метод	0.10
n125O	-	-	-	551387.35	3288244.63	-	Фотограмметри ческий метод	0.10
n126O	-	-	-	551386.81	3288237.60	-	Фотограмметри ческий метод	0.10
n127O	-	-	-	551388.85	3288237.44	-	Фотограмметри ческий метод	0.10
n128O	-	-	-	551388.49	3288232.76	-	Фотограмметри ческий метод	0.10
n117O	-	-	-	551399.35	3288231.93	-	Фотограмметри ческий метод	0.10

**2. Сведения о характеристиках объекта недвижимости
с кадастровым номером : 47:05:0606001:164 :**

№ п/п	Наименование характеристики	Значение характеристики
1	2	3
1.	Вид объекта недвижимости	здание
2.	Ранее присвоенный государственный учетный номер (инвентарный) здания, сооружения, объекта незавершенного строительства	-
3.	Кадастровый номер земельного участка (земельных участков), в границах которого (которых) расположены здание, сооружение, объект незавершенного строительства	47:05:0606001:72
4.	Уникальный учетный номер кадастрового квартала, в границах которого расположены здание, сооружение, объект незавершенного строительства	47:05:0606001

2. Сведения о характеристиках объекта недвижимости с кадастровым номером : 47:05:0606001:164 :

№ п/п	Наименование характеристики	Значение характеристики
1	2	3
5.	Адрес здания, сооружения, объекта незавершенного строительства	Российская Федерация, Ленинградская область, район Подпорожский, деревня Пидьма, улица Репников конец, дом 30б
5.1.	Сведения о местоположении здания, сооружения, объекта незавершенного строительства (при отсутствии адреса) в структурированном в соответствии с федеральной информационной адресной системой виде	-
5.2.	Дополнительные сведения о местоположении	-
6.	Иные сведения	-

3. Пояснения к сведениям об объекте недвижимости с кадастровым номером 47:05:0606001:164 :

1.	-
----	---

**Описание местоположения зданий, сооружений,
объектов незавершенного строительства на земельном участке**

**1. Сведения о характерных точках контура объекта недвижимости
с кадастровым номером : 47:05:0606001:166 :**

Система координат МСК-47, зона 3

Зона № 3

Обозначение характерных точек контура	Содержатся в Едином государственном реестре недвижимости			Определены в ходе выполнения комплексных кадастровых работ			Метод опреде ления коор динат	Формулы, примененные для расчета средней квадратической погрешности определения координат характерных точек (Mt), м, с подставленными в такие формулы значениями и итоговые (вычисленные) значения Mt, м
	Координаты, м		Ради ус, м	Координаты, м		Ради ус, м		
	X	Y	R	X	Y	R		
1	2	3	4	5	6	7	8	9
n129O	-	-	-	551717.55	3288984.18	-	Фотограмметри ческий метод	0.10
n130O	-	-	-	551720.01	3288995.52	-	Фотограмметри ческий метод	0.10
n131O	-	-	-	551710.01	3288997.69	-	Фотограмметри ческий метод	0.10
n132O	-	-	-	551708.14	3288989.08	-	Фотограмметри ческий метод	0.10
n133O	-	-	-	551713.99	3288987.81	-	Фотограмметри ческий метод	0.10
n134O	-	-	-	551713.40	3288985.09	-	Фотограмметри ческий метод	0.10
n129O	-	-	-	551717.55	3288984.18	-	Фотограмметри ческий метод	0.10

**2. Сведения о характеристиках объекта недвижимости
с кадастровым номером : 47:05:0606001:166 :**

№ п/п	Наименование характеристики	Значение характеристики
1	2	3
1.	Вид объекта недвижимости	здание
2.	Ранее присвоенный государственный учетный номер (инвентарный) здания, сооружения, объекта незавершенного строительства	-
3.	Кадастровый номер земельного участка (земельных участков), в границах которого (которых) расположены здание, сооружение, объект незавершенного строительства	47:05:0606001:15
4.	Уникальный учетный номер кадастрового квартала, в границах которого расположены здание, сооружение, объект незавершенного строительства	47:05:0606001
5.	Адрес здания, сооружения, объекта незавершенного строительства	Российская Федерация, Ленинградская область, район Подпорожский, деревня Пидьма, улица Спокойная, дом 4
5.1.	Сведения о местоположении здания, сооружения, объекта незавершенного строительства (при отсутствии адреса) в структурированном в соответствии с федеральной информационной адресной системой виде	-
5.2.	Дополнительные сведения о местоположении	-
6.	Иные сведения	-

3. Пояснения к сведениям об объекте недвижимости с кадастровым номером 47:05:0606001:166 :	
1.	-

Описание местоположения зданий, сооружений, объектов незавершенного строительства на земельном участке

1. Сведения о характерных точках контура объекта недвижимости с кадастровым номером : 47:05:0606001:178 :

Система координат МСК-47, зона 3

Зона № 3

Обозначение характерных точек контура	Содержатся в Едином государственном реестре недвижимости			Определены в ходе выполнения комплексных кадастровых работ			Метод опреде ления коор динат	Формулы, примененные для расчета средней квадратической погрешности определения координат характерных точек (Mt), м, с подставленными в такие формулы значениями и итоговые (вычисленные) значения Mt, м
	Координаты, м		Ради ус, м	Координаты, м		Ради ус, м		
	X	Y	R	X	Y	R		
1	2	3	4	5	6	7	8	9
n135O	-	-	-	551570.13	3288542.41	-	Фотограмметри ческий метод	0.10
n136O	-	-	-	551571.62	3288548.77	-	Фотограмметри ческий метод	0.10
n137O	-	-	-	551565.63	3288550.17	-	Фотограмметри ческий метод	0.10
n138O	-	-	-	551564.14	3288543.81	-	Фотограмметри ческий метод	0.10
n135O	-	-	-	551570.13	3288542.41	-	Фотограмметри ческий метод	0.10

2. Сведения о характеристиках объекта недвижимости с кадастровым номером : 47:05:0606001:178 :

№ п/п	Наименование характеристики	Значение характеристики
1	2	3
1.	Вид объекта недвижимости	здание
2.	Ранее присвоенный государственный учетный номер (инвентарный) здания, сооружения, объекта незавершенного строительства	-
3.	Кадастровый номер земельного участка (земельных участков), в границах которого (которых) расположены здание, сооружение, объект незавершенного строительства	47:05:0606001:334
4.	Уникальный учетный номер кадастрового квартала, в границах которого расположены здание, сооружение, объект незавершенного строительства	47:05:0606001
5.	Адрес здания, сооружения, объекта незавершенного строительства	Российская Федерация, Ленинградская область, район Подпорожский, деревня Пидьма, улица Репников конец, дом 18а
5.1.	Сведения о местоположении здания, сооружения, объекта незавершенного строительства (при отсутствии адреса) в структурированном в соответствии с федеральной информационной адресной системой виде	-
5.2.	Дополнительные сведения о местоположении	-
6.	Иные сведения	-

3. Пояснения к сведениям об объекте недвижимости с кадастровым номером 47:05:0606001:178 :

1.	-
----	---

**Описание местоположения зданий, сооружений,
объектов незавершенного строительства на земельном участке**

**1. Сведения о характерных точках контура объекта недвижимости
с кадастровым номером : 47:05:0606001:179 :**

Система координат МСК-47, зона 3

Зона № 3

Обозначение характерных точек контура	Содержатся в Едином государственном реестре недвижимости			Определены в ходе выполнения комплексных кадастровых работ			Метод опреде ления коор динат	Формулы, примененные для расчета средней квадратической погрешности определения координат характерных точек (Mt), м, с подставленными в такие формулы значениями и итоговые (вычисленные) значения Mt, м
	Координаты, м		Ради ус, м	Координаты, м		Ради ус, м		
	X	Y	R	X	Y	R		
1	2	3	4	5	6	7	8	9
n139O	-	-	-	551526.80	3288404.55	-	Фотограмметри ческий метод	0.10
n140O	-	-	-	551527.52	3288420.22	-	Фотограмметри ческий метод	0.10
n141O	-	-	-	551522.85	3288420.44	-	Фотограмметри ческий метод	0.10
n142O	-	-	-	551522.71	3288417.29	-	Фотограмметри ческий метод	0.10
n143O	-	-	-	551518.26	3288417.49	-	Фотограмметри ческий метод	0.10
n144O	-	-	-	551517.84	3288408.47	-	Фотограмметри ческий метод	0.10
n145O	-	-	-	551522.62	3288408.25	-	Фотограмметри ческий метод	0.10
n146O	-	-	-	551522.46	3288404.75	-	Фотограмметри ческий метод	0.10
n139O	-	-	-	551526.80	3288404.55	-	Фотограмметри ческий метод	0.10

**2. Сведения о характеристиках объекта недвижимости
с кадастровым номером : 47:05:0606001:179 :**

№ п/п	Наименование характеристики	Значение характеристики
1	2	3
1.	Вид объекта недвижимости	здание
2.	Ранее присвоенный государственный учетный номер (инвентарный) здания, сооружения, объекта незавершенного строительства	-
3.	Кадастровый номер земельного участка (земельных участков), в границах которого (которых) расположены здание, сооружение, объект незавершенного строительства	47:05:0606001:41
4.	Уникальный учетный номер кадастрового квартала, в границах которого расположены здание, сооружение, объект незавершенного строительства	47:05:0606001
5.	Адрес здания, сооружения, объекта незавершенного строительства	Российская Федерация, Ленинградская область, район Подпорожский, деревня Пидьма, улица Репников конец, дом 24

2. Сведения о характеристиках объекта недвижимости с кадастровым номером : 47:05:0606001:179 :

№ п/п	Наименование характеристики	Значение характеристики
1	2	3
5.1.	Сведения о местоположении здания, сооружения, объекта незавершенного строительства (при отсутствии адреса) в структурированном в соответствии с федеральной информационной адресной системой виде	-
5.2.	Дополнительные сведения о местоположении	-
6.	Иные сведения	-

3. Пояснения к сведениям об объекте недвижимости с кадастровым номером 47:05:0606001:179 :

1.	-
----	---

Описание местоположения зданий, сооружений, объектов незавершенного строительства на земельном участке

1. Сведения о характерных точках контура объекта недвижимости с кадастровым номером : 47:05:0606001:193 :

Система координат МСК-47, зона 3

Зона № 3

Обозначение характерных точек контура	Содержатся в Едином государственном реестре недвижимости			Определены в ходе выполнения комплексных кадастровых работ			Метод опреде ления коор динат	Формулы, примененные для расчета средней квадратической погрешности определения координат характерных точек (Mt), м, с подставленными в такие формулы значениями и итоговые (вычисленные) значения Mt, м
	Координаты, м		Ради ус, м	Координаты, м		Ради ус, м		
	X	Y	R	X	Y	R		
1	2	3	4	5	6	7	8	9
n147O	-	-	-	551552.08	3288818.87	-	Фотограмметри ческий метод	0.10
n148O	-	-	-	551555.67	3288827.47	-	Фотограмметри ческий метод	0.10
n149O	-	-	-	551545.15	3288831.86	-	Фотограмметри ческий метод	0.10
n150O	-	-	-	551541.57	3288823.26	-	Фотограмметри ческий метод	0.10
n147O	-	-	-	551552.08	3288818.87	-	Фотограмметри ческий метод	0.10

2. Сведения о характеристиках объекта недвижимости с кадастровым номером : 47:05:0606001:193 :

№ п/п	Наименование характеристики	Значение характеристики
1	2	3
1.	Вид объекта недвижимости	здание
2.	Ранее присвоенный государственный учетный номер (инвентарный) здания, сооружения, объекта незавершенного строительства	-
3.	Кадастровый номер земельного участка (земельных участков), в границах которого (которых) расположены здание, сооружение, объект незавершенного строительства	47:05:0606001:61
4.	Уникальный учетный номер кадастрового квартала, в границах которого расположены здание, сооружение, объект незавершенного строительства	47:05:0606001
5.	Адрес здания, сооружения, объекта незавершенного строительства	Российская Федерация, Ленинградская область, район Подпорожский, деревня Пидьма, улица Репников конец, дом 15, корпус а
5.1.	Сведения о местоположении здания, сооружения, объекта незавершенного строительства (при отсутствии адреса) в структурированном в соответствии с федеральной информационной адресной системой виде	-
5.2.	Дополнительные сведения о местоположении	-
6.	Иные сведения	-

3. Пояснения к сведениям об объекте недвижимости с кадастровым номером 47:05:0606001:193 :

1.	-
----	---

Описание местоположения зданий, сооружений, объектов незавершенного строительства на земельном участке

1. Сведения о характерных точках контура объекта недвижимости с кадастровым номером : 47:05:0606001:194 :

Система координат МСК-47, зона 3

Зона № 3

Обозначение характерных точек контура	Содержатся в Едином государственном реестре недвижимости			Определены в ходе выполнения комплексных кадастровых работ			Метод опреде ления коор динат	Формулы, примененные для расчета средней квадратической погрешности определения координат характерных точек (Mt), м, с подставленными в такие формулы значениями и итоговые (вычисленные) значения Mt, м
	Координаты, м		Ради ус, м	Координаты, м		Ради ус, м		
	X	Y	R	X	Y	R		
1	2	3	4	5	6	7	8	9
n151O	-	-	-	551595.91	3288904.96	-	Фотограмметри ческий метод	0.10
n152O	-	-	-	551600.23	3288912.98	-	Фотограмметри ческий метод	0.10
n153O	-	-	-	551590.69	3288918.12	-	Фотограмметри ческий метод	0.10
n154O	-	-	-	551586.37	3288910.10	-	Фотограмметри ческий метод	0.10
n151O	-	-	-	551595.91	3288904.96	-	Фотограмметри ческий метод	0.10

2. Сведения о характеристиках объекта недвижимости с кадастровым номером : 47:05:0606001:194 :

№ п/п	Наименование характеристики	Значение характеристики
1	2	3
1.	Вид объекта недвижимости	здание
2.	Ранее присвоенный государственный учетный номер (инвентарный) здания, сооружения, объекта незавершенного строительства	-
3.	Кадастровый номер земельного участка (земельных участков), в границах которого (которых) расположены здание, сооружение, объект незавершенного строительства	47:05:0606001:63
4.	Уникальный учетный номер кадастрового квартала, в границах которого расположены здание, сооружение, объект незавершенного строительства	47:05:0606001
5.	Адрес здания, сооружения, объекта незавершенного строительства	Российская Федерация, Ленинградская область, район Подпорожский, деревня Пидьма, улица Репников конец, дом 15в
5.1.	Сведения о местоположении здания, сооружения, объекта незавершенного строительства (при отсутствии адреса) в структурированном в соответствии с федеральной информационной адресной системой виде	-
5.2.	Дополнительные сведения о местоположении	-
6.	Иные сведения	-

3. Пояснения к сведениям об объекте недвижимости с кадастровым номером 47:05:0606001:194 :

1.	-
----	---

Описание местоположения зданий, сооружений, объектов незавершенного строительства на земельном участке

**1. Сведения о характерных точках контура объекта недвижимости
с кадастровым номером : 47:05:0606001:195 :**

Система координат МСК-47, зона 3

Зона № 3

Обозначение характерных точек контура	Содержатся в Едином государственном реестре недвижимости			Определены в ходе выполнения комплексных кадастровых работ			Метод опреде ления коор динат	Формулы, примененные для расчета средней квадратической погрешности определения координат характерных точек (Mt), м, с подставленными в такие формулы значениями и итоговые (вычисленные) значения Mt, м
	Координаты, м		Ради ус, м	Координаты, м		Ради ус, м		
	X	Y	R	X	Y	R		
1	2	3	4	5	6	7	8	9
n155O	-	-	-	551760.00	3289167.97	-	Фотограмметри ческий метод	0.10
n156O	-	-	-	551761.40	3289174.71	-	Фотограмметри ческий метод	0.10
n157O	-	-	-	551752.55	3289176.55	-	Фотограмметри ческий метод	0.10
n158O	-	-	-	551751.18	3289169.95	-	Фотограмметри ческий метод	0.10
n155O	-	-	-	551760.00	3289167.97	-	Фотограмметри ческий метод	0.10

**2. Сведения о характеристиках объекта недвижимости
с кадастровым номером : 47:05:0606001:195 :**

№ п/п	Наименование характеристики	Значение характеристики
1	2	3
1.	Вид объекта недвижимости	здание
2.	Ранее присвоенный государственный учетный номер (инвентарный) здания, сооружения, объекта незавершенного строительства	-
3.	Кадастровый номер земельного участка (земельных участков), в границах которого (которых) расположены здание, сооружение, объект незавершенного строительства	47:05:0606001:2
4.	Уникальный учетный номер кадастрового квартала, в границах которого расположены здание, сооружение, объект незавершенного строительства	47:05:0606001
5.	Адрес здания, сооружения, объекта незавершенного строительства	Российская Федерация, Ленинградская область, район Подпорожский, деревня Пидьма, улица Спокойная, дом 14
5.1.	Сведения о местоположении здания, сооружения, объекта незавершенного строительства (при отсутствии адреса) в структурированном в соответствии с федеральной информационной адресной системой виде	-
5.2.	Дополнительные сведения о местоположении	-
6.	Иные сведения	-

3. Пояснения к сведениям об объекте недвижимости с кадастровым номером 47:05:0606001:195 :

1.	-
----	---

**Описание местоположения зданий, сооружений,
объектов незавершенного строительства на земельном участке**

**1. Сведения о характерных точках контура объекта недвижимости
с кадастровым номером : 47:05:0606001:196 :**

Система координат МСК-47, зона 3

Зона № 3

Обозначение характерных точек контура	Содержатся в Едином государственном реестре недвижимости			Определены в ходе выполнения комплексных кадастровых работ			Метод опреде ления коор динат	Формулы, примененные для расчета средней квадратической погрешности определения координат характерных точек (Mt), м, с подставленными в такие формулы значениями и итоговые (вычисленные) значения Mt, м
	Координаты, м		Ради ус, м	Координаты, м		Ради ус, м		
	X	Y	R	X	Y	R		
1	2	3	4	5	6	7	8	9
n159O	-	-	-	551537.61	3288511.44	-	Фотограмметри ческий метод	0.10
n160O	-	-	-	551538.47	3288517.65	-	Фотограмметри ческий метод	0.10
n161O	-	-	-	551525.82	3288519.42	-	Фотограмметри ческий метод	0.10
n162O	-	-	-	551524.92	3288512.97	-	Фотограмметри ческий метод	0.10
n163O	-	-	-	551528.14	3288512.52	-	Фотограмметри ческий метод	0.10
n164O	-	-	-	551527.87	3288510.59	-	Фотограмметри ческий метод	0.10
n165O	-	-	-	551534.21	3288509.71	-	Фотограмметри ческий метод	0.10
n166O	-	-	-	551534.51	3288511.87	-	Фотограмметри ческий метод	0.10
n159O	-	-	-	551537.61	3288511.44	-	Фотограмметри ческий метод	0.10

**2. Сведения о характеристиках объекта недвижимости
с кадастровым номером : 47:05:0606001:196 :**

№ п/п	Наименование характеристики	Значение характеристики
1	2	3
1.	Вид объекта недвижимости	здание
2.	Ранее присвоенный государственный учетный номер (инвентарный) здания, сооружения, объекта незавершенного строительства	-
3.	Кадастровый номер земельного участка (земельных участков), в границах которого (которых) расположены здание, сооружение, объект незавершенного строительства	47:05:0606001:22
4.	Уникальный учетный номер кадастрового квартала, в границах которого расположены здание, сооружение, объект незавершенного строительства	47:05:0606001
5.	Адрес здания, сооружения, объекта незавершенного строительства	Российская Федерация, Ленинградская область, район Подпорожский, деревня Пидьма, улица Репников конец, дом 18

2. Сведения о характеристиках объекта недвижимости с кадастровым номером : 47:05:0606001:196 :

№ п/п	Наименование характеристики	Значение характеристики
1	2	3
5.1.	Сведения о местоположении здания, сооружения, объекта незавершенного строительства (при отсутствии адреса) в структурированном в соответствии с федеральной информационной адресной системой виде	-
5.2.	Дополнительные сведения о местоположении	-
6.	Иные сведения	-

3. Пояснения к сведениям об объекте недвижимости с кадастровым номером 47:05:0606001:196 :

1.	-
----	---

**Описание местоположения зданий, сооружений,
объектов незавершенного строительства на земельном участке**

**1. Сведения о характерных точках контура объекта недвижимости
с кадастровым номером : 47:05:0606001:199 :**

Система координат МСК-47, зона 3

Зона № 3

Обозначение характерных точек контура	Содержатся в Едином государственном реестре недвижимости			Определены в ходе выполнения комплексных кадастровых работ			Метод опреде ления коор динат	Формулы, примененные для расчета средней квадратической погрешности определения координат характерных точек (Mt), м, с подставленными в такие формулы значениями и итоговые (вычисленные) значения Mt, м
	Координаты, м		Ради ус, м	Координаты, м		Ради ус, м		
	X	Y	R	X	Y	R		
1	2	3	4	5	6	7	8	9
n167O	-	-	-	551513.98	3288772.21	-	Фотограмметри ческий метод	0.10
n168O	-	-	-	551517.49	3288780.10	-	Фотограмметри ческий метод	0.10
n169O	-	-	-	551516.02	3288780.75	-	Фотограмметри ческий метод	0.10
n170O	-	-	-	551516.59	3288782.02	-	Фотограмметри ческий метод	0.10
n171O	-	-	-	551513.65	3288783.32	-	Фотограмметри ческий метод	0.10
n172O	-	-	-	551512.18	3288780.01	-	Фотограмметри ческий метод	0.10
n173O	-	-	-	551506.74	3288782.43	-	Фотограмметри ческий метод	0.10
n174O	-	-	-	551504.14	3288776.58	-	Фотограмметри ческий метод	0.10
n167O	-	-	-	551513.98	3288772.21	-	Фотограмметри ческий метод	0.10

**2. Сведения о характеристиках объекта недвижимости
с кадастровым номером : 47:05:0606001:199 :**

№ п/п	Наименование характеристики	Значение характеристики
1	2	3
1.	Вид объекта недвижимости	здание
2.	Ранее присвоенный государственный учетный номер (инвентарный) здания, сооружения, объекта незавершенного строительства	-
3.	Кадастровый номер земельного участка (земельных участков), в границах которого (которых) расположены здание, сооружение, объект незавершенного строительства	47:05:0606001:33
4.	Уникальный учетный номер кадастрового квартала, в границах которого расположены здание, сооружение, объект незавершенного строительства	47:05:0606001
5.	Адрес здания, сооружения, объекта незавершенного строительства	Российская Федерация, Ленинградская область, район Подпорожский, деревня Пидьма, улица Репников конец, дом 13

**2. Сведения о характеристиках объекта недвижимости
с кадастровым номером : 47:05:0606001:199 :**

№ п/п	Наименование характеристики	Значение характеристики
1	2	3
5.1.	Сведения о местоположении здания, сооружения, объекта незавершенного строительства (при отсутствии адреса) в структурированном в соответствии с федеральной информационной адресной системой виде	-
5.2.	Дополнительные сведения о местоположении	-
6.	Иные сведения	-

3. Пояснения к сведениям об объекте недвижимости с кадастровым номером 47:05:0606001:199 :

1.	-
----	---

**Описание местоположения зданий, сооружений,
объектов незавершенного строительства на земельном участке**

**1. Сведения о характерных точках контура объекта недвижимости
с кадастровым номером : 47:05:0606001:200 :**

Система координат МСК-47, зона 3

Зона № 3

Обозначение характерных точек контура	Содержатся в Едином государственном реестре недвижимости			Определены в ходе выполнения комплексных кадастровых работ			Метод опреде ления коор динат	Формулы, примененные для расчета средней квадратической погрешности определения координат характерных точек (Mt), м, с подставленными в такие формулы значениями и итоговые (вычисленные) значения Mt, м
	Координаты, м		Ради ус, м	Координаты, м		Ради ус, м		
	X	Y	R	X	Y	R		
1	2	3	4	5	6	7	8	9
n175O	-	-	-	552034.37	3289129.33	-	Фотограмметри ческий метод	0.10
n176O	-	-	-	552038.01	3289145.68	-	Фотограмметри ческий метод	0.10
n177O	-	-	-	552031.17	3289147.21	-	Фотограмметри ческий метод	0.10
n178O	-	-	-	552029.78	3289140.96	-	Фотограмметри ческий метод	0.10
n179O	-	-	-	552027.13	3289141.55	-	Фотограмметри ческий метод	0.10
n180O	-	-	-	552026.00	3289136.47	-	Фотограмметри ческий метод	0.10
n181O	-	-	-	552028.61	3289135.89	-	Фотограмметри ческий метод	0.10
n182O	-	-	-	552027.49	3289130.86	-	Фотограмметри ческий метод	0.10
n175O	-	-	-	552034.37	3289129.33	-	Фотограмметри ческий метод	0.10

**2. Сведения о характеристиках объекта недвижимости
с кадастровым номером : 47:05:0606001:200 :**

№ п/п	Наименование характеристики	Значение характеристики
1	2	3
1.	Вид объекта недвижимости	здание
2.	Ранее присвоенный государственный учетный номер (инвентарный) здания, сооружения, объекта незавершенного строительства	-
3.	Кадастровый номер земельного участка (земельных участков), в границах которого (которых) расположены здание, сооружение, объект незавершенного строительства	47:05:0606001:69
4.	Уникальный учетный номер кадастрового квартала, в границах которого расположены здание, сооружение, объект незавершенного строительства	47:05:0606001
5.	Адрес здания, сооружения, объекта незавершенного строительства	Российская Федерация, Ленинградская область, район Подпорожский, деревня Пидьма, улица Подгорная

**2. Сведения о характеристиках объекта недвижимости
с кадастровым номером : 47:05:0606001:200 :**

№ п/п	Наименование характеристики	Значение характеристики
1	2	3
5.1.	Сведения о местоположении здания, сооружения, объекта незавершенного строительства (при отсутствии адреса) в структурированном в соответствии с федеральной информационной адресной системой виде	-
5.2.	Дополнительные сведения о местоположении	-
6.	Иные сведения	-

3. Пояснения к сведениям об объекте недвижимости с кадастровым номером 47:05:0606001:200 :

1.	-
----	---

**Описание местоположения зданий, сооружений,
объектов незавершенного строительства на земельном участке**

**1. Сведения о характерных точках контура объекта недвижимости
с кадастровым номером : 47:05:0606001:202 :**

Система координат МСК-47, зона 3

Зона № 3

Обозначение характерных точек контура	Содержатся в Едином государственном реестре недвижимости			Определены в ходе выполнения комплексных кадастровых работ			Метод опреде ления коор динат	Формулы, примененные для расчета средней квадратической погрешности определения координат характерных точек (Mt), м, с подставленными в такие формулы значениями и итоговые (вычисленные) значения Mt, м
	Координаты, м		Ради ус, м	Координаты, м		Ради ус, м		
	X	Y	R	X	Y	R		
1	2	3	4	5	6	7	8	9
n183O	-	-	-	551555.46	3288624.54	-	Фотограмметри ческий метод	0.10
n184O	-	-	-	551555.46	3288632.54	-	Фотограмметри ческий метод	0.10
n185O	-	-	-	551547.07	3288632.54	-	Фотограмметри ческий метод	0.10
n186O	-	-	-	551547.07	3288624.93	-	Фотограмметри ческий метод	0.10
n187O	-	-	-	551547.07	3288624.54	-	Фотограмметри ческий метод	0.10
n183O	-	-	-	551555.46	3288624.54	-	Фотограмметри ческий метод	0.10

**2. Сведения о характеристиках объекта недвижимости
с кадастровым номером : 47:05:0606001:202 :**

№ п/п	Наименование характеристики	Значение характеристики
1	2	3
1.	Вид объекта недвижимости	здание
2.	Ранее присвоенный государственный учетный номер (инвентарный) здания, сооружения, объекта незавершенного строительства	-
3.	Кадастровый номер земельного участка (земельных участков), в границах которого (которых) расположены здание, сооружение, объект незавершенного строительства	47:05:0606001:344
4.	Уникальный учетный номер кадастрового квартала, в границах которого расположены здание, сооружение, объект незавершенного строительства	47:05:0606001
5.	Адрес здания, сооружения, объекта незавершенного строительства	Российская Федерация, Ленинградская область, район Подпорожский, деревня Пидьма, улица Репников конец, дом 14
5.1.	Сведения о местоположении здания, сооружения, объекта незавершенного строительства (при отсутствии адреса) в структурированном в соответствии с федеральной информационной адресной системой виде	-
5.2.	Дополнительные сведения о местоположении	-
6.	Иные сведения	-

3. Пояснения к сведениям об объекте недвижимости с кадастровым номером 47:05:0606001:202 :

1.

-

Описание местоположения зданий, сооружений, объектов незавершенного строительства на земельном участке

**1. Сведения о характерных точках контура объекта недвижимости
с кадастровым номером : 47:05:0606001:203 :**

Система координат МСК-47, зона 3

Зона № 3

Обозначение характерных точек контура	Содержатся в Едином государственном реестре недвижимости			Определены в ходе выполнения комплексных кадастровых работ			Метод опреде ления коор динат	Формулы, примененные для расчета средней квадратической погрешности определения координат характерных точек (Mt), м, с подставленными в такие формулы значениями и итоговые (вычисленные) значения Mt, м
	Координаты, м		Ради ус, м	Координаты, м		Ради ус, м		
	X	Y	R	X	Y	R		
1	2	3	4	5	6	7	8	9
n188O	-	-	-	551996.08	3288939.39	-	Фотограмметри ческий метод	0.10
n189O	-	-	-	551997.40	3288940.09	-	Фотограмметри ческий метод	0.10
n190O	-	-	-	552007.61	3288939.74	-	Фотограмметри ческий метод	0.10
n191O	-	-	-	552008.98	3288939.13	-	Фотограмметри ческий метод	0.10
n192O	-	-	-	552009.59	3288940.50	-	Фотограмметри ческий метод	0.10
n193O	-	-	-	552008.22	3288941.11	-	Фотограмметри ческий метод	0.10
n194O	-	-	-	552003.45	3288950.09	-	Фотограмметри ческий метод	0.10
n195O	-	-	-	552003.39	3288951.59	-	Фотограмметри ческий метод	0.10
n196O	-	-	-	552001.90	3288951.54	-	Фотограмметри ческий метод	0.10
n197O	-	-	-	552001.95	3288950.04	-	Фотограмметри ческий метод	0.10
n198O	-	-	-	551996.70	3288941.42	-	Фотограмметри ческий метод	0.10
n199O	-	-	-	551995.37	3288940.72	-	Фотограмметри ческий метод	0.10
n188O	-	-	-	551996.08	3288939.39	-	Фотограмметри ческий метод	0.10

**2. Сведения о характеристиках объекта недвижимости
с кадастровым номером : 47:05:0606001:203 :**

№ п/п	Наименование характеристики	Значение характеристики
1	2	3
1.	Вид объекта недвижимости	сооружение
2.	Ранее присвоенный государственный учетный номер (инвентарный) здания, сооружения, объекта незавершенного строительства	-
3.	Кадастровый номер земельного участка (земельных участков), в границах которого (которых) расположены здание, сооружение, объект незавершенного строительства	47:05:0606001:56
4.	Уникальный учетный номер кадастрового квартала, в границах которого расположены здание, сооружение, объект незавершенного строительства	47:05:0606001

2. Сведения о характеристиках объекта недвижимости с кадастровым номером : 47:05:0606001:203 :

№ п/п	Наименование характеристики	Значение характеристики
1	2	3
5.	Адрес здания, сооружения, объекта незавершенного строительства	-
5.1.	Сведения о местоположении здания, сооружения, объекта незавершенного строительства (при отсутствии адреса) в структурированном в соответствии с федеральной информационной адресной системой виде	Российская Федерация, Ленинградская область, район Подпорожский, деревня Пидьма, дом б/н
5.2.	Дополнительные сведения о местоположении	-
6.	Иные сведения	-

3. Пояснения к сведениям об объекте недвижимости с кадастровым номером 47:05:0606001:203 :

1.	-
----	---

Описание местоположения зданий, сооружений, объектов незавершенного строительства на земельном участке

**1. Сведения о характерных точках контура объекта недвижимости
с кадастровым номером : 47:05:0606001:211 :**

Система координат МСК-47, зона 3

Зона № 3

Обозначение характерных точек контура	Содержатся в Едином государственном реестре недвижимости			Определены в ходе выполнения комплексных кадастровых работ			Метод опреде ления коор динат	Формулы, примененные для расчета средней квадратической погрешности определения координат характерных точек (Mt), м, с подставленными в такие формулы значениями и итоговые (вычисленные) значения Mt, м
	Координаты, м		Ради ус, м	Координаты, м		Ради ус, м		
	X	Y	R	X	Y	R		
1	2	3	4	5	6	7	8	9
н200О	-	-	-	551775.14	3289054.53	-	Фотограмметри ческий метод	0.10
н201О	-	-	-	551776.21	3289063.05	-	Фотограмметри ческий метод	0.10
н202О	-	-	-	551773.16	3289063.43	-	Фотограмметри ческий метод	0.10
н203О	-	-	-	551773.24	3289064.00	-	Фотограмметри ческий метод	0.10
н204О	-	-	-	551763.59	3289065.22	-	Фотограмметри ческий метод	0.10
н205О	-	-	-	551762.35	3289055.45	-	Фотограмметри ческий метод	0.10
н206О	-	-	-	551772.19	3289054.21	-	Фотограмметри ческий метод	0.10
н207О	-	-	-	551772.28	3289054.89	-	Фотограмметри ческий метод	0.10
н200О	-	-	-	551775.14	3289054.53	-	Фотограмметри ческий метод	0.10

**2. Сведения о характеристиках объекта недвижимости
с кадастровым номером : 47:05:0606001:211 :**

№ п/п	Наименование характеристики	Значение характеристики
1	2	3
1.	Вид объекта недвижимости	здание
2.	Ранее присвоенный государственный учетный номер (инвентарный) здания, сооружения, объекта незавершенного строительства	-
3.	Кадастровый номер земельного участка (земельных участков), в границах которого (которых) расположены здание, сооружение, объект незавершенного строительства	47:05:0606001:673, 47:05:0606001:677
4.	Уникальный учетный номер кадастрового квартала, в границах которого расположены здание, сооружение, объект незавершенного строительства	47:05:0606001
5.	Адрес здания, сооружения, объекта незавершенного строительства	Российская Федерация, Ленинградская область, район Подпорожский, деревня Пидьма, улица Спокойная, дом 11

2. Сведения о характеристиках объекта недвижимости с кадастровым номером : 47:05:0606001:211 :

№ п/п	Наименование характеристики	Значение характеристики
1	2	3
5.1.	Сведения о местоположении здания, сооружения, объекта незавершенного строительства (при отсутствии адреса) в структурированном в соответствии с федеральной информационной адресной системой виде	-
5.2.	Дополнительные сведения о местоположении	-
6.	Иные сведения	-

3. Пояснения к сведениям об объекте недвижимости с кадастровым номером 47:05:0606001:211 :

1.	-
----	---

**Описание местоположения зданий, сооружений,
объектов незавершенного строительства на земельном участке**

**1. Сведения о характерных точках контура объекта недвижимости
с кадастровым номером : 47:05:0606001:326 :**

Система координат МСК-47, зона 3

Зона № 3

Обозначение характерных точек контура	Содержатся в Едином государственном реестре недвижимости			Определены в ходе выполнения комплексных кадастровых работ			Метод опреде ления коор динат	Формулы, примененные для расчета средней квадратической погрешности определения координат характерных точек (Mt), м, с подставленными в такие формулы значениями и итоговые (вычисленные) значения Mt, м
	Координаты, м		Ради ус, м	Координаты, м		Ради ус, м		
	X	Y	R	X	Y	R		
1	2	3	4	5	6	7	8	9
н208О	-	-	-	551928.40	3288994.04	-	Фотограмметри ческий метод	0.10
н209О	-	-	-	551924.55	3288998.84	-	Фотограмметри ческий метод	0.10
н210О	-	-	-	551919.81	3288995.04	-	Фотограмметри ческий метод	0.10
н211О	-	-	-	551923.66	3288990.24	-	Фотограмметри ческий метод	0.10
н208О	-	-	-	551928.40	3288994.04	-	Фотограмметри ческий метод	0.10

**2. Сведения о характеристиках объекта недвижимости
с кадастровым номером : 47:05:0606001:326 :**

№ п/п	Наименование характеристики	Значение характеристики
1	2	3
1.	Вид объекта недвижимости	здание
2.	Ранее присвоенный государственный учетный номер (инвентарный) здания, сооружения, объекта незавершенного строительства	-
3.	Кадастровый номер земельного участка (земельных участков), в границах которого (которых) расположены здание, сооружение, объект незавершенного строительства	47:05:0606001:68
4.	Уникальный учетный номер кадастрового квартала, в границах которого расположены здание, сооружение, объект незавершенного строительства	47:05:0606001
5.	Адрес здания, сооружения, объекта незавершенного строительства	Российская Федерация, Ленинградская область, район Подпорожский муниципальный, территория Подпорожское городское поселение, деревня Пидьма, улица Подгорная, дом 26
5.1.	Сведения о местоположении здания, сооружения, объекта незавершенного строительства (при отсутствии адреса) в структурированном в соответствии с федеральной информационной адресной системой виде	-
5.2.	Дополнительные сведения о местоположении	-
6.	Иные сведения	-

3. Пояснения к сведениям об объекте недвижимости с кадастровым номером 47:05:0606001:326 :

1.

-

**Описание местоположения зданий, сооружений,
объектов незавершенного строительства на земельном участке**

**1. Сведения о характерных точках контура объекта недвижимости
с кадастровым номером : 47:05:0606001:330 :**

Система координат МСК-47, зона 3

Зона № 3

Обозначение характерных точек контура	Содержатся в Едином государственном реестре недвижимости			Определены в ходе выполнения комплексных кадастровых работ			Метод опреде ления коор динат	Формулы, примененные для расчета средней квадратической погрешности определения координат характерных точек (Mt), м, с подставленными в такие формулы значениями и итоговые (вычисленные) значения Mt, м
	Координаты, м		Ради ус, м	Координаты, м		Ради ус, м		
	X	Y	R	X	Y	R		
1	2	3	4	5	6	7	8	9
н212О	-	-	-	551449.81	3288250.13	-	Фотограмметри ческий метод	0.10
н213О	-	-	-	551450.46	3288257.44	-	Фотограмметри ческий метод	0.10
н214О	-	-	-	551450.56	3288258.55	-	Фотограмметри ческий метод	0.10
н215О	-	-	-	551454.18	3288258.23	-	Фотограмметри ческий метод	0.10
н216О	-	-	-	551455.32	3288271.12	-	Фотограмметри ческий метод	0.10
н217О	-	-	-	551451.38	3288271.47	-	Фотограмметри ческий метод	0.10
н218О	-	-	-	551452.09	3288279.57	-	Фотограмметри ческий метод	0.10
н219О	-	-	-	551451.00	3288279.67	-	Фотограмметри ческий метод	0.10
н220О	-	-	-	551450.87	3288278.23	-	Фотограмметри ческий метод	0.10
н221О	-	-	-	551437.72	3288279.39	-	Фотограмметри ческий метод	0.10
н222О	-	-	-	551436.89	3288270.03	-	Фотограмметри ческий метод	0.10
н223О	-	-	-	551434.26	3288270.26	-	Фотограмметри ческий метод	0.10
н224О	-	-	-	551433.32	3288259.66	-	Фотограмметри ческий метод	0.10
н225О	-	-	-	551431.34	3288259.84	-	Фотограмметри ческий метод	0.10
н226О	-	-	-	551430.56	3288251.00	-	Фотограмметри ческий метод	0.10
н212О	-	-	-	551449.81	3288250.13	-	Фотограмметри ческий метод	0.10

**2. Сведения о характеристиках объекта недвижимости
с кадастровым номером : 47:05:0606001:330 :**

№ п/п	Наименование характеристики	Значение характеристики
1	2	3
1.	Вид объекта недвижимости	здание
2.	Ранее присвоенный государственный учетный номер (инвентарный) здания, сооружения, объекта незавершенного строительства	-

2. Сведения о характеристиках объекта недвижимости с кадастровым номером : 47:05:0606001:330 :

№ п/п	Наименование характеристики	Значение характеристики
1	2	3
3.	Кадастровый номер земельного участка (земельных участков), в границах которого (которых) расположены здание, сооружение, объект незавершенного строительства	47:05:0606001:73
4.	Уникальный учетный номер кадастрового квартала, в границах которого расположены здание, сооружение, объект незавершенного строительства	47:05:0606001
5.	Адрес здания, сооружения, объекта незавершенного строительства	Российская Федерация, Ленинградская область, м.р-н Подпорожский, г.п Подпорожское, деревня Пидьма, улица Репников конец, з/у 30в
5.1.	Сведения о местоположении здания, сооружения, объекта незавершенного строительства (при отсутствии адреса) в структурированном в соответствии с федеральной информационной адресной системой виде	-
5.2.	Дополнительные сведения о местоположении	-
6.	Иные сведения	-

3. Пояснения к сведениям об объекте недвижимости с кадастровым номером 47:05:0606001:330 :

1.	-
----	---

**Описание местоположения зданий, сооружений,
объектов незавершенного строительства на земельном участке**

**1. Сведения о характерных точках контура объекта недвижимости
с кадастровым номером : 47:05:0606001:333 :**

Система координат МСК-47, зона 3

Зона № 3

Обозначение характерных точек контура	Содержатся в Едином государственном реестре недвижимости			Определены в ходе выполнения комплексных кадастровых работ			Метод опреде ления коор динат	Формулы, примененные для расчета средней квадратической погрешности определения координат характерных точек (Mt), м, с подставленными в такие формулы значениями и итоговые (вычисленные) значения Mt, м
	Координаты, м		Ради ус, м	Координаты, м		Ради ус, м		
	X	Y	R	X	Y	R		
1	2	3	4	5	6	7	8	9
н227О	-	-	-	551533.11	3288441.65	-	Фотограмметри ческий метод	0.10
н228О	-	-	-	551533.11	3288449.20	-	Фотограмметри ческий метод	0.10
н229О	-	-	-	551517.94	3288449.20	-	Фотограмметри ческий метод	0.10
н230О	-	-	-	551517.94	3288442.03	-	Фотограмметри ческий метод	0.10
н231О	-	-	-	551517.15	3288440.90	-	Фотограмметри ческий метод	0.10
н232О	-	-	-	551517.26	3288438.89	-	Фотограмметри ческий метод	0.10
н233О	-	-	-	551518.20	3288437.65	-	Фотограмметри ческий метод	0.10
н234О	-	-	-	551518.60	3288437.44	-	Фотограмметри ческий метод	0.10
н235О	-	-	-	551529.73	3288437.48	-	Фотограмметри ческий метод	0.10
н236О	-	-	-	551529.73	3288441.65	-	Фотограмметри ческий метод	0.10
н227О	-	-	-	551533.11	3288441.65	-	Фотограмметри ческий метод	0.10

**2. Сведения о характеристиках объекта недвижимости
с кадастровым номером : 47:05:0606001:333 :**

№ п/п	Наименование характеристики	Значение характеристики
1	2	3
1.	Вид объекта недвижимости	здание
2.	Ранее присвоенный государственный учетный номер (инвентарный) здания, сооружения, объекта незавершенного строительства	-
3.	Кадастровый номер земельного участка (земельных участков), в границах которого (которых) расположены здание, сооружение, объект незавершенного строительства	47:05:0606001:97
4.	Уникальный учетный номер кадастрового квартала, в границах которого расположены здание, сооружение, объект незавершенного строительства	47:05:0606001

2. Сведения о характеристиках объекта недвижимости с кадастровым номером : 47:05:0606001:333 :

№ п/п	Наименование характеристики	Значение характеристики
1	2	3
5.	Адрес здания, сооружения, объекта незавершенного строительства	Российская Федерация, Ленинградская область, район Подпорожский муниципальный, деревня Пидьма, улица Репников конец, дом 22
5.1.	Сведения о местоположении здания, сооружения, объекта незавершенного строительства (при отсутствии адреса) в структурированном в соответствии с федеральной информационной адресной системой виде	-
5.2.	Дополнительные сведения о местоположении	-
6.	Иные сведения	-

3. Пояснения к сведениям об объекте недвижимости с кадастровым номером 47:05:0606001:333 :

1.	-
----	---

**Описание местоположения зданий, сооружений,
объектов незавершенного строительства на земельном участке**

**1. Сведения о характерных точках контура объекта недвижимости
с кадастровым номером : 47:05:0000000:5240 :**

Система координат МСК-47, зона 3

Зона № 3

Обозначение характерных точек контура	Содержатся в Едином государственном реестре недвижимости			Определены в ходе выполнения комплексных кадастровых работ			Метод опреде ления коор динат	Формулы, примененные для расчета средней квадратической погрешности определения координат характерных точек (Mt), м, с подставленными в такие формулы значениями и итоговые (вычисленные) значения Mt, м
	Координаты, м		Ради ус, м	Координаты, м		Ради ус, м		
	X	Y	R	X	Y	R		
1	2	3	4	5	6	7	8	9
н237О	-	-	-	551667.46	3288570.18	-	Фотограмметри ческий метод	0.10
н238О	-	-	-	551669.13	3288578.50	-	Фотограмметри ческий метод	0.10
н239О	-	-	-	551664.41	3288579.44	-	Фотограмметри ческий метод	0.10
н240О	-	-	-	551664.82	3288581.46	-	Фотограмметри ческий метод	0.10
н241О	-	-	-	551662.65	3288581.89	-	Фотограмметри ческий метод	0.10
н242О	-	-	-	551662.26	3288579.91	-	Фотограмметри ческий метод	0.10
н243О	-	-	-	551658.96	3288580.57	-	Фотограмметри ческий метод	0.10
н244О	-	-	-	551657.29	3288572.21	-	Фотограмметри ческий метод	0.10
н237О	-	-	-	551667.46	3288570.18	-	Фотограмметри ческий метод	0.10

**2. Сведения о характеристиках объекта недвижимости
с кадастровым номером : 47:05:0000000:5240 :**

№ п/п	Наименование характеристики	Значение характеристики
1	2	3
1.	Вид объекта недвижимости	здание
2.	Ранее присвоенный государственный учетный номер (инвентарный) здания, сооружения, объекта незавершенного строительства	-
3.	Кадастровый номер земельного участка (земельных участков), в границах которого (которых) расположены здание, сооружение, объект незавершенного строительства	47:05:0606001:14
4.	Уникальный учетный номер кадастрового квартала, в границах которого расположены здание, сооружение, объект незавершенного строительства	47:05:0606001
5.	Адрес здания, сооружения, объекта незавершенного строительства	-
5.1.	Сведения о местоположении здания, сооружения, объекта незавершенного строительства (при отсутствии адреса) в структурированном в соответствии с федеральной информационной адресной системой виде	Российская Федерация, Ленинградская область, район Подпорожский район, волость Токарская, деревня Пидьма, улица Дачная, дом 8

**2. Сведения о характеристиках объекта недвижимости
с кадастровым номером : 47:05:0000000:5240 :**

№ п/п	Наименование характеристики	Значение характеристики
1	2	3
5.2.	Дополнительные сведения о местоположении	-
6.	Иные сведения	-

3. Пояснения к сведениям об объекте недвижимости с кадастровым номером 47:05:0000000:5240 :

1.	-
----	---

Описание местоположения зданий, сооружений, объектов незавершенного строительства на земельном участке

1. Сведения о характерных точках контура объекта недвижимости с кадастровым номером : 47:05:0000000:4567 :

Система координат МСК-47, зона 3

Зона № 3

Обозначение характерных точек контура	Содержатся в Едином государственном реестре недвижимости			Определены в ходе выполнения комплексных кадастровых работ			Метод опреде ления коор динат	Формулы, примененные для расчета средней квадратической погрешности определения координат характерных точек (Mt), м, с подставленными в такие формулы значениями и итоговые (вычисленные) значения Mt, м
	Координаты, м		Ради ус, м	Координаты, м		Ради ус, м		
	X	Y	R	X	Y	R		
1	2	3	4	5	6	7	8	9
н245О	-	-	-	551931.74	3289164.86	-	Фотограмметри ческий метод	0.10
н246О	-	-	-	551936.94	3289180.97	-	Фотограмметри ческий метод	0.10
н247О	-	-	-	551930.14	3289183.17	-	Фотограмметри ческий метод	0.10
н248О	-	-	-	551924.94	3289167.05	-	Фотограмметри ческий метод	0.10
н245О	-	-	-	551931.74	3289164.86	-	Фотограмметри ческий метод	0.10

2. Сведения о характеристиках объекта недвижимости с кадастровым номером : 47:05:0000000:4567 :

№ п/п	Наименование характеристики	Значение характеристики
1	2	3
1.	Вид объекта недвижимости	здание
2.	Ранее присвоенный государственный учетный номер (инвентарный) здания, сооружения, объекта незавершенного строительства	-
3.	Кадастровый номер земельного участка (земельных участков), в границах которого (которых) расположены здание, сооружение, объект незавершенного строительства	47:05:0606002:73, 47:05:0606001:679
4.	Уникальный учетный номер кадастрового квартала, в границах которого расположены здание, сооружение, объект незавершенного строительства	47:05:0606001
5.	Адрес здания, сооружения, объекта незавершенного строительства	Российская Федерация, Ленинградская область, район Подпорожский, деревня Пидьма, улица Подгорная, д. 18
5.1.	Сведения о местоположении здания, сооружения, объекта незавершенного строительства (при отсутствии адреса) в структурированном в соответствии с федеральной информационной адресной системой виде	-
5.2.	Дополнительные сведения о местоположении	-
6.	Иные сведения	-

3. Пояснения к сведениям об объекте недвижимости с кадастровым номером 47:05:0000000:4567 :

1.	-
----	---

**Описание местоположения зданий, сооружений,
объектов незавершенного строительства на земельном участке**

**1. Сведения о характерных точках контура объекта недвижимости
с кадастровым номером : 47:05:0000000:4397 :**

Система координат МСК-47, зона 3

Зона № 3

Обозначение характерных точек контура	Содержатся в Едином государственном реестре недвижимости			Определены в ходе выполнения комплексных кадастровых работ			Метод опреде ления коор динат	Формулы, примененные для расчета средней квадратической погрешности определения координат характерных точек (Mt), м, с подставленными в такие формулы значениями и итоговые (вычисленные) значения Mt, м
	Координаты, м		Ради ус, м	Координаты, м		Ради ус, м		
	X	Y	R	X	Y	R		
1	2	3	4	5	6	7	8	9
н249О	-	-	-	551534.17	3288476.49	-	Фотограмметри ческий метод	0.10
н250О	-	-	-	551534.75	3288482.85	-	Фотограмметри ческий метод	0.10
н251О	-	-	-	551522.06	3288484.09	-	Фотограмметри ческий метод	0.10
н252О	-	-	-	551521.44	3288477.73	-	Фотограмметри ческий метод	0.10
н253О	-	-	-	551524.48	3288477.44	-	Фотограмметри ческий метод	0.10
н254О	-	-	-	551524.27	3288475.30	-	Фотограмметри ческий метод	0.10
н255О	-	-	-	551530.84	3288474.66	-	Фотограмметри ческий метод	0.10
н256О	-	-	-	551531.10	3288476.82	-	Фотограмметри ческий метод	0.10
н249О	-	-	-	551534.17	3288476.49	-	Фотограмметри ческий метод	0.10

**2. Сведения о характеристиках объекта недвижимости
с кадастровым номером : 47:05:0000000:4397 :**

№ п/п	Наименование характеристики	Значение характеристики
1	2	3
1.	Вид объекта недвижимости	здание
2.	Ранее присвоенный государственный учетный номер (инвентарный) здания, сооружения, объекта незавершенного строительства	-
3.	Кадастровый номер земельного участка (земельных участков), в границах которого (которых) расположены здание, сооружение, объект незавершенного строительства	47:05:0606001:21
4.	Уникальный учетный номер кадастрового квартала, в границах которого расположены здание, сооружение, объект незавершенного строительства	47:05:0606001
5.	Адрес здания, сооружения, объекта незавершенного строительства	-
5.1.	Сведения о местоположении здания, сооружения, объекта незавершенного строительства (при отсутствии адреса) в структурированном в соответствии с федеральной информационной адресной системой виде	Российская Федерация, Ленинградская область, район Подпорожский район, волость Токарская, деревня Пидьма, дом б/н
5.2.	Дополнительные сведения о местоположении	-

**2. Сведения о характеристиках объекта недвижимости
с кадастровым номером : 47:05:0000000:4397 :**

№ п/п	Наименование характеристики	Значение характеристики
1	2	3
6.	Иные сведения	-

3. Пояснения к сведениям об объекте недвижимости с кадастровым номером 47:05:0000000:4397 :

1.	-
----	---

**Описание местоположения зданий, сооружений,
объектов незавершенного строительства на земельном участке**

**1. Сведения о характерных точках контура объекта недвижимости
с кадастровым номером : 47:05:0000000:5138 :**

Система координат МСК-47, зона 3

Зона № 3

Обозначение характерных точек контура	Содержатся в Едином государственном реестре недвижимости			Определены в ходе выполнения комплексных кадастровых работ			Метод опреде ления коор динат	Формулы, примененные для расчета средней квадратической погрешности определения координат характерных точек (Mt), м, с подставленными в такие формулы значениями и итоговые (вычисленные) значения Mt, м
	Координаты, м		Ради ус, м	Координаты, м		Ради ус, м		
	X	Y	R	X	Y	R		
1	2	3	4	5	6	7	8	9
н257О	-	-	-	551513.58	3288692.50	-	Фотограмметри ческий метод	0.10
н258О	-	-	-	551514.71	3288693.19	-	Фотограмметри ческий метод	0.10
н259О	-	-	-	551515.30	3288693.96	-	Фотограмметри ческий метод	0.10
н260О	-	-	-	551515.60	3288696.21	-	Фотограмметри ческий метод	0.10
н261О	-	-	-	551514.56	3288696.35	-	Фотограмметри ческий метод	0.10
н262О	-	-	-	551514.81	3288698.27	-	Фотограмметри ческий метод	0.10
н263О	-	-	-	551511.86	3288698.66	-	Фотограмметри ческий метод	0.10
н264О	-	-	-	551512.39	3288702.65	-	Фотограмметри ческий метод	0.10
н265О	-	-	-	551501.31	3288704.12	-	Фотограмметри ческий метод	0.10
н266О	-	-	-	551499.78	3288692.54	-	Фотограмметри ческий метод	0.10
н267О	-	-	-	551506.85	3288691.61	-	Фотограмметри ческий метод	0.10
н268О	-	-	-	551507.08	3288693.31	-	Фотограмметри ческий метод	0.10
н257О	-	-	-	551513.58	3288692.50	-	Фотограмметри ческий метод	0.10

**2. Сведения о характеристиках объекта недвижимости
с кадастровым номером : 47:05:0000000:5138 :**

№ п/п	Наименование характеристики	Значение характеристики
1	2	3
1.	Вид объекта недвижимости	здание
2.	Ранее присвоенный государственный учетный номер (инвентарный) здания, сооружения, объекта незавершенного строительства	-
3.	Кадастровый номер земельного участка (земельных участков), в границах которого (которых) расположены здание, сооружение, объект незавершенного строительства	47:05:0606001:12
4.	Уникальный учетный номер кадастрового квартала, в границах которого расположены здание, сооружение, объект незавершенного строительства	47:05:0606001

2. Сведения о характеристиках объекта недвижимости с кадастровым номером : 47:05:0000000:5138 :

№ п/п	Наименование характеристики	Значение характеристики
1	2	3
5.	Адрес здания, сооружения, объекта незавершенного строительства	Российская Федерация, Ленинградская область, район Подпорожский, деревня Пидьма, улица Репников конец, дом 13А
5.1.	Сведения о местоположении здания, сооружения, объекта незавершенного строительства (при отсутствии адреса) в структурированном в соответствии с федеральной информационной адресной системой виде	-
5.2.	Дополнительные сведения о местоположении	-
6.	Иные сведения	-

3. Пояснения к сведениям об объекте недвижимости с кадастровым номером 47:05:0000000:5138 :

1.	-
----	---

**Описание местоположения зданий, сооружений,
объектов незавершенного строительства на земельном участке**

**1. Сведения о характерных точках контура объекта недвижимости
с кадастровым номером : 47:05:0606001:118 :**

Система координат МСК-47, зона 3

Зона № 3

Обозначение характерных точек контура	Содержатся в Едином государственном реестре недвижимости			Определены в ходе выполнения комплексных кадастровых работ			Метод опреде ления коор динат	Формулы, примененные для расчета средней квадратической погрешности определения координат характерных точек (Mt), м, с подставленными в такие формулы значениями и итоговые (вычисленные) значения Mt, м
	Координаты, м		Ради ус, м	Координаты, м		Ради ус, м		
	X	Y	R	X	Y	R		
1	2	3	4	5	6	7	8	9
н269О	-	-	-	551756.68	3288922.31	-	Фотограмметри ческий метод	0.10
н270О	-	-	-	551757.85	3288929.87	-	Фотограмметри ческий метод	0.10
н271О	-	-	-	551753.71	3288930.51	-	Фотограмметри ческий метод	0.10
н272О	-	-	-	551754.26	3288934.02	-	Фотограмметри ческий метод	0.10
н273О	-	-	-	551751.09	3288934.51	-	Фотограмметри ческий метод	0.10
н274О	-	-	-	551750.58	3288931.22	-	Фотограмметри ческий метод	0.10
н275О	-	-	-	551744.71	3288932.13	-	Фотограмметри ческий метод	0.10
н276О	-	-	-	551743.50	3288924.35	-	Фотограмметри ческий метод	0.10
н269О	-	-	-	551756.68	3288922.31	-	Фотограмметри ческий метод	0.10

**2. Сведения о характеристиках объекта недвижимости
с кадастровым номером : 47:05:0606001:118 :**

№ п/п	Наименование характеристики	Значение характеристики
1	2	3
1.	Вид объекта недвижимости	здание
2.	Ранее присвоенный государственный учетный номер (инвентарный) здания, сооружения, объекта незавершенного строительства	-
3.	Кадастровый номер земельного участка (земельных участков), в границах которого (которых) расположены здание, сооружение, объект незавершенного строительства	47:05:0606001:13
4.	Уникальный учетный номер кадастрового квартала, в границах которого расположены здание, сооружение, объект незавершенного строительства	47:05:0606001
5.	Адрес здания, сооружения, объекта незавершенного строительства	Российская Федерация, Ленинградская область, район Подпорожский, деревня Пидьма, улица Спокойная, дом 1

2. Сведения о характеристиках объекта недвижимости с кадастровым номером : 47:05:0606001:118 :

№ п/п	Наименование характеристики	Значение характеристики
1	2	3
5.1.	Сведения о местоположении здания, сооружения, объекта незавершенного строительства (при отсутствии адреса) в структурированном в соответствии с федеральной информационной адресной системой виде	-
5.2.	Дополнительные сведения о местоположении	-
6.	Иные сведения	-

3. Пояснения к сведениям об объекте недвижимости с кадастровым номером 47:05:0606001:118 :

1.	-
----	---

**Описание местоположения зданий, сооружений,
объектов незавершенного строительства на земельном участке**

**1. Сведения о характерных точках контура объекта недвижимости
с кадастровым номером : 47:05:0606001:117 :**

Система координат МСК-47, зона 3

Зона № 3

Обозначение характерных точек контура	Содержатся в Едином государственном реестре недвижимости			Определены в ходе выполнения комплексных кадастровых работ			Метод опреде ления коор динат	Формулы, примененные для расчета средней квадратической погрешности определения координат характерных точек (Mt), м, с подставленными в такие формулы значениями и итоговые (вычисленные) значения Mt, м
	Координаты, м		Ради ус, м	Координаты, м		Ради ус, м		
	X	Y	R	X	Y	R		
1	2	3	4	5	6	7	8	9
н277О	-	-	-	551583.93	3288853.93	-	Фотограмметри ческий метод	0.10
н278О	-	-	-	551587.72	3288862.46	-	Фотограмметри ческий метод	0.10
н279О	-	-	-	551584.57	3288863.86	-	Фотограмметри ческий метод	0.10
н280О	-	-	-	551585.07	3288864.98	-	Фотограмметри ческий метод	0.10
н281О	-	-	-	551582.76	3288866.01	-	Фотограмметри ческий метод	0.10
н282О	-	-	-	551582.24	3288864.82	-	Фотограмметри ческий метод	0.10
н283О	-	-	-	551577.63	3288866.87	-	Фотограмметри ческий метод	0.10
н284О	-	-	-	551573.87	3288858.40	-	Фотограмметри ческий метод	0.10
н277О	-	-	-	551583.93	3288853.93	-	Фотограмметри ческий метод	0.10

**2. Сведения о характеристиках объекта недвижимости
с кадастровым номером : 47:05:0606001:117 :**

№ п/п	Наименование характеристики	Значение характеристики
1	2	3
1.	Вид объекта недвижимости	здание
2.	Ранее присвоенный государственный учетный номер (инвентарный) здания, сооружения, объекта незавершенного строительства	-
3.	Кадастровый номер земельного участка (земельных участков), в границах которого (которых) расположены здание, сооружение, объект незавершенного строительства	47:05:0606001:62
4.	Уникальный учетный номер кадастрового квартала, в границах которого расположены здание, сооружение, объект незавершенного строительства	47:05:0606001
5.	Адрес здания, сооружения, объекта незавершенного строительства	Российская Федерация, Ленинградская область, район Подпорожский, деревня Пидьма, улица Репников конец, дом 15б

2. Сведения о характеристиках объекта недвижимости с кадастровым номером : 47:05:0606001:117 :

№ п/п	Наименование характеристики	Значение характеристики
1	2	3
5.1.	Сведения о местоположении здания, сооружения, объекта незавершенного строительства (при отсутствии адреса) в структурированном в соответствии с федеральной информационной адресной системой виде	-
5.2.	Дополнительные сведения о местоположении	-
6.	Иные сведения	-

3. Пояснения к сведениям об объекте недвижимости с кадастровым номером 47:05:0606001:117 :

1.	-
----	---

**Описание местоположения зданий, сооружений,
объектов незавершенного строительства на земельном участке**

**1. Сведения о характерных точках контура объекта недвижимости
с кадастровым номером : 47:05:0606001:180 :**

Система координат МСК-47, зона 3

Зона № 3

Обозначение характерных точек контура	Содержатся в Едином государственном реестре недвижимости			Определены в ходе выполнения комплексных кадастровых работ			Метод опреде ления коор динат	Формулы, примененные для расчета средней квадратической погрешности определения координат характерных точек (Mt), м, с подставленными в такие формулы значениями и итоговые (вычисленные) значения Mt, м
	Координаты, м		Ради ус, м	Координаты, м		Ради ус, м		
	X	Y	R	X	Y	R		
1	2	3	4	5	6	7	8	9
н285О	-	-	-	551478.25	3288292.66	-	Фотограмметри ческий метод	0.10
н286О	-	-	-	551480.82	3288299.35	-	Фотограмметри ческий метод	0.10
н287О	-	-	-	551481.55	3288299.07	-	Фотограмметри ческий метод	0.10
н288О	-	-	-	551482.10	3288300.51	-	Фотограмметри ческий метод	0.10
н289О	-	-	-	551481.28	3288300.82	-	Фотограмметри ческий метод	0.10
н290О	-	-	-	551482.58	3288304.20	-	Фотограмметри ческий метод	0.10
н291О	-	-	-	551475.37	3288306.97	-	Фотограмметри ческий метод	0.10
н292О	-	-	-	551470.96	3288295.46	-	Фотограмметри ческий метод	0.10
н285О	-	-	-	551478.25	3288292.66	-	Фотограмметри ческий метод	0.10

**2. Сведения о характеристиках объекта недвижимости
с кадастровым номером : 47:05:0606001:180 :**

№ п/п	Наименование характеристики	Значение характеристики
1	2	3
1.	Вид объекта недвижимости	здание
2.	Ранее присвоенный государственный учетный номер (инвентарный) здания, сооружения, объекта незавершенного строительства	-
3.	Кадастровый номер земельного участка (земельных участков), в границах которого (которых) расположены здание, сооружение, объект незавершенного строительства	47:05:0606001:39
4.	Уникальный учетный номер кадастрового квартала, в границах которого расположены здание, сооружение, объект незавершенного строительства	47:05:0606001
5.	Адрес здания, сооружения, объекта незавершенного строительства	Российская Федерация, Ленинградская область, район Подпорожский, деревня Пидьма, улица Репников конец, дом 30

**2. Сведения о характеристиках объекта недвижимости
с кадастровым номером : 47:05:0606001:180 :**

№ п/п	Наименование характеристики	Значение характеристики
1	2	3
5.1.	Сведения о местоположении здания, сооружения, объекта незавершенного строительства (при отсутствии адреса) в структурированном в соответствии с федеральной информационной адресной системой виде	-
5.2.	Дополнительные сведения о местоположении	-
6.	Иные сведения	-

3. Пояснения к сведениям об объекте недвижимости с кадастровым номером 47:05:0606001:180 :

1.	-
----	---

Описание местоположения зданий, сооружений, объектов незавершенного строительства на земельном участке

**1. Сведения о характерных точках контура объекта недвижимости
с кадастровым номером : 47:05:0606001:205 :**

Система координат МСК-47, зона 3

Зона № 3

Обозначение характерных точек контура	Содержатся в Едином государственном реестре недвижимости			Определены в ходе выполнения комплексных кадастровых работ			Метод опреде ления коор динат	Формулы, примененные для расчета средней квадратической погрешности определения координат характерных точек (Mt), м, с подставленными в такие формулы значениями и итоговые (вычисленные) значения Mt, м
	Координаты, м		Ради ус, м	Координаты, м		Ради ус, м		
	X	Y	R	X	Y	R		
1	2	3	4	5	6	7	8	9
н387О	-	-	-	552100.57	3289001.11	-	Фотограмметри ческий метод	0.1
н388О	-	-	-	552099.37	3289003.00	-	Фотограмметри ческий метод	0.1
н389О	-	-	-	552100.75	3289003.88	-	Фотограмметри ческий метод	0.1
н390О	-	-	-	552099.44	3289005.95	-	Фотограмметри ческий метод	0.1
н391О	-	-	-	552098.28	3289005.22	-	Фотограмметри ческий метод	0.1
н392О	-	-	-	552092.87	3289013.76	-	Фотограмметри ческий метод	0.1
н393О	-	-	-	552087.32	3289010.24	-	Фотограмметри ческий метод	0.1
н394О	-	-	-	552090.91	3289004.57	-	Фотограмметри ческий метод	0.1
н395О	-	-	-	552089.16	3289003.46	-	Фотограмметри ческий метод	0.1
н396О	-	-	-	552090.92	3289000.70	-	Фотограмметри ческий метод	0.1
н397О	-	-	-	552092.50	3289001.70	-	Фотограмметри ческий метод	0.1
н398О	-	-	-	552095.08	3288997.63	-	Фотограмметри ческий метод	0.1
н387О	-	-	-	552100.57	3289001.11	-	Фотограмметри ческий метод	0.1

**2. Сведения о характеристиках объекта недвижимости
с кадастровым номером : 47:05:0606001:205 :**

№ п/п	Наименование характеристики	Значение характеристики
1	2	3
1.	Вид объекта недвижимости	здание
2.	Ранее присвоенный государственный учетный номер (инвентарный) здания, сооружения, объекта незавершенного строительства	-
3.	Кадастровый номер земельного участка (земельных участков), в границах которого (которых) расположены здание, сооружение, объект незавершенного строительства	47:05:0606001:7
4.	Уникальный учетный номер кадастрового квартала, в границах которого расположены здание, сооружение, объект незавершенного строительства	47:05:0606001

2. Сведения о характеристиках объекта недвижимости с кадастровым номером : 47:05:0606001:205 :

№ п/п	Наименование характеристики	Значение характеристики
1	2	3
5.	Адрес здания, сооружения, объекта незавершенного строительства	Российская Федерация, Ленинградская область, район Подпорожский, деревня Пидьма, улица Подгорная, дом 11
5.1.	Сведения о местоположении здания, сооружения, объекта незавершенного строительства (при отсутствии адреса) в структурированном в соответствии с федеральной информационной адресной системой виде	-
5.2.	Дополнительные сведения о местоположении	-
6.	Иные сведения	-

3. Пояснения к сведениям об объекте недвижимости с кадастровым номером 47:05:0606001:205 :

1.	-
----	---

**Описание местоположения зданий, сооружений,
объектов незавершенного строительства на земельном участке**

**1. Сведения о характерных точках контура объекта недвижимости
с кадастровым номером : 47:05:0606001:149 :**

Система координат МСК-47, зона 3

Зона № 3

Обозначение характерных точек контура	Содержатся в Едином государственном реестре недвижимости			Определены в ходе выполнения комплексных кадастровых работ			Метод опреде ления коор динат	Формулы, примененные для расчета средней квадратической погрешности определения координат характерных точек (Mt), м, с подставленными в такие формулы значениями и итоговые (вычисленные) значения Mt, м
	Координаты, м		Ради ус, м	Координаты, м		Ради ус, м		
	X	Y	R	X	Y	R		
1	2	3	4	5	6	7	8	9
н399О	-	-	-	551568.15	3288640.42	-	Фотограмметри ческий метод	0.1
н400О	-	-	-	551568.62	3288646.09	-	Фотограмметри ческий метод	0.1
н401О	-	-	-	551565.62	3288646.34	-	Фотограмметри ческий метод	0.1
н402О	-	-	-	551565.55	3288645.56	-	Фотограмметри ческий метод	0.1
н403О	-	-	-	551559.54	3288646.06	-	Фотограмметри ческий метод	0.1
н404О	-	-	-	551559.19	3288641.82	-	Фотограмметри ческий метод	0.1
н405О	-	-	-	551565.46	3288641.30	-	Фотограмметри ческий метод	0.1
н406О	-	-	-	551565.41	3288640.64	-	Фотограмметри ческий метод	0.1
н399О	-	-	-	551568.15	3288640.42	-	Фотограмметри ческий метод	0.1

**2. Сведения о характеристиках объекта недвижимости
с кадастровым номером : 47:05:0606001:149 :**


№ п/п	Наименование характеристики	Значение характеристики
1	2	3
1.	Вид объекта недвижимости	здание
2.	Ранее присвоенный государственный учетный номер (инвентарный) здания, сооружения, объекта незавершенного строительства	-
3.	Кадастровый номер земельного участка (земельных участков), в границах которого (которых) расположены здание, сооружение, объект незавершенного строительства	47:05:0606001:5
4.	Уникальный учетный номер кадастрового квартала, в границах которого расположены здание, сооружение, объект незавершенного строительства	47:05:0606001
5.	Адрес здания, сооружения, объекта незавершенного строительства	Российская Федерация, 187780, Ленинградская область, м.р-н Подпорожский, г.п Подпорожское, деревня Пидьма, улица Луговая, з/у 18а

**2. Сведения о характеристиках объекта недвижимости
с кадастровым номером : 47:05:0606001:149 :**

№ п/п	Наименование характеристики	Значение характеристики
1	2	3
5.1.	Сведения о местоположении здания, сооружения, объекта незавершенного строительства (при отсутствии адреса) в структурированном в соответствии с федеральной информационной адресной системой виде	-
5.2.	Дополнительные сведения о местоположении	-
6.	Иные сведения	-


3. Пояснения к сведениям об объекте недвижимости с кадастровым номером 47:05:0606001:149 :

1.	-
----	---

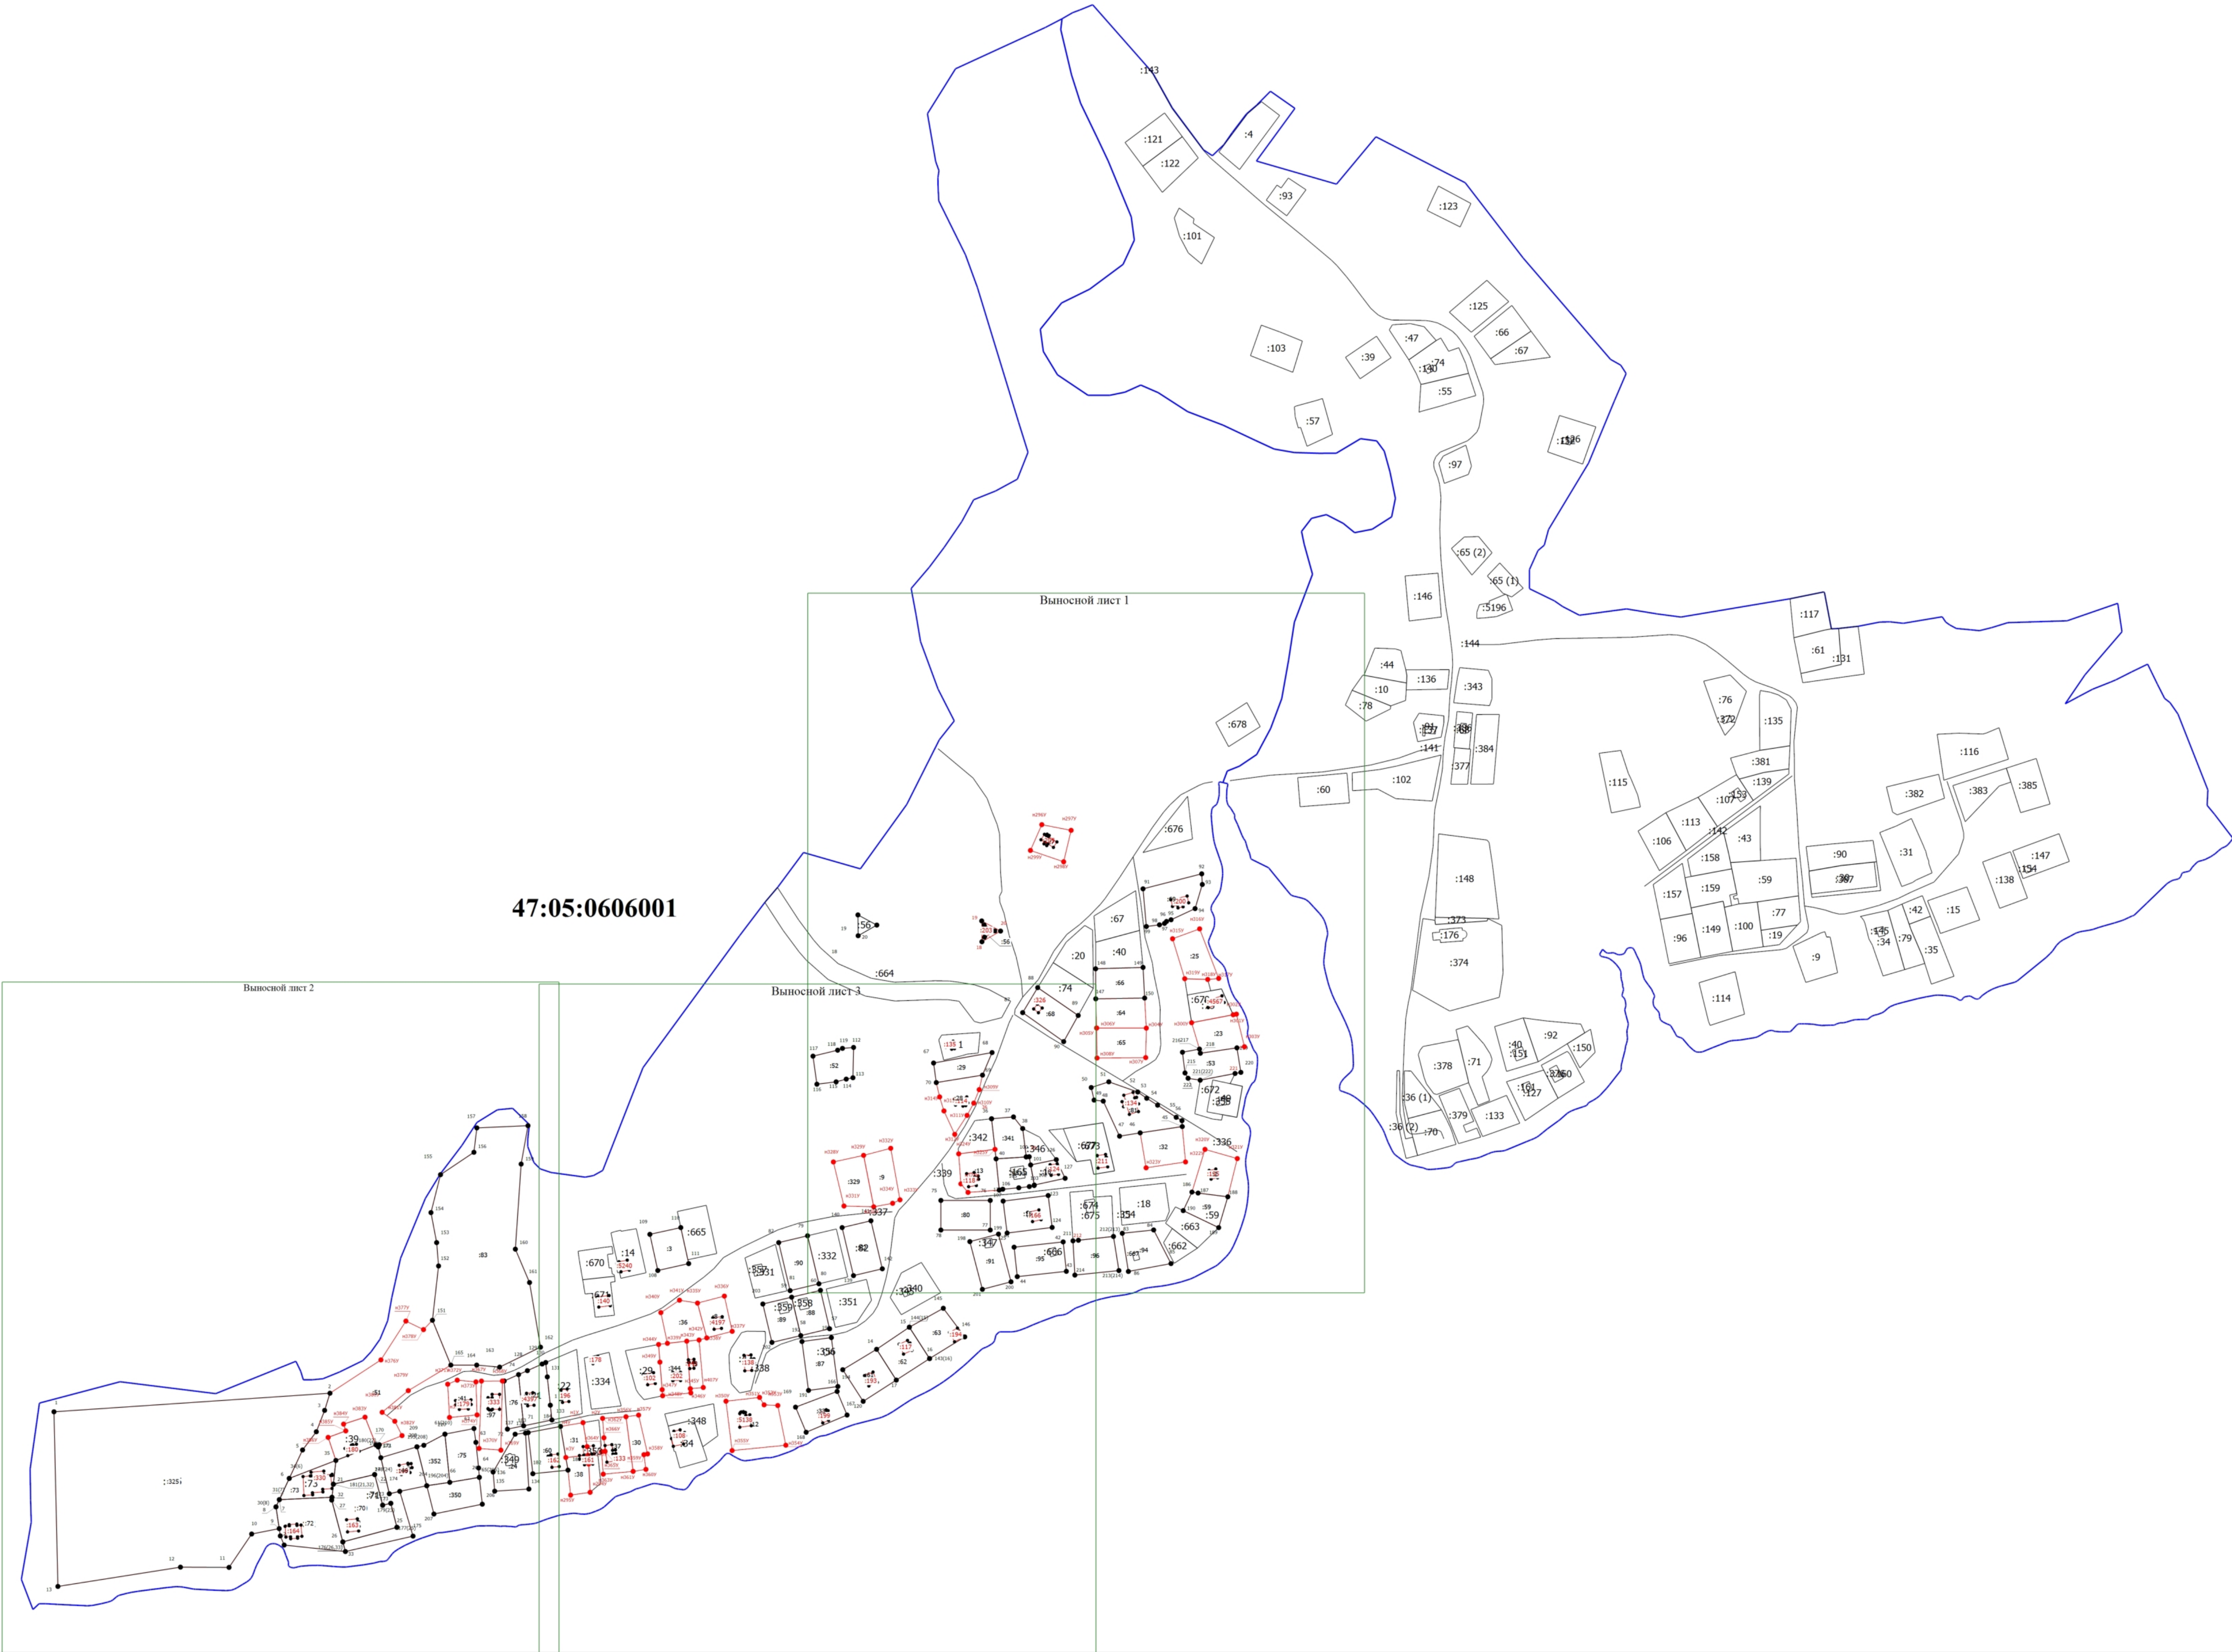

- Условные обозначения
- - Часть границы, местоположение которой определено при выполнении кадастровых работ
 - - Характерная точка границы земельного участка, сведения ЕГРН о которой соответствуют требованиям, установленным в соответствии с частью 13 статьи 22 Федерального закона от 13 июля 2015 г. N 218-ФЗ "О государственной регистрации недвижимости"
 - - Характерная точка контура здания, сооружения, объекта незавершенного строительства
 - 1 - Обозначение характерной точки, местоположение которой не изменилось или было уточнено
 - н1у - Обозначение новой характерной точки
 - Часть границы, сведения ЕГРН о которой позволяют однозначно определить ее положение на местности
 - :1 - Кадастровый номер объекта недвижимости
 - 47:05:0606001 - Номер кадастрового квартала


Выносной лист 1

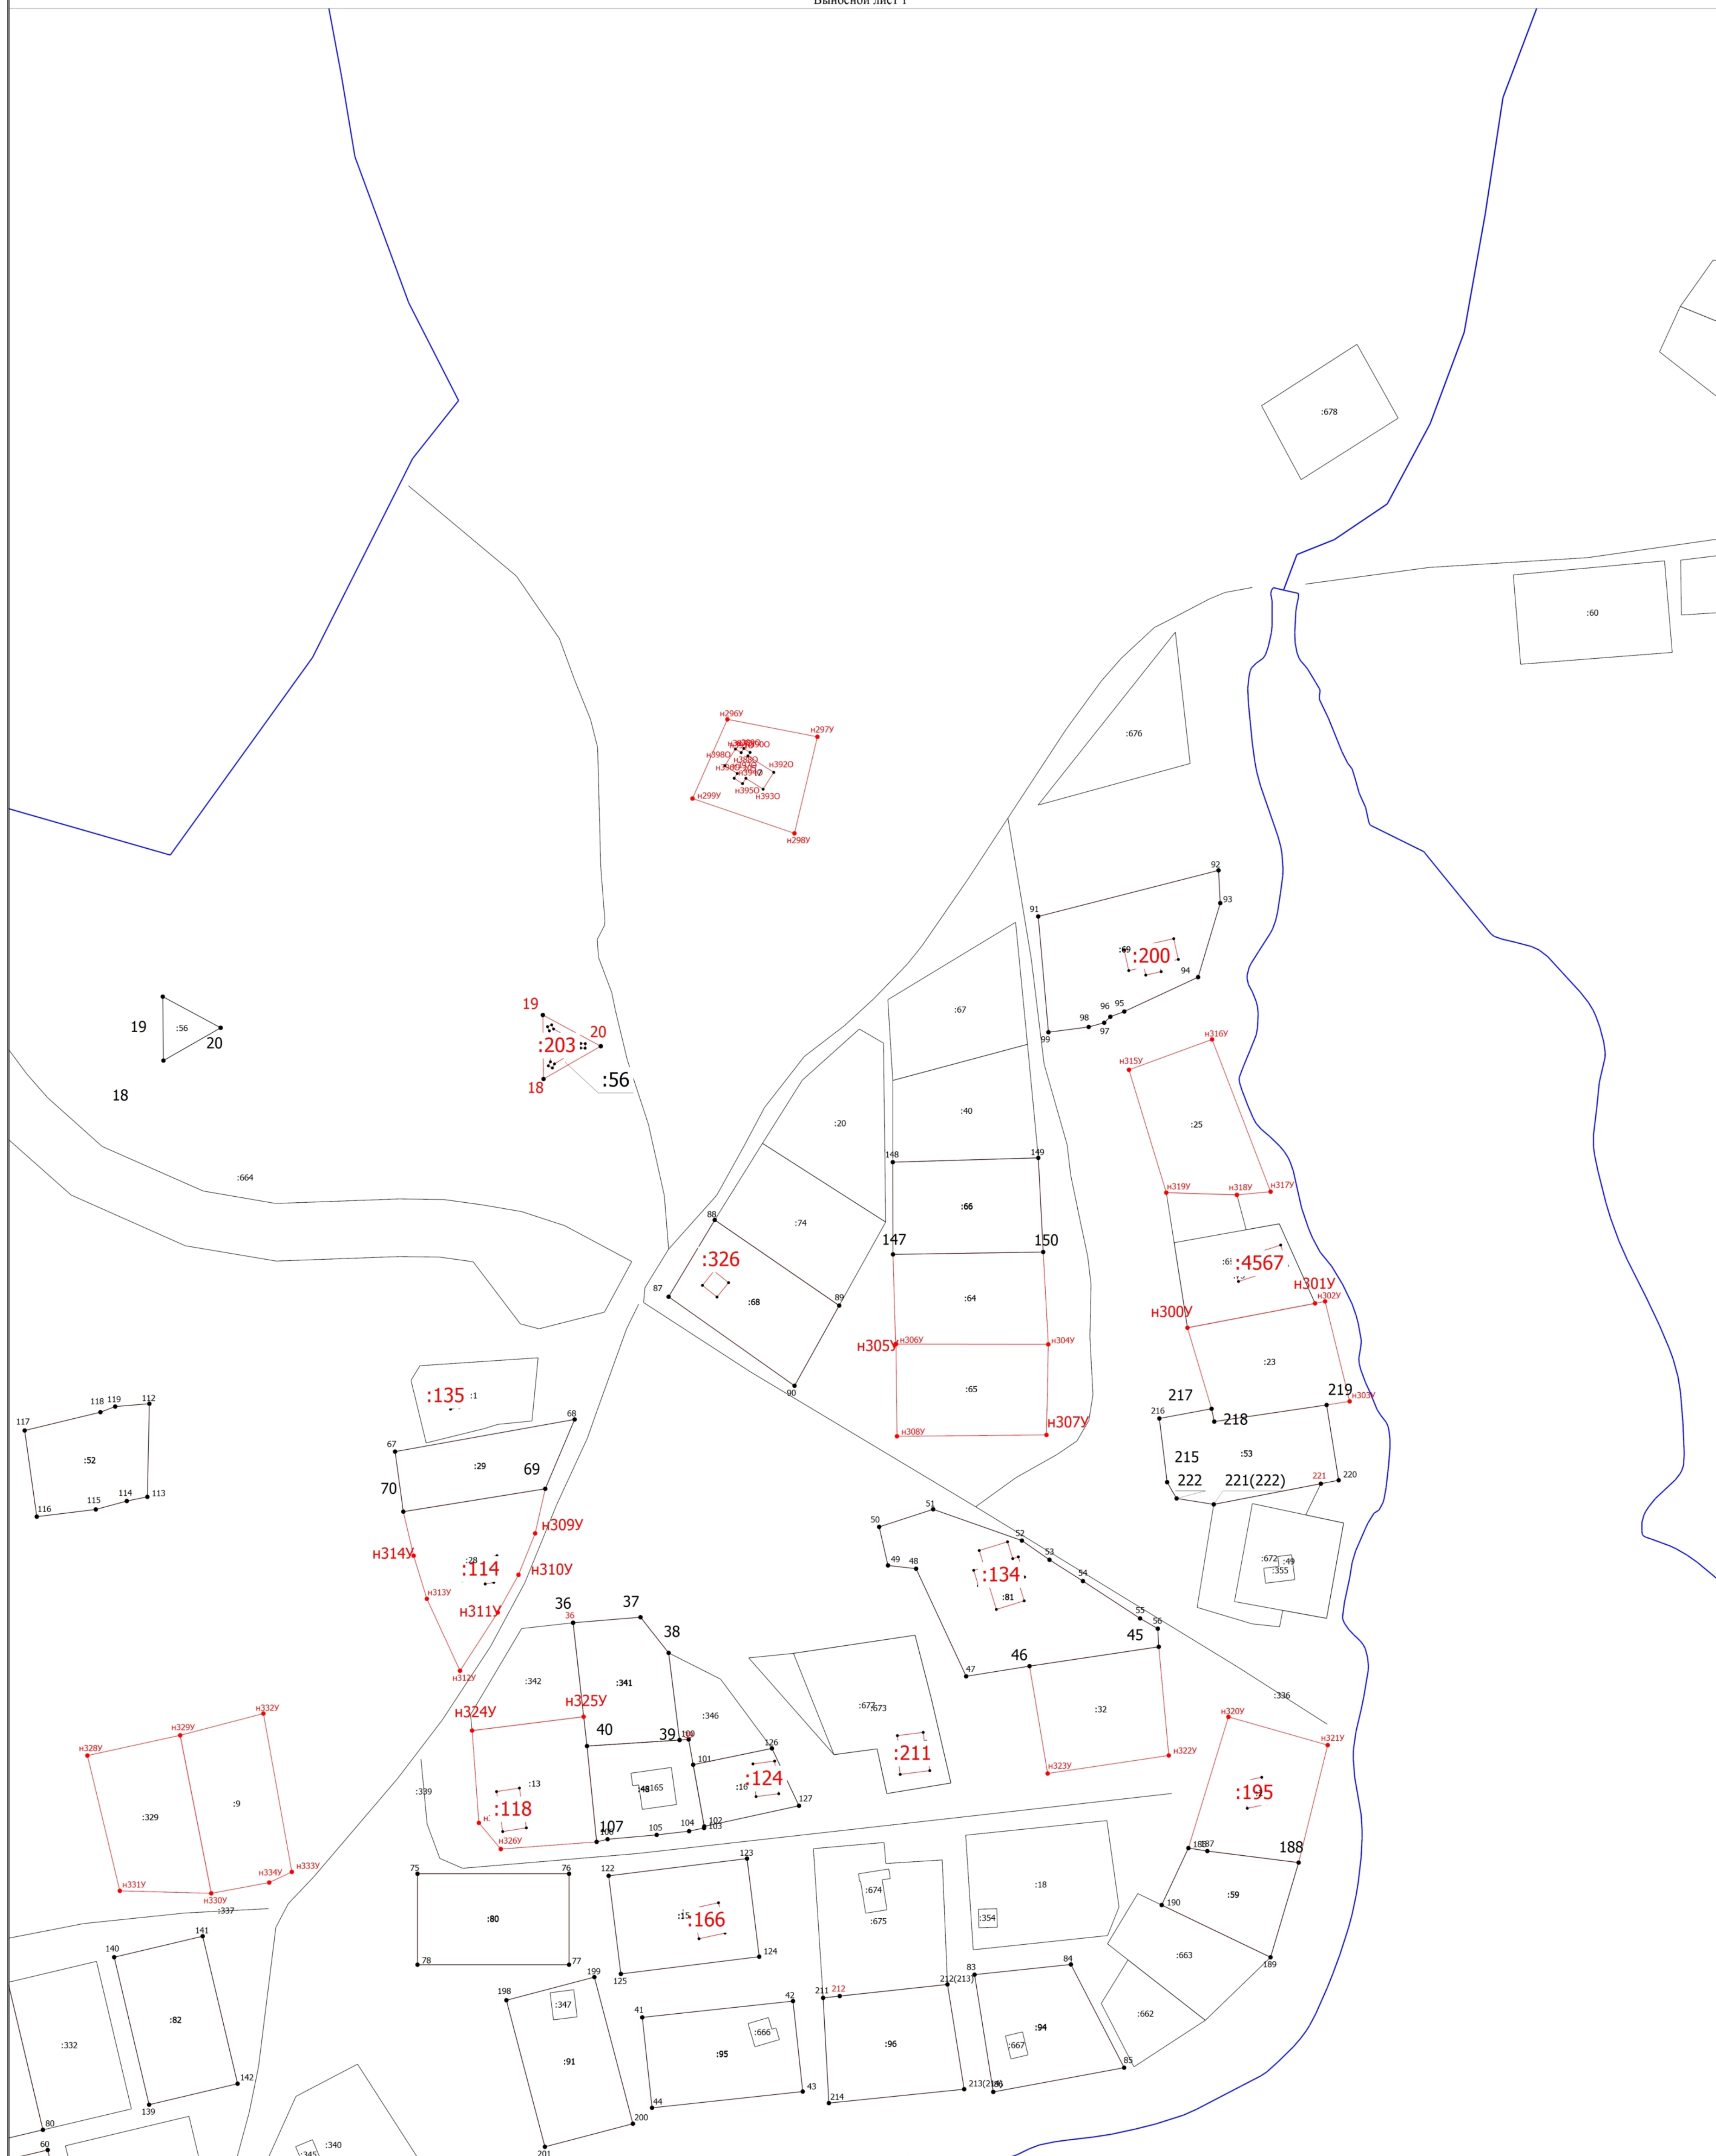

Масштаб 1:1000

Условные обозначения

- | | |
|-----------------------|--|
| Словесное обозначения | - Часть границы, местоположение которой определено при выполнении кадастровых работ |
| • | - Характерная точка границы земельного участка, сведения ЕГРН о которой соответствуют требованиям, установленным в соответствии с частью 13 статьи 22 Федерального закона от 13 июля 2015 г. N 218-ФЗ "О государственной регистрации недвижимости" |
| • | - Характерная точка контура здания, сооружения, объекта незавершенного строительства |
| 1 | - Обозначение характерной точки, местоположение которой не изменилось или было уточнено |
| n1У | - Обозначение новой характерной точки |
| | - Часть границы, сведения ЕГРН о которой позволяют однозначно определить ее положение на местности |
| :1 | - Кадастровый номер объекта недвижимости |
| | - Граница кадастрового квартала |
| 47:05:0606001 | - Номер кадастрового квартала |
| 47:05:0606001:3У1:3У1 | - Образуемый земельный участок |

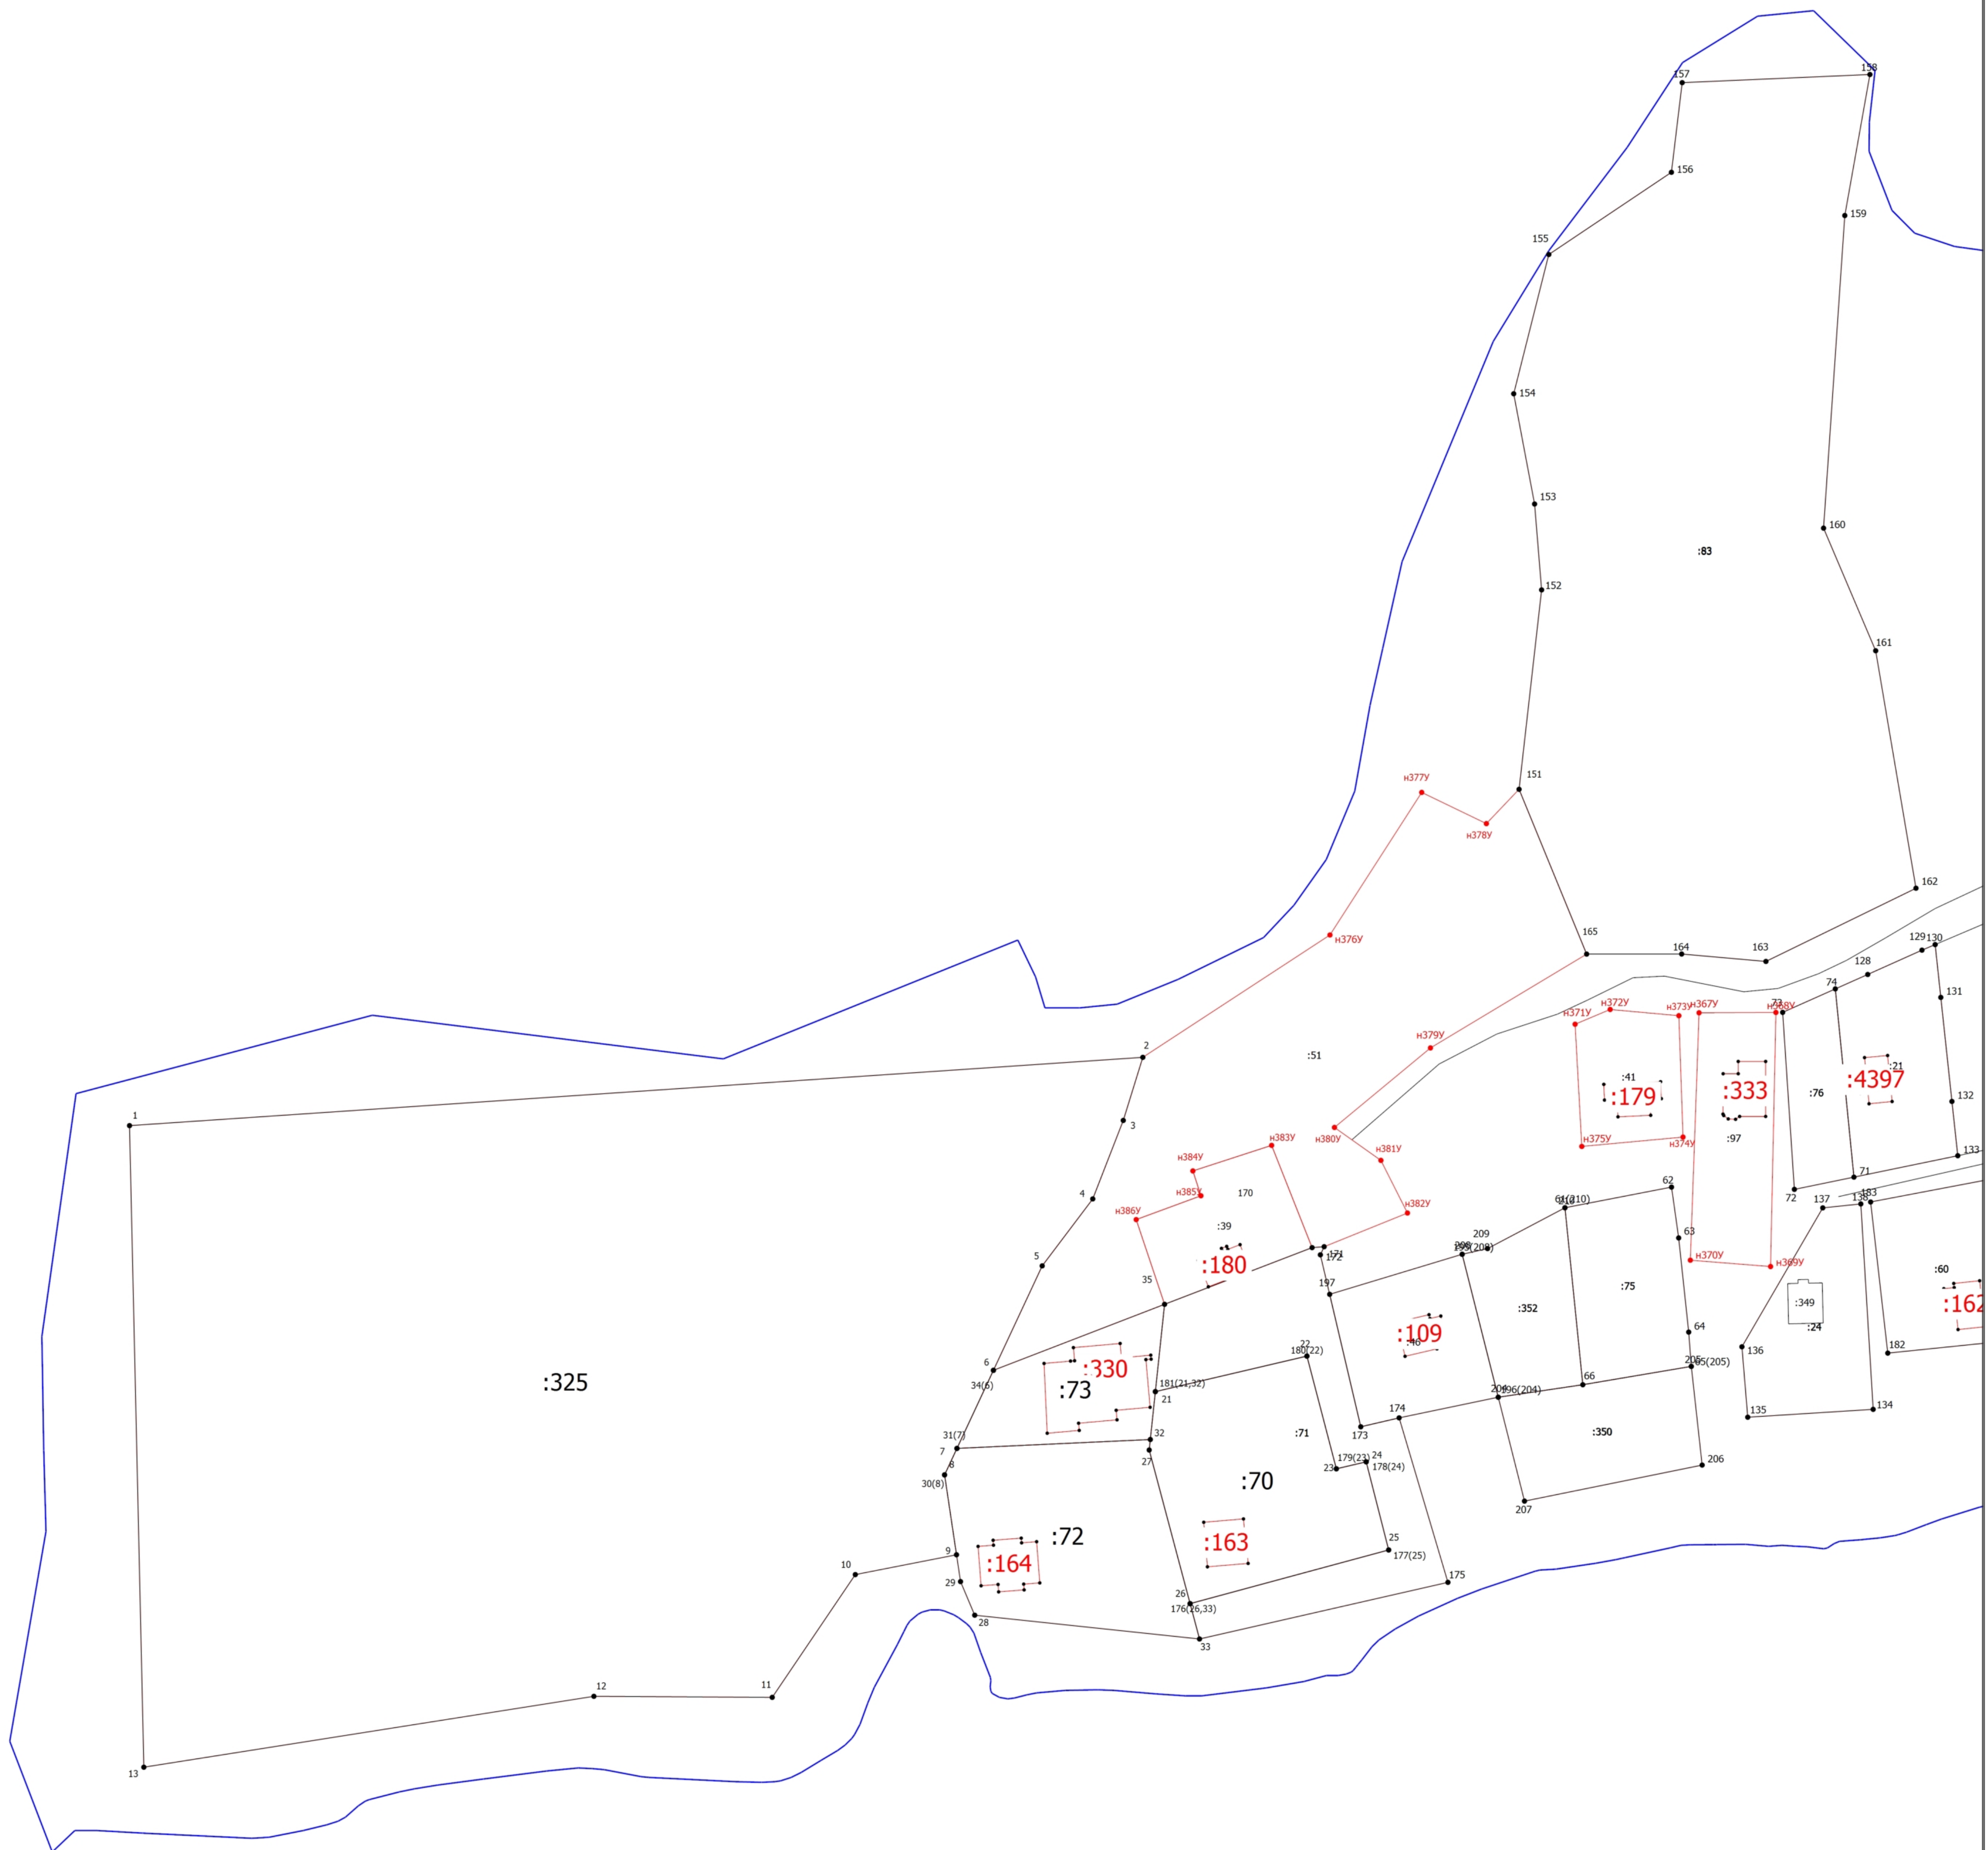

Масштаб 1:1000

Условные обозначения

- | | |
|-----------------------|--|
| Словесное обозначение | <ul style="list-style-type: none"> - Часть границы, местоположение которой определено при выполнении кадастровых работ • - Характерная точка границы земельного участка, сведения ЕГРН о которой соответствуют требованиям, установленным в соответствии с частью 13 статьи 22 Федерального закона от 13 июля 2015 г. N 218-ФЗ "О государственной регистрации недвижимости" • - Характерная точка контура здания, сооружения, объекта незавершенного строительства 1 - Обозначение характерной точки, местоположение которой не изменилось или было уточнено |
| н1У | - Обозначение новой характерной точки |
| | - Часть границы, сведения ЕГРН о которой позволяют однозначно определить ее положение на местности |
| :60 | - Кадастровый номер объекта недвижимости |
| | - Граница кадастрового квартала |
| 47:05:0606001 | - Номер кадастрового квартала |

Выносной лист 3



Масштаб 1:1000

Условные обозначения


- | | |
|---------------|--|
| • | - Часть границы, местоположение которой определено при выполнении кадастровых работ |
| • | - Характерная точка границы земельного участка, сведения ЕГРН о которой соответствуют требованиям, установленным в соответствии с частью 13 статьи 22 Федерального закона от 13 июля 2015 г. N 218-ФЗ "О государственной регистрации недвижимости" |
| • | - Характерная точка контура здания, сооружения, объекта незавершенного строительства |
| 1 | - Обозначение характерной точки, местоположение которой не изменилось или было уточнено |
| н1У | - Обозначение новой характерной точки |
| | - Часть границы, сведения ЕГРН о которой позволяют однозначно определить ее положение на местности |
| :671 | - Кадастровый номер объекта недвижимости |
| | - Граница кадастрового квартала |
| 47:05:0606001 | - Номер кадастрового квартала |
| | - Граница зоны с особыми условиями |



Масштаб 1:3500

Условные обозначения	
•	- Часть границы, местоположение которой определено при выполнении кадастровых работ
•	- Характерная точка границы земельного участка, сведения ЕГРН о которой соответствуют требованиям, установленным в соответствии с частью 13 статьи 22 Федерального закона от 13 июля 2015 г. N 218-ФЗ "О государственной регистрации недвижимости"
•	- Характерная точка контура здания, сооружения, объекта незавершенного строительства
1	- Обозначение характерной точки, местоположение которой не изменилось или было уточнено
н1У	- Обозначение новой характерной точки
-	- Часть границы, сведения ЕГРН о которой позволяют однозначно определить ее положение на местности
:1	- Кадастровый номер объекта недвижимости
-	- Граница кадастрового квартала
47:05:0606001	- Номер кадастрового квартала


Выносной лист 1

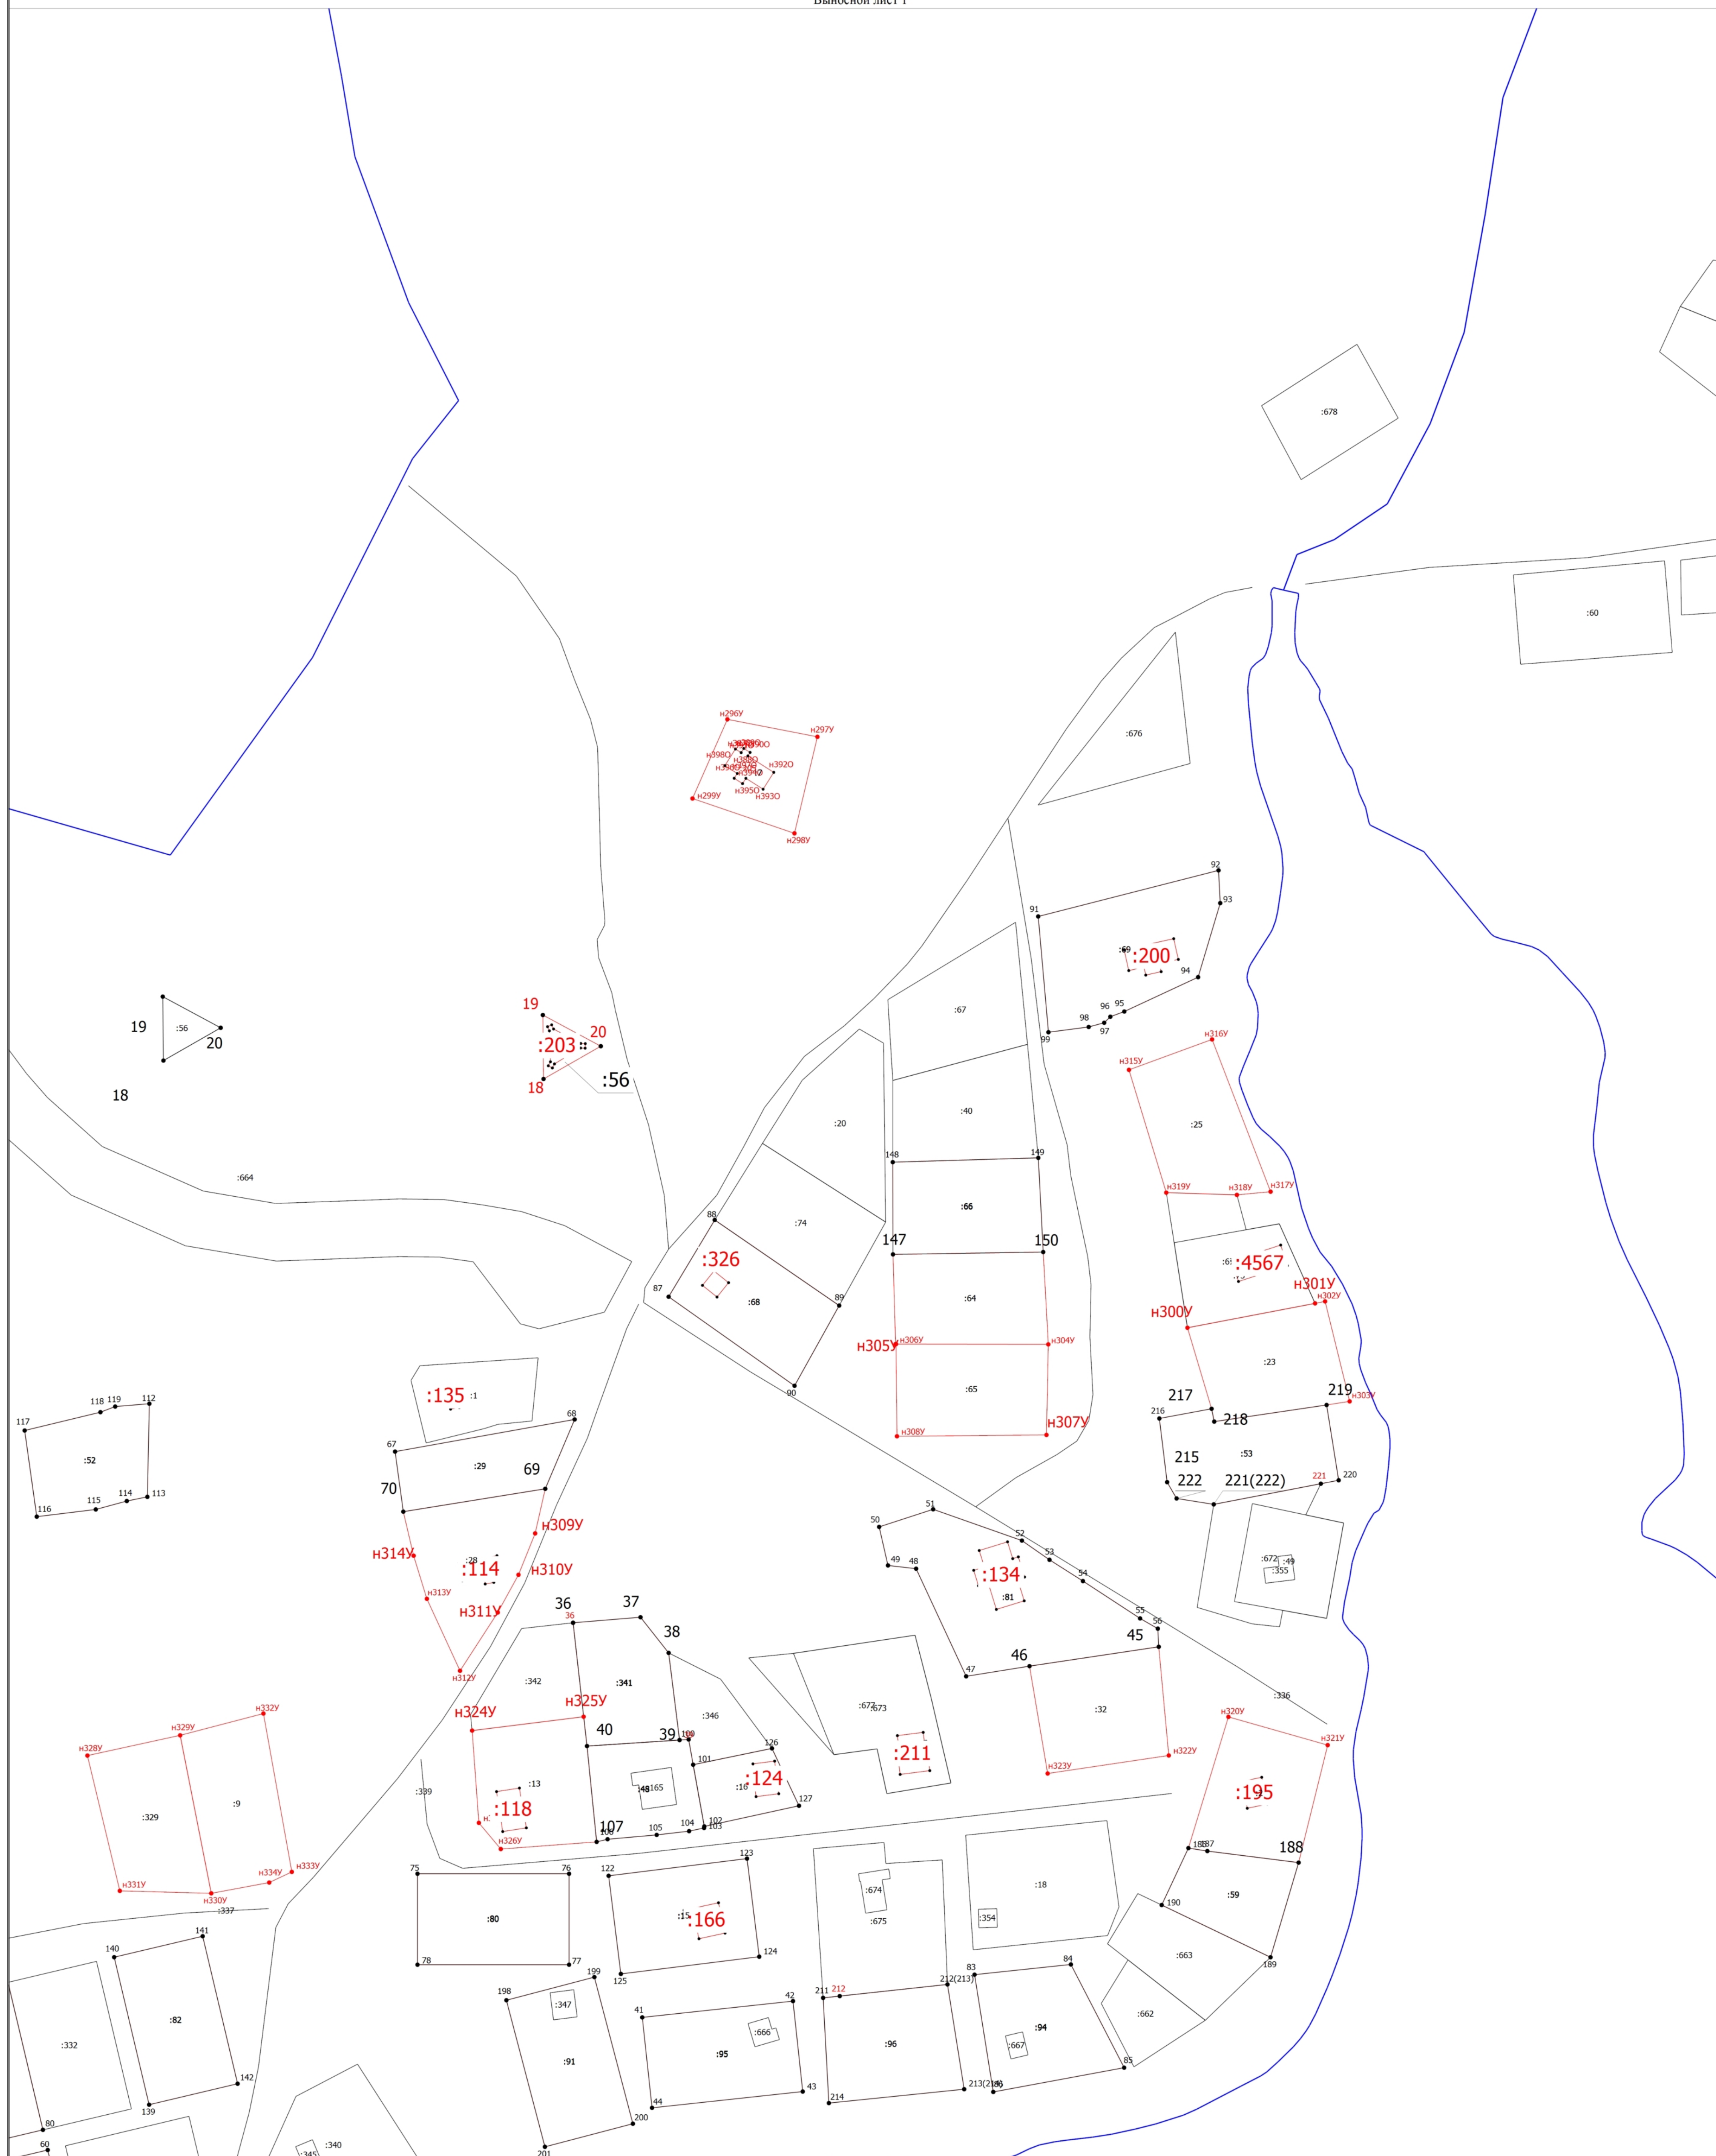

Масштаб 1:1000

Условные обозначения

- | | |
|-----------------------|--|
| Словесное обозначения | - Часть границы, местоположение которой определено при выполнении кадастровых работ |
| • | - Характерная точка границы земельного участка, сведения ЕГРН о которой соответствуют требованиям, установленным в соответствии с частью 13 статьи 22 Федерального закона от 13 июля 2015 г. N 218-ФЗ "О государственной регистрации недвижимости" |
| • | - Характерная точка контура здания, сооружения, объекта незавершенного строительства |
| 1 | - Обозначение характерной точки, местоположение которой не изменилось или было уточнено |
| n1У | - Обозначение новой характерной точки |
| | - Часть границы, сведения ЕГРН о которой позволяют однозначно определить ее положение на местности |
| :1 | - Кадастровый номер объекта недвижимости |
| | - Граница кадастрового квартала |
| 47:05:0606001 | - Номер кадастрового квартала |
| 47:05:0606001:3У1:3У1 | - Образуемый земельный участок |

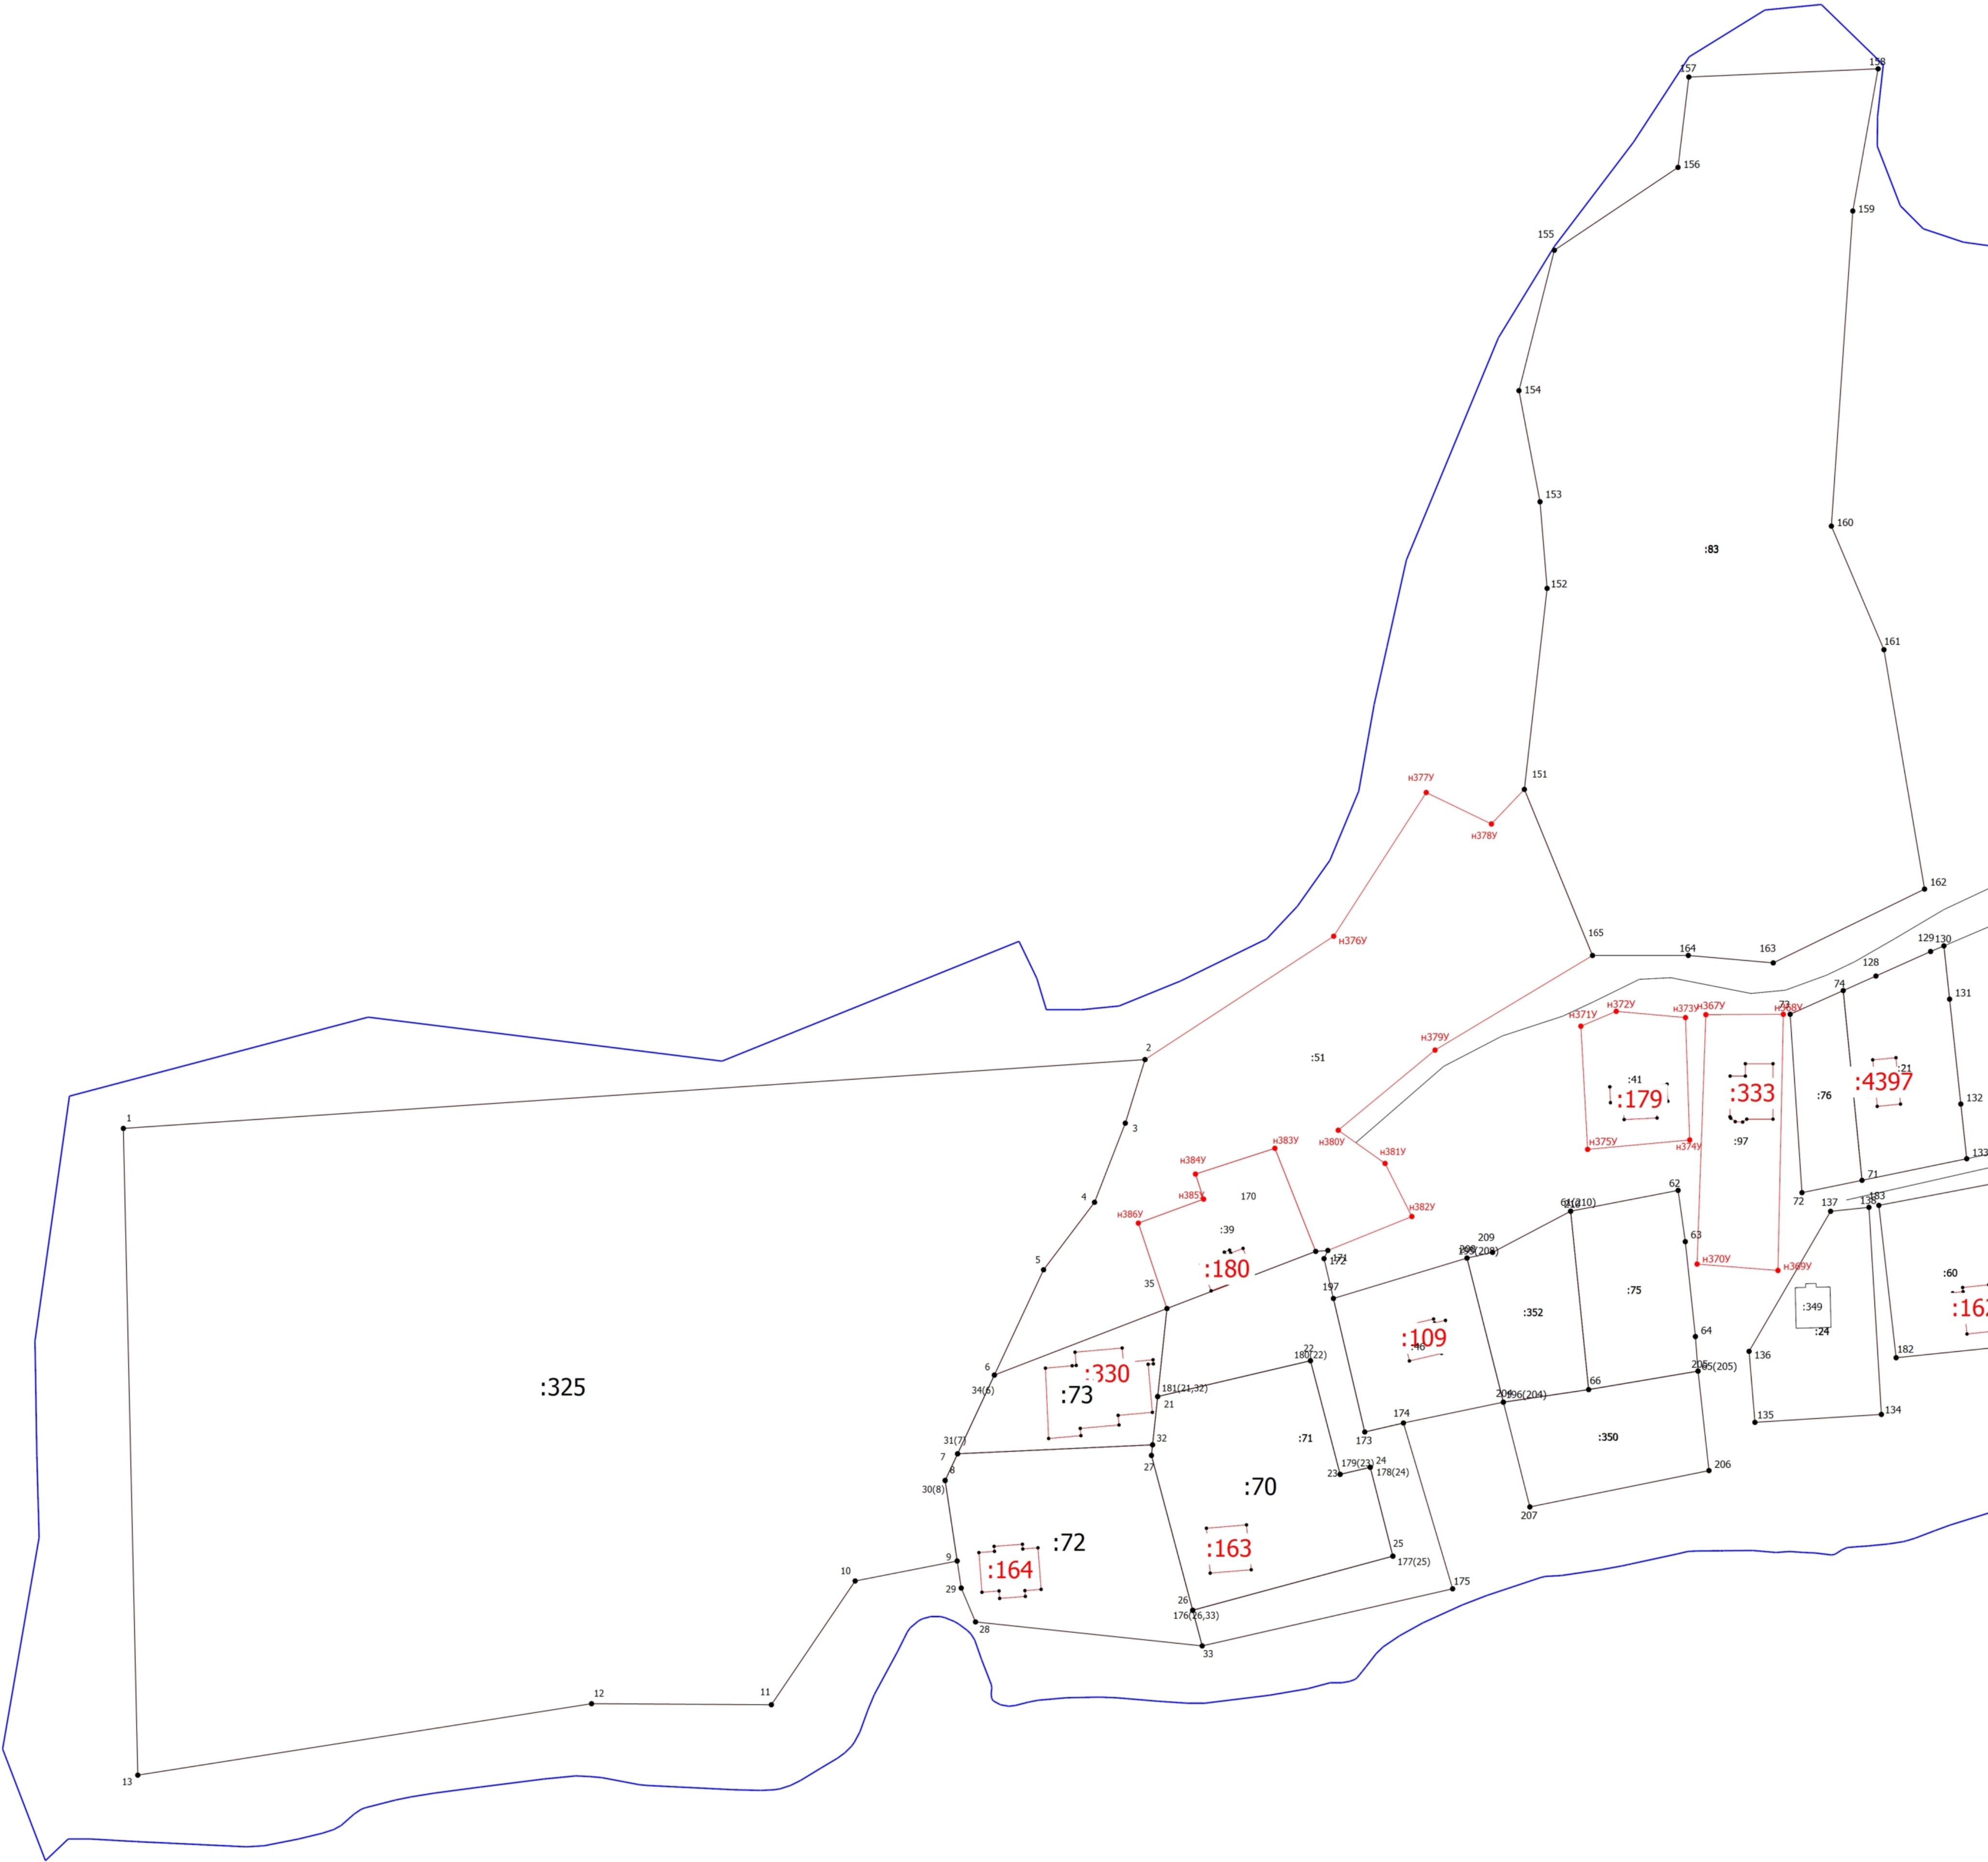

Масштаб 1:1000

Условные обозначения

- Часть границы, местоположение которой определено при выполнении кадастровых работ
- Характерная точка границы земельного участка, сведения ЕГРН о которой соответствуют требованиям, установленным в соответствии с частью 13 статьи 22 Федерального закона от 13 июля 2015 г. N 218-ФЗ "О государственной регистрации недвижимости"
- Характерная точка контура здания, сооружения, объекта незавершенного строительства
- Обозначение характерной точки, местоположение которой не изменилось или было уточнено
- Обозначение новой характерной точки
- Часть границы, сведения ЕГРН о которой позволяют однозначно определить ее положение на местности
- Кадастровый номер объекта недвижимости
- Граница кадастрового квартала
- Номер кадастрового квартала

Выносной лист 3




Масштаб 1:1000

Условные обозначения

- | | |
|---------------|--|
| • | - Часть границы, местоположение которой определено при выполнении кадастровых работ |
| • | - Характерная точка границы земельного участка, сведения ЕГРН о которой соответствуют требованиям, установленным в соответствии с частью 13 статьи 22 Федерального закона от 13 июля 2015 г. N 218-ФЗ "О государственной регистрации недвижимости" |
| • | - Характерная точка контура здания, сооружения, объекта незавершенного строительства |
| 1 | - Обозначение характерной точки, местоположение которой не изменилось или было уточнено |
| н1У | - Обозначение новой характерной точки |
| | - Часть границы, сведения ЕГРН о которой позволяют однозначно определить ее положение на местности |
| :671 | - Кадастровый номер объекта недвижимости |
| | - Граница кадастрового квартала |
| 47:05:0606001 | - Номер кадастрового квартала |
| | - Граница зоны с особыми условиями |

Схема расположения земельного участка или земельных участков на кадастровом плане территории

МСК-47, зона 3

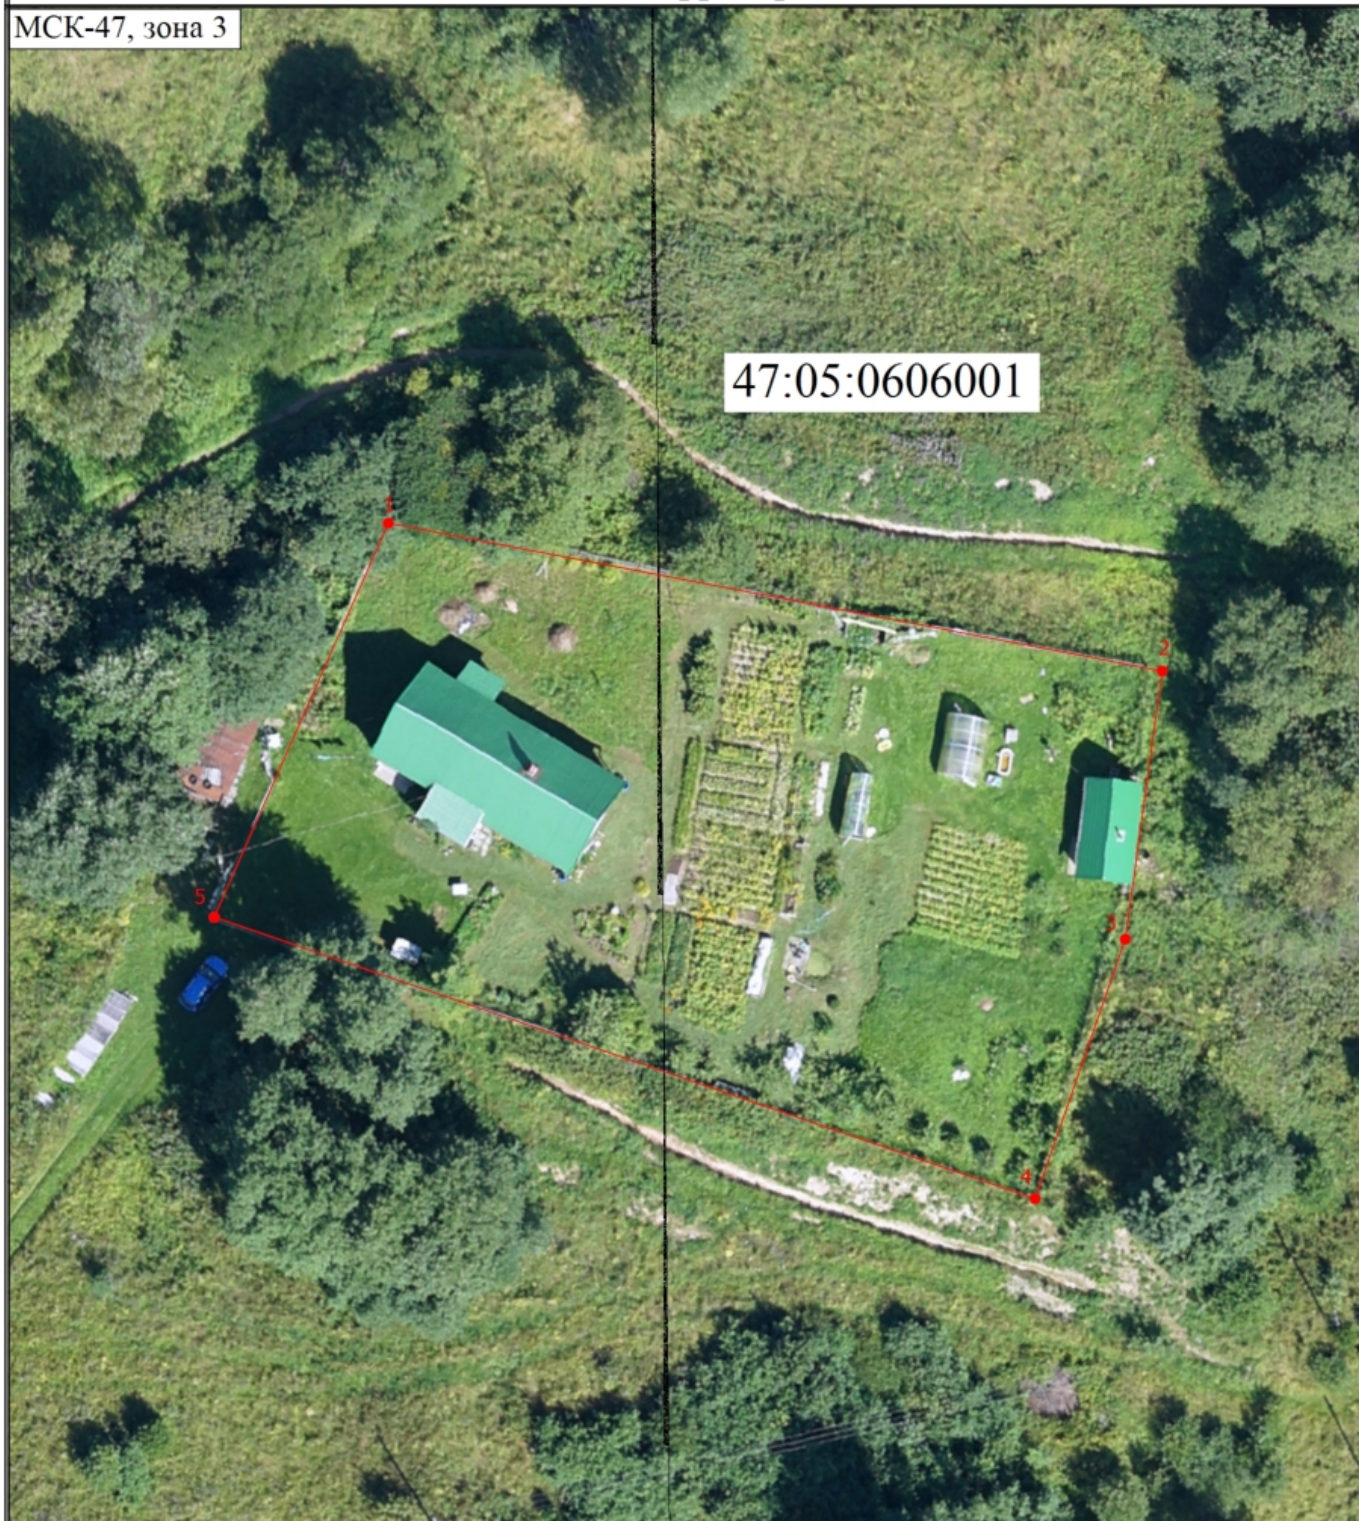

47:05:0606001

Масштаб 1:500

Условные обозначения

-  - Часть границы, местоположение которой определено при выполнении кадастровых работ
-  - Обозначение новой характерной точки
-  - Часть границы, сведения ЕГРН о которой позволяют однозначно определить ее положение на местности
- 47:05:0606001 - Номер кадастрового квартала