

ГРАФИЧЕСКОЕ ОПИСАНИЕ
местоположения границ публичного сервитута

Публичный сервитут в целях эксплуатации объекта электросетевого хозяйства

«ВЛ 35кВ Ижорская - 4»

(наименование объекта, местоположение границ которого описано (далее - объект))

Раздел 1

Сведения об объекте		
№ п/п	Характеристики объекта	Описание характеристик
1	2	3
1	Местоположение объекта	Ленинградская область, муниципальный район Тосненский
2	Площадь объекта +/- величина погрешности определения площади (Р+/- Дельта Р)	418349 кв.м ± 150.60 кв.м
3	Иные характеристики объекта	Публичный сервитут под объект электросетевого хозяйства. Цель установления: в соответствии со ст.39.37 Земельного Кодекса РФ "Цели установления публичного сервитута". В порядке, предусмотренном настоящей главой, публичный сервитут устанавливается для использования земельных участков и (или) земель в следующих целях: 1) строительство, реконструкция, эксплуатация, капитальный ремонт объектов электросетевого хозяйства, тепловых сетей, водопроводных сетей, сетей водоотведения, линий и сооружений связи, линейных объектов системы газоснабжения, нефтепроводов и нефтепродуктопроводов, трубопроводов для продуктов переработки нефти и газа, их неотъемлемых технологических частей, если указанные объекты являются объектами федерального, регионального или местного значения, либо необходимы для оказания услуг связи, организации электро-, газо-, тепло-, водоснабжения населения и водоотведения, подключения (технологического присоединения) к сетям инженерно-технического обеспечения, либо переносятся в связи с изъятием земельных участков, на которых они ранее располагались, для государственных или муниципальных нужд (далее также - инженерные сооружения).

Раздел 2

Сведения о местоположении границ объекта

1. Система координат МСК-47, зона 2

2. Сведения о характерных точках границ объекта

Обозначение характерных точек границ	Координаты, м		Метод определения координат характерной точки	Средняя квадратическая погрешность положения характерной точки (M_i), м	Описание обозначения точки на местности (при наличии)
	X	Y			
1	2	3	4	5	6
1	405526.36	2235258.65	Аналитический метод	0.10	–
2	405494.47	2235273.06	Аналитический метод	0.10	–
3	405365.54	2234987.84	Аналитический метод	0.10	–
4	405254.47	2234700.03	Аналитический метод	0.10	–
5	405168.03	2234476.97	Аналитический метод	0.10	–
6	405127.72	2234372.21	Аналитический метод	0.10	–
7	405113.29	2234367.46	Аналитический метод	0.10	–
8	404939.02	2234310.38	Аналитический метод	0.10	–
9	404768.96	2234254.67	Аналитический метод	0.10	–
10	404674.11	2234223.92	Аналитический метод	0.10	–
11	404592.78	2234197.07	Аналитический метод	0.10	–
12	404406.43	2234136.05	Аналитический метод	0.10	–
13	404217.99	2234074.56	Аналитический метод	0.10	–
14	404037.93	2234015.45	Аналитический метод	0.10	–
15	403844.53	2233951.76	Аналитический метод	0.10	–
16	403679.16	2233897.19	Аналитический метод	0.10	–
17	403537.06	2234029.05	Аналитический метод	0.10	–
18	403403.36	2234153.00	Аналитический метод	0.10	–
19	403269.32	2234277.11	Аналитический метод	0.10	–
20	403135.52	2234400.83	Аналитический метод	0.10	–
21	403002.32	2234524.13	Аналитический метод	0.10	–
22	402872.93	2234643.64	Аналитический метод	0.10	–
23	402738.59	2234768.03	Аналитический метод	0.10	–
24	402604.42	2234892.26	Аналитический метод	0.10	–
25	402470.17	2235016.58	Аналитический метод	0.10	–
26	402336.37	2235140.34	Аналитический метод	0.10	–
27	402202.31	2235263.87	Аналитический метод	0.10	–
28	402067.08	2235389.12	Аналитический метод	0.10	–
29	401932.75	2235513.31	Аналитический метод	0.10	–
30	401798.73	2235637.41	Аналитический метод	0.10	–
31	401667.28	2235759.25	Аналитический метод	0.10	–
32	401530.16	2235885.53	Аналитический метод	0.10	–
33	401395.94	2236010.17	Аналитический метод	0.10	–
34	401261.52	2236134.12	Аналитический метод	0.10	–
35	401127.33	2236258.48	Аналитический метод	0.10	–
36	400988.37	2236386.94	Аналитический метод	0.10	–
37	400858.25	2236506.90	Аналитический метод	0.10	–
38	400725.49	2236629.60	Аналитический метод	0.10	–
39	400585.99	2236758.76	Аналитический метод	0.10	–
40	400451.75	2236882.68	Аналитический метод	0.10	–
41	400319.43	2237004.83	Аналитический метод	0.10	–
42	400187.57	2237126.46	Аналитический метод	0.10	–
43	400048.40	2237255.25	Аналитический метод	0.10	–
44	399910.95	2237382.16	Аналитический метод	0.10	–
45	399773.60	2237509.23	Аналитический метод	0.10	–
46	399635.57	2237637.19	Аналитический метод	0.10	–
47	399496.25	2237766.35	Аналитический метод	0.10	–
48	399377.96	2237768.55	Аналитический метод	0.10	–
49	399190.78	2237771.74	Аналитический метод	0.10	–
50	399003.54	2237775.05	Аналитический метод	0.10	–
51	398809.91	2237778.08	Аналитический метод	0.10	–
52	398710.44	2237779.83	Аналитический метод	0.10	–
53	398516.72	2237783.10	Аналитический метод	0.10	–
54	398316.08	2237786.31	Аналитический метод	0.10	–
55	398114.73	2237789.59	Аналитический метод	0.10	–

56	397917.50	2237792.69	Аналитический метод	0.10	–
57	397798.58	2237869.37	Аналитический метод	0.10	–
58	397656.86	2237715.79	Аналитический метод	0.10	–
59	397530.64	2237578.50	Аналитический метод	0.10	–
60	397403.28	2237440.24	Аналитический метод	0.10	–
61	397275.60	2237301.82	Аналитический метод	0.10	–
62	397149.97	2237165.60	Аналитический метод	0.10	–
63	397020.83	2237025.23	Аналитический метод	0.10	–
64	396893.17	2236886.80	Аналитический метод	0.10	–
65	396767.04	2236749.86	Аналитический метод	0.10	–
66	396658.57	2236632.30	Аналитический метод	0.10	–
67	396546.81	2236510.88	Аналитический метод	0.10	–
68	396420.79	2236373.93	Аналитический метод	0.10	–
69	396446.55	2236350.23	Аналитический метод	0.10	–
70	396572.57	2236487.18	Аналитический метод	0.10	–
71	396684.31	2236608.58	Аналитический метод	0.10	–
72	396792.78	2236726.14	Аналитический метод	0.10	–
73	396918.91	2236863.08	Аналитический метод	0.10	–
74	397046.57	2237001.51	Аналитический метод	0.10	–
75	397175.71	2237141.88	Аналитический метод	0.10	–
76	397301.32	2237278.10	Аналитический метод	0.10	–
77	397429.02	2237416.52	Аналитический метод	0.10	–
78	397556.40	2237554.80	Аналитический метод	0.10	–
79	397682.60	2237692.07	Аналитический метод	0.10	–
80	397804.34	2237824.01	Аналитический метод	0.10	–
81	397906.94	2237757.85	Аналитический метод	0.10	–
82	398114.17	2237754.59	Аналитический метод	0.10	–
83	398315.52	2237751.31	Аналитический метод	0.10	–
84	398516.14	2237748.10	Аналитический метод	0.10	–
85	398709.84	2237744.83	Аналитический метод	0.10	–
86	398809.33	2237743.08	Аналитический метод	0.10	–
87	399002.96	2237740.05	Аналитический метод	0.10	–
88	399190.18	2237736.74	Аналитический метод	0.10	–
89	399377.34	2237733.55	Аналитический метод	0.10	–
90	399482.25	2237731.61	Аналитический метод	0.10	–
91	399611.77	2237611.53	Аналитический метод	0.10	–
92	399749.82	2237483.55	Аналитический метод	0.10	–
93	399887.19	2237356.46	Аналитический метод	0.10	–
94	400024.64	2237229.55	Аналитический метод	0.10	–
95	400163.81	2237100.76	Аналитический метод	0.10	–
96	400295.69	2236979.11	Аналитический метод	0.10	–
97	400428.01	2236856.96	Аналитический метод	0.10	–
98	400562.23	2236733.06	Аналитический метод	0.10	–
99	400701.73	2236603.90	Аналитический метод	0.10	–
100	400834.51	2236481.18	Аналитический метод	0.10	–
101	400964.63	2236361.22	Аналитический метод	0.10	–
102	401103.55	2236232.80	Аналитический метод	0.10	–
103	401237.76	2236108.42	Аналитический метод	0.10	–
104	401372.16	2235984.49	Аналитический метод	0.10	–
105	401506.40	2235859.83	Аналитический метод	0.10	–
106	401643.52	2235733.55	Аналитический метод	0.10	–
107	401774.95	2235611.73	Аналитический метод	0.10	–
108	401908.99	2235487.61	Аналитический метод	0.10	–
109	402043.30	2235363.44	Аналитический метод	0.10	–
110	402178.55	2235238.17	Аналитический метод	0.10	–
111	402312.63	2235114.62	Аналитический метод	0.10	–
112	402446.39	2234990.90	Аналитический метод	0.10	–
113	402580.64	2234866.58	Аналитический метод	0.10	–
114	402714.81	2234742.35	Аналитический метод	0.10	–
115	402849.17	2234617.94	Аналитический метод	0.10	–
116	402978.56	2234498.43	Аналитический метод	0.10	–
117	403111.76	2234375.13	Аналитический метод	0.10	–
118	403245.54	2234251.43	Аналитический метод	0.10	–
119	403379.58	2234127.32	Аналитический метод	0.10	–
120	403513.26	2234003.39	Аналитический метод	0.10	–
121	403670.50	2233857.47	Аналитический метод	0.10	–
122	403855.49	2233918.52	Аналитический метод	0.10	–
123	404048.87	2233982.21	Аналитический метод	0.10	–
124	404228.87	2234041.30	Аналитический метод	0.10	–
125	404417.31	2234102.79	Аналитический метод	0.10	–
126	404603.72	2234163.83	Аналитический метод	0.10	–

127	404684.99	2234190.66	Аналитический метод	0.10	–
128	404779.80	2234221.39	Аналитический метод	0.10	–
129	404949.92	2234277.12	Аналитический метод	0.10	–
130	405124.21	2234334.20	Аналитический метод	0.10	–
131	405154.42	2234344.17	Аналитический метод	0.10	–
132	405200.69	2234464.37	Аналитический метод	0.10	–
133	405287.11	2234687.41	Аналитический метод	0.10	–
134	405397.84	2234974.32	Аналитический метод	0.10	–
1	405526.36	2235258.65	Аналитический метод	0.10	–

3. Сведения о характерных точках части (частей) границы объекта

Обозначение характерных точек части границы	Координаты, м		Метод определения координат характерной точки	Средняя квадратическая погрешность положения характерной точки (M _i), м	Описание обозначения точки на местности (при наличии)
	X	Y			
1	2	3	4	5	6
–	–	–	–	–	–


Раздел 3

Сведения о местоположении измененных (уточненных) границ объекта							
1. Система координат							
2. Сведения о характерных точках границ объекта							
Обозначение характерных точек границ	Существующие координаты, м		Измененные (уточненные) координаты, м		Метод определения координат характерной точки	Средняя квадратическая погрешность положения характерной точки (Mt), м	Описание обозначения точки на местности (при наличии)
	X	Y	X	Y			
1	2	3	4	5	6	7	8
-	-	-	-	-	-	-	-
3. Сведения о характерных точках части (частей) границы объекта							
-	-	-	-	-	-	-	-

Раздел 4

План границ зоны публичного сервитута ВЛ 35 кВ Ижорская-4

Обзорная схема расположения листов

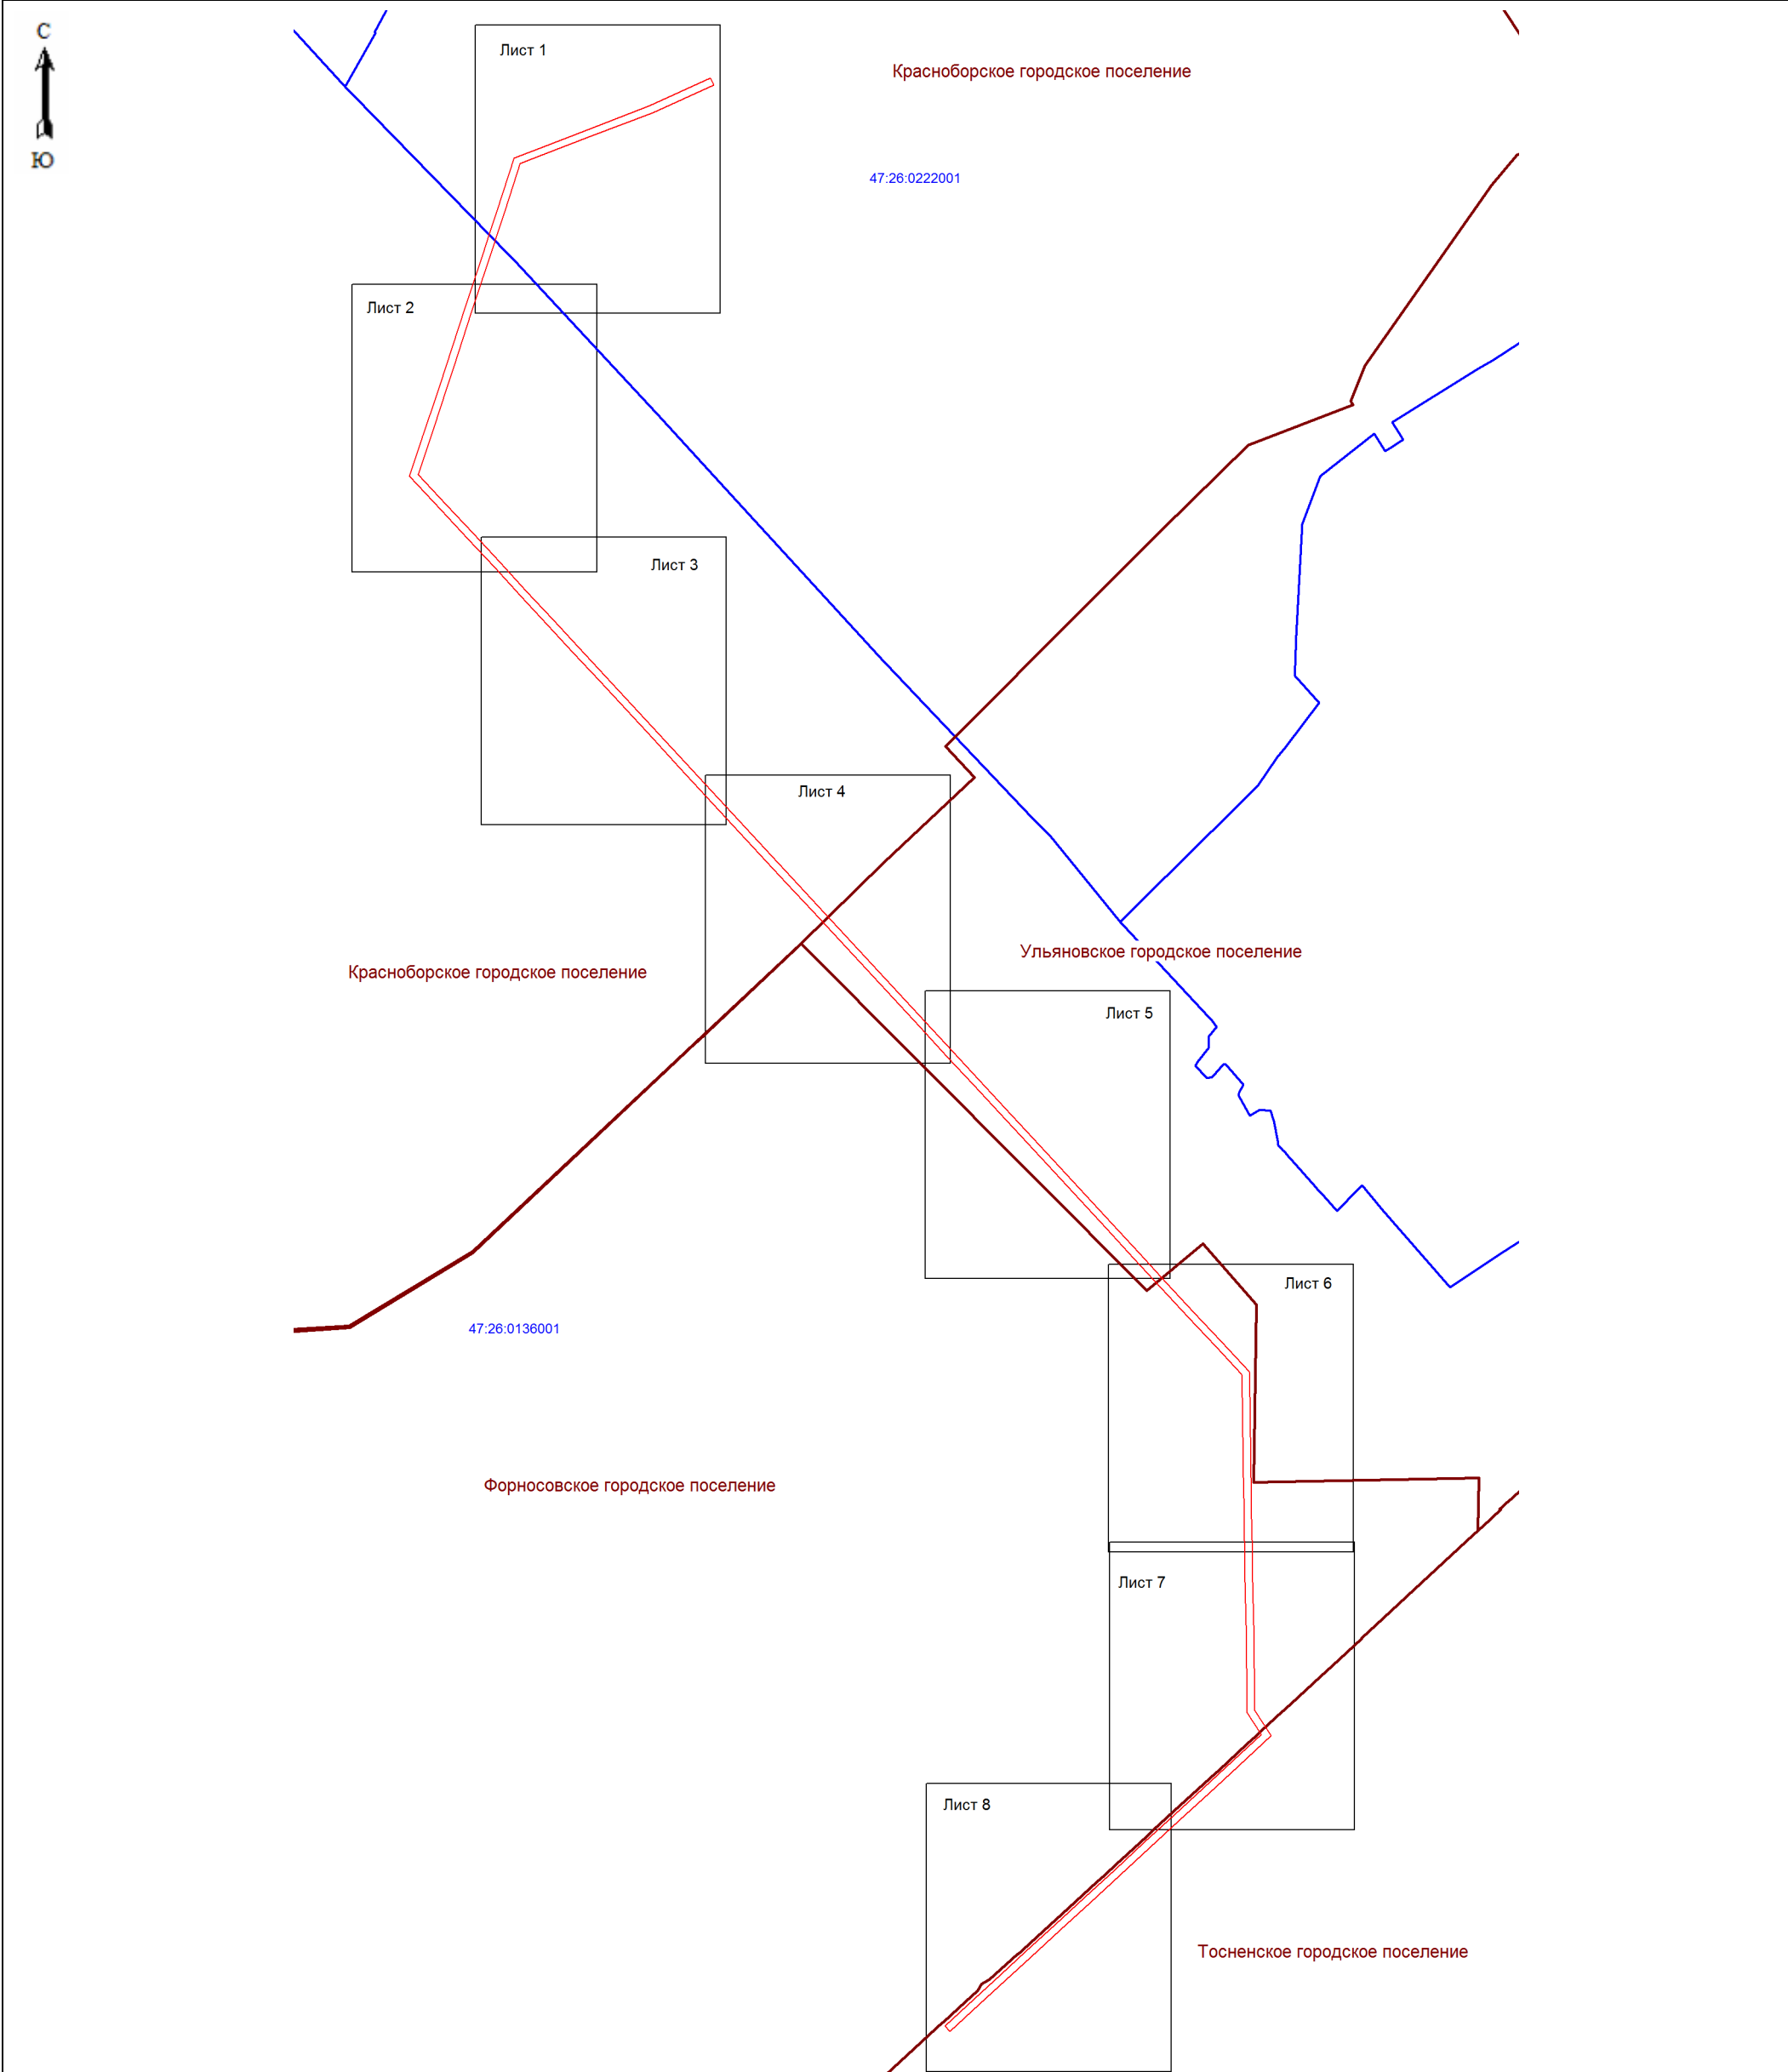

Условные обозначения:




- граница зоны публичного сервитута;
- граница кадастрового квартала;
- граница муниципальных образований;
- номер кадастрового квартала.

47:26:0136001




Подпись (кадастровый инженер Аксенова М.А.) Дата 16.09.2025
Место для оттиска печати лица, составившего описание местоположения границ объекта

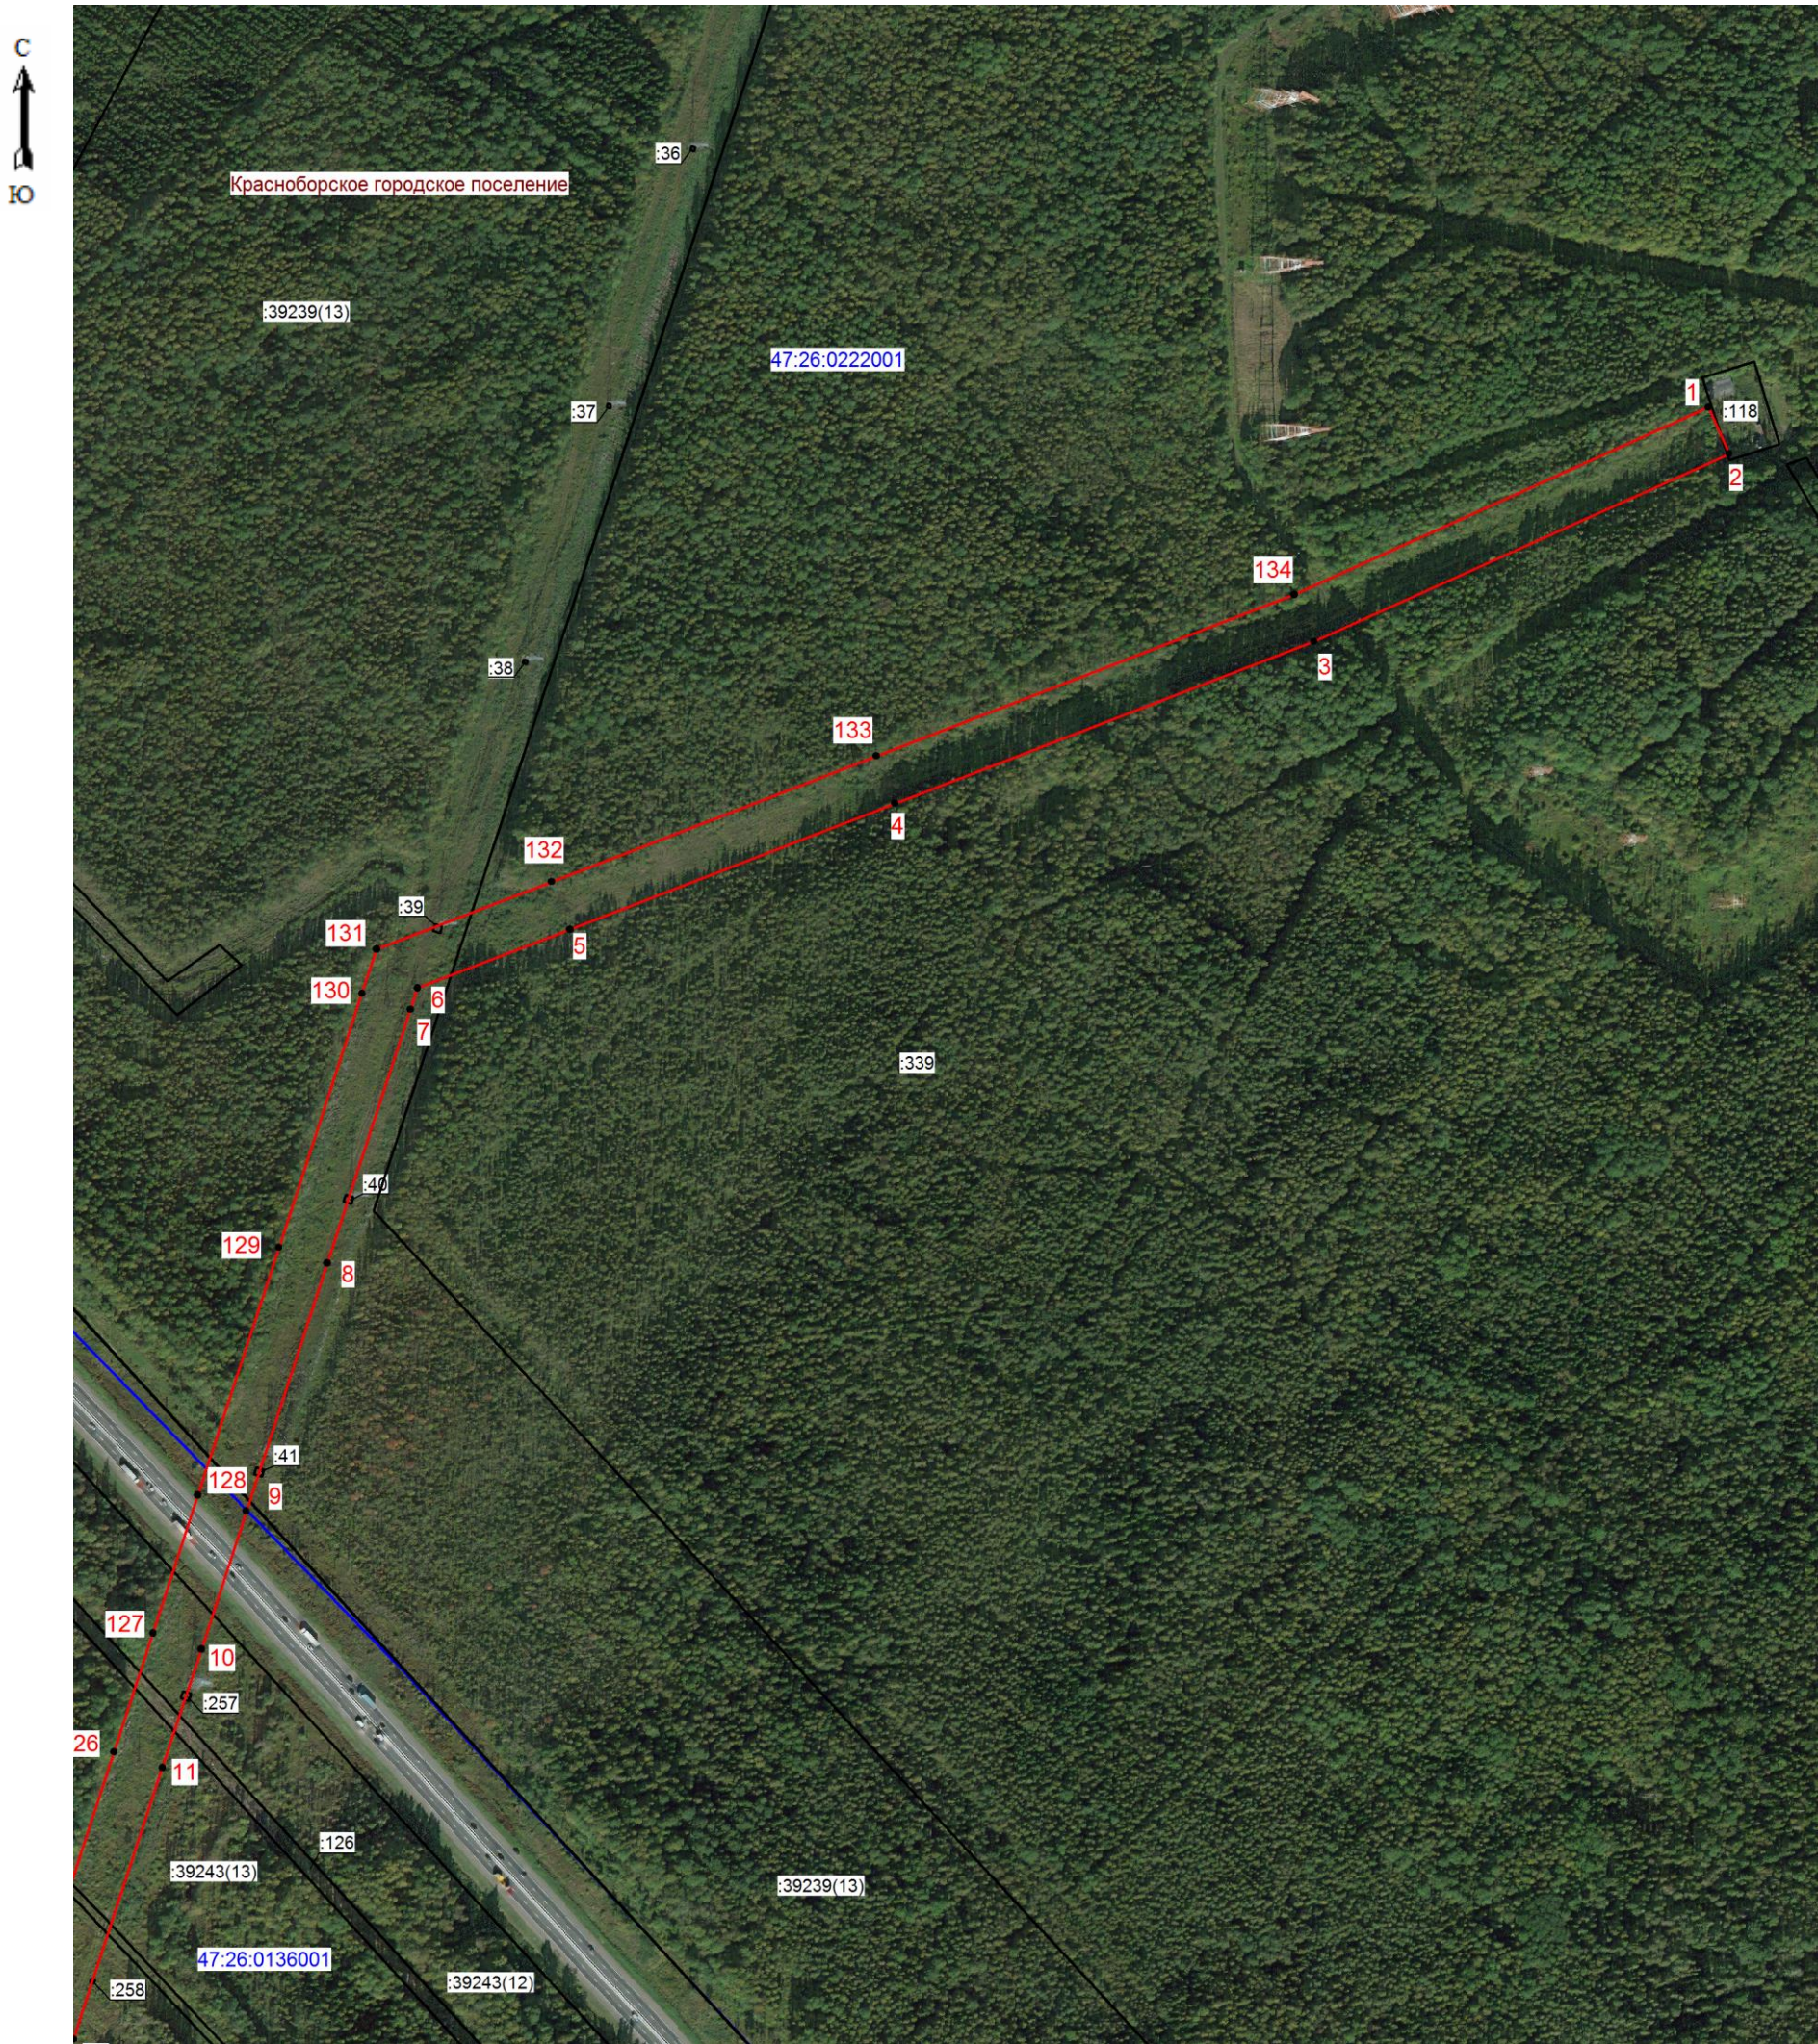

Масштаб 1: 5000

- Условные обозначения:
- граница зоны публичного сервитута;
 - 1 - поворотная точка публичного сервитута;
 - граница кадастрового квартала;
 - граница существующего земельного участка;
 - границы муниципальных образований;
 - 47:26:0136001 - номер кадастрового квартала;
 - :126 - номер земельного участка, учтенного в ЕГРН.


Подпись  (кадастровый инженер Аксенова М.А.) Дата 16.09.2025
Место для отрисовки печати лица, составившего описание местоположения границ объект

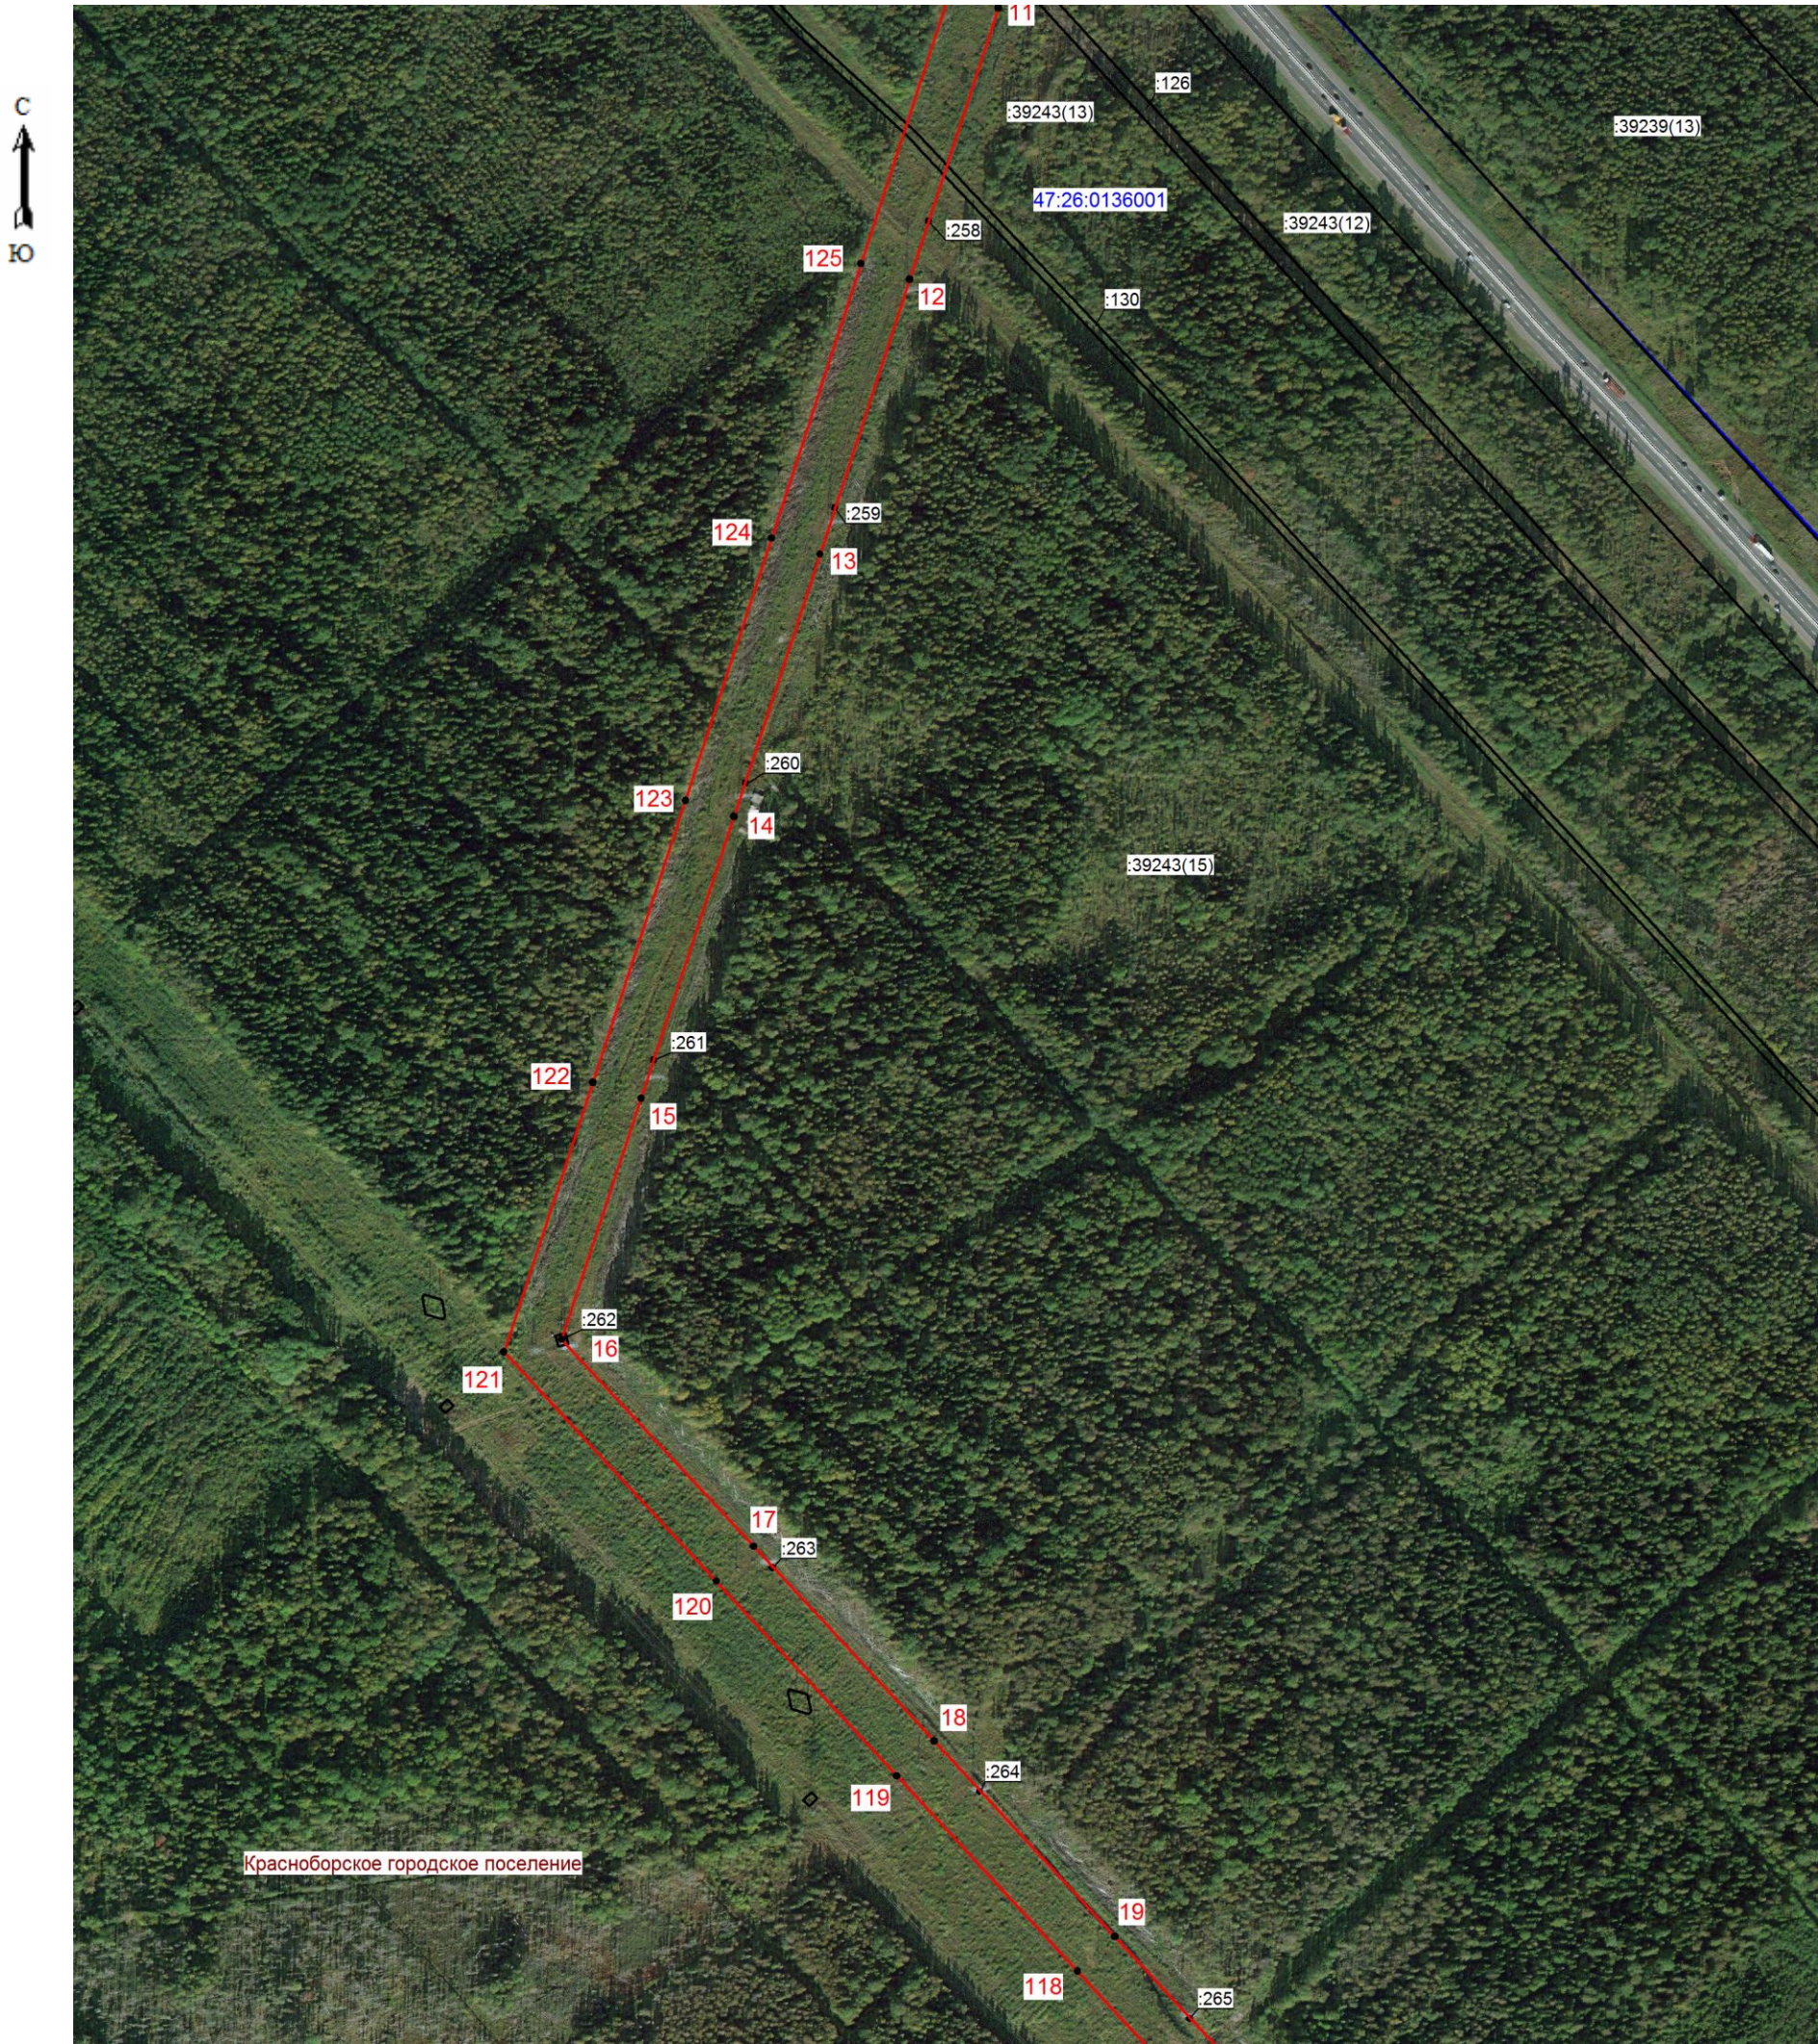

Масштаб 1: 5000

- Условные обозначения:
- граница зоны публичного сервитута;
 - 16 - поворотная точка публичного сервитута;
 - - граница кадастрового квартала;
 - - граница существующего земельного участка;
 - - границы муниципальных образований;
 - 47:26:0136001 - номер кадастрового квартала;
 - :130 - номер земельного участка, учтенного в ЕГРН.


Подпись  (кадастровый инженер Аксенова М.А.) Дата 16.09.2025
Место для отрисовки печати лица, составившего описание местоположения границ объект

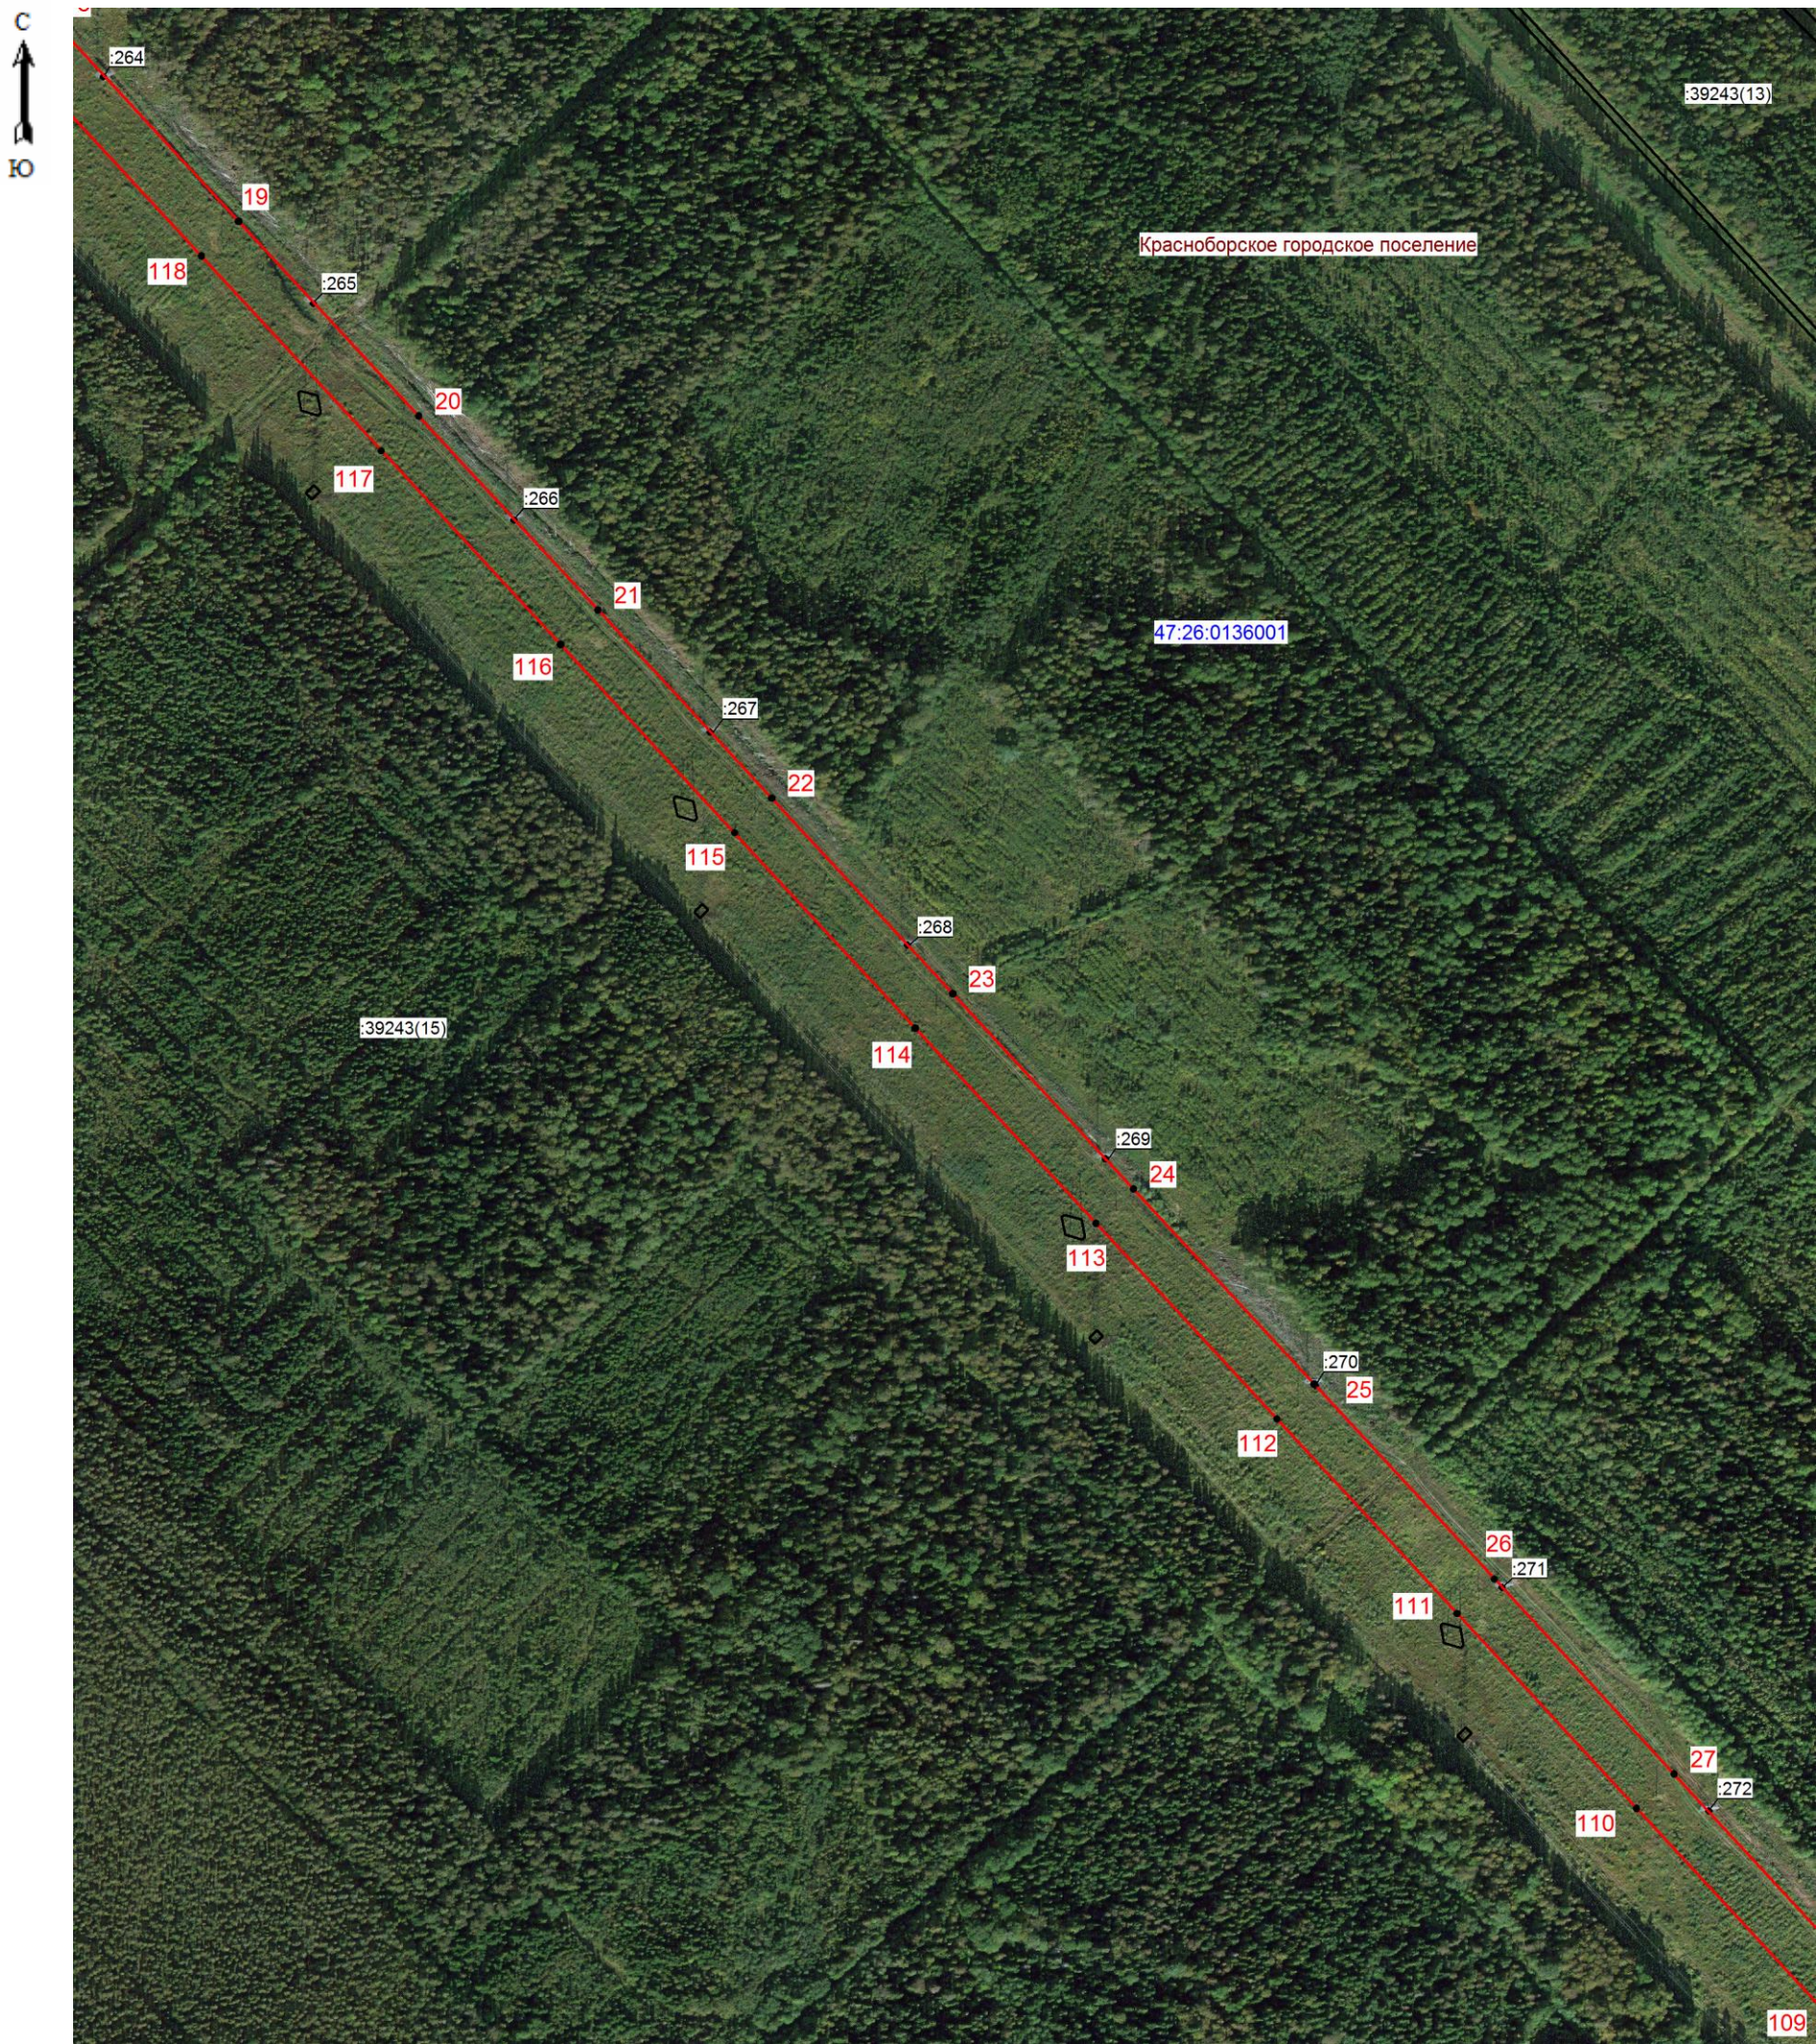

Масштаб 1: 5000

- Условные обозначения:
- граница зоны публичного сервитута;
 - 17 - поворотная точка публичного сервитута;
 - граница кадастрового квартала;
 - граница существующего земельного участка;
 - границы муниципальных образований;
 - 47:26:0136001 - номер кадастрового квартала;
 - :271 - номер земельного участка, учтенного в ЕГРН.

Подпись  (кадастровый инженер Аксенова М.А.) Дата 16.09.2025
Место для отпечатка печати лица, составившего описание местоположения границ объект

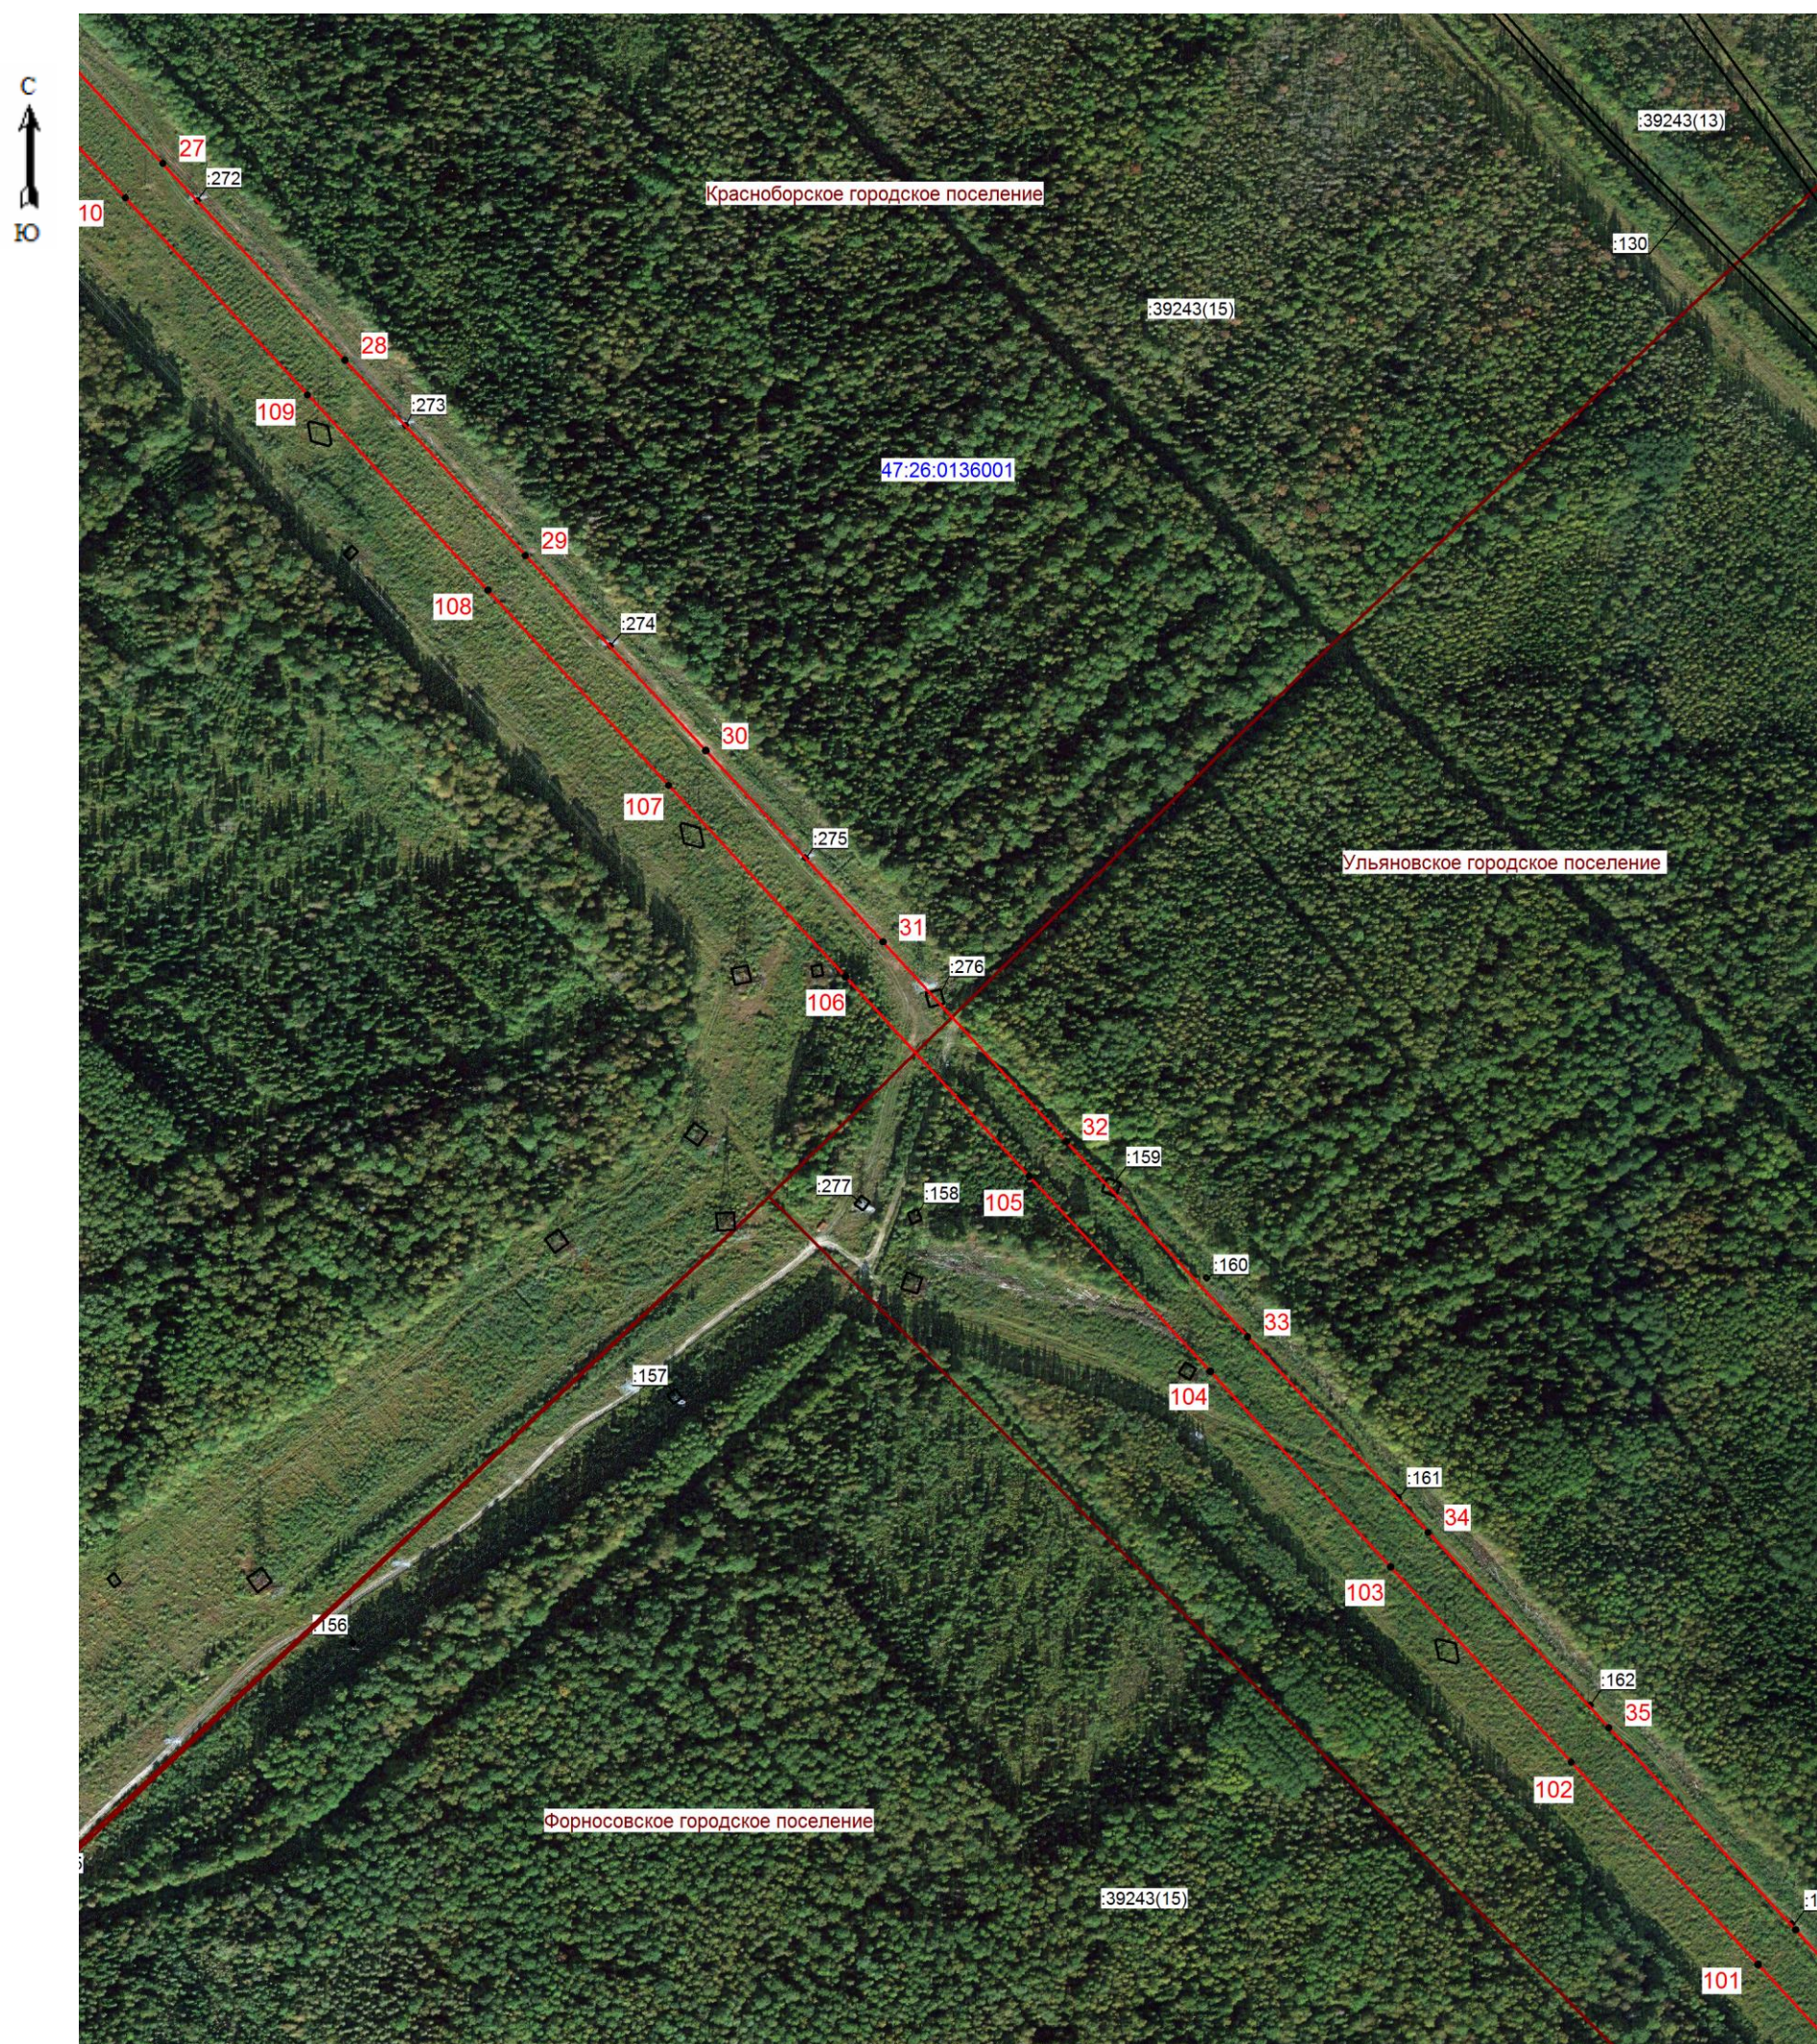

Условные обозначения:

- у словесные обозначения:
- | | |
|---|---|
|  | - граница зоны публичного сервитута; |
|  | - поворотная точка публичного сервитута; |
|  | - граница кадастрового квартала; |
|  | - граница существующего земельного участка; |
|  | - границы муниципальных образований; |
| 47:26:0136001 | - номер кадастрового квартала; |
| :161 | - номер земельного участка, учтенного в ЕГРН. |



Подпись _____ (кадастровый инженер Аксенова М.А.) Дата 16.09.2025
Место для оттиска печати лица, составившего описание местоположения границ объект




Масштаб 1: 5000

Условные обозначения:

-  - граница зоны публичного сервитута;
-  39 - поворотная точка публичного сервитута;
-  - граница кадастрового квартала;
-  - граница существующего земельного участка;
-  - границы муниципальных образований;
- 47:26:0136001 - номер кадастрового квартала;
- :169 - номер земельного участка, учтенного в ЕГРН.

Подпись  (кадастровый инженер Аксенова М.А.) Дата 16.09.2025
Место для отрисовки печати лица, составившего описание местоположения границ объект




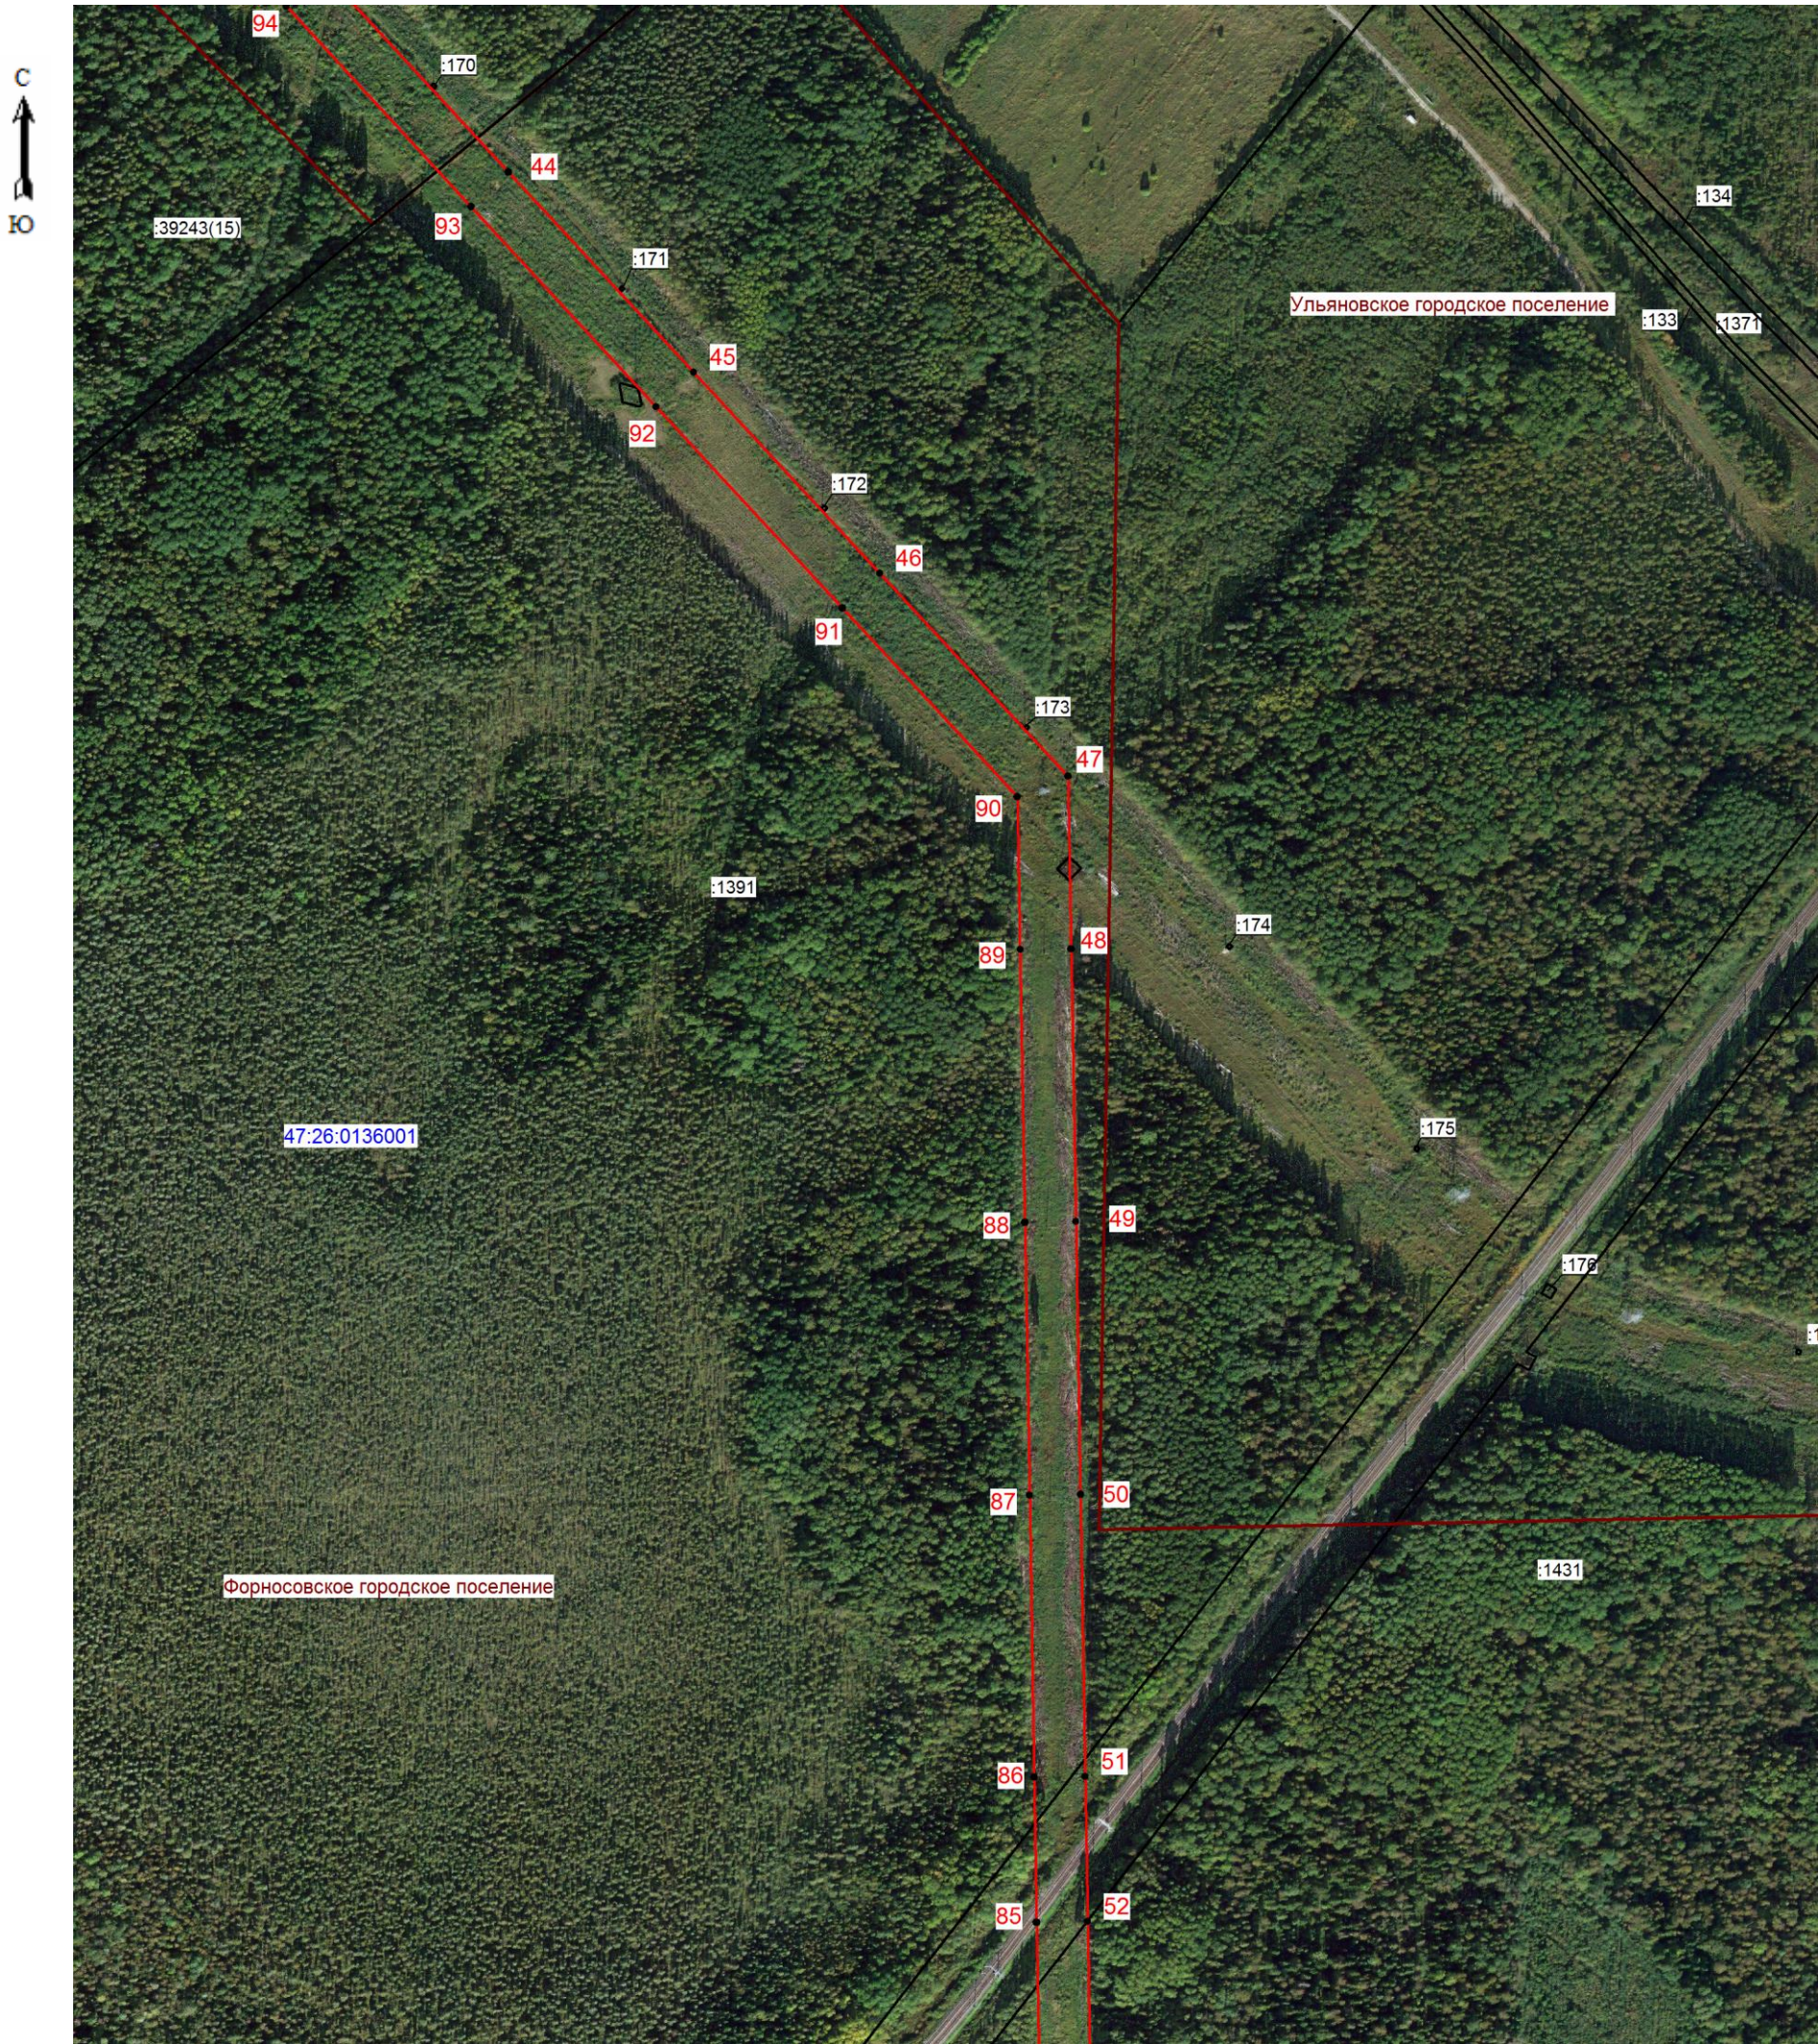

Масштаб 1: 5000

- Условные обозначения:**
- граница зоны публичного сервитута;
 - 48 - поворотная точка публичного сервитута;
 - - граница кадастрового квартала;
 - - граница существующего земельного участка;
 - - границы муниципальных образований;
 - 47:26:0136001 - номер кадастрового квартала;
 - :175 - номер земельного участка, учтенного в ЕГРН.

Подпись _____ (кадастровый инженер Аксенова М.А.) Дата 16.09.2025
Место для отрисовки печати лица, составившего описание местоположения границ объект

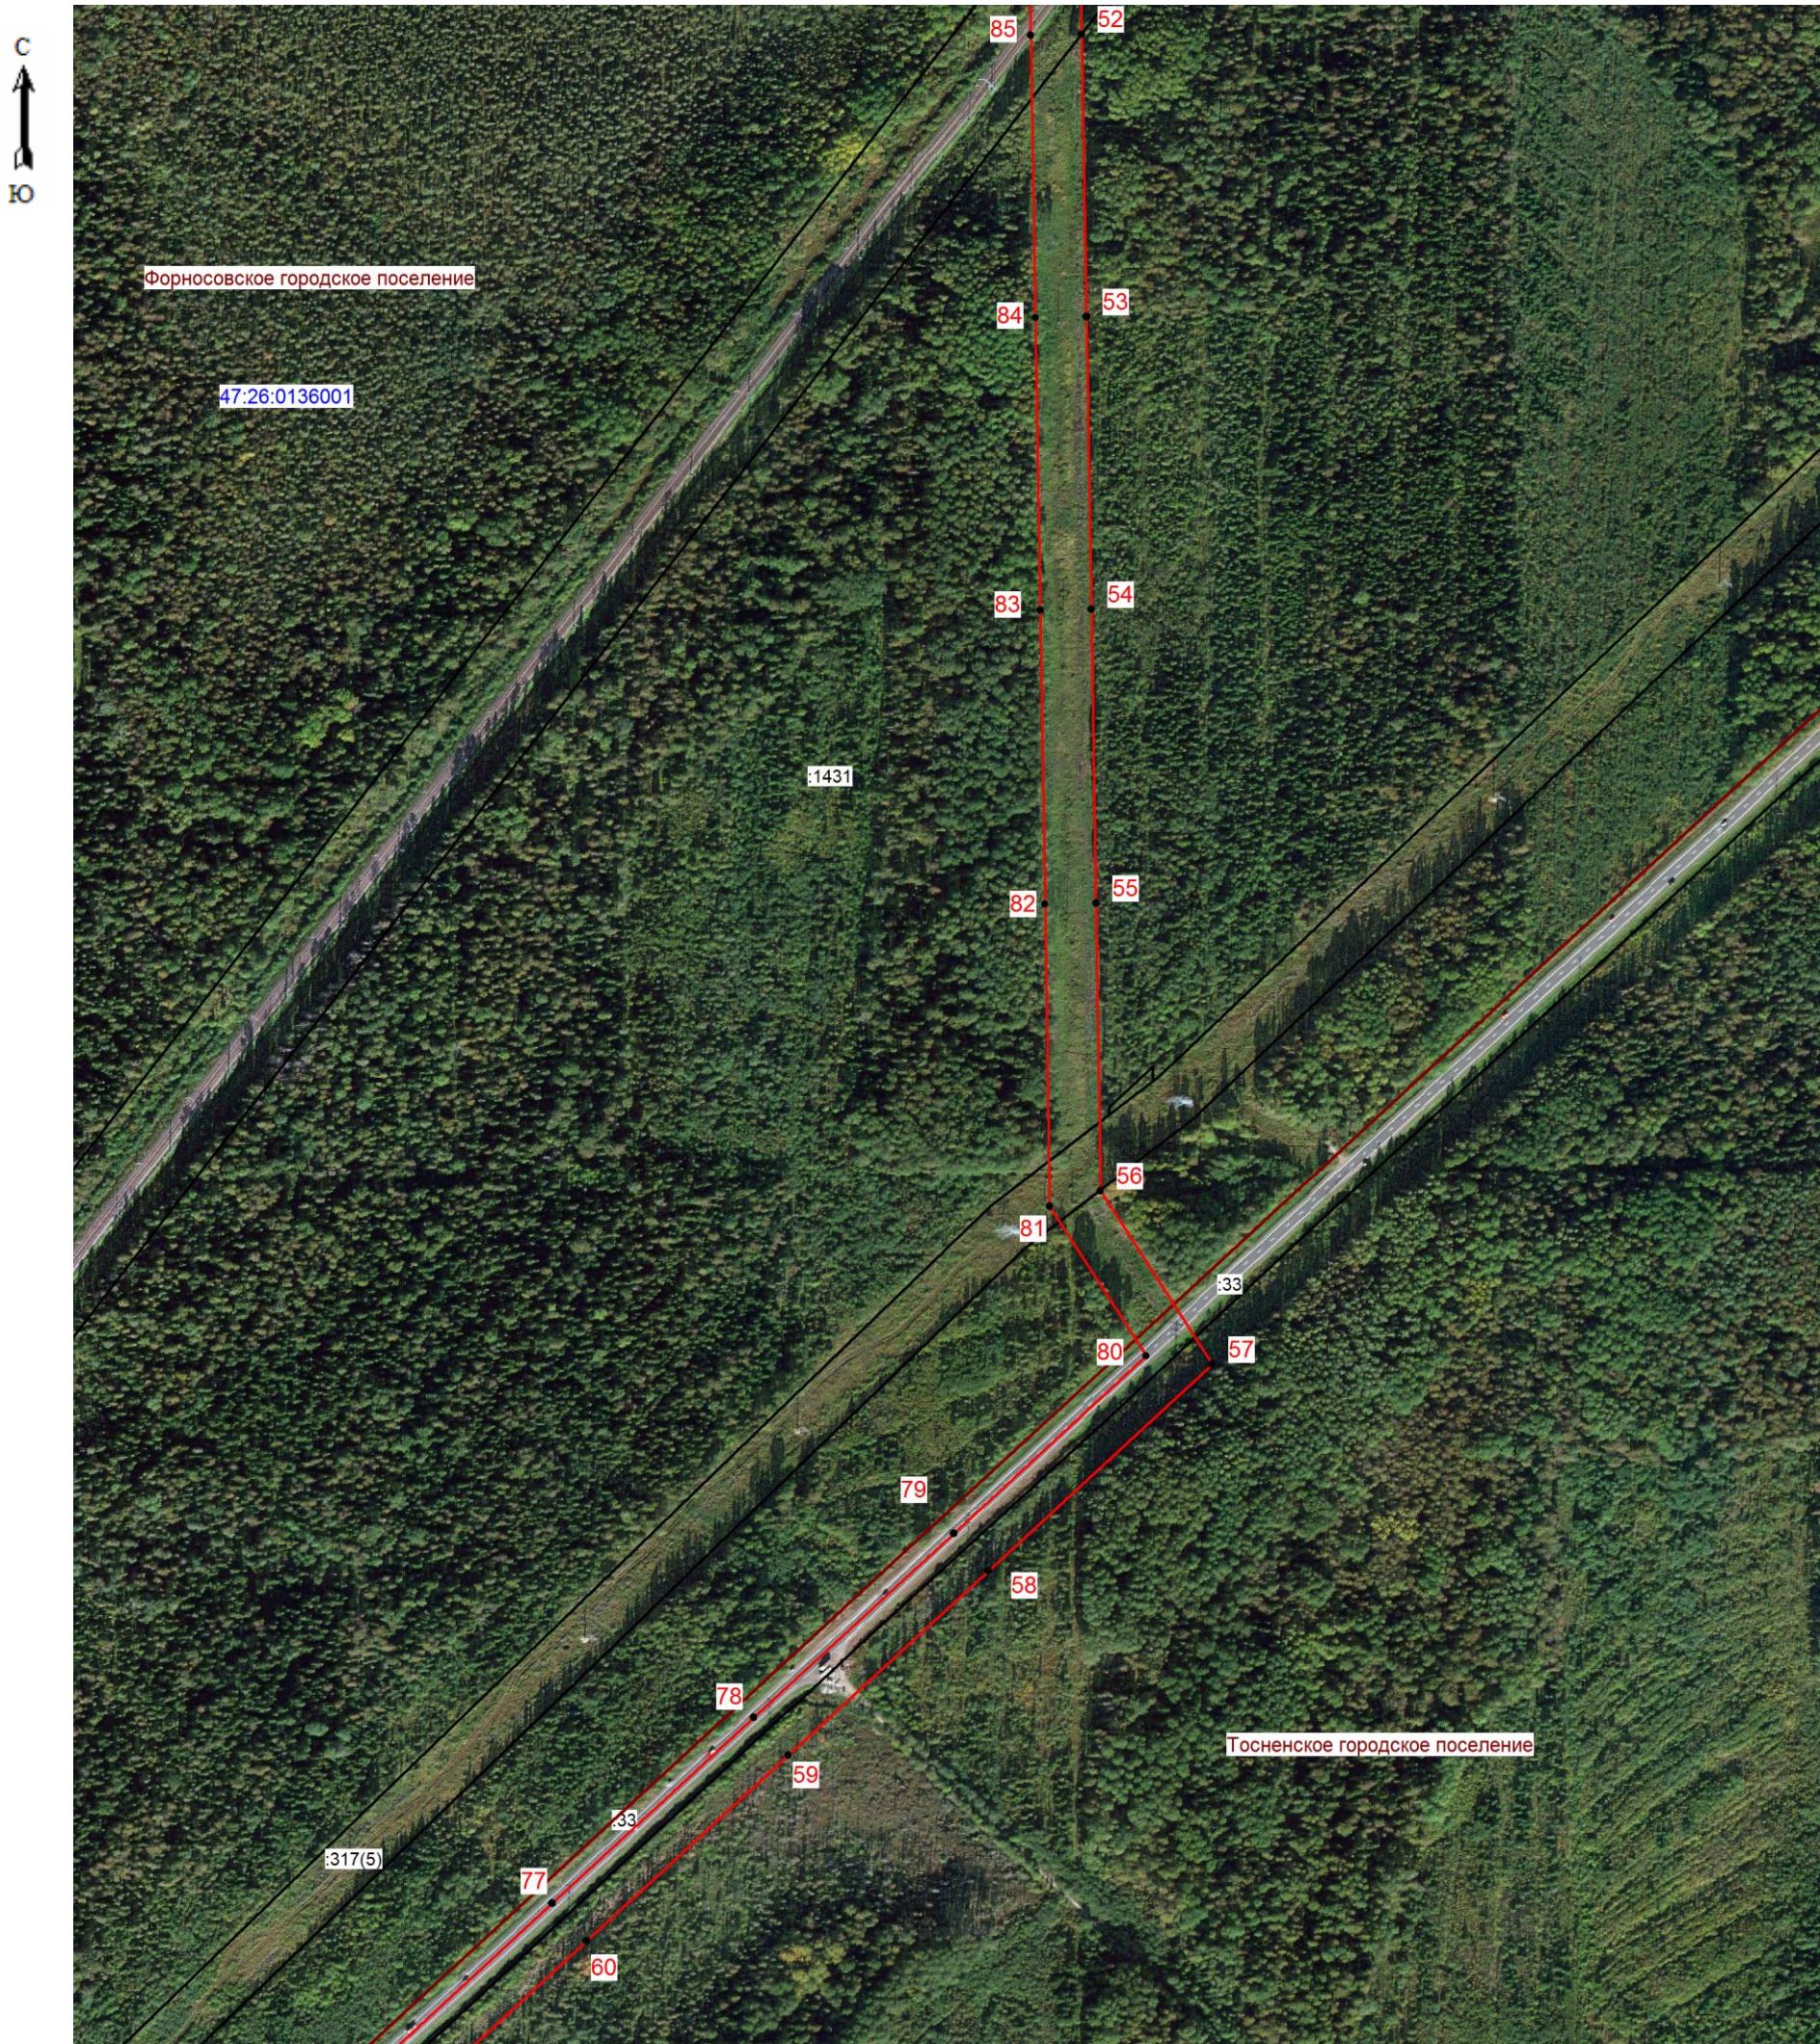

Масштаб 1: 5000

- Условные обозначения:
-  - граница зоны публичного сервитута;
 -  82 - поворотная точка публичного сервитута;
 -  - граница кадастрового квартала;
 -  - граница существующего земельного участка;
 -  - границы муниципальных образований;
 - 47:26:0136001 - номер кадастрового квартала;
 - :1434 - номер земельного участка, учтенного в ЕГРН.

Подпись _____ (кадастровый инженер Аксенова М.А.) Дата 16.09.2025
Место для отпечатка печати лица, составившего описание местоположения границ объект





Масштаб 1: 5000

- Условные обозначения:
- граница зоны публичного сервитута;
 - 70 - поворотная точка публичного сервитута;
 - граница кадастрового квартала;
 - граница существующего земельного участка;
 - границы муниципальных образований;
 - 47:26:0136001 - номер кадастрового квартала;
 - :321 - номер земельного участка, учтенного в ЕГРН.

Подпись _____ (кадастровый инженер Аксенова М.А.) Дата 16.09.2025
Место для отрисовки печати лица, составившего описание местоположения границ объект

