

ГРАФИЧЕСКОЕ ОПИСАНИЕ

местоположения границ публичного сервитута

Публичный сервитут в целях эксплуатации объекта электросетевого хозяйства

« ВЛ 35кВ Кавголовская-1»

(наименование объекта, местоположение границ которого описано (далее - объект))

Раздел 1

Сведения об объекте		
№ п/п	Характеристики объекта	Описание характеристик
1	2	3
1	Местоположение объекта	Ленинградская область, район Всеволожский
2	Площадь объекта +/- величина погрешности определения площади (Р+/- Дельта Р)	510034 кв.м ± 186.60 кв.м
3	Иные характеристики объекта	Публичный сервитут под объект электросетевого хозяйства. Цель установления: в соответствии со ст.39.37 Земельного Кодекса РФ "Цели установления публичного сервитута". В порядке, предусмотренном настоящей главой, публичный сервитут устанавливается для использования земельных участков и (или) земель в следующих целях: 1) строительство, реконструкция, эксплуатация, капитальный ремонт объектов электросетевого хозяйства, тепловых сетей, водопроводных сетей, сетей водоотведения, линий и сооружений связи, линейных объектов системы газоснабжения, нефтепроводов и нефтепродуктопроводов, трубопроводов для продуктов переработки нефти и газа, их неотъемлемых технологических частей, если указанные объекты являются объектами федерального, регионального или местного значения, либо необходимы для оказания услуг связи, организации электро-, газо-, тепло-, водоснабжения населения и водоотведения, подключения (технологического присоединения) к сетям инженерно-технического обеспечения, либо переносятся в связи с изъятием земельных участков, на которых они ранее располагались, для государственных или муниципальных нужд (далее также - инженерные сооружения).

Раздел 2

Сведения о местоположении границ объекта

1. Система координат МСК-47, зона 2

2. Сведения о характерных точках границ объекта

Обозначение характерных точек границ	Координаты, м		Метод определения координат характерной точки	Средняя квадратическая погрешность положения характерной точки (M_t), м	Описание обозначения точки на местности (при наличии)
	X	Y			
1	2	3	4	5	6
Граница(1)	—	—	—	—	—
1	480243.95	2224356.90	Аналитический метод	0.10	—
2	480260.36	2224346.08	Аналитический метод	0.10	—
3	480362.24	2224322.34	Аналитический метод	0.10	—
4	480493.35	2224347.92	Аналитический метод	0.10	—
5	480640.90	2224575.03	Аналитический метод	0.10	—
6	480716.96	2224747.18	Аналитический метод	0.10	—
7	480749.59	2224892.35	Аналитический метод	0.10	—
8	480784.11	2225046.25	Аналитический метод	0.10	—
9	480601.83	2225183.47	Аналитический метод	0.10	—
10	480430.77	2225315.27	Аналитический метод	0.10	—
11	480163.04	2225518.81	Аналитический метод	0.10	—
12	480004.64	2225542.10	Аналитический метод	0.10	—
13	479794.84	2225574.71	Аналитический метод	0.10	—
14	479652.00	2225596.67	Аналитический метод	0.10	—
15	479397.25	2225636.96	Аналитический метод	0.10	—
16	479306.13	2225652.14	Аналитический метод	0.10	—
17	479043.19	2225708.70	Аналитический метод	0.10	—
18	478783.47	2225765.95	Аналитический метод	0.10	—
19	478521.61	2225823.21	Аналитический метод	0.10	—
20	478258.47	2225880.61	Аналитический метод	0.10	—
21	477997.89	2225938.07	Аналитический метод	0.10	—
22	477710.54	2226001.46	Аналитический метод	0.10	—
23	477506.55	2226045.49	Аналитический метод	0.10	—
24	477266.72	2226098.15	Аналитический метод	0.10	—
25	477184.67	2226118.35	Аналитический метод	0.10	—
26	476984.93	2226208.29	Аналитический метод	0.10	—
27	476809.87	2226290.04	Аналитический метод	0.10	—
28	476643.06	2226367.43	Аналитический метод	0.10	—
29	476452.56	2226456.46	Аналитический метод	0.10	—
30	476343.03	2226506.70	Аналитический метод	0.10	—
31	476216.00	2226565.51	Аналитический метод	0.10	—
32	476080.29	2226628.47	Аналитический метод	0.10	—
33	475953.88	2226686.84	Аналитический метод	0.10	—
34	475814.50	2226751.99	Аналитический метод	0.10	—
35	475624.58	2226803.30	Аналитический метод	0.10	—
36	475429.62	2226857.95	Аналитический метод	0.10	—
37	475192.11	2226925.03	Аналитический метод	0.10	—
38	475182.27	2226889.40	Аналитический метод	0.10	—
39	475420.21	2226824.23	Аналитический метод	0.10	—
40	475615.20	2226769.59	Аналитический метод	0.10	—
41	475801.78	2226717.12	Аналитический метод	0.10	—
42	475939.24	2226655.04	Аналитический метод	0.10	—
43	476065.59	2226596.72	Аналитический метод	0.10	—
44	476201.27	2226533.76	Аналитический метод	0.10	—
45	476328.38	2226474.91	Аналитический метод	0.10	—
46	476437.86	2226424.71	Аналитический метод	0.10	—
47	476628.27	2226335.69	Аналитический метод	0.10	—
48	476795.11	2226258.32	Аналитический метод	0.10	—
49	476970.27	2226176.52	Аналитический метод	0.10	—
50	477172.68	2226083.15	Аналитический метод	0.10	—
51	477258.98	2226064.01	Аналитический метод	0.10	—
52	477499.10	2226011.30	Аналитический метод	0.10	—
53	477703.06	2225967.27	Аналитический метод	0.10	—
54	477990.33	2225903.90	Аналитический метод	0.10	—

55	478250.97	2225846.41	Аналитический метод	0.10	–
56	478514.16	2225789.03	Аналитический метод	0.10	–
57	478775.97	2225731.76	Аналитический метод	0.10	–
58	479035.67	2225674.50	Аналитический метод	0.10	–
59	479299.31	2225615.76	Аналитический метод	0.10	–
60	479391.83	2225602.38	Аналитический метод	0.10	–
61	479646.62	2225562.09	Аналитический метод	0.10	–
62	479789.50	2225540.13	Аналитический метод	0.10	–
63	479999.30	2225507.52	Аналитический метод	0.10	–
64	480148.14	2225483.66	Аналитический метод	0.10	–
65	480408.35	2225285.83	Аналитический метод	0.10	–
66	480580.63	2225155.63	Аналитический метод	0.10	–
67	480742.93	2225031.07	Аналитический метод	0.10	–
68	480715.44	2224900.02	Аналитический метод	0.10	–
69	480681.71	2224758.93	Аналитический метод	0.10	–
70	480608.26	2224592.69	Аналитический метод	0.10	–
71	480470.88	2224381.23	Аналитический метод	0.10	–
72	480362.92	2224360.18	Аналитический метод	0.10	–
73	480275.21	2224380.61	Аналитический метод	0.10	–
74	480261.86	2224389.42	Аналитический метод	0.10	–
1	480243.95	2224356.90	Аналитический метод	0.10	–
Граница(2)	–	–	–	–	–
75	473053.22	2227557.61	Аналитический метод	0.10	–
76	473017.74	2227652.21	Аналитический метод	0.10	–
77	473027.56	2227675.12	Аналитический метод	0.10	–
78	473065.41	2227695.83	Аналитический метод	0.10	–
79	473084.35	2227703.40	Аналитический метод	0.10	–
80	473103.91	2227688.59	Аналитический метод	0.10	–
81	473125.05	2227716.49	Аналитический метод	0.10	–
82	473089.72	2227743.26	Аналитический метод	0.10	–
83	473050.45	2227727.55	Аналитический метод	0.10	–
84	473000.15	2227700.03	Аналитический метод	0.10	–
85	472980.03	2227653.08	Аналитический метод	0.10	–
86	473005.43	2227585.42	Аналитический метод	0.10	–
87	472760.59	2227700.74	Аналитический метод	0.10	–
88	472549.37	2227799.40	Аналитический метод	0.10	–
89	472374.68	2227881.86	Аналитический метод	0.10	–
90	472201.05	2227963.06	Аналитический метод	0.10	–
91	472045.43	2228045.96	Аналитический метод	0.10	–
92	471895.23	2228125.99	Аналитический метод	0.10	–
93	471766.49	2228194.54	Аналитический метод	0.10	–
94	471530.06	2228314.67	Аналитический метод	0.10	–
95	471307.34	2228428.61	Аналитический метод	0.10	–
96	471090.25	2228506.57	Аналитический метод	0.10	–
97	470917.00	2228569.65	Аналитический метод	0.10	–
98	470750.67	2228630.21	Аналитический метод	0.10	–
99	470525.12	2228712.67	Аналитический метод	0.10	–
100	470337.34	2228781.73	Аналитический метод	0.10	–
101	470113.05	2228863.85	Аналитический метод	0.10	–
102	469954.38	2228922.43	Аналитический метод	0.10	–
103	469766.34	2228991.25	Аналитический метод	0.10	–
104	469626.82	2229043.54	Аналитический метод	0.10	–
105	469396.93	2229029.49	Аналитический метод	0.10	–
106	469187.90	2229017.57	Аналитический метод	0.10	–
107	468969.20	2229004.64	Аналитический метод	0.10	–
108	468752.58	2228992.98	Аналитический метод	0.10	–
109	468590.71	2228960.74	Аналитический метод	0.10	–
110	468415.58	2228927.03	Аналитический метод	0.10	–
111	468231.24	2228892.69	Аналитический метод	0.10	–
112	468079.72	2228863.80	Аналитический метод	0.10	–
113	467793.59	2228809.40	Аналитический метод	0.10	–
114	467683.07	2228788.22	Аналитический метод	0.10	–
115	467517.58	2228757.80	Аналитический метод	0.10	–
116	467375.77	2228695.65	Аналитический метод	0.10	–
117	467225.73	2228632.82	Аналитический метод	0.10	–
118	467019.68	2228603.46	Аналитический метод	0.10	–
119	466746.60	2228567.69	Аналитический метод	0.10	–
120	466560.45	2228540.59	Аналитический метод	0.10	–
121	466381.16	2228514.86	Аналитический метод	0.10	–
122	466182.26	2228487.46	Аналитический метод	0.10	–
123	466186.99	2228450.76	Аналитический метод	0.10	–

124	466386.09	2228480.21	Аналитический метод	0.10	–
125	466565.44	2228505.96	Аналитический метод	0.10	–
126	466751.39	2228533.03	Аналитический метод	0.10	–
127	467024.34	2228568.79	Аналитический метод	0.10	–
128	467235.68	2228596.84	Аналитический метод	0.10	–
129	467389.23	2228663.38	Аналитический метод	0.10	–
130	467528.46	2228722.21	Аналитический метод	0.10	–
131	467689.64	2228753.82	Аналитический метод	0.10	–
132	467800.15	2228775.01	Аналитический метод	0.10	–
133	468086.25	2228829.41	Аналитический метод	0.10	–
134	468237.73	2228858.30	Аналитический метод	0.10	–
135	468422.09	2228892.64	Аналитический метод	0.10	–
136	468597.33	2228926.37	Аналитический метод	0.10	–
137	468757.19	2228956.19	Аналитический метод	0.10	–
138	468971.24	2228969.70	Аналитический метод	0.10	–
139	469189.92	2228982.65	Аналитический метод	0.10	–
140	469398.92	2228994.56	Аналитический метод	0.10	–
141	469621.27	2229006.18	Аналитический метод	0.10	–
142	469754.30	2228958.39	Аналитический метод	0.10	–
143	469942.31	2228889.57	Аналитический метод	0.10	–
144	470100.98	2228830.99	Аналитический метод	0.10	–
145	470325.29	2228748.88	Аналитический метод	0.10	–
146	470513.08	2228679.80	Аналитический метод	0.10	–
147	470738.69	2228597.34	Аналитический метод	0.10	–
148	470905.01	2228536.75	Аналитический метод	0.10	–
149	471078.27	2228473.68	Аналитический метод	0.10	–
150	471292.61	2228394.59	Аналитический метод	0.10	–
151	471514.23	2228283.46	Аналитический метод	0.10	–
152	471750.33	2228163.49	Аналитический метод	0.10	–
153	471878.76	2228095.10	Аналитический метод	0.10	–
154	472028.98	2228015.08	Аналитический метод	0.10	–
155	472185.41	2227931.76	Аналитический метод	0.10	–
156	472359.79	2227850.18	Аналитический метод	0.10	–
157	472534.48	2227767.72	Аналитический метод	0.10	–
158	472745.72	2227669.05	Аналитический метод	0.10	–
159	473011.28	2227543.98	Аналитический метод	0.10	–
160	473019.00	2227540.33	Аналитический метод	0.10	–
161	473048.65	2227555.30	Аналитический метод	0.10	–
75	473053.22	2227557.61	Аналитический метод	0.10	–

3. Сведения о характерных точках части (частей) границы объекта

Обозначение характерных точек части границы	Координаты, м		Метод определения координат характерной точки	Средняя квадратическая погрешность положения характерной точки (M _i), м	Описание обозначения точки на местности (при наличии)
	X	Y			
1	2	3	4	5	6
–	–	–	–	–	–


Раздел 3

Сведения о местоположении измененных (уточненных) границ объекта							
1. Система координат							
2. Сведения о характерных точках границ объекта							
Обозначение характерных точек границ	Существующие координаты, м		Измененные (уточненные) координаты, м		Метод определения координат характерной точки	Средняя квадратическая погрешность положения характерной точки (Mt), м	Описание обозначения точки на местности (при наличии)
	X	Y	X	Y			
1	2	3	4	5	6	7	8
-	-	-	-	-	-	-	-
3. Сведения о характерных точках части (частей) границы объекта							
-	-	-	-	-	-	-	-

Раздел 4

План границ зоны публичного сервитута ВЛ 35 кВ Кавголовская-1

Обзорная схема расположения листов

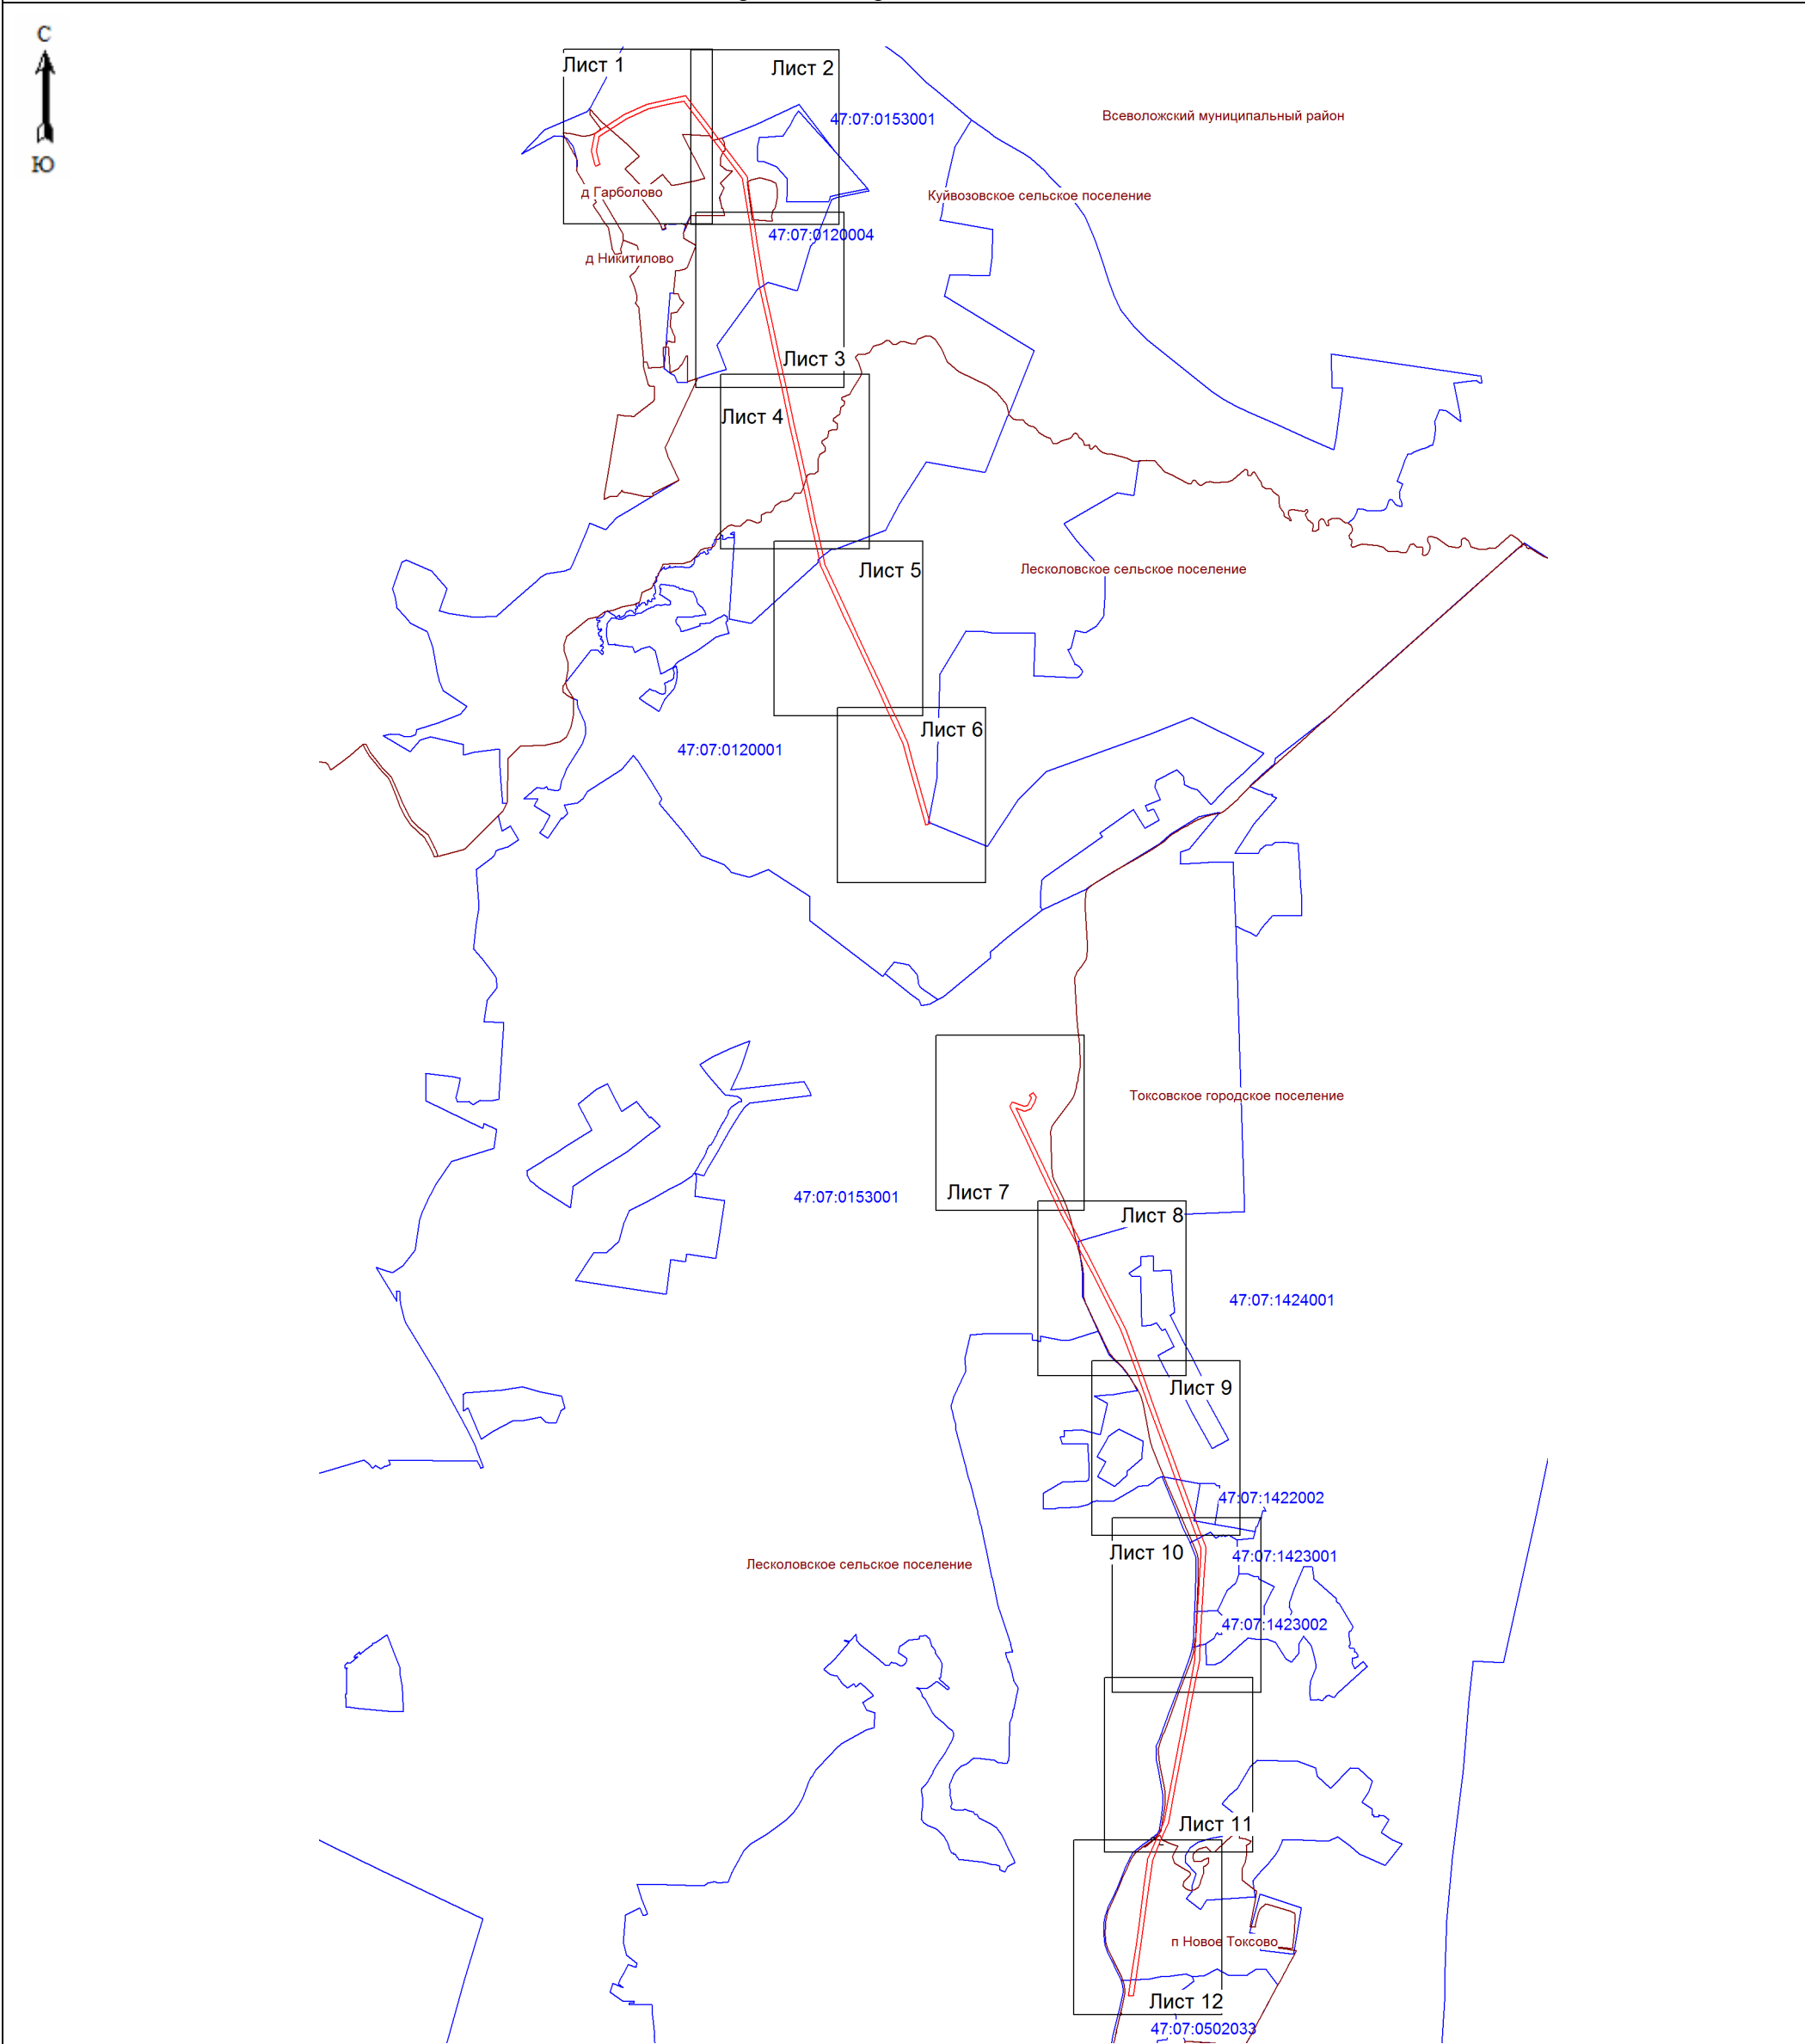


Условные обозначения:

- граница зоны публичного сервитута;
- граница кадастрового квартала;
- граница муниципальных образований;
- номер кадастрового квартала.

47:07:0153001



Подпись (кадастровый инженер Аксенова М.А.) Дата 15.09.2025
Место для отрисовки печати лица, составившего описание местоположения границ объекта

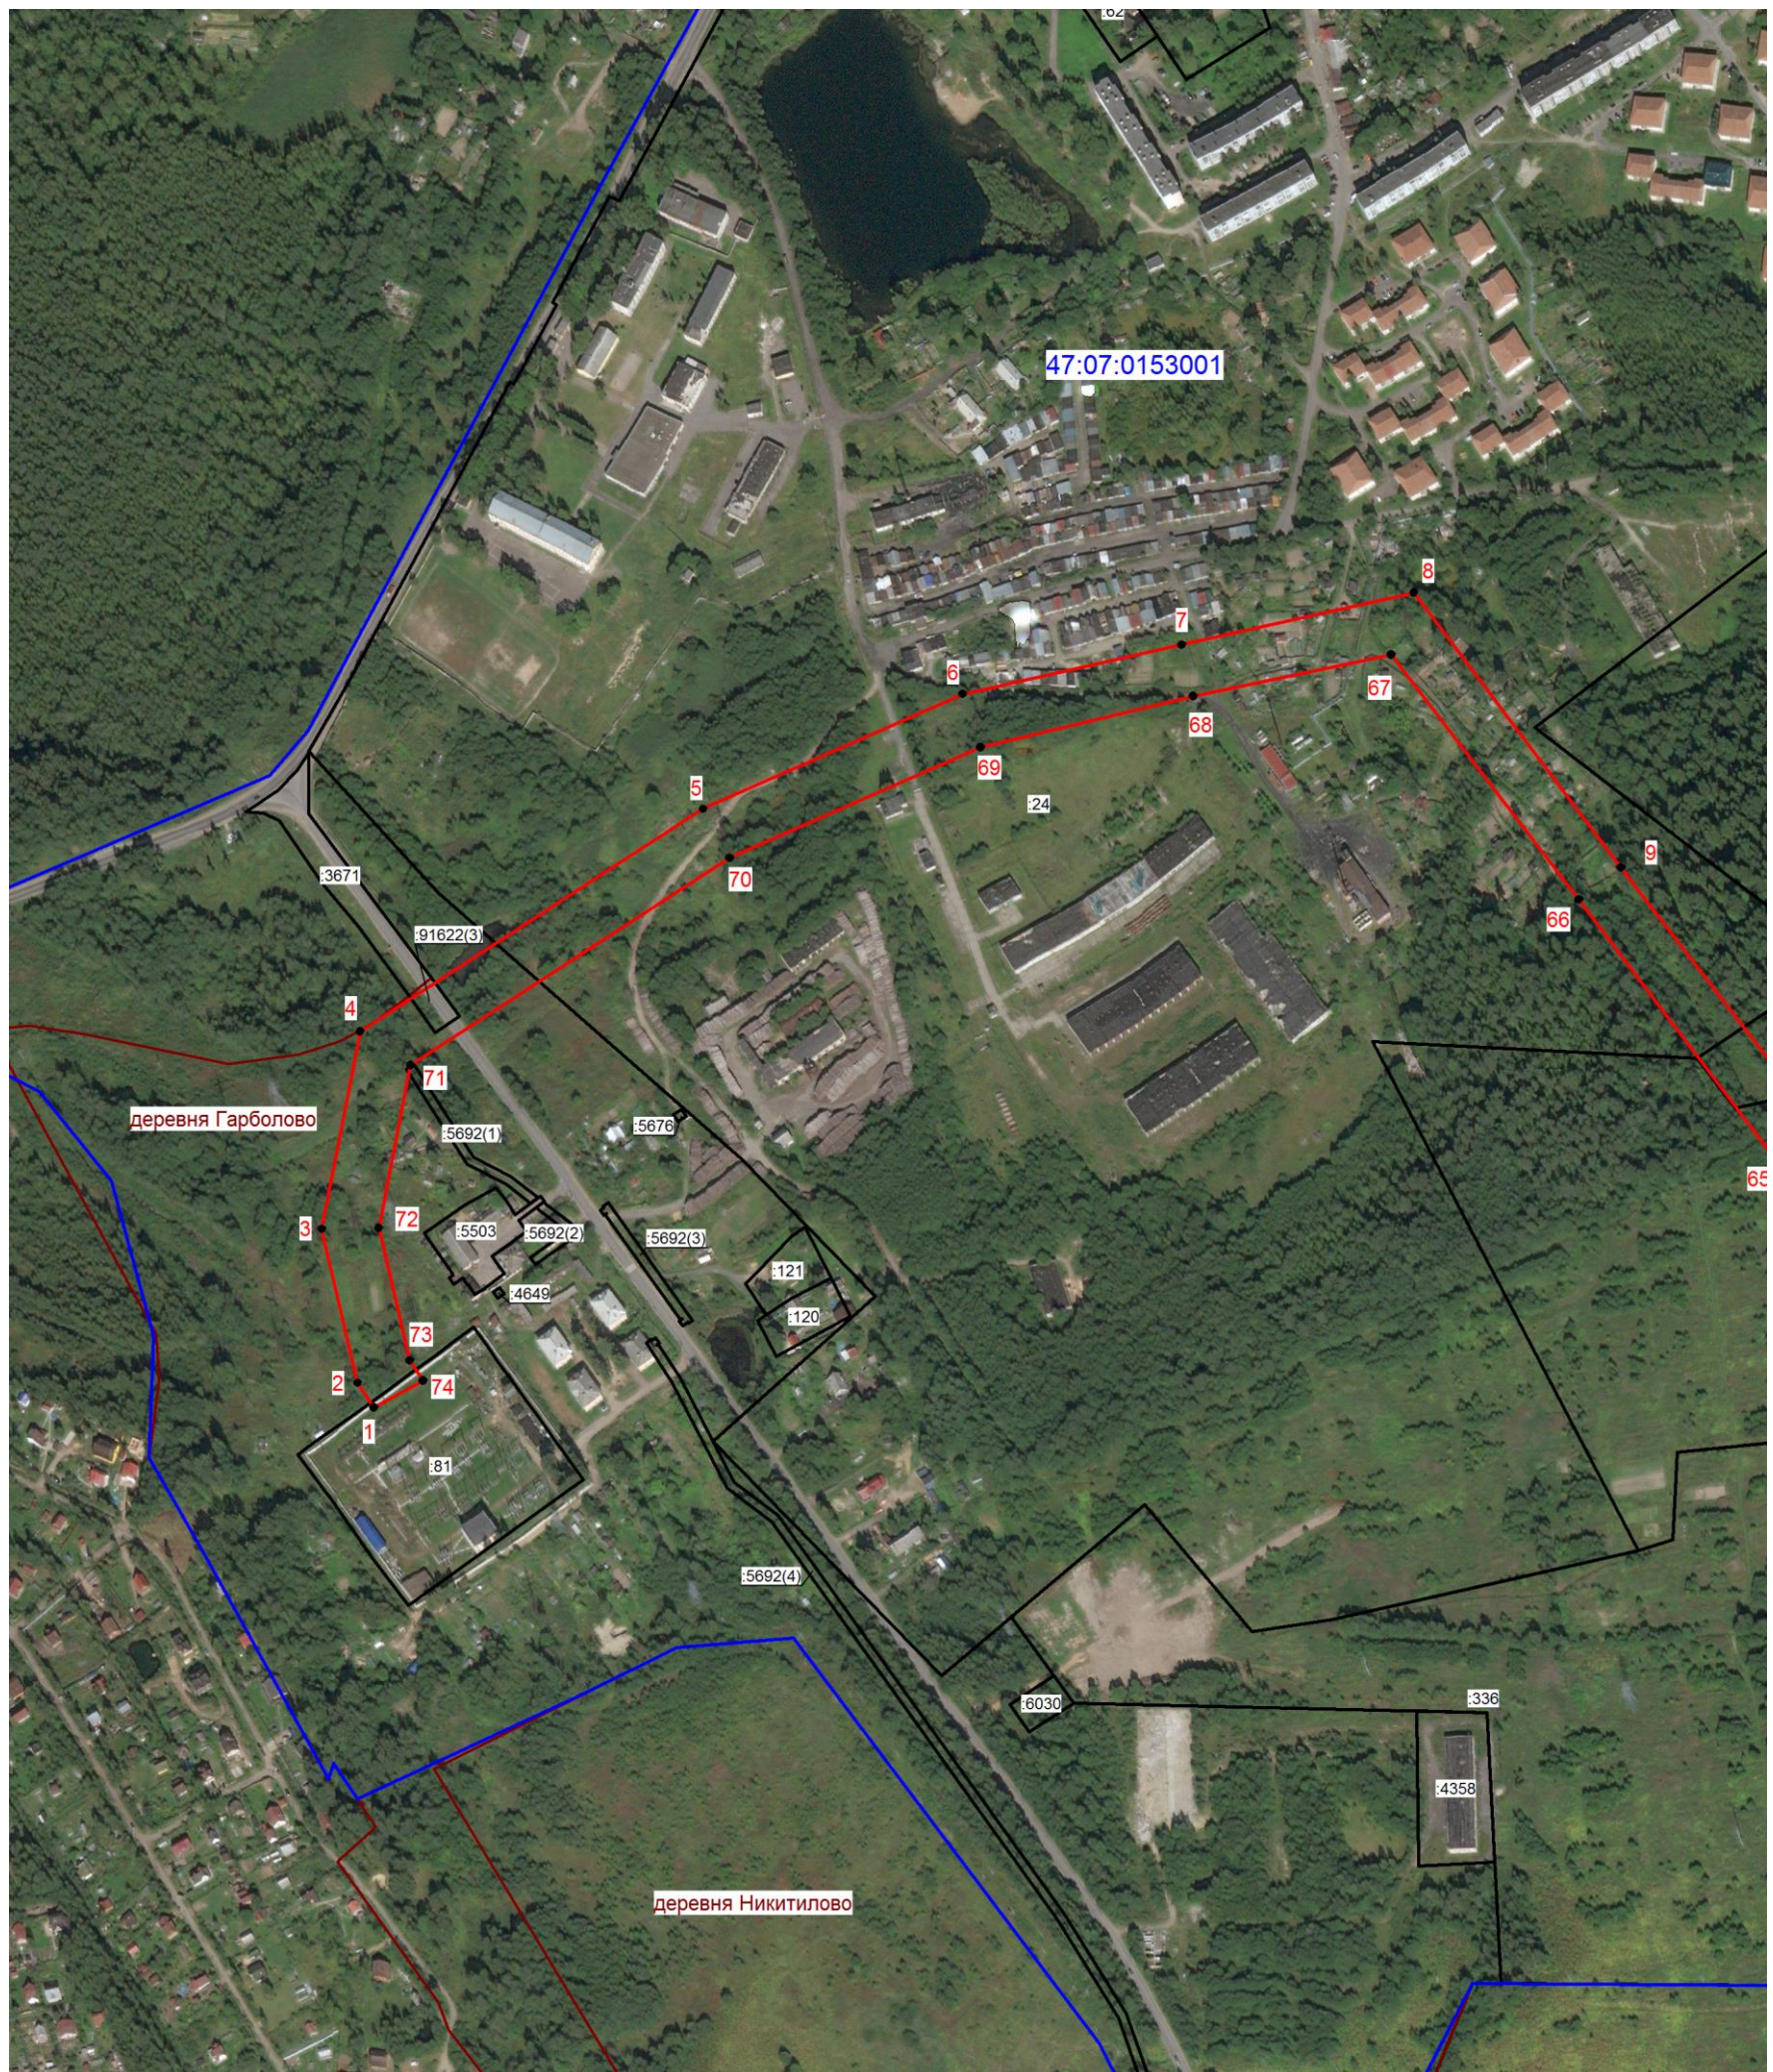

Масштаб 1: 5000

Условные обозначения:

-  - граница зоны публичного сервитута;
 1 - поворотная точка публичного сервитута;
 - граница кадастрового квартала;
 - граница существующего земельного участка;
 - границы муниципальных образований;
47:07:0153001 - номер кадастрового квартала;
:81 - номер земельного участка, учтенного в ЕГРН.



Подпись _____ (кадастровый инженер Аксенова М.А.) Дата 15.09.2025
Место для отписки печати лица, составившего описание местоположения границ объект




Масштаб 1: 5000

Условные обозначения:

- граница зоны публичного сервитута;
- 10 - поворотная точка публичного сервитута;
- граница кадастрового квартала;
- граница существующего земельного участка;
- границы муниципальных образований;
- 47:07:0120004 - номер кадастрового квартала;
- :222 - номер земельного участка, учтенного в ЕГРН.

Подпись  (кадастровый инженер Аксенова М.А.) Дата 15.09.2025
Место для отрисовки печати лица, составившего описание местоположения границ объект

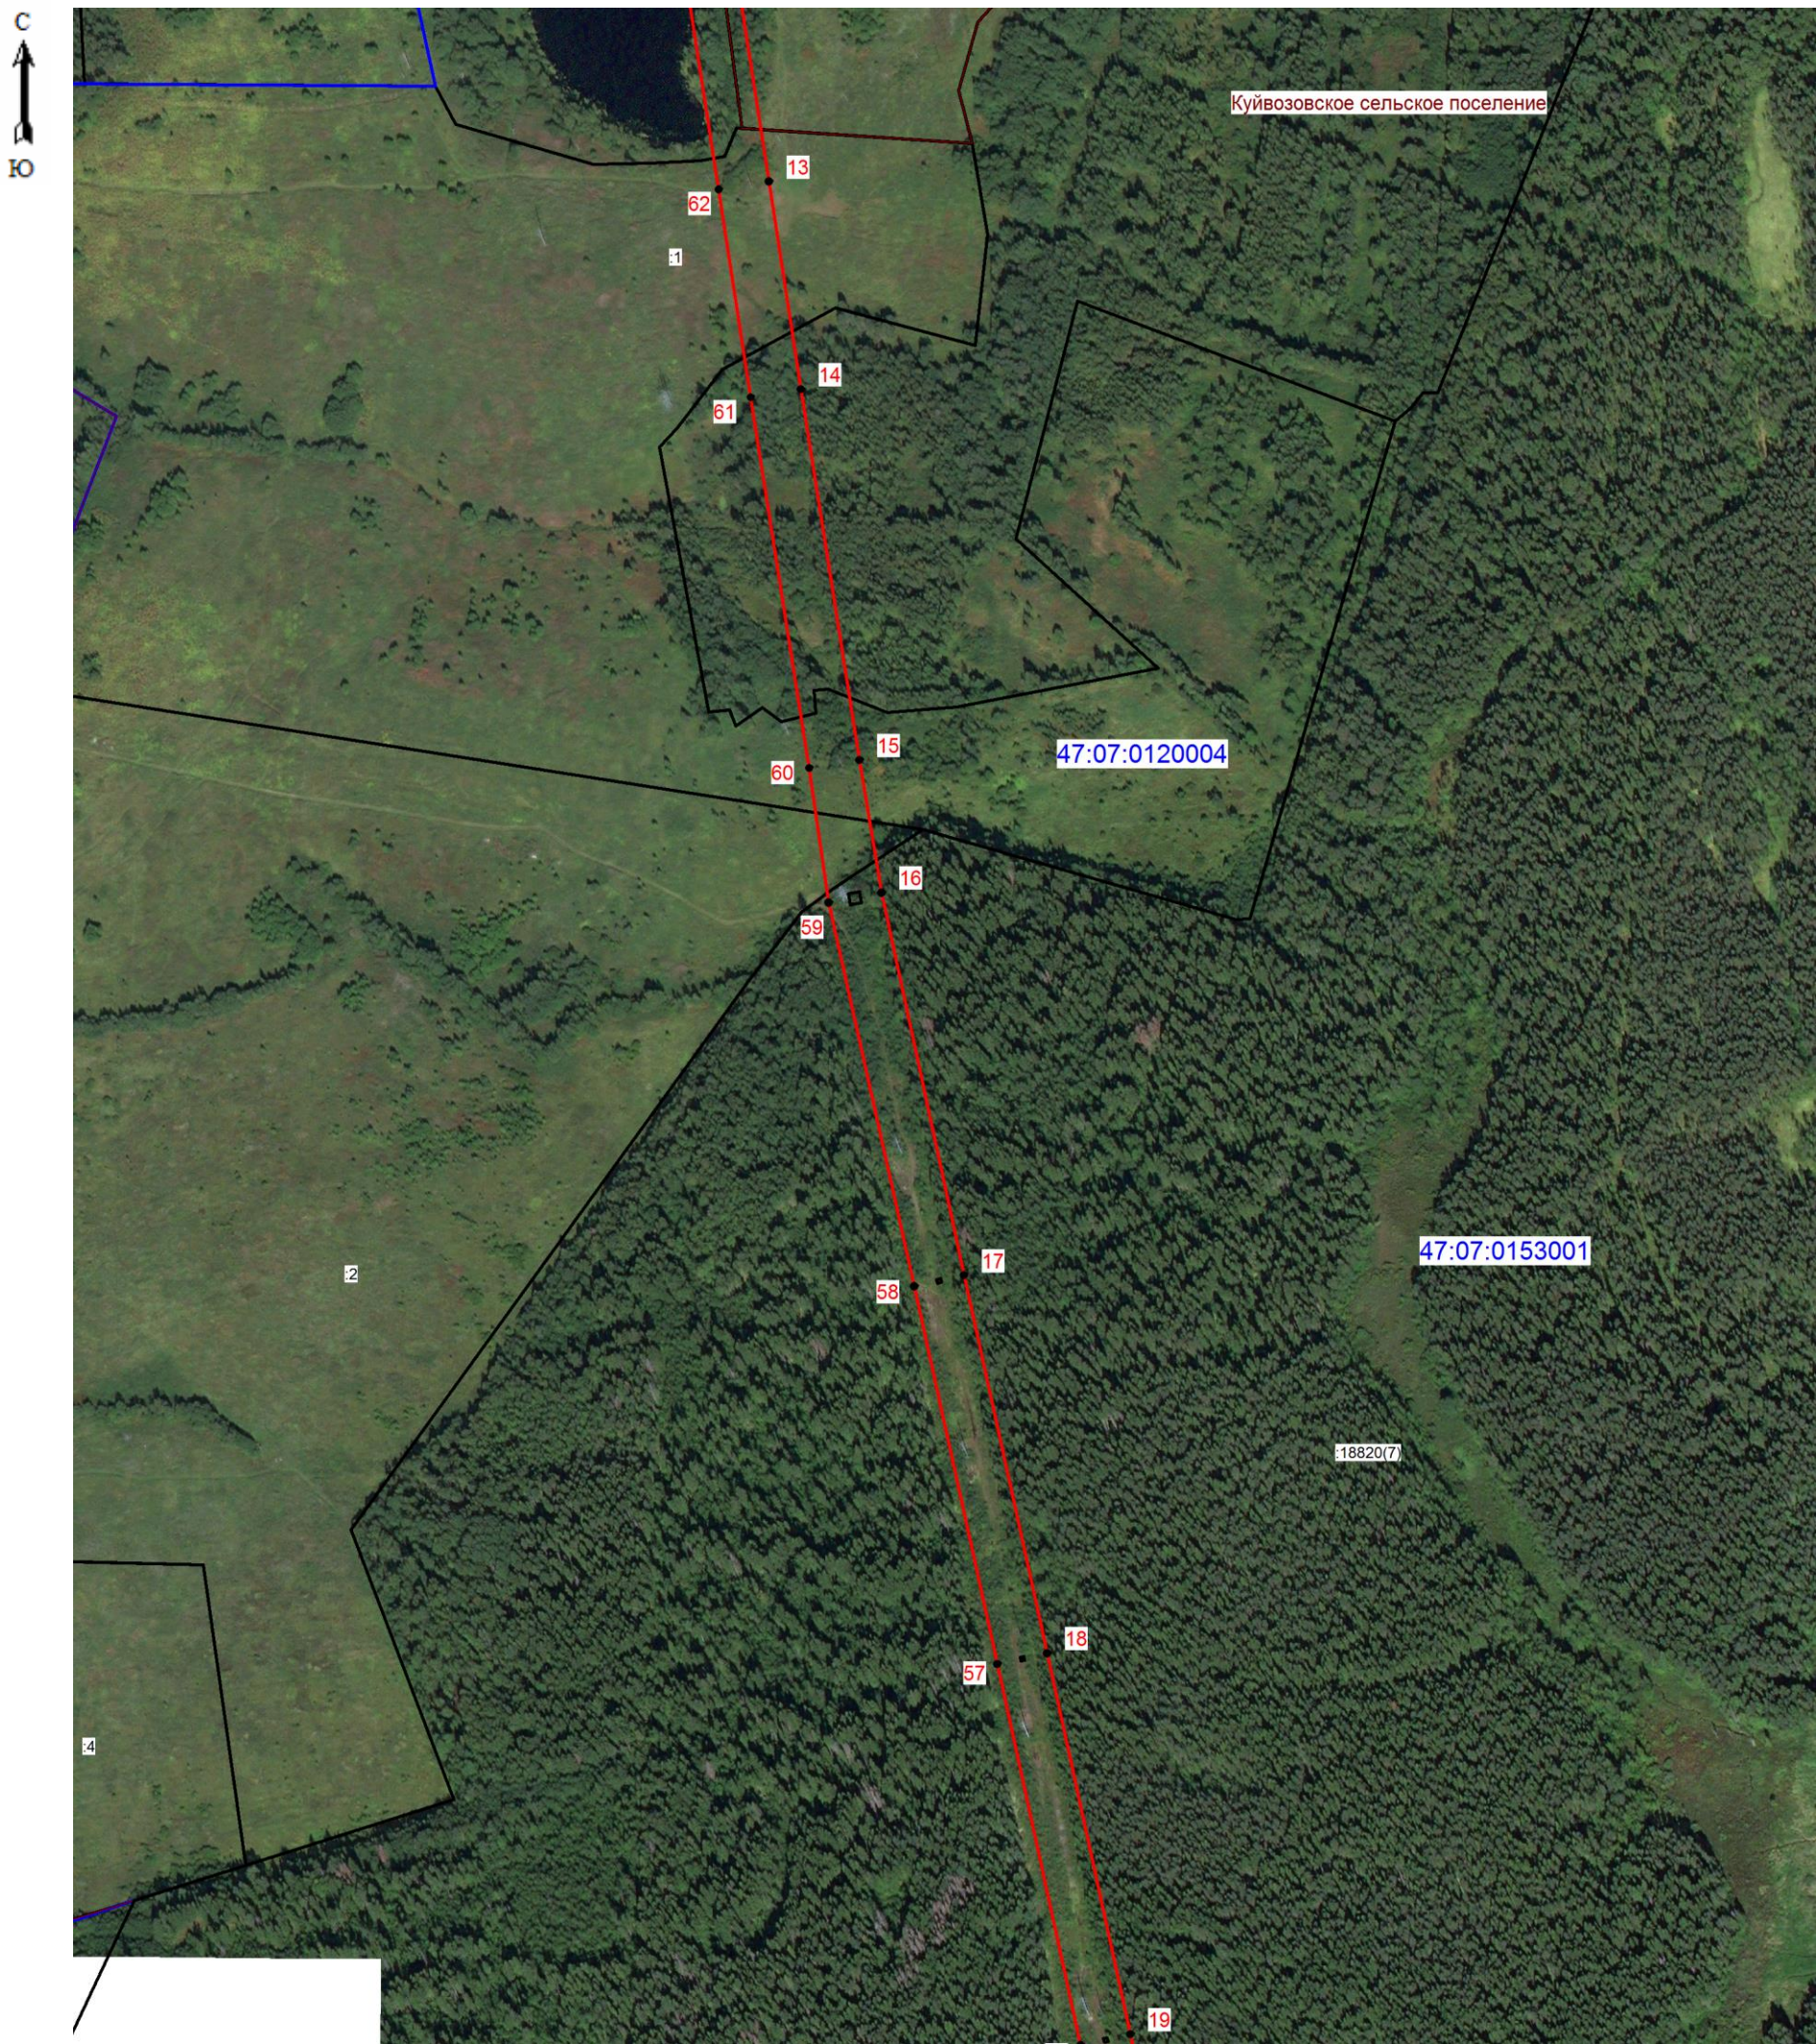


Масштаб 1: 5000

Условные обозначения:

- граница зоны публичного сервитута;
- 17 - поворотная точка публичного сервитута;
- граница кадастрового квартала;
- граница существующего земельного участка;
- границы муниципальных образований;
- 47:07:0120004 - номер кадастрового квартала;
- :2 - номер земельного участка, учтенного в ЕГРН.

Подпись  (кадастровый инженер Аксенова М.А.) Дата 15.09.2025
Место для отрисовки печати лица, составившего описание местоположения границ объект

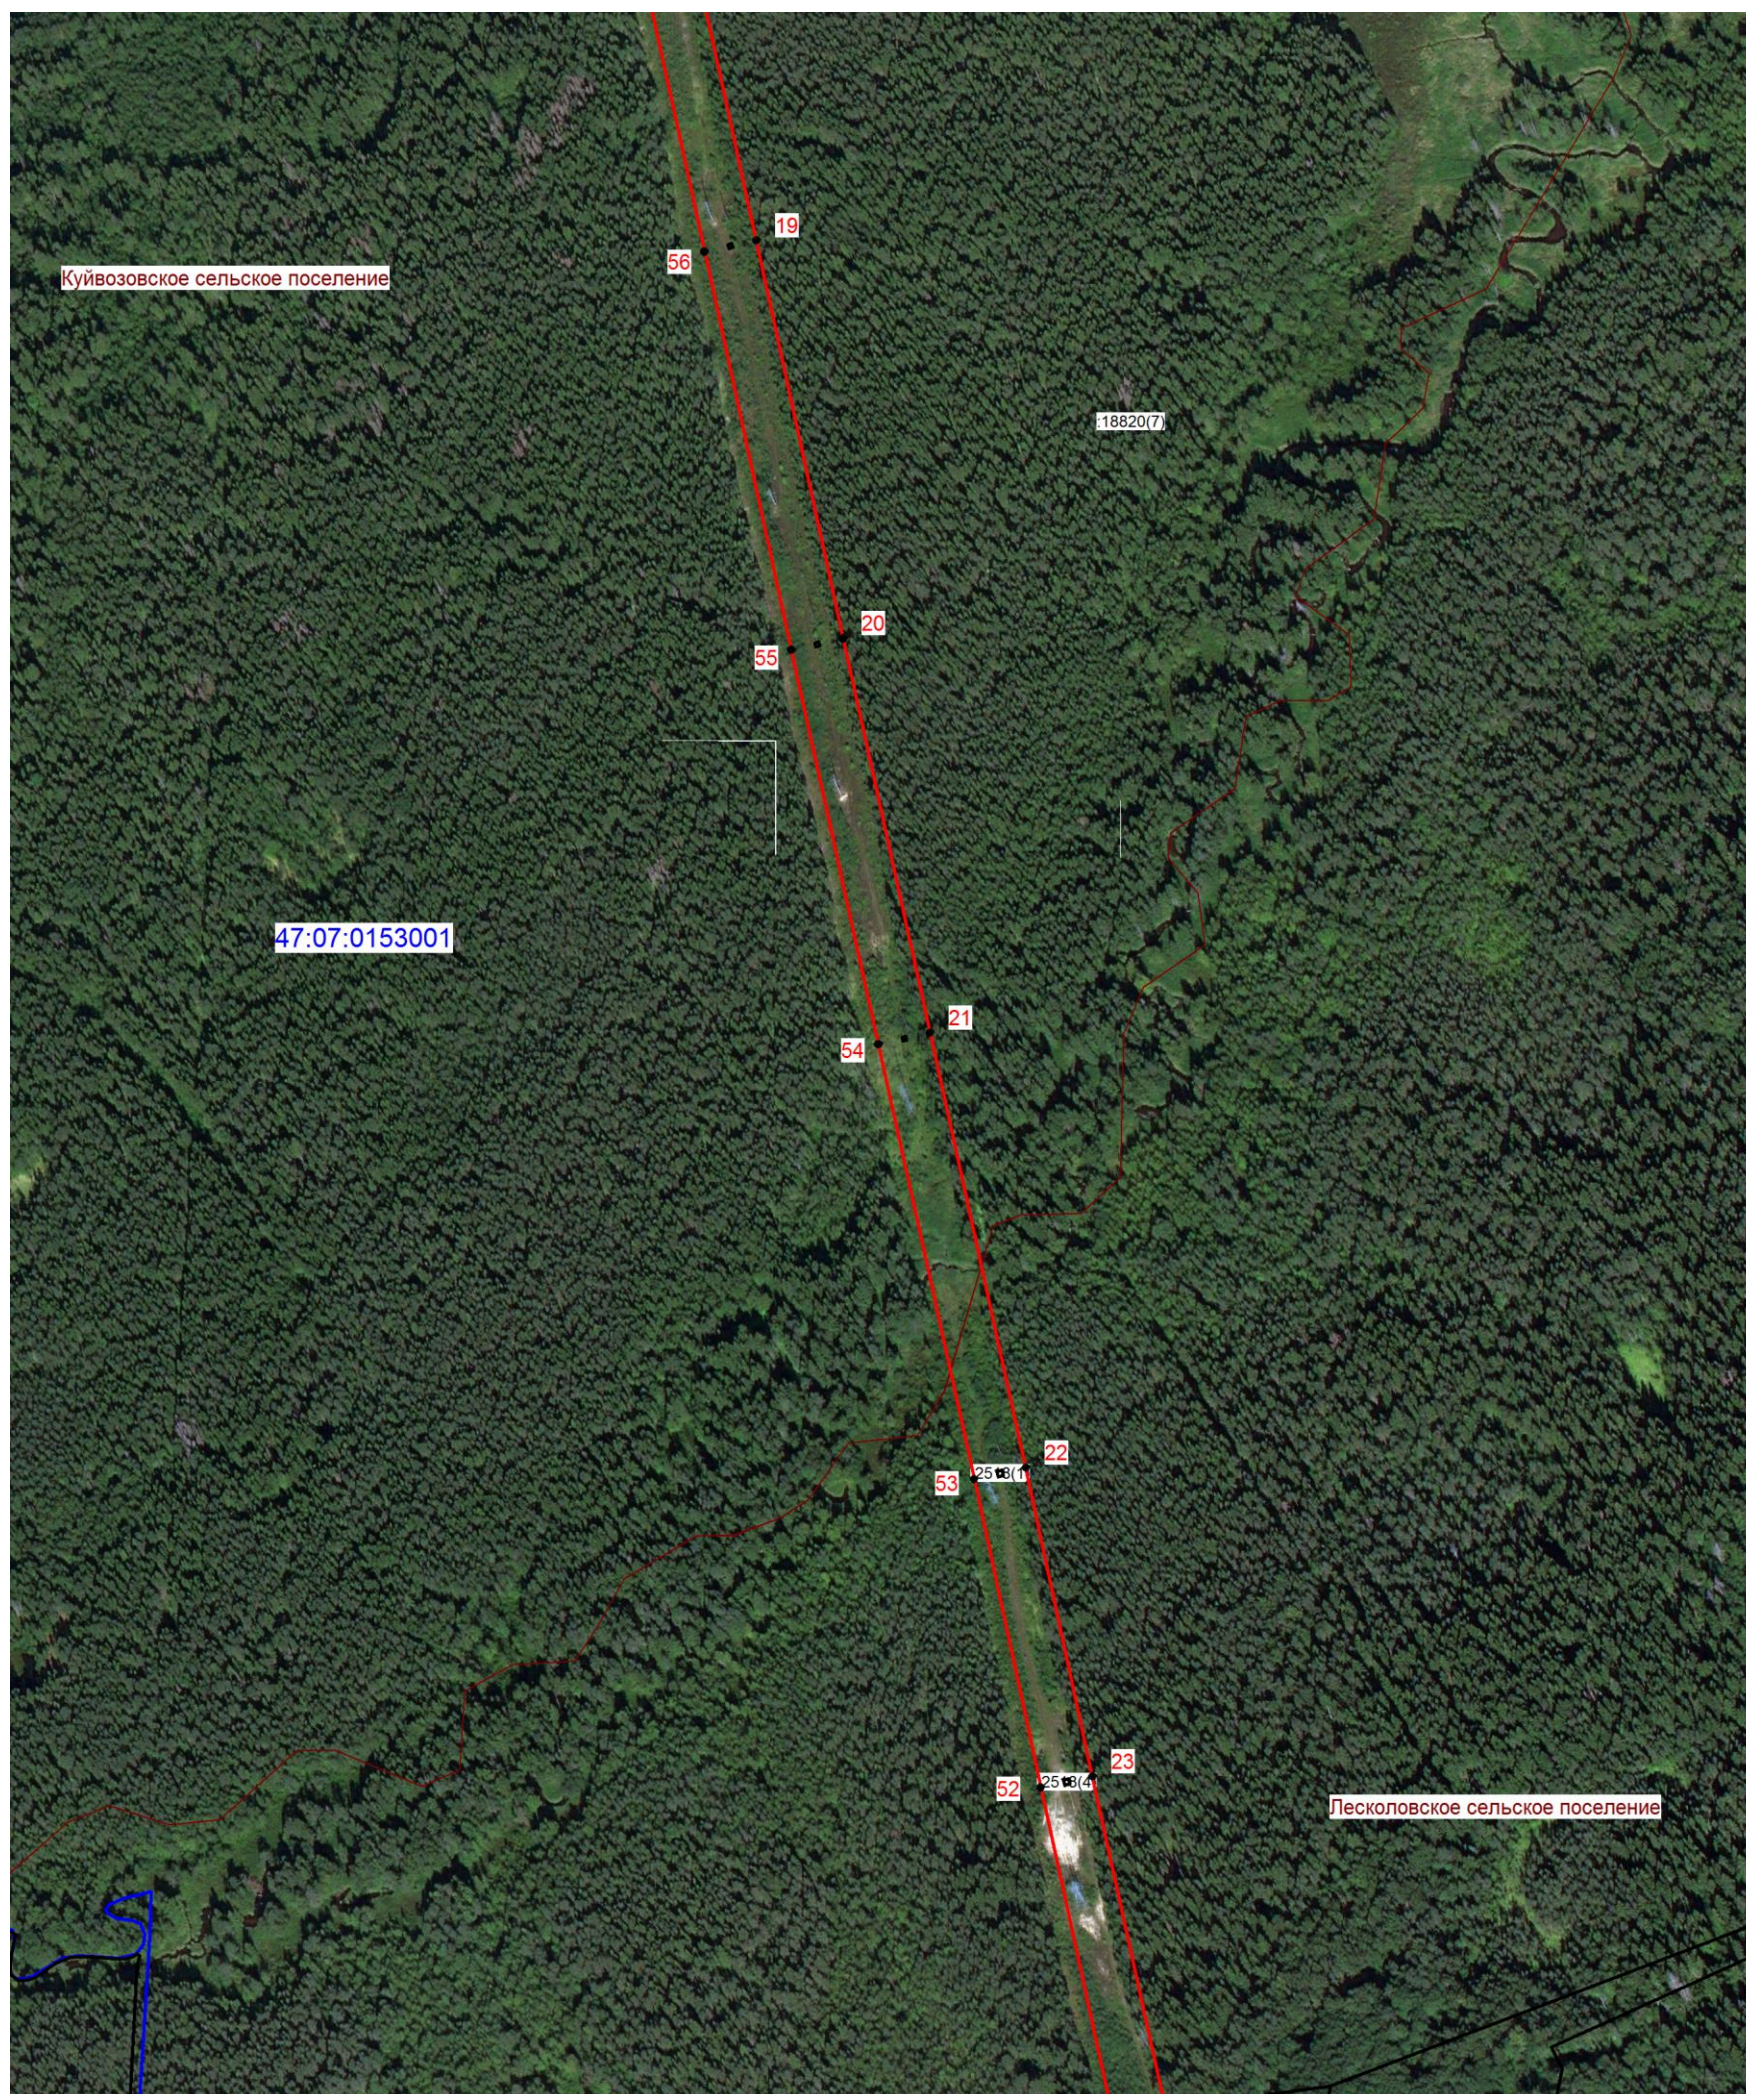

Условные обозначения:

- Условные обозначения:
- | | |
|---|---|
|  | - граница зоны публичного сервитута; |
|  | - поворотная точка публичного сервитута; |
|  | - граница кадастрового квартала; |
|  | - граница существующего земельного участка; |
|  | - границы муниципальных образований; |
| 47:07:0153001 | - номер кадастрового квартала; |
| :38 | - номер земельного участка, учтенного в ЕГРН. |



Подпись _____ (кадастровый инженер Аксенова М.А.) Дата 15.09.2025
Место для оттиска печати лица, составившего описание местоположения границ объект



Масштаб 1: 5000

Условные обозначения:

-  - граница зоны публичного сервитута;
-  31 - поворотная точка публичного сервитута;
-  - граница кадастрового квартала;
-  - граница существующего земельного участка;
-  - границы муниципальных образований;
- 47:07:0120001 - номер кадастрового квартала;
- :2074 - номер земельного участка, учтенного в ЕГРН.

Подпись _____ (кадастровый инженер Аксенова М.А.) Дата 15.09.2025
Место для отпечатка печати лица, составившего описание местоположения границ объект





Масштаб 1: 5000

Условные обозначения:

- граница зоны публичного сервитута;
- 42 - поворотная точка публичного сервитута;
- граница кадастрового квартала;
- граница существующего земельного участка;
- границы муниципальных образований;
- 47:07:0120001 - номер кадастрового квартала;
- :562 - номер земельного участка, учтенного в ЕГРН.

Подпись  (кадастровый инженер Аксенова М.А.) Дата 15.09.2025
Место для отпечатка печати лица, составившего описание местоположения границ объект




Масштаб 1: 5000

Условные обозначения:

- граница зоны публичного сервитута;
- 88 - поворотная точка публичного сервитута;
- - граница кадастрового квартала;
- - граница существующего земельного участка;
- - границы муниципальных образований;
- 47:07:0153001 - номер кадастрового квартала;
- :79 - номер земельного участка, учтенного в ЕГРН.

Подпись  (кадастровый инженер Аксенова М.А.) Дата 15.09.2025
Место для отпечатка печати лица, составившего описание местоположения границ объект

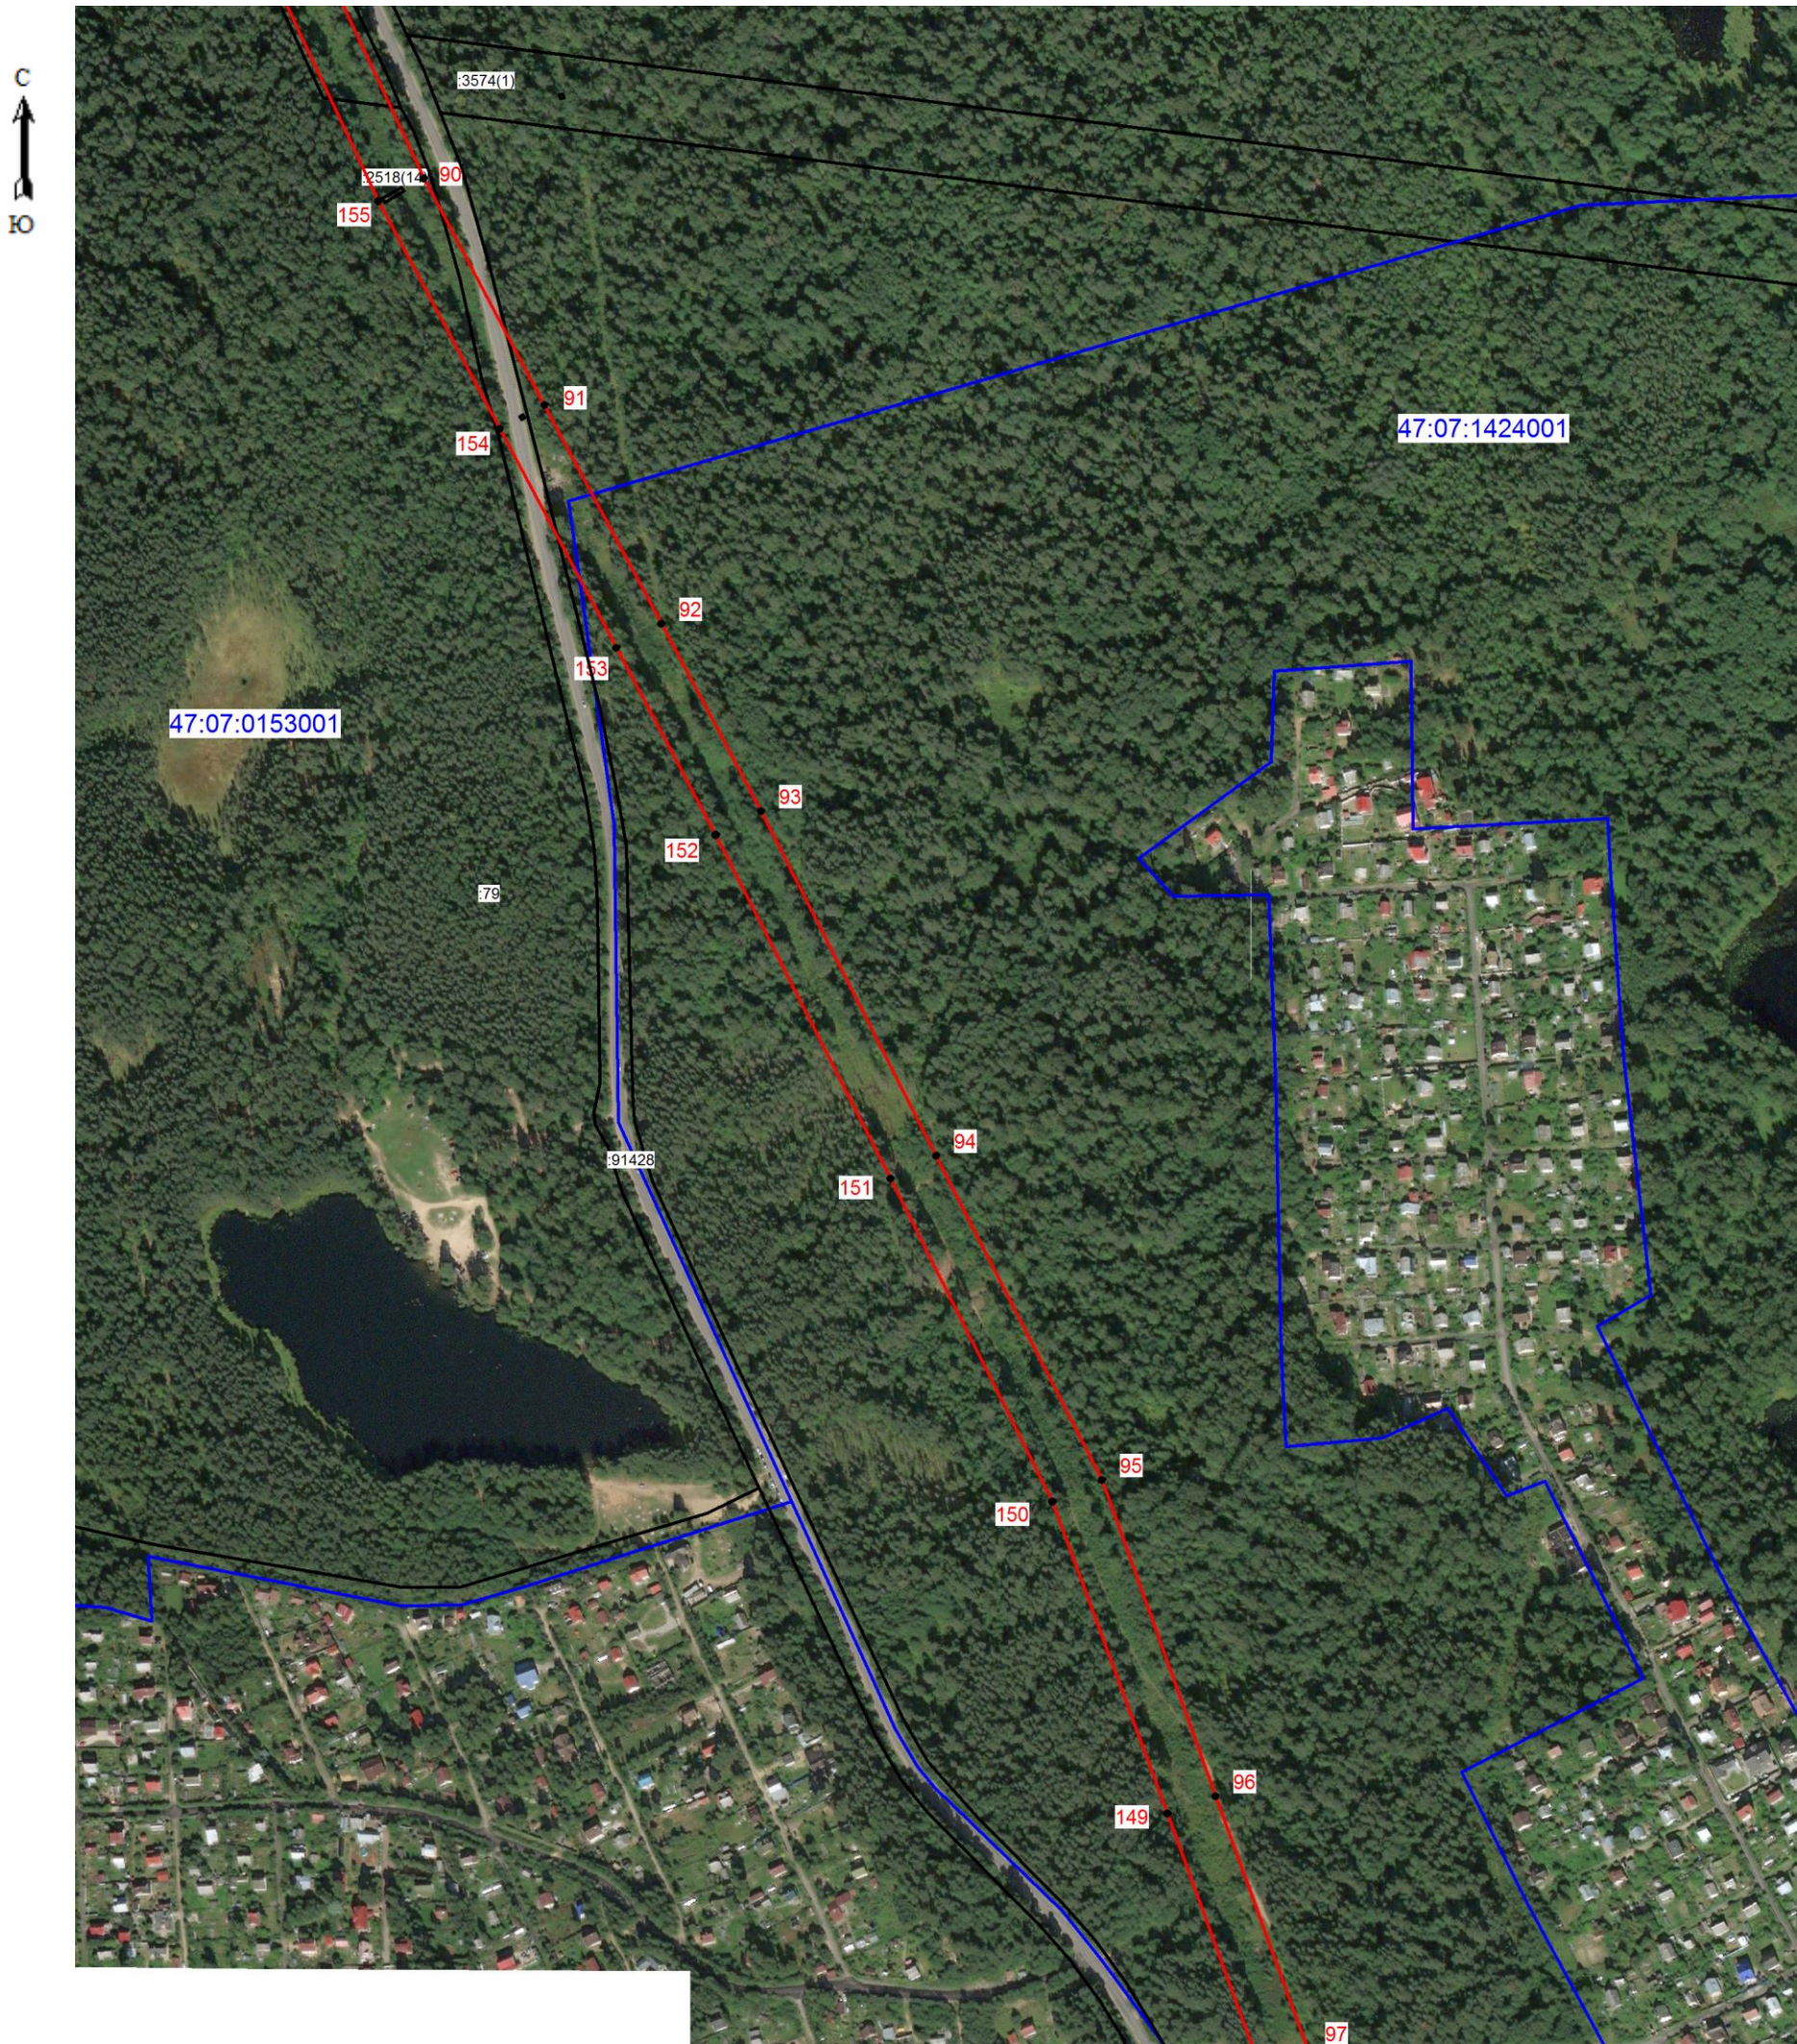

Масштаб 1: 5000

Условные обозначения:

- граница зоны публичного сервитута;
- 151 - поворотная точка публичного сервитута;
- граница кадастрового квартала;
- граница существующего земельного участка;
- границы муниципальных образований;
- 47:07:0153001 - номер кадастрового квартала;
- :79 - номер земельного участка, учтенного в ЕГРН.

Подпись  (кадастровый инженер Аксенова М.А.) Дата 15.09.2025
Место для отрисовки печати лица, составившего описание местоположения границ объект




Масштаб 1: 5000

Условные обозначения:

- граница зоны публичного сервитута;
- 100 - поворотная точка публичного сервитута;
- граница кадастрового квартала;
- граница существующего земельного участка;
- границы муниципальных образований;
- 47:07:1422001 - номер кадастрового квартала;
- :15 - номер земельного участка, учтенного в ЕГРН.

Подпись  (кадастровый инженер Аксенова М.А.) Дата 15.09.2025
Место для отпечатка печати лица, составившего описание местоположения границ объект

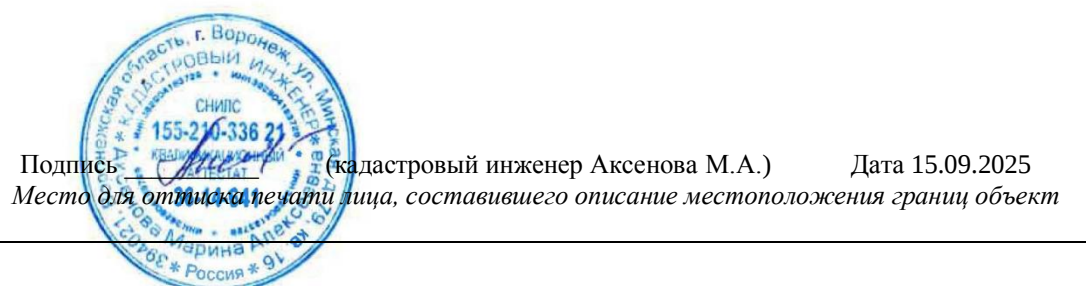

С
↑
Ю



Масштаб 1: 5000

Условные обозначения:

- граница зоны публичного сервитута;
- 113 - поворотная точка публичного сервитута;
- граница кадастрового квартала;
- граница существующего земельного участка;
- границы муниципальных образований;
- 47:07:1424001 - номер кадастрового квартала;
- :121 - номер земельного участка, учтенного в ЕГРН.



Подпись (кадастровый инженер Аксенова М.А.) Дата 15.09.2025
Место для отпечатка печати лица, составившего описание местоположения границ объект



Масштаб 1: 5000

Условные обозначения:

- граница зоны публичного сервитута;
- 122 - поворотная точка публичного сервитута;
- граница кадастрового квартала;
- граница существующего земельного участка;
- границы муниципальных образований;
- 47:07:0502033 - номер кадастрового квартала;
- :2274 - номер земельного участка, учтенного в ЕГРН.



Подпись (кадастровый инженер Аксенова М.А.) Дата 15.09.2025
Место для отпечатка печати лица, составившего описание местоположения границ объект