


Схема расположения границ публичного сервитута

Мшинское сельское поселение Лужского муниципального района Ленинградской области

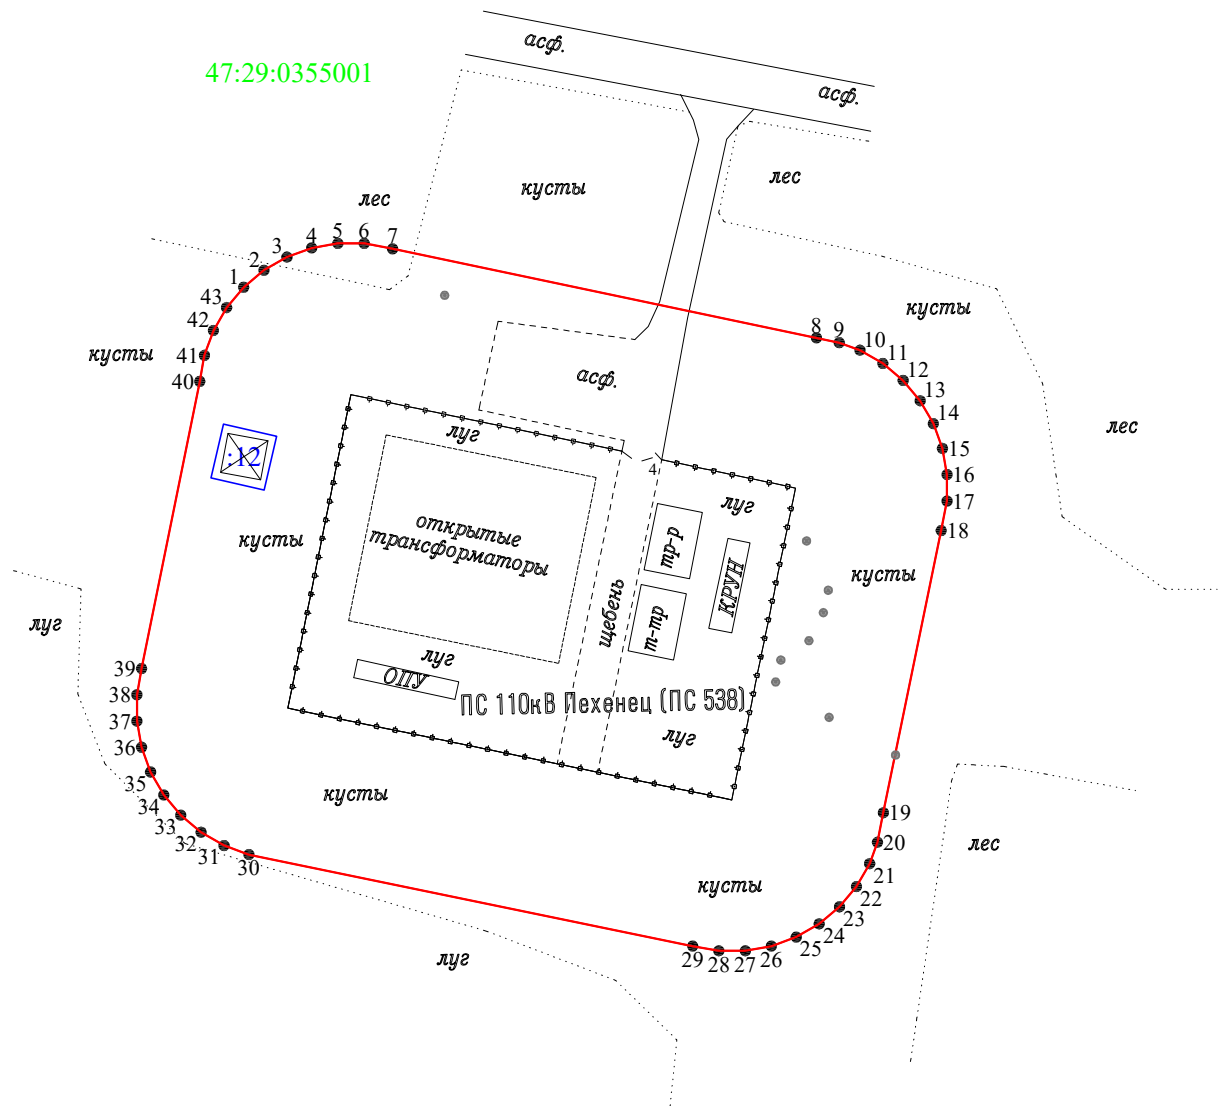

Масштаб 1:1000

Используемые условные знаки и обозначения:

- | | |
|-----------------------------|---|
| ● 1 | - обозначение характерной точки границы публичного сервитута |
| — | - граница публичного сервитута |
| Мшинское сельское поселение | - граница и наименование муниципального образования |
| — | - существующая часть границы, сведения о которой содержатся в ЕГРН |
| — | - граница кадастрового квартала |
| 47:29:0355001 | - номер кадастрового квартала |
| :12 | - кадастровый номер земельных участков по сведениям ЕГРН, в отношении которого испрашивается сервитут |

Дата «23» сентября 2025 г.