


Схема границ земельных участков

С
Ю

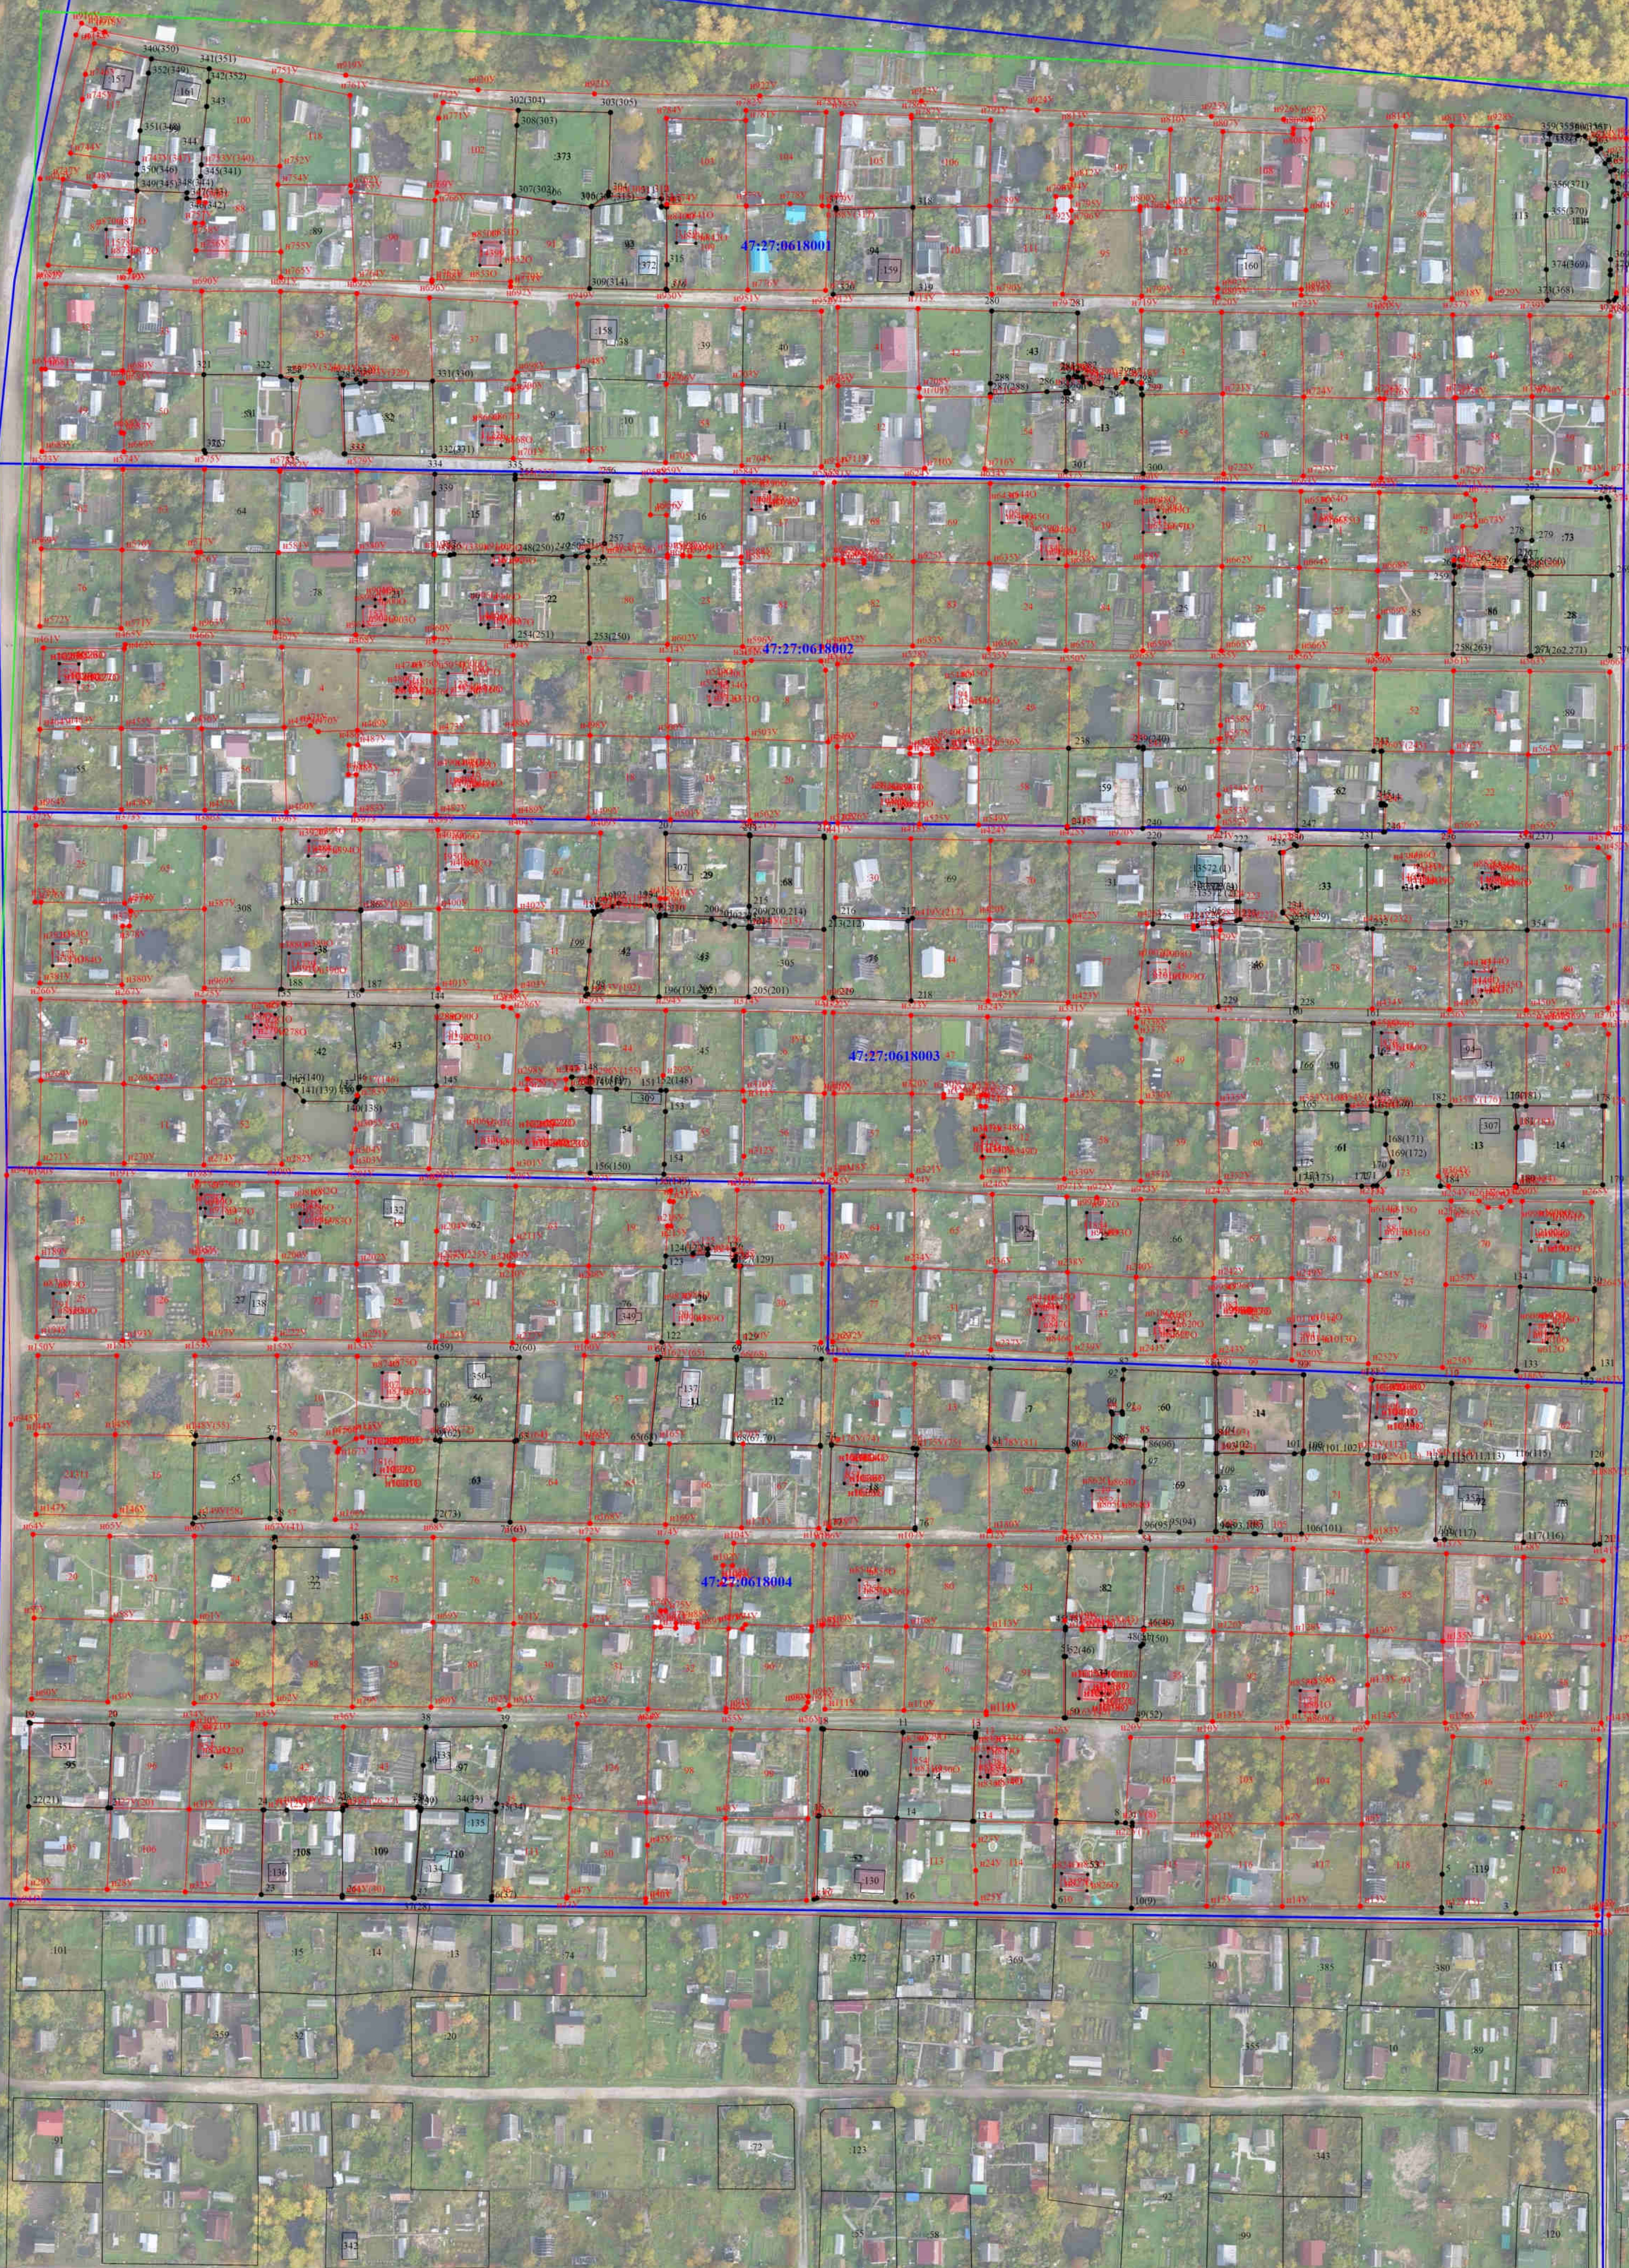

Масштаб 1:1100


- Условные обозначения
- Часть границы, местоположение которой определено при выполнении кадастровых работ
 - Характерная точка контура здания, сооружения, объекта незавершенного строительства
 - Часть границы, сведения ЕПРН о которой позволяют однозначно определить ее положение на местности
 - Часть контура, образованного проекцией шпиль образованного наземного конструктивного элемента здания, сооружения, объекта незавершенного строительства
 - Граница кадастрового квартала
 - Граница лесничества 35.20.6.163
 - 47:27:0618001 - Номер кадастрового квартала



Схема расположения садовых участков в СНТ "Биохимик"

расположенного по адресу: Ленинградская область, Киришский муниципальный район,

Массив Кузино, СНТ "Биохимик"

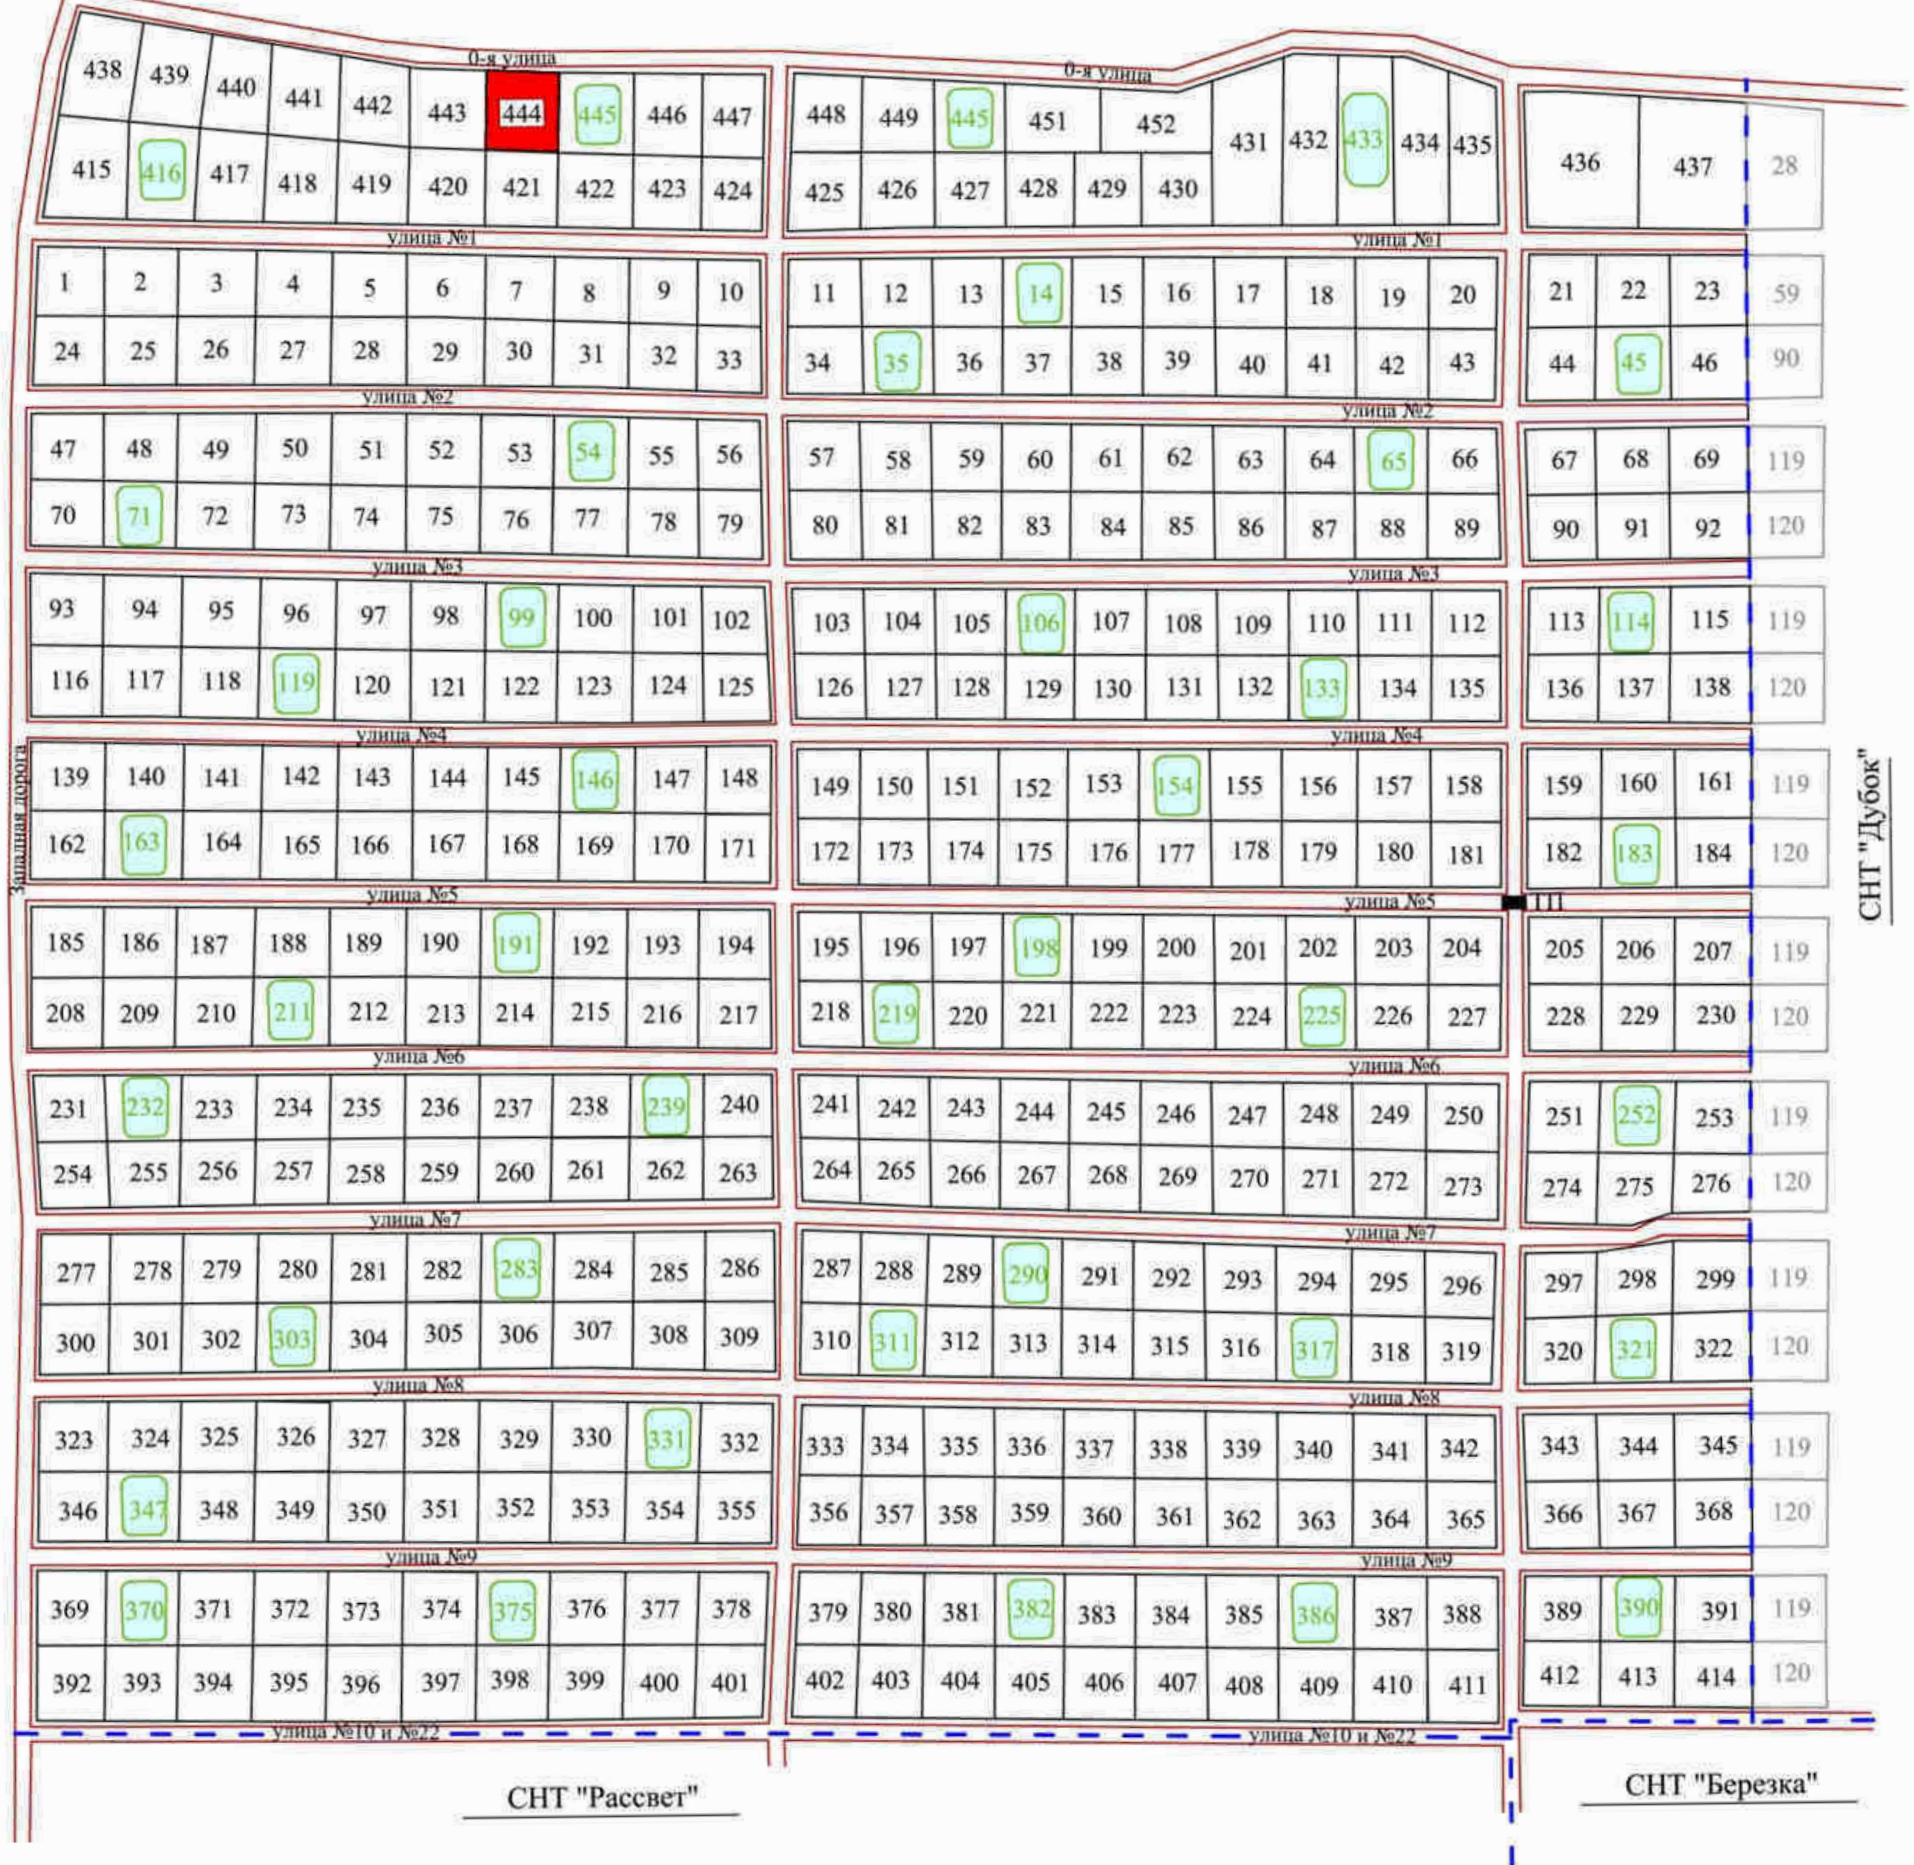

Условные обозначения:



- номер земельного участка согласно плана



- противопожарный водоем



- название улицы в СНТ



- образуемый ЗУ с условным КН 47:27:0618001:ЗУ1

Председатель СНТ "Биохимик"



/ Н.Ф. Вайсберг