


Схема расположения границ публичного сервитута

47:01:0920001

Каменногорское городское поселение Выборгского
муниципального района Ленинградской области

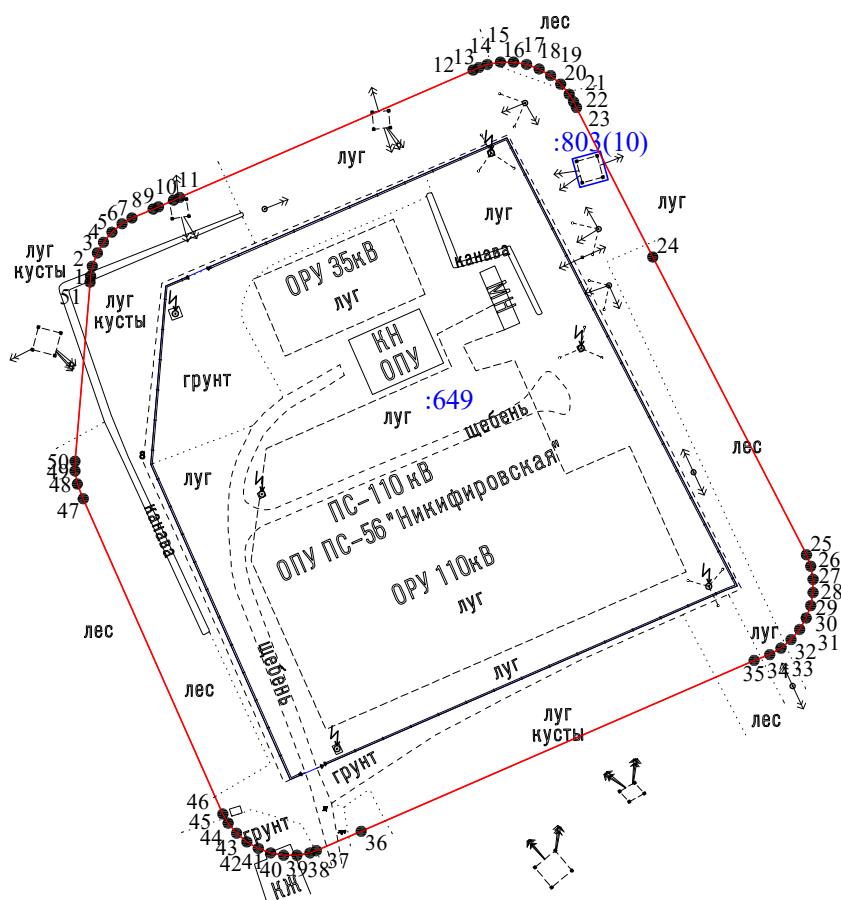

Масштаб 1:2000

Используемые условные знаки и обозначения:

- | | |
|------------------------------------|---|
| ● 1 | - обозначение характерной точки границы публичного сервитута |
| — — — — — | - граница публичного сервитута |
| Каменногорское городское поселение | - граница и наименование муниципального образования |
| — — — — — | - существующая часть границы, сведения о которой содержатся в ЕГРН |
| — — — — — | - граница кадастрового квартала |
| 47:01:0920001 | - номер кадастрового квартала |
| :649 | - кадастровый номер земельных участков по сведениям ЕГРН, в отношении которого испрашивается сервитут |

Дата «23» октябрь 2025 г.