
к Распоряжению Ленинградского областного Комитета по управлению

государственным имуществом _______№

Схема расположения границ публичного сервитута

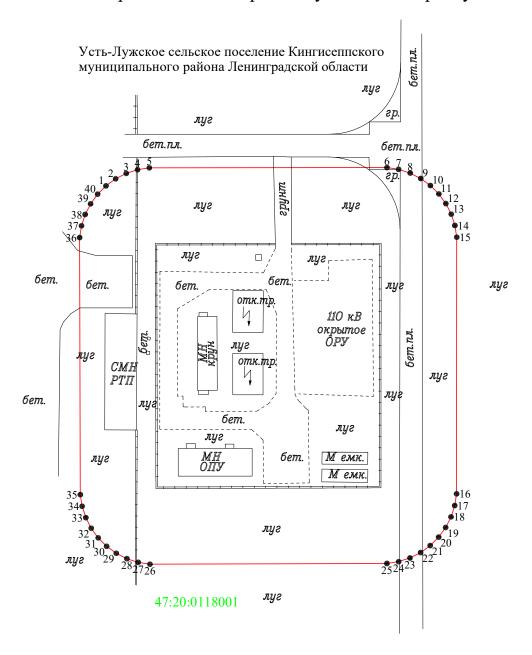

Масштаб 1:1000

Используемые условные знаки и обозначения:

• 1 - обозначение характерной точки границы публичного сервитута
- граница публичного сервитута

Усть-Лужское сельское поселение
- граница и наименование муниципального образования
- существующая часть границы, сведения о которой содержатся в ЕГРН
- граница кадастрового квартала

47:20:0118001 - номер кадастрового квартала

:18 - кадастровый номер земельных участков по сведениям ЕГРН, в

- кадастровыи номер земельных участков по сведениям EI PH, в отношении которогоиспрашивается сервитут

Дата «27» октября 2025 г.