


Схема расположения границ публичного сервитута

Всеволожское городское поселение Всеволожского
муниципального района Ленинградской области

47:07:0940001

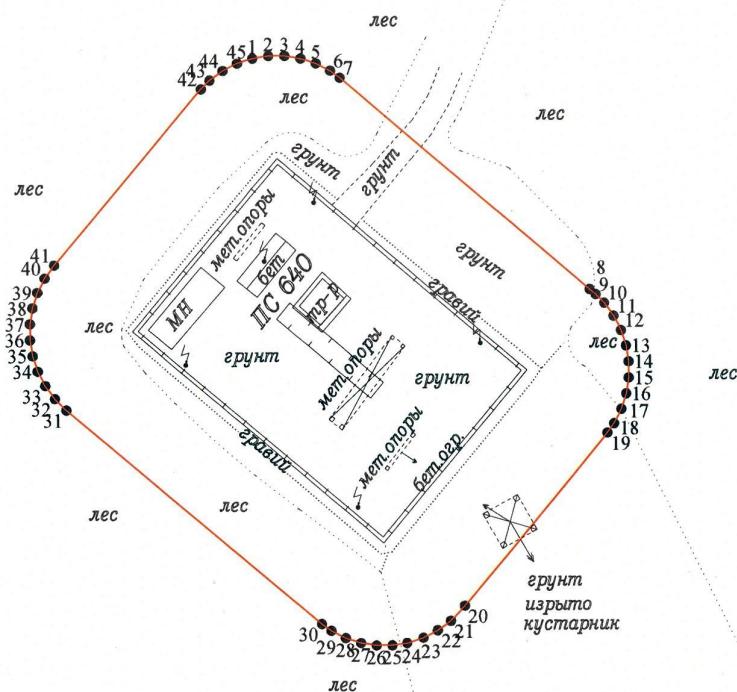

Масштаб 1:1000

Используемые условные знаки и обозначения:

- | | |
|---|---|
| ● 1 | - обозначение характерной точки границы публичного сервитута |
|  | - граница публичного сервитута |
|  | - граница и наименование муниципального образования |
|  | - существующая часть границы, сведения о которой содержатся в ЕГРН |
|  | - граница кадастрового квартала |
| 47:07:0940001 | - номер кадастрового квартала |
| :18 | - кадастровый номер земельных участков по сведениям ЕГРН, в отношении которого испрашивается сервитут |

Дата «29»сентября 2025 г.: