

**ГРАФИЧЕСКОЕ ОПИСАНИЕ**  
местоположения границ публичного сервитута

Публичный сервитут в целях эксплуатации объекта электросетевого хозяйства  
«ВЛ 110 кВ Отрадненская-1»  
(наименование объекта, местоположение границ которого описано (далее - объект))

**Раздел 1**

Сведения об объекте		
№ п/п	Характеристики объекта	Описание характеристик
1	2	3
1	Местоположение объекта	Ленинградская область, район Приозерский
2	Площадь объекта +/- величина погрешности определения площади (Р+/- Дельта Р)	2566750 кв.м ± 403.69 кв.м
3	Иные характеристики объекта	<b>Публичный сервитут под объект электросетевого хозяйства.</b> Цель установления: в соответствии со ст.39.37 Земельного Кодекса РФ "Цели установления публичного сервитута". В порядке, предусмотренном настоящей главой, публичный сервитут устанавливается для использования земельных участков и (или) земель в следующих целях: 1) строительство, реконструкция, эксплуатация, капитальный ремонт объектов электросетевого хозяйства, тепловых сетей, водопроводных сетей, сетей водоотведения, линий и сооружений связи, линейных объектов системы газоснабжения, нефтепроводов и нефтепродуктопроводов, трубопроводов для продуктов переработки нефти и газа, их неотъемлемых технологических частей, если указанные объекты являются объектами федерального, регионального или местного значения, либо необходимы для оказания услуг связи, организации электро-, газо-, тепло-, водоснабжения населения и водоотведения, подключения (технологического присоединения) к сетям инженерно-технического обеспечения, либо переносятся в связи с изъятием земельных участков, на которых они ранее располагались, для государственных или муниципальных нужд (далее также - инженерные сооружения).

## Раздел 2

### Сведения о местоположении границ объекта

1. Система координат МСК-47, зона 2

2. Сведения о характерных точках границ объекта

Обозначение характерных точек границ	Координаты, м		Метод определения координат характерной точки	Средняя квадратическая погрешность положения характерной точки (M), м	Описание обозначения точки на местности (при наличии)
	X	Y			
1	2	3	4	5	6
1	560186.97	2204838.99	Аналитический метод	0.10	–
2	560184.21	2204846.48	Аналитический метод	0.10	–
3	560167.08	2204858.00	Аналитический метод	0.10	–
4	560153.91	2204859.83	Аналитический метод	0.10	–
5	560147.04	2204856.47	Аналитический метод	0.10	–
6	560158.81	2204792.02	Аналитический метод	0.10	–
7	560148.06	2204790.83	Аналитический метод	0.10	–
8	560173.71	2204651.81	Аналитический метод	0.10	–
9	560229.58	2204349.65	Аналитический метод	0.10	–
10	560281.07	2204067.94	Аналитический метод	0.10	–
11	559964.41	2203853.63	Аналитический метод	0.10	–
12	559829.46	2203762.09	Аналитический метод	0.10	–
13	559548.07	2203570.64	Аналитический метод	0.10	–
14	559460.13	2203510.87	Аналитический метод	0.10	–
15	559410.09	2203574.40	Аналитический метод	0.10	–
16	559358.78	2203539.02	Аналитический метод	0.10	–
17	559389.69	2203463.00	Аналитический метод	0.10	–
18	559297.30	2203401.45	Аналитический метод	0.10	–
19	559228.68	2203412.10	Аналитический метод	0.10	–
20	559261.29	2203475.49	Аналитический метод	0.10	–
21	559234.94	2203492.12	Аналитический метод	0.10	–
22	559030.73	2203524.53	Аналитический метод	0.10	–
23	558970.37	2203496.49	Аналитический метод	0.10	–
24	558999.15	2203447.72	Аналитический метод	0.10	–
25	558964.49	2203453.10	Аналитический метод	0.10	–
26	558953.91	2203452.32	Аналитический метод	0.10	–
27	558929.70	2203444.79	Аналитический метод	0.10	–
28	558889.24	2203515.74	Аналитический метод	0.10	–
29	558469.87	2203386.24	Аналитический метод	0.10	–
30	558501.83	2203311.78	Аналитический метод	0.10	–
31	558417.07	2203285.43	Аналитический метод	0.10	–
32	557983.32	2203382.03	Аналитический метод	0.10	–
33	557705.96	2203443.39	Аналитический метод	0.10	–
34	557569.03	2203473.72	Аналитический метод	0.10	–
35	557534.32	2203562.59	Аналитический метод	0.10	–
36	557426.79	2203587.64	Аналитический метод	0.10	–
37	557400.73	2203510.99	Аналитический метод	0.10	–
38	557336.86	2203525.14	Аналитический метод	0.10	–
39	557125.91	2203570.09	Аналитический метод	0.10	–
40	556875.21	2203626.30	Аналитический метод	0.10	–
41	556577.97	2203691.59	Аналитический метод	0.10	–
42	556343.33	2203743.46	Аналитический метод	0.10	–
43	556150.38	2203786.28	Аналитический метод	0.10	–
44	555958.98	2203829.07	Аналитический метод	0.10	–
45	555673.65	2203892.58	Аналитический метод	0.10	–
46	555402.83	2203952.43	Аналитический метод	0.10	–
47	555395.24	2203952.85	Аналитический метод	0.10	–
48	555220.83	2203934.05	Аналитический метод	0.10	–
49	554965.26	2203904.92	Аналитический метод	0.10	–
50	554685.63	2203874.30	Аналитический метод	0.10	–
51	554468.51	2203850.82	Аналитический метод	0.10	–
52	554251.87	2203826.51	Аналитический метод	0.10	–
53	553959.89	2203794.59	Аналитический метод	0.10	–
54	553740.33	2203770.25	Аналитический метод	0.10	–
55	553423.43	2203735.58	Аналитический метод	0.10	–

56	553172.53	2203707.04	Аналитический метод	0.10	–
57	552988.26	2203686.90	Аналитический метод	0.10	–
58	552809.51	2203667.08	Аналитический метод	0.10	–
59	552598.65	2203792.09	Аналитический метод	0.10	–
60	552399.70	2203910.36	Аналитический метод	0.10	–
61	552152.05	2204059.18	Аналитический метод	0.10	–
62	551872.48	2204225.25	Аналитический метод	0.10	–
63	551706.32	2204324.51	Аналитический метод	0.10	–
64	551531.31	2204428.12	Аналитический метод	0.10	–
65	551328.77	2204549.11	Аналитический метод	0.10	–
66	551252.79	2204660.78	Аналитический метод	0.10	–
67	551244.80	2204668.08	Аналитический метод	0.10	–
68	551023.39	2204791.52	Аналитический метод	0.10	–
69	550819.16	2204904.65	Аналитический метод	0.10	–
70	550601.38	2205026.33	Аналитический метод	0.10	–
71	550395.43	2205140.98	Аналитический метод	0.10	–
72	550193.51	2205253.28	Аналитический метод	0.10	–
73	550045.76	2205336.40	Аналитический метод	0.10	–
74	549841.14	2205449.94	Аналитический метод	0.10	–
75	549815.85	2205448.35	Аналитический метод	0.10	–
76	549631.44	2205313.15	Аналитический метод	0.10	–
77	549450.34	2205180.76	Аналитический метод	0.10	–
78	549272.81	2205051.34	Аналитический метод	0.10	–
79	549127.02	2204944.64	Аналитический метод	0.10	–
80	548941.76	2204808.86	Аналитический метод	0.10	–
81	548764.07	2204678.35	Аналитический метод	0.10	–
82	548542.46	2204516.70	Аналитический метод	0.10	–
83	548291.23	2204332.86	Аналитический метод	0.10	–
84	548157.15	2204234.50	Аналитический метод	0.10	–
85	547951.97	2204083.75	Аналитический метод	0.10	–
86	547766.24	2203947.80	Аналитический метод	0.10	–
87	547585.38	2203815.22	Аналитический метод	0.10	–
88	547377.20	2203663.03	Аналитический метод	0.10	–
89	547178.07	2203517.15	Аналитический метод	0.10	–
90	547151.97	2203498.01	Аналитический метод	0.10	–
91	546975.13	2203368.38	Аналитический метод	0.10	–
92	546769.12	2203217.49	Аналитический метод	0.10	–
93	546585.34	2203082.89	Аналитический метод	0.10	–
94	546401.63	2202948.15	Аналитический метод	0.10	–
95	546209.87	2202807.18	Аналитический метод	0.10	–
96	546138.43	2202754.19	Аналитический метод	0.10	–
97	546069.24	2202704.13	Аналитический метод	0.10	–
98	545859.00	2202550.04	Аналитический метод	0.10	–
99	545666.01	2202408.25	Аналитический метод	0.10	–
100	545535.28	2202312.05	Аналитический метод	0.10	–
101	545355.57	2202180.59	Аналитический метод	0.10	–
102	545142.46	2202024.41	Аналитический метод	0.10	–
103	544925.19	2201865.40	Аналитический метод	0.10	–
104	544919.32	2201859.16	Аналитический метод	0.10	–
105	544802.19	2201677.43	Аналитический метод	0.10	–
106	544520.38	2201682.06	Аналитический метод	0.10	–
107	544249.67	2201686.06	Аналитический метод	0.10	–
108	544015.91	2201689.67	Аналитический метод	0.10	–
109	543776.22	2201693.77	Аналитический метод	0.10	–
110	543510.90	2201696.93	Аналитический метод	0.10	–
111	543501.89	2201695.25	Аналитический метод	0.10	–
112	543242.13	2201591.41	Аналитический метод	0.10	–
113	543022.56	2201590.09	Аналитический метод	0.10	–
114	542849.86	2201589.42	Аналитический метод	0.10	–
115	542593.77	2201587.41	Аналитический метод	0.10	–
116	542397.62	2201586.20	Аналитический метод	0.10	–
117	542151.99	2201584.87	Аналитический метод	0.10	–
118	541925.03	2201583.07	Аналитический метод	0.10	–
119	541644.39	2201581.60	Аналитический метод	0.10	–
120	541622.26	2201565.65	Аналитический метод	0.10	–
121	541548.61	2201348.49	Аналитический метод	0.10	–
122	541436.85	2201019.25	Аналитический метод	0.10	–
123	541435.87	2201008.16	Аналитический метод	0.10	–
124	541479.11	2200724.06	Аналитический метод	0.10	–
125	541523.27	2200436.82	Аналитический метод	0.10	–
126	541547.36	2200278.54	Аналитический метод	0.10	–

127	541597.21	2199952.59	Аналитический метод	0.10	–
128	541389.82	2199470.43	Аналитический метод	0.10	–
129	541289.10	2199237.21	Аналитический метод	0.10	–
130	541182.91	2198990.13	Аналитический метод	0.10	–
131	541057.36	2198698.52	Аналитический метод	0.10	–
132	540941.57	2198429.86	Аналитический метод	0.10	–
133	540837.99	2198187.26	Аналитический метод	0.10	–
134	540745.05	2197972.47	Аналитический метод	0.10	–
135	540654.81	2197761.61	Аналитический метод	0.10	–
136	540550.45	2197519.07	Аналитический метод	0.10	–
137	540458.26	2197304.95	Аналитический метод	0.10	–
138	540373.99	2197108.21	Аналитический метод	0.10	–
139	540257.17	2196835.41	Аналитический метод	0.10	–
140	540173.51	2196640.15	Аналитический метод	0.10	–
141	540080.44	2196423.51	Аналитический метод	0.10	–
142	539985.99	2196203.22	Аналитический метод	0.10	–
143	539881.56	2195959.04	Аналитический метод	0.10	–
144	539778.06	2195717.28	Аналитический метод	0.10	–
145	539672.71	2195470.44	Аналитический метод	0.10	–
146	539580.50	2195255.82	Аналитический метод	0.10	–
147	539500.80	2195070.99	Аналитический метод	0.10	–
148	539365.31	2194755.30	Аналитический метод	0.10	–
149	539033.19	2194641.40	Аналитический метод	0.10	–
150	538587.40	2194489.02	Аналитический метод	0.10	–
151	538295.12	2194389.19	Аналитический метод	0.10	–
152	538163.64	2194344.21	Аналитический метод	0.10	–
153	538157.80	2194341.24	Аналитический метод	0.10	–
154	537873.00	2194142.36	Аналитический метод	0.10	–
155	537645.15	2193983.34	Аналитический метод	0.10	–
156	537443.66	2193842.91	Аналитический метод	0.10	–
157	537218.54	2193685.80	Аналитический метод	0.10	–
158	536804.20	2193397.53	Аналитический метод	0.10	–
159	536606.76	2193260.06	Аналитический метод	0.10	–
160	536434.50	2193139.87	Аналитический метод	0.10	–
161	536244.01	2193007.34	Аналитический метод	0.10	–
162	536037.31	2192863.12	Аналитический метод	0.10	–
163	535754.97	2192665.64	Аналитический метод	0.10	–
164	535638.92	2192584.51	Аналитический метод	0.10	–
165	535454.33	2192586.97	Аналитический метод	0.10	–
166	535236.57	2192589.84	Аналитический метод	0.10	–
167	534972.57	2192593.50	Аналитический метод	0.10	–
168	534765.60	2192596.24	Аналитический метод	0.10	–
169	534491.17	2192599.38	Аналитический метод	0.10	–
170	534233.31	2192602.66	Аналитический метод	0.10	–
171	533968.77	2192605.97	Аналитический метод	0.10	–
172	533710.91	2192609.11	Аналитический метод	0.10	–
173	533447.97	2192612.87	Аналитический метод	0.10	–
174	533175.12	2192615.67	Аналитический метод	0.10	–
175	532935.94	2192618.53	Аналитический метод	0.10	–
176	532676.63	2192621.82	Аналитический метод	0.10	–
177	532335.75	2192626.01	Аналитический метод	0.10	–
178	531994.65	2192629.96	Аналитический метод	0.10	–
179	531723.67	2192633.39	Аналитический метод	0.10	–
180	531463.46	2192636.83	Аналитический метод	0.10	–
181	531204.92	2192640.00	Аналитический метод	0.10	–
182	530929.89	2192642.96	Аналитический метод	0.10	–
183	530655.54	2192646.51	Аналитический метод	0.10	–
184	530381.84	2192649.61	Аналитический метод	0.10	–
185	530113.66	2192652.56	Аналитический метод	0.10	–
186	529839.21	2192656.15	Аналитический метод	0.10	–
187	529562.18	2192659.23	Аналитический метод	0.10	–
188	529307.14	2192662.31	Аналитический метод	0.10	–
189	529180.31	2192833.40	Аналитический метод	0.10	–
190	529042.61	2193019.35	Аналитический метод	0.10	–
191	528903.96	2193206.68	Аналитический метод	0.10	–
192	528766.16	2193392.73	Аналитический метод	0.10	–
193	528597.55	2193619.75	Аналитический метод	0.10	–
194	528449.22	2193820.24	Аналитический метод	0.10	–
195	528290.99	2194034.15	Аналитический метод	0.10	–
196	528141.64	2194235.70	Аналитический метод	0.10	–
197	527986.46	2194445.10	Аналитический метод	0.10	–

198	527824.74	2194663.36	Аналитический метод	0.10	–
199	527675.64	2194864.68	Аналитический метод	0.10	–
200	527512.88	2195084.10	Аналитический метод	0.10	–
201	527350.60	2195303.25	Аналитический метод	0.10	–
202	527214.17	2195487.30	Аналитический метод	0.10	–
203	527068.50	2195683.91	Аналитический метод	0.10	–
204	526918.44	2195886.18	Аналитический метод	0.10	–
205	526771.98	2196083.56	Аналитический метод	0.10	–
206	526657.43	2196238.40	Аналитический метод	0.10	–
207	526714.69	2196438.62	Аналитический метод	0.10	–
208	526787.56	2196696.12	Аналитический метод	0.10	–
209	526859.25	2196946.60	Аналитический метод	0.10	–
210	526928.75	2197195.30	Аналитический метод	0.10	–
211	526995.79	2197430.75	Аналитический метод	0.10	–
212	527061.17	2197660.65	Аналитический метод	0.10	–
213	527127.22	2197894.52	Аналитический метод	0.10	–
214	527191.39	2198122.12	Аналитический метод	0.10	–
215	527189.12	2198140.24	Аналитический метод	0.10	–
216	527185.89	2198144.59	Аналитический метод	0.10	–
217	527032.48	2198307.82	Аналитический метод	0.10	–
218	526854.26	2198498.03	Аналитический метод	0.10	–
219	526691.62	2198671.45	Аналитический метод	0.10	–
220	526510.88	2198863.61	Аналитический метод	0.10	–
221	526357.81	2199026.80	Аналитический метод	0.10	–
222	526179.49	2199216.65	Аналитический метод	0.10	–
223	525997.44	2199410.42	Аналитический метод	0.10	–
224	525800.41	2199620.04	Аналитический метод	0.10	–
225	525650.76	2199779.36	Аналитический метод	0.10	–
226	525476.47	2199964.42	Аналитический метод	0.10	–
227	525262.83	2200191.81	Аналитический метод	0.10	–
228	525090.90	2200374.62	Аналитический метод	0.10	–
229	524923.27	2200552.77	Аналитический метод	0.10	–
230	524751.92	2200734.48	Аналитический метод	0.10	–
231	524591.01	2200905.60	Аналитический метод	0.10	–
232	524426.78	2201080.39	Аналитический метод	0.10	–
233	524228.98	2201290.74	Аналитический метод	0.10	–
234	524103.39	2201424.28	Аналитический метод	0.10	–
235	523946.38	2201591.57	Аналитический метод	0.10	–
236	523914.85	2201630.04	Аналитический метод	0.10	–
237	523903.98	2201640.46	Аналитический метод	0.10	–
238	523863.09	2201594.98	Аналитический метод	0.10	–
239	523873.50	2201585.21	Аналитический метод	0.10	–
240	523913.34	2201558.09	Аналитический метод	0.10	–
241	524069.14	2201392.09	Аналитический метод	0.10	–
242	524194.74	2201258.54	Аналитический метод	0.10	–
243	524392.53	2201048.20	Аналитический метод	0.10	–
244	524556.76	2200873.41	Аналитический метод	0.10	–
245	524717.69	2200702.27	Аналитический метод	0.10	–
246	524889.06	2200520.53	Аналитический метод	0.10	–
247	525056.66	2200342.42	Аналитический метод	0.10	–
248	525228.58	2200159.62	Аналитический метод	0.10	–
249	525442.24	2199932.21	Аналитический метод	0.10	–
250	525616.53	2199747.15	Аналитический метод	0.10	–
251	525766.15	2199587.86	Аналитический метод	0.10	–
252	525963.19	2199378.23	Аналитический метод	0.10	–
253	526145.23	2199184.47	Аналитический метод	0.10	–
254	526323.53	2198994.63	Аналитический метод	0.10	–
255	526476.64	2198831.42	Аналитический метод	0.10	–
256	526657.35	2198639.28	Аналитический метод	0.10	–
257	526819.97	2198465.88	Аналитический метод	0.10	–
258	526998.22	2198275.64	Аналитический метод	0.10	–
259	527142.55	2198122.08	Аналитический метод	0.10	–
260	527081.99	2197907.28	Аналитический метод	0.10	–
261	527015.96	2197673.48	Аналитический метод	0.10	–
262	526950.59	2197443.61	Аналитический метод	0.10	–
263	526883.50	2197208.00	Аналитический метод	0.10	–
264	526814.05	2196959.46	Аналитический метод	0.10	–
265	526742.36	2196709.02	Аналитический метод	0.10	–
266	526669.47	2196451.45	Аналитический метод	0.10	–
267	526609.06	2196240.19	Аналитический метод	0.10	–
268	526612.76	2196219.75	Аналитический метод	0.10	–

269	526734.21	2196055.59	Аналитический метод	0.10	–
270	526880.70	2195858.18	Аналитический метод	0.10	–
271	527030.74	2195655.92	Аналитический метод	0.10	–
272	527176.41	2195459.32	Аналитический метод	0.10	–
273	527312.84	2195275.27	Аналитический метод	0.10	–
274	527475.13	2195056.11	Аналитический метод	0.10	–
275	527637.87	2194836.70	Аналитический метод	0.10	–
276	527786.98	2194635.38	Аналитический метод	0.10	–
277	527948.70	2194417.12	Аналитический метод	0.10	–
278	528103.88	2194207.72	Аналитический метод	0.10	–
279	528253.21	2194006.20	Аналитический метод	0.10	–
280	528411.44	2193792.28	Аналитический метод	0.10	–
281	528559.78	2193591.78	Аналитический метод	0.10	–
282	528728.42	2193364.72	Аналитический метод	0.10	–
283	528866.18	2193178.71	Аналитический метод	0.10	–
284	529004.83	2192991.39	Аналитический метод	0.10	–
285	529142.55	2192805.42	Аналитический метод	0.10	–
286	529276.33	2192624.96	Аналитический метод	0.10	–
287	529294.92	2192615.45	Аналитический метод	0.10	–
288	529561.65	2192612.23	Аналитический метод	0.10	–
289	529838.67	2192609.15	Аналитический метод	0.10	–
290	530113.07	2192605.56	Аналитический метод	0.10	–
291	530381.31	2192602.61	Аналитический метод	0.10	–
292	530654.95	2192599.51	Аналитический метод	0.10	–
293	530929.31	2192595.96	Аналитический метод	0.10	–
294	531204.36	2192593.00	Аналитический метод	0.10	–
295	531462.87	2192589.83	Аналитический метод	0.10	–
296	531723.06	2192586.39	Аналитический метод	0.10	–
297	531994.09	2192582.96	Аналитический метод	0.10	–
298	532335.20	2192579.02	Аналитический метод	0.10	–
299	532676.05	2192574.82	Аналитический метод	0.10	–
300	532935.35	2192571.53	Аналитический метод	0.10	–
301	533174.62	2192568.67	Аналитический метод	0.10	–
302	533447.34	2192565.87	Аналитический метод	0.10	–
303	533710.31	2192562.11	Аналитический метод	0.10	–
304	533968.18	2192558.97	Аналитический метод	0.10	–
305	534232.71	2192555.66	Аналитический метод	0.10	–
306	534490.59	2192552.38	Аналитический метод	0.10	–
307	534765.04	2192549.24	Аналитический метод	0.10	–
308	534971.92	2192546.50	Аналитический метод	0.10	–
309	535235.93	2192542.84	Аналитический метод	0.10	–
310	535453.71	2192539.97	Аналитический метод	0.10	–
311	535645.86	2192537.41	Аналитический метод	0.10	–
312	535659.64	2192541.65	Аналитический метод	0.10	–
313	535781.91	2192627.12	Аналитический метод	0.10	–
314	536064.24	2192824.60	Аналитический метод	0.10	–
315	536270.90	2192968.79	Аналитический метод	0.10	–
316	536461.38	2193101.32	Аналитический метод	0.10	–
317	536633.63	2193221.49	Аналитический метод	0.10	–
318	536831.05	2193358.95	Аналитический метод	0.10	–
319	537245.42	2193647.25	Аналитический метод	0.10	–
320	537470.55	2193804.36	Аналитический метод	0.10	–
321	537672.04	2193944.79	Аналитический метод	0.10	–
322	537899.90	2194103.82	Аналитический метод	0.10	–
323	538181.99	2194300.81	Аналитический метод	0.10	–
324	538310.33	2194344.72	Аналитический метод	0.10	–
325	538602.60	2194444.55	Аналитический метод	0.10	–
326	539048.41	2194596.93	Аналитический метод	0.10	–
327	539390.41	2194714.22	Аналитический метод	0.10	–
328	539404.38	2194727.19	Аналитический метод	0.10	–
329	539543.97	2195052.40	Аналитический метод	0.10	–
330	539623.66	2195237.22	Аналитический метод	0.10	–
331	539715.90	2195451.91	Аналитический метод	0.10	–
332	539821.28	2195698.81	Аналитический метод	0.10	–
333	539924.76	2195940.55	Аналитический метод	0.10	–
334	540029.20	2196184.73	Аналитический метод	0.10	–
335	540123.64	2196404.98	Аналитический метод	0.10	–
336	540216.70	2196621.61	Аналитический метод	0.10	–
337	540300.37	2196816.91	Аналитический метод	0.10	–
338	540417.19	2197089.71	Аналитический метод	0.10	–
339	540501.45	2197286.43	Аналитический метод	0.10	–

340	540593.62	2197500.49	Аналитический метод	0.10	–
341	540698.01	2197743.09	Аналитический метод	0.10	–
342	540788.24	2197953.93	Аналитический метод	0.10	–
343	540881.19	2198168.75	Аналитический метод	0.10	–
344	540984.75	2198411.30	Аналитический метод	0.10	–
345	541100.52	2198679.92	Аналитический метод	0.10	–
346	541226.09	2198971.55	Аналитический метод	0.10	–
347	541332.25	2199218.59	Аналитический метод	0.10	–
348	541432.98	2199451.81	Аналитический метод	0.10	–
349	541643.04	2199940.20	Аналитический метод	0.10	–
350	541644.69	2199953.04	Аналитический метод	0.10	–
351	541593.82	2200285.62	Аналитический метод	0.10	–
352	541569.73	2200443.94	Аналитический метод	0.10	–
353	541525.57	2200731.18	Аналитический метод	0.10	–
354	541483.20	2201009.56	Аналитический метод	0.10	–
355	541593.12	2201333.39	Аналитический метод	0.10	–
356	541661.39	2201534.69	Аналитический метод	0.10	–
357	541925.30	2201536.07	Аналитический метод	0.10	–
358	542152.28	2201537.87	Аналитический метод	0.10	–
359	542397.88	2201539.20	Аналитический метод	0.10	–
360	542594.12	2201540.41	Аналитический метод	0.10	–
361	542850.09	2201542.42	Аналитический метод	0.10	–
362	543022.77	2201543.09	Аналитический метод	0.10	–
363	543246.87	2201544.44	Аналитический метод	0.10	–
364	543255.45	2201546.12	Аналитический метод	0.10	–
365	543515.00	2201649.88	Аналитический метод	0.10	–
366	543775.48	2201646.77	Аналитический метод	0.10	–
367	544015.17	2201642.67	Аналитический метод	0.10	–
368	544248.96	2201639.06	Аналитический метод	0.10	–
369	544519.62	2201635.06	Аналитический метод	0.10	–
370	544814.48	2201630.22	Аналитический метод	0.10	–
371	544834.62	2201640.99	Аналитический метод	0.10	–
372	544956.47	2201830.04	Аналитический метод	0.10	–
373	545170.23	2201986.50	Аналитический метод	0.10	–
374	545383.34	2202142.68	Аналитический метод	0.10	–
375	545563.06	2202274.13	Аналитический метод	0.10	–
376	545693.84	2202370.38	Аналитический метод	0.10	–
377	545886.80	2202512.14	Аналитический метод	0.10	–
378	546097.12	2202666.36	Аналитический метод	0.10	–
379	546166.07	2202716.18	Аналитический метод	0.10	–
380	546237.83	2202769.40	Аналитический метод	0.10	–
381	546429.45	2202910.27	Аналитический метод	0.10	–
382	546613.14	2203044.99	Аналитический метод	0.10	–
383	546796.89	2203179.57	Аналитический метод	0.10	–
384	547002.92	2203330.48	Аналитический метод	0.10	–
385	547179.75	2203460.10	Аналитический метод	0.10	–
386	547205.85	2203479.24	Аналитический метод	0.10	–
387	547404.97	2203625.12	Аналитический метод	0.10	–
388	547613.15	2203777.31	Аналитический метод	0.10	–
389	547794.02	2203909.89	Аналитический метод	0.10	–
390	547979.78	2204045.86	Аналитический метод	0.10	–
391	548184.96	2204196.61	Аналитический метод	0.10	–
392	548319.00	2204294.94	Аналитический метод	0.10	–
393	548570.20	2204478.76	Аналитический метод	0.10	–
394	548791.80	2204640.40	Аналитический метод	0.10	–
395	548969.57	2204770.97	Аналитический метод	0.10	–
396	549154.80	2204906.73	Аналитический метод	0.10	–
397	549300.55	2205013.40	Аналитический метод	0.10	–
398	549478.07	2205142.81	Аналитический метод	0.10	–
399	549659.19	2205275.22	Аналитический метод	0.10	–
400	549831.50	2205401.54	Аналитический метод	0.10	–
401	550022.78	2205295.41	Аналитический метод	0.10	–
402	550170.62	2205212.23	Аналитический метод	0.10	–
403	550372.57	2205099.92	Аналитический метод	0.10	–
404	550578.47	2204985.30	Аналитический метод	0.10	–
405	550796.27	2204863.60	Аналитический метод	0.10	–
406	551000.54	2204750.45	Аналитический метод	0.10	–
407	551217.06	2204629.74	Аналитический метод	0.10	–
408	551292.83	2204518.38	Аналитический метод	0.10	–
409	551300.21	2204511.42	Аналитический метод	0.10	–
410	551507.33	2204387.70	Аналитический метод	0.10	–




## 3. Сведения о характерных точках части (частей) границы объекта

Обозначение характерных точек части границы	Координаты, м		Метод определения координат характерной точки	Средняя квадратическая погрешность положения характерной точки ( $M_i$ ), м	Описание обозначения точки на местности (при наличии)
	X	Y			
1	2	3	4	5	6
–	–	–	–	–	–



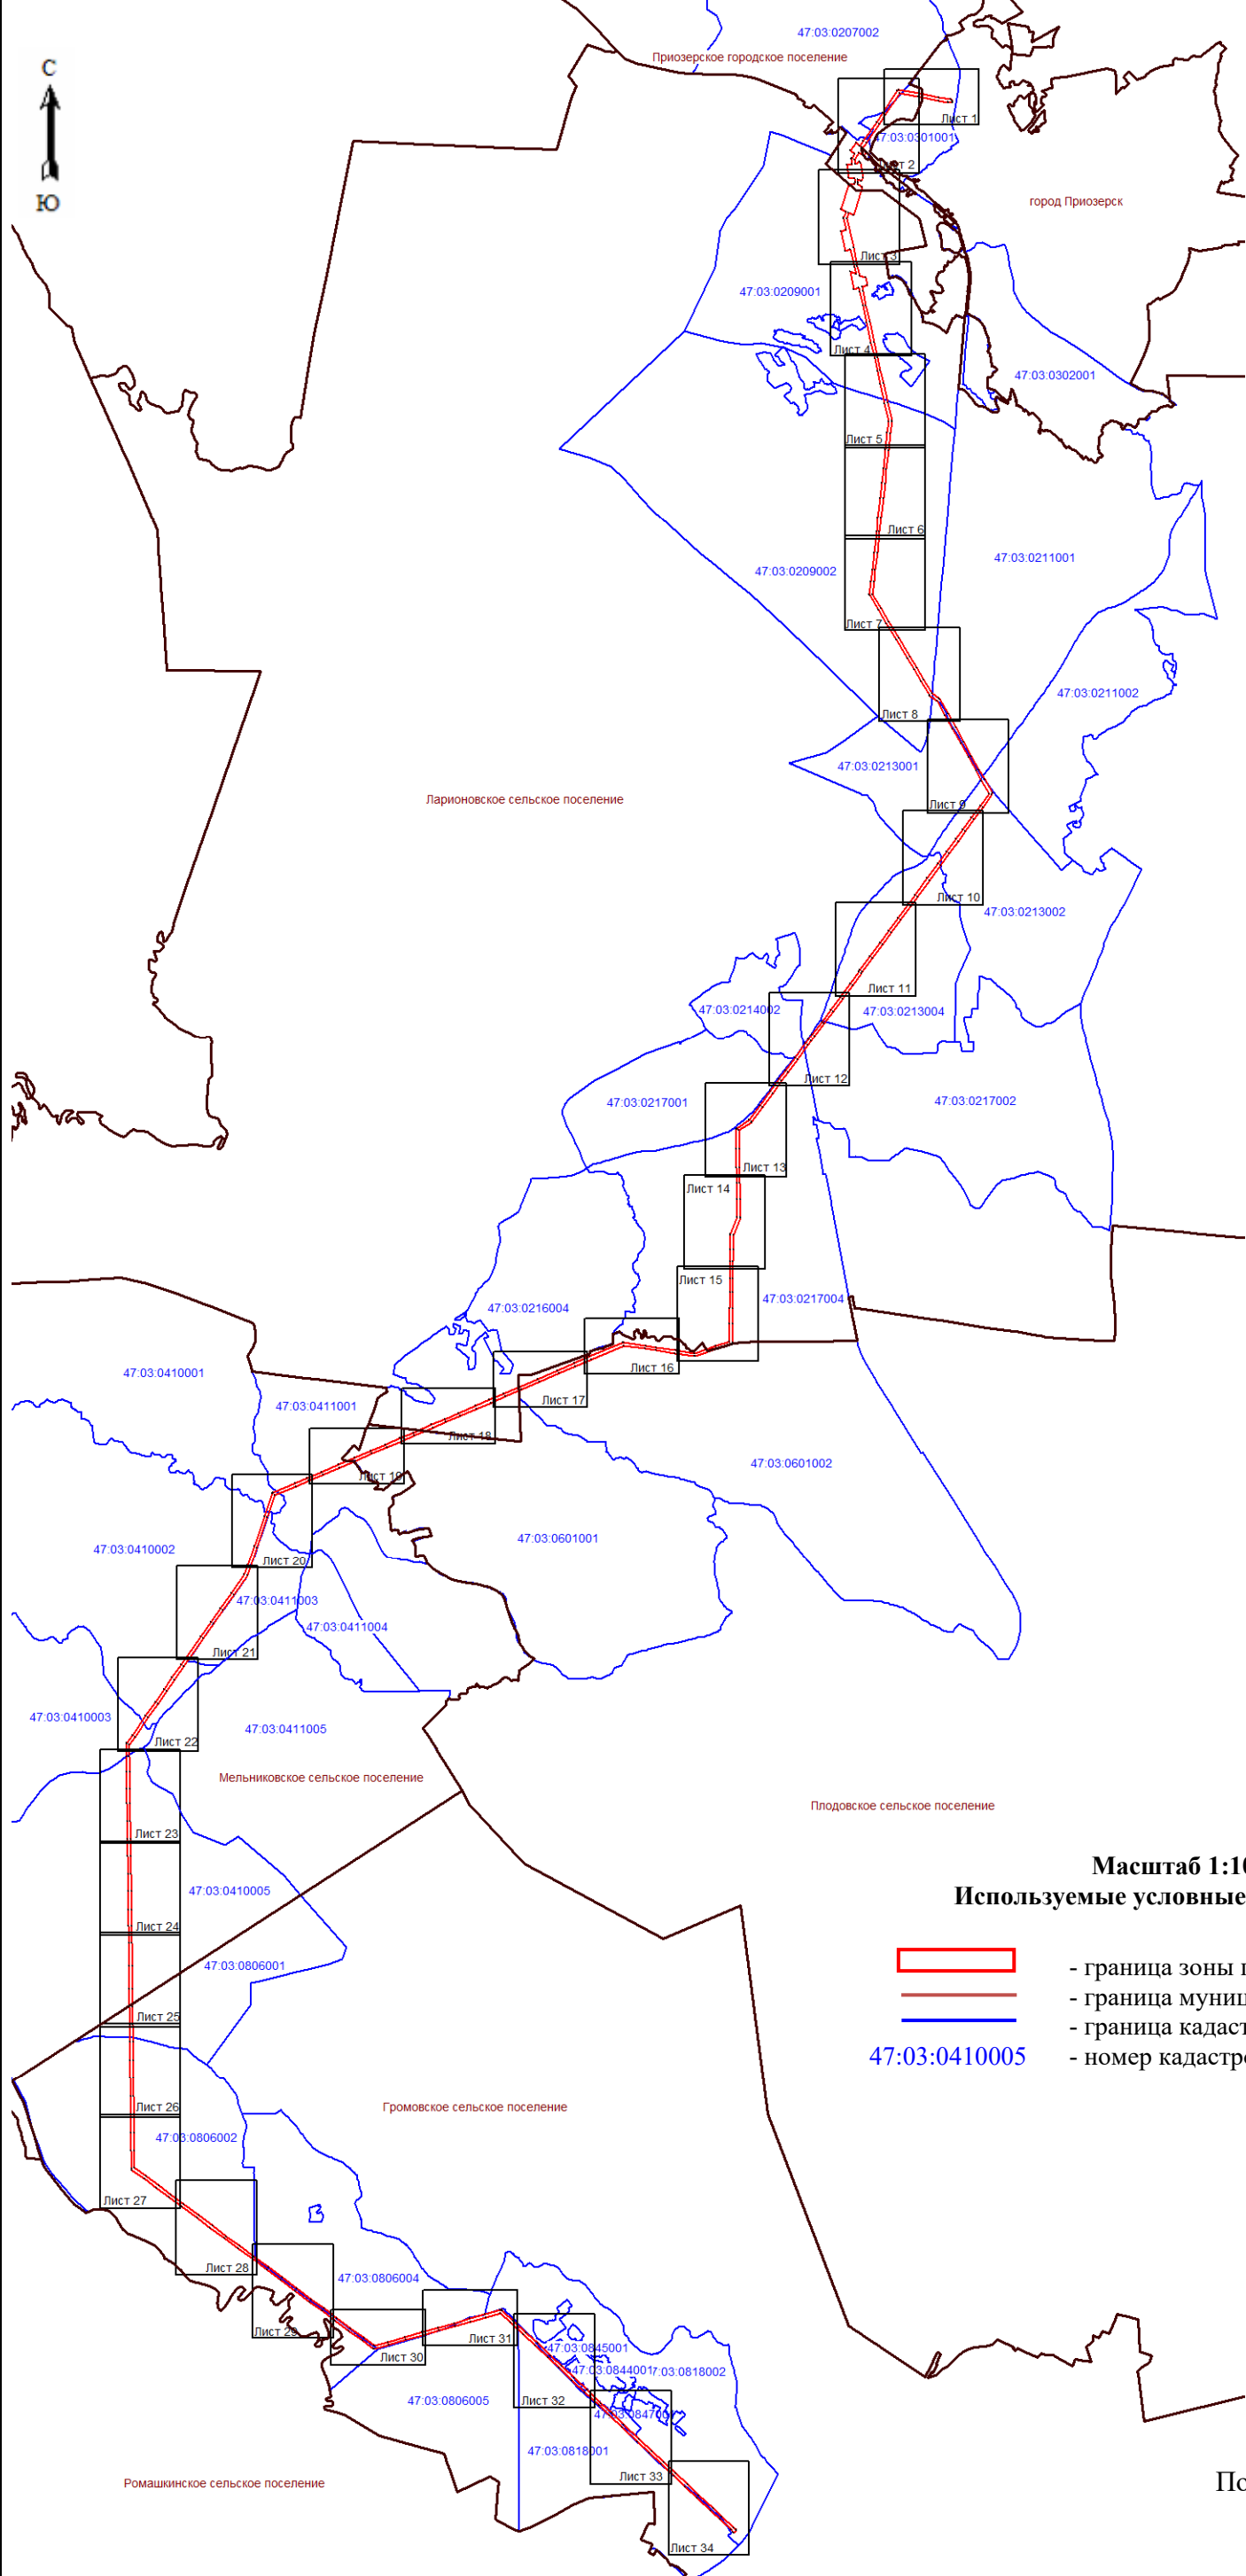


**Раздел 4**  
**План границ зоны публичного сервитута ВЛ 110 кВ Отраденская-1**  
**Обзорная схема расположения листов**




**Масштаб 1:100000**

**Используемые условные знаки и обозначения:**

-  - граница зоны публичного сервитута;
-  - граница муниципальных образований;
-  - граница кадастрового квартала;
- 47:03:0410005 - номер кадастрового квартала;



Подпись \_\_\_\_\_ (Хурчак Е.В.)  
 Место составления \_\_\_\_\_ листа, составившего  
 объект \_\_\_\_\_ участка, подлежащего зонированию границ объекта  
 Дата 01.12.2025г.

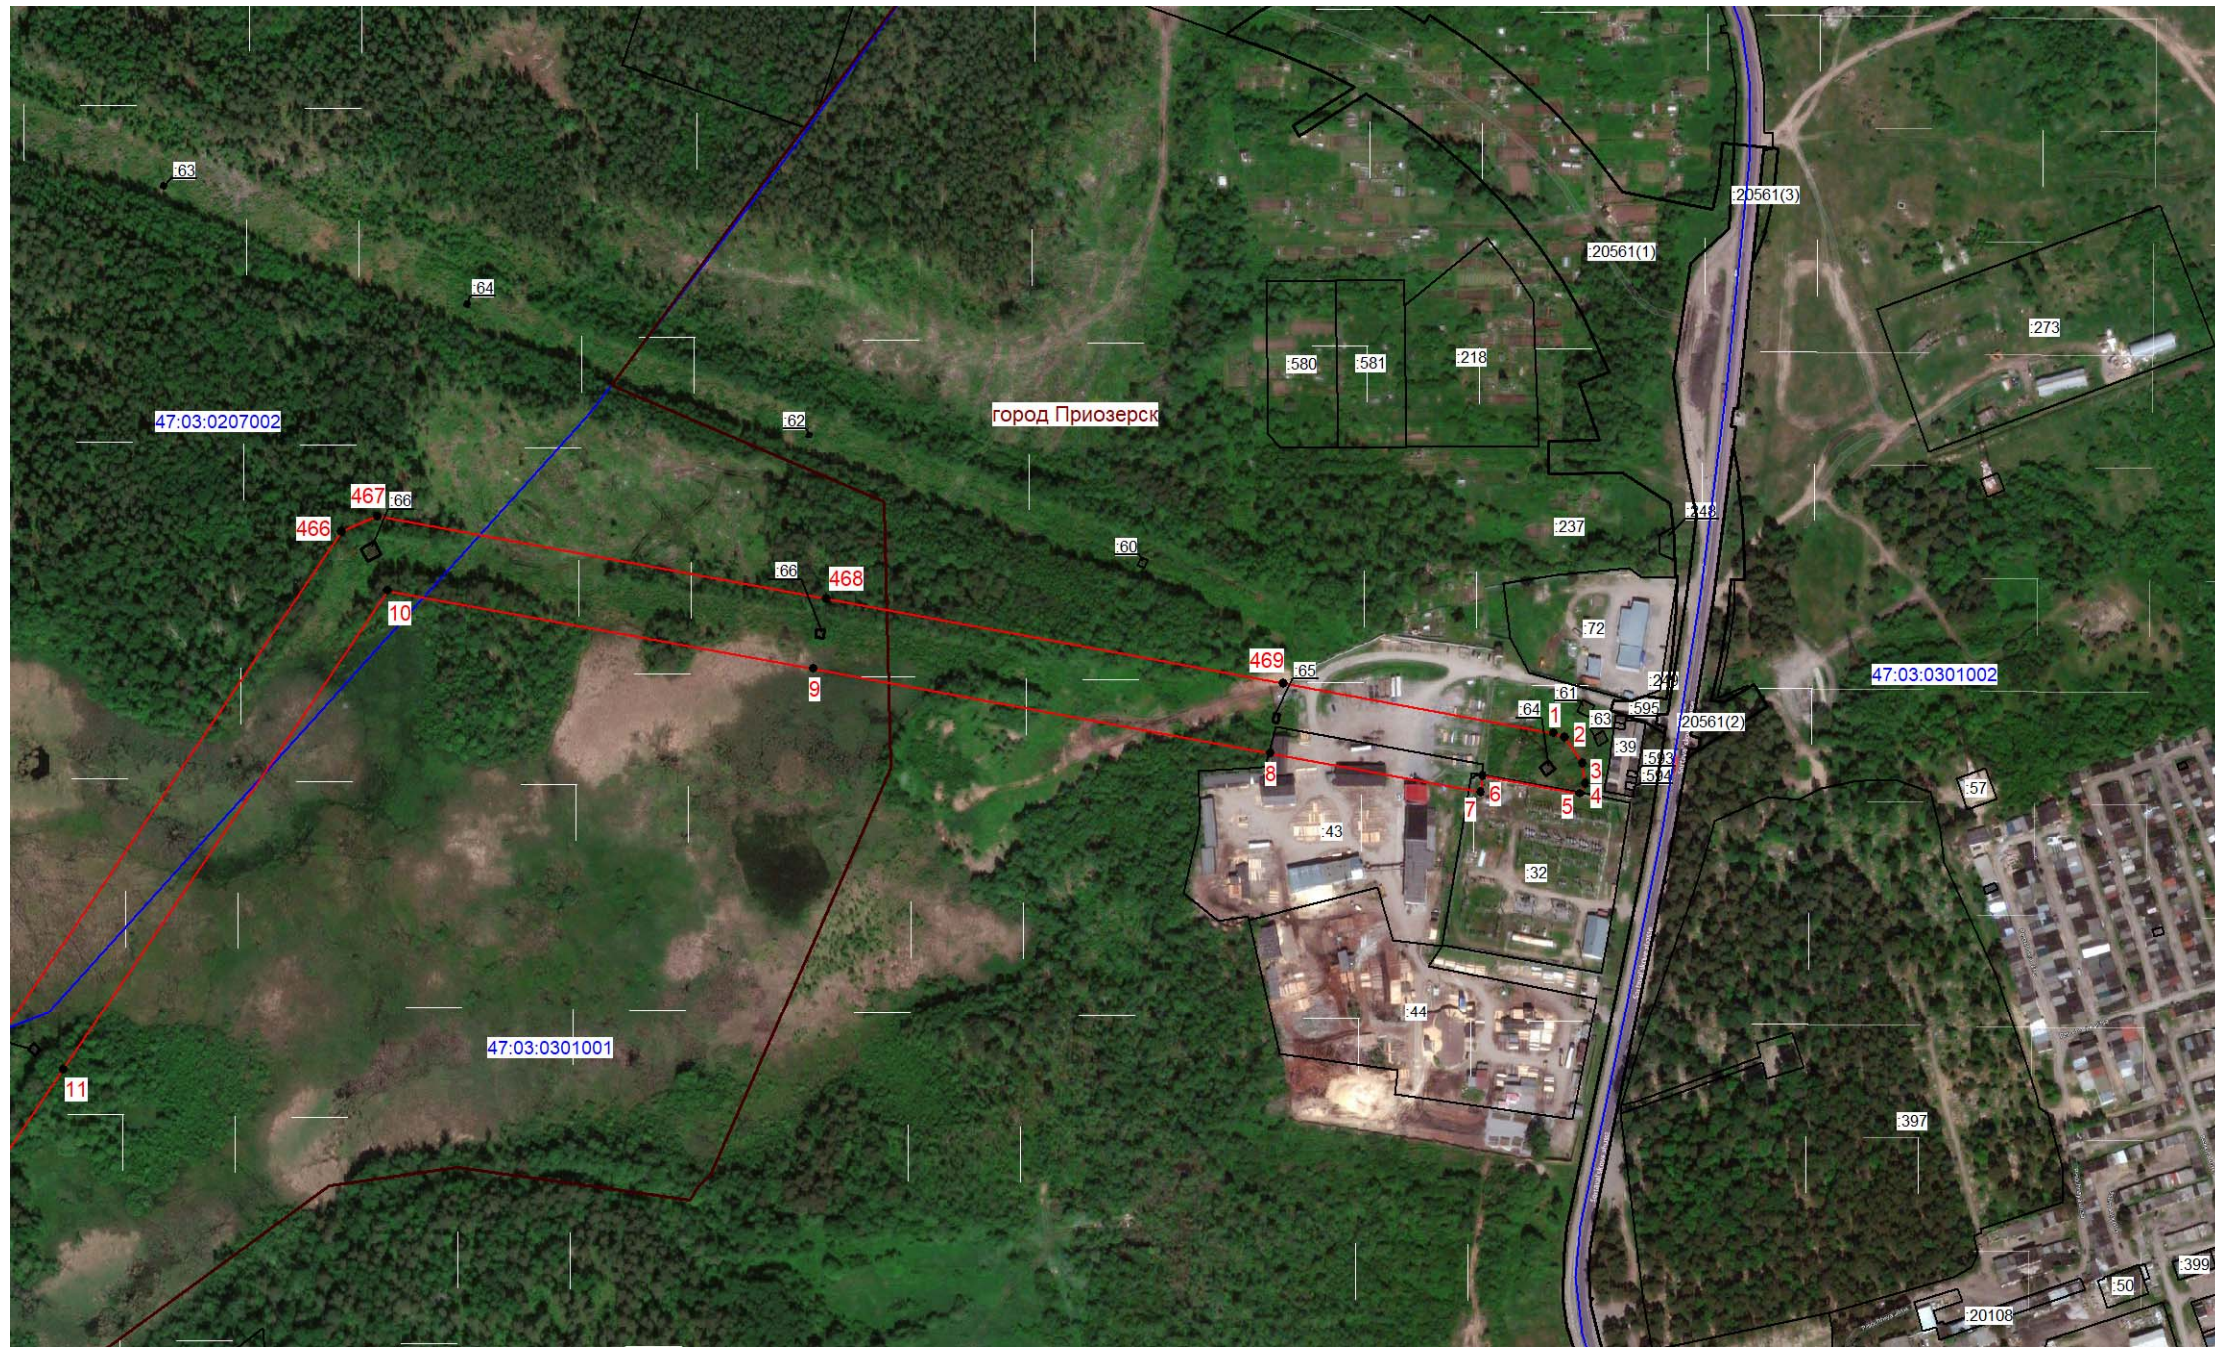


Масштаб 1:5000

Используемые условные знаки и обозначения:

- граница зоны публичного сервитута;
- 1 - поворотная точка публичного сервитута;
- граница кадастрового квартала;
- 47:03:0301001 - номер кадастрового квартала;
- граница существующего земельного участка;
- :43 - номер земельного участка, учтенного в ЕГРН;
- граница муниципальных образований.



Подпись \_\_\_\_\_ ( Хурчак Е.В.)  
 Место составления документа, составившего  
 описание местоположения границ объекта  
 Дата 01.12.2025г.

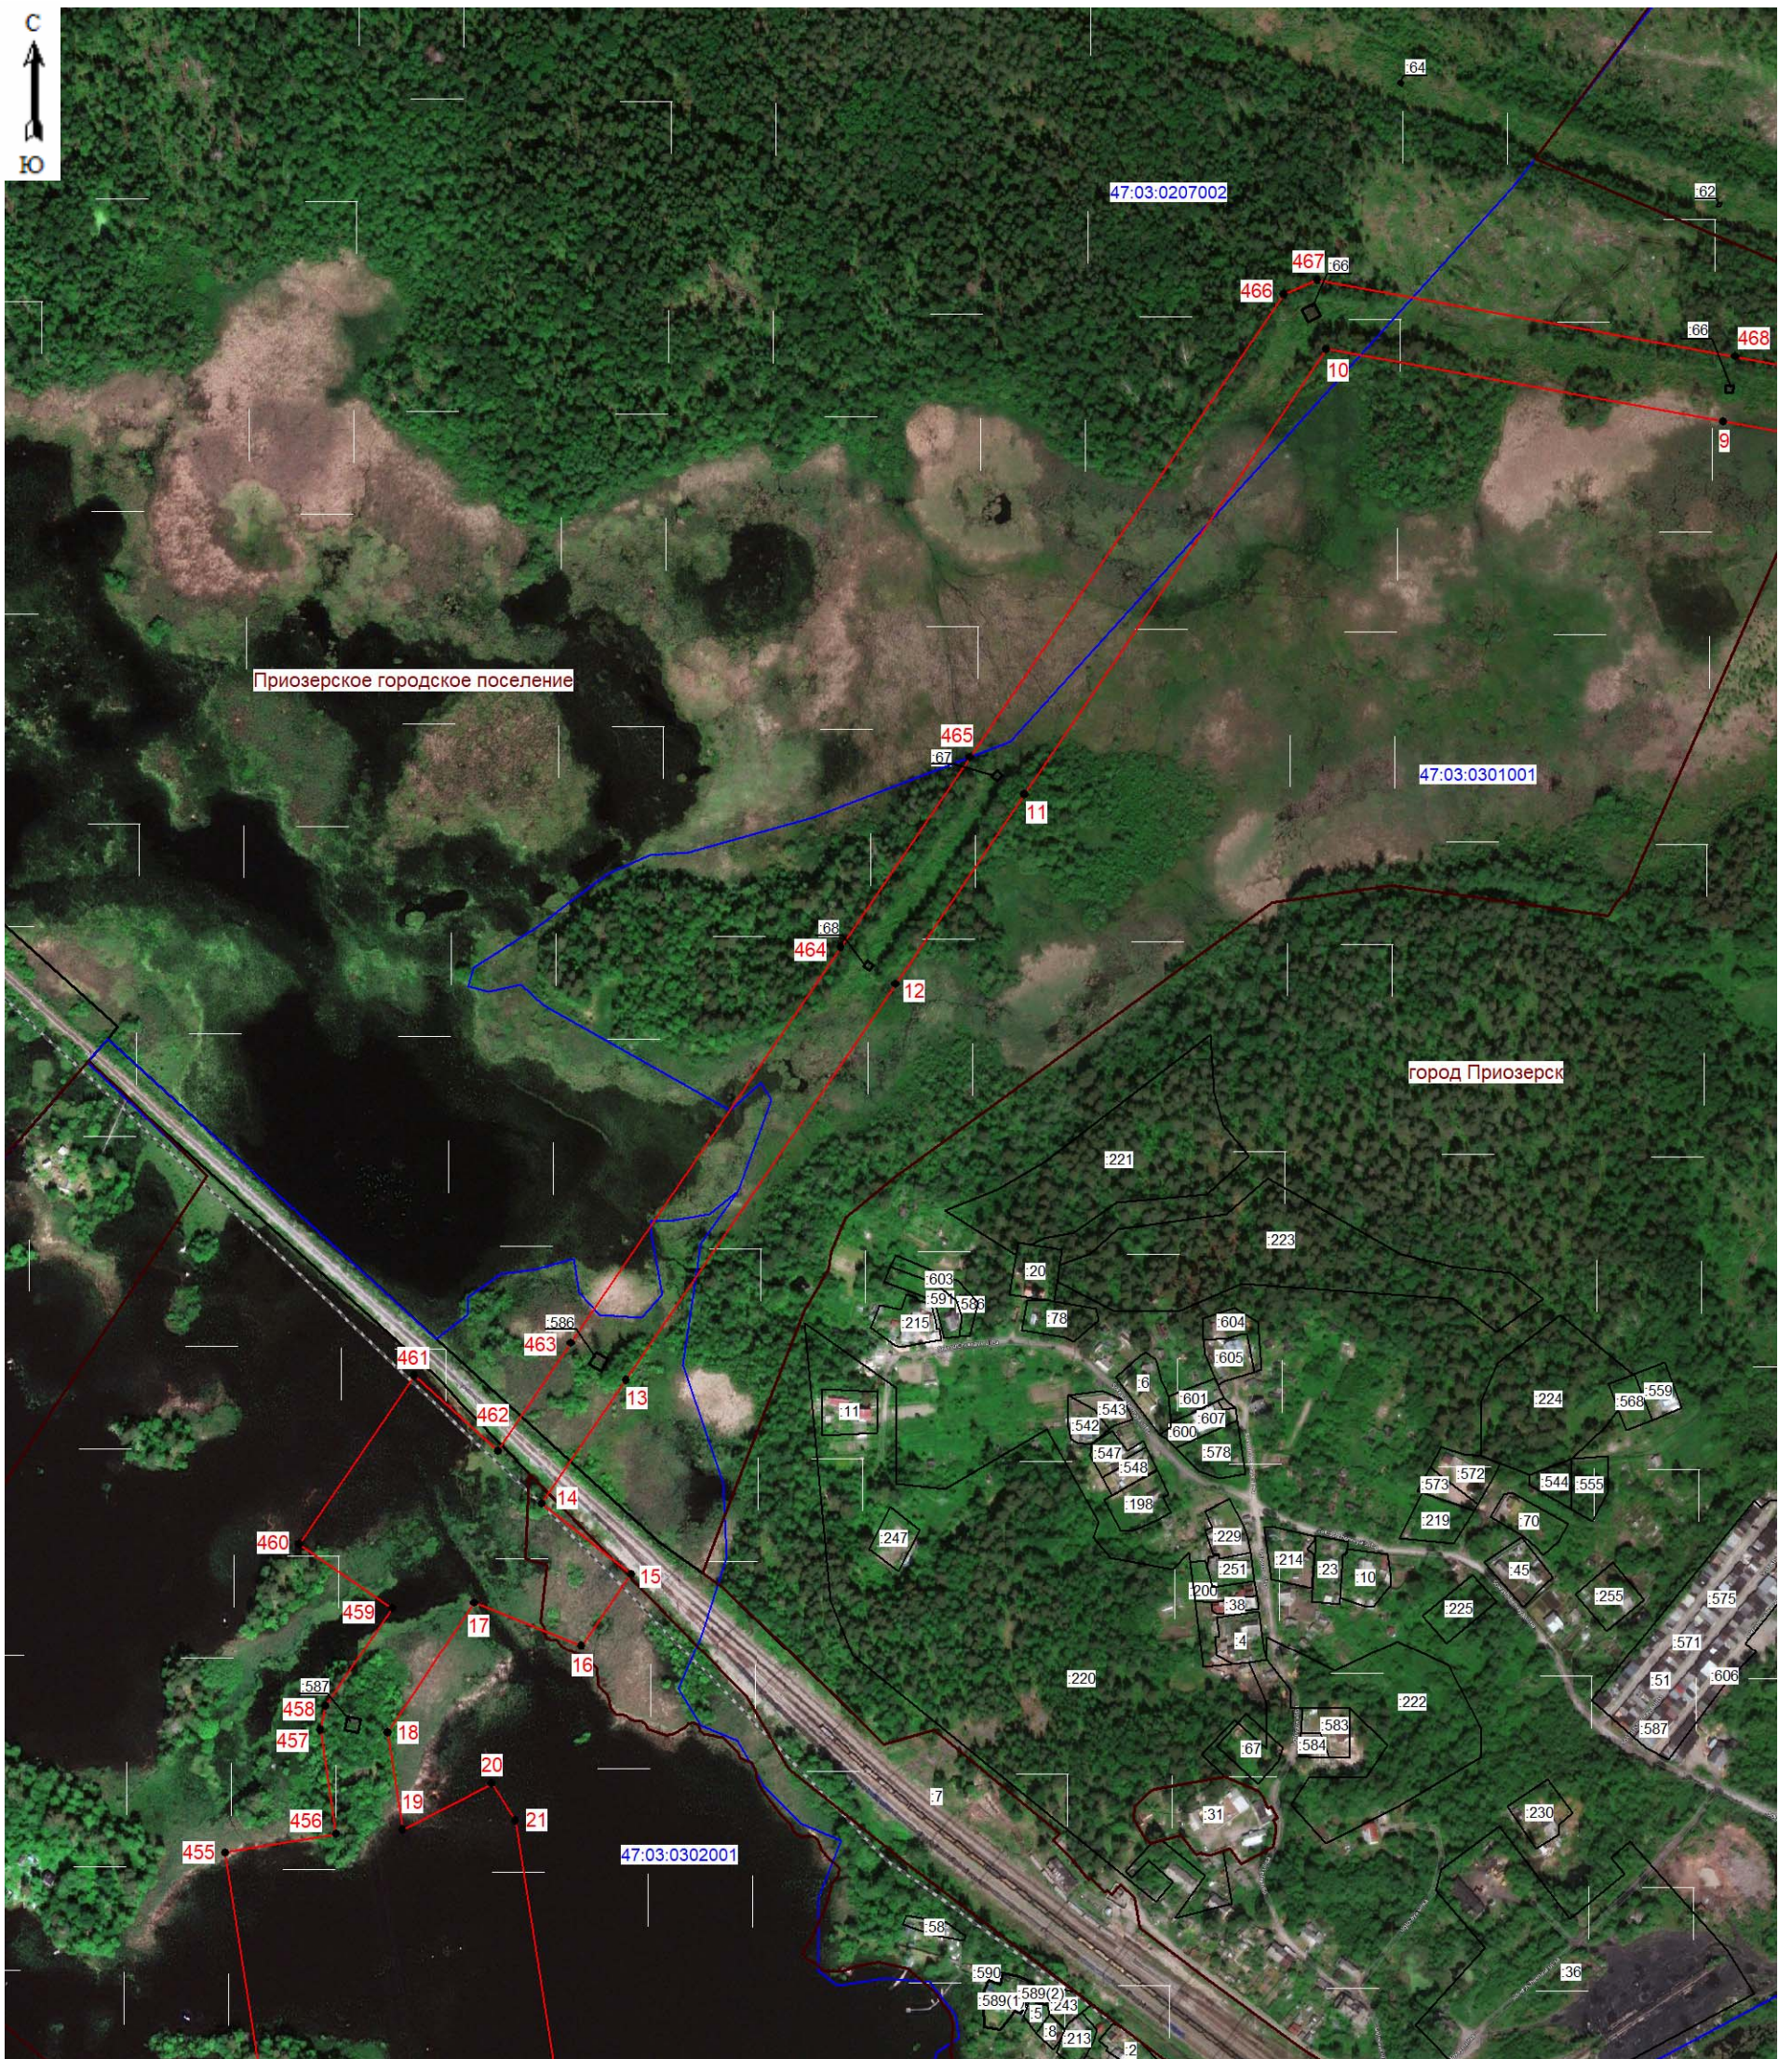


Масштаб 1:5000

Используемые условные знаки и обозначения:

- граница зоны публичного сервитута;
- 9 - поворотная точка публичного сервитута;
- граница кадастрового квартала;
- 47:03:0302001 - номер кадастрового квартала;
- граница земельного участка;
- :247 - номер земельного участка, учтенного в ЕГРН;
- граница муниципальных образований.



Подпись \_\_\_\_\_ (Хурчак Е.В.)  
 Место для оттиска печати лица, составившего  
 описание местоположения границ объекта  
 Дата 01.12.2025г.

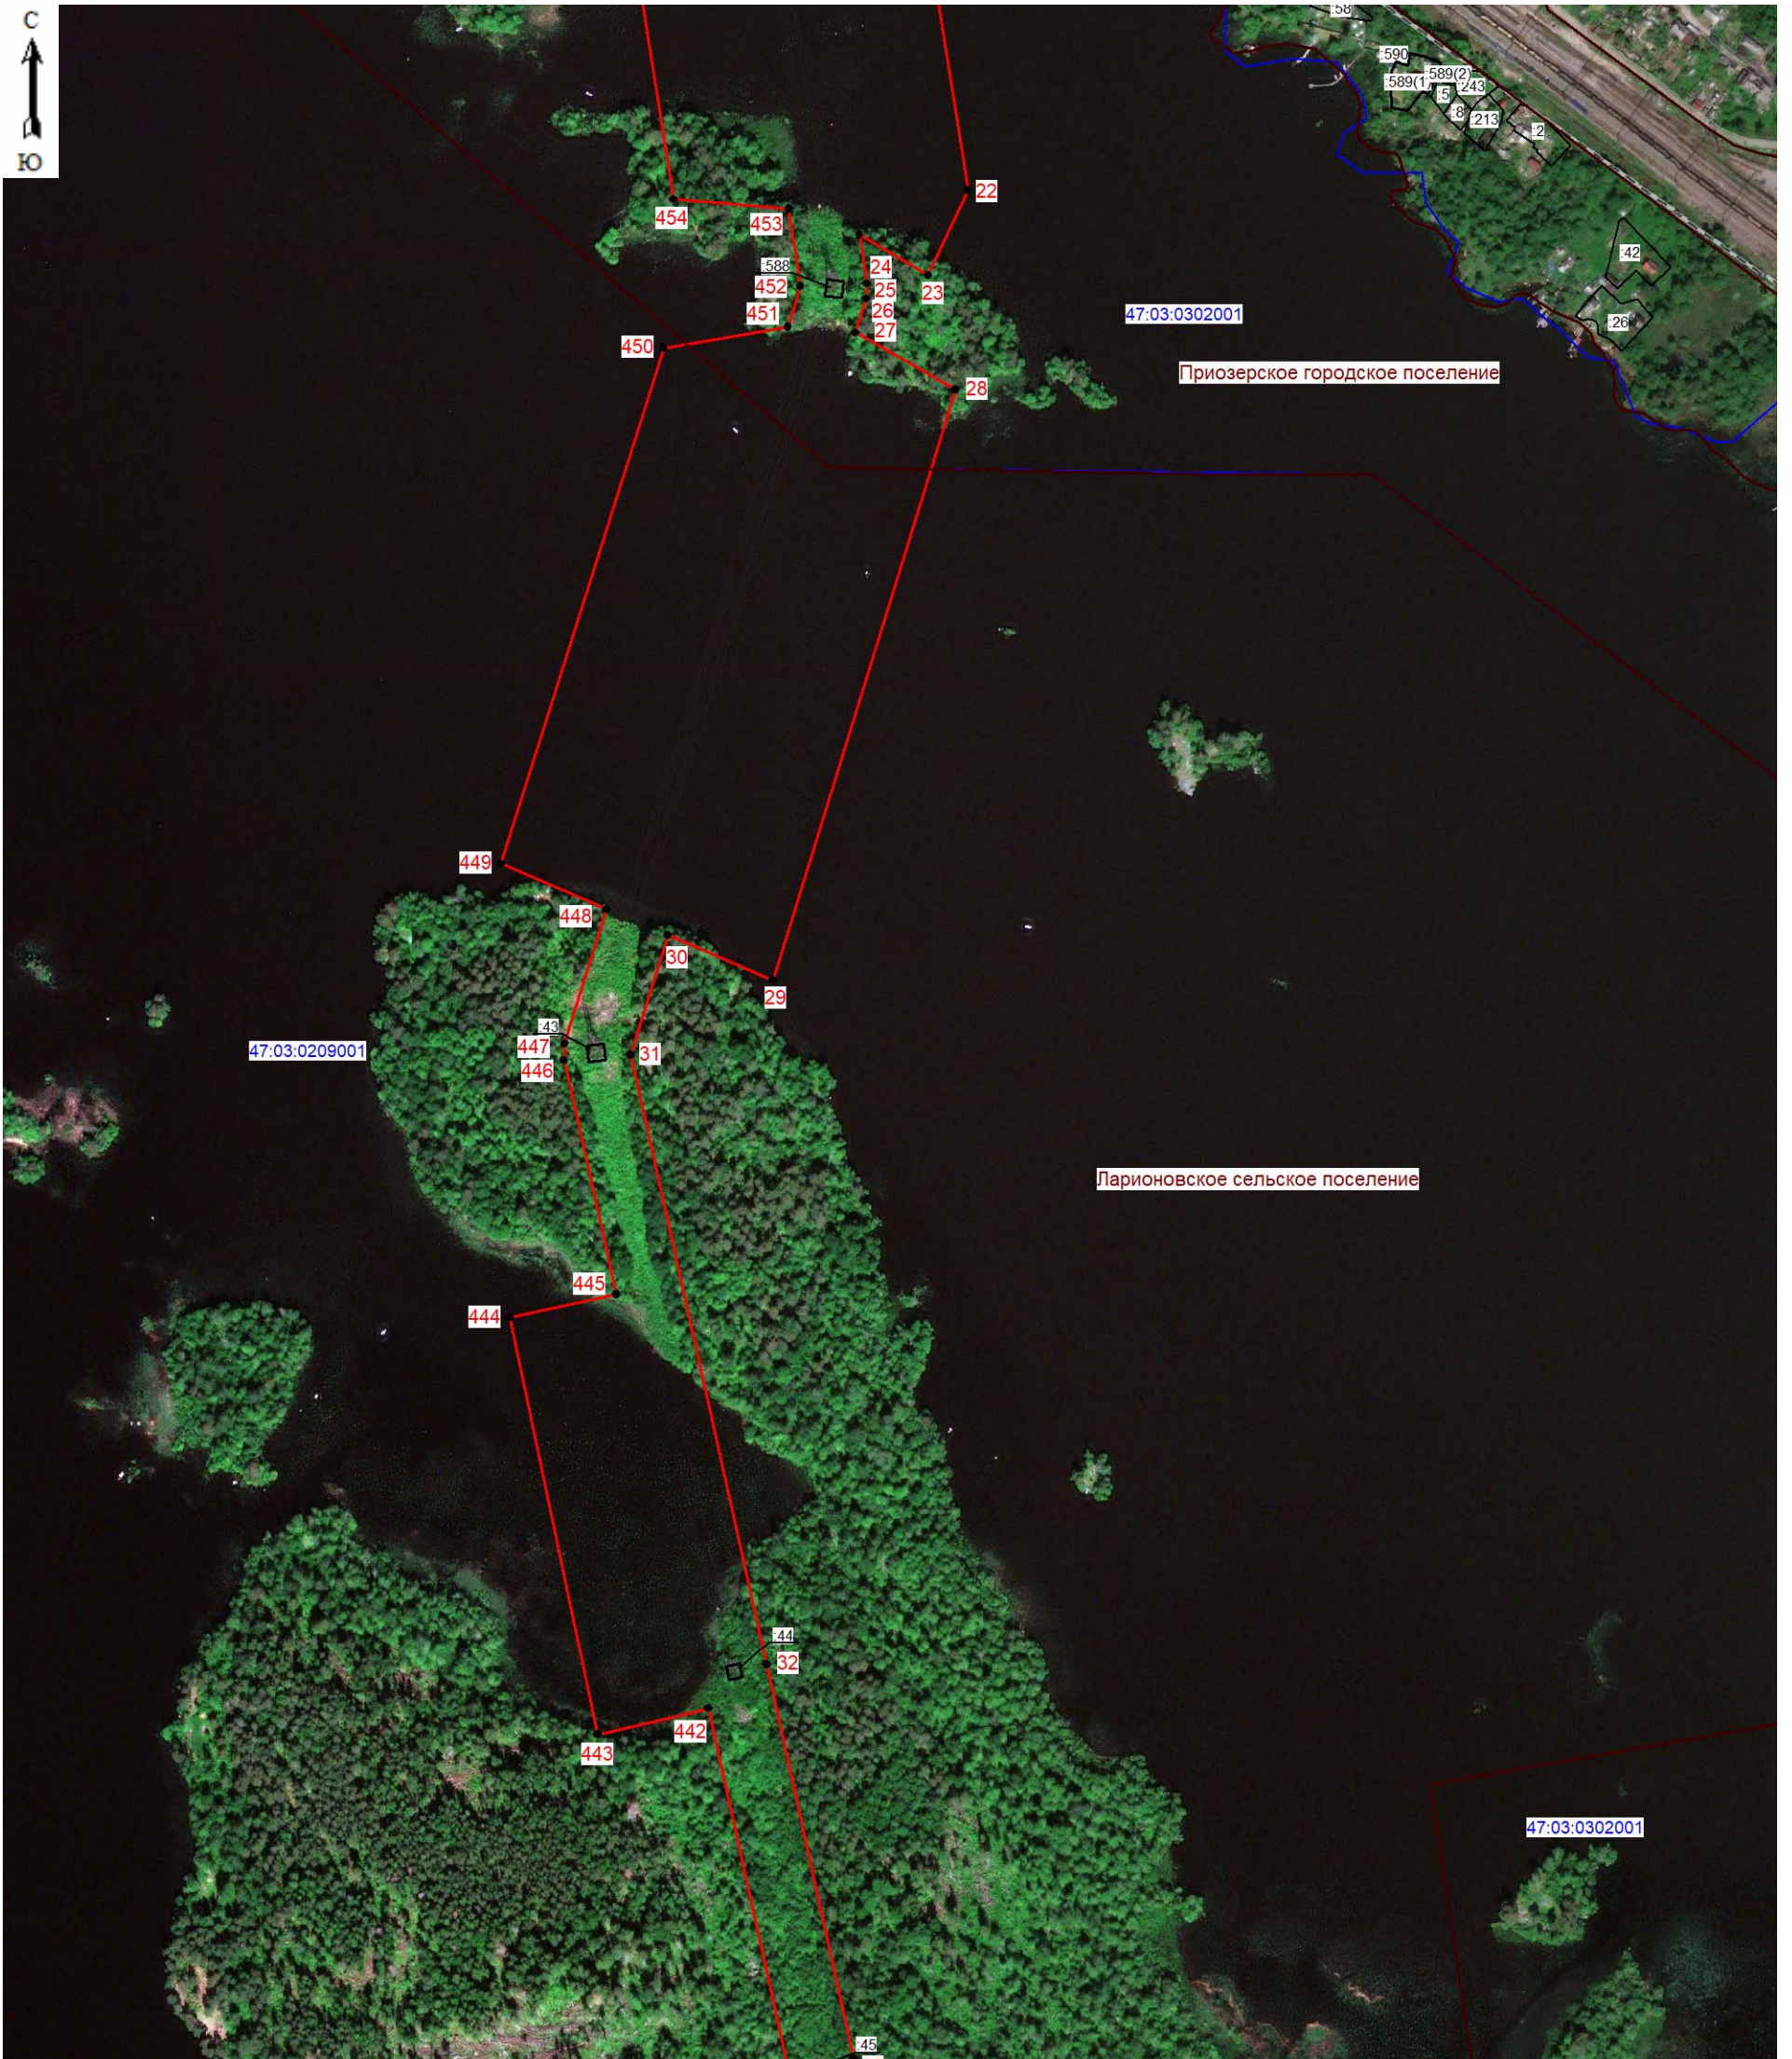


Масштаб 1:5000

Используемые условные знаки и обозначения:

- граница зоны публичного сервитута;
- 22 - поворотная точка публичного сервитута;
- граница кадастрового квартала;
- 47:03:0302001 - номер кадастрового квартала;
- граница земельного участка;
- :42 - номер земельного участка, учтенного в ЕГРН;
- граница муниципальных образований.



Подпись \_\_\_\_\_ (Хурчак Е.В.)  
 Место для оттиска печатной формы, составившего  
 описание местоположения границ объекта  
 Дата 01.12.2025г.

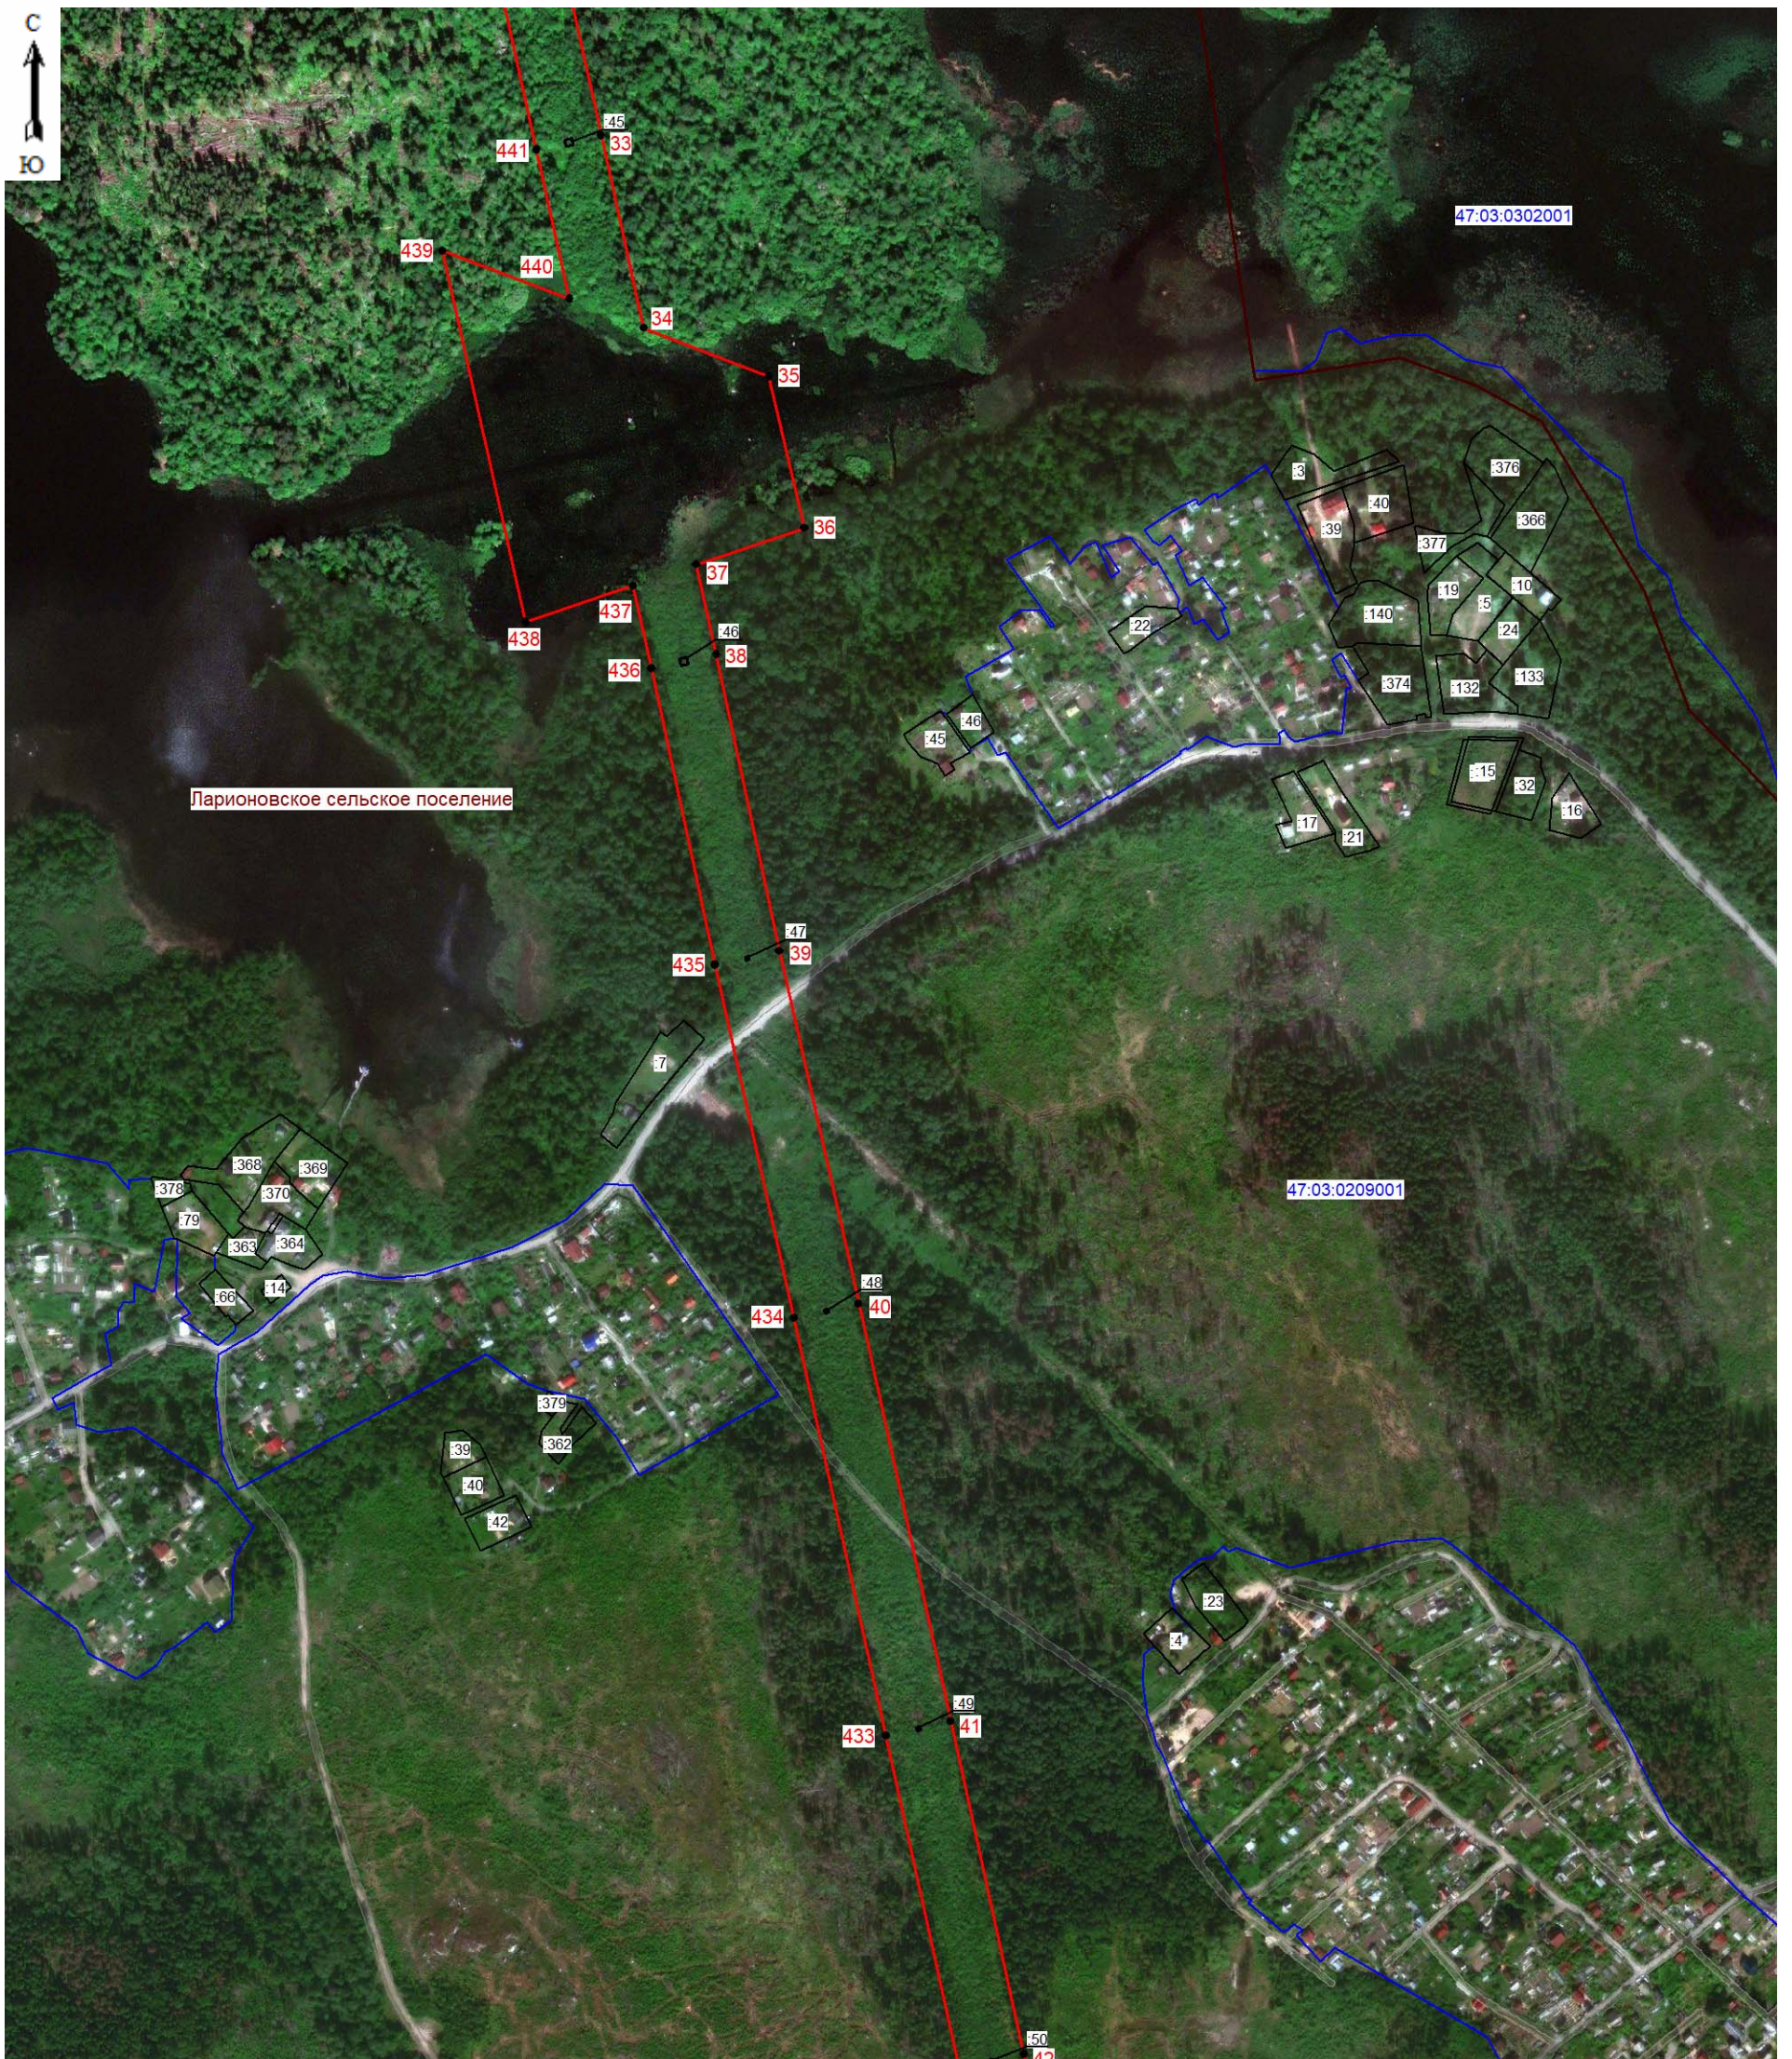


Масштаб 1:5000

**Используемые условные знаки и обозначения:**

- граница зоны публичного сервитута;
- **33** - поворотная точка публичного сервитута;
- граница кадастрового квартала;
- 47:03:0209001 - номер кадастрового квартала;
- граница земельного участка;
- :42 - номер земельного участка, учтенного в ЕГРН;
- граница муниципальных образований.



Подпись \_\_\_\_\_ (Хурчак Е.В.)  
 Место для оттиска печатного лица, составившего  
 описание местоположения границ объекта  
 Дата 01.12.2025г.

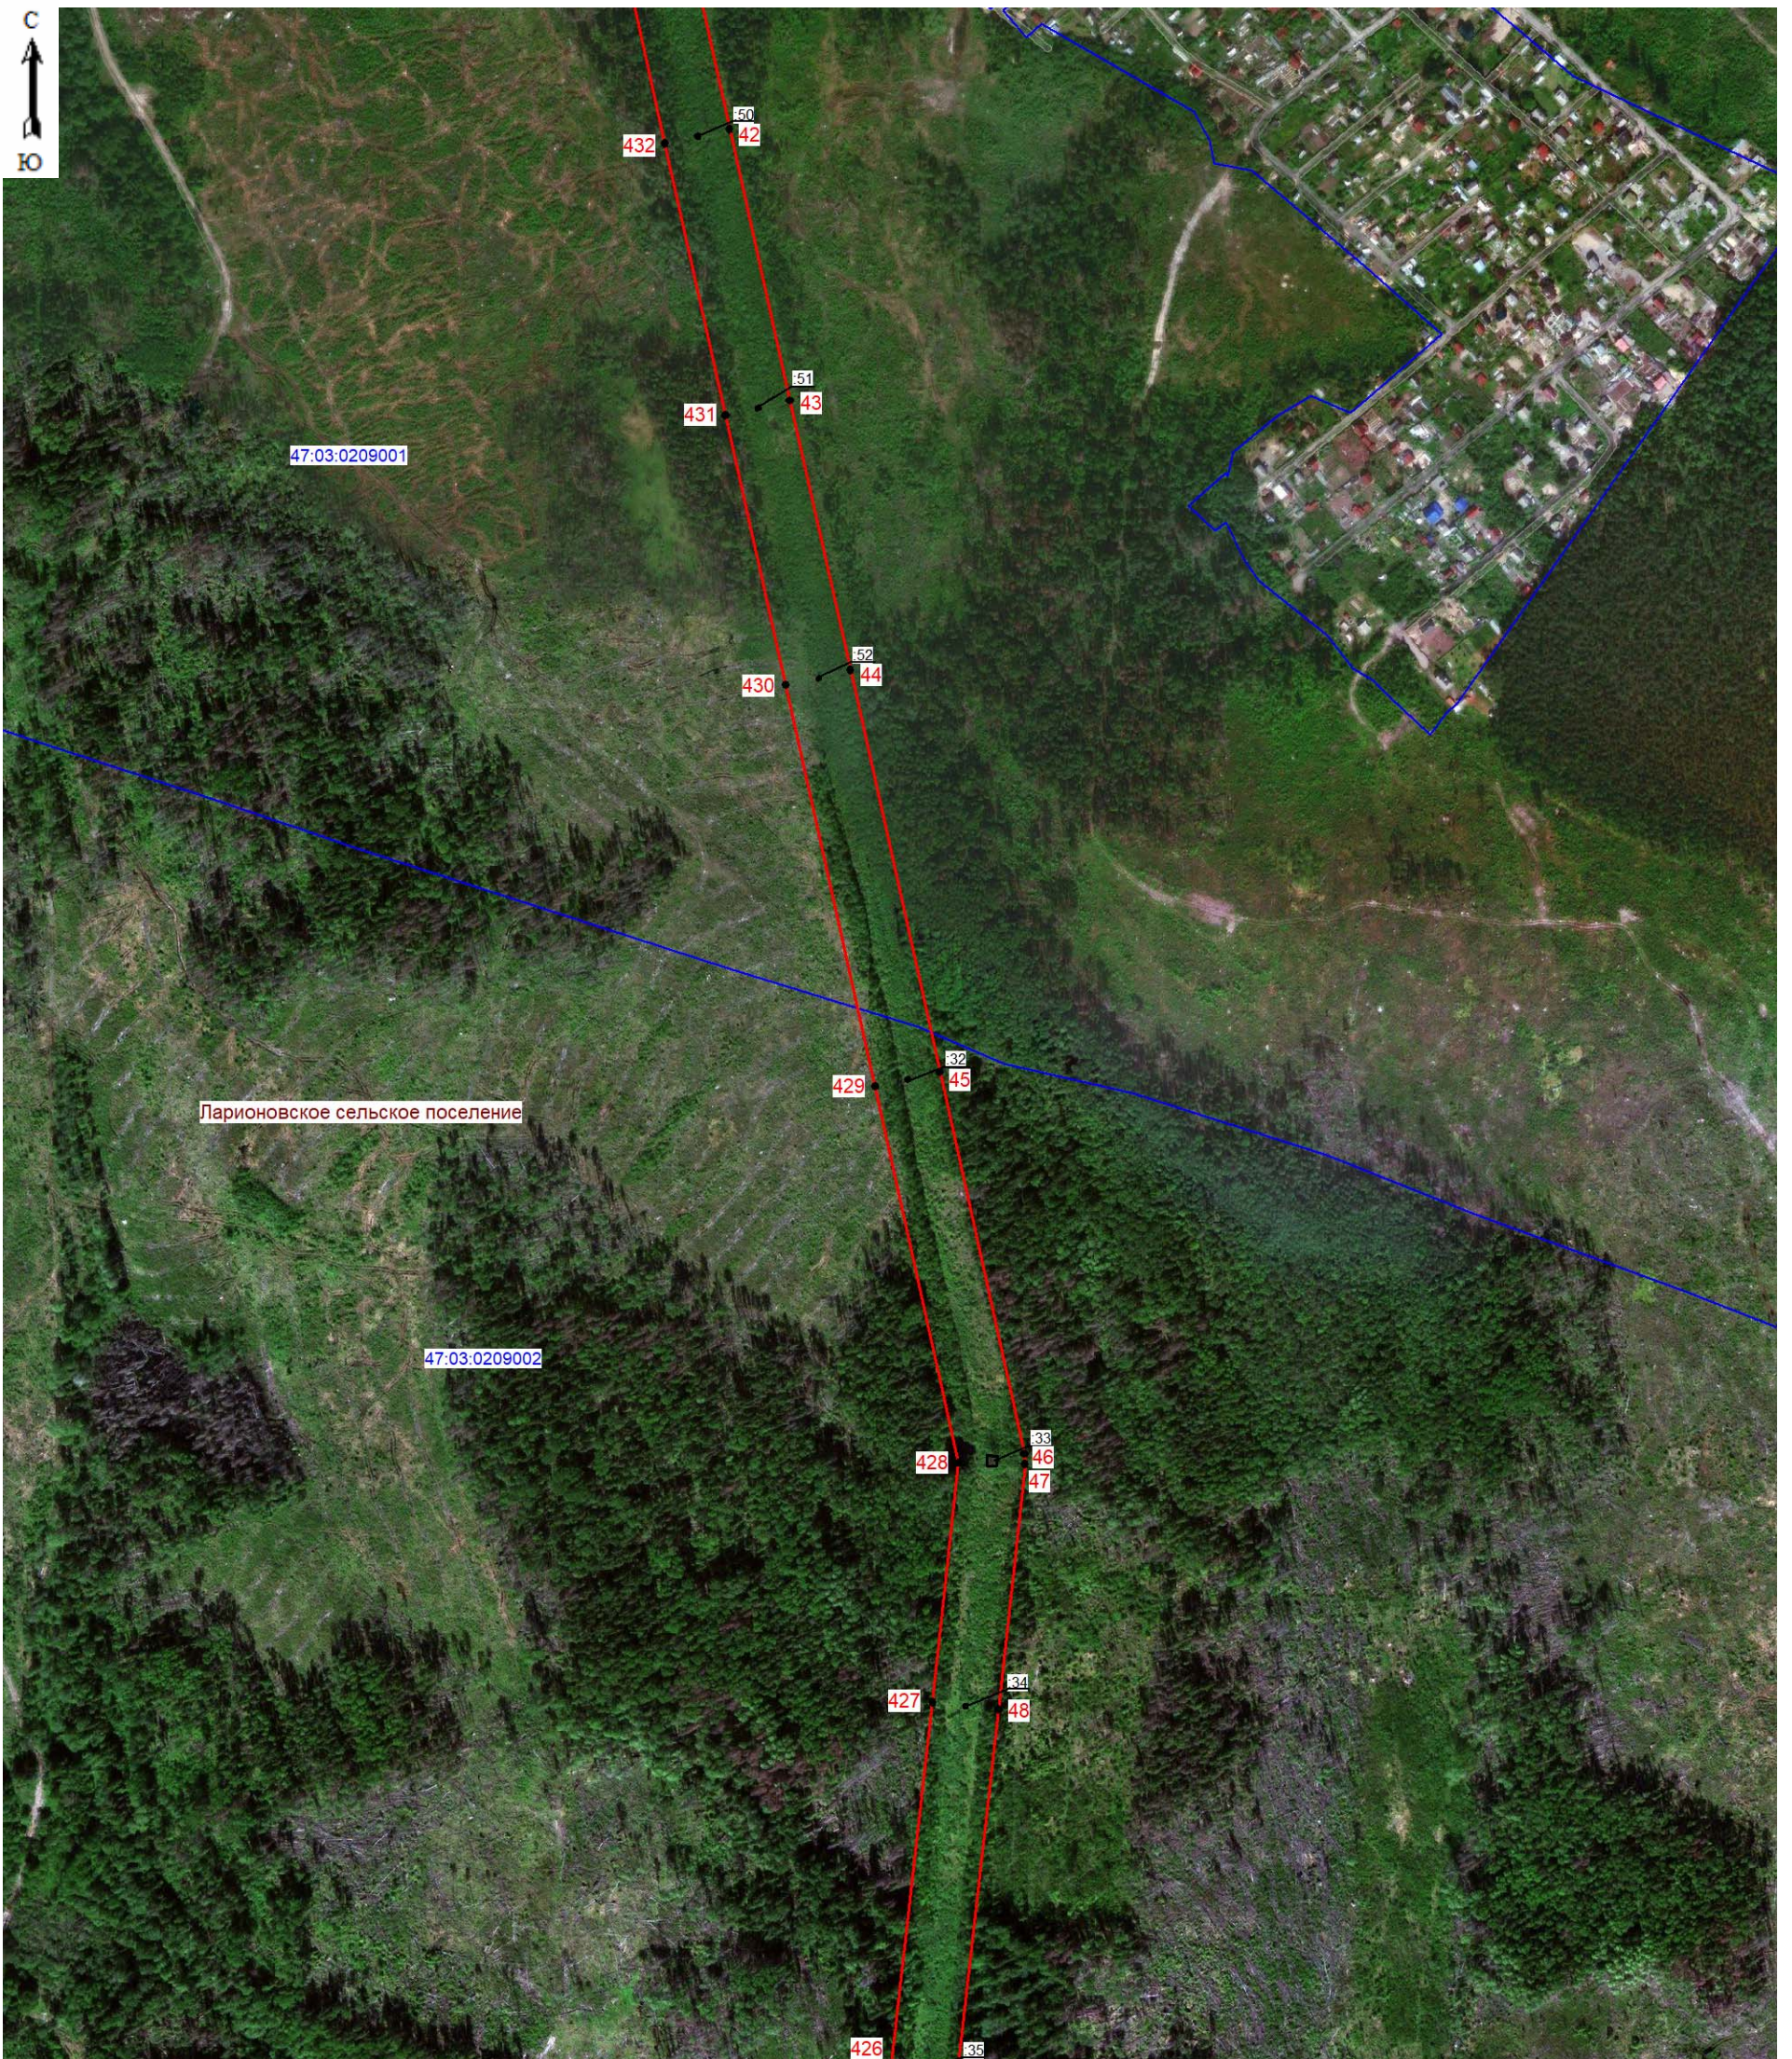


Масштаб 1:5000

Используемые условные знаки и обозначения:

- граница зоны публичного сервитута;
- 42 - поворотная точка публичного сервитута;
- граница кадастрового квартала;
- 47:03:0209002 - номер кадастрового квартала;
- граница земельного участка;
- :50 - номер земельного участка, учтенного в ЕГРН.



Подпись \_\_\_\_\_ (Хурчак Е.В.)  
 Место для оптической печати лица, составившего  
 описание местоположения границ объекта  
 Дата 01.12.2025г.

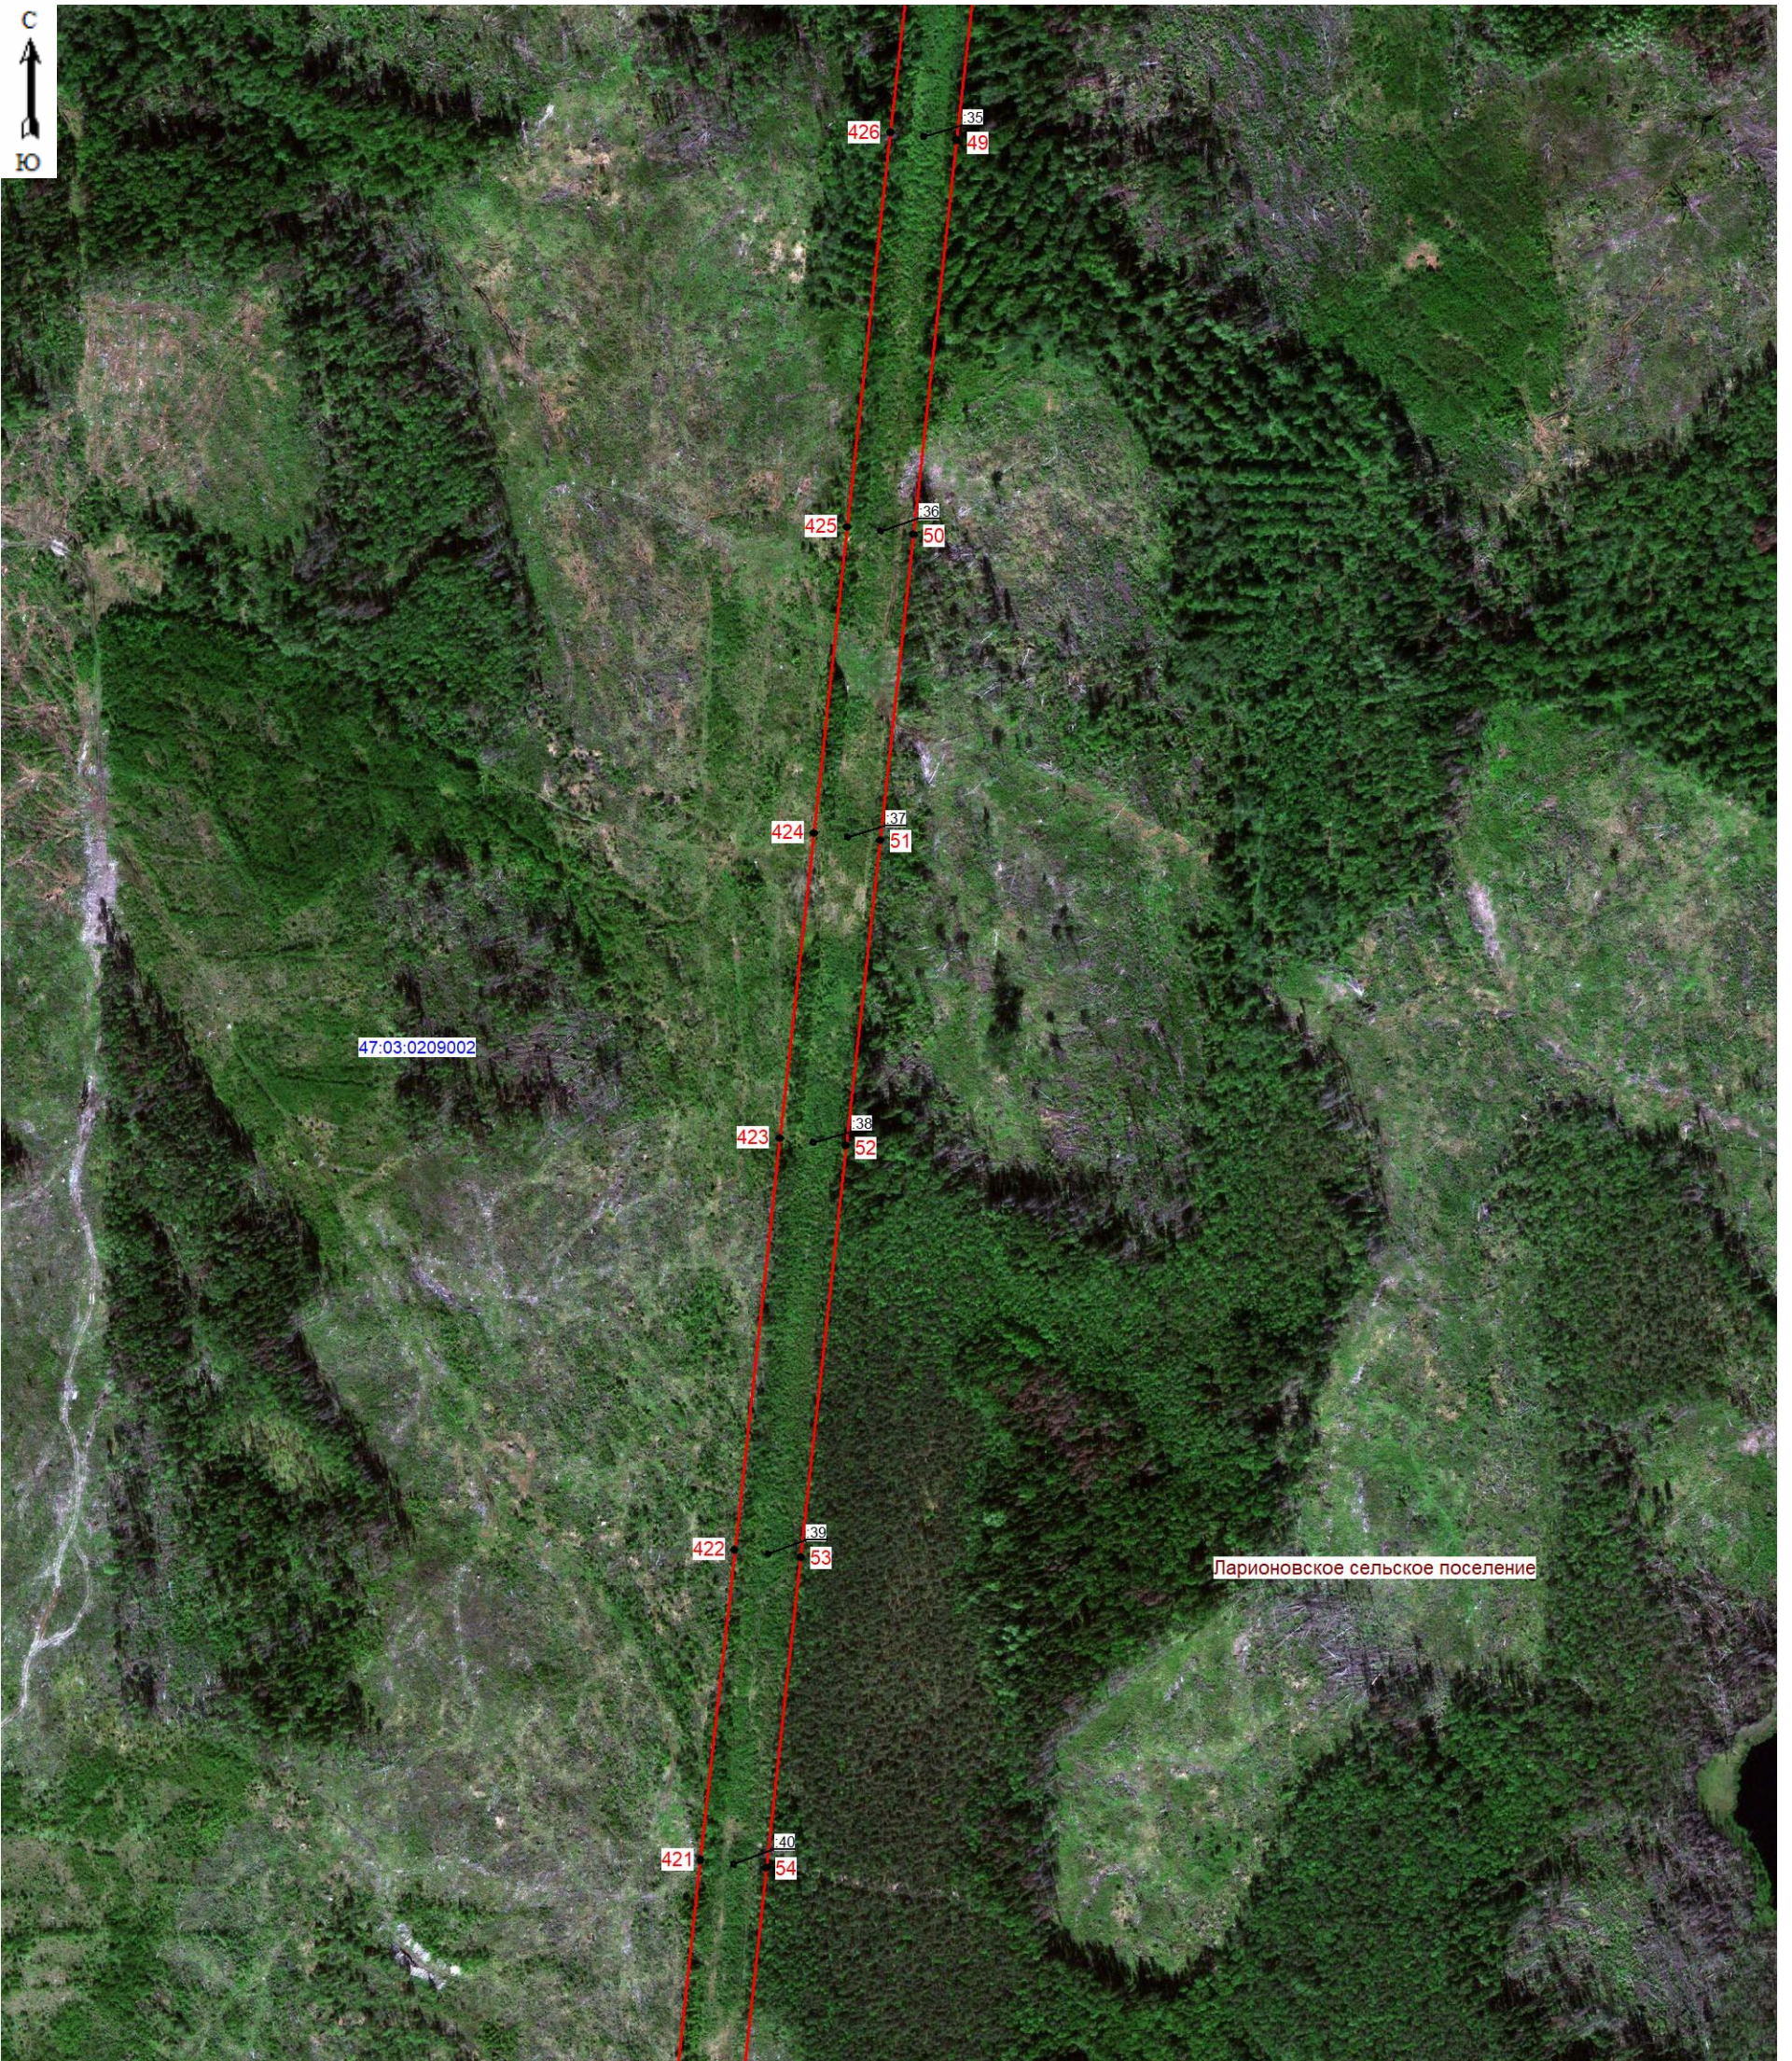

Масштаб 1:5000


**Используемые условные знаки и обозначения:**

- граница зоны публичного сервитута;
- 49 - поворотная точка публичного сервитута;

- 47.03:0209002 - номер кадастрового квартала;
- граница земельного участка;
- :35 - номер земельного участка, учтенного в ЕГРН.

Подпись \_\_\_\_\_ ( Хурчак Е.В.)  
 Место для отпечатка печати лица, составившего  
 описание местоположения границ объекта  
 Дата 01.12.2025г.



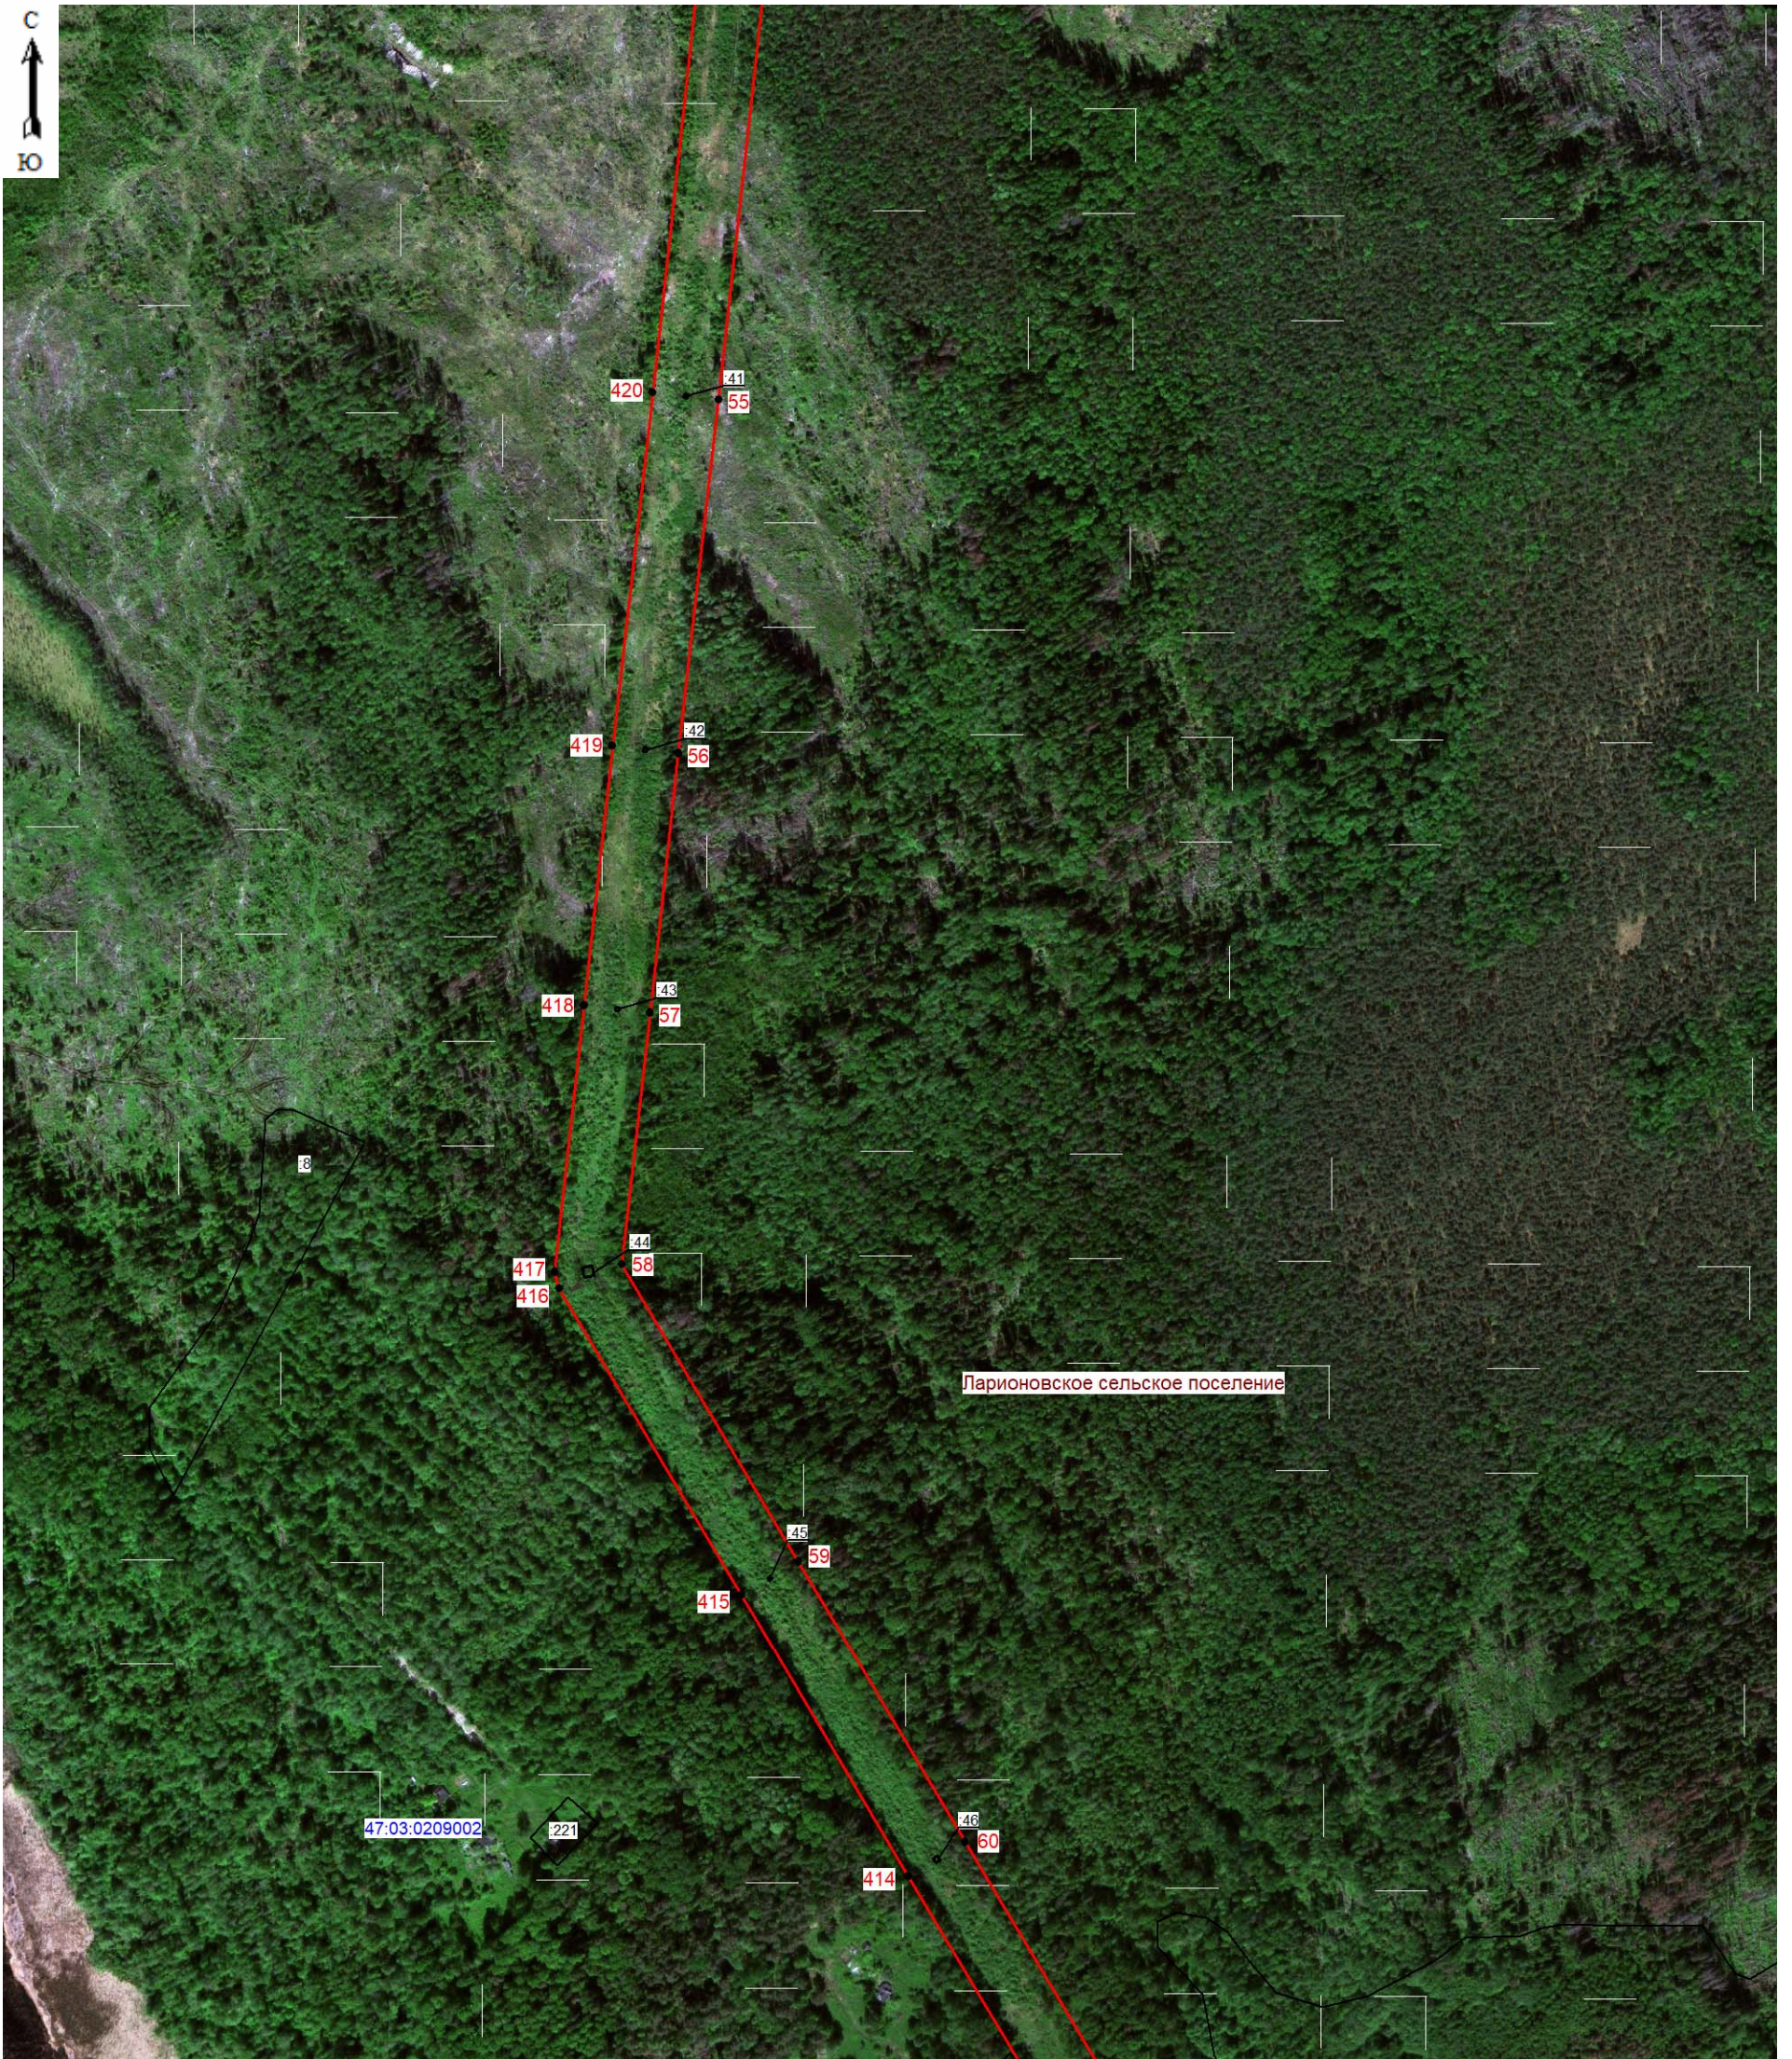

Масштаб 1:5000


**Используемые условные знаки и обозначения:**

- граница зоны публичного сервитута;
- 55 - поворотная точка публичного сервитута;

- 47:03:0209002 - номер кадастрового квартала;
- граница земельного участка;
- :221 - номер земельного участка, учтенного в ЕГРН.

Подпись \_\_\_\_\_ (Хурчак Е.В.)  
 Место для оттиска печати лица, составившего  
 описание местоположения границ объекта  
 Дата 01.12.2025г.



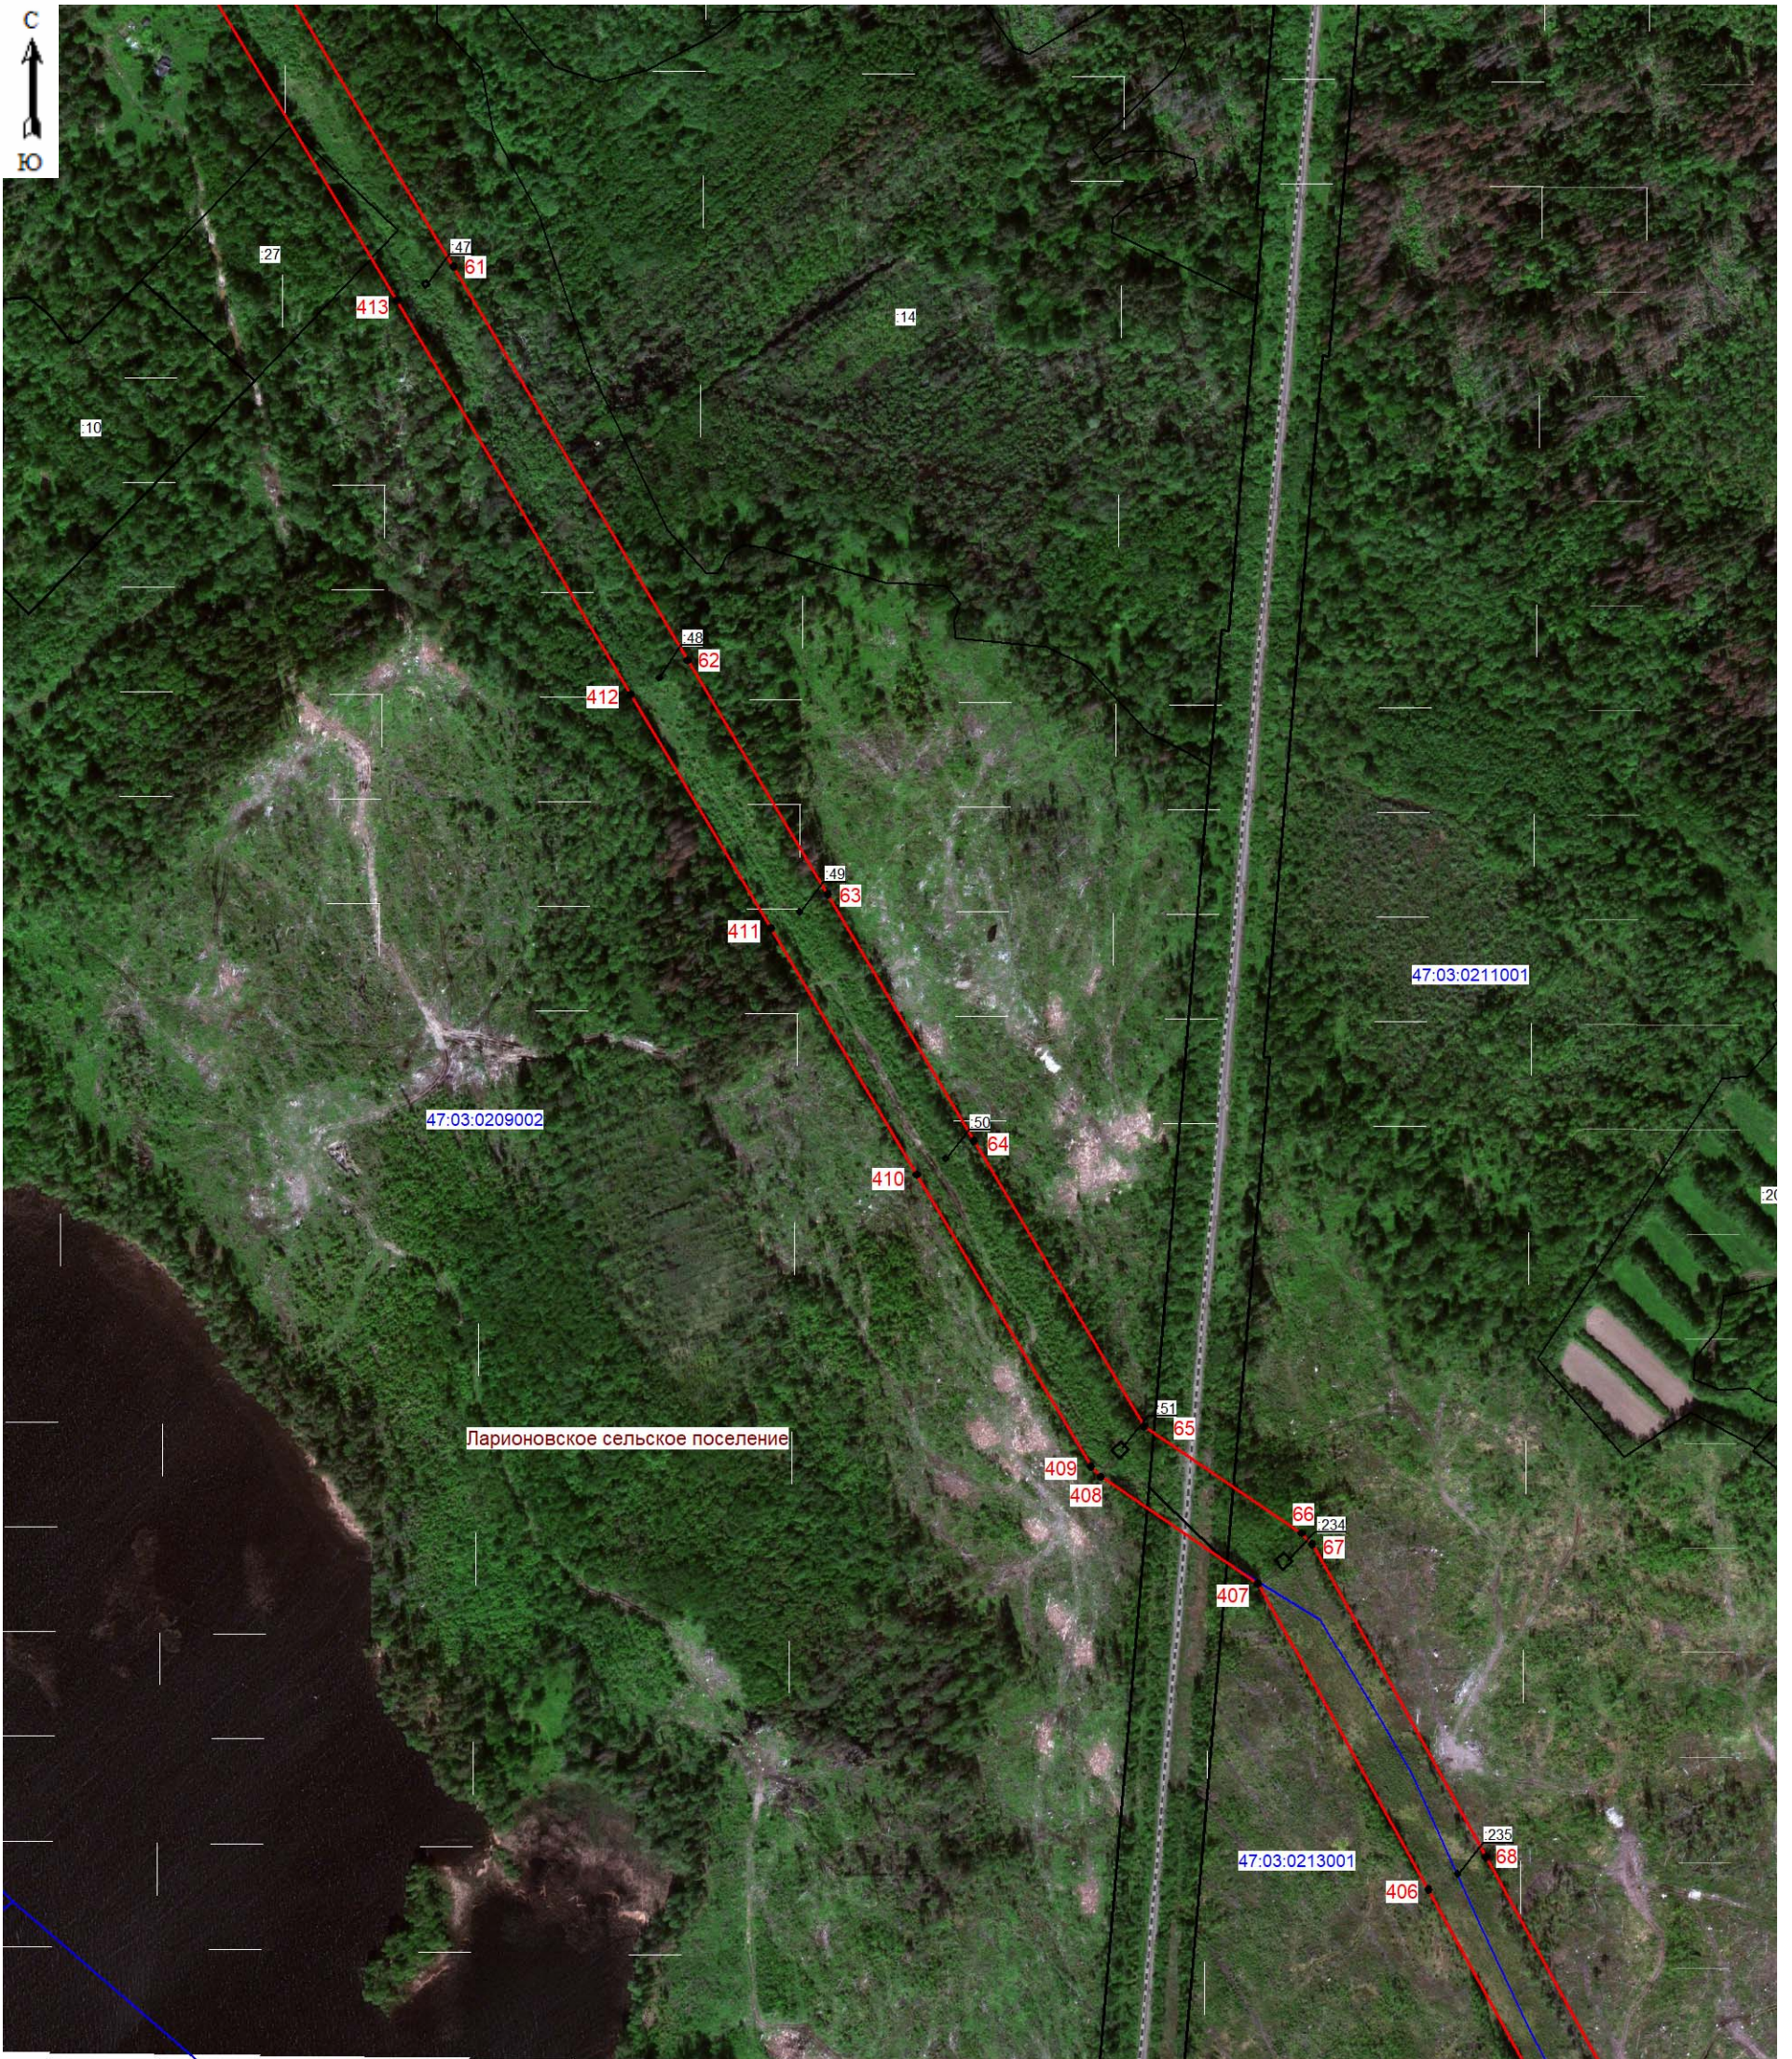

Масштаб 1:5000

Используемые условные знаки и обозначения:

- граница зоны публичного сервитута;
- 61 - поворотная точка публичного сервитута;
- граница кадастрового квартала;
- 47:03:0209002 - номер кадастрового квартала;
- граница земельного участка;
- :14 - номер земельного участка, учтенного в ЕГРН.

Подпись \_\_\_\_\_ (Хурчак Е.В.)  
 Место для оттиска печати лица, составившего  
 описание местоположения границ объекта  
 Елена Вячеславовна  
 Дата 01.12.2025г.






Масштаб 1:5000

Используемые условные знаки и обозначения:

- граница зоны публичного сервитута;
- 69 - поворотная точка публичного сервитута;
- граница кадастрового квартала;
- 47:03:0213001 - номер кадастрового квартала;
- граница земельного участка;
- :19 - номер земельного участка, учтенного в ЕГРН.

Подпись \_\_\_\_\_ (Хурчак Е.В.)  
 Место для оттиска печати лица, составившего  
 описание местоположения границ объекта  
 Дата 01.12.2025г.



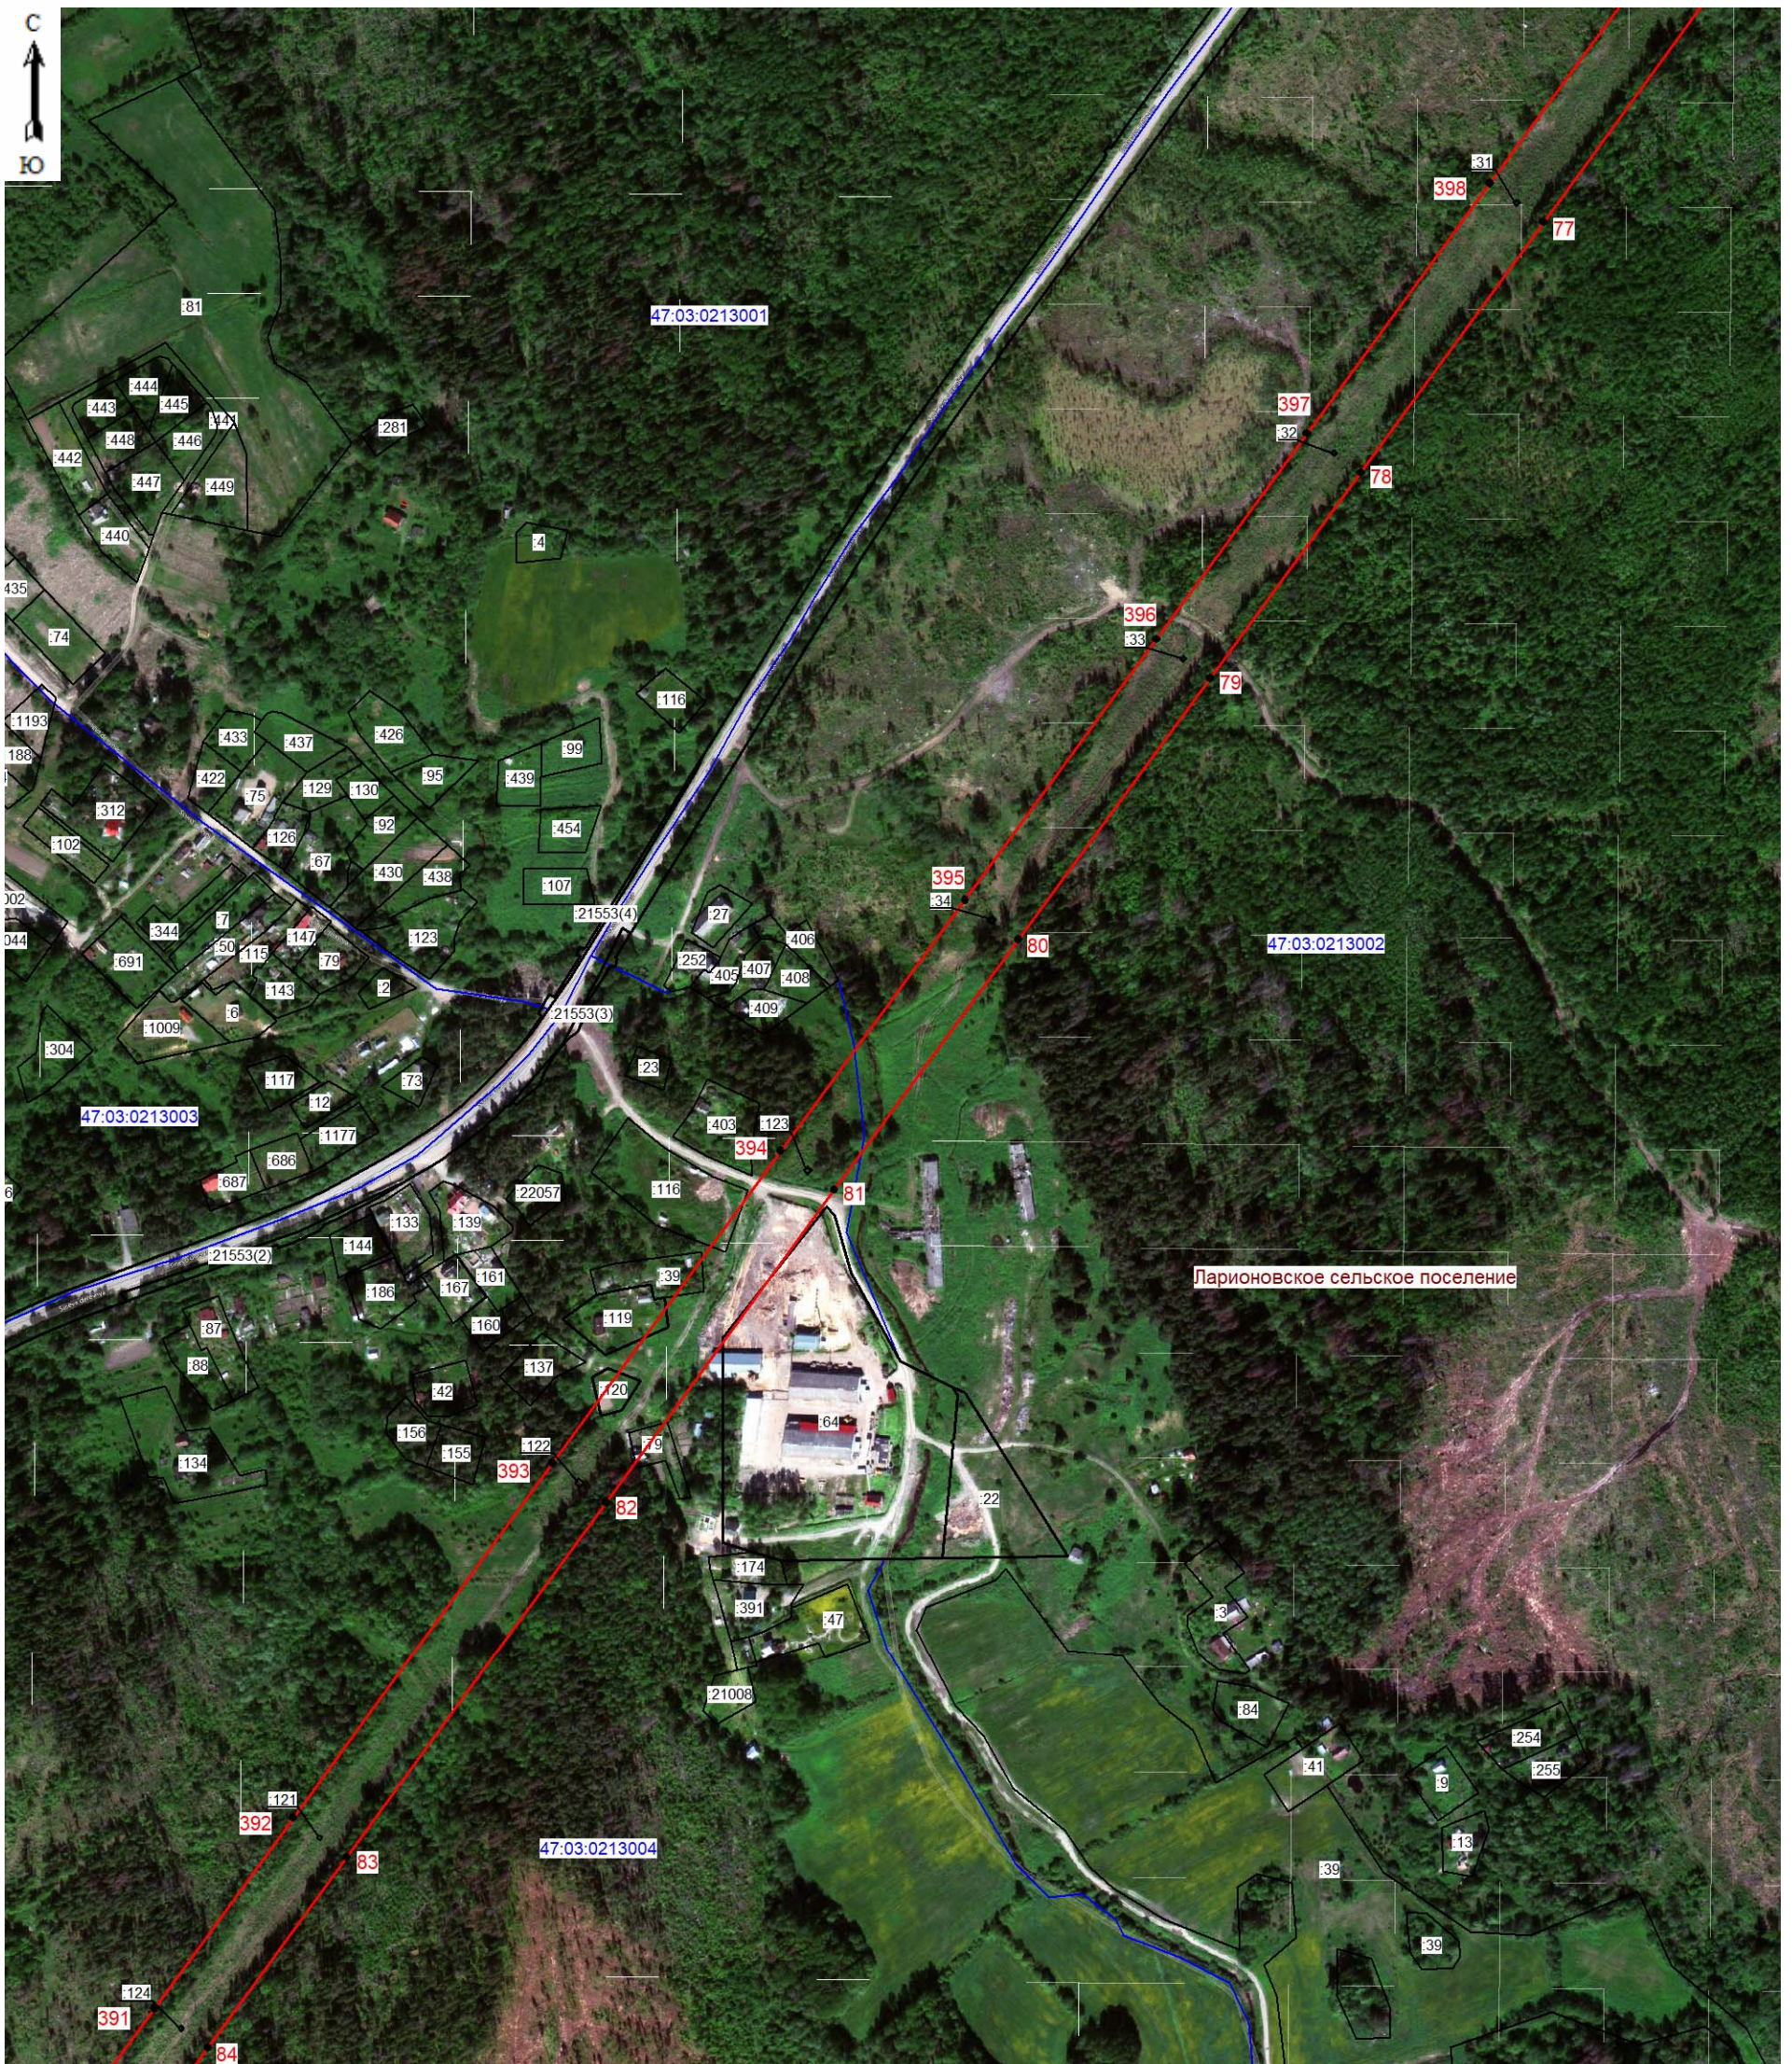


Масштаб 1:5000

Используемые условные знаки и обозначения:

- граница зоны публичного сервитута;
- 77 - поворотная точка публичного сервитута;
- граница кадастрового квартала;
- 47:03:0213004 - номер кадастрового квартала;
- граница земельного участка;
- :134 - номер земельного участка, учтенного в ЕГРН.



Подпись \_\_\_\_\_ (Хурчак Е.В.)  
 Место для оттиска печати лица, составившего  
 описание местоположения границ объекта  
 Дата 01.12.2025г.

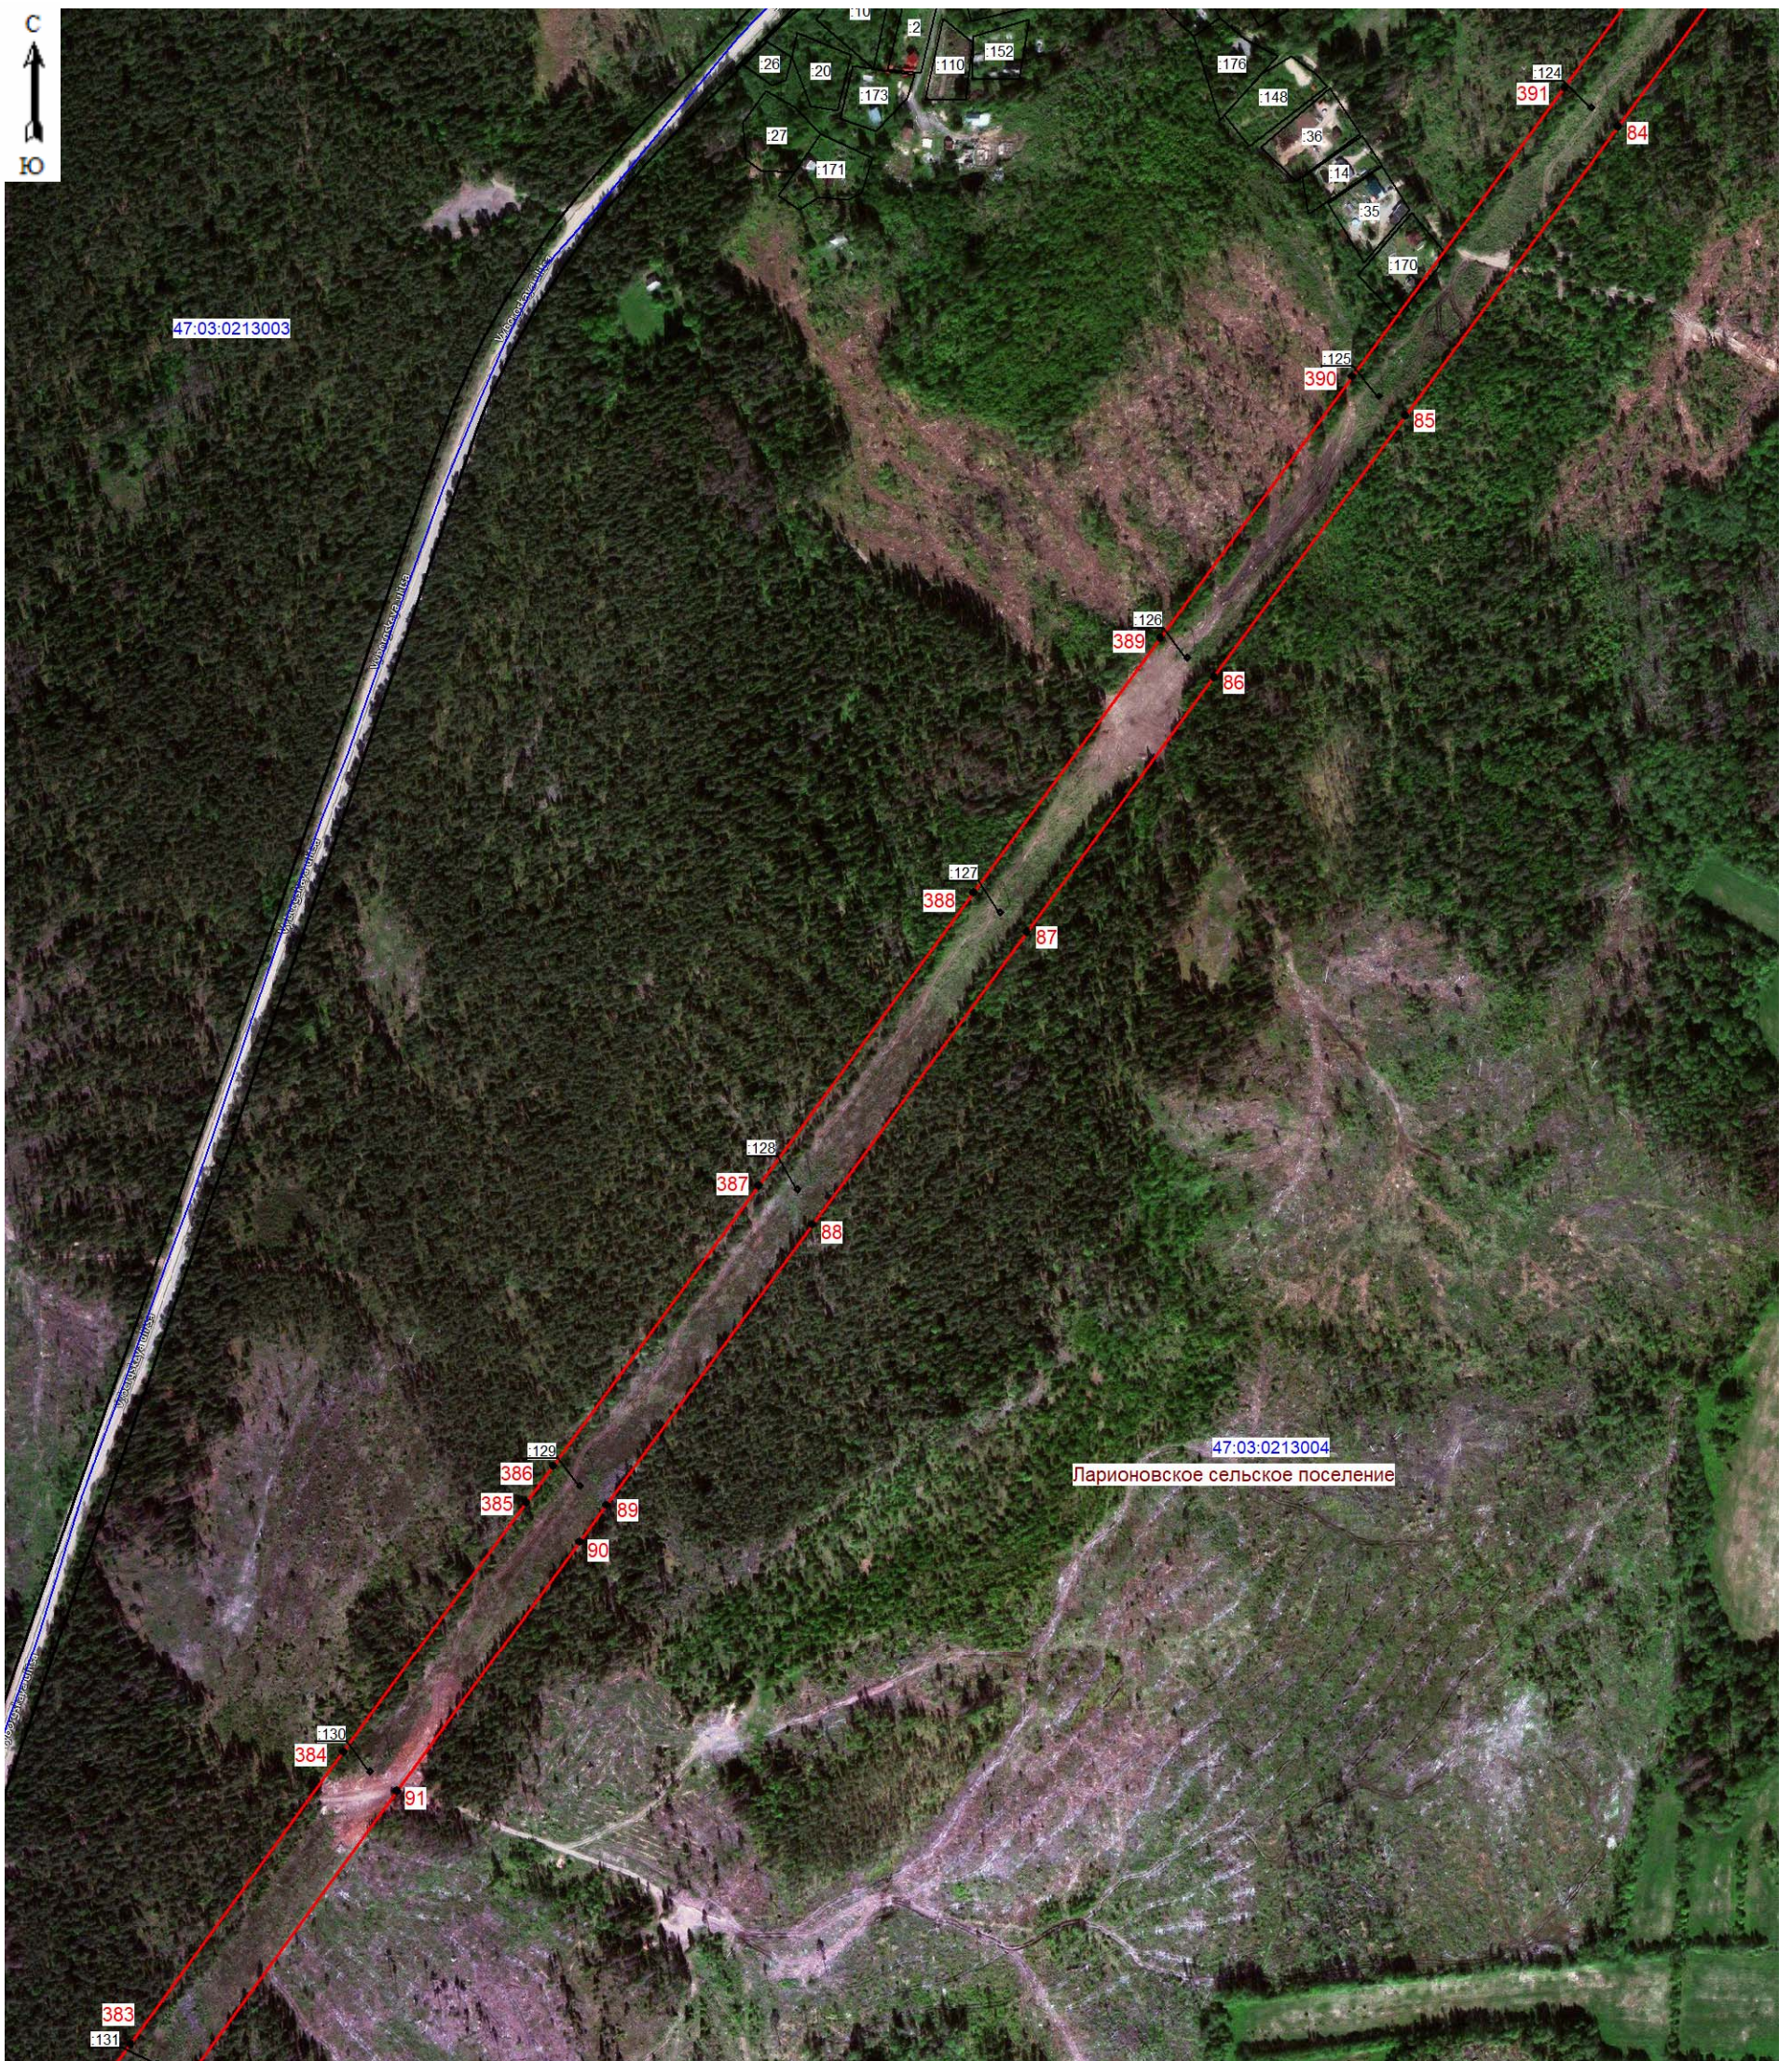


Масштаб 1:5000

Используемые условные знаки и обозначения:

- граница зоны публичного сервитута;
- 84 - поворотная точка публичного сервитута;
- граница кадастрового квартала;
- 47:03:0313004 - номер кадастрового квартала;
- граница земельного участка;
- :170 - номер земельного участка, учтенного в ЕГРН.

Подпись \_\_\_\_\_ (Хурчак Е.В.)  
 Место для оттиска печатного лица, составившего  
 описание местоположения границ объекта  
 Дата 01.12.2025г.



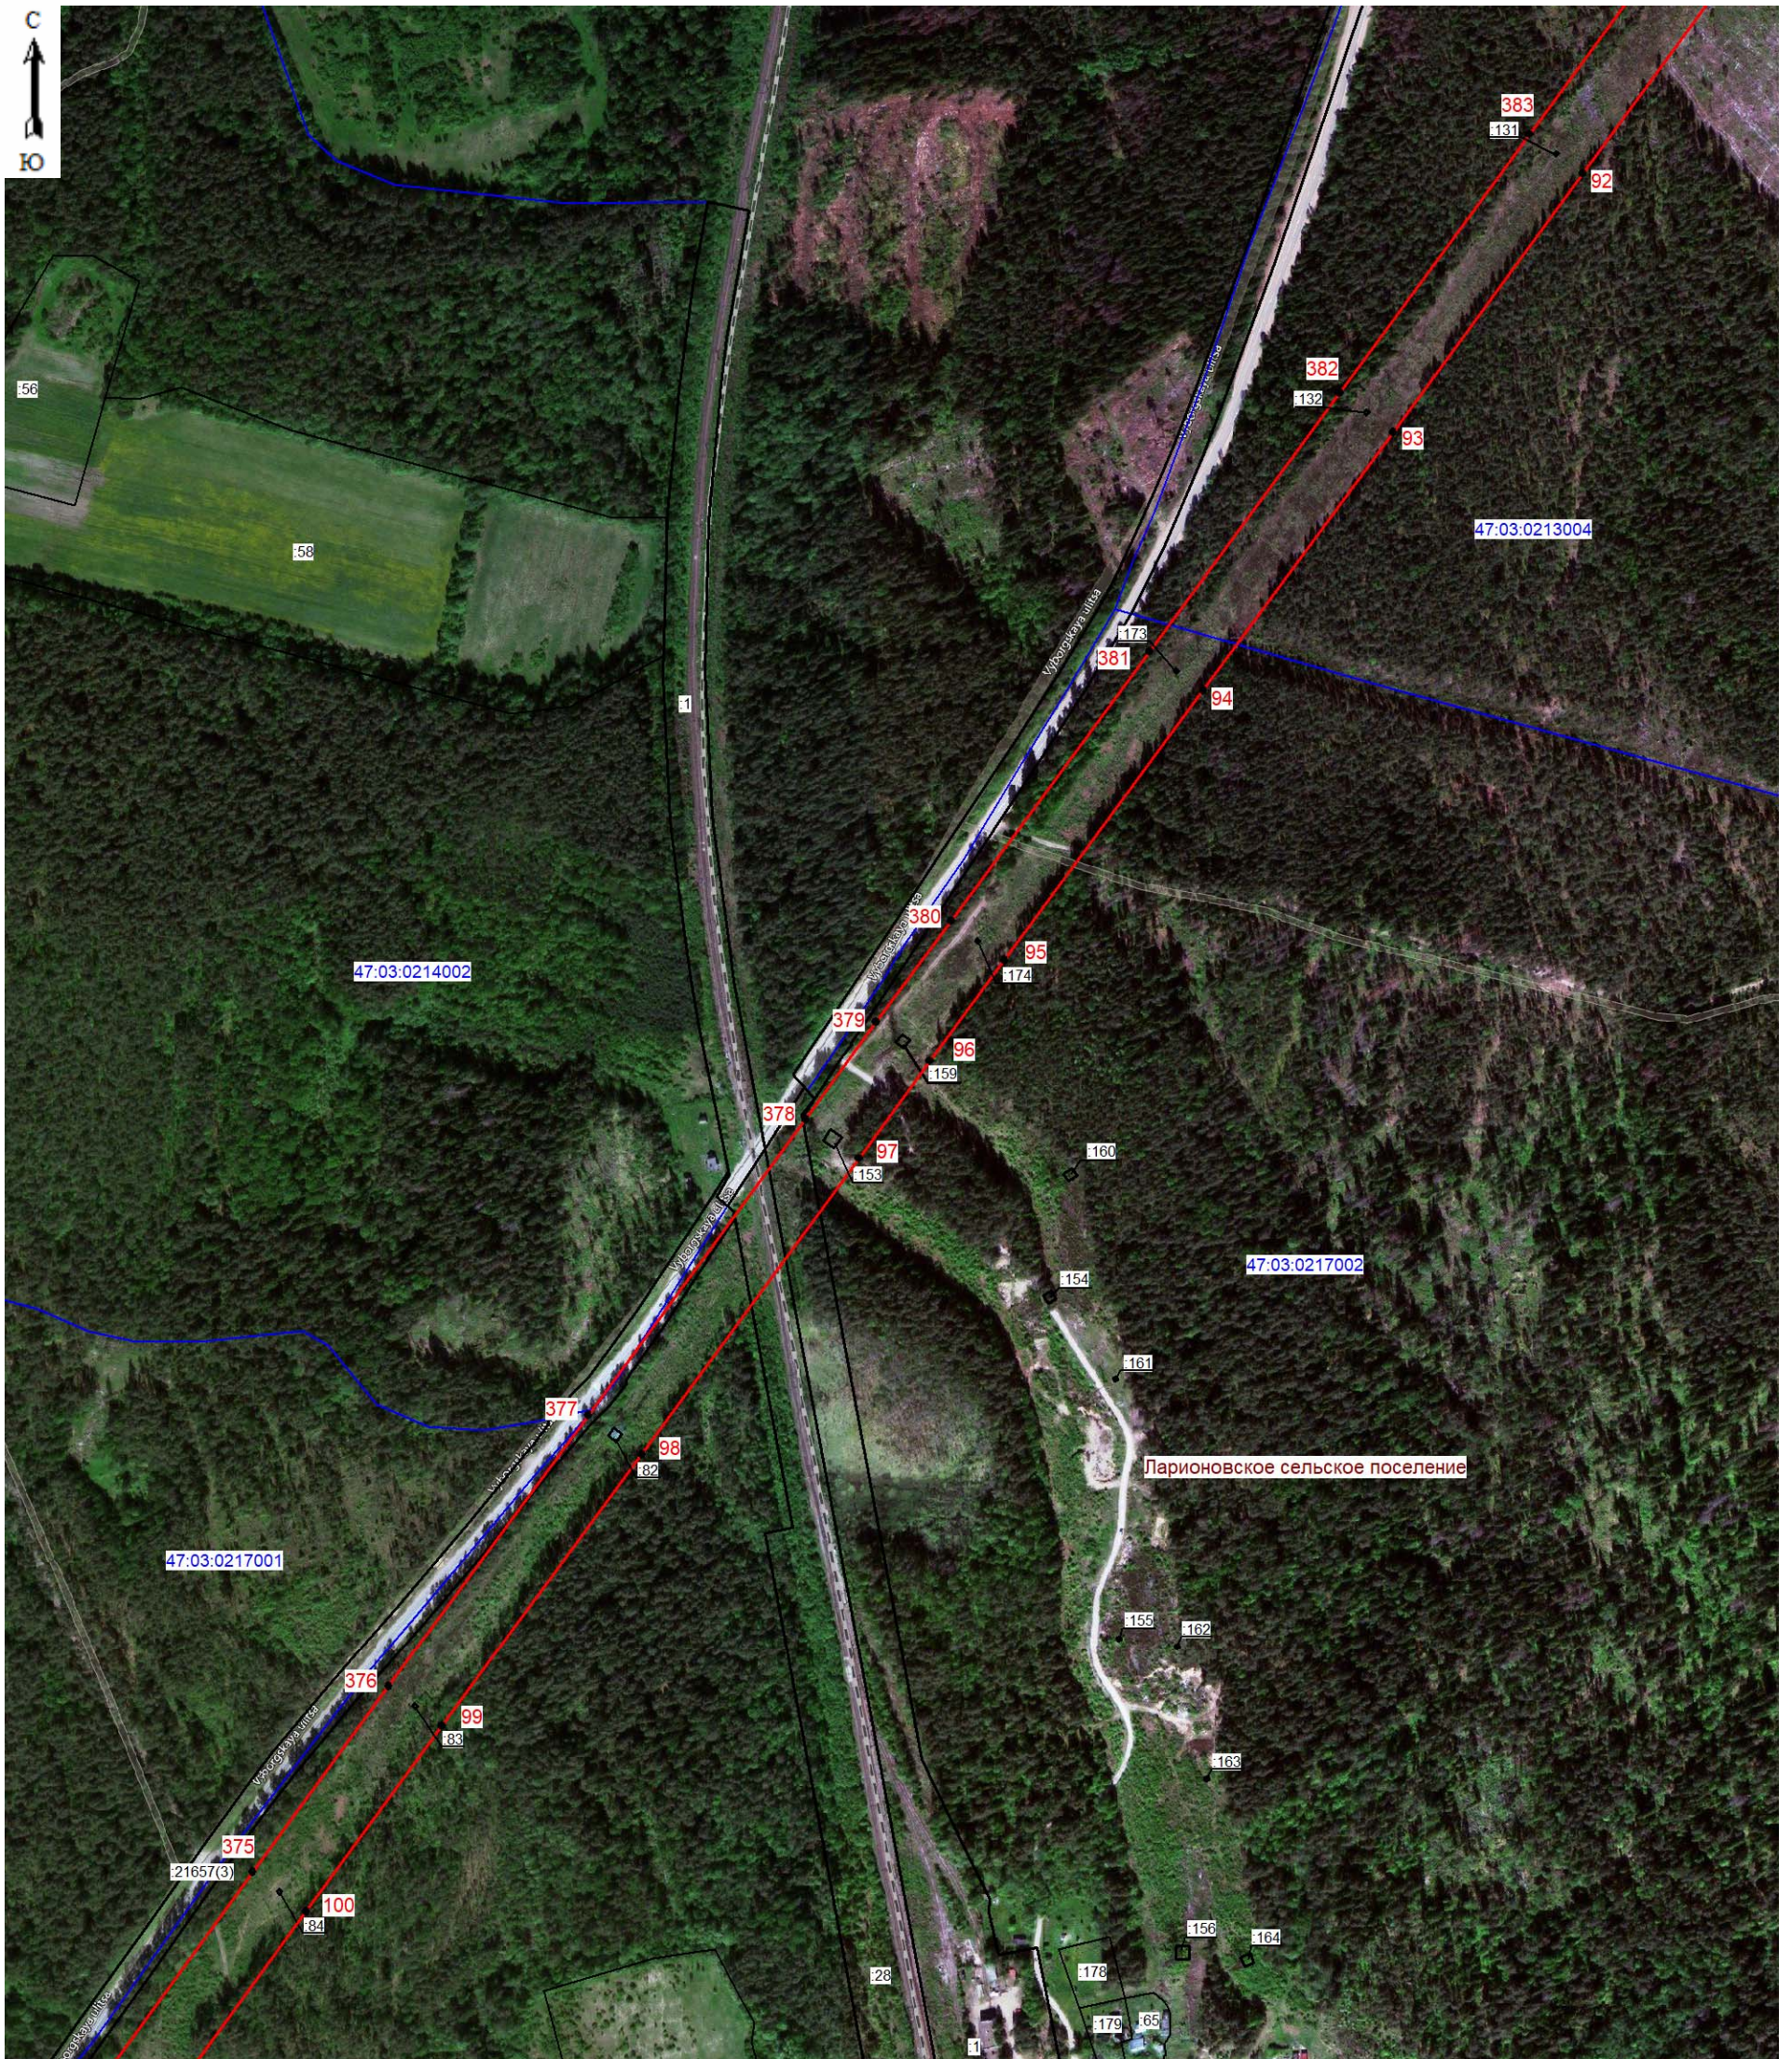

Масштаб 1:5000

Используемые условные знаки и обозначения:

- граница зоны публичного сервитута;
- 92 - поворотная точка публичного сервитута;
- граница кадастрового квартала;
- 47:03:0217001 - номер кадастрового квартала;
- граница земельного участка;
- :58 - номер земельного участка, учтенного в ЕГРН.

Подпись \_\_\_\_\_ (Хурчак Е.В.)  
 Место для оттиска печати лица, составившего  
 описание местоположения границ объекта  
 Дата 01.12.2025г.





Масштаб 1:5000

Используемые условные знаки и обозначения:

- граница зоны публичного сервитута;
- 101 - поворотная точка публичного сервитута;
- граница кадастрового квартала;
- 47:03:0217004 - номер кадастрового квартала;
- граница земельного участка;
- :123 - номер земельного участка, учтенного в ЕГРН.



Подпись \_\_\_\_\_ (Хурчак Е.В.)  
 Место для оттиска печати лица, составившего  
 описание местоположения границ объекта  
 Дата 01.12.2025г.






Масштаб 1:5000

Используемые условные знаки и обозначения:

- граница зоны публичного сервитута;
- 115 - поворотная точка публичного сервитута;
- граница кадастрового квартала;
- 47:03:0601002 - номер кадастрового квартала;
- граница земельного участка;
- :97 - номер земельного участка, учтенного в ЕГРН;
- граница муниципальных образований.

Подпись \_\_\_\_\_ (Хурчак Е.В.)  
 Место для оттиска печатного лица, составившего  
 описание местоположения границ объекта  
 Дата 01.12.2025г.



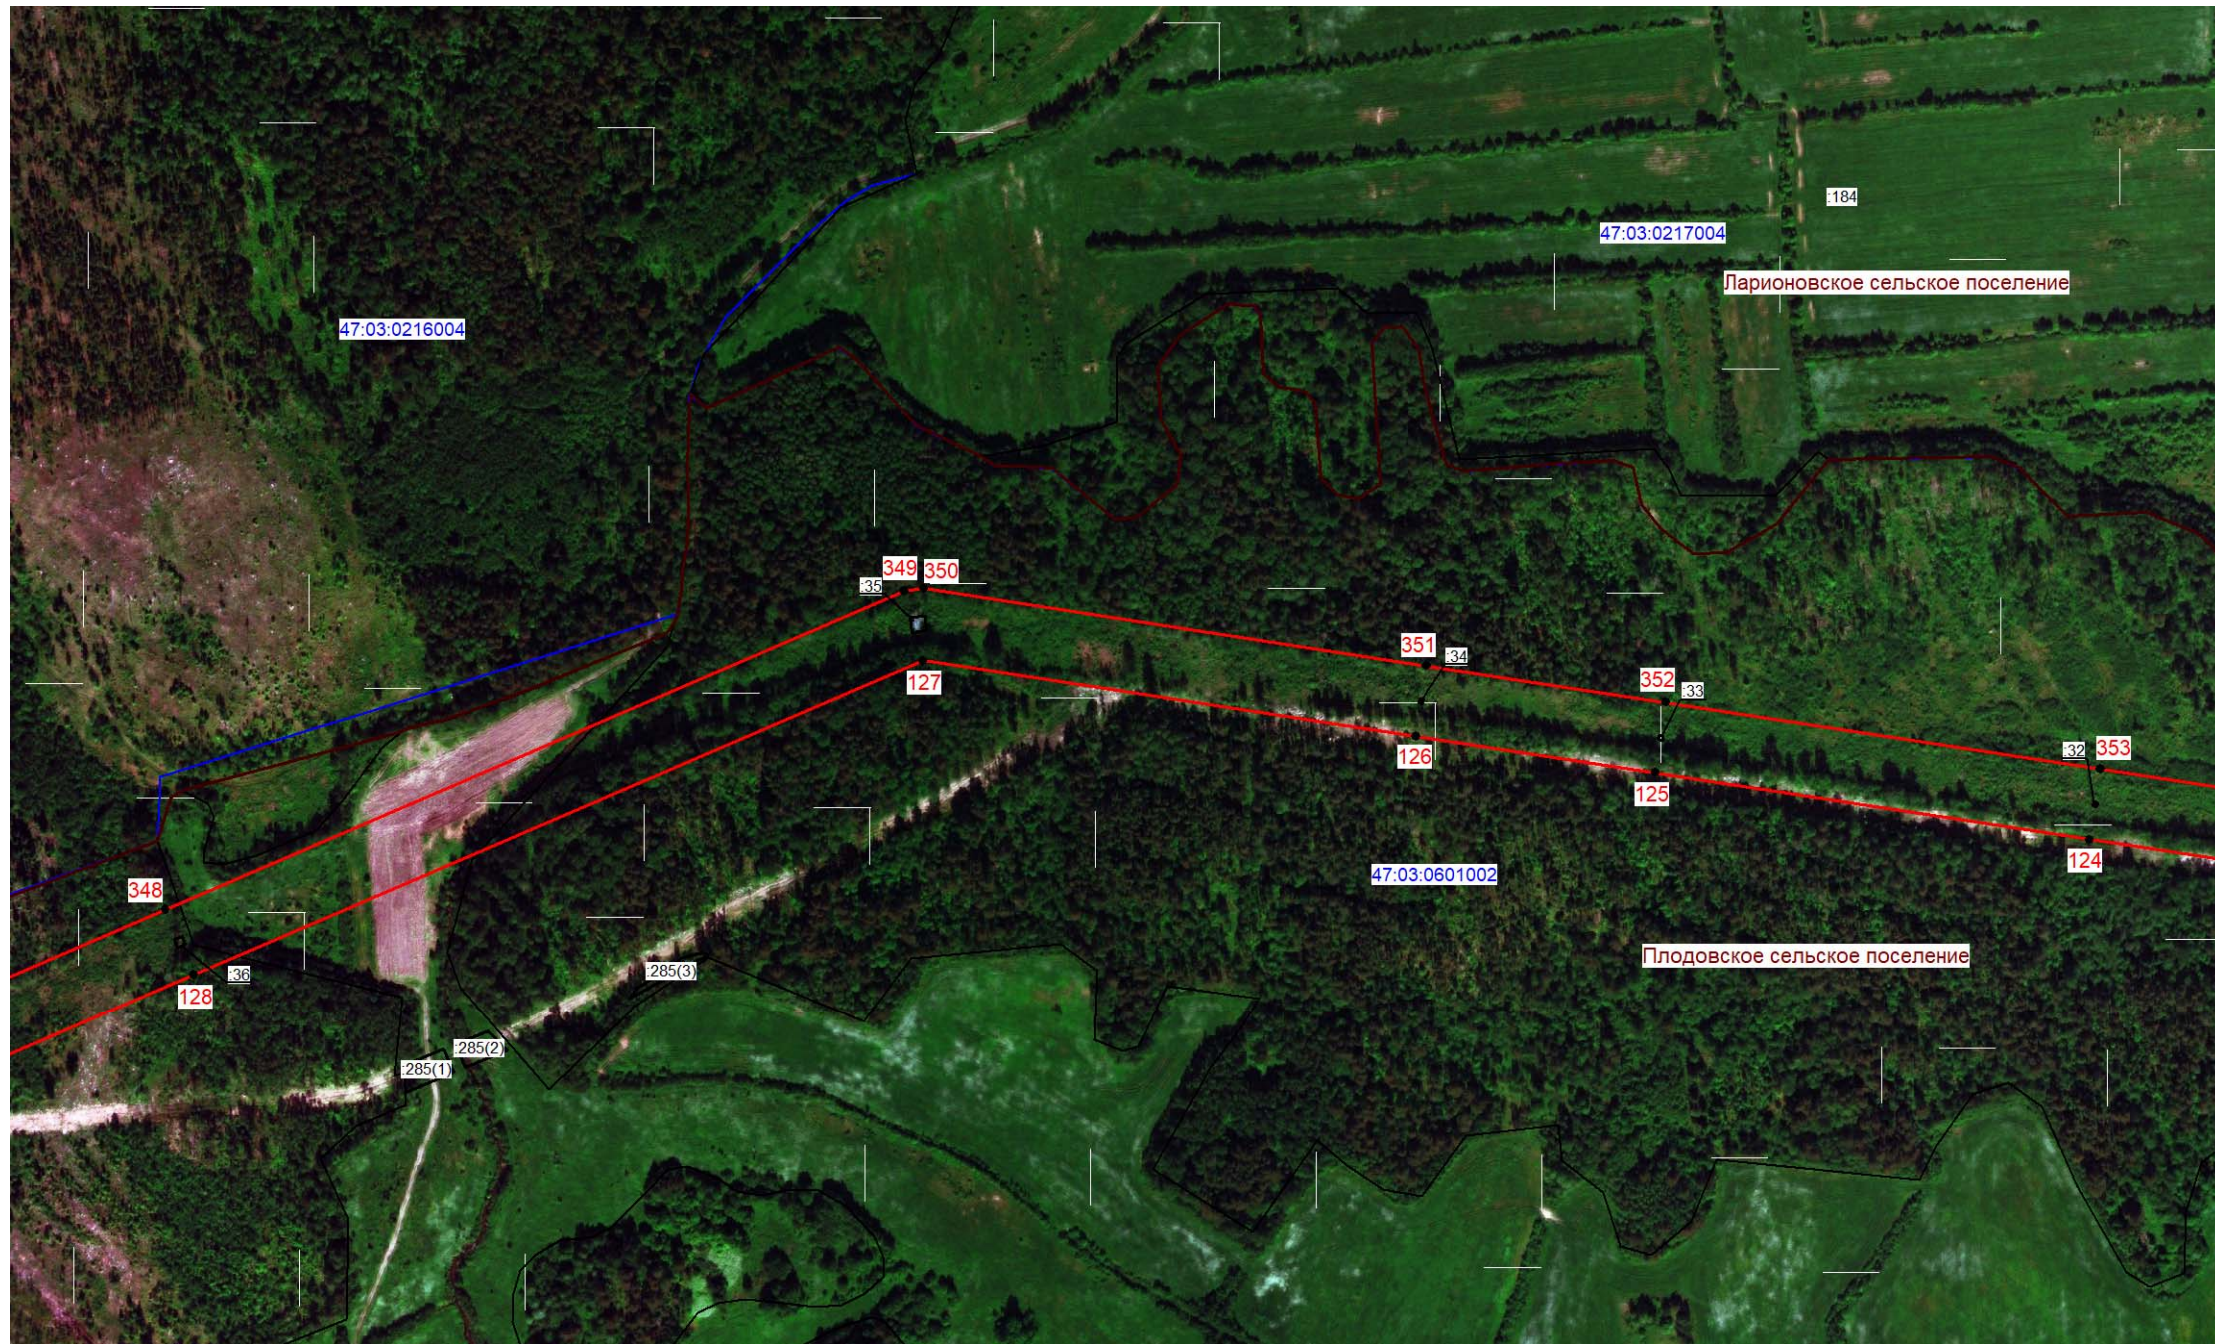


Масштаб 1:5000

Используемые условные знаки и обозначения:

- граница зоны публичного сервитута;
- 124 - поворотная точка публичного сервитута;
- - граница кадастрового квартала;
- 47:03:0601002 - номер кадастрового квартала;
- граница земельного участка;
- :184 - номер земельного участка, учтенного в ЕГРН;
- граница муниципальных образований.



Подпись \_\_\_\_\_ ( Хурчак Е.В.)  
 Место составления документа, составившего  
 описание границ объекта  
 Дата 01.12.2025г.

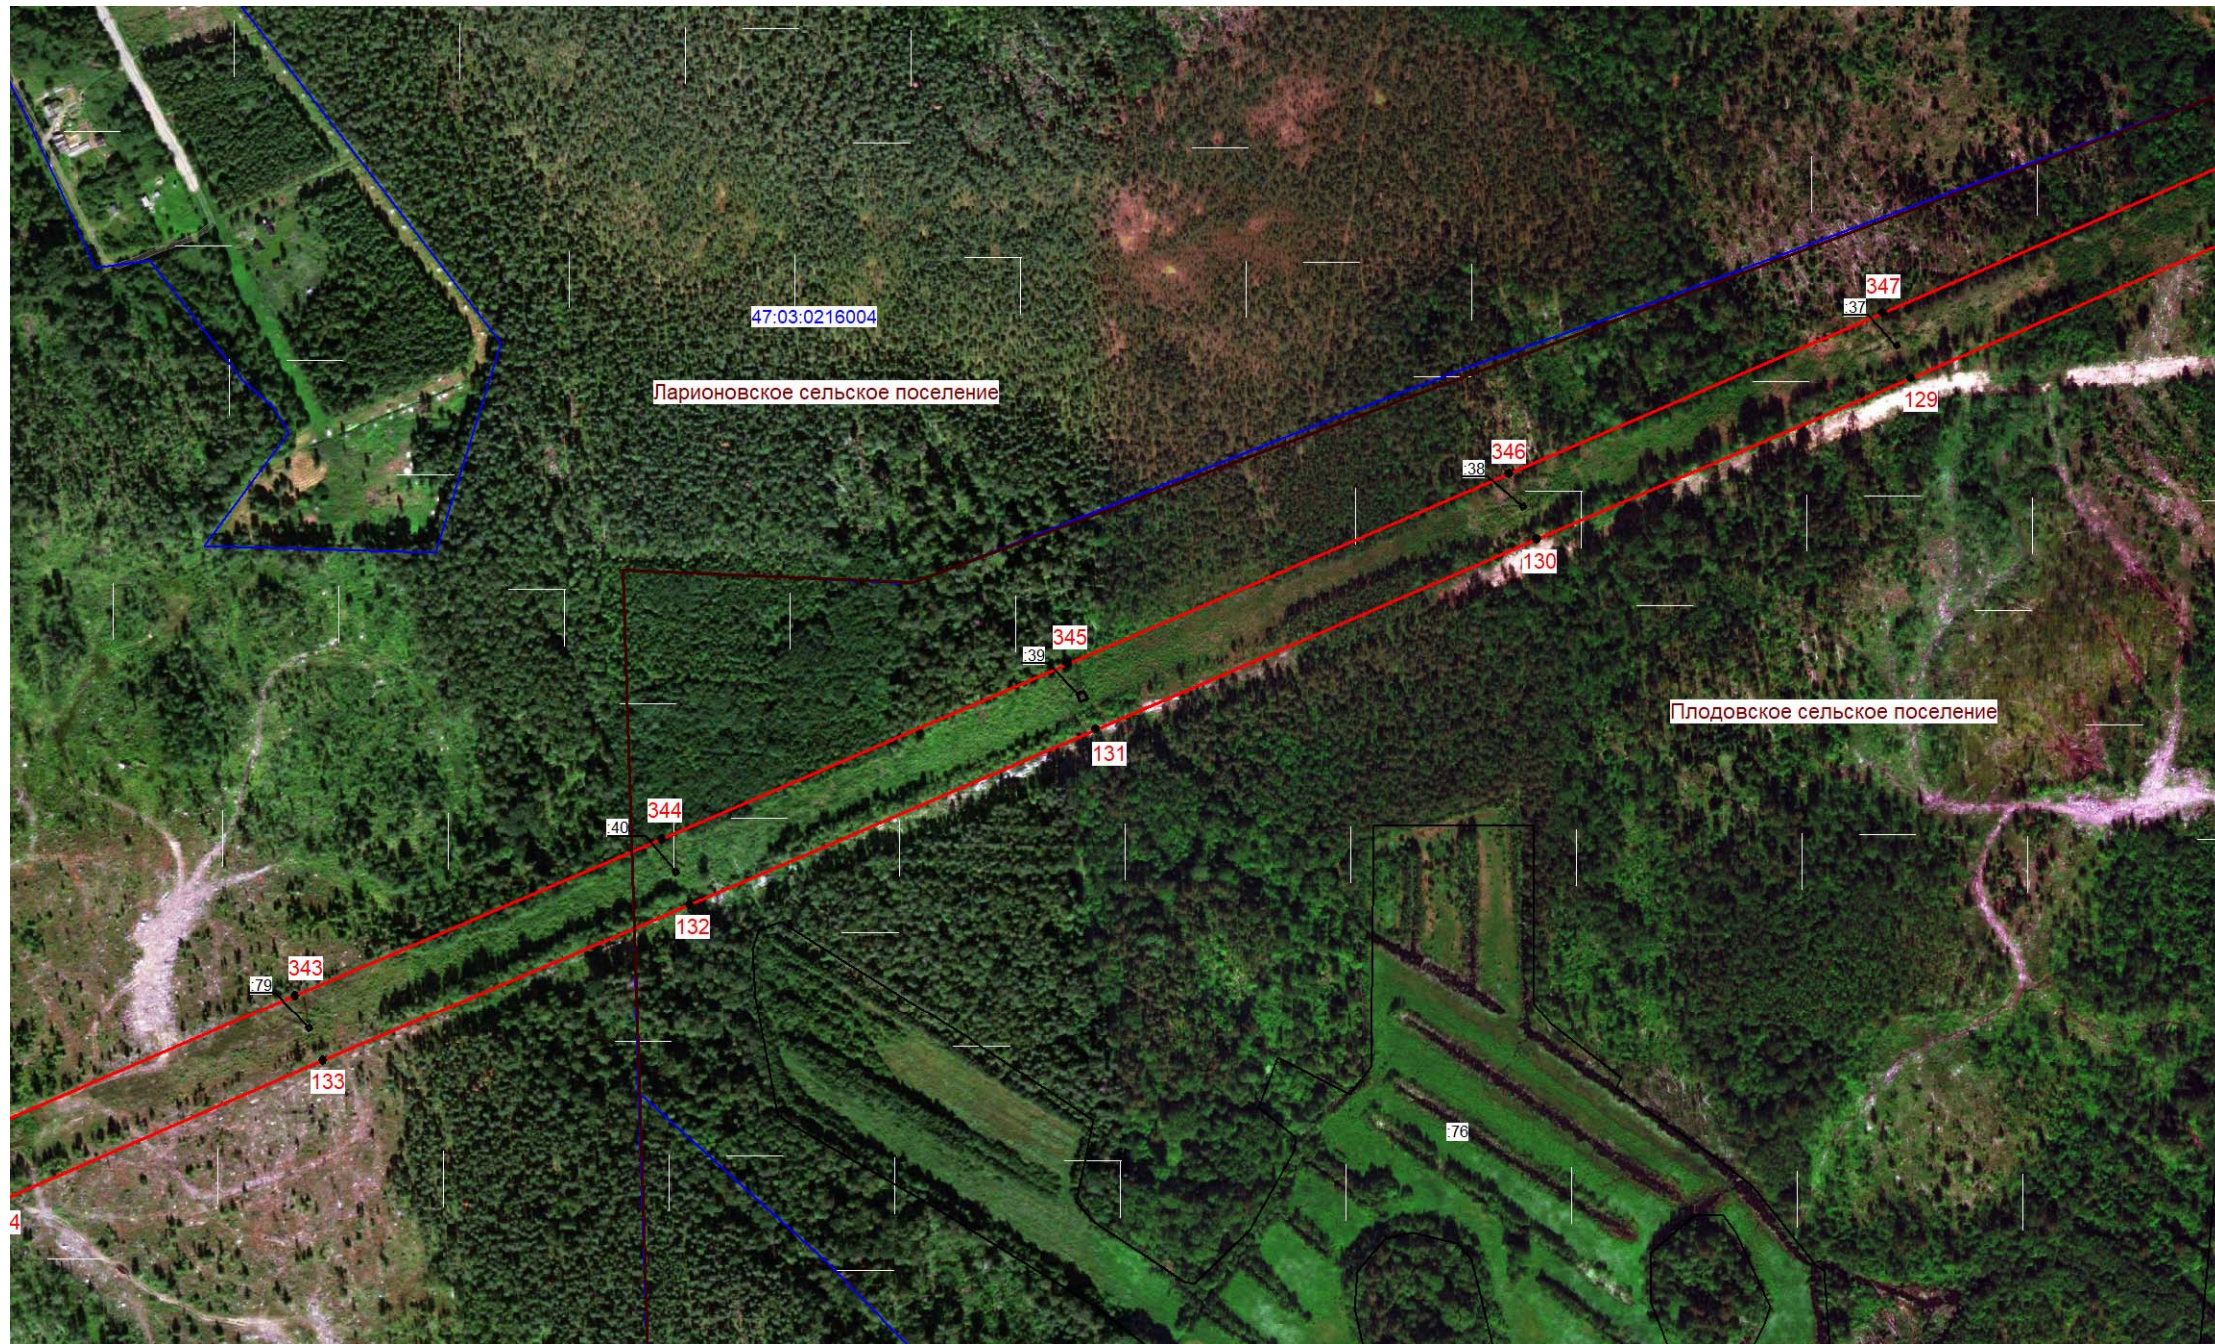


Масштаб 1:5000

Используемые условные знаки и обозначения:

- граница зоны публичного сервитута;
- 129 - поворотная точка публичного сервитута;
- граница кадастрового квартала;
- 47:03:0216004 - номер кадастрового квартала;
- граница земельного участка;
- :76 - номер земельного участка, учтенного в ЕГРН;
- граница муниципальных образований.





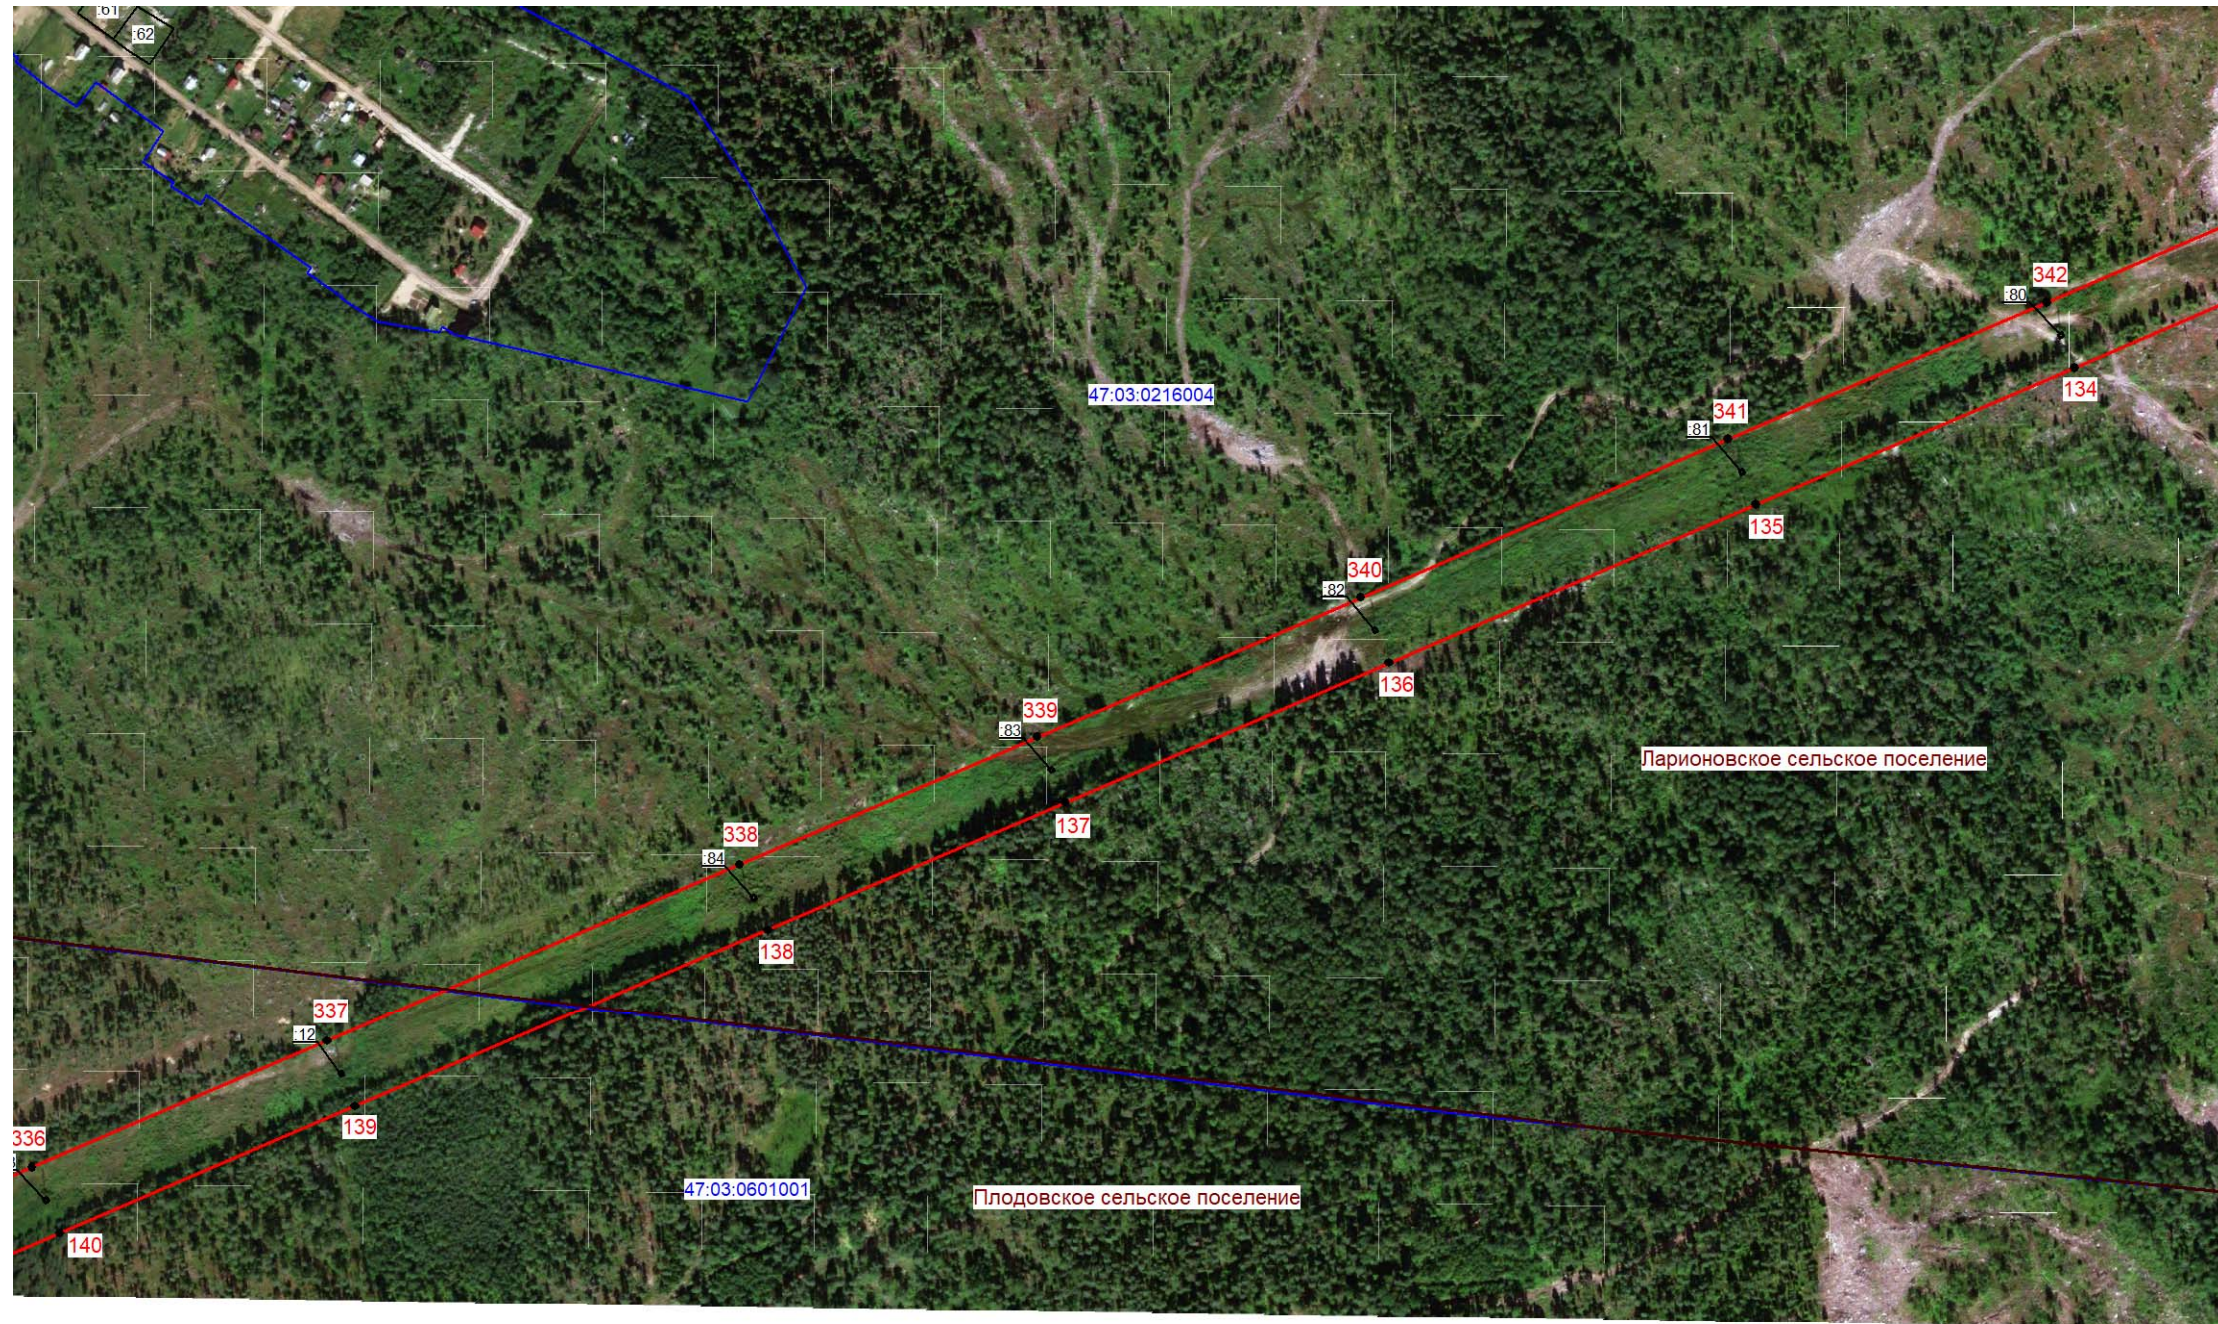


Подпись \_\_\_\_\_ ( Хурчак Е.В.)  
 Место для отпечатка личной печати, составившего  
 описание местоположения границ объекта  
 Дата 01.12.2025г.




Масштаб 1:5000

Используемые условные знаки и обозначения:

-  - граница зоны публичного сервитута;
-  134 - поворотная точка публичного сервитута;
-  - граница кадастрового квартала;
- 47:03:0601001 - номер кадастрового квартала;
-  - граница земельного участка;
- :80 - номер земельного участка, учтенного в ЕГРН;
-  - граница муниципальных образований.



Подпись \_\_\_\_\_ ( Хурчак Е.В.)  
Место для печати и подписи лица, составившего  
опиcание и план размещения границ объекта  
Дата 01.12.2025г.

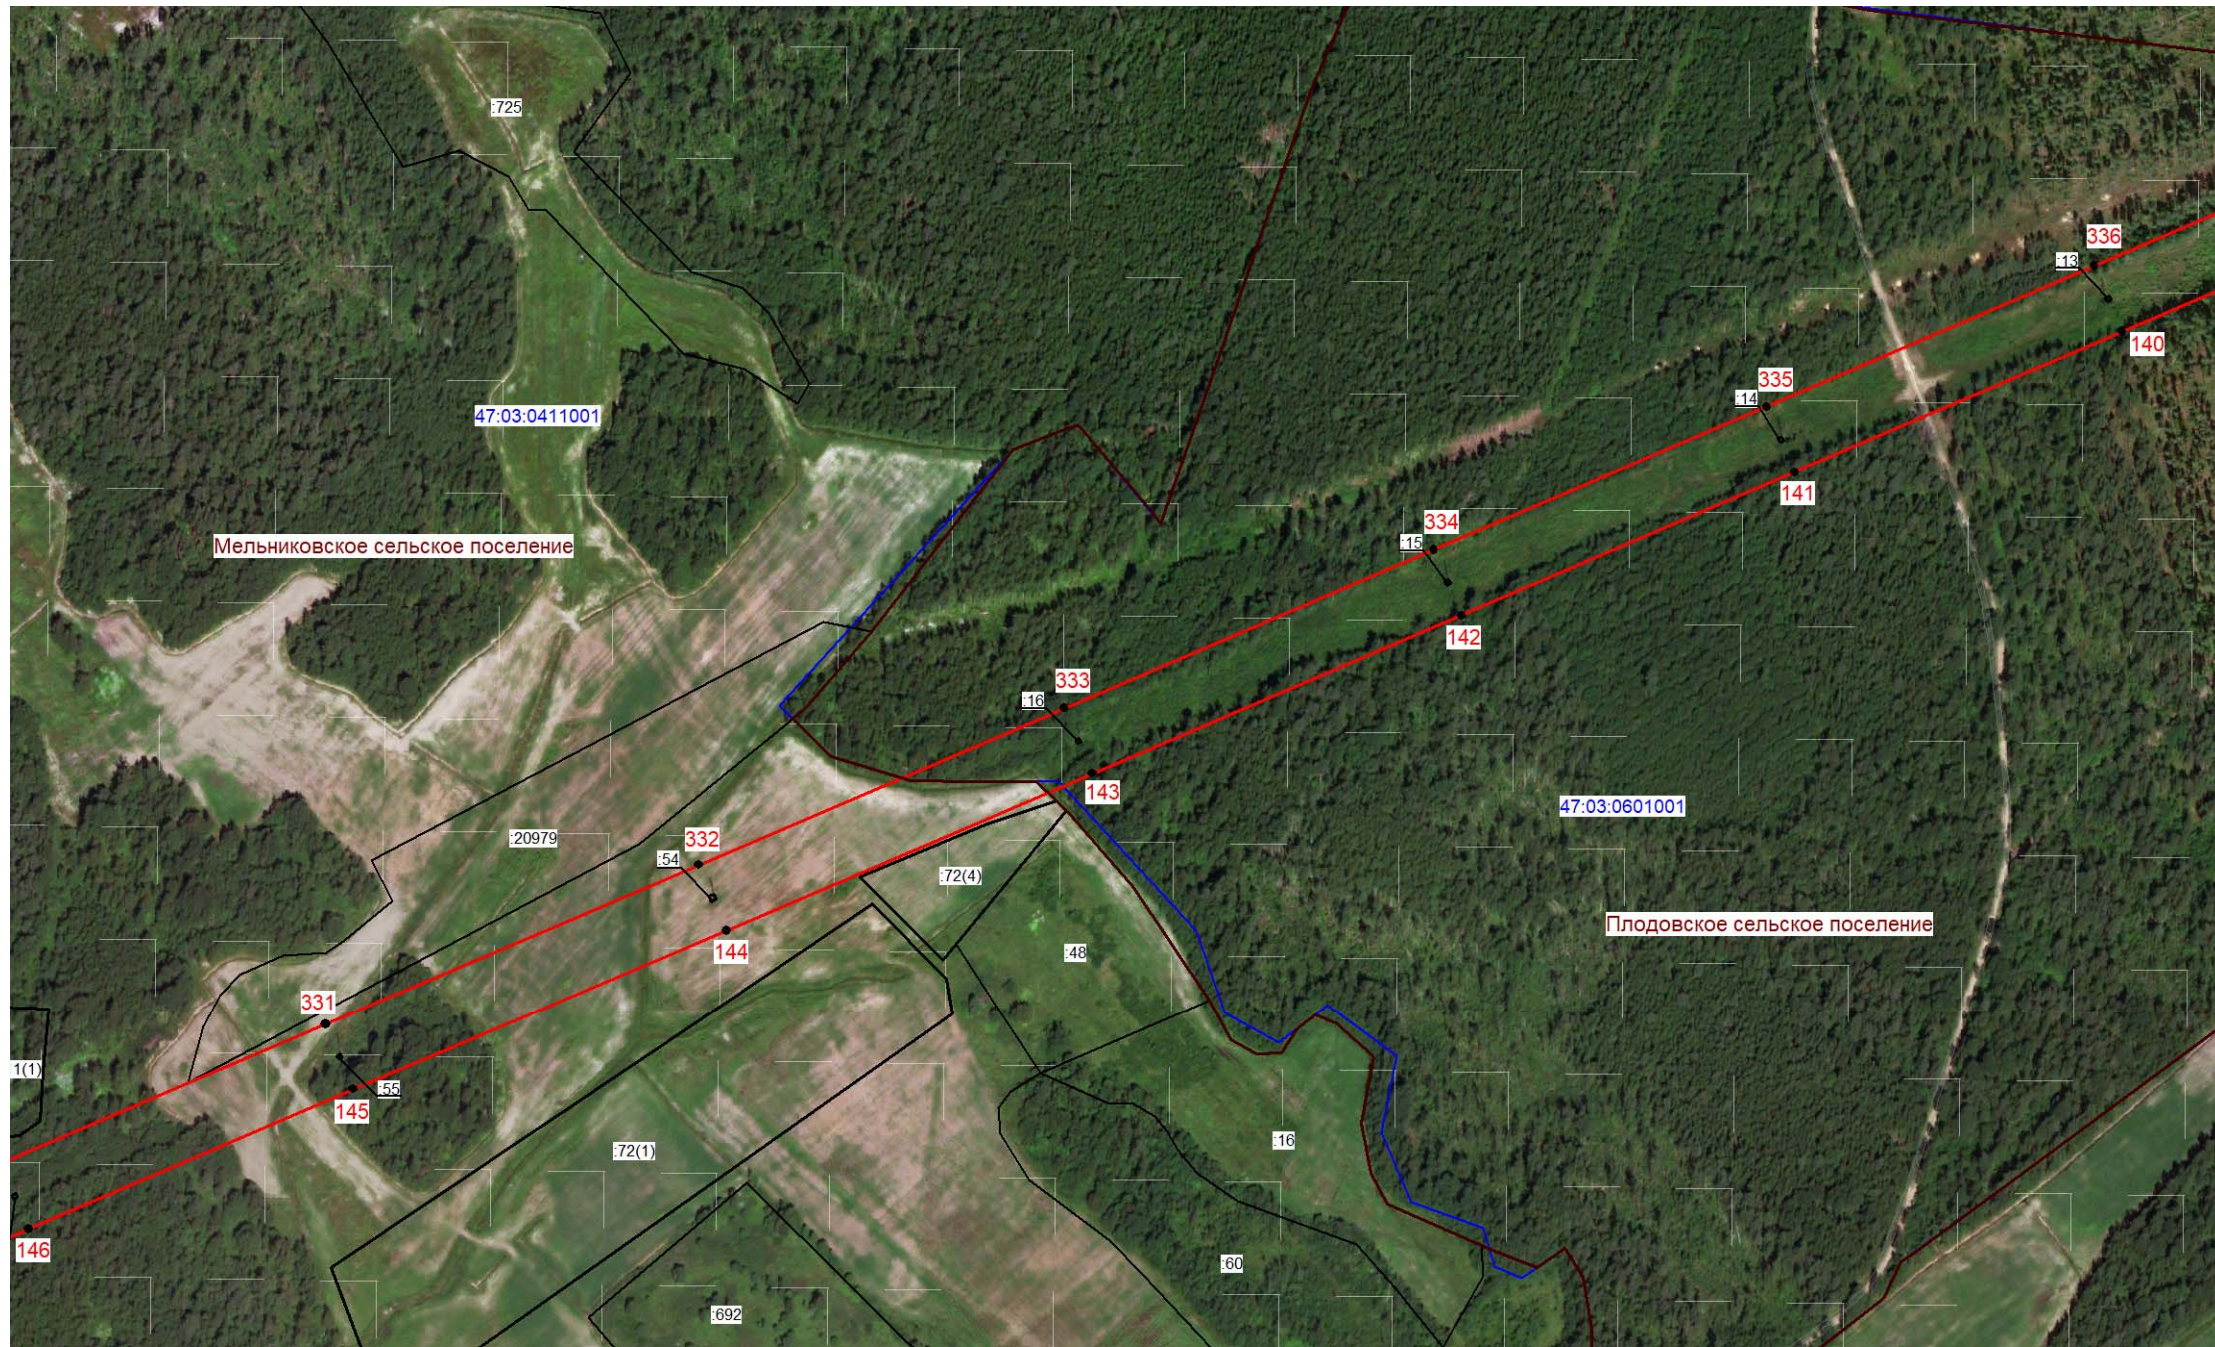

Масштаб 1:5000

Используемые условные знаки и обозначения:


- граница зоны публичного сервитута;
- 140 - поворотная точка публичного сервитута;
- граница кадастрового квартала;
- 47:03:0601001 - номер кадастрового квартала;
- граница земельного участка;
- :692 - номер земельного участка, учтенного в ЕГРН;
- граница муниципальных образований.

Подпись \_\_\_\_\_ ( Хурчак Е.В.)  
 Место составления документа, составившего  
 описание местоположения границ объекта  
 Дата 01.12.2025г.







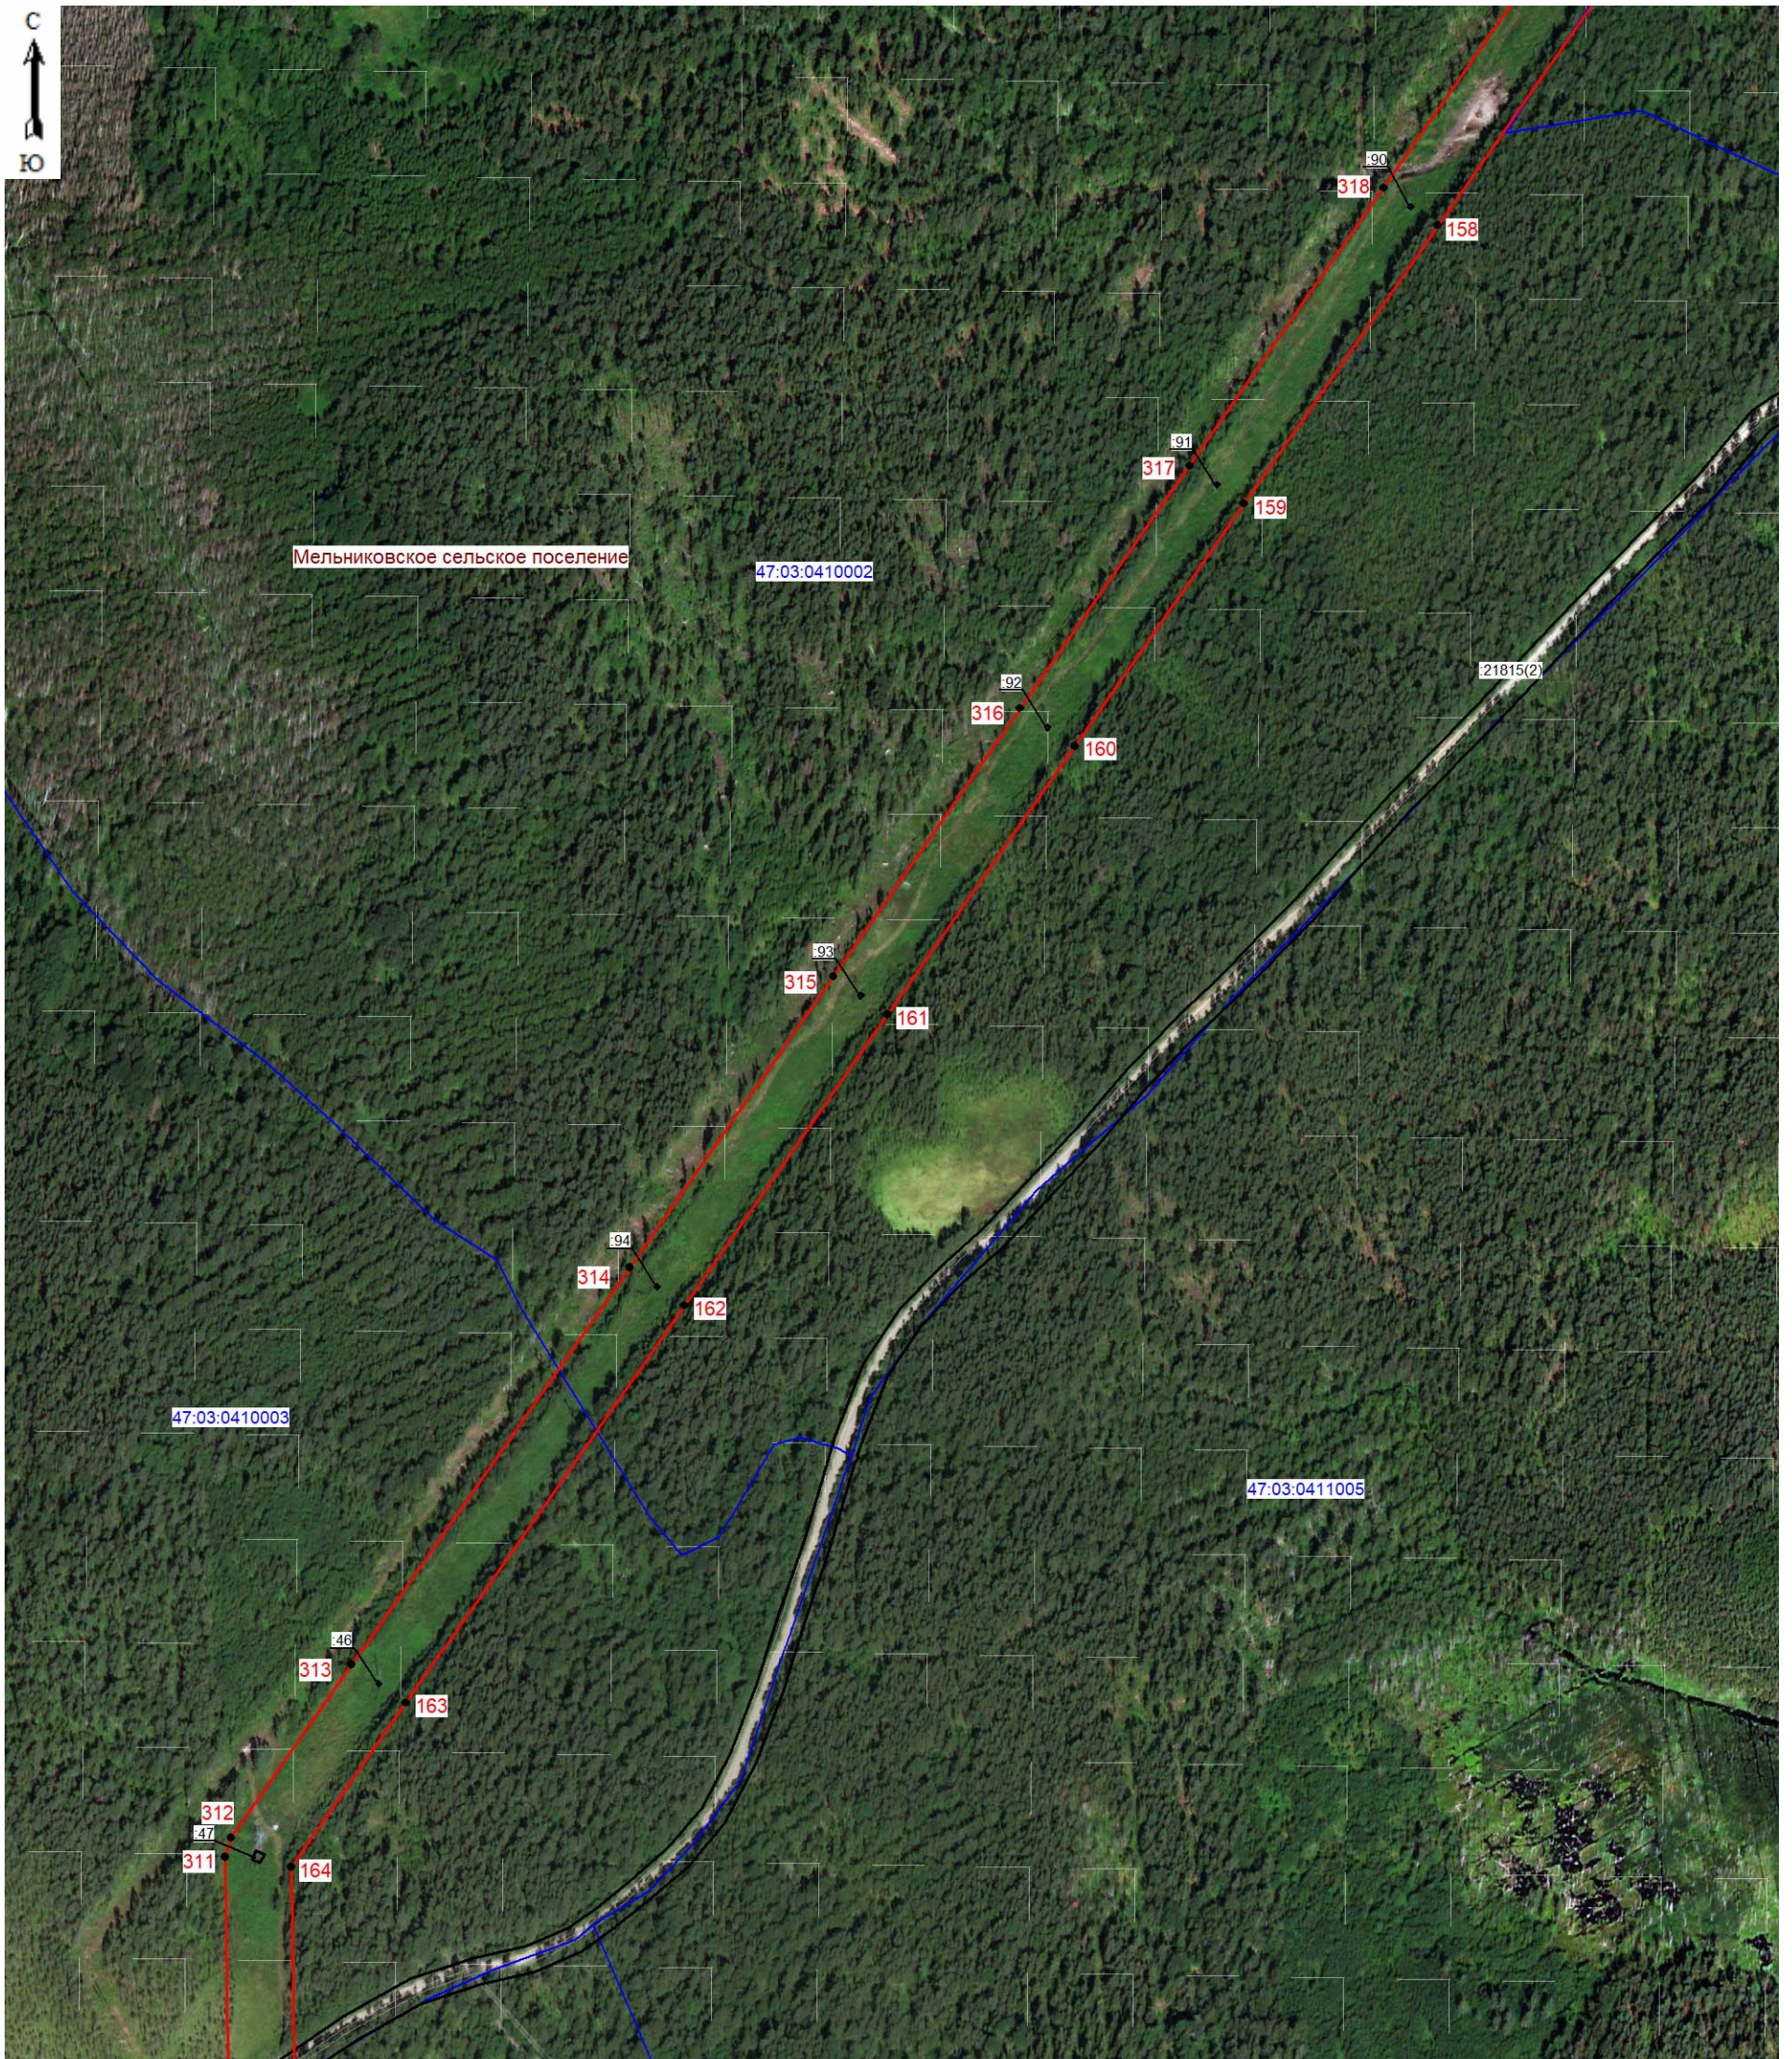


Масштаб 1:5000

**Используемые условные знаки и обозначения:**

- граница зоны публичного сервитута;
- 158 - поворотная точка публичного сервитута;
- граница кадастрового квартала;
- 47:03:0411005 - номер кадастрового квартала;
- граница земельного участка;
- :90 - номер земельного участка, учтенного в ЕГРН.

Подпись \_\_\_\_\_ (Хурчак Е.В.)  
 Место для оттиска печатного знака, составившего описание местоположения границ объекта  
 Дата 01.12.2025г.



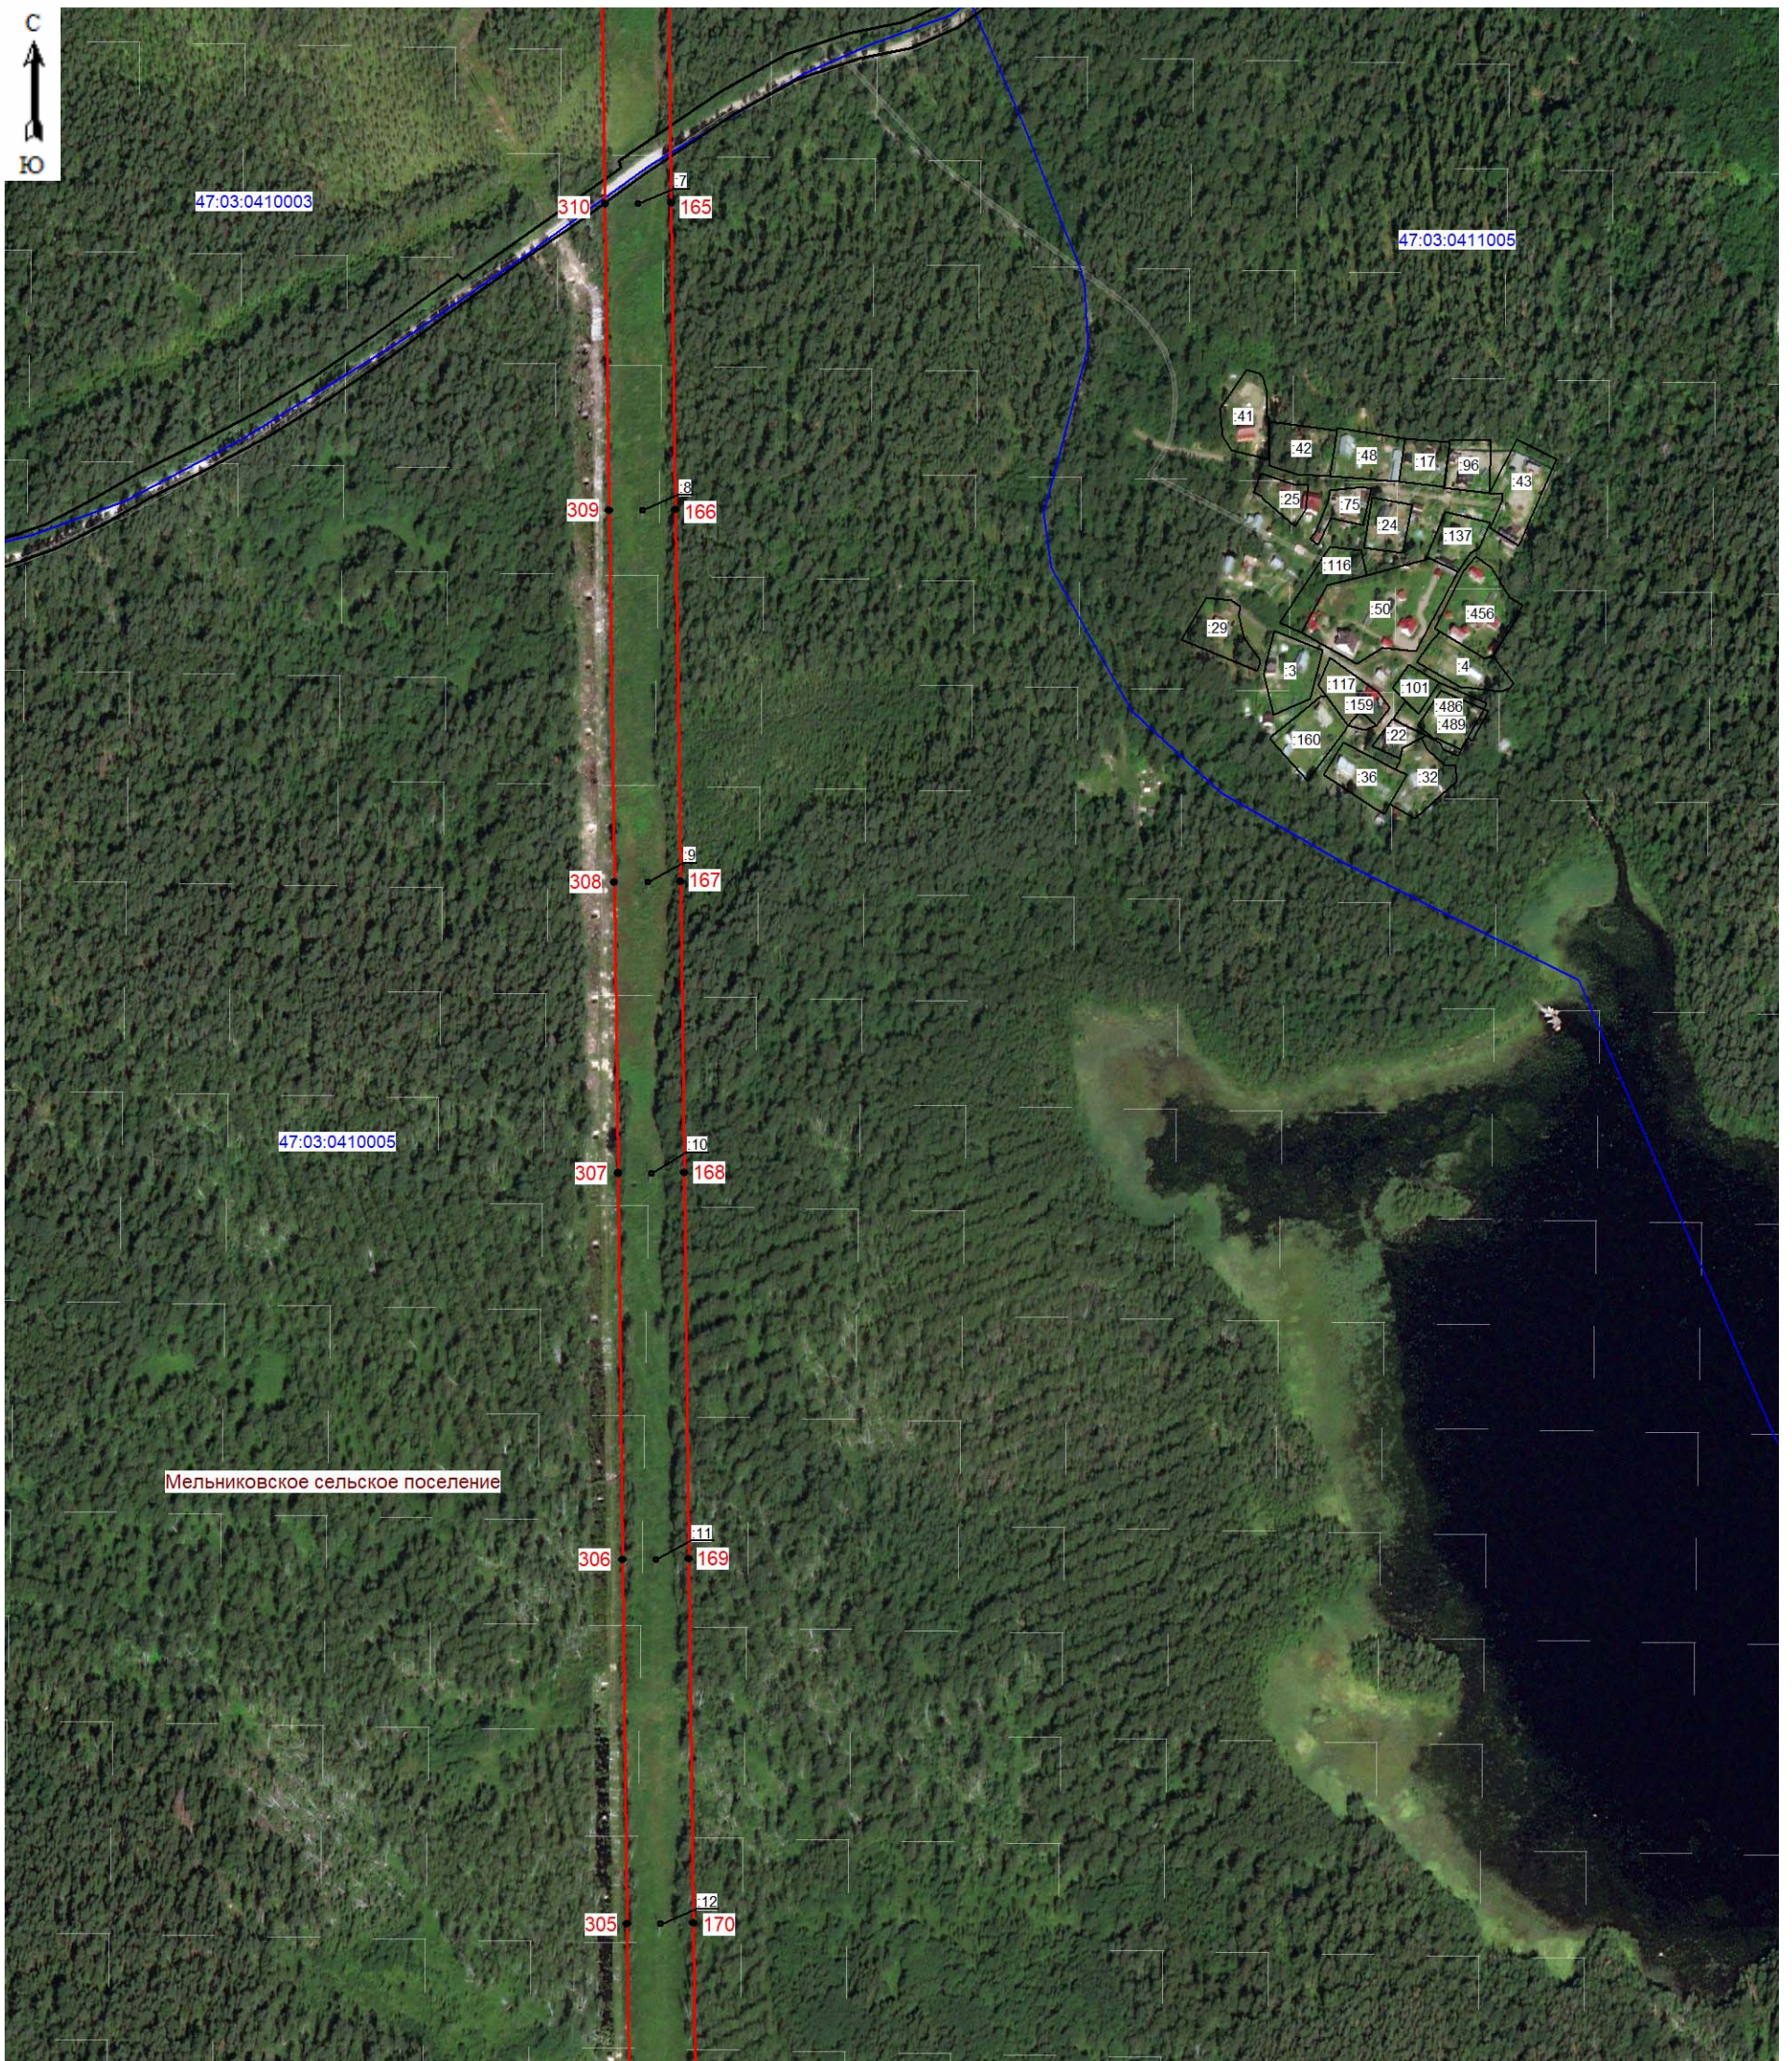


Масштаб 1:5000

Используемые условные знаки и обозначения:

- граница зоны публичного сервитута;
- 165 - поворотная точка публичного сервитута;
- граница кадастрового квартала;
- 47:03:0410005 - номер кадастрового квартала;
- граница земельного участка;
- :41 - номер земельного участка, учтенного в ЕГРН.

Подпись \_\_\_\_\_ (Хурчак Е.В.)  
 Место для оттиска печатного знака, составившего  
 описание местоположения границ объекта  
 Дата 01.12.2025г.



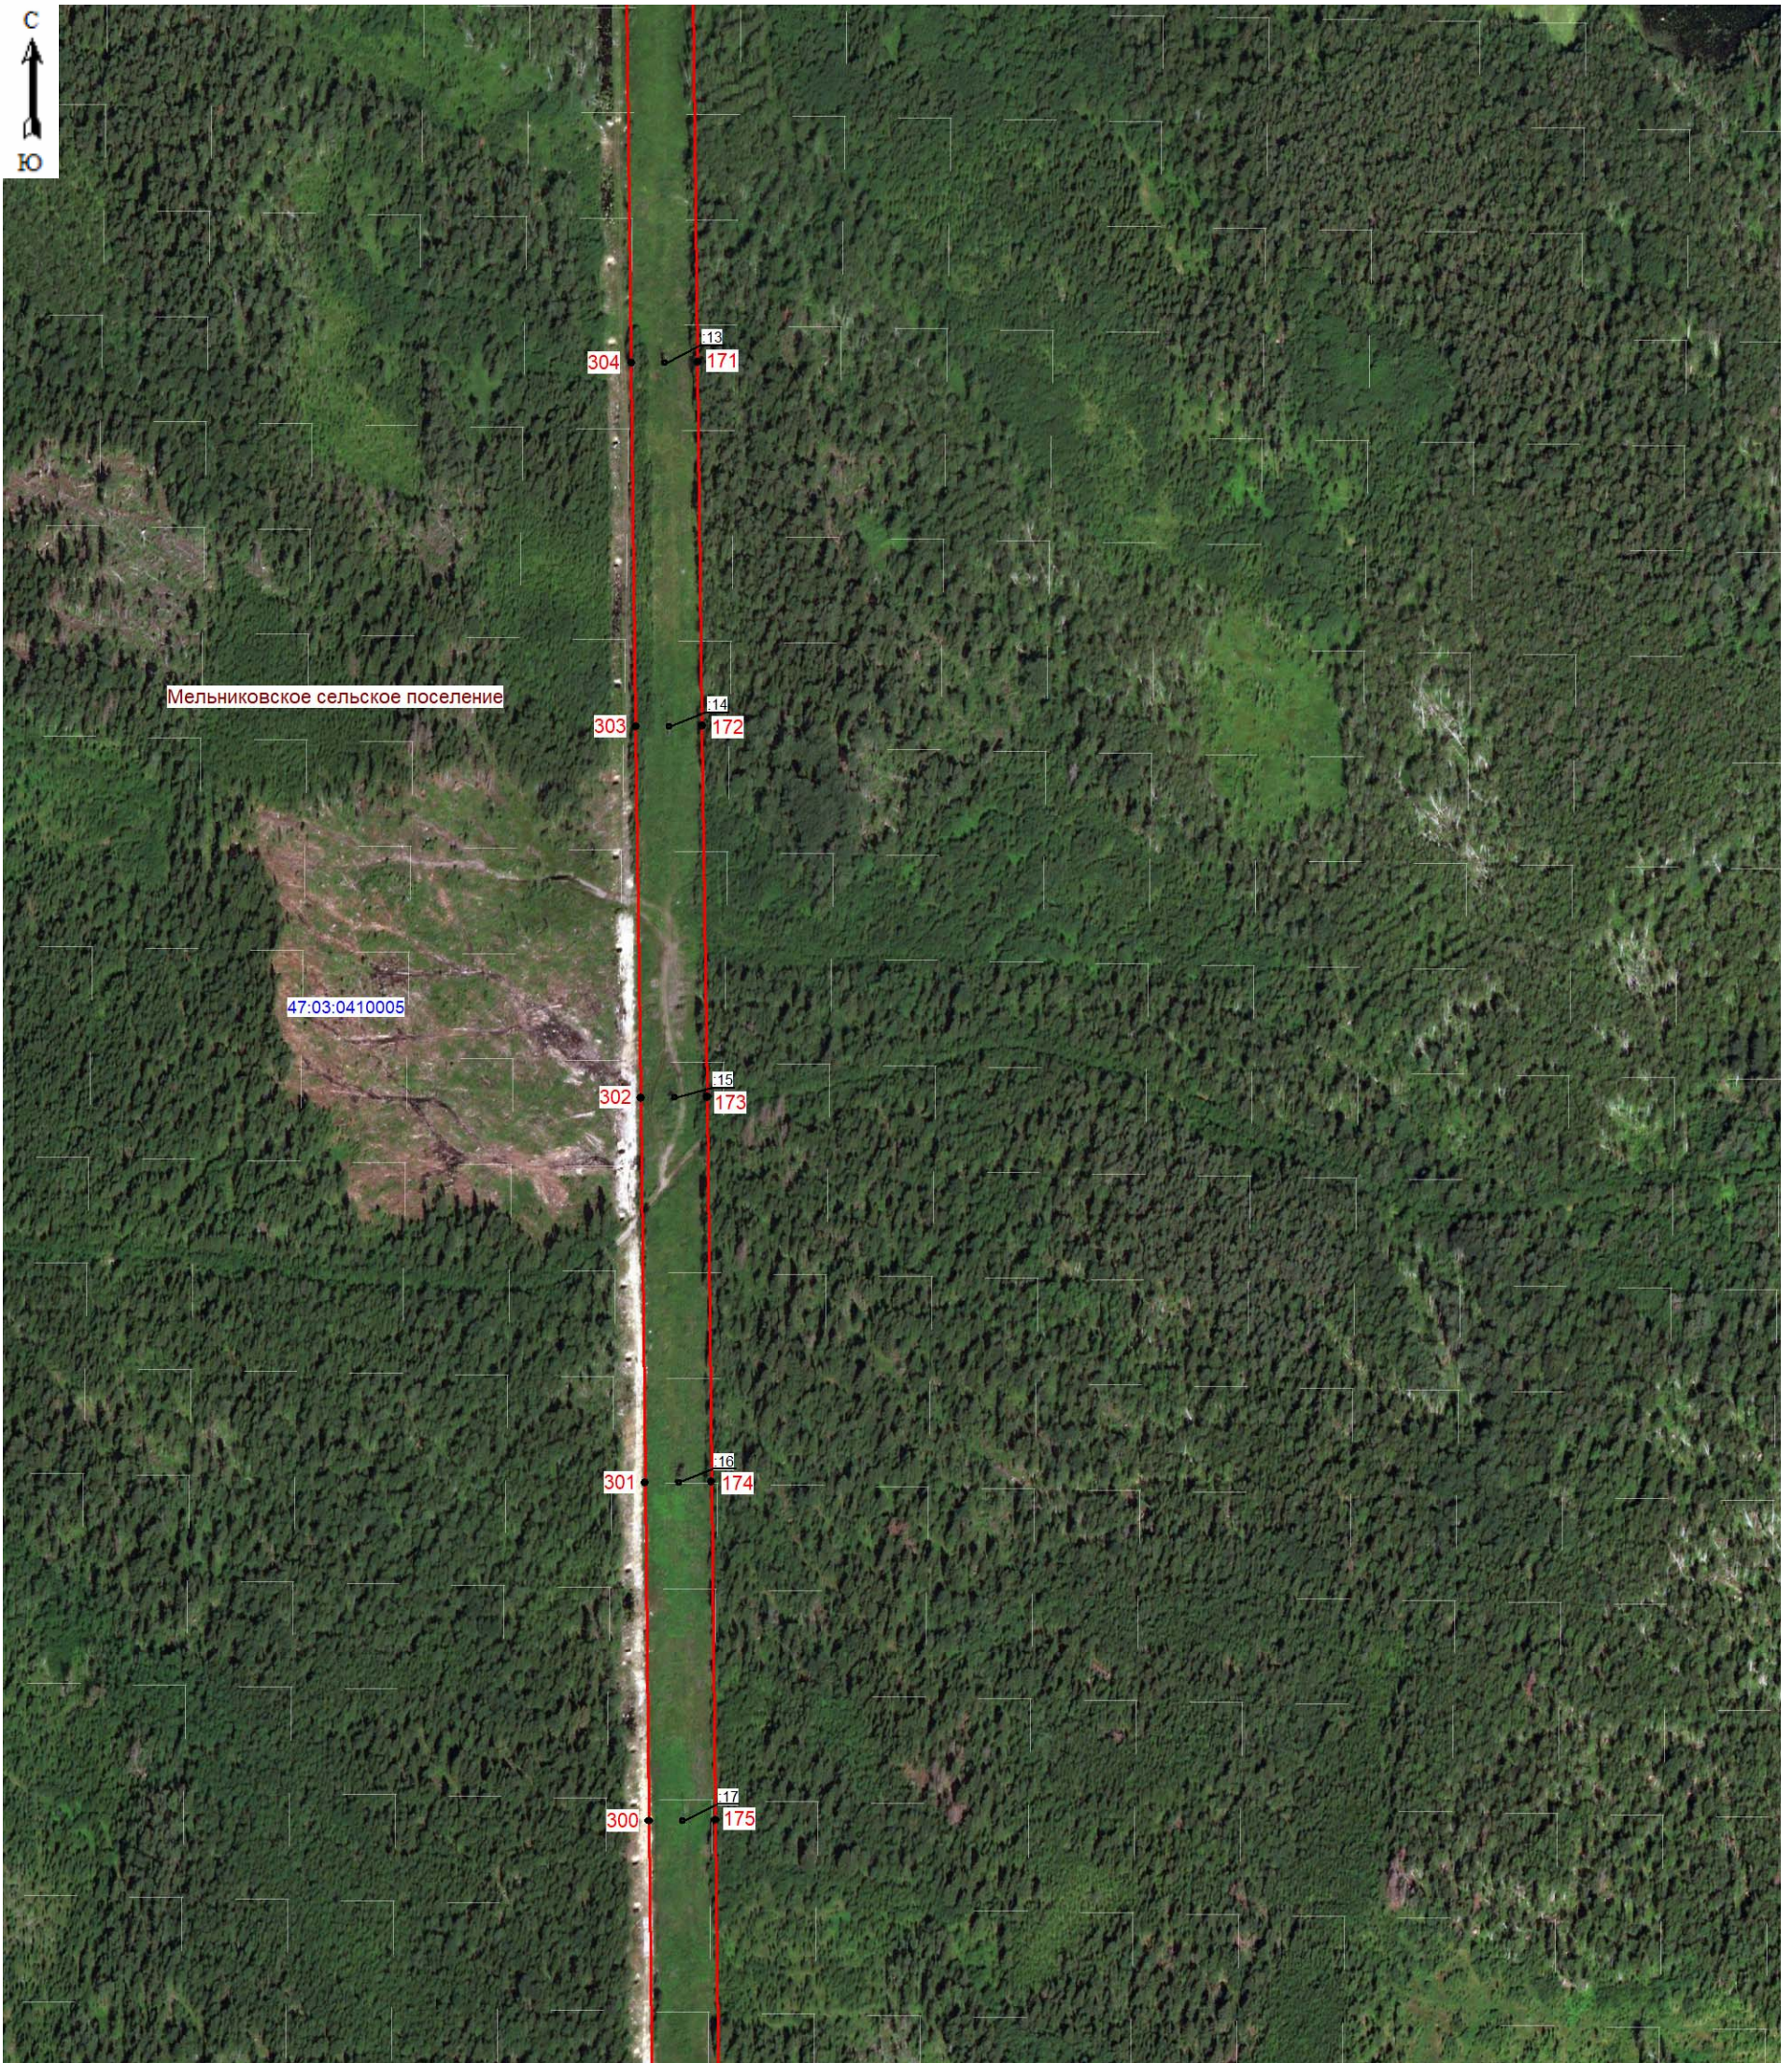

Масштаб 1:5000


Используемые условные знаки и обозначения:

- граница зоны публичного сервитута;
- 171 - поворотная точка публичного сервитута;
- 47:03:0410005 - номер кадастрового квартала;
- - граница земельного участка;
- :15 - номер земельного участка, учтенного в ЕГРН.

Подпись \_\_\_\_\_ (Хурчак Е.В.)  
 Место для оттиска печатного знака, составившего  
 описание местоположения границ объекта  
 Дата 01.12.2025г.





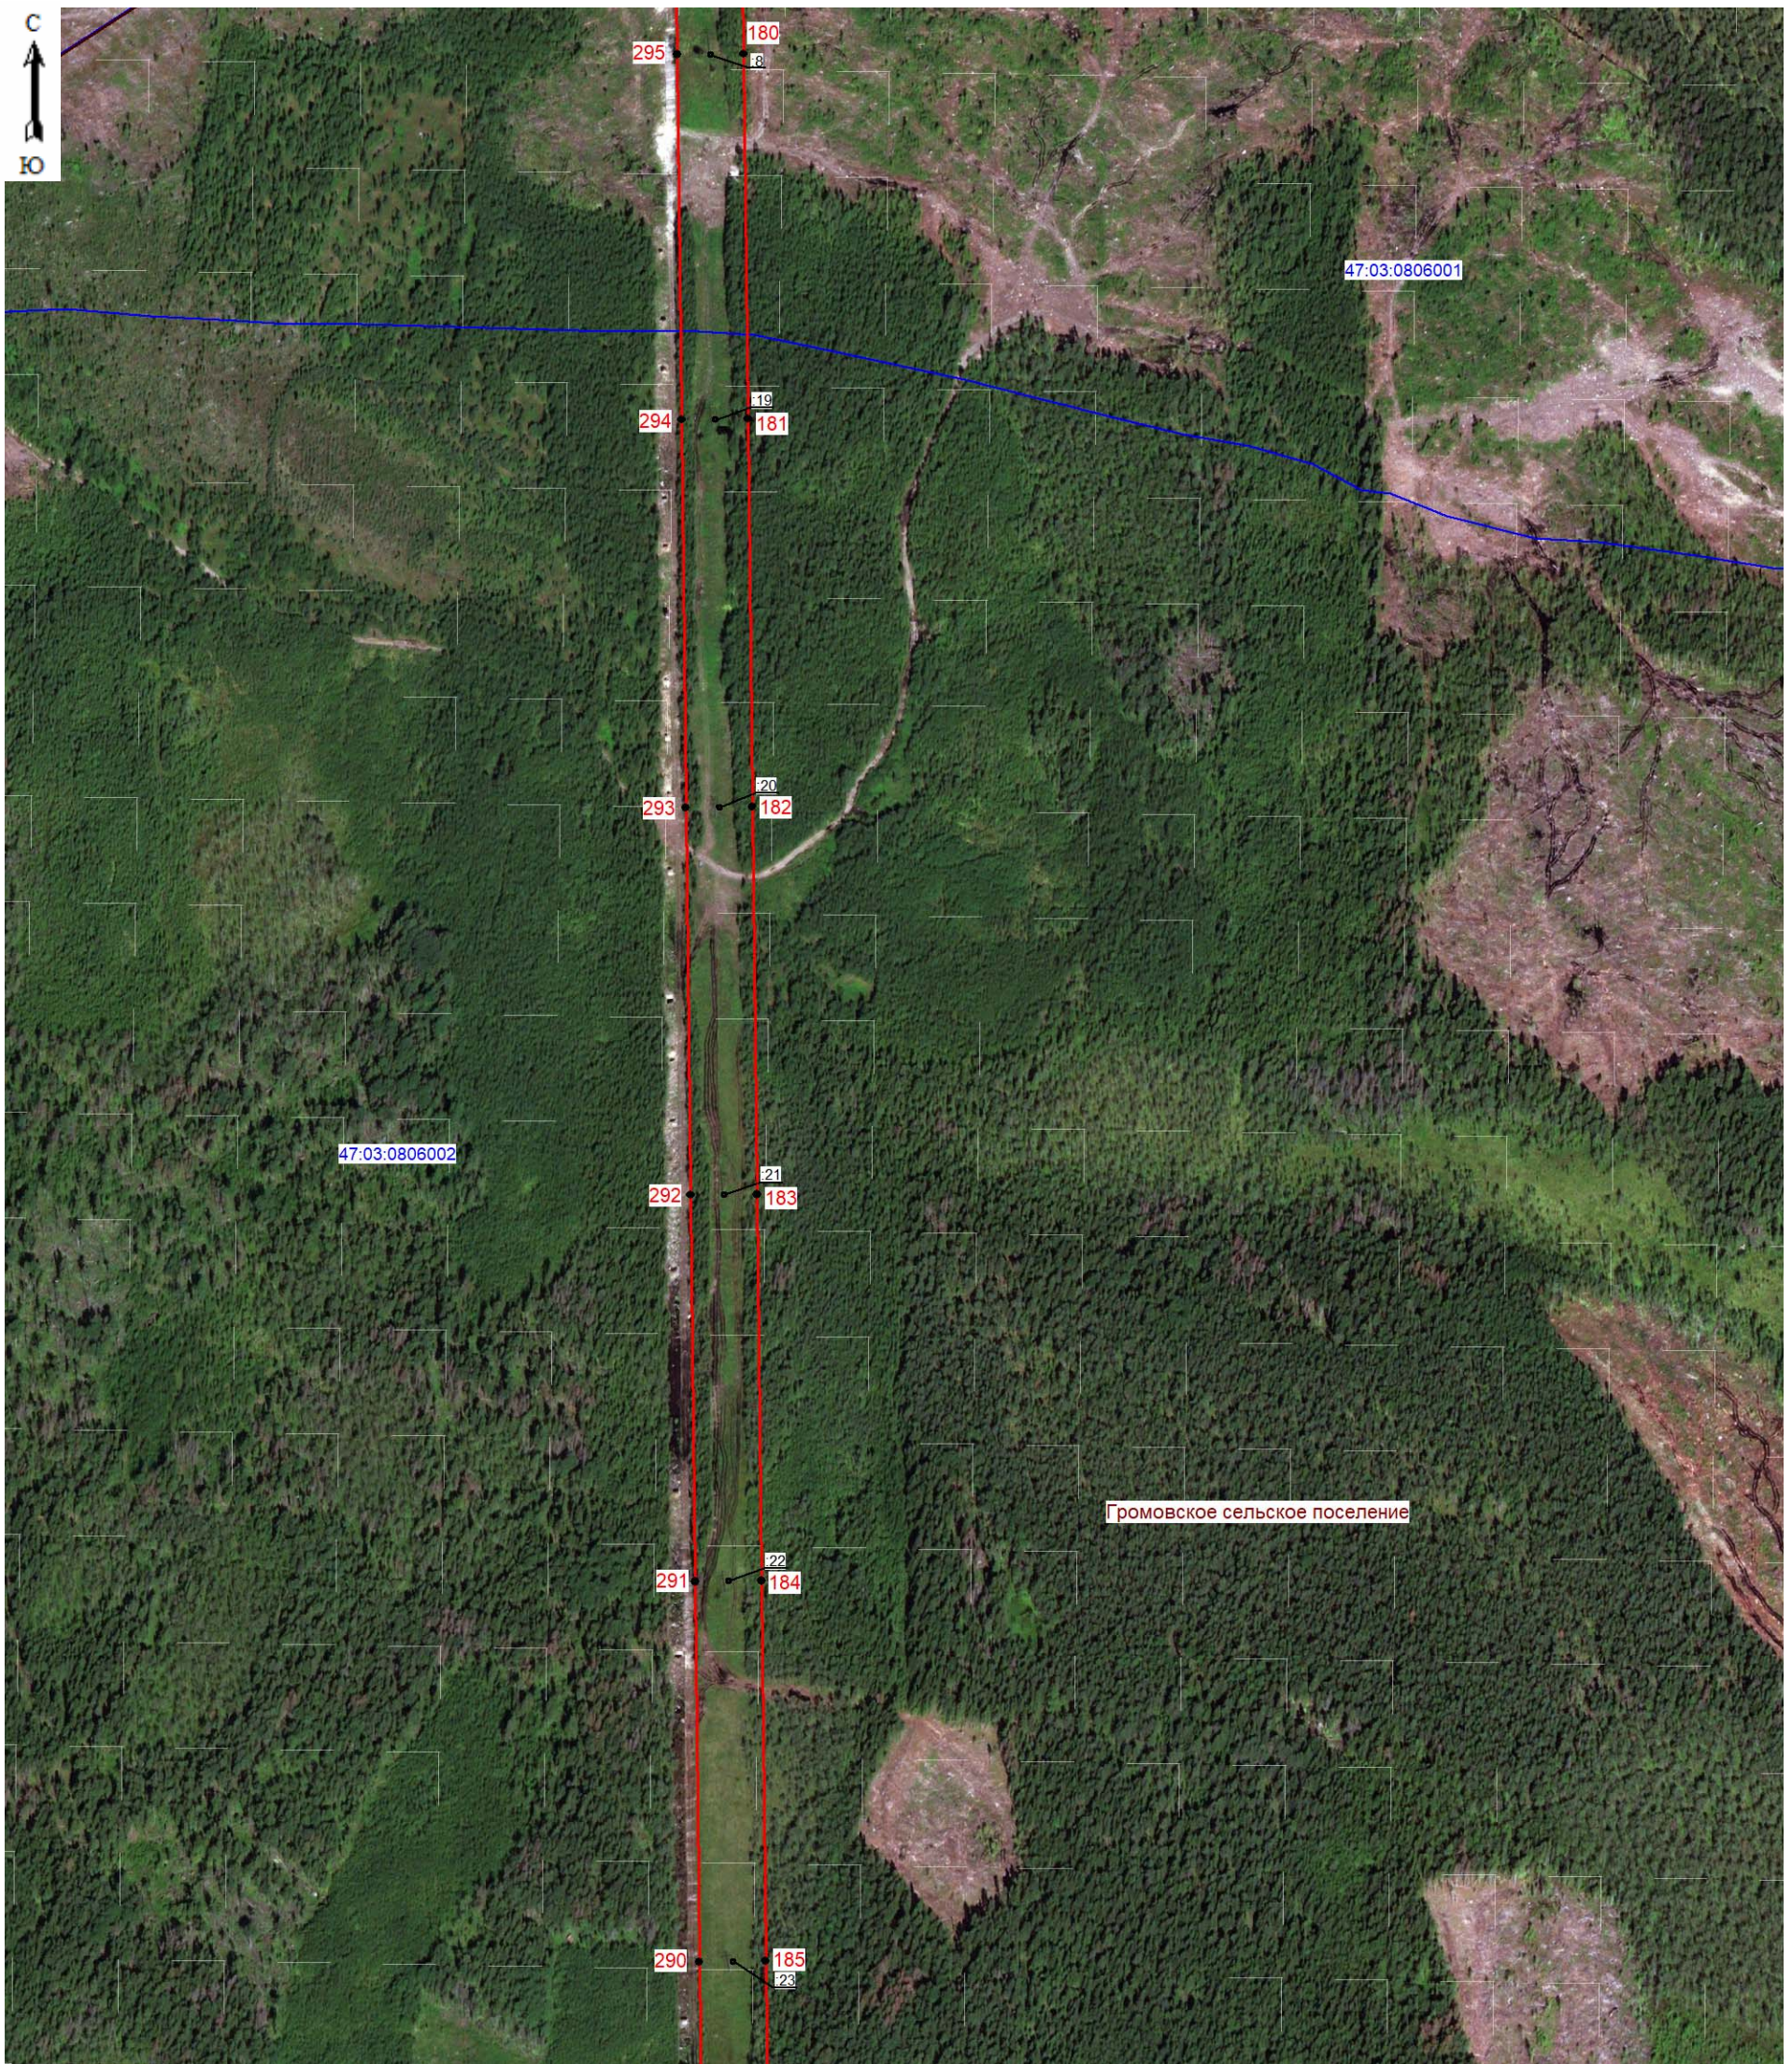


Масштаб 1:5000

**Используемые условные знаки и обозначения:**

- граница зоны публичного сервитута;
- 180 - поворотная точка публичного сервитута;
- граница кадастрового квартала;
- 47:03:0806002 - номер кадастрового квартала;
- граница земельного участка;
- :8 - номер земельного участка, учтенного в ЕГРН.

Подпись \_\_\_\_\_ (Хурчак Е.В.)  
 Место для оттиска печати лица, составившего  
 описание местоположения границ объекта  
 Дата 01.12.2025г.



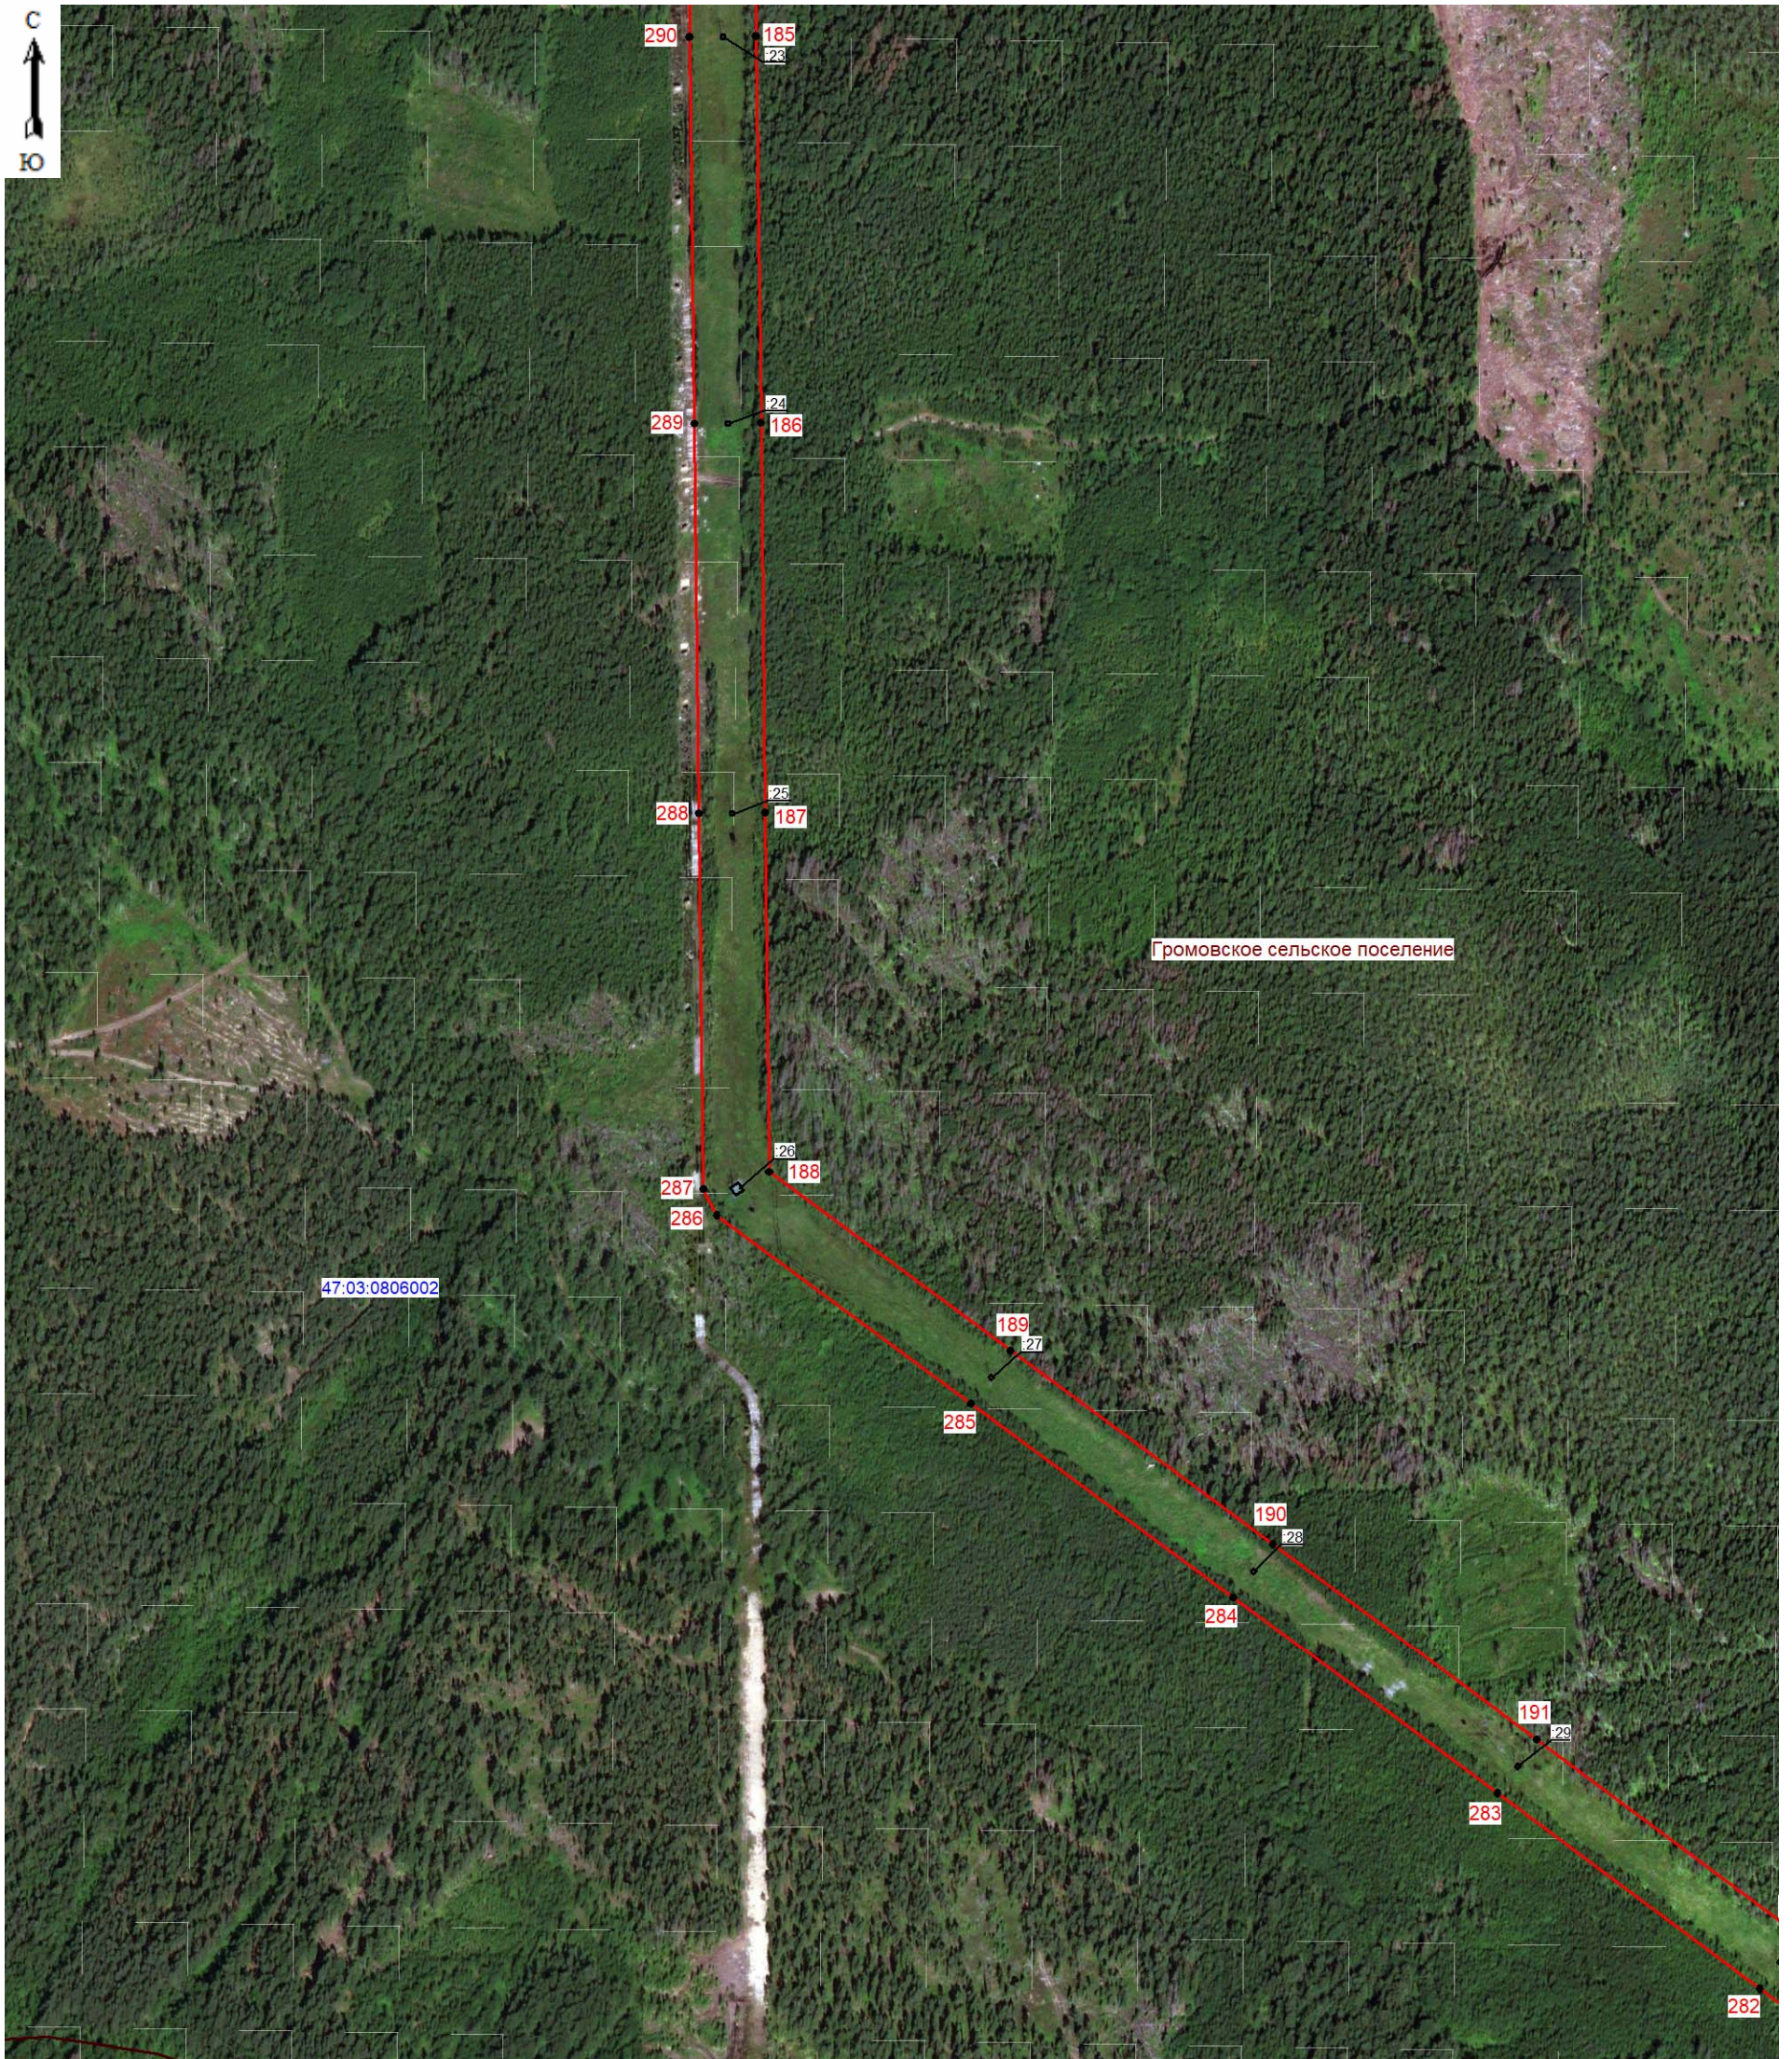

Громовское сельское поселение

47:03:0806002

Масштаб 1:5000


**Используемые условные знаки и обозначения:**

- граница зоны публичного сервитута;
- 185 - поворотная точка публичного сервитута;
- граница кадастрового квартала;
- 47:03:0806002 - номер кадастрового квартала;
- граница земельного участка;
- :23 - номер земельного участка, учтенного в ЕГРН.



Подпись \_\_\_\_\_ (Хурчак Е.В.)  
 Место для оттиска печати лица, составившего  
 описание местоположения границ объекта  
 Дата 01.12.2025г.



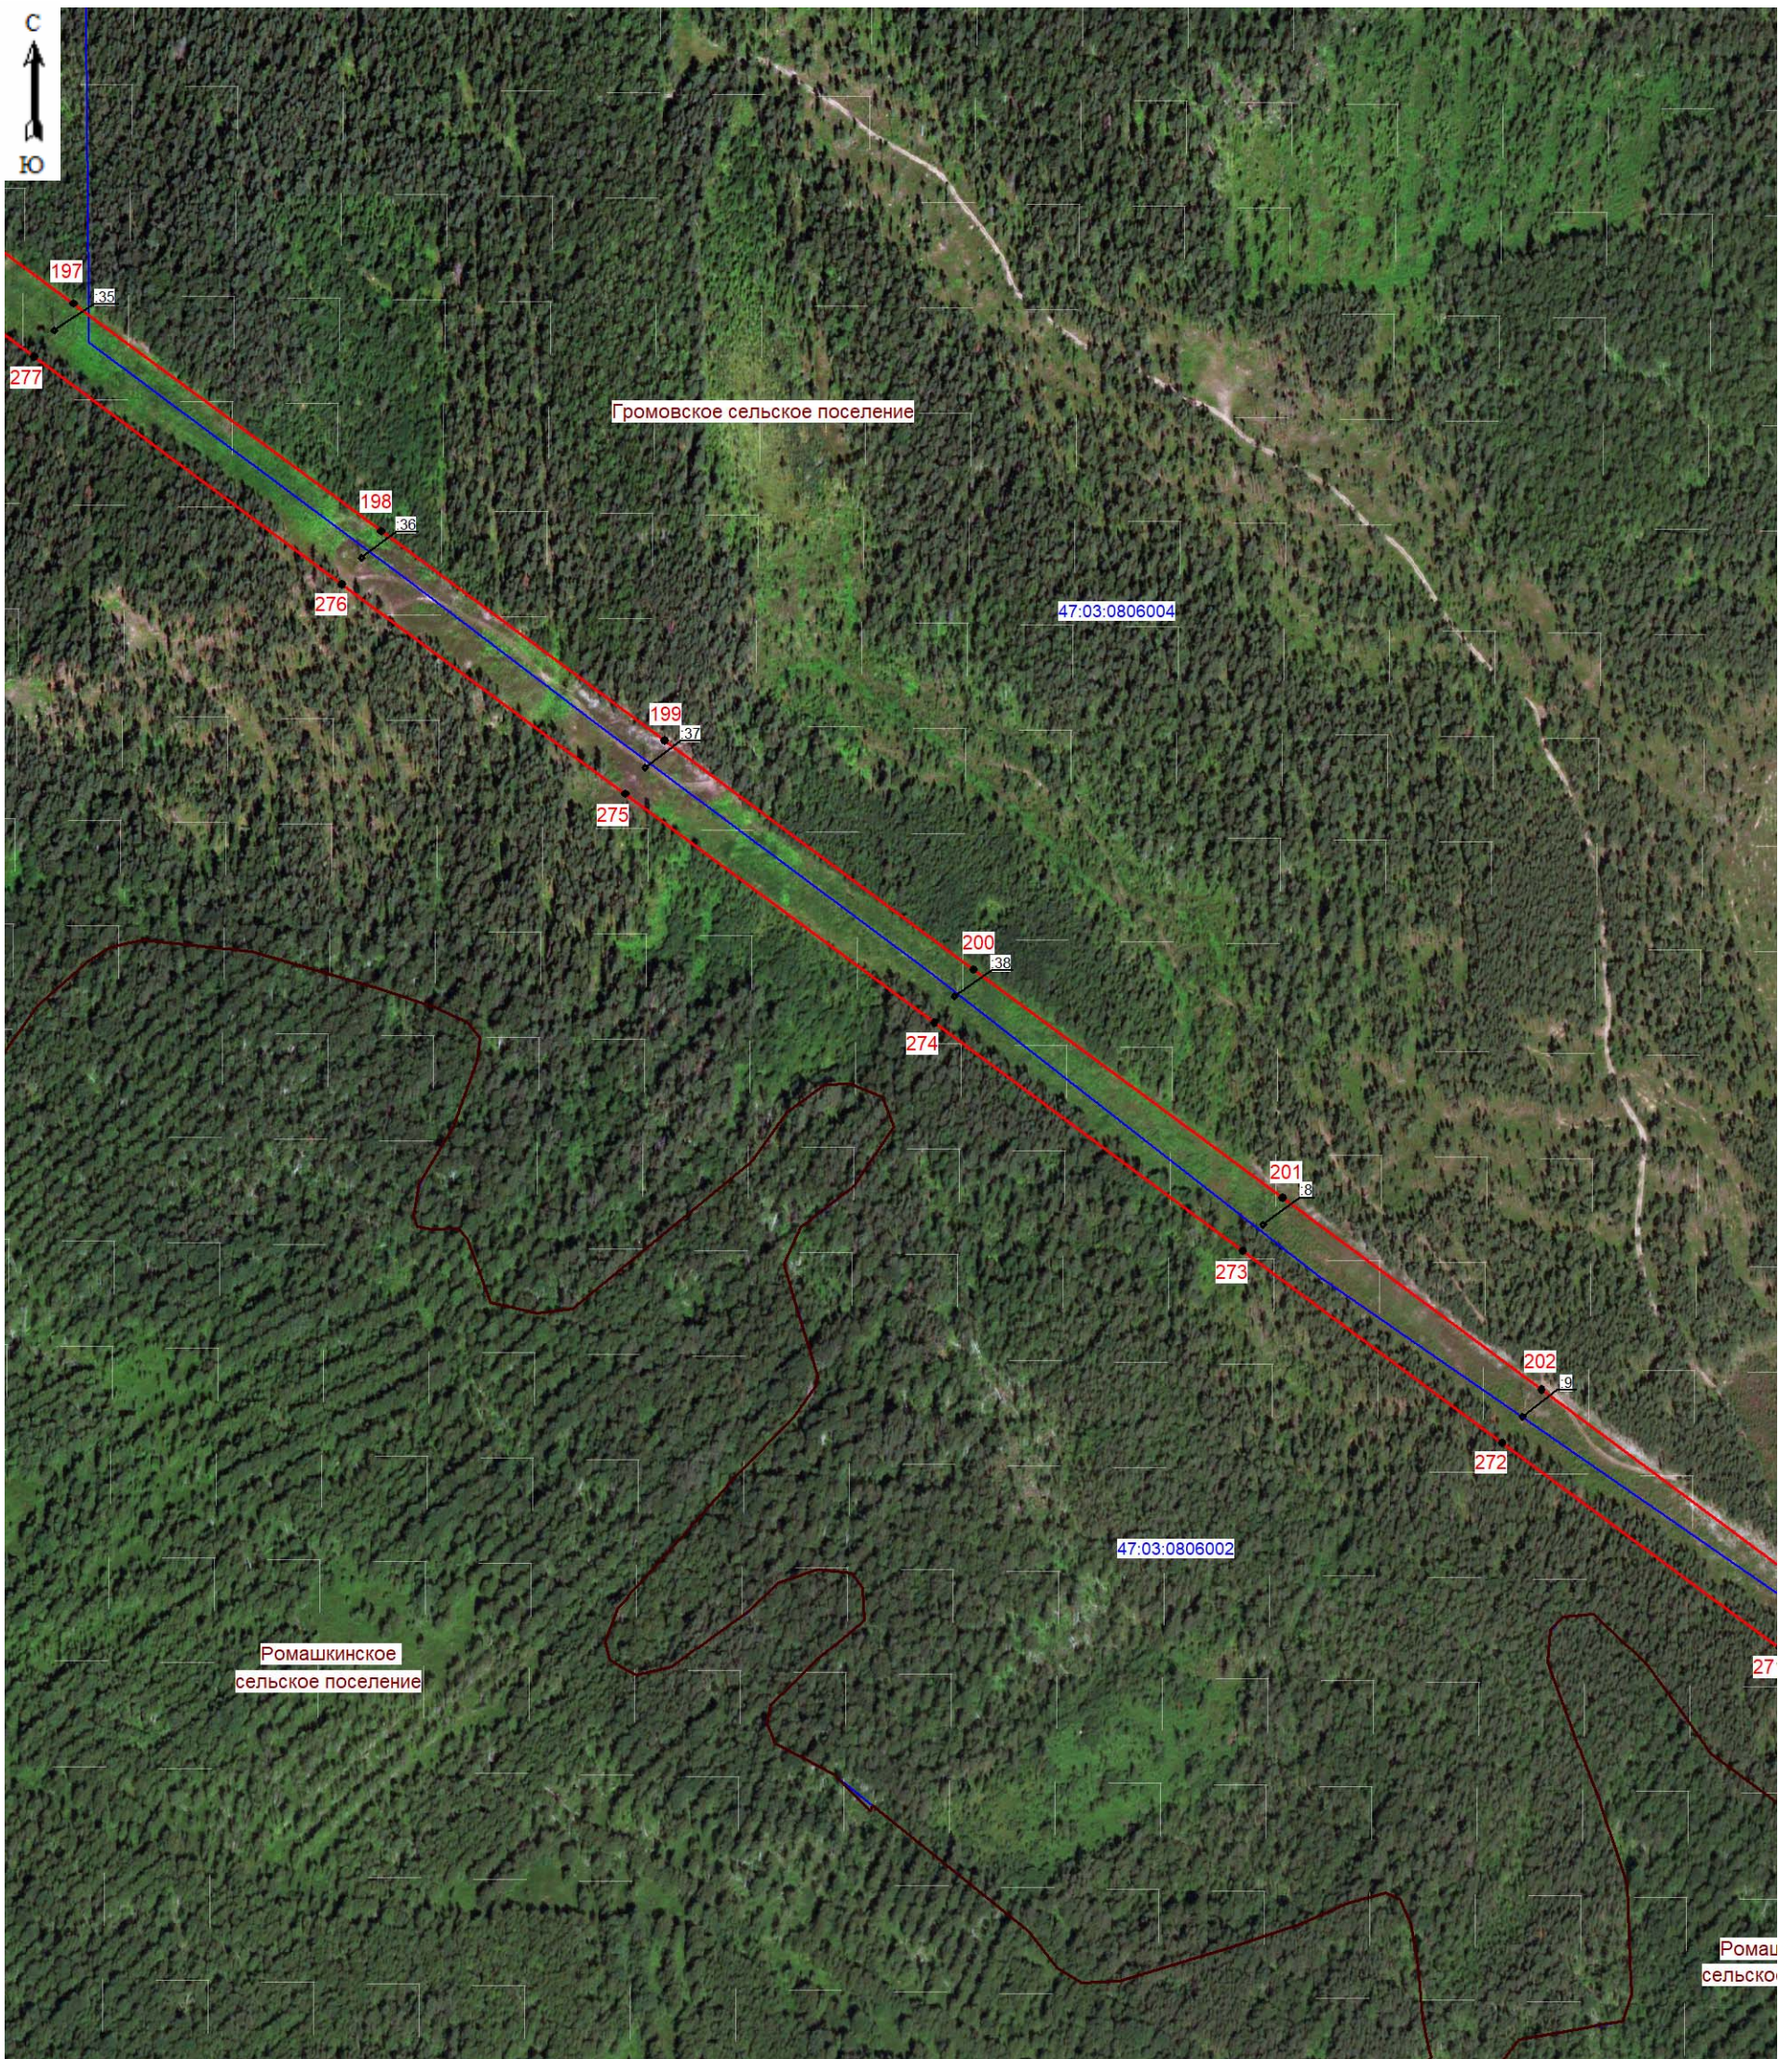


Масштаб 1:5000

**Используемые условные знаки и обозначения:**

- граница зоны публичного сервитута;
- 197 - поворотная точка публичного сервитута;
- граница кадастрового квартала;
- 47:03:0806002 - номер кадастрового квартала;
- граница земельного участка;
- :35 - номер земельного участка, учтенного в ЕГРН;
- граница муниципальных образований.

Подпись \_\_\_\_\_ (Хурчак Е.В.)  
 Место для отпечатка лица, составившего  
 описание местоположения границ объекта  
 Дата 01.12.2025г.



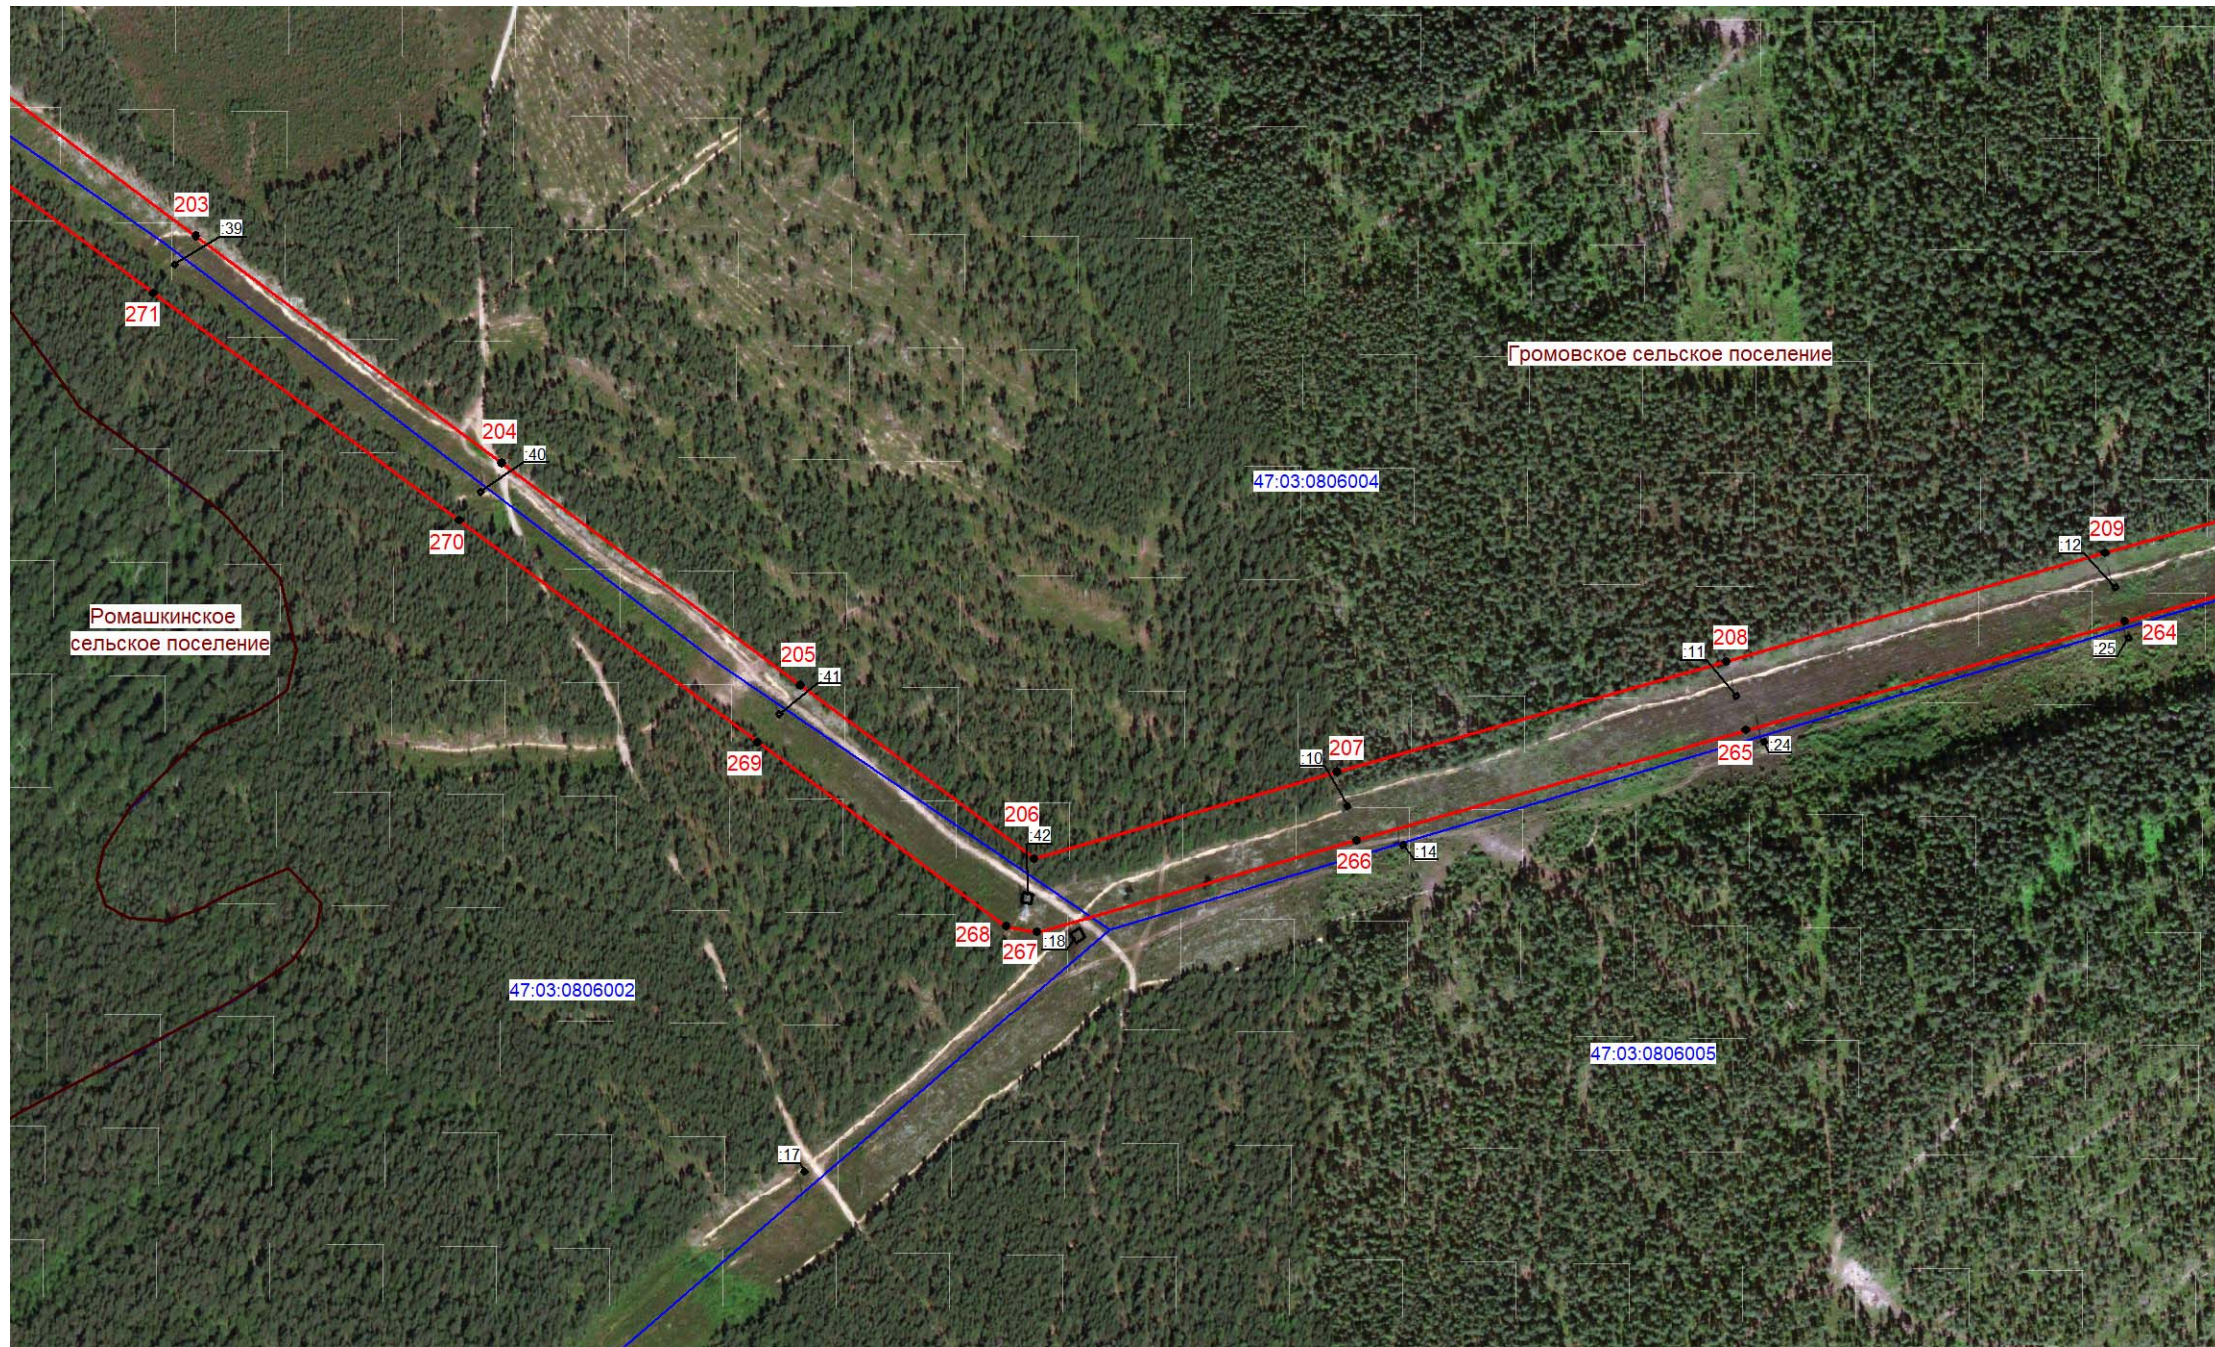


Масштаб 1:5000

Используемые условные знаки и обозначения:

- граница зоны публичного сервитута;
- 203 - поворотная точка публичного сервитута;
- граница кадастрового квартала;
- 47:03:0806002 - номер кадастрового квартала;
- граница земельного участка;
- :39 - номер земельного участка, учтенного в ЕГРН;
- граница муниципальных образований.

Подпись \_\_\_\_\_ ( Хурчак Е.В.)  
 Место составления документа, составившего  
 описание местоположения границ объекта  
 Дата 01.12.2025г.



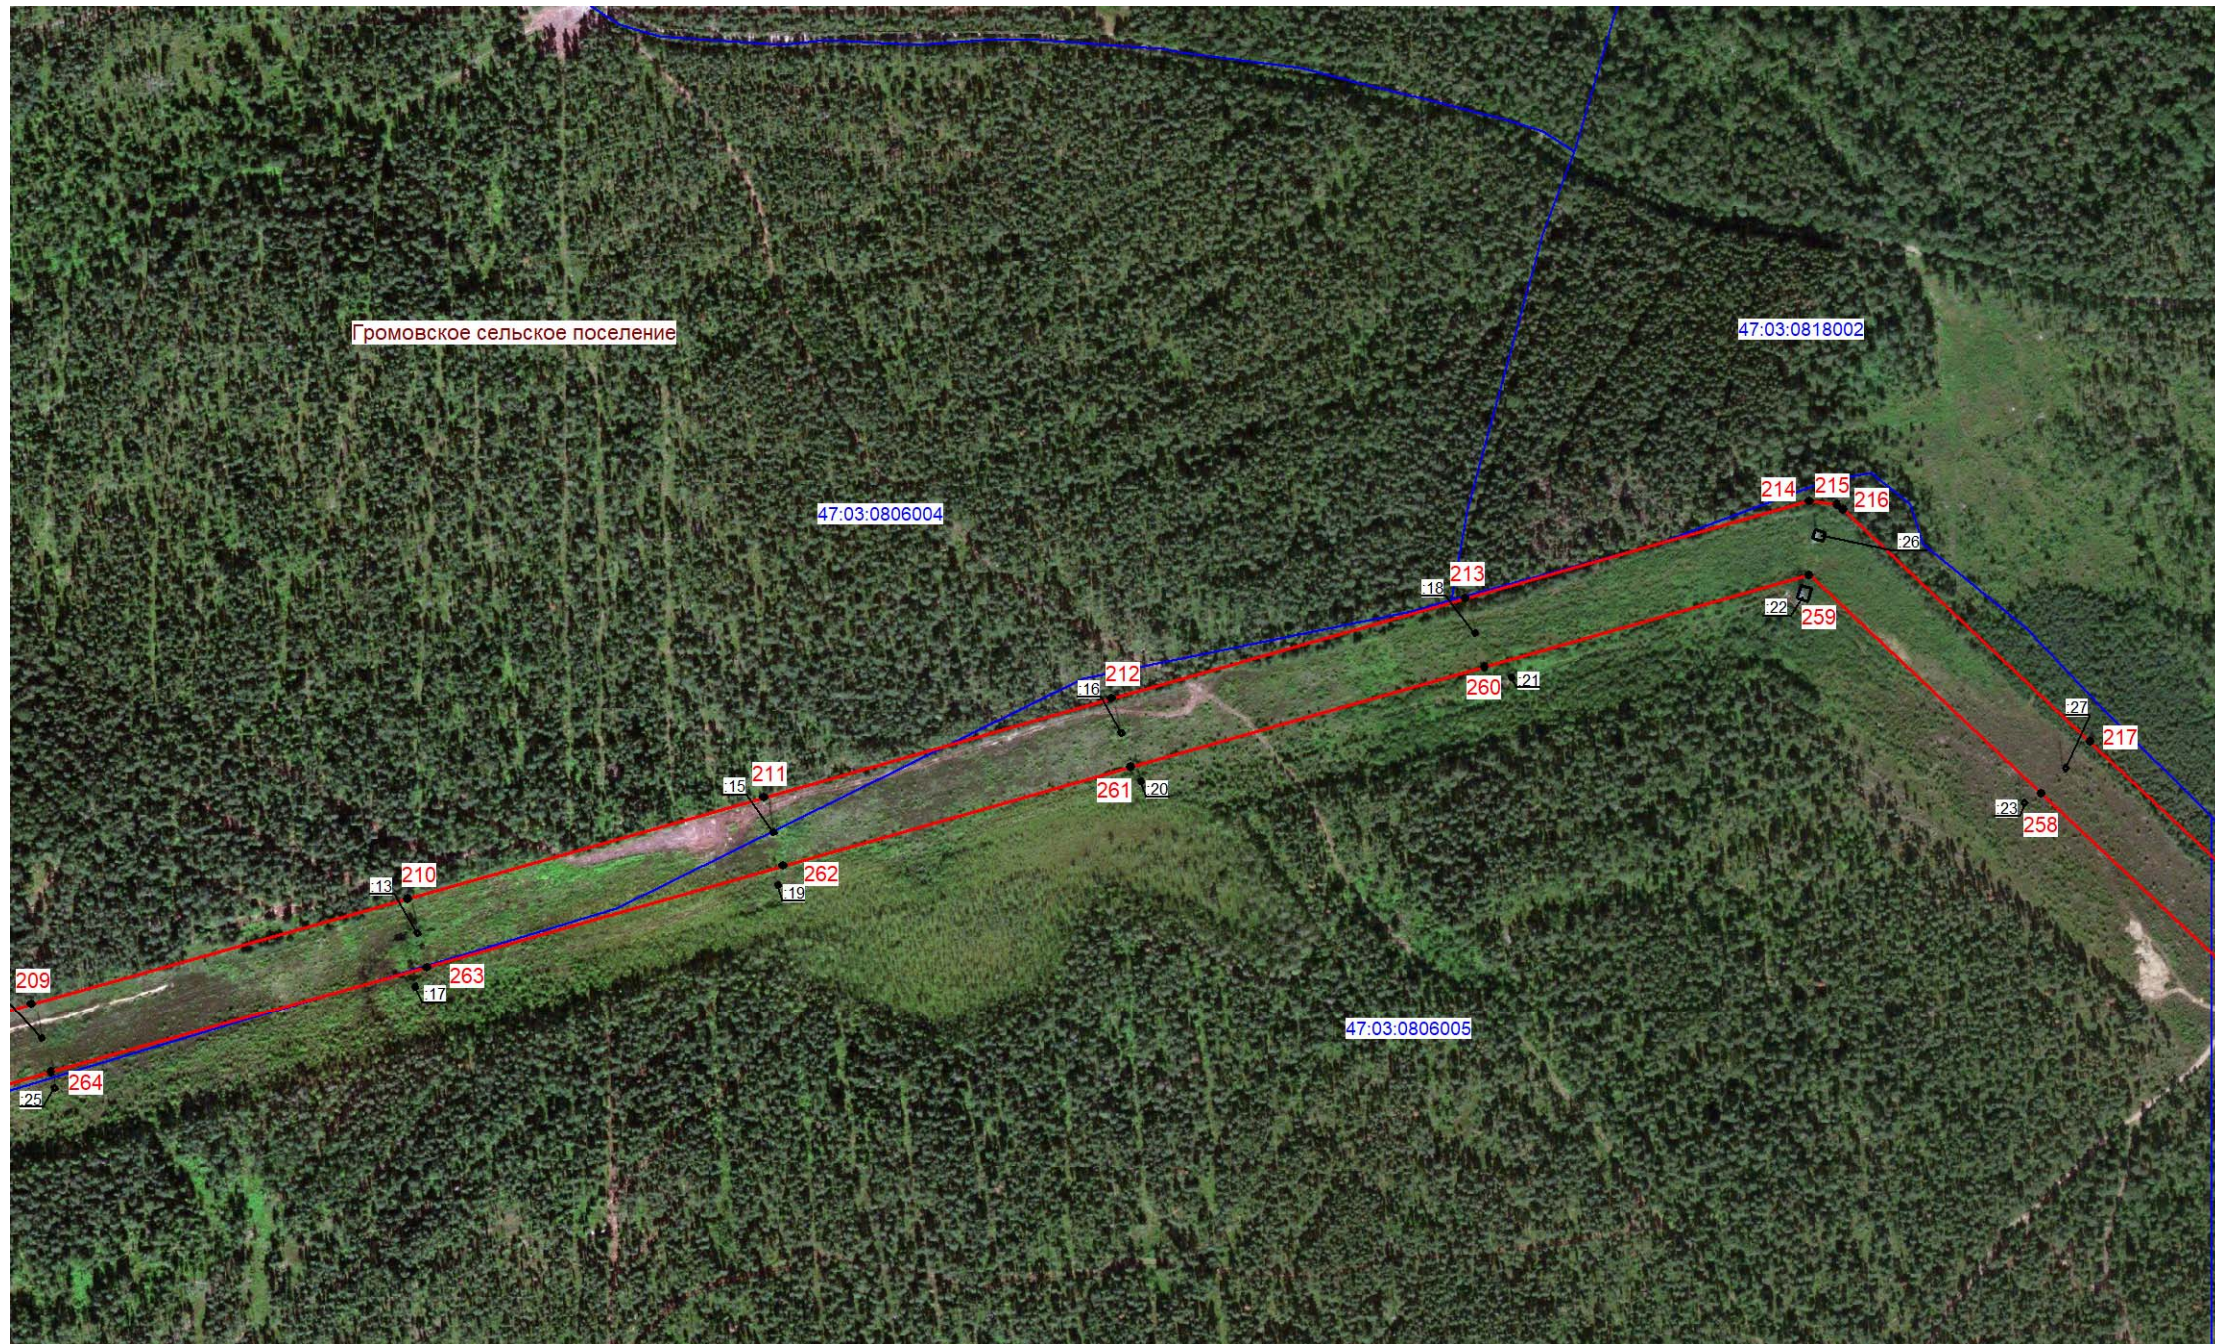

Масштаб 1:5000

Используемые условные знаки и обозначения:



● 209

- граница зоны публичного сервитута;
- поворотная точка публичного сервитута;



47:03:0806005



:13

- граница кадастрового квартала;
- номер кадастрового квартала;
- граница земельного участка;
- номер земельного участка, учтенного в ЕГРН.

Подпись \_\_\_\_\_ ( Хурчак Е.В.)  
Место для подписи и печати, составившего  
описание местоположения границ объекта  
Дата 01.12.2025г.








Масштаб 1:5000

Используемые условные знаки и обозначения:

- граница зоны публичного сервитута;
- 224 - поворотная точка публичного сервитута;
- граница кадастрового квартала;
- 47:03:0818001 - номер кадастрового квартала;
- граница земельного участка;
- :64 - номер земельного участка, учтенного в ЕГРН.

Подпись \_\_\_\_\_ (Хурчак Е.В.)  
 Место для оттиска печати лица, составившего  
 описание местоположения границ объекта  
 Елена Вячеславовна  
 Дата 01.12.2025г.



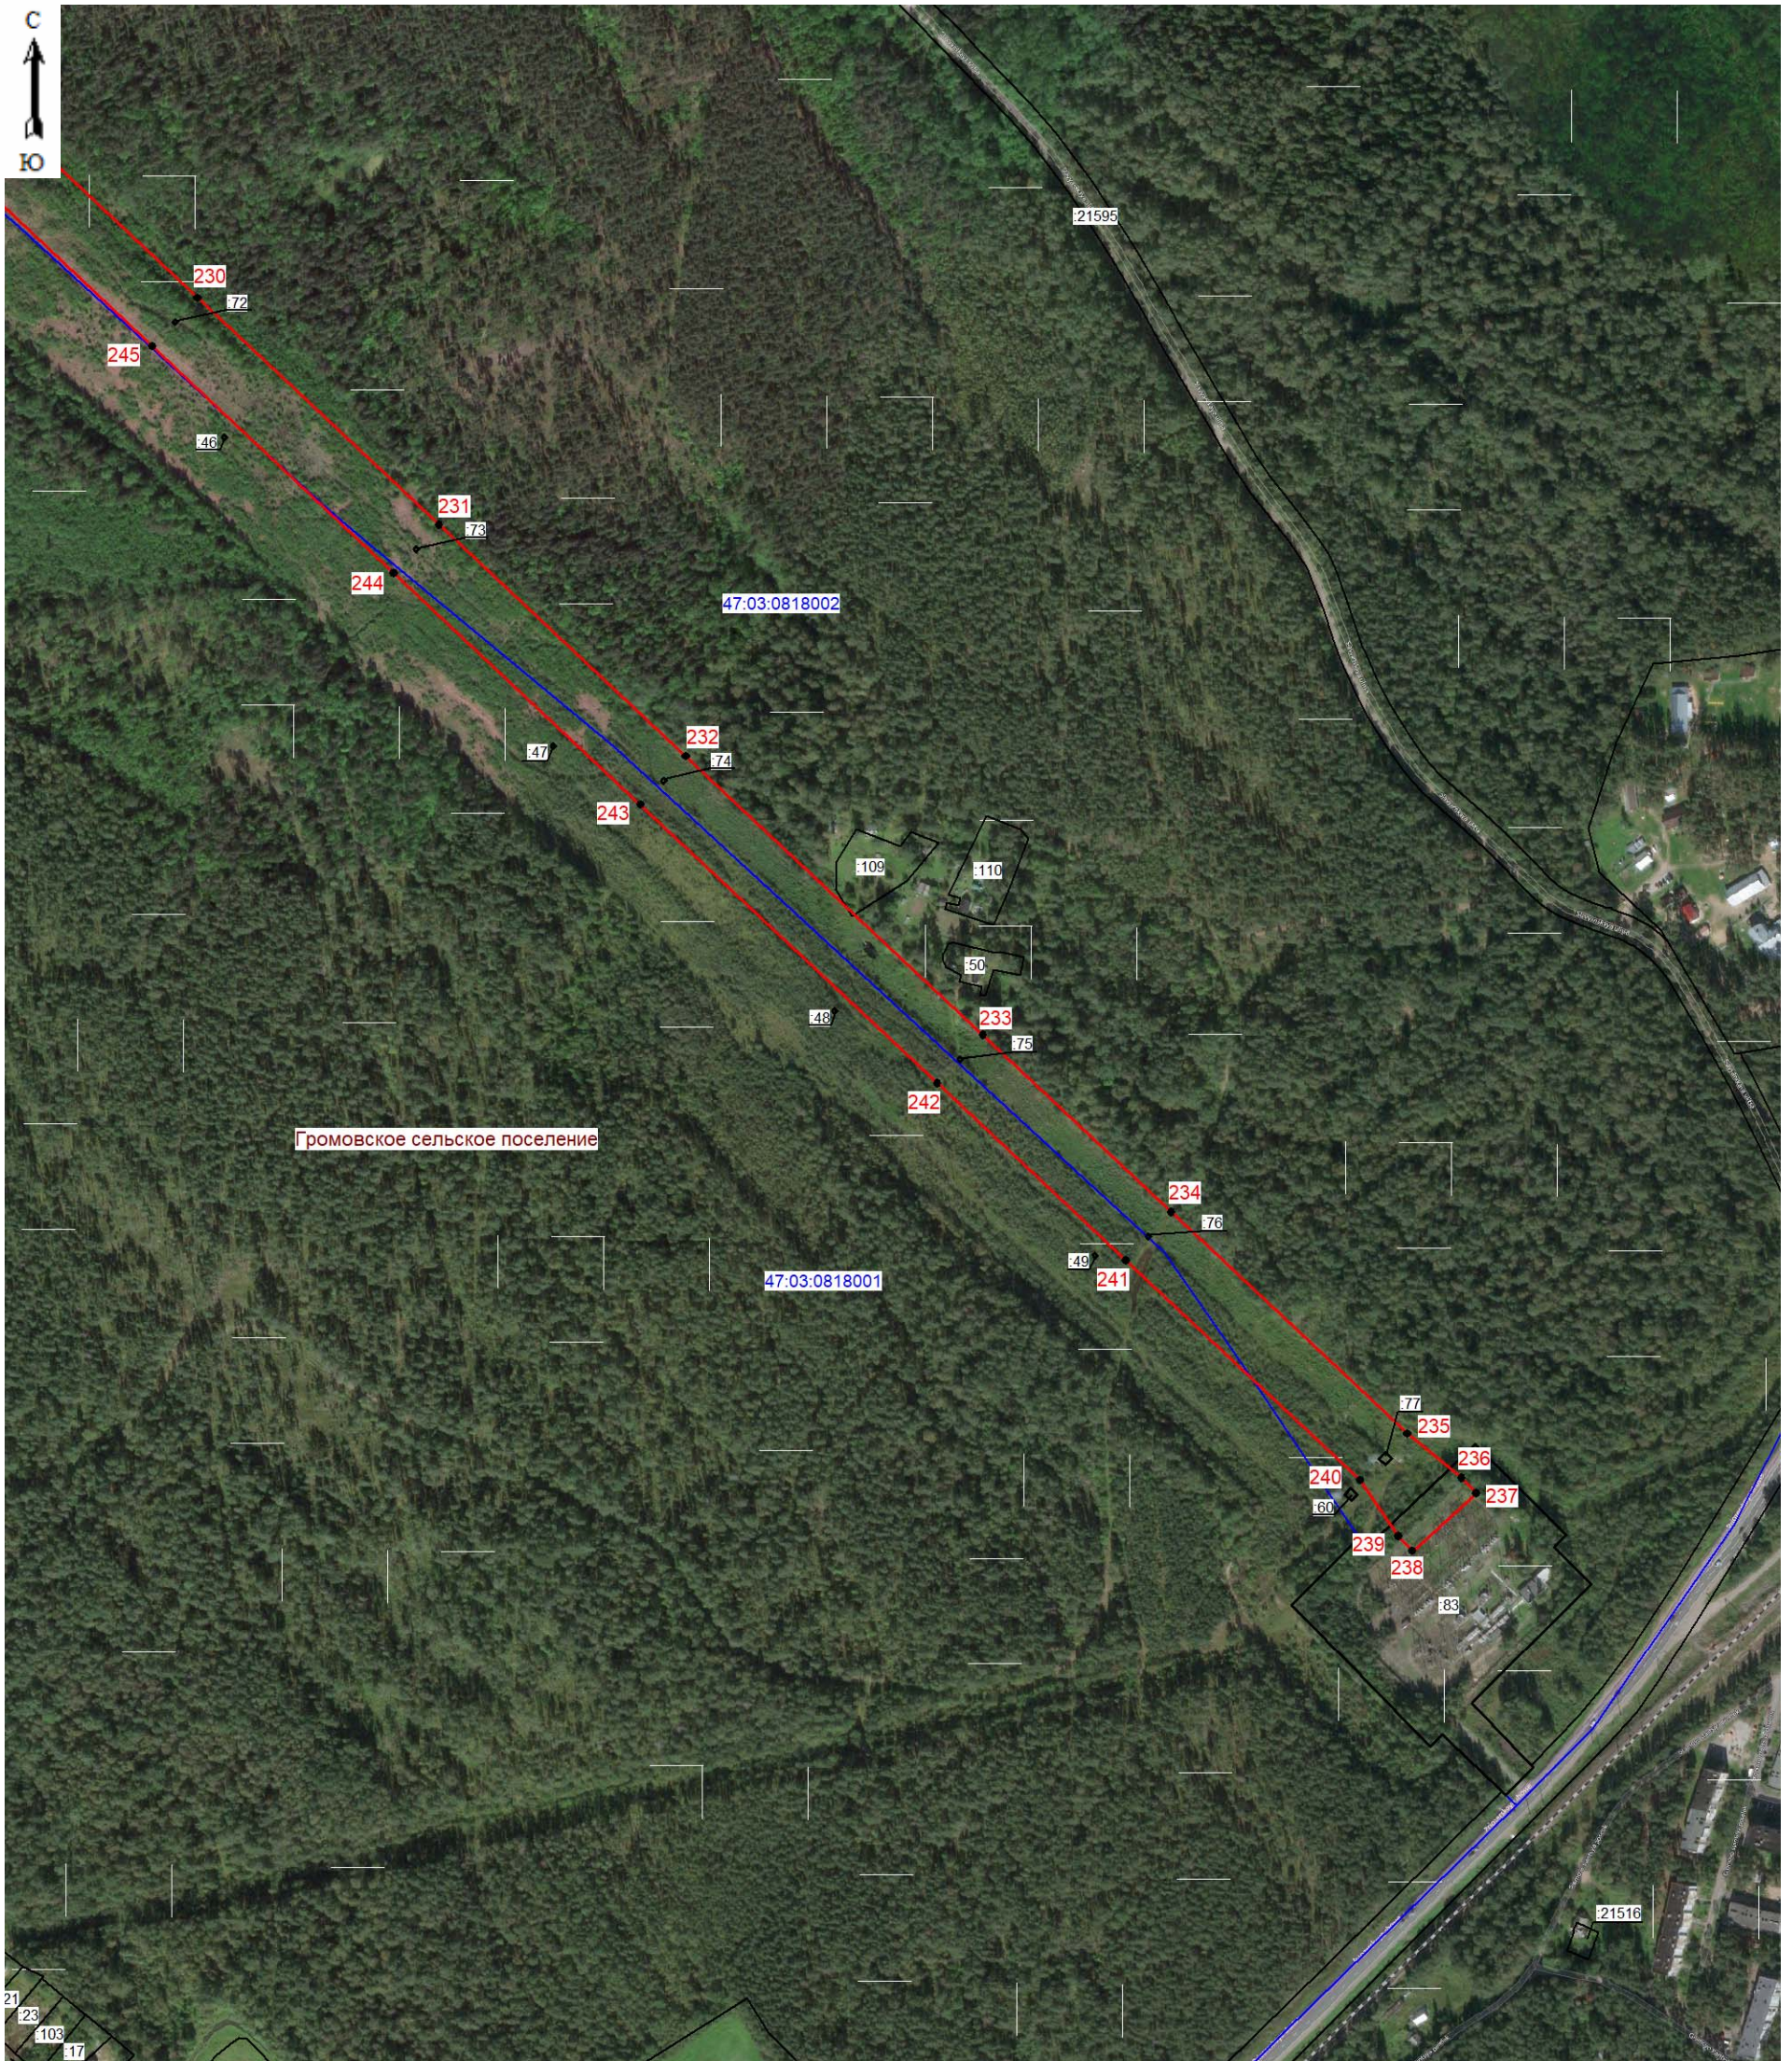

Масштаб 1:5000

**Используемые условные знаки и обозначения:**

- граница зоны публичного сервитута;
- 230 - поворотная точка публичного сервитута;
- граница кадастрового квартала;
- 47:03:0818001 - номер кадастрового квартала;
- граница земельного участка;
- :83 - номер земельного участка, учтенного в ЕГРН.

Подпись \_\_\_\_\_ (Хурчак Е.В.)  
 Место для оттиска печати лица, составившего  
 описание местоположения границ объекта  
 Елена Вячеславовна  
 Дата 01.12.2025г.

