

КАРТА-ПЛАН ТЕРРИТОРИИ

Пояснительная записка

1. Сведения о территории выполнения комплексных кадастровых работ: 47:15:0101007, Ленинградская область, Сосновоборский городской округ, г. Сосновый Бор

(наименование субъекта Российской Федерации, муниципального образования, населенного пункта, уникальные учетные номера кадастровых кварталов, иные сведения, позволяющие определить местоположение территории, на которой выполняются комплексные кадастровые работы, например, наименование садоводческого или огороднического некоммерческого товарищества, гаражного кооператива, элемента планировочной структуры)

2. Основания выполнения комплексных кадастровых работ:

Наименование, дата и номер документа, на основании которого выполняются комплексные кадастровые работы: Контракт, "11" февраля 2026 г. , 225643

3. Дата подготовки карты-плана территории: "22" мая 2026 г.

4. Сведения о заказчике(ах) комплексных кадастровых работ:

В отношении юридического лица, органа местного самоуправления муниципального района, муниципального округа или городского округа либо уполномоченного исполнительного органа государственной власти субъекта Российской Федерации:

полное или сокращенное (в случае, если имеется) наименование: Администрация муниципального образования Сосновоборский городской округ Ленинградской области
основной государственный регистрационный номер: 1024701760698
идентификационный номер налогоплательщика: 4714011083

В отношении физического лица или представителя физических или юридических лиц:

фамилия, имя, отчество (последнее - при наличии): -
страховой номер индивидуального лицевого счета в системе обязательного пенсионного страхования Российской Федерации (СНИЛС): -

Наименование и реквизиты документа, подтверждающие полномочия представителя заказчика(ов) комплексных кадастровых работ: -

Адрес электронной почты (для направления уведомления о результатах внесения сведений в Единый государственный реестр недвижимости): tertishnikov.va@lenoblbt.ru

5. Сведения об исполнителе комплексных кадастровых работ:

Полное или сокращенное (в случае, если имеется) наименование и адрес юридического лица, с которым заключен государственный или муниципальный контракт либо договор подряда на выполнение комплексных кадастровых работ: Ленинградское областное государственное бюджетное учреждение технической инвентаризации недвижимости (ЛОГБУ «Леноблинвентаризация»), 191024, г. Санкт-Петербург, Невский пр-кт, д. 113/4, лит. А, 191024, г. Санкт-Петербург, Невский пр-кт, д. 113/4, лит. А

Фамилия, имя, отчество кадастрового инженера (последнее - при наличии): Тертышников Виталий Александрович и основной государственный регистрационный номер кадастрового инженера индивидуального предпринимателя (ОГРНИП): -

Страховой номер индивидуального лицевого счета в системе обязательного пенсионного страхования Российской Федерации (СНИЛС) кадастрового инженера: 132-987-561 96

Уникальный реестровый номер кадастрового инженера в реестре саморегулируемой организации кадастровых инженеров и дата внесения сведений о физическом лице в такой реестр: 1693, 2016-06-10

Полное или (в случае, если имеется) сокращенное наименование саморегулируемой организации кадастровых инженеров, членом которой является кадастровый инженер: Ассоциация Саморегулируемая организация «Объединение профессионалов кадастровой деятельности»

Контактный телефон: +78124563647

Почтовый адрес и адрес электронной почты, по которым осуществляется связь с кадастровым инженером: vitali.tertyshnikov@yandex.ru

6. Перечень документов, использованных при подготовке карты-плана территории					
№ п/п	Реквизиты документа				
	Вид	Дата	Номер	Наименование	Иные сведения
1	2	3	4	5	6
1	Кадастровый план территории	10.02.2026	КУВИ-001/2026-18425124	Кадастровый план территории кадастрового квартала 47:15:0000000	-
2	Кадастровый план территории	15.01.2026	КУВИ-001/2026-3426286	Кадастровый план территории кадастрового квартала 47:15:0101010	-
3	Кадастровый план территории	14.04.2026	****_ ****/****_ *****	Кадастровый план территории кадастрового квартала 47:15:0101011	-
4	Кадастровая выписка о земельном участке	25.02.2026	****_ ****/****_ *****	Выписка из Единого государственного реестра недвижимости об объекте недвижимости с кадастровым номером 47:15:0101007:1	-
5	Кадастровая выписка о земельном участке	25.02.2026	****_ ****/****_ *****	Выписка из Единого государственного реестра недвижимости об объекте недвижимости с кадастровым номером 47:15:0101007:6	-
6	Кадастровая выписка о земельном участке	25.02.2026	****_ ****/****_ *****	Выписка из Единого государственного реестра недвижимости об объекте недвижимости с кадастровым номером 47:15:0101007:635	-
7	Кадастровая выписка о земельном участке	25.02.2026	****_ ****/****_ *****	Выписка из Единого государственного реестра недвижимости об объекте недвижимости с кадастровым номером 47:15:0101007:636	-
8	Иной документ, содержащий описание объекта	06.11.2025	б/н	Проект межевания территории кадастрового квартала 47:15:0101007 (микрорайон № 13-14)	-
9	Акты органов государственной власти или органов местного самоуправления	27.11.2025	3293	Постановление "Об утверждении проекта межевания территории кадастрового квартала 47:15:0101007 (микрорайон № 13-14) Сосновоборского городского округа Ленинградской области"	-
10	Акты органов государственной власти или органов местного самоуправления	01.04.2026	975	Постановление "О присвоении адресов объектам недвижимости, расположенным на территории кадастрового квартала 47:15:0101007 (микрорайон № 13-14) Сосновоборского городского округа Ленинградской области"	-
11	ПРОЧИЕ	16.03.2026	212-и	Письмо	-
12	ПРОЧИЕ	15.04.2026	01-18-3856/26-0-1	Письмо	-
13	ПРОЧИЕ	05.03.2026	169-и	Письмо	-
14	ПРОЧИЕ	22.11.2016	16-11/22	Договор на оказание услуг по предоставлению измерительной и корректирующей информации сети спутниковых опорных (референчных) станций "ГЕОСПАЙДЕР"	-
7. Пояснения к карте-плану территории					
1. В рамках исполнения муниципального контракта № 225643 от 11.02.2026 выполнены комплексные кадастровые работы (далее ККР) на территории кадастрового квартала 47:15:0101007. Карта-план территории подготовлен в соответствии с требованиями Федерального закона № 221 от 24.07.2007 «О кадастровой деятельности», приказа Росреестра № П/0337 от 04.08.2021, а также сведений, содержащихся в Едином					

7. Пояснения к карте-плану территории

государственном реестре недвижимости (далее – ЕГРН), градостроительной документации, ситуационных и поэтажных планов, содержащихся в материалах технической инвентаризации, планово-картографических материалах.

2. По сведениям ЕГРН в границах кадастрового квартала расположено 36 земельных участков, границы которых установлены в соответствии с требованиями земельного законодательства РФ. Также, в границах квартала расположено (выявлено) 105 объектов капитального строительства (далее ОКС), границы которых не установлены.

3. В ходе выполнения ККР было осуществлено - исправление местоположения границ 2 земельных участков, уточнение местоположения 54 объектов капитального строительства, исправление местоположения границ 1 ОКС, обеспечено образование 19 земельных участков предусмотренных проектом межевания территории (далее ПМТ), при этом не осуществлялось формирование земельных участков: ЗУ5, ЗУ6, ЗУ7, ЗУ10 в соответствии с ПМТ, так учет ЗУ10 осуществлен на момент выполнения работ, а кадастровые работы в отношении ЗУ5-ЗУ7 выполняются за рамками ККР. Не уточнены координаты 51 объекта из числа объектов недвижимости, местоположение которых не установлено в соответствии с требованиями действующего законодательства, входящих в территорию настоящих ККР, так как 18 объектов являются объектами благоустройства, 15 объектов являются линейными, 4 объекта фактически расположены за границами территории работ, а сведения о 14 объектах дублируются в ЕГРН. Уточнение местоположения границ земельных участков не осуществлялось.

4. Сведения о предельных минимальных-максимальных показателях размеров земельных участков внесены в соответствии градостроительными регламентами, установленными ПЗЗ МО Сосновоборский городской округ Ленинградской области (утверждены приказом комитета по архитектуре и градостроительству Ленинградской области № 59 от 03.09.2019 (с изменениями), опубликованным в сетевом издании «Электронное опубликование документов» по адресу: www.pra47.ru).

5. Кадастровая съемка выполнена методом спутниковых геодезических измерении от сети дифференциальных геодезических станций (ДГС) - «ГЕОСПАЙДЕР», которая, в соответствии с ч.13 ст.9 Федерального закона от 30.12.2015г. № 431-ФЗ (далее - ФЗ № 431) может быть использована при осуществлении кадастровой деятельности, а также при проведении геодезических и землеустроительных работ. В соответствии с ч.8 ст.9 ФЗ № 431 отчет о создании сети и каталог координат пунктов сети передан в федеральный фонд пространственных данных (письмо-ответ ФГБУ «Центр геодезии картографии и ИПД» от 23.08.2018г. № 151/7576). При осуществлении геодезической съемки работы производятся от одной ближайшей станции ДГС «ГЕОСПАЙДЕР». Доступ к ДГС «ГЕОСПАЙДЕР» осуществляется на основании договора № 16-11/22 от 22.11.2016г., заключенного между ГУП «Леноблинвентаризация» (правопреемник ЛОГБУ «Леноблинвентаризация») и ООО «НПП «ГЕОМАТИК».

Сведения о пунктах геодезической сети и средствах измерений								
1. Сведения о пунктах геодезической сети:								
№ п/п	Вид геодезической сети	Название пункта геодезической сети и тип знака	Система координат пункта геодезической сети	Координаты пункта, м		Дата обследования "06" апреля 2026 г.		
						Сведения о состоянии		
				X	Y	наружного знака пункта	центра пункта	марки центра пункта
1	2	3	4	5	6	7	8	9
1	ГССН, СГС-1	LMNS, ДГС	МСК-47, зона 2	431300.52	2186530.18	-	-	-
2. Сведения об использованных средствах измерений								
№ п/п	Наименование и обозначение типа средства измерений - прибора (инструмента, аппаратуры)		Заводской или серийный номер средства измерений		Реквизиты свидетельства о поверке прибора (инструмента, аппаратуры) и (или) срок действия поверки			
1	2		3		4			
1	Аппаратура геодезическая спутниковая GALAXY G1 Plus		SG118B133273959QDS		С-ГСХ/12-08-2025/455853535 от 12.08.2025 (действительно до 11.08.2026)			

Сведения об образуемых земельных участках

1. Сведения о характерных точках границ образуемых земельных участков					:ЗУ1 : обозначение земельного участка
Система координат МСК-47, зона 2					Зона № 2
Обозначение характерных точек границ	Координаты, м		Метод определения координат	Формулы, примененные для расчета средней квадратической погрешности определения координат характерной точки границ (Mt), с подставленными в такие формулы значениями и итоговые (вычисленные) значения Mt, м	Описание закрепле ния точки
	X	Y			
1	2	3	4	5	6
:ЗУ1 (1)				-	
н21У	433699.04	2146068.85	Метод спутниковых геодезических измерений (определений)	Mt=0.10, вычислено с использованием программного обеспечения	-
н22У	433698.54	2146071.52	Метод спутниковых геодезических измерений (определений)	Mt=0.10, вычислено с использованием программного обеспечения	-
н23У	433692.62	2146078.69	Метод спутниковых геодезических измерений (определений)	Mt=0.10, вычислено с использованием программного обеспечения	-
38	433690.67	2146070.68	Аналитический метод	0.1	-
39	433662.80	2146077.44	Аналитический метод	0.1	-
н24У	433663.11	2146078.73	Метод спутниковых геодезических измерений (определений)	Mt=0.10, вычислено с использованием программного обеспечения	-
н25У	433664.14	2146083.00	Метод спутниковых геодезических измерений (определений)	Mt=0.10, вычислено с использованием программного обеспечения	-
н26У	433630.42	2146091.01	Метод спутниковых геодезических измерений (определений)	Mt=0.10, вычислено с использованием программного обеспечения	-
н27У	433628.23	2146090.96	Метод спутниковых геодезических измерений (определений)	Mt=0.10, вычислено с использованием программного обеспечения	-

1. Сведения о характерных точках границ образуемых земельных участков				:ЗУ1 :	
				обозначение земельного участка	
Система координат МСК-47, зона 2				Зона № 2	
Обозначение характерных точек границ	Координаты, м		Метод определения координат	Формулы, примененные для расчета средней квадратической погрешности определения координат характерной точки границ (Mt), с подставленными в такие формулы значениями и итоговые (вычисленные) значения Mt, м	Описание закрепле ния точки
	X	Y			
1	2	3	4	5	6
н28У	433627.27	2146090.46	Метод спутниковых геодезических измерений (определений)	Mt=0.10, вычислено с использованием программного обеспечения	-
н29У	433626.77	2146089.80	Метод спутниковых геодезических измерений (определений)	Mt=0.10, вычислено с использованием программного обеспечения	-
н30У	433625.60	2146085.04	Метод спутниковых геодезических измерений (определений)	Mt=0.10, вычислено с использованием программного обеспечения	-
н31У	433626.85	2146084.73	Метод спутниковых геодезических измерений (определений)	Mt=0.10, вычислено с использованием программного обеспечения	-
н32У	433625.54	2146079.23	Метод спутниковых геодезических измерений (определений)	Mt=0.10, вычислено с использованием программного обеспечения	-
н33У	433624.24	2146079.52	Метод спутниковых геодезических измерений (определений)	Mt=0.10, вычислено с использованием программного обеспечения	-
н34У	433621.50	2146068.41	Метод спутниковых геодезических измерений (определений)	Mt=0.10, вычислено с использованием программного обеспечения	-
н35У	433621.75	2146067.09	Метод спутниковых геодезических измерений (определений)	Mt=0.10, вычислено с использованием программного обеспечения	-
н36У	433622.48	2146066.01	Метод спутниковых геодезических измерений (определений)	Mt=0.10, вычислено с использованием программного обеспечения	-

1. Сведения о характерных точках границ образуемых земельных участков				:ЗУ1 :	
				обозначение земельного участка	
Система координат МСК-47, зона 2				Зона № 2	
Обозначение характерных точек границ	Координаты, м		Метод определения координат	Формулы, примененные для расчета средней квадратической погрешности определения координат характерной точки границ (Mt), с подставленными в такие формулы значениями и итоговые (вычисленные) значения Mt, м	Описание закрепления точки
	X	Y			
1	2	3	4	5	6
н37У	433644.55	2146060.05	Метод спутниковых геодезических измерений (определений)	Mt=0.10, вычислено с использованием программного обеспечения	-
н38У	433646.12	2146060.11	Метод спутниковых геодезических измерений (определений)	Mt=0.10, вычислено с использованием программного обеспечения	-
н39У	433647.47	2146060.52	Метод спутниковых геодезических измерений (определений)	Mt=0.10, вычислено с использованием программного обеспечения	-
н40У	433650.35	2146062.06	Метод спутниковых геодезических измерений (определений)	Mt=0.10, вычислено с использованием программного обеспечения	-
н41У	433666.16	2146058.72	Метод спутниковых геодезических измерений (определений)	Mt=0.10, вычислено с использованием программного обеспечения	-
н42У	433667.23	2146056.05	Метод спутниковых геодезических измерений (определений)	Mt=0.10, вычислено с использованием программного обеспечения	-
н43У	433668.94	2146054.33	Метод спутниковых геодезических измерений (определений)	Mt=0.10, вычислено с использованием программного обеспечения	-
н44У	433690.43	2146049.08	Метод спутниковых геодезических измерений (определений)	Mt=0.10, вычислено с использованием программного обеспечения	-
н45У	433693.70	2146050.65	Метод спутниковых геодезических измерений (определений)	Mt=0.10, вычислено с использованием программного обеспечения	-

1. Сведения о характерных точках границ образуемых земельных участков				:ЗУ1 :	
				обозначение земельного участка	
Система координат МСК-47, зона 2				Зона № 2	
Обозначение характерных точек границ	Координаты, м		Метод определения координат	Формулы, примененные для расчета средней квадратической погрешности определения координат характерной точки границ (Mt), с подставленными в такие формулы значениями и итоговые (вычисленные) значения Mt, м	Описание закрепле ния точки
	X	Y			
1	2	3	4	5	6
н46У	433694.79	2146052.35	Метод спутниковых геодезических измерений (определений)	Mt=0.10, вычислено с использованием программного обеспечения	-
н21У	433699.04	2146068.85	Метод спутниковых геодезических измерений (определений)	Mt=0.10, вычислено с использованием программного обеспечения	-
:ЗУ1 (2)				-	
н47У	433662.33	2146092.76	Метод спутниковых геодезических измерений (определений)	Mt=0.10, вычислено с использованием программного обеспечения	-
н48У	433667.03	2146111.86	Метод спутниковых геодезических измерений (определений)	Mt=0.10, вычислено с использованием программного обеспечения	-
н49У	433640.41	2146117.85	Метод спутниковых геодезических измерений (определений)	Mt=0.10, вычислено с использованием программного обеспечения	-
н50У	433637.42	2146117.30	Метод спутниковых геодезических измерений (определений)	Mt=0.10, вычислено с использованием программного обеспечения	-
н51У	433635.79	2146116.33	Метод спутниковых геодезических измерений (определений)	Mt=0.10, вычислено с использованием программного обеспечения	-
н52У	433634.77	2146115.01	Метод спутниковых геодезических измерений (определений)	Mt=0.10, вычислено с использованием программного обеспечения	-
н53У	433631.51	2146103.42	Метод спутниковых геодезических измерений (определений)	Mt=0.10, вычислено с использованием программного обеспечения	-

1. Сведения о характерных точках границ образуемых земельных участков				:ЗУ1 :	
				обозначение земельного участка	
Система координат МСК-47, зона 2				Зона № 2	
Обозначение характерных точек границ	Координаты, м		Метод определения координат	Формулы, примененные для расчета средней квадратической погрешности определения координат характерной точки границ (Mt), с подставленными в такие формулы значениями и итоговые (вычисленные) значения Mt, м	Описание закрепления точки
	X	Y			
1	2	3	4	5	6
н54У	433631.40	2146100.41	Метод спутниковых геодезических измерений (определений)	Mt=0.10, вычислено с использованием программного обеспечения	-
н55У	433632.01	2146097.28	Метод спутниковых геодезических измерений (определений)	Mt=0.10, вычислено с использованием программного обеспечения	-
н56У	433633.22	2146095.54	Метод спутниковых геодезических измерений (определений)	Mt=0.10, вычислено с использованием программного обеспечения	-
н57У	433635.60	2146093.57	Метод спутниковых геодезических измерений (определений)	Mt=0.10, вычислено с использованием программного обеспечения	-
н58У	433655.10	2146088.80	Метод спутниковых геодезических измерений (определений)	Mt=0.10, вычислено с использованием программного обеспечения	-
н59У	433657.19	2146088.87	Метод спутниковых геодезических измерений (определений)	Mt=0.10, вычислено с использованием программного обеспечения	-
н60У	433658.90	2146089.58	Метод спутниковых геодезических измерений (определений)	Mt=0.10, вычислено с использованием программного обеспечения	-
н47У	433662.33	2146092.76	Метод спутниковых геодезических измерений (определений)	Mt=0.10, вычислено с использованием программного обеспечения	-

:ЗУ1 :				
2. Сведения о частях границ образуемых земельных участков: _____				
обозначение земельного участка				
Обозначение части границ		Горизонтальное проложение (S), м	Описание прохождения части границ	Сведения о согласовании местоположения границ (согласовано/спорное)
от т.	до т.			
1	2	3	4	5
:ЗУ1 (1)				
н21У	н22У	2.72	-	-
н22У	н23У	9.30	-	-
н23У	38	8.24	-	-
38	39	28.68	-	-
39	н24У	1.33	-	-
н24У	н25У	4.39	-	-
н25У	н26У	34.66	-	-
н26У	н27У	2.19	-	-
н27У	н28У	1.08	-	-
н28У	н29У	0.83	-	-
н29У	н30У	4.90	-	-
н30У	н31У	1.29	-	-
н31У	н32У	5.65	-	-
н32У	н33У	1.33	-	-
н33У	н34У	11.44	-	-
н34У	н35У	1.34	-	-
н35У	н36У	1.30	-	-
н36У	н37У	22.86	-	-
н37У	н38У	1.57	-	-
н38У	н39У	1.41	-	-
н39У	н40У	3.27	-	-
н40У	н41У	16.16	-	-
н41У	н42У	2.88	-	-
н42У	н43У	2.43	-	-
н43У	н44У	22.12	-	-
н44У	н45У	3.63	-	-
н45У	н46У	2.02	-	-
н46У	н21У	17.04	-	-
:ЗУ1 (2)				
н47У	н48У	19.67	-	-
н48У	н49У	27.29	-	-
н49У	н50У	3.04	-	-
н50У	н51У	1.90	-	-
н51У	н52У	1.67	-	-
н52У	н53У	12.04	-	-
н53У	н54У	3.01	-	-
н54У	н55У	3.19	-	-

:ЗУ1 :				
2. Сведения о частях границ образуемых земельных участков:				
обозначение земельного участка				
Обозначение части границ		Горизонтальное проложение (S), м	Описание прохождения части границ	Сведения о согласовании местоположения границ (согласовано/спорное)
от т.	до т.			
1	2	3	4	5
н55У	н56У	2.12	-	-
н56У	н57У	3.09	-	-
н57У	н58У	20.07	-	-
н58У	н59У	2.09	-	-
н59У	н60У	1.85	-	-
н60У	н47У	4.68	-	-
:ЗУ1 :				
3. Сведения о характеристиках образуемого земельного участка:				
обозначение земельного участка				
№ п/п	Наименование характеристики земельного участка		Значение характеристики	
1	2		3	
1.	Сведения об адресе земельного участка		Российская Федерация, Ленинградская область, г.о Сосновоборский, город Сосновый Бор, улица Солнечная, земельный участок 23 4с0529b5-2363-419f-87ae-c513ed8c66ea	
1.1.	Сведения об ином месте нахождения земельного участка, не являющегося объектом адресации, в структурированном виде		-	
1.2.	Дополнительные сведения о месте нахождения земельного участка		-	
2.	Категория земель		Земли населенных пунктов	
3.	Вид (виды) разрешенного использования		Среднеэтажная жилая застройка (Среднеэтажная жилая застройка – код 2.5)	
3.1.	Дополнительные сведения об использовании земельного участка		-	
4.	Реестровый номер границ территориальной зоны или в случае отсутствия такого реестрового номера ее индивидуальное обозначение (вид, тип, номер, индекс)		-	
5.	Площадь земельного участка ± величина предельной погрешности определения (вычисления) площади (Р± ΔР), м2		2522 ± 18 1749.25 ± 14.64 (1) 772.72 ± 9.73 (2)	
6.	Формула, примененная для вычисления предельной погрешности определения площади земельного участка, с подставленными значениями и итоговые (вычисленные) значения (ΔР), м2		ΔР=3.5*Mt*√P=3.5*0,1*√2522=18 (1) ΔР=3.5*Mt*√P=3.5*0,1*√1749.25=14.64 (2) ΔР=3.5*Mt*√P=3.5*0,1*√772.72=9.73	
7.	Предельные минимальный и максимальный размеры земельного участка (Рмин и Рмакс), м2		- -	
8.	Кадастровый или иной государственный учетный номер (инвентарный) объекта недвижимости, расположенного на образуемом земельном участке		47:15:0000000:5533 47:15:0101007:641 47:15:0110008:193	
9.	Кадастровые номера исходных земельных участков		-	

3. Сведения о характеристиках образуемого земельного участка:		:ЗУ1 : обозначение земельного участка
№ п/п	Наименование характеристики земельного участка	Значение характеристики
1	2	3
9.1.	Кадастровый номер входящего в состав земельного участка, представляющего собой единое землепользование (номер контура многоконтурного земельного участка), преобразование которого осуществляется	-
9.2.	Кадастровые номера земельных участков, исключаемых из состава измененного (исходного) земельного участка, представляющего собой единое землепользование	-
9.3.	Кадастровый или иной государственный учетный номер (инвентарный) объекта недвижимости, расположенного на измененном земельном участке	-
10.	Условный номер земельного участка	-
11.	Учетный номер проекта межевания территории	-
12.	Дополнительные сведения об образовании земельного участка	Земельный участок образован из земель неразграниченной государственной собственности. Уполномоченный орган, утвердивший документ об образовании ЗУ: Администрация Сосновоборского городского округа Ленинградской области
13.	Сведения о земельных участках (землях общего пользования, территории общего пользования), посредством которых обеспечивается доступ	Земли общего пользования (1) Земли общего пользования (2) Земли общего пользования
14.	Иные сведения	-
4. Пояснения к сведениям об образуемом земельном участке:		:ЗУ1 : обозначение земельного участка
1.	-	

Сведения об образуемых земельных участках

1. Сведения о характерных точках границ образуемых земельных участков

:ЗУ2 :

обозначение земельного участка

Система координат МСК-47, зона 2

Зона № 2

Обозначение характерных точек границ	Координаты, м		Метод определения координат	Формулы, примененные для расчета средней квадратической погрешности определения координат характерной точки границ (Mt), с подставленными в такие формулы значениями и итоговые (вычисленные) значения Mt, м	Описание закрепле ния точки
	X	Y			
1	2	3	4	5	6
:ЗУ2 (1)				-	
н61У	433749.85	2146093.23	Метод спутниковых геодезических измерений (определений)	Mt=0.10, вычислено с использованием программного обеспечения	-
н62У	433755.34	2146115.99	Метод спутниковых геодезических измерений (определений)	Mt=0.10, вычислено с использованием программного обеспечения	-
н63У	433753.77	2146116.98	Метод спутниковых геодезических измерений (определений)	Mt=0.10, вычислено с использованием программного обеспечения	-
н64У	433721.29	2146124.52	Метод спутниковых геодезических измерений (определений)	Mt=0.10, вычислено с использованием программного обеспечения	-
н65У	433699.27	2146130.28	Метод спутниковых геодезических измерений (определений)	Mt=0.10, вычислено с использованием программного обеспечения	-
н66У	433688.96	2146132.54	Метод спутниковых геодезических измерений (определений)	Mt=0.10, вычислено с использованием программного обеспечения	-
н67У	433686.30	2146132.46	Метод спутниковых геодезических измерений (определений)	Mt=0.10, вычислено с использованием программного обеспечения	-
н68У	433684.58	2146131.69	Метод спутниковых геодезических измерений (определений)	Mt=0.10, вычислено с использованием программного обеспечения	-

1. Сведения о характерных точках границ образуемых земельных участков				:ЗУ2 :	
				обозначение земельного участка	
Система координат МСК-47, зона 2				Зона № 2	
Обозначение характерных точек границ	Координаты, м		Метод определения координат	Формулы, примененные для расчета средней квадратической погрешности определения координат характерной точки границ (Mt), с подставленными в такие формулы значениями и итоговые (вычисленные) значения Mt, м	Описание закрепления точки
	X	Y			
1	2	3	4	5	6
н69У	433683.67	2146130.40	Метод спутниковых геодезических измерений (определений)	Mt=0.10, вычислено с использованием программного обеспечения	-
н70У	433682.92	2146127.85	Метод спутниковых геодезических измерений (определений)	Mt=0.10, вычислено с использованием программного обеспечения	-
н71У	433682.61	2146126.72	Метод спутниковых геодезических измерений (определений)	Mt=0.10, вычислено с использованием программного обеспечения	-
н72У	433683.60	2146126.47	Метод спутниковых геодезических измерений (определений)	Mt=0.10, вычислено с использованием программного обеспечения	-
н73У	433682.27	2146121.34	Метод спутниковых геодезических измерений (определений)	Mt=0.10, вычислено с использованием программного обеспечения	-
н74У	433681.21	2146121.59	Метод спутниковых геодезических измерений (определений)	Mt=0.10, вычислено с использованием программного обеспечения	-
н75У	433681.02	2146120.91	Метод спутниковых геодезических измерений (определений)	Mt=0.10, вычислено с использованием программного обеспечения	-
н76У	433679.19	2146114.19	Метод спутниковых геодезических измерений (определений)	Mt=0.10, вычислено с использованием программного обеспечения	-
н77У	433679.51	2146114.16	Метод спутниковых геодезических измерений (определений)	Mt=0.10, вычислено с использованием программного обеспечения	-
40	433680.93	2146115.53	Аналитический метод	0.1	-

1. Сведения о характерных точках границ образуемых земельных участков				:ЗУ2 :	
				обозначение земельного участка	
Система координат МСК-47, зона 2				Зона № 2	
Обозначение характерных точек границ	Координаты, м		Метод определения координат	Формулы, примененные для расчета средней квадратической погрешности определения координат характерной точки границ (Mt), с подставленными в такие формулы значениями и итоговые (вычисленные) значения Mt, м	Описание закрепле ния точки
	X	Y			
1	2	3	4	5	6
41	433700.42	2146110.87	Аналитический метод	0.1	-
н78У	433698.03	2146101.00	Метод спутниковых геодезических измерений (определений)	Mt=0.10, вычислено с использованием программного обеспечения	-
н79У	433699.15	2146100.64	Метод спутниковых геодезических измерений (определений)	Mt=0.10, вычислено с использованием программного обеспечения	-
н80У	433699.78	2146102.74	Метод спутниковых геодезических измерений (определений)	Mt=0.10, вычислено с использованием программного обеспечения	-
н81У	433702.52	2146101.97	Метод спутниковых геодезических измерений (определений)	Mt=0.10, вычислено с использованием программного обеспечения	-
н82У	433703.28	2146104.96	Метод спутниковых геодезических измерений (определений)	Mt=0.10, вычислено с использованием программного обеспечения	-
н83У	433723.47	2146099.44	Метод спутниковых геодезических измерений (определений)	Mt=0.10, вычислено с использованием программного обеспечения	-
н84У	433748.98	2146093.13	Метод спутниковых геодезических измерений (определений)	Mt=0.10, вычислено с использованием программного обеспечения	-
н61У	433749.85	2146093.23	Метод спутниковых геодезических измерений (определений)	Mt=0.10, вычислено с использованием программного обеспечения	-
:ЗУ2 (2)				-	
н85У	433766.82	2146121.39	Метод спутниковых геодезических измерений (определений)	Mt=0.10, вычислено с использованием программного обеспечения	-

1. Сведения о характерных точках границ образуемых земельных участков				:ЗУ2 :	
				обозначение земельного участка	
Система координат МСК-47, зона 2				Зона № 2	
Обозначение характерных точек границ	Координаты, м		Метод определения координат	Формулы, примененные для расчета средней квадратической погрешности определения координат характерной точки границ (Mt), с подставленными в такие формулы значениями и итоговые (вычисленные) значения Mt, м	Описание закрепления точки
	X	Y			
1	2	3	4	5	6
н86У	433768.65	2146132.12	Метод спутниковых геодезических измерений (определений)	Mt=0.10, вычислено с использованием программного обеспечения	-
н87У	433768.41	2146133.43	Метод спутниковых геодезических измерений (определений)	Mt=0.10, вычислено с использованием программного обеспечения	-
н88У	433764.96	2146137.38	Метод спутниковых геодезических измерений (определений)	Mt=0.10, вычислено с использованием программного обеспечения	-
н12У	433763.18	2146138.89	Метод спутниковых геодезических измерений (определений)	Mt=0.10, вычислено с использованием программного обеспечения	-
н11У	433732.54	2146146.29	Метод спутниковых геодезических измерений (определений)	Mt=0.10, вычислено с использованием программного обеспечения	-
н89У	433730.55	2146146.22	Метод спутниковых геодезических измерений (определений)	Mt=0.10, вычислено с использованием программного обеспечения	-
н90У	433728.27	2146144.65	Метод спутниковых геодезических измерений (определений)	Mt=0.10, вычислено с использованием программного обеспечения	-
н91У	433727.46	2146142.77	Метод спутниковых геодезических измерений (определений)	Mt=0.10, вычислено с использованием программного обеспечения	-
н92У	433725.12	2146132.22	Метод спутниковых геодезических измерений (определений)	Mt=0.10, вычислено с использованием программного обеспечения	-

1. Сведения о характерных точках границ образуемых земельных участков				:ЗУ2 :	
				обозначение земельного участка	
Система координат МСК-47, зона 2				Зона № 2	
Обозначение характерных точек границ	Координаты, м		Метод определения координат	Формулы, примененные для расчета средней квадратической погрешности определения координат характерной точки границ (Mt), с подставленными в такие формулы значениями и итоговые (вычисленные) значения Mt, м	Описание закрепления точки
	X	Y			
1	2	3	4	5	6
н93У	433725.21	2146130.12	Метод спутниковых геодезических измерений (определений)	Mt=0.10, вычислено с использованием программного обеспечения	-
н94У	433725.71	2146128.53	Метод спутниковых геодезических измерений (определений)	Mt=0.10, вычислено с использованием программного обеспечения	-
н95У	433726.68	2146127.43	Метод спутниковых геодезических измерений (определений)	Mt=0.10, вычислено с использованием программного обеспечения	-
н96У	433728.73	2146126.62	Метод спутниковых геодезических измерений (определений)	Mt=0.10, вычислено с использованием программного обеспечения	-
н97У	433758.16	2146119.72	Метод спутниковых геодезических измерений (определений)	Mt=0.10, вычислено с использованием программного обеспечения	-
н98У	433762.03	2146118.96	Метод спутниковых геодезических измерений (определений)	Mt=0.10, вычислено с использованием программного обеспечения	-
н99У	433764.12	2146119.64	Метод спутниковых геодезических измерений (определений)	Mt=0.10, вычислено с использованием программного обеспечения	-
н85У	433766.82	2146121.39	Метод спутниковых геодезических измерений (определений)	Mt=0.10, вычислено с использованием программного обеспечения	-
:ЗУ2 (3)				-	
н100У	433718.25	2146131.61	Метод спутниковых геодезических измерений (определений)	Mt=0.10, вычислено с использованием программного обеспечения	-

1. Сведения о характерных точках границ образуемых земельных участков				:ЗУ2 :	
				обозначение земельного участка	
Система координат МСК-47, зона 2				Зона № 2	
Обозначение характерных точек границ	Координаты, м		Метод определения координат	Формулы, примененные для расчета средней квадратической погрешности определения координат характерной точки границ (Mt), с подставленными в такие формулы значениями и итоговые (вычисленные) значения Mt, м	Описание закрепления точки
	X	Y			
1	2	3	4	5	6
н101У	433719.15	2146132.82	Метод спутниковых геодезических измерений (определений)	Mt=0.10, вычислено с использованием программного обеспечения	-
н102У	433720.89	2146138.72	Метод спутниковых геодезических измерений (определений)	Mt=0.10, вычислено с использованием программного обеспечения	-
н103У	433721.84	2146144.01	Метод спутниковых геодезических измерений (определений)	Mt=0.10, вычислено с использованием программного обеспечения	-
н104У	433721.71	2146146.05	Метод спутниковых геодезических измерений (определений)	Mt=0.10, вычислено с использованием программного обеспечения	-
н105У	433720.82	2146147.76	Метод спутниковых геодезических измерений (определений)	Mt=0.10, вычислено с использованием программного обеспечения	-
н10У	433718.76	2146149.60	Метод спутниковых геодезических измерений (определений)	Mt=0.10, вычислено с использованием программного обеспечения	-
н9У	433696.05	2146155.10	Метод спутниковых геодезических измерений (определений)	Mt=0.10, вычислено с использованием программного обеспечения	-
н106У	433692.25	2146154.18	Метод спутниковых геодезических измерений (определений)	Mt=0.10, вычислено с использованием программного обеспечения	-
н107У	433690.77	2146153.09	Метод спутниковых геодезических измерений (определений)	Mt=0.10, вычислено с использованием программного обеспечения	-

1. Сведения о характерных точках границ образуемых земельных участков				:ЗУ2 :	
				обозначение земельного участка	
Система координат МСК-47, зона 2				Зона № 2	
Обозначение характерных точек границ	Координаты, м		Метод определения координат	Формулы, примененные для расчета средней квадратической погрешности определения координат характерной точки границ (Mt), с подставленными в такие формулы значениями и итоговые (вычисленные) значения Mt, м	Описание закрепления точки
	X	Y			
1	2	3	4	5	6
н108У	433689.15	2146150.90	Метод спутниковых геодезических измерений (определений)	Mt=0.10, вычислено с использованием программного обеспечения	-
н109У	433686.99	2146143.11	Метод спутниковых геодезических измерений (определений)	Mt=0.10, вычислено с использованием программного обеспечения	-
н110У	433687.16	2146141.02	Метод спутниковых геодезических измерений (определений)	Mt=0.10, вычислено с использованием программного обеспечения	-
н111У	433688.65	2146138.28	Метод спутниковых геодезических измерений (определений)	Mt=0.10, вычислено с использованием программного обеспечения	-
н112У	433689.95	2146136.95	Метод спутниковых геодезических измерений (определений)	Mt=0.10, вычислено с использованием программного обеспечения	-
н113У	433691.66	2146135.75	Метод спутниковых геодезических измерений (определений)	Mt=0.10, вычислено с использованием программного обеспечения	-
н114У	433713.95	2146130.34	Метод спутниковых геодезических измерений (определений)	Mt=0.10, вычислено с использованием программного обеспечения	-
н115У	433716.17	2146130.51	Метод спутниковых геодезических измерений (определений)	Mt=0.10, вычислено с использованием программного обеспечения	-
н100У	433718.25	2146131.61	Метод спутниковых геодезических измерений (определений)	Mt=0.10, вычислено с использованием программного обеспечения	-

:ЗУ2 :				
2. Сведения о частях границ образуемых земельных участков: _____				
обозначение земельного участка				
Обозначение части границ		Горизонтальное проложение (S), м	Описание прохождения части границ	Сведения о согласовании местоположения границ (согласовано/спорное)
от т.	до т.			
1	2	3	4	5
:ЗУ2 (1)				
н61У	н62У	23.41	-	-
н62У	н63У	1.86	-	-
н63У	н64У	33.34	-	-
н64У	н65У	22.76	-	-
н65У	н66У	10.55	-	-
н66У	н67У	2.66	-	-
н67У	н68У	1.88	-	-
н68У	н69У	1.58	-	-
н69У	н70У	2.66	-	-
н70У	н71У	1.17	-	-
н71У	н72У	1.02	-	-
н72У	н73У	5.30	-	-
н73У	н74У	1.09	-	-
н74У	н75У	0.71	-	-
н75У	н76У	6.96	-	-
н76У	н77У	0.32	-	-
н77У	40	1.97	-	-
40	41	20.04	-	-
41	н78У	10.16	-	-
н78У	н79У	1.18	-	-
н79У	н80У	2.19	-	-
н80У	н81У	2.85	-	-
н81У	н82У	3.09	-	-
н82У	н83У	20.93	-	-
н83У	н84У	26.28	-	-
н84У	н61У	0.88	-	-
:ЗУ2 (2)				
н85У	н86У	10.88	-	-
н86У	н87У	1.33	-	-
н87У	н88У	5.24	-	-
н88У	н12У	2.33	-	-
н12У	н11У	31.52	-	-
н11У	н89У	1.99	-	-
н89У	н90У	2.77	-	-
н90У	н91У	2.05	-	-
н91У	н92У	10.81	-	-
н92У	н93У	2.10	-	-

:ЗУ2 :				
2. Сведения о частях границ образуемых земельных участков: _____				
обозначение земельного участка				
Обозначение части границ		Горизонтальное проложение (S), м	Описание прохождения части границ	Сведения о согласовании местоположения границ (согласовано/спорное)
от т.	до т.			
1	2	3	4	5
н93У	н94У	1.67	-	-
н94У	н95У	1.47	-	-
н95У	н96У	2.20	-	-
н96У	н97У	30.23	-	-
н97У	н98У	3.94	-	-
н98У	н99У	2.20	-	-
н99У	н85У	3.22	-	-
:ЗУ2 (3)				
н100У	н101У	1.51	-	-
н101У	н102У	6.15	-	-
н102У	н103У	5.37	-	-
н103У	н104У	2.04	-	-
н104У	н105У	1.93	-	-
н105У	н10У	2.76	-	-
н10У	н9У	23.37	-	-
н9У	н106У	3.91	-	-
н106У	н107У	1.84	-	-
н107У	н108У	2.72	-	-
н108У	н109У	8.08	-	-
н109У	н110У	2.10	-	-
н110У	н111У	3.12	-	-
н111У	н112У	1.86	-	-
н112У	н113У	2.09	-	-
н113У	н114У	22.94	-	-
н114У	н115У	2.23	-	-
н115У	н100У	2.35	-	-
:ЗУ2 :				
3. Сведения о характеристиках образуемого земельного участка: _____				
обозначение земельного участка				
№ п/п	Наименование характеристики земельного участка		Значение характеристики	
1	2		3	
1.	Сведения об адресе земельного участка		Российская Федерация, Ленинградская область, г.о Сосновоборский, город Сосновый Бор, улица Солнечная, земельный участок 25 9caf2125-699c-4b21-984c-9387375bebbd	
1.1.	Сведения об ином месте нахождения земельного участка, не являющегося объектом адресации, в структурированном виде		-	

3. Сведения о характеристиках образуемого земельного участка:		:ЗУ2 :
		обозначение земельного участка
№ п/п	Наименование характеристики земельного участка	Значение характеристики
1	2	3
1.2.	Дополнительные сведения о месте нахождения земельного участка	-
2.	Категория земель	Земли населенных пунктов
3.	Вид (виды) разрешенного использования	Среднеэтажная жилая застройка (Среднеэтажная жилая застройка – код 2.5)
3.1.	Дополнительные сведения об использовании земельного участка	-
4.	Реестровый номер границ территориальной зоны или в случае отсутствия такого реестрового номера ее индивидуальное обозначение (вид, тип, номер, индекс)	-
5.	Площадь земельного участка ± величина предельной погрешности определения (вычисления) площади ($P \pm \Delta P$), м ²	3096 ± 19 1642.78 ± 14.19 (1) 820.20 ± 10.02 (2) 632.98 ± 8.81 (3)
6.	Формула, примененная для вычисления предельной погрешности определения площади земельного участка, с подставленными значениями и итоговые (вычисленные) значения (ΔP), м ²	$\Delta P = 3.5 * M_t * \sqrt{P} = 3.5 * 0,1 * \sqrt{3096} = 19$ (1) $\Delta P = 3.5 * M_t * \sqrt{P} = 3.5 * 0,1 * \sqrt{1642.78} = 14.19$ (2) $\Delta P = 3.5 * M_t * \sqrt{P} = 3.5 * 0,1 * \sqrt{820.20} = 10.02$ (3) $\Delta P = 3.5 * M_t * \sqrt{P} = 3.5 * 0,1 * \sqrt{632.98} = 8.81$
7.	Предельные минимальный и максимальный размеры земельного участка ($R_{\min}$ и $R_{\max}$), м ²	- -
8.	Кадастровый или иной государственный учетный номер (инвентарный) объекта недвижимости, расположенного на образуемом земельном участке	47:15:0000000:5533 47:15:0101007:641 47:15:0101007:879 47:15:0110008:197
9.	Кадастровые номера исходных земельных участков	-
9.1.	Кадастровый номер входящего в состав земельного участка, представляющего собой единое землепользование (номер контура многоконтурного земельного участка), преобразование которого осуществляется	-
9.2.	Кадастровые номера земельных участков, исключаемых из состава измененного (исходного) земельного участка, представляющего собой единое землепользование	-
9.3.	Кадастровый или иной государственный учетный номер (инвентарный) объекта недвижимости, расположенного на измененном земельном участке	-
10.	Условный номер земельного участка	-
11.	Учетный номер проекта межевания территории	-
12.	Дополнительные сведения об образовании земельного участка	Земельный участок образован из земель неразграниченной государственной собственности. Уполномоченный орган, утвердивший документ об образовании ЗУ: Администрация Сосновоборского городского округа Ленинградской области
13.	Сведения о земельных участках (землях общего пользования, территории общего пользования), посредством которых обеспечивается доступ	Земли общего пользования (1) Земли общего пользования (2) Земли общего пользования (3) Земли общего пользования
14.	Иные сведения	-

4. Пояснения к сведениям об образуемом земельном участке:		:ЗУ2 :
		обозначение земельного участка
1.	-	

Сведения об образуемых земельных участках

1. Сведения о характерных точках границ образуемых земельных участков					:ЗУЗ : обозначение земельного участка
Система координат МСК-47, зона 2					Зона № 2
Обозначение характерных точек границ	Координаты, м		Метод определения координат	Формулы, примененные для расчета средней квадратической погрешности определения координат характерной точки границ (Mt), с подставленными в такие формулы значениями и итоговые (вычисленные) значения Mt, м	Описание закрепле ния точки
	X	Y			
1	2	3	4	5	6
:ЗУЗ (1)				-	
н32У	433625.54	2146079.23	Метод спутниковых геодезических измерений (определений)	Mt=0.10, вычислено с использованием программного обеспечения	-
н31У	433626.85	2146084.73	Метод спутниковых геодезических измерений (определений)	Mt=0.10, вычислено с использованием программного обеспечения	-
н30У	433625.60	2146085.04	Метод спутниковых геодезических измерений (определений)	Mt=0.10, вычислено с использованием программного обеспечения	-
н116У	433622.36	2146085.83	Метод спутниковых геодезических измерений (определений)	Mt=0.10, вычислено с использованием программного обеспечения	-
н117У	433625.08	2146096.74	Метод спутниковых геодезических измерений (определений)	Mt=0.10, вычислено с использованием программного обеспечения	-
н118У	433624.95	2146099.19	Метод спутниковых геодезических измерений (определений)	Mt=0.10, вычислено с использованием программного обеспечения	-
н119У	433624.13	2146101.33	Метод спутниковых геодезических измерений (определений)	Mt=0.10, вычислено с использованием программного обеспечения	-
н120У	433622.31	2146102.90	Метод спутниковых геодезических измерений (определений)	Mt=0.10, вычислено с использованием программного обеспечения	-

1. Сведения о характерных точках границ образуемых земельных участков				:ЗУЗ :	
				обозначение земельного участка	
Система координат МСК-47, зона 2				Зона № 2	
Обозначение характерных точек границ	Координаты, м		Метод определения координат	Формулы, примененные для расчета средней квадратической погрешности определения координат характерной точки границ (Mt), с подставленными в такие формулы значениями и итоговые (вычисленные) значения Mt, м	Описание закрепле ния точки
	X	Y			
1	2	3	4	5	6
н121У	433620.16	2146103.58	Метод спутниковых геодезических измерений (определений)	Mt=0.10, вычислено с использованием программного обеспечения	-
н122У	433608.35	2146106.58	Метод спутниковых геодезических измерений (определений)	Mt=0.10, вычислено с использованием программного обеспечения	-
н123У	433602.82	2146107.90	Метод спутниковых геодезических измерений (определений)	Mt=0.10, вычислено с использованием программного обеспечения	-
н124У	433586.25	2146129.77	Метод спутниковых геодезических измерений (определений)	Mt=0.10, вычислено с использованием программного обеспечения	-
н125У	433579.69	2146125.14	Метод спутниковых геодезических измерений (определений)	Mt=0.10, вычислено с использованием программного обеспечения	-
н126У	433579.30	2146124.82	Метод спутниковых геодезических измерений (определений)	Mt=0.10, вычислено с использованием программного обеспечения	-
н127У	433578.11	2146125.29	Метод спутниковых геодезических измерений (определений)	Mt=0.10, вычислено с использованием программного обеспечения	-
н128У	433573.74	2146122.36	Метод спутниковых геодезических измерений (определений)	Mt=0.10, вычислено с использованием программного обеспечения	-
н129У	433575.54	2146119.74	Метод спутниковых геодезических измерений (определений)	Mt=0.10, вычислено с использованием программного обеспечения	-

1. Сведения о характерных точках границ образуемых земельных участков				:ЗУЗ :	
				обозначение земельного участка	
Система координат МСК-47, зона 2				Зона № 2	
Обозначение характерных точек границ	Координаты, м		Метод определения координат	Формулы, примененные для расчета средней квадратической погрешности определения координат характерной точки границ (Mt), с подставленными в такие формулы значениями и итоговые (вычисленные) значения Mt, м	Описание закрепления точки
	X	Y			
1	2	3	4	5	6
н130У	433567.39	2146114.06	Метод спутниковых геодезических измерений (определений)	Mt=0.10, вычислено с использованием программного обеспечения	-
н131У	433557.55	2146107.21	Метод спутниковых геодезических измерений (определений)	Mt=0.10, вычислено с использованием программного обеспечения	-
н132У	433568.10	2146091.86	Метод спутниковых геодезических измерений (определений)	Mt=0.10, вычислено с использованием программного обеспечения	-
н133У	433576.11	2146090.20	Метод спутниковых геодезических измерений (определений)	Mt=0.10, вычислено с использованием программного обеспечения	-
н134У	433577.20	2146089.81	Метод спутниковых геодезических измерений (определений)	Mt=0.10, вычислено с использованием программного обеспечения	-
н135У	433587.79	2146074.41	Метод спутниковых геодезических измерений (определений)	Mt=0.10, вычислено с использованием программного обеспечения	-
н136У	433608.83	2146069.22	Метод спутниковых геодезических измерений (определений)	Mt=0.10, вычислено с использованием программного обеспечения	-
н137У	433611.19	2146068.72	Метод спутниковых геодезических измерений (определений)	Mt=0.10, вычислено с использованием программного обеспечения	-
н138У	433612.93	2146068.74	Метод спутниковых геодезических измерений (определений)	Mt=0.10, вычислено с использованием программного обеспечения	-

1. Сведения о характерных точках границ образуемых земельных участков				:ЗУЗ :	
				обозначение земельного участка	
Система координат МСК-47, зона 2				Зона № 2	
Обозначение характерных точек границ	Координаты, м		Метод определения координат	Формулы, примененные для расчета средней квадратической погрешности определения координат характерной точки границ (Mt), с подставленными в такие формулы значениями и итоговые (вычисленные) значения Mt, м	Описание закрепления точки
	X	Y			
1	2	3	4	5	6
н139У	433614.24	2146068.96	Метод спутниковых геодезических измерений (определений)	Mt=0.10, вычислено с использованием программного обеспечения	-
н140У	433616.13	2146069.87	Метод спутниковых геодезических измерений (определений)	Mt=0.10, вычислено с использованием программного обеспечения	-
н141У	433617.72	2146071.35	Метод спутниковых геодезических измерений (определений)	Mt=0.10, вычислено с использованием программного обеспечения	-
н142У	433619.27	2146073.51	Метод спутниковых геодезических измерений (определений)	Mt=0.10, вычислено с использованием программного обеспечения	-
н143У	433620.97	2146080.31	Метод спутниковых геодезических измерений (определений)	Mt=0.10, вычислено с использованием программного обеспечения	-
н33У	433624.24	2146079.52	Метод спутниковых геодезических измерений (определений)	Mt=0.10, вычислено с использованием программного обеспечения	-
н32У	433625.54	2146079.23	Метод спутниковых геодезических измерений (определений)	Mt=0.10, вычислено с использованием программного обеспечения	-
:ЗУЗ (2)				-	
н144У	433625.73	2146107.20	Метод спутниковых геодезических измерений (определений)	Mt=0.10, вычислено с использованием программного обеспечения	-
н145У	433630.27	2146125.25	Метод спутниковых геодезических измерений (определений)	Mt=0.10, вычислено с использованием программного обеспечения	-

1. Сведения о характерных точках границ образуемых земельных участков				:ЗУЗ :	
				обозначение земельного участка	
Система координат МСК-47, зона 2				Зона № 2	
Обозначение характерных точек границ	Координаты, м		Метод определения координат	Формулы, примененные для расчета средней квадратической погрешности определения координат характерной точки границ (Mt), с подставленными в такие формулы значениями и итоговые (вычисленные) значения Mt, м	Описание закрепления точки
	X	Y			
1	2	3	4	5	6
н146У	433630.25	2146126.58	Метод спутниковых геодезических измерений (определений)	Mt=0.10, вычислено с использованием программного обеспечения	-
н147У	433609.12	2146156.84	Метод спутниковых геодезических измерений (определений)	Mt=0.10, вычислено с использованием программного обеспечения	-
н148У	433583.61	2146139.61	Метод спутниковых геодезических измерений (определений)	Mt=0.10, вычислено с использованием программного обеспечения	-
н149У	433603.30	2146113.23	Метод спутниковых геодезических измерений (определений)	Mt=0.10, вычислено с использованием программного обеспечения	-
н150У	433605.56	2146111.38	Метод спутниковых геодезических измерений (определений)	Mt=0.10, вычислено с использованием программного обеспечения	-
н151У	433608.30	2146110.22	Метод спутниковых геодезических измерений (определений)	Mt=0.10, вычислено с использованием программного обеспечения	-
н152У	433614.61	2146108.51	Метод спутниковых геодезических измерений (определений)	Mt=0.10, вычислено с использованием программного обеспечения	-
н153У	433624.77	2146106.65	Метод спутниковых геодезических измерений (определений)	Mt=0.10, вычислено с использованием программного обеспечения	-
н144У	433625.73	2146107.20	Метод спутниковых геодезических измерений (определений)	Mt=0.10, вычислено с использованием программного обеспечения	-

:ЗУЗ :				
2. Сведения о частях границ образуемых земельных участков: _____				
обозначение земельного участка				
Обозначение части границ		Горизонтальное проложение (S), м	Описание прохождения части границ	Сведения о согласовании местоположения границ (согласовано/спорное)
от т.	до т.			
1	2	3	4	5
:ЗУЗ (1)				
н32У	н31У	5.65	-	-
н31У	н30У	1.29	-	-
н30У	н116У	3.33	-	-
н116У	н117У	11.24	-	-
н117У	н118У	2.45	-	-
н118У	н119У	2.29	-	-
н119У	н120У	2.40	-	-
н120У	н121У	2.25	-	-
н121У	н122У	12.19	-	-
н122У	н123У	5.69	-	-
н123У	н124У	27.44	-	-
н124У	н125У	8.03	-	-
н125У	н126У	0.50	-	-
н126У	н127У	1.28	-	-
н127У	н128У	5.26	-	-
н128У	н129У	3.18	-	-
н129У	н130У	9.93	-	-
н130У	н131У	11.99	-	-
н131У	н132У	18.63	-	-
н132У	н133У	8.18	-	-
н133У	н134У	1.16	-	-
н134У	н135У	18.69	-	-
н135У	н136У	21.67	-	-
н136У	н137У	2.41	-	-
н137У	н138У	1.74	-	-
н138У	н139У	1.33	-	-
н139У	н140У	2.10	-	-
н140У	н141У	2.17	-	-
н141У	н142У	2.66	-	-
н142У	н143У	7.01	-	-
н143У	н33У	3.36	-	-
н33У	н32У	1.33	-	-
:ЗУЗ (2)				
н144У	н145У	18.61	-	-
н145У	н146У	1.33	-	-
н146У	н147У	36.91	-	-
н147У	н148У	30.78	-	-

:ЗУЗ :				
2. Сведения о частях границ образуемых земельных участков: _____				
обозначение земельного участка				
Обозначение части границ		Горизонтальное проложение (S), м	Описание прохождения части границ	Сведения о согласовании местоположения границ (согласовано/спорное)
от т.	до т.			
1	2	3	4	5
н148У	н149У	32.92	-	-
н149У	н150У	2.92	-	-
н150У	н151У	2.98	-	-
н151У	н152У	6.54	-	-
н152У	н153У	10.33	-	-
н153У	н144У	1.11	-	-
:ЗУЗ :				
3. Сведения о характеристиках образуемого земельного участка: _____				
обозначение земельного участка				
№ п/п	Наименование характеристики земельного участка		Значение характеристики	
1	2		3	
1.	Сведения об адресе земельного участка		Российская Федерация, Ленинградская область, г.о Сосновоборский, город Сосновый Бор, улица Солнечная, земельный участок 23а 28be3879-4bb9-46fe-9a2e-e8293a684353	
1.1.	Сведения об ином месте нахождения земельного участка, не являющегося объектом адресации, в структурированном виде		-	
1.2.	Дополнительные сведения о месте нахождения земельного участка		-	
2.	Категория земель		Земли населенных пунктов	
3.	Вид (виды) разрешенного использования		Многоэтажная жилая застройка (высотная застройка) (Многоэтажная жилая застройка (высотная застройка) – код 2.6)	
3.1.	Дополнительные сведения об использовании земельного участка		-	
4.	Реестровый номер границ территориальной зоны или в случае отсутствия такого реестрового номера ее индивидуальное обозначение (вид, тип, номер, индекс)		-	
5.	Площадь земельного участка ± величина предельной погрешности определения (вычисления) площади (Р± ΔР), м2		3568 ± 21 2249.97 ± 16.60 (1) 1318.04 ± 12.71 (2)	
6.	Формула, примененная для вычисления предельной погрешности определения площади земельного участка, с подставленными значениями и итоговые (вычисленные) значения (ΔР), м2		ΔР=3.5*Mt*√P=3.5*0,1*√3568=21 (1) ΔР=3.5*Mt*√P=3.5*0,1*√2249.97=16.60 (2) ΔР=3.5*Mt*√P=3.5*0,1*√1318.04=12.71	
7.	Предельные минимальный и максимальный размеры земельного участка (Рмин и Рмакс), м2		- -	
8.	Кадастровый или иной государственный учетный номер (инвентарный) объекта недвижимости, расположенного на образуемом земельном участке		47:15:0000000:2302 47:15:0000000:5533	
9.	Кадастровые номера исходных земельных участков		-	

3. Сведения о характеристиках образуемого земельного участка:		:ЗУЗ : обозначение земельного участка
№ п/п	Наименование характеристики земельного участка	Значение характеристики
1	2	3
9.1.	Кадастровый номер входящего в состав земельного участка, представляющего собой единое землепользование (номер контура многоконтурного земельного участка), преобразование которого осуществляется	-
9.2.	Кадастровые номера земельных участков, исключаемых из состава измененного (исходного) земельного участка, представляющего собой единое землепользование	-
9.3.	Кадастровый или иной государственный учетный номер (инвентарный) объекта недвижимости, расположенного на измененном земельном участке	-
10.	Условный номер земельного участка	-
11.	Учетный номер проекта межевания территории	-
12.	Дополнительные сведения об образовании земельного участка	Земельный участок образован из земель неразграниченной государственной собственности. Уполномоченный орган, утвердивший документ об образовании ЗУ: Администрация Сосновоборского городского округа Ленинградской области
13.	Сведения о земельных участках (землях общего пользования, территории общего пользования), посредством которых обеспечивается доступ	Земли общего пользования (1) Земли общего пользования (2) Земли общего пользования
14.	Иные сведения	-
4. Пояснения к сведениям об образуемом земельном участке:		:ЗУЗ : обозначение земельного участка
1.	Осуществлено уточнение контура участка относительно сведений ПМТ. Расхождение площади, определенной при выполнении комплексных кадастровых работ, от площади, указанной в ПМТ, не превышает десяти процентов.	

Сведения об образуемых земельных участках

1. Сведения о характерных точках границ образуемых земельных участков

:ЗУ4 :

обозначение земельного участка

Система координат МСК-47, зона 2

Зона № 2

Обозначение характерных точек границ	Координаты, м		Метод определения координат	Формулы, примененные для расчета средней квадратической погрешности определения координат характерной точки границ (Mt), с подставленными в такие формулы значениями и итоговые (вычисленные) значения Mt, м	Описание закрепле ния точки
	X	Y			
1	2	3	4	5	6
:ЗУ4 (1)				-	
н73У	433682.27	2146121.34	Метод спутниковых геодезических измерений (определений)	Mt=0.10, вычислено с использованием программного обеспечения	-
н72У	433683.60	2146126.47	Метод спутниковых геодезических измерений (определений)	Mt=0.10, вычислено с использованием программного обеспечения	-
н71У	433682.61	2146126.72	Метод спутниковых геодезических измерений (определений)	Mt=0.10, вычислено с использованием программного обеспечения	-
н154У	433679.68	2146127.42	Метод спутниковых геодезических измерений (определений)	Mt=0.10, вычислено с использованием программного обеспечения	-
н155У	433679.86	2146128.20	Метод спутниковых геодезических измерений (определений)	Mt=0.10, вычислено с использованием программного обеспечения	-
н156У	433681.01	2146133.31	Метод спутниковых геодезических измерений (определений)	Mt=0.10, вычислено с использованием программного обеспечения	-
н157У	433682.78	2146141.83	Метод спутниковых геодезических измерений (определений)	Mt=0.10, вычислено с использованием программного обеспечения	-
н158У	433680.34	2146145.06	Метод спутниковых геодезических измерений (определений)	Mt=0.10, вычислено с использованием программного обеспечения	-

1. Сведения о характерных точках границ образуемых земельных участков				:ЗУ4 :	
				обозначение земельного участка	
Система координат МСК-47, зона 2				Зона № 2	
Обозначение характерных точек границ	Координаты, м		Метод определения координат	Формулы, примененные для расчета средней квадратической погрешности определения координат характерной точки границ (Mt), с подставленными в такие формулы значениями и итоговые (вычисленные) значения Mt, м	Описание закрепления точки
	X	Y			
1	2	3	4	5	6
н159У	433656.23	2146151.03	Метод спутниковых геодезических измерений (определений)	Mt=0.10, вычислено с использованием программного обеспечения	-
н160У	433641.97	2146172.19	Метод спутниковых геодезических измерений (определений)	Mt=0.10, вычислено с использованием программного обеспечения	-
н161У	433634.71	2146167.18	Метод спутниковых геодезических измерений (определений)	Mt=0.10, вычислено с использованием программного обеспечения	-
н162У	433630.39	2146164.19	Метод спутниковых геодезических измерений (определений)	Mt=0.10, вычислено с использованием программного обеспечения	-
н163У	433632.27	2146161.39	Метод спутниковых геодезических измерений (определений)	Mt=0.10, вычислено с использованием программного обеспечения	-
н164У	433623.99	2146155.87	Метод спутниковых геодезических измерений (определений)	Mt=0.10, вычислено с использованием программного обеспечения	-
н165У	433617.33	2146151.36	Метод спутниковых геодезических измерений (определений)	Mt=0.10, вычислено с использованием программного обеспечения	-
н166У	433626.83	2146137.43	Метод спутниковых геодезических измерений (определений)	Mt=0.10, вычислено с использованием программного обеспечения	-
н167У	433638.15	2146122.53	Метод спутниковых геодезических измерений (определений)	Mt=0.10, вычислено с использованием программного обеспечения	-

1. Сведения о характерных точках границ образуемых земельных участков				:ЗУ4 :	
				обозначение земельного участка	
Система координат МСК-47, зона 2				Зона № 2	
Обозначение характерных точек границ	Координаты, м		Метод определения координат	Формулы, примененные для расчета средней квадратической погрешности определения координат характерной точки границ (Mt), с подставленными в такие формулы значениями и итоговые (вычисленные) значения Mt, м	Описание закрепления точки
	X	Y			
1	2	3	4	5	6
н168У	433669.14	2146114.77	Метод спутниковых геодезических измерений (определений)	Mt=0.10, вычислено с использованием программного обеспечения	-
н169У	433674.90	2146117.20	Метод спутниковых геодезических измерений (определений)	Mt=0.10, вычислено с использованием программного обеспечения	-
н170У	433676.31	2146121.27	Метод спутниковых геодезических измерений (определений)	Mt=0.10, вычислено с использованием программного обеспечения	-
н171У	433676.63	2146122.59	Метод спутниковых геодезических измерений (определений)	Mt=0.10, вычислено с использованием программного обеспечения	-
н74У	433681.21	2146121.59	Метод спутниковых геодезических измерений (определений)	Mt=0.10, вычислено с использованием программного обеспечения	-
н73У	433682.27	2146121.34	Метод спутниковых геодезических измерений (определений)	Mt=0.10, вычислено с использованием программного обеспечения	-
:ЗУ4 (2)				-	
н172У	433681.46	2146148.41	Метод спутниковых геодезических измерений (определений)	Mt=0.10, вычислено с использованием программного обеспечения	-
н8У	433686.14	2146165.06	Метод спутниковых геодезических измерений (определений)	Mt=0.10, вычислено с использованием программного обеспечения	-
н7У	433661.43	2146200.28	Метод спутниковых геодезических измерений (определений)	Mt=0.10, вычислено с использованием программного обеспечения	-

1. Сведения о характерных точках границ образуемых земельных участков				:ЗУ4 :	
обозначение земельного участка					
Система координат МСК-47, зона 2					Зона № 2
Обозначение характерных точек границ	Координаты, м		Метод определения координат	Формулы, примененные для расчета средней квадратической погрешности определения координат характерной точки границ (Mt), с подставленными в такие формулы значениями и итоговые (вычисленные) значения Mt, м	Описание закрепле ния точки
	X	Y			
1	2	3	4	5	6
н173У	433652.07	2146193.74	Метод спутниковых геодезических измерений (определений)	Mt=0.10, вычислено с использованием программного обеспечения	-
н174У	433641.82	2146186.10	Метод спутниковых геодезических измерений (определений)	Mt=0.10, вычислено с использованием программного обеспечения	-
н175У	433638.51	2146183.88	Метод спутниковых геодезических измерений (определений)	Mt=0.10, вычислено с использованием программного обеспечения	-
н176У	433656.80	2146156.44	Метод спутниковых геодезических измерений (определений)	Mt=0.10, вычислено с использованием программного обеспечения	-
н177У	433658.63	2146154.19	Метод спутниковых геодезических измерений (определений)	Mt=0.10, вычислено с использованием программного обеспечения	-
н178У	433660.21	2146153.48	Метод спутниковых геодезических измерений (определений)	Mt=0.10, вычислено с использованием программного обеспечения	-
н172У	433681.46	2146148.41	Метод спутниковых геодезических измерений (определений)	Mt=0.10, вычислено с использованием программного обеспечения	-
:ЗУ4 :					
2. Сведения о частях границ образуемых земельных участков:				обозначение земельного участка	
Обозначение части границ		Горизонтальное проложение (S), м	Описание прохождения части границ	Сведения о согласовании местоположения границ (согласовано/спорное)	
от т.	до т.				
1	2	3	4	5	
:ЗУ4 (1)					
н73У	н72У	5.30	-	-	

:ЗУ4 :

2. Сведения о частях границ образуемых земельных участков:

обозначение земельного участка

Обозначение части границ		Горизонтальное проложение (S), м	Описание прохождения части границ	Сведения о согласовании местоположения границ (согласовано/спорное)
от т.	до т.			
1	2	3	4	5
н72У	н71У	1.02	-	-
н71У	н154У	3.01	-	-
н154У	н155У	0.80	-	-
н155У	н156У	5.24	-	-
н156У	н157У	8.70	-	-
н157У	н158У	4.05	-	-
н158У	н159У	24.84	-	-
н159У	н160У	25.52	-	-
н160У	н161У	8.82	-	-
н161У	н162У	5.25	-	-
н162У	н163У	3.37	-	-
н163У	н164У	9.95	-	-
н164У	н165У	8.04	-	-
н165У	н166У	16.86	-	-
н166У	н167У	18.71	-	-
н167У	н168У	31.95	-	-
н168У	н169У	6.25	-	-
н169У	н170У	4.31	-	-
н170У	н171У	1.36	-	-
н171У	н74У	4.69	-	-
н74У	н73У	1.09	-	-
:ЗУ4 (2)				
н172У	н8У	17.30	-	-
н8У	н7У	43.02	-	-
н7У	н173У	11.42	-	-
н173У	н174У	12.78	-	-
н174У	н175У	3.99	-	-
н175У	н176У	32.98	-	-
н176У	н177У	2.90	-	-
н177У	н178У	1.73	-	-
н178У	н172У	21.85	-	-

3. Сведения о характеристиках образуемого земельного участка:		:ЗУ4 : обозначение земельного участка
№ п/п	Наименование характеристики земельного участка	Значение характеристики
1	2	3
1.	Сведения об адресе земельного участка	Российская Федерация, Ленинградская область, г.о Сосновоборский, город Сосновый Бор, улица Солнечная, земельный участок 25а 5с858bf6-5a16-4dc1-b67d-231bdeb0ba88
1.1.	Сведения об ином месте нахождения земельного участка, не являющегося объектом адресации, в структурированном виде	-
1.2.	Дополнительные сведения о месте нахождения земельного участка	-
2.	Категория земель	Земли населенных пунктов
3.	Вид (виды) разрешенного использования	Многоэтажная жилая застройка (высотная застройка) (Многоэтажная жилая застройка (высотная застройка) – код 2.6)
3.1.	Дополнительные сведения об использовании земельного участка	-
4.	Реестровый номер границ территориальной зоны или в случае отсутствия такого реестрового номера ее индивидуальное обозначение (вид, тип, номер, индекс)	-
5.	Площадь земельного участка ± величина предельной погрешности определения (вычисления) площади ($P \pm \Delta P$), м ²	3371 ± 20 2034.84 ± 15.79 (1) 1336.17 ± 12.79 (2)
6.	Формула, примененная для вычисления предельной погрешности определения площади земельного участка, с подставленными значениями и итоговые (вычисленные) значения (ΔP), м ²	$\Delta P = 3.5 * M_t * \sqrt{P} = 3.5 * 0,1 * \sqrt{3371} = 20$ (1) $\Delta P = 3.5 * M_t * \sqrt{P} = 3.5 * 0,1 * \sqrt{2034.84} = 15.79$ (2) $\Delta P = 3.5 * M_t * \sqrt{P} = 3.5 * 0,1 * \sqrt{1336.17} = 12.79$
7.	Предельные минимальный и максимальный размеры земельного участка ($R_{\min}$ и $R_{\max}$), м ²	- -
8.	Кадастровый или иной государственный учетный номер (инвентарный) объекта недвижимости, расположенного на образуемом земельном участке	47:15:0101007:879
9.	Кадастровые номера исходных земельных участков	-
9.1.	Кадастровый номер входящего в состав земельного участка, представляющего собой единое землепользование (номер контура многоконтурного земельного участка), преобразование которого осуществляется	-
9.2.	Кадастровые номера земельных участков, исключаемых из состава измененного (исходного) земельного участка, представляющего собой единое землепользование	-
9.3.	Кадастровый или иной государственный учетный номер (инвентарный) объекта недвижимости, расположенного на измененном земельном участке	-
10.	Условный номер земельного участка	-
11.	Учетный номер проекта межевания территории	-
12.	Дополнительные сведения об образовании земельного участка	Земельный участок образован из земель неразграниченной государственной собственности. Уполномоченный орган, утвердивший документ об образовании ЗУ: Администрация Сосновоборского городского округа Ленинградской области

3. Сведения о характеристиках образуемого земельного участка:		:ЗУ4 : обозначение земельного участка
№ п/п	Наименование характеристики земельного участка	Значение характеристики
1	2	3
13.	Сведения о земельных участках (землях общего пользования, территории общего пользования), посредством которых обеспечивается доступ	Земли общего пользования (1) Земли общего пользования (2) Земли общего пользования
14.	Иные сведения	-
4. Пояснения к сведениям об образуемом земельном участке:		:ЗУ4 : обозначение земельного участка
1.	Осуществлено уточнение контура участка относительно сведений ПМТ. Расхождение площади, определенной при выполнении комплексных кадастровых работ, от площади, указанной в ПМТ, не превышает десяти процентов.	

Сведения об образуемых земельных участках

1. Сведения о характерных точках границ образуемых земельных участков

:ЗУ5 :

обозначение земельного участка

Система координат МСК-47, зона 2

Зона № 2

Обозначение характерных точек границ	Координаты, м		Метод определения координат	Формулы, примененные для расчета средней квадратической погрешности определения координат характерной точки границ (Mt), с подставленными в такие формулы значениями и итоговые (вычисленные) значения Mt, м	Описание закрепле ния точки
	X	Y			
1	2	3	4	5	6
н124У	433586.25	2146129.77	Метод спутниковых геодезических измерений (определений)	Mt=0.10, вычислено с использованием программного обеспечения	-
н179У	433582.78	2146134.35	Метод спутниковых геодезических измерений (определений)	Mt=0.10, вычислено с использованием программного обеспечения	-
н180У	433570.86	2146150.90	Метод спутниковых геодезических измерений (определений)	Mt=0.10, вычислено с использованием программного обеспечения	-
н181У	433568.29	2146152.84	Метод спутниковых геодезических измерений (определений)	Mt=0.10, вычислено с использованием программного обеспечения	-
н182У	433565.05	2146153.44	Метод спутниковых геодезических измерений (определений)	Mt=0.10, вычислено с использованием программного обеспечения	-
н183У	433561.15	2146152.88	Метод спутниковых геодезических измерений (определений)	Mt=0.10, вычислено с использованием программного обеспечения	-
н184У	433558.21	2146151.29	Метод спутниковых геодезических измерений (определений)	Mt=0.10, вычислено с использованием программного обеспечения	-
н185У	433542.64	2146140.22	Метод спутниковых геодезических измерений (определений)	Mt=0.10, вычислено с использованием программного обеспечения	-
н186У	433541.89	2146139.66	Метод спутниковых геодезических измерений (определений)	Mt=0.10, вычислено с использованием программного обеспечения	-

1. Сведения о характерных точках границ образуемых земельных участков				:ЗУ5 :	
				обозначение земельного участка	
Система координат МСК-47, зона 2				Зона № 2	
Обозначение характерных точек границ	Координаты, м		Метод определения координат	Формулы, примененные для расчета средней квадратической погрешности определения координат характерной точки границ (Mt), с подставленными в такие формулы значениями и итоговые (вычисленные) значения Mt, м	Описание закрепления точки
	X	Y			
1	2	3	4	5	6
н187У	433540.84	2146138.00	Метод спутниковых геодезических измерений (определений)	Mt=0.10, вычислено с использованием программного обеспечения	-
н188У	433540.22	2146133.07	Метод спутниковых геодезических измерений (определений)	Mt=0.10, вычислено с использованием программного обеспечения	-
н189У	433540.60	2146131.88	Метод спутниковых геодезических измерений (определений)	Mt=0.10, вычислено с использованием программного обеспечения	-
н131У	433557.55	2146107.21	Метод спутниковых геодезических измерений (определений)	Mt=0.10, вычислено с использованием программного обеспечения	-
н130У	433567.39	2146114.06	Метод спутниковых геодезических измерений (определений)	Mt=0.10, вычислено с использованием программного обеспечения	-
н129У	433575.54	2146119.74	Метод спутниковых геодезических измерений (определений)	Mt=0.10, вычислено с использованием программного обеспечения	-
н128У	433573.74	2146122.36	Метод спутниковых геодезических измерений (определений)	Mt=0.10, вычислено с использованием программного обеспечения	-
н127У	433578.11	2146125.29	Метод спутниковых геодезических измерений (определений)	Mt=0.10, вычислено с использованием программного обеспечения	-
н126У	433579.30	2146124.82	Метод спутниковых геодезических измерений (определений)	Mt=0.10, вычислено с использованием программного обеспечения	-

1. Сведения о характерных точках границ образуемых земельных участков				:ЗУ5 :	
				обозначение земельного участка	
Система координат МСК-47, зона 2				Зона № 2	
Обозначение характерных точек границ	Координаты, м		Метод определения координат	Формулы, примененные для расчета средней квадратической погрешности определения координат характерной точки границ (Mt), с подставленными в такие формулы значениями и итоговые (вычисленные) значения Mt, м	Описание закрепления точки
	X	Y			
1	2	3	4	5	6
н125У	433579.69	2146125.14	Метод спутниковых геодезических измерений (определений)	Mt=0.10, вычислено с использованием программного обеспечения	-
н124У	433586.25	2146129.77	Метод спутниковых геодезических измерений (определений)	Mt=0.10, вычислено с использованием программного обеспечения	-
				:ЗУ5 :	
2. Сведения о частях границ образуемых земельных участков:				обозначение земельного участка	
Обозначение части границ		Горизонтальное проложение (S), м	Описание прохождения части границ	Сведения о согласовании местоположения границ (согласовано/спорное)	
от т.	до т.				
1	2	3	4	5	
н124У	н179У	5.75	-	-	
н179У	н180У	20.40	-	-	
н180У	н181У	3.22	-	-	
н181У	н182У	3.30	-	-	
н182У	н183У	3.94	-	-	
н183У	н184У	3.34	-	-	
н184У	н185У	19.10	-	-	
н185У	н186У	0.94	-	-	
н186У	н187У	1.96	-	-	
н187У	н188У	4.97	-	-	
н188У	н189У	1.25	-	-	
н189У	н131У	29.93	-	-	
н131У	н130У	11.99	-	-	
н130У	н129У	9.93	-	-	
н129У	н128У	3.18	-	-	
н128У	н127У	5.26	-	-	
н127У	н126У	1.28	-	-	
н126У	н125У	0.50	-	-	

:ЗУ5 :				
2. Сведения о частях границ образуемых земельных участков:				
обозначение земельного участка				
Обозначение части границ		Горизонтальное проложение (S), м	Описание прохождения части границ	Сведения о согласовании местоположения границ (согласовано/спорное)
от т.	до т.			
1	2	3	4	5
н125У	н124У	8.03	-	-
:ЗУ5 :				
3. Сведения о характеристиках образуемого земельного участка:				
обозначение земельного участка				
№ п/п	Наименование характеристики земельного участка		Значение характеристики	
1	2		3	
1.	Сведения об адресе земельного участка		Российская Федерация, Ленинградская область, г.о Сосновоборский, город Сосновый Бор, улица Солнечная, земельный участок 23в 93a0d629-f7d4-4843-ae58-bfb7e793c2f1	
1.1.	Сведения об ином месте нахождения земельного участка, не являющегося объектом адресации, в структурированном виде		-	
1.2.	Дополнительные сведения о месте нахождения земельного участка		-	
2.	Категория земель		Земли населенных пунктов	
3.	Вид (виды) разрешенного использования		Объекты культурно-досуговой деятельности (Объекты культурно-досуговой деятельности - код 3.6.1)	
3.1.	Дополнительные сведения об использовании земельного участка		-	
4.	Реестровый номер границ территориальной зоны или в случае отсутствия такого реестрового номера ее индивидуальное обозначение (вид, тип, номер, индекс)		-	
5.	Площадь земельного участка ± величина предельной погрешности определения (вычисления) площади (P± ΔP), м2		1219 ± 12	
6.	Формула, примененная для вычисления предельной погрешности определения площади земельного участка, с подставленными значениями и итоговые (вычисленные) значения (ΔP), м2		ΔP=3.5*Mt*√P=3.5*0,1*√1219=12	
7.	Предельные минимальный и максимальный размеры земельного участка (Рмин и Рмакс), м2		10 10000	
8.	Кадастровый или иной государственный учетный номер (инвентарный) объекта недвижимости, расположенного на образуемом земельном участке		47:15:0000000:2302 47:15:0000000:16338	
9.	Кадастровые номера исходных земельных участков		-	
9.1.	Кадастровый номер входящего в состав земельного участка, представляющего собой единое землепользование (номер контура многоконтурного земельного участка), преобразование которого осуществляется		-	
9.2.	Кадастровые номера земельных участков, исключаемых из состава измененного (исходного) земельного участка, представляющего собой единое землепользование		-	

3. Сведения о характеристиках образуемого земельного участка:		:ЗУ5 : обозначение земельного участка
№ п/п	Наименование характеристики земельного участка	Значение характеристики
1	2	3
9.3.	Кадастровый или иной государственный учетный номер (инвентарный) объекта недвижимости, расположенного на измененном земельном участке	-
10.	Условный номер земельного участка	-
11.	Учетный номер проекта межевания территории	-
12.	Дополнительные сведения об образовании земельного участка	Земельный участок образован из земель неразграниченной государственной собственности. Уполномоченный орган, утвердивший документ об образовании ЗУ: Администрация Сосновоборского городского округа Ленинградской области
13.	Сведения о земельных участках (землях общего пользования, территории общего пользования), посредством которых обеспечивается доступ	Земли общего пользования
14.	Иные сведения	-
4. Пояснения к сведениям об образуемом земельном участке:		:ЗУ5 : обозначение земельного участка
1.	Обозначение участка соответствует обозначению ЗУ8 в ПМТ. Осуществлено уточнение контура участка относительно сведений ПМТ. Расхождение площади, определенной при выполнении комплексных кадастровых работ, от площади, указанной в ПМТ, не превышает десяти процентов.	

Сведения об образуемых земельных участках

1. Сведения о характерных точках границ образуемых земельных участков

:ЗУ6 :

обозначение земельного участка

Система координат МСК-47, зона 2

Зона № 2

Обозначение характерных точек границ	Координаты, м		Метод определения координат	Формулы, примененные для расчета средней квадратической погрешности определения координат характерной точки границ (Mt), с подставленными в такие формулы значениями и итоговые (вычисленные) значения Mt, м	Описание закрепле ния точки
	X	Y			
1	2	3	4	5	6
н160У	433641.97	2146172.19	Метод спутниковых геодезических измерений (определений)	Mt=0.10, вычислено с использованием программного обеспечения	-
н190У	433628.30	2146192.48	Метод спутниковых геодезических измерений (определений)	Mt=0.10, вычислено с использованием программного обеспечения	-
н191У	433626.75	2146193.71	Метод спутниковых геодезических измерений (определений)	Mt=0.10, вычислено с использованием программного обеспечения	-
н192У	433625.25	2146194.16	Метод спутниковых геодезических измерений (определений)	Mt=0.10, вычислено с использованием программного обеспечения	-
н193У	433621.11	2146194.35	Метод спутниковых геодезических измерений (определений)	Mt=0.10, вычислено с использованием программного обеспечения	-
н194У	433619.99	2146194.05	Метод спутниковых геодезических измерений (определений)	Mt=0.10, вычислено с использованием программного обеспечения	-
н195У	433603.42	2146182.78	Метод спутниковых геодезических измерений (определений)	Mt=0.10, вычислено с использованием программного обеспечения	-
н196У	433602.51	2146181.60	Метод спутниковых геодезических измерений (определений)	Mt=0.10, вычислено с использованием программного обеспечения	-
н197У	433601.73	2146179.18	Метод спутниковых геодезических измерений (определений)	Mt=0.10, вычислено с использованием программного обеспечения	-

1. Сведения о характерных точках границ образуемых земельных участков				:ЗУ6 :	
				обозначение земельного участка	
Система координат МСК-47, зона 2				Зона № 2	
Обозначение характерных точек границ	Координаты, м		Метод определения координат	Формулы, примененные для расчета средней квадратической погрешности определения координат характерной точки границ (Mt), с подставленными в такие формулы значениями и итоговые (вычисленные) значения Mt, м	Описание закрепления точки
	X	Y			
1	2	3	4	5	6
н198У	433601.68	2146175.67	Метод спутниковых геодезических измерений (определений)	Mt=0.10, вычислено с использованием программного обеспечения	-
н199У	433602.35	2146173.12	Метод спутниковых геодезических измерений (определений)	Mt=0.10, вычислено с использованием программного обеспечения	-
н165У	433617.33	2146151.36	Метод спутниковых геодезических измерений (определений)	Mt=0.10, вычислено с использованием программного обеспечения	-
н164У	433623.99	2146155.87	Метод спутниковых геодезических измерений (определений)	Mt=0.10, вычислено с использованием программного обеспечения	-
н163У	433632.27	2146161.39	Метод спутниковых геодезических измерений (определений)	Mt=0.10, вычислено с использованием программного обеспечения	-
н162У	433630.39	2146164.19	Метод спутниковых геодезических измерений (определений)	Mt=0.10, вычислено с использованием программного обеспечения	-
н161У	433634.71	2146167.18	Метод спутниковых геодезических измерений (определений)	Mt=0.10, вычислено с использованием программного обеспечения	-
н160У	433641.97	2146172.19	Метод спутниковых геодезических измерений (определений)	Mt=0.10, вычислено с использованием программного обеспечения	-

:ЗУ6 :				
2. Сведения о частях границ образуемых земельных участков:				
обозначение земельного участка				
Обозначение части границ		Горизонтальное проложение (S), м	Описание прохождения части границ	Сведения о согласовании местоположения границ (согласовано/спорное)
от т.	до т.			
1	2	3	4	5
н160У	н190У	24.47	-	-
н190У	н191У	1.98	-	-
н191У	н192У	1.57	-	-
н192У	н193У	4.14	-	-
н193У	н194У	1.16	-	-
н194У	н195У	20.04	-	-
н195У	н196У	1.49	-	-
н196У	н197У	2.54	-	-
н197У	н198У	3.51	-	-
н198У	н199У	2.64	-	-
н199У	н165У	26.42	-	-
н165У	н164У	8.04	-	-
н164У	н163У	9.95	-	-
н163У	н162У	3.37	-	-
н162У	н161У	5.25	-	-
н161У	н160У	8.82	-	-
:ЗУ6 :				
3. Сведения о характеристиках образуемого земельного участка:				
обозначение земельного участка				
№ п/п	Наименование характеристики земельного участка	Значение характеристики		
1	2	3		
1.	Сведения об адресе земельного участка	Российская Федерация, Ленинградская область, г.о Сосновоборский, город Сосновый Бор, улица Солнечная, земельный участок 25б 97d6dfed-e0c6-4c03-8e30-322244f0ea1f		
1.1.	Сведения об ином месте нахождения земельного участка, не являющегося объектом адресации, в структурированном виде	-		
1.2.	Дополнительные сведения о месте нахождения земельного участка	-		
2.	Категория земель	Земли населенных пунктов		
3.	Вид (виды) разрешенного использования	Дошкольное, начальное и среднее общее образование (Дошкольное, начальное и среднее общее образование - код 3.5.1)		
3.1.	Дополнительные сведения об использовании земельного участка	-		
4.	Реестровый номер границ территориальной зоны или в случае отсутствия такого реестрового номера ее индивидуальное обозначение (вид, тип, номер, индекс)	-		
5.	Площадь земельного участка ± величина предельной погрешности определения (вычисления) площади (Р± ΔР), м2	1016 ± 11		

3. Сведения о характеристиках образуемого земельного участка:		:ЗУ6 :
		обозначение земельного участка
№ п/п	Наименование характеристики земельного участка	Значение характеристики
1	2	3
6.	Формула, примененная для вычисления предельной погрешности определения площади земельного участка, с подставленными значениями и итоговые (вычисленные) значения (ΔP), м2	$\Delta P = 3.5 * M_t * \sqrt{P} = 3.5 * 0,1 * \sqrt{1016} = 11$
7.	Предельные минимальный и максимальный размеры земельного участка ($P_{\min}$ и $P_{\max}$), м2	10 10000
8.	Кадастровый или иной государственный учетный номер (инвентарный) объекта недвижимости, расположенного на образуемом земельном участке	47:15:0101007:83 47:15:0101007:879
9.	Кадастровые номера исходных земельных участков	-
9.1.	Кадастровый номер входящего в состав земельного участка, представляющего собой единое землепользование (номер контура многоконтурного земельного участка), преобразование которого осуществляется	-
9.2.	Кадастровые номера земельных участков, исключаемых из состава измененного (исходного) земельного участка, представляющего собой единое землепользование	-
9.3.	Кадастровый или иной государственный учетный номер (инвентарный) объекта недвижимости, расположенного на измененном земельном участке	-
10.	Условный номер земельного участка	-
11.	Учетный номер проекта межевания территории	-
12.	Дополнительные сведения об образовании земельного участка	Земельный участок образован из земель неразграниченной государственной собственности. Уполномоченный орган, утвердивший документ об образовании ЗУ: Администрация Сосновоборского городского округа Ленинградской области
13.	Сведения о земельных участках (землях общего пользования, территории общего пользования), посредством которых обеспечивается доступ	Земли общего пользования
14.	Иные сведения	-
4. Пояснения к сведениям об образуемом земельном участке:		:ЗУ6 :
		обозначение земельного участка
1.	Обозначение участка соответствует обозначению ЗУ9 в ПМТ. Осуществлено уточнение контура участка относительно сведений ПМТ. Расхождение площади, определенной при выполнении комплексных кадастровых работ, от площади, указанной в ПМТ, не превышает десяти процентов.	

Сведения об образуемых земельных участках

1. Сведения о характерных точках границ образуемых земельных участков

47:15:0101007:6:3У7 :

обозначение земельного участка

Система координат МСК-47, зона 2

Зона № 2

Обозначение характерных точек границ	Координаты, м		Метод определения координат	Формулы, примененные для расчета средней квадратической погрешности определения координат характерной точки границ (Mt), с подставленными в такие формулы значениями и итоговые (вычисленные) значения Mt, м	Описание закрепле ния точки
	X	Y			
1	2	3	4	5	6
46	433104.27	2146274.35	Аналитический метод	0.1	-
47	433140.60	2146299.72	Аналитический метод	0.1	-
48	433098.00	2146360.14	Аналитический метод	0.1	-
49	432986.79	2146289.97	Аналитический метод	0.1	-
н200У	432988.65	2146287.88	Метод спутниковых геодезических измерений (определений)	Mt=0.10, вычислено с использованием программного обеспечения	-
н201У	432991.41	2146284.77	Метод спутниковых геодезических измерений (определений)	Mt=0.10, вычислено с использованием программного обеспечения	-
н202У	432982.43	2146280.42	Метод спутниковых геодезических измерений (определений)	Mt=0.10, вычислено с использованием программного обеспечения	-
н203У	433023.85	2146243.21	Метод спутниковых геодезических измерений (определений)	Mt=0.10, вычислено с использованием программного обеспечения	-
н204У	433024.75	2146241.65	Метод спутниковых геодезических измерений (определений)	Mt=0.10, вычислено с использованием программного обеспечения	-
н205У	433024.69	2146239.38	Метод спутниковых геодезических измерений (определений)	Mt=0.10, вычислено с использованием программного обеспечения	-
н206У	433023.66	2146237.58	Метод спутниковых геодезических измерений (определений)	Mt=0.10, вычислено с использованием программного обеспечения	-

1. Сведения о характерных точках границ образуемых земельных участков				47:15:0101007:6:3У7 :	
				обозначение земельного участка	
Система координат МСК-47, зона 2				Зона № 2	
Обозначение характерных точек границ	Координаты, м		Метод определения координат	Формулы, примененные для расчета средней квадратической погрешности определения координат характерной точки границ (Mt), с подставленными в такие формулы значениями и итоговые (вычисленные) значения Mt, м	Описание закрепле ния точки
	X	Y			
1	2	3	4	5	6
н207У	433020.39	2146235.08	Метод спутниковых геодезических измерений (определений)	Mt=0.10, вычислено с использованием программного обеспечения	-
н208У	433018.71	2146234.48	Метод спутниковых геодезических измерений (определений)	Mt=0.10, вычислено с использованием программного обеспечения	-
н209У	433024.98	2146230.63	Метод спутниковых геодезических измерений (определений)	Mt=0.10, вычислено с использованием программного обеспечения	-
н210У	433037.85	2146241.13	Метод спутниковых геодезических измерений (определений)	Mt=0.10, вычислено с использованием программного обеспечения	-
42	433044.30	2146237.73	Аналитический метод	0.1	-
43	433044.58	2146238.27	Аналитический метод	0.1	-
44	433056.27	2146261.24	Аналитический метод	0.1	-
45	433074.95	2146254.42	Аналитический метод	0.1	-
46	433104.27	2146274.35	Аналитический метод	0.1	-
2. Сведения о частях границ образуемых земельных участков:				47:15:0101007:6:3У7 :	
				обозначение земельного участка	
Обозначение части границ		Горизонтальное проложение (S), м	Описание прохождения части границ	Сведения о согласовании местоположения границ (согласовано/спорное)	
от т.	до т.				
1	2	3	4	5	
46	47	44.31	-	-	
47	48	73.93	-	-	
48	49	131.50	-	-	
49	н200У	2.80	-	-	
н200У	н201У	4.16	-	-	

47:15:0101007:6:3У7 :				
2. Сведения о частях границ образуемых земельных участков: _____				
обозначение земельного участка				
Обозначение части границ		Горизонтальное проложение (S), м	Описание прохождения части границ	Сведения о согласовании местоположения границ (согласовано/спорное)
от т.	до т.			
1	2	3	4	5
н201У	н202У	9.98	-	-
н202У	н203У	55.68	-	-
н203У	н204У	1.80	-	-
н204У	н205У	2.27	-	-
н205У	н206У	2.07	-	-
н206У	н207У	4.12	-	-
н207У	н208У	1.78	-	-
н208У	н209У	7.36	-	-
н209У	н210У	16.61	-	-
н210У	42	7.29	-	-
42	43	0.61	-	-
43	44	25.77	-	-
44	45	19.89	-	-
45	46	35.45	-	-
47:15:0101007:6:3У7 :				
3. Сведения о характеристиках образуемого земельного участка: _____				
обозначение земельного участка				
№ п/п	Наименование характеристики земельного участка		Значение характеристики	
1	2		3	
1.	Сведения об адресе земельного участка		Российская Федерация, Ленинградская область, г.о Сосновоборский, город Сосновый Бор, улица Больничный городок, земельный участок 3/136 cb060007-185a-4fea-8ad5-0e7ca80d3323	
1.1.	Сведения об ином месте нахождения земельного участка, не являющегося объектом адресации, в структурированном виде		-	
1.2.	Дополнительные сведения о месте нахождения земельного участка		-	
2.	Категория земель		Земли населенных пунктов	
3.	Вид (виды) разрешенного использования		Амбулаторно-поликлиническое обслуживание (Амбулаторно-поликлиническое обслуживание – код 3.4.1)	
3.1.	Дополнительные сведения об использовании земельного участка		-	
4.	Реестровый номер границ территориальной зоны или в случае отсутствия такого реестрового номера ее индивидуальное обозначение (вид, тип, номер, индекс)		-	
5.	Площадь земельного участка ± величина предельной погрешности определения (вычисления) площади ($P \pm \Delta P$), м ²		9759 ± 35	

3. Сведения о характеристиках образуемого земельного участка:		47:15:0101007:6:ЗУ7 :
		обозначение земельного участка
№ п/п	Наименование характеристики земельного участка	Значение характеристики
1	2	3
6.	Формула, примененная для вычисления предельной погрешности определения площади земельного участка, с подставленными значениями и итоговые (вычисленные) значения (ΔP), м2	$\Delta P = 3.5 * Mt * \sqrt{P} = 3.5 * 0,1 * \sqrt{9759} = 35$
7.	Предельные минимальный и максимальный размеры земельного участка ($P_{\min}$ и $P_{\max}$), м2	100 100000
8.	Кадастровый или иной государственный учетный номер (инвентарный) объекта недвижимости, расположенного на образуемом земельном участке	47:15:0000000:1290 47:15:0000000:5148 47:15:0101007:640 47:15:0101007:864 47:15:0000000:24799
9.	Кадастровые номера исходных земельных участков	47:15:0101007:6
9.1.	Кадастровый номер входящего в состав земельного участка, представляющего собой единое землепользование (номер контура многоконтурного земельного участка), преобразование которого осуществляется	-
9.2.	Кадастровые номера земельных участков, исключаемых из состава измененного (исходного) земельного участка, представляющего собой единое землепользование	-
9.3.	Кадастровый или иной государственный учетный номер (инвентарный) объекта недвижимости, расположенного на измененном земельном участке	-
10.	Условный номер земельного участка	-
11.	Учетный номер проекта межевания территории	-
12.	Дополнительные сведения об образовании земельного участка	Земли, находящиеся в государственной или муниципальной собственности
13.	Сведения о земельных участках (землях общего пользования, территории общего пользования), посредством которых обеспечивается доступ	Земли общего пользования
14.	Иные сведения	-
4. Пояснения к сведениям об образуемом земельном участке:		47:15:0101007:6:ЗУ7 :
		обозначение земельного участка
1.	Обозначение участка соответствует обозначению ЗУ11 в ПМТ.	

Сведения об образуемых земельных участках

1. Сведения о характерных точках границ образуемых земельных участков

:ЗУ8 :

_____ обозначение земельного участка

Система координат МСК-47, зона 2

Зона № 2

Обозначение характерных точек границ	Координаты, м		Метод определения координат	Формулы, примененные для расчета средней квадратической погрешности определения координат характерной точки границ (Mt), с подставленными в такие формулы значениями и итоговые (вычисленные) значения Mt, м	Описание закрепления точки
	X	Y			
1	2	3	4	5	6
54	433400.85	2146125.81	Аналитический метод	0.1	-
55	433406.39	2146148.77	Аналитический метод	0.1	-
56	433399.06	2146150.60	Аналитический метод	0.1	-
57	433394.75	2146154.70	Аналитический метод	0.1	-
50	433367.64	2146161.18	Аналитический метод	0.1	-
51	433369.75	2146169.61	Аналитический метод	0.1	-
н211У	433361.09	2146171.76	Метод спутниковых геодезических измерений (определений)	Mt=0.10, вычислено с использованием программного обеспечения	-
н212У	433359.71	2146165.94	Аналитический метод	0.1	-
н213У	433354.06	2146143.36	Аналитический метод	0.1	-
52	433353.58	2146143.29	Аналитический метод	0.1	-
53	433352.27	2146137.60	Аналитический метод	0.1	-
54	433400.85	2146125.81	Аналитический метод	0.1	-

:ЗУ8 :

2. Сведения о частях границ образуемых земельных участков:

_____ обозначение земельного участка

Обозначение части границ		Горизонтальное проложение (S), м	Описание прохождения части границ	Сведения о согласовании местоположения границ (согласовано/спорное)
от т.	до т.			
1	2	3	4	5
54	55	23.62	-	-
55	56	7.55	-	-
56	57	5.95	-	-
57	50	27.87	-	-

:ЗУ8 :				
2. Сведения о частях границ образуемых земельных участков: _____				
обозначение земельного участка				
Обозначение части границ		Горизонтальное проложение (S), м	Описание прохождения части границ	Сведения о согласовании местоположения границ (согласовано/спорное)
от т.	до т.			
1	2	3	4	5
50	51	8.69	-	-
51	н211У	8.92	-	-
н211У	н212У	5.98	-	-
н212У	н213У	23.28	-	-
н213У	52	0.49	-	-
52	53	5.84	-	-
53	54	49.99	-	-
:ЗУ8 :				
3. Сведения о характеристиках образуемого земельного участка: _____				
обозначение земельного участка				
№ п/п	Наименование характеристики земельного участка		Значение характеристики	
1	2		3	
1.	Сведения об адресе земельного участка		-	
1.1.	Сведения об ином месте нахождения земельного участка, не являющегося объектом адресации, в структурированном виде		Российская Федерация, Ленинградская область, г.о Сосновоборский, город Сосновый Бор	
1.2.	Дополнительные сведения о месте нахождения земельного участка		-	
2.	Категория земель		Земли населенных пунктов	
3.	Вид (виды) разрешенного использования		Среднее и высшее профессиональное образование (Среднее и высшее профессиональное образование– код 3.5.2)	
3.1.	Дополнительные сведения об использовании земельного участка		-	
4.	Реестровый номер границ территориальной зоны или в случае отсутствия такого реестрового номера ее индивидуальное обозначение (вид, тип, номер, индекс)		-	
5.	Площадь земельного участка ± величина предельной погрешности определения (вычисления) площади (P± ΔP), м2		1367 ± 13	
6.	Формула, примененная для вычисления предельной погрешности определения площади земельного участка, с подставленными значениями и итоговые (вычисленные) значения (ΔP), м2		ΔP=3.5*Mt*√P=3.5*0,1*√1367=13	
7.	Предельные минимальный и максимальный размеры земельного участка (Рмин и Рмакс), м2		10 25000	
8.	Кадастровый или иной государственный учетный номер (инвентарный) объекта недвижимости, расположенного на образуемом земельном участке		47:15:0101007:50 47:15:0000000:2552	
9.	Кадастровые номера исходных земельных участков		47:15:0101007:635 47:15:0101007:636	

3. Сведения о характеристиках образуемого земельного участка:		:ЗУ8 : обозначение земельного участка
№ п/п	Наименование характеристики земельного участка	Значение характеристики
1	2	3
9.1.	Кадастровый номер входящего в состав земельного участка, представляющего собой единое землепользование (номер контура многоконтурного земельного участка), преобразование которого осуществляется	-
9.2.	Кадастровые номера земельных участков, исключаемых из состава измененного (исходного) земельного участка, представляющего собой единое землепользование	-
9.3.	Кадастровый или иной государственный учетный номер (инвентарный) объекта недвижимости, расположенного на измененном земельном участке	-
10.	Условный номер земельного участка	-
11.	Учетный номер проекта межевания территории	-
12.	Дополнительные сведения об образовании земельного участка	-
13.	Сведения о земельных участках (землях общего пользования, территории общего пользования), посредством которых обеспечивается доступ	Земли общего пользования
14.	Иные сведения	-
4. Пояснения к сведениям об образуемом земельном участке:		:ЗУ8 : обозначение земельного участка
1.	Обозначение участка соответствует обозначению ЗУ12 в ПМТ.	

Сведения об образуемых земельных участках

1. Сведения о характерных точках границ образуемых земельных участков

:ЗУ9 :

обозначение земельного участка

Система координат МСК-47, зона 2

Зона № 2

Обозначение характерных точек границ	Координаты, м		Метод определения координат	Формулы, примененные для расчета средней квадратической погрешности определения координат характерной точки границ (Mt), с подставленными в такие формулы значениями и итоговые (вычисленные) значения Mt, м	Описание закрепления точки
	X	Y			
1	2	3	4	5	6
н213У	433354.06	2146143.36	Аналитический метод	0.1	-
н212У	433359.71	2146165.94	Аналитический метод	0.1	-
н211У	433361.09	2146171.76	Метод спутниковых геодезических измерений (определений)	Mt=0.10, вычислено с использованием программного обеспечения	-
58	433308.69	2146184.74	Аналитический метод	0.1	-
59	433299.57	2146180.94	Аналитический метод	0.1	-
60	433294.35	2146158.25	Аналитический метод	0.1	-
н214У	433295.38	2146157.99	Аналитический метод	0.1	-
н215У	433346.96	2146144.96	Метод спутниковых геодезических измерений (определений)	Mt=0.10, вычислено с использованием программного обеспечения	-
52	433353.58	2146143.29	Аналитический метод	0.1	-
н213У	433354.06	2146143.36	Аналитический метод	0.1	-

:ЗУ9 :

2. Сведения о частях границ образуемых земельных участков:

обозначение земельного участка

Обозначение части границ		Горизонтальное проложение (S), м	Описание прохождения части границ	Сведения о согласовании местоположения границ (согласовано/спорное)
от т.	до т.			
1	2	3	4	5
н213У	н212У	23.28	-	-
н212У	н211У	5.98	-	-
н211У	58	53.98	-	-
58	59	9.88	-	-
59	60	23.28	-	-

:ЗУ9 :				
2. Сведения о частях границ образуемых земельных участков:				
обозначение земельного участка				
Обозначение части границ		Горизонтальное проложение (S), м	Описание прохождения части границ	Сведения о согласовании местоположения границ (согласовано/спорное)
от т.	до т.			
1	2	3	4	5
60	н214У	1.06	-	-
н214У	н215У	53.20	-	-
н215У	52	6.83	-	-
52	н213У	0.49	-	-
:ЗУ9 :				
3. Сведения о характеристиках образуемого земельного участка:				
обозначение земельного участка				
№ п/п	Наименование характеристики земельного участка		Значение характеристики	
1	2		3	
1.	Сведения об адресе земельного участка		-	
1.1.	Сведения об ином месте нахождения земельного участка, не являющегося объектом адресации, в структурированном виде		Российская Федерация, Ленинградская область, г.о Сосновоборский, город Сосновый Бор	
1.2.	Дополнительные сведения о месте нахождения земельного участка		-	
2.	Категория земель		Земли населенных пунктов	
3.	Вид (виды) разрешенного использования		Гостиничное обслуживание (Гостиничное обслуживание – код 4.7)	
3.1.	Дополнительные сведения об использовании земельного участка		-	
4.	Реестровый номер границ территориальной зоны или в случае отсутствия такого реестрового номера ее индивидуальное обозначение (вид, тип, номер, индекс)		-	
5.	Площадь земельного участка ± величина предельной погрешности определения (вычисления) площади (Р± ΔР), м2		1787 ± 15	
6.	Формула, примененная для вычисления предельной погрешности определения площади земельного участка, с подставленными значениями и итоговые (вычисленные) значения (ΔР), м2		ΔР=3.5*Mt*√P=3.5*0,1*√1787=15	
7.	Предельные минимальный и максимальный размеры земельного участка (Рмин и Рмакс), м2		10 25000	
8.	Кадастровый или иной государственный учетный номер (инвентарный) объекта недвижимости, расположенного на образуемом земельном участке		47:15:0101007:477	
9.	Кадастровые номера исходных земельных участков		47:15:0101007:635 47:15:0101007:636	
9.1.	Кадастровый номер входящего в состав земельного участка, представляющего собой единое землепользование (номер контура многоконтурного земельного участка), преобразование которого осуществляется		-	
9.2.	Кадастровые номера земельных участков, исключаемых из состава измененного (исходного) земельного участка, представляющего собой единое землепользование		-	

3. Сведения о характеристиках образуемого земельного участка:		:ЗУ9 : _____
		обозначение земельного участка
№ п/п	Наименование характеристики земельного участка	Значение характеристики
1	2	3
9.3.	Кадастровый или иной государственный учетный номер (инвентарный) объекта недвижимости, расположенного на измененном земельном участке	-
10.	Условный номер земельного участка	-
11.	Учетный номер проекта межевания территории	-
12.	Дополнительные сведения об образовании земельного участка	-
13.	Сведения о земельных участках (землях общего пользования, территории общего пользования), посредством которых обеспечивается доступ	Земли общего пользования
14.	Иные сведения	-
4. Пояснения к сведениям об образуемом земельном участке:		:ЗУ9 : _____
		обозначение земельного участка
1.	Обозначение участка соответствует обозначению ЗУ13 в ПМТ. Осуществлено уточнение контура участка относительно сведений ПМТ. Расхождение площади, определенной при выполнении комплексных кадастровых работ, от площади, указанной в ПМТ, не превышает десяти процентов.	

Сведения об образуемых земельных участках

1. Сведения о характерных точках границ образуемых земельных участков

:ЗУ10 :

обозначение земельного участка

Система координат МСК-47, зона 2

Зона № 2

Обозначение характерных точек границ	Координаты, м		Метод определения координат	Формулы, примененные для расчета средней квадратической погрешности определения координат характерной точки границ (Mt), с подставленными в такие формулы значениями и итоговые (вычисленные) значения Mt, м	Описание закрепле ния точки
	X	Y			
1	2	3	4	5	6
61	433394.59	2145938.34	Аналитический метод	0.1	-
62	433394.60	2145938.35	Аналитический метод	0.1	-
63	433395.59	2145939.31	Аналитический метод	0.1	Закрепление отсутствует
64	433394.65	2145941.30	Аналитический метод	0.1	Закрепление отсутствует
65	433393.46	2145959.77	Аналитический метод	0.1	Закрепление отсутствует
66	433380.98	2145958.49	Аналитический метод	0.1	Закрепление отсутствует
67	433381.09	2145958.30	Аналитический метод	0.1	-
68	433390.74	2145944.30	Аналитический метод	0.1	Закрепление отсутствует
61	433394.59	2145938.34	Аналитический метод	0.1	-

:ЗУ10 :

2. Сведения о частях границ образуемых земельных участков:

обозначение земельного участка

Обозначение части границ		Горизонтальное проложение (S), м	Описание прохождения части границ	Сведения о согласовании местоположения границ (согласовано/спорное)
от т.	до т.			
1	2	3	4	5
61	62	0.01	-	-
62	63	1.38	-	-
63	64	2.20	-	-
64	65	18.51	-	-
65	66	12.55	-	-
66	67	0.22	-	-
67	68	17.00	-	-
68	61	7.10	-	-

3. Сведения о характеристиках образуемого земельного участка:		:ЗУ10 :
		обозначение земельного участка
№ п/п	Наименование характеристики земельного участка	Значение характеристики
1	2	3
1.	Сведения об адресе земельного участка	-
1.1.	Сведения об ином месте нахождения земельного участка, не являющегося объектом адресации, в структурированном виде	Российская Федерация, Ленинградская область, г.о Сосновоборский, город Сосновый Бор
1.2.	Дополнительные сведения о месте нахождения земельного участка	-
2.	Категория земель	Земли населенных пунктов
3.	Вид (виды) разрешенного использования	Благоустройство территории (Благоустройство территории – код 12.0.2)
3.1.	Дополнительные сведения об использовании земельного участка	-
4.	Реестровый номер границ территориальной зоны или в случае отсутствия такого реестрового номера ее индивидуальное обозначение (вид, тип, номер, индекс)	-
5.	Площадь земельного участка $\pm$ величина предельной погрешности определения (вычисления) площади ($P \pm \Delta P$), м2	137 ± 4
6.	Формула, примененная для вычисления предельной погрешности определения площади земельного участка, с подставленными значениями и итоговые (вычисленные) значения (ΔP), м2	$\Delta P = 3.5 * M_t * \sqrt{P} = 3.5 * 0,1 * \sqrt{137} = 4$
7.	Предельные минимальный и максимальный размеры земельного участка ($R_{\min}$ и $R_{\max}$), м2	100 100000
8.	Кадастровый или иной государственный учетный номер (инвентарный) объекта недвижимости, расположенного на образуемом земельном участке	47:15:0000000:24799
9.	Кадастровые номера исходных земельных участков	-
9.1.	Кадастровый номер входящего в состав земельного участка, представляющего собой единое землепользование (номер контура многоконтурного земельного участка), преобразование которого осуществляется	-
9.2.	Кадастровые номера земельных участков, исключаемых из состава измененного (исходного) земельного участка, представляющего собой единое землепользование	-
9.3.	Кадастровый или иной государственный учетный номер (инвентарный) объекта недвижимости, расположенного на измененном земельном участке	-
10.	Условный номер земельного участка	-
11.	Учетный номер проекта межевания территории	-
12.	Дополнительные сведения об образовании земельного участка	Земельный участок образован из земель неразграниченной государственной собственности. Уполномоченный орган, утвердивший документ об образовании ЗУ: Администрация Сосновоборского городского округа Ленинградской области
13.	Сведения о земельных участках (землях общего пользования, территории общего пользования), посредством которых обеспечивается доступ	Земли общего пользования

3. Сведения о характеристиках образуемого земельного участка:		:ЗУ10 : _____
		обозначение земельного участка
№ п/п	Наименование характеристики земельного участка	Значение характеристики
1	2	3
14.	Иные сведения	-
4. Пояснения к сведениям об образуемом земельном участке:		:ЗУ10 : _____
		обозначение земельного участка
1.	Обозначение участка соответствует обозначению ЗУ14 в ПМТ.	

Сведения об образуемых земельных участках

1. Сведения о характерных точках границ образуемых земельных участков

:ЗУ11 :

обозначение земельного участка

Система координат МСК-47, зона 2

Зона № 2

Обозначение характерных точек границ	Координаты, м		Метод определения координат	Формулы, примененные для расчета средней квадратической погрешности определения координат характерной точки границ (Mt), с подставленными в такие формулы значениями и итоговые (вычисленные) значения Mt, м	Описание закрепле ния точки
	X	Y			
1	2	3	4	5	6
5	433584.83	2146338.41	Аналитический метод	0.1	-
н2У	433602.60	2146414.64	Метод спутниковых геодезических измерений (определений)	Mt=0.10, вычислено с использованием программного обеспечения	-
н216У	433577.61	2146396.99	Аналитический метод	0.1	-
69	433577.88	2146396.59	Аналитический метод	0.1	-
70	433582.54	2146390.09	Аналитический метод	0.1	-
71	433575.23	2146384.85	Аналитический метод	0.1	-
н217У	433573.53	2146387.21	Метод спутниковых геодезических измерений (определений)	Mt=0.10, вычислено с использованием программного обеспечения	-
13	433557.79	2146376.17	Аналитический метод	0.1	-
5	433584.83	2146338.41	Аналитический метод	0.1	-

:ЗУ11 :

2. Сведения о частях границ образуемых земельных участков:

обозначение земельного участка

Обозначение части границ		Горизонтальное проложение (S), м	Описание прохождения части границ	Сведения о согласовании местоположения границ (согласовано/спорное)
от т.	до т.			
1	2	3	4	5
5	н2У	78.27	-	-
н2У	н216У	30.59	-	-
н216У	69	0.48	-	-
69	70	8.00	-	-
70	71	8.99	-	-
71	н217У	2.91	-	-

:ЗУ11 :				
2. Сведения о частях границ образуемых земельных участков: _____				
обозначение земельного участка				
Обозначение части границ		Горизонтальное проложение (S), м	Описание прохождения части границ	Сведения о согласовании местоположения границ (согласовано/спорное)
от т.	до т.			
1	2	3	4	5
н217У	13	19.23	-	-
13	5	46.44	-	-
:ЗУ11 :				
3. Сведения о характеристиках образуемого земельного участка: _____				
обозначение земельного участка				
№ п/п	Наименование характеристики земельного участка		Значение характеристики	
1	2		3	
1.	Сведения об адресе земельного участка		-	
1.1.	Сведения об ином месте нахождения земельного участка, не являющегося объектом адресации, в структурированном виде		Российская Федерация, Ленинградская область, г.о Сосновоборский, город Сосновый Бор	
1.2.	Дополнительные сведения о месте нахождения земельного участка		-	
2.	Категория земель		Земли населенных пунктов	
3.	Вид (виды) разрешенного использования		Благоустройство территории (Благоустройство территории – код 12.0.2)	
3.1.	Дополнительные сведения об использовании земельного участка		Земельный участок общего пользования	
4.	Реестровый номер границ территориальной зоны или в случае отсутствия такого реестрового номера ее индивидуальное обозначение (вид, тип, номер, индекс)		-	
5.	Площадь земельного участка ± величина предельной погрешности определения (вычисления) площади (P± ΔP), м2		1346 ± 13	
6.	Формула, примененная для вычисления предельной погрешности определения площади земельного участка, с подставленными значениями и итоговые (вычисленные) значения (ΔP), м2		ΔP=3.5*Mt*√P=3.5*0,1*√1346=13	
7.	Предельные минимальный и максимальный размеры земельного участка (Рмин и Рмакс), м2		- -	
8.	Кадастровый или иной государственный учетный номер (инвентарный) объекта недвижимости, расположенного на образуемом земельном участке		47:15:0101007:610	
9.	Кадастровые номера исходных земельных участков		-	
9.1.	Кадастровый номер входящего в состав земельного участка, представляющего собой единое землепользование (номер контура многоконтурного земельного участка), преобразование которого осуществляется		-	
9.2.	Кадастровые номера земельных участков, исключаемых из состава измененного (исходного) земельного участка, представляющего собой единое землепользование		-	
9.3.	Кадастровый или иной государственный учетный номер (инвентарный) объекта недвижимости, расположенного на измененном земельном участке		-	
10.	Условный номер земельного участка		-	

3. Сведения о характеристиках образуемого земельного участка:		:ЗУ11 :
		обозначение земельного участка
№ п/п	Наименование характеристики земельного участка	Значение характеристики
1	2	3
11.	Учетный номер проекта межевания территории	-
12.	Дополнительные сведения об образовании земельного участка	Земельный участок образован из земель неразграниченной государственной собственности. Уполномоченный орган, утвердивший документ об образовании ЗУ: Администрация Сосновоборского городского округа Ленинградской области
13.	Сведения о земельных участках (землях общего пользования, территории общего пользования), посредством которых обеспечивается доступ	-
14.	Иные сведения	-
4. Пояснения к сведениям об образуемом земельном участке:		:ЗУ11 :
		обозначение земельного участка
1.	Обозначение участка соответствует обозначению ЗУ15 в ПМТ.	

Сведения об образуемых земельных участках

1. Сведения о характерных точках границ образуемых земельных участков					:ЗУ12 : обозначение земельного участка
Система координат МСК-47, зона 2					Зона № 2
Обозначение характерных точек границ	Координаты, м		Метод определения координат	Формулы, примененные для расчета средней квадратической погрешности определения координат характерной точки границ (Mt), с подставленными в такие формулы значениями и итоговые (вычисленные) значения Mt, м	Описание закрепле ния точки
	X	Y			
1	2	3	4	5	6
:ЗУ12 (1)				-	
н14У	433813.14	2146126.81	Метод спутниковых геодезических измерений (определений)	Mt=0.10, вычислено с использованием программного обеспечения	-
н13У	433785.39	2146133.52	Метод спутниковых геодезических измерений (определений)	Mt=0.10, вычислено с использованием программного обеспечения	-
н218У	433785.01	2146131.78	Метод спутниковых геодезических измерений (определений)	Mt=0.10, вычислено с использованием программного обеспечения	-
н219У	433773.73	2146134.44	Метод спутниковых геодезических измерений (определений)	Mt=0.10, вычислено с использованием программного обеспечения	-
н220У	433768.43	2146110.19	Метод спутниковых геодезических измерений (определений)	Mt=0.10, вычислено с использованием программного обеспечения	-
н221У	433768.51	2146107.72	Метод спутниковых геодезических измерений (определений)	Mt=0.10, вычислено с использованием программного обеспечения	-
н222У	433769.27	2146105.32	Метод спутниковых геодезических измерений (определений)	Mt=0.10, вычислено с использованием программного обеспечения	-
н223У	433773.91	2146099.12	Метод спутниковых геодезических измерений (определений)	Mt=0.10, вычислено с использованием программного обеспечения	-

1. Сведения о характерных точках границ образуемых земельных участков				:ЗУ12 :	
				обозначение земельного участка	
Система координат МСК-47, зона 2				Зона № 2	
Обозначение характерных точек границ	Координаты, м		Метод определения координат	Формулы, примененные для расчета средней квадратической погрешности определения координат характерной точки границ (Mt), с подставленными в такие формулы значениями и итоговые (вычисленные) значения Mt, м	Описание закрепле ния точки
	X	Y			
1	2	3	4	5	6
н14У	433813.14	2146126.81	Метод спутниковых геодезических измерений (определений)	Mt=0.10, вычислено с использованием программного обеспечения	-
:ЗУ12 (2)				-	
н224У	433704.75	2146050.30	Метод спутниковых геодезических измерений (определений)	Mt=0.10, вычислено с использованием программного обеспечения	-
н225У	433770.61	2146096.78	Метод спутниковых геодезических измерений (определений)	Mt=0.10, вычислено с использованием программного обеспечения	-
н226У	433757.65	2146114.55	Метод спутниковых геодезических измерений (определений)	Mt=0.10, вычислено с использованием программного обеспечения	-
н62У	433755.34	2146115.99	Метод спутниковых геодезических измерений (определений)	Mt=0.10, вычислено с использованием программного обеспечения	-
н61У	433749.85	2146093.23	Метод спутниковых геодезических измерений (определений)	Mt=0.10, вычислено с использованием программного обеспечения	-
н84У	433748.98	2146093.13	Метод спутниковых геодезических измерений (определений)	Mt=0.10, вычислено с использованием программного обеспечения	-
н83У	433723.47	2146099.44	Метод спутниковых геодезических измерений (определений)	Mt=0.10, вычислено с использованием программного обеспечения	-
н227У	433723.45	2146097.72	Метод спутниковых геодезических измерений (определений)	Mt=0.10, вычислено с использованием программного обеспечения	-

1. Сведения о характерных точках границ образуемых земельных участков				:ЗУ12 :	
				обозначение земельного участка	
Система координат МСК-47, зона 2				Зона № 2	
Обозначение характерных точек границ	Координаты, м		Метод определения координат	Формулы, примененные для расчета средней квадратической погрешности определения координат характерной точки границ (Mt), с подставленными в такие формулы значениями и итоговые (вычисленные) значения Mt, м	Описание закрепления точки
	X	Y			
1	2	3	4	5	6
н228У	433722.45	2146095.26	Метод спутниковых геодезических измерений (определений)	Mt=0.10, вычислено с использованием программного обеспечения	-
н229У	433714.76	2146085.10	Метод спутниковых геодезических измерений (определений)	Mt=0.10, вычислено с использованием программного обеспечения	-
н230У	433720.42	2146083.78	Метод спутниковых геодезических измерений (определений)	Mt=0.10, вычислено с использованием программного обеспечения	-
н231У	433710.11	2146071.12	Метод спутниковых геодезических измерений (определений)	Mt=0.10, вычислено с использованием программного обеспечения	-
н224У	433704.75	2146050.30	Метод спутниковых геодезических измерений (определений)	Mt=0.10, вычислено с использованием программного обеспечения	-
:ЗУ12 (3)				-	
н232У	433705.69	2146081.30	Метод спутниковых геодезических измерений (определений)	Mt=0.10, вычислено с использованием программного обеспечения	-
н233У	433706.77	2146081.80	Метод спутниковых геодезических измерений (определений)	Mt=0.10, вычислено с использованием программного обеспечения	-
н234У	433711.91	2146088.22	Метод спутниковых геодезических измерений (определений)	Mt=0.10, вычислено с использованием программного обеспечения	-
н235У	433711.94	2146091.65	Метод спутниковых геодезических измерений (определений)	Mt=0.10, вычислено с использованием программного обеспечения	-

1. Сведения о характерных точках границ образуемых земельных участков				:ЗУ12 :	
				обозначение земельного участка	
Система координат МСК-47, зона 2				Зона № 2	
Обозначение характерных точек границ	Координаты, м		Метод определения координат	Формулы, примененные для расчета средней квадратической погрешности определения координат характерной точки границ (Mt), с подставленными в такие формулы значениями и итоговые (вычисленные) значения Mt, м	Описание закрепле ния точки
	X	Y			
1	2	3	4	5	6
н236У	433709.94	2146094.57	Метод спутниковых геодезических измерений (определений)	Mt=0.10, вычислено с использованием программного обеспечения	-
н237У	433707.54	2146095.84	Метод спутниковых геодезических измерений (определений)	Mt=0.10, вычислено с использованием программного обеспечения	-
н238У	433704.75	2146095.98	Метод спутниковых геодезических измерений (определений)	Mt=0.10, вычислено с использованием программного обеспечения	-
н239У	433702.42	2146095.17	Метод спутниковых геодезических измерений (определений)	Mt=0.10, вычислено с использованием программного обеспечения	-
н240У	433700.36	2146093.32	Метод спутниковых геодезических измерений (определений)	Mt=0.10, вычислено с использованием программного обеспечения	-
н241У	433699.53	2146091.56	Метод спутниковых геодезических измерений (определений)	Mt=0.10, вычислено с использованием программного обеспечения	-
н242У	433697.75	2146084.44	Метод спутниковых геодезических измерений (определений)	Mt=0.10, вычислено с использованием программного обеспечения	-
н243У	433698.26	2146083.21	Метод спутниковых геодезических измерений (определений)	Mt=0.10, вычислено с использованием программного обеспечения	-
н244У	433699.27	2146081.97	Метод спутниковых геодезических измерений (определений)	Mt=0.10, вычислено с использованием программного обеспечения	-

1. Сведения о характерных точках границ образуемых земельных участков				:ЗУ12 :	
				обозначение земельного участка	
Система координат МСК-47, зона 2				Зона № 2	
Обозначение характерных точек границ	Координаты, м		Метод определения координат	Формулы, примененные для расчета средней квадратической погрешности определения координат характерной точки границ (Mt), с подставленными в такие формулы значениями и итоговые (вычисленные) значения Mt, м	Описание закрепления точки
	X	Y			
1	2	3	4	5	6
н245У	433701.25	2146080.86	Метод спутниковых геодезических измерений (определений)	Mt=0.10, вычислено с использованием программного обеспечения	-
н246У	433703.84	2146080.64	Метод спутниковых геодезических измерений (определений)	Mt=0.10, вычислено с использованием программного обеспечения	-
н232У	433705.69	2146081.30	Метод спутниковых геодезических измерений (определений)	Mt=0.10, вычислено с использованием программного обеспечения	-
:ЗУ12 (4)				-	
н247У	433656.40	2146048.70	Метод спутниковых геодезических измерений (определений)	Mt=0.10, вычислено с использованием программного обеспечения	-
н248У	433657.41	2146053.20	Метод спутниковых геодезических измерений (определений)	Mt=0.10, вычислено с использованием программного обеспечения	-
н249У	433625.92	2146061.15	Метод спутниковых геодезических измерений (определений)	Mt=0.10, вычислено с использованием программного обеспечения	-
н250У	433591.34	2146069.70	Метод спутниковых геодезических измерений (определений)	Mt=0.10, вычислено с использованием программного обеспечения	-
н251У	433590.62	2146069.74	Метод спутниковых геодезических измерений (определений)	Mt=0.10, вычислено с использованием программного обеспечения	-
н252У	433589.80	2146069.62	Метод спутниковых геодезических измерений (определений)	Mt=0.10, вычислено с использованием программного обеспечения	-

1. Сведения о характерных точках границ образуемых земельных участков				:ЗУ12 :	
				обозначение земельного участка	
Система координат МСК-47, зона 2				Зона № 2	
Обозначение характерных точек границ	Координаты, м		Метод определения координат	Формулы, примененные для расчета средней квадратической погрешности определения координат характерной точки границ (Mt), с подставленными в такие формулы значениями и итоговые (вычисленные) значения Mt, м	Описание закрепления точки
	X	Y			
1	2	3	4	5	6
н253У	433589.04	2146069.20	Метод спутниковых геодезических измерений (определений)	Mt=0.10, вычислено с использованием программного обеспечения	-
н254У	433587.71	2146067.93	Метод спутниковых геодезических измерений (определений)	Mt=0.10, вычислено с использованием программного обеспечения	-
н255У	433616.35	2146057.90	Аналитический метод	0.1	-
н247У	433656.40	2146048.70	Метод спутниковых геодезических измерений (определений)	Mt=0.10, вычислено с использованием программного обеспечения	-
:ЗУ12 (5)				-	
н256У	433564.68	2146087.07	Метод спутниковых геодезических измерений (определений)	Mt=0.10, вычислено с использованием программного обеспечения	-
н257У	433544.93	2146115.77	Метод спутниковых геодезических измерений (определений)	Mt=0.10, вычислено с использованием программного обеспечения	-
н258У	433538.86	2146122.35	Метод спутниковых геодезических измерений (определений)	Mt=0.10, вычислено с использованием программного обеспечения	-
н259У	433536.28	2146102.02	Аналитический метод	0.1	-
84	433554.87	2146080.27	Аналитический метод	0.1	-
н256У	433564.68	2146087.07	Метод спутниковых геодезических измерений (определений)	Mt=0.10, вычислено с использованием программного обеспечения	-
:ЗУ12 (6)				-	

1. Сведения о характерных точках границ образуемых земельных участков				:ЗУ12 :	
				обозначение земельного участка	
Система координат МСК-47, зона 2				Зона № 2	
Обозначение характерных точек границ	Координаты, м		Метод определения координат	Формулы, примененные для расчета средней квадратической погрешности определения координат характерной точки границ (Mt), с подставленными в такие формулы значениями и итоговые (вычисленные) значения Mt, м	Описание закрепле ния точки
	X	Y			
1	2	3	4	5	6
н147У	433609.12	2146156.84	Метод спутниковых геодезических измерений (определений)	Mt=0.10, вычислено с использованием программного обеспечения	-
н260У	433597.63	2146173.34	Метод спутниковых геодезических измерений (определений)	Mt=0.10, вычислено с использованием программного обеспечения	-
н261У	433595.97	2146174.94	Метод спутниковых геодезических измерений (определений)	Mt=0.10, вычислено с использованием программного обеспечения	-
н262У	433593.99	2146175.38	Метод спутниковых геодезических измерений (определений)	Mt=0.10, вычислено с использованием программного обеспечения	-
н263У	433591.93	2146174.80	Метод спутниковых геодезических измерений (определений)	Mt=0.10, вычислено с использованием программного обеспечения	-
н264У	433574.60	2146162.96	Метод спутниковых геодезических измерений (определений)	Mt=0.10, вычислено с использованием программного обеспечения	-
н265У	433572.84	2146161.50	Метод спутниковых геодезических измерений (определений)	Mt=0.10, вычислено с использованием программного обеспечения	-
н266У	433571.94	2146159.30	Метод спутниковых геодезических измерений (определений)	Mt=0.10, вычислено с использованием программного обеспечения	-
н267У	433572.06	2146156.45	Метод спутниковых геодезических измерений (определений)	Mt=0.10, вычислено с использованием программного обеспечения	-

1. Сведения о характерных точках границ образуемых земельных участков				:ЗУ12 :	
				обозначение земельного участка	
Система координат МСК-47, зона 2				Зона № 2	
Обозначение характерных точек границ	Координаты, м		Метод определения координат	Формулы, примененные для расчета средней квадратической погрешности определения координат характерной точки границ (Mt), с подставленными в такие формулы значениями и итоговые (вычисленные) значения Mt, м	Описание закрепления точки
	X	Y			
1	2	3	4	5	6
н268У	433572.50	2146155.01	Метод спутниковых геодезических измерений (определений)	Mt=0.10, вычислено с использованием программного обеспечения	-
н269У	433575.43	2146157.23	Метод спутниковых геодезических измерений (определений)	Mt=0.10, вычислено с использованием программного обеспечения	-
н270У	433593.89	2146170.66	Метод спутниковых геодезических измерений (определений)	Mt=0.10, вычислено с использованием программного обеспечения	-
н271У	433603.37	2146158.44	Метод спутниковых геодезических измерений (определений)	Mt=0.10, вычислено с использованием программного обеспечения	-
н272У	433583.71	2146145.03	Метод спутниковых геодезических измерений (определений)	Mt=0.10, вычислено с использованием программного обеспечения	-
н273У	433578.97	2146152.02	Метод спутниковых геодезических измерений (определений)	Mt=0.10, вычислено с использованием программного обеспечения	-
н274У	433575.08	2146150.89	Метод спутниковых геодезических измерений (определений)	Mt=0.10, вычислено с использованием программного обеспечения	-
н148У	433583.61	2146139.61	Метод спутниковых геодезических измерений (определений)	Mt=0.10, вычислено с использованием программного обеспечения	-
н147У	433609.12	2146156.84	Метод спутниковых геодезических измерений (определений)	Mt=0.10, вычислено с использованием программного обеспечения	-
:ЗУ12 (7)				-	

1. Сведения о характерных точках границ образуемых земельных участков				:ЗУ12 :	
				обозначение земельного участка	
Система координат МСК-47, зона 2				Зона № 2	
Обозначение характерных точек границ	Координаты, м		Метод определения координат	Формулы, примененные для расчета средней квадратической погрешности определения координат характерной точки границ (Mt), с подставленными в такие формулы значениями и итоговые (вычисленные) значения Mt, м	Описание закрепле ния точки
	X	Y			
1	2	3	4	5	6
н19У	433613.01	2146215.02	Метод спутниковых геодезических измерений (определений)	Mt=0.10, вычислено с использованием программного обеспечения	-
21	433551.80	2146173.51	Аналитический метод	0.1	-
н275У	433541.99	2146146.86	Метод спутниковых геодезических измерений (определений)	Mt=0.10, вычислено с использованием программного обеспечения	-
н276У	433568.44	2146164.80	Метод спутниковых геодезических измерений (определений)	Mt=0.10, вычислено с использованием программного обеспечения	-
н277У	433569.01	2146171.97	Метод спутниковых геодезических измерений (определений)	Mt=0.10, вычислено с использованием программного обеспечения	-
н278У	433591.71	2146188.88	Метод спутниковых геодезических измерений (определений)	Mt=0.10, вычислено с использованием программного обеспечения	-
н279У	433599.94	2146187.08	Метод спутниковых геодезических измерений (определений)	Mt=0.10, вычислено с использованием программного обеспечения	-
н280У	433619.09	2146200.57	Метод спутниковых геодезических измерений (определений)	Mt=0.10, вычислено с использованием программного обеспечения	-
н281У	433617.74	2146208.01	Метод спутниковых геодезических измерений (определений)	Mt=0.10, вычислено с использованием программного обеспечения	-
н19У	433613.01	2146215.02	Метод спутниковых геодезических измерений (определений)	Mt=0.10, вычислено с использованием программного обеспечения	-
:ЗУ12 (8)				-	

1. Сведения о характерных точках границ образуемых земельных участков				:ЗУ12 :	
				обозначение земельного участка	
Система координат МСК-47, зона 2				Зона № 2	
Обозначение характерных точек границ	Координаты, м		Метод определения координат	Формулы, примененные для расчета средней квадратической погрешности определения координат характерной точки границ (Mt), с подставленными в такие формулы значениями и итоговые (вычисленные) значения Mt, м	Описание закрепления точки
	X	Y			
1	2	3	4	5	6
н174У	433641.82	2146186.10	Метод спутниковых геодезических измерений (определений)	Mt=0.10, вычислено с использованием программного обеспечения	-
н282У	433634.20	2146197.11	Метод спутниковых геодезических измерений (определений)	Mt=0.10, вычислено с использованием программного обеспечения	-
н283У	433651.76	2146209.63	Метод спутниковых геодезических измерений (определений)	Mt=0.10, вычислено с использованием программного обеспечения	-
н284У	433648.79	2146214.01	Метод спутниковых геодезических измерений (определений)	Mt=0.10, вычислено с использованием программного обеспечения	-
н285У	433632.32	2146202.60	Метод спутниковых геодезических измерений (определений)	Mt=0.10, вычислено с использованием программного обеспечения	-
н286У	433631.67	2146201.87	Метод спутниковых геодезических измерений (определений)	Mt=0.10, вычислено с использованием программного обеспечения	-
н287У	433631.15	2146200.45	Метод спутниковых геодезических измерений (определений)	Mt=0.10, вычислено с использованием программного обеспечения	-
н288У	433630.73	2146198.14	Метод спутниковых геодезических измерений (определений)	Mt=0.10, вычислено с использованием программного обеспечения	-
н289У	433630.82	2146196.22	Метод спутниковых геодезических измерений (определений)	Mt=0.10, вычислено с использованием программного обеспечения	-

1. Сведения о характерных точках границ образуемых земельных участков				:ЗУ12 :	
				обозначение земельного участка	
Система координат МСК-47, зона 2				Зона № 2	
Обозначение характерных точек границ	Координаты, м		Метод определения координат	Формулы, примененные для расчета средней квадратической погрешности определения координат характерной точки границ (Mt), с подставленными в такие формулы значениями и итоговые (вычисленные) значения Mt, м	Описание закрепления точки
	X	Y			
1	2	3	4	5	6
н290У	433631.38	2146194.52	Метод спутниковых геодезических измерений (определений)	Mt=0.10, вычислено с использованием программного обеспечения	-
н175У	433638.51	2146183.88	Метод спутниковых геодезических измерений (определений)	Mt=0.10, вычислено с использованием программного обеспечения	-
н174У	433641.82	2146186.10	Метод спутниковых геодезических измерений (определений)	Mt=0.10, вычислено с использованием программного обеспечения	-
:ЗУ12 (9)				-	
8	433668.15	2146215.60	Аналитический метод	0.1	-
7	433650.77	2146240.85	Аналитический метод	0.1	-
22	433617.50	2146218.07	Аналитический метод	0.1	-
н20У	433617.24	2146217.89	Метод спутниковых геодезических измерений (определений)	Mt=0.10, вычислено с использованием программного обеспечения	-
н291У	433621.91	2146210.74	Метод спутниковых геодезических измерений (определений)	Mt=0.10, вычислено с использованием программного обеспечения	-
н292У	433648.99	2146231.17	Метод спутниковых геодезических измерений (определений)	Mt=0.10, вычислено с использованием программного обеспечения	-
н6У	433662.53	2146211.33	Метод спутниковых геодезических измерений (определений)	Mt=0.10, вычислено с использованием программного обеспечения	-
8	433668.15	2146215.60	Аналитический метод	0.1	-
:ЗУ12 (10)				-	

1. Сведения о характерных точках границ образуемых земельных участков				:ЗУ12 :	
				обозначение земельного участка	
Система координат МСК-47, зона 2				Зона № 2	
Обозначение характерных точек границ	Координаты, м		Метод определения координат	Формулы, примененные для расчета средней квадратической погрешности определения координат характерной точки границ (Mt), с подставленными в такие формулы значениями и итоговые (вычисленные) значения Mt, м	Описание закрепле ния точки
	X	Y			
1	2	3	4	5	6
н293У	433407.81	2146154.66	Метод спутниковых геодезических измерений (определений)	Mt=0.10, вычислено с использованием программного обеспечения	-
81	433409.11	2146160.05	Аналитический метод	0.1	-
н294У	433411.12	2146168.40	Метод спутниковых геодезических измерений (определений)	Mt=0.10, вычислено с использованием программного обеспечения	-
83	433404.04	2146170.08	Аналитический метод	0.1	Закрепление отсутствует
85	433404.03	2146170.09	Аналитический метод	0.1	-
н295У	433396.12	2146172.06	Метод спутниковых геодезических измерений (определений)	Mt=0.10, вычислено с использованием программного обеспечения	-
н296У	433396.82	2146168.25	Метод спутниковых геодезических измерений (определений)	Mt=0.10, вычислено с использованием программного обеспечения	-
н297У	433401.73	2146155.90	Метод спутниковых геодезических измерений (определений)	Mt=0.10, вычислено с использованием программного обеспечения	-
н293У	433407.81	2146154.66	Метод спутниковых геодезических измерений (определений)	Mt=0.10, вычислено с использованием программного обеспечения	-
:ЗУ12 (11)				-	
н298У	433392.97	2146160.36	Метод спутниковых геодезических измерений (определений)	Mt=0.10, вычислено с использованием программного обеспечения	-
н299У	433394.38	2146165.10	Метод спутниковых геодезических измерений (определений)	Mt=0.10, вычислено с использованием программного обеспечения	-

1. Сведения о характерных точках границ образуемых земельных участков				:ЗУ12 :	
				обозначение земельного участка	
Система координат МСК-47, зона 2				Зона № 2	
Обозначение характерных точек границ	Координаты, м		Метод определения координат	Формулы, примененные для расчета средней квадратической погрешности определения координат характерной точки границ (Mt), с подставленными в такие формулы значениями и итоговые (вычисленные) значения Mt, м	Описание закрепления точки
	X	Y			
1	2	3	4	5	6
н300У	433391.19	2146173.29	Метод спутниковых геодезических измерений (определений)	Mt=0.10, вычислено с использованием программного обеспечения	-
н301У	433359.92	2146181.09	Метод спутниковых геодезических измерений (определений)	Mt=0.10, вычислено с использованием программного обеспечения	-
н302У	433358.85	2146175.62	Метод спутниковых геодезических измерений (определений)	Mt=0.10, вычислено с использованием программного обеспечения	-
н303У	433367.42	2146173.74	Метод спутниковых геодезических измерений (определений)	Mt=0.10, вычислено с использованием программного обеспечения	-
н304У	433372.05	2146173.03	Метод спутниковых геодезических измерений (определений)	Mt=0.10, вычислено с использованием программного обеспечения	-
н305У	433373.59	2146169.28	Метод спутниковых геодезических измерений (определений)	Mt=0.10, вычислено с использованием программного обеспечения	-
н306У	433385.81	2146160.27	Метод спутниковых геодезических измерений (определений)	Mt=0.10, вычислено с использованием программного обеспечения	-
н307У	433390.26	2146159.23	Метод спутниковых геодезических измерений (определений)	Mt=0.10, вычислено с использованием программного обеспечения	-
н298У	433392.97	2146160.36	Метод спутниковых геодезических измерений (определений)	Mt=0.10, вычислено с использованием программного обеспечения	-
:ЗУ12 (12)				-	

1. Сведения о характерных точках границ образуемых земельных участков				:ЗУ12 :	
				обозначение земельного участка	
Система координат МСК-47, зона 2				Зона № 2	
Обозначение характерных точек границ	Координаты, м		Метод определения координат	Формулы, примененные для расчета средней квадратической погрешности определения координат характерной точки границ (Mt), с подставленными в такие формулы значениями и итоговые (вычисленные) значения Mt, м	Описание закрепления точки
	X	Y			
1	2	3	4	5	6
н308У	433344.15	2146179.44	Метод спутниковых геодезических измерений (определений)	Mt=0.10, вычислено с использованием программного обеспечения	-
н309У	433345.46	2146184.70	Метод спутниковых геодезических измерений (определений)	Mt=0.10, вычислено с использованием программного обеспечения	-
н310У	433310.21	2146193.49	Метод спутниковых геодезических измерений (определений)	Mt=0.10, вычислено с использованием программного обеспечения	-
н311У	433313.25	2146187.24	Метод спутниковых геодезических измерений (определений)	Mt=0.10, вычислено с использованием программного обеспечения	-
н308У	433344.15	2146179.44	Метод спутниковых геодезических измерений (определений)	Mt=0.10, вычислено с использованием программного обеспечения	-
:ЗУ12 (13)				-	
н215У	433346.96	2146144.96	Метод спутниковых геодезических измерений (определений)	Mt=0.10, вычислено с использованием программного обеспечения	-
н214У	433295.38	2146157.99	Аналитический метод	0.1	-
н312У	433293.94	2146152.19	Аналитический метод	0.1	-
82	433296.82	2146145.24	Аналитический метод	0.1	-
н313У	433338.59	2146134.81	Метод спутниковых геодезических измерений (определений)	Mt=0.10, вычислено с использованием программного обеспечения	-
н215У	433346.96	2146144.96	Метод спутниковых геодезических измерений (определений)	Mt=0.10, вычислено с использованием программного обеспечения	-

1. Сведения о характерных точках границ образуемых земельных участков				:ЗУ12 :	
				обозначение земельного участка	
Система координат МСК-47, зона 2				Зона № 2	
Обозначение характерных точек границ	Координаты, м		Метод определения координат	Формулы, примененные для расчета средней квадратической погрешности определения координат характерной точки границ (Mt), с подставленными в такие формулы значениями и итоговые (вычисленные) значения Mt, м	Описание закрепле ния точки
	X	Y			
1	2	3	4	5	6
:ЗУ12 (14)				-	
80	433470.33	2146218.27	Аналитический метод	0.1	Закрепление отсутствует
н314У	433480.16	2146215.86	Метод спутниковых геодезических измерений (определений)	Mt=0.10, вычислено с использованием программного обеспечения	-
73	433487.83	2146246.56	Аналитический метод	0.1	-
15	433492.66	2146264.90	Аналитический метод	0.1	-
14	433510.92	2146343.23	Аналитический метод	0.1	-
13	433557.79	2146376.17	Аналитический метод	0.1	-
н217У	433573.53	2146387.21	Метод спутниковых геодезических измерений (определений)	Mt=0.10, вычислено с использованием программного обеспечения	-
86	433570.52	2146391.40	Аналитический метод	0.1	-
н315У	433515.81	2146352.75	Метод спутниковых геодезических измерений (определений)	Mt=0.10, вычислено с использованием программного обеспечения	-
87	433492.35	2146336.18	Аналитический метод	0.1	-
78	433494.40	2146335.89	Аналитический метод	0.1	-
79	433498.29	2146329.87	Аналитический метод	0.1	-
80	433470.33	2146218.27	Аналитический метод	0.1	Закрепление отсутствует
:ЗУ12 (15)				-	
72	433569.38	2146468.14	Аналитический метод	0.1	-
31	433533.70	2146521.14	Аналитический метод	0.1	-
30	433523.63	2146536.08	Аналитический метод	0.1	-
74	433442.34	2146484.88	Аналитический метод	0.1	-

1. Сведения о характерных точках границ образуемых земельных участков				:ЗУ12 :	
				обозначение земельного участка	
Система координат МСК-47, зона 2				Зона № 2	
Обозначение характерных точек границ	Координаты, м		Метод определения координат	Формулы, примененные для расчета средней квадратической погрешности определения координат характерной точки границ (Mt), с подставленными в такие формулы значениями и итоговые (вычисленные) значения Mt, м	Описание закрепле ния точки
	X	Y			
1	2	3	4	5	6
75	433432.26	2146489.37	Аналитический метод	0.1	-
76	433434.59	2146458.27	Аналитический метод	0.1	-
77	433506.15	2146503.60	Аналитический метод	0.1	-
н316У	433535.12	2146460.38	Метод спутниковых геодезических измерений (определений)	Mt=0.10, вычислено с использованием программного обеспечения	-
н317У	433542.84	2146448.86	Аналитический метод	0.1	-
72	433569.38	2146468.14	Аналитический метод	0.1	-
				:ЗУ12 :	
2. Сведения о частях границ образуемых земельных участков:				обозначение земельного участка	
Обозначение части границ		Горизонтальное проложение (S), м	Описание прохождения части границ	Сведения о согласовании местоположения границ (согласовано/спорное)	
от т.	до т.				
1	2	3	4	5	
:ЗУ12 (1)					
н14У	н13У	28.55	-	-	
н13У	н218У	1.78	-	-	
н218У	н219У	11.59	-	-	
н219У	н220У	24.82	-	-	
н220У	н221У	2.47	-	-	
н221У	н222У	2.52	-	-	
н222У	н223У	7.74	-	-	
н223У	н14У	48.02	-	-	
:ЗУ12 (2)					
н224У	н225У	80.61	-	-	
н225У	н226У	21.99	-	-	
н226У	н62У	2.72	-	-	
н62У	н61У	23.41	-	-	
н61У	н84У	0.88	-	-	

:ЗУ12 :				
2. Сведения о частях границ образуемых земельных участков: _____				
обозначение земельного участка				
Обозначение части границ		Горизонтальное проложение (S), м	Описание прохождения части границ	Сведения о согласовании местоположения границ (согласовано/спорное)
от т.	до т.			
1	2	3	4	5
н84У	н83У	26.28	-	-
н83У	н227У	1.72	-	-
н227У	н228У	2.66	-	-
н228У	н229У	12.74	-	-
н229У	н230У	5.81	-	-
н230У	н231У	16.33	-	-
н231У	н224У	21.50	-	-
:ЗУ12 (3)				
н232У	н233У	1.19	-	-
н233У	н234У	8.22	-	-
н234У	н235У	3.43	-	-
н235У	н236У	3.54	-	-
н236У	н237У	2.72	-	-
н237У	н238У	2.79	-	-
н238У	н239У	2.47	-	-
н239У	н240У	2.77	-	-
н240У	н241У	1.95	-	-
н241У	н242У	7.34	-	-
н242У	н243У	1.33	-	-
н243У	н244У	1.60	-	-
н244У	н245У	2.27	-	-
н245У	н246У	2.60	-	-
н246У	н232У	1.96	-	-
:ЗУ12 (4)				
н247У	н248У	4.61	-	-
н248У	н249У	32.48	-	-
н249У	н250У	35.62	-	-
н250У	н251У	0.72	-	-
н251У	н252У	0.83	-	-
н252У	н253У	0.87	-	-
н253У	н254У	1.84	-	-
н254У	н255У	30.35	-	-
н255У	н247У	41.09	-	-
:ЗУ12 (5)				
н256У	н257У	34.84	-	-
н257У	н258У	8.95	-	-
н258У	н259У	20.49	-	-
н259У	84	28.61	-	-

2. Сведения о частях границ образуемых земельных участков:

обозначение земельного участка

Обозначение части границ		Горизонтальное проложение (S), м	Описание прохождения части границ	Сведения о согласовании местоположения границ (согласовано/спорное)
от т.	до т.			
1	2	3	4	5
84	н256У	11.94	-	-
:ЗУ12 (6)				
н147У	н260У	20.11	-	-
н260У	н261У	2.31	-	-
н261У	н262У	2.03	-	-
н262У	н263У	2.14	-	-
н263У	н264У	20.99	-	-
н264У	н265У	2.29	-	-
н265У	н266У	2.38	-	-
н266У	н267У	2.85	-	-
н267У	н268У	1.51	-	-
н268У	н269У	3.68	-	-
н269У	н270У	22.83	-	-
н270У	н271У	15.47	-	-
н271У	н272У	23.80	-	-
н272У	н273У	8.45	-	-
н273У	н274У	4.05	-	-
н274У	н148У	14.14	-	-
н148У	н147У	30.78	-	-
:ЗУ12 (7)				
н19У	21	73.96	-	-
21	н275У	28.40	-	-
н275У	н276У	31.96	-	-
н276У	н277У	7.19	-	-
н277У	н278У	28.31	-	-
н278У	н279У	8.42	-	-
н279У	н280У	23.42	-	-
н280У	н281У	7.56	-	-
н281У	н19У	8.46	-	-
:ЗУ12 (8)				
н174У	н282У	13.39	-	-
н282У	н283У	21.57	-	-
н283У	н284У	5.29	-	-
н284У	н285У	20.04	-	-
н285У	н286У	0.98	-	-
н286У	н287У	1.51	-	-
н287У	н288У	2.35	-	-
н288У	н289У	1.92	-	-

2. Сведения о частях границ образуемых земельных участков:

обозначение земельного участка

Обозначение части границ		Горизонтальное проложение (S), м	Описание прохождения части границ	Сведения о согласовании местоположения границ (согласовано/спорное)
от т.	до т.			
1	2	3	4	5
н289У	н290У	1.79	-	-
н290У	н175У	12.81	-	-
н175У	н174У	3.99	-	-
:ЗУ12 (9)				
8	7	30.65	-	-
7	22	40.32	-	-
22	н20У	0.32	-	-
н20У	н291У	8.54	-	-
н291У	н292У	33.92	-	-
н292У	н6У	24.02	-	-
н6У	8	7.06	-	-
:ЗУ12 (10)				
н293У	81	5.54	-	-
81	н294У	8.59	-	-
н294У	83	7.28	-	-
83	85	0.01	-	-
85	н295У	8.15	-	-
н295У	н296У	3.87	-	-
н296У	н297У	13.29	-	-
н297У	н293У	6.21	-	-
:ЗУ12 (11)				
н298У	н299У	4.95	-	-
н299У	н300У	8.79	-	-
н300У	н301У	32.23	-	-
н301У	н302У	5.57	-	-
н302У	н303У	8.77	-	-
н303У	н304У	4.68	-	-
н304У	н305У	4.05	-	-
н305У	н306У	15.18	-	-
н306У	н307У	4.57	-	-
н307У	н298У	2.94	-	-
:ЗУ12 (12)				
н308У	н309У	5.42	-	-
н309У	н310У	36.33	-	-
н310У	н311У	6.95	-	-
н311У	н308У	31.87	-	-
:ЗУ12 (13)				
н215У	н214У	53.20	-	-

:ЗУ12 :				
2. Сведения о частях границ образуемых земельных участков:				
обозначение земельного участка				
Обозначение части границ		Горизонтальное проложение (S), м	Описание прохождения части границ	Сведения о согласовании местоположения границ (согласовано/спорное)
от т.	до т.			
1	2	3	4	5
н214У	н312У	5.98	-	-
н312У	82	7.52	-	-
82	н313У	43.05	-	-
н313У	н215У	13.16	-	-
:ЗУ12 (14)				
80	н314У	10.12	-	-
н314У	73	31.64	-	-
73	15	18.97	-	-
15	14	80.43	-	-
14	13	57.29	-	-
13	н217У	19.23	-	-
н217У	86	5.16	-	-
86	н315У	66.99	-	-
н315У	87	28.72	-	-
87	78	2.07	-	-
78	79	7.17	-	-
79	80	115.05	-	-
:ЗУ12 (15)				
72	31	63.89	-	-
31	30	18.02	-	-
30	74	96.07	-	-
74	75	11.03	-	-
75	76	31.19	-	-
76	77	84.71	-	-
77	н316У	52.03	-	-
н316У	н317У	13.87	-	-
н317У	72	32.80	-	-
:ЗУ12 :				
3. Сведения о характеристиках образуемого земельного участка:				
обозначение земельного участка				
№ п/п	Наименование характеристики земельного участка	Значение характеристики		
1	2	3		
1.	Сведения об адресе земельного участка	-		
1.1.	Сведения об ином месте нахождения земельного участка, не являющегося объектом адресации, в структурированном виде	Российская Федерация, Ленинградская область, г.о Сосновоборский, город Сосновый Бор		
1.2.	Дополнительные сведения о месте нахождения земельного участка	-		
2.	Категория земель	Земли населенных пунктов		

3. Сведения о характеристиках образуемого земельного участка:		:ЗУ12 :
		обозначение земельного участка
№ п/п	Наименование характеристики земельного участка	Значение характеристики
1	2	3
3.	Вид (виды) разрешенного использования	Благоустройство территории (Благоустройство территории – код 12.0.2)
3.1.	Дополнительные сведения об использовании земельного участка	Земельный участок общего пользования
4.	Реестровый номер границ территориальной зоны или в случае отсутствия такого реестрового номера ее индивидуальное обозначение (вид, тип, номер, индекс)	-
5.	Площадь земельного участка ± величина предельной погрешности определения (вычисления) площади ($P \pm \Delta P$), м ²	12539 ± 39 816.65 ± 10.00 (1) 1341.88 ± 12.82 (2) 158.47 ± 4.41 (3) 326.11 ± 6.32 (4) 499.99 ± 7.83 (5) 374.85 ± 6.78 (6) 1166.48 ± 11.95 (7) 180.04 ± 4.70 (8) 477.65 ± 7.65 (9) 159.47 ± 4.42 (10) 321.01 ± 6.27 (11) 183.17 ± 4.74 (12) 588.43 ± 8.49 (13) 1726.93 ± 14.54 (14) 4217.78 ± 22.73 (15)
6.	Формула, примененная для вычисления предельной погрешности определения площади земельного участка, с подставленными значениями и итоговые (вычисленные) значения (ΔP), м ²	$\Delta P = 3.5 * M_t * \sqrt{P} = 3.5 * 0,1 * \sqrt{12539} = 39$ (1) $\Delta P = 3.5 * M_t * \sqrt{P} = 3.5 * 0,1 * \sqrt{816.65} = 10.00$ (2) $\Delta P = 3.5 * M_t * \sqrt{P} = 3.5 * 0,1 * \sqrt{1341.88} = 12.82$ (3) $\Delta P = 3.5 * M_t * \sqrt{P} = 3.5 * 0,1 * \sqrt{158.47} = 4.41$ (4) $\Delta P = 3.5 * M_t * \sqrt{P} = 3.5 * 0,1 * \sqrt{326.11} = 6.32$ (5) $\Delta P = 3.5 * M_t * \sqrt{P} = 3.5 * 0,1 * \sqrt{499.99} = 7.83$ (6) $\Delta P = 3.5 * M_t * \sqrt{P} = 3.5 * 0,1 * \sqrt{374.85} = 6.78$ (7) $\Delta P = 3.5 * M_t * \sqrt{P} = 3.5 * 0,1 * \sqrt{1166.48} = 11.95$ (8) $\Delta P = 3.5 * M_t * \sqrt{P} = 3.5 * 0,1 * \sqrt{180.04} = 4.70$ (9) $\Delta P = 3.5 * M_t * \sqrt{P} = 3.5 * 0,1 * \sqrt{477.65} = 7.65$ (10) $\Delta P = 3.5 * M_t * \sqrt{P} = 3.5 * 0,1 * \sqrt{159.47} = 4.42$ (11) $\Delta P = 3.5 * M_t * \sqrt{P} = 3.5 * 0,1 * \sqrt{321.01} = 6.27$ (12) $\Delta P = 3.5 * M_t * \sqrt{P} = 3.5 * 0,1 * \sqrt{183.17} = 4.74$ (13) $\Delta P = 3.5 * M_t * \sqrt{P} = 3.5 * 0,1 * \sqrt{588.43} = 8.49$ (14) $\Delta P = 3.5 * M_t * \sqrt{P} = 3.5 * 0,1 * \sqrt{1726.93} = 14.54$ (15) $\Delta P = 3.5 * M_t * \sqrt{P} = 3.5 * 0,1 * \sqrt{4217.78} = 22.73$
7.	Предельные минимальный и максимальный размеры земельного участка ($R_{\min}$ и $R_{\max}$), м ²	- -
8.	Кадастровый или иной государственный учетный номер (инвентарный) объекта недвижимости, расположенного на образуемом земельном участке	47:15:0000000:1547 47:15:0000000:5533 47:15:0101007:51 47:15:0101007:610 47:15:0101007:641
9.	Кадастровые номера исходных земельных участков	-
9.1.	Кадастровый номер входящего в состав земельного участка, представляющего собой единое землепользование (номер контура многоконтурного земельного участка), преобразование которого осуществляется	-

3. Сведения о характеристиках образуемого земельного участка:		:ЗУ12 :
		обозначение земельного участка
№ п/п	Наименование характеристики земельного участка	Значение характеристики
1	2	3
9.2.	Кадастровые номера земельных участков, исключаемых из состава измененного (исходного) земельного участка, представляющего собой единое землепользование	-
9.3.	Кадастровый или иной государственный учетный номер (инвентарный) объекта недвижимости, расположенного на измененном земельном участке	-
10.	Условный номер земельного участка	-
11.	Учетный номер проекта межевания территории	-
12.	Дополнительные сведения об образовании земельного участка	Земельный участок образован из земель неразграниченной государственной собственности. Уполномоченный орган, утвердивший документ об образовании ЗУ: Администрация Сосновоборского городского округа Ленинградской области
13.	Сведения о земельных участках (землях общего пользования, территории общего пользования), посредством которых обеспечивается доступ	-
14.	Иные сведения	-
4. Пояснения к сведениям об образуемом земельном участке:		:ЗУ12 :
		обозначение земельного участка
1.	Обозначение участка соответствует обозначению ЗУ16 в ПМТ.	

Сведения об образуемых земельных участках

1. Сведения о характерных точках границ образуемых земельных участков					:ЗУ13 : обозначение земельного участка
Система координат МСК-47, зона 2					Зона № 2
Обозначение характерных точек границ	Координаты, м		Метод определения координат	Формулы, примененные для расчета средней квадратической погрешности определения координат характерной точки границ (Mt), с подставленными в такие формулы значениями и итоговые (вычисленные) значения Mt, м	Описание закрепле ния точки
	X	Y			
1	2	3	4	5	6
:ЗУ13 (1)				-	
н318У	433538.34	2146144.37	Метод спутниковых геодезических измерений (определений)	Mt=0.10, вычислено с использованием программного обеспечения	-
н275У	433541.99	2146146.86	Метод спутниковых геодезических измерений (определений)	Mt=0.10, вычислено с использованием программного обеспечения	-
21	433551.80	2146173.51	Аналитический метод	0.1	-
н18У	433545.71	2146175.05	Метод спутниковых геодезических измерений (определений)	Mt=0.10, вычислено с использованием программного обеспечения	-
н319У	433538.00	2146145.31	Метод спутниковых геодезических измерений (определений)	Mt=0.10, вычислено с использованием программного обеспечения	-
н318У	433538.34	2146144.37	Метод спутниковых геодезических измерений (определений)	Mt=0.10, вычислено с использованием программного обеспечения	-
:ЗУ13 (2)				-	
н259У	433536.28	2146102.02	Аналитический метод	0.1	-
н258У	433538.86	2146122.35	Метод спутниковых геодезических измерений (определений)	Mt=0.10, вычислено с использованием программного обеспечения	-
н320У	433538.14	2146123.13	Метод спутниковых геодезических измерений (определений)	Mt=0.10, вычислено с использованием программного обеспечения	-

1. Сведения о характерных точках границ образуемых земельных участков				:ЗУ13 :	
				обозначение земельного участка	
Система координат МСК-47, зона 2				Зона № 2	
Обозначение характерных точек границ	Координаты, м		Метод определения координат	Формулы, примененные для расчета средней квадратической погрешности определения координат характерной точки границ (Mt), с подставленными в такие формулы значениями и итоговые (вычисленные) значения Mt, м	Описание закрепления точки
	X	Y			
1	2	3	4	5	6
н321У	433531.35	2146127.58	Метод спутниковых геодезических измерений (определений)	Mt=0.10, вычислено с использованием программного обеспечения	-
н322У	433532.23	2146131.05	Метод спутниковых геодезических измерений (определений)	Mt=0.10, вычислено с использованием программного обеспечения	-
н323У	433528.07	2146136.31	Метод спутниковых геодезических измерений (определений)	Mt=0.10, вычислено с использованием программного обеспечения	-
н324У	433529.95	2146138.05	Метод спутниковых геодезических измерений (определений)	Mt=0.10, вычислено с использованием программного обеспечения	-
н325У	433504.68	2146162.39	Метод спутниковых геодезических измерений (определений)	Mt=0.10, вычислено с использованием программного обеспечения	-
н326У	433511.02	2146168.58	Метод спутниковых геодезических измерений (определений)	Mt=0.10, вычислено с использованием программного обеспечения	-
н327У	433522.85	2146157.46	Метод спутниковых геодезических измерений (определений)	Mt=0.10, вычислено с использованием программного обеспечения	-
н328У	433532.01	2146147.10	Метод спутниковых геодезических измерений (определений)	Mt=0.10, вычислено с использованием программного обеспечения	-
н329У	433533.86	2146144.66	Метод спутниковых геодезических измерений (определений)	Mt=0.10, вычислено с использованием программного обеспечения	-

1. Сведения о характерных точках границ образуемых земельных участков				:ЗУ13 :	
				обозначение земельного участка	
Система координат МСК-47, зона 2				Зона № 2	
Обозначение характерных точек границ	Координаты, м		Метод определения координат	Формулы, примененные для расчета средней квадратической погрешности определения координат характерной точки границ (Mt), с подставленными в такие формулы значениями и итоговые (вычисленные) значения Mt, м	Описание закрепле ния точки
	X	Y			
1	2	3	4	5	6
н330У	433539.50	2146166.51	Метод спутниковых геодезических измерений (определений)	Mt=0.10, вычислено с использованием программного обеспечения	-
н331У	433538.09	2146166.87	Метод спутниковых геодезических измерений (определений)	Mt=0.10, вычислено с использованием программного обеспечения	-
н332У	433538.43	2146168.19	Метод спутниковых геодезических измерений (определений)	Mt=0.10, вычислено с использованием программного обеспечения	-
н333У	433539.90	2146167.93	Метод спутниковых геодезических измерений (определений)	Mt=0.10, вычислено с использованием программного обеспечения	-
20	433542.00	2146176.00	Аналитический метод	0.1	-
19	433520.15	2146180.38	Аналитический метод	0.1	-
106	433472.63	2146185.68	Аналитический метод	0.1	-
н334У	433465.14	2146155.62	Аналитический метод	0.1	-
112	433455.30	2146157.96	Аналитический метод	0.1	Закрепление отсутствует
н294У	433411.12	2146168.40	Метод спутниковых геодезических измерений (определений)	Mt=0.10, вычислено с использованием программного обеспечения	-
81	433409.11	2146160.05	Аналитический метод	0.1	-
110	433504.05	2146139.70	Аналитический метод	0.1	-
н259У	433536.28	2146102.02	Аналитический метод	0.1	-
:ЗУ13 (3)				-	
108	433431.33	2146367.33	Аналитический метод	0.1	-
109	433435.64	2146386.70	Аналитический метод	0.1	-

1. Сведения о характерных точках границ образуемых земельных участков				:ЗУ13 :	
				обозначение земельного участка	
Система координат МСК-47, зона 2				Зона № 2	
Обозначение характерных точек границ	Координаты, м		Метод определения координат	Формулы, примененные для расчета средней квадратической погрешности определения координат характерной точки границ (Mt), с подставленными в такие формулы значениями и итоговые (вычисленные) значения Mt, м	Описание закрепления точки
	X	Y			
1	2	3	4	5	6
н335У	433435.34	2146407.23	Метод спутниковых геодезических измерений (определений)	Mt=0.10, вычислено с использованием программного обеспечения	-
н336У	433433.36	2146407.22	Метод спутниковых геодезических измерений (определений)	Mt=0.10, вычислено с использованием программного обеспечения	-
н337У	433431.02	2146406.75	Метод спутниковых геодезических измерений (определений)	Mt=0.10, вычислено с использованием программного обеспечения	-
н338У	433430.01	2146406.19	Метод спутниковых геодезических измерений (определений)	Mt=0.10, вычислено с использованием программного обеспечения	-
н339У	433428.47	2146404.57	Метод спутниковых геодезических измерений (определений)	Mt=0.10, вычислено с использованием программного обеспечения	-
н340У	433426.98	2146401.03	Метод спутниковых геодезических измерений (определений)	Mt=0.10, вычислено с использованием программного обеспечения	-
н341У	433426.67	2146381.12	Метод спутниковых геодезических измерений (определений)	Mt=0.10, вычислено с использованием программного обеспечения	-
н342У	433425.25	2146374.23	Метод спутниковых геодезических измерений (определений)	Mt=0.10, вычислено с использованием программного обеспечения	-
н343У	433422.40	2146363.48	Метод спутниковых геодезических измерений (определений)	Mt=0.10, вычислено с использованием программного обеспечения	-

1. Сведения о характерных точках границ образуемых земельных участков				:ЗУ13 :	
				обозначение земельного участка	
Система координат МСК-47, зона 2				Зона № 2	
Обозначение характерных точек границ	Координаты, м		Метод определения координат	Формулы, примененные для расчета средней квадратической погрешности определения координат характерной точки границ (Mt), с подставленными в такие формулы значениями и итоговые (вычисленные) значения Mt, м	Описание закрепле ния точки
	X	Y			
1	2	3	4	5	6
н344У	433419.77	2146355.96	Метод спутниковых геодезических измерений (определений)	Mt=0.10, вычислено с использованием программного обеспечения	-
н345У	433415.39	2146345.59	Метод спутниковых геодезических измерений (определений)	Mt=0.10, вычислено с использованием программного обеспечения	-
н346У	433403.46	2146323.97	Метод спутниковых геодезических измерений (определений)	Mt=0.10, вычислено с использованием программного обеспечения	-
н347У	433402.98	2146321.62	Метод спутниковых геодезических измерений (определений)	Mt=0.10, вычислено с использованием программного обеспечения	-
н348У	433403.01	2146319.51	Метод спутниковых геодезических измерений (определений)	Mt=0.10, вычислено с использованием программного обеспечения	-
н349У	433403.39	2146317.75	Метод спутниковых геодезических измерений (определений)	Mt=0.10, вычислено с использованием программного обеспечения	-
104	433410.81	2146330.38	Аналитический метод	0.1	-
105	433419.78	2146346.47	Аналитический метод	0.1	-
107	433423.17	2146345.99	Аналитический метод	0.1	-
108	433431.33	2146367.33	Аналитический метод	0.1	-
:ЗУ13 (4)				-	
н350У	433435.25	2146413.17	Метод спутниковых геодезических измерений (определений)	Mt=0.10, вычислено с использованием программного обеспечения	-
76	433434.59	2146458.27	Аналитический метод	0.1	-
75	433432.26	2146489.37	Аналитический метод	0.1	-

1. Сведения о характерных точках границ образуемых земельных участков				:ЗУ13 :	
				обозначение земельного участка	
Система координат МСК-47, зона 2				Зона № 2	
Обозначение характерных точек границ	Координаты, м		Метод определения координат	Формулы, примененные для расчета средней квадратической погрешности определения координат характерной точки границ (Mt), с подставленными в такие формулы значениями и итоговые (вычисленные) значения Mt, м	Описание закрепле ния точки
	X	Y			
1	2	3	4	5	6
н351У	433431.83	2146531.30	Аналитический метод	0.1	-
н352У	433430.34	2146531.42	Метод спутниковых геодезических измерений (определений)	Mt=0.10, вычислено с использованием программного обеспечения	-
н353У	433428.43	2146531.04	Метод спутниковых геодезических измерений (определений)	Mt=0.10, вычислено с использованием программного обеспечения	-
н354У	433427.45	2146530.61	Метод спутниковых геодезических измерений (определений)	Mt=0.10, вычислено с использованием программного обеспечения	-
н355У	433426.38	2146529.93	Метод спутниковых геодезических измерений (определений)	Mt=0.10, вычислено с использованием программного обеспечения	-
н356У	433425.45	2146528.92	Метод спутниковых геодезических измерений (определений)	Mt=0.10, вычислено с использованием программного обеспечения	-
н357У	433426.02	2146483.39	Метод спутниковых геодезических измерений (определений)	Mt=0.10, вычислено с использованием программного обеспечения	-
н358У	433426.39	2146453.95	Метод спутниковых геодезических измерений (определений)	Mt=0.10, вычислено с использованием программного обеспечения	-
н359У	433426.78	2146418.79	Метод спутниковых геодезических измерений (определений)	Mt=0.10, вычислено с использованием программного обеспечения	-
н360У	433428.81	2146415.60	Метод спутниковых геодезических измерений (определений)	Mt=0.10, вычислено с использованием программного обеспечения	-

1. Сведения о характерных точках границ образуемых земельных участков				:ЗУ13 :	
				обозначение земельного участка	
Система координат МСК-47, зона 2				Зона № 2	
Обозначение характерных точек границ	Координаты, м		Метод определения координат	Формулы, примененные для расчета средней квадратической погрешности определения координат характерной точки границ (Mt), с подставленными в такие формулы значениями и итоговые (вычисленные) значения Mt, м	Описание закрепления точки
	X	Y			
1	2	3	4	5	6
н361У	433431.44	2146413.56	Метод спутниковых геодезических измерений (определений)	Mt=0.10, вычислено с использованием программного обеспечения	-
н362У	433433.12	2146413.17	Метод спутниковых геодезических измерений (определений)	Mt=0.10, вычислено с использованием программного обеспечения	-
н350У	433435.25	2146413.17	Метод спутниковых геодезических измерений (определений)	Mt=0.10, вычислено с использованием программного обеспечения	-
:ЗУ13 (5)				-	
н363У	433431.77	2146537.34	Аналитический метод	0.1	-
37	433431.34	2146578.28	Аналитический метод	0.1	-
н364У	433424.10	2146616.15	Метод спутниковых геодезических измерений (определений)	Mt=0.10, вычислено с использованием программного обеспечения	-
н365У	433424.83	2146570.47	Метод спутниковых геодезических измерений (определений)	Mt=0.10, вычислено с использованием программного обеспечения	-
н366У	433425.39	2146539.48	Метод спутниковых геодезических измерений (определений)	Mt=0.10, вычислено с использованием программного обеспечения	-
н367У	433427.91	2146537.15	Метод спутниковых геодезических измерений (определений)	Mt=0.10, вычислено с использованием программного обеспечения	-
н363У	433431.77	2146537.34	Аналитический метод	0.1	-
:ЗУ13 (6)				-	

1. Сведения о характерных точках границ образуемых земельных участков				:ЗУ13 :	
				обозначение земельного участка	
Система координат МСК-47, зона 2				Зона № 2	
Обозначение характерных точек границ	Координаты, м		Метод определения координат	Формулы, примененные для расчета средней квадратической погрешности определения координат характерной точки границ (Mt), с подставленными в такие формулы значениями и итоговые (вычисленные) значения Mt, м	Описание закрепле ния точки
	X	Y			
1	2	3	4	5	6
н368У	433411.21	2146581.82	Метод спутниковых геодезических измерений (определений)	Mt=0.10, вычислено с использованием программного обеспечения	-
н369У	433410.96	2146591.81	Метод спутниковых геодезических измерений (определений)	Mt=0.10, вычислено с использованием программного обеспечения	-
н370У	433409.28	2146594.28	Метод спутниковых геодезических измерений (определений)	Mt=0.10, вычислено с использованием программного обеспечения	-
н371У	433409.26	2146616.31	Метод спутниковых геодезических измерений (определений)	Mt=0.10, вычислено с использованием программного обеспечения	-
н372У	433410.00	2146636.63	Метод спутниковых геодезических измерений (определений)	Mt=0.10, вычислено с использованием программного обеспечения	-
94	433374.20	2146632.02	Аналитический метод	0.1	Закрепление отсутствует
95	433398.41	2146607.94	Аналитический метод	0.1	-
н368У	433411.21	2146581.82	Метод спутниковых геодезических измерений (определений)	Mt=0.10, вычислено с использованием программного обеспечения	-
:ЗУ13 (7)				-	
88	432977.51	2146302.70	Аналитический метод	0.1	-
89	432908.53	2146403.25	Аналитический метод	0.1	-
90	432903.86	2146444.67	Аналитический метод	0.1	Закрепление отсутствует
91	432874.05	2146422.83	Аналитический метод	0.1	Закрепление отсутствует
н373У	432962.66	2146293.25	Метод спутниковых геодезических измерений (определений)	Mt=0.10, вычислено с использованием программного обеспечения	-

1. Сведения о характерных точках границ образуемых земельных участков				:ЗУ13 :	
				обозначение земельного участка	
Система координат МСК-47, зона 2				Зона № 2	
Обозначение характерных точек границ	Координаты, м		Метод определения координат	Формулы, примененные для расчета средней квадратической погрешности определения координат характерной точки границ (Mt), с подставленными в такие формулы значениями и итоговые (вычисленные) значения Mt, м	Описание закрепле ния точки
	X	Y			
1	2	3	4	5	6
88	432977.51	2146302.70	Аналитический метод	0.1	-
:ЗУ13 (8)				-	
н206У	433023.66	2146237.58	Метод спутниковых геодезических измерений (определений)	Mt=0.10, вычислено с использованием программного обеспечения	-
н205У	433024.69	2146239.38	Метод спутниковых геодезических измерений (определений)	Mt=0.10, вычислено с использованием программного обеспечения	-
н204У	433024.75	2146241.65	Метод спутниковых геодезических измерений (определений)	Mt=0.10, вычислено с использованием программного обеспечения	-
н203У	433023.85	2146243.21	Метод спутниковых геодезических измерений (определений)	Mt=0.10, вычислено с использованием программного обеспечения	-
н202У	432982.43	2146280.42	Метод спутниковых геодезических измерений (определений)	Mt=0.10, вычислено с использованием программного обеспечения	-
н201У	432991.41	2146284.77	Метод спутниковых геодезических измерений (определений)	Mt=0.10, вычислено с использованием программного обеспечения	-
н200У	432988.65	2146287.88	Метод спутниковых геодезических измерений (определений)	Mt=0.10, вычислено с использованием программного обеспечения	-
н374У	432985.23	2146288.01	Метод спутниковых геодезических измерений (определений)	Mt=0.10, вычислено с использованием программного обеспечения	-
н375У	432971.72	2146279.26	Метод спутниковых геодезических измерений (определений)	Mt=0.10, вычислено с использованием программного обеспечения	-

1. Сведения о характерных точках границ образуемых земельных участков				:ЗУ13 :	
				обозначение земельного участка	
Система координат МСК-47, зона 2				Зона № 2	
Обозначение характерных точек границ	Координаты, м		Метод определения координат	Формулы, примененные для расчета средней квадратической погрешности определения координат характерной точки границ (Mt), с подставленными в такие формулы значениями и итоговые (вычисленные) значения Mt, м	Описание закрепле ния точки
	X	Y			
1	2	3	4	5	6
96	432978.20	2146271.24	Аналитический метод	0.1	Закрепление отсутствует
97	432984.99	2146263.80	Аналитический метод	0.1	Закрепление отсутствует
98	433003.96	2146245.76	Аналитический метод	0.1	Закрепление отсутствует
99	433011.78	2146239.01	Аналитический метод	0.1	Закрепление отсутствует
100	433018.12	2146234.84	Аналитический метод	0.1	Закрепление отсутствует
н208У	433018.71	2146234.48	Метод спутниковых геодезических измерений (определений)	Mt=0.10, вычислено с использованием программного обеспечения	-
н207У	433020.39	2146235.08	Метод спутниковых геодезических измерений (определений)	Mt=0.10, вычислено с использованием программного обеспечения	-
н206У	433023.66	2146237.58	Метод спутниковых геодезических измерений (определений)	Mt=0.10, вычислено с использованием программного обеспечения	-
:ЗУ13 (9)				-	
111	433036.78	2146223.36	Аналитический метод	0.1	Закрепление отсутствует
42	433044.30	2146237.73	Аналитический метод	0.1	-
н210У	433037.85	2146241.13	Метод спутниковых геодезических измерений (определений)	Mt=0.10, вычислено с использованием программного обеспечения	-
н209У	433024.98	2146230.63	Метод спутниковых геодезических измерений (определений)	Mt=0.10, вычислено с использованием программного обеспечения	-
111	433036.78	2146223.36	Аналитический метод	0.1	Закрепление отсутствует
:ЗУ13 (10)				-	

1. Сведения о характерных точках границ образуемых земельных участков				:ЗУ13 :	
				обозначение земельного участка	
Система координат МСК-47, зона 2				Зона № 2	
Обозначение характерных точек границ	Координаты, м		Метод определения координат	Формулы, примененные для расчета средней квадратической погрешности определения координат характерной точки границ (Mt), с подставленными в такие формулы значениями и итоговые (вычисленные) значения Mt, м	Описание закрепления точки
	X	Y			
1	2	3	4	5	6
н376У	433259.94	2146270.28	Метод спутниковых геодезических измерений (определений)	Mt=0.10, вычислено с использованием программного обеспечения	-
н377У	433255.67	2146276.53	Метод спутниковых геодезических измерений (определений)	Mt=0.10, вычислено с использованием программного обеспечения	-
н378У	433242.56	2146297.18	Метод спутниковых геодезических измерений (определений)	Mt=0.10, вычислено с использованием программного обеспечения	-
н379У	433239.97	2146297.75	Метод спутниковых геодезических измерений (определений)	Mt=0.10, вычислено с использованием программного обеспечения	-
92	433229.62	2146290.78	Аналитический метод	0.1	-
93	433222.97	2146300.76	Аналитический метод	0.1	-
н380У	433223.46	2146301.10	Метод спутниковых геодезических измерений (определений)	Mt=0.10, вычислено с использованием программного обеспечения	-
н381У	433220.76	2146305.15	Метод спутниковых геодезических измерений (определений)	Mt=0.10, вычислено с использованием программного обеспечения	-
н382У	433213.44	2146308.94	Метод спутниковых геодезических измерений (определений)	Mt=0.10, вычислено с использованием программного обеспечения	-
н383У	433193.66	2146295.92	Метод спутниковых геодезических измерений (определений)	Mt=0.10, вычислено с использованием программного обеспечения	-

1. Сведения о характерных точках границ образуемых земельных участков				:ЗУ13 :	
				обозначение земельного участка	
Система координат МСК-47, зона 2				Зона № 2	
Обозначение характерных точек границ	Координаты, м		Метод определения координат	Формулы, примененные для расчета средней квадратической погрешности определения координат характерной точки границ (Mt), с подставленными в такие формулы значениями и итоговые (вычисленные) значения Mt, м	Описание закрепле ния точки
	X	Y			
1	2	3	4	5	6
н384У	433175.96	2146284.14	Метод спутниковых геодезических измерений (определений)	Mt=0.10, вычислено с использованием программного обеспечения	-
н385У	433156.36	2146289.01	Метод спутниковых геодезических измерений (определений)	Mt=0.10, вычислено с использованием программного обеспечения	-
н386У	433151.89	2146286.00	Метод спутниковых геодезических измерений (определений)	Mt=0.10, вычислено с использованием программного обеспечения	-
101	433165.21	2146282.12	Аналитический метод	0.1	-
102	433141.44	2146217.33	Аналитический метод	0.1	-
103	433146.55	2146214.47	Аналитический метод	0.1	-
н387У	433174.22	2146279.55	Метод спутниковых геодезических измерений (определений)	Mt=0.10, вычислено с использованием программного обеспечения	-
н388У	433213.01	2146304.93	Аналитический метод	0.1	-
н389У	433234.43	2146269.92	Метод спутниковых геодезических измерений (определений)	Mt=0.10, вычислено с использованием программного обеспечения	-
н390У	433247.43	2146278.58	Метод спутниковых геодезических измерений (определений)	Mt=0.10, вычислено с использованием программного обеспечения	-
н391У	433255.10	2146266.98	Метод спутниковых геодезических измерений (определений)	Mt=0.10, вычислено с использованием программного обеспечения	-
н376У	433259.94	2146270.28	Метод спутниковых геодезических измерений (определений)	Mt=0.10, вычислено с использованием программного обеспечения	-

1. Сведения о характерных точках границ образуемых земельных участков				:ЗУ13 :	
				обозначение земельного участка	
Система координат МСК-47, зона 2				Зона № 2	
Обозначение характерных точек границ	Координаты, м		Метод определения координат	Формулы, примененные для расчета средней квадратической погрешности определения координат характерной точки границ (Mt), с подставленными в такие формулы значениями и итоговые (вычисленные) значения Mt, м	Описание закрепления точки
	X	Y			
1	2	3	4	5	6
:ЗУ13 (11)				-	
н392У	433279.52	2146235.96	Метод спутниковых геодезических измерений (определений)	Mt=0.10, вычислено с использованием программного обеспечения	-
н393У	433280.32	2146237.32	Метод спутниковых геодезических измерений (определений)	Mt=0.10, вычислено с использованием программного обеспечения	-
н394У	433280.48	2146239.25	Метод спутниковых геодезических измерений (определений)	Mt=0.10, вычислено с использованием программного обеспечения	-
н395У	433267.53	2146258.83	Метод спутниковых геодезических измерений (определений)	Mt=0.10, вычислено с использованием программного обеспечения	-
н396У	433262.73	2146266.07	Метод спутниковых геодезических измерений (определений)	Mt=0.10, вычислено с использованием программного обеспечения	-
н397У	433257.99	2146262.92	Метод спутниковых геодезических измерений (определений)	Mt=0.10, вычислено с использованием программного обеспечения	-
н398У	433262.77	2146255.81	Метод спутниковых геодезических измерений (определений)	Mt=0.10, вычислено с использованием программного обеспечения	-
н399У	433275.92	2146236.30	Метод спутниковых геодезических измерений (определений)	Mt=0.10, вычислено с использованием программного обеспечения	-
н400У	433277.20	2146235.36	Метод спутниковых геодезических измерений (определений)	Mt=0.10, вычислено с использованием программного обеспечения	-

1. Сведения о характерных точках границ образуемых земельных участков				:ЗУ13 :	
				обозначение земельного участка	
Система координат МСК-47, зона 2				Зона № 2	
Обозначение характерных точек границ	Координаты, м		Метод определения координат	Формулы, примененные для расчета средней квадратической погрешности определения координат характерной точки границ (Mt), с подставленными в такие формулы значениями и итоговые (вычисленные) значения Mt, м	Описание закрепления точки
	X	Y			
1	2	3	4	5	6
н401У	433278.60	2146235.40	Метод спутниковых геодезических измерений (определений)	Mt=0.10, вычислено с использованием программного обеспечения	-
н392У	433279.52	2146235.96	Метод спутниковых геодезических измерений (определений)	Mt=0.10, вычислено с использованием программного обеспечения	-
				:ЗУ13 :	
2. Сведения о частях границ образуемых земельных участков:				обозначение земельного участка	
Обозначение части границ		Горизонтальное проложение (S), м	Описание прохождения части границ	Сведения о согласовании местоположения границ (согласовано/спорное)	
от т.	до т.				
1	2	3	4	5	
:ЗУ13 (1)					
н318У	н275У	4.42	-	-	
н275У	21	28.40	-	-	
21	н18У	6.28	-	-	
н18У	н319У	30.72	-	-	
н319У	н318У	1.00	-	-	
:ЗУ13 (2)					
н259У	н258У	20.49	-	-	
н258У	н320У	1.06	-	-	
н320У	н321У	8.12	-	-	
н321У	н322У	3.58	-	-	
н322У	н323У	6.71	-	-	
н323У	н324У	2.56	-	-	
н324У	н325У	35.09	-	-	
н325У	н326У	8.86	-	-	
н326У	н327У	16.24	-	-	
н327У	н328У	13.83	-	-	
н328У	н329У	3.06	-	-	
н329У	н330У	22.57	-	-	

:ЗУ13 :				
2. Сведения о частях границ образуемых земельных участков: _____				
обозначение земельного участка				
Обозначение части границ		Горизонтальное проложение (S), м	Описание прохождения части границ	Сведения о согласовании местоположения границ (согласовано/спорное)
от т.	до т.			
1	2	3	4	5
н330У	н331У	1.46	-	-
н331У	н332У	1.36	-	-
н332У	н333У	1.49	-	-
н333У	20	8.34	-	-
20	19	22.28	-	-
19	106	47.81	-	-
106	н334У	30.98	-	-
н334У	112	10.11	-	-
112	н294У	45.40	-	-
н294У	81	8.59	-	-
81	110	97.10	-	-
110	н259У	49.58	-	-
:ЗУ13 (3)				
108	109	19.84	-	-
109	н335У	20.53	-	-
н335У	н336У	1.98	-	-
н336У	н337У	2.39	-	-
н337У	н338У	1.15	-	-
н338У	н339У	2.24	-	-
н339У	н340У	3.84	-	-
н340У	н341У	19.91	-	-
н341У	н342У	7.03	-	-
н342У	н343У	11.12	-	-
н343У	н344У	7.97	-	-
н344У	н345У	11.26	-	-
н345У	н346У	24.69	-	-
н346У	н347У	2.40	-	-
н347У	н348У	2.11	-	-
н348У	н349У	1.80	-	-
н349У	104	14.65	-	-
104	105	18.42	-	-
105	107	3.42	-	-
107	108	22.85	-	-
:ЗУ13 (4)				
н350У	76	45.10	-	-
76	75	31.19	-	-
75	н351У	41.93	-	-
н351У	н352У	1.49	-	-

:ЗУ13 :

2. Сведения о частях границ образуемых земельных участков:

обозначение земельного участка

Обозначение части границ		Горизонтальное проложение (S), м	Описание прохождения части границ	Сведения о согласовании местоположения границ (согласовано/спорное)
от т.	до т.			
1	2	3	4	5
н352У	н353У	1.95	-	-
н353У	н354У	1.07	-	-
н354У	н355У	1.27	-	-
н355У	н356У	1.37	-	-
н356У	н357У	45.53	-	-
н357У	н358У	29.44	-	-
н358У	н359У	35.16	-	-
н359У	н360У	3.78	-	-
н360У	н361У	3.33	-	-
н361У	н362У	1.72	-	-
н362У	н350У	2.13	-	-
:ЗУ13 (5)				
н363У	37	40.94	-	-
37	н364У	38.56	-	-
н364У	н365У	45.69	-	-
н365У	н366У	31.00	-	-
н366У	н367У	3.43	-	-
н367У	н363У	3.86	-	-
:ЗУ13 (6)				
н368У	н369У	9.99	-	-
н369У	н370У	2.99	-	-
н370У	н371У	22.03	-	-
н371У	н372У	20.33	-	-
н372У	94	36.10	-	-
94	95	34.15	-	-
95	н368У	29.09	-	-
:ЗУ13 (7)				
88	89	121.94	-	-
89	90	41.68	-	-
90	91	36.95	-	-
91	н373У	156.98	-	-
н373У	88	17.60	-	-
:ЗУ13 (8)				
н206У	н205У	2.07	-	-
н205У	н204У	2.27	-	-
н204У	н203У	1.80	-	-
н203У	н202У	55.68	-	-
н202У	н201У	9.98	-	-

2. Сведения о частях границ образуемых земельных участков:

обозначение земельного участка

Обозначение части границ		Горизонтальное проложение (S), м	Описание прохождения части границ	Сведения о согласовании местоположения границ (согласовано/спорное)
от т.	до т.			
1	2	3	4	5
н201У	н200У	4.16	-	-
н200У	н374У	3.42	-	-
н374У	н375У	16.10	-	-
н375У	96	10.31	-	-
96	97	10.07	-	-
97	98	26.18	-	-
98	99	10.33	-	-
99	100	7.59	-	-
100	н208У	0.69	-	-
н208У	н207У	1.78	-	-
н207У	н206У	4.12	-	-
:ЗУ13 (9)				
111	42	16.22	-	-
42	н210У	7.29	-	-
н210У	н209У	16.61	-	-
н209У	111	13.86	-	-
:ЗУ13 (10)				
н376У	н377У	7.57	-	-
н377У	н378У	24.46	-	-
н378У	н379У	2.65	-	-
н379У	92	12.48	-	-
92	93	11.99	-	-
93	н380У	0.60	-	-
н380У	н381У	4.87	-	-
н381У	н382У	8.24	-	-
н382У	н383У	23.68	-	-
н383У	н384У	21.26	-	-
н384У	н385У	20.20	-	-
н385У	н386У	5.39	-	-
н386У	101	13.87	-	-
101	102	69.01	-	-
102	103	5.86	-	-
103	н387У	70.72	-	-
н387У	н388У	46.36	-	-
н388У	н389У	41.04	-	-
н389У	н390У	15.62	-	-
н390У	н391У	13.91	-	-
н391У	н376У	5.86	-	-

:ЗУ13 :				
2. Сведения о частях границ образуемых земельных участков: _____				
обозначение земельного участка				
Обозначение части границ		Горизонтальное проложение (S), м	Описание прохождения части границ	Сведения о согласовании местоположения границ (согласовано/спорное)
от т.	до т.			
1	2	3	4	5
:ЗУ13 (11)				
н392У	н393У	1.58	-	-
н393У	н394У	1.94	-	-
н394У	н395У	23.48	-	-
н395У	н396У	8.69	-	-
н396У	н397У	5.69	-	-
н397У	н398У	8.57	-	-
н398У	н399У	23.53	-	-
н399У	н400У	1.59	-	-
н400У	н401У	1.40	-	-
н401У	н392У	1.08	-	-
:ЗУ13 :				
3. Сведения о характеристиках образуемого земельного участка: _____				
обозначение земельного участка				
№ п/п	Наименование характеристики земельного участка		Значение характеристики	
1	2		3	
1.	Сведения об адресе земельного участка		-	
1.1.	Сведения об ином месте нахождения земельного участка, не являющегося объектом адресации, в структурированном виде		Российская Федерация, Ленинградская область, г.о Сосновоборский, город Сосновый Бор	
1.2.	Дополнительные сведения о месте нахождения земельного участка		-	
2.	Категория земель		Земли населенных пунктов	
3.	Вид (виды) разрешенного использования		Благоустройство территории (Благоустройство территории – код 12.0.2)	
3.1.	Дополнительные сведения об использовании земельного участка		Земельный участок общего пользования	
4.	Реестровый номер границ территориальной зоны или в случае отсутствия такого реестрового номера ее индивидуальное обозначение (вид, тип, номер, индекс)		-	
5.	Площадь земельного участка ± величина предельной погрешности определения (вычисления) площади (P± ΔP), м2		11853 ± 38 144.20 ± 4.20 (1) 3507.46 ± 20.73 (2) 572.89 ± 8.38 (3) 853.50 ± 10.23 (4) 389.47 ± 6.91 (5) 776.19 ± 9.75 (6) 3107.34 ± 19.51 (7) 735.24 ± 9.49 (8) 167.86 ± 4.53 (9) 1411.21 ± 13.15 (10) 187.49 ± 4.79 (11)	

3. Сведения о характеристиках образуемого земельного участка:		:ЗУ13 :
		обозначение земельного участка
№ п/п	Наименование характеристики земельного участка	Значение характеристики
1	2	3
6.	Формула, примененная для вычисления предельной погрешности определения площади земельного участка, с подставленными значениями и итоговые (вычисленные) значения (ΔP), м2	$\Delta P = 3.5 * M_t * \sqrt{P} = 3.5 * 0,1 * \sqrt{11853} = 38$ (1) $\Delta P = 3.5 * M_t * \sqrt{P} = 3.5 * 0,1 * \sqrt{144.20} = 4.20$ (2) $\Delta P = 3.5 * M_t * \sqrt{P} = 3.5 * 0,1 * \sqrt{3507.46} = 20.73$ (3) $\Delta P = 3.5 * M_t * \sqrt{P} = 3.5 * 0,1 * \sqrt{572.89} = 8.38$ (4) $\Delta P = 3.5 * M_t * \sqrt{P} = 3.5 * 0,1 * \sqrt{853.50} = 10.23$ (5) $\Delta P = 3.5 * M_t * \sqrt{P} = 3.5 * 0,1 * \sqrt{389.47} = 6.91$ (6) $\Delta P = 3.5 * M_t * \sqrt{P} = 3.5 * 0,1 * \sqrt{776.19} = 9.75$ (7) $\Delta P = 3.5 * M_t * \sqrt{P} = 3.5 * 0,1 * \sqrt{3107.34} = 19.51$ (8) $\Delta P = 3.5 * M_t * \sqrt{P} = 3.5 * 0,1 * \sqrt{735.24} = 9.49$ (9) $\Delta P = 3.5 * M_t * \sqrt{P} = 3.5 * 0,1 * \sqrt{167.86} = 4.53$ (10) $\Delta P = 3.5 * M_t * \sqrt{P} = 3.5 * 0,1 * \sqrt{1411.21} = 13.15$ (11) $\Delta P = 3.5 * M_t * \sqrt{P} = 3.5 * 0,1 * \sqrt{187.49} = 4.79$
7.	Предельные минимальный и максимальный размеры земельного участка ($R_{\text{мин}}$ и $R_{\text{макс}}$), м2	100 100000
8.	Кадастровый или иной государственный учетный номер (инвентарный) объекта недвижимости, расположенного на образуемом земельном участке	47:15:0101007:493 47:15:0101007:494 47:15:0101007:610 47:15:0101007:640 47:15:0000000:24799 47:15:0000000:25471 47:15:0000000:14548
9.	Кадастровые номера исходных земельных участков	-
9.1.	Кадастровый номер входящего в состав земельного участка, представляющего собой единое землепользование (номер контура многоконтурного земельного участка), преобразование которого осуществляется	-
9.2.	Кадастровые номера земельных участков, исключаемых из состава измененного (исходного) земельного участка, представляющего собой единое землепользование	-
9.3.	Кадастровый или иной государственный учетный номер (инвентарный) объекта недвижимости, расположенного на измененном земельном участке	-
10.	Условный номер земельного участка	-
11.	Учетный номер проекта межевания территории	-
12.	Дополнительные сведения об образовании земельного участка	Земельный участок образован из земель неразграниченной государственной собственности. Уполномоченный орган, утвердивший документ об образовании ЗУ: Администрация Сосновоборского городского округа Ленинградской области
13.	Сведения о земельных участках (землях общего пользования, территории общего пользования), посредством которых обеспечивается доступ	-
14.	Иные сведения	-

4. Пояснения к сведениям об образуемом земельном участке:		:ЗУ13 :
		обозначение земельного участка
1.	Обозначение участка соответствует обозначению ЗУ17 в ПМТ. Осуществлено уточнение контура участка относительно сведений ПМТ. Расхождение площади, определенной при выполнении комплексных кадастровых работ, от площади, указанной в ПМТ, не превышает десяти процентов.	

Сведения об образуемых земельных участках

1. Сведения о характерных точках границ образуемых земельных участков					:ЗУ14 : обозначение земельного участка
Система координат МСК-47, зона 2				Зона № 2	
Обозначение характерных точек границ	Координаты, м		Метод определения координат	Формулы, примененные для расчета средней квадратической погрешности определения координат характерной точки границ (Mt), с подставленными в такие формулы значениями и итоговые (вычисленные) значения Mt, м	Описание закрепле ния точки
	X	Y			
1	2	3	4	5	6
:ЗУ14 (1)				-	
106	433472.63	2146185.68	Аналитический метод	0.1	-
н314У	433480.16	2146215.86	Метод спутниковых геодезических измерений (определений)	Mt=0.10, вычислено с использованием программного обеспечения	-
80	433470.33	2146218.27	Аналитический метод	0.1	Закрепление отсутствует
112	433455.30	2146157.96	Аналитический метод	0.1	Закрепление отсутствует
н334У	433465.14	2146155.62	Аналитический метод	0.1	-
106	433472.63	2146185.68	Аналитический метод	0.1	-
:ЗУ14 (2)				-	
н2У	433602.60	2146414.64	Метод спутниковых геодезических измерений (определений)	Mt=0.10, вычислено с использованием программного обеспечения	-
4	433607.41	2146435.26	Аналитический метод	0.1	-
3	433677.20	2146485.29	Аналитический метод	0.1	Закрепление отсутствует
113	433673.37	2146489.31	Аналитический метод	0.1	Закрепление отсутствует
114	433621.38	2146451.64	Аналитический метод	0.1	Закрепление отсутствует
115	433593.30	2146432.64	Аналитический метод	0.1	Закрепление отсутствует
116	433576.17	2146458.26	Аналитический метод	0.1	Закрепление отсутствует
117	433602.95	2146477.52	Аналитический метод	0.1	Закрепление отсутствует
118	433627.93	2146495.96	Аналитический метод	0.1	-
н402У	433635.36	2146506.15	Метод спутниковых геодезических измерений (определений)	Mt=0.10, вычислено с использованием программного обеспечения	-

1. Сведения о характерных точках границ образуемых земельных участков			:ЗУ14 :		
			обозначение земельного участка		
Система координат МСК-47, зона 2			Зона № 2		
Обозначение характерных точек границ	Координаты, м		Метод определения координат	Формулы, примененные для расчета средней квадратической погрешности определения координат характерной точки границ (Mt), с подставленными в такие формулы значениями и итоговые (вычисленные) значения Mt, м	Описание закрепле ния точки
	X	Y			
1	2	3	4	5	6
н403У	433625.68	2146513.38	Метод спутниковых геодезических измерений (определений)	Mt=0.10, вычислено с использованием программного обеспечения	-
119	433618.73	2146503.93	Аналитический метод	0.1	-
72	433569.38	2146468.14	Аналитический метод	0.1	-
н317У	433542.84	2146448.86	Аналитический метод	0.1	-
н216У	433577.61	2146396.99	Аналитический метод	0.1	-
н2У	433602.60	2146414.64	Метод спутниковых геодезических измерений (определений)	Mt=0.10, вычислено с использованием программного обеспечения	-
			:ЗУ14 :		
2. Сведения о частях границ образуемых земельных участков:			обозначение земельного участка		
Обозначение части границ		Горизонтальное проложение (S), м	Описание прохождения части границ	Сведения о согласовании местоположения границ (согласовано/спорное)	
от т.	до т.				
1	2	3	4	5	
:ЗУ14 (1)					
106	н314У	31.11	-	-	
н314У	80	10.12	-	-	
80	112	62.15	-	-	
112	н334У	10.11	-	-	
н334У	106	30.98	-	-	
:ЗУ14 (2)					
н2У	4	21.17	-	-	
4	3	85.87	-	-	
3	113	5.55	-	-	
113	114	64.20	-	-	
114	115	33.90	-	-	
115	116	30.82	-	-	

:ЗУ14 :				
2. Сведения о частях границ образуемых земельных участков: _____				
обозначение земельного участка				
Обозначение части границ		Горизонтальное проложение (S), м	Описание прохождения части границ	Сведения о согласовании местоположения границ (согласовано/спорное)
от т.	до т.			
1	2	3	4	5
116	117	32.99	-	-
117	118	31.05	-	-
118	н402У	12.61	-	-
н402У	н403У	12.08	-	-
н403У	119	11.73	-	-
119	72	60.96	-	-
72	н317У	32.80	-	-
н317У	н216У	62.45	-	-
н216У	н2У	30.59	-	-
:ЗУ14 :				
3. Сведения о характеристиках образуемого земельного участка: _____				
обозначение земельного участка				
№ п/п	Наименование характеристики земельного участка		Значение характеристики	
1	2		3	
1.	Сведения об адресе земельного участка		-	
1.1.	Сведения об ином месте нахождения земельного участка, не являющегося объектом адресации, в структурированном виде		Российская Федерация, Ленинградская область, г.о Сосновоборский, город Сосновый Бор	
1.2.	Дополнительные сведения о месте нахождения земельного участка		-	
2.	Категория земель		Земли населенных пунктов	
3.	Вид (виды) разрешенного использования		Благоустройство территории (Благоустройство территории – код 12.0.2)	
3.1.	Дополнительные сведения об использовании земельного участка		Земельный участок общего пользования	
4.	Реестровый номер границ территориальной зоны или в случае отсутствия такого реестрового номера ее индивидуальное обозначение (вид, тип, номер, индекс)		-	
5.	Площадь земельного участка ± величина предельной погрешности определения (вычисления) площади (Р± ΔР), м2		4200 ± 23 628.34 ± 8.77 (1) 3571.58 ± 20.92 (2)	
6.	Формула, примененная для вычисления предельной погрешности определения площади земельного участка, с подставленными значениями и итоговые (вычисленные) значения (ΔР), м2		ΔР=3.5*Мт*√Р=3.5*0,1*√4200=23 (1) ΔР=3.5*Мт*√Р=3.5*0,1*√628.34=8.77 (2) ΔР=3.5*Мт*√Р=3.5*0,1*√3571.58=20.92	
7.	Предельные минимальный и максимальный размеры земельного участка (Рмин и Рмакс), м2		100 100000	
8.	Кадастровый или иной государственный учетный номер (инвентарный) объекта недвижимости, расположенного на образуемом земельном участке		47:15:0101007:610 47:15:0000000:25471	
9.	Кадастровые номера исходных земельных участков		-	

3. Сведения о характеристиках образуемого земельного участка:		:ЗУ14 :
		обозначение земельного участка
№ п/п	Наименование характеристики земельного участка	Значение характеристики
1	2	3
9.1.	Кадастровый номер входящего в состав земельного участка, представляющего собой единое землепользование (номер контура многоконтурного земельного участка), преобразование которого осуществляется	-
9.2.	Кадастровые номера земельных участков, исключаемых из состава измененного (исходного) земельного участка, представляющего собой единое землепользование	-
9.3.	Кадастровый или иной государственный учетный номер (инвентарный) объекта недвижимости, расположенного на измененном земельном участке	-
10.	Условный номер земельного участка	-
11.	Учетный номер проекта межевания территории	-
12.	Дополнительные сведения об образовании земельного участка	Земельный участок образован из земель неразграниченной государственной собственности. Уполномоченный орган, утвердивший документ об образовании ЗУ: Администрация Сосновоборского городского округа Ленинградской области
13.	Сведения о земельных участках (землях общего пользования, территории общего пользования), посредством которых обеспечивается доступ	-
14.	Иные сведения	-
4. Пояснения к сведениям об образуемом земельном участке:		:ЗУ14 :
		обозначение земельного участка
1.	Обозначение участка соответствует обозначению ЗУ18 в ПМТ.	

Сведения об образуемых земельных участках

1. Сведения о характерных точках границ образуемых земельных участков					:ЗУ15 :
Система координат МСК-47, зона 2					обозначение земельного участка
Зона № 2					
Обозначение характерных точек границ	Координаты, м		Метод определения координат	Формулы, примененные для расчета средней квадратической погрешности определения координат характерной точки границ (Mt), с подставленными в такие формулы значениями и итоговые (вычисленные) значения Mt, м	Описание закрепле ния точки
	X	Y			
1	2	3	4	5	6
:ЗУ15 (1)				-	
н404У	433573.99	2146551.41	Метод спутниковых геодезических измерений (определений)	Mt=0.10, вычислено с использованием программного обеспечения	-
н405У	433565.78	2146550.32	Метод спутниковых геодезических измерений (определений)	Mt=0.10, вычислено с использованием программного обеспечения	-
н406У	433539.98	2146533.73	Метод спутниковых геодезических измерений (определений)	Mt=0.10, вычислено с использованием программного обеспечения	-
29	433533.99	2146542.61	Аналитический метод	0.1	-
30	433523.63	2146536.08	Аналитический метод	0.1	-
31	433533.70	2146521.14	Аналитический метод	0.1	-
32	433570.78	2146544.59	Аналитический метод	0.1	-
н407У	433574.58	2146550.00	Метод спутниковых геодезических измерений (определений)	Mt=0.10, вычислено с использованием программного обеспечения	-
н404У	433573.99	2146551.41	Метод спутниковых геодезических измерений (определений)	Mt=0.10, вычислено с использованием программного обеспечения	-
:ЗУ15 (2)				-	
н408У	433566.01	2146575.71	Метод спутниковых геодезических измерений (определений)	Mt=0.10, вычислено с использованием программного обеспечения	-
25	433544.29	2146588.67	Аналитический метод	0.1	Закрепление отсутствует
26	433454.01	2146633.09	Аналитический метод	0.1	Закрепление отсутствует

1. Сведения о характерных точках границ образуемых земельных участков				:ЗУ15 :	
				обозначение земельного участка	
Система координат МСК-47, зона 2				Зона № 2	
Обозначение характерных точек границ	Координаты, м		Метод определения координат	Формулы, примененные для расчета средней квадратической погрешности определения координат характерной точки границ (Mt), с подставленными в такие формулы значениями и итоговые (вычисленные) значения Mt, м	Описание закрепле ния точки
	X	Y			
1	2	3	4	5	6
27	433439.25	2146637.59	Аналитический метод	0.1	Закрепление отсутствует
28	433432.28	2146638.87	Аналитический метод	0.1	Закрепление отсутствует
н409У	433423.68	2146638.35	Метод спутниковых геодезических измерений (определений)	Mt=0.10, вычислено с использованием программного обеспечения	-
н364У	433424.10	2146616.15	Метод спутниковых геодезических измерений (определений)	Mt=0.10, вычислено с использованием программного обеспечения	-
37	433431.34	2146578.28	Аналитический метод	0.1	-
33	433431.88	2146599.91	Аналитический метод	0.1	-
34	433460.88	2146624.10	Аналитический метод	0.1	-
35	433485.43	2146612.01	Аналитический метод	0.1	-
36	433564.39	2146572.91	Аналитический метод	0.1	-
н408У	433566.01	2146575.71	Метод спутниковых геодезических измерений (определений)	Mt=0.10, вычислено с использованием программного обеспечения	-
				:ЗУ15 :	
2. Сведения о частях границ образуемых земельных участков:				обозначение земельного участка	
Обозначение части границ		Горизонтальное проложение (S), м	Описание прохождения части границ	Сведения о согласовании местоположения границ (согласовано/спорное)	
от т.	до т.				
1	2	3	4	5	
:ЗУ15 (1)					
н404У	н405У	8.28	-	-	
н405У	н406У	30.67	-	-	
н406У	29	10.71	-	-	
29	30	12.25	-	-	

:ЗУ15 :				
2. Сведения о частях границ образуемых земельных участков:				
обозначение земельного участка				
Обозначение части границ		Горизонтальное проложение (S), м	Описание прохождения части границ	Сведения о согласовании местоположения границ (согласовано/спорное)
от т.	до т.			
1	2	3	4	5
30	31	18.02	-	-
31	32	43.87	-	-
32	н407У	6.61	-	-
н407У	н404У	1.53	-	-
:ЗУ15 (2)				
н408У	25	25.29	-	-
25	26	100.62	-	-
26	27	15.43	-	-
27	28	7.09	-	-
28	н409У	8.62	-	-
н409У	н364У	22.20	-	-
н364У	37	38.56	-	-
37	33	21.64	-	-
33	34	37.76	-	-
34	35	27.37	-	-
35	36	88.11	-	-
36	н408У	3.23	-	-
:ЗУ15 :				
3. Сведения о характеристиках образуемого земельного участка:				
обозначение земельного участка				
№ п/п	Наименование характеристики земельного участка	Значение характеристики		
1	2	3		
1.	Сведения об адресе земельного участка	-		
1.1.	Сведения об ином месте нахождения земельного участка, не являющегося объектом адресации, в структурированном виде	Российская Федерация, Ленинградская область, г.о Сосновоборский, город Сосновый Бор		
1.2.	Дополнительные сведения о месте нахождения земельного участка	-		
2.	Категория земель	Земли населенных пунктов		
3.	Вид (виды) разрешенного использования	Благоустройство территории (Благоустройство территории – код 12.0.2)		
3.1.	Дополнительные сведения об использовании земельного участка	Земельный участок общего пользования		
4.	Реестровый номер границ территориальной зоны или в случае отсутствия такого реестрового номера ее индивидуальное обозначение (вид, тип, номер, индекс)	-		
5.	Площадь земельного участка ± величина предельной погрешности определения (вычисления) площади ($P \pm \Delta P$), м ²	2057 ± 16 481.56 ± 7.68 (1) 1575.73 ± 13.89 (2)		

3. Сведения о характеристиках образуемого земельного участка:		:ЗУ15 :
		обозначение земельного участка
№ п/п	Наименование характеристики земельного участка	Значение характеристики
1	2	3
6.	Формула, примененная для вычисления предельной погрешности определения площади земельного участка, с подставленными значениями и итоговые (вычисленные) значения (ΔP), м2	$\Delta P = 3.5 * M_t * \sqrt{P} = 3.5 * 0,1 * \sqrt{2057} = 16$ (1) $\Delta P = 3.5 * M_t * \sqrt{P} = 3.5 * 0,1 * \sqrt{481.56} = 7.68$ (2) $\Delta P = 3.5 * M_t * \sqrt{P} = 3.5 * 0,1 * \sqrt{1575.73} = 13.89$
7.	Предельные минимальный и максимальный размеры земельного участка ($P_{\min}$ и $P_{\max}$), м2	- -
8.	Кадастровый или иной государственный учетный номер (инвентарный) объекта недвижимости, расположенного на образуемом земельном участке	47:15:0000000:25181 47:15:0101007:494
9.	Кадастровые номера исходных земельных участков	-
9.1.	Кадастровый номер входящего в состав земельного участка, представляющего собой единое землепользование (номер контура многоконтурного земельного участка), преобразование которого осуществляется	-
9.2.	Кадастровые номера земельных участков, исключаемых из состава измененного (исходного) земельного участка, представляющего собой единое землепользование	-
9.3.	Кадастровый или иной государственный учетный номер (инвентарный) объекта недвижимости, расположенного на измененном земельном участке	-
10.	Условный номер земельного участка	-
11.	Учетный номер проекта межевания территории	-
12.	Дополнительные сведения об образовании земельного участка	Земельный участок образован из земель неразграниченной государственной собственности. Уполномоченный орган, утвердивший документ об образовании ЗУ: Администрация Сосновоборского городского округа Ленинградской области
13.	Сведения о земельных участках (землях общего пользования, территории общего пользования), посредством которых обеспечивается доступ	-
14.	Иные сведения	-
4. Пояснения к сведениям об образуемом земельном участке:		:ЗУ15 :
		обозначение земельного участка
1.	Обозначение участка соответствует обозначению ЗУ19 в ПМТ.	

Сведения об образуемых земельных участках

1. Сведения о характерных точках границ образуемых земельных участков

:ЗУ16 :

обозначение земельного участка

Система координат МСК-47, зона 2

Зона № 2

Обозначение характерных точек границ	Координаты, м		Метод определения координат	Формулы, примененные для расчета средней квадратической погрешности определения координат характерной точки границ (Mt), с подставленными в такие формулы значениями и итоговые (вычисленные) значения Mt, м	Описание закрепле ния точки
	X	Y			
1	2	3	4	5	6
:ЗУ16 (1)				-	
130	433589.95	2145962.27	Аналитический метод	0.10	-
н410У	433593.89	2145964.91	Метод спутниковых геодезических измерений (определений)	Mt=0.10, вычислено с использованием программного обеспечения	-
н411У	433588.42	2145973.70	Метод спутниковых геодезических измерений (определений)	Mt=0.10, вычислено с использованием программного обеспечения	-
н412У	433581.30	2146021.72	Метод спутниковых геодезических измерений (определений)	Mt=0.10, вычислено с использованием программного обеспечения	-
н413У	433580.55	2146026.81	Метод спутниковых геодезических измерений (определений)	Mt=0.10, вычислено с использованием программного обеспечения	-
н414У	433572.38	2146077.31	Метод спутниковых геодезических измерений (определений)	Mt=0.10, вычислено с использованием программного обеспечения	-
н415У	433569.18	2146080.53	Метод спутниковых геодезических измерений (определений)	Mt=0.10, вычислено с использованием программного обеспечения	-
н256У	433564.68	2146087.07	Метод спутниковых геодезических измерений (определений)	Mt=0.10, вычислено с использованием программного обеспечения	-
84	433554.87	2146080.27	Аналитический метод	0.10	-
121	433562.53	2146081.03	Аналитический метод	0.10	-
122	433567.97	2146072.71	Аналитический метод	0.10	-

1. Сведения о характерных точках границ образуемых земельных участков				:ЗУ16 :	
				обозначение земельного участка	
Система координат МСК-47, зона 2				Зона № 2	
Обозначение характерных точек границ	Координаты, м		Метод определения координат	Формулы, примененные для расчета средней квадратической погрешности определения координат характерной точки границ (Mt), с подставленными в такие формулы значениями и итоговые (вычисленные) значения Mt, м	Описание закрепле ния точки
	X	Y			
1	2	3	4	5	6
123	433571.03	2146052.80	Аналитический метод	0.10	-
124	433570.79	2146050.81	Аналитический метод	0.10	-
125	433575.40	2146033.21	Аналитический метод	0.10	-
126	433576.27	2146025.67	Аналитический метод	0.10	-
127	433576.65	2146022.37	Аналитический метод	0.10	-
128	433580.08	2145996.32	Аналитический метод	0.10	-
129	433583.62	2145971.96	Аналитический метод	0.10	-
130	433589.95	2145962.27	Аналитический метод	0.10	-
:ЗУ16 (2)				-	
н416У	433777.09	2146087.68	Метод спутниковых геодезических измерений (определений)	Mt=0.10, вычислено с использованием программного обеспечения	-
н225У	433770.61	2146096.78	Метод спутниковых геодезических измерений (определений)	Mt=0.10, вычислено с использованием программного обеспечения	-
н224У	433704.75	2146050.30	Метод спутниковых геодезических измерений (определений)	Mt=0.10, вычислено с использованием программного обеспечения	-
н417У	433703.31	2146044.67	Метод спутниковых геодезических измерений (определений)	Mt=0.10, вычислено с использованием программного обеспечения	-
н418У	433692.07	2146037.09	Метод спутниковых геодезических измерений (определений)	Mt=0.10, вычислено с использованием программного обеспечения	-
н419У	433655.89	2146046.43	Метод спутниковых геодезических измерений (определений)	Mt=0.10, вычислено с использованием программного обеспечения	-

1. Сведения о характерных точках границ образуемых земельных участков				:ЗУ16 :	
				обозначение земельного участка	
Система координат МСК-47, зона 2				Зона № 2	
Обозначение характерных точек границ	Координаты, м		Метод определения координат	Формулы, примененные для расчета средней квадратической погрешности определения координат характерной точки границ (Mt), с подставленными в такие формулы значениями и итоговые (вычисленные) значения Mt, м	Описание закрепления точки
	X	Y			
1	2	3	4	5	6
н247У	433656.40	2146048.70	Метод спутниковых геодезических измерений (определений)	Mt=0.10, вычислено с использованием программного обеспечения	-
н255У	433616.35	2146057.90	Аналитический метод	0.10	-
н254У	433587.71	2146067.93	Метод спутниковых геодезических измерений (определений)	Mt=0.10, вычислено с использованием программного обеспечения	-
н420У	433582.56	2146063.04	Метод спутниковых геодезических измерений (определений)	Mt=0.10, вычислено с использованием программного обеспечения	-
н421У	433581.61	2146061.56	Метод спутниковых геодезических измерений (определений)	Mt=0.10, вычислено с использованием программного обеспечения	-
н422У	433581.52	2146060.28	Метод спутниковых геодезических измерений (определений)	Mt=0.10, вычислено с использованием программного обеспечения	-
н423У	433582.93	2146051.74	Метод спутниковых геодезических измерений (определений)	Mt=0.10, вычислено с использованием программного обеспечения	-
н424У	433584.71	2146051.99	Метод спутниковых геодезических измерений (определений)	Mt=0.10, вычислено с использованием программного обеспечения	-
н425У	433584.99	2146049.59	Метод спутниковых геодезических измерений (определений)	Mt=0.10, вычислено с использованием программного обеспечения	-
н426У	433583.33	2146049.27	Метод спутниковых геодезических измерений (определений)	Mt=0.10, вычислено с использованием программного обеспечения	-

1. Сведения о характерных точках границ образуемых земельных участков				:ЗУ16 :	
				обозначение земельного участка	
Система координат МСК-47, зона 2				Зона № 2	
Обозначение характерных точек границ	Координаты, м		Метод определения координат	Формулы, примененные для расчета средней квадратической погрешности определения координат характерной точки границ (Mt), с подставленными в такие формулы значениями и итоговые (вычисленные) значения Mt, м	Описание закрепления точки
	X	Y			
1	2	3	4	5	6
н427У	433594.38	2145975.68	Метод спутниковых геодезических измерений (определений)	Mt=0.10, вычислено с использованием программного обеспечения	-
н428У	433599.29	2145968.53	Метод спутниковых геодезических измерений (определений)	Mt=0.10, вычислено с использованием программного обеспечения	-
н416У	433777.09	2146087.68	Метод спутниковых геодезических измерений (определений)	Mt=0.10, вычислено с использованием программного обеспечения	-
:ЗУ16 (3)				-	
н15У	433819.76	2146125.22	Метод спутниковых геодезических измерений (определений)	Mt=0.10, вычислено с использованием программного обеспечения	-
н14У	433813.14	2146126.81	Метод спутниковых геодезических измерений (определений)	Mt=0.10, вычислено с использованием программного обеспечения	-
н223У	433773.91	2146099.12	Метод спутниковых геодезических измерений (определений)	Mt=0.10, вычислено с использованием программного обеспечения	-
н429У	433780.67	2146090.08	Метод спутниковых геодезических измерений (определений)	Mt=0.10, вычислено с использованием программного обеспечения	-
н430У	433821.84	2146117.66	Метод спутниковых геодезических измерений (определений)	Mt=0.10, вычислено с использованием программного обеспечения	-
н15У	433819.76	2146125.22	Метод спутниковых геодезических измерений (определений)	Mt=0.10, вычислено с использованием программного обеспечения	-
:ЗУ16 (4)				-	

1. Сведения о характерных точках границ образуемых земельных участков				:ЗУ16 :	
				обозначение земельного участка	
Система координат МСК-47, зона 2				Зона № 2	
Обозначение характерных точек границ	Координаты, м		Метод определения координат	Формулы, примененные для расчета средней квадратической погрешности определения координат характерной точки границ (Mt), с подставленными в такие формулы значениями и итоговые (вычисленные) значения Mt, м	Описание закрепле ния точки
	X	Y			
1	2	3	4	5	6
141	433829.62	2146122.87	Аналитический метод	0.10	-
н16У	433823.80	2146124.25	Метод спутниковых геодезических измерений (определений)	Mt=0.10, вычислено с использованием программного обеспечения	-
н431У	433825.03	2146119.80	Метод спутниковых геодезических измерений (определений)	Mt=0.10, вычислено с использованием программного обеспечения	-
141	433829.62	2146122.87	Аналитический метод	0.10	-
:ЗУ16 (5)				-	
120	433278.45	2146101.53	Аналитический метод	0.10	-
82	433296.82	2146145.24	Аналитический метод	0.10	-
н312У	433293.94	2146152.19	Аналитический метод	0.10	-
н214У	433295.38	2146157.99	Аналитический метод	0.10	-
60	433294.35	2146158.25	Аналитический метод	0.10	-
59	433299.57	2146180.94	Аналитический метод	0.10	-
н432У	433299.17	2146180.80	Метод спутниковых геодезических измерений (определений)	Mt=0.10, вычислено с использованием программного обеспечения	-
н433У	433293.04	2146195.33	Метод спутниковых геодезических измерений (определений)	Mt=0.10, вычислено с использованием программного обеспечения	-
н434У	433293.34	2146197.94	Метод спутниковых геодезических измерений (определений)	Mt=0.10, вычислено с использованием программного обеспечения	-
н435У	433281.00	2146226.31	Метод спутниковых геодезических измерений (определений)	Mt=0.10, вычислено с использованием программного обеспечения	-

1. Сведения о характерных точках границ образуемых земельных участков				:ЗУ16 :	
				обозначение земельного участка	
Система координат МСК-47, зона 2				Зона № 2	
Обозначение характерных точек границ	Координаты, м		Метод определения координат	Формулы, примененные для расчета средней квадратической погрешности определения координат характерной точки границ (Mt), с подставленными в такие формулы значениями и итоговые (вычисленные) значения Mt, м	Описание закрепле ния точки
	X	Y			
1	2	3	4	5	6
н436У	433280.17	2146226.98	Метод спутниковых геодезических измерений (определений)	Mt=0.10, вычислено с использованием программного обеспечения	-
н437У	433266.16	2146218.05	Аналитический метод	0.10	-
н438У	433265.08	2146219.81	Метод спутниковых геодезических измерений (определений)	Mt=0.10, вычислено с использованием программного обеспечения	-
н439У	433264.72	2146219.59	Метод спутниковых геодезических измерений (определений)	Mt=0.10, вычислено с использованием программного обеспечения	-
н440У	433262.33	2146223.22	Метод спутниковых геодезических измерений (определений)	Mt=0.10, вычислено с использованием программного обеспечения	-
н441У	433248.75	2146246.06	Метод спутниковых геодезических измерений (определений)	Mt=0.10, вычислено с использованием программного обеспечения	-
н389У	433234.43	2146269.92	Метод спутниковых геодезических измерений (определений)	Mt=0.10, вычислено с использованием программного обеспечения	-
н388У	433213.01	2146304.93	Аналитический метод	0.10	-
н387У	433174.22	2146279.55	Метод спутниковых геодезических измерений (определений)	Mt=0.10, вычислено с использованием программного обеспечения	-
103	433146.55	2146214.47	Аналитический метод	0.10	-
131	433132.00	2146180.23	Аналитический метод	0.10	-
132	433169.59	2146163.56	Аналитический метод	0.10	-
133	433188.14	2146203.79	Аналитический метод	0.10	-

1. Сведения о характерных точках границ образуемых земельных участков				:ЗУ16 :	
				обозначение земельного участка	
Система координат МСК-47, зона 2				Зона № 2	
Обозначение характерных точек границ	Координаты, м		Метод определения координат	Формулы, примененные для расчета средней квадратической погрешности определения координат характерной точки границ (Mt), с подставленными в такие формулы значениями и итоговые (вычисленные) значения Mt, м	Описание закрепле ния точки
	X	Y			
1	2	3	4	5	6
134	433220.12	2146189.29	Аналитический метод	0.10	-
135	433202.05	2146149.25	Аналитический метод	0.10	-
136	433208.29	2146146.10	Аналитический метод	0.10	-
137	433220.14	2146140.53	Аналитический метод	0.10	-
138	433245.47	2146126.42	Аналитический метод	0.10	-
139	433257.36	2146119.29	Аналитический метод	0.10	-
140	433268.72	2146111.26	Аналитический метод	0.10	-
120	433278.45	2146101.53	Аналитический метод	0.10	-
:ЗУ16 (6)				-	
н442У	433302.44	2146200.07	Метод спутниковых геодезических измерений (определений)	Mt=0.10, вычислено с использованием программного обеспечения	-
142	433288.95	2146232.61	Аналитический метод	0.10	-
н443У	433284.47	2146229.72	Метод спутниковых геодезических измерений (определений)	Mt=0.10, вычислено с использованием программного обеспечения	-
н444У	433284.42	2146229.20	Метод спутниковых геодезических измерений (определений)	Mt=0.10, вычислено с использованием программного обеспечения	-
н445У	433284.83	2146227.08	Метод спутниковых геодезических измерений (определений)	Mt=0.10, вычислено с использованием программного обеспечения	-
н446У	433296.64	2146199.61	Метод спутниковых геодезических измерений (определений)	Mt=0.10, вычислено с использованием программного обеспечения	-

1. Сведения о характерных точках границ образуемых земельных участков			:ЗУ16 : обозначение земельного участка		
Система координат МСК-47, зона 2				Зона № 2	
Обозначение характерных точек границ	Координаты, м		Метод определения координат	Формулы, примененные для расчета средней квадратической погрешности определения координат характерной точки границ (Mt), с подставленными в такие формулы значениями и итоговые (вычисленные) значения Mt, м	Описание закрепле ния точки
	X	Y			
1	2	3	4	5	6
н447У	433297.35	2146198.75	Метод спутниковых геодезических измерений (определений)	Mt=0.10, вычислено с использованием программного обеспечения	-
н448У	433298.82	2146198.60	Метод спутниковых геодезических измерений (определений)	Mt=0.10, вычислено с использованием программного обеспечения	-
н442У	433302.44	2146200.07	Метод спутниковых геодезических измерений (определений)	Mt=0.10, вычислено с использованием программного обеспечения	-
			:ЗУ16 :		
2. Сведения о частях границ образуемых земельных участков:			обозначение земельного участка		
Обозначение части границ		Горизонтальное проложение (S), м	Описание прохождения части границ	Сведения о согласовании местоположения границ (согласовано/спорное)	
от т.	до т.				
1	2	3	4	5	
:ЗУ16 (1)					
130	н410У	4.74	-	-	
н410У	н411У	10.35	-	-	
н411У	н412У	48.54	-	-	
н412У	н413У	5.14	-	-	
н413У	н414У	51.16	-	-	
н414У	н415У	4.54	-	-	
н415У	н256У	7.94	-	-	
н256У	84	11.94	-	-	
84	121	7.70	-	-	
121	122	9.94	-	-	
122	123	20.14	-	-	
123	124	2.00	-	-	
124	125	18.19	-	-	
125	126	7.59	-	-	

:ЗУ16 :				
2. Сведения о частях границ образуемых земельных участков: _____				
обозначение земельного участка				
Обозначение части границ		Горизонтальное проложение (S), м	Описание прохождения части границ	Сведения о согласовании местоположения границ (согласовано/спорное)
от т.	до т.			
1	2	3	4	5
126	127	3.32	-	-
127	128	26.27	-	-
128	129	24.62	-	-
129	130	11.57	-	-
:ЗУ16 (2)				
н416У	н225У	11.17	-	-
н225У	н224У	80.61	-	-
н224У	н417У	5.81	-	-
н417У	н418У	13.56	-	-
н418У	н419У	37.37	-	-
н419У	н247У	2.33	-	-
н247У	н255У	41.09	-	-
н255У	н254У	30.35	-	-
н254У	н420У	7.10	-	-
н420У	н421У	1.76	-	-
н421У	н422У	1.28	-	-
н422У	н423У	8.66	-	-
н423У	н424У	1.80	-	-
н424У	н425У	2.42	-	-
н425У	н426У	1.69	-	-
н426У	н427У	74.41	-	-
н427У	н428У	8.67	-	-
н428У	н416У	214.03	-	-
:ЗУ16 (3)				
н15У	н14У	6.81	-	-
н14У	н223У	48.02	-	-
н223У	н429У	11.29	-	-
н429У	н430У	49.55	-	-
н430У	н15У	7.84	-	-
:ЗУ16 (4)				
141	н16У	5.98	-	-
н16У	н431У	4.62	-	-
н431У	141	5.52	-	-
:ЗУ16 (5)				
120	82	47.41	-	-
82	н312У	7.52	-	-
н312У	н214У	5.98	-	-
н214У	60	1.06	-	-

2. Сведения о частях границ образуемых земельных участков:

обозначение земельного участка

Обозначение части границ		Горизонтальное проложение (S), м	Описание прохождения части границ	Сведения о согласовании местоположения границ (согласовано/спорное)
от т.	до т.			
1	2	3	4	5
60	59	23.28	-	-
59	н432У	0.42	-	-
н432У	н433У	15.77	-	-
н433У	н434У	2.63	-	-
н434У	н435У	30.94	-	-
н435У	н436У	1.07	-	-
н436У	н437У	16.61	-	-
н437У	н438У	2.06	-	-
н438У	н439У	0.42	-	-
н439У	н440У	4.35	-	-
н440У	н441У	26.57	-	-
н441У	н389У	27.83	-	-
н389У	н388У	41.04	-	-
н388У	н387У	46.36	-	-
н387У	103	70.72	-	-
103	131	37.20	-	-
131	132	41.12	-	-
132	133	44.30	-	-
133	134	35.11	-	-
134	135	43.93	-	-
135	136	6.99	-	-
136	137	13.09	-	-
137	138	28.99	-	-
138	139	13.86	-	-
139	140	13.91	-	-
140	120	13.76	-	-
:ЗУ16 (6)				
н442У	142	35.23	-	-
142	н443У	5.33	-	-
н443У	н444У	0.52	-	-
н444У	н445У	2.16	-	-
н445У	н446У	29.90	-	-
н446У	н447У	1.12	-	-
н447У	н448У	1.48	-	-
н448У	н442У	3.91	-	-

3. Сведения о характеристиках образуемого земельного участка:		:ЗУ16 :
		обозначение земельного участка
№ п/п	Наименование характеристики земельного участка	Значение характеристики
1	2	3
1.	Сведения об адресе земельного участка	-
1.1.	Сведения об ином месте нахождения земельного участка, не являющегося объектом адресации, в структурированном виде	Российская Федерация, Ленинградская область, г.о Сосновоборский, город Сосновый Бор
1.2.	Дополнительные сведения о месте нахождения земельного участка	-
2.	Категория земель	Земли населенных пунктов
3.	Вид (виды) разрешенного использования	Благоустройство территории (Благоустройство территории – код 12.0.2)
3.1.	Дополнительные сведения об использовании земельного участка	Земельный участок общего пользования
4.	Реестровый номер границ территориальной зоны или в случае отсутствия такого реестрового номера ее индивидуальное обозначение (вид, тип, номер, индекс)	-
5.	Площадь земельного участка ± величина предельной погрешности определения (вычисления) площади ($P \pm \Delta P$), м ²	24474 ± 55 641.52 ± 8.86 (1) 6692.53 ± 28.63 (2) 602.61 ± 8.59 (3) 12.10 ± 1.22 (4) 16328.16 ± 44.72 (5) 197.31 ± 4.92 (6)
6.	Формула, примененная для вычисления предельной погрешности определения площади земельного участка, с подставленными значениями и итоговые (вычисленные) значения (ΔP), м ²	$\Delta P = 3.5 * M_t * \sqrt{P} = 3.5 * 0,1 * \sqrt{24474} = 55$ (1) $\Delta P = 3.5 * M_t * \sqrt{P} = 3.5 * 0,1 * \sqrt{641.52} = 8.86$ (2) $\Delta P = 3.5 * M_t * \sqrt{P} = 3.5 * 0,1 * \sqrt{6692.53} = 28.63$ (3) $\Delta P = 3.5 * M_t * \sqrt{P} = 3.5 * 0,1 * \sqrt{602.61} = 8.59$ (4) $\Delta P = 3.5 * M_t * \sqrt{P} = 3.5 * 0,1 * \sqrt{12.10} = 1.22$ (5) $\Delta P = 3.5 * M_t * \sqrt{P} = 3.5 * 0,1 * \sqrt{16328.16} = 44.72$ (6) $\Delta P = 3.5 * M_t * \sqrt{P} = 3.5 * 0,1 * \sqrt{197.31} = 4.92$
7.	Предельные минимальный и максимальный размеры земельного участка ($R_{\min}$ и $R_{\max}$), м ²	- -
8.	Кадастровый или иной государственный учетный номер (инвентарный) объекта недвижимости, расположенного на образуемом земельном участке	47:15:0000000:1547 47:15:0000000:5533 47:15:0000000:15107 47:15:0000000:24799 47:15:0101007:493 47:15:0000000:25471 47:15:0101007:640 47:15:0101007:641
9.	Кадастровые номера исходных земельных участков	-
9.1.	Кадастровый номер входящего в состав земельного участка, представляющего собой единое землепользование (номер контура многоконтурного земельного участка), преобразование которого осуществляется	-
9.2.	Кадастровые номера земельных участков, исключаемых из состава измененного (исходного) земельного участка, представляющего собой единое землепользование	-
9.3.	Кадастровый или иной государственный учетный номер (инвентарный) объекта недвижимости, расположенного на измененном земельном участке	-
10.	Условный номер земельного участка	-

3. Сведения о характеристиках образуемого земельного участка:		:ЗУ16 :
		обозначение земельного участка
№ п/п	Наименование характеристики земельного участка	Значение характеристики
1	2	3
11.	Учетный номер проекта межевания территории	-
12.	Дополнительные сведения об образовании земельного участка	Земельный участок образован из земель неразграниченной государственной собственности. Уполномоченный орган, утвердивший документ об образовании ЗУ: Администрация Сосновоборского городского округа Ленинградской области
13.	Сведения о земельных участках (землях общего пользования, территории общего пользования), посредством которых обеспечивается доступ	-
14.	Иные сведения	-
4. Пояснения к сведениям об образуемом земельном участке:		:ЗУ16 :
		обозначение земельного участка
1.	Обозначение участка соответствует обозначению ЗУ20 в ПМТ. Осуществлено уточнение контура участка относительно сведений ПМТ. Расхождение площади, определенной при выполнении комплексных кадастровых работ, от площади, указанной в ПМТ, не превышает десяти процентов.	

Сведения об образуемых земельных участках

1. Сведения о характерных точках границ образуемых земельных участков

47:15:0101007:1:3У17 :

обозначение земельного участка

Система координат МСК-47, зона 2

Зона № 2

Обозначение характерных точек границ	Координаты, м		Метод определения координат	Формулы, примененные для расчета средней квадратической погрешности определения координат характерной точки границ (Mt), с подставленными в такие формулы значениями и итоговые (вычисленные) значения Mt, м	Описание закрепле ния точки
	X	Y			
1	2	3	4	5	6
47:15:0101007:1:3У17 (1)				-	
н449У	433304.44	2146093.72	Метод спутниковых геодезических измерений (определений)	Mt=0.10, вычислено с использованием программного обеспечения	-
н450У	433325.27	2146118.74	Метод спутниковых геодезических измерений (определений)	Mt=0.10, вычислено с использованием программного обеспечения	-
н313У	433338.59	2146134.81	Метод спутниковых геодезических измерений (определений)	Mt=0.10, вычислено с использованием программного обеспечения	-
82	433296.82	2146145.24	Аналитический метод	0.10	-
120	433278.45	2146101.53	Аналитический метод	0.10	-
н451У	433293.26	2146081.19	Метод спутниковых геодезических измерений (определений)	Mt=0.10, вычислено с использованием программного обеспечения	-
н452У	433294.51	2146082.30	Метод спутниковых геодезических измерений (определений)	Mt=0.10, вычислено с использованием программного обеспечения	-
н449У	433304.44	2146093.72	Метод спутниковых геодезических измерений (определений)	Mt=0.10, вычислено с использованием программного обеспечения	-
47:15:0101007:1:3У17 (2)				-	
н453У	433407.32	2146126.74	Метод спутниковых геодезических измерений (определений)	Mt=0.10, вычислено с использованием программного обеспечения	-

1. Сведения о характерных точках границ образуемых земельных участков				47:15:0101007:1:ЗУ17 :	
				обозначение земельного участка	
Система координат МСК-47, зона 2				Зона № 2	
Обозначение характерных точек границ	Координаты, м		Метод определения координат	Формулы, примененные для расчета средней квадратической погрешности определения координат характерной точки границ (Mt), с подставленными в такие формулы значениями и итоговые (вычисленные) значения Mt, м	Описание закрепле ния точки
	X	Y			
1	2	3	4	5	6
н454У	433408.08	2146127.77	Метод спутниковых геодезических измерений (определений)	Mt=0.10, вычислено с использованием программного обеспечения	-
н455У	433408.90	2146130.99	Метод спутниковых геодезических измерений (определений)	Mt=0.10, вычислено с использованием программного обеспечения	-
н456У	433412.05	2146142.26	Метод спутниковых геодезических измерений (определений)	Mt=0.10, вычислено с использованием программного обеспечения	-
н457У	433412.09	2146144.11	Метод спутниковых геодезических измерений (определений)	Mt=0.10, вычислено с использованием программного обеспечения	-
н458У	433411.19	2146145.68	Метод спутниковых геодезических измерений (определений)	Mt=0.10, вычислено с использованием программного обеспечения	-
н459У	433409.85	2146146.96	Метод спутниковых геодезических измерений (определений)	Mt=0.10, вычислено с использованием программного обеспечения	-
55	433406.39	2146148.77	Аналитический метод	0.10	-
54	433400.85	2146125.81	Аналитический метод	0.10	-
н460У	433406.18	2146126.01	Метод спутниковых геодезических измерений (определений)	Mt=0.10, вычислено с использованием программного обеспечения	-
н453У	433407.32	2146126.74	Метод спутниковых геодезических измерений (определений)	Mt=0.10, вычислено с использованием программного обеспечения	-

47:15:0101007:1:3У17 :				
2. Сведения о частях границ образуемых земельных участков: _____				
обозначение земельного участка				
Обозначение части границ		Горизонтальное проложение (S), м	Описание прохождения части границ	Сведения о согласовании местоположения границ (согласовано/спорное)
от т.	до т.			
1	2	3	4	5
47:15:0101007:1:3У17 (1)				
н449У	н450У	32.56	-	-
н450У	н313У	20.87	-	-
н313У	82	43.05	-	-
82	120	47.41	-	-
120	н451У	25.16	-	-
н451У	н452У	1.67	-	-
н452У	н449У	15.13	-	-
47:15:0101007:1:3У17 (2)				
н453У	н454У	1.28	-	-
н454У	н455У	3.32	-	-
н455У	н456У	11.70	-	-
н456У	н457У	1.85	-	-
н457У	н458У	1.81	-	-
н458У	н459У	1.85	-	-
н459У	55	3.90	-	-
55	54	23.62	-	-
54	н460У	5.33	-	-
н460У	н453У	1.35	-	-
47:15:0101007:1:3У17 :				
3. Сведения о характеристиках образуемого земельного участка: _____				
обозначение земельного участка				
№ п/п	Наименование характеристики земельного участка	Значение характеристики		
1	2	3		
1.	Сведения об адресе земельного участка	-		
1.1.	Сведения об ином месте нахождения земельного участка, не являющегося объектом адресации, в структурированном виде	Российская Федерация, Ленинградская область, г.о Сосновоборский, город Сосновый Бор		
1.2.	Дополнительные сведения о месте нахождения земельного участка	-		
2.	Категория земель	Земли населенных пунктов		
3.	Вид (виды) разрешенного использования	Благоустройство территории (Благоустройство территории – код 12.0.2)		
3.1.	Дополнительные сведения об использовании земельного участка	Земельный участок общего пользования		
4.	Реестровый номер границ территориальной зоны или в случае отсутствия такого реестрового номера ее индивидуальное обозначение (вид, тип, номер, индекс)	-		
5.	Площадь земельного участка ± величина предельной погрешности определения (вычисления) площади (P± ΔP), м2	2029 ± 16 1884.85 ± 15.20 (1) 144.60 ± 4.21 (2)		

3. Сведения о характеристиках образуемого земельного участка:		47:15:0101007:1:ЗУ17 :
		обозначение земельного участка
№ п/п	Наименование характеристики земельного участка	Значение характеристики
1	2	3
6.	Формула, примененная для вычисления предельной погрешности определения площади земельного участка, с подставленными значениями и итоговые (вычисленные) значения (ΔP), м2	$\Delta P = 3.5 * M_t * \sqrt{P} = 3.5 * 0,1 * \sqrt{2029} = 16$ (1) $\Delta P = 3.5 * M_t * \sqrt{P} = 3.5 * 0,1 * \sqrt{1884.85} = 15.20$ (2) $\Delta P = 3.5 * M_t * \sqrt{P} = 3.5 * 0,1 * \sqrt{144.60} = 4.21$
7.	Предельные минимальный и максимальный размеры земельного участка ($P_{\min}$ и $P_{\max}$), м2	100 100000
8.	Кадастровый или иной государственный учетный номер (инвентарный) объекта недвижимости, расположенного на образуемом земельном участке	47:15:0101007:50 47:15:0000000:24799
9.	Кадастровые номера исходных земельных участков	47:15:0101007:1
9.1.	Кадастровый номер входящего в состав земельного участка, представляющего собой единое землепользование (номер контура многоконтурного земельного участка), преобразование которого осуществляется	-
9.2.	Кадастровые номера земельных участков, исключаемых из состава измененного (исходного) земельного участка, представляющего собой единое землепользование	-
9.3.	Кадастровый или иной государственный учетный номер (инвентарный) объекта недвижимости, расположенного на измененном земельном участке	47:15:0000000:5533 47:15:0101007:50 47:15:0101007:65 47:15:0101007:68 47:15:0101007:73 47:15:0000000:24799 47:15:0101007:74 47:15:0000000:25471 47:15:0101007:41 47:15:0101007:42 47:15:0101007:49
10.	Условный номер земельного участка	-
11.	Учетный номер проекта межевания территории	-
12.	Дополнительные сведения об образовании земельного участка	-
13.	Сведения о земельных участках (землях общего пользования, территории общего пользования), посредством которых обеспечивается доступ	-
14.	Иные сведения	-
4. Пояснения к сведениям об образуемом земельном участке:		47:15:0101007:1:ЗУ17 :
		обозначение земельного участка
1.	Обозначение участка соответствует обозначению ЗУ21 в ПМТ.	

Сведения об образуемых земельных участках

1. Сведения о характерных точках границ образуемых земельных участков

47:15:0101007:1:3У18 :

обозначение земельного участка

Система координат МСК-47, зона 2

Зона № 2

Обозначение характерных точек границ	Координаты, м		Метод определения координат	Формулы, примененные для расчета средней квадратической погрешности определения координат характерной точки границ (Mt), с подставленными в такие формулы значениями и итоговые (вычисленные) значения Mt, м	Описание закрепле ния точки
	X	Y			
1	2	3	4	5	6
47:15:0101007:1:3У18 (1)				-	
н461У	433324.20	2146108.47	Метод спутниковых геодезических измерений (определений)	Mt=0.10, вычислено с использованием программного обеспечения	-
н462У	433339.01	2146126.58	Метод спутниковых геодезических измерений (определений)	Mt=0.10, вычислено с использованием программного обеспечения	-
н463У	433341.13	2146128.60	Метод спутниковых геодезических измерений (определений)	Mt=0.10, вычислено с использованием программного обеспечения	-
н464У	433342.69	2146129.19	Метод спутниковых геодезических измерений (определений)	Mt=0.10, вычислено с использованием программного обеспечения	-
н465У	433344.49	2146129.42	Метод спутниковых геодезических измерений (определений)	Mt=0.10, вычислено с использованием программного обеспечения	-
н466У	433345.90	2146129.35	Метод спутниковых геодезических измерений (определений)	Mt=0.10, вычислено с использованием программного обеспечения	-
н467У	433357.46	2146126.78	Метод спутниковых геодезических измерений (определений)	Mt=0.10, вычислено с использованием программного обеспечения	-
н468У	433358.08	2146129.94	Метод спутниковых геодезических измерений (определений)	Mt=0.10, вычислено с использованием программного обеспечения	-

1. Сведения о характерных точках границ образуемых земельных участков				47:15:0101007:1:3У18 : обозначение земельного участка	
Система координат МСК-47, зона 2				Зона № 2	
Обозначение характерных точек границ	Координаты, м		Метод определения координат	Формулы, примененные для расчета средней квадратической погрешности определения координат характерной точки границ (Mt), с подставленными в такие формулы значениями и итоговые (вычисленные) значения Mt, м	Описание закрепле ния точки
	X	Y			
1	2	3	4	5	6
н313У	433338.59	2146134.81	Метод спутниковых геодезических измерений (определений)	Mt=0.10, вычислено с использованием программного обеспечения	-
н450У	433325.27	2146118.74	Метод спутниковых геодезических измерений (определений)	Mt=0.10, вычислено с использованием программного обеспечения	-
н449У	433304.44	2146093.72	Метод спутниковых геодезических измерений (определений)	Mt=0.10, вычислено с использованием программного обеспечения	-
н452У	433294.51	2146082.30	Метод спутниковых геодезических измерений (определений)	Mt=0.10, вычислено с использованием программного обеспечения	-
н451У	433293.26	2146081.19	Метод спутниковых геодезических измерений (определений)	Mt=0.10, вычислено с использованием программного обеспечения	-
н469У	433296.66	2146076.51	Метод спутниковых геодезических измерений (определений)	Mt=0.10, вычислено с использованием программного обеспечения	-
н470У	433297.89	2146077.97	Метод спутниковых геодезических измерений (определений)	Mt=0.10, вычислено с использованием программного обеспечения	-
н461У	433324.20	2146108.47	Метод спутниковых геодезических измерений (определений)	Mt=0.10, вычислено с использованием программного обеспечения	-
47:15:0101007:1:3У18 (2)				-	
н471У	433411.53	2146126.87	Метод спутниковых геодезических измерений (определений)	Mt=0.10, вычислено с использованием программного обеспечения	-

1. Сведения о характерных точках границ образуемых земельных участков				47:15:0101007:1:3У18 :	
				обозначение земельного участка	
Система координат МСК-47, зона 2				Зона № 2	
Обозначение характерных точек границ	Координаты, м		Метод определения координат	Формулы, примененные для расчета средней квадратической погрешности определения координат характерной точки границ (Mt), с подставленными в такие формулы значениями и итоговые (вычисленные) значения Mt, м	Описание закрепления точки
	X	Y			
1	2	3	4	5	6
н472У	433417.32	2146147.80	Метод спутниковых геодезических измерений (определений)	Mt=0.10, вычислено с использованием программного обеспечения	-
н473У	433410.16	2146154.18	Метод спутниковых геодезических измерений (определений)	Mt=0.10, вычислено с использованием программного обеспечения	-
н293У	433407.81	2146154.66	Метод спутниковых геодезических измерений (определений)	Mt=0.10, вычислено с использованием программного обеспечения	-
55	433406.39	2146148.77	Аналитический метод	0.10	-
н459У	433409.85	2146146.96	Метод спутниковых геодезических измерений (определений)	Mt=0.10, вычислено с использованием программного обеспечения	-
н458У	433411.19	2146145.68	Метод спутниковых геодезических измерений (определений)	Mt=0.10, вычислено с использованием программного обеспечения	-
н457У	433412.09	2146144.11	Метод спутниковых геодезических измерений (определений)	Mt=0.10, вычислено с использованием программного обеспечения	-
н456У	433412.05	2146142.26	Метод спутниковых геодезических измерений (определений)	Mt=0.10, вычислено с использованием программного обеспечения	-
н455У	433408.90	2146130.99	Метод спутниковых геодезических измерений (определений)	Mt=0.10, вычислено с использованием программного обеспечения	-
н454У	433408.08	2146127.77	Метод спутниковых геодезических измерений (определений)	Mt=0.10, вычислено с использованием программного обеспечения	-

1. Сведения о характерных точках границ образуемых земельных участков				47:15:0101007:1:3У18 :	
				обозначение земельного участка	
Система координат МСК-47, зона 2				Зона № 2	
Обозначение характерных точек границ	Координаты, м		Метод определения координат	Формулы, примененные для расчета средней квадратической погрешности определения координат характерной точки границ (Mt), с подставленными в такие формулы значениями и итоговые (вычисленные) значения Mt, м	Описание закрепле ния точки
	X	Y			
1	2	3	4	5	6
н453У	433407.32	2146126.74	Метод спутниковых геодезических измерений (определений)	Mt=0.10, вычислено с использованием программного обеспечения	-
н460У	433406.18	2146126.01	Метод спутниковых геодезических измерений (определений)	Mt=0.10, вычислено с использованием программного обеспечения	-
54	433400.85	2146125.81	Аналитический метод	0.10	-
143	433399.36	2146119.63	Аналитический метод	0.10	-
н474У	433409.20	2146117.23	Метод спутниковых геодезических измерений (определений)	Mt=0.10, вычислено с использованием программного обеспечения	-
н471У	433411.53	2146126.87	Метод спутниковых геодезических измерений (определений)	Mt=0.10, вычислено с использованием программного обеспечения	-
2. Сведения о частях границ образуемых земельных участков:				47:15:0101007:1:3У18 :	
				обозначение земельного участка	
Обозначение части границ		Горизонтальное проложение (S), м	Описание прохождения части границ	Сведения о согласовании местоположения границ (согласовано/спорное)	
от т.	до т.				
1	2	3	4	5	
47:15:0101007:1:3У18 (1)					
н461У	н462У	23.39	-	-	
н462У	н463У	2.93	-	-	
н463У	н464У	1.67	-	-	
н464У	н465У	1.81	-	-	
н465У	н466У	1.41	-	-	
н466У	н467У	11.84	-	-	
н467У	н468У	3.22	-	-	
н468У	н313У	20.09	-	-	

47:15:0101007:1:3У18 :				
2. Сведения о частях границ образуемых земельных участков:				
обозначение земельного участка				
Обозначение части границ		Горизонтальное проложение (S), м	Описание прохождения части границ	Сведения о согласовании местоположения границ (согласовано/спорное)
от т.	до т.			
1	2	3	4	5
н313У	н450У	20.87	-	-
н450У	н449У	32.56	-	-
н449У	н452У	15.13	-	-
н452У	н451У	1.67	-	-
н451У	н469У	5.78	-	-
н469У	н470У	1.91	-	-
н470У	н461У	40.28	-	-
47:15:0101007:1:3У18 (2)				
н471У	н472У	21.72	-	-
н472У	н473У	9.59	-	-
н473У	н293У	2.40	-	-
н293У	55	6.06	-	-
55	н459У	3.90	-	-
н459У	н458У	1.85	-	-
н458У	н457У	1.81	-	-
н457У	н456У	1.85	-	-
н456У	н455У	11.70	-	-
н455У	н454У	3.32	-	-
н454У	н453У	1.28	-	-
н453У	н460У	1.35	-	-
н460У	54	5.33	-	-
54	143	6.36	-	-
143	н474У	10.13	-	-
н474У	н471У	9.92	-	-
47:15:0101007:1:3У18 :				
3. Сведения о характеристиках образуемого земельного участка:				
обозначение земельного участка				
№ п/п	Наименование характеристики земельного участка	Значение характеристики		
1	2	3		
1.	Сведения об адресе земельного участка	-		
1.1.	Сведения об ином месте нахождения земельного участка, не являющегося объектом адресации, в структурированном виде	Российская Федерация, Ленинградская область, г.о Сосновоборский, город Сосновый Бор		
1.2.	Дополнительные сведения о месте нахождения земельного участка	-		
2.	Категория земель	Земли населенных пунктов		
3.	Вид (виды) разрешенного использования	Улично-дорожная сеть (Улично-дорожная сеть – код 12.0.1)		
3.1.	Дополнительные сведения об использовании земельного участка	Земельный участок общего пользования		

3. Сведения о характеристиках образуемого земельного участка:		47:15:0101007:1:ЗУ18 : обозначение земельного участка
№ п/п	Наименование характеристики земельного участка	Значение характеристики
1	2	3
4.	Реестровый номер границ территориальной зоны или в случае отсутствия такого реестрового номера ее индивидуальное обозначение (вид, тип, номер, индекс)	-
5.	Площадь земельного участка ± величина предельной погрешности определения (вычисления) площади (Р± ΔР), м2	668 ± 9 454.50 ± 7.46 (1) 213.35 ± 5.11 (2)
6.	Формула, примененная для вычисления предельной погрешности определения площади земельного участка, с подставленными значениями и итоговые (вычисленные) значения (ΔР), м2	ΔР=3.5*Мt*√Р=3.5*0,1*√668=9 (1) ΔР=3.5*Мt*√Р=3.5*0,1*√454.50=7.46 (2) ΔР=3.5*Мt*√Р=3.5*0,1*√213.35=5.11
7.	Предельные минимальный и максимальный размеры земельного участка (Рмин и Рмакс), м2	100 100000
8.	Кадастровый или иной государственный учетный номер (инвентарный) объекта недвижимости, расположенного на образуемом земельном участке	47:15:0000000:24799 47:15:0101007:50
9.	Кадастровые номера исходных земельных участков	47:15:0101007:1
9.1.	Кадастровый номер входящего в состав земельного участка, представляющего собой единое землепользование (номер контура многоконтурного земельного участка), преобразование которого осуществляется	-
9.2.	Кадастровые номера земельных участков, исключаемых из состава измененного (исходного) земельного участка, представляющего собой единое землепользование	-
9.3.	Кадастровый или иной государственный учетный номер (инвентарный) объекта недвижимости, расположенного на измененном земельном участке	47:15:0000000:5533 47:15:0101007:50 47:15:0101007:65 47:15:0101007:68 47:15:0101007:73 47:15:0000000:24799 47:15:0101007:74 47:15:0000000:25471 47:15:0101007:41 47:15:0101007:42 47:15:0101007:49
10.	Условный номер земельного участка	-
11.	Учетный номер проекта межевания территории	-
12.	Дополнительные сведения об образовании земельного участка	-
13.	Сведения о земельных участках (землях общего пользования, территории общего пользования), посредством которых обеспечивается доступ	-
14.	Иные сведения	-
4. Пояснения к сведениям об образуемом земельном участке:		47:15:0101007:1:ЗУ18 : обозначение земельного участка
1.	Обозначение участка соответствует обозначению ЗУ22 в ПМТ.	

Сведения об образуемых земельных участках

1. Сведения о характерных точках границ образуемых земельных участков					:ЗУ19 : обозначение земельного участка
Система координат МСК-47, зона 2					Зона № 2
Обозначение характерных точек границ	Координаты, м		Метод определения координат	Формулы, примененные для расчета средней квадратической погрешности определения координат характерной точки границ (Mt), с подставленными в такие формулы значениями и итоговые (вычисленные) значения Mt, м	Описание закрепле ния точки
	X	Y			
1	2	3	4	5	6
:ЗУ19 (1) Внешний контур				-	
55	433406.39	2146148.77	Аналитический метод	0.10	-
н293У	433407.81	2146154.66	Метод спутниковых геодезических измерений (определений)	Mt=0.10, вычислено с использованием программного обеспечения	-
н297У	433401.73	2146155.90	Метод спутниковых геодезических измерений (определений)	Mt=0.10, вычислено с использованием программного обеспечения	-
н296У	433396.82	2146168.25	Метод спутниковых геодезических измерений (определений)	Mt=0.10, вычислено с использованием программного обеспечения	-
н295У	433396.12	2146172.06	Метод спутниковых геодезических измерений (определений)	Mt=0.10, вычислено с использованием программного обеспечения	-
н300У	433391.19	2146173.29	Метод спутниковых геодезических измерений (определений)	Mt=0.10, вычислено с использованием программного обеспечения	-
н299У	433394.38	2146165.10	Метод спутниковых геодезических измерений (определений)	Mt=0.10, вычислено с использованием программного обеспечения	-
н298У	433392.97	2146160.36	Метод спутниковых геодезических измерений (определений)	Mt=0.10, вычислено с использованием программного обеспечения	-
н307У	433390.26	2146159.23	Метод спутниковых геодезических измерений (определений)	Mt=0.10, вычислено с использованием программного обеспечения	-

1. Сведения о характерных точках границ образуемых земельных участков				:ЗУ19 :	
				обозначение земельного участка	
Система координат МСК-47, зона 2				Зона № 2	
Обозначение характерных точек границ	Координаты, м		Метод определения координат	Формулы, примененные для расчета средней квадратической погрешности определения координат характерной точки границ (Mt), с подставленными в такие формулы значениями и итоговые (вычисленные) значения Mt, м	Описание закрепле ния точки
	X	Y			
1	2	3	4	5	6
н306У	433385.81	2146160.27	Метод спутниковых геодезических измерений (определений)	Mt=0.10, вычислено с использованием программного обеспечения	-
н305У	433373.59	2146169.28	Метод спутниковых геодезических измерений (определений)	Mt=0.10, вычислено с использованием программного обеспечения	-
н304У	433372.05	2146173.03	Метод спутниковых геодезических измерений (определений)	Mt=0.10, вычислено с использованием программного обеспечения	-
н303У	433367.42	2146173.74	Метод спутниковых геодезических измерений (определений)	Mt=0.10, вычислено с использованием программного обеспечения	-
н302У	433358.85	2146175.62	Метод спутниковых геодезических измерений (определений)	Mt=0.10, вычислено с использованием программного обеспечения	-
н301У	433359.92	2146181.09	Метод спутниковых геодезических измерений (определений)	Mt=0.10, вычислено с использованием программного обеспечения	-
н309У	433345.46	2146184.70	Метод спутниковых геодезических измерений (определений)	Mt=0.10, вычислено с использованием программного обеспечения	-
н308У	433344.15	2146179.44	Метод спутниковых геодезических измерений (определений)	Mt=0.10, вычислено с использованием программного обеспечения	-
н311У	433313.25	2146187.24	Метод спутниковых геодезических измерений (определений)	Mt=0.10, вычислено с использованием программного обеспечения	-

1. Сведения о характерных точках границ образуемых земельных участков				:ЗУ19 :	
				обозначение земельного участка	
Система координат МСК-47, зона 2				Зона № 2	
Обозначение характерных точек границ	Координаты, м		Метод определения координат	Формулы, примененные для расчета средней квадратической погрешности определения координат характерной точки границ (Mt), с подставленными в такие формулы значениями и итоговые (вычисленные) значения Mt, м	Описание закрепления точки
	X	Y			
1	2	3	4	5	6
н310У	433310.21	2146193.49	Метод спутниковых геодезических измерений (определений)	Mt=0.10, вычислено с использованием программного обеспечения	-
179	433304.59	2146194.90	Аналитический метод	0.10	-
н442У	433302.44	2146200.07	Метод спутниковых геодезических измерений (определений)	Mt=0.10, вычислено с использованием программного обеспечения	-
н448У	433298.82	2146198.60	Метод спутниковых геодезических измерений (определений)	Mt=0.10, вычислено с использованием программного обеспечения	-
н447У	433297.35	2146198.75	Метод спутниковых геодезических измерений (определений)	Mt=0.10, вычислено с использованием программного обеспечения	-
н446У	433296.64	2146199.61	Метод спутниковых геодезических измерений (определений)	Mt=0.10, вычислено с использованием программного обеспечения	-
н445У	433284.83	2146227.08	Метод спутниковых геодезических измерений (определений)	Mt=0.10, вычислено с использованием программного обеспечения	-
н444У	433284.42	2146229.20	Метод спутниковых геодезических измерений (определений)	Mt=0.10, вычислено с использованием программного обеспечения	-
н443У	433284.47	2146229.72	Метод спутниковых геодезических измерений (определений)	Mt=0.10, вычислено с использованием программного обеспечения	-
142	433288.95	2146232.61	Аналитический метод	0.10	-
149	433355.99	2146274.14	Аналитический метод	0.10	-
150	433370.93	2146283.64	Аналитический метод	0.10	-

1. Сведения о характерных точках границ образуемых земельных участков				:ЗУ19 :	
				обозначение земельного участка	
Система координат МСК-47, зона 2				Зона № 2	
Обозначение характерных точек границ	Координаты, м		Метод определения координат	Формулы, примененные для расчета средней квадратической погрешности определения координат характерной точки границ (Mt), с подставленными в такие формулы значениями и итоговые (вычисленные) значения Mt, м	Описание закрепления точки
	X	Y			
1	2	3	4	5	6
151	433384.98	2146293.57	Аналитический метод	0.10	-
152	433393.28	2146303.34	Аналитический метод	0.10	-
153	433399.54	2146311.18	Аналитический метод	0.10	-
н349У	433403.39	2146317.75	Метод спутниковых геодезических измерений (определений)	Mt=0.10, вычислено с использованием программного обеспечения	-
н348У	433403.01	2146319.51	Метод спутниковых геодезических измерений (определений)	Mt=0.10, вычислено с использованием программного обеспечения	-
н347У	433402.98	2146321.62	Метод спутниковых геодезических измерений (определений)	Mt=0.10, вычислено с использованием программного обеспечения	-
н346У	433403.46	2146323.97	Метод спутниковых геодезических измерений (определений)	Mt=0.10, вычислено с использованием программного обеспечения	-
н345У	433415.39	2146345.59	Метод спутниковых геодезических измерений (определений)	Mt=0.10, вычислено с использованием программного обеспечения	-
н344У	433419.77	2146355.96	Метод спутниковых геодезических измерений (определений)	Mt=0.10, вычислено с использованием программного обеспечения	-
н343У	433422.40	2146363.48	Метод спутниковых геодезических измерений (определений)	Mt=0.10, вычислено с использованием программного обеспечения	-
н342У	433425.25	2146374.23	Метод спутниковых геодезических измерений (определений)	Mt=0.10, вычислено с использованием программного обеспечения	-

1. Сведения о характерных точках границ образуемых земельных участков				:ЗУ19 :	
				обозначение земельного участка	
Система координат МСК-47, зона 2				Зона № 2	
Обозначение характерных точек границ	Координаты, м		Метод определения координат	Формулы, примененные для расчета средней квадратической погрешности определения координат характерной точки границ (Mt), с подставленными в такие формулы значениями и итоговые (вычисленные) значения Mt, м	Описание закрепления точки
	X	Y			
1	2	3	4	5	6
н341У	433426.67	2146381.12	Метод спутниковых геодезических измерений (определений)	Mt=0.10, вычислено с использованием программного обеспечения	-
н340У	433426.98	2146401.03	Метод спутниковых геодезических измерений (определений)	Mt=0.10, вычислено с использованием программного обеспечения	-
н339У	433428.47	2146404.57	Метод спутниковых геодезических измерений (определений)	Mt=0.10, вычислено с использованием программного обеспечения	-
н338У	433430.01	2146406.19	Метод спутниковых геодезических измерений (определений)	Mt=0.10, вычислено с использованием программного обеспечения	-
н337У	433431.02	2146406.75	Метод спутниковых геодезических измерений (определений)	Mt=0.10, вычислено с использованием программного обеспечения	-
н336У	433433.36	2146407.22	Метод спутниковых геодезических измерений (определений)	Mt=0.10, вычислено с использованием программного обеспечения	-
н335У	433435.34	2146407.23	Метод спутниковых геодезических измерений (определений)	Mt=0.10, вычислено с использованием программного обеспечения	-
н475У	433435.30	2146410.20	Метод спутниковых геодезических измерений (определений)	Mt=0.10, вычислено с использованием программного обеспечения	-
н350У	433435.25	2146413.17	Метод спутниковых геодезических измерений (определений)	Mt=0.10, вычислено с использованием программного обеспечения	-

1. Сведения о характерных точках границ образуемых земельных участков				:ЗУ19 :	
				обозначение земельного участка	
Система координат МСК-47, зона 2				Зона № 2	
Обозначение характерных точек границ	Координаты, м		Метод определения координат	Формулы, примененные для расчета средней квадратической погрешности определения координат характерной точки границ (Mt), с подставленными в такие формулы значениями и итоговые (вычисленные) значения Mt, м	Описание закрепления точки
	X	Y			
1	2	3	4	5	6
н362У	433433.12	2146413.17	Метод спутниковых геодезических измерений (определений)	Mt=0.10, вычислено с использованием программного обеспечения	-
н361У	433431.44	2146413.56	Метод спутниковых геодезических измерений (определений)	Mt=0.10, вычислено с использованием программного обеспечения	-
н360У	433428.81	2146415.60	Метод спутниковых геодезических измерений (определений)	Mt=0.10, вычислено с использованием программного обеспечения	-
н359У	433426.78	2146418.79	Метод спутниковых геодезических измерений (определений)	Mt=0.10, вычислено с использованием программного обеспечения	-
н358У	433426.39	2146453.95	Метод спутниковых геодезических измерений (определений)	Mt=0.10, вычислено с использованием программного обеспечения	-
н357У	433426.02	2146483.39	Метод спутниковых геодезических измерений (определений)	Mt=0.10, вычислено с использованием программного обеспечения	-
н356У	433425.45	2146528.92	Метод спутниковых геодезических измерений (определений)	Mt=0.10, вычислено с использованием программного обеспечения	-
н355У	433426.38	2146529.93	Метод спутниковых геодезических измерений (определений)	Mt=0.10, вычислено с использованием программного обеспечения	-
н354У	433427.45	2146530.61	Метод спутниковых геодезических измерений (определений)	Mt=0.10, вычислено с использованием программного обеспечения	-

1. Сведения о характерных точках границ образуемых земельных участков				:ЗУ19 :	
				обозначение земельного участка	
Система координат МСК-47, зона 2				Зона № 2	
Обозначение характерных точек границ	Координаты, м		Метод определения координат	Формулы, примененные для расчета средней квадратической погрешности определения координат характерной точки границ (Mt), с подставленными в такие формулы значениями и итоговые (вычисленные) значения Mt, м	Описание закрепления точки
	X	Y			
1	2	3	4	5	6
н353У	433428.43	2146531.04	Метод спутниковых геодезических измерений (определений)	Mt=0.10, вычислено с использованием программного обеспечения	-
н352У	433430.34	2146531.42	Метод спутниковых геодезических измерений (определений)	Mt=0.10, вычислено с использованием программного обеспечения	-
н351У	433431.83	2146531.30	Аналитический метод	0.10	-
н363У	433431.77	2146537.34	Аналитический метод	0.10	-
н367У	433427.91	2146537.15	Метод спутниковых геодезических измерений (определений)	Mt=0.10, вычислено с использованием программного обеспечения	-
н366У	433425.39	2146539.48	Метод спутниковых геодезических измерений (определений)	Mt=0.10, вычислено с использованием программного обеспечения	-
н365У	433424.83	2146570.47	Метод спутниковых геодезических измерений (определений)	Mt=0.10, вычислено с использованием программного обеспечения	-
н364У	433424.10	2146616.15	Метод спутниковых геодезических измерений (определений)	Mt=0.10, вычислено с использованием программного обеспечения	-
н409У	433423.68	2146638.35	Метод спутниковых геодезических измерений (определений)	Mt=0.10, вычислено с использованием программного обеспечения	-
180	433423.06	2146638.32	Аналитический метод	0.10	-
н372У	433410.00	2146636.63	Метод спутниковых геодезических измерений (определений)	Mt=0.10, вычислено с использованием программного обеспечения	-

1. Сведения о характерных точках границ образуемых земельных участков				:ЗУ19 :	
				обозначение земельного участка	
Система координат МСК-47, зона 2				Зона № 2	
Обозначение характерных точек границ	Координаты, м		Метод определения координат	Формулы, примененные для расчета средней квадратической погрешности определения координат характерной точки границ (Mt), с подставленными в такие формулы значениями и итоговые (вычисленные) значения Mt, м	Описание закрепления точки
	X	Y			
1	2	3	4	5	6
н371У	433409.26	2146616.31	Метод спутниковых геодезических измерений (определений)	Mt=0.10, вычислено с использованием программного обеспечения	-
н370У	433409.28	2146594.28	Метод спутниковых геодезических измерений (определений)	Mt=0.10, вычислено с использованием программного обеспечения	-
н369У	433410.96	2146591.81	Метод спутниковых геодезических измерений (определений)	Mt=0.10, вычислено с использованием программного обеспечения	-
н368У	433411.21	2146581.82	Метод спутниковых геодезических измерений (определений)	Mt=0.10, вычислено с использованием программного обеспечения	-
154	433417.81	2146568.35	Аналитический метод	0.10	-
155	433419.97	2146401.67	Аналитический метод	0.10	-
156	433419.91	2146386.71	Аналитический метод	0.10	-
157	433415.07	2146363.44	Аналитический метод	0.10	-
158	433409.10	2146348.61	Аналитический метод	0.10	-
159	433401.93	2146335.16	Аналитический метод	0.10	-
160	433391.46	2146317.15	Аналитический метод	0.10	-
161	433385.40	2146309.48	Аналитический метод	0.10	-
162	433378.32	2146301.00	Аналитический метод	0.10	-
163	433366.03	2146292.31	Аналитический метод	0.10	-
164	433351.13	2146282.92	Аналитический метод	0.10	-
165	433287.45	2146243.43	Аналитический метод	0.10	-
166	433232.23	2146327.94	Аналитический метод	0.10	-

1. Сведения о характерных точках границ образуемых земельных участков				:ЗУ19 :	
				обозначение земельного участка	
Система координат МСК-47, зона 2				Зона № 2	
Обозначение характерных точек границ	Координаты, м		Метод определения координат	Формулы, примененные для расчета средней квадратической погрешности определения координат характерной точки границ (Mt), с подставленными в такие формулы значениями и итоговые (вычисленные) значения Mt, м	Описание закрепления точки
	X	Y			
1	2	3	4	5	6
167	433174.48	2146289.84	Аналитический метод	0.10	-
168	433155.75	2146295.29	Аналитический метод	0.10	-
169	433099.19	2146378.06	Аналитический метод	0.10	-
88	432977.51	2146302.70	Аналитический метод	0.10	-
н373У	432962.66	2146293.25	Метод спутниковых геодезических измерений (определений)	Mt=0.10, вычислено с использованием программного обеспечения	-
170	432963.91	2146291.42	Аналитический метод	0.10	-
171	432969.36	2146283.02	Аналитический метод	0.10	-
172	432971.62	2146279.38	Аналитический метод	0.10	-
н375У	432971.72	2146279.26	Метод спутниковых геодезических измерений (определений)	Mt=0.10, вычислено с использованием программного обеспечения	-
н374У	432985.23	2146288.01	Метод спутниковых геодезических измерений (определений)	Mt=0.10, вычислено с использованием программного обеспечения	-
н200У	432988.65	2146287.88	Метод спутниковых геодезических измерений (определений)	Mt=0.10, вычислено с использованием программного обеспечения	-
49	432986.79	2146289.97	Аналитический метод	0.10	-
48	433098.00	2146360.14	Аналитический метод	0.10	-
47	433140.60	2146299.72	Аналитический метод	0.10	-
173	433149.52	2146286.69	Аналитический метод	0.10	-
н386У	433151.89	2146286.00	Метод спутниковых геодезических измерений (определений)	Mt=0.10, вычислено с использованием программного обеспечения	-

1. Сведения о характерных точках границ образуемых земельных участков				:ЗУ19 :	
				обозначение земельного участка	
Система координат МСК-47, зона 2				Зона № 2	
Обозначение характерных точек границ	Координаты, м		Метод определения координат	Формулы, примененные для расчета средней квадратической погрешности определения координат характерной точки границ (Mt), с подставленными в такие формулы значениями и итоговые (вычисленные) значения Mt, м	Описание закрепле ния точки
	X	Y			
1	2	3	4	5	6
н385У	433156.36	2146289.01	Метод спутниковых геодезических измерений (определений)	Mt=0.10, вычислено с использованием программного обеспечения	-
н384У	433175.96	2146284.14	Метод спутниковых геодезических измерений (определений)	Mt=0.10, вычислено с использованием программного обеспечения	-
н383У	433193.66	2146295.92	Метод спутниковых геодезических измерений (определений)	Mt=0.10, вычислено с использованием программного обеспечения	-
н382У	433213.44	2146308.94	Метод спутниковых геодезических измерений (определений)	Mt=0.10, вычислено с использованием программного обеспечения	-
н381У	433220.76	2146305.15	Метод спутниковых геодезических измерений (определений)	Mt=0.10, вычислено с использованием программного обеспечения	-
н380У	433223.46	2146301.10	Метод спутниковых геодезических измерений (определений)	Mt=0.10, вычислено с использованием программного обеспечения	-
174	433234.48	2146308.62	Аналитический метод	0.10	-
175	433241.22	2146298.59	Аналитический метод	0.10	-
н379У	433239.97	2146297.75	Метод спутниковых геодезических измерений (определений)	Mt=0.10, вычислено с использованием программного обеспечения	-
н378У	433242.56	2146297.18	Метод спутниковых геодезических измерений (определений)	Mt=0.10, вычислено с использованием программного обеспечения	-

1. Сведения о характерных точках границ образуемых земельных участков				:ЗУ19 :	
				обозначение земельного участка	
Система координат МСК-47, зона 2				Зона № 2	
Обозначение характерных точек границ	Координаты, м		Метод определения координат	Формулы, примененные для расчета средней квадратической погрешности определения координат характерной точки границ (Mt), с подставленными в такие формулы значениями и итоговые (вычисленные) значения Mt, м	Описание закрепления точки
	X	Y			
1	2	3	4	5	6
н377У	433255.67	2146276.53	Метод спутниковых геодезических измерений (определений)	Mt=0.10, вычислено с использованием программного обеспечения	-
н376У	433259.94	2146270.28	Метод спутниковых геодезических измерений (определений)	Mt=0.10, вычислено с использованием программного обеспечения	-
н391У	433255.10	2146266.98	Метод спутниковых геодезических измерений (определений)	Mt=0.10, вычислено с использованием программного обеспечения	-
н390У	433247.43	2146278.58	Метод спутниковых геодезических измерений (определений)	Mt=0.10, вычислено с использованием программного обеспечения	-
н389У	433234.43	2146269.92	Метод спутниковых геодезических измерений (определений)	Mt=0.10, вычислено с использованием программного обеспечения	-
н441У	433248.75	2146246.06	Метод спутниковых геодезических измерений (определений)	Mt=0.10, вычислено с использованием программного обеспечения	-
н440У	433262.33	2146223.22	Метод спутниковых геодезических измерений (определений)	Mt=0.10, вычислено с использованием программного обеспечения	-
н439У	433264.72	2146219.59	Метод спутниковых геодезических измерений (определений)	Mt=0.10, вычислено с использованием программного обеспечения	-
н438У	433265.08	2146219.81	Метод спутниковых геодезических измерений (определений)	Mt=0.10, вычислено с использованием программного обеспечения	-
н437У	433266.16	2146218.05	Аналитический метод	0.10	-

1. Сведения о характерных точках границ образуемых земельных участков				:ЗУ19 :	
				обозначение земельного участка	
Система координат МСК-47, зона 2				Зона № 2	
Обозначение характерных точек границ	Координаты, м		Метод определения координат	Формулы, примененные для расчета средней квадратической погрешности определения координат характерной точки границ (Mt), с подставленными в такие формулы значениями и итоговые (вычисленные) значения Mt, м	Описание закрепле ния точки
	X	Y			
1	2	3	4	5	6
н436У	433280.17	2146226.98	Метод спутниковых геодезических измерений (определений)	Mt=0.10, вычислено с использованием программного обеспечения	-
н435У	433281.00	2146226.31	Метод спутниковых геодезических измерений (определений)	Mt=0.10, вычислено с использованием программного обеспечения	-
н434У	433293.34	2146197.94	Метод спутниковых геодезических измерений (определений)	Mt=0.10, вычислено с использованием программного обеспечения	-
н433У	433293.04	2146195.33	Метод спутниковых геодезических измерений (определений)	Mt=0.10, вычислено с использованием программного обеспечения	-
н432У	433299.17	2146180.80	Метод спутниковых геодезических измерений (определений)	Mt=0.10, вычислено с использованием программного обеспечения	-
59	433299.57	2146180.94	Аналитический метод	0.10	-
58	433308.69	2146184.74	Аналитический метод	0.10	-
н211У	433361.09	2146171.76	Метод спутниковых геодезических измерений (определений)	Mt=0.10, вычислено с использованием программного обеспечения	-
51	433369.75	2146169.61	Аналитический метод	0.10	-
50	433367.64	2146161.18	Аналитический метод	0.10	-
57	433394.75	2146154.70	Аналитический метод	0.10	-
56	433399.06	2146150.60	Аналитический метод	0.10	-
55	433406.39	2146148.77	Аналитический метод	0.10	-
Внутренний контур				-	

1. Сведения о характерных точках границ образуемых земельных участков				:ЗУ19 :	
				обозначение земельного участка	
Система координат МСК-47, зона 2				Зона № 2	
Обозначение характерных точек границ	Координаты, м		Метод определения координат	Формулы, примененные для расчета средней квадратической погрешности определения координат характерной точки границ (Mt), с подставленными в такие формулы значениями и итоговые (вычисленные) значения Mt, м	Описание закрепле ния точки
	X	Y			
1	2	3	4	5	6
н392У	433279.52	2146235.96	Метод спутниковых геодезических измерений (определений)	Mt=0.10, вычислено с использованием программного обеспечения	-
н393У	433280.32	2146237.32	Метод спутниковых геодезических измерений (определений)	Mt=0.10, вычислено с использованием программного обеспечения	-
н394У	433280.48	2146239.25	Метод спутниковых геодезических измерений (определений)	Mt=0.10, вычислено с использованием программного обеспечения	-
н395У	433267.53	2146258.83	Метод спутниковых геодезических измерений (определений)	Mt=0.10, вычислено с использованием программного обеспечения	-
н396У	433262.73	2146266.07	Метод спутниковых геодезических измерений (определений)	Mt=0.10, вычислено с использованием программного обеспечения	-
н397У	433257.99	2146262.92	Метод спутниковых геодезических измерений (определений)	Mt=0.10, вычислено с использованием программного обеспечения	-
н398У	433262.77	2146255.81	Метод спутниковых геодезических измерений (определений)	Mt=0.10, вычислено с использованием программного обеспечения	-
н399У	433275.92	2146236.30	Метод спутниковых геодезических измерений (определений)	Mt=0.10, вычислено с использованием программного обеспечения	-
н400У	433277.20	2146235.36	Метод спутниковых геодезических измерений (определений)	Mt=0.10, вычислено с использованием программного обеспечения	-

1. Сведения о характерных точках границ образуемых земельных участков				:ЗУ19 :	
				обозначение земельного участка	
Система координат МСК-47, зона 2				Зона № 2	
Обозначение характерных точек границ	Координаты, м		Метод определения координат	Формулы, примененные для расчета средней квадратической погрешности определения координат характерной точки границ (Mt), с подставленными в такие формулы значениями и итоговые (вычисленные) значения Mt, м	Описание закрепления точки
	X	Y			
1	2	3	4	5	6
н401У	433278.60	2146235.40	Метод спутниковых геодезических измерений (определений)	Mt=0.10, вычислено с использованием программного обеспечения	-
н392У	433279.52	2146235.96	Метод спутниковых геодезических измерений (определений)	Mt=0.10, вычислено с использованием программного обеспечения	-
:ЗУ19 (2) Внешний контур				-	
н429У	433780.67	2146090.08	Метод спутниковых геодезических измерений (определений)	Mt=0.10, вычислено с использованием программного обеспечения	-
н223У	433773.91	2146099.12	Метод спутниковых геодезических измерений (определений)	Mt=0.10, вычислено с использованием программного обеспечения	-
н222У	433769.27	2146105.32	Метод спутниковых геодезических измерений (определений)	Mt=0.10, вычислено с использованием программного обеспечения	-
н221У	433768.51	2146107.72	Метод спутниковых геодезических измерений (определений)	Mt=0.10, вычислено с использованием программного обеспечения	-
н220У	433768.43	2146110.19	Метод спутниковых геодезических измерений (определений)	Mt=0.10, вычислено с использованием программного обеспечения	-
н219У	433773.73	2146134.44	Метод спутниковых геодезических измерений (определений)	Mt=0.10, вычислено с использованием программного обеспечения	-
н218У	433785.01	2146131.78	Метод спутниковых геодезических измерений (определений)	Mt=0.10, вычислено с использованием программного обеспечения	-

1. Сведения о характерных точках границ образуемых земельных участков				:ЗУ19 :	
				обозначение земельного участка	
Система координат МСК-47, зона 2				Зона № 2	
Обозначение характерных точек границ	Координаты, м		Метод определения координат	Формулы, примененные для расчета средней квадратической погрешности определения координат характерной точки границ (Mt), с подставленными в такие формулы значениями и итоговые (вычисленные) значения Mt, м	Описание закрепления точки
	X	Y			
1	2	3	4	5	6
н13У	433785.39	2146133.52	Метод спутниковых геодезических измерений (определений)	Mt=0.10, вычислено с использованием программного обеспечения	-
н12У	433763.18	2146138.89	Метод спутниковых геодезических измерений (определений)	Mt=0.10, вычислено с использованием программного обеспечения	-
н88У	433764.96	2146137.38	Метод спутниковых геодезических измерений (определений)	Mt=0.10, вычислено с использованием программного обеспечения	-
н87У	433768.41	2146133.43	Метод спутниковых геодезических измерений (определений)	Mt=0.10, вычислено с использованием программного обеспечения	-
н86У	433768.65	2146132.12	Метод спутниковых геодезических измерений (определений)	Mt=0.10, вычислено с использованием программного обеспечения	-
н85У	433766.82	2146121.39	Метод спутниковых геодезических измерений (определений)	Mt=0.10, вычислено с использованием программного обеспечения	-
н99У	433764.12	2146119.64	Метод спутниковых геодезических измерений (определений)	Mt=0.10, вычислено с использованием программного обеспечения	-
н98У	433762.03	2146118.96	Метод спутниковых геодезических измерений (определений)	Mt=0.10, вычислено с использованием программного обеспечения	-
н97У	433758.16	2146119.72	Метод спутниковых геодезических измерений (определений)	Mt=0.10, вычислено с использованием программного обеспечения	-

1. Сведения о характерных точках границ образуемых земельных участков				:ЗУ19 :	
				обозначение земельного участка	
Система координат МСК-47, зона 2				Зона № 2	
Обозначение характерных точек границ	Координаты, м		Метод определения координат	Формулы, примененные для расчета средней квадратической погрешности определения координат характерной точки границ (Mt), с подставленными в такие формулы значениями и итоговые (вычисленные) значения Mt, м	Описание закрепле ния точки
	X	Y			
1	2	3	4	5	6
н96У	433728.73	2146126.62	Метод спутниковых геодезических измерений (определений)	Mt=0.10, вычислено с использованием программного обеспечения	-
н95У	433726.68	2146127.43	Метод спутниковых геодезических измерений (определений)	Mt=0.10, вычислено с использованием программного обеспечения	-
н94У	433725.71	2146128.53	Метод спутниковых геодезических измерений (определений)	Mt=0.10, вычислено с использованием программного обеспечения	-
н93У	433725.21	2146130.12	Метод спутниковых геодезических измерений (определений)	Mt=0.10, вычислено с использованием программного обеспечения	-
н92У	433725.12	2146132.22	Метод спутниковых геодезических измерений (определений)	Mt=0.10, вычислено с использованием программного обеспечения	-
н91У	433727.46	2146142.77	Метод спутниковых геодезических измерений (определений)	Mt=0.10, вычислено с использованием программного обеспечения	-
н90У	433728.27	2146144.65	Метод спутниковых геодезических измерений (определений)	Mt=0.10, вычислено с использованием программного обеспечения	-
н89У	433730.55	2146146.22	Метод спутниковых геодезических измерений (определений)	Mt=0.10, вычислено с использованием программного обеспечения	-
н11У	433732.54	2146146.29	Метод спутниковых геодезических измерений (определений)	Mt=0.10, вычислено с использованием программного обеспечения	-

1. Сведения о характерных точках границ образуемых земельных участков				:ЗУ19 :	
				обозначение земельного участка	
Система координат МСК-47, зона 2				Зона № 2	
Обозначение характерных точек границ	Координаты, м		Метод определения координат	Формулы, примененные для расчета средней квадратической погрешности определения координат характерной точки границ (Mt), с подставленными в такие формулы значениями и итоговые (вычисленные) значения Mt, м	Описание закрепле ния точки
	X	Y			
1	2	3	4	5	6
н10У	433718.76	2146149.60	Метод спутниковых геодезических измерений (определений)	Mt=0.10, вычислено с использованием программного обеспечения	-
н105У	433720.82	2146147.76	Метод спутниковых геодезических измерений (определений)	Mt=0.10, вычислено с использованием программного обеспечения	-
н104У	433721.71	2146146.05	Метод спутниковых геодезических измерений (определений)	Mt=0.10, вычислено с использованием программного обеспечения	-
н103У	433721.84	2146144.01	Метод спутниковых геодезических измерений (определений)	Mt=0.10, вычислено с использованием программного обеспечения	-
н102У	433720.89	2146138.72	Метод спутниковых геодезических измерений (определений)	Mt=0.10, вычислено с использованием программного обеспечения	-
н101У	433719.15	2146132.82	Метод спутниковых геодезических измерений (определений)	Mt=0.10, вычислено с использованием программного обеспечения	-
н100У	433718.25	2146131.61	Метод спутниковых геодезических измерений (определений)	Mt=0.10, вычислено с использованием программного обеспечения	-
н115У	433716.17	2146130.51	Метод спутниковых геодезических измерений (определений)	Mt=0.10, вычислено с использованием программного обеспечения	-
н114У	433713.95	2146130.34	Метод спутниковых геодезических измерений (определений)	Mt=0.10, вычислено с использованием программного обеспечения	-

1. Сведения о характерных точках границ образуемых земельных участков				:ЗУ19 :	
				обозначение земельного участка	
Система координат МСК-47, зона 2				Зона № 2	
Обозначение характерных точек границ	Координаты, м		Метод определения координат	Формулы, примененные для расчета средней квадратической погрешности определения координат характерной точки границ (Mt), с подставленными в такие формулы значениями и итоговые (вычисленные) значения Mt, м	Описание закрепления точки
	X	Y			
1	2	3	4	5	6
н113У	433691.66	2146135.75	Метод спутниковых геодезических измерений (определений)	Mt=0.10, вычислено с использованием программного обеспечения	-
н112У	433689.95	2146136.95	Метод спутниковых геодезических измерений (определений)	Mt=0.10, вычислено с использованием программного обеспечения	-
н111У	433688.65	2146138.28	Метод спутниковых геодезических измерений (определений)	Mt=0.10, вычислено с использованием программного обеспечения	-
н110У	433687.16	2146141.02	Метод спутниковых геодезических измерений (определений)	Mt=0.10, вычислено с использованием программного обеспечения	-
н109У	433686.99	2146143.11	Метод спутниковых геодезических измерений (определений)	Mt=0.10, вычислено с использованием программного обеспечения	-
н108У	433689.15	2146150.90	Метод спутниковых геодезических измерений (определений)	Mt=0.10, вычислено с использованием программного обеспечения	-
н107У	433690.77	2146153.09	Метод спутниковых геодезических измерений (определений)	Mt=0.10, вычислено с использованием программного обеспечения	-
н106У	433692.25	2146154.18	Метод спутниковых геодезических измерений (определений)	Mt=0.10, вычислено с использованием программного обеспечения	-
н9У	433696.05	2146155.10	Метод спутниковых геодезических измерений (определений)	Mt=0.10, вычислено с использованием программного обеспечения	-
10	433692.53	2146155.95	Аналитический метод	0.10	-

1. Сведения о характерных точках границ образуемых земельных участков				:ЗУ19 :	
				обозначение земельного участка	
Система координат МСК-47, зона 2				Зона № 2	
Обозначение характерных точек границ	Координаты, м		Метод определения координат	Формулы, примененные для расчета средней квадратической погрешности определения координат характерной точки границ (Mt), с подставленными в такие формулы значениями и итоговые (вычисленные) значения Mt, м	Описание закрепления точки
	X	Y			
1	2	3	4	5	6
н8У	433686.14	2146165.06	Метод спутниковых геодезических измерений (определений)	Mt=0.10, вычислено с использованием программного обеспечения	-
н172У	433681.46	2146148.41	Метод спутниковых геодезических измерений (определений)	Mt=0.10, вычислено с использованием программного обеспечения	-
н178У	433660.21	2146153.48	Метод спутниковых геодезических измерений (определений)	Mt=0.10, вычислено с использованием программного обеспечения	-
н177У	433658.63	2146154.19	Метод спутниковых геодезических измерений (определений)	Mt=0.10, вычислено с использованием программного обеспечения	-
н176У	433656.80	2146156.44	Метод спутниковых геодезических измерений (определений)	Mt=0.10, вычислено с использованием программного обеспечения	-
н175У	433638.51	2146183.88	Метод спутниковых геодезических измерений (определений)	Mt=0.10, вычислено с использованием программного обеспечения	-
н290У	433631.38	2146194.52	Метод спутниковых геодезических измерений (определений)	Mt=0.10, вычислено с использованием программного обеспечения	-
н289У	433630.82	2146196.22	Метод спутниковых геодезических измерений (определений)	Mt=0.10, вычислено с использованием программного обеспечения	-
н288У	433630.73	2146198.14	Метод спутниковых геодезических измерений (определений)	Mt=0.10, вычислено с использованием программного обеспечения	-

1. Сведения о характерных точках границ образуемых земельных участков				:ЗУ19 :	
				обозначение земельного участка	
Система координат МСК-47, зона 2				Зона № 2	
Обозначение характерных точек границ	Координаты, м		Метод определения координат	Формулы, примененные для расчета средней квадратической погрешности определения координат характерной точки границ (Mt), с подставленными в такие формулы значениями и итоговые (вычисленные) значения Mt, м	Описание закрепления точки
	X	Y			
1	2	3	4	5	6
н287У	433631.15	2146200.45	Метод спутниковых геодезических измерений (определений)	Mt=0.10, вычислено с использованием программного обеспечения	-
н286У	433631.67	2146201.87	Метод спутниковых геодезических измерений (определений)	Mt=0.10, вычислено с использованием программного обеспечения	-
н285У	433632.32	2146202.60	Метод спутниковых геодезических измерений (определений)	Mt=0.10, вычислено с использованием программного обеспечения	-
н284У	433648.79	2146214.01	Метод спутниковых геодезических измерений (определений)	Mt=0.10, вычислено с использованием программного обеспечения	-
н283У	433651.76	2146209.63	Метод спутниковых геодезических измерений (определений)	Mt=0.10, вычислено с использованием программного обеспечения	-
н282У	433634.20	2146197.11	Метод спутниковых геодезических измерений (определений)	Mt=0.10, вычислено с использованием программного обеспечения	-
н174У	433641.82	2146186.10	Метод спутниковых геодезических измерений (определений)	Mt=0.10, вычислено с использованием программного обеспечения	-
н173У	433652.07	2146193.74	Метод спутниковых геодезических измерений (определений)	Mt=0.10, вычислено с использованием программного обеспечения	-
н7У	433661.43	2146200.28	Метод спутниковых геодезических измерений (определений)	Mt=0.10, вычислено с использованием программного обеспечения	-
9	433656.77	2146206.94	Аналитический метод	0.10	-

1. Сведения о характерных точках границ образуемых земельных участков				:ЗУ19 :	
				обозначение земельного участка	
Система координат МСК-47, зона 2				Зона № 2	
Обозначение характерных точек границ	Координаты, м		Метод определения координат	Формулы, примененные для расчета средней квадратической погрешности определения координат характерной точки границ (Mt), с подставленными в такие формулы значениями и итоговые (вычисленные) значения Mt, м	Описание закрепле ния точки
	X	Y			
1	2	3	4	5	6
н6У	433662.53	2146211.33	Метод спутниковых геодезических измерений (определений)	Mt=0.10, вычислено с использованием программного обеспечения	-
н292У	433648.99	2146231.17	Метод спутниковых геодезических измерений (определений)	Mt=0.10, вычислено с использованием программного обеспечения	-
н291У	433621.91	2146210.74	Метод спутниковых геодезических измерений (определений)	Mt=0.10, вычислено с использованием программного обеспечения	-
н20У	433617.24	2146217.89	Метод спутниковых геодезических измерений (определений)	Mt=0.10, вычислено с использованием программного обеспечения	-
н19У	433613.01	2146215.02	Метод спутниковых геодезических измерений (определений)	Mt=0.10, вычислено с использованием программного обеспечения	-
н281У	433617.74	2146208.01	Метод спутниковых геодезических измерений (определений)	Mt=0.10, вычислено с использованием программного обеспечения	-
н280У	433619.09	2146200.57	Метод спутниковых геодезических измерений (определений)	Mt=0.10, вычислено с использованием программного обеспечения	-
н279У	433599.94	2146187.08	Метод спутниковых геодезических измерений (определений)	Mt=0.10, вычислено с использованием программного обеспечения	-
н278У	433591.71	2146188.88	Метод спутниковых геодезических измерений (определений)	Mt=0.10, вычислено с использованием программного обеспечения	-

1. Сведения о характерных точках границ образуемых земельных участков				:ЗУ19 :	
				обозначение земельного участка	
Система координат МСК-47, зона 2				Зона № 2	
Обозначение характерных точек границ	Координаты, м		Метод определения координат	Формулы, примененные для расчета средней квадратической погрешности определения координат характерной точки границ (Mt), с подставленными в такие формулы значениями и итоговые (вычисленные) значения Mt, м	Описание закрепле ния точки
	X	Y			
1	2	3	4	5	6
н277У	433569.01	2146171.97	Метод спутниковых геодезических измерений (определений)	Mt=0.10, вычислено с использованием программного обеспечения	-
н276У	433568.44	2146164.80	Метод спутниковых геодезических измерений (определений)	Mt=0.10, вычислено с использованием программного обеспечения	-
н275У	433541.99	2146146.86	Метод спутниковых геодезических измерений (определений)	Mt=0.10, вычислено с использованием программного обеспечения	-
н318У	433538.34	2146144.37	Метод спутниковых геодезических измерений (определений)	Mt=0.10, вычислено с использованием программного обеспечения	-
н319У	433538.00	2146145.31	Метод спутниковых геодезических измерений (определений)	Mt=0.10, вычислено с использованием программного обеспечения	-
н18У	433545.71	2146175.05	Метод спутниковых геодезических измерений (определений)	Mt=0.10, вычислено с использованием программного обеспечения	-
20	433542.00	2146176.00	Аналитический метод	0.10	-
н333У	433539.90	2146167.93	Метод спутниковых геодезических измерений (определений)	Mt=0.10, вычислено с использованием программного обеспечения	-
н332У	433538.43	2146168.19	Метод спутниковых геодезических измерений (определений)	Mt=0.10, вычислено с использованием программного обеспечения	-
н331У	433538.09	2146166.87	Метод спутниковых геодезических измерений (определений)	Mt=0.10, вычислено с использованием программного обеспечения	-

1. Сведения о характерных точках границ образуемых земельных участков				:ЗУ19 :	
				обозначение земельного участка	
Система координат МСК-47, зона 2				Зона № 2	
Обозначение характерных точек границ	Координаты, м		Метод определения координат	Формулы, примененные для расчета средней квадратической погрешности определения координат характерной точки границ (Mt), с подставленными в такие формулы значениями и итоговые (вычисленные) значения Mt, м	Описание закрепления точки
	X	Y			
1	2	3	4	5	6
н330У	433539.50	2146166.51	Метод спутниковых геодезических измерений (определений)	Mt=0.10, вычислено с использованием программного обеспечения	-
н329У	433533.86	2146144.66	Метод спутниковых геодезических измерений (определений)	Mt=0.10, вычислено с использованием программного обеспечения	-
н328У	433532.01	2146147.10	Метод спутниковых геодезических измерений (определений)	Mt=0.10, вычислено с использованием программного обеспечения	-
н327У	433522.85	2146157.46	Метод спутниковых геодезических измерений (определений)	Mt=0.10, вычислено с использованием программного обеспечения	-
н326У	433511.02	2146168.58	Метод спутниковых геодезических измерений (определений)	Mt=0.10, вычислено с использованием программного обеспечения	-
н325У	433504.68	2146162.39	Метод спутниковых геодезических измерений (определений)	Mt=0.10, вычислено с использованием программного обеспечения	-
н324У	433529.95	2146138.05	Метод спутниковых геодезических измерений (определений)	Mt=0.10, вычислено с использованием программного обеспечения	-
н323У	433528.07	2146136.31	Метод спутниковых геодезических измерений (определений)	Mt=0.10, вычислено с использованием программного обеспечения	-
н322У	433532.23	2146131.05	Метод спутниковых геодезических измерений (определений)	Mt=0.10, вычислено с использованием программного обеспечения	-

1. Сведения о характерных точках границ образуемых земельных участков				:ЗУ19 :	
				обозначение земельного участка	
Система координат МСК-47, зона 2				Зона № 2	
Обозначение характерных точек границ	Координаты, м		Метод определения координат	Формулы, примененные для расчета средней квадратической погрешности определения координат характерной точки границ (Mt), с подставленными в такие формулы значениями и итоговые (вычисленные) значения Mt, м	Описание закрепле ния точки
	X	Y			
1	2	3	4	5	6
н321У	433531.35	2146127.58	Метод спутниковых геодезических измерений (определений)	Mt=0.10, вычислено с использованием программного обеспечения	-
н320У	433538.14	2146123.13	Метод спутниковых геодезических измерений (определений)	Mt=0.10, вычислено с использованием программного обеспечения	-
н258У	433538.86	2146122.35	Метод спутниковых геодезических измерений (определений)	Mt=0.10, вычислено с использованием программного обеспечения	-
н257У	433544.93	2146115.77	Метод спутниковых геодезических измерений (определений)	Mt=0.10, вычислено с использованием программного обеспечения	-
н256У	433564.68	2146087.07	Метод спутниковых геодезических измерений (определений)	Mt=0.10, вычислено с использованием программного обеспечения	-
н415У	433569.18	2146080.53	Метод спутниковых геодезических измерений (определений)	Mt=0.10, вычислено с использованием программного обеспечения	-
н414У	433572.38	2146077.31	Метод спутниковых геодезических измерений (определений)	Mt=0.10, вычислено с использованием программного обеспечения	-
н413У	433580.55	2146026.81	Метод спутниковых геодезических измерений (определений)	Mt=0.10, вычислено с использованием программного обеспечения	-
н412У	433581.30	2146021.72	Метод спутниковых геодезических измерений (определений)	Mt=0.10, вычислено с использованием программного обеспечения	-

1. Сведения о характерных точках границ образуемых земельных участков				:ЗУ19 :	
				обозначение земельного участка	
Система координат МСК-47, зона 2				Зона № 2	
Обозначение характерных точек границ	Координаты, м		Метод определения координат	Формулы, примененные для расчета средней квадратической погрешности определения координат характерной точки границ (Mt), с подставленными в такие формулы значениями и итоговые (вычисленные) значения Mt, м	Описание закрепле ния точки
	X	Y			
1	2	3	4	5	6
н411У	433588.42	2145973.70	Метод спутниковых геодезических измерений (определений)	Mt=0.10, вычислено с использованием программного обеспечения	-
н410У	433593.89	2145964.91	Метод спутниковых геодезических измерений (определений)	Mt=0.10, вычислено с использованием программного обеспечения	-
н428У	433599.29	2145968.53	Метод спутниковых геодезических измерений (определений)	Mt=0.10, вычислено с использованием программного обеспечения	-
н427У	433594.38	2145975.68	Метод спутниковых геодезических измерений (определений)	Mt=0.10, вычислено с использованием программного обеспечения	-
н426У	433583.33	2146049.27	Метод спутниковых геодезических измерений (определений)	Mt=0.10, вычислено с использованием программного обеспечения	-
н425У	433584.99	2146049.59	Метод спутниковых геодезических измерений (определений)	Mt=0.10, вычислено с использованием программного обеспечения	-
н424У	433584.71	2146051.99	Метод спутниковых геодезических измерений (определений)	Mt=0.10, вычислено с использованием программного обеспечения	-
н423У	433582.93	2146051.74	Метод спутниковых геодезических измерений (определений)	Mt=0.10, вычислено с использованием программного обеспечения	-
н422У	433581.52	2146060.28	Метод спутниковых геодезических измерений (определений)	Mt=0.10, вычислено с использованием программного обеспечения	-

1. Сведения о характерных точках границ образуемых земельных участков				:ЗУ19 :	
				обозначение земельного участка	
Система координат МСК-47, зона 2				Зона № 2	
Обозначение характерных точек границ	Координаты, м		Метод определения координат	Формулы, примененные для расчета средней квадратической погрешности определения координат характерной точки границ (Mt), с подставленными в такие формулы значениями и итоговые (вычисленные) значения Mt, м	Описание закрепления точки
	X	Y			
1	2	3	4	5	6
н421У	433581.61	2146061.56	Метод спутниковых геодезических измерений (определений)	Mt=0.10, вычислено с использованием программного обеспечения	-
н420У	433582.56	2146063.04	Метод спутниковых геодезических измерений (определений)	Mt=0.10, вычислено с использованием программного обеспечения	-
н254У	433587.71	2146067.93	Метод спутниковых геодезических измерений (определений)	Mt=0.10, вычислено с использованием программного обеспечения	-
н253У	433589.04	2146069.20	Метод спутниковых геодезических измерений (определений)	Mt=0.10, вычислено с использованием программного обеспечения	-
н252У	433589.80	2146069.62	Метод спутниковых геодезических измерений (определений)	Mt=0.10, вычислено с использованием программного обеспечения	-
н251У	433590.62	2146069.74	Метод спутниковых геодезических измерений (определений)	Mt=0.10, вычислено с использованием программного обеспечения	-
н250У	433591.34	2146069.70	Метод спутниковых геодезических измерений (определений)	Mt=0.10, вычислено с использованием программного обеспечения	-
н249У	433625.92	2146061.15	Метод спутниковых геодезических измерений (определений)	Mt=0.10, вычислено с использованием программного обеспечения	-
н248У	433657.41	2146053.20	Метод спутниковых геодезических измерений (определений)	Mt=0.10, вычислено с использованием программного обеспечения	-

1. Сведения о характерных точках границ образуемых земельных участков				:ЗУ19 :	
				обозначение земельного участка	
Система координат МСК-47, зона 2				Зона № 2	
Обозначение характерных точек границ	Координаты, м		Метод определения координат	Формулы, примененные для расчета средней квадратической погрешности определения координат характерной точки границ (Mt), с подставленными в такие формулы значениями и итоговые (вычисленные) значения Mt, м	Описание закрепления точки
	X	Y			
1	2	3	4	5	6
н247У	433656.40	2146048.70	Метод спутниковых геодезических измерений (определений)	Mt=0.10, вычислено с использованием программного обеспечения	-
н419У	433655.89	2146046.43	Метод спутниковых геодезических измерений (определений)	Mt=0.10, вычислено с использованием программного обеспечения	-
н418У	433692.07	2146037.09	Метод спутниковых геодезических измерений (определений)	Mt=0.10, вычислено с использованием программного обеспечения	-
н417У	433703.31	2146044.67	Метод спутниковых геодезических измерений (определений)	Mt=0.10, вычислено с использованием программного обеспечения	-
н224У	433704.75	2146050.30	Метод спутниковых геодезических измерений (определений)	Mt=0.10, вычислено с использованием программного обеспечения	-
н231У	433710.11	2146071.12	Метод спутниковых геодезических измерений (определений)	Mt=0.10, вычислено с использованием программного обеспечения	-
н230У	433720.42	2146083.78	Метод спутниковых геодезических измерений (определений)	Mt=0.10, вычислено с использованием программного обеспечения	-
н229У	433714.76	2146085.10	Метод спутниковых геодезических измерений (определений)	Mt=0.10, вычислено с использованием программного обеспечения	-
н228У	433722.45	2146095.26	Метод спутниковых геодезических измерений (определений)	Mt=0.10, вычислено с использованием программного обеспечения	-

1. Сведения о характерных точках границ образуемых земельных участков				:ЗУ19 :	
				обозначение земельного участка	
Система координат МСК-47, зона 2				Зона № 2	
Обозначение характерных точек границ	Координаты, м		Метод определения координат	Формулы, примененные для расчета средней квадратической погрешности определения координат характерной точки границ (Mt), с подставленными в такие формулы значениями и итоговые (вычисленные) значения Mt, м	Описание закрепления точки
	X	Y			
1	2	3	4	5	6
н227У	433723.45	2146097.72	Метод спутниковых геодезических измерений (определений)	Mt=0.10, вычислено с использованием программного обеспечения	-
н83У	433723.47	2146099.44	Метод спутниковых геодезических измерений (определений)	Mt=0.10, вычислено с использованием программного обеспечения	-
н82У	433703.28	2146104.96	Метод спутниковых геодезических измерений (определений)	Mt=0.10, вычислено с использованием программного обеспечения	-
н81У	433702.52	2146101.97	Метод спутниковых геодезических измерений (определений)	Mt=0.10, вычислено с использованием программного обеспечения	-
н80У	433699.78	2146102.74	Метод спутниковых геодезических измерений (определений)	Mt=0.10, вычислено с использованием программного обеспечения	-
н79У	433699.15	2146100.64	Метод спутниковых геодезических измерений (определений)	Mt=0.10, вычислено с использованием программного обеспечения	-
н78У	433698.03	2146101.00	Метод спутниковых геодезических измерений (определений)	Mt=0.10, вычислено с использованием программного обеспечения	-
н23У	433692.62	2146078.69	Метод спутниковых геодезических измерений (определений)	Mt=0.10, вычислено с использованием программного обеспечения	-
н22У	433698.54	2146071.52	Метод спутниковых геодезических измерений (определений)	Mt=0.10, вычислено с использованием программного обеспечения	-

1. Сведения о характерных точках границ образуемых земельных участков				:ЗУ19 :	
				обозначение земельного участка	
Система координат МСК-47, зона 2				Зона № 2	
Обозначение характерных точек границ	Координаты, м		Метод определения координат	Формулы, примененные для расчета средней квадратической погрешности определения координат характерной точки границ (Mt), с подставленными в такие формулы значениями и итоговые (вычисленные) значения Mt, м	Описание закрепле ния точки
	X	Y			
1	2	3	4	5	6
н21У	433699.04	2146068.85	Метод спутниковых геодезических измерений (определений)	Mt=0.10, вычислено с использованием программного обеспечения	-
н46У	433694.79	2146052.35	Метод спутниковых геодезических измерений (определений)	Mt=0.10, вычислено с использованием программного обеспечения	-
н45У	433693.70	2146050.65	Метод спутниковых геодезических измерений (определений)	Mt=0.10, вычислено с использованием программного обеспечения	-
н44У	433690.43	2146049.08	Метод спутниковых геодезических измерений (определений)	Mt=0.10, вычислено с использованием программного обеспечения	-
н43У	433668.94	2146054.33	Метод спутниковых геодезических измерений (определений)	Mt=0.10, вычислено с использованием программного обеспечения	-
н42У	433667.23	2146056.05	Метод спутниковых геодезических измерений (определений)	Mt=0.10, вычислено с использованием программного обеспечения	-
н41У	433666.16	2146058.72	Метод спутниковых геодезических измерений (определений)	Mt=0.10, вычислено с использованием программного обеспечения	-
н40У	433650.35	2146062.06	Метод спутниковых геодезических измерений (определений)	Mt=0.10, вычислено с использованием программного обеспечения	-
н39У	433647.47	2146060.52	Метод спутниковых геодезических измерений (определений)	Mt=0.10, вычислено с использованием программного обеспечения	-

1. Сведения о характерных точках границ образуемых земельных участков				:ЗУ19 :	
				обозначение земельного участка	
Система координат МСК-47, зона 2				Зона № 2	
Обозначение характерных точек границ	Координаты, м		Метод определения координат	Формулы, примененные для расчета средней квадратической погрешности определения координат характерной точки границ (Mt), с подставленными в такие формулы значениями и итоговые (вычисленные) значения Mt, м	Описание закрепле ния точки
	X	Y			
1	2	3	4	5	6
н38У	433646.12	2146060.11	Метод спутниковых геодезических измерений (определений)	Mt=0.10, вычислено с использованием программного обеспечения	-
н37У	433644.55	2146060.05	Метод спутниковых геодезических измерений (определений)	Mt=0.10, вычислено с использованием программного обеспечения	-
н36У	433622.48	2146066.01	Метод спутниковых геодезических измерений (определений)	Mt=0.10, вычислено с использованием программного обеспечения	-
н35У	433621.75	2146067.09	Метод спутниковых геодезических измерений (определений)	Mt=0.10, вычислено с использованием программного обеспечения	-
н34У	433621.50	2146068.41	Метод спутниковых геодезических измерений (определений)	Mt=0.10, вычислено с использованием программного обеспечения	-
н33У	433624.24	2146079.52	Метод спутниковых геодезических измерений (определений)	Mt=0.10, вычислено с использованием программного обеспечения	-
н143У	433620.97	2146080.31	Метод спутниковых геодезических измерений (определений)	Mt=0.10, вычислено с использованием программного обеспечения	-
н142У	433619.27	2146073.51	Метод спутниковых геодезических измерений (определений)	Mt=0.10, вычислено с использованием программного обеспечения	-
н141У	433617.72	2146071.35	Метод спутниковых геодезических измерений (определений)	Mt=0.10, вычислено с использованием программного обеспечения	-

1. Сведения о характерных точках границ образуемых земельных участков				:ЗУ19 :	
				обозначение земельного участка	
Система координат МСК-47, зона 2				Зона № 2	
Обозначение характерных точек границ	Координаты, м		Метод определения координат	Формулы, примененные для расчета средней квадратической погрешности определения координат характерной точки границ (Mt), с подставленными в такие формулы значениями и итоговые (вычисленные) значения Mt, м	Описание закрепления точки
	X	Y			
1	2	3	4	5	6
н140У	433616.13	2146069.87	Метод спутниковых геодезических измерений (определений)	Mt=0.10, вычислено с использованием программного обеспечения	-
н139У	433614.24	2146068.96	Метод спутниковых геодезических измерений (определений)	Mt=0.10, вычислено с использованием программного обеспечения	-
н138У	433612.93	2146068.74	Метод спутниковых геодезических измерений (определений)	Mt=0.10, вычислено с использованием программного обеспечения	-
н137У	433611.19	2146068.72	Метод спутниковых геодезических измерений (определений)	Mt=0.10, вычислено с использованием программного обеспечения	-
н136У	433608.83	2146069.22	Метод спутниковых геодезических измерений (определений)	Mt=0.10, вычислено с использованием программного обеспечения	-
н135У	433587.79	2146074.41	Метод спутниковых геодезических измерений (определений)	Mt=0.10, вычислено с использованием программного обеспечения	-
н134У	433577.20	2146089.81	Метод спутниковых геодезических измерений (определений)	Mt=0.10, вычислено с использованием программного обеспечения	-
н133У	433576.11	2146090.20	Метод спутниковых геодезических измерений (определений)	Mt=0.10, вычислено с использованием программного обеспечения	-
н132У	433568.10	2146091.86	Метод спутниковых геодезических измерений (определений)	Mt=0.10, вычислено с использованием программного обеспечения	-

1. Сведения о характерных точках границ образуемых земельных участков				:ЗУ19 :	
				обозначение земельного участка	
Система координат МСК-47, зона 2				Зона № 2	
Обозначение характерных точек границ	Координаты, м		Метод определения координат	Формулы, примененные для расчета средней квадратической погрешности определения координат характерной точки границ (Mt), с подставленными в такие формулы значениями и итоговые (вычисленные) значения Mt, м	Описание закрепления точки
	X	Y			
1	2	3	4	5	6
н131У	433557.55	2146107.21	Метод спутниковых геодезических измерений (определений)	Mt=0.10, вычислено с использованием программного обеспечения	-
н189У	433540.60	2146131.88	Метод спутниковых геодезических измерений (определений)	Mt=0.10, вычислено с использованием программного обеспечения	-
н188У	433540.22	2146133.07	Метод спутниковых геодезических измерений (определений)	Mt=0.10, вычислено с использованием программного обеспечения	-
н187У	433540.84	2146138.00	Метод спутниковых геодезических измерений (определений)	Mt=0.10, вычислено с использованием программного обеспечения	-
н186У	433541.89	2146139.66	Метод спутниковых геодезических измерений (определений)	Mt=0.10, вычислено с использованием программного обеспечения	-
н185У	433542.64	2146140.22	Метод спутниковых геодезических измерений (определений)	Mt=0.10, вычислено с использованием программного обеспечения	-
н184У	433558.21	2146151.29	Метод спутниковых геодезических измерений (определений)	Mt=0.10, вычислено с использованием программного обеспечения	-
н183У	433561.15	2146152.88	Метод спутниковых геодезических измерений (определений)	Mt=0.10, вычислено с использованием программного обеспечения	-
н182У	433565.05	2146153.44	Метод спутниковых геодезических измерений (определений)	Mt=0.10, вычислено с использованием программного обеспечения	-

1. Сведения о характерных точках границ образуемых земельных участков				:ЗУ19 :	
				обозначение земельного участка	
Система координат МСК-47, зона 2				Зона № 2	
Обозначение характерных точек границ	Координаты, м		Метод определения координат	Формулы, примененные для расчета средней квадратической погрешности определения координат характерной точки границ (Mt), с подставленными в такие формулы значениями и итоговые (вычисленные) значения Mt, м	Описание закрепле ния точки
	X	Y			
1	2	3	4	5	6
н181У	433568.29	2146152.84	Метод спутниковых геодезических измерений (определений)	Mt=0.10, вычислено с использованием программного обеспечения	-
н180У	433570.86	2146150.90	Метод спутниковых геодезических измерений (определений)	Mt=0.10, вычислено с использованием программного обеспечения	-
н179У	433582.78	2146134.35	Метод спутниковых геодезических измерений (определений)	Mt=0.10, вычислено с использованием программного обеспечения	-
н124У	433586.25	2146129.77	Метод спутниковых геодезических измерений (определений)	Mt=0.10, вычислено с использованием программного обеспечения	-
н123У	433602.82	2146107.90	Метод спутниковых геодезических измерений (определений)	Mt=0.10, вычислено с использованием программного обеспечения	-
н122У	433608.35	2146106.58	Метод спутниковых геодезических измерений (определений)	Mt=0.10, вычислено с использованием программного обеспечения	-
н121У	433620.16	2146103.58	Метод спутниковых геодезических измерений (определений)	Mt=0.10, вычислено с использованием программного обеспечения	-
н120У	433622.31	2146102.90	Метод спутниковых геодезических измерений (определений)	Mt=0.10, вычислено с использованием программного обеспечения	-
н119У	433624.13	2146101.33	Метод спутниковых геодезических измерений (определений)	Mt=0.10, вычислено с использованием программного обеспечения	-

1. Сведения о характерных точках границ образуемых земельных участков				:ЗУ19 :	
				обозначение земельного участка	
Система координат МСК-47, зона 2				Зона № 2	
Обозначение характерных точек границ	Координаты, м		Метод определения координат	Формулы, примененные для расчета средней квадратической погрешности определения координат характерной точки границ (Mt), с подставленными в такие формулы значениями и итоговые (вычисленные) значения Mt, м	Описание закрепления точки
	X	Y			
1	2	3	4	5	6
н118У	433624.95	2146099.19	Метод спутниковых геодезических измерений (определений)	Mt=0.10, вычислено с использованием программного обеспечения	-
н117У	433625.08	2146096.74	Метод спутниковых геодезических измерений (определений)	Mt=0.10, вычислено с использованием программного обеспечения	-
н116У	433622.36	2146085.83	Метод спутниковых геодезических измерений (определений)	Mt=0.10, вычислено с использованием программного обеспечения	-
н30У	433625.60	2146085.04	Метод спутниковых геодезических измерений (определений)	Mt=0.10, вычислено с использованием программного обеспечения	-
н29У	433626.77	2146089.80	Метод спутниковых геодезических измерений (определений)	Mt=0.10, вычислено с использованием программного обеспечения	-
н28У	433627.27	2146090.46	Метод спутниковых геодезических измерений (определений)	Mt=0.10, вычислено с использованием программного обеспечения	-
н27У	433628.23	2146090.96	Метод спутниковых геодезических измерений (определений)	Mt=0.10, вычислено с использованием программного обеспечения	-
н26У	433630.42	2146091.01	Метод спутниковых геодезических измерений (определений)	Mt=0.10, вычислено с использованием программного обеспечения	-
н25У	433664.14	2146083.00	Метод спутниковых геодезических измерений (определений)	Mt=0.10, вычислено с использованием программного обеспечения	-
176	433668.09	2146099.44	Аналитический метод	0.10	-

1. Сведения о характерных точках границ образуемых земельных участков				:ЗУ19 :	
				обозначение земельного участка	
Система координат МСК-47, зона 2				Зона № 2	
Обозначение характерных точек границ	Координаты, м		Метод определения координат	Формулы, примененные для расчета средней квадратической погрешности определения координат характерной точки границ (Mt), с подставленными в такие формулы значениями и итоговые (вычисленные) значения Mt, м	Описание закрепле ния точки
	X	Y			
1	2	3	4	5	6
177	433670.90	2146111.10	Аналитический метод	0.10	-
178	433674.96	2146109.74	Аналитический метод	0.10	-
н77У	433679.51	2146114.16	Метод спутниковых геодезических измерений (определений)	Mt=0.10, вычислено с использованием программного обеспечения	-
н76У	433679.19	2146114.19	Метод спутниковых геодезических измерений (определений)	Mt=0.10, вычислено с использованием программного обеспечения	-
н75У	433681.02	2146120.91	Метод спутниковых геодезических измерений (определений)	Mt=0.10, вычислено с использованием программного обеспечения	-
н74У	433681.21	2146121.59	Метод спутниковых геодезических измерений (определений)	Mt=0.10, вычислено с использованием программного обеспечения	-
н171У	433676.63	2146122.59	Метод спутниковых геодезических измерений (определений)	Mt=0.10, вычислено с использованием программного обеспечения	-
н170У	433676.31	2146121.27	Метод спутниковых геодезических измерений (определений)	Mt=0.10, вычислено с использованием программного обеспечения	-
н169У	433674.90	2146117.20	Метод спутниковых геодезических измерений (определений)	Mt=0.10, вычислено с использованием программного обеспечения	-
н168У	433669.14	2146114.77	Метод спутниковых геодезических измерений (определений)	Mt=0.10, вычислено с использованием программного обеспечения	-

1. Сведения о характерных точках границ образуемых земельных участков				:ЗУ19 :	
				обозначение земельного участка	
Система координат МСК-47, зона 2				Зона № 2	
Обозначение характерных точек границ	Координаты, м		Метод определения координат	Формулы, примененные для расчета средней квадратической погрешности определения координат характерной точки границ (Mt), с подставленными в такие формулы значениями и итоговые (вычисленные) значения Mt, м	Описание закрепления точки
	X	Y			
1	2	3	4	5	6
н167У	433638.15	2146122.53	Метод спутниковых геодезических измерений (определений)	Mt=0.10, вычислено с использованием программного обеспечения	-
н166У	433626.83	2146137.43	Метод спутниковых геодезических измерений (определений)	Mt=0.10, вычислено с использованием программного обеспечения	-
н165У	433617.33	2146151.36	Метод спутниковых геодезических измерений (определений)	Mt=0.10, вычислено с использованием программного обеспечения	-
н199У	433602.35	2146173.12	Метод спутниковых геодезических измерений (определений)	Mt=0.10, вычислено с использованием программного обеспечения	-
н198У	433601.68	2146175.67	Метод спутниковых геодезических измерений (определений)	Mt=0.10, вычислено с использованием программного обеспечения	-
н197У	433601.73	2146179.18	Метод спутниковых геодезических измерений (определений)	Mt=0.10, вычислено с использованием программного обеспечения	-
н196У	433602.51	2146181.60	Метод спутниковых геодезических измерений (определений)	Mt=0.10, вычислено с использованием программного обеспечения	-
н195У	433603.42	2146182.78	Метод спутниковых геодезических измерений (определений)	Mt=0.10, вычислено с использованием программного обеспечения	-
н194У	433619.99	2146194.05	Метод спутниковых геодезических измерений (определений)	Mt=0.10, вычислено с использованием программного обеспечения	-

1. Сведения о характерных точках границ образуемых земельных участков				:ЗУ19 :	
				обозначение земельного участка	
Система координат МСК-47, зона 2				Зона № 2	
Обозначение характерных точек границ	Координаты, м		Метод определения координат	Формулы, примененные для расчета средней квадратической погрешности определения координат характерной точки границ (Mt), с подставленными в такие формулы значениями и итоговые (вычисленные) значения Mt, м	Описание закрепления точки
	X	Y			
1	2	3	4	5	6
н193У	433621.11	2146194.35	Метод спутниковых геодезических измерений (определений)	Mt=0.10, вычислено с использованием программного обеспечения	-
н192У	433625.25	2146194.16	Метод спутниковых геодезических измерений (определений)	Mt=0.10, вычислено с использованием программного обеспечения	-
н191У	433626.75	2146193.71	Метод спутниковых геодезических измерений (определений)	Mt=0.10, вычислено с использованием программного обеспечения	-
н190У	433628.30	2146192.48	Метод спутниковых геодезических измерений (определений)	Mt=0.10, вычислено с использованием программного обеспечения	-
н160У	433641.97	2146172.19	Метод спутниковых геодезических измерений (определений)	Mt=0.10, вычислено с использованием программного обеспечения	-
н159У	433656.23	2146151.03	Метод спутниковых геодезических измерений (определений)	Mt=0.10, вычислено с использованием программного обеспечения	-
н158У	433680.34	2146145.06	Метод спутниковых геодезических измерений (определений)	Mt=0.10, вычислено с использованием программного обеспечения	-
н157У	433682.78	2146141.83	Метод спутниковых геодезических измерений (определений)	Mt=0.10, вычислено с использованием программного обеспечения	-
н156У	433681.01	2146133.31	Метод спутниковых геодезических измерений (определений)	Mt=0.10, вычислено с использованием программного обеспечения	-

1. Сведения о характерных точках границ образуемых земельных участков				:ЗУ19 :	
				обозначение земельного участка	
Система координат МСК-47, зона 2				Зона № 2	
Обозначение характерных точек границ	Координаты, м		Метод определения координат	Формулы, примененные для расчета средней квадратической погрешности определения координат характерной точки границ (Mt), с подставленными в такие формулы значениями и итоговые (вычисленные) значения Mt, м	Описание закрепления точки
	X	Y			
1	2	3	4	5	6
н155У	433679.86	2146128.20	Метод спутниковых геодезических измерений (определений)	Mt=0.10, вычислено с использованием программного обеспечения	-
н154У	433679.68	2146127.42	Метод спутниковых геодезических измерений (определений)	Mt=0.10, вычислено с использованием программного обеспечения	-
н71У	433682.61	2146126.72	Метод спутниковых геодезических измерений (определений)	Mt=0.10, вычислено с использованием программного обеспечения	-
н70У	433682.92	2146127.85	Метод спутниковых геодезических измерений (определений)	Mt=0.10, вычислено с использованием программного обеспечения	-
н69У	433683.67	2146130.40	Метод спутниковых геодезических измерений (определений)	Mt=0.10, вычислено с использованием программного обеспечения	-
н68У	433684.58	2146131.69	Метод спутниковых геодезических измерений (определений)	Mt=0.10, вычислено с использованием программного обеспечения	-
н67У	433686.30	2146132.46	Метод спутниковых геодезических измерений (определений)	Mt=0.10, вычислено с использованием программного обеспечения	-
н66У	433688.96	2146132.54	Метод спутниковых геодезических измерений (определений)	Mt=0.10, вычислено с использованием программного обеспечения	-
н65У	433699.27	2146130.28	Метод спутниковых геодезических измерений (определений)	Mt=0.10, вычислено с использованием программного обеспечения	-

1. Сведения о характерных точках границ образуемых земельных участков				:ЗУ19 :	
				обозначение земельного участка	
Система координат МСК-47, зона 2				Зона № 2	
Обозначение характерных точек границ	Координаты, м		Метод определения координат	Формулы, примененные для расчета средней квадратической погрешности определения координат характерной точки границ (Mt), с подставленными в такие формулы значениями и итоговые (вычисленные) значения Mt, м	Описание закрепле ния точки
	X	Y			
1	2	3	4	5	6
н64У	433721.29	2146124.52	Метод спутниковых геодезических измерений (определений)	Mt=0.10, вычислено с использованием программного обеспечения	-
н63У	433753.77	2146116.98	Метод спутниковых геодезических измерений (определений)	Mt=0.10, вычислено с использованием программного обеспечения	-
н62У	433755.34	2146115.99	Метод спутниковых геодезических измерений (определений)	Mt=0.10, вычислено с использованием программного обеспечения	-
н226У	433757.65	2146114.55	Метод спутниковых геодезических измерений (определений)	Mt=0.10, вычислено с использованием программного обеспечения	-
н225У	433770.61	2146096.78	Метод спутниковых геодезических измерений (определений)	Mt=0.10, вычислено с использованием программного обеспечения	-
н416У	433777.09	2146087.68	Метод спутниковых геодезических измерений (определений)	Mt=0.10, вычислено с использованием программного обеспечения	-
н429У	433780.67	2146090.08	Метод спутниковых геодезических измерений (определений)	Mt=0.10, вычислено с использованием программного обеспечения	-
Внутренний контур				-	
н47У	433662.33	2146092.76	Метод спутниковых геодезических измерений (определений)	Mt=0.10, вычислено с использованием программного обеспечения	-
н48У	433667.03	2146111.86	Метод спутниковых геодезических измерений (определений)	Mt=0.10, вычислено с использованием программного обеспечения	-

1. Сведения о характерных точках границ образуемых земельных участков				:ЗУ19 :	
				обозначение земельного участка	
Система координат МСК-47, зона 2				Зона № 2	
Обозначение характерных точек границ	Координаты, м		Метод определения координат	Формулы, примененные для расчета средней квадратической погрешности определения координат характерной точки границ (Mt), с подставленными в такие формулы значениями и итоговые (вычисленные) значения Mt, м	Описание закрепления точки
	X	Y			
1	2	3	4	5	6
н49У	433640.41	2146117.85	Метод спутниковых геодезических измерений (определений)	Mt=0.10, вычислено с использованием программного обеспечения	-
н50У	433637.42	2146117.30	Метод спутниковых геодезических измерений (определений)	Mt=0.10, вычислено с использованием программного обеспечения	-
н51У	433635.79	2146116.33	Метод спутниковых геодезических измерений (определений)	Mt=0.10, вычислено с использованием программного обеспечения	-
н52У	433634.77	2146115.01	Метод спутниковых геодезических измерений (определений)	Mt=0.10, вычислено с использованием программного обеспечения	-
н53У	433631.51	2146103.42	Метод спутниковых геодезических измерений (определений)	Mt=0.10, вычислено с использованием программного обеспечения	-
н54У	433631.40	2146100.41	Метод спутниковых геодезических измерений (определений)	Mt=0.10, вычислено с использованием программного обеспечения	-
н55У	433632.01	2146097.28	Метод спутниковых геодезических измерений (определений)	Mt=0.10, вычислено с использованием программного обеспечения	-
н56У	433633.22	2146095.54	Метод спутниковых геодезических измерений (определений)	Mt=0.10, вычислено с использованием программного обеспечения	-
н57У	433635.60	2146093.57	Метод спутниковых геодезических измерений (определений)	Mt=0.10, вычислено с использованием программного обеспечения	-

1. Сведения о характерных точках границ образуемых земельных участков				:ЗУ19 :	
				обозначение земельного участка	
Система координат МСК-47, зона 2				Зона № 2	
Обозначение характерных точек границ	Координаты, м		Метод определения координат	Формулы, примененные для расчета средней квадратической погрешности определения координат характерной точки границ (Mt), с подставленными в такие формулы значениями и итоговые (вычисленные) значения Mt, м	Описание закрепления точки
	X	Y			
1	2	3	4	5	6
н58У	433655.10	2146088.80	Метод спутниковых геодезических измерений (определений)	Mt=0.10, вычислено с использованием программного обеспечения	-
н59У	433657.19	2146088.87	Метод спутниковых геодезических измерений (определений)	Mt=0.10, вычислено с использованием программного обеспечения	-
н60У	433658.90	2146089.58	Метод спутниковых геодезических измерений (определений)	Mt=0.10, вычислено с использованием программного обеспечения	-
н47У	433662.33	2146092.76	Метод спутниковых геодезических измерений (определений)	Mt=0.10, вычислено с использованием программного обеспечения	-
Внутренний контур				-	
н232У	433705.69	2146081.30	Метод спутниковых геодезических измерений (определений)	Mt=0.10, вычислено с использованием программного обеспечения	-
н233У	433706.77	2146081.80	Метод спутниковых геодезических измерений (определений)	Mt=0.10, вычислено с использованием программного обеспечения	-
н234У	433711.91	2146088.22	Метод спутниковых геодезических измерений (определений)	Mt=0.10, вычислено с использованием программного обеспечения	-
н235У	433711.94	2146091.65	Метод спутниковых геодезических измерений (определений)	Mt=0.10, вычислено с использованием программного обеспечения	-
н236У	433709.94	2146094.57	Метод спутниковых геодезических измерений (определений)	Mt=0.10, вычислено с использованием программного обеспечения	-

1. Сведения о характерных точках границ образуемых земельных участков				:ЗУ19 :	
				обозначение земельного участка	
Система координат МСК-47, зона 2				Зона № 2	
Обозначение характерных точек границ	Координаты, м		Метод определения координат	Формулы, примененные для расчета средней квадратической погрешности определения координат характерной точки границ (Mt), с подставленными в такие формулы значениями и итоговые (вычисленные) значения Mt, м	Описание закрепле ния точки
	X	Y			
1	2	3	4	5	6
н237У	433707.54	2146095.84	Метод спутниковых геодезических измерений (определений)	Mt=0.10, вычислено с использованием программного обеспечения	-
н238У	433704.75	2146095.98	Метод спутниковых геодезических измерений (определений)	Mt=0.10, вычислено с использованием программного обеспечения	-
н239У	433702.42	2146095.17	Метод спутниковых геодезических измерений (определений)	Mt=0.10, вычислено с использованием программного обеспечения	-
н240У	433700.36	2146093.32	Метод спутниковых геодезических измерений (определений)	Mt=0.10, вычислено с использованием программного обеспечения	-
н241У	433699.53	2146091.56	Метод спутниковых геодезических измерений (определений)	Mt=0.10, вычислено с использованием программного обеспечения	-
н242У	433697.75	2146084.44	Метод спутниковых геодезических измерений (определений)	Mt=0.10, вычислено с использованием программного обеспечения	-
н243У	433698.26	2146083.21	Метод спутниковых геодезических измерений (определений)	Mt=0.10, вычислено с использованием программного обеспечения	-
н244У	433699.27	2146081.97	Метод спутниковых геодезических измерений (определений)	Mt=0.10, вычислено с использованием программного обеспечения	-
н245У	433701.25	2146080.86	Метод спутниковых геодезических измерений (определений)	Mt=0.10, вычислено с использованием программного обеспечения	-

1. Сведения о характерных точках границ образуемых земельных участков				:ЗУ19 :	
				обозначение земельного участка	
Система координат МСК-47, зона 2				Зона № 2	
Обозначение характерных точек границ	Координаты, м		Метод определения координат	Формулы, примененные для расчета средней квадратической погрешности определения координат характерной точки границ (Mt), с подставленными в такие формулы значениями и итоговые (вычисленные) значения Mt, м	Описание закрепле ния точки
	X	Y			
1	2	3	4	5	6
н246У	433703.84	2146080.64	Метод спутниковых геодезических измерений (определений)	Mt=0.10, вычислено с использованием программного обеспечения	-
н232У	433705.69	2146081.30	Метод спутниковых геодезических измерений (определений)	Mt=0.10, вычислено с использованием программного обеспечения	-
Внутренний контур				-	
н144У	433625.73	2146107.20	Метод спутниковых геодезических измерений (определений)	Mt=0.10, вычислено с использованием программного обеспечения	-
н145У	433630.27	2146125.25	Метод спутниковых геодезических измерений (определений)	Mt=0.10, вычислено с использованием программного обеспечения	-
н146У	433630.25	2146126.58	Метод спутниковых геодезических измерений (определений)	Mt=0.10, вычислено с использованием программного обеспечения	-
н147У	433609.12	2146156.84	Метод спутниковых геодезических измерений (определений)	Mt=0.10, вычислено с использованием программного обеспечения	-
н260У	433597.63	2146173.34	Метод спутниковых геодезических измерений (определений)	Mt=0.10, вычислено с использованием программного обеспечения	-
н261У	433595.97	2146174.94	Метод спутниковых геодезических измерений (определений)	Mt=0.10, вычислено с использованием программного обеспечения	-
н262У	433593.99	2146175.38	Метод спутниковых геодезических измерений (определений)	Mt=0.10, вычислено с использованием программного обеспечения	-

1. Сведения о характерных точках границ образуемых земельных участков				:ЗУ19 :	
				обозначение земельного участка	
Система координат МСК-47, зона 2				Зона № 2	
Обозначение характерных точек границ	Координаты, м		Метод определения координат	Формулы, примененные для расчета средней квадратической погрешности определения координат характерной точки границ (Mt), с подставленными в такие формулы значениями и итоговые (вычисленные) значения Mt, м	Описание закрепления точки
	X	Y			
1	2	3	4	5	6
н263У	433591.93	2146174.80	Метод спутниковых геодезических измерений (определений)	Mt=0.10, вычислено с использованием программного обеспечения	-
н264У	433574.60	2146162.96	Метод спутниковых геодезических измерений (определений)	Mt=0.10, вычислено с использованием программного обеспечения	-
н265У	433572.84	2146161.50	Метод спутниковых геодезических измерений (определений)	Mt=0.10, вычислено с использованием программного обеспечения	-
н266У	433571.94	2146159.30	Метод спутниковых геодезических измерений (определений)	Mt=0.10, вычислено с использованием программного обеспечения	-
н267У	433572.06	2146156.45	Метод спутниковых геодезических измерений (определений)	Mt=0.10, вычислено с использованием программного обеспечения	-
н268У	433572.50	2146155.01	Метод спутниковых геодезических измерений (определений)	Mt=0.10, вычислено с использованием программного обеспечения	-
н269У	433575.43	2146157.23	Метод спутниковых геодезических измерений (определений)	Mt=0.10, вычислено с использованием программного обеспечения	-
н270У	433593.89	2146170.66	Метод спутниковых геодезических измерений (определений)	Mt=0.10, вычислено с использованием программного обеспечения	-
н271У	433603.37	2146158.44	Метод спутниковых геодезических измерений (определений)	Mt=0.10, вычислено с использованием программного обеспечения	-

1. Сведения о характерных точках границ образуемых земельных участков				:ЗУ19 :	
				обозначение земельного участка	
Система координат МСК-47, зона 2				Зона № 2	
Обозначение характерных точек границ	Координаты, м		Метод определения координат	Формулы, примененные для расчета средней квадратической погрешности определения координат характерной точки границ (Mt), с подставленными в такие формулы значениями и итоговые (вычисленные) значения Mt, м	Описание закрепления точки
	X	Y			
1	2	3	4	5	6
н272У	433583.71	2146145.03	Метод спутниковых геодезических измерений (определений)	Mt=0.10, вычислено с использованием программного обеспечения	-
н273У	433578.97	2146152.02	Метод спутниковых геодезических измерений (определений)	Mt=0.10, вычислено с использованием программного обеспечения	-
н274У	433575.08	2146150.89	Метод спутниковых геодезических измерений (определений)	Mt=0.10, вычислено с использованием программного обеспечения	-
н148У	433583.61	2146139.61	Метод спутниковых геодезических измерений (определений)	Mt=0.10, вычислено с использованием программного обеспечения	-
н149У	433603.30	2146113.23	Метод спутниковых геодезических измерений (определений)	Mt=0.10, вычислено с использованием программного обеспечения	-
н150У	433605.56	2146111.38	Метод спутниковых геодезических измерений (определений)	Mt=0.10, вычислено с использованием программного обеспечения	-
н151У	433608.30	2146110.22	Метод спутниковых геодезических измерений (определений)	Mt=0.10, вычислено с использованием программного обеспечения	-
н152У	433614.61	2146108.51	Метод спутниковых геодезических измерений (определений)	Mt=0.10, вычислено с использованием программного обеспечения	-
н153У	433624.77	2146106.65	Метод спутниковых геодезических измерений (определений)	Mt=0.10, вычислено с использованием программного обеспечения	-

1. Сведения о характерных точках границ образуемых земельных участков				:ЗУ19 :	
				обозначение земельного участка	
Система координат МСК-47, зона 2				Зона № 2	
Обозначение характерных точек границ	Координаты, м		Метод определения координат	Формулы, примененные для расчета средней квадратической погрешности определения координат характерной точки границ (Mt), с подставленными в такие формулы значениями и итоговые (вычисленные) значения Mt, м	Описание закрепления точки
	X	Y			
1	2	3	4	5	6
н144У	433625.73	2146107.20	Метод спутниковых геодезических измерений (определений)	Mt=0.10, вычислено с использованием программного обеспечения	-
:ЗУ19 (3) Внешний контур				-	
н407У	433574.58	2146550.00	Метод спутниковых геодезических измерений (определений)	Mt=0.10, вычислено с использованием программного обеспечения	-
144	433583.99	2146563.38	Аналитический метод	0.10	-
145	433575.57	2146570.01	Аналитический метод	0.10	-
н408У	433566.01	2146575.71	Метод спутниковых геодезических измерений (определений)	Mt=0.10, вычислено с использованием программного обеспечения	-
36	433564.39	2146572.91	Аналитический метод	0.10	-
148	433556.45	2146556.75	Аналитический метод	0.10	-
29	433533.99	2146542.61	Аналитический метод	0.10	-
н406У	433539.98	2146533.73	Метод спутниковых геодезических измерений (определений)	Mt=0.10, вычислено с использованием программного обеспечения	-
н405У	433565.78	2146550.32	Метод спутниковых геодезических измерений (определений)	Mt=0.10, вычислено с использованием программного обеспечения	-
н404У	433573.99	2146551.41	Метод спутниковых геодезических измерений (определений)	Mt=0.10, вычислено с использованием программного обеспечения	-
н407У	433574.58	2146550.00	Метод спутниковых геодезических измерений (определений)	Mt=0.10, вычислено с использованием программного обеспечения	-

1. Сведения о характерных точках границ образуемых земельных участков				:ЗУ19 :	
				обозначение земельного участка	
Система координат МСК-47, зона 2				Зона № 2	
Обозначение характерных точек границ	Координаты, м		Метод определения координат	Формулы, примененные для расчета средней квадратической погрешности определения координат характерной точки границ (Mt), с подставленными в такие формулы значениями и итоговые (вычисленные) значения Mt, м	Описание закрепле ния точки
	X	Y			
1	2	3	4	5	6
:ЗУ19 (4) Внешний контур				-	
н402У	433635.36	2146506.15	Метод спутниковых геодезических измерений (определений)	Mt=0.10, вычислено с использованием программного обеспечения	-
146	433643.55	2146517.38	Аналитический метод	0.10	-
147	433634.27	2146525.07	Аналитический метод	0.10	-
н403У	433625.68	2146513.38	Метод спутниковых геодезических измерений (определений)	Mt=0.10, вычислено с использованием программного обеспечения	-
н402У	433635.36	2146506.15	Метод спутниковых геодезических измерений (определений)	Mt=0.10, вычислено с использованием программного обеспечения	-
:ЗУ19 (5) Внешний контур				-	
н431У	433825.03	2146119.80	Метод спутниковых геодезических измерений (определений)	Mt=0.10, вычислено с использованием программного обеспечения	-
н16У	433823.80	2146124.25	Метод спутниковых геодезических измерений (определений)	Mt=0.10, вычислено с использованием программного обеспечения	-
н15У	433819.76	2146125.22	Метод спутниковых геодезических измерений (определений)	Mt=0.10, вычислено с использованием программного обеспечения	-
н430У	433821.84	2146117.66	Метод спутниковых геодезических измерений (определений)	Mt=0.10, вычислено с использованием программного обеспечения	-
н431У	433825.03	2146119.80	Метод спутниковых геодезических измерений (определений)	Mt=0.10, вычислено с использованием программного обеспечения	-

1. Сведения о характерных точках границ образуемых земельных участков				:ЗУ19 :	
				обозначение земельного участка	
Система координат МСК-47, зона 2				Зона № 2	
Обозначение характерных точек границ	Координаты, м		Метод определения координат	Формулы, примененные для расчета средней квадратической погрешности определения координат характерной точки границ (Mt), с подставленными в такие формулы значениями и итоговые (вычисленные) значения Mt, м	Описание закрепле ния точки
	X	Y			
1	2	3	4	5	6
:ЗУ19 (6) Внешний контур				-	
143	433399.36	2146119.63	Аналитический метод	0.10	-
54	433400.85	2146125.81	Аналитический метод	0.10	-
53	433352.27	2146137.60	Аналитический метод	0.10	-
52	433353.58	2146143.29	Аналитический метод	0.10	-
н215У	433346.96	2146144.96	Метод спутниковых геодезических измерений (определений)	Mt=0.10, вычислено с использованием программного обеспечения	-
н313У	433338.59	2146134.81	Метод спутниковых геодезических измерений (определений)	Mt=0.10, вычислено с использованием программного обеспечения	-
н468У	433358.08	2146129.94	Метод спутниковых геодезических измерений (определений)	Mt=0.10, вычислено с использованием программного обеспечения	-
143	433399.36	2146119.63	Аналитический метод	0.10	-
				:ЗУ19 :	
2. Сведения о частях границ образуемых земельных участков:				обозначение земельного участка	
Обозначение части границ		Горизонтальное проложение (S), м	Описание прохождения части границ	Сведения о согласовании местоположения границ (согласовано/спорное)	
от т.	до т.				
1	2	3	4	5	
:ЗУ19 (1) Внешний контур					
55	н293У	6.06	-	-	
н293У	н297У	6.21	-	-	
н297У	н296У	13.29	-	-	
н296У	н295У	3.87	-	-	
н295У	н300У	5.08	-	-	

2. Сведения о частях границ образуемых земельных участков:

обозначение земельного участка

Обозначение части границ		Горизонтальное проложение (S), м	Описание прохождения части границ	Сведения о согласовании местоположения границ (согласовано/спорное)
от т.	до т.			
1	2	3	4	5
н300У	н299У	8.79	-	-
н299У	н298У	4.95	-	-
н298У	н307У	2.94	-	-
н307У	н306У	4.57	-	-
н306У	н305У	15.18	-	-
н305У	н304У	4.05	-	-
н304У	н303У	4.68	-	-
н303У	н302У	8.77	-	-
н302У	н301У	5.57	-	-
н301У	н309У	14.90	-	-
н309У	н308У	5.42	-	-
н308У	н311У	31.87	-	-
н311У	н310У	6.95	-	-
н310У	179	5.79	-	-
179	н442У	5.60	-	-
н442У	н448У	3.91	-	-
н448У	н447У	1.48	-	-
н447У	н446У	1.12	-	-
н446У	н445У	29.90	-	-
н445У	н444У	2.16	-	-
н444У	н443У	0.52	-	-
н443У	142	5.33	-	-
142	149	78.86	-	-
149	150	17.70	-	-
150	151	17.20	-	-
151	152	12.82	-	-
152	153	10.03	-	-
153	н349У	7.61	-	-
н349У	н348У	1.80	-	-
н348У	н347У	2.11	-	-
н347У	н346У	2.40	-	-
н346У	н345У	24.69	-	-
н345У	н344У	11.26	-	-
н344У	н343У	7.97	-	-
н343У	н342У	11.12	-	-
н342У	н341У	7.03	-	-
н341У	н340У	19.91	-	-
н340У	н339У	3.84	-	-

2. Сведения о частях границ образуемых земельных участков:

обозначение земельного участка

Обозначение части границ		Горизонтальное проложение (S), м	Описание прохождения части границ	Сведения о согласовании местоположения границ (согласовано/спорное)
от т.	до т.			
1	2	3	4	5
н339У	н338У	2.24	-	-
н338У	н337У	1.15	-	-
н337У	н336У	2.39	-	-
н336У	н335У	1.98	-	-
н335У	н475У	2.97	-	-
н475У	н350У	2.97	-	-
н350У	н362У	2.13	-	-
н362У	н361У	1.72	-	-
н361У	н360У	3.33	-	-
н360У	н359У	3.78	-	-
н359У	н358У	35.16	-	-
н358У	н357У	29.44	-	-
н357У	н356У	45.53	-	-
н356У	н355У	1.37	-	-
н355У	н354У	1.27	-	-
н354У	н353У	1.07	-	-
н353У	н352У	1.95	-	-
н352У	н351У	1.49	-	-
н351У	н363У	6.04	-	-
н363У	н367У	3.86	-	-
н367У	н366У	3.43	-	-
н366У	н365У	31.00	-	-
н365У	н364У	45.69	-	-
н364У	н409У	22.20	-	-
н409У	180	0.62	-	-
180	н372У	13.17	-	-
н372У	н371У	20.33	-	-
н371У	н370У	22.03	-	-
н370У	н369У	2.99	-	-
н369У	н368У	9.99	-	-
н368У	154	15.00	-	-
154	155	166.69	-	-
155	156	14.96	-	-
156	157	23.77	-	-
157	158	15.99	-	-
158	159	15.24	-	-
159	160	20.83	-	-
160	161	9.78	-	-

2. Сведения о частях границ образуемых земельных участков:

обозначение земельного участка

Обозначение части границ		Горизонтальное проложение (S), м	Описание прохождения части границ	Сведения о согласовании местоположения границ (согласовано/спорное)
от т.	до т.			
1	2	3	4	5
161	162	11.05	-	-
162	163	15.05	-	-
163	164	17.61	-	-
164	165	74.93	-	-
165	166	100.95	-	-
166	167	69.19	-	-
167	168	19.51	-	-
168	169	100.25	-	-
169	88	143.13	-	-
88	н373У	17.60	-	-
н373У	170	2.22	-	-
170	171	10.01	-	-
171	172	4.28	-	-
172	н375У	0.16	-	-
н375У	н374У	16.10	-	-
н374У	н200У	3.42	-	-
н200У	49	2.80	-	-
49	48	131.50	-	-
48	47	73.93	-	-
47	173	15.79	-	-
173	н386У	2.47	-	-
н386У	н385У	5.39	-	-
н385У	н384У	20.20	-	-
н384У	н383У	21.26	-	-
н383У	н382У	23.68	-	-
н382У	н381У	8.24	-	-
н381У	н380У	4.87	-	-
н380У	174	13.34	-	-
174	175	12.08	-	-
175	н379У	1.51	-	-
н379У	н378У	2.65	-	-
н378У	н377У	24.46	-	-
н377У	н376У	7.57	-	-
н376У	н391У	5.86	-	-
н391У	н390У	13.91	-	-
н390У	н389У	15.62	-	-
н389У	н441У	27.83	-	-
н441У	н440У	26.57	-	-

2. Сведения о частях границ образуемых земельных участков:

обозначение земельного участка

Обозначение части границ		Горизонтальное проложение (S), м	Описание прохождения части границ	Сведения о согласовании местоположения границ (согласовано/спорное)
от т.	до т.			
1	2	3	4	5
н440У	н439У	4.35	-	-
н439У	н438У	0.42	-	-
н438У	н437У	2.06	-	-
н437У	н436У	16.61	-	-
н436У	н435У	1.07	-	-
н435У	н434У	30.94	-	-
н434У	н433У	2.63	-	-
н433У	н432У	15.77	-	-
н432У	59	0.42	-	-
59	58	9.88	-	-
58	н211У	53.98	-	-
н211У	51	8.92	-	-
51	50	8.69	-	-
50	57	27.87	-	-
57	56	5.95	-	-
56	55	7.55	-	-
Внутренний контур				
н392У	н393У	1.58	-	-
н393У	н394У	1.94	-	-
н394У	н395У	23.48	-	-
н395У	н396У	8.69	-	-
н396У	н397У	5.69	-	-
н397У	н398У	8.57	-	-
н398У	н399У	23.53	-	-
н399У	н400У	1.59	-	-
н400У	н401У	1.40	-	-
н401У	н392У	1.08	-	-
:ЗУ19 (2)				
Внешний контур				
н429У	н223У	11.29	-	-
н223У	н222У	7.74	-	-
н222У	н221У	2.52	-	-
н221У	н220У	2.47	-	-
н220У	н219У	24.82	-	-
н219У	н218У	11.59	-	-
н218У	н13У	1.78	-	-
н13У	н12У	22.85	-	-
н12У	н88У	2.33	-	-

2. Сведения о частях границ образуемых земельных участков:

обозначение земельного участка

Обозначение части границ		Горизонтальное проложение (S), м	Описание прохождения части границ	Сведения о согласовании местоположения границ (согласовано/спорное)
от т.	до т.			
1	2	3	4	5
н88У	н87У	5.24	-	-
н87У	н86У	1.33	-	-
н86У	н85У	10.88	-	-
н85У	н99У	3.22	-	-
н99У	н98У	2.20	-	-
н98У	н97У	3.94	-	-
н97У	н96У	30.23	-	-
н96У	н95У	2.20	-	-
н95У	н94У	1.47	-	-
н94У	н93У	1.67	-	-
н93У	н92У	2.10	-	-
н92У	н91У	10.81	-	-
н91У	н90У	2.05	-	-
н90У	н89У	2.77	-	-
н89У	н11У	1.99	-	-
н11У	н10У	14.17	-	-
н10У	н105У	2.76	-	-
н105У	н104У	1.93	-	-
н104У	н103У	2.04	-	-
н103У	н102У	5.37	-	-
н102У	н101У	6.15	-	-
н101У	н100У	1.51	-	-
н100У	н115У	2.35	-	-
н115У	н114У	2.23	-	-
н114У	н113У	22.94	-	-
н113У	н112У	2.09	-	-
н112У	н111У	1.86	-	-
н111У	н110У	3.12	-	-
н110У	н109У	2.10	-	-
н109У	н108У	8.08	-	-
н108У	н107У	2.72	-	-
н107У	н106У	1.84	-	-
н106У	н9У	3.91	-	-
н9У	10	3.62	-	-
10	н8У	11.13	-	-
н8У	н172У	17.30	-	-
н172У	н178У	21.85	-	-
н178У	н177У	1.73	-	-

2. Сведения о частях границ образуемых земельных участков:

обозначение земельного участка

Обозначение части границ		Горизонтальное проложение (S), м	Описание прохождения части границ	Сведения о согласовании местоположения границ (согласовано/спорное)
от т.	до т.			
1	2	3	4	5
н177У	н176У	2.90	-	-
н176У	н175У	32.98	-	-
н175У	н290У	12.81	-	-
н290У	н289У	1.79	-	-
н289У	н288У	1.92	-	-
н288У	н287У	2.35	-	-
н287У	н286У	1.51	-	-
н286У	н285У	0.98	-	-
н285У	н284У	20.04	-	-
н284У	н283У	5.29	-	-
н283У	н282У	21.57	-	-
н282У	н174У	13.39	-	-
н174У	н173У	12.78	-	-
н173У	н7У	11.42	-	-
н7У	9	8.13	-	-
9	н6У	7.24	-	-
н6У	н292У	24.02	-	-
н292У	н291У	33.92	-	-
н291У	н20У	8.54	-	-
н20У	н19У	5.11	-	-
н19У	н281У	8.46	-	-
н281У	н280У	7.56	-	-
н280У	н279У	23.42	-	-
н279У	н278У	8.42	-	-
н278У	н277У	28.31	-	-
н277У	н276У	7.19	-	-
н276У	н275У	31.96	-	-
н275У	н318У	4.42	-	-
н318У	н319У	1.00	-	-
н319У	н18У	30.72	-	-
н18У	20	3.83	-	-
20	н333У	8.34	-	-
н333У	н332У	1.49	-	-
н332У	н331У	1.36	-	-
н331У	н330У	1.46	-	-
н330У	н329У	22.57	-	-
н329У	н328У	3.06	-	-
н328У	н327У	13.83	-	-

2. Сведения о частях границ образуемых земельных участков:

обозначение земельного участка

Обозначение части границ		Горизонтальное проложение (S), м	Описание прохождения части границ	Сведения о согласовании местоположения границ (согласовано/спорное)
от т.	до т.			
1	2	3	4	5
н327У	н326У	16.24	-	-
н326У	н325У	8.86	-	-
н325У	н324У	35.09	-	-
н324У	н323У	2.56	-	-
н323У	н322У	6.71	-	-
н322У	н321У	3.58	-	-
н321У	н320У	8.12	-	-
н320У	н258У	1.06	-	-
н258У	н257У	8.95	-	-
н257У	н256У	34.84	-	-
н256У	н415У	7.94	-	-
н415У	н414У	4.54	-	-
н414У	н413У	51.16	-	-
н413У	н412У	5.14	-	-
н412У	н411У	48.54	-	-
н411У	н410У	10.35	-	-
н410У	н428У	6.50	-	-
н428У	н427У	8.67	-	-
н427У	н426У	74.41	-	-
н426У	н425У	1.69	-	-
н425У	н424У	2.42	-	-
н424У	н423У	1.80	-	-
н423У	н422У	8.66	-	-
н422У	н421У	1.28	-	-
н421У	н420У	1.76	-	-
н420У	н254У	7.10	-	-
н254У	н253У	1.84	-	-
н253У	н252У	0.87	-	-
н252У	н251У	0.83	-	-
н251У	н250У	0.72	-	-
н250У	н249У	35.62	-	-
н249У	н248У	32.48	-	-
н248У	н247У	4.61	-	-
н247У	н419У	2.33	-	-
н419У	н418У	37.37	-	-
н418У	н417У	13.56	-	-
н417У	н224У	5.81	-	-
н224У	н231У	21.50	-	-

2. Сведения о частях границ образуемых земельных участков:

обозначение земельного участка

Обозначение части границ		Горизонтальное проложение (S), м	Описание прохождения части границ	Сведения о согласовании местоположения границ (согласовано/спорное)
от т.	до т.			
1	2	3	4	5
н231У	н230У	16.33	-	-
н230У	н229У	5.81	-	-
н229У	н228У	12.74	-	-
н228У	н227У	2.66	-	-
н227У	н83У	1.72	-	-
н83У	н82У	20.93	-	-
н82У	н81У	3.09	-	-
н81У	н80У	2.85	-	-
н80У	н79У	2.19	-	-
н79У	н78У	1.18	-	-
н78У	н23У	22.96	-	-
н23У	н22У	9.30	-	-
н22У	н21У	2.72	-	-
н21У	н46У	17.04	-	-
н46У	н45У	2.02	-	-
н45У	н44У	3.63	-	-
н44У	н43У	22.12	-	-
н43У	н42У	2.43	-	-
н42У	н41У	2.88	-	-
н41У	н40У	16.16	-	-
н40У	н39У	3.27	-	-
н39У	н38У	1.41	-	-
н38У	н37У	1.57	-	-
н37У	н36У	22.86	-	-
н36У	н35У	1.30	-	-
н35У	н34У	1.34	-	-
н34У	н33У	11.44	-	-
н33У	н143У	3.36	-	-
н143У	н142У	7.01	-	-
н142У	н141У	2.66	-	-
н141У	н140У	2.17	-	-
н140У	н139У	2.10	-	-
н139У	н138У	1.33	-	-
н138У	н137У	1.74	-	-
н137У	н136У	2.41	-	-
н136У	н135У	21.67	-	-
н135У	н134У	18.69	-	-
н134У	н133У	1.16	-	-

2. Сведения о частях границ образуемых земельных участков:

обозначение земельного участка

Обозначение части границ		Горизонтальное проложение (S), м	Описание прохождения части границ	Сведения о согласовании местоположения границ (согласовано/спорное)
от т.	до т.			
1	2	3	4	5
н133У	н132У	8.18	-	-
н132У	н131У	18.63	-	-
н131У	н189У	29.93	-	-
н189У	н188У	1.25	-	-
н188У	н187У	4.97	-	-
н187У	н186У	1.96	-	-
н186У	н185У	0.94	-	-
н185У	н184У	19.10	-	-
н184У	н183У	3.34	-	-
н183У	н182У	3.94	-	-
н182У	н181У	3.30	-	-
н181У	н180У	3.22	-	-
н180У	н179У	20.40	-	-
н179У	н124У	5.75	-	-
н124У	н123У	27.44	-	-
н123У	н122У	5.69	-	-
н122У	н121У	12.19	-	-
н121У	н120У	2.25	-	-
н120У	н119У	2.40	-	-
н119У	н118У	2.29	-	-
н118У	н117У	2.45	-	-
н117У	н116У	11.24	-	-
н116У	н30У	3.33	-	-
н30У	н29У	4.90	-	-
н29У	н28У	0.83	-	-
н28У	н27У	1.08	-	-
н27У	н26У	2.19	-	-
н26У	н25У	34.66	-	-
н25У	176	16.91	-	-
176	177	11.99	-	-
177	178	4.28	-	-
178	н77У	6.34	-	-
н77У	н76У	0.32	-	-
н76У	н75У	6.96	-	-
н75У	н74У	0.71	-	-
н74У	н171У	4.69	-	-
н171У	н170У	1.36	-	-
н170У	н169У	4.31	-	-

2. Сведения о частях границ образуемых земельных участков:

обозначение земельного участка

Обозначение части границ		Горизонтальное проложение (S), м	Описание прохождения части границ	Сведения о согласовании местоположения границ (согласовано/спорное)
от т.	до т.			
1	2	3	4	5
н169У	н168У	6.25	-	-
н168У	н167У	31.95	-	-
н167У	н166У	18.71	-	-
н166У	н165У	16.86	-	-
н165У	н199У	26.42	-	-
н199У	н198У	2.64	-	-
н198У	н197У	3.51	-	-
н197У	н196У	2.54	-	-
н196У	н195У	1.49	-	-
н195У	н194У	20.04	-	-
н194У	н193У	1.16	-	-
н193У	н192У	4.14	-	-
н192У	н191У	1.57	-	-
н191У	н190У	1.98	-	-
н190У	н160У	24.47	-	-
н160У	н159У	25.52	-	-
н159У	н158У	24.84	-	-
н158У	н157У	4.05	-	-
н157У	н156У	8.70	-	-
н156У	н155У	5.24	-	-
н155У	н154У	0.80	-	-
н154У	н71У	3.01	-	-
н71У	н70У	1.17	-	-
н70У	н69У	2.66	-	-
н69У	н68У	1.58	-	-
н68У	н67У	1.88	-	-
н67У	н66У	2.66	-	-
н66У	н65У	10.55	-	-
н65У	н64У	22.76	-	-
н64У	н63У	33.34	-	-
н63У	н62У	1.86	-	-
н62У	н226У	2.72	-	-
н226У	н225У	21.99	-	-
н225У	н416У	11.17	-	-
н416У	н429У	4.31	-	-
Внутренний контур				
н47У	н48У	19.67	-	-
н48У	н49У	27.29	-	-

2. Сведения о частях границ образуемых земельных участков:

обозначение земельного участка

Обозначение части границ		Горизонтальное проложение (S), м	Описание прохождения части границ	Сведения о согласовании местоположения границ (согласовано/спорное)
от т.	до т.			
1	2	3	4	5
н49У	н50У	3.04	-	-
н50У	н51У	1.90	-	-
н51У	н52У	1.67	-	-
н52У	н53У	12.04	-	-
н53У	н54У	3.01	-	-
н54У	н55У	3.19	-	-
н55У	н56У	2.12	-	-
н56У	н57У	3.09	-	-
н57У	н58У	20.07	-	-
н58У	н59У	2.09	-	-
н59У	н60У	1.85	-	-
н60У	н47У	4.68	-	-
Внутренний контур				
н232У	н233У	1.19	-	-
н233У	н234У	8.22	-	-
н234У	н235У	3.43	-	-
н235У	н236У	3.54	-	-
н236У	н237У	2.72	-	-
н237У	н238У	2.79	-	-
н238У	н239У	2.47	-	-
н239У	н240У	2.77	-	-
н240У	н241У	1.95	-	-
н241У	н242У	7.34	-	-
н242У	н243У	1.33	-	-
н243У	н244У	1.60	-	-
н244У	н245У	2.27	-	-
н245У	н246У	2.60	-	-
н246У	н232У	1.96	-	-
Внутренний контур				
н144У	н145У	18.61	-	-
н145У	н146У	1.33	-	-
н146У	н147У	36.91	-	-
н147У	н260У	20.11	-	-
н260У	н261У	2.31	-	-
н261У	н262У	2.03	-	-
н262У	н263У	2.14	-	-
н263У	н264У	20.99	-	-
н264У	н265У	2.29	-	-

:ЗУ19 :				
2. Сведения о частях границ образуемых земельных участков: _____				
обозначение земельного участка				
Обозначение части границ		Горизонтальное проложение (S), м	Описание прохождения части границ	Сведения о согласовании местоположения границ (согласовано/спорное)
от т.	до т.			
1	2	3	4	5
н265У	н266У	2.38	-	-
н266У	н267У	2.85	-	-
н267У	н268У	1.51	-	-
н268У	н269У	3.68	-	-
н269У	н270У	22.83	-	-
н270У	н271У	15.47	-	-
н271У	н272У	23.80	-	-
н272У	н273У	8.45	-	-
н273У	н274У	4.05	-	-
н274У	н148У	14.14	-	-
н148У	н149У	32.92	-	-
н149У	н150У	2.92	-	-
н150У	н151У	2.98	-	-
н151У	н152У	6.54	-	-
н152У	н153У	10.33	-	-
н153У	н144У	1.11	-	-
:ЗУ19 (3) Внешний контур				
н407У	144	16.36	-	-
144	145	10.72	-	-
145	н408У	11.13	-	-
н408У	36	3.23	-	-
36	148	18.01	-	-
148	29	26.54	-	-
29	н406У	10.71	-	-
н406У	н405У	30.67	-	-
н405У	н404У	8.28	-	-
н404У	н407У	1.53	-	-
:ЗУ19 (4) Внешний контур				
н402У	146	13.90	-	-
146	147	12.05	-	-
147	н403У	14.51	-	-
н403У	н402У	12.08	-	-
:ЗУ19 (5) Внешний контур				
н431У	н16У	4.62	-	-
н16У	н15У	4.15	-	-
н15У	н430У	7.84	-	-

:ЗУ19 :				
2. Сведения о частях границ образуемых земельных участков:				
обозначение земельного участка				
Обозначение части границ		Горизонтальное проложение (S), м	Описание прохождения части границ	Сведения о согласовании местоположения границ (согласовано/спорное)
от т.	до т.			
1	2	3	4	5
н430У	н431У	3.84	-	-
:ЗУ19 (6) Внешний контур				
143	54	6.36	-	-
54	53	49.99	-	-
53	52	5.84	-	-
52	н215У	6.83	-	-
н215У	н313У	13.16	-	-
н313У	н468У	20.09	-	-
н468У	143	42.55	-	-
:ЗУ19 :				
3. Сведения о характеристиках образуемого земельного участка:				
обозначение земельного участка				
№ п/п	Наименование характеристики земельного участка	Значение характеристики		
1	2	3		
1.	Сведения об адресе земельного участка	-		
1.1.	Сведения об ином месте нахождения земельного участка, не являющегося объектом адресации, в структурированном виде	Российская Федерация, Ленинградская область, г.о Сосновоборский, город Сосновый Бор		
1.2.	Дополнительные сведения о месте нахождения земельного участка	-		
2.	Категория земель	Земли населенных пунктов		
3.	Вид (виды) разрешенного использования	Улично-дорожная сеть (Улично-дорожная сеть – код 12.0.1)		
3.1.	Дополнительные сведения об использовании земельного участка	Земельный участок общего пользования		
4.	Реестровый номер границ территориальной зоны или в случае отсутствия такого реестрового номера ее индивидуальное обозначение (вид, тип, номер, индекс)	-		
5.	Площадь земельного участка ± величина предельной погрешности определения (вычисления) площади (P± ΔP), м2	20783 ± 50 11260.63 ± 37.14 (1) 8187.71 ± 31.67 (2) 715.20 ± 9.36 (3) 171.23 ± 4.58 (4) 22.68 ± 1.67 (5) 425.22 ± 7.22 (6)		
6.	Формула, примененная для вычисления предельной погрешности определения площади земельного участка, с подставленными значениями и итоговые (вычисленные) значения (ΔP), м2	$\Delta P = 3.5 * M_t * \sqrt{P} = 3.5 * 0,1 * \sqrt{20783} = 50$ (1) $\Delta P = 3.5 * M_t * \sqrt{P} = 3.5 * 0,1 * \sqrt{11260.63} = 37.14$ (2) $\Delta P = 3.5 * M_t * \sqrt{P} = 3.5 * 0,1 * \sqrt{8187.71} = 31.67$ (3) $\Delta P = 3.5 * M_t * \sqrt{P} = 3.5 * 0,1 * \sqrt{715.20} = 9.36$ (4) $\Delta P = 3.5 * M_t * \sqrt{P} = 3.5 * 0,1 * \sqrt{171.23} = 4.58$ (5) $\Delta P = 3.5 * M_t * \sqrt{P} = 3.5 * 0,1 * \sqrt{22.68} = 1.67$ (6) $\Delta P = 3.5 * M_t * \sqrt{P} = 3.5 * 0,1 * \sqrt{425.22} = 7.22$ (6)		

3. Сведения о характеристиках образуемого земельного участка:		:ЗУ19 :
		обозначение земельного участка
№ п/п	Наименование характеристики земельного участка	Значение характеристики
1	2	3
7.	Предельные минимальный и максимальный размеры земельного участка (Рмин и Рмакс), м2	- -
8.	Кадастровый или иной государственный учетный номер (инвентарный) объекта недвижимости, расположенного на образуемом земельном участке	47:15:0000000:1290 47:15:0000000:1547 47:15:0000000:2302 47:15:0000000:5533 47:15:0000000:15107 47:15:0000000:25471 47:15:0101007:493 47:15:0101007:494 47:15:0101007:640 47:15:0101007:641 47:15:0101007:864 47:15:0101007:879
9.	Кадастровые номера исходных земельных участков	-
9.1.	Кадастровый номер входящего в состав земельного участка, представляющего собой единое землепользование (номер контура многоконтурного земельного участка), преобразование которого осуществляется	-
9.2.	Кадастровые номера земельных участков, исключаемых из состава измененного (исходного) земельного участка, представляющего собой единое землепользование	-
9.3.	Кадастровый или иной государственный учетный номер (инвентарный) объекта недвижимости, расположенного на измененном земельном участке	-
10.	Условный номер земельного участка	-
11.	Учетный номер проекта межевания территории	-
12.	Дополнительные сведения об образовании земельного участка	Земельный участок образован из земель неразграниченной государственной собственности. Уполномоченный орган, утвердивший документ об образовании ЗУ: Администрация Сосновоборского городского округа Ленинградской области
13.	Сведения о земельных участках (землях общего пользования, территории общего пользования), посредством которых обеспечивается доступ	-
14.	Иные сведения	-
4. Пояснения к сведениям об образуемом земельном участке:		:ЗУ19 :
		обозначение земельного участка
1.	Обозначение участка соответствует обозначению ЗУ23 в ПМТ. Пересечение границ образуемого участка с границами территориальных зон 47:15-7.216, 47:15-7.215, 47:15-7.218, 47:15-7.219 допустимо в соответствии с положениями п. 7 ст. 11.9 ЗК РФ, так как участок формируется для эксплуатации линейного объекта – улично-дорожная сеть.	

Сведения об уточняемых земельных участках, необходимые для исправления реестровых ошибок в сведениях о местоположении их границ

**1. Сведения о характерных точках границ уточняемого земельного участка
с кадастровым номером 47:15:0101007:5 :**

Система координат МСК-47, зона 2

Зона № 2

Обозначение характерных точек границ	Координаты, м				Метод определения координат	Формулы, примененные для расчета средней квадратической погрешности определения координат характерных точек границ (Mt), с подставленными в такие формулы значениями и итоговые (вычисленные) значения Mt, м	Описание закрепле ния точки
	содержатся в Едином государственном реестре недвижимости		определены в результате выполнения комплексных кадастровых работ				
	X	Y	X	Y			
1	2	3	4	5	6	7	8
1	433870.88	2146202.57	433870.88	2146202.57	Метод спутниковых геодезических измерений (определений)	Mt=0.10, вычислено с использованием программного обеспечения	-
n1У	-	-	433858.16	2146221.57	Метод спутниковых геодезических измерений (определений)	0.10	-
2	433701.13	2146456.14	433701.13	2146456.14	Метод спутниковых геодезических измерений (определений)	Mt=0.10, вычислено с использованием программного обеспечения	-
3	433677.20	2146485.29	433677.20	2146485.29	Метод спутниковых геодезических измерений (определений)	Mt=0.10, вычислено с использованием программного обеспечения	-
4	433607.41	2146435.26	433607.41	2146435.26	Метод спутниковых геодезических измерений (определений)	Mt=0.10, вычислено с использованием программного обеспечения	-
n2У	-	-	433602.60	2146414.64	Метод спутниковых геодезических измерений (определений)	0.10	-
5	-	-	433584.83	2146338.41	Метод спутниковых геодезических измерений (определений)	Mt=0.10, вычислено с использованием программного обеспечения	-
5	433584.83	2146338.41	-	-	Метод спутниковых геодезических измерений (определений)	Mt=0.10, вычислено с использованием программного обеспечения	-
n3У	-	-	433599.64	2146317.33	Метод спутниковых геодезических измерений (определений)	Mt=0.10, вычислено с использованием программного обеспечения	-

1. Сведения о характерных точках границ уточняемого земельного участка с кадастровым номером 47:15:0101007:5 :							
Система координат МСК-47, зона 2						Зона № 2	
Обозначение характерных точек границ	Координаты, м				Метод определения координат	Формулы, примененные для расчета средней квадратической погрешности определения координат характерных точек границ (Mt), с подставленными в такие формулы значениями и итоговые (вычисленные) значения Mt, м	Описание закрепле ния точки
	содержатся в Едином государственном реестре недвижимости		определены в результате выполнения комплексных кадастровых работ				
	X	Y	X	Y			
1	2	3	4	5	6	7	8
н4У	-	-	433602.29	2146319.26	Метод спутниковых геодезических измерений (определений)	Mt=0.10, вычислено с использованием программного обеспечения	-
н5У	-	-	433606.38	2146313.61	Метод спутниковых геодезических измерений (определений)	Mt=0.10, вычислено с использованием программного обеспечения	-
24	-	-	433603.66	2146311.61	Метод спутниковых геодезических измерений (определений)	Mt=0.10, вычислено с использованием программного обеспечения	-
23	-	-	433654.01	2146242.94	Метод спутниковых геодезических измерений (определений)	Mt=0.10, вычислено с использованием программного обеспечения	-
6	433654.74	2146243.41	-	-	Метод спутниковых геодезических измерений (определений)	Mt=0.10, вычислено с использованием программного обеспечения	-
7	433650.77	2146240.85	433650.77	2146240.85	Метод спутниковых геодезических измерений (определений)	Mt=0.10, вычислено с использованием программного обеспечения	-
8	433668.15	2146215.60	433668.15	2146215.60	Метод спутниковых геодезических измерений (определений)	Mt=0.10, вычислено с использованием программного обеспечения	-
н6У	-	-	433662.53	2146211.33	Метод спутниковых геодезических измерений (определений)	0.10	-
9	433656.77	2146206.94	433656.77	2146206.94	Метод спутниковых геодезических измерений (определений)	Mt=0.10, вычислено с использованием программного обеспечения	-
н7У	-	-	433661.43	2146200.28	Метод спутниковых геодезических измерений (определений)	0.10	-

1. Сведения о характерных точках границ уточняемого земельного участка с кадастровым номером 47:15:0101007:5 :							
Система координат МСК-47, зона 2						Зона № 2	
Обозначение характерных точек границ	Координаты, м				Метод определения координат	Формулы, примененные для расчета средней квадратической погрешности определения координат характерных точек границ (Mt), с подставленными в такие формулы значениями и итоговые (вычисленные) значения Mt, м	Описание закрепле ния точки
	содержатся в Едином государственном реестре недвижимости		определены в результате выполнения комплексных кадастровых работ				
	X	Y	X	Y			
1	2	3	4	5	6	7	8
н8У	-	-	433686.14	2146165.06	Метод спутниковых геодезических измерений (определений)	0.10	-
10	433692.53	2146155.95	433692.53	2146155.95	Метод спутниковых геодезических измерений (определений)	Mt=0.10, вычислено с использованием программного обеспечения	-
н9У	-	-	433696.05	2146155.10	Метод спутниковых геодезических измерений (определений)	0.10	-
н10У	-	-	433718.76	2146149.60	Метод спутниковых геодезических измерений (определений)	0.10	-
н11У	-	-	433732.54	2146146.29	Метод спутниковых геодезических измерений (определений)	0.10	-
н12У	-	-	433763.18	2146138.89	Метод спутниковых геодезических измерений (определений)	0.10	-
н13У	-	-	433785.39	2146133.52	Метод спутниковых геодезических измерений (определений)	0.10	-
н14У	-	-	433813.14	2146126.81	Метод спутниковых геодезических измерений (определений)	0.10	-
н15У	-	-	433819.76	2146125.22	Метод спутниковых геодезических измерений (определений)	0.10	-
н16У	-	-	433823.80	2146124.25	Метод спутниковых геодезических измерений (определений)	0.10	-

1. Сведения о характерных точках границ уточняемого земельного участка с кадастровым номером 47:15:0101007:5 :							
Система координат МСК-47, зона 2						Зона № 2	
Обозначение характерных точек границ	Координаты, м				Метод определения координат	Формулы, примененные для расчета средней квадратической погрешности определения координат характерных точек границ (Mt), с подставленными в такие формулы значениями и итоговые (вычисленные) значения Mt, м	Описание закрепле ния точки
	содержатся в Едином государственном реестре недвижимости		определены в результате выполнения комплексных кадастровых работ				
	X	Y	X	Y			
1	2	3	4	5	6	7	8
141	-	-	433829.62	2146122.87	Метод спутниковых геодезических измерений (определений)	Mt=0.10, вычислено с использованием программного обеспечения	-
11	433852.63	2146117.29	-	-	Метод спутниковых геодезических измерений (определений)	Mt=0.10, вычислено с использованием программного обеспечения	-
н17У	-	-	433857.86	2146141.73	Метод спутниковых геодезических измерений (определений)	Mt=0.10, вычислено с использованием программного обеспечения	-
1	433870.88	2146202.57	433870.88	2146202.57	Метод спутниковых геодезических измерений (определений)	Mt=0.10, вычислено с использованием программного обеспечения	-
2. Сведения о частях границ уточняемого земельного участка с кадастровым номером 47:15:0101007:5 :							
Обозначение части границ		Горизонтальное проложение (S), м	Описание прохождения части границ	Сведения о согласовании местоположения границ (согласовано/спорное)			
от т.	до т.						
1	2	3	4	5			
1	н1У	22.86	-	-			
н1У	2	282.28	-	-			
2	3	37.71	-	-			
3	4	85.87	-	-			
4	н2У	21.17	-	-			
н2У	5	78.27	-	-			
5	н3У	25.76	-	-			
н3У	н4У	3.28	-	-			
н4У	н5У	6.97	-	-			
н5У	24	3.38	-	-			
24	23	85.15	-	-			
23	7	3.86	-	-			
7	8	30.65	-	-			
8	н6У	7.06	-	-			
н6У	9	7.24	-	-			

2. Сведения о частях границ уточняемого земельного участка с кадастровым номером 47:15:0101007:5 :				
Обозначение части границ		Горизонтальное проложение (S), м	Описание прохождения части границ	Сведения о согласовании местоположения границ (согласовано/спорное)
от т.	до т.			
1	2	3	4	5
9	н7У	8.13	-	-
н7У	н8У	43.02	-	-
н8У	10	11.13	-	-
10	н9У	3.62	-	-
н9У	н10У	23.37	-	-
н10У	н11У	14.17	-	-
н11У	н12У	31.52	-	-
н12У	н13У	22.85	-	-
н13У	н14У	28.55	-	-
н14У	н15У	6.81	-	-
н15У	н16У	4.15	-	-
н16У	141	5.98	-	-
141	н17У	33.96	-	-
н17У	1	62.22	-	-
3. Сведения о характеристиках уточняемого земельного участка с кадастровым номером 47:15:0101007:5 :				
№ п/п	Наименование характеристики		Значение характеристики	
1	2		3	
1.	Сведения об адресе земельного участка		-	
1.1.	Сведения об ином месте нахождения земельного участка, не являющегося объектом адресации, в структурированном виде		-	
1.2.	Дополнительные сведения о месте нахождения земельного участка		-	
2.	Площадь земельного участка ± величина погрешности определения (вычисления) площади ($P \pm \Delta P$), м ²		55572 ± 83	
3.	Формула, примененная для расчета предельной допустимой погрешности определения площади земельного участка, с подставленными значениями и итоговые (вычисленные) значения (ΔP), м ²		$\Delta P = 3.5 * M_t * \sqrt{P} = 3.5 * 0,1 * \sqrt{55572} = 83$	
4.	Площадь земельного участка согласно сведениям Единого государственного реестра недвижимости (Ркад), м ²		55800	
5.	Оценка расхождения Р и Ркад (Р - Ркад), м ²		228	
6.	Предельные минимальный и максимальный размеры земельного участка (Рмин и Рмакс), м ²		-	

3. Сведения о характеристиках уточняемого земельного участка с кадастровым номером 47:15:0101007:5 :		
№ п/п	Наименование характеристики	Значение характеристики
1	2	3
7.	Кадастровый номер или иной государственный учетный номер (инвентарный) объекта недвижимости, расположенного на земельном участке	47:15:0000000:248 47:15:0000000:249 47:15:0000000:250 47:15:0000000:251 47:15:0000000:252 47:15:0000000:253 47:15:0000000:254 47:15:0000000:255 47:15:0000000:256 47:15:0000000:1547 47:15:0000000:2749 47:15:0000000:15107 47:15:0000000:25181 47:15:0101007:642 47:15:0101007:644 47:15:0101007:645 47:15:0101007:649 47:15:0101007:650 47:15:0101007:651 47:15:0101007:652 47:15:0101007:860 47:15:0101007:861
8.	Вид (виды) разрешенного использования	-
8.1.	Дополнительные сведения об использовании земельного участка	-
9.	Сведения о земельных участках (землях общего пользования, территории общего пользования), посредством которых обеспечивается доступ	Земли общего пользования
10.	Иные сведения	-
4. Пояснения к сведениям об уточняемом земельном участке с кадастровым номером 47:15:0101007:5 :		
1.	Исправление местоположения границ осуществлено с целью: исключения наложения на полосу отвода автомобильной дороги (ул. Солнечная) с присвоенным кадастровым номером 47:15:0000000:25990 (одновременное исправление границ указанного участка не осуществляюсь, так как объект не расположен в границах территории кадастровых работ), исключения территории занятой хозяйственным строением, относящейся к участку детского сада с кадастровым номером 47:15:0101007:19 и исключения «чересполосицы» с указанным выше участком.	

Сведения об уточняемых земельных участках, необходимые для исправления реестровых ошибок в сведениях о местоположении их границ

**1. Сведения о характерных точках границ уточняемого земельного участка
с кадастровым номером 47:15:0101007:19 :**

Система координат МСК-47, зона 2

Зона № 2

Обозначение характерных точек границ	Координаты, м				Метод определения координат	Формулы, примененные для расчета средней квадратической погрешности определения координат характерных точек границ (Mt), с подставленными в такие формулы значениями и итоговые (вычисленные) значения Mt, м	Описание закрепле ния точки
	содержатся в Едином государственном реестре недвижимости		определены в результате выполнения комплексных кадастровых работ				
	X	Y	X	Y			
1	2	3	4	5	6	7	8
5	-	-	433584.83	2146338.41	Метод спутниковых геодезических измерений (определений)	Mt=0.10, вычислено с использованием программного обеспечения	-
12	433585.21	2146337.83	-	-	Метод спутниковых геодезических измерений (определений)	Mt=0.10, вычислено с использованием программного обеспечения	-
13	433557.79	2146376.17	433557.79	2146376.17	Метод спутниковых геодезических измерений (определений)	Mt=0.10, вычислено с использованием программного обеспечения	-
14	433510.92	2146343.23	433510.92	2146343.23	Метод спутниковых геодезических измерений (определений)	Mt=0.10, вычислено с использованием программного обеспечения	-
15	433492.66	2146264.90	433492.66	2146264.90	Метод спутниковых геодезических измерений (определений)	Mt=0.10, вычислено с использованием программного обеспечения	-
16	433522.93	2146259.70	433522.93	2146259.70	Метод спутниковых геодезических измерений (определений)	Mt=0.10, вычислено с использованием программного обеспечения	-
17	433521.81	2146240.81	433521.81	2146240.81	Метод спутниковых геодезических измерений (определений)	Mt=0.10, вычислено с использованием программного обеспечения	-
18	433530.16	2146239.49	433530.16	2146239.49	Метод спутниковых геодезических измерений (определений)	Mt=0.10, вычислено с использованием программного обеспечения	-
19	433520.15	2146180.38	433520.15	2146180.38	Метод спутниковых геодезических измерений (определений)	Mt=0.10, вычислено с использованием программного обеспечения	-

1. Сведения о характерных точках границ уточняемого земельного участка с кадастровым номером 47:15:0101007:19 :							
Система координат МСК-47, зона 2						Зона № 2	
Обозначение характерных точек границ	Координаты, м				Метод определения координат	Формулы, примененные для расчета средней квадратической погрешности определения координат характерных точек границ (Mt), с подставленными в такие формулы значениями и итоговые (вычисленные) значения Mt, м	Описание закрепле ния точки
	содержатся в Едином государственном реестре недвижимости		определены в результате выполнения комплексных кадастровых работ				
	X	Y	X	Y			
1	2	3	4	5	6	7	8
20	433542.00	2146176.00	433542.00	2146176.00	Метод спутниковых геодезических измерений (определений)	Mt=0.10, вычислено с использованием программного обеспечения	-
н18У	-	-	433545.71	2146175.05	Метод спутниковых геодезических измерений (определений)	0.10	-
21	433551.80	2146173.51	433551.80	2146173.51	Метод спутниковых геодезических измерений (определений)	Mt=0.10, вычислено с использованием программного обеспечения	-
н19У	-	-	433613.01	2146215.02	Метод спутниковых геодезических измерений (определений)	0.10	-
н20У	-	-	433617.24	2146217.89	Метод спутниковых геодезических измерений (определений)	0.10	-
22	433617.50	2146218.07	433617.50	2146218.07	Метод спутниковых геодезических измерений (определений)	Mt=0.10, вычислено с использованием программного обеспечения	-
7	433650.77	2146240.85	433650.77	2146240.85	Метод спутниковых геодезических измерений (определений)	Mt=0.10, вычислено с использованием программного обеспечения	-
23	433654.01	2146242.94	433654.01	2146242.94	Метод спутниковых геодезических измерений (определений)	Mt=0.10, вычислено с использованием программного обеспечения	-
24	433603.65	2146311.62	433603.66	2146311.61	Метод спутниковых геодезических измерений (определений)	Mt=0.10, вычислено с использованием программного обеспечения	-
н5У	-	-	433606.38	2146313.61	Метод спутниковых геодезических измерений (определений)	Mt=0.10, вычислено с использованием программного обеспечения	-

1. Сведения о характерных точках границ уточняемого земельного участка с кадастровым номером 47:15:0101007:19 :							
Система координат МСК-47, зона 2						Зона № 2	
Обозначение характерных точек границ	Координаты, м				Метод определения координат	Формулы, примененные для расчета средней квадратической погрешности определения координат характерных точек границ (Mt), с подставленными в такие формулы значениями и итоговые (вычисленные) значения Mt, м	Описание закрепле ния точки
	содержатся в Едином государственном реестре недвижимости		определены в результате выполнения комплексных кадастровых работ				
	X	Y	X	Y			
1	2	3	4	5	6	7	8
н4У	-	-	433602.29	2146319.26	Метод спутниковых геодезических измерений (определений)	Mt=0.10, вычислено с использованием программного обеспечения	-
н3У	-	-	433599.64	2146317.33	Метод спутниковых геодезических измерений (определений)	Mt=0.10, вычислено с использованием программного обеспечения	-
5	-	-	433584.83	2146338.41	Метод спутниковых геодезических измерений (определений)	Mt=0.10, вычислено с использованием программного обеспечения	-
2. Сведения о частях границ уточняемого земельного участка с кадастровым номером 47:15:0101007:19 :							
Обозначение части границ		Горизонтальное проложение (S), м	Описание прохождения части границ	Сведения о согласовании местоположения границ (согласовано/спорное)			
от т.	до т.						
1	2	3	4	5			
5	13	46.44	-	-			
13	14	57.29	-	-			
14	15	80.43	-	-			
15	16	30.71	-	-			
16	17	18.92	-	-			
17	18	8.45	-	-			
18	19	59.95	-	-			
19	20	22.28	-	-			
20	н18У	3.83	-	-			
н18У	21	6.28	-	-			
21	н19У	73.96	-	-			
н19У	н20У	5.11	-	-			
н20У	22	0.32	-	-			
22	7	40.32	-	-			
7	23	3.86	-	-			
23	24	85.15	-	-			
24	н5У	3.38	-	-			
н5У	н4У	6.97	-	-			

2. Сведения о частях границ уточняемого земельного участка с кадастровым номером 47:15:0101007:19 :				
Обозначение части границ		Горизонтальное проложение (S), м	Описание прохождения части границ	Сведения о согласовании местоположения границ (согласовано/спорное)
от т.	до т.			
1	2	3	4	5
н4У	н3У	3.28	-	-
н3У	5	25.76	-	-
3. Сведения о характеристиках уточняемого земельного участка с кадастровым номером 47:15:0101007:19 :				
№ п/п	Наименование характеристики		Значение характеристики	
1	2		3	
1.	Сведения об адресе земельного участка		-	
1.1.	Сведения об ином месте нахождения земельного участка, не являющегося объектом адресации, в структурированном виде		-	
1.2.	Дополнительные сведения о месте нахождения земельного участка		-	
2.	Площадь земельного участка ± величина погрешности определения (вычисления) площади ($P \pm \Delta P$), м2		17726 ± 47	
3.	Формула, примененная для расчета предельной допустимой погрешности определения площади земельного участка, с подставленными значениями и итоговые (вычисленные) значения (ΔP), м2		$\Delta P = 3.5 * M_t * \sqrt{P} = 3.5 * 0,1 * \sqrt{17726} = 47$	
4.	Площадь земельного участка согласно сведениям Единого государственного реестра недвижимости (Ркад), м2		17697	
5.	Оценка расхождения Р и Ркад ($P - P_{кад}$), м2		29	
6.	Предельные минимальный и максимальный размеры земельного участка ($P_{мин}$ и $P_{макс}$), м2		- -	
7.	Кадастровый номер или иной государственный учетный номер (инвентарный) объекта недвижимости, расположенного на земельном участке		47:15:0000000:3485 47:15:0101007:619 47:15:0101007:620 47:15:0101007:618 47:15:0101007:624 47:15:0101007:629 47:15:0101007:631 47:15:0101007:634	
8.	Вид (виды) разрешенного использования		-	
8.1.	Дополнительные сведения об использовании земельного участка		-	
9.	Сведения о земельных участках (землях общего пользования, территории общего пользования), посредством которых обеспечивается доступ		Земли общего пользования	
10.	Иные сведения		-	
4. Пояснения к сведениям об уточняемом земельном участке с кадастровым номером 47:15:0101007:19 :				
1.	Исправление местоположения границ осуществлено с целью включения в границы участка территории занятой хозяйственным строением.			

Описание местоположения зданий, сооружений, объектов незавершенного строительства на земельном участке								
1. Сведения о характерных точках контура объекта недвижимости с кадастровым номером : 47:15:0000000:14950 :								
Система координат МСК-47, зона 2							Зона № 2	
Обозначение характерных точек контура	Содержатся в Едином государственном реестре недвижимости			Определены в ходе выполнения комплексных кадастровых работ			Метод определения координат	Формулы, примененные для расчета средней квадратической погрешности определения координат характерных точек (Mt), м, с подставленными в такие формулы значениями и итоговые (вычисленные) значения Mt, м
	Координаты, м		Радиус, м	Координаты, м		Радиус, м		
	X	Y	R	X	Y	R		
1	2	3	4	5	6	7	8	9
н490О	-	-	-	433100.59	2146513.48	-	Метод спутниковых геодезических измерений (определений)	Mt=0.10, вычислено с использованием программного обеспечения
н491О	-	-	-	433099.75	2146514.76	-	Метод спутниковых геодезических измерений (определений)	Mt=0.10, вычислено с использованием программного обеспечения
н492О	-	-	-	433096.99	2146512.98	-	Метод спутниковых геодезических измерений (определений)	Mt=0.10, вычислено с использованием программного обеспечения
н493О	-	-	-	433097.86	2146511.64	-	Метод спутниковых геодезических измерений (определений)	Mt=0.10, вычислено с использованием программного обеспечения
н494О	-	-	-	433079.42	2146499.27	-	Метод спутниковых геодезических измерений (определений)	Mt=0.10, вычислено с использованием программного обеспечения
н495О	-	-	-	433086.60	2146488.54	-	Метод спутниковых геодезических измерений (определений)	Mt=0.10, вычислено с использованием программного обеспечения
н496О	-	-	-	433127.15	2146515.97	-	Метод спутниковых геодезических измерений (определений)	Mt=0.10, вычислено с использованием программного обеспечения
н497О	-	-	-	433127.80	2146515.02	-	Метод спутниковых геодезических измерений (определений)	Mt=0.10, вычислено с использованием программного обеспечения
н498О	-	-	-	433138.16	2146522.09	-	Метод спутниковых геодезических измерений (определений)	Mt=0.10, вычислено с использованием программного обеспечения

Зона № 2

Обозначение характерных точек контура	Содержатся в Едином государственном реестре недвижимости			Определены в ходе выполнения комплексных кадастровых работ			Метод опреде ления коор динат	Формулы, примененные для расчета средней квадратической погрешности определения координат характерных точек (Mt), м, с подставленными в такие формулы значениями и итоговые (вычисленные) значения Mt, м
	Координаты, м		Ради ус, м	Координаты, м		Ради ус, м		
	X	Y	R	X	Y	R		
1	2	3	4	5	6	7	8	9
н490О	-	-	-	433100.59	2146513.48	-	Метод спутниковых геодезических измерений (определений)	Mt=0.10, вычислено с использованием программного обеспечения
н491О	-	-	-	433099.75	2146514.76	-	Метод спутниковых геодезических измерений (определений)	Mt=0.10, вычислено с использованием программного обеспечения
н492О	-	-	-	433096.99	2146512.98	-	Метод спутниковых геодезических измерений (определений)	Mt=0.10, вычислено с использованием программного обеспечения
н493О	-	-	-	433097.86	2146511.64	-	Метод спутниковых геодезических измерений (определений)	Mt=0.10, вычислено с использованием программного обеспечения
н494О	-	-	-	433079.42	2146499.27	-	Метод спутниковых геодезических измерений (определений)	Mt=0.10, вычислено с использованием программного обеспечения
н495О	-	-	-	433086.60	2146488.54	-	Метод спутниковых геодезических измерений (определений)	Mt=0.10, вычислено с использованием программного обеспечения
н496О	-	-	-	433127.15	2146515.97	-	Метод спутниковых геодезических измерений (определений)	Mt=0.10, вычислено с использованием программного обеспечения
н497О	-	-	-	433127.80	2146515.02	-	Метод спутниковых геодезических измерений (определений)	Mt=0.10, вычислено с использованием программного обеспечения
н498О	-	-	-	433138.16	2146522.09	-	Метод спутниковых геодезических измерений (определений)	Mt=0.10, вычислено с использованием программного обеспечения

1. Сведения о характерных точках контура объекта недвижимости с кадастровым номером : 47:15:0000000:14950 :

Система координат МСК-47, зона 2							Зона № 2	
Обозначение характерных точек контура	Содержатся в Едином государственном реестре недвижимости			Определены в ходе выполнения комплексных кадастровых работ			Метод опреде ления коор динат	Формулы, примененные для расчета средней квадратической погрешности определения координат характерных точек (Mt), м, с подставленными в такие формулы значениями и итоговые (вычисленные) значения Mt, м
	Координаты, м		Ради ус, м	Координаты, м		Ради ус, м		
	X	Y	R	X	Y	R		
1	2	3	4	5	6	7	8	9
н499О	-	-	-	433119.92	2146548.91	-	Метод спутниковых геодезических измерений (определений)	Mt=0.10, вычислено с использованием программного обеспечения
н500О	-	-	-	433111.54	2146543.25	-	Метод спутниковых геодезических измерений (определений)	Mt=0.10, вычислено с использованием программного обеспечения
н501О	-	-	-	433115.69	2146537.33	-	Метод спутниковых геодезических измерений (определений)	Mt=0.10, вычислено с использованием программного обеспечения
н502О	-	-	-	433113.23	2146535.67	-	Метод спутниковых геодезических измерений (определений)	Mt=0.10, вычислено с использованием программного обеспечения
н503О	-	-	-	433116.53	2146530.82	-	Метод спутниковых геодезических измерений (определений)	Mt=0.10, вычислено с использованием программного обеспечения
н504О	-	-	-	433118.96	2146532.55	-	Метод спутниковых геодезических измерений (определений)	Mt=0.10, вычислено с использованием программного обеспечения
н505О	-	-	-	433122.09	2146527.87	-	Метод спутниковых геодезических измерений (определений)	Mt=0.10, вычислено с использованием программного обеспечения
н506О	-	-	-	433110.97	2146520.55	-	Метод спутниковых геодезических измерений (определений)	Mt=0.10, вычислено с использованием программного обеспечения
н507О	-	-	-	433109.99	2146521.92	-	Метод спутниковых геодезических измерений (определений)	Mt=0.10, вычислено с использованием программного обеспечения
н508О	-	-	-	433106.23	2146519.35	-	Метод спутниковых геодезических измерений (определений)	Mt=0.10, вычислено с использованием программного обеспечения

1. Сведения о характерных точках контура объекта недвижимости с кадастровым номером : 47:15:0000000:14950 :								
Система координат МСК-47, зона 2							Зона № 2	
Обозначение характерных точек контура	Содержатся в Едином государственном реестре недвижимости			Определены в ходе выполнения комплексных кадастровых работ			Метод опреде ления коор динат	Формулы, примененные для расчета средней квадратической погрешности определения координат характерных точек (Mt), м, с подставленными в такие формулы значениями и итоговые (вычисленные) значения Mt, м
	Координаты, м		Ради ус, м	Координаты, м		Ради ус, м		
	X	Y	R	X	Y	R		
1	2	3	4	5	6	7	8	9
н509О	-	-	-	433107.18	2146517.94	-	Метод спутниковых геодезических измерений (определений)	Mt=0.10, вычислено с использованием программного обеспечения
н490О	-	-	-	433100.59	2146513.48	-	Метод спутниковых геодезических измерений (определений)	Mt=0.10, вычислено с использованием программного обеспечения
2. Сведения о характеристиках объекта недвижимости с кадастровым номером : 47:15:0000000:14950 :								
№ п/п	Наименование характеристики						Значение характеристики	
1	2						3	
1.	Вид объекта недвижимости						здание	
2.	Ранее присвоенный государственный учетный номер (инвентарный) здания, сооружения, объекта незавершенного строительства						-	
3.	Кадастровый номер земельного участка (земельных участков), в границах которого (которых) расположены здание, сооружение, объект незавершенного строительства						47:15:0101007:18	
4.	Уникальный учетный номер кадастрового квартала, в границах которого расположены здание, сооружение, объект незавершенного строительства						47:15:0101007	
5.	Сведения об адресе здания, сооружения, объекта незавершенного строительства						Российская Федерация, Ленинградская область, г.о Сосновоборский, город Сосновый Бор, улица Больничный городок, зд 3/13, корпус 2 292a40a0-dc57-45eb-a8f1-d9d464eaa33 с	
5.1.	Сведения об ином месте нахождения здания, сооружения, объекта незавершенного строительства, не являющегося объектом адресации, в структурированном виде						-	
5.2.	Дополнительные сведения о месте нахождения здания, сооружения, объекта незавершенного строительства						-	
6.	Иные сведения						-	
3. Пояснения к сведениям об объекте недвижимости с кадастровым номером 47:15:0000000:14950 :								
1.	-							

**Описание местоположения зданий, сооружений,
объектов незавершенного строительства на земельном участке**

**1. Сведения о характерных точках контура объекта недвижимости
с кадастровым номером : 47:15:0000000:15060 :**

Система координат МСК-47, зона 2

Зона № 2

Обозначение характерных точек контура	Содержатся в Едином государственном реестре недвижимости			Определены в ходе выполнения комплексных кадастровых работ			Метод опреде ления коор динат	Формулы, примененные для расчета средней квадратической погрешности определения координат характерных точек (Mt), м, с подставленными в такие формулы значениями и итоговые (вычисленные) значения Mt, м
	Координаты, м		Ради ус, м	Координаты, м		Ради ус, м		
	X	Y	R	X	Y	R		
1	2	3	4	5	6	7	8	9
н510О	-	-	-	433169.37	2146535.84	-	Метод спутниковых геодезических измерений (определений)	Mt=0.10, вычислено с использованием программного обеспечения
н511О	-	-	-	433160.88	2146548.08	-	Метод спутниковых геодезических измерений (определений)	Mt=0.10, вычислено с использованием программного обеспечения
н512О	-	-	-	433159.63	2146547.26	-	Метод спутниковых геодезических измерений (определений)	Mt=0.10, вычислено с использованием программного обеспечения
н513О	-	-	-	433146.13	2146566.19	-	Метод спутниковых геодезических измерений (определений)	Mt=0.10, вычислено с использованием программного обеспечения
н514О	-	-	-	433147.59	2146567.23	-	Метод спутниковых геодезических измерений (определений)	Mt=0.10, вычислено с использованием программного обеспечения
н515О	-	-	-	433141.88	2146569.18	-	Метод спутниковых геодезических измерений (определений)	Mt=0.10, вычислено с использованием программного обеспечения
н516О	-	-	-	433132.81	2146563.47	-	Метод спутниковых геодезических измерений (определений)	Mt=0.10, вычислено с использованием программного обеспечения
н517О	-	-	-	433138.31	2146555.56	-	Метод спутниковых геодезических измерений (определений)	Mt=0.10, вычислено с использованием программного обеспечения
н518О	-	-	-	433139.98	2146556.72	-	Метод спутниковых геодезических измерений (определений)	Mt=0.10, вычислено с использованием программного обеспечения

1. Сведения о характерных точках контура объекта недвижимости с кадастровым номером : 47:15:0000000:15060 :								
Система координат МСК-47, зона 2							Зона № 2	
Обозначение характерных точек контура	Содержатся в Едином государственном реестре недвижимости			Определены в ходе выполнения комплексных кадастровых работ			Метод опреде ления коор динат	Формулы, примененные для расчета средней квадратической погрешности определения координат характерных точек (Mt), м, с подставленными в такие формулы значениями и итоговые (вычисленные) значения Mt, м
	Координаты, м		Ради ус, м	Координаты, м		Ради ус, м		
	X	Y	R	X	Y	R		
1	2	3	4	5	6	7	8	9
н519О	-	-	-	433155.92	2146534.36	-	Метод спутниковых геодезических измерений (определений)	Mt=0.10, вычислено с использованием программного обеспечения
н520О	-	-	-	433154.94	2146533.66	-	Метод спутниковых геодезических измерений (определений)	Mt=0.10, вычислено с использованием программного обеспечения
н521О	-	-	-	433158.77	2146528.28	-	Метод спутниковых геодезических измерений (определений)	Mt=0.10, вычислено с использованием программного обеспечения
н510О	-	-	-	433169.37	2146535.84	-	Метод спутниковых геодезических измерений (определений)	Mt=0.10, вычислено с использованием программного обеспечения
2. Сведения о характеристиках объекта недвижимости с кадастровым номером : 47:15:0000000:15060 :								
№ п/п	Наименование характеристики		Значение характеристики					
1	2		3					
1.	Вид объекта недвижимости		здание					
2.	Ранее присвоенный государственный учетный номер (инвентарный) здания, сооружения, объекта незавершенного строительства		-					
3.	Кадастровый номер земельного участка (земельных участков), в границах которого (которых) расположены здание, сооружение, объект незавершенного строительства		47:15:0101007:18					
4.	Уникальный учетный номер кадастрового квартала, в границах которого расположены здание, сооружение, объект незавершенного строительства		47:15:0101007					
5.	Сведения об адресе здания, сооружения, объекта незавершенного строительства		Российская Федерация, Ленинградская область, г.о Сосновоборский, город Сосновый Бор, улица Больничный городок, зд 3/13, корпус 7 fa091854-cc6b-4d0e-aba0-4d8c57ace7 fc					
5.1.	Сведения об ином месте нахождения здания, сооружения, объекта незавершенного строительства, не являющегося объектом адресации, в структурированном виде		-					

2. Сведения о характеристиках объекта недвижимости с кадастровым номером : 47:15:0000000:15060 :		
№ п/п	Наименование характеристики	Значение характеристики
1	2	3
5.2.	Дополнительные сведения о месте нахождения здания, сооружения, объекта незавершенного строительства	-
6.	Иные сведения	-
3. Пояснения к сведениям об объекте недвижимости с кадастровым номером 47:15:0000000:15060 :		
1.	-	

**Описание местоположения зданий, сооружений,
объектов незавершенного строительства на земельном участке**

**1. Сведения о характерных точках контура объекта недвижимости
с кадастровым номером : 47:15:0000000:14203 :**

Система координат МСК-47, зона 2

Зона № 2

Обозначение характерных точек контура	Содержатся в Едином государственном реестре недвижимости			Определены в ходе выполнения комплексных кадастровых работ			Метод опреде ления коор динат	Формулы, примененные для расчета средней квадратической погрешности определения координат характерных точек (Mt), м, с подставленными в такие формулы значениями и итоговые (вычисленные) значения Mt, м
	Координаты, м		Ради ус, м	Координаты, м		Ради ус, м		
	X	Y	R	X	Y	R		
1	2	3	4	5	6	7	8	9
н522О	-	-	-	433177.44	2146543.33	-	Метод спутниковых геодезических измерений (определений)	Mt=0.10, вычислено с использованием программного обеспечения
н523О	-	-	-	433158.30	2146572.21	-	Метод спутниковых геодезических измерений (определений)	Mt=0.10, вычислено с использованием программного обеспечения
н524О	-	-	-	433151.01	2146569.20	-	Метод спутниковых геодезических измерений (определений)	Mt=0.10, вычислено с использованием программного обеспечения
н525О	-	-	-	433158.50	2146557.90	-	Метод спутниковых геодезических измерений (определений)	Mt=0.10, вычислено с использованием программного обеспечения
н526О	-	-	-	433161.59	2146559.93	-	Метод спутниковых геодезических измерений (определений)	Mt=0.10, вычислено с использованием программного обеспечения
н527О	-	-	-	433171.54	2146544.84	-	Метод спутниковых геодезических измерений (определений)	Mt=0.10, вычислено с использованием программного обеспечения
н528О	-	-	-	433169.78	2146543.68	-	Метод спутниковых геодезических измерений (определений)	Mt=0.10, вычислено с использованием программного обеспечения
н529О	-	-	-	433172.23	2146539.97	-	Метод спутниковых геодезических измерений (определений)	Mt=0.10, вычислено с использованием программного обеспечения
н522О	-	-	-	433177.44	2146543.33	-	Метод спутниковых геодезических измерений (определений)	Mt=0.10, вычислено с использованием программного обеспечения

2. Сведения о характеристиках объекта недвижимости с кадастровым номером : 47:15:0000000:14203 :

№ п/п	Наименование характеристики	Значение характеристики
1	2	3
1.	Вид объекта недвижимости	здание
2.	Ранее присвоенный государственный учетный номер (инвентарный) здания, сооружения, объекта незавершенного строительства	-
3.	Кадастровый номер земельного участка (земельных участков), в границах которого (которых) расположены здание, сооружение, объект незавершенного строительства	47:15:0101007:18
4.	Уникальный учетный номер кадастрового квартала, в границах которого расположены здание, сооружение, объект незавершенного строительства	47:15:0101007
5.	Сведения об адресе здания, сооружения, объекта незавершенного строительства	Российская Федерация, Ленинградская область, г.о Сосновоборский, город Сосновый Бор, улица Больничный городок, зд 3/13, корпус 8 40641486-ef95-4048-a968-ac02440c3 e46
5.1.	Сведения об ином месте нахождения здания, сооружения, объекта незавершенного строительства, не являющегося объектом адресации, в структурированном виде	-
5.2.	Дополнительные сведения о месте нахождения здания, сооружения, объекта незавершенного строительства	-
6.	Иные сведения	-

3. Пояснения к сведениям об объекте недвижимости с кадастровым номером 47:15:0000000:14203 :

1.	-

**Описание местоположения зданий, сооружений,
объектов незавершенного строительства на земельном участке**

**1. Сведения о характерных точках контура объекта недвижимости
с кадастровым номером : 47:15:0000000:15299 :**

Система координат МСК-47, зона 2

Зона № 2

Обозначение характерных точек контура	Содержатся в Едином государственном реестре недвижимости			Определены в ходе выполнения комплексных кадастровых работ			Метод опреде ления коор динат	Формулы, примененные для расчета средней квадратической погрешности определения координат характерных точек (Mt), м, с подставленными в такие формулы значениями и итоговые (вычисленные) значения Mt, м
	Координаты, м		Ради ус, м	Координаты, м		Ради ус, м		
	X	Y	R	X	Y	R		
1	2	3	4	5	6	7	8	9
н5300	-	-	-	433161.41	2146487.67	-	Метод спутниковых геодезических измерений (определений)	Mt=0.10, вычислено с использованием программного обеспечения
н5310	-	-	-	433149.09	2146505.57	-	Метод спутниковых геодезических измерений (определений)	Mt=0.10, вычислено с использованием программного обеспечения
н5320	-	-	-	433138.53	2146498.22	-	Метод спутниковых геодезических измерений (определений)	Mt=0.10, вычислено с использованием программного обеспечения
н5330	-	-	-	433141.83	2146493.38	-	Метод спутниковых геодезических измерений (определений)	Mt=0.10, вычислено с использованием программного обеспечения
н5340	-	-	-	433150.59	2146480.55	-	Метод спутниковых геодезических измерений (определений)	Mt=0.10, вычислено с использованием программного обеспечения
н5300	-	-	-	433161.41	2146487.67	-	Метод спутниковых геодезических измерений (определений)	Mt=0.10, вычислено с использованием программного обеспечения

**2. Сведения о характеристиках объекта недвижимости
с кадастровым номером : 47:15:0000000:15299 :**

№ п/п	Наименование характеристики	Значение характеристики
1	2	3
1.	Вид объекта недвижимости	здание
2.	Ранее присвоенный государственный учетный номер (инвентарный) здания, сооружения, объекта незавершенного строительства	-
3.	Кадастровый номер земельного участка (земельных участков), в границах которого (которых) расположены здание, сооружение, объект незавершенного строительства	47:15:0101007:18

2. Сведения о характеристиках объекта недвижимости с кадастровым номером : 47:15:0000000:15299 :

№ п/п	Наименование характеристики	Значение характеристики
1	2	3
4.	Уникальный учетный номер кадастрового квартала, в границах которого расположены здание, сооружение, объект незавершенного строительства	47:15:0101007
5.	Сведения об адресе здания, сооружения, объекта незавершенного строительства	Российская Федерация, Ленинградская область, г.о Сосновоборский, город Сосновый Бор, улица Больничный городок, зд 3/13, корпус 3 1217b2f1-a4b5-4045-8966-91d44c0b48 d2
5.1.	Сведения об ином месте нахождения здания, сооружения, объекта незавершенного строительства, не являющегося объектом адресации, в структурированном виде	-
5.2.	Дополнительные сведения о месте нахождения здания, сооружения, объекта незавершенного строительства	-
6.	Иные сведения	-

3. Пояснения к сведениям об объекте недвижимости с кадастровым номером 47:15:0000000:15299 :

1.	-

**Описание местоположения зданий, сооружений,
объектов незавершенного строительства на земельном участке**

**1. Сведения о характерных точках контура объекта недвижимости
с кадастровым номером : 47:15:0000000:2129 :**

Система координат МСК-47, зона 2

Зона № 2

Обозначение характерных точек контура	Содержатся в Едином государственном реестре недвижимости			Определены в ходе выполнения комплексных кадастровых работ			Метод опреде ления коор динат	Формулы, примененные для расчета средней квадратической погрешности определения координат характерных точек (Mt), м, с подставленными в такие формулы значениями и итоговые (вычисленные) значения Mt, м
	Координаты, м		Ради ус, м	Координаты, м		Ради ус, м		
	X	Y	R	X	Y	R		
1	2	3	4	5	6	7	8	9
47:15:0000000:2129 (1/4)								-
н533О	-	-	-	433141.83	2146493.38	-	Метод спутниковых геодезических измерений (определений)	Mt=0.10, вычислено с использованием программного обеспечения
н535О	-	-	-	433112.94	2146473.78	-	Метод спутниковых геодезических измерений (определений)	Mt=0.10, вычислено с использованием программного обеспечения
н536О	-	-	-	433105.89	2146484.08	-	Метод спутниковых геодезических измерений (определений)	Mt=0.10, вычислено с использованием программного обеспечения
н537О	-	-	-	433134.67	2146503.22	-	Метод спутниковых геодезических измерений (определений)	Mt=0.10, вычислено с использованием программного обеспечения
н538О	-	-	-	433134.18	2146503.96	-	Метод спутниковых геодезических измерений (определений)	Mt=0.10, вычислено с использованием программного обеспечения
н539О	-	-	-	433145.55	2146511.95	-	Метод спутниковых геодезических измерений (определений)	Mt=0.10, вычислено с использованием программного обеспечения
н540О	-	-	-	433145.93	2146511.36	-	Метод спутниковых геодезических измерений (определений)	Mt=0.10, вычислено с использованием программного обеспечения
н541О	-	-	-	433142.98	2146509.40	-	Метод спутниковых геодезических измерений (определений)	Mt=0.10, вычислено с использованием программного обеспечения
н542О	-	-	-	433146.25	2146504.61	-	Метод спутниковых геодезических измерений (определений)	Mt=0.10, вычислено с использованием программного обеспечения

1. Сведения о характерных точках контура объекта недвижимости с кадастровым номером : 47:15:0000000:2129 :

Система координат МСК-47, зона 2

Зона № 2

Обозначение характерных точек контура	Содержатся в Едином государственном реестре недвижимости			Определены в ходе выполнения комплексных кадастровых работ			Метод опреде ления коор динат	Формулы, примененные для расчета средней квадратической погрешности определения координат характерных точек (Mt), м, с подставленными в такие формулы значениями и итоговые (вычисленные) значения Mt, м
	Координаты, м		Ради ус, м	Координаты, м		Ради ус, м		
	X	Y	R	X	Y	R		
1	2	3	4	5	6	7	8	9
н543О	-	-	-	433149.21	2146506.51	-	Метод спутниковых геодезических измерений (определений)	Mt=0.10, вычислено с использованием программного обеспечения
н544О	-	-	-	433149.60	2146505.91	-	Метод спутниковых геодезических измерений (определений)	Mt=0.10, вычислено с использованием программного обеспечения
н531О	-	-	-	433149.09	2146505.57	-	Метод спутниковых геодезических измерений (определений)	Mt=0.10, вычислено с использованием программного обеспечения
н532О	-	-	-	433138.53	2146498.22	-	Метод спутниковых геодезических измерений (определений)	Mt=0.10, вычислено с использованием программного обеспечения
н533О	-	-	-	433141.83	2146493.38	-	Метод спутниковых геодезических измерений (определений)	Mt=0.10, вычислено с использованием программного обеспечения
47:15:0000000:2129 (2/4)								-
н545О	-	-	-	433145.53	2146509.48	-	Метод спутниковых геодезических измерений (определений)	Mt=0.10, вычислено с использованием программного обеспечения
н546О	-	-	-	433144.97	2146510.31	-	Метод спутниковых геодезических измерений (определений)	Mt=0.10, вычислено с использованием программного обеспечения
н547О	-	-	-	433145.80	2146510.87	-	Метод спутниковых геодезических измерений (определений)	Mt=0.10, вычислено с использованием программного обеспечения
н548О	-	-	-	433146.36	2146510.04	-	Метод спутниковых геодезических измерений (определений)	Mt=0.10, вычислено с использованием программного обеспечения

1. Сведения о характерных точках контура объекта недвижимости с кадастровым номером : 47:15:0000000:2129 :

Система координат МСК-47, зона 2

Зона № 2

Обозначение характерных точек контура	Содержатся в Едином государственном реестре недвижимости			Определены в ходе выполнения комплексных кадастровых работ			Метод опреде ления коор динат	Формулы, примененные для расчета средней квадратической погрешности определения координат характерных точек (Mt), м, с подставленными в такие формулы значениями и итоговые (вычисленные) значения Mt, м
	Координаты, м		Ради ус, м	Координаты, м		Ради ус, м		
	X	Y	R	X	Y	R		
1	2	3	4	5	6	7	8	9
н545О	-	-	-	433145.53	2146509.48	-	Метод спутниковых геодезических измерений (определений)	Mt=0.10, вычислено с использованием программного обеспечения
47:15:0000000:2129 (3/4)								-
н549О	-	-	-	433147.84	2146506.02	-	Метод спутниковых геодезических измерений (определений)	Mt=0.10, вычислено с использованием программного обеспечения
н550О	-	-	-	433147.28	2146506.85	-	Метод спутниковых геодезических измерений (определений)	Mt=0.10, вычислено с использованием программного обеспечения
н551О	-	-	-	433148.10	2146507.41	-	Метод спутниковых геодезических измерений (определений)	Mt=0.10, вычислено с использованием программного обеспечения
н552О	-	-	-	433148.67	2146506.58	-	Метод спутниковых геодезических измерений (определений)	Mt=0.10, вычислено с использованием программного обеспечения
н549О	-	-	-	433147.84	2146506.02	-	Метод спутниковых геодезических измерений (определений)	Mt=0.10, вычислено с использованием программного обеспечения
47:15:0000000:2129 (4/4)								-
н544О	-	-	-	433149.60	2146505.91	-	Метод спутниковых геодезических измерений (определений)	Mt=0.10, вычислено с использованием программного обеспечения
н543О	-	-	-	433149.21	2146506.51	-	Метод спутниковых геодезических измерений (определений)	Mt=0.10, вычислено с использованием программного обеспечения
н553О	-	-	-	433148.86	2146506.28	-	Метод спутниковых геодезических измерений (определений)	Mt=0.10, вычислено с использованием программного обеспечения

1. Сведения о характерных точках контура объекта недвижимости с кадастровым номером : 47:15:0000000:2129 :								
Система координат МСК-47, зона 2							Зона № 2	
Обозначение характерных точек контура	Содержатся в Едином государственном реестре недвижимости			Определены в ходе выполнения комплексных кадастровых работ			Метод опреде ления коор динат	Формулы, примененные для расчета средней квадратической погрешности определения координат характерных точек (Mt), м, с подставленными в такие формулы значениями и итоговые (вычисленные) значения Mt, м
	Координаты, м		Ради ус, м	Координаты, м		Ради ус, м		
	X	Y	R	X	Y	R		
1	2	3	4	5	6	7	8	9
н554О	-	-	-	433145.62	2146511.15	-	Метод спутниковых геодезических измерений (определений)	Mt=0.10, вычислено с использованием программного обеспечения
н540О	-	-	-	433145.93	2146511.36	-	Метод спутниковых геодезических измерений (определений)	Mt=0.10, вычислено с использованием программного обеспечения
н539О	-	-	-	433145.55	2146511.95	-	Метод спутниковых геодезических измерений (определений)	Mt=0.10, вычислено с использованием программного обеспечения
н538О	-	-	-	433134.18	2146503.96	-	Метод спутниковых геодезических измерений (определений)	Mt=0.10, вычислено с использованием программного обеспечения
н537О	-	-	-	433134.67	2146503.22	-	Метод спутниковых геодезических измерений (определений)	Mt=0.10, вычислено с использованием программного обеспечения
н536О	-	-	-	433105.89	2146484.08	-	Метод спутниковых геодезических измерений (определений)	Mt=0.10, вычислено с использованием программного обеспечения
н535О	-	-	-	433112.94	2146473.78	-	Метод спутниковых геодезических измерений (определений)	Mt=0.10, вычислено с использованием программного обеспечения
н533О	-	-	-	433141.83	2146493.38	-	Метод спутниковых геодезических измерений (определений)	Mt=0.10, вычислено с использованием программного обеспечения
н532О	-	-	-	433138.53	2146498.22	-	Метод спутниковых геодезических измерений (определений)	Mt=0.10, вычислено с использованием программного обеспечения
н531О	-	-	-	433149.09	2146505.57	-	Метод спутниковых геодезических измерений (определений)	Mt=0.10, вычислено с использованием программного обеспечения

1. Сведения о характерных точках контура объекта недвижимости с кадастровым номером : 47:15:0000000:2129 :								
Система координат МСК-47, зона 2							Зона № 2	
Обозначение характерных точек контура	Содержатся в Едином государственном реестре недвижимости			Определены в ходе выполнения комплексных кадастровых работ			Метод опреде ления коор динат	Формулы, примененные для расчета средней квадратической погрешности определения координат характерных точек (Mt), м, с подставленными в такие формулы значениями и итоговые (вычисленные) значения Mt, м
	Координаты, м		Ради ус, м	Координаты, м		Ради ус, м		
	X	Y	R	X	Y	R		
1	2	3	4	5	6	7	8	9
н544О	-	-	-	433149.60	2146505.91	-	Метод спутниковых геодезических измерений (определений)	Mt=0.10, вычислено с использованием программного обеспечения
2. Сведения о характеристиках объекта недвижимости с кадастровым номером : 47:15:0000000:2129 :								
№ п/п	Наименование характеристики						Значение характеристики	
1	2						3	
1.	Вид объекта недвижимости						здание	
2.	Ранее присвоенный государственный учетный номер (инвентарный) здания, сооружения, объекта незавершенного строительства						-	
3.	Кадастровый номер земельного участка (земельных участков), в границах которого (которых) расположены здание, сооружение, объект незавершенного строительства						47:15:0101007:18	
4.	Уникальный учетный номер кадастрового квартала, в границах которого расположены здание, сооружение, объект незавершенного строительства						47:15:0101007	
5.	Сведения об адресе здания, сооружения, объекта незавершенного строительства						Российская Федерация, Ленинградская область, г.о Сосновоборский, город Сосновый Бор, улица Больничный городок, зд 3/13, корпус 4 a7b02652-8b24-46ee-a57d-664798ce1 cbe	
5.1.	Сведения об ином месте нахождения здания, сооружения, объекта незавершенного строительства, не являющегося объектом адресации, в структурированном виде						-	
5.2.	Дополнительные сведения о месте нахождения здания, сооружения, объекта незавершенного строительства						-	
6.	Иные сведения						-	
3. Пояснения к сведениям об объекте недвижимости с кадастровым номером 47:15:0000000:2129 :								
1.	-							

**Описание местоположения зданий, сооружений,
объектов незавершенного строительства на земельном участке**

**1. Сведения о характерных точках контура объекта недвижимости
с кадастровым номером : 47:15:0000000:14259 :**

Система координат МСК-47, зона 2

Зона № 2

Обозначение характерных точек контура	Содержатся в Едином государственном реестре недвижимости			Определены в ходе выполнения комплексных кадастровых работ			Метод опреде ления коор динат	Формулы, примененные для расчета средней квадратической погрешности определения координат характерных точек (Mt), м, с подставленными в такие формулы значениями и итоговые (вычисленные) значения Mt, м
	Координаты, м		Ради ус, м	Координаты, м		Ради ус, м		
	X	Y	R	X	Y	R		
1	2	3	4	5	6	7	8	9
н5550	-	-	-	433227.84	2146509.30	-	Метод спутниковых геодезических измерений (определений)	Mt=0.10, вычислено с использованием программного обеспечения
н5560	-	-	-	433230.68	2146505.04	-	Метод спутниковых геодезических измерений (определений)	Mt=0.10, вычислено с использованием программного обеспечения
н5570	-	-	-	433239.26	2146510.76	-	Метод спутниковых геодезических измерений (определений)	Mt=0.10, вычислено с использованием программного обеспечения
н5580	-	-	-	433236.35	2146515.12	-	Метод спутниковых геодезических измерений (определений)	Mt=0.10, вычислено с использованием программного обеспечения
н5550	-	-	-	433227.84	2146509.30	-	Метод спутниковых геодезических измерений (определений)	Mt=0.10, вычислено с использованием программного обеспечения

**2. Сведения о характеристиках объекта недвижимости
с кадастровым номером : 47:15:0000000:14259 :**

№ п/п	Наименование характеристики	Значение характеристики
1	2	3
1.	Вид объекта недвижимости	сооружение
2.	Ранее присвоенный государственный учетный номер (инвентарный) здания, сооружения, объекта незавершенного строительства	-
3.	Кадастровый номер земельного участка (земельных участков), в границах которого (которых) расположены здание, сооружение, объект незавершенного строительства	47:15:0101007:12
4.	Уникальный учетный номер кадастрового квартала, в границах которого расположены здание, сооружение, объект незавершенного строительства	47:15:0101007

2. Сведения о характеристиках объекта недвижимости с кадастровым номером : 47:15:0000000:14259 :

№ п/п	Наименование характеристики	Значение характеристики
1	2	3
5.	Сведения об адресе здания, сооружения, объекта незавершенного строительства	Российская Федерация, Ленинградская область, г.о Сосновоборский, город Сосновый Бор, улица Комсомольская, сооружение 39 8dc3825d-fb05-42b6-a276-d00e75 f0017b
5.1.	Сведения об ином месте нахождения здания, сооружения, объекта незавершенного строительства, не являющегося объектом адресации, в структурированном виде	-
5.2.	Дополнительные сведения о месте нахождения здания, сооружения, объекта незавершенного строительства	-
6.	Иные сведения	-

3. Пояснения к сведениям об объекте недвижимости с кадастровым номером 47:15:0000000:14259 :

1.	-

**Описание местоположения зданий, сооружений,
объектов незавершенного строительства на земельном участке**

**1. Сведения о характерных точках контура объекта недвижимости
с кадастровым номером : 47:15:0000000:14736 :**

Система координат МСК-47, зона 2

Зона № 2

Обозначение характерных точек контура	Содержатся в Едином государственном реестре недвижимости			Определены в ходе выполнения комплексных кадастровых работ			Метод опреде ления коор динат	Формулы, примененные для расчета средней квадратической погрешности определения координат характерных точек (Mt), м, с подставленными в такие формулы значениями и итоговые (вычисленные) значения Mt, м
	Координаты, м		Ради ус, м	Координаты, м		Ради ус, м		
	X	Y	R	X	Y	R		
1	2	3	4	5	6	7	8	9
47:15:0000000:1473 6 (1/2)								-
н559O	-	-	-	433204.25	2146477.61	-	Метод спутниковых геодезических измерений (определений)	Mt=0.10, вычислено с использованием программного обеспечения
н560O	-	-	-	433196.95	2146488.63	-	Метод спутниковых геодезических измерений (определений)	Mt=0.10, вычислено с использованием программного обеспечения
н561O	-	-	-	433198.20	2146489.44	-	Метод спутниковых геодезических измерений (определений)	Mt=0.10, вычислено с использованием программного обеспечения
н562O	-	-	-	433196.92	2146491.28	-	Метод спутниковых геодезических измерений (определений)	Mt=0.10, вычислено с использованием программного обеспечения
н563O	-	-	-	433195.72	2146490.48	-	Метод спутниковых геодезических измерений (определений)	Mt=0.10, вычислено с использованием программного обеспечения
н564O	-	-	-	433181.35	2146512.14	-	Метод спутниковых геодезических измерений (определений)	Mt=0.10, вычислено с использованием программного обеспечения
н565O	-	-	-	433183.32	2146513.45	-	Метод спутниковых геодезических измерений (определений)	Mt=0.10, вычислено с использованием программного обеспечения
н566O	-	-	-	433181.53	2146516.16	-	Метод спутниковых геодезических измерений (определений)	Mt=0.10, вычислено с использованием программного обеспечения
н567O	-	-	-	433182.22	2146516.62	-	Метод спутниковых геодезических измерений (определений)	Mt=0.10, вычислено с использованием программного обеспечения

1. Сведения о характерных точках контура объекта недвижимости с кадастровым номером : 47:15:0000000:14736 :

Система координат МСК-47, зона 2							Зона № 2	
Обозначение характерных точек контура	Содержатся в Едином государственном реестре недвижимости			Определены в ходе выполнения комплексных кадастровых работ			Метод опреде ления коор динат	Формулы, примененные для расчета средней квадратической погрешности определения координат характерных точек (Mt), м, с подставленными в такие формулы значениями и итоговые (вычисленные) значения Mt, м
	Координаты, м		Ради ус, м	Координаты, м		Ради ус, м		
	X	Y	R	X	Y	R		
1	2	3	4	5	6	7	8	9
н568О	-	-	-	433176.55	2146524.92	-	Метод спутниковых геодезических измерений (определений)	Mt=0.10, вычислено с использованием программного обеспечения
н569О	-	-	-	433155.80	2146511.27	-	Метод спутниковых геодезических измерений (определений)	Mt=0.10, вычислено с использованием программного обеспечения
н570О	-	-	-	433161.49	2146502.87	-	Метод спутниковых геодезических измерений (определений)	Mt=0.10, вычислено с использованием программного обеспечения
н571О	-	-	-	433164.62	2146504.98	-	Метод спутниковых геодезических измерений (определений)	Mt=0.10, вычислено с использованием программного обеспечения
н572О	-	-	-	433165.75	2146503.29	-	Метод спутниковых геодезических измерений (определений)	Mt=0.10, вычислено с использованием программного обеспечения
н573О	-	-	-	433167.28	2146504.31	-	Метод спутниковых геодезических измерений (определений)	Mt=0.10, вычислено с использованием программного обеспечения
н574О	-	-	-	433182.47	2146481.42	-	Метод спутниковых геодезических измерений (определений)	Mt=0.10, вычислено с использованием программного обеспечения
н575О	-	-	-	433181.22	2146480.59	-	Метод спутниковых геодезических измерений (определений)	Mt=0.10, вычислено с использованием программного обеспечения
н576О	-	-	-	433182.32	2146478.87	-	Метод спутниковых геодезических измерений (определений)	Mt=0.10, вычислено с использованием программного обеспечения
н577О	-	-	-	433183.60	2146479.72	-	Метод спутниковых геодезических измерений (определений)	Mt=0.10, вычислено с использованием программного обеспечения

1. Сведения о характерных точках контура объекта недвижимости с кадастровым номером : 47:15:0000000:14736 :								
Система координат МСК-47, зона 2							Зона № 2	
Обозначение характерных точек контура	Содержатся в Едином государственном реестре недвижимости			Определены в ходе выполнения комплексных кадастровых работ			Метод опреде ления коор динат	Формулы, примененные для расчета средней квадратической погрешности определения координат характерных точек (Mt), м, с подставленными в такие формулы значениями и итоговые (вычисленные) значения Mt, м
	Координаты, м		Ради ус, м	Координаты, м		Ради ус, м		
	X	Y	R	X	Y	R		
1	2	3	4	5	6	7	8	9
н578О	-	-	-	433187.69	2146473.55	-	Метод спутниковых геодезических измерений (определений)	Mt=0.10, вычислено с использованием программного обеспечения
н579О	-	-	-	433186.38	2146472.65	-	Метод спутниковых геодезических измерений (определений)	Mt=0.10, вычислено с использованием программного обеспечения
н580О	-	-	-	433187.59	2146470.91	-	Метод спутниковых геодезических измерений (определений)	Mt=0.10, вычислено с использованием программного обеспечения
н581О	-	-	-	433188.85	2146471.79	-	Метод спутниковых геодезических измерений (определений)	Mt=0.10, вычислено с использованием программного обеспечения
н582О	-	-	-	433190.96	2146468.62	-	Метод спутниковых геодезических измерений (определений)	Mt=0.10, вычислено с использованием программного обеспечения
н583О	-	-	-	433195.02	2146471.36	-	Метод спутниковых геодезических измерений (определений)	Mt=0.10, вычислено с использованием программного обеспечения
н584О	-	-	-	433195.86	2146470.12	-	Метод спутниковых геодезических измерений (определений)	Mt=0.10, вычислено с использованием программного обеспечения
н585О	-	-	-	433198.69	2146472.01	-	Метод спутниковых геодезических измерений (определений)	Mt=0.10, вычислено с использованием программного обеспечения
н586О	-	-	-	433197.84	2146473.27	-	Метод спутниковых геодезических измерений (определений)	Mt=0.10, вычислено с использованием программного обеспечения
н559О	-	-	-	433204.25	2146477.61	-	Метод спутниковых геодезических измерений (определений)	Mt=0.10, вычислено с использованием программного обеспечения

1. Сведения о характерных точках контура объекта недвижимости с кадастровым номером : 47:15:0000000:14736 :

Система координат МСК-47, зона 2							Зона № 2	
Обозначение характерных точек контура	Содержатся в Едином государственном реестре недвижимости			Определены в ходе выполнения комплексных кадастровых работ			Метод опреде ления коор динат	Формулы, примененные для расчета средней квадратической погрешности определения координат характерных точек (Mt), м, с подставленными в такие формулы значениями и итоговые (вычисленные) значения Mt, м
	Координаты, м		Ради ус, м	Координаты, м		Ради ус, м		
	X	Y	R	X	Y	R		
1	2	3	4	5	6	7	8	9
47:15:0000000:1473 6 (2/2)								-
н559О	-	-	-	433204.25	2146477.61	-	Метод спутниковых геодезических измерений (определений)	Mt=0.10, вычислено с использованием программного обеспечения
н587О	-	-	-	433179.55	2146514.85	-	Метод спутниковых геодезических измерений (определений)	Mt=0.10, вычислено с использованием программного обеспечения
н567О	-	-	-	433182.22	2146516.62	-	Метод спутниковых геодезических измерений (определений)	Mt=0.10, вычислено с использованием программного обеспечения
н568О	-	-	-	433176.55	2146524.92	-	Метод спутниковых геодезических измерений (определений)	Mt=0.10, вычислено с использованием программного обеспечения
н569О	-	-	-	433155.80	2146511.27	-	Метод спутниковых геодезических измерений (определений)	Mt=0.10, вычислено с использованием программного обеспечения
н570О	-	-	-	433161.49	2146502.87	-	Метод спутниковых геодезических измерений (определений)	Mt=0.10, вычислено с использованием программного обеспечения
н588О	-	-	-	433166.15	2146506.02	-	Метод спутниковых геодезических измерений (определений)	Mt=0.10, вычислено с использованием программного обеспечения
н582О	-	-	-	433190.96	2146468.62	-	Метод спутниковых геодезических измерений (определений)	Mt=0.10, вычислено с использованием программного обеспечения
н559О	-	-	-	433204.25	2146477.61	-	Метод спутниковых геодезических измерений (определений)	Mt=0.10, вычислено с использованием программного обеспечения

2. Сведения о характеристиках объекта недвижимости с кадастровым номером : 47:15:0000000:14736 :		
№ п/п	Наименование характеристики	Значение характеристики
1	2	3
1.	Вид объекта недвижимости	здание
2.	Ранее присвоенный государственный учетный номер (инвентарный) здания, сооружения, объекта незавершенного строительства	-
3.	Кадастровый номер земельного участка (земельных участков), в границах которого (которых) расположены здание, сооружение, объект незавершенного строительства	47:15:0101007:18
4.	Уникальный учетный номер кадастрового квартала, в границах которого расположены здание, сооружение, объект незавершенного строительства	47:15:0101007
5.	Сведения об адресе здания, сооружения, объекта незавершенного строительства	Российская Федерация, Ленинградская область, г.о Сосновоборский, город Сосновый Бор, улица Больничный городок, зд 3/13, корпус 6 2e2a4c85-ae93-4cda-98bd-01d1c9fa735 а
5.1.	Сведения об ином месте нахождения здания, сооружения, объекта незавершенного строительства, не являющегося объектом адресации, в структурированном виде	-
5.2.	Дополнительные сведения о месте нахождения здания, сооружения, объекта незавершенного строительства	-
6.	Иные сведения	-
3. Пояснения к сведениям об объекте недвижимости с кадастровым номером 47:15:0000000:14736 :		
1.	-	

**Описание местоположения зданий, сооружений,
объектов незавершенного строительства на земельном участке**

**1. Сведения о характерных точках контура объекта недвижимости
с кадастровым номером : 47:15:0000000:15057 :**

Система координат МСК-47, зона 2

Зона № 2

Обозначение характерных точек контура	Содержатся в Едином государственном реестре недвижимости			Определены в ходе выполнения комплексных кадастровых работ			Метод опреде ления коор динат	Формулы, примененные для расчета средней квадратической погрешности определения координат характерных точек (Mt), м, с подставленными в такие формулы значениями и итоговые (вычисленные) значения Mt, м
	Координаты, м		Ради ус, м	Координаты, м		Ради ус, м		
	X	Y	R	X	Y	R		
1	2	3	4	5	6	7	8	9
47:15:0000000:1505 7 (1/2)								-
н589О	-	-	-	433203.72	2146530.88	-	Метод спутниковых геодезических измерений (определений)	Mt=0.10, вычислено с использованием программного обеспечения
н590О	-	-	-	433210.63	2146535.53	-	Метод спутниковых геодезических измерений (определений)	Mt=0.10, вычислено с использованием программного обеспечения
н591О	-	-	-	433216.05	2146527.59	-	Метод спутниковых геодезических измерений (определений)	Mt=0.10, вычислено с использованием программного обеспечения
н592О	-	-	-	433226.76	2146534.78	-	Метод спутниковых геодезических измерений (определений)	Mt=0.10, вычислено с использованием программного обеспечения
н593О	-	-	-	433221.46	2146542.72	-	Метод спутниковых геодезических измерений (определений)	Mt=0.10, вычислено с использованием программного обеспечения
н594О	-	-	-	433241.07	2146556.00	-	Метод спутниковых геодезических измерений (определений)	Mt=0.10, вычислено с использованием программного обеспечения
н595О	-	-	-	433246.42	2146548.02	-	Метод спутниковых геодезических измерений (определений)	Mt=0.10, вычислено с использованием программного обеспечения
н596О	-	-	-	433257.13	2146555.27	-	Метод спутниковых геодезических измерений (определений)	Mt=0.10, вычислено с использованием программного обеспечения
н597О	-	-	-	433251.82	2146563.24	-	Метод спутниковых геодезических измерений (определений)	Mt=0.10, вычислено с использованием программного обеспечения

1. Сведения о характерных точках контура объекта недвижимости с кадастровым номером : 47:15:0000000:15057 :

Система координат МСК-47, зона 2

Зона № 2

Обозначение характерных точек контура	Содержатся в Едином государственном реестре недвижимости			Определены в ходе выполнения комплексных кадастровых работ			Метод опреде- ления коор- динат	Формулы, примененные для расчета средней квадратической погрешности определения координат характерных точек (Mt), м, с подставленными в такие формулы значениями и итоговые (вычисленные) значения Mt, м
	Координаты, м		Ради- ус, м	Координаты, м		Ради- ус, м		
	X	Y	R	X	Y	R		
1	2	3	4	5	6	7	8	9
n598O	-	-	-	433258.75	2146567.87	-	Метод спутниковых геодезических измерений (определений)	Mt=0.10, вычислено с использованием программного обеспечения
n599O	-	-	-	433251.30	2146578.96	-	Метод спутниковых геодезических измерений (определений)	Mt=0.10, вычислено с использованием программного обеспечения
n600O	-	-	-	433196.34	2146541.87	-	Метод спутниковых геодезических измерений (определений)	Mt=0.10, вычислено с использованием программного обеспечения
n589O	-	-	-	433203.72	2146530.88	-	Метод спутниковых геодезических измерений (определений)	Mt=0.10, вычислено с использованием программного обеспечения
47:15:0000000:1505 7 (2/2)								-
n601O	-	-	-	433224.93	2146530.80	-	Метод спутниковых геодезических измерений (определений)	Mt=0.10, вычислено с использованием программного обеспечения
n602O	-	-	-	433223.65	2146532.71	-	Метод спутниковых геодезических измерений (определений)	Mt=0.10, вычислено с использованием программного обеспечения
n592O	-	-	-	433226.76	2146534.78	-	Метод спутниковых геодезических измерений (определений)	Mt=0.10, вычислено с использованием программного обеспечения
n603O	-	-	-	433222.54	2146541.10	-	Метод спутниковых геодезических измерений (определений)	Mt=0.10, вычислено с использованием программного обеспечения
n604O	-	-	-	433224.90	2146542.70	-	Метод спутниковых геодезических измерений (определений)	Mt=0.10, вычислено с использованием программного обеспечения

1. Сведения о характерных точках контура объекта недвижимости с кадастровым номером : 47:15:0000000:15057 :								
Система координат МСК-47, зона 2							Зона № 2	
Обозначение характерных точек контура	Содержатся в Едином государственном реестре недвижимости			Определены в ходе выполнения комплексных кадастровых работ			Метод опреде ления коор динат	Формулы, примененные для расчета средней квадратической погрешности определения координат характерных точек (Mt), м, с подставленными в такие формулы значениями и итоговые (вычисленные) значения Mt, м
	Координаты, м		Ради ус, м	Координаты, м		Ради ус, м		
	X	Y	R	X	Y	R		
1	2	3	4	5	6	7	8	9
н605О	-	-	-	433223.81	2146544.31	-	Метод спутниковых геодезических измерений (определений)	Mt=0.10, вычислено с использованием программного обеспечения
н606О	-	-	-	433229.60	2146548.24	-	Метод спутниковых геодезических измерений (определений)	Mt=0.10, вычислено с использованием программного обеспечения
н607О	-	-	-	433230.73	2146546.60	-	Метод спутниковых геодезических измерений (определений)	Mt=0.10, вычислено с использованием программного обеспечения
н608О	-	-	-	433234.11	2146548.89	-	Метод спутниковых геодезических измерений (определений)	Mt=0.10, вычислено с использованием программного обеспечения
н609О	-	-	-	433233.00	2146550.54	-	Метод спутниковых геодезических измерений (определений)	Mt=0.10, вычислено с использованием программного обеспечения
н610О	-	-	-	433238.01	2146553.94	-	Метод спутниковых геодезических измерений (определений)	Mt=0.10, вычислено с использованием программного обеспечения
н611О	-	-	-	433239.15	2146552.26	-	Метод спутниковых геодезических измерений (определений)	Mt=0.10, вычислено с использованием программного обеспечения
н612О	-	-	-	433241.56	2146553.90	-	Метод спутниковых геодезических измерений (определений)	Mt=0.10, вычислено с использованием программного обеспечения
н613О	-	-	-	433241.78	2146553.56	-	Метод спутниковых геодезических измерений (определений)	Mt=0.10, вычислено с использованием программного обеспечения
н614О	-	-	-	433242.42	2146553.98	-	Метод спутниковых геодезических измерений (определений)	Mt=0.10, вычислено с использованием программного обеспечения

1. Сведения о характерных точках контура объекта недвижимости с кадастровым номером : 47:15:0000000:15057 :								
Система координат МСК-47, зона 2							Зона № 2	
Обозначение характерных точек контура	Содержатся в Едином государственном реестре недвижимости			Определены в ходе выполнения комплексных кадастровых работ			Метод опреде ления коор динат	Формулы, примененные для расчета средней квадратической погрешности определения координат характерных точек (Mt), м, с подставленными в такие формулы значениями и итоговые (вычисленные) значения Mt, м
	Координаты, м		Ради ус, м	Координаты, м		Ради ус, м		
	X	Y	R	X	Y	R		
1	2	3	4	5	6	7	8	9
н595О	-	-	-	433246.42	2146548.02	-	Метод спутниковых геодезических измерений (определений)	Mt=0.10, вычислено с использованием программного обеспечения
н615О	-	-	-	433258.69	2146556.33	-	Метод спутниковых геодезических измерений (определений)	Mt=0.10, вычислено с использованием программного обеспечения
н616О	-	-	-	433257.22	2146558.54	-	Метод спутниковых геодезических измерений (определений)	Mt=0.10, вычислено с использованием программного обеспечения
н617О	-	-	-	433255.65	2146557.50	-	Метод спутниковых геодезических измерений (определений)	Mt=0.10, вычислено с использованием программного обеспечения
н597О	-	-	-	433251.82	2146563.24	-	Метод спутниковых геодезических измерений (определений)	Mt=0.10, вычислено с использованием программного обеспечения
н598О	-	-	-	433258.75	2146567.87	-	Метод спутниковых геодезических измерений (определений)	Mt=0.10, вычислено с использованием программного обеспечения
н599О	-	-	-	433251.30	2146578.96	-	Метод спутниковых геодезических измерений (определений)	Mt=0.10, вычислено с использованием программного обеспечения
н618О	-	-	-	433247.93	2146576.69	-	Метод спутниковых геодезических измерений (определений)	Mt=0.10, вычислено с использованием программного обеспечения
н619О	-	-	-	433246.09	2146579.41	-	Метод спутниковых геодезических измерений (определений)	Mt=0.10, вычислено с использованием программного обеспечения
н620О	-	-	-	433243.64	2146577.71	-	Метод спутниковых геодезических измерений (определений)	Mt=0.10, вычислено с использованием программного обеспечения

1. Сведения о характерных точках контура объекта недвижимости с кадастровым номером : 47:15:0000000:15057 :								
Система координат МСК-47, зона 2							Зона № 2	
Обозначение характерных точек контура	Содержатся в Едином государственном реестре недвижимости			Определены в ходе выполнения комплексных кадастровых работ			Метод опреде ления коор динат	Формулы, примененные для расчета средней квадратической погрешности определения координат характерных точек (Mt), м, с подставленными в такие формулы значениями и итоговые (вычисленные) значения Mt, м
	Координаты, м		Ради ус, м	Координаты, м		Ради ус, м		
	X	Y	R	X	Y	R		
1	2	3	4	5	6	7	8	9
н621О	-	-	-	433245.45	2146575.02	-	Метод спутниковых геодезических измерений (определений)	Mt=0.10, вычислено с использованием программного обеспечения
н622О	-	-	-	433225.09	2146561.33	-	Метод спутниковых геодезических измерений (определений)	Mt=0.10, вычислено с использованием программного обеспечения
н623О	-	-	-	433223.21	2146564.07	-	Метод спутниковых геодезических измерений (определений)	Mt=0.10, вычислено с использованием программного обеспечения
н624О	-	-	-	433220.59	2146562.20	-	Метод спутниковых геодезических измерений (определений)	Mt=0.10, вычислено с использованием программного обеспечения
н625О	-	-	-	433222.47	2146559.57	-	Метод спутниковых геодезических измерений (определений)	Mt=0.10, вычислено с использованием программного обеспечения
н600О	-	-	-	433196.34	2146541.87	-	Метод спутниковых геодезических измерений (определений)	Mt=0.10, вычислено с использованием программного обеспечения
н589О	-	-	-	433203.72	2146530.88	-	Метод спутниковых геодезических измерений (определений)	Mt=0.10, вычислено с использованием программного обеспечения
н590О	-	-	-	433210.63	2146535.53	-	Метод спутниковых геодезических измерений (определений)	Mt=0.10, вычислено с использованием программного обеспечения
н591О	-	-	-	433216.05	2146527.59	-	Метод спутниковых геодезических измерений (определений)	Mt=0.10, вычислено с использованием программного обеспечения
н626О	-	-	-	433219.09	2146529.63	-	Метод спутниковых геодезических измерений (определений)	Mt=0.10, вычислено с использованием программного обеспечения

1. Сведения о характерных точках контура объекта недвижимости с кадастровым номером : 47:15:0000000:15057 :								
Система координат МСК-47, зона 2							Зона № 2	
Обозначение характерных точек контура	Содержатся в Едином государственном реестре недвижимости			Определены в ходе выполнения комплексных кадастровых работ			Метод опреде ления коор динат	Формулы, примененные для расчета средней квадратической погрешности определения координат характерных точек (Mt), м, с подставленными в такие формулы значениями и итоговые (вычисленные) значения Mt, м
	Координаты, м		Ради ус, м	Координаты, м		Ради ус, м		
	X	Y	R	X	Y	R		
1	2	3	4	5	6	7	8	9
н627О	-	-	-	433220.40	2146527.68	-	Метод спутниковых геодезических измерений (определений)	Mt=0.10, вычислено с использованием программного обеспечения
н601О	-	-	-	433224.93	2146530.80	-	Метод спутниковых геодезических измерений (определений)	Mt=0.10, вычислено с использованием программного обеспечения
2. Сведения о характеристиках объекта недвижимости с кадастровым номером : 47:15:0000000:15057 :								
№ п/п	Наименование характеристики						Значение характеристики	
1	2						3	
1.	Вид объекта недвижимости						здание	
2.	Ранее присвоенный государственный учетный номер (инвентарный) здания, сооружения, объекта незавершенного строительства						-	
3.	Кадастровый номер земельного участка (земельных участков), в границах которого (которых) расположены здание, сооружение, объект незавершенного строительства						47:15:0101007:18	
4.	Уникальный учетный номер кадастрового квартала, в границах которого расположены здание, сооружение, объект незавершенного строительства						47:15:0101007	
5.	Сведения об адресе здания, сооружения, объекта незавершенного строительства						Российская Федерация, Ленинградская область, г.о Сосновоборский, город Сосновый Бор, улица Больничный городок, зд 3/13, корпус 9 a3e83205-f785-43d1-8d85-b014ac2 bfa74	
5.1.	Сведения об ином месте нахождения здания, сооружения, объекта незавершенного строительства, не являющегося объектом адресации, в структурированном виде						-	
5.2.	Дополнительные сведения о месте нахождения здания, сооружения, объекта незавершенного строительства						-	
6.	Иные сведения						-	
3. Пояснения к сведениям об объекте недвижимости с кадастровым номером 47:15:0000000:15057 :								
1.	-							

Описание местоположения зданий, сооружений, объектов незавершенного строительства на земельном участке

1. Сведения о характерных точках контура объекта недвижимости с кадастровым номером : 47:15:0000000:14778 :

Система координат МСК-47, зона 2

Зона № 2

Обозначение характерных точек контура	Содержатся в Едином государственном реестре недвижимости			Определены в ходе выполнения комплексных кадастровых работ			Метод опреде ления коор динат	Формулы, примененные для расчета средней квадратической погрешности определения координат характерных точек (Mt), м, с подставленными в такие формулы значениями и итоговые (вычисленные) значения Mt, м
	Координаты, м		Ради ус, м	Координаты, м		Ради ус, м		
	X	Y	R	X	Y	R		
1	2	3	4	5	6	7	8	9
47:15:0000000:1477 8 (1/2)								-
н628О	-	-	-	433139.84	2146407.38	-	Метод спутниковых геодезических измерений (определений)	Mt=0.10, вычислено с использованием программного обеспечения
н629О	-	-	-	433150.77	2146414.87	-	Метод спутниковых геодезических измерений (определений)	Mt=0.10, вычислено с использованием программного обеспечения
н630О	-	-	-	433126.38	2146450.80	-	Метод спутниковых геодезических измерений (определений)	Mt=0.10, вычислено с использованием программного обеспечения
н631О	-	-	-	433115.26	2146443.26	-	Метод спутниковых геодезических измерений (определений)	Mt=0.10, вычислено с использованием программного обеспечения
н628О	-	-	-	433139.84	2146407.38	-	Метод спутниковых геодезических измерений (определений)	Mt=0.10, вычислено с использованием программного обеспечения
47:15:0000000:1477 8 (2/2)								-
н629О	-	-	-	433150.77	2146414.87	-	Метод спутниковых геодезических измерений (определений)	Mt=0.10, вычислено с использованием программного обеспечения
н632О	-	-	-	433139.28	2146431.79	-	Метод спутниковых геодезических измерений (определений)	Mt=0.10, вычислено с использованием программного обеспечения
н633О	-	-	-	433140.58	2146432.68	-	Метод спутниковых геодезических измерений (определений)	Mt=0.10, вычислено с использованием программного обеспечения

1. Сведения о характерных точках контура объекта недвижимости с кадастровым номером : 47:15:0000000:14778 :								
Система координат МСК-47, зона 2							Зона № 2	
Обозначение характерных точек контура	Содержатся в Едином государственном реестре недвижимости			Определены в ходе выполнения комплексных кадастровых работ			Метод опреде ления коор динат	Формулы, примененные для расчета средней квадратической погрешности определения координат характерных точек (Mt), м, с подставленными в такие формулы значениями и итоговые (вычисленные) значения Mt, м
	Координаты, м		Ради ус, м	Координаты, м		Ради ус, м		
	X	Y	R	X	Y	R		
1	2	3	4	5	6	7	8	9
н634О	-	-	-	433139.24	2146434.67	-	Метод спутниковых геодезических измерений (определений)	Mt=0.10, вычислено с использованием программного обеспечения
н635О	-	-	-	433137.93	2146433.79	-	Метод спутниковых геодезических измерений (определений)	Mt=0.10, вычислено с использованием программного обеспечения
н636О	-	-	-	433133.58	2146440.18	-	Метод спутниковых геодезических измерений (определений)	Mt=0.10, вычислено с использованием программного обеспечения
н637О	-	-	-	433135.60	2146441.58	-	Метод спутниковых геодезических измерений (определений)	Mt=0.10, вычислено с использованием программного обеспечения
н638О	-	-	-	433133.48	2146444.58	-	Метод спутниковых геодезических измерений (определений)	Mt=0.10, вычислено с использованием программного обеспечения
н639О	-	-	-	433131.51	2146443.24	-	Метод спутниковых геодезических измерений (определений)	Mt=0.10, вычислено с использованием программного обеспечения
н640О	-	-	-	433129.59	2146446.07	-	Метод спутниковых геодезических измерений (определений)	Mt=0.10, вычислено с использованием программного обеспечения
н641О	-	-	-	433131.62	2146447.56	-	Метод спутниковых геодезических измерений (определений)	Mt=0.10, вычислено с использованием программного обеспечения
н642О	-	-	-	433129.69	2146450.21	-	Метод спутниковых геодезических измерений (определений)	Mt=0.10, вычислено с использованием программного обеспечения
н643О	-	-	-	433127.71	2146448.84	-	Метод спутниковых геодезических измерений (определений)	Mt=0.10, вычислено с использованием программного обеспечения

1. Сведения о характерных точках контура объекта недвижимости с кадастровым номером : 47:15:0000000:14778 :								
Система координат МСК-47, зона 2							Зона № 2	
Обозначение характерных точек контура	Содержатся в Едином государственном реестре недвижимости			Определены в ходе выполнения комплексных кадастровых работ			Метод опреде ления коор динат	Формулы, примененные для расчета средней квадратической погрешности определения координат характерных точек (Mt), м, с подставленными в такие формулы значениями и итоговые (вычисленные) значения Mt, м
	Координаты, м		Ради ус, м	Координаты, м		Ради ус, м		
	X	Y	R	X	Y	R		
1	2	3	4	5	6	7	8	9
н630О	-	-	-	433126.38	2146450.80	-	Метод спутниковых геодезических измерений (определений)	Mt=0.10, вычислено с использованием программного обеспечения
н644О	-	-	-	433113.27	2146441.91	-	Метод спутниковых геодезических измерений (определений)	Mt=0.10, вычислено с использованием программного обеспечения
н645О	-	-	-	433114.71	2146439.72	-	Метод спутниковых геодезических измерений (определений)	Mt=0.10, вычислено с использованием программного обеспечения
н646О	-	-	-	433116.73	2146441.11	-	Метод спутниковых геодезических измерений (определений)	Mt=0.10, вычислено с использованием программного обеспечения
н647О	-	-	-	433120.03	2146436.32	-	Метод спутниковых геодезических измерений (определений)	Mt=0.10, вычислено с использованием программного обеспечения
н648О	-	-	-	433118.06	2146434.97	-	Метод спутниковых геодезических измерений (определений)	Mt=0.10, вычислено с использованием программного обеспечения
н649О	-	-	-	433120.32	2146431.66	-	Метод спутниковых геодезических измерений (определений)	Mt=0.10, вычислено с использованием программного обеспечения
н650О	-	-	-	433122.27	2146433.02	-	Метод спутниковых геодезических измерений (определений)	Mt=0.10, вычислено с использованием программного обеспечения
н651О	-	-	-	433126.49	2146426.91	-	Метод спутниковых геодезических измерений (определений)	Mt=0.10, вычислено с использованием программного обеспечения
н652О	-	-	-	433124.43	2146425.49	-	Метод спутниковых геодезических измерений (определений)	Mt=0.10, вычислено с использованием программного обеспечения

1. Сведения о характерных точках контура объекта недвижимости с кадастровым номером : 47:15:0000000:14778 :								
Система координат МСК-47, зона 2							Зона № 2	
Обозначение характерных точек контура	Содержатся в Едином государственном реестре недвижимости			Определены в ходе выполнения комплексных кадастровых работ			Метод опреде ления коор динат	Формулы, примененные для расчета средней квадратической погрешности определения координат характерных точек (Mt), м, с подставленными в такие формулы значениями и итоговые (вычисленные) значения Mt, м
	Координаты, м		Ради ус, м	Координаты, м		Ради ус, м		
	X	Y	R	X	Y	R		
1	2	3	4	5	6	7	8	9
н653О	-	-	-	433126.60	2146422.35	-	Метод спутниковых геодезических измерений (определений)	Mt=0.10, вычислено с использованием программного обеспечения
н654О	-	-	-	433128.64	2146423.73	-	Метод спутниковых геодезических измерений (определений)	Mt=0.10, вычислено с использованием программного обеспечения
н655О	-	-	-	433132.81	2146417.64	-	Метод спутниковых геодезических измерений (определений)	Mt=0.10, вычислено с использованием программного обеспечения
н656О	-	-	-	433130.77	2146416.25	-	Метод спутниковых геодезических измерений (определений)	Mt=0.10, вычислено с использованием программного обеспечения
н657О	-	-	-	433132.87	2146413.02	-	Метод спутниковых геодезических измерений (определений)	Mt=0.10, вычислено с использованием программного обеспечения
н658О	-	-	-	433135.01	2146414.40	-	Метод спутниковых геодезических измерений (определений)	Mt=0.10, вычислено с использованием программного обеспечения
н659О	-	-	-	433138.44	2146409.43	-	Метод спутниковых геодезических измерений (определений)	Mt=0.10, вычислено с использованием программного обеспечения
н660О	-	-	-	433136.28	2146407.95	-	Метод спутниковых геодезических измерений (определений)	Mt=0.10, вычислено с использованием программного обеспечения
н661О	-	-	-	433137.66	2146405.89	-	Метод спутниковых геодезических измерений (определений)	Mt=0.10, вычислено с использованием программного обеспечения
н662О	-	-	-	433148.75	2146413.47	-	Метод спутниковых геодезических измерений (определений)	Mt=0.10, вычислено с использованием программного обеспечения

1. Сведения о характерных точках контура объекта недвижимости с кадастровым номером : 47:15:0000000:14778 :								
Система координат МСК-47, зона 2							Зона № 2	
Обозначение характерных точек контура	Содержатся в Едином государственном реестре недвижимости			Определены в ходе выполнения комплексных кадастровых работ			Метод опреде ления коор динат	Формулы, примененные для расчета средней квадратической погрешности определения координат характерных точек (Mt), м, с подставленными в такие формулы значениями и итоговые (вычисленные) значения Mt, м
	Координаты, м		Ради ус, м	Координаты, м		Ради ус, м		
	X	Y	R	X	Y	R		
1	2	3	4	5	6	7	8	9
h663O	-	-	-	433150.11	2146411.47	-	Метод спутниковых геодезических измерений (определений)	Mt=0.10, вычислено с использованием программного обеспечения
h664O	-	-	-	433151.97	2146412.74	-	Метод спутниковых геодезических измерений (определений)	Mt=0.10, вычислено с использованием программного обеспечения
h665O	-	-	-	433150.60	2146414.75	-	Метод спутниковых геодезических измерений (определений)	Mt=0.10, вычислено с использованием программного обеспечения
h629O	-	-	-	433150.77	2146414.87	-	Метод спутниковых геодезических измерений (определений)	Mt=0.10, вычислено с использованием программного обеспечения
2. Сведения о характеристиках объекта недвижимости с кадастровым номером : 47:15:0000000:14778 :								
№ п/п	Наименование характеристики		Значение характеристики					
1	2		3					
1.	Вид объекта недвижимости		здание					
2.	Ранее присвоенный государственный учетный номер (инвентарный) здания, сооружения, объекта незавершенного строительства		-					
3.	Кадастровый номер земельного участка (земельных участков), в границах которого (которых) расположены здание, сооружение, объект незавершенного строительства		47:15:0101007:18					
4.	Уникальный учетный номер кадастрового квартала, в границах которого расположены здание, сооружение, объект незавершенного строительства		47:15:0101007					
5.	Сведения об адресе здания, сооружения, объекта незавершенного строительства		Российская Федерация, Ленинградская область, г.о Сосновоборский, город Сосновый Бор, улица Больничный городок, зд 3/13, корпус 5 d0bb07ed-e173-40f0-a48e-49e3ccd89 aaf					
5.1.	Сведения об ином месте нахождения здания, сооружения, объекта незавершенного строительства, не являющегося объектом адресации, в структурированном виде		-					

2. Сведения о характеристиках объекта недвижимости с кадастровым номером : 47:15:0000000:14778 :

№ п/п	Наименование характеристики	Значение характеристики
1	2	3
5.2.	Дополнительные сведения о месте нахождения здания, сооружения, объекта незавершенного строительства	-
6.	Иные сведения	-

3. Пояснения к сведениям об объекте недвижимости с кадастровым номером 47:15:0000000:14778 :

1.	-

Описание местоположения зданий, сооружений, объектов незавершенного строительства на земельном участке

1. Сведения о характерных точках контура объекта недвижимости с кадастровым номером : 47:15:0101007:52 :

Система координат МСК-47, зона 2							Зона № 2	
Обозначение характерных точек контура	Содержатся в Едином государственном реестре недвижимости			Определены в ходе выполнения комплексных кадастровых работ			Метод опреде ления коор динат	Формулы, примененные для расчета средней квадратической погрешности определения координат характерных точек (Mt), м, с подставленными в такие формулы значениями и итоговые (вычисленные) значения Mt, м
	Координаты, м		Ради ус, м	Координаты, м		Ради ус, м		
	X	Y	R	X	Y	R		
1	2	3	4	5	6	7	8	9
h666O	-	-	-	433078.73	2146382.78	-	Метод спутниковых геодезических измерений (определений)	Mt=0.10, вычислено с использованием программного обеспечения
h667O	-	-	-	433085.14	2146386.89	-	Метод спутниковых геодезических измерений (определений)	Mt=0.10, вычислено с использованием программного обеспечения
h668O	-	-	-	433079.80	2146394.85	-	Метод спутниковых геодезических измерений (определений)	Mt=0.10, вычислено с использованием программного обеспечения
h669O	-	-	-	433073.42	2146390.56	-	Метод спутниковых геодезических измерений (определений)	Mt=0.10, вычислено с использованием программного обеспечения
h666O	-	-	-	433078.73	2146382.78	-	Метод спутниковых геодезических измерений (определений)	Mt=0.10, вычислено с использованием программного обеспечения

2. Сведения о характеристиках объекта недвижимости с кадастровым номером : 47:15:0101007:52 :

№ п/п	Наименование характеристики	Значение характеристики
1	2	3
1.	Вид объекта недвижимости	здание
2.	Ранее присвоенный государственный учетный номер (инвентарный) здания, сооружения, объекта незавершенного строительства	-
3.	Кадастровый номер земельного участка (земельных участков), в границах которого (которых) расположены здание, сооружение, объект незавершенного строительства	47:15:0101007:11
4.	Уникальный учетный номер кадастрового квартала, в границах которого расположены здание, сооружение, объект незавершенного строительства	47:15:0101007

2. Сведения о характеристиках объекта недвижимости с кадастровым номером : 47:15:0101007:52 :

№ п/п	Наименование характеристики	Значение характеристики
1	2	3
5.	Сведения об адресе здания, сооружения, объекта незавершенного строительства	Российская Федерация, 188540, Ленинградская область, г.о Сосновоборский, город Сосновый Бор, улица Комсомольская, зд 27 4ed3c081-67eb-4ea7-aae1-b86582eb31c9
5.1.	Сведения об ином месте нахождения здания, сооружения, объекта незавершенного строительства, не являющегося объектом адресации, в структурированном виде	-
5.2.	Дополнительные сведения о месте нахождения здания, сооружения, объекта незавершенного строительства	-
6.	Иные сведения	-

3. Пояснения к сведениям об объекте недвижимости с кадастровым номером 47:15:0101007:52 :

1.	-

**Описание местоположения зданий, сооружений,
объектов незавершенного строительства на земельном участке**

**1. Сведения о характерных точках контура объекта недвижимости
с кадастровым номером : 47:15:0000000:14737 :**

Система координат МСК-47, зона 2

Зона № 2

Обозначение характерных точек контура	Содержатся в Едином государственном реестре недвижимости			Определены в ходе выполнения комплексных кадастровых работ			Метод опреде ления коор динат	Формулы, примененные для расчета средней квадратической погрешности определения координат характерных точек (Mt), м, с подставленными в такие формулы значениями и итоговые (вычисленные) значения Mt, м
	Координаты, м		Ради ус, м	Координаты, м		Ради ус, м		
	X	Y	R	X	Y	R		
1	2	3	4	5	6	7	8	9
47:15:0000000:1473 7 (1/2)								-
н670O	-	-	-	433056.87	2146370.29	-	Метод спутниковых геодезических измерений (определений)	Mt=0.10, вычислено с использованием программного обеспечения
н671O	-	-	-	433056.37	2146369.94	-	Метод спутниковых геодезических измерений (определений)	Mt=0.10, вычислено с использованием программного обеспечения
н672O	-	-	-	433056.90	2146369.15	-	Метод спутниковых геодезических измерений (определений)	Mt=0.10, вычислено с использованием программного обеспечения
н673O	-	-	-	433057.40	2146369.50	-	Метод спутниковых геодезических измерений (определений)	Mt=0.10, вычислено с использованием программного обеспечения
н674O	-	-	-	433058.08	2146368.51	-	Метод спутниковых геодезических измерений (определений)	Mt=0.10, вычислено с использованием программного обеспечения
н675O	-	-	-	433059.12	2146369.22	-	Метод спутниковых геодезических измерений (определений)	Mt=0.10, вычислено с использованием программного обеспечения
н676O	-	-	-	433060.11	2146367.76	-	Метод спутниковых геодезических измерений (определений)	Mt=0.10, вычислено с использованием программного обеспечения
н677O	-	-	-	433062.43	2146369.42	-	Метод спутниковых геодезических измерений (определений)	Mt=0.10, вычислено с использованием программного обеспечения
н678O	-	-	-	433061.47	2146370.83	-	Метод спутниковых геодезических измерений (определений)	Mt=0.10, вычислено с использованием программного обеспечения

1. Сведения о характерных точках контура объекта недвижимости с кадастровым номером : 47:15:0000000:14737 :

Система координат МСК-47, зона 2							Зона № 2	
Обозначение характерных точек контура	Содержатся в Едином государственном реестре недвижимости			Определены в ходе выполнения комплексных кадастровых работ			Метод опреде ления коор динат	Формулы, примененные для расчета средней квадратической погрешности определения координат характерных точек (Mt), м, с подставленными в такие формулы значениями и итоговые (вычисленные) значения Mt, м
	Координаты, м		Ради ус, м	Координаты, м		Ради ус, м		
	X	Y	R	X	Y	R		
1	2	3	4	5	6	7	8	9
н679О	-	-	-	433066.94	2146374.58	-	Метод спутниковых геодезических измерений (определений)	Mt=0.10, вычислено с использованием программного обеспечения
н680О	-	-	-	433064.07	2146378.78	-	Метод спутниковых геодезических измерений (определений)	Mt=0.10, вычислено с использованием программного обеспечения
н681О	-	-	-	433065.71	2146379.92	-	Метод спутниковых геодезических измерений (определений)	Mt=0.10, вычислено с использованием программного обеспечения
н682О	-	-	-	433064.43	2146381.77	-	Метод спутниковых геодезических измерений (определений)	Mt=0.10, вычислено с использованием программного обеспечения
н683О	-	-	-	433062.80	2146380.64	-	Метод спутниковых геодезических измерений (определений)	Mt=0.10, вычислено с использованием программного обеспечения
н684О	-	-	-	433061.76	2146382.15	-	Метод спутниковых геодезических измерений (определений)	Mt=0.10, вычислено с использованием программного обеспечения
н685О	-	-	-	433062.34	2146382.55	-	Метод спутниковых геодезических измерений (определений)	Mt=0.10, вычислено с использованием программного обеспечения
н686О	-	-	-	433061.69	2146383.54	-	Метод спутниковых геодезических измерений (определений)	Mt=0.10, вычислено с использованием программного обеспечения
н687О	-	-	-	433061.09	2146383.13	-	Метод спутниковых геодезических измерений (определений)	Mt=0.10, вычислено с использованием программного обеспечения
н688О	-	-	-	433059.25	2146385.88	-	Метод спутниковых геодезических измерений (определений)	Mt=0.10, вычислено с использованием программного обеспечения

1. Сведения о характерных точках контура объекта недвижимости с кадастровым номером : 47:15:0000000:14737 :

Система координат МСК-47, зона 2

Зона № 2

Обозначение характерных точек контура	Содержатся в Едином государственном реестре недвижимости			Определены в ходе выполнения комплексных кадастровых работ			Метод опреде ления коор динат	Формулы, примененные для расчета средней квадратической погрешности определения координат характерных точек (Mt), м, с подставленными в такие формулы значениями и итоговые (вычисленные) значения Mt, м
	Координаты, м		Ради ус, м	Координаты, м		Ради ус, м		
	X	Y	R	X	Y	R		
1	2	3	4	5	6	7	8	9
н689О	-	-	-	433060.29	2146386.57	-	Метод спутниковых геодезических измерений (определений)	Mt=0.10, вычислено с использованием программного обеспечения
н690О	-	-	-	433059.24	2146388.14	-	Метод спутниковых геодезических измерений (определений)	Mt=0.10, вычислено с использованием программного обеспечения
н691О	-	-	-	433058.21	2146387.44	-	Метод спутниковых геодезических измерений (определений)	Mt=0.10, вычислено с использованием программного обеспечения
н692О	-	-	-	433056.49	2146390.00	-	Метод спутниковых геодезических измерений (определений)	Mt=0.10, вычислено с использованием программного обеспечения
н693О	-	-	-	433052.86	2146387.54	-	Метод спутниковых геодезических измерений (определений)	Mt=0.10, вычислено с использованием программного обеспечения
н694О	-	-	-	433053.81	2146386.14	-	Метод спутниковых геодезических измерений (определений)	Mt=0.10, вычислено с использованием программного обеспечения
н695О	-	-	-	433048.54	2146382.59	-	Метод спутниковых геодезических измерений (определений)	Mt=0.10, вычислено с использованием программного обеспечения
н670О	-	-	-	433056.87	2146370.29	-	Метод спутниковых геодезических измерений (определений)	Mt=0.10, вычислено с использованием программного обеспечения
47:15:0000000:1473 7 (2/2)								-
н670О	-	-	-	433056.87	2146370.29	-	Метод спутниковых геодезических измерений (определений)	Mt=0.10, вычислено с использованием программного обеспечения

1. Сведения о характерных точках контура объекта недвижимости с кадастровым номером : 47:15:0000000:14737 :								
Система координат МСК-47, зона 2							Зона № 2	
Обозначение характерных точек контура	Содержатся в Едином государственном реестре недвижимости			Определены в ходе выполнения комплексных кадастровых работ			Метод опреде ления коор динат	Формулы, примененные для расчета средней квадратической погрешности определения координат характерных точек (Mt), м, с подставленными в такие формулы значениями и итоговые (вычисленные) значения Mt, м
	Координаты, м		Ради ус, м	Координаты, м		Ради ус, м		
	X	Y	R	X	Y	R		
1	2	3	4	5	6	7	8	9
н671О	-	-	-	433056.37	2146369.94	-	Метод спутниковых геодезических измерений (определений)	Mt=0.10, вычислено с использованием программного обеспечения
н672О	-	-	-	433056.90	2146369.15	-	Метод спутниковых геодезических измерений (определений)	Mt=0.10, вычислено с использованием программного обеспечения
н673О	-	-	-	433057.40	2146369.50	-	Метод спутниковых геодезических измерений (определений)	Mt=0.10, вычислено с использованием программного обеспечения
н674О	-	-	-	433058.08	2146368.51	-	Метод спутниковых геодезических измерений (определений)	Mt=0.10, вычислено с использованием программного обеспечения
н679О	-	-	-	433066.94	2146374.58	-	Метод спутниковых геодезических измерений (определений)	Mt=0.10, вычислено с использованием программного обеспечения
н684О	-	-	-	433061.76	2146382.15	-	Метод спутниковых геодезических измерений (определений)	Mt=0.10, вычислено с использованием программного обеспечения
н685О	-	-	-	433062.34	2146382.55	-	Метод спутниковых геодезических измерений (определений)	Mt=0.10, вычислено с использованием программного обеспечения
н686О	-	-	-	433061.69	2146383.54	-	Метод спутниковых геодезических измерений (определений)	Mt=0.10, вычислено с использованием программного обеспечения
н687О	-	-	-	433061.09	2146383.13	-	Метод спутниковых геодезических измерений (определений)	Mt=0.10, вычислено с использованием программного обеспечения
н696О	-	-	-	433057.44	2146388.57	-	Метод спутниковых геодезических измерений (определений)	Mt=0.10, вычислено с использованием программного обеспечения

1. Сведения о характерных точках контура объекта недвижимости с кадастровым номером : 47:15:0000000:14737 :								
Система координат МСК-47, зона 2							Зона № 2	
Обозначение характерных точек контура	Содержатся в Едином государственном реестре недвижимости			Определены в ходе выполнения комплексных кадастровых работ			Метод опреде ления коор динат	Формулы, примененные для расчета средней квадратической погрешности определения координат характерных точек (Mt), м, с подставленными в такие формулы значениями и итоговые (вычисленные) значения Mt, м
	Координаты, м		Ради ус, м	Координаты, м		Ради ус, м		
	X	Y	R	X	Y	R		
1	2	3	4	5	6	7	8	9
н695О	-	-	-	433048.54	2146382.59	-	Метод спутниковых геодезических измерений (определений)	Mt=0.10, вычислено с использованием программного обеспечения
н670О	-	-	-	433056.87	2146370.29	-	Метод спутниковых геодезических измерений (определений)	Mt=0.10, вычислено с использованием программного обеспечения
2. Сведения о характеристиках объекта недвижимости с кадастровым номером : 47:15:0000000:14737 :								
№ п/п	Наименование характеристики						Значение характеристики	
1	2						3	
1.	Вид объекта недвижимости						здание	
2.	Ранее присвоенный государственный учетный номер (инвентарный) здания, сооружения, объекта незавершенного строительства						-	
3.	Кадастровый номер земельного участка (земельных участков), в границах которого (которых) расположены здание, сооружение, объект незавершенного строительства						47:15:0101007:18	
4.	Уникальный учетный номер кадастрового квартала, в границах которого расположены здание, сооружение, объект незавершенного строительства						47:15:0101007	
5.	Сведения об адресе здания, сооружения, объекта незавершенного строительства						Российская Федерация, Ленинградская область, г.о Сосновоборский, город Сосновый Бор, улица Больничный городок, зд 3/13, корпус 17 23666f7a-d84a-488e-b831-a5afcbe92a4 d	
5.1.	Сведения об ином месте нахождения здания, сооружения, объекта незавершенного строительства, не являющегося объектом адресации, в структурированном виде						-	
5.2.	Дополнительные сведения о месте нахождения здания, сооружения, объекта незавершенного строительства						-	
6.	Иные сведения						-	
3. Пояснения к сведениям об объекте недвижимости с кадастровым номером 47:15:0000000:14737 :								
1.	-							

**Описание местоположения зданий, сооружений,
объектов незавершенного строительства на земельном участке**

**1. Сведения о характерных точках контура объекта недвижимости
с кадастровым номером : 47:15:0000000:14738 :**

Система координат МСК-47, зона 2

Зона № 2

Обозначение характерных точек контура	Содержатся в Едином государственном реестре недвижимости			Определены в ходе выполнения комплексных кадастровых работ			Метод опреде ления коор динат	Формулы, примененные для расчета средней квадратической погрешности определения координат характерных точек (Mt), м, с подставленными в такие формулы значениями и итоговые (вычисленные) значения Mt, м
	Координаты, м		Ради ус, м	Координаты, м		Ради ус, м		
	X	Y	R	X	Y	R		
1	2	3	4	5	6	7	8	9
47:15:0000000:1473 8 (1/2)								-
н697О	-	-	-	433050.59	2146419.14	-	Метод спутниковых геодезических измерений (определений)	Mt=0.10, вычислено с использованием программного обеспечения
н698О	-	-	-	433043.89	2146428.97	-	Метод спутниковых геодезических измерений (определений)	Mt=0.10, вычислено с использованием программного обеспечения
н699О	-	-	-	433036.15	2146423.78	-	Метод спутниковых геодезических измерений (определений)	Mt=0.10, вычислено с использованием программного обеспечения
н700О	-	-	-	433002.62	2146473.71	-	Метод спутниковых геодезических измерений (определений)	Mt=0.10, вычислено с использованием программного обеспечения
н701О	-	-	-	433006.03	2146475.97	-	Метод спутниковых геодезических измерений (определений)	Mt=0.10, вычислено с использованием программного обеспечения
н702О	-	-	-	433008.35	2146472.59	-	Метод спутниковых геодезических измерений (определений)	Mt=0.10, вычислено с использованием программного обеспечения
н703О	-	-	-	433028.99	2146486.75	-	Метод спутниковых геодезических измерений (определений)	Mt=0.10, вычислено с использованием программного обеспечения
н704О	-	-	-	433021.33	2146497.97	-	Метод спутниковых геодезических измерений (определений)	Mt=0.10, вычислено с использованием программного обеспечения
н705О	-	-	-	433000.49	2146484.10	-	Метод спутниковых геодезических измерений (определений)	Mt=0.10, вычислено с использованием программного обеспечения

1. Сведения о характерных точках контура объекта недвижимости с кадастровым номером : 47:15:0000000:14738 :

Система координат МСК-47, зона 2							Зона № 2	
Обозначение характерных точек контура	Содержатся в Едином государственном реестре недвижимости			Определены в ходе выполнения комплексных кадастровых работ			Метод опреде ления коор динат	Формулы, примененные для расчета средней квадратической погрешности определения координат характерных точек (Mt), м, с подставленными в такие формулы значениями и итоговые (вычисленные) значения Mt, м
	Координаты, м		Ради ус, м	Координаты, м		Ради ус, м		
	X	Y	R	X	Y	R		
1	2	3	4	5	6	7	8	9
н706О	-	-	-	433003.74	2146479.29	-	Метод спутниковых геодезических измерений (определений)	Mt=0.10, вычислено с использованием программного обеспечения
н707О	-	-	-	433000.24	2146476.97	-	Метод спутниковых геодезических измерений (определений)	Mt=0.10, вычислено с использованием программного обеспечения
н708О	-	-	-	432997.64	2146481.11	-	Метод спутниковых геодезических измерений (определений)	Mt=0.10, вычислено с использованием программного обеспечения
н709О	-	-	-	432986.93	2146473.88	-	Метод спутниковых геодезических измерений (определений)	Mt=0.10, вычислено с использованием программного обеспечения
н710О	-	-	-	433006.84	2146444.59	-	Метод спутниковых геодезических измерений (определений)	Mt=0.10, вычислено с использованием программного обеспечения
н711О	-	-	-	433006.01	2146444.02	-	Метод спутниковых геодезических измерений (определений)	Mt=0.10, вычислено с использованием программного обеспечения
н712О	-	-	-	433009.83	2146438.40	-	Метод спутниковых геодезических измерений (определений)	Mt=0.10, вычислено с использованием программного обеспечения
н713О	-	-	-	433010.65	2146438.95	-	Метод спутниковых геодезических измерений (определений)	Mt=0.10, вычислено с использованием программного обеспечения
н714О	-	-	-	433032.58	2146406.86	-	Метод спутниковых геодезических измерений (определений)	Mt=0.10, вычислено с использованием программного обеспечения
н697О	-	-	-	433050.59	2146419.14	-	Метод спутниковых геодезических измерений (определений)	Mt=0.10, вычислено с использованием программного обеспечения

1. Сведения о характерных точках контура объекта недвижимости с кадастровым номером : 47:15:0000000:14738 :

Система координат МСК-47, зона 2	Зона № 2

Система координат МСК-47, зона 2	Зона № 2

Обозначение характерных точек контура	Содержатся в Едином государственном реестре недвижимости			Определены в ходе выполнения комплексных кадастровых работ			Метод опреде ления коор динат	Формулы, примененные для расчета средней квадратической погрешности определения координат характерных точек (Mt), м, с подставленными в такие формулы значениями и итоговые (вычисленные) значения Mt, м
	Координаты, м		Ради ус, м	Координаты, м		Ради ус, м		
	X	Y	R	X	Y	R		
1	2	3	4	5	6	7	8	9
47:15:0000000:1473 8 (2/2)								-
н697О	-	-	-	433050.59	2146419.14	-	Метод спутниковых геодезических измерений (определений)	Mt=0.10, вычислено с использованием программного обеспечения
н698О	-	-	-	433043.89	2146428.97	-	Метод спутниковых геодезических измерений (определений)	Mt=0.10, вычислено с использованием программного обеспечения
н715О	-	-	-	433043.62	2146428.80	-	Метод спутниковых геодезических измерений (определений)	Mt=0.10, вычислено с использованием программного обеспечения
н716О	-	-	-	433042.52	2146430.36	-	Метод спутниковых геодезических измерений (определений)	Mt=0.10, вычислено с использованием программного обеспечения
н717О	-	-	-	433037.32	2146426.83	-	Метод спутниковых геодезических измерений (определений)	Mt=0.10, вычислено с использованием программного обеспечения
н718О	-	-	-	433038.36	2146425.27	-	Метод спутниковых геодезических измерений (определений)	Mt=0.10, вычислено с использованием программного обеспечения
н699О	-	-	-	433036.15	2146423.78	-	Метод спутниковых геодезических измерений (определений)	Mt=0.10, вычислено с использованием программного обеспечения
н719О	-	-	-	433023.24	2146442.95	-	Метод спутниковых геодезических измерений (определений)	Mt=0.10, вычислено с использованием программного обеспечения
н720О	-	-	-	433027.29	2146445.62	-	Метод спутниковых геодезических измерений (определений)	Mt=0.10, вычислено с использованием программного обеспечения

[illegible]

1. Сведения о характерных точках контура объекта недвижимости с кадастровым номером : 47:15:0000000:14738 :								
Система координат МСК-47, зона 2							Зона № 2	
Обозначение характерных точек контура	Содержатся в Едином государственном реестре недвижимости			Определены в ходе выполнения комплексных кадастровых работ			Метод опреде ления коор динат	Формулы, примененные для расчета средней квадратической погрешности определения координат характерных точек (Mt), м, с подставленными в такие формулы значениями и итоговые (вычисленные) значения Mt, м
	Координаты, м		Ради ус, м	Координаты, м		Ради ус, м		
	X	Y	R	X	Y	R		
1	2	3	4	5	6	7	8	9
н721О	-	-	-	433019.02	2146457.92	-	Метод спутниковых геодезических измерений (определений)	Mt=0.10, вычислено с использованием программного обеспечения
н722О	-	-	-	433015.06	2146455.26	-	Метод спутниковых геодезических измерений (определений)	Mt=0.10, вычислено с использованием программного обеспечения
н700О	-	-	-	433002.62	2146473.71	-	Метод спутниковых геодезических измерений (определений)	Mt=0.10, вычислено с использованием программного обеспечения
н701О	-	-	-	433006.03	2146475.97	-	Метод спутниковых геодезических измерений (определений)	Mt=0.10, вычислено с использованием программного обеспечения
н702О	-	-	-	433008.35	2146472.59	-	Метод спутниковых геодезических измерений (определений)	Mt=0.10, вычислено с использованием программного обеспечения
н723О	-	-	-	433012.46	2146475.41	-	Метод спутниковых геодезических измерений (определений)	Mt=0.10, вычислено с использованием программного обеспечения
н724О	-	-	-	433014.14	2146472.84	-	Метод спутниковых геодезических измерений (определений)	Mt=0.10, вычислено с использованием программного обеспечения
н725О	-	-	-	433020.64	2146477.09	-	Метод спутниковых геодезических измерений (определений)	Mt=0.10, вычислено с использованием программного обеспечения
н726О	-	-	-	433018.90	2146479.82	-	Метод спутниковых геодезических измерений (определений)	Mt=0.10, вычислено с использованием программного обеспечения
н703О	-	-	-	433028.99	2146486.75	-	Метод спутниковых геодезических измерений (определений)	Mt=0.10, вычислено с использованием программного обеспечения

1. Сведения о характерных точках контура объекта недвижимости с кадастровым номером : 47:15:0000000:14738 :								
Система координат МСК-47, зона 2							Зона № 2	
Обозначение характерных точек контура	Содержатся в Едином государственном реестре недвижимости			Определены в ходе выполнения комплексных кадастровых работ			Метод опреде ления коор динат	Формулы, примененные для расчета средней квадратической погрешности определения координат характерных точек (Mt), м, с подставленными в такие формулы значениями и итоговые (вычисленные) значения Mt, м
	Координаты, м		Ради ус, м	Координаты, м		Ради ус, м		
	X	Y	R	X	Y	R		
1	2	3	4	5	6	7	8	9
н704О	-	-	-	433021.33	2146497.97	-	Метод спутниковых геодезических измерений (определений)	Mt=0.10, вычислено с использованием программного обеспечения
н727О	-	-	-	433020.86	2146497.66	-	Метод спутниковых геодезических измерений (определений)	Mt=0.10, вычислено с использованием программного обеспечения
н728О	-	-	-	433019.45	2146499.66	-	Метод спутниковых геодезических измерений (определений)	Mt=0.10, вычислено с использованием программного обеспечения
н729О	-	-	-	433012.32	2146495.00	-	Метод спутниковых геодезических измерений (определений)	Mt=0.10, вычислено с использованием программного обеспечения
н730О	-	-	-	433013.71	2146492.90	-	Метод спутниковых геодезических измерений (определений)	Mt=0.10, вычислено с использованием программного обеспечения
н705О	-	-	-	433000.49	2146484.10	-	Метод спутниковых геодезических измерений (определений)	Mt=0.10, вычислено с использованием программного обеспечения
н706О	-	-	-	433003.74	2146479.29	-	Метод спутниковых геодезических измерений (определений)	Mt=0.10, вычислено с использованием программного обеспечения
н707О	-	-	-	433000.24	2146476.97	-	Метод спутниковых геодезических измерений (определений)	Mt=0.10, вычислено с использованием программного обеспечения
н731О	-	-	-	432998.12	2146480.34	-	Метод спутниковых геодезических измерений (определений)	Mt=0.10, вычислено с использованием программного обеспечения
н732О	-	-	-	432998.58	2146480.63	-	Метод спутниковых геодезических измерений (определений)	Mt=0.10, вычислено с использованием программного обеспечения

1. Сведения о характерных точках контура объекта недвижимости с кадастровым номером : 47:15:0000000:14738 :								
Система координат МСК-47, зона 2							Зона № 2	
Обозначение характерных точек контура	Содержатся в Едином государственном реестре недвижимости			Определены в ходе выполнения комплексных кадастровых работ			Метод опреде ления коор динат	Формулы, примененные для расчета средней квадратической погрешности определения координат характерных точек (Mt), м, с подставленными в такие формулы значениями и итоговые (вычисленные) значения Mt, м
	Координаты, м		Ради ус, м	Координаты, м		Ради ус, м		
	X	Y	R	X	Y	R		
1	2	3	4	5	6	7	8	9
н733О	-	-	-	432998.18	2146481.20	-	Метод спутниковых геодезических измерений (определений)	Mt=0.10, вычислено с использованием программного обеспечения
н734О	-	-	-	432997.76	2146480.91	-	Метод спутниковых геодезических измерений (определений)	Mt=0.10, вычислено с использованием программного обеспечения
н708О	-	-	-	432997.64	2146481.11	-	Метод спутниковых геодезических измерений (определений)	Mt=0.10, вычислено с использованием программного обеспечения
н709О	-	-	-	432986.93	2146473.88	-	Метод спутниковых геодезических измерений (определений)	Mt=0.10, вычислено с использованием программного обеспечения
н735О	-	-	-	433006.58	2146444.97	-	Метод спутниковых геодезических измерений (определений)	Mt=0.10, вычислено с использованием программного обеспечения
н736О	-	-	-	433005.36	2146444.14	-	Метод спутниковых геодезических измерений (определений)	Mt=0.10, вычислено с использованием программного обеспечения
н737О	-	-	-	433009.51	2146437.92	-	Метод спутниковых геодезических измерений (определений)	Mt=0.10, вычислено с использованием программного обеспечения
н738О	-	-	-	433010.77	2146438.77	-	Метод спутниковых геодезических измерений (определений)	Mt=0.10, вычислено с использованием программного обеспечения
н739О	-	-	-	433030.34	2146410.14	-	Метод спутниковых геодезических измерений (определений)	Mt=0.10, вычислено с использованием программного обеспечения
н740О	-	-	-	433029.81	2146409.74	-	Метод спутниковых геодезических измерений (определений)	Mt=0.10, вычислено с использованием программного обеспечения

1. Сведения о характерных точках контура объекта недвижимости с кадастровым номером : 47:15:0000000:14738 :								
Система координат МСК-47, зона 2							Зона № 2	
Обозначение характерных точек контура	Содержатся в Едином государственном реестре недвижимости			Определены в ходе выполнения комплексных кадастровых работ			Метод опреде ления коор динат	Формулы, примененные для расчета средней квадратической погрешности определения координат характерных точек (Mt), м, с подставленными в такие формулы значениями и итоговые (вычисленные) значения Mt, м
	Координаты, м		Ради ус, м	Координаты, м		Ради ус, м		
	X	Y	R	X	Y	R		
1	2	3	4	5	6	7	8	9
н741О	-	-	-	433032.50	2146405.91	-	Метод спутниковых геодезических измерений (определений)	Mt=0.10, вычислено с использованием программного обеспечения
н742О	-	-	-	433036.93	2146409.09	-	Метод спутниковых геодезических измерений (определений)	Mt=0.10, вычислено с использованием программного обеспечения
н743О	-	-	-	433036.59	2146409.59	-	Метод спутниковых геодезических измерений (определений)	Mt=0.10, вычислено с использованием программного обеспечения
н744О	-	-	-	433044.98	2146415.31	-	Метод спутниковых геодезических измерений (определений)	Mt=0.10, вычислено с использованием программного обеспечения
н745О	-	-	-	433046.25	2146413.52	-	Метод спутниковых геодезических измерений (определений)	Mt=0.10, вычислено с использованием программного обеспечения
н746О	-	-	-	433051.57	2146417.19	-	Метод спутниковых геодезических измерений (определений)	Mt=0.10, вычислено с использованием программного обеспечения
н747О	-	-	-	433050.36	2146418.97	-	Метод спутниковых геодезических измерений (определений)	Mt=0.10, вычислено с использованием программного обеспечения
н697О	-	-	-	433050.59	2146419.14	-	Метод спутниковых геодезических измерений (определений)	Mt=0.10, вычислено с использованием программного обеспечения
2. Сведения о характеристиках объекта недвижимости с кадастровым номером : 47:15:0000000:14738 :								
№ п/п	Наименование характеристики					Значение характеристики		
1	2					3		
1.	Вид объекта недвижимости					здание		

2. Сведения о характеристиках объекта недвижимости с кадастровым номером : 47:15:0000000:14738 :

№ п/п	Наименование характеристики	Значение характеристики
1	2	3
2.	Ранее присвоенный государственный учетный номер (инвентарный) здания, сооружения, объекта незавершенного строительства	-
3.	Кадастровый номер земельного участка (земельных участков), в границах которого (которых) расположены здание, сооружение, объект незавершенного строительства	47:15:0101007:18
4.	Уникальный учетный номер кадастрового квартала, в границах которого расположены здание, сооружение, объект незавершенного строительства	47:15:0101007
5.	Сведения об адресе здания, сооружения, объекта незавершенного строительства	Российская Федерация, Ленинградская область, г.о Сосновоборский, город Сосновый Бор, улица Больничный городок, зд 3/13, корпус 1 7acf8daf-f72e-4890-b93c-332fe0cc33e2
5.1.	Сведения об ином месте нахождения здания, сооружения, объекта незавершенного строительства, не являющегося объектом адресации, в структурированном виде	-
5.2.	Дополнительные сведения о месте нахождения здания, сооружения, объекта незавершенного строительства	-
6.	Иные сведения	-

3. Пояснения к сведениям об объекте недвижимости с кадастровым номером 47:15:0000000:14738 :

1.	-

**Описание местоположения зданий, сооружений,
объектов незавершенного строительства на земельном участке**

**1. Сведения о характерных точках контура объекта недвижимости
с кадастровым номером : 47:15:0000000:5148 :**

Система координат МСК-47, зона 2

Зона № 2

Обозначение характерных точек контура	Содержатся в Едином государственном реестре недвижимости			Определены в ходе выполнения комплексных кадастровых работ			Метод опреде ления коор динат	Формулы, примененные для расчета средней квадратической погрешности определения координат характерных точек (Mt), м, с подставленными в такие формулы значениями и итоговые (вычисленные) значения Mt, м
	Координаты, м		Ради ус, м	Координаты, м		Ради ус, м		
	X	Y	R	X	Y	R		
1	2	3	4	5	6	7	8	9
47:15:0000000:5148 (1/2)								-
н748О	-	-	-	433073.79	2146295.37	-	Метод спутниковых геодезических измерений (определений)	Mt=0.10, вычислено с использованием программного обеспечения
н749О	-	-	-	433078.42	2146298.53	-	Метод спутниковых геодезических измерений (определений)	Mt=0.10, вычислено с использованием программного обеспечения
н750О	-	-	-	433065.70	2146317.14	-	Метод спутниковых геодезических измерений (определений)	Mt=0.10, вычислено с использованием программного обеспечения
н751О	-	-	-	433063.28	2146315.36	-	Метод спутниковых геодезических измерений (определений)	Mt=0.10, вычислено с использованием программного обеспечения
н752О	-	-	-	433058.13	2146322.65	-	Метод спутниковых геодезических измерений (определений)	Mt=0.10, вычислено с использованием программного обеспечения
н753О	-	-	-	433069.10	2146330.30	-	Метод спутниковых геодезических измерений (определений)	Mt=0.10, вычислено с использованием программного обеспечения
н754О	-	-	-	433070.02	2146329.06	-	Метод спутниковых геодезических измерений (определений)	Mt=0.10, вычислено с использованием программного обеспечения
н755О	-	-	-	433077.41	2146334.16	-	Метод спутниковых геодезических измерений (определений)	Mt=0.10, вычислено с использованием программного обеспечения
н756О	-	-	-	433092.60	2146311.70	-	Метод спутниковых геодезических измерений (определений)	Mt=0.10, вычислено с использованием программного обеспечения

1. Сведения о характерных точках контура объекта недвижимости с кадастровым номером : 47:15:0000000:5148 :								
Система координат МСК-47, зона 2							Зона № 2	
Обозначение характерных точек контура	Содержатся в Едином государственном реестре недвижимости			Определены в ходе выполнения комплексных кадастровых работ			Метод опреде ления коор динат	Формулы, примененные для расчета средней квадратической погрешности определения координат характерных точек (Mt), м, с подставленными в такие формулы значениями и итоговые (вычисленные) значения Mt, м
	Координаты, м		Ради ус, м	Координаты, м		Ради ус, м		
	X	Y	R	X	Y	R		
1	2	3	4	5	6	7	8	9
н757О	-	-	-	433101.91	2146318.20	-	Метод спутниковых геодезических измерений (определений)	Mt=0.10, вычислено с использованием программного обеспечения
н758О	-	-	-	433109.20	2146306.96	-	Метод спутниковых геодезических измерений (определений)	Mt=0.10, вычислено с использованием программного обеспечения
н759О	-	-	-	433084.31	2146289.84	-	Метод спутниковых геодезических измерений (определений)	Mt=0.10, вычислено с использованием программного обеспечения
н760О	-	-	-	433080.90	2146294.85	-	Метод спутниковых геодезических измерений (определений)	Mt=0.10, вычислено с использованием программного обеспечения
н761О	-	-	-	433076.26	2146291.74	-	Метод спутниковых геодезических измерений (определений)	Mt=0.10, вычислено с использованием программного обеспечения
н762О	-	-	-	433090.77	2146270.47	-	Метод спутниковых геодезических измерений (определений)	Mt=0.10, вычислено с использованием программного обеспечения
н763О	-	-	-	433085.82	2146267.10	-	Метод спутниковых геодезических измерений (определений)	Mt=0.10, вычислено с использованием программного обеспечения
н764О	-	-	-	433086.67	2146265.80	-	Метод спутниковых геодезических измерений (определений)	Mt=0.10, вычислено с использованием программного обеспечения
н765О	-	-	-	433080.65	2146261.84	-	Метод спутниковых геодезических измерений (определений)	Mt=0.10, вычислено с использованием программного обеспечения
н766О	-	-	-	433079.83	2146263.11	-	Метод спутниковых геодезических измерений (определений)	Mt=0.10, вычислено с использованием программного обеспечения

1. Сведения о характерных точках контура объекта недвижимости с кадастровым номером : 47:15:0000000:5148 :								
Система координат МСК-47, зона 2							Зона № 2	
Обозначение характерных точек контура	Содержатся в Едином государственном реестре недвижимости			Определены в ходе выполнения комплексных кадастровых работ			Метод опреде ления коор динат	Формулы, примененные для расчета средней квадратической погрешности определения координат характерных точек (Mt), м, с подставленными в такие формулы значениями и итоговые (вычисленные) значения Mt, м
	Координаты, м		Ради ус, м	Координаты, м		Ради ус, м		
	X	Y	R	X	Y	R		
1	2	3	4	5	6	7	8	9
н767О	-	-	-	433074.83	2146259.53	-	Метод спутниковых геодезических измерений (определений)	Mt=0.10, вычислено с использованием программного обеспечения
н768О	-	-	-	433066.36	2146271.91	-	Метод спутниковых геодезических измерений (определений)	Mt=0.10, вычислено с использованием программного обеспечения
н769О	-	-	-	433068.10	2146273.13	-	Метод спутниковых геодезических измерений (определений)	Mt=0.10, вычислено с использованием программного обеспечения
н770О	-	-	-	433062.21	2146281.94	-	Метод спутниковых геодезических измерений (определений)	Mt=0.10, вычислено с использованием программного обеспечения
н771О	-	-	-	433051.27	2146274.64	-	Метод спутниковых геодезических измерений (определений)	Mt=0.10, вычислено с использованием программного обеспечения
н772О	-	-	-	433052.68	2146272.60	-	Метод спутниковых геодезических измерений (определений)	Mt=0.10, вычислено с использованием программного обеспечения
н773О	-	-	-	433050.73	2146271.31	-	Метод спутниковых геодезических измерений (определений)	Mt=0.10, вычислено с использованием программного обеспечения
н774О	-	-	-	433048.36	2146272.12	-	Метод спутниковых геодезических измерений (определений)	Mt=0.10, вычислено с использованием программного обеспечения
н775О	-	-	-	433044.32	2146278.24	-	Метод спутниковых геодезических измерений (определений)	Mt=0.10, вычислено с использованием программного обеспечения
н776О	-	-	-	433046.68	2146279.75	-	Метод спутниковых геодезических измерений (определений)	Mt=0.10, вычислено с использованием программного обеспечения

1. Сведения о характерных точках контура объекта недвижимости с кадастровым номером : 47:15:0000000:5148 :								
Система координат МСК-47, зона 2							Зона № 2	
Обозначение характерных точек контура	Содержатся в Едином государственном реестре недвижимости			Определены в ходе выполнения комплексных кадастровых работ			Метод опреде ления коор динат	Формулы, примененные для расчета средней квадратической погрешности определения координат характерных точек (Mt), м, с подставленными в такие формулы значениями и итоговые (вычисленные) значения Mt, м
	Координаты, м		Ради ус, м	Координаты, м		Ради ус, м		
	X	Y	R	X	Y	R		
1	2	3	4	5	6	7	8	9
н777О	-	-	-	433028.57	2146306.15	-	Метод спутниковых геодезических измерений (определений)	Mt=0.10, вычислено с использованием программного обеспечения
н778О	-	-	-	433044.30	2146316.95	-	Метод спутниковых геодезических измерений (определений)	Mt=0.10, вычислено с использованием программного обеспечения
н779О	-	-	-	433052.82	2146304.70	-	Метод спутниковых геодезических измерений (определений)	Mt=0.10, вычислено с использованием программного обеспечения
н780О	-	-	-	433051.04	2146303.45	-	Метод спутниковых геодезических измерений (определений)	Mt=0.10, вычислено с использованием программного обеспечения
н781О	-	-	-	433056.95	2146294.63	-	Метод спутниковых геодезических измерений (определений)	Mt=0.10, вычислено с использованием программного обеспечения
н782О	-	-	-	433059.12	2146295.99	-	Метод спутниковых геодезических измерений (определений)	Mt=0.10, вычислено с использованием программного обеспечения
н783О	-	-	-	433056.37	2146299.88	-	Метод спутниковых геодезических измерений (определений)	Mt=0.10, вычислено с использованием программного обеспечения
н784О	-	-	-	433056.98	2146300.27	-	Метод спутниковых геодезических измерений (определений)	Mt=0.10, вычислено с использованием программного обеспечения
н785О	-	-	-	433057.78	2146299.11	-	Метод спутниковых геодезических измерений (определений)	Mt=0.10, вычислено с использованием программного обеспечения
н786О	-	-	-	433066.96	2146305.38	-	Метод спутниковых геодезических измерений (определений)	Mt=0.10, вычислено с использованием программного обеспечения

1. Сведения о характерных точках контура объекта недвижимости с кадастровым номером : 47:15:0000000:5148 :

Система координат МСК-47, зона 2

Зона № 2

Обозначение характерных точек контура	Содержатся в Едином государственном реестре недвижимости			Определены в ходе выполнения комплексных кадастровых работ			Метод опреде ления коор динат	Формулы, примененные для расчета средней квадратической погрешности определения координат характерных точек (Mt), м, с подставленными в такие формулы значениями и итоговые (вычисленные) значения Mt, м
	Координаты, м		Ради ус, м	Координаты, м		Ради ус, м		
	X	Y	R	X	Y	R		
1	2	3	4	5	6	7	8	9
н748О	-	-	-	433073.79	2146295.37	-	Метод спутниковых геодезических измерений (определений)	Mt=0.10, вычислено с использованием программного обеспечения
47:15:0000000:5148 (2/2)								-
н787О	-	-	-	433096.45	2146296.65	-	Метод спутниковых геодезических измерений (определений)	Mt=0.10, вычислено с использованием программного обеспечения
н788О	-	-	-	433095.72	2146297.69	-	Метод спутниковых геодезических измерений (определений)	Mt=0.10, вычислено с использованием программного обеспечения
н789О	-	-	-	433104.45	2146303.70	-	Метод спутниковых геодезических измерений (определений)	Mt=0.10, вычислено с использованием программного обеспечения
н790О	-	-	-	433105.42	2146302.34	-	Метод спутниковых геодезических измерений (определений)	Mt=0.10, вычислено с использованием программного обеспечения
н791О	-	-	-	433110.06	2146305.64	-	Метод спутниковых геодезических измерений (определений)	Mt=0.10, вычислено с использованием программного обеспечения
н758О	-	-	-	433109.20	2146306.96	-	Метод спутниковых геодезических измерений (определений)	Mt=0.10, вычислено с использованием программного обеспечения
н757О	-	-	-	433101.91	2146318.20	-	Метод спутниковых геодезических измерений (определений)	Mt=0.10, вычислено с использованием программного обеспечения
н792О	-	-	-	433095.14	2146313.48	-	Метод спутниковых геодезических измерений (определений)	Mt=0.10, вычислено с использованием программного обеспечения

1. Сведения о характерных точках контура объекта недвижимости с кадастровым номером : 47:15:0000000:5148 :								
Система координат МСК-47, зона 2							Зона № 2	
Обозначение характерных точек контура	Содержатся в Едином государственном реестре недвижимости			Определены в ходе выполнения комплексных кадастровых работ			Метод опреде ления коор динат	Формулы, примененные для расчета средней квадратической погрешности определения координат характерных точек (Mt), м, с подставленными в такие формулы значениями и итоговые (вычисленные) значения Mt, м
	Координаты, м		Ради ус, м	Координаты, м		Ради ус, м		
	X	Y	R	X	Y	R		
1	2	3	4	5	6	7	8	9
н793О	-	-	-	433092.02	2146318.09	-	Метод спутниковых геодезических измерений (определений)	Mt=0.10, вычислено с использованием программного обеспечения
н794О	-	-	-	433089.46	2146316.35	-	Метод спутниковых геодезических измерений (определений)	Mt=0.10, вычислено с использованием программного обеспечения
н795О	-	-	-	433080.54	2146329.53	-	Метод спутниковых геодезических измерений (определений)	Mt=0.10, вычислено с использованием программного обеспечения
н796О	-	-	-	433081.84	2146330.41	-	Метод спутниковых геодезических измерений (определений)	Mt=0.10, вычислено с использованием программного обеспечения
н797О	-	-	-	433078.74	2146335.08	-	Метод спутниковых геодезических измерений (определений)	Mt=0.10, вычислено с использованием программного обеспечения
н755О	-	-	-	433077.41	2146334.16	-	Метод спутниковых геодезических измерений (определений)	Mt=0.10, вычислено с использованием программного обеспечения
н754О	-	-	-	433070.02	2146329.06	-	Метод спутниковых геодезических измерений (определений)	Mt=0.10, вычислено с использованием программного обеспечения
н753О	-	-	-	433069.10	2146330.30	-	Метод спутниковых геодезических измерений (определений)	Mt=0.10, вычислено с использованием программного обеспечения
н798О	-	-	-	433065.33	2146327.68	-	Метод спутниковых геодезических измерений (определений)	Mt=0.10, вычислено с использованием программного обеспечения
н799О	-	-	-	433063.58	2146330.20	-	Метод спутниковых геодезических измерений (определений)	Mt=0.10, вычислено с использованием программного обеспечения

1. Сведения о характерных точках контура объекта недвижимости с кадастровым номером : 47:15:0000000:5148 :								
Система координат МСК-47, зона 2							Зона № 2	
Обозначение характерных точек контура	Содержатся в Едином государственном реестре недвижимости			Определены в ходе выполнения комплексных кадастровых работ			Метод опреде ления коор динат	Формулы, примененные для расчета средней квадратической погрешности определения координат характерных точек (Mt), м, с подставленными в такие формулы значениями и итоговые (вычисленные) значения Mt, м
	Координаты, м		Ради ус, м	Координаты, м		Ради ус, м		
	X	Y	R	X	Y	R		
1	2	3	4	5	6	7	8	9
н800О	-	-	-	433057.73	2146326.29	-	Метод спутниковых геодезических измерений (определений)	Mt=0.10, вычислено с использованием программного обеспечения
н801О	-	-	-	433059.56	2146323.66	-	Метод спутниковых геодезических измерений (определений)	Mt=0.10, вычислено с использованием программного обеспечения
н752О	-	-	-	433058.13	2146322.65	-	Метод спутниковых геодезических измерений (определений)	Mt=0.10, вычислено с использованием программного обеспечения
н751О	-	-	-	433063.28	2146315.36	-	Метод спутниковых геодезических измерений (определений)	Mt=0.10, вычислено с использованием программного обеспечения
н750О	-	-	-	433065.70	2146317.14	-	Метод спутниковых геодезических измерений (определений)	Mt=0.10, вычислено с использованием программного обеспечения
н749О	-	-	-	433078.42	2146298.53	-	Метод спутниковых геодезических измерений (определений)	Mt=0.10, вычислено с использованием программного обеспечения
н802О	-	-	-	433076.93	2146297.52	-	Метод спутниковых геодезических измерений (определений)	Mt=0.10, вычислено с использованием программного обеспечения
н803О	-	-	-	433074.39	2146301.11	-	Метод спутниковых геодезических измерений (определений)	Mt=0.10, вычислено с использованием программного обеспечения
н804О	-	-	-	433072.68	2146299.90	-	Метод спутниковых геодезических измерений (определений)	Mt=0.10, вычислено с использованием программного обеспечения
н805О	-	-	-	433075.23	2146296.35	-	Метод спутниковых геодезических измерений (определений)	Mt=0.10, вычислено с использованием программного обеспечения

1. Сведения о характерных точках контура объекта недвижимости с кадастровым номером : 47:15:0000000:5148 :								
Система координат МСК-47, зона 2							Зона № 2	
Обозначение характерных точек контура	Содержатся в Едином государственном реестре недвижимости			Определены в ходе выполнения комплексных кадастровых работ			Метод опреде ления коор динат	Формулы, примененные для расчета средней квадратической погрешности определения координат характерных точек (Mt), м, с подставленными в такие формулы значениями и итоговые (вычисленные) значения Mt, м
	Координаты, м		Ради ус, м	Координаты, м		Ради ус, м		
	X	Y	R	X	Y	R		
1	2	3	4	5	6	7	8	9
н748О	-	-	-	433073.79	2146295.37	-	Метод спутниковых геодезических измерений (определений)	Mt=0.10, вычислено с использованием программного обеспечения
н786О	-	-	-	433066.96	2146305.38	-	Метод спутниковых геодезических измерений (определений)	Mt=0.10, вычислено с использованием программного обеспечения
н806О	-	-	-	433066.17	2146306.54	-	Метод спутниковых геодезических измерений (определений)	Mt=0.10, вычислено с использованием программного обеспечения
н807О	-	-	-	433060.18	2146302.58	-	Метод спутниковых геодезических измерений (определений)	Mt=0.10, вычислено с использованием программного обеспечения
н808О	-	-	-	433061.03	2146301.33	-	Метод спутниковых геодезических измерений (определений)	Mt=0.10, вычислено с использованием программного обеспечения
н809О	-	-	-	433059.41	2146300.22	-	Метод спутниковых геодезических измерений (определений)	Mt=0.10, вычислено с использованием программного обеспечения
н810О	-	-	-	433058.67	2146301.30	-	Метод спутниковых геодезических измерений (определений)	Mt=0.10, вычислено с использованием программного обеспечения
н783О	-	-	-	433056.37	2146299.88	-	Метод спутниковых геодезических измерений (определений)	Mt=0.10, вычислено с использованием программного обеспечения
н811О	-	-	-	433057.50	2146298.28	-	Метод спутниковых геодезических измерений (определений)	Mt=0.10, вычислено с использованием программного обеспечения
н812О	-	-	-	433055.43	2146296.89	-	Метод спутниковых геодезических измерений (определений)	Mt=0.10, вычислено с использованием программного обеспечения

1. Сведения о характерных точках контура объекта недвижимости с кадастровым номером : 47:15:0000000:5148 :								
Система координат МСК-47, зона 2							Зона № 2	
Обозначение характерных точек контура	Содержатся в Едином государственном реестре недвижимости			Определены в ходе выполнения комплексных кадастровых работ			Метод опреде ления коор динат	Формулы, примененные для расчета средней квадратической погрешности определения координат характерных точек (Mt), м, с подставленными в такие формулы значениями и итоговые (вычисленные) значения Mt, м
	Координаты, м		Ради ус, м	Координаты, м		Ради ус, м		
	X	Y	R	X	Y	R		
1	2	3	4	5	6	7	8	9
н780О	-	-	-	433051.04	2146303.45	-	Метод спутниковых геодезических измерений (определений)	Mt=0.10, вычислено с использованием программного обеспечения
н779О	-	-	-	433052.82	2146304.70	-	Метод спутниковых геодезических измерений (определений)	Mt=0.10, вычислено с использованием программного обеспечения
н813О	-	-	-	433054.97	2146306.17	-	Метод спутниковых геодезических измерений (определений)	Mt=0.10, вычислено с использованием программного обеспечения
н814О	-	-	-	433053.78	2146307.95	-	Метод спутниковых геодезических измерений (определений)	Mt=0.10, вычислено с использованием программного обеспечения
н815О	-	-	-	433054.60	2146308.52	-	Метод спутниковых геодезических измерений (определений)	Mt=0.10, вычислено с использованием программного обеспечения
н816О	-	-	-	433054.03	2146309.34	-	Метод спутниковых геодезических измерений (определений)	Mt=0.10, вычислено с использованием программного обеспечения
н817О	-	-	-	433053.20	2146308.78	-	Метод спутниковых геодезических измерений (определений)	Mt=0.10, вычислено с использованием программного обеспечения
н818О	-	-	-	433050.85	2146312.25	-	Метод спутниковых геодезических измерений (определений)	Mt=0.10, вычислено с использованием программного обеспечения
н819О	-	-	-	433051.67	2146312.82	-	Метод спутниковых геодезических измерений (определений)	Mt=0.10, вычислено с использованием программного обеспечения
н820О	-	-	-	433051.10	2146313.64	-	Метод спутниковых геодезических измерений (определений)	Mt=0.10, вычислено с использованием программного обеспечения

1. Сведения о характерных точках контура объекта недвижимости с кадастровым номером : 47:15:0000000:5148 :								
Система координат МСК-47, зона 2							Зона № 2	
Обозначение характерных точек контура	Содержатся в Едином государственном реестре недвижимости			Определены в ходе выполнения комплексных кадастровых работ			Метод опреде ления коор динат	Формулы, примененные для расчета средней квадратической погрешности определения координат характерных точек (Mt), м, с подставленными в такие формулы значениями и итоговые (вычисленные) значения Mt, м
	Координаты, м		Ради ус, м	Координаты, м		Ради ус, м		
	X	Y	R	X	Y	R		
1	2	3	4	5	6	7	8	9
н821О	-	-	-	433050.27	2146313.08	-	Метод спутниковых геодезических измерений (определений)	Mt=0.10, вычислено с использованием программного обеспечения
н822О	-	-	-	433048.05	2146316.36	-	Метод спутниковых геодезических измерений (определений)	Mt=0.10, вычислено с использованием программного обеспечения
н823О	-	-	-	433048.87	2146316.92	-	Метод спутниковых геодезических измерений (определений)	Mt=0.10, вычислено с использованием программного обеспечения
н824О	-	-	-	433048.30	2146317.76	-	Метод спутниковых геодезических измерений (определений)	Mt=0.10, вычислено с использованием программного обеспечения
н825О	-	-	-	433047.47	2146317.19	-	Метод спутниковых геодезических измерений (определений)	Mt=0.10, вычислено с использованием программного обеспечения
н826О	-	-	-	433045.20	2146320.53	-	Метод спутниковых геодезических измерений (определений)	Mt=0.10, вычислено с использованием программного обеспечения
н827О	-	-	-	433046.03	2146321.09	-	Метод спутниковых геодезических измерений (определений)	Mt=0.10, вычислено с использованием программного обеспечения
н828О	-	-	-	433045.45	2146321.92	-	Метод спутниковых геодезических измерений (определений)	Mt=0.10, вычислено с использованием программного обеспечения
н829О	-	-	-	433044.63	2146321.36	-	Метод спутниковых геодезических измерений (определений)	Mt=0.10, вычислено с использованием программного обеспечения
н830О	-	-	-	433044.47	2146321.60	-	Метод спутниковых геодезических измерений (определений)	Mt=0.10, вычислено с использованием программного обеспечения

1. Сведения о характерных точках контура объекта недвижимости с кадастровым номером : 47:15:0000000:5148 :								
Система координат МСК-47, зона 2							Зона № 2	
Обозначение характерных точек контура	Содержатся в Едином государственном реестре недвижимости			Определены в ходе выполнения комплексных кадастровых работ			Метод опреде ления коор динат	Формулы, примененные для расчета средней квадратической погрешности определения координат характерных точек (Mt), м, с подставленными в такие формулы значениями и итоговые (вычисленные) значения Mt, м
	Координаты, м		Ради ус, м	Координаты, м		Ради ус, м		
	X	Y	R	X	Y	R		
1	2	3	4	5	6	7	8	9
н831О	-	-	-	433041.39	2146319.57	-	Метод спутниковых геодезических измерений (определений)	Mt=0.10, вычислено с использованием программного обеспечения
н832О	-	-	-	433041.25	2146319.78	-	Метод спутниковых геодезических измерений (определений)	Mt=0.10, вычислено с использованием программного обеспечения
н833О	-	-	-	433040.42	2146319.21	-	Метод спутниковых геодезических измерений (определений)	Mt=0.10, вычислено с использованием программного обеспечения
н834О	-	-	-	433040.55	2146319.02	-	Метод спутниковых геодезических измерений (определений)	Mt=0.10, вычислено с использованием программного обеспечения
н835О	-	-	-	433037.10	2146316.75	-	Метод спутниковых геодезических измерений (определений)	Mt=0.10, вычислено с использованием программного обеспечения
н836О	-	-	-	433036.98	2146316.91	-	Метод спутниковых геодезических измерений (определений)	Mt=0.10, вычислено с использованием программного обеспечения
н837О	-	-	-	433036.16	2146316.34	-	Метод спутниковых геодезических измерений (определений)	Mt=0.10, вычислено с использованием программного обеспечения
н838О	-	-	-	433036.26	2146316.20	-	Метод спутниковых геодезических измерений (определений)	Mt=0.10, вычислено с использованием программного обеспечения
н839О	-	-	-	433032.14	2146313.48	-	Метод спутниковых геодезических измерений (определений)	Mt=0.10, вычислено с использованием программного обеспечения
н840О	-	-	-	433032.01	2146313.66	-	Метод спутниковых геодезических измерений (определений)	Mt=0.10, вычислено с использованием программного обеспечения

1. Сведения о характерных точках контура объекта недвижимости с кадастровым номером : 47:15:0000000:5148 :								
Система координат МСК-47, зона 2							Зона № 2	
Обозначение характерных точек контура	Содержатся в Едином государственном реестре недвижимости			Определены в ходе выполнения комплексных кадастровых работ			Метод опреде ления коор динат	Формулы, примененные для расчета средней квадратической погрешности определения координат характерных точек (Mt), м, с подставленными в такие формулы значениями и итоговые (вычисленные) значения Mt, м
	Координаты, м		Ради ус, м	Координаты, м		Ради ус, м		
	X	Y	R	X	Y	R		
1	2	3	4	5	6	7	8	9
н841О	-	-	-	433031.19	2146313.09	-	Метод спутниковых геодезических измерений (определений)	Mt=0.10, вычислено с использованием программного обеспечения
н842О	-	-	-	433031.75	2146312.29	-	Метод спутниковых геодезических измерений (определений)	Mt=0.10, вычислено с использованием программного обеспечения
н843О	-	-	-	433029.50	2146310.80	-	Метод спутниковых геодезических измерений (определений)	Mt=0.10, вычислено с использованием программного обеспечения
н844О	-	-	-	433028.93	2146311.62	-	Метод спутниковых геодезических измерений (определений)	Mt=0.10, вычислено с использованием программного обеспечения
н845О	-	-	-	433028.11	2146311.05	-	Метод спутниковых геодезических измерений (определений)	Mt=0.10, вычислено с использованием программного обеспечения
н846О	-	-	-	433028.67	2146310.24	-	Метод спутниковых геодезических измерений (определений)	Mt=0.10, вычислено с использованием программного обеспечения
н847О	-	-	-	433030.54	2146307.52	-	Метод спутниковых геодезических измерений (определений)	Mt=0.10, вычислено с использованием программного обеспечения
н848О	-	-	-	433025.41	2146303.95	-	Метод спутниковых геодезических измерений (определений)	Mt=0.10, вычислено с использованием программного обеспечения
н849О	-	-	-	433025.97	2146303.12	-	Метод спутниковых геодезических измерений (определений)	Mt=0.10, вычислено с использованием программного обеспечения
н850О	-	-	-	433026.96	2146303.73	-	Метод спутниковых геодезических измерений (определений)	Mt=0.10, вычислено с использованием программного обеспечения

1. Сведения о характерных точках контура объекта недвижимости с кадастровым номером : 47:15:0000000:5148 :								
Система координат МСК-47, зона 2							Зона № 2	
Обозначение характерных точек контура	Содержатся в Едином государственном реестре недвижимости			Определены в ходе выполнения комплексных кадастровых работ			Метод опреде ления коор динат	Формулы, примененные для расчета средней квадратической погрешности определения координат характерных точек (Mt), м, с подставленными в такие формулы значениями и итоговые (вычисленные) значения Mt, м
	Координаты, м		Ради ус, м	Координаты, м		Ради ус, м		
	X	Y	R	X	Y	R		
1	2	3	4	5	6	7	8	9
н851О	-	-	-	433028.69	2146300.90	-	Метод спутниковых геодезических измерений (определений)	Mt=0.10, вычислено с использованием программного обеспечения
н852О	-	-	-	433025.96	2146299.03	-	Метод спутниковых геодезических измерений (определений)	Mt=0.10, вычислено с использованием программного обеспечения
н853О	-	-	-	433025.81	2146299.25	-	Метод спутниковых геодезических измерений (определений)	Mt=0.10, вычислено с использованием программного обеспечения
н854О	-	-	-	433024.98	2146298.69	-	Метод спутниковых геодезических измерений (определений)	Mt=0.10, вычислено с использованием программного обеспечения
н855О	-	-	-	433025.54	2146297.86	-	Метод спутниковых геодезических измерений (определений)	Mt=0.10, вычислено с использованием программного обеспечения
н856О	-	-	-	433026.39	2146298.43	-	Метод спутниковых геодезических измерений (определений)	Mt=0.10, вычислено с использованием программного обеспечения
н857О	-	-	-	433026.54	2146298.21	-	Метод спутниковых геодезических измерений (определений)	Mt=0.10, вычислено с использованием программного обеспечения
н858О	-	-	-	433025.28	2146297.35	-	Метод спутниковых геодезических измерений (определений)	Mt=0.10, вычислено с использованием программного обеспечения
н859О	-	-	-	433026.31	2146295.70	-	Метод спутниковых геодезических измерений (определений)	Mt=0.10, вычислено с использованием программного обеспечения
н860О	-	-	-	433027.61	2146296.63	-	Метод спутниковых геодезических измерений (определений)	Mt=0.10, вычислено с использованием программного обеспечения

1. Сведения о характерных точках контура объекта недвижимости с кадастровым номером : 47:15:0000000:5148 :								
Система координат МСК-47, зона 2							Зона № 2	
Обозначение характерных точек контура	Содержатся в Едином государственном реестре недвижимости			Определены в ходе выполнения комплексных кадастровых работ			Метод опреде ления коор динат	Формулы, примененные для расчета средней квадратической погрешности определения координат характерных точек (Mt), м, с подставленными в такие формулы значениями и итоговые (вычисленные) значения Mt, м
	Координаты, м		Ради ус, м	Координаты, м		Ради ус, м		
	X	Y	R	X	Y	R		
1	2	3	4	5	6	7	8	9
н861О	-	-	-	433027.88	2146296.23	-	Метод спутниковых геодезических измерений (определений)	Mt=0.10, вычислено с использованием программного обеспечения
н862О	-	-	-	433027.05	2146295.67	-	Метод спутниковых геодезических измерений (определений)	Mt=0.10, вычислено с использованием программного обеспечения
н863О	-	-	-	433027.61	2146294.84	-	Метод спутниковых геодезических измерений (определений)	Mt=0.10, вычислено с использованием программного обеспечения
н864О	-	-	-	433028.44	2146295.41	-	Метод спутниковых геодезических измерений (определений)	Mt=0.10, вычислено с использованием программного обеспечения
н865О	-	-	-	433031.23	2146291.32	-	Метод спутниковых геодезических измерений (определений)	Mt=0.10, вычислено с использованием программного обеспечения
н866О	-	-	-	433030.40	2146290.76	-	Метод спутниковых геодезических измерений (определений)	Mt=0.10, вычислено с использованием программного обеспечения
н867О	-	-	-	433030.96	2146289.93	-	Метод спутниковых геодезических измерений (определений)	Mt=0.10, вычислено с использованием программного обеспечения
н868О	-	-	-	433031.79	2146290.49	-	Метод спутниковых геодезических измерений (определений)	Mt=0.10, вычислено с использованием программного обеспечения
н869О	-	-	-	433032.31	2146289.72	-	Метод спутниковых геодезических измерений (определений)	Mt=0.10, вычислено с использованием программного обеспечения
н870О	-	-	-	433034.58	2146291.26	-	Метод спутниковых геодезических измерений (определений)	Mt=0.10, вычислено с использованием программного обеспечения

1. Сведения о характерных точках контура объекта недвижимости с кадастровым номером : 47:15:0000000:5148 :								
Система координат МСК-47, зона 2							Зона № 2	
Обозначение характерных точек контура	Содержатся в Едином государственном реестре недвижимости			Определены в ходе выполнения комплексных кадастровых работ			Метод опреде ления коор динат	Формулы, примененные для расчета средней квадратической погрешности определения координат характерных точек (Mt), м, с подставленными в такие формулы значениями и итоговые (вычисленные) значения Mt, м
	Координаты, м		Ради ус, м	Координаты, м		Ради ус, м		
	X	Y	R	X	Y	R		
1	2	3	4	5	6	7	8	9
н871О	-	-	-	433036.75	2146288.08	-	Метод спутниковых геодезических измерений (определений)	Mt=0.10, вычислено с использованием программного обеспечения
н872О	-	-	-	433036.62	2146287.99	-	Метод спутниковых геодезических измерений (определений)	Mt=0.10, вычислено с использованием программного обеспечения
н873О	-	-	-	433037.18	2146287.16	-	Метод спутниковых геодезических измерений (определений)	Mt=0.10, вычислено с использованием программного обеспечения
н874О	-	-	-	433037.31	2146287.25	-	Метод спутниковых геодезических измерений (определений)	Mt=0.10, вычислено с использованием программного обеспечения
н875О	-	-	-	433040.17	2146283.01	-	Метод спутниковых геодезических измерений (определений)	Mt=0.10, вычислено с использованием программного обеспечения
н876О	-	-	-	433040.03	2146282.91	-	Метод спутниковых геодезических измерений (определений)	Mt=0.10, вычислено с использованием программного обеспечения
н877О	-	-	-	433040.31	2146282.50	-	Метод спутниковых геодезических измерений (определений)	Mt=0.10, вычислено с использованием программного обеспечения
н878О	-	-	-	433038.08	2146281.09	-	Метод спутниковых геодезических измерений (определений)	Mt=0.10, вычислено с использованием программного обеспечения
н879О	-	-	-	433037.80	2146281.50	-	Метод спутниковых геодезических измерений (определений)	Mt=0.10, вычислено с использованием программного обеспечения
н880О	-	-	-	433036.97	2146280.94	-	Метод спутниковых геодезических измерений (определений)	Mt=0.10, вычислено с использованием программного обеспечения

1. Сведения о характерных точках контура объекта недвижимости с кадастровым номером : 47:15:0000000:5148 :								
Система координат МСК-47, зона 2							Зона № 2	
Обозначение характерных точек контура	Содержатся в Едином государственном реестре недвижимости			Определены в ходе выполнения комплексных кадастровых работ			Метод опреде ления коор динат	Формулы, примененные для расчета средней квадратической погрешности определения координат характерных точек (Mt), м, с подставленными в такие формулы значениями и итоговые (вычисленные) значения Mt, м
	Координаты, м		Ради ус, м	Координаты, м		Ради ус, м		
	X	Y	R	X	Y	R		
1	2	3	4	5	6	7	8	9
н881О	-	-	-	433037.53	2146280.12	-	Метод спутниковых геодезических измерений (определений)	Mt=0.10, вычислено с использованием программного обеспечения
н882О	-	-	-	433036.30	2146279.28	-	Метод спутниковых геодезических измерений (определений)	Mt=0.10, вычислено с использованием программного обеспечения
н883О	-	-	-	433039.39	2146274.77	-	Метод спутниковых геодезических измерений (определений)	Mt=0.10, вычислено с использованием программного обеспечения
н884О	-	-	-	433040.56	2146275.56	-	Метод спутниковых геодезических измерений (определений)	Mt=0.10, вычислено с использованием программного обеспечения
н885О	-	-	-	433041.12	2146274.73	-	Метод спутниковых геодезических измерений (определений)	Mt=0.10, вычислено с использованием программного обеспечения
н886О	-	-	-	433041.93	2146275.28	-	Метод спутниковых геодезических измерений (определений)	Mt=0.10, вычислено с использованием программного обеспечения
н887О	-	-	-	433044.59	2146271.45	-	Метод спутниковых геодезических измерений (определений)	Mt=0.10, вычислено с использованием программного обеспечения
н888О	-	-	-	433043.80	2146270.92	-	Метод спутниковых геодезических измерений (определений)	Mt=0.10, вычислено с использованием программного обеспечения
н889О	-	-	-	433044.36	2146270.09	-	Метод спутниковых геодезических измерений (определений)	Mt=0.10, вычислено с использованием программного обеспечения
н890О	-	-	-	433045.16	2146270.63	-	Метод спутниковых геодезических измерений (определений)	Mt=0.10, вычислено с использованием программного обеспечения

1. Сведения о характерных точках контура объекта недвижимости с кадастровым номером : 47:15:0000000:5148 :								
Система координат МСК-47, зона 2							Зона № 2	
Обозначение характерных точек контура	Содержатся в Едином государственном реестре недвижимости			Определены в ходе выполнения комплексных кадастровых работ			Метод опреде ления коор динат	Формулы, примененные для расчета средней квадратической погрешности определения координат характерных точек (Mt), м, с подставленными в такие формулы значениями и итоговые (вычисленные) значения Mt, м
	Координаты, м		Ради ус, м	Координаты, м		Ради ус, м		
	X	Y	R	X	Y	R		
1	2	3	4	5	6	7	8	9
н891О	-	-	-	433047.86	2146266.74	-	Метод спутниковых геодезических измерений (определений)	Mt=0.10, вычислено с использованием программного обеспечения
н892О	-	-	-	433047.06	2146266.19	-	Метод спутниковых геодезических измерений (определений)	Mt=0.10, вычислено с использованием программного обеспечения
н893О	-	-	-	433047.62	2146265.37	-	Метод спутниковых геодезических измерений (определений)	Mt=0.10, вычислено с использованием программного обеспечения
н894О	-	-	-	433048.45	2146265.93	-	Метод спутниковых геодезических измерений (определений)	Mt=0.10, вычислено с использованием программного обеспечения
н895О	-	-	-	433048.32	2146266.12	-	Метод спутниковых геодезических измерений (определений)	Mt=0.10, вычислено с использованием программного обеспечения
н896О	-	-	-	433051.59	2146268.33	-	Метод спутниковых геодезических измерений (определений)	Mt=0.10, вычислено с использованием программного обеспечения
н897О	-	-	-	433052.14	2146267.52	-	Метод спутниковых геодезических измерений (определений)	Mt=0.10, вычислено с использованием программного обеспечения
н898О	-	-	-	433052.97	2146268.08	-	Метод спутниковых геодезических измерений (определений)	Mt=0.10, вычислено с использованием программного обеспечения
н899О	-	-	-	433052.42	2146268.89	-	Метод спутниковых геодезических измерений (определений)	Mt=0.10, вычислено с использованием программного обеспечения
н900О	-	-	-	433055.73	2146271.13	-	Метод спутниковых геодезических измерений (определений)	Mt=0.10, вычислено с использованием программного обеспечения

1. Сведения о характерных точках контура объекта недвижимости с кадастровым номером : 47:15:0000000:5148 :								
Система координат МСК-47, зона 2							Зона № 2	
Обозначение характерных точек контура	Содержатся в Едином государственном реестре недвижимости			Определены в ходе выполнения комплексных кадастровых работ			Метод опреде ления коор динат	Формулы, примененные для расчета средней квадратической погрешности определения координат характерных точек (Mt), м, с подставленными в такие формулы значениями и итоговые (вычисленные) значения Mt, м
	Координаты, м		Ради ус, м	Координаты, м		Ради ус, м		
	X	Y	R	X	Y	R		
1	2	3	4	5	6	7	8	9
н901О	-	-	-	433056.29	2146270.29	-	Метод спутниковых геодезических измерений (определений)	Mt=0.10, вычислено с использованием программного обеспечения
н902О	-	-	-	433057.12	2146270.85	-	Метод спутниковых геодезических измерений (определений)	Mt=0.10, вычислено с использованием программного обеспечения
н903О	-	-	-	433056.56	2146271.68	-	Метод спутниковых геодезических измерений (определений)	Mt=0.10, вычислено с использованием программного обеспечения
н904О	-	-	-	433058.36	2146272.91	-	Метод спутниковых геодезических измерений (определений)	Mt=0.10, вычислено с использованием программного обеспечения
н905О	-	-	-	433058.92	2146272.08	-	Метод спутниковых геодезических измерений (определений)	Mt=0.10, вычислено с использованием программного обеспечения
н906О	-	-	-	433059.75	2146272.64	-	Метод спутниковых геодезических измерений (определений)	Mt=0.10, вычислено с использованием программного обеспечения
н907О	-	-	-	433059.19	2146273.47	-	Метод спутниковых геодезических измерений (определений)	Mt=0.10, вычислено с использованием программного обеспечения
н908О	-	-	-	433058.86	2146273.25	-	Метод спутниковых геодезических измерений (определений)	Mt=0.10, вычислено с использованием программного обеспечения
н909О	-	-	-	433055.89	2146277.71	-	Метод спутниковых геодезических измерений (определений)	Mt=0.10, вычислено с использованием программного обеспечения
н910О	-	-	-	433060.28	2146280.64	-	Метод спутниковых геодезических измерений (определений)	Mt=0.10, вычислено с использованием программного обеспечения

1. Сведения о характерных точках контура объекта недвижимости с кадастровым номером : 47:15:0000000:5148 :								
Система координат МСК-47, зона 2							Зона № 2	
Обозначение характерных точек контура	Содержатся в Едином государственном реестре недвижимости			Определены в ходе выполнения комплексных кадастровых работ			Метод опреде ления коор динат	Формулы, примененные для расчета средней квадратической погрешности определения координат характерных точек (Mt), м, с подставленными в такие формулы значениями и итоговые (вычисленные) значения Mt, м
	Координаты, м		Ради ус, м	Координаты, м		Ради ус, м		
	X	Y	R	X	Y	R		
1	2	3	4	5	6	7	8	9
н911О	-	-	-	433061.25	2146279.18	-	Метод спутниковых геодезических измерений (определений)	Mt=0.10, вычислено с использованием программного обеспечения
н912О	-	-	-	433060.25	2146278.51	-	Метод спутниковых геодезических измерений (определений)	Mt=0.10, вычислено с использованием программного обеспечения
н913О	-	-	-	433060.55	2146278.02	-	Метод спутниковых геодезических измерений (определений)	Mt=0.10, вычислено с использованием программного обеспечения
н914О	-	-	-	433063.58	2146279.91	-	Метод спутниковых геодезических измерений (определений)	Mt=0.10, вычислено с использованием программного обеспечения
н769О	-	-	-	433068.10	2146273.13	-	Метод спутниковых геодезических измерений (определений)	Mt=0.10, вычислено с использованием программного обеспечения
н768О	-	-	-	433066.36	2146271.91	-	Метод спутниковых геодезических измерений (определений)	Mt=0.10, вычислено с использованием программного обеспечения
н767О	-	-	-	433074.83	2146259.53	-	Метод спутниковых геодезических измерений (определений)	Mt=0.10, вычислено с использованием программного обеспечения
н766О	-	-	-	433079.83	2146263.11	-	Метод спутниковых геодезических измерений (определений)	Mt=0.10, вычислено с использованием программного обеспечения
н765О	-	-	-	433080.65	2146261.84	-	Метод спутниковых геодезических измерений (определений)	Mt=0.10, вычислено с использованием программного обеспечения
н764О	-	-	-	433086.67	2146265.80	-	Метод спутниковых геодезических измерений (определений)	Mt=0.10, вычислено с использованием программного обеспечения

1. Сведения о характерных точках контура объекта недвижимости с кадастровым номером : 47:15:0000000:5148 :								
Система координат МСК-47, зона 2							Зона № 2	
Обозначение характерных точек контура	Содержатся в Едином государственном реестре недвижимости			Определены в ходе выполнения комплексных кадастровых работ			Метод опреде ления коор динат	Формулы, примененные для расчета средней квадратической погрешности определения координат характерных точек (Mt), м, с подставленными в такие формулы значениями и итоговые (вычисленные) значения Mt, м
	Координаты, м		Ради ус, м	Координаты, м		Ради ус, м		
	X	Y	R	X	Y	R		
1	2	3	4	5	6	7	8	9
н915О	-	-	-	433090.07	2146268.18	-	Метод спутниковых геодезических измерений (определений)	Mt=0.10, вычислено с использованием программного обеспечения
н916О	-	-	-	433089.21	2146269.41	-	Метод спутниковых геодезических измерений (определений)	Mt=0.10, вычислено с использованием программного обеспечения
н762О	-	-	-	433090.77	2146270.47	-	Метод спутниковых геодезических измерений (определений)	Mt=0.10, вычислено с использованием программного обеспечения
н917О	-	-	-	433087.90	2146274.66	-	Метод спутниковых геодезических измерений (определений)	Mt=0.10, вычислено с использованием программного обеспечения
н918О	-	-	-	433089.34	2146275.62	-	Метод спутниковых геодезических измерений (определений)	Mt=0.10, вычислено с использованием программного обеспечения
н919О	-	-	-	433085.90	2146280.78	-	Метод спутниковых геодезических измерений (определений)	Mt=0.10, вычислено с использованием программного обеспечения
н920О	-	-	-	433084.42	2146279.78	-	Метод спутниковых геодезических измерений (определений)	Mt=0.10, вычислено с использованием программного обеспечения
н761О	-	-	-	433076.26	2146291.74	-	Метод спутниковых геодезических измерений (определений)	Mt=0.10, вычислено с использованием программного обеспечения
н760О	-	-	-	433080.90	2146294.85	-	Метод спутниковых геодезических измерений (определений)	Mt=0.10, вычислено с использованием программного обеспечения
н921О	-	-	-	433086.60	2146286.41	-	Метод спутниковых геодезических измерений (определений)	Mt=0.10, вычислено с использованием программного обеспечения

1. Сведения о характерных точках контура объекта недвижимости с кадастровым номером : 47:15:0000000:5148 :								
Система координат МСК-47, зона 2							Зона № 2	
Обозначение характерных точек контура	Содержатся в Едином государственном реестре недвижимости			Определены в ходе выполнения комплексных кадастровых работ			Метод опреде ления коор динат	Формулы, примененные для расчета средней квадратической погрешности определения координат характерных точек (Mt), м, с подставленными в такие формулы значениями и итоговые (вычисленные) значения Mt, м
	Координаты, м		Ради ус, м	Координаты, м		Ради ус, м		
	X	Y	R	X	Y	R		
1	2	3	4	5	6	7	8	9
н922О	-	-	-	433090.23	2146288.91	-	Метод спутниковых геодезических измерений (определений)	Mt=0.10, вычислено с использованием программного обеспечения
н923О	-	-	-	433088.65	2146291.20	-	Метод спутниковых геодезических измерений (определений)	Mt=0.10, вычислено с использованием программного обеспечения
н787О	-	-	-	433096.45	2146296.65	-	Метод спутниковых геодезических измерений (определений)	Mt=0.10, вычислено с использованием программного обеспечения
2. Сведения о характеристиках объекта недвижимости с кадастровым номером : 47:15:0000000:5148 :								
№ п/п	Наименование характеристики						Значение характеристики	
1	2						3	
1.	Вид объекта недвижимости						здание	
2.	Ранее присвоенный государственный учетный номер (инвентарный) здания, сооружения, объекта незавершенного строительства						-	
3.	Кадастровый номер земельного участка (земельных участков), в границах которого (которых) расположены здание, сооружение, объект незавершенного строительства						47:15:0101007:6	
4.	Уникальный учетный номер кадастрового квартала, в границах которого расположены здание, сооружение, объект незавершенного строительства						47:15:0101007	
5.	Сведения об адресе здания, сооружения, объекта незавершенного строительства						Российская Федерация, Ленинградская область, г.о Сосновоборский, город Сосновый Бор, улица Больничный городок, зд 3/136 cefc9f72-734f-416a-8d23-0c862940 ce02	
5.1.	Сведения об ином месте нахождения здания, сооружения, объекта незавершенного строительства, не являющегося объектом адресации, в структурированном виде						-	
5.2.	Дополнительные сведения о месте нахождения здания, сооружения, объекта незавершенного строительства						-	
6.	Иные сведения						-	

3. Пояснения к сведениям об объекте недвижимости с кадастровым номером 47:15:0000000:5148 :	
1.	-

Описание местоположения зданий, сооружений, объектов незавершенного строительства на земельном участке

1. Сведения о характерных точках контура объекта недвижимости с кадастровым номером : 47:15:0101007:72 :

Система координат МСК-47, зона 2							Зона № 2	
Обозначение характерных точек контура	Содержатся в Едином государственном реестре недвижимости			Определены в ходе выполнения комплексных кадастровых работ			Метод опреде ления коор динат	Формулы, примененные для расчета средней квадратической погрешности определения координат характерных точек (Mt), м, с подставленными в такие формулы значениями и итоговые (вычисленные) значения Mt, м
	Координаты, м		Ради ус, м	Координаты, м		Ради ус, м		
	X	Y	R	X	Y	R		
1	2	3	4	5	6	7	8	9
н9240	-	-	-	433116.70	2146232.43	-	Метод спутниковых геодезических измерений (определений)	Mt=0.10, вычислено с использованием программного обеспечения
н9250	-	-	-	433118.99	2146237.32	-	Метод спутниковых геодезических измерений (определений)	Mt=0.10, вычислено с использованием программного обеспечения
н9260	-	-	-	433109.77	2146241.63	-	Метод спутниковых геодезических измерений (определений)	Mt=0.10, вычислено с использованием программного обеспечения
н9270	-	-	-	433107.49	2146236.74	-	Метод спутниковых геодезических измерений (определений)	Mt=0.10, вычислено с использованием программного обеспечения
н9240	-	-	-	433116.70	2146232.43	-	Метод спутниковых геодезических измерений (определений)	Mt=0.10, вычислено с использованием программного обеспечения

2. Сведения о характеристиках объекта недвижимости с кадастровым номером : 47:15:0101007:72 :

№ п/п	Наименование характеристики	Значение характеристики
1	2	3
1.	Вид объекта недвижимости	здание
2.	Ранее присвоенный государственный учетный номер (инвентарный) здания, сооружения, объекта незавершенного строительства	-
3.	Кадастровый номер земельного участка (земельных участков), в границах которого (которых) расположены здание, сооружение, объект незавершенного строительства	47:15:0101007:9
4.	Уникальный учетный номер кадастрового квартала, в границах которого расположены здание, сооружение, объект незавершенного строительства	47:15:0101007
5.	Сведения об адресе здания, сооружения, объекта незавершенного строительства	-

2. Сведения о характеристиках объекта недвижимости с кадастровым номером : 47:15:0101007:72 :

№ п/п	Наименование характеристики	Значение характеристики
1	2	3
5.1.	Сведения об ином месте нахождения здания, сооружения, объекта незавершенного строительства, не являющегося объектом адресации, в структурированном виде	-
5.2.	Дополнительные сведения о месте нахождения здания, сооружения, объекта незавершенного строительства	-
6.	Иные сведения	-

3. Пояснения к сведениям об объекте недвижимости с кадастровым номером 47:15:0101007:72 :

1.	-

**Описание местоположения зданий, сооружений,
объектов незавершенного строительства на земельном участке**

**1. Сведения о характерных точках контура объекта недвижимости
с кадастровым номером : 47:15:0000000:14497 :**

Система координат МСК-47, зона 2

Зона № 2

Обозначение характерных точек контура	Содержатся в Едином государственном реестре недвижимости			Определены в ходе выполнения комплексных кадастровых работ			Метод опреде ления коор динат	Формулы, примененные для расчета средней квадратической погрешности определения координат характерных точек (Mt), м, с подставленными в такие формулы значениями и итоговые (вычисленные) значения Mt, м
	Координаты, м		Ради ус, м	Координаты, м		Ради ус, м		
	X	Y	R	X	Y	R		
1	2	3	4	5	6	7	8	9
н928О	-	-	-	433164.79	2146330.06	-	Метод спутниковых геодезических измерений (определений)	Mt=0.10, вычислено с использованием программного обеспечения
н929О	-	-	-	433154.37	2146345.33	-	Метод спутниковых геодезических измерений (определений)	Mt=0.10, вычислено с использованием программного обеспечения
н930О	-	-	-	433134.03	2146331.48	-	Метод спутниковых геодезических измерений (определений)	Mt=0.10, вычислено с использованием программного обеспечения
н931О	-	-	-	433144.61	2146316.04	-	Метод спутниковых геодезических измерений (определений)	Mt=0.10, вычислено с использованием программного обеспечения
н928О	-	-	-	433164.79	2146330.06	-	Метод спутниковых геодезических измерений (определений)	Mt=0.10, вычислено с использованием программного обеспечения

**2. Сведения о характеристиках объекта недвижимости
с кадастровым номером : 47:15:0000000:14497 :**

№ п/п	Наименование характеристики	Значение характеристики
1	2	3
1.	Вид объекта недвижимости	здание
2.	Ранее присвоенный государственный учетный номер (инвентарный) здания, сооружения, объекта незавершенного строительства	-
3.	Кадастровый номер земельного участка (земельных участков), в границах которого (которых) расположены здание, сооружение, объект незавершенного строительства	47:15:0101007:18
4.	Уникальный учетный номер кадастрового квартала, в границах которого расположены здание, сооружение, объект незавершенного строительства	47:15:0101007

**Описание местоположения зданий, сооружений,
объектов незавершенного строительства на земельном участке**

**1. Сведения о характерных точках контура объекта недвижимости
с кадастровым номером : 47:15:0101007:71 :**

Система координат МСК-47, зона 2

Зона № 2

Обозначение характерных точек контура	Содержатся в Едином государственном реестре недвижимости			Определены в ходе выполнения комплексных кадастровых работ			Метод опреде ления коор динат	Формулы, примененные для расчета средней квадратической погрешности определения координат характерных точек (Mt), м, с подставленными в такие формулы значениями и итоговые (вычисленные) значения Mt, м
	Координаты, м		Ради ус, м	Координаты, м		Ради ус, м		
	X	Y	R	X	Y	R		
1	2	3	4	5	6	7	8	9
н932О	-	-	-	433126.82	2146367.20	-	Метод спутниковых геодезических измерений (определений)	Mt=0.10, вычислено с использованием программного обеспечения
н933О	-	-	-	433129.22	2146368.88	-	Метод спутниковых геодезических измерений (определений)	Mt=0.10, вычислено с использованием программного обеспечения
н934О	-	-	-	433127.75	2146371.10	-	Метод спутниковых геодезических измерений (определений)	Mt=0.10, вычислено с использованием программного обеспечения
н935О	-	-	-	433119.83	2146365.87	-	Метод спутниковых геодезических измерений (определений)	Mt=0.10, вычислено с использованием программного обеспечения
н936О	-	-	-	433123.51	2146360.32	-	Метод спутниковых геодезических измерений (определений)	Mt=0.10, вычислено с использованием программного обеспечения
н937О	-	-	-	433128.93	2146364.00	-	Метод спутниковых геодезических измерений (определений)	Mt=0.10, вычислено с использованием программного обеспечения
н932О	-	-	-	433126.82	2146367.20	-	Метод спутниковых геодезических измерений (определений)	Mt=0.10, вычислено с использованием программного обеспечения

**2. Сведения о характеристиках объекта недвижимости
с кадастровым номером : 47:15:0101007:71 :**

№ п/п	Наименование характеристики	Значение характеристики
1	2	3
1.	Вид объекта недвижимости	здание

2. Сведения о характеристиках объекта недвижимости с кадастровым номером : 47:15:0101007:71 :

№ п/п	Наименование характеристики	Значение характеристики
1	2	3
2.	Ранее присвоенный государственный учетный номер (инвентарный) здания, сооружения, объекта незавершенного строительства	-
3.	Кадастровый номер земельного участка (земельных участков), в границах которого (которых) расположены здание, сооружение, объект незавершенного строительства	47:15:0101007:18
4.	Уникальный учетный номер кадастрового квартала, в границах которого расположены здание, сооружение, объект незавершенного строительства	47:15:0101007
5.	Сведения об адресе здания, сооружения, объекта незавершенного строительства	-
5.1.	Сведения об ином месте нахождения здания, сооружения, объекта незавершенного строительства, не являющегося объектом адресации, в структурированном виде	-
5.2.	Дополнительные сведения о месте нахождения здания, сооружения, объекта незавершенного строительства	-
6.	Иные сведения	-

3. Пояснения к сведениям об объекте недвижимости с кадастровым номером 47:15:0101007:71 :

1.	-

**Описание местоположения зданий, сооружений,
объектов незавершенного строительства на земельном участке**

**1. Сведения о характерных точках контура объекта недвижимости
с кадастровым номером : 47:15:0101007:64 :**

Система координат МСК-47, зона 2							Зона № 2	
Обозначение характерных точек контура	Содержатся в Едином государственном реестре недвижимости			Определены в ходе выполнения комплексных кадастровых работ			Метод опреде ления коор динат	Формулы, примененные для расчета средней квадратической погрешности определения координат характерных точек (Mt), м, с подставленными в такие формулы значениями и итоговые (вычисленные) значения Mt, м
	Координаты, м		Ради ус, м	Координаты, м		Ради ус, м		
	X	Y	R	X	Y	R		
1	2	3	4	5	6	7	8	9
н938О	-	-	-	433131.01	2146273.32	-	Метод спутниковых геодезических измерений (определений)	Mt=0.10, вычислено с использованием программного обеспечения
н939О	-	-	-	433141.30	2146280.07	-	Метод спутниковых геодезических измерений (определений)	Mt=0.10, вычислено с использованием программного обеспечения
н940О	-	-	-	433134.27	2146290.54	-	Метод спутниковых геодезических измерений (определений)	Mt=0.10, вычислено с использованием программного обеспечения
н941О	-	-	-	433123.99	2146283.81	-	Метод спутниковых геодезических измерений (определений)	Mt=0.10, вычислено с использованием программного обеспечения
н938О	-	-	-	433131.01	2146273.32	-	Метод спутниковых геодезических измерений (определений)	Mt=0.10, вычислено с использованием программного обеспечения

**2. Сведения о характеристиках объекта недвижимости
с кадастровым номером : 47:15:0101007:64 :**

№ п/п	Наименование характеристики	Значение характеристики
1	2	3
1.	Вид объекта недвижимости	здание
2.	Ранее присвоенный государственный учетный номер (инвентарный) здания, сооружения, объекта незавершенного строительства	-
3.	Кадастровый номер земельного участка (земельных участков), в границах которого (которых) расположены здание, сооружение, объект незавершенного строительства	47:15:0101007:22
4.	Уникальный учетный номер кадастрового квартала, в границах которого расположены здание, сооружение, объект незавершенного строительства	47:15:0101007

2. Сведения о характеристиках объекта недвижимости с кадастровым номером : 47:15:0101007:64 :

№ п/п	Наименование характеристики	Значение характеристики
1	2	3
5.	Сведения об адресе здания, сооружения, объекта незавершенного строительства	Российская Федерация, Ленинградская область, г.о Сосновоборский, город Сосновый Бор, улица Больничный городок, зд 3/13а, корпус 1 456ed726-f84b-44c7-8bf4-e50f2497 fc87
5.1.	Сведения об ином месте нахождения здания, сооружения, объекта незавершенного строительства, не являющегося объектом адресации, в структурированном виде	-
5.2.	Дополнительные сведения о месте нахождения здания, сооружения, объекта незавершенного строительства	-
6.	Иные сведения	-

3. Пояснения к сведениям об объекте недвижимости с кадастровым номером 47:15:0101007:64 :

1.	-

**Описание местоположения зданий, сооружений,
объектов незавершенного строительства на земельном участке**

**1. Сведения о характерных точках контура объекта недвижимости
с кадастровым номером : 47:15:0000000:14336 :**

Система координат МСК-47, зона 2

Зона № 2

Обозначение характерных точек контура	Содержатся в Едином государственном реестре недвижимости			Определены в ходе выполнения комплексных кадастровых работ			Метод опреде ления коор динат	Формулы, примененные для расчета средней квадратической погрешности определения координат характерных точек (Mt), м, с подставленными в такие формулы значениями и итоговые (вычисленные) значения Mt, м
	Координаты, м		Ради ус, м	Координаты, м		Ради ус, м		
	X	Y	R	X	Y	R		
1	2	3	4	5	6	7	8	9
47:15:0000000:1433 6 (1/2)								-
н942О	-	-	-	433208.21	2146183.16	-	Метод спутниковых геодезических измерений (определений)	Mt=0.10, вычислено с использованием программного обеспечения
н943О	-	-	-	433206.69	2146183.85	-	Метод спутниковых геодезических измерений (определений)	Mt=0.10, вычислено с использованием программного обеспечения
н944О	-	-	-	433207.34	2146185.30	-	Метод спутниковых геодезических измерений (определений)	Mt=0.10, вычислено с использованием программного обеспечения
н945О	-	-	-	433197.23	2146189.82	-	Метод спутниковых геодезических измерений (определений)	Mt=0.10, вычислено с использованием программного обеспечения
н946О	-	-	-	433196.70	2146188.38	-	Метод спутниковых геодезических измерений (определений)	Mt=0.10, вычислено с использованием программного обеспечения
н947О	-	-	-	433191.09	2146190.92	-	Метод спутниковых геодезических измерений (определений)	Mt=0.10, вычислено с использованием программного обеспечения
н948О	-	-	-	433184.41	2146175.89	-	Метод спутниковых геодезических измерений (определений)	Mt=0.10, вычислено с использованием программного обеспечения
н949О	-	-	-	433182.82	2146176.60	-	Метод спутниковых геодезических измерений (определений)	Mt=0.10, вычислено с использованием программного обеспечения
н950О	-	-	-	433178.65	2146167.51	-	Метод спутниковых геодезических измерений (определений)	Mt=0.10, вычислено с использованием программного обеспечения

1. Сведения о характерных точках контура объекта недвижимости с кадастровым номером : 47:15:0000000:14336 :

Система координат МСК-47, зона 2	Зона № 2

Система координат МСК-47, зона 2	Зона № 2

[illegible]

2. Сведения о характеристиках объекта недвижимости с кадастровым номером : 47:15:0000000:14336 :

№ п/п	Наименование характеристики	Значение характеристики
1	2	3
1.	Вид объекта недвижимости	здание
2.	Ранее присвоенный государственный учетный номер (инвентарный) здания, сооружения, объекта незавершенного строительства	-
3.	Кадастровый номер земельного участка (земельных участков), в границах которого (которых) расположены здание, сооружение, объект незавершенного строительства	47:15:0101007:17
4.	Уникальный учетный номер кадастрового квартала, в границах которого расположены здание, сооружение, объект незавершенного строительства	47:15:0101007
5.	Сведения об адресе здания, сооружения, объекта незавершенного строительства	-
5.1.	Сведения об ином месте нахождения здания, сооружения, объекта незавершенного строительства, не являющегося объектом адресации, в структурированном виде	-
5.2.	Дополнительные сведения о месте нахождения здания, сооружения, объекта незавершенного строительства	-
6.	Иные сведения	-

3. Пояснения к сведениям об объекте недвижимости с кадастровым номером 47:15:0000000:14336 :

1.	-

**Описание местоположения зданий, сооружений,
объектов незавершенного строительства на земельном участке**

**1. Сведения о характерных точках контура объекта недвижимости
с кадастровым номером : 47:15:0101007:55 :**

Система координат МСК-47, зона 2

Зона № 2

Обозначение характерных точек контура	Содержатся в Едином государственном реестре недвижимости			Определены в ходе выполнения комплексных кадастровых работ			Метод опреде ления коор динат	Формулы, примененные для расчета средней квадратической погрешности определения координат характерных точек (Mt), м, с подставленными в такие формулы значениями и итоговые (вычисленные) значения Mt, м
	Координаты, м		Ради ус, м	Координаты, м		Ради ус, м		
	X	Y	R	X	Y	R		
1	2	3	4	5	6	7	8	9
н9550	-	-	-	433238.93	2146297.81	-	Метод спутниковых геодезических измерений (определений)	Mt=0.10, вычислено с использованием программного обеспечения
н9560	-	-	-	433235.44	2146303.11	-	Метод спутниковых геодезических измерений (определений)	Mt=0.10, вычислено с использованием программного обеспечения
н9570	-	-	-	433226.05	2146296.94	-	Метод спутниковых геодезических измерений (определений)	Mt=0.10, вычислено с использованием программного обеспечения
н9580	-	-	-	433229.54	2146291.64	-	Метод спутниковых геодезических измерений (определений)	Mt=0.10, вычислено с использованием программного обеспечения
н9550	-	-	-	433238.93	2146297.81	-	Метод спутниковых геодезических измерений (определений)	Mt=0.10, вычислено с использованием программного обеспечения

**2. Сведения о характеристиках объекта недвижимости
с кадастровым номером : 47:15:0101007:55 :**

№ п/п	Наименование характеристики	Значение характеристики
1	2	3
1.	Вид объекта недвижимости	здание
2.	Ранее присвоенный государственный учетный номер (инвентарный) здания, сооружения, объекта незавершенного строительства	-
3.	Кадастровый номер земельного участка (земельных участков), в границах которого (которых) расположены здание, сооружение, объект незавершенного строительства	47:15:0101007:10
4.	Уникальный учетный номер кадастрового квартала, в границах которого расположены здание, сооружение, объект незавершенного строительства	47:15:0101007

2. Сведения о характеристиках объекта недвижимости с кадастровым номером : 47:15:0101007:55 :

№ п/п	Наименование характеристики	Значение характеристики
1	2	3
5.	Сведения об адресе здания, сооружения, объекта незавершенного строительства	Российская Федерация, Ленинградская область, город Сосновый Бор, улица Космонавтов, зд 3/1 f7914702-97c9-4196-86b9-b736 ecb8445d
5.1.	Сведения об ином месте нахождения здания, сооружения, объекта незавершенного строительства, не являющегося объектом адресации, в структурированном виде	-
5.2.	Дополнительные сведения о месте нахождения здания, сооружения, объекта незавершенного строительства	-
6.	Иные сведения	-

3. Пояснения к сведениям об объекте недвижимости с кадастровым номером 47:15:0101007:55 :

1.	-

**Описание местоположения зданий, сооружений,
объектов незавершенного строительства на земельном участке**

**1. Сведения о характерных точках контура объекта недвижимости
с кадастровым номером : 47:15:0000000:15301 :**

Система координат МСК-47, зона 2

Зона № 2

Обозначение характерных точек контура	Содержатся в Едином государственном реестре недвижимости			Определены в ходе выполнения комплексных кадастровых работ			Метод опреде ления коор динат	Формулы, примененные для расчета средней квадратической погрешности определения координат характерных точек (Mt), м, с подставленными в такие формулы значениями и итоговые (вычисленные) значения Mt, м
	Координаты, м		Ради ус, м	Координаты, м		Ради ус, м		
	X	Y	R	X	Y	R		
1	2	3	4	5	6	7	8	9
47:15:0000000:1530 1 (1/2)								-
н959О	-	-	-	433374.38	2146386.15	-	Метод спутниковых геодезических измерений (определений)	Mt=0.10, вычислено с использованием программного обеспечения
н960О	-	-	-	433390.32	2146396.63	-	Метод спутниковых геодезических измерений (определений)	Mt=0.10, вычислено с использованием программного обеспечения
н961О	-	-	-	433381.12	2146410.17	-	Метод спутниковых геодезических измерений (определений)	Mt=0.10, вычислено с использованием программного обеспечения
н962О	-	-	-	433365.41	2146399.36	-	Метод спутниковых геодезических измерений (определений)	Mt=0.10, вычислено с использованием программного обеспечения
н959О	-	-	-	433374.38	2146386.15	-	Метод спутниковых геодезических измерений (определений)	Mt=0.10, вычислено с использованием программного обеспечения
47:15:0000000:1530 1 (2/2)								-
н959О	-	-	-	433374.38	2146386.15	-	Метод спутниковых геодезических измерений (определений)	Mt=0.10, вычислено с использованием программного обеспечения
н960О	-	-	-	433390.32	2146396.63	-	Метод спутниковых геодезических измерений (определений)	Mt=0.10, вычислено с использованием программного обеспечения
н961О	-	-	-	433381.12	2146410.17	-	Метод спутниковых геодезических измерений (определений)	Mt=0.10, вычислено с использованием программного обеспечения

1. Сведения о характерных точках контура объекта недвижимости с кадастровым номером : 47:15:0000000:15301 :								
Система координат МСК-47, зона 2							Зона № 2	
Обозначение характерных точек контура	Содержатся в Едином государственном реестре недвижимости			Определены в ходе выполнения комплексных кадастровых работ			Метод опреде ления коор динат	Формулы, примененные для расчета средней квадратической погрешности определения координат характерных точек (Mt), м, с подставленными в такие формулы значениями и итоговые (вычисленные) значения Mt, м
	Координаты, м		Ради ус, м	Координаты, м		Ради ус, м		
	X	Y	R	X	Y	R		
1	2	3	4	5	6	7	8	9
н962О	-	-	-	433365.41	2146399.36	-	Метод спутниковых геодезических измерений (определений)	Mt=0.10, вычислено с использованием программного обеспечения
н963О	-	-	-	433369.74	2146392.99	-	Метод спутниковых геодезических измерений (определений)	Mt=0.10, вычислено с использованием программного обеспечения
н964О	-	-	-	433367.85	2146391.71	-	Метод спутниковых геодезических измерений (определений)	Mt=0.10, вычислено с использованием программного обеспечения
н965О	-	-	-	433372.17	2146385.22	-	Метод спутниковых геодезических измерений (определений)	Mt=0.10, вычислено с использованием программного обеспечения
н966О	-	-	-	433374.15	2146386.49	-	Метод спутниковых геодезических измерений (определений)	Mt=0.10, вычислено с использованием программного обеспечения
н959О	-	-	-	433374.38	2146386.15	-	Метод спутниковых геодезических измерений (определений)	Mt=0.10, вычислено с использованием программного обеспечения
2. Сведения о характеристиках объекта недвижимости с кадастровым номером : 47:15:0000000:15301 :								
№ п/п	Наименование характеристики		Значение характеристики					
1	2		3					
1.	Вид объекта недвижимости		здание					
2.	Ранее присвоенный государственный учетный номер (инвентарный) здания, сооружения, объекта незавершенного строительства		-					
3.	Кадастровый номер земельного участка (земельных участков), в границах которого (которых) расположены здание, сооружение, объект незавершенного строительства		47:15:0101007:18					
4.	Уникальный учетный номер кадастрового квартала, в границах которого расположены здание, сооружение, объект незавершенного строительства		47:15:0101007					

**Описание местоположения зданий, сооружений,
объектов незавершенного строительства на земельном участке**

**1. Сведения о характерных точках контура объекта недвижимости
с кадастровым номером : 47:15:0000000:15300 :**

Система координат МСК-47, зона 2

Зона № 2

Обозначение характерных точек контура	Содержатся в Едином государственном реестре недвижимости			Определены в ходе выполнения комплексных кадастровых работ			Метод опреде ления коор динат	Формулы, примененные для расчета средней квадратической погрешности определения координат характерных точек (Mt), м, с подставленными в такие формулы значениями и итоговые (вычисленные) значения Mt, м
	Координаты, м		Ради ус, м	Координаты, м		Ради ус, м		
	X	Y	R	X	Y	R		
1	2	3	4	5	6	7	8	9
47:15:0000000:1530 0 (1/2)								-
н967О	-	-	-	433375.38	2146482.71	-	Метод спутниковых геодезических измерений (определений)	Mt=0.10, вычислено с использованием программного обеспечения
н968О	-	-	-	433363.45	2146482.70	-	Метод спутниковых геодезических измерений (определений)	Mt=0.10, вычислено с использованием программного обеспечения
н969О	-	-	-	433363.37	2146484.86	-	Метод спутниковых геодезических измерений (определений)	Mt=0.10, вычислено с использованием программного обеспечения
н970О	-	-	-	433361.85	2146484.80	-	Метод спутниковых геодезических измерений (определений)	Mt=0.10, вычислено с использованием программного обеспечения
н971О	-	-	-	433361.70	2146488.94	-	Метод спутниковых геодезических измерений (определений)	Mt=0.10, вычислено с использованием программного обеспечения
н972О	-	-	-	433363.34	2146488.97	-	Метод спутниковых геодезических измерений (определений)	Mt=0.10, вычислено с использованием программного обеспечения
н973О	-	-	-	433363.18	2146498.06	-	Метод спутниковых геодезических измерений (определений)	Mt=0.10, вычислено с использованием программного обеспечения
н974О	-	-	-	433361.50	2146498.04	-	Метод спутниковых геодезических измерений (определений)	Mt=0.10, вычислено с использованием программного обеспечения
н975О	-	-	-	433361.42	2146503.05	-	Метод спутниковых геодезических измерений (определений)	Mt=0.10, вычислено с использованием программного обеспечения

1. Сведения о характерных точках контура объекта недвижимости с кадастровым номером : 47:15:0000000:15300 :

Система координат МСК-47, зона 2

Зона № 2

Обозначение характерных точек контура	Содержатся в Едином государственном реестре недвижимости			Определены в ходе выполнения комплексных кадастровых работ			Метод опреде ления коор динат	Формулы, примененные для расчета средней квадратической погрешности определения координат характерных точек (Mt), м, с подставленными в такие формулы значениями и итоговые (вычисленные) значения Mt, м
	Координаты, м		Ради ус, м	Координаты, м		Ради ус, м		
	X	Y	R	X	Y	R		
1	2	3	4	5	6	7	8	9
н976О	-	-	-	433363.10	2146503.07	-	Метод спутниковых геодезических измерений (определений)	Mt=0.10, вычислено с использованием программного обеспечения
н977О	-	-	-	433362.71	2146525.64	-	Метод спутниковых геодезических измерений (определений)	Mt=0.10, вычислено с использованием программного обеспечения
н978О	-	-	-	433374.84	2146525.68	-	Метод спутниковых геодезических измерений (определений)	Mt=0.10, вычислено с использованием программного обеспечения
н979О	-	-	-	433374.86	2146520.55	-	Метод спутниковых геодезических измерений (определений)	Mt=0.10, вычислено с использованием программного обеспечения
н980О	-	-	-	433380.00	2146520.58	-	Метод спутниковых геодезических измерений (определений)	Mt=0.10, вычислено с использованием программного обеспечения
н981О	-	-	-	433380.04	2146513.06	-	Метод спутниковых геодезических измерений (определений)	Mt=0.10, вычислено с использованием программного обеспечения
н982О	-	-	-	433374.89	2146513.03	-	Метод спутниковых геодезических измерений (определений)	Mt=0.10, вычислено с использованием программного обеспечения
н967О	-	-	-	433375.38	2146482.71	-	Метод спутниковых геодезических измерений (определений)	Mt=0.10, вычислено с использованием программного обеспечения
47:15:0000000:1530 0 (2/2)								-
н967О	-	-	-	433375.38	2146482.71	-	Метод спутниковых геодезических измерений (определений)	Mt=0.10, вычислено с использованием программного обеспечения

1. Сведения о характерных точках контура объекта недвижимости с кадастровым номером : 47:15:0000000:15300 :								
Система координат МСК-47, зона 2							Зона № 2	
Обозначение характерных точек контура	Содержатся в Едином государственном реестре недвижимости			Определены в ходе выполнения комплексных кадастровых работ			Метод опреде ления коор динат	Формулы, примененные для расчета средней квадратической погрешности определения координат характерных точек (Mt), м, с подставленными в такие формулы значениями и итоговые (вычисленные) значения Mt, м
	Координаты, м		Ради ус, м	Координаты, м		Ради ус, м		
	X	Y	R	X	Y	R		
1	2	3	4	5	6	7	8	9
н968О	-	-	-	433363.45	2146482.70	-	Метод спутниковых геодезических измерений (определений)	Mt=0.10, вычислено с использованием программного обеспечения
н977О	-	-	-	433362.71	2146525.64	-	Метод спутниковых геодезических измерений (определений)	Mt=0.10, вычислено с использованием программного обеспечения
н978О	-	-	-	433374.84	2146525.68	-	Метод спутниковых геодезических измерений (определений)	Mt=0.10, вычислено с использованием программного обеспечения
н979О	-	-	-	433374.86	2146520.55	-	Метод спутниковых геодезических измерений (определений)	Mt=0.10, вычислено с использованием программного обеспечения
н983О	-	-	-	433377.11	2146520.56	-	Метод спутниковых геодезических измерений (определений)	Mt=0.10, вычислено с использованием программного обеспечения
н984О	-	-	-	433377.15	2146513.05	-	Метод спутниковых геодезических измерений (определений)	Mt=0.10, вычислено с использованием программного обеспечения
н982О	-	-	-	433374.89	2146513.03	-	Метод спутниковых геодезических измерений (определений)	Mt=0.10, вычислено с использованием программного обеспечения
н967О	-	-	-	433375.38	2146482.71	-	Метод спутниковых геодезических измерений (определений)	Mt=0.10, вычислено с использованием программного обеспечения
2. Сведения о характеристиках объекта недвижимости с кадастровым номером : 47:15:0000000:15300 :								
№ п/п	Наименование характеристики					Значение характеристики		
1	2					3		
1.	Вид объекта недвижимости					здание		

2. Сведения о характеристиках объекта недвижимости с кадастровым номером : 47:15:0000000:15300 :

№ п/п	Наименование характеристики	Значение характеристики
1	2	3
2.	Ранее присвоенный государственный учетный номер (инвентарный) здания, сооружения, объекта незавершенного строительства	-
3.	Кадастровый номер земельного участка (земельных участков), в границах которого (которых) расположены здание, сооружение, объект незавершенного строительства	47:15:0101007:18
4.	Уникальный учетный номер кадастрового квартала, в границах которого расположены здание, сооружение, объект незавершенного строительства	47:15:0101007
5.	Сведения об адресе здания, сооружения, объекта незавершенного строительства	Российская Федерация, Ленинградская область, г.о Сосновоборский, город Сосновый Бор, улица Больничный городок, зд 3/13, корпус 13 b866e624-0716-404c-8f56-37400950 e8e8
5.1.	Сведения об ином месте нахождения здания, сооружения, объекта незавершенного строительства, не являющегося объектом адресации, в структурированном виде	-
5.2.	Дополнительные сведения о месте нахождения здания, сооружения, объекта незавершенного строительства	-
6.	Иные сведения	-

3. Пояснения к сведениям об объекте недвижимости с кадастровым номером 47:15:0000000:15300 :

1.	-

**Описание местоположения зданий, сооружений,
объектов незавершенного строительства на земельном участке**

**1. Сведения о характерных точках контура объекта недвижимости
с кадастровым номером : 47:15:0000000:14298 :**

Система координат МСК-47, зона 2

Зона № 2

Обозначение характерных точек контура	Содержатся в Едином государственном реестре недвижимости			Определены в ходе выполнения комплексных кадастровых работ			Метод опреде ления коор динат	Формулы, примененные для расчета средней квадратической погрешности определения координат характерных точек (Mt), м, с подставленными в такие формулы значениями и итоговые (вычисленные) значения Mt, м
	Координаты, м		Ради ус, м	Координаты, м		Ради ус, м		
	X	Y	R	X	Y	R		
1	2	3	4	5	6	7	8	9
47:15:0000000:1429 8 (1/2)								-
н985О	-	-	-	433361.37	2146600.19	-	Метод спутниковых геодезических измерений (определений)	Mt=0.10, вычислено с использованием программного обеспечения
н986О	-	-	-	433361.38	2146602.31	-	Метод спутниковых геодезических измерений (определений)	Mt=0.10, вычислено с использованием программного обеспечения
н987О	-	-	-	433354.13	2146602.36	-	Метод спутниковых геодезических измерений (определений)	Mt=0.10, вычислено с использованием программного обеспечения
н988О	-	-	-	433354.12	2146600.17	-	Метод спутниковых геодезических измерений (определений)	Mt=0.10, вычислено с использованием программного обеспечения
н989О	-	-	-	433336.04	2146600.12	-	Метод спутниковых геодезических измерений (определений)	Mt=0.10, вычислено с использованием программного обеспечения
н990О	-	-	-	433336.04	2146599.40	-	Метод спутниковых геодезических измерений (определений)	Mt=0.10, вычислено с использованием программного обеспечения
н991О	-	-	-	433334.90	2146599.40	-	Метод спутниковых геодезических измерений (определений)	Mt=0.10, вычислено с использованием программного обеспечения
н992О	-	-	-	433334.93	2146592.99	-	Метод спутниковых геодезических измерений (определений)	Mt=0.10, вычислено с использованием программного обеспечения
н993О	-	-	-	433336.04	2146593.00	-	Метод спутниковых геодезических измерений (определений)	Mt=0.10, вычислено с использованием программного обеспечения

1. Сведения о характерных точках контура объекта недвижимости с кадастровым номером : 47:15:0000000:14298 :

Система координат МСК-47, зона 2

Зона № 2

Обозначение характерных точек контура	Содержатся в Едином государственном реестре недвижимости			Определены в ходе выполнения комплексных кадастровых работ			Метод опреде ления коор динат	Формулы, примененные для расчета средней квадратической погрешности определения координат характерных точек (Mt), м, с подставленными в такие формулы значениями и итоговые (вычисленные) значения Mt, м
	Координаты, м		Ради ус, м	Координаты, м		Ради ус, м		
	X	Y	R	X	Y	R		
1	2	3	4	5	6	7	8	9
н994О	-	-	-	433336.04	2146584.94	-	Метод спутниковых геодезических измерений (определений)	Mt=0.10, вычислено с использованием программного обеспечения
н995О	-	-	-	433339.36	2146584.93	-	Метод спутниковых геодезических измерений (определений)	Mt=0.10, вычислено с использованием программного обеспечения
н996О	-	-	-	433339.36	2146586.79	-	Метод спутниковых геодезических измерений (определений)	Mt=0.10, вычислено с использованием программного обеспечения
н997О	-	-	-	433374.50	2146586.95	-	Метод спутниковых геодезических измерений (определений)	Mt=0.10, вычислено с использованием программного обеспечения
н998О	-	-	-	433374.42	2146600.22	-	Метод спутниковых геодезических измерений (определений)	Mt=0.10, вычислено с использованием программного обеспечения
н985О	-	-	-	433361.37	2146600.19	-	Метод спутниковых геодезических измерений (определений)	Mt=0.10, вычислено с использованием программного обеспечения
47:15:0000000:1429 8 (2/2)								-
н989О	-	-	-	433336.04	2146600.12	-	Метод спутниковых геодезических измерений (определений)	Mt=0.10, вычислено с использованием программного обеспечения
н999О	-	-	-	433336.04	2146586.78	-	Метод спутниковых геодезических измерений (определений)	Mt=0.10, вычислено с использованием программного обеспечения
н997О	-	-	-	433374.50	2146586.95	-	Метод спутниковых геодезических измерений (определений)	Mt=0.10, вычислено с использованием программного обеспечения

1. Сведения о характерных точках контура объекта недвижимости с кадастровым номером : 47:15:0000000:14298 :								
Система координат МСК-47, зона 2							Зона № 2	
Обозначение характерных точек контура	Содержатся в Едином государственном реестре недвижимости			Определены в ходе выполнения комплексных кадастровых работ			Метод опреде ления коор динат	Формулы, примененные для расчета средней квадратической погрешности определения координат характерных точек (Mt), м, с подставленными в такие формулы значениями и итоговые (вычисленные) значения Mt, м
	Координаты, м		Ради ус, м	Координаты, м		Ради ус, м		
	X	Y	R	X	Y	R		
1	2	3	4	5	6	7	8	9
н998О	-	-	-	433374.42	2146600.22	-	Метод спутниковых геодезических измерений (определений)	Mt=0.10, вычислено с использованием программного обеспечения
н989О	-	-	-	433336.04	2146600.12	-	Метод спутниковых геодезических измерений (определений)	Mt=0.10, вычислено с использованием программного обеспечения
2. Сведения о характеристиках объекта недвижимости с кадастровым номером : 47:15:0000000:14298 :								
№ п/п	Наименование характеристики						Значение характеристики	
1	2						3	
1.	Вид объекта недвижимости						здание	
2.	Ранее присвоенный государственный учетный номер (инвентарный) здания, сооружения, объекта незавершенного строительства						-	
3.	Кадастровый номер земельного участка (земельных участков), в границах которого (которых) расположены здание, сооружение, объект незавершенного строительства						47:15:0101007:18	
4.	Уникальный учетный номер кадастрового квартала, в границах которого расположены здание, сооружение, объект незавершенного строительства						47:15:0101007	
5.	Сведения об адресе здания, сооружения, объекта незавершенного строительства						Российская Федерация, Ленинградская область, г.о Сосновоборский, город Сосновый Бор, улица Больничный городок, зд 3/13, корпус 11 a0d99e5c-8b2d-4725-89dd-ae5 b14851076	
5.1.	Сведения об ином месте нахождения здания, сооружения, объекта незавершенного строительства, не являющегося объектом адресации, в структурированном виде						-	
5.2.	Дополнительные сведения о месте нахождения здания, сооружения, объекта незавершенного строительства						-	
6.	Иные сведения						-	
3. Пояснения к сведениям об объекте недвижимости с кадастровым номером 47:15:0000000:14298 :								
1.	-							

**Описание местоположения зданий, сооружений,
объектов незавершенного строительства на земельном участке**

**1. Сведения о характерных точках контура объекта недвижимости
с кадастровым номером : 47:15:0000000:3668 :**

Система координат МСК-47, зона 2

Зона № 2

Обозначение характерных точек контура	Содержатся в Едином государственном реестре недвижимости			Определены в ходе выполнения комплексных кадастровых работ			Метод опреде ления коор динат	Формулы, примененные для расчета средней квадратической погрешности определения координат характерных точек (Mt), м, с подставленными в такие формулы значениями и итоговые (вычисленные) значения Mt, м
	Координаты, м		Ради ус, м	Координаты, м		Ради ус, м		
	X	Y	R	X	Y	R		
1	2	3	4	5	6	7	8	9
47:15:0000000:3668 (1/2)								-
н1000О	-	-	-	433498.81	2146449.02	-	Метод спутниковых геодезических измерений (определений)	Mt=0.10, вычислено с использованием программного обеспечения
н1001О	-	-	-	433499.28	2146449.33	-	Метод спутниковых геодезических измерений (определений)	Mt=0.10, вычислено с использованием программного обеспечения
н1002О	-	-	-	433498.00	2146451.32	-	Метод спутниковых геодезических измерений (определений)	Mt=0.10, вычислено с использованием программного обеспечения
н1003О	-	-	-	433499.10	2146452.09	-	Метод спутниковых геодезических измерений (определений)	Mt=0.10, вычислено с использованием программного обеспечения
н1004О	-	-	-	433498.02	2146453.62	-	Метод спутниковых геодезических измерений (определений)	Mt=0.10, вычислено с использованием программного обеспечения
н1005О	-	-	-	433496.96	2146452.93	-	Метод спутниковых геодезических измерений (определений)	Mt=0.10, вычислено с использованием программного обеспечения
н1006О	-	-	-	433496.58	2146453.52	-	Метод спутниковых геодезических измерений (определений)	Mt=0.10, вычислено с использованием программного обеспечения
н1007О	-	-	-	433498.12	2146454.51	-	Метод спутниковых геодезических измерений (определений)	Mt=0.10, вычислено с использованием программного обеспечения
н1008О	-	-	-	433493.61	2146461.50	-	Метод спутниковых геодезических измерений (определений)	Mt=0.10, вычислено с использованием программного обеспечения

1. Сведения о характерных точках контура объекта недвижимости с кадастровым номером : 47:15:0000000:3668 :								
Система координат МСК-47, зона 2							Зона № 2	
Обозначение характерных точек контура	Содержатся в Едином государственном реестре недвижимости			Определены в ходе выполнения комплексных кадастровых работ			Метод опреде ления коор динат	Формулы, примененные для расчета средней квадратической погрешности определения координат характерных точек (Mt), м, с подставленными в такие формулы значениями и итоговые (вычисленные) значения Mt, м
	Координаты, м		Ради ус, м	Координаты, м		Ради ус, м		
	X	Y	R	X	Y	R		
1	2	3	4	5	6	7	8	9
н1009О	-	-	-	433493.73	2146462.14	-	Метод спутниковых геодезических измерений (определений)	Mt=0.10, вычислено с использованием программного обеспечения
н1010О	-	-	-	433473.05	2146466.32	-	Метод спутниковых геодезических измерений (определений)	Mt=0.10, вычислено с использованием программного обеспечения
н1011О	-	-	-	433472.97	2146465.61	-	Метод спутниковых геодезических измерений (определений)	Mt=0.10, вычислено с использованием программного обеспечения
н1012О	-	-	-	433468.50	2146462.58	-	Метод спутниковых геодезических измерений (определений)	Mt=0.10, вычислено с использованием программного обеспечения
н1013О	-	-	-	433469.52	2146461.08	-	Метод спутниковых геодезических измерений (определений)	Mt=0.10, вычислено с использованием программного обеспечения
н1014О	-	-	-	433459.61	2146454.36	-	Метод спутниковых геодезических измерений (определений)	Mt=0.10, вычислено с использованием программного обеспечения
н1015О	-	-	-	433458.53	2146455.97	-	Метод спутниковых геодезических измерений (определений)	Mt=0.10, вычислено с использованием программного обеспечения
н1016О	-	-	-	433453.96	2146452.95	-	Метод спутниковых геодезических измерений (определений)	Mt=0.10, вычислено с использованием программного обеспечения
н1017О	-	-	-	433453.33	2146453.01	-	Метод спутниковых геодезических измерений (определений)	Mt=0.10, вычислено с использованием программного обеспечения
н1018О	-	-	-	433449.26	2146432.52	-	Метод спутниковых геодезических измерений (определений)	Mt=0.10, вычислено с использованием программного обеспечения

1. Сведения о характерных точках контура объекта недвижимости с кадастровым номером : 47:15:0000000:3668 :								
Система координат МСК-47, зона 2							Зона № 2	
Обозначение характерных точек контура	Содержатся в Едином государственном реестре недвижимости			Определены в ходе выполнения комплексных кадастровых работ			Метод опреде ления коор динат	Формулы, примененные для расчета средней квадратической погрешности определения координат характерных точек (Mt), м, с подставленными в такие формулы значениями и итоговые (вычисленные) значения Mt, м
	Координаты, м		Ради ус, м	Координаты, м		Ради ус, м		
	X	Y	R	X	Y	R		
1	2	3	4	5	6	7	8	9
н10190	-	-	-	433449.83	2146432.34	-	Метод спутниковых геодезических измерений (определений)	Mt=0.10, вычислено с использованием программного обеспечения
н10200	-	-	-	433454.51	2146425.42	-	Метод спутниковых геодезических измерений (определений)	Mt=0.10, вычислено с использованием программного обеспечения
н10210	-	-	-	433456.06	2146426.47	-	Метод спутниковых геодезических измерений (определений)	Mt=0.10, вычислено с использованием программного обеспечения
н10220	-	-	-	433456.53	2146425.76	-	Метод спутниковых геодезических измерений (определений)	Mt=0.10, вычислено с использованием программного обеспечения
н10230	-	-	-	433455.68	2146425.21	-	Метод спутниковых геодезических измерений (определений)	Mt=0.10, вычислено с использованием программного обеспечения
н10240	-	-	-	433456.71	2146423.66	-	Метод спутниковых геодезических измерений (определений)	Mt=0.10, вычислено с использованием программного обеспечения
н10250	-	-	-	433457.55	2146424.22	-	Метод спутниковых геодезических измерений (определений)	Mt=0.10, вычислено с использованием программного обеспечения
н10260	-	-	-	433458.79	2146422.32	-	Метод спутниковых геодезических измерений (определений)	Mt=0.10, вычислено с использованием программного обеспечения
н10270	-	-	-	433459.48	2146422.75	-	Метод спутниковых геодезических измерений (определений)	Mt=0.10, вычислено с использованием программного обеспечения
н10280	-	-	-	433459.86	2146422.63	-	Метод спутниковых геодезических измерений (определений)	Mt=0.10, вычислено с использованием программного обеспечения

1. Сведения о характерных точках контура объекта недвижимости с кадастровым номером : 47:15:0000000:3668 :								
Система координат МСК-47, зона 2							Зона № 2	
Обозначение характерных точек контура	Содержатся в Едином государственном реестре недвижимости			Определены в ходе выполнения комплексных кадастровых работ			Метод опреде ления коор динат	Формулы, примененные для расчета средней квадратической погрешности определения координат характерных точек (Mt), м, с подставленными в такие формулы значениями и итоговые (вычисленные) значения Mt, м
	Координаты, м		Ради ус, м	Координаты, м		Ради ус, м		
	X	Y	R	X	Y	R		
1	2	3	4	5	6	7	8	9
н10290	-	-	-	433460.35	2146422.57	-	Метод спутниковых геодезических измерений (определений)	Mt=0.10, вычислено с использованием программного обеспечения
н10300	-	-	-	433461.00	2146422.69	-	Метод спутниковых геодезических измерений (определений)	Mt=0.10, вычислено с использованием программного обеспечения
н10310	-	-	-	433461.88	2146423.28	-	Метод спутниковых геодезических измерений (определений)	Mt=0.10, вычислено с использованием программного обеспечения
н10320	-	-	-	433462.24	2146423.83	-	Метод спутниковых геодезических измерений (определений)	Mt=0.10, вычислено с использованием программного обеспечения
н10330	-	-	-	433462.38	2146424.31	-	Метод спутниковых геодезических измерений (определений)	Mt=0.10, вычислено с использованием программного обеспечения
н10340	-	-	-	433462.41	2146424.72	-	Метод спутниковых геодезических измерений (определений)	Mt=0.10, вычислено с использованием программного обеспечения
н10350	-	-	-	433465.31	2146426.61	-	Метод спутниковых геодезических измерений (определений)	Mt=0.10, вычислено с использованием программного обеспечения
н10360	-	-	-	433464.53	2146427.80	-	Метод спутниковых геодезических измерений (определений)	Mt=0.10, вычислено с использованием программного обеспечения
н10370	-	-	-	433467.08	2146429.49	-	Метод спутниковых геодезических измерений (определений)	Mt=0.10, вычислено с использованием программного обеспечения
н10380	-	-	-	433466.92	2146429.73	-	Метод спутниковых геодезических измерений (определений)	Mt=0.10, вычислено с использованием программного обеспечения

1. Сведения о характерных точках контура объекта недвижимости с кадастровым номером : 47:15:0000000:3668 :

Система координат МСК-47, зона 2							Зона № 2	
Обозначение характерных точек контура	Содержатся в Едином государственном реестре недвижимости			Определены в ходе выполнения комплексных кадастровых работ			Метод опреде ления коор динат	Формулы, примененные для расчета средней квадратической погрешности определения координат характерных точек (Mt), м, с подставленными в такие формулы значениями и итоговые (вычисленные) значения Mt, м
	Координаты, м		Ради ус, м	Координаты, м		Ради ус, м		
	X	Y	R	X	Y	R		
1	2	3	4	5	6	7	8	9
н10390	-	-	-	433468.26	2146430.69	-	Метод спутниковых геодезических измерений (определений)	Mt=0.10, вычислено с использованием программного обеспечения
н10400	-	-	-	433467.25	2146432.10	-	Метод спутниковых геодезических измерений (определений)	Mt=0.10, вычислено с использованием программного обеспечения
н10410	-	-	-	433467.78	2146434.85	-	Метод спутниковых геодезических измерений (определений)	Mt=0.10, вычислено с использованием программного обеспечения
н10420	-	-	-	433466.23	2146435.15	-	Метод спутниковых геодезических измерений (определений)	Mt=0.10, вычислено с использованием программного обеспечения
н10430	-	-	-	433466.36	2146435.82	-	Метод спутниковых геодезических измерений (определений)	Mt=0.10, вычислено с использованием программного обеспечения
н10440	-	-	-	433466.68	2146435.75	-	Метод спутниковых геодезических измерений (определений)	Mt=0.10, вычислено с использованием программного обеспечения
н10450	-	-	-	433466.74	2146436.03	-	Метод спутниковых геодезических измерений (определений)	Mt=0.10, вычислено с использованием программного обеспечения
н10460	-	-	-	433471.61	2146435.09	-	Метод спутниковых геодезических измерений (определений)	Mt=0.10, вычислено с использованием программного обеспечения
н10470	-	-	-	433471.89	2146436.52	-	Метод спутниковых геодезических измерений (определений)	Mt=0.10, вычислено с использованием программного обеспечения
н10480	-	-	-	433470.28	2146436.84	-	Метод спутниковых геодезических измерений (определений)	Mt=0.10, вычислено с использованием программного обеспечения

1. Сведения о характерных точках контура объекта недвижимости с кадастровым номером : 47:15:0000000:3668 :								
Система координат МСК-47, зона 2							Зона № 2	
Обозначение характерных точек контура	Содержатся в Едином государственном реестре недвижимости			Определены в ходе выполнения комплексных кадастровых работ			Метод опреде ления коор динат	Формулы, примененные для расчета средней квадратической погрешности определения координат характерных точек (Mt), м, с подставленными в такие формулы значениями и итоговые (вычисленные) значения Mt, м
	Координаты, м		Ради ус, м	Координаты, м		Ради ус, м		
	X	Y	R	X	Y	R		
1	2	3	4	5	6	7	8	9
н10490	-	-	-	433470.76	2146439.24	-	Метод спутниковых геодезических измерений (определений)	Mt=0.10, вычислено с использованием программного обеспечения
н10500	-	-	-	433472.37	2146438.92	-	Метод спутниковых геодезических измерений (определений)	Mt=0.10, вычислено с использованием программного обеспечения
н10510	-	-	-	433472.69	2146440.54	-	Метод спутниковых геодезических измерений (определений)	Mt=0.10, вычислено с использованием программного обеспечения
н10520	-	-	-	433471.08	2146440.86	-	Метод спутниковых геодезических измерений (определений)	Mt=0.10, вычислено с использованием программного обеспечения
н10530	-	-	-	433471.39	2146442.41	-	Метод спутниковых геодезических измерений (определений)	Mt=0.10, вычислено с использованием программного обеспечения
н10540	-	-	-	433468.17	2146443.05	-	Метод спутниковых геодезических измерений (определений)	Mt=0.10, вычислено с использованием программного обеспечения
н10550	-	-	-	433468.26	2146443.48	-	Метод спутниковых геодезических измерений (определений)	Mt=0.10, вычислено с использованием программного обеспечения
н10560	-	-	-	433467.88	2146443.56	-	Метод спутниковых геодезических измерений (определений)	Mt=0.10, вычислено с использованием программного обеспечения
н10570	-	-	-	433468.05	2146444.49	-	Метод спутниковых геодезических измерений (определений)	Mt=0.10, вычислено с использованием программного обеспечения
н10580	-	-	-	433469.65	2146444.21	-	Метод спутниковых геодезических измерений (определений)	Mt=0.10, вычислено с использованием программного обеспечения

1. Сведения о характерных точках контура объекта недвижимости с кадастровым номером : 47:15:0000000:3668 :								
Система координат МСК-47, зона 2							Зона № 2	
Обозначение характерных точек контура	Содержатся в Едином государственном реестре недвижимости			Определены в ходе выполнения комплексных кадастровых работ			Метод опреде ления коор динат	Формулы, примененные для расчета средней квадратической погрешности определения координат характерных точек (Mt), м, с подставленными в такие формулы значениями и итоговые (вычисленные) значения Mt, м
	Координаты, м		Ради ус, м	Координаты, м		Ради ус, м		
	X	Y	R	X	Y	R		
1	2	3	4	5	6	7	8	9
н1059О	-	-	-	433470.10	2146446.44	-	Метод спутниковых геодезических измерений (определений)	Mt=0.10, вычислено с использованием программного обеспечения
н1060О	-	-	-	433472.82	2146448.18	-	Метод спутниковых геодезических измерений (определений)	Mt=0.10, вычислено с использованием программного обеспечения
н1061О	-	-	-	433475.03	2146447.76	-	Метод спутниковых геодезических измерений (определений)	Mt=0.10, вычислено с использованием программного обеспечения
н1062О	-	-	-	433475.40	2146449.44	-	Метод спутниковых геодезических измерений (определений)	Mt=0.10, вычислено с использованием программного обеспечения
н1063О	-	-	-	433476.55	2146449.23	-	Метод спутниковых геодезических измерений (определений)	Mt=0.10, вычислено с использованием программного обеспечения
н1064О	-	-	-	433476.46	2146448.76	-	Метод спутниковых геодезических измерений (определений)	Mt=0.10, вычислено с использованием программного обеспечения
н1065О	-	-	-	433476.63	2146448.73	-	Метод спутниковых геодезических измерений (определений)	Mt=0.10, вычислено с использованием программного обеспечения
н1066О	-	-	-	433475.67	2146443.84	-	Метод спутниковых геодезических измерений (определений)	Mt=0.10, вычислено с использованием программного обеспечения
н1067О	-	-	-	433477.03	2146443.58	-	Метод спутниковых геодезических измерений (определений)	Mt=0.10, вычислено с использованием программного обеспечения
н1068О	-	-	-	433477.41	2146445.29	-	Метод спутниковых геодезических измерений (определений)	Mt=0.10, вычислено с использованием программного обеспечения

1. Сведения о характерных точках контура объекта недвижимости с кадастровым номером : 47:15:0000000:3668 :								
Система координат МСК-47, зона 2							Зона № 2	
Обозначение характерных точек контура	Содержатся в Едином государственном реестре недвижимости			Определены в ходе выполнения комплексных кадастровых работ			Метод опреде ления коор динат	Формулы, примененные для расчета средней квадратической погрешности определения координат характерных точек (Mt), м, с подставленными в такие формулы значениями и итоговые (вычисленные) значения Mt, м
	Координаты, м		Ради ус, м	Координаты, м		Ради ус, м		
	X	Y	R	X	Y	R		
1	2	3	4	5	6	7	8	9
н1069О	-	-	-	433480.08	2146444.78	-	Метод спутниковых геодезических измерений (определений)	Mt=0.10, вычислено с использованием программного обеспечения
н1070О	-	-	-	433479.73	2146443.02	-	Метод спутниковых геодезических измерений (определений)	Mt=0.10, вычислено с использованием программного обеспечения
н1071О	-	-	-	433481.17	2146442.73	-	Метод спутниковых геодезических измерений (определений)	Mt=0.10, вычислено с использованием программного обеспечения
н1072О	-	-	-	433481.51	2146444.47	-	Метод спутниковых геодезических измерений (определений)	Mt=0.10, вычислено с использованием программного обеспечения
н1073О	-	-	-	433483.02	2146444.17	-	Метод спутниковых геодезических измерений (определений)	Mt=0.10, вычислено с использованием программного обеспечения
н1074О	-	-	-	433483.65	2146447.34	-	Метод спутниковых геодезических измерений (определений)	Mt=0.10, вычислено с использованием программного обеспечения
н1075О	-	-	-	433483.82	2146447.30	-	Метод спутниковых геодезических измерений (определений)	Mt=0.10, вычислено с использованием программного обеспечения
н1076О	-	-	-	433483.89	2146447.65	-	Метод спутниковых геодезических измерений (определений)	Mt=0.10, вычислено с использованием программного обеспечения
н1077О	-	-	-	433484.56	2146447.53	-	Метод спутниковых геодезических измерений (определений)	Mt=0.10, вычислено с использованием программного обеспечения
н1078О	-	-	-	433484.26	2146445.89	-	Метод спутниковых геодезических измерений (определений)	Mt=0.10, вычислено с использованием программного обеспечения

1. Сведения о характерных точках контура объекта недвижимости с кадастровым номером : 47:15:0000000:3668 :								
Система координат МСК-47, зона 2							Зона № 2	
Обозначение характерных точек контура	Содержатся в Едином государственном реестре недвижимости			Определены в ходе выполнения комплексных кадастровых работ			Метод опреде ления коор динат	Формулы, примененные для расчета средней квадратической погрешности определения координат характерных точек (Mt), м, с подставленными в такие формулы значениями и итоговые (вычисленные) значения Mt, м
	Координаты, м		Ради ус, м	Координаты, м		Ради ус, м		
	X	Y	R	X	Y	R		
1	2	3	4	5	6	7	8	9
н10790	-	-	-	433487.14	2146445.46	-	Метод спутниковых геодезических измерений (определений)	Mt=0.10, вычислено с использованием программного обеспечения
н10800	-	-	-	433488.03	2146443.94	-	Метод спутниковых геодезических измерений (определений)	Mt=0.10, вычислено с использованием программного обеспечения
н10810	-	-	-	433489.31	2146444.69	-	Метод спутниковых геодезических измерений (определений)	Mt=0.10, вычислено с использованием программного обеспечения
н10820	-	-	-	433489.42	2146444.56	-	Метод спутниковых геодезических измерений (определений)	Mt=0.10, вычислено с использованием программного обеспечения
н10830	-	-	-	433492.18	2146446.41	-	Метод спутниковых геодезических измерений (определений)	Mt=0.10, вычислено с использованием программного обеспечения
н10840	-	-	-	433493.03	2146445.14	-	Метод спутниковых геодезических измерений (определений)	Mt=0.10, вычислено с использованием программного обеспечения
н10850	-	-	-	433495.88	2146447.06	-	Метод спутниковых геодезических измерений (определений)	Mt=0.10, вычислено с использованием программного обеспечения
н10860	-	-	-	433496.27	2146446.93	-	Метод спутниковых геодезических измерений (определений)	Mt=0.10, вычислено с использованием программного обеспечения
н10870	-	-	-	433496.76	2146446.87	-	Метод спутниковых геодезических измерений (определений)	Mt=0.10, вычислено с использованием программного обеспечения
н10880	-	-	-	433497.41	2146446.99	-	Метод спутниковых геодезических измерений (определений)	Mt=0.10, вычислено с использованием программного обеспечения

1. Сведения о характерных точках контура объекта недвижимости с кадастровым номером : 47:15:0000000:3668 :

Система координат МСК-47, зона 2

Зона № 2

Обозначение характерных точек контура	Содержатся в Едином государственном реестре недвижимости			Определены в ходе выполнения комплексных кадастровых работ			Метод опреде- ления коор- динат	Формулы, примененные для расчета средней квадратической погрешности определения координат характерных точек (Mt), м, с подставленными в такие формулы значениями и итоговые (вычисленные) значения Mt, м
	Координаты, м		Ради- ус, м	Координаты, м		Ради- ус, м		
	X	Y	R	X	Y	R		
1	2	3	4	5	6	7	8	9
н1089O	-	-	-	433498.29	2146447.58	-	Метод спутниковых геодезических измерений (определений)	Mt=0.10, вычислено с использованием программного обеспечения
н1090O	-	-	-	433498.64	2146448.13	-	Метод спутниковых геодезических измерений (определений)	Mt=0.10, вычислено с использованием программного обеспечения
н1091O	-	-	-	433498.78	2146448.61	-	Метод спутниковых геодезических измерений (определений)	Mt=0.10, вычислено с использованием программного обеспечения
н1000O	-	-	-	433498.81	2146449.02	-	Метод спутниковых геодезических измерений (определений)	Mt=0.10, вычислено с использованием программного обеспечения
47:15:0000000:3668 (2/2)								-
н1092O	-	-	-	433468.58	2146447.37	-	Метод спутниковых геодезических измерений (определений)	Mt=0.10, вычислено с использованием программного обеспечения
н1093O	-	-	-	433472.49	2146449.98	-	Метод спутниковых геодезических измерений (определений)	Mt=0.10, вычислено с использованием программного обеспечения
н1063O	-	-	-	433476.55	2146449.23	-	Метод спутниковых геодезических измерений (определений)	Mt=0.10, вычислено с использованием программного обеспечения
н1064O	-	-	-	433476.46	2146448.76	-	Метод спутниковых геодезических измерений (определений)	Mt=0.10, вычислено с использованием программного обеспечения
н1065O	-	-	-	433476.63	2146448.73	-	Метод спутниковых геодезических измерений (определений)	Mt=0.10, вычислено с использованием программного обеспечения

1. Сведения о характерных точках контура объекта недвижимости с кадастровым номером : 47:15:0000000:3668 :								
Система координат МСК-47, зона 2							Зона № 2	
Обозначение характерных точек контура	Содержатся в Едином государственном реестре недвижимости			Определены в ходе выполнения комплексных кадастровых работ			Метод опреде ления коор динат	Формулы, примененные для расчета средней квадратической погрешности определения координат характерных точек (Mt), м, с подставленными в такие формулы значениями и итоговые (вычисленные) значения Mt, м
	Координаты, м		Ради ус, м	Координаты, м		Ради ус, м		
	X	Y	R	X	Y	R		
1	2	3	4	5	6	7	8	9
н1094О	-	-	-	433476.38	2146447.51	-	Метод спутниковых геодезических измерений (определений)	Mt=0.10, вычислено с использованием программного обеспечения
н1095О	-	-	-	433483.41	2146446.11	-	Метод спутниковых геодезических измерений (определений)	Mt=0.10, вычислено с использованием программного обеспечения
н1074О	-	-	-	433483.65	2146447.34	-	Метод спутниковых геодезических измерений (определений)	Mt=0.10, вычислено с использованием программного обеспечения
н1075О	-	-	-	433483.82	2146447.30	-	Метод спутниковых геодезических измерений (определений)	Mt=0.10, вычислено с использованием программного обеспечения
н1076О	-	-	-	433483.89	2146447.65	-	Метод спутниковых геодезических измерений (определений)	Mt=0.10, вычислено с использованием программного обеспечения
н1096О	-	-	-	433488.27	2146446.84	-	Метод спутниковых геодезических измерений (определений)	Mt=0.10, вычислено с использованием программного обеспечения
н1097О	-	-	-	433490.27	2146443.85	-	Метод спутниковых геодезических измерений (определений)	Mt=0.10, вычислено с использованием программного обеспечения
н1098О	-	-	-	433492.78	2146445.52	-	Метод спутниковых геодезических измерений (определений)	Mt=0.10, вычислено с использованием программного обеспечения
н1084О	-	-	-	433493.03	2146445.14	-	Метод спутниковых геодезических измерений (определений)	Mt=0.10, вычислено с использованием программного обеспечения
н1085О	-	-	-	433495.88	2146447.06	-	Метод спутниковых геодезических измерений (определений)	Mt=0.10, вычислено с использованием программного обеспечения

1. Сведения о характерных точках контура объекта недвижимости с кадастровым номером : 47:15:0000000:3668 :								
Система координат МСК-47, зона 2							Зона № 2	
Обозначение характерных точек контура	Содержатся в Едином государственном реестре недвижимости			Определены в ходе выполнения комплексных кадастровых работ			Метод опреде ления коор динат	Формулы, примененные для расчета средней квадратической погрешности определения координат характерных точек (Mt), м, с подставленными в такие формулы значениями и итоговые (вычисленные) значения Mt, м
	Координаты, м		Ради ус, м	Координаты, м		Ради ус, м		
	X	Y	R	X	Y	R		
1	2	3	4	5	6	7	8	9
н1086О	-	-	-	433496.27	2146446.93	-	Метод спутниковых геодезических измерений (определений)	Mt=0.10, вычислено с использованием программного обеспечения
н1087О	-	-	-	433496.76	2146446.87	-	Метод спутниковых геодезических измерений (определений)	Mt=0.10, вычислено с использованием программного обеспечения
н1088О	-	-	-	433497.41	2146446.99	-	Метод спутниковых геодезических измерений (определений)	Mt=0.10, вычислено с использованием программного обеспечения
н1089О	-	-	-	433498.29	2146447.58	-	Метод спутниковых геодезических измерений (определений)	Mt=0.10, вычислено с использованием программного обеспечения
н1090О	-	-	-	433498.64	2146448.13	-	Метод спутниковых геодезических измерений (определений)	Mt=0.10, вычислено с использованием программного обеспечения
н1091О	-	-	-	433498.78	2146448.61	-	Метод спутниковых геодезических измерений (определений)	Mt=0.10, вычислено с использованием программного обеспечения
н1000О	-	-	-	433498.81	2146449.02	-	Метод спутниковых геодезических измерений (определений)	Mt=0.10, вычислено с использованием программного обеспечения
н1001О	-	-	-	433499.28	2146449.33	-	Метод спутниковых геодезических измерений (определений)	Mt=0.10, вычислено с использованием программного обеспечения
н1006О	-	-	-	433496.58	2146453.52	-	Метод спутниковых геодезических измерений (определений)	Mt=0.10, вычислено с использованием программного обеспечения
н1007О	-	-	-	433498.12	2146454.51	-	Метод спутниковых геодезических измерений (определений)	Mt=0.10, вычислено с использованием программного обеспечения

1. Сведения о характерных точках контура объекта недвижимости с кадастровым номером : 47:15:0000000:3668 :								
Система координат МСК-47, зона 2							Зона № 2	
Обозначение характерных точек контура	Содержатся в Едином государственном реестре недвижимости			Определены в ходе выполнения комплексных кадастровых работ			Метод опреде ления коор динат	Формулы, примененные для расчета средней квадратической погрешности определения координат характерных точек (Mt), м, с подставленными в такие формулы значениями и итоговые (вычисленные) значения Mt, м
	Координаты, м		Ради ус, м	Координаты, м		Ради ус, м		
	X	Y	R	X	Y	R		
1	2	3	4	5	6	7	8	9
н1099О	-	-	-	433496.40	2146457.20	-	Метод спутниковых геодезических измерений (определений)	Mt=0.10, вычислено с использованием программного обеспечения
н1100О	-	-	-	433497.24	2146457.77	-	Метод спутниковых геодезических измерений (определений)	Mt=0.10, вычислено с использованием программного обеспечения
н1101О	-	-	-	433495.30	2146460.68	-	Метод спутниковых геодезических измерений (определений)	Mt=0.10, вычислено с использованием программного обеспечения
н1102О	-	-	-	433494.49	2146460.14	-	Метод спутниковых геодезических измерений (определений)	Mt=0.10, вычислено с использованием программного обеспечения
н1008О	-	-	-	433493.61	2146461.50	-	Метод спутниковых геодезических измерений (определений)	Mt=0.10, вычислено с использованием программного обеспечения
н1009О	-	-	-	433493.73	2146462.14	-	Метод спутниковых геодезических измерений (определений)	Mt=0.10, вычислено с использованием программного обеспечения
н1103О	-	-	-	433486.60	2146463.58	-	Метод спутниковых геодезических измерений (определений)	Mt=0.10, вычислено с использованием программного обеспечения
н1104О	-	-	-	433486.71	2146464.15	-	Метод спутниковых геодезических измерений (определений)	Mt=0.10, вычислено с использованием программного обеспечения
н1105О	-	-	-	433485.21	2146464.93	-	Метод спутниковых геодезических измерений (определений)	Mt=0.10, вычислено с использованием программного обеспечения
н1106О	-	-	-	433483.59	2146465.41	-	Метод спутниковых геодезических измерений (определений)	Mt=0.10, вычислено с использованием программного обеспечения

1. Сведения о характерных точках контура объекта недвижимости с кадастровым номером : 47:15:0000000:3668 :								
Система координат МСК-47, зона 2							Зона № 2	
Обозначение характерных точек контура	Содержатся в Едином государственном реестре недвижимости			Определены в ходе выполнения комплексных кадастровых работ			Метод опреде ления коор динат	Формулы, примененные для расчета средней квадратической погрешности определения координат характерных точек (Mt), м, с подставленными в такие формулы значениями и итоговые (вычисленные) значения Mt, м
	Координаты, м		Ради ус, м	Координаты, м		Ради ус, м		
	X	Y	R	X	Y	R		
1	2	3	4	5	6	7	8	9
н1107О	-	-	-	433481.91	2146465.59	-	Метод спутниковых геодезических измерений (определений)	Mt=0.10, вычислено с использованием программного обеспечения
н1108О	-	-	-	433480.23	2146465.44	-	Метод спутниковых геодезических измерений (определений)	Mt=0.10, вычислено с использованием программного обеспечения
н1109О	-	-	-	433480.12	2146464.89	-	Метод спутниковых геодезических измерений (определений)	Mt=0.10, вычислено с использованием программного обеспечения
н1010О	-	-	-	433473.05	2146466.32	-	Метод спутниковых геодезических измерений (определений)	Mt=0.10, вычислено с использованием программного обеспечения
н1011О	-	-	-	433472.97	2146465.61	-	Метод спутниковых геодезических измерений (определений)	Mt=0.10, вычислено с использованием программного обеспечения
н1110О	-	-	-	433471.55	2146464.64	-	Метод спутниковых геодезических измерений (определений)	Mt=0.10, вычислено с использованием программного обеспечения
н1111О	-	-	-	433470.96	2146465.51	-	Метод спутниковых геодезических измерений (определений)	Mt=0.10, вычислено с использованием программного обеспечения
н1112О	-	-	-	433467.90	2146463.47	-	Метод спутниковых геодезических измерений (определений)	Mt=0.10, вычислено с использованием программного обеспечения
н1013О	-	-	-	433469.52	2146461.08	-	Метод спутниковых геодезических измерений (определений)	Mt=0.10, вычислено с использованием программного обеспечения
н1113О	-	-	-	433467.22	2146459.52	-	Метод спутниковых геодезических измерений (определений)	Mt=0.10, вычислено с использованием программного обеспечения

1. Сведения о характерных точках контура объекта недвижимости с кадастровым номером : 47:15:0000000:3668 :								
Система координат МСК-47, зона 2							Зона № 2	
Обозначение характерных точек контура	Содержатся в Едином государственном реестре недвижимости			Определены в ходе выполнения комплексных кадастровых работ			Метод опреде ления коор динат	Формулы, примененные для расчета средней квадратической погрешности определения координат характерных точек (Mt), м, с подставленными в такие формулы значениями и итоговые (вычисленные) значения Mt, м
	Координаты, м		Ради ус, м	Координаты, м		Ради ус, м		
	X	Y	R	X	Y	R		
1	2	3	4	5	6	7	8	9
н11140	-	-	-	433466.69	2146460.31	-	Метод спутниковых геодезических измерений (определений)	Mt=0.10, вычислено с использованием программного обеспечения
н11150	-	-	-	433461.23	2146456.66	-	Метод спутниковых геодезических измерений (определений)	Mt=0.10, вычислено с использованием программного обеспечения
н11160	-	-	-	433461.78	2146455.83	-	Метод спутниковых геодезических измерений (определений)	Mt=0.10, вычислено с использованием программного обеспечения
н10140	-	-	-	433459.61	2146454.36	-	Метод спутниковых геодезических измерений (определений)	Mt=0.10, вычислено с использованием программного обеспечения
н11170	-	-	-	433457.96	2146456.82	-	Метод спутниковых геодезических измерений (определений)	Mt=0.10, вычислено с использованием программного обеспечения
н11180	-	-	-	433454.79	2146454.70	-	Метод спутниковых геодезических измерений (определений)	Mt=0.10, вычислено с использованием программного обеспечения
н11190	-	-	-	433455.36	2146453.85	-	Метод спутниковых геодезических измерений (определений)	Mt=0.10, вычислено с использованием программного обеспечения
н10160	-	-	-	433453.96	2146452.95	-	Метод спутниковых геодезических измерений (определений)	Mt=0.10, вычислено с использованием программного обеспечения
н10170	-	-	-	433453.33	2146453.01	-	Метод спутниковых геодезических измерений (определений)	Mt=0.10, вычислено с использованием программного обеспечения
н11200	-	-	-	433451.94	2146445.99	-	Метод спутниковых геодезических измерений (определений)	Mt=0.10, вычислено с использованием программного обеспечения

1. Сведения о характерных точках контура объекта недвижимости с кадастровым номером : 47:15:0000000:3668 :								
Система координат МСК-47, зона 2							Зона № 2	
Обозначение характерных точек контура	Содержатся в Едином государственном реестре недвижимости			Определены в ходе выполнения комплексных кадастровых работ			Метод опреде ления коор динат	Формулы, примененные для расчета средней квадратической погрешности определения координат характерных точек (Mt), м, с подставленными в такие формулы значениями и итоговые (вычисленные) значения Mt, м
	Координаты, м		Ради ус, м	Координаты, м		Ради ус, м		
	X	Y	R	X	Y	R		
1	2	3	4	5	6	7	8	9
н1121О	-	-	-	433451.31	2146446.12	-	Метод спутниковых геодезических измерений (определений)	Mt=0.10, вычислено с использованием программного обеспечения
н1122О	-	-	-	433450.54	2146444.62	-	Метод спутниковых геодезических измерений (определений)	Mt=0.10, вычислено с использованием программного обеспечения
н1123О	-	-	-	433450.06	2146443.00	-	Метод спутниковых геодезических измерений (определений)	Mt=0.10, вычислено с использованием программного обеспечения
н1124О	-	-	-	433449.88	2146441.32	-	Метод спутниковых геодезических измерений (определений)	Mt=0.10, вычислено с использованием программного обеспечения
н1125О	-	-	-	433450.03	2146439.63	-	Метод спутниковых геодезических измерений (определений)	Mt=0.10, вычислено с использованием программного обеспечения
н1126О	-	-	-	433450.65	2146439.51	-	Метод спутниковых геодезических измерений (определений)	Mt=0.10, вычислено с использованием программного обеспечения
н1018О	-	-	-	433449.26	2146432.52	-	Метод спутниковых геодезических измерений (определений)	Mt=0.10, вычислено с использованием программного обеспечения
н1019О	-	-	-	433449.83	2146432.34	-	Метод спутниковых геодезических измерений (определений)	Mt=0.10, вычислено с использованием программного обеспечения
н1127О	-	-	-	433450.79	2146430.92	-	Метод спутниковых геодезических измерений (определений)	Mt=0.10, вычислено с использованием программного обеспечения
н1128О	-	-	-	433449.96	2146430.37	-	Метод спутниковых геодезических измерений (определений)	Mt=0.10, вычислено с использованием программного обеспечения

1. Сведения о характерных точках контура объекта недвижимости с кадастровым номером : 47:15:0000000:3668 :								
Система координат МСК-47, зона 2							Зона № 2	
Обозначение характерных точек контура	Содержатся в Едином государственном реестре недвижимости			Определены в ходе выполнения комплексных кадастровых работ			Метод опреде ления коор динат	Формулы, примененные для расчета средней квадратической погрешности определения координат характерных точек (Mt), м, с подставленными в такие формулы значениями и итоговые (вычисленные) значения Mt, м
	Координаты, м		Ради ус, м	Координаты, м		Ради ус, м		
	X	Y	R	X	Y	R		
1	2	3	4	5	6	7	8	9
н1129О	-	-	-	433451.90	2146427.46	-	Метод спутниковых геодезических измерений (определений)	Mt=0.10, вычислено с использованием программного обеспечения
н1130О	-	-	-	433452.75	2146428.02	-	Метод спутниковых геодезических измерений (определений)	Mt=0.10, вычислено с использованием программного обеспечения
н1020О	-	-	-	433454.51	2146425.42	-	Метод спутниковых геодезических измерений (определений)	Mt=0.10, вычислено с использованием программного обеспечения
н1021О	-	-	-	433456.06	2146426.47	-	Метод спутниковых геодезических измерений (определений)	Mt=0.10, вычислено с использованием программного обеспечения
н1026О	-	-	-	433458.79	2146422.32	-	Метод спутниковых геодезических измерений (определений)	Mt=0.10, вычислено с использованием программного обеспечения
н1027О	-	-	-	433459.48	2146422.75	-	Метод спутниковых геодезических измерений (определений)	Mt=0.10, вычислено с использованием программного обеспечения
н1028О	-	-	-	433459.86	2146422.63	-	Метод спутниковых геодезических измерений (определений)	Mt=0.10, вычислено с использованием программного обеспечения
н1029О	-	-	-	433460.35	2146422.57	-	Метод спутниковых геодезических измерений (определений)	Mt=0.10, вычислено с использованием программного обеспечения
н1030О	-	-	-	433461.00	2146422.69	-	Метод спутниковых геодезических измерений (определений)	Mt=0.10, вычислено с использованием программного обеспечения
н1031О	-	-	-	433461.88	2146423.28	-	Метод спутниковых геодезических измерений (определений)	Mt=0.10, вычислено с использованием программного обеспечения

1. Сведения о характерных точках контура объекта недвижимости с кадастровым номером : 47:15:0000000:3668 :								
Система координат МСК-47, зона 2							Зона № 2	
Обозначение характерных точек контура	Содержатся в Едином государственном реестре недвижимости			Определены в ходе выполнения комплексных кадастровых работ			Метод опреде ления коор динат	Формулы, примененные для расчета средней квадратической погрешности определения координат характерных точек (Mt), м, с подставленными в такие формулы значениями и итоговые (вычисленные) значения Mt, м
	Координаты, м		Ради ус, м	Координаты, м		Ради ус, м		
	X	Y	R	X	Y	R		
1	2	3	4	5	6	7	8	9
н1032О	-	-	-	433462.24	2146423.83	-	Метод спутниковых геодезических измерений (определений)	Mt=0.10, вычислено с использованием программного обеспечения
н1033О	-	-	-	433462.38	2146424.31	-	Метод спутниковых геодезических измерений (определений)	Mt=0.10, вычислено с использованием программного обеспечения
н1034О	-	-	-	433462.41	2146424.72	-	Метод спутниковых геодезических измерений (определений)	Mt=0.10, вычислено с использованием программного обеспечения
н1035О	-	-	-	433465.31	2146426.61	-	Метод спутниковых геодезических измерений (определений)	Mt=0.10, вычислено с использованием программного обеспечения
н1131О	-	-	-	433465.06	2146426.99	-	Метод спутниковых геодезических измерений (определений)	Mt=0.10, вычислено с использованием программного обеспечения
н1132О	-	-	-	433467.82	2146428.82	-	Метод спутниковых геодезических измерений (определений)	Mt=0.10, вычислено с использованием программного обеспечения
н1133О	-	-	-	433465.63	2146432.12	-	Метод спутниковых геодезических измерений (определений)	Mt=0.10, вычислено с использованием программного обеспечения
н1043О	-	-	-	433466.36	2146435.82	-	Метод спутниковых геодезических измерений (определений)	Mt=0.10, вычислено с использованием программного обеспечения
н1044О	-	-	-	433466.68	2146435.75	-	Метод спутниковых геодезических измерений (определений)	Mt=0.10, вычислено с использованием программного обеспечения
н1045О	-	-	-	433466.74	2146436.03	-	Метод спутниковых геодезических измерений (определений)	Mt=0.10, вычислено с использованием программного обеспечения

1. Сведения о характерных точках контура объекта недвижимости с кадастровым номером : 47:15:0000000:3668 :								
Система координат МСК-47, зона 2							Зона № 2	
Обозначение характерных точек контура	Содержатся в Едином государственном реестре недвижимости			Определены в ходе выполнения комплексных кадастровых работ			Метод опреде ления коор динат	Формулы, примененные для расчета средней квадратической погрешности определения координат характерных точек (Mt), м, с подставленными в такие формулы значениями и итоговые (вычисленные) значения Mt, м
	Координаты, м		Ради ус, м	Координаты, м		Ради ус, м		
	X	Y	R	X	Y	R		
1	2	3	4	5	6	7	8	9
н1134О	-	-	-	433467.96	2146435.79	-	Метод спутниковых геодезических измерений (определений)	Mt=0.10, вычислено с использованием программного обеспечения
н1135О	-	-	-	433469.36	2146442.81	-	Метод спутниковых геодезических измерений (определений)	Mt=0.10, вычислено с использованием программного обеспечения
н1054О	-	-	-	433468.17	2146443.05	-	Метод спутниковых геодезических измерений (определений)	Mt=0.10, вычислено с использованием программного обеспечения
н1055О	-	-	-	433468.26	2146443.48	-	Метод спутниковых геодезических измерений (определений)	Mt=0.10, вычислено с использованием программного обеспечения
н1056О	-	-	-	433467.88	2146443.56	-	Метод спутниковых геодезических измерений (определений)	Mt=0.10, вычислено с использованием программного обеспечения
н1092О	-	-	-	433468.58	2146447.37	-	Метод спутниковых геодезических измерений (определений)	Mt=0.10, вычислено с использованием программного обеспечения
2. Сведения о характеристиках объекта недвижимости с кадастровым номером : 47:15:0000000:3668 :								
№ п/п	Наименование характеристики		Значение характеристики					
1	2		3					
1.	Вид объекта недвижимости		здание					
2.	Ранее присвоенный государственный учетный номер (инвентарный) здания, сооружения, объекта незавершенного строительства		-					
3.	Кадастровый номер земельного участка (земельных участков), в границах которого (которых) расположены здание, сооружение, объект незавершенного строительства		47:15:0101007:28					
4.	Уникальный учетный номер кадастрового квартала, в границах которого расположены здание, сооружение, объект незавершенного строительства		47:15:0101007					

2. Сведения о характеристиках объекта недвижимости с кадастровым номером : 47:15:0000000:3668 :

№ п/п	Наименование характеристики	Значение характеристики
1	2	3
5.	Сведения об адресе здания, сооружения, объекта незавершенного строительства	-
5.1.	Сведения об ином месте нахождения здания, сооружения, объекта незавершенного строительства, не являющегося объектом адресации, в структурированном виде	-
5.2.	Дополнительные сведения о месте нахождения здания, сооружения, объекта незавершенного строительства	-
6.	Иные сведения	-

3. Пояснения к сведениям об объекте недвижимости с кадастровым номером 47:15:0000000:3668 :

1.	-

**Описание местоположения зданий, сооружений,
объектов незавершенного строительства на земельном участке**

**1. Сведения о характерных точках контура объекта недвижимости
с кадастровым номером : 47:15:0000000:5463 :**

Система координат МСК-47, зона 2

Зона № 2

Обозначение характерных точек контура	Содержатся в Едином государственном реестре недвижимости			Определены в ходе выполнения комплексных кадастровых работ			Метод опреде ления коор динат	Формулы, примененные для расчета средней квадратической погрешности определения координат характерных точек (Mt), м, с подставленными в такие формулы значениями и итоговые (вычисленные) значения Mt, м
	Координаты, м		Ради ус, м	Координаты, м		Ради ус, м		
	X	Y	R	X	Y	R		
1	2	3	4	5	6	7	8	9
47:15:0000000:5463 (1/2)								-
н1136О	-	-	-	433528.79	2146378.35	-	Метод спутниковых геодезических измерений (определений)	Mt=0.10, вычислено с использованием программного обеспечения
н1137О	-	-	-	433539.49	2146385.43	-	Метод спутниковых геодезических измерений (определений)	Mt=0.10, вычислено с использованием программного обеспечения
н1138О	-	-	-	433540.02	2146384.64	-	Метод спутниковых геодезических измерений (определений)	Mt=0.10, вычислено с использованием программного обеспечения
н1139О	-	-	-	433539.82	2146384.50	-	Метод спутниковых геодезических измерений (определений)	Mt=0.10, вычислено с использованием программного обеспечения
н1140О	-	-	-	433539.96	2146384.29	-	Метод спутниковых геодезических измерений (определений)	Mt=0.10, вычислено с использованием программного обеспечения
н1141О	-	-	-	433542.98	2146386.33	-	Метод спутниковых геодезических измерений (определений)	Mt=0.10, вычислено с использованием программного обеспечения
н1142О	-	-	-	433542.35	2146387.27	-	Метод спутниковых геодезических измерений (определений)	Mt=0.10, вычислено с использованием программного обеспечения
н1143О	-	-	-	433546.27	2146389.88	-	Метод спутниковых геодезических измерений (определений)	Mt=0.10, вычислено с использованием программного обеспечения
н1144О	-	-	-	433545.53	2146390.89	-	Метод спутниковых геодезических измерений (определений)	Mt=0.10, вычислено с использованием программного обеспечения

1. Сведения о характерных точках контура объекта недвижимости с кадастровым номером : 47:15:0000000:5463 :								
Система координат МСК-47, зона 2							Зона № 2	
Обозначение характерных точек контура	Содержатся в Едином государственном реестре недвижимости			Определены в ходе выполнения комплексных кадастровых работ			Метод опреде ления коор динат	Формулы, примененные для расчета средней квадратической погрешности определения координат характерных точек (Mt), м, с подставленными в такие формулы значениями и итоговые (вычисленные) значения Mt, м
	Координаты, м		Ради ус, м	Координаты, м		Ради ус, м		
	X	Y	R	X	Y	R		
1	2	3	4	5	6	7	8	9
н1145О	-	-	-	433546.55	2146395.96	-	Метод спутниковых геодезических измерений (определений)	Mt=0.10, вычислено с использованием программного обеспечения
н1146О	-	-	-	433546.35	2146396.00	-	Метод спутниковых геодезических измерений (определений)	Mt=0.10, вычислено с использованием программного обеспечения
н1147О	-	-	-	433546.91	2146398.97	-	Метод спутниковых геодезических измерений (определений)	Mt=0.10, вычислено с использованием программного обеспечения
н1148О	-	-	-	433545.58	2146399.23	-	Метод спутниковых геодезических измерений (определений)	Mt=0.10, вычислено с использованием программного обеспечения
н1149О	-	-	-	433546.69	2146404.80	-	Метод спутниковых геодезических измерений (определений)	Mt=0.10, вычислено с использованием программного обеспечения
н1150О	-	-	-	433548.02	2146404.52	-	Метод спутниковых геодезических измерений (определений)	Mt=0.10, вычислено с использованием программного обеспечения
н1151О	-	-	-	433548.65	2146407.54	-	Метод спутниковых геодезических измерений (определений)	Mt=0.10, вычислено с использованием программного обеспечения
н1152О	-	-	-	433548.78	2146407.52	-	Метод спутниковых геодезических измерений (определений)	Mt=0.10, вычислено с использованием программного обеспечения
н1153О	-	-	-	433549.80	2146412.59	-	Метод спутниковых геодезических измерений (определений)	Mt=0.10, вычислено с использованием программного обеспечения
н1154О	-	-	-	433550.84	2146413.28	-	Метод спутниковых геодезических измерений (определений)	Mt=0.10, вычислено с использованием программного обеспечения

1. Сведения о характерных точках контура объекта недвижимости с кадастровым номером : 47:15:0000000:5463 :								
Система координат МСК-47, зона 2							Зона № 2	
Обозначение характерных точек контура	Содержатся в Едином государственном реестре недвижимости			Определены в ходе выполнения комплексных кадастровых работ			Метод опреде ления коор динат	Формулы, примененные для расчета средней квадратической погрешности определения координат характерных точек (Mt), м, с подставленными в такие формулы значениями и итоговые (вычисленные) значения Mt, м
	Координаты, м		Ради ус, м	Координаты, м		Ради ус, м		
	X	Y	R	X	Y	R		
1	2	3	4	5	6	7	8	9
н1155О	-	-	-	433547.51	2146418.28	-	Метод спутниковых геодезических измерений (определений)	Mt=0.10, вычислено с использованием программного обеспечения
н1156О	-	-	-	433548.11	2146418.68	-	Метод спутниковых геодезических измерений (определений)	Mt=0.10, вычислено с использованием программного обеспечения
н1157О	-	-	-	433545.48	2146422.91	-	Метод спутниковых геодезических измерений (определений)	Mt=0.10, вычислено с использованием программного обеспечения
н1158О	-	-	-	433544.61	2146422.38	-	Метод спутниковых геодезических измерений (определений)	Mt=0.10, вычислено с использованием программного обеспечения
н1159О	-	-	-	433539.09	2146430.59	-	Метод спутниковых геодезических измерений (определений)	Mt=0.10, вычислено с использованием программного обеспечения
н1160О	-	-	-	433538.61	2146430.26	-	Метод спутниковых геодезических измерений (определений)	Mt=0.10, вычислено с использованием программного обеспечения
н1161О	-	-	-	433529.91	2146432.01	-	Метод спутниковых геодезических измерений (определений)	Mt=0.10, вычислено с использованием программного обеспечения
н1162О	-	-	-	433530.02	2146432.52	-	Метод спутниковых геодезических измерений (определений)	Mt=0.10, вычислено с использованием программного обеспечения
н1163О	-	-	-	433527.29	2146433.07	-	Метод спутниковых геодезических измерений (определений)	Mt=0.10, вычислено с использованием программного обеспечения
н1164О	-	-	-	433527.01	2146431.64	-	Метод спутниковых геодезических измерений (определений)	Mt=0.10, вычислено с использованием программного обеспечения

1. Сведения о характерных точках контура объекта недвижимости с кадастровым номером : 47:15:0000000:5463 :								
Система координат МСК-47, зона 2							Зона № 2	
Обозначение характерных точек контура	Содержатся в Едином государственном реестре недвижимости			Определены в ходе выполнения комплексных кадастровых работ			Метод опреде ления коор динат	Формулы, примененные для расчета средней квадратической погрешности определения координат характерных точек (Mt), м, с подставленными в такие формулы значениями и итоговые (вычисленные) значения Mt, м
	Координаты, м		Ради ус, м	Координаты, м		Ради ус, м		
	X	Y	R	X	Y	R		
1	2	3	4	5	6	7	8	9
н1165О	-	-	-	433526.29	2146431.79	-	Метод спутниковых геодезических измерений (определений)	Mt=0.10, вычислено с использованием программного обеспечения
н1166О	-	-	-	433526.13	2146430.97	-	Метод спутниковых геодезических измерений (определений)	Mt=0.10, вычислено с использованием программного обеспечения
н1167О	-	-	-	433525.66	2146430.68	-	Метод спутниковых геодезических измерений (определений)	Mt=0.10, вычислено с использованием программного обеспечения
н1168О	-	-	-	433525.27	2146430.30	-	Метод спутниковых геодезических измерений (определений)	Mt=0.10, вычислено с использованием программного обеспечения
н1169О	-	-	-	433524.98	2146429.83	-	Метод спутниковых геодезических измерений (определений)	Mt=0.10, вычислено с использованием программного обеспечения
н1170О	-	-	-	433524.81	2146429.31	-	Метод спутниковых геодезических измерений (определений)	Mt=0.10, вычислено с использованием программного обеспечения
н1171О	-	-	-	433524.77	2146428.77	-	Метод спутниковых геодезических измерений (определений)	Mt=0.10, вычислено с использованием программного обеспечения
н1172О	-	-	-	433524.85	2146428.23	-	Метод спутниковых геодезических измерений (определений)	Mt=0.10, вычислено с использованием программного обеспечения
н1173О	-	-	-	433525.06	2146427.72	-	Метод спутниковых геодезических измерений (определений)	Mt=0.10, вычислено с использованием программного обеспечения
н1174О	-	-	-	433525.39	2146427.28	-	Метод спутниковых геодезических измерений (определений)	Mt=0.10, вычислено с использованием программного обеспечения

1. Сведения о характерных точках контура объекта недвижимости с кадастровым номером : 47:15:0000000:5463 :								
Система координат МСК-47, зона 2							Зона № 2	
Обозначение характерных точек контура	Содержатся в Едином государственном реестре недвижимости			Определены в ходе выполнения комплексных кадастровых работ			Метод опреде ления коор динат	Формулы, примененные для расчета средней квадратической погрешности определения координат характерных точек (Mt), м, с подставленными в такие формулы значениями и итоговые (вычисленные) значения Mt, м
	Координаты, м		Ради ус, м	Координаты, м		Ради ус, м		
	X	Y	R	X	Y	R		
1	2	3	4	5	6	7	8	9
н1175О	-	-	-	433524.62	2146423.48	-	Метод спутниковых геодезических измерений (определений)	Mt=0.10, вычислено с использованием программного обеспечения
н1176О	-	-	-	433526.15	2146423.17	-	Метод спутниковых геодезических измерений (определений)	Mt=0.10, вычислено с использованием программного обеспечения
н1177О	-	-	-	433525.34	2146419.14	-	Метод спутниковых геодезических измерений (определений)	Mt=0.10, вычислено с использованием программного обеспечения
н1178О	-	-	-	433526.19	2146418.96	-	Метод спутниковых геодезических измерений (определений)	Mt=0.10, вычислено с использованием программного обеспечения
н1179О	-	-	-	433525.93	2146417.69	-	Метод спутниковых геодезических измерений (определений)	Mt=0.10, вычислено с использованием программного обеспечения
н1180О	-	-	-	433527.76	2146417.33	-	Метод спутниковых геодезических измерений (определений)	Mt=0.10, вычислено с использованием программного обеспечения
н1181О	-	-	-	433528.01	2146418.59	-	Метод спутниковых геодезических измерений (определений)	Mt=0.10, вычислено с использованием программного обеспечения
н1182О	-	-	-	433528.14	2146418.55	-	Метод спутниковых геодезических измерений (определений)	Mt=0.10, вычислено с использованием программного обеспечения
н1183О	-	-	-	433534.45	2146409.07	-	Метод спутниковых геодезических измерений (определений)	Mt=0.10, вычислено с использованием программного обеспечения
н1184О	-	-	-	433533.10	2146408.16	-	Метод спутниковых геодезических измерений (определений)	Mt=0.10, вычислено с использованием программного обеспечения

1. Сведения о характерных точках контура объекта недвижимости с кадастровым номером : 47:15:0000000:5463 :								
Система координат МСК-47, зона 2							Зона № 2	
Обозначение характерных точек контура	Содержатся в Едином государственном реестре недвижимости			Определены в ходе выполнения комплексных кадастровых работ			Метод опреде ления коор динат	Формулы, примененные для расчета средней квадратической погрешности определения координат характерных точек (Mt), м, с подставленными в такие формулы значениями и итоговые (вычисленные) значения Mt, м
	Координаты, м		Ради ус, м	Координаты, м		Ради ус, м		
	X	Y	R	X	Y	R		
1	2	3	4	5	6	7	8	9
н1185О	-	-	-	433534.81	2146405.64	-	Метод спутниковых геодезических измерений (определений)	Mt=0.10, вычислено с использованием программного обеспечения
н1186О	-	-	-	433536.14	2146406.54	-	Метод спутниковых геодезических измерений (определений)	Mt=0.10, вычислено с использованием программного обеспечения
н1187О	-	-	-	433536.33	2146406.26	-	Метод спутниковых геодезических измерений (определений)	Mt=0.10, вычислено с использованием программного обеспечения
н1188О	-	-	-	433535.45	2146401.87	-	Метод спутниковых геодезических измерений (определений)	Mt=0.10, вычислено с использованием программного обеспечения
н1189О	-	-	-	433532.05	2146399.61	-	Метод спутниковых геодезических измерений (определений)	Mt=0.10, вычислено с использованием программного обеспечения
н1190О	-	-	-	433531.87	2146399.88	-	Метод спутниковых геодезических измерений (определений)	Mt=0.10, вычислено с использованием программного обеспечения
н1191О	-	-	-	433531.41	2146399.58	-	Метод спутниковых геодезических измерений (определений)	Mt=0.10, вычислено с использованием программного обеспечения
н1192О	-	-	-	433529.95	2146401.66	-	Метод спутниковых геодезических измерений (определений)	Mt=0.10, вычислено с использованием программного обеспечения
н1193О	-	-	-	433529.64	2146401.45	-	Метод спутниковых геодезических измерений (определений)	Mt=0.10, вычислено с использованием программного обеспечения
н1194О	-	-	-	433528.38	2146403.25	-	Метод спутниковых геодезических измерений (определений)	Mt=0.10, вычислено с использованием программного обеспечения

1. Сведения о характерных точках контура объекта недвижимости с кадастровым номером : 47:15:0000000:5463 :								
Система координат МСК-47, зона 2							Зона № 2	
Обозначение характерных точек контура	Содержатся в Едином государственном реестре недвижимости			Определены в ходе выполнения комплексных кадастровых работ			Метод опреде ления коор динат	Формулы, примененные для расчета средней квадратической погрешности определения координат характерных точек (Mt), м, с подставленными в такие формулы значениями и итоговые (вычисленные) значения Mt, м
	Координаты, м		Ради ус, м	Координаты, м		Ради ус, м		
	X	Y	R	X	Y	R		
1	2	3	4	5	6	7	8	9
н1195О	-	-	-	433526.68	2146402.05	-	Метод спутниковых геодезических измерений (определений)	Mt=0.10, вычислено с использованием программного обеспечения
н1196О	-	-	-	433528.44	2146399.45	-	Метод спутниковых геодезических измерений (определений)	Mt=0.10, вычислено с использованием программного обеспечения
н1197О	-	-	-	433526.68	2146398.24	-	Метод спутниковых геодезических измерений (определений)	Mt=0.10, вычислено с использованием программного обеспечения
н1198О	-	-	-	433524.91	2146400.87	-	Метод спутниковых геодезических измерений (определений)	Mt=0.10, вычислено с использованием программного обеспечения
н1199О	-	-	-	433523.27	2146399.84	-	Метод спутниковых геодезических измерений (определений)	Mt=0.10, вычислено с использованием программного обеспечения
н1200О	-	-	-	433524.41	2146398.03	-	Метод спутниковых геодезических измерений (определений)	Mt=0.10, вычислено с использованием программного обеспечения
н1201О	-	-	-	433524.04	2146397.77	-	Метод спутниковых геодезических измерений (определений)	Mt=0.10, вычислено с использованием программного обеспечения
н1202О	-	-	-	433525.53	2146395.66	-	Метод спутниковых геодезических измерений (определений)	Mt=0.10, вычислено с использованием программного обеспечения
н1203О	-	-	-	433525.07	2146395.36	-	Метод спутниковых геодезических измерений (определений)	Mt=0.10, вычислено с использованием программного обеспечения
н1204О	-	-	-	433525.26	2146395.08	-	Метод спутниковых геодезических измерений (определений)	Mt=0.10, вычислено с использованием программного обеспечения

1. Сведения о характерных точках контура объекта недвижимости с кадастровым номером : 47:15:0000000:5463 :								
Система координат МСК-47, зона 2							Зона № 2	
Обозначение характерных точек контура	Содержатся в Едином государственном реестре недвижимости			Определены в ходе выполнения комплексных кадастровых работ			Метод опреде ления коор динат	Формулы, примененные для расчета средней квадратической погрешности определения координат характерных точек (Mt), м, с подставленными в такие формулы значениями и итоговые (вычисленные) значения Mt, м
	Координаты, м		Ради ус, м	Координаты, м		Ради ус, м		
	X	Y	R	X	Y	R		
1	2	3	4	5	6	7	8	9
н1205О	-	-	-	433523.22	2146393.73	-	Метод спутниковых геодезических измерений (определений)	Mt=0.10, вычислено с использованием программного обеспечения
н1206О	-	-	-	433520.34	2146394.31	-	Метод спутниковых геодезических измерений (определений)	Mt=0.10, вычислено с использованием программного обеспечения
н1207О	-	-	-	433519.53	2146390.14	-	Метод спутниковых геодезических измерений (определений)	Mt=0.10, вычислено с использованием программного обеспечения
н1208О	-	-	-	433518.14	2146390.41	-	Метод спутниковых геодезических измерений (определений)	Mt=0.10, вычислено с использованием программного обеспечения
н1209О	-	-	-	433517.36	2146386.64	-	Метод спутниковых геодезических измерений (определений)	Mt=0.10, вычислено с использованием программного обеспечения
н1210О	-	-	-	433516.65	2146386.10	-	Метод спутниковых геодезических измерений (определений)	Mt=0.10, вычислено с использованием программного обеспечения
н1211О	-	-	-	433516.29	2146385.73	-	Метод спутниковых геодезических измерений (определений)	Mt=0.10, вычислено с использованием программного обеспечения
н1212О	-	-	-	433516.07	2146385.15	-	Метод спутниковых геодезических измерений (определений)	Mt=0.10, вычислено с использованием программного обеспечения
н1213О	-	-	-	433516.01	2146384.57	-	Метод спутниковых геодезических измерений (определений)	Mt=0.10, вычислено с использованием программного обеспечения
н1214О	-	-	-	433516.04	2146384.03	-	Метод спутниковых геодезических измерений (определений)	Mt=0.10, вычислено с использованием программного обеспечения

1. Сведения о характерных точках контура объекта недвижимости с кадастровым номером : 47:15:0000000:5463 :

Система координат МСК-47, зона 2

Зона № 2

Обозначение характерных точек контура	Содержатся в Едином государственном реестре недвижимости			Определены в ходе выполнения комплексных кадастровых работ			Метод опреде ления коор динат	Формулы, примененные для расчета средней квадратической погрешности определения координат характерных точек (Mt), м, с подставленными в такие формулы значениями и итоговые (вычисленные) значения Mt, м
	Координаты, м		Ради ус, м	Координаты, м		Ради ус, м		
	X	Y	R	X	Y	R		
1	2	3	4	5	6	7	8	9
н1215О	-	-	-	433516.30	2146383.57	-	Метод спутниковых геодезических измерений (определений)	Mt=0.10, вычислено с использованием программного обеспечения
н1216О	-	-	-	433516.80	2146382.94	-	Метод спутниковых геодезических измерений (определений)	Mt=0.10, вычислено с использованием программного обеспечения
н1217О	-	-	-	433516.46	2146381.08	-	Метод спутниковых геодезических измерений (определений)	Mt=0.10, вычислено с использованием программного обеспечения
н1218О	-	-	-	433516.95	2146380.99	-	Метод спутниковых геодезических измерений (определений)	Mt=0.10, вычислено с использованием программного обеспечения
н1219О	-	-	-	433516.92	2146380.83	-	Метод спутниковых геодезических измерений (определений)	Mt=0.10, вычислено с использованием программного обеспечения
н1220О	-	-	-	433520.53	2146380.14	-	Метод спутниковых геодезических измерений (определений)	Mt=0.10, вычислено с использованием программного обеспечения
н1221О	-	-	-	433520.60	2146380.43	-	Метод спутниковых геодезических измерений (определений)	Mt=0.10, вычислено с использованием программного обеспечения
н1222О	-	-	-	433528.26	2146378.99	-	Метод спутниковых геодезических измерений (определений)	Mt=0.10, вычислено с использованием программного обеспечения
н1136О	-	-	-	433528.79	2146378.35	-	Метод спутниковых геодезических измерений (определений)	Mt=0.10, вычислено с использованием программного обеспечения
47:15:0000000:5463 (2/2)								-

1. Сведения о характерных точках контура объекта недвижимости с кадастровым номером : 47:15:0000000:5463 :

Система координат МСК-47, зона 2							Зона № 2	
Обозначение характерных точек контура	Содержатся в Едином государственном реестре недвижимости			Определены в ходе выполнения комплексных кадастровых работ			Метод опреде ления коор динат	Формулы, примененные для расчета средней квадратической погрешности определения координат характерных точек (Mt), м, с подставленными в такие формулы значениями и итоговые (вычисленные) значения Mt, м
	Координаты, м		Ради ус, м	Координаты, м		Ради ус, м		
	X	Y	R	X	Y	R		
1	2	3	4	5	6	7	8	9
н1223О	-	-	-	433530.51	2146400.86	-	Метод спутниковых геодезических измерений (определений)	Mt=0.10, вычислено с использованием программного обеспечения
н1224О	-	-	-	433528.94	2146400.11	-	Метод спутниковых геодезических измерений (определений)	Mt=0.10, вычислено с использованием программного обеспечения
н1225О	-	-	-	433527.41	2146399.21	-	Метод спутниковых геодезических измерений (определений)	Mt=0.10, вычислено с использованием программного обеспечения
н1226О	-	-	-	433525.99	2146398.15	-	Метод спутниковых геодезических измерений (определений)	Mt=0.10, вычислено с использованием программного обеспечения
н1227О	-	-	-	433524.64	2146396.93	-	Метод спутниковых геодезических измерений (определений)	Mt=0.10, вычислено с использованием программного обеспечения
н1202О	-	-	-	433525.53	2146395.66	-	Метод спутниковых геодезических измерений (определений)	Mt=0.10, вычислено с использованием программного обеспечения
н1203О	-	-	-	433525.07	2146395.36	-	Метод спутниковых геодезических измерений (определений)	Mt=0.10, вычислено с использованием программного обеспечения
н1204О	-	-	-	433525.26	2146395.08	-	Метод спутниковых геодезических измерений (определений)	Mt=0.10, вычислено с использованием программного обеспечения
н1205О	-	-	-	433523.22	2146393.73	-	Метод спутниковых геодезических измерений (определений)	Mt=0.10, вычислено с использованием программного обеспечения
н1206О	-	-	-	433520.34	2146394.31	-	Метод спутниковых геодезических измерений (определений)	Mt=0.10, вычислено с использованием программного обеспечения

1. Сведения о характерных точках контура объекта недвижимости с кадастровым номером : 47:15:0000000:5463 :								
Система координат МСК-47, зона 2							Зона № 2	
Обозначение характерных точек контура	Содержатся в Едином государственном реестре недвижимости			Определены в ходе выполнения комплексных кадастровых работ			Метод опреде ления коор динат	Формулы, примененные для расчета средней квадратической погрешности определения координат характерных точек (Mt), м, с подставленными в такие формулы значениями и итоговые (вычисленные) значения Mt, м
	Координаты, м		Ради ус, м	Координаты, м		Ради ус, м		
	X	Y	R	X	Y	R		
1	2	3	4	5	6	7	8	9
н1228О	-	-	-	433520.27	2146393.94	-	Метод спутниковых геодезических измерений (определений)	Mt=0.10, вычислено с использованием программного обеспечения
н1229О	-	-	-	433519.26	2146394.14	-	Метод спутниковых геодезических измерений (определений)	Mt=0.10, вычислено с использованием программного обеспечения
н1230О	-	-	-	433518.50	2146390.34	-	Метод спутниковых геодезических измерений (определений)	Mt=0.10, вычислено с использованием программного обеспечения
н1208О	-	-	-	433518.14	2146390.41	-	Метод спутниковых геодезических измерений (определений)	Mt=0.10, вычислено с использованием программного обеспечения
н1209О	-	-	-	433517.36	2146386.64	-	Метод спутниковых геодезических измерений (определений)	Mt=0.10, вычислено с использованием программного обеспечения
н1210О	-	-	-	433516.65	2146386.10	-	Метод спутниковых геодезических измерений (определений)	Mt=0.10, вычислено с использованием программного обеспечения
н1211О	-	-	-	433516.29	2146385.73	-	Метод спутниковых геодезических измерений (определений)	Mt=0.10, вычислено с использованием программного обеспечения
н1212О	-	-	-	433516.07	2146385.15	-	Метод спутниковых геодезических измерений (определений)	Mt=0.10, вычислено с использованием программного обеспечения
н1213О	-	-	-	433516.01	2146384.57	-	Метод спутниковых геодезических измерений (определений)	Mt=0.10, вычислено с использованием программного обеспечения
н1214О	-	-	-	433516.04	2146384.03	-	Метод спутниковых геодезических измерений (определений)	Mt=0.10, вычислено с использованием программного обеспечения

1. Сведения о характерных точках контура объекта недвижимости с кадастровым номером : 47:15:0000000:5463 :

Система координат МСК-47, зона 2							Зона № 2	
Обозначение характерных точек контура	Содержатся в Едином государственном реестре недвижимости			Определены в ходе выполнения комплексных кадастровых работ			Метод опреде ления коор динат	Формулы, примененные для расчета средней квадратической погрешности определения координат характерных точек (Mt), м, с подставленными в такие формулы значениями и итоговые (вычисленные) значения Mt, м
	Координаты, м		Ради ус, м	Координаты, м		Ради ус, м		
	X	Y	R	X	Y	R		
1	2	3	4	5	6	7	8	9
н12150	-	-	-	433516.30	2146383.57	-	Метод спутниковых геодезических измерений (определений)	Mt=0.10, вычислено с использованием программного обеспечения
н12160	-	-	-	433516.80	2146382.94	-	Метод спутниковых геодезических измерений (определений)	Mt=0.10, вычислено с использованием программного обеспечения
н12310	-	-	-	433516.65	2146382.10	-	Метод спутниковых геодезических измерений (определений)	Mt=0.10, вычислено с использованием программного обеспечения
н12320	-	-	-	433520.77	2146381.27	-	Метод спутниковых геодезических измерений (определений)	Mt=0.10, вычислено с использованием программного обеспечения
н12210	-	-	-	433520.60	2146380.43	-	Метод спутниковых геодезических измерений (определений)	Mt=0.10, вычислено с использованием программного обеспечения
н12330	-	-	-	433523.86	2146379.82	-	Метод спутниковых геодезических измерений (определений)	Mt=0.10, вычислено с использованием программного обеспечения
н12340	-	-	-	433523.73	2146379.21	-	Метод спутниковых геодезических измерений (определений)	Mt=0.10, вычислено с использованием программного обеспечения
н12350	-	-	-	433524.31	2146378.34	-	Метод спутниковых геодезических измерений (определений)	Mt=0.10, вычислено с использованием программного обеспечения
н12360	-	-	-	433526.00	2146378.00	-	Метод спутниковых геодезических измерений (определений)	Mt=0.10, вычислено с использованием программного обеспечения
н12370	-	-	-	433526.87	2146378.58	-	Метод спутниковых геодезических измерений (определений)	Mt=0.10, вычислено с использованием программного обеспечения

1. Сведения о характерных точках контура объекта недвижимости с кадастровым номером : 47:15:0000000:5463 :								
Система координат МСК-47, зона 2							Зона № 2	
Обозначение характерных точек контура	Содержатся в Едином государственном реестре недвижимости			Определены в ходе выполнения комплексных кадастровых работ			Метод опреде ления коор динат	Формулы, примененные для расчета средней квадратической погрешности определения координат характерных точек (Mt), м, с подставленными в такие формулы значениями и итоговые (вычисленные) значения Mt, м
	Координаты, м		Ради ус, м	Координаты, м		Ради ус, м		
	X	Y	R	X	Y	R		
1	2	3	4	5	6	7	8	9
н1238О	-	-	-	433527.00	2146379.22	-	Метод спутниковых геодезических измерений (определений)	Mt=0.10, вычислено с использованием программного обеспечения
н1222О	-	-	-	433528.26	2146378.99	-	Метод спутниковых геодезических измерений (определений)	Mt=0.10, вычислено с использованием программного обеспечения
н1136О	-	-	-	433528.79	2146378.35	-	Метод спутниковых геодезических измерений (определений)	Mt=0.10, вычислено с использованием программного обеспечения
н1239О	-	-	-	433534.73	2146382.28	-	Метод спутниковых геодезических измерений (определений)	Mt=0.10, вычислено с использованием программного обеспечения
н1240О	-	-	-	433535.22	2146381.54	-	Метод спутниковых геодезических измерений (определений)	Mt=0.10, вычислено с использованием программного обеспечения
н1241О	-	-	-	433536.76	2146382.16	-	Метод спутниковых геодезических измерений (определений)	Mt=0.10, вычислено с использованием программного обеспечения
н1242О	-	-	-	433538.21	2146382.97	-	Метод спутниковых геодезических измерений (определений)	Mt=0.10, вычислено с использованием программного обеспечения
н1243О	-	-	-	433539.53	2146383.97	-	Метод спутниковых геодезических измерений (определений)	Mt=0.10, вычислено с использованием программного обеспечения
н1244О	-	-	-	433540.70	2146385.14	-	Метод спутниковых геодезических измерений (определений)	Mt=0.10, вычислено с использованием программного обеспечения
н1245О	-	-	-	433540.23	2146385.85	-	Метод спутниковых геодезических измерений (определений)	Mt=0.10, вычислено с использованием программного обеспечения

1. Сведения о характерных точках контура объекта недвижимости с кадастровым номером : 47:15:0000000:5463 :								
Система координат МСК-47, зона 2							Зона № 2	
Обозначение характерных точек контура	Содержатся в Едином государственном реестре недвижимости			Определены в ходе выполнения комплексных кадастровых работ			Метод опреде ления коор динат	Формулы, примененные для расчета средней квадратической погрешности определения координат характерных точек (Mt), м, с подставленными в такие формулы значениями и итоговые (вычисленные) значения Mt, м
	Координаты, м		Ради ус, м	Координаты, м		Ради ус, м		
	X	Y	R	X	Y	R		
1	2	3	4	5	6	7	8	9
н1143О	-	-	-	433546.27	2146389.88	-	Метод спутниковых геодезических измерений (определений)	Mt=0.10, вычислено с использованием программного обеспечения
н1144О	-	-	-	433545.53	2146390.89	-	Метод спутниковых геодезических измерений (определений)	Mt=0.10, вычислено с использованием программного обеспечения
н1246О	-	-	-	433545.74	2146391.92	-	Метод спутниковых геодезических измерений (определений)	Mt=0.10, вычислено с использованием программного обеспечения
н1247О	-	-	-	433546.30	2146391.81	-	Метод спутниковых геодезических измерений (определений)	Mt=0.10, вычислено с использованием программного обеспечения
н1248О	-	-	-	433547.17	2146392.39	-	Метод спутниковых геодезических измерений (определений)	Mt=0.10, вычислено с использованием программного обеспечения
н1249О	-	-	-	433547.51	2146394.08	-	Метод спутниковых геодезических измерений (определений)	Mt=0.10, вычислено с использованием программного обеспечения
н1250О	-	-	-	433546.93	2146394.95	-	Метод спутниковых геодезических измерений (определений)	Mt=0.10, вычислено с использованием программного обеспечения
н1251О	-	-	-	433546.38	2146395.06	-	Метод спутниковых геодезических измерений (определений)	Mt=0.10, вычислено с использованием программного обеспечения
н1145О	-	-	-	433546.55	2146395.96	-	Метод спутниковых геодезических измерений (определений)	Mt=0.10, вычислено с использованием программного обеспечения
н1252О	-	-	-	433544.98	2146396.28	-	Метод спутниковых геодезических измерений (определений)	Mt=0.10, вычислено с использованием программного обеспечения

1. Сведения о характерных точках контура объекта недвижимости с кадастровым номером : 47:15:0000000:5463 :								
Система координат МСК-47, зона 2							Зона № 2	
Обозначение характерных точек контура	Содержатся в Едином государственном реестре недвижимости			Определены в ходе выполнения комплексных кадастровых работ			Метод опреде ления коор динат	Формулы, примененные для расчета средней квадратической погрешности определения координат характерных точек (Mt), м, с подставленными в такие формулы значениями и итоговые (вычисленные) значения Mt, м
	Координаты, м		Ради ус, м	Координаты, м		Ради ус, м		
	X	Y	R	X	Y	R		
1	2	3	4	5	6	7	8	9
н1148О	-	-	-	433545.58	2146399.23	-	Метод спутниковых геодезических измерений (определений)	Mt=0.10, вычислено с использованием программного обеспечения
н1253О	-	-	-	433546.08	2146399.12	-	Метод спутниковых геодезических измерений (определений)	Mt=0.10, вычислено с использованием программного обеспечения
н1254О	-	-	-	433546.65	2146399.50	-	Метод спутниковых геодезических измерений (определений)	Mt=0.10, вычислено с использованием программного обеспечения
н1255О	-	-	-	433547.58	2146404.12	-	Метод спутниковых геодезических измерений (определений)	Mt=0.10, вычислено с использованием программного обеспечения
н1256О	-	-	-	433547.20	2146404.70	-	Метод спутниковых геодезических измерений (определений)	Mt=0.10, вычислено с использованием программного обеспечения
н1149О	-	-	-	433546.69	2146404.80	-	Метод спутниковых геодезических измерений (определений)	Mt=0.10, вычислено с использованием программного обеспечения
н1257О	-	-	-	433547.30	2146407.82	-	Метод спутниковых геодезических измерений (определений)	Mt=0.10, вычислено с использованием программного обеспечения
н1152О	-	-	-	433548.78	2146407.52	-	Метод спутниковых геодезических измерений (определений)	Mt=0.10, вычислено с использованием программного обеспечения
н1258О	-	-	-	433548.95	2146408.35	-	Метод спутниковых геодезических измерений (определений)	Mt=0.10, вычислено с использованием программного обеспечения
н1259О	-	-	-	433549.60	2146408.22	-	Метод спутниковых геодезических измерений (определений)	Mt=0.10, вычислено с использованием программного обеспечения

1. Сведения о характерных точках контура объекта недвижимости с кадастровым номером : 47:15:0000000:5463 :

Система координат МСК-47, зона 2							Зона № 2	
Обозначение характерных точек контура	Содержатся в Едином государственном реестре недвижимости			Определены в ходе выполнения комплексных кадастровых работ			Метод опреде ления коор динат	Формулы, примененные для расчета средней квадратической погрешности определения координат характерных точек (Mt), м, с подставленными в такие формулы значениями и итоговые (вычисленные) значения Mt, м
	Координаты, м		Ради ус, м	Координаты, м		Ради ус, м		
	X	Y	R	X	Y	R		
1	2	3	4	5	6	7	8	9
н1260О	-	-	-	433550.47	2146408.80	-	Метод спутниковых геодезических измерений (определений)	Mt=0.10, вычислено с использованием программного обеспечения
н1261О	-	-	-	433550.80	2146410.49	-	Метод спутниковых геодезических измерений (определений)	Mt=0.10, вычислено с использованием программного обеспечения
н1262О	-	-	-	433550.23	2146411.36	-	Метод спутниковых геодезических измерений (определений)	Mt=0.10, вычислено с использованием программного обеспечения
н1263О	-	-	-	433549.58	2146411.49	-	Метод спутниковых геодезических измерений (определений)	Mt=0.10, вычислено с использованием программного обеспечения
н1153О	-	-	-	433549.80	2146412.59	-	Метод спутниковых геодезических измерений (определений)	Mt=0.10, вычислено с использованием программного обеспечения
н1154О	-	-	-	433550.84	2146413.28	-	Метод спутниковых геодезических измерений (определений)	Mt=0.10, вычислено с использованием программного обеспечения
н1264О	-	-	-	433548.68	2146416.52	-	Метод спутниковых геодезических измерений (определений)	Mt=0.10, вычислено с использованием программного обеспечения
н1265О	-	-	-	433550.01	2146417.41	-	Метод спутниковых геодезических измерений (определений)	Mt=0.10, вычислено с использованием программного обеспечения
н1266О	-	-	-	433549.40	2146418.96	-	Метод спутниковых геодезических измерений (определений)	Mt=0.10, вычислено с использованием программного обеспечения
н1267О	-	-	-	433548.56	2146420.38	-	Метод спутниковых геодезических измерений (определений)	Mt=0.10, вычислено с использованием программного обеспечения

1. Сведения о характерных точках контура объекта недвижимости с кадастровым номером : 47:15:0000000:5463 :								
Система координат МСК-47, зона 2							Зона № 2	
Обозначение характерных точек контура	Содержатся в Едином государственном реестре недвижимости			Определены в ходе выполнения комплексных кадастровых работ			Метод опреде ления коор динат	Формулы, примененные для расчета средней квадратической погрешности определения координат характерных точек (Mt), м, с подставленными в такие формулы значениями и итоговые (вычисленные) значения Mt, м
	Координаты, м		Ради ус, м	Координаты, м		Ради ус, м		
	X	Y	R	X	Y	R		
1	2	3	4	5	6	7	8	9
н1268О	-	-	-	433547.57	2146421.71	-	Метод спутниковых геодезических измерений (определений)	Mt=0.10, вычислено с использованием программного обеспечения
н1269О	-	-	-	433546.38	2146422.87	-	Метод спутниковых геодезических измерений (определений)	Mt=0.10, вычислено с использованием программного обеспечения
н1270О	-	-	-	433546.12	2146422.70	-	Метод спутниковых геодезических измерений (определений)	Mt=0.10, вычислено с использованием программного обеспечения
н1271О	-	-	-	433544.43	2146425.23	-	Метод спутниковых геодезических измерений (определений)	Mt=0.10, вычислено с использованием программного обеспечения
н1272О	-	-	-	433543.23	2146424.43	-	Метод спутниковых геодезических измерений (определений)	Mt=0.10, вычислено с использованием программного обеспечения
н1159О	-	-	-	433539.09	2146430.59	-	Метод спутниковых геодезических измерений (определений)	Mt=0.10, вычислено с использованием программного обеспечения
н1160О	-	-	-	433538.61	2146430.26	-	Метод спутниковых геодезических измерений (определений)	Mt=0.10, вычислено с использованием программного обеспечения
н1273О	-	-	-	433537.29	2146430.53	-	Метод спутниковых геодезических измерений (определений)	Mt=0.10, вычислено с использованием программного обеспечения
н1274О	-	-	-	433537.40	2146431.06	-	Метод спутниковых геодезических измерений (определений)	Mt=0.10, вычислено с использованием программного обеспечения
н1275О	-	-	-	433536.82	2146431.93	-	Метод спутниковых геодезических измерений (определений)	Mt=0.10, вычислено с использованием программного обеспечения

1. Сведения о характерных точках контура объекта недвижимости с кадастровым номером : 47:15:0000000:5463 :								
Система координат МСК-47, зона 2							Зона № 2	
Обозначение характерных точек контура	Содержатся в Едином государственном реестре недвижимости			Определены в ходе выполнения комплексных кадастровых работ			Метод опреде ления коор динат	Формулы, примененные для расчета средней квадратической погрешности определения координат характерных точек (Mt), м, с подставленными в такие формулы значениями и итоговые (вычисленные) значения Mt, м
	Координаты, м		Ради ус, м	Координаты, м		Ради ус, м		
	X	Y	R	X	Y	R		
1	2	3	4	5	6	7	8	9
н1276О	-	-	-	433535.13	2146432.27	-	Метод спутниковых геодезических измерений (определений)	Mt=0.10, вычислено с использованием программного обеспечения
н1277О	-	-	-	433534.26	2146431.69	-	Метод спутниковых геодезических измерений (определений)	Mt=0.10, вычислено с использованием программного обеспечения
н1278О	-	-	-	433534.15	2146431.16	-	Метод спутниковых геодезических измерений (определений)	Mt=0.10, вычислено с использованием программного обеспечения
н1279О	-	-	-	433530.70	2146431.85	-	Метод спутниковых геодезических измерений (определений)	Mt=0.10, вычислено с использованием программного обеспечения
н1280О	-	-	-	433530.52	2146430.94	-	Метод спутниковых геодезических измерений (определений)	Mt=0.10, вычислено с использованием программного обеспечения
н1165О	-	-	-	433526.29	2146431.79	-	Метод спутниковых геодезических измерений (определений)	Mt=0.10, вычислено с использованием программного обеспечения
н1166О	-	-	-	433526.13	2146430.97	-	Метод спутниковых геодезических измерений (определений)	Mt=0.10, вычислено с использованием программного обеспечения
н1167О	-	-	-	433525.66	2146430.68	-	Метод спутниковых геодезических измерений (определений)	Mt=0.10, вычислено с использованием программного обеспечения
н1168О	-	-	-	433525.27	2146430.30	-	Метод спутниковых геодезических измерений (определений)	Mt=0.10, вычислено с использованием программного обеспечения
н1169О	-	-	-	433524.98	2146429.83	-	Метод спутниковых геодезических измерений (определений)	Mt=0.10, вычислено с использованием программного обеспечения

1. Сведения о характерных точках контура объекта недвижимости с кадастровым номером : 47:15:0000000:5463 :								
Система координат МСК-47, зона 2							Зона № 2	
Обозначение характерных точек контура	Содержатся в Едином государственном реестре недвижимости			Определены в ходе выполнения комплексных кадастровых работ			Метод опреде ления коор динат	Формулы, примененные для расчета средней квадратической погрешности определения координат характерных точек (Mt), м, с подставленными в такие формулы значениями и итоговые (вычисленные) значения Mt, м
	Координаты, м		Ради ус, м	Координаты, м		Ради ус, м		
	X	Y	R	X	Y	R		
1	2	3	4	5	6	7	8	9
н1170O	-	-	-	433524.81	2146429.31	-	Метод спутниковых геодезических измерений (определений)	Mt=0.10, вычислено с использованием программного обеспечения
н1171O	-	-	-	433524.77	2146428.77	-	Метод спутниковых геодезических измерений (определений)	Mt=0.10, вычислено с использованием программного обеспечения
н1172O	-	-	-	433524.85	2146428.23	-	Метод спутниковых геодезических измерений (определений)	Mt=0.10, вычислено с использованием программного обеспечения
н1173O	-	-	-	433525.06	2146427.72	-	Метод спутниковых геодезических измерений (определений)	Mt=0.10, вычислено с использованием программного обеспечения
н1174O	-	-	-	433525.39	2146427.28	-	Метод спутниковых геодезических измерений (определений)	Mt=0.10, вычислено с использованием программного обеспечения
н1175O	-	-	-	433524.62	2146423.48	-	Метод спутниковых геодезических измерений (определений)	Mt=0.10, вычислено с использованием программного обеспечения
н1281O	-	-	-	433525.13	2146423.37	-	Метод спутниковых геодезических измерений (определений)	Mt=0.10, вычислено с использованием программного обеспечения
н1282O	-	-	-	433524.38	2146419.63	-	Метод спутниковых геодезических измерений (определений)	Mt=0.10, вычислено с использованием программного обеспечения
н1283O	-	-	-	433525.40	2146419.43	-	Метод спутниковых геодезических измерений (определений)	Mt=0.10, вычислено с использованием программного обеспечения
н1177O	-	-	-	433525.34	2146419.14	-	Метод спутниковых геодезических измерений (определений)	Mt=0.10, вычислено с использованием программного обеспечения

1. Сведения о характерных точках контура объекта недвижимости с кадастровым номером : 47:15:0000000:5463 :								
Система координат МСК-47, зона 2							Зона № 2	
Обозначение характерных точек контура	Содержатся в Едином государственном реестре недвижимости			Определены в ходе выполнения комплексных кадастровых работ			Метод опреде ления коор динат	Формулы, примененные для расчета средней квадратической погрешности определения координат характерных точек (Mt), м, с подставленными в такие формулы значениями и итоговые (вычисленные) значения Mt, м
	Координаты, м		Ради ус, м	Координаты, м		Ради ус, м		
	X	Y	R	X	Y	R		
1	2	3	4	5	6	7	8	9
н1182О	-	-	-	433528.14	2146418.55	-	Метод спутниковых геодезических измерений (определений)	Mt=0.10, вычислено с использованием программного обеспечения
н1284О	-	-	-	433529.98	2146415.79	-	Метод спутниковых геодезических измерений (определений)	Mt=0.10, вычислено с использованием программного обеспечения
н1285О	-	-	-	433529.30	2146415.34	-	Метод спутниковых геодезических измерений (определений)	Mt=0.10, вычислено с использованием программного обеспечения
н1286О	-	-	-	433529.91	2146413.79	-	Метод спутниковых геодезических измерений (определений)	Mt=0.10, вычислено с использованием программного обеспечения
н1287О	-	-	-	433530.73	2146412.36	-	Метод спутниковых геодезических измерений (определений)	Mt=0.10, вычислено с использованием программного обеспечения
н1288О	-	-	-	433531.75	2146411.04	-	Метод спутниковых геодезических измерений (определений)	Mt=0.10, вычислено с использованием программного обеспечения
н1289О	-	-	-	433532.94	2146409.88	-	Метод спутниковых геодезических измерений (определений)	Mt=0.10, вычислено с использованием программного обеспечения
н1290О	-	-	-	433533.61	2146410.33	-	Метод спутниковых геодезических измерений (определений)	Mt=0.10, вычислено с использованием программного обеспечения
н1187О	-	-	-	433536.33	2146406.26	-	Метод спутниковых геодезических измерений (определений)	Mt=0.10, вычислено с использованием программного обеспечения
н1188О	-	-	-	433535.45	2146401.87	-	Метод спутниковых геодезических измерений (определений)	Mt=0.10, вычислено с использованием программного обеспечения

1. Сведения о характерных точках контура объекта недвижимости с кадастровым номером : 47:15:0000000:5463 :								
Система координат МСК-47, зона 2							Зона № 2	
Обозначение характерных точек контура	Содержатся в Едином государственном реестре недвижимости			Определены в ходе выполнения комплексных кадастровых работ			Метод опреде ления коор динат	Формулы, примененные для расчета средней квадратической погрешности определения координат характерных точек (Mt), м, с подставленными в такие формулы значениями и итоговые (вычисленные) значения Mt, м
	Координаты, м		Ради ус, м	Координаты, м		Ради ус, м		
	X	Y	R	X	Y	R		
1	2	3	4	5	6	7	8	9
n1189O	-	-	-	433532.05	2146399.61	-	Метод спутниковых геодезических измерений (определений)	Mt=0.10, вычислено с использованием программного обеспечения
n1190O	-	-	-	433531.87	2146399.88	-	Метод спутниковых геодезических измерений (определений)	Mt=0.10, вычислено с использованием программного обеспечения
n1191O	-	-	-	433531.41	2146399.58	-	Метод спутниковых геодезических измерений (определений)	Mt=0.10, вычислено с использованием программного обеспечения
n1223O	-	-	-	433530.51	2146400.86	-	Метод спутниковых геодезических измерений (определений)	Mt=0.10, вычислено с использованием программного обеспечения
2. Сведения о характеристиках объекта недвижимости с кадастровым номером : 47:15:0000000:5463 :								
№ п/п	Наименование характеристики		Значение характеристики					
1	2		3					
1.	Вид объекта недвижимости		здание					
2.	Ранее присвоенный государственный учетный номер (инвентарный) здания, сооружения, объекта незавершенного строительства		-					
3.	Кадастровый номер земельного участка (земельных участков), в границах которого (которых) расположены здание, сооружение, объект незавершенного строительства		47:15:0101007:28					
4.	Уникальный учетный номер кадастрового квартала, в границах которого расположены здание, сооружение, объект незавершенного строительства		47:15:0101007					
5.	Сведения об адресе здания, сооружения, объекта незавершенного строительства		-					
5.1.	Сведения об ином месте нахождения здания, сооружения, объекта незавершенного строительства, не являющегося объектом адресации, в структурированном виде		-					
5.2.	Дополнительные сведения о месте нахождения здания, сооружения, объекта незавершенного строительства		-					
6.	Иные сведения		-					

3. Пояснения к сведениям об объекте недвижимости с кадастровым номером 47:15:0000000:5463 :	
1.	-

**Описание местоположения зданий, сооружений,
объектов незавершенного строительства на земельном участке**

**1. Сведения о характерных точках контура объекта недвижимости
с кадастровым номером : 47:15:0101007:82 :**

Система координат МСК-47, зона 2

Зона № 2

Обозначение характерных точек контура	Содержатся в Едином государственном реестре недвижимости			Определены в ходе выполнения комплексных кадастровых работ			Метод опреде ления коор динат	Формулы, примененные для расчета средней квадратической погрешности определения координат характерных точек (Mt), м, с подставленными в такие формулы значениями и итоговые (вычисленные) значения Mt, м
	Координаты, м		Ради ус, м	Координаты, м		Ради ус, м		
	X	Y	R	X	Y	R		
1	2	3	4	5	6	7	8	9
47:15:0101007:82 (1/2)								-
н1291О	-	-	-	433431.14	2146200.76	-	Метод спутниковых геодезических измерений (определений)	Mt=0.10, вычислено с использованием программного обеспечения
н1292О	-	-	-	433432.71	2146200.39	-	Метод спутниковых геодезических измерений (определений)	Mt=0.10, вычислено с использованием программного обеспечения
н1293О	-	-	-	433437.32	2146218.28	-	Метод спутниковых геодезических измерений (определений)	Mt=0.10, вычислено с использованием программного обеспечения
н1294О	-	-	-	433438.23	2146218.04	-	Метод спутниковых геодезических измерений (определений)	Mt=0.10, вычислено с использованием программного обеспечения
н1295О	-	-	-	433438.88	2146220.62	-	Метод спутниковых геодезических измерений (определений)	Mt=0.10, вычислено с использованием программного обеспечения
н1296О	-	-	-	433437.78	2146220.88	-	Метод спутниковых геодезических измерений (определений)	Mt=0.10, вычислено с использованием программного обеспечения
н1297О	-	-	-	433438.30	2146223.14	-	Метод спутниковых геодезических измерений (определений)	Mt=0.10, вычислено с использованием программного обеспечения
н1298О	-	-	-	433431.61	2146224.68	-	Метод спутниковых геодезических измерений (определений)	Mt=0.10, вычислено с использованием программного обеспечения
н1299О	-	-	-	433431.21	2146222.96	-	Метод спутниковых геодезических измерений (определений)	Mt=0.10, вычислено с использованием программного обеспечения

1. Сведения о характерных точках контура объекта недвижимости с кадастровым номером : 47:15:0101007:82 :								
Система координат МСК-47, зона 2							Зона № 2	
Обозначение характерных точек контура	Содержатся в Едином государственном реестре недвижимости			Определены в ходе выполнения комплексных кадастровых работ			Метод опреде ления коор динат	Формулы, примененные для расчета средней квадратической погрешности определения координат характерных точек (Mt), м, с подставленными в такие формулы значениями и итоговые (вычисленные) значения Mt, м
	Координаты, м		Ради ус, м	Координаты, м		Ради ус, м		
	X	Y	R	X	Y	R		
1	2	3	4	5	6	7	8	9
н1300О	-	-	-	433424.99	2146224.45	-	Метод спутниковых геодезических измерений (определений)	Mt=0.10, вычислено с использованием программного обеспечения
н1301О	-	-	-	433422.35	2146213.88	-	Метод спутниковых геодезических измерений (определений)	Mt=0.10, вычислено с использованием программного обеспечения
н1302О	-	-	-	433420.96	2146214.22	-	Метод спутниковых геодезических измерений (определений)	Mt=0.10, вычислено с использованием программного обеспечения
н1303О	-	-	-	433419.65	2146209.57	-	Метод спутниковых геодезических измерений (определений)	Mt=0.10, вычислено с использованием программного обеспечения
н1304О	-	-	-	433421.18	2146209.14	-	Метод спутниковых геодезических измерений (определений)	Mt=0.10, вычислено с использованием программного обеспечения
н1305О	-	-	-	433419.78	2146203.54	-	Метод спутниковых геодезических измерений (определений)	Mt=0.10, вычислено с использованием программного обеспечения
н1306О	-	-	-	433426.00	2146202.06	-	Метод спутниковых геодезических измерений (определений)	Mt=0.10, вычислено с использованием программного обеспечения
н1307О	-	-	-	433425.62	2146200.44	-	Метод спутниковых геодезических измерений (определений)	Mt=0.10, вычислено с использованием программного обеспечения
н1308О	-	-	-	433430.77	2146199.21	-	Метод спутниковых геодезических измерений (определений)	Mt=0.10, вычислено с использованием программного обеспечения
н1291О	-	-	-	433431.14	2146200.76	-	Метод спутниковых геодезических измерений (определений)	Mt=0.10, вычислено с использованием программного обеспечения

1. Сведения о характерных точках контура объекта недвижимости с кадастровым номером : 47:15:0101007:82 :

Система координат МСК-47, зона 2	Зона № 2

Система координат МСК-47, зона 2	Зона № 2

Обозначение характерных точек контура	Содержатся в Едином государственном реестре недвижимости			Определены в ходе выполнения комплексных кадастровых работ			Метод опреде ления коор динат	Формулы, примененные для расчета средней квадратической погрешности определения координат характерных точек (Mt), м, с подставленными в такие формулы значениями и итоговые (вычисленные) значения Mt, м
	Координаты, м		Ради ус, м	Координаты, м		Ради ус, м		
	X	Y	R	X	Y	R		
1	2	3	4	5	6	7	8	9
47:15:0101007:82 (2/2)								-
н1291О	-	-	-	433431.14	2146200.76	-	Метод спутниковых геодезических измерений (определений)	Mt=0.10, вычислено с использованием программного обеспечения
н1292О	-	-	-	433432.71	2146200.39	-	Метод спутниковых геодезических измерений (определений)	Mt=0.10, вычислено с использованием программного обеспечения
н1309О	-	-	-	433437.19	2146217.79	-	Метод спутниковых геодезических измерений (определений)	Mt=0.10, вычислено с использованием программного обеспечения
н1310О	-	-	-	433438.10	2146217.56	-	Метод спутниковых геодезических измерений (определений)	Mt=0.10, вычислено с использованием программного обеспечения
н1311О	-	-	-	433439.45	2146222.88	-	Метод спутниковых геодезических измерений (определений)	Mt=0.10, вычислено с использованием программного обеспечения
н1298О	-	-	-	433431.61	2146224.68	-	Метод спутниковых геодезических измерений (определений)	Mt=0.10, вычислено с использованием программного обеспечения
н1299О	-	-	-	433431.21	2146222.96	-	Метод спутниковых геодезических измерений (определений)	Mt=0.10, вычислено с использованием программного обеспечения
н1300О	-	-	-	433424.99	2146224.45	-	Метод спутниковых геодезических измерений (определений)	Mt=0.10, вычислено с использованием программного обеспечения
н1305О	-	-	-	433419.78	2146203.54	-	Метод спутниковых геодезических измерений (определений)	Mt=0.10, вычислено с использованием программного обеспечения

1. Сведения о характерных точках контура объекта недвижимости с кадастровым номером : 47:15:0101007:82 :								
Система координат МСК-47, зона 2							Зона № 2	
Обозначение характерных точек контура	Содержатся в Едином государственном реестре недвижимости			Определены в ходе выполнения комплексных кадастровых работ			Метод опреде ления коор динат	Формулы, примененные для расчета средней квадратической погрешности определения координат характерных точек (Mt), м, с подставленными в такие формулы значениями и итоговые (вычисленные) значения Mt, м
	Координаты, м		Ради ус, м	Координаты, м		Ради ус, м		
	X	Y	R	X	Y	R		
1	2	3	4	5	6	7	8	9
н1306О	-	-	-	433426.00	2146202.06	-	Метод спутниковых геодезических измерений (определений)	Mt=0.10, вычислено с использованием программного обеспечения
н1307О	-	-	-	433425.62	2146200.44	-	Метод спутниковых геодезических измерений (определений)	Mt=0.10, вычислено с использованием программного обеспечения
н1308О	-	-	-	433430.77	2146199.21	-	Метод спутниковых геодезических измерений (определений)	Mt=0.10, вычислено с использованием программного обеспечения
н1291О	-	-	-	433431.14	2146200.76	-	Метод спутниковых геодезических измерений (определений)	Mt=0.10, вычислено с использованием программного обеспечения
2. Сведения о характеристиках объекта недвижимости с кадастровым номером : 47:15:0101007:82 :								
№ п/п	Наименование характеристики		Значение характеристики					
1	2		3					
1.	Вид объекта недвижимости		здание					
2.	Ранее присвоенный государственный учетный номер (инвентарный) здания, сооружения, объекта незавершенного строительства		-					
3.	Кадастровый номер земельного участка (земельных участков), в границах которого (которых) расположены здание, сооружение, объект незавершенного строительства		47:15:0101007:863					
4.	Уникальный учетный номер кадастрового квартала, в границах которого расположены здание, сооружение, объект незавершенного строительства		47:15:0101007					
5.	Сведения об адресе здания, сооружения, объекта незавершенного строительства		-					
5.1.	Сведения об ином месте нахождения здания, сооружения, объекта незавершенного строительства, не являющегося объектом адресации, в структурированном виде		-					
5.2.	Дополнительные сведения о месте нахождения здания, сооружения, объекта незавершенного строительства		-					
6.	Иные сведения		-					

3. Пояснения к сведениям об объекте недвижимости с кадастровым номером 47:15:0101007:82 :	
1.	-

**Описание местоположения зданий, сооружений,
объектов незавершенного строительства на земельном участке**

**1. Сведения о характерных точках контура объекта недвижимости
с кадастровым номером : 47:15:0101007:85 :**

Система координат МСК-47, зона 2

Зона № 2

Обозначение характерных точек контура	Содержатся в Едином государственном реестре недвижимости			Определены в ходе выполнения комплексных кадастровых работ			Метод опреде ления коор динат	Формулы, примененные для расчета средней квадратической погрешности определения координат характерных точек (Mt), м, с подставленными в такие формулы значениями и итоговые (вычисленные) значения Mt, м
	Координаты, м		Ради ус, м	Координаты, м		Ради ус, м		
	X	Y	R	X	Y	R		
1	2	3	4	5	6	7	8	9
47:15:0101007:85 (1/2)								-
н13120	-	-	-	433367.84	2146184.59	-	Метод спутниковых геодезических измерений (определений)	Mt=0.10, вычислено с использованием программного обеспечения
н13130	-	-	-	433372.89	2146206.05	-	Метод спутниковых геодезических измерений (определений)	Mt=0.10, вычислено с использованием программного обеспечения
н13140	-	-	-	433375.06	2146205.53	-	Метод спутниковых геодезических измерений (определений)	Mt=0.10, вычислено с использованием программного обеспечения
н13150	-	-	-	433377.81	2146216.55	-	Метод спутниковых геодезических измерений (определений)	Mt=0.10, вычислено с использованием программного обеспечения
н13160	-	-	-	433391.97	2146213.01	-	Метод спутниковых геодезических измерений (определений)	Mt=0.10, вычислено с использованием программного обеспечения
н13170	-	-	-	433392.23	2146214.02	-	Метод спутниковых геодезических измерений (определений)	Mt=0.10, вычислено с использованием программного обеспечения
н13180	-	-	-	433393.11	2146213.82	-	Метод спутниковых геодезических измерений (определений)	Mt=0.10, вычислено с использованием программного обеспечения
н13190	-	-	-	433394.97	2146221.68	-	Метод спутниковых геодезических измерений (определений)	Mt=0.10, вычислено с использованием программного обеспечения
н13200	-	-	-	433398.11	2146220.97	-	Метод спутниковых геодезических измерений (определений)	Mt=0.10, вычислено с использованием программного обеспечения

1. Сведения о характерных точках контура объекта недвижимости с кадастровым номером : 47:15:0101007:85 :								
Система координат МСК-47, зона 2							Зона № 2	
Обозначение характерных точек контура	Содержатся в Едином государственном реестре недвижимости			Определены в ходе выполнения комплексных кадастровых работ			Метод опреде ления коор динат	Формулы, примененные для расчета средней квадратической погрешности определения координат характерных точек (Mt), м, с подставленными в такие формулы значениями и итоговые (вычисленные) значения Mt, м
	Координаты, м		Ради ус, м	Координаты, м		Ради ус, м		
	X	Y	R	X	Y	R		
1	2	3	4	5	6	7	8	9
н1321О	-	-	-	433398.61	2146223.20	-	Метод спутниковых геодезических измерений (определений)	Mt=0.10, вычислено с использованием программного обеспечения
н1322О	-	-	-	433395.50	2146223.94	-	Метод спутниковых геодезических измерений (определений)	Mt=0.10, вычислено с использованием программного обеспечения
н1323О	-	-	-	433396.30	2146227.32	-	Метод спутниковых геодезических измерений (определений)	Mt=0.10, вычислено с использованием программного обеспечения
н1324О	-	-	-	433394.35	2146227.79	-	Метод спутниковых геодезических измерений (определений)	Mt=0.10, вычислено с использованием программного обеспечения
н1325О	-	-	-	433394.59	2146228.85	-	Метод спутниковых геодезических измерений (определений)	Mt=0.10, вычислено с использованием программного обеспечения
н1326О	-	-	-	433392.26	2146229.38	-	Метод спутниковых геодезических измерений (определений)	Mt=0.10, вычислено с использованием программного обеспечения
н1327О	-	-	-	433392.01	2146228.35	-	Метод спутниковых геодезических измерений (определений)	Mt=0.10, вычислено с использованием программного обеспечения
н1328О	-	-	-	433382.19	2146230.70	-	Метод спутниковых геодезических измерений (определений)	Mt=0.10, вычислено с использованием программного обеспечения
н1329О	-	-	-	433382.43	2146231.76	-	Метод спутниковых геодезических измерений (определений)	Mt=0.10, вычислено с использованием программного обеспечения
н1330О	-	-	-	433380.10	2146232.28	-	Метод спутниковых геодезических измерений (определений)	Mt=0.10, вычислено с использованием программного обеспечения

1. Сведения о характерных точках контура объекта недвижимости с кадастровым номером : 47:15:0101007:85 :								
Система координат МСК-47, зона 2							Зона № 2	
Обозначение характерных точек контура	Содержатся в Едином государственном реестре недвижимости			Определены в ходе выполнения комплексных кадастровых работ			Метод опреде ления коор динат	Формулы, примененные для расчета средней квадратической погрешности определения координат характерных точек (Mt), м, с подставленными в такие формулы значениями и итоговые (вычисленные) значения Mt, м
	Координаты, м		Ради ус, м	Координаты, м		Ради ус, м		
	X	Y	R	X	Y	R		
1	2	3	4	5	6	7	8	9
н1331О	-	-	-	433379.85	2146231.26	-	Метод спутниковых геодезических измерений (определений)	Mt=0.10, вычислено с использованием программного обеспечения
н1332О	-	-	-	433372.89	2146232.92	-	Метод спутниковых геодезических измерений (определений)	Mt=0.10, вычислено с использованием программного обеспечения
н1333О	-	-	-	433373.24	2146234.51	-	Метод спутниковых геодезических измерений (определений)	Mt=0.10, вычислено с использованием программного обеспечения
н1334О	-	-	-	433367.03	2146235.93	-	Метод спутниковых геодезических измерений (определений)	Mt=0.10, вычислено с использованием программного обеспечения
н1335О	-	-	-	433365.67	2146230.26	-	Метод спутниковых геодезических измерений (определений)	Mt=0.10, вычислено с использованием программного обеспечения
н1336О	-	-	-	433364.31	2146230.59	-	Метод спутниковых геодезических измерений (определений)	Mt=0.10, вычислено с использованием программного обеспечения
н1337О	-	-	-	433363.34	2146226.52	-	Метод спутниковых геодезических измерений (определений)	Mt=0.10, вычислено с использованием программного обеспечения
н1338О	-	-	-	433364.69	2146226.19	-	Метод спутниковых геодезических измерений (определений)	Mt=0.10, вычислено с использованием программного обеспечения
н1339О	-	-	-	433363.90	2146222.86	-	Метод спутниковых геодезических измерений (определений)	Mt=0.10, вычислено с использованием программного обеспечения
н1340О	-	-	-	433363.19	2146223.04	-	Метод спутниковых геодезических измерений (определений)	Mt=0.10, вычислено с использованием программного обеспечения

1. Сведения о характерных точках контура объекта недвижимости с кадастровым номером : 47:15:0101007:85 :

Система координат МСК-47, зона 2							Зона № 2	
Обозначение характерных точек контура	Содержатся в Едином государственном реестре недвижимости			Определены в ходе выполнения комплексных кадастровых работ			Метод опреде ления коор динат	Формулы, примененные для расчета средней квадратической погрешности определения координат характерных точек (Mt), м, с подставленными в такие формулы значениями и итоговые (вычисленные) значения Mt, м
	Координаты, м		Ради ус, м	Координаты, м		Ради ус, м		
	X	Y	R	X	Y	R		
1	2	3	4	5	6	7	8	9
н1341О	-	-	-	433363.42	2146224.05	-	Метод спутниковых геодезических измерений (определений)	Mt=0.10, вычислено с использованием программного обеспечения
н1342О	-	-	-	433361.32	2146224.54	-	Метод спутниковых геодезических измерений (определений)	Mt=0.10, вычислено с использованием программного обеспечения
н1343О	-	-	-	433361.07	2146223.58	-	Метод спутниковых геодезических измерений (определений)	Mt=0.10, вычислено с использованием программного обеспечения
н1344О	-	-	-	433358.10	2146224.33	-	Метод спутниковых геодезических измерений (определений)	Mt=0.10, вычислено с использованием программного обеспечения
н1345О	-	-	-	433358.54	2146226.23	-	Метод спутниковых геодезических измерений (определений)	Mt=0.10, вычислено с использованием программного обеспечения
н1346О	-	-	-	433347.67	2146228.81	-	Метод спутниковых геодезических измерений (определений)	Mt=0.10, вычислено с использованием программного обеспечения
н1347О	-	-	-	433347.93	2146229.87	-	Метод спутниковых геодезических измерений (определений)	Mt=0.10, вычислено с использованием программного обеспечения
н1348О	-	-	-	433345.80	2146230.41	-	Метод спутниковых геодезических измерений (определений)	Mt=0.10, вычислено с использованием программного обеспечения
н1349О	-	-	-	433345.52	2146229.32	-	Метод спутниковых геодезических измерений (определений)	Mt=0.10, вычислено с использованием программного обеспечения
н1350О	-	-	-	433341.94	2146230.17	-	Метод спутниковых геодезических измерений (определений)	Mt=0.10, вычислено с использованием программного обеспечения

1. Сведения о характерных точках контура объекта недвижимости с кадастровым номером : 47:15:0101007:85 :								
Система координат МСК-47, зона 2							Зона № 2	
Обозначение характерных точек контура	Содержатся в Едином государственном реестре недвижимости			Определены в ходе выполнения комплексных кадастровых работ			Метод опреде ления коор динат	Формулы, примененные для расчета средней квадратической погрешности определения координат характерных точек (Mt), м, с подставленными в такие формулы значениями и итоговые (вычисленные) значения Mt, м
	Координаты, м		Ради ус, м	Координаты, м		Ради ус, м		
	X	Y	R	X	Y	R		
1	2	3	4	5	6	7	8	9
н1351О	-	-	-	433341.71	2146229.13	-	Метод спутниковых геодезических измерений (определений)	Mt=0.10, вычислено с использованием программного обеспечения
н1352О	-	-	-	433340.11	2146229.49	-	Метод спутниковых геодезических измерений (определений)	Mt=0.10, вычислено с использованием программного обеспечения
н1353О	-	-	-	433339.15	2146225.55	-	Метод спутниковых геодезических измерений (определений)	Mt=0.10, вычислено с использованием программного обеспечения
н1354О	-	-	-	433337.49	2146225.94	-	Метод спутниковых геодезических измерений (определений)	Mt=0.10, вычислено с использованием программного обеспечения
н1355О	-	-	-	433337.23	2146224.79	-	Метод спутниковых геодезических измерений (определений)	Mt=0.10, вычислено с использованием программного обеспечения
н1356О	-	-	-	433335.34	2146225.22	-	Метод спутниковых геодезических измерений (определений)	Mt=0.10, вычислено с использованием программного обеспечения
н1357О	-	-	-	433334.88	2146223.22	-	Метод спутниковых геодезических измерений (определений)	Mt=0.10, вычислено с использованием программного обеспечения
н1358О	-	-	-	433336.77	2146222.79	-	Метод спутниковых геодезических измерений (определений)	Mt=0.10, вычислено с использованием программного обеспечения
н1359О	-	-	-	433336.67	2146222.36	-	Метод спутниковых геодезических измерений (определений)	Mt=0.10, вычислено с использованием программного обеспечения
н1360О	-	-	-	433338.28	2146222.01	-	Метод спутниковых геодезических измерений (определений)	Mt=0.10, вычислено с использованием программного обеспечения

1. Сведения о характерных точках контура объекта недвижимости с кадастровым номером : 47:15:0101007:85 :								
Система координат МСК-47, зона 2							Зона № 2	
Обозначение характерных точек контура	Содержатся в Едином государственном реестре недвижимости			Определены в ходе выполнения комплексных кадастровых работ			Метод опреде ления коор динат	Формулы, примененные для расчета средней квадратической погрешности определения координат характерных точек (Mt), м, с подставленными в такие формулы значениями и итоговые (вычисленные) значения Mt, м
	Координаты, м		Ради ус, м	Координаты, м		Ради ус, м		
	X	Y	R	X	Y	R		
1	2	3	4	5	6	7	8	9
н1361О	-	-	-	433338.39	2146222.42	-	Метод спутниковых геодезических измерений (определений)	Mt=0.10, вычислено с использованием программного обеспечения
н1362О	-	-	-	433339.35	2146222.21	-	Метод спутниковых геодезических измерений (определений)	Mt=0.10, вычислено с использованием программного обеспечения
н1363О	-	-	-	433337.77	2146215.78	-	Метод спутниковых геодезических измерений (определений)	Mt=0.10, вычислено с использованием программного обеспечения
н1364О	-	-	-	433338.92	2146215.51	-	Метод спутниковых геодезических измерений (определений)	Mt=0.10, вычислено с использованием программного обеспечения
н1365О	-	-	-	433338.64	2146214.32	-	Метод спутниковых геодезических измерений (определений)	Mt=0.10, вычислено с использованием программного обеспечения
н1366О	-	-	-	433341.55	2146213.62	-	Метод спутниковых геодезических измерений (определений)	Mt=0.10, вычислено с использованием программного обеспечения
н1367О	-	-	-	433341.83	2146214.81	-	Метод спутниковых геодезических измерений (определений)	Mt=0.10, вычислено с использованием программного обеспечения
н1368О	-	-	-	433351.92	2146212.38	-	Метод спутниковых геодезических измерений (определений)	Mt=0.10, вычислено с использованием программного обеспечения
н1369О	-	-	-	433351.62	2146211.15	-	Метод спутниковых геодезических измерений (определений)	Mt=0.10, вычислено с использованием программного обеспечения
н1370О	-	-	-	433353.88	2146210.63	-	Метод спутниковых геодезических измерений (определений)	Mt=0.10, вычислено с использованием программного обеспечения

1. Сведения о характерных точках контура объекта недвижимости с кадастровым номером : 47:15:0101007:85 :								
Система координат МСК-47, зона 2							Зона № 2	
Обозначение характерных точек контура	Содержатся в Едином государственном реестре недвижимости			Определены в ходе выполнения комплексных кадастровых работ			Метод опреде ления коор динат	Формулы, примененные для расчета средней квадратической погрешности определения координат характерных точек (Mt), м, с подставленными в такие формулы значениями и итоговые (вычисленные) значения Mt, м
	Координаты, м		Ради ус, м	Координаты, м		Ради ус, м		
	X	Y	R	X	Y	R		
1	2	3	4	5	6	7	8	9
н1371О	-	-	-	433354.16	2146211.84	-	Метод спутниковых геодезических измерений (определений)	Mt=0.10, вычислено с использованием программного обеспечения
н1372О	-	-	-	433360.76	2146210.25	-	Метод спутниковых геодезических измерений (определений)	Mt=0.10, вычислено с использованием программного обеспечения
н1373О	-	-	-	433360.38	2146208.81	-	Метод спутниковых геодезических измерений (определений)	Mt=0.10, вычислено с использованием программного обеспечения
н1374О	-	-	-	433358.72	2146209.23	-	Метод спутниковых геодезических измерений (определений)	Mt=0.10, вычислено с использованием программного обеспечения
н1375О	-	-	-	433353.33	2146187.98	-	Метод спутниковых геодезических измерений (определений)	Mt=0.10, вычислено с использованием программного обеспечения
н1376О	-	-	-	433360.95	2146186.18	-	Метод спутниковых геодезических измерений (определений)	Mt=0.10, вычислено с использованием программного обеспечения
н1377О	-	-	-	433360.63	2146184.73	-	Метод спутниковых геодезических измерений (определений)	Mt=0.10, вычислено с использованием программного обеспечения
н1378О	-	-	-	433367.06	2146183.22	-	Метод спутниковых геодезических измерений (определений)	Mt=0.10, вычислено с использованием программного обеспечения
н1379О	-	-	-	433367.40	2146184.69	-	Метод спутниковых геодезических измерений (определений)	Mt=0.10, вычислено с использованием программного обеспечения
н1312О	-	-	-	433367.84	2146184.59	-	Метод спутниковых геодезических измерений (определений)	Mt=0.10, вычислено с использованием программного обеспечения

1. Сведения о характерных точках контура объекта недвижимости с кадастровым номером : 47:15:0101007:85 :

Система координат МСК-47, зона 2	Зона № 2

Система координат МСК-47, зона 2	Зона № 2

[illegible]

1. Сведения о характерных точках контура объекта недвижимости с кадастровым номером : 47:15:0101007:85 :								
Система координат МСК-47, зона 2							Зона № 2	
Обозначение характерных точек контура	Содержатся в Едином государственном реестре недвижимости			Определены в ходе выполнения комплексных кадастровых работ			Метод опреде ления коор динат	Формулы, примененные для расчета средней квадратической погрешности определения координат характерных точек (Mt), м, с подставленными в такие формулы значениями и итоговые (вычисленные) значения Mt, м
	Координаты, м		Ради ус, м	Координаты, м		Ради ус, м		
	X	Y	R	X	Y	R		
1	2	3	4	5	6	7	8	9
н1317О	-	-	-	433392.23	2146214.02	-	Метод спутниковых геодезических измерений (определений)	Mt=0.10, вычислено с использованием программного обеспечения
н1386О	-	-	-	433395.24	2146213.34	-	Метод спутниковых геодезических измерений (определений)	Mt=0.10, вычислено с использованием программного обеспечения
н1387О	-	-	-	433397.02	2146221.22	-	Метод спутниковых геодезических измерений (определений)	Mt=0.10, вычислено с использованием программного обеспечения
н1319О	-	-	-	433394.97	2146221.68	-	Метод спутниковых геодезических измерений (определений)	Mt=0.10, вычислено с использованием программного обеспечения
н1323О	-	-	-	433396.30	2146227.32	-	Метод спутниковых геодезических измерений (определений)	Mt=0.10, вычислено с использованием программного обеспечения
н1332О	-	-	-	433372.89	2146232.92	-	Метод спутниковых геодезических измерений (определений)	Mt=0.10, вычислено с использованием программного обеспечения
н1333О	-	-	-	433373.24	2146234.51	-	Метод спутниковых геодезических измерений (определений)	Mt=0.10, вычислено с использованием программного обеспечения
н1334О	-	-	-	433367.03	2146235.93	-	Метод спутниковых геодезических измерений (определений)	Mt=0.10, вычислено с использованием программного обеспечения
н1388О	-	-	-	433365.31	2146228.70	-	Метод спутниковых геодезических измерений (определений)	Mt=0.10, вычислено с использованием программного обеспечения
н1389О	-	-	-	433364.39	2146228.92	-	Метод спутниковых геодезических измерений (определений)	Mt=0.10, вычислено с использованием программного обеспечения

1. Сведения о характерных точках контура объекта недвижимости с кадастровым номером : 47:15:0101007:85 :								
Система координат МСК-47, зона 2							Зона № 2	
Обозначение характерных точек контура	Содержатся в Едином государственном реестре недвижимости			Определены в ходе выполнения комплексных кадастровых работ			Метод опреде ления коор динат	Формулы, примененные для расчета средней квадратической погрешности определения координат характерных точек (Mt), м, с подставленными в такие формулы значениями и итоговые (вычисленные) значения Mt, м
	Координаты, м		Ради ус, м	Координаты, м		Ради ус, м		
	X	Y	R	X	Y	R		
1	2	3	4	5	6	7	8	9
н13900	-	-	-	433362.93	2146223.11	-	Метод спутниковых геодезических измерений (определений)	Mt=0.10, вычислено с использованием программного обеспечения
н13440	-	-	-	433358.10	2146224.33	-	Метод спутниковых геодезических измерений (определений)	Mt=0.10, вычислено с использованием программного обеспечения
н13450	-	-	-	433358.54	2146226.23	-	Метод спутниковых геодезических измерений (определений)	Mt=0.10, вычислено с использованием программного обеспечения
н13500	-	-	-	433341.94	2146230.17	-	Метод спутниковых геодезических измерений (определений)	Mt=0.10, вычислено с использованием программного обеспечения
н13510	-	-	-	433341.71	2146229.13	-	Метод спутниковых геодезических измерений (определений)	Mt=0.10, вычислено с использованием программного обеспечения
н13520	-	-	-	433340.11	2146229.49	-	Метод спутниковых геодезических измерений (определений)	Mt=0.10, вычислено с использованием программного обеспечения
н13610	-	-	-	433338.39	2146222.42	-	Метод спутниковых геодезических измерений (определений)	Mt=0.10, вычислено с использованием программного обеспечения
н13620	-	-	-	433339.35	2146222.21	-	Метод спутниковых геодезических измерений (определений)	Mt=0.10, вычислено с использованием программного обеспечения
н13630	-	-	-	433337.77	2146215.78	-	Метод спутниковых геодезических измерений (определений)	Mt=0.10, вычислено с использованием программного обеспечения
н13710	-	-	-	433354.16	2146211.84	-	Метод спутниковых геодезических измерений (определений)	Mt=0.10, вычислено с использованием программного обеспечения

1. Сведения о характерных точках контура объекта недвижимости с кадастровым номером : 47:15:0101007:85 :								
Система координат МСК-47, зона 2							Зона № 2	
Обозначение характерных точек контура	Содержатся в Едином государственном реестре недвижимости			Определены в ходе выполнения комплексных кадастровых работ			Метод опреде ления коор динат	Формулы, примененные для расчета средней квадратической погрешности определения координат характерных точек (Mt), м, с подставленными в такие формулы значениями и итоговые (вычисленные) значения Mt, м
	Координаты, м		Ради ус, м	Координаты, м		Ради ус, м		
	X	Y	R	X	Y	R		
1	2	3	4	5	6	7	8	9
n1372O	-	-	-	433360.76	2146210.25	-	Метод спутниковых геодезических измерений (определений)	Mt=0.10, вычислено с использованием программного обеспечения
n1391O	-	-	-	433354.91	2146187.60	-	Метод спутниковых геодезических измерений (определений)	Mt=0.10, вычислено с использованием программного обеспечения
n1312O	-	-	-	433367.84	2146184.59	-	Метод спутниковых геодезических измерений (определений)	Mt=0.10, вычислено с использованием программного обеспечения
2. Сведения о характеристиках объекта недвижимости с кадастровым номером : 47:15:0101007:85 :								
№ п/п	Наименование характеристики						Значение характеристики	
1	2						3	
1.	Вид объекта недвижимости						здание	
2.	Ранее присвоенный государственный учетный номер (инвентарный) здания, сооружения, объекта незавершенного строительства						-	
3.	Кадастровый номер земельного участка (земельных участков), в границах которого (которых) расположены здание, сооружение, объект незавершенного строительства						47:15:0101007:7	
4.	Уникальный учетный номер кадастрового квартала, в границах которого расположены здание, сооружение, объект незавершенного строительства						47:15:0101007	
5.	Сведения об адресе здания, сооружения, объекта незавершенного строительства						-	
5.1.	Сведения об ином месте нахождения здания, сооружения, объекта незавершенного строительства, не являющегося объектом адресации, в структурированном виде						-	
5.2.	Дополнительные сведения о месте нахождения здания, сооружения, объекта незавершенного строительства						-	
6.	Иные сведения						-	
3. Пояснения к сведениям об объекте недвижимости с кадастровым номером 47:15:0101007:85 :								
1.	-							

**Описание местоположения зданий, сооружений,
объектов незавершенного строительства на земельном участке**

**1. Сведения о характерных точках контура объекта недвижимости
с кадастровым номером : 47:15:0101007:870 :**

Система координат МСК-47, зона 2

Зона № 2

Обозначение характерных точек контура	Содержатся в Едином государственном реестре недвижимости			Определены в ходе выполнения комплексных кадастровых работ			Метод опреде ления коор динат	Формулы, примененные для расчета средней квадратической погрешности определения координат характерных точек (Mt), м, с подставленными в такие формулы значениями и итоговые (вычисленные) значения Mt, м
	Координаты, м		Ради ус, м	Координаты, м		Ради ус, м		
	X	Y	R	X	Y	R		
1	2	3	4	5	6	7	8	9
47:15:0101007:870 (1/2)								-
н1392О	-	-	-	433465.02	2146263.16	-	Метод спутниковых геодезических измерений (определений)	Mt=0.10, вычислено с использованием программного обеспечения
н1393О	-	-	-	433465.28	2146264.21	-	Метод спутниковых геодезических измерений (определений)	Mt=0.10, вычислено с использованием программного обеспечения
н1394О	-	-	-	433466.79	2146263.84	-	Метод спутниковых геодезических измерений (определений)	Mt=0.10, вычислено с использованием программного обеспечения
н1395О	-	-	-	433467.55	2146266.91	-	Метод спутниковых геодезических измерений (определений)	Mt=0.10, вычислено с использованием программного обеспечения
н1396О	-	-	-	433467.76	2146266.85	-	Метод спутниковых геодезических измерений (определений)	Mt=0.10, вычислено с использованием программного обеспечения
н1397О	-	-	-	433468.34	2146269.19	-	Метод спутниковых геодезических измерений (определений)	Mt=0.10, вычислено с использованием программного обеспечения
н1398О	-	-	-	433468.13	2146269.24	-	Метод спутниковых геодезических измерений (определений)	Mt=0.10, вычислено с использованием программного обеспечения
н1399О	-	-	-	433468.61	2146271.18	-	Метод спутниковых геодезических измерений (определений)	Mt=0.10, вычислено с использованием программного обеспечения
н1400О	-	-	-	433467.78	2146271.38	-	Метод спутниковых геодезических измерений (определений)	Mt=0.10, вычислено с использованием программного обеспечения

1. Сведения о характерных точках контура объекта недвижимости с кадастровым номером : 47:15:0101007:870 :								
Система координат МСК-47, зона 2							Зона № 2	
Обозначение характерных точек контура	Содержатся в Едином государственном реестре недвижимости			Определены в ходе выполнения комплексных кадастровых работ			Метод опреде ления коор динат	Формулы, примененные для расчета средней квадратической погрешности определения координат характерных точек (Mt), м, с подставленными в такие формулы значениями и итоговые (вычисленные) значения Mt, м
	Координаты, м		Ради ус, м	Координаты, м		Ради ус, м		
	X	Y	R	X	Y	R		
1	2	3	4	5	6	7	8	9
н1401О	-	-	-	433469.28	2146277.43	-	Метод спутниковых геодезических измерений (определений)	Mt=0.10, вычислено с использованием программного обеспечения
н1402О	-	-	-	433439.70	2146284.75	-	Метод спутниковых геодезических измерений (определений)	Mt=0.10, вычислено с использованием программного обеспечения
н1403О	-	-	-	433438.25	2146279.06	-	Метод спутниковых геодезических измерений (определений)	Mt=0.10, вычислено с использованием программного обеспечения
н1404О	-	-	-	433437.42	2146279.27	-	Метод спутниковых геодезических измерений (определений)	Mt=0.10, вычислено с использованием программного обеспечения
н1405О	-	-	-	433435.94	2146273.44	-	Метод спутниковых геодезических измерений (определений)	Mt=0.10, вычислено с использованием программного обеспечения
н1406О	-	-	-	433431.03	2146274.69	-	Метод спутниковых геодезических измерений (определений)	Mt=0.10, вычислено с использованием программного обеспечения
н1407О	-	-	-	433431.55	2146276.63	-	Метод спутниковых геодезических измерений (определений)	Mt=0.10, вычислено с использованием программного обеспечения
н1408О	-	-	-	433414.23	2146280.88	-	Метод спутниковых геодезических измерений (определений)	Mt=0.10, вычислено с использованием программного обеспечения
н1409О	-	-	-	433413.96	2146279.81	-	Метод спутниковых геодезических измерений (определений)	Mt=0.10, вычислено с использованием программного обеспечения
н1410О	-	-	-	433412.46	2146280.18	-	Метод спутниковых геодезических измерений (определений)	Mt=0.10, вычислено с использованием программного обеспечения

1. Сведения о характерных точках контура объекта недвижимости с кадастровым номером : 47:15:0101007:870 :								
Система координат МСК-47, зона 2							Зона № 2	
Обозначение характерных точек контура	Содержатся в Едином государственном реестре недвижимости			Определены в ходе выполнения комплексных кадастровых работ			Метод опреде ления коор динат	Формулы, примененные для расчета средней квадратической погрешности определения координат характерных точек (Mt), м, с подставленными в такие формулы значениями и итоговые (вычисленные) значения Mt, м
	Координаты, м		Ради ус, м	Координаты, м		Ради ус, м		
	X	Y	R	X	Y	R		
1	2	3	4	5	6	7	8	9
н1411О	-	-	-	433412.35	2146279.74	-	Метод спутниковых геодезических измерений (определений)	Mt=0.10, вычислено с использованием программного обеспечения
н1412О	-	-	-	433412.83	2146279.62	-	Метод спутниковых геодезических измерений (определений)	Mt=0.10, вычислено с использованием программного обеспечения
н1413О	-	-	-	433412.01	2146276.29	-	Метод спутниковых геодезических измерений (определений)	Mt=0.10, вычислено с использованием программного обеспечения
н1414О	-	-	-	433411.52	2146276.41	-	Метод спутниковых геодезических измерений (определений)	Mt=0.10, вычислено с использованием программного обеспечения
н1415О	-	-	-	433410.63	2146272.77	-	Метод спутниковых геодезических измерений (определений)	Mt=0.10, вычислено с использованием программного обеспечения
н1416О	-	-	-	433412.13	2146272.39	-	Метод спутниковых геодезических измерений (определений)	Mt=0.10, вычислено с использованием программного обеспечения
н1417О	-	-	-	433410.63	2146266.34	-	Метод спутниковых геодезических измерений (определений)	Mt=0.10, вычислено с использованием программного обеспечения
н1418О	-	-	-	433433.35	2146260.41	-	Метод спутниковых геодезических измерений (определений)	Mt=0.10, вычислено с использованием программного обеспечения
н1419О	-	-	-	433427.97	2146237.71	-	Метод спутниковых геодезических измерений (определений)	Mt=0.10, вычислено с использованием программного обеспечения
н1420О	-	-	-	433440.62	2146234.83	-	Метод спутниковых геодезических измерений (определений)	Mt=0.10, вычислено с использованием программного обеспечения

1. Сведения о характерных точках контура объекта недвижимости с кадастровым номером : 47:15:0101007:870 :

Система координат МСК-47, зона 2

Зона № 2

Обозначение характерных точек контура	Содержатся в Едином государственном реестре недвижимости			Определены в ходе выполнения комплексных кадастровых работ			Метод опреде ления коор динат	Формулы, примененные для расчета средней квадратической погрешности определения координат характерных точек (Mt), м, с подставленными в такие формулы значениями и итоговые (вычисленные) значения Mt, м
	Координаты, м		Ради ус, м	Координаты, м		Ради ус, м		
	X	Y	R	X	Y	R		
1	2	3	4	5	6	7	8	9
н1421О	-	-	-	433445.91	2146256.30	-	Метод спутниковых геодезических измерений (определений)	Mt=0.10, вычислено с использованием программного обеспечения
н1422О	-	-	-	433440.11	2146257.71	-	Метод спутниковых геодезических измерений (определений)	Mt=0.10, вычислено с использованием программного обеспечения
н1423О	-	-	-	433441.93	2146265.15	-	Метод спутниковых геодезических измерений (определений)	Mt=0.10, вычислено с использованием программного обеспечения
н1424О	-	-	-	433443.09	2146264.86	-	Метод спутниковых геодезических измерений (определений)	Mt=0.10, вычислено с использованием программного обеспечения
н1425О	-	-	-	433444.90	2146272.28	-	Метод спутниковых геодезических измерений (определений)	Mt=0.10, вычислено с использованием программного обеспечения
н1426О	-	-	-	433449.30	2146271.08	-	Метод спутниковых геодезических измерений (определений)	Mt=0.10, вычислено с использованием программного обеспечения
н1427О	-	-	-	433448.39	2146267.34	-	Метод спутниковых геодезических измерений (определений)	Mt=0.10, вычислено с использованием программного обеспечения
н1392О	-	-	-	433465.02	2146263.16	-	Метод спутниковых геодезических измерений (определений)	Mt=0.10, вычислено с использованием программного обеспечения
47:15:0101007:870 (2/2)								-
н1392О	-	-	-	433465.02	2146263.16	-	Метод спутниковых геодезических измерений (определений)	Mt=0.10, вычислено с использованием программного обеспечения

1. Сведения о характерных точках контура объекта недвижимости с кадастровым номером : 47:15:0101007:870 :								
Система координат МСК-47, зона 2							Зона № 2	
Обозначение характерных точек контура	Содержатся в Едином государственном реестре недвижимости			Определены в ходе выполнения комплексных кадастровых работ			Метод опреде ления коор динат	Формулы, примененные для расчета средней квадратической погрешности определения координат характерных точек (Mt), м, с подставленными в такие формулы значениями и итоговые (вычисленные) значения Mt, м
	Координаты, м		Ради ус, м	Координаты, м		Ради ус, м		
	X	Y	R	X	Y	R		
1	2	3	4	5	6	7	8	9
н1393О	-	-	-	433465.28	2146264.21	-	Метод спутниковых геодезических измерений (определений)	Mt=0.10, вычислено с использованием программного обеспечения
н1394О	-	-	-	433466.79	2146263.84	-	Метод спутниковых геодезических измерений (определений)	Mt=0.10, вычислено с использованием программного обеспечения
н1395О	-	-	-	433467.55	2146266.91	-	Метод спутниковых геодезических измерений (определений)	Mt=0.10, вычислено с использованием программного обеспечения
н1396О	-	-	-	433467.76	2146266.85	-	Метод спутниковых геодезических измерений (определений)	Mt=0.10, вычислено с использованием программного обеспечения
н1397О	-	-	-	433468.34	2146269.19	-	Метод спутниковых геодезических измерений (определений)	Mt=0.10, вычислено с использованием программного обеспечения
н1398О	-	-	-	433468.13	2146269.24	-	Метод спутниковых геодезических измерений (определений)	Mt=0.10, вычислено с использованием программного обеспечения
н1399О	-	-	-	433468.61	2146271.18	-	Метод спутниковых геодезических измерений (определений)	Mt=0.10, вычислено с использованием программного обеспечения
н1400О	-	-	-	433467.78	2146271.38	-	Метод спутниковых геодезических измерений (определений)	Mt=0.10, вычислено с использованием программного обеспечения
н1401О	-	-	-	433469.28	2146277.43	-	Метод спутниковых геодезических измерений (определений)	Mt=0.10, вычислено с использованием программного обеспечения
н1428О	-	-	-	433465.20	2146278.45	-	Метод спутниковых геодезических измерений (определений)	Mt=0.10, вычислено с использованием программного обеспечения

1. Сведения о характерных точках контура объекта недвижимости с кадастровым номером : 47:15:0101007:870 :

Система координат МСК-47, зона 2							Зона № 2	
Обозначение характерных точек контура	Содержатся в Едином государственном реестре недвижимости			Определены в ходе выполнения комплексных кадастровых работ			Метод опреде ления коор динат	Формулы, примененные для расчета средней квадратической погрешности определения координат характерных точек (Mt), м, с подставленными в такие формулы значениями и итоговые (вычисленные) значения Mt, м
	Координаты, м		Ради ус, м	Координаты, м		Ради ус, м		
	X	Y	R	X	Y	R		
1	2	3	4	5	6	7	8	9
н14290	-	-	-	433465.41	2146279.39	-	Метод спутниковых геодезических измерений (определений)	Mt=0.10, вычислено с использованием программного обеспечения
н14300	-	-	-	433463.43	2146279.87	-	Метод спутниковых геодезических измерений (определений)	Mt=0.10, вычислено с использованием программного обеспечения
н14310	-	-	-	433463.20	2146278.94	-	Метод спутниковых геодезических измерений (определений)	Mt=0.10, вычислено с использованием программного обеспечения
н14320	-	-	-	433451.83	2146281.77	-	Метод спутниковых геодезических измерений (определений)	Mt=0.10, вычислено с использованием программного обеспечения
н14330	-	-	-	433452.10	2146282.87	-	Метод спутниковых геодезических измерений (определений)	Mt=0.10, вычислено с использованием программного обеспечения
н14340	-	-	-	433450.19	2146283.31	-	Метод спутниковых геодезических измерений (определений)	Mt=0.10, вычислено с использованием программного обеспечения
н14350	-	-	-	433449.93	2146282.24	-	Метод спутниковых геодезических измерений (определений)	Mt=0.10, вычислено с использованием программного обеспечения
н14360	-	-	-	433446.05	2146283.19	-	Метод спутниковых геодезических измерений (определений)	Mt=0.10, вычислено с использованием программного обеспечения
н14370	-	-	-	433446.50	2146285.00	-	Метод спутниковых геодезических измерений (определений)	Mt=0.10, вычислено с использованием программного обеспечения
н14380	-	-	-	433440.16	2146286.55	-	Метод спутниковых геодезических измерений (определений)	Mt=0.10, вычислено с использованием программного обеспечения

1. Сведения о характерных точках контура объекта недвижимости с кадастровым номером : 47:15:0101007:870 :								
Система координат МСК-47, зона 2							Зона № 2	
Обозначение характерных точек контура	Содержатся в Едином государственном реестре недвижимости			Определены в ходе выполнения комплексных кадастровых работ			Метод опреде ления коор динат	Формулы, примененные для расчета средней квадратической погрешности определения координат характерных точек (Mt), м, с подставленными в такие формулы значениями и итоговые (вычисленные) значения Mt, м
	Координаты, м		Ради ус, м	Координаты, м		Ради ус, м		
	X	Y	R	X	Y	R		
1	2	3	4	5	6	7	8	9
н14390	-	-	-	433438.70	2146280.85	-	Метод спутниковых геодезических измерений (определений)	Mt=0.10, вычислено с использованием программного обеспечения
н14400	-	-	-	433437.11	2146281.25	-	Метод спутниковых геодезических измерений (определений)	Mt=0.10, вычислено с использованием программного обеспечения
н14410	-	-	-	433436.03	2146276.80	-	Метод спутниковых геодезических измерений (определений)	Mt=0.10, вычислено с использованием программного обеспечения
н14420	-	-	-	433437.58	2146276.43	-	Метод спутниковых геодезических измерений (определений)	Mt=0.10, вычислено с использованием программного обеспечения
н14430	-	-	-	433436.76	2146273.23	-	Метод спутниковых геодезических измерений (определений)	Mt=0.10, вычислено с использованием программного обеспечения
н14440	-	-	-	433436.14	2146273.38	-	Метод спутниковых геодезических измерений (определений)	Mt=0.10, вычислено с использованием программного обеспечения
н14450	-	-	-	433436.42	2146274.47	-	Метод спутниковых геодезических измерений (определений)	Mt=0.10, вычислено с использованием программного обеспечения
н14460	-	-	-	433434.42	2146274.98	-	Метод спутниковых геодезических измерений (определений)	Mt=0.10, вычислено с использованием программного обеспечения
н14470	-	-	-	433434.13	2146273.90	-	Метод спутниковых геодезических измерений (определений)	Mt=0.10, вычислено с использованием программного обеспечения
н14060	-	-	-	433431.03	2146274.69	-	Метод спутниковых геодезических измерений (определений)	Mt=0.10, вычислено с использованием программного обеспечения

1. Сведения о характерных точках контура объекта недвижимости с кадастровым номером : 47:15:0101007:870 :								
Система координат МСК-47, зона 2							Зона № 2	
Обозначение характерных точек контура	Содержатся в Едином государственном реестре недвижимости			Определены в ходе выполнения комплексных кадастровых работ			Метод опреде ления коор динат	Формулы, примененные для расчета средней квадратической погрешности определения координат характерных точек (Mt), м, с подставленными в такие формулы значениями и итоговые (вычисленные) значения Mt, м
	Координаты, м		Ради ус, м	Координаты, м		Ради ус, м		
	X	Y	R	X	Y	R		
1	2	3	4	5	6	7	8	9
н1407О	-	-	-	433431.55	2146276.63	-	Метод спутниковых геодезических измерений (определений)	Mt=0.10, вычислено с использованием программного обеспечения
н1408О	-	-	-	433414.23	2146280.88	-	Метод спутниковых геодезических измерений (определений)	Mt=0.10, вычислено с использованием программного обеспечения
н1409О	-	-	-	433413.96	2146279.81	-	Метод спутниковых геодезических измерений (определений)	Mt=0.10, вычислено с использованием программного обеспечения
н1410О	-	-	-	433412.46	2146280.18	-	Метод спутниковых геодезических измерений (определений)	Mt=0.10, вычислено с использованием программного обеспечения
н1411О	-	-	-	433412.35	2146279.74	-	Метод спутниковых геодезических измерений (определений)	Mt=0.10, вычислено с использованием программного обеспечения
н1448О	-	-	-	433413.85	2146279.37	-	Метод спутниковых геодезических измерений (определений)	Mt=0.10, вычислено с использованием программного обеспечения
н1449О	-	-	-	433412.60	2146274.28	-	Метод спутниковых геодезических измерений (определений)	Mt=0.10, вычислено с использованием программного обеспечения
н1450О	-	-	-	433411.58	2146274.53	-	Метод спутниковых геодезических измерений (определений)	Mt=0.10, вычислено с использованием программного обеспечения
н1413О	-	-	-	433412.01	2146276.29	-	Метод спутниковых геодезических измерений (определений)	Mt=0.10, вычислено с использованием программного обеспечения
н1414О	-	-	-	433411.52	2146276.41	-	Метод спутниковых геодезических измерений (определений)	Mt=0.10, вычислено с использованием программного обеспечения

1. Сведения о характерных точках контура объекта недвижимости с кадастровым номером : 47:15:0101007:870 :								
Система координат МСК-47, зона 2							Зона № 2	
Обозначение характерных точек контура	Содержатся в Едином государственном реестре недвижимости			Определены в ходе выполнения комплексных кадастровых работ			Метод опреде ления коор динат	Формулы, примененные для расчета средней квадратической погрешности определения координат характерных точек (Mt), м, с подставленными в такие формулы значениями и итоговые (вычисленные) значения Mt, м
	Координаты, м		Ради ус, м	Координаты, м		Ради ус, м		
	X	Y	R	X	Y	R		
1	2	3	4	5	6	7	8	9
н1451О	-	-	-	433411.76	2146277.38	-	Метод спутниковых геодезических измерений (определений)	Mt=0.10, вычислено с использованием программного обеспечения
н1452О	-	-	-	433410.86	2146277.60	-	Метод спутниковых геодезических измерений (определений)	Mt=0.10, вычислено с использованием программного обеспечения
н1453О	-	-	-	433409.72	2146272.99	-	Метод спутниковых геодезических измерений (определений)	Mt=0.10, вычислено с использованием программного обеспечения
н1416О	-	-	-	433412.13	2146272.39	-	Метод спутниковых геодезических измерений (определений)	Mt=0.10, вычислено с использованием программного обеспечения
н1454О	-	-	-	433410.64	2146266.34	-	Метод спутниковых геодезических измерений (определений)	Mt=0.10, вычислено с использованием программного обеспечения
н1455О	-	-	-	433424.68	2146262.65	-	Метод спутниковых геодезических измерений (определений)	Mt=0.10, вычислено с использованием программного обеспечения
н1456О	-	-	-	433424.35	2146261.42	-	Метод спутниковых геодезических измерений (определений)	Mt=0.10, вычислено с использованием программного обеспечения
н1457О	-	-	-	433426.52	2146260.86	-	Метод спутниковых геодезических измерений (определений)	Mt=0.10, вычислено с использованием программного обеспечения
н1458О	-	-	-	433426.84	2146262.09	-	Метод спутниковых геодезических измерений (определений)	Mt=0.10, вычислено с использованием программного обеспечения
н1418О	-	-	-	433433.35	2146260.41	-	Метод спутниковых геодезических измерений (определений)	Mt=0.10, вычислено с использованием программного обеспечения

1. Сведения о характерных точках контура объекта недвижимости с кадастровым номером : 47:15:0101007:870 :								
Система координат МСК-47, зона 2							Зона № 2	
Обозначение характерных точек контура	Содержатся в Едином государственном реестре недвижимости			Определены в ходе выполнения комплексных кадастровых работ			Метод опреде ления коор динат	Формулы, примененные для расчета средней квадратической погрешности определения координат характерных точек (Mt), м, с подставленными в такие формулы значениями и итоговые (вычисленные) значения Mt, м
	Координаты, м		Ради ус, м	Координаты, м		Ради ус, м		
	X	Y	R	X	Y	R		
1	2	3	4	5	6	7	8	9
н14590	-	-	-	433433.08	2146259.27	-	Метод спутниковых геодезических измерений (определений)	Mt=0.10, вычислено с использованием программного обеспечения
н14600	-	-	-	433431.96	2146259.55	-	Метод спутниковых геодезических измерений (определений)	Mt=0.10, вычислено с использованием программного обеспечения
н14610	-	-	-	433426.73	2146237.98	-	Метод спутниковых геодезических измерений (определений)	Mt=0.10, вычислено с использованием программного обеспечения
н14620	-	-	-	433432.59	2146236.66	-	Метод спутниковых геодезических измерений (определений)	Mt=0.10, вычислено с использованием программного обеспечения
н14630	-	-	-	433432.33	2146235.60	-	Метод спутниковых геодезических измерений (определений)	Mt=0.10, вычислено с использованием программного обеспечения
н14640	-	-	-	433437.18	2146234.45	-	Метод спутниковых геодезических измерений (определений)	Mt=0.10, вычислено с использованием программного обеспечения
н14650	-	-	-	433437.43	2146235.56	-	Метод спутниковых геодезических измерений (определений)	Mt=0.10, вычислено с использованием программного обеспечения
н14200	-	-	-	433440.62	2146234.83	-	Метод спутниковых геодезических измерений (определений)	Mt=0.10, вычислено с использованием программного обеспечения
н14210	-	-	-	433445.91	2146256.30	-	Метод спутниковых геодезических измерений (определений)	Mt=0.10, вычислено с использованием программного обеспечения
н14660	-	-	-	433449.54	2146255.34	-	Метод спутниковых геодезических измерений (определений)	Mt=0.10, вычислено с использованием программного обеспечения

1. Сведения о характерных точках контура объекта недвижимости с кадастровым номером : 47:15:0101007:870 :								
Система координат МСК-47, зона 2							Зона № 2	
Обозначение характерных точек контура	Содержатся в Едином государственном реестре недвижимости			Определены в ходе выполнения комплексных кадастровых работ			Метод опреде ления коор динат	Формулы, примененные для расчета средней квадратической погрешности определения координат характерных точек (Mt), м, с подставленными в такие формулы значениями и итоговые (вычисленные) значения Mt, м
	Координаты, м		Ради ус, м	Координаты, м		Ради ус, м		
	X	Y	R	X	Y	R		
1	2	3	4	5	6	7	8	9
н1467О	-	-	-	433451.99	2146266.45	-	Метод спутниковых геодезических измерений (определений)	Mt=0.10, вычислено с использованием программного обеспечения
н1468О	-	-	-	433459.98	2146264.43	-	Метод спутниковых геодезических измерений (определений)	Mt=0.10, вычислено с использованием программного обеспечения
н1469О	-	-	-	433459.67	2146263.22	-	Метод спутниковых геодезических измерений (определений)	Mt=0.10, вычислено с использованием программного обеспечения
н1470О	-	-	-	433462.08	2146262.64	-	Метод спутниковых геодезических измерений (определений)	Mt=0.10, вычислено с использованием программного обеспечения
н1471О	-	-	-	433462.37	2146263.82	-	Метод спутниковых геодезических измерений (определений)	Mt=0.10, вычислено с использованием программного обеспечения
н1392О	-	-	-	433465.02	2146263.16	-	Метод спутниковых геодезических измерений (определений)	Mt=0.10, вычислено с использованием программного обеспечения
2. Сведения о характеристиках объекта недвижимости с кадастровым номером : 47:15:0101007:870 :								
№ п/п	Наименование характеристики		Значение характеристики					
1	2		3					
1.	Вид объекта недвижимости		здание					
2.	Ранее присвоенный государственный учетный номер (инвентарный) здания, сооружения, объекта незавершенного строительства		-					
3.	Кадастровый номер земельного участка (земельных участков), в границах которого (которых) расположены здание, сооружение, объект незавершенного строительства		47:15:0101007:15					
4.	Уникальный учетный номер кадастрового квартала, в границах которого расположены здание, сооружение, объект незавершенного строительства		47:15:0101007					

**2. Сведения о характеристиках объекта недвижимости
с кадастровым номером : 47:15:0101007:870 :**

№ п/п	Наименование характеристики	Значение характеристики
1	2	3
5.	Сведения об адресе здания, сооружения, объекта незавершенного строительства	-
5.1.	Сведения об ином месте нахождения здания, сооружения, объекта незавершенного строительства, не являющегося объектом адресации, в структурированном виде	-
5.2.	Дополнительные сведения о месте нахождения здания, сооружения, объекта незавершенного строительства	-
6.	Иные сведения	-

3. Пояснения к сведениям об объекте недвижимости с кадастровым номером 47:15:0101007:870 :

1.	-

Описание местоположения зданий, сооружений, объектов незавершенного строительства на земельном участке

1. Сведения о характерных точках контура объекта недвижимости с кадастровым номером : 47:15:0101007:46 :

Система координат МСК-47, зона 2 Зона № 2

Система координат МСК-47, зона 2 Зона № 2

Обозначение характерных точек контура	Содержатся в Едином государственном реестре недвижимости			Определены в ходе выполнения комплексных кадастровых работ			Метод опреде ления коор динат	Формулы, примененные для расчета средней квадратической погрешности определения координат характерных точек (Mt), м, с подставленными в такие формулы значениями и итоговые (вычисленные) значения Mt, м
	Координаты, м		Ради ус, м	Координаты, м		Ради ус, м		
	X	Y	R	X	Y	R		
1	2	3	4	5	6	7	8	9
47:15:0101007:46 (1/3)								-
н1472О	-	-	-	433505.30	2145977.84	-	Метод спутниковых геодезических измерений (определений)	Mt=0.10, вычислено с использованием программного обеспечения
н1473О	-	-	-	433511.79	2146004.40	-	Аналитический метод	0.1
н1474О	-	-	-	433508.39	2146005.22	-	Метод спутниковых геодезических измерений (определений)	Mt=0.10, вычислено с использованием программного обеспечения
н1475О	-	-	-	433508.96	2146007.52	-	Метод спутниковых геодезических измерений (определений)	Mt=0.10, вычислено с использованием программного обеспечения
н1476О	-	-	-	433499.77	2146009.81	-	Метод спутниковых геодезических измерений (определений)	Mt=0.10, вычислено с использованием программного обеспечения
н1477О	-	-	-	433499.20	2146007.44	-	Метод спутниковых геодезических измерений (определений)	Mt=0.10, вычислено с использованием программного обеспечения
н1478О	-	-	-	433496.55	2146008.08	-	Аналитический метод	0.1
н1479О	-	-	-	433489.57	2145979.44	-	Аналитический метод	0.1
н1480О	-	-	-	433491.29	2145979.03	-	Метод спутниковых геодезических измерений (определений)	Mt=0.10, вычислено с использованием программного обеспечения
н1481О	-	-	-	433491.78	2145981.09	-	Метод спутниковых геодезических измерений (определений)	Mt=0.10, вычислено с использованием программного обеспечения

1. Сведения о характерных точках контура объекта недвижимости с кадастровым номером : 47:15:0101007:46 :								
Система координат МСК-47, зона 2							Зона № 2	
Обозначение характерных точек контура	Содержатся в Едином государственном реестре недвижимости			Определены в ходе выполнения комплексных кадастровых работ			Метод опреде ления коор динат	Формулы, примененные для расчета средней квадратической погрешности определения координат характерных точек (Mt), м, с подставленными в такие формулы значениями и итоговые (вычисленные) значения Mt, м
	Координаты, м		Ради ус, м	Координаты, м		Ради ус, м		
	X	Y	R	X	Y	R		
1	2	3	4	5	6	7	8	9
н1472О	-	-	-	433505.30	2145977.84	-	Метод спутниковых геодезических измерений (определений)	Mt=0.10, вычислено с использованием программного обеспечения
47:15:0101007:46 (2/3)								-
н1482О	-	-	-	433457.38	2145986.19	-	Метод спутниковых геодезических измерений (определений)	Mt=0.10, вычислено с использованием программного обеспечения
н1483О	-	-	-	433466.61	2145983.92	-	Метод спутниковых геодезических измерений (определений)	Mt=0.10, вычислено с использованием программного обеспечения
н1484О	-	-	-	433465.97	2145981.34	-	Метод спутниковых геодезических измерений (определений)	Mt=0.10, вычислено с использованием программного обеспечения
н1485О	-	-	-	433471.01	2145980.10	-	Метод спутниковых геодезических измерений (определений)	Mt=0.10, вычислено с использованием программного обеспечения
н1486О	-	-	-	433469.29	2145972.97	-	Метод спутниковых геодезических измерений (определений)	Mt=0.10, вычислено с использованием программного обеспечения
н1487О	-	-	-	433473.82	2145971.86	-	Метод спутниковых геодезических измерений (определений)	Mt=0.10, вычислено с использованием программного обеспечения
н1488О	-	-	-	433473.18	2145969.25	-	Метод спутниковых геодезических измерений (определений)	Mt=0.10, вычислено с использованием программного обеспечения
н1489О	-	-	-	433477.87	2145968.10	-	Аналитический метод	0.1
н1490О	-	-	-	433477.76	2145967.69	-	Аналитический метод	0.1
н1491О	-	-	-	433478.55	2145967.49	-	Метод спутниковых геодезических измерений (определений)	Mt=0.10, вычислено с использованием программного обеспечения

1. Сведения о характерных точках контура объекта недвижимости с кадастровым номером : 47:15:0101007:46 :								
Система координат МСК-47, зона 2							Зона № 2	
Обозначение характерных точек контура	Содержатся в Едином государственном реестре недвижимости			Определены в ходе выполнения комплексных кадастровых работ			Метод опреде ления коор динат	Формулы, примененные для расчета средней квадратической погрешности определения координат характерных точек (Mt), м, с подставленными в такие формулы значениями и итоговые (вычисленные) значения Mt, м
	Координаты, м		Ради ус, м	Координаты, м		Ради ус, м		
	X	Y	R	X	Y	R		
1	2	3	4	5	6	7	8	9
н1492О	-	-	-	433480.11	2145974.04	-	Метод спутниковых геодезических измерений (определений)	Mt=0.10, вычислено с использованием программного обеспечения
н1493О	-	-	-	433482.10	2145973.60	-	Метод спутниковых геодезических измерений (определений)	Mt=0.10, вычислено с использованием программного обеспечения
н1494О	-	-	-	433483.05	2145977.57	-	Аналитический метод	0.1
н1495О	-	-	-	433512.86	2145970.36	-	Аналитический метод	0.1
н1496О	-	-	-	433508.82	2145953.97	-	Метод спутниковых геодезических измерений (определений)	Mt=0.10, вычислено с использованием программного обеспечения
н1497О	-	-	-	433511.14	2145953.39	-	Метод спутниковых геодезических измерений (определений)	Mt=0.10, вычислено с использованием программного обеспечения
н1498О	-	-	-	433510.90	2145952.41	-	Метод спутниковых геодезических измерений (определений)	Mt=0.10, вычислено с использованием программного обеспечения
н1499О	-	-	-	433512.28	2145952.07	-	Метод спутниковых геодезических измерений (определений)	Mt=0.10, вычислено с использованием программного обеспечения
н1500О	-	-	-	433508.87	2145937.47	-	Метод спутниковых геодезических измерений (определений)	Mt=0.10, вычислено с использованием программного обеспечения
н1501О	-	-	-	433440.22	2145954.48	-	Метод спутниковых геодезических измерений (определений)	Mt=0.10, вычислено с использованием программного обеспечения
н1502О	-	-	-	433439.58	2145951.91	-	Метод спутниковых геодезических измерений (определений)	Mt=0.10, вычислено с использованием программного обеспечения
н1503О	-	-	-	433433.46	2145953.25	-	Аналитический метод	0.1

1. Сведения о характерных точках контура объекта недвижимости с кадастровым номером : 47:15:0101007:46 :								
Система координат МСК-47, зона 2							Зона № 2	
Обозначение характерных точек контура	Содержатся в Едином государственном реестре недвижимости			Определены в ходе выполнения комплексных кадастровых работ			Метод опреде ления коор динат	Формулы, примененные для расчета средней квадратической погрешности определения координат характерных точек (Mt), м, с подставленными в такие формулы значениями и итоговые (вычисленные) значения Mt, м
	Координаты, м		Ради ус, м	Координаты, м		Ради ус, м		
	X	Y	R	X	Y	R		
1	2	3	4	5	6	7	8	9
н1504О	-	-	-	433435.94	2145963.46	-	Аналитический метод	0.1
н1505О	-	-	-	433441.72	2145987.27	-	Аналитический метод	0.1
н1506О	-	-	-	433456.75	2145983.59	-	Метод спутниковых геодезических измерений (определений)	Mt=0.10, вычислено с использованием программного обеспечения
н1482О	-	-	-	433457.38	2145986.19	-	Метод спутниковых геодезических измерений (определений)	Mt=0.10, вычислено с использованием программного обеспечения
47:15:0101007:46 (3/3)								-
н1507О	-	-	-	433506.81	2145945.73	-	Аналитический метод	0.1
н1508О	-	-	-	433498.12	2145947.91	-	Аналитический метод	0.1
н1509О	-	-	-	433497.44	2145945.16	-	Метод спутниковых геодезических измерений (определений)	Mt=0.10, вычислено с использованием программного обеспечения
н1510О	-	-	-	433485.21	2145948.21	-	Метод спутниковых геодезических измерений (определений)	Mt=0.10, вычислено с использованием программного обеспечения
н1511О	-	-	-	433485.84	2145950.90	-	Аналитический метод	0.1
н1512О	-	-	-	433477.09	2145953.04	-	Метод спутниковых геодезических измерений (определений)	Mt=0.10, вычислено с использованием программного обеспечения
н1513О	-	-	-	433477.52	2145954.94	-	Аналитический метод	0.1
н1514О	-	-	-	433465.56	2145957.86	-	Аналитический метод	0.1
н1515О	-	-	-	433465.10	2145955.94	-	Аналитический метод	0.1
н1516О	-	-	-	433438.28	2145962.48	-	Аналитический метод	0.1
н1517О	-	-	-	433438.37	2145962.87	-	Аналитический метод	0.1
н1504О	-	-	-	433435.94	2145963.46	-	Аналитический метод	0.1

1. Сведения о характерных точках контура объекта недвижимости с кадастровым номером : 47:15:0101007:46 :

Система координат МСК-47, зона 2							Зона № 2	
Обозначение характерных точек контура	Содержатся в Едином государственном реестре недвижимости			Определены в ходе выполнения комплексных кадастровых работ			Метод опреде ления коор динат	Формулы, примененные для расчета средней квадратической погрешности определения координат характерных точек (Mt), м, с подставленными в такие формулы значениями и итоговые (вычисленные) значения Mt, м
	Координаты, м		Ради ус, м	Координаты, м		Ради ус, м		
	X	Y	R	X	Y	R		
1	2	3	4	5	6	7	8	9
н1505О	-	-	-	433441.72	2145987.27	-	Аналитический метод	0.1
н1485О	-	-	-	433471.01	2145980.10	-	Метод спутниковых геодезических измерений (определений)	Mt=0.10, вычислено с использованием программного обеспечения
н1518О	-	-	-	433468.66	2145970.37	-	Аналитический метод	0.1
н1489О	-	-	-	433477.87	2145968.10	-	Аналитический метод	0.1
н1490О	-	-	-	433477.76	2145967.69	-	Аналитический метод	0.1
н1519О	-	-	-	433480.52	2145967.01	-	Аналитический метод	0.1
н1494О	-	-	-	433483.05	2145977.57	-	Аналитический метод	0.1
н1520О	-	-	-	433494.54	2145974.79	-	Метод спутниковых геодезических измерений (определений)	Mt=0.10, вычислено с использованием программного обеспечения
н1521О	-	-	-	433495.81	2145980.12	-	Аналитический метод	0.1
н1522О	-	-	-	433490.07	2145981.50	-	Метод спутниковых геодезических измерений (определений)	Mt=0.10, вычислено с использованием программного обеспечения
н1478О	-	-	-	433496.55	2146008.08	-	Аналитический метод	0.1
н1473О	-	-	-	433511.79	2146004.40	-	Аналитический метод	0.1
н1472О	-	-	-	433505.30	2145977.84	-	Метод спутниковых геодезических измерений (определений)	Mt=0.10, вычислено с использованием программного обеспечения
н1523О	-	-	-	433502.42	2145978.53	-	Метод спутниковых геодезических измерений (определений)	Mt=0.10, вычислено с использованием программного обеспечения
н1524О	-	-	-	433501.12	2145973.20	-	Метод спутниковых геодезических измерений (определений)	Mt=0.10, вычислено с использованием программного обеспечения
н1495О	-	-	-	433512.86	2145970.36	-	Аналитический метод	0.1

1. Сведения о характерных точках контура объекта недвижимости с кадастровым номером : 47:15:0101007:46 :								
Система координат МСК-47, зона 2							Зона № 2	
Обозначение характерных точек контура	Содержатся в Едином государственном реестре недвижимости			Определены в ходе выполнения комплексных кадастровых работ			Метод опреде ления коор динат	Формулы, примененные для расчета средней квадратической погрешности определения координат характерных точек (Mt), м, с подставленными в такие формулы значениями и итоговые (вычисленные) значения Mt, м
	Координаты, м		Ради ус, м	Координаты, м		Ради ус, м		
	X	Y	R	X	Y	R		
1	2	3	4	5	6	7	8	9
n1507O	-	-	-	433506.81	2145945.73	-	Аналитический метод	0.1
2. Сведения о характеристиках объекта недвижимости с кадастровым номером : 47:15:0101007:46 :								
№ п/п	Наименование характеристики						Значение характеристики	
1	2						3	
1.	Вид объекта недвижимости						здание	
2.	Ранее присвоенный государственный учетный номер (инвентарный) здания, сооружения, объекта незавершенного строительства						-	
3.	Кадастровый номер земельного участка (земельных участков), в границах которого (которых) расположены здание, сооружение, объект незавершенного строительства						47:15:0101007:39, 47:15:0101007:872	
4.	Уникальный учетный номер кадастрового квартала, в границах которого расположены здание, сооружение, объект незавершенного строительства						47:15:0101007	
5.	Сведения об адресе здания, сооружения, объекта незавершенного строительства						-	
5.1.	Сведения об ином месте нахождения здания, сооружения, объекта незавершенного строительства, не являющегося объектом адресации, в структурированном виде						-	
5.2.	Дополнительные сведения о месте нахождения здания, сооружения, объекта незавершенного строительства						-	
6.	Иные сведения						-	
3. Пояснения к сведениям об объекте недвижимости с кадастровым номером 47:15:0101007:46 :								
1.	-							

**Описание местоположения зданий, сооружений,
объектов незавершенного строительства на земельном участке**

**1. Сведения о характерных точках контура объекта недвижимости
с кадастровым номером : 47:15:0101007:68 :**

Система координат МСК-47, зона 2

Зона № 2

Обозначение характерных точек контура	Содержатся в Едином государственном реестре недвижимости			Определены в ходе выполнения комплексных кадастровых работ			Метод опреде ления коор динат	Формулы, примененные для расчета средней квадратической погрешности определения координат характерных точек (Mt), м, с подставленными в такие формулы значениями и итоговые (вычисленные) значения Mt, м
	Координаты, м		Ради ус, м	Координаты, м		Ради ус, м		
	X	Y	R	X	Y	R		
1	2	3	4	5	6	7	8	9
47:15:0101007:68 (1/8)								-
н1503О	-	-	-	433433.46	2145953.25	-	Аналитический метод	0.1
н1504О	-	-	-	433435.94	2145963.46	-	Аналитический метод	0.1
н1505О	-	-	-	433441.72	2145987.27	-	Аналитический метод	0.1
н1525О	-	-	-	433443.04	2145992.61	-	Аналитический метод	0.1
н1526О	-	-	-	433444.79	2145992.14	-	Аналитический метод	0.1
н1527О	-	-	-	433445.63	2145995.25	-	Аналитический метод	0.1
н1528О	-	-	-	433443.80	2145995.75	-	Аналитический метод	0.1
н1529О	-	-	-	433445.28	2146001.79	-	Аналитический метод	0.1
н1530О	-	-	-	433446.67	2146001.45	-	Аналитический метод	0.1
н1531О	-	-	-	433447.65	2146005.46	-	Аналитический метод	0.1
н1532О	-	-	-	433429.77	2146009.86	-	Аналитический метод	0.1
н1533О	-	-	-	433429.54	2146008.92	-	Аналитический метод	0.1
н1534О	-	-	-	433427.89	2146009.33	-	Аналитический метод	0.1
н1535О	-	-	-	433427.72	2146008.64	-	Аналитический метод	0.1
н1536О	-	-	-	433421.04	2146010.29	-	Аналитический метод	0.1
н1537О	-	-	-	433421.93	2146013.94	-	Аналитический метод	0.1
н1538О	-	-	-	433418.44	2146014.80	-	Аналитический метод	0.1
н1539О	-	-	-	433417.73	2146011.94	-	Аналитический метод	0.1
н1540О	-	-	-	433406.16	2146014.79	-	Аналитический метод	0.1
н1541О	-	-	-	433406.48	2146016.10	-	Аналитический метод	0.1
н1542О	-	-	-	433404.11	2146016.69	-	Аналитический метод	0.1

1. Сведения о характерных точках контура объекта недвижимости с кадастровым номером : 47:15:0101007:68 :								
Система координат МСК-47, зона 2							Зона № 2	
Обозначение характерных точек контура	Содержатся в Едином государственном реестре недвижимости			Определены в ходе выполнения комплексных кадастровых работ			Метод опреде ления коор динат	Формулы, примененные для расчета средней квадратической погрешности определения координат характерных точек (Mt), м, с подставленными в такие формулы значениями и итоговые (вычисленные) значения Mt, м
	Координаты, м		Ради ус, м	Координаты, м		Ради ус, м		
	X	Y	R	X	Y	R		
1	2	3	4	5	6	7	8	9
н1543О	-	-	-	433404.50	2146018.25	-	Аналитический метод	0.1
н1544О	-	-	-	433397.97	2146019.86	-	Аналитический метод	0.1
н1545О	-	-	-	433397.88	2146019.47	-	Аналитический метод	0.1
н1546О	-	-	-	433383.40	2146023.02	-	Аналитический метод	0.1
н1547О	-	-	-	433382.78	2146020.31	-	Аналитический метод	0.1
н1548О	-	-	-	433379.74	2146008.06	-	Метод спутниковых геодезических измерений (определений)	Mt=0.10, вычислено с использованием программного обеспечения
н1549О	-	-	-	433382.50	2146007.37	-	Аналитический метод	0.1
н1550О	-	-	-	433380.37	2145998.36	-	Аналитический метод	0.1
н1551О	-	-	-	433392.21	2145995.57	-	Аналитический метод	0.1
н1552О	-	-	-	433391.35	2145992.57	-	Аналитический метод	0.1
н1553О	-	-	-	433397.80	2145991.00	-	Аналитический метод	0.1
н1554О	-	-	-	433397.90	2145991.39	-	Аналитический метод	0.1
н1555О	-	-	-	433406.09	2145989.42	-	Аналитический метод	0.1
н1556О	-	-	-	433405.70	2145987.83	-	Аналитический метод	0.1
н1557О	-	-	-	433412.14	2145986.26	-	Аналитический метод	0.1
н1558О	-	-	-	433411.95	2145985.49	-	Аналитический метод	0.1
н1559О	-	-	-	433417.49	2145984.14	-	Аналитический метод	0.1
н1560О	-	-	-	433417.68	2145984.91	-	Аналитический метод	0.1
н1561О	-	-	-	433421.24	2145984.04	-	Метод спутниковых геодезических измерений (определений)	Mt=0.10, вычислено с использованием программного обеспечения
н1562О	-	-	-	433415.83	2145962.02	-	Метод спутниковых геодезических измерений (определений)	Mt=0.10, вычислено с использованием программного обеспечения

1. Сведения о характерных точках контура объекта недвижимости с кадастровым номером : 47:15:0101007:68 :								
Система координат МСК-47, зона 2							Зона № 2	
Обозначение характерных точек контура	Содержатся в Едином государственном реестре недвижимости			Определены в ходе выполнения комплексных кадастровых работ			Метод опреде ления коор динат	Формулы, примененные для расчета средней квадратической погрешности определения координат характерных точек (Mt), м, с подставленными в такие формулы значениями и итоговые (вычисленные) значения Mt, м
	Координаты, м		Ради ус, м	Координаты, м		Ради ус, м		
	X	Y	R	X	Y	R		
1	2	3	4	5	6	7	8	9
н1563О	-	-	-	433417.47	2145961.61	-	Метод спутниковых геодезических измерений (определений)	Mt=0.10, вычислено с использованием программного обеспечения
н1564О	-	-	-	433417.00	2145959.18	-	Аналитический метод	0.1
н1565О	-	-	-	433419.23	2145956.58	-	Аналитический метод	0.1
н1503О	-	-	-	433433.46	2145953.25	-	Аналитический метод	0.1
47:15:0101007:68 (2/8)								-
н1566О	-	-	-	433368.10	2146017.07	-	Метод спутниковых геодезических измерений (определений)	Mt=0.10, вычислено с использованием программного обеспечения
н1567О	-	-	-	433369.93	2146016.62	-	Метод спутниковых геодезических измерений (определений)	Mt=0.10, вычислено с использованием программного обеспечения
н1568О	-	-	-	433370.08	2146017.20	-	Метод спутниковых геодезических измерений (определений)	Mt=0.10, вычислено с использованием программного обеспечения
н1569О	-	-	-	433368.24	2146017.66	-	Метод спутниковых геодезических измерений (определений)	Mt=0.10, вычислено с использованием программного обеспечения
н1566О	-	-	-	433368.10	2146017.07	-	Метод спутниковых геодезических измерений (определений)	Mt=0.10, вычислено с использованием программного обеспечения
47:15:0101007:68 (3/8)								-
н1570О	-	-	-	433376.49	2146021.25	-	Метод спутниковых геодезических измерений (определений)	Mt=0.10, вычислено с использованием программного обеспечения
н1571О	-	-	-	433376.63	2146021.83	-	Метод спутниковых геодезических измерений (определений)	Mt=0.10, вычислено с использованием программного обеспечения

1. Сведения о характерных точках контура объекта недвижимости с кадастровым номером : 47:15:0101007:68 :

Система координат МСК-47, зона 2	Зона № 2

Система координат МСК-47, зона 2	Зона № 2

Обозначение характерных точек контура	Содержатся в Едином государственном реестре недвижимости			Определены в ходе выполнения комплексных кадастровых работ			Метод опреде ления коор динат	Формулы, примененные для расчета средней квадратической погрешности определения координат характерных точек (Mt), м, с подставленными в такие формулы значениями и итоговые (вычисленные) значения Mt, м
	Координаты, м		Ради ус, м	Координаты, м		Ради ус, м		
	X	Y	R	X	Y	R		
1	2	3	4	5	6	7	8	9
н1572О	-	-	-	433375.66	2146022.07	-	Метод спутниковых геодезических измерений (определений)	Mt=0.10, вычислено с использованием программного обеспечения
н1573О	-	-	-	433375.52	2146021.49	-	Метод спутниковых геодезических измерений (определений)	Mt=0.10, вычислено с использованием программного обеспечения
н1570О	-	-	-	433376.49	2146021.25	-	Метод спутниковых геодезических измерений (определений)	Mt=0.10, вычислено с использованием программного обеспечения
47:15:0101007:68 (4/8)								-
н1574О	-	-	-	433375.02	2146015.36	-	Метод спутниковых геодезических измерений (определений)	Mt=0.10, вычислено с использованием программного обеспечения
н1575О	-	-	-	433375.16	2146015.94	-	Метод спутниковых геодезических измерений (определений)	Mt=0.10, вычислено с использованием программного обеспечения
н1576О	-	-	-	433374.19	2146016.18	-	Метод спутниковых геодезических измерений (определений)	Mt=0.10, вычислено с использованием программного обеспечения
н1577О	-	-	-	433374.05	2146015.60	-	Метод спутниковых геодезических измерений (определений)	Mt=0.10, вычислено с использованием программного обеспечения
н1574О	-	-	-	433375.02	2146015.36	-	Метод спутниковых геодезических измерений (определений)	Mt=0.10, вычислено с использованием программного обеспечения
47:15:0101007:68 (5/8)								-
н1578О	-	-	-	433368.50	2146010.84	-	Метод спутниковых геодезических измерений (определений)	Mt=0.10, вычислено с использованием программного обеспечения

1. Сведения о характерных точках контура объекта недвижимости с кадастровым номером : 47:15:0101007:68 :								
Система координат МСК-47, зона 2							Зона № 2	
Обозначение характерных точек контура	Содержатся в Едином государственном реестре недвижимости			Определены в ходе выполнения комплексных кадастровых работ			Метод опреде ления коор динат	Формулы, примененные для расчета средней квадратической погрешности определения координат характерных точек (Mt), м, с подставленными в такие формулы значениями и итоговые (вычисленные) значения Mt, м
	Координаты, м		Ради ус, м	Координаты, м		Ради ус, м		
	X	Y	R	X	Y	R		
1	2	3	4	5	6	7	8	9
н1579О	-	-	-	433368.64	2146011.43	-	Метод спутниковых геодезических измерений (определений)	Mt=0.10, вычислено с использованием программного обеспечения
н1580О	-	-	-	433366.83	2146011.87	-	Метод спутниковых геодезических измерений (определений)	Mt=0.10, вычислено с использованием программного обеспечения
н477О	-	-	-	433366.68	2146011.29	-	Аналитический метод	0.1
н1578О	-	-	-	433368.50	2146010.84	-	Метод спутниковых геодезических измерений (определений)	Mt=0.10, вычислено с использованием программного обеспечения
47:15:0101007:68 (6/8)								-
н1581О	-	-	-	433372.61	2146009.82	-	Метод спутниковых геодезических измерений (определений)	Mt=0.10, вычислено с использованием программного обеспечения
н1582О	-	-	-	433373.58	2146009.58	-	Метод спутниковых геодезических измерений (определений)	Mt=0.10, вычислено с использованием программного обеспечения
н1583О	-	-	-	433373.73	2146010.16	-	Метод спутниковых геодезических измерений (определений)	Mt=0.10, вычислено с использованием программного обеспечения
н1584О	-	-	-	433372.76	2146010.40	-	Метод спутниковых геодезических измерений (определений)	Mt=0.10, вычислено с использованием программного обеспечения
н1581О	-	-	-	433372.61	2146009.82	-	Метод спутниковых геодезических измерений (определений)	Mt=0.10, вычислено с использованием программного обеспечения
47:15:0101007:68 (7/8)								-
н1585О	-	-	-	433371.40	2146022.51	-	Метод спутниковых геодезических измерений (определений)	Mt=0.10, вычислено с использованием программного обеспечения

1. Сведения о характерных точках контура объекта недвижимости с кадастровым номером : 47:15:0101007:68 :								
Система координат МСК-47, зона 2							Зона № 2	
Обозначение характерных точек контура	Содержатся в Едином государственном реестре недвижимости			Определены в ходе выполнения комплексных кадастровых работ			Метод опреде ления коор динат	Формулы, примененные для расчета средней квадратической погрешности определения координат характерных точек (Mt), м, с подставленными в такие формулы значениями и итоговые (вычисленные) значения Mt, м
	Координаты, м		Ради ус, м	Координаты, м		Ради ус, м		
	X	Y	R	X	Y	R		
1	2	3	4	5	6	7	8	9
н1586О	-	-	-	433371.54	2146023.10	-	Метод спутниковых геодезических измерений (определений)	Mt=0.10, вычислено с использованием программного обеспечения
н1587О	-	-	-	433369.69	2146023.56	-	Аналитический метод	0.1
н1588О	-	-	-	433369.55	2146022.98	-	Метод спутниковых геодезических измерений (определений)	Mt=0.10, вычислено с использованием программного обеспечения
н1585О	-	-	-	433371.40	2146022.51	-	Метод спутниковых геодезических измерений (определений)	Mt=0.10, вычислено с использованием программного обеспечения
47:15:0101007:68 (8/8)								-
н1589О	-	-	-	433434.48	2145957.45	-	Метод спутниковых геодезических измерений (определений)	Mt=0.10, вычислено с использованием программного обеспечения
н1504О	-	-	-	433435.94	2145963.46	-	Аналитический метод	0.1
н1505О	-	-	-	433441.72	2145987.27	-	Аналитический метод	0.1
н1590О	-	-	-	433446.01	2146004.77	-	Метод спутниковых геодезических измерений (определений)	Mt=0.10, вычислено с использованием программного обеспечения
н1534О	-	-	-	433427.89	2146009.33	-	Аналитический метод	0.1
н1535О	-	-	-	433427.72	2146008.64	-	Аналитический метод	0.1
н1536О	-	-	-	433421.04	2146010.29	-	Аналитический метод	0.1
н1537О	-	-	-	433421.93	2146013.94	-	Аналитический метод	0.1
н1538О	-	-	-	433418.44	2146014.80	-	Аналитический метод	0.1
н1539О	-	-	-	433417.73	2146011.94	-	Аналитический метод	0.1
н1591О	-	-	-	433403.80	2146015.37	-	Метод спутниковых геодезических измерений (определений)	Mt=0.10, вычислено с использованием программного обеспечения

1. Сведения о характерных точках контура объекта недвижимости с кадастровым номером : 47:15:0101007:68 :								
Система координат МСК-47, зона 2							Зона № 2	
Обозначение характерных точек контура	Содержатся в Едином государственном реестре недвижимости			Определены в ходе выполнения комплексных кадастровых работ			Метод опреде ления коор динат	Формулы, примененные для расчета средней квадратической погрешности определения координат характерных точек (Mt), м, с подставленными в такие формулы значениями и итоговые (вычисленные) значения Mt, м
	Координаты, м		Ради ус, м	Координаты, м		Ради ус, м		
	X	Y	R	X	Y	R		
1	2	3	4	5	6	7	8	9
н1543О	-	-	-	433404.50	2146018.25	-	Аналитический метод	0.1
н1544О	-	-	-	433397.97	2146019.86	-	Аналитический метод	0.1
н1545О	-	-	-	433397.88	2146019.47	-	Аналитический метод	0.1
н1592О	-	-	-	433386.22	2146022.32	-	Метод спутниковых геодезических измерений (определений)	Mt=0.10, вычислено с использованием программного обеспечения
н1593О	-	-	-	433385.56	2146019.61	-	Метод спутниковых геодезических измерений (определений)	Mt=0.10, вычислено с использованием программного обеспечения
н1587О	-	-	-	433369.69	2146023.56	-	Аналитический метод	0.1
н477О	-	-	-	433366.68	2146011.29	-	Аналитический метод	0.1
н1549О	-	-	-	433382.50	2146007.37	-	Аналитический метод	0.1
н1550О	-	-	-	433380.37	2145998.36	-	Аналитический метод	0.1
н1551О	-	-	-	433392.21	2145995.57	-	Аналитический метод	0.1
н1552О	-	-	-	433391.35	2145992.57	-	Аналитический метод	0.1
н1553О	-	-	-	433397.80	2145991.00	-	Аналитический метод	0.1
н1554О	-	-	-	433397.90	2145991.39	-	Аналитический метод	0.1
н1594О	-	-	-	433409.45	2145988.76	-	Метод спутниковых геодезических измерений (определений)	Mt=0.10, вычислено с использованием программного обеспечения
н1595О	-	-	-	433410.72	2145994.36	-	Метод спутниковых геодезических измерений (определений)	Mt=0.10, вычислено с использованием программного обеспечения
н1596О	-	-	-	433423.02	2145991.35	-	Метод спутниковых геодезических измерений (определений)	Mt=0.10, вычислено с использованием программного обеспечения

1. Сведения о характерных точках контура объекта недвижимости с кадастровым номером : 47:15:0101007:68 :								
Система координат МСК-47, зона 2							Зона № 2	
Обозначение характерных точек контура	Содержатся в Едином государственном реестре недвижимости			Определены в ходе выполнения комплексных кадастровых работ			Метод опреде ления коор динат	Формулы, примененные для расчета средней квадратической погрешности определения координат характерных точек (Mt), м, с подставленными в такие формулы значениями и итоговые (вычисленные) значения Mt, м
	Координаты, м		Ради ус, м	Координаты, м		Ради ус, м		
	X	Y	R	X	Y	R		
1	2	3	4	5	6	7	8	9
n1562O	-	-	-	433415.83	2145962.02	-	Метод спутниковых геодезических измерений (определений)	Mt=0.10, вычислено с использованием программного обеспечения
n1589O	-	-	-	433434.48	2145957.45	-	Метод спутниковых геодезических измерений (определений)	Mt=0.10, вычислено с использованием программного обеспечения
2. Сведения о характеристиках объекта недвижимости с кадастровым номером : 47:15:0101007:68 :								
№ п/п	Наименование характеристики						Значение характеристики	
1	2						3	
1.	Вид объекта недвижимости						здание	
2.	Ранее присвоенный государственный учетный номер (инвентарный) здания, сооружения, объекта незавершенного строительства						-	
3.	Кадастровый номер земельного участка (земельных участков), в границах которого (которых) расположены здание, сооружение, объект незавершенного строительства						47:15:0101007:1, 47:15:0101007:38, 47:15:0101007:883	
4.	Уникальный учетный номер кадастрового квартала, в границах которого расположены здание, сооружение, объект незавершенного строительства						47:15:0101007	
5.	Сведения об адресе здания, сооружения, объекта незавершенного строительства						-	
5.1.	Сведения об ином месте нахождения здания, сооружения, объекта незавершенного строительства, не являющегося объектом адресации, в структурированном виде						-	
5.2.	Дополнительные сведения о месте нахождения здания, сооружения, объекта незавершенного строительства						-	
6.	Иные сведения						-	
3. Пояснения к сведениям об объекте недвижимости с кадастровым номером 47:15:0101007:68 :								
1.	-							

Описание местоположения зданий, сооружений, объектов незавершенного строительства на земельном участке

1. Сведения о характерных точках контура объекта недвижимости с кадастровым номером : 47:15:0101007:43 :

Система координат МСК-47, зона 2							Зона № 2	
Обозначение характерных точек контура	Содержатся в Едином государственном реестре недвижимости			Определены в ходе выполнения комплексных кадастровых работ			Метод опреде ления коор динат	Формулы, примененные для расчета средней квадратической погрешности определения координат характерных точек (Mt), м, с подставленными в такие формулы значениями и итоговые (вычисленные) значения Mt, м
	Координаты, м		Ради ус, м	Координаты, м		Ради ус, м		
	X	Y	R	X	Y	R		
1	2	3	4	5	6	7	8	9
н15970	-	-	-	433515.36	2146018.39	-	Метод спутниковых геодезических измерений (определений)	Mt=0.10, вычислено с использованием программного обеспечения
н15980	-	-	-	433517.03	2146024.58	-	Метод спутниковых геодезических измерений (определений)	Mt=0.10, вычислено с использованием программного обеспечения
н15990	-	-	-	433507.19	2146027.22	-	Метод спутниковых геодезических измерений (определений)	Mt=0.10, вычислено с использованием программного обеспечения
н16000	-	-	-	433505.53	2146021.04	-	Метод спутниковых геодезических измерений (определений)	Mt=0.10, вычислено с использованием программного обеспечения
н15970	-	-	-	433515.36	2146018.39	-	Метод спутниковых геодезических измерений (определений)	Mt=0.10, вычислено с использованием программного обеспечения

2. Сведения о характеристиках объекта недвижимости с кадастровым номером : 47:15:0101007:43 :

№ п/п	Наименование характеристики	Значение характеристики
1	2	3
1.	Вид объекта недвижимости	здание
2.	Ранее присвоенный государственный учетный номер (инвентарный) здания, сооружения, объекта незавершенного строительства	-
3.	Кадастровый номер земельного участка (земельных участков), в границах которого (которых) расположены здание, сооружение, объект незавершенного строительства	47:15:0101007:2
4.	Уникальный учетный номер кадастрового квартала, в границах которого расположены здание, сооружение, объект незавершенного строительства	47:15:0101007

2. Сведения о характеристиках объекта недвижимости с кадастровым номером : 47:15:0101007:43 :

№ п/п	Наименование характеристики	Значение характеристики
1	2	3
5.	Сведения об адресе здания, сооружения, объекта незавершенного строительства	Российская Федерация, Ленинградская область, г.о Сосновоборский, город Сосновый Бор, улица Солнечная, зд 19а d78ffa1e-0e46-40a9-8798-5a6f488 a8739
5.1.	Сведения об ином месте нахождения здания, сооружения, объекта незавершенного строительства, не являющегося объектом адресации, в структурированном виде	-
5.2.	Дополнительные сведения о месте нахождения здания, сооружения, объекта незавершенного строительства	-
6.	Иные сведения	-

3. Пояснения к сведениям об объекте недвижимости с кадастровым номером 47:15:0101007:43 :

1.	-

**Описание местоположения зданий, сооружений,
объектов незавершенного строительства на земельном участке**

**1. Сведения о характерных точках контура объекта недвижимости
с кадастровым номером : 47:15:0101007:65 :**

Система координат МСК-47, зона 2

Зона № 2

Обозначение характерных точек контура	Содержатся в Едином государственном реестре недвижимости			Определены в ходе выполнения комплексных кадастровых работ			Метод опреде ления коор динат	Формулы, примененные для расчета средней квадратической погрешности определения координат характерных точек (Mt), м, с подставленными в такие формулы значениями и итоговые (вычисленные) значения Mt, м
	Координаты, м		Ради ус, м	Координаты, м		Ради ус, м		
	X	Y	R	X	Y	R		
1	2	3	4	5	6	7	8	9
н1601О	-	-	-	433452.57	2146092.98	-	Метод спутниковых геодезических измерений (определений)	Mt=0.10, вычислено с использованием программного обеспечения
н1602О	-	-	-	433464.55	2146090.14	-	Метод спутниковых геодезических измерений (определений)	Mt=0.10, вычислено с использованием программного обеспечения
н1603О	-	-	-	433467.37	2146102.03	-	Метод спутниковых геодезических измерений (определений)	Mt=0.10, вычислено с использованием программного обеспечения
н1604О	-	-	-	433455.38	2146104.72	-	Метод спутниковых геодезических измерений (определений)	Mt=0.10, вычислено с использованием программного обеспечения
н1601О	-	-	-	433452.57	2146092.98	-	Метод спутниковых геодезических измерений (определений)	Mt=0.10, вычислено с использованием программного обеспечения

**2. Сведения о характеристиках объекта недвижимости
с кадастровым номером : 47:15:0101007:65 :**

№ п/п	Наименование характеристики	Значение характеристики
1	2	3
1.	Вид объекта недвижимости	здание
2.	Ранее присвоенный государственный учетный номер (инвентарный) здания, сооружения, объекта незавершенного строительства	-
3.	Кадастровый номер земельного участка (земельных участков), в границах которого (которых) расположены здание, сооружение, объект незавершенного строительства	47:15:0101007:1
4.	Уникальный учетный номер кадастрового квартала, в границах которого расположены здание, сооружение, объект незавершенного строительства	47:15:0101007

2. Сведения о характеристиках объекта недвижимости с кадастровым номером : 47:15:0101007:65 :

№ п/п	Наименование характеристики	Значение характеристики
1	2	3
5.	Сведения об адресе здания, сооружения, объекта незавершенного строительства	Российская Федерация, Ленинградская область, г.о Сосновоборский, город Сосновый Бор, улица Космонавтов, зд 22/2 f0b6ddd7-797d-47f0-8162-304ec478aa7 a
5.1.	Сведения об ином месте нахождения здания, сооружения, объекта незавершенного строительства, не являющегося объектом адресации, в структурированном виде	-
5.2.	Дополнительные сведения о месте нахождения здания, сооружения, объекта незавершенного строительства	-
6.	Иные сведения	-

3. Пояснения к сведениям об объекте недвижимости с кадастровым номером 47:15:0101007:65 :

1.	-

**Описание местоположения зданий, сооружений,
объектов незавершенного строительства на земельном участке**

**1. Сведения о характерных точках контура объекта недвижимости
с кадастровым номером : 47:15:0101007:47 :**

Система координат МСК-47, зона 2

Зона № 2

Обозначение характерных точек контура	Содержатся в Едином государственном реестре недвижимости			Определены в ходе выполнения комплексных кадастровых работ			Метод опреде ления коор динат	Формулы, примененные для расчета средней квадратической погрешности определения координат характерных точек (Mt), м, с подставленными в такие формулы значениями и итоговые (вычисленные) значения Mt, м
	Координаты, м		Ради ус, м	Координаты, м		Ради ус, м		
	X	Y	R	X	Y	R		
1	2	3	4	5	6	7	8	9
н1605О	-	-	-	433450.75	2146073.35	-	Метод спутниковых геодезических измерений (определений)	Mt=0.10, вычислено с использованием программного обеспечения
н1606О	-	-	-	433452.58	2146080.79	-	Метод спутниковых геодезических измерений (определений)	Mt=0.10, вычислено с использованием программного обеспечения
н1607О	-	-	-	433461.69	2146078.53	-	Метод спутниковых геодезических измерений (определений)	Mt=0.10, вычислено с использованием программного обеспечения
н1608О	-	-	-	433459.88	2146071.28	-	Метод спутниковых геодезических измерений (определений)	Mt=0.10, вычислено с использованием программного обеспечения
н1605О	-	-	-	433450.75	2146073.35	-	Метод спутниковых геодезических измерений (определений)	Mt=0.10, вычислено с использованием программного обеспечения

**2. Сведения о характеристиках объекта недвижимости
с кадастровым номером : 47:15:0101007:47 :**

№ п/п	Наименование характеристики	Значение характеристики
1	2	3
1.	Вид объекта недвижимости	здание
2.	Ранее присвоенный государственный учетный номер (инвентарный) здания, сооружения, объекта незавершенного строительства	-
3.	Кадастровый номер земельного участка (земельных участков), в границах которого (которых) расположены здание, сооружение, объект незавершенного строительства	47:15:0101007:3
4.	Уникальный учетный номер кадастрового квартала, в границах которого расположены здание, сооружение, объект незавершенного строительства	47:15:0101007

2. Сведения о характеристиках объекта недвижимости с кадастровым номером : 47:15:0101007:47 :

№ п/п	Наименование характеристики	Значение характеристики
1	2	3
5.	Сведения об адресе здания, сооружения, объекта незавершенного строительства	Российская Федерация, Ленинградская область, г.о Сосновоборский, город Сосновый Бор, улица Космонавтов, зд 22в 07d08481-336b-4b51-b68c-637c3e41e8 d0
5.1.	Сведения об ином месте нахождения здания, сооружения, объекта незавершенного строительства, не являющегося объектом адресации, в структурированном виде	-
5.2.	Дополнительные сведения о месте нахождения здания, сооружения, объекта незавершенного строительства	-
6.	Иные сведения	-

3. Пояснения к сведениям об объекте недвижимости с кадастровым номером 47:15:0101007:47 :

1.	-

**Описание местоположения зданий, сооружений,
объектов незавершенного строительства на земельном участке**

**1. Сведения о характерных точках контура объекта недвижимости
с кадастровым номером : 47:15:0101007:41 :**

Система координат МСК-47, зона 2

Зона № 2

Обозначение характерных точек контура	Содержатся в Едином государственном реестре недвижимости			Определены в ходе выполнения комплексных кадастровых работ			Метод опреде ления коор динат	Формулы, примененные для расчета средней квадратической погрешности определения координат характерных точек (Mt), м, с подставленными в такие формулы значениями и итоговые (вычисленные) значения Mt, м
	Координаты, м		Ради ус, м	Координаты, м		Ради ус, м		
	X	Y	R	X	Y	R		
1	2	3	4	5	6	7	8	9
н1609О	-	-	-	433451.06	2146046.38	-	Метод спутниковых геодезических измерений (определений)	Mt=0.10, вычислено с использованием программного обеспечения
н1610О	-	-	-	433453.01	2146054.48	-	Метод спутниковых геодезических измерений (определений)	Mt=0.10, вычислено с использованием программного обеспечения
н1611О	-	-	-	433493.05	2146044.93	-	Метод спутниковых геодезических измерений (определений)	Mt=0.10, вычислено с использованием программного обеспечения
н1612О	-	-	-	433508.34	2146103.63	-	Метод спутниковых геодезических измерений (определений)	Mt=0.10, вычислено с использованием программного обеспечения
н1613О	-	-	-	433483.87	2146109.50	-	Метод спутниковых геодезических измерений (определений)	Mt=0.10, вычислено с использованием программного обеспечения
н1614О	-	-	-	433470.73	2146056.89	-	Метод спутниковых геодезических измерений (определений)	Mt=0.10, вычислено с использованием программного обеспечения
н1615О	-	-	-	433440.47	2146064.10	-	Метод спутниковых геодезических измерений (определений)	Mt=0.10, вычислено с использованием программного обеспечения
н1616О	-	-	-	433436.86	2146062.32	-	Метод спутниковых геодезических измерений (определений)	Mt=0.10, вычислено с использованием программного обеспечения
н1617О	-	-	-	433434.02	2146050.48	-	Метод спутниковых геодезических измерений (определений)	Mt=0.10, вычислено с использованием программного обеспечения

1. Сведения о характерных точках контура объекта недвижимости с кадастровым номером : 47:15:0101007:41 :								
Система координат МСК-47, зона 2							Зона № 2	
Обозначение характерных точек контура	Содержатся в Едином государственном реестре недвижимости			Определены в ходе выполнения комплексных кадастровых работ			Метод опреде ления коор динат	Формулы, примененные для расчета средней квадратической погрешности определения координат характерных точек (Mt), м, с подставленными в такие формулы значениями и итоговые (вычисленные) значения Mt, м
	Координаты, м		Ради ус, м	Координаты, м		Ради ус, м		
	X	Y	R	X	Y	R		
1	2	3	4	5	6	7	8	9
n1609O	-	-	-	433451.06	2146046.38	-	Метод спутниковых геодезических измерений (определений)	Mt=0.10, вычислено с использованием программного обеспечения
2. Сведения о характеристиках объекта недвижимости с кадастровым номером : 47:15:0101007:41 :								
№ п/п	Наименование характеристики						Значение характеристики	
1	2						3	
1.	Вид объекта недвижимости						здание	
2.	Ранее присвоенный государственный учетный номер (инвентарный) здания, сооружения, объекта незавершенного строительства						-	
3.	Кадастровый номер земельного участка (земельных участков), в границах которого (которых) расположены здание, сооружение, объект незавершенного строительства						47:15:0101007:1	
4.	Уникальный учетный номер кадастрового квартала, в границах которого расположены здание, сооружение, объект незавершенного строительства						47:15:0101007	
5.	Сведения об адресе здания, сооружения, объекта незавершенного строительства						Российская Федерация, Ленинградская область, г.о Сосновоборский, город Сосновый Бор, улица Космонавтов, зд 22/1 f9fee774-c0c4-4350-a10c-3ad79309 aeb3	
5.1.	Сведения об ином месте нахождения здания, сооружения, объекта незавершенного строительства, не являющегося объектом адресации, в структурированном виде						-	
5.2.	Дополнительные сведения о месте нахождения здания, сооружения, объекта незавершенного строительства						-	
6.	Иные сведения						-	
3. Пояснения к сведениям об объекте недвижимости с кадастровым номером 47:15:0101007:41 :								
1.	-							

**Описание местоположения зданий, сооружений,
объектов незавершенного строительства на земельном участке**

**1. Сведения о характерных точках контура объекта недвижимости
с кадастровым номером : 47:15:0101007:42 :**

Система координат МСК-47, зона 2

Зона № 2

Обозначение характерных точек контура	Содержатся в Едином государственном реестре недвижимости			Определены в ходе выполнения комплексных кадастровых работ			Метод опреде ления коор динат	Формулы, примененные для расчета средней квадратической погрешности определения координат характерных точек (Mt), м, с подставленными в такие формулы значениями и итоговые (вычисленные) значения Mt, м
	Координаты, м		Ради ус, м	Координаты, м		Ради ус, м		
	X	Y	R	X	Y	R		
1	2	3	4	5	6	7	8	9
н1618О	-	-	-	433381.19	2146082.61	-	Метод спутниковых геодезических измерений (определений)	Mt=0.10, вычислено с использованием программного обеспечения
н1619О	-	-	-	433401.61	2146077.71	-	Метод спутниковых геодезических измерений (определений)	Mt=0.10, вычислено с использованием программного обеспечения
н1620О	-	-	-	433402.37	2146080.45	-	Метод спутниковых геодезических измерений (определений)	Mt=0.10, вычислено с использованием программного обеспечения
н1621О	-	-	-	433404.72	2146089.90	-	Метод спутниковых геодезических измерений (определений)	Mt=0.10, вычислено с использованием программного обеспечения
н1622О	-	-	-	433351.38	2146102.94	-	Метод спутниковых геодезических измерений (определений)	Mt=0.10, вычислено с использованием программного обеспечения
н1623О	-	-	-	433348.25	2146090.77	-	Метод спутниковых геодезических измерений (определений)	Mt=0.10, вычислено с использованием программного обеспечения
н1624О	-	-	-	433377.62	2146083.58	-	Метод спутниковых геодезических измерений (определений)	Mt=0.10, вычислено с использованием программного обеспечения
н1618О	-	-	-	433381.19	2146082.61	-	Метод спутниковых геодезических измерений (определений)	Mt=0.10, вычислено с использованием программного обеспечения

2. Сведения о характеристиках объекта недвижимости с кадастровым номером : 47:15:0101007:42 :

№ п/п	Наименование характеристики	Значение характеристики
1	2	3
1.	Вид объекта недвижимости	здание
2.	Ранее присвоенный государственный учетный номер (инвентарный) здания, сооружения, объекта незавершенного строительства	-
3.	Кадастровый номер земельного участка (земельных участков), в границах которого (которых) расположены здание, сооружение, объект незавершенного строительства	47:15:0101007:1
4.	Уникальный учетный номер кадастрового квартала, в границах которого расположены здание, сооружение, объект незавершенного строительства	47:15:0101007
5.	Сведения об адресе здания, сооружения, объекта незавершенного строительства	Российская Федерация, Ленинградская область, г.о Сосновоборский, город Сосновый Бор, улица Космонавтов, зд 22/5 d432084e-07be-40bc-bf4b-566f7e6 efa07
5.1.	Сведения об ином месте нахождения здания, сооружения, объекта незавершенного строительства, не являющегося объектом адресации, в структурированном виде	-
5.2.	Дополнительные сведения о месте нахождения здания, сооружения, объекта незавершенного строительства	-
6.	Иные сведения	-

3. Пояснения к сведениям об объекте недвижимости с кадастровым номером 47:15:0101007:42 :

1.	-

**Описание местоположения зданий, сооружений,
объектов незавершенного строительства на земельном участке**

**1. Сведения о характерных точках контура объекта недвижимости
с кадастровым номером : 47:15:0101007:49 :**

Система координат МСК-47, зона 2

Зона № 2

Обозначение характерных точек контура	Содержатся в Едином государственном реестре недвижимости			Определены в ходе выполнения комплексных кадастровых работ			Метод опреде ления коор динат	Формулы, примененные для расчета средней квадратической погрешности определения координат характерных точек (Mt), м, с подставленными в такие формулы значениями и итоговые (вычисленные) значения Mt, м
	Координаты, м		Ради ус, м	Координаты, м		Ради ус, м		
	X	Y	R	X	Y	R		
1	2	3	4	5	6	7	8	9
47:15:0101007:49 (1/2)								-
н1625О	-	-	-	433379.60	2146063.92	-	Метод спутниковых геодезических измерений (определений)	Mt=0.10, вычислено с использованием программного обеспечения
н1626О	-	-	-	433376.77	2146064.62	-	Метод спутниковых геодезических измерений (определений)	Mt=0.10, вычислено с использованием программного обеспечения
н1618О	-	-	-	433381.19	2146082.61	-	Метод спутниковых геодезических измерений (определений)	Mt=0.10, вычислено с использованием программного обеспечения
н1624О	-	-	-	433377.62	2146083.58	-	Метод спутниковых геодезических измерений (определений)	Mt=0.10, вычислено с использованием программного обеспечения
н1627О	-	-	-	433373.26	2146065.43	-	Метод спутниковых геодезических измерений (определений)	Mt=0.10, вычислено с использованием программного обеспечения
н1628О	-	-	-	433361.96	2146068.20	-	Метод спутниковых геодезических измерений (определений)	Mt=0.10, вычислено с использованием программного обеспечения
н1629О	-	-	-	433362.69	2146071.19	-	Метод спутниковых геодезических измерений (определений)	Mt=0.10, вычислено с использованием программного обеспечения
н1630О	-	-	-	433358.05	2146072.22	-	Метод спутниковых геодезических измерений (определений)	Mt=0.10, вычислено с использованием программного обеспечения
н1631О	-	-	-	433354.46	2146056.88	-	Метод спутниковых геодезических измерений (определений)	Mt=0.10, вычислено с использованием программного обеспечения

1. Сведения о характерных точках контура объекта недвижимости с кадастровым номером : 47:15:0101007:49 :

Система координат МСК-47, зона 2	Зона № 2

Система координат МСК-47, зона 2	Зона № 2

Обозначение характерных точек контура	Содержатся в Едином государственном реестре недвижимости			Определены в ходе выполнения комплексных кадастровых работ			Метод опреде ления коор динат	Формулы, примененные для расчета средней квадратической погрешности определения координат характерных точек (Mt), м, с подставленными в такие формулы значениями и итоговые (вычисленные) значения Mt, м
	Координаты, м		Ради ус, м	Координаты, м		Ради ус, м		
	X	Y	R	X	Y	R		
1	2	3	4	5	6	7	8	9
н1632О	-	-	-	433358.58	2146055.85	-	Метод спутниковых геодезических измерений (определений)	Mt=0.10, вычислено с использованием программного обеспечения
н1633О	-	-	-	433349.88	2146020.96	-	Метод спутниковых геодезических измерений (определений)	Mt=0.10, вычислено с использованием программного обеспечения
н1634О	-	-	-	433368.03	2146016.80	-	Метод спутниковых геодезических измерений (определений)	Mt=0.10, вычислено с использованием программного обеспечения
н1635О	-	-	-	433376.56	2146051.61	-	Метод спутниковых геодезических измерений (определений)	Mt=0.10, вычислено с использованием программного обеспечения
н1625О	-	-	-	433379.60	2146063.92	-	Метод спутниковых геодезических измерений (определений)	Mt=0.10, вычислено с использованием программного обеспечения
47:15:0101007:49 (2/2)								-
н1634О	-	-	-	433368.03	2146016.80	-	Метод спутниковых геодезических измерений (определений)	Mt=0.10, вычислено с использованием программного обеспечения
н1635О	-	-	-	433376.56	2146051.61	-	Метод спутниковых геодезических измерений (определений)	Mt=0.10, вычислено с использованием программного обеспечения
н1625О	-	-	-	433379.60	2146063.92	-	Метод спутниковых геодезических измерений (определений)	Mt=0.10, вычислено с использованием программного обеспечения
н1626О	-	-	-	433376.77	2146064.62	-	Метод спутниковых геодезических измерений (определений)	Mt=0.10, вычислено с использованием программного обеспечения

1. Сведения о характерных точках контура объекта недвижимости с кадастровым номером : 47:15:0101007:49 :								
Система координат МСК-47, зона 2							Зона № 2	
Обозначение характерных точек контура	Содержатся в Едином государственном реестре недвижимости			Определены в ходе выполнения комплексных кадастровых работ			Метод опреде ления коор динат	Формулы, примененные для расчета средней квадратической погрешности определения координат характерных точек (Mt), м, с подставленными в такие формулы значениями и итоговые (вычисленные) значения Mt, м
	Координаты, м		Ради ус, м	Координаты, м		Ради ус, м		
	X	Y	R	X	Y	R		
1	2	3	4	5	6	7	8	9
н1618О	-	-	-	433381.19	2146082.61	-	Метод спутниковых геодезических измерений (определений)	Mt=0.10, вычислено с использованием программного обеспечения
н1624О	-	-	-	433377.62	2146083.58	-	Метод спутниковых геодезических измерений (определений)	Mt=0.10, вычислено с использованием программного обеспечения
н1627О	-	-	-	433373.26	2146065.43	-	Метод спутниковых геодезических измерений (определений)	Mt=0.10, вычислено с использованием программного обеспечения
н1636О	-	-	-	433360.73	2146068.50	-	Метод спутниковых геодезических измерений (определений)	Mt=0.10, вычислено с использованием программного обеспечения
н1637О	-	-	-	433359.11	2146062.00	-	Метод спутниковых геодезических измерений (определений)	Mt=0.10, вычислено с использованием программного обеспечения
н1638О	-	-	-	433360.08	2146061.76	-	Метод спутниковых геодезических измерений (определений)	Mt=0.10, вычислено с использованием программного обеспечения
н1633О	-	-	-	433349.88	2146020.96	-	Метод спутниковых геодезических измерений (определений)	Mt=0.10, вычислено с использованием программного обеспечения
н1634О	-	-	-	433368.03	2146016.80	-	Метод спутниковых геодезических измерений (определений)	Mt=0.10, вычислено с использованием программного обеспечения
2. Сведения о характеристиках объекта недвижимости с кадастровым номером : 47:15:0101007:49 :								
№ п/п	Наименование характеристики					Значение характеристики		
1	2					3		
1.	Вид объекта недвижимости					здание		

2. Сведения о характеристиках объекта недвижимости с кадастровым номером : 47:15:0101007:49 :

№ п/п	Наименование характеристики	Значение характеристики
1	2	3
2.	Ранее присвоенный государственный учетный номер (инвентарный) здания, сооружения, объекта незавершенного строительства	-
3.	Кадастровый номер земельного участка (земельных участков), в границах которого (которых) расположены здание, сооружение, объект незавершенного строительства	47:15:0101007:1
4.	Уникальный учетный номер кадастрового квартала, в границах которого расположены здание, сооружение, объект незавершенного строительства	47:15:0101007
5.	Сведения об адресе здания, сооружения, объекта незавершенного строительства	Российская Федерация, Ленинградская область, г.о Сосновоборский, город Сосновый Бор, улица Космонавтов, зд 22/6 c7def2ce-e1c3-4f4c-ab0b-b249b1a0 c668
5.1.	Сведения об ином месте нахождения здания, сооружения, объекта незавершенного строительства, не являющегося объектом адресации, в структурированном виде	-
5.2.	Дополнительные сведения о месте нахождения здания, сооружения, объекта незавершенного строительства	-
6.	Иные сведения	-

3. Пояснения к сведениям об объекте недвижимости с кадастровым номером 47:15:0101007:49 :

1.	-

**Описание местоположения зданий, сооружений,
объектов незавершенного строительства на земельном участке**

**1. Сведения о характерных точках контура объекта недвижимости
с кадастровым номером : 47:15:0101007:50 :**

Система координат МСК-47, зона 2

Зона № 2

Обозначение характерных точек контура	Содержатся в Едином государственном реестре недвижимости			Определены в ходе выполнения комплексных кадастровых работ			Метод опреде ления коор динат	Формулы, примененные для расчета средней квадратической погрешности определения координат характерных точек (Mt), м, с подставленными в такие формулы значениями и итоговые (вычисленные) значения Mt, м
	Координаты, м		Ради ус, м	Координаты, м		Ради ус, м		
	X	Y	R	X	Y	R		
1	2	3	4	5	6	7	8	9
47:15:0101007:50 (1/9)								-
н1639О	-	-	-	433406.86	2146141.64	-	Метод спутниковых геодезических измерений (определений)	Mt=0.10, вычислено с использованием программного обеспечения
н1640О	-	-	-	433406.72	2146141.06	-	Метод спутниковых геодезических измерений (определений)	Mt=0.10, вычислено с использованием программного обеспечения
н1641О	-	-	-	433407.69	2146140.82	-	Метод спутниковых геодезических измерений (определений)	Mt=0.10, вычислено с использованием программного обеспечения
н1642О	-	-	-	433407.83	2146141.40	-	Метод спутниковых геодезических измерений (определений)	Mt=0.10, вычислено с использованием программного обеспечения
н1639О	-	-	-	433406.86	2146141.64	-	Метод спутниковых геодезических измерений (определений)	Mt=0.10, вычислено с использованием программного обеспечения
47:15:0101007:50 (2/9)								-
н1643О	-	-	-	433406.23	2146139.07	-	Метод спутниковых геодезических измерений (определений)	Mt=0.10, вычислено с использованием программного обеспечения
н1644О	-	-	-	433406.09	2146138.48	-	Метод спутниковых геодезических измерений (определений)	Mt=0.10, вычислено с использованием программного обеспечения
н1645О	-	-	-	433407.06	2146138.25	-	Метод спутниковых геодезических измерений (определений)	Mt=0.10, вычислено с использованием программного обеспечения

1. Сведения о характерных точках контура объекта недвижимости с кадастровым номером : 47:15:0101007:50 :

Система координат МСК-47, зона 2	Зона № 2

Система координат МСК-47, зона 2	Зона № 2

Обозначение характерных точек контура	Содержатся в Едином государственном реестре недвижимости			Определены в ходе выполнения комплексных кадастровых работ			Метод опреде ления коор динат	Формулы, примененные для расчета средней квадратической погрешности определения координат характерных точек (Mt), м, с подставленными в такие формулы значениями и итоговые (вычисленные) значения Mt, м
	Координаты, м		Ради ус, м	Координаты, м		Ради ус, м		
	X	Y	R	X	Y	R		
1	2	3	4	5	6	7	8	9
н1646О	-	-	-	433407.20	2146138.82	-	Метод спутниковых геодезических измерений (определений)	Mt=0.10, вычислено с использованием программного обеспечения
н1643О	-	-	-	433406.23	2146139.07	-	Метод спутниковых геодезических измерений (определений)	Mt=0.10, вычислено с использованием программного обеспечения
47:15:0101007:50 (3/9)								-
н1647О	-	-	-	433405.57	2146136.35	-	Метод спутниковых геодезических измерений (определений)	Mt=0.10, вычислено с использованием программного обеспечения
н1648О	-	-	-	433405.43	2146135.77	-	Метод спутниковых геодезических измерений (определений)	Mt=0.10, вычислено с использованием программного обеспечения
н1649О	-	-	-	433406.40	2146135.53	-	Метод спутниковых геодезических измерений (определений)	Mt=0.10, вычислено с использованием программного обеспечения
н1650О	-	-	-	433406.54	2146136.11	-	Метод спутниковых геодезических измерений (определений)	Mt=0.10, вычислено с использованием программного обеспечения
н1647О	-	-	-	433405.57	2146136.35	-	Метод спутниковых геодезических измерений (определений)	Mt=0.10, вычислено с использованием программного обеспечения
47:15:0101007:50 (4/9)								-
н1651О	-	-	-	433396.90	2146097.08	-	Метод спутниковых геодезических измерений (определений)	Mt=0.10, вычислено с использованием программного обеспечения
н1652О	-	-	-	433396.70	2146096.87	-	Метод спутниковых геодезических измерений (определений)	Mt=0.10, вычислено с использованием программного обеспечения

1. Сведения о характерных точках контура объекта недвижимости с кадастровым номером : 47:15:0101007:50 :

Система координат МСК-47, зона 2

Зона № 2

Обозначение характерных точек контура	Содержатся в Едином государственном реестре недвижимости			Определены в ходе выполнения комплексных кадастровых работ			Метод опреде- ления коор- динат	Формулы, примененные для расчета средней квадратической погрешности определения координат характерных точек (Mt), м, с подставленными в такие формулы значениями и итоговые (вычисленные) значения Mt, м
	Координаты, м		Ради- ус, м	Координаты, м		Ради- ус, м		
	X	Y	R	X	Y	R		
1	2	3	4	5	6	7	8	9
n1653O	-	-	-	433396.41	2146096.87	-	Метод спутниковых геодезических измерений (определений)	Mt=0.10, вычислено с использованием программного обеспечения
n1654O	-	-	-	433396.20	2146097.07	-	Метод спутниковых геодезических измерений (определений)	Mt=0.10, вычислено с использованием программного обеспечения
n1655O	-	-	-	433396.19	2146097.36	-	Метод спутниковых геодезических измерений (определений)	Mt=0.10, вычислено с использованием программного обеспечения
n1656O	-	-	-	433396.39	2146097.57	-	Метод спутниковых геодезических измерений (определений)	Mt=0.10, вычислено с использованием программного обеспечения
n1657O	-	-	-	433396.68	2146097.57	-	Метод спутниковых геодезических измерений (определений)	Mt=0.10, вычислено с использованием программного обеспечения
n1658O	-	-	-	433396.89	2146097.37	-	Метод спутниковых геодезических измерений (определений)	Mt=0.10, вычислено с использованием программного обеспечения
n1651O	-	-	-	433396.90	2146097.08	-	Метод спутниковых геодезических измерений (определений)	Mt=0.10, вычислено с использованием программного обеспечения
47:15:0101007:50 (5/9)								-
n1659O	-	-	-	433398.76	2146104.73	-	Метод спутниковых геодезических измерений (определений)	Mt=0.10, вычислено с использованием программного обеспечения
n1660O	-	-	-	433398.56	2146104.52	-	Метод спутниковых геодезических измерений (определений)	Mt=0.10, вычислено с использованием программного обеспечения

1. Сведения о характерных точках контура объекта недвижимости с кадастровым номером : 47:15:0101007:50 :

Система координат МСК-47, зона 2	Зона № 2

Система координат МСК-47, зона 2	Зона № 2

Обозначение характерных точек контура	Содержатся в Едином государственном реестре недвижимости			Определены в ходе выполнения комплексных кадастровых работ			Метод опреде- ления коор- динат	Формулы, примененные для расчета средней квадратической погрешности определения координат характерных точек (M_t), м, с подставленными в такие формулы значениями и итоговые (вычисленные) значения M_t , м
	Координаты, м		Ради- ус, м	Координаты, м		Ради- ус, м		
	X	Y	R	X	Y	R		
1	2	3	4	5	6	7	8	9
n1661O	-	-	-	433398.27	2146104.51	-	Метод спутниковых геодезических измерений (определений)	$M_t=0.10$, вычислено с использованием программного обеспечения
n1662O	-	-	-	433398.06	2146104.71	-	Метод спутниковых геодезических измерений (определений)	$M_t=0.10$, вычислено с использованием программного обеспечения
n1663O	-	-	-	433398.05	2146105.00	-	Метод спутниковых геодезических измерений (определений)	$M_t=0.10$, вычислено с использованием программного обеспечения
n1664O	-	-	-	433398.26	2146105.21	-	Метод спутниковых геодезических измерений (определений)	$M_t=0.10$, вычислено с использованием программного обеспечения
n1665O	-	-	-	433398.55	2146105.22	-	Метод спутниковых геодезических измерений (определений)	$M_t=0.10$, вычислено с использованием программного обеспечения
n1666O	-	-	-	433398.75	2146105.02	-	Метод спутниковых геодезических измерений (определений)	$M_t=0.10$, вычислено с использованием программного обеспечения
n1659O	-	-	-	433398.76	2146104.73	-	Метод спутниковых геодезических измерений (определений)	$M_t=0.10$, вычислено с использованием программного обеспечения
47:15:0101007:50 (6/9)								-
n1667O	-	-	-	433400.63	2146112.40	-	Метод спутниковых геодезических измерений (определений)	$M_t=0.10$, вычислено с использованием программного обеспечения
n1668O	-	-	-	433400.43	2146112.19	-	Метод спутниковых геодезических измерений (определений)	$M_t=0.10$, вычислено с использованием программного обеспечения

1. Сведения о характерных точках контура объекта недвижимости с кадастровым номером : 47:15:0101007:50 :

Система координат МСК-47, зона 2

Зона № 2

Обозначение характерных точек контура	Содержатся в Едином государственном реестре недвижимости			Определены в ходе выполнения комплексных кадастровых работ			Метод опреде ления коор динат	Формулы, примененные для расчета средней квадратической погрешности определения координат характерных точек (Mt), м, с подставленными в такие формулы значениями и итоговые (вычисленные) значения Mt, м
	Координаты, м		Ради ус, м	Координаты, м		Ради ус, м		
	X	Y	R	X	Y	R		
1	2	3	4	5	6	7	8	9
н1669О	-	-	-	433400.14	2146112.19	-	Метод спутниковых геодезических измерений (определений)	Mt=0.10, вычислено с использованием программного обеспечения
н1670О	-	-	-	433399.93	2146112.39	-	Метод спутниковых геодезических измерений (определений)	Mt=0.10, вычислено с использованием программного обеспечения
н1671О	-	-	-	433399.93	2146112.68	-	Метод спутниковых геодезических измерений (определений)	Mt=0.10, вычислено с использованием программного обеспечения
н1672О	-	-	-	433400.13	2146112.89	-	Метод спутниковых геодезических измерений (определений)	Mt=0.10, вычислено с использованием программного обеспечения
н1673О	-	-	-	433400.42	2146112.89	-	Метод спутниковых геодезических измерений (определений)	Mt=0.10, вычислено с использованием программного обеспечения
н1674О	-	-	-	433400.63	2146112.69	-	Метод спутниковых геодезических измерений (определений)	Mt=0.10, вычислено с использованием программного обеспечения
н1667О	-	-	-	433400.63	2146112.40	-	Метод спутниковых геодезических измерений (определений)	Mt=0.10, вычислено с использованием программного обеспечения
47:15:0101007:50 (7/9)								-
н1675О	-	-	-	433402.55	2146120.27	-	Метод спутниковых геодезических измерений (определений)	Mt=0.10, вычислено с использованием программного обеспечения
н1676О	-	-	-	433402.35	2146120.06	-	Метод спутниковых геодезических измерений (определений)	Mt=0.10, вычислено с использованием программного обеспечения

1. Сведения о характерных точках контура объекта недвижимости с кадастровым номером : 47:15:0101007:50 :

Система координат МСК-47, зона 2

Зона № 2

Обозначение характерных точек контура	Содержатся в Едином государственном реестре недвижимости			Определены в ходе выполнения комплексных кадастровых работ			Метод опреде ления коор динат	Формулы, примененные для расчета средней квадратической погрешности определения координат характерных точек (Mt), м, с подставленными в такие формулы значениями и итоговые (вычисленные) значения Mt, м
	Координаты, м		Ради ус, м	Координаты, м		Ради ус, м		
	X	Y	R	X	Y	R		
1	2	3	4	5	6	7	8	9
н1677О	-	-	-	433402.06	2146120.06	-	Метод спутниковых геодезических измерений (определений)	Mt=0.10, вычислено с использованием программного обеспечения
н1678О	-	-	-	433401.85	2146120.26	-	Метод спутниковых геодезических измерений (определений)	Mt=0.10, вычислено с использованием программного обеспечения
н1679О	-	-	-	433401.84	2146120.55	-	Метод спутниковых геодезических измерений (определений)	Mt=0.10, вычислено с использованием программного обеспечения
н1680О	-	-	-	433402.04	2146120.76	-	Метод спутниковых геодезических измерений (определений)	Mt=0.10, вычислено с использованием программного обеспечения
н1681О	-	-	-	433402.33	2146120.76	-	Метод спутниковых геодезических измерений (определений)	Mt=0.10, вычислено с использованием программного обеспечения
н1682О	-	-	-	433402.54	2146120.56	-	Метод спутниковых геодезических измерений (определений)	Mt=0.10, вычислено с использованием программного обеспечения
н1675О	-	-	-	433402.55	2146120.27	-	Метод спутниковых геодезических измерений (определений)	Mt=0.10, вычислено с использованием программного обеспечения
47:15:0101007:50 (8/9)								-
н1683О	-	-	-	433404.43	2146127.98	-	Метод спутниковых геодезических измерений (определений)	Mt=0.10, вычислено с использованием программного обеспечения
н1684О	-	-	-	433404.23	2146127.77	-	Метод спутниковых геодезических измерений (определений)	Mt=0.10, вычислено с использованием программного обеспечения

1. Сведения о характерных точках контура объекта недвижимости с кадастровым номером : 47:15:0101007:50 :

Система координат МСК-47, зона 2

Зона № 2

Обозначение характерных точек контура	Содержатся в Едином государственном реестре недвижимости			Определены в ходе выполнения комплексных кадастровых работ			Метод опреде ления коор динат	Формулы, примененные для расчета средней квадратической погрешности определения координат характерных точек (Mt), м, с подставленными в такие формулы значениями и итоговые (вычисленные) значения Mt, м
	Координаты, м		Ради ус, м	Координаты, м		Ради ус, м		
	X	Y	R	X	Y	R		
1	2	3	4	5	6	7	8	9
н1685О	-	-	-	433403.94	2146127.76	-	Метод спутниковых геодезических измерений (определений)	Mt=0.10, вычислено с использованием программного обеспечения
н1686О	-	-	-	433403.73	2146127.96	-	Метод спутниковых геодезических измерений (определений)	Mt=0.10, вычислено с использованием программного обеспечения
н1687О	-	-	-	433403.72	2146128.25	-	Метод спутниковых геодезических измерений (определений)	Mt=0.10, вычислено с использованием программного обеспечения
н1688О	-	-	-	433403.92	2146128.46	-	Метод спутниковых геодезических измерений (определений)	Mt=0.10, вычислено с использованием программного обеспечения
н1689О	-	-	-	433404.21	2146128.47	-	Метод спутниковых геодезических измерений (определений)	Mt=0.10, вычислено с использованием программного обеспечения
н1690О	-	-	-	433404.42	2146128.27	-	Метод спутниковых геодезических измерений (определений)	Mt=0.10, вычислено с использованием программного обеспечения
н1683О	-	-	-	433404.43	2146127.98	-	Метод спутниковых геодезических измерений (определений)	Mt=0.10, вычислено с использованием программного обеспечения
47:15:0101007:50 (9/9)								-
н1691О	-	-	-	433397.69	2146091.62	-	Метод спутниковых геодезических измерений (определений)	Mt=0.10, вычислено с использованием программного обеспечения
н1692О	-	-	-	433409.89	2146140.85	-	Метод спутниковых геодезических измерений (определений)	Mt=0.10, вычислено с использованием программного обеспечения

1. Сведения о характерных точках контура объекта недвижимости с кадастровым номером : 47:15:0101007:50 :								
Система координат МСК-47, зона 2							Зона № 2	
Обозначение характерных точек контура	Содержатся в Едином государственном реестре недвижимости			Определены в ходе выполнения комплексных кадастровых работ			Метод опреде ления коор динат	Формулы, примененные для расчета средней квадратической погрешности определения координат характерных точек (Mt), м, с подставленными в такие формулы значениями и итоговые (вычисленные) значения Mt, м
	Координаты, м		Ради ус, м	Координаты, м		Ради ус, м		
	X	Y	R	X	Y	R		
1	2	3	4	5	6	7	8	9
н1693О	-	-	-	433404.80	2146142.20	-	Метод спутниковых геодезических измерений (определений)	Mt=0.10, вычислено с использованием программного обеспечения
н1694О	-	-	-	433404.43	2146140.66	-	Метод спутниковых геодезических измерений (определений)	Mt=0.10, вычислено с использованием программного обеспечения
н1695О	-	-	-	433400.42	2146141.63	-	Метод спутниковых геодезических измерений (определений)	Mt=0.10, вычислено с использованием программного обеспечения
н1696О	-	-	-	433399.54	2146138.00	-	Метод спутниковых геодезических измерений (определений)	Mt=0.10, вычислено с использованием программного обеспечения
н1697О	-	-	-	433403.56	2146137.02	-	Метод спутниковых геодезических измерений (определений)	Mt=0.10, вычислено с использованием программного обеспечения
н1698О	-	-	-	433392.94	2146092.78	-	Метод спутниковых геодезических измерений (определений)	Mt=0.10, вычислено с использованием программного обеспечения
н1691О	-	-	-	433397.69	2146091.62	-	Метод спутниковых геодезических измерений (определений)	Mt=0.10, вычислено с использованием программного обеспечения
2. Сведения о характеристиках объекта недвижимости с кадастровым номером : 47:15:0101007:50 :								
№ п/п	Наименование характеристики					Значение характеристики		
1	2					3		
1.	Вид объекта недвижимости					здание		
2.	Ранее присвоенный государственный учетный номер (инвентарный) здания, сооружения, объекта незавершенного строительства					-		

2. Сведения о характеристиках объекта недвижимости с кадастровым номером : 47:15:0101007:50 :

№ п/п	Наименование характеристики	Значение характеристики
1	2	3
3.	Кадастровый номер земельного участка (земельных участков), в границах которого (которых) расположены здание, сооружение, объект незавершенного строительства	47:15:0101007:1, 47:15:0101007:635
4.	Уникальный учетный номер кадастрового квартала, в границах которого расположены здание, сооружение, объект незавершенного строительства	47:15:0101007
5.	Сведения об адресе здания, сооружения, объекта незавершенного строительства	Российская Федерация, Ленинградская область, г.о Сосновоборский, город Сосновый Бор, улица Космонавтов, зд 22/4 5c23dffa-66f7-4e43-87df-6f7e6a8b46c2
5.1.	Сведения об ином месте нахождения здания, сооружения, объекта незавершенного строительства, не являющегося объектом адресации, в структурированном виде	-
5.2.	Дополнительные сведения о месте нахождения здания, сооружения, объекта незавершенного строительства	-
6.	Иные сведения	-

3. Пояснения к сведениям об объекте недвижимости с кадастровым номером 47:15:0101007:50 :

1.	-

**Описание местоположения зданий, сооружений,
объектов незавершенного строительства на земельном участке**

**1. Сведения о характерных точках контура объекта недвижимости
с кадастровым номером : 47:15:0101007:73 :**

Система координат МСК-47, зона 2

Зона № 2

Обозначение характерных точек контура	Содержатся в Едином государственном реестре недвижимости			Определены в ходе выполнения комплексных кадастровых работ			Метод опреде ления коор динат	Формулы, примененные для расчета средней квадратической погрешности определения координат характерных точек (Mt), м, с подставленными в такие формулы значениями и итоговые (вычисленные) значения Mt, м
	Координаты, м		Ради ус, м	Координаты, м		Ради ус, м		
	X	Y	R	X	Y	R		
1	2	3	4	5	6	7	8	9
н16250	-	-	-	433379.60	2146063.92	-	Метод спутниковых геодезических измерений (определений)	Mt=0.10, вычислено с использованием программного обеспечения
н16350	-	-	-	433376.56	2146051.61	-	Метод спутниковых геодезических измерений (определений)	Mt=0.10, вычислено с использованием программного обеспечения
н16990	-	-	-	433388.71	2146048.87	-	Метод спутниковых геодезических измерений (определений)	Mt=0.10, вычислено с использованием программного обеспечения
н17000	-	-	-	433386.57	2146040.04	-	Метод спутниковых геодезических измерений (определений)	Mt=0.10, вычислено с использованием программного обеспечения
н17010	-	-	-	433445.98	2146025.35	-	Метод спутниковых геодезических измерений (определений)	Mt=0.10, вычислено с использованием программного обеспечения
н16090	-	-	-	433451.06	2146046.38	-	Метод спутниковых геодезических измерений (определений)	Mt=0.10, вычислено с использованием программного обеспечения
н16170	-	-	-	433434.02	2146050.48	-	Метод спутниковых геодезических измерений (определений)	Mt=0.10, вычислено с использованием программного обеспечения
н16250	-	-	-	433379.60	2146063.92	-	Метод спутниковых геодезических измерений (определений)	Mt=0.10, вычислено с использованием программного обеспечения

**Описание местоположения зданий, сооружений,
объектов незавершенного строительства на земельном участке**

**1. Сведения о характерных точках контура объекта недвижимости
с кадастровым номером : 47:15:0000000:3485 :**

Система координат МСК-47, зона 2

Зона № 2

Обозначение характерных точек контура	Содержатся в Едином государственном реестре недвижимости			Определены в ходе выполнения комплексных кадастровых работ			Метод опреде ления коор динат	Формулы, примененные для расчета средней квадратической погрешности определения координат характерных точек (Mt), м, с подставленными в такие формулы значениями и итоговые (вычисленные) значения Mt, м
	Координаты, м		Ради ус, м	Координаты, м		Ради ус, м		
	X	Y	R	X	Y	R		
1	2	3	4	5	6	7	8	9
47:15:0000000:3485 (1/2)								-
н1702О	-	-	-	433602.72	2146217.78	-	Метод спутниковых геодезических измерений (определений)	Mt=0.10, вычислено с использованием программного обеспечения
н1703О	-	-	-	433603.27	2146220.26	-	Метод спутниковых геодезических измерений (определений)	Mt=0.10, вычислено с использованием программного обеспечения
н1704О	-	-	-	433601.07	2146220.76	-	Метод спутниковых геодезических измерений (определений)	Mt=0.10, вычислено с использованием программного обеспечения
н1705О	-	-	-	433603.51	2146231.05	-	Метод спутниковых геодезических измерений (определений)	Mt=0.10, вычислено с использованием программного обеспечения
н1706О	-	-	-	433592.80	2146233.50	-	Метод спутниковых геодезических измерений (определений)	Mt=0.10, вычислено с использованием программного обеспечения
н1707О	-	-	-	433593.33	2146235.65	-	Метод спутниковых геодезических измерений (определений)	Mt=0.10, вычислено с использованием программного обеспечения
н1708О	-	-	-	433596.38	2146234.88	-	Метод спутниковых геодезических измерений (определений)	Mt=0.10, вычислено с использованием программного обеспечения
н1709О	-	-	-	433597.85	2146241.40	-	Метод спутниковых геодезических измерений (определений)	Mt=0.10, вычислено с использованием программного обеспечения
н1710О	-	-	-	433594.83	2146242.14	-	Метод спутниковых геодезических измерений (определений)	Mt=0.10, вычислено с использованием программного обеспечения

1. Сведения о характерных точках контура объекта недвижимости с кадастровым номером : 47:15:0000000:3485 :								
Система координат МСК-47, зона 2							Зона № 2	
Обозначение характерных точек контура	Содержатся в Едином государственном реестре недвижимости			Определены в ходе выполнения комплексных кадастровых работ			Метод опреде ления коор динат	Формулы, примененные для расчета средней квадратической погрешности определения координат характерных точек (Mt), м, с подставленными в такие формулы значениями и итоговые (вычисленные) значения Mt, м
	Координаты, м		Ради ус, м	Координаты, м		Ради ус, м		
	X	Y	R	X	Y	R		
1	2	3	4	5	6	7	8	9
н1711О	-	-	-	433595.33	2146244.20	-	Метод спутниковых геодезических измерений (определений)	Mt=0.10, вычислено с использованием программного обеспечения
н1712О	-	-	-	433608.27	2146241.16	-	Метод спутниковых геодезических измерений (определений)	Mt=0.10, вычислено с использованием программного обеспечения
н1713О	-	-	-	433608.87	2146243.69	-	Метод спутниковых геодезических измерений (определений)	Mt=0.10, вычислено с использованием программного обеспечения
н1714О	-	-	-	433606.66	2146244.25	-	Метод спутниковых геодезических измерений (определений)	Mt=0.10, вычислено с использованием программного обеспечения
н1715О	-	-	-	433609.07	2146254.45	-	Метод спутниковых геодезических измерений (определений)	Mt=0.10, вычислено с использованием программного обеспечения
н1716О	-	-	-	433600.04	2146256.59	-	Метод спутниковых геодезических измерений (определений)	Mt=0.10, вычислено с использованием программного обеспечения
н1717О	-	-	-	433602.65	2146267.37	-	Метод спутниковых геодезических измерений (определений)	Mt=0.10, вычислено с использованием программного обеспечения
н1718О	-	-	-	433609.88	2146265.73	-	Метод спутниковых геодезических измерений (определений)	Mt=0.10, вычислено с использованием программного обеспечения
н1719О	-	-	-	433609.74	2146265.08	-	Метод спутниковых геодезических измерений (определений)	Mt=0.10, вычислено с использованием программного обеспечения
н1720О	-	-	-	433610.31	2146264.95	-	Метод спутниковых геодезических измерений (определений)	Mt=0.10, вычислено с использованием программного обеспечения

1. Сведения о характерных точках контура объекта недвижимости с кадастровым номером : 47:15:0000000:3485 :								
Система координат МСК-47, зона 2							Зона № 2	
Обозначение характерных точек контура	Содержатся в Едином государственном реестре недвижимости			Определены в ходе выполнения комплексных кадастровых работ			Метод опреде ления коор динат	Формулы, примененные для расчета средней квадратической погрешности определения координат характерных точек (Mt), м, с подставленными в такие формулы значениями и итоговые (вычисленные) значения Mt, м
	Координаты, м		Ради ус, м	Координаты, м		Ради ус, м		
	X	Y	R	X	Y	R		
1	2	3	4	5	6	7	8	9
н1721О	-	-	-	433610.59	2146266.12	-	Метод спутниковых геодезических измерений (определений)	Mt=0.10, вычислено с использованием программного обеспечения
н1722О	-	-	-	433612.36	2146265.69	-	Метод спутниковых геодезических измерений (определений)	Mt=0.10, вычислено с использованием программного обеспечения
н1723О	-	-	-	433614.23	2146273.93	-	Метод спутниковых геодезических измерений (определений)	Mt=0.10, вычислено с использованием программного обеспечения
н1724О	-	-	-	433612.59	2146274.33	-	Метод спутниковых геодезических измерений (определений)	Mt=0.10, вычислено с использованием программного обеспечения
н1725О	-	-	-	433613.80	2146279.32	-	Метод спутниковых геодезических измерений (определений)	Mt=0.10, вычислено с использованием программного обеспечения
н1726О	-	-	-	433613.08	2146279.52	-	Метод спутниковых геодезических измерений (определений)	Mt=0.10, вычислено с использованием программного обеспечения
н1727О	-	-	-	433612.91	2146278.87	-	Метод спутниковых геодезических измерений (определений)	Mt=0.10, вычислено с использованием программного обеспечения
н1728О	-	-	-	433602.85	2146281.15	-	Метод спутниковых геодезических измерений (определений)	Mt=0.10, вычислено с использованием программного обеспечения
н1729О	-	-	-	433602.99	2146281.81	-	Метод спутниковых геодезических измерений (определений)	Mt=0.10, вычислено с использованием программного обеспечения
н1730О	-	-	-	433602.31	2146281.96	-	Метод спутниковых геодезических измерений (определений)	Mt=0.10, вычислено с использованием программного обеспечения

1. Сведения о характерных точках контура объекта недвижимости с кадастровым номером : 47:15:0000000:3485 :								
Система координат МСК-47, зона 2							Зона № 2	
Обозначение характерных точек контура	Содержатся в Едином государственном реестре недвижимости			Определены в ходе выполнения комплексных кадастровых работ			Метод опреде ления коор динат	Формулы, примененные для расчета средней квадратической погрешности определения координат характерных точек (Mt), м, с подставленными в такие формулы значениями и итоговые (вычисленные) значения Mt, м
	Координаты, м		Ради ус, м	Координаты, м		Ради ус, м		
	X	Y	R	X	Y	R		
1	2	3	4	5	6	7	8	9
н1731О	-	-	-	433597.94	2146263.29	-	Метод спутниковых геодезических измерений (определений)	Mt=0.10, вычислено с использованием программного обеспечения
н1732О	-	-	-	433590.34	2146265.07	-	Метод спутниковых геодезических измерений (определений)	Mt=0.10, вычислено с использованием программного обеспечения
н1733О	-	-	-	433590.87	2146267.51	-	Метод спутниковых геодезических измерений (определений)	Mt=0.10, вычислено с использованием программного обеспечения
н1734О	-	-	-	433588.53	2146268.02	-	Метод спутниковых геодезических измерений (определений)	Mt=0.10, вычислено с использованием программного обеспечения
н1735О	-	-	-	433588.21	2146266.75	-	Метод спутниковых геодезических измерений (определений)	Mt=0.10, вычислено с использованием программного обеспечения
н1736О	-	-	-	433587.16	2146267.04	-	Метод спутниковых геодезических измерений (определений)	Mt=0.10, вычислено с использованием программного обеспечения
н1737О	-	-	-	433586.89	2146265.88	-	Метод спутниковых геодезических измерений (определений)	Mt=0.10, вычислено с использованием программного обеспечения
н1738О	-	-	-	433583.31	2146266.75	-	Метод спутниковых геодезических измерений (определений)	Mt=0.10, вычислено с использованием программного обеспечения
н1739О	-	-	-	433583.79	2146269.05	-	Метод спутниковых геодезических измерений (определений)	Mt=0.10, вычислено с использованием программного обеспечения
н1740О	-	-	-	433581.44	2146269.59	-	Метод спутниковых геодезических измерений (определений)	Mt=0.10, вычислено с использованием программного обеспечения

1. Сведения о характерных точках контура объекта недвижимости с кадастровым номером : 47:15:0000000:3485 :								
Система координат МСК-47, зона 2							Зона № 2	
Обозначение характерных точек контура	Содержатся в Едином государственном реестре недвижимости			Определены в ходе выполнения комплексных кадастровых работ			Метод опреде ления коор динат	Формулы, примененные для расчета средней квадратической погрешности определения координат характерных точек (Mt), м, с подставленными в такие формулы значениями и итоговые (вычисленные) значения Mt, м
	Координаты, м		Ради ус, м	Координаты, м		Ради ус, м		
	X	Y	R	X	Y	R		
1	2	3	4	5	6	7	8	9
н1741О	-	-	-	433580.91	2146267.30	-	Метод спутниковых геодезических измерений (определений)	Mt=0.10, вычислено с использованием программного обеспечения
н1742О	-	-	-	433573.27	2146269.07	-	Метод спутниковых геодезических измерений (определений)	Mt=0.10, вычислено с использованием программного обеспечения
н1743О	-	-	-	433573.79	2146271.10	-	Метод спутниковых геодезических измерений (определений)	Mt=0.10, вычислено с использованием программного обеспечения
н1744О	-	-	-	433576.84	2146270.39	-	Метод спутниковых геодезических измерений (определений)	Mt=0.10, вычислено с использованием программного обеспечения
н1745О	-	-	-	433578.34	2146276.97	-	Метод спутниковых геодезических измерений (определений)	Mt=0.10, вычислено с использованием программного обеспечения
н1746О	-	-	-	433575.19	2146277.74	-	Метод спутниковых геодезических измерений (определений)	Mt=0.10, вычислено с использованием программного обеспечения
н1747О	-	-	-	433575.71	2146279.68	-	Метод спутниковых геодезических измерений (определений)	Mt=0.10, вычислено с использованием программного обеспечения
н1748О	-	-	-	433586.32	2146277.28	-	Метод спутниковых геодезических измерений (определений)	Mt=0.10, вычислено с использованием программного обеспечения
н1749О	-	-	-	433587.68	2146283.26	-	Метод спутниковых геодезических измерений (определений)	Mt=0.10, вычислено с использованием программного обеспечения
н1750О	-	-	-	433590.23	2146282.72	-	Метод спутниковых геодезических измерений (определений)	Mt=0.10, вычислено с использованием программного обеспечения

1. Сведения о характерных точках контура объекта недвижимости с кадастровым номером : 47:15:0000000:3485 :								
Система координат МСК-47, зона 2							Зона № 2	
Обозначение характерных точек контура	Содержатся в Едином государственном реестре недвижимости			Определены в ходе выполнения комплексных кадастровых работ			Метод опреде ления коор динат	Формулы, примененные для расчета средней квадратической погрешности определения координат характерных точек (Mt), м, с подставленными в такие формулы значениями и итоговые (вычисленные) значения Mt, м
	Координаты, м		Ради ус, м	Координаты, м		Ради ус, м		
	X	Y	R	X	Y	R		
1	2	3	4	5	6	7	8	9
н1751О	-	-	-	433590.78	2146285.20	-	Метод спутниковых геодезических измерений (определений)	Mt=0.10, вычислено с использованием программного обеспечения
н1752О	-	-	-	433588.24	2146285.76	-	Метод спутниковых геодезических измерений (определений)	Mt=0.10, вычислено с использованием программного обеспечения
н1753О	-	-	-	433589.23	2146290.15	-	Метод спутниковых геодезических измерений (определений)	Mt=0.10, вычислено с использованием программного обеспечения
н1754О	-	-	-	433562.53	2146296.29	-	Метод спутниковых геодезических измерений (определений)	Mt=0.10, вычислено с использованием программного обеспечения
н1755О	-	-	-	433561.94	2146293.58	-	Метод спутниковых геодезических измерений (определений)	Mt=0.10, вычислено с использованием программного обеспечения
н1756О	-	-	-	433564.29	2146293.05	-	Метод спутниковых геодезических измерений (определений)	Mt=0.10, вычислено с использованием программного обеспечения
н1757О	-	-	-	433561.98	2146282.78	-	Метод спутниковых геодезических измерений (определений)	Mt=0.10, вычислено с использованием программного обеспечения
н1758О	-	-	-	433572.69	2146280.45	-	Метод спутниковых геодезических измерений (определений)	Mt=0.10, вычислено с использованием программного обеспечения
н1759О	-	-	-	433571.99	2146277.23	-	Метод спутниковых геодезических измерений (определений)	Mt=0.10, вычислено с использованием программного обеспечения
н1760О	-	-	-	433567.97	2146278.11	-	Метод спутниковых геодезических измерений (определений)	Mt=0.10, вычислено с использованием программного обеспечения

1. Сведения о характерных точках контура объекта недвижимости с кадастровым номером : 47:15:0000000:3485 :								
Система координат МСК-47, зона 2							Зона № 2	
Обозначение характерных точек контура	Содержатся в Едином государственном реестре недвижимости			Определены в ходе выполнения комплексных кадастровых работ			Метод опреде ления коор динат	Формулы, примененные для расчета средней квадратической погрешности определения координат характерных точек (Mt), м, с подставленными в такие формулы значениями и итоговые (вычисленные) значения Mt, м
	Координаты, м		Ради ус, м	Координаты, м		Ради ус, м		
	X	Y	R	X	Y	R		
1	2	3	4	5	6	7	8	9
н1761О	-	-	-	433567.01	2146273.75	-	Метод спутниковых геодезических измерений (определений)	Mt=0.10, вычислено с использованием программного обеспечения
н1762О	-	-	-	433570.94	2146272.83	-	Метод спутниковых геодезических измерений (определений)	Mt=0.10, вычислено с использованием программного обеспечения
н1763О	-	-	-	433570.21	2146269.72	-	Метод спутниковых геодезических измерений (определений)	Mt=0.10, вычислено с использованием программного обеспечения
н1764О	-	-	-	433559.52	2146272.19	-	Метод спутниковых геодезических измерений (определений)	Mt=0.10, вычислено с использованием программного обеспечения
н1765О	-	-	-	433557.15	2146261.93	-	Метод спутниковых геодезических измерений (определений)	Mt=0.10, вычислено с использованием программного обеспечения
н1766О	-	-	-	433554.77	2146262.48	-	Метод спутниковых геодезических измерений (определений)	Mt=0.10, вычислено с использованием программного обеспечения
н1767О	-	-	-	433554.15	2146259.81	-	Метод спутниковых геодезических измерений (определений)	Mt=0.10, вычислено с использованием программного обеспечения
н1768О	-	-	-	433571.08	2146255.88	-	Метод спутниковых геодезических измерений (определений)	Mt=0.10, вычислено с использованием программного обеспечения
н1769О	-	-	-	433570.56	2146253.63	-	Метод спутниковых геодезических измерений (определений)	Mt=0.10, вычислено с использованием программного обеспечения
н1770О	-	-	-	433573.33	2146252.98	-	Метод спутниковых геодезических измерений (определений)	Mt=0.10, вычислено с использованием программного обеспечения

1. Сведения о характерных точках контура объекта недвижимости с кадастровым номером : 47:15:0000000:3485 :								
Система координат МСК-47, зона 2							Зона № 2	
Обозначение характерных точек контура	Содержатся в Едином государственном реестре недвижимости			Определены в ходе выполнения комплексных кадастровых работ			Метод опреде ления коор динат	Формулы, примененные для расчета средней квадратической погрешности определения координат характерных точек (Mt), м, с подставленными в такие формулы значениями и итоговые (вычисленные) значения Mt, м
	Координаты, м		Ради ус, м	Координаты, м		Ради ус, м		
	X	Y	R	X	Y	R		
1	2	3	4	5	6	7	8	9
н1771О	-	-	-	433573.86	2146255.23	-	Метод спутниковых геодезических измерений (определений)	Mt=0.10, вычислено с использованием программного обеспечения
н1772О	-	-	-	433578.33	2146254.20	-	Метод спутниковых геодезических измерений (определений)	Mt=0.10, вычислено с использованием программного обеспечения
н1773О	-	-	-	433577.79	2146251.74	-	Метод спутниковых геодезических измерений (определений)	Mt=0.10, вычислено с использованием программного обеспечения
н1774О	-	-	-	433580.28	2146251.14	-	Метод спутниковых геодезических измерений (определений)	Mt=0.10, вычислено с использованием программного обеспечения
н1775О	-	-	-	433580.86	2146253.59	-	Метод спутниковых геодезических измерений (определений)	Mt=0.10, вычислено с использованием программного обеспечения
н1776О	-	-	-	433583.04	2146253.07	-	Метод спутниковых геодезических измерений (определений)	Mt=0.10, вычислено с использованием программного обеспечения
н1777О	-	-	-	433581.59	2146247.12	-	Метод спутниковых геодезических измерений (определений)	Mt=0.10, вычислено с использованием программного обеспечения
н1778О	-	-	-	433592.34	2146244.73	-	Метод спутниковых геодезических измерений (определений)	Mt=0.10, вычислено с использованием программного обеспечения
н1779О	-	-	-	433591.59	2146241.63	-	Метод спутниковых геодезических измерений (определений)	Mt=0.10, вычислено с использованием программного обеспечения
н1780О	-	-	-	433587.12	2146242.73	-	Метод спутниковых геодезических измерений (определений)	Mt=0.10, вычислено с использованием программного обеспечения

1. Сведения о характерных точках контура объекта недвижимости с кадастровым номером : 47:15:0000000:3485 :

Система координат МСК-47, зона 2

Зона № 2

Обозначение характерных точек контура	Содержатся в Едином государственном реестре недвижимости			Определены в ходе выполнения комплексных кадастровых работ			Метод опреде ления коор динат	Формулы, примененные для расчета средней квадратической погрешности определения координат характерных точек (Mt), м, с подставленными в такие формулы значениями и итоговые (вычисленные) значения Mt, м
	Координаты, м		Ради ус, м	Координаты, м		Ради ус, м		
	X	Y	R	X	Y	R		
1	2	3	4	5	6	7	8	9
н1781О	-	-	-	433586.06	2146238.25	-	Метод спутниковых геодезических измерений (определений)	Mt=0.10, вычислено с использованием программного обеспечения
н1782О	-	-	-	433590.52	2146237.14	-	Метод спутниковых геодезических измерений (определений)	Mt=0.10, вычислено с использованием программного обеспечения
н1783О	-	-	-	433589.77	2146234.14	-	Метод спутниковых геодезических измерений (определений)	Mt=0.10, вычислено с использованием программного обеспечения
н1784О	-	-	-	433579.03	2146236.55	-	Метод спутниковых геодезических измерений (определений)	Mt=0.10, вычислено с использованием программного обеспечения
н1785О	-	-	-	433576.55	2146226.16	-	Метод спутниковых геодезических измерений (определений)	Mt=0.10, вычислено с использованием программного обеспечения
н1786О	-	-	-	433574.48	2146226.65	-	Метод спутниковых геодезических измерений (определений)	Mt=0.10, вычислено с использованием программного обеспечения
н1787О	-	-	-	433573.88	2146224.15	-	Метод спутниковых геодезических измерений (определений)	Mt=0.10, вычислено с использованием программного обеспечения
н1702О	-	-	-	433602.72	2146217.78	-	Метод спутниковых геодезических измерений (определений)	Mt=0.10, вычислено с использованием программного обеспечения
47:15:0000000:3485 (2/2)								-
н1788О	-	-	-	433600.42	2146218.28	-	Метод спутниковых геодезических измерений (определений)	Mt=0.10, вычислено с использованием программного обеспечения

1. Сведения о характерных точках контура объекта недвижимости с кадастровым номером : 47:15:0000000:3485 :								
Система координат МСК-47, зона 2							Зона № 2	
Обозначение характерных точек контура	Содержатся в Едином государственном реестре недвижимости			Определены в ходе выполнения комплексных кадастровых работ			Метод опреде ления коор динат	Формулы, примененные для расчета средней квадратической погрешности определения координат характерных точек (Mt), м, с подставленными в такие формулы значениями и итоговые (вычисленные) значения Mt, м
	Координаты, м		Ради ус, м	Координаты, м		Ради ус, м		
	X	Y	R	X	Y	R		
1	2	3	4	5	6	7	8	9
н1705О	-	-	-	433603.51	2146231.05	-	Метод спутниковых геодезических измерений (определений)	Mt=0.10, вычислено с использованием программного обеспечения
н1706О	-	-	-	433592.80	2146233.50	-	Метод спутниковых геодезических измерений (определений)	Mt=0.10, вычислено с использованием программного обеспечения
н1707О	-	-	-	433593.33	2146235.65	-	Метод спутниковых геодезических измерений (определений)	Mt=0.10, вычислено с использованием программного обеспечения
н1708О	-	-	-	433596.38	2146234.88	-	Метод спутниковых геодезических измерений (определений)	Mt=0.10, вычислено с использованием программного обеспечения
н1709О	-	-	-	433597.85	2146241.40	-	Метод спутниковых геодезических измерений (определений)	Mt=0.10, вычислено с использованием программного обеспечения
н1710О	-	-	-	433594.83	2146242.14	-	Метод спутниковых геодезических измерений (определений)	Mt=0.10, вычислено с использованием программного обеспечения
н1711О	-	-	-	433595.33	2146244.20	-	Метод спутниковых геодезических измерений (определений)	Mt=0.10, вычислено с использованием программного обеспечения
н1789О	-	-	-	433606.05	2146241.68	-	Метод спутниковых геодезических измерений (определений)	Mt=0.10, вычислено с использованием программного обеспечения
н1715О	-	-	-	433609.07	2146254.45	-	Метод спутниковых геодезических измерений (определений)	Mt=0.10, вычислено с использованием программного обеспечения
н1716О	-	-	-	433600.04	2146256.59	-	Метод спутниковых геодезических измерений (определений)	Mt=0.10, вычислено с использованием программного обеспечения

1. Сведения о характерных точках контура объекта недвижимости с кадастровым номером : 47:15:0000000:3485 :								
Система координат МСК-47, зона 2							Зона № 2	
Обозначение характерных точек контура	Содержатся в Едином государственном реестре недвижимости			Определены в ходе выполнения комплексных кадастровых работ			Метод опреде ления коор динат	Формулы, примененные для расчета средней квадратической погрешности определения координат характерных точек (Mt), м, с подставленными в такие формулы значениями и итоговые (вычисленные) значения Mt, м
	Координаты, м		Ради ус, м	Координаты, м		Ради ус, м		
	X	Y	R	X	Y	R		
1	2	3	4	5	6	7	8	9
н1717О	-	-	-	433602.65	2146267.37	-	Метод спутниковых геодезических измерений (определений)	Mt=0.10, вычислено с использованием программного обеспечения
н1718О	-	-	-	433609.88	2146265.73	-	Метод спутниковых геодезических измерений (определений)	Mt=0.10, вычислено с использованием программного обеспечения
н1719О	-	-	-	433609.74	2146265.08	-	Метод спутниковых геодезических измерений (определений)	Mt=0.10, вычислено с использованием программного обеспечения
н1720О	-	-	-	433610.31	2146264.95	-	Метод спутниковых геодезических измерений (определений)	Mt=0.10, вычислено с использованием программного обеспечения
н1725О	-	-	-	433613.80	2146279.32	-	Метод спутниковых геодезических измерений (определений)	Mt=0.10, вычислено с использованием программного обеспечения
н1726О	-	-	-	433613.08	2146279.52	-	Метод спутниковых геодезических измерений (определений)	Mt=0.10, вычислено с использованием программного обеспечения
н1727О	-	-	-	433612.91	2146278.87	-	Метод спутниковых геодезических измерений (определений)	Mt=0.10, вычислено с использованием программного обеспечения
н1728О	-	-	-	433602.85	2146281.15	-	Метод спутниковых геодезических измерений (определений)	Mt=0.10, вычислено с использованием программного обеспечения
н1729О	-	-	-	433602.99	2146281.81	-	Метод спутниковых геодезических измерений (определений)	Mt=0.10, вычислено с использованием программного обеспечения
н1730О	-	-	-	433602.31	2146281.96	-	Метод спутниковых геодезических измерений (определений)	Mt=0.10, вычислено с использованием программного обеспечения

1. Сведения о характерных точках контура объекта недвижимости с кадастровым номером : 47:15:0000000:3485 :								
Система координат МСК-47, зона 2							Зона № 2	
Обозначение характерных точек контура	Содержатся в Едином государственном реестре недвижимости			Определены в ходе выполнения комплексных кадастровых работ			Метод опреде ления коор динат	Формулы, примененные для расчета средней квадратической погрешности определения координат характерных точек (Mt), м, с подставленными в такие формулы значениями и итоговые (вычисленные) значения Mt, м
	Координаты, м		Ради ус, м	Координаты, м		Ради ус, м		
	X	Y	R	X	Y	R		
1	2	3	4	5	6	7	8	9
н1731О	-	-	-	433597.94	2146263.29	-	Метод спутниковых геодезических измерений (определений)	Mt=0.10, вычислено с использованием программного обеспечения
н1742О	-	-	-	433573.27	2146269.07	-	Метод спутниковых геодезических измерений (определений)	Mt=0.10, вычислено с использованием программного обеспечения
н1743О	-	-	-	433573.79	2146271.10	-	Метод спутниковых геодезических измерений (определений)	Mt=0.10, вычислено с использованием программного обеспечения
н1744О	-	-	-	433576.84	2146270.39	-	Метод спутниковых геодезических измерений (определений)	Mt=0.10, вычислено с использованием программного обеспечения
н1745О	-	-	-	433578.34	2146276.97	-	Метод спутниковых геодезических измерений (определений)	Mt=0.10, вычислено с использованием программного обеспечения
н1746О	-	-	-	433575.19	2146277.74	-	Метод спутниковых геодезических измерений (определений)	Mt=0.10, вычислено с использованием программного обеспечения
н1747О	-	-	-	433575.71	2146279.68	-	Метод спутниковых геодезических измерений (определений)	Mt=0.10, вычислено с использованием программного обеспечения
н1748О	-	-	-	433586.32	2146277.28	-	Метод спутниковых геодезических измерений (определений)	Mt=0.10, вычислено с использованием программного обеспечения
н1749О	-	-	-	433587.68	2146283.26	-	Метод спутниковых геодезических измерений (определений)	Mt=0.10, вычислено с использованием программного обеспечения
н1752О	-	-	-	433588.24	2146285.76	-	Метод спутниковых геодезических измерений (определений)	Mt=0.10, вычислено с использованием программного обеспечения

1. Сведения о характерных точках контура объекта недвижимости с кадастровым номером : 47:15:0000000:3485 :								
Система координат МСК-47, зона 2							Зона № 2	
Обозначение характерных точек контура	Содержатся в Едином государственном реестре недвижимости			Определены в ходе выполнения комплексных кадастровых работ			Метод опреде ления коор динат	Формулы, примененные для расчета средней квадратической погрешности определения координат характерных точек (Mt), м, с подставленными в такие формулы значениями и итоговые (вычисленные) значения Mt, м
	Координаты, м		Ради ус, м	Координаты, м		Ради ус, м		
	X	Y	R	X	Y	R		
1	2	3	4	5	6	7	8	9
н1753О	-	-	-	433589.23	2146290.15	-	Метод спутниковых геодезических измерений (определений)	Mt=0.10, вычислено с использованием программного обеспечения
н1790О	-	-	-	433564.89	2146295.74	-	Метод спутниковых геодезических измерений (определений)	Mt=0.10, вычислено с использованием программного обеспечения
н1757О	-	-	-	433561.98	2146282.78	-	Метод спутниковых геодезических измерений (определений)	Mt=0.10, вычислено с использованием программного обеспечения
н1758О	-	-	-	433572.69	2146280.45	-	Метод спутниковых геодезических измерений (определений)	Mt=0.10, вычислено с использованием программного обеспечения
н1759О	-	-	-	433571.99	2146277.23	-	Метод спутниковых геодезических измерений (определений)	Mt=0.10, вычислено с использованием программного обеспечения
н1791О	-	-	-	433569.78	2146277.71	-	Метод спутниковых геодезических измерений (определений)	Mt=0.10, вычислено с использованием программного обеспечения
н1792О	-	-	-	433569.71	2146277.38	-	Метод спутниковых геодезических измерений (определений)	Mt=0.10, вычислено с использованием программного обеспечения
н1793О	-	-	-	433570.21	2146277.27	-	Метод спутниковых геодезических измерений (определений)	Mt=0.10, вычислено с использованием программного обеспечения
н1794О	-	-	-	433569.41	2146273.55	-	Метод спутниковых геодезических измерений (определений)	Mt=0.10, вычислено с использованием программного обеспечения
н1795О	-	-	-	433568.90	2146273.66	-	Метод спутниковых геодезических измерений (определений)	Mt=0.10, вычислено с использованием программного обеспечения

1. Сведения о характерных точках контура объекта недвижимости с кадастровым номером : 47:15:0000000:3485 :								
Система координат МСК-47, зона 2							Зона № 2	
Обозначение характерных точек контура	Содержатся в Едином государственном реестре недвижимости			Определены в ходе выполнения комплексных кадастровых работ			Метод опреде ления коор динат	Формулы, примененные для расчета средней квадратической погрешности определения координат характерных точек (Mt), м, с подставленными в такие формулы значениями и итоговые (вычисленные) значения Mt, м
	Координаты, м		Ради ус, м	Координаты, м		Ради ус, м		
	X	Y	R	X	Y	R		
1	2	3	4	5	6	7	8	9
н1796О	-	-	-	433568.83	2146273.33	-	Метод спутниковых геодезических измерений (определений)	Mt=0.10, вычислено с использованием программного обеспечения
н1762О	-	-	-	433570.94	2146272.83	-	Метод спутниковых геодезических измерений (определений)	Mt=0.10, вычислено с использованием программного обеспечения
н1763О	-	-	-	433570.21	2146269.72	-	Метод спутниковых геодезических измерений (определений)	Mt=0.10, вычислено с использованием программного обеспечения
н1764О	-	-	-	433559.52	2146272.19	-	Метод спутниковых геодезических измерений (определений)	Mt=0.10, вычислено с использованием программного обеспечения
н1797О	-	-	-	433556.53	2146259.26	-	Метод спутниковых геодезических измерений (определений)	Mt=0.10, вычислено с использованием программного обеспечения
н1772О	-	-	-	433578.33	2146254.20	-	Метод спутниковых геодезических измерений (определений)	Mt=0.10, вычислено с использованием программного обеспечения
н1773О	-	-	-	433577.79	2146251.74	-	Метод спутниковых геодезических измерений (определений)	Mt=0.10, вычислено с использованием программного обеспечения
н1774О	-	-	-	433580.28	2146251.14	-	Метод спутниковых геодезических измерений (определений)	Mt=0.10, вычислено с использованием программного обеспечения
н1775О	-	-	-	433580.86	2146253.59	-	Метод спутниковых геодезических измерений (определений)	Mt=0.10, вычислено с использованием программного обеспечения
н1776О	-	-	-	433583.04	2146253.07	-	Метод спутниковых геодезических измерений (определений)	Mt=0.10, вычислено с использованием программного обеспечения

1. Сведения о характерных точках контура объекта недвижимости с кадастровым номером : 47:15:0000000:3485 :								
Система координат МСК-47, зона 2							Зона № 2	
Обозначение характерных точек контура	Содержатся в Едином государственном реестре недвижимости			Определены в ходе выполнения комплексных кадастровых работ			Метод опреде ления коор динат	Формулы, примененные для расчета средней квадратической погрешности определения координат характерных точек (Mt), м, с подставленными в такие формулы значениями и итоговые (вычисленные) значения Mt, м
	Координаты, м		Ради ус, м	Координаты, м		Ради ус, м		
	X	Y	R	X	Y	R		
1	2	3	4	5	6	7	8	9
н1777О	-	-	-	433581.59	2146247.12	-	Метод спутниковых геодезических измерений (определений)	Mt=0.10, вычислено с использованием программного обеспечения
н1778О	-	-	-	433592.34	2146244.73	-	Метод спутниковых геодезических измерений (определений)	Mt=0.10, вычислено с использованием программного обеспечения
н1779О	-	-	-	433591.59	2146241.63	-	Метод спутниковых геодезических измерений (определений)	Mt=0.10, вычислено с использованием программного обеспечения
н1798О	-	-	-	433589.51	2146242.14	-	Метод спутниковых геодезических измерений (определений)	Mt=0.10, вычислено с использованием программного обеспечения
н1799О	-	-	-	433589.40	2146241.74	-	Метод спутниковых геодезических измерений (определений)	Mt=0.10, вычислено с использованием программного обеспечения
н1800О	-	-	-	433589.93	2146241.59	-	Метод спутниковых геодезических измерений (определений)	Mt=0.10, вычислено с использованием программного обеспечения
н1801О	-	-	-	433589.06	2146237.87	-	Метод спутниковых геодезических измерений (определений)	Mt=0.10, вычислено с использованием программного обеспечения
н1802О	-	-	-	433588.55	2146237.98	-	Метод спутниковых геодезических измерений (определений)	Mt=0.10, вычислено с использованием программного обеспечения
н1803О	-	-	-	433588.47	2146237.65	-	Метод спутниковых геодезических измерений (определений)	Mt=0.10, вычислено с использованием программного обеспечения
н1782О	-	-	-	433590.52	2146237.14	-	Метод спутниковых геодезических измерений (определений)	Mt=0.10, вычислено с использованием программного обеспечения

1. Сведения о характерных точках контура объекта недвижимости с кадастровым номером : 47:15:0000000:3485 :								
Система координат МСК-47, зона 2							Зона № 2	
Обозначение характерных точек контура	Содержатся в Едином государственном реестре недвижимости			Определены в ходе выполнения комплексных кадастровых работ			Метод опреде ления коор динат	Формулы, примененные для расчета средней квадратической погрешности определения координат характерных точек (Mt), м, с подставленными в такие формулы значениями и итоговые (вычисленные) значения Mt, м
	Координаты, м		Ради ус, м	Координаты, м		Ради ус, м		
	X	Y	R	X	Y	R		
1	2	3	4	5	6	7	8	9
н1783О	-	-	-	433589.77	2146234.14	-	Метод спутниковых геодезических измерений (определений)	Mt=0.10, вычислено с использованием программного обеспечения
н1784О	-	-	-	433579.03	2146236.55	-	Метод спутниковых геодезических измерений (определений)	Mt=0.10, вычислено с использованием программного обеспечения
н1804О	-	-	-	433575.96	2146223.69	-	Метод спутниковых геодезических измерений (определений)	Mt=0.10, вычислено с использованием программного обеспечения
н1788О	-	-	-	433600.42	2146218.28	-	Метод спутниковых геодезических измерений (определений)	Mt=0.10, вычислено с использованием программного обеспечения
2. Сведения о характеристиках объекта недвижимости с кадастровым номером : 47:15:0000000:3485 :								
№ п/п	Наименование характеристики						Значение характеристики	
1	2						3	
1.	Вид объекта недвижимости						здание	
2.	Ранее присвоенный государственный учетный номер (инвентарный) здания, сооружения, объекта незавершенного строительства						-	
3.	Кадастровый номер земельного участка (земельных участков), в границах которого (которых) расположены здание, сооружение, объект незавершенного строительства						47:15:0101007:19	
4.	Уникальный учетный номер кадастрового квартала, в границах которого расположены здание, сооружение, объект незавершенного строительства						47:15:0101007	
5.	Сведения об адресе здания, сооружения, объекта незавершенного строительства						Российская Федерация, Ленинградская область, г.о Сосновоборский, город Сосновый Бор, улица Солнечная, зд 55а 6afb8130-28b7-44e0-b26f-d8e015b9 a964	
5.1.	Сведения об ином месте нахождения здания, сооружения, объекта незавершенного строительства, не являющегося объектом адресации, в структурированном виде						-	

2. Сведения о характеристиках объекта недвижимости с кадастровым номером : 47:15:0000000:3485 :

№ п/п	Наименование характеристики	Значение характеристики
1	2	3
5.2.	Дополнительные сведения о месте нахождения здания, сооружения, объекта незавершенного строительства	-
6.	Иные сведения	-

3. Пояснения к сведениям об объекте недвижимости с кадастровым номером 47:15:0000000:3485 :

1.	-

**Описание местоположения зданий, сооружений,
объектов незавершенного строительства на земельном участке**

**1. Сведения о характерных точках контура объекта недвижимости
с кадастровым номером : 47:15:0000000:2302 :**

Система координат МСК-47, зона 2

Зона № 2

Обозначение характерных точек контура	Содержатся в Едином государственном реестре недвижимости			Определены в ходе выполнения комплексных кадастровых работ			Метод опреде ления коор динат	Формулы, примененные для расчета средней квадратической погрешности определения координат характерных точек (Mt), м, с подставленными в такие формулы значениями и итоговые (вычисленные) значения Mt, м
	Координаты, м		Ради ус, м	Координаты, м		Ради ус, м		
	X	Y	R	X	Y	R		
1	2	3	4	5	6	7	8	9
47:15:0000000:2302 (1/4)								-
н1805О	-	-	-	433619.35	2146079.67	-	Метод спутниковых геодезических измерений (определений)	Mt=0.10, вычислено с использованием программного обеспечения
н1806О	-	-	-	433620.95	2146086.18	-	Метод спутниковых геодезических измерений (определений)	Mt=0.10, вычислено с использованием программного обеспечения
н1807О	-	-	-	433621.24	2146087.33	-	Метод спутниковых геодезических измерений (определений)	Mt=0.10, вычислено с использованием программного обеспечения
н1808О	-	-	-	433622.60	2146086.98	-	Метод спутниковых геодезических измерений (определений)	Mt=0.10, вычислено с использованием программного обеспечения
н1809О	-	-	-	433623.78	2146091.61	-	Метод спутниковых геодезических измерений (определений)	Mt=0.10, вычислено с использованием программного обеспечения
н1810О	-	-	-	433622.34	2146091.96	-	Метод спутниковых геодезических измерений (определений)	Mt=0.10, вычислено с использованием программного обеспечения
н1811О	-	-	-	433623.10	2146094.98	-	Метод спутниковых геодезических измерений (определений)	Mt=0.10, вычислено с использованием программного обеспечения
н1812О	-	-	-	433594.62	2146101.88	-	Метод спутниковых геодезических измерений (определений)	Mt=0.10, вычислено с использованием программного обеспечения
н126О	-	-	-	433579.30	2146124.82	-	Метод спутниковых геодезических измерений (определений)	Mt=0.10, вычислено с использованием программного обеспечения

1. Сведения о характерных точках контура объекта недвижимости с кадастровым номером : 47:15:0000000:2302 :								
Система координат МСК-47, зона 2							Зона № 2	
Обозначение характерных точек контура	Содержатся в Едином государственном реестре недвижимости			Определены в ходе выполнения комплексных кадастровых работ			Метод опреде ления коор динат	Формулы, примененные для расчета средней квадратической погрешности определения координат характерных точек (Mt), м, с подставленными в такие формулы значениями и итоговые (вычисленные) значения Mt, м
	Координаты, м		Ради ус, м	Координаты, м		Ради ус, м		
	X	Y	R	X	Y	R		
1	2	3	4	5	6	7	8	9
н127О	-	-	-	433578.11	2146125.29	-	Метод спутниковых геодезических измерений (определений)	Mt=0.10, вычислено с использованием программного обеспечения
н128О	-	-	-	433573.74	2146122.36	-	Метод спутниковых геодезических измерений (определений)	Mt=0.10, вычислено с использованием программного обеспечения
н129О	-	-	-	433575.54	2146119.74	-	Метод спутниковых геодезических измерений (определений)	Mt=0.10, вычислено с использованием программного обеспечения
н130О	-	-	-	433567.39	2146114.06	-	Метод спутниковых геодезических измерений (определений)	Mt=0.10, вычислено с использованием программного обеспечения
н1813О	-	-	-	433581.98	2146092.75	-	Метод спутниковых геодезических измерений (определений)	Mt=0.10, вычислено с использованием программного обеспечения
н1814О	-	-	-	433583.33	2146093.68	-	Метод спутниковых геодезических измерений (определений)	Mt=0.10, вычислено с использованием программного обеспечения
н1815О	-	-	-	433584.14	2146092.51	-	Метод спутниковых геодезических измерений (определений)	Mt=0.10, вычислено с использованием программного обеспечения
н1816О	-	-	-	433579.19	2146088.58	-	Метод спутниковых геодезических измерений (определений)	Mt=0.10, вычислено с использованием программного обеспечения
н1817О	-	-	-	433581.58	2146085.22	-	Метод спутниковых геодезических измерений (определений)	Mt=0.10, вычислено с использованием программного обеспечения
н1818О	-	-	-	433591.49	2146082.68	-	Метод спутниковых геодезических измерений (определений)	Mt=0.10, вычислено с использованием программного обеспечения

1. Сведения о характерных точках контура объекта недвижимости с кадастровым номером : 47:15:0000000:2302 :

Система координат МСК-47, зона 2

Зона № 2

[illegible]

1. Сведения о характерных точках контура объекта недвижимости с кадастровым номером : 47:15:0000000:2302 :								
Система координат МСК-47, зона 2							Зона № 2	
Обозначение характерных точек контура	Содержатся в Едином государственном реестре недвижимости			Определены в ходе выполнения комплексных кадастровых работ			Метод опреде ления коор динат	Формулы, примененные для расчета средней квадратической погрешности определения координат характерных точек (Mt), м, с подставленными в такие формулы значениями и итоговые (вычисленные) значения Mt, м
	Координаты, м		Ради ус, м	Координаты, м		Ради ус, м		
	X	Y	R	X	Y	R		
1	2	3	4	5	6	7	8	9
н1825О	-	-	-	433622.85	2146088.57	-	Метод спутниковых геодезических измерений (определений)	Mt=0.10, вычислено с использованием программного обеспечения
н1826О	-	-	-	433622.14	2146089.65	-	Метод спутниковых геодезических измерений (определений)	Mt=0.10, вычислено с использованием программного обеспечения
н1827О	-	-	-	433621.77	2146089.74	-	Метод спутниковых геодезических измерений (определений)	Mt=0.10, вычислено с использованием программного обеспечения
н1811О	-	-	-	433623.10	2146094.98	-	Метод спутниковых геодезических измерений (определений)	Mt=0.10, вычислено с использованием программного обеспечения
н1812О	-	-	-	433594.62	2146101.88	-	Метод спутниковых геодезических измерений (определений)	Mt=0.10, вычислено с использованием программного обеспечения
н126О	-	-	-	433579.30	2146124.82	-	Метод спутниковых геодезических измерений (определений)	Mt=0.10, вычислено с использованием программного обеспечения
н127О	-	-	-	433578.11	2146125.29	-	Метод спутниковых геодезических измерений (определений)	Mt=0.10, вычислено с использованием программного обеспечения
н128О	-	-	-	433573.74	2146122.36	-	Метод спутниковых геодезических измерений (определений)	Mt=0.10, вычислено с использованием программного обеспечения
н1828О	-	-	-	433574.80	2146120.84	-	Метод спутниковых геодезических измерений (определений)	Mt=0.10, вычислено с использованием программного обеспечения
н1829О	-	-	-	433572.19	2146119.03	-	Метод спутниковых геодезических измерений (определений)	Mt=0.10, вычислено с использованием программного обеспечения

1. Сведения о характерных точках контура объекта недвижимости с кадастровым номером : 47:15:0000000:2302 :								
Система координат МСК-47, зона 2							Зона № 2	
Обозначение характерных точек контура	Содержатся в Едином государственном реестре недвижимости			Определены в ходе выполнения комплексных кадастровых работ			Метод опреде ления коор динат	Формулы, примененные для расчета средней квадратической погрешности определения координат характерных точек (Mt), м, с подставленными в такие формулы значениями и итоговые (вычисленные) значения Mt, м
	Координаты, м		Ради ус, м	Координаты, м		Ради ус, м		
	X	Y	R	X	Y	R		
1	2	3	4	5	6	7	8	9
н1830О	-	-	-	433572.00	2146117.74	-	Метод спутниковых геодезических измерений (определений)	Mt=0.10, вычислено с использованием программного обеспечения
н1831О	-	-	-	433572.22	2146117.43	-	Метод спутниковых геодезических измерений (определений)	Mt=0.10, вычислено с использованием программного обеспечения
н130О	-	-	-	433567.39	2146114.06	-	Метод спутниковых геодезических измерений (определений)	Mt=0.10, вычислено с использованием программного обеспечения
н1813О	-	-	-	433581.98	2146092.75	-	Метод спутниковых геодезических измерений (определений)	Mt=0.10, вычислено с использованием программного обеспечения
н1814О	-	-	-	433583.33	2146093.68	-	Метод спутниковых геодезических измерений (определений)	Mt=0.10, вычислено с использованием программного обеспечения
н1832О	-	-	-	433584.57	2146091.88	-	Метод спутниковых геодезических измерений (определений)	Mt=0.10, вычислено с использованием программного обеспечения
н1833О	-	-	-	433587.45	2146091.26	-	Метод спутниковых геодезических измерений (определений)	Mt=0.10, вычислено с использованием программного обеспечения
н1834О	-	-	-	433587.26	2146090.40	-	Метод спутниковых геодезических измерений (определений)	Mt=0.10, вычислено с использованием программного обеспечения
н1835О	-	-	-	433591.24	2146089.43	-	Метод спутниковых геодезических измерений (определений)	Mt=0.10, вычислено с использованием программного обеспечения
н1836О	-	-	-	433590.81	2146087.66	-	Метод спутниковых геодезических измерений (определений)	Mt=0.10, вычислено с использованием программного обеспечения

1. Сведения о характерных точках контура объекта недвижимости с кадастровым номером : 47:15:0000000:2302 :

Система координат МСК-47, зона 2	Зона № 2

Система координат МСК-47, зона 2	Зона № 2

Обозначение характерных точек контура	Содержатся в Едином государственном реестре недвижимости			Определены в ходе выполнения комплексных кадастровых работ			Метод опреде ления коор динат	Формулы, примененные для расчета средней квадратической погрешности определения координат характерных точек (Mt), м, с подставленными в такие формулы значениями и итоговые (вычисленные) значения Mt, м
	Координаты, м		Ради ус, м	Координаты, м		Ради ус, м		
	X	Y	R	X	Y	R		
1	2	3	4	5	6	7	8	9
н1837О	-	-	-	433592.02	2146085.83	-	Метод спутниковых геодезических измерений (определений)	Mt=0.10, вычислено с использованием программного обеспечения
н1805О	-	-	-	433619.35	2146079.67	-	Метод спутниковых геодезических измерений (определений)	Mt=0.10, вычислено с использованием программного обеспечения
47:15:0000000:2302 (3/4)								-
н1838О	-	-	-	433624.66	2146079.44	-	Метод спутниковых геодезических измерений (определений)	Mt=0.10, вычислено с использованием программного обеспечения
н32О	-	-	-	433625.54	2146079.23	-	Метод спутниковых геодезических измерений (определений)	Mt=0.10, вычислено с использованием программного обеспечения
н1839О	-	-	-	433625.68	2146079.82	-	Метод спутниковых геодезических измерений (определений)	Mt=0.10, вычислено с использованием программного обеспечения
н1840О	-	-	-	433624.80	2146080.03	-	Метод спутниковых геодезических измерений (определений)	Mt=0.10, вычислено с использованием программного обеспечения
н1838О	-	-	-	433624.66	2146079.44	-	Метод спутниковых геодезических измерений (определений)	Mt=0.10, вычислено с использованием программного обеспечения
47:15:0000000:2302 (4/4)								-
н1841О	-	-	-	433625.75	2146084.02	-	Метод спутниковых геодезических измерений (определений)	Mt=0.10, вычислено с использованием программного обеспечения
н1842О	-	-	-	433626.62	2146083.81	-	Метод спутниковых геодезических измерений (определений)	Mt=0.10, вычислено с использованием программного обеспечения

1. Сведения о характерных точках контура объекта недвижимости с кадастровым номером : 47:15:0000000:2302 :								
Система координат МСК-47, зона 2							Зона № 2	
Обозначение характерных точек контура	Содержатся в Едином государственном реестре недвижимости			Определены в ходе выполнения комплексных кадастровых работ			Метод опреде ления коор динат	Формулы, примененные для расчета средней квадратической погрешности определения координат характерных точек (Mt), м, с подставленными в такие формулы значениями и итоговые (вычисленные) значения Mt, м
	Координаты, м		Ради ус, м	Координаты, м		Ради ус, м		
	X	Y	R	X	Y	R		
1	2	3	4	5	6	7	8	9
n1823O	-	-	-	433626.76	2146084.39	-	Метод спутниковых геодезических измерений (определений)	Mt=0.10, вычислено с использованием программного обеспечения
n1843O	-	-	-	433625.88	2146084.60	-	Метод спутниковых геодезических измерений (определений)	Mt=0.10, вычислено с использованием программного обеспечения
n1841O	-	-	-	433625.75	2146084.02	-	Метод спутниковых геодезических измерений (определений)	Mt=0.10, вычислено с использованием программного обеспечения
2. Сведения о характеристиках объекта недвижимости с кадастровым номером : 47:15:0000000:2302 :								
№ п/п	Наименование характеристики						Значение характеристики	
1	2						3	
1.	Вид объекта недвижимости						здание	
2.	Ранее присвоенный государственный учетный номер (инвентарный) здания, сооружения, объекта незавершенного строительства						-	
3.	Кадастровый номер земельного участка (земельных участков), в границах которого (которых) расположены здание, сооружение, объект незавершенного строительства						-	
4.	Уникальный учетный номер кадастрового квартала, в границах которого расположены здание, сооружение, объект незавершенного строительства						47:15:0101007	
5.	Сведения об адресе здания, сооружения, объекта незавершенного строительства						-	
5.1.	Сведения об ином месте нахождения здания, сооружения, объекта незавершенного строительства, не являющегося объектом адресации, в структурированном виде						-	
5.2.	Дополнительные сведения о месте нахождения здания, сооружения, объекта незавершенного строительства						-	
6.	Иные сведения						-	
3. Пояснения к сведениям об объекте недвижимости с кадастровым номером 47:15:0000000:2302 :								
1.	-							

**Описание местоположения зданий, сооружений,
объектов незавершенного строительства на земельном участке**

**1. Сведения о характерных точках контура объекта недвижимости
с кадастровым номером : 47:15:0000000:16338 :**

Система координат МСК-47, зона 2

Зона № 2

Обозначение характерных точек контура	Содержатся в Едином государственном реестре недвижимости			Определены в ходе выполнения комплексных кадастровых работ			Метод опреде ления коор динат	Формулы, примененные для расчета средней квадратической погрешности определения координат характерных точек (Mt), м, с подставленными в такие формулы значениями и итоговые (вычисленные) значения Mt, м
	Координаты, м		Ради ус, м	Координаты, м		Ради ус, м		
	X	Y	R	X	Y	R		
1	2	3	4	5	6	7	8	9
47:15:0000000:1633 8 (1/2)								-
н130О	-	-	-	433567.39	2146114.06	-	Метод спутниковых геодезических измерений (определений)	Mt=0.10, вычислено с использованием программного обеспечения
н129О	-	-	-	433575.54	2146119.74	-	Метод спутниковых геодезических измерений (определений)	Mt=0.10, вычислено с использованием программного обеспечения
н128О	-	-	-	433573.74	2146122.36	-	Метод спутниковых геодезических измерений (определений)	Mt=0.10, вычислено с использованием программного обеспечения
н127О	-	-	-	433578.11	2146125.29	-	Метод спутниковых геодезических измерений (определений)	Mt=0.10, вычислено с использованием программного обеспечения
н126О	-	-	-	433579.30	2146124.82	-	Метод спутниковых геодезических измерений (определений)	Mt=0.10, вычислено с использованием программного обеспечения
н125О	-	-	-	433579.69	2146125.14	-	Метод спутниковых геодезических измерений (определений)	Mt=0.10, вычислено с использованием программного обеспечения
н1844О	-	-	-	433578.12	2146127.34	-	Метод спутниковых геодезических измерений (определений)	Mt=0.10, вычислено с использованием программного обеспечения
н1845О	-	-	-	433578.53	2146127.63	-	Метод спутниковых геодезических измерений (определений)	Mt=0.10, вычислено с использованием программного обеспечения
н1846О	-	-	-	433575.30	2146132.19	-	Метод спутниковых геодезических измерений (определений)	Mt=0.10, вычислено с использованием программного обеспечения

1. Сведения о характерных точках контура объекта недвижимости с кадастровым номером : 47:15:0000000:16338 :								
Система координат МСК-47, зона 2							Зона № 2	
Обозначение характерных точек контура	Содержатся в Едином государственном реестре недвижимости			Определены в ходе выполнения комплексных кадастровых работ			Метод опреде ления коор динат	Формулы, примененные для расчета средней квадратической погрешности определения координат характерных точек (Mt), м, с подставленными в такие формулы значениями и итоговые (вычисленные) значения Mt, м
	Координаты, м		Ради ус, м	Координаты, м		Ради ус, м		
	X	Y	R	X	Y	R		
1	2	3	4	5	6	7	8	9
н1847О	-	-	-	433576.01	2146132.69	-	Метод спутниковых геодезических измерений (определений)	Mt=0.10, вычислено с использованием программного обеспечения
н1848О	-	-	-	433569.89	2146141.35	-	Метод спутниковых геодезических измерений (определений)	Mt=0.10, вычислено с использованием программного обеспечения
н1849О	-	-	-	433568.78	2146140.55	-	Метод спутниковых геодезических измерений (определений)	Mt=0.10, вычислено с использованием программного обеспечения
н1850О	-	-	-	433564.99	2146145.89	-	Метод спутниковых геодезических измерений (определений)	Mt=0.10, вычислено с использованием программного обеспечения
н1851О	-	-	-	433561.28	2146143.18	-	Метод спутниковых геодезических измерений (определений)	Mt=0.10, вычислено с использованием программного обеспечения
н1852О	-	-	-	433562.55	2146141.38	-	Метод спутниковых геодезических измерений (определений)	Mt=0.10, вычислено с использованием программного обеспечения
н1853О	-	-	-	433558.32	2146138.38	-	Метод спутниковых геодезических измерений (определений)	Mt=0.10, вычислено с использованием программного обеспечения
н1854О	-	-	-	433559.58	2146136.54	-	Метод спутниковых геодезических измерений (определений)	Mt=0.10, вычислено с использованием программного обеспечения
н1855О	-	-	-	433555.34	2146133.56	-	Метод спутниковых геодезических измерений (определений)	Mt=0.10, вычислено с использованием программного обеспечения
н1856О	-	-	-	433555.02	2146131.88	-	Метод спутниковых геодезических измерений (определений)	Mt=0.10, вычислено с использованием программного обеспечения

1. Сведения о характерных точках контура объекта недвижимости с кадастровым номером : 47:15:0000000:16338 :								
Система координат МСК-47, зона 2							Зона № 2	
Обозначение характерных точек контура	Содержатся в Едином государственном реестре недвижимости			Определены в ходе выполнения комплексных кадастровых работ			Метод опреде ления коор динат	Формулы, примененные для расчета средней квадратической погрешности определения координат характерных точек (Mt), м, с подставленными в такие формулы значениями и итоговые (вычисленные) значения Mt, м
	Координаты, м		Ради ус, м	Координаты, м		Ради ус, м		
	X	Y	R	X	Y	R		
1	2	3	4	5	6	7	8	9
н18570	-	-	-	433558.28	2146127.18	-	Метод спутниковых геодезических измерений (определений)	Mt=0.10, вычислено с использованием программного обеспечения
н18580	-	-	-	433558.61	2146127.41	-	Метод спутниковых геодезических измерений (определений)	Mt=0.10, вычислено с использованием программного обеспечения
н18590	-	-	-	433560.15	2146125.19	-	Метод спутниковых геодезических измерений (определений)	Mt=0.10, вычислено с использованием программного обеспечения
н18600	-	-	-	433557.87	2146123.64	-	Метод спутниковых геодезических измерений (определений)	Mt=0.10, вычислено с использованием программного обеспечения
н18610	-	-	-	433557.57	2146121.74	-	Метод спутниковых геодезических измерений (определений)	Mt=0.10, вычислено с использованием программного обеспечения
н18620	-	-	-	433558.97	2146119.72	-	Метод спутниковых геодезических измерений (определений)	Mt=0.10, вычислено с использованием программного обеспечения
н18630	-	-	-	433561.46	2146121.46	-	Метод спутниковых геодезических измерений (определений)	Mt=0.10, вычислено с использованием программного обеспечения
н18640	-	-	-	433564.24	2146117.34	-	Метод спутниковых геодезических измерений (определений)	Mt=0.10, вычислено с использованием программного обеспечения
н18650	-	-	-	433563.34	2146116.79	-	Метод спутниковых геодезических измерений (определений)	Mt=0.10, вычислено с использованием программного обеспечения
н18660	-	-	-	433565.92	2146113.04	-	Метод спутниковых геодезических измерений (определений)	Mt=0.10, вычислено с использованием программного обеспечения

1. Сведения о характерных точках контура объекта недвижимости с кадастровым номером : 47:15:0000000:16338 :

Система координат МСК-47, зона 2	Зона № 2

Система координат МСК-47, зона 2	Зона № 2

[illegible]

1. Сведения о характерных точках контура объекта недвижимости с кадастровым номером : 47:15:0000000:16338 :								
Система координат МСК-47, зона 2							Зона № 2	
Обозначение характерных точек контура	Содержатся в Едином государственном реестре недвижимости			Определены в ходе выполнения комплексных кадастровых работ			Метод опреде ления коор динат	Формулы, примененные для расчета средней квадратической погрешности определения координат характерных точек (Mt), м, с подставленными в такие формулы значениями и итоговые (вычисленные) значения Mt, м
	Координаты, м		Ради ус, м	Координаты, м		Ради ус, м		
	X	Y	R	X	Y	R		
1	2	3	4	5	6	7	8	9
н1853О	-	-	-	433558.32	2146138.38	-	Метод спутниковых геодезических измерений (определений)	Mt=0.10, вычислено с использованием программного обеспечения
н1854О	-	-	-	433559.58	2146136.54	-	Метод спутниковых геодезических измерений (определений)	Mt=0.10, вычислено с использованием программного обеспечения
н1855О	-	-	-	433555.34	2146133.56	-	Метод спутниковых геодезических измерений (определений)	Mt=0.10, вычислено с использованием программного обеспечения
н1856О	-	-	-	433555.02	2146131.88	-	Метод спутниковых геодезических измерений (определений)	Mt=0.10, вычислено с использованием программного обеспечения
н1871О	-	-	-	433558.14	2146127.38	-	Метод спутниковых геодезических измерений (определений)	Mt=0.10, вычислено с использованием программного обеспечения
н1872О	-	-	-	433557.96	2146126.71	-	Метод спутниковых геодезических измерений (определений)	Mt=0.10, вычислено с использованием программного обеспечения
н1873О	-	-	-	433559.35	2146124.65	-	Метод спутниковых геодезических измерений (определений)	Mt=0.10, вычислено с использованием программного обеспечения
н1860О	-	-	-	433557.87	2146123.64	-	Метод спутниковых геодезических измерений (определений)	Mt=0.10, вычислено с использованием программного обеспечения
н1861О	-	-	-	433557.57	2146121.74	-	Метод спутниковых геодезических измерений (определений)	Mt=0.10, вычислено с использованием программного обеспечения
н1862О	-	-	-	433558.97	2146119.72	-	Метод спутниковых геодезических измерений (определений)	Mt=0.10, вычислено с использованием программного обеспечения

1. Сведения о характерных точках контура объекта недвижимости с кадастровым номером : 47:15:0000000:16338 :								
Система координат МСК-47, зона 2							Зона № 2	
Обозначение характерных точек контура	Содержатся в Едином государственном реестре недвижимости			Определены в ходе выполнения комплексных кадастровых работ			Метод опреде ления коор динат	Формулы, примененные для расчета средней квадратической погрешности определения координат характерных точек (Mt), м, с подставленными в такие формулы значениями и итоговые (вычисленные) значения Mt, м
	Координаты, м		Ради ус, м	Координаты, м		Ради ус, м		
	X	Y	R	X	Y	R		
1	2	3	4	5	6	7	8	9
н1863О	-	-	-	433561.46	2146121.46	-	Метод спутниковых геодезических измерений (определений)	Mt=0.10, вычислено с использованием программного обеспечения
н1864О	-	-	-	433564.24	2146117.34	-	Метод спутниковых геодезических измерений (определений)	Mt=0.10, вычислено с использованием программного обеспечения
н1865О	-	-	-	433563.34	2146116.79	-	Метод спутниковых геодезических измерений (определений)	Mt=0.10, вычислено с использованием программного обеспечения
н1866О	-	-	-	433565.92	2146113.04	-	Метод спутниковых геодезических измерений (определений)	Mt=0.10, вычислено с использованием программного обеспечения
2. Сведения о характеристиках объекта недвижимости с кадастровым номером : 47:15:0000000:16338 :								
№ п/п	Наименование характеристики						Значение характеристики	
1	2						3	
1.	Вид объекта недвижимости						здание	
2.	Ранее присвоенный государственный учетный номер (инвентарный) здания, сооружения, объекта незавершенного строительства						-	
3.	Кадастровый номер земельного участка (земельных участков), в границах которого (которых) расположены здание, сооружение, объект незавершенного строительства						-	
4.	Уникальный учетный номер кадастрового квартала, в границах которого расположены здание, сооружение, объект незавершенного строительства						47:15:0101007	
5.	Сведения об адресе здания, сооружения, объекта незавершенного строительства						-	
5.1.	Сведения об ином месте нахождения здания, сооружения, объекта незавершенного строительства, не являющегося объектом адресации, в структурированном виде						-	
5.2.	Дополнительные сведения о месте нахождения здания, сооружения, объекта незавершенного строительства						-	
6.	Иные сведения						-	

3. Пояснения к сведениям об объекте недвижимости с кадастровым номером 47:15:0000000:16338 :	
1.	-

**Описание местоположения зданий, сооружений,
объектов незавершенного строительства на земельном участке**

**1. Сведения о характерных точках контура объекта недвижимости
с кадастровым номером : 47:15:0110008:193 :**

Система координат МСК-47, зона 2

Зона № 2

Обозначение характерных точек контура	Содержатся в Едином государственном реестре недвижимости			Определены в ходе выполнения комплексных кадастровых работ			Метод опреде ления коор динат	Формулы, примененные для расчета средней квадратической погрешности определения координат характерных точек (Mt), м, с подставленными в такие формулы значениями и итоговые (вычисленные) значения Mt, м
	Координаты, м		Ради ус, м	Координаты, м		Ради ус, м		
	X	Y	R	X	Y	R		
1	2	3	4	5	6	7	8	9
47:15:0110008:193 (1/2)								-
н1874О	-	-	-	433654.43	2146066.03	-	Метод спутниковых геодезических измерений (определений)	Mt=0.10, вычислено с использованием программного обеспечения
н1875О	-	-	-	433653.89	2146063.81	-	Метод спутниковых геодезических измерений (определений)	Mt=0.10, вычислено с использованием программного обеспечения
н1876О	-	-	-	433658.03	2146062.90	-	Метод спутниковых геодезических измерений (определений)	Mt=0.10, вычислено с использованием программного обеспечения
н1877О	-	-	-	433657.96	2146062.32	-	Метод спутниковых геодезических измерений (определений)	Mt=0.10, вычислено с использованием программного обеспечения
н1878О	-	-	-	433663.51	2146061.58	-	Метод спутниковых геодезических измерений (определений)	Mt=0.10, вычислено с использованием программного обеспечения
н1879О	-	-	-	433663.90	2146063.74	-	Метод спутниковых геодезических измерений (определений)	Mt=0.10, вычислено с использованием программного обеспечения
н1880О	-	-	-	433692.96	2146056.54	-	Метод спутниковых геодезических измерений (определений)	Mt=0.10, вычислено с использованием программного обеспечения
н1881О	-	-	-	433695.88	2146069.28	-	Метод спутниковых геодезических измерений (определений)	Mt=0.10, вычислено с использованием программного обеспечения
н1882О	-	-	-	433662.75	2146077.25	-	Метод спутниковых геодезических измерений (определений)	Mt=0.10, вычислено с использованием программного обеспечения

1. Сведения о характерных точках контура объекта недвижимости с кадастровым номером : 47:15:0110008:193 :								
Система координат МСК-47, зона 2							Зона № 2	
Обозначение характерных точек контура	Содержатся в Едином государственном реестре недвижимости			Определены в ходе выполнения комплексных кадастровых работ			Метод опреде ления коор динат	Формулы, примененные для расчета средней квадратической погрешности определения координат характерных точек (Mt), м, с подставленными в такие формулы значениями и итоговые (вычисленные) значения Mt, м
	Координаты, м		Ради ус, м	Координаты, м		Ради ус, м		
	X	Y	R	X	Y	R		
1	2	3	4	5	6	7	8	9
н24О	-	-	-	433663.11	2146078.73	-	Метод спутниковых геодезических измерений (определений)	Mt=0.10, вычислено с использованием программного обеспечения
н1883О	-	-	-	433660.82	2146079.28	-	Метод спутниковых геодезических измерений (определений)	Mt=0.10, вычислено с использованием программного обеспечения
н1884О	-	-	-	433660.46	2146077.81	-	Метод спутниковых геодезических измерений (определений)	Mt=0.10, вычислено с использованием программного обеспечения
н1885О	-	-	-	433640.17	2146082.69	-	Метод спутниковых геодезических измерений (определений)	Mt=0.10, вычислено с использованием программного обеспечения
н1886О	-	-	-	433640.75	2146085.07	-	Метод спутниковых геодезических измерений (определений)	Mt=0.10, вычислено с использованием программного обеспечения
н1887О	-	-	-	433638.35	2146085.69	-	Метод спутниковых геодезических измерений (определений)	Mt=0.10, вычислено с использованием программного обеспечения
н1888О	-	-	-	433637.71	2146083.28	-	Метод спутниковых геодезических измерений (определений)	Mt=0.10, вычислено с использованием программного обеспечения
н1889О	-	-	-	433627.12	2146085.82	-	Метод спутниковых геодезических измерений (определений)	Mt=0.10, вычислено с использованием программного обеспечения
н1890О	-	-	-	433624.14	2146073.36	-	Метод спутниковых геодезических измерений (определений)	Mt=0.10, вычислено с использованием программного обеспечения
н1874О	-	-	-	433654.43	2146066.03	-	Метод спутниковых геодезических измерений (определений)	Mt=0.10, вычислено с использованием программного обеспечения

1. Сведения о характерных точках контура объекта недвижимости с кадастровым номером : 47:15:0110008:193 :

Система координат МСК-47, зона 2	Зона № 2

Система координат МСК-47, зона 2	Зона № 2

Обозначение характерных точек контура	Содержатся в Едином государственном реестре недвижимости			Определены в ходе выполнения комплексных кадастровых работ			Метод определения координат	Формулы, примененные для расчета средней квадратической погрешности определения координат характерных точек (M_t), м, с подставленными в такие формулы значениями и итоговые (вычисленные) значения M_t , м
	Координаты, м		Радиус, м	Координаты, м		Радиус, м		
	X	Y	R	X	Y	R		
1	2	3	4	5	6	7	8	9
47:15:0110008:193 (2/2)								-
n1891O	-	-	-	433651.12	2146066.83	-	Метод спутниковых геодезических измерений (определений)	$M_t=0.10$, вычислено с использованием программного обеспечения
n1892O	-	-	-	433666.09	2146063.21	-	Метод спутниковых геодезических измерений (определений)	$M_t=0.10$, вычислено с использованием программного обеспечения
n1893O	-	-	-	433665.89	2146062.39	-	Метод спутниковых геодезических измерений (определений)	$M_t=0.10$, вычислено с использованием программного обеспечения
n1894O	-	-	-	433673.47	2146060.56	-	Метод спутниковых геодезических измерений (определений)	$M_t=0.10$, вычислено с использованием программного обеспечения
n1895O	-	-	-	433673.67	2146061.38	-	Метод спутниковых геодезических измерений (определений)	$M_t=0.10$, вычислено с использованием программного обеспечения
n1896O	-	-	-	433687.51	2146057.91	-	Метод спутниковых геодезических измерений (определений)	$M_t=0.10$, вычислено с использованием программного обеспечения
n1897O	-	-	-	433687.35	2146057.28	-	Метод спутниковых геодезических измерений (определений)	$M_t=0.10$, вычислено с использованием программного обеспечения
n1898O	-	-	-	433693.37	2146055.83	-	Метод спутниковых геодезических измерений (определений)	$M_t=0.10$, вычислено с использованием программного обеспечения
n1899O	-	-	-	433694.01	2146058.46	-	Метод спутниковых геодезических измерений (определений)	$M_t=0.10$, вычислено с использованием программного обеспечения

1. Сведения о характерных точках контура объекта недвижимости с кадастровым номером : 47:15:0110008:193 :

Система координат МСК-47, зона 2							Зона № 2	
Обозначение характерных точек контура	Содержатся в Едином государственном реестре недвижимости			Определены в ходе выполнения комплексных кадастровых работ			Метод опреде ления коор динат	Формулы, примененные для расчета средней квадратической погрешности определения координат характерных точек (Mt), м, с подставленными в такие формулы значениями и итоговые (вычисленные) значения Mt, м
	Координаты, м		Ради ус, м	Координаты, м		Ради ус, м		
	X	Y	R	X	Y	R		
1	2	3	4	5	6	7	8	9
н1900О	-	-	-	433693.43	2146058.60	-	Метод спутниковых геодезических измерений (определений)	Mt=0.10, вычислено с использованием программного обеспечения
н1881О	-	-	-	433695.88	2146069.28	-	Метод спутниковых геодезических измерений (определений)	Mt=0.10, вычислено с использованием программного обеспечения
н1889О	-	-	-	433627.12	2146085.82	-	Метод спутниковых геодезических измерений (определений)	Mt=0.10, вычислено с использованием программного обеспечения
н1901О	-	-	-	433624.60	2146075.26	-	Метод спутниковых геодезических измерений (определений)	Mt=0.10, вычислено с использованием программного обеспечения
н1902О	-	-	-	433623.86	2146075.44	-	Метод спутниковых геодезических измерений (определений)	Mt=0.10, вычислено с использованием программного обеспечения
н1903О	-	-	-	433623.22	2146072.80	-	Метод спутниковых геодезических измерений (определений)	Mt=0.10, вычислено с использованием программного обеспечения
н1904О	-	-	-	433629.24	2146071.34	-	Метод спутниковых геодезических измерений (определений)	Mt=0.10, вычислено с использованием программного обеспечения
н1905О	-	-	-	433629.42	2146072.08	-	Метод спутниковых геодезических измерений (определений)	Mt=0.10, вычислено с использованием программного обеспечения
н1906О	-	-	-	433643.54	2146068.67	-	Метод спутниковых геодезических измерений (определений)	Mt=0.10, вычислено с использованием программного обеспечения
н1907О	-	-	-	433643.34	2146067.85	-	Метод спутниковых геодезических измерений (определений)	Mt=0.10, вычислено с использованием программного обеспечения

1. Сведения о характерных точках контура объекта недвижимости с кадастровым номером : 47:15:0110008:193 :								
Система координат МСК-47, зона 2							Зона № 2	
Обозначение характерных точек контура	Содержатся в Едином государственном реестре недвижимости			Определены в ходе выполнения комплексных кадастровых работ			Метод опреде ления коор динат	Формулы, примененные для расчета средней квадратической погрешности определения координат характерных точек (Mt), м, с подставленными в такие формулы значениями и итоговые (вычисленные) значения Mt, м
	Координаты, м		Ради ус, м	Координаты, м		Ради ус, м		
	X	Y	R	X	Y	R		
1	2	3	4	5	6	7	8	9
н1908О	-	-	-	433650.92	2146066.02	-	Метод спутниковых геодезических измерений (определений)	Mt=0.10, вычислено с использованием программного обеспечения
н1891О	-	-	-	433651.12	2146066.83	-	Метод спутниковых геодезических измерений (определений)	Mt=0.10, вычислено с использованием программного обеспечения
2. Сведения о характеристиках объекта недвижимости с кадастровым номером : 47:15:0110008:193 :								
№ п/п	Наименование характеристики						Значение характеристики	
1	2						3	
1.	Вид объекта недвижимости						здание	
2.	Ранее присвоенный государственный учетный номер (инвентарный) здания, сооружения, объекта незавершенного строительства						-	
3.	Кадастровый номер земельного участка (земельных участков), в границах которого (которых) расположены здание, сооружение, объект незавершенного строительства						-	
4.	Уникальный учетный номер кадастрового квартала, в границах которого расположены здание, сооружение, объект незавершенного строительства						47:15:0101007	
5.	Сведения об адресе здания, сооружения, объекта незавершенного строительства						-	
5.1.	Сведения об ином месте нахождения здания, сооружения, объекта незавершенного строительства, не являющегося объектом адресации, в структурированном виде						-	
5.2.	Дополнительные сведения о месте нахождения здания, сооружения, объекта незавершенного строительства						-	
6.	Иные сведения						-	
3. Пояснения к сведениям об объекте недвижимости с кадастровым номером 47:15:0110008:193 :								
1.	-							

**Описание местоположения зданий, сооружений,
объектов незавершенного строительства на земельном участке**

**1. Сведения о характерных точках контура объекта недвижимости
с кадастровым номером : 47:15:0101007:83 :**

Система координат МСК-47, зона 2

Зона № 2

Обозначение характерных точек контура	Содержатся в Едином государственном реестре недвижимости			Определены в ходе выполнения комплексных кадастровых работ			Метод опреде ления коор динат	Формулы, примененные для расчета средней квадратической погрешности определения координат характерных точек (Mt), м, с подставленными в такие формулы значениями и итоговые (вычисленные) значения Mt, м
	Координаты, м		Ради ус, м	Координаты, м		Ради ус, м		
	X	Y	R	X	Y	R		
1	2	3	4	5	6	7	8	9
47:15:0101007:83 (1/2)								-
н164О	-	-	-	433623.99	2146155.87	-	Метод спутниковых геодезических измерений (определений)	Mt=0.10, вычислено с использованием программного обеспечения
н163О	-	-	-	433632.27	2146161.39	-	Метод спутниковых геодезических измерений (определений)	Mt=0.10, вычислено с использованием программного обеспечения
н162О	-	-	-	433630.39	2146164.19	-	Метод спутниковых геодезических измерений (определений)	Mt=0.10, вычислено с использованием программного обеспечения
н161О	-	-	-	433634.71	2146167.18	-	Метод спутниковых геодезических измерений (определений)	Mt=0.10, вычислено с использованием программного обеспечения
н1909О	-	-	-	433633.64	2146168.68	-	Метод спутниковых геодезических измерений (определений)	Mt=0.10, вычислено с использованием программного обеспечения
н1910О	-	-	-	433632.58	2146167.92	-	Метод спутниковых геодезических измерений (определений)	Mt=0.10, вычислено с использованием программного обеспечения
н1911О	-	-	-	433629.16	2146172.86	-	Метод спутниковых геодезических измерений (определений)	Mt=0.10, вычислено с использованием программного обеспечения
н1912О	-	-	-	433630.38	2146173.70	-	Метод спутниковых геодезических измерений (определений)	Mt=0.10, вычислено с использованием программного обеспечения
н1913О	-	-	-	433630.45	2146175.39	-	Метод спутниковых геодезических измерений (определений)	Mt=0.10, вычислено с использованием программного обеспечения

1. Сведения о характерных точках контура объекта недвижимости с кадастровым номером : 47:15:0101007:83 :								
Система координат МСК-47, зона 2							Зона № 2	
Обозначение характерных точек контура	Содержатся в Едином государственном реестре недвижимости			Определены в ходе выполнения комплексных кадастровых работ			Метод опреде ления коор динат	Формулы, примененные для расчета средней квадратической погрешности определения координат характерных точек (Mt), м, с подставленными в такие формулы значениями и итоговые (вычисленные) значения Mt, м
	Координаты, м		Ради ус, м	Координаты, м		Ради ус, м		
	X	Y	R	X	Y	R		
1	2	3	4	5	6	7	8	9
н1914О	-	-	-	433621.60	2146187.73	-	Метод спутниковых геодезических измерений (определений)	Mt=0.10, вычислено с использованием программного обеспечения
н1915О	-	-	-	433617.87	2146185.06	-	Метод спутниковых геодезических измерений (определений)	Mt=0.10, вычислено с использованием программного обеспечения
н1916О	-	-	-	433619.14	2146183.26	-	Метод спутниковых геодезических измерений (определений)	Mt=0.10, вычислено с использованием программного обеспечения
н1917О	-	-	-	433614.91	2146180.26	-	Метод спутниковых геодезических измерений (определений)	Mt=0.10, вычислено с использованием программного обеспечения
н1918О	-	-	-	433616.17	2146178.42	-	Метод спутниковых геодезических измерений (определений)	Mt=0.10, вычислено с использованием программного обеспечения
н1919О	-	-	-	433611.93	2146175.44	-	Метод спутниковых геодезических измерений (определений)	Mt=0.10, вычислено с использованием программного обеспечения
н1920О	-	-	-	433611.61	2146173.76	-	Метод спутниковых геодезических измерений (определений)	Mt=0.10, вычислено с использованием программного обеспечения
н1921О	-	-	-	433614.87	2146169.06	-	Метод спутниковых геодезических измерений (определений)	Mt=0.10, вычислено с использованием программного обеспечения
н1922О	-	-	-	433615.20	2146169.29	-	Метод спутниковых геодезических измерений (определений)	Mt=0.10, вычислено с использованием программного обеспечения
н1923О	-	-	-	433616.74	2146167.07	-	Метод спутниковых геодезических измерений (определений)	Mt=0.10, вычислено с использованием программного обеспечения

1. Сведения о характерных точках контура объекта недвижимости с кадастровым номером : 47:15:0101007:83 :

Система координат МСК-47, зона 2

Зона № 2

Обозначение характерных точек контура	Содержатся в Едином государственном реестре недвижимости			Определены в ходе выполнения комплексных кадастровых работ			Метод опреде ления коор динат	Формулы, примененные для расчета средней квадратической погрешности определения координат характерных точек (Mt), м, с подставленными в такие формулы значениями и итоговые (вычисленные) значения Mt, м
	Координаты, м		Ради ус, м	Координаты, м		Ради ус, м		
	X	Y	R	X	Y	R		
1	2	3	4	5	6	7	8	9
н1924О	-	-	-	433614.46	2146165.52	-	Метод спутниковых геодезических измерений (определений)	Mt=0.10, вычислено с использованием программного обеспечения
н1925О	-	-	-	433614.16	2146163.62	-	Метод спутниковых геодезических измерений (определений)	Mt=0.10, вычислено с использованием программного обеспечения
н1926О	-	-	-	433615.56	2146161.61	-	Метод спутниковых геодезических измерений (определений)	Mt=0.10, вычислено с использованием программного обеспечения
н1927О	-	-	-	433618.05	2146163.34	-	Метод спутниковых геодезических измерений (определений)	Mt=0.10, вычислено с использованием программного обеспечения
н1928О	-	-	-	433620.83	2146159.22	-	Метод спутниковых геодезических измерений (определений)	Mt=0.10, вычислено с использованием программного обеспечения
н1929О	-	-	-	433619.93	2146158.67	-	Метод спутниковых геодезических измерений (определений)	Mt=0.10, вычислено с использованием программного обеспечения
н1930О	-	-	-	433622.54	2146154.89	-	Метод спутниковых геодезических измерений (определений)	Mt=0.10, вычислено с использованием программного обеспечения
н164О	-	-	-	433623.99	2146155.87	-	Метод спутниковых геодезических измерений (определений)	Mt=0.10, вычислено с использованием программного обеспечения
47:15:0101007:83 (2/2)								-
н1930О	-	-	-	433622.54	2146154.89	-	Метод спутниковых геодезических измерений (определений)	Mt=0.10, вычислено с использованием программного обеспечения

1. Сведения о характерных точках контура объекта недвижимости с кадастровым номером : 47:15:0101007:83 :								
Система координат МСК-47, зона 2							Зона № 2	
Обозначение характерных точек контура	Содержатся в Едином государственном реестре недвижимости			Определены в ходе выполнения комплексных кадастровых работ			Метод опреде ления коор динат	Формулы, примененные для расчета средней квадратической погрешности определения координат характерных точек (Mt), м, с подставленными в такие формулы значениями и итоговые (вычисленные) значения Mt, м
	Координаты, м		Ради ус, м	Координаты, м		Ради ус, м		
	X	Y	R	X	Y	R		
1	2	3	4	5	6	7	8	9
н164О	-	-	-	433623.99	2146155.87	-	Метод спутниковых геодезических измерений (определений)	Mt=0.10, вычислено с использованием программного обеспечения
н163О	-	-	-	433632.27	2146161.39	-	Метод спутниковых геодезических измерений (определений)	Mt=0.10, вычислено с использованием программного обеспечения
н162О	-	-	-	433630.39	2146164.19	-	Метод спутниковых геодезических измерений (определений)	Mt=0.10, вычислено с использованием программного обеспечения
н1931О	-	-	-	433632.87	2146165.91	-	Метод спутниковых геодезических измерений (определений)	Mt=0.10, вычислено с использованием программного обеспечения
н1932О	-	-	-	433627.53	2146173.61	-	Метод спутниковых геодезических измерений (определений)	Mt=0.10, вычислено с использованием программного обеспечения
н1933О	-	-	-	433630.30	2146175.60	-	Метод спутниковых геодезических измерений (определений)	Mt=0.10, вычислено с использованием программного обеспечения
н1934О	-	-	-	433622.92	2146185.93	-	Метод спутниковых геодезических измерений (определений)	Mt=0.10, вычислено с использованием программного обеспечения
н1917О	-	-	-	433614.91	2146180.26	-	Метод спутниковых геодезических измерений (определений)	Mt=0.10, вычислено с использованием программного обеспечения
н1918О	-	-	-	433616.17	2146178.42	-	Метод спутниковых геодезических измерений (определений)	Mt=0.10, вычислено с использованием программного обеспечения
н1919О	-	-	-	433611.93	2146175.44	-	Метод спутниковых геодезических измерений (определений)	Mt=0.10, вычислено с использованием программного обеспечения

1. Сведения о характерных точках контура объекта недвижимости с кадастровым номером : 47:15:0101007:83 :								
Система координат МСК-47, зона 2							Зона № 2	
Обозначение характерных точек контура	Содержатся в Едином государственном реестре недвижимости			Определены в ходе выполнения комплексных кадастровых работ			Метод опреде ления коор динат	Формулы, примененные для расчета средней квадратической погрешности определения координат характерных точек (Mt), м, с подставленными в такие формулы значениями и итоговые (вычисленные) значения Mt, м
	Координаты, м		Ради ус, м	Координаты, м		Ради ус, м		
	X	Y	R	X	Y	R		
1	2	3	4	5	6	7	8	9
н19200	-	-	-	433611.61	2146173.76	-	Метод спутниковых геодезических измерений (определений)	Mt=0.10, вычислено с использованием программного обеспечения
н19350	-	-	-	433614.79	2146169.18	-	Метод спутниковых геодезических измерений (определений)	Mt=0.10, вычислено с использованием программного обеспечения
н19360	-	-	-	433614.65	2146169.08	-	Метод спутниковых геодезических измерений (определений)	Mt=0.10, вычислено с использованием программного обеспечения
н19370	-	-	-	433614.48	2146168.70	-	Метод спутниковых геодезических измерений (определений)	Mt=0.10, вычислено с использованием программного обеспечения
н19380	-	-	-	433615.94	2146166.53	-	Метод спутниковых геодезических измерений (определений)	Mt=0.10, вычислено с использованием программного обеспечения
н19240	-	-	-	433614.46	2146165.52	-	Метод спутниковых геодезических измерений (определений)	Mt=0.10, вычислено с использованием программного обеспечения
н19250	-	-	-	433614.16	2146163.62	-	Метод спутниковых геодезических измерений (определений)	Mt=0.10, вычислено с использованием программного обеспечения
н19260	-	-	-	433615.56	2146161.61	-	Метод спутниковых геодезических измерений (определений)	Mt=0.10, вычислено с использованием программного обеспечения
н19270	-	-	-	433618.05	2146163.34	-	Метод спутниковых геодезических измерений (определений)	Mt=0.10, вычислено с использованием программного обеспечения
н19280	-	-	-	433620.83	2146159.22	-	Метод спутниковых геодезических измерений (определений)	Mt=0.10, вычислено с использованием программного обеспечения

1. Сведения о характерных точках контура объекта недвижимости с кадастровым номером : 47:15:0101007:83 :								
Система координат МСК-47, зона 2							Зона № 2	
Обозначение характерных точек контура	Содержатся в Едином государственном реестре недвижимости			Определены в ходе выполнения комплексных кадастровых работ			Метод опреде ления коор динат	Формулы, примененные для расчета средней квадратической погрешности определения координат характерных точек (Mt), м, с подставленными в такие формулы значениями и итоговые (вычисленные) значения Mt, м
	Координаты, м		Ради ус, м	Координаты, м		Ради ус, м		
	X	Y	R	X	Y	R		
1	2	3	4	5	6	7	8	9
н19290	-	-	-	433619.93	2146158.67	-	Метод спутниковых геодезических измерений (определений)	Mt=0.10, вычислено с использованием программного обеспечения
н19300	-	-	-	433622.54	2146154.89	-	Метод спутниковых геодезических измерений (определений)	Mt=0.10, вычислено с использованием программного обеспечения
2. Сведения о характеристиках объекта недвижимости с кадастровым номером : 47:15:0101007:83 :								
№ п/п	Наименование характеристики						Значение характеристики	
1	2						3	
1.	Вид объекта недвижимости						здание	
2.	Ранее присвоенный государственный учетный номер (инвентарный) здания, сооружения, объекта незавершенного строительства						-	
3.	Кадастровый номер земельного участка (земельных участков), в границах которого (которых) расположены здание, сооружение, объект незавершенного строительства						-	
4.	Уникальный учетный номер кадастрового квартала, в границах которого расположены здание, сооружение, объект незавершенного строительства						47:15:0101007	
5.	Сведения об адресе здания, сооружения, объекта незавершенного строительства						Российская Федерация, Ленинградская область, г.о Сосновоборский, город Сосновый Бор, улица Солнечная, зд 256 51357948-cd60-479b-9a36-9b6c471c41 f6	
5.1.	Сведения об ином месте нахождения здания, сооружения, объекта незавершенного строительства, не являющегося объектом адресации, в структурированном виде						-	
5.2.	Дополнительные сведения о месте нахождения здания, сооружения, объекта незавершенного строительства						-	
6.	Иные сведения						-	
3. Пояснения к сведениям об объекте недвижимости с кадастровым номером 47:15:0101007:83 :								
1.	-							

**Описание местоположения зданий, сооружений,
объектов незавершенного строительства на земельном участке**

**1. Сведения о характерных точках контура объекта недвижимости
с кадастровым номером : 47:15:0101007:879 :**

Система координат МСК-47, зона 2

Зона № 2

Обозначение характерных точек контура	Содержатся в Едином государственном реестре недвижимости			Определены в ходе выполнения комплексных кадастровых работ			Метод опреде ления коор динат	Формулы, примененные для расчета средней квадратической погрешности определения координат характерных точек (Mt), м, с подставленными в такие формулы значениями и итоговые (вычисленные) значения Mt, м
	Координаты, м		Ради ус, м	Координаты, м		Ради ус, м		
	X	Y	R	X	Y	R		
1	2	3	4	5	6	7	8	9
47:15:0101007:879 (1/4)								-
н1939О	-	-	-	433682.58	2146126.10	-	Метод спутниковых геодезических измерений (определений)	Mt=0.10, вычислено с использованием программного обеспечения
н1940О	-	-	-	433683.44	2146125.89	-	Метод спутниковых геодезических измерений (определений)	Mt=0.10, вычислено с использованием программного обеспечения
н72О	-	-	-	433683.60	2146126.47	-	Метод спутниковых геодезических измерений (определений)	Mt=0.10, вычислено с использованием программного обеспечения
н1941О	-	-	-	433682.72	2146126.68	-	Метод спутниковых геодезических измерений (определений)	Mt=0.10, вычислено с использованием программного обеспечения
н1939О	-	-	-	433682.58	2146126.10	-	Метод спутниковых геодезических измерений (определений)	Mt=0.10, вычислено с использованием программного обеспечения
47:15:0101007:879 (2/4)								-
н1942О	-	-	-	433681.40	2146121.55	-	Метод спутниковых геодезических измерений (определений)	Mt=0.10, вычислено с использованием программного обеспечения
н73О	-	-	-	433682.27	2146121.34	-	Метод спутниковых геодезических измерений (определений)	Mt=0.10, вычислено с использованием программного обеспечения
н1943О	-	-	-	433682.42	2146121.92	-	Метод спутниковых геодезических измерений (определений)	Mt=0.10, вычислено с использованием программного обеспечения

1. Сведения о характерных точках контура объекта недвижимости с кадастровым номером : 47:15:0101007:879 :

Система координат МСК-47, зона 2	Зона № 2

Система координат МСК-47, зона 2	Зона № 2

Обозначение характерных точек контура	Содержатся в Едином государственном реестре недвижимости			Определены в ходе выполнения комплексных кадастровых работ			Метод опреде- ления коор- динат	Формулы, примененные для расчета средней квадратической погрешности определения координат характерных точек (M_t), м, с подставленными в такие формулы значениями и итоговые (вычисленные) значения M_t, м
	Координаты, м		Ради- ус, м	Координаты, м		Ради- ус, м		
	X	Y	R	X	Y	R		
1	2	3	4	5	6	7	8	9
n1944O	-	-	-	433681.55	2146122.14	-	Метод спутниковых геодезических измерений (определений)	$M_t=0.10$, вычислено с использованием программного обеспечения
n1942O	-	-	-	433681.40	2146121.55	-	Метод спутниковых геодезических измерений (определений)	$M_t=0.10$, вычислено с использованием программного обеспечения
47:15:0101007:879 (3/4)								-
n170O	-	-	-	433676.31	2146121.27	-	Метод спутниковых геодезических измерений (определений)	$M_t=0.10$, вычислено с использованием программного обеспечения
n1945O	-	-	-	433677.88	2146127.85	-	Метод спутниковых геодезических измерений (определений)	$M_t=0.10$, вычислено с использованием программного обеспечения
n1946O	-	-	-	433678.07	2146128.63	-	Метод спутниковых геодезических измерений (определений)	$M_t=0.10$, вычислено с использованием программного обеспечения
n155O	-	-	-	433679.86	2146128.20	-	Метод спутниковых геодезических измерений (определений)	$M_t=0.10$, вычислено с использованием программного обеспечения
n156O	-	-	-	433681.01	2146133.31	-	Метод спутниковых геодезических измерений (определений)	$M_t=0.10$, вычислено с использованием программного обеспечения
n1947O	-	-	-	433679.29	2146133.73	-	Метод спутниковых геодезических измерений (определений)	$M_t=0.10$, вычислено с использованием программного обеспечения
n1948O	-	-	-	433679.99	2146136.68	-	Метод спутниковых геодезических измерений (определений)	$M_t=0.10$, вычислено с использованием программного обеспечения

1. Сведения о характерных точках контура объекта недвижимости с кадастровым номером : 47:15:0101007:879 :								
Система координат МСК-47, зона 2							Зона № 2	
Обозначение характерных точек контура	Содержатся в Едином государственном реестре недвижимости			Определены в ходе выполнения комплексных кадастровых работ			Метод опреде ления коор динат	Формулы, примененные для расчета средней квадратической погрешности определения координат характерных точек (Mt), м, с подставленными в такие формулы значениями и итоговые (вычисленные) значения Mt, м
	Координаты, м		Ради ус, м	Координаты, м		Ради ус, м		
	X	Y	R	X	Y	R		
1	2	3	4	5	6	7	8	9
н1949О	-	-	-	433651.58	2146143.68	-	Метод спутниковых геодезических измерений (определений)	Mt=0.10, вычислено с использованием программного обеспечения
н1950О	-	-	-	433635.82	2146166.86	-	Метод спутниковых геодезических измерений (определений)	Mt=0.10, вычислено с использованием программного обеспечения
н161О	-	-	-	433634.71	2146167.18	-	Метод спутниковых геодезических измерений (определений)	Mt=0.10, вычислено с использованием программного обеспечения
н162О	-	-	-	433630.39	2146164.19	-	Метод спутниковых геодезических измерений (определений)	Mt=0.10, вычислено с использованием программного обеспечения
н163О	-	-	-	433632.27	2146161.39	-	Метод спутниковых геодезических измерений (определений)	Mt=0.10, вычислено с использованием программного обеспечения
н164О	-	-	-	433623.99	2146155.87	-	Метод спутниковых геодезических измерений (определений)	Mt=0.10, вычислено с использованием программного обеспечения
н1951О	-	-	-	433638.69	2146134.41	-	Метод спутниковых геодезических измерений (определений)	Mt=0.10, вычислено с использованием программного обеспечения
н1952О	-	-	-	433640.08	2146135.28	-	Метод спутниковых геодезических измерений (определений)	Mt=0.10, вычислено с использованием программного обеспечения
н1953О	-	-	-	433640.85	2146134.04	-	Метод спутниковых геодезических измерений (определений)	Mt=0.10, вычислено с использованием программного обеспечения
н1954О	-	-	-	433635.83	2146130.21	-	Метод спутниковых геодезических измерений (определений)	Mt=0.10, вычислено с использованием программного обеспечения

1. Сведения о характерных точках контура объекта недвижимости с кадастровым номером : 47:15:0101007:879 :

Система координат МСК-47, зона 2

Зона № 2

Обозначение характерных точек контура	Содержатся в Едином государственном реестре недвижимости			Определены в ходе выполнения комплексных кадастровых работ			Метод опреде ления коор динат	Формулы, примененные для расчета средней квадратической погрешности определения координат характерных точек (Mt), м, с подставленными в такие формулы значениями и итоговые (вычисленные) значения Mt, м
	Координаты, м		Ради ус, м	Координаты, м		Ради ус, м		
	X	Y	R	X	Y	R		
1	2	3	4	5	6	7	8	9
н1955О	-	-	-	433637.68	2146126.89	-	Метод спутниковых геодезических измерений (определений)	Mt=0.10, вычислено с использованием программного обеспечения
н1956О	-	-	-	433647.93	2146124.33	-	Метод спутниковых геодезических измерений (определений)	Mt=0.10, вычислено с использованием программного обеспечения
н1957О	-	-	-	433648.78	2146127.77	-	Метод спутниковых геодезических измерений (определений)	Mt=0.10, вычислено с использованием программного обеспечения
н170О	-	-	-	433676.31	2146121.27	-	Метод спутниковых геодезических измерений (определений)	Mt=0.10, вычислено с использованием программного обеспечения
47:15:0101007:879 (4/4)								-
н170О	-	-	-	433676.31	2146121.27	-	Метод спутниковых геодезических измерений (определений)	Mt=0.10, вычислено с использованием программного обеспечения
н1958О	-	-	-	433678.83	2146120.67	-	Метод спутниковых геодезических измерений (определений)	Mt=0.10, вычислено с использованием программного обеспечения
н1959О	-	-	-	433680.13	2146121.32	-	Метод спутниковых геодезических измерений (определений)	Mt=0.10, вычислено с использованием программного обеспечения
н1960О	-	-	-	433680.26	2146121.81	-	Метод спутниковых геодезических измерений (определений)	Mt=0.10, вычислено с использованием программного обеспечения
н73О	-	-	-	433682.27	2146121.34	-	Метод спутниковых геодезических измерений (определений)	Mt=0.10, вычислено с использованием программного обеспечения

1. Сведения о характерных точках контура объекта недвижимости с кадастровым номером : 47:15:0101007:879 :								
Система координат МСК-47, зона 2							Зона № 2	
Обозначение характерных точек контура	Содержатся в Едином государственном реестре недвижимости			Определены в ходе выполнения комплексных кадастровых работ			Метод опреде ления коор динат	Формулы, примененные для расчета средней квадратической погрешности определения координат характерных точек (Mt), м, с подставленными в такие формулы значениями и итоговые (вычисленные) значения Mt, м
	Координаты, м		Ради ус, м	Координаты, м		Ради ус, м		
	X	Y	R	X	Y	R		
1	2	3	4	5	6	7	8	9
н72О	-	-	-	433683.60	2146126.47	-	Метод спутниковых геодезических измерений (определений)	Mt=0.10, вычислено с использованием программного обеспечения
н1961О	-	-	-	433678.84	2146127.62	-	Метод спутниковых геодезических измерений (определений)	Mt=0.10, вычислено с использованием программного обеспечения
н1962О	-	-	-	433679.56	2146130.79	-	Метод спутниковых геодезических измерений (определений)	Mt=0.10, вычислено с использованием программного обеспечения
н1963О	-	-	-	433678.86	2146131.95	-	Метод спутниковых геодезических измерений (определений)	Mt=0.10, вычислено с использованием программного обеспечения
н1948О	-	-	-	433679.99	2146136.68	-	Метод спутниковых геодезических измерений (определений)	Mt=0.10, вычислено с использованием программного обеспечения
н1949О	-	-	-	433651.58	2146143.68	-	Метод спутниковых геодезических измерений (определений)	Mt=0.10, вычислено с использованием программного обеспечения
н1950О	-	-	-	433635.82	2146166.86	-	Метод спутниковых геодезических измерений (определений)	Mt=0.10, вычислено с использованием программного обеспечения
н161О	-	-	-	433634.71	2146167.18	-	Метод спутниковых геодезических измерений (определений)	Mt=0.10, вычислено с использованием программного обеспечения
н162О	-	-	-	433630.39	2146164.19	-	Метод спутниковых геодезических измерений (определений)	Mt=0.10, вычислено с использованием программного обеспечения
н1964О	-	-	-	433631.48	2146162.56	-	Метод спутниковых геодезических измерений (определений)	Mt=0.10, вычислено с использованием программного обеспечения

1. Сведения о характерных точках контура объекта недвижимости с кадастровым номером : 47:15:0101007:879 :								
Система координат МСК-47, зона 2							Зона № 2	
Обозначение характерных точек контура	Содержатся в Едином государственном реестре недвижимости			Определены в ходе выполнения комплексных кадастровых работ			Метод опреде ления коор динат	Формулы, примененные для расчета средней квадратической погрешности определения координат характерных точек (Mt), м, с подставленными в такие формулы значениями и итоговые (вычисленные) значения Mt, м
	Координаты, м		Ради ус, м	Координаты, м		Ради ус, м		
	X	Y	R	X	Y	R		
1	2	3	4	5	6	7	8	9
н1965О	-	-	-	433628.88	2146160.75	-	Метод спутниковых геодезических измерений (определений)	Mt=0.10, вычислено с использованием программного обеспечения
н1966О	-	-	-	433628.69	2146159.46	-	Метод спутниковых геодезических измерений (определений)	Mt=0.10, вычислено с использованием программного обеспечения
н1967О	-	-	-	433628.91	2146159.15	-	Метод спутниковых геодезических измерений (определений)	Mt=0.10, вычислено с использованием программного обеспечения
н164О	-	-	-	433623.99	2146155.87	-	Метод спутниковых геодезических измерений (определений)	Mt=0.10, вычислено с использованием программного обеспечения
н1951О	-	-	-	433638.69	2146134.41	-	Метод спутниковых геодезических измерений (определений)	Mt=0.10, вычислено с использованием программного обеспечения
н1952О	-	-	-	433640.08	2146135.28	-	Метод спутниковых геодезических измерений (определений)	Mt=0.10, вычислено с использованием программного обеспечения
н1953О	-	-	-	433640.85	2146134.04	-	Метод спутниковых геодезических измерений (определений)	Mt=0.10, вычислено с использованием программного обеспечения
н1968О	-	-	-	433644.15	2146133.20	-	Метод спутниковых геодезических измерений (определений)	Mt=0.10, вычислено с использованием программного обеспечения
н1969О	-	-	-	433643.89	2146132.11	-	Метод спутниковых геодезических измерений (определений)	Mt=0.10, вычислено с использованием программного обеспечения
н1970О	-	-	-	433648.01	2146131.10	-	Метод спутниковых геодезических измерений (определений)	Mt=0.10, вычислено с использованием программного обеспечения

1. Сведения о характерных точках контура объекта недвижимости с кадастровым номером : 47:15:0101007:879 :								
Система координат МСК-47, зона 2							Зона № 2	
Обозначение характерных точек контура	Содержатся в Едином государственном реестре недвижимости			Определены в ходе выполнения комплексных кадастровых работ			Метод опреде ления коор динат	Формулы, примененные для расчета средней квадратической погрешности определения координат характерных точек (Mt), м, с подставленными в такие формулы значениями и итоговые (вычисленные) значения Mt, м
	Координаты, м		Ради ус, м	Координаты, м		Ради ус, м		
	X	Y	R	X	Y	R		
1	2	3	4	5	6	7	8	9
н1971О	-	-	-	433647.63	2146129.57	-	Метод спутниковых геодезических измерений (определений)	Mt=0.10, вычислено с использованием программного обеспечения
н1957О	-	-	-	433648.78	2146127.77	-	Метод спутниковых геодезических измерений (определений)	Mt=0.10, вычислено с использованием программного обеспечения
н170О	-	-	-	433676.31	2146121.27	-	Метод спутниковых геодезических измерений (определений)	Mt=0.10, вычислено с использованием программного обеспечения
2. Сведения о характеристиках объекта недвижимости с кадастровым номером : 47:15:0101007:879 :								
№ п/п	Наименование характеристики						Значение характеристики	
1	2						3	
1.	Вид объекта недвижимости						здание	
2.	Ранее присвоенный государственный учетный номер (инвентарный) здания, сооружения, объекта незавершенного строительства						-	
3.	Кадастровый номер земельного участка (земельных участков), в границах которого (которых) расположены здание, сооружение, объект незавершенного строительства						-	
4.	Уникальный учетный номер кадастрового квартала, в границах которого расположены здание, сооружение, объект незавершенного строительства						47:15:0101007	
5.	Сведения об адресе здания, сооружения, объекта незавершенного строительства						-	
5.1.	Сведения об ином месте нахождения здания, сооружения, объекта незавершенного строительства, не являющегося объектом адресации, в структурированном виде						-	
5.2.	Дополнительные сведения о месте нахождения здания, сооружения, объекта незавершенного строительства						-	
6.	Иные сведения						-	
3. Пояснения к сведениям об объекте недвижимости с кадастровым номером 47:15:0101007:879 :								
1.	-							

**Описание местоположения зданий, сооружений,
объектов незавершенного строительства на земельном участке**

**1. Сведения о характерных точках контура объекта недвижимости
с кадастровым номером : 47:15:0110008:197 :**

Система координат МСК-47, зона 2

Зона № 2

Обозначение характерных точек контура	Содержатся в Едином государственном реестре недвижимости			Определены в ходе выполнения комплексных кадастровых работ			Метод опреде ления коор динат	Формулы, примененные для расчета средней квадратической погрешности определения координат характерных точек (Mt), м, с подставленными в такие формулы значениями и итоговые (вычисленные) значения Mt, м
	Координаты, м		Ради ус, м	Координаты, м		Ради ус, м		
	X	Y	R	X	Y	R		
1	2	3	4	5	6	7	8	9
47:15:0110008:197 (1/2)								-
н1972О	-	-	-	433694.74	2146125.29	-	Метод спутниковых геодезических измерений (определений)	Mt=0.10, вычислено с использованием программного обеспечения
н1973О	-	-	-	433683.98	2146127.92	-	Метод спутниковых геодезических измерений (определений)	Mt=0.10, вычислено с использованием программного обеспечения
н1974О	-	-	-	433680.82	2146115.67	-	Метод спутниковых геодезических измерений (определений)	Mt=0.10, вычислено с использованием программного обеспечения
н1975О	-	-	-	433749.61	2146098.83	-	Метод спутниковых геодезических измерений (определений)	Mt=0.10, вычислено с использованием программного обеспечения
н1976О	-	-	-	433752.62	2146111.14	-	Метод спутниковых геодезических измерений (определений)	Mt=0.10, вычислено с использованием программного обеспечения
н1977О	-	-	-	433742.08	2146113.72	-	Метод спутниковых геодезических измерений (определений)	Mt=0.10, вычислено с использованием программного обеспечения
н1978О	-	-	-	433742.52	2146115.58	-	Метод спутниковых геодезических измерений (определений)	Mt=0.10, вычислено с использованием программного обеспечения
н1979О	-	-	-	433740.15	2146116.15	-	Метод спутниковых геодезических измерений (определений)	Mt=0.10, вычислено с использованием программного обеспечения
н1980О	-	-	-	433739.70	2146114.30	-	Метод спутниковых геодезических измерений (определений)	Mt=0.10, вычислено с использованием программного обеспечения

1. Сведения о характерных точках контура объекта недвижимости с кадастровым номером : 47:15:0110008:197 :

Система координат МСК-47, зона 2

Зона № 2

Обозначение характерных точек контура	Содержатся в Едином государственном реестре недвижимости			Определены в ходе выполнения комплексных кадастровых работ			Метод опреде ления коор динат	Формулы, примененные для расчета средней квадратической погрешности определения координат характерных точек (Mt), м, с подставленными в такие формулы значениями и итоговые (вычисленные) значения Mt, м
	Координаты, м		Ради ус, м	Координаты, м		Ради ус, м		
	X	Y	R	X	Y	R		
1	2	3	4	5	6	7	8	9
н1981О	-	-	-	433719.68	2146119.19	-	Метод спутниковых геодезических измерений (определений)	Mt=0.10, вычислено с использованием программного обеспечения
н1982О	-	-	-	433720.17	2146121.31	-	Метод спутниковых геодезических измерений (определений)	Mt=0.10, вычислено с использованием программного обеспечения
н1983О	-	-	-	433717.85	2146121.85	-	Метод спутниковых геодезических измерений (определений)	Mt=0.10, вычислено с использованием программного обеспечения
н1984О	-	-	-	433717.36	2146119.76	-	Метод спутниковых геодезических измерений (определений)	Mt=0.10, вычислено с использованием программного обеспечения
н1985О	-	-	-	433697.11	2146124.71	-	Метод спутниковых геодезических измерений (определений)	Mt=0.10, вычислено с использованием программного обеспечения
н1986О	-	-	-	433697.67	2146127.04	-	Метод спутниковых геодезических измерений (определений)	Mt=0.10, вычислено с использованием программного обеспечения
н1987О	-	-	-	433695.38	2146127.65	-	Метод спутниковых геодезических измерений (определений)	Mt=0.10, вычислено с использованием программного обеспечения
н1972О	-	-	-	433694.74	2146125.29	-	Метод спутниковых геодезических измерений (определений)	Mt=0.10, вычислено с использованием программного обеспечения
47:15:0110008:197 (2/2)								-
н1973О	-	-	-	433683.98	2146127.92	-	Метод спутниковых геодезических измерений (определений)	Mt=0.10, вычислено с использованием программного обеспечения

1. Сведения о характерных точках контура объекта недвижимости с кадастровым номером : 47:15:0110008:197 :

Система координат МСК-47, зона 2

Зона № 2

Обозначение характерных точек контура	Содержатся в Едином государственном реестре недвижимости			Определены в ходе выполнения комплексных кадастровых работ			Метод опреде ления коор динат	Формулы, примененные для расчета средней квадратической погрешности определения координат характерных точек (Mt), м, с подставленными в такие формулы значениями и итоговые (вычисленные) значения Mt, м
	Координаты, м		Ради ус, м	Координаты, м		Ради ус, м		
	X	Y	R	X	Y	R		
1	2	3	4	5	6	7	8	9
н1988О	-	-	-	433681.31	2146117.57	-	Метод спутниковых геодезических измерений (определений)	Mt=0.10, вычислено с использованием программного обеспечения
н1989О	-	-	-	433680.57	2146117.75	-	Метод спутниковых геодезических измерений (определений)	Mt=0.10, вычислено с использованием программного обеспечения
н1990О	-	-	-	433679.92	2146115.11	-	Метод спутниковых геодезических измерений (определений)	Mt=0.10, вычислено с использованием программного обеспечения
н1991О	-	-	-	433685.94	2146113.63	-	Метод спутниковых геодезических измерений (определений)	Mt=0.10, вычислено с использованием программного обеспечения
н1992О	-	-	-	433686.12	2146114.37	-	Метод спутниковых геодезических измерений (определений)	Mt=0.10, вычислено с использованием программного обеспечения
41	-	-	-	433700.42	2146110.87	-	Аналитический метод	0.1
н1993О	-	-	-	433700.23	2146110.05	-	Метод спутниковых геодезических измерений (определений)	Mt=0.10, вычислено с использованием программного обеспечения
н1994О	-	-	-	433707.74	2146108.21	-	Метод спутниковых геодезических измерений (определений)	Mt=0.10, вычислено с использованием программного обеспечения
н1995О	-	-	-	433707.94	2146109.03	-	Метод спутниковых геодезических измерений (определений)	Mt=0.10, вычислено с использованием программного обеспечения
н1996О	-	-	-	433722.90	2146105.37	-	Метод спутниковых геодезических измерений (определений)	Mt=0.10, вычислено с использованием программного обеспечения

1. Сведения о характерных точках контура объекта недвижимости с кадастровым номером : 47:15:0110008:197 :								
Система координат МСК-47, зона 2							Зона № 2	
Обозначение характерных точек контура	Содержатся в Едином государственном реестре недвижимости			Определены в ходе выполнения комплексных кадастровых работ			Метод опреде ления коор динат	Формулы, примененные для расчета средней квадратической погрешности определения координат характерных точек (Mt), м, с подставленными в такие формулы значениями и итоговые (вычисленные) значения Mt, м
	Координаты, м		Ради ус, м	Координаты, м		Ради ус, м		
	X	Y	R	X	Y	R		
1	2	3	4	5	6	7	8	9
н1997О	-	-	-	433722.70	2146104.55	-	Метод спутниковых геодезических измерений (определений)	Mt=0.10, вычислено с использованием программного обеспечения
н1998О	-	-	-	433730.28	2146102.70	-	Метод спутниковых геодезических измерений (определений)	Mt=0.10, вычислено с использованием программного обеспечения
н1999О	-	-	-	433730.48	2146103.51	-	Метод спутниковых геодезических измерений (определений)	Mt=0.10, вычислено с использованием программного обеспечения
н2000О	-	-	-	433744.33	2146100.12	-	Метод спутниковых геодезических измерений (определений)	Mt=0.10, вычислено с использованием программного обеспечения
н2001О	-	-	-	433744.15	2146099.38	-	Метод спутниковых геодезических измерений (определений)	Mt=0.10, вычислено с использованием программного обеспечения
н2002О	-	-	-	433750.17	2146097.91	-	Метод спутниковых геодезических измерений (определений)	Mt=0.10, вычислено с использованием программного обеспечения
н2003О	-	-	-	433750.81	2146100.55	-	Метод спутниковых геодезических измерений (определений)	Mt=0.10, вычислено с использованием программного обеспечения
н2004О	-	-	-	433750.07	2146100.73	-	Метод спутниковых геодезических измерений (определений)	Mt=0.10, вычислено с использованием программного обеспечения
н1976О	-	-	-	433752.62	2146111.14	-	Метод спутниковых геодезических измерений (определений)	Mt=0.10, вычислено с использованием программного обеспечения
н1973О	-	-	-	433683.98	2146127.92	-	Метод спутниковых геодезических измерений (определений)	Mt=0.10, вычислено с использованием программного обеспечения

2. Сведения о характеристиках объекта недвижимости с кадастровым номером : 47:15:0110008:197 :

№ п/п	Наименование характеристики	Значение характеристики
1	2	3
1.	Вид объекта недвижимости	здание
2.	Ранее присвоенный государственный учетный номер (инвентарный) здания, сооружения, объекта незавершенного строительства	-
3.	Кадастровый номер земельного участка (земельных участков), в границах которого (которых) расположены здание, сооружение, объект незавершенного строительства	47:15:0101007:34
4.	Уникальный учетный номер кадастрового квартала, в границах которого расположены здание, сооружение, объект незавершенного строительства	47:15:0101007
5.	Сведения об адресе здания, сооружения, объекта незавершенного строительства	-
5.1.	Сведения об ином месте нахождения здания, сооружения, объекта незавершенного строительства, не являющегося объектом адресации, в структурированном виде	-
5.2.	Дополнительные сведения о месте нахождения здания, сооружения, объекта незавершенного строительства	-
6.	Иные сведения	-

3. Пояснения к сведениям об объекте недвижимости с кадастровым номером 47:15:0110008:197 :

1.	-

Описание местоположения зданий, сооружений, объектов незавершенного строительства на земельном участке								
1. Сведения о характерных точках контура объекта недвижимости с кадастровым номером : 47:15:0000000:251 :								
Система координат МСК-47, зона 2							Зона № 2	
Обозначение характерных точек контура	Содержатся в Едином государственном реестре недвижимости			Определены в ходе выполнения комплексных кадастровых работ			Метод определения координат	Формулы, примененные для расчета средней квадратической погрешности определения координат характерных точек (Mt), м, с подставленными в такие формулы значениями и итоговые (вычисленные) значения Mt, м
	Координаты, м		Радиус, м	Координаты, м		Радиус, м		
	X	Y	R	X	Y	R		
1	2	3	4	5	6	7	8	9
47:15:0000000:251 (1/4)								-
н2005О	-	-	-	433739.32	2146162.82	-	Метод спутниковых геодезических измерений (определений)	Mt=0.10, вычислено с использованием программного обеспечения
н2006О	-	-	-	433740.19	2146162.61	-	Метод спутниковых геодезических измерений (определений)	Mt=0.10, вычислено с использованием программного обеспечения
н2007О	-	-	-	433740.33	2146163.19	-	Метод спутниковых геодезических измерений (определений)	Mt=0.10, вычислено с использованием программного обеспечения
н2008О	-	-	-	433739.46	2146163.40	-	Метод спутниковых геодезических измерений (определений)	Mt=0.10, вычислено с использованием программного обеспечения
н2005О	-	-	-	433739.32	2146162.82	-	Метод спутниковых геодезических измерений (определений)	Mt=0.10, вычислено с использованием программного обеспечения
47:15:0000000:251 (2/4)								-
н2009О	-	-	-	433736.53	2146161.99	-	Метод спутниковых геодезических измерений (определений)	Mt=0.10, вычислено с использованием программного обеспечения
н2010О	-	-	-	433737.73	2146162.70	-	Метод спутниковых геодезических измерений (определений)	Mt=0.10, вычислено с использованием программного обеспечения
н2011О	-	-	-	433737.84	2146163.16	-	Метод спутниковых геодезических измерений (определений)	Mt=0.10, вычислено с использованием программного обеспечения

Система координат МСК-47, зона 2

Зона № 2

Обозначение характерных точек контура	Содержатся в Едином государственном реестре недвижимости			Определены в ходе выполнения комплексных кадастровых работ			Метод опреде ления коор динат	Формулы, примененные для расчета средней квадратической погрешности определения координат характерных точек (Mt), м, с подставленными в такие формулы значениями и итоговые (вычисленные) значения Mt, м
	Координаты, м		Ради ус, м	Координаты, м		Ради ус, м		
	X	Y	R	X	Y	R		
1	2	3	4	5	6	7	8	9
47:15:0000000:251 (1/4)								-
н2005О	-	-	-	433739.32	2146162.82	-	Метод спутниковых геодезических измерений (определений)	Mt=0.10, вычислено с использованием программного обеспечения
н2006О	-	-	-	433740.19	2146162.61	-	Метод спутниковых геодезических измерений (определений)	Mt=0.10, вычислено с использованием программного обеспечения
н2007О	-	-	-	433740.33	2146163.19	-	Метод спутниковых геодезических измерений (определений)	Mt=0.10, вычислено с использованием программного обеспечения
н2008О	-	-	-	433739.46	2146163.40	-	Метод спутниковых геодезических измерений (определений)	Mt=0.10, вычислено с использованием программного обеспечения
н2005О	-	-	-	433739.32	2146162.82	-	Метод спутниковых геодезических измерений (определений)	Mt=0.10, вычислено с использованием программного обеспечения
47:15:0000000:251 (2/4)								-
н2009О	-	-	-	433736.53	2146161.99	-	Метод спутниковых геодезических измерений (определений)	Mt=0.10, вычислено с использованием программного обеспечения
н2010О	-	-	-	433737.73	2146162.70	-	Метод спутниковых геодезических измерений (определений)	Mt=0.10, вычислено с использованием программного обеспечения
н2011О	-	-	-	433737.84	2146163.16	-	Метод спутниковых геодезических измерений (определений)	Mt=0.10, вычислено с использованием программного обеспечения

1. Сведения о характерных точках контура объекта недвижимости с кадастровым номером : 47:15:0000000:251 :								
Система координат МСК-47, зона 2							Зона № 2	
Обозначение характерных точек контура	Содержатся в Едином государственном реестре недвижимости			Определены в ходе выполнения комплексных кадастровых работ			Метод опреде ления коор динат	Формулы, примененные для расчета средней квадратической погрешности определения координат характерных точек (Mt), м, с подставленными в такие формулы значениями и итоговые (вычисленные) значения Mt, м
	Координаты, м		Ради ус, м	Координаты, м		Ради ус, м		
	X	Y	R	X	Y	R		
1	2	3	4	5	6	7	8	9
н2006О	-	-	-	433740.19	2146162.61	-	Метод спутниковых геодезических измерений (определений)	Mt=0.10, вычислено с использованием программного обеспечения
н2012О	-	-	-	433741.44	2146167.76	-	Метод спутниковых геодезических измерений (определений)	Mt=0.10, вычислено с использованием программного обеспечения
н2013О	-	-	-	433736.55	2146168.94	-	Метод спутниковых геодезических измерений (определений)	Mt=0.10, вычислено с использованием программного обеспечения
н2014О	-	-	-	433737.22	2146171.91	-	Метод спутниковых геодезических измерений (определений)	Mt=0.10, вычислено с использованием программного обеспечения
н2015О	-	-	-	433736.52	2146173.06	-	Метод спутниковых геодезических измерений (определений)	Mt=0.10, вычислено с использованием программного обеспечения
н2016О	-	-	-	433737.64	2146177.60	-	Метод спутниковых геодезических измерений (определений)	Mt=0.10, вычислено с использованием программного обеспечения
н2017О	-	-	-	433709.17	2146184.24	-	Метод спутниковых геодезических измерений (определений)	Mt=0.10, вычислено с использованием программного обеспечения
н2018О	-	-	-	433694.47	2146205.44	-	Метод спутниковых геодезических измерений (определений)	Mt=0.10, вычислено с использованием программного обеспечения
н2019О	-	-	-	433695.05	2146205.81	-	Метод спутниковых геодезических измерений (определений)	Mt=0.10, вычислено с использованием программного обеспечения
н2020О	-	-	-	433693.80	2146207.45	-	Метод спутниковых геодезических измерений (определений)	Mt=0.10, вычислено с использованием программного обеспечения

1. Сведения о характерных точках контура объекта недвижимости с кадастровым номером : 47:15:0000000:251 :								
Система координат МСК-47, зона 2							Зона № 2	
Обозначение характерных точек контура	Содержатся в Едином государственном реестре недвижимости			Определены в ходе выполнения комплексных кадастровых работ			Метод опреде ления коор динат	Формулы, примененные для расчета средней квадратической погрешности определения координат характерных точек (Mt), м, с подставленными в такие формулы значениями и итоговые (вычисленные) значения Mt, м
	Координаты, м		Ради ус, м	Координаты, м		Ради ус, м		
	X	Y	R	X	Y	R		
1	2	3	4	5	6	7	8	9
н2021О	-	-	-	433692.16	2146207.70	-	Метод спутниковых геодезических измерений (определений)	Mt=0.10, вычислено с использованием программного обеспечения
н2022О	-	-	-	433690.74	2146206.71	-	Метод спутниковых геодезических измерений (определений)	Mt=0.10, вычислено с использованием программного обеспечения
н2023О	-	-	-	433685.44	2146214.37	-	Метод спутниковых геодезических измерений (определений)	Mt=0.10, вычислено с использованием программного обеспечения
н2024О	-	-	-	433687.80	2146216.06	-	Метод спутниковых геодезических измерений (определений)	Mt=0.10, вычислено с использованием программного обеспечения
н2025О	-	-	-	433680.49	2146226.26	-	Метод спутниковых геодезических измерений (определений)	Mt=0.10, вычислено с использованием программного обеспечения
н2026О	-	-	-	433672.53	2146220.56	-	Метод спутниковых геодезических измерений (определений)	Mt=0.10, вычислено с использованием программного обеспечения
н2027О	-	-	-	433673.79	2146218.72	-	Метод спутниковых геодезических измерений (определений)	Mt=0.10, вычислено с использованием программного обеспечения
н2028О	-	-	-	433669.56	2146215.73	-	Метод спутниковых геодезических измерений (определений)	Mt=0.10, вычислено с использованием программного обеспечения
н2029О	-	-	-	433669.23	2146214.05	-	Метод спутниковых геодезических измерений (определений)	Mt=0.10, вычислено с использованием программного обеспечения
н2030О	-	-	-	433672.36	2146209.55	-	Метод спутниковых геодезических измерений (определений)	Mt=0.10, вычислено с использованием программного обеспечения

1. Сведения о характерных точках контура объекта недвижимости с кадастровым номером : 47:15:0000000:251 :								
Система координат МСК-47, зона 2							Зона № 2	
Обозначение характерных точек контура	Содержатся в Едином государственном реестре недвижимости			Определены в ходе выполнения комплексных кадастровых работ			Метод опреде ления коор динат	Формулы, примененные для расчета средней квадратической погрешности определения координат характерных точек (Mt), м, с подставленными в такие формулы значениями и итоговые (вычисленные) значения Mt, м
	Координаты, м		Ради ус, м	Координаты, м		Ради ус, м		
	X	Y	R	X	Y	R		
1	2	3	4	5	6	7	8	9
н2031О	-	-	-	433672.17	2146208.89	-	Метод спутниковых геодезических измерений (определений)	Mt=0.10, вычислено с использованием программного обеспечения
н2032О	-	-	-	433673.58	2146206.82	-	Метод спутниковых геодезических измерений (определений)	Mt=0.10, вычислено с использованием программного обеспечения
н2033О	-	-	-	433672.08	2146205.82	-	Метод спутниковых геодезических измерений (определений)	Mt=0.10, вычислено с использованием программного обеспечения
н2034О	-	-	-	433671.79	2146203.91	-	Метод спутниковых геодезических измерений (определений)	Mt=0.10, вычислено с использованием программного обеспечения
н2035О	-	-	-	433673.18	2146201.90	-	Метод спутниковых геодезических измерений (определений)	Mt=0.10, вычислено с использованием программного обеспечения
н2036О	-	-	-	433675.69	2146203.60	-	Метод спутниковых геодезических измерений (определений)	Mt=0.10, вычислено с использованием программного обеспечения
н2037О	-	-	-	433678.45	2146199.51	-	Метод спутниковых геодезических измерений (определений)	Mt=0.10, вычислено с использованием программного обеспечения
н2038О	-	-	-	433677.58	2146198.92	-	Метод спутниковых геодезических измерений (определений)	Mt=0.10, вычислено с использованием программного обеспечения
н2039О	-	-	-	433679.96	2146195.48	-	Метод спутниковых геодезических измерений (определений)	Mt=0.10, вычислено с использованием программного обеспечения
н2040О	-	-	-	433681.52	2146196.55	-	Метод спутниковых геодезических измерений (определений)	Mt=0.10, вычислено с использованием программного обеспечения

1. Сведения о характерных точках контура объекта недвижимости с кадастровым номером : 47:15:0000000:251 :								
Система координат МСК-47, зона 2							Зона № 2	
Обозначение характерных точек контура	Содержатся в Едином государственном реестре недвижимости			Определены в ходе выполнения комплексных кадастровых работ			Метод опреде ления коор динат	Формулы, примененные для расчета средней квадратической погрешности определения координат характерных точек (Mt), м, с подставленными в такие формулы значениями и итоговые (вычисленные) значения Mt, м
	Координаты, м		Ради ус, м	Координаты, м		Ради ус, м		
	X	Y	R	X	Y	R		
1	2	3	4	5	6	7	8	9
н2041О	-	-	-	433696.20	2146175.28	-	Метод спутниковых геодезических измерений (определений)	Mt=0.10, вычислено с использованием программного обеспечения
н2042О	-	-	-	433697.56	2146176.15	-	Метод спутниковых геодезических измерений (определений)	Mt=0.10, вычислено с использованием программного обеспечения
н2043О	-	-	-	433698.95	2146174.12	-	Метод спутниковых геодезических измерений (определений)	Mt=0.10, вычислено с использованием программного обеспечения
н2044О	-	-	-	433701.63	2146173.54	-	Метод спутниковых геодезических измерений (определений)	Mt=0.10, вычислено с использованием программного обеспечения
н2045О	-	-	-	433701.48	2146172.85	-	Метод спутниковых геодезических измерений (определений)	Mt=0.10, вычислено с использованием программного обеспечения
н2046О	-	-	-	433705.49	2146171.87	-	Метод спутниковых геодезических измерений (определений)	Mt=0.10, вычислено с использованием программного обеспечения
н2047О	-	-	-	433705.06	2146170.11	-	Метод спутниковых геодезических измерений (определений)	Mt=0.10, вычислено с использованием программного обеспечения
н2048О	-	-	-	433706.25	2146168.65	-	Метод спутниковых геодезических измерений (определений)	Mt=0.10, вычислено с использованием программного обеспечения
н2049О	-	-	-	433733.91	2146162.17	-	Метод спутниковых геодезических измерений (определений)	Mt=0.10, вычислено с использованием программного обеспечения
н2050О	-	-	-	433734.01	2146162.59	-	Метод спутниковых геодезических измерений (определений)	Mt=0.10, вычислено с использованием программного обеспечения

1. Сведения о характерных точках контура объекта недвижимости с кадастровым номером : 47:15:0000000:251 :

Система координат МСК-47, зона 2

Зона № 2

Обозначение характерных точек контура	Содержатся в Едином государственном реестре недвижимости			Определены в ходе выполнения комплексных кадастровых работ			Метод опреде ления коор динат	Формулы, примененные для расчета средней квадратической погрешности определения координат характерных точек (Mt), м, с подставленными в такие формулы значениями и итоговые (вычисленные) значения Mt, м
	Координаты, м		Ради ус, м	Координаты, м		Ради ус, м		
	X	Y	R	X	Y	R		
1	2	3	4	5	6	7	8	9
н2009О	-	-	-	433736.53	2146161.99	-	Метод спутниковых геодезических измерений (определений)	Mt=0.10, вычислено с использованием программного обеспечения
47:15:0000000:251 (3/4)								-
н2051О	-	-	-	433740.43	2146167.39	-	Метод спутниковых геодезических измерений (определений)	Mt=0.10, вычислено с использованием программного обеспечения
н2052О	-	-	-	433741.29	2146167.18	-	Метод спутниковых геодезических измерений (определений)	Mt=0.10, вычислено с использованием программного обеспечения
н2012О	-	-	-	433741.44	2146167.76	-	Метод спутниковых геодезических измерений (определений)	Mt=0.10, вычислено с использованием программного обеспечения
н2053О	-	-	-	433740.57	2146167.97	-	Метод спутниковых геодезических измерений (определений)	Mt=0.10, вычислено с использованием программного обеспечения
н2051О	-	-	-	433740.43	2146167.39	-	Метод спутниковых геодезических измерений (определений)	Mt=0.10, вычислено с использованием программного обеспечения
47:15:0000000:251 (4/4)								-
н2018О	-	-	-	433694.47	2146205.44	-	Метод спутниковых геодезических измерений (определений)	Mt=0.10, вычислено с использованием программного обеспечения
н2019О	-	-	-	433695.05	2146205.81	-	Метод спутниковых геодезических измерений (определений)	Mt=0.10, вычислено с использованием программного обеспечения
н2020О	-	-	-	433693.80	2146207.45	-	Метод спутниковых геодезических измерений (определений)	Mt=0.10, вычислено с использованием программного обеспечения

1. Сведения о характерных точках контура объекта недвижимости с кадастровым номером : 47:15:0000000:251 :								
Система координат МСК-47, зона 2							Зона № 2	
Обозначение характерных точек контура	Содержатся в Едином государственном реестре недвижимости			Определены в ходе выполнения комплексных кадастровых работ			Метод опреде ления коор динат	Формулы, примененные для расчета средней квадратической погрешности определения координат характерных точек (Mt), м, с подставленными в такие формулы значениями и итоговые (вычисленные) значения Mt, м
	Координаты, м		Ради ус, м	Координаты, м		Ради ус, м		
	X	Y	R	X	Y	R		
1	2	3	4	5	6	7	8	9
н2021О	-	-	-	433692.16	2146207.70	-	Метод спутниковых геодезических измерений (определений)	Mt=0.10, вычислено с использованием программного обеспечения
н2054О	-	-	-	433691.90	2146207.52	-	Метод спутниковых геодезических измерений (определений)	Mt=0.10, вычислено с использованием программного обеспечения
н2055О	-	-	-	433687.63	2146213.78	-	Метод спутниковых геодезических измерений (определений)	Mt=0.10, вычислено с использованием программного обеспечения
н2056О	-	-	-	433688.07	2146215.69	-	Метод спутниковых геодезических измерений (определений)	Mt=0.10, вычислено с использованием программного обеспечения
н2057О	-	-	-	433679.27	2146227.96	-	Метод спутниковых геодезических измерений (определений)	Mt=0.10, вычислено с использованием программного обеспечения
н2058О	-	-	-	433675.49	2146225.35	-	Метод спутниковых геодезических измерений (определений)	Mt=0.10, вычислено с использованием программного обеспечения
н2059О	-	-	-	433676.74	2146223.54	-	Метод спутниковых геодезических измерений (определений)	Mt=0.10, вычислено с использованием программного обеспечения
н2026О	-	-	-	433672.53	2146220.56	-	Метод спутниковых геодезических измерений (определений)	Mt=0.10, вычислено с использованием программного обеспечения
н2027О	-	-	-	433673.79	2146218.72	-	Метод спутниковых геодезических измерений (определений)	Mt=0.10, вычислено с использованием программного обеспечения
н2028О	-	-	-	433669.56	2146215.73	-	Метод спутниковых геодезических измерений (определений)	Mt=0.10, вычислено с использованием программного обеспечения

1. Сведения о характерных точках контура объекта недвижимости с кадастровым номером : 47:15:0000000:251 :								
Система координат МСК-47, зона 2							Зона № 2	
Обозначение характерных точек контура	Содержатся в Едином государственном реестре недвижимости			Определены в ходе выполнения комплексных кадастровых работ			Метод опреде ления коор динат	Формулы, примененные для расчета средней квадратической погрешности определения координат характерных точек (Mt), м, с подставленными в такие формулы значениями и итоговые (вычисленные) значения Mt, м
	Координаты, м		Ради ус, м	Координаты, м		Ради ус, м		
	X	Y	R	X	Y	R		
1	2	3	4	5	6	7	8	9
н2029О	-	-	-	433669.23	2146214.05	-	Метод спутниковых геодезических измерений (определений)	Mt=0.10, вычислено с использованием программного обеспечения
н2060О	-	-	-	433672.49	2146209.36	-	Метод спутниковых геодезических измерений (определений)	Mt=0.10, вычислено с использованием программного обеспечения
н2061О	-	-	-	433672.82	2146209.59	-	Метод спутниковых геодезических измерений (определений)	Mt=0.10, вычислено с использованием программного обеспечения
н2062О	-	-	-	433674.36	2146207.37	-	Метод спутниковых геодезических измерений (определений)	Mt=0.10, вычислено с использованием программного обеспечения
н2033О	-	-	-	433672.08	2146205.82	-	Метод спутниковых геодезических измерений (определений)	Mt=0.10, вычислено с использованием программного обеспечения
н2034О	-	-	-	433671.79	2146203.91	-	Метод спутниковых геодезических измерений (определений)	Mt=0.10, вычислено с использованием программного обеспечения
н2035О	-	-	-	433673.18	2146201.90	-	Метод спутниковых геодезических измерений (определений)	Mt=0.10, вычислено с использованием программного обеспечения
н2036О	-	-	-	433675.69	2146203.60	-	Метод спутниковых геодезических измерений (определений)	Mt=0.10, вычислено с использованием программного обеспечения
н2063О	-	-	-	433678.42	2146199.55	-	Метод спутниковых геодезических измерений (определений)	Mt=0.10, вычислено с использованием программного обеспечения
н2064О	-	-	-	433677.55	2146198.96	-	Метод спутниковых геодезических измерений (определений)	Mt=0.10, вычислено с использованием программного обеспечения

1. Сведения о характерных точках контура объекта недвижимости с кадастровым номером : 47:15:0000000:251 :								
Система координат МСК-47, зона 2							Зона № 2	
Обозначение характерных точек контура	Содержатся в Едином государственном реестре недвижимости			Определены в ходе выполнения комплексных кадастровых работ			Метод опреде ления коор динат	Формулы, примененные для расчета средней квадратической погрешности определения координат характерных точек (Mt), м, с подставленными в такие формулы значениями и итоговые (вычисленные) значения Mt, м
	Координаты, м		Ради ус, м	Координаты, м		Ради ус, м		
	X	Y	R	X	Y	R		
1	2	3	4	5	6	7	8	9
н2039О	-	-	-	433679.96	2146195.48	-	Метод спутниковых геодезических измерений (определений)	Mt=0.10, вычислено с использованием программного обеспечения
н2040О	-	-	-	433681.52	2146196.55	-	Метод спутниковых геодезических измерений (определений)	Mt=0.10, вычислено с использованием программного обеспечения
н2041О	-	-	-	433696.20	2146175.28	-	Метод спутниковых геодезических измерений (определений)	Mt=0.10, вычислено с использованием программного обеспечения
н2042О	-	-	-	433697.56	2146176.15	-	Метод спутниковых геодезических измерений (определений)	Mt=0.10, вычислено с использованием программного обеспечения
н2043О	-	-	-	433698.95	2146174.12	-	Метод спутниковых геодезических измерений (определений)	Mt=0.10, вычислено с использованием программного обеспечения
н2065О	-	-	-	433694.10	2146170.58	-	Метод спутниковых геодезических измерений (определений)	Mt=0.10, вычислено с использованием программного обеспечения
н2066О	-	-	-	433695.98	2146167.67	-	Метод спутниковых геодезических измерений (определений)	Mt=0.10, вычислено с использованием программного обеспечения
н2067О	-	-	-	433705.41	2146165.27	-	Метод спутниковых геодезических измерений (определений)	Mt=0.10, вычислено с использованием программного обеспечения
н2048О	-	-	-	433706.25	2146168.65	-	Метод спутниковых геодезических измерений (определений)	Mt=0.10, вычислено с использованием программного обеспечения
н2049О	-	-	-	433733.91	2146162.17	-	Метод спутниковых геодезических измерений (определений)	Mt=0.10, вычислено с использованием программного обеспечения

1. Сведения о характерных точках контура объекта недвижимости с кадастровым номером : 47:15:0000000:251 :								
Система координат МСК-47, зона 2							Зона № 2	
Обозначение характерных точек контура	Содержатся в Едином государственном реестре недвижимости			Определены в ходе выполнения комплексных кадастровых работ			Метод опреде ления коор динат	Формулы, примененные для расчета средней квадратической погрешности определения координат характерных точек (Mt), м, с подставленными в такие формулы значениями и итоговые (вычисленные) значения Mt, м
	Координаты, м		Ради ус, м	Координаты, м		Ради ус, м		
	X	Y	R	X	Y	R		
1	2	3	4	5	6	7	8	9
н2068О	-	-	-	433735.79	2146169.94	-	Метод спутниковых геодезических измерений (определений)	Mt=0.10, вычислено с использованием программного обеспечения
н2069О	-	-	-	433737.27	2146169.59	-	Метод спутниковых геодезических измерений (определений)	Mt=0.10, вычислено с использованием программного обеспечения
н2070О	-	-	-	433738.42	2146174.71	-	Метод спутниковых геодезических измерений (определений)	Mt=0.10, вычислено с использованием программного обеспечения
н2071О	-	-	-	433737.01	2146175.04	-	Метод спутниковых геодезических измерений (определений)	Mt=0.10, вычислено с использованием программного обеспечения
н2016О	-	-	-	433737.64	2146177.60	-	Метод спутниковых геодезических измерений (определений)	Mt=0.10, вычислено с использованием программного обеспечения
н2017О	-	-	-	433709.17	2146184.24	-	Метод спутниковых геодезических измерений (определений)	Mt=0.10, вычислено с использованием программного обеспечения
н2018О	-	-	-	433694.47	2146205.44	-	Метод спутниковых геодезических измерений (определений)	Mt=0.10, вычислено с использованием программного обеспечения
2. Сведения о характеристиках объекта недвижимости с кадастровым номером : 47:15:0000000:251 :								
№ п/п	Наименование характеристики					Значение характеристики		
1	2					3		
1.	Вид объекта недвижимости					здание		
2.	Ранее присвоенный государственный учетный номер (инвентарный) здания, сооружения, объекта незавершенного строительства					-		

2. Сведения о характеристиках объекта недвижимости с кадастровым номером : 47:15:0000000:251 :

№ п/п	Наименование характеристики	Значение характеристики
1	2	3
3.	Кадастровый номер земельного участка (земельных участков), в границах которого (которых) расположены здание, сооружение, объект незавершенного строительства	47:15:0101007:5
4.	Уникальный учетный номер кадастрового квартала, в границах которого расположены здание, сооружение, объект незавершенного строительства	47:15:0101007
5.	Сведения об адресе здания, сооружения, объекта незавершенного строительства	-
5.1.	Сведения об ином месте нахождения здания, сооружения, объекта незавершенного строительства, не являющегося объектом адресации, в структурированном виде	-
5.2.	Дополнительные сведения о месте нахождения здания, сооружения, объекта незавершенного строительства	-
6.	Иные сведения	-

3. Пояснения к сведениям об объекте недвижимости с кадастровым номером 47:15:0000000:251 :

1.	-

**Описание местоположения зданий, сооружений,
объектов незавершенного строительства на земельном участке**

**1. Сведения о характерных точках контура объекта недвижимости
с кадастровым номером : 47:15:0000000:253 :**

Система координат МСК-47, зона 2

Зона № 2

Обозначение характерных точек контура	Содержатся в Едином государственном реестре недвижимости			Определены в ходе выполнения комплексных кадастровых работ			Метод опреде ления коор динат	Формулы, примененные для расчета средней квадратической погрешности определения координат характерных точек (Mt), м, с подставленными в такие формулы значениями и итоговые (вычисленные) значения Mt, м
	Координаты, м		Ради ус, м	Координаты, м		Ради ус, м		
	X	Y	R	X	Y	R		
1	2	3	4	5	6	7	8	9
н2072О	-	-	-	433637.63	2146411.45	-	Метод спутниковых геодезических измерений (определений)	Mt=0.10, вычислено с использованием программного обеспечения
н2073О	-	-	-	433683.06	2146442.28	-	Метод спутниковых геодезических измерений (определений)	Mt=0.10, вычислено с использованием программного обеспечения
н2074О	-	-	-	433701.70	2146414.81	-	Метод спутниковых геодезических измерений (определений)	Mt=0.10, вычислено с использованием программного обеспечения
н2075О	-	-	-	433714.49	2146423.49	-	Метод спутниковых геодезических измерений (определений)	Mt=0.10, вычислено с использованием программного обеспечения
н2076О	-	-	-	433683.96	2146468.48	-	Метод спутниковых геодезических измерений (определений)	Mt=0.10, вычислено с использованием программного обеспечения
н2077О	-	-	-	433671.10	2146459.90	-	Метод спутниковых геодезических измерений (определений)	Mt=0.10, вычислено с использованием программного обеспечения
н2078О	-	-	-	433674.49	2146454.90	-	Метод спутниковых геодезических измерений (определений)	Mt=0.10, вычислено с использованием программного обеспечения
н2079О	-	-	-	433629.06	2146424.08	-	Метод спутниковых геодезических измерений (определений)	Mt=0.10, вычислено с использованием программного обеспечения
н2072О	-	-	-	433637.63	2146411.45	-	Метод спутниковых геодезических измерений (определений)	Mt=0.10, вычислено с использованием программного обеспечения

**Описание местоположения зданий, сооружений,
объектов незавершенного строительства на земельном участке**

**1. Сведения о характерных точках контура объекта недвижимости
с кадастровым номером : 47:15:0000000:254 :**

Система координат МСК-47, зона 2

Зона № 2

Обозначение характерных точек контура	Содержатся в Едином государственном реестре недвижимости			Определены в ходе выполнения комплексных кадастровых работ			Метод опреде ления коор динат	Формулы, примененные для расчета средней квадратической погрешности определения координат характерных точек (Mt), м, с подставленными в такие формулы значениями и итоговые (вычисленные) значения Mt, м
	Координаты, м		Ради ус, м	Координаты, м		Ради ус, м		
	X	Y	R	X	Y	R		
1	2	3	4	5	6	7	8	9
н20800	-	-	-	433640.90	2146297.19	-	Метод спутниковых геодезических измерений (определений)	Mt=0.10, вычислено с использованием программного обеспечения
н20810	-	-	-	433631.42	2146291.25	-	Метод спутниковых геодезических измерений (определений)	Mt=0.10, вычислено с использованием программного обеспечения
н20820	-	-	-	433646.69	2146266.83	-	Метод спутниковых геодезических измерений (определений)	Mt=0.10, вычислено с использованием программного обеспечения
н20830	-	-	-	433656.21	2146272.78	-	Метод спутниковых геодезических измерений (определений)	Mt=0.10, вычислено с использованием программного обеспечения
н20800	-	-	-	433640.90	2146297.19	-	Метод спутниковых геодезических измерений (определений)	Mt=0.10, вычислено с использованием программного обеспечения

**2. Сведения о характеристиках объекта недвижимости
с кадастровым номером : 47:15:0000000:254 :**

№ п/п	Наименование характеристики	Значение характеристики
1	2	3
1.	Вид объекта недвижимости	здание
2.	Ранее присвоенный государственный учетный номер (инвентарный) здания, сооружения, объекта незавершенного строительства	-
3.	Кадастровый номер земельного участка (земельных участков), в границах которого (которых) расположены здание, сооружение, объект незавершенного строительства	47:15:0101007:5
4.	Уникальный учетный номер кадастрового квартала, в границах которого расположены здание, сооружение, объект незавершенного строительства	47:15:0101007
5.	Сведения об адресе здания, сооружения, объекта незавершенного строительства	-

2. Сведения о характеристиках объекта недвижимости с кадастровым номером : 47:15:0000000:254 :

№ п/п	Наименование характеристики	Значение характеристики
1	2	3
5.1.	Сведения об ином месте нахождения здания, сооружения, объекта незавершенного строительства, не являющегося объектом адресации, в структурированном виде	-
5.2.	Дополнительные сведения о месте нахождения здания, сооружения, объекта незавершенного строительства	-
6.	Иные сведения	-

3. Пояснения к сведениям об объекте недвижимости с кадастровым номером 47:15:0000000:254 :

1.	-

**Описание местоположения зданий, сооружений,
объектов незавершенного строительства на земельном участке**

**1. Сведения о характерных точках контура объекта недвижимости
с кадастровым номером : 47:15:0101007:74 :**

Система координат МСК-47, зона 2

Зона № 2

Обозначение характерных точек контура	Содержатся в Едином государственном реестре недвижимости			Определены в ходе выполнения комплексных кадастровых работ			Метод опреде ления коор динат	Формулы, примененные для расчета средней квадратической погрешности определения координат характерных точек (Mt), м, с подставленными в такие формулы значениями и итоговые (вычисленные) значения Mt, м
	Координаты, м		Ради ус, м	Координаты, м		Ради ус, м		
	X	Y	R	X	Y	R		
1	2	3	4	5	6	7	8	9
47:15:0101007:74 (1/2)								-
н2084О	-	-	-	433437.27	2146072.01	-	Метод спутниковых геодезических измерений (определений)	Mt=0.10, вычислено с использованием программного обеспечения
н2085О	-	-	-	433437.58	2146073.36	-	Метод спутниковых геодезических измерений (определений)	Mt=0.10, вычислено с использованием программного обеспечения
н2086О	-	-	-	433439.09	2146073.01	-	Метод спутниковых геодезических измерений (определений)	Mt=0.10, вычислено с использованием программного обеспечения
н2087О	-	-	-	433439.59	2146075.14	-	Метод спутниковых геодезических измерений (определений)	Mt=0.10, вычислено с использованием программного обеспечения
н2088О	-	-	-	433438.08	2146075.50	-	Метод спутниковых геодезических измерений (определений)	Mt=0.10, вычислено с использованием программного обеспечения
н2089О	-	-	-	433438.54	2146077.49	-	Метод спутниковых геодезических измерений (определений)	Mt=0.10, вычислено с использованием программного обеспечения
н2090О	-	-	-	433440.34	2146077.10	-	Метод спутниковых геодезических измерений (определений)	Mt=0.10, вычислено с использованием программного обеспечения
н2091О	-	-	-	433441.68	2146082.79	-	Метод спутниковых геодезических измерений (определений)	Mt=0.10, вычислено с использованием программного обеспечения
н2092О	-	-	-	433439.87	2146083.21	-	Метод спутниковых геодезических измерений (определений)	Mt=0.10, вычислено с использованием программного обеспечения

1. Сведения о характерных точках контура объекта недвижимости с кадастровым номером : 47:15:0101007:74 :								
Система координат МСК-47, зона 2							Зона № 2	
Обозначение характерных точек контура	Содержатся в Едином государственном реестре недвижимости			Определены в ходе выполнения комплексных кадастровых работ			Метод опреде ления коор динат	Формулы, примененные для расчета средней квадратической погрешности определения координат характерных точек (Mt), м, с подставленными в такие формулы значениями и итоговые (вычисленные) значения Mt, м
	Координаты, м		Ради ус, м	Координаты, м		Ради ус, м		
	X	Y	R	X	Y	R		
1	2	3	4	5	6	7	8	9
н2093О	-	-	-	433440.81	2146087.30	-	Метод спутниковых геодезических измерений (определений)	Mt=0.10, вычислено с использованием программного обеспечения
н2094О	-	-	-	433439.91	2146087.50	-	Метод спутниковых геодезических измерений (определений)	Mt=0.10, вычислено с использованием программного обеспечения
н2095О	-	-	-	433440.23	2146088.93	-	Метод спутниковых геодезических измерений (определений)	Mt=0.10, вычислено с использованием программного обеспечения
н2096О	-	-	-	433438.41	2146089.38	-	Метод спутниковых геодезических измерений (определений)	Mt=0.10, вычислено с использованием программного обеспечения
н2097О	-	-	-	433438.06	2146087.98	-	Метод спутниковых геодезических измерений (определений)	Mt=0.10, вычислено с использованием программного обеспечения
н2098О	-	-	-	433414.06	2146093.92	-	Метод спутниковых геодезических измерений (определений)	Mt=0.10, вычислено с использованием программного обеспечения
н2099О	-	-	-	433412.63	2146087.94	-	Метод спутниковых геодезических измерений (определений)	Mt=0.10, вычислено с использованием программного обеспечения
н1621О	-	-	-	433404.72	2146089.90	-	Метод спутниковых геодезических измерений (определений)	Mt=0.10, вычислено с использованием программного обеспечения
н1620О	-	-	-	433402.37	2146080.45	-	Метод спутниковых геодезических измерений (определений)	Mt=0.10, вычислено с использованием программного обеспечения
н2084О	-	-	-	433437.27	2146072.01	-	Метод спутниковых геодезических измерений (определений)	Mt=0.10, вычислено с использованием программного обеспечения

1. Сведения о характерных точках контура объекта недвижимости с кадастровым номером : 47:15:0101007:74 :								
Система координат МСК-47, зона 2							Зона № 2	
Обозначение характерных точек контура	Содержатся в Едином государственном реестре недвижимости			Определены в ходе выполнения комплексных кадастровых работ			Метод опреде ления коор динат	Формулы, примененные для расчета средней квадратической погрешности определения координат характерных точек (Mt), м, с подставленными в такие формулы значениями и итоговые (вычисленные) значения Mt, м
	Координаты, м		Ради ус, м	Координаты, м		Ради ус, м		
	X	Y	R	X	Y	R		
1	2	3	4	5	6	7	8	9
47:15:0101007:74 (2/2)								-
н2084О	-	-	-	433437.27	2146072.01	-	Метод спутниковых геодезических измерений (определений)	Mt=0.10, вычислено с использованием программного обеспечения
н2093О	-	-	-	433440.81	2146087.30	-	Метод спутниковых геодезических измерений (определений)	Mt=0.10, вычислено с использованием программного обеспечения
н2098О	-	-	-	433414.06	2146093.92	-	Метод спутниковых геодезических измерений (определений)	Mt=0.10, вычислено с использованием программного обеспечения
н2099О	-	-	-	433412.63	2146087.94	-	Метод спутниковых геодезических измерений (определений)	Mt=0.10, вычислено с использованием программного обеспечения
н1621О	-	-	-	433404.72	2146089.90	-	Метод спутниковых геодезических измерений (определений)	Mt=0.10, вычислено с использованием программного обеспечения
н1620О	-	-	-	433402.37	2146080.45	-	Метод спутниковых геодезических измерений (определений)	Mt=0.10, вычислено с использованием программного обеспечения
н2084О	-	-	-	433437.27	2146072.01	-	Метод спутниковых геодезических измерений (определений)	Mt=0.10, вычислено с использованием программного обеспечения
2. Сведения о характеристиках объекта недвижимости с кадастровым номером : 47:15:0101007:74 :								
№ п/п	Наименование характеристики					Значение характеристики		
1	2					3		
1.	Вид объекта недвижимости					здание		
2.	Ранее присвоенный государственный учетный номер (инвентарный) здания, сооружения, объекта незавершенного строительства					-		

2. Сведения о характеристиках объекта недвижимости с кадастровым номером : 47:15:0101007:74 :

№ п/п	Наименование характеристики	Значение характеристики
1	2	3
3.	Кадастровый номер земельного участка (земельных участков), в границах которого (которых) расположены здание, сооружение, объект незавершенного строительства	47:15:0101007:1
4.	Уникальный учетный номер кадастрового квартала, в границах которого расположены здание, сооружение, объект незавершенного строительства	47:15:0101007
5.	Сведения об адресе здания, сооружения, объекта незавершенного строительства	Российская Федерация, Ленинградская область, г.о Сосновоборский, город Сосновый Бор, улица Космонавтов, зд 22/3 395a4aa5-cf9a-404c-9b0c-52b176c0 e505
5.1.	Сведения об ином месте нахождения здания, сооружения, объекта незавершенного строительства, не являющегося объектом адресации, в структурированном виде	-
5.2.	Дополнительные сведения о месте нахождения здания, сооружения, объекта незавершенного строительства	-
6.	Иные сведения	-

3. Пояснения к сведениям об объекте недвижимости с кадастровым номером 47:15:0101007:74 :

1.	-

**Описание местоположения зданий, сооружений,
объектов незавершенного строительства на земельном участке**

**1. Сведения о характерных точках контура объекта недвижимости
с кадастровым номером : 47:15:0000000:248 :**

Система координат МСК-47, зона 2

Зона № 2

Обозначение характерных точек контура	Содержатся в Едином государственном реестре недвижимости			Определены в ходе выполнения комплексных кадастровых работ			Метод опреде ления коор динат	Формулы, примененные для расчета средней квадратической погрешности определения координат характерных точек (Mt), м, с подставленными в такие формулы значениями и итоговые (вычисленные) значения Mt, м
	Координаты, м		Ради ус, м	Координаты, м		Ради ус, м		
	X	Y	R	X	Y	R		
1	2	3	4	5	6	7	8	9
н2100О	-	-	-	433724.59	2146265.48	-	Метод спутниковых геодезических измерений (определений)	Mt=0.10, вычислено с использованием программного обеспечения
н2101О	-	-	-	433708.09	2146289.58	-	Метод спутниковых геодезических измерений (определений)	Mt=0.10, вычислено с использованием программного обеспечения
н2102О	-	-	-	433698.02	2146282.69	-	Метод спутниковых геодезических измерений (определений)	Mt=0.10, вычислено с использованием программного обеспечения
н2103О	-	-	-	433699.93	2146279.90	-	Метод спутниковых геодезических измерений (определений)	Mt=0.10, вычислено с использованием программного обеспечения
н2104О	-	-	-	433684.51	2146269.38	-	Метод спутниковых геодезических измерений (определений)	Mt=0.10, вычислено с использованием программного обеспечения
н2105О	-	-	-	433698.99	2146248.08	-	Метод спутниковых геодезических измерений (определений)	Mt=0.10, вычислено с использованием программного обеспечения
н2100О	-	-	-	433724.59	2146265.48	-	Метод спутниковых геодезических измерений (определений)	Mt=0.10, вычислено с использованием программного обеспечения

**2. Сведения о характеристиках объекта недвижимости
с кадастровым номером : 47:15:0000000:248 :**

№ п/п	Наименование характеристики	Значение характеристики
1	2	3
1.	Вид объекта недвижимости	здание

2. Сведения о характеристиках объекта недвижимости с кадастровым номером : 47:15:0000000:248 :

№ п/п	Наименование характеристики	Значение характеристики
1	2	3
2.	Ранее присвоенный государственный учетный номер (инвентарный) здания, сооружения, объекта незавершенного строительства	-
3.	Кадастровый номер земельного участка (земельных участков), в границах которого (которых) расположены здание, сооружение, объект незавершенного строительства	47:15:0101007:5
4.	Уникальный учетный номер кадастрового квартала, в границах которого расположены здание, сооружение, объект незавершенного строительства	47:15:0101007
5.	Сведения об адресе здания, сооружения, объекта незавершенного строительства	-
5.1.	Сведения об ином месте нахождения здания, сооружения, объекта незавершенного строительства, не являющегося объектом адресации, в структурированном виде	-
5.2.	Дополнительные сведения о месте нахождения здания, сооружения, объекта незавершенного строительства	-
6.	Иные сведения	-

3. Пояснения к сведениям об объекте недвижимости с кадастровым номером 47:15:0000000:248 :

1.	-

**Описание местоположения зданий, сооружений,
объектов незавершенного строительства на земельном участке**

**1. Сведения о характерных точках контура объекта недвижимости
с кадастровым номером : 47:15:0000000:250 :**

Система координат МСК-47, зона 2

Зона № 2

Обозначение характерных точек контура	Содержатся в Едином государственном реестре недвижимости			Определены в ходе выполнения комплексных кадастровых работ			Метод опреде ления коор динат	Формулы, примененные для расчета средней квадратической погрешности определения координат характерных точек (Mt), м, с подставленными в такие формулы значениями и итоговые (вычисленные) значения Mt, м
	Координаты, м		Ради ус, м	Координаты, м		Ради ус, м		
	X	Y	R	X	Y	R		
1	2	3	4	5	6	7	8	9
н2106О	-	-	-	433693.38	2146377.49	-	Метод спутниковых геодезических измерений (определений)	Mt=0.10, вычислено с использованием программного обеспечения
н2107О	-	-	-	433683.62	2146391.97	-	Метод спутниковых геодезических измерений (определений)	Mt=0.10, вычислено с использованием программного обеспечения
н2108О	-	-	-	433626.12	2146352.95	-	Метод спутниковых геодезических измерений (определений)	Mt=0.10, вычислено с использованием программного обеспечения
н2109О	-	-	-	433635.91	2146338.49	-	Метод спутниковых геодезических измерений (определений)	Mt=0.10, вычислено с использованием программного обеспечения
н2106О	-	-	-	433693.38	2146377.49	-	Метод спутниковых геодезических измерений (определений)	Mt=0.10, вычислено с использованием программного обеспечения

**2. Сведения о характеристиках объекта недвижимости
с кадастровым номером : 47:15:0000000:250 :**

№ п/п	Наименование характеристики	Значение характеристики
1	2	3
1.	Вид объекта недвижимости	здание
2.	Ранее присвоенный государственный учетный номер (инвентарный) здания, сооружения, объекта незавершенного строительства	-
3.	Кадастровый номер земельного участка (земельных участков), в границах которого (которых) расположены здание, сооружение, объект незавершенного строительства	47:15:0101007:5
4.	Уникальный учетный номер кадастрового квартала, в границах которого расположены здание, сооружение, объект незавершенного строительства	47:15:0101007
5.	Сведения об адресе здания, сооружения, объекта незавершенного строительства	-

2. Сведения о характеристиках объекта недвижимости с кадастровым номером : 47:15:0000000:250 :

№ п/п	Наименование характеристики	Значение характеристики
1	2	3
5.1.	Сведения об ином месте нахождения здания, сооружения, объекта незавершенного строительства, не являющегося объектом адресации, в структурированном виде	-
5.2.	Дополнительные сведения о месте нахождения здания, сооружения, объекта незавершенного строительства	-
6.	Иные сведения	-

3. Пояснения к сведениям об объекте недвижимости с кадастровым номером 47:15:0000000:250 :

1.	-

Описание местоположения зданий, сооружений, объектов незавершенного строительства на земельном участке								
1. Сведения о характерных точках контура объекта недвижимости с кадастровым номером : 47:15:0000000:249 :								
Система координат МСК-47, зона 2							Зона № 2	
Обозначение характерных точек контура	Содержатся в Едином государственном реестре недвижимости			Определены в ходе выполнения комплексных кадастровых работ			Метод определения координат	Формулы, примененные для расчета средней квадратической погрешности определения координат характерных точек (Mt), м, с подставленными в такие формулы значениями и итоговые (вычисленные) значения Mt, м
	Координаты, м		Радиус, м	Координаты, м		Радиус, м		
	X	Y	R	X	Y	R		
1	2	3	4	5	6	7	8	9
47:15:0000000:249 (1/9)								-
н2110О	-	-	-	433806.11	2146286.46	-	Метод спутниковых геодезических измерений (определений)	Mt=0.10, вычислено с использованием программного обеспечения
н2111О	-	-	-	433805.55	2146287.28	-	Метод спутниковых геодезических измерений (определений)	Mt=0.10, вычислено с использованием программного обеспечения
н2112О	-	-	-	433804.72	2146286.72	-	Метод спутниковых геодезических измерений (определений)	Mt=0.10, вычислено с использованием программного обеспечения
н2113О	-	-	-	433805.28	2146285.89	-	Метод спутниковых геодезических измерений (определений)	Mt=0.10, вычислено с использованием программного обеспечения
н2110О	-	-	-	433806.11	2146286.46	-	Метод спутниковых геодезических измерений (определений)	Mt=0.10, вычислено с использованием программного обеспечения
47:15:0000000:249 (2/9)								-
н2114О	-	-	-	433816.10	2146271.61	-	Метод спутниковых геодезических измерений (определений)	Mt=0.10, вычислено с использованием программного обеспечения
н2115О	-	-	-	433815.54	2146272.43	-	Метод спутниковых геодезических измерений (определений)	Mt=0.10, вычислено с использованием программного обеспечения
н2116О	-	-	-	433814.71	2146271.87	-	Метод спутниковых геодезических измерений (определений)	Mt=0.10, вычислено с использованием программного обеспечения

1. Сведения о характерных точках контура объекта недвижимости с кадастровым номером : 47:15:0000000:249 :

Система координат МСК-47, зона 2	Зона № 2

Система координат МСК-47, зона 2	Зона № 2

[illegible]

1. Сведения о характерных точках контура объекта недвижимости с кадастровым номером : 47:15:0000000:249 :

Система координат МСК-47, зона 2							Зона № 2	
Обозначение характерных точек контура	Содержатся в Едином государственном реестре недвижимости			Определены в ходе выполнения комплексных кадастровых работ			Метод опреде ления коор динат	Формулы, примененные для расчета средней квадратической погрешности определения координат характерных точек (Mt), м, с подставленными в такие формулы значениями и итоговые (вычисленные) значения Mt, м
	Координаты, м		Ради ус, м	Координаты, м		Ради ус, м		
	X	Y	R	X	Y	R		
1	2	3	4	5	6	7	8	9
н21250	-	-	-	433802.37	2146292.77	-	Метод спутниковых геодезических измерений (определений)	Mt=0.10, вычислено с использованием программного обеспечения
н21260	-	-	-	433794.37	2146287.38	-	Метод спутниковых геодезических измерений (определений)	Mt=0.10, вычислено с использованием программного обеспечения
н21270	-	-	-	433792.32	2146290.34	-	Метод спутниковых геодезических измерений (определений)	Mt=0.10, вычислено с использованием программного обеспечения
н21280	-	-	-	433788.85	2146287.94	-	Метод спутниковых геодезических измерений (определений)	Mt=0.10, вычислено с использованием программного обеспечения
н21290	-	-	-	433794.07	2146279.98	-	Метод спутниковых геодезических измерений (определений)	Mt=0.10, вычислено с использованием программного обеспечения
н21300	-	-	-	433770.43	2146263.88	-	Метод спутниковых геодезических измерений (определений)	Mt=0.10, вычислено с использованием программного обеспечения
н21310	-	-	-	433774.18	2146258.45	-	Метод спутниковых геодезических измерений (определений)	Mt=0.10, вычислено с использованием программного обеспечения
н21320	-	-	-	433775.58	2146259.41	-	Метод спутниковых геодезических измерений (определений)	Mt=0.10, вычислено с использованием программного обеспечения
н21330	-	-	-	433778.85	2146254.66	-	Метод спутниковых геодезических измерений (определений)	Mt=0.10, вычислено с использованием программного обеспечения
н21340	-	-	-	433777.36	2146253.63	-	Метод спутниковых геодезических измерений (определений)	Mt=0.10, вычислено с использованием программного обеспечения

1. Сведения о характерных точках контура объекта недвижимости с кадастровым номером : 47:15:0000000:249 :								
Система координат МСК-47, зона 2							Зона № 2	
Обозначение характерных точек контура	Содержатся в Едином государственном реестре недвижимости			Определены в ходе выполнения комплексных кадастровых работ			Метод опреде ления коор динат	Формулы, примененные для расчета средней квадратической погрешности определения координат характерных точек (Mt), м, с подставленными в такие формулы значениями и итоговые (вычисленные) значения Mt, м
	Координаты, м		Ради ус, м	Координаты, м		Ради ус, м		
	X	Y	R	X	Y	R		
1	2	3	4	5	6	7	8	9
н2135О	-	-	-	433777.76	2146253.06	-	Метод спутниковых геодезических измерений (определений)	Mt=0.10, вычислено с использованием программного обеспечения
н2136О	-	-	-	433779.25	2146254.08	-	Метод спутниковых геодезических измерений (определений)	Mt=0.10, вычислено с использованием программного обеспечения
н2137О	-	-	-	433785.53	2146244.96	-	Метод спутниковых геодезических измерений (определений)	Mt=0.10, вычислено с использованием программного обеспечения
н2138О	-	-	-	433784.04	2146243.94	-	Метод спутниковых геодезических измерений (определений)	Mt=0.10, вычислено с использованием программного обеспечения
н2139О	-	-	-	433784.25	2146243.62	-	Метод спутниковых геодезических измерений (определений)	Mt=0.10, вычислено с использованием программного обеспечения
н2140О	-	-	-	433782.31	2146242.28	-	Метод спутниковых геодезических измерений (определений)	Mt=0.10, вычислено с использованием программного обеспечения
н2141О	-	-	-	433785.73	2146237.31	-	Метод спутниковых геодезических измерений (определений)	Mt=0.10, вычислено с использованием программного обеспечения
н2142О	-	-	-	433789.16	2146239.68	-	Метод спутниковых геодезических измерений (определений)	Mt=0.10, вычислено с использованием программного обеспечения
н2143О	-	-	-	433792.92	2146234.23	-	Метод спутниковых геодезических измерений (определений)	Mt=0.10, вычислено с использованием программного обеспечения
н2144О	-	-	-	433811.32	2146246.90	-	Метод спутниковых геодезических измерений (определений)	Mt=0.10, вычислено с использованием программного обеспечения

1. Сведения о характерных точках контура объекта недвижимости с кадастровым номером : 47:15:0000000:249 :

Система координат МСК-47, зона 2

Зона № 2

Обозначение характерных точек контура	Содержатся в Едином государственном реестре недвижимости			Определены в ходе выполнения комплексных кадастровых работ			Метод опреде ления коор динат	Формулы, примененные для расчета средней квадратической погрешности определения координат характерных точек (Mt), м, с подставленными в такие формулы значениями и итоговые (вычисленные) значения Mt, м
	Координаты, м		Ради ус, м	Координаты, м		Ради ус, м		
	X	Y	R	X	Y	R		
1	2	3	4	5	6	7	8	9
н2145О	-	-	-	433812.69	2146244.92	-	Метод спутниковых геодезических измерений (определений)	Mt=0.10, вычислено с использованием программного обеспечения
н2146О	-	-	-	433810.69	2146243.51	-	Метод спутниковых геодезических измерений (определений)	Mt=0.10, вычислено с использованием программного обеспечения
н2147О	-	-	-	433811.10	2146242.91	-	Метод спутниковых геодезических измерений (определений)	Mt=0.10, вычислено с использованием программного обеспечения
н2148О	-	-	-	433813.09	2146244.33	-	Метод спутниковых геодезических измерений (определений)	Mt=0.10, вычислено с использованием программного обеспечения
н2149О	-	-	-	433813.94	2146244.91	-	Метод спутниковых геодезических измерений (определений)	Mt=0.10, вычислено с использованием программного обеспечения
н2150О	-	-	-	433822.85	2146232.27	-	Метод спутниковых геодезических измерений (определений)	Mt=0.10, вычислено с использованием программного обеспечения
н2118О	-	-	-	433836.48	2146241.61	-	Метод спутниковых геодезических измерений (определений)	Mt=0.10, вычислено с использованием программного обеспечения
47:15:0000000:249 (4/9)								-
н2151О	-	-	-	433820.81	2146156.86	-	Метод спутниковых геодезических измерений (определений)	Mt=0.10, вычислено с использованием программного обеспечения
н2152О	-	-	-	433816.99	2146157.64	-	Метод спутниковых геодезических измерений (определений)	Mt=0.10, вычислено с использованием программного обеспечения

1. Сведения о характерных точках контура объекта недвижимости с кадастровым номером : 47:15:0000000:249 :								
Система координат МСК-47, зона 2							Зона № 2	
Обозначение характерных точек контура	Содержатся в Едином государственном реестре недвижимости			Определены в ходе выполнения комплексных кадастровых работ			Метод опреде ления коор динат	Формулы, примененные для расчета средней квадратической погрешности определения координат характерных точек (Mt), м, с подставленными в такие формулы значениями и итоговые (вычисленные) значения Mt, м
	Координаты, м		Ради ус, м	Координаты, м		Ради ус, м		
	X	Y	R	X	Y	R		
1	2	3	4	5	6	7	8	9
н2153О	-	-	-	433816.13	2146153.52	-	Метод спутниковых геодезических измерений (определений)	Mt=0.10, вычислено с использованием программного обеспечения
н2154О	-	-	-	433820.03	2146152.73	-	Метод спутниковых геодезических измерений (определений)	Mt=0.10, вычислено с использованием программного обеспечения
н2155О	-	-	-	433818.95	2146147.24	-	Метод спутниковых геодезических измерений (определений)	Mt=0.10, вычислено с использованием программного обеспечения
н2156О	-	-	-	433834.85	2146144.24	-	Метод спутниковых геодезических измерений (определений)	Mt=0.10, вычислено с использованием программного обеспечения
н2157О	-	-	-	433839.79	2146169.91	-	Метод спутниковых геодезических измерений (определений)	Mt=0.10, вычислено с использованием программного обеспечения
н2158О	-	-	-	433845.86	2146168.84	-	Метод спутниковых геодезических измерений (определений)	Mt=0.10, вычислено с использованием программного обеспечения
н2159О	-	-	-	433845.61	2146167.40	-	Метод спутниковых геодезических измерений (определений)	Mt=0.10, вычислено с использованием программного обеспечения
н2160О	-	-	-	433846.09	2146167.31	-	Метод спутниковых геодезических измерений (определений)	Mt=0.10, вычислено с использованием программного обеспечения
н2161О	-	-	-	433850.02	2146187.77	-	Метод спутниковых геодезических измерений (определений)	Mt=0.10, вычислено с использованием программного обеспечения
н2162О	-	-	-	433849.55	2146187.86	-	Метод спутниковых геодезических измерений (определений)	Mt=0.10, вычислено с использованием программного обеспечения

1. Сведения о характерных точках контура объекта недвижимости с кадастровым номером : 47:15:0000000:249 :

Система координат МСК-47, зона 2							Зона № 2	
Обозначение характерных точек контура	Содержатся в Едином государственном реестре недвижимости			Определены в ходе выполнения комплексных кадастровых работ			Метод опреде ления коор динат	Формулы, примененные для расчета средней квадратической погрешности определения координат характерных точек (Mt), м, с подставленными в такие формулы значениями и итоговые (вычисленные) значения Mt, м
	Координаты, м		Ради ус, м	Координаты, м		Ради ус, м		
	X	Y	R	X	Y	R		
1	2	3	4	5	6	7	8	9
н2163О	-	-	-	433849.34	2146186.73	-	Метод спутниковых геодезических измерений (определений)	Mt=0.10, вычислено с использованием программного обеспечения
н2164О	-	-	-	433843.23	2146187.75	-	Метод спутниковых геодезических измерений (определений)	Mt=0.10, вычислено с использованием программного обеспечения
н2165О	-	-	-	433849.81	2146221.92	-	Метод спутниковых геодезических измерений (определений)	Mt=0.10, вычислено с использованием программного обеспечения
н2166О	-	-	-	433839.05	2146237.82	-	Метод спутниковых геодезических измерений (определений)	Mt=0.10, вычислено с использованием программного обеспечения
н2167О	-	-	-	433825.48	2146228.53	-	Метод спутниковых геодезических измерений (определений)	Mt=0.10, вычислено с использованием программного обеспечения
н2168О	-	-	-	433832.46	2146218.62	-	Метод спутниковых геодезических измерений (определений)	Mt=0.10, вычислено с использованием программного обеспечения
н2169О	-	-	-	433831.55	2146213.50	-	Метод спутниковых геодезических измерений (определений)	Mt=0.10, вычислено с использованием программного обеспечения
н2170О	-	-	-	433828.42	2146214.11	-	Метод спутниковых геодезических измерений (определений)	Mt=0.10, вычислено с использованием программного обеспечения
н2171О	-	-	-	433827.75	2146210.34	-	Метод спутниковых геодезических измерений (определений)	Mt=0.10, вычислено с использованием программного обеспечения
н2172О	-	-	-	433830.81	2146209.75	-	Метод спутниковых геодезических измерений (определений)	Mt=0.10, вычислено с использованием программного обеспечения

1. Сведения о характерных точках контура объекта недвижимости с кадастровым номером : 47:15:0000000:249 :

Система координат МСК-47, зона 2

Зона № 2

[illegible]

1. Сведения о характерных точках контура объекта недвижимости с кадастровым номером : 47:15:0000000:249 :

Система координат МСК-47, зона 2

Зона № 2

Обозначение характерных точек контура	Содержатся в Едином государственном реестре недвижимости			Определены в ходе выполнения комплексных кадастровых работ			Метод опреде ления коор динат	Формулы, примененные для расчета средней квадратической погрешности определения координат характерных точек (Mt), м, с подставленными в такие формулы значениями и итоговые (вычисленные) значения Mt, м
	Координаты, м		Ради ус, м	Координаты, м		Ради ус, м		
	X	Y	R	X	Y	R		
1	2	3	4	5	6	7	8	9
н2177О	-	-	-	433809.40	2146281.56	-	Метод спутниковых геодезических измерений (определений)	Mt=0.10, вычислено с использованием программного обеспечения
47:15:0000000:249 (6/9)								-
н2181О	-	-	-	433812.73	2146276.61	-	Метод спутниковых геодезических измерений (определений)	Mt=0.10, вычислено с использованием программного обеспечения
н2182О	-	-	-	433812.17	2146277.44	-	Метод спутниковых геодезических измерений (определений)	Mt=0.10, вычислено с использованием программного обеспечения
н2183О	-	-	-	433811.35	2146276.88	-	Метод спутниковых геодезических измерений (определений)	Mt=0.10, вычислено с использованием программного обеспечения
н2184О	-	-	-	433811.91	2146276.05	-	Метод спутниковых геодезических измерений (определений)	Mt=0.10, вычислено с использованием программного обеспечения
н2181О	-	-	-	433812.73	2146276.61	-	Метод спутниковых геодезических измерений (определений)	Mt=0.10, вычислено с использованием программного обеспечения
47:15:0000000:249 (7/9)								-
н2185О	-	-	-	433819.47	2146266.59	-	Метод спутниковых геодезических измерений (определений)	Mt=0.10, вычислено с использованием программного обеспечения
н2186О	-	-	-	433818.91	2146267.42	-	Метод спутниковых геодезических измерений (определений)	Mt=0.10, вычислено с использованием программного обеспечения
н2187О	-	-	-	433818.08	2146266.86	-	Метод спутниковых геодезических измерений (определений)	Mt=0.10, вычислено с использованием программного обеспечения

1. Сведения о характерных точках контура объекта недвижимости с кадастровым номером : 47:15:0000000:249 :

Система координат МСК-47, зона 2	Зона № 2

Система координат МСК-47, зона 2	Зона № 2

Обозначение характерных точек контура	Содержатся в Едином государственном реестре недвижимости			Определены в ходе выполнения комплексных кадастровых работ			Метод опреде ления коор динат	Формулы, примененные для расчета средней квадратической погрешности определения координат характерных точек (Mt), м, с подставленными в такие формулы значениями и итоговые (вычисленные) значения Mt, м
	Координаты, м		Ради ус, м	Координаты, м		Ради ус, м		
	X	Y	R	X	Y	R		
1	2	3	4	5	6	7	8	9
н2188О	-	-	-	433818.64	2146266.03	-	Метод спутниковых геодезических измерений (определений)	Mt=0.10, вычислено с использованием программного обеспечения
н2185О	-	-	-	433819.47	2146266.59	-	Метод спутниковых геодезических измерений (определений)	Mt=0.10, вычислено с использованием программного обеспечения
47:15:0000000:249 (8/9)								-
н2189О	-	-	-	433822.82	2146261.61	-	Метод спутниковых геодезических измерений (определений)	Mt=0.10, вычислено с использованием программного обеспечения
н2190О	-	-	-	433822.26	2146262.44	-	Метод спутниковых геодезических измерений (определений)	Mt=0.10, вычислено с использованием программного обеспечения
н2191О	-	-	-	433821.43	2146261.88	-	Метод спутниковых геодезических измерений (определений)	Mt=0.10, вычислено с использованием программного обеспечения
н2192О	-	-	-	433821.99	2146261.05	-	Метод спутниковых геодезических измерений (определений)	Mt=0.10, вычислено с использованием программного обеспечения
н2189О	-	-	-	433822.82	2146261.61	-	Метод спутниковых геодезических измерений (определений)	Mt=0.10, вычислено с использованием программного обеспечения
47:15:0000000:249 (9/9)								-
н2151О	-	-	-	433820.81	2146156.86	-	Метод спутниковых геодезических измерений (определений)	Mt=0.10, вычислено с использованием программного обеспечения
н2193О	-	-	-	433819.51	2146157.13	-	Метод спутниковых геодезических измерений (определений)	Mt=0.10, вычислено с использованием программного обеспечения

1. Сведения о характерных точках контура объекта недвижимости с кадастровым номером : 47:15:0000000:249 :

Система координат МСК-47, зона 2							Зона № 2	
Обозначение характерных точек контура	Содержатся в Едином государственном реестре недвижимости			Определены в ходе выполнения комплексных кадастровых работ			Метод опреде ления коор динат	Формулы, примененные для расчета средней квадратической погрешности определения координат характерных точек (Mt), м, с подставленными в такие формулы значениями и итоговые (вычисленные) значения Mt, м
	Координаты, м		Ради ус, м	Координаты, м		Ради ус, м		
	X	Y	R	X	Y	R		
1	2	3	4	5	6	7	8	9
н2194О	-	-	-	433818.67	2146153.00	-	Метод спутниковых геодезических измерений (определений)	Mt=0.10, вычислено с использованием программного обеспечения
н2154О	-	-	-	433820.03	2146152.73	-	Метод спутниковых геодезических измерений (определений)	Mt=0.10, вычислено с использованием программного обеспечения
н2155О	-	-	-	433818.95	2146147.24	-	Метод спутниковых геодезических измерений (определений)	Mt=0.10, вычислено с использованием программного обеспечения
н2156О	-	-	-	433834.85	2146144.24	-	Метод спутниковых геодезических измерений (определений)	Mt=0.10, вычислено с использованием программного обеспечения
н2165О	-	-	-	433849.81	2146221.92	-	Метод спутниковых геодезических измерений (определений)	Mt=0.10, вычислено с использованием программного обеспечения
н2195О	-	-	-	433826.27	2146256.71	-	Метод спутниковых геодезических измерений (определений)	Mt=0.10, вычислено с использованием программного обеспечения
н2120О	-	-	-	433826.62	2146256.96	-	Метод спутниковых геодезических измерений (определений)	Mt=0.10, вычислено с использованием программного обеспечения
н2121О	-	-	-	433826.20	2146257.56	-	Метод спутниковых геодезических измерений (определений)	Mt=0.10, вычислено с использованием программного обеспечения
н2196О	-	-	-	433825.74	2146257.25	-	Метод спутниковых геодезических измерений (определений)	Mt=0.10, вычислено с использованием программного обеспечения
н2197О	-	-	-	433802.38	2146291.99	-	Метод спутниковых геодезических измерений (определений)	Mt=0.10, вычислено с использованием программного обеспечения

1. Сведения о характерных точках контура объекта недвижимости с кадастровым номером : 47:15:0000000:249 :								
Система координат МСК-47, зона 2							Зона № 2	
Обозначение характерных точек контура	Содержатся в Едином государственном реестре недвижимости			Определены в ходе выполнения комплексных кадастровых работ			Метод опреде ления коор динат	Формулы, примененные для расчета средней квадратической погрешности определения координат характерных точек (Mt), м, с подставленными в такие формулы значениями и итоговые (вычисленные) значения Mt, м
	Координаты, м		Ради ус, м	Координаты, м		Ради ус, м		
	X	Y	R	X	Y	R		
1	2	3	4	5	6	7	8	9
н2198О	-	-	-	433802.72	2146292.22	-	Метод спутниковых геодезических измерений (определений)	Mt=0.10, вычислено с использованием программного обеспечения
н2125О	-	-	-	433802.37	2146292.77	-	Метод спутниковых геодезических измерений (определений)	Mt=0.10, вычислено с использованием программного обеспечения
н2126О	-	-	-	433794.37	2146287.38	-	Метод спутниковых геодезических измерений (определений)	Mt=0.10, вычислено с использованием программного обеспечения
н2199О	-	-	-	433793.88	2146288.08	-	Метод спутниковых геодезических измерений (определений)	Mt=0.10, вычислено с использованием программного обеспечения
н2200О	-	-	-	433790.35	2146285.64	-	Метод спутниковых геодезических измерений (определений)	Mt=0.10, вычислено с использованием программного обеспечения
н2129О	-	-	-	433794.07	2146279.98	-	Метод спутниковых геодезических измерений (определений)	Mt=0.10, вычислено с использованием программного обеспечения
н2201О	-	-	-	433771.83	2146264.85	-	Метод спутниковых геодезических измерений (определений)	Mt=0.10, вычислено с использованием программного обеспечения
н2137О	-	-	-	433785.53	2146244.96	-	Метод спутниковых геодезических измерений (определений)	Mt=0.10, вычислено с использованием программного обеспечения
н2143О	-	-	-	433792.92	2146234.23	-	Метод спутниковых геодезических измерений (определений)	Mt=0.10, вычислено с использованием программного обеспечения
н2144О	-	-	-	433811.32	2146246.90	-	Метод спутниковых геодезических измерений (определений)	Mt=0.10, вычислено с использованием программного обеспечения

1. Сведения о характерных точках контура объекта недвижимости с кадастровым номером : 47:15:0000000:249 :								
Система координат МСК-47, зона 2							Зона № 2	
Обозначение характерных точек контура	Содержатся в Едином государственном реестре недвижимости			Определены в ходе выполнения комплексных кадастровых работ			Метод опреде ления коор динат	Формулы, примененные для расчета средней квадратической погрешности определения координат характерных точек (Mt), м, с подставленными в такие формулы значениями и итоговые (вычисленные) значения Mt, м
	Координаты, м		Ради ус, м	Координаты, м		Ради ус, м		
	X	Y	R	X	Y	R		
1	2	3	4	5	6	7	8	9
н2148О	-	-	-	433813.09	2146244.33	-	Метод спутниковых геодезических измерений (определений)	Mt=0.10, вычислено с использованием программного обеспечения
н2149О	-	-	-	433813.94	2146244.91	-	Метод спутниковых геодезических измерений (определений)	Mt=0.10, вычислено с использованием программного обеспечения
н2168О	-	-	-	433832.46	2146218.62	-	Метод спутниковых геодезических измерений (определений)	Mt=0.10, вычислено с использованием программного обеспечения
н2169О	-	-	-	433831.55	2146213.50	-	Метод спутниковых геодезических измерений (определений)	Mt=0.10, вычислено с использованием программного обеспечения
н2202О	-	-	-	433830.61	2146213.68	-	Метод спутниковых геодезических измерений (определений)	Mt=0.10, вычислено с использованием программного обеспечения
н2203О	-	-	-	433829.88	2146209.93	-	Метод спутниковых геодезических измерений (определений)	Mt=0.10, вычислено с использованием программного обеспечения
н2172О	-	-	-	433830.81	2146209.75	-	Метод спутниковых геодезических измерений (определений)	Mt=0.10, вычислено с использованием программного обеспечения
н2173О	-	-	-	433827.13	2146189.22	-	Метод спутниковых геодезических измерений (определений)	Mt=0.10, вычислено с использованием программного обеспечения
н2204О	-	-	-	433821.13	2146190.32	-	Метод спутниковых геодезических измерений (определений)	Mt=0.10, вычислено с использованием программного обеспечения
н2205О	-	-	-	433819.89	2146183.62	-	Метод спутниковых геодезических измерений (определений)	Mt=0.10, вычислено с использованием программного обеспечения

1. Сведения о характерных точках контура объекта недвижимости с кадастровым номером : 47:15:0000000:249 :								
Система координат МСК-47, зона 2							Зона № 2	
Обозначение характерных точек контура	Содержатся в Едином государственном реестре недвижимости			Определены в ходе выполнения комплексных кадастровых работ			Метод опреде ления коор динат	Формулы, примененные для расчета средней квадратической погрешности определения координат характерных точек (Mt), м, с подставленными в такие формулы значениями и итоговые (вычисленные) значения Mt, м
	Координаты, м		Ради ус, м	Координаты, м		Ради ус, м		
	X	Y	R	X	Y	R		
1	2	3	4	5	6	7	8	9
n2176O	-	-	-	433825.78	2146182.49	-	Метод спутниковых геодезических измерений (определений)	Mt=0.10, вычислено с использованием программного обеспечения
n2151O	-	-	-	433820.81	2146156.86	-	Метод спутниковых геодезических измерений (определений)	Mt=0.10, вычислено с использованием программного обеспечения
2. Сведения о характеристиках объекта недвижимости с кадастровым номером : 47:15:0000000:249 :								
№ п/п	Наименование характеристики						Значение характеристики	
1	2						3	
1.	Вид объекта недвижимости						здание	
2.	Ранее присвоенный государственный учетный номер (инвентарный) здания, сооружения, объекта незавершенного строительства						-	
3.	Кадастровый номер земельного участка (земельных участков), в границах которого (которых) расположены здание, сооружение, объект незавершенного строительства						47:15:0101007:5	
4.	Уникальный учетный номер кадастрового квартала, в границах которого расположены здание, сооружение, объект незавершенного строительства						47:15:0101007	
5.	Сведения об адресе здания, сооружения, объекта незавершенного строительства						-	
5.1.	Сведения об ином месте нахождения здания, сооружения, объекта незавершенного строительства, не являющегося объектом адресации, в структурированном виде						-	
5.2.	Дополнительные сведения о месте нахождения здания, сооружения, объекта незавершенного строительства						-	
6.	Иные сведения						-	
3. Пояснения к сведениям об объекте недвижимости с кадастровым номером 47:15:0000000:249 :								
1.	-							

**Описание местоположения зданий, сооружений,
объектов незавершенного строительства на земельном участке**

**1. Сведения о характерных точках контура объекта недвижимости
с кадастровым номером : 47:15:0000000:252 :**

Система координат МСК-47, зона 2

Зона № 2

Обозначение характерных точек контура	Содержатся в Едином государственном реестре недвижимости			Определены в ходе выполнения комплексных кадастровых работ			Метод опреде ления коор динат	Формулы, примененные для расчета средней квадратической погрешности определения координат характерных точек (Mt), м, с подставленными в такие формулы значениями и итоговые (вычисленные) значения Mt, м
	Координаты, м		Ради ус, м	Координаты, м		Ради ус, м		
	X	Y	R	X	Y	R		
1	2	3	4	5	6	7	8	9
н2206О	-	-	-	433770.92	2146188.12	-	Метод спутниковых геодезических измерений (определений)	Mt=0.10, вычислено с использованием программного обеспечения
н2207О	-	-	-	433774.66	2146190.62	-	Метод спутниковых геодезических измерений (определений)	Mt=0.10, вычислено с использованием программного обеспечения
н2208О	-	-	-	433775.49	2146189.37	-	Метод спутниковых геодезических измерений (определений)	Mt=0.10, вычислено с использованием программного обеспечения
н2209О	-	-	-	433787.88	2146197.65	-	Метод спутниковых геодезических измерений (определений)	Mt=0.10, вычислено с использованием программного обеспечения
н2210О	-	-	-	433787.05	2146198.90	-	Метод спутниковых геодезических измерений (определений)	Mt=0.10, вычислено с использованием программного обеспечения
н2211О	-	-	-	433791.21	2146201.68	-	Метод спутниковых геодезических измерений (определений)	Mt=0.10, вычислено с использованием программного обеспечения
н2212О	-	-	-	433777.60	2146221.78	-	Метод спутниковых геодезических измерений (определений)	Mt=0.10, вычислено с использованием программного обеспечения
н2213О	-	-	-	433779.25	2146222.90	-	Метод спутниковых геодезических измерений (определений)	Mt=0.10, вычислено с использованием программного обеспечения
н2214О	-	-	-	433772.25	2146233.25	-	Метод спутниковых геодезических измерений (определений)	Mt=0.10, вычислено с использованием программного обеспечения

1. Сведения о характерных точках контура объекта недвижимости с кадастровым номером : 47:15:0000000:252 :								
Система координат МСК-47, зона 2							Зона № 2	
Обозначение характерных точек контура	Содержатся в Едином государственном реестре недвижимости			Определены в ходе выполнения комплексных кадастровых работ			Метод опреде ления коор динат	Формулы, примененные для расчета средней квадратической погрешности определения координат характерных точек (Mt), м, с подставленными в такие формулы значениями и итоговые (вычисленные) значения Mt, м
	Координаты, м		Ради ус, м	Координаты, м		Ради ус, м		
	X	Y	R	X	Y	R		
1	2	3	4	5	6	7	8	9
н2215О	-	-	-	433770.59	2146232.13	-	Метод спутниковых геодезических измерений (определений)	Mt=0.10, вычислено с использованием программного обеспечения
н2216О	-	-	-	433757.36	2146251.68	-	Метод спутниковых геодезических измерений (определений)	Mt=0.10, вычислено с использованием программного обеспечения
н2217О	-	-	-	433750.13	2146246.84	-	Метод спутниковых геодезических измерений (определений)	Mt=0.10, вычислено с использованием программного обеспечения
н2218О	-	-	-	433747.35	2146251.00	-	Метод спутниковых геодезических измерений (определений)	Mt=0.10, вычислено с использованием программного обеспечения
н2219О	-	-	-	433740.95	2146246.72	-	Метод спутниковых геодезических измерений (определений)	Mt=0.10, вычислено с использованием программного обеспечения
н2220О	-	-	-	433743.73	2146242.56	-	Метод спутниковых геодезических измерений (определений)	Mt=0.10, вычислено с использованием программного обеспечения
н2221О	-	-	-	433737.08	2146238.12	-	Метод спутниковых геодезических измерений (определений)	Mt=0.10, вычислено с использованием программного обеспечения
н2206О	-	-	-	433770.92	2146188.12	-	Метод спутниковых геодезических измерений (определений)	Mt=0.10, вычислено с использованием программного обеспечения
2. Сведения о характеристиках объекта недвижимости с кадастровым номером : 47:15:0000000:252 :								
№ п/п	Наименование характеристики					Значение характеристики		
1	2					3		
1.	Вид объекта недвижимости					здание		

2. Сведения о характеристиках объекта недвижимости с кадастровым номером : 47:15:0000000:252 :

№ п/п	Наименование характеристики	Значение характеристики
1	2	3
2.	Ранее присвоенный государственный учетный номер (инвентарный) здания, сооружения, объекта незавершенного строительства	-
3.	Кадастровый номер земельного участка (земельных участков), в границах которого (которых) расположены здание, сооружение, объект незавершенного строительства	47:15:0101007:5
4.	Уникальный учетный номер кадастрового квартала, в границах которого расположены здание, сооружение, объект незавершенного строительства	47:15:0101007
5.	Сведения об адресе здания, сооружения, объекта незавершенного строительства	-
5.1.	Сведения об ином месте нахождения здания, сооружения, объекта незавершенного строительства, не являющегося объектом адресации, в структурированном виде	-
5.2.	Дополнительные сведения о месте нахождения здания, сооружения, объекта незавершенного строительства	-
6.	Иные сведения	-

3. Пояснения к сведениям об объекте недвижимости с кадастровым номером 47:15:0000000:252 :

1.	-

**Описание местоположения зданий, сооружений,
объектов незавершенного строительства на земельном участке**

**1. Сведения о характерных точках контура объекта недвижимости
с кадастровым номером : 47:15:0000000:255 :**

Система координат МСК-47, зона 2

Зона № 2

Обозначение характерных точек контура	Содержатся в Едином государственном реестре недвижимости			Определены в ходе выполнения комплексных кадастровых работ			Метод опреде ления коор динат	Формулы, примененные для расчета средней квадратической погрешности определения координат характерных точек (Mt), м, с подставленными в такие формулы значениями и итоговые (вычисленные) значения Mt, м
	Координаты, м		Ради ус, м	Координаты, м		Ради ус, м		
	X	Y	R	X	Y	R		
1	2	3	4	5	6	7	8	9
н2222О	-	-	-	433644.75	2146383.11	-	Метод спутниковых геодезических измерений (определений)	Mt=0.10, вычислено с использованием программного обеспечения
н2223О	-	-	-	433672.27	2146401.86	-	Метод спутниковых геодезических измерений (определений)	Mt=0.10, вычислено с использованием программного обеспечения
н2224О	-	-	-	433665.93	2146411.09	-	Метод спутниковых геодезических измерений (определений)	Mt=0.10, вычислено с использованием программного обеспечения
н2225О	-	-	-	433638.43	2146392.19	-	Метод спутниковых геодезических измерений (определений)	Mt=0.10, вычислено с использованием программного обеспечения
н2222О	-	-	-	433644.75	2146383.11	-	Метод спутниковых геодезических измерений (определений)	Mt=0.10, вычислено с использованием программного обеспечения

**2. Сведения о характеристиках объекта недвижимости
с кадастровым номером : 47:15:0000000:255 :**

№ п/п	Наименование характеристики	Значение характеристики
1	2	3
1.	Вид объекта недвижимости	здание
2.	Ранее присвоенный государственный учетный номер (инвентарный) здания, сооружения, объекта незавершенного строительства	-
3.	Кадастровый номер земельного участка (земельных участков), в границах которого (которых) расположены здание, сооружение, объект незавершенного строительства	47:15:0101007:5
4.	Уникальный учетный номер кадастрового квартала, в границах которого расположены здание, сооружение, объект незавершенного строительства	47:15:0101007
5.	Сведения об адресе здания, сооружения, объекта незавершенного строительства	-

2. Сведения о характеристиках объекта недвижимости с кадастровым номером : 47:15:0000000:255 :

№ п/п	Наименование характеристики	Значение характеристики
1	2	3
5.1.	Сведения об ином месте нахождения здания, сооружения, объекта незавершенного строительства, не являющегося объектом адресации, в структурированном виде	-
5.2.	Дополнительные сведения о месте нахождения здания, сооружения, объекта незавершенного строительства	-
6.	Иные сведения	-

3. Пояснения к сведениям об объекте недвижимости с кадастровым номером 47:15:0000000:255 :

1.	-

Описание местоположения зданий, сооружений, объектов незавершенного строительства на земельном участке

1. Сведения о характерных точках контура объекта недвижимости с кадастровым номером : 47:15:0000000:256 :

Система координат МСК-47, зона 2							Зона № 2	
Обозначение характерных точек контура	Содержатся в Едином государственном реестре недвижимости			Определены в ходе выполнения комплексных кадастровых работ			Метод опреде ления коор динат	Формулы, примененные для расчета средней квадратической погрешности определения координат характерных точек (Mt), м, с подставленными в такие формулы значениями и итоговые (вычисленные) значения Mt, м
	Координаты, м		Ради ус, м	Координаты, м		Ради ус, м		
	X	Y	R	X	Y	R		
1	2	3	4	5	6	7	8	9
н22260	-	-	-	433609.32	2146340.38	-	Метод спутниковых геодезических измерений (определений)	Mt=0.10, вычислено с использованием программного обеспечения
н22270	-	-	-	433602.00	2146335.53	-	Метод спутниковых геодезических измерений (определений)	Mt=0.10, вычислено с использованием программного обеспечения
н22280	-	-	-	433609.77	2146323.96	-	Метод спутниковых геодезических измерений (определений)	Mt=0.10, вычислено с использованием программного обеспечения
н22290	-	-	-	433617.17	2146329.13	-	Метод спутниковых геодезических измерений (определений)	Mt=0.10, вычислено с использованием программного обеспечения
н22260	-	-	-	433609.32	2146340.38	-	Метод спутниковых геодезических измерений (определений)	Mt=0.10, вычислено с использованием программного обеспечения

2. Сведения о характеристиках объекта недвижимости с кадастровым номером : 47:15:0000000:256 :

№ п/п	Наименование характеристики	Значение характеристики
1	2	3
1.	Вид объекта недвижимости	здание
2.	Ранее присвоенный государственный учетный номер (инвентарный) здания, сооружения, объекта незавершенного строительства	-
3.	Кадастровый номер земельного участка (земельных участков), в границах которого (которых) расположены здание, сооружение, объект незавершенного строительства	47:15:0101007:5
4.	Уникальный учетный номер кадастрового квартала, в границах которого расположены здание, сооружение, объект незавершенного строительства	47:15:0101007
5.	Сведения об адресе здания, сооружения, объекта незавершенного строительства	-

2. Сведения о характеристиках объекта недвижимости с кадастровым номером : 47:15:0000000:256 :

№ п/п	Наименование характеристики	Значение характеристики
1	2	3
5.1.	Сведения об ином месте нахождения здания, сооружения, объекта незавершенного строительства, не являющегося объектом адресации, в структурированном виде	-
5.2.	Дополнительные сведения о месте нахождения здания, сооружения, объекта незавершенного строительства	-
6.	Иные сведения	-

3. Пояснения к сведениям об объекте недвижимости с кадастровым номером 47:15:0000000:256 :

1.	-

Сведения о зданиях, сооружениях, объектах незавершенного строительства, необходимые для исправления реестровых ошибок в сведениях об описании их местоположения

1. Сведения о характерных точках контура

здание

вид объекта недвижимости (здание, сооружение, объект незавершенного строительства)

с кадастровым номером 47:15:0101007:619 :

Система координат МСК-47, зона 2

Зона № 2

Обозначение характерных точек контура	Содержатся в Едином государственном реестре недвижимости			Определены в ходе выполнения комплексных кадастровых работ			Метод опреде ления коор динат	Формулы, примененные для расчета средней квадратической погрешности определения координат характерных точек (Mt), м, с подставленными в такие формулы значениями и итоговые (вычисленные) значения Mt, м
	Координаты, м		Ради ус, м	Координаты, м		Ради ус, м		
	X	Y	R	X	Y	R		
1	2	3	4	5	6	7	8	9
н2230О	-	-	-	433596.7 6	2146314.5 5	-	Аналитическ ий метод	0.1
н2231О	-	-	-	433600.6 0	2146309.3 9	-	Метод спутниковых геодезически х измерений (определений)	Mt=0.10, вычислено с использованием программного обеспечения
н5О	-	-	-	433606.3 8	2146313.6 1	-	Метод спутниковых геодезически х измерений (определений)	Mt=0.10, вычислено с использованием программного обеспечения
н4О	-	-	-	433602.2 9	2146319.2 6	-	Метод спутниковых геодезически х измерений (определений)	Mt=0.10, вычислено с использованием программного обеспечения
н2232О	-	-	-	433596.9 0	2146315.3 0	-	Аналитическ ий метод	0.1
н2233О	-	-	-	433593.3 4	2146320.1 5	-	Аналитическ ий метод	0.1
н2234О	-	-	-	433587.8 9	2146316.1 6	-	Аналитическ ий метод	0.1
н2235О	-	-	-	433591.7 6	2146310.8 8	-	Аналитическ ий метод	0.1
н2230О	-	-	-	433596.7 6	2146314.5 5	-	Аналитическ ий метод	0.1

2. Иные сведения об объекте недвижимости с кадастровым номером: 47:15:0101007:619 :


1.

3. Пояснения к сведениям об объекте недвижимости с кадастровым номером 47:15:0101007:619 :

1.

-

Схема границ земельных участков

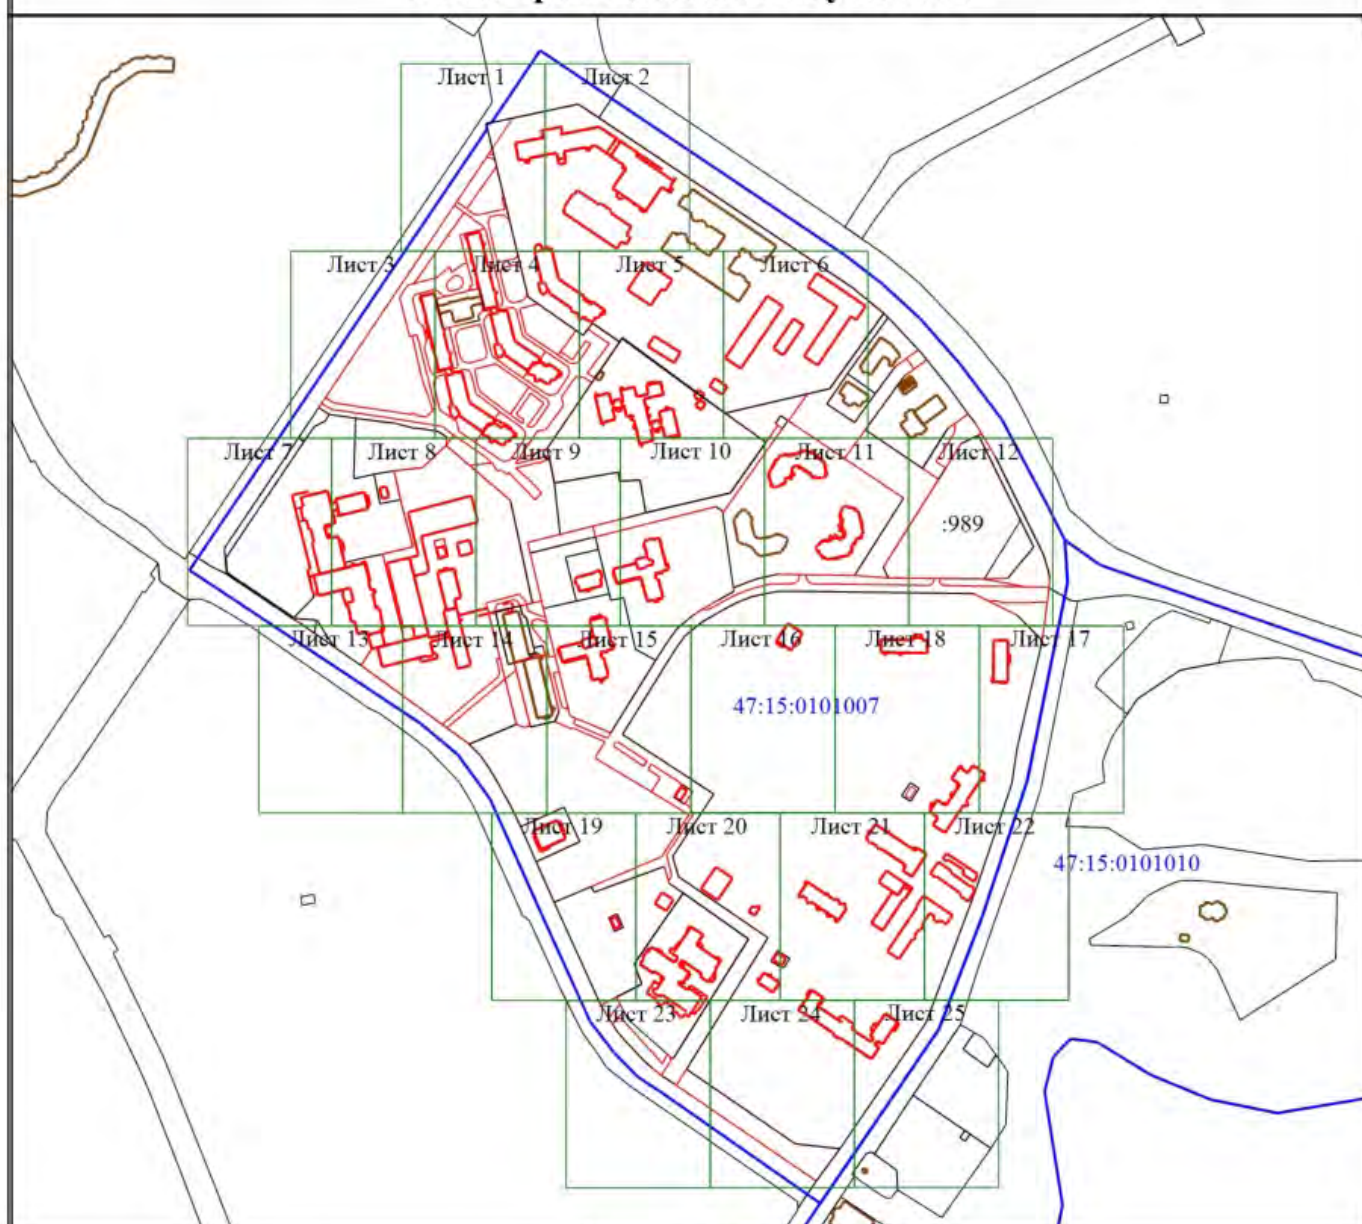


Масштаб 1:7000

Условные обозначения

—	- Часть границы, местоположение которой определено при выполнении кадастровых работ	—	- Часть границы, сведения ЕГРН о которой позволяют однозначно определить ее положение на местности
—	- Граница кадастрового квартала	—	- Часть контура, образованного проекцией вновь образованного надземного конструктивного элемента объекта капитального строительства
•	- Характерная точка границы	n1Y	- Обозначение новой характерной точки
•	- Характерная точка границы земельного участка, местоположение которой определено при кадастровых работах	1	- Обозначение характерной точки, местоположение которой не изменилось или было уточнено

Схема границ земельных участков

Лист 1

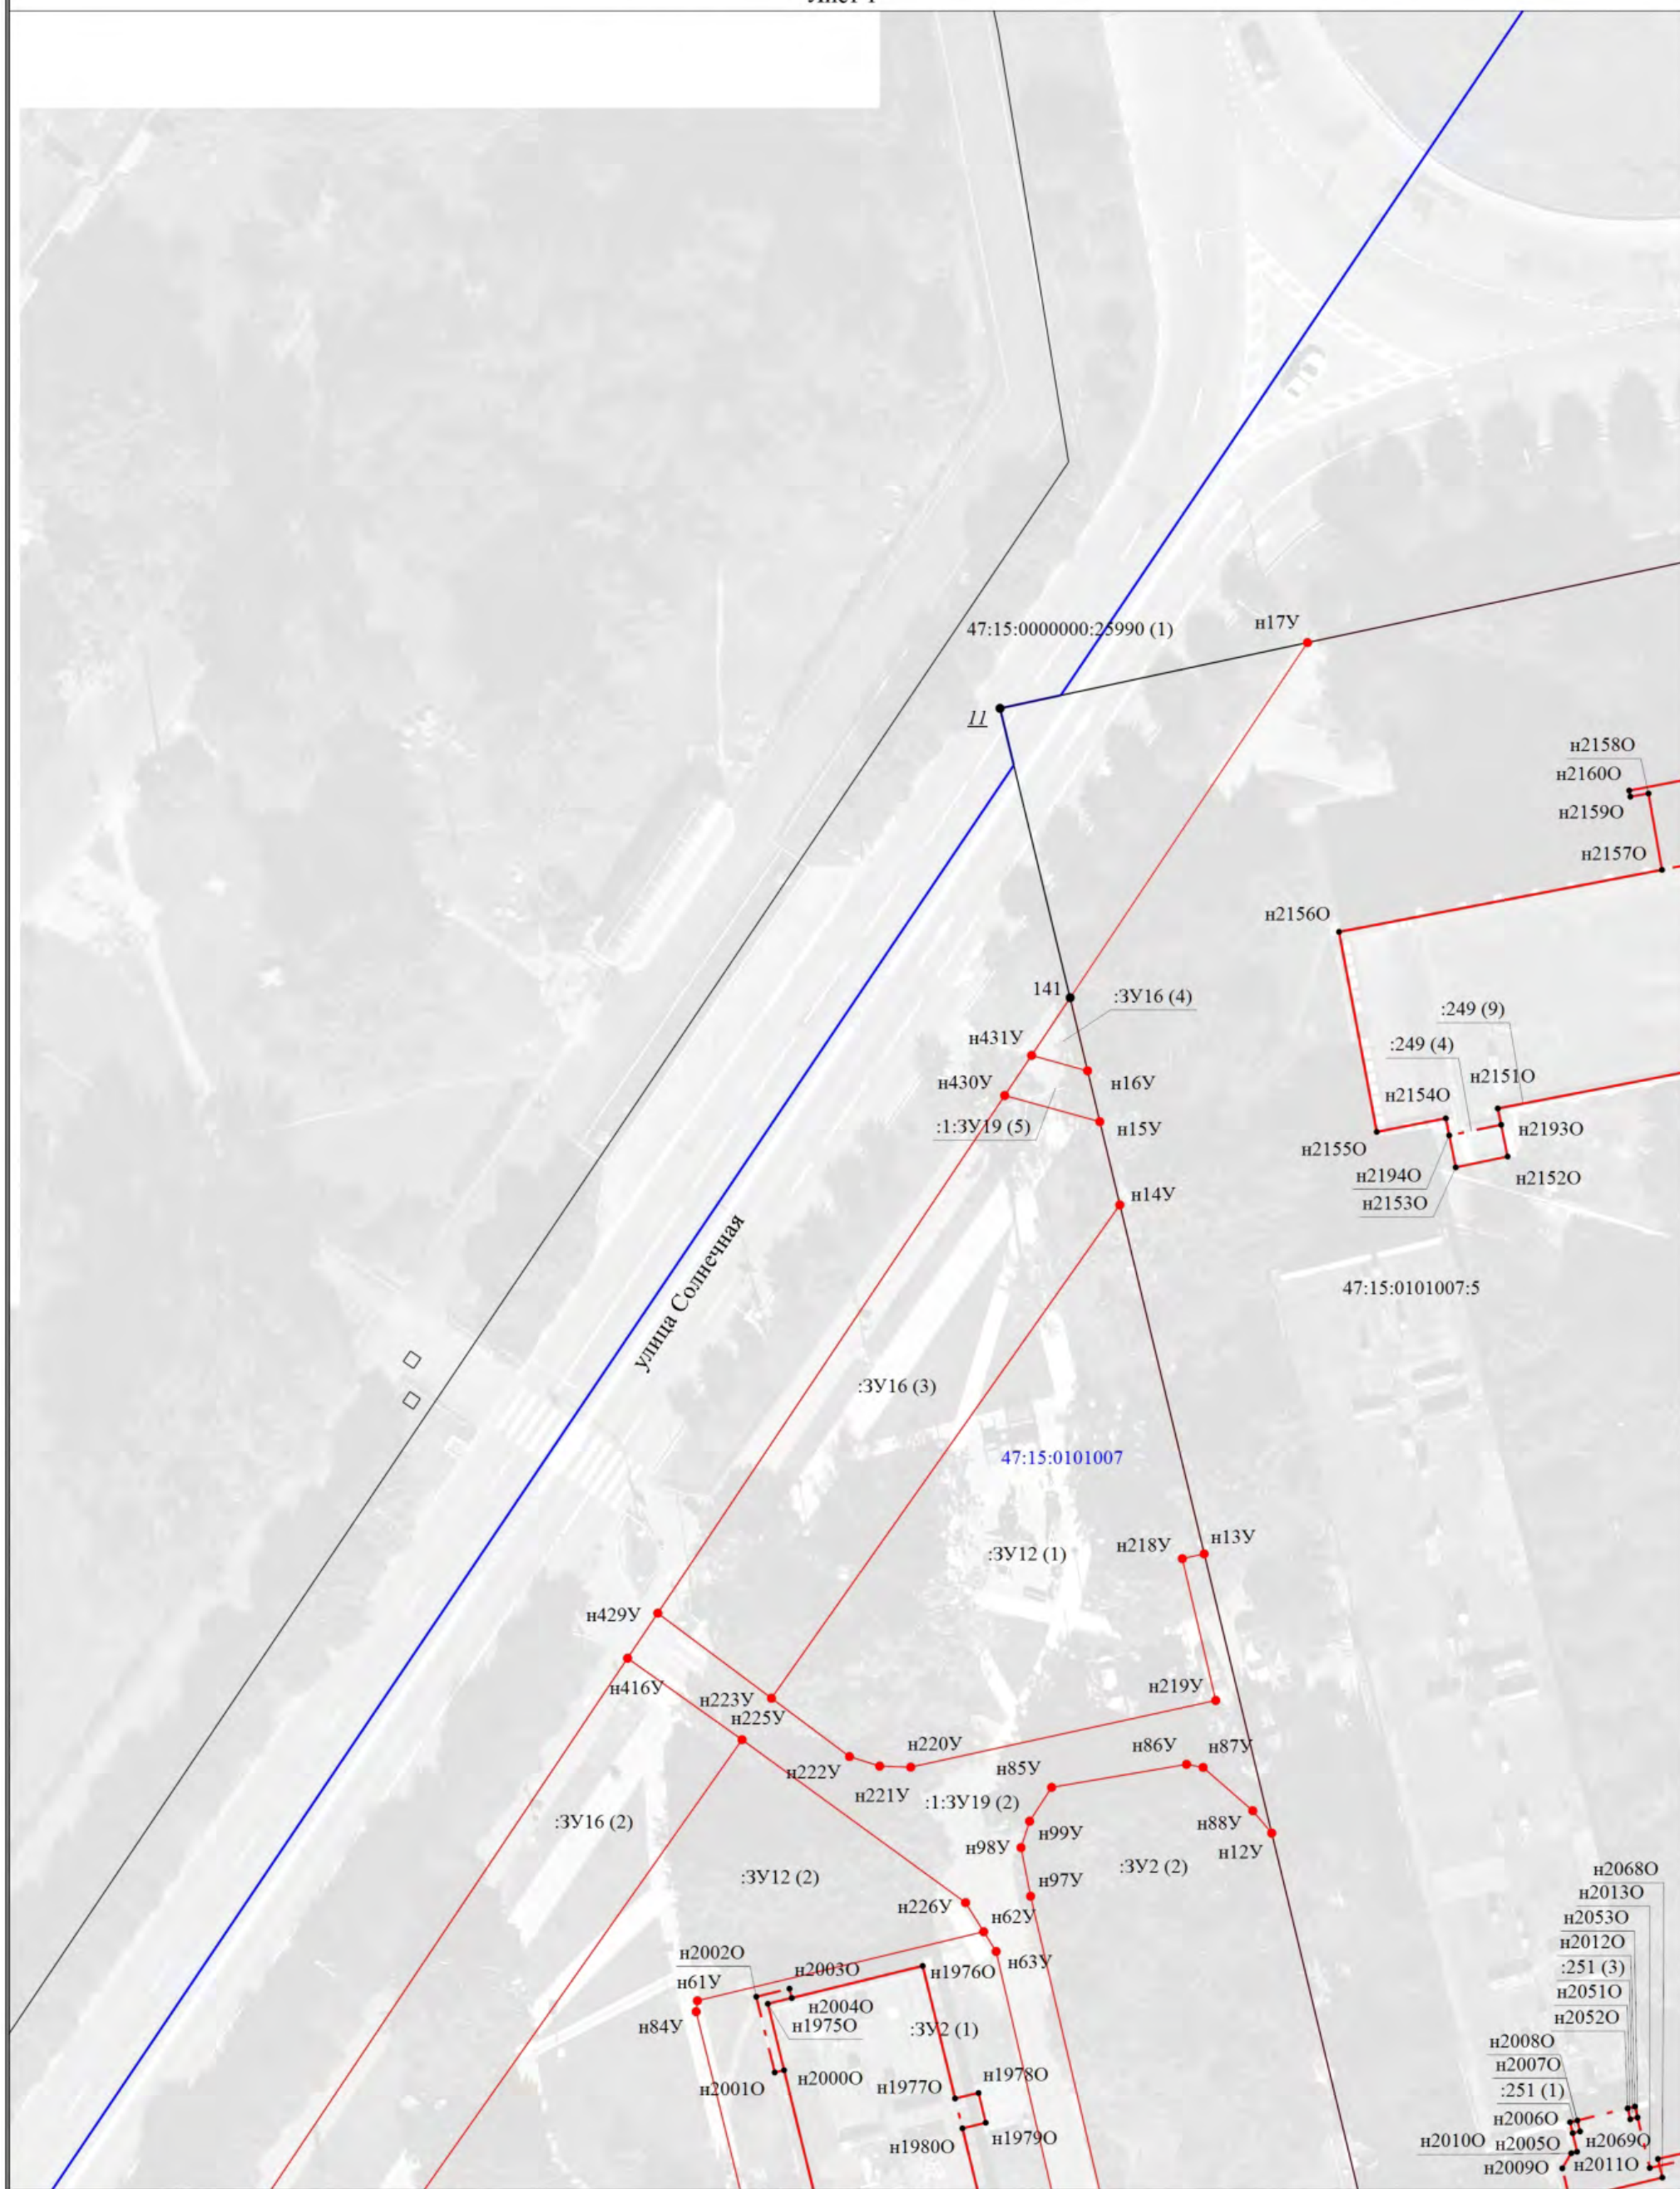

Масштаб 1:500

Условные обозначения

* - Условные обозначения см. Схема границ земельных участков

Схема границ земельных участков

Лист 2



Масштаб 1:500


Условные обозначения

*

- Условные обозначения см. Схема границ земельных участков

Схема границ земельных участков

Лист 3

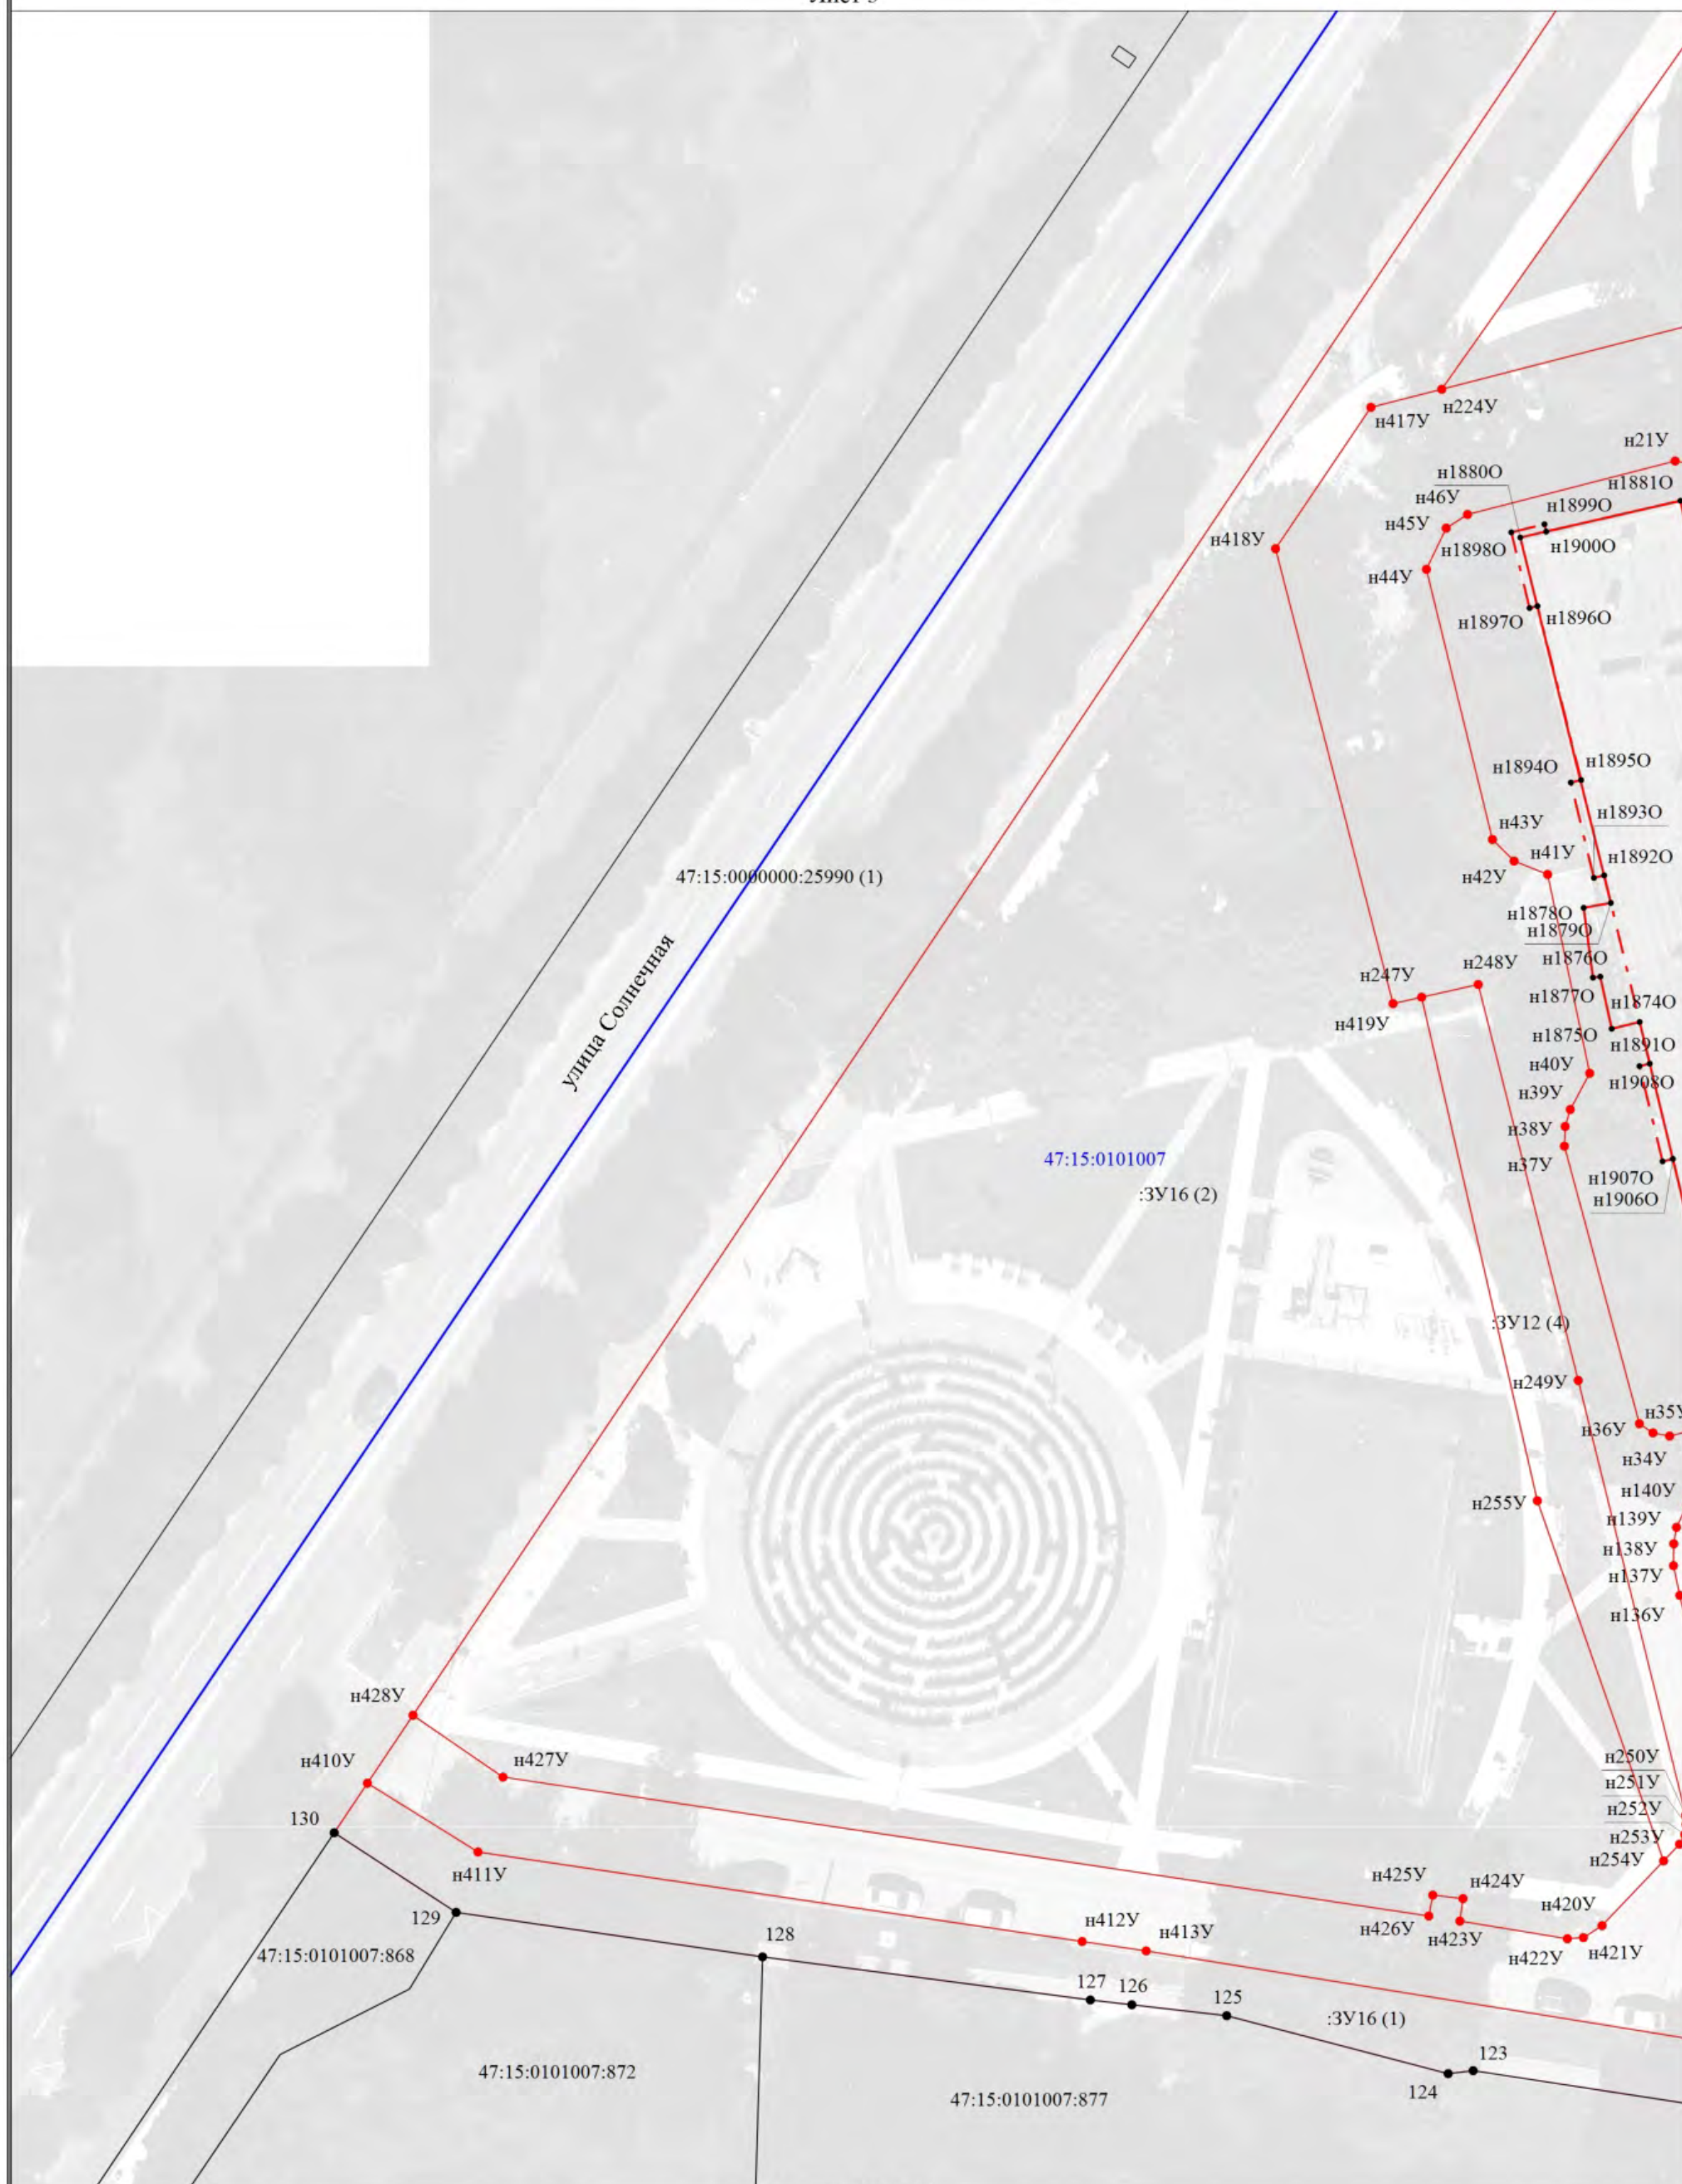


Масштаб 1:500

Условные обозначения

* - Условные обозначения см. Схема границ земельных участков

Схема границ земельных участков


Лист 4

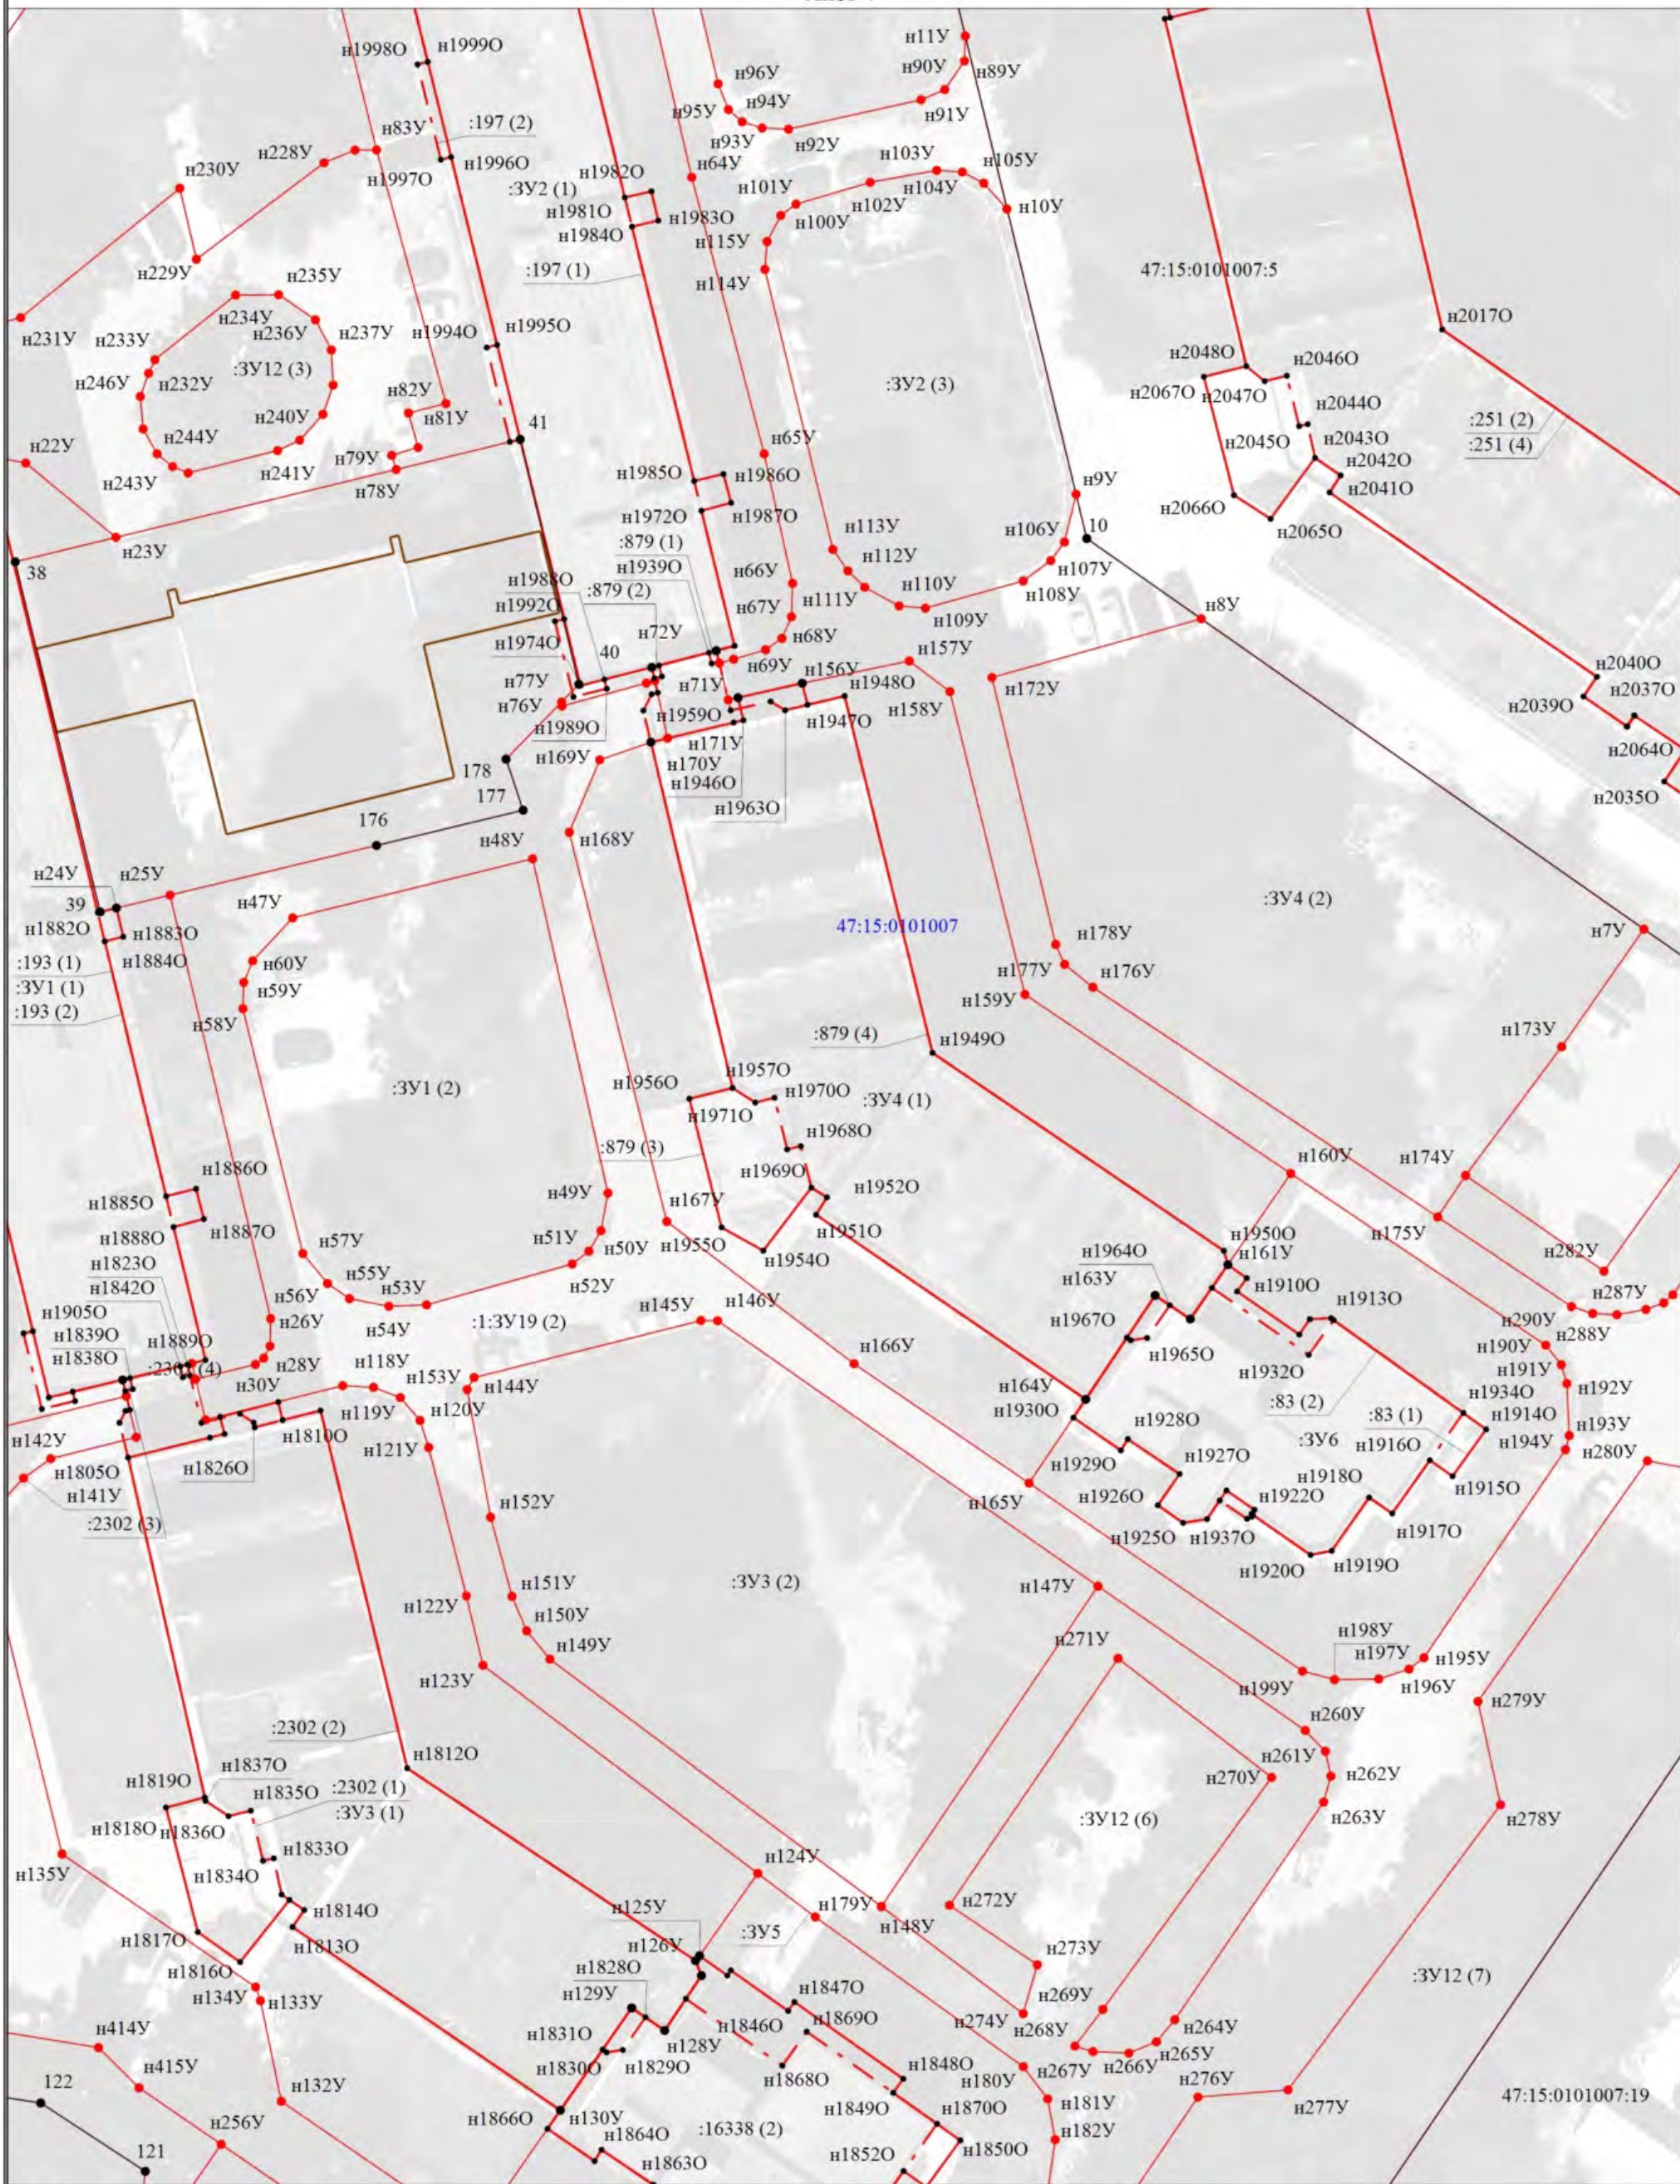

Условные обозначения
* - Условные обозначения см. Схема границ земельных участков

Схема границ земельных участков

Лист 5

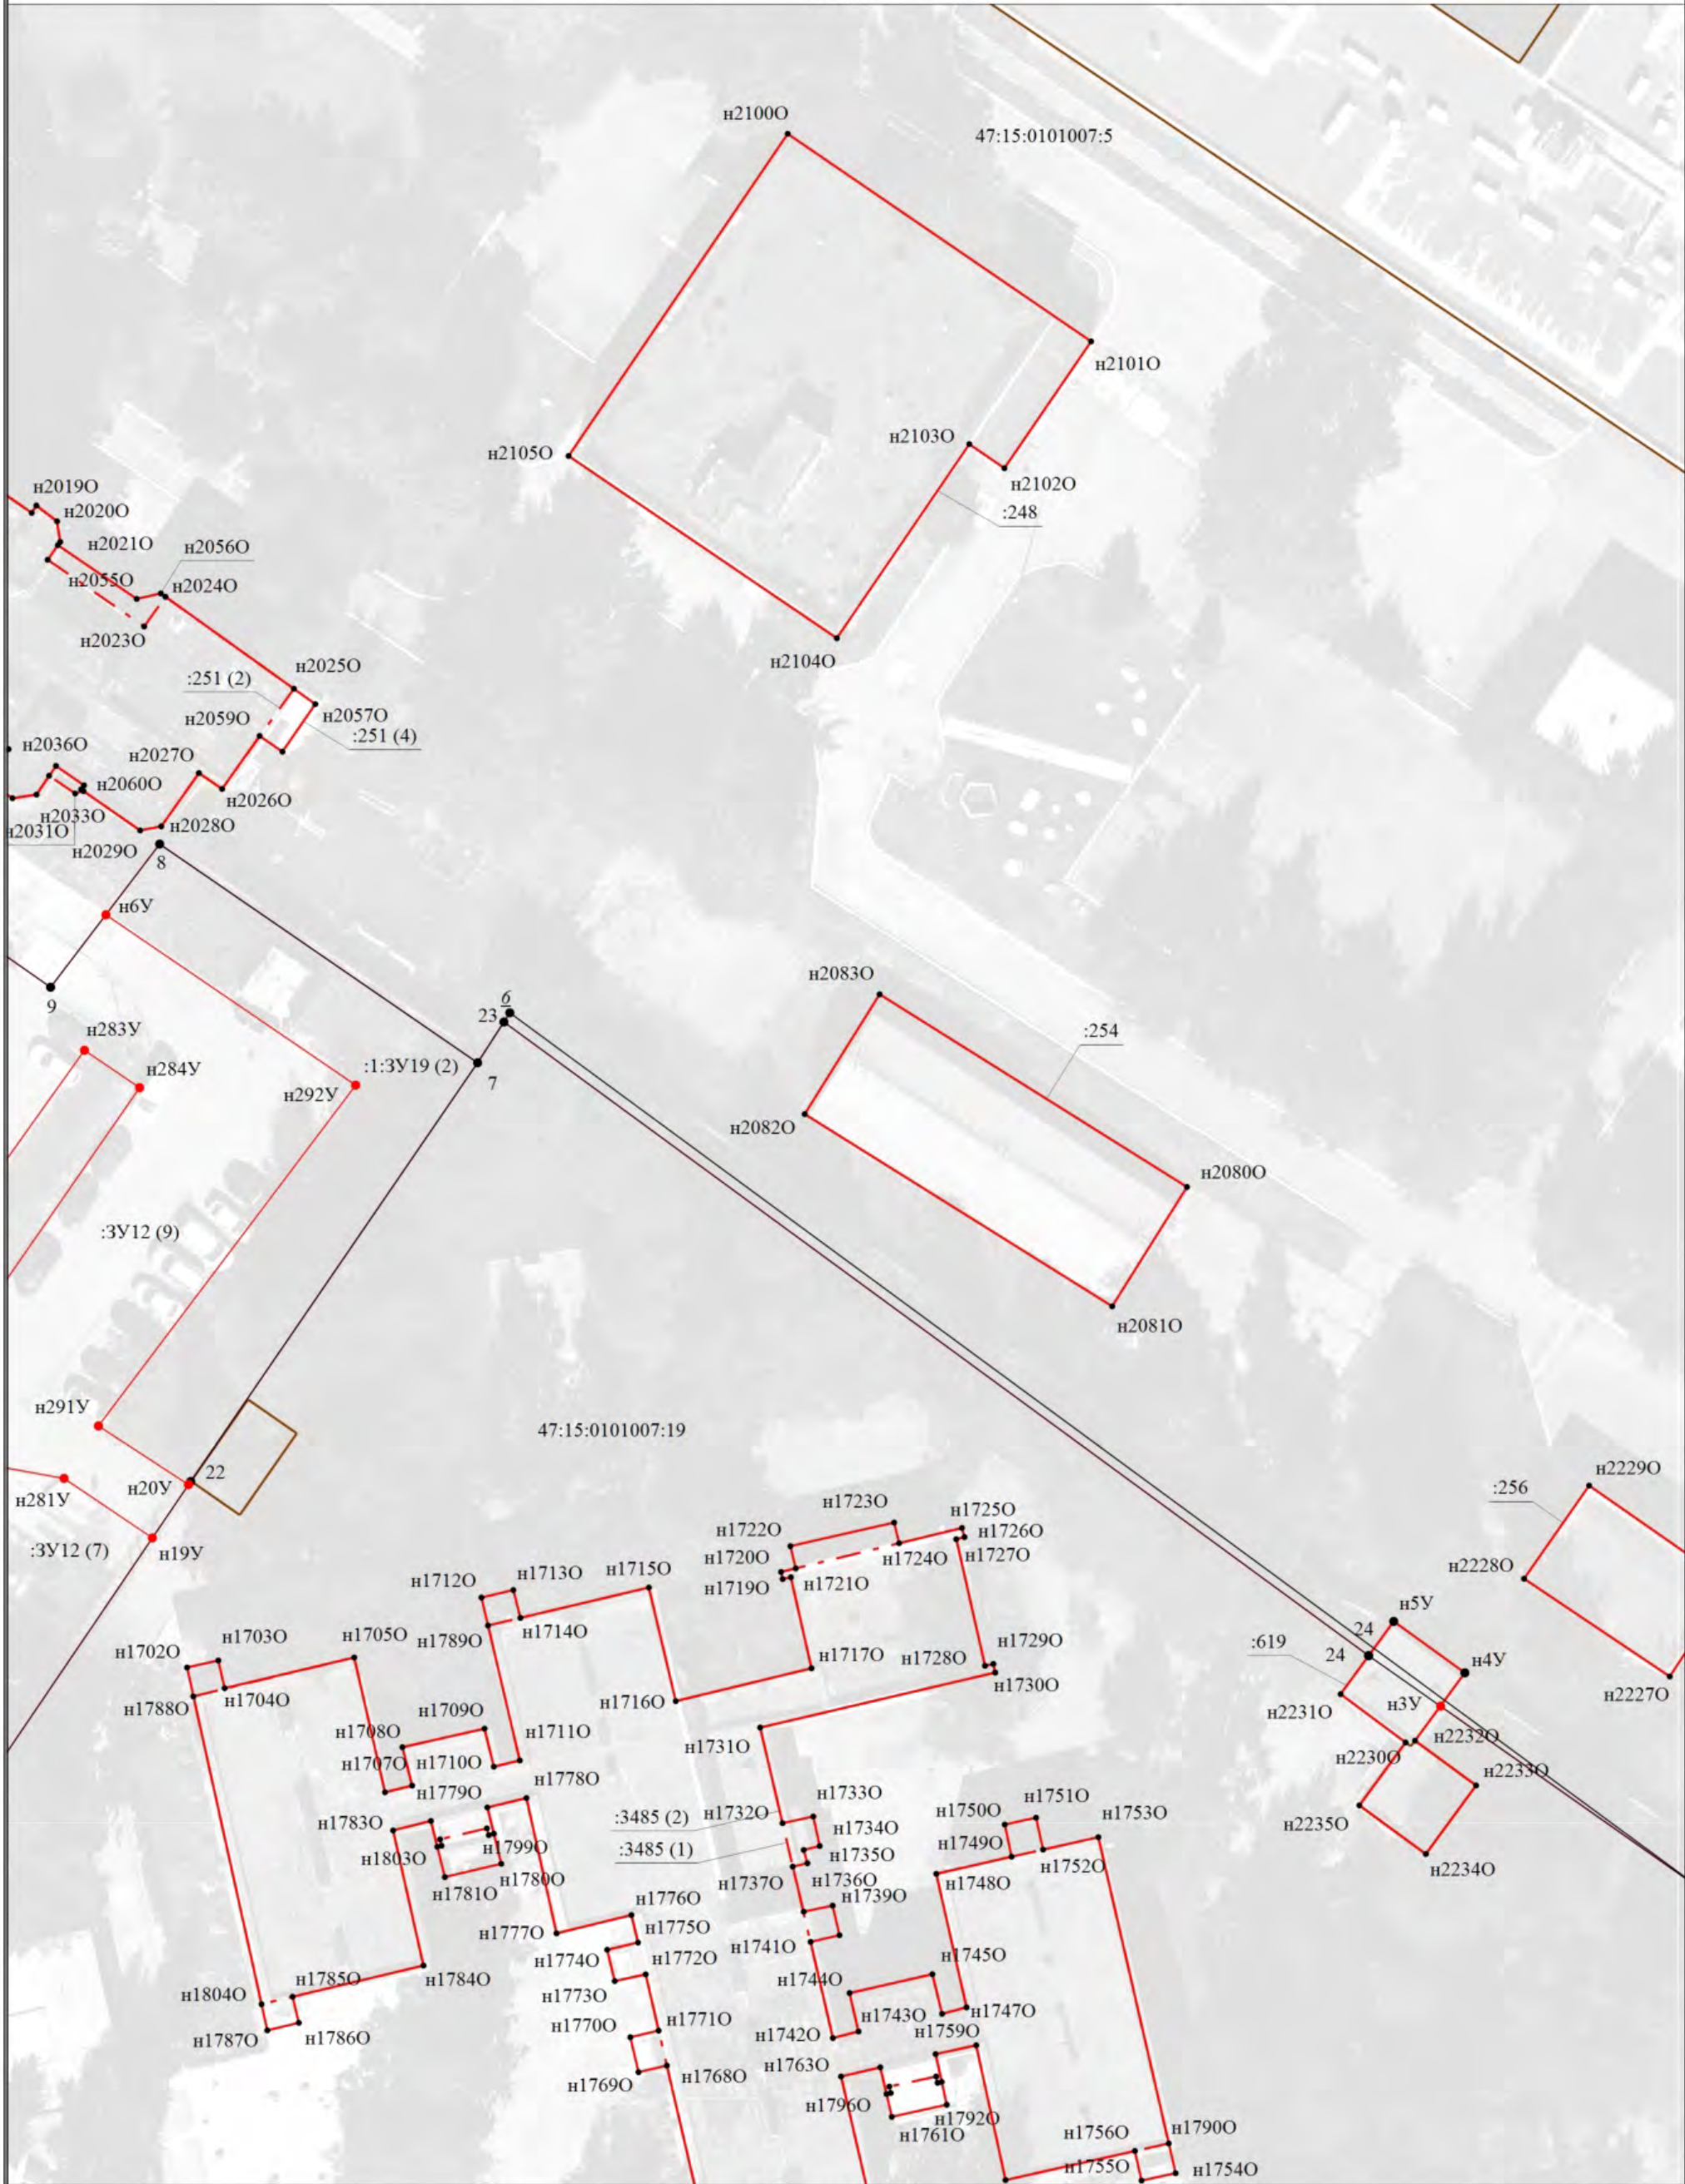


Масштаб 1:500

Условные обозначения
* - Условные обозначения см. Схема границ земельных участков

Схема границ земельных участков

Лист 6

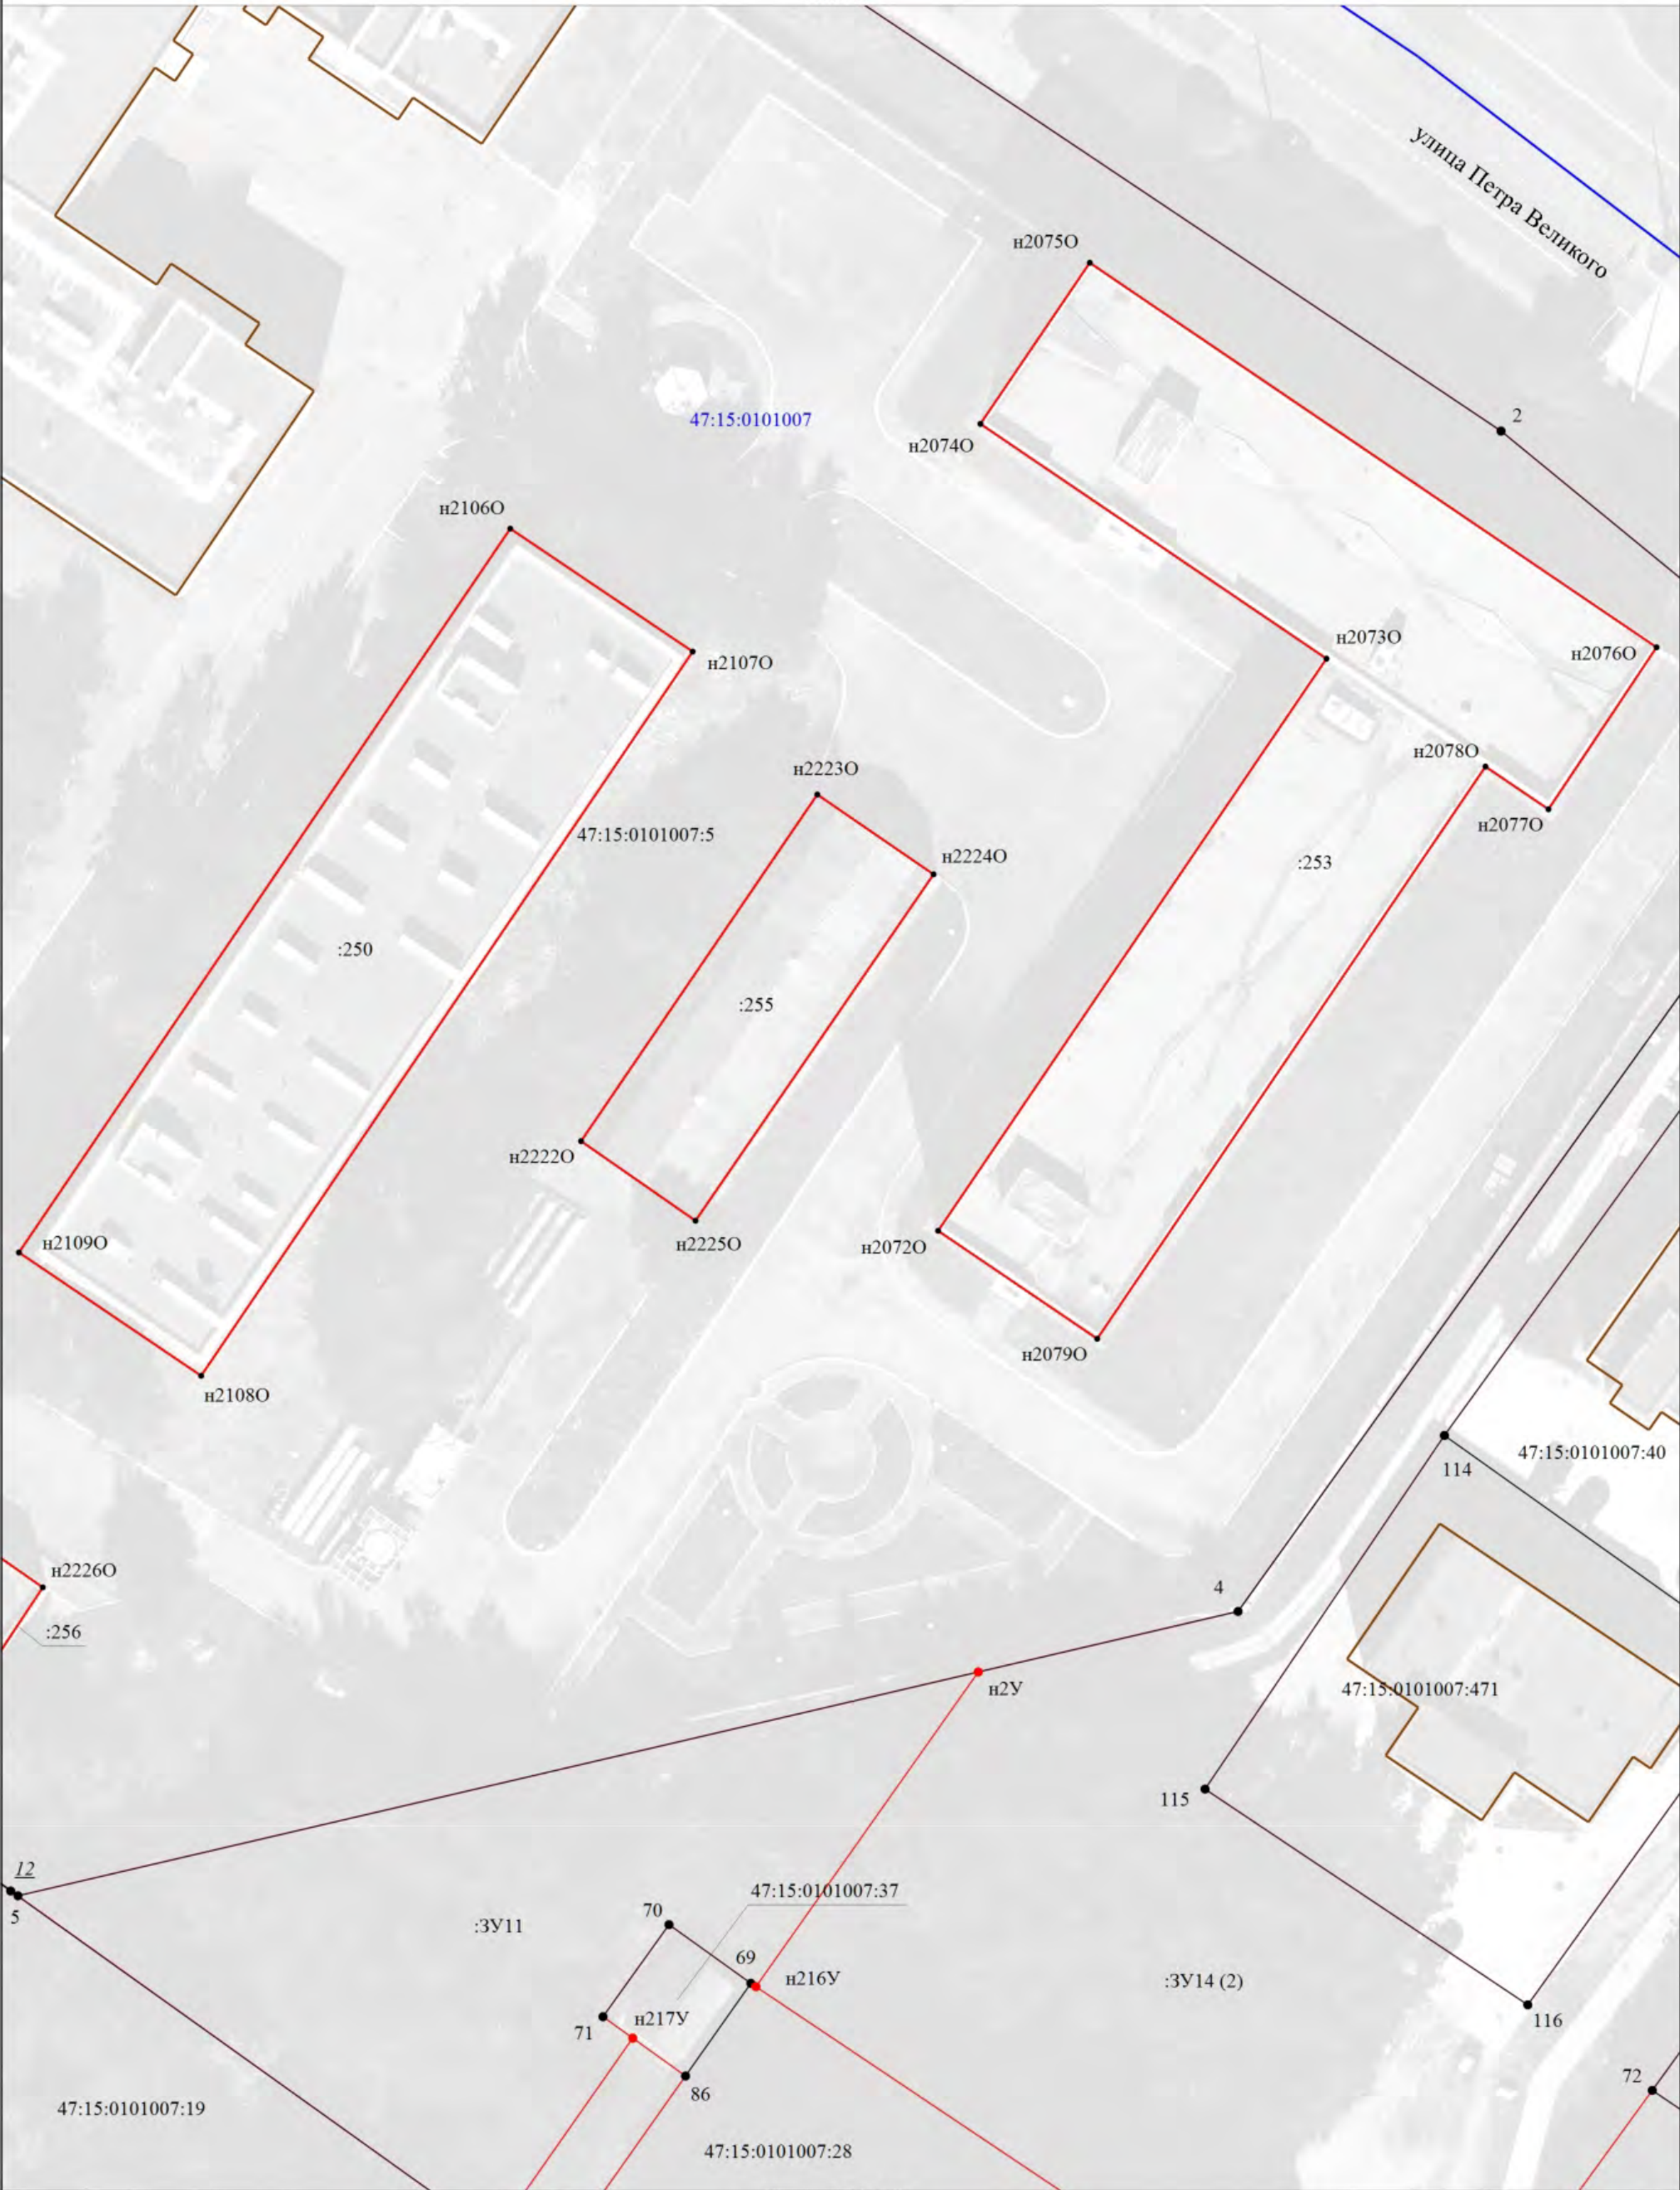

Условные обозначения


*

- Условные обозначения см. Схема границ земельных участков

Масштаб 1:500

Схема границ земельных участков

Лист 7

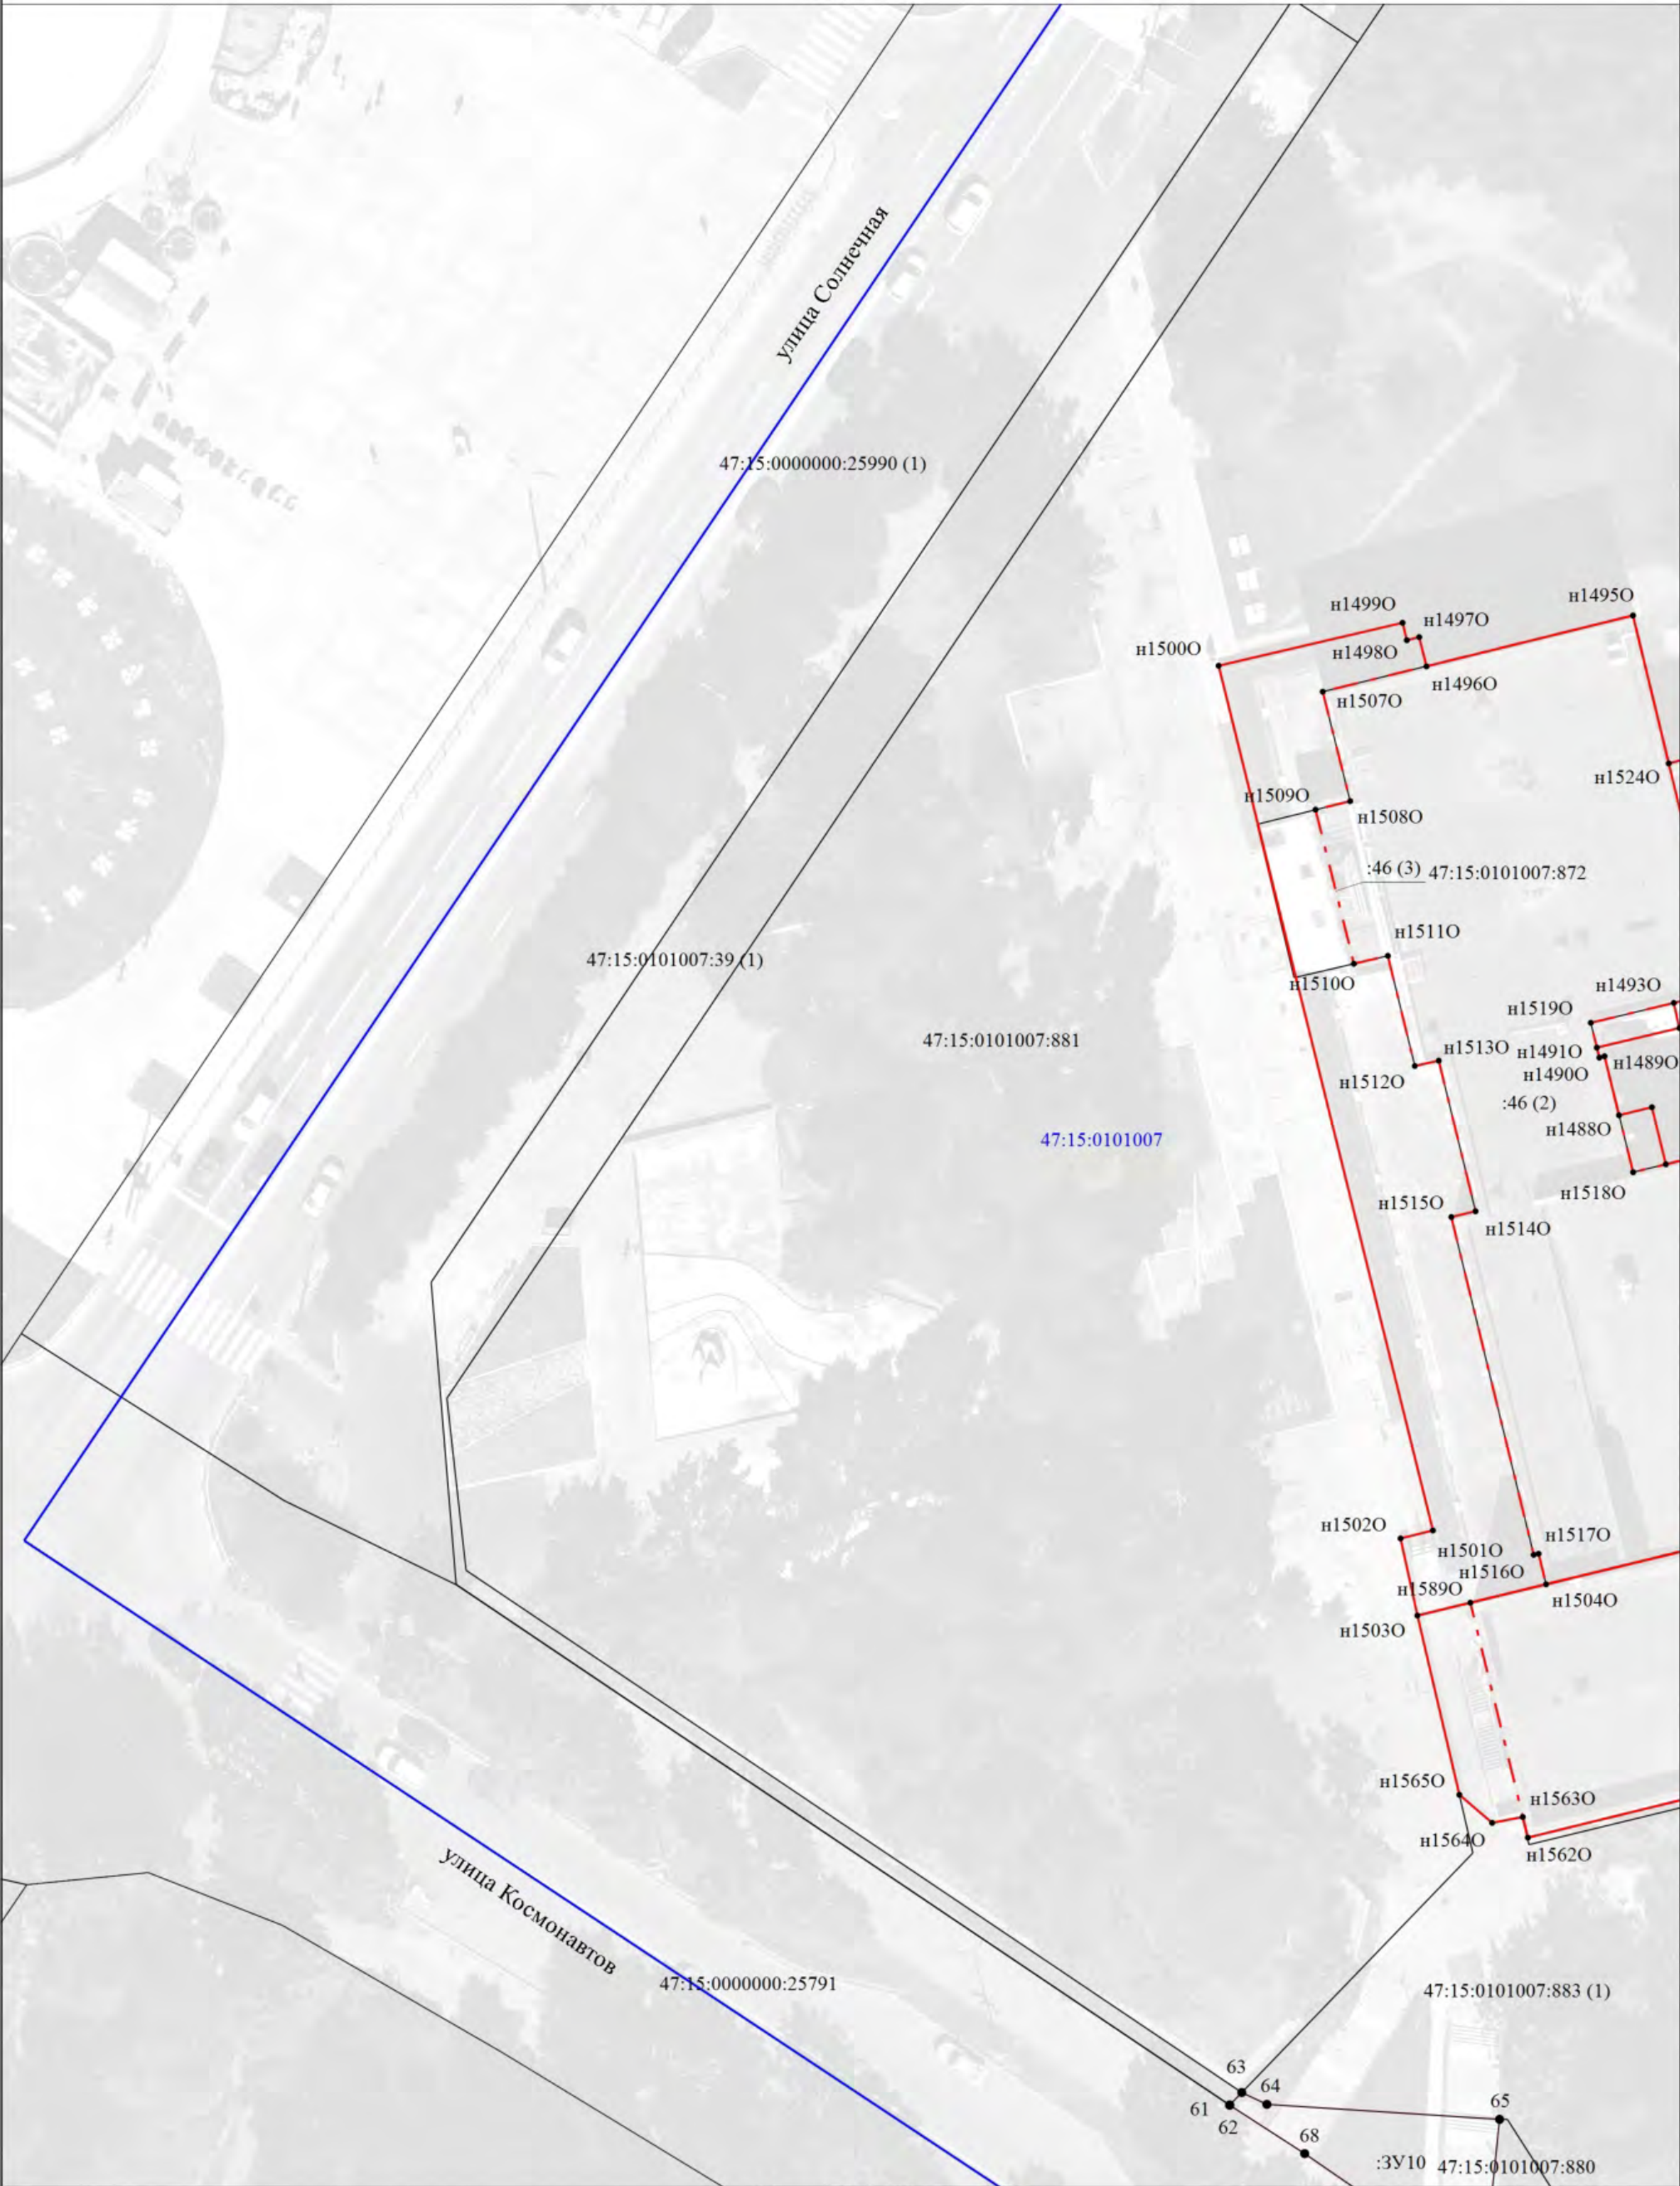

Условные обозначения
* - Условные обозначения см. Схема границ земельных участков

Схема границ земельных участков

Лист 8



Масштаб 1:500

Условные обозначения

* - Условные обозначения см. Схема границ земельных участков

Схема границ земельных участков

Лист 9



Масштаб 1:500

Условные обозначения

*

- Условные обозначения см. Схема границ земельных участков

Схема границ земельных участков

Лист 10



Масштаб 1:500

Условные обозначения

* - Условные обозначения см. Схема границ земельных участков

Схема границ земельных участков

Лист 11

47:15:01010




Масштаб 1:500

Условные обозначения

* - Условные обозначения см. Схема границ земельных участков

Схема границ земельных участков

Лист 12

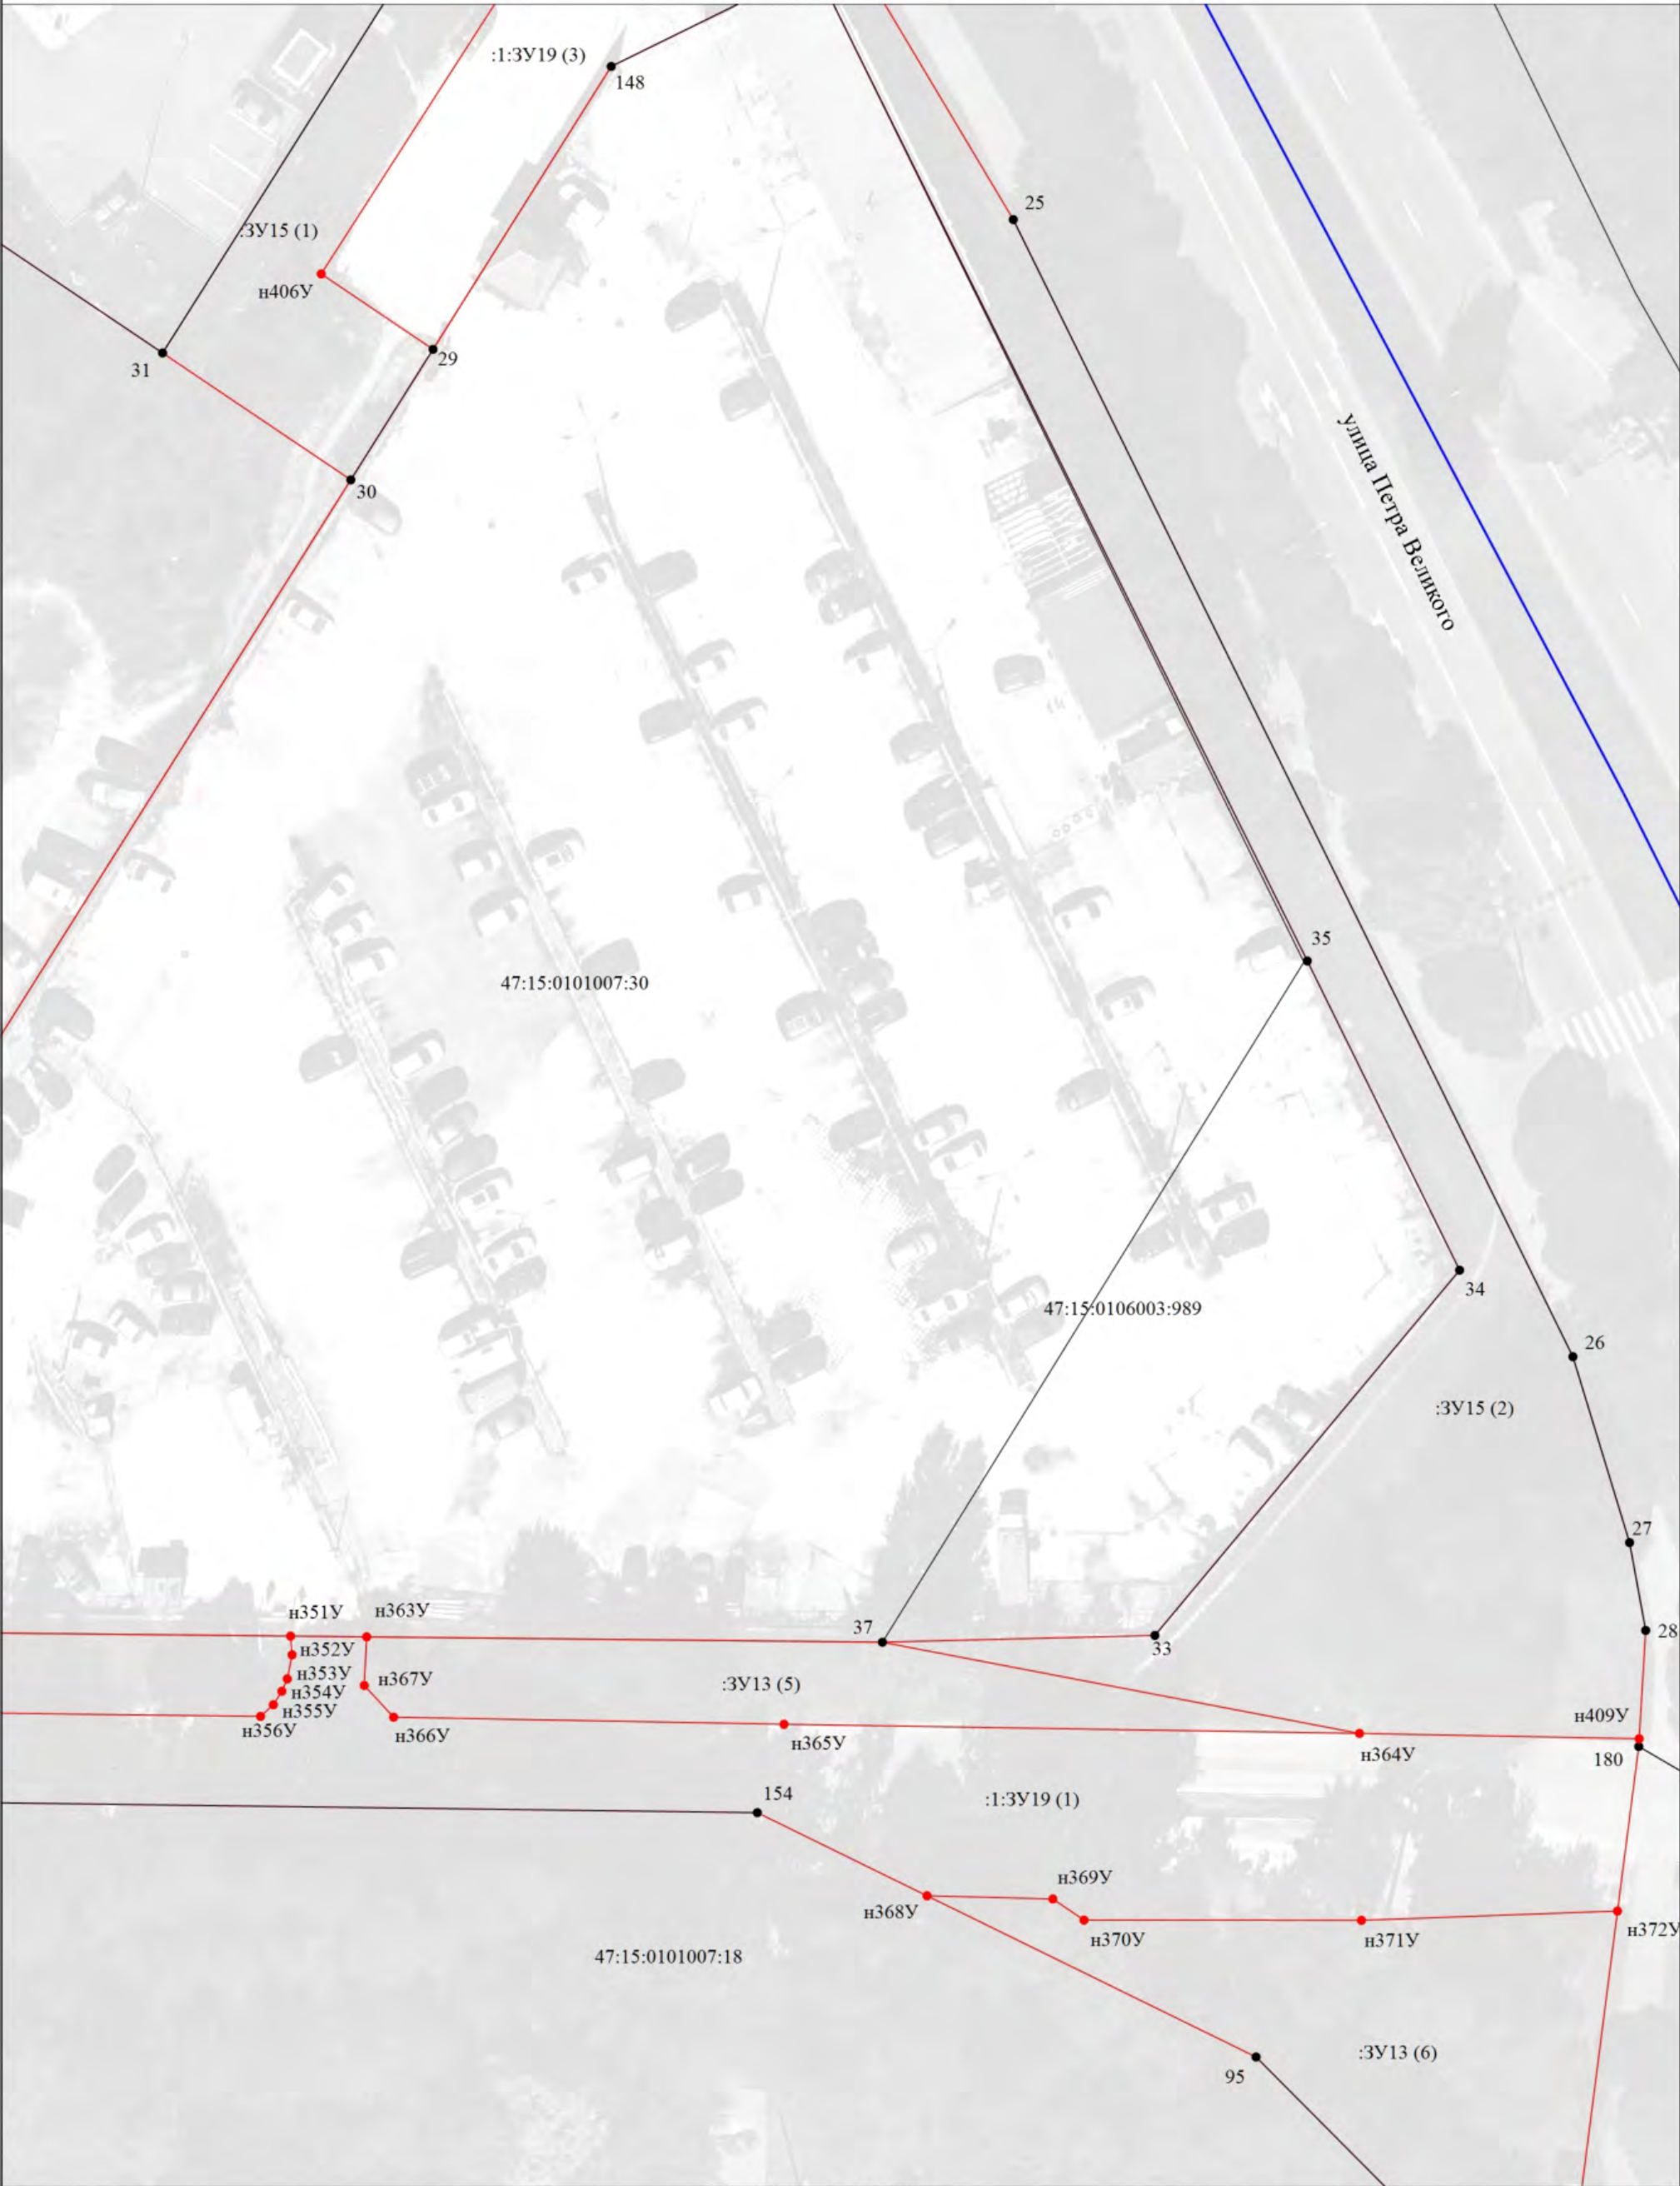

Масштаб 1:500

Условные обозначения
* - Условные обозначения см. Схема границ земельных участков

Схема границ земельных участков

Лист 13




Масштаб 1:500

Условные обозначения
* - Условные обозначения см. Схема границ земельных участков

Схема границ земельных участков

Лист 14

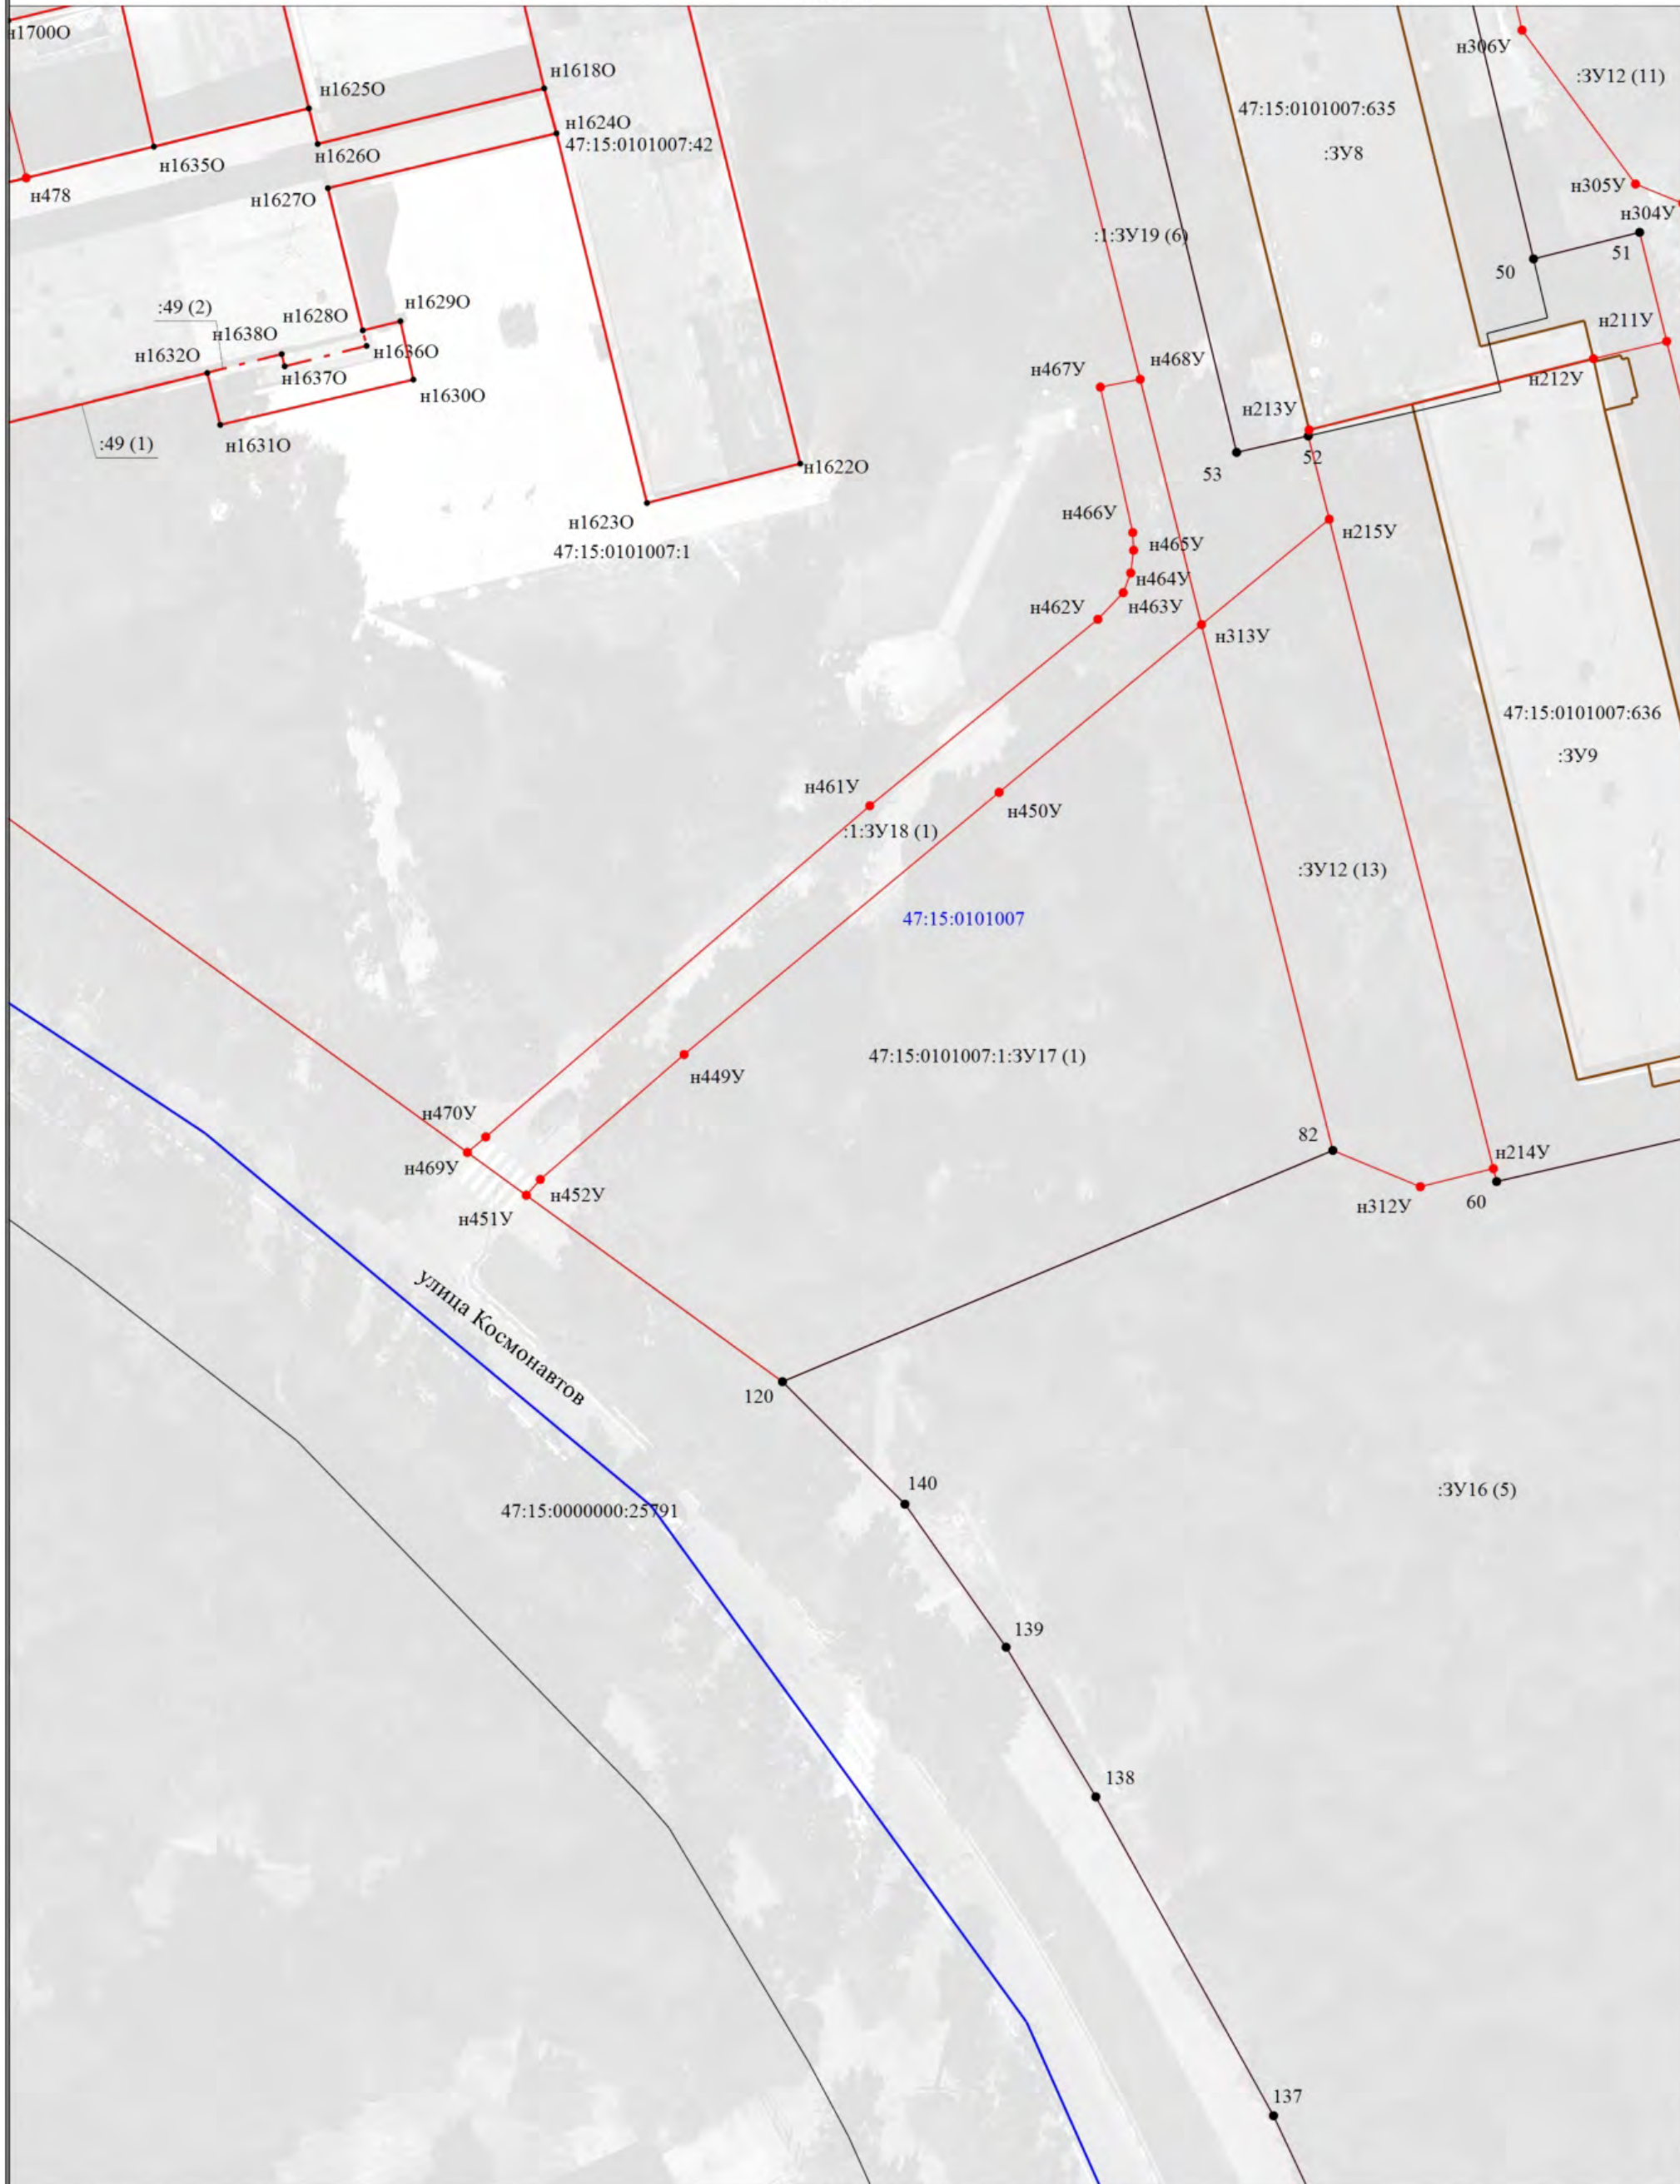

Масштаб 1:500


Условные обозначения

*

- Условные обозначения см. Схема границ земельных участков

Схема границ земельных участков

Лист 15

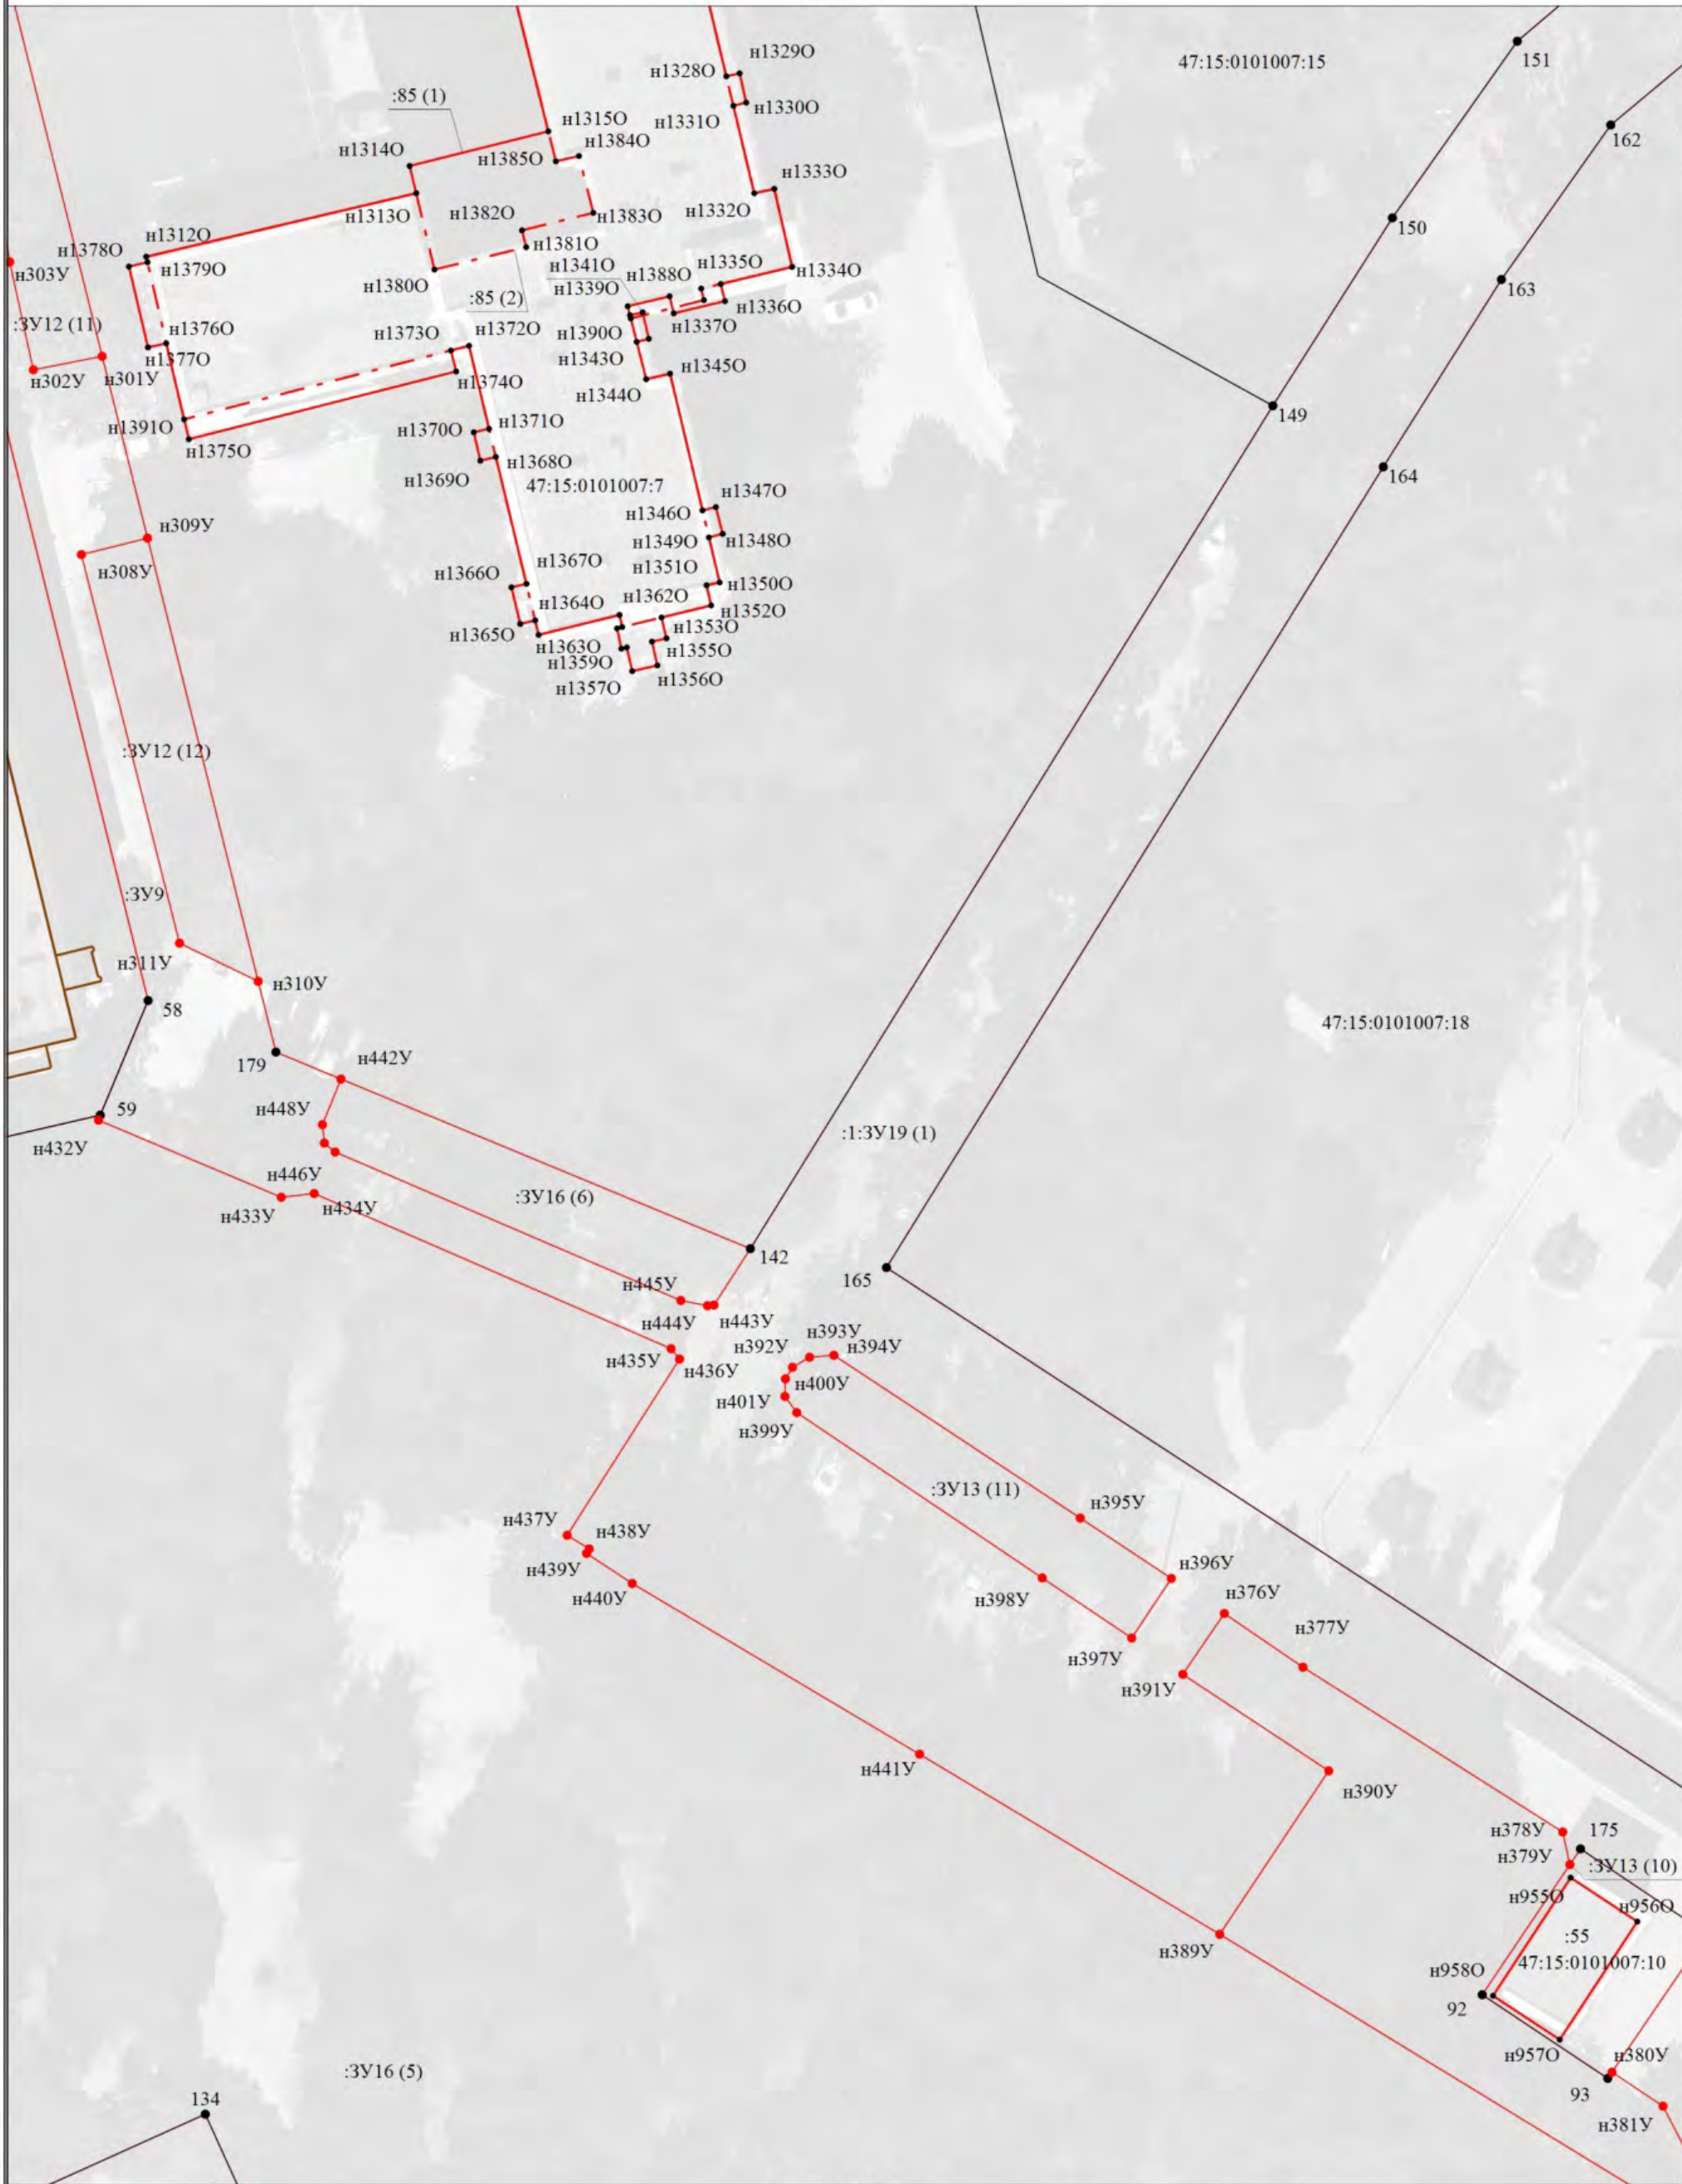


Масштаб 1:500

Условные обозначения
* - Условные обозначения см. Схема границ земельных участков

Схема границ земельных участков

Лист 16

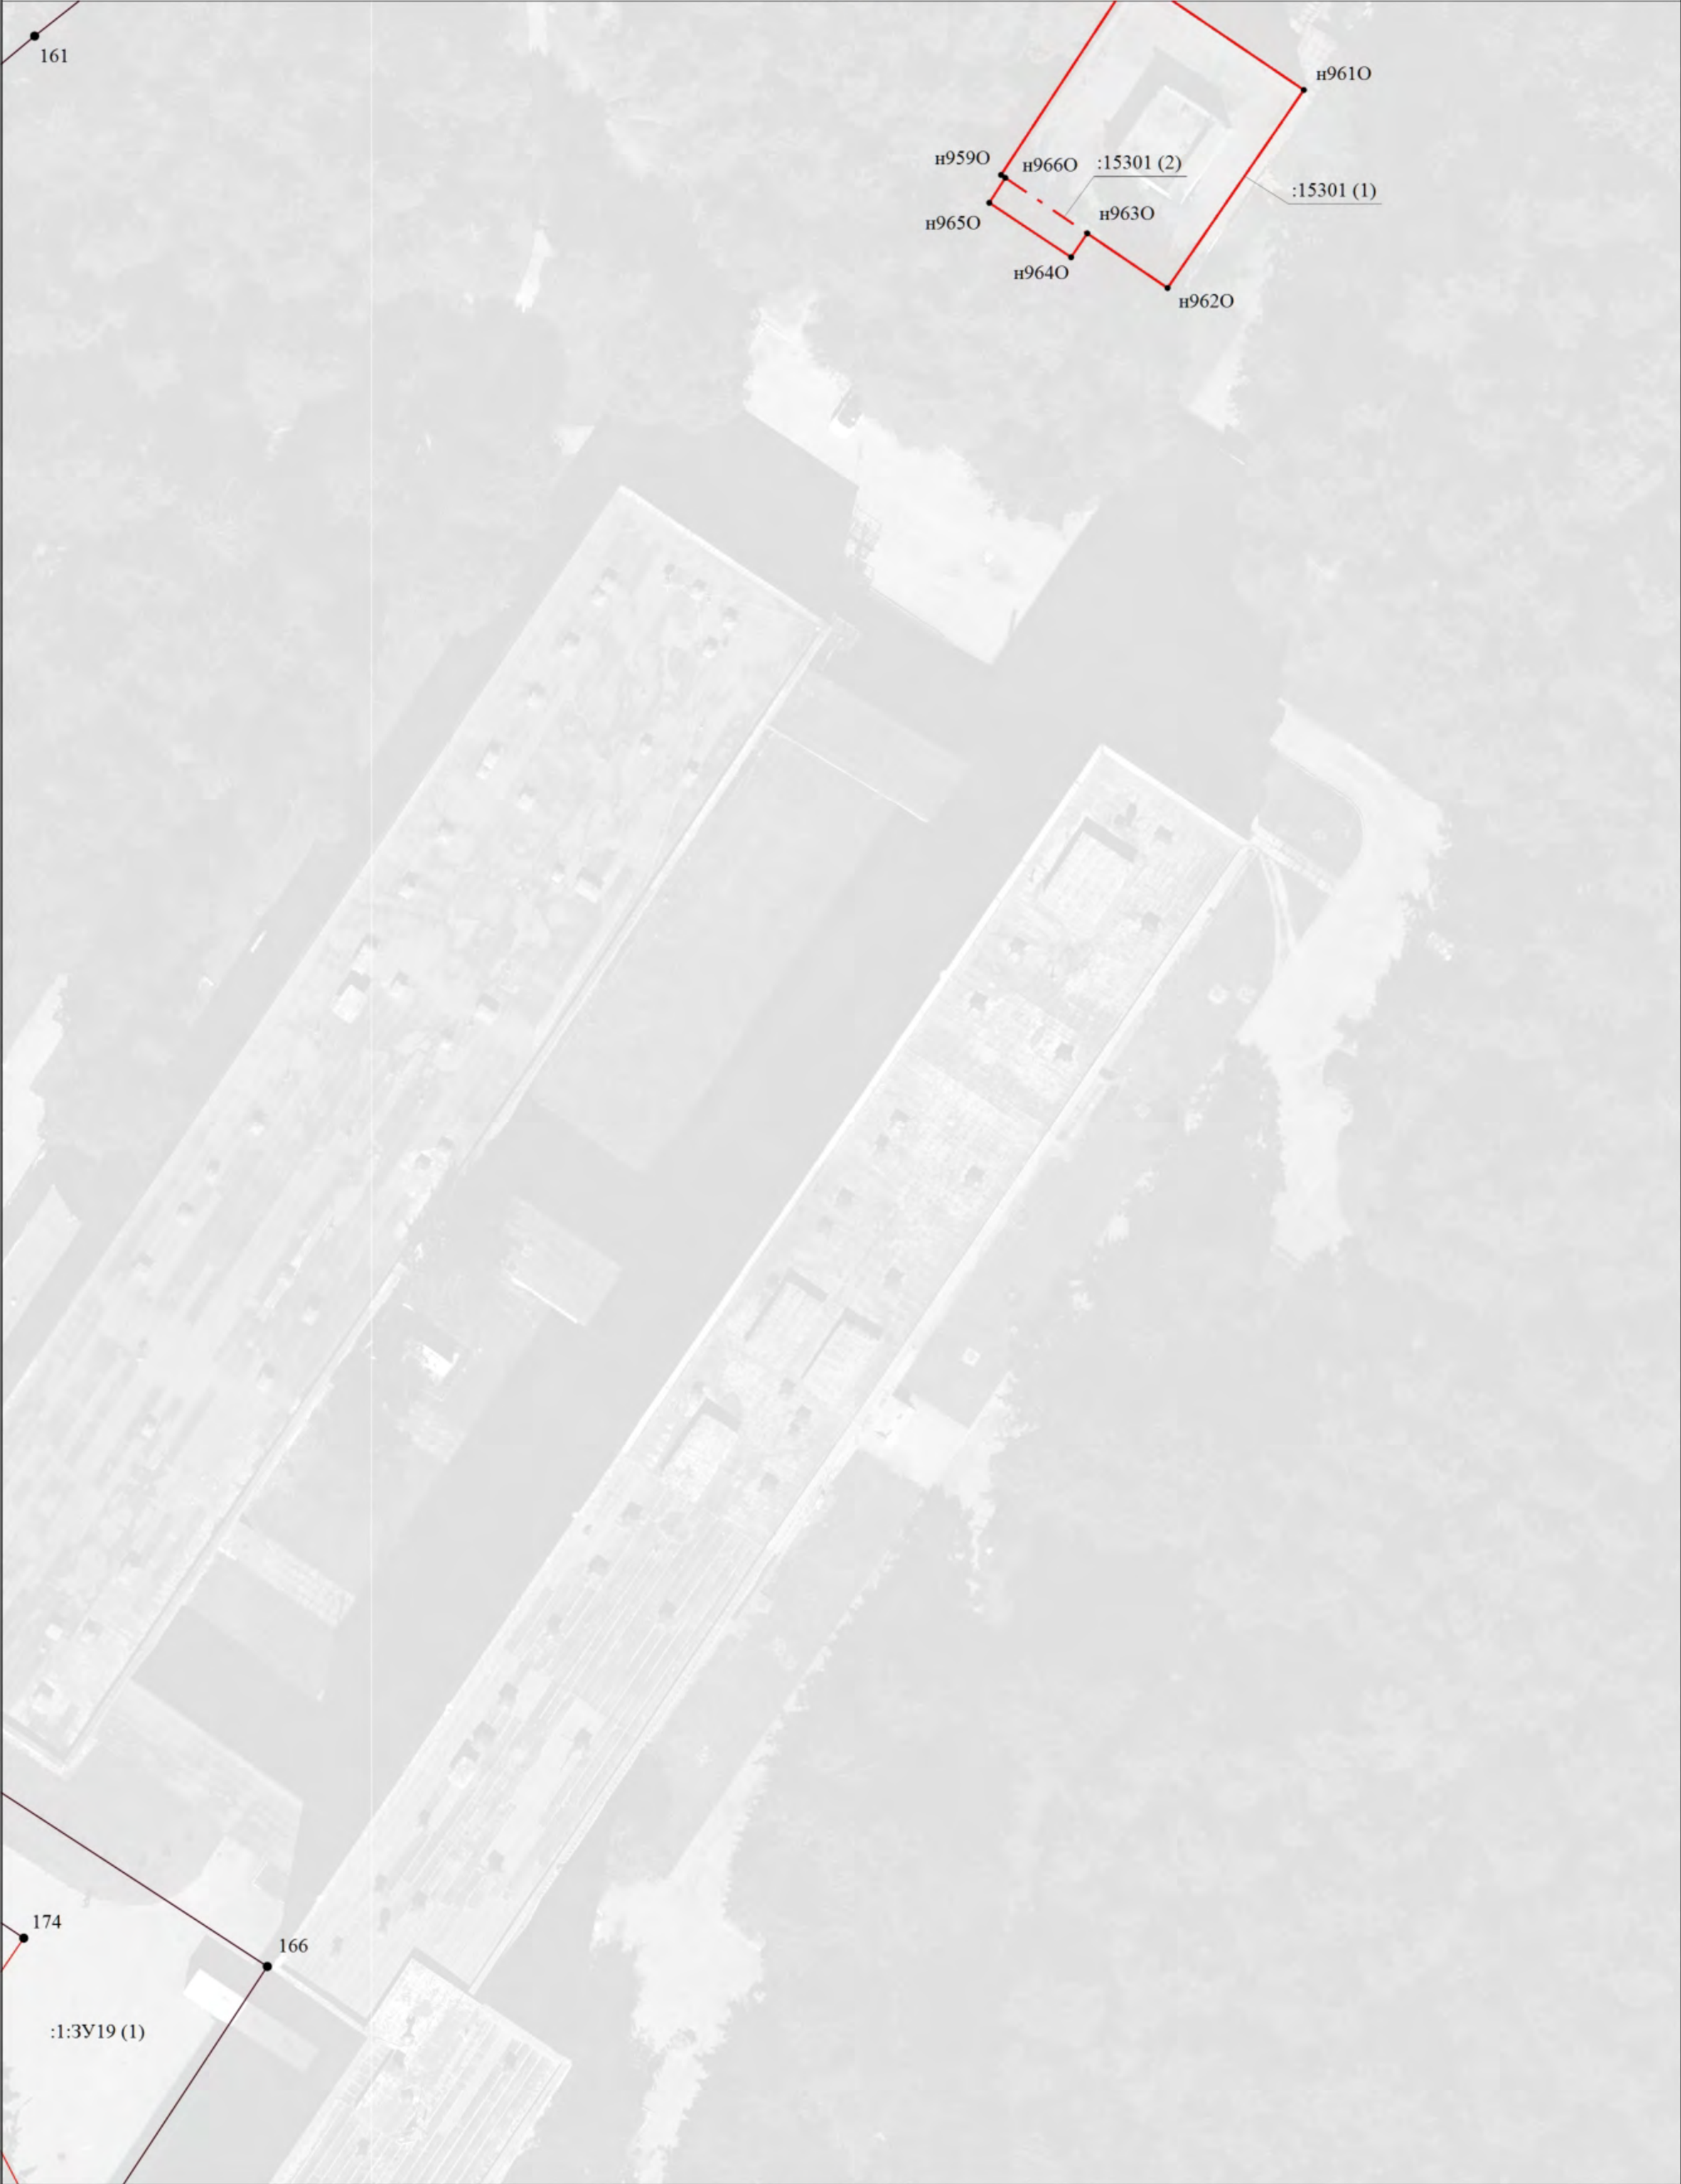

Масштаб 1:500

Условные обозначения
* - Условные обозначения см. Схема границ земельных участков

Схема границ земельных участков

Лист 17




Масштаб 1:500

Условные обозначения
* - Условные обозначения см. Схема границ земельных участков

Схема границ земельных участков

Лист 18

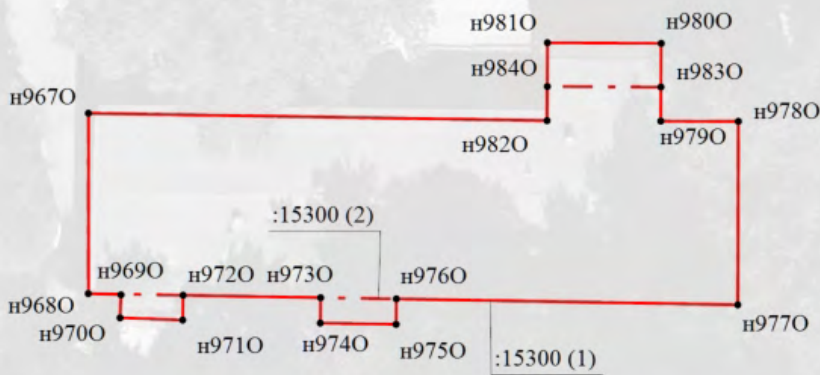

47:15:0101007:18

47:15:0101007

47:15:0101007:12



Масштаб 1:500

Условные обозначения
* - Условные обозначения см. Схема границ земельных участков

Схема границ земельных участков

Лист 19



Масштаб 1:500

Условные обозначения
* - Условные обозначения см. Схема границ земельных участков

Схема границ земельных участков

Лист 20




Масштаб 1:500

Условные обозначения

* - Условные обозначения см. Схема границ земельных участков

Схема границ земельных участков

Лист 21

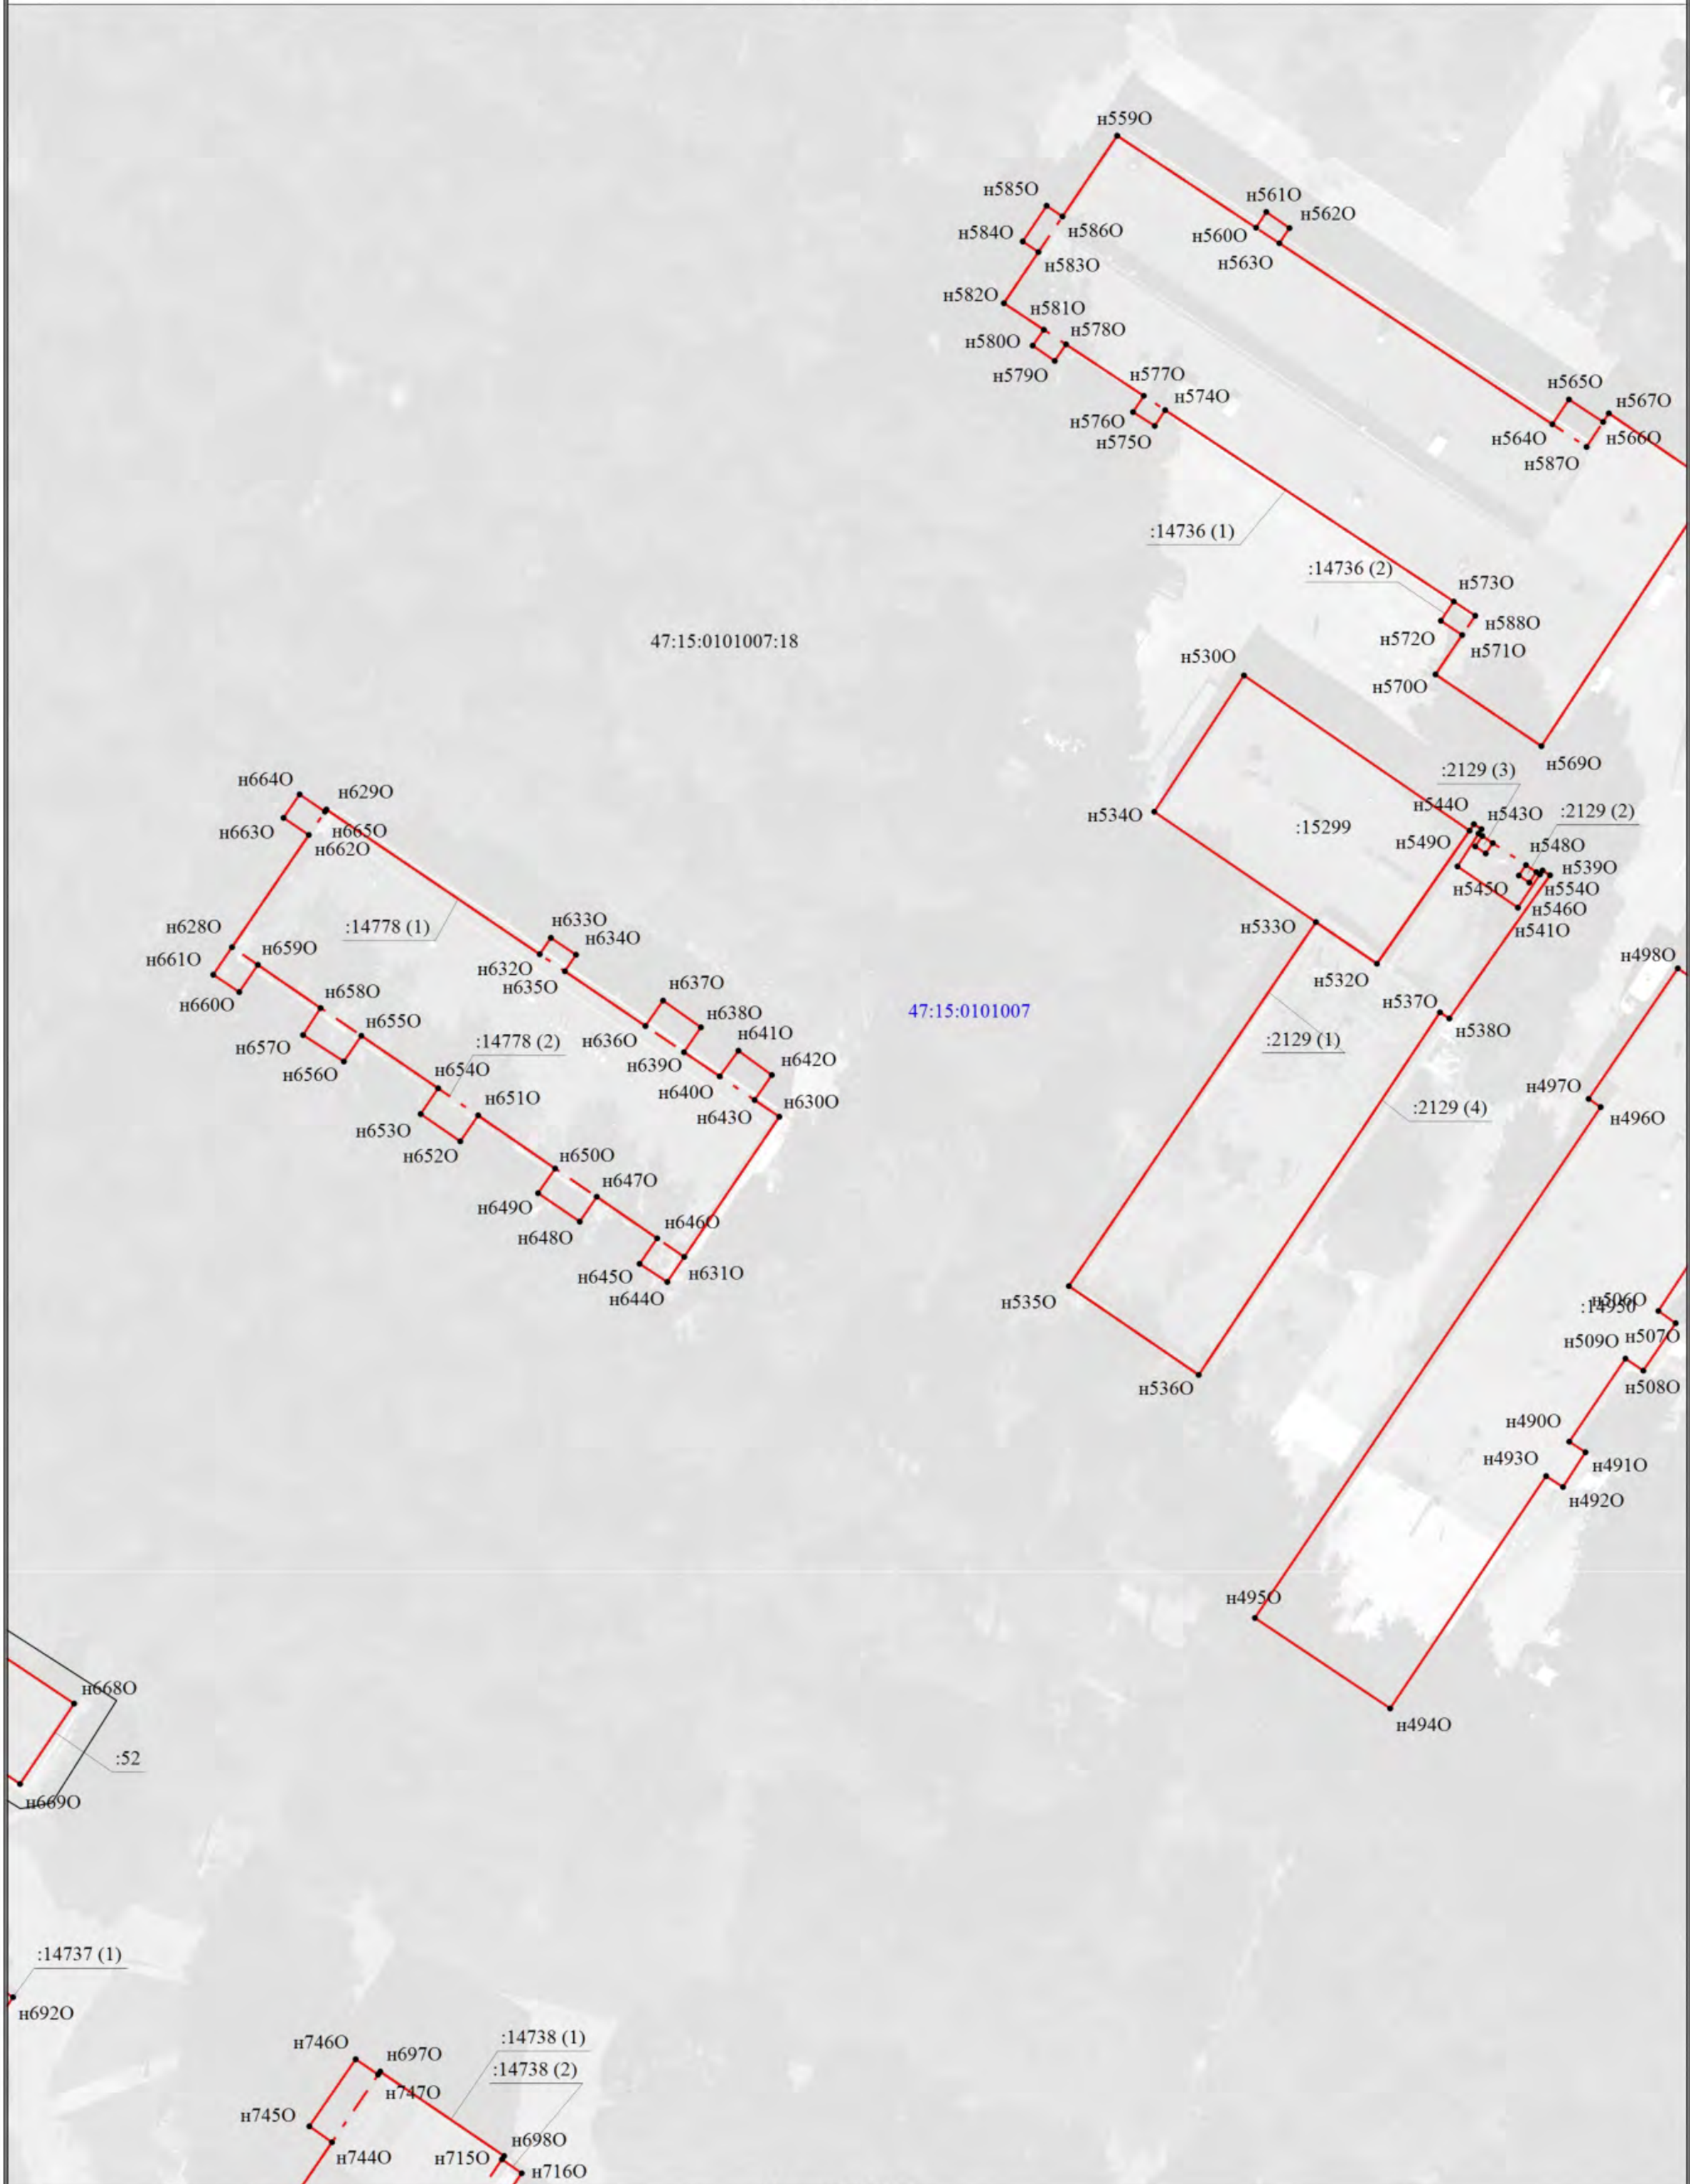

Условные обозначения
* - Условные обозначения см. Схема границ земельных участков

Схема границ земельных участков

Лист 22



Масштаб 1:500

Условные обозначения
* - Условные обозначения см. Схема границ земельных участков

Схема границ земельных участков

Лист 23




Масштаб 1:500

Условные обозначения
* - Условные обозначения см. Схема границ земельных участков

Схема границ земельных участков

Лист 24

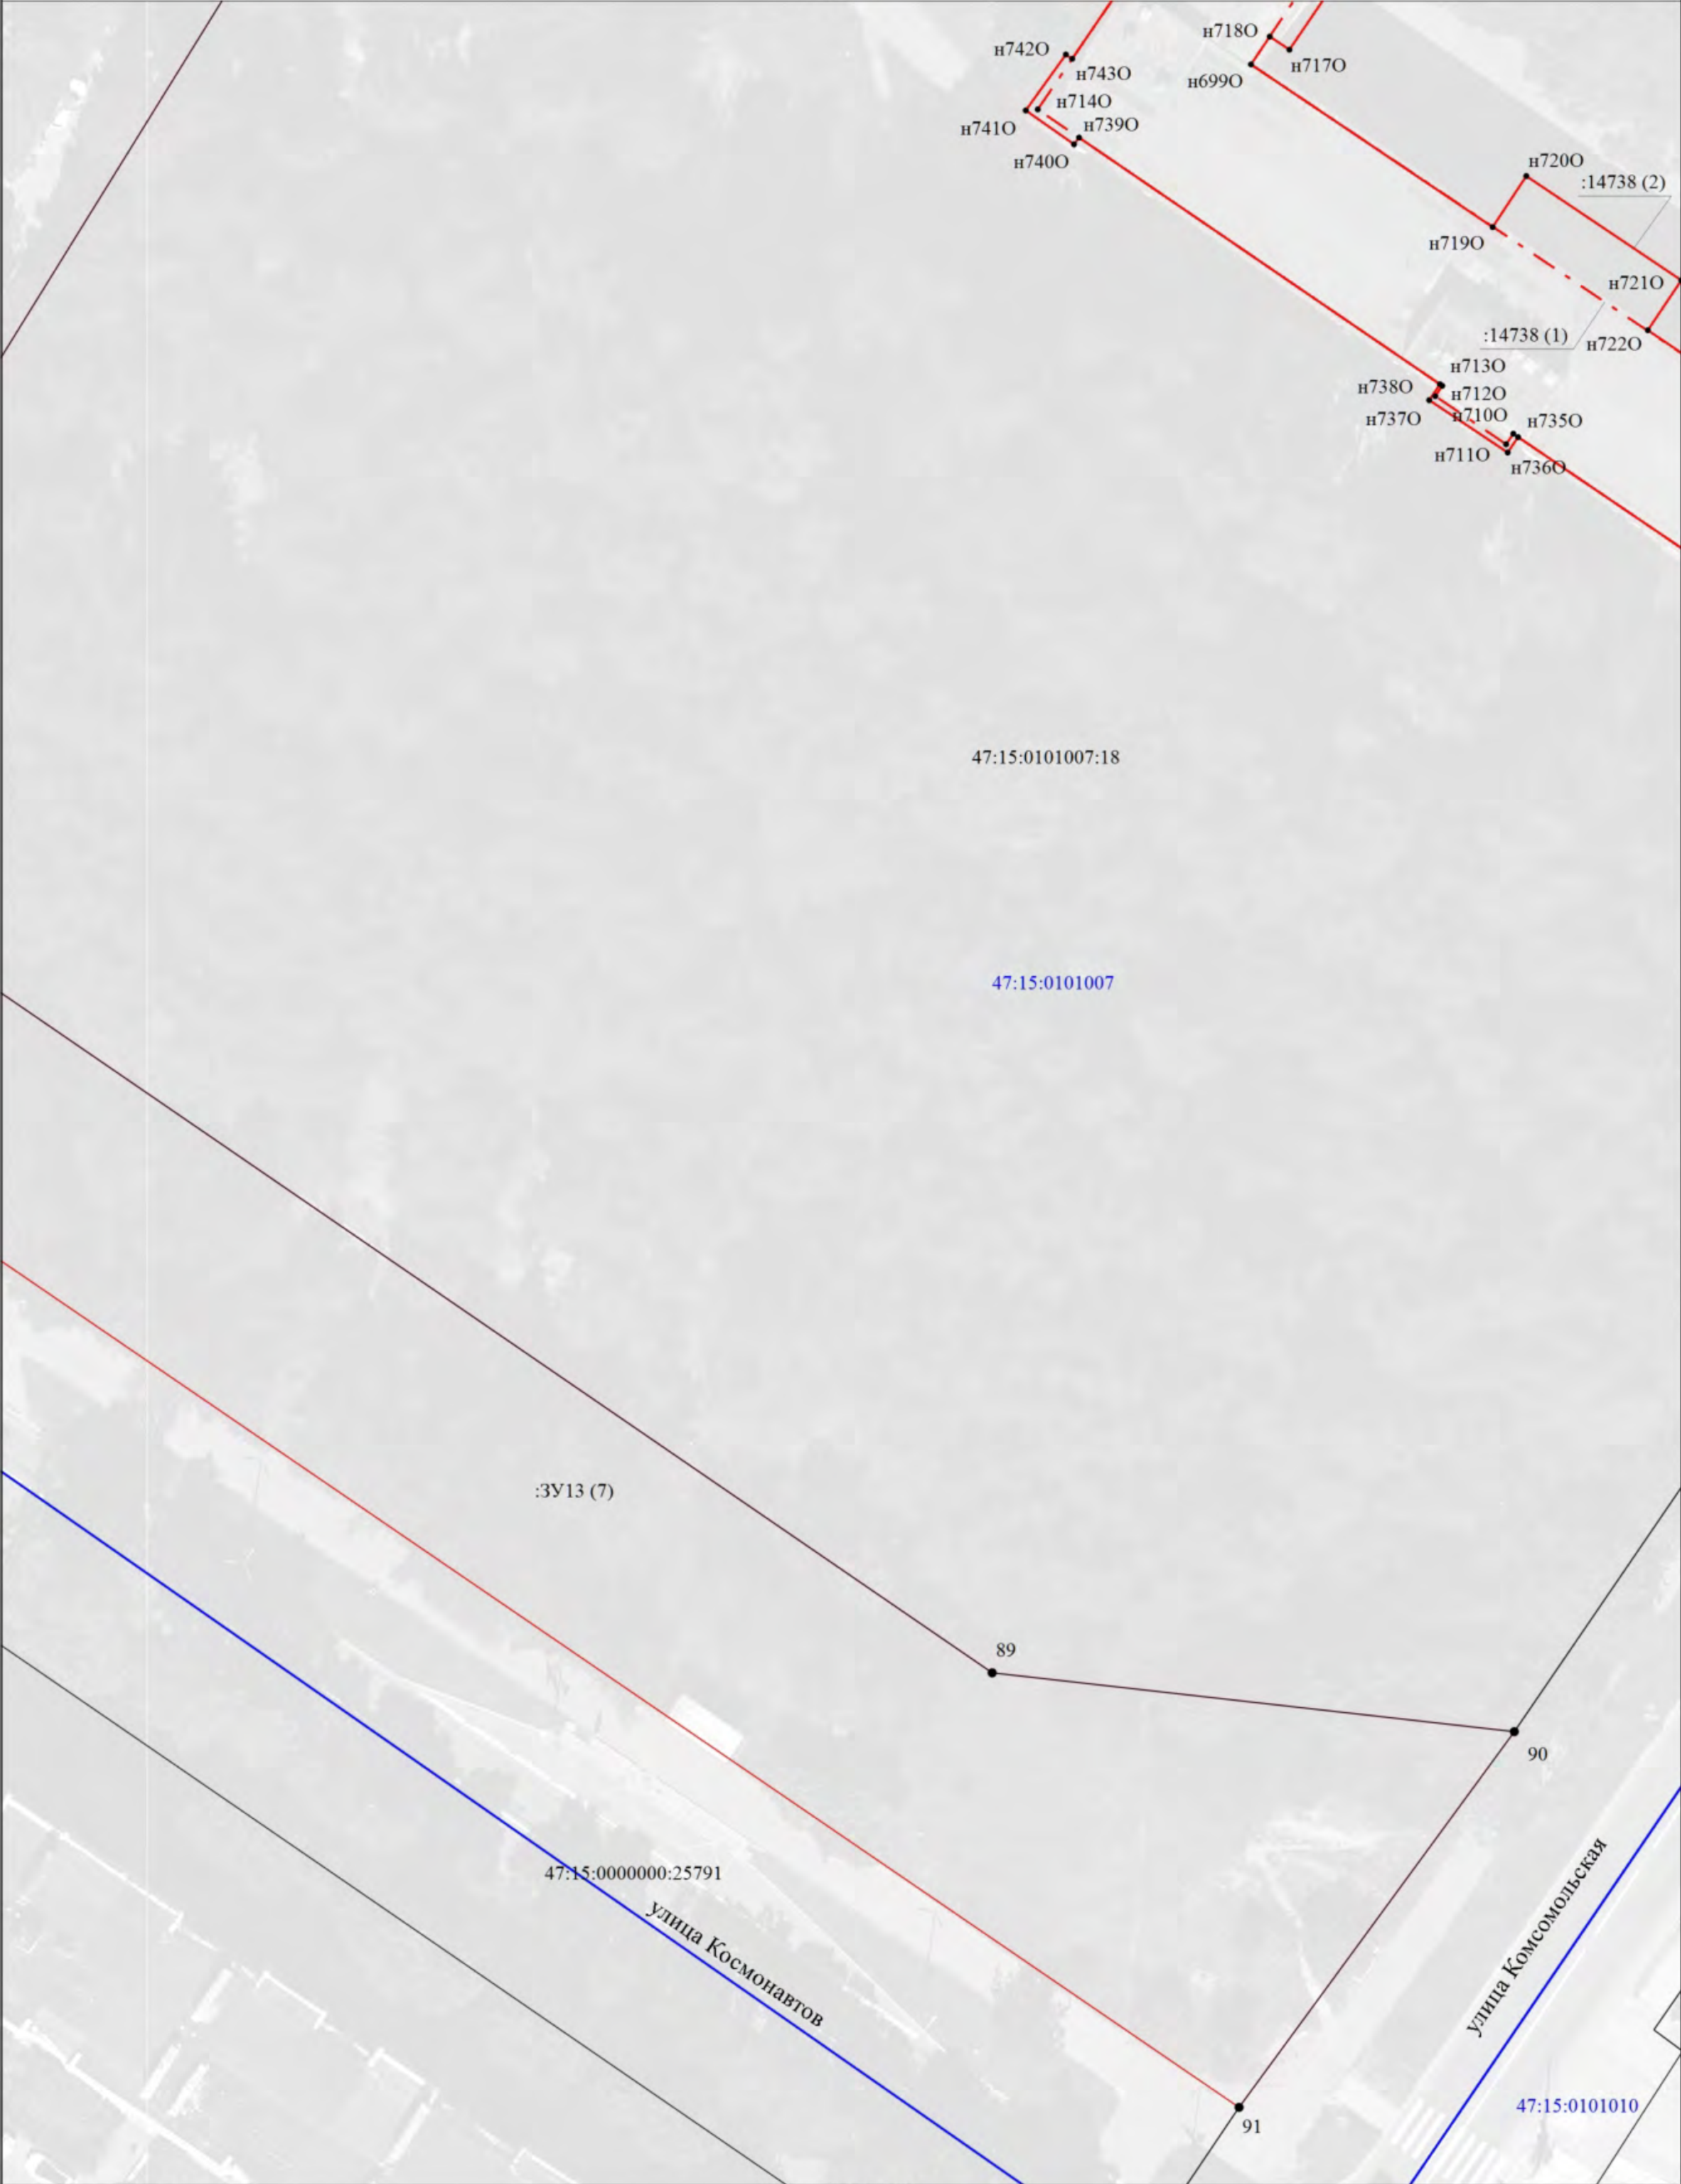


Масштаб 1:500

Условные обозначения
* - Условные обозначения см. Схема границ земельных участков

Схема границ земельных участков


Лист 25

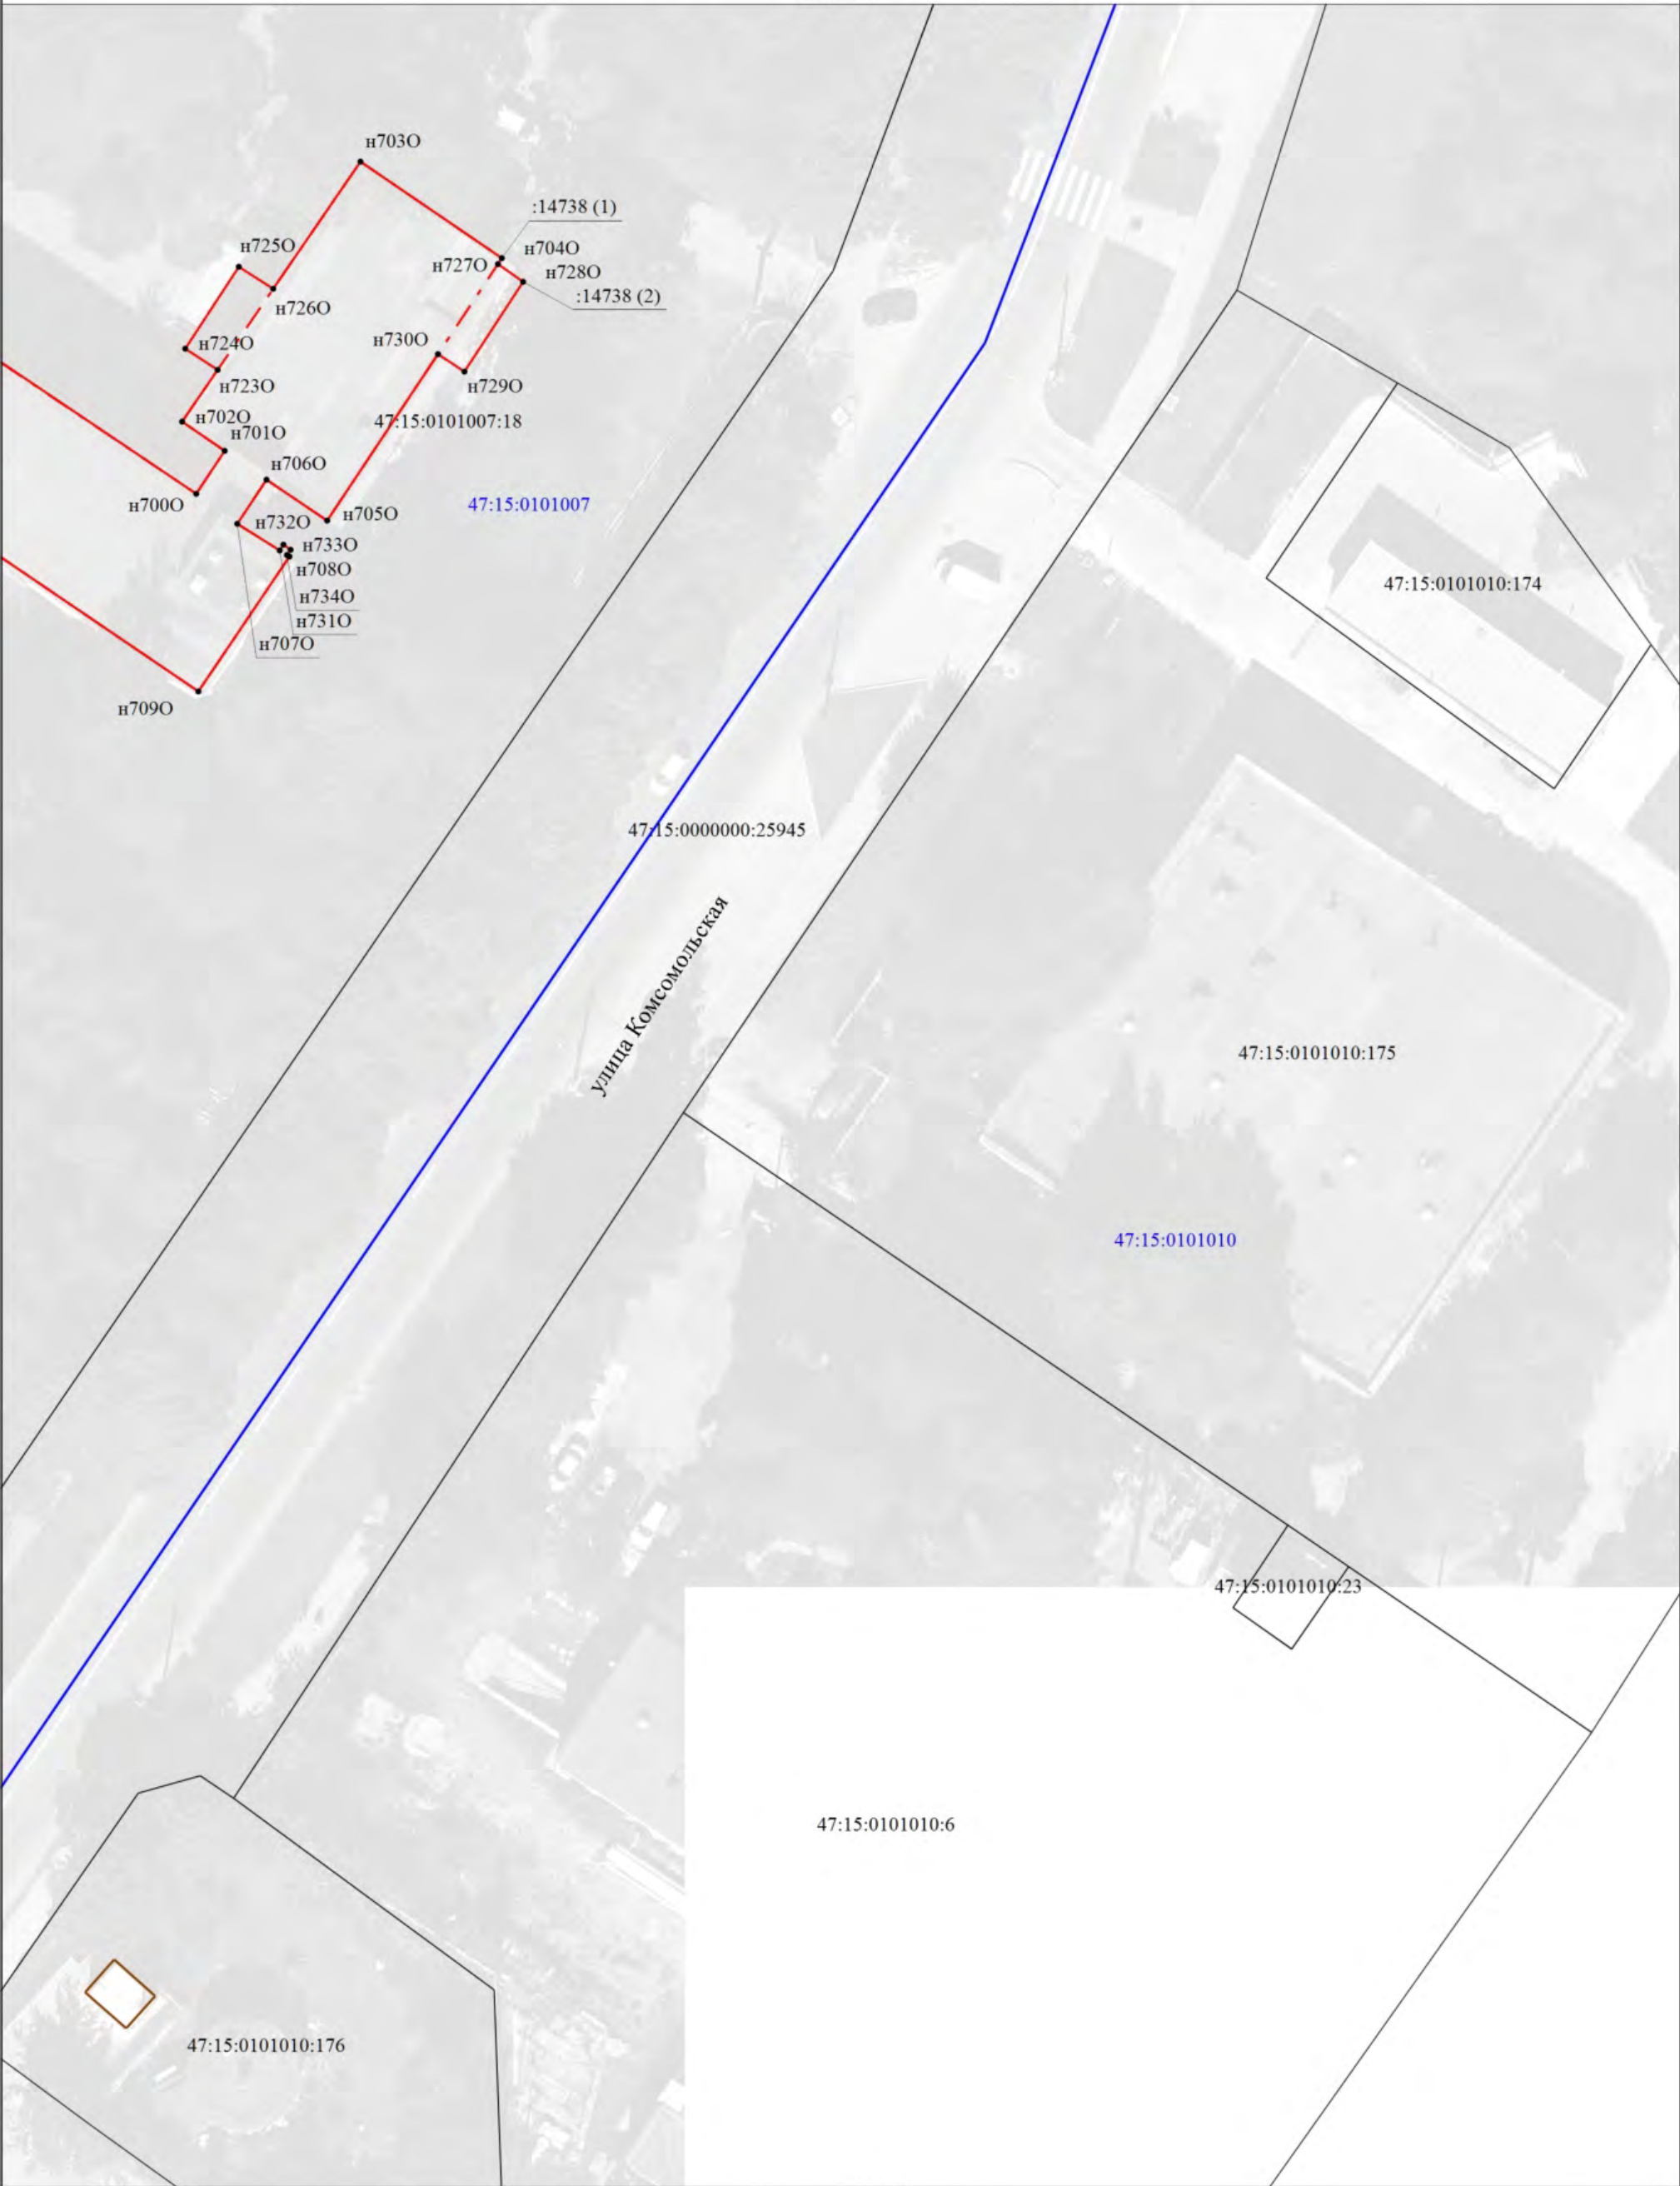

Масштаб 1:500

Условные обозначения
* - Условные обозначения см. Схема границ земельных участков

Схема геодезических построений

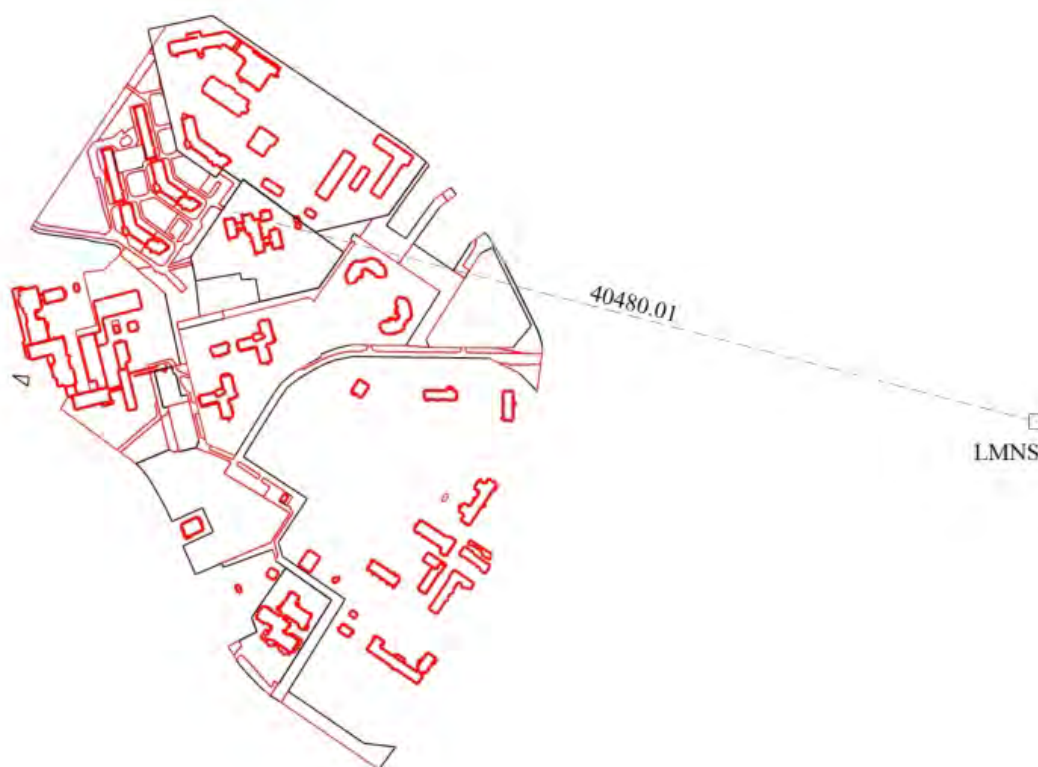

Условные обозначения

- - Часть границы, местоположение которой определено при выполнении кадастровых работ
- - Часть границы, сведения ЕГРН о которой позволяют однозначно определить ее положение на местности
- - Пункт ДГС
- - - - - Направления выполненных измерений



АДМИНИСТРАЦИЯ МУНИЦИПАЛЬНОГО ОБРАЗОВАНИЯ
СОСНОВОБОРСКИЙ ГОРОДСКОЙ ОКРУГ ЛЕНИНГРАДСКОЙ ОБЛАСТИ

ПОСТАНОВЛЕНИЕ

от 27/11/2025 № 3293

Об утверждении проекта межевания территории кадастрового квартала 47:15/0101007 (микрорайон № 13-14) Сосновоборского городского округа Ленинградской области

Рассмотрев проект межевания территории кадастрового квартала 47:15/0101007 (микрорайон № 13-14) Сосновоборского городского округа Ленинградской области (далее - Проект), разработанный на основании муниципального контракта от 20.03.2025 № 145, обращение индивидуального предпринимателя Пирогова И.В. (вх. № 1617/25-5-3 от 06.11.2025) об утверждении Проекта, в соответствии со статьями 45, 46 Градостроительного кодекса Российской Федерации, областным законом Ленинградской области от 30.12.2022 № 166-оз «О внесении изменений в статью 1 областного закона "О распределении полномочий в области градостроительной деятельности между органами государственной власти Ленинградской области и органами местного самоуправления Ленинградской области", постановлением Правительства Российской Федерации от 31.12.2015 № 1532 «Об утверждении Правил предоставления документов, направляемых или предоставляемых в соответствии с частями 1, 3 - 13.3, 15, 15(1), 15.2 статьи 32 Федерального закона "О государственной регистрации недвижимости" в федеральный орган исполнительной власти (его территориальные органы), уполномоченный Правительством Российской Федерации на осуществление государственного кадастрового учета, государственной регистрации прав, ведение Единого государственного реестра недвижимости, постановления администрации Сосновоборского городского округа от 04.02.2023 № 254 «Об утверждении административного регламента по предоставлению муниципальной услуги «Утверждение документов по планировке территории», администрация Сосновоборского городского округа постановляет:

1. Утвердить проект межевания территории кадастрового квартала 47:15/0101007 (микрорайон № 13-14) Сосновоборского городского округа Ленинградской области в составе:

- текстовая часть проекта межевания территории, согласно приложению № 1 к настоящему постановлению;
- чертеж межевания территории, отображающий устанавливаемые красные линии, линии отступа от красных линий, согласно приложению № 2 к настоящему постановлению;
- чертеж межевания территории, отображающий границы образуемых и изменяемых земельных участков, согласно приложению № 3 к настоящему постановлению.

2. Администрации Сосновоборского городского округа:

2.1. Направить проект межевания территории в орган регистрации прав по Ленинградской области.

2.2. В течение 5 рабочих дней направить материалы проекта межевания в МКУ «ЦИОГД» для размещения в государственной информационной системе обеспечения градостроительной деятельности.

3. Общему отделу администрации в течение 7 дней с даты регистрации постановления:

3.1. Обнародовать настоящее постановление на электронном сайте городской газеты «Манк»;

3.2. Опубликовать настоящее постановление (без приложений) в городской газете «Манк».

4. Отделу по связям с общественностью (пресс-центр) в течение 7 дней с даты регистрации постановления разместить настоящее постановление на официальном сайте Сосновоборского городского округа.

5. МКУ «ЦИОГД» в течение 5 рабочих дней с момента получения документов (пункт 2.2.) внести материалы проекта межевания территории в государственную информационную систему обеспечения градостроительной деятельности.

6. Настоящее постановление вступает в силу со дня официального обнародования.

7. Контроль исполнения настоящего постановления возложить на первого заместителя главы администрации Сосновоборского городского округа Литякова С.Г.

Глава Сосновоборского городского округа

М.В. Воронков





**АДМИНИСТРАЦИЯ МУНИЦИПАЛЬНОГО ОБРАЗОВАНИЯ
СОСНОВОБОРСКИЙ ГОРОДСКОЙ ОКРУГ ЛЕНИНГРАДСКОЙ ОБЛАСТИ**

ПОСТАНОВЛЕНИЕ

от 01/04/2026 № 975

О присвоении адресов объектам недвижимости,
расположенным на территории кадастрового
квартала 47:15:0101007 (микрорайон № 13-14)
Сосновоборского городского округа
Ленинградской области

В соответствии с проектом межевания территории кадастрового квартала 47:15:0101007 (микрорайон № 13-14) Сосновоборского городского округа Ленинградской области, утвержденным постановлением администрации Сосновоборского городского округа от 27.11.2025 № 3293, на основании постановления Правительства Российской Федерации от 19.11.2014 № 1221 «Об утверждении Правил присвоения, изменения и аннулирования адресов», постановления администрации Сосновоборского городского округа от 04.02.2025 № 258 «Об утверждении административного регламента по предоставлению муниципальной услуги «Присвоение адреса объекту адресации, изменение и аннулирование такого адреса», Устава муниципального образования Сосновоборский городской округ Ленинградской области, администрация Сосновоборского городского округа **п о с т а н о в л я е т**:

1. Присвоить адреса объектам недвижимости, расположенным на территории кадастрового квартала 47:15:0101007 согласно Приложению к настоящему постановлению.

2. Изменить адрес нежилого здания с кадастровым номером 47:15:0101007:71, описание местоположения: Ленинградская область, г.Сосновый Бор, ул.Космонавтов, д. 3 (уникальный номер в ГАР 1409с32е-991с-400с-b672-667654ff7бес) на новый адрес: Российская Федерация, Ленинградская область, г.Сосновый Бор, ул.Больничный городок, зд. 3/13 к.16.

3. Комитету архитектуры, градостроительства и землепользования администрации Сосновоборского городского округа в течение 3 рабочих дней со дня подписания настоящего постановления разместить сведения о присвоенных адресах в государственном адресном реестре.

4. МКУ «ЦИОГД» в течение 3 рабочих дней со дня подписания настоящего постановления произвести регистрацию адресов объектов недвижимости на дежурном плане города и внести их в базу информационной системы обеспечения градостроительной деятельности (Адресный план).

5. Настоящее постановление вступает в силу со дня подписания.

6. Контроль исполнения настоящего постановления оставляю за собой.

Первый заместитель главы администрации
Сосновоборского городского округа

Плотникова Ксения Викторовна
8(81369)6-28-25 (КАГ) БГ



С.Г. Лютиков

ПРИЛОЖЕНИЕ
к постановлению администрации
Сосновоборского городского округа
от 01/04/2026 № 975

Перечень объектов адресации:

№	Кадастровые номера объектов недвижимости и условные номера образуемых земельных участков в соответствии с проектом межевания территории 13-14 микрорайона Сосновоборского городского округа (кадастровый квартал 47:15:0101007)	Адрес объекта: Российская Федерация, Ленинградская область, Сосновоборский городской округ, г.Сосновый Бор:
1.	:ЗУ1	улица Солнечная, з/у 23
2.	:ЗУ2	улица Солнечная, з/у 25
3.	:ЗУ3	улица Солнечная, з/у 23а
4.	:ЗУ4	улица Солнечная, з/у 25а
5.	:ЗУ5	улица Петра Великого, з/у 6
6.	:ЗУ6	улица Петра Великого, з/у 8
7.	:ЗУ7	улица Петра Великого, з/у 4
8.	:ЗУ8	улица Солнечная, з/у 23в
9.	:ЗУ9	улица Солнечная, з/у 25б
10.	:ЗУ10	улица Петра Великого, з/у 2
11.	:ЗУ11	ул.Больничный городок, з/у 3/13б
12.	47:15:0101007:3	улица Космонавтов, з/у 22в
13.	47:15:0101007:83	улица Солнечная, зд. 25б
14.	47:15:0101007:34	улица Солнечная, з/у 23б
15.	47:15:0000000:4255	улица Солнечная, зд. 23б
16.	47:15:0101007:19	улица Солнечная, з/у 55а
17.	47:15:0000000:3485	улица Солнечная, зд. 55а
18.	47:15:0101007:40	улица Петра Великого, з/у 10а
19.	47:15:0101007:486	улица Петра Великого, зд. 10а
20.	47:15:0101007:471	улица Петра Великого, з/у 14
21.	47:15:0101007:37	улица Петра Великого, з/у 8/1
22.	47:15:0101007:26	улица Петра Великого, з/у 10
23.	47:15:0101007:15	улица Космонавтов, з/у 26
24.	47:15:0101007:7	улица Космонавтов, з/у 24
25.	47:15:0101007:2	улица Солнечная, з/у 19а
26.	47:15:0101007:43	улица Солнечная, зд. 19а

27.	47:15:0101007:38	улица Космонавтов, з/у 21
28.	47:15:0101007:41	улица Космонавтов, зд. 22/1
29.	47:15:0101007:65	улица Космонавтов, зд. 22/2
30.	47:15:0101007:74	улица Космонавтов, зд. 22/3
31.	47:15:0101007:50	улица Космонавтов, зд. 22/4
32.	47:15:0101007:42	улица Космонавтов, зд. 22/5
33.	47:15:0101007:49	улица Космонавтов, зд. 22/6
34.	47:15:0101007:47	улица Космонавтов, зд. 22в
35.	47:15:0101007:10	улица Космонавтов, з/у 3/1
36.	47:15:0101007:55	улица Космонавтов, зд. 3/1
37.	47:15:0101007:11	улица Комсомольская, з/у 27
38.	47:15:0101007:52	улица Комсомольская, зд. 27
39.	47:15:0101007:12	улица Комсомольская, з/у 39
40.	47:15:0000000:14259	улица Комсомольская, соор. 39
41.	47:15:0101007:22	ул.Больничный городок, з/у 3/13а
42.	47:15:0000000:3432	ул.Больничный городок, зд. 3/13а
43.	47:15:0101007:64	ул.Больничный городок, зд. 3/13а к. 1
44.	47:15:0000000:5148	ул.Больничный городок, зд. 3/13б
45.	47:15:0101007:18	ул.Больничный городок, з/у 3/13
46.	47:15:0000000:14738	ул.Больничный городок, зд. 3/13 к. 1
47.	47:15:0000000:14950	ул.Больничный городок, зд. 3/13 к. 2
48.	47:15:0000000:15299	ул.Больничный городок, зд. 3/13 к. 3
49.	47:15:0000000:2129	ул.Больничный городок, зд. 3/13 к. 4
50.	47:15:0000000:14778	ул.Больничный городок, зд. 3/13 к. 5
51.	47:15:0000000:14736	ул.Больничный городок, зд. 3/13 к. 6
52.	47:15:0000000:15060	ул.Больничный городок, зд. 3/13 к. 7
53.	47:15:0000000:14203	ул.Больничный городок, зд. 3/13 к. 8
54.	47:15:0000000:15057	ул.Больничный городок, зд. 3/13 к. 9
55.	47:15:0000000:2130	ул.Больничный городок, зд. 3/13 к. 10
56.	47:15:0000000:14298	ул.Больничный городок, зд. 3/13 к. 11
57.	47:15:0000000:14158	ул.Больничный городок, зд. 3/13 к. 12
58.	47:15:0000000:15300	ул.Больничный городок, зд. 3/13 к. 13
59.	47:15:0000000:15301	ул.Больничный городок, зд. 3/13 к. 14
60.	47:15:0000000:14497	ул.Больничный городок, зд. 3/13 к. 15
61.	47:15:0000000:14737	ул.Больничный городок, зд. 3/13 к. 17





АДМИНИСТРАЦИЯ ЛЕНИНГРАДСКОЙ ОБЛАСТИ
Ленинградский областной комитет по управлению

государственным имуществом
ЛЕНИНГРАДСКОЕ ОБЛАСТНОЕ
ГОСУДАРСТВЕННОЕ БЮДЖЕТНОЕ
УЧРЕЖДЕНИЕ ТЕХНИЧЕСКОЙ
ИНВЕНТАРИЗАЦИИ
НЕДВИЖИМОСТИ

(ЛОГБУ "Леноблинвентаризация")

188640 Ленинградская обл.,
г. Всеволожск, Всеволожский проспект д.52
тел. +7 (812) 456-36-46

Адрес для корреспонденции:
191311, г. Санкт-Петербург, ул. Смольного, д. 3
E-mail: gup@lenoblbt.ru <http://www.lenoblbt.ru>

16.03.2026 № 212-И
На № _____ от _____

Первому заместителю
главы администрации
Сосновоборского городского округа
Ленинградской области

С.Г. Лютикову

188540, Ленинградская область
г. Сосновый Бор, ул. Ленинградская, 46

Уважаемый Станислав Геннадьевич!

ЛОГБУ «Леноблинвентаризация» (далее – учреждение) в рамках исполнения муниципального контракта № 225643 от 11.02.2026, выполняет комплексные кадастровые работы (далее – ККР) на территории Сосновоборского городского округа Ленинградской области в отношении кадастровых кварталов 47:15:0101011 (микрорайон №1) и 47:15:0101007 (микрорайон № 13-14).

В ходе анализа сведений ЕГРН и материалов технической инвентаризации на объекты недвижимости, расположенные на территории выполнения ККР, определены объекты (перечень объектов приведен в приложении к письму), выполнение работ в отношении которых, считаем не целесообразным, ввиду следующих причин:

1. Объекты благоустройства исходя из конструктивного описания (газон, тротуар, площадка, ограждение и т.п.) не относятся к объектам капитального строительства – объектам недвижимости;
2. Объекты фактически расположены за пределами кадастрового квартала - территории выполнения ККР;
3. В сведениях ЕГРН и материалах технической инвентаризации содержатся противоречивая информация в части вида объекта, описания границ и характеристик;
4. Объекты являются линейными, в соответствии с п. 3 ч. 1 ст. 42.1 Федерального закона № 221-ФЗ кадастровые работы в рамках ККР не выполняются.

Направляем Вам перечень объектов недвижимости для анализа и просим выразить позицию о возможности исключения объектов из состава ККР.

Приложение: перечень объектов недвижимости *.pdf;
обзорная схема расположения объектов *.pdf;
технические паспорта *.zip.

Директор



А.М. Комарова

исп. В.А. Тертышников, тел. 8 (812) 456-36-47 (доб.177), email: tertyshnikov.va@lenoblbt.ru

КАДАСТРОВЫЕ РАБОТЫ • ЛЕНОБЛСТРОСЪЕМКА • ГОСУДАРСТВЕННАЯ
ТЕХНИЧЕСКАЯ ИНВЕНТАРИЗАЦИЯ • ОБЪЕКТЫ НЕДВИЖИМОСТИ


Перечень объектов недвижимости

№	Кадастровый номер	Наименование	Адрес (местоположение) объекта	Инв.№	Состав объекта	Примечание (основания исключения)
1	47:15:0000000:14357	Благоустройство зд.1	Ленинградская область, г. Сосновый Бор, ул. Больничный городок	2711-7	газон, тротуар, дорожка, площадка	Объект благоустройства, подлежит исключению из ЕГРН, так как отсутствуют признаки, позволяющие в соответствии со ст.130 Гражданского кодекса РФ, ст.1 Закона 218-ФЗ определить его в качестве объекта недвижимости. Порядок исключения из ЕГРН сведений об объектах регламентирован ч. 20 ст. 70 Федерального закона № 218-ФЗ.
2	47:15:0000000:14358	Проезды бетонные	Ленинградская область, г. Сосновый Бор, ул. Больничный городок, д. б/н	2711-13	грунт, газон, тротуар, площадка	
3	47:15:0000000:14359	Тротуары асфальтобетонные	Ленинградская область, г. Сосновый Бор, ул. Больничный городок	2711-8	газон, тротуар	
4	47:15:0000000:14360	Проезды бетонные	Ленинградская область, г. Сосновый Бор, ул. Больничный городок	2711-12	тротуар, дорожка	
5	47:15:0000000:14361	Тротуары бетонные	Ленинградская область, г. Сосновый Бор, ул. Больничный городок, д. б/н	2711-6	газон, тротуар	
6	47:15:0000000:14498	Благоустройство и озеленение территории аптеки больничного городка	Ленинградская область, г. Сосновый Бор, ул. Больничный городок	2711-2	подпорная стенка, газон, тротуар, дорожка, площадка	
7	47:15:0000000:14499	Плиточное покрытие пешеходных дорожек и площадок	Ленинградская область, г. Сосновый Бор, ул. Больничный городок	2711-11	газон, дорожка, площадка	
8	47:15:0000000:14951	Благоустройство зд.19	Ленинградская область, г. Сосновый Бор, ул. Больничный городок	2713	подпорная стенка, грунт, отмостка, тротуар, проезд	
9	47:15:0000000:15058	Благоустройство и озеленение тротуара больничного городка	Ленинградская область, г. Сосновый Бор, ул. Больничный городок	2711-9	газон, тротуар, грунт, площадка	
10	47:15:0000000:15059	Благоустройство территории больничного городка	Ленинградская область, г. Сосновый Бор, ул. Больничный городок	2711-5	газон, дорожка, площадка, тротуар	
11	47:15:0000000:15302	Благоустройство и газоны СЭС	Ленинградская область, г. Сосновый Бор, ул. Больничный городок, д. б/н	2711-1	газон, дорожка, площадка, тротуар, грунт	
12	47:15:0000000:15303	Благоустройство выезда в больничный городок	Ленинградская область, г. Сосновый Бор, ул. Больничный городок	2711-10	газон, площадка	
13	47:15:0000000:15304	Благоустройство зд. 14/4 Патологоанатомический корпус	Ленинградская область, г. Сосновый Бор, ул. Больничный городок	2711-3	газон, дорожка, площадка, грунт	
14	47:15:0101007:475	Сооружение (благоустройство)	Ленинградская область, г. Сосновый Бор, ул. Космонавтов, д. 22	2025	газон, дорожка, грунт, спортивная площадка	
15	47:15:0000000:25529	Детская поликлиника, благоустройство	Ленинградская область, г. Сосновый Бор, ул. Больничный городок, д. 3/13	5143-Д	проезд, тротуар, детская площадка, газон, автостоянка	Объект является строительной конструкцией - элементом благоустройства
16	47:15:0000000:25367	Проезды асфальтобетонные	Ленинградская область, г. Сосновый Бор, ул. Больничный городок, д. Б/Н	2715	дорога	
17	47:15:0000000:15207	Ограждение больничного городка	Ленинградская область, г. Сосновый Бор, ул. Больничный городок	2720		
18	47:15:0000000:15305	Подпорная стена из бетонных блоков и изокатных камней	Ленинградская область, г. Сосновый Бор, ул. Больничный городок, д. б/н	2711-4		

№	Кадастровый номер	Наименование	Адрес (местоположение) объекта	Инв.№	Состав объекта	Примечание (основания исключения)
19	47:15:0101007:451	Площадка спортивная	Ленинградская область, г. Сосновый Бор, ул. Комсомольская, д. 9	4260	-	Объект расположен за пределами территории ККР
20	47:15:0101007:452	Фонтанная башня	Ленинградская область, г. Сосновый Бор, ул. Солнечная, д. 13	271 1615-3	-	
21	47:15:0101007:79	Трансформаторная подстанция закрытого типа ТП 3-1	Ленинградская область, г. Сосновый Бор, ул. Космонавтов, д. 6	1551	-	
22	47:15:0101007:84	Административное здание	Ленинградская область, г. Сосновый Бор, ул. Космонавтов, д. 4а.	1733	-	
23	47:15:0101011:23	Административное здание	Ленинградская область, г. Сосновый Бор, ул. Комсомольская, д. 16	1649	-	Объекты конструктивно связаны (имеют общие ограждающие конструкции), расположены на 2-х индивидуальных земельных участках (ОКС с К№ 47:15:0101011:23 на ЗУ с К№ 47:15:0101011:17, ОКС с К№ 47:15:0101011:225 на ЗУ с К№ 47:15:0101011:3), при этом фактически (ситуация описана на обзорной схеме расположении объектов) часть объекта с К№ 47:15:0101011:225 (часть подвального этажа и вход - лестница) располагается в пределах участка с К№ 47:15:0101011:17 (под контуром ОКС с К№ 47:15:0101011:23). В контур объекта с К№ 47:15:0101011:225 (по сведениям ЕГРН) данные элементы не включены. Ввиду указанного работы по уточнению контура объекта с К№ 47:15:0101011:23 и исправления контура объекта с К№ 47:15:0101011:23 не целесообразны. Предполагаем верным правообладателям привести (вне рамок КРР) объекты к виду: здание (фактически состоящее из объектов К№ 47:15:0101011:225 и К№ 47:15:0101011:23) ↓ 3 помещения (47:15:0000000:23802, 47:15:0000000:21176, помещение, составляющее внутренне пространство здания с К№ 47:15:0101011:23)
24	47:15:0101011:225	-	Ленинградская область, г. Сосновый Бор, ул. Комсомольская, д.16а	1124	47:15:0000000:23802 47:15:0000000:21176	

№	Кадастровый номер	Наименование	Адрес (местоположение) объекта	Инв.№	Состав объекта	Примечание (основания исключения)
25	47:15:0000000:14575	Участок водопроводной сети	Ленинградская область, г. Сосновый Бор, ул. Петра Великого, д.10	-	-	Объекты являются линейными, в соответствии с п. 3 ч. 1 ст. 42.1 Федерального закона № 221-ФЗ кадастровые работы в рамках ККР не выполняются.
26	47:15:0000000:14629	Напорно-самотечный коллектор от К-69 до К-75	Ленинградская область, г. Сосновый Бор, ул. Больничный городок	-	-	
27	47:15:0101007:44	Хозяйственно бытовая канализация	Ленинградская область, г. Сосновый Бор, ул. Космонавтов, д. 22	-	-	
28	47:15:0101007:45	Наружное освещение	Ленинградская область, г. Сосновый Бор, ул. Космонавтов, д. 22	-	-	
29	47:15:0101007:58	Хоз. противопожарный водопровод общежития	Ленинградская область, г. Сосновый Бор, ул. Космонавтов, д. 26	-	-	
30	47:15:0101007:59	наружная ливневая канализация общежития	Ленинградская область, г. Сосновый Бор, ул. Космонавтов, д. 26	-	-	
31	47:15:0101007:613	Кабельная линия 0,4 кВ от ТП 13-2 до н/зд ДК	Ленинградская область, г. Сосновый Бор, мкр-н №13	-	-	
32	47:15:0101007:614	Кабельная линия 0,4 кВ от ТП 13-1 до н/зд ДК	Ленинградская область, г. Сосновый Бор, мкр-н №13	-	-	
33	47:15:0101007:615	Кабельная линия 0,4 кВ от ТП 13-2 до н/зд Библиотеки ДК	Ленинградская область, г. Сосновый Бор, мкр-н №13	-	-	
34	47:15:0101007:616	Кабельная линия 0,4 кВ от ТП 13-1 до н/зд библиотеки ДК	Ленинградская область, г. Сосновый Бор, мкр-н №13	-	-	
35	47:15:0101007:75	Хозяйственно-фекальная канализация учебного корпуса	Ленинградская область, г. Сосновый Бор, ул. Космонавтов, д. 22	-	-	
36	47:15:0101007:77	водопроводные и канализационные сети	Ленинградская область, г. Сосновый Бор, ул. Космонавтов, д. 2	-	-	
37	47:15:0101007:865	Тепловые сети	Ленинградская область, г. Сосновый Бор, ул. Солнечная, 27-29	-	-	
38	47:15:0101007:866	Сети водоотведения	Ленинградская область, г. Сосновый Бор, ул. Солнечная, 27(29)	-	-	
39	47:15:0101007:867	Сети холодного водоснабжения	Ленинградская область, г. Сосновый Бор, ул. Солнечная, 27(29)	-	-	


план на уровне
1-ого этажа

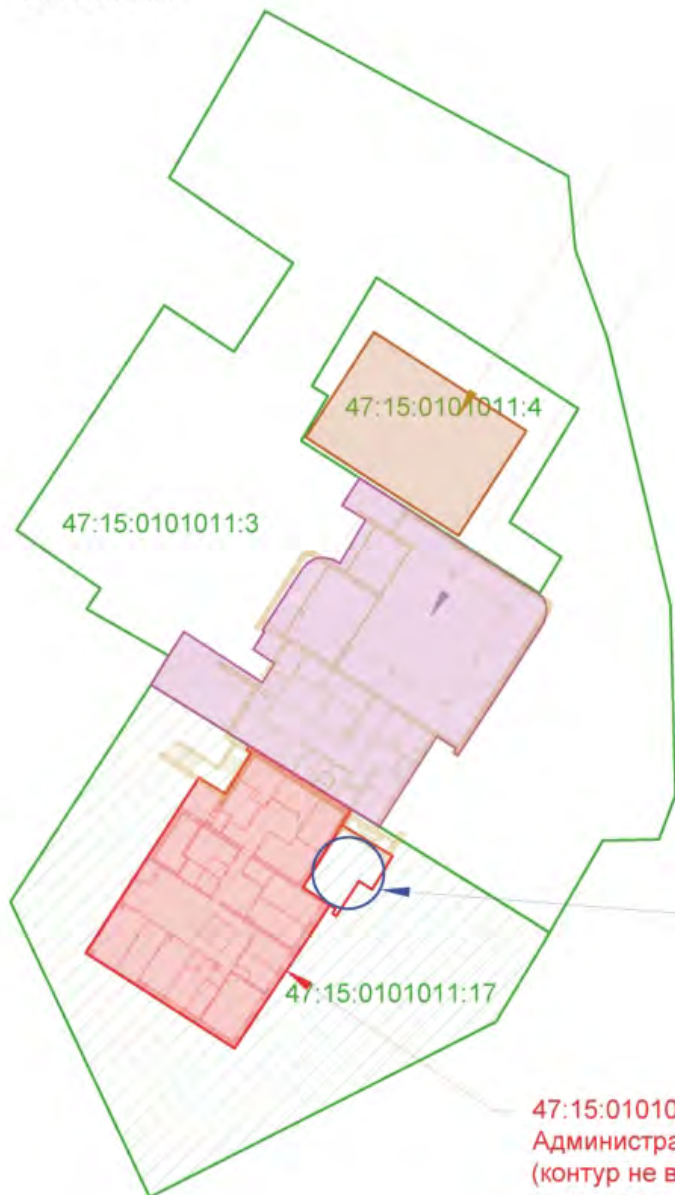

план на уровне
подвала

47:15:0000000:14264
Здание: крытый рынок
(контур внесен в ЕГРН)

47:15:0101011:225
(контур внесен в
ЕГРН)

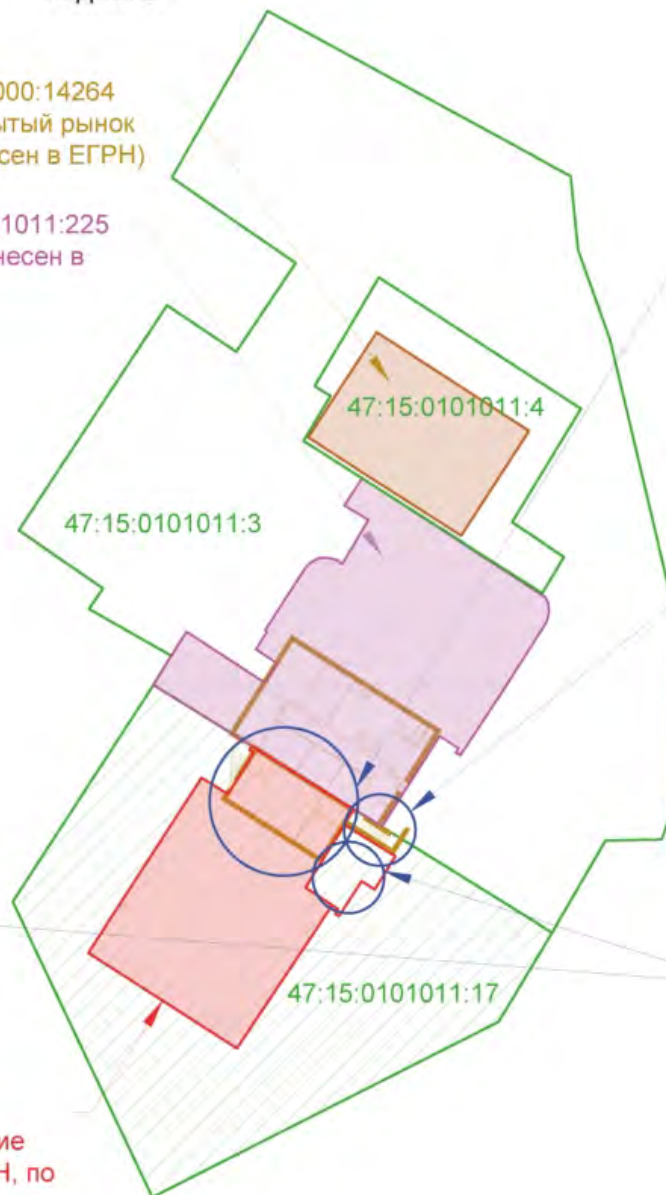

1. Подвальное помещение, относящееся к объекту с К№ 47:15:0101011:225, расположенное в пределах земельного участка 47:15:0101011:17 и под наземной частью объекта с К№ 47:15:0101011:23. Объекты с К№ 47:15:0101011:225 и К№ 47:15:0101011:23 конструктивно связаны, имеют общие ограждающие конструкции (перекрытия, стены).

2. По сведениям ЕГРН спуск в подвал не включен в контур объекта с К№ 47:15:0101011:225, при этом согласно тех. документации входит в состав объекта (осуществляется доступ в подвал)

3. Часть здания не обозначена в сведениях тех.инвентаризации/ЕГРН

47:15:0101011:23
Административное здание
(контур не внесен в ЕГРН, по
материалам тех.
инвентризации)



**АДМИНИСТРАЦИЯ
МУНИЦИПАЛЬНОГО ОБРАЗОВАНИЯ
СОСНОВОБОРСКИЙ ГОРОДСКОЙ ОКРУГ
ЛЕНИНГРАДСКОЙ ОБЛАСТИ**

188540, Россия, Ленинградская область,
г. Сосновый Бор, ул. Ленинградская, 46
Тел.: (81369)62838; (81369)62864; факс: (81369)62822

www.sbor.ru

15.04.2026 № 01-18-3856/26-0-1

На № 212-н от 16.03.2026

Уважаемая Анастасия Михайловна!


В ответ на Ваш запрос (вх.№ 01-18-3856/26-0-0 от 16.03.2026) в рамках выполнения комплексных кадастровых работ в отношении кадастровых кварталов 47:15:0101011 (микрорайон № 1) и 47:15:0101007 (микрорайон № 13-14) в соответствии с муниципальным контрактом № 225643 от 11.02.2026 о направлении перечня объектов недвижимости, в отношении которых выполнение комплексных кадастровых работ нецелесообразно, сообщая следующее.

Администрация Сосновоборского городского округа не возражает против исключения из комплексных кадастровых работ объектов недвижимости, указанных в направленном перечне, за исключением объекта капитального строительства с кадастровым номером 47:15:0101011:23 (далее – Объект).

Так как контур надземной части Объекта и его площадь соответствует техническому паспорту, а объект недвижимости с кадастровым номером 47:15:0101011:225, часть подвального помещения которого относится к Объекту, уже уточнен, прошу включить Объект в комплексные кадастровые работы.

Первый заместитель главы администрации
Сосновоборского городского округа

С. Г. Лютиков

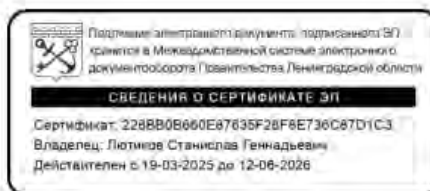



АДМИНИСТРАЦИЯ ЛЕНИНГРАДСКОЙ ОБЛАСТИ
Ленинградский областной комитет по управлению
государственным имуществом

ЛЕНИНГРАДСКОЕ ОБЛАСТНОЕ
ГОСУДАРСТВЕННОЕ БЮДЖЕТНОЕ
УЧРЕЖДЕНИЕ ТЕХНИЧЕСКОЙ
ИНВЕНТАРИЗАЦИИ
НЕДВИЖИМОСТИ
(ЛОГБУ "Леноблинвентаризация")

188640 Ленинградская обл.,
г. Всеволожск, Всеволожский проспект д.52
тел. +7 (812) 456-36-46

Адрес для корреспонденции:
191311, г. Санкт-Петербург, ул. Смольного, д. 3
E-mail: gup@lenoblbt.ru <http://www.lenoblbt.ru>

05.03.2026 № 169-и
На № _____ от _____

Руководителю Управления
Росреестра по Ленинградской области

И.М. Шелякову

ул. Блохина д. 8, лит. А,
Санкт-Петербург, 197198

Копия:

Первому заместителю
главы администрации
Сосновоборского городского округа
Ленинградской области

С.Г. Лютикову

Уважаемый Игорь Михайлович!

ЛОГБУ «Леноблинвентаризация» (далее – учреждение) в рамках исполнения муниципального контракта № 225643 от 11.02.2026, выполняет комплексные кадастровые работы (далее – ККР) на территории Сосновоборского городского округа Ленинградской области в отношении кадастровых кварталов 47:15:0101011 (микрорайон №1) и 47:15:0101007 (микрорайон № 13-14).


При выполнении подготовительного этапа учреждением получены и изучены исходные материалы, в том числе сведения ЕГРН и материалы технической инвентаризации на объекты недвижимости, расположенные на территории выполнения ККР. В ходе анализа указанных сведений выявлено дублирование данных ЕГРН, что предполагает осуществление мероприятия по приведению сведений ЕГРН в соответствие (верификация, снятие с государственного кадастрового учета).

Направляем Вам перечень объектов недвижимости для анализа и актуализации сведений ЕГРН.

Приложение: перечень объектов недвижимости *.pdf.

Директор

А.М. Комарова

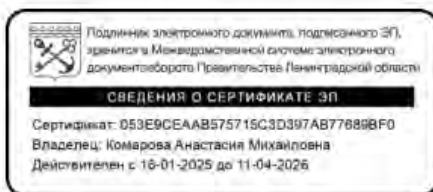

исп. В.А. Тертышников, тел. 8 (812) 456-36-47 (доб.177), email: tertyshnikov.va@lenoblbt.ru

КАДАСТРОВЫЕ РАБОТЫ • ЭКСПЕРТИЗА • ГЕОДЕЗИЧЕСКИЕ РАБОТЫ
• ТЕХНИЧЕСКАЯ ИНВЕНТАРИЗАЦИЯ • ЮРИДИЧЕСКИЕ УСЛУГИ

Перечень объектов недвижимости

№	Кадастровый номер	Назначение	Наименование	Адрес (местоположение)	Год завершения строительства	Характеристика (площадь, кв.м.)	Инвентарный №	Сведения о регистрации права
1	47:15:0000000:14158	Нежилое здание	Хозкорпус СЭС	Ленинградская область, г. Сосновый Бор, ул. Больничный городок, д.3/13	1976	731,2	661	Регистрация осуществлена
	47:15:0101007:478	Нежилое здание	Здание №24-хозкорпус (здание СЭС корп.24)	Ленинградская область, г. Сосновый Бор, ул. Космонавтов, д.3.	2000	898		Регистрация осуществлена
2	47:15:0000000:15206	Нежилое здание	Главный корпус больницы	Ленинградская область, г. Сосновый Бор, ул. Больничный городок, д.3/13	2004	21675,4	106	Регистрация осуществлена
	47:15:0101007:476	Нежилое здание	11 главный корпус больницы	Ленинградская область, г. Сосновый Бор, ул. Космонавтов, д.3	2000	16888	47-00-5/2000-461	Регистрация осуществлена
3	47:15:0101007:473	Нежилое здание	Здание 19 поликлиники	Ленинградская область, г. Сосновый Бор, ул. Космонавтов, д.3.	2000	4025	47-00-5/2000-460	Регистрация осуществлена
	47:15:0000000:3432	Нежилое здание	Поликлиника	Ленинградская область, г. Сосновый Бор, Больничный городок, д. 3/13	1973	4895,1	383	Регистрация осуществлена
4	47:15:0101007:474	Нежилое здание	Здание детской больницы	Ленинградская область, г. Сосновый Бор, ул. Космонавтов, д.3.	2000	720		Регистрация осуществлена
	47:15:0000000:2130	Нежилое здание	Здание детской больницы	Ленинградская область, г. Сосновый Бор, ул. Больничный городок, д. 3/13	1976	733,6	2308	Регистрация осуществлена
5	47:15:0101007:477	Нежилое здание	Часть нежилого здания: общежитие, профилакторий	Ленинградская область, г. Сосновый Бор, ул. Космонавтов, д.22.	1971	5478,9	326-2	-
	47:15:0101007:54	Жилой дом	Общежитие	Ленинградская область, г. Сосновый Бор, ул. Космонавтов, д. 22	1971	3399,7	326	-
6	47:15:0101007:48	Жилой дом	Часть здания общежития	Ленинградская область, г. Сосновый Бор, ул. Космонавтов, д. 22	1971	1720,8	326-1-11	-
	47:15:0000000:2552	Жилой дом	Общежитие с подвалом	Ленинградская область, г. Сосновый Бор, ул. Космонавтов, д. 22	1971	3514,4	326-1	Регистрация осуществлена
7	47:15:0101007:60	Сооружение	Теннисный корт	Ленинградская область, г. Сосновый Бор, ул. Космонавтов, д. 26	-	4727,1	2277	Регистрация осуществлена
	47:15:0101007:869	Сооружение	Теннисный корт	Ленинградская область, г. Сосновый Бор, ул. Космонавтов, д. 26	-	2160	2277	-
8	47:15:0000000:2029	Многоквартирный дом	Общежитие	Ленинградская область, г. Сосновый Бор, ул. Солнечная, д. 27	1973	3 620,20	372	-
	47:15:0000000:247	Нежилое здание	Общежитие	Ленинградская область, г. Сосновый Бор, ул. Солнечная, д. 27, корп. 1	1974	3 429	47-47/001-47/027/011/2015-3	Регистрация осуществлена