


Схема расположения земельных участков

47:03:0125001:

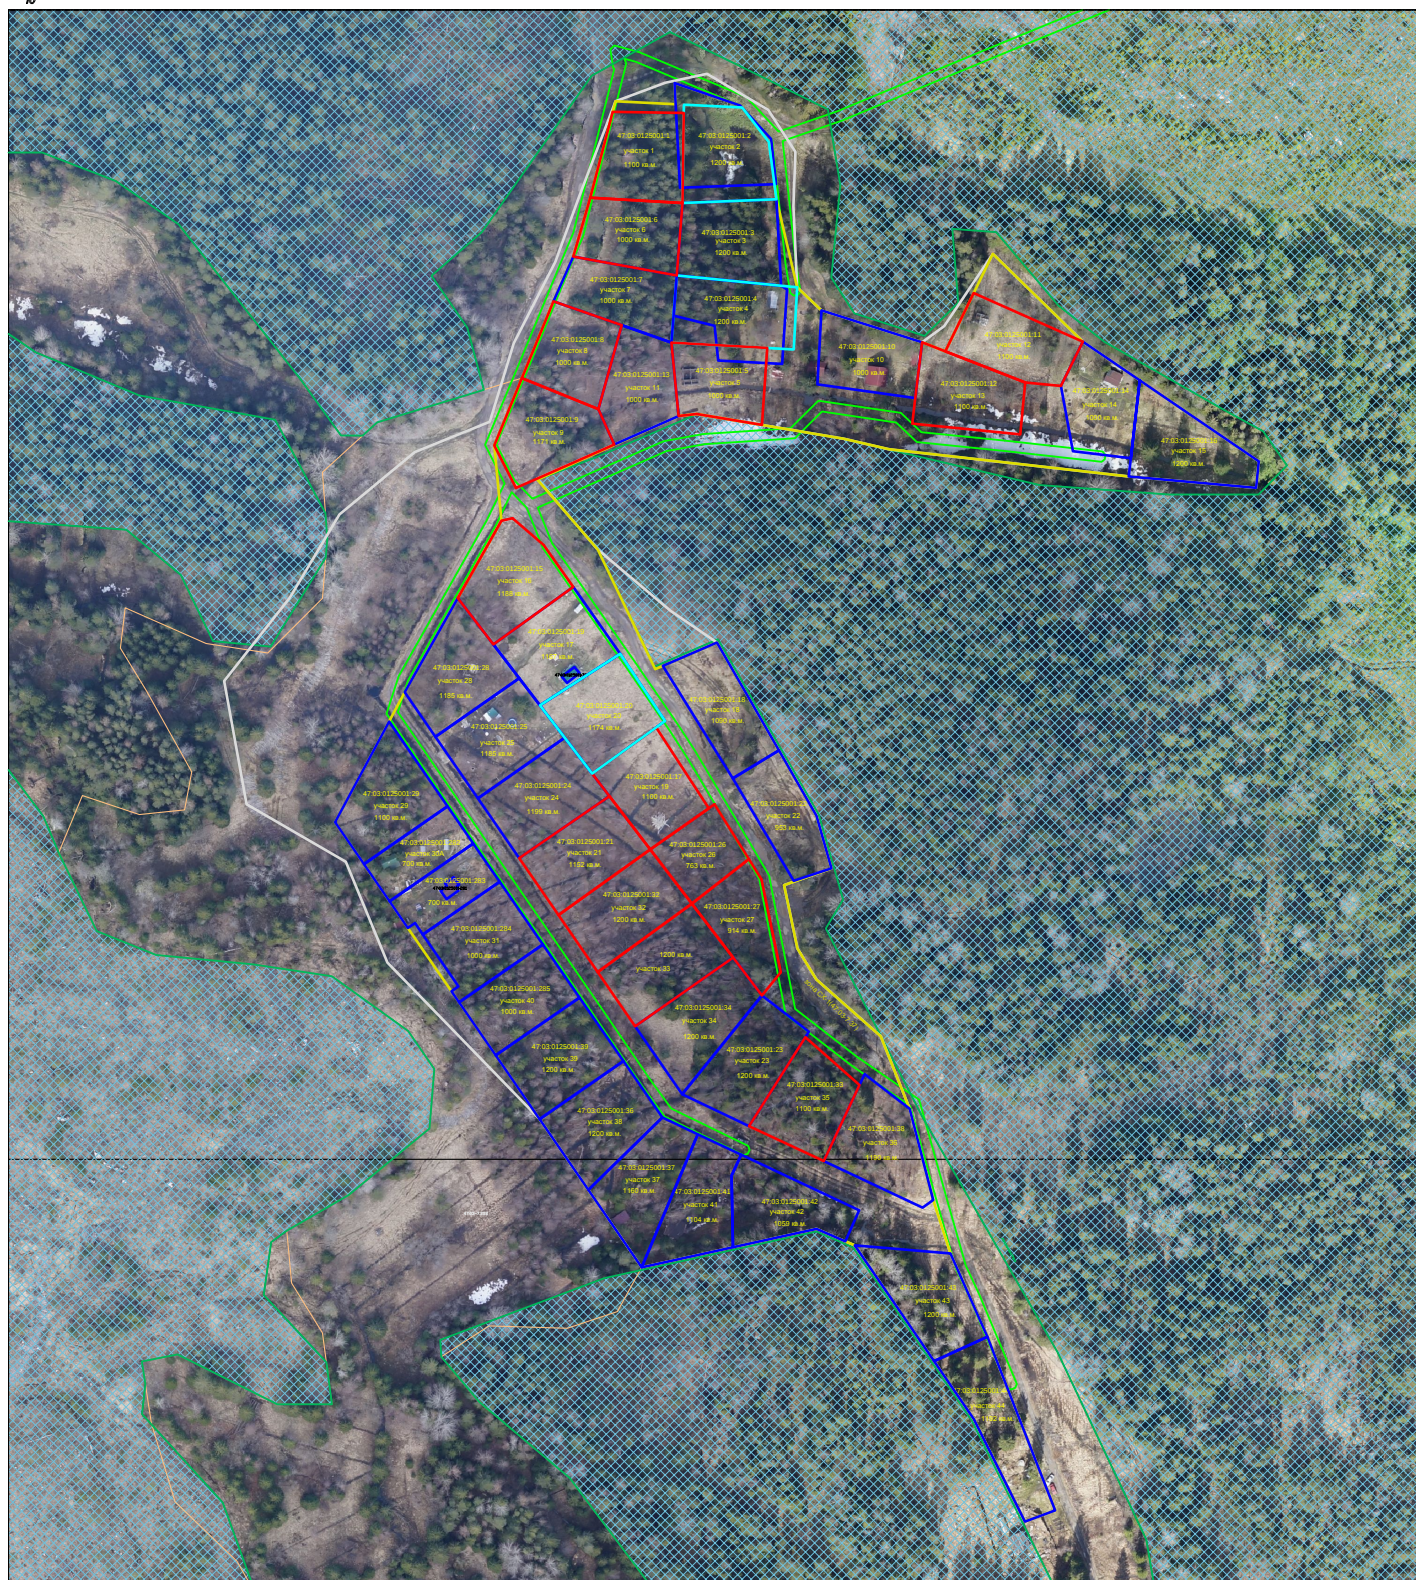

Масштаб 1:1000

- граница уточняемых земельных участков;
- граница исправляемых земельных участков в результате реестровой ошибки;
- границы земельных участков находящихся на кадастровом учете;
- обозначение земельного участка;
- граница кадастрового квартала;
- существующие подъезды и внутренние проезды в СНТ "Энергетик";
- граница земель Приозерского лесничества - филиала ЛОГКУ "Леноблес";
- граница территориальной зоны СХ-1.

УСЛОВНЫЕ ОБОЗНАЧЕНИЯ: