


Схема расположения земельных участков

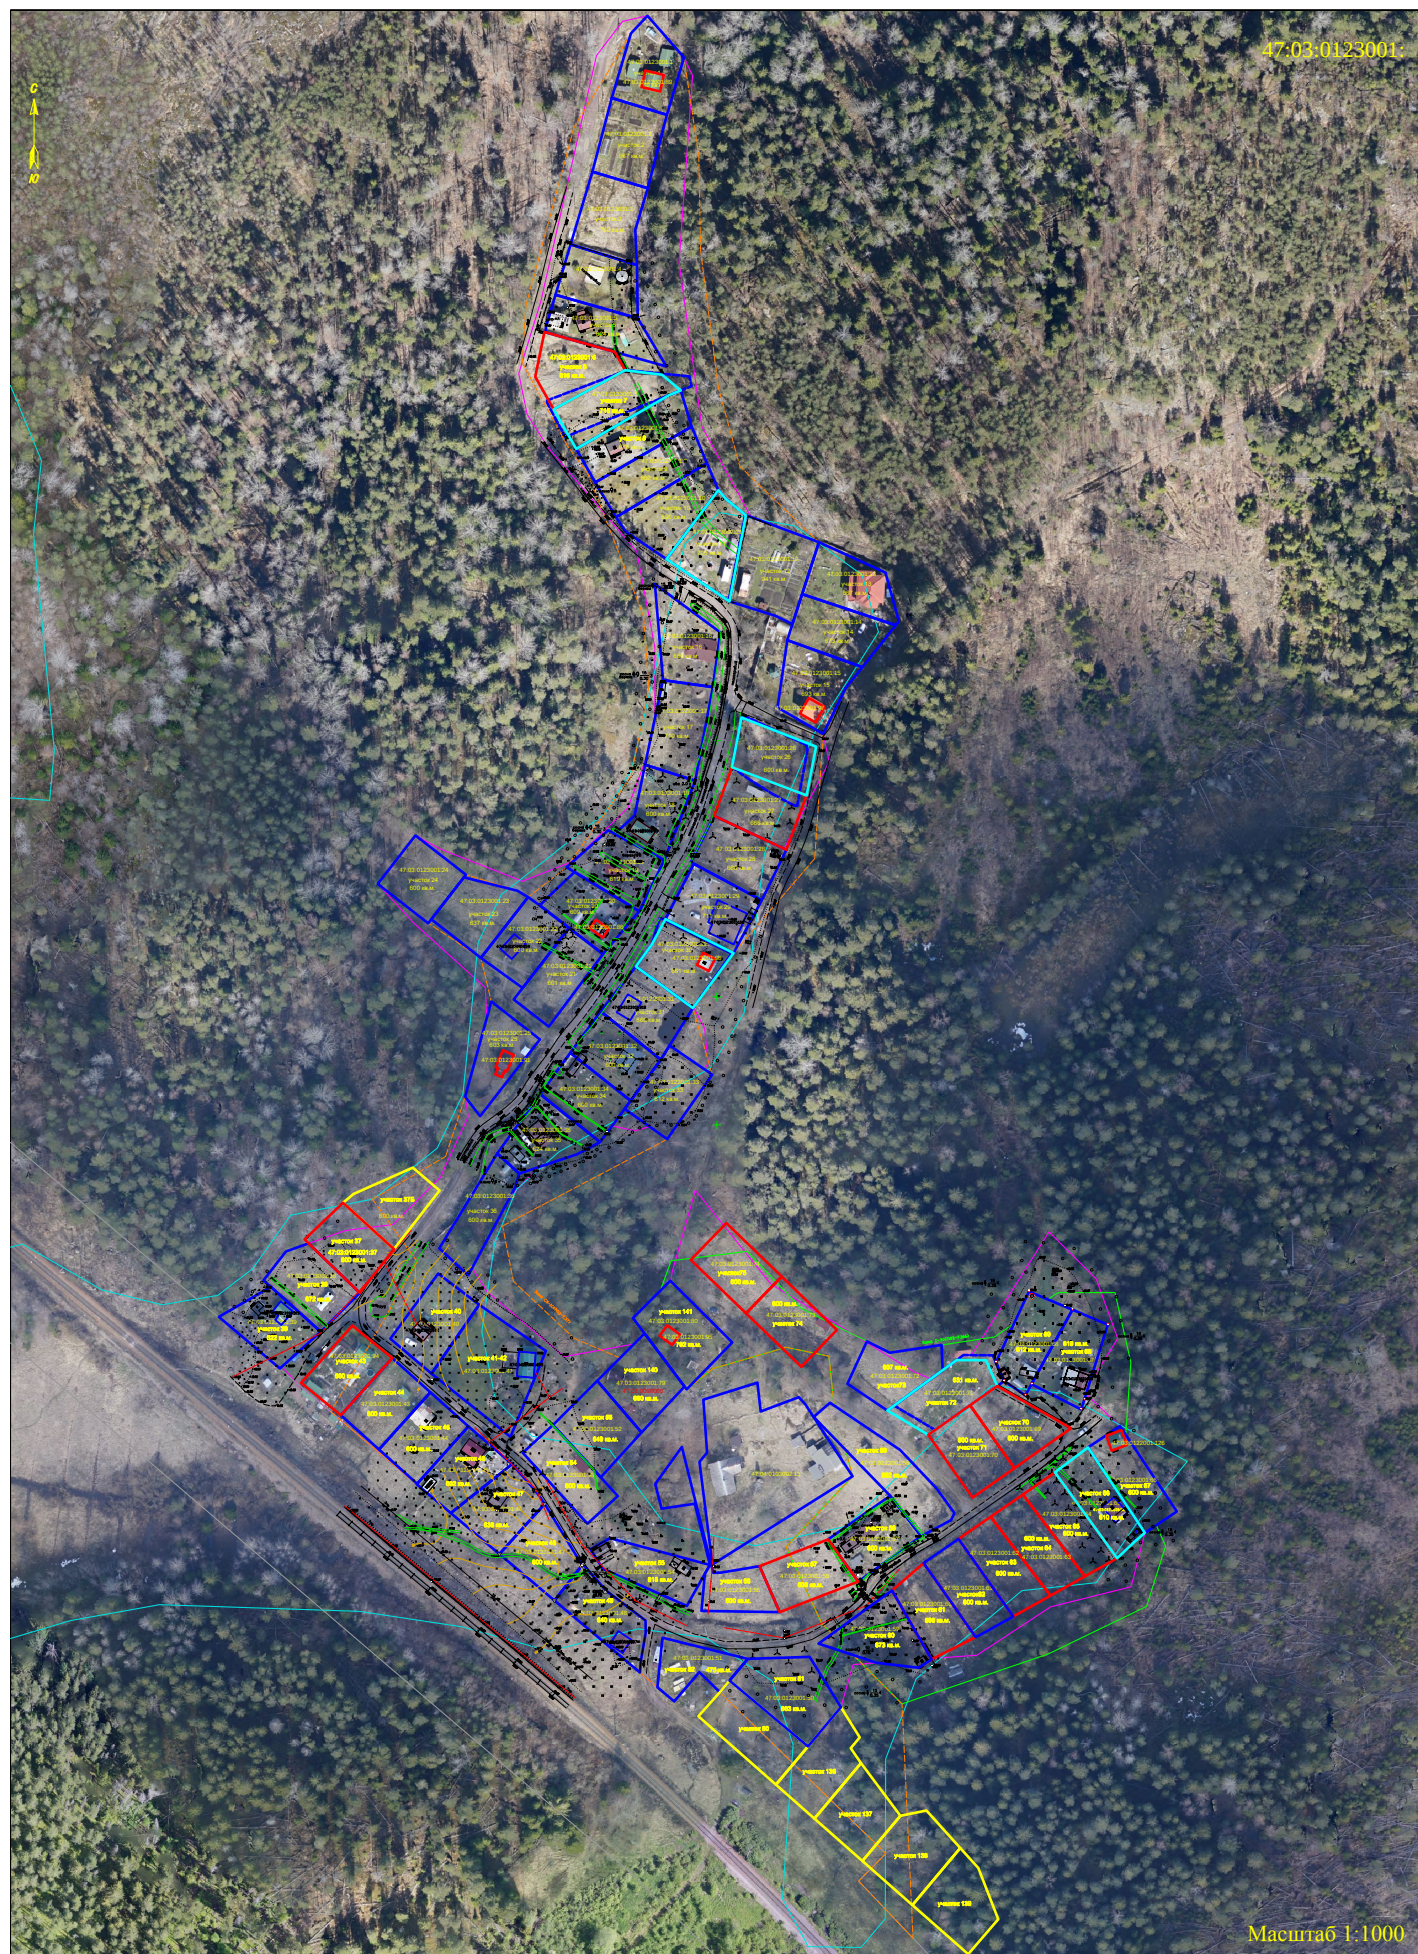

17-03-0123001

Масштаб 1:1000

УСЛОВНЫЕ ОБОЗНАЧЕНИЯ:

- - граница уточняемых земельных участков и ОКС;
- - границы исправляемых земельных участков и ОКС;
- - границы земельных участков находящихся на кадастровом учете;
- - обозначение земельного участка;



- - существующие подземелья и внутренние проезды в СНТ "Боровое 2";
- - граница земель Приозерского лесничества - филиала ЛОГКУ "Леноблес";

- - граница территориальной зоны СХ-1;
- - граница территориальной зоны С-3;
- - граница кадастрового квартала;