

ГРАФИЧЕСКОЕ ОПИСАНИЕ

местоположения границ публичного сервитута

Двухцепная ВЛ-110кВ
(наименование объекта, местоположение границ которого описано (далее - объект))

Раздел 1

Сведения об объекте		
№ п/п	Характеристики объекта	Описание характеристик
1	2	3
1	Местоположение объекта	Ленинградская область, муниципальный район Кингисеппский
2	Площадь объекта +/- величина погрешности определения площади (Р+/- Дельта Р)	367666 кв.м ± 192.46 кв.м
3	Иные характеристики объекта	Публичный сервитут под объект электросетевого хозяйства. Цель установления: в соответствии со ст.39.37 Земельного Кодекса РФ "Цели установления публичного сервитута". В порядке, предусмотренном настоящей главой, публичный сервитут устанавливается для использования земельных участков и (или) земель в следующих целях: 1) строительство, реконструкция, эксплуатация, капитальный ремонт объектов электросетевого хозяйства, тепловых сетей, водопроводных сетей, сетей водоотведения, линий и сооружений связи, линейных объектов системы газоснабжения, нефтепроводов и нефтепродуктопроводов, трубопроводов для продуктов переработки нефти и газа, их неотъемлемых технологических частей, если указанные объекты являются объектами федерального, регионального или местного значения, либо необходимы для оказания услуг связи, организации электро-, газо-, тепло-, водоснабжения населения и водоотведения, подключения (технологического присоединения) к сетям инженерно-технического обеспечения, либо переносятся в связи с изъятием земельных участков, на которых они ранее располагались, для государственных или муниципальных нужд (далее также - инженерные сооружения).

Раздел 2

Сведения о местоположении границ объекта					
1. Система координат <u>МСК-47, зона 1</u>					
2. Сведения о характерных точках границ объекта					
Обозначение характерных точек границ	Координаты, м		Метод определения координат характерной точки	Средняя квадратическая погрешность положения характерной точки (M_i), м	Описание обозначения точки на местности (при наличии)
	X	Y			
1	2	3	4	5	6
1	376649.41	1298126.38	Аналитический метод	0.10	—
2	376649.71	1298174.38	Аналитический метод	0.10	—
3	376611.73	1298174.69	Аналитический метод	0.10	—
4	376466.81	1298324.05	Аналитический метод	0.10	—
5	376332.05	1298464.41	Аналитический метод	0.10	—
6	376224.65	1298626.92	Аналитический метод	0.10	—
7	376104.07	1298806.03	Аналитический метод	0.10	—
8	375983.80	1298986.58	Аналитический метод	0.10	—
9	375867.67	1299160.50	Аналитический метод	0.10	—
10	375728.24	1299370.18	Аналитический метод	0.10	—
11	375546.49	1299445.32	Аналитический метод	0.10	—
12	375345.27	1299500.60	Аналитический метод	0.10	—
13	375153.07	1299554.01	Аналитический метод	0.10	—
14	374941.16	1299506.69	Аналитический метод	0.10	—
15	374750.23	1299464.29	Аналитический метод	0.10	—
16	374555.32	1299419.80	Аналитический метод	0.10	—
17	374360.01	1299376.43	Аналитический метод	0.10	—
18	374166.23	1299332.68	Аналитический метод	0.10	—
19	373980.07	1299290.69	Аналитический метод	0.10	—
20	373774.86	1299245.05	Аналитический метод	0.10	—
21	373594.00	1299205.27	Аналитический метод	0.10	—
22	373374.11	1299155.59	Аналитический метод	0.10	—
23	373115.90	1299098.12	Аналитический метод	0.10	—
24	372864.42	1299041.85	Аналитический метод	0.10	—
25	372642.47	1298991.99	Аналитический метод	0.10	—
26	372442.80	1298947.37	Аналитический метод	0.10	—
27	372241.61	1298902.77	Аналитический метод	0.10	—
28	372051.84	1298860.35	Аналитический метод	0.10	—
29	371852.05	1298815.69	Аналитический метод	0.10	—
30	371648.28	1298770.61	Аналитический метод	0.10	—
31	371451.10	1298726.25	Аналитический метод	0.10	—
32	371246.70	1298680.87	Аналитический метод	0.10	—
33	371046.97	1298636.56	Аналитический метод	0.10	—
34	370851.38	1298592.85	Аналитический метод	0.10	—
35	370652.27	1298548.35	Аналитический метод	0.10	—
36	370446.73	1298502.38	Аналитический метод	0.10	—
37	370236.76	1298455.24	Аналитический метод	0.10	—
38	370007.70	1298404.01	Аналитический метод	0.10	—
39	369754.97	1298347.43	Аналитический метод	0.10	—
40	369765.45	1298300.59	Аналитический метод	0.10	—
41	370018.24	1298357.19	Аналитический метод	0.10	—
42	370247.24	1298408.41	Аналитический метод	0.10	—
43	370457.24	1298455.55	Аналитический метод	0.10	—
44	370662.74	1298501.52	Аналитический метод	0.10	—
45	370861.86	1298546.02	Аналитический метод	0.10	—
46	371057.40	1298589.71	Аналитический метод	0.10	—
47	371257.09	1298634.01	Аналитический метод	0.10	—
48	371461.58	1298679.41	Аналитический метод	0.10	—
49	371658.73	1298723.76	Аналитический метод	0.10	—
50	371862.47	1298768.85	Аналитический метод	0.10	—
51	372062.31	1298813.51	Аналитический метод	0.10	—

52	372252.03	1298855.92	Аналитический метод	0.10	–
53	372453.23	1298900.52	Аналитический метод	0.10	–
54	372652.97	1298945.16	Аналитический метод	0.10	–
55	372874.94	1298995.02	Аналитический метод	0.10	–
56	373126.35	1299051.27	Аналитический метод	0.10	–
57	373384.62	1299108.76	Аналитический метод	0.10	–
58	373604.45	1299158.43	Аналитический метод	0.10	–
59	373785.23	1299198.19	Аналитический метод	0.10	–
60	373990.57	1299243.86	Аналитический метод	0.10	–
61	374176.80	1299285.88	Аналитический метод	0.10	–
62	374370.50	1299329.60	Аналитический метод	0.10	–
63	374565.86	1299372.99	Аналитический метод	0.10	–
64	374760.77	1299417.48	Аналитический метод	0.10	–
65	374951.58	1299459.84	Аналитический метод	0.10	–
66	375151.80	1299504.55	Аналитический метод	0.10	–
67	375332.49	1299454.34	Аналитический метод	0.10	–
68	375530.90	1299399.83	Аналитический метод	0.10	–
69	375696.37	1299331.42	Аналитический метод	0.10	–
70	375827.73	1299133.88	Аналитический метод	0.10	–
71	375943.87	1298959.96	Аналитический метод	0.10	–
72	376064.19	1298779.33	Аналитический метод	0.10	–
73	376184.72	1298600.29	Аналитический метод	0.10	–
74	376294.51	1298434.19	Аналитический метод	0.10	–
75	376432.28	1298290.72	Аналитический метод	0.10	–
76	376591.16	1298126.74	Аналитический метод	0.10	–
1	376649.41	1298126.38	Аналитический метод	0.10	–

3. Сведения о характерных точках части (частей) границы объекта


Обозначение характерных точек части границы	Координаты, м		Метод определения координат характерной точки	Средняя квадратическая погрешность положения характерной точки (M _t), м	Описание обозначения точки на местности (при наличии)
	X	Y			
1	2	3	4	5	6
–	–	–	–	–	–

Раздел 3

Сведения о местоположении измененных (уточненных) границ объекта							
1. Система координат							
2. Сведения о характерных точках границ объекта							
Обозначение характерных точек границ	Существующие координаты, м		Измененные (уточненные) координаты, м		Метод определения координат характерной точки	Средняя квадратическая погрешность положения характерной точки (Mt), м	Описание обозначения точки на местности (при наличии)
	X	Y	X	Y			
1	2	3	4	5	6	7	8
-	-	-	-	-	-	-	-
3. Сведения о характерных точках части (частей) границы объекта							
-	-	-	-	-	-	-	-

Раздел 4

План границ зоны публичного сервитута Двухцепная ВЛ-110кВ
Обзорная схема расположения листов

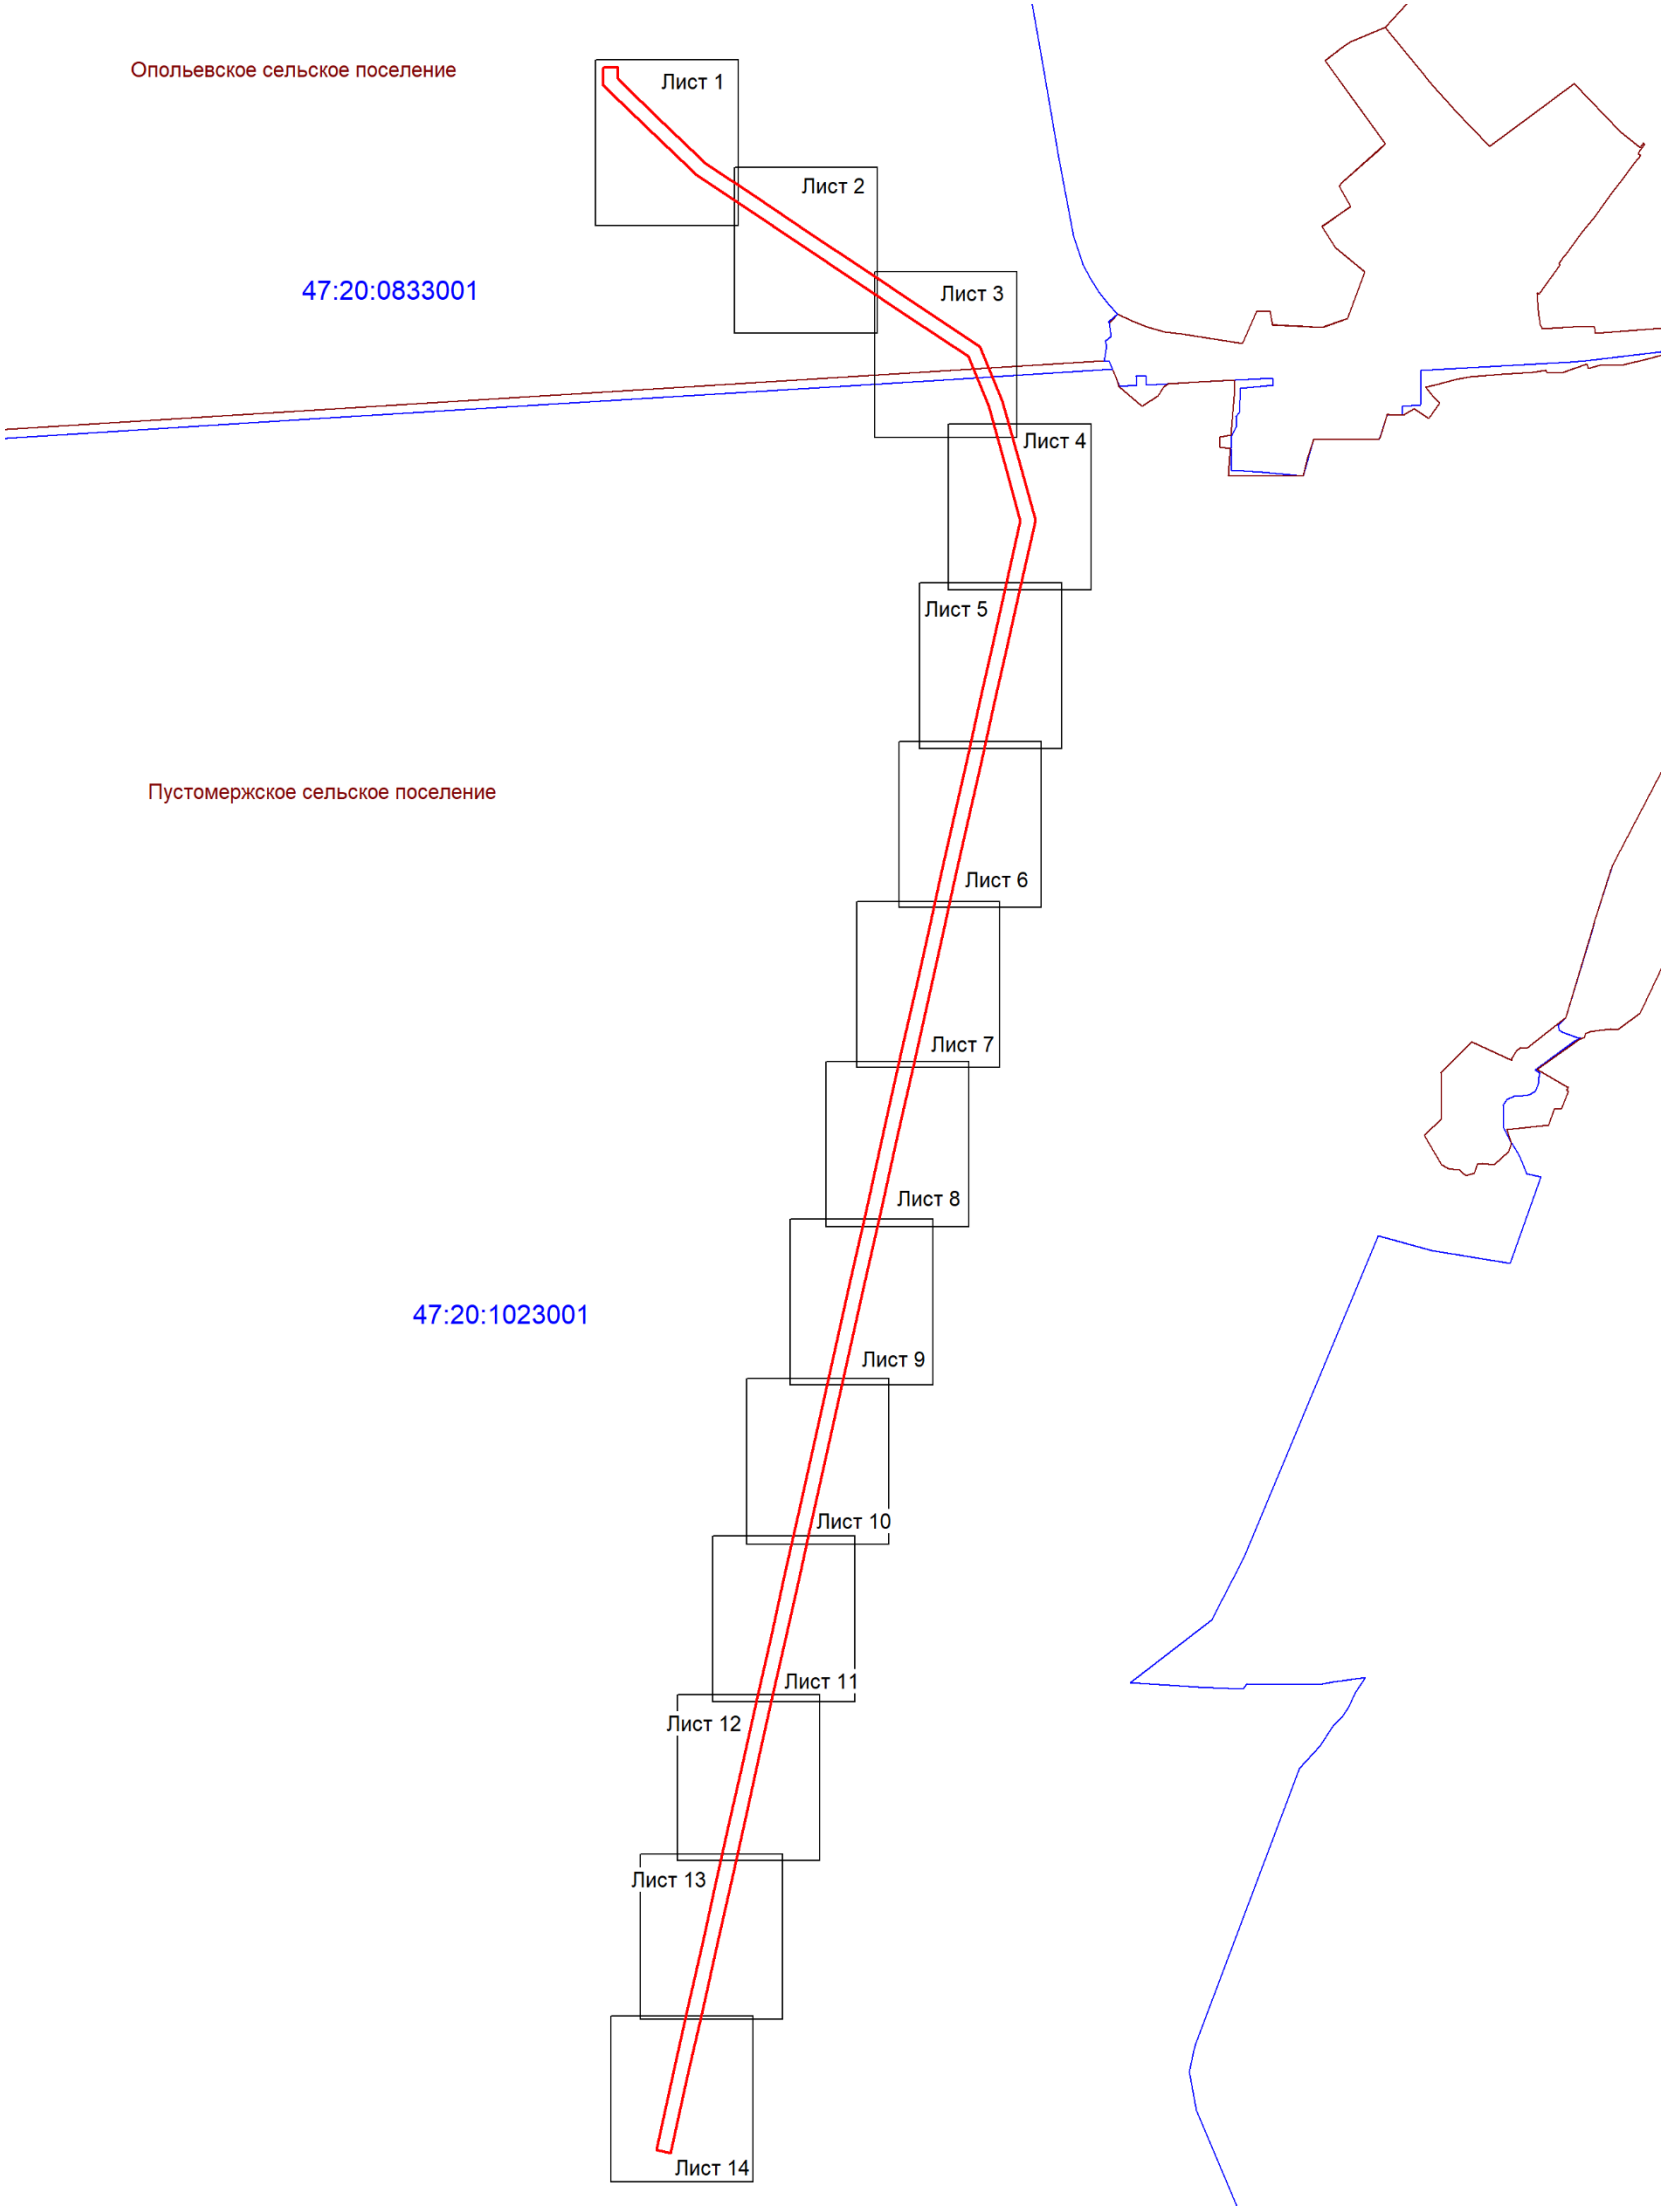

Условные обозначения:



- граница зоны публичного сервитута;
- граница кадастрового квартала;
- граница муниципальных образований;
- номер кадастрового квартала.

47:20:1023001



Подпись (кадастровый инженер Аксенова М.А.) Дата 06.08.2026

Место для оттиска печати лица, составившего описание местоположения границ объекта




Масштаб 1: 2000

Условные обозначения:

- граница зоны публичного сервитута;
- 1 - поворотная точка публичного сервитута;
- граница кадастрового квартала;
- граница существующего земельного участка;
- границы муниципальных образований;
- 47:20:0833001 - номер кадастрового квартала;
- :314 - номер земельного участка, учтенного в ЕГРН.

Подпись _____ (кадастровый инженер Аксенова М.А.) Дата 06.08.2026
Место для оттиска печати лица, составившего описание местоположения границ объект



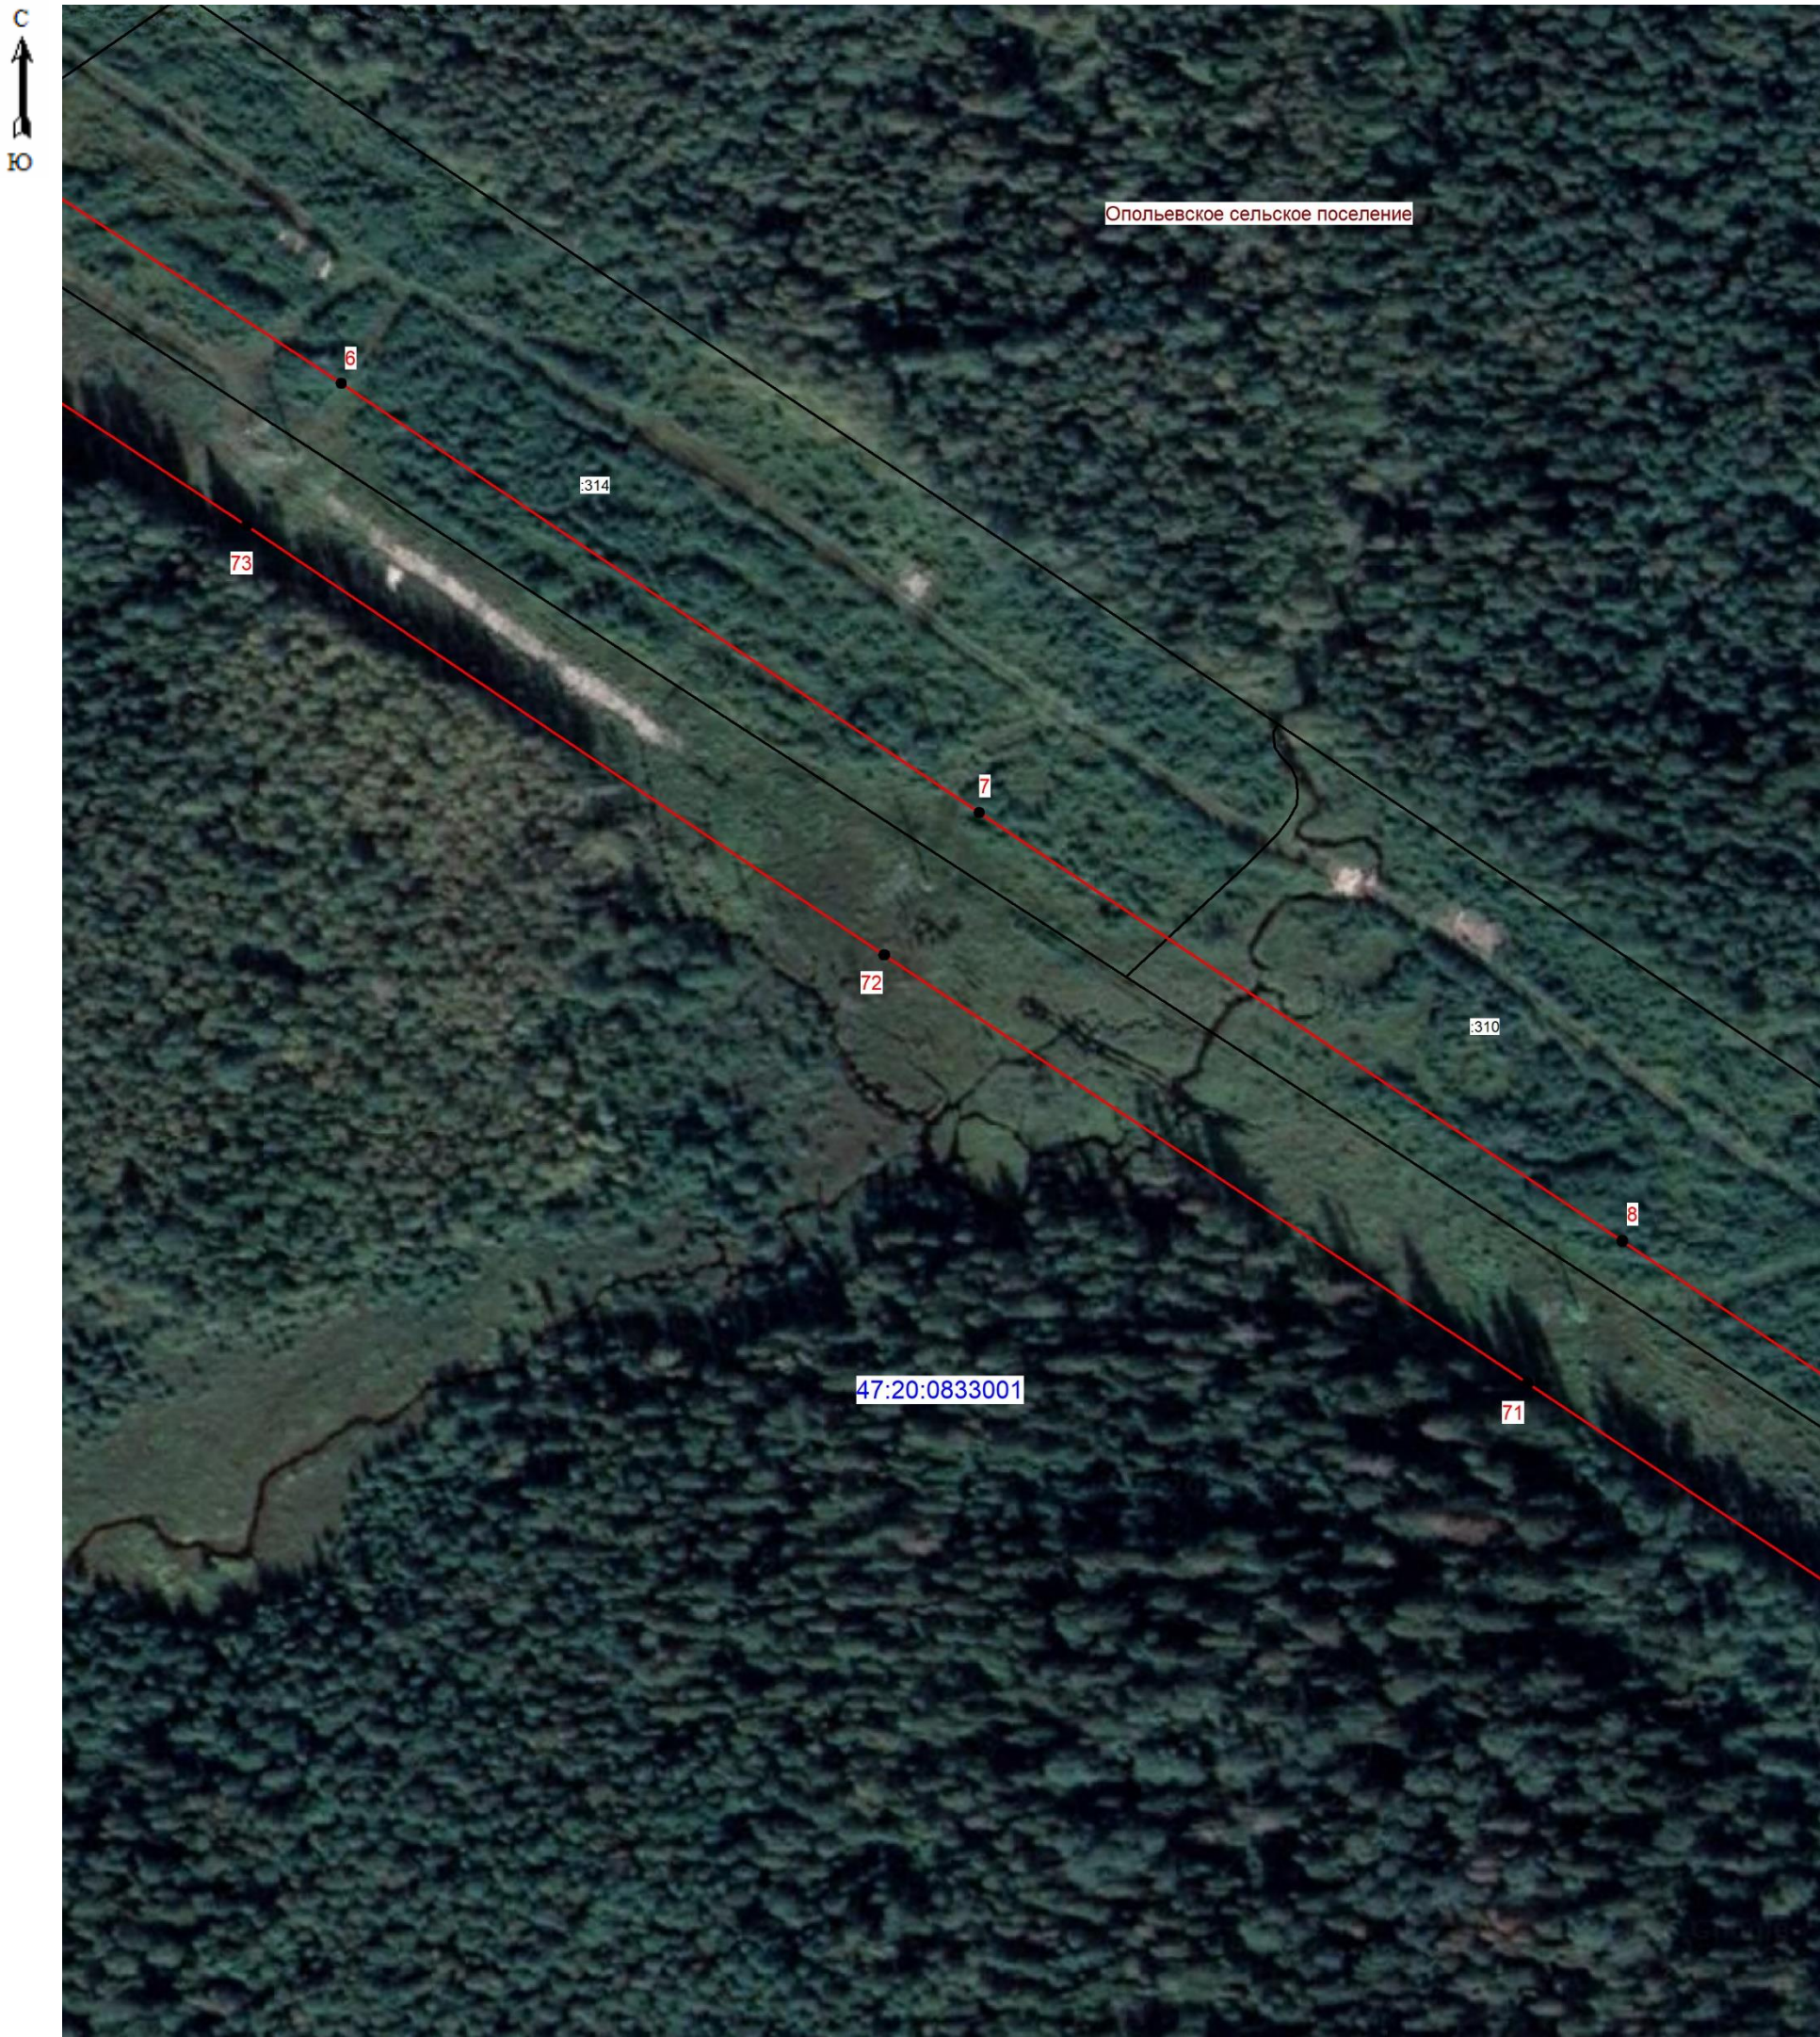


Масштаб 1: 2000

Условные обозначения:

-  - граница зоны публичного сервитута;
-  7 - поворотная точка публичного сервитута;
-  - граница кадастрового квартала;
-  - граница существующего земельного участка;
-  - границы муниципальных образований;
- 47:20:0833001 - номер кадастрового квартала;
- :310 - номер земельного участка, учтенного в ЕГРН.

Подпись _____ (кадастровый инженер Аксенова М.А.) Дата 06.08.2026
Место для оттиска печати лица, составившего описание местоположения границ объект



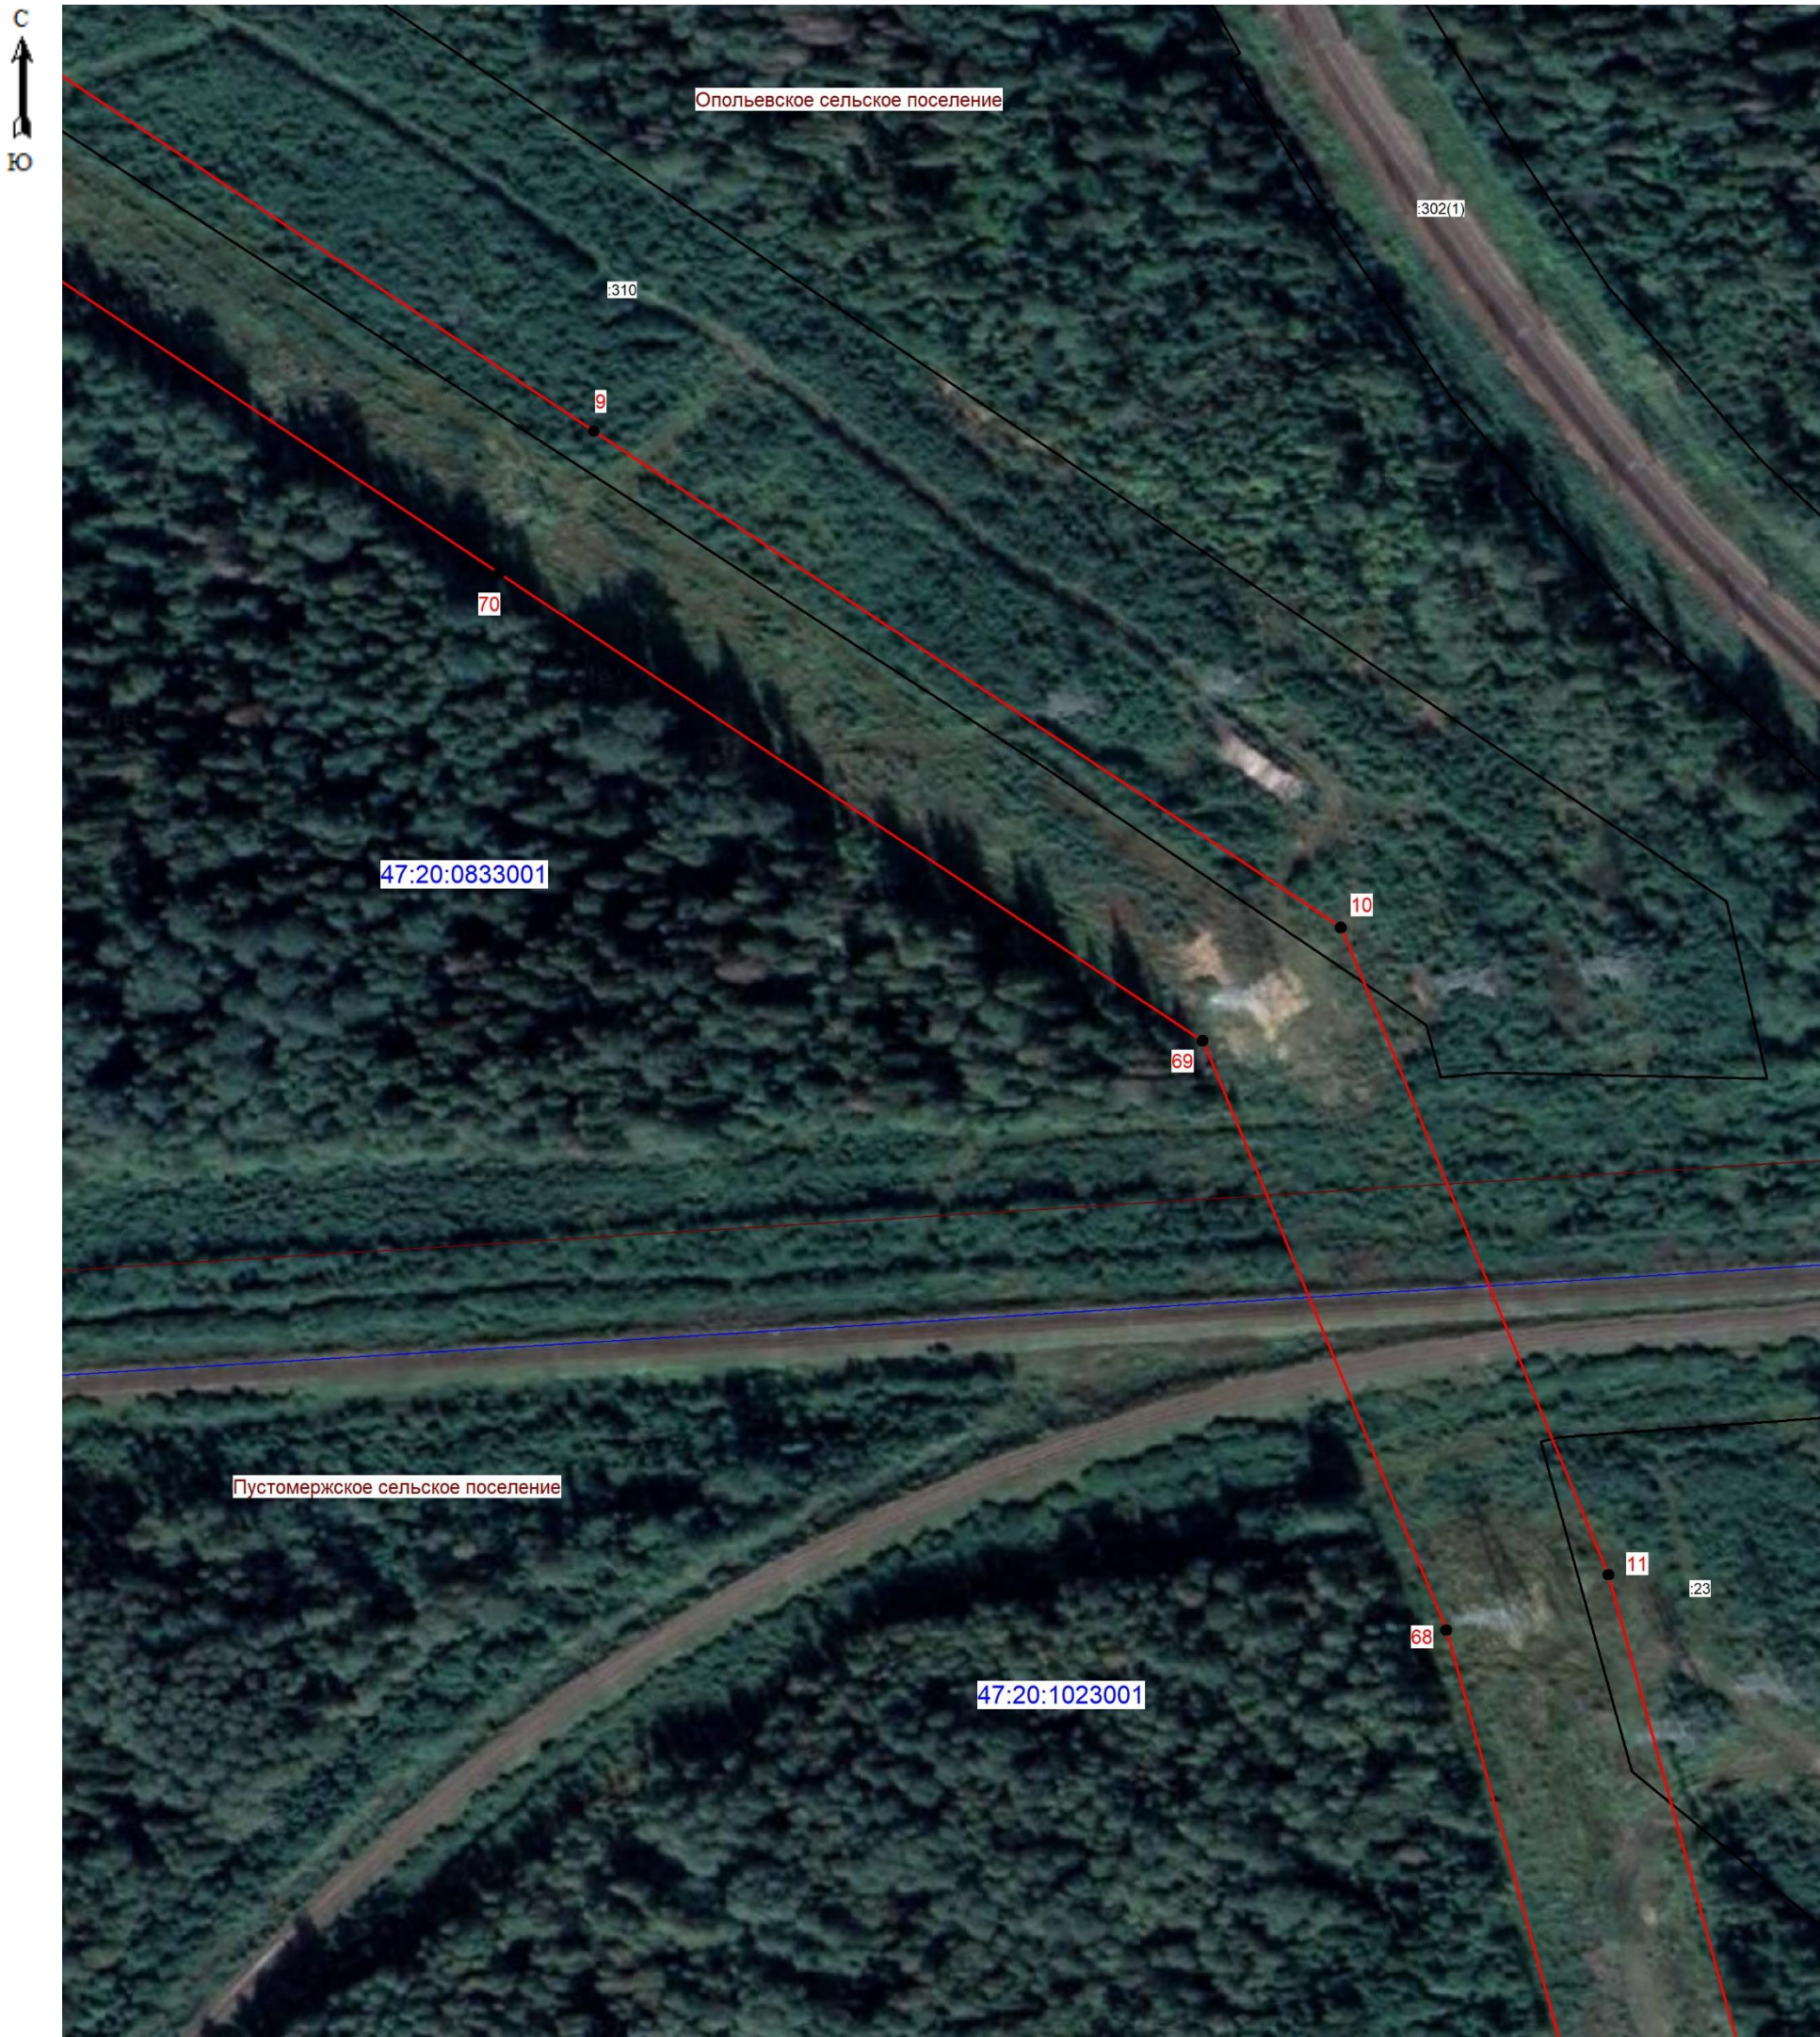


Масштаб 1: 2000

Условные обозначения:

- граница зоны публичного сервитута;
- 11 - поворотная точка публичного сервитута;
- - граница кадастрового квартала;
- - граница существующего земельного участка;
- - границы муниципальных образований;
- 47:20:1023001 - номер кадастрового квартала;
- :310 - номер земельного участка, учтенного в ЕГРН.



Подпись (кадастровый инженер Аксенова М.А.) Дата 06.08.2026
Место для отпечатка печати лица, составившего описание местоположения границ объект

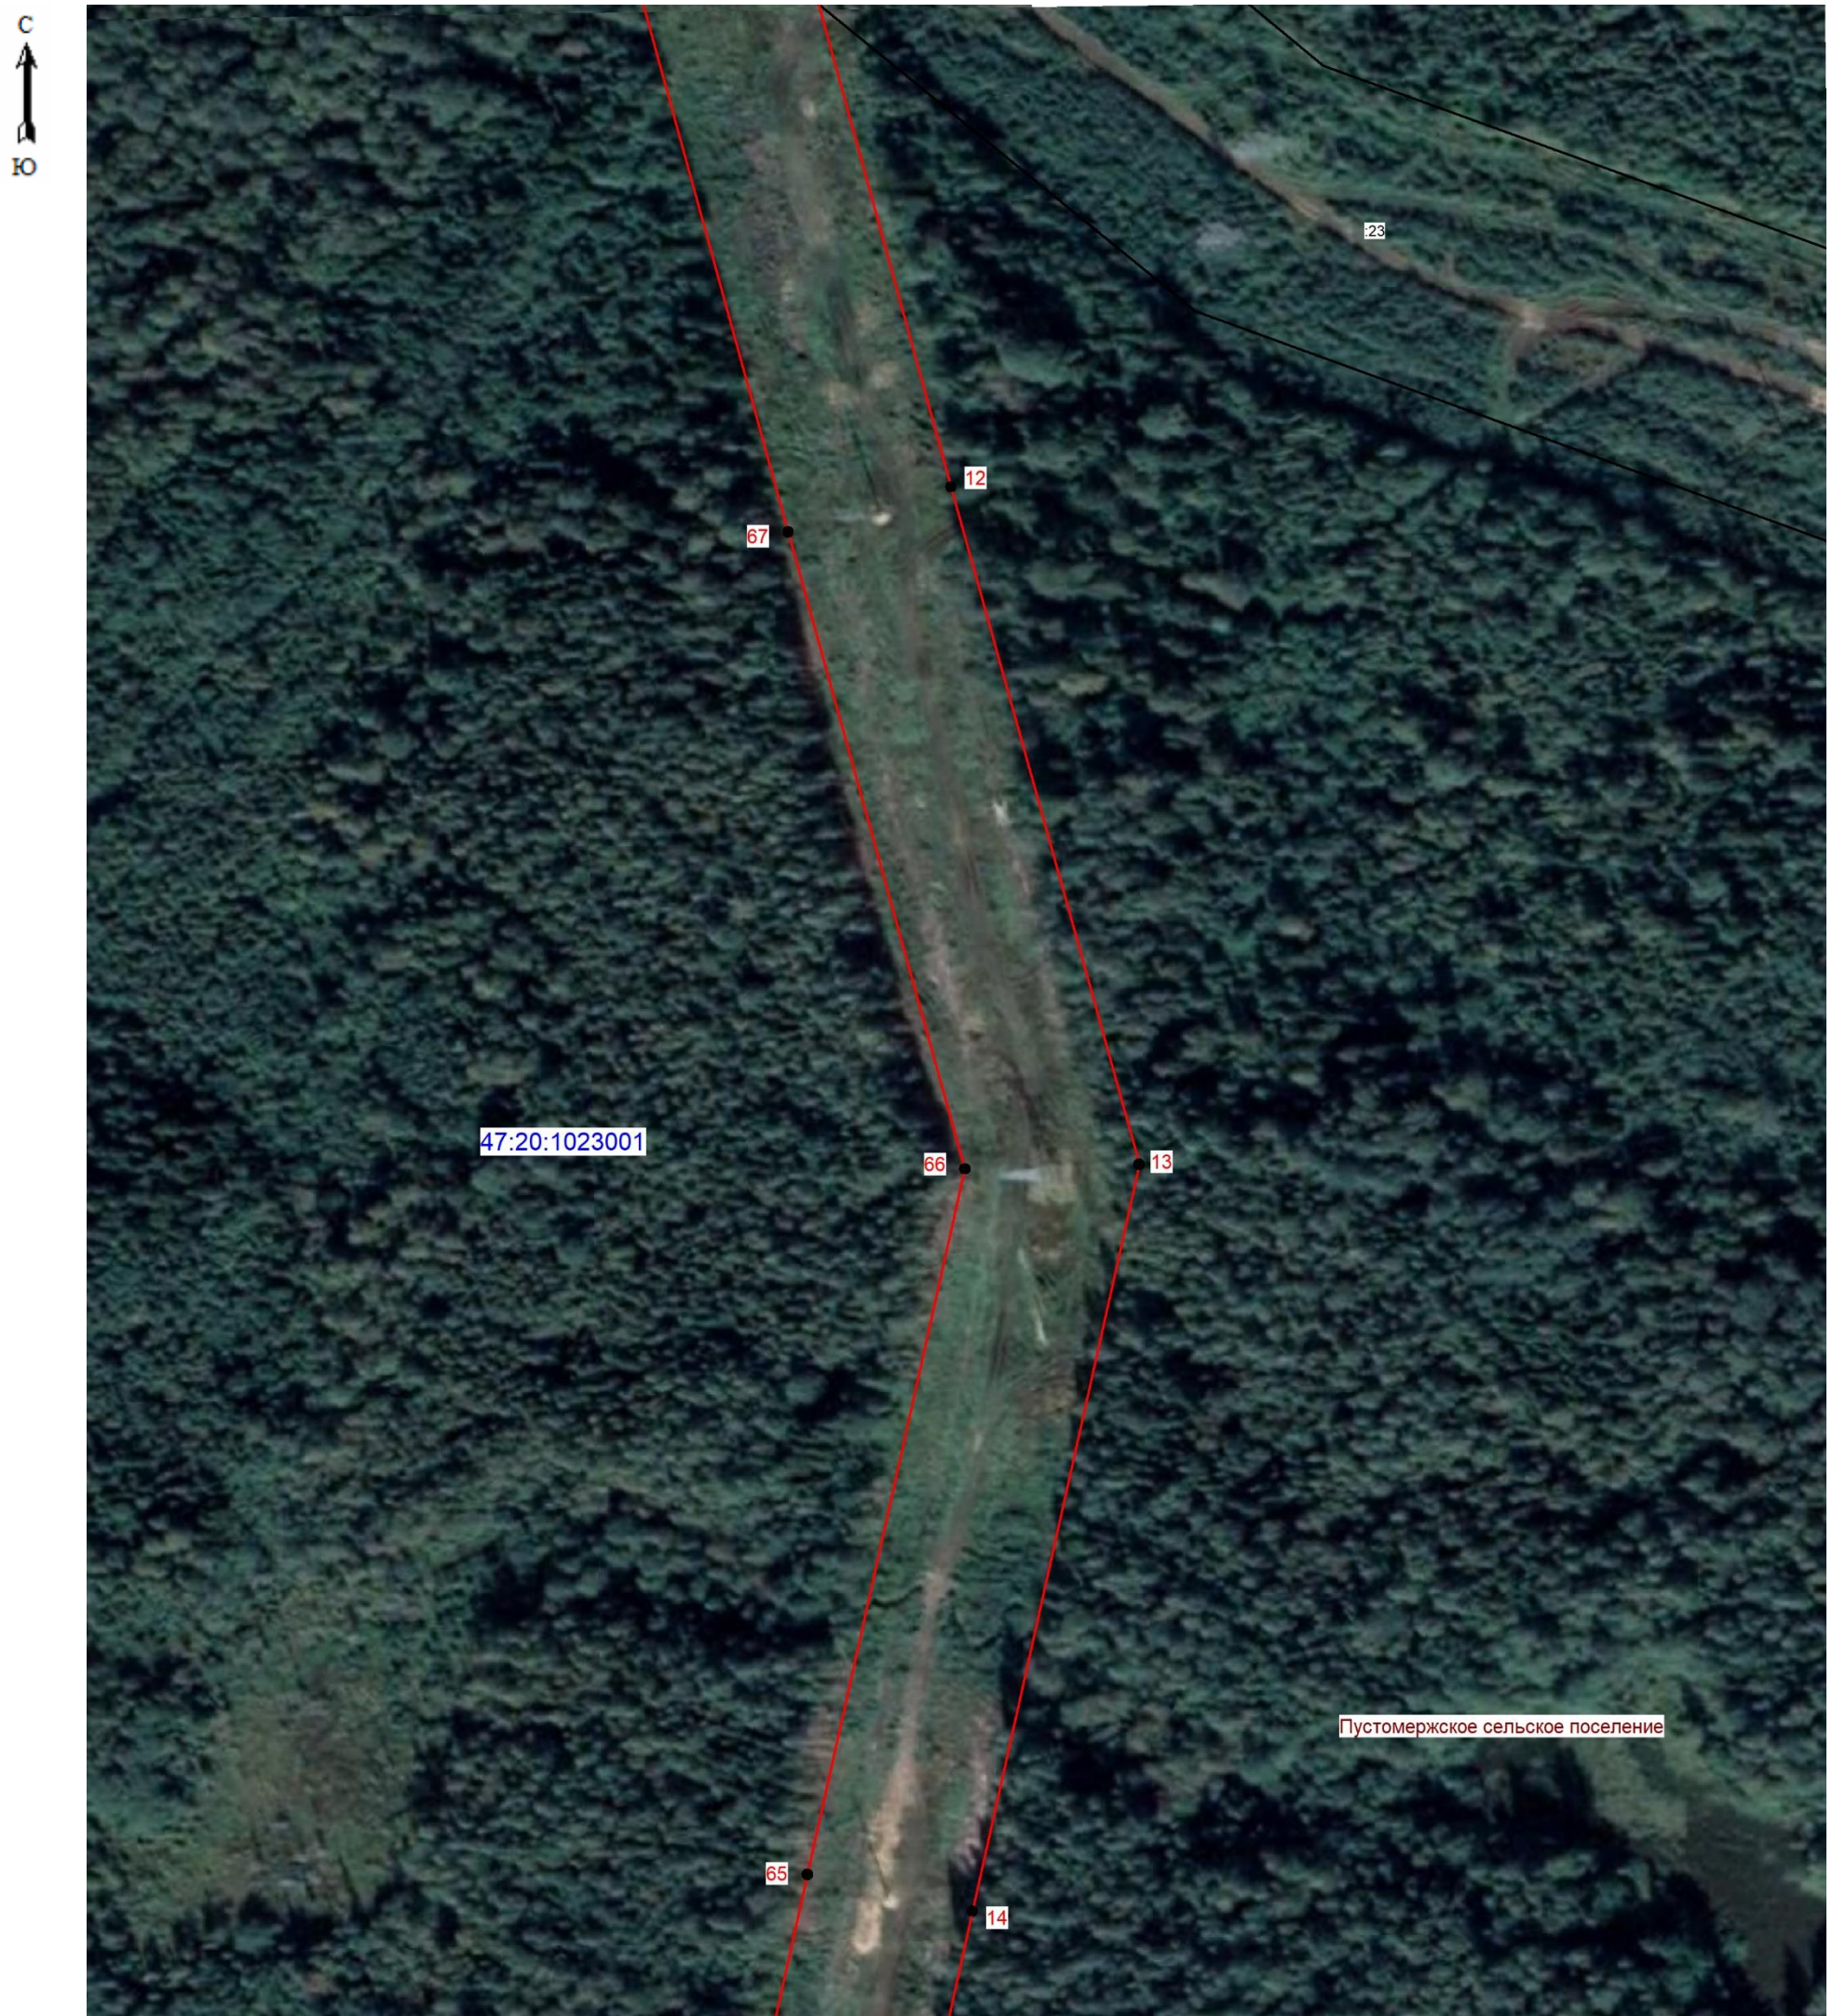

- номер земельного участка, учтенного в ЕГРН.



Подпись  (кадастровый инженер Аксенова М.А.) Дата 06.08.2026
Место для оттиска печати лица, составившего описание местоположения границ объект



Масштаб 1: 2000

Условные обозначения:


- граница зоны публичного сервитута;
- 15 - поворотная точка публичного сервитута;
- граница кадастрового квартала;
- граница существующего земельного участка;
- границы муниципальных образований;
- 47:20:1023001 - номер кадастрового квартала;

Подпись (кадастровый инженер Аксенова М.А.) Дата 06.08.2026
Место для отписки печати лица, составившего описание местоположения границ объект



Масштаб 1: 2000

Условные обозначения:

 -  - граница зоны публичного сервитута;
-  21 - поворотная точка публичного сервитута;
-  - граница кадастрового квартала;
-  - граница существующего земельного участка;
-  - границы муниципальных образований;
- 47:20:1023001 - номер кадастрового квартала;

Подпись _____ (кадастровый инженер Аксенова М.А.) Дата 06.08.2026
Место для отпечатка печати лица, составившего описание местоположения границ объект



С
↑
Ю



Масштаб 1: 2000

Условные обозначения:

- граница зоны публичного сервитута;
- 20 - поворотная точка публичного сервитута;
- граница кадастрового квартала;
- граница существующего земельного участка;
- границы муниципальных образований;
- 47:20:1023001 - номер кадастрового квартала;

Подпись  (кадастровый инженер Аксенова М.А.) Дата 06.08.2026
Место для оттиска печати лица, составившего описание местоположения границ объект





Масштаб 1: 2000

Условные обозначения:

-  - граница зоны публичного сервитута;
-  56 - поворотная точка публичного сервитута;
-  - граница кадастрового квартала;
-  - граница существующего земельного участка;
-  - границы муниципальных образований;
- 47:20:1023001 - номер кадастрового квартала;

Подпись _____ (кадастровый инженер Аксенова М.А.) Дата 06.08.2026
Место для оттиска печати лица, составившего описание местоположения границ объект





Условные обозначения:

- | | |
|---|---|
|  | - граница зоны публичного сервитута; |
| ● 54 | - поворотная точка публичного сервитута; |
|  | - граница кадастрового квартала; |
|  | - граница существующего земельного участка; |
|  | - границы муниципальных образований; |
| 47:20:1023001 | - номер кадастрового квартала; |



Подпись:  (кадастровый инженер Аксенова М.А.) Дата 06.08.2026
Место для оттиска печати лица, составившего описание местоположения границ объект



Масштаб 1: 2000

Условные обозначения:

- граница зоны публичного сервитута;
- 26 - поворотная точка публичного сервитута;
- - граница кадастрового квартала;
- - граница существующего земельного участка;
- - границы муниципальных образований;
- 47:20:1023001 - номер кадастрового квартала;

Подпись _____ (кадастровый инженер Аксенова М.А.) Дата 06.08.2026
Место для отрисовки печати лица, составившего описание местоположения границ объект



- номер кадастрового квартала;



Подпись _____ (кадастровый инженер Аксенова М.А.) Дата 06.08.2026
Место для оттиска печати лица, составившего описание местоположения границ объект



Масштаб 1: 2000

Условные обозначения:

-  - граница зоны публичного сервитута;
-  33 - поворотная точка публичного сервитута;
-  - граница кадастрового квартала;
-  - граница существующего земельного участка;
-  - границы муниципальных образований;
- 47:20:1023001 - номер кадастрового квартала;

Подпись  (кадастровый инженер Аксенова М.А.) Дата 06.08.2026
Место для отрисовки печати лица, составившего описание местоположения границ объект





Условные обозначения:

-  - граница зоны публичного сервитута;
 ● **37** - поворотная точка публичного сервитута;
 — - граница кадастрового квартала;
 — - граница существующего земельного участка;
 — - границы муниципальных образований;
47:20:1023001 - номер кадастрового квартала;



Подпись _____ (кадастровый инженер Аксенова М.А.) Дата 06.08.2026
Место для оттиска печати лица, составившего описание местоположения границ объект



Масштаб 1: 2000

Условные обозначения:

- граница зоны публичного сервитута;
- 40 - поворотная точка публичного сервитута;
- граница кадастрового квартала;
- граница существующего земельного участка;
- границы муниципальных образований;
- 47:20:1023001 - номер кадастрового квартала;

Подпись  (кадастровый инженер Аксенова М.А.) Дата 06.08.2026
Место для оттиска печати лица, составившего описание местоположения границ объект

