

**ГРАФИЧЕСКОЕ ОПИСАНИЕ**  
местоположения границ публичного сервитута

Публичный сервитут в целях эксплуатации объекта электросетевого хозяйства ВЛ 110 кВ Янинская-6  
(наименование объекта, местоположение границ которого описано (далее - объект))

Раздел 1

Сведения об объекте		
№ п/п	Характеристики объекта	Описание характеристик
1	2	3
1	Местоположение объекта	Ленинградская область, Всеволожский район
2	Площадь объекта +/- величина погрешности определения площади (Р+/- Дельта Р)	162377 кв.м ± 86.08 кв.м
3	Иные характеристики объекта	Публичный сервитут под объект электросетевого хозяйства. Цель установления: в соответствии со ст.39.37 Земельного Кодекса РФ "Цели установления публичного сервитута". В порядке, предусмотренном настоящей главой, публичный сервитут устанавливается для использования земельных участков и (или) земель в следующих целях: п.1. Размещение объектов электросетевого хозяйства, тепловых сетей, водопроводных сетей, сетей водоотведения, линий и сооружений связи, линейных объектов системы газоснабжения, нефтепроводов и нефтепродуктопроводов, их неотъемлемых технологических частей, если указанные объекты являются объектами федерального, регионального или местного значения, либо необходимы для организации электро-, газо-, тепло-, водоснабжения населения и водоотведения, подключения (технологического присоединения) к сетям инженерно-технического обеспечения, либо переносятся в связи с изъятием земельных участков, на которых они ранее располагались, для государственных или муниципальных нужд.

Раздел 2

Сведения о местоположении границ объекта					
1. Система координат <u>МСК-47, зона 2</u>					
2. Сведения о характерных точках границ объекта					
Обозначение характерных точек границ	Координаты, м		Метод определения координат характерной точки	Средняя квадратическая погрешность положения характерной точки ( $M_t$ ), м	Описание обозначения точка местности (при наличии)
	X	Y			
1	2	3	4	5	6
1	433712.71	2228702.33	Аналитический метод	0.10	–
2	433732.66	2228689.94		0.10	–
3	433824.30	2228636.59		0.10	–
4	433932.56	2228821.08		0.10	–
5	434075.23	2229061.09		0.10	–
6	434067.41	2229105.60		0.10	–
7	434126.09	2229201.98		0.10	–
8	434167.81	2229270.34		0.10	–
9	434243.57	2229401.70		0.10	–
10	434310.17	2229521.76		0.10	–
11	434409.31	2229684.32		0.10	–
12	434510.96	2229856.67		0.10	–
13	434613.23	2230027.04		0.10	–
14	434717.13	2230201.12		0.10	–
15	434794.53	2230329.12		0.10	–
16	434821.47	2230374.88		0.10	–
17	434866.18	2230453.52		0.10	–
18	434946.91	2230591.41		0.10	–
19	435026.57	2230721.17		0.10	–
20	435105.89	2230855.98		0.10	–
21	435183.89	2230988.45		0.10	–
22	435272.00	2231135.45		0.10	–
23	435391.36	2231314.50		0.10	–
24	435123.93	2231468.57		0.10	–
25	435100.47	2231427.86		0.10	–
26	435324.44	2231298.82		0.10	–
27	435232.28	2231160.58		0.10	–
28	435143.50	2231012.45		0.10	–
29	435065.39	2230879.82		0.10	–
30	434986.30	2230745.37		0.10	–
31	434906.61	2230615.57		0.10	–
32	434825.48	2230477.00		0.10	–
33	434780.80	2230398.41		0.10	–
34	434754.18	2230353.19		0.10	–
35	434676.85	2230225.32		0.10	–
36	434572.92	2230051.17		0.10	–
37	434470.58	2229880.69		0.10	–
38	434369.02	2229708.49		0.10	–
39	434269.55	2229545.40		0.10	–
40	434202.67	2229424.83		0.10	–
41	434127.40	2229294.32		0.10	–
42	434085.97	2229226.43		0.10	–
43	434018.08	2229114.92		0.10	–
44	434025.94	2229070.12		0.10	–
45	433892.10	2228844.97		0.10	–
46	433807.48	2228700.76		0.10	–
47	433756.88	2228730.21		0.10	–
48	433737.50	2228742.25		0.10	–
1	433712.71	2228702.33	0.10	–	


## 3. Сведения о характерных точках части (частей) границы объекта

Обозначение характерных точек части границы	Координаты, м		Метод определения координат характерной точки	Средняя квадратическая погрешность положения характерной точки ( $M_t$ ), м	Описание обозначения точки на местности (при наличии)
	X	Y			
1	2	3	4	5	6
-	-	-	-	-	-



План границ зоны публичного сервитута

Обзорная схема расположения листов

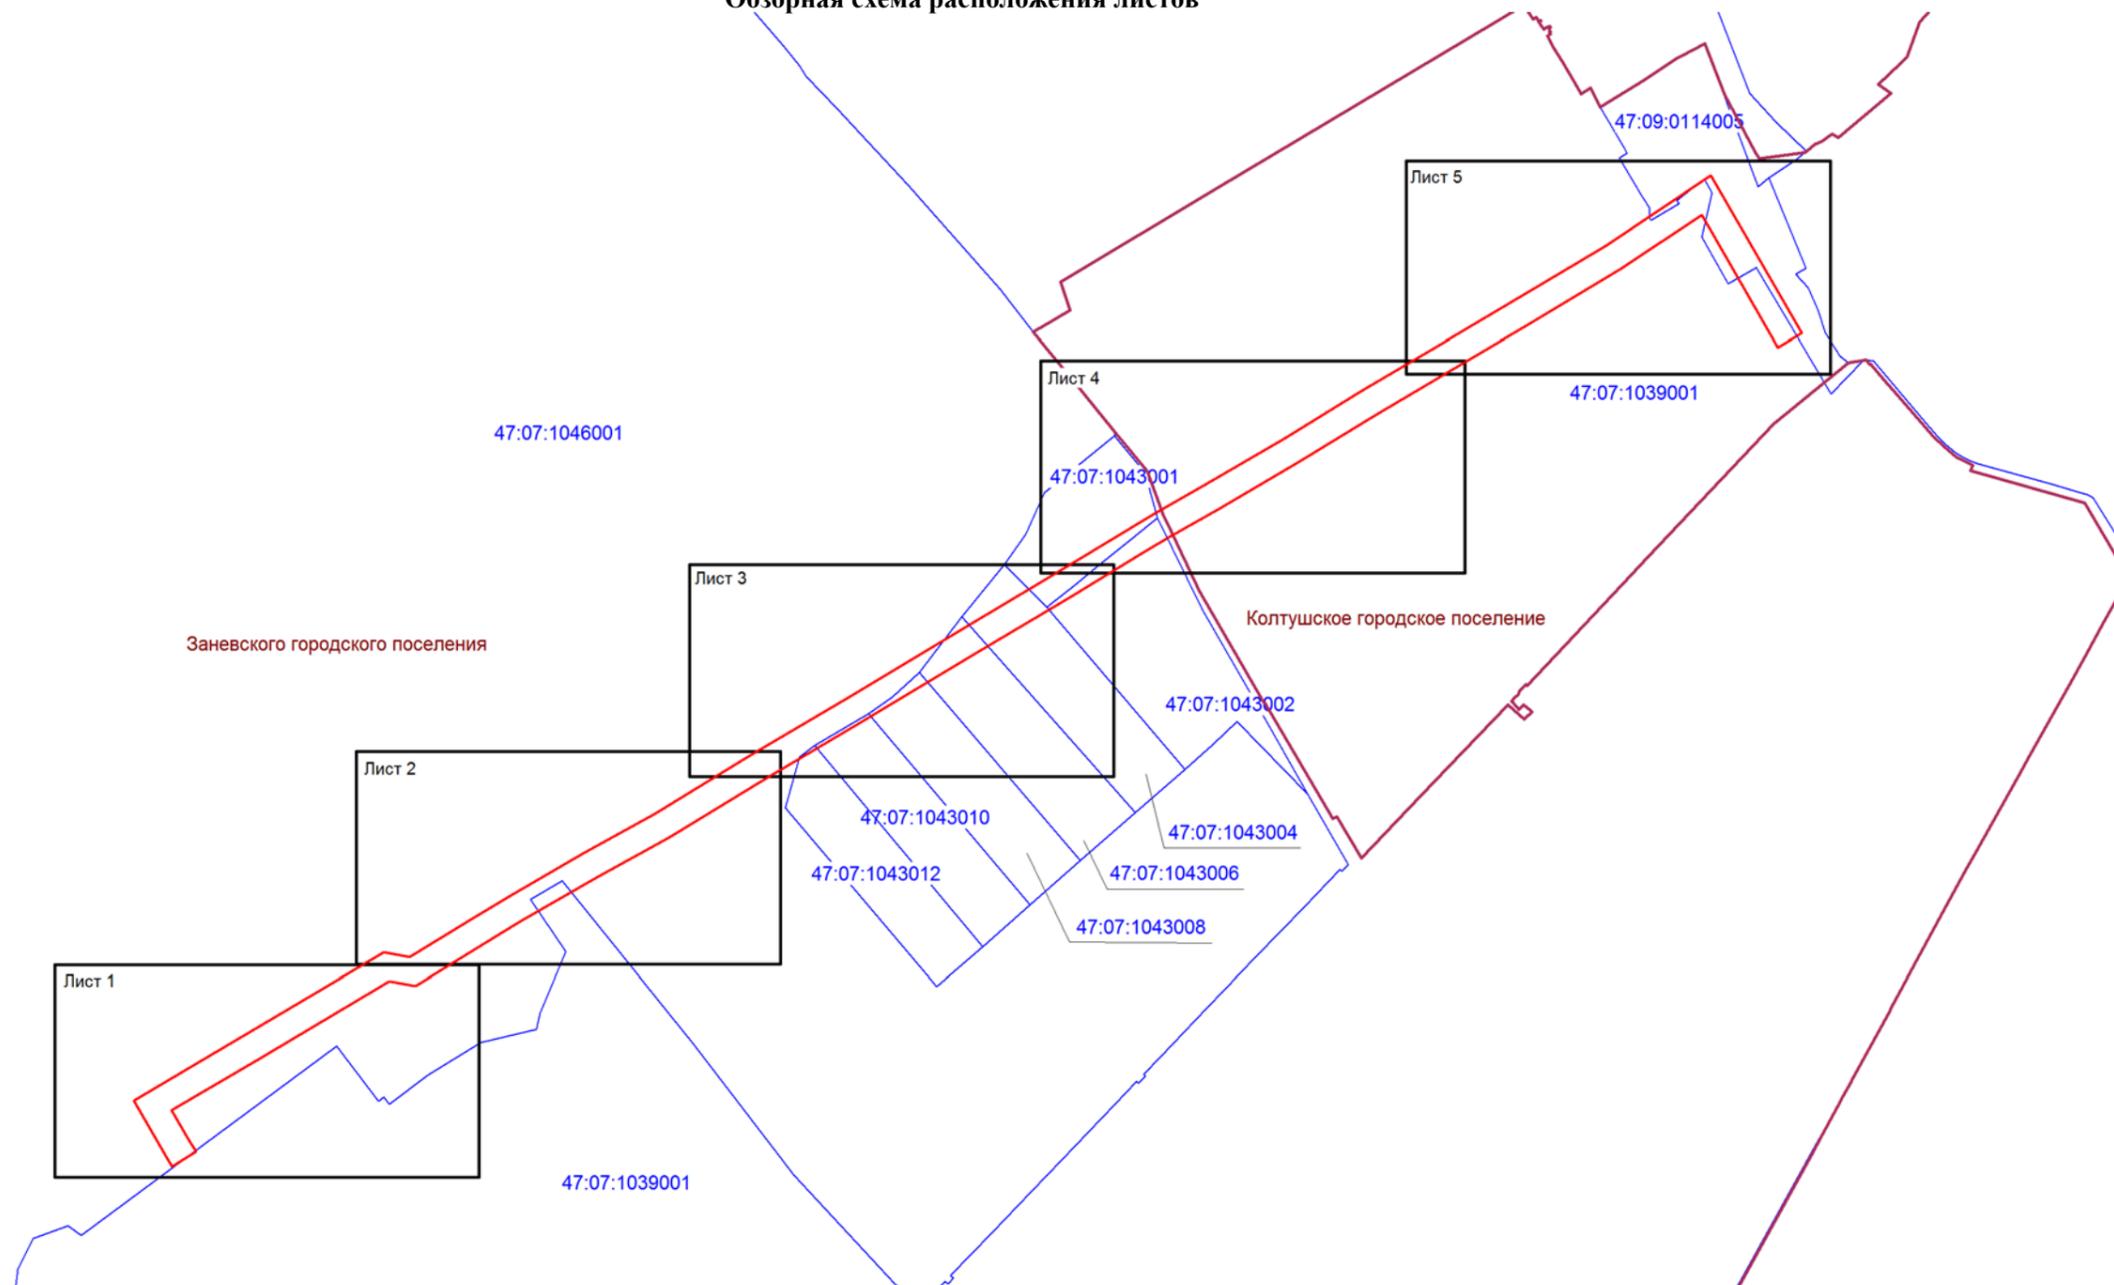


Масштаб 1:12000

Используемые условные знаки и обозначения:

-  - граница зоны публичного сервитута;
-  - граница муниципальных образований;
-  - граница кадастрового квартала;
- 47:07:1039001 - номер кадастрового квартала;



Подпись: (Хурчак Е.В.)  
Место для подписания лица, составившего  
описание местоположения границ объекта  
Исполнитель: Елена Вячеславовна  
Дата 20.03.2025г.

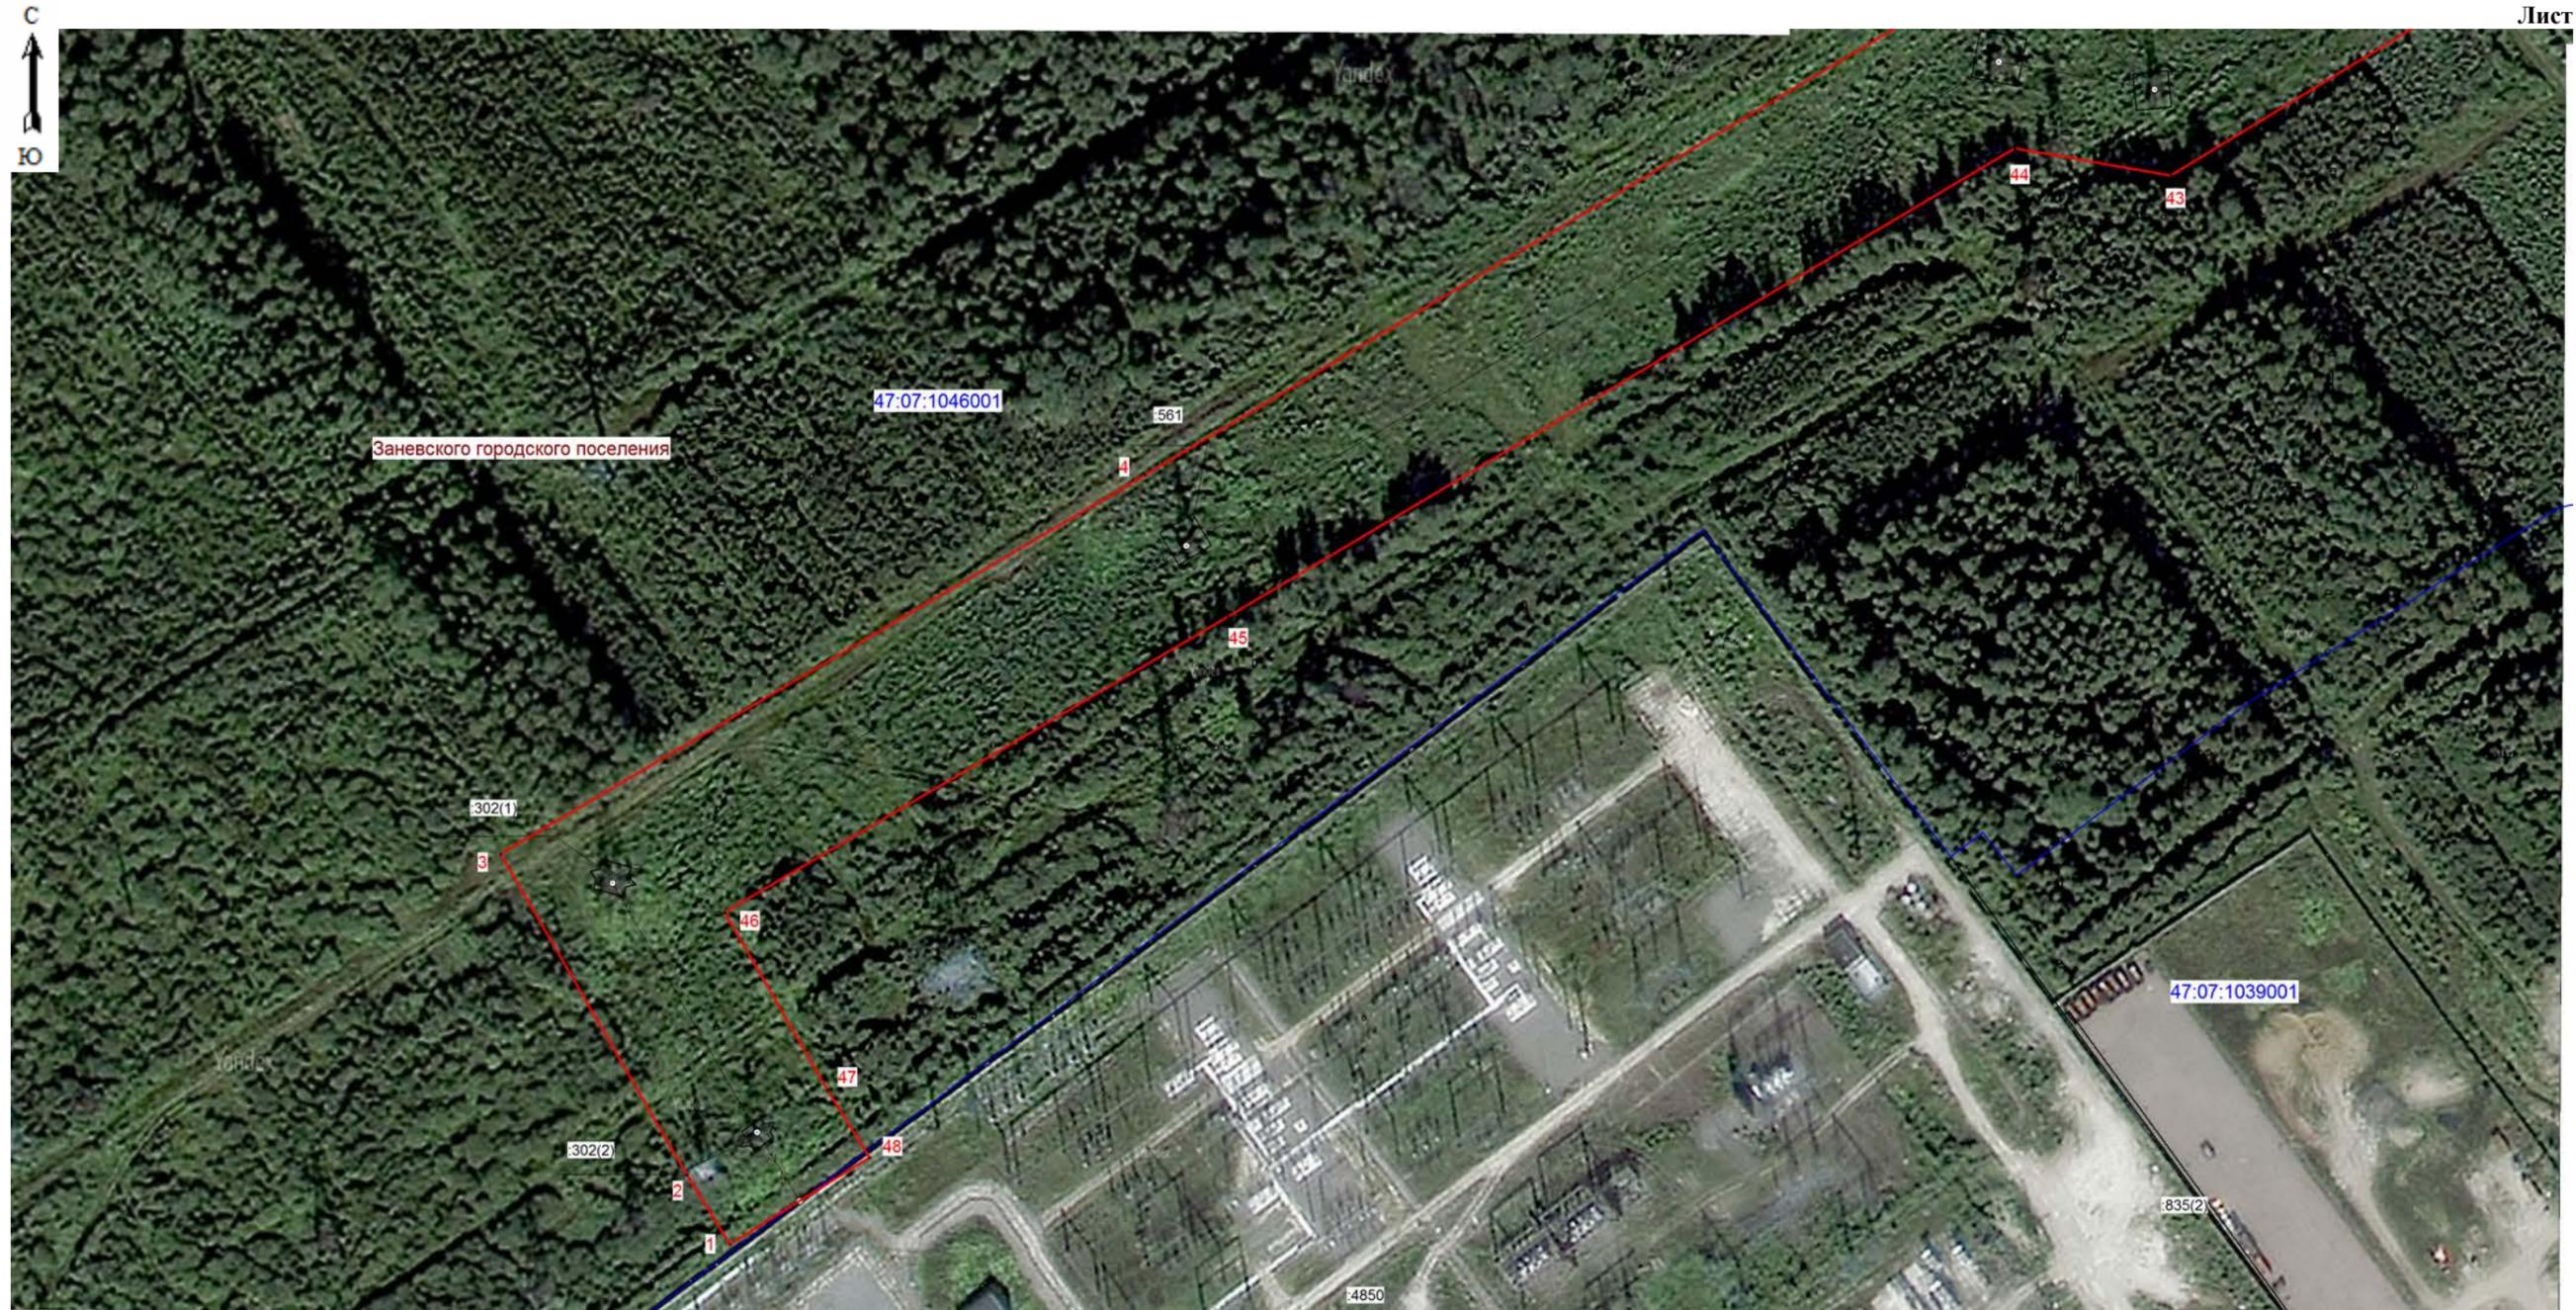

Масштаб 1:2000

Используемые условные знаки и обозначения:

-  - граница зоны публичного сервитута
-  - граница муниципальных образований;
-  - граница кадастрового квартала;
- 47:07:1046001** - номер кадастрового квартала;
-  - граница земельного участка;
- :561** - номер земельного участка, учтенного в ЕГРН;
-  - границы объекта, для которого устанавливается публичный сервитут.

Подпись:  (Хурчак Е.В.)  
Место для отпечатка печати лица, составившего описание местоположения границ объекта  
Дата 20.03.2025г.





Масштаб 1:2000

**Используемые условные знаки и обозначения:**

- граница зоны публичного сервитута
- граница муниципальных образований;
- граница кадастрового квартала;
- 47:07:1046001 - номер кадастрового квартала;
- граница земельного участка;
- :561 - номер земельного участка, учтенного в ЕГРН;
- границы объекта, для которого устанавливается публичный сервитут.

Подпись:  (Гурчак Е.В.)  
 Место для отпечатка печати лица, составившего описание местоположения границ объекта  
 Дата 20.03.2025г.





Масштаб 1:2000

**Используемые условные знаки и обозначения:**

- граница зоны публичного сервитута
- граница муниципальных образований;
- граница кадастрового квартала;
- 47:07:1043010 - номер кадастрового квартала;
- граница земельного участка;
- :561 - номер земельного участка, учтенного в ЕГРН;
- границы объекта, для которого устанавливается публичный сервитут.

Подпись:  (Хурчак Е.В.)  
 Место для оттиска печати лица, составившего  
 описание местоположения границ объекта  
 Елена Вячеславовна  
 Дата 20.03.2025г.





Масштаб 1:2000

Используемые условные знаки и обозначения:

- граница зоны публичного сервитута
- граница муниципальных образований;
- граница кадастрового квартала;
- 47:07:1043001 - номер кадастрового квартала;
- граница земельного участка;
- :2029 - номер земельного участка, учтенного в ЕГРН;
- границы объекта, для которого устанавливается публичный сервитут.



Подпись: *(Handwritten signature)* (Сурчак Е.В.)  
 Место для отпечатка печати лица, составившего  
 описание местоположения границ объекта  
 Дата 20.03.2025г.



Масштаб 1:2000

Используемые условные знаки и обозначения:

-  - граница зоны публичного сервитута
-  - граница муниципальных образований;
-  - граница кадастрового квартала;
- 47:07:1039001** - номер кадастрового квартала;
-  - граница земельного участка;
- :561** - номер земельного участка, учтенного в ЕГРН;
-  - границы объекта, для которого устанавливается публичный сервитут.

Подпись  (Курчак Е.В.)  
Место для оттиска печати лица, составившего  
описание местоположения границ объекта  
Дата 20.03.2025г..

