


Схема расположения границ публичного сервитута

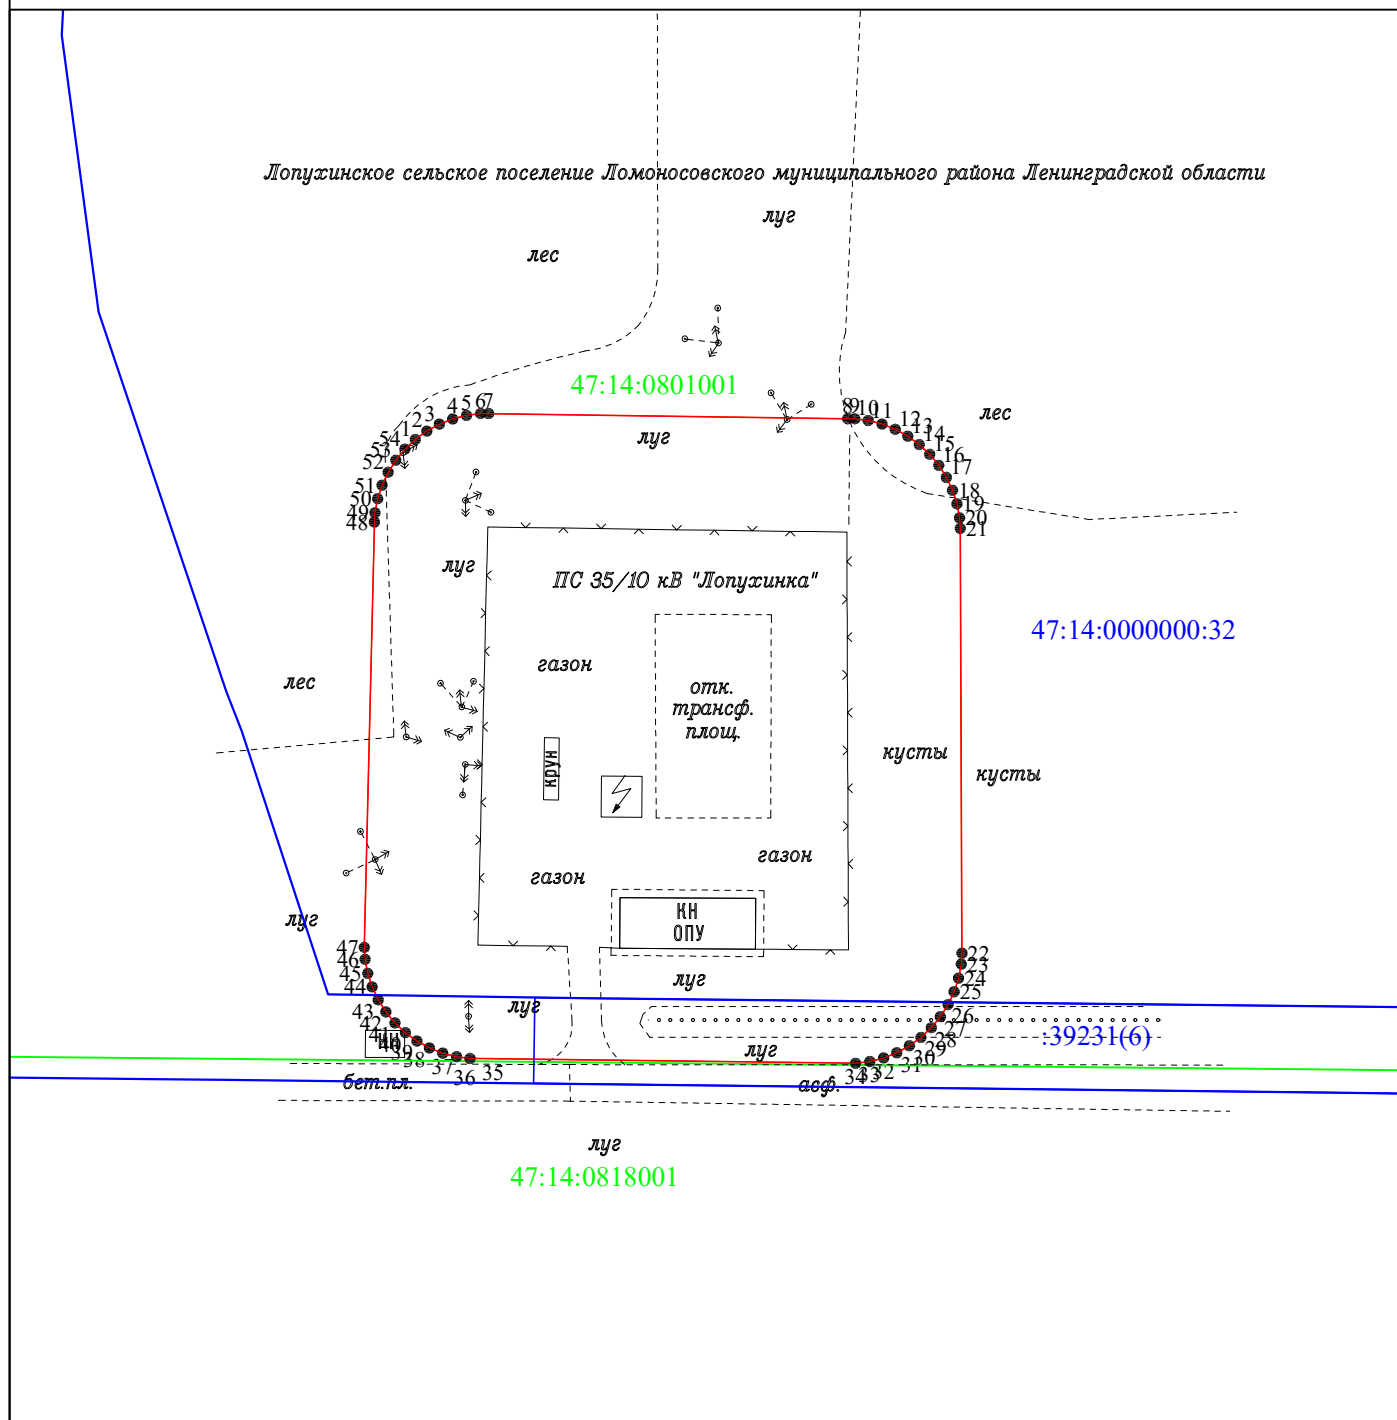

Масштаб 1:1000

Используемые условные знаки и обозначения:

● 1

- обозначение характерной точки границы публичного сервитута

—

- граница публичного сервитута

Лопухинское сельское поселение

— — —

- граница и наименование муниципального образования

—

- существующая часть границы, сведения о которой содержатся в ЕГРН

—

- граница кадастрового квартала

47:14:0801001

- номер кадастрового квартала

:32

- кадастровый номер земельных участков по сведениям ЕГРН, в отношении которого испрашивается сервитут

Дата «25» сентября 2025 г.