
Приложение №1

к Распоряжению Ленинградского областного Комитета по управлению государственным имуществом _____№ _____

Схема расположения границ публичного сервитута

Горбунковское сельское поселение Ломоносовского муниципального района Ленинградской области

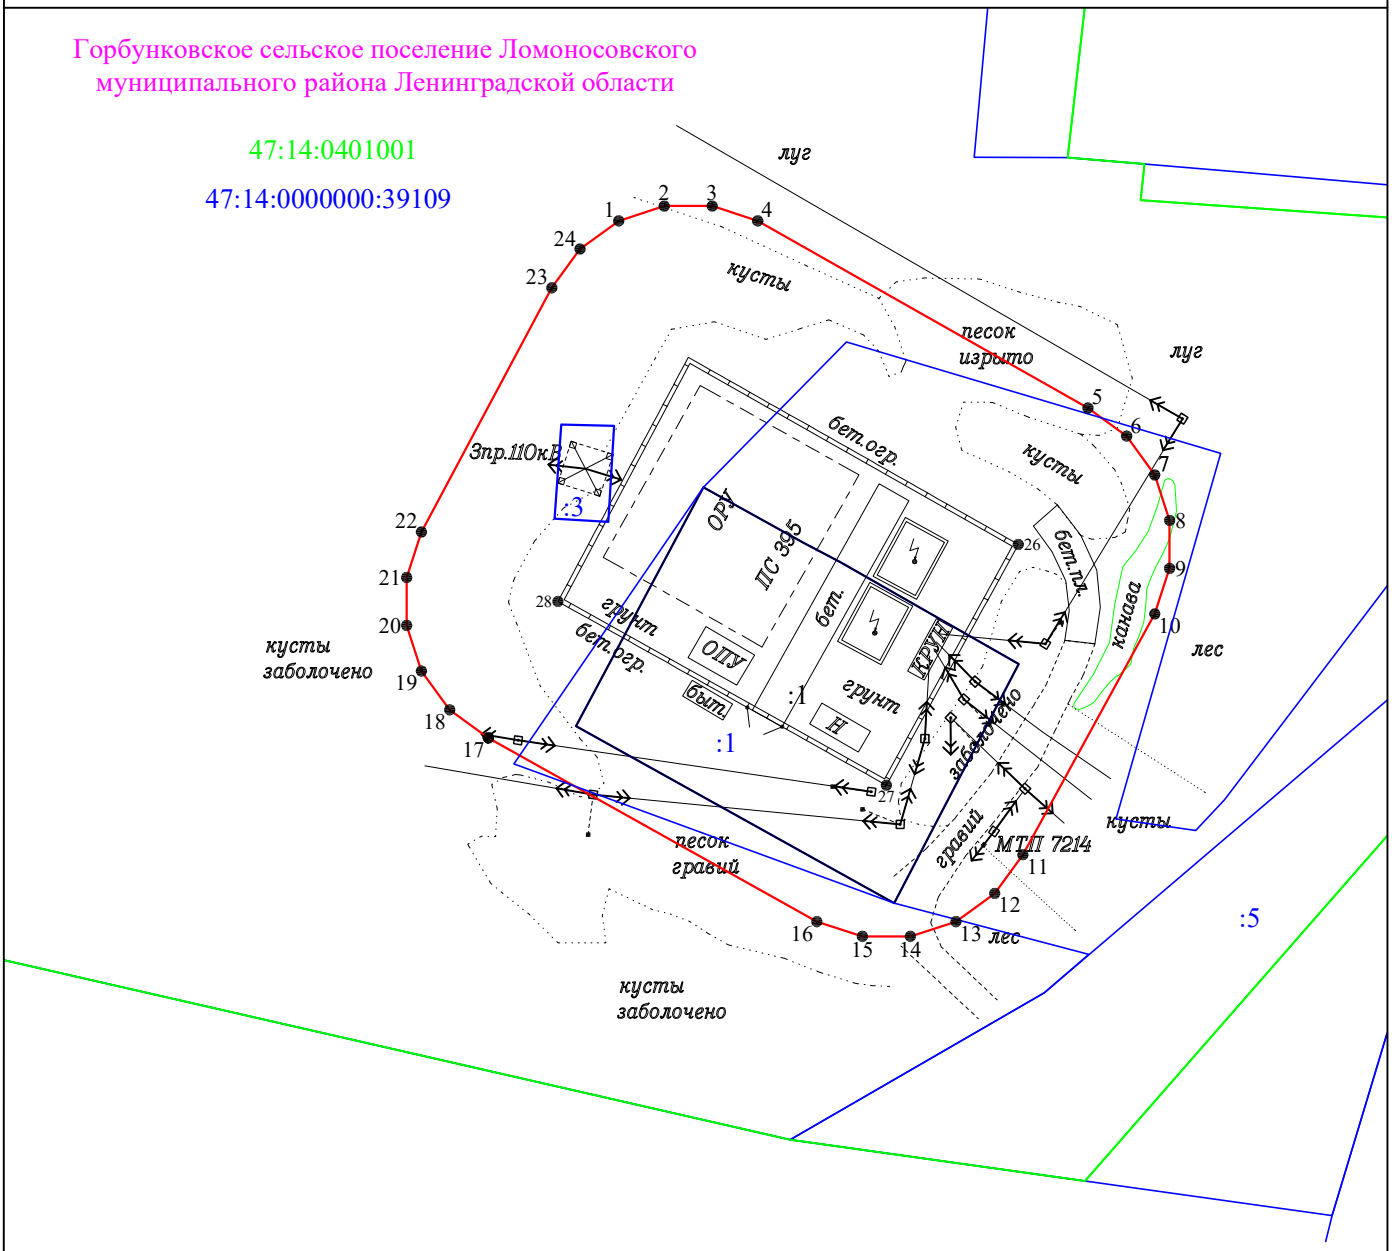

Масштаб 1:1000

Используемые условные знаки и обозначения:

- ● 1 - обозначение характерной точки границы публичного сервитута
- ——— - граница публичного сервитута
- ——— - существующая часть границы, сведения о которой содержатся в ЕГРН
- :1 - кадастровый номер земельного участка по сведениям ЕГРН
- ——— - граница кадастрового квартала
- 47:14:0401001 - номер кадастрового квартала

Дата «29» октября 2026 г.