КАРТА-ПЛАН ТЕРРИТОРИИ

Пояснительная записка

1. Сведения о территории выполнения комплексных кадастровых работ: 47:05:0606002, Ленинградская область, Подпорожский муниципальный район, д.Пидьма

(наименование субъекта Российской Федерации, муниципального образования, населенного пункта, уникальные учетные номера кадастровых кварталов, иные сведения, позволяющие определить местоположение территории, на которой выполняются комплексные кадастровые работы, например, наименование садоводческого или огороднического некоммерческого товарищества, гаражного кооператива, элемента планировочной структуры)

2. Основания выполнения комплексных кадастровых работ:

Наименование, дата и номер документа, на основании которого выполняются комплексные кадастровые работы: Соглашение о предоставлении из федерального бюджета субсидий, в том числе грантов в форме субсидий, юридическим лицам, индивидуальным предпринимателям, а также физическим лицам, "30" января 2025 г. , 321-20-2025-002

3. Дата подготовки карты-плана территории: "26" мая 2025 г.

4. Сведения о заказчике(ах) комплексных кадастровых работ:

В отношении юридического лица, органа местного самоуправления муниципального района, муниципального округа или городского округа либо уполномоченного исполнительного органа государственной власти субъекта Российской Федерации:

полное или сокращенное (в случае, если имеется) наименование: Управление Росреестра по Ленинградской области
основной государственный регистрационный номер: 1227700700633
идентификационный номер налогоплательщика: 7815027624

В отношении физического лица или представителя физических или юридических лиц:

фамилия, имя, отчество (последнее - при наличии): -
страховой номер индивидуального лицевого счета в системе обязательного пенсионного страхования Российской Федерации (СНИЛС): -

Наименование и реквизиты документа, подтверждающие полномочия представителя заказчика(ов) комплексных кадастровых работ: -
Адрес электронной почты (для направления уведомления о результатах внесения сведений в Единый государственный реестр недвижимости): reception@podadm.ru

5. Сведения об исполнителе комплексных кадастровых работ:

Полное или сокращенное (в случае, если имеется) наименование и адрес юридического лица, с которым заключен государственный или муниципальный контракт либо договор подряда на выполнение комплексных кадастровых работ: Филиал ППК "Роскадастр" по Ленинградской области, Г.Санкт-Петербург, ВН.ТЕР.Г. МУНИЦИПАЛЬНЫЙ ОКРУГ ПОСАДСКИЙ, УЛ ЧАПАЕВА, Д. 15, К. 2, ЛИТЕРА Б

Фамилия, имя. отчество кадастрового инженера (последнее - при наличии): Ваганов Михаил Николаевич и основной государственный регистрационный номер кадастрового инженера индивидуального предпринимателя (ОГРНИП): -

Страховой номер индивидуального лицевого счета в системе обязательного пенсионного страхования Российской Федерации (СНИЛС) кадастрового инженера: 026-756-250 64

Уникальный реестровый номер кадастрового инженера в реестре саморегулируемой организации кадастровых инженеров и дата внесения сведений о физическом лице в такой реестр: А-2020, 2024-06-18

Полное или (в случае, если имеется) сокращенное наименование саморегулируемой организации кадастровых инженеров, членом которой является кадастровый инженер: Ассоциация «Союз кадастровых инженеров»

Контактный телефон: -

Почтовый адрес и адрес электронной почты, по которым осуществляется связь с кадастровым инженером: Г.Санкт-Петербург, ВН.ТЕР.Г. МУНИЦИПАЛЬНЫЙ ОКРУГ ПОСАДСКИЙ, УЛ ЧАПАЕВА, Д. 15, К. 2, ЛИТЕРА Б vaganov_mn@mail.ru

6. Перечень документов, использованных при подготовке карты-плана территории

№ п/п	Реквизиты документа				
	Вид	Дата	Номер	Наименование	Иные сведения
1	2	3	4	5	6
1	Иной документ	30.01.2025	321-20-2025-002	Соглашение о предоставлении из федерального бюджета субсидий, в том числе грантов в форме субсидий, юридическим лицам, индивидуальным предпринимателям, а также физическим лицам	-
2	Иной документ	26.05.2025	б/н	Схема расположения земельного участка на КПТ	-
3	Кадастровый план территории	17.02.2025	КУВИ-001/2025-43604332	Кадастровый план территории кадастрового квартала 47:05:0606002	-
4	Иной документ	24.11.2022	б/н	Цифровые ортофотопланы масштаба 1:500 Подпорожского городского поселенияПодпорожского муниципального района	-
5	Кадастровая выписка о земельном участке	14.07.2025	КУВИ-001/2025-138921034	Выписка из Единого государственного реестра недвижимости об объекте недвижимости с кадастровым номером 47:05:0606002:390	-

7. Пояснения к карте-плану территории

1. На территории кадастрового квартала 47:05:0606002, в соответствии с Соглашением о предоставлении из федерального бюджета субсидий, в том числе грантов в форме субсидий, юридическим лицам, индивидуальным предпринимателям, а также физическим лицам от 30.01.2025 № 321-20-2025-002 выполнены комплексные кадастровые работы (далее ККР). Кадастровый квартал 47:05:0606002 расположен в границах Ленинградской области на территории Подпорожского муниципального района.
Карта-план территории подготовлена в соответствии с требованиями Федерального закона № 221 от 24.07.2007 «О кадастровой деятельности» (далее – Закон о кадастровой деятельности), Приказа Федеральной службы государственной регистрации, кадастра и картографии № П/0337 от 04.08.2021 г. «Об установлении формы карты-плана территории, формы акта согласования местоположения границ земельных участков при выполнении комплексных кадастровых работ и требований к их подготовке» (далее - Приказ № П/0337), а также основании: - сведений, содержащихся в Едином государственном реестре недвижимости (далее – ЕГРН); - картографической основы; - цифровые ортофотопланы масштаба 1:500 и 1:2000; - материалов землеустроительной документации, содержащихся в государственном фонде данных, полученных в результате проведения землеустройства; - ситуационных и поэтажных планов, содержащихся в технических паспортах, расположенных на земельных участках объектов недвижимости, которые находятся в архивах организаций по государственному техническому учету и (или) технической инвентаризации; - планово-картографических материалов, имеющихся в органах местного самоуправления муниципального района; -документов о правах на землю и иных содержащихся сведениях о местоположении границ земельных участков.
При подготовке карты-планатерритории применялся фотограмметрический методопределения координат характерных точек, что не противоречит Закону о кадастровой деятельности. В соответствии с п. 7 Требований Приказа № П/0337 данный метод определения координат характерных точек не подразумевает включения в карту-план территории разделов "Сведения о пунктах геодезической сети и средствах измерений", "Схема геодезических построений".
По сведениям ЕГРН в границах кадастрового квартала расположено 132 земельных участка, в том числе 81 ранее учтенный и учтенный земельный участок, границы которых установлены в соответствии с требованиями земельного законодательства РФ. Также, в границах квартала расположено 69 объектов капитального строительства (далее ОКС), в том числе 16 ранее учтенных и учтенных ОКС, границы которых установлены.
В ходе выполнения ККР было установлено: - 41 земельных участков, в отношении которых осуществлено уточнение местоположение границ, граница которого не была установлена ранее в соответствии с требованиями земельного законодательства; - 53 объекта капитального строительства, в отношении которых осуществлено уточнение местоположения на земельных участках; 8 земельных участков, в отношении которых осуществлено исправление реестровой ошибки в местоположении границ.
В рамках проведения кадастровых работ была исправлена реестровая ошибка в земельном участке с кадастровым номером 47:05:0606002:57 с целью устранения чересполосиц со смежными землепользователями и несоответствия границ по фактическому местоположению.

7. Пояснения к карте-плану территории

Земельные участки, расположенные в квартале 47:05:0606002 по сведения Единого государственного реестра недвижимости относятся к территориальной зоне ТЖ-1. «Зона застройки индивидуальными жилыми домами. Минимальный предельный размер для вида разрешенного использования «для ведения личного подсобного хозяйства» 1000 кв.м. Участок с кадастровым номером 47:05:0606002:89 не идентифицировать на местности. Земельные участки с кадастровыми номерами 47:05:0606002:36, 47:05:0606002:53, 47:05:0606002:69, 47:05:0606002:72, 47:05:0606002:81, а также ОКС с кадастровым номером 47:05:0000000:4963, однозначно не идентифицированы в связи с отсутствием адреса.

Кроме того, невозможно установить границы ОКС с кадастровым номером 47:05:0606001:190, расположенного на земельном участке 47:05:0606002:15, в связи с тем, что на ортофотоплане отсутствует строение здания.

Согласно сведениям Единого государственного реестра недвижимости (далее – ЕГРН) земельный участок с кадастровым номером 47:05:0606002:75 расположен по адресу: Ленинградская область, Подпорожский муниципальный район, Подпорожское ГП, дер. Пидьма, ул. Покровская, д.40 является ранее учтенным объектом недвижимости, границы земельного участка не установлены в соответствии с требованиями земельного законодательства. При анализе сведений ЕГРН, а также при сопоставлении границ земельных участков, расположенных в кадастровом квартале 47:05:0606002, с ортофотопланами Подпорожского городского поселения Подпорожского муниципального района Ленинградской области масштаба 1:500 выявлено, что с аналогичными адресными характеристиками содержатся сведения о земельном участке 47:05:0606002:3. Местоположение земельного участка 47:05:0606002:3 соответствует реестровому делу. Таким образом, не представляется возможным определить местоположение границ земельного участка с кадастровым номером 47:05:0606002:75.

Согласно сведениям Единого государственного реестра недвижимости (далее – ЕГРН) земельный участок с кадастровым номером 47:05:0606002:63 расположен по адресу: Ленинградская область, Подпорожский муниципальный район, Подпорожское ГП, дер. Пидьма, ул. Покровская, д.9 является ранее учтенным объектом недвижимости, границы земельного участка не установлены в соответствии с требованиями земельного законодательства. При анализе сведений ЕГРН, а также при сопоставлении границ земельных участков, расположенных в кадастровом квартале 47:05:0606002, с ортофотопланами Подпорожского городского поселения Подпорожского муниципального района Ленинградской области масштаба 1:500 выявлено, что с аналогичными адресными характеристиками содержатся сведения о земельном участке 47:05:0606002:4. Местоположение земельного участка 47:05:0606002:4 соответствует реестровому делу. Таким образом, не представляется возможным определить местоположение границ земельного участка с кадастровым номером 47:05:0606002:63.

По сведениям ЕГРН координаты характерных точек границ земельных участков 47:05:0606002:96, 47:05:0606002:16, 47:05:0606002:31, 47:05:0606002:67, 47:05:0606002:66, 47:05:0606002:47, 47:05:0606002:131, 47:05:0606002:116, 47:05:0606002:15, 47:05:0606002:117, 47:05:0606002:123, 47:05:0606002:106, 47:05:0606002:126, 47:05:0606002:127, 47:05:0606002:113, 47:05:0606002:114, 47:05:0606002:77, 47:05:0606002:97, 47:05:0606002:40, 47:05:0606002:101, 47:05:0606002:125, 47:05:0606002:102, 47:05:0606002:103, 47:05:0606002:121, 47:05:0606002:115, 47:05:0606002:122 определены с точностью выше нормативной точности определения координат, установленной действующим земельным законодательством. При выполнении ККР установлена точность определения координат характерных точек границ земельных участков в соответствии с Приказом Росреестра от 23.10.2020 №П/0393 «Об утверждении требований к точности и методам определения координат характерных точек границ земельного участка, требований к точности и методам определения координат характерных точек контура здания, сооружения или объекта незавершенного строительства на земельном участке, а также требований к определению площади здания, сооружения, помещения, машино-места».

ОКС с кадастровым номером 47:05:0606001:158, находится на трех земельных участках: 47:05:0606002:35, 47:05:0606002:42, 47:05:0606002:79, расположенных по адресу: Ленинградская область, Подпорожский муниципальный район, дер. Пидьма, ул. Луговая, д. 36. На ОКС 47:05:0606001:158 зарегистрировано право общей долевой собственности на разных собственников, а земельные участки 47:05:0606002:35, 47:05:0606002:42, 47:05:0606002:79 находятся в частной собственности.

На земельном участке с кадастровым номером 47:05:0000000:5196, по адресу: Ленинградская область, Подпорожский район, дер. Пидьма, ул. Покровская з/у 45а расположен ОКС- 47:05:0606001:150, который выходит за пределы земельного участка.

На земельном участке с кадастровым номером 47:05:0606002:87, по адресу: Ленинградская область, Подпорожский район, дер. Пидьма, ул. Покровская з/у 10 расположен ОКС, сведения о котором не внесены в ЕГРН. Однако на картографическом материале данная информация отражена.

На земельном участке с кадастровым номером 47:05:0606002:146, по адресу: Ленинградская область, Подпорожский район, дер. Пидьма, ул. Покровская з/у 36 расположен ОКС, сведения о котором не внесены в ЕГРН. Однако на картографическом материале данная информация отражена.

На земельном участке с кадастровым номером 47:05:0606002:60, по адресу: Ленинградская область,

7. Пояснения к карте-плану территории

Подпорожский район, дер. Пидьма, ул. Почтовая з/у 2 расположен ОКС, сведения о котором не внесены в ЕГРН. Однако на картографическом материале данная информация отражена.
На земельном участке с кадастровым номером 47:05:0606002:92, по адресу: Ленинградская область, Подпорожский район, дер. Пидьма, ул. Покровская з/у 61 расположен ОКС, сведения о котором не внесены в ЕГРН. Однако на картографическом материале данная информация отражена.
На земельном участке с кадастровым номером 47:05:0606002:150, по адресу: Ленинградская область, Подпорожский район, дер. Пидьма, ул. Покровская з/у 61а расположен ОКС, сведения о котором не внесены в ЕГРН. Однако на картографическом материале данная информация отражена.
На земельном участке с кадастровым номером 47:05:0606002:71, по адресу: Ленинградская область, Подпорожский район, дер. Пидьма, ул. Покровская з/у 57 расположен ОКС, сведения о котором не внесены в ЕГРН. Однако на картографическом материале данная информация отражена.
На земельном участке с кадастровым номером 47:05:0606002:23, по адресу: Ленинградская область, Подпорожский район, дер. Пидьма, ул. Луговая з/у 11 расположен ОКС, сведения о котором не внесены в ЕГРН. Однако на картографическом материале данная информация отражена.
На земельном участке с кадастровым номером 47:05:0606002:56, по адресу: Ленинградская область, Подпорожский район, дер. Пидьма, ул. Луговая з/у 2 расположен ОКС, сведения о котором не внесены в ЕГРН. Однако на картографическом материале данная информация отражена.

Границы земельного участка с кадастровым номером 47:05:0606002:88-обособленный земельный участок, входящий в состав единого землепользования с кадастровым номером 47:05:0000000:52, не устанавливаем, в связи с тем, что входящие земельные участки данного единого землепользования расположены в разных кадастровых кварталах и находятся вне территории ККР.
Земельный участок с кадастровым номером 47:05:0606002:132, расположенный по адресу: Ленинградская область, Подпорожский муниципальный район, Подпорожское городское поселение, д. Пидьма, ул. Покровская, д. 23 б не идентифицировать на местности.
Земельный участок с кадастровым номером 47:05:0606002:16, расположенный по адресу: Ленинградская область, Подпорожский муниципальный район, Подпорожское городское поселение, д. Пидьма, ул. Покровская, д. 28 не идентифицировать на местности.
При уточнении земельных участков 47:05:0606002:26 и 47:05:0606002:54 было обнаружено пересечение с территориальной зоной 47:05-7.304, также участки выходят за пределы территориальной зоны 47:05:-7.308. При уточнении земельного участка 47:05:0606002:33 было обнаружено пересечение с территориальной зоной 47:05-7.308, также участок выходит за пределы территориальной зоны 47:05-7.313. При уточнении земельных участков 47:05:0606002:48, 47:05:0606002:10 было обнаружено пересечение с территориальной зоной 47:05-7.313, также участки выходят за пределы территориальной зоны 47:05:-7.308. При уточнении земельного участка 47:05:0606002:56 было обнаружено пересечение с территориальной зоной 47:05-7.308, также участок выходит за пределы территориальной зоны 47:05-7.313. При уточнении земельного участка 47:05:0606002:57 было обнаружено пересечение с территориальной зоной 47:05-7.313, также участок выходит за пределы территориальной зоны 47:05:-7.308. При уточнении земельных участков 47:05:0606002:82 и 47:05:0606002:85 было обнаружено пересечение с территориальной зоной 47:05-7.313, также участки выходят за пределы территориальной зоны 47:05-7.308. При уточнении земельного участка 47:05:0606002:82 было обнаружено пересечение с территориальными зонами 47:05-7.308, 47:05-7.313 и выходит за пределы территориальной зоны 47:05-7.302. При уточнении Границы данных земельных участков установлены по фактическому пользованию, таким образом была выявлена ошибка в территориальных зонах 47:05-7.308, 47:05-7.313 и 47:05-7.302.

Сведения о пунктах геодезической сети и средствах измерений

1. Сведения о пунктах геодезической сети:

№ п/п	Вид геодезической сети	Название пункта геодезической сети и тип знака	Система координат пункта геодезической сети	Координаты пункта, м		Дата обследования - Сведения о состоянии		
				X	Y	наружного знака пункта	центра пункта	марки центра пункта
1	2	3	4	5	6	7	8	9
1	-	-	-	-	-	-	-	-

2. Сведения об использованных средствах измерений

№ п/п	Наименование и обозначение типа средства измерений - прибора (инструмента, аппаратуры)	Заводской или серийный номер средства измерений	Реквизиты свидетельства о поверке прибора (инструмента, аппаратуры) и (или) срок действия поверки
1	2	3	4
1	Стереофотограмметрический комплекс PHOTOMOD StereoDraw	231	ЦФНС PHOTOMOD локальная лицензия

Сведения об уточняемых земельных участках

1. Сведения о характерных точках границы уточняемого земельного участка с кадастровым номером 47:05:0606002:24 :

Система координат МСК-47, зона 3 **Зона №3**

Обозначение характерных точек границ	Координаты, м				Метод определения координат	Формулы, примененные для расчета средней квадратической погрешности определения координат характерных точек границ (Mt), с подставленными в такие формулы значениями и итоговые (вычисленные) значения Mt, м	Описание закрепления точки
	содержатся в Едином государственном реестре недвижимости		определены в результате выполнения комплексных кадастровых работ				
	X	Y	X	Y			
1	2	3	4	5	6	7	8
н129У	-	-	552447.60	3289456.78	Фотограмметрический метод	0.1	Закрепление отсутствует
н130У	-	-	552465.03	3289470.64	Фотограмметрический метод	0.1	Закрепление отсутствует
н131У	-	-	552478.93	3289481.08	Фотограмметрический метод	0.1	Закрепление отсутствует
н132У	-	-	552467.07	3289502.62	Фотограмметрический метод	0.1	Закрепление отсутствует
н133У	-	-	552433.36	3289477.60	Фотограмметрический метод	0.1	Закрепление отсутствует
н129У	-	-	552447.60	3289456.78	Фотограмметрический метод	0.1	Закрепление отсутствует

2. Сведения о частях границ уточняемого земельного участка с кадастровым номером 47:05:0606002:24 :

Обозначение части границ		Горизонтальное проложение (S), м	Описание прохождения части границ	Сведения о согласовании местоположения границ (согласовано/спорное)
от т.	до т.			
1	2	3	4	5
н129У	н130У	22.27	-	-
н130У	н131У	17.38	-	-
н131У	н132У	24.59	-	-
н132У	н133У	41.98	-	-
н133У	н129У	25.22	-	-

3. Сведения о характеристиках уточняемого земельного участка с кадастровым номером 47:05:0606002:24 :

№ п/п	Наименование характеристики земельного участка	Значение характеристики
1	2	3
1.	Адрес земельного участка	-
1.1.	Сведения о местоположении земельного участка (при отсутствии адреса) в структурированном в соответствии с федеральной информационной адресной системой виде	Российская Федерация, Ленинградская область, район Подпорожский, деревня Пидьма, улица Покровская
1.2.	Дополнительные сведения о местоположении земельного участка	-
2.	Площадь земельного участка ± величина погрешности определения (вычисления) площади (P ± ΔP), м2	1005 ± 11

3. Сведения о характеристиках уточняемого земельного участка с кадастровым номером 47:05:0606002:24 :

№ п/п	Наименование характеристики земельного участка	Значение характеристики
1	2	3
3.	Формула, примененная для вычисления предельной погрешности определения площади земельного участка, с подставленными значениями и итоговые (вычисленные) значения (ΔР), м2	ΔР=3.5*Mt*√P=3.5*0.1*√1005=11
4.	Площадь земельного участка согласно сведениям Единого государственного реестра недвижимости (Ркад), м2	1000
5.	Оценка расхождения Р и Ркад (Р - Ркад), м2	5
6.	Предельные минимальный и максимальный размеры земельного участка (Рмин и Рмакс), м2	- -
7.	Вид (виды) разрешенного использования	для ведения личного подсобного хозяйства
7.1.	Дополнительные сведения об использовании земельного участка	-
8.	Кадастровый или иной государственный учетный номер (инвентарный) здания, сооружения, объекта незавершенного строительства, расположенного на земельном участке	47:05:0606001:141
9.	Сведения о земельных участках (землях общего пользования, территории общего пользования), посредством которых обеспечивается доступ	земли общего пользования
10.	Иные сведения	-

4. Пояснения к сведениям об уточняемом земельном участке с кадастровым номером 47:05:0606002:24 :

1.	-

Сведения об уточняемых земельных участках

1. Сведения о характерных точках границы уточняемого земельного участка с кадастровым номером 47:05:0606002:32 :

Система координат МСК-47, зона 3 **Зона №3**

Обозначение характерных точек границ	Координаты, м				Метод определения координат	Формулы, примененные для расчета средней квадратической погрешности определения координат характерных точек границ (Mt), с подставленными в такие формулы значениями и итоговые (вычисленные) значения Mt, м	Описание закрепления точки
	содержатся в Едином государственном реестре недвижимости		определены в результате выполнения комплексных кадастровых работ				
	X	Y	X	Y			
1	2	3	4	5	6	7	8
н150У	-	-	552303.55	3289383.75	Фотограмметрический метод	0.1	Закрепление отсутствует
н151У	-	-	552305.63	3289397.15	Фотограмметрический метод	0.1	Закрепление отсутствует
н152У	-	-	552307.22	3289407.31	Фотограмметрический метод	0.1	Закрепление отсутствует
н153У	-	-	552285.97	3289409.45	Фотограмметрический метод	0.1	Закрепление отсутствует
н154У	-	-	552285.25	3289401.12	Фотограмметрический метод	0.1	Закрепление отсутствует
н155У	-	-	552283.98	3289386.03	Фотограмметрический метод	0.1	Закрепление отсутствует
н150У	-	-	552303.55	3289383.75	Фотограмметрический метод	0.1	Закрепление отсутствует

2. Сведения о частях границ уточняемого земельного участка с кадастровым номером 47:05:0606002:32 :

Обозначение части границ		Горизонтальное проложение (S), м	Описание прохождения части границ	Сведения о согласовании местоположения границ (согласовано/спорное)
от т.	до т.			
1	2	3	4	5
н150У	н151У	13.56	-	-
н151У	н152У	10.28	-	-
н152У	н153У	21.36	-	-
н153У	н154У	8.36	-	-
н154У	н155У	15.14	-	-
н155У	н150У	19.70	-	-

3. Сведения о характеристиках уточняемого земельного участка с кадастровым номером 47:05:0606002:32 :

№ п/п	Наименование характеристики земельного участка	Значение характеристики
1	2	3
1.	Адрес земельного участка	Российская Федерация, Ленинградская область, район Подпорожский, деревня Пидьма, улица Покровская, дом 38
1.1.	Сведения о местоположении земельного участка (при отсутствии адреса) в структурированном в соответствии с федеральной информационной адресной системой виде	-
1.2.	Дополнительные сведения о местоположении земельного участка	-

3. Сведения о характеристиках уточняемого земельного участка с кадастровым номером 47:05:0606002:32 :

№ п/п	Наименование характеристики земельного участка	Значение характеристики
1	2	3
2.	Площадь земельного участка ± величина погрешности определения (вычисления) площади (Р ± ΔР), м2	486 ± 8
3.	Формула, примененная для вычисления предельной погрешности определения площади земельного участка, с подставленными значениями и итоговые (вычисленные) значения (ΔР), м2	ΔР=3.5*Mt*√P=3.5*0.1*√486=8
4.	Площадь земельного участка согласно сведениям Единого государственного реестра недвижимости (Ркад), м2	500
5.	Оценка расхождения Р и Ркад (Р - Ркад), м2	14
6.	Предельные минимальный и максимальный размеры земельного участка (Рмин и Рмакс), м2	- -
7.	Вид (виды) разрешенного использования	для ведения личного подсобного хозяйства
7.1.	Дополнительные сведения об использовании земельного участка	-
8.	Кадастровый или иной государственный учетный номер (инвентарный) здания, сооружения, объекта незавершенного строительства, расположенного на земельном участке	47:05:0606001:120
9.	Сведения о земельных участках (землях общего пользования, территории общего пользования), посредством которых обеспечивается доступ	земли общего пользования
10.	Иные сведения	-

4. Пояснения к сведениям об уточняемом земельном участке с кадастровым номером 47:05:0606002:32 :

1.	-

Сведения об уточняемых земельных участках

1. Сведения о характерных точках границы уточняемого земельного участка с кадастровым номером 47:05:0606002:58 :

Система координат МСК-47, зона 3 **Зона №3**

Обозначение характерных точек границ	Координаты, м				Метод определения координат	Формулы, примененные для расчета средней квадратической погрешности определения координат характерных точек границ (Mt), с подставленными в такие формулы значениями и итоговые (вычисленные) значения Mt, м	Описание закрепления точки
	содержатся в Едином государственном реестре недвижимости		определены в результате выполнения комплексных кадастровых работ				
	X	Y	X	Y			
1	2	3	4	5	6	7	8
н250У	-	-	552391.46	3289394.22	Фотограмметрический метод	0.1	Закрепление отсутствует
н251У	-	-	552368.19	3289396.10	Фотограмметрический метод	0.1	Закрепление отсутствует
н252У	-	-	552360.84	3289342.45	Фотограмметрический метод	0.1	Закрепление отсутствует
н253У	-	-	552392.37	3289339.30	Фотограмметрический метод	0.1	Закрепление отсутствует
н250У	-	-	552391.46	3289394.22	Фотограмметрический метод	0.1	Закрепление отсутствует

2. Сведения о частях границ уточняемого земельного участка с кадастровым номером 47:05:0606002:58 :

Обозначение части границ		Горизонтальное проложение (S), м	Описание прохождения части границ	Сведения о согласовании местоположения границ (согласовано/спорное)
от т.	до т.			
1	2	3	4	5
н250У	н251У	23.35	-	-
н251У	н252У	54.15	-	-
н252У	н253У	31.69	-	-
н253У	н250У	54.93	-	-

3. Сведения о характеристиках уточняемого земельного участка с кадастровым номером 47:05:0606002:58 :

№ п/п	Наименование характеристики земельного участка	Значение характеристики
1	2	3
1.	Адрес земельного участка	Российская Федерация, Ленинградская область, район Подпорожский, деревня Пидьма, улица Покровская
1.1.	Сведения о местоположении земельного участка (при отсутствии адреса) в структурированном в соответствии с федеральной информационной адресной системой виде	-
1.2.	Дополнительные сведения о местоположении земельного участка	-
2.	Площадь земельного участка ± величина погрешности определения (вычисления) площади (P ± ΔP), м2	1496 ± 14
3.	Формула, примененная для вычисления предельной погрешности определения площади земельного участка, с подставленными значениями и итоговые (вычисленные) значения (ΔP), м2	$\Delta P=3.5*Mt*\sqrt{P}=3.5*0.1*\sqrt{1496}=14$

3. Сведения о характеристиках уточняемого земельного участка с кадастровым номером 47:05:0606002:58 :

№ п/п	Наименование характеристики земельного участка	Значение характеристики
1	2	3
4.	Площадь земельного участка согласно сведениям Единого государственного реестра недвижимости (Ркад), м2	1500
5.	Оценка расхождения Р и Ркад (Р - Ркад), м2	4
6.	Предельные минимальный и максимальный размеры земельного участка (Рмин и Рмакс), м2	- -
7.	Вид (виды) разрешенного использования	для ведения личного подсобного хозяйства
7.1.	Дополнительные сведения об использовании земельного участка	-
8.	Кадастровый или иной государственный учетный номер (инвентарный) здания, сооружения, объекта незавершенного строительства, расположенного на земельном участке	47:05:0000000:4465
9.	Сведения о земельных участках (землях общего пользования, территории общего пользования), посредством которых обеспечивается доступ	земли общего пользования
10.	Иные сведения	-

4. Пояснения к сведениям об уточняемом земельном участке с кадастровым номером 47:05:0606002:58 :

1.	-

Сведения об уточняемых земельных участках

1. Сведения о характерных точках границы уточняемого земельного участка с кадастровым номером 47:05:0606002:82 :

Система координат МСК-47, зона 3 **Зона №3**

Обозначение характерных точек границ	Координаты, м				Метод определения координат	Формулы, примененные для расчета средней квадратической погрешности определения координат характерных точек границ (Mt), с подставленными в такие формулы значениями и итоговые (вычисленные) значения Mt, м	Описание закрепления точки
	содержатся в Едином государственном реестре недвижимости		определены в результате выполнения комплексных кадастровых работ				
	X	Y	X	Y			
1	2	3	4	5	6	7	8
н311У	-	-	552247.09	3289569.47	Фотограмметрический метод	0.1	Закрепление отсутствует
н312У	-	-	552262.01	3289576.88	Фотограмметрический метод	0.1	Закрепление отсутствует
н313У	-	-	552274.76	3289588.84	Фотограмметрический метод	0.1	Закрепление отсутствует
н314У	-	-	552280.59	3289598.82	Фотограмметрический метод	0.1	Закрепление отсутствует
н315У	-	-	552284.74	3289610.29	Фотограмметрический метод	0.1	Закрепление отсутствует
н316У	-	-	552289.68	3289633.91	Фотограмметрический метод	0.1	Закрепление отсутствует
н317У	-	-	552286.52	3289644.38	Фотограмметрический метод	0.1	Закрепление отсутствует
н318У	-	-	552281.68	3289654.46	Фотограмметрический метод	0.1	Закрепление отсутствует
н319У	-	-	552271.00	3289659.80	Фотограмметрический метод	0.1	Закрепление отсутствует
н320У	-	-	552255.98	3289661.18	Фотограмметрический метод	0.1	Закрепление отсутствует
н321У	-	-	552229.20	3289643.59	Фотограмметрический метод	0.1	Закрепление отсутствует
н322У	-	-	552219.32	3289633.12	Фотограмметрический метод	0.1	Закрепление отсутствует
н323У	-	-	552213.09	3289618.39	Фотограмметрический метод	0.1	Закрепление отсутствует
н324У	-	-	552216.35	3289592.50	Фотограмметрический метод	0.1	Закрепление отсутствует
н325У	-	-	552229.89	3289576.98	Фотограмметрический метод	0.1	Закрепление отсутствует
н311У	-	-	552247.09	3289569.47	Фотограмметрический метод	0.1	Закрепление отсутствует

2. Сведения о частях границ уточняемого земельного участка с кадастровым номером 47:05:0606002:82 :

Обозначение части границ		Горизонтальное проложение (S), м	Описание прохождения части границ	Сведения о согласовании местоположения границ (согласовано/спорное)
от т.	до т.			
1	2	3	4	5
н311У	н312У	16.66	-	-
н312У	н313У	17.48	-	-
н313У	н314У	11.56	-	-
н314У	н315У	12.20	-	-
н315У	н316У	24.13	-	-

2. Сведения о частях границ уточняемого земельного участка с кадастровым номером 47:05:0606002:82 :

Обозначение части границ		Горизонтальное проложение (S), м	Описание прохождения части границ	Сведения о согласовании местоположения границ (согласовано/спорное)
от т.	до т.			
1	2	3	4	5
н316У	н317У	10.94	-	-
н317У	н318У	11.18	-	-
н318У	н319У	11.94	-	-
н319У	н320У	15.08	-	-
н320У	н321У	32.04	-	-
н321У	н322У	14.40	-	-
н322У	н323У	15.99	-	-
н323У	н324У	26.09	-	-
н324У	н325У	20.60	-	-
н325У	н311У	18.77	-	-

3. Сведения о характеристиках уточняемого земельного участка с кадастровым номером 47:05:0606002:82 :

№ п/п	Наименование характеристики земельного участка	Значение характеристики
1	2	3
1.	Адрес земельного участка	-
1.1.	Сведения о местоположении земельного участка (при отсутствии адреса) в структурированном в соответствии с федеральной информационной адресной системой виде	Российская Федерация, Ленинградская область, район Подпорожский, деревня Пидьма, улица Луговая
1.2.	Дополнительные сведения о местоположении земельного участка	-
2.	Площадь земельного участка ± величина погрешности определения (вычисления) площади (Р ± ΔР), м2	5000 ± 25
3.	Формула, примененная для вычисления предельной погрешности определения площади земельного участка, с подставленными значениями и итоговые (вычисленные) значения (ΔР), м2	ΔР=3.5*Mt*√P=3.5*0.1*√5000=25
4.	Площадь земельного участка согласно сведениям Единого государственного реестра недвижимости (Ркад), м2	5000
5.	Оценка расхождения Р и Ркад (Р - Ркад), м2	-
6.	Предельные минимальный и максимальный размеры земельного участка (Рмин и Рмакс), м2	- -
7.	Вид (виды) разрешенного использования	для сенокошения
7.1.	Дополнительные сведения об использовании земельного участка	-
8.	Кадастровый или иной государственный учетный номер (инвентарный) здания, сооружения, объекта незавершенного строительства, расположенного на земельном участке	-
9.	Сведения о земельных участках (землях общего пользования, территории общего пользования), посредством которых обеспечивается доступ	земли общего пользования
10.	Иные сведения	-

4. Пояснения к сведениям об уточняемом земельном участке с кадастровым номером 47:05:0606002:82 :

1.	-

Сведения об уточняемых земельных участках

1. Сведения о характерных точках границы уточняемого земельного участка с кадастровым номером 47:05:0606002:85 :

Система координат МСК-47, зона 3 **Зона №3**

Обозначение характерных точек границ	Координаты, м				Метод определения координат	Формулы, примененные для расчета средней квадратической погрешности определения координат характерных точек границ (Mt), с подставленными в такие формулы значениями и итоговые (вычисленные) значения Mt, м	Описание закрепления точки
	содержатся в Едином государственном реестре недвижимости		определены в результате выполнения комплексных кадастровых работ				
	X	Y	X	Y			
1	2	3	4	5	6	7	8
н326У	-	-	552302.77	3289960.26	Фотограмметрический метод	0.1	Закрепление отсутствует
н327У	-	-	552310.21	3289998.13	Фотограмметрический метод	0.1	Закрепление отсутствует
н328У	-	-	552312.46	3290026.34	Фотограмметрический метод	0.1	Закрепление отсутствует
н329У	-	-	552313.77	3290057.27	Фотограмметрический метод	0.1	Закрепление отсутствует
н330У	-	-	552321.42	3290074.09	Фотограмметрический метод	0.1	Закрепление отсутствует
н331У	-	-	552325.25	3290080.98	Фотограмметрический метод	0.1	Закрепление отсутствует
н332У	-	-	552324.76	3290085.23	Фотограмметрический метод	0.1	Закрепление отсутствует
н333У	-	-	552321.00	3290088.28	Фотограмметрический метод	0.1	Закрепление отсутствует
н334У	-	-	552309.19	3290088.62	Фотограмметрический метод	0.1	Закрепление отсутствует
н335У	-	-	552296.44	3290081.74	Фотограмметрический метод	0.1	Закрепление отсутствует
н336У	-	-	552291.85	3290077.66	Фотограмметрический метод	0.1	Закрепление отсутствует
н337У	-	-	552291.09	3290062.11	Фотограмметрический метод	0.1	Закрепление отсутствует
н338У	-	-	552289.26	3290051.58	Фотограмметрический метод	0.1	Закрепление отсутствует
н339У	-	-	552280.59	3290046.48	Фотограмметрический метод	0.1	Закрепление отсутствует
н340У	-	-	552271.46	3290043.25	Фотограмметрический метод	0.1	Закрепление отсутствует
н341У	-	-	552259.48	3290043.76	Фотограмметрический метод	0.1	Закрепление отсутствует
н342У	-	-	552250.30	3290041.72	Фотограмметрический метод	0.1	Закрепление отсутствует
н343У	-	-	552240.87	3290034.33	Фотограмметрический метод	0.1	Закрепление отсутствует
н344У	-	-	552233.05	3290025.19	Фотограмметрический метод	0.1	Закрепление отсутствует
н345У	-	-	552218.59	3290017.87	Фотограмметрический метод	0.1	Закрепление отсутствует
н346У	-	-	552210.54	3290015.21	Фотограмметрический метод	0.1	Закрепление отсутствует
н347У	-	-	552204.42	3290006.80	Фотограмметрический метод	0.1	Закрепление отсутствует
н348У	-	-	552204.68	3289994.31	Фотограмметрический метод	0.1	Закрепление отсутствует
н349У	-	-	552207.48	3289986.41	Фотограмметрический метод	0.1	Закрепление отсутствует

1. Сведения о характерных точках границы уточняемого земельного участка с кадастровым номером 47:05:0606002:85 :

Система координат МСК-47, зона 3 **Зона №3**

Обозначение характерных точек границ	Координаты, м				Метод определения координат	Формулы, примененные для расчета средней квадратической погрешности определения координат характерных точек границ (Mt), с подставленными в такие формулы значениями и итоговые (вычисленные) значения Mt, м	Описание закрепления точки
	содержатся в Едином государственном реестре недвижимости		определены в результате выполнения комплексных кадастровых работ				
	X	Y	X	Y			
1	2	3	4	5	6	7	8
н350У	-	-	552210.79	3289979.78	Фотограмметрический метод	0.1	Закрепление отсутствует
н351У	-	-	552217.93	3289975.19	Фотограмметрический метод	0.1	Закрепление отсутствует
н352У	-	-	552231.44	3289976.21	Фотограмметрический метод	0.1	Закрепление отсутствует
н353У	-	-	552238.83	3289978.76	Фотограмметрический метод	0.1	Закрепление отсутствует
н354У	-	-	552246.22	3289980.03	Фотограмметрический метод	0.1	Закрепление отсутствует
н355У	-	-	552254.89	3289981.05	Фотограмметрический метод	0.1	Закрепление отсутствует
н356У	-	-	552262.03	3289974.43	Фотограмметрический метод	0.1	Закрепление отсутствует
н357У	-	-	552267.13	3289964.99	Фотограмметрический метод	0.1	Закрепление отсутствует
н358У	-	-	552269.17	3289961.17	Фотограмметрический метод	0.1	Закрепление отсутствует
н359У	-	-	552273.24	3289958.54	Фотограмметрический метод	0.1	Закрепление отсутствует
н360У	-	-	552279.36	3289957.35	Фотограмметрический метод	0.1	Закрепление отсутствует
н361У	-	-	552288.03	3289956.84	Фотограмметрический метод	0.1	Закрепление отсутствует
н362У	-	-	552299.59	3289957.01	Фотограмметрический метод	0.1	Закрепление отсутствует
н326У	-	-	552302.77	3289960.26	Фотограмметрический метод	0.1	Закрепление отсутствует

2. Сведения о частях границ уточняемого земельного участка с кадастровым номером 47:05:0606002:85 :

Обозначение части границ		Горизонтальное проложение (S), м	Описание прохождения части границ	Сведения о согласовании местоположения границ (согласовано/спорное)
от т.	до т.			
1	2	3	4	5
н326У	н327У	38.59	-	-
н327У	н328У	28.30	-	-
н328У	н329У	30.96	-	-
н329У	н330У	18.48	-	-
н330У	н331У	7.88	-	-
н331У	н332У	4.28	-	-
н332У	н333У	4.84	-	-
н333У	н334У	11.81	-	-
н334У	н335У	14.49	-	-
н335У	н336У	6.14	-	-

2. Сведения о частях границ уточняемого земельного участка с кадастровым номером 47:05:0606002:85 :

Обозначение части границ		Горизонтальное проложение (S), м	Описание прохождения части границ	Сведения о согласовании местоположения границ (согласовано/спорное)
от т.	до т.			
1	2	3	4	5
н336У	н337У	15.57	-	-
н337У	н338У	10.69	-	-
н338У	н339У	10.06	-	-
н339У	н340У	9.68	-	-
н340У	н341У	11.99	-	-
н341У	н342У	9.40	-	-
н342У	н343У	11.98	-	-
н343У	н344У	12.03	-	-
н344У	н345У	16.21	-	-
н345У	н346У	8.48	-	-
н346У	н347У	10.40	-	-
н347У	н348У	12.49	-	-
н348У	н349У	8.38	-	-
н349У	н350У	7.41	-	-
н350У	н351У	8.49	-	-
н351У	н352У	13.55	-	-
н352У	н353У	7.82	-	-
н353У	н354У	7.50	-	-
н354У	н355У	8.73	-	-
н355У	н356У	9.74	-	-
н356У	н357У	10.73	-	-
н357У	н358У	4.33	-	-
н358У	н359У	4.85	-	-
н359У	н360У	6.23	-	-
н360У	н361У	8.68	-	-
н361У	н362У	11.56	-	-
н362У	н326У	4.55	-	-

3. Сведения о характеристиках уточняемого земельного участка с кадастровым номером 47:05:0606002:85 :

№ п/п	Наименование характеристики земельного участка	Значение характеристики
1	2	3
1.	Адрес земельного участка	-
1.1.	Сведения о местоположении земельного участка (при отсутствии адреса) в структурированном в соответствии с федеральной информационной адресной системой виде	Российская Федерация, Ленинградская область, район Подпорожский, деревня Пидьма, улица Луговая
1.2.	Дополнительные сведения о местоположении земельного участка	-
2.	Площадь земельного участка ± величина погрешности определения (вычисления) площади (Р ± ΔР), м2	8015 ± 31

3. Сведения о характеристиках уточняемого земельного участка с кадастровым номером 47:05:0606002:85 :

№ п/п	Наименование характеристики земельного участка	Значение характеристики
1	2	3
3.	Формула, примененная для вычисления предельной погрешности определения площади земельного участка, с подставленными значениями и итоговые (вычисленные) значения (ΔP), м2	ΔP=3.5*Mt*√P=3.5*0.1*√8015=31
4.	Площадь земельного участка согласно сведениям Единого государственного реестра недвижимости (Ркад), м2	8000
5.	Оценка расхождения Р и Ркад (Р - Ркад), м2	15
6.	Предельные минимальный и максимальный размеры земельного участка (Рмин и Рмакс), м2	- -
7.	Вид (виды) разрешенного использования	для сенокошения
7.1.	Дополнительные сведения об использовании земельного участка	-
8.	Кадастровый или иной государственный учетный номер (инвентарный) здания, сооружения, объекта незавершенного строительства, расположенного на земельном участке	-
9.	Сведения о земельных участках (землях общего пользования, территории общего пользования), посредством которых обеспечивается доступ	земли общего пользования
10.	Иные сведения	-

4. Пояснения к сведениям об уточняемом земельном участке с кадастровым номером 47:05:0606002:85 :

1.	-

Сведения об уточняемых земельных участках

1. Сведения о характерных точках границы уточняемого земельного участка с кадастровым номером 47:05:0606002:17 :

Система координат МСК-47, зона 3 **Зона №3**

Обозначение характерных точек границ	Координаты, м				Метод определения координат	Формулы, примененные для расчета средней квадратической погрешности определения координат характерных точек границ (Mt), с подставленными в такие формулы значениями и итоговые (вычисленные) значения Mt, м	Описание закрепления точки
	содержатся в Едином государственном реестре недвижимости		определены в результате выполнения комплексных кадастровых работ				
	X	Y	X	Y			
1	2	3	4	5	6	7	8
н448У	-	-	552286.76	3289362.22	Фотограмметрический метод	0.1	Закрепление отсутствует
н449У	-	-	552312.89	3289394.06	Фотограмметрический метод	0.1	Закрепление отсутствует
н450У	-	-	552316.74	3289406.56	Фотограмметрический метод	0.1	Закрепление отсутствует
н152У	-	-	552307.22	3289407.31	Фотограмметрический метод	0.1	Закрепление отсутствует
н151У	-	-	552305.63	3289397.15	Фотограмметрический метод	0.1	Закрепление отсутствует
н150У	-	-	552303.55	3289383.75	Фотограмметрический метод	0.1	Закрепление отсутствует
н155У	-	-	552283.98	3289386.03	Фотограмметрический метод	0.1	Закрепление отсутствует
н154У	-	-	552285.25	3289401.12	Фотограмметрический метод	0.1	Закрепление отсутствует
н153У	-	-	552285.97	3289409.45	Фотограмметрический метод	0.1	Закрепление отсутствует
н451У	-	-	552267.45	3289411.19	Фотограмметрический метод	0.1	Закрепление отсутствует
н452У	-	-	552267.25	3289367.20	Фотограмметрический метод	0.1	Закрепление отсутствует
н448У	-	-	552286.76	3289362.22	Фотограмметрический метод	0.1	Закрепление отсутствует

2. Сведения о частях границ уточняемого земельного участка с кадастровым номером 47:05:0606002:17 :

Обозначение части границ		Горизонтальное проложение (S), м	Описание прохождения части границ	Сведения о согласовании местоположения границ (согласовано/спорное)
от т.	до т.			
1	2	3	4	5
н448У	н449У	41.19	-	-
н449У	н450У	13.08	-	-
н450У	н152У	9.55	-	-
н152У	н151У	10.28	-	-
н151У	н150У	13.56	-	-
н150У	н155У	19.70	-	-
н155У	н154У	15.14	-	-
н154У	н153У	8.36	-	-
н153У	н451У	18.60	-	-
н451У	н452У	43.99	-	-

2. Сведения о частях границ уточняемого земельного участка с кадастровым номером 47:05:0606002:17 :

Обозначение части границ		Горизонтальное проложение (S), м	Описание прохождения части границ	Сведения о согласовании местоположения границ (согласовано/спорное)
от т.	до т.			
1	2	3	4	5
н452У	н448У	20.14	-	-

3. Сведения о характеристиках уточняемого земельного участка с кадастровым номером 47:05:0606002:17 :

№ п/п	Наименование характеристики земельного участка	Значение характеристики
1	2	3
1.	Адрес земельного участка	Российская Федерация, 187780, Ленинградская область, район Подпорожский, деревня Пидьма, улица Покровская, дом 38
1.1.	Сведения о местоположении земельного участка (при отсутствии адреса) в структурированном в соответствии с федеральной информационной адресной системой виде	-
1.2.	Дополнительные сведения о местоположении земельного участка	-
2.	Площадь земельного участка ± величина погрешности определения (вычисления) площади (Р ± ΔР), м2	1206 ± 12
3.	Формула, примененная для вычисления предельной погрешности определения площади земельного участка, с подставленными значениями и итоговые (вычисленные) значения (ΔР), м2	ΔР=3.5*Mt*√P=3.5*0.1*√1206=12
4.	Площадь земельного участка согласно сведениям Единого государственного реестра недвижимости (Ркад), м2	1500
5.	Оценка расхождения Р и Ркад (Р - Ркад), м2	294
6.	Предельные минимальный и максимальный размеры земельного участка (Рмин и Рмакс), м2	- -
7.	Вид (виды) разрешенного использования	для ведения личного подсобного хозяйства
7.1.	Дополнительные сведения об использовании земельного участка	-
8.	Кадастровый или иной государственный учетный номер (инвентарный) здания, сооружения, объекта незавершенного строительства, расположенного на земельном участке	47:05:0606001:201
9.	Сведения о земельных участках (землях общего пользования, территории общего пользования), посредством которых обеспечивается доступ	земли общего пользования
10.	Иные сведения	-

4. Пояснения к сведениям об уточняемом земельном участке с кадастровым номером 47:05:0606002:17 :

1.	-

Сведения об уточняемых земельных участках

1. Сведения о характерных точках границы уточняемого земельного участка с кадастровым номером 47:05:0606002:12 :

Система координат МСК-47, зона 3 **Зона №3**

Обозначение характерных точек границ	Координаты, м				Метод определения координат	Формулы, примененные для расчета средней квадратической погрешности определения координат характерных точек границ (Mt), с подставленными в такие формулы значениями и итоговые (вычисленные) значения Mt, м	Описание закрепления точки
	содержатся в Едином государственном реестре недвижимости		определены в результате выполнения комплексных кадастровых работ				
	X	Y	X	Y			
1	2	3	4	5	6	7	8
н456У	-	-	552575.95	3289556.40	Фотограмметрический метод	0.1	Закрепление отсутствует
н457У	-	-	552564.93	3289584.05	Фотограмметрический метод	0.1	Закрепление отсутствует
н458У	-	-	552519.08	3289560.86	Фотограмметрический метод	0.1	Закрепление отсутствует
н459У	-	-	552533.60	3289533.77	Фотограмметрический метод	0.1	Закрепление отсутствует
н456У	-	-	552575.95	3289556.40	Фотограмметрический метод	0.1	Закрепление отсутствует

2. Сведения о частях границ уточняемого земельного участка с кадастровым номером 47:05:0606002:12 :

Обозначение части границ		Горизонтальное проложение (S), м	Описание прохождения части границ	Сведения о согласовании местоположения границ (согласовано/спорное)
от т.	до т.			
1	2	3	4	5
н456У	н457У	29.77	-	-
н457У	н458У	51.38	-	-
н458У	н459У	30.74	-	-
н459У	н456У	48.02	-	-

3. Сведения о характеристиках уточняемого земельного участка с кадастровым номером 47:05:0606002:12 :

№ п/п	Наименование характеристики земельного участка	Значение характеристики
1	2	3
1.	Адрес земельного участка	Российская Федерация, 187780, Ленинградская область, район Подпорожский, деревня Пидьма, улица Покровская, дом 33
1.1.	Сведения о местоположении земельного участка (при отсутствии адреса) в структурированном в соответствии с федеральной информационной адресной системой виде	-
1.2.	Дополнительные сведения о местоположении земельного участка	-
2.	Площадь земельного участка ± величина погрешности определения (вычисления) площади (P ± ΔP), м2	1500 ± 14

3. Сведения о характеристиках уточняемого земельного участка с кадастровым номером 47:05:0606002:12 :

№ п/п	Наименование характеристики земельного участка	Значение характеристики
1	2	3
3.	Формула, примененная для вычисления предельной погрешности определения площади земельного участка, с подставленными значениями и итоговые (вычисленные) значения (ΔР), м2	ΔР=3.5*Mt*√P=3.5*0.1*√1500=14
4.	Площадь земельного участка согласно сведениям Единого государственного реестра недвижимости (Ркад), м2	1500
5.	Оценка расхождения Р и Ркад (Р - Ркад), м2	-
6.	Предельные минимальный и максимальный размеры земельного участка (Рмин и Рмакс), м2	- -
7.	Вид (виды) разрешенного использования	для ведения личного подсобного хозяйства
7.1.	Дополнительные сведения об использовании земельного участка	-
8.	Кадастровый или иной государственный учетный номер (инвентарный) здания, сооружения, объекта незавершенного строительства, расположенного на земельном участке	47:05:0606001:128
9.	Сведения о земельных участках (землях общего пользования, территории общего пользования), посредством которых обеспечивается доступ	земли общего пользования
10.	Иные сведения	-

4. Пояснения к сведениям об уточняемом земельном участке с кадастровым номером 47:05:0606002:12 :

1.	-

Сведения об уточняемых земельных участках

1. Сведения о характерных точках границы уточняемого земельного участка с кадастровым номером 47:05:0606002:13 :

Система координат МСК-47, зона 3 **Зона №3**

Обозначение характерных точек границ	Координаты, м				Метод определения координат	Формулы, примененные для расчета средней квадратической погрешности определения координат характерных точек границ (Mt), с подставленными в такие формулы значениями и итоговые (вычисленные) значения Mt, м	Описание закрепления точки
	содержатся в Едином государственном реестре недвижимости		определены в результате выполнения комплексных кадастровых работ				
	X	Y	X	Y			
1	2	3	4	5	6	7	8
н460У	-	-	552584.58	3289536.74	Фотограмметрический метод	0.1	Закрепление отсутствует
н456У	-	-	552575.95	3289556.40	Фотограмметрический метод	0.1	Закрепление отсутствует
н459У	-	-	552533.60	3289533.77	Фотограмметрический метод	0.1	Закрепление отсутствует
н461У	-	-	552542.92	3289515.21	Фотограмметрический метод	0.1	Закрепление отсутствует
н460У	-	-	552584.58	3289536.74	Фотограмметрический метод	0.1	Закрепление отсутствует

2. Сведения о частях границ уточняемого земельного участка с кадастровым номером 47:05:0606002:13 :

Обозначение части границ		Горизонтальное проложение (S), м	Описание прохождения части границ	Сведения о согласовании местоположения границ (согласовано/спорное)
от т.	до т.			
1	2	3	4	5
н460У	н456У	21.47	-	-
н456У	н459У	48.02	-	-
н459У	н461У	20.77	-	-
н461У	н460У	46.89	-	-

3. Сведения о характеристиках уточняемого земельного участка с кадастровым номером 47:05:0606002:13 :

№ п/п	Наименование характеристики земельного участка	Значение характеристики
1	2	3
1.	Адрес земельного участка	Российская Федерация, 187780, Ленинградская область, район Подпорожский, деревня Пидьма, улица Покровская, дом 33
1.1.	Сведения о местоположении земельного участка (при отсутствии адреса) в структурированном в соответствии с федеральной информационной адресной системой виде	-
1.2.	Дополнительные сведения о местоположении земельного участка	-
2.	Площадь земельного участка ± величина погрешности определения (вычисления) площади (P ± ΔP), м2	1001 ± 11

3. Сведения о характеристиках уточняемого земельного участка с кадастровым номером 47:05:0606002:13 :

№ п/п	Наименование характеристики земельного участка	Значение характеристики
1	2	3
3.	Формула, примененная для вычисления предельной погрешности определения площади земельного участка, с подставленными значениями и итоговые (вычисленные) значения (ΔР), м2	ΔР=3.5*Mt*√P=3.5*0.1*√1001=11
4.	Площадь земельного участка согласно сведениям Единого государственного реестра недвижимости (Ркад), м2	1000
5.	Оценка расхождения Р и Ркад (Р - Ркад), м2	1
6.	Предельные минимальный и максимальный размеры земельного участка (Рмин и Рмакс), м2	- -
7.	Вид (виды) разрешенного использования	для ведения личного подсобного хозяйства
7.1.	Дополнительные сведения об использовании земельного участка	-
8.	Кадастровый или иной государственный учетный номер (инвентарный) здания, сооружения, объекта незавершенного строительства, расположенного на земельном участке	-
9.	Сведения о земельных участках (землях общего пользования, территории общего пользования), посредством которых обеспечивается доступ	земли общего пользования
10.	Иные сведения	-

4. Пояснения к сведениям об уточняемом земельном участке с кадастровым номером 47:05:0606002:13 :

1.	-

Сведения об уточняемых земельных участках

1. Сведения о характерных точках границы уточняемого земельного участка с кадастровым номером 47:05:0606002:18 :

Система координат МСК-47, зона 3 **Зона №3**

Обозначение характерных точек границ	Координаты, м				Метод определения координат	Формулы, примененные для расчета средней квадратической погрешности определения координат характерных точек границ (Mt), с подставленными в такие формулы значениями и итоговые (вычисленные) значения Mt, м	Описание закрепления точки
	содержатся в Едином государственном реестре недвижимости		определены в результате выполнения комплексных кадастровых работ				
	X	Y	X	Y			
1	2	3	4	5	6	7	8
н462У	-	-	552327.52	3289687.49	Фотограмметрический метод	0.1	Закрепление отсутствует
н463У	-	-	552335.94	3289739.20	Фотограмметрический метод	0.1	Закрепление отсутствует
н464У	-	-	552308.02	3289743.42	Фотограмметрический метод	0.1	Закрепление отсутствует
н465У	-	-	552298.96	3289691.37	Фотограмметрический метод	0.1	Закрепление отсутствует
н462У	-	-	552327.52	3289687.49	Фотограмметрический метод	0.1	Закрепление отсутствует

2. Сведения о частях границ уточняемого земельного участка с кадастровым номером 47:05:0606002:18 :

Обозначение части границ		Горизонтальное проложение (S), м	Описание прохождения части границ	Сведения о согласовании местоположения границ (согласовано/спорное)
от т.	до т.			
1	2	3	4	5
н462У	н463У	52.39	-	-
н463У	н464У	28.24	-	-
н464У	н465У	52.83	-	-
н465У	н462У	28.82	-	-

3. Сведения о характеристиках уточняемого земельного участка с кадастровым номером 47:05:0606002:18 :

№ п/п	Наименование характеристики земельного участка	Значение характеристики
1	2	3
1.	Адрес земельного участка	Российская Федерация, Ленинградская область, район Подпорожский, деревня Пидьма, улица Луговая
1.1.	Сведения о местоположении земельного участка (при отсутствии адреса) в структурированном в соответствии с федеральной информационной адресной системой виде	-
1.2.	Дополнительные сведения о местоположении земельного участка	-
2.	Площадь земельного участка ± величина погрешности определения (вычисления) площади (P ± ΔP), м2	1500 ± 14
3.	Формула, примененная для вычисления предельной погрешности определения площади земельного участка, с подставленными значениями и итоговые (вычисленные) значения (ΔP), м2	$\Delta P=3.5*Mt*\sqrt{P}=3.5*0.1*\sqrt{1500}=14$

3. Сведения о характеристиках уточняемого земельного участка с кадастровым номером 47:05:0606002:18 :

№ п/п	Наименование характеристики земельного участка	Значение характеристики
1	2	3
4.	Площадь земельного участка согласно сведениям Единого государственного реестра недвижимости (Ркад), м2	1500
5.	Оценка расхождения Р и Ркад (Р - Ркад), м2	-
6.	Предельные минимальный и максимальный размеры земельного участка (Рмин и Рмакс), м2	- -
7.	Вид (виды) разрешенного использования	для ведения личного подсобного хозяйства
7.1.	Дополнительные сведения об использовании земельного участка	-
8.	Кадастровый или иной государственный учетный номер (инвентарный) здания, сооружения, объекта незавершенного строительства, расположенного на земельном участке	47:05:0606001:125
9.	Сведения о земельных участках (землях общего пользования, территории общего пользования), посредством которых обеспечивается доступ	земли общего пользования
10.	Иные сведения	-

4. Пояснения к сведениям об уточняемом земельном участке с кадастровым номером 47:05:0606002:18 :

1.	-

Сведения об уточняемых земельных участках

1. Сведения о характерных точках границы уточняемого земельного участка с кадастровым номером 47:05:0606002:20 :

Система координат МСК-47, зона 3 **Зона №3**

Обозначение характерных точек границ	Координаты, м				Метод определения координат	Формулы, примененные для расчета средней квадратической погрешности определения координат характерных точек границ (Mt), с подставленными в такие формулы значениями и итоговые (вычисленные) значения Mt, м	Описание закрепления точки
	содержатся в Едином государственном реестре недвижимости		определены в результате выполнения комплексных кадастровых работ				
	X	Y	X	Y			
1	2	3	4	5	6	7	8
182	-	-	552185.58	3289584.98	Фотограмметрический метод	0.1	Закрепление отсутствует
н466У	-	-	552187.68	3289622.66	Фотограмметрический метод	0.1	Закрепление отсутствует
н467У	-	-	552159.03	3289629.71	Фотограмметрический метод	0.1	Закрепление отсутствует
н468У	-	-	552147.50	3289628.28	Фотограмметрический метод	0.1	Закрепление отсутствует
185	-	-	552140.40	3289602.10	Фотограмметрический метод	0.1	Закрепление отсутствует
184	-	-	552156.70	3289595.33	Фотограмметрический метод	0.1	Закрепление отсутствует
183	-	-	552162.20	3289592.65	Фотограмметрический метод	0.1	Закрепление отсутствует
182	-	-	552185.58	3289584.98	Фотограмметрический метод	0.1	Закрепление отсутствует

2. Сведения о частях границ уточняемого земельного участка с кадастровым номером 47:05:0606002:20 :

Обозначение части границ		Горизонтальное проложение (S), м	Описание прохождения части границ	Сведения о согласовании местоположения границ (согласовано/спорное)
от т.	до т.			
1	2	3	4	5
182	н466У	37.74	-	-
н466У	н467У	29.50	-	-
н467У	н468У	11.62	-	-
н468У	185	27.13	-	-
185	184	17.65	-	-
184	183	6.12	-	-
183	182	24.61	-	-

3. Сведения о характеристиках уточняемого земельного участка с кадастровым номером 47:05:0606002:20 :

№ п/п	Наименование характеристики земельного участка	Значение характеристики
1	2	3
1.	Адрес земельного участка	Российская Федерация, Ленинградская область, район Подпорожский, деревня Пидьма, улица Луговая, дом 6

3. Сведения о характеристиках уточняемого земельного участка с кадастровым номером 47:05:0606002:20 :

№ п/п	Наименование характеристики земельного участка	Значение характеристики
1	2	3
1.1.	Сведения о местоположении земельного участка (при отсутствии адреса) в структурированном в соответствии с федеральной информационной адресной системой виде	-
1.2.	Дополнительные сведения о местоположении земельного участка	-
2.	Площадь земельного участка ± величина погрешности определения (вычисления) площади (Р ± ΔР), м2	1500 ± 14
3.	Формула, примененная для вычисления предельной погрешности определения площади земельного участка, с подставленными значениями и итоговые (вычисленные) значения (ΔР), м2	ΔР=3.5*Mt*√P=3.5*0.1*√1500=14
4.	Площадь земельного участка согласно сведениям Единого государственного реестра недвижимости (Ркад), м2	1500
5.	Оценка расхождения Р и Ркад (Р - Ркад), м2	-
6.	Предельные минимальный и максимальный размеры земельного участка (Рмин и Рмакс), м2	- -
7.	Вид (виды) разрешенного использования	для ведения личного подсобного хозяйства
7.1.	Дополнительные сведения об использовании земельного участка	-
8.	Кадастровый или иной государственный учетный номер (инвентарный) здания, сооружения, объекта незавершенного строительства, расположенного на земельном участке	47:05:0606001:122
9.	Сведения о земельных участках (землях общего пользования, территории общего пользования), посредством которых обеспечивается доступ	земли общего пользования
10.	Иные сведения	-

4. Пояснения к сведениям об уточняемом земельном участке с кадастровым номером 47:05:0606002:20 :

1.	-

Сведения об уточняемых земельных участках

1. Сведения о характерных точках границы уточняемого земельного участка с кадастровым номером 47:05:0606002:22 :

Система координат МСК-47, зона 3 **Зона №3**

Обозначение характерных точек границ	Координаты, м				Метод определения координат	Формулы, примененные для расчета средней квадратической погрешности определения координат характерных точек границ (Mt), с подставленными в такие формулы значениями и итоговые (вычисленные) значения Mt, м	Описание закрепления точки
	содержатся в Едином государственном реестре недвижимости		определены в результате выполнения комплексных кадастровых работ				
	X	Y	X	Y			
1	2	3	4	5	6	7	8
н469У	-	-	552193.69	3289647.31	Фотограмметрический метод	0.1	Закрепление отсутствует
н470У	-	-	552209.19	3289654.90	Фотограмметрический метод	0.1	Закрепление отсутствует
н471У	-	-	552223.74	3289680.28	Фотограмметрический метод	0.1	Закрепление отсутствует
н472У	-	-	552216.14	3289682.99	Фотограмметрический метод	0.1	Закрепление отсутствует
н473У	-	-	552200.85	3289690.53	Фотограмметрический метод	0.1	Закрепление отсутствует
н474У	-	-	552190.69	3289695.85	Фотограмметрический метод	0.1	Закрепление отсутствует
н475У	-	-	552164.40	3289657.00	Фотограмметрический метод	0.1	Закрепление отсутствует
н469У	-	-	552193.69	3289647.31	Фотограмметрический метод	0.1	Закрепление отсутствует

2. Сведения о частях границ уточняемого земельного участка с кадастровым номером 47:05:0606002:22 :

Обозначение части границ		Горизонтальное проложение (S), м	Описание прохождения части границ	Сведения о согласовании местоположения границ (согласовано/спорное)
от т.	до т.			
1	2	3	4	5
н469У	н470У	17.26	-	-
н470У	н471У	29.25	-	-
н471У	н472У	8.07	-	-
н472У	н473У	17.05	-	-
н473У	н474У	11.47	-	-
н474У	н475У	46.91	-	-
н475У	н469У	30.85	-	-

3. Сведения о характеристиках уточняемого земельного участка с кадастровым номером 47:05:0606002:22 :

№ п/п	Наименование характеристики земельного участка	Значение характеристики
1	2	3
1.	Адрес земельного участка	Российская Федерация, Ленинградская область, район Подпорожский, деревня Пидьма, улица Луговая, дом 10

3. Сведения о характеристиках уточняемого земельного участка с кадастровым номером 47:05:0606002:22 :

№ п/п	Наименование характеристики земельного участка	Значение характеристики
1	2	3
1.1.	Сведения о местоположении земельного участка (при отсутствии адреса) в структурированном в соответствии с федеральной информационной адресной системой виде	-
1.2.	Дополнительные сведения о местоположении земельного участка	-
2.	Площадь земельного участка ± величина погрешности определения (вычисления) площади (Р ± ΔР), м2	1600 ± 14
3.	Формула, примененная для вычисления предельной погрешности определения площади земельного участка, с подставленными значениями и итоговые (вычисленные) значения (ΔР), м2	ΔР=3.5*Mt*√P=3.5*0.1*√1600=14
4.	Площадь земельного участка согласно сведениям Единого государственного реестра недвижимости (Ркад), м2	1600
5.	Оценка расхождения Р и Ркад (Р - Ркад), м2	-
6.	Предельные минимальный и максимальный размеры земельного участка (Рмин и Рмакс), м2	- -
7.	Вид (виды) разрешенного использования	для ведения личного подсобного хозяйства
7.1.	Дополнительные сведения об использовании земельного участка	-
8.	Кадастровый или иной государственный учетный номер (инвентарный) здания, сооружения, объекта незавершенного строительства, расположенного на земельном участке	47:05:0606001:110
9.	Сведения о земельных участках (землях общего пользования, территории общего пользования), посредством которых обеспечивается доступ	земли общего пользования
10.	Иные сведения	-

4. Пояснения к сведениям об уточняемом земельном участке с кадастровым номером 47:05:0606002:22 :

1.	-

Сведения об уточняемых земельных участках

1. Сведения о характерных точках границы уточняемого земельного участка с кадастровым номером 47:05:0606002:23 :

Система координат МСК-47, зона 3 **Зона №3**

Обозначение характерных точек границ	Координаты, м				Метод определения координат	Формулы, примененные для расчета средней квадратической погрешности определения координат характерных точек границ (Mt), с подставленными в такие формулы значениями и итоговые (вычисленные) значения Mt, м	Описание закрепления точки
	содержатся в Едином государственном реестре недвижимости		определены в результате выполнения комплексных кадастровых работ				
	X	Y	X	Y			
1	2	3	4	5	6	7	8
н476У	-	-	552223.85	3289875.74	Фотограмметрический метод	0.1	Закрепление отсутствует
н477У	-	-	552242.26	3289917.71	Фотограмметрический метод	0.1	Закрепление отсутствует
н478У	-	-	552220.16	3289932.47	Фотограмметрический метод	0.1	Закрепление отсутствует
н479У	-	-	552206.89	3289914.08	Фотограмметрический метод	0.1	Закрепление отсутствует
н480У	-	-	552197.33	3289892.28	Фотограмметрический метод	0.1	Закрепление отсутствует
н481У	-	-	552196.70	3289883.49	Фотограмметрический метод	0.1	Закрепление отсутствует
н476У	-	-	552223.85	3289875.74	Фотограмметрический метод	0.1	Закрепление отсутствует

2. Сведения о частях границ уточняемого земельного участка с кадастровым номером 47:05:0606002:23 :

Обозначение части границ		Горизонтальное проложение (S), м	Описание прохождения части границ	Сведения о согласовании местоположения границ (согласовано/спорное)
от т.	до т.			
1	2	3	4	5
н476У	н477У	45.83	-	-
н477У	н478У	26.58	-	-
н478У	н479У	22.68	-	-
н479У	н480У	23.80	-	-
н480У	н481У	8.81	-	-
н481У	н476У	28.23	-	-

3. Сведения о характеристиках уточняемого земельного участка с кадастровым номером 47:05:0606002:23 :

№ п/п	Наименование характеристики земельного участка	Значение характеристики
1	2	3
1.	Адрес земельного участка	Российская Федерация, Ленинградская область, район Подпорожский, деревня Пидьма, улица Луговая, дом 11
1.1.	Сведения о местоположении земельного участка (при отсутствии адреса) в структурированном в соответствии с федеральной информационной адресной системой виде	-
1.2.	Дополнительные сведения о местоположении земельного участка	-

3. Сведения о характеристиках уточняемого земельного участка с кадастровым номером 47:05:0606002:23 :

№ п/п	Наименование характеристики земельного участка	Значение характеристики
1	2	3
2.	Площадь земельного участка ± величина погрешности определения (вычисления) площади (Р ± ΔР), м2	1500 ± 14
3.	Формула, примененная для вычисления предельной погрешности определения площади земельного участка, с подставленными значениями и итоговые (вычисленные) значения (ΔР), м2	ΔР=3.5*Mt*√P=3.5*0.1*√1500=14
4.	Площадь земельного участка согласно сведениям Единого государственного реестра недвижимости (Ркад), м2	1500
5.	Оценка расхождения Р и Ркад (Р - Ркад), м2	-
6.	Предельные минимальный и максимальный размеры земельного участка (Рмин и Рмакс), м2	- -
7.	Вид (виды) разрешенного использования	для ведения личного подсобного хозяйства
7.1.	Дополнительные сведения об использовании земельного участка	-
8.	Кадастровый или иной государственный учетный номер (инвентарный) здания, сооружения, объекта незавершенного строительства, расположенного на земельном участке	-
9.	Сведения о земельных участках (землях общего пользования, территории общего пользования), посредством которых обеспечивается доступ	земли общего пользования
10.	Иные сведения	-

4. Пояснения к сведениям об уточняемом земельном участке с кадастровым номером 47:05:0606002:23 :

1.	-

Сведения об уточняемых земельных участках

1. Сведения о характерных точках границы уточняемого земельного участка с кадастровым номером 47:05:0606002:25 :

Система координат МСК-47, зона 3 **Зона №3**

Обозначение характерных точек границ	Координаты, м				Метод определения координат	Формулы, примененные для расчета средней квадратической погрешности определения координат характерных точек границ (Mt), с подставленными в такие формулы значениями и итоговые (вычисленные) значения Mt, м	Описание закрепления точки
	содержатся в Едином государственном реестре недвижимости		определены в результате выполнения комплексных кадастровых работ				
	X	Y	X	Y			
1	2	3	4	5	6	7	8
н482У	-	-	552232.62	3289773.19	Фотограмметрический метод	0.1	Закрепление отсутствует
н483У	-	-	552233.13	3289813.29	Фотограмметрический метод	0.1	Закрепление отсутствует
н484У	-	-	552195.69	3289813.87	Фотограмметрический метод	0.1	Закрепление отсутствует
н485У	-	-	552194.76	3289774.30	Фотограмметрический метод	0.1	Закрепление отсутствует
н482У	-	-	552232.62	3289773.19	Фотограмметрический метод	0.1	Закрепление отсутствует

2. Сведения о частях границ уточняемого земельного участка с кадастровым номером 47:05:0606002:25 :

Обозначение части границ		Горизонтальное проложение (S), м	Описание прохождения части границ	Сведения о согласовании местоположения границ (согласовано/спорное)
от т.	до т.			
1	2	3	4	5
н482У	н483У	40.10	-	-
н483У	н484У	37.44	-	-
н484У	н485У	39.58	-	-
н485У	н482У	37.88	-	-

3. Сведения о характеристиках уточняемого земельного участка с кадастровым номером 47:05:0606002:25 :

№ п/п	Наименование характеристики земельного участка	Значение характеристики
1	2	3
1.	Адрес земельного участка	Российская Федерация, Ленинградская область, район Подпорожский, деревня Пидьма, улица Луговая, дом 7
1.1.	Сведения о местоположении земельного участка (при отсутствии адреса) в структурированном в соответствии с федеральной информационной адресной системой виде	-
1.2.	Дополнительные сведения о местоположении земельного участка	-
2.	Площадь земельного участка ± величина погрешности определения (вычисления) площади (P ± ΔP), м2	1500 ± 14
3.	Формула, примененная для вычисления предельной погрешности определения площади земельного участка, с подставленными значениями и итоговые (вычисленные) значения (ΔP), м2	$\Delta P=3.5*Mt*\sqrt{P}=3.5*0.1*\sqrt{1500}=14$

3. Сведения о характеристиках уточняемого земельного участка с кадастровым номером 47:05:0606002:25 :

№ п/п	Наименование характеристики земельного участка	Значение характеристики
1	2	3
4.	Площадь земельного участка согласно сведениям Единого государственного реестра недвижимости (Ркад), м2	1500
5.	Оценка расхождения Р и Ркад (Р - Ркад), м2	-
6.	Предельные минимальный и максимальный размеры земельного участка (Рмин и Рмакс), м2	- -
7.	Вид (виды) разрешенного использования	для ведения личного подсобного хозяйства
7.1.	Дополнительные сведения об использовании земельного участка	-
8.	Кадастровый или иной государственный учетный номер (инвентарный) здания, сооружения, объекта незавершенного строительства, расположенного на земельном участке	-
9.	Сведения о земельных участках (землях общего пользования, территории общего пользования), посредством которых обеспечивается доступ	земли общего пользования
10.	Иные сведения	-

4. Пояснения к сведениям об уточняемом земельном участке с кадастровым номером 47:05:0606002:25 :

1.	-

Сведения об уточняемых земельных участках

1. Сведения о характерных точках границы уточняемого земельного участка с кадастровым номером 47:05:0606002:27 :

Система координат МСК-47, зона 3 **Зона №3**

Обозначение характерных точек границ	Координаты, м				Метод определения координат	Формулы, примененные для расчета средней квадратической погрешности определения координат характерных точек границ (Mt), с подставленными в такие формулы значениями и итоговые (вычисленные) значения Mt, м	Описание закрепления точки
	содержатся в Едином государственном реестре недвижимости		определены в результате выполнения комплексных кадастровых работ				
	X	Y	X	Y			
1	2	3	4	5	6	7	8
н486У	-	-	552137.88	3289774.66	Фотограмметрический метод	0.1	Закрепление отсутствует
н487У	-	-	552141.98	3289823.60	Фотограмметрический метод	0.1	Закрепление отсутствует
н488У	-	-	552111.97	3289826.36	Фотограмметрический метод	0.1	Закрепление отсутствует
н489У	-	-	552107.37	3289776.89	Фотограмметрический метод	0.1	Закрепление отсутствует
н486У	-	-	552137.88	3289774.66	Фотограмметрический метод	0.1	Закрепление отсутствует

2. Сведения о частях границ уточняемого земельного участка с кадастровым номером 47:05:0606002:27 :

Обозначение части границ		Горизонтальное проложение (S), м	Описание прохождения части границ	Сведения о согласовании местоположения границ (согласовано/спорное)
от т.	до т.			
1	2	3	4	5
н486У	н487У	49.11	-	-
н487У	н488У	30.14	-	-
н488У	н489У	49.68	-	-
н489У	н486У	30.59	-	-

3. Сведения о характеристиках уточняемого земельного участка с кадастровым номером 47:05:0606002:27 :

№ п/п	Наименование характеристики земельного участка	Значение характеристики
1	2	3
1.	Адрес земельного участка	Российская Федерация, Ленинградская область, район Подпорожский, деревня Пидьма, улица Луговая, дом 15
1.1.	Сведения о местоположении земельного участка (при отсутствии адреса) в структурированном в соответствии с федеральной информационной адресной системой виде	-
1.2.	Дополнительные сведения о местоположении земельного участка	-
2.	Площадь земельного участка ± величина погрешности определения (вычисления) площади (P ± ΔP), м2	1500 ± 14
3.	Формула, примененная для вычисления предельной погрешности определения площади земельного участка, с подставленными значениями и итоговые (вычисленные) значения (ΔP), м2	$\Delta P=3.5*Mt*\sqrt{P}=3.5*0.1*\sqrt{1500}=14$

3. Сведения о характеристиках уточняемого земельного участка с кадастровым номером 47:05:0606002:27 :

№ п/п	Наименование характеристики земельного участка	Значение характеристики
1	2	3
4.	Площадь земельного участка согласно сведениям Единого государственного реестра недвижимости (Ркад), м2	1500
5.	Оценка расхождения Р и Ркад (Р - Ркад), м2	-
6.	Предельные минимальный и максимальный размеры земельного участка (Рмин и Рмакс), м2	- -
7.	Вид (виды) разрешенного использования	для ведения личного подсобного хозяйства
7.1.	Дополнительные сведения об использовании земельного участка	-
8.	Кадастровый или иной государственный учетный номер (инвентарный) здания, сооружения, объекта незавершенного строительства, расположенного на земельном участке	47:05:0606001:152
9.	Сведения о земельных участках (землях общего пользования, территории общего пользования), посредством которых обеспечивается доступ	земли общего пользования
10.	Иные сведения	-

4. Пояснения к сведениям об уточняемом земельном участке с кадастровым номером 47:05:0606002:27 :

1.	-

Сведения об уточняемых земельных участках

1. Сведения о характерных точках границы уточняемого земельного участка с кадастровым номером 47:05:0606002:37 :

Система координат МСК-47, зона 3 **Зона №3**

Обозначение характерных точек границ	Координаты, м				Метод определения координат	Формулы, примененные для расчета средней квадратической погрешности определения координат характерных точек границ (Mt), с подставленными в такие формулы значениями и итоговые (вычисленные) значения Mt, м	Описание закрепления точки
	содержатся в Едином государственном реестре недвижимости		определены в результате выполнения комплексных кадастровых работ				
	X	Y	X	Y			
1	2	3	4	5	6	7	8
н490У	-	-	552380.78	3289492.91	Фотограмметрический метод	0.1	Закрепление отсутствует
н491У	-	-	552399.30	3289471.76	Фотограмметрический метод	0.1	Закрепление отсутствует
н492У	-	-	552428.45	3289495.74	Фотограмметрический метод	0.1	Закрепление отсутствует
н493У	-	-	552441.63	3289507.00	Фотограмметрический метод	0.1	Закрепление отсутствует
н494У	-	-	552431.22	3289524.80	Фотограмметрический метод	0.1	Закрепление отсутствует
н495У	-	-	552409.34	3289511.72	Фотограмметрический метод	0.1	Закрепление отсутствует
н496У	-	-	552393.54	3289507.45	Фотограмметрический метод	0.1	Закрепление отсутствует
н497У	-	-	552388.16	3289501.12	Фотограмметрический метод	0.1	Закрепление отсутствует
н490У	-	-	552380.78	3289492.91	Фотограмметрический метод	0.1	Закрепление отсутствует

2. Сведения о частях границ уточняемого земельного участка с кадастровым номером 47:05:0606002:37 :

Обозначение части границ		Горизонтальное проложение (S), м	Описание прохождения части границ	Сведения о согласовании местоположения границ (согласовано/спорное)
от т.	до т.			
1	2	3	4	5
н490У	н491У	28.11	-	-
н491У	н492У	37.75	-	-
н492У	н493У	17.33	-	-
н493У	н494У	20.62	-	-
н494У	н495У	25.49	-	-
н495У	н496У	16.37	-	-
н496У	н497У	8.31	-	-
н497У	н490У	11.04	-	-

3. Сведения о характеристиках уточняемого земельного участка с кадастровым номером 47:05:0606002:37 :

№ п/п	Наименование характеристики земельного участка	Значение характеристики
1	2	3
1.	Адрес земельного участка	Российская Федерация, 187780, Ленинградская область, район Подпорожский, деревня Пидьма, улица Покровская, дом 43
1.1.	Сведения о местоположении земельного участка (при отсутствии адреса) в структурированном в соответствии с федеральной информационной адресной системой виде	-
1.2.	Дополнительные сведения о местоположении земельного участка	-
2.	Площадь земельного участка ± величина погрешности определения (вычисления) площади (Р ± ΔР), м2	1500 ± 14
3.	Формула, примененная для вычисления предельной погрешности определения площади земельного участка, с подставленными значениями и итоговые (вычисленные) значения (ΔР), м2	ΔР=3.5*Mt*√P=3.5*0.1*√1500=14
4.	Площадь земельного участка согласно сведениям Единого государственного реестра недвижимости (Ркад), м2	1500
5.	Оценка расхождения Р и Ркад (Р - Ркад), м2	-
6.	Предельные минимальный и максимальный размеры земельного участка (Рмин и Рмакс), м2	- -
7.	Вид (виды) разрешенного использования	для ведения личного подсобного хозяйства
7.1.	Дополнительные сведения об использовании земельного участка	-
8.	Кадастровый или иной государственный учетный номер (инвентарный) здания, сооружения, объекта незавершенного строительства, расположенного на земельном участке	47:05:0606001:168
9.	Сведения о земельных участках (землях общего пользования, территории общего пользования), посредством которых обеспечивается доступ	земли общего пользования
10.	Иные сведения	-

4. Пояснения к сведениям об уточняемом земельном участке с кадастровым номером 47:05:0606002:37 :

1.	-

Сведения об уточняемых земельных участках

1. Сведения о характерных точках границы уточняемого земельного участка с кадастровым номером 47:05:0606002:38 :

Система координат МСК-47, зона 3 **Зона №3**

Обозначение характерных точек границ	Координаты, м				Метод определения координат	Формулы, примененные для расчета средней квадратической погрешности определения координат характерных точек границ (Mt), с подставленными в такие формулы значениями и итоговые (вычисленные) значения Mt, м	Описание закрепления точки
	содержатся в Едином государственном реестре недвижимости		определены в результате выполнения комплексных кадастровых работ				
	X	Y	X	Y			
1	2	3	4	5	6	7	8
н498У	-	-	552744.08	3289142.32	Фотограмметрический метод	0.1	Закрепление отсутствует
н499У	-	-	552767.85	3289160.67	Фотограмметрический метод	0.1	Закрепление отсутствует
н500У	-	-	552743.69	3289201.26	Фотограмметрический метод	0.1	Закрепление отсутствует
н501У	-	-	552715.90	3289187.74	Фотограмметрический метод	0.1	Закрепление отсутствует
н502У	-	-	552734.53	3289159.52	Фотограмметрический метод	0.1	Закрепление отсутствует
н498У	-	-	552744.08	3289142.32	Фотограмметрический метод	0.1	Закрепление отсутствует

2. Сведения о частях границ уточняемого земельного участка с кадастровым номером 47:05:0606002:38 :

Обозначение части границ		Горизонтальное проложение (S), м	Описание прохождения части границ	Сведения о согласовании местоположения границ (согласовано/спорное)
от т.	до т.			
1	2	3	4	5
н498У	н499У	30.03	-	-
н499У	н500У	47.24	-	-
н500У	н501У	30.90	-	-
н501У	н502У	33.81	-	-
н502У	н498У	19.67	-	-

3. Сведения о характеристиках уточняемого земельного участка с кадастровым номером 47:05:0606002:38 :

№ п/п	Наименование характеристики земельного участка	Значение характеристики
1	2	3
1.	Адрес земельного участка	Российская Федерация, 187780, Ленинградская область, район Подпорожский, деревня Пидьма, улица Покровская, дом 10
1.1.	Сведения о местоположении земельного участка (при отсутствии адреса) в структурированном в соответствии с федеральной информационной адресной системой виде	-
1.2.	Дополнительные сведения о местоположении земельного участка	-
2.	Площадь земельного участка ± величина погрешности определения (вычисления) площади (P ± ΔP), м2	1500 ± 14

3. Сведения о характеристиках уточняемого земельного участка с кадастровым номером 47:05:0606002:38 :

№ п/п	Наименование характеристики земельного участка	Значение характеристики
1	2	3
3.	Формула, примененная для вычисления предельной погрешности определения площади земельного участка, с подставленными значениями и итоговые (вычисленные) значения (ΔР), м2	ΔР=3.5*Mt*√P=3.5*0.1*√1500=14
4.	Площадь земельного участка согласно сведениям Единого государственного реестра недвижимости (Ркад), м2	1500
5.	Оценка расхождения Р и Ркад (Р - Ркад), м2	-
6.	Предельные минимальный и максимальный размеры земельного участка (Рмин и Рмакс), м2	- -
7.	Вид (виды) разрешенного использования	для ведения личного подсобного хозяйства
7.1.	Дополнительные сведения об использовании земельного участка	-
8.	Кадастровый или иной государственный учетный номер (инвентарный) здания, сооружения, объекта незавершенного строительства, расположенного на земельном участке	47:05:0606001:105
9.	Сведения о земельных участках (землях общего пользования, территории общего пользования), посредством которых обеспечивается доступ	земли общего пользования
10.	Иные сведения	-

4. Пояснения к сведениям об уточняемом земельном участке с кадастровым номером 47:05:0606002:38 :

1.	-

Сведения об уточняемых земельных участках

1. Сведения о характерных точках границы уточняемого земельного участка с кадастровым номером 47:05:0606002:41 :

Система координат МСК-47, зона 3 **Зона №3**

Обозначение характерных точек границ	Координаты, м				Метод определения координат	Формулы, примененные для расчета средней квадратической погрешности определения координат характерных точек границ (Mt), с подставленными в такие формулы значениями и итоговые (вычисленные) значения Mt, м	Описание закрепления точки
	содержатся в Едином государственном реестре недвижимости		определены в результате выполнения комплексных кадастровых работ				
	X	Y	X	Y			
1	2	3	4	5	6	7	8
н503У	-	-	552727.31	3289246.57	Фотограмметрический метод	0.1	Закрепление отсутствует
н504У	-	-	552753.71	3289266.10	Фотограмметрический метод	0.1	Закрепление отсутствует
н505У	-	-	552764.43	3289273.06	Фотограмметрический метод	0.1	Закрепление отсутствует
н506У	-	-	552745.94	3289300.52	Фотограмметрический метод	0.1	Закрепление отсутствует
н507У	-	-	552708.13	3289272.39	Фотограмметрический метод	0.1	Закрепление отсутствует
н503У	-	-	552727.31	3289246.57	Фотограмметрический метод	0.1	Закрепление отсутствует

2. Сведения о частях границ уточняемого земельного участка с кадастровым номером 47:05:0606002:41 :

Обозначение части границ		Горизонтальное проложение (S), м	Описание прохождения части границ	Сведения о согласовании местоположения границ (согласовано/спорное)
от т.	до т.			
1	2	3	4	5
н503У	н504У	32.84	-	-
н504У	н505У	12.78	-	-
н505У	н506У	33.10	-	-
н506У	н507У	47.13	-	-
н507У	н503У	32.16	-	-

3. Сведения о характеристиках уточняемого земельного участка с кадастровым номером 47:05:0606002:41 :

№ п/п	Наименование характеристики земельного участка	Значение характеристики
1	2	3
1.	Адрес земельного участка	Российская Федерация, Ленинградская область, район Подпорожский, деревня Пидьма, улица Покровская, дом 13
1.1.	Сведения о местоположении земельного участка (при отсутствии адреса) в структурированном в соответствии с федеральной информационной адресной системой виде	-
1.2.	Дополнительные сведения о местоположении земельного участка	-
2.	Площадь земельного участка ± величина погрешности определения (вычисления) площади (P ± ΔP), м2	1500 ± 14

3. Сведения о характеристиках уточняемого земельного участка с кадастровым номером 47:05:0606002:41 :

№ п/п	Наименование характеристики земельного участка	Значение характеристики
1	2	3
3.	Формула, примененная для вычисления предельной погрешности определения площади земельного участка, с подставленными значениями и итоговые (вычисленные) значения (ΔР), м2	ΔР=3.5*Mt*√Р=3.5*0.1*√1500=14
4.	Площадь земельного участка согласно сведениям Единого государственного реестра недвижимости (Ркад), м2	1500
5.	Оценка расхождения Р и Ркад (Р - Ркад), м2	-
6.	Предельные минимальный и максимальный размеры земельного участка (Рмин и Рмакс), м2	- -
7.	Вид (виды) разрешенного использования	для ведения личного подсобного хозяйства
7.1.	Дополнительные сведения об использовании земельного участка	-
8.	Кадастровый или иной государственный учетный номер (инвентарный) здания, сооружения, объекта незавершенного строительства, расположенного на земельном участке	-
9.	Сведения о земельных участках (землях общего пользования, территории общего пользования), посредством которых обеспечивается доступ	земли общего пользования
10.	Иные сведения	-

4. Пояснения к сведениям об уточняемом земельном участке с кадастровым номером 47:05:0606002:41 :

1.	-

Сведения об уточняемых земельных участках

1. Сведения о характерных точках границы уточняемого земельного участка с кадастровым номером 47:05:0606002:1 :

Система координат МСК-47, зона 3 **Зона №3**

Обозначение характерных точек границ	Координаты, м				Метод определения координат	Формулы, примененные для расчета средней квадратической погрешности определения координат характерных точек границ (Mt), с подставленными в такие формулы значениями и итоговые (вычисленные) значения Mt, м	Описание закрепления точки
	содержатся в Едином государственном реестре недвижимости		определены в результате выполнения комплексных кадастровых работ				
	X	Y	X	Y			
1	2	3	4	5	6	7	8
н508У	-	-	552463.43	3289438.99	Фотограмметрический метод	0.1	Закрепление отсутствует
н509У	-	-	552501.24	3289465.68	Фотограмметрический метод	0.1	Закрепление отсутствует
н510У	-	-	552509.59	3289477.67	Фотограмметрический метод	0.1	Закрепление отсутствует
н511У	-	-	552498.39	3289492.53	Фотограмметрический метод	0.1	Закрепление отсутствует
н131У	-	-	552478.93	3289481.08	Фотограмметрический метод	0.1	Закрепление отсутствует
н130У	-	-	552465.03	3289470.64	Фотограмметрический метод	0.1	Закрепление отсутствует
н129У	-	-	552447.60	3289456.78	Фотограмметрический метод	0.1	Закрепление отсутствует
н512У	-	-	552461.71	3289437.44	Фотограмметрический метод	0.1	Закрепление отсутствует
н508У	-	-	552463.43	3289438.99	Фотограмметрический метод	0.1	Закрепление отсутствует

2. Сведения о частях границ уточняемого земельного участка с кадастровым номером 47:05:0606002:1 :

Обозначение части границ		Горизонтальное проложение (S), м	Описание прохождения части границ	Сведения о согласовании местоположения границ (согласовано/спорное)
от т.	до т.			
1	2	3	4	5
н508У	н509У	46.28	-	-
н509У	н510У	14.61	-	-
н510У	н511У	18.61	-	-
н511У	н131У	22.58	-	-
н131У	н130У	17.38	-	-
н130У	н129У	22.27	-	-
н129У	н512У	23.94	-	-
н512У	н508У	2.32	-	-

3. Сведения о характеристиках уточняемого земельного участка с кадастровым номером 47:05:0606002:1 :

№ п/п	Наименование характеристики земельного участка	Значение характеристики
1	2	3
1.	Адрес земельного участка	Российская Федерация, 187780, Ленинградская область, район Подпорожский, деревня Пидьма, улица Покровская, дом 35
1.1.	Сведения о местоположении земельного участка (при отсутствии адреса) в структурированном в соответствии с федеральной информационной адресной системой виде	-
1.2.	Дополнительные сведения о местоположении земельного участка	-
2.	Площадь земельного участка ± величина погрешности определения (вычисления) площади (Р ± ΔР), м2	1500 ± 14
3.	Формула, примененная для вычисления предельной погрешности определения площади земельного участка, с подставленными значениями и итоговые (вычисленные) значения (ΔР), м2	ΔР=3.5*Mt*√P=3.5*0.1*√1500=14
4.	Площадь земельного участка согласно сведениям Единого государственного реестра недвижимости (Ркад), м2	1500
5.	Оценка расхождения Р и Ркад (Р - Ркад), м2	-
6.	Предельные минимальный и максимальный размеры земельного участка (Рмин и Рмакс), м2	- -
7.	Вид (виды) разрешенного использования	для ведения личного подсобного хозяйства
7.1.	Дополнительные сведения об использовании земельного участка	-
8.	Кадастровый или иной государственный учетный номер (инвентарный) здания, сооружения, объекта незавершенного строительства, расположенного на земельном участке	47:05:0606001:175
9.	Сведения о земельных участках (землях общего пользования, территории общего пользования), посредством которых обеспечивается доступ	земли общего пользования
10.	Иные сведения	-

4. Пояснения к сведениям об уточняемом земельном участке с кадастровым номером 47:05:0606002:1 :

1.	-

Сведения об уточняемых земельных участках

1. Сведения о характерных точках границы уточняемого земельного участка с кадастровым номером 47:05:0606002:2 :

Система координат МСК-47, зона 3 **Зона №3**

Обозначение характерных точек границ	Координаты, м				Метод определения координат	Формулы, примененные для расчета средней квадратической погрешности определения координат характерных точек границ (Mt), с подставленными в такие формулы значениями и итоговые (вычисленные) значения Mt, м	Описание закрепления точки
	содержатся в Едином государственном реестре недвижимости		определены в результате выполнения комплексных кадастровых работ				
	X	Y	X	Y			
1	2	3	4	5	6	7	8
н513У	-	-	552103.49	3289885.68	Фотограмметрический метод	0.1	Закрепление отсутствует
н514У	-	-	552118.42	3289916.90	Фотограмметрический метод	0.1	Закрепление отсутствует
н515У	-	-	552095.60	3289931.23	Фотограмметрический метод	0.1	Закрепление отсутствует
н516У	-	-	552080.65	3289926.97	Фотограмметрический метод	0.1	Закрепление отсутствует
75	-	-	552061.51	3289900.27	Фотограмметрический метод	0.1	Закрепление отсутствует
н517У	-	-	552064.53	3289899.22	Фотограмметрический метод	0.1	Закрепление отсутствует
74	-	-	552070.77	3289897.05	Фотограмметрический метод	0.1	Закрепление отсутствует
73	-	-	552073.54	3289896.90	Фотограмметрический метод	0.1	Закрепление отсутствует
72	-	-	552077.77	3289895.23	Фотограмметрический метод	0.1	Закрепление отсутствует
71	-	-	552083.58	3289893.85	Фотограмметрический метод	0.1	Закрепление отсутствует
70	-	-	552085.57	3289892.81	Фотограмметрический метод	0.1	Закрепление отсутствует
69	-	-	552088.55	3289891.70	Фотограмметрический метод	0.1	Закрепление отсутствует
н513У	-	-	552103.49	3289885.68	Фотограмметрический метод	0.1	Закрепление отсутствует

2. Сведения о частях границ уточняемого земельного участка с кадастровым номером 47:05:0606002:2 :

Обозначение части границ		Горизонтальное проложение (S), м	Описание прохождения части границ	Сведения о согласовании местоположения границ (согласовано/спорное)
от т.	до т.			
1	2	3	4	5
н513У	н514У	34.61	-	-
н514У	н515У	26.95	-	-
н515У	н516У	15.55	-	-
н516У	75	32.85	-	-
75	н517У	3.20	-	-
н517У	74	6.61	-	-
74	73	2.77	-	-
73	72	4.55	-	-
72	71	5.97	-	-

2. Сведения о частях границ уточняемого земельного участка с кадастровым номером 47:05:0606002:2 :

Обозначение части границ		Горизонтальное проложение (S), м	Описание прохождения части границ	Сведения о согласовании местоположения границ (согласовано/спорное)
от т.	до т.			
1	2	3	4	5
71	70	2.25	-	-
70	69	3.18	-	-
69	н513У	16.11	-	-

3. Сведения о характеристиках уточняемого земельного участка с кадастровым номером 47:05:0606002:2 :

№ п/п	Наименование характеристики земельного участка	Значение характеристики
1	2	3
1.	Адрес земельного участка	Российская Федерация, Ленинградская область, район Подпорожский, деревня Пидьма, улица Луговая, дом 23
1.1.	Сведения о местоположении земельного участка (при отсутствии адреса) в структурированном в соответствии с федеральной информационной адресной системой виде	-
1.2.	Дополнительные сведения о местоположении земельного участка	-
2.	Площадь земельного участка ± величина погрешности определения (вычисления) площади (Р ± ΔР), м2	1500 ± 14
3.	Формула, примененная для вычисления предельной погрешности определения площади земельного участка, с подставленными значениями и итоговые (вычисленные) значения (ΔР), м2	ΔР=3.5*Mt*√P=3.5*0.1*√1500=14
4.	Площадь земельного участка согласно сведениям Единого государственного реестра недвижимости (Ркад), м2	1500
5.	Оценка расхождения Р и Ркад (Р - Ркад), м2	-
6.	Предельные минимальный и максимальный размеры земельного участка (Рмин и Рмакс), м2	- -
7.	Вид (виды) разрешенного использования	для ведения личного подсобного хозяйства
7.1.	Дополнительные сведения об использовании земельного участка	-
8.	Кадастровый или иной государственный учетный номер (инвентарный) здания, сооружения, объекта незавершенного строительства, расположенного на земельном участке	47:05:0000000:4304
9.	Сведения о земельных участках (землях общего пользования, территории общего пользования), посредством которых обеспечивается доступ	земли общего пользования
10.	Иные сведения	-

4. Пояснения к сведениям об уточняемом земельном участке с кадастровым номером 47:05:0606002:2 :

1.	-

Сведения об уточняемых земельных участках

1. Сведения о характерных точках границы уточняемого земельного участка с кадастровым номером 47:05:0606002:10 :

Система координат МСК-47, зона 3 **Зона №3**

Обозначение характерных точек границ	Координаты, м				Метод определения координат	Формулы, примененные для расчета средней квадратической погрешности определения координат характерных точек границ (Mt), с подставленными в такие формулы значениями и итоговые (вычисленные) значения Mt, м	Описание закрепления точки
	содержатся в Едином государственном реестре недвижимости		определены в результате выполнения комплексных кадастровых работ				
	X	Y	X	Y			
1	2	3	4	5	6	7	8
н518У	-	-	551978.63	3289736.79	Фотограмметрический метод	0.1	Закрепление отсутствует
н519У	-	-	551987.15	3289759.28	Фотограмметрический метод	0.1	Закрепление отсутствует
н520У	-	-	551950.50	3289772.35	Фотограмметрический метод	0.1	Закрепление отсутствует
н521У	-	-	551934.63	3289777.37	Фотограмметрический метод	0.1	Закрепление отсутствует
н522У	-	-	551927.51	3289746.62	Фотограмметрический метод	0.1	Закрепление отсутствует
н518У	-	-	551978.63	3289736.79	Фотограмметрический метод	0.1	Закрепление отсутствует

2. Сведения о частях границ уточняемого земельного участка с кадастровым номером 47:05:0606002:10 :

Обозначение части границ		Горизонтальное проложение (S), м	Описание прохождения части границ	Сведения о согласовании местоположения границ (согласовано/спорное)
от т.	до т.			
1	2	3	4	5
н518У	н519У	24.05	-	-
н519У	н520У	38.91	-	-
н520У	н521У	16.65	-	-
н521У	н522У	31.56	-	-
н522У	н518У	52.06	-	-

3. Сведения о характеристиках уточняемого земельного участка с кадастровым номером 47:05:0606002:10 :

№ п/п	Наименование характеристики земельного участка	Значение характеристики
1	2	3
1.	Адрес земельного участка	Российская Федерация, Ленинградская область, район Подпорожский, деревня Пидьма, улица Луговая
1.1.	Сведения о местоположении земельного участка (при отсутствии адреса) в структурированном в соответствии с федеральной информационной адресной системой виде	-
1.2.	Дополнительные сведения о местоположении земельного участка	-
2.	Площадь земельного участка ± величина погрешности определения (вычисления) площади (P ± ΔP), м2	1500 ± 14

3. Сведения о характеристиках уточняемого земельного участка с кадастровым номером 47:05:0606002:10 :

№ п/п	Наименование характеристики земельного участка	Значение характеристики
1	2	3
3.	Формула, примененная для вычисления предельной погрешности определения площади земельного участка, с подставленными значениями и итоговые (вычисленные) значения (ΔР), м2	ΔР=3.5*Mt*√P=3.5*0.1*√1500=14
4.	Площадь земельного участка согласно сведениям Единого государственного реестра недвижимости (Ркад), м2	1500
5.	Оценка расхождения Р и Ркад (Р - Ркад), м2	-
6.	Предельные минимальный и максимальный размеры земельного участка (Рмин и Рмакс), м2	- -
7.	Вид (виды) разрешенного использования	для ведения личного подсобного хозяйства
7.1.	Дополнительные сведения об использовании земельного участка	-
8.	Кадастровый или иной государственный учетный номер (инвентарный) здания, сооружения, объекта незавершенного строительства, расположенного на земельном участке	47:05:0000000:4414
9.	Сведения о земельных участках (землях общего пользования, территории общего пользования), посредством которых обеспечивается доступ	земли общего пользования
10.	Иные сведения	-

4. Пояснения к сведениям об уточняемом земельном участке с кадастровым номером 47:05:0606002:10 :

1.	-

Сведения об уточняемых земельных участках

1. Сведения о характерных точках границы уточняемого земельного участка с кадастровым номером 47:05:0606002:11 :

Система координат МСК-47, зона 3 **Зона №3**

Обозначение характерных точек границ	Координаты, м				Метод определения координат	Формулы, примененные для расчета средней квадратической погрешности определения координат характерных точек границ (Mt), с подставленными в такие формулы значениями и итоговые (вычисленные) значения Mt, м	Описание закрепления точки
	содержатся в Едином государственном реестре недвижимости		определены в результате выполнения комплексных кадастровых работ				
	X	Y	X	Y			
1	2	3	4	5	6	7	8
н466У	-	-	552187.68	3289622.66	Фотограмметрический метод	0.1	Закрепление отсутствует
н469У	-	-	552193.69	3289647.31	Фотограмметрический метод	0.1	Закрепление отсутствует
н475У	-	-	552164.40	3289657.00	Фотограмметрический метод	0.1	Закрепление отсутствует
н467У	-	-	552159.03	3289629.71	Фотограмметрический метод	0.1	Закрепление отсутствует
н466У	-	-	552187.68	3289622.66	Фотограмметрический метод	0.1	Закрепление отсутствует

2. Сведения о частях границ уточняемого земельного участка с кадастровым номером 47:05:0606002:11 :

Обозначение части границ		Горизонтальное проложение (S), м	Описание прохождения части границ	Сведения о согласовании местоположения границ (согласовано/спорное)
от т.	до т.			
1	2	3	4	5
н466У	н469У	25.37	-	-
н469У	н475У	30.85	-	-
н475У	н467У	27.81	-	-
н467У	н466У	29.50	-	-

3. Сведения о характеристиках уточняемого земельного участка с кадастровым номером 47:05:0606002:11 :

№ п/п	Наименование характеристики земельного участка	Значение характеристики
1	2	3
1.	Адрес земельного участка	Российская Федерация, Ленинградская область, район Подпорожский, деревня Пидьма, улица Луговая, дом 8
1.1.	Сведения о местоположении земельного участка (при отсутствии адреса) в структурированном в соответствии с федеральной информационной адресной системой виде	-
1.2.	Дополнительные сведения о местоположении земельного участка	-
2.	Площадь земельного участка ± величина погрешности определения (вычисления) площади (P ± ΔP), м2	800 ± 10
3.	Формула, примененная для вычисления предельной погрешности определения площади земельного участка, с подставленными значениями и итоговые (вычисленные) значения (ΔP), м2	$\Delta P=3.5*Mt*\sqrt{P}=3.5*0.1*\sqrt{800}=10$

3. Сведения о характеристиках уточняемого земельного участка с кадастровым номером 47:05:0606002:11 :

№ п/п	Наименование характеристики земельного участка	Значение характеристики
1	2	3
4.	Площадь земельного участка согласно сведениям Единого государственного реестра недвижимости (Ркад), м2	800
5.	Оценка расхождения Р и Ркад (Р - Ркад), м2	-
6.	Предельные минимальный и максимальный размеры земельного участка (Рмин и Рмакс), м2	- -
7.	Вид (виды) разрешенного использования	для ведения личного подсобного хозяйства
7.1.	Дополнительные сведения об использовании земельного участка	-
8.	Кадастровый или иной государственный учетный номер (инвентарный) здания, сооружения, объекта незавершенного строительства, расположенного на земельном участке	47:05:0606001:145
9.	Сведения о земельных участках (землях общего пользования, территории общего пользования), посредством которых обеспечивается доступ	земли общего пользования
10.	Иные сведения	-

4. Пояснения к сведениям об уточняемом земельном участке с кадастровым номером 47:05:0606002:11 :

1.	-

Сведения об уточняемых земельных участках

1. Сведения о характерных точках границы уточняемого земельного участка с кадастровым номером 47:05:0606002:14 :

Система координат МСК-47, зона 3 **Зона №3**

Обозначение характерных точек границ	Координаты, м				Метод определения координат	Формулы, примененные для расчета средней квадратической погрешности определения координат характерных точек границ (Mt), с подставленными в такие формулы значениями и итоговые (вычисленные) значения Mt, м	Описание закрепления точки
	содержатся в Едином государственном реестре недвижимости		определены в результате выполнения комплексных кадастровых работ				
	X	Y	X	Y			
1	2	3	4	5	6	7	8
н523У	-	-	552177.33	3289296.40	Фотограмметрический метод	0.1	Закрепление отсутствует
н524У	-	-	552205.02	3289296.39	Фотограмметрический метод	0.1	Закрепление отсутствует
н525У	-	-	552205.51	3289324.96	Фотограмметрический метод	0.1	Закрепление отсутствует
н526У	-	-	552178.08	3289325.87	Фотограмметрический метод	0.1	Закрепление отсутствует
н523У	-	-	552177.33	3289296.40	Фотограмметрический метод	0.1	Закрепление отсутствует

2. Сведения о частях границ уточняемого земельного участка с кадастровым номером 47:05:0606002:14 :

Обозначение части границ		Горизонтальное проложение (S), м	Описание прохождения части границ	Сведения о согласовании местоположения границ (согласовано/спорное)
от т.	до т.			
1	2	3	4	5
н523У	н524У	27.69	-	-
н524У	н525У	28.57	-	-
н525У	н526У	27.45	-	-
н526У	н523У	29.48	-	-

3. Сведения о характеристиках уточняемого земельного участка с кадастровым номером 47:05:0606002:14 :

№ п/п	Наименование характеристики земельного участка	Значение характеристики
1	2	3
1.	Адрес земельного участка	Российская Федерация, Ленинградская область, район Подпорожский, деревня Пидьма, улица Почтовая
1.1.	Сведения о местоположении земельного участка (при отсутствии адреса) в структурированном в соответствии с федеральной информационной адресной системой виде	-
1.2.	Дополнительные сведения о местоположении земельного участка	-
2.	Площадь земельного участка ± величина погрешности определения (вычисления) площади (P ± ΔP), м2	800 ± 10
3.	Формула, примененная для вычисления предельной погрешности определения площади земельного участка, с подставленными значениями и итоговые (вычисленные) значения (ΔP), м2	$\Delta P=3.5*Mt*\sqrt{P}=3.5*0.1*\sqrt{800}=10$

3. Сведения о характеристиках уточняемого земельного участка с кадастровым номером 47:05:0606002:14 :

№ п/п	Наименование характеристики земельного участка	Значение характеристики
1	2	3
4.	Площадь земельного участка согласно сведениям Единого государственного реестра недвижимости (Ркад), м2	800
5.	Оценка расхождения Р и Ркад (Р - Ркад), м2	-
6.	Предельные минимальный и максимальный размеры земельного участка (Рмин и Рмакс), м2	- -
7.	Вид (виды) разрешенного использования	для ведения личного подсобного хозяйства
7.1.	Дополнительные сведения об использовании земельного участка	-
8.	Кадастровый или иной государственный учетный номер (инвентарный) здания, сооружения, объекта незавершенного строительства, расположенного на земельном участке	47:05:0606001:182
9.	Сведения о земельных участках (землях общего пользования, территории общего пользования), посредством которых обеспечивается доступ	земли общего пользования
10.	Иные сведения	-

4. Пояснения к сведениям об уточняемом земельном участке с кадастровым номером 47:05:0606002:14 :

1.	-

Сведения об уточняемых земельных участках

1. Сведения о характерных точках границы уточняемого земельного участка с кадастровым номером 47:05:0606002:5 :

Система координат МСК-47, зона 3 **Зона №3**

Обозначение характерных точек границ	Координаты, м				Метод определения координат	Формулы, примененные для расчета средней квадратической погрешности определения координат характерных точек границ (Mt), с подставленными в такие формулы значениями и итоговые (вычисленные) значения Mt, м	Описание закрепления точки
	содержатся в Едином государственном реестре недвижимости		определены в результате выполнения комплексных кадастровых работ				
	X	Y	X	Y			
1	2	3	4	5	6	7	8
н527У	-	-	551970.13	3289712.91	Фотограмметрический метод	0.1	Закрепление отсутствует
н518У	-	-	551978.63	3289736.79	Фотограмметрический метод	0.1	Закрепление отсутствует
н528У	-	-	551933.79	3289745.28	Фотограмметрический метод	0.1	Закрепление отсутствует
н529У	-	-	551925.69	3289713.08	Фотограмметрический метод	0.1	Закрепление отсутствует
н530У	-	-	551966.53	3289704.08	Фотограмметрический метод	0.1	Закрепление отсутствует
н527У	-	-	551970.13	3289712.91	Фотограмметрический метод	0.1	Закрепление отсутствует

2. Сведения о частях границ уточняемого земельного участка с кадастровым номером 47:05:0606002:5 :

Обозначение части границ		Горизонтальное проложение (S), м	Описание прохождения части границ	Сведения о согласовании местоположения границ (согласовано/спорное)
от т.	до т.			
1	2	3	4	5
н527У	н518У	25.35	-	-
н518У	н528У	45.64	-	-
н528У	н529У	33.20	-	-
н529У	н530У	41.82	-	-
н530У	н527У	9.54	-	-

3. Сведения о характеристиках уточняемого земельного участка с кадастровым номером 47:05:0606002:5 :

№ п/п	Наименование характеристики земельного участка	Значение характеристики
1	2	3
1.	Адрес земельного участка	Российская Федерация, Ленинградская область, район Подпорожский, деревня Пидьма, улица Луговая
1.1.	Сведения о местоположении земельного участка (при отсутствии адреса) в структурированном в соответствии с федеральной информационной адресной системой виде	-
1.2.	Дополнительные сведения о местоположении земельного участка	-
2.	Площадь земельного участка ± величина погрешности определения (вычисления) площади (P ± ΔP), м2	1484 ± 13

3. Сведения о характеристиках уточняемого земельного участка с кадастровым номером 47:05:0606002:5 :

№ п/п	Наименование характеристики земельного участка	Значение характеристики
1	2	3
3.	Формула, примененная для вычисления предельной погрешности определения площади земельного участка, с подставленными значениями и итоговые (вычисленные) значения (ΔР), м2	ΔР=3.5*Mt*√Р=3.5*0.1*√1484=13
4.	Площадь земельного участка согласно сведениям Единого государственного реестра недвижимости (Ркад), м2	1444
5.	Оценка расхождения Р и Ркад (Р - Ркад), м2	40
6.	Предельные минимальный и максимальный размеры земельного участка (Рмин и Рмакс), м2	- -
7.	Вид (виды) разрешенного использования	для ведения личного подсобного хозяйства
7.1.	Дополнительные сведения об использовании земельного участка	-
8.	Кадастровый или иной государственный учетный номер (инвентарный) здания, сооружения, объекта незавершенного строительства, расположенного на земельном участке	47:05:0606001:174
9.	Сведения о земельных участках (землях общего пользования, территории общего пользования), посредством которых обеспечивается доступ	земли общего пользования
10.	Иные сведения	-

4. Пояснения к сведениям об уточняемом земельном участке с кадастровым номером 47:05:0606002:5 :

1.	-

Сведения об уточняемых земельных участках

1. Сведения о характерных точках границы уточняемого земельного участка с кадастровым номером 47:05:0606002:7 :

Система координат МСК-47, зона 3 **Зона №3**

Обозначение характерных точек границ	Координаты, м				Метод определения координат	Формулы, примененные для расчета средней квадратической погрешности определения координат характерных точек границ (Mt), с подставленными в такие формулы значениями и итоговые (вычисленные) значения Mt, м	Описание закрепления точки
	содержатся в Едином государственном реестре недвижимости		определены в результате выполнения комплексных кадастровых работ				
	X	Y	X	Y			
1	2	3	4	5	6	7	8
н531У	-	-	552736.80	3289317.42	Фотограмметрический метод	0.1	Закрепление отсутствует
н532У	-	-	552724.83	3289337.87	Фотограмметрический метод	0.1	Закрепление отсутствует
н533У	-	-	552692.84	3289322.06	Фотограмметрический метод	0.1	Закрепление отсутствует
н534У	-	-	552672.53	3289310.10	Фотограмметрический метод	0.1	Закрепление отсутствует
н535У	-	-	552690.22	3289289.60	Фотограмметрический метод	0.1	Закрепление отсутствует
н531У	-	-	552736.80	3289317.42	Фотограмметрический метод	0.1	Закрепление отсутствует

2. Сведения о частях границ уточняемого земельного участка с кадастровым номером 47:05:0606002:7 :

Обозначение части границ		Горизонтальное проложение (S), м	Описание прохождения части границ	Сведения о согласовании местоположения границ (согласовано/спорное)
от т.	до т.			
1	2	3	4	5
н531У	н532У	23.70	-	-
н532У	н533У	35.68	-	-
н533У	н534У	23.57	-	-
н534У	н535У	27.08	-	-
н535У	н531У	54.26	-	-

3. Сведения о характеристиках уточняемого земельного участка с кадастровым номером 47:05:0606002:7 :

№ п/п	Наименование характеристики земельного участка	Значение характеристики
1	2	3
1.	Адрес земельного участка	Российская Федерация, Ленинградская область, район Подпорожский, город Подпорожское городское поселение, деревня Пидьма, улица Покровская, дом 19
1.1.	Сведения о местоположении земельного участка (при отсутствии адреса) в структурированном в соответствии с федеральной информационной адресной системой виде	-
1.2.	Дополнительные сведения о местоположении земельного участка	-

3. Сведения о характеристиках уточняемого земельного участка с кадастровым номером 47:05:0606002:7 :

№ п/п	Наименование характеристики земельного участка	Значение характеристики
1	2	3
2.	Площадь земельного участка ± величина погрешности определения (вычисления) площади (Р ± ΔР), м2	1455 ± 13
3.	Формула, примененная для вычисления предельной погрешности определения площади земельного участка, с подставленными значениями и итоговые (вычисленные) значения (ΔР), м2	ΔР=3.5*Mt*√P=3.5*0.1*√1455=13
4.	Площадь земельного участка согласно сведениям Единого государственного реестра недвижимости (Ркад), м2	1500
5.	Оценка расхождения Р и Ркад (Р - Ркад), м2	45
6.	Предельные минимальный и максимальный размеры земельного участка (Рмин и Рмакс), м2	- -
7.	Вид (виды) разрешенного использования	для ведения личного подсобного хозяйства
7.1.	Дополнительные сведения об использовании земельного участка	-
8.	Кадастровый или иной государственный учетный номер (инвентарный) здания, сооружения, объекта незавершенного строительства, расположенного на земельном участке	47:05:0606001:126
9.	Сведения о земельных участках (землях общего пользования, территории общего пользования), посредством которых обеспечивается доступ	земли общего пользования
10.	Иные сведения	-

4. Пояснения к сведениям об уточняемом земельном участке с кадастровым номером 47:05:0606002:7 :

1.	-

Сведения об уточняемых земельных участках

1. Сведения о характерных точках границы уточняемого земельного участка с кадастровым номером 47:05:0606002:45 :

Система координат МСК-47, зона 3 **Зона №3**

Обозначение характерных точек границ	Координаты, м				Метод определения координат	Формулы, примененные для расчета средней квадратической погрешности определения координат характерных точек границ (Mt), с подставленными в такие формулы значениями и итоговые (вычисленные) значения Mt, м	Описание закрепления точки
	содержатся в Едином государственном реестре недвижимости		определены в результате выполнения комплексных кадастровых работ				
	X	Y	X	Y			
1	2	3	4	5	6	7	8
н536У	-	-	552719.48	3289239.52	Фотограмметрический метод	0.1	Закрепление отсутствует
н537У	-	-	552700.22	3289264.78	Фотограмметрический метод	0.1	Закрепление отсутствует
н538У	-	-	552652.64	3289253.39	Фотограмметрический метод	0.1	Закрепление отсутствует
н539У	-	-	552658.62	3289231.49	Фотограмметрический метод	0.1	Закрепление отсутствует
н540У	-	-	552665.79	3289232.87	Фотограмметрический метод	0.1	Закрепление отсутствует
н541У	-	-	552667.02	3289228.84	Фотограмметрический метод	0.1	Закрепление отсутствует
н536У	-	-	552719.48	3289239.52	Фотограмметрический метод	0.1	Закрепление отсутствует

2. Сведения о частях границ уточняемого земельного участка с кадастровым номером 47:05:0606002:45 :

Обозначение части границ		Горизонтальное проложение (S), м	Описание прохождения части границ	Сведения о согласовании местоположения границ (согласовано/спорное)
от т.	до т.			
1	2	3	4	5
н536У	н537У	31.76	-	-
н537У	н538У	48.92	-	-
н538У	н539У	22.70	-	-
н539У	н540У	7.30	-	-
н540У	н541У	4.21	-	-
н541У	н536У	53.54	-	-

3. Сведения о характеристиках уточняемого земельного участка с кадастровым номером 47:05:0606002:45 :

№ п/п	Наименование характеристики земельного участка	Значение характеристики
1	2	3
1.	Адрес земельного участка	Российская Федерация, Ленинградская область, район Подпорожский, деревня Пидьма, улица Покровская
1.1.	Сведения о местоположении земельного участка (при отсутствии адреса) в структурированном в соответствии с федеральной информационной адресной системой виде	-
1.2.	Дополнительные сведения о местоположении земельного участка	-

3. Сведения о характеристиках уточняемого земельного участка с кадастровым номером 47:05:0606002:45 :

№ п/п	Наименование характеристики земельного участка	Значение характеристики
1	2	3
2.	Площадь земельного участка ± величина погрешности определения (вычисления) площади (Р ± ΔР), м2	1500 ± 14
3.	Формула, примененная для вычисления предельной погрешности определения площади земельного участка, с подставленными значениями и итоговые (вычисленные) значения (ΔР), м2	ΔР=3.5*Mt*√P=3.5*0.1*√1500=14
4.	Площадь земельного участка согласно сведениям Единого государственного реестра недвижимости (Ркад), м2	1500
5.	Оценка расхождения Р и Ркад (Р - Ркад), м2	-
6.	Предельные минимальный и максимальный размеры земельного участка (Рмин и Рмакс), м2	- -
7.	Вид (виды) разрешенного использования	для ведения личного подсобного хозяйства
7.1.	Дополнительные сведения об использовании земельного участка	-
8.	Кадастровый или иной государственный учетный номер (инвентарный) здания, сооружения, объекта незавершенного строительства, расположенного на земельном участке	47:05:0606001:198
9.	Сведения о земельных участках (землях общего пользования, территории общего пользования), посредством которых обеспечивается доступ	земли общего пользования
10.	Иные сведения	-

4. Пояснения к сведениям об уточняемом земельном участке с кадастровым номером 47:05:0606002:45 :

1.	-

Сведения об уточняемых земельных участках

1. Сведения о характерных точках границы уточняемого земельного участка с кадастровым номером 47:05:0606002:46 :

Система координат МСК-47, зона 3 **Зона №3**

Обозначение характерных точек границ	Координаты, м				Метод определения координат	Формулы, примененные для расчета средней квадратической погрешности определения координат характерных точек границ (Mt), с подставленными в такие формулы значениями и итоговые (вычисленные) значения Mt, м	Описание закрепления точки
	содержатся в Едином государственном реестре недвижимости		определены в результате выполнения комплексных кадастровых работ				
	X	Y	X	Y			
1	2	3	4	5	6	7	8
н542У	-	-	552000.91	3289795.90	Фотограмметрический метод	0.1	Закрепление отсутствует
н543У	-	-	552013.20	3289831.18	Фотограмметрический метод	0.1	Закрепление отсутствует
н544У	-	-	552009.84	3289832.47	Фотограмметрический метод	0.1	Закрепление отсутствует
н545У	-	-	551994.48	3289836.32	Фотограмметрический метод	0.1	Закрепление отсутствует
н546У	-	-	551988.30	3289839.79	Фотограмметрический метод	0.1	Закрепление отсутствует
н547У	-	-	551976.02	3289844.03	Фотограмметрический метод	0.1	Закрепление отсутствует
н548У	-	-	551964.34	3289803.76	Фотограмметрический метод	0.1	Закрепление отсутствует
н549У	-	-	551996.48	3289797.02	Фотограмметрический метод	0.1	Закрепление отсутствует
н542У	-	-	552000.91	3289795.90	Фотограмметрический метод	0.1	Закрепление отсутствует

2. Сведения о частях границ уточняемого земельного участка с кадастровым номером 47:05:0606002:46 :

Обозначение части границ		Горизонтальное проложение (S), м	Описание прохождения части границ	Сведения о согласовании местоположения границ (согласовано/спорное)
от т.	до т.			
1	2	3	4	5
н542У	н543У	37.36	-	-
н543У	н544У	3.60	-	-
н544У	н545У	15.84	-	-
н545У	н546У	7.09	-	-
н546У	н547У	12.99	-	-
н547У	н548У	41.93	-	-
н548У	н549У	32.84	-	-
н549У	н542У	4.57	-	-

3. Сведения о характеристиках уточняемого земельного участка с кадастровым номером 47:05:0606002:46 :

№ п/п	Наименование характеристики земельного участка	Значение характеристики
1	2	3
1.	Адрес земельного участка	Российская Федерация, 187780, Ленинградская область, район Подпорожский, деревня Пидьма, улица Луговая, дом 32
1.1.	Сведения о местоположении земельного участка (при отсутствии адреса) в структурированном в соответствии с федеральной информационной адресной системой виде	-
1.2.	Дополнительные сведения о местоположении земельного участка	-
2.	Площадь земельного участка ± величина погрешности определения (вычисления) площади (Р ± ΔР), м2	1501 ± 14
3.	Формула, примененная для вычисления предельной погрешности определения площади земельного участка, с подставленными значениями и итоговые (вычисленные) значения (ΔР), м2	ΔР=3.5*Mt*√P=3.5*0.1*√1501=14
4.	Площадь земельного участка согласно сведениям Единого государственного реестра недвижимости (Ркад), м2	1500
5.	Оценка расхождения Р и Ркад (Р - Ркад), м2	1
6.	Предельные минимальный и максимальный размеры земельного участка (Рмин и Рмакс), м2	- -
7.	Вид (виды) разрешенного использования	для ведения личного подсобного хозяйства
7.1.	Дополнительные сведения об использовании земельного участка	-
8.	Кадастровый или иной государственный учетный номер (инвентарный) здания, сооружения, объекта незавершенного строительства, расположенного на земельном участке	47:05:0606002:375
9.	Сведения о земельных участках (землях общего пользования, территории общего пользования), посредством которых обеспечивается доступ	земли общего пользования
10.	Иные сведения	-

4. Пояснения к сведениям об уточняемом земельном участке с кадастровым номером 47:05:0606002:46 :

1.	-

Сведения об уточняемых земельных участках

1. Сведения о характерных точках границы уточняемого земельного участка с кадастровым номером 47:05:0606002:48 :

Система координат МСК-47, зона 3 **Зона №3**

Обозначение характерных точек границ	Координаты, м				Метод определения координат	Формулы, примененные для расчета средней квадратической погрешности определения координат характерных точек границ (Mt), с подставленными в такие формулы значениями и итоговые (вычисленные) значения Mt, м	Описание закрепления точки
	содержатся в Едином государственном реестре недвижимости		определены в результате выполнения комплексных кадастровых работ				
	X	Y	X	Y			
1	2	3	4	5	6	7	8
178	-	-	552801.59	3289082.78	Фотограмметрический метод	0.1	Закрепление отсутствует
н550У	-	-	552831.57	3289065.37	Фотограмметрический метод	0.1	Закрепление отсутствует
н551У	-	-	552853.81	3289101.98	Фотограмметрический метод	0.1	Закрепление отсутствует
179	-	-	552831.54	3289122.82	Фотограмметрический метод	0.1	Закрепление отсутствует
178	-	-	552801.59	3289082.78	Фотограмметрический метод	0.1	Закрепление отсутствует

2. Сведения о частях границ уточняемого земельного участка с кадастровым номером 47:05:0606002:48 :

Обозначение части границ		Горизонтальное проложение (S), м	Описание прохождения части границ	Сведения о согласовании местоположения границ (согласовано/спорное)
от т.	до т.			
1	2	3	4	5
178	н550У	34.67	-	-
н550У	н551У	42.84	-	-
н551У	179	30.50	-	-
179	178	50.00	-	-

3. Сведения о характеристиках уточняемого земельного участка с кадастровым номером 47:05:0606002:48 :

№ п/п	Наименование характеристики земельного участка	Значение характеристики
1	2	3
1.	Адрес земельного участка	Российская Федерация, Ленинградская область, район Подпорожский, деревня Пидьма, улица Покровская, дом 2
1.1.	Сведения о местоположении земельного участка (при отсутствии адреса) в структурированном в соответствии с федеральной информационной адресной системой виде	-
1.2.	Дополнительные сведения о местоположении земельного участка	-
2.	Площадь земельного участка ± величина погрешности определения (вычисления) площади (P ± ΔP), м2	1500 ± 14
3.	Формула, примененная для вычисления предельной погрешности определения площади земельного участка, с подставленными значениями и итоговые (вычисленные) значения (ΔP), м2	$\Delta P=3.5*Mt*\sqrt{P}=3.5*0.1*\sqrt{1500}=14$

3. Сведения о характеристиках уточняемого земельного участка с кадастровым номером 47:05:0606002:48 :

№ п/п	Наименование характеристики земельного участка	Значение характеристики
1	2	3
4.	Площадь земельного участка согласно сведениям Единого государственного реестра недвижимости (Ркад), м2	1500
5.	Оценка расхождения Р и Ркад (Р - Ркад), м2	-
6.	Предельные минимальный и максимальный размеры земельного участка (Рмин и Рмакс), м2	- -
7.	Вид (виды) разрешенного использования	для ведения личного подсобного хозяйства
7.1.	Дополнительные сведения об использовании земельного участка	-
8.	Кадастровый или иной государственный учетный номер (инвентарный) здания, сооружения, объекта незавершенного строительства, расположенного на земельном участке	-
9.	Сведения о земельных участках (землях общего пользования, территории общего пользования), посредством которых обеспечивается доступ	земли общего пользования
10.	Иные сведения	-

4. Пояснения к сведениям об уточняемом земельном участке с кадастровым номером 47:05:0606002:48 :

1.	-

Сведения об уточняемых земельных участках

1. Сведения о характерных точках границы уточняемого земельного участка с кадастровым номером 47:05:0606002:49 :

Система координат МСК-47, зона 3 **Зона №3**

Обозначение характерных точек границ	Координаты, м				Метод определения координат	Формулы, примененные для расчета средней квадратической погрешности определения координат характерных точек границ (Mt), с подставленными в такие формулы значениями и итоговые (вычисленные) значения Mt, м	Описание закрепления точки
	содержатся в Едином государственном реестре недвижимости		определены в результате выполнения комплексных кадастровых работ				
	X	Y	X	Y			
1	2	3	4	5	6	7	8
18	-	-	552129.45	3289726.39	Фотограмметрический метод	0.1	Закрепление отсутствует
н552У	-	-	552152.22	3289756.50	Фотограмметрический метод	0.1	Закрепление отсутствует
н553У	-	-	552095.26	3289759.38	Фотограмметрический метод	0.1	Закрепление отсутствует
20	-	-	552092.79	3289726.22	Фотограмметрический метод	0.1	Закрепление отсутствует
19	-	-	552121.51	3289726.22	Фотограмметрический метод	0.1	Закрепление отсутствует
18	-	-	552129.45	3289726.39	Фотограмметрический метод	0.1	Закрепление отсутствует

2. Сведения о частях границ уточняемого земельного участка с кадастровым номером 47:05:0606002:49 :

Обозначение части границ		Горизонтальное проложение (S), м	Описание прохождения части границ	Сведения о согласовании местоположения границ (согласовано/спорное)
от т.	до т.			
1	2	3	4	5
18	н552У	37.75	-	-
н552У	н553У	57.03	-	-
н553У	20	33.25	-	-
20	19	28.72	-	-
19	18	7.94	-	-

3. Сведения о характеристиках уточняемого земельного участка с кадастровым номером 47:05:0606002:49 :

№ п/п	Наименование характеристики земельного участка	Значение характеристики
1	2	3
1.	Адрес земельного участка	Российская Федерация, 187780, Ленинградская область, район Подпорожский, деревня Пидьма, улица Луговая, дом 14
1.1.	Сведения о местоположении земельного участка (при отсутствии адреса) в структурированном в соответствии с федеральной информационной адресной системой виде	-
1.2.	Дополнительные сведения о местоположении земельного участка	-
2.	Площадь земельного участка ± величина погрешности определения (вычисления) площади (P ± ΔP), м2	1500 ± 14

3. Сведения о характеристиках уточняемого земельного участка с кадастровым номером 47:05:0606002:49 :

№ п/п	Наименование характеристики земельного участка	Значение характеристики
1	2	3
3.	Формула, примененная для вычисления предельной погрешности определения площади земельного участка, с подставленными значениями и итоговые (вычисленные) значения (ΔР), м2	ΔР=3.5*Mt*√P=3.5*0.1*√1500=14
4.	Площадь земельного участка согласно сведениям Единого государственного реестра недвижимости (Ркад), м2	1500
5.	Оценка расхождения Р и Ркад (Р - Ркад), м2	-
6.	Предельные минимальный и максимальный размеры земельного участка (Рмин и Рмакс), м2	- -
7.	Вид (виды) разрешенного использования	для ведения личного подсобного хозяйства
7.1.	Дополнительные сведения об использовании земельного участка	-
8.	Кадастровый или иной государственный учетный номер (инвентарный) здания, сооружения, объекта незавершенного строительства, расположенного на земельном участке	47:05:0000000:4624
9.	Сведения о земельных участках (землях общего пользования, территории общего пользования), посредством которых обеспечивается доступ	земли общего пользования
10.	Иные сведения	-

4. Пояснения к сведениям об уточняемом земельном участке с кадастровым номером 47:05:0606002:49 :

1.	-

Сведения об уточняемых земельных участках

1. Сведения о характерных точках границы уточняемого земельного участка с кадастровым номером 47:05:0606002:52 :

Система координат МСК-47, зона 3 **Зона №3**

Обозначение характерных точек границ	Координаты, м				Метод определения координат	Формулы, примененные для расчета средней квадратической погрешности определения координат характерных точек границ (Mt), с подставленными в такие формулы значениями и итоговые (вычисленные) значения Mt, м	Описание закрепления точки
	содержатся в Едином государственном реестре недвижимости		определены в результате выполнения комплексных кадастровых работ				
	X	Y	X	Y			
1	2	3	4	5	6	7	8
н554У	-	-	552692.94	3289361.41	Фотограмметрический метод	0.1	Закрепление отсутствует
н555У	-	-	552681.62	3289376.64	Фотограмметрический метод	0.1	Закрепление отсутствует
н556У	-	-	552641.89	3289358.98	Фотограмметрический метод	0.1	Закрепление отсутствует
н557У	-	-	552628.95	3289350.94	Фотограмметрический метод	0.1	Закрепление отсутствует
н558У	-	-	552628.81	3289348.34	Фотограмметрический метод	0.1	Закрепление отсутствует
н559У	-	-	552631.58	3289343.52	Фотограмметрический метод	0.1	Закрепление отсутствует
н560У	-	-	552635.83	3289340.52	Фотограмметрический метод	0.1	Закрепление отсутствует
н561У	-	-	552652.41	3289328.27	Фотограмметрический метод	0.1	Закрепление отсутствует
н554У	-	-	552692.94	3289361.41	Фотограмметрический метод	0.1	Закрепление отсутствует

2. Сведения о частях границ уточняемого земельного участка с кадастровым номером 47:05:0606002:52 :

Обозначение части границ		Горизонтальное проложение (S), м	Описание прохождения части границ	Сведения о согласовании местоположения границ (согласовано/спорное)
от т.	до т.			
1	2	3	4	5
н554У	н555У	18.98	-	-
н555У	н556У	43.48	-	-
н556У	н557У	15.23	-	-
н557У	н558У	2.60	-	-
н558У	н559У	5.56	-	-
н559У	н560У	5.20	-	-
н560У	н561У	20.61	-	-
н561У	н554У	52.35	-	-

3. Сведения о характеристиках уточняемого земельного участка с кадастровым номером 47:05:0606002:52 :

№ п/п	Наименование характеристики земельного участка	Значение характеристики
1	2	3
1.	Адрес земельного участка	Российская Федерация, 187780, Ленинградская область, район Подпорожский, деревня Пидьма, улица Покровская, дом 25
1.1.	Сведения о местоположении земельного участка (при отсутствии адреса) в структурированном в соответствии с федеральной информационной адресной системой виде	-
1.2.	Дополнительные сведения о местоположении земельного участка	-
2.	Площадь земельного участка ± величина погрешности определения (вычисления) площади (Р ± ΔР), м2	1500 ± 14
3.	Формула, примененная для вычисления предельной погрешности определения площади земельного участка, с подставленными значениями и итоговые (вычисленные) значения (ΔР), м2	ΔР=3.5*Mt*√P=3.5*0.1*√1500=14
4.	Площадь земельного участка согласно сведениям Единого государственного реестра недвижимости (Ркад), м2	1500
5.	Оценка расхождения Р и Ркад (Р - Ркад), м2	-
6.	Предельные минимальный и максимальный размеры земельного участка (Рмин и Рмакс), м2	- -
7.	Вид (виды) разрешенного использования	для ведения личного подсобного хозяйства
7.1.	Дополнительные сведения об использовании земельного участка	-
8.	Кадастровый или иной государственный учетный номер (инвентарный) здания, сооружения, объекта незавершенного строительства, расположенного на земельном участке	47:05:0606001:207
9.	Сведения о земельных участках (землях общего пользования, территории общего пользования), посредством которых обеспечивается доступ	земли общего пользования
10.	Иные сведения	-

4. Пояснения к сведениям об уточняемом земельном участке с кадастровым номером 47:05:0606002:52 :

1.	-

Сведения об уточняемых земельных участках

1. Сведения о характерных точках границы уточняемого земельного участка с кадастровым номером 47:05:0606002:54 :

Система координат МСК-47, зона 3 **Зона №3**

Обозначение характерных точек границ	Координаты, м				Метод определения координат	Формулы, примененные для расчета средней квадратической погрешности определения координат характерных точек границ (Mt), с подставленными в такие формулы значениями и итоговые (вычисленные) значения Mt, м	Описание закрепления точки
	содержатся в Едином государственном реестре недвижимости		определены в результате выполнения комплексных кадастровых работ				
	X	Y	X	Y			
1	2	3	4	5	6	7	8
н562У	-	-	552203.85	3289355.81	Фотограмметрический метод	0.1	Закрепление отсутствует
н563У	-	-	552214.01	3289374.92	Фотограмметрический метод	0.1	Закрепление отсутствует
н564У	-	-	552194.42	3289379.21	Фотограмметрический метод	0.1	Закрепление отсутствует
н565У	-	-	552184.78	3289366.82	Фотограмметрический метод	0.1	Закрепление отсутствует
н566У	-	-	552178.81	3289344.44	Фотограмметрический метод	0.1	Закрепление отсутствует
н567У	-	-	552206.13	3289342.95	Фотограмметрический метод	0.1	Закрепление отсутствует
н562У	-	-	552203.85	3289355.81	Фотограмметрический метод	0.1	Закрепление отсутствует

2. Сведения о частях границ уточняемого земельного участка с кадастровым номером 47:05:0606002:54 :

Обозначение части границ		Горизонтальное проложение (S), м	Описание прохождения части границ	Сведения о согласовании местоположения границ (согласовано/спорное)
от т.	до т.			
1	2	3	4	5
н562У	н563У	21.64	-	-
н563У	н564У	20.05	-	-
н564У	н565У	15.70	-	-
н565У	н566У	23.16	-	-
н566У	н567У	27.36	-	-
н567У	н562У	13.06	-	-

3. Сведения о характеристиках уточняемого земельного участка с кадастровым номером 47:05:0606002:54 :

№ п/п	Наименование характеристики земельного участка	Значение характеристики
1	2	3
1.	Адрес земельного участка	Российская Федерация, Ленинградская область, район Подпорожский, деревня Пидьма, улица Почтовая, дом 7
1.1.	Сведения о местоположении земельного участка (при отсутствии адреса) в структурированном в соответствии с федеральной информационной адресной системой виде	-
1.2.	Дополнительные сведения о местоположении земельного участка	-

3. Сведения о характеристиках уточняемого земельного участка с кадастровым номером 47:05:0606002:54 :

№ п/п	Наименование характеристики земельного участка	Значение характеристики
1	2	3
2.	Площадь земельного участка ± величина погрешности определения (вычисления) площади (Р ± ΔР), м2	800 ± 10
3.	Формула, примененная для вычисления предельной погрешности определения площади земельного участка, с подставленными значениями и итоговые (вычисленные) значения (ΔР), м2	ΔР=3.5*Mt*√P=3.5*0.1*√800=10
4.	Площадь земельного участка согласно сведениям Единого государственного реестра недвижимости (Ркад), м2	800
5.	Оценка расхождения Р и Ркад (Р - Ркад), м2	-
6.	Предельные минимальный и максимальный размеры земельного участка (Рмин и Рмакс), м2	- -
7.	Вид (виды) разрешенного использования	для ведения личного подсобного хозяйства
7.1.	Дополнительные сведения об использовании земельного участка	-
8.	Кадастровый или иной государственный учетный номер (инвентарный) здания, сооружения, объекта незавершенного строительства, расположенного на земельном участке	-
9.	Сведения о земельных участках (землях общего пользования, территории общего пользования), посредством которых обеспечивается доступ	земли общего пользования
10.	Иные сведения	-

4. Пояснения к сведениям об уточняемом земельном участке с кадастровым номером 47:05:0606002:54 :

1.	-

Сведения об уточняемых земельных участках

1. Сведения о характерных точках границы уточняемого земельного участка с кадастровым номером 47:05:0606002:56 :

Система координат МСК-47, зона 3 **Зона №3**

Обозначение характерных точек границ	Координаты, м				Метод определения координат	Формулы, примененные для расчета средней квадратической погрешности определения координат характерных точек границ (Mt), с подставленными в такие формулы значениями и итоговые (вычисленные) значения Mt, м	Описание закрепления точки
	содержатся в Едином государственном реестре недвижимости		определены в результате выполнения комплексных кадастровых работ				
	X	Y	X	Y			
1	2	3	4	5	6	7	8
н568У	-	-	552177.62	3289538.76	Фотограмметрический метод	0.1	Закрепление отсутствует
188	-	-	552182.69	3289563.05	Фотограмметрический метод	0.1	Закрепление отсутствует
187	-	-	552122.28	3289575.43	Фотограмметрический метод	0.1	Закрепление отсутствует
н569У	-	-	552116.80	3289552.51	Фотограмметрический метод	0.1	Закрепление отсутствует
н568У	-	-	552177.62	3289538.76	Фотограмметрический метод	0.1	Закрепление отсутствует

2. Сведения о частях границ уточняемого земельного участка с кадастровым номером 47:05:0606002:56 :

Обозначение части границ		Горизонтальное проложение (S), м	Описание прохождения части границ	Сведения о согласовании местоположения границ (согласовано/спорное)
от т.	до т.			
1	2	3	4	5
н568У	188	24.81	-	-
188	187	61.67	-	-
187	н569У	23.57	-	-
н569У	н568У	62.35	-	-

3. Сведения о характеристиках уточняемого земельного участка с кадастровым номером 47:05:0606002:56 :

№ п/п	Наименование характеристики земельного участка	Значение характеристики
1	2	3
1.	Адрес земельного участка	Российская Федерация, Ленинградская область, район Подпорожский, деревня Пидьма, улица Луговая, дом 2
1.1.	Сведения о местоположении земельного участка (при отсутствии адреса) в структурированном в соответствии с федеральной информационной адресной системой виде	-
1.2.	Дополнительные сведения о местоположении земельного участка	-
2.	Площадь земельного участка ± величина погрешности определения (вычисления) площади (P ± ΔP), м2	1500 ± 14
3.	Формула, примененная для вычисления предельной погрешности определения площади земельного участка, с подставленными значениями и итоговые (вычисленные) значения (ΔP), м2	$\Delta P=3.5*Mt*\sqrt{P}=3.5*0.1*\sqrt{1500}=14$

3. Сведения о характеристиках уточняемого земельного участка с кадастровым номером 47:05:0606002:56 :

№ п/п	Наименование характеристики земельного участка	Значение характеристики
1	2	3
4.	Площадь земельного участка согласно сведениям Единого государственного реестра недвижимости (Ркад), м2	1500
5.	Оценка расхождения Р и Ркад (Р - Ркад), м2	-
6.	Предельные минимальный и максимальный размеры земельного участка (Рмин и Рмакс), м2	- -
7.	Вид (виды) разрешенного использования	для ведения личного подсобного хозяйства
7.1.	Дополнительные сведения об использовании земельного участка	-
8.	Кадастровый или иной государственный учетный номер (инвентарный) здания, сооружения, объекта незавершенного строительства, расположенного на земельном участке	-
9.	Сведения о земельных участках (землях общего пользования, территории общего пользования), посредством которых обеспечивается доступ	земли общего пользования
10.	Иные сведения	-

4. Пояснения к сведениям об уточняемом земельном участке с кадастровым номером 47:05:0606002:56 :

1.	-

Сведения об уточняемых земельных участках

1. Сведения о характерных точках границы уточняемого земельного участка с кадастровым номером 47:05:0606002:87 :

Система координат МСК-47, зона 3 **Зона №3**

Обозначение характерных точек границ	Координаты, м				Метод определения координат	Формулы, примененные для расчета средней квадратической погрешности определения координат характерных точек границ (Mt), с подставленными в такие формулы значениями и итоговые (вычисленные) значения Mt, м	Описание закрепления точки
	содержатся в Едином государственном реестре недвижимости		определены в результате выполнения комплексных кадастровых работ				
	X	Y	X	Y			
1	2	3	4	5	6	7	8
н501У	-	-	552715.90	3289187.74	Фотограмметрический метод	0.1	Закрепление отсутствует
н570У	-	-	552718.90	3289189.21	Фотограмметрический метод	0.1	Закрепление отсутствует
н571У	-	-	552705.78	3289218.65	Фотограмметрический метод	0.1	Закрепление отсутствует
н572У	-	-	552681.38	3289208.93	Фотограмметрический метод	0.1	Закрепление отсутствует
н573У	-	-	552681.20	3289206.06	Фотограмметрический метод	0.1	Закрепление отсутствует
н574У	-	-	552681.96	3289204.02	Фотограмметрический метод	0.1	Закрепление отсутствует
н575У	-	-	552691.18	3289183.02	Фотограмметрический метод	0.1	Закрепление отсутствует
н576У	-	-	552696.26	3289173.77	Фотограмметрический метод	0.1	Закрепление отсутствует
н577У	-	-	552718.07	3289184.35	Фотограмметрический метод	0.1	Закрепление отсутствует
н501У	-	-	552715.90	3289187.74	Фотограмметрический метод	0.1	Закрепление отсутствует

2. Сведения о частях границ уточняемого земельного участка с кадастровым номером 47:05:0606002:87 :

Обозначение части границ		Горизонтальное проложение (S), м	Описание прохождения части границ	Сведения о согласовании местоположения границ (согласовано/спорное)
от т.	до т.			
1	2	3	4	5
н501У	н570У	3.34	-	-
н570У	н571У	32.23	-	-
н571У	н572У	26.26	-	-
н572У	н573У	2.88	-	-
н573У	н574У	2.18	-	-
н574У	н575У	22.93	-	-
н575У	н576У	10.55	-	-
н576У	н577У	24.24	-	-
н577У	н501У	4.03	-	-

3. Сведения о характеристиках уточняемого земельного участка с кадастровым номером 47:05:0606002:87 :

№ п/п	Наименование характеристики земельного участка	Значение характеристики
1	2	3
1.	Адрес земельного участка	Российская Федерация, 187780, Ленинградская область, район Подпорожский, деревня Пидьма, улица Покровская, дом 10
1.1.	Сведения о местоположении земельного участка (при отсутствии адреса) в структурированном в соответствии с федеральной информационной адресной системой виде	-
1.2.	Дополнительные сведения о местоположении земельного участка	-
2.	Площадь земельного участка ± величина погрешности определения (вычисления) площади (Р ± ΔР), м2	1016 ± 11
3.	Формула, примененная для вычисления предельной погрешности определения площади земельного участка, с подставленными значениями и итоговые (вычисленные) значения (ΔР), м2	ΔР=3.5*Mt*√P=3.5*0.1*√1016=11
4.	Площадь земельного участка согласно сведениям Единого государственного реестра недвижимости (Ркад), м2	1016
5.	Оценка расхождения Р и Ркад (Р - Ркад), м2	-
6.	Предельные минимальный и максимальный размеры земельного участка (Рмин и Рмакс), м2	- -
7.	Вид (виды) разрешенного использования	для ведения личного подсобного хозяйства
7.1.	Дополнительные сведения об использовании земельного участка	-
8.	Кадастровый или иной государственный учетный номер (инвентарный) здания, сооружения, объекта незавершенного строительства, расположенного на земельном участке	-
9.	Сведения о земельных участках (землях общего пользования, территории общего пользования), посредством которых обеспечивается доступ	земли общего пользования
10.	Иные сведения	-

4. Пояснения к сведениям об уточняемом земельном участке с кадастровым номером 47:05:0606002:87 :

1.	-

Сведения об уточняемых земельных участках

1. Сведения о характерных точках границы уточняемого земельного участка с кадастровым номером 47:05:0606002:95 :

Система координат МСК-47, зона 3 **Зона №3**

Обозначение характерных точек границ	Координаты, м				Метод определения координат	Формулы, примененные для расчета средней квадратической погрешности определения координат характерных точек границ (Mt), с подставленными в такие формулы значениями и итоговые (вычисленные) значения Mt, м	Описание закрепления точки
	содержатся в Едином государственном реестре недвижимости		определены в результате выполнения комплексных кадастровых работ				
	X	Y	X	Y			
1	2	3	4	5	6	7	8
177	-	-	552616.54	3289220.77	Фотограмметрический метод	0.1	Закрепление отсутствует
н578У	-	-	552637.00	3289226.63	Фотограмметрический метод	0.1	Закрепление отсутствует
н579У	-	-	552638.65	3289221.16	Фотограмметрический метод	0.1	Закрепление отсутствует
н580У	-	-	552646.02	3289222.89	Фотограмметрический метод	0.1	Закрепление отсутствует
н581У	-	-	552646.34	3289226.99	Фотограмметрический метод	0.1	Закрепление отсутствует
н582У	-	-	552642.26	3289242.83	Фотограмметрический метод	0.1	Закрепление отсутствует
н583У	-	-	552629.20	3289274.19	Фотограмметрический метод	0.1	Закрепление отсутствует
174	-	-	552600.36	3289262.41	Фотограмметрический метод	0.1	Закрепление отсутствует
173	-	-	552609.67	3289239.49	Фотограмметрический метод	0.1	Закрепление отсутствует
177	-	-	552616.54	3289220.77	Фотограмметрический метод	0.1	Закрепление отсутствует

2. Сведения о частях границ уточняемого земельного участка с кадастровым номером 47:05:0606002:95 :

Обозначение части границ		Горизонтальное проложение (S), м	Описание прохождения части границ	Сведения о согласовании местоположения границ (согласовано/спорное)
от т.	до т.			
1	2	3	4	5
177	н578У	21.28	-	-
н578У	н579У	5.71	-	-
н579У	н580У	7.57	-	-
н580У	н581У	4.11	-	-
н581У	н582У	16.36	-	-
н582У	н583У	33.97	-	-
н583У	174	31.15	-	-
174	173	24.74	-	-
173	177	19.94	-	-

3. Сведения о характеристиках уточняемого земельного участка с кадастровым номером 47:05:0606002:95 :

№ п/п	Наименование характеристики земельного участка	Значение характеристики
1	2	3
1.	Адрес земельного участка	Российская Федерация, Ленинградская область, район Подпорожский, деревня Пидьма, улица Покровская, дом 22
1.1.	Сведения о местоположении земельного участка (при отсутствии адреса) в структурированном в соответствии с федеральной информационной адресной системой виде	-
1.2.	Дополнительные сведения о местоположении земельного участка	-
2.	Площадь земельного участка ± величина погрешности определения (вычисления) площади (Р ± ΔР), м2	1500 ± 14
3.	Формула, примененная для вычисления предельной погрешности определения площади земельного участка, с подставленными значениями и итоговые (вычисленные) значения (ΔР), м2	ΔР=3.5*Mt*√P=3.5*0.1*√1500=14
4.	Площадь земельного участка согласно сведениям Единого государственного реестра недвижимости (Ркад), м2	1500
5.	Оценка расхождения Р и Ркад (Р - Ркад), м2	-
6.	Предельные минимальный и максимальный размеры земельного участка (Рмин и Рмакс), м2	- -
7.	Вид (виды) разрешенного использования	для индивидуального жилищного строительства
7.1.	Дополнительные сведения об использовании земельного участка	-
8.	Кадастровый или иной государственный учетный номер (инвентарный) здания, сооружения, объекта незавершенного строительства, расположенного на земельном участке	47:05:0606001:151
9.	Сведения о земельных участках (землях общего пользования, территории общего пользования), посредством которых обеспечивается доступ	земли общего пользования
10.	Иные сведения	-

4. Пояснения к сведениям об уточняемом земельном участке с кадастровым номером 47:05:0606002:95 :

1.	-

Сведения об уточняемых земельных участках

1. Сведения о характерных точках границы уточняемого земельного участка с кадастровым номером 47:05:0606002:99 :

Система координат МСК-47, зона 3 **Зона №3**

Обозначение характерных точек границ	Координаты, м				Метод определения координат	Формулы, примененные для расчета средней квадратической погрешности определения координат характерных точек границ (Mt), с подставленными в такие формулы значениями и итоговые (вычисленные) значения Mt, м	Описание закрепления точки
	содержатся в Едином государственном реестре недвижимости		определены в результате выполнения комплексных кадастровых работ				
	X	Y	X	Y			
1	2	3	4	5	6	7	8
н584У	-	-	552404.66	3289412.88	Фотограмметрический метод	0.1	Закрепление отсутствует
н585У	-	-	552404.69	3289409.73	Фотограмметрический метод	0.1	Закрепление отсутствует
н586У	-	-	552437.87	3289411.85	Фотограмметрический метод	0.1	Закрепление отсутствует
н587У	-	-	552436.43	3289445.42	Фотограмметрический метод	0.1	Закрепление отсутствует
н588У	-	-	552402.33	3289440.91	Фотограмметрический метод	0.1	Закрепление отсутствует
н589У	-	-	552401.90	3289426.43	Фотограмметрический метод	0.1	Закрепление отсутствует
н590У	-	-	552404.63	3289423.80	Фотограмметрический метод	0.1	Закрепление отсутствует
н584У	-	-	552404.66	3289412.88	Фотограмметрический метод	0.1	Закрепление отсутствует

2. Сведения о частях границ уточняемого земельного участка с кадастровым номером 47:05:0606002:99 :

Обозначение части границ		Горизонтальное проложение (S), м	Описание прохождения части границ	Сведения о согласовании местоположения границ (согласовано/спорное)
от т.	до т.			
1	2	3	4	5
н584У	н585У	3.15	-	-
н585У	н586У	33.25	-	-
н586У	н587У	33.60	-	-
н587У	н588У	34.40	-	-
н588У	н589У	14.49	-	-
н589У	н590У	3.79	-	-
н590У	н584У	10.92	-	-

3. Сведения о характеристиках уточняемого земельного участка с кадастровым номером 47:05:0606002:99 :

№ п/п	Наименование характеристики земельного участка	Значение характеристики
1	2	3
1.	Адрес земельного участка	Российская Федерация, 187780, Ленинградская область, район Подпорожский, деревня Пидьма, улица Покровская, дом 39

3. Сведения о характеристиках уточняемого земельного участка с кадастровым номером 47:05:0606002:99 :

№ п/п	Наименование характеристики земельного участка	Значение характеристики
1	2	3
1.1.	Сведения о местоположении земельного участка (при отсутствии адреса) в структурированном в соответствии с федеральной информационной адресной системой виде	-
1.2.	Дополнительные сведения о местоположении земельного участка	-
2.	Площадь земельного участка ± величина погрешности определения (вычисления) площади (Р ± ΔР), м2	1100 ± 12
3.	Формула, примененная для вычисления предельной погрешности определения площади земельного участка, с подставленными значениями и итоговые (вычисленные) значения (ΔР), м2	ΔР=3.5*Mt*√P=3.5*0.1*√1100=12
4.	Площадь земельного участка согласно сведениям Единого государственного реестра недвижимости (Ркад), м2	1100
5.	Оценка расхождения Р и Ркад (Р - Ркад), м2	-
6.	Предельные минимальный и максимальный размеры земельного участка (Рмин и Рмакс), м2	- -
7.	Вид (виды) разрешенного использования	для ведения личного подсобного хозяйства
7.1.	Дополнительные сведения об использовании земельного участка	-
8.	Кадастровый или иной государственный учетный номер (инвентарный) здания, сооружения, объекта незавершенного строительства, расположенного на земельном участке	47:05:0606001:210
9.	Сведения о земельных участках (землях общего пользования, территории общего пользования), посредством которых обеспечивается доступ	земли общего пользования
10.	Иные сведения	-

4. Пояснения к сведениям об уточняемом земельном участке с кадастровым номером 47:05:0606002:99 :

1.	-

Сведения об уточняемых земельных участках

1. Сведения о характерных точках границы уточняемого земельного участка с кадастровым номером 47:05:0606002:3 :

Система координат МСК-47, зона 3 **Зона №3**

Обозначение характерных точек границ	Координаты, м				Метод определения координат	Формулы, примененные для расчета средней квадратической погрешности определения координат характерных точек границ (Mt), с подставленными в такие формулы значениями и итоговые (вычисленные) значения Mt, м	Описание закрепления точки
	содержатся в Едином государственном реестре недвижимости		определены в результате выполнения комплексных кадастровых работ				
	X	Y	X	Y			
1	2	3	4	5	6	7	8
н591У	-	-	552247.65	3289409.30	-	-	-
н592У	-	-	552220.67	3289405.76	-	-	-
н593У	-	-	552223.22	3289380.53	-	-	-
н563У	-	-	552214.01	3289374.92	-	-	-
н562У	-	-	552203.85	3289355.81	-	-	-
н594У	-	-	552227.61	3289351.63	-	-	-
н595У	-	-	552230.70	3289351.88	-	-	-
н596У	-	-	552236.22	3289367.01	-	-	-
н597У	-	-	552246.91	3289367.59	-	-	-
н591У	-	-	552247.65	3289409.30	-	-	-

2. Сведения о частях границ уточняемого земельного участка с кадастровым номером 47:05:0606002:3 :

Обозначение части границ		Горизонтальное проложение (S), м	Описание прохождения части границ	Сведения о согласовании местоположения границ (согласовано/спорное)
от т.	до т.			
1	2	3	4	5
н591У	н592У	27.21	-	-
н592У	н593У	25.36	-	-
н593У	н563У	10.78	-	-
н563У	н562У	21.64	-	-
н562У	н594У	24.12	-	-
н594У	н595У	3.10	-	-
н595У	н596У	16.11	-	-
н596У	н597У	10.71	-	-
н597У	н591У	41.72	-	-

3. Сведения о характеристиках уточняемого земельного участка с кадастровым номером 47:05:0606002:3 :

№ п/п	Наименование характеристики земельного участка	Значение характеристики
1	2	3
1.	Адрес земельного участка	Российская Федерация, 187780, Ленинградская область, район Подпорожский, деревня Пидьма, улица Покровская, дом 40
1.1.	Сведения о местоположении земельного участка (при отсутствии адреса) в структурированном в соответствии с федеральной информационной адресной системой виде	-
1.2.	Дополнительные сведения о местоположении земельного участка	-
2.	Площадь земельного участка ± величина погрешности определения (вычисления) площади (Р ± ΔР), м2	1494 ± 14
3.	Формула, примененная для вычисления предельной погрешности определения площади земельного участка, с подставленными значениями и итоговые (вычисленные) значения (ΔР), м2	ΔР=3.5*Mt*√P=3.5*0.1*√1494=14
4.	Площадь земельного участка согласно сведениям Единого государственного реестра недвижимости (Ркад), м2	1500
5.	Оценка расхождения Р и Ркад (Р - Ркад), м2	6
6.	Предельные минимальный и максимальный размеры земельного участка (Рмин и Рмакс), м2	- -
7.	Вид (виды) разрешенного использования	для ведения личного подсобного хозяйства
7.1.	Дополнительные сведения об использовании земельного участка	-
8.	Кадастровый или иной государственный учетный номер (инвентарный) здания, сооружения, объекта незавершенного строительства, расположенного на земельном участке	47:05:0606001:129
9.	Сведения о земельных участках (землях общего пользования, территории общего пользования), посредством которых обеспечивается доступ	Земли общего пользования
10.	Иные сведения	-

4. Пояснения к сведениям об уточняемом земельном участке с кадастровым номером 47:05:0606002:3 :

1.	-

Сведения об уточняемых земельных участках

1. Сведения о характерных точках границы уточняемого земельного участка с кадастровым номером 47:05:0606002:33 :

Система координат МСК-47, зона 3 **Зона №3**

Обозначение характерных точек границ	Координаты, м				Метод определения координат	Формулы, примененные для расчета средней квадратической погрешности определения координат характерных точек границ (Mt), с подставленными в такие формулы значениями и итоговые (вычисленные) значения Mt, м	Описание закрепления точки
	содержатся в Едином государственном реестре недвижимости		определены в результате выполнения комплексных кадастровых работ				
	X	Y	X	Y			
1	2	3	4	5	6	7	8
н598У	-	-	551976.40	3289465.27	Фотограмметрический метод	0.1	Закрепление отсутствует
н599У	-	-	551971.96	3289516.06	Фотограмметрический метод	0.1	Закрепление отсутствует
н600У	-	-	551958.40	3289514.45	Фотограмметрический метод	0.1	Закрепление отсутствует
н601У	-	-	551942.25	3289510.02	Фотограмметрический метод	0.1	Закрепление отсутствует
н602У	-	-	551944.88	3289463.33	Фотограмметрический метод	0.1	Закрепление отсутствует
н603У	-	-	551960.05	3289465.68	Фотограмметрический метод	0.1	Закрепление отсутствует
н598У	-	-	551976.40	3289465.27	Фотограмметрический метод	0.1	Закрепление отсутствует

2. Сведения о частях границ уточняемого земельного участка с кадастровым номером 47:05:0606002:33 :

Обозначение части границ		Горизонтальное проложение (S), м	Описание прохождения части границ	Сведения о согласовании местоположения границ (согласовано/спорное)
от т.	до т.			
1	2	3	4	5
н598У	н599У	50.98	-	-
н599У	н600У	13.66	-	-
н600У	н601У	16.75	-	-
н601У	н602У	46.76	-	-
н602У	н603У	15.35	-	-
н603У	н598У	16.36	-	-

3. Сведения о характеристиках уточняемого земельного участка с кадастровым номером 47:05:0606002:33 :

№ п/п	Наименование характеристики земельного участка	Значение характеристики
1	2	3
1.	Адрес земельного участка	Российская Федерация, 187780, Ленинградская область, район Подпорожский, деревня Пидьма, улица Покровская, дом 33
1.1.	Сведения о местоположении земельного участка (при отсутствии адреса) в структурированном в соответствии с федеральной информационной адресной системой виде	-

3. Сведения о характеристиках уточняемого земельного участка с кадастровым номером 47:05:0606002:33 :

№ п/п	Наименование характеристики земельного участка	Значение характеристики
1	2	3
1.2.	Дополнительные сведения о местоположении земельного участка	-
2.	Площадь земельного участка ± величина погрешности определения (вычисления) площади (Р ± ΔР), м2	1501 ± 14
3.	Формула, примененная для вычисления предельной погрешности определения площади земельного участка, с подставленными значениями и итоговые (вычисленные) значения (ΔР), м2	ΔР=3.5*Mt*√P=3.5*0.1*√1501=14
4.	Площадь земельного участка согласно сведениям Единого государственного реестра недвижимости (Ркад), м2	1500
5.	Оценка расхождения Р и Ркад (Р - Ркад), м2	1
6.	Предельные минимальный и максимальный размеры земельного участка (Рмин и Рмакс), м2	- -
7.	Вид (виды) разрешенного использования	для ведения личного подсобного хозяйства
7.1.	Дополнительные сведения об использовании земельного участка	-
8.	Кадастровый или иной государственный учетный номер (инвентарный) здания, сооружения, объекта незавершенного строительства, расположенного на земельном участке	-
9.	Сведения о земельных участках (землях общего пользования, территории общего пользования), посредством которых обеспечивается доступ	земли общего пользования
10.	Иные сведения	-

4. Пояснения к сведениям об уточняемом земельном участке с кадастровым номером 47:05:0606002:33 :

1.	-

Сведения об уточняемых земельных участках, необходимые для исправления реестровых ошибок в сведениях о местоположении их границ

1. Сведения о характерных точках границ уточняемого земельного участка с кадастровым номером 47:05:0606002:19 :

Система координат МСК-47, зона 3 **Зона №3**

Обозначение характерных точек границ	Координаты, м				Метод определения координат	Формулы, примененные для расчета средней квадратической погрешности определения координат характерных точек границ (Mt), с подставленными в такие формулы значениями и итоговые (вычисленные) значения Mt, м	Описание закрепления точки
	содержатся в Едином государственном реестре недвижимости		определены в результате выполнения комплексных кадастровых работ				
	X	Y	X	Y			
1	2	3	4	5	6	7	8
1	552003.32	3289727.04	552003.34	3289727.04	Фотограмметрический метод	0.10	Закрепление отсутствует
2	552008.71	3289763.90	552008.67	3289763.90	Фотограмметрический метод	0.10	Закрепление отсутствует
3	551988.79	3289745.63	551988.79	3289745.63	Фотограмметрический метод	0.10	Закрепление отсутствует
4	551986.59	3289729.26	551986.59	3289729.26	Фотограмметрический метод	0.10	Закрепление отсутствует
1	552003.32	3289727.04	552003.34	3289727.04	Фотограмметрический метод	0.10	Закрепление отсутствует

2. Сведения о частях границ уточняемого земельного участка с кадастровым номером 47:05:0606002:19 :

Обозначение части границ		Горизонтальное проложение (S), м	Описание прохождения части границ	Сведения о согласовании местоположения границ (согласовано/спорное)
от т.	до т.			
1	2	3	4	5
1	2	37.24	-	-
2	3	27.00	-	-
3	4	16.52	-	-
4	1	16.90	-	-

3. Сведения о характеристиках уточняемого земельного участка с кадастровым номером 47:05:0606002:19 :

№ п/п	Наименование характеристики	Значение характеристики
1	2	3
1.	Адрес земельного участка	-
1.1.	Сведения о местоположении земельного участка (при отсутствии адреса) в структурированном в соответствии с федеральной информационной адресной системой виде	Российская Федерация, Ленинградская область, район Подпорожский, деревня Пидьма, улица Луговая
1.2.	Дополнительные сведения о местоположении земельного участка	-
2.	Площадь земельного участка ± величина погрешности определения (вычисления) площади (P ± ΔP), м2	457 ± 7
3.	Формула, примененная для расчета предельной допустимой погрешности определения площади земельного участка, с подставленными значениями и итоговые (вычисленные) значения (ΔP), м2	ΔP=3.5*Mt*√P=3.5*0.1*√457=7

3. Сведения о характеристиках уточняемого земельного участка с кадастровым номером 47:05:0606002:19 :

№ п/п	Наименование характеристики	Значение характеристики
1	2	3
4.	Площадь земельного участка согласно сведениям Единого государственного реестра недвижимости (Ркад), м2	457
5.	Оценка расхождения Р и Ркад (Р - Ркад), м2	-
6.	Предельные минимальный и максимальный размеры земельного участка (Рмин и Рмакс), м2	- -
7.	Кадастровый номер или иной государственный учетный номер (инвентарный) объекта недвижимости, расположенного на земельном участке	-
8.	Вид (виды) разрешенного использования	для индивидуального жилищного строительства
8.1.	Дополнительные сведения об использовании земельного участка	-
9.	Сведения о земельных участках (землях общего пользования, территории общего пользования), посредством которых обеспечивается доступ	земли общего пользования
10.	Иные сведения	-

4. Пояснения к сведениям об уточняемом земельном участке с кадастровым номером 47:05:0606002:19 :

1.	-

Сведения об уточняемых земельных участках, необходимые для исправления реестровых ошибок в сведениях о местоположении их границ

1. Сведения о характерных точках границ уточняемого земельного участка с кадастровым номером 47:05:0606002:57 :

Система координат МСК-47, зона 3 **Зона №3**

Обозначение характерных точек границ	Координаты, м				Метод определения координат	Формулы, примененные для расчета средней квадратической погрешности определения координат характерных точек границ (Mt), с подставленными в такие формулы значениями и итоговые (вычисленные) значения Mt, м	Описание закрепления точки
	содержатся в Едином государственном реестре недвижимости		определены в результате выполнения комплексных кадастровых работ				
	X	Y	X	Y			
1	2	3	4	5	6	7	8
5	552505.86	3289292.93	552500.55	3289419.39	Фотограмметрический метод	0.1	Закрепление отсутствует
6	552505.39	3289292.19	552500.05	3289418.44	Фотограмметрический метод	0.1	Закрепление отсутствует
7	552493.77	3289267.15	552488.58	3289393.02	Фотограмметрический метод	0.1	Закрепление отсутствует
8	552512.89	3289260.62	552507.76	3289386.41	Фотограмметрический метод	0.1	Закрепление отсутствует
9	552512.35	3289258.27	552507.20	3289384.14	Фотограмметрический метод	0.1	Закрепление отсутствует
10	552523.54	3289255.15	552518.04	3289381.73	Фотограмметрический метод	0.1	Закрепление отсутствует
11	552533.81	3289254.33	552528.29	3289380.56	Фотограмметрический метод	0.1	Закрепление отсутствует
12	552534.66	3289256.47	552529.14	3289382.70	Фотограмметрический метод	0.1	Закрепление отсутствует
13	552540.29	3289276.98	552534.77	3289403.21	Фотограмметрический метод	0.1	Закрепление отсутствует
14	552541.51	3289280.74	552535.99	3289406.97	Фотограмметрический метод	0.1	Закрепление отсутствует
15	552542.10	3289282.79	552536.58	3289409.02	Фотограмметрический метод	0.1	Закрепление отсутствует
5	552505.86	3289292.93	552500.55	3289419.39	Фотограмметрический метод	0.1	Закрепление отсутствует

2. Сведения о частях границ уточняемого земельного участка с кадастровым номером 47:05:0606002:57 :

Обозначение части границ		Горизонтальное проложение (S), м	Описание прохождения части границ	Сведения о согласовании местоположения границ (согласовано/спорное)
от т.	до т.			
1	2	3	4	5
5	6	1.07	-	-
6	7	27.89	-	-
7	8	20.29	-	-
8	9	2.34	-	-
9	10	11.10	-	-
10	11	10.32	-	-
11	12	2.30	-	-
12	13	21.27	-	-
13	14	3.95	-	-

2. Сведения о частях границ уточняемого земельного участка с кадастровым номером 47:05:0606002:57 :

Обозначение части границ		Горизонтальное проложение (S), м	Описание прохождения части границ	Сведения о согласовании местоположения границ (согласовано/спорное)
от т.	до т.			
1	2	3	4	5
14	15	2.13	-	-
15	5	37.49	-	-

3. Сведения о характеристиках уточняемого земельного участка с кадастровым номером 47:05:0606002:57 :

№ п/п	Наименование характеристики	Значение характеристики
1	2	3
1.	Адрес земельного участка	Российская Федерация, Ленинградская область, район Подпорожский, деревня Пидьма, улица Покровская
1.1.	Сведения о местоположении земельного участка (при отсутствии адреса) в структурированном в соответствии с федеральной информационной адресной системой виде	-
1.2.	Дополнительные сведения о местоположении земельного участка	-
2.	Площадь земельного участка ± величина погрешности определения (вычисления) площади (Р ± ΔР), м2	1199 ± 12
3.	Формула, примененная для расчета предельной допустимой погрешности определения площади земельного участка, с подставленными значениями и итоговые (вычисленные) значения (ΔР), м2	ΔР=3.5*Mt*√P=3.5*0.1*√1199=12
4.	Площадь земельного участка согласно сведениям Единого государственного реестра недвижимости (Ркад), м2	1200
5.	Оценка расхождения Р и Ркад (Р - Ркад), м2	1
6.	Предельные минимальный и максимальный размеры земельного участка (Рмин и Рмакс), м2	- -
7.	Кадастровый номер или иной государственный учетный номер (инвентарный) объекта недвижимости, расположенного на земельном участке	47:05:0606001:106
8.	Вид (виды) разрешенного использования	для индивидуального жилищного строительства
8.1.	Дополнительные сведения об использовании земельного участка	-
9.	Сведения о земельных участках (землях общего пользования, территории общего пользования), посредством которых обеспечивается доступ	земли общего пользования
10.	Иные сведения	-

4. Пояснения к сведениям об уточняемом земельном участке с кадастровым номером 47:05:0606002:57 :

1.	-

Сведения об уточняемых земельных участках, необходимые для исправления реестровых ошибок в сведениях о местоположении их границ

1. Сведения о характерных точках границ уточняемого земельного участка с кадастровым номером 47:05:0606002:43 :

Система координат МСК-47, зона 3 **Зона №3**

Обозначение характерных точек границ	Координаты, м				Метод определения координат	Формулы, примененные для расчета средней квадратической погрешности определения координат характерных точек границ (Mt), с подставленными в такие формулы значениями и итоговые (вычисленные) значения Mt, м	Описание закрепления точки
	содержатся в Едином государственном реестре недвижимости		определены в результате выполнения комплексных кадастровых работ				
	X	Y	X	Y			
1	2	3	4	5	6	7	8
16	552080.63	3289694.35	552102.80	3289689.08	Фотограмметрический метод	0.1	Закрепление отсутствует
17	552102.80	3289689.08	-	-	-	0.30	-
18	552129.45	3289726.39	-	-	-	0.30	-
19	552121.51	3289726.22	552129.45	3289726.39	Фотограмметрический метод	0.1	Закрепление отсутствует
20	552092.79	3289726.22	552121.51	3289726.22	Фотограмметрический метод	0.1	Закрепление отсутствует
21	552073.97	3289726.53	552092.79	3289726.22	Фотограмметрический метод	0.1	Закрепление отсутствует
21	-	-	552073.97	3289726.53	Фотограмметрический метод	0.1	Закрепление отсутствует
22	-	-	552071.94	3289696.12	Фотограмметрический метод	0.1	Закрепление отсутствует
22	552071.94	3289696.12	552080.63	3289694.35	Фотограмметрический метод	0.1	Закрепление отсутствует
16	552080.63	3289694.35	552102.80	3289689.08	Фотограмметрический метод	0.1	Закрепление отсутствует

2. Сведения о частях границ уточняемого земельного участка с кадастровым номером 47:05:0606002:43 :

Обозначение части границ		Горизонтальное проложение (S), м	Описание прохождения части границ	Сведения о согласовании местоположения границ (согласовано/спорное)
от т.	до т.			
1	2	3	4	5
16	19	45.85	-	-
19	20	7.94	-	-
20	21	28.72	-	-
21	21	18.82	-	-
21	22	30.48	-	-
22	22	8.87	-	-
22	16	22.79	-	-

3. Сведения о характеристиках уточняемого земельного участка с кадастровым номером 47:05:0606002:43 :

№ п/п	Наименование характеристики	Значение характеристики
1	2	3
1.	Адрес земельного участка	Российская Федерация, Ленинградская область, район Подпорожский, деревня Пидьма, улица Ароматная, дом 8
1.1.	Сведения о местоположении земельного участка (при отсутствии адреса) в структурированном в соответствии с федеральной информационной адресной системой виде	-
1.2.	Дополнительные сведения о местоположении земельного участка	-
2.	Площадь земельного участка ± величина погрешности определения (вычисления) площади (Р ± ΔР), м2	1500 ± 14
3.	Формула, примененная для расчета предельной допустимой погрешности определения площади земельного участка, с подставленными значениями и итоговые (вычисленные) значения (ΔР), м2	ΔP=3.5*Mt*√P=3.5*0.1*√1500=14
4.	Площадь земельного участка согласно сведениям Единого государственного реестра недвижимости (Ркад), м2	1500
5.	Оценка расхождения Р и Ркад (Р - Ркад), м2	-
6.	Предельные минимальный и максимальный размеры земельного участка (Рмин и Рмакс), м2	- -
7.	Кадастровый номер или иной государственный учетный номер (инвентарный) объекта недвижимости, расположенного на земельном участке	-
8.	Вид (виды) разрешенного использования	для ведения личного подсобного хозяйства
8.1.	Дополнительные сведения об использовании земельного участка	-
9.	Сведения о земельных участках (землях общего пользования, территории общего пользования), посредством которых обеспечивается доступ	земли общего пользования
10.	Иные сведения	-

4. Пояснения к сведениям об уточняемом земельном участке с кадастровым номером 47:05:0606002:43 :

1.	-

Сведения об уточняемых земельных участках, необходимые для исправления реестровых ошибок в сведениях о местоположении их границ

1. Сведения о характерных точках границ уточняемого земельного участка с кадастровым номером 47:05:0606002:59 :

Система координат МСК-47, зона 3 **Зона №3**

Обозначение характерных точек границ	Координаты, м				Метод определения координат	Формулы, примененные для расчета средней квадратической погрешности определения координат характерных точек границ (Mt), с подставленными в такие формулы значениями и итоговые (вычисленные) значения Mt, м	Описание закрепления точки
	содержатся в Едином государственном реестре недвижимости		определены в результате выполнения комплексных кадастровых работ				
	X	Y	X	Y			
1	2	3	4	5	6	7	8
23	552044.94	3289701.62	552044.94	3289701.62	Фотограмметрический метод	0.1	Закрепление отсутствует
24	552069.36	3289696.64	-	-	-	-	-
22	552071.94	3289696.12	-	-	-	-	-
25	552076.38	3289762.56	552065.60	3289697.41	Фотограмметрический метод	0.1	Закрепление отсутствует
24	-	-	552069.36	3289696.64	Фотограмметрический метод	0.1	Закрепление отсутствует
22	-	-	552071.94	3289696.12	Фотограмметрический метод	0.1	Закрепление отсутствует
21	-	-	552073.97	3289726.53	Фотограмметрический метод	0.1	Закрепление отсутствует
25	-	-	552076.38	3289762.56	Фотограмметрический метод	0.1	Закрепление отсутствует
26	-	-	552038.25	3289765.02	Фотограмметрический метод	0.1	Закрепление отсутствует
27	-	-	552032.06	3289723.23	Фотограмметрический метод	0.1	Закрепление отсутствует
26	552038.25	3289765.02	552030.05	3289704.66	Фотограмметрический метод	0.1	Закрепление отсутствует
27	552032.06	3289723.23	552035.77	3289703.49	Фотограмметрический метод	0.1	Закрепление отсутствует
28	552030.05	3289704.66	552034.68	3289699.86	Фотограмметрический метод	0.1	Закрепление отсутствует
29	552035.77	3289703.49	552037.84	3289698.90	Фотограмметрический метод	0.1	Закрепление отсутствует
30	552034.68	3289699.86	552039.03	3289702.82	Фотограмметрический метод	0.1	Закрепление отсутствует
31	552037.84	3289698.90	-	-	-	0.30	-
32	552039.03	3289702.82	552040.66	3289702.48	Фотограмметрический метод	0.1	Закрепление отсутствует
23	552044.94	3289701.62	552044.94	3289701.62	Фотограмметрический метод	0.1	Закрепление отсутствует

2. Сведения о частях границ уточняемого земельного участка с кадастровым номером 47:05:0606002:59 :

Обозначение части границ		Горизонтальное проложение (S), м	Описание прохождения части границ	Сведения о согласовании местоположения границ (согласовано/спорное)
от т.	до т.			
1	2	3	4	5
23	25	21.08	-	-

2. Сведения о частях границ уточняемого земельного участка с кадастровым номером 47:05:0606002:59 :

Обозначение части границ		Горизонтальное проложение (S), м	Описание прохождения части границ	Сведения о согласовании местоположения границ (согласовано/спорное)
от т.	до т.			
1	2	3	4	5
25	24	3.84	-	-
24	22	2.63	-	-
22	21	30.48	-	-
21	25	36.11	-	-
25	26	38.21	-	-
26	27	42.25	-	-
27	26	18.68	-	-
26	27	5.84	-	-
27	28	3.79	-	-
28	29	3.30	-	-
29	30	4.10	-	-
30	32	1.67	-	-
32	23	4.37	-	-

3. Сведения о характеристиках уточняемого земельного участка с кадастровым номером 47:05:0606002:59 :

№ п/п	Наименование характеристики	Значение характеристики
1	2	3
1.	Адрес земельного участка	Российская Федерация, 187780, Ленинградская область, район Подпорожский, деревня Пидьма, улица Луговая, дом 16
1.1.	Сведения о местоположении земельного участка (при отсутствии адреса) в структурированном в соответствии с федеральной информационной адресной системой виде	-
1.2.	Дополнительные сведения о местоположении земельного участка	-
2.	Площадь земельного участка ± величина погрешности определения (вычисления) площади (Р ± ΔР), м2	2600 ± 18
3.	Формула, примененная для расчета предельной допустимой погрешности определения площади земельного участка, с подставленными значениями и итоговые (вычисленные) значения (ΔР), м2	ΔР=3.5*Mt*√P=3.5*0.1*√2600=18
4.	Площадь земельного участка согласно сведениям Единого государственного реестра недвижимости (Ркад), м2	2600
5.	Оценка расхождения Р и Ркад (Р - Ркад), м2	-
6.	Предельные минимальный и максимальный размеры земельного участка (Рмин и Рмакс), м2	- -
7.	Кадастровый номер или иной государственный учетный номер (инвентарный) объекта недвижимости, расположенного на земельном участке	47:05:0606001:188
8.	Вид (виды) разрешенного использования	для ведения личного подсобного хозяйства
8.1.	Дополнительные сведения об использовании земельного участка	-
9.	Сведения о земельных участках (землях общего пользования, территории общего пользования), посредством которых обеспечивается доступ	земли общего пользования

3. Сведения о характеристиках уточняемого земельного участка с кадастровым номером 47:05:0606002:59 :

№ п/п	Наименование характеристики	Значение характеристики
1	2	3
10.	Иные сведения	-

4. Пояснения к сведениям об уточняемом земельном участке с кадастровым номером 47:05:0606002:59 :

1.	-

Сведения об уточняемых земельных участках, необходимые для исправления реестровых ошибок в сведениях о местоположении их границ

1. Сведения о характерных точках границ уточняемого земельного участка с кадастровым номером 47:05:0606002:90 :

Система координат МСК-47, зона 3 **Зона №3**

Обозначение характерных точек границ	Координаты, м				Метод определения координат	Формулы, примененные для расчета средней квадратической погрешности определения координат характерных точек границ (Mt), с подставленными в такие формулы значениями и итоговые (вычисленные) значения Mt, м	Описание закрепления точки
	содержатся в Едином государственном реестре недвижимости		определены в результате выполнения комплексных кадастровых работ				
	X	Y	X	Y			
1	2	3	4	5	6	7	8
33	552086.51	3289841.79	552090.67	3289797.46	Фотограмметрический метод	0.1	Закрепление отсутствует
40	-	-	552094.40	3289840.47	Фотограмметрический метод	0.1	Закрепление отсутствует
33	-	-	552086.51	3289841.79	Фотограмметрический метод	0.1	Закрепление отсутствует
34	-	-	552072.77	3289844.09	Фотограмметрический метод	0.1	Закрепление отсутствует
н453У	-	-	552072.51	3289841.68	Фотограмметрический метод	0.1	Закрепление отсутствует
35	-	-	552068.93	3289808.26	Фотограмметрический метод	0.1	Закрепление отсутствует
34	552072.77	3289844.09	552063.29	3289775.75	Фотограмметрический метод	0.1	Закрепление отсутствует
35	552068.93	3289808.26	552068.81	3289775.13	Фотограмметрический метод	0.1	Закрепление отсутствует
36	552063.29	3289775.75	-	-	-	-	-
37	552068.81	3289775.13	-	-	-	-	-
38	552088.11	3289772.68	-	-	-	-	-
39	552090.67	3289797.46	-	-	-	-	-
40	552094.40	3289840.47	552088.11	3289772.68	Фотограмметрический метод	0.1	Закрепление отсутствует
33	552086.51	3289841.79	552090.67	3289797.46	Фотограмметрический метод	0.1	Закрепление отсутствует

2. Сведения о частях границ уточняемого земельного участка с кадастровым номером 47:05:0606002:90 :

Обозначение части границ		Горизонтальное проложение (S), м	Описание прохождения части границ	Сведения о согласовании местоположения границ (согласовано/спорное)
от т.	до т.			
1	2	3	4	5
33	40	43.17	-	-
40	33	8.00	-	-
33	34	13.93	-	-
34	н453У	2.42	-	-
н453У	35	33.61	-	-
35	34	33.00	-	-
34	35	5.55	-	-

2. Сведения о частях границ уточняемого земельного участка с кадастровым номером 47:05:0606002:90 :

Обозначение части границ		Горизонтальное проложение (S), м	Описание прохождения части границ	Сведения о согласовании местоположения границ (согласовано/спорное)
от т.	до т.			
1	2	3	4	5
35	40	19.45	-	-
40	33	24.91	-	-

3. Сведения о характеристиках уточняемого земельного участка с кадастровым номером 47:05:0606002:90 :

№ п/п	Наименование характеристики	Значение характеристики
1	2	3
1.	Адрес земельного участка	Российская Федерация, 187780, Ленинградская область, район Подпорожский, деревня Пидьма, улица Луговая, дом 17
1.1.	Сведения о местоположении земельного участка (при отсутствии адреса) в структурированном в соответствии с федеральной информационной адресной системой виде	-
1.2.	Дополнительные сведения о местоположении земельного участка	-
2.	Площадь земельного участка ± величина погрешности определения (вычисления) площади (Р ± ΔР), м2	1577 ± 14
3.	Формула, примененная для расчета предельной допустимой погрешности определения площади земельного участка, с подставленными значениями и итоговые (вычисленные) значения (ΔР), м2	ΔР=3.5*Mt*√P=3.5*0.1*√1577=14
4.	Площадь земельного участка согласно сведениям Единого государственного реестра недвижимости (Ркад), м2	1577
5.	Оценка расхождения Р и Ркад (Р - Ркад), м2	-
6.	Предельные минимальный и максимальный размеры земельного участка (Рмин и Рмакс), м2	- -
7.	Кадастровый номер или иной государственный учетный номер (инвентарный) объекта недвижимости, расположенного на земельном участке	47:05:0606001:184
8.	Вид (виды) разрешенного использования	для индивидуального жилищного строительства
8.1.	Дополнительные сведения об использовании земельного участка	-
9.	Сведения о земельных участках (землях общего пользования, территории общего пользования), посредством которых обеспечивается доступ	земли общего пользования
10.	Иные сведения	-

4. Пояснения к сведениям об уточняемом земельном участке с кадастровым номером 47:05:0606002:90 :

1.	-

Сведения об уточняемых земельных участках, необходимые для исправления реестровых ошибок в сведениях о местоположении их границ

1. Сведения о характерных точках границ уточняемого земельного участка с кадастровым номером 47:05:0606002:92 :

Система координат МСК-47, зона 3 **Зона №3**

Обозначение характерных точек границ	Координаты, м				Метод определения координат	Формулы, примененные для расчета средней квадратической погрешности определения координат характерных точек границ (Mt), с подставленными в такие формулы значениями и итоговые (вычисленные) значения Mt, м	Описание закрепления точки
	содержатся в Едином государственном реестре недвижимости		определены в результате выполнения комплексных кадастровых работ				
	X	Y	X	Y			
1	2	3	4	5	6	7	8
41	551914.60	3289486.17	551914.60	3289486.17	Фотограмметрический метод	0.1	Закрепление отсутствует
42	551912.85	3289498.79	551912.85	3289498.79	Фотограмметрический метод	0.1	Закрепление отсутствует
43	551911.39	3289510.33	551911.39	3289510.33	Фотограмметрический метод	0.1	Закрепление отсутствует
44	551908.28	3289544.46	551908.28	3289544.46	Фотограмметрический метод	0.1	Закрепление отсутствует
45	551899.38	3289548.45	551899.38	3289548.45	Фотограмметрический метод	0.1	Закрепление отсутствует
н454У	-	-	551888.38	3289530.76	Фотограмметрический метод	0.1	Закрепление отсутствует
46	551870.08	3289501.29	551870.08	3289501.29	Фотограмметрический метод	0.1	Закрепление отсутствует
41	551914.60	3289486.17	551914.60	3289486.17	Фотограмметрический метод	0.1	Закрепление отсутствует

2. Сведения о частях границ уточняемого земельного участка с кадастровым номером 47:05:0606002:92 :

Обозначение части границ		Горизонтальное проложение (S), м	Описание прохождения части границ	Сведения о согласовании местоположения границ (согласовано/спорное)
от т.	до т.			
1	2	3	4	5
41	42	12.74	-	-
42	43	11.63	-	-
43	44	34.27	-	-
44	45	9.75	-	-
45	н454У	20.83	-	-
н454У	46	34.69	-	-
46	41	47.02	-	-

3. Сведения о характеристиках уточняемого земельного участка с кадастровым номером 47:05:0606002:92 :

№ п/п	Наименование характеристики	Значение характеристики
1	2	3
1.	Адрес земельного участка	Российская Федерация, Ленинградская область, район Подпорожский, деревня Пидьма, улица Покровская, дом 61

3. Сведения о характеристиках уточняемого земельного участка с кадастровым номером 47:05:0606002:92 :

№ п/п	Наименование характеристики	Значение характеристики
1	2	3
1.1.	Сведения о местоположении земельного участка (при отсутствии адреса) в структурированном в соответствии с федеральной информационной адресной системой виде	-
1.2.	Дополнительные сведения о местоположении земельного участка	-
2.	Площадь земельного участка ± величина погрешности определения (вычисления) площади (Р ± ΔР), м2	1500 ± 14
3.	Формула, примененная для расчета предельной допустимой погрешности определения площади земельного участка, с подставленными значениями и итоговые (вычисленные) значения (ΔР), м2	ΔР=3.5*Mt*√P=3.5*0.1*√1500=14
4.	Площадь земельного участка согласно сведениям Единого государственного реестра недвижимости (Ркад), м2	1500
5.	Оценка расхождения Р и Ркад (Р - Ркад), м2	-
6.	Предельные минимальный и максимальный размеры земельного участка (Рмин и Рмакс), м2	- -
7.	Кадастровый номер или иной государственный учетный номер (инвентарный) объекта недвижимости, расположенного на земельном участке	-
8.	Вид (виды) разрешенного использования	для ведения личного подсобного хозяйства
8.1.	Дополнительные сведения об использовании земельного участка	-
9.	Сведения о земельных участках (землях общего пользования, территории общего пользования), посредством которых обеспечивается доступ	земли общего пользования
10.	Иные сведения	-

4. Пояснения к сведениям об уточняемом земельном участке с кадастровым номером 47:05:0606002:92 :

1.	-

Сведения об уточняемых земельных участках, необходимые для исправления реестровых ошибок в сведениях о местоположении их границ

1. Сведения о характерных точках границ уточняемого земельного участка с кадастровым номером 47:05:0606002:100 :

Система координат МСК-47, зона 3 **Зона №3**

Обозначение характерных точек границ	Координаты, м				Метод определения координат	Формулы, примененные для расчета средней квадратической погрешности определения координат характерных точек границ (Mt), с подставленными в такие формулы значениями и итоговые (вычисленные) значения Mt, м	Описание закрепления точки
	содержатся в Едином государственном реестре недвижимости		определены в результате выполнения комплексных кадастровых работ				
	X	Y	X	Y			
1	2	3	4	5	6	7	8
4	551986.59	3289729.26	552026.65	3289689.90	Фотограмметрический метод	0.1	Закрепление отсутствует
47	551981.98	3289698.33	552030.05	3289704.66	Фотограмметрический метод	0.1	Закрепление отсутствует
48	552026.65	3289689.90	552032.06	3289723.23	Фотограмметрический метод	0.1	Закрепление отсутствует
28	552030.05	3289704.66	552003.34	3289727.04	Фотограмметрический метод	0.1	Закрепление отсутствует
4	-	-	551986.59	3289729.26	Фотограмметрический метод	0.1	Закрепление отсутствует
49	552032.03	3289723.22	551981.98	3289698.33	Фотограмметрический метод	0.1	Закрепление отсутствует
4	551986.59	3289729.26	552026.65	3289689.90	Фотограмметрический метод	0.1	Закрепление отсутствует

2. Сведения о частях границ уточняемого земельного участка с кадастровым номером 47:05:0606002:100 :

Обозначение части границ		Горизонтальное проложение (S), м	Описание прохождения части границ	Сведения о согласовании местоположения границ (согласовано/спорное)
от т.	до т.			
1	2	3	4	5
4	47	15.15	-	-
47	48	18.68	-	-
48	28	28.97	-	-
28	4	16.90	-	-
4	49	31.27	-	-
49	4	45.46	-	-

3. Сведения о характеристиках уточняемого земельного участка с кадастровым номером 47:05:0606002:100 :

№ п/п	Наименование характеристики	Значение характеристики
1	2	3
1.	Адрес земельного участка	Российская Федерация, Ленинградская область, район Подпорожский, деревня Пидьма, улица Луговая, дом 20
1.1.	Сведения о местоположении земельного участка (при отсутствии адреса) в структурированном в соответствии с федеральной информационной адресной системой виде	-

3. Сведения о характеристиках уточняемого земельного участка с кадастровым номером 47:05:0606002:100 :

№ п/п	Наименование характеристики	Значение характеристики
1	2	3
1.2.	Дополнительные сведения о местоположении земельного участка	-
2.	Площадь земельного участка ± величина погрешности определения (вычисления) площади (Р ± ΔР), м2	1501 ± 14
3.	Формула, примененная для расчета предельной допустимой погрешности определения площади земельного участка, с подставленными значениями и итоговые (вычисленные) значения (ΔР), м2	ΔР=3.5*Mt*√P=3.5*0.1*√1501=14
4.	Площадь земельного участка согласно сведениям Единого государственного реестра недвижимости (Ркад), м2	1500
5.	Оценка расхождения Р и Ркад (Р - Ркад), м2	1
6.	Предельные минимальный и максимальный размеры земельного участка (Рмин и Рмакс), м2	- -
7.	Кадастровый номер или иной государственный учетный номер (инвентарный) объекта недвижимости, расположенного на земельном участке	-
8.	Вид (виды) разрешенного использования	для индивидуального жилищного строительства
8.1.	Дополнительные сведения об использовании земельного участка	-
9.	Сведения о земельных участках (землях общего пользования, территории общего пользования), посредством которых обеспечивается доступ	земли общего пользования
10.	Иные сведения	-

4. Пояснения к сведениям об уточняемом земельном участке с кадастровым номером 47:05:0606002:100 :

1.	-

Сведения об уточняемых земельных участках, необходимые для исправления реестровых ошибок в сведениях о местоположении их границ

1. Сведения о характерных точках границ уточняемого земельного участка с кадастровым номером 47:05:0606002:107 :

Система координат МСК-47, зона 3 **Зона №3**

Обозначение характерных точек границ	Координаты, м				Метод определения координат	Формулы, примененные для расчета средней квадратической погрешности определения координат характерных точек границ (Mt), с подставленными в такие формулы значениями и итоговые (вычисленные) значения Mt, м	Описание закрепления точки
	содержатся в Едином государственном реестре недвижимости		определены в результате выполнения комплексных кадастровых работ				
	X	Y	X	Y			
1	2	3	4	5	6	7	8
50	552160.95	3289702.11	552160.95	3289702.11	Фотограмметрический метод	0.1	Закрепление отсутствует
н455У	-	-	552156.55	3289704.99	Фотограмметрический метод	0.1	Закрепление отсутствует
51	552134.87	3289719.11	552134.87	3289719.11	Фотограмметрический метод	0.1	Закрепление отсутствует
52	552108.40	3289682.79	552108.40	3289682.79	Фотограмметрический метод	0.1	Закрепление отсутствует
53	552138.16	3289663.24	552138.16	3289663.24	Фотограмметрический метод	0.1	Закрепление отсутствует
50	552160.95	3289702.11	552160.95	3289702.11	Фотограмметрический метод	0.1	Закрепление отсутствует

2. Сведения о частях границ уточняемого земельного участка с кадастровым номером 47:05:0606002:107 :

Обозначение части границ		Горизонтальное проложение (S), м	Описание прохождения части границ	Сведения о согласовании местоположения границ (согласовано/спорное)
от т.	до т.			
1	2	3	4	5
50	н455У	5.26	-	-
н455У	51	25.87	-	-
51	52	44.94	-	-
52	53	35.61	-	-
53	50	45.06	-	-

3. Сведения о характеристиках уточняемого земельного участка с кадастровым номером 47:05:0606002:107 :

№ п/п	Наименование характеристики	Значение характеристики
1	2	3
1.	Адрес земельного участка	Российская Федерация, Ленинградская область, район Подпорожский, деревня Пидьма, улица Ароматная
1.1.	Сведения о местоположении земельного участка (при отсутствии адреса) в структурированном в соответствии с федеральной информационной адресной системой виде	-
1.2.	Дополнительные сведения о местоположении земельного участка	-
2.	Площадь земельного участка ± величина погрешности определения (вычисления) площади (P ± ΔP), м2	1500 ± 14

3. Сведения о характеристиках уточняемого земельного участка с кадастровым номером 47:05:0606002:107 :

№ п/п	Наименование характеристики	Значение характеристики
1	2	3
3.	Формула, примененная для расчета предельной допустимой погрешности определения площади земельного участка, с подставленными значениями и итоговые (вычисленные) значения (ΔР), м2	ΔР=3.5*Mt*√Р=3.5*0.1*√1500=14
4.	Площадь земельного участка согласно сведениям Единого государственного реестра недвижимости (Ркад), м2	1500
5.	Оценка расхождения Р и Ркад (Р - Ркад), м2	-
6.	Предельные минимальный и максимальный размеры земельного участка (Рмин и Рмакс), м2	- -
7.	Кадастровый номер или иной государственный учетный номер (инвентарный) объекта недвижимости, расположенного на земельном участке	47:05:0606002:153
8.	Вид (виды) разрешенного использования	для индивидуального жилищного строительства
8.1.	Дополнительные сведения об использовании земельного участка	-
9.	Сведения о земельных участках (землях общего пользования, территории общего пользования), посредством которых обеспечивается доступ	земли общего пользования
10.	Иные сведения	-

4. Пояснения к сведениям об уточняемом земельном участке с кадастровым номером 47:05:0606002:107 :

1.	-

Сведения об уточняемых земельных участках, необходимые для исправления реестровых ошибок в сведениях о местоположении их границ

1. Сведения о характерных точках границ уточняемого земельного участка с кадастровым номером 47:05:0606002:96 :

Система координат МСК-47, зона 3 **Зона №3**

Обозначение характерных точек границ	Координаты, м				Метод определения координат	Формулы, примененные для расчета средней квадратической погрешности определения координат характерных точек границ (Mt), с подставленными в такие формулы значениями и итоговые (вычисленные) значения Mt, м	Описание закрепления точки
	содержатся в Едином государственном реестре недвижимости		определены в результате выполнения комплексных кадастровых работ				
	X	Y	X	Y			
1	2	3	4	5	6	7	8
54	551969.39	3289633.80	551969.39	3289633.80	Фотограмметрический метод	0.1	Временный межевой знак
55	552014.37	3289624.99	552014.37	3289624.99	Фотограмметрический метод	0.1	Временный межевой знак
56	552020.39	3289657.27	552020.39	3289657.27	Фотограмметрический метод	0.1	Временный межевой знак
57	551975.84	3289666.08	551975.84	3289666.08	Фотограмметрический метод	0.1	Временный межевой знак
54	551969.39	3289633.80	551969.39	3289633.80	Фотограмметрический метод	0.1	Временный межевой знак

2. Сведения о частях границ уточняемого земельного участка с кадастровым номером 47:05:0606002:96 :

Обозначение части границ		Горизонтальное проложение (S), м	Описание прохождения части границ	Сведения о согласовании местоположения границ (согласовано/спорное)
от т.	до т.			
1	2	3	4	5
54	55	45.83	-	-
55	56	32.84	-	-
56	57	45.41	-	-
57	54	32.92	-	-

3. Сведения о характеристиках уточняемого земельного участка с кадастровым номером 47:05:0606002:96 :

№ п/п	Наименование характеристики	Значение характеристики
1	2	3
1.	Адрес земельного участка	Российская Федерация, Ленинградская область, район Подпорожский, деревня Пидьма, улица Луговая, дом 18
1.1.	Сведения о местоположении земельного участка (при отсутствии адреса) в структурированном в соответствии с федеральной информационной адресной системой виде	-
1.2.	Дополнительные сведения о местоположении земельного участка	-

3. Сведения о характеристиках уточняемого земельного участка с кадастровым номером 47:05:0606002:96 :

№ п/п	Наименование характеристики	Значение характеристики
1	2	3
2.	Площадь земельного участка ± величина погрешности определения (вычисления) площади (Р ± ΔР), м2	1500 ± 14
3.	Формула, примененная для расчета предельной допустимой погрешности определения площади земельного участка, с подставленными значениями и итоговые (вычисленные) значения (ΔР), м2	ΔP=3.5*Mt*√P=3.5*0.1*√1500=14
4.	Площадь земельного участка согласно сведениям Единого государственного реестра недвижимости (Ркад), м2	1500
5.	Оценка расхождения Р и Ркад (Р - Ркад), м2	-
6.	Предельные минимальный и максимальный размеры земельного участка (Рмин и Рмакс), м2	- -
7.	Кадастровый номер или иной государственный учетный номер (инвентарный) объекта недвижимости, расположенного на земельном участке	-
8.	Вид (виды) разрешенного использования	для индивидуального жилищного строительства
8.1.	Дополнительные сведения об использовании земельного участка	-
9.	Сведения о земельных участках (землях общего пользования, территории общего пользования), посредством которых обеспечивается доступ	земли общего пользования
10.	Иные сведения	-

4. Пояснения к сведениям об уточняемом земельном участке с кадастровым номером 47:05:0606002:96 :

1.	-

Сведения об уточняемых земельных участках, необходимые для исправления реестровых ошибок в сведениях о местоположении их границ

1. Сведения о характерных точках границ уточняемого земельного участка с кадастровым номером 47:05:0606002:61 :

Система координат МСК-47, зона 3 **Зона №3**

Обозначение характерных точек границ	Координаты, м				Метод определения координат	Формулы, примененные для расчета средней квадратической погрешности определения координат характерных точек границ (Mt), с подставленными в такие формулы значениями и итоговые (вычисленные) значения Mt, м	Описание закрепления точки
	содержатся в Едином государственном реестре недвижимости		определены в результате выполнения комплексных кадастровых работ				
	X	Y	X	Y			
1	2	3	4	5	6	7	8
58	552299.77	3289760.26	552299.77	3289760.26	Фотограмметрический метод	0.1	Закрепление отсутствует
59	552307.58	3289791.65	552307.58	3289791.65	Фотограмметрический метод	0.1	Закрепление отсутствует
60	552308.75	3289798.27	552308.75	3289798.27	Фотограмметрический метод	0.1	Закрепление отсутствует
61	552309.17	3289805.63	552309.17	3289805.63	Фотограмметрический метод	0.1	Закрепление отсутствует
62	552272.69	3289808.41	552272.69	3289808.41	Фотограмметрический метод	0.1	Закрепление отсутствует
63	552264.49	3289771.98	552264.49	3289771.98	Фотограмметрический метод	0.1	Закрепление отсутствует
64	552263.59	3289767.39	552263.59	3289767.39	Фотограмметрический метод	0.1	Закрепление отсутствует
58	552299.77	3289760.26	552299.77	3289760.26	Фотограмметрический метод	0.1	Закрепление отсутствует

2. Сведения о частях границ уточняемого земельного участка с кадастровым номером 47:05:0606002:61 :

Обозначение части границ		Горизонтальное проложение (S), м	Описание прохождения части границ	Сведения о согласовании местоположения границ (согласовано/спорное)
от т.	до т.			
1	2	3	4	5
58	59	32.35	-	-
59	60	6.72	-	-
60	61	7.37	-	-
61	62	36.59	-	-
62	63	37.34	-	-
63	64	4.68	-	-
64	58	36.88	-	-

3. Сведения о характеристиках уточняемого земельного участка с кадастровым номером 47:05:0606002:61 :

№ п/п	Наименование характеристики	Значение характеристики
1	2	3
1.	Адрес земельного участка	Российская Федерация, 187780, Ленинградская область, район Подпорожский, деревня Пидьма, улица Луговая, дом 5

3. Сведения о характеристиках уточняемого земельного участка с кадастровым номером 47:05:0606002:61 :

№ п/п	Наименование характеристики	Значение характеристики
1	2	3
1.1.	Сведения о местоположении земельного участка (при отсутствии адреса) в структурированном в соответствии с федеральной информационной адресной системой виде	-
1.2.	Дополнительные сведения о местоположении земельного участка	-
2.	Площадь земельного участка ± величина погрешности определения (вычисления) площади (Р ± ΔР), м2	1650 ± 14
3.	Формула, примененная для расчета предельной допустимой погрешности определения площади земельного участка, с подставленными значениями и итоговые (вычисленные) значения (ΔР), м2	ΔР=3.5*Mt*√P=3.5*0.1*√1650=14
4.	Площадь земельного участка согласно сведениям Единого государственного реестра недвижимости (Ркад), м2	1650
5.	Оценка расхождения Р и Ркад (Р - Ркад), м2	-
6.	Предельные минимальный и максимальный размеры земельного участка (Рмин и Рмакс), м2	- -
7.	Кадастровый номер или иной государственный учетный номер (инвентарный) объекта недвижимости, расположенного на земельном участке	47:05:0606001:136
8.	Вид (виды) разрешенного использования	для ведения личного подсобного хозяйства
8.1.	Дополнительные сведения об использовании земельного участка	-
9.	Сведения о земельных участках (землях общего пользования, территории общего пользования), посредством которых обеспечивается доступ	земли общего пользования
10.	Иные сведения	-

4. Пояснения к сведениям об уточняемом земельном участке с кадастровым номером 47:05:0606002:61 :

1.	-

Сведения об уточняемых земельных участках, необходимые для исправления реестровых ошибок в сведениях о местоположении их границ

1. Сведения о характерных точках границ уточняемого земельного участка с кадастровым номером 47:05:0606002:31 :

Система координат МСК-47, зона 3 **Зона №3**

Обозначение характерных точек границ	Координаты, м				Метод определения координат	Формулы, примененные для расчета средней квадратической погрешности определения координат характерных точек границ (Mt), с подставленными в такие формулы значениями и итоговые (вычисленные) значения Mt, м	Описание закрепления точки
	содержатся в Едином государственном реестре недвижимости		определены в результате выполнения комплексных кадастровых работ				
	X	Y	X	Y			
1	2	3	4	5	6	7	8
65	552102.29	3289847.25	552102.29	3289847.25	Фотограмметрический метод	0.1	Закрепление отсутствует
66	552104.18	3289851.77	552104.18	3289851.77	Фотограмметрический метод	0.1	Закрепление отсутствует
67	552109.00	3289864.09	552109.00	3289864.09	Фотограмметрический метод	0.1	Закрепление отсутствует
68	552116.56	3289879.37	552116.56	3289879.37	Фотограмметрический метод	0.1	Закрепление отсутствует
69	552088.55	3289891.70	552088.55	3289891.70	Фотограмметрический метод	0.1	Закрепление отсутствует
70	552085.57	3289892.81	552085.57	3289892.81	Фотограмметрический метод	0.1	Закрепление отсутствует
71	552083.58	3289893.85	552083.58	3289893.85	Фотограмметрический метод	0.1	Закрепление отсутствует
72	552077.77	3289895.23	552077.77	3289895.23	Фотограмметрический метод	0.1	Закрепление отсутствует
73	552073.54	3289896.90	552073.54	3289896.90	Фотограмметрический метод	0.1	Закрепление отсутствует
74	552070.77	3289897.05	552070.77	3289897.05	Фотограмметрический метод	0.1	Закрепление отсутствует
75	552061.51	3289900.27	552061.51	3289900.27	Фотограмметрический метод	0.1	Закрепление отсутствует
76	552054.15	3289883.89	552054.15	3289883.89	Фотограмметрический метод	0.1	Закрепление отсутствует
77	552051.80	3289880.58	552051.80	3289880.58	Фотограмметрический метод	0.1	Закрепление отсутствует
78	552047.66	3289869.58	552047.66	3289869.58	Фотограмметрический метод	0.1	Закрепление отсутствует
79	552099.14	3289848.55	552099.14	3289848.55	Фотограмметрический метод	0.1	Закрепление отсутствует
65	552102.29	3289847.25	552102.29	3289847.25	Фотограмметрический метод	0.1	Закрепление отсутствует

2. Сведения о частях границ уточняемого земельного участка с кадастровым номером 47:05:0606002:31 :

Обозначение части границ		Горизонтальное проложение (S), м	Описание прохождения части границ	Сведения о согласовании местоположения границ (согласовано/спорное)
от т.	до т.			
1	2	3	4	5
65	66	4.90	-	-
66	67	13.23	-	-
67	68	17.05	-	-

2. Сведения о частях границ уточняемого земельного участка с кадастровым номером 47:05:0606002:31 :

Обозначение части границ		Горизонтальное проложение (S), м	Описание прохождения части границ	Сведения о согласовании местоположения границ (согласовано/спорное)
от т.	до т.			
1	2	3	4	5
68	69	30.60	-	-
69	70	3.18	-	-
70	71	2.25	-	-
71	72	5.97	-	-
72	73	4.55	-	-
73	74	2.77	-	-
74	75	9.80	-	-
75	76	17.96	-	-
76	77	4.06	-	-
77	78	11.75	-	-
78	79	55.61	-	-
79	65	3.41	-	-

3. Сведения о характеристиках уточняемого земельного участка с кадастровым номером 47:05:0606002:31 :

№ п/п	Наименование характеристики	Значение характеристики
1	2	3
1.	Адрес земельного участка	Российская Федерация, 187780, Ленинградская область, район Подпорожский, деревня Пидьма, улица Луговая, дом 21
1.1.	Сведения о местоположении земельного участка (при отсутствии адреса) в структурированном в соответствии с федеральной информационной адресной системой виде	-
1.2.	Дополнительные сведения о местоположении земельного участка	-
2.	Площадь земельного участка ± величина погрешности определения (вычисления) площади (Р ± ΔР), м2	2069 ± 16
3.	Формула, примененная для расчета предельной допустимой погрешности определения площади земельного участка, с подставленными значениями и итоговые (вычисленные) значения (ΔР), м2	ΔР=3.5*Mt*√P=3.5*0.1*√2069=16
4.	Площадь земельного участка согласно сведениям Единого государственного реестра недвижимости (Ркад), м2	2069
5.	Оценка расхождения Р и Ркад (Р - Ркад), м2	-
6.	Предельные минимальный и максимальный размеры земельного участка (Рмин и Рмакс), м2	- -
7.	Кадастровый номер или иной государственный учетный номер (инвентарный) объекта недвижимости, расположенного на земельном участке	47:05:0606001:148
8.	Вид (виды) разрешенного использования	для ведения личного подсобного хозяйства
8.1.	Дополнительные сведения об использовании земельного участка	-
9.	Сведения о земельных участках (землях общего пользования, территории общего пользования), посредством которых обеспечивается доступ	земли общего пользования
10.	Иные сведения	-

4. Пояснения к сведениям об уточняемом земельном участке с кадастровым номером 47:05:0606002:31 :	
1.	-

Сведения об уточняемых земельных участках, необходимые для исправления реестровых ошибок в сведениях о местоположении их границ

1. Сведения о характерных точках границ уточняемого земельного участка с кадастровым номером 47:05:0606002:66 :

Система координат МСК-47, зона 3 **Зона №3**

Обозначение характерных точек границ	Координаты, м				Метод определения координат	Формулы, примененные для расчета средней квадратической погрешности определения координат характерных точек границ (Mt), с подставленными в такие формулы значениями и итоговые (вычисленные) значения Mt, м	Описание закрепления точки
	содержатся в Едином государственном реестре недвижимости		определены в результате выполнения комплексных кадастровых работ				
	X	Y	X	Y			
1	2	3	4	5	6	7	8
80	552605.23	3289436.38	552605.23	3289436.38	Фотограмметрический метод	0.1	Закрепление отсутствует
81	552636.49	3289474.61	552636.49	3289474.61	Фотограмметрический метод	0.1	Закрепление отсутствует
82	552610.43	3289494.02	552610.43	3289494.02	Фотограмметрический метод	0.1	Закрепление отсутствует
83	552582.50	3289453.07	552582.50	3289453.07	Фотограмметрический метод	0.1	Закрепление отсутствует
80	552605.23	3289436.38	552605.23	3289436.38	Фотограмметрический метод	0.1	Закрепление отсутствует

2. Сведения о частях границ уточняемого земельного участка с кадастровым номером 47:05:0606002:66 :

Обозначение части границ		Горизонтальное проложение (S), м	Описание прохождения части границ	Сведения о согласовании местоположения границ (согласовано/спорное)
от т.	до т.			
1	2	3	4	5
80	81	49.38	-	-
81	82	32.49	-	-
82	83	49.57	-	-
83	80	28.20	-	-

3. Сведения о характеристиках уточняемого земельного участка с кадастровым номером 47:05:0606002:66 :

№ п/п	Наименование характеристики	Значение характеристики
1	2	3
1.	Адрес земельного участка	Российская Федерация, Ленинградская область, район Подпорожский, деревня Пидьма, улица Покровская
1.1.	Сведения о местоположении земельного участка (при отсутствии адреса) в структурированном в соответствии с федеральной информационной адресной системой виде	-
1.2.	Дополнительные сведения о местоположении земельного участка	-
2.	Площадь земельного участка ± величина погрешности определения (вычисления) площади (P ± ΔP), м2	1500 ± 14

3. Сведения о характеристиках уточняемого земельного участка с кадастровым номером 47:05:0606002:66 :

№ п/п	Наименование характеристики	Значение характеристики
1	2	3
3.	Формула, примененная для расчета предельной допустимой погрешности определения площади земельного участка, с подставленными значениями и итоговые (вычисленные) значения (ΔР), м2	ΔР=3.5*Mt*√Р=3.5*0.1*√1500=14
4.	Площадь земельного участка согласно сведениям Единого государственного реестра недвижимости (Ркад), м2	1500
5.	Оценка расхождения Р и Ркад (Р - Ркад), м2	-
6.	Предельные минимальный и максимальный размеры земельного участка (Рмин и Рмакс), м2	- -
7.	Кадастровый номер или иной государственный учетный номер (инвентарный) объекта недвижимости, расположенного на земельном участке	-
8.	Вид (виды) разрешенного использования	для ведения личного подсобного хозяйства
8.1.	Дополнительные сведения об использовании земельного участка	-
9.	Сведения о земельных участках (землях общего пользования, территории общего пользования), посредством которых обеспечивается доступ	земли общего пользования
10.	Иные сведения	-

4. Пояснения к сведениям об уточняемом земельном участке с кадастровым номером 47:05:0606002:66 :

1.	-

Сведения об уточняемых земельных участках, необходимые для исправления реестровых ошибок в сведениях о местоположении их границ

1. Сведения о характерных точках границ уточняемого земельного участка с кадастровым номером 47:05:0606002:67 :

Система координат МСК-47, зона 3 **Зона №3**

Обозначение характерных точек границ	Координаты, м				Метод определения координат	Формулы, примененные для расчета средней квадратической погрешности определения координат характерных точек границ (Mt), с подставленными в такие формулы значениями и итоговые (вычисленные) значения Mt, м	Описание закрепления точки
	содержатся в Едином государственном реестре недвижимости		определены в результате выполнения комплексных кадастровых работ				
	X	Y	X	Y			
1	2	3	4	5	6	7	8
82	552610.43	3289494.02	552610.43	3289494.02	Фотограмметрический метод	0.1	Закрепление отсутствует
84	552584.03	3289513.70	552584.03	3289513.70	Фотограмметрический метод	0.1	Закрепление отсутствует
85	552576.52	3289457.46	552576.52	3289457.46	Фотограмметрический метод	0.1	Закрепление отсутствует
83	552582.50	3289453.07	552582.50	3289453.07	Фотограмметрический метод	0.1	Закрепление отсутствует
82	552610.43	3289494.02	552610.43	3289494.02	Фотограмметрический метод	0.1	Закрепление отсутствует

2. Сведения о частях границ уточняемого земельного участка с кадастровым номером 47:05:0606002:67 :

Обозначение части границ		Горизонтальное проложение (S), м	Описание прохождения части границ	Сведения о согласовании местоположения границ (согласовано/спорное)
от т.	до т.			
1	2	3	4	5
82	84	32.93	-	-
84	85	56.74	-	-
85	83	7.42	-	-
83	82	49.57	-	-

3. Сведения о характеристиках уточняемого земельного участка с кадастровым номером 47:05:0606002:67 :

№ п/п	Наименование характеристики	Значение характеристики
1	2	3
1.	Адрес земельного участка	Российская Федерация, Ленинградская область, район Подпорожский, деревня Пидьма, улица Покровская, дом 27а
1.1.	Сведения о местоположении земельного участка (при отсутствии адреса) в структурированном в соответствии с федеральной информационной адресной системой виде	-
1.2.	Дополнительные сведения о местоположении земельного участка	-
2.	Площадь земельного участка ± величина погрешности определения (вычисления) площади (P ± ΔP), м2	1000 ± 11

3. Сведения о характеристиках уточняемого земельного участка с кадастровым номером 47:05:0606002:67 :

№ п/п	Наименование характеристики	Значение характеристики
1	2	3
3.	Формула, примененная для расчета предельной допустимой погрешности определения площади земельного участка, с подставленными значениями и итоговые (вычисленные) значения (ΔР), м2	ΔР=3.5*Mt*√P=3.5*0.1*√1000=11
4.	Площадь земельного участка согласно сведениям Единого государственного реестра недвижимости (Ркад), м2	1000
5.	Оценка расхождения Р и Ркад (Р - Ркад), м2	-
6.	Предельные минимальный и максимальный размеры земельного участка (Рмин и Рмакс), м2	- -
7.	Кадастровый номер или иной государственный учетный номер (инвентарный) объекта недвижимости, расположенного на земельном участке	-
8.	Вид (виды) разрешенного использования	для ведения личного подсобного хозяйства
8.1.	Дополнительные сведения об использовании земельного участка	-
9.	Сведения о земельных участках (землях общего пользования, территории общего пользования), посредством которых обеспечивается доступ	земли общего пользования
10.	Иные сведения	-

4. Пояснения к сведениям об уточняемом земельном участке с кадастровым номером 47:05:0606002:67 :

1.	-

Сведения об уточняемых земельных участках, необходимые для исправления реестровых ошибок в сведениях о местоположении их границ

1. Сведения о характерных точках границ уточняемого земельного участка с кадастровым номером 47:05:0606002:47 :

Система координат МСК-47, зона 3 **Зона №3**

Обозначение характерных точек границ	Координаты, м				Метод определения координат	Формулы, примененные для расчета средней квадратической погрешности определения координат характерных точек границ (Mt), с подставленными в такие формулы значениями и итоговые (вычисленные) значения Mt, м	Описание закрепления точки
	содержатся в Едином государственном реестре недвижимости		определены в результате выполнения комплексных кадастровых работ				
	X	Y	X	Y			
1	2	3	4	5	6	7	8
86	552618.09	3289371.83	552618.09	3289371.83	Фотограмметрический метод	0.1	Закрепление отсутствует
87	552614.95	3289385.76	552614.95	3289385.76	Фотограмметрический метод	0.1	Закрепление отсутствует
88	552600.91	3289398.00	552600.91	3289398.00	Фотограмметрический метод	0.1	Закрепление отсутствует
89	552594.59	3289389.00	552594.59	3289389.00	Фотограмметрический метод	0.1	Закрепление отсутствует
90	552581.40	3289370.22	552581.40	3289370.22	Фотограмметрический метод	0.1	Закрепление отсутствует
91	552611.70	3289350.42	552611.70	3289350.42	Фотограмметрический метод	0.1	Закрепление отсутствует
92	552616.87	3289353.54	552616.87	3289353.54	Фотограмметрический метод	0.1	Закрепление отсутствует
86	552618.09	3289371.83	552618.09	3289371.83	Фотограмметрический метод	0.1	Закрепление отсутствует

2. Сведения о частях границ уточняемого земельного участка с кадастровым номером 47:05:0606002:47 :

Обозначение части границ		Горизонтальное проложение (S), м	Описание прохождения части границ	Сведения о согласовании местоположения границ (согласовано/спорное)
от т.	до т.			
1	2	3	4	5
86	87	14.28	-	-
87	88	18.63	-	-
88	89	11.00	-	-
89	90	22.95	-	-
90	91	36.20	-	-
91	92	6.04	-	-
92	86	18.33	-	-

3. Сведения о характеристиках уточняемого земельного участка с кадастровым номером 47:05:0606002:47 :

№ п/п	Наименование характеристики	Значение характеристики
1	2	3
1.	Адрес земельного участка	Российская Федерация, 187780, Ленинградская область, район Подпорожский, деревня Пидьма, улица Покровская, дом 25а

3. Сведения о характеристиках уточняемого земельного участка с кадастровым номером 47:05:0606002:47 :

№ п/п	Наименование характеристики	Значение характеристики
1	2	3
1.1.	Сведения о местоположении земельного участка (при отсутствии адреса) в структурированном в соответствии с федеральной информационной адресной системой виде	-
1.2.	Дополнительные сведения о местоположении земельного участка	-
2.	Площадь земельного участка ± величина погрешности определения (вычисления) площади (Р ± ΔР), м2	1005 ± 11
3.	Формула, примененная для расчета предельной допустимой погрешности определения площади земельного участка, с подставленными значениями и итоговые (вычисленные) значения (ΔР), м2	ΔР=3.5*Mt*√P=3.5*0.1*√1005=11
4.	Площадь земельного участка согласно сведениям Единого государственного реестра недвижимости (Ркад), м2	1006
5.	Оценка расхождения Р и Ркад (Р - Ркад), м2	1
6.	Предельные минимальный и максимальный размеры земельного участка (Рмин и Рмакс), м2	- -
7.	Кадастровый номер или иной государственный учетный номер (инвентарный) объекта недвижимости, расположенного на земельном участке	-
8.	Вид (виды) разрешенного использования	для ведения личного подсобного хозяйства
8.1.	Дополнительные сведения об использовании земельного участка	-
9.	Сведения о земельных участках (землях общего пользования, территории общего пользования), посредством которых обеспечивается доступ	земли общего пользования
10.	Иные сведения	-

4. Пояснения к сведениям об уточняемом земельном участке с кадастровым номером 47:05:0606002:47 :

1.	-

Сведения об уточняемых земельных участках, необходимые для исправления реестровых ошибок в сведениях о местоположении их границ

1. Сведения о характерных точках границ уточняемого земельного участка с кадастровым номером 47:05:0606002:131 :

Система координат МСК-47, зона 3 **Зона №3**

Обозначение характерных точек границ	Координаты, м				Метод определения координат	Формулы, примененные для расчета средней квадратической погрешности определения координат характерных точек границ (Mt), с подставленными в такие формулы значениями и итоговые (вычисленные) значения Mt, м	Описание закрепления точки
	содержатся в Едином государственном реестре недвижимости		определены в результате выполнения комплексных кадастровых работ				
	X	Y	X	Y			
1	2	3	4	5	6	7	8
61	552309.17	3289805.63	552309.17	3289805.63	Фотограмметрический метод	0.1	Временный межевой знак
93	552311.37	3289825.38	552311.37	3289825.38	Фотограмметрический метод	0.1	Временный межевой знак
94	552262.95	3289831.62	552262.95	3289831.62	Фотограмметрический метод	0.1	Временный межевой знак
95	552254.16	3289769.25	552254.16	3289769.25	Фотограмметрический метод	0.1	Временный межевой знак
64	552263.59	3289767.39	552263.59	3289767.39	Фотограмметрический метод	0.1	Временный межевой знак
63	552264.49	3289771.98	552264.49	3289771.98	Фотограмметрический метод	0.1	Временный межевой знак
62	552272.69	3289808.41	552272.69	3289808.41	Фотограмметрический метод	0.1	Временный межевой знак
61	552309.17	3289805.63	552309.17	3289805.63	Фотограмметрический метод	0.1	Временный межевой знак

2. Сведения о частях границ уточняемого земельного участка с кадастровым номером 47:05:0606002:131 :

Обозначение части границ		Горизонтальное проложение (S), м	Описание прохождения части границ	Сведения о согласовании местоположения границ (согласовано/спорное)
от т.	до т.			
1	2	3	4	5
61	93	19.87	-	-
93	94	48.82	-	-
94	95	62.99	-	-
95	64	9.61	-	-
64	63	4.68	-	-
63	62	37.34	-	-
62	61	36.59	-	-

3. Сведения о характеристиках уточняемого земельного участка с кадастровым номером 47:05:0606002:131 :

№ п/п	Наименование характеристики	Значение характеристики
1	2	3
1.	Адрес земельного участка	Российская Федерация, Ленинградская область, район Подпорожский, деревня Пидьма, улица Луговая, дом 5
1.1.	Сведения о местоположении земельного участка (при отсутствии адреса) в структурированном в соответствии с федеральной информационной адресной системой виде	-
1.2.	Дополнительные сведения о местоположении земельного участка	-
2.	Площадь земельного участка ± величина погрешности определения (вычисления) площади (Р ± ΔР), м2	1500 ± 14
3.	Формула, примененная для расчета предельной допустимой погрешности определения площади земельного участка, с подставленными значениями и итоговые (вычисленные) значения (ΔР), м2	ΔP=3.5*Mt*√P=3.5*0.1*√1500=14
4.	Площадь земельного участка согласно сведениям Единого государственного реестра недвижимости (Ркад), м2	1500
5.	Оценка расхождения Р и Ркад (Р - Ркад), м2	-
6.	Предельные минимальный и максимальный размеры земельного участка (Рмин и Рмакс), м2	- -
7.	Кадастровый номер или иной государственный учетный номер (инвентарный) объекта недвижимости, расположенного на земельном участке	-
8.	Вид (виды) разрешенного использования	Для ведения личного подсобного хозяйства
8.1.	Дополнительные сведения об использовании земельного участка	-
9.	Сведения о земельных участках (землях общего пользования, территории общего пользования), посредством которых обеспечивается доступ	земли общего пользования
10.	Иные сведения	-

4. Пояснения к сведениям об уточняемом земельном участке с кадастровым номером 47:05:0606002:131 :

1.	-

Сведения об уточняемых земельных участках, необходимые для исправления реестровых ошибок в сведениях о местоположении их границ

1. Сведения о характерных точках границ уточняемого земельного участка с кадастровым номером 47:05:0606002:116 :

Система координат МСК-47, зона 3 **Зона №3**

Обозначение характерных точек границ	Координаты, м				Метод определения координат	Формулы, примененные для расчета средней квадратической погрешности определения координат характерных точек границ (Mt), с подставленными в такие формулы значениями и итоговые (вычисленные) значения Mt, м	Описание закрепления точки
	содержатся в Едином государственном реестре недвижимости		определены в результате выполнения комплексных кадастровых работ				
	X	Y	X	Y			
1	2	3	4	5	6	7	8
96	552201.93	3289905.44	552201.93	3289905.44	Фотограмметрический метод	0.1	Закрепление отсутствует
97	552203.06	3289927.14	552203.06	3289927.14	Фотограмметрический метод	0.1	Закрепление отсутствует
98	552202.19	3289951.64	552202.19	3289951.64	Фотограмметрический метод	0.1	Закрепление отсутствует
99	552203.22	3289955.38	552203.22	3289955.38	Фотограмметрический метод	0.1	Закрепление отсутствует
100	552208.60	3289968.11	552208.60	3289968.11	Фотограмметрический метод	0.1	Закрепление отсутствует
101	552189.59	3289973.80	552189.59	3289973.80	Фотограмметрический метод	0.1	Закрепление отсутствует
102	552176.71	3289977.65	552176.71	3289977.65	Фотограмметрический метод	0.1	Закрепление отсутствует
103	552155.40	3289912.17	552155.40	3289912.17	Фотограмметрический метод	0.1	Закрепление отсутствует
96	552201.93	3289905.44	552201.93	3289905.44	Фотограмметрический метод	0.1	Закрепление отсутствует

2. Сведения о частях границ уточняемого земельного участка с кадастровым номером 47:05:0606002:116 :

Обозначение части границ		Горизонтальное проложение (S), м	Описание прохождения части границ	Сведения о согласовании местоположения границ (согласовано/спорное)
от т.	до т.			
1	2	3	4	5
96	97	21.73	-	-
97	98	24.52	-	-
98	99	3.88	-	-
99	100	13.82	-	-
100	101	19.84	-	-
101	102	13.44	-	-
102	103	68.86	-	-
103	96	47.01	-	-

3. Сведения о характеристиках уточняемого земельного участка с кадастровым номером 47:05:0606002:116 :

№ п/п	Наименование характеристики	Значение характеристики
1	2	3
1.	Адрес земельного участка	Российская Федерация, Ленинградская область, район Подпорожский, деревня Пидьма, улица Луговая, дом 13
1.1.	Сведения о местоположении земельного участка (при отсутствии адреса) в структурированном в соответствии с федеральной информационной адресной системой виде	-
1.2.	Дополнительные сведения о местоположении земельного участка	-
2.	Площадь земельного участка ± величина погрешности определения (вычисления) площади (Р ± ΔР), м2	2500 ± 18
3.	Формула, примененная для расчета предельной допустимой погрешности определения площади земельного участка, с подставленными значениями и итоговые (вычисленные) значения (ΔР), м2	ΔP=3.5*Mt*√P=3.5*0.1*√2500=18
4.	Площадь земельного участка согласно сведениям Единого государственного реестра недвижимости (Ркад), м2	2500
5.	Оценка расхождения Р и Ркад (Р - Ркад), м2	-
6.	Предельные минимальный и максимальный размеры земельного участка (Рмин и Рмакс), м2	- -
7.	Кадастровый номер или иной государственный учетный номер (инвентарный) объекта недвижимости, расположенного на земельном участке	47:05:0606001:173
8.	Вид (виды) разрешенного использования	Для ведения личного подсобного хозяйства
8.1.	Дополнительные сведения об использовании земельного участка	-
9.	Сведения о земельных участках (землях общего пользования, территории общего пользования), посредством которых обеспечивается доступ	земли общего пользования
10.	Иные сведения	-

4. Пояснения к сведениям об уточняемом земельном участке с кадастровым номером 47:05:0606002:116 :

1.	-

Сведения об уточняемых земельных участках, необходимые для исправления реестровых ошибок в сведениях о местоположении их границ

1. Сведения о характерных точках границ уточняемого земельного участка с кадастровым номером 47:05:0606002:15 :

Система координат МСК-47, зона 3 **Зона №3**

Обозначение характерных точек границ	Координаты, м				Метод определения координат	Формулы, примененные для расчета средней квадратической погрешности определения координат характерных точек границ (Mt), с подставленными в такие формулы значениями и итоговые (вычисленные) значения Mt, м	Описание закрепления точки
	содержатся в Едином государственном реестре недвижимости		определены в результате выполнения комплексных кадастровых работ				
	X	Y	X	Y			
1	2	3	4	5	6	7	8
104	552006.79	3289906.46	552006.79	3289906.46	Фотограмметрический метод	0.1	Закрепление отсутствует
105	552033.21	3289895.70	552033.21	3289895.70	Фотограмметрический метод	0.1	Закрепление отсутствует
106	552047.29	3289935.49	552047.29	3289935.49	Фотограмметрический метод	0.1	Закрепление отсутствует
107	552013.87	3289948.57	552013.87	3289948.57	Фотограмметрический метод	0.1	Закрепление отсутствует
108	552000.10	3289908.71	552000.10	3289908.71	Фотограмметрический метод	0.1	Закрепление отсутствует
104	552006.79	3289906.46	552006.79	3289906.46	Фотограмметрический метод	0.1	Закрепление отсутствует

2. Сведения о частях границ уточняемого земельного участка с кадастровым номером 47:05:0606002:15 :

Обозначение части границ		Горизонтальное проложение (S), м	Описание прохождения части границ	Сведения о согласовании местоположения границ (согласовано/спорное)
от т.	до т.			
1	2	3	4	5
104	105	28.53	-	-
105	106	42.21	-	-
106	107	35.89	-	-
107	108	42.17	-	-
108	104	7.06	-	-

3. Сведения о характеристиках уточняемого земельного участка с кадастровым номером 47:05:0606002:15 :

№ п/п	Наименование характеристики	Значение характеристики
1	2	3
1.	Адрес земельного участка	Российская Федерация, Ленинградская область, район Подпорожский, деревня Пидьма, улица Луговая, дом 38
1.1.	Сведения о местоположении земельного участка (при отсутствии адреса) в структурированном в соответствии с федеральной информационной адресной системой виде	-
1.2.	Дополнительные сведения о местоположении земельного участка	-
2.	Площадь земельного участка ± величина погрешности определения (вычисления) площади (P ± ΔP), м2	1500 ± 14

3. Сведения о характеристиках уточняемого земельного участка с кадастровым номером 47:05:0606002:15 :

№ п/п	Наименование характеристики	Значение характеристики
1	2	3
3.	Формула, примененная для расчета предельной допустимой погрешности определения площади земельного участка, с подставленными значениями и итоговые (вычисленные) значения (ΔР), м2	ΔР=3.5*Mt*√P=3.5*0.1*√1500=14
4.	Площадь земельного участка согласно сведениям Единого государственного реестра недвижимости (Ркад), м2	1500
5.	Оценка расхождения Р и Ркад (Р - Ркад), м2	-
6.	Предельные минимальный и максимальный размеры земельного участка (Рмин и Рмакс), м2	- -
7.	Кадастровый номер или иной государственный учетный номер (инвентарный) объекта недвижимости, расположенного на земельном участке	-
8.	Вид (виды) разрешенного использования	для ведения личного подсобного хозяйства
8.1.	Дополнительные сведения об использовании земельного участка	-
9.	Сведения о земельных участках (землях общего пользования, территории общего пользования), посредством которых обеспечивается доступ	земли общего пользования
10.	Иные сведения	-

4. Пояснения к сведениям об уточняемом земельном участке с кадастровым номером 47:05:0606002:15 :

1.	-

Сведения об уточняемых земельных участках, необходимые для исправления реестровых ошибок в сведениях о местоположении их границ

1. Сведения о характерных точках границ уточняемого земельного участка с кадастровым номером 47:05:0606002:117 :

Система координат МСК-47, зона 3 **Зона №3**

Обозначение характерных точек границ	Координаты, м				Метод определения координат	Формулы, примененные для расчета средней квадратической погрешности определения координат характерных точек границ (Mt), с подставленными в такие формулы значениями и итоговые (вычисленные) значения Mt, м	Описание закрепления точки
	содержатся в Едином государственном реестре недвижимости		определены в результате выполнения комплексных кадастровых работ				
	X	Y	X	Y			
1	2	3	4	5	6	7	8
109	552339.25	3289756.42	552339.25	3289756.42	Фотограмметрический метод	0.1	Закрепление отсутствует
110	552346.20	3289790.61	552346.20	3289790.61	Фотограмметрический метод	0.1	Закрепление отсутствует
111	552345.61	3289791.27	552345.61	3289791.27	Фотограмметрический метод	0.1	Закрепление отсутствует
60	552308.75	3289798.27	552308.75	3289798.27	Фотограмметрический метод	0.1	Закрепление отсутствует
59	552307.58	3289791.65	552307.58	3289791.65	Фотограмметрический метод	0.1	Закрепление отсутствует
58	552299.77	3289760.26	552299.77	3289760.26	Фотограмметрический метод	0.1	Закрепление отсутствует
112	552316.91	3289758.59	552316.91	3289758.59	Фотограмметрический метод	0.1	Закрепление отсутствует
109	552339.25	3289756.42	552339.25	3289756.42	Фотограмметрический метод	0.1	Закрепление отсутствует

2. Сведения о частях границ уточняемого земельного участка с кадастровым номером 47:05:0606002:117 :

Обозначение части границ		Горизонтальное проложение (S), м	Описание прохождения части границ	Сведения о согласовании местоположения границ (согласовано/спорное)
от т.	до т.			
1	2	3	4	5
109	110	34.89	-	-
110	111	0.89	-	-
111	60	37.52	-	-
60	59	6.72	-	-
59	58	32.35	-	-
58	112	17.22	-	-
112	109	22.45	-	-

3. Сведения о характеристиках уточняемого земельного участка с кадастровым номером 47:05:0606002:117 :

№ п/п	Наименование характеристики	Значение характеристики
1	2	3
1.	Адрес земельного участка	Российская Федерация, Ленинградская область, район Подпорожский, деревня Пидьма, улица Луговая, дом 3

3. Сведения о характеристиках уточняемого земельного участка с кадастровым номером 47:05:0606002:117 :

№ п/п	Наименование характеристики	Значение характеристики
1	2	3
1.1.	Сведения о местоположении земельного участка (при отсутствии адреса) в структурированном в соответствии с федеральной информационной адресной системой виде	-
1.2.	Дополнительные сведения о местоположении земельного участка	-
2.	Площадь земельного участка ± величина погрешности определения (вычисления) площади (Р ± ΔР), м2	1437 ± 13
3.	Формула, примененная для расчета предельной допустимой погрешности определения площади земельного участка, с подставленными значениями и итоговые (вычисленные) значения (ΔР), м2	ΔP=3.5*Mt*√P=3.5*0.1*√1437=13
4.	Площадь земельного участка согласно сведениям Единого государственного реестра недвижимости (Ркад), м2	1437
5.	Оценка расхождения Р и Ркад (Р - Ркад), м2	-
6.	Предельные минимальный и максимальный размеры земельного участка (Рмин и Рмакс), м2	- -
7.	Кадастровый номер или иной государственный учетный номер (инвентарный) объекта недвижимости, расположенного на земельном участке	47:05:0606001:104
8.	Вид (виды) разрешенного использования	Для ведения личного подсобного хозяйства
8.1.	Дополнительные сведения об использовании земельного участка	-
9.	Сведения о земельных участках (землях общего пользования, территории общего пользования), посредством которых обеспечивается доступ	земли рбщего пользования
10.	Иные сведения	-

4. Пояснения к сведениям об уточняемом земельном участке с кадастровым номером 47:05:0606002:117 :

1.	-

Сведения об уточняемых земельных участках, необходимые для исправления реестровых ошибок в сведениях о местоположении их границ

1. Сведения о характерных точках границ уточняемого земельного участка с кадастровым номером 47:05:0606002:123 :

Система координат МСК-47, зона 3 **Зона №3**

Обозначение характерных точек границ	Координаты, м				Метод определения координат	Формулы, примененные для расчета средней квадратической погрешности определения координат характерных точек границ (Mt), с подставленными в такие формулы значениями и итоговые (вычисленные) значения Mt, м	Описание закрепления точки
	содержатся в Едином государственном реестре недвижимости		определены в результате выполнения комплексных кадастровых работ				
	X	Y	X	Y			
1	2	3	4	5	6	7	8
113	552757.46	3289400.25	552757.46	3289400.25	Фотограмметрический метод	0.1	Временный межевой знак
114	552739.81	3289433.14	552739.81	3289433.14	Фотограмметрический метод	0.1	Временный межевой знак
115	552716.03	3289422.23	552716.03	3289422.23	Фотограмметрический метод	0.1	Временный межевой знак
116	552732.71	3289388.73	552732.71	3289388.73	Фотограмметрический метод	0.1	Временный межевой знак
117	552748.02	3289395.70	552748.02	3289395.70	Фотограмметрический метод	0.1	Временный межевой знак
113	552757.46	3289400.25	552757.46	3289400.25	Фотограмметрический метод	0.1	Временный межевой знак

2. Сведения о частях границ уточняемого земельного участка с кадастровым номером 47:05:0606002:123 :

Обозначение части границ		Горизонтальное проложение (S), м	Описание прохождения части границ	Сведения о согласовании местоположения границ (согласовано/спорное)
от т.	до т.			
1	2	3	4	5
113	114	37.33	-	-
114	115	26.16	-	-
115	116	37.42	-	-
116	117	16.82	-	-
117	113	10.48	-	-

3. Сведения о характеристиках уточняемого земельного участка с кадастровым номером 47:05:0606002:123 :

№ п/п	Наименование характеристики	Значение характеристики
1	2	3
1.	Адрес земельного участка	Российская Федерация, Ленинградская область, район Подпорожский, деревня Пидьма, улица Покровская, дом 21

3. Сведения о характеристиках уточняемого земельного участка с кадастровым номером 47:05:0606002:123 :

№ п/п	Наименование характеристики	Значение характеристики
1	2	3
1.1.	Сведения о местоположении земельного участка (при отсутствии адреса) в структурированном в соответствии с федеральной информационной адресной системой виде	-
1.2.	Дополнительные сведения о местоположении земельного участка	-
2.	Площадь земельного участка ± величина погрешности определения (вычисления) площади (Р ± ΔР), м2	1000 ± 11
3.	Формула, примененная для расчета предельной допустимой погрешности определения площади земельного участка, с подставленными значениями и итоговые (вычисленные) значения (ΔР), м2	ΔP=3.5*Mt*√P=3.5*0.1*√1000=11
4.	Площадь земельного участка согласно сведениям Единого государственного реестра недвижимости (Ркад), м2	1000
5.	Оценка расхождения Р и Ркад (Р - Ркад), м2	-
6.	Предельные минимальный и максимальный размеры земельного участка (Рмин и Рмакс), м2	- -
7.	Кадастровый номер или иной государственный учетный номер (инвентарный) объекта недвижимости, расположенного на земельном участке	47:05:0606002:130
8.	Вид (виды) разрешенного использования	для ведения личного подсобного хозяйства
8.1.	Дополнительные сведения об использовании земельного участка	-
9.	Сведения о земельных участках (землях общего пользования, территории общего пользования), посредством которых обеспечивается доступ	земли общего пользования
10.	Иные сведения	-

4. Пояснения к сведениям об уточняемом земельном участке с кадастровым номером 47:05:0606002:123 :

1.	-

Сведения об уточняемых земельных участках, необходимые для исправления реестровых ошибок в сведениях о местоположении их границ

1. Сведения о характерных точках границ уточняемого земельного участка с кадастровым номером 47:05:0606002:106 :

Система координат МСК-47, зона 3 **Зона №3**

Обозначение характерных точек границ	Координаты, м				Метод определения координат	Формулы, примененные для расчета средней квадратической погрешности определения координат характерных точек границ (Mt), с подставленными в такие формулы значениями и итоговые (вычисленные) значения Mt, м	Описание закрепления точки
	содержатся в Едином государственном реестре недвижимости		определены в результате выполнения комплексных кадастровых работ				
	X	Y	X	Y			
1	2	3	4	5	6	7	8
118	552083.91	3289651.22	552083.91	3289651.22	Фотограмметрический метод	0.1	Закрепление отсутствует
119	552063.70	3289624.14	552063.70	3289624.14	Фотограмметрический метод	0.1	Закрепление отсутствует
120	552103.85	3289602.42	552103.85	3289602.42	Фотограмметрический метод	0.1	Закрепление отсутствует
121	552122.52	3289630.63	552122.52	3289630.63	Фотограмметрический метод	0.1	Закрепление отсутствует
118	552083.91	3289651.22	552083.91	3289651.22	Фотограмметрический метод	0.1	Закрепление отсутствует

2. Сведения о частях границ уточняемого земельного участка с кадастровым номером 47:05:0606002:106 :

Обозначение части границ		Горизонтальное проложение (S), м	Описание прохождения части границ	Сведения о согласовании местоположения границ (согласовано/спорное)
от т.	до т.			
1	2	3	4	5
118	119	33.79	-	-
119	120	45.65	-	-
120	121	33.83	-	-
121	118	43.76	-	-

3. Сведения о характеристиках уточняемого земельного участка с кадастровым номером 47:05:0606002:106 :

№ п/п	Наименование характеристики	Значение характеристики
1	2	3
1.	Адрес земельного участка	Российская Федерация, Ленинградская область, район Подпорожский, деревня Пидьма, улица Ароматная, дом 5
1.1.	Сведения о местоположении земельного участка (при отсутствии адреса) в структурированном в соответствии с федеральной информационной адресной системой виде	-
1.2.	Дополнительные сведения о местоположении земельного участка	-
2.	Площадь земельного участка ± величина погрешности определения (вычисления) площади (P ± ΔP), м2	1500 ± 14

3. Сведения о характеристиках уточняемого земельного участка с кадастровым номером 47:05:0606002:106 :

№ п/п	Наименование характеристики	Значение характеристики
1	2	3
3.	Формула, примененная для расчета предельной допустимой погрешности определения площади земельного участка, с подставленными значениями и итоговые (вычисленные) значения (ΔР), м2	ΔР=3.5*Mt*√P=3.5*0.1*√1500=14
4.	Площадь земельного участка согласно сведениям Единого государственного реестра недвижимости (Ркад), м2	1500
5.	Оценка расхождения Р и Ркад (Р - Ркад), м2	-
6.	Предельные минимальный и максимальный размеры земельного участка (Рмин и Рмакс), м2	- -
7.	Кадастровый номер или иной государственный учетный номер (инвентарный) объекта недвижимости, расположенного на земельном участке	-
8.	Вид (виды) разрешенного использования	для индивидуального жилищного строительства
8.1.	Дополнительные сведения об использовании земельного участка	-
9.	Сведения о земельных участках (землях общего пользования, территории общего пользования), посредством которых обеспечивается доступ	земли общего пользования
10.	Иные сведения	-

4. Пояснения к сведениям об уточняемом земельном участке с кадастровым номером 47:05:0606002:106 :

1.	-

Сведения об уточняемых земельных участках, необходимые для исправления реестровых ошибок в сведениях о местоположении их границ

1. Сведения о характерных точках границ уточняемого земельного участка с кадастровым номером 47:05:0606002:126 :

Система координат МСК-47, зона 3 **Зона №3**

Обозначение характерных точек границ	Координаты, м				Метод определения координат	Формулы, примененные для расчета средней квадратической погрешности определения координат характерных точек границ (Mt), с подставленными в такие формулы значениями и итоговые (вычисленные) значения Mt, м	Описание закрепления точки
	содержатся в Едином государственном реестре недвижимости		определены в результате выполнения комплексных кадастровых работ				
	X	Y	X	Y			
1	2	3	4	5	6	7	8
Внешний контур						-	
122	552525.01	3289522.87	552525.01	3289522.87	Фотограмметрический метод	0.1	Закрепление отсутствует
123	552488.06	3289510.85	552488.06	3289510.85	Фотограмметрический метод	0.1	Закрепление отсутствует
124	552475.74	3289546.30	552475.74	3289546.30	Фотограмметрический метод	0.1	Закрепление отсутствует
125	552513.46	3289559.71	552513.46	3289559.71	Фотограмметрический метод	0.1	Закрепление отсутствует
122	552525.01	3289522.87	552525.01	3289522.87	Фотограмметрический метод	0.1	Закрепление отсутствует
Внутренний контур						-	
126	552515.11	3289535.45	552515.11	3289535.45	Фотограмметрический метод	0.1	Закрепление отсутствует
127	552515.88	3289536.08	552515.88	3289536.08	Фотограмметрический метод	0.1	Закрепление отсутствует
128	552515.26	3289536.86	552515.26	3289536.86	Фотограмметрический метод	0.1	Закрепление отсутствует
129	552514.48	3289536.23	552514.48	3289536.23	Фотограмметрический метод	0.1	Закрепление отсутствует
126	552515.11	3289535.45	552515.11	3289535.45	Фотограмметрический метод	0.1	Закрепление отсутствует

2. Сведения о частях границ уточняемого земельного участка с кадастровым номером 47:05:0606002:126 :

Обозначение части границ		Горизонтальное проложение (S), м	Описание прохождения части границ	Сведения о согласовании местоположения границ (согласовано/спорное)
от т.	до т.			
1	2	3	4	5
Внешний контур				
122	123	38.86	-	-
123	124	37.53	-	-
124	125	40.03	-	-
125	122	38.61	-	-
Внутренний контур				
126	127	0.99	-	-
127	128	1.00	-	-
128	129	1.00	-	-

2. Сведения о частях границ уточняемого земельного участка с кадастровым номером 47:05:0606002:126 :

Обозначение части границ		Горизонтальное проложение (S), м	Описание прохождения части границ	Сведения о согласовании местоположения границ (согласовано/спорное)
от т.	до т.			
1	2	3	4	5
129	126	1.00	-	-

3. Сведения о характеристиках уточняемого земельного участка с кадастровым номером 47:05:0606002:126 :

№ п/п	Наименование характеристики	Значение характеристики
1	2	3
1.	Адрес земельного участка	Российская Федерация, 187780, Ленинградская область, район Подпорожский, деревня Пидьма, улица Покровская, дом 35а
1.1.	Сведения о местоположении земельного участка (при отсутствии адреса) в структурированном в соответствии с федеральной информационной адресной системой виде	-
1.2.	Дополнительные сведения о местоположении земельного участка	-
2.	Площадь земельного участка ± величина погрешности определения (вычисления) площади (Р ± ΔР), м2	1500 ± 14
3.	Формула, примененная для расчета предельной допустимой погрешности определения площади земельного участка, с подставленными значениями и итоговые (вычисленные) значения (ΔР), м2	ΔР=3.5*Mt*√P=3.5*0.1*√1500=14
4.	Площадь земельного участка согласно сведениям Единого государственного реестра недвижимости (Ркад), м2	1500
5.	Оценка расхождения Р и Ркад (Р - Ркад), м2	-
6.	Предельные минимальный и максимальный размеры земельного участка (Рмин и Рмакс), м2	- -
7.	Кадастровый номер или иной государственный учетный номер (инвентарный) объекта недвижимости, расположенного на земельном участке	47:05:0606002:152
8.	Вид (виды) разрешенного использования	для индивидуального жилищного строительства
8.1.	Дополнительные сведения об использовании земельного участка	-
9.	Сведения о земельных участках (землях общего пользования, территории общего пользования), посредством которых обеспечивается доступ	земли общего пользования
10.	Иные сведения	-

4. Пояснения к сведениям об уточняемом земельном участке с кадастровым номером 47:05:0606002:126 :

1.	-

Сведения об уточняемых земельных участках, необходимые для исправления реестровых ошибок в сведениях о местоположении их границ

1. Сведения о характерных точках границ уточняемого земельного участка с кадастровым номером 47:05:0606002:127 :

Система координат МСК-47, зона 3 **Зона №3**

Обозначение характерных точек границ	Координаты, м				Метод определения координат	Формулы, примененные для расчета средней квадратической погрешности определения координат характерных точек границ (Mt), с подставленными в такие формулы значениями и итоговые (вычисленные) значения Mt, м	Описание закрепления точки
	содержатся в Едином государственном реестре недвижимости		определены в результате выполнения комплексных кадастровых работ				
	X	Y	X	Y			
1	2	3	4	5	6	7	8
130	551849.84	3289469.13	551849.84	3289469.13	Фотограмметрический метод	0.1	Закрепление отсутствует
131	551861.74	3289506.81	551861.74	3289506.81	Фотограмметрический метод	0.1	Закрепление отсутствует
132	551833.11	3289521.44	551833.11	3289521.44	Фотограмметрический метод	0.1	Закрепление отсутствует
133	551810.40	3289488.04	551810.40	3289488.04	Фотограмметрический метод	0.1	Закрепление отсутствует
130	551849.84	3289469.13	551849.84	3289469.13	Фотограмметрический метод	0.1	Закрепление отсутствует

2. Сведения о частях границ уточняемого земельного участка с кадастровым номером 47:05:0606002:127 :

Обозначение части границ		Горизонтальное проложение (S), м	Описание прохождения части границ	Сведения о согласовании местоположения границ (согласовано/спорное)
от т.	до т.			
1	2	3	4	5
130	131	39.51	-	-
131	132	32.15	-	-
132	133	40.39	-	-
133	130	43.74	-	-

3. Сведения о характеристиках уточняемого земельного участка с кадастровым номером 47:05:0606002:127 :

№ п/п	Наименование характеристики	Значение характеристики
1	2	3
1.	Адрес земельного участка	Российская Федерация, Ленинградская область, район Подпорожский, деревня Пидьма, улица Покровская, дом 48
1.1.	Сведения о местоположении земельного участка (при отсутствии адреса) в структурированном в соответствии с федеральной информационной адресной системой виде	-
1.2.	Дополнительные сведения о местоположении земельного участка	-
2.	Площадь земельного участка ± величина погрешности определения (вычисления) площади (P ± ΔP), м2	1500 ± 14

3. Сведения о характеристиках уточняемого земельного участка с кадастровым номером 47:05:0606002:127 :

№ п/п	Наименование характеристики	Значение характеристики
1	2	3
3.	Формула, примененная для расчета предельной допустимой погрешности определения площади земельного участка, с подставленными значениями и итоговые (вычисленные) значения (ΔР), м2	ΔР=3.5*Mt*√Р=3.5*0.1*√1500=14
4.	Площадь земельного участка согласно сведениям Единого государственного реестра недвижимости (Ркад), м2	1500
5.	Оценка расхождения Р и Ркад (Р - Ркад), м2	-
6.	Предельные минимальный и максимальный размеры земельного участка (Рмин и Рмакс), м2	- -
7.	Кадастровый номер или иной государственный учетный номер (инвентарный) объекта недвижимости, расположенного на земельном участке	47:05:0606002:161
8.	Вид (виды) разрешенного использования	Для ведения личного подсобного хозяйства
8.1.	Дополнительные сведения об использовании земельного участка	-
9.	Сведения о земельных участках (землях общего пользования, территории общего пользования), посредством которых обеспечивается доступ	земли общего пользования
10.	Иные сведения	-

4. Пояснения к сведениям об уточняемом земельном участке с кадастровым номером 47:05:0606002:127 :

1.	-

Сведения об уточняемых земельных участках, необходимые для исправления реестровых ошибок в сведениях о местоположении их границ

1. Сведения о характерных точках границ уточняемого земельного участка с кадастровым номером 47:05:0606002:113 :

Система координат МСК-47, зона 3 **Зона №3**

Обозначение характерных точек границ	Координаты, м				Метод определения координат	Формулы, примененные для расчета средней квадратической погрешности определения координат характерных точек границ (Mt), с подставленными в такие формулы значениями и итоговые (вычисленные) значения Mt, м	Описание закрепления точки
	содержатся в Едином государственном реестре недвижимости		определены в результате выполнения комплексных кадастровых работ				
	X	Y	X	Y			
1	2	3	4	5	6	7	8
118	552083.91	3289651.22	552083.91	3289651.22	Фотограмметрический метод	0.1	Закрепление отсутствует
121	552122.52	3289630.63	552122.52	3289630.63	Фотограмметрический метод	0.1	Закрепление отсутствует
53	552138.16	3289663.24	552138.16	3289663.24	Фотограмметрический метод	0.1	Закрепление отсутствует
52	552108.40	3289682.79	552108.40	3289682.79	Фотограмметрический метод	0.1	Закрепление отсутствует
118	552083.91	3289651.22	552083.91	3289651.22	Фотограмметрический метод	0.1	Закрепление отсутствует

2. Сведения о частях границ уточняемого земельного участка с кадастровым номером 47:05:0606002:113 :

Обозначение части границ		Горизонтальное проложение (S), м	Описание прохождения части границ	Сведения о согласовании местоположения границ (согласовано/спорное)
от т.	до т.			
1	2	3	4	5
118	121	43.76	-	-
121	53	36.17	-	-
53	52	35.61	-	-
52	118	39.96	-	-

3. Сведения о характеристиках уточняемого земельного участка с кадастровым номером 47:05:0606002:113 :

№ п/п	Наименование характеристики	Значение характеристики
1	2	3
1.	Адрес земельного участка	Российская Федерация, Ленинградская область, район Подпорожский, деревня Пидьма, улица Ароматная, дом 7
1.1.	Сведения о местоположении земельного участка (при отсутствии адреса) в структурированном в соответствии с федеральной информационной адресной системой виде	-
1.2.	Дополнительные сведения о местоположении земельного участка	-
2.	Площадь земельного участка ± величина погрешности определения (вычисления) площади (P ± ΔP), м2	1500 ± 14

3. Сведения о характеристиках уточняемого земельного участка с кадастровым номером 47:05:0606002:113 :

№ п/п	Наименование характеристики	Значение характеристики
1	2	3
3.	Формула, примененная для расчета предельной допустимой погрешности определения площади земельного участка, с подставленными значениями и итоговые (вычисленные) значения (ΔР), м2	ΔР=3.5*Mt*√P=3.5*0.1*√1500=14
4.	Площадь земельного участка согласно сведениям Единого государственного реестра недвижимости (Ркад), м2	1500
5.	Оценка расхождения Р и Ркад (Р - Ркад), м2	-
6.	Предельные минимальный и максимальный размеры земельного участка (Рмин и Рмакс), м2	- -
7.	Кадастровый номер или иной государственный учетный номер (инвентарный) объекта недвижимости, расположенного на земельном участке	-
8.	Вид (виды) разрешенного использования	для индивидуального жилищного строительства
8.1.	Дополнительные сведения об использовании земельного участка	-
9.	Сведения о земельных участках (землях общего пользования, территории общего пользования), посредством которых обеспечивается доступ	земли общего пользования
10.	Иные сведения	-

4. Пояснения к сведениям об уточняемом земельном участке с кадастровым номером 47:05:0606002:113 :

1.	-

Сведения об уточняемых земельных участках, необходимые для исправления реестровых ошибок в сведениях о местоположении их границ

1. Сведения о характерных точках границ уточняемого земельного участка с кадастровым номером 47:05:0606002:114 :

Система координат МСК-47, зона 3 **Зона №3**

Обозначение характерных точек границ	Координаты, м				Метод определения координат	Формулы, примененные для расчета средней квадратической погрешности определения координат характерных точек границ (Mt), с подставленными в такие формулы значениями и итоговые (вычисленные) значения Mt, м	Описание закрепления точки
	содержатся в Едином государственном реестре недвижимости		определены в результате выполнения комплексных кадастровых работ				
	X	Y	X	Y			
1	2	3	4	5	6	7	8
134	551950.16	3289664.19	551950.16	3289664.19	Фотограмметрический метод	$Mt = \sqrt{(m_0^2 + m_1^2)}$	Закрепление отсутствует
135	551961.32	3289700.77	551961.32	3289700.77	Фотограмметрический метод	$Mt = \sqrt{(m_0^2 + m_1^2)}$	Закрепление отсутствует
136	551925.22	3289708.77	551925.22	3289708.77	Фотограмметрический метод	$Mt = \sqrt{(m_0^2 + m_1^2)}$	Закрепление отсутствует
137	551918.30	3289710.30	551918.30	3289710.30	Фотограмметрический метод	$Mt = \sqrt{(m_0^2 + m_1^2)}$	Закрепление отсутствует
138	551906.94	3289675.46	551906.94	3289675.46	Фотограмметрический метод	$Mt = \sqrt{(m_0^2 + m_1^2)}$	Закрепление отсутствует
139	551911.06	3289673.78	551911.06	3289673.78	Фотограмметрический метод	$Mt = \sqrt{(m_0^2 + m_1^2)}$	Закрепление отсутствует
134	551950.16	3289664.19	551950.16	3289664.19	Фотограмметрический метод	$Mt = \sqrt{(m_0^2 + m_1^2)}$	Закрепление отсутствует

2. Сведения о частях границ уточняемого земельного участка с кадастровым номером 47:05:0606002:114 :

Обозначение части границ		Горизонтальное проложение (S), м	Описание прохождения части границ	Сведения о согласовании местоположения границ (согласовано/спорное)
от т.	до т.			
1	2	3	4	5
134	135	38.24	-	-
135	136	36.98	-	-
136	137	7.09	-	-
137	138	36.65	-	-
138	139	4.45	-	-
139	134	40.26	-	-

3. Сведения о характеристиках уточняемого земельного участка с кадастровым номером 47:05:0606002:114 :

№ п/п	Наименование характеристики	Значение характеристики
1	2	3
1.	Адрес земельного участка	Российская Федерация, 187780, Ленинградская область, район Подпорожский, деревня Пидьма, улица Луговая, дом 24
1.1.	Сведения о местоположении земельного участка (при отсутствии адреса) в структурированном в соответствии с федеральной информационной адресной системой виде	-

3. Сведения о характеристиках уточняемого земельного участка с кадастровым номером 47:05:0606002:114 :

№ п/п	Наименование характеристики	Значение характеристики
1	2	3
1.2.	Дополнительные сведения о местоположении земельного участка	-
2.	Площадь земельного участка ± величина погрешности определения (вычисления) площади (Р ± ΔР), м2	1670 ± 14
3.	Формула, примененная для расчета предельной допустимой погрешности определения площади земельного участка, с подставленными значениями и итоговые (вычисленные) значения (ΔР), м2	ΔР=3.5*Mt*√Р=3.5*0.1*√1670=14
4.	Площадь земельного участка согласно сведениям Единого государственного реестра недвижимости (Ркад), м2	1670
5.	Оценка расхождения Р и Ркад (Р - Ркад), м2	-
6.	Предельные минимальный и максимальный размеры земельного участка (Рмин и Рмакс), м2	- -
7.	Кадастровый номер или иной государственный учетный номер (инвентарный) объекта недвижимости, расположенного на земельном участке	47:05:0606001:156
8.	Вид (виды) разрешенного использования	для индивидуального жилищного строительства
8.1.	Дополнительные сведения об использовании земельного участка	-
9.	Сведения о земельных участках (землях общего пользования, территории общего пользования), посредством которых обеспечивается доступ	земли общего пользования
10.	Иные сведения	-

4. Пояснения к сведениям об уточняемом земельном участке с кадастровым номером 47:05:0606002:114 :

1.	-

Сведения об уточняемых земельных участках, необходимые для исправления реестровых ошибок в сведениях о местоположении их границ

1. Сведения о характерных точках границ уточняемого земельного участка с кадастровым номером 47:05:0606002:77 :

Система координат МСК-47, зона 3 **Зона №3**

Обозначение характерных точек границ	Координаты, м				Метод определения координат	Формулы, примененные для расчета средней квадратической погрешности определения координат характерных точек границ (Mt), с подставленными в такие формулы значениями и итоговые (вычисленные) значения Mt, м	Описание закрепления точки
	содержатся в Едином государственном реестре недвижимости		определены в результате выполнения комплексных кадастровых работ				
	X	Y	X	Y			
1	2	3	4	5	6	7	8
27	552032.06	3289723.23	552032.06	3289723.23	Фотограмметрический метод	0.1	Закрепление отсутствует
26	552038.25	3289765.02	552038.25	3289765.02	Фотограмметрический метод	0.1	Закрепление отсутствует
140	552012.19	3289767.13	552012.19	3289767.13	Фотограмметрический метод	0.1	Закрепление отсутствует
141	552008.67	3289763.90	552008.67	3289763.90	Фотограмметрический метод	0.1	Закрепление отсутствует
142	552003.34	3289727.04	552003.34	3289727.04	Фотограмметрический метод	0.1	Закрепление отсутствует
27	552032.06	3289723.23	552032.06	3289723.23	Фотограмметрический метод	0.1	Закрепление отсутствует

2. Сведения о частях границ уточняемого земельного участка с кадастровым номером 47:05:0606002:77 :

Обозначение части границ		Горизонтальное проложение (S), м	Описание прохождения части границ	Сведения о согласовании местоположения границ (согласовано/спорное)
от т.	до т.			
1	2	3	4	5
27	26	42.25	-	-
26	140	26.15	-	-
140	141	4.78	-	-
141	142	37.24	-	-
142	27	28.97	-	-

3. Сведения о характеристиках уточняемого земельного участка с кадастровым номером 47:05:0606002:77 :

№ п/п	Наименование характеристики	Значение характеристики
1	2	3
1.	Адрес земельного участка	Российская Федерация, Ленинградская область, район Подпорожский, деревня Пидьма, улица Луговая, дом 22
1.1.	Сведения о местоположении земельного участка (при отсутствии адреса) в структурированном в соответствии с федеральной информационной адресной системой виде	-
1.2.	Дополнительные сведения о местоположении земельного участка	-
2.	Площадь земельного участка ± величина погрешности определения (вычисления) площади (P ± ΔP), м2	1200 ± 12

3. Сведения о характеристиках уточняемого земельного участка с кадастровым номером 47:05:0606002:77 :

№ п/п	Наименование характеристики	Значение характеристики
1	2	3
3.	Формула, примененная для расчета предельной допустимой погрешности определения площади земельного участка, с подставленными значениями и итоговые (вычисленные) значения (ΔР), м2	ΔР=3.5*Mt*√P=3.5*0.1*√1200=12
4.	Площадь земельного участка согласно сведениям Единого государственного реестра недвижимости (Ркад), м2	1200
5.	Оценка расхождения Р и Ркад (Р - Ркад), м2	-
6.	Предельные минимальный и максимальный размеры земельного участка (Рмин и Рмакс), м2	- -
7.	Кадастровый номер или иной государственный учетный номер (инвентарный) объекта недвижимости, расположенного на земельном участке	-
8.	Вид (виды) разрешенного использования	для индивидуального жилищного строительства
8.1.	Дополнительные сведения об использовании земельного участка	-
9.	Сведения о земельных участках (землях общего пользования, территории общего пользования), посредством которых обеспечивается доступ	земли общего пользования
10.	Иные сведения	-

4. Пояснения к сведениям об уточняемом земельном участке с кадастровым номером 47:05:0606002:77 :

1.	-

Сведения об уточняемых земельных участках, необходимые для исправления реестровых ошибок в сведениях о местоположении их границ

1. Сведения о характерных точках границ уточняемого земельного участка с кадастровым номером 47:05:0606002:97 :

Система координат МСК-47, зона 3 **Зона №3**

Обозначение характерных точек границ	Координаты, м				Метод определения координат	Формулы, примененные для расчета средней квадратической погрешности определения координат характерных точек границ (Mt), с подставленными в такие формулы значениями и итоговые (вычисленные) значения Mt, м	Описание закрепления точки
	содержатся в Едином государственном реестре недвижимости		определены в результате выполнения комплексных кадастровых работ				
	X	Y	X	Y			
1	2	3	4	5	6	7	8
143	552476.45	3289400.65	552476.45	3289400.65	Фотограмметрический метод	0.1	Закрепление отсутствует
144	552483.82	3289405.11	552483.82	3289405.11	Фотограмметрический метод	0.1	Закрепление отсутствует
145	552494.91	3289427.98	552494.91	3289427.98	Фотограмметрический метод	0.1	Закрепление отсутствует
146	552488.21	3289429.96	552488.21	3289429.96	Фотограмметрический метод	0.1	Закрепление отсутствует
147	552473.68	3289433.70	552473.68	3289433.70	Фотограмметрический метод	0.1	Закрепление отсутствует
148	552465.19	3289430.49	552465.19	3289430.49	Фотограмметрический метод	0.1	Закрепление отсутствует
149	552456.19	3289406.19	552456.19	3289406.19	Фотограмметрический метод	0.1	Закрепление отсутствует
143	552476.45	3289400.65	552476.45	3289400.65	Фотограмметрический метод	0.1	Закрепление отсутствует

2. Сведения о частях границ уточняемого земельного участка с кадастровым номером 47:05:0606002:97 :

Обозначение части границ		Горизонтальное проложение (S), м	Описание прохождения части границ	Сведения о согласовании местоположения границ (согласовано/спорное)
от т.	до т.			
1	2	3	4	5
143	144	8.61	-	-
144	145	25.42	-	-
145	146	6.99	-	-
146	147	15.00	-	-
147	148	9.08	-	-
148	149	25.91	-	-
149	143	21.00	-	-

3. Сведения о характеристиках уточняемого земельного участка с кадастровым номером 47:05:0606002:97 :

№ п/п	Наименование характеристики	Значение характеристики
1	2	3
1.	Адрес земельного участка	Российская Федерация, 187780, Ленинградская область, район Подпорожский, деревня Пидьма, улица Покровская, дом 37

3. Сведения о характеристиках уточняемого земельного участка с кадастровым номером 47:05:0606002:97 :

№ п/п	Наименование характеристики	Значение характеристики
1	2	3
1.1.	Сведения о местоположении земельного участка (при отсутствии адреса) в структурированном в соответствии с федеральной информационной адресной системой виде	-
1.2.	Дополнительные сведения о местоположении земельного участка	-
2.	Площадь земельного участка ± величина погрешности определения (вычисления) площади (Р ± ΔР), м2	820 ± 10
3.	Формула, примененная для расчета предельной допустимой погрешности определения площади земельного участка, с подставленными значениями и итоговые (вычисленные) значения (ΔР), м2	ΔР=3.5*Mt*√P=3.5*0.1*√820=10
4.	Площадь земельного участка согласно сведениям Единого государственного реестра недвижимости (Ркад), м2	820
5.	Оценка расхождения Р и Ркад (Р - Ркад), м2	-
6.	Предельные минимальный и максимальный размеры земельного участка (Рмин и Рмакс), м2	- -
7.	Кадастровый номер или иной государственный учетный номер (инвентарный) объекта недвижимости, расположенного на земельном участке	47:05:0606001:209
8.	Вид (виды) разрешенного использования	для индивидуального жилищного строительства
8.1.	Дополнительные сведения об использовании земельного участка	-
9.	Сведения о земельных участках (землях общего пользования, территории общего пользования), посредством которых обеспечивается доступ	земли общего пользования
10.	Иные сведения	-

4. Пояснения к сведениям об уточняемом земельном участке с кадастровым номером 47:05:0606002:97 :

1.	-

Сведения об уточняемых земельных участках, необходимые для исправления реестровых ошибок в сведениях о местоположении их границ

1. Сведения о характерных точках границ уточняемого земельного участка с кадастровым номером 47:05:0606002:40 :

Система координат МСК-47, зона 3 **Зона №3**

Обозначение характерных точек границ	Координаты, м				Метод определения координат	Формулы, примененные для расчета средней квадратической погрешности определения координат характерных точек границ (Mt), с подставленными в такие формулы значениями и итоговые (вычисленные) значения Mt, м	Описание закрепления точки
	содержатся в Едином государственном реестре недвижимости		определены в результате выполнения комплексных кадастровых работ				
	X	Y	X	Y			
1	2	3	4	5	6	7	8
150	551860.34	3289469.23	551860.34	3289469.23	Фотограмметрический метод	0.1	Закрепление отсутствует
151	551905.72	3289457.13	551905.72	3289457.13	Фотограмметрический метод	0.1	Закрепление отсутствует
41	551914.60	3289486.17	551914.60	3289486.17	Фотограмметрический метод	0.1	Закрепление отсутствует
46	551870.08	3289501.29	551870.08	3289501.29	Фотограмметрический метод	0.1	Закрепление отсутствует
150	551860.34	3289469.23	551860.34	3289469.23	Фотограмметрический метод	0.1	Закрепление отсутствует

2. Сведения о частях границ уточняемого земельного участка с кадастровым номером 47:05:0606002:40 :

Обозначение части границ		Горизонтальное проложение (S), м	Описание прохождения части границ	Сведения о согласовании местоположения границ (согласовано/спорное)
от т.	до т.			
1	2	3	4	5
150	151	46.97	-	-
151	41	30.37	-	-
41	46	47.02	-	-
46	150	33.51	-	-

3. Сведения о характеристиках уточняемого земельного участка с кадастровым номером 47:05:0606002:40 :

№ п/п	Наименование характеристики	Значение характеристики
1	2	3
1.	Адрес земельного участка	Российская Федерация, 187780, Ленинградская область, район Подпорожский, деревня Пидьма, улица Покровская, дом 59
1.1.	Сведения о местоположении земельного участка (при отсутствии адреса) в структурированном в соответствии с федеральной информационной адресной системой виде	-
1.2.	Дополнительные сведения о местоположении земельного участка	-
2.	Площадь земельного участка ± величина погрешности определения (вычисления) площади (P ± ΔP), м2	1500 ± 14

3. Сведения о характеристиках уточняемого земельного участка с кадастровым номером 47:05:0606002:40 :

№ п/п	Наименование характеристики	Значение характеристики
1	2	3
3.	Формула, примененная для расчета предельной допустимой погрешности определения площади земельного участка, с подставленными значениями и итоговые (вычисленные) значения (ΔР), м2	ΔР=3.5*Mt*√Р=3.5*0.1*√1500=14
4.	Площадь земельного участка согласно сведениям Единого государственного реестра недвижимости (Ркад), м2	1500
5.	Оценка расхождения Р и Ркад (Р - Ркад), м2	-
6.	Предельные минимальный и максимальный размеры земельного участка (Рмин и Рмакс), м2	- -
7.	Кадастровый номер или иной государственный учетный номер (инвентарный) объекта недвижимости, расположенного на земельном участке	47:05:0606002:151
8.	Вид (виды) разрешенного использования	для ведения личного подсобного хозяйства
8.1.	Дополнительные сведения об использовании земельного участка	-
9.	Сведения о земельных участках (землях общего пользования, территории общего пользования), посредством которых обеспечивается доступ	земли общего пользования
10.	Иные сведения	-

4. Пояснения к сведениям об уточняемом земельном участке с кадастровым номером 47:05:0606002:40 :

1.	-

Сведения об уточняемых земельных участках, необходимые для исправления реестровых ошибок в сведениях о местоположении их границ

1. Сведения о характерных точках границ уточняемого земельного участка с кадастровым номером 47:05:0606002:101 :

Система координат МСК-47, зона 3 **Зона №3**

Обозначение характерных точек границ	Координаты, м				Метод определения координат	Формулы, примененные для расчета средней квадратической погрешности определения координат характерных точек границ (Mt), с подставленными в такие формулы значениями и итоговые (вычисленные) значения Mt, м	Описание закрепления точки
	содержатся в Едином государственном реестре недвижимости		определены в результате выполнения комплексных кадастровых работ				
	X	Y	X	Y			
1	2	3	4	5	6	7	8
152	552735.20	3289137.55	552735.20	3289137.55	Фотограмметрический метод	0.1	Закрепление отсутствует
153	552724.28	3289152.61	552724.28	3289152.61	Фотограмметрический метод	0.1	Закрепление отсутствует
154	552719.78	3289151.82	552719.78	3289151.82	Фотограмметрический метод	0.1	Закрепление отсутствует
155	552705.25	3289173.34	552705.25	3289173.34	Фотограмметрический метод	0.1	Закрепление отсутствует
156	552678.46	3289160.30	552678.46	3289160.30	Фотограмметрический метод	0.1	Закрепление отсутствует
157	552689.62	3289146.91	552689.62	3289146.91	Фотограмметрический метод	0.1	Закрепление отсутствует
158	552706.63	3289137.95	552706.63	3289137.95	Фотограмметрический метод	0.1	Закрепление отсутствует
159	552725.14	3289132.65	552725.14	3289132.65	Фотограмметрический метод	0.1	Закрепление отсутствует
152	552735.20	3289137.55	552735.20	3289137.55	Фотограмметрический метод	0.1	Закрепление отсутствует

2. Сведения о частях границ уточняемого земельного участка с кадастровым номером 47:05:0606002:101 :

Обозначение части границ		Горизонтальное проложение (S), м	Описание прохождения части границ	Сведения о согласовании местоположения границ (согласовано/спорное)
от т.	до т.			
1	2	3	4	5
152	153	18.60	-	-
153	154	4.57	-	-
154	155	25.97	-	-
155	156	29.80	-	-
156	157	17.43	-	-
157	158	19.23	-	-
158	159	19.25	-	-
159	152	11.19	-	-

3. Сведения о характеристиках уточняемого земельного участка с кадастровым номером 47:05:0606002:101 :

№ п/п	Наименование характеристики	Значение характеристики
1	2	3
1.	Адрес земельного участка	Российская Федерация, 187780, Ленинградская область, район Подпорожский, деревня Пидьма, улица Покровская, дом 12
1.1.	Сведения о местоположении земельного участка (при отсутствии адреса) в структурированном в соответствии с федеральной информационной адресной системой виде	-
1.2.	Дополнительные сведения о местоположении земельного участка	-
2.	Площадь земельного участка ± величина погрешности определения (вычисления) площади (Р ± ΔР), м2	1100 ± 12
3.	Формула, примененная для расчета предельной допустимой погрешности определения площади земельного участка, с подставленными значениями и итоговые (вычисленные) значения (ΔР), м2	ΔР=3.5*Mt*√P=3.5*0.1*√1100=12
4.	Площадь земельного участка согласно сведениям Единого государственного реестра недвижимости (Ркад), м2	1100
5.	Оценка расхождения Р и Ркад (Р - Ркад), м2	-
6.	Предельные минимальный и максимальный размеры земельного участка (Рмин и Рмакс), м2	- -
7.	Кадастровый номер или иной государственный учетный номер (инвентарный) объекта недвижимости, расположенного на земельном участке	47:05:0606002:129
8.	Вид (виды) разрешенного использования	для ведения личного подсобного хозяйства
8.1.	Дополнительные сведения об использовании земельного участка	-
9.	Сведения о земельных участках (землях общего пользования, территории общего пользования), посредством которых обеспечивается доступ	земли общего пользования
10.	Иные сведения	-

4. Пояснения к сведениям об уточняемом земельном участке с кадастровым номером 47:05:0606002:101 :

1.	-

Сведения об уточняемых земельных участках, необходимые для исправления реестровых ошибок в сведениях о местоположении их границ

1. Сведения о характерных точках границ уточняемого земельного участка с кадастровым номером 47:05:0606002:125 :

Система координат МСК-47, зона 3 **Зона №3**

Обозначение характерных точек границ	Координаты, м				Метод определения координат	Формулы, примененные для расчета средней квадратической погрешности определения координат характерных точек границ (Mt), с подставленными в такие формулы значениями и итоговые (вычисленные) значения Mt, м	Описание закрепления точки
	содержатся в Едином государственном реестре недвижимости		определены в результате выполнения комплексных кадастровых работ				
	X	Y	X	Y			
1	2	3	4	5	6	7	8
160	552640.36	3289471.45	552640.36	3289471.45	Фотограмметрический метод	0.1	Закрепление отсутствует
161	552609.34	3289433.51	552609.34	3289433.51	Фотограмметрический метод	0.1	Закрепление отсутствует
162	552629.66	3289411.26	552629.66	3289411.26	Фотограмметрический метод	0.1	Закрепление отсутствует
163	552661.99	3289449.26	552661.99	3289449.26	Фотограмметрический метод	0.1	Закрепление отсутствует
160	552640.36	3289471.45	552640.36	3289471.45	Фотограмметрический метод	0.1	Закрепление отсутствует

2. Сведения о частях границ уточняемого земельного участка с кадастровым номером 47:05:0606002:125 :

Обозначение части границ		Горизонтальное проложение (S), м	Описание прохождения части границ	Сведения о согласовании местоположения границ (согласовано/спорное)
от т.	до т.			
1	2	3	4	5
160	161	49.01	-	-
161	162	30.13	-	-
162	163	49.89	-	-
163	160	30.99	-	-

3. Сведения о характеристиках уточняемого земельного участка с кадастровым номером 47:05:0606002:125 :

№ п/п	Наименование характеристики	Значение характеристики
1	2	3
1.	Адрес земельного участка	Российская Федерация, Ленинградская область, район Подпорожский, деревня Пидьма, улица Покровская, дом 23а
1.1.	Сведения о местоположении земельного участка (при отсутствии адреса) в структурированном в соответствии с федеральной информационной адресной системой виде	-
1.2.	Дополнительные сведения о местоположении земельного участка	-
2.	Площадь земельного участка ± величина погрешности определения (вычисления) площади (P ± ΔP), м2	1500 ± 14

3. Сведения о характеристиках уточняемого земельного участка с кадастровым номером 47:05:0606002:125 :

№ п/п	Наименование характеристики	Значение характеристики
1	2	3
3.	Формула, примененная для расчета предельной допустимой погрешности определения площади земельного участка, с подставленными значениями и итоговые (вычисленные) значения (ΔР), м2	ΔР=3.5*Mt*√Р=3.5*0.1*√1500=14
4.	Площадь земельного участка согласно сведениям Единого государственного реестра недвижимости (Ркад), м2	1500
5.	Оценка расхождения Р и Ркад (Р - Ркад), м2	-
6.	Предельные минимальный и максимальный размеры земельного участка (Рмин и Рмакс), м2	- -
7.	Кадастровый номер или иной государственный учетный номер (инвентарный) объекта недвижимости, расположенного на земельном участке	-
8.	Вид (виды) разрешенного использования	для индивидуального жилищного строительства
8.1.	Дополнительные сведения об использовании земельного участка	-
9.	Сведения о земельных участках (землях общего пользования, территории общего пользования), посредством которых обеспечивается доступ	земли общего пользования
10.	Иные сведения	-

4. Пояснения к сведениям об уточняемом земельном участке с кадастровым номером 47:05:0606002:125 :

1.	-

Сведения об уточняемых земельных участках, необходимые для исправления реестровых ошибок в сведениях о местоположении их границ

1. Сведения о характерных точках границ уточняемого земельного участка с кадастровым номером 47:05:0606002:102 :

Система координат МСК-47, зона 3 **Зона №3**

Обозначение характерных точек границ	Координаты, м				Метод определения координат	Формулы, примененные для расчета средней квадратической погрешности определения координат характерных точек границ (Mt), с подставленными в такие формулы значениями и итоговые (вычисленные) значения Mt, м	Описание закрепления точки
	содержатся в Едином государственном реестре недвижимости		определены в результате выполнения комплексных кадастровых работ				
	X	Y	X	Y			
1	2	3	4	5	6	7	8
164	552162.86	3289312.89	552162.86	3289312.89	Фотограмметрический метод	0.1	Закрепление отсутствует
165	552166.23	3289340.55	552166.23	3289340.55	Фотограмметрический метод	0.1	Закрепление отсутствует
166	552169.72	3289357.84	552169.72	3289357.84	Фотограмметрический метод	0.1	Закрепление отсутствует
167	552174.81	3289378.31	552174.81	3289378.31	Фотограмметрический метод	0.1	Закрепление отсутствует
168	552180.96	3289403.04	552180.96	3289403.04	Фотограмметрический метод	0.1	Закрепление отсутствует
169	552134.29	3289393.93	552134.29	3289393.93	Фотограмметрический метод	0.1	Закрепление отсутствует
170	552136.70	3289357.08	552136.70	3289357.08	Фотограмметрический метод	0.1	Закрепление отсутствует
171	552146.41	3289338.75	552146.41	3289338.75	Фотограмметрический метод	0.1	Закрепление отсутствует
172	552144.77	3289313.17	552144.77	3289313.17	Фотограмметрический метод	0.1	Закрепление отсутствует
164	552162.86	3289312.89	552162.86	3289312.89	Фотограмметрический метод	0.1	Закрепление отсутствует

2. Сведения о частях границ уточняемого земельного участка с кадастровым номером 47:05:0606002:102 :

Обозначение части границ		Горизонтальное проложение (S), м	Описание прохождения части границ	Сведения о согласовании местоположения границ (согласовано/спорное)
от т.	до т.			
1	2	3	4	5
164	165	27.86	-	-
165	166	17.64	-	-
166	167	21.09	-	-
167	168	25.48	-	-
168	169	47.55	-	-
169	170	36.93	-	-
170	171	20.74	-	-
171	172	25.63	-	-
172	164	18.09	-	-

3. Сведения о характеристиках уточняемого земельного участка с кадастровым номером 47:05:0606002:102 :

№ п/п	Наименование характеристики	Значение характеристики
1	2	3
1.	Адрес земельного участка	Российская Федерация, Ленинградская область, район Подпорожский, город Подпорожское городское поселение, деревня Пидьма, улица Покровская, дом 44
1.1.	Сведения о местоположении земельного участка (при отсутствии адреса) в структурированном в соответствии с федеральной информационной адресной системой виде	-
1.2.	Дополнительные сведения о местоположении земельного участка	-
2.	Площадь земельного участка ± величина погрешности определения (вычисления) площади (Р ± ΔР), м2	2590 ± 18
3.	Формула, примененная для расчета предельной допустимой погрешности определения площади земельного участка, с подставленными значениями и итоговые (вычисленные) значения (ΔР), м2	ΔР=3.5*Mt*√P=3.5*0.1*√2590=18
4.	Площадь земельного участка согласно сведениям Единого государственного реестра недвижимости (Ркад), м2	2590
5.	Оценка расхождения Р и Ркад (Р - Ркад), м2	-
6.	Предельные минимальный и максимальный размеры земельного участка (Рмин и Рмакс), м2	- -
7.	Кадастровый номер или иной государственный учетный номер (инвентарный) объекта недвижимости, расположенного на земельном участке	47:05:0606001:197
8.	Вид (виды) разрешенного использования	для ведения личного подсобного хозяйства
8.1.	Дополнительные сведения об использовании земельного участка	-
9.	Сведения о земельных участках (землях общего пользования, территории общего пользования), посредством которых обеспечивается доступ	земли общего пользования
10.	Иные сведения	-

4. Пояснения к сведениям об уточняемом земельном участке с кадастровым номером 47:05:0606002:102 :

1.	-

Сведения об уточняемых земельных участках, необходимые для исправления реестровых ошибок в сведениях о местоположении их границ

1. Сведения о характерных точках границ уточняемого земельного участка с кадастровым номером 47:05:0606002:103 :

Система координат МСК-47, зона 3 **Зона №3**

Обозначение характерных точек границ	Координаты, м				Метод определения координат	Формулы, примененные для расчета средней квадратической погрешности определения координат характерных точек границ (Mt), с подставленными в такие формулы значениями и итоговые (вычисленные) значения Mt, м	Описание закрепления точки
	содержатся в Едином государственном реестре недвижимости		определены в результате выполнения комплексных кадастровых работ				
	X	Y	X	Y			
1	2	3	4	5	6	7	8
173	552609.67	3289239.49	552609.67	3289239.49	Фотограмметрический метод	0.1	Закрепление отсутствует
174	552600.36	3289262.41	552600.36	3289262.41	Фотограмметрический метод	0.1	Закрепление отсутствует
175	552568.75	3289252.72	552568.75	3289252.72	Фотограмметрический метод	0.1	Закрепление отсутствует
176	552585.60	3289209.86	552585.60	3289209.86	Фотограмметрический метод	0.1	Закрепление отсутствует
177	552616.54	3289220.77	552616.54	3289220.77	Фотограмметрический метод	0.1	Закрепление отсутствует
173	552609.67	3289239.49	552609.67	3289239.49	Фотограмметрический метод	0.1	Закрепление отсутствует

2. Сведения о частях границ уточняемого земельного участка с кадастровым номером 47:05:0606002:103 :

Обозначение части границ		Горизонтальное проложение (S), м	Описание прохождения части границ	Сведения о согласовании местоположения границ (согласовано/спорное)
от т.	до т.			
1	2	3	4	5
173	174	24.74	-	-
174	175	33.06	-	-
175	176	46.05	-	-
176	177	32.81	-	-
177	173	19.94	-	-

3. Сведения о характеристиках уточняемого земельного участка с кадастровым номером 47:05:0606002:103 :

№ п/п	Наименование характеристики	Значение характеристики
1	2	3
1.	Адрес земельного участка	Российская Федерация, Ленинградская область, район Подпорожский, деревня Пидьма, улица Покровская, земельный участок 26
1.1.	Сведения о местоположении земельного участка (при отсутствии адреса) в структурированном в соответствии с федеральной информационной адресной системой виде	-
1.2.	Дополнительные сведения о местоположении земельного участка	-

3. Сведения о характеристиках уточняемого земельного участка с кадастровым номером 47:05:0606002:103 :

№ п/п	Наименование характеристики	Значение характеристики
1	2	3
2.	Площадь земельного участка ± величина погрешности определения (вычисления) площади (Р ± ΔР), м2	1500 ± 14
3.	Формула, примененная для расчета предельной допустимой погрешности определения площади земельного участка, с подставленными значениями и итоговые (вычисленные) значения (ΔР), м2	ΔР=3.5*Mt*√Р=3.5*0.1*√1500=14
4.	Площадь земельного участка согласно сведениям Единого государственного реестра недвижимости (Ркад), м2	1500
5.	Оценка расхождения Р и Ркад (Р - Ркад), м2	-
6.	Предельные минимальный и максимальный размеры земельного участка (Рмин и Рмакс), м2	- -
7.	Кадастровый номер или иной государственный учетный номер (инвентарный) объекта недвижимости, расположенного на земельном участке	47:05:0606001:153
8.	Вид (виды) разрешенного использования	для индивидуального жилищного строительства
8.1.	Дополнительные сведения об использовании земельного участка	-
9.	Сведения о земельных участках (землях общего пользования, территории общего пользования), посредством которых обеспечивается доступ	земли общего пользования
10.	Иные сведения	-

4. Пояснения к сведениям об уточняемом земельном участке с кадастровым номером 47:05:0606002:103 :

1.	-

Сведения об уточняемых земельных участках, необходимые для исправления реестровых ошибок в сведениях о местоположении их границ

1. Сведения о характерных точках границ уточняемого земельного участка с кадастровым номером 47:05:0606002:121 :

Система координат МСК-47, зона 3 **Зона №3**

Обозначение характерных точек границ	Координаты, м				Метод определения координат	Формулы, примененные для расчета средней квадратической погрешности определения координат характерных точек границ (Mt), с подставленными в такие формулы значениями и итоговые (вычисленные) значения Mt, м	Описание закрепления точки
	содержатся в Едином государственном реестре недвижимости		определены в результате выполнения комплексных кадастровых работ				
	X	Y	X	Y			
1	2	3	4	5	6	7	8
178	552801.59	3289082.78	552801.59	3289082.78	Фотограмметрический метод	0.1	Закрепление отсутствует
179	552831.54	3289122.82	552831.54	3289122.82	Фотограмметрический метод	0.1	Закрепление отсутствует
180	552807.52	3289140.79	552807.52	3289140.79	Фотограмметрический метод	0.1	Закрепление отсутствует
181	552777.57	3289100.75	552777.57	3289100.75	Фотограмметрический метод	0.1	Закрепление отсутствует
178	552801.59	3289082.78	552801.59	3289082.78	Фотограмметрический метод	0.1	Закрепление отсутствует

2. Сведения о частях границ уточняемого земельного участка с кадастровым номером 47:05:0606002:121 :

Обозначение части границ		Горизонтальное проложение (S), м	Описание прохождения части границ	Сведения о согласовании местоположения границ (согласовано/спорное)
от т.	до т.			
1	2	3	4	5
178	179	50.00	-	-
179	180	30.00	-	-
180	181	50.00	-	-
181	178	30.00	-	-

3. Сведения о характеристиках уточняемого земельного участка с кадастровым номером 47:05:0606002:121 :

№ п/п	Наименование характеристики	Значение характеристики
1	2	3
1.	Адрес земельного участка	Российская Федерация, Ленинградская область, район Подпорожский, деревня Пидьма, улица Покровская, дом 4
1.1.	Сведения о местоположении земельного участка (при отсутствии адреса) в структурированном в соответствии с федеральной информационной адресной системой виде	-
1.2.	Дополнительные сведения о местоположении земельного участка	-
2.	Площадь земельного участка ± величина погрешности определения (вычисления) площади (P ± ΔP), м2	1500 ± 14

3. Сведения о характеристиках уточняемого земельного участка с кадастровым номером 47:05:0606002:121 :

№ п/п	Наименование характеристики	Значение характеристики
1	2	3
3.	Формула, примененная для расчета предельной допустимой погрешности определения площади земельного участка, с подставленными значениями и итоговые (вычисленные) значения (ΔР), м2	ΔР=3.5*Mt*√Р=3.5*0.1*√1500=14
4.	Площадь земельного участка согласно сведениям Единого государственного реестра недвижимости (Ркад), м2	1500
5.	Оценка расхождения Р и Ркад (Р - Ркад), м2	-
6.	Предельные минимальный и максимальный размеры земельного участка (Рмин и Рмакс), м2	- -
7.	Кадастровый номер или иной государственный учетный номер (инвентарный) объекта недвижимости, расположенного на земельном участке	-
8.	Вид (виды) разрешенного использования	для ведения личного подсобного хозяйства
8.1.	Дополнительные сведения об использовании земельного участка	-
9.	Сведения о земельных участках (землях общего пользования, территории общего пользования), посредством которых обеспечивается доступ	земли общего пользования
10.	Иные сведения	-

4. Пояснения к сведениям об уточняемом земельном участке с кадастровым номером 47:05:0606002:121 :

1.	-

Сведения об уточняемых земельных участках, необходимые для исправления реестровых ошибок в сведениях о местоположении их границ

1. Сведения о характерных точках границ уточняемого земельного участка с кадастровым номером 47:05:0606002:115 :

Система координат МСК-47, зона 3 **Зона №3**

Обозначение характерных точек границ	Координаты, м				Метод определения координат	Формулы, примененные для расчета средней квадратической погрешности определения координат характерных точек границ (Mt), с подставленными в такие формулы значениями и итоговые (вычисленные) значения Mt, м	Описание закрепления точки
	содержатся в Едином государственном реестре недвижимости		определены в результате выполнения комплексных кадастровых работ				
	X	Y	X	Y			
1	2	3	4	5	6	7	8
182	552185.58	3289584.98	552185.58	3289584.98	Фотограмметрический метод	0.1	Закрепление отсутствует
183	552162.20	3289592.65	552162.20	3289592.65	Фотограмметрический метод	0.1	Закрепление отсутствует
184	552156.70	3289595.33	552156.70	3289595.33	Фотограмметрический метод	0.1	Закрепление отсутствует
185	552140.40	3289602.10	552140.40	3289602.10	Фотограмметрический метод	0.1	Закрепление отсутствует
186	552128.34	3289604.86	552128.34	3289604.86	Фотограмметрический метод	0.1	Закрепление отсутствует
187	552122.28	3289575.43	552122.28	3289575.43	Фотограмметрический метод	0.1	Закрепление отсутствует
188	552182.69	3289563.05	552182.69	3289563.05	Фотограмметрический метод	0.1	Закрепление отсутствует
182	552185.58	3289584.98	552185.58	3289584.98	Фотограмметрический метод	0.1	Закрепление отсутствует

2. Сведения о частях границ уточняемого земельного участка с кадастровым номером 47:05:0606002:115 :

Обозначение части границ		Горизонтальное проложение (S), м	Описание прохождения части границ	Сведения о согласовании местоположения границ (согласовано/спорное)
от т.	до т.			
1	2	3	4	5
182	183	24.61	-	-
183	184	6.12	-	-
184	185	17.65	-	-
185	186	12.37	-	-
186	187	30.05	-	-
187	188	61.67	-	-
188	182	22.12	-	-

3. Сведения о характеристиках уточняемого земельного участка с кадастровым номером 47:05:0606002:115 :

№ п/п	Наименование характеристики	Значение характеристики
1	2	3
1.	Адрес земельного участка	Российская Федерация, Ленинградская область, район Подпорожский, деревня Пидьма, улица Луговая, дом 4

3. Сведения о характеристиках уточняемого земельного участка с кадастровым номером 47:05:0606002:115 :

№ п/п	Наименование характеристики	Значение характеристики
1	2	3
1.1.	Сведения о местоположении земельного участка (при отсутствии адреса) в структурированном в соответствии с федеральной информационной адресной системой виде	-
1.2.	Дополнительные сведения о местоположении земельного участка	-
2.	Площадь земельного участка ± величина погрешности определения (вычисления) площади (Р ± ΔР), м2	1600 ± 14
3.	Формула, примененная для расчета предельной допустимой погрешности определения площади земельного участка, с подставленными значениями и итоговые (вычисленные) значения (ΔР), м2	ΔР=3.5*Mt*√P=3.5*0.1*√1600=14
4.	Площадь земельного участка согласно сведениям Единого государственного реестра недвижимости (Ркад), м2	1600
5.	Оценка расхождения Р и Ркад (Р - Ркад), м2	-
6.	Предельные минимальный и максимальный размеры земельного участка (Рмин и Рмакс), м2	- -
7.	Кадастровый номер или иной государственный учетный номер (инвентарный) объекта недвижимости, расположенного на земельном участке	-
8.	Вид (виды) разрешенного использования	для индивидуального жилищного строительства
8.1.	Дополнительные сведения об использовании земельного участка	-
9.	Сведения о земельных участках (землях общего пользования, территории общего пользования), посредством которых обеспечивается доступ	земли общего пользования
10.	Иные сведения	-

4. Пояснения к сведениям об уточняемом земельном участке с кадастровым номером 47:05:0606002:115 :

1.	-

Сведения об уточняемых земельных участках, необходимые для исправления реестровых ошибок в сведениях о местоположении их границ

1. Сведения о характерных точках границ уточняемого земельного участка с кадастровым номером 47:05:0606002:122 :

Система координат МСК-47, зона 3 **Зона №3**

Обозначение характерных точек границ	Координаты, м				Метод определения координат	Формулы, примененные для расчета средней квадратической погрешности определения координат характерных точек границ (Mt), с подставленными в такие формулы значениями и итоговые (вычисленные) значения Mt, м	Описание закрепления точки
	содержатся в Едином государственном реестре недвижимости		определены в результате выполнения комплексных кадастровых работ				
	X	Y	X	Y			
1	2	3	4	5	6	7	8
181	552777.57	3289100.75	552777.57	3289100.75	Фотограмметрический метод	0.1	Закрепление отсутствует
180	552807.52	3289140.79	552807.52	3289140.79	Фотограмметрический метод	0.1	Закрепление отсутствует
189	552785.94	3289156.93	552785.94	3289156.93	Фотограмметрический метод	0.1	Закрепление отсутствует
190	552751.09	3289120.55	552751.09	3289120.55	Фотограмметрический метод	0.1	Закрепление отсутствует
181	552777.57	3289100.75	552777.57	3289100.75	Фотограмметрический метод	0.1	Закрепление отсутствует

2. Сведения о частях границ уточняемого земельного участка с кадастровым номером 47:05:0606002:122 :

Обозначение части границ		Горизонтальное проложение (S), м	Описание прохождения части границ	Сведения о согласовании местоположения границ (согласовано/спорное)
от т.	до т.			
1	2	3	4	5
181	180	50.00	-	-
180	189	26.95	-	-
189	190	50.38	-	-
190	181	33.06	-	-

3. Сведения о характеристиках уточняемого земельного участка с кадастровым номером 47:05:0606002:122 :

№ п/п	Наименование характеристики	Значение характеристики
1	2	3
1.	Адрес земельного участка	Российская Федерация, Ленинградская область, район Подпорожский, деревня Пидьма, улица Покровская, дом 6
1.1.	Сведения о местоположении земельного участка (при отсутствии адреса) в структурированном в соответствии с федеральной информационной адресной системой виде	-
1.2.	Дополнительные сведения о местоположении земельного участка	-
2.	Площадь земельного участка ± величина погрешности определения (вычисления) площади (P ± ΔP), м2	1500 ± 14

3. Сведения о характеристиках уточняемого земельного участка с кадастровым номером 47:05:0606002:122 :

№ п/п	Наименование характеристики	Значение характеристики
1	2	3
3.	Формула, примененная для расчета предельной допустимой погрешности определения площади земельного участка, с подставленными значениями и итоговые (вычисленные) значения (ΔР), м2	ΔР=3.5*Mt*√P=3.5*0.1*√1500=14
4.	Площадь земельного участка согласно сведениям Единого государственного реестра недвижимости (Ркад), м2	1500
5.	Оценка расхождения Р и Ркад (Р - Ркад), м2	-
6.	Предельные минимальный и максимальный размеры земельного участка (Рмин и Рмакс), м2	- -
7.	Кадастровый номер или иной государственный учетный номер (инвентарный) объекта недвижимости, расположенного на земельном участке	-
8.	Вид (виды) разрешенного использования	для ведения личного подсобного хозяйства
8.1.	Дополнительные сведения об использовании земельного участка	-
9.	Сведения о земельных участках (землях общего пользования, территории общего пользования), посредством которых обеспечивается доступ	земли общего пользования
10.	Иные сведения	-

4. Пояснения к сведениям об уточняемом земельном участке с кадастровым номером 47:05:0606002:122 :

1.	-

Описание местоположения зданий, сооружений, объектов незавершенного строительства на земельном участке

1. Сведения о характерных точках контура объекта недвижимости с кадастровым номером : 47:05:0606001:175 :

Система координат МСК-47, зона 3 **Зона № 3**

Обозначение характерных точек контура	Содержатся в Едином государственном реестре недвижимости			Определены в ходе выполнения комплексных кадастровых работ			Метод определения координат	Формулы, примененные для расчета средней квадратической погрешности определения координат характерных точек (Mt), м, с подставленными в такие формулы значениями и итоговые (вычисленные) значения Mt, м
	Координаты, м		Радиус, м	Координаты, м		Радиус, м		
	X	Y	R	X	Y	R		
1	2	3	4	5	6	7	8	9
н1О	-	-	-	552474.24	3289454.67	-	Фотограмметрический метод	0.1
н2О	-	-	-	552468.84	3289463.58	-	Фотограмметрический метод	0.1
н3О	-	-	-	552458.16	3289457.12	-	Фотограмметрический метод	0.1
н4О	-	-	-	552462.29	3289450.30	-	Фотограмметрический метод	0.1
н5О	-	-	-	552468.29	3289453.94	-	Фотограмметрический метод	0.1
н6О	-	-	-	552469.57	3289451.83	-	Фотограмметрический метод	0.1
н1О	-	-	-	552474.24	3289454.67	-	Фотограмметрический метод	0.1

2. Сведения о характеристиках объекта недвижимости с кадастровым номером : 47:05:0606001:175 :

№ п/п	Наименование характеристики	Значение характеристики
1	2	3
1.	Вид объекта недвижимости	здание
2.	Ранее присвоенный государственный учетный номер (инвентарный) здания, сооружения, объекта незавершенного строительства	-
3.	Кадастровый номер земельного участка (земельных участков), в границах которого (которых) расположены здание, сооружение, объект незавершенного строительства	47:05:0606002:1
4.	Уникальный учетный номер кадастрового квартала, в границах которого расположены здание, сооружение, объект незавершенного строительства	47:05:0606002
5.	Адрес здания, сооружения, объекта незавершенного строительства	Российская Федерация, Ленинградская область, район Подпорожский, деревня Пидьма, улица Покровская, дом 35
5.1.	Сведения о местоположении здания, сооружения, объекта незавершенного строительства (при отсутствии адреса) в структурированном в соответствии с федеральной информационной адресной системой виде	-
5.2.	Дополнительные сведения о местоположении	-
6.	Иные сведения	-

3. Пояснения к сведениям об объекте недвижимости с кадастровым номером 47:05:0606001:175 :	
1.	-

Описание местоположения зданий, сооружений, объектов незавершенного строительства на земельном участке

1. Сведения о характерных точках контура объекта недвижимости с кадастровым номером : 47:05:0000000:4414 :

Система координат МСК-47, зона 3 **Зона № 3**

Обозначение характерных точек контура	Содержатся в Едином государственном реестре недвижимости			Определены в ходе выполнения комплексных кадастровых работ			Метод определения координат	Формулы, примененные для расчета средней квадратической погрешности определения координат характерных точек (Mt), м, с подставленными в такие формулы значениями и итоговые (вычисленные) значения Mt, м
	Координаты, м		Радиус, м	Координаты, м		Радиус, м		
	X	Y	R	X	Y	R		
1	2	3	4	5	6	7	8	9
н7О	-	-	-	551970.46	3289748.94	-	Фотограмметрический метод	0.1
н8О	-	-	-	551972.33	3289755.55	-	Фотограмметрический метод	0.1
н9О	-	-	-	551960.49	3289758.91	-	Фотограмметрический метод	0.1
н10О	-	-	-	551958.62	3289752.31	-	Фотограмметрический метод	0.1
н7О	-	-	-	551970.46	3289748.94	-	Фотограмметрический метод	0.1

2. Сведения о характеристиках объекта недвижимости с кадастровым номером : 47:05:0000000:4414 :

№ п/п	Наименование характеристики	Значение характеристики
1	2	3
1.	Вид объекта недвижимости	здание
2.	Ранее присвоенный государственный учетный номер (инвентарный) здания, сооружения, объекта незавершенного строительства	-
3.	Кадастровый номер земельного участка (земельных участков), в границах которого (которых) расположены здание, сооружение, объект незавершенного строительства	47:05:0606002:10
4.	Уникальный учетный номер кадастрового квартала, в границах которого расположены здание, сооружение, объект незавершенного строительства	47:05:0606002
5.	Адрес здания, сооружения, объекта незавершенного строительства	Российская Федерация, Ленинградская область, район Подпорожский район, волость Токарская, деревня Пидьма, улица Луговая, дом 28
5.1.	Сведения о местоположении здания, сооружения, объекта незавершенного строительства (при отсутствии адреса) в структурированном в соответствии с федеральной информационной адресной системой виде	-
5.2.	Дополнительные сведения о местоположении	-
6.	Иные сведения	-

3. Пояснения к сведениям об объекте недвижимости с кадастровым номером 47:05:0000000:4414 :

1.	-

Описание местоположения зданий, сооружений, объектов незавершенного строительства на земельном участке

1. Сведения о характерных точках контура объекта недвижимости с кадастровым номером : 47:05:0606001:186 :

Система координат МСК-47, зона 3 **Зона № 3**

Обозначение характерных точек контура	Содержатся в Едином государственном реестре недвижимости			Определены в ходе выполнения комплексных кадастровых работ			Метод определения координат	Формулы, примененные для расчета средней квадратической погрешности определения координат характерных точек (Mt), м, с подставленными в такие формулы значениями и итоговые (вычисленные) значения Mt, м
	Координаты, м		Радиус, м	Координаты, м		Радиус, м		
	X	Y	R	X	Y	R		
1	2	3	4	5	6	7	8	9
н11О	-	-	-	552256.86	3289425.69	-	Фотограмметрический метод	0.1
н12О	-	-	-	552256.45	3289431.79	-	Фотограмметрический метод	0.1
н13О	-	-	-	552258.40	3289431.90	-	Фотограмметрический метод	0.1
н14О	-	-	-	552258.17	3289435.86	-	Фотограмметрический метод	0.1
н15О	-	-	-	552249.04	3289435.32	-	Фотограмметрический метод	0.1
н16О	-	-	-	552249.76	3289425.09	-	Фотограмметрический метод	0.1
н11О	-	-	-	552256.86	3289425.69	-	Фотограмметрический метод	0.1

2. Сведения о характеристиках объекта недвижимости с кадастровым номером : 47:05:0606001:186 :

№ п/п	Наименование характеристики	Значение характеристики
1	2	3
1.	Вид объекта недвижимости	здание
2.	Ранее присвоенный государственный учетный номер (инвентарный) здания, сооружения, объекта незавершенного строительства	-
3.	Кадастровый номер земельного участка (земельных участков), в границах которого (которых) расположены здание, сооружение, объект незавершенного строительства	47:05:0606001:343
4.	Уникальный учетный номер кадастрового квартала, в границах которого расположены здание, сооружение, объект незавершенного строительства	47:05:0606002
5.	Адрес здания, сооружения, объекта незавершенного строительства	Российская Федерация, Ленинградская область, район Подпорожский, деревня Пидьма, улица Покровская, дом 47
5.1.	Сведения о местоположении здания, сооружения, объекта незавершенного строительства (при отсутствии адреса) в структурированном в соответствии с федеральной информационной адресной системой виде	-
5.2.	Дополнительные сведения о местоположении	-
6.	Иные сведения	-

3. Пояснения к сведениям об объекте недвижимости с кадастровым номером 47:05:0606001:186 :	
1.	-

Описание местоположения зданий, сооружений, объектов незавершенного строительства на земельном участке

1. Сведения о характерных точках контура объекта недвижимости с кадастровым номером : 47:05:0606001:197 :

Система координат МСК-47, зона 3 **Зона № 3**

Обозначение характерных точек контура	Содержатся в Едином государственном реестре недвижимости			Определены в ходе выполнения комплексных кадастровых работ			Метод определения координат	Формулы, примененные для расчета средней квадратической погрешности определения координат характерных точек (Mt), м, с подставленными в такие формулы значениями и итоговые (вычисленные) значения Mt, м
	Координаты, м		Радиус, м	Координаты, м		Радиус, м		
	X	Y	R	X	Y	R		
1	2	3	4	5	6	7	8	9
н17О	-	-	-	552162.06	3289383.93	-	Фотограмметрический метод	0.1
н18О	-	-	-	552156.29	3289383.45	-	Фотограмметрический метод	0.1
н19О	-	-	-	552155.97	3289387.28	-	Фотограмметрический метод	0.1
н20О	-	-	-	552148.65	3289386.66	-	Фотограмметрический метод	0.1
н21О	-	-	-	552149.33	3289378.47	-	Фотограмметрический метод	0.1
н22О	-	-	-	552157.86	3289379.18	-	Фотограмметрический метод	0.1
н23О	-	-	-	552157.99	3289377.71	-	Фотограмметрический метод	0.1
н24О	-	-	-	552162.30	3289378.07	-	Фотограмметрический метод	0.1
н17О	-	-	-	552162.06	3289383.93	-	Фотограмметрический метод	0.1

2. Сведения о характеристиках объекта недвижимости с кадастровым номером : 47:05:0606001:197 :

№ п/п	Наименование характеристики	Значение характеристики
1	2	3
1.	Вид объекта недвижимости	здание
2.	Ранее присвоенный государственный учетный номер (инвентарный) здания, сооружения, объекта незавершенного строительства	-
3.	Кадастровый номер земельного участка (земельных участков), в границах которого (которых) расположены здание, сооружение, объект незавершенного строительства	47:05:0606002:102
4.	Уникальный учетный номер кадастрового квартала, в границах которого расположены здание, сооружение, объект незавершенного строительства	47:05:0606002
5.	Адрес здания, сооружения, объекта незавершенного строительства	Российская Федерация, Ленинградская область, район Подпорожский, деревня Пидьма, улица Покровская, дом 44

2. Сведения о характеристиках объекта недвижимости с кадастровым номером : 47:05:0606001:197 :

№ п/п	Наименование характеристики	Значение характеристики
1	2	3
5.1.	Сведения о местоположении здания, сооружения, объекта незавершенного строительства (при отсутствии адреса) в структурированном в соответствии с федеральной информационной адресной системой виде	-
5.2.	Дополнительные сведения о местоположении	-
6.	Иные сведения	-

3. Пояснения к сведениям об объекте недвижимости с кадастровым номером 47:05:0606001:197 :

1.	-

Описание местоположения зданий, сооружений, объектов незавершенного строительства на земельном участке

1. Сведения о характерных точках контура объекта недвижимости с кадастровым номером : 47:05:0606001:153 :

Система координат МСК-47, зона 3 **Зона № 3**

Обозначение характерных точек контура	Содержатся в Едином государственном реестре недвижимости			Определены в ходе выполнения комплексных кадастровых работ			Метод определения координат	Формулы, примененные для расчета средней квадратической погрешности определения координат характерных точек (Mt), м, с подставленными в такие формулы значениями и итоговые (вычисленные) значения Mt, м
	Координаты, м		Радиус, м	Координаты, м		Радиус, м		
	X	Y	R	X	Y	R		
1	2	3	4	5	6	7	8	9
н25О	-	-	-	552592.98	3289235.68	-	Фотограмметрический метод	0.1
н26О	-	-	-	552591.01	3289254.56	-	Фотограмметрический метод	0.1
н27О	-	-	-	552584.59	3289253.89	-	Фотограмметрический метод	0.1
н28О	-	-	-	552586.56	3289235.01	-	Фотограмметрический метод	0.1
н25О	-	-	-	552592.98	3289235.68	-	Фотограмметрический метод	0.1

2. Сведения о характеристиках объекта недвижимости с кадастровым номером : 47:05:0606001:153 :

№ п/п	Наименование характеристики	Значение характеристики
1	2	3
1.	Вид объекта недвижимости	здание
2.	Ранее присвоенный государственный учетный номер (инвентарный) здания, сооружения, объекта незавершенного строительства	-
3.	Кадастровый номер земельного участка (земельных участков), в границах которого (которых) расположены здание, сооружение, объект незавершенного строительства	47:05:0606002:103
4.	Уникальный учетный номер кадастрового квартала, в границах которого расположены здание, сооружение, объект незавершенного строительства	47:05:0606002
5.	Адрес здания, сооружения, объекта незавершенного строительства	Российская Федерация, Ленинградская область, район Подпорожский, деревня Пидьма, улица Покровская , дом 26
5.1.	Сведения о местоположении здания, сооружения, объекта незавершенного строительства (при отсутствии адреса) в структурированном в соответствии с федеральной информационной адресной системой виде	-
5.2.	Дополнительные сведения о местоположении	-
6.	Иные сведения	-

3. Пояснения к сведениям об объекте недвижимости с кадастровым номером 47:05:0606001:153 :

1.	-

Описание местоположения зданий, сооружений, объектов незавершенного строительства на земельном участке

1. Сведения о характерных точках контура объекта недвижимости с кадастровым номером : 47:05:0606001:145 :

Система координат МСК-47, зона 3 **Зона № 3**

Обозначение характерных точек контура	Содержатся в Едином государственном реестре недвижимости			Определены в ходе выполнения комплексных кадастровых работ			Метод определения координат	Формулы, примененные для расчета средней квадратической погрешности определения координат характерных точек (Mt), м, с подставленными в такие формулы значениями и итоговые (вычисленные) значения Mt, м
	Координаты, м		Радиус, м	Координаты, м		Радиус, м		
	X	Y	R	X	Y	R		
1	2	3	4	5	6	7	8	9
н29О	-	-	-	552181.81	3289634.20	-	Фотограмметрический метод	0.1
н30О	-	-	-	552183.60	3289639.78	-	Фотограмметрический метод	0.1
н31О	-	-	-	552171.25	3289643.73	-	Фотограмметрический метод	0.1
н32О	-	-	-	552169.39	3289637.91	-	Фотограмметрический метод	0.1
н33О	-	-	-	552174.05	3289636.42	-	Фотограмметрический метод	0.1
н34О	-	-	-	552173.53	3289634.78	-	Фотограмметрический метод	0.1
н35О	-	-	-	552180.57	3289632.52	-	Фотограмметрический метод	0.1
н36О	-	-	-	552181.17	3289634.41	-	Фотограмметрический метод	0.1
н29О	-	-	-	552181.81	3289634.20	-	Фотограмметрический метод	0.1

2. Сведения о характеристиках объекта недвижимости с кадастровым номером : 47:05:0606001:145 :

№ п/п	Наименование характеристики	Значение характеристики
1	2	3
1.	Вид объекта недвижимости	здание
2.	Ранее присвоенный государственный учетный номер (инвентарный) здания, сооружения, объекта незавершенного строительства	-
3.	Кадастровый номер земельного участка (земельных участков), в границах которого (которых) расположены здание, сооружение, объект незавершенного строительства	47:05:0606002:11
4.	Уникальный учетный номер кадастрового квартала, в границах которого расположены здание, сооружение, объект незавершенного строительства	47:05:0606002
5.	Адрес здания, сооружения, объекта незавершенного строительства	Российская Федерация, Ленинградская область, район Подпорожский, деревня Пидьма, дом Б/Н

2. Сведения о характеристиках объекта недвижимости с кадастровым номером : 47:05:0606001:145 :

№ п/п	Наименование характеристики	Значение характеристики
1	2	3
5.1.	Сведения о местоположении здания, сооружения, объекта незавершенного строительства (при отсутствии адреса) в структурированном в соответствии с федеральной информационной адресной системой виде	-
5.2.	Дополнительные сведения о местоположении	-
6.	Иные сведения	-

3. Пояснения к сведениям об объекте недвижимости с кадастровым номером 47:05:0606001:145 :

1.	-

Описание местоположения зданий, сооружений, объектов незавершенного строительства на земельном участке

1. Сведения о характерных точках контура объекта недвижимости с кадастровым номером : 47:05:0606001:156 :

Система координат МСК-47, зона 3 **Зона № 3**

Обозначение характерных точек контура	Содержатся в Едином государственном реестре недвижимости			Определены в ходе выполнения комплексных кадастровых работ			Метод определения координат	Формулы, примененные для расчета средней квадратической погрешности определения координат характерных точек (Mt), м, с подставленными в такие формулы значениями и итоговые (вычисленные) значения Mt, м
	Координаты, м		Радиус, м	Координаты, м		Радиус, м		
	X	Y	R	X	Y	R		
1	2	3	4	5	6	7	8	9
н37О	-	-	-	551951.76	3289682.67	-	Фотограмметрический метод	0.1
н38О	-	-	-	551956.10	3289695.52	-	Фотограмметрический метод	0.1
н39О	-	-	-	551951.36	3289697.12	-	Фотограмметрический метод	0.1
н40О	-	-	-	551950.21	3289693.71	-	Фотограмметрический метод	0.1
н41О	-	-	-	551942.97	3289696.16	-	Фотограмметрический метод	0.1
н42О	-	-	-	551940.34	3289688.37	-	Фотограмметрический метод	0.1
н43О	-	-	-	551947.54	3289685.94	-	Фотограмметрический метод	0.1
н44О	-	-	-	551946.66	3289683.34	-	Фотограмметрический метод	0.1
н45О	-	-	-	551951.52	3289681.70	-	Фотограмметрический метод	0.1
н37О	-	-	-	551951.76	3289682.67	-	Фотограмметрический метод	0.1

2. Сведения о характеристиках объекта недвижимости с кадастровым номером : 47:05:0606001:156 :

№ п/п	Наименование характеристики	Значение характеристики
1	2	3
1.	Вид объекта недвижимости	здание
2.	Ранее присвоенный государственный учетный номер (инвентарный) здания, сооружения, объекта незавершенного строительства	-
3.	Кадастровый номер земельного участка (земельных участков), в границах которого (которых) расположены здание, сооружение, объект незавершенного строительства	47:05:0606002:114
4.	Уникальный учетный номер кадастрового квартала, в границах которого расположены здание, сооружение, объект незавершенного строительства	47:05:0606002
5.	Адрес здания, сооружения, объекта незавершенного строительства	Российская Федерация, Ленинградская область, район Подпорожский, деревня Пидьма, улица Луговая, дом 24

2. Сведения о характеристиках объекта недвижимости с кадастровым номером : 47:05:0606001:156 :

№ п/п	Наименование характеристики	Значение характеристики
1	2	3
5.1.	Сведения о местоположении здания, сооружения, объекта незавершенного строительства (при отсутствии адреса) в структурированном в соответствии с федеральной информационной адресной системой виде	-
5.2.	Дополнительные сведения о местоположении	-
6.	Иные сведения	-

3. Пояснения к сведениям об объекте недвижимости с кадастровым номером 47:05:0606001:156 :

1.	-

Описание местоположения зданий, сооружений, объектов незавершенного строительства на земельном участке

1. Сведения о характерных точках контура объекта недвижимости с кадастровым номером : 47:05:0606001:173 :

Система координат МСК-47, зона 3 **Зона № 3**

Обозначение характерных точек контура	Содержатся в Едином государственном реестре недвижимости			Определены в ходе выполнения комплексных кадастровых работ			Метод определения координат	Формулы, примененные для расчета средней квадратической погрешности определения координат характерных точек (Mt), м, с подставленными в такие формулы значениями и итоговые (вычисленные) значения Mt, м
	Координаты, м		Радиус, м	Координаты, м		Радиус, м		
	X	Y	R	X	Y	R		
1	2	3	4	5	6	7	8	9
н46О	-	-	-	552182.50	3289913.77	-	Фотограмметрический метод	0.1
н47О	-	-	-	552182.95	3289919.51	-	Фотограмметрический метод	0.1
н48О	-	-	-	552185.37	3289919.33	-	Фотограмметрический метод	0.1
н49О	-	-	-	552185.53	3289921.35	-	Фотограмметрический метод	0.1
н50О	-	-	-	552183.10	3289921.54	-	Фотограмметрический метод	0.1
н51О	-	-	-	552183.80	3289930.43	-	Фотограмметрический метод	0.1
н52О	-	-	-	552175.82	3289931.06	-	Фотограмметрический метод	0.1
н53О	-	-	-	552175.12	3289922.13	-	Фотограмметрический метод	0.1
н54О	-	-	-	552173.83	3289922.23	-	Фотограмметрический метод	0.1
н55О	-	-	-	552173.69	3289920.40	-	Фотограмметрический метод	0.1
н56О	-	-	-	552175.03	3289920.30	-	Фотограмметрический метод	0.1
н57О	-	-	-	552174.56	3289914.34	-	Фотограмметрический метод	0.1
н46О	-	-	-	552182.50	3289913.77	-	Фотограмметрический метод	0.1

2. Сведения о характеристиках объекта недвижимости с кадастровым номером : 47:05:0606001:173 :

№ п/п	Наименование характеристики	Значение характеристики
1	2	3
1.	Вид объекта недвижимости	здание
2.	Ранее присвоенный государственный учетный номер (инвентарный) здания, сооружения, объекта незавершенного строительства	-
3.	Кадастровый номер земельного участка (земельных участков), в границах которого (которых) расположены здание, сооружение, объект незавершенного строительства	47:05:0606002:116
4.	Уникальный учетный номер кадастрового квартала, в границах которого расположены здание, сооружение, объект незавершенного строительства	47:05:0606002

2. Сведения о характеристиках объекта недвижимости с кадастровым номером : 47:05:0606001:173 :

№ п/п	Наименование характеристики	Значение характеристики
1	2	3
5.	Адрес здания, сооружения, объекта незавершенного строительства	Российская Федерация, Ленинградская область, район Подпорожский, деревня Пидьма, улица Луговая, дом 13
5.1.	Сведения о местоположении здания, сооружения, объекта незавершенного строительства (при отсутствии адреса) в структурированном в соответствии с федеральной информационной адресной системой виде	-
5.2.	Дополнительные сведения о местоположении	-
6.	Иные сведения	-

3. Пояснения к сведениям об объекте недвижимости с кадастровым номером 47:05:0606001:173 :

1.	-

Описание местоположения зданий, сооружений, объектов незавершенного строительства на земельном участке

1. Сведения о характерных точках контура объекта недвижимости с кадастровым номером : 47:05:0606001:104 :

Система координат МСК-47, зона 3 **Зона № 3**

Обозначение характерных точек контура	Содержатся в Едином государственном реестре недвижимости			Определены в ходе выполнения комплексных кадастровых работ			Метод определения координат	Формулы, примененные для расчета средней квадратической погрешности определения координат характерных точек (Mt), м, с подставленными в такие формулы значениями и итоговые (вычисленные) значения Mt, м
	Координаты, м		Радиус, м	Координаты, м		Радиус, м		
	X	Y	R	X	Y	R		
1	2	3	4	5	6	7	8	9
н58О	-	-	-	552329.43	3289767.96	-	Фотограмметрический метод	0.1
н59О	-	-	-	552330.54	3289778.30	-	Фотограмметрический метод	0.1
н60О	-	-	-	552331.46	3289778.19	-	Фотограмметрический метод	0.1
н61О	-	-	-	552331.61	3289779.49	-	Фотограмметрический метод	0.1
н62О	-	-	-	552321.69	3289780.63	-	Фотограмметрический метод	0.1
н63О	-	-	-	552321.25	3289777.47	-	Фотограмметрический метод	0.1
н64О	-	-	-	552323.65	3289777.28	-	Фотограмметрический метод	0.1
н65О	-	-	-	552322.99	3289768.62	-	Фотограмметрический метод	0.1
н66О	-	-	-	552329.42	3289767.88	-	Фотограмметрический метод	0.1
н58О	-	-	-	552329.43	3289767.96	-	Фотограмметрический метод	0.1

2. Сведения о характеристиках объекта недвижимости с кадастровым номером : 47:05:0606001:104 :

№ п/п	Наименование характеристики	Значение характеристики
1	2	3
1.	Вид объекта недвижимости	здание
2.	Ранее присвоенный государственный учетный номер (инвентарный) здания, сооружения, объекта незавершенного строительства	-
3.	Кадастровый номер земельного участка (земельных участков), в границах которого (которых) расположены здание, сооружение, объект незавершенного строительства	47:05:0606002:117
4.	Уникальный учетный номер кадастрового квартала, в границах которого расположены здание, сооружение, объект незавершенного строительства	47:05:0606002
5.	Адрес здания, сооружения, объекта незавершенного строительства	Российская Федерация, Ленинградская область, район Подпорожский, деревня Пидьма, улица Луговая, дом 3

2. Сведения о характеристиках объекта недвижимости с кадастровым номером : 47:05:0606001:104 :

№ п/п	Наименование характеристики	Значение характеристики
1	2	3
5.1.	Сведения о местоположении здания, сооружения, объекта незавершенного строительства (при отсутствии адреса) в структурированном в соответствии с федеральной информационной адресной системой виде	-
5.2.	Дополнительные сведения о местоположении	-
6.	Иные сведения	-

3. Пояснения к сведениям об объекте недвижимости с кадастровым номером 47:05:0606001:104 :

1.	-

Описание местоположения зданий, сооружений, объектов незавершенного строительства на земельном участке

1. Сведения о характерных точках контура объекта недвижимости с кадастровым номером : 47:05:0606002:130 :

Система координат МСК-47, зона 3 **Зона № 3**

Обозначение характерных точек контура	Содержатся в Едином государственном реестре недвижимости			Определены в ходе выполнения комплексных кадастровых работ			Метод определения координат	Формулы, примененные для расчета средней квадратической погрешности определения координат характерных точек (Mt), м, с подставленными в такие формулы значениями и итоговые (вычисленные) значения Mt, м
	Координаты, м		Радиус, м	Координаты, м		Радиус, м		
	X	Y	R	X	Y	R		
1	2	3	4	5	6	7	8	9
н67О	-	-	-	552741.96	3289403.43	-	Фотограмметрический метод	0.1
н68О	-	-	-	552738.43	3289410.81	-	Фотограмметрический метод	0.1
н69О	-	-	-	552728.49	3289406.07	-	Фотограмметрический метод	0.1
н70О	-	-	-	552732.03	3289398.66	-	Фотограмметрический метод	0.1
н71О	-	-	-	552741.97	3289403.40	-	Фотограмметрический метод	0.1
н67О	-	-	-	552741.96	3289403.43	-	Фотограмметрический метод	0.1

2. Сведения о характеристиках объекта недвижимости с кадастровым номером : 47:05:0606002:130 :

№ п/п	Наименование характеристики	Значение характеристики
1	2	3
1.	Вид объекта недвижимости	здание
2.	Ранее присвоенный государственный учетный номер (инвентарный) здания, сооружения, объекта незавершенного строительства	-
3.	Кадастровый номер земельного участка (земельных участков), в границах которого (которых) расположены здание, сооружение, объект незавершенного строительства	47:05:0606002:123
4.	Уникальный учетный номер кадастрового квартала, в границах которого расположены здание, сооружение, объект незавершенного строительства	47:05:0606002
5.	Адрес здания, сооружения, объекта незавершенного строительства	Российская Федерация, Ленинградская область, район Подпорожский, Город Подпорожье, Деревня Пидьма, Улица Покровская, дом 21
5.1.	Сведения о местоположении здания, сооружения, объекта незавершенного строительства (при отсутствии адреса) в структурированном в соответствии с федеральной информационной адресной системой виде	-
5.2.	Дополнительные сведения о местоположении	-
6.	Иные сведения	-

3. Пояснения к сведениям об объекте недвижимости с кадастровым номером 47:05:0606002:130 :	
1.	-

Описание местоположения зданий, сооружений, объектов незавершенного строительства на земельном участке

1. Сведения о характерных точках контура объекта недвижимости с кадастровым номером : 47:05:0606001:136 :

Система координат МСК-47, зона 3 **Зона № 3**

Обозначение характерных точек контура	Содержатся в Едином государственном реестре недвижимости			Определены в ходе выполнения комплексных кадастровых работ			Метод определения координат	Формулы, примененные для расчета средней квадратической погрешности определения координат характерных точек (Mt), м, с подставленными в такие формулы значениями и итоговые (вычисленные) значения Mt, м
	Координаты, м		Радиус, м	Координаты, м		Радиус, м		
	X	Y	R	X	Y	R		
1	2	3	4	5	6	7	8	9
н72О	-	-	-	552290.75	3289772.57	-	Фотограмметрический метод	0.1
н73О	-	-	-	552292.24	3289785.41	-	Фотограмметрический метод	0.1
н74О	-	-	-	552280.61	3289786.76	-	Фотограмметрический метод	0.1
н75О	-	-	-	552279.69	3289778.87	-	Фотограмметрический метод	0.1
н76О	-	-	-	552282.53	3289778.54	-	Фотограмметрический метод	0.1
н77О	-	-	-	552281.95	3289773.57	-	Фотограмметрический метод	0.1
н78О	-	-	-	552290.75	3289772.55	-	Фотограмметрический метод	0.1
н72О	-	-	-	552290.75	3289772.57	-	Фотограмметрический метод	0.1

2. Сведения о характеристиках объекта недвижимости с кадастровым номером : 47:05:0606001:136 :

№ п/п	Наименование характеристики	Значение характеристики
1	2	3
1.	Вид объекта недвижимости	здание
2.	Ранее присвоенный государственный учетный номер (инвентарный) здания, сооружения, объекта незавершенного строительства	-
3.	Кадастровый номер земельного участка (земельных участков), в границах которого (которых) расположены здание, сооружение, объект незавершенного строительства	47:05:0606002:61
4.	Уникальный учетный номер кадастрового квартала, в границах которого расположены здание, сооружение, объект незавершенного строительства	47:05:0606002
5.	Адрес здания, сооружения, объекта незавершенного строительства	Российская Федерация, Ленинградская область, район Подпорожский, деревня Пидьма, улица Луговая, дом 5
5.1.	Сведения о местоположении здания, сооружения, объекта незавершенного строительства (при отсутствии адреса) в структурированном в соответствии с федеральной информационной адресной системой виде	-
5.2.	Дополнительные сведения о местоположении	-

2. Сведения о характеристиках объекта недвижимости
с кадастровым номером : 47:05:0606001:136 :

№ п/п	Наименование характеристики	Значение характеристики
1	2	3
6.	Иные сведения	-

3. Пояснения к сведениям об объекте недвижимости с кадастровым номером 47:05:0606001:136 :

1.	-

Описание местоположения зданий, сооружений, объектов незавершенного строительства на земельном участке

1. Сведения о характерных точках контура объекта недвижимости с кадастровым номером : 47:05:0606001:116 :

Система координат МСК-47, зона 3 **Зона № 3**

Обозначение характерных точек контура	Содержатся в Едином государственном реестре недвижимости			Определены в ходе выполнения комплексных кадастровых работ			Метод определения координат	Формулы, примененные для расчета средней квадратической погрешности определения координат характерных точек (Mt), м, с подставленными в такие формулы значениями и итоговые (вычисленные) значения Mt, м
	Координаты, м		Радиус, м	Координаты, м		Радиус, м		
	X	Y	R	X	Y	R		
1	2	3	4	5	6	7	8	9
н79О	-	-	-	552234.36	3289731.73	-	Фотограмметрический метод	0.1
н80О	-	-	-	552235.42	3289742.15	-	Фотограмметрический метод	0.1
н81О	-	-	-	552229.48	3289742.66	-	Фотограмметрический метод	0.1
н82О	-	-	-	552228.78	3289735.14	-	Фотограмметрический метод	0.1
н83О	-	-	-	552226.65	3289735.26	-	Фотограмметрический метод	0.1
н84О	-	-	-	552226.39	3289732.56	-	Фотограмметрический метод	0.1
н79О	-	-	-	552234.36	3289731.73	-	Фотограмметрический метод	0.1

2. Сведения о характеристиках объекта недвижимости с кадастровым номером : 47:05:0606001:116 :

№ п/п	Наименование характеристики	Значение характеристики
1	2	3
1.	Вид объекта недвижимости	здание
2.	Ранее присвоенный государственный учетный номер (инвентарный) здания, сооружения, объекта незавершенного строительства	-
3.	Кадастровый номер земельного участка (земельных участков), в границах которого (которых) расположены здание, сооружение, объект незавершенного строительства	47:05:0606002:135
4.	Уникальный учетный номер кадастрового квартала, в границах которого расположены здание, сооружение, объект незавершенного строительства	47:05:0606002
5.	Адрес здания, сооружения, объекта незавершенного строительства	Российская Федерация, Ленинградская область, район Подпорожский, деревня Пидьма, улица Луговая, дом 12
5.1.	Сведения о местоположении здания, сооружения, объекта незавершенного строительства (при отсутствии адреса) в структурированном в соответствии с федеральной информационной адресной системой виде	-
5.2.	Дополнительные сведения о местоположении	-
6.	Иные сведения	-

3. Пояснения к сведениям об объекте недвижимости с кадастровым номером 47:05:0606001:116 :	
1.	-

Описание местоположения зданий, сооружений, объектов незавершенного строительства на земельном участке

1. Сведения о характерных точках контура объекта недвижимости с кадастровым номером : 47:05:0606001:182 :

Система координат МСК-47, зона 3 **Зона № 3**

Обозначение характерных точек контура	Содержатся в Едином государственном реестре недвижимости			Определены в ходе выполнения комплексных кадастровых работ			Метод определения координат	Формулы, примененные для расчета средней квадратической погрешности определения координат характерных точек (Mt), м, с подставленными в такие формулы значениями и итоговые (вычисленные) значения Mt, м
	Координаты, м		Радиус, м	Координаты, м		Радиус, м		
	X	Y	R	X	Y	R		
1	2	3	4	5	6	7	8	9
н85О	-	-	-	552198.27	3289300.02	-	Фотограмметрический метод	0.1
н86О	-	-	-	552191.71	3289319.46	-	Фотограмметрический метод	0.1
н87О	-	-	-	552184.09	3289316.89	-	Фотограмметрический метод	0.1
н88О	-	-	-	552186.22	3289310.60	-	Фотограмметрический метод	0.1
н89О	-	-	-	552184.02	3289309.86	-	Фотограмметрический метод	0.1
н90О	-	-	-	552185.23	3289306.28	-	Фотограмметрический метод	0.1
н91О	-	-	-	552187.45	3289307.03	-	Фотограмметрический метод	0.1
н92О	-	-	-	552190.82	3289297.07	-	Фотограмметрический метод	0.1
н85О	-	-	-	552198.27	3289300.02	-	Фотограмметрический метод	0.1

2. Сведения о характеристиках объекта недвижимости с кадастровым номером : 47:05:0606001:182 :

№ п/п	Наименование характеристики	Значение характеристики
1	2	3
1.	Вид объекта недвижимости	здание
2.	Ранее присвоенный государственный учетный номер (инвентарный) здания, сооружения, объекта незавершенного строительства	-
3.	Кадастровый номер земельного участка (земельных участков), в границах которого (которых) расположены здание, сооружение, объект незавершенного строительства	47:05:0606002:14
4.	Уникальный учетный номер кадастрового квартала, в границах которого расположены здание, сооружение, объект незавершенного строительства	47:05:0606002
5.	Адрес здания, сооружения, объекта незавершенного строительства	-
5.1.	Сведения о местоположении здания, сооружения, объекта незавершенного строительства (при отсутствии адреса) в структурированном в соответствии с федеральной информационной адресной системой виде	Российская Федерация, Ленинградская область, район Подпорожский, деревня Пидьма, дом Б/Н
5.2.	Дополнительные сведения о местоположении	-

2. Сведения о характеристиках объекта недвижимости
с кадастровым номером : 47:05:0606001:182 :

№ п/п	Наименование характеристики	Значение характеристики
1	2	3
6.	Иные сведения	-

3. Пояснения к сведениям об объекте недвижимости с кадастровым номером 47:05:0606001:182 :

1.	-

Описание местоположения зданий, сооружений, объектов незавершенного строительства на земельном участке

1. Сведения о характерных точках контура объекта недвижимости с кадастровым номером : 47:05:0606001:201 :

Система координат МСК-47, зона 3 **Зона № 3**

Обозначение характерных точек контура	Содержатся в Едином государственном реестре недвижимости			Определены в ходе выполнения комплексных кадастровых работ			Метод определения координат	Формулы, примененные для расчета средней квадратической погрешности определения координат характерных точек (Mt), м, с подставленными в такие формулы значениями и итоговые (вычисленные) значения Mt, м
	Координаты, м		Радиус, м	Координаты, м		Радиус, м		
	X	Y	R	X	Y	R		
1	2	3	4	5	6	7	8	9
н93О	-	-	-	552282.16	3289402.50	-	Фотограмметрический метод	0.1
н94О	-	-	-	552282.39	3289405.37	-	Фотограмметрический метод	0.1
н95О	-	-	-	552280.58	3289405.52	-	Фотограмметрический метод	0.1
н96О	-	-	-	552280.68	3289406.83	-	Фотограмметрический метод	0.1
н97О	-	-	-	552273.76	3289407.38	-	Фотограмметрический метод	0.1
н98О	-	-	-	552273.43	3289403.20	-	Фотограмметрический метод	0.1
н93О	-	-	-	552282.16	3289402.50	-	Фотограмметрический метод	0.1

2. Сведения о характеристиках объекта недвижимости с кадастровым номером : 47:05:0606001:201 :

№ п/п	Наименование характеристики	Значение характеристики
1	2	3
1.	Вид объекта недвижимости	здание
2.	Ранее присвоенный государственный учетный номер (инвентарный) здания, сооружения, объекта незавершенного строительства	-
3.	Кадастровый номер земельного участка (земельных участков), в границах которого (которых) расположены здание, сооружение, объект незавершенного строительства	47:05:0606002:17
4.	Уникальный учетный номер кадастрового квартала, в границах которого расположены здание, сооружение, объект незавершенного строительства	47:05:0606002
5.	Адрес здания, сооружения, объекта незавершенного строительства	-
5.1.	Сведения о местоположении здания, сооружения, объекта незавершенного строительства (при отсутствии адреса) в структурированном в соответствии с федеральной информационной адресной системой виде	Российская Федерация, Ленинградская область, район Подпорожский, деревня Пидьма, дом б/н
5.2.	Дополнительные сведения о местоположении	-
6.	Иные сведения	-

3. Пояснения к сведениям об объекте недвижимости с кадастровым номером 47:05:0606001:201 :	
1.	-

Описание местоположения зданий, сооружений, объектов незавершенного строительства на земельном участке

1. Сведения о характерных точках контура объекта недвижимости с кадастровым номером : 47:05:0606001:125 :

Система координат МСК-47, зона 3 **Зона № 3**

Обозначение характерных точек контура	Содержатся в Едином государственном реестре недвижимости			Определены в ходе выполнения комплексных кадастровых работ			Метод определения координат	Формулы, примененные для расчета средней квадратической погрешности определения координат характерных точек (Mt), м, с подставленными в такие формулы значениями и итоговые (вычисленные) значения Mt, м
	Координаты, м		Радиус, м	Координаты, м		Радиус, м		
	X	Y	R	X	Y	R		
1	2	3	4	5	6	7	8	9
н99О	-	-	-	552320.34	3289720.33	-	Фотограмметрический метод	0.1
н100О	-	-	-	552321.38	3289736.04	-	Фотограмметрический метод	0.1
н101О	-	-	-	552315.43	3289736.46	-	Фотограмметрический метод	0.1
н102О	-	-	-	552314.64	3289720.50	-	Фотограмметрический метод	0.1
н99О	-	-	-	552320.34	3289720.33	-	Фотограмметрический метод	0.1

2. Сведения о характеристиках объекта недвижимости с кадастровым номером : 47:05:0606001:125 :

№ п/п	Наименование характеристики	Значение характеристики
1	2	3
1.	Вид объекта недвижимости	здание
2.	Ранее присвоенный государственный учетный номер (инвентарный) здания, сооружения, объекта незавершенного строительства	-
3.	Кадастровый номер земельного участка (земельных участков), в границах которого (которых) расположены здание, сооружение, объект незавершенного строительства	47:05:0606002:18
4.	Уникальный учетный номер кадастрового квартала, в границах которого расположены здание, сооружение, объект незавершенного строительства	47:05:0606002
5.	Адрес здания, сооружения, объекта незавершенного строительства	Российская Федерация, Ленинградская область, район Подпорожский, деревня Пидьма, улица Луговая, дом 1
5.1.	Сведения о местоположении здания, сооружения, объекта незавершенного строительства (при отсутствии адреса) в структурированном в соответствии с федеральной информационной адресной системой виде	-
5.2.	Дополнительные сведения о местоположении	-
6.	Иные сведения	-

3. Пояснения к сведениям об объекте недвижимости с кадастровым номером 47:05:0606001:125 :

1.	-

Описание местоположения зданий, сооружений, объектов незавершенного строительства на земельном участке

1. Сведения о характерных точках контура объекта недвижимости с кадастровым номером : 47:05:0000000:4304 :

Система координат МСК-47, зона 3 **Зона № 3**

Обозначение характерных точек контура	Содержатся в Едином государственном реестре недвижимости			Определены в ходе выполнения комплексных кадастровых работ			Метод определения координат	Формулы, примененные для расчета средней квадратической погрешности определения координат характерных точек (Mt), м, с подставленными в такие формулы значениями и итоговые (вычисленные) значения Mt, м
	Координаты, м		Радиус, м	Координаты, м		Радиус, м		
	X	Y	R	X	Y	R		
1	2	3	4	5	6	7	8	9
н103О	-	-	-	552092.37	3289905.01	-	Фотограмметрический метод	0.1
н104О	-	-	-	552096.29	3289914.34	-	Фотограмметрический метод	0.1
н105О	-	-	-	552092.33	3289916.19	-	Фотограмметрический метод	0.1
н106О	-	-	-	552091.35	3289913.67	-	Фотограмметрический метод	0.1
н107О	-	-	-	552087.65	3289915.10	-	Фотограмметрический метод	0.1
н108О	-	-	-	552088.25	3289916.44	-	Фотограмметрический метод	0.1
н109О	-	-	-	552086.75	3289917.21	-	Фотограмметрический метод	0.1
н110О	-	-	-	552086.15	3289915.88	-	Фотограмметрический метод	0.1
н111О	-	-	-	552078.30	3289919.19	-	Фотограмметрический метод	0.1
н112О	-	-	-	552075.40	3289912.52	-	Фотограмметрический метод	0.1
н113О	-	-	-	552082.73	3289909.27	-	Фотограмметрический метод	0.1
н114О	-	-	-	552081.96	3289907.79	-	Фотограмметрический метод	0.1
н115О	-	-	-	552086.71	3289905.69	-	Фотограмметрический метод	0.1
н116О	-	-	-	552087.53	3289907.30	-	Фотограмметрический метод	0.1
н103О	-	-	-	552092.37	3289905.01	-	Фотограмметрический метод	0.1

2. Сведения о характеристиках объекта недвижимости с кадастровым номером : 47:05:0000000:4304 :

№ п/п	Наименование характеристики	Значение характеристики
1	2	3
1.	Вид объекта недвижимости	здание
2.	Ранее присвоенный государственный учетный номер (инвентарный) здания, сооружения, объекта незавершенного строительства	-

2. Сведения о характеристиках объекта недвижимости с кадастровым номером : 47:05:0000000:4304 :

№ п/п	Наименование характеристики	Значение характеристики
1	2	3
3.	Кадастровый номер земельного участка (земельных участков), в границах которого (которых) расположены здание, сооружение, объект незавершенного строительства	47:05:0606002:2
4.	Уникальный учетный номер кадастрового квартала, в границах которого расположены здание, сооружение, объект незавершенного строительства	47:05:0606002
5.	Адрес здания, сооружения, объекта незавершенного строительства	Российская Федерация, Ленинградская область, район Подпорожский район, волость Токарская, деревня Пидьма, улица Луговая, дом 23
5.1.	Сведения о местоположении здания, сооружения, объекта незавершенного строительства (при отсутствии адреса) в структурированном в соответствии с федеральной информационной адресной системой виде	-
5.2.	Дополнительные сведения о местоположении	-
6.	Иные сведения	-

3. Пояснения к сведениям об объекте недвижимости с кадастровым номером 47:05:0000000:4304 :

1.	-

Описание местоположения зданий, сооружений, объектов незавершенного строительства на земельном участке

1. Сведения о характерных точках контура объекта недвижимости с кадастровым номером : 47:05:0606001:122 :

Система координат МСК-47, зона 3 **Зона № 3**

Обозначение характерных точек контура	Содержатся в Едином государственном реестре недвижимости			Определены в ходе выполнения комплексных кадастровых работ			Метод определения координат	Формулы, примененные для расчета средней квадратической погрешности определения координат характерных точек (Mt), м, с подставленными в такие формулы значениями и итоговые (вычисленные) значения Mt, м
	Координаты, м		Радиус, м	Координаты, м		Радиус, м		
	X	Y	R	X	Y	R		
1	2	3	4	5	6	7	8	9
н117О	-	-	-	552176.32	3289605.79	-	Фотограмметрический метод	0.1
н118О	-	-	-	552177.95	3289611.39	-	Фотограмметрический метод	0.1
н119О	-	-	-	552171.10	3289613.76	-	Фотограмметрический метод	0.1
н120О	-	-	-	552171.59	3289615.72	-	Фотограмметрический метод	0.1
н121О	-	-	-	552169.55	3289616.38	-	Фотограмметрический метод	0.1
н122О	-	-	-	552168.96	3289614.40	-	Фотограмметрический метод	0.1
н123О	-	-	-	552162.34	3289616.57	-	Фотограмметрический метод	0.1
н124О	-	-	-	552160.54	3289610.38	-	Фотограмметрический метод	0.1
н117О	-	-	-	552176.32	3289605.79	-	Фотограмметрический метод	0.1

2. Сведения о характеристиках объекта недвижимости с кадастровым номером : 47:05:0606001:122 :

№ п/п	Наименование характеристики	Значение характеристики
1	2	3
1.	Вид объекта недвижимости	здание
2.	Ранее присвоенный государственный учетный номер (инвентарный) здания, сооружения, объекта незавершенного строительства	-
3.	Кадастровый номер земельного участка (земельных участков), в границах которого (которых) расположены здание, сооружение, объект незавершенного строительства	47:05:0606002:20
4.	Уникальный учетный номер кадастрового квартала, в границах которого расположены здание, сооружение, объект незавершенного строительства	47:05:0606002
5.	Адрес здания, сооружения, объекта незавершенного строительства	-
5.1.	Сведения о местоположении здания, сооружения, объекта незавершенного строительства (при отсутствии адреса) в структурированном в соответствии с федеральной информационной адресной системой виде	Российская Федерация, Ленинградская область, район Подпорожский, деревня Пидьма, дом Б/Н
5.2.	Дополнительные сведения о местоположении	-

2. Сведения о характеристиках объекта недвижимости
с кадастровым номером : 47:05:0606001:122 :

№ п/п	Наименование характеристики	Значение характеристики
1	2	3
6.	Иные сведения	-

3. Пояснения к сведениям об объекте недвижимости с кадастровым номером 47:05:0606001:122 :

1.	-

Описание местоположения зданий, сооружений, объектов незавершенного строительства на земельном участке

1. Сведения о характерных точках контура объекта недвижимости с кадастровым номером : 47:05:0606001:110 :

Система координат МСК-47, зона 3 **Зона № 3**

Обозначение характерных точек контура	Содержатся в Едином государственном реестре недвижимости			Определены в ходе выполнения комплексных кадастровых работ			Метод определения координат	Формулы, примененные для расчета средней квадратической погрешности определения координат характерных точек (Mt), м, с подставленными в такие формулы значениями и итоговые (вычисленные) значения Mt, м
	Координаты, м		Радиус, м	Координаты, м		Радиус, м		
	X	Y	R	X	Y	R		
1	2	3	4	5	6	7	8	9
н125О	-	-	-	552192.57	3289667.98	-	Фотограмметрический метод	0.1
н126О	-	-	-	552181.54	3289671.79	-	Фотограмметрический метод	0.1
н127О	-	-	-	552178.83	3289663.92	-	Фотограмметрический метод	0.1
н128О	-	-	-	552189.86	3289660.11	-	Фотограмметрический метод	0.1
н125О	-	-	-	552192.57	3289667.98	-	Фотограмметрический метод	0.1

2. Сведения о характеристиках объекта недвижимости с кадастровым номером : 47:05:0606001:110 :

№ п/п	Наименование характеристики	Значение характеристики
1	2	3
1.	Вид объекта недвижимости	здание
2.	Ранее присвоенный государственный учетный номер (инвентарный) здания, сооружения, объекта незавершенного строительства	-
3.	Кадастровый номер земельного участка (земельных участков), в границах которого (которых) расположены здание, сооружение, объект незавершенного строительства	47:05:0606002:22
4.	Уникальный учетный номер кадастрового квартала, в границах которого расположены здание, сооружение, объект незавершенного строительства	47:05:0606002
5.	Адрес здания, сооружения, объекта незавершенного строительства	Российская Федерация, Ленинградская область, район Подпорожский, деревня Пидьма, улица Луговая, дом 10
5.1.	Сведения о местоположении здания, сооружения, объекта незавершенного строительства (при отсутствии адреса) в структурированном в соответствии с федеральной информационной адресной системой виде	-
5.2.	Дополнительные сведения о местоположении	-
6.	Иные сведения	-

3. Пояснения к сведениям об объекте недвижимости с кадастровым номером 47:05:0606001:110 :

1.	-

Описание местоположения зданий, сооружений, объектов незавершенного строительства на земельном участке

1. Сведения о характерных точках контура объекта недвижимости с кадастровым номером : 47:05:0606001:141 :

Система координат МСК-47, зона 3 **Зона № 3**

Обозначение характерных точек контура	Содержатся в Едином государственном реестре недвижимости			Определены в ходе выполнения комплексных кадастровых работ			Метод определения координат	Формулы, примененные для расчета средней квадратической погрешности определения координат характерных точек (Mt), м, с подставленными в такие формулы значениями и итоговые (вычисленные) значения Mt, м
	Координаты, м		Радиус, м	Координаты, м		Радиус, м		
	X	Y	R	X	Y	R		
1	2	3	4	5	6	7	8	9
н134О	-	-	-	552466.81	3289480.81	-	Фотограмметрический метод	0.1
н135О	-	-	-	552463.98	3289485.53	-	Фотограмметрический метод	0.1
н136О	-	-	-	552450.23	3289475.76	-	Фотограмметрический метод	0.1
н137О	-	-	-	552453.50	3289471.16	-	Фотограмметрический метод	0.1
н134О	-	-	-	552466.81	3289480.81	-	Фотограмметрический метод	0.1

2. Сведения о характеристиках объекта недвижимости с кадастровым номером : 47:05:0606001:141 :

№ п/п	Наименование характеристики	Значение характеристики
1	2	3
1.	Вид объекта недвижимости	здание
2.	Ранее присвоенный государственный учетный номер (инвентарный) здания, сооружения, объекта незавершенного строительства	-
3.	Кадастровый номер земельного участка (земельных участков), в границах которого (которых) расположены здание, сооружение, объект незавершенного строительства	47:05:0606002:24
4.	Уникальный учетный номер кадастрового квартала, в границах которого расположены здание, сооружение, объект незавершенного строительства	47:05:0606002
5.	Адрес здания, сооружения, объекта незавершенного строительства	Российская Федерация, Ленинградская область, район Подпорожский, деревня Пидьма, улица Покровская, дом 41
5.1.	Сведения о местоположении здания, сооружения, объекта незавершенного строительства (при отсутствии адреса) в структурированном в соответствии с федеральной информационной адресной системой виде	-
5.2.	Дополнительные сведения о местоположении	-
6.	Иные сведения	-

3. Пояснения к сведениям об объекте недвижимости с кадастровым номером 47:05:0606001:141 :

1.	-

Описание местоположения зданий, сооружений, объектов незавершенного строительства на земельном участке

1. Сведения о характерных точках контура объекта недвижимости с кадастровым номером : 47:05:0606001:152 :

Система координат МСК-47, зона 3 **Зона № 3**

Обозначение характерных точек контура	Содержатся в Едином государственном реестре недвижимости			Определены в ходе выполнения комплексных кадастровых работ			Метод определения координат	Формулы, примененные для расчета средней квадратической погрешности определения координат характерных точек (Mt), м, с подставленными в такие формулы значениями и итоговые (вычисленные) значения Mt, м
	Координаты, м		Радиус, м	Координаты, м		Радиус, м		
	X	Y	R	X	Y	R		
1	2	3	4	5	6	7	8	9
н138О	-	-	-	552132.31	3289788.07	-	Фотограмметрический метод	0.1
н139О	-	-	-	552132.31	3289796.06	-	Фотограмметрический метод	0.1
н140О	-	-	-	552125.39	3289796.06	-	Фотограмметрический метод	0.1
н141О	-	-	-	552125.39	3289788.07	-	Фотограмметрический метод	0.1
н138О	-	-	-	552132.31	3289788.07	-	Фотограмметрический метод	0.1

2. Сведения о характеристиках объекта недвижимости с кадастровым номером : 47:05:0606001:152 :

№ п/п	Наименование характеристики	Значение характеристики
1	2	3
1.	Вид объекта недвижимости	здание
2.	Ранее присвоенный государственный учетный номер (инвентарный) здания, сооружения, объекта незавершенного строительства	-
3.	Кадастровый номер земельного участка (земельных участков), в границах которого (которых) расположены здание, сооружение, объект незавершенного строительства	47:05:0606002:27
4.	Уникальный учетный номер кадастрового квартала, в границах которого расположены здание, сооружение, объект незавершенного строительства	47:05:0606002
5.	Адрес здания, сооружения, объекта незавершенного строительства	-
5.1.	Сведения о местоположении здания, сооружения, объекта незавершенного строительства (при отсутствии адреса) в структурированном в соответствии с федеральной информационной адресной системой виде	Российская Федерация, Ленинградская область, район Подпорожский, деревня Пидьма, дом Б/Н
5.2.	Дополнительные сведения о местоположении	-
6.	Иные сведения	-

3. Пояснения к сведениям об объекте недвижимости с кадастровым номером 47:05:0606001:152 :

1.	-

Описание местоположения зданий, сооружений, объектов незавершенного строительства на земельном участке

1. Сведения о характерных точках контура объекта недвижимости с кадастровым номером : 47:05:0606001:148 :

Система координат МСК-47, зона 3 **Зона № 3**

Обозначение характерных точек контура	Содержатся в Едином государственном реестре недвижимости			Определены в ходе выполнения комплексных кадастровых работ			Метод определения координат	Формулы, примененные для расчета средней квадратической погрешности определения координат характерных точек (Mt), м, с подставленными в такие формулы значениями и итоговые (вычисленные) значения Mt, м
	Координаты, м		Радиус, м	Координаты, м		Радиус, м		
	X	Y	R	X	Y	R		
1	2	3	4	5	6	7	8	9
н142О	-	-	-	552074.27	3289875.32	-	Фотограмметрический метод	0.1
н143О	-	-	-	552075.48	3289877.97	-	Фотограмметрический метод	0.1
н144О	-	-	-	552074.75	3289878.30	-	Фотограмметрический метод	0.1
н145О	-	-	-	552075.29	3289879.48	-	Фотограмметрический метод	0.1
н146О	-	-	-	552073.54	3289880.28	-	Фотограмметрический метод	0.1
н147О	-	-	-	552075.39	3289884.33	-	Фотограмметрический метод	0.1
н148О	-	-	-	552065.04	3289889.05	-	Фотограмметрический метод	0.1
н149О	-	-	-	552061.35	3289881.11	-	Фотограмметрический метод	0.1
н142О	-	-	-	552074.27	3289875.32	-	Фотограмметрический метод	0.1

2. Сведения о характеристиках объекта недвижимости с кадастровым номером : 47:05:0606001:148 :

№ п/п	Наименование характеристики	Значение характеристики
1	2	3
1.	Вид объекта недвижимости	здание
2.	Ранее присвоенный государственный учетный номер (инвентарный) здания, сооружения, объекта незавершенного строительства	-
3.	Кадастровый номер земельного участка (земельных участков), в границах которого (которых) расположены здание, сооружение, объект незавершенного строительства	47:05:0606002:31
4.	Уникальный учетный номер кадастрового квартала, в границах которого расположены здание, сооружение, объект незавершенного строительства	47:05:0606002
5.	Адрес здания, сооружения, объекта незавершенного строительства	Российская Федерация, Ленинградская область, район Подпорожский, деревня Пидьма, улица Луговая, дом 21

2. Сведения о характеристиках объекта недвижимости с кадастровым номером : 47:05:0606001:148 :

№ п/п	Наименование характеристики	Значение характеристики
1	2	3
5.1.	Сведения о местоположении здания, сооружения, объекта незавершенного строительства (при отсутствии адреса) в структурированном в соответствии с федеральной информационной адресной системой виде	-
5.2.	Дополнительные сведения о местоположении	-
6.	Иные сведения	-

3. Пояснения к сведениям об объекте недвижимости с кадастровым номером 47:05:0606001:148 :

1.	-

Описание местоположения зданий, сооружений, объектов незавершенного строительства на земельном участке

1. Сведения о характерных точках контура объекта недвижимости с кадастровым номером : 47:05:0606001:120 :

Система координат МСК-47, зона 3 **Зона № 3**

Обозначение характерных точек контура	Содержатся в Едином государственном реестре недвижимости			Определены в ходе выполнения комплексных кадастровых работ			Метод определения координат	Формулы, примененные для расчета средней квадратической погрешности определения координат характерных точек (Mt), м, с подставленными в такие формулы значениями и итоговые (вычисленные) значения Mt, м
	Координаты, м		Радиус, м	Координаты, м		Радиус, м		
	X	Y	R	X	Y	R		
1	2	3	4	5	6	7	8	9
н156О	-	-	-	552290.97	3289386.35	-	Фотограмметрический метод	0.1
н157О	-	-	-	552291.21	3289387.33	-	Фотограмметрический метод	0.1
н158О	-	-	-	552294.00	3289386.79	-	Фотограмметрический метод	0.1
н159О	-	-	-	552294.35	3289388.72	-	Фотограмметрический метод	0.1
н160О	-	-	-	552291.76	3289389.18	-	Фотограмметрический метод	0.1
н161О	-	-	-	552292.62	3289394.00	-	Фотограмметрический метод	0.1
н162О	-	-	-	552293.86	3289393.78	-	Фотограмметрический метод	0.1
н163О	-	-	-	552294.93	3289400.39	-	Фотограмметрический метод	0.1
н164О	-	-	-	552295.73	3289400.27	-	Фотограмметрический метод	0.1
н165О	-	-	-	552296.17	3289403.10	-	Фотограмметрический метод	0.1
н166О	-	-	-	552287.61	3289404.44	-	Фотограмметрический метод	0.1
н167О	-	-	-	552286.96	3289400.28	-	Фотограмметрический метод	0.1
н168О	-	-	-	552285.86	3289400.46	-	Фотограмметрический метод	0.1
н169О	-	-	-	552285.18	3289395.39	-	Фотограмметрический метод	0.1
н170О	-	-	-	552285.92	3289395.33	-	Фотограмметрический метод	0.1
н171О	-	-	-	552284.89	3289387.38	-	Фотограмметрический метод	0.1
н156О	-	-	-	552290.97	3289386.35	-	Фотограмметрический метод	0.1

2. Сведения о характеристиках объекта недвижимости с кадастровым номером : 47:05:0606001:120 :

№ п/п	Наименование характеристики	Значение характеристики
1	2	3
1.	Вид объекта недвижимости	здание

2. Сведения о характеристиках объекта недвижимости с кадастровым номером : 47:05:0606001:120 :

№ п/п	Наименование характеристики	Значение характеристики
1	2	3
2.	Ранее присвоенный государственный учетный номер (инвентарный) здания, сооружения, объекта незавершенного строительства	-
3.	Кадастровый номер земельного участка (земельных участков), в границах которого (которых) расположены здание, сооружение, объект незавершенного строительства	47:05:0606002:32
4.	Уникальный учетный номер кадастрового квартала, в границах которого расположены здание, сооружение, объект незавершенного строительства	47:05:0606002
5.	Адрес здания, сооружения, объекта незавершенного строительства	Российская Федерация, Ленинградская область, район Подпорожский, деревня Пидьма, улица Покровская, дом 38
5.1.	Сведения о местоположении здания, сооружения, объекта незавершенного строительства (при отсутствии адреса) в структурированном в соответствии с федеральной информационной адресной системой виде	-
5.2.	Дополнительные сведения о местоположении	-
6.	Иные сведения	-

3. Пояснения к сведениям об объекте недвижимости с кадастровым номером 47:05:0606001:120 :

1.	-

Описание местоположения зданий, сооружений, объектов незавершенного строительства на земельном участке

1. Сведения о характерных точках контура объекта недвижимости с кадастровым номером : 47:05:0606001:107 :

Система координат МСК-47, зона 3 **Зона № 3**

Обозначение характерных точек контура	Содержатся в Едином государственном реестре недвижимости			Определены в ходе выполнения комплексных кадастровых работ			Метод определения координат	Формулы, примененные для расчета средней квадратической погрешности определения координат характерных точек (Mt), м, с подставленными в такие формулы значениями и итоговые (вычисленные) значения Mt, м
	Координаты, м		Радиус, м	Координаты, м		Радиус, м		
	X	Y	R	X	Y	R		
1	2	3	4	5	6	7	8	9
н172О	-	-	-	551868.08	3289395.14	-	Фотограмметрический метод	0.1
н173О	-	-	-	551871.98	3289405.67	-	Фотограмметрический метод	0.1
н174О	-	-	-	551865.46	3289408.08	-	Фотограмметрический метод	0.1
н175О	-	-	-	551864.34	3289405.05	-	Фотограмметрический метод	0.1
н176О	-	-	-	551851.48	3289410.02	-	Фотограмметрический метод	0.1
н177О	-	-	-	551848.75	3289402.62	-	Фотограмметрический метод	0.1
н178О	-	-	-	551858.75	3289398.63	-	Фотограмметрический метод	0.1
н179О	-	-	-	551857.90	3289396.03	-	Фотограмметрический метод	0.1
н180О	-	-	-	551861.57	3289394.76	-	Фотограмметрический метод	0.1
н181О	-	-	-	551862.44	3289397.23	-	Фотограмметрический метод	0.1
н172О	-	-	-	551868.08	3289395.14	-	Фотограмметрический метод	0.1

2. Сведения о характеристиках объекта недвижимости с кадастровым номером : 47:05:0606001:107 :

№ п/п	Наименование характеристики	Значение характеристики
1	2	3
1.	Вид объекта недвижимости	здание
2.	Ранее присвоенный государственный учетный номер (инвентарный) здания, сооружения, объекта незавершенного строительства	-
3.	Кадастровый номер земельного участка (земельных участков), в границах которого (которых) расположены здание, сооружение, объект незавершенного строительства	47:05:0606002:378
4.	Уникальный учетный номер кадастрового квартала, в границах которого расположены здание, сооружение, объект незавершенного строительства	47:05:0606002

2. Сведения о характеристиках объекта недвижимости с кадастровым номером : 47:05:0606001:107 :

№ п/п	Наименование характеристики	Значение характеристики
1	2	3
5.	Адрес здания, сооружения, объекта незавершенного строительства	Российская Федерация, Ленинградская область, район Подпорожский, деревня Пидьма, улица Покровская, дом 53
5.1.	Сведения о местоположении здания, сооружения, объекта незавершенного строительства (при отсутствии адреса) в структурированном в соответствии с федеральной информационной адресной системой виде	-
5.2.	Дополнительные сведения о местоположении	-
6.	Иные сведения	-

3. Пояснения к сведениям об объекте недвижимости с кадастровым номером 47:05:0606001:107 :

1.	-

Описание местоположения зданий, сооружений, объектов незавершенного строительства на земельном участке

1. Сведения о характерных точках контура объекта недвижимости с кадастровым номером : 47:05:0606001:105 :

Система координат МСК-47, зона 3 **Зона № 3**

Обозначение характерных точек контура	Содержатся в Едином государственном реестре недвижимости			Определены в ходе выполнения комплексных кадастровых работ			Метод определения координат	Формулы, примененные для расчета средней квадратической погрешности определения координат характерных точек (Mt), м, с подставленными в такие формулы значениями и итоговые (вычисленные) значения Mt, м
	Координаты, м		Радиус, м	Координаты, м		Радиус, м		
	X	Y	R	X	Y	R		
1	2	3	4	5	6	7	8	9
н182О	-	-	-	552736.03	3289183.02	-	Фотограмметрический метод	0.1
н183О	-	-	-	552732.35	3289191.46	-	Фотограмметрический метод	0.1
н184О	-	-	-	552725.44	3289188.49	-	Фотограмметрический метод	0.1
н185О	-	-	-	552729.37	3289179.96	-	Фотограмметрический метод	0.1
н182О	-	-	-	552736.03	3289183.02	-	Фотограмметрический метод	0.1

2. Сведения о характеристиках объекта недвижимости с кадастровым номером : 47:05:0606001:105 :

№ п/п	Наименование характеристики	Значение характеристики
1	2	3
1.	Вид объекта недвижимости	здание
2.	Ранее присвоенный государственный учетный номер (инвентарный) здания, сооружения, объекта незавершенного строительства	-
3.	Кадастровый номер земельного участка (земельных участков), в границах которого (которых) расположены здание, сооружение, объект незавершенного строительства	47:05:0606002:38
4.	Уникальный учетный номер кадастрового квартала, в границах которого расположены здание, сооружение, объект незавершенного строительства	47:05:0606002
5.	Адрес здания, сооружения, объекта незавершенного строительства	Российская Федерация, Ленинградская область, район Подпорожский, деревня Пидьма, улица Покровская, дом 10
5.1.	Сведения о местоположении здания, сооружения, объекта незавершенного строительства (при отсутствии адреса) в структурированном в соответствии с федеральной информационной адресной системой виде	-
5.2.	Дополнительные сведения о местоположении	-
6.	Иные сведения	-

3. Пояснения к сведениям об объекте недвижимости с кадастровым номером 47:05:0606001:105 :

1.	-

Описание местоположения зданий, сооружений, объектов незавершенного строительства на земельном участке

1. Сведения о характерных точках контура объекта недвижимости с кадастровым номером : 47:05:0606001:177 :

Система координат МСК-47, зона 3 **Зона № 3**

Обозначение характерных точек контура	Содержатся в Едином государственном реестре недвижимости			Определены в ходе выполнения комплексных кадастровых работ			Метод определения координат	Формулы, примененные для расчета средней квадратической погрешности определения координат характерных точек (Mt), м, с подставленными в такие формулы значениями и итоговые (вычисленные) значения Mt, м
	Координаты, м		Радиус, м	Координаты, м		Радиус, м		
	X	Y	R	X	Y	R		
1	2	3	4	5	6	7	8	9
н186О	-	-	-	552833.88	3289214.35	-	Фотограмметрический метод	0.1
н187О	-	-	-	552826.80	3289223.70	-	Фотограмметрический метод	0.1
н188О	-	-	-	552818.53	3289217.40	-	Фотограмметрический метод	0.1
н189О	-	-	-	552826.08	3289207.97	-	Фотограмметрический метод	0.1
н190О	-	-	-	552828.58	3289210.14	-	Фотограмметрический метод	0.1
н191О	-	-	-	552829.70	3289209.33	-	Фотограмметрический метод	0.1
н192О	-	-	-	552830.63	3289210.13	-	Фотограмметрический метод	0.1
н193О	-	-	-	552830.00	3289211.16	-	Фотограмметрический метод	0.1
н186О	-	-	-	552833.88	3289214.35	-	Фотограмметрический метод	0.1

2. Сведения о характеристиках объекта недвижимости с кадастровым номером : 47:05:0606001:177 :

№ п/п	Наименование характеристики	Значение характеристики
1	2	3
1.	Вид объекта недвижимости	здание
2.	Ранее присвоенный государственный учетный номер (инвентарный) здания, сооружения, объекта незавершенного строительства	-
3.	Кадастровый номер земельного участка (земельных участков), в границах которого (которых) расположены здание, сооружение, объект незавершенного строительства	47:05:0606002:4
4.	Уникальный учетный номер кадастрового квартала, в границах которого расположены здание, сооружение, объект незавершенного строительства	47:05:0606002
5.	Адрес здания, сооружения, объекта незавершенного строительства	Российская Федерация, Ленинградская область, район Подпорожский, деревня Пидьма, улица Покровская, дом 9

2. Сведения о характеристиках объекта недвижимости с кадастровым номером : 47:05:0606001:177 :

№ п/п	Наименование характеристики	Значение характеристики
1	2	3
5.1.	Сведения о местоположении здания, сооружения, объекта незавершенного строительства (при отсутствии адреса) в структурированном в соответствии с федеральной информационной адресной системой виде	-
5.2.	Дополнительные сведения о местоположении	-
6.	Иные сведения	-

3. Пояснения к сведениям об объекте недвижимости с кадастровым номером 47:05:0606001:177 :

1.	-

Описание местоположения зданий, сооружений, объектов незавершенного строительства на земельном участке

1. Сведения о характерных точках контура объекта недвижимости с кадастровым номером : 47:05:0606001:159 :

Система координат МСК-47, зона 3 **Зона № 3**

Обозначение характерных точек контура	Содержатся в Едином государственном реестре недвижимости			Определены в ходе выполнения комплексных кадастровых работ			Метод определения координат	Формулы, примененные для расчета средней квадратической погрешности определения координат характерных точек (Mt), м, с подставленными в такие формулы значениями и итоговые (вычисленные) значения Mt, м
	Координаты, м		Радиус, м	Координаты, м		Радиус, м		
	X	Y	R	X	Y	R		
1	2	3	4	5	6	7	8	9
н194О	-	-	-	552285.82	3289337.00	-	Фотограмметрический метод	0.1
н195О	-	-	-	552283.07	3289348.04	-	Фотограмметрический метод	0.1
н196О	-	-	-	552274.11	3289345.49	-	Фотограмметрический метод	0.1
н197О	-	-	-	552275.42	3289341.19	-	Фотограмметрический метод	0.1
н198О	-	-	-	552277.98	3289341.93	-	Фотограмметрический метод	0.1
н199О	-	-	-	552279.87	3289335.23	-	Фотограмметрический метод	0.1
н194О	-	-	-	552285.82	3289337.00	-	Фотограмметрический метод	0.1

2. Сведения о характеристиках объекта недвижимости с кадастровым номером : 47:05:0606001:159 :

№ п/п	Наименование характеристики	Значение характеристики
1	2	3
1.	Вид объекта недвижимости	здание
2.	Ранее присвоенный государственный учетный номер (инвентарный) здания, сооружения, объекта незавершенного строительства	-
3.	Кадастровый номер земельного участка (земельных участков), в границах которого (которых) расположены здание, сооружение, объект незавершенного строительства	47:05:0606002:44
4.	Уникальный учетный номер кадастрового квартала, в границах которого расположены здание, сооружение, объект незавершенного строительства	47:05:0606002
5.	Адрес здания, сооружения, объекта незавершенного строительства	Российская Федерация, Ленинградская область, район Подпорожский, деревня Пидьма, улица Покровская, дом 34
5.1.	Сведения о местоположении здания, сооружения, объекта незавершенного строительства (при отсутствии адреса) в структурированном в соответствии с федеральной информационной адресной системой виде	-
5.2.	Дополнительные сведения о местоположении	-
6.	Иные сведения	-

3. Пояснения к сведениям об объекте недвижимости с кадастровым номером 47:05:0606001:159 :	
1.	-

Описание местоположения зданий, сооружений, объектов незавершенного строительства на земельном участке

1. Сведения о характерных точках контура объекта недвижимости с кадастровым номером : 47:05:0606001:198 :

Система координат МСК-47, зона 3 **Зона № 3**

Обозначение характерных точек контура	Содержатся в Едином государственном реестре недвижимости			Определены в ходе выполнения комплексных кадастровых работ			Метод определения координат	Формулы, примененные для расчета средней квадратической погрешности определения координат характерных точек (Mt), м, с подставленными в такие формулы значениями и итоговые (вычисленные) значения Mt, м
	Координаты, м		Радиус, м	Координаты, м		Радиус, м		
	X	Y	R	X	Y	R		
1	2	3	4	5	6	7	8	9
н200О	-	-	-	552676.57	3289242.73	-	Фотограмметрический метод	0.1
н201О	-	-	-	552676.31	3289243.98	-	Фотограмметрический метод	0.1
н202О	-	-	-	552679.27	3289244.66	-	Фотограмметрический метод	0.1
н203О	-	-	-	552678.69	3289247.39	-	Фотограмметрический метод	0.1
н204О	-	-	-	552675.83	3289246.78	-	Фотограмметрический метод	0.1
н205О	-	-	-	552675.03	3289250.39	-	Фотограмметрический метод	0.1
н206О	-	-	-	552673.89	3289250.14	-	Фотограмметрический метод	0.1
н207О	-	-	-	552673.31	3289252.77	-	Фотограмметрический метод	0.1
н208О	-	-	-	552671.55	3289252.39	-	Фотограмметрический метод	0.1
н209О	-	-	-	552672.16	3289249.60	-	Фотограмметрический метод	0.1
н210О	-	-	-	552662.38	3289247.46	-	Фотограмметрический метод	0.1
н211О	-	-	-	552663.98	3289240.20	-	Фотограмметрический метод	0.1
н200О	-	-	-	552676.57	3289242.73	-	Фотограмметрический метод	0.1

2. Сведения о характеристиках объекта недвижимости с кадастровым номером : 47:05:0606001:198 :

№ п/п	Наименование характеристики	Значение характеристики
1	2	3
1.	Вид объекта недвижимости	здание
2.	Ранее присвоенный государственный учетный номер (инвентарный) здания, сооружения, объекта незавершенного строительства	-
3.	Кадастровый номер земельного участка (земельных участков), в границах которого (которых) расположены здание, сооружение, объект незавершенного строительства	47:05:0606002:45
4.	Уникальный учетный номер кадастрового квартала, в границах которого расположены здание, сооружение, объект незавершенного строительства	47:05:0606002

2. Сведения о характеристиках объекта недвижимости с кадастровым номером : 47:05:0606001:198 :

№ п/п	Наименование характеристики	Значение характеристики
1	2	3
5.	Адрес здания, сооружения, объекта незавершенного строительства	Российская Федерация, Ленинградская область, район Подпорожский, деревня Пидьма, улица Покровская, дом 18
5.1.	Сведения о местоположении здания, сооружения, объекта незавершенного строительства (при отсутствии адреса) в структурированном в соответствии с федеральной информационной адресной системой виде	-
5.2.	Дополнительные сведения о местоположении	-
6.	Иные сведения	-

3. Пояснения к сведениям об объекте недвижимости с кадастровым номером 47:05:0606001:198 :

1.	-

Описание местоположения зданий, сооружений, объектов незавершенного строительства на земельном участке

1. Сведения о характерных точках контура объекта недвижимости с кадастровым номером : 47:05:0606002:375 :

Система координат МСК-47, зона 3 **Зона № 3**

Обозначение характерных точек контура	Содержатся в Едином государственном реестре недвижимости			Определены в ходе выполнения комплексных кадастровых работ			Метод определения координат	Формулы, примененные для расчета средней квадратической погрешности определения координат характерных точек (Mt), м, с подставленными в такие формулы значениями и итоговые (вычисленные) значения Mt, м
	Координаты, м		Радиус, м	Координаты, м		Радиус, м		
	X	Y	R	X	Y	R		
1	2	3	4	5	6	7	8	9
н212О	-	-	-	551991.03	3289828.54	-	Фотограмметрический метод	0.1
н213О	-	-	-	551975.09	3289831.26	-	Фотограмметрический метод	0.1
н214О	-	-	-	551973.78	3289821.10	-	Фотограмметрический метод	0.1
н215О	-	-	-	551984.69	3289818.96	-	Фотограмметрический метод	0.1
н216О	-	-	-	551984.45	3289815.98	-	Фотограмметрический метод	0.1
н217О	-	-	-	551987.09	3289815.71	-	Фотограмметрический метод	0.1
н218О	-	-	-	551987.35	3289818.50	-	Фотограмметрический метод	0.1
н219О	-	-	-	551989.24	3289818.25	-	Фотограмметрический метод	0.1
н212О	-	-	-	551991.03	3289828.54	-	Фотограмметрический метод	0.1

2. Сведения о характеристиках объекта недвижимости с кадастровым номером : 47:05:0606002:375 :

№ п/п	Наименование характеристики	Значение характеристики
1	2	3
1.	Вид объекта недвижимости	здание
2.	Ранее присвоенный государственный учетный номер (инвентарный) здания, сооружения, объекта незавершенного строительства	-
3.	Кадастровый номер земельного участка (земельных участков), в границах которого (которых) расположены здание, сооружение, объект незавершенного строительства	47:05:0606002:46
4.	Уникальный учетный номер кадастрового квартала, в границах которого расположены здание, сооружение, объект незавершенного строительства	47:05:0606002
5.	Адрес здания, сооружения, объекта незавершенного строительства	Российская Федерация, 187780, Ленинградская область, район Подпорожский, деревня Пидьма, улица Луговая, дом 32

2. Сведения о характеристиках объекта недвижимости с кадастровым номером : 47:05:0606002:375 :

№ п/п	Наименование характеристики	Значение характеристики
1	2	3
5.1.	Сведения о местоположении здания, сооружения, объекта незавершенного строительства (при отсутствии адреса) в структурированном в соответствии с федеральной информационной адресной системой виде	-
5.2.	Дополнительные сведения о местоположении	-
6.	Иные сведения	-

3. Пояснения к сведениям об объекте недвижимости с кадастровым номером 47:05:0606002:375 :

1.	-

Описание местоположения зданий, сооружений, объектов незавершенного строительства на земельном участке

1. Сведения о характерных точках контура объекта недвижимости с кадастровым номером : 47:05:0000000:4624 :

Система координат МСК-47, зона 3 **Зона № 3**

Обозначение характерных точек контура	Содержатся в Едином государственном реестре недвижимости			Определены в ходе выполнения комплексных кадастровых работ			Метод определения координат	Формулы, примененные для расчета средней квадратической погрешности определения координат характерных точек (Mt), м, с подставленными в такие формулы значениями и итоговые (вычисленные) значения Mt, м
	Координаты, м		Радиус, м	Координаты, м		Радиус, м		
	X	Y	R	X	Y	R		
1	2	3	4	5	6	7	8	9
н220О	-	-	-	552119.50	3289740.29	-	Фотограмметрический метод	0.1
н221О	-	-	-	552121.15	3289753.75	-	Фотограмметрический метод	0.1
н222О	-	-	-	552116.77	3289754.36	-	Фотограмметрический метод	0.1
н223О	-	-	-	552115.79	3289747.12	-	Фотограмметрический метод	0.1
н224О	-	-	-	552113.57	3289747.35	-	Фотограмметрический метод	0.1
н225О	-	-	-	552113.39	3289745.52	-	Фотограмметрический метод	0.1
н226О	-	-	-	552115.56	3289745.29	-	Фотограмметрический метод	0.1
н227О	-	-	-	552114.90	3289740.88	-	Фотограмметрический метод	0.1
н220О	-	-	-	552119.50	3289740.29	-	Фотограмметрический метод	0.1

2. Сведения о характеристиках объекта недвижимости с кадастровым номером : 47:05:0000000:4624 :

№ п/п	Наименование характеристики	Значение характеристики
1	2	3
1.	Вид объекта недвижимости	здание
2.	Ранее присвоенный государственный учетный номер (инвентарный) здания, сооружения, объекта незавершенного строительства	-
3.	Кадастровый номер земельного участка (земельных участков), в границах которого (которых) расположены здание, сооружение, объект незавершенного строительства	47:05:0606002:49
4.	Уникальный учетный номер кадастрового квартала, в границах которого расположены здание, сооружение, объект незавершенного строительства	47:05:0606002
5.	Адрес здания, сооружения, объекта незавершенного строительства	-
5.1.	Сведения о местоположении здания, сооружения, объекта незавершенного строительства (при отсутствии адреса) в структурированном в соответствии с федеральной информационной адресной системой виде	Российская Федерация, Ленинградская область, район Подпорожский район, деревня Пидьма, улица Луговая, дом 14
5.2.	Дополнительные сведения о местоположении	-

2. Сведения о характеристиках объекта недвижимости
с кадастровым номером : 47:05:0000000:4624 :

№ п/п	Наименование характеристики	Значение характеристики
1	**2**	**3**
6.	Иные сведения	-

3. Пояснения к сведениям об объекте недвижимости с кадастровым номером 47:05:0000000:4624 :

1.	-

Описание местоположения зданий, сооружений, объектов незавершенного строительства на земельном участке

1. Сведения о характерных точках контура объекта недвижимости с кадастровым номером : 47:05:0606001:174 :

Система координат МСК-47, зона 3 **Зона № 3**

Обозначение характерных точек контура	Содержатся в Едином государственном реестре недвижимости			Определены в ходе выполнения комплексных кадастровых работ			Метод определения координат	Формулы, примененные для расчета средней квадратической погрешности определения координат характерных точек (Mt), м, с подставленными в такие формулы значениями и итоговые (вычисленные) значения Mt, м
	Координаты, м		Радиус, м	Координаты, м		Радиус, м		
	X	Y	R	X	Y	R		
1	2	3	4	5	6	7	8	9
н228О	-	-	-	551965.65	3289715.80	-	Фотограмметрический метод	0.1
н229О	-	-	-	551968.65	3289724.59	-	Фотограмметрический метод	0.1
н230О	-	-	-	551954.18	3289728.91	-	Фотограмметрический метод	0.1
н231О	-	-	-	551952.40	3289722.98	-	Фотограмметрический метод	0.1
н232О	-	-	-	551960.60	3289720.53	-	Фотограмметрический метод	0.1
н233О	-	-	-	551959.72	3289717.58	-	Фотограмметрический метод	0.1
н228О	-	-	-	551965.65	3289715.80	-	Фотограмметрический метод	0.1

2. Сведения о характеристиках объекта недвижимости с кадастровым номером : 47:05:0606001:174 :

№ п/п	Наименование характеристики	Значение характеристики
1	2	3
1.	Вид объекта недвижимости	здание
2.	Ранее присвоенный государственный учетный номер (инвентарный) здания, сооружения, объекта незавершенного строительства	-
3.	Кадастровый номер земельного участка (земельных участков), в границах которого (которых) расположены здание, сооружение, объект незавершенного строительства	47:05:0606002:5
4.	Уникальный учетный номер кадастрового квартала, в границах которого расположены здание, сооружение, объект незавершенного строительства	47:05:0606002
5.	Адрес здания, сооружения, объекта незавершенного строительства	Российская Федерация, Ленинградская область, район Подпорожский, деревня Пидьма, улица Луговая, дом 26
5.1.	Сведения о местоположении здания, сооружения, объекта незавершенного строительства (при отсутствии адреса) в структурированном в соответствии с федеральной информационной адресной системой виде	-
5.2.	Дополнительные сведения о местоположении	-
6.	Иные сведения	-

3. Пояснения к сведениям об объекте недвижимости с кадастровым номером 47:05:0606001:174 :	
1.	-

Описание местоположения зданий, сооружений, объектов незавершенного строительства на земельном участке

1. Сведения о характерных точках контура объекта недвижимости с кадастровым номером : 47:05:0606001:207 :

Система координат МСК-47, зона 3 **Зона № 3**

Обозначение характерных точек контура	Содержатся в Едином государственном реестре недвижимости			Определены в ходе выполнения комплексных кадастровых работ			Метод определения координат	Формулы, примененные для расчета средней квадратической погрешности определения координат характерных точек (Mt), м, с подставленными в такие формулы значениями и итоговые (вычисленные) значения Mt, м
	Координаты, м		Радиус, м	Координаты, м		Радиус, м		
	X	Y	R	X	Y	R		
1	2	3	4	5	6	7	8	9
н234О	-	-	-	552650.13	3289338.69	-	Фотограмметрический метод	0.1
н235О	-	-	-	552657.51	3289347.70	-	Фотограмметрический метод	0.1
н236О	-	-	-	552651.66	3289352.86	-	Фотограмметрический метод	0.1
н237О	-	-	-	552643.89	3289343.56	-	Фотограмметрический метод	0.1
н234О	-	-	-	552650.13	3289338.69	-	Фотограмметрический метод	0.1

2. Сведения о характеристиках объекта недвижимости с кадастровым номером : 47:05:0606001:207 :

№ п/п	Наименование характеристики	Значение характеристики
1	2	3
1.	Вид объекта недвижимости	здание
2.	Ранее присвоенный государственный учетный номер (инвентарный) здания, сооружения, объекта незавершенного строительства	-
3.	Кадастровый номер земельного участка (земельных участков), в границах которого (которых) расположены здание, сооружение, объект незавершенного строительства	47:05:0606002:52
4.	Уникальный учетный номер кадастрового квартала, в границах которого расположены здание, сооружение, объект незавершенного строительства	47:05:0606002
5.	Адрес здания, сооружения, объекта незавершенного строительства	Российская Федерация, Ленинградская область, район Подпорожский, деревня Пидьма, улица Покровская, дом 25
5.1.	Сведения о местоположении здания, сооружения, объекта незавершенного строительства (при отсутствии адреса) в структурированном в соответствии с федеральной информационной адресной системой виде	-
5.2.	Дополнительные сведения о местоположении	-
6.	Иные сведения	-

3. Пояснения к сведениям об объекте недвижимости с кадастровым номером 47:05:0606001:207 :

1.	-

Описание местоположения зданий, сооружений, объектов незавершенного строительства на земельном участке

1. Сведения о характерных точках контура объекта недвижимости с кадастровым номером : 47:05:0606001:208 :

Система координат МСК-47, зона 3 **Зона № 3**

Обозначение характерных точек контура	Содержатся в Едином государственном реестре недвижимости			Определены в ходе выполнения комплексных кадастровых работ			Метод определения координат	Формулы, примененные для расчета средней квадратической погрешности определения координат характерных точек (Mt), м, с подставленными в такие формулы значениями и итоговые (вычисленные) значения Mt, м
	Координаты, м		Радиус, м	Координаты, м		Радиус, м		
	X	Y	R	X	Y	R		
1	2	3	4	5	6	7	8	9
н238О	-	-	-	552543.69	3289382.28	-	Фотограмметрический метод	0.1
н239О	-	-	-	552547.47	3289399.31	-	Фотограмметрический метод	0.1
н240О	-	-	-	552540.08	3289400.95	-	Фотограмметрический метод	0.1
н241О	-	-	-	552536.08	3289383.77	-	Фотограмметрический метод	0.1
н238О	-	-	-	552543.69	3289382.28	-	Фотограмметрический метод	0.1

2. Сведения о характеристиках объекта недвижимости с кадастровым номером : 47:05:0606001:208 :

№ п/п	Наименование характеристики	Значение характеристики
1	2	3
1.	Вид объекта недвижимости	здание
2.	Ранее присвоенный государственный учетный номер (инвентарный) здания, сооружения, объекта незавершенного строительства	-
3.	Кадастровый номер земельного участка (земельных участков), в границах которого (которых) расположены здание, сооружение, объект незавершенного строительства	47:05:0606002:55
4.	Уникальный учетный номер кадастрового квартала, в границах которого расположены здание, сооружение, объект незавершенного строительства	47:05:0606002
5.	Адрес здания, сооружения, объекта незавершенного строительства	Российская Федерация, Ленинградская область, район Подпорожский, деревня Пидьма, улица Покровская, дом 29
5.1.	Сведения о местоположении здания, сооружения, объекта незавершенного строительства (при отсутствии адреса) в структурированном в соответствии с федеральной информационной адресной системой виде	-
5.2.	Дополнительные сведения о местоположении	-
6.	Иные сведения	-

3. Пояснения к сведениям об объекте недвижимости с кадастровым номером 47:05:0606001:208 :

1.	-

Описание местоположения зданий, сооружений, объектов незавершенного строительства на земельном участке

1. Сведения о характерных точках контура объекта недвижимости с кадастровым номером : 47:05:0606001:106 :

Система координат МСК-47, зона 3 **Зона № 3**

Обозначение характерных точек контура	Содержатся в Едином государственном реестре недвижимости			Определены в ходе выполнения комплексных кадастровых работ			Метод определения координат	Формулы, примененные для расчета средней квадратической погрешности определения координат характерных точек (Mt), м, с подставленными в такие формулы значениями и итоговые (вычисленные) значения Mt, м
	Координаты, м		Радиус, м	Координаты, м		Радиус, м		
	X	Y	R	X	Y	R		
1	2	3	4	5	6	7	8	9
н242О	-	-	-	552520.37	3289383.70	-	Фотограмметрический метод	0.1
н243О	-	-	-	552524.14	3289392.66	-	Фотограмметрический метод	0.1
н244О	-	-	-	552515.50	3289396.29	-	Фотограмметрический метод	0.1
н245О	-	-	-	552514.73	3289394.48	-	Фотограмметрический метод	0.1
н246О	-	-	-	552511.88	3289395.68	-	Фотограмметрический метод	0.1
н247О	-	-	-	552511.11	3289393.84	-	Фотограмметрический метод	0.1
н248О	-	-	-	552514.04	3289392.63	-	Фотограмметрический метод	0.1
н249О	-	-	-	552511.81	3289387.07	-	Фотограмметрический метод	0.1
н242О	-	-	-	552520.37	3289383.70	-	Фотограмметрический метод	0.1

2. Сведения о характеристиках объекта недвижимости с кадастровым номером : 47:05:0606001:106 :

№ п/п	Наименование характеристики	Значение характеристики
1	2	3
1.	Вид объекта недвижимости	здание
2.	Ранее присвоенный государственный учетный номер (инвентарный) здания, сооружения, объекта незавершенного строительства	-
3.	Кадастровый номер земельного участка (земельных участков), в границах которого (которых) расположены здание, сооружение, объект незавершенного строительства	47:05:0606002:57
4.	Уникальный учетный номер кадастрового квартала, в границах которого расположены здание, сооружение, объект незавершенного строительства	47:05:0606002
5.	Адрес здания, сооружения, объекта незавершенного строительства	Российская Федерация, Ленинградская область, район Подпорожский, деревня Пидьма, улица Покровская, дом 31

2. Сведения о характеристиках объекта недвижимости с кадастровым номером : 47:05:0606001:106 :

№ п/п	Наименование характеристики	Значение характеристики
1	2	3
5.1.	Сведения о местоположении здания, сооружения, объекта незавершенного строительства (при отсутствии адреса) в структурированном в соответствии с федеральной информационной адресной системой виде	-
5.2.	Дополнительные сведения о местоположении	-
6.	Иные сведения	-

3. Пояснения к сведениям об объекте недвижимости с кадастровым номером 47:05:0606001:106 :

1.	-

Описание местоположения зданий, сооружений, объектов незавершенного строительства на земельном участке

1. Сведения о характерных точках контура объекта недвижимости с кадастровым номером : 47:05:0000000:4465 :

Система координат МСК-47, зона 3 **Зона № 3**

Обозначение характерных точек контура	Содержатся в Едином государственном реестре недвижимости			Определены в ходе выполнения комплексных кадастровых работ			Метод определения координат	Формулы, примененные для расчета средней квадратической погрешности определения координат характерных точек (Mt), м, с подставленными в такие формулы значениями и итоговые (вычисленные) значения Mt, м
	Координаты, м		Радиус, м	Координаты, м		Радиус, м		
	X	Y	R	X	Y	R		
1	2	3	4	5	6	7	8	9
н254О	-	-	-	552376.93	3289366.32	-	Фотограмметрический метод	0.1
н255О	-	-	-	552365.88	3289366.32	-	Фотограмметрический метод	0.1
н256О	-	-	-	552365.88	3289357.49	-	Фотограмметрический метод	0.1
н257О	-	-	-	552376.93	3289357.49	-	Фотограмметрический метод	0.1
н254О	-	-	-	552376.93	3289366.32	-	Фотограмметрический метод	0.1

2. Сведения о характеристиках объекта недвижимости с кадастровым номером : 47:05:0000000:4465 :

№ п/п	Наименование характеристики	Значение характеристики
1	2	3
1.	Вид объекта недвижимости	здание
2.	Ранее присвоенный государственный учетный номер (инвентарный) здания, сооружения, объекта незавершенного строительства	-
3.	Кадастровый номер земельного участка (земельных участков), в границах которого (которых) расположены здание, сооружение, объект незавершенного строительства	47:05:0606002:58
4.	Уникальный учетный номер кадастрового квартала, в границах которого расположены здание, сооружение, объект незавершенного строительства	47:05:0606002
5.	Адрес здания, сооружения, объекта незавершенного строительства	Российская Федерация, Ленинградская область, район Подпорожский муниципальный, деревня Пидьма, улица Покровская, дом 32
5.1.	Сведения о местоположении здания, сооружения, объекта незавершенного строительства (при отсутствии адреса) в структурированном в соответствии с федеральной информационной адресной системой виде	-
5.2.	Дополнительные сведения о местоположении	-
6.	Иные сведения	-

3. Пояснения к сведениям об объекте недвижимости с кадастровым номером 47:05:0000000:4465 :

1.	-

Описание местоположения зданий, сооружений, объектов незавершенного строительства на земельном участке

1. Сведения о характерных точках контура объекта недвижимости с кадастровым номером : 47:05:0606001:188 :

Система координат МСК-47, зона 3 **Зона № 3**

Обозначение характерных точек контура	Содержатся в Едином государственном реестре недвижимости			Определены в ходе выполнения комплексных кадастровых работ			Метод определения координат	Формулы, примененные для расчета средней квадратической погрешности определения координат характерных точек (Mt), м, с подставленными в такие формулы значениями и итоговые (вычисленные) значения Mt, м
	Координаты, м		Радиус, м	Координаты, м		Радиус, м		
	X	Y	R	X	Y	R		
1	2	3	4	5	6	7	8	9
н258О	-	-	-	552065.72	3289736.66	-	Фотограмметрический метод	0.1
н259О	-	-	-	552068.02	3289754.11	-	Фотограмметрический метод	0.1
н260О	-	-	-	552061.34	3289755.05	-	Фотограмметрический метод	0.1
н261О	-	-	-	552060.37	3289746.95	-	Фотограмметрический метод	0.1
н262О	-	-	-	552058.91	3289747.15	-	Фотограмметрический метод	0.1
н263О	-	-	-	552058.69	3289745.00	-	Фотограмметрический метод	0.1
н264О	-	-	-	552060.35	3289744.82	-	Фотограмметрический метод	0.1
н265О	-	-	-	552059.38	3289737.47	-	Фотограмметрический метод	0.1
н258О	-	-	-	552065.72	3289736.66	-	Фотограмметрический метод	0.1

2. Сведения о характеристиках объекта недвижимости с кадастровым номером : 47:05:0606001:188 :

№ п/п	Наименование характеристики	Значение характеристики
1	2	3
1.	Вид объекта недвижимости	здание
2.	Ранее присвоенный государственный учетный номер (инвентарный) здания, сооружения, объекта незавершенного строительства	-
3.	Кадастровый номер земельного участка (земельных участков), в границах которого (которых) расположены здание, сооружение, объект незавершенного строительства	47:05:0606002:59
4.	Уникальный учетный номер кадастрового квартала, в границах которого расположены здание, сооружение, объект незавершенного строительства	47:05:0606002
5.	Адрес здания, сооружения, объекта незавершенного строительства	Российская Федерация, Ленинградская область, район Подпорожский, деревня Пидьма, улица Луговая, дом 16

2. Сведения о характеристиках объекта недвижимости с кадастровым номером : 47:05:0606001:188 :

№ п/п	Наименование характеристики	Значение характеристики
1	2	3
5.1.	Сведения о местоположении здания, сооружения, объекта незавершенного строительства (при отсутствии адреса) в структурированном в соответствии с федеральной информационной адресной системой виде	-
5.2.	Дополнительные сведения о местоположении	-
6.	Иные сведения	-

3. Пояснения к сведениям об объекте недвижимости с кадастровым номером 47:05:0606001:188 :

1.	-

Описание местоположения зданий, сооружений, объектов незавершенного строительства на земельном участке

1. Сведения о характерных точках контура объекта недвижимости с кадастровым номером : 47:05:0606001:144 :

Система координат МСК-47, зона 3 **Зона № 3**

Обозначение характерных точек контура	Содержатся в Едином государственном реестре недвижимости			Определены в ходе выполнения комплексных кадастровых работ			Метод определения координат	Формулы, примененные для расчета средней квадратической погрешности определения координат характерных точек (Mt), м, с подставленными в такие формулы значениями и итоговые (вычисленные) значения Mt, м
	Координаты, м		Радиус, м	Координаты, м		Радиус, м		
	X	Y	R	X	Y	R		
1	2	3	4	5	6	7	8	9
н266О	-	-	-	552364.74	3289459.56	-	Фотограмметрический метод	0.1
н267О	-	-	-	552370.10	3289465.90	-	Фотограмметрический метод	0.1
н268О	-	-	-	552362.10	3289473.52	-	Фотограмметрический метод	0.1
н269О	-	-	-	552356.25	3289467.17	-	Фотограмметрический метод	0.1
н270О	-	-	-	552362.08	3289461.99	-	Фотограмметрический метод	0.1
н271О	-	-	-	552360.32	3289460.04	-	Фотограмметрический метод	0.1
н272О	-	-	-	552361.68	3289458.74	-	Фотограмметрический метод	0.1
н273О	-	-	-	552363.43	3289460.72	-	Фотограмметрический метод	0.1
н266О	-	-	-	552364.74	3289459.56	-	Фотограмметрический метод	0.1

2. Сведения о характеристиках объекта недвижимости с кадастровым номером : 47:05:0606001:144 :

№ п/п	Наименование характеристики	Значение характеристики
1	2	3
1.	Вид объекта недвижимости	здание
2.	Ранее присвоенный государственный учетный номер (инвентарный) здания, сооружения, объекта незавершенного строительства	-
3.	Кадастровый номер земельного участка (земельных участков), в границах которого (которых) расположены здание, сооружение, объект незавершенного строительства	47:05:0606002:65
4.	Уникальный учетный номер кадастрового квартала, в границах которого расположены здание, сооружение, объект незавершенного строительства	47:05:0606002
5.	Адрес здания, сооружения, объекта незавершенного строительства	-
5.1.	Сведения о местоположении здания, сооружения, объекта незавершенного строительства (при отсутствии адреса) в структурированном в соответствии с федеральной информационной адресной системой виде	Российская Федерация, Ленинградская область, район Подпорожский, деревня Пидьма, дом Б/Н
5.2.	Дополнительные сведения о местоположении	-

2. Сведения о характеристиках объекта недвижимости с кадастровым номером : 47:05:0606001:144 :

№ п/п	Наименование характеристики	Значение характеристики
1	2	3
6.	Иные сведения	-

3. Пояснения к сведениям об объекте недвижимости с кадастровым номером 47:05:0606001:144 :

1.	-

Описание местоположения зданий, сооружений, объектов незавершенного строительства на земельном участке

1. Сведения о характерных точках контура объекта недвижимости с кадастровым номером : 47:05:0606001:126 :

Система координат МСК-47, зона 3 **Зона № 3**

Обозначение характерных точек контура	Содержатся в Едином государственном реестре недвижимости			Определены в ходе выполнения комплексных кадастровых работ			Метод определения координат	Формулы, примененные для расчета средней квадратической погрешности определения координат характерных точек (Mt), м, с подставленными в такие формулы значениями и итоговые (вычисленные) значения Mt, м
	Координаты, м		Радиус, м	Координаты, м		Радиус, м		
	X	Y	R	X	Y	R		
1	2	3	4	5	6	7	8	9
н274О	-	-	-	552703.34	3289315.65	-	Фотограмметрический метод	0.1
н275О	-	-	-	552699.83	3289321.83	-	Фотограмметрический метод	0.1
н276О	-	-	-	552695.76	3289319.62	-	Фотограмметрический метод	0.1
н277О	-	-	-	552694.42	3289321.84	-	Фотограмметрический метод	0.1
н278О	-	-	-	552692.72	3289320.82	-	Фотограмметрический метод	0.1
н279О	-	-	-	552694.20	3289318.35	-	Фотограмметрический метод	0.1
н280О	-	-	-	552686.55	3289313.82	-	Фотограмметрический метод	0.1
н281О	-	-	-	552690.23	3289307.58	-	Фотограмметрический метод	0.1
н274О	-	-	-	552703.34	3289315.65	-	Фотограмметрический метод	0.1

2. Сведения о характеристиках объекта недвижимости с кадастровым номером : 47:05:0606001:126 :

№ п/п	Наименование характеристики	Значение характеристики
1	2	3
1.	Вид объекта недвижимости	здание
2.	Ранее присвоенный государственный учетный номер (инвентарный) здания, сооружения, объекта незавершенного строительства	-
3.	Кадастровый номер земельного участка (земельных участков), в границах которого (которых) расположены здание, сооружение, объект незавершенного строительства	47:05:0606002:7
4.	Уникальный учетный номер кадастрового квартала, в границах которого расположены здание, сооружение, объект незавершенного строительства	47:05:0606002
5.	Адрес здания, сооружения, объекта незавершенного строительства	Российская Федерация, Ленинградская область, район Подпорожский, деревня Пидьма, улица Покровская, дом 19

2. Сведения о характеристиках объекта недвижимости с кадастровым номером : 47:05:0606001:126 :

№ п/п	Наименование характеристики	Значение характеристики
1	2	3
5.1.	Сведения о местоположении здания, сооружения, объекта незавершенного строительства (при отсутствии адреса) в структурированном в соответствии с федеральной информационной адресной системой виде	-
5.2.	Дополнительные сведения о местоположении	-
6.	Иные сведения	-

3. Пояснения к сведениям об объекте недвижимости с кадастровым номером 47:05:0606001:126 :

1.	-

Описание местоположения зданий, сооружений, объектов незавершенного строительства на земельном участке

1. Сведения о характерных точках контура объекта недвижимости с кадастровым номером : 47:05:0606001:142 :

Система координат МСК-47, зона 3 **Зона № 3**

Обозначение характерных точек контура	Содержатся в Едином государственном реестре недвижимости			Определены в ходе выполнения комплексных кадастровых работ			Метод определения координат	Формулы, примененные для расчета средней квадратической погрешности определения координат характерных точек (Mt), м, с подставленными в такие формулы значениями и итоговые (вычисленные) значения Mt, м
	Координаты, м		Радиус, м	Координаты, м		Радиус, м		
	X	Y	R	X	Y	R		
1	2	3	4	5	6	7	8	9
н282О	-	-	-	551793.05	3289382.14	-	Фотограмметрический метод	0.1
н283О	-	-	-	551796.27	3289393.87	-	Фотограмметрический метод	0.1
н284О	-	-	-	551786.88	3289396.78	-	Фотограмметрический метод	0.1
н285О	-	-	-	551783.53	3289384.71	-	Фотограмметрический метод	0.1
н282О	-	-	-	551793.05	3289382.14	-	Фотограмметрический метод	0.1

2. Сведения о характеристиках объекта недвижимости с кадастровым номером : 47:05:0606001:142 :

№ п/п	Наименование характеристики	Значение характеристики
1	2	3
1.	Вид объекта недвижимости	здание
2.	Ранее присвоенный государственный учетный номер (инвентарный) здания, сооружения, объекта незавершенного строительства	-
3.	Кадастровый номер земельного участка (земельных участков), в границах которого (которых) расположены здание, сооружение, объект незавершенного строительства	47:05:0606002:70
4.	Уникальный учетный номер кадастрового квартала, в границах которого расположены здание, сооружение, объект незавершенного строительства	47:05:0606002
5.	Адрес здания, сооружения, объекта незавершенного строительства	Российская Федерация, Ленинградская область, район Подпорожский, деревня Пидьма, улица Покровская, дом 55
5.1.	Сведения о местоположении здания, сооружения, объекта незавершенного строительства (при отсутствии адреса) в структурированном в соответствии с федеральной информационной адресной системой виде	-
5.2.	Дополнительные сведения о местоположении	-
6.	Иные сведения	-

3. Пояснения к сведениям об объекте недвижимости с кадастровым номером 47:05:0606001:142 :

1.	-

Описание местоположения зданий, сооружений, объектов незавершенного строительства на земельном участке

1. Сведения о характерных точках контура объекта недвижимости с кадастровым номером : 47:05:0606001:168 :

Система координат МСК-47, зона 3 **Зона № 3**

Обозначение характерных точек контура	Содержатся в Едином государственном реестре недвижимости			Определены в ходе выполнения комплексных кадастровых работ			Метод определения координат	Формулы, примененные для расчета средней квадратической погрешности определения координат характерных точек (Mt), м, с подставленными в такие формулы значениями и итоговые (вычисленные) значения Mt, м
	Координаты, м		Радиус, м	Координаты, м		Радиус, м		
	X	Y	R	X	Y	R		
1	2	3	4	5	6	7	8	9
н286О	-	-	-	552403.59	3289481.88	-	Фотограмметрический метод	0.1
н287О	-	-	-	552405.71	3289484.62	-	Фотограмметрический метод	0.1
н288О	-	-	-	552402.52	3289487.09	-	Фотограмметрический метод	0.1
н289О	-	-	-	552408.15	3289494.37	-	Фотограмметрический метод	0.1
н290О	-	-	-	552411.00	3289492.17	-	Фотограмметрический метод	0.1
н291О	-	-	-	552413.53	3289495.45	-	Фотограмметрический метод	0.1
н292О	-	-	-	552409.30	3289498.73	-	Фотограмметрический метод	0.1
н293О	-	-	-	552407.01	3289495.77	-	Фотограмметрический метод	0.1
н294О	-	-	-	552400.52	3289500.79	-	Фотограмметрический метод	0.1
н295О	-	-	-	552394.52	3289493.03	-	Фотограмметрический метод	0.1
н296О	-	-	-	552401.53	3289487.60	-	Фотограмметрический метод	0.1
н297О	-	-	-	552399.51	3289484.99	-	Фотограмметрический метод	0.1
н298О	-	-	-	552403.57	3289481.85	-	Фотограмметрический метод	0.1
н286О	-	-	-	552403.59	3289481.88	-	Фотограмметрический метод	0.1

2. Сведения о характеристиках объекта недвижимости с кадастровым номером : 47:05:0606001:168 :

№ п/п	Наименование характеристики	Значение характеристики
1	2	3
1.	Вид объекта недвижимости	здание
2.	Ранее присвоенный государственный учетный номер (инвентарный) здания, сооружения, объекта незавершенного строительства	-
3.	Кадастровый номер земельного участка (земельных участков), в границах которого (которых) расположены здание, сооружение, объект незавершенного строительства	47:05:0606002:37

2. Сведения о характеристиках объекта недвижимости с кадастровым номером : 47:05:0606001:168 :

№ п/п	Наименование характеристики	Значение характеристики
1	2	3
4.	Уникальный учетный номер кадастрового квартала, в границах которого расположены здание, сооружение, объект незавершенного строительства	47:05:0606002
5.	Адрес здания, сооружения, объекта незавершенного строительства	Российская Федерация, Ленинградская область, район Подпорожский, деревня Пидьма, улица Покровская, дом 43
5.1.	Сведения о местоположении здания, сооружения, объекта незавершенного строительства (при отсутствии адреса) в структурированном в соответствии с федеральной информационной адресной системой виде	-
5.2.	Дополнительные сведения о местоположении	-
6.	Иные сведения	-

3. Пояснения к сведениям об объекте недвижимости с кадастровым номером 47:05:0606001:168 :

1.	-

Описание местоположения зданий, сооружений, объектов незавершенного строительства на земельном участке

1. Сведения о характерных точках контура объекта недвижимости с кадастровым номером : 47:05:0606001:115 :

Система координат МСК-47, зона 3 **Зона № 3**

Обозначение характерных точек контура	Содержатся в Едином государственном реестре недвижимости			Определены в ходе выполнения комплексных кадастровых работ			Метод определения координат	Формулы, примененные для расчета средней квадратической погрешности определения координат характерных точек (Mt), м, с подставленными в такие формулы значениями и итоговые (вычисленные) значения Mt, м
	Координаты, м		Радиус, м	Координаты, м		Радиус, м		
	X	Y	R	X	Y	R		
1	2	3	4	5	6	7	8	9
н299О	-	-	-	552251.26	3289317.88	-	Фотограмметрический метод	0.1
н300О	-	-	-	552249.55	3289323.70	-	Фотограмметрический метод	0.1
н301О	-	-	-	552246.73	3289322.87	-	Фотограмметрический метод	0.1
н302О	-	-	-	552243.74	3289333.02	-	Фотограмметрический метод	0.1
н303О	-	-	-	552235.66	3289330.65	-	Фотограмметрический метод	0.1
н304О	-	-	-	552236.76	3289326.93	-	Фотограмметрический метод	0.1
н305О	-	-	-	552236.43	3289326.83	-	Фотограмметрический метод	0.1
н306О	-	-	-	552236.67	3289326.02	-	Фотограмметрический метод	0.1
н307О	-	-	-	552234.84	3289325.49	-	Фотограмметрический метод	0.1
н308О	-	-	-	552235.52	3289323.15	-	Фотограмметрический метод	0.1
н309О	-	-	-	552237.40	3289323.71	-	Фотограмметрический метод	0.1
н310О	-	-	-	552240.69	3289314.70	-	Фотограмметрический метод	0.1
н299О	-	-	-	552251.26	3289317.88	-	Фотограмметрический метод	0.1

2. Сведения о характеристиках объекта недвижимости с кадастровым номером : 47:05:0606001:115 :

№ п/п	Наименование характеристики	Значение характеристики
1	2	3
1.	Вид объекта недвижимости	здание
2.	Ранее присвоенный государственный учетный номер (инвентарный) здания, сооружения, объекта незавершенного строительства	-
3.	Кадастровый номер земельного участка (земельных участков), в границах которого (которых) расположены здание, сооружение, объект незавершенного строительства	47:05:0606001:10, 47:05:0606002:78
4.	Уникальный учетный номер кадастрового квартала, в границах которого расположены здание, сооружение, объект незавершенного строительства	47:05:0606002

2. Сведения о характеристиках объекта недвижимости с кадастровым номером : 47:05:0606001:115 :

№ п/п	Наименование характеристики	Значение характеристики
1	2	3
5.	Адрес здания, сооружения, объекта незавершенного строительства	Российская Федерация, Ленинградская область, район Подпорожский, деревня Пидьма, улица Почтовая, дом 3
5.1.	Сведения о местоположении здания, сооружения, объекта незавершенного строительства (при отсутствии адреса) в структурированном в соответствии с федеральной информационной адресной системой виде	-
5.2.	Дополнительные сведения о местоположении	-
6.	Иные сведения	-

3. Пояснения к сведениям об объекте недвижимости с кадастровым номером 47:05:0606001:115 :

1.	-

Описание местоположения зданий, сооружений, объектов незавершенного строительства на земельном участке

1. Сведения о характерных точках контура объекта недвижимости с кадастровым номером : 47:05:0606001:111 :

Система координат МСК-47, зона 3 **Зона № 3**

Обозначение характерных точек контура	Содержатся в Едином государственном реестре недвижимости			Определены в ходе выполнения комплексных кадастровых работ			Метод определения координат	Формулы, примененные для расчета средней квадратической погрешности определения координат характерных точек (Mt), м, с подставленными в такие формулы значениями и итоговые (вычисленные) значения Mt, м
	Координаты, м		Радиус, м	Координаты, м		Радиус, м		
	X	Y	R	X	Y	R		
1	2	3	4	5	6	7	8	9
н363О	-	-	-	552672.09	3289212.05	-	Фотограмметрический метод	0.1
н364О	-	-	-	552670.31	3289220.04	-	Фотограмметрический метод	0.1
н365О	-	-	-	552655.94	3289216.83	-	Фотограмметрический метод	0.1
н366О	-	-	-	552657.74	3289208.77	-	Фотограмметрический метод	0.1
н367О	-	-	-	552672.11	3289211.98	-	Фотограмметрический метод	0.1
н363О	-	-	-	552672.09	3289212.05	-	Фотограмметрический метод	0.1

2. Сведения о характеристиках объекта недвижимости с кадастровым номером : 47:05:0606001:111 :

№ п/п	Наименование характеристики	Значение характеристики
1	2	3
1.	Вид объекта недвижимости	здание
2.	Ранее присвоенный государственный учетный номер (инвентарный) здания, сооружения, объекта незавершенного строительства	-
3.	Кадастровый номер земельного участка (земельных участков), в границах которого (которых) расположены здание, сооружение, объект незавершенного строительства	47:05:0606002:89
4.	Уникальный учетный номер кадастрового квартала, в границах которого расположены здание, сооружение, объект незавершенного строительства	47:05:0606002
5.	Адрес здания, сооружения, объекта незавершенного строительства	-
5.1.	Сведения о местоположении здания, сооружения, объекта незавершенного строительства (при отсутствии адреса) в структурированном в соответствии с федеральной информационной адресной системой виде	Российская Федерация, Ленинградская область, район Подпорожский, деревня Пидьма
5.2.	Дополнительные сведения о местоположении	-
6.	Иные сведения	-

3. Пояснения к сведениям об объекте недвижимости с кадастровым номером 47:05:0606001:111 :

1.	-

Описание местоположения зданий, сооружений, объектов незавершенного строительства на земельном участке

1. Сведения о характерных точках контура объекта недвижимости с кадастровым номером : 47:05:0606001:157 :

Система координат МСК-47, зона 3 **Зона № 3**

Обозначение характерных точек контура	Содержатся в Едином государственном реестре недвижимости			Определены в ходе выполнения комплексных кадастровых работ			Метод определения координат	Формулы, примененные для расчета средней квадратической погрешности определения координат характерных точек (Mt), м, с подставленными в такие формулы значениями и итоговые (вычисленные) значения Mt, м
	Координаты, м		Радиус, м	Координаты, м		Радиус, м		
	X	Y	R	X	Y	R		
1	2	3	4	5	6	7	8	9
н368О	-	-	-	551987.39	3289774.12	-	Фотограмметрический метод	0.1
н369О	-	-	-	551989.03	3289780.36	-	Фотограмметрический метод	0.1
н370О	-	-	-	551977.64	3289783.34	-	Фотограмметрический метод	0.1
н371О	-	-	-	551976.01	3289777.10	-	Фотограмметрический метод	0.1
н368О	-	-	-	551987.39	3289774.12	-	Фотограмметрический метод	0.1

2. Сведения о характеристиках объекта недвижимости с кадастровым номером : 47:05:0606001:157 :

№ п/п	Наименование характеристики	Значение характеристики
1	2	3
1.	Вид объекта недвижимости	здание
2.	Ранее присвоенный государственный учетный номер (инвентарный) здания, сооружения, объекта незавершенного строительства	-
3.	Кадастровый номер земельного участка (земельных участков), в границах которого (которых) расположены здание, сооружение, объект незавершенного строительства	47:05:0606002:9
4.	Уникальный учетный номер кадастрового квартала, в границах которого расположены здание, сооружение, объект незавершенного строительства	47:05:0606002
5.	Адрес здания, сооружения, объекта незавершенного строительства	Российская Федерация, Ленинградская область, район Подпорожский, деревня Пидьма, улица Луговая, дом 30
5.1.	Сведения о местоположении здания, сооружения, объекта незавершенного строительства (при отсутствии адреса) в структурированном в соответствии с федеральной информационной адресной системой виде	-
5.2.	Дополнительные сведения о местоположении	-
6.	Иные сведения	-

3. Пояснения к сведениям об объекте недвижимости с кадастровым номером 47:05:0606001:157 :

1.	-

Описание местоположения зданий, сооружений, объектов незавершенного строительства на земельном участке

1. Сведения о характерных точках контура объекта недвижимости с кадастровым номером : 47:05:0606001:184 :

Система координат МСК-47, зона 3 **Зона № 3**

Обозначение характерных точек контура	Содержатся в Едином государственном реестре недвижимости			Определены в ходе выполнения комплексных кадастровых работ			Метод определения координат	Формулы, примененные для расчета средней квадратической погрешности определения координат характерных точек (Mt), м, с подставленными в такие формулы значениями и итоговые (вычисленные) значения Mt, м
	Координаты, м		Радиус, м	Координаты, м		Радиус, м		
	X	Y	R	X	Y	R		
1	2	3	4	5	6	7	8	9
н372О	-	-	-	552083.52	3289789.64	-	Фотограмметрический метод	0.1
н373О	-	-	-	552083.52	3289798.72	-	Фотограмметрический метод	0.1
н374О	-	-	-	552081.86	3289798.72	-	Фотограмметрический метод	0.1
н375О	-	-	-	552081.86	3289805.33	-	Фотограмметрический метод	0.1
н376О	-	-	-	552075.50	3289805.33	-	Фотограмметрический метод	0.1
н377О	-	-	-	552075.50	3289789.58	-	Фотограмметрический метод	0.1
н372О	-	-	-	552083.52	3289789.64	-	Фотограмметрический метод	0.1

2. Сведения о характеристиках объекта недвижимости с кадастровым номером : 47:05:0606001:184 :

№ п/п	Наименование характеристики	Значение характеристики
1	2	3
1.	Вид объекта недвижимости	здание
2.	Ранее присвоенный государственный учетный номер (инвентарный) здания, сооружения, объекта незавершенного строительства	-
3.	Кадастровый номер земельного участка (земельных участков), в границах которого (которых) расположены здание, сооружение, объект незавершенного строительства	47:05:0606002:90
4.	Уникальный учетный номер кадастрового квартала, в границах которого расположены здание, сооружение, объект незавершенного строительства	47:05:0606002
5.	Адрес здания, сооружения, объекта незавершенного строительства	Российская Федерация, Ленинградская область, район Подпорожский, деревня Пидьма, улица Луговая, дом 17
5.1.	Сведения о местоположении здания, сооружения, объекта незавершенного строительства (при отсутствии адреса) в структурированном в соответствии с федеральной информационной адресной системой виде	-
5.2.	Дополнительные сведения о местоположении	-
6.	Иные сведения	-

3. Пояснения к сведениям об объекте недвижимости с кадастровым номером 47:05:0606001:184 :	
1.	-

Описание местоположения зданий, сооружений, объектов незавершенного строительства на земельном участке

1. Сведения о характерных точках контура объекта недвижимости с кадастровым номером : 47:05:0606001:170 :

Система координат МСК-47, зона 3 **Зона № 3**

Обозначение характерных точек контура	Содержатся в Едином государственном реестре недвижимости			Определены в ходе выполнения комплексных кадастровых работ			Метод определения координат	Формулы, примененные для расчета средней квадратической погрешности определения координат характерных точек (Mt), м, с подставленными в такие формулы значениями и итоговые (вычисленные) значения Mt, м
	Координаты, м		Радиус, м	Координаты, м		Радиус, м		
	X	Y	R	X	Y	R		
1	2	3	4	5	6	7	8	9
н378О	-	-	-	552744.08	3289230.09	-	Фотограмметрический метод	0.1
н379О	-	-	-	552755.52	3289238.15	-	Фотограмметрический метод	0.1
н380О	-	-	-	552751.04	3289244.56	-	Фотограмметрический метод	0.1
н381О	-	-	-	552748.86	3289243.03	-	Фотограмметрический метод	0.1
н382О	-	-	-	552747.20	3289245.41	-	Фотограмметрический метод	0.1
н383О	-	-	-	552745.53	3289244.24	-	Фотограмметрический метод	0.1
н384О	-	-	-	552747.14	3289241.93	-	Фотограмметрический метод	0.1
н385О	-	-	-	552739.84	3289236.43	-	Фотограмметрический метод	0.1
н378О	-	-	-	552744.08	3289230.09	-	Фотограмметрический метод	0.1

2. Сведения о характеристиках объекта недвижимости с кадастровым номером : 47:05:0606001:170 :

№ п/п	Наименование характеристики	Значение характеристики
1	2	3
1.	Вид объекта недвижимости	здание
2.	Ранее присвоенный государственный учетный номер (инвентарный) здания, сооружения, объекта незавершенного строительства	-
3.	Кадастровый номер земельного участка (земельных участков), в границах которого (которых) расположены здание, сооружение, объект незавершенного строительства	47:05:0606002:93
4.	Уникальный учетный номер кадастрового квартала, в границах которого расположены здание, сооружение, объект незавершенного строительства	47:05:0606002
5.	Адрес здания, сооружения, объекта незавершенного строительства	Российская Федерация, Ленинградская область, район Подпорожский, деревня Пидьма, ул. Покровская, д. 11

2. Сведения о характеристиках объекта недвижимости с кадастровым номером : 47:05:0606001:170 :

№ п/п	Наименование характеристики	Значение характеристики
1	2	3
5.1.	Сведения о местоположении здания, сооружения, объекта незавершенного строительства (при отсутствии адреса) в структурированном в соответствии с федеральной информационной адресной системой виде	-
5.2.	Дополнительные сведения о местоположении	-
6.	Иные сведения	-

3. Пояснения к сведениям об объекте недвижимости с кадастровым номером 47:05:0606001:170 :

1.	-

Описание местоположения зданий, сооружений, объектов незавершенного строительства на земельном участке

1. Сведения о характерных точках контура объекта недвижимости с кадастровым номером : 47:05:0606001:209 :

Система координат МСК-47, зона 3 **Зона № 3**

Обозначение характерных точек контура	Содержатся в Едином государственном реестре недвижимости			Определены в ходе выполнения комплексных кадастровых работ			Метод определения координат	Формулы, примененные для расчета средней квадратической погрешности определения координат характерных точек (Mt), м, с подставленными в такие формулы значениями и итоговые (вычисленные) значения Mt, м
	Координаты, м		Радиус, м	Координаты, м		Радиус, м		
	X	Y	R	X	Y	R		
1	2	3	4	5	6	7	8	9
н386О	-	-	-	552475.24	3289404.81	-	Фотограмметрический метод	0.1
н387О	-	-	-	552477.71	3289411.49	-	Фотограмметрический метод	0.1
н388О	-	-	-	552470.33	3289414.22	-	Фотограмметрический метод	0.1
н389О	-	-	-	552467.79	3289407.37	-	Фотограмметрический метод	0.1
н390О	-	-	-	552475.17	3289404.64	-	Фотограмметрический метод	0.1
н386О	-	-	-	552475.24	3289404.81	-	Фотограмметрический метод	0.1

2. Сведения о характеристиках объекта недвижимости с кадастровым номером : 47:05:0606001:209 :

№ п/п	Наименование характеристики	Значение характеристики
1	2	3
1.	Вид объекта недвижимости	здание
2.	Ранее присвоенный государственный учетный номер (инвентарный) здания, сооружения, объекта незавершенного строительства	-
3.	Кадастровый номер земельного участка (земельных участков), в границах которого (которых) расположены здание, сооружение, объект незавершенного строительства	47:05:0606002:97
4.	Уникальный учетный номер кадастрового квартала, в границах которого расположены здание, сооружение, объект незавершенного строительства	47:05:0606002
5.	Адрес здания, сооружения, объекта незавершенного строительства	Российская Федерация, Ленинградская область, район Подпорожский, деревня Пидьма, улица Покровская, дом 37
5.1.	Сведения о местоположении здания, сооружения, объекта незавершенного строительства (при отсутствии адреса) в структурированном в соответствии с федеральной информационной адресной системой виде	-
5.2.	Дополнительные сведения о местоположении	-
6.	Иные сведения	-

3. Пояснения к сведениям об объекте недвижимости с кадастровым номером 47:05:0606001:209 :	
1.	-

Описание местоположения зданий, сооружений, объектов незавершенного строительства на земельном участке

1. Сведения о характерных точках контура объекта недвижимости с кадастровым номером : 47:05:0606001:210 :

Система координат МСК-47, зона 3 **Зона № 3**

Обозначение характерных точек контура	Содержатся в Едином государственном реестре недвижимости			Определены в ходе выполнения комплексных кадастровых работ			Метод определения координат	Формулы, примененные для расчета средней квадратической погрешности определения координат характерных точек (Mt), м, с подставленными в такие формулы значениями и итоговые (вычисленные) значения Mt, м
	Координаты, м		Радиус, м	Координаты, м		Радиус, м		
	X	Y	R	X	Y	R		
1	2	3	4	5	6	7	8	9
н391О	-	-	-	552426.18	3289416.57	-	Фотограмметрический метод	0.1
н392О	-	-	-	552426.18	3289434.51	-	Фотограмметрический метод	0.1
н393О	-	-	-	552419.11	3289434.38	-	Фотограмметрический метод	0.1
н394О	-	-	-	552419.09	3289428.21	-	Фотограмметрический метод	0.1
н395О	-	-	-	552417.32	3289428.21	-	Фотограмметрический метод	0.1
н396О	-	-	-	552417.32	3289425.75	-	Фотограмметрический метод	0.1
н397О	-	-	-	552419.14	3289425.75	-	Фотограмметрический метод	0.1
н398О	-	-	-	552418.92	3289416.55	-	Фотограмметрический метод	0.1
н391О	-	-	-	552426.18	3289416.57	-	Фотограмметрический метод	0.1

2. Сведения о характеристиках объекта недвижимости с кадастровым номером : 47:05:0606001:210 :

№ п/п	Наименование характеристики	Значение характеристики
1	2	3
1.	Вид объекта недвижимости	здание
2.	Ранее присвоенный государственный учетный номер (инвентарный) здания, сооружения, объекта незавершенного строительства	-
3.	Кадастровый номер земельного участка (земельных участков), в границах которого (которых) расположены здание, сооружение, объект незавершенного строительства	47:05:0606002:99
4.	Уникальный учетный номер кадастрового квартала, в границах которого расположены здание, сооружение, объект незавершенного строительства	47:05:0606002
5.	Адрес здания, сооружения, объекта незавершенного строительства	Российская Федерация, Ленинградская область, район Подпорожский, деревня Пидьма, улица Покровская, дом 39

2. Сведения о характеристиках объекта недвижимости с кадастровым номером : 47:05:0606001:210 :

№ п/п	Наименование характеристики	Значение характеристики
1	2	3
5.1.	Сведения о местоположении здания, сооружения, объекта незавершенного строительства (при отсутствии адреса) в структурированном в соответствии с федеральной информационной адресной системой виде	-
5.2.	Дополнительные сведения о местоположении	-
6.	Иные сведения	-

3. Пояснения к сведениям об объекте недвижимости с кадастровым номером 47:05:0606001:210 :

1.	-

Описание местоположения зданий, сооружений, объектов незавершенного строительства на земельном участке

1. Сведения о характерных точках контура объекта недвижимости с кадастровым номером : 47:05:0606001:158 :

Система координат МСК-47, зона 3 **Зона № 3**

Обозначение характерных точек контура	Содержатся в Едином государственном реестре недвижимости			Определены в ходе выполнения комплексных кадастровых работ			Метод определения координат	Формулы, примененные для расчета средней квадратической погрешности определения координат характерных точек (Mt), м, с подставленными в такие формулы значениями и итоговые (вычисленные) значения Mt, м
	Координаты, м		Радиус, м	Координаты, м		Радиус, м		
	X	Y	R	X	Y	R		
1	2	3	4	5	6	7	8	9
н399О	-	-	-	552013.66	3289869.16	-	Фотограмметрический метод	0.1
н400О	-	-	-	552014.45	3289871.27	-	Фотограмметрический метод	0.1
н401О	-	-	-	552017.97	3289869.98	-	Фотограмметрический метод	0.1
н402О	-	-	-	552019.22	3289873.29	-	Фотограмметрический метод	0.1
н403О	-	-	-	552015.74	3289874.63	-	Фотограмметрический метод	0.1
н404О	-	-	-	552018.26	3289881.37	-	Фотограмметрический метод	0.1
н405О	-	-	-	552015.05	3289882.43	-	Фотограмметрический метод	0.1
н406О	-	-	-	552014.14	3289879.85	-	Фотограмметрический метод	0.1
н407О	-	-	-	552003.94	3289883.16	-	Фотограмметрический метод	0.1
н408О	-	-	-	552001.35	3289875.10	-	Фотограмметрический метод	0.1
н409О	-	-	-	552011.53	3289871.54	-	Фотограмметрический метод	0.1
н410О	-	-	-	552011.03	3289869.92	-	Фотограмметрический метод	0.1
н399О	-	-	-	552013.66	3289869.16	-	Фотограмметрический метод	0.1

2. Сведения о характеристиках объекта недвижимости с кадастровым номером : 47:05:0606001:158 :

№ п/п	Наименование характеристики	Значение характеристики
1	2	3
1.	Вид объекта недвижимости	здание
2.	Ранее присвоенный государственный учетный номер (инвентарный) здания, сооружения, объекта незавершенного строительства	-
3.	Кадастровый номер земельного участка (земельных участков), в границах которого (которых) расположены здание, сооружение, объект незавершенного строительства	47:05:0606002:42, 47:05:0606002:79, 47:05:0606002:35
4.	Уникальный учетный номер кадастрового квартала, в границах которого расположены здание, сооружение, объект незавершенного строительства	47:05:0606002

2. Сведения о характеристиках объекта недвижимости с кадастровым номером : 47:05:0606001:158 :

№ п/п	Наименование характеристики	Значение характеристики
1	2	3
5.	Адрес здания, сооружения, объекта незавершенного строительства	Российская Федерация, Ленинградская область, район Подпорожский, деревня Пидьма, улица Луговая, дом 36
5.1.	Сведения о местоположении здания, сооружения, объекта незавершенного строительства (при отсутствии адреса) в структурированном в соответствии с федеральной информационной адресной системой виде	-
5.2.	Дополнительные сведения о местоположении	-
6.	Иные сведения	-

3. Пояснения к сведениям об объекте недвижимости с кадастровым номером 47:05:0606001:158 :

1.	-

Описание местоположения зданий, сооружений, объектов незавершенного строительства на земельном участке

1. Сведения о характерных точках контура объекта недвижимости с кадастровым номером : 47:05:0606002:128 :

Система координат МСК-47, зона 3 **Зона № 3**

Обозначение характерных точек контура	Содержатся в Едином государственном реестре недвижимости			Определены в ходе выполнения комплексных кадастровых работ			Метод определения координат	Формулы, примененные для расчета средней квадратической погрешности определения координат характерных точек (Mt), м, с подставленными в такие формулы значениями и итоговые (вычисленные) значения Mt, м
	Координаты, м		Радиус, м	Координаты, м		Радиус, м		
	X	Y	R	X	Y	R		
1	2	3	4	5	6	7	8	9
н411О	-	-	-	552058.62	3289791.19	-	Фотограмметрический метод	0.1
н412О	-	-	-	552061.94	3289806.34	-	Фотограмметрический метод	0.1
н413О	-	-	-	552067.55	3289804.89	-	Фотограмметрический метод	0.1
н414О	-	-	-	552068.92	3289812.40	-	Фотограмметрический метод	0.1
н415О	-	-	-	552063.52	3289813.38	-	Фотограмметрический метод	0.1
н416О	-	-	-	552062.87	3289809.82	-	Фотограмметрический метод	0.1
н417О	-	-	-	552053.38	3289811.55	-	Фотограмметрический метод	0.1
н418О	-	-	-	552049.83	3289793.05	-	Фотограмметрический метод	0.1
н411О	-	-	-	552058.62	3289791.19	-	Фотограмметрический метод	0.1

2. Сведения о характеристиках объекта недвижимости с кадастровым номером : 47:05:0606002:128 :

№ п/п	Наименование характеристики	Значение характеристики
1	2	3
1.	Вид объекта недвижимости	здание
2.	Ранее присвоенный государственный учетный номер (инвентарный) здания, сооружения, объекта незавершенного строительства	-
3.	Кадастровый номер земельного участка (земельных участков), в границах которого (которых) расположены здание, сооружение, объект незавершенного строительства	47:05:0606002:387, 47:05:0606002:30
4.	Уникальный учетный номер кадастрового квартала, в границах которого расположены здание, сооружение, объект незавершенного строительства	47:05:0606002
5.	Адрес здания, сооружения, объекта незавершенного строительства	Российская Федерация, Ленинградская область, район Подпорожский муниципальный, территория Подпорожское городское поселение, деревня Пидьма, улица Луговая, дом 19

2. Сведения о характеристиках объекта недвижимости с кадастровым номером : 47:05:0606002:128 :

№ п/п	Наименование характеристики	Значение характеристики
1	2	3
5.1.	Сведения о местоположении здания, сооружения, объекта незавершенного строительства (при отсутствии адреса) в структурированном в соответствии с федеральной информационной адресной системой виде	-
5.2.	Дополнительные сведения о местоположении	-
6.	Иные сведения	-

3. Пояснения к сведениям об объекте недвижимости с кадастровым номером 47:05:0606002:128 :

1.	-

Описание местоположения зданий, сооружений, объектов незавершенного строительства на земельном участке

1. Сведения о характерных точках контура объекта недвижимости с кадастровым номером : 47:05:0606001:128 :

Система координат МСК-47, зона 3 **Зона № 3**

Обозначение характерных точек контура	Содержатся в Едином государственном реестре недвижимости			Определены в ходе выполнения комплексных кадастровых работ			Метод определения координат	Формулы, примененные для расчета средней квадратической погрешности определения координат характерных точек (Mt), м, с подставленными в такие формулы значениями и итоговые (вычисленные) значения Mt, м
	Координаты, м		Радиус, м	Координаты, м		Радиус, м		
	X	Y	R	X	Y	R		
1	2	3	4	5	6	7	8	9
н419О	-	-	-	552542.92	3289552.75	-	Фотограмметрический метод	0.1
н420О	-	-	-	552539.16	3289560.56	-	Фотограмметрический метод	0.1
н421О	-	-	-	552536.04	3289558.97	-	Фотограмметрический метод	0.1
н422О	-	-	-	552535.16	3289560.84	-	Фотограмметрический метод	0.1
н423О	-	-	-	552532.74	3289559.62	-	Фотограмметрический метод	0.1
н424О	-	-	-	552533.67	3289557.79	-	Фотограмметрический метод	0.1
н425О	-	-	-	552530.47	3289556.24	-	Фотограмметрический метод	0.1
н426О	-	-	-	552534.15	3289548.36	-	Фотограмметрический метод	0.1
н427О	-	-	-	552542.99	3289552.61	-	Фотограмметрический метод	0.1
н419О	-	-	-	552542.92	3289552.75	-	Фотограмметрический метод	0.1

2. Сведения о характеристиках объекта недвижимости с кадастровым номером : 47:05:0606001:128 :

№ п/п	Наименование характеристики	Значение характеристики
1	2	3
1.	Вид объекта недвижимости	здание
2.	Ранее присвоенный государственный учетный номер (инвентарный) здания, сооружения, объекта незавершенного строительства	-
3.	Кадастровый номер земельного участка (земельных участков), в границах которого (которых) расположены здание, сооружение, объект незавершенного строительства	47:05:0606002:12
4.	Уникальный учетный номер кадастрового квартала, в границах которого расположены здание, сооружение, объект незавершенного строительства	47:05:0606002
5.	Адрес здания, сооружения, объекта незавершенного строительства	Российская Федерация, Ленинградская область, район Подпорожский, деревня Пидьма, улица Покровская, дом 33

2. Сведения о характеристиках объекта недвижимости с кадастровым номером : 47:05:0606001:128 :

№ п/п	Наименование характеристики	Значение характеристики
1	2	3
5.1.	Сведения о местоположении здания, сооружения, объекта незавершенного строительства (при отсутствии адреса) в структурированном в соответствии с федеральной информационной адресной системой виде	-
5.2.	Дополнительные сведения о местоположении	-
6.	Иные сведения	-

3. Пояснения к сведениям об объекте недвижимости с кадастровым номером 47:05:0606001:128 :

1.	-

Описание местоположения зданий, сооружений, объектов незавершенного строительства на земельном участке

1. Сведения о характерных точках контура объекта недвижимости с кадастровым номером : 47:05:0606001:129 :

Система координат МСК-47, зона 3 **Зона № 3**

Обозначение характерных точек контура	Содержатся в Едином государственном реестре недвижимости			Определены в ходе выполнения комплексных кадастровых работ			Метод определения координат	Формулы, примененные для расчета средней квадратической погрешности определения координат характерных точек (Mt), м, с подставленными в такие формулы значениями и итоговые (вычисленные) значения Mt, м
	Координаты, м		Радиус, м	Координаты, м		Радиус, м		
	X	Y	R	X	Y	R		
1	2	3	4	5	6	7	8	9
н428О	-	-	-	552237.28	3289385.26	-	Фотограмметрический метод	0.1
н429О	-	-	-	552236.59	3289403.83	-	Фотограмметрический метод	0.1
н430О	-	-	-	552229.04	3289403.51	-	Фотограмметрический метод	0.1
н431О	-	-	-	552229.44	3289393.96	-	Фотограмметрический метод	0.1
н432О	-	-	-	552227.26	3289393.95	-	Фотограмметрический метод	0.1
н433О	-	-	-	552227.39	3289389.49	-	Фотограмметрический метод	0.1
н434О	-	-	-	552229.83	3289389.56	-	Фотограмметрический метод	0.1
н435О	-	-	-	552229.95	3289385.07	-	Фотограмметрический метод	0.1
н428О	-	-	-	552237.28	3289385.26	-	Фотограмметрический метод	0.1

2. Сведения о характеристиках объекта недвижимости с кадастровым номером : 47:05:0606001:129 :

№ п/п	Наименование характеристики	Значение характеристики
1	2	3
1.	Вид объекта недвижимости	здание
2.	Ранее присвоенный государственный учетный номер (инвентарный) здания, сооружения, объекта незавершенного строительства	-
3.	Кадастровый номер земельного участка (земельных участков), в границах которого (которых) расположены здание, сооружение, объект незавершенного строительства	47:05:0606002:3
4.	Уникальный учетный номер кадастрового квартала, в границах которого расположены здание, сооружение, объект незавершенного строительства	47:05:0606002
5.	Адрес здания, сооружения, объекта незавершенного строительства	Российская Федерация, Ленинградская область, район Подпорожский, деревня Пидьма, улица Покровская, дом 40

2. Сведения о характеристиках объекта недвижимости с кадастровым номером : 47:05:0606001:129 :

№ п/п	Наименование характеристики	Значение характеристики
1	2	3
5.1.	Сведения о местоположении здания, сооружения, объекта незавершенного строительства (при отсутствии адреса) в структурированном в соответствии с федеральной информационной адресной системой виде	-
5.2.	Дополнительные сведения о местоположении	-
6.	Иные сведения	-

3. Пояснения к сведениям об объекте недвижимости с кадастровым номером 47:05:0606001:129 :

1.	-

Описание местоположения зданий, сооружений, объектов незавершенного строительства на земельном участке

1. Сведения о характерных точках контура объекта недвижимости с кадастровым номером : 47:05:0606001:150 :

Система координат МСК-47, зона 3 **Зона № 3**

Обозначение характерных точек контура	Содержатся в Едином государственном реестре недвижимости			Определены в ходе выполнения комплексных кадастровых работ			Метод определения координат	Формулы, примененные для расчета средней квадратической погрешности определения координат характерных точек (Mt), м, с подставленными в такие формулы значениями и итоговые (вычисленные) значения Mt, м
	Координаты, м		Радиус, м	Координаты, м		Радиус, м		
	X	Y	R	X	Y	R		
1	2	3	4	5	6	7	8	9
н436О	-	-	-	552324.28	3289444.72	-	Фотограмметрический метод	0.1
н437О	-	-	-	552326.16	3289455.11	-	Фотограмметрический метод	0.1
н438О	-	-	-	552315.87	3289456.98	-	Фотограмметрический метод	0.1
н439О	-	-	-	552313.99	3289446.59	-	Фотограмметрический метод	0.1
н436О	-	-	-	552324.28	3289444.72	-	Фотограмметрический метод	0.1

2. Сведения о характеристиках объекта недвижимости с кадастровым номером : 47:05:0606001:150 :

№ п/п	Наименование характеристики	Значение характеристики
1	2	3
1.	Вид объекта недвижимости	здание
2.	Ранее присвоенный государственный учетный номер (инвентарный) здания, сооружения, объекта незавершенного строительства	-
3.	Кадастровый номер земельного участка (земельных участков), в границах которого (которых) расположены здание, сооружение, объект незавершенного строительства	47:05:0000000:5196
4.	Уникальный учетный номер кадастрового квартала, в границах которого расположены здание, сооружение, объект незавершенного строительства	47:05:0606002
5.	Адрес здания, сооружения, объекта незавершенного строительства	Российская Федерация, Ленинградская область, район Подпорожский, деревня Пидьма, улица Покровская, дом 45а
5.1.	Сведения о местоположении здания, сооружения, объекта незавершенного строительства (при отсутствии адреса) в структурированном в соответствии с федеральной информационной адресной системой виде	-
5.2.	Дополнительные сведения о местоположении	-
6.	Иные сведения	-

3. Пояснения к сведениям об объекте недвижимости с кадастровым номером 47:05:0606001:150 :

1.	-

Описание местоположения зданий, сооружений, объектов незавершенного строительства на земельном участке

1. Сведения о характерных точках контура объекта недвижимости с кадастровым номером : 47:05:0606001:151 :

Система координат МСК-47, зона 3 **Зона № 3**

Обозначение характерных точек контура	Содержатся в Едином государственном реестре недвижимости			Определены в ходе выполнения комплексных кадастровых работ			Метод определения координат	Формулы, примененные для расчета средней квадратической погрешности определения координат характерных точек (Mt), м, с подставленными в такие формулы значениями и итоговые (вычисленные) значения Mt, м
	Координаты, м		Радиус, м	Координаты, м		Радиус, м		
	X	Y	R	X	Y	R		
1	2	3	4	5	6	7	8	9
н440О	-	-	-	552632.31	3289239.82	-	Фотограмметрический метод	0.1
н441О	-	-	-	552629.23	3289247.82	-	Фотограмметрический метод	0.1
н442О	-	-	-	552620.33	3289244.39	-	Фотограмметрический метод	0.1
н443О	-	-	-	552623.41	3289236.39	-	Фотограмметрический метод	0.1
н440О	-	-	-	552632.31	3289239.82	-	Фотограмметрический метод	0.1

2. Сведения о характеристиках объекта недвижимости с кадастровым номером : 47:05:0606001:151 :

№ п/п	Наименование характеристики	Значение характеристики
1	2	3
1.	Вид объекта недвижимости	здание
2.	Ранее присвоенный государственный учетный номер (инвентарный) здания, сооружения, объекта незавершенного строительства	-
3.	Кадастровый номер земельного участка (земельных участков), в границах которого (которых) расположены здание, сооружение, объект незавершенного строительства	47:05:0606002:95
4.	Уникальный учетный номер кадастрового квартала, в границах которого расположены здание, сооружение, объект незавершенного строительства	47:05:0606002
5.	Адрес здания, сооружения, объекта незавершенного строительства	-
5.1.	Сведения о местоположении здания, сооружения, объекта незавершенного строительства (при отсутствии адреса) в структурированном в соответствии с федеральной информационной адресной системой виде	Российская Федерация, Ленинградская область, район Подпорожский, деревня Пидьма, дом Б/Н
5.2.	Дополнительные сведения о местоположении	-
6.	Иные сведения	-

3. Пояснения к сведениям об объекте недвижимости с кадастровым номером 47:05:0606001:151 :

1.	-

Описание местоположения зданий, сооружений, объектов незавершенного строительства на земельном участке

1. Сведения о характерных точках контура объекта недвижимости с кадастровым номером : 47:05:0606002:129 :

Система координат МСК-47, зона 3 **Зона № 3**

Обозначение характерных точек контура	Содержатся в Едином государственном реестре недвижимости			Определены в ходе выполнения комплексных кадастровых работ			Метод определения координат	Формулы, примененные для расчета средней квадратической погрешности определения координат характерных точек (Mt), м, с подставленными в такие формулы значениями и итоговые (вычисленные) значения Mt, м
	Координаты, м		Радиус, м	Координаты, м		Радиус, м		
	X	Y	R	X	Y	R		
1	2	3	4	5	6	7	8	9
н444О	-	-	-	552717.64	3289139.12	-	Фотограмметрический метод	0.1
н445О	-	-	-	552720.61	3289142.99	-	Фотограмметрический метод	0.1
н446О	-	-	-	552716.66	3289146.02	-	Фотограмметрический метод	0.1
н447О	-	-	-	552713.69	3289142.16	-	Фотограмметрический метод	0.1
н444О	-	-	-	552717.64	3289139.12	-	Фотограмметрический метод	0.1

2. Сведения о характеристиках объекта недвижимости с кадастровым номером : 47:05:0606002:129 :

№ п/п	Наименование характеристики	Значение характеристики
1	2	3
1.	Вид объекта недвижимости	здание
2.	Ранее присвоенный государственный учетный номер (инвентарный) здания, сооружения, объекта незавершенного строительства	-
3.	Кадастровый номер земельного участка (земельных участков), в границах которого (которых) расположены здание, сооружение, объект незавершенного строительства	47:05:0606002:101
4.	Уникальный учетный номер кадастрового квартала, в границах которого расположены здание, сооружение, объект незавершенного строительства	47:05:0606002
5.	Адрес здания, сооружения, объекта незавершенного строительства	Российская Федерация, Ленинградская область, район Подпорожский муниципальный, территория Подпорожское городское поселение, деревня Пидьма, улица Покровская, дом 12
5.1.	Сведения о местоположении здания, сооружения, объекта незавершенного строительства (при отсутствии адреса) в структурированном в соответствии с федеральной информационной адресной системой виде	-
5.2.	Дополнительные сведения о местоположении	-
6.	Иные сведения	-

3. Пояснения к сведениям об объекте недвижимости с кадастровым номером 47:05:0606002:129 :	
1.	-

Схема границ земельных участков

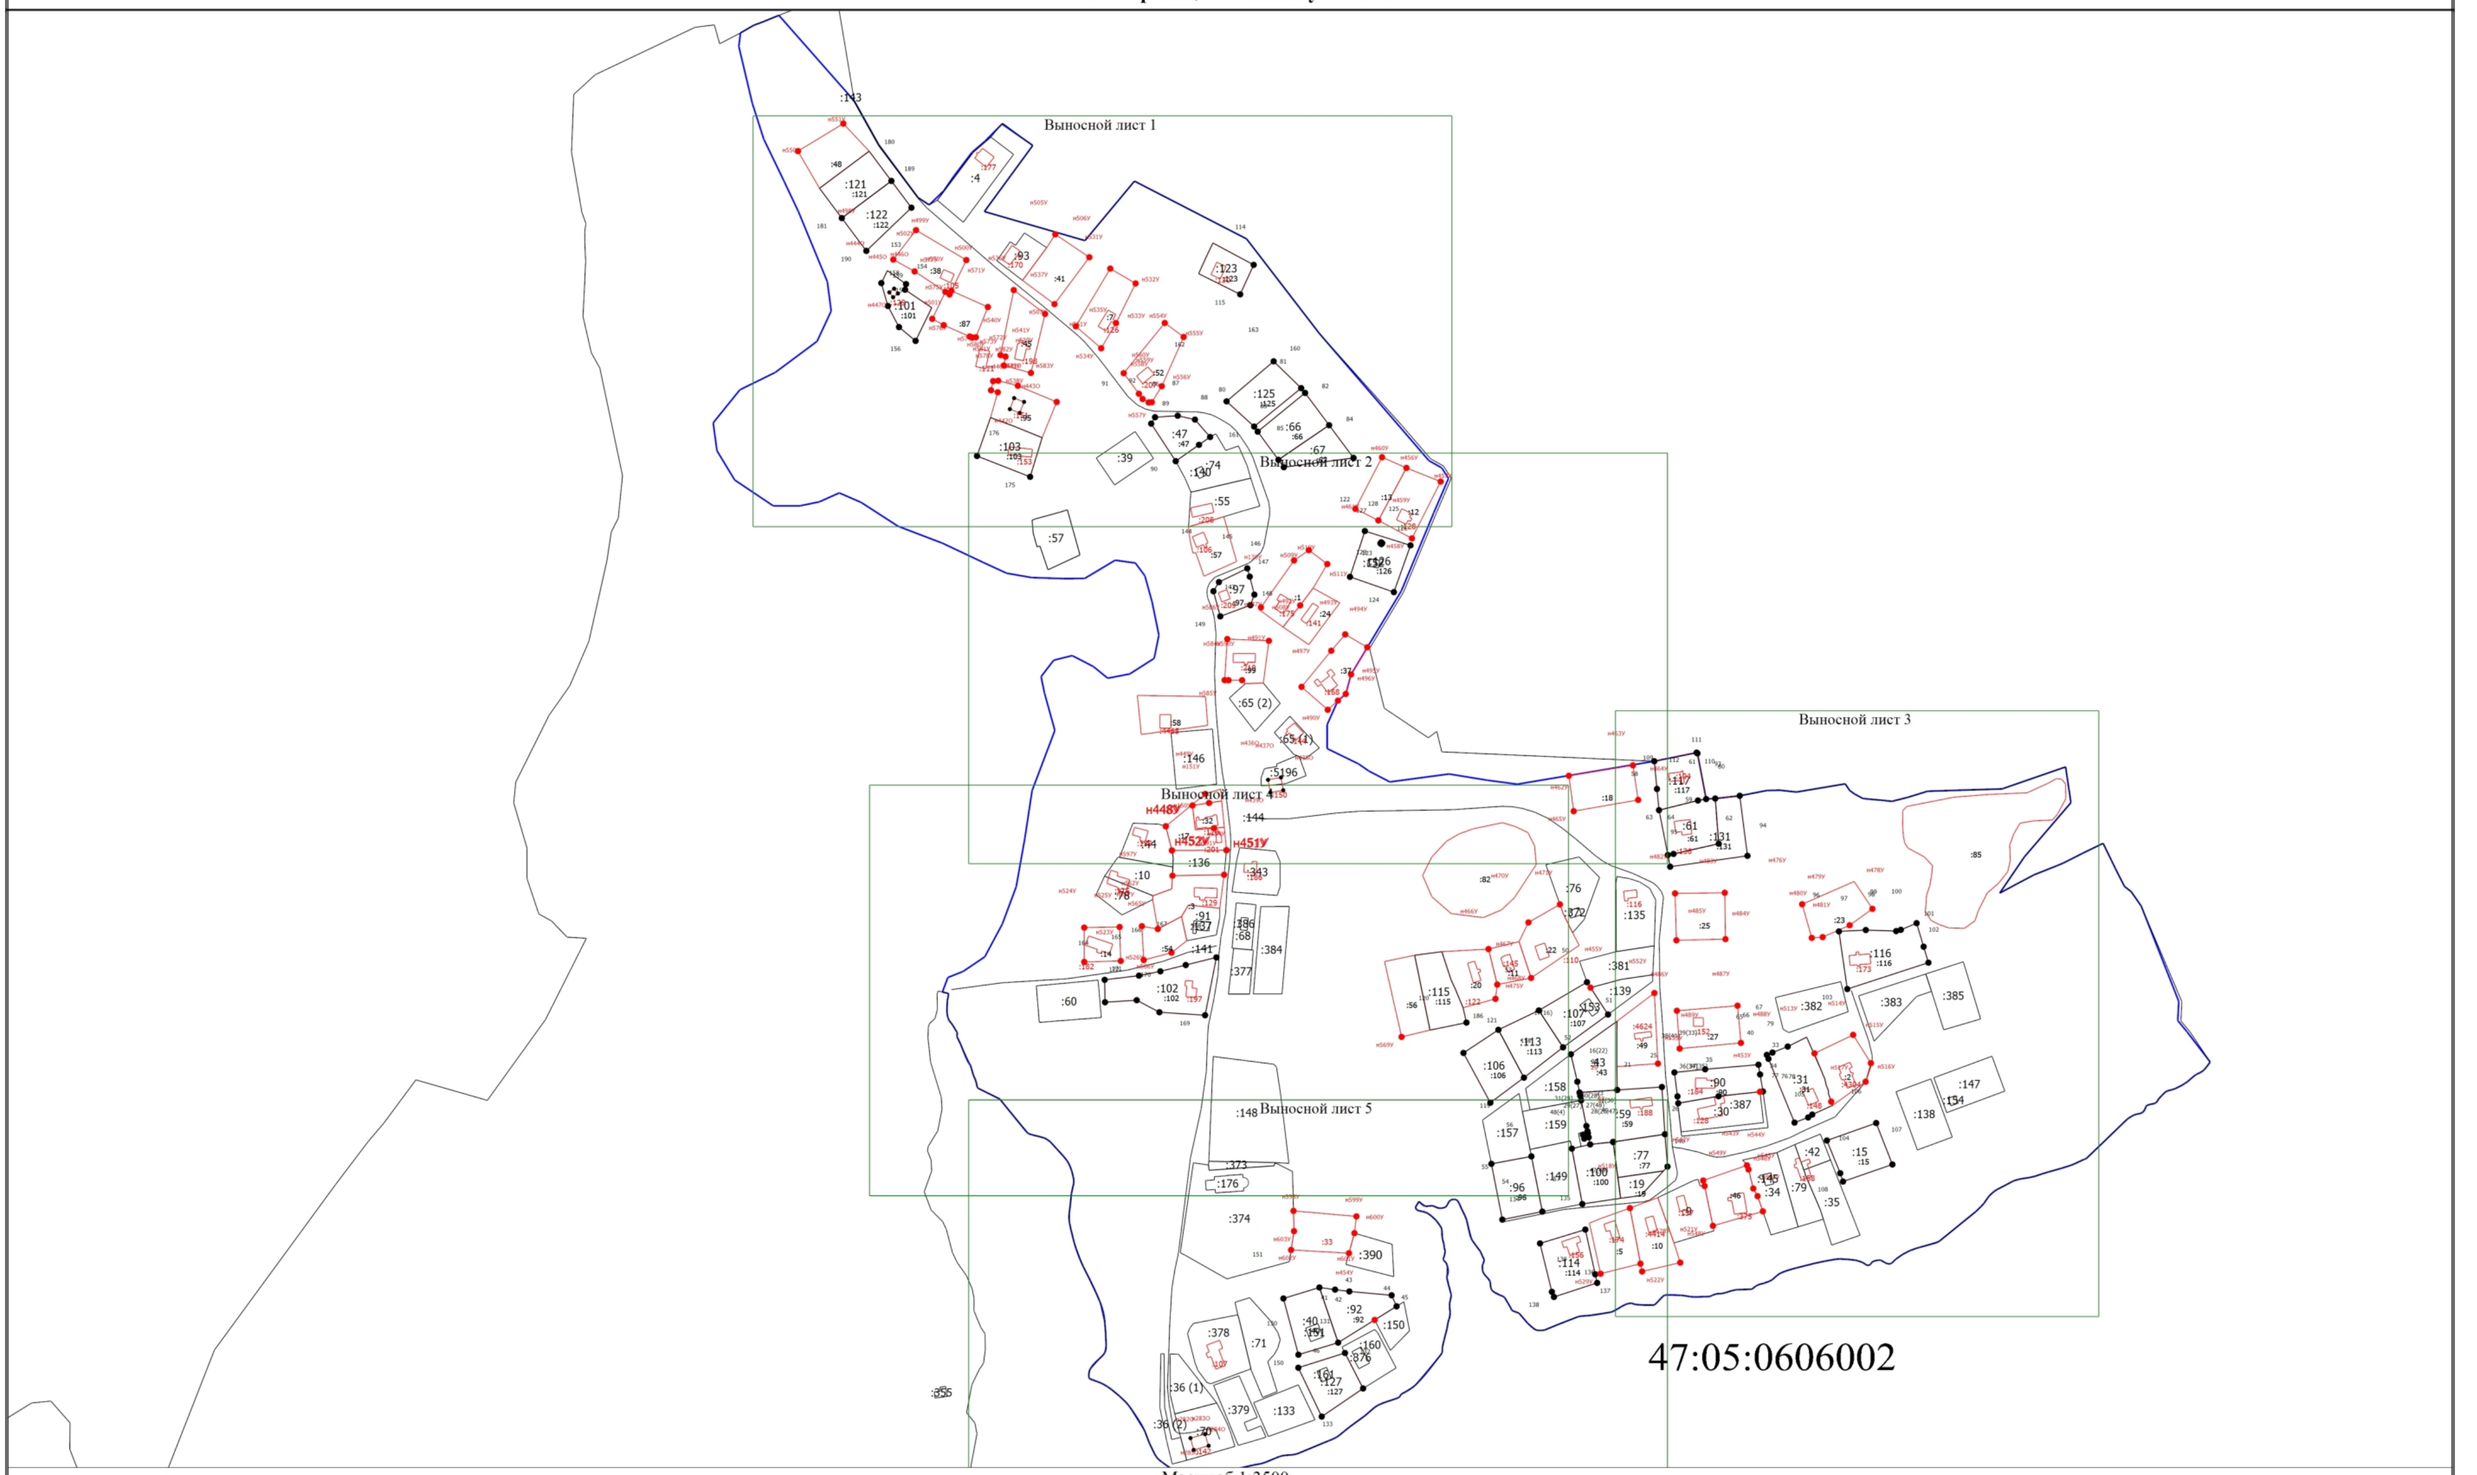

Масштаб 1:3500

Условные обозначения

- Часть границы, местоположение которой определено при выполнении кадастровых работ
:141 - Кадастровый номер объекта недвижимости
- Часть границы, сведения ЕГРН о которой позволяют однозначно определить ее положение на местности
- Граница кадастрового квартала

Схема границ земельных участков

47:05:0606002 - Номер кадастрового квартала

Схема границ земельных участков

Выносной лист 1

Масштаб 1:1000

Условные обозначения

- Часть границы, местоположение которой определено при выполнении кадастровых работ
:57 - Кадастровый номер объекта недвижимости
- Часть границы, сведения ЕГРН о которой позволяют однозначно определить ее положение на местности
- Граница кадастрового квартала

Схема границ земельных участков

47:05:0606002 - Номер кадастрового квартала

Схема границ земельных участков

Выносной лист 2

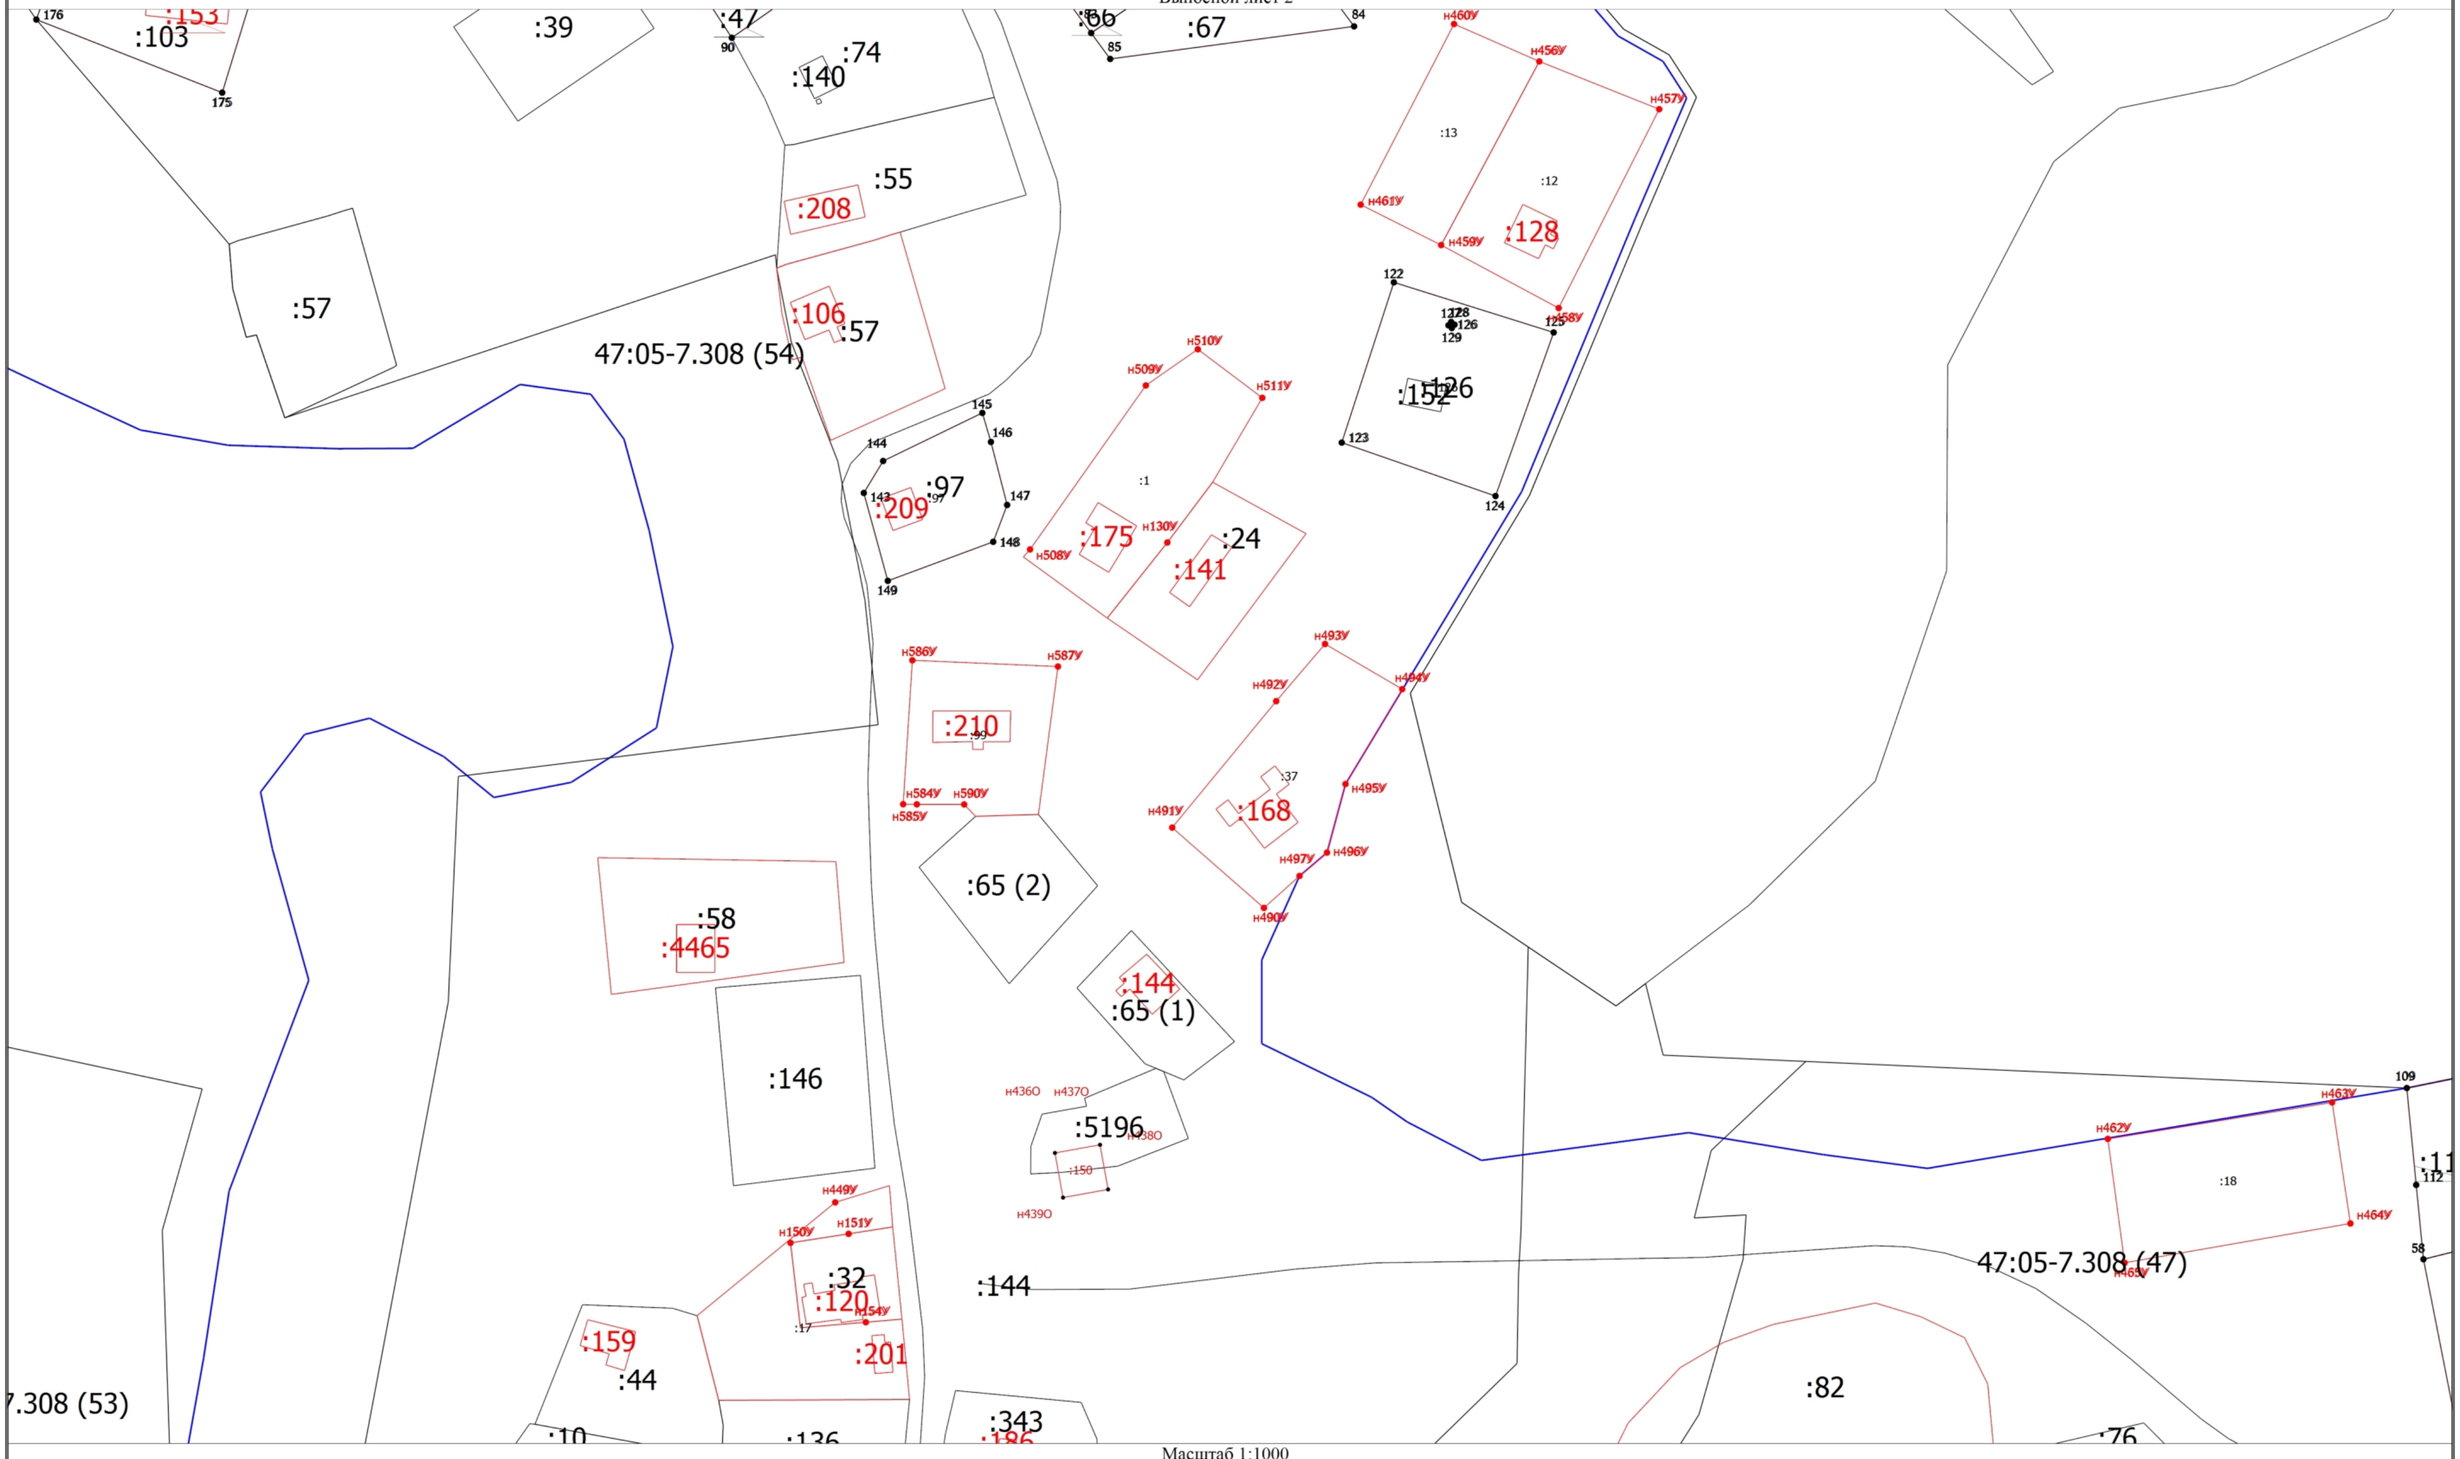

Масштаб 1:1000

Условные обозначения

- Часть границы, местоположение которой определено при выполнении кадастровых работ
- :144 - Кадастровый номер объекта недвижимости
- Часть границы, сведения ЕГРН о которой позволяют однозначно определить ее положение на местности
- Граница кадастрового квартала

Схема границ земельных участков

47:05:0606002 - Номер кадастрового квартала

Схема границ земельных участков

Выносной лист 3

Масштаб 1:1000

Условные обозначения

- Часть границы, местоположение которой определено при выполнении кадастровых работ
:59 - Кадастровый номер объекта недвижимости
- Часть границы, сведения ЕГРН о которой позволяют однозначно определить ее положение на местности
- Граница кадастрового квартала
47:05:0606002 - Номер кадастрового квартала

Схема границ земельных участков

Выносной лист 4

Масштаб 1:1000

Условные обозначения

- Часть границы, местоположение которой определено при выполнении кадастровых работ
:141 - Кадастровый номер объекта недвижимости
- Часть границы, сведения ЕГРН о которой позволяют однозначно определить ее положение на местности
- Граница кадастрового квартала

Схема границ земельных участков

47:05:0606002 - Номер кадастрового квартала

Схема границ земельных участков

Выносной лист 5

Масштаб 1:1000

Условные обозначения

- Часть границы, местоположение которой определено при выполнении кадастровых работ
:59 - Кадастровый номер объекта недвижимости
- Часть границы, сведения ЕГРН о которой позволяют однозначно определить ее положение на местности
- Граница кадастрового квартала

Схема границ земельных участков

47:05:0606002 - Номер кадастрового квартала

Схема границ земельных участков

Масштаб 1:3500

Условные обозначения

- Часть границы, местоположение которой определено при выполнении кадастровых работ
:141 - Кадастровый номер объекта недвижимости
- Часть границы, сведения ЕГРН о которой позволяют однозначно определить ее положение на местности
- Граница кадастрового квартала

Схема границ земельных участков

47:05:0606002 - Номер кадастрового квартала

Схема границ земельных участков

Выносной лист 1

Масштаб 1:1000

Условные обозначения

- Часть границы, местоположение которой определено при выполнении кадастровых работ
:57 - Кадастровый номер объекта недвижимости
- Часть границы, сведения ЕГРН о которой позволяют однозначно определить ее положение на местности
- Граница кадастрового квартала

Схема границ земельных участков

47:05:0606002 - Номер кадастрового квартала

Схема границ земельных участков

Выносной лист 2

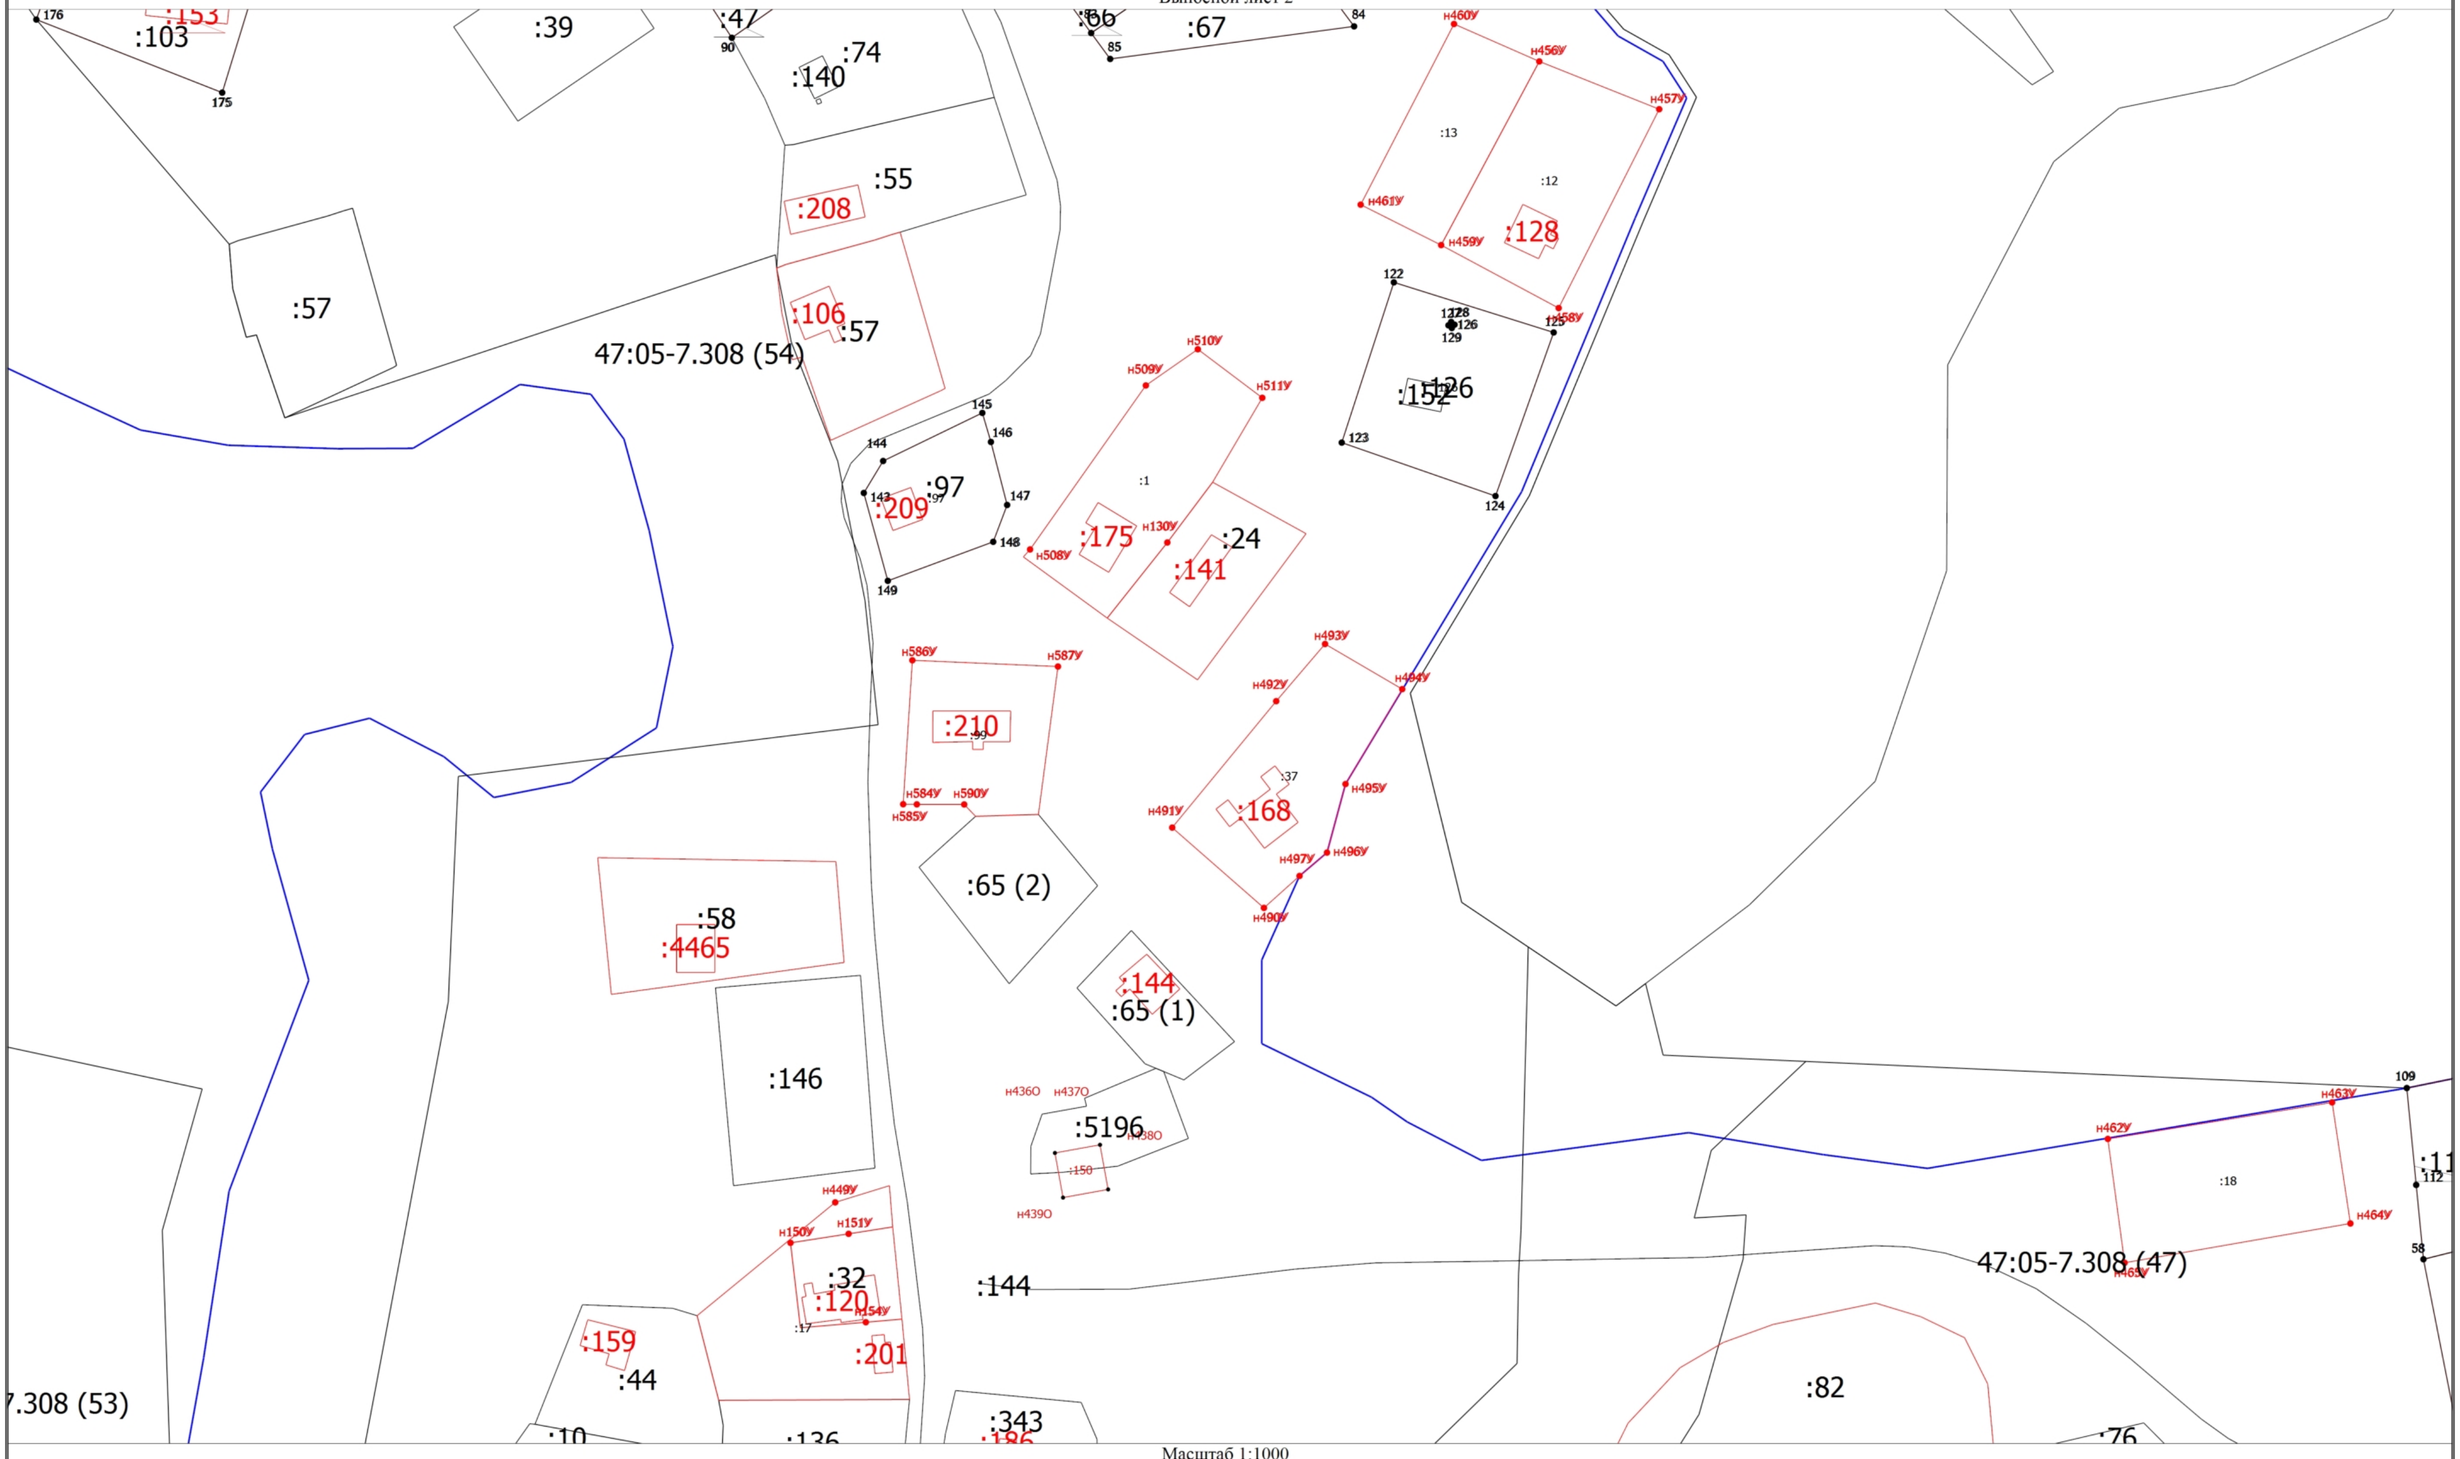

Масштаб 1:1000

Условные обозначения

- Часть границы, местоположение которой определено при выполнении кадастровых работ
- :144 - Кадастровый номер объекта недвижимости
- Часть границы, сведения ЕГРН о которой позволяют однозначно определить ее положение на местности
- Граница кадастрового квартала

Схема границ земельных участков

47:05:0606002 - Номер кадастрового квартала

Схема границ земельных участков

Выносной лист 3

Масштаб 1:1000

Условные обозначения

- Часть границы, местоположение которой определено при выполнении кадастровых работ
:59 - Кадастровый номер объекта недвижимости
- Часть границы, сведения ЕГРН о которой позволяют однозначно определить ее положение на местности
- Граница кадастрового квартала
47:05:0606002 - Номер кадастрового квартала

Схема границ земельных участков

Выносной лист 4

Масштаб 1:1000

Условные обозначения

- Часть границы, местоположение которой определено при выполнении кадастровых работ
:141 - Кадастровый номер объекта недвижимости
- Часть границы, сведения ЕГРН о которой позволяют однозначно определить ее положение на местности
- Граница кадастрового квартала

Схема границ земельных участков

47:05:0606002 - Номер кадастрового квартала

Схема границ земельных участков

Выносной лист 5

Масштаб 1:1000

Условные обозначения

- Часть границы, местоположение которой определено при выполнении кадастровых работ
:59 - Кадастровый номер объекта недвижимости
- Часть границы, сведения ЕГРН о которой позволяют однозначно определить ее положение на местности
- Граница кадастрового квартала

Схема границ земельных участков

47:05:0606002 - Номер кадастрового квартала