КАРТА-ПЛАН ТЕРРИТОРИИ

Пояснительная записка

1. Сведения о территории выполнения комплексных кадастровых работ: 47:05:0401001, Комплексные кадастровые работы проведены в границах квартала 47:05:0401001

(наименование субъекта Российской Федерации, муниципального образования, населенного пункта, уникальные учетные номера кадастровых кварталов, иные сведения, позволяющие определить местоположение территории, на которой выполняются комплексные кадастровые работы, например, наименование садоводческого или огороднического некоммерческого товарищества, гаражного кооператива, элемента планировочной структуры)

2. Основания выполнения комплексных кадастровых работ:

Наименование, дата и номер документа, на основании которого выполняются комплексные кадастровые работы: Распоряжение «Об организации выполнения комплексных кадастровых работ и исправления реестровых ошибок в 2025 году», "28" декабря 2024 г. , Р/0315/24

3. Дата подготовки карты-плана территории: "15" сентября 2025 г.

4. Сведения о заказчике(ах) комплексных кадастровых работ:

В отношении юридического лица, органа местного самоуправления муниципального района, муниципального округа или городского округа либо уполномоченного исполнительного органа государственной власти субъекта Российской Федерации:

полное или сокращенное (в случае, если имеется) наименование: Федеральная служба государственной регистрации, кадастра и картографии
основной государственный регистрационный номер: 1047796940465
идентификационный номер налогоплательщика: 7706560536

В отношении физического лица или представителя физических или юридических лиц:

фамилия, имя, отчество (последнее - при наличии): -
страховой номер индивидуального лицевого счета в системе обязательного пенсионного страхования Российской Федерации (СНИЛС): -

Наименование и реквизиты документа, подтверждающие полномочия представителя заказчика(ов) комплексных кадастровых работ: -
Адрес электронной почты (для направления уведомления о результатах внесения сведений в Единый государственный реестр недвижимости): -

5. Сведения об исполнителе комплексных кадастровых работ:

Полное или сокращенное (в случае, если имеется) наименование и адрес юридического лица, с которым заключен государственный или муниципальный контракт либо договор подряда на выполнение комплексных кадастровых работ: ФИЛИАЛ ППК "РОСКАДАСТР" ПО ЛЕНИНГРАДСКОЙ ОБЛАСТИ, 197046, г. Санкт-Петербург, ве.тер. г. муниальный округ Посадский, ул. Чапаева, д. 15, к.2, литера Б

Фамилия, имя. отчество кадастрового инженера (последнее - при наличии): Нечетова Юлия Владимировна и основной государственный регистрационный номер кадастрового инженера индивидуального предпринимателя (ОГРНИП): -

Страховой номер индивидуального лицевого счета в системе обязательного пенсионного страхования Российской Федерации (СНИЛС) кадастрового инженера: 077-214-205 48

Уникальный реестровый номер кадастрового инженера в реестре саморегулируемой организации кадастровых инженеров и дата внесения сведений о физическом лице в такой реестр: 4796, 2015-03-27

Полное или (в случае, если имеется) сокращенное наименование саморегулируемой организации кадастровых инженеров, членом которой является кадастровый инженер: А СРО "Кадастровые инженеры"

Контактный телефон: -

Почтовый адрес и адрес электронной почты, по которым осуществляется связь с кадастровым инженером: 197046, г. Санкт-Петербург, ве.тер. г. муниальный округ Посадский, ул. Чапаева, д.15, к.2, литера Б vaganov_mn@mail.ru

6. Перечень документов, использованных при подготовке карты-плана территории

№ п/п	Реквизиты документа				
	Вид	Дата	Номер	Наименование	Иные сведения
1	2	3	4	5	6
1	Кадастровый план территории	07.08.2025	КУВИ-001/2025-152288300	Кадастровый план территории кадастрового квартала 47:05:0401001	-
2	Кадастровый план территории	31.07.2025	КУВИ-001/2025-148274048	Кадастровый план территории кадастрового квартала 47:05:0000000	-
3	Кадастровый план территории	07.08.2025	КУВИ-001/2025-152288300	Кадастровый план территории кадастрового квартала 47:05:0401001	-
4	Кадастровый план территории	07.10.2025	КУВИ-001/2025-187570187	Кадастровый план территории кадастрового квартала 47:05:0401002	-
5	Кадастровый план территории	07.08.2025	КУВИ-001/2025-152288300	Кадастровый план территории кадастрового квартала 47:05:0401001	-
6	Кадастровый план территории	31.07.2025	КУВИ-001/2025-148274048	Кадастровый план территории кадастрового квартала 47:05:0000000	-
7	Кадастровый план территории	07.10.2025	КУВИ-001/2025-187570187	Кадастровый план территории кадастрового квартала 47:05:0401002	-

7. Пояснения к карте-плану территории

1. На территории кадастрового квартала 47:05:0401001 в соответствии с распоряжением Федеральной службы государственной регистрации, кадастра и картографии «Об организации выполнения комплексных кадастровых работ и исправления реестровых ошибок в 2025 году» № Р/0315/24 от 28.12.2024, выполнены комплексные кадастровые работы (далее – ККР).
Карта-план территории подготовлен на основании:
- сведений, содержащихся в Едином государственном реестре недвижимости (далее – ЕГРН);
- картографической основы;
- цифровые ортофотопланы масштаба 1:500 и 1:2000;
- материалов землеустроительной документации, содержащихся в государственном фонде данных, полученных в результате проведения землеустройства;
- ситуационных и поэтажных планов, содержащихся в технических паспортах, расположенных на земельных участках объектов недвижимости, которые находятся в архивах организаций по государственному техническому учету и (или) технической инвентаризации;
- планово-картографических материалов, имеющихся в органах местного самоуправления муниципального района;
- документов о правах на землю и иных содержащихся сведениях о местоположении границ земельных участков.
Данный карта-план выполнен фотограмметрическим методом, что не противоречит Федеральному закону № 221 от 24.07.2007 «О кадастровой деятельности». Данный метод определения координат характерных точек не подразумевает описание сведений о пунктах геодезической сети и средствах измерения, применяемых в геодезическом методе определения координат характерных точек. Также данный метод не подразумевает включения в разделы карта-плана графических материалов «Схема геодезических построений».
По сведениям ЕГРН в границах кадастрового квартала расположено 480 земельных участка, в том числе:
- 284 ранее учтенных и учтенных земельных участков, границы которых установлены в соответствии с требованиями земельного законодательства РФ;
- 1 единое землепользование (47:05:0401001:325);
– 195 ранее учтенных земельных участков – декларированных (границы не установлены в соответствии с требованиями земельного законодательства РФ).

При выполнении комплексных кадастровых работ из 195 ранее учтенных земельных участков:
- установлены границы 67 земельных участков (47:05:0401001:229, 47:05:0401001:122, 47:05:0401001:119, 47:05:0401001:88, 47:05:0401001:39, 47:05:0401001:174, 47:05:0401001:57, 47:05:0401001:356, 47:05:0401002:85, 47:05:0401002:86, 47:05:0401001:59, 47:05:0401001:21, 47:05:0401001:19, 47:05:0401001:124, 47:05:0401001:140,

7. Пояснения к карте-плану территории

47:05:0401001:127, 47:05:0401001:129, 47:05:0401001:90, 47:05:0401001:183 (площадь изменилась более чем на 10%), 47:05:0401001:192, 47:05:0401001:32, 47:05:0401001:217, 47:05:0401001:69, 47:05:0401001:114, 47:05:0401001:159, 47:05:0401001:126, 47:05:0401001:184, 47:05:0401001:132, 47:05:0401001:133, 47:05:0401001:15, 47:05:0401001:14, 47:05:0401001:193, 47:05:0401001:120, 47:05:0401001:44, 47:05:0401001:64, 47:05:0401001:145, 47:05:0401001:36, 47:05:0401001:43, 47:05:0401001:113, 47:05:0401001:108, 47:05:0401001:169, 47:05:0401001:85, 47:05:0401001:37, 47:05:0401001:180, 47:05:0401001:134(площадь изменилась более чем на 10%), 47:05:0401001:111 (площадь изменилась более чем на 10%), 47:05:0401001:161, 47:05:0401001:4, 47:05:0401001:176, 47:05:0401001:23, 47:05:0401001:128, 47:05:0401001:62, 47:05:0401001:149, 47:05:0401001:148, 47:05:0401001:41, 47:05:0401001:138, 47:05:0401001:144, 47:05:0401001:75, 47:05:0401001:92, 47:05:0401001:24, 47:05:0401001:137, 47:05:0401001:120, 47:05:0401001:6, 47:05:0401002:99, 47:05:0401001:106, 47:05:0401001:3, 47:05:0401001:173. Границы земельных участков установлены по их фактическому использованию, площади уточняемы земельных участков определялись с учетом требований законодательства.

- установлено, что 3 земельных участка расположены в другом квартале: 3 земельных участка с кадастровыми номерами: 47:05:0401001:78, 47:05:0401001:2654, 47:05:0401001:49.
- не установлены границы 125 земельных участков.
- исправляемые земельные участки: 47:05:0000000:5304 (пиковый угол из егрн)

По сведениям ЕГРН в границах кадастрового квартала расположено 1401
объектов капитального строительства (далее – ОКС), в том числе:

- 242 ранее учтенных и учтенных объектов капитального строительства, границы которых установлены в соответствии с требованиями земельного законодательства РФ;
- 1159 ранее учтенных объекта капитального строительства – декларированных (границы не установлены в соответствии с требованиями земельного законодательства РФ).

При выполнении комплексных кадастровых работ из 1159 ранее учтенных ОКС:

- установлены границы 154 объектов капитального строительства с кадастровыми номерами 47:05:0401001:471, 47:05:0000000:4173, 47:05:0401001:3263, 47:05:0401001:1521, 47:05:0401001:1439, 47:05:0401001:1554, 47:05:0401001:463, 47:05:0401001:1186, 47:05:0401001:440, 47:05:0401001:1184, 47:05:0401001:1183, 47:05:0401001:1294, 47:05:0401001:1628, 47:05:0401001:509, 47:05:0401001:491, 47:05:0104002:337, 47:05:0401001:1493, 47:05:0401001:1489, 47:05:0401001:478, 47:05:0401001:1557, 47:05:0401001:481, 47:05:0401001:1570, 47:05:0401001:1637, 47:05:0000000:4271, 47:05:0401001:433, 47:05:0401001:479, 47:05:0401001:1595, 47:05:0401001:1081, 47:05:0401001:1396, 47:05:0401001:1569, 47:05:0401001:1205, 47:05:0401001:1636, 47:05:0401001:1511, 47:05:0401001:1370, 47:05:0401001:1320, 47:05:0401001:1360, 47:05:0401001:1646, 47:05:0401001:1290, 47:05:0401001:1494, 47:05:0401001:506, 47:05:0401001:1629, 47:05:0401001:494, 47:05:0401001:1408, 47:05:0401001:516, 47:05:0401001:1109, 47:05:0401001:432, 47:05:0401001:1490, 47:05:0401001:1362, 47:05:0401001:1134, 47:05:0401001:428, 47:05:0401001:2668, 47:05:0401001:1364, 47:05:0401001:1363, 47:05:0401001:1452, 47:05:0401001:1069, 47:05:0401001:1530, 47:05:0401001:1587, 47:05:0401001:1054, 47:05:0401001:1056, 47:05:0401001:1365, 47:05:0401001:505, 47:05:0401001:430, 47:05:0401001:1111, 47:05:0401001:1559, 47:05:0401001:1532, 47:05:0401001:1531, 47:05:0401001:1144, 47:05:0401001:429, 47:05:0401001:1225, 47:05:0000000:5137, 47:05:0401001:1451, 47:05:0401001:425, 47:05:0401001:1643, 47:05:0401001:1214, 47:05:0401001:1434, 47:05:0401001:1213, 47:05:0401001:1656, 47:05:0401001:480, 47:05:0401001:493, 47:05:0401001:497, 47:05:0401001:477, 47:05:0401001:469, 47:05:0401001:483, 47:05:0401001:503, 47:05:0401001:492, 47:05:0401001:496, 47:05:0401001:1055, 47:05:0000000:4378, 47:05:0401001:1513, 47:05:0401001:416, 47:05:0401001:490, 47:05:0401001:2807, 47:05:0401001:488, 47:05:0401001:418, 47:05:0401001:1303, 47:05:0401001:423, 47:05:0000000:4691, 47:05:0401001:1436, 47:05:0401001:426, 47:05:0401001:1573, 47:05:0401001:1067, 47:05:0401001:1145, 47:05:0401001:1710, 47:05:0401001:1201, 47:05:0401001:1564, 47:05:0401001:427, 47:05:0401001:1590, 47:05:0401001:468, 47:05:0401001:1068, 47:05:0401001:495, 47:05:0401001:484, 47:05:0401001:424, 47:05:0401001:441, 47:05:0000000:3912, 47:05:0000000:3852, 47:05:0000000:3655, 47:05:0000000:3718, 47:05:0000000:3718, 47:05:0000000:5022, 47:05:0401001:1305, 47:05:0401001:1645, 47:05:0401001:1288, 47:05:0401001:1133, 47:05:0401001:504, 47:05:0401001:500, 47:05:0401001:449, 47:05:0401001:1146, 47:05:0401001:1347, 47:05:0401001:422, 47:05:0401001:1349, 47:05:0401001:508, 47:05:0401001:507, 47:05:0401001:1589, 47:05:0401001:1351, 47:05:0401001:1289, 47:05:0401001:1437, 47:05:0401001:1227, 47:05:0401001:1438, 47:05:0401001:1149, 47:05:0401001:1150, 47:05:0401001:489, 47:05:0000000:4427, 47:05:0401001:511, 47:05:0401001:1333, 47:05:0401001:1596, 47:05:0401001:1592, 47:05:0401001:502, 47:05:0401001:1702, 47:05:0401001:1216, 47:05:0401001:1698, 47:05:0401001:1110, 47:05:0401001:1528, 47:05:0401001:515, 47:05:0401001:1200 .
- установлено, что 12 объектов капитального строительства расположены в других кварталах: 12 ОКС с кадастровыми номерами 47:05:0401001:1114, 47:05:0401002:262, 47:05:0401002:274, 47:05:0401003:341, 47:05:0401003:352, 47:05:0401003:364, 47:05:0401003:367, 47:05:0401003:374, 47:05:0401003:376, 47:05:0401003:383, 47:05:0401003:504, 47:05:0402001:295
- не установлены границы 993 объектов капитального строительства.

Сведения об уточняемых земельных участках

1. Сведения о характерных точках границы уточняемого земельного участка с кадастровым номером 47:05:0401001:229 :

Система координат МСК-47, зона 3 **Зона №3**

Обозначение характерных точек границ	Координаты, м				Метод определения координат	Формулы, примененные для расчета средней квадратической погрешности определения координат характерных точек границ (Mt), с подставленными в такие формулы значениями и итоговые (вычисленные) значения Mt, м	Описание закрепления точки
	содержатся в Едином государственном реестре недвижимости		определены в результате выполнения комплексных кадастровых работ				
	X	Y	X	Y			
1	2	3	4	5	6	7	8
н25У	-	-	556914.47	3332492.27	-	-	-
н26У	-	-	556915.92	3332492.50	-	-	-
н27У	-	-	556919.35	3332470.49	-	-	-
н28У	-	-	556885.22	3332466.52	-	-	-
н29У	-	-	556883.02	3332488.00	-	-	-
н25У	-	-	556914.47	3332492.27	-	-	-

2. Сведения о частях границ уточняемого земельного участка с кадастровым номером 47:05:0401001:229 :

Обозначение части границ		Горизонтальное проложение (S), м	Описание прохождения части границ	Сведения о согласовании местоположения границ (согласовано/спорное)
от т.	до т.			
1	2	3	4	5
н25У	н26У	1.47	-	-
н26У	н27У	22.28	-	-
н27У	н28У	34.36	-	-
н28У	н29У	21.59	-	-
н29У	н25У	31.74	-	-

3. Сведения о характеристиках уточняемого земельного участка с кадастровым номером 47:05:0401001:229 :

№ п/п	Наименование характеристики земельного участка	Значение характеристики
1	2	3
1.	Адрес земельного участка	-
1.1.	Сведения о местоположении земельного участка (при отсутствии адреса) в структурированном в соответствии с федеральной информационной адресной системой виде	Российская Федерация, Ленинградская область, район Подпорожский, г.п. Вознесенье, улица Онежской флотилии, земельный участок 36
1.2.	Дополнительные сведения о местоположении земельного участка	-
2.	Площадь земельного участка ± величина погрешности определения (вычисления) площади (P ± ΔP), м2	740 ± 10
3.	Формула, примененная для вычисления предельной погрешности определения площади земельного участка, с подставленными значениями и итоговые (вычисленные) значения (ΔP), м2	$\Delta P=3.5*Mt*\sqrt{P}=3.5*0,1*\sqrt{740}=10$

3. Сведения о характеристиках уточняемого земельного участка с кадастровым номером 47:05:0401001:229 :

№ п/п	Наименование характеристики земельного участка	Значение характеристики
1	2	3
4.	Площадь земельного участка согласно сведениям Единого государственного реестра недвижимости (Ркад), м2	740
5.	Оценка расхождения Р и Ркад (Р - Ркад), м2	-
6.	Предельные минимальный и максимальный размеры земельного участка (Рмин и Рмакс), м2	- -
7.	Вид (виды) разрешенного использования	для индивидуального жилищного строительства
7.1.	Дополнительные сведения об использовании земельного участка	-
8.	Кадастровый или иной государственный учетный номер (инвентарный) здания, сооружения, объекта незавершенного строительства, расположенного на земельном участке	47:05:0401001:3263
9.	Сведения о земельных участках (землях общего пользования, территории общего пользования), посредством которых обеспечивается доступ	Земли общего пользования
10.	Иные сведения	-

4. Пояснения к сведениям об уточняемом земельном участке с кадастровым номером 47:05:0401001:229 :

1.	-

Сведения об уточняемых земельных участках

1. Сведения о характерных точках границы уточняемого земельного участка с кадастровым номером 47:05:0401001:122 :

Система координат МСК-47, зона 3 **Зона №3**

Обозначение характерных точек границ	Координаты, м				Метод определения координат	Формулы, примененные для расчета средней квадратической погрешности определения координат характерных точек границ (Mt), с подставленными в такие формулы значениями и итоговые (вычисленные) значения Mt, м	Описание закрепления точки
	содержатся в Едином государственном реестре недвижимости		определены в результате выполнения комплексных кадастровых работ				
	X	Y	X	Y			
1	2	3	4	5	6	7	8
н34У	-	-	556880.87	3332514.10	-	-	-
н29У	-	-	556883.02	3332488.00	-	-	-
н25У	-	-	556914.47	3332492.27	-	-	-
н26У	-	-	556915.92	3332492.50	-	-	-
н35У	-	-	556931.39	3332494.93	-	-	-
н36У	-	-	556927.92	3332519.93	-	-	-
н37У	-	-	556904.40	3332516.67	-	-	-
н34У	-	-	556880.87	3332514.10	-	-	-

2. Сведения о частях границ уточняемого земельного участка с кадастровым номером 47:05:0401001:122 :

Обозначение части границ		Горизонтальное проложение (S), м	Описание прохождения части границ	Сведения о согласовании местоположения границ (согласовано/спорное)
от т.	до т.			
1	2	3	4	5
н34У	н29У	26.19	-	-
н29У	н25У	31.74	-	-
н25У	н26У	1.47	-	-
н26У	н35У	15.66	-	-
н35У	н36У	25.24	-	-
н36У	н37У	23.74	-	-
н37У	н34У	23.67	-	-

3. Сведения о характеристиках уточняемого земельного участка с кадастровым номером 47:05:0401001:122 :

№ п/п	Наименование характеристики земельного участка	Значение характеристики
1	2	3
1.	Адрес земельного участка	-
1.1.	Сведения о местоположении земельного участка (при отсутствии адреса) в структурированном в соответствии с федеральной информационной адресной системой виде	Российская Федерация, Ленинградская область, район Подпорожский, поселок городского типа Вознесенье, улица Онежской флотилии
1.2.	Дополнительные сведения о местоположении земельного участка	-

3. Сведения о характеристиках уточняемого земельного участка с кадастровым номером 47:05:0401001:122 :

№ п/п	Наименование характеристики земельного участка	Значение характеристики
1	2	3
2.	Площадь земельного участка ± величина погрешности определения (вычисления) площади (Р ± ΔР), м2	1234 ± 12
3.	Формула, примененная для вычисления предельной погрешности определения площади земельного участка, с подставленными значениями и итоговые (вычисленные) значения (ΔР), м2	ΔР=3.5*Mt*√P=3.5*0,1*√1234=12
4.	Площадь земельного участка согласно сведениям Единого государственного реестра недвижимости (Ркад), м2	1234
5.	Оценка расхождения Р и Ркад (Р - Ркад), м2	-
6.	Предельные минимальный и максимальный размеры земельного участка (Рмин и Рмакс), м2	- -
7.	Вид (виды) разрешенного использования	для индивидуального жилищного строительства
7.1.	Дополнительные сведения об использовании земельного участка	-
8.	Кадастровый или иной государственный учетный номер (инвентарный) здания, сооружения, объекта незавершенного строительства, расположенного на земельном участке	47:05:0401001:1521
9.	Сведения о земельных участках (землях общего пользования, территории общего пользования), посредством которых обеспечивается доступ	Земли общего пользования
10.	Иные сведения	-

4. Пояснения к сведениям об уточняемом земельном участке с кадастровым номером 47:05:0401001:122 :

1.	-

Сведения об уточняемых земельных участках

1. Сведения о характерных точках границы уточняемого земельного участка с кадастровым номером 47:05:0401001:119 :

Система координат МСК-47, зона 3 **Зона №3**

Обозначение характерных точек границ	Координаты, м				Метод определения координат	Формулы, примененные для расчета средней квадратической погрешности определения координат характерных точек границ (Mt), с подставленными в такие формулы значениями и итоговые (вычисленные) значения Mt, м	Описание закрепления точки
	содержатся в Едином государственном реестре недвижимости		определены в результате выполнения комплексных кадастровых работ				
	X	Y	X	Y			
1	2	3	4	5	6	7	8
н42У	-	-	556902.13	3332542.83	-	-	-
н37У	-	-	556904.40	3332516.67	-	-	-
н34У	-	-	556880.87	3332514.10	-	-	-
н43У	-	-	556878.22	3332539.45	-	-	-
н42У	-	-	556902.13	3332542.83	-	-	-

2. Сведения о частях границ уточняемого земельного участка с кадастровым номером 47:05:0401001:119 :

Обозначение части границ		Горизонтальное проложение (S), м	Описание прохождения части границ	Сведения о согласовании местоположения границ (согласовано/спорное)
от т.	до т.			
1	2	3	4	5
н42У	н37У	26.26	-	-
н37У	н34У	23.67	-	-
н34У	н43У	25.49	-	-
н43У	н42У	24.15	-	-

3. Сведения о характеристиках уточняемого земельного участка с кадастровым номером 47:05:0401001:119 :

№ п/п	Наименование характеристики земельного участка	Значение характеристики
1	2	3
1.	Адрес земельного участка	-
1.1.	Сведения о местоположении земельного участка (при отсутствии адреса) в структурированном в соответствии с федеральной информационной адресной системой виде	Российская Федерация, Ленинградская область, район Подпорожский, городской поселок Вознесенье, улица Онежской флотилии, дом 32
1.2.	Дополнительные сведения о местоположении земельного участка	-
2.	Площадь земельного участка ± величина погрешности определения (вычисления) площади (P ± ΔP), м2	618 ± 9
3.	Формула, примененная для вычисления предельной погрешности определения площади земельного участка, с подставленными значениями и итоговые (вычисленные) значения (ΔP), м2	ΔP=3.5*Mt*√P=3.5*0,1*√618=9
4.	Площадь земельного участка согласно сведениям Единого государственного реестра недвижимости (Ркад), м2	618
5.	Оценка расхождения Р и Ркад (Р - Ркад), м2	-

3. Сведения о характеристиках уточняемого земельного участка с кадастровым номером 47:05:0401001:119 :

№ п/п	Наименование характеристики земельного участка	Значение характеристики
1	2	3
6.	Предельные минимальный и максимальный размеры земельного участка (Рмин и Рмакс), м2	- -
7.	Вид (виды) разрешенного использования	для индивидуального жилищного строительства
7.1.	Дополнительные сведения об использовании земельного участка	-
8.	Кадастровый или иной государственный учетный номер (инвентарный) здания, сооружения, объекта незавершенного строительства, расположенного на земельном участке	47:05:0401001:1439
9.	Сведения о земельных участках (землях общего пользования, территории общего пользования), посредством которых обеспечивается доступ	Земли общего пользования
10.	Иные сведения	-

4. Пояснения к сведениям об уточняемом земельном участке с кадастровым номером 47:05:0401001:119 :

1.	-

Сведения об уточняемых земельных участках

1. Сведения о характерных точках границы уточняемого земельного участка с кадастровым номером 47:05:0401001:88 :

Система координат МСК-47, зона 3 **Зона №3**

Обозначение характерных точек границ	Координаты, м				Метод определения координат	Формулы, примененные для расчета средней квадратической погрешности определения координат характерных точек границ (Mt), с подставленными в такие формулы значениями и итоговые (вычисленные) значения Mt, м	Описание закрепления точки
	содержатся в Едином государственном реестре недвижимости		определены в результате выполнения комплексных кадастровых работ				
	X	Y	X	Y			
1	2	3	4	5	6	7	8
н48У	-	-	556921.16	3332568.52	-	-	-
н49У	-	-	556925.30	3332569.20	-	-	-
н50У	-	-	556927.44	3332546.28	-	-	-
н51У	-	-	556925.36	3332546.00	-	-	-
н42У	-	-	556902.13	3332542.83	-	-	-
н43У	-	-	556878.22	3332539.45	-	-	-
н52У	-	-	556875.50	3332564.89	-	-	-
н48У	-	-	556921.16	3332568.52	-	-	-

2. Сведения о частях границ уточняемого земельного участка с кадастровым номером 47:05:0401001:88 :

Обозначение части границ		Горизонтальное проложение (S), м	Описание прохождения части границ	Сведения о согласовании местоположения границ (согласовано/спорное)
от т.	до т.			
1	2	3	4	5
н48У	н49У	4.20	-	-
н49У	н50У	23.02	-	-
н50У	н51У	2.10	-	-
н51У	н42У	23.45	-	-
н42У	н43У	24.15	-	-
н43У	н52У	25.58	-	-
н52У	н48У	45.80	-	-

3. Сведения о характеристиках уточняемого земельного участка с кадастровым номером 47:05:0401001:88 :

№ п/п	Наименование характеристики земельного участка	Значение характеристики
1	2	3
1.	Адрес земельного участка	-
1.1.	Сведения о местоположении земельного участка (при отсутствии адреса) в структурированном в соответствии с федеральной информационной адресной системой виде	Российская Федерация, Ленинградская область, район Подпорожский, поселок городского типа Вознесенье, улица Онежской флотилии
1.2.	Дополнительные сведения о местоположении земельного участка	-

3. Сведения о характеристиках уточняемого земельного участка с кадастровым номером 47:05:0401001:88 :

№ п/п	Наименование характеристики земельного участка	Значение характеристики
1	2	3
2.	Площадь земельного участка ± величина погрешности определения (вычисления) площади (Р ± ΔР), м2	1201 ± 12
3.	Формула, примененная для вычисления предельной погрешности определения площади земельного участка, с подставленными значениями и итоговые (вычисленные) значения (ΔР), м2	ΔР=3.5*Mt*√P=3.5*0,1*√1201=12
4.	Площадь земельного участка согласно сведениям Единого государственного реестра недвижимости (Ркад), м2	1200
5.	Оценка расхождения Р и Ркад (Р - Ркад), м2	1
6.	Предельные минимальный и максимальный размеры земельного участка (Рмин и Рмакс), м2	- -
7.	Вид (виды) разрешенного использования	для индивидуального жилищного строительства
7.1.	Дополнительные сведения об использовании земельного участка	-
8.	Кадастровый или иной государственный учетный номер (инвентарный) здания, сооружения, объекта незавершенного строительства, расположенного на земельном участке	47:05:0401001:1554
9.	Сведения о земельных участках (землях общего пользования, территории общего пользования), посредством которых обеспечивается доступ	Земли общего пользования
10.	Иные сведения	-

4. Пояснения к сведениям об уточняемом земельном участке с кадастровым номером 47:05:0401001:88 :

1.	-

Сведения об уточняемых земельных участках

1. Сведения о характерных точках границы уточняемого земельного участка с кадастровым номером 47:05:0401001:39 :

Система координат МСК-47, зона 3 **Зона №3**

Обозначение характерных точек границ	Координаты, м				Метод определения координат	Формулы, примененные для расчета средней квадратической погрешности определения координат характерных точек границ (Mt), с подставленными в такие формулы значениями и итоговые (вычисленные) значения Mt, м	Описание закрепления точки
	содержатся в Едином государственном реестре недвижимости		определены в результате выполнения комплексных кадастровых работ				
	X	Y	X	Y			
1	2	3	4	5	6	7	8
н67У	-	-	556871.57	3332591.79	-	-	-
н68У	-	-	556868.48	3332615.96	-	-	-
н69У	-	-	556868.66	3332619.59	-	-	-
н70У	-	-	556915.24	3332623.46	-	-	-
н71У	-	-	556917.73	3332598.43	-	-	-
н67У	-	-	556871.57	3332591.79	-	-	-

2. Сведения о частях границ уточняемого земельного участка с кадастровым номером 47:05:0401001:39 :

Обозначение части границ		Горизонтальное проложение (S), м	Описание прохождения части границ	Сведения о согласовании местоположения границ (согласовано/спорное)
от т.	до т.			
1	2	3	4	5
н67У	н68У	24.37	-	-
н68У	н69У	3.63	-	-
н69У	н70У	46.74	-	-
н70У	н71У	25.15	-	-
н71У	н67У	46.64	-	-

3. Сведения о характеристиках уточняемого земельного участка с кадастровым номером 47:05:0401001:39 :

№ п/п	Наименование характеристики земельного участка	Значение характеристики
1	2	3
1.	Адрес земельного участка	-
1.1.	Сведения о местоположении земельного участка (при отсутствии адреса) в структурированном в соответствии с федеральной информационной адресной системой виде	Российская Федерация, Ленинградская область, район Подпорожский, поселок городского типа Вознесенье, улица Онежской флотилии
1.2.	Дополнительные сведения о местоположении земельного участка	-
2.	Площадь земельного участка ± величина погрешности определения (вычисления) площади (P ± ΔP), м2	1247 ± 12
3.	Формула, примененная для вычисления предельной погрешности определения площади земельного участка, с подставленными значениями и итоговые (вычисленные) значения (ΔP), м2	$\Delta P=3.5*Mt*\sqrt{P}=3.5*0,1*\sqrt{1247}=12$

3. Сведения о характеристиках уточняемого земельного участка с кадастровым номером 47:05:0401001:39 :

№ п/п	Наименование характеристики земельного участка	Значение характеристики
1	2	3
4.	Площадь земельного участка согласно сведениям Единого государственного реестра недвижимости (Ркад), м2	1247
5.	Оценка расхождения Р и Ркад (Р - Ркад), м2	-
6.	Предельные минимальный и максимальный размеры земельного участка (Рмин и Рмакс), м2	- -
7.	Вид (виды) разрешенного использования	для индивидуального жилищного строительства
7.1.	Дополнительные сведения об использовании земельного участка	-
8.	Кадастровый или иной государственный учетный номер (инвентарный) здания, сооружения, объекта незавершенного строительства, расположенного на земельном участке	47:05:0401001:1186
9.	Сведения о земельных участках (землях общего пользования, территории общего пользования), посредством которых обеспечивается доступ	Земли общего пользования
10.	Иные сведения	-

4. Пояснения к сведениям об уточняемом земельном участке с кадастровым номером 47:05:0401001:39 :

1.	-

Сведения об уточняемых земельных участках

1. Сведения о характерных точках границы уточняемого земельного участка с кадастровым номером 47:05:0401001:174 :

Система координат МСК-47, зона 3 **Зона №3**

Обозначение характерных точек границ	Координаты, м				Метод определения координат	Формулы, примененные для расчета средней квадратической погрешности определения координат характерных точек границ (Mt), с подставленными в такие формулы значениями и итоговые (вычисленные) значения Mt, м	Описание закрепления точки
	содержатся в Едином государственном реестре недвижимости		определены в результате выполнения комплексных кадастровых работ				
	X	Y	X	Y			
1	2	3	4	5	6	7	8
н80У	-	-	556861.81	3332685.59	-	-	-
н81У	-	-	556863.69	3332662.09	-	-	-
н82У	-	-	556918.84	3332670.01	-	-	-
н83У	-	-	556917.46	3332689.48	-	-	-
н80У	-	-	556861.81	3332685.59	-	-	-

2. Сведения о частях границ уточняемого земельного участка с кадастровым номером 47:05:0401001:174 :

Обозначение части границ		Горизонтальное проложение (S), м	Описание прохождения части границ	Сведения о согласовании местоположения границ (согласовано/спорное)
от т.	до т.			
1	2	3	4	5
н80У	н81У	23.58	-	-
н81У	н82У	55.72	-	-
н82У	н83У	19.52	-	-
н83У	н80У	55.79	-	-

3. Сведения о характеристиках уточняемого земельного участка с кадастровым номером 47:05:0401001:174 :

№ п/п	Наименование характеристики земельного участка	Значение характеристики
1	2	3
1.	Адрес земельного участка	-
1.1.	Сведения о местоположении земельного участка (при отсутствии адреса) в структурированном в соответствии с федеральной информационной адресной системой виде	Российская Федерация, Ленинградская область, район Подпорожский, поселок городского типа Вознесенье, улица Онежской флотилии
1.2.	Дополнительные сведения о местоположении земельного участка	-
2.	Площадь земельного участка ± величина погрешности определения (вычисления) площади (Р ± ΔР), м2	1200 ± 12
3.	Формула, примененная для вычисления предельной погрешности определения площади земельного участка, с подставленными значениями и итоговые (вычисленные) значения (ΔР), м2	ΔР=3.5*Mt*√P=3.5*0,1*√1200=12
4.	Площадь земельного участка согласно сведениям Единого государственного реестра недвижимости (Ркад), м2	1200
5.	Оценка расхождения Р и Ркад (Р - Ркад), м2	-

3. Сведения о характеристиках уточняемого земельного участка с кадастровым номером 47:05:0401001:174 :

№ п/п	Наименование характеристики земельного участка	Значение характеристики
1	2	3
6.	Предельные минимальный и максимальный размеры земельного участка (Рмин и Рмакс), м2	- -
7.	Вид (виды) разрешенного использования	для индивидуального жилищного строительства
7.1.	Дополнительные сведения об использовании земельного участка	-
8.	Кадастровый или иной государственный учетный номер (инвентарный) здания, сооружения, объекта незавершенного строительства, расположенного на земельном участке	47:05:0401001:1184
9.	Сведения о земельных участках (землях общего пользования, территории общего пользования), посредством которых обеспечивается доступ	Земли общего пользования
10.	Иные сведения	-

4. Пояснения к сведениям об уточняемом земельном участке с кадастровым номером 47:05:0401001:174 :

1.	-

Сведения об уточняемых земельных участках

1. Сведения о характерных точках границы уточняемого земельного участка с кадастровым номером 47:05:0401001:57 :

Система координат МСК-47, зона 3 **Зона №3**

Обозначение характерных точек границ	Координаты, м				Метод определения координат	Формулы, примененные для расчета средней квадратической погрешности определения координат характерных точек границ (Mt), с подставленными в такие формулы значениями и итоговые (вычисленные) значения Mt, м	Описание закрепления точки
	содержатся в Едином государственном реестре недвижимости		определены в результате выполнения комплексных кадастровых работ				
	X	Y	X	Y			
1	2	3	4	5	6	7	8
40	-	-	556858.08	3332713.52	-	-	-
н88У	-	-	556860.53	3332691.46	-	-	-
н89У	-	-	556879.88	3332693.01	-	-	-
н90У	-	-	556878.29	3332714.45	-	-	-
40	-	-	556858.08	3332713.52	-	-	-

2. Сведения о частях границ уточняемого земельного участка с кадастровым номером 47:05:0401001:57 :

Обозначение части границ		Горизонтальное проложение (S), м	Описание прохождения части границ	Сведения о согласовании местоположения границ (согласовано/спорное)
от т.	до т.			
1	2	3	4	5
40	н88У	22.20	-	-
н88У	н89У	19.41	-	-
н89У	н90У	21.50	-	-
н90У	40	20.23	-	-

3. Сведения о характеристиках уточняемого земельного участка с кадастровым номером 47:05:0401001:57 :

№ п/п	Наименование характеристики земельного участка	Значение характеристики
1	2	3
1.	Адрес земельного участка	-
1.1.	Сведения о местоположении земельного участка (при отсутствии адреса) в структурированном в соответствии с федеральной информационной адресной системой виде	Российская Федерация, Ленинградская область, район Подпорожский, поселок городского типа Вознесенье, улица Онежской флотилии
1.2.	Дополнительные сведения о местоположении земельного участка	-
2.	Площадь земельного участка ± величина погрешности определения (вычисления) площади (Р ± ΔР), м2	433 ± 7
3.	Формула, примененная для вычисления предельной погрешности определения площади земельного участка, с подставленными значениями и итоговые (вычисленные) значения (ΔР), м2	ΔР=3.5*Mt*√Р=3.5*0,1*√433=7
4.	Площадь земельного участка согласно сведениям Единого государственного реестра недвижимости (Ркад), м2	433
5.	Оценка расхождения Р и Ркад (Р - Ркад), м2	-

3. Сведения о характеристиках уточняемого земельного участка с кадастровым номером 47:05:0401001:57 :

№ п/п	Наименование характеристики земельного участка	Значение характеристики
1	2	3
6.	Предельные минимальный и максимальный размеры земельного участка (Рмин и Рмакс), м2	- -
7.	Вид (виды) разрешенного использования	для индивидуального жилищного строительства
7.1.	Дополнительные сведения об использовании земельного участка	-
8.	Кадастровый или иной государственный учетный номер (инвентарный) здания, сооружения, объекта незавершенного строительства, расположенного на земельном участке	-
9.	Сведения о земельных участках (землях общего пользования, территории общего пользования), посредством которых обеспечивается доступ	Земли общего пользования
10.	Иные сведения	-

4. Пояснения к сведениям об уточняемом земельном участке с кадастровым номером 47:05:0401001:57 :

1.	-

Сведения об уточняемых земельных участках

1. Сведения о характерных точках границы уточняемого земельного участка с кадастровым номером 47:05:0401001:356 :

Система координат МСК-47, зона 3 **Зона №3**

Обозначение характерных точек границ	Координаты, м				Метод определения координат	Формулы, примененные для расчета средней квадратической погрешности определения координат характерных точек границ (Mt), с подставленными в такие формулы значениями и итоговые (вычисленные) значения Mt, м	Описание закрепления точки
	содержатся в Едином государственном реестре недвижимости		определены в результате выполнения комплексных кадастровых работ				
	X	Y	X	Y			
1	2	3	4	5	6	7	8
231	-	-	556911.53	3332783.84	-	-	-
232	-	-	556909.72	3332803.78	-	-	-
5	-	-	556940.81	3332807.11	-	-	-
6	-	-	556942.20	3332790.67	-	-	-
н111У	-	-	556942.84	3332786.86	-	-	-
231	-	-	556911.53	3332783.84	-	-	-

2. Сведения о частях границ уточняемого земельного участка с кадастровым номером 47:05:0401001:356 :

Обозначение части границ		Горизонтальное проложение (S), м	Описание прохождения части границ	Сведения о согласовании местоположения границ (согласовано/спорное)
от т.	до т.			
1	2	3	4	5
231	232	20.02	-	-
232	5	31.27	-	-
5	6	16.50	-	-
6	н111У	3.86	-	-
н111У	231	31.46	-	-

3. Сведения о характеристиках уточняемого земельного участка с кадастровым номером 47:05:0401001:356 :

№ п/п	Наименование характеристики земельного участка	Значение характеристики
1	2	3
1.	Адрес земельного участка	-
1.1.	Сведения о местоположении земельного участка (при отсутствии адреса) в структурированном в соответствии с федеральной информационной адресной системой виде	Российская Федерация, Ленинградская область, район Подпорожский, поселок городского типа Вознесенье, улица Поселковая
1.2.	Дополнительные сведения о местоположении земельного участка	-
2.	Площадь земельного участка ± величина погрешности определения (вычисления) площади (P ± ΔP), м2	630 ± 9
3.	Формула, примененная для вычисления предельной погрешности определения площади земельного участка, с подставленными значениями и итоговые (вычисленные) значения (ΔP), м2	$\Delta P=3.5*Mt*\sqrt{P}=3.5*0,1*\sqrt{630}=9$

3. Сведения о характеристиках уточняемого земельного участка с кадастровым номером 47:05:0401001:356 :

№ п/п	Наименование характеристики земельного участка	Значение характеристики
1	2	3
4.	Площадь земельного участка согласно сведениям Единого государственного реестра недвижимости (Ркад), м2	630
5.	Оценка расхождения Р и Ркад (Р - Ркад), м2	-
6.	Предельные минимальный и максимальный размеры земельного участка (Рмин и Рмакс), м2	- -
7.	Вид (виды) разрешенного использования	для индивидуального жилищного строительства
7.1.	Дополнительные сведения об использовании земельного участка	-
8.	Кадастровый или иной государственный учетный номер (инвентарный) здания, сооружения, объекта незавершенного строительства, расположенного на земельном участке	47:05:0104002:337
9.	Сведения о земельных участках (землях общего пользования, территории общего пользования), посредством которых обеспечивается доступ	Земли общего пользования
10.	Иные сведения	-

4. Пояснения к сведениям об уточняемом земельном участке с кадастровым номером 47:05:0401001:356 :

1.	-

Сведения об уточняемых земельных участках

1. Сведения о характерных точках границы уточняемого земельного участка с кадастровым номером 47:05:0401001:59 :

Система координат МСК-47, зона 3 **Зона №3**

Обозначение характерных точек границ	Координаты, м				Метод определения координат	Формулы, примененные для расчета средней квадратической погрешности определения координат характерных точек границ (Mt), с подставленными в такие формулы значениями и итоговые (вычисленные) значения Mt, м	Описание закрепления точки
	содержатся в Едином государственном реестре недвижимости		определены в результате выполнения комплексных кадастровых работ				
	X	Y	X	Y			
1	2	3	4	5	6	7	8
н142У	-	-	556973.62	3332904.82	-	-	-
н143У	-	-	556975.83	3332913.96	-	-	-
н144У	-	-	556975.04	3332931.97	-	-	-
н145У	-	-	556936.06	3332929.92	-	-	-
н146У	-	-	556930.18	3332929.61	-	-	-
н147У	-	-	556931.17	3332906.79	-	-	-
н148У	-	-	556941.64	3332906.39	-	-	-
н149У	-	-	556944.91	3332906.38	-	-	-
н150У	-	-	556952.55	3332906.22	-	-	-
н142У	-	-	556973.62	3332904.82	-	-	-

2. Сведения о частях границ уточняемого земельного участка с кадастровым номером 47:05:0401001:59 :

Обозначение части границ		Горизонтальное проложение (S), м	Описание прохождения части границ	Сведения о согласовании местоположения границ (согласовано/спорное)
от т.	до т.			
1	2	3	4	5
н142У	н143У	9.40	-	-
н143У	н144У	18.03	-	-
н144У	н145У	39.03	-	-
н145У	н146У	5.89	-	-
н146У	н147У	22.84	-	-
н147У	н148У	10.48	-	-
н148У	н149У	3.27	-	-
н149У	н150У	7.64	-	-
н150У	н142У	21.12	-	-

3. Сведения о характеристиках уточняемого земельного участка с кадастровым номером 47:05:0401001:59 :

№ п/п	Наименование характеристики земельного участка	Значение характеристики
1	2	3
1.	Адрес земельного участка	-

3. Сведения о характеристиках уточняемого земельного участка с кадастровым номером 47:05:0401001:59 :

№ п/п	Наименование характеристики земельного участка	Значение характеристики
1	2	3
1.1.	Сведения о местоположении земельного участка (при отсутствии адреса) в структурированном в соответствии с федеральной информационной адресной системой виде	Российская Федерация, Ленинградская область, район Подпорожский, поселок городского типа Вознесенье, переулок Северный
1.2.	Дополнительные сведения о местоположении земельного участка	-
2.	Площадь земельного участка ± величина погрешности определения (вычисления) площади (Р ± ΔР), м2	1106 ± 12
3.	Формула, примененная для вычисления предельной погрешности определения площади земельного участка, с подставленными значениями и итоговые (вычисленные) значения (ΔР), м2	ΔР=3.5*Mt*√P=3.5*0,1*√1106=12
4.	Площадь земельного участка согласно сведениям Единого государственного реестра недвижимости (Ркад), м2	1106
5.	Оценка расхождения Р и Ркад (Р - Ркад), м2	-
6.	Предельные минимальный и максимальный размеры земельного участка (Рмин и Рмакс), м2	- -
7.	Вид (виды) разрешенного использования	для индивидуального жилищного строительства
7.1.	Дополнительные сведения об использовании земельного участка	-
8.	Кадастровый или иной государственный учетный номер (инвентарный) здания, сооружения, объекта незавершенного строительства, расположенного на земельном участке	47:05:0401001:1570
9.	Сведения о земельных участках (землях общего пользования, территории общего пользования), посредством которых обеспечивается доступ	Земли общего пользования
10.	Иные сведения	-

4. Пояснения к сведениям об уточняемом земельном участке с кадастровым номером 47:05:0401001:59 :

1.	-

Сведения об уточняемых земельных участках

1. Сведения о характерных точках границы уточняемого земельного участка с кадастровым номером 47:05:0401001:21 :

Система координат МСК-47, зона 3 **Зона №3**

Обозначение характерных точек границ	Координаты, м				Метод определения координат	Формулы, примененные для расчета средней квадратической погрешности определения координат характерных точек границ (Mt), с подставленными в такие формулы значениями и итоговые (вычисленные) значения Mt, м	Описание закрепления точки
	содержатся в Едином государственном реестре недвижимости		определены в результате выполнения комплексных кадастровых работ				
	X	Y	X	Y			
1	2	3	4	5	6	7	8
н155У	-	-	556977.02	3332966.56	-	-	-
н144У	-	-	556975.04	3332931.97	-	-	-
н145У	-	-	556936.06	3332929.92	-	-	-
н156У	-	-	556935.70	3332957.38	-	-	-
н157У	-	-	556945.12	3332959.89	-	-	-
н155У	-	-	556977.02	3332966.56	-	-	-

2. Сведения о частях границ уточняемого земельного участка с кадастровым номером 47:05:0401001:21 :

Обозначение части границ		Горизонтальное проложение (S), м	Описание прохождения части границ	Сведения о согласовании местоположения границ (согласовано/спорное)
от т.	до т.			
1	2	3	4	5
н155У	н144У	34.65	-	-
н144У	н145У	39.03	-	-
н145У	н156У	27.46	-	-
н156У	н157У	9.75	-	-
н157У	н155У	32.59	-	-

3. Сведения о характеристиках уточняемого земельного участка с кадастровым номером 47:05:0401001:21 :

№ п/п	Наименование характеристики земельного участка	Значение характеристики
1	2	3
1.	Адрес земельного участка	-
1.1.	Сведения о местоположении земельного участка (при отсутствии адреса) в структурированном в соответствии с федеральной информационной адресной системой виде	Российская Федерация, Ленинградская область, район Подпорожский, г.п. Вознесенье, переулок Северный, земельный участок 7
1.2.	Дополнительные сведения о местоположении земельного участка	-
2.	Площадь земельного участка ± величина погрешности определения (вычисления) площади (P ± ΔP), м2	1250 ± 12
3.	Формула, примененная для вычисления предельной погрешности определения площади земельного участка, с подставленными значениями и итоговые (вычисленные) значения (ΔP), м2	$\Delta P=3.5*Mt*\sqrt{P}=3.5*0,1*\sqrt{1250}=12$

3. Сведения о характеристиках уточняемого земельного участка с кадастровым номером 47:05:0401001:21 :

№ п/п	Наименование характеристики земельного участка	Значение характеристики
1	2	3
4.	Площадь земельного участка согласно сведениям Единого государственного реестра недвижимости (Ркад), м2	1250
5.	Оценка расхождения Р и Ркад (Р - Ркад), м2	-
6.	Предельные минимальный и максимальный размеры земельного участка (Рмин и Рмакс), м2	- -
7.	Вид (виды) разрешенного использования	для индивидуального жилищного строительства
7.1.	Дополнительные сведения об использовании земельного участка	-
8.	Кадастровый или иной государственный учетный номер (инвентарный) здания, сооружения, объекта незавершенного строительства, расположенного на земельном участке	47:05:0401001:1637
9.	Сведения о земельных участках (землях общего пользования, территории общего пользования), посредством которых обеспечивается доступ	Земли общего пользования
10.	Иные сведения	-

4. Пояснения к сведениям об уточняемом земельном участке с кадастровым номером 47:05:0401001:21 :

1.	-

Сведения об уточняемых земельных участках

1. Сведения о характерных точках границы уточняемого земельного участка с кадастровым номером 47:05:0401001:19 :

Система координат МСК-47, зона 3 **Зона №3**

Обозначение характерных точек границ	Координаты, м				Метод определения координат	Формулы, примененные для расчета средней квадратической погрешности определения координат характерных точек границ (Mt), с подставленными в такие формулы значениями и итоговые (вычисленные) значения Mt, м	Описание закрепления точки
	содержатся в Едином государственном реестре недвижимости		определены в результате выполнения комплексных кадастровых работ				
	X	Y	X	Y			
1	2	3	4	5	6	7	8
н174У	-	-	556906.35	3333026.30	-	-	-
н175У	-	-	556928.11	3333035.65	-	-	-
н176У	-	-	556930.28	3333031.03	-	-	-
247	-	-	556928.11	3333029.93	-	-	-
248	-	-	556932.60	3333012.68	-	-	-
249	-	-	556940.66	3332988.21	-	-	-
н177У	-	-	556930.06	3332985.19	-	-	-
н178У	-	-	556931.35	3332978.25	-	-	-
н179У	-	-	556919.80	3332975.90	-	-	-
н180У	-	-	556916.11	3332974.34	-	-	-
н174У	-	-	556906.35	3333026.30	-	-	-

2. Сведения о частях границ уточняемого земельного участка с кадастровым номером 47:05:0401001:19 :

Обозначение части границ		Горизонтальное проложение (S), м	Описание прохождения части границ	Сведения о согласовании местоположения границ (согласовано/спорное)
от т.	до т.			
1	2	3	4	5
н174У	н175У	23.68	-	-
н175У	н176У	5.10	-	-
н176У	247	2.43	-	-
247	248	17.82	-	-
248	249	25.76	-	-
249	н177У	11.02	-	-
н177У	н178У	7.06	-	-
н178У	н179У	11.79	-	-
н179У	н180У	4.01	-	-
н180У	н174У	52.87	-	-

3. Сведения о характеристиках уточняемого земельного участка с кадастровым номером 47:05:0401001:19 :

№ п/п	Наименование характеристики земельного участка	Значение характеристики
1	2	3
1.	Адрес земельного участка	-
1.1.	Сведения о местоположении земельного участка (при отсутствии адреса) в структурированном в соответствии с федеральной информационной адресной системой виде	Российская Федерация, Ленинградская область, район Подпорожский, г.п. Вознесенье, улица Комсомольская, дом 10
1.2.	Дополнительные сведения о местоположении земельного участка	-
2.	Площадь земельного участка ± величина погрешности определения (вычисления) площади (Р ± ΔР), м2	1250 ± 12
3.	Формула, примененная для вычисления предельной погрешности определения площади земельного участка, с подставленными значениями и итоговые (вычисленные) значения (ΔР), м2	ΔР=3.5*Mt*√P=3.5*0,1*√1250=12
4.	Площадь земельного участка согласно сведениям Единого государственного реестра недвижимости (Ркад), м2	1250
5.	Оценка расхождения Р и Ркад (Р - Ркад), м2	-
6.	Предельные минимальный и максимальный размеры земельного участка (Рмин и Рмакс), м2	- -
7.	Вид (виды) разрешенного использования	для индивидуального жилищного строительства
7.1.	Дополнительные сведения об использовании земельного участка	-
8.	Кадастровый или иной государственный учетный номер (инвентарный) здания, сооружения, объекта незавершенного строительства, расположенного на земельном участке	47:05:0401001:1595
9.	Сведения о земельных участках (землях общего пользования, территории общего пользования), посредством которых обеспечивается доступ	Земли общего пользования
10.	Иные сведения	-

4. Пояснения к сведениям об уточняемом земельном участке с кадастровым номером 47:05:0401001:19 :

1.	-

Сведения об уточняемых земельных участках

1. Сведения о характерных точках границы уточняемого земельного участка с кадастровым номером 47:05:0401001:124 :

Система координат МСК-47, зона 3 **Зона №3**

Обозначение характерных точек границ	Координаты, м				Метод определения координат	Формулы, примененные для расчета средней квадратической погрешности определения координат характерных точек границ (Mt), с подставленными в такие формулы значениями и итоговые (вычисленные) значения Mt, м	Описание закрепления точки
	содержатся в Едином государственном реестре недвижимости		определены в результате выполнения комплексных кадастровых работ				
	X	Y	X	Y			
1	2	3	4	5	6	7	8
н181У	-	-	556881.80	3333014.13	-	-	-
н174У	-	-	556906.35	3333026.30	-	-	-
н180У	-	-	556916.11	3332974.34	-	-	-
н182У	-	-	556906.94	3332972.27	-	-	-
н183У	-	-	556897.65	3332970.28	-	-	-
н184У	-	-	556888.88	3332978.81	-	-	-
н181У	-	-	556881.80	3333014.13	-	-	-

2. Сведения о частях границ уточняемого земельного участка с кадастровым номером 47:05:0401001:124 :

Обозначение части границ		Горизонтальное проложение (S), м	Описание прохождения части границ	Сведения о согласовании местоположения границ (согласовано/спорное)
от т.	до т.			
1	2	3	4	5
н181У	н174У	27.40	-	-
н174У	н180У	52.87	-	-
н180У	н182У	9.40	-	-
н182У	н183У	9.50	-	-
н183У	н184У	12.23	-	-
н184У	н181У	36.02	-	-

3. Сведения о характеристиках уточняемого земельного участка с кадастровым номером 47:05:0401001:124 :

№ п/п	Наименование характеристики земельного участка	Значение характеристики
1	2	3
1.	Адрес земельного участка	-
1.1.	Сведения о местоположении земельного участка (при отсутствии адреса) в структурированном в соответствии с федеральной информационной адресной системой виде	Российская Федерация, Ленинградская область, район Подпорожский, поселок городского типа Вознесенье, улица Комсомольская
1.2.	Дополнительные сведения о местоположении земельного участка	-
2.	Площадь земельного участка ± величина погрешности определения (вычисления) площади (Р ± ΔР), м2	1259 ± 12

3. Сведения о характеристиках уточняемого земельного участка с кадастровым номером 47:05:0401001:124 :

№ п/п	Наименование характеристики земельного участка	Значение характеристики
1	2	3
3.	Формула, примененная для вычисления предельной погрешности определения площади земельного участка, с подставленными значениями и итоговые (вычисленные) значения (ΔР), м2	ΔР=3.5*Mt*√P=3.5*0,1*√1259=12
4.	Площадь земельного участка согласно сведениям Единого государственного реестра недвижимости (Ркад), м2	1250
5.	Оценка расхождения Р и Ркад (Р - Ркад), м2	9
6.	Предельные минимальный и максимальный размеры земельного участка (Рмин и Рмакс), м2	- -
7.	Вид (виды) разрешенного использования	для индивидуального жилищного строительства
7.1.	Дополнительные сведения об использовании земельного участка	-
8.	Кадастровый или иной государственный учетный номер (инвентарный) здания, сооружения, объекта незавершенного строительства, расположенного на земельном участке	47:05:0401001:1081
9.	Сведения о земельных участках (землях общего пользования, территории общего пользования), посредством которых обеспечивается доступ	Земли общего пользования
10.	Иные сведения	-

4. Пояснения к сведениям об уточняемом земельном участке с кадастровым номером 47:05:0401001:124 :

1.	-

Сведения об уточняемых земельных участках

1. Сведения о характерных точках границы уточняемого земельного участка с кадастровым номером 47:05:0401001:140 :

Система координат МСК-47, зона 3 **Зона №3**

Обозначение характерных точек границ	Координаты, м				Метод определения координат	Формулы, примененные для расчета средней квадратической погрешности определения координат характерных точек границ (Mt), с подставленными в такие формулы значениями и итоговые (вычисленные) значения Mt, м	Описание закрепления точки
	содержатся в Едином государственном реестре недвижимости		определены в результате выполнения комплексных кадастровых работ				
	X	Y	X	Y			
1	2	3	4	5	6	7	8
н209У	-	-	557017.90	3333007.53	-	-	-
н210У	-	-	557023.70	3333008.47	-	-	-
н211У	-	-	557027.52	3333011.78	-	-	-
н212У	-	-	557030.05	3332976.04	-	-	-
н213У	-	-	556994.85	3332969.50	-	-	-
252	-	-	556985.82	3332996.86	-	-	-
253	-	-	557001.57	3333001.75	-	-	-
254	-	-	557012.84	3333006.40	-	-	-
н209У	-	-	557017.90	3333007.53	-	-	-

2. Сведения о частях границ уточняемого земельного участка с кадастровым номером 47:05:0401001:140 :

Обозначение части границ		Горизонтальное проложение (S), м	Описание прохождения части границ	Сведения о согласовании местоположения границ (согласовано/спорное)
от т.	до т.			
1	2	3	4	5
н209У	н210У	5.88	-	-
н210У	н211У	5.05	-	-
н211У	н212У	35.83	-	-
н212У	н213У	35.80	-	-
н213У	252	28.81	-	-
252	253	16.49	-	-
253	254	12.19	-	-
254	н209У	5.18	-	-

3. Сведения о характеристиках уточняемого земельного участка с кадастровым номером 47:05:0401001:140 :

№ п/п	Наименование характеристики земельного участка	Значение характеристики
1	2	3
1.	Адрес земельного участка	-
1.1.	Сведения о местоположении земельного участка (при отсутствии адреса) в структурированном в соответствии с федеральной информационной адресной системой виде	Российская Федерация, Ленинградская область, район Подпорожский, поселок городского типа Вознесенье, переулок Северный

3. Сведения о характеристиках уточняемого земельного участка с кадастровым номером 47:05:0401001:140 :

№ п/п	Наименование характеристики земельного участка	Значение характеристики
1	2	3
1.2.	Дополнительные сведения о местоположении земельного участка	-
2.	Площадь земельного участка ± величина погрешности определения (вычисления) площади (Р ± ΔР), м2	1250 ± 12
3.	Формула, примененная для вычисления предельной погрешности определения площади земельного участка, с подставленными значениями и итоговые (вычисленные) значения (ΔР), м2	ΔР=3.5*Mt*√P=3.5*0,1*√1250=12
4.	Площадь земельного участка согласно сведениям Единого государственного реестра недвижимости (Ркад), м2	1250
5.	Оценка расхождения Р и Ркад (Р - Ркад), м2	-
6.	Предельные минимальный и максимальный размеры земельного участка (Рмин и Рмакс), м2	- -
7.	Вид (виды) разрешенного использования	для индивидуального жилищного строительства
7.1.	Дополнительные сведения об использовании земельного участка	-
8.	Кадастровый или иной государственный учетный номер (инвентарный) здания, сооружения, объекта незавершенного строительства, расположенного на земельном участке	-
9.	Сведения о земельных участках (землях общего пользования, территории общего пользования), посредством которых обеспечивается доступ	Земли общего пользования
10.	Иные сведения	-

4. Пояснения к сведениям об уточняемом земельном участке с кадастровым номером 47:05:0401001:140 :

1.	-

Сведения об уточняемых земельных участках

1. Сведения о характерных точках границы уточняемого земельного участка с кадастровым номером 47:05:0401001:127 :

Система координат МСК-47, зона 3 **Зона №3**

Обозначение характерных точек границ	Координаты, м				Метод определения координат	Формулы, примененные для расчета средней квадратической погрешности определения координат характерных точек границ (Mt), с подставленными в такие формулы значениями и итоговые (вычисленные) значения Mt, м	Описание закрепления точки
	содержатся в Едином государственном реестре недвижимости		определены в результате выполнения комплексных кадастровых работ				
	X	Y	X	Y			
1	2	3	4	5	6	7	8
н226У	-	-	557082.34	3332996.72	-	-	-
н227У	-	-	557076.83	3332976.14	-	-	-
н228У	-	-	557074.04	3332974.47	-	-	-
н229У	-	-	557036.27	3332975.91	-	-	-
н230У	-	-	557039.09	3333008.93	-	-	-
215	-	-	557060.89	3333002.90	-	-	-
н231У	-	-	557061.05	3333003.42	-	-	-
н232У	-	-	557071.75	3333001.08	-	-	-
н233У	-	-	557071.51	3333000.33	-	-	-
н226У	-	-	557082.34	3332996.72	-	-	-

2. Сведения о частях границ уточняемого земельного участка с кадастровым номером 47:05:0401001:127 :

Обозначение части границ		Горизонтальное проложение (S), м	Описание прохождения части границ	Сведения о согласовании местоположения границ (согласовано/спорное)
от т.	до т.			
1	2	3	4	5
н226У	н227У	21.30	-	-
н227У	н228У	3.25	-	-
н228У	н229У	37.80	-	-
н229У	н230У	33.14	-	-
н230У	215	22.62	-	-
215	н231У	0.54	-	-
н231У	н232У	10.95	-	-
н232У	н233У	0.79	-	-
н233У	н226У	11.42	-	-

3. Сведения о характеристиках уточняемого земельного участка с кадастровым номером 47:05:0401001:127 :

№ п/п	Наименование характеристики земельного участка	Значение характеристики
1	2	3
1.	Адрес земельного участка	-

3. Сведения о характеристиках уточняемого земельного участка с кадастровым номером 47:05:0401001:127 :

№ п/п	Наименование характеристики земельного участка	Значение характеристики
1	2	3
1.1.	Сведения о местоположении земельного участка (при отсутствии адреса) в структурированном в соответствии с федеральной информационной адресной системой виде	Российская Федерация, Ленинградская область, район Подпорожский, поселок городского типа Вознесенье, улица Горная
1.2.	Дополнительные сведения о местоположении земельного участка	-
2.	Площадь земельного участка ± величина погрешности определения (вычисления) площади (Р ± ΔР), м2	1197 ± 12
3.	Формула, примененная для вычисления предельной погрешности определения площади земельного участка, с подставленными значениями и итоговые (вычисленные) значения (ΔР), м2	ΔР=3.5*Mt*√P=3.5*0,1*√1197=12
4.	Площадь земельного участка согласно сведениям Единого государственного реестра недвижимости (Ркад), м2	1196
5.	Оценка расхождения Р и Ркад (Р - Ркад), м2	1
6.	Предельные минимальный и максимальный размеры земельного участка (Рмин и Рмакс), м2	- -
7.	Вид (виды) разрешенного использования	для индивидуального жилищного строительства
7.1.	Дополнительные сведения об использовании земельного участка	-
8.	Кадастровый или иной государственный учетный номер (инвентарный) здания, сооружения, объекта незавершенного строительства, расположенного на земельном участке	47:05:0401001:1360
9.	Сведения о земельных участках (землях общего пользования, территории общего пользования), посредством которых обеспечивается доступ	Земли общего пользования
10.	Иные сведения	-

4. Пояснения к сведениям об уточняемом земельном участке с кадастровым номером 47:05:0401001:127 :

1.	-

Сведения об уточняемых земельных участках

1. Сведения о характерных точках границы уточняемого земельного участка с кадастровым номером 47:05:0401001:129 :

Система координат МСК-47, зона 3 **Зона №3**

Обозначение характерных точек границ	Координаты, м				Метод определения координат	Формулы, примененные для расчета средней квадратической погрешности определения координат характерных точек границ (Mt), с подставленными в такие формулы значениями и итоговые (вычисленные) значения Mt, м	Описание закрепления точки
	содержатся в Едином государственном реестре недвижимости		определены в результате выполнения комплексных кадастровых работ				
	X	Y	X	Y			
1	2	3	4	5	6	7	8
52	-	-	557061.07	3332841.57	-	-	-
н294У	-	-	557084.26	3332832.60	-	-	-
н295У	-	-	557069.85	3332785.00	-	-	-
51	-	-	557047.37	3332795.35	-	-	-
52	-	-	557061.07	3332841.57	-	-	-

2. Сведения о частях границ уточняемого земельного участка с кадастровым номером 47:05:0401001:129 :

Обозначение части границ		Горизонтальное проложение (S), м	Описание прохождения части границ	Сведения о согласовании местоположения границ (согласовано/спорное)
от т.	до т.			
1	2	3	4	5
52	н294У	24.86	-	-
н294У	н295У	49.73	-	-
н295У	51	24.75	-	-
51	52	48.21	-	-

3. Сведения о характеристиках уточняемого земельного участка с кадастровым номером 47:05:0401001:129 :

№ п/п	Наименование характеристики земельного участка	Значение характеристики
1	2	3
1.	Адрес земельного участка	-
1.1.	Сведения о местоположении земельного участка (при отсутствии адреса) в структурированном в соответствии с федеральной информационной адресной системой виде	Российская Федерация, Ленинградская область, район Подпорожский, поселок городского типа Вознесенье, улица Пионерская
1.2.	Дополнительные сведения о местоположении земельного участка	-
2.	Площадь земельного участка ± величина погрешности определения (вычисления) площади (Р ± ΔР), м2	1207 ± 12
3.	Формула, примененная для вычисления предельной погрешности определения площади земельного участка, с подставленными значениями и итоговые (вычисленные) значения (ΔР), м2	ΔР=3.5*Mt*√P=3.5*0,1*√1207=12
4.	Площадь земельного участка согласно сведениям Единого государственного реестра недвижимости (Ркад), м2	1207
5.	Оценка расхождения Р и Ркад (Р - Ркад), м2	-

3. Сведения о характеристиках уточняемого земельного участка с кадастровым номером 47:05:0401001:129 :

№ п/п	Наименование характеристики земельного участка	Значение характеристики
1	2	3
6.	Предельные минимальный и максимальный размеры земельного участка (Рмин и Рмакс), м2	- -
7.	Вид (виды) разрешенного использования	для индивидуального жилищного строительства
7.1.	Дополнительные сведения об использовании земельного участка	-
8.	Кадастровый или иной государственный учетный номер (инвентарный) здания, сооружения, объекта незавершенного строительства, расположенного на земельном участке	47:05:0401001:1490
9.	Сведения о земельных участках (землях общего пользования, территории общего пользования), посредством которых обеспечивается доступ	Земли общего пользования
10.	Иные сведения	-

4. Пояснения к сведениям об уточняемом земельном участке с кадастровым номером 47:05:0401001:129 :

1.	-

Сведения об уточняемых земельных участках

1. Сведения о характерных точках границы уточняемого земельного участка с кадастровым номером 47:05:0401001:90 :

Система координат МСК-47, зона 3 **Зона №3**

Обозначение характерных точек границ	Координаты, м				Метод определения координат	Формулы, примененные для расчета средней квадратической погрешности определения координат характерных точек границ (Mt), с подставленными в такие формулы значениями и итоговые (вычисленные) значения Mt, м	Описание закрепления точки
	содержатся в Едином государственном реестре недвижимости		определены в результате выполнения комплексных кадастровых работ				
	X	Y	X	Y			
1	2	3	4	5	6	7	8
н300У	-	-	557107.91	3332823.54	-	-	-
н294У	-	-	557084.26	3332832.60	-	-	-
н295У	-	-	557069.85	3332785.00	-	-	-
н301У	-	-	557091.69	3332778.77	-	-	-
н300У	-	-	557107.91	3332823.54	-	-	-

2. Сведения о частях границ уточняемого земельного участка с кадастровым номером 47:05:0401001:90 :

Обозначение части границ		Горизонтальное проложение (S), м	Описание прохождения части границ	Сведения о согласовании местоположения границ (согласовано/спорное)
от т.	до т.			
1	2	3	4	5
н300У	н294У	25.33	-	-
н294У	н295У	49.73	-	-
н295У	н301У	22.71	-	-
н301У	н300У	47.62	-	-

3. Сведения о характеристиках уточняемого земельного участка с кадастровым номером 47:05:0401001:90 :

№ п/п	Наименование характеристики земельного участка	Значение характеристики
1	2	3
1.	Адрес земельного участка	-
1.1.	Сведения о местоположении земельного участка (при отсутствии адреса) в структурированном в соответствии с федеральной информационной адресной системой виде	Российская Федерация, Ленинградская область, район Подпорожский, поселок городского типа Вознесенье, улица Пионерская
1.2.	Дополнительные сведения о местоположении земельного участка	-
2.	Площадь земельного участка ± величина погрешности определения (вычисления) площади (Р ± ΔР), м2	1168 ± 12
3.	Формула, примененная для вычисления предельной погрешности определения площади земельного участка, с подставленными значениями и итоговые (вычисленные) значения (ΔР), м2	ΔР=3.5*Mt*√P=3.5*0,1*√1168=12
4.	Площадь земельного участка согласно сведениям Единого государственного реестра недвижимости (Ркад), м2	1167
5.	Оценка расхождения Р и Ркад (Р - Ркад), м2	1

3. Сведения о характеристиках уточняемого земельного участка с кадастровым номером 47:05:0401001:90 :

№ п/п	Наименование характеристики земельного участка	Значение характеристики
1	2	3
6.	Предельные минимальный и максимальный размеры земельного участка (Рмин и Рмакс), м2	- -
7.	Вид (виды) разрешенного использования	для индивидуального жилищного строительства
7.1.	Дополнительные сведения об использовании земельного участка	-
8.	Кадастровый или иной государственный учетный номер (инвентарный) здания, сооружения, объекта незавершенного строительства, расположенного на земельном участке	-
9.	Сведения о земельных участках (землях общего пользования, территории общего пользования), посредством которых обеспечивается доступ	Земли общего пользования
10.	Иные сведения	-

4. Пояснения к сведениям об уточняемом земельном участке с кадастровым номером 47:05:0401001:90 :

1.	-

Сведения об уточняемых земельных участках

1. Сведения о характерных точках границы уточняемого земельного участка с кадастровым номером 47:05:0401001:192 :

Система координат МСК-47, зона 3 **Зона №3**

Обозначение характерных точек границ	Координаты, м				Метод определения координат	Формулы, примененные для расчета средней квадратической погрешности определения координат характерных точек границ (Mt), с подставленными в такие формулы значениями и итоговые (вычисленные) значения Mt, м	Описание закрепления точки
	содержатся в Едином государственном реестре недвижимости		определены в результате выполнения комплексных кадастровых работ				
	X	Y	X	Y			
1	2	3	4	5	6	7	8
198	-	-	557130.01	3333015.38	-	-	-
199	-	-	557127.05	3332997.74	-	-	-
200	-	-	557130.05	3332992.18	-	-	-
н310У	-	-	557116.58	3332996.62	-	-	-
н311У	-	-	557091.98	3333008.67	-	-	-
412	-	-	557101.48	3333043.25	-	-	-
413	-	-	557117.69	3333039.91	-	-	-
197	-	-	557133.25	3333036.72	-	-	-
198	-	-	557130.01	3333015.38	-	-	-

2. Сведения о частях границ уточняемого земельного участка с кадастровым номером 47:05:0401001:192 :

Обозначение части границ		Горизонтальное проложение (S), м	Описание прохождения части границ	Сведения о согласовании местоположения границ (согласовано/спорное)
от т.	до т.			
1	2	3	4	5
198	199	17.89	-	-
199	200	6.32	-	-
200	н310У	14.18	-	-
н310У	н311У	27.39	-	-
н311У	412	35.86	-	-
412	413	16.55	-	-
413	197	15.88	-	-
197	198	21.58	-	-

3. Сведения о характеристиках уточняемого земельного участка с кадастровым номером 47:05:0401001:192 :

№ п/п	Наименование характеристики земельного участка	Значение характеристики
1	2	3
1.	Адрес земельного участка	-
1.1.	Сведения о местоположении земельного участка (при отсутствии адреса) в структурированном в соответствии с федеральной информационной адресной системой виде	Российская Федерация, Ленинградская область, район Подпорожский, поселок городского типа Вознесенье, улица Труда

3. Сведения о характеристиках уточняемого земельного участка с кадастровым номером 47:05:0401001:192 :

№ п/п	Наименование характеристики земельного участка	Значение характеристики
1	2	3
1.2.	Дополнительные сведения о местоположении земельного участка	-
2.	Площадь земельного участка ± величина погрешности определения (вычисления) площади (Р ± ΔР), м2	1408 ± 13
3.	Формула, примененная для вычисления предельной погрешности определения площади земельного участка, с подставленными значениями и итоговые (вычисленные) значения (ΔР), м2	ΔР=3.5*Mt*√P=3.5*0,1*√1408=13
4.	Площадь земельного участка согласно сведениям Единого государственного реестра недвижимости (Ркад), м2	1408
5.	Оценка расхождения Р и Ркад (Р - Ркад), м2	-
6.	Предельные минимальный и максимальный размеры земельного участка (Рмин и Рмакс), м2	- -
7.	Вид (виды) разрешенного использования	под жилую застройку - индивидуальную
7.1.	Дополнительные сведения об использовании земельного участка	-
8.	Кадастровый или иной государственный учетный номер (инвентарный) здания, сооружения, объекта незавершенного строительства, расположенного на земельном участке	47:05:0401001:1134
9.	Сведения о земельных участках (землях общего пользования, территории общего пользования), посредством которых обеспечивается доступ	Земли общего пользования
10.	Иные сведения	-

4. Пояснения к сведениям об уточняемом земельном участке с кадастровым номером 47:05:0401001:192 :

1.	-

Сведения об уточняемых земельных участках

1. Сведения о характерных точках границы уточняемого земельного участка с кадастровым номером 47:05:0401001:217 :

Система координат МСК-47, зона 3 **Зона №3**

Обозначение характерных точек границ	Координаты, м				Метод определения координат	Формулы, примененные для расчета средней квадратической погрешности определения координат характерных точек границ (Mt), с подставленными в такие формулы значениями и итоговые (вычисленные) значения Mt, м	Описание закрепления точки
	содержатся в Едином государственном реестре недвижимости		определены в результате выполнения комплексных кадастровых работ				
	X	Y	X	Y			
1	2	3	4	5	6	7	8
н322У	-	-	557136.22	3332924.12	-	-	-
н323У	-	-	557113.96	3332930.74	-	-	-
н324У	-	-	557119.81	3332948.33	-	-	-
н325У	-	-	557141.29	3332941.04	-	-	-
н322У	-	-	557136.22	3332924.12	-	-	-

2. Сведения о частях границ уточняемого земельного участка с кадастровым номером 47:05:0401001:217 :

Обозначение части границ		Горизонтальное проложение (S), м	Описание прохождения части границ	Сведения о согласовании местоположения границ (согласовано/спорное)
от т.	до т.			
1	2	3	4	5
н322У	н323У	23.22	-	-
н323У	н324У	18.54	-	-
н324У	н325У	22.68	-	-
н325У	н322У	17.66	-	-

3. Сведения о характеристиках уточняемого земельного участка с кадастровым номером 47:05:0401001:217 :

№ п/п	Наименование характеристики земельного участка	Значение характеристики
1	2	3
1.	Адрес земельного участка	-
1.1.	Сведения о местоположении земельного участка (при отсутствии адреса) в структурированном в соответствии с федеральной информационной адресной системой виде	Российская Федерация, Ленинградская область, район Подпорожский, поселок городского типа Вознесенье, улица Горная
1.2.	Дополнительные сведения о местоположении земельного участка	-
2.	Площадь земельного участка ± величина погрешности определения (вычисления) площади (Р ± ΔР), м2	415 ± 7
3.	Формула, примененная для вычисления предельной погрешности определения площади земельного участка, с подставленными значениями и итоговые (вычисленные) значения (ΔР), м2	ΔР=3.5*Mt*√Р=3.5*0,1*√415=7
4.	Площадь земельного участка согласно сведениям Единого государственного реестра недвижимости (Ркад), м2	415
5.	Оценка расхождения Р и Ркад (Р - Ркад), м2	-

3. Сведения о характеристиках уточняемого земельного участка с кадастровым номером 47:05:0401001:217 :

№ п/п	Наименование характеристики земельного участка	Значение характеристики
1	2	3
6.	Предельные минимальный и максимальный размеры земельного участка (Рмин и Рмакс), м2	- -
7.	Вид (виды) разрешенного использования	для индивидуального жилищного строительства
7.1.	Дополнительные сведения об использовании земельного участка	-
8.	Кадастровый или иной государственный учетный номер (инвентарный) здания, сооружения, объекта незавершенного строительства, расположенного на земельном участке	47:05:0401001:1363
9.	Сведения о земельных участках (землях общего пользования, территории общего пользования), посредством которых обеспечивается доступ	Земли общего пользования
10.	Иные сведения	-

4. Пояснения к сведениям об уточняемом земельном участке с кадастровым номером 47:05:0401001:217 :

1.	-

Сведения об уточняемых земельных участках

1. Сведения о характерных точках границы уточняемого земельного участка с кадастровым номером 47:05:0401001:69 :

Система координат МСК-47, зона 3 **Зона №3**

Обозначение характерных точек границ	Координаты, м				Метод определения координат	Формулы, примененные для расчета средней квадратической погрешности определения координат характерных точек границ (Mt), с подставленными в такие формулы значениями и итоговые (вычисленные) значения Mt, м	Описание закрепления точки
	содержатся в Едином государственном реестре недвижимости		определены в результате выполнения комплексных кадастровых работ				
	X	Y	X	Y			
1	2	3	4	5	6	7	8
н330У	-	-	557153.97	3332903.76	-	-	-
н331У	-	-	557153.35	3332900.68	-	-	-
н332У	-	-	557146.00	3332875.59	-	-	-
н333У	-	-	557138.76	3332878.83	-	-	-
н334У	-	-	557144.17	3332899.10	-	-	-
н335У	-	-	557129.59	3332903.91	-	-	-
н322У	-	-	557136.22	3332924.12	-	-	-
н325У	-	-	557141.29	3332941.04	-	-	-
н336У	-	-	557162.94	3332934.11	-	-	-
н330У	-	-	557153.97	3332903.76	-	-	-

2. Сведения о частях границ уточняемого земельного участка с кадастровым номером 47:05:0401001:69 :

Обозначение части границ		Горизонтальное проложение (S), м	Описание прохождения части границ	Сведения о согласовании местоположения границ (согласовано/спорное)
от т.	до т.			
1	2	3	4	5
н330У	н331У	3.14	-	-
н331У	н332У	26.14	-	-
н332У	н333У	7.93	-	-
н333У	н334У	20.98	-	-
н334У	н335У	15.35	-	-
н335У	н322У	21.27	-	-
н322У	н325У	17.66	-	-
н325У	н336У	22.73	-	-
н336У	н330У	31.65	-	-

3. Сведения о характеристиках уточняемого земельного участка с кадастровым номером 47:05:0401001:69 :

№ п/п	Наименование характеристики земельного участка	Значение характеристики
1	2	3
1.	Адрес земельного участка	-

3. Сведения о характеристиках уточняемого земельного участка с кадастровым номером 47:05:0401001:69 :

№ п/п	Наименование характеристики земельного участка	Значение характеристики
1	2	3
1.1.	Сведения о местоположении земельного участка (при отсутствии адреса) в структурированном в соответствии с федеральной информационной адресной системой виде	Российская Федерация, Ленинградская область, район Подпорожский, г.п. Вознесенье, улица Горная, участок 7
1.2.	Дополнительные сведения о местоположении земельного участка	-
2.	Площадь земельного участка ± величина погрешности определения (вычисления) площади (Р ± ΔР), м2	1071 ± 11
3.	Формула, примененная для вычисления предельной погрешности определения площади земельного участка, с подставленными значениями и итоговые (вычисленные) значения (ΔР), м2	ΔР=3.5*Mt*√P=3.5*0,1*√1071=11
4.	Площадь земельного участка согласно сведениям Единого государственного реестра недвижимости (Ркад), м2	1234
5.	Оценка расхождения Р и Ркад (Р - Ркад), м2	163
6.	Предельные минимальный и максимальный размеры земельного участка (Рмин и Рмакс), м2	- -
7.	Вид (виды) разрешенного использования	для индивидуального жилищного строительства
7.1.	Дополнительные сведения об использовании земельного участка	-
8.	Кадастровый или иной государственный учетный номер (инвентарный) здания, сооружения, объекта незавершенного строительства, расположенного на земельном участке	47:05:0401001:1452
9.	Сведения о земельных участках (землях общего пользования, территории общего пользования), посредством которых обеспечивается доступ	Земли общего пользования
10.	Иные сведения	-

4. Пояснения к сведениям об уточняемом земельном участке с кадастровым номером 47:05:0401001:69 :

1.	-

Сведения об уточняемых земельных участках

1. Сведения о характерных точках границы уточняемого земельного участка с кадастровым номером 47:05:0401001:114 :

Система координат МСК-47, зона 3 **Зона №3**

Обозначение характерных точек границ	Координаты, м				Метод определения координат	Формулы, примененные для расчета средней квадратической погрешности определения координат характерных точек границ (Mt), с подставленными в такие формулы значениями и итоговые (вычисленные) значения Mt, м	Описание закрепления точки
	содержатся в Едином государственном реестре недвижимости		определены в результате выполнения комплексных кадастровых работ				
	X	Y	X	Y			
1	2	3	4	5	6	7	8
196	-	-	557165.74	3333034.46	-	-	-
н359У	-	-	557177.13	3333034.65	-	-	-
н360У	-	-	557188.10	3333034.84	-	-	-
н361У	-	-	557184.83	3332983.16	-	-	-
н362У	-	-	557167.79	3332984.91	-	-	-
н363У	-	-	557157.52	3332985.97	-	-	-
196	-	-	557165.74	3333034.46	-	-	-

2. Сведения о частях границ уточняемого земельного участка с кадастровым номером 47:05:0401001:114 :

Обозначение части границ		Горизонтальное проложение (S), м	Описание прохождения части границ	Сведения о согласовании местоположения границ (согласовано/спорное)
от т.	до т.			
1	2	3	4	5
196	н359У	11.39	-	-
н359У	н360У	10.97	-	-
н360У	н361У	51.78	-	-
н361У	н362У	17.13	-	-
н362У	н363У	10.32	-	-
н363У	196	49.18	-	-

3. Сведения о характеристиках уточняемого земельного участка с кадастровым номером 47:05:0401001:114 :

№ п/п	Наименование характеристики земельного участка	Значение характеристики
1	2	3
1.	Адрес земельного участка	-
1.1.	Сведения о местоположении земельного участка (при отсутствии адреса) в структурированном в соответствии с федеральной информационной адресной системой виде	Российская Федерация, Ленинградская область, район Подпорожский, поселок городского типа Вознесенье, улица Труда
1.2.	Дополнительные сведения о местоположении земельного участка	-
2.	Площадь земельного участка ± величина погрешности определения (вычисления) площади (P ± ΔP), м2	1251 ± 12

3. Сведения о характеристиках уточняемого земельного участка с кадастровым номером 47:05:0401001:114 :

№ п/п	Наименование характеристики земельного участка	Значение характеристики
1	2	3
3.	Формула, примененная для вычисления предельной погрешности определения площади земельного участка, с подставленными значениями и итоговые (вычисленные) значения (ΔР), м2	ΔР=3.5*Mt*√P=3.5*0,1*√1251=12
4.	Площадь земельного участка согласно сведениям Единого государственного реестра недвижимости (Ркад), м2	1250
5.	Оценка расхождения Р и Ркад (Р - Ркад), м2	1
6.	Предельные минимальный и максимальный размеры земельного участка (Рмин и Рмакс), м2	- -
7.	Вид (виды) разрешенного использования	для индивидуального жилищного строительства
7.1.	Дополнительные сведения об использовании земельного участка	-
8.	Кадастровый или иной государственный учетный номер (инвентарный) здания, сооружения, объекта незавершенного строительства, расположенного на земельном участке	47:05:0401001:1054
9.	Сведения о земельных участках (землях общего пользования, территории общего пользования), посредством которых обеспечивается доступ	Земли общего пользования
10.	Иные сведения	-

4. Пояснения к сведениям об уточняемом земельном участке с кадастровым номером 47:05:0401001:114 :

1.	-

Сведения об уточняемых земельных участках

1. Сведения о характерных точках границы уточняемого земельного участка с кадастровым номером 47:05:0401001:159 :

Система координат МСК-47, зона 3 **Зона №3**

Обозначение характерных точек границ	Координаты, м				Метод определения координат	Формулы, примененные для расчета средней квадратической погрешности определения координат характерных точек границ (Mt), с подставленными в такие формулы значениями и итоговые (вычисленные) значения Mt, м	Описание закрепления точки
	содержатся в Едином государственном реестре недвижимости		определены в результате выполнения комплексных кадастровых работ				
	X	Y	X	Y			
1	2	3	4	5	6	7	8
415	-	-	557201.81	3333034.89	-	-	-
416	-	-	557224.45	3333034.98	-	-	-
н374У	-	-	557224.59	3333032.46	-	-	-
н375У	-	-	557221.64	3333007.26	-	-	-
н376У	-	-	557198.72	3333010.85	-	-	-
415	-	-	557201.81	3333034.89	-	-	-

2. Сведения о частях границ уточняемого земельного участка с кадастровым номером 47:05:0401001:159 :

Обозначение части границ		Горизонтальное проложение (S), м	Описание прохождения части границ	Сведения о согласовании местоположения границ (согласовано/спорное)
от т.	до т.			
1	2	3	4	5
415	416	22.64	-	-
416	н374У	2.52	-	-
н374У	н375У	25.37	-	-
н375У	н376У	23.20	-	-
н376У	415	24.24	-	-

3. Сведения о характеристиках уточняемого земельного участка с кадастровым номером 47:05:0401001:159 :

№ п/п	Наименование характеристики земельного участка	Значение характеристики
1	2	3
1.	Адрес земельного участка	-
1.1.	Сведения о местоположении земельного участка (при отсутствии адреса) в структурированном в соответствии с федеральной информационной адресной системой виде	Российская Федерация, Ленинградская область, район Подпорожский, поселок городского типа Вознесенье, улица Труда
1.2.	Дополнительные сведения о местоположении земельного участка	-
2.	Площадь земельного участка ± величина погрешности определения (вычисления) площади (P ± ΔP), м2	600 ± 9
3.	Формула, примененная для вычисления предельной погрешности определения площади земельного участка, с подставленными значениями и итоговые (вычисленные) значения (ΔP), м2	$\Delta P=3.5*Mt*\sqrt{P}=3.5*0,1*\sqrt{600}=9$

3. Сведения о характеристиках уточняемого земельного участка с кадастровым номером 47:05:0401001:159 :

№ п/п	Наименование характеристики земельного участка	Значение характеристики
1	2	3
4.	Площадь земельного участка согласно сведениям Единого государственного реестра недвижимости (Ркад), м2	600
5.	Оценка расхождения Р и Ркад (Р - Ркад), м2	-
6.	Предельные минимальный и максимальный размеры земельного участка (Рмин и Рмакс), м2	- -
7.	Вид (виды) разрешенного использования	для индивидуального жилищного строительства
7.1.	Дополнительные сведения об использовании земельного участка	-
8.	Кадастровый или иной государственный учетный номер (инвентарный) здания, сооружения, объекта незавершенного строительства, расположенного на земельном участке	47:05:0401001:1056
9.	Сведения о земельных участках (землях общего пользования, территории общего пользования), посредством которых обеспечивается доступ	Земли общего пользования
10.	Иные сведения	-

4. Пояснения к сведениям об уточняемом земельном участке с кадастровым номером 47:05:0401001:159 :

1.	-

Сведения об уточняемых земельных участках

1. Сведения о характерных точках границы уточняемого земельного участка с кадастровым номером 47:05:0401001:126 :

Система координат МСК-47, зона 3 **Зона №3**

Обозначение характерных точек границ	Координаты, м				Метод определения координат	Формулы, примененные для расчета средней квадратической погрешности определения координат характерных точек границ (Mt), с подставленными в такие формулы значениями и итоговые (вычисленные) значения Mt, м	Описание закрепления точки
	содержатся в Едином государственном реестре недвижимости		определены в результате выполнения комплексных кадастровых работ				
	X	Y	X	Y			
1	2	3	4	5	6	7	8
н377У	-	-	557251.00	3332994.64	-	-	-
н378У	-	-	557229.62	3332998.30	-	-	-
н379У	-	-	557225.31	3332977.76	-	-	-
н380У	-	-	557246.97	3332974.26	-	-	-
н377У	-	-	557251.00	3332994.64	-	-	-

2. Сведения о частях границ уточняемого земельного участка с кадастровым номером 47:05:0401001:126 :

Обозначение части границ		Горизонтальное проложение (S), м	Описание прохождения части границ	Сведения о согласовании местоположения границ (согласовано/спорное)
от т.	до т.			
1	2	3	4	5
н377У	н378У	21.69	-	-
н378У	н379У	20.99	-	-
н379У	н380У	21.94	-	-
н380У	н377У	20.77	-	-

3. Сведения о характеристиках уточняемого земельного участка с кадастровым номером 47:05:0401001:126 :

№ п/п	Наименование характеристики земельного участка	Значение характеристики
1	2	3
1.	Адрес земельного участка	-
1.1.	Сведения о местоположении земельного участка (при отсутствии адреса) в структурированном в соответствии с федеральной информационной адресной системой виде	Российская Федерация, Ленинградская область, район Подпорожский, поселок городского типа Вознесенье, переулок Горный
1.2.	Дополнительные сведения о местоположении земельного участка	-
2.	Площадь земельного участка ± величина погрешности определения (вычисления) площади (Р ± ΔР), м2	455 ± 7
3.	Формула, примененная для вычисления предельной погрешности определения площади земельного участка, с подставленными значениями и итоговые (вычисленные) значения (ΔР), м2	ΔР=3.5*Mt*√P=3.5*0,1*√455=7
4.	Площадь земельного участка согласно сведениям Единого государственного реестра недвижимости (Ркад), м2	455
5.	Оценка расхождения Р и Ркад (Р - Ркад), м2	-

3. Сведения о характеристиках уточняемого земельного участка с кадастровым номером 47:05:0401001:126 :

№ п/п	Наименование характеристики земельного участка	Значение характеристики
1	2	3
6.	Предельные минимальный и максимальный размеры земельного участка (Рмин и Рмакс), м2	- -
7.	Вид (виды) разрешенного использования	для индивидуального жилищного строительства
7.1.	Дополнительные сведения об использовании земельного участка	-
8.	Кадастровый или иной государственный учетный номер (инвентарный) здания, сооружения, объекта незавершенного строительства, расположенного на земельном участке	47:05:0401001:1365
9.	Сведения о земельных участках (землях общего пользования, территории общего пользования), посредством которых обеспечивается доступ	Земли общего пользования
10.	Иные сведения	-

4. Пояснения к сведениям об уточняемом земельном участке с кадастровым номером 47:05:0401001:126 :

1.	-

Сведения об уточняемых земельных участках

1. Сведения о характерных точках границы уточняемого земельного участка с кадастровым номером 47:05:0401001:184 :

Система координат МСК-47, зона 3 **Зона №3**

Обозначение характерных точек границ	Координаты, м				Метод определения координат	Формулы, примененные для расчета средней квадратической погрешности определения координат характерных точек границ (Mt), с подставленными в такие формулы значениями и итоговые (вычисленные) значения Mt, м	Описание закрепления точки
	содержатся в Едином государственном реестре недвижимости		определены в результате выполнения комплексных кадастровых работ				
	X	Y	X	Y			
1	2	3	4	5	6	7	8
н395У	-	-	557158.08	3332822.41	-	-	-
н396У	-	-	557138.06	3332828.50	-	-	-
н397У	-	-	557145.18	3332854.23	-	-	-
н398У	-	-	557163.79	3332850.43	-	-	-
н395У	-	-	557158.08	3332822.41	-	-	-

2. Сведения о частях границ уточняемого земельного участка с кадастровым номером 47:05:0401001:184 :

Обозначение части границ		Горизонтальное проложение (S), м	Описание прохождения части границ	Сведения о согласовании местоположения границ (согласовано/спорное)
от т.	до т.			
1	2	3	4	5
н395У	н396У	20.93	-	-
н396У	н397У	26.70	-	-
н397У	н398У	18.99	-	-
н398У	н395У	28.60	-	-

3. Сведения о характеристиках уточняемого земельного участка с кадастровым номером 47:05:0401001:184 :

№ п/п	Наименование характеристики земельного участка	Значение характеристики
1	2	3
1.	Адрес земельного участка	-
1.1.	Сведения о местоположении земельного участка (при отсутствии адреса) в структурированном в соответствии с федеральной информационной адресной системой виде	Российская Федерация, Ленинградская область, район Подпорожский, поселок городского типа Вознесенье, улица Пионерская
1.2.	Дополнительные сведения о местоположении земельного участка	-
2.	Площадь земельного участка ± величина погрешности определения (вычисления) площади (Р ± ΔР), м2	551 ± 8
3.	Формула, примененная для вычисления предельной погрешности определения площади земельного участка, с подставленными значениями и итоговые (вычисленные) значения (ΔР), м2	ΔР=3.5*Mt*√Р=3.5*0,1*√551=8
4.	Площадь земельного участка согласно сведениям Единого государственного реестра недвижимости (Ркад), м2	551
5.	Оценка расхождения Р и Ркад (Р - Ркад), м2	-

3. Сведения о характеристиках уточняемого земельного участка с кадастровым номером 47:05:0401001:184 :

№ п/п	Наименование характеристики земельного участка	Значение характеристики
1	2	3
6.	Предельные минимальный и максимальный размеры земельного участка (Рмин и Рмакс), м2	- -
7.	Вид (виды) разрешенного использования	для индивидуального жилищного строительства
7.1.	Дополнительные сведения об использовании земельного участка	-
8.	Кадастровый или иной государственный учетный номер (инвентарный) здания, сооружения, объекта незавершенного строительства, расположенного на земельном участке	47:05:0401001:1111
9.	Сведения о земельных участках (землях общего пользования, территории общего пользования), посредством которых обеспечивается доступ	Земли общего пользования
10.	Иные сведения	-

4. Пояснения к сведениям об уточняемом земельном участке с кадастровым номером 47:05:0401001:184 :

1.	-

Сведения об уточняемых земельных участках

1. Сведения о характерных точках границы уточняемого земельного участка с кадастровым номером 47:05:0401001:132 :

Система координат МСК-47, зона 3 **Зона №3**

Обозначение характерных точек границ	Координаты, м				Метод определения координат	Формулы, примененные для расчета средней квадратической погрешности определения координат характерных точек границ (Mt), с подставленными в такие формулы значениями и итоговые (вычисленные) значения Mt, м	Описание закрепления точки
	содержатся в Едином государственном реестре недвижимости		определены в результате выполнения комплексных кадастровых работ				
	X	Y	X	Y			
1	2	3	4	5	6	7	8
н403У	-	-	557180.73	3332815.91	-	-	-
н395У	-	-	557158.08	3332822.41	-	-	-
н398У	-	-	557163.79	3332850.43	-	-	-
н404У	-	-	557187.65	3332844.11	-	-	-
н403У	-	-	557180.73	3332815.91	-	-	-

2. Сведения о частях границ уточняемого земельного участка с кадастровым номером 47:05:0401001:132 :

Обозначение части границ		Горизонтальное проложение (S), м	Описание прохождения части границ	Сведения о согласовании местоположения границ (согласовано/спорное)
от т.	до т.			
1	2	3	4	5
н403У	н395У	23.56	-	-
н395У	н398У	28.60	-	-
н398У	н404У	24.68	-	-
н404У	н403У	29.04	-	-

3. Сведения о характеристиках уточняемого земельного участка с кадастровым номером 47:05:0401001:132 :

№ п/п	Наименование характеристики земельного участка	Значение характеристики
1	2	3
1.	Адрес земельного участка	-
1.1.	Сведения о местоположении земельного участка (при отсутствии адреса) в структурированном в соответствии с федеральной информационной адресной системой виде	Российская Федерация, Ленинградская область, район Подпорожский, поселок городского типа Вознесенье, улица Пионерская
1.2.	Дополнительные сведения о местоположении земельного участка	-
2.	Площадь земельного участка ± величина погрешности определения (вычисления) площади (P ± ΔP), м2	694 ± 9
3.	Формула, примененная для вычисления предельной погрешности определения площади земельного участка, с подставленными значениями и итоговые (вычисленные) значения (ΔP), м2	ΔP=3.5*Mt*√P=3.5*0,1*√694=9
4.	Площадь земельного участка согласно сведениям Единого государственного реестра недвижимости (Ркад), м2	694
5.	Оценка расхождения Р и Ркад (Р - Ркад), м2	-

3. Сведения о характеристиках уточняемого земельного участка с кадастровым номером 47:05:0401001:132 :

№ п/п	Наименование характеристики земельного участка	Значение характеристики
1	2	3
6.	Предельные минимальный и максимальный размеры земельного участка (Рмин и Рмакс), м2	- -
7.	Вид (виды) разрешенного использования	для индивидуального жилищного строительства
7.1.	Дополнительные сведения об использовании земельного участка	-
8.	Кадастровый или иной государственный учетный номер (инвентарный) здания, сооружения, объекта незавершенного строительства, расположенного на земельном участке	47:05:0401001:1559
9.	Сведения о земельных участках (землях общего пользования, территории общего пользования), посредством которых обеспечивается доступ	Земли общего пользования
10.	Иные сведения	-

4. Пояснения к сведениям об уточняемом земельном участке с кадастровым номером 47:05:0401001:132 :

1.	-

Сведения об уточняемых земельных участках

1. Сведения о характерных точках границы уточняемого земельного участка с кадастровым номером 47:05:0401001:133 :

Система координат МСК-47, зона 3 **Зона №3**

Обозначение характерных точек границ	Координаты, м				Метод определения координат	Формулы, примененные для расчета средней квадратической погрешности определения координат характерных точек границ (Mt), с подставленными в такие формулы значениями и итоговые (вычисленные) значения Mt, м	Описание закрепления точки
	содержатся в Едином государственном реестре недвижимости		определены в результате выполнения комплексных кадастровых работ				
	X	Y	X	Y			
1	2	3	4	5	6	7	8
н404У	-	-	557187.65	3332844.11	-	-	-
н398У	-	-	557163.79	3332850.43	-	-	-
н415У	-	-	557168.12	3332867.99	-	-	-
н416У	-	-	557168.75	3332870.07	-	-	-
н417У	-	-	557169.52	3332869.99	-	-	-
н418У	-	-	557170.74	3332873.23	-	-	-
н419У	-	-	557194.39	3332867.27	-	-	-
н404У	-	-	557187.65	3332844.11	-	-	-

2. Сведения о частях границ уточняемого земельного участка с кадастровым номером 47:05:0401001:133 :

Обозначение части границ		Горизонтальное проложение (S), м	Описание прохождения части границ	Сведения о согласовании местоположения границ (согласовано/спорное)
от т.	до т.			
1	2	3	4	5
н404У	н398У	24.68	-	-
н398У	н415У	18.09	-	-
н415У	н416У	2.17	-	-
н416У	н417У	0.77	-	-
н417У	н418У	3.46	-	-
н418У	н419У	24.39	-	-
н419У	н404У	24.12	-	-

3. Сведения о характеристиках уточняемого земельного участка с кадастровым номером 47:05:0401001:133 :

№ п/п	Наименование характеристики земельного участка	Значение характеристики
1	2	3
1.	Адрес земельного участка	-
1.1.	Сведения о местоположении земельного участка (при отсутствии адреса) в структурированном в соответствии с федеральной информационной адресной системой виде	Российская Федерация, Ленинградская область, район Подпорожский, г.п. Вознесенье, улица Пионерская, участок 36
1.2.	Дополнительные сведения о местоположении земельного участка	-

3. Сведения о характеристиках уточняемого земельного участка с кадастровым номером 47:05:0401001:133 :

№ п/п	Наименование характеристики земельного участка	Значение характеристики
1	2	3
2.	Площадь земельного участка ± величина погрешности определения (вычисления) площади (Р ± ΔР), м2	599 ± 9
3.	Формула, примененная для вычисления предельной погрешности определения площади земельного участка, с подставленными значениями и итоговые (вычисленные) значения (ΔР), м2	ΔР=3.5*Mt*√P=3.5*0,1*√599=9
4.	Площадь земельного участка согласно сведениям Единого государственного реестра недвижимости (Ркад), м2	600
5.	Оценка расхождения Р и Ркад (Р - Ркад), м2	1
6.	Предельные минимальный и максимальный размеры земельного участка (Рмин и Рмакс), м2	- -
7.	Вид (виды) разрешенного использования	для индивидуального жилищного строительства
7.1.	Дополнительные сведения об использовании земельного участка	-
8.	Кадастровый или иной государственный учетный номер (инвентарный) здания, сооружения, объекта незавершенного строительства, расположенного на земельном участке	-
9.	Сведения о земельных участках (землях общего пользования, территории общего пользования), посредством которых обеспечивается доступ	Земли общего пользования
10.	Иные сведения	-

4. Пояснения к сведениям об уточняемом земельном участке с кадастровым номером 47:05:0401001:133 :

1.	-

Сведения об уточняемых земельных участках

1. Сведения о характерных точках границы уточняемого земельного участка с кадастровым номером 47:05:0401001:15 :

Система координат МСК-47, зона 3 **Зона №3**

Обозначение характерных точек границ	Координаты, м				Метод определения координат	Формулы, примененные для расчета средней квадратической погрешности определения координат характерных точек границ (Mt), с подставленными в такие формулы значениями и итоговые (вычисленные) значения Mt, м	Описание закрепления точки
	содержатся в Едином государственном реестре недвижимости		определены в результате выполнения комплексных кадастровых работ				
	X	Y	X	Y			
1	2	3	4	5	6	7	8
н428У	-	-	557237.36	3332868.12	-	-	-
266	-	-	557238.56	3332874.64	-	-	-
н429У	-	-	557241.98	3332889.10	-	-	-
н430У	-	-	557212.79	3332898.24	-	-	-
н431У	-	-	557207.60	3332875.64	-	-	-
н432У	-	-	557223.20	3332870.94	-	-	-
н433У	-	-	557231.86	3332869.22	-	-	-
н428У	-	-	557237.36	3332868.12	-	-	-

2. Сведения о частях границ уточняемого земельного участка с кадастровым номером 47:05:0401001:15 :

Обозначение части границ		Горизонтальное проложение (S), м	Описание прохождения части границ	Сведения о согласовании местоположения границ (согласовано/спорное)
от т.	до т.			
1	2	3	4	5
н428У	266	6.63	-	-
266	н429У	14.86	-	-
н429У	н430У	30.59	-	-
н430У	н431У	23.19	-	-
н431У	н432У	16.29	-	-
н432У	н433У	8.83	-	-
н433У	н428У	5.61	-	-

3. Сведения о характеристиках уточняемого земельного участка с кадастровым номером 47:05:0401001:15 :

№ п/п	Наименование характеристики земельного участка	Значение характеристики
1	2	3
1.	Адрес земельного участка	-
1.1.	Сведения о местоположении земельного участка (при отсутствии адреса) в структурированном в соответствии с федеральной информационной адресной системой виде	Российская Федерация, Ленинградская область, район Подпорожский, поселок городского типа Вознесенье, улица Горная
1.2.	Дополнительные сведения о местоположении земельного участка	-

3. Сведения о характеристиках уточняемого земельного участка с кадастровым номером 47:05:0401001:15 :

№ п/п	Наименование характеристики земельного участка	Значение характеристики
1	2	3
2.	Площадь земельного участка ± величина погрешности определения (вычисления) площади (Р ± ΔР), м2	692 ± 9
3.	Формула, примененная для вычисления предельной погрешности определения площади земельного участка, с подставленными значениями и итоговые (вычисленные) значения (ΔР), м2	ΔР=3.5*Mt*√P=3.5*0,1*√692=9
4.	Площадь земельного участка согласно сведениям Единого государственного реестра недвижимости (Ркад), м2	692
5.	Оценка расхождения Р и Ркад (Р - Ркад), м2	-
6.	Предельные минимальный и максимальный размеры земельного участка (Рмин и Рмакс), м2	- -
7.	Вид (виды) разрешенного использования	для индивидуального жилищного строительства
7.1.	Дополнительные сведения об использовании земельного участка	-
8.	Кадастровый или иной государственный учетный номер (инвентарный) здания, сооружения, объекта незавершенного строительства, расположенного на земельном участке	-
9.	Сведения о земельных участках (землях общего пользования, территории общего пользования), посредством которых обеспечивается доступ	Земли общего пользования
10.	Иные сведения	-

4. Пояснения к сведениям об уточняемом земельном участке с кадастровым номером 47:05:0401001:15 :

1.	-

Сведения об уточняемых земельных участках

1. Сведения о характерных точках границы уточняемого земельного участка с кадастровым номером 47:05:0401001:14 :

Система координат МСК-47, зона 3 **Зона №3**

Обозначение характерных точек границ	Координаты, м				Метод определения координат	Формулы, примененные для расчета средней квадратической погрешности определения координат характерных точек границ (Mt), с подставленными в такие формулы значениями и итоговые (вычисленные) значения Mt, м	Описание закрепления точки
	содержатся в Едином государственном реестре недвижимости		определены в результате выполнения комплексных кадастровых работ				
	X	Y	X	Y			
1	2	3	4	5	6	7	8
н429У	-	-	557241.98	3332889.10	-	-	-
н430У	-	-	557212.79	3332898.24	-	-	-
н434У	-	-	557216.97	3332916.70	-	-	-
265	-	-	557246.66	3332908.84	-	-	-
н429У	-	-	557241.98	3332889.10	-	-	-

2. Сведения о частях границ уточняемого земельного участка с кадастровым номером 47:05:0401001:14 :

Обозначение части границ		Горизонтальное проложение (S), м	Описание прохождения части границ	Сведения о согласовании местоположения границ (согласовано/спорное)
от т.	до т.			
1	2	3	4	5
н429У	н430У	30.59	-	-
н430У	н434У	18.93	-	-
н434У	265	30.71	-	-
265	н429У	20.29	-	-

3. Сведения о характеристиках уточняемого земельного участка с кадастровым номером 47:05:0401001:14 :

№ п/п	Наименование характеристики земельного участка	Значение характеристики
1	2	3
1.	Адрес земельного участка	-
1.1.	Сведения о местоположении земельного участка (при отсутствии адреса) в структурированном в соответствии с федеральной информационной адресной системой виде	Российская Федерация, Ленинградская область, район Подпорожский, поселок городского типа Вознесенье, улица Горная
1.2.	Дополнительные сведения о местоположении земельного участка	-
2.	Площадь земельного участка ± величина погрешности определения (вычисления) площади (Р ± ΔР), м2	600 ± 9
3.	Формула, примененная для вычисления предельной погрешности определения площади земельного участка, с подставленными значениями и итоговые (вычисленные) значения (ΔР), м2	ΔР=3.5*Mt*√P=3.5*0,1*√600=9
4.	Площадь земельного участка согласно сведениям Единого государственного реестра недвижимости (Ркад), м2	600
5.	Оценка расхождения Р и Ркад (Р - Ркад), м2	-

3. Сведения о характеристиках уточняемого земельного участка с кадастровым номером 47:05:0401001:14 :

№ п/п	Наименование характеристики земельного участка	Значение характеристики
1	2	3
6.	Предельные минимальный и максимальный размеры земельного участка (Рмин и Рмакс), м2	- -
7.	Вид (виды) разрешенного использования	для индивидуального жилищного строительства
7.1.	Дополнительные сведения об использовании земельного участка	-
8.	Кадастровый или иной государственный учетный номер (инвентарный) здания, сооружения, объекта незавершенного строительства, расположенного на земельном участке	47:05:0401001:1144
9.	Сведения о земельных участках (землях общего пользования, территории общего пользования), посредством которых обеспечивается доступ	Земли общего пользования
10.	Иные сведения	-

4. Пояснения к сведениям об уточняемом земельном участке с кадастровым номером 47:05:0401001:14 :

1.	-

Сведения об уточняемых земельных участках

1. Сведения о характерных точках границы уточняемого земельного участка с кадастровым номером 47:05:0401001:193 :

Система координат МСК-47, зона 3 **Зона №3**

Обозначение характерных точек границ	Координаты, м				Метод определения координат	Формулы, примененные для расчета средней квадратической погрешности определения координат характерных точек границ (Mt), с подставленными в такие формулы значениями и итоговые (вычисленные) значения Mt, м	Описание закрепления точки
	содержатся в Едином государственном реестре недвижимости		определены в результате выполнения комплексных кадастровых работ				
	X	Y	X	Y			
1	2	3	4	5	6	7	8
262	-	-	557272.79	3332866.35	-	-	-
н449У	-	-	557267.92	3332843.76	-	-	-
н450У	-	-	557277.03	3332842.76	-	-	-
н451У	-	-	557286.13	3332841.76	-	-	-
н452У	-	-	557291.23	3332862.46	-	-	-
н453У	-	-	557307.40	3332859.61	-	-	-
н454У	-	-	557309.45	3332880.27	-	-	-
н455У	-	-	557315.62	3332879.70	-	-	-
н456У	-	-	557316.20	3332892.87	-	-	-
н457У	-	-	557303.86	3332894.57	-	-	-
н458У	-	-	557300.63	3332892.76	-	-	-
263	-	-	557280.98	3332897.51	-	-	-
262	-	-	557272.79	3332866.35	-	-	-

2. Сведения о частях границ уточняемого земельного участка с кадастровым номером 47:05:0401001:193 :

Обозначение части границ		Горизонтальное проложение (S), м	Описание прохождения части границ	Сведения о согласовании местоположения границ (согласовано/спорное)
от т.	до т.			
1	2	3	4	5
262	н449У	23.11	-	-
н449У	н450У	9.16	-	-
н450У	н451У	9.15	-	-
н451У	н452У	21.32	-	-
н452У	н453У	16.42	-	-
н453У	н454У	20.76	-	-
н454У	н455У	6.20	-	-
н455У	н456У	13.18	-	-
н456У	н457У	12.46	-	-
н457У	н458У	3.70	-	-
н458У	263	20.22	-	-
263	262	32.22	-	-

3. Сведения о характеристиках уточняемого земельного участка с кадастровым номером 47:05:0401001:193 :

№ п/п	Наименование характеристики земельного участка	Значение характеристики
1	2	3
1.	Адрес земельного участка	-
1.1.	Сведения о местоположении земельного участка (при отсутствии адреса) в структурированном в соответствии с федеральной информационной адресной системой виде	Российская Федерация, Ленинградская область, район Подпорожский, поселок городского типа Вознесенье, улица Горная
1.2.	Дополнительные сведения о местоположении земельного участка	-
2.	Площадь земельного участка ± величина погрешности определения (вычисления) площади (Р ± ΔР), м2	1549 ± 14
3.	Формула, примененная для вычисления предельной погрешности определения площади земельного участка, с подставленными значениями и итоговые (вычисленные) значения (ΔР), м2	ΔР=3.5*Mt*√P=3.5*0,1*√1549=14
4.	Площадь земельного участка согласно сведениям Единого государственного реестра недвижимости (Ркад), м2	1549
5.	Оценка расхождения Р и Ркад (Р - Ркад), м2	-
6.	Предельные минимальный и максимальный размеры земельного участка (Рмин и Рмакс), м2	- -
7.	Вид (виды) разрешенного использования	для индивидуального жилищного строительства
7.1.	Дополнительные сведения об использовании земельного участка	-
8.	Кадастровый или иной государственный учетный номер (инвентарный) здания, сооружения, объекта незавершенного строительства, расположенного на земельном участке	47:05:0000000:5137
9.	Сведения о земельных участках (землях общего пользования, территории общего пользования), посредством которых обеспечивается доступ	Земли общего пользования
10.	Иные сведения	-

4. Пояснения к сведениям об уточняемом земельном участке с кадастровым номером 47:05:0401001:193 :

1.	-

Сведения об уточняемых земельных участках

1. Сведения о характерных точках границы уточняемого земельного участка с кадастровым номером 47:05:0401001:64 :

Система координат МСК-47, зона 3 **Зона №3**

Обозначение характерных точек границ	Координаты, м				Метод определения координат	Формулы, примененные для расчета средней квадратической погрешности определения координат характерных точек границ (Mt), с подставленными в такие формулы значениями и итоговые (вычисленные) значения Mt, м	Описание закрепления точки
	содержатся в Едином государственном реестре недвижимости		определены в результате выполнения комплексных кадастровых работ				
	X	Y	X	Y			
1	2	3	4	5	6	7	8
н819У	-	-	557534.87	3332774.75	-	-	-
н820У	-	-	557563.13	3332772.08	-	-	-
н821У	-	-	557566.06	3332814.58	-	-	-
н822У	-	-	557542.12	3332818.07	-	-	-
н823У	-	-	557541.72	3332810.10	-	-	-
н824У	-	-	557536.99	3332810.35	-	-	-
н819У	-	-	557534.87	3332774.75	-	-	-

2. Сведения о частях границ уточняемого земельного участка с кадастровым номером 47:05:0401001:64 :

Обозначение части границ		Горизонтальное проложение (S), м	Описание прохождения части границ	Сведения о согласовании местоположения границ (согласовано/спорное)
от т.	до т.			
1	2	3	4	5
н819У	н820У	28.39	-	-
н820У	н821У	42.60	-	-
н821У	н822У	24.19	-	-
н822У	н823У	7.98	-	-
н823У	н824У	4.74	-	-
н824У	н819У	35.66	-	-

3. Сведения о характеристиках уточняемого земельного участка с кадастровым номером 47:05:0401001:64 :

№ п/п	Наименование характеристики земельного участка	Значение характеристики
1	2	3
1.	Адрес земельного участка	-
1.1.	Сведения о местоположении земельного участка (при отсутствии адреса) в структурированном в соответствии с федеральной информационной адресной системой виде	Российская Федерация, Ленинградская область, район Подпорожский, поселок городского типа Вознесенье, улица Горная
1.2.	Дополнительные сведения о местоположении земельного участка	-
2.	Площадь земельного участка ± величина погрешности определения (вычисления) площади (Р ± ΔР), м2	1200 ± 12

3. Сведения о характеристиках уточняемого земельного участка с кадастровым номером 47:05:0401001:64 :

№ п/п	Наименование характеристики земельного участка	Значение характеристики
1	2	3
3.	Формула, примененная для вычисления предельной погрешности определения площади земельного участка, с подставленными значениями и итоговые (вычисленные) значения (ΔР), м2	ΔР=3.5*Mt*√P=3.5*0,1*√1200=12
4.	Площадь земельного участка согласно сведениям Единого государственного реестра недвижимости (Ркад), м2	1200
5.	Оценка расхождения Р и Ркад (Р - Ркад), м2	-
6.	Предельные минимальный и максимальный размеры земельного участка (Рмин и Рмакс), м2	- -
7.	Вид (виды) разрешенного использования	для индивидуального жилищного строительства
7.1.	Дополнительные сведения об использовании земельного участка	-
8.	Кадастровый или иной государственный учетный номер (инвентарный) здания, сооружения, объекта незавершенного строительства, расположенного на земельном участке	47:05:0401001:1145
9.	Сведения о земельных участках (землях общего пользования, территории общего пользования), посредством которых обеспечивается доступ	Земли общего пользования
10.	Иные сведения	-

4. Пояснения к сведениям об уточняемом земельном участке с кадастровым номером 47:05:0401001:64 :

1.	-

Сведения об уточняемых земельных участках

1. Сведения о характерных точках границы уточняемого земельного участка с кадастровым номером 47:05:0401001:145 :

Система координат МСК-47, зона 3 **Зона №3**

Обозначение характерных точек границ	Координаты, м				Метод определения координат	Формулы, примененные для расчета средней квадратической погрешности определения координат характерных точек границ (Mt), с подставленными в такие формулы значениями и итоговые (вычисленные) значения Mt, м	Описание закрепления точки
	содержатся в Едином государственном реестре недвижимости		определены в результате выполнения комплексных кадастровых работ				
	X	Y	X	Y			
1	2	3	4	5	6	7	8
271	-	-	557569.79	3332854.20	-	-	-
78	-	-	557571.05	3332882.80	-	-	-
85	-	-	557565.13	3332883.15	-	-	-
84	-	-	557564.99	3332882.41	-	-	-
н829У	-	-	557527.05	3332885.95	-	-	-
н830У	-	-	557526.31	3332856.80	-	-	-
271	-	-	557569.79	3332854.20	-	-	-

2. Сведения о частях границ уточняемого земельного участка с кадастровым номером 47:05:0401001:145 :

Обозначение части границ		Горизонтальное проложение (S), м	Описание прохождения части границ	Сведения о согласовании местоположения границ (согласовано/спорное)
от т.	до т.			
1	2	3	4	5
271	78	28.63	-	-
78	85	5.93	-	-
85	84	0.75	-	-
84	н829У	38.10	-	-
н829У	н830У	29.16	-	-
н830У	271	43.56	-	-

3. Сведения о характеристиках уточняемого земельного участка с кадастровым номером 47:05:0401001:145 :

№ п/п	Наименование характеристики земельного участка	Значение характеристики
1	2	3
1.	Адрес земельного участка	-
1.1.	Сведения о местоположении земельного участка (при отсутствии адреса) в структурированном в соответствии с федеральной информационной адресной системой виде	Российская Федерация, Ленинградская область, район Подпорожский, поселок городского типа Вознесенье, переулок Рабочий
1.2.	Дополнительные сведения о местоположении земельного участка	-
2.	Площадь земельного участка ± величина погрешности определения (вычисления) площади (Р ± ΔР), м2	1250 ± 12

3. Сведения о характеристиках уточняемого земельного участка с кадастровым номером 47:05:0401001:145 :

№ п/п	Наименование характеристики земельного участка	Значение характеристики
1	2	3
3.	Формула, примененная для вычисления предельной погрешности определения площади земельного участка, с подставленными значениями и итоговые (вычисленные) значения (ΔР), м2	ΔР=3.5*Mt*√P=3.5*0,1*√1250=12
4.	Площадь земельного участка согласно сведениям Единого государственного реестра недвижимости (Ркад), м2	1250
5.	Оценка расхождения Р и Ркад (Р - Ркад), м2	-
6.	Предельные минимальный и максимальный размеры земельного участка (Рмин и Рмакс), м2	- -
7.	Вид (виды) разрешенного использования	для индивидуального жилищного строительства
7.1.	Дополнительные сведения об использовании земельного участка	-
8.	Кадастровый или иной государственный учетный номер (инвентарный) здания, сооружения, объекта незавершенного строительства, расположенного на земельном участке	47:05:0401001:1710
9.	Сведения о земельных участках (землях общего пользования, территории общего пользования), посредством которых обеспечивается доступ	Земли общего пользования
10.	Иные сведения	-

4. Пояснения к сведениям об уточняемом земельном участке с кадастровым номером 47:05:0401001:145 :

1.	-

Сведения об уточняемых земельных участках

1. Сведения о характерных точках границы уточняемого земельного участка с кадастровым номером 47:05:0401001:36 :

Система координат МСК-47, зона 3 **Зона №3**

Обозначение характерных точек границ	Координаты, м				Метод определения координат	Формулы, примененные для расчета средней квадратической погрешности определения координат характерных точек границ (Mt), с подставленными в такие формулы значениями и итоговые (вычисленные) значения Mt, м	Описание закрепления точки
	содержатся в Едином государственном реестре недвижимости		определены в результате выполнения комплексных кадастровых работ				
	X	Y	X	Y			
1	2	3	4	5	6	7	8
н839У	-	-	557576.78	3332952.09	-	-	-
н840У	-	-	557578.34	3332977.44	-	-	-
н841У	-	-	557545.66	3332979.30	-	-	-
н842У	-	-	557545.42	3332977.28	-	-	-
н843У	-	-	557526.75	3332977.57	-	-	-
н844У	-	-	557526.41	3332955.01	-	-	-
н839У	-	-	557576.78	3332952.09	-	-	-

2. Сведения о частях границ уточняемого земельного участка с кадастровым номером 47:05:0401001:36 :

Обозначение части границ		Горизонтальное проложение (S), м	Описание прохождения части границ	Сведения о согласовании местоположения границ (согласовано/спорное)
от т.	до т.			
1	2	3	4	5
н839У	н840У	25.40	-	-
н840У	н841У	32.73	-	-
н841У	н842У	2.03	-	-
н842У	н843У	18.67	-	-
н843У	н844У	22.56	-	-
н844У	н839У	50.45	-	-

3. Сведения о характеристиках уточняемого земельного участка с кадастровым номером 47:05:0401001:36 :

№ п/п	Наименование характеристики земельного участка	Значение характеристики
1	2	3
1.	Адрес земельного участка	-
1.1.	Сведения о местоположении земельного участка (при отсутствии адреса) в структурированном в соответствии с федеральной информационной адресной системой виде	Российская Федерация, Ленинградская область, район Подпорожский, поселок городского типа Вознесенье, переулок Рабочий
1.2.	Дополнительные сведения о местоположении земельного участка	-
2.	Площадь земельного участка ± величина погрешности определения (вычисления) площади (Р ± ΔР), м2	1250 ± 12

3. Сведения о характеристиках уточняемого земельного участка с кадастровым номером 47:05:0401001:36 :

№ п/п	Наименование характеристики земельного участка	Значение характеристики
1	2	3
3.	Формула, примененная для вычисления предельной погрешности определения площади земельного участка, с подставленными значениями и итоговые (вычисленные) значения (ΔР), м2	ΔР=3.5*Mt*√P=3.5*0,1*√1250=12
4.	Площадь земельного участка согласно сведениям Единого государственного реестра недвижимости (Ркад), м2	1250
5.	Оценка расхождения Р и Ркад (Р - Ркад), м2	-
6.	Предельные минимальный и максимальный размеры земельного участка (Рмин и Рмакс), м2	- -
7.	Вид (виды) разрешенного использования	для индивидуального жилищного строительства
7.1.	Дополнительные сведения об использовании земельного участка	-
8.	Кадастровый или иной государственный учетный номер (инвентарный) здания, сооружения, объекта незавершенного строительства, расположенного на земельном участке	47:05:0401001:1564
9.	Сведения о земельных участках (землях общего пользования, территории общего пользования), посредством которых обеспечивается доступ	Земли общего пользования
10.	Иные сведения	-

4. Пояснения к сведениям об уточняемом земельном участке с кадастровым номером 47:05:0401001:36 :

1.	-

Сведения об уточняемых земельных участках

1. Сведения о характерных точках границы уточняемого земельного участка с кадастровым номером 47:05:0401001:113 :

Система координат МСК-47, зона 3 **Зона №3**

Обозначение характерных точек границ	Координаты, м				Метод определения координат	Формулы, примененные для расчета средней квадратической погрешности определения координат характерных точек границ (Mt), с подставленными в такие формулы значениями и итоговые (вычисленные) значения Mt, м	Описание закрепления точки
	содержатся в Едином государственном реестре недвижимости		определены в результате выполнения комплексных кадастровых работ				
	X	Y	X	Y			
1	2	3	4	5	6	7	8
н861У	-	-	557647.62	3332744.31	-	-	-
н862У	-	-	557656.42	3332798.26	-	-	-
н863У	-	-	557679.87	3332793.92	-	-	-
н864У	-	-	557669.76	3332740.48	-	-	-
н865У	-	-	557653.26	3332743.35	-	-	-
н861У	-	-	557647.62	3332744.31	-	-	-

2. Сведения о частях границ уточняемого земельного участка с кадастровым номером 47:05:0401001:113 :

Обозначение части границ		Горизонтальное проложение (S), м	Описание прохождения части границ	Сведения о согласовании местоположения границ (согласовано/спорное)
от т.	до т.			
1	2	3	4	5
н861У	н862У	54.66	-	-
н862У	н863У	23.85	-	-
н863У	н864У	54.39	-	-
н864У	н865У	16.75	-	-
н865У	н861У	5.72	-	-

3. Сведения о характеристиках уточняемого земельного участка с кадастровым номером 47:05:0401001:113 :

№ п/п	Наименование характеристики земельного участка	Значение характеристики
1	2	3
1.	Адрес земельного участка	-
1.1.	Сведения о местоположении земельного участка (при отсутствии адреса) в структурированном в соответствии с федеральной информационной адресной системой виде	Российская Федерация, Ленинградская область, район Подпорожский, поселок городского типа Вознесенье, улица Горная
1.2.	Дополнительные сведения о местоположении земельного участка	-
2.	Площадь земельного участка ± величина погрешности определения (вычисления) площади (P ± ΔP), м2	1262 ± 12
3.	Формула, примененная для вычисления предельной погрешности определения площади земельного участка, с подставленными значениями и итоговые (вычисленные) значения (ΔP), м2	$\Delta P=3.5*Mt*\sqrt{P}=3.5*0,1*\sqrt{1262}=12$

3. Сведения о характеристиках уточняемого земельного участка с кадастровым номером 47:05:0401001:113 :

№ п/п	Наименование характеристики земельного участка	Значение характеристики
1	2	3
4.	Площадь земельного участка согласно сведениям Единого государственного реестра недвижимости (Ркад), м2	1262
5.	Оценка расхождения Р и Ркад (Р - Ркад), м2	-
6.	Предельные минимальный и максимальный размеры земельного участка (Рмин и Рмакс), м2	- -
7.	Вид (виды) разрешенного использования	для индивидуального жилищного строительства
7.1.	Дополнительные сведения об использовании земельного участка	-
8.	Кадастровый или иной государственный учетный номер (инвентарный) здания, сооружения, объекта незавершенного строительства, расположенного на земельном участке	47:05:0401001:1068
9.	Сведения о земельных участках (землях общего пользования, территории общего пользования), посредством которых обеспечивается доступ	Земли общего пользования
10.	Иные сведения	-

4. Пояснения к сведениям об уточняемом земельном участке с кадастровым номером 47:05:0401001:113 :

1.	-

Сведения об уточняемых земельных участках

1. Сведения о характерных точках границы уточняемого земельного участка с кадастровым номером 47:05:0401001:108 :

Система координат МСК-47, зона 3 **Зона №3**

Обозначение характерных точек границ	Координаты, м				Метод определения координат	Формулы, примененные для расчета средней квадратической погрешности определения координат характерных точек границ (Mt), с подставленными в такие формулы значениями и итоговые (вычисленные) значения Mt, м	Описание закрепления точки
	содержатся в Едином государственном реестре недвижимости		определены в результате выполнения комплексных кадастровых работ				
	X	Y	X	Y			
1	2	3	4	5	6	7	8
н905У	-	-	557681.23	3333015.32	-	-	-
н906У	-	-	557658.08	3333017.06	-	-	-
208	-	-	557654.00	3333017.41	-	-	-
н907У	-	-	557652.28	3332993.18	-	-	-
н908У	-	-	557679.93	3332991.41	-	-	-
н905У	-	-	557681.23	3333015.32	-	-	-

2. Сведения о частях границ уточняемого земельного участка с кадастровым номером 47:05:0401001:108 :

Обозначение части границ		Горизонтальное проложение (S), м	Описание прохождения части границ	Сведения о согласовании местоположения границ (согласовано/спорное)
от т.	до т.			
1	2	3	4	5
н905У	н906У	23.22	-	-
н906У	208	4.09	-	-
208	н907У	24.29	-	-
н907У	н908У	27.71	-	-
н908У	н905У	23.95	-	-

3. Сведения о характеристиках уточняемого земельного участка с кадастровым номером 47:05:0401001:108 :

№ п/п	Наименование характеристики земельного участка	Значение характеристики
1	2	3
1.	Адрес земельного участка	-
1.1.	Сведения о местоположении земельного участка (при отсутствии адреса) в структурированном в соответствии с федеральной информационной адресной системой виде	Российская Федерация, Ленинградская область, район Подпорожский, поселок городского типа Вознесенье, улица Труда
1.2.	Дополнительные сведения о местоположении земельного участка	-
2.	Площадь земельного участка ± величина погрешности определения (вычисления) площади (P ± ΔP), м2	663 ± 9
3.	Формула, примененная для вычисления предельной погрешности определения площади земельного участка, с подставленными значениями и итоговые (вычисленные) значения (ΔP), м2	$\Delta P=3.5*Mt*\sqrt{P}=3.5*0,1*\sqrt{663}=9$

3. Сведения о характеристиках уточняемого земельного участка с кадастровым номером 47:05:0401001:108 :

№ п/п	Наименование характеристики земельного участка	Значение характеристики
1	2	3
4.	Площадь земельного участка согласно сведениям Единого государственного реестра недвижимости (Ркад), м2	663
5.	Оценка расхождения Р и Ркад (Р - Ркад), м2	-
6.	Предельные минимальный и максимальный размеры земельного участка (Рмин и Рмакс), м2	- -
7.	Вид (виды) разрешенного использования	для индивидуального жилищного строительства
7.1.	Дополнительные сведения об использовании земельного участка	-
8.	Кадастровый или иной государственный учетный номер (инвентарный) здания, сооружения, объекта незавершенного строительства, расположенного на земельном участке	47:05:0401001:1645
9.	Сведения о земельных участках (землях общего пользования, территории общего пользования), посредством которых обеспечивается доступ	Земли общего пользования
10.	Иные сведения	-

4. Пояснения к сведениям об уточняемом земельном участке с кадастровым номером 47:05:0401001:108 :

1.	-

Сведения об уточняемых земельных участках

1. Сведения о характерных точках границы уточняемого земельного участка с кадастровым номером 47:05:0401001:85 :

Система координат МСК-47, зона 3 **Зона №3**

Обозначение характерных точек границ	Координаты, м				Метод определения координат	Формулы, примененные для расчета средней квадратической погрешности определения координат характерных точек границ (Mt), с подставленными в такие формулы значениями и итоговые (вычисленные) значения Mt, м	Описание закрепления точки
	содержатся в Едином государственном реестре недвижимости		определены в результате выполнения комплексных кадастровых работ				
	X	Y	X	Y			
1	2	3	4	5	6	7	8
204	-	-	557827.02	3332981.65	-	-	-
9	-	-	557850.91	3332972.63	-	-	-
10	-	-	557841.68	3332947.73	-	-	-
344	-	-	557836.29	3332931.44	-	-	-
н953У	-	-	557834.80	3332927.12	-	-	-
н954У	-	-	557823.05	3332930.82	-	-	-
н955У	-	-	557811.52	3332934.64	-	-	-
203	-	-	557821.62	3332963.64	-	-	-
204	-	-	557827.02	3332981.65	-	-	-

2. Сведения о частях границ уточняемого земельного участка с кадастровым номером 47:05:0401001:85 :

Обозначение части границ		Горизонтальное проложение (S), м	Описание прохождения части границ	Сведения о согласовании местоположения границ (согласовано/спорное)
от т.	до т.			
1	2	3	4	5
204	9	25.54	-	-
9	10	26.56	-	-
10	344	17.16	-	-
344	н953У	4.57	-	-
н953У	н954У	12.32	-	-
н954У	н955У	12.15	-	-
н955У	203	30.71	-	-
203	204	18.80	-	-

3. Сведения о характеристиках уточняемого земельного участка с кадастровым номером 47:05:0401001:85 :

№ п/п	Наименование характеристики земельного участка	Значение характеристики
1	2	3
1.	Адрес земельного участка	-
1.1.	Сведения о местоположении земельного участка (при отсутствии адреса) в структурированном в соответствии с федеральной информационной адресной системой виде	Российская Федерация, Ленинградская область, район Подпорожский, поселок городского типа Вознесенье, улица Труда, дом 27

3. Сведения о характеристиках уточняемого земельного участка с кадастровым номером 47:05:0401001:85 :

№ п/п	Наименование характеристики земельного участка	Значение характеристики
1	2	3
1.2.	Дополнительные сведения о местоположении земельного участка	-
2.	Площадь земельного участка ± величина погрешности определения (вычисления) площади (Р ± ΔР), м2	1201 ± 12
3.	Формула, примененная для вычисления предельной погрешности определения площади земельного участка, с подставленными значениями и итоговые (вычисленные) значения (ΔР), м2	ΔР=3.5*Mt*√P=3.5*0,1*√1201=12
4.	Площадь земельного участка согласно сведениям Единого государственного реестра недвижимости (Ркад), м2	1200
5.	Оценка расхождения Р и Ркад (Р - Ркад), м2	1
6.	Предельные минимальный и максимальный размеры земельного участка (Рмин и Рмакс), м2	- -
7.	Вид (виды) разрешенного использования	для индивидуального жилищного строительства
7.1.	Дополнительные сведения об использовании земельного участка	-
8.	Кадастровый или иной государственный учетный номер (инвентарный) здания, сооружения, объекта незавершенного строительства, расположенного на земельном участке	47:05:0401001:422
9.	Сведения о земельных участках (землях общего пользования, территории общего пользования), посредством которых обеспечивается доступ	Земли общего пользования
10.	Иные сведения	-

4. Пояснения к сведениям об уточняемом земельном участке с кадастровым номером 47:05:0401001:85 :

1.	-

Сведения об уточняемых земельных участках

1. Сведения о характерных точках границы уточняемого земельного участка с кадастровым номером 47:05:0401001:37 :

Система координат МСК-47, зона 3 **Зона №3**

Обозначение характерных точек границ	Координаты, м				Метод определения координат	Формулы, примененные для расчета средней квадратической погрешности определения координат характерных точек границ (Mt), с подставленными в такие формулы значениями и итоговые (вычисленные) значения Mt, м	Описание закрепления точки
	содержатся в Едином государственном реестре недвижимости		определены в результате выполнения комплексных кадастровых работ				
	X	Y	X	Y			
1	2	3	4	5	6	7	8
н960У	-	-	557877.12	3332926.87	-	-	-
н961У	-	-	557856.18	3332933.00	-	-	-
н962У	-	-	557858.84	3332954.85	-	-	-
13	-	-	557859.11	3332957.07	-	-	-
8	-	-	557862.33	3332968.04	-	-	-
н963У	-	-	557884.52	3332959.06	-	-	-
н960У	-	-	557877.12	3332926.87	-	-	-

2. Сведения о частях границ уточняемого земельного участка с кадастровым номером 47:05:0401001:37 :

Обозначение части границ		Горизонтальное проложение (S), м	Описание прохождения части границ	Сведения о согласовании местоположения границ (согласовано/спорное)
от т.	до т.			
1	2	3	4	5
н960У	н961У	21.82	-	-
н961У	н962У	22.01	-	-
н962У	13	2.24	-	-
13	8	11.43	-	-
8	н963У	23.94	-	-
н963У	н960У	33.03	-	-

3. Сведения о характеристиках уточняемого земельного участка с кадастровым номером 47:05:0401001:37 :

№ п/п	Наименование характеристики земельного участка	Значение характеристики
1	2	3
1.	Адрес земельного участка	-
1.1.	Сведения о местоположении земельного участка (при отсутствии адреса) в структурированном в соответствии с федеральной информационной адресной системой виде	Российская Федерация, Ленинградская область, район Подпорожский, поселок городского типа Вознесенье, улица Труда
1.2.	Дополнительные сведения о местоположении земельного участка	-
2.	Площадь земельного участка ± величина погрешности определения (вычисления) площади (P ± ΔP), м2	799 ± 10

3. Сведения о характеристиках уточняемого земельного участка с кадастровым номером 47:05:0401001:37 :

№ п/п	Наименование характеристики земельного участка	Значение характеристики
1	2	3
3.	Формула, примененная для вычисления предельной погрешности определения площади земельного участка, с подставленными значениями и итоговые (вычисленные) значения (ΔР), м2	ΔР=3.5*Mt*√P=3.5*0,1*√799=10
4.	Площадь земельного участка согласно сведениям Единого государственного реестра недвижимости (Ркад), м2	799
5.	Оценка расхождения Р и Ркад (Р - Ркад), м2	-
6.	Предельные минимальный и максимальный размеры земельного участка (Рмин и Рмакс), м2	- -
7.	Вид (виды) разрешенного использования	для индивидуального жилищного строительства
7.1.	Дополнительные сведения об использовании земельного участка	-
8.	Кадастровый или иной государственный учетный номер (инвентарный) здания, сооружения, объекта незавершенного строительства, расположенного на земельном участке	47:05:0401001:1349
9.	Сведения о земельных участках (землях общего пользования, территории общего пользования), посредством которых обеспечивается доступ	Земли общего пользования
10.	Иные сведения	-

4. Пояснения к сведениям об уточняемом земельном участке с кадастровым номером 47:05:0401001:37 :

1.	-

Сведения об уточняемых земельных участках

1. Сведения о характерных точках границы уточняемого земельного участка с кадастровым номером 47:05:0401001:180 :

Система координат МСК-47, зона 3 **Зона №3**

Обозначение характерных точек границ	Координаты, м				Метод определения координат	Формулы, примененные для расчета средней квадратической погрешности определения координат характерных точек границ (Mt), с подставленными в такие формулы значениями и итоговые (вычисленные) значения Mt, м	Описание закрепления точки
	содержатся в Едином государственном реестре недвижимости		определены в результате выполнения комплексных кадастровых работ				
	X	Y	X	Y			
1	2	3	4	5	6	7	8
н984У	-	-	557944.78	3332912.73	-	-	-
н985У	-	-	557964.88	3332900.08	-	-	-
н986У	-	-	557952.46	3332878.34	-	-	-
н987У	-	-	557932.28	3332889.26	-	-	-
н984У	-	-	557944.78	3332912.73	-	-	-

2. Сведения о частях границ уточняемого земельного участка с кадастровым номером 47:05:0401001:180 :

Обозначение части границ		Горизонтальное проложение (S), м	Описание прохождения части границ	Сведения о согласовании местоположения границ (согласовано/спорное)
от т.	до т.			
1	2	3	4	5
н984У	н985У	23.75	-	-
н985У	н986У	25.04	-	-
н986У	н987У	22.95	-	-
н987У	н984У	26.59	-	-

3. Сведения о характеристиках уточняемого земельного участка с кадастровым номером 47:05:0401001:180 :

№ п/п	Наименование характеристики земельного участка	Значение характеристики
1	2	3
1.	Адрес земельного участка	-
1.1.	Сведения о местоположении земельного участка (при отсутствии адреса) в структурированном в соответствии с федеральной информационной адресной системой виде	Российская Федерация, Ленинградская область, район Подпорожский, г.п. Вознесенье, улица Труда, дом 31
1.2.	Дополнительные сведения о местоположении земельного участка	-
2.	Площадь земельного участка ± величина погрешности определения (вычисления) площади (Р ± ΔР), м2	602 ± 9
3.	Формула, примененная для вычисления предельной погрешности определения площади земельного участка, с подставленными значениями и итоговые (вычисленные) значения (ΔР), м2	ΔР=3.5*Mt*√Р=3.5*0,1*√602=9
4.	Площадь земельного участка согласно сведениям Единого государственного реестра недвижимости (Ркад), м2	602
5.	Оценка расхождения Р и Ркад (Р - Ркад), м2	-

3. Сведения о характеристиках уточняемого земельного участка с кадастровым номером 47:05:0401001:180 :

№ п/п	Наименование характеристики земельного участка	Значение характеристики
1	2	3
6.	Предельные минимальный и максимальный размеры земельного участка (Рмин и Рмакс), м2	- -
7.	Вид (виды) разрешенного использования	для индивидуального жилищного строительства
7.1.	Дополнительные сведения об использовании земельного участка	-
8.	Кадастровый или иной государственный учетный номер (инвентарный) здания, сооружения, объекта незавершенного строительства, расположенного на земельном участке	47:05:0401001:1351
9.	Сведения о земельных участках (землях общего пользования, территории общего пользования), посредством которых обеспечивается доступ	Земли общего пользования
10.	Иные сведения	-

4. Пояснения к сведениям об уточняемом земельном участке с кадастровым номером 47:05:0401001:180 :

1.	-

Сведения об уточняемых земельных участках

1. Сведения о характерных точках границы уточняемого земельного участка с кадастровым номером 47:05:0401001:161 :

Система координат МСК-47, зона 3 **Зона №3**

Обозначение характерных точек границ	Координаты, м				Метод определения координат	Формулы, примененные для расчета средней квадратической погрешности определения координат характерных точек границ (Mt), с подставленными в такие формулы значениями и итоговые (вычисленные) значения Mt, м	Описание закрепления точки
	содержатся в Едином государственном реестре недвижимости		определены в результате выполнения комплексных кадастровых работ				
	X	Y	X	Y			
1	2	3	4	5	6	7	8
н1008У	-	-	558366.45	3332488.49	-	-	-
н1009У	-	-	558343.99	3332468.29	-	-	-
н1010У	-	-	558330.78	3332483.87	-	-	-
н1011У	-	-	558354.03	3332503.25	-	-	-
н1008У	-	-	558366.45	3332488.49	-	-	-

2. Сведения о частях границ уточняемого земельного участка с кадастровым номером 47:05:0401001:161 :

Обозначение части границ		Горизонтальное проложение (S), м	Описание прохождения части границ	Сведения о согласовании местоположения границ (согласовано/спорное)
от т.	до т.			
1	2	3	4	5
н1008У	н1009У	30.21	-	-
н1009У	н1010У	20.43	-	-
н1010У	н1011У	30.27	-	-
н1011У	н1008У	19.29	-	-

3. Сведения о характеристиках уточняемого земельного участка с кадастровым номером 47:05:0401001:161 :

№ п/п	Наименование характеристики земельного участка	Значение характеристики
1	2	3
1.	Адрес земельного участка	-
1.1.	Сведения о местоположении земельного участка (при отсутствии адреса) в структурированном в соответствии с федеральной информационной адресной системой виде	Российская Федерация, Ленинградская область, район Подпорожский, поселок городского типа Вознесенье, улица Заводская
1.2.	Дополнительные сведения о местоположении земельного участка	-
2.	Площадь земельного участка ± величина погрешности определения (вычисления) площади (Р ± ΔР), м2	600 ± 9
3.	Формула, примененная для вычисления предельной погрешности определения площади земельного участка, с подставленными значениями и итоговые (вычисленные) значения (ΔР), м2	ΔР=3.5*Mt*√P=3.5*0,1*√600=9
4.	Площадь земельного участка согласно сведениям Единого государственного реестра недвижимости (Ркад), м2	600
5.	Оценка расхождения Р и Ркад (Р - Ркад), м2	-

3. Сведения о характеристиках уточняемого земельного участка с кадастровым номером 47:05:0401001:161 :

№ п/п	Наименование характеристики земельного участка	Значение характеристики
1	2	3
6.	Предельные минимальный и максимальный размеры земельного участка (Рмин и Рмакс), м2	- -
7.	Вид (виды) разрешенного использования	для индивидуального жилищного строительства
7.1.	Дополнительные сведения об использовании земельного участка	-
8.	Кадастровый или иной государственный учетный номер (инвентарный) здания, сооружения, объекта незавершенного строительства, расположенного на земельном участке	-
9.	Сведения о земельных участках (землях общего пользования, территории общего пользования), посредством которых обеспечивается доступ	Земли общего пользования
10.	Иные сведения	-

4. Пояснения к сведениям об уточняемом земельном участке с кадастровым номером 47:05:0401001:161 :

1.	-

Сведения об уточняемых земельных участках

1. Сведения о характерных точках границы уточняемого земельного участка с кадастровым номером 47:05:0401001:4 :

Система координат МСК-47, зона 3 **Зона №3**

Обозначение характерных точек границ	Координаты, м				Метод определения координат	Формулы, примененные для расчета средней квадратической погрешности определения координат характерных точек границ (Mt), с подставленными в такие формулы значениями и итоговые (вычисленные) значения Mt, м	Описание закрепления точки
	содержатся в Едином государственном реестре недвижимости		определены в результате выполнения комплексных кадастровых работ				
	X	Y	X	Y			
1	2	3	4	5	6	7	8
182	-	-	558490.57	3332363.62	-	-	-
183	-	-	558483.35	3332357.23	-	-	-
н1012У	-	-	558456.63	3332333.56	-	-	-
н1013У	-	-	558440.34	3332354.10	-	-	-
н1014У	-	-	558470.01	3332383.91	-	-	-
182	-	-	558490.57	3332363.62	-	-	-

2. Сведения о частях границ уточняемого земельного участка с кадастровым номером 47:05:0401001:4 :

Обозначение части границ		Горизонтальное проложение (S), м	Описание прохождения части границ	Сведения о согласовании местоположения границ (согласовано/спорное)
от т.	до т.			
1	2	3	4	5
182	183	9.64	-	-
183	н1012У	35.70	-	-
н1012У	н1013У	26.22	-	-
н1013У	н1014У	42.06	-	-
н1014У	182	28.89	-	-

3. Сведения о характеристиках уточняемого земельного участка с кадастровым номером 47:05:0401001:4 :

№ п/п	Наименование характеристики земельного участка	Значение характеристики
1	2	3
1.	Адрес земельного участка	-
1.1.	Сведения о местоположении земельного участка (при отсутствии адреса) в структурированном в соответствии с федеральной информационной адресной системой виде	Российская Федерация, Ленинградская область, район Подпорожский, поселок городского типа Вознесенье, улица Заводская
1.2.	Дополнительные сведения о местоположении земельного участка	-
2.	Площадь земельного участка ± величина погрешности определения (вычисления) площади (P ± ΔP), м2	1201 ± 12
3.	Формула, примененная для вычисления предельной погрешности определения площади земельного участка, с подставленными значениями и итоговые (вычисленные) значения (ΔP), м2	$\Delta P=3.5*Mt*\sqrt{P}=3.5*0,1*\sqrt{1201}=12$

3. Сведения о характеристиках уточняемого земельного участка с кадастровым номером 47:05:0401001:4 :

№ п/п	Наименование характеристики земельного участка	Значение характеристики
1	2	3
4.	Площадь земельного участка согласно сведениям Единого государственного реестра недвижимости (Ркад), м2	1200
5.	Оценка расхождения Р и Ркад (Р - Ркад), м2	1
6.	Предельные минимальный и максимальный размеры земельного участка (Рмин и Рмакс), м2	- -
7.	Вид (виды) разрешенного использования	под жилую застройку - индивидуальную
7.1.	Дополнительные сведения об использовании земельного участка	-
8.	Кадастровый или иной государственный учетный номер (инвентарный) здания, сооружения, объекта незавершенного строительства, расположенного на земельном участке	47:05:0401001:1227
9.	Сведения о земельных участках (землях общего пользования, территории общего пользования), посредством которых обеспечивается доступ	Земли общего пользования
10.	Иные сведения	-

4. Пояснения к сведениям об уточняемом земельном участке с кадастровым номером 47:05:0401001:4 :

1.	-

Сведения об уточняемых земельных участках

1. Сведения о характерных точках границы уточняемого земельного участка с кадастровым номером 47:05:0401001:176 :

Система координат МСК-47, зона 3 **Зона №3**

Обозначение характерных точек границ	Координаты, м				Метод определения координат	Формулы, примененные для расчета средней квадратической погрешности определения координат характерных точек границ (Mt), с подставленными в такие формулы значениями и итоговые (вычисленные) значения Mt, м	Описание закрепления точки
	содержатся в Едином государственном реестре недвижимости		определены в результате выполнения комплексных кадастровых работ				
	X	Y	X	Y			
1	2	3	4	5	6	7	8
н1037У	-	-	559042.11	3331759.03	-	-	-
н1038У	-	-	559022.49	3331744.94	-	-	-
н1039У	-	-	559005.72	3331770.21	-	-	-
н1040У	-	-	559012.88	3331774.77	-	-	-
н1041У	-	-	559021.23	3331779.19	-	-	-
н1042У	-	-	559027.61	3331783.51	-	-	-
н1037У	-	-	559042.11	3331759.03	-	-	-

2. Сведения о частях границ уточняемого земельного участка с кадастровым номером 47:05:0401001:176 :

Обозначение части границ		Горизонтальное проложение (S), м	Описание прохождения части границ	Сведения о согласовании местоположения границ (согласовано/спорное)
от т.	до т.			
1	2	3	4	5
н1037У	н1038У	24.16	-	-
н1038У	н1039У	30.33	-	-
н1039У	н1040У	8.49	-	-
н1040У	н1041У	9.45	-	-
н1041У	н1042У	7.70	-	-
н1042У	н1037У	28.45	-	-

3. Сведения о характеристиках уточняемого земельного участка с кадастровым номером 47:05:0401001:176 :

№ п/п	Наименование характеристики земельного участка	Значение характеристики
1	2	3
1.	Адрес земельного участка	-
1.1.	Сведения о местоположении земельного участка (при отсутствии адреса) в структурированном в соответствии с федеральной информационной адресной системой виде	Российская Федерация, Ленинградская область, район Подпорожский, поселок городского типа Вознесенье, улица Заводская
1.2.	Дополнительные сведения о местоположении земельного участка	-
2.	Площадь земельного участка ± величина погрешности определения (вычисления) площади (Р ± ΔР), м2	729 ± 9

3. Сведения о характеристиках уточняемого земельного участка с кадастровым номером 47:05:0401001:176 :

№ п/п	Наименование характеристики земельного участка	Значение характеристики
1	2	3
3.	Формула, примененная для вычисления предельной погрешности определения площади земельного участка, с подставленными значениями и итоговые (вычисленные) значения (ΔР), м2	ΔР=3.5*Mt*√P=3.5*0,1*√729=9
4.	Площадь земельного участка согласно сведениям Единого государственного реестра недвижимости (Ркад), м2	729
5.	Оценка расхождения Р и Ркад (Р - Ркад), м2	-
6.	Предельные минимальный и максимальный размеры земельного участка (Рмин и Рмакс), м2	- -
7.	Вид (виды) разрешенного использования	для индивидуального жилищного строительства
7.1.	Дополнительные сведения об использовании земельного участка	-
8.	Кадастровый или иной государственный учетный номер (инвентарный) здания, сооружения, объекта незавершенного строительства, расположенного на земельном участке	47:05:0401001:489
9.	Сведения о земельных участках (землях общего пользования, территории общего пользования), посредством которых обеспечивается доступ	Земли общего пользования
10.	Иные сведения	-

4. Пояснения к сведениям об уточняемом земельном участке с кадастровым номером 47:05:0401001:176 :

1.	-

Сведения об уточняемых земельных участках

1. Сведения о характерных точках границы уточняемого земельного участка с кадастровым номером 47:05:0401001:23 :

Система координат МСК-47, зона 3 **Зона №3**

Обозначение характерных точек границ	Координаты, м				Метод определения координат	Формулы, примененные для расчета средней квадратической погрешности определения координат характерных точек границ (Mt), с подставленными в такие формулы значениями и итоговые (вычисленные) значения Mt, м	Описание закрепления точки
	содержатся в Едином государственном реестре недвижимости		определены в результате выполнения комплексных кадастровых работ				
	X	Y	X	Y			
1	2	3	4	5	6	7	8
н1055У	-	-	559045.94	3331704.83	-	-	-
н1056У	-	-	559033.57	3331724.87	-	-	-
н1057У	-	-	559060.13	3331743.20	-	-	-
н1058У	-	-	559073.65	3331727.76	-	-	-
н1055У	-	-	559045.94	3331704.83	-	-	-

2. Сведения о частях границ уточняемого земельного участка с кадастровым номером 47:05:0401001:23 :

Обозначение части границ		Горизонтальное проложение (S), м	Описание прохождения части границ	Сведения о согласовании местоположения границ (согласовано/спорное)
от т.	до т.			
1	2	3	4	5
н1055У	н1056У	23.55	-	-
н1056У	н1057У	32.27	-	-
н1057У	н1058У	20.52	-	-
н1058У	н1055У	35.97	-	-

3. Сведения о характеристиках уточняемого земельного участка с кадастровым номером 47:05:0401001:23 :

№ п/п	Наименование характеристики земельного участка	Значение характеристики
1	2	3
1.	Адрес земельного участка	-
1.1.	Сведения о местоположении земельного участка (при отсутствии адреса) в структурированном в соответствии с федеральной информационной адресной системой виде	Российская Федерация, Ленинградская область, район Подпорожский, поселок городского типа Вознесенье, улица Заводская
1.2.	Дополнительные сведения о местоположении земельного участка	-
2.	Площадь земельного участка ± величина погрешности определения (вычисления) площади (Р ± ΔР), м2	748 ± 10
3.	Формула, примененная для вычисления предельной погрешности определения площади земельного участка, с подставленными значениями и итоговые (вычисленные) значения (ΔР), м2	ΔР=3.5*Mt*√P=3.5*0,1*√748=10
4.	Площадь земельного участка согласно сведениям Единого государственного реестра недвижимости (Ркад), м2	748
5.	Оценка расхождения Р и Ркад (Р - Ркад), м2	-

3. Сведения о характеристиках уточняемого земельного участка с кадастровым номером 47:05:0401001:23 :

№ п/п	Наименование характеристики земельного участка	Значение характеристики
1	2	3
6.	Предельные минимальный и максимальный размеры земельного участка (Рмин и Рмакс), м2	- -
7.	Вид (виды) разрешенного использования	для индивидуального жилищного строительства
7.1.	Дополнительные сведения об использовании земельного участка	-
8.	Кадастровый или иной государственный учетный номер (инвентарный) здания, сооружения, объекта незавершенного строительства, расположенного на земельном участке	47:05:0000000:4427
9.	Сведения о земельных участках (землях общего пользования, территории общего пользования), посредством которых обеспечивается доступ	Земли общего пользования
10.	Иные сведения	-

4. Пояснения к сведениям об уточняемом земельном участке с кадастровым номером 47:05:0401001:23 :

1.	-

Сведения об уточняемых земельных участках

1. Сведения о характерных точках границы уточняемого земельного участка с кадастровым номером 47:05:0401001:128 :

Система координат МСК-47, зона 3 **Зона №3**

Обозначение характерных точек границ	Координаты, м				Метод определения координат	Формулы, примененные для расчета средней квадратической погрешности определения координат характерных точек границ (Mt), с подставленными в такие формулы значениями и итоговые (вычисленные) значения Mt, м	Описание закрепления точки
	содержатся в Едином государственном реестре недвижимости		определены в результате выполнения комплексных кадастровых работ				
	X	Y	X	Y			
1	2	3	4	5	6	7	8
229	-	-	556850.10	3332800.18	-	-	-
273	-	-	556845.62	3332819.79	-	-	-
274	-	-	556865.26	3332822.55	-	-	-
н1080У	-	-	556906.92	3332823.41	-	-	-
н1081У	-	-	556908.49	3332803.70	-	-	-
233	-	-	556877.34	3332801.68	-	-	-
229	-	-	556850.10	3332800.18	-	-	-

2. Сведения о частях границ уточняемого земельного участка с кадастровым номером 47:05:0401001:128 :

Обозначение части границ		Горизонтальное проложение (S), м	Описание прохождения части границ	Сведения о согласовании местоположения границ (согласовано/спорное)
от т.	до т.			
1	2	3	4	5
229	273	20.12	-	-
273	274	19.83	-	-
274	н1080У	41.67	-	-
н1080У	н1081У	19.77	-	-
н1081У	233	31.22	-	-
233	229	27.28	-	-

3. Сведения о характеристиках уточняемого земельного участка с кадастровым номером 47:05:0401001:128 :

№ п/п	Наименование характеристики земельного участка	Значение характеристики
1	2	3
1.	Адрес земельного участка	-
1.1.	Сведения о местоположении земельного участка (при отсутствии адреса) в структурированном в соответствии с федеральной информационной адресной системой виде	Российская Федерация, Ленинградская область, район Подпорожский, поселок городского типа Вознесенье, улица Онежской флотилии
1.2.	Дополнительные сведения о местоположении земельного участка	-
2.	Площадь земельного участка ± величина погрешности определения (вычисления) площади (Р ± ΔР), м2	1241 ± 12

3. Сведения о характеристиках уточняемого земельного участка с кадастровым номером 47:05:0401001:128 :

№ п/п	Наименование характеристики земельного участка	Значение характеристики
1	2	3
3.	Формула, примененная для вычисления предельной погрешности определения площади земельного участка, с подставленными значениями и итоговые (вычисленные) значения (ΔР), м2	ΔР=3.5*Mt*√P=3.5*0,1*√1241=12
4.	Площадь земельного участка согласно сведениям Единого государственного реестра недвижимости (Ркад), м2	1240
5.	Оценка расхождения Р и Ркад (Р - Ркад), м2	1
6.	Предельные минимальный и максимальный размеры земельного участка (Рмин и Рмакс), м2	- -
7.	Вид (виды) разрешенного использования	для индивидуального жилищного строительства
7.1.	Дополнительные сведения об использовании земельного участка	-
8.	Кадастровый или иной государственный учетный номер (инвентарный) здания, сооружения, объекта незавершенного строительства, расположенного на земельном участке	47:05:0401001:491
9.	Сведения о земельных участках (землях общего пользования, территории общего пользования), посредством которых обеспечивается доступ	Земли общего пользования
10.	Иные сведения	-

4. Пояснения к сведениям об уточняемом земельном участке с кадастровым номером 47:05:0401001:128 :

1.	-

Сведения об уточняемых земельных участках

1. Сведения о характерных точках границы уточняемого земельного участка с кадастровым номером 47:05:0401001:62 :

Система координат МСК-47, зона 3 **Зона №3**

Обозначение характерных точек границ	Координаты, м				Метод определения координат	Формулы, примененные для расчета средней квадратической погрешности определения координат характерных точек границ (Mt), с подставленными в такие формулы значениями и итоговые (вычисленные) значения Mt, м	Описание закрепления точки
	содержатся в Едином государственном реестре недвижимости		определены в результате выполнения комплексных кадастровых работ				
	X	Y	X	Y			
1	2	3	4	5	6	7	8
243	-	-	556971.36	3332996.92	-	-	-
н155У	-	-	556977.02	3332966.56	-	-	-
н157У	-	-	556945.12	3332959.89	-	-	-
н156У	-	-	556935.70	3332957.38	-	-	-
н1086У	-	-	556934.58	3332964.26	-	-	-
н178У	-	-	556931.35	3332978.25	-	-	-
н177У	-	-	556930.06	3332985.19	-	-	-
249	-	-	556940.66	3332988.21	-	-	-
250	-	-	556943.97	3332988.93	-	-	-
251	-	-	556959.80	3332993.23	-	-	-
243	-	-	556971.36	3332996.92	-	-	-

2. Сведения о частях границ уточняемого земельного участка с кадастровым номером 47:05:0401001:62 :

Обозначение части границ		Горизонтальное проложение (S), м	Описание прохождения части границ	Сведения о согласовании местоположения границ (согласовано/спорное)
от т.	до т.			
1	2	3	4	5
243	н155У	30.88	-	-
н155У	н157У	32.59	-	-
н157У	н156У	9.75	-	-
н156У	н1086У	6.97	-	-
н1086У	н178У	14.36	-	-
н178У	н177У	7.06	-	-
н177У	249	11.02	-	-
249	250	3.39	-	-
250	251	16.40	-	-
251	243	12.13	-	-

3. Сведения о характеристиках уточняемого земельного участка с кадастровым номером 47:05:0401001:62 :

№ п/п	Наименование характеристики земельного участка	Значение характеристики
1	2	3
1.	Адрес земельного участка	-
1.1.	Сведения о местоположении земельного участка (при отсутствии адреса) в структурированном в соответствии с федеральной информационной адресной системой виде	Российская Федерация, Ленинградская область, район Подпорожский, поселок городского типа Вознесенье, переулок Северный
1.2.	Дополнительные сведения о местоположении земельного участка	-
2.	Площадь земельного участка ± величина погрешности определения (вычисления) площади (Р ± ΔР), м2	1243 ± 12
3.	Формула, примененная для вычисления предельной погрешности определения площади земельного участка, с подставленными значениями и итоговые (вычисленные) значения (ΔР), м2	ΔР=3.5*Mt*√P=3.5*0,1*√1243=12
4.	Площадь земельного участка согласно сведениям Единого государственного реестра недвижимости (Ркад), м2	1250
5.	Оценка расхождения Р и Ркад (Р - Ркад), м2	7
6.	Предельные минимальный и максимальный размеры земельного участка (Рмин и Рмакс), м2	- -
7.	Вид (виды) разрешенного использования	для индивидуального жилищного строительства
7.1.	Дополнительные сведения об использовании земельного участка	-
8.	Кадастровый или иной государственный учетный номер (инвентарный) здания, сооружения, объекта незавершенного строительства, расположенного на земельном участке	47:05:0000000:4271
9.	Сведения о земельных участках (землях общего пользования, территории общего пользования), посредством которых обеспечивается доступ	Земли общего пользования
10.	Иные сведения	-

4. Пояснения к сведениям об уточняемом земельном участке с кадастровым номером 47:05:0401001:62 :

1.	-

Сведения об уточняемых земельных участках

1. Сведения о характерных точках границы уточняемого земельного участка с кадастровым номером 47:05:0401001:149 :

Система координат МСК-47, зона 3 **Зона №3**

Обозначение характерных точек границ	Координаты, м				Метод определения координат	Формулы, примененные для расчета средней квадратической погрешности определения координат характерных точек границ (Mt), с подставленными в такие формулы значениями и итоговые (вычисленные) значения Mt, м	Описание закрепления точки
	содержатся в Едином государственном реестре недвижимости		определены в результате выполнения комплексных кадастровых работ				
	X	Y	X	Y			
1	2	3	4	5	6	7	8
н1087У	-	-	557029.10	3332822.93	-	-	-
56	-	-	557024.75	3332811.65	-	-	-
57	-	-	557022.22	3332803.52	-	-	-
н1088У	-	-	556998.68	3332808.85	-	-	-
58	-	-	557004.33	3332826.16	-	-	-
н1089У	-	-	557006.03	3332831.39	-	-	-
н1087У	-	-	557029.10	3332822.93	-	-	-

2. Сведения о частях границ уточняемого земельного участка с кадастровым номером 47:05:0401001:149 :

Обозначение части границ		Горизонтальное проложение (S), м	Описание прохождения части границ	Сведения о согласовании местоположения границ (согласовано/спорное)
от т.	до т.			
1	2	3	4	5
н1087У	56	12.09	-	-
56	57	8.51	-	-
57	н1088У	24.14	-	-
н1088У	58	18.21	-	-
58	н1089У	5.50	-	-
н1089У	н1087У	24.57	-	-

3. Сведения о характеристиках уточняемого земельного участка с кадастровым номером 47:05:0401001:149 :

№ п/п	Наименование характеристики земельного участка	Значение характеристики
1	2	3
1.	Адрес земельного участка	-
1.1.	Сведения о местоположении земельного участка (при отсутствии адреса) в структурированном в соответствии с федеральной информационной адресной системой виде	Российская Федерация, Ленинградская область, район Подпорожский, поселок городского типа Вознесенье, улица Пионерская
1.2.	Дополнительные сведения о местоположении земельного участка	-
2.	Площадь земельного участка ± величина погрешности определения (вычисления) площади (Р ± ΔР), м2	534 ± 8

3. Сведения о характеристиках уточняемого земельного участка с кадастровым номером 47:05:0401001:149 :

№ п/п	Наименование характеристики земельного участка	Значение характеристики
1	2	3
3.	Формула, примененная для вычисления предельной погрешности определения площади земельного участка, с подставленными значениями и итоговые (вычисленные) значения (ΔР), м2	ΔР=3.5*Mt*√P=3.5*0,1*√534=8
4.	Площадь земельного участка согласно сведениям Единого государственного реестра недвижимости (Ркад), м2	534
5.	Оценка расхождения Р и Ркад (Р - Ркад), м2	-
6.	Предельные минимальный и максимальный размеры земельного участка (Рмин и Рмакс), м2	- -
7.	Вид (виды) разрешенного использования	для индивидуального жилищного строительства
7.1.	Дополнительные сведения об использовании земельного участка	-
8.	Кадастровый или иной государственный учетный номер (инвентарный) здания, сооружения, объекта незавершенного строительства, расположенного на земельном участке	-
9.	Сведения о земельных участках (землях общего пользования, территории общего пользования), посредством которых обеспечивается доступ	Земли общего пользования
10.	Иные сведения	-

4. Пояснения к сведениям об уточняемом земельном участке с кадастровым номером 47:05:0401001:149 :

1.	-

Сведения об уточняемых земельных участках

1. Сведения о характерных точках границы уточняемого земельного участка с кадастровым номером 47:05:0401001:148 :

Система координат МСК-47, зона 3 **Зона №3**

Обозначение характерных точек границ	Координаты, м				Метод определения координат	Формулы, примененные для расчета средней квадратической погрешности определения координат характерных точек границ (Mt), с подставленными в такие формулы значениями и итоговые (вычисленные) значения Mt, м	Описание закрепления точки
	содержатся в Едином государственном реестре недвижимости		определены в результате выполнения комплексных кадастровых работ				
	X	Y	X	Y			
1	2	3	4	5	6	7	8
53	-	-	557037.20	3332847.33	-	-	-
59	-	-	557013.10	3332853.16	-	-	-
н1089У	-	-	557006.03	3332831.39	-	-	-
н1087У	-	-	557029.10	3332822.93	-	-	-
55	-	-	557030.01	3332825.29	-	-	-
54	-	-	557031.19	3332828.94	-	-	-
53	-	-	557037.20	3332847.33	-	-	-

2. Сведения о частях границ уточняемого земельного участка с кадастровым номером 47:05:0401001:148 :

Обозначение части границ		Горизонтальное проложение (S), м	Описание прохождения части границ	Сведения о согласовании местоположения границ (согласовано/спорное)
от т.	до т.			
1	2	3	4	5
53	59	24.80	-	-
59	н1089У	22.89	-	-
н1089У	н1087У	24.57	-	-
н1087У	55	2.53	-	-
55	54	3.84	-	-
54	53	19.35	-	-

3. Сведения о характеристиках уточняемого земельного участка с кадастровым номером 47:05:0401001:148 :

№ п/п	Наименование характеристики земельного участка	Значение характеристики
1	2	3
1.	Адрес земельного участка	-
1.1.	Сведения о местоположении земельного участка (при отсутствии адреса) в структурированном в соответствии с федеральной информационной адресной системой виде	Российская Федерация, Ленинградская область, район Подпорожский, поселок городского типа Вознесенье, улица Пионерская
1.2.	Дополнительные сведения о местоположении земельного участка	-
2.	Площадь земельного участка ± величина погрешности определения (вычисления) площади (Р ± ΔР), м2	600 ± 9

3. Сведения о характеристиках уточняемого земельного участка с кадастровым номером 47:05:0401001:148 :

№ п/п	Наименование характеристики земельного участка	Значение характеристики
1	2	3
3.	Формула, примененная для вычисления предельной погрешности определения площади земельного участка, с подставленными значениями и итоговые (вычисленные) значения (ΔР), м2	ΔР=3.5*Mt*√P=3.5*0,1*√600=9
4.	Площадь земельного участка согласно сведениям Единого государственного реестра недвижимости (Ркад), м2	600
5.	Оценка расхождения Р и Ркад (Р - Ркад), м2	-
6.	Предельные минимальный и максимальный размеры земельного участка (Рмин и Рмакс), м2	- -
7.	Вид (виды) разрешенного использования	для индивидуального жилищного строительства
7.1.	Дополнительные сведения об использовании земельного участка	-
8.	Кадастровый или иной государственный учетный номер (инвентарный) здания, сооружения, объекта незавершенного строительства, расположенного на земельном участке	-
9.	Сведения о земельных участках (землях общего пользования, территории общего пользования), посредством которых обеспечивается доступ	Земли общего пользования
10.	Иные сведения	-

4. Пояснения к сведениям об уточняемом земельном участке с кадастровым номером 47:05:0401001:148 :

1.	-

Сведения об уточняемых земельных участках

1. Сведения о характерных точках границы уточняемого земельного участка с кадастровым номером 47:05:0401001:41 :

Система координат МСК-47, зона 3 **Зона №3**

Обозначение характерных точек границ	Координаты, м				Метод определения координат	Формулы, примененные для расчета средней квадратической погрешности определения координат характерных точек границ (Mt), с подставленными в такие формулы значениями и итоговые (вычисленные) значения Mt, м	Описание закрепления точки
	содержатся в Едином государственном реестре недвижимости		определены в результате выполнения комплексных кадастровых работ				
	X	Y	X	Y			
1	2	3	4	5	6	7	8
466	-	-	557080.98	3332849.81	-	-	-
н1090У	-	-	557056.04	3332857.81	-	-	-
49	-	-	557056.12	3332858.12	-	-	-
50	-	-	557057.51	3332862.60	-	-	-
42	-	-	557058.97	3332868.28	-	-	-
н1091У	-	-	557073.88	3332903.62	-	-	-
464	-	-	557094.80	3332895.94	-	-	-
465	-	-	557084.40	3332860.29	-	-	-
466	-	-	557080.98	3332849.81	-	-	-

2. Сведения о частях границ уточняемого земельного участка с кадастровым номером 47:05:0401001:41 :

Обозначение части границ		Горизонтальное проложение (S), м	Описание прохождения части границ	Сведения о согласовании местоположения границ (согласовано/спорное)
от т.	до т.			
1	2	3	4	5
466	н1090У	26.19	-	-
н1090У	49	0.32	-	-
49	50	4.69	-	-
50	42	5.86	-	-
42	н1091У	38.36	-	-
н1091У	464	22.29	-	-
464	465	37.14	-	-
465	466	11.02	-	-

3. Сведения о характеристиках уточняемого земельного участка с кадастровым номером 47:05:0401001:41 :

№ п/п	Наименование характеристики земельного участка	Значение характеристики
1	2	3
1.	Адрес земельного участка	-
1.1.	Сведения о местоположении земельного участка (при отсутствии адреса) в структурированном в соответствии с федеральной информационной адресной системой виде	Российская Федерация, Ленинградская область, район Подпорожский, поселок городского типа Вознесенье, улица Пионерская

3. Сведения о характеристиках уточняемого земельного участка с кадастровым номером 47:05:0401001:41 :

№ п/п	Наименование характеристики земельного участка	Значение характеристики
1	2	3
1.2.	Дополнительные сведения о местоположении земельного участка	-
2.	Площадь земельного участка ± величина погрешности определения (вычисления) площади (Р ± ΔР), м2	1210 ± 12
3.	Формула, примененная для вычисления предельной погрешности определения площади земельного участка, с подставленными значениями и итоговые (вычисленные) значения (ΔР), м2	ΔР=3.5*Mt*√P=3.5*0,1*√1210=12
4.	Площадь земельного участка согласно сведениям Единого государственного реестра недвижимости (Ркад), м2	1210
5.	Оценка расхождения Р и Ркад (Р - Ркад), м2	-
6.	Предельные минимальный и максимальный размеры земельного участка (Рмин и Рмакс), м2	- -
7.	Вид (виды) разрешенного использования	для индивидуального жилищного строительства
7.1.	Дополнительные сведения об использовании земельного участка	-
8.	Кадастровый или иной государственный учетный номер (инвентарный) здания, сооружения, объекта незавершенного строительства, расположенного на земельном участке	47:05:0401001:1109
9.	Сведения о земельных участках (землях общего пользования, территории общего пользования), посредством которых обеспечивается доступ	Земли общего пользования
10.	Иные сведения	-

4. Пояснения к сведениям об уточняемом земельном участке с кадастровым номером 47:05:0401001:41 :

1.	-

Сведения об уточняемых земельных участках

1. Сведения о характерных точках границы уточняемого земельного участка с кадастровым номером 47:05:0401001:138 :

Система координат МСК-47, зона 3 **Зона №3**

Обозначение характерных точек границ	Координаты, м				Метод определения координат	Формулы, примененные для расчета средней квадратической погрешности определения координат характерных точек границ (Mt), с подставленными в такие формулы значениями и итоговые (вычисленные) значения Mt, м	Описание закрепления точки
	содержатся в Едином государственном реестре недвижимости		определены в результате выполнения комплексных кадастровых работ				
	X	Y	X	Y			
1	2	3	4	5	6	7	8
н1092У	-	-	557515.43	3332900.84	-	-	-
н1093У	-	-	557516.49	3332900.83	-	-	-
82	-	-	557516.70	3332918.61	-	-	-
н1094У	-	-	557516.82	3332928.50	-	-	-
н1095У	-	-	557498.42	3332928.96	-	-	-
н1096У	-	-	557473.01	3332929.59	-	-	-
н1097У	-	-	557471.97	3332903.06	-	-	-
н1098У	-	-	557498.44	3332901.98	-	-	-
н1099У	-	-	557507.35	3332901.07	-	-	-
н1100У	-	-	557507.76	3332900.74	-	-	-
н1101У	-	-	557512.52	3332900.92	-	-	-
н1092У	-	-	557515.43	3332900.84	-	-	-

2. Сведения о частях границ уточняемого земельного участка с кадастровым номером 47:05:0401001:138 :

Обозначение части границ		Горизонтальное проложение (S), м	Описание прохождения части границ	Сведения о согласовании местоположения границ (согласовано/спорное)
от т.	до т.			
1	2	3	4	5
н1092У	н1093У	1.06	-	-
н1093У	82	17.78	-	-
82	н1094У	9.89	-	-
н1094У	н1095У	18.41	-	-
н1095У	н1096У	25.42	-	-
н1096У	н1097У	26.55	-	-
н1097У	н1098У	26.49	-	-
н1098У	н1099У	8.96	-	-
н1099У	н1100У	0.53	-	-
н1100У	н1101У	4.76	-	-
н1101У	н1092У	2.91	-	-

3. Сведения о характеристиках уточняемого земельного участка с кадастровым номером 47:05:0401001:138 :

№ п/п	Наименование характеристики земельного участка	Значение характеристики
1	2	3
1.	Адрес земельного участка	-
1.1.	Сведения о местоположении земельного участка (при отсутствии адреса) в структурированном в соответствии с федеральной информационной адресной системой виде	Российская Федерация, Ленинградская область, район Подпорожский, поселок городского типа Вознесенье, переулок Труда
1.2.	Дополнительные сведения о местоположении земельного участка	-
2.	Площадь земельного участка ± величина погрешности определения (вычисления) площади (Р ± ΔР), м2	1197 ± 12
3.	Формула, примененная для вычисления предельной погрешности определения площади земельного участка, с подставленными значениями и итоговые (вычисленные) значения (ΔР), м2	ΔР=3.5*Mt*√P=3.5*0,1*√1197=12
4.	Площадь земельного участка согласно сведениям Единого государственного реестра недвижимости (Ркад), м2	1200
5.	Оценка расхождения Р и Ркад (Р - Ркад), м2	3
6.	Предельные минимальный и максимальный размеры земельного участка (Рмин и Рмакс), м2	- -
7.	Вид (виды) разрешенного использования	для индивидуального жилищного строительства
7.1.	Дополнительные сведения об использовании земельного участка	-
8.	Кадастровый или иной государственный учетный номер (инвентарный) здания, сооружения, объекта незавершенного строительства, расположенного на земельном участке	47:05:0401001:1436
9.	Сведения о земельных участках (землях общего пользования, территории общего пользования), посредством которых обеспечивается доступ	Земли общего пользования
10.	Иные сведения	-

4. Пояснения к сведениям об уточняемом земельном участке с кадастровым номером 47:05:0401001:138 :

1.	-

Сведения об уточняемых земельных участках

1. Сведения о характерных точках границы уточняемого земельного участка с кадастровым номером 47:05:0401001:24 :

Система координат МСК-47, зона 3 **Зона №3**

Обозначение характерных точек границ	Координаты, м				Метод определения координат	Формулы, примененные для расчета средней квадратической погрешности определения координат характерных точек границ (Mt), с подставленными в такие формулы значениями и итоговые (вычисленные) значения Mt, м	Описание закрепления точки
	содержатся в Едином государственном реестре недвижимости		определены в результате выполнения комплексных кадастровых работ				
	X	Y	X	Y			
1	2	3	4	5	6	7	8
н1116У	-	-	558405.61	3332302.39	-	-	-
н1117У	-	-	558414.90	3332262.27	-	-	-
н1118У	-	-	558393.28	3332258.62	-	-	-
н1119У	-	-	558387.05	3332278.75	-	-	-
н1120У	-	-	558370.36	3332275.62	-	-	-
н1121У	-	-	558366.34	3332288.73	-	-	-
н1122У	-	-	558381.06	3332297.18	-	-	-
н1116У	-	-	558405.61	3332302.39	-	-	-

2. Сведения о частях границ уточняемого земельного участка с кадастровым номером 47:05:0401001:24 :

Обозначение части границ		Горизонтальное проложение (S), м	Описание прохождения части границ	Сведения о согласовании местоположения границ (согласовано/спорное)
от т.	до т.			
1	2	3	4	5
н1116У	н1117У	41.18	-	-
н1117У	н1118У	21.93	-	-
н1118У	н1119У	21.07	-	-
н1119У	н1120У	16.98	-	-
н1120У	н1121У	13.71	-	-
н1121У	н1122У	16.97	-	-
н1122У	н1116У	25.10	-	-

3. Сведения о характеристиках уточняемого земельного участка с кадастровым номером 47:05:0401001:24 :

№ п/п	Наименование характеристики земельного участка	Значение характеристики
1	2	3
1.	Адрес земельного участка	-
1.1.	Сведения о местоположении земельного участка (при отсутствии адреса) в структурированном в соответствии с федеральной информационной адресной системой виде	Российская Федерация, Ленинградская область, район Подпорожский, поселок городского типа Вознесенье, улица Заводская
1.2.	Дополнительные сведения о местоположении земельного участка	-

3. Сведения о характеристиках уточняемого земельного участка с кадастровым номером 47:05:0401001:24 :

№ п/п	Наименование характеристики земельного участка	Значение характеристики
1	2	3
2.	Площадь земельного участка ± величина погрешности определения (вычисления) площади (Р ± ΔР), м2	1230 ± 12
3.	Формула, примененная для вычисления предельной погрешности определения площади земельного участка, с подставленными значениями и итоговые (вычисленные) значения (ΔР), м2	ΔР=3.5*Mt*√P=3.5*0,1*√1230=12
4.	Площадь земельного участка согласно сведениям Единого государственного реестра недвижимости (Ркад), м2	1230
5.	Оценка расхождения Р и Ркад (Р - Ркад), м2	-
6.	Предельные минимальный и максимальный размеры земельного участка (Рмин и Рмакс), м2	- -
7.	Вид (виды) разрешенного использования	для индивидуального жилищного строительства
7.1.	Дополнительные сведения об использовании земельного участка	-
8.	Кадастровый или иной государственный учетный номер (инвентарный) здания, сооружения, объекта незавершенного строительства, расположенного на земельном участке	47:05:0401001:1592
9.	Сведения о земельных участках (землях общего пользования, территории общего пользования), посредством которых обеспечивается доступ	Земли общего пользования
10.	Иные сведения	-

4. Пояснения к сведениям об уточняемом земельном участке с кадастровым номером 47:05:0401001:24 :

1.	-

Сведения об уточняемых земельных участках

1. Сведения о характерных точках границы уточняемого земельного участка с кадастровым номером 47:05:0401001:120 :

Система координат МСК-47, зона 3 **Зона №3**

Обозначение характерных точек границ	Координаты, м				Метод определения координат	Формулы, примененные для расчета средней квадратической погрешности определения координат характерных точек границ (Mt), с подставленными в такие формулы значениями и итоговые (вычисленные) значения Mt, м	Описание закрепления точки
	содержатся в Едином государственном реестре недвижимости		определены в результате выполнения комплексных кадастровых работ				
	X	Y	X	Y			
1	2	3	4	5	6	7	8
н1078У	-	-	557546.65	3333009.84	-	-	-
н1131У	-	-	557521.73	3333010.54	-	-	-
н1132У	-	-	557521.97	3333034.86	-	-	-
437	-	-	557524.11	3333034.84	-	-	-
438	-	-	557548.24	3333032.34	-	-	-
31	-	-	557548.12	3333030.97	-	-	-
н1078У	-	-	557546.65	3333009.84	-	-	-

2. Сведения о частях границ уточняемого земельного участка с кадастровым номером 47:05:0401001:120 :

Обозначение части границ		Горизонтальное проложение (S), м	Описание прохождения части границ	Сведения о согласовании местоположения границ (согласовано/спорное)
от т.	до т.			
1	2	3	4	5
н1078У	н1131У	24.93	-	-
н1131У	н1132У	24.32	-	-
н1132У	437	2.14	-	-
437	438	24.26	-	-
438	31	1.38	-	-
31	н1078У	21.18	-	-

3. Сведения о характеристиках уточняемого земельного участка с кадастровым номером 47:05:0401001:120 :

№ п/п	Наименование характеристики земельного участка	Значение характеристики
1	2	3
1.	Адрес земельного участка	-
1.1.	Сведения о местоположении земельного участка (при отсутствии адреса) в структурированном в соответствии с федеральной информационной адресной системой виде	Российская Федерация, Ленинградская область, район Подпорожский, поселок городского типа Вознесенье, улица Труда
1.2.	Дополнительные сведения о местоположении земельного участка	-
2.	Площадь земельного участка ± величина погрешности определения (вычисления) площади (P ± ΔP), м2	603 ± 9

3. Сведения о характеристиках уточняемого земельного участка с кадастровым номером 47:05:0401001:120 :

№ п/п	Наименование характеристики земельного участка	Значение характеристики
1	2	3
3.	Формула, примененная для вычисления предельной погрешности определения площади земельного участка, с подставленными значениями и итоговые (вычисленные) значения (ΔР), м2	ΔР=3.5*Mt*√P=3.5*0,1*√603=9
4.	Площадь земельного участка согласно сведениям Единого государственного реестра недвижимости (Ркад), м2	600
5.	Оценка расхождения Р и Ркад (Р - Ркад), м2	3
6.	Предельные минимальный и максимальный размеры земельного участка (Рмин и Рмакс), м2	- -
7.	Вид (виды) разрешенного использования	для индивидуального жилищного строительства
7.1.	Дополнительные сведения об использовании земельного участка	-
8.	Кадастровый или иной государственный учетный номер (инвентарный) здания, сооружения, объекта незавершенного строительства, расположенного на земельном участке	47:05:0401001:1216
9.	Сведения о земельных участках (землях общего пользования, территории общего пользования), посредством которых обеспечивается доступ	Земли общего пользования
10.	Иные сведения	-

4. Пояснения к сведениям об уточняемом земельном участке с кадастровым номером 47:05:0401001:120 :

1.	-

Сведения об уточняемых земельных участках

1. Сведения о характерных точках границы уточняемого земельного участка с кадастровым номером 47:05:0401001:6 :

Система координат МСК-47, зона 3 **Зона №3**

Обозначение характерных точек границ	Координаты, м				Метод определения координат	Формулы, примененные для расчета средней квадратической погрешности определения координат характерных точек границ (Mt), с подставленными в такие формулы значениями и итоговые (вычисленные) значения Mt, м	Описание закрепления точки
	содержатся в Едином государственном реестре недвижимости		определены в результате выполнения комплексных кадастровых работ				
	X	Y	X	Y			
1	2	3	4	5	6	7	8
436	-	-	557496.74	3333035.10	-	-	-
н1132У	-	-	557521.97	3333034.86	-	-	-
н1131У	-	-	557521.73	3333010.54	-	-	-
н1137У	-	-	557520.10	3332998.59	-	-	-
н1138У	-	-	557518.65	3332984.40	-	-	-
н1139У	-	-	557495.04	3332984.86	-	-	-
н1140У	-	-	557495.15	3332986.26	-	-	-
н1141У	-	-	557495.14	3332989.66	-	-	-
н1142У	-	-	557494.93	3332999.51	-	-	-
н1143У	-	-	557496.29	3333024.77	-	-	-
н1144У	-	-	557496.74	3333034.24	-	-	-
436	-	-	557496.74	3333035.10	-	-	-

2. Сведения о частях границ уточняемого земельного участка с кадастровым номером 47:05:0401001:6 :

Обозначение части границ		Горизонтальное проложение (S), м	Описание прохождения части границ	Сведения о согласовании местоположения границ (согласовано/спорное)
от т.	до т.			
1	2	3	4	5
436	н1132У	25.23	-	-
н1132У	н1131У	24.32	-	-
н1131У	н1137У	12.06	-	-
н1137У	н1138У	14.26	-	-
н1138У	н1139У	23.61	-	-
н1139У	н1140У	1.40	-	-
н1140У	н1141У	3.40	-	-
н1141У	н1142У	9.85	-	-
н1142У	н1143У	25.30	-	-
н1143У	н1144У	9.48	-	-
н1144У	436	0.86	-	-

3. Сведения о характеристиках уточняемого земельного участка с кадастровым номером 47:05:0401001:6 :

№ п/п	Наименование характеристики земельного участка	Значение характеристики
1	2	3
1.	Адрес земельного участка	-
1.1.	Сведения о местоположении земельного участка (при отсутствии адреса) в структурированном в соответствии с федеральной информационной адресной системой виде	Российская Федерация, Ленинградская область, район Подпорожский, поселок городского типа Вознесенье, улица Труда
1.2.	Дополнительные сведения о местоположении земельного участка	-
2.	Площадь земельного участка ± величина погрешности определения (вычисления) площади (Р ± ΔР), м2	1274 ± 12
3.	Формула, примененная для вычисления предельной погрешности определения площади земельного участка, с подставленными значениями и итоговые (вычисленные) значения (ΔР), м2	ΔР=3.5*Mt*√P=3.5*0,1*√1274=12
4.	Площадь земельного участка согласно сведениям Единого государственного реестра недвижимости (Ркад), м2	1274
5.	Оценка расхождения Р и Ркад (Р - Ркад), м2	-
6.	Предельные минимальный и максимальный размеры земельного участка (Рмин и Рмакс), м2	- -
7.	Вид (виды) разрешенного использования	под жилую застройку - индивидуальную
7.1.	Дополнительные сведения об использовании земельного участка	-
8.	Кадастровый или иной государственный учетный номер (инвентарный) здания, сооружения, объекта незавершенного строительства, расположенного на земельном участке	47:05:0401001:1573
9.	Сведения о земельных участках (землях общего пользования, территории общего пользования), посредством которых обеспечивается доступ	Земли общего пользования
10.	Иные сведения	-

4. Пояснения к сведениям об уточняемом земельном участке с кадастровым номером 47:05:0401001:6 :

1.	-

Сведения об уточняемых земельных участках

1. Сведения о характерных точках границы уточняемого земельного участка с кадастровым номером 47:05:0401001:137 :

Система координат МСК-47, зона 3 **Зона №3**

Обозначение характерных точек границ	Координаты, м				Метод определения координат	Формулы, примененные для расчета средней квадратической погрешности определения координат характерных точек границ (Mt), с подставленными в такие формулы значениями и итоговые (вычисленные) значения Mt, м	Описание закрепления точки
	содержатся в Едином государственном реестре недвижимости		определены в результате выполнения комплексных кадастровых работ				
	X	Y	X	Y			
1	2	3	4	5	6	7	8
н1149У	-	-	557132.03	3332814.24	-	-	-
н300У	-	-	557107.91	3332823.54	-	-	-
н301У	-	-	557091.69	3332778.77	-	-	-
н1150У	-	-	557116.38	3332772.48	-	-	-
н1149У	-	-	557132.03	3332814.24	-	-	-

2. Сведения о частях границ уточняемого земельного участка с кадастровым номером 47:05:0401001:137 :

Обозначение части границ		Горизонтальное проложение (S), м	Описание прохождения части границ	Сведения о согласовании местоположения границ (согласовано/спорное)
от т.	до т.			
1	2	3	4	5
н1149У	н300У	25.85	-	-
н300У	н301У	47.62	-	-
н301У	н1150У	25.48	-	-
н1150У	н1149У	44.60	-	-

3. Сведения о характеристиках уточняемого земельного участка с кадастровым номером 47:05:0401001:137 :

№ п/п	Наименование характеристики земельного участка	Значение характеристики
1	2	3
1.	Адрес земельного участка	-
1.1.	Сведения о местоположении земельного участка (при отсутствии адреса) в структурированном в соответствии с федеральной информационной адресной системой виде	Российская Федерация, Ленинградская область, район Подпорожский, поселок городского типа Вознесенье, улица Пионерская
1.2.	Дополнительные сведения о местоположении земельного участка	-
2.	Площадь земельного участка ± величина погрешности определения (вычисления) площади (Р ± ΔР), м2	1180 ± 12
3.	Формула, примененная для вычисления предельной погрешности определения площади земельного участка, с подставленными значениями и итоговые (вычисленные) значения (ΔР), м2	ΔР=3.5*Mt*√P=3.5*0,1*√1180=12
4.	Площадь земельного участка согласно сведениям Единого государственного реестра недвижимости (Ркад), м2	1104
5.	Оценка расхождения Р и Ркад (Р - Ркад), м2	76

3. Сведения о характеристиках уточняемого земельного участка с кадастровым номером 47:05:0401001:137 :

№ п/п	Наименование характеристики земельного участка	Значение характеристики
1	2	3
6.	Предельные минимальный и максимальный размеры земельного участка (Рмин и Рмакс), м2	- -
7.	Вид (виды) разрешенного использования	для индивидуального жилищного строительства
7.1.	Дополнительные сведения об использовании земельного участка	-
8.	Кадастровый или иной государственный учетный номер (инвентарный) здания, сооружения, объекта незавершенного строительства, расположенного на земельном участке	47:05:0401001:502
9.	Сведения о земельных участках (землях общего пользования, территории общего пользования), посредством которых обеспечивается доступ	Земли общего пользования
10.	Иные сведения	-

4. Пояснения к сведениям об уточняемом земельном участке с кадастровым номером 47:05:0401001:137 :

1.	-

Сведения об уточняемых земельных участках

1. Сведения о характерных точках границы уточняемого земельного участка с кадастровым номером 47:05:0401001:92 :

Система координат МСК-47, зона 3 **Зона №3**

Обозначение характерных точек границ	Координаты, м				Метод определения координат	Формулы, примененные для расчета средней квадратической погрешности определения координат характерных точек границ (Mt), с подставленными в такие формулы значениями и итоговые (вычисленные) значения Mt, м	Описание закрепления точки
	содержатся в Едином государственном реестре недвижимости		определены в результате выполнения комплексных кадастровых работ				
	X	Y	X	Y			
1	2	3	4	5	6	7	8
н1159У	-	-	556835.61	3332910.03	-	-	-
н1160У	-	-	556838.63	3332880.69	-	-	-
н1161У	-	-	556888.25	3332882.28	-	-	-
н1162У	-	-	556884.42	3332915.53	-	-	-
н1163У	-	-	556872.17	3332914.37	-	-	-
н1159У	-	-	556835.61	3332910.03	-	-	-

2. Сведения о частях границ уточняемого земельного участка с кадастровым номером 47:05:0401001:92 :

Обозначение части границ		Горизонтальное проложение (S), м	Описание прохождения части границ	Сведения о согласовании местоположения границ (согласовано/спорное)
от т.	до т.			
1	2	3	4	5
н1159У	н1160У	29.50	-	-
н1160У	н1161У	49.65	-	-
н1161У	н1162У	33.47	-	-
н1162У	н1163У	12.30	-	-
н1163У	н1159У	36.82	-	-

3. Сведения о характеристиках уточняемого земельного участка с кадастровым номером 47:05:0401001:92 :

№ п/п	Наименование характеристики земельного участка	Значение характеристики
1	2	3
1.	Адрес земельного участка	-
1.1.	Сведения о местоположении земельного участка (при отсутствии адреса) в структурированном в соответствии с федеральной информационной адресной системой виде	Российская Федерация, Ленинградская область, район Подпорожский, поселок городского типа Вознесенье, улица Онежской флотилии
1.2.	Дополнительные сведения о местоположении земельного участка	-
2.	Площадь земельного участка ± величина погрешности определения (вычисления) площади (P ± ΔP), м2	1558 ± 14
3.	Формула, примененная для вычисления предельной погрешности определения площади земельного участка, с подставленными значениями и итоговые (вычисленные) значения (ΔP), м2	$\Delta P=3.5*Mt*\sqrt{P}=3.5*0,1*\sqrt{1558}=14$

3. Сведения о характеристиках уточняемого земельного участка с кадастровым номером 47:05:0401001:92 :

№ п/п	Наименование характеристики земельного участка	Значение характеристики
1	2	3
4.	Площадь земельного участка согласно сведениям Единого государственного реестра недвижимости (Ркад), м2	1558
5.	Оценка расхождения Р и Ркад (Р - Ркад), м2	-
6.	Предельные минимальный и максимальный размеры земельного участка (Рмин и Рмакс), м2	- -
7.	Вид (виды) разрешенного использования	для размещения музыкальной школы
7.1.	Дополнительные сведения об использовании земельного участка	-
8.	Кадастровый или иной государственный учетный номер (инвентарный) здания, сооружения, объекта незавершенного строительства, расположенного на земельном участке	47:05:0401001:1698
9.	Сведения о земельных участках (землях общего пользования, территории общего пользования), посредством которых обеспечивается доступ	Земли общего пользования
10.	Иные сведения	-

4. Пояснения к сведениям об уточняемом земельном участке с кадастровым номером 47:05:0401001:92 :

1.	-

Сведения об уточняемых земельных участках

1. Сведения о характерных точках границы уточняемого земельного участка с кадастровым номером 47:05:0401001:183 :

Система координат МСК-47, зона 3 **Зона №3**

Обозначение характерных точек границ	Координаты, м				Метод определения координат	Формулы, примененные для расчета средней квадратической погрешности определения координат характерных точек границ (Mt), с подставленными в такие формулы значениями и итоговые (вычисленные) значения Mt, м	Описание закрепления точки
	содержатся в Едином государственном реестре недвижимости		определены в результате выполнения комплексных кадастровых работ				
	X	Y	X	Y			
1	2	3	4	5	6	7	8
201	-	-	557131.31	3332987.31	-	-	-
237	-	-	557125.20	3332960.81	-	-	-
н1172У	-	-	557082.21	3332974.75	-	-	-
н311У	-	-	557091.98	3333008.67	-	-	-
н310У	-	-	557116.58	3332996.62	-	-	-
200	-	-	557130.05	3332992.18	-	-	-
201	-	-	557131.31	3332987.31	-	-	-

2. Сведения о частях границ уточняемого земельного участка с кадастровым номером 47:05:0401001:183 :

Обозначение части границ		Горизонтальное проложение (S), м	Описание прохождения части границ	Сведения о согласовании местоположения границ (согласовано/спорное)
от т.	до т.			
1	2	3	4	5
201	237	27.20	-	-
237	н1172У	45.19	-	-
н1172У	н311У	35.30	-	-
н311У	н310У	27.39	-	-
н310У	200	14.18	-	-
200	201	5.03	-	-

3. Сведения о характеристиках уточняемого земельного участка с кадастровым номером 47:05:0401001:183 :

№ п/п	Наименование характеристики земельного участка	Значение характеристики
1	2	3
1.	Адрес земельного участка	-
1.1.	Сведения о местоположении земельного участка (при отсутствии адреса) в структурированном в соответствии с федеральной информационной адресной системой виде	Российская Федерация, Ленинградская область, район Подпорожский, поселок городского типа Вознесенье, улица Горная
1.2.	Дополнительные сведения о местоположении земельного участка	-
2.	Площадь земельного участка ± величина погрешности определения (вычисления) площади (Р ± ΔР), м2	1439 ± 13

3. Сведения о характеристиках уточняемого земельного участка с кадастровым номером 47:05:0401001:183 :

№ п/п	Наименование характеристики земельного участка	Значение характеристики
1	2	3
3.	Формула, примененная для вычисления предельной погрешности определения площади земельного участка, с подставленными значениями и итоговые (вычисленные) значения (ΔP), м2	ΔP=3.5*Mt*√P=3.5*0,1*√1439=13
4.	Площадь земельного участка согласно сведениям Единого государственного реестра недвижимости (Ркад), м2	621
5.	Оценка расхождения Р и Ркад (Р - Ркад), м2	818
6.	Предельные минимальный и максимальный размеры земельного участка (Рмин и Рмакс), м2	- -
7.	Вид (виды) разрешенного использования	для индивидуального жилищного строительства
7.1.	Дополнительные сведения об использовании земельного участка	-
8.	Кадастровый или иной государственный учетный номер (инвентарный) здания, сооружения, объекта незавершенного строительства, расположенного на земельном участке	47:05:0401001:1362
9.	Сведения о земельных участках (землях общего пользования, территории общего пользования), посредством которых обеспечивается доступ	Земли общего пользования
10.	Иные сведения	-

4. Пояснения к сведениям об уточняемом земельном участке с кадастровым номером 47:05:0401001:183 :

1.	-

Сведения об уточняемых земельных участках

1. Сведения о характерных точках границы уточняемого земельного участка с кадастровым номером 47:05:0401002:86 :

Система координат МСК-47, зона 3 **Зона №3**

Обозначение характерных точек границ	Координаты, м				Метод определения координат	Формулы, примененные для расчета средней квадратической погрешности определения координат характерных точек границ (Mt), с подставленными в такие формулы значениями и итоговые (вычисленные) значения Mt, м	Описание закрепления точки
	содержатся в Едином государственном реестре недвижимости		определены в результате выполнения комплексных кадастровых работ				
	X	Y	X	Y			
1	2	3	4	5	6	7	8
н1213У	-	-	556994.61	3332799.33	-	-	-
н1214У	-	-	556994.24	3332787.27	-	-	-
н1215У	-	-	556975.74	3332787.66	-	-	-
н1216У	-	-	556975.84	3332800.08	-	-	-
н1213У	-	-	556994.61	3332799.33	-	-	-

2. Сведения о частях границ уточняемого земельного участка с кадастровым номером 47:05:0401002:86 :

Обозначение части границ		Горизонтальное проложение (S), м	Описание прохождения части границ	Сведения о согласовании местоположения границ (согласовано/спорное)
от т.	до т.			
1	2	3	4	5
н1213У	н1214У	12.07	-	-
н1214У	н1215У	18.50	-	-
н1215У	н1216У	12.42	-	-
н1216У	н1213У	18.78	-	-

3. Сведения о характеристиках уточняемого земельного участка с кадастровым номером 47:05:0401002:86 :

№ п/п	Наименование характеристики земельного участка	Значение характеристики
1	2	3
1.	Адрес земельного участка	-
1.1.	Сведения о местоположении земельного участка (при отсутствии адреса) в структурированном в соответствии с федеральной информационной адресной системой виде	Российская Федерация, Ленинградская область, район Подпорожский, поселок городского типа Вознесенье, улица Поселковая
1.2.	Дополнительные сведения о местоположении земельного участка	-
2.	Площадь земельного участка ± величина погрешности определения (вычисления) площади (Р ± ΔР), м2	228 ± 5
3.	Формула, примененная для вычисления предельной погрешности определения площади земельного участка, с подставленными значениями и итоговые (вычисленные) значения (ΔР), м2	ΔР=3.5*Mt*√P=3.5*0,1*√228=5
4.	Площадь земельного участка согласно сведениям Единого государственного реестра недвижимости (Ркад), м2	228
5.	Оценка расхождения Р и Ркад (Р - Ркад), м2	-

3. Сведения о характеристиках уточняемого земельного участка с кадастровым номером 47:05:0401002:86 :

№ п/п	Наименование характеристики земельного участка	Значение характеристики
1	2	3
6.	Предельные минимальный и максимальный размеры земельного участка (Рмин и Рмакс), м2	- -
7.	Вид (виды) разрешенного использования	для индивидуального жилищного строительства
7.1.	Дополнительные сведения об использовании земельного участка	-
8.	Кадастровый или иной государственный учетный номер (инвентарный) здания, сооружения, объекта незавершенного строительства, расположенного на земельном участке	47:05:0401001:1702
9.	Сведения о земельных участках (землях общего пользования, территории общего пользования), посредством которых обеспечивается доступ	Земли общего пользования
10.	Иные сведения	-

4. Пояснения к сведениям об уточняемом земельном участке с кадастровым номером 47:05:0401002:86 :

1.	-

Сведения об уточняемых земельных участках

1. Сведения о характерных точках границы уточняемого земельного участка с кадастровым номером 47:05:0401002:85 :

Система координат МСК-47, зона 3 **Зона №3**

Обозначение характерных точек границ	Координаты, м				Метод определения координат	Формулы, примененные для расчета средней квадратической погрешности определения координат характерных точек границ (Mt), с подставленными в такие формулы значениями и итоговые (вычисленные) значения Mt, м	Описание закрепления точки
	содержатся в Едином государственном реестре недвижимости		определены в результате выполнения комплексных кадастровых работ				
	X	Y	X	Y			
1	2	3	4	5	6	7	8
н1216У	-	-	556975.84	3332800.08	-	-	-
н1213У	-	-	556994.61	3332799.33	-	-	-
н1217У	-	-	556997.48	3332802.94	-	-	-
н1088У	-	-	556998.68	3332808.85	-	-	-
58	-	-	557004.33	3332826.16	-	-	-
77	-	-	557003.48	3332826.40	-	-	-
76	-	-	556999.21	3332826.62	-	-	-
75	-	-	556998.57	3332826.54	-	-	-
74	-	-	556995.58	3332826.38	-	-	-
73	-	-	556995.29	3332826.26	-	-	-
72	-	-	556980.55	3332827.17	-	-	-
71	-	-	556976.00	3332827.20	-	-	-
н1216У	-	-	556975.84	3332800.08	-	-	-

2. Сведения о частях границ уточняемого земельного участка с кадастровым номером 47:05:0401002:85 :

Обозначение части границ		Горизонтальное проложение (S), м	Описание прохождения части границ	Сведения о согласовании местоположения границ (согласовано/спорное)
от т.	до т.			
1	2	3	4	5
н1216У	н1213У	18.78	-	-
н1213У	н1217У	4.61	-	-
н1217У	н1088У	6.03	-	-
н1088У	58	18.21	-	-
58	77	0.88	-	-
77	76	4.28	-	-
76	75	0.64	-	-
75	74	2.99	-	-
74	73	0.31	-	-
73	72	14.77	-	-
72	71	4.55	-	-
71	н1216У	27.12	-	-

3. Сведения о характеристиках уточняемого земельного участка с кадастровым номером 47:05:0401002:85 :

№ п/п	Наименование характеристики земельного участка	Значение характеристики
1	2	3
1.	Адрес земельного участка	-
1.1.	Сведения о местоположении земельного участка (при отсутствии адреса) в структурированном в соответствии с федеральной информационной адресной системой виде	Российская Федерация, Ленинградская область, район Подпорожский, поселок городского типа Вознесенье, улица Поселковая
1.2.	Дополнительные сведения о местоположении земельного участка	-
2.	Площадь земельного участка ± величина погрешности определения (вычисления) площади (Р ± ΔР), м2	655 ± 9
3.	Формула, примененная для вычисления предельной погрешности определения площади земельного участка, с подставленными значениями и итоговые (вычисленные) значения (ΔР), м2	ΔР=3.5*Mt*√P=3.5*0,1*√655=9
4.	Площадь земельного участка согласно сведениям Единого государственного реестра недвижимости (Ркад), м2	600
5.	Оценка расхождения Р и Ркад (Р - Ркад), м2	55
6.	Предельные минимальный и максимальный размеры земельного участка (Рмин и Рмакс), м2	- -
7.	Вид (виды) разрешенного использования	для индивидуального жилищного строительства
7.1.	Дополнительные сведения об использовании земельного участка	-
8.	Кадастровый или иной государственный учетный номер (инвентарный) здания, сооружения, объекта незавершенного строительства, расположенного на земельном участке	47:05:0401001:1702
9.	Сведения о земельных участках (землях общего пользования, территории общего пользования), посредством которых обеспечивается доступ	Земли общего пользования
10.	Иные сведения	-

4. Пояснения к сведениям об уточняемом земельном участке с кадастровым номером 47:05:0401002:85 :

1.	-

Сведения об уточняемых земельных участках

1. Сведения о характерных точках границы уточняемого земельного участка с кадастровым номером 47:05:0401002:99 :

Система координат МСК-47, зона 3 **Зона №3**

Обозначение характерных точек границ	Координаты, м				Метод определения координат	Формулы, примененные для расчета средней квадратической погрешности определения координат характерных точек границ (Mt), с подставленными в такие формулы значениями и итоговые (вычисленные) значения Mt, м	Описание закрепления точки
	содержатся в Едином государственном реестре недвижимости		определены в результате выполнения комплексных кадастровых работ				
	X	Y	X	Y			
1	2	3	4	5	6	7	8
н1218У	-	-	556964.09	3332730.45	-	-	-
351	-	-	556961.06	3332730.43	-	-	-
н1219У	-	-	556932.00	3332729.01	-	-	-
н1220У	-	-	556932.15	3332730.93	-	0.10	-
н1221У	-	-	556933.64	3332749.70	-	-	-
н1222У	-	-	556932.19	3332770.75	-	-	-
н1223У	-	-	556962.48	3332772.37	-	-	-
н1218У	-	-	556964.09	3332730.45	-	-	-

2. Сведения о частях границ уточняемого земельного участка с кадастровым номером 47:05:0401002:99 :

Обозначение части границ		Горизонтальное проложение (S), м	Описание прохождения части границ	Сведения о согласовании местоположения границ (согласовано/спорное)
от т.	до т.			
1	2	3	4	5
н1218У	351	3.03	-	-
351	н1219У	29.09	-	-
н1219У	н1220У	1.93	-	-
н1220У	н1221У	18.83	-	-
н1221У	н1222У	21.10	-	-
н1222У	н1223У	30.33	-	-
н1223У	н1218У	41.95	-	-

3. Сведения о характеристиках уточняемого земельного участка с кадастровым номером 47:05:0401002:99 :

№ п/п	Наименование характеристики земельного участка	Значение характеристики
1	2	3
1.	Адрес земельного участка	-
1.1.	Сведения о местоположении земельного участка (при отсутствии адреса) в структурированном в соответствии с федеральной информационной адресной системой виде	Российская Федерация, Ленинградская область, район Подпорожский, г.п. Вознесенье, улица Поселковая, дом 27
1.2.	Дополнительные сведения о местоположении земельного участка	-
2.	Площадь земельного участка ± величина погрешности определения (вычисления) площади (Р ± ΔР), м2	1272 ± 12

3. Сведения о характеристиках уточняемого земельного участка с кадастровым номером 47:05:0401002:99 :

№ п/п	Наименование характеристики земельного участка	Значение характеристики
1	2	3
3.	Формула, примененная для вычисления предельной погрешности определения площади земельного участка, с подставленными значениями и итоговые (вычисленные) значения (ΔР), м2	ΔР=3.5*Mt*√P=3.5*0,1*√1272=12
4.	Площадь земельного участка согласно сведениям Единого государственного реестра недвижимости (Ркад), м2	1209
5.	Оценка расхождения Р и Ркад (Р - Ркад), м2	63
6.	Предельные минимальный и максимальный размеры земельного участка (Рмин и Рмакс), м2	- -
7.	Вид (виды) разрешенного использования	для индивидуального жилищного строительства
7.1.	Дополнительные сведения об использовании земельного участка	-
8.	Кадастровый или иной государственный учетный номер (инвентарный) здания, сооружения, объекта незавершенного строительства, расположенного на земельном участке	47:05:0401001:1416
9.	Сведения о земельных участках (землях общего пользования, территории общего пользования), посредством которых обеспечивается доступ	Земли общего пользования
10.	Иные сведения	-

4. Пояснения к сведениям об уточняемом земельном участке с кадастровым номером 47:05:0401002:99 :

1.	-

Сведения об уточняемых земельных участках

1. Сведения о характерных точках границы уточняемого земельного участка с кадастровым номером 47:05:0401001:44 :

Система координат МСК-47, зона 3 **Зона №3**

Обозначение характерных точек границ	Координаты, м				Метод определения координат	Формулы, примененные для расчета средней квадратической погрешности определения координат характерных точек границ (Mt), с подставленными в такие формулы значениями и итоговые (вычисленные) значения Mt, м	Описание закрепления точки
	содержатся в Едином государственном реестре недвижимости		определены в результате выполнения комплексных кадастровых работ				
	X	Y	X	Y			
1	2	3	4	5	6	7	8
н1224У	-	-	557534.24	3332764.06	-	-	-
н1225У	-	-	557513.37	3332766.98	-	-	-
н1226У	-	-	557513.60	3332768.43	-	-	-
н1227У	-	-	557513.94	3332772.96	-	-	-
н1228У	-	-	557514.73	3332773.03	-	-	-
н1229У	-	-	557515.21	3332780.36	-	-	-
н1230У	-	-	557515.24	3332786.37	-	-	-
н1231У	-	-	557514.92	3332792.27	-	-	-
н1232У	-	-	557512.21	3332798.19	-	-	-
н1233У	-	-	557517.57	3332821.13	-	-	-
н822У	-	-	557542.12	3332818.07	-	-	-
н823У	-	-	557541.72	3332810.10	-	-	-
н824У	-	-	557536.99	3332810.35	-	-	-
н819У	-	-	557534.87	3332774.75	-	-	-
н1224У	-	-	557534.24	3332764.06	-	-	-

2. Сведения о частях границ уточняемого земельного участка с кадастровым номером 47:05:0401001:44 :

Обозначение части границ		Горизонтальное проложение (S), м	Описание прохождения части границ	Сведения о согласовании местоположения границ (согласовано/спорное)
от т.	до т.			
1	2	3	4	5
н1224У	н1225У	21.07	-	-
н1225У	н1226У	1.47	-	-
н1226У	н1227У	4.54	-	-
н1227У	н1228У	0.79	-	-
н1228У	н1229У	7.35	-	-
н1229У	н1230У	6.01	-	-
н1230У	н1231У	5.91	-	-
н1231У	н1232У	6.51	-	-
н1232У	н1233У	23.56	-	-
н1233У	н822У	24.74	-	-

2. Сведения о частях границ уточняемого земельного участка с кадастровым номером 47:05:0401001:44 :

Обозначение части границ		Горизонтальное проложение (S), м	Описание прохождения части границ	Сведения о согласовании местоположения границ (согласовано/спорное)
от т.	до т.			
1	2	3	4	5
н822У	н823У	7.98	-	-
н823У	н824У	4.74	-	-
н824У	н819У	35.66	-	-
н819У	н1224У	10.71	-	-

3. Сведения о характеристиках уточняемого земельного участка с кадастровым номером 47:05:0401001:44 :

№ п/п	Наименование характеристики земельного участка	Значение характеристики
1	2	3
1.	Адрес земельного участка	-
1.1.	Сведения о местоположении земельного участка (при отсутствии адреса) в структурированном в соответствии с федеральной информационной адресной системой виде	Российская Федерация, Ленинградская область, район Подпорожский, поселок городского типа Вознесенье, улица Горная
1.2.	Дополнительные сведения о местоположении земельного участка	-
2.	Площадь земельного участка ± величина погрешности определения (вычисления) площади (Р ± ΔР), м2	1200 ± 12
3.	Формула, примененная для вычисления предельной погрешности определения площади земельного участка, с подставленными значениями и итоговые (вычисленные) значения (ΔР), м2	ΔР=3.5*Mt*√P=3.5*0,1*√1200=12
4.	Площадь земельного участка согласно сведениям Единого государственного реестра недвижимости (Ркад), м2	1200
5.	Оценка расхождения Р и Ркад (Р - Ркад), м2	-
6.	Предельные минимальный и максимальный размеры земельного участка (Рмин и Рмакс), м2	- -
7.	Вид (виды) разрешенного использования	для индивидуального жилищного строительства
7.1.	Дополнительные сведения об использовании земельного участка	-
8.	Кадастровый или иной государственный учетный номер (инвентарный) здания, сооружения, объекта незавершенного строительства, расположенного на земельном участке	47:05:0401001:1067
9.	Сведения о земельных участках (землях общего пользования, территории общего пользования), посредством которых обеспечивается доступ	Земли общего пользования
10.	Иные сведения	-

4. Пояснения к сведениям об уточняемом земельном участке с кадастровым номером 47:05:0401001:44 :

1.	-

Сведения об уточняемых земельных участках

1. Сведения о характерных точках границы уточняемого земельного участка с кадастровым номером 47:05:0401001:75 :

Система координат МСК-47, зона 3 **Зона №3**

Обозначение характерных точек границ	Координаты, м				Метод определения координат	Формулы, примененные для расчета средней квадратической погрешности определения координат характерных точек границ (Mt), с подставленными в такие формулы значениями и итоговые (вычисленные) значения Mt, м	Описание закрепления точки
	содержатся в Едином государственном реестре недвижимости		определены в результате выполнения комплексных кадастровых работ				
	X	Y	X	Y			
1	2	3	4	5	6	7	8
н1105У	-	-	557362.71	3333002.80	-	-	-
н1103У	-	-	557326.73	3333002.75	-	-	-
96	-	-	557327.10	3333024.80	-	-	-
97	-	-	557326.84	3333037.82	-	-	-
423	-	-	557335.14	3333037.79	-	-	-
424	-	-	557363.62	3333037.29	-	-	-
104	-	-	557363.84	3333037.26	-	-	-
105	-	-	557362.99	3333013.48	-	-	-
106	-	-	557362.72	3333003.81	-	-	-
н1105У	-	-	557362.71	3333002.80	-	-	-

2. Сведения о частях границ уточняемого земельного участка с кадастровым номером 47:05:0401001:75 :

Обозначение части границ		Горизонтальное проложение (S), м	Описание прохождения части границ	Сведения о согласовании местоположения границ (согласовано/спорное)
от т.	до т.			
1	2	3	4	5
н1105У	н1103У	35.98	-	-
н1103У	96	22.05	-	-
96	97	13.02	-	-
97	423	8.30	-	-
423	424	28.48	-	-
424	104	0.22	-	-
104	105	23.80	-	-
105	106	9.67	-	-
106	н1105У	1.01	-	-

3. Сведения о характеристиках уточняемого земельного участка с кадастровым номером 47:05:0401001:75 :

№ п/п	Наименование характеристики земельного участка	Значение характеристики
1	2	3
1.	Адрес земельного участка	-

3. Сведения о характеристиках уточняемого земельного участка с кадастровым номером 47:05:0401001:75 :

№ п/п	Наименование характеристики земельного участка	Значение характеристики
1	2	3
1.1.	Сведения о местоположении земельного участка (при отсутствии адреса) в структурированном в соответствии с федеральной информационной адресной системой виде	Российская Федерация, Ленинградская область, район Подпорожский, поселок городского типа Вознесенье, улица Труда
1.2.	Дополнительные сведения о местоположении земельного участка	-
2.	Площадь земельного участка ± величина погрешности определения (вычисления) площади (Р ± ΔР), м2	1264 ± 12
3.	Формула, примененная для вычисления предельной погрешности определения площади земельного участка, с подставленными значениями и итоговые (вычисленные) значения (ΔР), м2	ΔР=3.5*Mt*√P=3.5*0,1*√1264=12
4.	Площадь земельного участка согласно сведениям Единого государственного реестра недвижимости (Ркад), м2	1264
5.	Оценка расхождения Р и Ркад (Р - Ркад), м2	-
6.	Предельные минимальный и максимальный размеры земельного участка (Рмин и Рмакс), м2	- -
7.	Вид (виды) разрешенного использования	для индивидуального жилищного строительства
7.1.	Дополнительные сведения об использовании земельного участка	-
8.	Кадастровый или иной государственный учетный номер (инвентарный) здания, сооружения, объекта незавершенного строительства, расположенного на земельном участке	47:05:0401001:1214
9.	Сведения о земельных участках (землях общего пользования, территории общего пользования), посредством которых обеспечивается доступ	Земли общего пользования
10.	Иные сведения	-

4. Пояснения к сведениям об уточняемом земельном участке с кадастровым номером 47:05:0401001:75 :

1.	-

Сведения об уточняемых земельных участках

1. Сведения о характерных точках границы уточняемого земельного участка с кадастровым номером 47:05:0401001:144 :

Система координат МСК-47, зона 3 **Зона №3**

Обозначение характерных точек границ	Координаты, м				Метод определения координат	Формулы, примененные для расчета средней квадратической погрешности определения координат характерных точек границ (Mt), с подставленными в такие формулы значениями и итоговые (вычисленные) значения Mt, м	Описание закрепления точки
	содержатся в Едином государственном реестре недвижимости		определены в результате выполнения комплексных кадастровых работ				
	X	Y	X	Y			
1	2	3	4	5	6	7	8
90	-	-	557235.50	3332833.23	-	-	-
91	-	-	557230.25	3332812.11	-	-	-
92	-	-	557228.73	3332809.70	-	-	-
н1102У	-	-	557227.20	3332803.21	-	-	-
93	-	-	557225.26	3332794.99	-	-	-
н1235У	-	-	557192.37	3332809.15	-	-	-
н1236У	-	-	557201.32	3332841.04	-	-	-
90	-	-	557235.50	3332833.23	-	-	-

2. Сведения о частях границ уточняемого земельного участка с кадастровым номером 47:05:0401001:144 :

Обозначение части границ		Горизонтальное проложение (S), м	Описание прохождения части границ	Сведения о согласовании местоположения границ (согласовано/спорное)
от т.	до т.			
1	2	3	4	5
90	91	21.76	-	-
91	92	2.85	-	-
92	н1102У	6.67	-	-
н1102У	93	8.45	-	-
93	н1235У	35.81	-	-
н1235У	н1236У	33.12	-	-
н1236У	90	35.06	-	-

3. Сведения о характеристиках уточняемого земельного участка с кадастровым номером 47:05:0401001:144 :

№ п/п	Наименование характеристики земельного участка	Значение характеристики
1	2	3
1.	Адрес земельного участка	-
1.1.	Сведения о местоположении земельного участка (при отсутствии адреса) в структурированном в соответствии с федеральной информационной адресной системой виде	Российская Федерация, Ленинградская область, район Подпорожский, поселок городского типа Вознесенье, переулок Горный
1.2.	Дополнительные сведения о местоположении земельного участка	-

3. Сведения о характеристиках уточняемого земельного участка с кадастровым номером 47:05:0401001:144 :

№ п/п	Наименование характеристики земельного участка	Значение характеристики
1	2	3
2.	Площадь земельного участка ± величина погрешности определения (вычисления) площади (Р ± ΔР), м2	1282 ± 13
3.	Формула, примененная для вычисления предельной погрешности определения площади земельного участка, с подставленными значениями и итоговые (вычисленные) значения (ΔР), м2	ΔР=3.5*Mt*√P=3.5*0,1*√1282=13
4.	Площадь земельного участка согласно сведениям Единого государственного реестра недвижимости (Ркад), м2	1282
5.	Оценка расхождения Р и Ркад (Р - Ркад), м2	-
6.	Предельные минимальный и максимальный размеры земельного участка (Рмин и Рмакс), м2	- -
7.	Вид (виды) разрешенного использования	для индивидуального жилищного строительства
7.1.	Дополнительные сведения об использовании земельного участка	-
8.	Кадастровый или иной государственный учетный номер (инвентарный) здания, сооружения, объекта незавершенного строительства, расположенного на земельном участке	47:05:0401001:1532
9.	Сведения о земельных участках (землях общего пользования, территории общего пользования), посредством которых обеспечивается доступ	Земли общего пользования
10.	Иные сведения	-

4. Пояснения к сведениям об уточняемом земельном участке с кадастровым номером 47:05:0401001:144 :

1.	-

Сведения об уточняемых земельных участках

1. Сведения о характерных точках границы уточняемого земельного участка с кадастровым номером 47:05:0401001:134 :

Система координат МСК-47, зона 3 **Зона №3**

Обозначение характерных точек границ	Координаты, м				Метод определения координат	Формулы, примененные для расчета средней квадратической погрешности определения координат характерных точек границ (Mt), с подставленными в такие формулы значениями и итоговые (вычисленные) значения Mt, м	Описание закрепления точки
	содержатся в Едином государственном реестре недвижимости		определены в результате выполнения комплексных кадастровых работ				
	X	Y	X	Y			
1	2	3	4	5	6	7	8
н1237У	-	-	557967.77	3332905.13	-	-	-
н1238У	-	-	557984.30	3332896.67	-	-	-
н1239У	-	-	557980.23	3332888.87	-	-	-
н1240У	-	-	557986.67	3332885.24	-	-	-
н1241У	-	-	557987.62	3332883.42	-	-	-
н1242У	-	-	557972.57	3332855.01	-	-	-
н1243У	-	-	557968.59	3332847.42	-	-	-
н1108У	-	-	557963.84	3332838.35	-	-	-
143	-	-	557959.80	3332840.20	-	-	-
144	-	-	557952.43	3332844.03	-	-	-
145	-	-	557939.46	3332854.08	-	-	-
н986У	-	-	557952.46	3332878.34	-	-	-
н985У	-	-	557964.88	3332900.08	-	-	-
н1237У	-	-	557967.77	3332905.13	-	-	-

2. Сведения о частях границ уточняемого земельного участка с кадастровым номером 47:05:0401001:134 :

Обозначение части границ		Горизонтальное проложение (S), м	Описание прохождения части границ	Сведения о согласовании местоположения границ (согласовано/спорное)
от т.	до т.			
1	2	3	4	5
н1237У	н1238У	18.57	-	-
н1238У	н1239У	8.80	-	-
н1239У	н1240У	7.39	-	-
н1240У	н1241У	2.05	-	-
н1241У	н1242У	32.15	-	-
н1242У	н1243У	8.57	-	-
н1243У	н1108У	10.24	-	-
н1108У	143	4.44	-	-
143	144	8.31	-	-
144	145	16.41	-	-
145	н986У	27.52	-	-

2. Сведения о частях границ уточняемого земельного участка с кадастровым номером 47:05:0401001:134 :

Обозначение части границ		Горизонтальное проложение (S), м	Описание прохождения части границ	Сведения о согласовании местоположения границ (согласовано/спорное)
от т.	до т.			
1	2	3	4	5
н986У	н985У	25.04	-	-
н985У	н1237У	5.82	-	-

3. Сведения о характеристиках уточняемого земельного участка с кадастровым номером 47:05:0401001:134 :

№ п/п	Наименование характеристики земельного участка	Значение характеристики
1	2	3
1.	Адрес земельного участка	-
1.1.	Сведения о местоположении земельного участка (при отсутствии адреса) в структурированном в соответствии с федеральной информационной адресной системой виде	Российская Федерация, Ленинградская область, район Подпорожский, г.п. Вознесенье, улица Труда, земельный участок 32
1.2.	Дополнительные сведения о местоположении земельного участка	-
2.	Площадь земельного участка ± величина погрешности определения (вычисления) площади (Р ± ΔР), м2	1642 ± 14
3.	Формула, примененная для вычисления предельной погрешности определения площади земельного участка, с подставленными значениями и итоговые (вычисленные) значения (ΔР), м2	ΔР=3.5*Mt*√P=3.5*0,1*√1642=14
4.	Площадь земельного участка согласно сведениям Единого государственного реестра недвижимости (Ркад), м2	1174
5.	Оценка расхождения Р и Ркад (Р - Ркад), м2	468
6.	Предельные минимальный и максимальный размеры земельного участка (Рмин и Рмакс), м2	- -
7.	Вид (виды) разрешенного использования	для индивидуального жилищного строительства
7.1.	Дополнительные сведения об использовании земельного участка	-
8.	Кадастровый или иной государственный учетный номер (инвентарный) здания, сооружения, объекта незавершенного строительства, расположенного на земельном участке	47:05:0401001:1289
9.	Сведения о земельных участках (землях общего пользования, территории общего пользования), посредством которых обеспечивается доступ	Земли общего пользования
10.	Иные сведения	-

4. Пояснения к сведениям об уточняемом земельном участке с кадастровым номером 47:05:0401001:134 :

1.	-

Сведения об уточняемых земельных участках

1. Сведения о характерных точках границы уточняемого земельного участка с кадастровым номером 47:05:0401001:111 :

Система координат МСК-47, зона 3 **Зона №3**

Обозначение характерных точек границ	Координаты, м				Метод определения координат	Формулы, примененные для расчета средней квадратической погрешности определения координат характерных точек границ (Mt), с подставленными в такие формулы значениями и итоговые (вычисленные) значения Mt, м	Описание закрепления точки
	содержатся в Едином государственном реестре недвижимости		определены в результате выполнения комплексных кадастровых работ				
	X	Y	X	Y			
1	2	3	4	5	6	7	8
н1106У	-	-	558015.59	3332882.88	-	-	-
141	-	-	557995.30	3332848.75	-	-	-
н1107У	-	-	557986.90	3332836.82	-	-	-
н1243У	-	-	557968.59	3332847.42	-	-	-
н1242У	-	-	557972.57	3332855.01	-	-	-
н1241У	-	-	557987.62	3332883.42	-	-	-
н1240У	-	-	557986.67	3332885.24	-	-	-
н1239У	-	-	557980.23	3332888.87	-	-	-
н1238У	-	-	557984.30	3332896.67	-	-	-
н1244У	-	-	557985.83	3332899.60	-	-	-
н1106У	-	-	558015.59	3332882.88	-	-	-

2. Сведения о частях границ уточняемого земельного участка с кадастровым номером 47:05:0401001:111 :

Обозначение части границ		Горизонтальное проложение (S), м	Описание прохождения части границ	Сведения о согласовании местоположения границ (согласовано/спорное)
от т.	до т.			
1	2	3	4	5
н1106У	141	39.71	-	-
141	н1107У	14.59	-	-
н1107У	н1243У	21.16	-	-
н1243У	н1242У	8.57	-	-
н1242У	н1241У	32.15	-	-
н1241У	н1240У	2.05	-	-
н1240У	н1239У	7.39	-	-
н1239У	н1238У	8.80	-	-
н1238У	н1244У	3.31	-	-
н1244У	н1106У	34.14	-	-

3. Сведения о характеристиках уточняемого земельного участка с кадастровым номером 47:05:0401001:111 :

№ п/п	Наименование характеристики земельного участка	Значение характеристики
1	2	3
1.	Адрес земельного участка	-
1.1.	Сведения о местоположении земельного участка (при отсутствии адреса) в структурированном в соответствии с федеральной информационной адресной системой виде	Российская Федерация, Ленинградская область, район Подпорожский, поселок городского типа Вознесенье, улица Труда
1.2.	Дополнительные сведения о местоположении земельного участка	-
2.	Площадь земельного участка ± величина погрешности определения (вычисления) площади (Р ± ΔР), м2	1382 ± 13
3.	Формула, примененная для вычисления предельной погрешности определения площади земельного участка, с подставленными значениями и итоговые (вычисленные) значения (ΔР), м2	ΔР=3.5*Mt*√P=3.5*0,1*√1382=13
4.	Площадь земельного участка согласно сведениям Единого государственного реестра недвижимости (Ркад), м2	1250
5.	Оценка расхождения Р и Ркад (Р - Ркад), м2	132
6.	Предельные минимальный и максимальный размеры земельного участка (Рмин и Рмакс), м2	- -
7.	Вид (виды) разрешенного использования	для индивидуального жилищного строительства
7.1.	Дополнительные сведения об использовании земельного участка	-
8.	Кадастровый или иной государственный учетный номер (инвентарный) здания, сооружения, объекта незавершенного строительства, расположенного на земельном участке	47:05:0401001:1437
9.	Сведения о земельных участках (землях общего пользования, территории общего пользования), посредством которых обеспечивается доступ	Земли общего пользования
10.	Иные сведения	-

4. Пояснения к сведениям об уточняемом земельном участке с кадастровым номером 47:05:0401001:111 :

1.	-

Сведения об уточняемых земельных участках

1. Сведения о характерных точках границы уточняемого земельного участка с кадастровым номером 47:05:0401001:106 :

Система координат МСК-47, зона 3 **Зона №3**

Обозначение характерных точек границ	Координаты, м				Метод определения координат	Формулы, примененные для расчета средней квадратической погрешности определения координат характерных точек границ (Mt), с подставленными в такие формулы значениями и итоговые (вычисленные) значения Mt, м	Описание закрепления точки
	содержатся в Едином государственном реестре недвижимости		определены в результате выполнения комплексных кадастровых работ				
	X	Y	X	Y			
1	2	3	4	5	6	7	8
н1245У	-	-	557470.71	3332861.35	-	-	-
н1246У	-	-	557512.57	3332858.00	-	-	-
н1247У	-	-	557514.56	3332857.88	-	-	-
н1248У	-	-	557514.37	3332847.24	-	-	-
н1249У	-	-	557512.37	3332833.82	-	-	-
н1250У	-	-	557470.49	3332839.62	-	-	-
н1245У	-	-	557470.71	3332861.35	-	-	-

2. Сведения о частях границ уточняемого земельного участка с кадастровым номером 47:05:0401001:106 :

Обозначение части границ		Горизонтальное проложение (S), м	Описание прохождения части границ	Сведения о согласовании местоположения границ (согласовано/спорное)
от т.	до т.			
1	2	3	4	5
н1245У	н1246У	41.99	-	-
н1246У	н1247У	1.99	-	-
н1247У	н1248У	10.64	-	-
н1248У	н1249У	13.57	-	-
н1249У	н1250У	42.28	-	-
н1250У	н1245У	21.73	-	-

3. Сведения о характеристиках уточняемого земельного участка с кадастровым номером 47:05:0401001:106 :

№ п/п	Наименование характеристики земельного участка	Значение характеристики
1	2	3
1.	Адрес земельного участка	-
1.1.	Сведения о местоположении земельного участка (при отсутствии адреса) в структурированном в соответствии с федеральной информационной адресной системой виде	Российская Федерация, Ленинградская область, район Подпорожский, поселок городского типа Вознесенье, переулок Труда
1.2.	Дополнительные сведения о местоположении земельного участка	-
2.	Площадь земельного участка ± величина погрешности определения (вычисления) площади (Р ± ΔР), м2	996 ± 11

3. Сведения о характеристиках уточняемого земельного участка с кадастровым номером 47:05:0401001:106 :

№ п/п	Наименование характеристики земельного участка	Значение характеристики
1	2	3
3.	Формула, примененная для вычисления предельной погрешности определения площади земельного участка, с подставленными значениями и итоговые (вычисленные) значения (ΔР), м2	ΔР=3.5*Mt*√P=3.5*0,1*√996=11
4.	Площадь земельного участка согласно сведениям Единого государственного реестра недвижимости (Ркад), м2	995
5.	Оценка расхождения Р и Ркад (Р - Ркад), м2	1
6.	Предельные минимальный и максимальный размеры земельного участка (Рмин и Рмакс), м2	- -
7.	Вид (виды) разрешенного использования	для индивидуального жилищного строительства
7.1.	Дополнительные сведения об использовании земельного участка	-
8.	Кадастровый или иной государственный учетный номер (инвентарный) здания, сооружения, объекта незавершенного строительства, расположенного на земельном участке	47:05:0401001:515
9.	Сведения о земельных участках (землях общего пользования, территории общего пользования), посредством которых обеспечивается доступ	Земли общего пользования
10.	Иные сведения	-

4. Пояснения к сведениям об уточняемом земельном участке с кадастровым номером 47:05:0401001:106 :

1.	-

Сведения об уточняемых земельных участках

1. Сведения о характерных точках границы уточняемого земельного участка с кадастровым номером 47:05:0401001:3 :

Система координат МСК-47, зона 3 **Зона №3**

Обозначение характерных точек границ	Координаты, м				Метод определения координат	Формулы, примененные для расчета средней квадратической погрешности определения координат характерных точек границ (Mt), с подставленными в такие формулы значениями и итоговые (вычисленные) значения Mt, м	Описание закрепления точки
	содержатся в Едином государственном реестре недвижимости		определены в результате выполнения комплексных кадастровых работ				
	X	Y	X	Y			
1	2	3	4	5	6	7	8
н1263У	-	-	557177.44	3332799.12	-	-	-
н1264У	-	-	557161.47	3332761.98	-	-	-
н1265У	-	-	557137.16	3332768.50	-	-	-
н1266У	-	-	557138.64	3332773.86	-	-	-
н1267У	-	-	557141.69	3332781.56	-	-	-
н1268У	-	-	557144.51	3332783.39	-	-	-
н1269У	-	-	557152.88	3332806.10	-	-	-
н1263У	-	-	557177.44	3332799.12	-	-	-

2. Сведения о частях границ уточняемого земельного участка с кадастровым номером 47:05:0401001:3 :

Обозначение части границ		Горизонтальное проложение (S), м	Описание прохождения части границ	Сведения о согласовании местоположения границ (согласовано/спорное)
от т.	до т.			
1	2	3	4	5
н1263У	н1264У	40.43	-	-
н1264У	н1265У	25.17	-	-
н1265У	н1266У	5.56	-	-
н1266У	н1267У	8.28	-	-
н1267У	н1268У	3.36	-	-
н1268У	н1269У	24.20	-	-
н1269У	н1263У	25.53	-	-

3. Сведения о характеристиках уточняемого земельного участка с кадастровым номером 47:05:0401001:3 :

№ п/п	Наименование характеристики земельного участка	Значение характеристики
1	2	3
1.	Адрес земельного участка	-
1.1.	Сведения о местоположении земельного участка (при отсутствии адреса) в структурированном в соответствии с федеральной информационной адресной системой виде	Российская Федерация, Ленинградская область, район Подпорожский, поселок городского типа Вознесенье, улица Пионерская
1.2.	Дополнительные сведения о местоположении земельного участка	-

3. Сведения о характеристиках уточняемого земельного участка с кадастровым номером 47:05:0401001:3 :

№ п/п	Наименование характеристики земельного участка	Значение характеристики
1	2	3
2.	Площадь земельного участка ± величина погрешности определения (вычисления) площади (Р ± ΔР), м2	1016 ± 11
3.	Формула, примененная для вычисления предельной погрешности определения площади земельного участка, с подставленными значениями и итоговые (вычисленные) значения (ΔР), м2	ΔР=3.5*Mt*√P=3.5*0,1*√1016=11
4.	Площадь земельного участка согласно сведениям Единого государственного реестра недвижимости (Ркад), м2	1050
5.	Оценка расхождения Р и Ркад (Р - Ркад), м2	34
6.	Предельные минимальный и максимальный размеры земельного участка (Рмин и Рмакс), м2	- -
7.	Вид (виды) разрешенного использования	для индивидуального жилищного строительства
7.1.	Дополнительные сведения об использовании земельного участка	-
8.	Кадастровый или иной государственный учетный номер (инвентарный) здания, сооружения, объекта незавершенного строительства, расположенного на земельном участке	-
9.	Сведения о земельных участках (землях общего пользования, территории общего пользования), посредством которых обеспечивается доступ	Земли общего пользования
10.	Иные сведения	-

4. Пояснения к сведениям об уточняемом земельном участке с кадастровым номером 47:05:0401001:3 :

1.	-

Сведения об уточняемых земельных участках

1. Сведения о характерных точках границы уточняемого земельного участка с кадастровым номером 47:05:0401001:32 :

Система координат МСК-47, зона 3 **Зона №3**

Обозначение характерных точек границ	Координаты, м				Метод определения координат	Формулы, примененные для расчета средней квадратической погрешности определения координат характерных точек границ (Mt), с подставленными в такие формулы значениями и итоговые (вычисленные) значения Mt, м	Описание закрепления точки
	содержатся в Едином государственном реестре недвижимости		определены в результате выполнения комплексных кадастровых работ				
	X	Y	X	Y			
1	2	3	4	5	6	7	8
н1280У	-	-	557212.50	3332962.51	-	-	-
н1281У	-	-	557219.09	3332993.73	-	-	-
н1282У	-	-	557194.89	3332995.93	-	-	-
н361У	-	-	557184.83	3332983.16	-	-	-
н362У	-	-	557167.79	3332984.91	-	-	-
н1113У	-	-	557166.30	3332972.97	-	-	-
240	-	-	557171.43	3332971.51	-	-	-
н1283У	-	-	557180.30	3332969.76	-	-	-
н1284У	-	-	557193.70	3332967.14	-	-	-
н1280У	-	-	557212.50	3332962.51	-	-	-

2. Сведения о частях границ уточняемого земельного участка с кадастровым номером 47:05:0401001:32 :

Обозначение части границ		Горизонтальное проложение (S), м	Описание прохождения части границ	Сведения о согласовании местоположения границ (согласовано/спорное)
от т.	до т.			
1	2	3	4	5
н1280У	н1281У	31.91	-	-
н1281У	н1282У	24.30	-	-
н1282У	н361У	16.26	-	-
н361У	н362У	17.13	-	-
н362У	н1113У	12.03	-	-
н1113У	240	5.33	-	-
240	н1283У	9.04	-	-
н1283У	н1284У	13.65	-	-
н1284У	н1280У	19.36	-	-

3. Сведения о характеристиках уточняемого земельного участка с кадастровым номером 47:05:0401001:32 :

№ п/п	Наименование характеристики земельного участка	Значение характеристики
1	2	3
1.	Адрес земельного участка	-

3. Сведения о характеристиках уточняемого земельного участка с кадастровым номером 47:05:0401001:32 :

№ п/п	Наименование характеристики земельного участка	Значение характеристики
1	2	3
1.1.	Сведения о местоположении земельного участка (при отсутствии адреса) в структурированном в соответствии с федеральной информационной адресной системой виде	Российская Федерация, Ленинградская область, район Подпорожский, поселок городского типа Вознесенье, улица Горная
1.2.	Дополнительные сведения о местоположении земельного участка	-
2.	Площадь земельного участка ± величина погрешности определения (вычисления) площади (Р ± ΔР), м2	1097 ± 12
3.	Формула, примененная для вычисления предельной погрешности определения площади земельного участка, с подставленными значениями и итоговые (вычисленные) значения (ΔР), м2	ΔР=3.5*Mt*√P=3.5*0,1*√1097=12
4.	Площадь земельного участка согласно сведениям Единого государственного реестра недвижимости (Ркад), м2	1097
5.	Оценка расхождения Р и Ркад (Р - Ркад), м2	-
6.	Предельные минимальный и максимальный размеры земельного участка (Рмин и Рмакс), м2	- -
7.	Вид (виды) разрешенного использования	для индивидуального жилищного строительства
7.1.	Дополнительные сведения об использовании земельного участка	-
8.	Кадастровый или иной государственный учетный номер (инвентарный) здания, сооружения, объекта незавершенного строительства, расположенного на земельном участке	47:05:0401001:1364
9.	Сведения о земельных участках (землях общего пользования, территории общего пользования), посредством которых обеспечивается доступ	Земли общего пользования
10.	Иные сведения	-

4. Пояснения к сведениям об уточняемом земельном участке с кадастровым номером 47:05:0401001:32 :

1.	-

Сведения об уточняемых земельных участках

1. Сведения о характерных точках границы уточняемого земельного участка с кадастровым номером 47:05:0401001:164 :

Система координат МСК-47, зона 3 **Зона №3**

Обозначение характерных точек границ	Координаты, м				Метод определения координат	Формулы, примененные для расчета средней квадратической погрешности определения координат характерных точек границ (Mt), с подставленными в такие формулы значениями и итоговые (вычисленные) значения Mt, м	Описание закрепления точки
	содержатся в Едином государственном реестре недвижимости		определены в результате выполнения комплексных кадастровых работ				
	X	Y	X	Y			
1	2	3	4	5	6	7	8
н323У	-	-	557113.96	3332930.74	-	-	-
н1293У	-	-	557097.51	3332937.62	-	-	-
н1294У	-	-	557102.79	3332953.84	-	-	-
н324У	-	-	557119.81	3332948.33	-	-	-
н323У	-	-	557113.96	3332930.74	-	-	-

2. Сведения о частях границ уточняемого земельного участка с кадастровым номером 47:05:0401001:164 :

Обозначение части границ		Горизонтальное проложение (S), м	Описание прохождения части границ	Сведения о согласовании местоположения границ (согласовано/спорное)
от т.	до т.			
1	2	3	4	5
н323У	н1293У	17.83	-	-
н1293У	н1294У	17.06	-	-
н1294У	н324У	17.89	-	-
н324У	н323У	18.54	-	-

3. Сведения о характеристиках уточняемого земельного участка с кадастровым номером 47:05:0401001:164 :

№ п/п	Наименование характеристики земельного участка	Значение характеристики
1	2	3
1.	Адрес земельного участка	-
1.1.	Сведения о местоположении земельного участка (при отсутствии адреса) в структурированном в соответствии с федеральной информационной адресной системой виде	Российская Федерация, Ленинградская область, район Подпорожский, поселок городского типа Вознесенье, улица Горная
1.2.	Дополнительные сведения о местоположении земельного участка	-
2.	Площадь земельного участка ± величина погрешности определения (вычисления) площади (P ± ΔP), м2	317 ± 6
3.	Формула, примененная для вычисления предельной погрешности определения площади земельного участка, с подставленными значениями и итоговые (вычисленные) значения (ΔP), м2	ΔP=3.5*Mt*√P=3.5*0,1*√317=6
4.	Площадь земельного участка согласно сведениям Единого государственного реестра недвижимости (Ркад), м2	317
5.	Оценка расхождения Р и Ркад (Р - Ркад), м2	-

3. Сведения о характеристиках уточняемого земельного участка с кадастровым номером 47:05:0401001:164 :

№ п/п	Наименование характеристики земельного участка	Значение характеристики
1	2	3
6.	Предельные минимальный и максимальный размеры земельного участка (Рмин и Рмакс), м2	- -
7.	Вид (виды) разрешенного использования	для индивидуального жилищного строительства
7.1.	Дополнительные сведения об использовании земельного участка	-
8.	Кадастровый или иной государственный учетный номер (инвентарный) здания, сооружения, объекта незавершенного строительства, расположенного на земельном участке	47:05:0401001:1361
9.	Сведения о земельных участках (землях общего пользования, территории общего пользования), посредством которых обеспечивается доступ	Земли общего пользования
10.	Иные сведения	-

4. Пояснения к сведениям об уточняемом земельном участке с кадастровым номером 47:05:0401001:164 :

1.	-

Сведения об уточняемых земельных участках

1. Сведения о характерных точках границы уточняемого земельного участка с кадастровым номером 47:05:0401001:165 :

Система координат МСК-47, зона 3 **Зона №3**

Обозначение характерных точек границ	Координаты, м				Метод определения координат	Формулы, примененные для расчета средней квадратической погрешности определения координат характерных точек границ (Mt), с подставленными в такие формулы значениями и итоговые (вычисленные) значения Mt, м	Описание закрепления точки
	содержатся в Едином государственном реестре недвижимости		определены в результате выполнения комплексных кадастровых работ				
	X	Y	X	Y			
1	2	3	4	5	6	7	8
н37У	-	-	556904.40	3332516.67	-	-	-
н36У	-	-	556927.92	3332519.93	-	-	-
н51У	-	-	556925.36	3332546.00	-	-	-
н42У	-	-	556902.13	3332542.83	-	-	-
н37У	-	-	556904.40	3332516.67	-	-	-

2. Сведения о частях границ уточняемого земельного участка с кадастровым номером 47:05:0401001:165 :

Обозначение части границ		Горизонтальное проложение (S), м	Описание прохождения части границ	Сведения о согласовании местоположения границ (согласовано/спорное)
от т.	до т.			
1	2	3	4	5
н37У	н36У	23.74	-	-
н36У	н51У	26.20	-	-
н51У	н42У	23.45	-	-
н42У	н37У	26.26	-	-

3. Сведения о характеристиках уточняемого земельного участка с кадастровым номером 47:05:0401001:165 :

№ п/п	Наименование характеристики земельного участка	Значение характеристики
1	2	3
1.	Адрес земельного участка	-
1.1.	Сведения о местоположении земельного участка (при отсутствии адреса) в структурированном в соответствии с федеральной информационной адресной системой виде	Российская Федерация, Ленинградская область, район Подпорожский, поселок городского типа Вознесенье, улица Онежской флотилии
1.2.	Дополнительные сведения о местоположении земельного участка	-
2.	Площадь земельного участка ± величина погрешности определения (вычисления) площади (Р ± ΔР), м2	618 ± 9
3.	Формула, примененная для вычисления предельной погрешности определения площади земельного участка, с подставленными значениями и итоговые (вычисленные) значения (ΔР), м2	ΔР=3.5*Mt*√Р=3.5*0,1*√618=9
4.	Площадь земельного участка согласно сведениям Единого государственного реестра недвижимости (Ркад), м2	618
5.	Оценка расхождения Р и Ркад (Р - Ркад), м2	-

3. Сведения о характеристиках уточняемого земельного участка с кадастровым номером 47:05:0401001:165 :

№ п/п	Наименование характеристики земельного участка	Значение характеристики
1	2	3
6.	Предельные минимальный и максимальный размеры земельного участка (Рмин и Рмакс), м2	- -
7.	Вид (виды) разрешенного использования	для индивидуального жилищного строительства
7.1.	Дополнительные сведения об использовании земельного участка	-
8.	Кадастровый или иной государственный учетный номер (инвентарный) здания, сооружения, объекта незавершенного строительства, расположенного на земельном участке	-
9.	Сведения о земельных участках (землях общего пользования, территории общего пользования), посредством которых обеспечивается доступ	Земли общего пользования
10.	Иные сведения	-

4. Пояснения к сведениям об уточняемом земельном участке с кадастровым номером 47:05:0401001:165 :

1.	-

Сведения об уточняемых земельных участках

1. Сведения о характерных точках границы уточняемого земельного участка с кадастровым номером 47:05:0401001:173 :

Система координат МСК-47, зона 3 **Зона №3**

Обозначение характерных точек границ	Координаты, м				Метод определения координат	Формулы, примененные для расчета средней квадратической погрешности определения координат характерных точек границ (Mt), с подставленными в такие формулы значениями и итоговые (вычисленные) значения Mt, м	Описание закрепления точки
	содержатся в Едином государственном реестре недвижимости		определены в результате выполнения комплексных кадастровых работ				
	X	Y	X	Y			
1	2	3	4	5	6	7	8
н28У	-	-	556885.22	3332466.52	-	-	-
н1678У	-	-	556888.17	3332444.31	-	-	-
н1679У	-	-	556921.50	3332449.53	-	-	-
н27У	-	-	556919.35	3332470.49	-	-	-
н28У	-	-	556885.22	3332466.52	-	-	-

2. Сведения о частях границ уточняемого земельного участка с кадастровым номером 47:05:0401001:173 :

Обозначение части границ		Горизонтальное проложение (S), м	Описание прохождения части границ	Сведения о согласовании местоположения границ (согласовано/спорное)
от т.	до т.			
1	2	3	4	5
н28У	н1678У	22.41	-	-
н1678У	н1679У	33.74	-	-
н1679У	н27У	21.07	-	-
н27У	н28У	34.36	-	-

3. Сведения о характеристиках уточняемого земельного участка с кадастровым номером 47:05:0401001:173 :

№ п/п	Наименование характеристики земельного участка	Значение характеристики
1	2	3
1.	Адрес земельного участка	-
1.1.	Сведения о местоположении земельного участка (при отсутствии адреса) в структурированном в соответствии с федеральной информационной адресной системой виде	Российская Федерация, Ленинградская область, район Подпорожский, поселок городского типа Вознесенье, улица Онежской флотилии
1.2.	Дополнительные сведения о местоположении земельного участка	-
2.	Площадь земельного участка ± величина погрешности определения (вычисления) площади (Р ± ΔР), м2	740 ± 10
3.	Формула, примененная для вычисления предельной погрешности определения площади земельного участка, с подставленными значениями и итоговые (вычисленные) значения (ΔР), м2	ΔР=3.5*Mt*√P=3.5*0,1*√740=10
4.	Площадь земельного участка согласно сведениям Единого государственного реестра недвижимости (Ркад), м2	740
5.	Оценка расхождения Р и Ркад (Р - Ркад), м2	-

3. Сведения о характеристиках уточняемого земельного участка с кадастровым номером 47:05:0401001:173 :

№ п/п	Наименование характеристики земельного участка	Значение характеристики
1	2	3
6.	Предельные минимальный и максимальный размеры земельного участка (Рмин и Рмакс), м2	- -
7.	Вид (виды) разрешенного использования	для индивидуального жилищного строительства
7.1.	Дополнительные сведения об использовании земельного участка	-
8.	Кадастровый или иной государственный учетный номер (инвентарный) здания, сооружения, объекта незавершенного строительства, расположенного на земельном участке	-
9.	Сведения о земельных участках (землях общего пользования, территории общего пользования), посредством которых обеспечивается доступ	Земли общего пользования
10.	Иные сведения	-

4. Пояснения к сведениям об уточняемом земельном участке с кадастровым номером 47:05:0401001:173 :

1.	-

Сведения об образуемых земельных участках

1. Сведения о характерных точках границ образуемых земельных участков

:ЗУ1 :

обозначение земельного участка

Система координат МСК-47, зона 3 **Зона № 3**

Обозначение характерных точек границ	Координаты, м		Метод определения координат	Формулы, примененные для расчета средней квадратической погрешности определения координат характерной точки границ (Mt), с подставленными в такие формулы значениями и итоговые (вычисленные) значения Mt, м	Описание закрепления точки
	X	Y			
1	2	3	4	5	6
н1173У	557761.15	3332640.34	-	-	-
н1174У	557762.00	3332646.28	-	-	-
н1175У	557756.06	3332647.13	-	-	-
н1176У	557755.21	3332641.19	-	-	-
н1173У	557761.15	3332640.34	-	-	-

2. Сведения о частях границ образуемых земельных участков:

:ЗУ1 :

обозначение земельного участка

Обозначение части границ		Горизонтальное проложение (S), м	Описание прохождения части границ	Сведения о согласовании местоположения границ (согласовано/спорное)
от т.	до т.			
1	2	3	4	5
н1173У	н1174У	6.00	-	-
н1174У	н1175У	6.00	-	-
н1175У	н1176У	6.00	-	-
н1176У	н1173У	6.00	-	-

3. Сведения о характеристиках образуемого земельного участка:

:ЗУ1 :

обозначение земельного участка

№ п/п	Наименование характеристики земельного участка	Значение характеристики
1	2	3
1.	Адрес земельного участка	-
1.1.	Сведения о местоположении земельного участка (при отсутствии адреса) в структурированном в соответствии с федеральной информационной адресной системой виде	Российская Федерация, Ленинградская область, м.р-н Подпорожский, г.п Вознесенское, городской поселок Вознесенье, территория автогородок Новый, гараж 24
1.2.	Дополнительные сведения о местоположении земельного участка	Российская Федерация, Ленинградская область, Подпорожский муниципальный район, Вознесенское городское поселение, г.п. Вознесенье, территория автогородок "Новый", место 24

3. Сведения о характеристиках образуемого земельного участка:		**:ЗУ1 :** обозначение земельного участка
№ п/п	**Наименование характеристики земельного участка**	**Значение характеристики**
1	**2**	**3**
2.	Категория земель	Земли населенных пунктов
3.	Вид (виды) разрешенного использования	для объектов гаражного назначения
3.1.	Дополнительные сведения об использовании земельного участка	-
4.	Реестровый номер границ территориальной зоны или в случае отсутствия такого реестрового номера ее индивидуальное обозначение (вид, тип, номер, индекс)	-
5.	Площадь земельного участка ± величина предельной погрешности определения (вычисления) площади (Р± ΔР), м2	36 ± 2
6.	Формула, примененная для вычисления предельной погрешности определения площади земельного участка, с подставленными значениями и итоговые (вычисленные) значения (ΔР), м2	ΔP=3.5*Mt*√P=3.5*0,1*√36=2
7.	Предельные минимальный и максимальный размеры земельного участка (Рмин и Рмакс), м2	- -
8.	Кадастровый или иной государственный учетный номер (инвентарный) объекта недвижимости, расположенного на образуемом земельном участке	-
9.	Кадастровые номера исходных земельных участков	-
9.1.	Кадастровый номер входящего в состав земельного участка, представляющего собой единое землепользование (номер контура многоконтурного земельного участка), преобразование которого осуществляется	-
9.2.	Кадастровые номера земельных участков, исключаемых из состава измененного (исходного) земельного участка, представляющего собой единое землепользование	-
9.3.	Кадастровый или иной государственный учетный номер (инвентарный) объекта недвижимости, расположенного на измененном земельном участке	-
10.	Условный номер земельного участка	-
11.	Учетный номер проекта межевания территории	-
12.	Дополнительные сведения об образовании земельного участка	Земельный участок образован из земель неразграниченной государственной собственности
13.	Сведения о земельных участках (землях общего пользования, территории общего пользования), посредством которых обеспечивается доступ	Земли общего пользования
14.	Иные сведения	-

4. Пояснения к сведениям об образуемом земельном участке:		**:ЗУ1 :** обозначение земельного участка
1.	-	

Сведения об образуемых земельных участках

1. Сведения о характерных точках границ образуемых земельных участков

:ЗУ2 :

обозначение земельного участка

Система координат МСК-47, зона 3 **Зона № 3**

Обозначение характерных точек границ	Координаты, м		Метод определения координат	Формулы, примененные для расчета средней квадратической погрешности определения координат характерной точки границ (Mt), с подставленными в такие формулы значениями и итоговые (вычисленные) значения Mt, м	Описание закрепления точки
	X	Y			
1	2	3	4	5	6
н1176У	557755.21	3332641.19	-	-	-
н1175У	557756.06	3332647.13	-	-	-
н1177У	557750.12	3332647.98	-	-	-
н1178У	557749.27	3332642.04	-	-	-
н1176У	557755.21	3332641.19	-	-	-

2. Сведения о частях границ образуемых земельных участков:

:ЗУ2 :

обозначение земельного участка

Обозначение части границ		Горизонтальное проложение (S), м	Описание прохождения части границ	Сведения о согласовании местоположения границ (согласовано/спорное)
от т.	до т.			
1	2	3	4	5
н1176У	н1175У	6.00	-	-
н1175У	н1177У	6.00	-	-
н1177У	н1178У	6.00	-	-
н1178У	н1176У	6.00	-	-

3. Сведения о характеристиках образуемого земельного участка:

:ЗУ2 :

обозначение земельного участка

№ п/п	Наименование характеристики земельного участка	Значение характеристики
1	2	3
1.	Адрес земельного участка	-
1.1.	Сведения о местоположении земельного участка (при отсутствии адреса) в структурированном в соответствии с федеральной информационной адресной системой виде	Российская Федерация, Ленинградская область, м.р-н Подпорожский, г.п Вознесенское, городской поселок Вознесенье, территория автогородок Новый, гараж 25
1.2.	Дополнительные сведения о местоположении земельного участка	Российская Федерация, Ленинградская область, Подпорожский муниципальный район, Вознесенское городское поселение, г.п. Вознесенье, территория автогородок "Новый", место 25

3. Сведения о характеристиках образуемого земельного участка:		**:ЗУ2 :** обозначение земельного участка
№ п/п	**Наименование характеристики земельного участка**	**Значение характеристики**
1	**2**	**3**
2.	Категория земель	Земли населенных пунктов
3.	Вид (виды) разрешенного использования	для объектов гаражного назначения
3.1.	Дополнительные сведения об использовании земельного участка	-
4.	Реестровый номер границ территориальной зоны или в случае отсутствия такого реестрового номера ее индивидуальное обозначение (вид, тип, номер, индекс)	-
5.	Площадь земельного участка ± величина предельной погрешности определения (вычисления) площади (Р± ΔР), м2	36 ± 2
6.	Формула, примененная для вычисления предельной погрешности определения площади земельного участка, с подставленными значениями и итоговые (вычисленные) значения (ΔР), м2	ΔP=3.5*Mt*√P=3.5*0,1*√36=2
7.	Предельные минимальный и максимальный размеры земельного участка (Рмин и Рмакс), м2	- -
8.	Кадастровый или иной государственный учетный номер (инвентарный) объекта недвижимости, расположенного на образуемом земельном участке	-
9.	Кадастровые номера исходных земельных участков	-
9.1.	Кадастровый номер входящего в состав земельного участка, представляющего собой единое землепользование (номер контура многоконтурного земельного участка), преобразование которого осуществляется	-
9.2.	Кадастровые номера земельных участков, исключаемых из состава измененного (исходного) земельного участка, представляющего собой единое землепользование	-
9.3.	Кадастровый или иной государственный учетный номер (инвентарный) объекта недвижимости, расположенного на измененном земельном участке	-
10.	Условный номер земельного участка	-
11.	Учетный номер проекта межевания территории	-
12.	Дополнительные сведения об образовании земельного участка	Земельный участок образован из земель неразграниченной государственной собственности
13.	Сведения о земельных участках (землях общего пользования, территории общего пользования), посредством которых обеспечивается доступ	Земли общего пользования
14.	Иные сведения	-

4. Пояснения к сведениям об образуемом земельном участке:	**:ЗУ2 :** обозначение земельного участка
1.	-

Сведения об образуемых земельных участках

1. Сведения о характерных точках границ образуемых земельных участков

:ЗУ3 :

обозначение земельного участка

Система координат МСК-47, зона 3 **Зона № 3**

Обозначение характерных точек границ	Координаты, м		Метод определения координат	Формулы, примененные для расчета средней квадратической погрешности определения координат характерной точки границ (Mt), с подставленными в такие формулы значениями и итоговые (вычисленные) значения Mt, м	Описание закрепления точки
	X	Y			
1	2	3	4	5	6
н1179У	557758.59	3332647.66	-	-	-
н1180У	557759.32	3332652.74	-	-	-
н1181У	557750.97	3332653.95	-	-	-
н1182У	557750.24	3332648.86	-	-	-
н1179У	557758.59	3332647.66	-	-	-

2. Сведения о частях границ образуемых земельных участков:

:ЗУ3 :

обозначение земельного участка

Обозначение части границ		Горизонтальное проложение (S), м	Описание прохождения части границ	Сведения о согласовании местоположения границ (согласовано/спорное)
от т.	до т.			
1	2	3	4	5
н1179У	н1180У	5.13	-	-
н1180У	н1181У	8.44	-	-
н1181У	н1182У	5.14	-	-
н1182У	н1179У	8.44	-	-

3. Сведения о характеристиках образуемого земельного участка:

:ЗУ3 :

обозначение земельного участка

№ п/п	Наименование характеристики земельного участка	Значение характеристики
1	2	3
1.	Адрес земельного участка	-
1.1.	Сведения о местоположении земельного участка (при отсутствии адреса) в структурированном в соответствии с федеральной информационной адресной системой виде	Российская Федерация, Ленинградская область, м.р-н Подпорожский, г.п Вознесенское, городской поселок Вознесенье, территория автогородок Новый, гараж 26
1.2.	Дополнительные сведения о местоположении земельного участка	Российская Федерация, Ленинградская область, Подпорожский муниципальный район, Вознесенское городское поселение, г.п. Вознесенье, территория автогородок "Новый", место 26

3. Сведения о характеристиках образуемого земельного участка:		**:ЗУ3 :** обозначение земельного участка
№ п/п	**Наименование характеристики земельного участка**	**Значение характеристики**
1	**2**	**3**
2.	Категория земель	Земли населенных пунктов
3.	Вид (виды) разрешенного использования	для объектов гаражного назначения
3.1.	Дополнительные сведения об использовании земельного участка	-
4.	Реестровый номер границ территориальной зоны или в случае отсутствия такого реестрового номера ее индивидуальное обозначение (вид, тип, номер, индекс)	-
5.	Площадь земельного участка ± величина предельной погрешности определения (вычисления) площади (Р± ΔР), м2	43 ± 2
6.	Формула, примененная для вычисления предельной погрешности определения площади земельного участка, с подставленными значениями и итоговые (вычисленные) значения (ΔР), м2	ΔР=3.5*Mt*√P=3.5*0,1*√43=2
7.	Предельные минимальный и максимальный размеры земельного участка (Рмин и Рмакс), м2	- -
8.	Кадастровый или иной государственный учетный номер (инвентарный) объекта недвижимости, расположенного на образуемом земельном участке	-
9.	Кадастровые номера исходных земельных участков	-
9.1.	Кадастровый номер входящего в состав земельного участка, представляющего собой единое землепользование (номер контура многоконтурного земельного участка), преобразование которого осуществляется	-
9.2.	Кадастровые номера земельных участков, исключаемых из состава измененного (исходного) земельного участка, представляющего собой единое землепользование	-
9.3.	Кадастровый или иной государственный учетный номер (инвентарный) объекта недвижимости, расположенного на измененном земельном участке	-
10.	Условный номер земельного участка	-
11.	Учетный номер проекта межевания территории	-
12.	Дополнительные сведения об образовании земельного участка	Земельный участок образован из земель неразграниченной государственной собственности
13.	Сведения о земельных участках (землях общего пользования, территории общего пользования), посредством которых обеспечивается доступ	Земли общего пользования
14.	Иные сведения	-

4. Пояснения к сведениям об образуемом земельном участке:	**:ЗУ3 :** обозначение земельного участка
1.	-

Сведения об образуемых земельных участках

1. Сведения о характерных точках границ образуемых земельных участков

:ЗУ4 :

обозначение земельного участка

Система координат МСК-47, зона 3 **Зона № 3**

Обозначение характерных точек границ	Координаты, м		Метод определения координат	Формулы, примененные для расчета средней квадратической погрешности определения координат характерной точки границ (Mt), с подставленными в такие формулы значениями и итоговые (вычисленные) значения Mt, м	Описание закрепления точки
	X	Y			
1	2	3	4	5	6
н1183У	557759.98	3332657.38	-	-	-
н1184У	557760.68	3332662.25	-	-	-
н1185У	557752.33	3332663.45	-	-	-
н1186У	557751.63	3332658.58	-	-	-
н1183У	557759.98	3332657.38	-	-	-

2. Сведения о частях границ образуемых земельных участков:

:ЗУ4 :

обозначение земельного участка

Обозначение части границ		Горизонтальное проложение (S), м	Описание прохождения части границ	Сведения о согласовании местоположения границ (согласовано/спорное)
от т.	до т.			
1	2	3	4	5
н1183У	н1184У	4.92	-	-
н1184У	н1185У	8.44	-	-
н1185У	н1186У	4.92	-	-
н1186У	н1183У	8.44	-	-

3. Сведения о характеристиках образуемого земельного участка:

:ЗУ4 :

обозначение земельного участка

№ п/п	Наименование характеристики земельного участка	Значение характеристики
1	2	3
1.	Адрес земельного участка	-
1.1.	Сведения о местоположении земельного участка (при отсутствии адреса) в структурированном в соответствии с федеральной информационной адресной системой виде	Российская Федерация, Ленинградская область, м.р-н Подпорожский, г.п Вознесенское, городской поселок Вознесенье, территория автогородок Новый, гараж 28
1.2.	Дополнительные сведения о местоположении земельного участка	Российская Федерация, Ленинградская область, Подпорожский муниципальный район, Вознесенское городское поселение, г.п. Вознесенье, территория автогородок "Новый", место 28

3. Сведения о характеристиках образуемого земельного участка:		**:ЗУ4 :** обозначение земельного участка
№ п/п	**Наименование характеристики земельного участка**	**Значение характеристики**
1	**2**	**3**
2.	Категория земель	Земли населенных пунктов
3.	Вид (виды) разрешенного использования	для объектов гаражного назначения
3.1.	Дополнительные сведения об использовании земельного участка	-
4.	Реестровый номер границ территориальной зоны или в случае отсутствия такого реестрового номера ее индивидуальное обозначение (вид, тип, номер, индекс)	-
5.	Площадь земельного участка ± величина предельной погрешности определения (вычисления) площади (Р± ΔР), м2	42 ± 2
6.	Формула, примененная для вычисления предельной погрешности определения площади земельного участка, с подставленными значениями и итоговые (вычисленные) значения (ΔР), м2	ΔР=3.5*Mt*√P=3.5*0,1*√42=2
7.	Предельные минимальный и максимальный размеры земельного участка (Рмин и Рмакс), м2	- -
8.	Кадастровый или иной государственный учетный номер (инвентарный) объекта недвижимости, расположенного на образуемом земельном участке	-
9.	Кадастровые номера исходных земельных участков	-
9.1.	Кадастровый номер входящего в состав земельного участка, представляющего собой единое землепользование (номер контура многоконтурного земельного участка), преобразование которого осуществляется	-
9.2.	Кадастровые номера земельных участков, исключаемых из состава измененного (исходного) земельного участка, представляющего собой единое землепользование	-
9.3.	Кадастровый или иной государственный учетный номер (инвентарный) объекта недвижимости, расположенного на измененном земельном участке	-
10.	Условный номер земельного участка	-
11.	Учетный номер проекта межевания территории	-
12.	Дополнительные сведения об образовании земельного участка	Земельный участок образован из земель неразграниченной государственной собственности
13.	Сведения о земельных участках (землях общего пользования, территории общего пользования), посредством которых обеспечивается доступ	Земли общего пользования
14.	Иные сведения	-

4. Пояснения к сведениям об образуемом земельном участке:	**:ЗУ4 :** обозначение земельного участка
1.	-

Сведения об образуемых земельных участках

1. Сведения о характерных точках границ образуемых земельных участков

:ЗУ5 :

обозначение земельного участка

Система координат МСК-47, зона 3 **Зона № 3**

Обозначение характерных точек границ	Координаты, м		Метод определения координат	Формулы, примененные для расчета средней квадратической погрешности определения координат характерной точки границ (Mt), с подставленными в такие формулы значениями и итоговые (вычисленные) значения Mt, м	Описание закрепления точки
	X	Y			
1	2	3	4	5	6
н1180У	557759.32	3332652.74	-	-	-
н1183У	557759.98	3332657.38	-	-	-
н1186У	557751.63	3332658.58	-	-	-
н1181У	557750.97	3332653.95	-	-	-
н1180У	557759.32	3332652.74	-	-	-

2. Сведения о частях границ образуемых земельных участков:

:ЗУ5 :

обозначение земельного участка

Обозначение части границ		Горизонтальное проложение (S), м	Описание прохождения части границ	Сведения о согласовании местоположения границ (согласовано/спорное)
от т.	до т.			
1	2	3	4	5
н1180У	н1183У	4.69	-	-
н1183У	н1186У	8.44	-	-
н1186У	н1181У	4.68	-	-
н1181У	н1180У	8.44	-	-

3. Сведения о характеристиках образуемого земельного участка:

:ЗУ5 :

обозначение земельного участка

№ п/п	Наименование характеристики земельного участка	Значение характеристики
1	2	3
1.	Адрес земельного участка	-
1.1.	Сведения о местоположении земельного участка (при отсутствии адреса) в структурированном в соответствии с федеральной информационной адресной системой виде	Российская Федерация, Ленинградская область, м.р-н Подпорожский, г.п Вознесенское, городской поселок Вознесенье, территория автогородок Новый, гараж 27
1.2.	Дополнительные сведения о местоположении земельного участка	Российская Федерация, Ленинградская область, Подпорожский муниципальный район, Вознесенское городское поселение, г.п. Вознесенье, территория автогородок "Новый", место 27

3. Сведения о характеристиках образуемого земельного участка:		**:ЗУ5 :** обозначение земельного участка
№ п/п	**Наименование характеристики земельного участка**	**Значение характеристики**
1	**2**	**3**
2.	Категория земель	Земли населенных пунктов
3.	Вид (виды) разрешенного использования	для объектов гаражного назначения
3.1.	Дополнительные сведения об использовании земельного участка	-
4.	Реестровый номер границ территориальной зоны или в случае отсутствия такого реестрового номера ее индивидуальное обозначение (вид, тип, номер, индекс)	-
5.	Площадь земельного участка ± величина предельной погрешности определения (вычисления) площади (Р± ΔР), м2	40 ± 2
6.	Формула, примененная для вычисления предельной погрешности определения площади земельного участка, с подставленными значениями и итоговые (вычисленные) значения (ΔР), м2	ΔР=3.5*Mt*√P=3.5*0,1*√40=2
7.	Предельные минимальный и максимальный размеры земельного участка (Рмин и Рмакс), м2	- -
8.	Кадастровый или иной государственный учетный номер (инвентарный) объекта недвижимости, расположенного на образуемом земельном участке	-
9.	Кадастровые номера исходных земельных участков	-
9.1.	Кадастровый номер входящего в состав земельного участка, представляющего собой единое землепользование (номер контура многоконтурного земельного участка), преобразование которого осуществляется	-
9.2.	Кадастровые номера земельных участков, исключаемых из состава измененного (исходного) земельного участка, представляющего собой единое землепользование	-
9.3.	Кадастровый или иной государственный учетный номер (инвентарный) объекта недвижимости, расположенного на измененном земельном участке	-
10.	Условный номер земельного участка	-
11.	Учетный номер проекта межевания территории	-
12.	Дополнительные сведения об образовании земельного участка	Земельный участок образован из земель неразграниченной государственной собственности
13.	Сведения о земельных участках (землях общего пользования, территории общего пользования), посредством которых обеспечивается доступ	Земли общего пользования
14.	Иные сведения	-

4. Пояснения к сведениям об образуемом земельном участке:	**:ЗУ5 :** обозначение земельного участка
1.	-

Сведения об образуемых земельных участках

1. Сведения о характерных точках границ образуемых земельных участков

:ЗУ6 :

обозначение земельного участка

Система координат МСК-47, зона 3 **Зона № 3**

Обозначение характерных точек границ	Координаты, м		Метод определения координат	Формулы, примененные для расчета средней квадратической погрешности определения координат характерной точки границ (Mt), с подставленными в такие формулы значениями и итоговые (вычисленные) значения Mt, м	Описание закрепления точки
	X	Y			
1	2	3	4	5	6
н1187У	557792.77	3332649.47	-	-	-
н1188У	557789.40	3332649.71	-	-	-
н1189У	557789.84	3332655.90	-	-	-
н1190У	557793.21	3332655.66	-	-	-
н1187У	557792.77	3332649.47	-	-	-

2. Сведения о частях границ образуемых земельных участков:

:ЗУ6 :

обозначение земельного участка

Обозначение части границ		Горизонтальное проложение (S), м	Описание прохождения части границ	Сведения о согласовании местоположения границ (согласовано/спорное)
от т.	до т.			
1	2	3	4	5
н1187У	н1188У	3.38	-	-
н1188У	н1189У	6.21	-	-
н1189У	н1190У	3.38	-	-
н1190У	н1187У	6.21	-	-

3. Сведения о характеристиках образуемого земельного участка:

:ЗУ6 :

обозначение земельного участка

№ п/п	Наименование характеристики земельного участка	Значение характеристики
1	2	3
1.	Адрес земельного участка	-
1.1.	Сведения о местоположении земельного участка (при отсутствии адреса) в структурированном в соответствии с федеральной информационной адресной системой виде	Российская Федерация, Ленинградская область, м.р-н Подпорожский, г.п Вознесенское, городской поселок Вознесенье, территория автогородок Новый, гараж 12а
1.2.	Дополнительные сведения о местоположении земельного участка	Российская Федерация, Ленинградская область, Подпорожский муниципальный район, Вознесенское городское поселение, г.п. Вознесенье, территория автогородок "Новый", место 12а

3. Сведения о характеристиках образуемого земельного участка:		**:ЗУ6 :** обозначение земельного участка
№ п/п	**Наименование характеристики земельного участка**	**Значение характеристики**
1	**2**	**3**
2.	Категория земель	Земли населенных пунктов
3.	Вид (виды) разрешенного использования	для объектов гаражного назначения
3.1.	Дополнительные сведения об использовании земельного участка	-
4.	Реестровый номер границ территориальной зоны или в случае отсутствия такого реестрового номера ее индивидуальное обозначение (вид, тип, номер, индекс)	-
5.	Площадь земельного участка ± величина предельной погрешности определения (вычисления) площади (Р± ΔР), м2	21 ± 2
6.	Формула, примененная для вычисления предельной погрешности определения площади земельного участка, с подставленными значениями и итоговые (вычисленные) значения (ΔР), м2	ΔР=3.5*Mt*√P=3.5*0,1*√21=2
7.	Предельные минимальный и максимальный размеры земельного участка (Рмин и Рмакс), м2	- -
8.	Кадастровый или иной государственный учетный номер (инвентарный) объекта недвижимости, расположенного на образуемом земельном участке	-
9.	Кадастровые номера исходных земельных участков	-
9.1.	Кадастровый номер входящего в состав земельного участка, представляющего собой единое землепользование (номер контура многоконтурного земельного участка), преобразование которого осуществляется	-
9.2.	Кадастровые номера земельных участков, исключаемых из состава измененного (исходного) земельного участка, представляющего собой единое землепользование	-
9.3.	Кадастровый или иной государственный учетный номер (инвентарный) объекта недвижимости, расположенного на измененном земельном участке	-
10.	Условный номер земельного участка	-
11.	Учетный номер проекта межевания территории	-
12.	Дополнительные сведения об образовании земельного участка	Земельный участок образован из земель неразграниченной государственной собственности
13.	Сведения о земельных участках (землях общего пользования, территории общего пользования), посредством которых обеспечивается доступ	Земли общего пользования
14.	Иные сведения	-

4. Пояснения к сведениям об образуемом земельном участке:	**:ЗУ6 :** обозначение земельного участка
1.	-

Сведения об образуемых земельных участках

1. Сведения о характерных точках границ образуемых земельных участков

:ЗУ7 :

обозначение земельного участка

Система координат МСК-47, зона 3 **Зона № 3**

Обозначение характерных точек границ	Координаты, м		Метод определения координат	Формулы, примененные для расчета средней квадратической погрешности определения координат характерной точки границ (Mt), с подставленными в такие формулы значениями и итоговые (вычисленные) значения Mt, м	Описание закрепления точки
	X	Y			
1	2	3	4	5	6
н1191У	557194.94	3332505.71	-	-	-
н1192У	557194.64	3332510.83	-	-	-
н1193У	557188.65	3332510.47	-	-	-
н1194У	557188.94	3332505.81	-	-	-
н1191У	557194.94	3332505.71	-	-	-

2. Сведения о частях границ образуемых земельных участков:

:ЗУ7 :

обозначение земельного участка

Обозначение части границ		Горизонтальное проложение (S), м	Описание прохождения части границ	Сведения о согласовании местоположения границ (согласовано/спорное)
от т.	до т.			
1	2	3	4	5
н1191У	н1192У	5.13	-	-
н1192У	н1193У	6.00	-	-
н1193У	н1194У	4.67	-	-
н1194У	н1191У	6.00	-	-

3. Сведения о характеристиках образуемого земельного участка:

:ЗУ7 :

обозначение земельного участка

№ п/п	Наименование характеристики земельного участка	Значение характеристики
1	2	3
1.	Адрес земельного участка	-
1.1.	Сведения о местоположении земельного участка (при отсутствии адреса) в структурированном в соответствии с федеральной информационной адресной системой виде	Российская Федерация, Ленинградская область, м.р-н Подпорожский, г.п Вознесенское, городской поселок Вознесенье, улица Лесная, гараж 15
1.2.	Дополнительные сведения о местоположении земельного участка	Российская Федерация, Ленинградская область, Подпорожский муниципальный район, Вознесенское городское поселение, г.п. Вознесенье, ул. Лесная, место 15
2.	Категория земель	Земли населенных пунктов
3.	Вид (виды) разрешенного использования	для объектов гаражного назначения

3. Сведения о характеристиках образуемого земельного участка:		**:ЗУ7 :** обозначение земельного участка
№ п/п	**Наименование характеристики земельного участка**	**Значение характеристики**
1	**2**	**3**
3.1.	Дополнительные сведения об использовании земельного участка	-
4.	Реестровый номер границ территориальной зоны или в случае отсутствия такого реестрового номера ее индивидуальное обозначение (вид, тип, номер, индекс)	-
5.	Площадь земельного участка ± величина предельной погрешности определения (вычисления) площади (Р± ΔР), м2	29 ± 2
6.	Формула, примененная для вычисления предельной погрешности определения площади земельного участка, с подставленными значениями и итоговые (вычисленные) значения (ΔР), м2	ΔР=3.5*Mt*√P=3.5*0,1*√29=2
7.	Предельные минимальный и максимальный размеры земельного участка (Рмин и Рмакс), м2	- -
8.	Кадастровый или иной государственный учетный номер (инвентарный) объекта недвижимости, расположенного на образуемом земельном участке	-
9.	Кадастровые номера исходных земельных участков	-
9.1.	Кадастровый номер входящего в состав земельного участка, представляющего собой единое землепользование (номер контура многоконтурного земельного участка), преобразование которого осуществляется	-
9.2.	Кадастровые номера земельных участков, исключаемых из состава измененного (исходного) земельного участка, представляющего собой единое землепользование	-
9.3.	Кадастровый или иной государственный учетный номер (инвентарный) объекта недвижимости, расположенного на измененном земельном участке	-
10.	Условный номер земельного участка	-
11.	Учетный номер проекта межевания территории	-
12.	Дополнительные сведения об образовании земельного участка	Земельный участок образован из земель неразграниченной государственной собственности
13.	Сведения о земельных участках (землях общего пользования, территории общего пользования), посредством которых обеспечивается доступ	Земли общего пользования
14.	Иные сведения	-

4. Пояснения к сведениям об образуемом земельном участке:		**:ЗУ7 :** обозначение земельного участка
1.	-	

Сведения об образуемых земельных участках

1. Сведения о характерных точках границ образуемых земельных участков

:ЗУ8 :

обозначение земельного участка

Система координат МСК-47, зона 3 **Зона № 3**

Обозначение характерных точек границ	Координаты, м		Метод определения координат	Формулы, примененные для расчета средней квадратической погрешности определения координат характерной точки границ (Mt), с подставленными в такие формулы значениями и итоговые (вычисленные) значения Mt, м	Описание закрепления точки
	X	Y			
1	2	3	4	5	6
н1192У	557194.64	3332510.83	-	-	-
н1195У	557194.29	3332516.82	-	-	-
н1196У	557188.30	3332516.46	-	-	-
н1193У	557188.65	3332510.47	-	-	-
н1192У	557194.64	3332510.83	-	-	-

2. Сведения о частях границ образуемых земельных участков:

:ЗУ8 :

обозначение земельного участка

Обозначение части границ		Горизонтальное проложение (S), м	Описание прохождения части границ	Сведения о согласовании местоположения границ (согласовано/спорное)
от т.	до т.			
1	2	3	4	5
н1192У	н1195У	6.00	-	-
н1195У	н1196У	6.00	-	-
н1196У	н1193У	6.00	-	-
н1193У	н1192У	6.00	-	-

3. Сведения о характеристиках образуемого земельного участка:

:ЗУ8 :

обозначение земельного участка

№ п/п	Наименование характеристики земельного участка	Значение характеристики
1	2	3
1.	Адрес земельного участка	-
1.1.	Сведения о местоположении земельного участка (при отсутствии адреса) в структурированном в соответствии с федеральной информационной адресной системой виде	Российская Федерация, Ленинградская область, м.р-н Подпорожский, г.п Вознесенское, городской поселок Вознесенье, улица Лесная, гараж 14
1.2.	Дополнительные сведения о местоположении земельного участка	Российская Федерация, Ленинградская область, Подпорожский муниципальный район, Вознесенское городское поселение, г.п. Вознесенье, ул. Лесная, место 14
2.	Категория земель	Земли населенных пунктов
3.	Вид (виды) разрешенного использования	для объектов гаражного назначения

3. Сведения о характеристиках образуемого земельного участка:		**:ЗУ8 :** обозначение земельного участка
№ п/п	**Наименование характеристики земельного участка**	**Значение характеристики**
1	**2**	**3**
3.1.	Дополнительные сведения об использовании земельного участка	-
4.	Реестровый номер границ территориальной зоны или в случае отсутствия такого реестрового номера ее индивидуальное обозначение (вид, тип, номер, индекс)	-
5.	Площадь земельного участка ± величина предельной погрешности определения (вычисления) площади (Р± ΔР), м2	36 ± 2
6.	Формула, примененная для вычисления предельной погрешности определения площади земельного участка, с подставленными значениями и итоговые (вычисленные) значения (ΔР), м2	ΔР=3.5*Mt*√P=3.5*0,1*√36=2
7.	Предельные минимальный и максимальный размеры земельного участка (Рмин и Рмакс), м2	- -
8.	Кадастровый или иной государственный учетный номер (инвентарный) объекта недвижимости, расположенного на образуемом земельном участке	-
9.	Кадастровые номера исходных земельных участков	-
9.1.	Кадастровый номер входящего в состав земельного участка, представляющего собой единое землепользование (номер контура многоконтурного земельного участка), преобразование которого осуществляется	-
9.2.	Кадастровые номера земельных участков, исключаемых из состава измененного (исходного) земельного участка, представляющего собой единое землепользование	-
9.3.	Кадастровый или иной государственный учетный номер (инвентарный) объекта недвижимости, расположенного на измененном земельном участке	-
10.	Условный номер земельного участка	-
11.	Учетный номер проекта межевания территории	-
12.	Дополнительные сведения об образовании земельного участка	Земельный участок образован из земель неразграниченной государственной собственности
13.	Сведения о земельных участках (землях общего пользования, территории общего пользования), посредством которых обеспечивается доступ	Земли общего пользования
14.	Иные сведения	-

4. Пояснения к сведениям об образуемом земельном участке:		**:ЗУ8 :** обозначение земельного участка
1.	-	

Сведения об образуемых земельных участках

1. Сведения о характерных точках границ образуемых земельных участков

:ЗУ9 :

обозначение земельного участка

Система координат МСК-47, зона 3 **Зона № 3**

Обозначение характерных точек границ	Координаты, м		Метод определения координат	Формулы, примененные для расчета средней квадратической погрешности определения координат характерной точки границ (Mt), с подставленными в такие формулы значениями и итоговые (вычисленные) значения Mt, м	Описание закрепления точки
	X	Y			
1	2	3	4	5	6
н1195У	557194.29	3332516.82	-	-	-
н1197У	557193.93	3332522.81	-	-	-
н1198У	557187.94	3332522.45	-	-	-
н1196У	557188.30	3332516.46	-	-	-
н1195У	557194.29	3332516.82	-	-	-

2. Сведения о частях границ образуемых земельных участков:

:ЗУ9 :

обозначение земельного участка

Обозначение части границ		Горизонтальное проложение (S), м	Описание прохождения части границ	Сведения о согласовании местоположения границ (согласовано/спорное)
от т.	до т.			
1	2	3	4	5
н1195У	н1197У	6.00	-	-
н1197У	н1198У	6.00	-	-
н1198У	н1196У	6.00	-	-
н1196У	н1195У	6.00	-	-

3. Сведения о характеристиках образуемого земельного участка:

:ЗУ9 :

обозначение земельного участка

№ п/п	Наименование характеристики земельного участка	Значение характеристики
1	2	3
1.	Адрес земельного участка	-
1.1.	Сведения о местоположении земельного участка (при отсутствии адреса) в структурированном в соответствии с федеральной информационной адресной системой виде	Российская Федерация, Ленинградская область, м.р-н Подпорожский, г.п Вознесенское, городской поселок Вознесенье, улица Лесная, гараж 13
1.2.	Дополнительные сведения о местоположении земельного участка	Российская Федерация, Ленинградская область, Подпорожский муниципальный район, Вознесенское городское поселение, г.п. Вознесенье, ул. Лесная, место 13
2.	Категория земель	Земли населенных пунктов
3.	Вид (виды) разрешенного использования	для объектов гаражного назначения

3. Сведения о характеристиках образуемого земельного участка:		**:ЗУ9 :** обозначение земельного участка
№ п/п	**Наименование характеристики земельного участка**	**Значение характеристики**
1	**2**	**3**
3.1.	Дополнительные сведения об использовании земельного участка	-
4.	Реестровый номер границ территориальной зоны или в случае отсутствия такого реестрового номера ее индивидуальное обозначение (вид, тип, номер, индекс)	-
5.	Площадь земельного участка ± величина предельной погрешности определения (вычисления) площади (Р± ΔР), м2	36 ± 2
6.	Формула, примененная для вычисления предельной погрешности определения площади земельного участка, с подставленными значениями и итоговые (вычисленные) значения (ΔР), м2	ΔР=3.5*Mt*√P=3.5*0,1*√36=2
7.	Предельные минимальный и максимальный размеры земельного участка (Рмин и Рмакс), м2	- -
8.	Кадастровый или иной государственный учетный номер (инвентарный) объекта недвижимости, расположенного на образуемом земельном участке	-
9.	Кадастровые номера исходных земельных участков	-
9.1.	Кадастровый номер входящего в состав земельного участка, представляющего собой единое землепользование (номер контура многоконтурного земельного участка), преобразование которого осуществляется	-
9.2.	Кадастровые номера земельных участков, исключаемых из состава измененного (исходного) земельного участка, представляющего собой единое землепользование	-
9.3.	Кадастровый или иной государственный учетный номер (инвентарный) объекта недвижимости, расположенного на измененном земельном участке	-
10.	Условный номер земельного участка	-
11.	Учетный номер проекта межевания территории	-
12.	Дополнительные сведения об образовании земельного участка	Земельный участок образован из земель неразграниченной государственной собственности
13.	Сведения о земельных участках (землях общего пользования, территории общего пользования), посредством которых обеспечивается доступ	Земли общего пользования
14.	Иные сведения	-
4. Пояснения к сведениям об образуемом земельном участке:		**:ЗУ9 :** обозначение земельного участка
1.	-	

Сведения об образуемых земельных участках

1. Сведения о характерных точках границ образуемых земельных участков

:ЗУ10 :

обозначение земельного участка

Система координат МСК-47, зона 3 **Зона № 3**

Обозначение характерных точек границ	Координаты, м		Метод определения координат	Формулы, примененные для расчета средней квадратической погрешности определения координат характерной точки границ (Mt), с подставленными в такие формулы значениями и итоговые (вычисленные) значения Mt, м	Описание закрепления точки
	X	Y			
1	2	3	4	5	6
н1199У	557194.84	3332499.71	-	-	-
н1191У	557194.94	3332505.71	-	-	-
н1194У	557188.94	3332505.81	-	-	-
н1200У	557188.84	3332499.81	-	-	-
н1199У	557194.84	3332499.71	-	-	-

2. Сведения о частях границ образуемых земельных участков:

:ЗУ10 :

обозначение земельного участка

Обозначение части границ		Горизонтальное проложение (S), м	Описание прохождения части границ	Сведения о согласовании местоположения границ (согласовано/спорное)
от т.	до т.			
1	2	3	4	5
н1199У	н1191У	6.00	-	-
н1191У	н1194У	6.00	-	-
н1194У	н1200У	6.00	-	-
н1200У	н1199У	6.00	-	-

3. Сведения о характеристиках образуемого земельного участка:

:ЗУ10 :

обозначение земельного участка

№ п/п	Наименование характеристики земельного участка	Значение характеристики
1	2	3
1.	Адрес земельного участка	-
1.1.	Сведения о местоположении земельного участка (при отсутствии адреса) в структурированном в соответствии с федеральной информационной адресной системой виде	Российская Федерация, Ленинградская область, м.р-н Подпорожский, г.п Вознесенское, городской поселок Вознесенье, улица Лесная, гараж 16
1.2.	Дополнительные сведения о местоположении земельного участка	Российская Федерация, Ленинградская область, Подпорожский муниципальный район, Вознесенское городское поселение, г.п. Вознесенье, ул. Лесная, место 16
2.	Категория земель	Земли населенных пунктов
3.	Вид (виды) разрешенного использования	для объектов гаражного назначения

3. Сведения о характеристиках образуемого земельного участка:		**:ЗУ10 :** обозначение земельного участка
№ п/п	**Наименование характеристики земельного участка**	**Значение характеристики**
1	**2**	**3**
3.1.	Дополнительные сведения об использовании земельного участка	-
4.	Реестровый номер границ территориальной зоны или в случае отсутствия такого реестрового номера ее индивидуальное обозначение (вид, тип, номер, индекс)	-
5.	Площадь земельного участка ± величина предельной погрешности определения (вычисления) площади (Р± ΔР), м2	36 ± 2
6.	Формула, примененная для вычисления предельной погрешности определения площади земельного участка, с подставленными значениями и итоговые (вычисленные) значения (ΔР), м2	ΔР=3.5*Mt*√P=3.5*0,1*√36=2
7.	Предельные минимальный и максимальный размеры земельного участка (Рмин и Рмакс), м2	- -
8.	Кадастровый или иной государственный учетный номер (инвентарный) объекта недвижимости, расположенного на образуемом земельном участке	-
9.	Кадастровые номера исходных земельных участков	-
9.1.	Кадастровый номер входящего в состав земельного участка, представляющего собой единое землепользование (номер контура многоконтурного земельного участка), преобразование которого осуществляется	-
9.2.	Кадастровые номера земельных участков, исключаемых из состава измененного (исходного) земельного участка, представляющего собой единое землепользование	-
9.3.	Кадастровый или иной государственный учетный номер (инвентарный) объекта недвижимости, расположенного на измененном земельном участке	-
10.	Условный номер земельного участка	-
11.	Учетный номер проекта межевания территории	-
12.	Дополнительные сведения об образовании земельного участка	Земельный участок образован из земель неразграниченной государственной собственности
13.	Сведения о земельных участках (землях общего пользования, территории общего пользования), посредством которых обеспечивается доступ	Земли общего пользования
14.	Иные сведения	-

4. Пояснения к сведениям об образуемом земельном участке:		**:ЗУ10 :** обозначение земельного участка
1.	-	

Сведения об образуемых земельных участках

1. Сведения о характерных точках границ образуемых земельных участков

:ЗУ11 :

обозначение земельного участка

Система координат МСК-47, зона 3 **Зона № 3**

Обозначение характерных точек границ	Координаты, м		Метод определения координат	Формулы, примененные для расчета средней квадратической погрешности определения координат характерной точки границ (Mt), с подставленными в такие формулы значениями и итоговые (вычисленные) значения Mt, м	Описание закрепления точки
	X	Y			
1	2	3	4	5	6
н1201У	557194.74	3332493.71	-	-	-
н1199У	557194.84	3332499.71	-	-	-
н1200У	557188.84	3332499.81	-	-	-
н1202У	557188.74	3332493.81	-	-	-
н1201У	557194.74	3332493.71	-	-	-

2. Сведения о частях границ образуемых земельных участков:

:ЗУ11 :

обозначение земельного участка

Обозначение части границ		Горизонтальное проложение (S), м	Описание прохождения части границ	Сведения о согласовании местоположения границ (согласовано/спорное)
от т.	до т.			
1	2	3	4	5
н1201У	н1199У	6.00	-	-
н1199У	н1200У	6.00	-	-
н1200У	н1202У	6.00	-	-
н1202У	н1201У	6.00	-	-

3. Сведения о характеристиках образуемого земельного участка:

:ЗУ11 :

обозначение земельного участка

№ п/п	Наименование характеристики земельного участка	Значение характеристики
1	2	3
1.	Адрес земельного участка	-
1.1.	Сведения о местоположении земельного участка (при отсутствии адреса) в структурированном в соответствии с федеральной информационной адресной системой виде	Российская Федерация, Ленинградская область, м.р-н Подпорожский, г.п Вознесенское, городской поселок Вознесенье, улица Лесная, гараж 17
1.2.	Дополнительные сведения о местоположении земельного участка	Российская Федерация, Ленинградская область, Подпорожский муниципальный район, Вознесенское городское поселение, г.п. Вознесенье, ул. Лесная, место 17
2.	Категория земель	Земли населенных пунктов
3.	Вид (виды) разрешенного использования	для объектов гаражного назначения

3. Сведения о характеристиках образуемого земельного участка:		**:ЗУ11 :** обозначение земельного участка
№ п/п	**Наименование характеристики земельного участка**	**Значение характеристики**
1	**2**	**3**
3.1.	Дополнительные сведения об использовании земельного участка	-
4.	Реестровый номер границ территориальной зоны или в случае отсутствия такого реестрового номера ее индивидуальное обозначение (вид, тип, номер, индекс)	-
5.	Площадь земельного участка ± величина предельной погрешности определения (вычисления) площади (Р± ΔР), м2	36 ± 2
6.	Формула, примененная для вычисления предельной погрешности определения площади земельного участка, с подставленными значениями и итоговые (вычисленные) значения (ΔР), м2	ΔР=3.5*Mt*√P=3.5*0,1*√36=2
7.	Предельные минимальный и максимальный размеры земельного участка (Рмин и Рмакс), м2	- -
8.	Кадастровый или иной государственный учетный номер (инвентарный) объекта недвижимости, расположенного на образуемом земельном участке	-
9.	Кадастровые номера исходных земельных участков	-
9.1.	Кадастровый номер входящего в состав земельного участка, представляющего собой единое землепользование (номер контура многоконтурного земельного участка), преобразование которого осуществляется	-
9.2.	Кадастровые номера земельных участков, исключаемых из состава измененного (исходного) земельного участка, представляющего собой единое землепользование	-
9.3.	Кадастровый или иной государственный учетный номер (инвентарный) объекта недвижимости, расположенного на измененном земельном участке	-
10.	Условный номер земельного участка	-
11.	Учетный номер проекта межевания территории	-
12.	Дополнительные сведения об образовании земельного участка	Земельный участок образован из земель неразграниченной государственной собственности
13.	Сведения о земельных участках (землях общего пользования, территории общего пользования), посредством которых обеспечивается доступ	Земли общего пользования
14.	Иные сведения	-
4. Пояснения к сведениям об образуемом земельном участке:		**:ЗУ11 :** обозначение земельного участка
1.	-	

Сведения об образуемых земельных участках

1. Сведения о характерных точках границ образуемых земельных участков

:ЗУ12 :

обозначение земельного участка

Система координат МСК-47, зона 3 **Зона № 3**

Обозначение характерных точек границ	Координаты, м		Метод определения координат	Формулы, примененные для расчета средней квадратической погрешности определения координат характерной точки границ (Mt), с подставленными в такие формулы значениями и итоговые (вычисленные) значения Mt, м	Описание закрепления точки
	X	Y			
1	2	3	4	5	6
н1203У	557194.64	3332487.71	-	-	-
н1201У	557194.74	3332493.71	-	-	-
н1202У	557188.74	3332493.81	-	-	-
н1204У	557188.64	3332487.81	-	-	-
н1203У	557194.64	3332487.71	-	-	-

2. Сведения о частях границ образуемых земельных участков:

:ЗУ12 :

обозначение земельного участка

Обозначение части границ		Горизонтальное проложение (S), м	Описание прохождения части границ	Сведения о согласовании местоположения границ (согласовано/спорное)
от т.	до т.			
1	2	3	4	5
н1203У	н1201У	6.00	-	-
н1201У	н1202У	6.00	-	-
н1202У	н1204У	6.00	-	-
н1204У	н1203У	6.00	-	-

3. Сведения о характеристиках образуемого земельного участка:

:ЗУ12 :

обозначение земельного участка

№ п/п	Наименование характеристики земельного участка	Значение характеристики
1	2	3
1.	Адрес земельного участка	-
1.1.	Сведения о местоположении земельного участка (при отсутствии адреса) в структурированном в соответствии с федеральной информационной адресной системой виде	Российская Федерация, Ленинградская область, м.р-н Подпорожский, г.п Вознесенское, городской поселок Вознесенье, улица Лесная, гараж 18
1.2.	Дополнительные сведения о местоположении земельного участка	Российская Федерация, Ленинградская область, Подпорожский муниципальный район, Вознесенское городское поселение, г.п. Вознесенье, ул. Лесная, место 18
2.	Категория земель	Земли населенных пунктов
3.	Вид (виды) разрешенного использования	для объектов гаражного назначения

3. Сведения о характеристиках образуемого земельного участка:		**:ЗУ12 :** обозначение земельного участка
№ п/п	**Наименование характеристики земельного участка**	**Значение характеристики**
1	**2**	**3**
3.1.	Дополнительные сведения об использовании земельного участка	-
4.	Реестровый номер границ территориальной зоны или в случае отсутствия такого реестрового номера ее индивидуальное обозначение (вид, тип, номер, индекс)	-
5.	Площадь земельного участка ± величина предельной погрешности определения (вычисления) площади (Р± ΔР), м2	36 ± 2
6.	Формула, примененная для вычисления предельной погрешности определения площади земельного участка, с подставленными значениями и итоговые (вычисленные) значения (ΔР), м2	ΔР=3.5*Mt*√P=3.5*0,1*√36=2
7.	Предельные минимальный и максимальный размеры земельного участка (Рмин и Рмакс), м2	- -
8.	Кадастровый или иной государственный учетный номер (инвентарный) объекта недвижимости, расположенного на образуемом земельном участке	-
9.	Кадастровые номера исходных земельных участков	-
9.1.	Кадастровый номер входящего в состав земельного участка, представляющего собой единое землепользование (номер контура многоконтурного земельного участка), преобразование которого осуществляется	-
9.2.	Кадастровые номера земельных участков, исключаемых из состава измененного (исходного) земельного участка, представляющего собой единое землепользование	-
9.3.	Кадастровый или иной государственный учетный номер (инвентарный) объекта недвижимости, расположенного на измененном земельном участке	-
10.	Условный номер земельного участка	-
11.	Учетный номер проекта межевания территории	-
12.	Дополнительные сведения об образовании земельного участка	Земельный участок образован из земель неразграниченной государственной собственности
13.	Сведения о земельных участках (землях общего пользования, территории общего пользования), посредством которых обеспечивается доступ	Земли общего пользования
14.	Иные сведения	-

4. Пояснения к сведениям об образуемом земельном участке:		**:ЗУ12 :** обозначение земельного участка
1.	-	

Сведения об образуемых земельных участках

1. Сведения о характерных точках границ образуемых земельных участков

:ЗУ13 :

обозначение земельного участка

Система координат МСК-47, зона 3 **Зона № 3**

Обозначение характерных точек границ	Координаты, м		Метод определения координат	Формулы, примененные для расчета средней квадратической погрешности определения координат характерной точки границ (Mt), с подставленными в такие формулы значениями и итоговые (вычисленные) значения Mt, м	Описание закрепления точки
	X	Y			
1	2	3	4	5	6
н1205У	557194.54	3332481.71	-	-	-
н1203У	557194.64	3332487.71	-	-	-
н1204У	557188.64	3332487.81	-	-	-
н1206У	557188.54	3332481.81	-	-	-
н1205У	557194.54	3332481.71	-	-	-

2. Сведения о частях границ образуемых земельных участков:

:ЗУ13 :

обозначение земельного участка

Обозначение части границ		Горизонтальное проложение (S), м	Описание прохождения части границ	Сведения о согласовании местоположения границ (согласовано/спорное)
от т.	до т.			
1	2	3	4	5
н1205У	н1203У	6.00	-	-
н1203У	н1204У	6.00	-	-
н1204У	н1206У	6.00	-	-
н1206У	н1205У	6.00	-	-

3. Сведения о характеристиках образуемого земельного участка:

:ЗУ13 :

обозначение земельного участка

№ п/п	Наименование характеристики земельного участка	Значение характеристики
1	2	3
1.	Адрес земельного участка	-
1.1.	Сведения о местоположении земельного участка (при отсутствии адреса) в структурированном в соответствии с федеральной информационной адресной системой виде	Российская Федерация, Ленинградская область, м.р-н Подпорожский, г.п Вознесенское, городской поселок Вознесенье, улица Лесная, гараж 19
1.2.	Дополнительные сведения о местоположении земельного участка	Российская Федерация, Ленинградская область, Подпорожский муниципальный район, Вознесенское городское поселение, г.п. Вознесенье, ул. Лесная, место 19
2.	Категория земель	Земли населенных пунктов
3.	Вид (виды) разрешенного использования	для объектов гаражного назначения

3. Сведения о характеристиках образуемого земельного участка:		**:ЗУ13 :** обозначение земельного участка
№ п/п	**Наименование характеристики земельного участка**	**Значение характеристики**
1	**2**	**3**
3.1.	Дополнительные сведения об использовании земельного участка	-
4.	Реестровый номер границ территориальной зоны или в случае отсутствия такого реестрового номера ее индивидуальное обозначение (вид, тип, номер, индекс)	-
5.	Площадь земельного участка ± величина предельной погрешности определения (вычисления) площади (Р± ΔР), м2	36 ± 2
6.	Формула, примененная для вычисления предельной погрешности определения площади земельного участка, с подставленными значениями и итоговые (вычисленные) значения (ΔР), м2	ΔР=3.5*Mt*√P=3.5*0,1*√36=2
7.	Предельные минимальный и максимальный размеры земельного участка (Рмин и Рмакс), м2	- -
8.	Кадастровый или иной государственный учетный номер (инвентарный) объекта недвижимости, расположенного на образуемом земельном участке	-
9.	Кадастровые номера исходных земельных участков	-
9.1.	Кадастровый номер входящего в состав земельного участка, представляющего собой единое землепользование (номер контура многоконтурного земельного участка), преобразование которого осуществляется	-
9.2.	Кадастровые номера земельных участков, исключаемых из состава измененного (исходного) земельного участка, представляющего собой единое землепользование	-
9.3.	Кадастровый или иной государственный учетный номер (инвентарный) объекта недвижимости, расположенного на измененном земельном участке	-
10.	Условный номер земельного участка	-
11.	Учетный номер проекта межевания территории	-
12.	Дополнительные сведения об образовании земельного участка	Земельный участок образован из земель неразграниченной государственной собственности
13.	Сведения о земельных участках (землях общего пользования, территории общего пользования), посредством которых обеспечивается доступ	Земли общего пользования
14.	Иные сведения	-
4. Пояснения к сведениям об образуемом земельном участке:		**:ЗУ13 :** обозначение земельного участка
1.	-	

Сведения об образуемых земельных участках

1. Сведения о характерных точках границ образуемых земельных участков

:ЗУ14 :

обозначение земельного участка

Система координат МСК-47, зона 3 **Зона № 3**

Обозначение характерных точек границ	Координаты, м		Метод определения координат	Формулы, примененные для расчета средней квадратической погрешности определения координат характерной точки границ (Mt), с подставленными в такие формулы значениями и итоговые (вычисленные) значения Mt, м	Описание закрепления точки
	X	Y			
1	2	3	4	5	6
н1207У	557194.44	3332475.71	-	-	-
н1205У	557194.54	3332481.71	-	-	-
н1206У	557188.54	3332481.81	-	-	-
н1208У	557188.44	3332475.81	-	-	-
н1207У	557194.44	3332475.71	-	-	-

2. Сведения о частях границ образуемых земельных участков:

:ЗУ14 :

обозначение земельного участка

Обозначение части границ		Горизонтальное проложение (S), м	Описание прохождения части границ	Сведения о согласовании местоположения границ (согласовано/спорное)
от т.	до т.			
1	2	3	4	5
н1207У	н1205У	6.00	-	-
н1205У	н1206У	6.00	-	-
н1206У	н1208У	6.00	-	-
н1208У	н1207У	6.00	-	-

3. Сведения о характеристиках образуемого земельного участка:

:ЗУ14 :

обозначение земельного участка

№ п/п	Наименование характеристики земельного участка	Значение характеристики
1	2	3
1.	Адрес земельного участка	-
1.1.	Сведения о местоположении земельного участка (при отсутствии адреса) в структурированном в соответствии с федеральной информационной адресной системой виде	Российская Федерация, Ленинградская область, м.р-н Подпорожский, г.п Вознесенское, городской поселок Вознесенье, улица Лесная, гараж 20
1.2.	Дополнительные сведения о местоположении земельного участка	Российская Федерация, Ленинградская область, Подпорожский муниципальный район, Вознесенское городское поселение, г.п. Вознесенье, ул. Лесная, место 20
2.	Категория земель	Земли населенных пунктов
3.	Вид (виды) разрешенного использования	для объектов гаражного назначения

3. Сведения о характеристиках образуемого земельного участка:		**:ЗУ14 :** обозначение земельного участка
№ п/п	**Наименование характеристики земельного участка**	**Значение характеристики**
1	**2**	**3**
3.1.	Дополнительные сведения об использовании земельного участка	-
4.	Реестровый номер границ территориальной зоны или в случае отсутствия такого реестрового номера ее индивидуальное обозначение (вид, тип, номер, индекс)	-
5.	Площадь земельного участка ± величина предельной погрешности определения (вычисления) площади (Р± ΔР), м2	36 ± 2
6.	Формула, примененная для вычисления предельной погрешности определения площади земельного участка, с подставленными значениями и итоговые (вычисленные) значения (ΔР), м2	ΔР=3.5*Mt*√P=3.5*0,1*√36=2
7.	Предельные минимальный и максимальный размеры земельного участка (Рмин и Рмакс), м2	- -
8.	Кадастровый или иной государственный учетный номер (инвентарный) объекта недвижимости, расположенного на образуемом земельном участке	-
9.	Кадастровые номера исходных земельных участков	-
9.1.	Кадастровый номер входящего в состав земельного участка, представляющего собой единое землепользование (номер контура многоконтурного земельного участка), преобразование которого осуществляется	-
9.2.	Кадастровые номера земельных участков, исключаемых из состава измененного (исходного) земельного участка, представляющего собой единое землепользование	-
9.3.	Кадастровый или иной государственный учетный номер (инвентарный) объекта недвижимости, расположенного на измененном земельном участке	-
10.	Условный номер земельного участка	-
11.	Учетный номер проекта межевания территории	-
12.	Дополнительные сведения об образовании земельного участка	Земельный участок образован из земель неразграниченной государственной собственности
13.	Сведения о земельных участках (землях общего пользования, территории общего пользования), посредством которых обеспечивается доступ	Земли общего пользования
14.	Иные сведения	-

4. Пояснения к сведениям об образуемом земельном участке:		**:ЗУ14 :** обозначение земельного участка
1.	-	

Сведения об образуемых земельных участках

1. Сведения о характерных точках границ образуемых земельных участков

:ЗУ15 :

обозначение земельного участка

Система координат МСК-47, зона 3 **Зона № 3**

Обозначение характерных точек границ	Координаты, м		Метод определения координат	Формулы, примененные для расчета средней квадратической погрешности определения координат характерной точки границ (Mt), с подставленными в такие формулы значениями и итоговые (вычисленные) значения Mt, м	Описание закрепления точки
	X	Y			
1	2	3	4	5	6
н1209У	557247.37	3332473.11	-	-	-
н1210У	557246.90	3332479.09	-	-	-
н1211У	557240.92	3332478.62	-	-	-
н1212У	557241.39	3332472.64	-	-	-
н1209У	557247.37	3332473.11	-	-	-

2. Сведения о частях границ образуемых земельных участков:

:ЗУ15 :

обозначение земельного участка

Обозначение части границ		Горизонтальное проложение (S), м	Описание прохождения части границ	Сведения о согласовании местоположения границ (согласовано/спорное)
от т.	до т.			
1	2	3	4	5
н1209У	н1210У	6.00	-	-
н1210У	н1211У	6.00	-	-
н1211У	н1212У	6.00	-	-
н1212У	н1209У	6.00	-	-

3. Сведения о характеристиках образуемого земельного участка:

:ЗУ15 :

обозначение земельного участка

№ п/п	Наименование характеристики земельного участка	Значение характеристики
1	2	3
1.	Адрес земельного участка	-
1.1.	Сведения о местоположении земельного участка (при отсутствии адреса) в структурированном в соответствии с федеральной информационной адресной системой виде	Российская Федерация, Ленинградская область, м.р-н Подпорожский, г.п Вознесенское, городской поселок Вознесенье, улица Лесная, гараж 1б
1.2.	Дополнительные сведения о местоположении земельного участка	Российская Федерация, Ленинградская область, Подпорожский муниципальный район, Вознесенское городское поселение, г.п. Вознесенье, ул. Лесная, место 1б
2.	Категория земель	Земли населенных пунктов
3.	Вид (виды) разрешенного использования	для объектов гаражного назначения

3. Сведения о характеристиках образуемого земельного участка:		**:ЗУ15 :** обозначение земельного участка
№ п/п	**Наименование характеристики земельного участка**	**Значение характеристики**
1	**2**	**3**
3.1.	Дополнительные сведения об использовании земельного участка	-
4.	Реестровый номер границ территориальной зоны или в случае отсутствия такого реестрового номера ее индивидуальное обозначение (вид, тип, номер, индекс)	-
5.	Площадь земельного участка ± величина предельной погрешности определения (вычисления) площади (Р± ΔР), м2	36 ± 2
6.	Формула, примененная для вычисления предельной погрешности определения площади земельного участка, с подставленными значениями и итоговые (вычисленные) значения (ΔР), м2	ΔР=3.5*Mt*√P=3.5*0,1*√36=2
7.	Предельные минимальный и максимальный размеры земельного участка (Рмин и Рмакс), м2	- -
8.	Кадастровый или иной государственный учетный номер (инвентарный) объекта недвижимости, расположенного на образуемом земельном участке	-
9.	Кадастровые номера исходных земельных участков	-
9.1.	Кадастровый номер входящего в состав земельного участка, представляющего собой единое землепользование (номер контура многоконтурного земельного участка), преобразование которого осуществляется	-
9.2.	Кадастровые номера земельных участков, исключаемых из состава измененного (исходного) земельного участка, представляющего собой единое землепользование	-
9.3.	Кадастровый или иной государственный учетный номер (инвентарный) объекта недвижимости, расположенного на измененном земельном участке	-
10.	Условный номер земельного участка	-
11.	Учетный номер проекта межевания территории	-
12.	Дополнительные сведения об образовании земельного участка	Земельный участок образован из земель неразграниченной государственной собственности
13.	Сведения о земельных участках (землях общего пользования, территории общего пользования), посредством которых обеспечивается доступ	Земли общего пользования
14.	Иные сведения	-

4. Пояснения к сведениям об образуемом земельном участке:		**:ЗУ15 :** обозначение земельного участка
1.	-	

Сведения об образуемых земельных участках

1. Сведения о характерных точках границ образуемых земельных участков **:ЗУ16 :**

обозначение земельного участка

Система координат МСК-47, зона 3 **Зона №3**

Обозначение характерных точек границ	Координаты, м		Метод определения координат	Формулы, примененные для расчета средней квадратической погрешности определения координат характерной точки границ (Mt), с подставленными в такие формулы значениями и итоговые (вычисленные) значения Mt, м	Описание закрепления точки
	X	Y			
1	2	3	4	5	6
262	557272.79	3332866.35	-	-	-
н449У	557267.92	3332843.76	-	-	-
н450У	557277.03	3332842.76	-	-	-
н1270У	557275.59	3332826.27	-	-	-
459	557269.92	3332827.22	-	-	-
89	557261.95	3332827.40	-	-	-
90	557235.50	3332833.23	-	-	-
н1271У	557236.54	3332839.57	-	-	-
н1272У	557239.66	3332858.24	-	-	-
н1273У	557238.88	3332861.11	-	-	-
н1274У	557235.79	3332861.68	-	-	-
н428У	557237.36	3332868.12	-	-	-
266	557238.56	3332874.64	-	-	-
267	557255.57	3332871.02	-	-	-
268	557261.88	3332869.70	-	-	-
262	557272.79	3332866.35	-	-	-

2. Сведения о частях границ образуемых земельных участков: **:ЗУ16 :**

обозначение земельного участка

Обозначение части границ		Горизонтальное проложение (S), м	Описание прохождения части границ	Сведения о согласовании местоположения границ (согласовано/спорное)
от т.	до т.			
1	2	3	4	5
262	н449У	23.11	-	-
н449У	н450У	9.16	-	-
н450У	н1270У	16.55	-	-
н1270У	459	5.75	-	-
459	89	7.97	-	-
89	90	27.08	-	-
90	н1271У	6.42	-	-

2. Сведения о частях границ образуемых земельных участков: **:ЗУ16 :**

обозначение земельного участка

Обозначение части границ		Горизонтальное проложение (S), м	Описание прохождения части границ	Сведения о согласовании местоположения границ (согласовано/спорное)
от т.	до т.			
1	2	3	4	5
н1271У	н1272У	18.93	-	-
н1272У	н1273У	2.97	-	-
н1273У	н1274У	3.14	-	-
н1274У	н428У	6.63	-	-
н428У	266	6.63	-	-
266	267	17.39	-	-
267	268	6.45	-	-
268	262	11.41	-	-

3. Сведения о характеристиках образуемого земельного участка: **:ЗУ16 :**

обозначение земельного участка

№ п/п	Наименование характеристики земельного участка	Значение характеристики
1	2	3
1.	Адрес земельного участка	-
1.1.	Сведения о местоположении земельного участка (при отсутствии адреса) в структурированном в соответствии с федеральной информационной адресной системой виде	Российская Федерация, Ленинградская область, м.р-н Подпорожский, г.п Вознесенское, городской поселок Вознесенье, переулок Горный, дом 10а
1.2.	Дополнительные сведения о местоположении земельного участка	Российская Федерация, Ленинградская область, Подпорожский муниципальный район, Вознесенское городское поселение, г.п. Вознесенье,Горный пер., дом 10а
2.	Категория земель	Земли населенных пунктов
3.	Вид (виды) разрешенного использования	Для индивидуального жилищного строительства
3.1.	Дополнительные сведения об использовании земельного участка	-
4.	Реестровый номер границ территориальной зоны или в случае отсутствия такого реестрового номера ее индивидуальное обозначение (вид, тип, номер, индекс)	-
5.	Площадь земельного участка ± величина предельной погрешности определения (вычисления) площади (Р± ΔР), м2	1472 ± 13
6.	Формула, примененная для вычисления предельной погрешности определения площади земельного участка, с подставленными значениями и итоговые (вычисленные) значения (ΔР), м2	ΔР=3.5*Mt*√P=3.5*0,1*√1472=13
7.	Предельные минимальный и максимальный размеры земельного участка (Рмин и Рмакс), м2	- -
8.	Кадастровый или иной государственный учетный номер (инвентарный) объекта недвижимости, расположенного на образуемом земельном участке	47:05:0401001:1528
9.	Кадастровые номера исходных земельных участков	-

3. Сведения о характеристиках образуемого земельного участка:		**:ЗУ16 :** обозначение земельного участка
№ п/п	**Наименование характеристики земельного участка**	**Значение характеристики**
1	**2**	**3**
9.1.	Кадастровый номер входящего в состав земельного участка, представляющего собой единое землепользование (номер контура многоконтурного земельного участка), преобразование которого осуществляется	-
9.2.	Кадастровые номера земельных участков, исключаемых из состава измененного (исходного) земельного участка, представляющего собой единое землепользование	-
9.3.	Кадастровый или иной государственный учетный номер (инвентарный) объекта недвижимости, расположенного на измененном земельном участке	-
10.	Условный номер земельного участка	-
11.	Учетный номер проекта межевания территории	-
12.	Дополнительные сведения об образовании земельного участка	Земельный участок образован из земель неразграниченной государственной собственности
13.	Сведения о земельных участках (землях общего пользования, территории общего пользования), посредством которых обеспечивается доступ	Земли общего пользования
14.	Иные сведения	-

4. Пояснения к сведениям об образуемом земельном участке:		**:ЗУ16 :** обозначение земельного участка
1.	-	

Сведения об образуемых земельных участках

1. Сведения о характерных точках границ образуемых земельных участков **:ЗУ17 :**

обозначение земельного участка

Система координат МСК-47, зона 3 **Зона №3**

Обозначение характерных точек границ	Координаты, м		Метод определения координат	Формулы, примененные для расчета средней квадратической погрешности определения координат характерной точки границ (Mt), с подставленными в такие формулы значениями и итоговые (вычисленные) значения Mt, м	Описание закрепления точки
	X	Y			
1	2	3	4	5	6
460	557105.28	3332839.33	-	-	-
461	557119.74	3332885.65	-	-	-
н1275У	557119.85	3332886.15	-	-	-
н1276У	557124.18	3332884.83	-	-	-
н1277У	557127.02	3332883.63	-	-	-
н1278У	557126.80	3332883.11	-	-	-
н333У	557138.76	3332878.83	-	-	-
н332У	557146.00	3332875.59	-	-	-
н1279У	557130.66	3332830.30	-	-	-
460	557105.28	3332839.33	-	-	-

2. Сведения о частях границ образуемых земельных участков: **:ЗУ17 :**

обозначение земельного участка

Обозначение части границ		Горизонтальное проложение (S), м	Описание прохождения части границ	Сведения о согласовании местоположения границ (согласовано/спорное)
от т.	до т.			
1	2	3	4	5
460	461	48.52	-	-
461	н1275У	0.51	-	-
н1275У	н1276У	4.53	-	-
н1276У	н1277У	3.08	-	-
н1277У	н1278У	0.56	-	-
н1278У	н333У	12.70	-	-
н333У	н332У	7.93	-	-
н332У	н1279У	47.82	-	-
н1279У	460	26.94	-	-

3. Сведения о характеристиках образуемого земельного участка:		**:ЗУ17 :** обозначение земельного участка
№ п/п	**Наименование характеристики земельного участка**	**Значение характеристики**
1	**2**	**3**
1.	Адрес земельного участка	-
1.1.	Сведения о местоположении земельного участка (при отсутствии адреса) в структурированном в соответствии с федеральной информационной адресной системой виде	Российская Федерация, Ленинградская область, м.р-н Подпорожский, г.п Вознесенское, городской поселок Вознесенье, улица Пионерская, дом 32
1.2.	Дополнительные сведения о местоположении земельного участка	Российская Федерация, Ленинградская область, Подпорожский муниципальный район, Вознесенское городское поселение, г.п. Вознесенье,ул. Пионерская, дом 32
2.	Категория земель	Земли населенных пунктов
3.	Вид (виды) разрешенного использования	Для индивидуального жилищного строительства
3.1.	Дополнительные сведения об использовании земельного участка	-
4.	Реестровый номер границ территориальной зоны или в случае отсутствия такого реестрового номера ее индивидуальное обозначение (вид, тип, номер, индекс)	-
5.	Площадь земельного участка ± величина предельной погрешности определения (вычисления) площади (Р± ΔР), м2	1336 ± 13
6.	Формула, примененная для вычисления предельной погрешности определения площади земельного участка, с подставленными значениями и итоговые (вычисленные) значения (ΔР), м2	ΔР=3.5*Mt*√P=3.5*0,1*√1336=13
7.	Предельные минимальный и максимальный размеры земельного участка (Рмин и Рмакс), м2	- -
8.	Кадастровый или иной государственный учетный номер (инвентарный) объекта недвижимости, расположенного на образуемом земельном участке	47:05:0401001:1110
9.	Кадастровые номера исходных земельных участков	-
9.1.	Кадастровый номер входящего в состав земельного участка, представляющего собой единое землепользование (номер контура многоконтурного земельного участка), преобразование которого осуществляется	-
9.2.	Кадастровые номера земельных участков, исключаемых из состава измененного (исходного) земельного участка, представляющего собой единое землепользование	-
9.3.	Кадастровый или иной государственный учетный номер (инвентарный) объекта недвижимости, расположенного на измененном земельном участке	-
10.	Условный номер земельного участка	-
11.	Учетный номер проекта межевания территории	-
12.	Дополнительные сведения об образовании земельного участка	Земельный участок образован из земель неразграниченной государственной собственности
13.	Сведения о земельных участках (землях общего пользования, территории общего пользования), посредством которых обеспечивается доступ	Земли общего пользования
14.	Иные сведения	-

4. Пояснения к сведениям об образуемом земельном участке:	**:ЗУ17 :** обозначение земельного участка
1.	-

Сведения об образуемых земельных участках

1. Сведения о характерных точках границ образуемых земельных участков

:ЗУ18 :

обозначение земельного участка

Система координат МСК-47, зона 3 **Зона № 3**

Обозначение характерных точек границ	Координаты, м		Метод определения координат	Формулы, примененные для расчета средней квадратической погрешности определения координат характерной точки границ (Mt), с подставленными в такие формулы значениями и итоговые (вычисленные) значения Mt, м	Описание закрепления точки
	X	Y			
1	2	3	4	5	6
н1295У	557822.23	3332651.55	-	-	-
н1296У	557819.75	3332651.85	-	-	-
н1297У	557819.15	3332646.89	-	-	-
н1298У	557821.63	3332646.59	-	-	-
н1295У	557822.23	3332651.55	-	-	-

2. Сведения о частях границ образуемых земельных участков:

:ЗУ18 :

обозначение земельного участка

Обозначение части границ		Горизонтальное проложение (S), м	Описание прохождения части границ	Сведения о согласовании местоположения границ (согласовано/спорное)
от т.	до т.			
1	2	3	4	5
н1295У	н1296У	2.50	-	-
н1296У	н1297У	5.00	-	-
н1297У	н1298У	2.50	-	-
н1298У	н1295У	5.00	-	-

3. Сведения о характеристиках образуемого земельного участка:

:ЗУ18 :

обозначение земельного участка

№ п/п	Наименование характеристики земельного участка	Значение характеристики
1	2	3
1.	Адрес земельного участка	-
1.1.	Сведения о местоположении земельного участка (при отсутствии адреса) в структурированном в соответствии с федеральной информационной адресной системой виде	Российская Федерация, Ленинградская область, м.р-н Подпорожский, г.п Вознесенское, городской поселок Вознесенье, территория автогородок Новый
1.2.	Дополнительные сведения о местоположении земельного участка	Российская Федерация, Ленинградская область, Подпорожский муниципальный район, Вознесенское городское поселение, г.п. Вознесенье, территория автогородок "Новый"

3. Сведения о характеристиках образуемого земельного участка:		**:ЗУ18 :** обозначение земельного участка
№ п/п	**Наименование характеристики земельного участка**	**Значение характеристики**
1	**2**	**3**
2.	Категория земель	Земли населенных пунктов
3.	Вид (виды) разрешенного использования	для объектов гаражного назначения
3.1.	Дополнительные сведения об использовании земельного участка	-
4.	Реестровый номер границ территориальной зоны или в случае отсутствия такого реестрового номера ее индивидуальное обозначение (вид, тип, номер, индекс)	-
5.	Площадь земельного участка ± величина предельной погрешности определения (вычисления) площади (Р± ΔР), м2	12 ± 1
6.	Формула, примененная для вычисления предельной погрешности определения площади земельного участка, с подставленными значениями и итоговые (вычисленные) значения (ΔР), м2	ΔP=3.5*Mt*√P=3.5*0,1*√12=1
7.	Предельные минимальный и максимальный размеры земельного участка (Рмин и Рмакс), м2	- -
8.	Кадастровый или иной государственный учетный номер (инвентарный) объекта недвижимости, расположенного на образуемом земельном участке	-
9.	Кадастровые номера исходных земельных участков	-
9.1.	Кадастровый номер входящего в состав земельного участка, представляющего собой единое землепользование (номер контура многоконтурного земельного участка), преобразование которого осуществляется	-
9.2.	Кадастровые номера земельных участков, исключаемых из состава измененного (исходного) земельного участка, представляющего собой единое землепользование	-
9.3.	Кадастровый или иной государственный учетный номер (инвентарный) объекта недвижимости, расположенного на измененном земельном участке	-
10.	Условный номер земельного участка	-
11.	Учетный номер проекта межевания территории	-
12.	Дополнительные сведения об образовании земельного участка	Земельный участок образован из земель неразграниченной государственной собственности
13.	Сведения о земельных участках (землях общего пользования, территории общего пользования), посредством которых обеспечивается доступ	Земли общего пользования
14.	Иные сведения	-

4. Пояснения к сведениям об образуемом земельном участке:		**:ЗУ18 :** обозначение земельного участка
1.	-	

Сведения об образуемых земельных участках

1. Сведения о характерных точках границ образуемых земельных участков

:ЗУ19 :

обозначение земельного участка

Система координат МСК-47, зона 3 **Зона №3**

Обозначение характерных точек границ	Координаты, м		Метод определения координат	Формулы, примененные для расчета средней квадратической погрешности определения координат характерной точки границ (Mt), с подставленными в такие формулы значениями и итоговые (вычисленные) значения Mt, м	Описание закрепления точки
	X	Y			
1	2	3	4	5	6
418	557229.41	3333033.23	-	-	-
417	557226.53	3333035.10	-	-	-
416	557224.45	3333034.98	-	-	-
н374У	557224.59	3333032.46	-	-	-
н375У	557221.64	3333007.26	-	-	-
н1281У	557219.09	3332993.73	-	-	-
н1280У	557212.50	3332962.51	-	-	-
н1299У	557207.92	3332933.92	-	-	-
н1300У	557205.32	3332920.84	-	-	-
н1301У	557203.03	3332905.92	-	-	-
н1302У	557202.60	3332905.95	-	-	-
н1303У	557200.42	3332898.08	-	-	-
н1304У	557200.87	3332897.53	-	-	-
н1305У	557199.86	3332892.83	-	-	-
н1306У	557196.56	3332877.39	-	0.10	-
н419У	557194.39	3332867.27	-	-	-
н404У	557187.65	3332844.11	-	-	-
н403У	557180.73	3332815.91	-	-	-
н1235У	557192.37	3332809.15	-	-	-
н1236У	557201.32	3332841.04	-	-	-
н1307У	557201.33	3332846.20	-	-	-
н1308У	557202.63	3332852.70	-	-	-
н1309У	557202.88	3332853.84	-	-	-
н431У	557207.60	3332875.64	-	-	-
н430У	557212.79	3332898.24	-	-	-
н434У	557216.97	3332916.70	-	-	-
н1310У	557217.50	3332934.80	-	-	-
н1311У	557223.04	3332966.96	-	-	-
н379У	557225.31	3332977.76	-	-	-
н378У	557229.62	3332998.30	-	-	-

1. Сведения о характерных точках границ образуемых земельных участков **:ЗУ19 :**

обозначение земельного участка

Система координат МСК-47, зона 3 **Зона №3**

Обозначение характерных точек границ	Координаты, м		Метод определения координат	Формулы, примененные для расчета средней квадратической погрешности определения координат характерной точки границ (Mt), с подставленными в такие формулы значениями и итоговые (вычисленные) значения Mt, м	Описание закрепления точки
	X	Y			
1	2	3	4	5	6
420	557237.41	3333036.02	-	-	-
419	557233.64	3333033.47	-	-	-
418	557229.41	3333033.23	-	-	-

2. Сведения о частях границ образуемых земельных участков: **:ЗУ19 :**

обозначение земельного участка

Обозначение части границ		Горизонтальное проложение (S), м	Описание прохождения части границ	Сведения о согласовании местоположения границ (согласовано/спорное)
от т.	до т.			
1	2	3	4	5
418	417	3.43	-	-
417	416	2.08	-	-
416	н374У	2.52	-	-
н374У	н375У	25.37	-	-
н375У	н1281У	13.77	-	-
н1281У	н1280У	31.91	-	-
н1280У	н1299У	28.95	-	-
н1299У	н1300У	13.34	-	-
н1300У	н1301У	15.09	-	-
н1301У	н1302У	0.43	-	-
н1302У	н1303У	8.17	-	-
н1303У	н1304У	0.71	-	-
н1304У	н1305У	4.81	-	-
н1305У	н1306У	15.79	-	-
н1306У	н419У	10.35	-	-
н419У	н404У	24.12	-	-
н404У	н403У	29.04	-	-
н403У	н1235У	13.46	-	-
н1235У	н1236У	33.12	-	-
н1236У	н1307У	5.16	-	-
н1307У	н1308У	6.63	-	-
н1308У	н1309У	1.17	-	-

2. Сведения о частях границ образуемых земельных участков: **:ЗУ19 :**

обозначение земельного участка

Обозначение части границ		Горизонтальное проложение (S), м	Описание прохождения части границ	Сведения о согласовании местоположения границ (согласовано/спорное)
от т.	до т.			
1	2	3	4	5
н1309У	н431У	22.31	-	-
н431У	н430У	23.19	-	-
н430У	н434У	18.93	-	-
н434У	н1310У	18.11	-	-
н1310У	н1311У	32.63	-	-
н1311У	н379У	11.04	-	-
н379У	н378У	20.99	-	-
н378У	420	38.52	-	-
420	419	4.55	-	-
419	418	4.24	-	-

3. Сведения о характеристиках образуемого земельного участка: **:ЗУ19 :**

обозначение земельного участка

№ п/п	Наименование характеристики земельного участка	Значение характеристики
1	2	3
1.	Адрес земельного участка	-
1.1.	Сведения о местоположении земельного участка (при отсутствии адреса) в структурированном в соответствии с федеральной информационной адресной системой виде	Российская Федерация, Ленинградская область, м.р-н Подпорожский, г.п Вознесенское, городской поселок Вознесенье, переулок Горный
1.2.	Дополнительные сведения о местоположении земельного участка	-
2.	Категория земель	Земли населенных пунктов
3.	Вид (виды) разрешенного использования	для размещения автомобильной дороги общего пользования местного значения
3.1.	Дополнительные сведения об использовании земельного участка	-
4.	Реестровый номер границ территориальной зоны или в случае отсутствия такого реестрового номера ее индивидуальное обозначение (вид, тип, номер, индекс)	-
5.	Площадь земельного участка ± величина предельной погрешности определения (вычисления) площади (Р± ΔР), м2	2496 ± 17
6.	Формула, примененная для вычисления предельной погрешности определения площади земельного участка, с подставленными значениями и итоговые (вычисленные) значения (ΔР), м2	ΔР=3.5*Mt*√P=3.5*0,1*√2496=17
7.	Предельные минимальный и максимальный размеры земельного участка (Рмин и Рмакс), м2	- -
8.	Кадастровый или иной государственный учетный номер (инвентарный) объекта недвижимости, расположенного на образуемом земельном участке	47:05:0401001:2803 47:05:0401001:2664
9.	Кадастровые номера исходных земельных участков	-

3. Сведения о характеристиках образуемого земельного участка:		**:ЗУ19 :** обозначение земельного участка
№ п/п	**Наименование характеристики земельного участка**	**Значение характеристики**
1	**2**	**3**
9.1.	Кадастровый номер входящего в состав земельного участка, представляющего собой единое землепользование (номер контура многоконтурного земельного участка), преобразование которого осуществляется	-
9.2.	Кадастровые номера земельных участков, исключаемых из состава измененного (исходного) земельного участка, представляющего собой единое землепользование	-
9.3.	Кадастровый или иной государственный учетный номер (инвентарный) объекта недвижимости, расположенного на измененном земельном участке	-
10.	Условный номер земельного участка	-
11.	Учетный номер проекта межевания территории	-
12.	Дополнительные сведения об образовании земельного участка	Земельный участок образован из земель неразграниченной государственной собственности
13.	Сведения о земельных участках (землях общего пользования, территории общего пользования), посредством которых обеспечивается доступ	Земли общего пользования
14.	Иные сведения	-

4. Пояснения к сведениям об образуемом земельном участке:		**:ЗУ19 :** обозначение земельного участка
1.	-	

Сведения об образуемых земельных участках

1. Сведения о характерных точках границ образуемых земельных участков

:ЗУ20 :

обозначение земельного участка

Система координат МСК-47, зона 3 **Зона №3**

Обозначение характерных точек границ	Координаты, м		Метод определения координат	Формулы, примененные для расчета средней квадратической погрешности определения координат характерной точки границ (Mt), с подставленными в такие формулы значениями и итоговые (вычисленные) значения Mt, м	Описание закрепления точки
	X	Y			
1	2	3	4	5	6
432	557467.48	3333032.43	-	-	-
431	557464.12	3333035.31	-	-	-
н1312У	557463.33	3333009.30	-	-	-
н1313У	557462.23	3332949.04	-	-	-
н1314У	557458.93	3332888.94	-	-	-
н1315У	557455.23	3332828.84	-	-	-
н1316У	557450.60	3332776.35	-	-	-
н1317У	557467.07	3332775.18	-	-	-
н1318У	557468.27	3332803.31	-	-	-
н1319У	557469.41	3332828.03	-	-	-
н1250У	557470.49	3332839.62	-	-	-
н1245У	557470.71	3332861.35	-	-	-
н1320У	557471.59	3332881.08	-	-	-
н1097У	557471.97	3332903.06	-	-	-
н1096У	557473.01	3332929.59	-	-	-
н1321У	557474.12	3332970.70	-	-	-
н1322У	557474.87	3332985.19	-	-	-
434	557476.15	3333034.85	-	-	-
433	557471.93	3333032.43	-	-	-
432	557467.48	3333032.43	-	-	-

2. Сведения о частях границ образуемых земельных участков:

:ЗУ20 :

обозначение земельного участка

Обозначение части границ		Горизонтальное проложение (S), м	Описание прохождения части границ	Сведения о согласовании местоположения границ (согласовано/спорное)
от т.	до т.			
1	2	3	4	5
432	431	4.43	-	-
431	н1312У	26.02	-	-
н1312У	н1313У	60.27	-	-

2. Сведения о частях границ образуемых земельных участков: **:ЗУ20 :**

обозначение земельного участка

Обозначение части границ		Горизонтальное проложение (S), м	Описание прохождения части границ	Сведения о согласовании местоположения границ (согласовано/спорное)
от т.	до т.			
1	2	3	4	5
н1313У	н1314У	60.19	-	-
н1314У	н1315У	60.21	-	-
н1315У	н1316У	52.69	-	-
н1316У	н1317У	16.51	-	-
н1317У	н1318У	28.16	-	-
н1318У	н1319У	24.75	-	-
н1319У	н1250У	11.64	-	-
н1250У	н1245У	21.73	-	-
н1245У	н1320У	19.75	-	-
н1320У	н1097У	21.98	-	-
н1097У	н1096У	26.55	-	-
н1096У	н1321У	41.12	-	-
н1321У	н1322У	14.51	-	-
н1322У	434	49.68	-	-
434	433	4.86	-	-
433	432	4.45	-	-

3. Сведения о характеристиках образуемого земельного участка: **:ЗУ20 :**

обозначение земельного участка

№ п/п	Наименование характеристики земельного участка	Значение характеристики
1	2	3
1.	Адрес земельного участка	-
1.1.	Сведения о местоположении земельного участка (при отсутствии адреса) в структурированном в соответствии с федеральной информационной адресной системой виде	Российская Федерация, Ленинградская область, м.р-н Подпорожский, г.п Вознесенское, городской поселок Вознесенье, переулок Труда
1.2.	Дополнительные сведения о местоположении земельного участка	Российская Федерация, Ленинградская область, Подпорожский муниципальный район, Вознесенское городское поселение, г.п. Вознесенье, пер. Труда
2.	Категория земель	Земли населенных пунктов
3.	Вид (виды) разрешенного использования	для размещения автомобильной дороги общего пользования местного значения
3.1.	Дополнительные сведения об использовании земельного участка	-
4.	Реестровый номер границ территориальной зоны или в случае отсутствия такого реестрового номера ее индивидуальное обозначение (вид, тип, номер, индекс)	-
5.	Площадь земельного участка ± величина предельной погрешности определения (вычисления) площади (Р± ΔР), м2	3360 ± 20

3. Сведения о характеристиках образуемого земельного участка:		**:ЗУ20 :** обозначение земельного участка
№ п/п	**Наименование характеристики земельного участка**	**Значение характеристики**
1	**2**	**3**
6.	Формула, примененная для вычисления предельной погрешности определения площади земельного участка, с подставленными значениями и итоговые (вычисленные) значения (ΔР), м2	ΔР=3.5*Mt*√P=3.5*0,1*√3360=20
7.	Предельные минимальный и максимальный размеры земельного участка (Рмин и Рмакс), м2	- -
8.	Кадастровый или иной государственный учетный номер (инвентарный) объекта недвижимости, расположенного на образуемом земельном участке	47:05:0401001:2803 47:05:0401001:2663
9.	Кадастровые номера исходных земельных участков	-
9.1.	Кадастровый номер входящего в состав земельного участка, представляющего собой единое землепользование (номер контура многоконтурного земельного участка), преобразование которого осуществляется	-
9.2.	Кадастровые номера земельных участков, исключаемых из состава измененного (исходного) земельного участка, представляющего собой единое землепользование	-
9.3.	Кадастровый или иной государственный учетный номер (инвентарный) объекта недвижимости, расположенного на измененном земельном участке	-
10.	Условный номер земельного участка	-
11.	Учетный номер проекта межевания территории	-
12.	Дополнительные сведения об образовании земельного участка	Земельный участок образован из земель неразграниченной государственной собственности
13.	Сведения о земельных участках (землях общего пользования, территории общего пользования), посредством которых обеспечивается доступ	Земли общего пользования
14.	Иные сведения	-

4. Пояснения к сведениям об образуемом земельном участке:		**:ЗУ20 :** обозначение земельного участка
1.	-	

Сведения об образуемых земельных участках

1. Сведения о характерных точках границ образуемых земельных участков

:ЗУ21 :

обозначение земельного участка

Система координат МСК-47, зона 3 **Зона №3**

Обозначение характерных точек границ	Координаты, м		Метод определения координат	Формулы, примененные для расчета средней квадратической погрешности определения координат характерной точки границ (Mt), с подставленными в такие формулы значениями и итоговые (вычисленные) значения Mt, м	Описание закрепления точки
	X	Y			
1	2	3	4	5	6
440	557583.50	3333021.89	-	-	-
439	557577.91	3333027.45	-	-	-
29	557573.83	3333028.16	-	-	-
28	557579.39	3333021.84	-	-	-
27	557580.19	3333016.29	-	-	-
26	557578.93	3332992.13	-	-	-
н840У	557578.34	3332977.44	-	-	-
н839У	557576.78	3332952.09	-	-	-
79	557573.31	3332913.15	-	-	-
78	557571.05	3332882.80	-	-	-
271	557569.79	3332854.20	-	-	-
270	557567.83	3332826.18	-	-	-
н821У	557566.06	3332814.58	-	-	-
н820У	557563.13	3332772.08	-	-	-
н1323У	557559.33	3332762.83	-	-	-
н1324У	557574.53	3332761.37	-	-	-
н1325У	557579.52	3332812.00	-	-	-
н1326У	557581.45	3332831.68	-	-	-
н1327У	557583.12	3332849.19	-	-	-
н1328У	557585.88	3332908.38	-	-	-
214	557587.41	3332939.90	-	-	-
213	557593.86	3333024.65	-	-	-
441	557590.80	3333020.61	-	-	-
440	557583.50	3333021.89	-	-	-

2. Сведения о частях границ образуемых земельных участков: **:ЗУ21 :**

обозначение земельного участка

Обозначение части границ		Горизонтальное проложение (S), м	Описание прохождения части границ	Сведения о согласовании местоположения границ (согласовано/спорное)
от т.	до т.			
1	2	3	4	5
440	439	7.88	-	-
439	29	4.14	-	-
29	28	8.42	-	-
28	27	5.61	-	-
27	26	24.19	-	-
26	н840У	14.70	-	-
н840У	н839У	25.40	-	-
н839У	79	39.09	-	-
79	78	30.43	-	-
78	271	28.63	-	-
271	270	28.09	-	-
270	н821У	11.73	-	-
н821У	н820У	42.60	-	-
н820У	н1323У	10.00	-	-
н1323У	н1324У	15.27	-	-
н1324У	н1325У	50.88	-	-
н1325У	н1326У	19.77	-	-
н1326У	н1327У	17.59	-	-
н1327У	н1328У	59.25	-	-
н1328У	214	31.56	-	-
214	213	85.00	-	-
213	441	5.07	-	-
441	440	7.41	-	-

3. Сведения о характеристиках образуемого земельного участка: **:ЗУ21 :**

обозначение земельного участка

№ п/п	Наименование характеристики земельного участка	Значение характеристики
1	2	3
1.	Адрес земельного участка	-
1.1.	Сведения о местоположении земельного участка (при отсутствии адреса) в структурированном в соответствии с федеральной информационной адресной системой виде	Российская Федерация, Ленинградская область, м.р-н Подпорожский, г.п Вознесенское, городской поселок Вознесенье, переулок Рабочий
1.2.	Дополнительные сведения о местоположении земельного участка	-
2.	Категория земель	Земли населенных пунктов
3.	Вид (виды) разрешенного использования	для размещения автомобильной дороги общего пользования местного значения
3.1.	Дополнительные сведения об использовании земельного участка	-

3. Сведения о характеристиках образуемого земельного участка:		**:ЗУ21 :** обозначение земельного участка
№ п/п	**Наименование характеристики земельного участка**	**Значение характеристики**
1	**2**	**3**
4.	Реестровый номер границ территориальной зоны или в случае отсутствия такого реестрового номера ее индивидуальное обозначение (вид, тип, номер, индекс)	-
5.	Площадь земельного участка ± величина предельной погрешности определения (вычисления) площади (Р± ΔР), м2	3368 ± 20
6.	Формула, примененная для вычисления предельной погрешности определения площади земельного участка, с подставленными значениями и итоговые (вычисленные) значения (ΔР), м2	ΔР=3.5*Mt*√P=3.5*0,1*√3368=20
7.	Предельные минимальный и максимальный размеры земельного участка (Рмин и Рмакс), м2	- -
8.	Кадастровый или иной государственный учетный номер (инвентарный) объекта недвижимости, расположенного на образуемом земельном участке	47:05:0401001:2803 47:05:0401001:2662
9.	Кадастровые номера исходных земельных участков	-
9.1.	Кадастровый номер входящего в состав земельного участка, представляющего собой единое землепользование (номер контура многоконтурного земельного участка), преобразование которого осуществляется	-
9.2.	Кадастровые номера земельных участков, исключаемых из состава измененного (исходного) земельного участка, представляющего собой единое землепользование	-
9.3.	Кадастровый или иной государственный учетный номер (инвентарный) объекта недвижимости, расположенного на измененном земельном участке	-
10.	Условный номер земельного участка	-
11.	Учетный номер проекта межевания территории	-
12.	Дополнительные сведения об образовании земельного участка	Земельный участок образован из земель неразграниченной государственной собственности
13.	Сведения о земельных участках (землях общего пользования, территории общего пользования), посредством которых обеспечивается доступ	Земли общего пользования
14.	Иные сведения	-

4. Пояснения к сведениям об образуемом земельном участке:		**:ЗУ21 :** обозначение земельного участка
1.	-	

Сведения об образуемых земельных участках

1. Сведения о характерных точках границ образуемых земельных участков

:ЗУ22 :

обозначение земельного участка

Система координат МСК-47, зона 3 **Зона №3**

Обозначение характерных точек границ	Координаты, м		Метод определения координат	Формулы, примененные для расчета средней квадратической погрешности определения координат характерной точки границ (Mt), с подставленными в такие формулы значениями и итоговые (вычисленные) значения Mt, м	Описание закрепления точки
	X	Y			
1	2	3	4	5	6
:ЗУ22 (1)				-	
н434У	557216.97	3332916.70	-	-	-
н1329У	557246.47	3332913.23	-	-	-
н1330У	557281.17	3332909.53	-	-	-
н1331У	557312.17	3332906.83	-	-	-
н1332У	557338.47	3332905.53	-	-	-
н1333У	557344.87	3332904.80	-	-	-
н1334У	557345.37	3332913.10	-	-	-
н1335У	557334.07	3332914.53	-	-	-
н1336У	557313.07	3332916.77	-	-	-
н1337У	557306.02	3332917.74	-	0.30	-
н1338У	557265.36	3332923.31	-	-	-
н1310У	557217.50	3332934.80	-	-	-
н434У	557216.97	3332916.70	-	-	-
:ЗУ22 (2)				-	
н1299У	557207.92	3332933.92	-	-	-
н1339У	557173.72	3332942.98	-	-	-
н1340У	557165.48	3332945.16	-	-	-
238	557165.54	3332945.36	-	-	-
237	557125.20	3332960.81	-	-	-
н1172У	557082.21	3332974.75	-	-	-
н227У	557076.83	3332976.14	-	-	-
н228У	557074.04	3332974.47	-	-	-
н229У	557036.27	3332975.91	-	-	-
н212У	557030.05	3332976.04	-	-	-
н213У	556994.85	3332969.50	-	-	-
н1341У	556996.85	3332966.38	-	-	-
н1342У	557022.20	3332971.01	-	-	-
н1343У	557027.67	3332971.60	-	-	-
н1344У	557035.43	3332970.38	-	-	-

1. Сведения о характерных точках границ образуемых земельных участков

:ЗУ22 :

обозначение земельного участка

Система координат МСК-47, зона 3 **Зона №3**

Обозначение характерных точек границ	Координаты, м		Метод определения координат	Формулы, примененные для расчета средней квадратической погрешности определения координат характерной точки границ (Mt), с подставленными в такие формулы значениями и итоговые (вычисленные) значения Mt, м	Описание закрепления точки
	X	Y			
1	2	3	4	5	6
н1345У	557069.91	3332964.20	-	-	-
н1294У	557102.79	3332953.84	-	-	-
н324У	557119.81	3332948.33	-	-	-
н325У	557141.29	3332941.04	-	-	-
н336У	557162.94	3332934.11	-	-	-
н1346У	557173.23	3332930.59	-	-	-
н1347У	557186.05	3332926.49	-	-	-
н1300У	557205.32	3332920.84	-	-	-
н1299У	557207.92	3332933.92	-	-	-
:ЗУ22 (3)				-	
н1250У	557470.49	3332839.62	-	-	-
н1319У	557469.41	3332828.03	-	-	-
н1348У	557500.92	3332823.47	-	-	-
н1349У	557505.01	3332822.82	-	-	-
н1233У	557517.57	3332821.13	-	-	-
н822У	557542.12	3332818.07	-	-	-
н821У	557566.06	3332814.58	-	-	-
270	557567.83	3332826.18	-	-	-
269	557519.49	3332832.23	-	-	-
н1249У	557512.37	3332833.82	-	-	-
н1250У	557470.49	3332839.62	-	-	-
:ЗУ22 (4)				-	
н1350У	557588.71	3332821.08	-	-	-
н1326У	557581.45	3332831.68	-	-	-
н1325У	557579.52	3332812.00	-	-	-
н1351У	557604.45	3332807.30	-	-	-
н1352У	557632.00	3332801.89	-	-	-
н1353У	557634.27	3332800.19	-	-	-
н1354У	557651.50	3332797.39	-	-	-
н862У	557656.42	3332798.26	-	-	-
н863У	557679.87	3332793.92	-	-	-
н1355У	557732.36	3332785.59	-	-	-

1. Сведения о характерных точках границ образуемых земельных участков **:ЗУ22 :**

обозначение земельного участка

Система координат МСК-47, зона 3 **Зона №3**

Обозначение характерных точек границ	Координаты, м		Метод определения координат	Формулы, примененные для расчета средней квадратической погрешности определения координат характерной точки границ (Mt), с подставленными в такие формулы значениями и итоговые (вычисленные) значения Mt, м	Описание закрепления точки
	X	Y			
1	2	3	4	5	6
н1356У	557746.12	3332783.44	-	-	-
н1357У	557775.99	3332780.60	-	-	-
н1358У	557819.56	3332773.52	-	-	-
н1359У	557829.21	3332772.15	-	-	-
н1360У	557827.58	3332768.65	-	-	-
н1361У	557828.48	3332768.23	-	-	-
н1362У	557830.24	3332772.00	-	-	-
н1363У	557860.09	3332767.76	-	-	-
н1364У	557887.05	3332766.03	-	-	-
н1365У	557888.49	3332774.31	-	-	-
н1366У	557828.48	3332787.52	-	-	-
н1367У	557804.22	3332791.30	-	-	-
н1368У	557803.93	3332789.32	-	-	-
н1369У	557750.99	3332796.68	-	-	-
н1370У	557738.45	3332795.95	-	-	-
н1371У	557694.51	3332803.47	-	-	-
н1372У	557689.45	3332804.34	-	-	-
н1373У	557647.39	3332811.52	-	-	-
н1374У	557628.69	3332814.67	-	-	-
н1350У	557588.71	3332821.08	-	-	-

2. Сведения о частях границ образуемых земельных участков: **:ЗУ22 :**

обозначение земельного участка

Обозначение части границ		Горизонтальное проложение (S), м	Описание прохождения части границ	Сведения о согласовании местоположения границ (согласовано/спорное)
от т.	до т.			
1	2	3	4	5
:ЗУ22 (1)				
н434У	н1329У	29.70	-	-
н1329У	н1330У	34.90	-	-
н1330У	н1331У	31.12	-	-
н1331У	н1332У	26.33	-	-

2. Сведения о частях границ образуемых земельных участков: **:ЗУ22 :**

обозначение земельного участка

Обозначение части границ		Горизонтальное проложение (S), м	Описание прохождения части границ	Сведения о согласовании местоположения границ (согласовано/спорное)
от т.	до т.			
1	2	3	4	5
н1332У	н1333У	6.44	-	-
н1333У	н1334У	8.32	-	-
н1334У	н1335У	11.39	-	-
н1335У	н1336У	21.12	-	-
н1336У	н1337У	7.12	-	-
н1337У	н1338У	41.04	-	-
н1338У	н1310У	49.22	-	-
н1310У	н434У	18.11	-	-
:ЗУ22 (2)				
н1299У	н1339У	35.38	-	-
н1339У	н1340У	8.52	-	-
н1340У	238	0.21	-	-
238	237	43.20	-	-
237	н1172У	45.19	-	-
н1172У	н227У	5.56	-	-
н227У	н228У	3.25	-	-
н228У	н229У	37.80	-	-
н229У	н212У	6.22	-	-
н212У	н213У	35.80	-	-
н213У	н1341У	3.71	-	-
н1341У	н1342У	25.77	-	-
н1342У	н1343У	5.50	-	-
н1343У	н1344У	7.86	-	-
н1344У	н1345У	35.03	-	-
н1345У	н1294У	34.47	-	-
н1294У	н324У	17.89	-	-
н324У	н325У	22.68	-	-
н325У	н336У	22.73	-	-
н336У	н1346У	10.88	-	-
н1346У	н1347У	13.46	-	-
н1347У	н1300У	20.08	-	-
н1300У	н1299У	13.34	-	-
:ЗУ22 (3)				
н1250У	н1319У	11.64	-	-
н1319У	н1348У	31.84	-	-
н1348У	н1349У	4.14	-	-
н1349У	н1233У	12.67	-	-
н1233У	н822У	24.74	-	-

2. Сведения о частях границ образуемых земельных участков: **:ЗУ22 :**

обозначение земельного участка

Обозначение части границ		Горизонтальное проложение (S), м	Описание прохождения части границ	Сведения о согласовании местоположения границ (согласовано/спорное)
от т.	до т.			
1	2	3	4	5
н822У	н821У	24.19	-	-
н821У	270	11.73	-	-
270	269	48.72	-	-
269	н1249У	7.30	-	-
н1249У	н1250У	42.28	-	-
:ЗУ22 (4)				
н1350У	н1326У	12.85	-	-
н1326У	н1325У	19.77	-	-
н1325У	н1351У	25.37	-	-
н1351У	н1352У	28.08	-	-
н1352У	н1353У	2.84	-	-
н1353У	н1354У	17.46	-	-
н1354У	н862У	5.00	-	-
н862У	н863У	23.85	-	-
н863У	н1355У	53.15	-	-
н1355У	н1356У	13.93	-	-
н1356У	н1357У	30.00	-	-
н1357У	н1358У	44.14	-	-
н1358У	н1359У	9.75	-	-
н1359У	н1360У	3.86	-	-
н1360У	н1361У	0.99	-	-
н1361У	н1362У	4.16	-	-
н1362У	н1363У	30.15	-	-
н1363У	н1364У	27.02	-	-
н1364У	н1365У	8.40	-	-
н1365У	н1366У	61.45	-	-
н1366У	н1367У	24.55	-	-
н1367У	н1368У	2.00	-	-
н1368У	н1369У	53.45	-	-
н1369У	н1370У	12.56	-	-
н1370У	н1371У	44.58	-	-
н1371У	н1372У	5.13	-	-
н1372У	н1373У	42.67	-	-
н1373У	н1374У	18.96	-	-
н1374У	н1350У	40.49	-	-

3. Сведения о характеристиках образуемого земельного участка:		**:ЗУ22 :** обозначение земельного участка
№ п/п	**Наименование характеристики земельного участка**	**Значение характеристики**
1	**2**	**3**
1.	Адрес земельного участка	-
1.1.	Сведения о местоположении земельного участка (при отсутствии адреса) в структурированном в соответствии с федеральной информационной адресной системой виде	Российская Федерация, Ленинградская область, м.р-н Подпорожский, г.п Вознесенское, городской поселок Вознесенье, улица Горная
1.2.	Дополнительные сведения о местоположении земельного участка	-
2.	Категория земель	Земли населенных пунктов
3.	Вид (виды) разрешенного использования	для размещения автомобильной дороги общего пользования местного значения
3.1.	Дополнительные сведения об использовании земельного участка	-
4.	Реестровый номер границ территориальной зоны или в случае отсутствия такого реестрового номера ее индивидуальное обозначение (вид, тип, номер, индекс)	-
5.	Площадь земельного участка ± величина предельной погрешности определения (вычисления) площади (Р± ΔР), м2	8842 ± 33 1555.18 ± 13.80 (1) 2272.98 ± 16.69 (2) 1131.15 ± 11.77 (3) 3882.48 ± 21.81 (4)
6.	Формула, примененная для вычисления предельной погрешности определения площади земельного участка, с подставленными значениями и итоговые (вычисленные) значения (ΔР), м2	ΔР=3.5*Mt*√P=3.5*0,1*√8842=33 (1) ΔР=3.5*Mt*√P=3.5*0.1*√2182.38=16.35 (2) ΔР=3.5*Mt*√P=3.5*0.1*√2182.38=16.35 (3) ΔР=3.5*Mt*√P=3.5*0,1*√1131.15=11.77 (4) ΔР=3.5*Mt*√P=3.5*0,1*√3882.48=21.81
7.	Предельные минимальный и максимальный размеры земельного участка (Рмин и Рмакс), м2	- -
8.	Кадастровый или иной государственный учетный номер (инвентарный) объекта недвижимости, расположенного на образуемом земельном участке	47:05:0401001:2803 47:05:0401001:2801
9.	Кадастровые номера исходных земельных участков	-
9.1.	Кадастровый номер входящего в состав земельного участка, представляющего собой единое землепользование (номер контура многоконтурного земельного участка), преобразование которого осуществляется	-
9.2.	Кадастровые номера земельных участков, исключаемых из состава измененного (исходного) земельного участка, представляющего собой единое землепользование	-
9.3.	Кадастровый или иной государственный учетный номер (инвентарный) объекта недвижимости, расположенного на измененном земельном участке	-
10.	Условный номер земельного участка	-
11.	Учетный номер проекта межевания территории	-
12.	Дополнительные сведения об образовании земельного участка	Земельный участок образован из земель неразграниченной государственной собственности

3. Сведения о характеристиках образуемого земельного участка:		**:ЗУ22 :** обозначение земельного участка
№ п/п	**Наименование характеристики земельного участка**	**Значение характеристики**
1	**2**	**3**
13.	Сведения о земельных участках (землях общего пользования, территории общего пользования), посредством которых обеспечивается доступ	Земли общего пользования (1) Земли общего пользования (2) Земли общего пользования (3) Земли общего пользования (4) Земли общего пользования
14.	Иные сведения	-

4. Пояснения к сведениям об образуемом земельном участке:	**:ЗУ22 :** обозначение земельного участка
1.	-

Сведения об образуемых земельных участках

1. Сведения о характерных точках границ образуемых земельных участков

:ЗУ23 :

обозначение земельного участка

Система координат МСК-47, зона 3 **Зона № 3**

Обозначение характерных точек границ	Координаты, м		Метод определения координат	Формулы, примененные для расчета средней квадратической погрешности определения координат характерной точки границ (Mt), с подставленными в такие формулы значениями и итоговые (вычисленные) значения Mt, м	Описание закрепления точки
	X	Y			
1	2	3	4	5	6
:ЗУ23 (1)				-	
279	556840.62	3332863.34	-	-	-
278	556905.69	3332866.71	-	-	-
н1375У	556938.49	3332865.19	-	-	-
н1376У	556966.66	3332863.37	-	-	-
н1377У	556969.03	3332877.43	-	-	-
н1378У	556940.14	3332879.02	-	-	-
н1379У	556932.08	3332879.45	-	-	-
н1380У	556908.02	3332880.77	-	-	-
н1161У	556888.25	3332882.28	-	-	-
н1160У	556838.63	3332880.69	-	-	-
279	556840.62	3332863.34	-	-	-
:ЗУ23 (2)				-	
65	556979.15	3332861.39	-	-	-
64	556994.61	3332857.76	-	-	-
63	556998.43	3332856.84	-	-	-
62	556999.62	3332856.53	-	-	-
61	557000.65	3332856.26	-	-	-
60	557003.72	3332855.50	-	-	-
59	557013.10	3332853.16	-	-	-
53	557037.20	3332847.33	-	-	-
52	557061.07	3332841.57	-	-	-
н294У	557084.26	3332832.60	-	-	-
н300У	557107.91	3332823.54	-	-	-
н1149У	557132.03	3332814.24	-	-	-
н1269У	557152.88	3332806.10	-	-	-
н1263У	557177.44	3332799.12	-	-	-
н1381У	557183.05	3332794.44	-	-	-
н1382У	557198.55	3332788.50	-	-	-
н1383У	557217.89	3332779.55	-	-	-

1. Сведения о характерных точках границ образуемых земельных участков

:ЗУ23 :

обозначение земельного участка

Система координат МСК-47, зона 3 **Зона №3**

Обозначение характерных точек границ	Координаты, м		Метод определения координат	Формулы, примененные для расчета средней квадратической погрешности определения координат характерной точки границ (Mt), с подставленными в такие формулы значениями и итоговые (вычисленные) значения Mt, м	Описание закрепления точки
	X	Y			
1	2	3	4	5	6
н1384У	557249.81	3332770.03	-	-	-
н1385У	557265.56	3332769.84	-	-	-
н1386У	557307.94	3332770.67	-	-	-
н1387У	557311.33	3332770.48	-	-	-
н1388У	557359.00	3332770.46	-	-	-
н1389У	557437.05	3332764.82	-	-	-
н1390У	557439.42	3332769.79	-	-	-
н1391У	557462.41	3332764.96	-	-	-
н1392У	557505.72	3332757.38	-	-	-
н1393У	557570.51	3332745.22	-	-	-
н1394У	557577.97	3332741.42	-	-	-
н1395У	557608.17	3332736.07	-	-	-
н1396У	557628.75	3332734.41	-	-	-
н1397У	557663.12	3332728.99	-	-	-
493	557686.53	3332718.86	-	-	-
492	557698.95	3332716.47	-	-	-
543	557698.02	3332711.61	-	-	-
542	557722.04	3332708.48	-	-	-
541	557732.95	3332707.19	-	-	-
н1398У	557736.02	3332708.05	-	-	-
н1399У	557740.67	3332720.55	-	-	-
471	557731.78	3332719.84	-	-	-
475	557687.04	3332730.12	-	-	-
н1400У	557688.35	3332736.85	-	-	-
н864У	557669.76	3332740.48	-	-	-
н865У	557653.26	3332743.35	-	-	-
н861У	557647.62	3332744.31	-	-	-
н1401У	557619.36	3332752.57	-	-	-
н1402У	557596.94	3332756.53	-	-	-
н1403У	557597.21	3332758.36	-	-	-
н1324У	557574.53	3332761.37	-	-	-
н1323У	557559.33	3332762.83	-	-	-

1. Сведения о характерных точках границ образуемых земельных участков

:ЗУ23 :

обозначение земельного участка

Система координат МСК-47, зона 3 **Зона №3**

Обозначение характерных точек границ	Координаты, м		Метод определения координат	Формулы, примененные для расчета средней квадратической погрешности определения координат характерной точки границ (Mt), с подставленными в такие формулы значениями и итоговые (вычисленные) значения Mt, м	Описание закрепления точки
	X	Y			
1	2	3	4	5	6
н1224У	557534.24	3332764.06	-	-	-
н1225У	557513.37	3332766.98	-	-	-
н1226У	557513.60	3332768.43	-	-	-
н1404У	557487.21	3332771.07	-	-	-
н1405У	557484.25	3332771.62	-	-	-
н1317У	557467.07	3332775.18	-	-	-
н1316У	557450.60	3332776.35	-	-	-
н1406У	557434.05	3332776.42	-	-	-
631	557409.21	3332776.29	-	-	-
630	557352.95	3332778.43	-	-	-
н1407У	557353.25	3332783.18	-	-	-
н1408У	557335.54	3332784.47	-	-	-
н1409У	557307.86	3332784.70	-	-	-
455	557282.82	3332786.82	-	-	-
86	557253.33	3332788.28	-	-	-
93	557225.26	3332794.99	-	-	-
н1235У	557192.37	3332809.15	-	-	-
н403У	557180.73	3332815.91	-	-	-
н395У	557158.08	3332822.41	-	-	-
н396У	557138.06	3332828.50	-	-	-
н1279У	557130.66	3332830.30	-	-	-
460	557105.28	3332839.33	-	-	-
466	557080.98	3332849.81	-	-	-
н1090У	557056.04	3332857.81	-	-	-
48	557056.01	3332857.69	-	-	-
47	557049.37	3332859.22	-	-	-
46	557047.72	3332859.56	-	-	-
45	557042.06	3332860.99	-	-	-
н1410У	557015.17	3332868.30	-	-	-
н1411У	557014.29	3332868.53	-	-	-
н1412У	556981.04	3332877.15	-	-	-
65	556979.15	3332861.39	-	-	-

1. Сведения о характерных точках границ образуемых земельных участков

:ЗУ23 :

обозначение земельного участка

Система координат МСК-47, зона 3 **Зона №3**

Обозначение характерных точек границ	Координаты, м		Метод определения координат	Формулы, примененные для расчета средней квадратической погрешности определения координат характерной точки границ (Mt), с подставленными в такие формулы значениями и итоговые (вычисленные) значения Mt, м	Описание закрепления точки
	X	Y			
1	2	3	4	5	6
:ЗУ23 (3)				-	
н1413У	556825.49	3332876.05	-	-	-
н1414У	556823.71	3332892.60	-	-	-
н1415У	556802.68	3332888.49	-	-	-
н1416У	556777.48	3332884.00	-	-	-
н1417У	556728.93	3332877.97	-	-	-
н1418У	556724.12	3332877.33	-	-	-
н1419У	556694.24	3332873.35	-	-	-
н1420У	556597.40	3332856.11	-	-	-
н1421У	556575.29	3332853.03	-	-	-
н1422У	556571.01	3332852.43	-	-	-
н1423У	556570.73	3332852.39	-	-	-
н1424У	556525.46	3332843.00	-	-	-
н1425У	556478.55	3332819.93	-	-	-
н1426У	556434.90	3332768.44	-	-	-
н1427У	556447.70	3332751.44	-	-	-
н1428У	556495.10	3332798.94	-	-	-
н1429У	556531.30	3332825.44	-	-	-
н1430У	556605.84	3332840.99	-	-	-
н1431У	556626.94	3332845.04	-	-	-
н1432У	556653.35	3332849.77	-	-	-
н1433У	556724.43	3332859.17	-	-	-
н1434У	556745.83	3332862.74	-	-	-
н1435У	556778.55	3332868.75	-	-	-
н1436У	556792.83	3332870.77	-	-	-
н1413У	556825.49	3332876.05	-	-	-

2. Сведения о частях границ образуемых земельных участков: **:ЗУ23 :**

обозначение земельного участка

Обозначение части границ		Горизонтальное проложение (S), м	Описание прохождения части границ	Сведения о согласовании местоположения границ (согласовано/спорное)
от т.	до т.			
1	2	3	4	5
:ЗУ23 (1)				
279	278	65.16	-	-
278	н1375У	32.84	-	-
н1375У	н1376У	28.23	-	-
н1376У	н1377У	14.26	-	-
н1377У	н1378У	28.93	-	-
н1378У	н1379У	8.07	-	-
н1379У	н1380У	24.10	-	-
н1380У	н1161У	19.83	-	-
н1161У	н1160У	49.65	-	-
н1160У	279	17.46	-	-
:ЗУ23 (2)				
65	64	15.88	-	-
64	63	3.93	-	-
63	62	1.23	-	-
62	61	1.06	-	-
61	60	3.16	-	-
60	59	9.67	-	-
59	53	24.80	-	-
53	52	24.56	-	-
52	н294У	24.86	-	-
н294У	н300У	25.33	-	-
н300У	н1149У	25.85	-	-
н1149У	н1269У	22.38	-	-
н1269У	н1263У	25.53	-	-
н1263У	н1381У	7.31	-	-
н1381У	н1382У	16.60	-	-
н1382У	н1383У	21.31	-	-
н1383У	н1384У	33.31	-	-
н1384У	н1385У	15.75	-	-
н1385У	н1386У	42.39	-	-
н1386У	н1387У	3.40	-	-
н1387У	н1388У	47.67	-	-
н1388У	н1389У	78.25	-	-
н1389У	н1390У	5.51	-	-
н1390У	н1391У	23.49	-	-
н1391У	н1392У	43.97	-	-
н1392У	н1393У	65.92	-	-

2. Сведения о частях границ образуемых земельных участков: **:ЗУ23 :**

обозначение земельного участка

Обозначение части границ		Горизонтальное проложение (S), м	Описание прохождения части границ	Сведения о согласовании местоположения границ (согласовано/спорное)
от т.	до т.			
1	2	3	4	5
н1393У	н1394У	8.37	-	-
н1394У	н1395У	30.67	-	-
н1395У	н1396У	20.65	-	-
н1396У	н1397У	34.79	-	-
н1397У	493	25.51	-	-
493	492	12.65	-	-
492	543	4.95	-	-
543	542	24.22	-	-
542	541	10.99	-	-
541	н1398У	3.19	-	-
н1398У	н1399У	13.34	-	-
н1399У	471	8.92	-	-
471	475	45.91	-	-
475	н1400У	6.86	-	-
н1400У	н864У	18.94	-	-
н864У	н865У	16.75	-	-
н865У	н861У	5.72	-	-
н861У	н1401У	29.44	-	-
н1401У	н1402У	22.77	-	-
н1402У	н1403У	1.85	-	-
н1403У	н1324У	22.88	-	-
н1324У	н1323У	15.27	-	-
н1323У	н1224У	25.12	-	-
н1224У	н1225У	21.07	-	-
н1225У	н1226У	1.47	-	-
н1226У	н1404У	26.52	-	-
н1404У	н1405У	3.01	-	-
н1405У	н1317У	17.54	-	-
н1317У	н1316У	16.51	-	-
н1316У	н1406У	16.55	-	-
н1406У	631	24.84	-	-
631	630	56.30	-	-
630	н1407У	4.76	-	-
н1407У	н1408У	17.76	-	-
н1408У	н1409У	27.68	-	-
н1409У	455	25.13	-	-
455	86	29.53	-	-
86	93	28.86	-	-

2. Сведения о частях границ образуемых земельных участков: **:ЗУ23 :**

обозначение земельного участка

Обозначение части границ		Горизонтальное проложение (S), м	Описание прохождения части границ	Сведения о согласовании местоположения границ (согласовано/спорное)
от т.	до т.			
1	2	3	4	5
93	н1235У	35.81	-	-
н1235У	н403У	13.46	-	-
н403У	н395У	23.56	-	-
н395У	н396У	20.93	-	-
н396У	н1279У	7.62	-	-
н1279У	460	26.94	-	-
460	466	26.46	-	-
466	н1090У	26.19	-	-
н1090У	48	0.12	-	-
48	47	6.81	-	-
47	46	1.68	-	-
46	45	5.84	-	-
45	н1410У	27.87	-	-
н1410У	н1411У	0.91	-	-
н1411У	н1412У	34.35	-	-
н1412У	65	15.87	-	-
:ЗУ23 (3)				
н1413У	н1414У	16.65	-	-
н1414У	н1415У	21.43	-	-
н1415У	н1416У	25.60	-	-
н1416У	н1417У	48.92	-	-
н1417У	н1418У	4.85	-	-
н1418У	н1419У	30.14	-	-
н1419У	н1420У	98.36	-	-
н1420У	н1421У	22.32	-	-
н1421У	н1422У	4.32	-	-
н1422У	н1423У	0.28	-	-
н1423У	н1424У	46.23	-	-
н1424У	н1425У	52.28	-	-
н1425У	н1426У	67.50	-	-
н1426У	н1427У	21.28	-	-
н1427У	н1428У	67.10	-	-
н1428У	н1429У	44.86	-	-
н1429У	н1430У	76.14	-	-
н1430У	н1431У	21.49	-	-
н1431У	н1432У	26.83	-	-
н1432У	н1433У	71.70	-	-
н1433У	н1434У	21.70	-	-

2. Сведения о частях границ образуемых земельных участков: **:ЗУ23 :**

обозначение земельного участка

Обозначение части границ		Горизонтальное проложение (S), м	Описание прохождения части границ	Сведения о согласовании местоположения границ (согласовано/спорное)
от т.	до т.			
1	2	3	4	5
н1434У	н1435У	33.27	-	-
н1435У	н1436У	14.42	-	-
н1436У	н1413У	33.08	-	-

3. Сведения о характеристиках образуемого земельного участка: **:ЗУ23 :**

обозначение земельного участка

№ п/п	Наименование характеристики земельного участка	Значение характеристики
1	2	3
1.	Адрес земельного участка	-
1.1.	Сведения о местоположении земельного участка (при отсутствии адреса) в структурированном в соответствии с федеральной информационной адресной системой виде	Российская Федерация, Ленинградская область, м.р-н Подпорожский, г.п Вознесенское, городской поселок Вознесенье, улица Пионерская
1.2.	Дополнительные сведения о местоположении земельного участка	-
2.	Категория земель	Земли населенных пунктов
3.	Вид (виды) разрешенного использования	для размещения автомобильной дороги общего пользования местного значения
3.1.	Дополнительные сведения об использовании земельного участка	-
4.	Реестровый номер границ территориальной зоны или в случае отсутствия такого реестрового номера ее индивидуальное обозначение (вид, тип, номер, индекс)	-
5.	Площадь земельного участка ± величина предельной погрешности определения (вычисления) площади (Р± ΔР), м2	20717 ± 50 1965.77 ± 15.52 (1) 10979.11 ± 36.67 (2) 7771.79 ± 30.86 (3)
6.	Формула, примененная для вычисления предельной погрешности определения площади земельного участка, с подставленными значениями и итоговые (вычисленные) значения (ΔР), м2	ΔР=3.5*Mt*√P=3.5*0,1*√20717=50 (1) ΔР=3.5*Mt*√P=3.5*0.1*√2182.38=16.35 (2) ΔР=3.5*Mt*√P=3.5*0.1*√2182.38=16.35 (3) ΔР=3.5*Mt*√P=3.5*0,1*√7771.79=30.86
7.	Предельные минимальный и максимальный размеры земельного участка (Рмин и Рмакс), м2	- -
8.	Кадастровый или иной государственный учетный номер (инвентарный) объекта недвижимости, расположенного на образуемом земельном участке	47:05:0401002:377 47:05:0401001:2801 47:05:0401001:2664 47:05:0401001:2662
9.	Кадастровые номера исходных земельных участков	-
9.1.	Кадастровый номер входящего в состав земельного участка, представляющего собой единое землепользование (номер контура многоконтурного земельного участка), преобразование которого осуществляется	-
9.2.	Кадастровые номера земельных участков, исключаемых из состава измененного (исходного) земельного участка, представляющего собой единое землепользование	-

3. Сведения о характеристиках образуемого земельного участка:		**:ЗУ23 :** обозначение земельного участка
№ п/п	**Наименование характеристики земельного участка**	**Значение характеристики**
1	**2**	**3**
9.3.	Кадастровый или иной государственный учетный номер (инвентарный) объекта недвижимости, расположенного на измененном земельном участке	-
10.	Условный номер земельного участка	-
11.	Учетный номер проекта межевания территории	-
12.	Дополнительные сведения об образовании земельного участка	Земельный участок образован из земель неразграниченной государственной собственности
13.	Сведения о земельных участках (землях общего пользования, территории общего пользования), посредством которых обеспечивается доступ	Земли общего пользования (1) Земли общего пользования (2) Земли общего пользования (3) Земли общего пользования
14.	Иные сведения	-

4. Пояснения к сведениям об образуемом земельном участке:		**:ЗУ23 :** обозначение земельного участка
1.	-	

Сведения об образуемых земельных участках

1. Сведения о характерных точках границ образуемых земельных участков

:ЗУ24 :

обозначение земельного участка

Система координат МСК-47, зона 3 **Зона № 3**

Обозначение характерных точек границ	Координаты, м		Метод определения координат	Формулы, примененные для расчета средней квадратической погрешности определения координат характерной точки границ (Mt), с подставленными в такие формулы значениями и итоговые (вычисленные) значения Mt, м	Описание закрепления точки
	X	Y			
1	2	3	4	5	6
:ЗУ24 (1)				-	
н69У	556868.66	3332619.59	-	-	-
н70У	556915.24	3332623.46	-	-	-
н1437У	556957.91	3332632.82	-	-	-
н1438У	556969.39	3332634.72	-	-	-
н1439У	556967.82	3332646.55	-	-	-
н1440У	556950.10	3332644.70	-	-	-
н1441У	556922.27	3332637.84	-	-	-
н1442У	556888.52	3332633.36	-	-	-
н1443У	556880.19	3332631.37	-	-	-
н1444У	556870.88	3332629.95	-	-	-
н1445У	556866.95	3332631.45	-	-	-
н69У	556868.66	3332619.59	-	-	-
:ЗУ24 (2)				-	
н1446У	556983.59	3332652.74	-	-	-
н1447У	557013.80	3332652.19	-	-	-
н1448У	557027.11	3332643.32	-	-	-
н1449У	557040.71	3332639.17	-	-	-
н1450У	557059.77	3332637.82	-	-	-
н1451У	557059.91	3332630.27	-	-	-
н1452У	557037.06	3332630.97	-	-	-
н1453У	557036.66	3332629.42	-	-	-
н1454У	557048.81	3332617.02	-	-	-
н1455У	557063.26	3332603.32	-	-	-
н1456У	557076.56	3332597.22	-	-	-
н1457У	557087.51	3332595.12	-	-	-
н1458У	557111.41	3332594.92	-	-	-
н1459У	557131.61	3332595.92	-	-	-
н1460У	557156.61	3332596.42	-	-	-
н1461У	557179.81	3332596.72	-	-	-

1. Сведения о характерных точках границ образуемых земельных участков

:ЗУ24 :

обозначение земельного участка

Система координат МСК-47, зона 3 **Зона №3**

Обозначение характерных точек границ	Координаты, м		Метод определения координат	Формулы, примененные для расчета средней квадратической погрешности определения координат характерной точки границ (Mt), с подставленными в такие формулы значениями и итоговые (вычисленные) значения Mt, м	Описание закрепления точки
	X	Y			
1	2	3	4	5	6
н1462У	557185.81	3332596.79	-	-	-
н1463У	557182.76	3332607.46	-	-	-
н1464У	557172.61	3332615.30	-	-	-
н1465У	557149.66	3332623.92	-	-	-
н1466У	557140.41	3332627.65	-	-	-
467	557152.86	3332627.97	-	-	-
н1467У	557152.82	3332630.22	-	-	-
н1468У	557170.96	3332624.67	-	-	-
н1469У	557180.91	3332619.77	-	-	-
н1470У	557186.31	3332614.42	-	-	-
н1471У	557190.91	3332605.77	-	-	-
н1472У	557194.96	3332588.37	-	-	-
н1473У	557199.71	3332564.02	-	-	-
н1474У	557201.81	3332545.92	-	-	-
н1475У	557204.56	3332510.07	-	-	-
н1476У	557205.15	3332475.99	-	-	-
н1477У	557198.30	3332475.65	-	-	-
н1478У	557198.06	3332496.32	-	-	-
н1479У	557196.91	3332530.17	-	-	-
н1480У	557193.41	3332562.57	-	-	-
н1481У	557187.66	3332584.67	-	-	-
н1482У	557152.06	3332586.02	-	-	-
н1483У	557108.76	3332585.37	-	-	-
н1484У	557081.06	3332587.07	-	-	-
н1485У	557061.96	3332592.77	-	-	-
н1486У	557047.11	3332605.92	-	-	-
н1487У	557030.01	3332625.37	-	-	-
н1488У	557014.85	3332635.90	-	-	-
н1489У	556984.94	3332633.53	-	-	-
н1446У	556983.59	3332652.74	-	-	-
:ЗУ24 (3)				-	
н1490У	556858.56	3332628.35	-	-	-

1. Сведения о характерных точках границ образуемых земельных участков

:ЗУ24 :

обозначение земельного участка

Система координат МСК-47, зона 3 **Зона №3**

Обозначение характерных точек границ	Координаты, м		Метод определения координат	Формулы, примененные для расчета средней квадратической погрешности определения координат характерной точки границ (Mt), с подставленными в такие формулы значениями и итоговые (вычисленные) значения Mt, м	Описание закрепления точки
	X	Y			
1	2	3	4	5	6
н1491У	556743.06	3332605.85	-	-	-
н1492У	556702.50	3332592.63	-	-	-
н1493У	556671.47	3332582.50	-	-	-
н1494У	556643.85	3332573.34	-	-	-
н1495У	556630.86	3332572.25	-	-	-
н1496У	556606.48	3332565.08	-	-	-
н1497У	556594.48	3332560.75	-	-	-
н1498У	556571.16	3332553.60	-	-	-
н1499У	556496.23	3332531.30	-	-	-
н1500У	556472.34	3332524.04	-	-	-
н1501У	556450.41	3332517.05	-	-	-
н1502У	556436.07	3332512.03	-	-	-
н1503У	556404.23	3332481.98	-	-	-
н1504У	556400.92	3332479.96	-	-	-
н1505У	556393.89	3332479.00	-	-	-
н1506У	556365.29	3332467.29	-	-	-
н1507У	556354.11	3332462.93	-	-	-
н1508У	556317.02	3332447.95	-	-	-
н1509У	556319.81	3332437.35	-	-	-
н1510У	556337.31	3332443.95	-	-	-
н1511У	556361.01	3332451.95	-	-	-
н1512У	556388.51	3332459.85	-	-	-
н1513У	556406.71	3332469.95	-	-	-
н1514У	556430.01	3332489.05	-	-	-
н1515У	556441.99	3332490.86	-	-	-
н1516У	556465.69	3332498.55	-	-	-
н1517У	556492.15	3332506.41	-	-	-
н1518У	556507.09	3332510.96	-	-	-
н1519У	556513.99	3332513.06	-	-	-
н1520У	556541.27	3332521.88	-	-	-
н1521У	556565.59	3332529.80	-	-	-
н1522У	556585.31	3332541.85	-	-	-

1. Сведения о характерных точках границ образуемых земельных участков **:ЗУ24 :**

обозначение земельного участка

Система координат МСК-47, зона 3 **Зона №3**

Обозначение характерных точек границ	Координаты, м		Метод определения координат	Формулы, примененные для расчета средней квадратической погрешности определения координат характерной точки границ (Mt), с подставленными в такие формулы значениями и итоговые (вычисленные) значения Mt, м	Описание закрепления точки
	X	Y			
1	2	3	4	5	6
н1523У	556650.71	3332562.65	-	-	-
н1524У	556696.44	3332574.52	-	-	-
н1525У	556700.54	3332575.99	-	-	-
н1526У	556752.75	3332589.92	-	-	-
н1527У	556777.45	3332597.83	-	-	-
н1528У	556806.90	3332611.53	-	-	-
н1529У	556859.56	3332620.85	-	-	-
н1490У	556858.56	3332628.35	-	-	-

2. Сведения о частях границ образуемых земельных участков: **:ЗУ24 :**

обозначение земельного участка

Обозначение части границ		Горизонтальное проложение (S), м	Описание прохождения части границ	Сведения о согласовании местоположения границ (согласовано/спорное)
от т.	до т.			
1	2	3	4	5
:ЗУ24 (1)				
н69У	н70У	46.74	-	-
н70У	н1437У	43.68	-	-
н1437У	н1438У	11.64	-	-
н1438У	н1439У	11.93	-	-
н1439У	н1440У	17.82	-	-
н1440У	н1441У	28.66	-	-
н1441У	н1442У	34.05	-	-
н1442У	н1443У	8.56	-	-
н1443У	н1444У	9.42	-	-
н1444У	н1445У	4.21	-	-
н1445У	н69У	11.98	-	-
:ЗУ24 (2)				
н1446У	н1447У	30.22	-	-
н1447У	н1448У	15.99	-	-
н1448У	н1449У	14.22	-	-
н1449У	н1450У	19.11	-	-

2. Сведения о частях границ образуемых земельных участков: **:ЗУ24 :**

обозначение земельного участка

Обозначение части границ		Горизонтальное проложение (S), м	Описание прохождения части границ	Сведения о согласовании местоположения границ (согласовано/спорное)
от т.	до т.			
1	2	3	4	5
н1450У	н1451У	7.55	-	-
н1451У	н1452У	22.86	-	-
н1452У	н1453У	1.60	-	-
н1453У	н1454У	17.36	-	-
н1454У	н1455У	19.91	-	-
н1455У	н1456У	14.63	-	-
н1456У	н1457У	11.15	-	-
н1457У	н1458У	23.90	-	-
н1458У	н1459У	20.22	-	-
н1459У	н1460У	25.00	-	-
н1460У	н1461У	23.20	-	-
н1461У	н1462У	6.00	-	-
н1462У	н1463У	11.10	-	-
н1463У	н1464У	12.83	-	-
н1464У	н1465У	24.52	-	-
н1465У	н1466У	9.97	-	-
н1466У	467	12.45	-	-
467	н1467У	2.25	-	-
н1467У	н1468У	18.97	-	-
н1468У	н1469У	11.09	-	-
н1469У	н1470У	7.60	-	-
н1470У	н1471У	9.80	-	-
н1471У	н1472У	17.87	-	-
н1472У	н1473У	24.81	-	-
н1473У	н1474У	18.22	-	-
н1474У	н1475У	35.96	-	-
н1475У	н1476У	34.09	-	-
н1476У	н1477У	6.86	-	-
н1477У	н1478У	20.67	-	-
н1478У	н1479У	33.87	-	-
н1479У	н1480У	32.59	-	-
н1480У	н1481У	22.84	-	-
н1481У	н1482У	35.63	-	-
н1482У	н1483У	43.30	-	-
н1483У	н1484У	27.75	-	-
н1484У	н1485У	19.93	-	-
н1485У	н1486У	19.84	-	-
н1486У	н1487У	25.90	-	-

2. Сведения о частях границ образуемых земельных участков: **:ЗУ24 :**

обозначение земельного участка

Обозначение части границ		Горизонтальное проложение (S), м	Описание прохождения части границ	Сведения о согласовании местоположения границ (согласовано/спорное)
от т.	до т.			
1	2	3	4	5
н1487У	н1488У	18.46	-	-
н1488У	н1489У	30.00	-	-
н1489У	н1446У	19.26	-	-
:ЗУ24 (3)				
н1490У	н1491У	117.67	-	-
н1491У	н1492У	42.66	-	-
н1492У	н1493У	32.64	-	-
н1493У	н1494У	29.10	-	-
н1494У	н1495У	13.04	-	-
н1495У	н1496У	25.41	-	-
н1496У	н1497У	12.76	-	-
н1497У	н1498У	24.39	-	-
н1498У	н1499У	78.18	-	-
н1499У	н1500У	24.97	-	-
н1500У	н1501У	23.02	-	-
н1501У	н1502У	15.19	-	-
н1502У	н1503У	43.78	-	-
н1503У	н1504У	3.88	-	-
н1504У	н1505У	7.10	-	-
н1505У	н1506У	30.90	-	-
н1506У	н1507У	12.00	-	-
н1507У	н1508У	40.00	-	-
н1508У	н1509У	10.96	-	-
н1509У	н1510У	18.70	-	-
н1510У	н1511У	25.01	-	-
н1511У	н1512У	28.61	-	-
н1512У	н1513У	20.81	-	-
н1513У	н1514У	30.13	-	-
н1514У	н1515У	12.12	-	-
н1515У	н1516У	24.92	-	-
н1516У	н1517У	27.60	-	-
н1517У	н1518У	15.62	-	-
н1518У	н1519У	7.21	-	-
н1519У	н1520У	28.67	-	-
н1520У	н1521У	25.58	-	-
н1521У	н1522У	23.11	-	-
н1522У	н1523У	68.63	-	-
н1523У	н1524У	47.25	-	-

2. Сведения о частях границ образуемых земельных участков: **:ЗУ24 :**

обозначение земельного участка

Обозначение части границ		Горизонтальное проложение (S), м	Описание прохождения части границ	Сведения о согласовании местоположения границ (согласовано/спорное)
от т.	до т.			
1	2	3	4	5
н1524У	н1525У	4.36	-	-
н1525У	н1526У	54.04	-	-
н1526У	н1527У	25.94	-	-
н1527У	н1528У	32.48	-	-
н1528У	н1529У	53.48	-	-
н1529У	н1490У	7.57	-	-

3. Сведения о характеристиках образуемого земельного участка: **:ЗУ24 :**

обозначение земельного участка

№ п/п	Наименование характеристики земельного участка	Значение характеристики
1	2	3
1.	Адрес земельного участка	-
1.1.	Сведения о местоположении земельного участка (при отсутствии адреса) в структурированном в соответствии с федеральной информационной адресной системой виде	Российская Федерация, Ленинградская область, м.р-н Подпорожский, г.п Вознесенское, городской поселок Вознесенье, улица Лесная
1.2.	Дополнительные сведения о местоположении земельного участка	-
2.	Категория земель	Земли населенных пунктов
3.	Вид (виды) разрешенного использования	для размещения автомобильной дороги общего пользования местного значения
3.1.	Дополнительные сведения об использовании земельного участка	-
4.	Реестровый номер границ территориальной зоны или в случае отсутствия такого реестрового номера ее индивидуальное обозначение (вид, тип, номер, индекс)	-
5.	Площадь земельного участка ± величина предельной погрешности определения (вычисления) площади (Р± ΔР), м2	14025 ± 41 1263.32 ± 12.44 (1) 3917.96 ± 21.91 (2) 8843.76 ± 32.91 (3)
6.	Формула, примененная для вычисления предельной погрешности определения площади земельного участка, с подставленными значениями и итоговые (вычисленные) значения (ΔР), м2	ΔР=3.5*Mt*√P=3.5*0,1*√14025=41 (1) ΔР=3.5*Mt*√P=3.5*0.1*√2182.38=16.35 (2) ΔР=3.5*Mt*√P=3.5*0.1*√2182.38=16.35 (3) ΔР=3.5*Mt*√P=3.5*0,1*√8843.76=32.91
7.	Предельные минимальный и максимальный размеры земельного участка (Рмин и Рмакс), м2	- -
8.	Кадастровый или иной государственный учетный номер (инвентарный) объекта недвижимости, расположенного на образуемом земельном участке	47:05:0401002:377 47:05:0401002:352
9.	Кадастровые номера исходных земельных участков	-
9.1.	Кадастровый номер входящего в состав земельного участка, представляющего собой единое землепользование (номер контура многоконтурного земельного участка), преобразование которого осуществляется	-

3. Сведения о характеристиках образуемого земельного участка:		**:ЗУ24 :** обозначение земельного участка
№ п/п	**Наименование характеристики земельного участка**	**Значение характеристики**
1	**2**	**3**
9.2.	Кадастровые номера земельных участков, исключаемых из состава измененного (исходного) земельного участка, представляющего собой единое землепользование	-
9.3.	Кадастровый или иной государственный учетный номер (инвентарный) объекта недвижимости, расположенного на измененном земельном участке	-
10.	Условный номер земельного участка	-
11.	Учетный номер проекта межевания территории	-
12.	Дополнительные сведения об образовании земельного участка	Земельный участок образован из земель неразграниченной государственной собственности
13.	Сведения о земельных участках (землях общего пользования, территории общего пользования), посредством которых обеспечивается доступ	Земли общего пользования (1) Земли общего пользования (2) Земли общего пользования (3) Земли общего пользования
14.	Иные сведения	-

4. Пояснения к сведениям об образуемом земельном участке:		**:ЗУ24 :** обозначение земельного участка
1.	-	

Сведения об образуемых земельных участках

1. Сведения о характерных точках границ образуемых земельных участков

:ЗУ25 :

обозначение земельного участка

Система координат МСК-47, зона 3 **Зона №3**

Обозначение характерных точек границ	Координаты, м		Метод определения координат	Формулы, примененные для расчета средней квадратической погрешности определения координат характерной точки границ (Mt), с подставленными в такие формулы значениями и итоговые (вычисленные) значения Mt, м	Описание закрепления точки
	X	Y			
1	2	3	4	5	6
1011	556946.40	3333042.98	-	-	-
1010	556942.20	3333045.94	-	-	-
246	556945.86	3333038.93	-	-	-
245	556956.59	3333021.63	-	-	-
244	556963.54	3333015.45	-	-	-
243	556971.36	3332996.92	-	-	-
н155У	556977.02	3332966.56	-	-	-
н144У	556975.04	3332931.97	-	-	-
н143У	556975.83	3332913.96	-	-	-
н142У	556973.62	3332904.82	-	-	-
н1377У	556969.03	3332877.43	-	-	-
н1376У	556966.66	3332863.37	-	-	-
н1530У	556965.56	3332824.27	-	-	-
3	556965.45	3332811.91	-	-	-
2	556965.65	3332793.00	-	-	-
1	556964.48	3332784.68	-	-	-
н1223У	556962.48	3332772.37	-	-	-
н1218У	556964.09	3332730.45	-	-	-
351	556961.06	3332730.43	-	-	-
350	556963.42	3332697.65	-	-	-
н1531У	556964.64	3332680.74	-	-	-
н1532У	556965.16	3332675.13	-	-	-
н1533У	556966.79	3332657.67	-	-	-
н1439У	556967.82	3332646.55	-	-	-
н1438У	556969.39	3332634.72	-	-	-
н1534У	556973.92	3332593.63	-	-	-
н1535У	556977.72	3332545.03	-	-	-
н1536У	556982.82	3332486.83	-	-	-
н1537У	556990.44	3332448.40	-	-	-
н1538У	556997.06	3332449.36	-	-	-

1. Сведения о характерных точках границ образуемых земельных участков

:ЗУ25 :

обозначение земельного участка

Система координат МСК-47, зона 3 **Зона №3**

Обозначение характерных точек границ	Координаты, м		Метод определения координат	Формулы, примененные для расчета средней квадратической погрешности определения координат характерной точки границ (Mt), с подставленными в такие формулы значениями и итоговые (вычисленные) значения Mt, м	Описание закрепления точки
	X	Y			
1	2	3	4	5	6
н1539У	556995.72	3332498.64	-	-	-
н1540У	556992.56	3332538.52	-	-	-
н1541У	556991.76	3332548.52	-	-	-
н1542У	556988.60	3332588.40	-	-	-
н1543У	556988.10	3332593.65	-	-	-
н1489У	556984.94	3332633.53	-	-	-
н1446У	556983.59	3332652.74	-	-	-
н1544У	556983.57	3332692.22	-	-	-
н1545У	556981.74	3332697.11	-	-	-
н1546У	556975.75	3332745.29	-	-	-
н1547У	556973.94	3332775.81	-	-	-
н1215У	556975.74	3332787.66	-	-	-
н1216У	556975.84	3332800.08	-	-	-
71	556976.00	3332827.20	-	-	-
70	556977.00	3332840.81	-	-	-
69	556977.36	3332843.88	-	-	-
68	556977.32	3332845.49	-	-	-
67	556977.33	3332846.23	-	-	-
66	556977.62	3332848.77	-	-	-
65	556979.15	3332861.39	-	-	-
н1412У	556981.04	3332877.15	-	-	-
н1548У	556983.98	3332894.21	-	-	-
н1549У	556986.51	3332908.90	-	-	-
н1550У	556993.51	3332938.04	-	-	-
н1551У	556997.25	3332952.53	-	-	-
н1341У	556996.85	3332966.38	-	-	-
н213У	556994.85	3332969.50	-	-	-
252	556985.82	3332996.86	-	-	-
261	556970.12	3333024.33	-	-	-
н1115У	556969.75	3333024.71	-	-	-
н1552У	556969.68	3333026.93	-	-	-
н1553У	556967.82	3333027.59	-	-	-

1. Сведения о характерных точках границ образуемых земельных участков **:ЗУ25 :**

обозначение земельного участка

Система координат МСК-47, зона 3 **Зона №3**

Обозначение характерных точек границ	Координаты, м		Метод определения координат	Формулы, примененные для расчета средней квадратической погрешности определения координат характерной точки границ (Mt), с подставленными в такие формулы значениями и итоговые (вычисленные) значения Mt, м	Описание закрепления точки
	X	Y			
1	2	3	4	5	6
н1554У	556950.94	3333052.86	-	-	-
1013	556949.66	3333052.22	-	-	-
1012	556951.57	3333047.44	-	-	-
1011	556946.40	3333042.98	-	-	-

2. Сведения о частях границ образуемых земельных участков: **:ЗУ25 :**

обозначение земельного участка

Обозначение части границ		Горизонтальное проложение (S), м	Описание прохождения части границ	Сведения о согласовании местоположения границ (согласовано/спорное)
от т.	до т.			
1	2	3	4	5
1011	1010	5.14	-	-
1010	246	7.91	-	-
246	245	20.36	-	-
245	244	9.30	-	-
244	243	20.11	-	-
243	н155У	30.88	-	-
н155У	н144У	34.65	-	-
н144У	н143У	18.03	-	-
н143У	н142У	9.40	-	-
н142У	н1377У	27.77	-	-
н1377У	н1376У	14.26	-	-
н1376У	н1530У	39.12	-	-
н1530У	3	12.36	-	-
3	2	18.91	-	-
2	1	8.40	-	-
1	н1223У	12.47	-	-
н1223У	н1218У	41.95	-	-
н1218У	351	3.03	-	-
351	350	32.86	-	-
350	н1531У	16.95	-	-
н1531У	н1532У	5.63	-	-

2. Сведения о частях границ образуемых земельных участков: **:ЗУ25 :**

обозначение земельного участка

Обозначение части границ		Горизонтальное проложение (S), м	Описание прохождения части границ	Сведения о согласовании местоположения границ (согласовано/спорное)
от т.	до т.			
1	2	3	4	5
н1532У	н1533У	17.54	-	-
н1533У	н1439У	11.17	-	-
н1439У	н1438У	11.93	-	-
н1438У	н1534У	41.34	-	-
н1534У	н1535У	48.75	-	-
н1535У	н1536У	58.42	-	-
н1536У	н1537У	39.18	-	-
н1537У	н1538У	6.69	-	-
н1538У	н1539У	49.30	-	-
н1539У	н1540У	40.00	-	-
н1540У	н1541У	10.03	-	-
н1541У	н1542У	40.00	-	-
н1542У	н1543У	5.27	-	-
н1543У	н1489У	40.00	-	-
н1489У	н1446У	19.26	-	-
н1446У	н1544У	39.48	-	-
н1544У	н1545У	5.22	-	-
н1545У	н1546У	48.55	-	-
н1546У	н1547У	30.57	-	-
н1547У	н1215У	11.99	-	-
н1215У	н1216У	12.42	-	-
н1216У	71	27.12	-	-
71	70	13.65	-	-
70	69	3.09	-	-
69	68	1.61	-	-
68	67	0.74	-	-
67	66	2.56	-	-
66	65	12.71	-	-
65	н1412У	15.87	-	-
н1412У	н1548У	17.31	-	-
н1548У	н1549У	14.91	-	-
н1549У	н1550У	29.97	-	-
н1550У	н1551У	14.96	-	-
н1551У	н1341У	13.86	-	-
н1341У	н213У	3.71	-	-
н213У	252	28.81	-	-
252	261	31.64	-	-
261	н1115У	0.53	-	-

2. Сведения о частях границ образуемых земельных участков: **:ЗУ25 :**

обозначение земельного участка

Обозначение части границ		Горизонтальное проложение (S), м	Описание прохождения части границ	Сведения о согласовании местоположения границ (согласовано/спорное)
от т.	до т.			
1	2	3	4	5
н1115У	н1552У	2.22	-	-
н1552У	н1553У	1.97	-	-
н1553У	н1554У	30.39	-	-
н1554У	1013	1.43	-	-
1013	1012	5.15	-	-
1012	1011	6.83	-	-

3. Сведения о характеристиках образуемого земельного участка: **:ЗУ25 :**

обозначение земельного участка

№ п/п	Наименование характеристики земельного участка	Значение характеристики
1	2	3
1.	Адрес земельного участка	-
1.1.	Сведения о местоположении земельного участка (при отсутствии адреса) в структурированном в соответствии с федеральной информационной адресной системой виде	Российская Федерация, Ленинградская область, м.р-н Подпорожский, г.п Вознесенское, городской поселок Вознесенье, переулок Северный
1.2.	Дополнительные сведения о местоположении земельного участка	-
2.	Категория земель	Земли населенных пунктов
3.	Вид (виды) разрешенного использования	для размещения автомобильной дороги общего пользования местного значения
3.1.	Дополнительные сведения об использовании земельного участка	-
4.	Реестровый номер границ территориальной зоны или в случае отсутствия такого реестрового номера ее индивидуальное обозначение (вид, тип, номер, индекс)	-
5.	Площадь земельного участка ± величина предельной погрешности определения (вычисления) площади (Р± ΔР), м2	8423 ± 32
6.	Формула, примененная для вычисления предельной погрешности определения площади земельного участка, с подставленными значениями и итоговые (вычисленные) значения (ΔР), м2	ΔР=3.5*Mt*√P=3.5*0,1*√8423=32
7.	Предельные минимальный и максимальный размеры земельного участка (Рмин и Рмакс), м2	- -
8.	Кадастровый или иной государственный учетный номер (инвентарный) объекта недвижимости, расположенного на образуемом земельном участке	47:05:0401001:2803 47:05:0401001:2661
9.	Кадастровые номера исходных земельных участков	-
9.1.	Кадастровый номер входящего в состав земельного участка, представляющего собой единое землепользование (номер контура многоконтурного земельного участка), преобразование которого осуществляется	-

3. Сведения о характеристиках образуемого земельного участка:		**:ЗУ25 :** обозначение земельного участка
№ п/п	**Наименование характеристики земельного участка**	**Значение характеристики**
1	**2**	**3**
9.2.	Кадастровые номера земельных участков, исключаемых из состава измененного (исходного) земельного участка, представляющего собой единое землепользование	-
9.3.	Кадастровый или иной государственный учетный номер (инвентарный) объекта недвижимости, расположенного на измененном земельном участке	-
10.	Условный номер земельного участка	-
11.	Учетный номер проекта межевания территории	-
12.	Дополнительные сведения об образовании земельного участка	Земельный участок образован из земель неразграниченной государственной собственности
13.	Сведения о земельных участках (землях общего пользования, территории общего пользования), посредством которых обеспечивается доступ	Земли общего пользования
14.	Иные сведения	-

4. Пояснения к сведениям об образуемом земельном участке:	**:ЗУ25 :** обозначение земельного участка
1.	-

Сведения об образуемых земельных участках

1. Сведения о характерных точках границ образуемых земельных участков

:ЗУ26 :

обозначение земельного участка

Система координат МСК-47, зона 3 **Зона № 3**

Обозначение характерных точек границ	Координаты, м		Метод определения координат	Формулы, примененные для расчета средней квадратической погрешности определения координат характерной точки границ (Mt), с подставленными в такие формулы значениями и итоговые (вычисленные) значения Mt, м	Описание закрепления точки
	X	Y			
1	2	3	4	5	6
:ЗУ26 (1)				-	
н1555У	557775.10	3332531.91	-	-	-
н1556У	557748.55	3332572.75	-	-	-
н1557У	557740.65	3332589.45	-	-	-
н1558У	557739.55	3332628.65	-	-	-
н1559У	557744.65	3332681.85	-	-	-
н1560У	557746.75	3332719.65	-	-	-
н1399У	557740.67	3332720.55	-	-	-
н1398У	557736.02	3332708.05	-	-	-
н1561У	557730.90	3332647.62	-	-	-
н1562У	557725.54	3332604.99	-	-	-
н1563У	557727.22	3332593.07	-	-	-
н1564У	557733.30	3332567.96	-	-	-
н1565У	557749.46	3332546.66	-	-	-
н1566У	557762.42	3332529.74	-	-	-
н1555У	557775.10	3332531.91	-	-	-
:ЗУ26 (2)				-	
н1567У	557615.91	3332508.80	-	-	-
518	557607.59	3332526.23	-	-	-
517	557609.63	3332546.30	-	-	-
516	557649.95	3332540.93	-	-	-
515	557659.39	3332551.81	-	-	-
507	557664.05	3332551.39	-	-	-
н1568У	557692.40	3332547.59	-	-	-
н1569У	557692.96	3332551.11	-	-	-
н1570У	557699.84	3332608.29	-	-	-
н1571У	557699.44	3332608.55	-	-	-
504	557673.45	3332611.87	-	-	-
521	557672.66	3332607.03	-	-	-
520	557672.18	3332602.05	-	-	-

1. Сведения о характерных точках границ образуемых земельных участков

:ЗУ26 :

обозначение земельного участка

Система координат МСК-47, зона 3 **Зона №3**

Обозначение характерных точек границ	Координаты, м		Метод определения координат	Формулы, примененные для расчета средней квадратической погрешности определения координат характерной точки границ (Mt), с подставленными в такие формулы значениями и итоговые (вычисленные) значения Mt, м	Описание закрепления точки
	X	Y			
1	2	3	4	5	6
н1572У	557626.97	3332608.65	-	-	-
484	557625.06	3332606.07	-	-	-
н1573У	557617.28	3332555.54	-	-	-
н1574У	557624.20	3332554.50	-	-	-
н1575У	557631.67	3332601.78	-	-	-
н1576У	557636.53	3332604.22	-	-	-
н1577У	557671.38	3332599.57	-	-	-
н1578У	557693.58	3332595.62	-	-	-
н1579У	557695.53	3332591.97	-	-	-
н1580У	557690.30	3332560.42	-	-	-
н1581У	557683.80	3332555.62	-	-	-
н1582У	557660.20	3332558.40	-	-	-
н1583У	557647.90	3332550.25	-	-	-
483	557617.22	3332555.17	-	-	-
486	557600.62	3332557.85	-	-	-
485	557608.73	3332608.80	-	-	-
н1584У	557607.90	3332612.52	-	-	-
н1585У	557607.20	3332625.00	-	-	-
н1586У	557607.90	3332643.22	-	-	-
н1587У	557617.50	3332701.82	-	-	-
н1588У	557618.40	3332712.60	-	-	-
н1589У	557609.52	3332713.68	-	-	-
н1590У	557572.91	3332718.66	-	-	-
н1591У	557569.80	3332720.19	-	-	-
н1592У	557504.89	3332727.78	-	-	-
н1593У	557494.45	3332728.45	-	-	-
н1594У	557458.09	3332733.18	-	-	-
н1595У	557457.64	3332729.88	-	-	-
н1596У	557477.26	3332727.71	-	-	-
497	557477.13	3332726.63	-	-	-
496	557522.29	3332720.61	-	-	-
н1597У	557521.38	3332713.31	-	-	-

1. Сведения о характерных точках границ образуемых земельных участков

:ЗУ26 :

обозначение земельного участка

Система координат МСК-47, зона 3 **Зона №3**

Обозначение характерных точек границ	Координаты, м		Метод определения координат	Формулы, примененные для расчета средней квадратической погрешности определения координат характерной точки границ (Mt), с подставленными в такие формулы значениями и итоговые (вычисленные) значения Mt, м	Описание закрепления точки
	X	Y			
1	2	3	4	5	6
н1598У	557540.19	3332712.33	-	-	-
н1599У	557570.38	3332709.19	-	-	-
н1600У	557561.69	3332628.30	-	-	-
н1601У	557569.31	3332628.34	-	-	-
н1602У	557578.63	3332707.80	-	-	-
н1603У	557610.31	3332703.42	-	-	-
н1604У	557600.23	3332624.01	-	-	-
н1605У	557599.19	3332621.67	-	-	-
н1606У	557594.44	3332588.43	-	-	-
476	557537.80	3332597.61	-	-	-
479	557479.13	3332607.12	-	-	-
н1607У	557479.68	3332610.53	-	-	-
н1608У	557462.20	3332614.52	-	-	-
н1609У	557402.00	3332629.82	-	-	-
н1610У	557401.00	3332619.75	-	-	-
н1611У	557406.70	3332618.92	-	-	-
н1612У	557409.71	3332618.19	-	-	-
н1613У	557418.37	3332616.61	-	-	-
н1614У	557421.72	3332615.85	-	-	-
н1615У	557436.06	3332612.72	-	-	-
н1616У	557440.00	3332611.59	-	-	-
н1617У	557441.61	3332611.41	-	-	-
н1618У	557446.01	3332609.98	-	-	-
н1619У	557472.41	3332601.10	-	-	-
н1620У	557475.44	3332600.14	-	-	-
н1621У	557479.23	3332598.23	-	-	-
н1622У	557482.15	3332597.16	-	-	-
н1623У	557503.65	3332593.83	-	-	-
н1624У	557507.61	3332593.15	-	-	-
н1625У	557508.67	3332592.96	-	-	-
н1626У	557512.38	3332592.10	-	-	-
н1627У	557575.92	3332582.15	-	-	-

1. Сведения о характерных точках границ образуемых земельных участков **:ЗУ26 :**

обозначение земельного участка

Система координат МСК-47, зона 3 **Зона №3**

Обозначение характерных точек границ	Координаты, м		Метод определения координат	Формулы, примененные для расчета средней квадратической погрешности определения координат характерной точки границ (Mt), с подставленными в такие формулы значениями и итоговые (вычисленные) значения Mt, м	Описание закрепления точки
	X	Y			
1	2	3	4	5	6
н1628У	557579.85	3332581.34	-	-	-
н1629У	557591.00	3332578.42	-	-	-
н1630У	557592.40	3332573.72	-	-	-
н1631У	557590.70	3332555.00	-	-	-
н1632У	557601.20	3332530.12	-	-	-
н1633У	557612.63	3332508.25	-	-	-
н1567У	557615.91	3332508.80	-	-	-

2. Сведения о частях границ образуемых земельных участков: **:ЗУ26 :**

обозначение земельного участка

Обозначение части границ		Горизонтальное проложение (S), м	Описание прохождения части границ	Сведения о согласовании местоположения границ (согласовано/спорное)
от т.	до т.			
1	2	3	4	5
:ЗУ26 (1)				
н1555У	н1556У	48.71	-	-
н1556У	н1557У	18.47	-	-
н1557У	н1558У	39.22	-	-
н1558У	н1559У	53.44	-	-
н1559У	н1560У	37.86	-	-
н1560У	н1399У	6.15	-	-
н1399У	н1398У	13.34	-	-
н1398У	н1561У	60.65	-	-
н1561У	н1562У	42.97	-	-
н1562У	н1563У	12.04	-	-
н1563У	н1564У	25.84	-	-
н1564У	н1565У	26.74	-	-
н1565У	н1566У	21.31	-	-
н1566У	н1555У	12.86	-	-
:ЗУ26 (2)				
н1567У	518	19.31	-	-
518	517	20.17	-	-

2. Сведения о частях границ образуемых земельных участков: **:ЗУ26 :**

обозначение земельного участка

Обозначение части границ		Горизонтальное проложение (S), м	Описание прохождения части границ	Сведения о согласовании местоположения границ (согласовано/спорное)
от т.	до т.			
1	2	3	4	5
517	516	40.68	-	-
516	515	14.40	-	-
515	507	4.68	-	-
507	н1568У	28.60	-	-
н1568У	н1569У	3.56	-	-
н1569У	н1570У	57.59	-	-
н1570У	н1571У	0.48	-	-
н1571У	504	26.20	-	-
504	521	4.90	-	-
521	520	5.00	-	-
520	н1572У	45.69	-	-
н1572У	484	3.21	-	-
484	н1573У	51.13	-	-
н1573У	н1574У	7.00	-	-
н1574У	н1575У	47.87	-	-
н1575У	н1576У	5.44	-	-
н1576У	н1577У	35.16	-	-
н1577У	н1578У	22.55	-	-
н1578У	н1579У	4.14	-	-
н1579У	н1580У	31.98	-	-
н1580У	н1581У	8.08	-	-
н1581У	н1582У	23.76	-	-
н1582У	н1583У	14.76	-	-
н1583У	483	31.07	-	-
483	486	16.81	-	-
486	485	51.59	-	-
485	н1584У	3.81	-	-
н1584У	н1585У	12.50	-	-
н1585У	н1586У	18.23	-	-
н1586У	н1587У	59.38	-	-
н1587У	н1588У	10.82	-	-
н1588У	н1589У	8.95	-	-
н1589У	н1590У	36.95	-	-
н1590У	н1591У	3.47	-	-
н1591У	н1592У	65.35	-	-
н1592У	н1593У	10.46	-	-
н1593У	н1594У	36.67	-	-
н1594У	н1595У	3.33	-	-

2. Сведения о частях границ образуемых земельных участков: **:ЗУ26 :**

обозначение земельного участка

Обозначение части границ		Горизонтальное проложение (S), м	Описание прохождения части границ	Сведения о согласовании местоположения границ (согласовано/спорное)
от т.	до т.			
1	2	3	4	5
н1595У	н1596У	19.74	-	-
н1596У	497	1.09	-	-
497	496	45.56	-	-
496	н1597У	7.36	-	-
н1597У	н1598У	18.84	-	-
н1598У	н1599У	30.35	-	-
н1599У	н1600У	81.36	-	-
н1600У	н1601У	7.62	-	-
н1601У	н1602У	80.00	-	-
н1602У	н1603У	31.98	-	-
н1603У	н1604У	80.05	-	-
н1604У	н1605У	2.56	-	-
н1605У	н1606У	33.58	-	-
н1606У	476	57.38	-	-
476	479	59.44	-	-
479	н1607У	3.45	-	-
н1607У	н1608У	17.93	-	-
н1608У	н1609У	62.11	-	-
н1609У	н1610У	10.12	-	-
н1610У	н1611У	5.76	-	-
н1611У	н1612У	3.10	-	-
н1612У	н1613У	8.80	-	-
н1613У	н1614У	3.44	-	-
н1614У	н1615У	14.68	-	-
н1615У	н1616У	4.10	-	-
н1616У	н1617У	1.62	-	-
н1617У	н1618У	4.63	-	-
н1618У	н1619У	27.85	-	-
н1619У	н1620У	3.18	-	-
н1620У	н1621У	4.24	-	-
н1621У	н1622У	3.11	-	-
н1622У	н1623У	21.76	-	-
н1623У	н1624У	4.02	-	-
н1624У	н1625У	1.08	-	-
н1625У	н1626У	3.81	-	-
н1626У	н1627У	64.31	-	-
н1627У	н1628У	4.01	-	-
н1628У	н1629У	11.53	-	-

2. Сведения о частях границ образуемых земельных участков: **:ЗУ26 :**

обозначение земельного участка

Обозначение части границ		Горизонтальное проложение (S), м	Описание прохождения части границ	Сведения о согласовании местоположения границ (согласовано/спорное)
от т.	до т.			
1	2	3	4	5
н1629У	н1630У	4.90	-	-
н1630У	н1631У	18.80	-	-
н1631У	н1632У	27.00	-	-
н1632У	н1633У	24.68	-	-
н1633У	н1567У	3.33	-	-

3. Сведения о характеристиках образуемого земельного участка: **:ЗУ26 :**

обозначение земельного участка

№ п/п	Наименование характеристики земельного участка	Значение характеристики
1	2	3
1.	Адрес земельного участка	-
1.1.	Сведения о местоположении земельного участка (при отсутствии адреса) в структурированном в соответствии с федеральной информационной адресной системой виде	Российская Федерация, Ленинградская область, м.р-н Подпорожский, г.п Вознесенское, городской поселок Вознесенье, улица Молодежная
1.2.	Дополнительные сведения о местоположении земельного участка	-
2.	Категория земель	Земли населенных пунктов
3.	Вид (виды) разрешенного использования	для размещения автомобильной дороги общего пользования местного значения
3.1.	Дополнительные сведения об использовании земельного участка	-
4.	Реестровый номер границ территориальной зоны или в случае отсутствия такого реестрового номера ее индивидуальное обозначение (вид, тип, номер, индекс)	-
5.	Площадь земельного участка ± величина предельной погрешности определения (вычисления) площади (Р± ΔР), м2	9508 ± 34 2390.91 ± 17.11 (1) 7117.20 ± 29.53 (2)
6.	Формула, примененная для вычисления предельной погрешности определения площади земельного участка, с подставленными значениями и итоговые (вычисленные) значения (ΔР), м2	ΔР=3.5*Mt*√P=3.5*0,1*√9508=34 (1) ΔР=3.5*Mt*√P=3.5*0.1*√2182.38=16.35 (2) ΔР=3.5*Mt*√P=3.5*0.1*√2182.38=16.35
7.	Предельные минимальный и максимальный размеры земельного участка (Рмин и Рмакс), м2	- -
8.	Кадастровый или иной государственный учетный номер (инвентарный) объекта недвижимости, расположенного на образуемом земельном участке	47:05:0401001:2658 47:05:0000000:4382 47:05:0401001:2801
9.	Кадастровые номера исходных земельных участков	-
9.1.	Кадастровый номер входящего в состав земельного участка, представляющего собой единое землепользование (номер контура многоконтурного земельного участка), преобразование которого осуществляется	-
9.2.	Кадастровые номера земельных участков, исключаемых из состава измененного (исходного) земельного участка, представляющего собой единое землепользование	-

3. Сведения о характеристиках образуемого земельного участка:		**:ЗУ26 :** обозначение земельного участка
№ п/п	**Наименование характеристики земельного участка**	**Значение характеристики**
1	**2**	**3**
9.3.	Кадастровый или иной государственный учетный номер (инвентарный) объекта недвижимости, расположенного на измененном земельном участке	-
10.	Условный номер земельного участка	-
11.	Учетный номер проекта межевания территории	-
12.	Дополнительные сведения об образовании земельного участка	Земельный участок образован из земель неразграниченной государственной собственности
13.	Сведения о земельных участках (землях общего пользования, территории общего пользования), посредством которых обеспечивается доступ	Земли общего пользования (1) Земли общего пользования (2) Земли общего пользования
14.	Иные сведения	-

4. Пояснения к сведениям об образуемом земельном участке:		**:ЗУ26 :** обозначение земельного участка
1.	-	

Сведения об образуемых земельных участках

1. Сведения о характерных точках границ образуемых земельных участков

:ЗУ27 :

обозначение земельного участка

Система координат МСК-47, зона 3 **Зона № 3**

Обозначение характерных точек границ	Координаты, м		Метод определения координат	Формулы, примененные для расчета средней квадратической погрешности определения координат характерной точки границ (Mt), с подставленными в такие формулы значениями и итоговые (вычисленные) значения Mt, м	Описание закрепления точки
	X	Y			
1	2	3	4	5	6
:ЗУ27 (1)				-	
н1634У	557117.50	3332763.23	-	-	-
н1635У	557090.10	3332769.93	-	-	-
н1636У	557055.50	3332776.33	-	-	-
н1637У	557020.70	3332783.33	-	-	-
н1214У	556994.24	3332787.27	-	-	-
н1215У	556975.74	3332787.66	-	-	-
н1547У	556973.94	3332775.81	-	-	-
н1638У	557004.78	3332769.99	-	-	-
н1639У	557034.83	3332764.85	-	-	-
н1640У	557064.40	3332759.79	-	-	-
н1641У	557093.97	3332754.73	-	-	-
н1642У	557127.90	3332751.13	-	-	-
н1643У	557160.50	3332751.53	-	-	-
н1264У	557161.47	3332761.98	-	-	-
н1634У	557117.50	3332763.23	-	-	-
:ЗУ27 (2)				-	
1	556964.48	3332784.68	-	-	-
7	556943.57	3332782.46	-	-	-
н111У	556942.84	3332786.86	-	-	-
231	556911.53	3332783.84	-	-	-
230	556852.15	3332779.87	-	-	-
н1644У	556852.42	3332765.88	-	-	-
н1645У	556903.64	3332769.05	-	-	-
н1646У	556919.05	3332770.26	-	-	-
н1647У	556930.01	3332770.77	-	-	-
н1222У	556932.19	3332770.75	-	-	-
н1223У	556962.48	3332772.37	-	-	-
1	556964.48	3332784.68	-	-	-
:ЗУ27 (3)				-	

1. Сведения о характерных точках границ образуемых земельных участков

:ЗУ27 :

обозначение земельного участка

Система координат МСК-47, зона 3 **Зона №3**

Обозначение характерных точек границ	Координаты, м		Метод определения координат	Формулы, примененные для расчета средней квадратической погрешности определения координат характерной точки границ (Mt), с подставленными в такие формулы значениями и итоговые (вычисленные) значения Mt, м	Описание закрепления точки
	X	Y			
1	2	3	4	5	6
н1648У	556839.30	3332775.63	-	-	-
н1649У	556766.30	3332765.63	-	-	-
н1650У	556714.10	3332759.33	-	-	-
н1651У	556716.84	3332743.18	-	-	-
н1652У	556733.25	3332746.51	-	-	-
н1653У	556768.80	3332752.83	-	-	-
н1654У	556840.10	3332766.23	-	-	-
н1648У	556839.30	3332775.63	-	-	-
:ЗУ27 (4)				-	
н1655У	556700.40	3332754.43	-	-	-
н1656У	556671.96	3332750.13	-	-	-
н1657У	556654.06	3332748.28	-	-	-
н1658У	556646.29	3332747.59	-	-	-
н1659У	556617.73	3332743.43	-	-	-
н1660У	556600.01	3332740.47	-	-	-
н1661У	556604.00	3332725.03	-	-	-
н1662У	556614.61	3332726.83	-	-	-
н1663У	556628.65	3332729.07	-	-	-
н1664У	556658.00	3332733.83	-	-	-
н1665У	556702.90	3332741.73	-	-	-
н1655У	556700.40	3332754.43	-	-	-
:ЗУ27 (5)				-	
н1666У	556589.00	3332737.48	-	-	-
н1667У	556560.16	3332731.65	-	-	-
н1668У	556540.53	3332728.61	-	-	-
н1669У	556518.58	3332724.14	-	-	-
н1670У	556469.20	3332705.28	-	-	-
н1671У	556476.50	3332694.78	-	-	-
н1672У	556515.60	3332710.08	-	-	-
н1673У	556542.10	3332716.58	-	-	-
н1674У	556590.90	3332725.48	-	-	-
н1666У	556589.00	3332737.48	-	-	-

2. Сведения о частях границ образуемых земельных участков: **:ЗУ27 :**

обозначение земельного участка

Обозначение части границ		Горизонтальное проложение (S), м	Описание прохождения части границ	Сведения о согласовании местоположения границ (согласовано/спорное)
от т.	до т.			
1	2	3	4	5
:ЗУ27 (1)				
н1634У	н1635У	28.21	-	-
н1635У	н1636У	35.19	-	-
н1636У	н1637У	35.50	-	-
н1637У	н1214У	26.75	-	-
н1214У	н1215У	18.50	-	-
н1215У	н1547У	11.99	-	-
н1547У	н1638У	31.38	-	-
н1638У	н1639У	30.49	-	-
н1639У	н1640У	30.00	-	-
н1640У	н1641У	30.00	-	-
н1641У	н1642У	34.12	-	-
н1642У	н1643У	32.60	-	-
н1643У	н1264У	10.49	-	-
н1264У	н1634У	43.99	-	-
:ЗУ27 (2)				
1	7	21.03	-	-
7	н111У	4.46	-	-
н111У	231	31.46	-	-
231	230	59.51	-	-
230	н1644У	13.99	-	-
н1644У	н1645У	51.32	-	-
н1645У	н1646У	15.46	-	-
н1646У	н1647У	10.97	-	-
н1647У	н1222У	2.18	-	-
н1222У	н1223У	30.33	-	-
н1223У	1	12.47	-	-
:ЗУ27 (3)				
н1648У	н1649У	73.68	-	-
н1649У	н1650У	52.58	-	-
н1650У	н1651У	16.38	-	-
н1651У	н1652У	16.74	-	-
н1652У	н1653У	36.11	-	-
н1653У	н1654У	72.55	-	-
н1654У	н1648У	9.43	-	-
:ЗУ27 (4)				
н1655У	н1656У	28.76	-	-
н1656У	н1657У	18.00	-	-

2. Сведения о частях границ образуемых земельных участков: **:ЗУ27 :**

обозначение земельного участка

Обозначение части границ		Горизонтальное проложение (S), м	Описание прохождения части границ	Сведения о согласовании местоположения границ (согласовано/спорное)
от т.	до т.			
1	2	3	4	5
н1657У	н1658У	7.80	-	-
н1658У	н1659У	28.86	-	-
н1659У	н1660У	17.97	-	-
н1660У	н1661У	15.95	-	-
н1661У	н1662У	10.76	-	-
н1662У	н1663У	14.22	-	-
н1663У	н1664У	29.73	-	-
н1664У	н1665У	45.59	-	-
н1665У	н1655У	12.94	-	-
:ЗУ27 (5)				
н1666У	н1667У	29.42	-	-
н1667У	н1668У	19.86	-	-
н1668У	н1669У	22.40	-	-
н1669У	н1670У	52.86	-	-
н1670У	н1671У	12.79	-	-
н1671У	н1672У	41.99	-	-
н1672У	н1673У	27.29	-	-
н1673У	н1674У	49.60	-	-
н1674У	н1666У	12.15	-	-

3. Сведения о характеристиках образуемого земельного участка: **:ЗУ27 :**

обозначение земельного участка

№ п/п	Наименование характеристики земельного участка	Значение характеристики
1	2	3
1.	Адрес земельного участка	-
1.1.	Сведения о местоположении земельного участка (при отсутствии адреса) в структурированном в соответствии с федеральной информационной адресной системой виде	Российская Федерация, Ленинградская область, м.р-н Подпорожский, г.п Вознесенское, городской поселок Вознесенье, улица Поселковая
1.2.	Дополнительные сведения о местоположении земельного участка	-
2.	Категория земель	Земли населенных пунктов
3.	Вид (виды) разрешенного использования	для размещения автомобильной дороги общего пользования местного значения
3.1.	Дополнительные сведения об использовании земельного участка	-
4.	Реестровый номер границ территориальной зоны или в случае отсутствия такого реестрового номера ее индивидуальное обозначение (вид, тип, номер, индекс)	-

3. Сведения о характеристиках образуемого земельного участка:		**:ЗУ27 :** обозначение земельного участка
№ п/п	**Наименование характеристики земельного участка**	**Значение характеристики**
1	**2**	**3**
5.	Площадь земельного участка ± величина предельной погрешности определения (вычисления) площади (Р± ΔР), м2	8667 ± 33 2573.17 ± 17.75 (1) 1541.79 ± 13.74 (2) 1587.59 ± 13.95 (3) 1485.80 ± 13.49 (4) 1478.69 ± 13.46 (5)
6.	Формула, примененная для вычисления предельной погрешности определения площади земельного участка, с подставленными значениями и итоговые (вычисленные) значения (ΔР), м2	ΔР=3.5*Mt*√P=3.5*0,1*√8667=33 (1) ΔР=3.5*Mt*√P=3.5*0.1*√8843.76=32.91 (2) ΔР=3.5*Mt*√P=3.5*0.1*√8843.76=32.91 (3) ΔР=3.5*Mt*√P=3.5*0.1*√8843.76=32.91 (4) ΔР=3.5*Mt*√P=3.5*0.1*√8843.76=32.91 (5) ΔР=3.5*Mt*√P=3.5*0.1*√8843.76=32.91
7.	Предельные минимальный и максимальный размеры земельного участка (Рмин и Рмакс), м2	- -
8.	Кадастровый или иной государственный учетный номер (инвентарный) объекта недвижимости, расположенного на образуемом земельном участке	-
9.	Кадастровые номера исходных земельных участков	-
9.1.	Кадастровый номер входящего в состав земельного участка, представляющего собой единое землепользование (номер контура многоконтурного земельного участка), преобразование которого осуществляется	-
9.2.	Кадастровые номера земельных участков, исключаемых из состава измененного (исходного) земельного участка, представляющего собой единое землепользование	-
9.3.	Кадастровый или иной государственный учетный номер (инвентарный) объекта недвижимости, расположенного на измененном земельном участке	-
10.	Условный номер земельного участка	-
11.	Учетный номер проекта межевания территории	-
12.	Дополнительные сведения об образовании земельного участка	Земельный участок образован из земель неразграниченной государственной собственности
13.	Сведения о земельных участках (землях общего пользования, территории общего пользования), посредством которых обеспечивается доступ	Земли общего пользования (1) Земли общего пользования (2) Земли общего пользования (3) Земли общего пользования (4) Земли общего пользования (5) Земли общего пользования
14.	Иные сведения	-
4. Пояснения к сведениям об образуемом земельном участке:		**:ЗУ27 :** обозначение земельного участка
1.	-	

Сведения об уточняемых земельных участках, необходимые для исправления реестровых ошибок в сведениях о местоположении их границ

1. Сведения о характерных точках границ уточняемого земельного участка с кадастровым номером 47:05:0401001:191 :

Система координат МСК-47, зона 3 **Зона №3**

Обозначение характерных точек границ	Координаты, м				Метод определения координат	Формулы, примененные для расчета средней квадратической погрешности определения координат характерных точек границ (Mt), с подставленными в такие формулы значениями и итоговые (вычисленные) значения Mt, м	Описание закрепления точки
	содержатся в Едином государственном реестре недвижимости		определены в результате выполнения комплексных кадастровых работ				
	X	Y	X	Y			
1	2	3	4	5	6	7	8
220	-	-	557047.99	3333060.19	-	-	-
н1075У	-	-	557043.40	3333043.69	-	-	-
н1076У	-	-	557040.59	3333027.99	-	-	-
н1077У	-	-	557039.73	3333023.21	-	-	-
223	-	-	557036.81	3333009.46	-	-	-
н211У	-	-	557027.52	3333011.78	-	-	-
н210У	-	-	557023.70	3333008.47	-	-	-
н209У	-	-	557017.90	3333007.53	-	-	-
256	-	-	557017.77	3333009.07	-	-	-
257	-	-	557017.24	3333014.70	-	-	-
258	-	-	557012.22	3333031.98	-	-	-
408	-	-	557022.04	3333067.31	-	-	-
220	-	-	557047.99	3333060.19	-	-	-

2. Сведения о частях границ уточняемого земельного участка с кадастровым номером 47:05:0401001:191 :

Обозначение части границ		Горизонтальное проложение (S), м	Описание прохождения части границ	Сведения о согласовании местоположения границ (согласовано/спорное)
от т.	до т.			
1	2	3	4	5
220	н1075У	17.13	-	-
н1075У	н1076У	15.95	-	-
н1076У	н1077У	4.86	-	-
н1077У	223	14.06	-	-
223	н211У	9.58	-	-
н211У	н210У	5.05	-	-
н210У	н209У	5.88	-	-
н209У	256	1.55	-	-
256	257	5.65	-	-
257	258	17.99	-	-
258	408	36.67	-	-
408	220	26.91	-	-

3. Сведения о характеристиках уточняемого земельного участка с кадастровым номером 47:05:0401001:191 :

№ п/п	Наименование характеристики	Значение характеристики
1	2	3
1.	Адрес земельного участка	-
1.1.	Сведения о местоположении земельного участка (при отсутствии адреса) в структурированном в соответствии с федеральной информационной адресной системой виде	Российская Федерация, Ленинградская область, район Подпорожский, поселок городского типа Вознесенье, улица Труда
1.2.	Дополнительные сведения о местоположении земельного участка	-
2.	Площадь земельного участка ± величина погрешности определения (вычисления) площади (Р ± ΔР), м2	1425 ± 13
3.	Формула, примененная для расчета предельной допустимой погрешности определения площади земельного участка, с подставленными значениями и итоговые (вычисленные) значения (ΔР), м2	ΔР=3.5*Mt*√P=3.5*0,1*√1425=13
4.	Площадь земельного участка согласно сведениям Единого государственного реестра недвижимости (Ркад), м2	1397
5.	Оценка расхождения Р и Ркад (Р - Ркад), м2	28
6.	Предельные минимальный и максимальный размеры земельного участка (Рмин и Рмакс), м2	- -
7.	Кадастровый номер или иной государственный учетный номер (инвентарный) объекта недвижимости, расположенного на земельном участке	47:05:0401001:1511
8.	Вид (виды) разрешенного использования	под жилую застройку - индивидуальную
8.1.	Дополнительные сведения об использовании земельного участка	-
9.	Сведения о земельных участках (землях общего пользования, территории общего пользования), посредством которых обеспечивается доступ	Земли общего пользования
10.	Иные сведения	-

4. Пояснения к сведениям об уточняемом земельном участке с кадастровым номером 47:05:0401001:191 :

1.	-

Сведения об уточняемых земельных участках, необходимые для исправления реестровых ошибок в сведениях о местоположении их границ

1. Сведения о характерных точках границ уточняемого земельного участка с кадастровым номером 47:05:0401002:116 :

Система координат МСК-47, зона 3 **Зона №3**

Обозначение характерных точек границ	Координаты, м				Метод определения координат	Формулы, примененные для расчета средней квадратической погрешности определения координат характерных точек границ (Mt), с подставленными в такие формулы значениями и итоговые (вычисленные) значения Mt, м	Описание закрепления точки
	содержатся в Едином государственном реестре недвижимости		определены в результате выполнения комплексных кадастровых работ				
	X	Y	X	Y			
1	2	3	4	5	6	7	8
1	556964.48	3332784.68	556964.48	3332784.68	-	0.10	-
2	556965.65	3332793.00	556965.65	3332793.00	-	0.10	-
3	556965.45	3332811.91	556965.45	3332811.91	-	0.10	-
4	556940.75	3332811.04	556940.75	3332811.04	-	0.10	-
5	556940.81	3332807.11	556940.81	3332807.11	-	0.10	-
6	556942.20	3332790.67	556942.20	3332790.67	-	0.10	-
н111У	-	-	556942.84	3332786.86	-	0.10	-
7	556943.57	3332782.46	556943.57	3332782.46	-	0.10	-
1	556964.48	3332784.68	556964.48	3332784.68	-	0.10	-

2. Сведения о частях границ уточняемого земельного участка с кадастровым номером 47:05:0401002:116 :

Обозначение части границ		Горизонтальное проложение (S), м	Описание прохождения части границ	Сведения о согласовании местоположения границ (согласовано/спорное)
от т.	до т.			
1	2	3	4	5
1	2	8.40	-	-
2	3	18.91	-	-
3	4	24.72	-	-
4	5	3.93	-	-
5	6	16.50	-	-
6	н111У	3.86	-	-
н111У	7	4.46	-	-
7	1	21.03	-	-

3. Сведения о характеристиках уточняемого земельного участка с кадастровым номером 47:05:0401002:116 :

№ п/п	Наименование характеристики	Значение характеристики
1	2	3
1.	Адрес земельного участка	-
1.1.	Сведения о местоположении земельного участка (при отсутствии адреса) в структурированном в соответствии с федеральной информационной адресной системой виде	Российская Федерация, Ленинградская область, район Подпорожский, поселок городского типа Вознесенье, улица Поселковая

3. Сведения о характеристиках уточняемого земельного участка с кадастровым номером 47:05:0401002:116 :

№ п/п	Наименование характеристики	Значение характеристики
1	2	3
1.2.	Дополнительные сведения о местоположении земельного участка	-
2.	Площадь земельного участка ± величина погрешности определения (вычисления) площади (Р ± ΔР), м2	660 ± 9
3.	Формула, примененная для расчета предельной допустимой погрешности определения площади земельного участка, с подставленными значениями и итоговые (вычисленные) значения (ΔР), м2	ΔР=3.5*Mt*√P=3.5*0,1*√660=9
4.	Площадь земельного участка согласно сведениям Единого государственного реестра недвижимости (Ркад), м2	660
5.	Оценка расхождения Р и Ркад (Р - Ркад), м2	-
6.	Предельные минимальный и максимальный размеры земельного участка (Рмин и Рмакс), м2	- -
7.	Кадастровый номер или иной государственный учетный номер (инвентарный) объекта недвижимости, расположенного на земельном участке	47:05:0401001:1493
8.	Вид (виды) разрешенного использования	для индивидуального жилищного строительства
8.1.	Дополнительные сведения об использовании земельного участка	-
9.	Сведения о земельных участках (землях общего пользования, территории общего пользования), посредством которых обеспечивается доступ	Земли общего пользования
10.	Иные сведения	-

4. Пояснения к сведениям об уточняемом земельном участке с кадастровым номером 47:05:0401002:116 :

1.	-

Сведения об уточняемых земельных участках, необходимые для исправления реестровых ошибок в сведениях о местоположении их границ

1. Сведения о характерных точках границ уточняемого земельного участка с кадастровым номером 47:05:0401001:151 :

Система координат МСК-47, зона 3 **Зона №3**

Обозначение характерных точек границ	Координаты, м				Метод определения координат	Формулы, примененные для расчета средней квадратической погрешности определения координат характерных точек границ (Mt), с подставленными в такие формулы значениями и итоговые (вычисленные) значения Mt, м	Описание закрепления точки
	содержатся в Едином государственном реестре недвижимости		определены в результате выполнения комплексных кадастровых работ				
	X	Y	X	Y			
1	2	3	4	5	6	7	8
8	557862.33	3332968.04	557862.33	3332968.04	-	0.1	Угол забора (изгороди, ограды)
9	557850.91	3332972.63	557850.91	3332972.63	-	0.1	Угол забора (изгороди, ограды)
10	557841.68	3332947.73	557841.68	3332947.73	-	0.1	Столб (деревянный, бетонный, кирпичный)
11	557836.25	3332931.45	-	-	-	0.1	Штырь, арматура, стержень
344	-	-	557836.29	3332931.44	-	0.1	Штырь, арматура, стержень
12	557855.42	3332926.74	557855.42	3332926.74	-	0.1	Штырь, арматура, стержень
н961У	-	-	557856.18	3332933.00	-	0.1	Штырь, арматура, стержень
н962У	-	-	557858.84	3332954.85	-	-	-
13	557859.11	3332957.07	557859.11	3332957.07	-	0.1	Угол забора (изгороди, ограды)
8	557862.33	3332968.04	557862.33	3332968.04	-	0.1	Угол забора (изгороди, ограды)

2. Сведения о частях границ уточняемого земельного участка с кадастровым номером 47:05:0401001:151 :

Обозначение части границ		Горизонтальное проложение (S), м	Описание прохождения части границ	Сведения о согласовании местоположения границ (согласовано/спорное)
от т.	до т.			
1	2	3	4	5
8	9	12.31	-	-
9	10	26.56	-	-
10	344	17.16	-	-
344	12	19.70	-	-
12	н961У	6.31	-	-

2. Сведения о частях границ уточняемого земельного участка с кадастровым номером 47:05:0401001:151 :

Обозначение части границ		Горизонтальное проложение (S), м	Описание прохождения части границ	Сведения о согласовании местоположения границ (согласовано/спорное)
от т.	до т.			
1	2	3	4	5
н961У	н962У	22.01	-	-
н962У	13	2.24	-	-
13	8	11.43	-	-

3. Сведения о характеристиках уточняемого земельного участка с кадастровым номером 47:05:0401001:151 :

№ п/п	Наименование характеристики	Значение характеристики
1	2	3
1.	Адрес земельного участка	-
1.1.	Сведения о местоположении земельного участка (при отсутствии адреса) в структурированном в соответствии с федеральной информационной адресной системой виде	Российская Федерация, Ленинградская область, район Подпорожский, поселок городского типа Вознесенье, улица Труда
1.2.	Дополнительные сведения о местоположении земельного участка	-
2.	Площадь земельного участка ± величина погрешности определения (вычисления) площади (Р ± ΔР), м2	659 ± 9
3.	Формула, примененная для расчета предельной допустимой погрешности определения площади земельного участка, с подставленными значениями и итоговые (вычисленные) значения (ΔР), м2	ΔР=3.5*Mt*√P=3.5*0,1*√659=9
4.	Площадь земельного участка согласно сведениям Единого государственного реестра недвижимости (Ркад), м2	660
5.	Оценка расхождения Р и Ркад (Р - Ркад), м2	1
6.	Предельные минимальный и максимальный размеры земельного участка (Рмин и Рмакс), м2	- -
7.	Кадастровый номер или иной государственный учетный номер (инвентарный) объекта недвижимости, расположенного на земельном участке	47:05:0401001:2890
8.	Вид (виды) разрешенного использования	для индивидуального жилищного строительства
8.1.	Дополнительные сведения об использовании земельного участка	-
9.	Сведения о земельных участках (землях общего пользования, территории общего пользования), посредством которых обеспечивается доступ	Земли общего пользования
10.	Иные сведения	-

4. Пояснения к сведениям об уточняемом земельном участке с кадастровым номером 47:05:0401001:151 :

1.	-

Сведения об уточняемых земельных участках, необходимые для исправления реестровых ошибок в сведениях о местоположении их границ

1. Сведения о характерных точках границ уточняемого земельного участка с кадастровым номером 47:05:0401001:3254 :

Система координат МСК-47, зона 3 **Зона №3**

Обозначение характерных точек границ	Координаты, м				Метод определения координат	Формулы, примененные для расчета средней квадратической погрешности определения координат характерных точек границ (Mt), с подставленными в такие формулы значениями и итоговые (вычисленные) значения Mt, м	Описание закрепления точки
	содержатся в Едином государственном реестре недвижимости		определены в результате выполнения комплексных кадастровых работ				
	X	Y	X	Y			
1	2	3	4	5	6	7	8
14	557867.65	3332885.32	557866.80	3332885.61	-	0.10	-
15	557883.58	3332881.53	557883.59	3332881.54	-	0.10	-
16	557884.10	3332883.69	557884.10	3332883.69	-	0.10	-
17	557885.99	3332889.92	557885.99	3332889.92	-	0.10	-
18	557896.84	3332927.34	557896.84	3332927.34	-	0.10	-
19	557899.25	3332934.67	557899.25	3332934.67	-	0.10	-
20	557903.34	3332932.86	557903.34	3332932.86	-	0.10	-
21	557908.75	3332949.65	557908.64	3332949.30	-	0.10	-
22	557904.44	3332951.44	-	-	-	0.10	-
23	557884.67	3332959.71	557884.52	3332959.06	-	0.10	-
н960У	-	-	557877.12	3332926.87	-	0.10	-
24	557871.76	3332903.55	557871.76	3332903.55	-	0.10	-
25	557869.83	3332892.86	557868.85	3332893.51	-	0.10	-
14	557867.65	3332885.32	557866.80	3332885.61	-	0.10	-

2. Сведения о частях границ уточняемого земельного участка с кадастровым номером 47:05:0401001:3254 :

Обозначение части границ		Горизонтальное проложение (S), м	Описание прохождения части границ	Сведения о согласовании местоположения границ (согласовано/спорное)
от т.	до т.			
1	2	3	4	5
14	15	17.28	-	-
15	16	2.21	-	-
16	17	6.51	-	-
17	18	38.96	-	-
18	19	7.72	-	-
19	20	4.47	-	-
20	21	17.27	-	-
21	23	26.02	-	-
23	н960У	33.03	-	-
н960У	24	23.93	-	-
24	25	10.45	-	-

2. Сведения о частях границ уточняемого земельного участка с кадастровым номером 47:05:0401001:3254 :

Обозначение части границ		Горизонтальное проложение (S), м	Описание прохождения части границ	Сведения о согласовании местоположения границ (согласовано/спорное)
от т.	до т.			
1	2	3	4	5
25	14	8.16	-	-

3. Сведения о характеристиках уточняемого земельного участка с кадастровым номером 47:05:0401001:3254 :

№ п/п	Наименование характеристики	Значение характеристики
1	2	3
1.	Адрес земельного участка	-
1.1.	Сведения о местоположении земельного участка (при отсутствии адреса) в структурированном в соответствии с федеральной информационной адресной системой виде	Российская Федерация, Ленинградская область, район Подпорожский, городской поселок Вознесенье, улица Труда, участок 29 а
1.2.	Дополнительные сведения о местоположении земельного участка	-
2.	Площадь земельного участка ± величина погрешности определения (вычисления) площади (Р ± ΔР), м2	1466 ± 13
3.	Формула, примененная для расчета предельной допустимой погрешности определения площади земельного участка, с подставленными значениями и итоговые (вычисленные) значения (ΔР), м2	ΔР=3.5*Mt*√P=3.5*0,1*√1466=13
4.	Площадь земельного участка согласно сведениям Единого государственного реестра недвижимости (Ркад), м2	1466
5.	Оценка расхождения Р и Ркад (Р - Ркад), м2	-
6.	Предельные минимальный и максимальный размеры земельного участка (Рмин и Рмакс), м2	- -
7.	Кадастровый номер или иной государственный учетный номер (инвентарный) объекта недвижимости, расположенного на земельном участке	47:05:0401001:1350
8.	Вид (виды) разрешенного использования	для индивидуального жилищного строительства
8.1.	Дополнительные сведения об использовании земельного участка	-
9.	Сведения о земельных участках (землях общего пользования, территории общего пользования), посредством которых обеспечивается доступ	Земли общего пользования
10.	Иные сведения	-

4. Пояснения к сведениям об уточняемом земельном участке с кадастровым номером 47:05:0401001:3254 :

1.	-

Сведения об уточняемых земельных участках, необходимые для исправления реестровых ошибок в сведениях о местоположении их границ

1. Сведения о характерных точках границ уточняемого земельного участка с кадастровым номером 47:05:0401001:38 :

Система координат МСК-47, зона 3 **Зона №3**

Обозначение характерных точек границ	Координаты, м				Метод определения координат	Формулы, примененные для расчета средней квадратической погрешности определения координат характерных точек границ (Mt), с подставленными в такие формулы значениями и итоговые (вычисленные) значения Mt, м	Описание закрепления точки
	содержатся в Едином государственном реестре недвижимости		определены в результате выполнения комплексных кадастровых работ				
	X	Y	X	Y			
1	2	3	4	5	6	7	8
26	557578.93	3332992.13	557578.93	3332992.13	-	-	-
27	557580.19	3333016.29	557580.19	3333016.29	-	-	-
28	557579.39	3333021.84	557579.39	3333021.84	-	-	-
29	557573.83	3333028.16	557573.83	3333028.16	-	-	-
30	557552.92	3333030.48	557552.92	3333030.48	-	-	-
31	557548.12	3333030.97	557548.12	3333030.97	-	-	-
н1078У	-	-	557546.65	3333009.84	-	-	-
32	557546.05	3333001.23	557546.05	3333001.23	-	-	-
33	557545.93	3332992.25	557545.93	3332992.25	-	-	-
26	557578.93	3332992.13	557578.93	3332992.13	-	-	-

2. Сведения о частях границ уточняемого земельного участка с кадастровым номером 47:05:0401001:38 :

Обозначение части границ		Горизонтальное проложение (S), м	Описание прохождения части границ	Сведения о согласовании местоположения границ (согласовано/спорное)
от т.	до т.			
1	2	3	4	5
26	27	24.19	-	-
27	28	5.61	-	-
28	29	8.42	-	-
29	30	21.04	-	-
30	31	4.82	-	-
31	н1078У	21.18	-	-
н1078У	32	8.63	-	-
32	33	8.98	-	-
33	26	33.00	-	-

3. Сведения о характеристиках уточняемого земельного участка с кадастровым номером 47:05:0401001:38 :

№ п/п	Наименование характеристики	Значение характеристики
1	2	3
1.	Адрес земельного участка	-

3. Сведения о характеристиках уточняемого земельного участка с кадастровым номером 47:05:0401001:38 :

№ п/п	Наименование характеристики	Значение характеристики
1	2	3
1.1.	Сведения о местоположении земельного участка (при отсутствии адреса) в структурированном в соответствии с федеральной информационной адресной системой виде	Российская Федерация, Ленинградская область, район Подпорожский, поселок городского типа Вознесенье, улица Труда
1.2.	Дополнительные сведения о местоположении земельного участка	-
2.	Площадь земельного участка ± величина погрешности определения (вычисления) площади (Р ± ΔР), м2	1200 ± 12
3.	Формула, примененная для расчета предельной допустимой погрешности определения площади земельного участка, с подставленными значениями и итоговые (вычисленные) значения (ΔР), м2	ΔР=3.5*Mt*√P=3.5*0,1*√1200=12
4.	Площадь земельного участка согласно сведениям Единого государственного реестра недвижимости (Ркад), м2	1200
5.	Оценка расхождения Р и Ркад (Р - Ркад), м2	-
6.	Предельные минимальный и максимальный размеры земельного участка (Рмин и Рмакс), м2	- -
7.	Кадастровый номер или иной государственный учетный номер (инвентарный) объекта недвижимости, расположенного на земельном участке	47:05:0401001:427
8.	Вид (виды) разрешенного использования	для индивидуального жилищного строительства
8.1.	Дополнительные сведения об использовании земельного участка	-
9.	Сведения о земельных участках (землях общего пользования, территории общего пользования), посредством которых обеспечивается доступ	Земли общего пользования
10.	Иные сведения	-

4. Пояснения к сведениям об уточняемом земельном участке с кадастровым номером 47:05:0401001:38 :

1.	-

Сведения об уточняемых земельных участках, необходимые для исправления реестровых ошибок в сведениях о местоположении их границ

1. Сведения о характерных точках границ уточняемого земельного участка с кадастровым номером 47:05:0401001:79 :

Система координат МСК-47, зона 3 **Зона №3**

Обозначение характерных точек границ	Координаты, м				Метод определения координат	Формулы, примененные для расчета средней квадратической погрешности определения координат характерных точек границ (Mt), с подставленными в такие формулы значениями и итоговые (вычисленные) значения Mt, м	Описание закрепления точки
	содержатся в Едином государственном реестре недвижимости		определены в результате выполнения комплексных кадастровых работ				
	X	Y	X	Y			
1	2	3	4	5	6	7	8
34	556909.61	3332714.04	556909.61	3332714.04	-	0.10	-
н1079У	-	-	556909.45	3332719.18	-	0.10	-
35	556909.13	3332729.03	556909.13	3332729.03	-	0.10	-
36	556908.67	3332743.36	556908.67	3332743.36	-	0.10	-
37	556903.85	3332743.31	556903.85	3332743.31	-	0.10	-
38	556892.75	3332742.92	556892.75	3332742.92	-	0.10	-
39	556855.16	3332739.77	556855.16	3332739.77	-	0.10	-
40	556858.08	3332713.52	556858.08	3332713.52	-	0.10	-
н90У	-	-	556878.29	3332714.45	-	0.10	-
41	556883.74	3332714.70	556883.74	3332714.70	-	0.10	-
34	556909.61	3332714.04	556909.61	3332714.04	-	0.10	-

2. Сведения о частях границ уточняемого земельного участка с кадастровым номером 47:05:0401001:79 :

Обозначение части границ		Горизонтальное проложение (S), м	Описание прохождения части границ	Сведения о согласовании местоположения границ (согласовано/спорное)
от т.	до т.			
1	2	3	4	5
34	н1079У	5.14	-	-
н1079У	35	9.86	-	-
35	36	14.34	-	-
36	37	4.82	-	-
37	38	11.11	-	-
38	39	37.72	-	-
39	40	26.41	-	-
40	н90У	20.23	-	-
н90У	41	5.46	-	-
41	34	25.88	-	-

3. Сведения о характеристиках уточняемого земельного участка с кадастровым номером 47:05:0401001:79 :

№ п/п	Наименование характеристики	Значение характеристики
1	2	3
1.	Адрес земельного участка	-
1.1.	Сведения о местоположении земельного участка (при отсутствии адреса) в структурированном в соответствии с федеральной информационной адресной системой виде	Российская Федерация, Ленинградская область, район Подпорожский, поселок городского типа Вознесенье, улица Онежской флотилии
1.2.	Дополнительные сведения о местоположении земельного участка	-
2.	Площадь земельного участка ± величина погрешности определения (вычисления) площади (Р ± ΔР), м2	1457 ± 13
3.	Формула, примененная для расчета предельной допустимой погрешности определения площади земельного участка, с подставленными значениями и итоговые (вычисленные) значения (ΔР), м2	ΔР=3.5*Mt*√P=3.5*0,1*√1457=13
4.	Площадь земельного участка согласно сведениям Единого государственного реестра недвижимости (Ркад), м2	1457
5.	Оценка расхождения Р и Ркад (Р - Ркад), м2	-
6.	Предельные минимальный и максимальный размеры земельного участка (Рмин и Рмакс), м2	- -
7.	Кадастровый номер или иной государственный учетный номер (инвентарный) объекта недвижимости, расположенного на земельном участке	47:05:0401001:1183
8.	Вид (виды) разрешенного использования	для индивидуального жилищного строительства
8.1.	Дополнительные сведения об использовании земельного участка	-
9.	Сведения о земельных участках (землях общего пользования, территории общего пользования), посредством которых обеспечивается доступ	Земли общего пользования
10.	Иные сведения	-

4. Пояснения к сведениям об уточняемом земельном участке с кадастровым номером 47:05:0401001:79 :

1.	-

Сведения об уточняемых земельных участках, необходимые для исправления реестровых ошибок в сведениях о местоположении их границ

1. Сведения о характерных точках границ уточняемого земельного участка с кадастровым номером 47:05:0401001:7 :

Система координат МСК-47, зона 3 **Зона №3**

Обозначение характерных точек границ	Координаты, м				Метод определения координат	Формулы, примененные для расчета средней квадратической погрешности определения координат характерных точек границ (Mt), с подставленными в такие формулы значениями и итоговые (вычисленные) значения Mt, м	Описание закрепления точки
	содержатся в Едином государственном реестре недвижимости		определены в результате выполнения комплексных кадастровых работ				
	X	Y	X	Y			
1	2	3	4	5	6	7	8
42	557058.97	3332868.28	557058.97	3332868.28	-	0.30	-
43	557045.09	3332871.78	557045.09	3332871.78	-	0.30	-
44	557042.24	3332861.64	557042.24	3332861.64	-	0.30	-
45	557042.06	3332860.99	557042.06	3332860.99	-	0.30	-
46	557047.72	3332859.56	557047.72	3332859.56	-	0.30	-
47	557049.37	3332859.22	557049.37	3332859.22	-	0.30	-
48	557056.01	3332857.69	557056.01	3332857.69	-	0.30	-
н1090У	-	-	557056.04	3332857.81	-	-	-
49	557056.12	3332858.12	557056.12	3332858.12	-	0.30	-
50	557057.51	3332862.60	557057.51	3332862.60	-	0.30	-
42	557058.97	3332868.28	557058.97	3332868.28	-	0.30	-

2. Сведения о частях границ уточняемого земельного участка с кадастровым номером 47:05:0401001:7 :

Обозначение части границ		Горизонтальное проложение (S), м	Описание прохождения части границ	Сведения о согласовании местоположения границ (согласовано/спорное)
от т.	до т.			
1	2	3	4	5
42	43	14.31	-	-
43	44	10.53	-	-
44	45	0.67	-	-
45	46	5.84	-	-
46	47	1.68	-	-
47	48	6.81	-	-
48	н1090У	0.12	-	-
н1090У	49	0.32	-	-
49	50	4.69	-	-
50	42	5.86	-	-

3. Сведения о характеристиках уточняемого земельного участка с кадастровым номером 47:05:0401001:7 :

№ п/п	Наименование характеристики	Значение характеристики
1	2	3
1.	Адрес земельного участка	-
1.1.	Сведения о местоположении земельного участка (при отсутствии адреса) в структурированном в соответствии с федеральной информационной адресной системой виде	Российская Федерация, Ленинградская область, район Подпорожский, поселок городского типа Вознесенье, улица Пионерская
1.2.	Дополнительные сведения о местоположении земельного участка	-
2.	Площадь земельного участка ± величина погрешности определения (вычисления) площади (Р ± ΔР), м2	160 ± 4
3.	Формула, примененная для расчета предельной допустимой погрешности определения площади земельного участка, с подставленными значениями и итоговые (вычисленные) значения (ΔР), м2	ΔР=3.5*Mt*√P=3.5*0,1*√160=4
4.	Площадь земельного участка согласно сведениям Единого государственного реестра недвижимости (Ркад), м2	160
5.	Оценка расхождения Р и Ркад (Р - Ркад), м2	-
6.	Предельные минимальный и максимальный размеры земельного участка (Рмин и Рмакс), м2	- -
7.	Кадастровый номер или иной государственный учетный номер (инвентарный) объекта недвижимости, расположенного на земельном участке	47:05:0401001:1408
8.	Вид (виды) разрешенного использования	для размещения торгового павильона
8.1.	Дополнительные сведения об использовании земельного участка	-
9.	Сведения о земельных участках (землях общего пользования, территории общего пользования), посредством которых обеспечивается доступ	Земли общего пользования
10.	Иные сведения	-

4. Пояснения к сведениям об уточняемом земельном участке с кадастровым номером 47:05:0401001:7 :

1.	-

Сведения об уточняемых земельных участках, необходимые для исправления реестровых ошибок в сведениях о местоположении их границ

1. Сведения о характерных точках границ уточняемого земельного участка с кадастровым номером 47:05:0401001:407 :

Система координат МСК-47, зона 3 **Зона №3**

Обозначение характерных точек границ	Координаты, м				Метод определения координат	Формулы, примененные для расчета средней квадратической погрешности определения координат характерных точек границ (Mt), с подставленными в такие формулы значениями и итоговые (вычисленные) значения Mt, м	Описание закрепления точки
	содержатся в Едином государственном реестре недвижимости		определены в результате выполнения комплексных кадастровых работ				
	X	Y	X	Y			
1	2	3	4	5	6	7	8
51	557047.37	3332795.35	557047.37	3332795.35	-	-	-
52	557061.07	3332841.57	557061.07	3332841.57	-	-	-
53	557037.20	3332847.33	557037.20	3332847.33	-	-	-
54	557031.19	3332828.94	557031.19	3332828.94	-	-	-
55	557030.01	3332825.29	557030.01	3332825.29	-	-	-
н1087У	-	-	557029.10	3332822.93	-	-	-
56	557024.75	3332811.65	557024.75	3332811.65	-	-	-
57	557022.22	3332803.52	557022.22	3332803.52	-	-	-
51	557047.37	3332795.35	557047.37	3332795.35	-	-	-

2. Сведения о частях границ уточняемого земельного участка с кадастровым номером 47:05:0401001:407 :

Обозначение части границ		Горизонтальное проложение (S), м	Описание прохождения части границ	Сведения о согласовании местоположения границ (согласовано/спорное)
от т.	до т.			
1	2	3	4	5
51	52	48.21	-	-
52	53	24.56	-	-
53	54	19.35	-	-
54	55	3.84	-	-
55	н1087У	2.53	-	-
н1087У	56	12.09	-	-
56	57	8.51	-	-
57	51	26.44	-	-

3. Сведения о характеристиках уточняемого земельного участка с кадастровым номером 47:05:0401001:407 :

№ п/п	Наименование характеристики	Значение характеристики
1	2	3
1.	Адрес земельного участка	-
1.1.	Сведения о местоположении земельного участка (при отсутствии адреса) в структурированном в соответствии с федеральной информационной адресной системой виде	Российская Федерация, Ленинградская область, район Подпорожский, поселок городского типа Вознесенье, улица Пионерская

3. Сведения о характеристиках уточняемого земельного участка с кадастровым номером 47:05:0401001:407 :

№ п/п	Наименование характеристики	Значение характеристики
1	2	3
1.2.	Дополнительные сведения о местоположении земельного участка	-
2.	Площадь земельного участка ± величина погрешности определения (вычисления) площади (Р ± ΔР), м2	1200 ± 12
3.	Формула, примененная для расчета предельной допустимой погрешности определения площади земельного участка, с подставленными значениями и итоговые (вычисленные) значения (ΔР), м2	ΔР=3.5*Mt*√P=3.5*0,1*√1200=12
4.	Площадь земельного участка согласно сведениям Единого государственного реестра недвижимости (Ркад), м2	1200
5.	Оценка расхождения Р и Ркад (Р - Ркад), м2	-
6.	Предельные минимальный и максимальный размеры земельного участка (Рмин и Рмакс), м2	- -
7.	Кадастровый номер или иной государственный учетный номер (инвентарный) объекта недвижимости, расположенного на земельном участке	47:05:0401001:516
8.	Вид (виды) разрешенного использования	для размещения дома индивидуальной жилой застройки
8.1.	Дополнительные сведения об использовании земельного участка	-
9.	Сведения о земельных участках (землях общего пользования, территории общего пользования), посредством которых обеспечивается доступ	Земли общего пользования
10.	Иные сведения	-

4. Пояснения к сведениям об уточняемом земельном участке с кадастровым номером 47:05:0401001:407 :

1.	-

Сведения об уточняемых земельных участках, необходимые для исправления реестровых ошибок в сведениях о местоположении их границ

1. Сведения о характерных точках границ уточняемого земельного участка с кадастровым номером 47:05:0401001:370 :

Система координат МСК-47, зона 3 **Зона №3**

Обозначение характерных точек границ	Координаты, м				Метод определения координат	Формулы, примененные для расчета средней квадратической погрешности определения координат характерных точек границ (Mt), с подставленными в такие формулы значениями и итоговые (вычисленные) значения Mt, м	Описание закрепления точки
	содержатся в Едином государственном реестре недвижимости		определены в результате выполнения комплексных кадастровых работ				
	X	Y	X	Y			
1	2	3	4	5	6	7	8
58	557004.33	3332826.16	557004.33	3332826.16	-	-	-
н1089У	-	-	557006.03	3332831.39	-	-	-
59	557013.10	3332853.16	557013.10	3332853.16	-	-	-
60	557003.72	3332855.50	557003.72	3332855.50	-	-	-
61	557000.65	3332856.26	557000.65	3332856.26	-	-	-
62	556999.62	3332856.53	556999.62	3332856.53	-	-	-
63	556998.43	3332856.84	556998.43	3332856.84	-	-	-
64	556994.61	3332857.76	556994.61	3332857.76	-	-	-
65	556979.15	3332861.39	556979.15	3332861.39	-	-	-
66	556977.62	3332848.77	556977.62	3332848.77	-	-	-
67	556977.33	3332846.23	556977.33	3332846.23	-	-	-
68	556977.32	3332845.49	556977.32	3332845.49	-	-	-
69	556977.36	3332843.88	556977.36	3332843.88	-	-	-
70	556977.00	3332840.81	556977.00	3332840.81	-	-	-
71	556976.00	3332827.20	556976.00	3332827.20	-	-	-
72	556980.55	3332827.17	556980.55	3332827.17	-	-	-
73	556995.29	3332826.26	556995.29	3332826.26	-	-	-
74	556995.58	3332826.38	556995.58	3332826.38	-	-	-
75	556998.57	3332826.54	556998.57	3332826.54	-	-	-
76	556999.21	3332826.62	556999.21	3332826.62	-	-	-
77	557003.48	3332826.40	557003.48	3332826.40	-	-	-
58	557004.33	3332826.16	557004.33	3332826.16	-	-	-

2. Сведения о частях границ уточняемого земельного участка с кадастровым номером 47:05:0401001:370 :

Обозначение части границ		Горизонтальное проложение (S), м	Описание прохождения части границ	Сведения о согласовании местоположения границ (согласовано/спорное)
от т.	до т.			
1	2	3	4	5
58	н1089У	5.50	-	-
н1089У	59	22.89	-	-
59	60	9.67	-	-

2. Сведения о частях границ уточняемого земельного участка с кадастровым номером 47:05:0401001:370 :

Обозначение части границ		Горизонтальное проложение (S), м	Описание прохождения части границ	Сведения о согласовании местоположения границ (согласовано/спорное)
от т.	до т.			
1	2	3	4	5
60	61	3.16	-	-
61	62	1.06	-	-
62	63	1.23	-	-
63	64	3.93	-	-
64	65	15.88	-	-
65	66	12.71	-	-
66	67	2.56	-	-
67	68	0.74	-	-
68	69	1.61	-	-
69	70	3.09	-	-
70	71	13.65	-	-
71	72	4.55	-	-
72	73	14.77	-	-
73	74	0.31	-	-
74	75	2.99	-	-
75	76	0.64	-	-
76	77	4.28	-	-
77	58	0.88	-	-

3. Сведения о характеристиках уточняемого земельного участка с кадастровым номером 47:05:0401001:370 :

№ п/п	Наименование характеристики	Значение характеристики
1	2	3
1.	Адрес земельного участка	-
1.1.	Сведения о местоположении земельного участка (при отсутствии адреса) в структурированном в соответствии с федеральной информационной адресной системой виде	Российская Федерация, Ленинградская область, район Подпорожский, поселок городского типа Вознесенье, улица Пионерская
1.2.	Дополнительные сведения о местоположении земельного участка	-
2.	Площадь земельного участка ± величина погрешности определения (вычисления) площади (Р ± ΔР), м2	988 ± 11
3.	Формула, примененная для расчета предельной допустимой погрешности определения площади земельного участка, с подставленными значениями и итоговые (вычисленные) значения (ΔР), м2	ΔР=3.5*Mt*√P=3.5*0,1*√988=11
4.	Площадь земельного участка согласно сведениям Единого государственного реестра недвижимости (Ркад), м2	988
5.	Оценка расхождения Р и Ркад (Р - Ркад), м2	-
6.	Предельные минимальный и максимальный размеры земельного участка (Рмин и Рмакс), м2	- -
7.	Кадастровый номер или иной государственный учетный номер (инвентарный) объекта недвижимости, расположенного на земельном участке	47:05:0401001:478

3. Сведения о характеристиках уточняемого земельного участка с кадастровым номером 47:05:0401001:370 :

№ п/п	Наименование характеристики	Значение характеристики
1	2	3
8.	Вид (виды) разрешенного использования	для размещения малоэтажного жилого дома
8.1.	Дополнительные сведения об использовании земельного участка	-
9.	Сведения о земельных участках (землях общего пользования, территории общего пользования), посредством которых обеспечивается доступ	Земли общего пользования
10.	Иные сведения	-

4. Пояснения к сведениям об уточняемом земельном участке с кадастровым номером 47:05:0401001:370 :

1.	-

Сведения об уточняемых земельных участках, необходимые для исправления реестровых ошибок в сведениях о местоположении их границ

1. Сведения о характерных точках границ уточняемого земельного участка с кадастровым номером 47:05:0401001:73 :

Система координат МСК-47, зона 3 **Зона №3**

Обозначение характерных точек границ	Координаты, м				Метод определения координат	Формулы, примененные для расчета средней квадратической погрешности определения координат характерных точек границ (Mt), с подставленными в такие формулы значениями и итоговые (вычисленные) значения Mt, м	Описание закрепления точки
	содержатся в Едином государственном реестре недвижимости		определены в результате выполнения комплексных кадастровых работ				
	X	Y	X	Y			
1	2	3	4	5	6	7	8
78	557571.05	3332882.80	557571.05	3332882.80	-	0.10	Штырь, арматура, стержень
79	557573.31	3332913.15	557573.31	3332913.15	-	0.10	Штырь, арматура, стержень
80	557566.01	3332914.14	557566.01	3332914.14	-	0.10	Штырь, арматура, стержень
81	557552.93	3332914.87	557552.93	3332914.87	-	0.10	Штырь, арматура, стержень
82	557516.70	3332918.61	557516.70	3332918.61	-	0.10	Штырь, арматура, стержень
н1093У	-	-	557516.49	3332900.83	-	0.10	Штырь, арматура, стержень
83	557516.33	3332886.95	557516.33	3332886.95	-	0.10	Штырь, арматура, стержень
н829У	-	-	557527.05	3332885.95	-	0.10	Штырь, арматура, стержень
84	557564.99	3332882.41	557564.99	3332882.41	-	0.10	Штырь, арматура, стержень
85	557565.13	3332883.15	557565.13	3332883.15	-	0.10	Штырь, арматура, стержень
78	557571.05	3332882.80	557571.05	3332882.80	-	0.10	Штырь, арматура, стержень

2. Сведения о частях границ уточняемого земельного участка с кадастровым номером 47:05:0401001:73 :

Обозначение части границ		Горизонтальное проложение (S), м	Описание прохождения части границ	Сведения о согласовании местоположения границ (согласовано/спорное)
от т.	до т.			
1	2	3	4	5
78	79	30.43	-	-
79	80	7.37	-	-
80	81	13.10	-	-

2. Сведения о частях границ уточняемого земельного участка с кадастровым номером 47:05:0401001:73 :

Обозначение части границ		Горизонтальное проложение (S), м	Описание прохождения части границ	Сведения о согласовании местоположения границ (согласовано/спорное)
от т.	до т.			
1	2	3	4	5
81	82	36.42	-	-
82	н1093У	17.78	-	-
н1093У	83	13.88	-	-
83	н829У	10.77	-	-
н829У	84	38.10	-	-
84	85	0.75	-	-
85	78	5.93	-	-

3. Сведения о характеристиках уточняемого земельного участка с кадастровым номером 47:05:0401001:73 :

№ п/п	Наименование характеристики	Значение характеристики
1	2	3
1.	Адрес земельного участка	-
1.1.	Сведения о местоположении земельного участка (при отсутствии адреса) в структурированном в соответствии с федеральной информационной адресной системой виде	Российская Федерация, Ленинградская область, район Подпорожский, поселок городского типа Вознесенье, переулок Рабочий, участок 7
1.2.	Дополнительные сведения о местоположении земельного участка	-
2.	Площадь земельного участка ± величина погрешности определения (вычисления) площади (Р ± ΔР), м2	1750 ± 15
3.	Формула, примененная для расчета предельной допустимой погрешности определения площади земельного участка, с подставленными значениями и итоговые (вычисленные) значения (ΔР), м2	ΔР=3.5*Mt*√P=3.5*0,1*√1750=15
4.	Площадь земельного участка согласно сведениям Единого государственного реестра недвижимости (Ркад), м2	1750
5.	Оценка расхождения Р и Ркад (Р - Ркад), м2	-
6.	Предельные минимальный и максимальный размеры земельного участка (Рмин и Рмакс), м2	- -
7.	Кадастровый номер или иной государственный учетный номер (инвентарный) объекта недвижимости, расположенного на земельном участке	47:05:0401001:1201
8.	Вид (виды) разрешенного использования	Для индивидуального жилищного строительства
8.1.	Дополнительные сведения об использовании земельного участка	-
9.	Сведения о земельных участках (землях общего пользования, территории общего пользования), посредством которых обеспечивается доступ	Земли общего пользования
10.	Иные сведения	-

4. Пояснения к сведениям об уточняемом земельном участке с кадастровым номером 47:05:0401001:73 :

1.	-

Сведения об уточняемых земельных участках, необходимые для исправления реестровых ошибок в сведениях о местоположении их границ

1. Сведения о характерных точках границ уточняемого земельного участка с кадастровым номером 47:05:0401001:67 :

Система координат МСК-47, зона 3 **Зона №3**

Обозначение характерных точек границ	Координаты, м				Метод определения координат	Формулы, примененные для расчета средней квадратической погрешности определения координат характерных точек границ (Mt), с подставленными в такие формулы значениями и итоговые (вычисленные) значения Mt, м	Описание закрепления точки
	содержатся в Едином государственном реестре недвижимости		определены в результате выполнения комплексных кадастровых работ				
	X	Y	X	Y			
1	2	3	4	5	6	7	8
86	557253.33	3332788.28	557253.33	3332788.28	-	0.10	-
87	557257.26	3332804.53	557257.26	3332804.53	-	0.10	-
88	557261.89	3332824.90	557261.89	3332824.90	-	0.10	-
89	557261.95	3332827.40	557261.95	3332827.40	-	0.10	-
90	557235.50	3332833.23	557235.50	3332833.23	-	0.10	-
91	557230.25	3332812.11	557230.25	3332812.11	-	0.10	-
92	557228.73	3332809.70	557228.73	3332809.70	-	0.10	-
н1102У	-	-	557227.20	3332803.21	-	0.10	-
93	557225.26	3332794.99	557225.26	3332794.99	-	0.10	-
86	557253.33	3332788.28	557253.33	3332788.28	-	0.10	-

2. Сведения о частях границ уточняемого земельного участка с кадастровым номером 47:05:0401001:67 :

Обозначение части границ		Горизонтальное проложение (S), м	Описание прохождения части границ	Сведения о согласовании местоположения границ (согласовано/спорное)
от т.	до т.			
1	2	3	4	5
86	87	16.72	-	-
87	88	20.89	-	-
88	89	2.50	-	-
89	90	27.08	-	-
90	91	21.76	-	-
91	92	2.85	-	-
92	н1102У	6.67	-	-
н1102У	93	8.45	-	-
93	86	28.86	-	-

3. Сведения о характеристиках уточняемого земельного участка с кадастровым номером 47:05:0401001:67 :

№ п/п	Наименование характеристики	Значение характеристики
1	2	3
1.	Адрес земельного участка	-

3. Сведения о характеристиках уточняемого земельного участка с кадастровым номером 47:05:0401001:67 :

№ п/п	Наименование характеристики	Значение характеристики
1	2	3
1.1.	Сведения о местоположении земельного участка (при отсутствии адреса) в структурированном в соответствии с федеральной информационной адресной системой виде	Российская Федерация, Ленинградская область, район Подпорожский, поселок городского типа Вознесенье, улица Пионерская
1.2.	Дополнительные сведения о местоположении земельного участка	-
2.	Площадь земельного участка ± величина погрешности определения (вычисления) площади (Р ± ΔР), м2	1125 ± 12
3.	Формула, примененная для расчета предельной допустимой погрешности определения площади земельного участка, с подставленными значениями и итоговые (вычисленные) значения (ΔР), м2	ΔР=3.5*Mt*√P=3.5*0,1*√1125=12
4.	Площадь земельного участка согласно сведениям Единого государственного реестра недвижимости (Ркад), м2	1124
5.	Оценка расхождения Р и Ркад (Р - Ркад), м2	1
6.	Предельные минимальный и максимальный размеры земельного участка (Рмин и Рмакс), м2	- -
7.	Кадастровый номер или иной государственный учетный номер (инвентарный) объекта недвижимости, расположенного на земельном участке	47:05:0401001:3282
8.	Вид (виды) разрешенного использования	Для индивидуального жилищного строительства
8.1.	Дополнительные сведения об использовании земельного участка	-
9.	Сведения о земельных участках (землях общего пользования, территории общего пользования), посредством которых обеспечивается доступ	Земли общего пользования
10.	Иные сведения	-

4. Пояснения к сведениям об уточняемом земельном участке с кадастровым номером 47:05:0401001:67 :

1.	-

Сведения об уточняемых земельных участках, необходимые для исправления реестровых ошибок в сведениях о местоположении их границ

1. Сведения о характерных точках границ уточняемого земельного участка с кадастровым номером 47:05:0401001:200 :

Система координат МСК-47, зона 3 **Зона №3**

Обозначение характерных точек границ	Координаты, м				Метод определения координат	Формулы, примененные для расчета средней квадратической погрешности определения координат характерных точек границ (Mt), с подставленными в такие формулы значениями и итоговые (вычисленные) значения Mt, м	Описание закрепления точки
	содержатся в Едином государственном реестре недвижимости		определены в результате выполнения комплексных кадастровых работ				
	X	Y	X	Y			
1	2	3	4	5	6	7	8
94	557303.39	3332988.23	557303.39	3332988.23	-	-	Закрепление отсутствует
95	557326.48	3332987.85	557326.48	3332987.85	-	-	Закрепление отсутствует
н1103У	-	-	557326.73	3333002.75	-	-	Закрепление отсутствует
96	557327.10	3333024.80	557327.10	3333024.80	-	-	-
97	557326.84	3333037.82	557326.84	3333037.82	-	-	Закрепление отсутствует
98	557301.76	3333037.16	557301.76	3333037.16	-	-	Закрепление отсутствует
н1104У	-	-	557303.02	3332999.35	-	-	Закрепление отсутствует
94	557303.39	3332988.23	557303.39	3332988.23	-	-	Закрепление отсутствует

2. Сведения о частях границ уточняемого земельного участка с кадастровым номером 47:05:0401001:200 :

Обозначение части границ		Горизонтальное проложение (S), м	Описание прохождения части границ	Сведения о согласовании местоположения границ (согласовано/спорное)
от т.	до т.			
1	2	3	4	5
94	95	23.09	-	-
95	н1103У	14.90	-	-
н1103У	96	22.05	-	-
96	97	13.02	-	-
97	98	25.09	-	-
98	н1104У	37.83	-	-
н1104У	94	11.13	-	-

3. Сведения о характеристиках уточняемого земельного участка с кадастровым номером 47:05:0401001:200 :

№ п/п	Наименование характеристики	Значение характеристики
1	2	3
1.	Адрес земельного участка	-

3. Сведения о характеристиках уточняемого земельного участка с кадастровым номером 47:05:0401001:200 :

№ п/п	Наименование характеристики	Значение характеристики
1	2	3
1.1.	Сведения о местоположении земельного участка (при отсутствии адреса) в структурированном в соответствии с федеральной информационной адресной системой виде	Российская Федерация, Ленинградская область, район Подпорожский, поселок городского типа Вознесенье, улица Труда
1.2.	Дополнительные сведения о местоположении земельного участка	-
2.	Площадь земельного участка ± величина погрешности определения (вычисления) площади (Р ± ΔР), м2	1200 ± 12
3.	Формула, примененная для расчета предельной допустимой погрешности определения площади земельного участка, с подставленными значениями и итоговые (вычисленные) значения (ΔР), м2	ΔР=3.5*Mt*√P=3.5*0,1*√1200=12
4.	Площадь земельного участка согласно сведениям Единого государственного реестра недвижимости (Ркад), м2	1200
5.	Оценка расхождения Р и Ркад (Р - Ркад), м2	-
6.	Предельные минимальный и максимальный размеры земельного участка (Рмин и Рмакс), м2	- -
7.	Кадастровый номер или иной государственный учетный номер (инвентарный) объекта недвижимости, расположенного на земельном участке	47:05:0401001:1643
8.	Вид (виды) разрешенного использования	для индивидуального жилищного строительства
8.1.	Дополнительные сведения об использовании земельного участка	-
9.	Сведения о земельных участках (землях общего пользования, территории общего пользования), посредством которых обеспечивается доступ	Земли общего пользования
10.	Иные сведения	-

4. Пояснения к сведениям об уточняемом земельном участке с кадастровым номером 47:05:0401001:200 :

1.	-

Сведения об уточняемых земельных участках, необходимые для исправления реестровых ошибок в сведениях о местоположении их границ

1. Сведения о характерных точках границ уточняемого земельного участка с кадастровым номером 47:05:0401001:87 :

Система координат МСК-47, зона 3 **Зона №3**

Обозначение характерных точек границ	Координаты, м				Метод определения координат	Формулы, примененные для расчета средней квадратической погрешности определения координат характерных точек границ (Mt), с подставленными в такие формулы значениями и итоговые (вычисленные) значения Mt, м	Описание закрепления точки
	содержатся в Едином государственном реестре недвижимости		определены в результате выполнения комплексных кадастровых работ				
	X	Y	X	Y			
1	2	3	4	5	6	7	8
99	557388.85	3332985.71	557388.85	3332985.71	-	0.10	-
100	557389.94	3333016.61	557389.94	3333016.61	-	0.10	-
101	557390.30	3333026.92	557390.30	3333026.92	-	0.10	-
102	557390.30	3333033.70	557390.30	3333033.70	-	0.10	-
103	557388.18	3333036.65	557387.01	3333036.74	-	0.10	-
104	557363.84	3333037.26	557363.84	3333037.26	-	0.10	-
105	557362.99	3333013.48	557362.99	3333013.48	-	0.10	-
106	557362.72	3333003.81	557362.72	3333003.81	-	0.10	-
н1105У	-	-	557362.71	3333002.80	-	0.10	-
107	557362.60	3332995.25	557362.60	3332995.25	-	0.10	-
108	557362.53	3332990.07	557362.53	3332990.07	-	0.10	-
109	557362.60	3332987.87	557362.60	3332987.87	-	0.10	-
110	557368.71	3332987.30	557368.71	3332987.30	-	0.10	-
111	557374.69	3332986.86	557374.68	3332986.63	-	0.10	-
112	557380.89	3332986.62	557380.89	3332986.62	-	0.10	-
99	557388.85	3332985.71	557388.85	3332985.71	-	0.10	-

2. Сведения о частях границ уточняемого земельного участка с кадастровым номером 47:05:0401001:87 :

Обозначение части границ		Горизонтальное проложение (S), м	Описание прохождения части границ	Сведения о согласовании местоположения границ (согласовано/спорное)
от т.	до т.			
1	2	3	4	5
99	100	30.92	-	-
100	101	10.32	-	-
101	102	6.78	-	-
102	103	4.48	-	-
103	104	23.18	-	-
104	105	23.80	-	-
105	106	9.67	-	-
106	н1105У	1.01	-	-
н1105У	107	7.55	-	-

2. Сведения о частях границ уточняемого земельного участка с кадастровым номером 47:05:0401001:87 :

Обозначение части границ		Горизонтальное проложение (S), м	Описание прохождения части границ	Сведения о согласовании местоположения границ (согласовано/спорное)
от т.	до т.			
1	2	3	4	5
107	108	5.18	-	-
108	109	2.20	-	-
109	110	6.14	-	-
110	111	6.01	-	-
111	112	6.21	-	-
112	99	8.01	-	-

3. Сведения о характеристиках уточняемого земельного участка с кадастровым номером 47:05:0401001:87 :

№ п/п	Наименование характеристики	Значение характеристики
1	2	3
1.	Адрес земельного участка	-
1.1.	Сведения о местоположении земельного участка (при отсутствии адреса) в структурированном в соответствии с федеральной информационной адресной системой виде	Российская Федерация, Ленинградская область, район Подпорожский, поселок городского типа Вознесенье, улица Труда
1.2.	Дополнительные сведения о местоположении земельного участка	-
2.	Площадь земельного участка ± величина погрешности определения (вычисления) площади (Р ± ΔР), м2	1335 ± 13
3.	Формула, примененная для расчета предельной допустимой погрешности определения площади земельного участка, с подставленными значениями и итоговые (вычисленные) значения (ΔР), м2	ΔР=3.5*Mt*√P=3.5*0,1*√1335=13
4.	Площадь земельного участка согласно сведениям Единого государственного реестра недвижимости (Ркад), м2	1335
5.	Оценка расхождения Р и Ркад (Р - Ркад), м2	-
6.	Предельные минимальный и максимальный размеры земельного участка (Рмин и Рмакс), м2	- -
7.	Кадастровый номер или иной государственный учетный номер (инвентарный) объекта недвижимости, расположенного на земельном участке	47:05:0401001:3266 47:05:0401001:1287
8.	Вид (виды) разрешенного использования	для индивидуального жилищного строительства
8.1.	Дополнительные сведения об использовании земельного участка	-
9.	Сведения о земельных участках (землях общего пользования, территории общего пользования), посредством которых обеспечивается доступ	Земли общего пользования
10.	Иные сведения	-

4. Пояснения к сведениям об уточняемом земельном участке с кадастровым номером 47:05:0401001:87 :

1.	-

Сведения об уточняемых земельных участках, необходимые для исправления реестровых ошибок в сведениях о местоположении их границ

1. Сведения о характерных точках границ уточняемого земельного участка с кадастровым номером 47:05:0401001:16 :

Система координат МСК-47, зона 3 **Зона №3**

Обозначение характерных точек границ	Координаты, м				Метод определения координат	Формулы, примененные для расчета средней квадратической погрешности определения координат характерных точек границ (Mt), с подставленными в такие формулы значениями и итоговые (вычисленные) значения Mt, м	Описание закрепления точки
	содержатся в Едином государственном реестре недвижимости		определены в результате выполнения комплексных кадастровых работ				
	X	Y	X	Y			
1	2	3	4	5	6	7	8
113	557781.04	3332923.92	557781.04	3332923.92	-	0.10	Штырь, арматура, стержень
114	557787.17	3332946.08	557787.17	3332946.08	-	0.10	Штырь, арматура, стержень
115	557789.56	3332952.78	557789.56	3332952.78	-	0.10	Угол здания (сооружения)
116	557791.21	3332959.32	557791.21	3332959.32	-	0.10	Угол здания (сооружения)
117	557790.25	3332959.57	557790.25	3332959.57	-	0.10	Угол здания (сооружения)
118	557798.32	3332991.02	557798.32	3332991.02	-	0.10	Угол забора (изгороди, ограды)
119	557790.79	3332993.61	557790.79	3332993.61	-	0.10	Штырь, арматура, стержень
н923У	-	-	557788.14	3332984.56	-	0.10	Штырь, арматура, стержень
120	557787.81	3332983.43	557787.81	3332983.43	-	0.10	Штырь, арматура, стержень
н922У	-	-	557782.50	3332964.39	-	0.10	Штырь, арматура, стержень
121	557782.47	3332964.28	557782.47	3332964.28	-	0.10	Угол здания (сооружения)
122	557780.63	3332955.25	557780.63	3332955.25	-	0.10	Штырь, арматура, стержень
123	557768.33	3332957.38	557768.33	3332957.38	-	0.10	Штырь, арматура, стержень
124	557762.35	3332924.16	557762.35	3332924.16	-	0.10	Штырь, арматура, стержень
113	557781.04	3332923.92	557781.04	3332923.92	-	0.10	Штырь, арматура, стержень

2. Сведения о частях границ уточняемого земельного участка с кадастровым номером 47:05:0401001:16 :

Обозначение части границ		Горизонтальное проложение (S), м	Описание прохождения части границ	Сведения о согласовании местоположения границ (согласовано/спорное)
от т.	до т.			
1	2	3	4	5
113	114	22.99	-	-
114	115	7.11	-	-
115	116	6.74	-	-
116	117	0.99	-	-
117	118	32.47	-	-
118	119	7.96	-	-
119	н923У	9.43	-	-
н923У	120	1.18	-	-
120	н922У	19.77	-	-
н922У	121	0.11	-	-
121	122	9.22	-	-
122	123	12.48	-	-
123	124	33.75	-	-
124	113	18.69	-	-

3. Сведения о характеристиках уточняемого земельного участка с кадастровым номером 47:05:0401001:16 :

№ п/п	Наименование характеристики	Значение характеристики
1	2	3
1.	Адрес земельного участка	-
1.1.	Сведения о местоположении земельного участка (при отсутствии адреса) в структурированном в соответствии с федеральной информационной адресной системой виде	Российская Федерация, Ленинградская область, район Подпорожский, поселок городского типа Вознесенье, улица Труда
1.2.	Дополнительные сведения о местоположении земельного участка	-
2.	Площадь земельного участка ± величина погрешности определения (вычисления) площади (Р ± ΔР), м2	975 ± 11
3.	Формула, примененная для расчета предельной допустимой погрешности определения площади земельного участка, с подставленными значениями и итоговые (вычисленные) значения (ΔР), м2	ΔР=3.5*Mt*√P=3.5*0,1*√975=11
4.	Площадь земельного участка согласно сведениям Единого государственного реестра недвижимости (Ркад), м2	975
5.	Оценка расхождения Р и Ркад (Р - Ркад), м2	-
6.	Предельные минимальный и максимальный размеры земельного участка (Рмин и Рмакс), м2	- -
7.	Кадастровый номер или иной государственный учетный номер (инвентарный) объекта недвижимости, расположенного на земельном участке	47:05:0401001:504
8.	Вид (виды) разрешенного использования	для индивидуального жилищного строительства
8.1.	Дополнительные сведения об использовании земельного участка	-
9.	Сведения о земельных участках (землях общего пользования, территории общего пользования), посредством которых обеспечивается доступ	Земли общего пользования

3. Сведения о характеристиках уточняемого земельного участка с кадастровым номером 47:05:0401001:16 :

№ п/п	Наименование характеристики	Значение характеристики
1	2	3
10.	Иные сведения	-

4. Пояснения к сведениям об уточняемом земельном участке с кадастровым номером 47:05:0401001:16 :

1.	-

Сведения об уточняемых земельных участках, необходимые для исправления реестровых ошибок в сведениях о местоположении их границ

1. Сведения о характерных точках границ уточняемого земельного участка с кадастровым номером 47:05:0401001:2426 :

Система координат МСК-47, зона 3 **Зона №3**

Обозначение характерных точек границ	Координаты, м				Метод определения координат	Формулы, примененные для расчета средней квадратической погрешности определения координат характерных точек границ (Mt), с подставленными в такие формулы значениями и итоговые (вычисленные) значения Mt, м	Описание закрепления точки
	содержатся в Едином государственном реестре недвижимости		определены в результате выполнения комплексных кадастровых работ				
	X	Y	X	Y			
1	2	3	4	5	6	7	8
47:05:0401001 :2426 (1)						-	
125	558531.59	3332321.87	558531.59	3332321.87	-	0.10	-
126	558512.41	3332346.02	558512.41	3332346.02	-	0.10	-
127	558509.91	3332367.95	558509.91	3332367.95	-	0.10	-
128	558473.87	3332410.39	558473.87	3332410.39	-	0.10	-
129	558446.91	3332418.35	558446.91	3332418.35	-	0.10	-
130	558409.49	3332483.37	558409.49	3332483.37	-	0.10	-
131	558381.54	3332516.98	558381.54	3332516.98	-	0.10	-
132	558341.92	3332542.30	558341.92	3332542.30	-	0.10	-
133	558303.97	3332588.19	558303.97	3332588.19	-	0.10	-
134	558293.70	3332584.42	558293.70	3332584.42	-	0.10	-
135	558284.43	3332593.31	558284.43	3332593.31	-	0.10	-
136	558275.48	3332612.07	558275.48	3332612.07	-	0.10	-
137	558182.25	3332691.00	558182.25	3332691.00	-	0.10	-
138	558205.03	3332722.53	558205.03	3332722.53	-	0.10	-
139	558160.13	3332759.96	558160.13	3332759.96	-	0.10	-
140	558019.93	3332890.17	558019.93	3332890.17	-	0.10	-
н1106У	-	-	558015.59	3332882.88	-	-	-
141	557995.30	3332848.75	557995.30	3332848.75	-	0.10	-
н1107У	-	-	557986.90	3332836.82	-	-	-
142	557982.10	3332829.99	557982.10	3332829.99	-	0.10	-
н1108У	-	-	557963.84	3332838.35	-	0.10	-
143	557959.80	3332840.20	557959.80	3332840.20	-	0.10	-
144	557952.43	3332844.03	557952.43	3332844.03	-	0.10	-
145	557939.46	3332854.08	557939.46	3332854.08	-	0.10	-
146	557930.66	3332861.30	557930.66	3332861.30	-	0.10	-
147	557907.11	3332842.04	557907.11	3332842.04	-	0.10	-
148	557953.55	3332782.80	557953.55	3332782.80	-	0.10	-
н1109У	-	-	557941.79	3332764.87	-	0.10	Штырь, арматура, стержень

1. Сведения о характерных точках границ уточняемого земельного участка с кадастровым номером 47:05:0401001:2426 :

Система координат МСК-47, зона 3 **Зона №3**

Обозначение характерных точек границ	Координаты, м				Метод определения координат	Формулы, примененные для расчета средней квадратической погрешности определения координат характерных точек границ (Mt), с подставленными в такие формулы значениями и итоговые (вычисленные) значения Mt, м	Описание закрепления точки
	содержатся в Едином государственном реестре недвижимости		определены в результате выполнения комплексных кадастровых работ				
	X	Y	X	Y			
1	2	3	4	5	6	7	8
149	557932.32	3332750.43	557932.32	3332750.43	-	0.10	-
150	557966.33	3332707.48	557966.33	3332707.48	-	0.10	-
151	557918.19	3332669.86	557918.19	3332669.86	-	0.10	-
152	557821.39	3332591.20	557821.39	3332591.20	-	0.10	-
153	557801.88	3332575.67	557801.88	3332575.67	-	0.10	-
154	557771.41	3332554.60	557771.41	3332554.60	-	0.10	-
155	557787.86	3332535.04	557787.86	3332535.04	-	0.10	-
156	557813.74	3332505.20	557813.74	3332505.20	-	0.10	-
157	557823.59	3332493.84	557823.59	3332493.84	-	0.10	-
н1110У	-	-	557824.96	3332495.01	-	-	-
158	557837.68	3332505.93	557837.68	3332505.93	-	0.10	-
159	557847.89	3332514.30	557847.89	3332514.30	-	0.10	-
160	557852.33	3332518.03	557852.33	3332518.03	-	0.10	-
161	557872.98	3332492.47	557872.98	3332492.47	-	0.10	-
162	557888.23	3332446.47	557888.23	3332446.47	-	0.10	-
163	557979.75	3332332.24	557979.75	3332332.24	-	0.10	-
н1111У	-	-	557972.01	3332296.71	-	0.10	-
164	557971.66	3332295.11	557971.66	3332295.11	-	0.10	-
165	558007.25	3332251.36	558007.25	3332251.36	-	0.10	-
166	558006.90	3332248.21	558006.90	3332248.21	-	0.10	-
н1112У	-	-	558042.51	3332206.54	-	0.10	Закрепление отсутствует
167	558073.62	3332170.14	558073.62	3332170.14	-	0.10	-
168	558078.60	3332165.93	558078.60	3332165.93	-	0.10	-
169	558098.02	3332161.14	558098.02	3332161.14	-	0.10	-
170	558117.20	3332180.22	558117.20	3332180.22	-	0.10	-
171	558079.69	3332236.94	558079.69	3332236.94	-	0.10	-
172	558128.59	3332282.79	558128.59	3332282.79	-	0.10	-
173	558103.60	3332310.33	558103.60	3332310.33	-	0.10	-
174	558058.41	3332286.25	558058.41	3332286.25	-	0.10	-
175	557992.76	3332343.11	557992.76	3332343.11	-	0.10	-
176	557906.28	3332453.87	557906.28	3332453.87	-	0.10	-
177	558070.75	3332589.43	558070.75	3332589.43	-	0.10	-
178	558125.85	3332521.46	558125.85	3332521.46	-	0.10	-

1. Сведения о характерных точках границ уточняемого земельного участка с кадастровым номером 47:05:0401001:2426 :

Система координат МСК-47, зона 3 **Зона №3**

Обозначение характерных точек границ	Координаты, м				Метод определения координат	Формулы, примененные для расчета средней квадратической погрешности определения координат характерных точек границ (Mt), с подставленными в такие формулы значениями и итоговые (вычисленные) значения Mt, м	Описание закрепления точки
	содержатся в Едином государственном реестре недвижимости		определены в результате выполнения комплексных кадастровых работ				
	X	Y	X	Y			
1	2	3	4	5	6	7	8
179	558246.52	3332620.20	558246.52	3332620.20	-	0.10	-
180	558336.83	3332543.03	558336.83	3332543.03	-	0.10	-
181	558435.36	3332418.09	558435.37	3332418.10	-	0.10	-
н1014У	-	-	558470.01	3332383.91	-	0.10	-
182	558490.57	3332363.62	558490.57	3332363.62	-	0.10	-
183	558483.35	3332357.23	558483.35	3332357.23	-	0.10	-
н1012У	-	-	558456.63	3332333.56	-	0.10	-
184	558448.75	3332326.58	558448.75	3332326.58	-	0.10	-
185	558467.58	3332306.07	558467.58	3332306.07	-	0.10	-
481	-	-	558474.36	3332307.74	-	0.10	-
125	558531.59	3332321.87	558531.59	3332321.87	-	0.10	-
47:05:0401001:2426 (2)						-	
186	558717.32	3332143.29	558717.32	3332143.29	-	0.10	-
187	558658.25	3332200.53	558658.25	3332200.53	-	0.10	-
188	558649.08	3332204.27	558649.08	3332204.27	-	0.10	-
189	558684.92	3332153.50	558684.92	3332153.50	-	0.10	-
190	558663.80	3332134.31	558663.80	3332134.31	-	0.10	-
191	558666.57	3332118.02	558666.57	3332118.02	-	0.10	-
192	558678.75	3332104.81	558678.75	3332104.81	-	0.10	-
193	558709.71	3332132.93	558709.71	3332132.93	-	0.10	-
194	558707.72	3332135.12	558707.72	3332135.12	-	0.10	-
186	558717.32	3332143.29	558717.32	3332143.29	-	0.10	-

2. Сведения о частях границ уточняемого земельного участка с кадастровым номером 47:05:0401001:2426 :

Обозначение части границ		Горизонтальное проложение (S), м	Описание прохождения части границ	Сведения о согласовании местоположения границ (согласовано/спорное)
от т.	до т.			
1	2	3	4	5
47:05:0401001:2426 (1)				
125	126	30.84	-	-
126	127	22.07	-	-
127	128	55.68	-	-
128	129	28.11	-	-

2. Сведения о частях границ уточняемого земельного участка с кадастровым номером 47:05:0401001:2426 :

Обозначение части границ		Горизонтальное проложение (S), м	Описание прохождения части границ	Сведения о согласовании местоположения границ (согласовано/спорное)
от т.	до т.			
1	2	3	4	5
129	130	75.02	-	-
130	131	43.71	-	-
131	132	47.02	-	-
132	133	59.55	-	-
133	134	10.94	-	-
134	135	12.84	-	-
135	136	20.79	-	-
136	137	122.15	-	-
137	138	38.90	-	-
138	139	58.46	-	-
139	140	191.34	-	-
140	н1106У	8.48	-	-
н1106У	141	39.71	-	-
141	н1107У	14.59	-	-
н1107У	142	8.35	-	-
142	н1108У	20.08	-	-
н1108У	143	4.44	-	-
143	144	8.31	-	-
144	145	16.41	-	-
145	146	11.38	-	-
146	147	30.42	-	-
147	148	75.27	-	-
148	н1109У	21.44	-	-
н1109У	149	17.27	-	-
149	150	54.78	-	-
150	151	61.10	-	-
151	152	124.73	-	-
152	153	24.94	-	-
153	154	37.05	-	-
154	155	25.56	-	-
155	156	39.50	-	-
156	157	15.04	-	-
157	н1110У	1.80	-	-
н1110У	158	16.76	-	-
158	159	13.20	-	-
159	160	5.80	-	-
160	161	32.86	-	-
161	162	48.46	-	-
162	163	146.37	-	-

2. Сведения о частях границ уточняемого земельного участка с кадастровым номером 47:05:0401001:2426 :

Обозначение части границ		Горизонтальное проложение (S), м	Описание прохождения части границ	Сведения о согласовании местоположения границ (согласовано/спорное)
от т.	до т.			
1	2	3	4	5
163	н1111У	36.36	-	-
н1111У	164	1.64	-	-
164	165	56.40	-	-
165	166	3.17	-	-
166	н1112У	54.81	-	-
н1112У	167	47.88	-	-
167	168	6.52	-	-
168	169	20.00	-	-
169	170	27.05	-	-
170	171	68.00	-	-
171	172	67.03	-	-
172	173	37.19	-	-
173	174	51.21	-	-
174	175	86.85	-	-
175	176	140.52	-	-
176	177	213.14	-	-
177	178	87.50	-	-
178	179	155.92	-	-
179	180	118.79	-	-
180	181	159.12	-	-
181	н1014У	48.67	-	-
н1014У	182	28.89	-	-
182	183	9.64	-	-
183	н1012У	35.70	-	-
н1012У	184	10.53	-	-
184	185	27.84	-	-
185	481	6.98	-	-
481	125	58.95	-	-
47:05:0401001:2426 (2)				
186	187	82.25	-	-
187	188	9.90	-	-
188	189	62.15	-	-
189	190	28.54	-	-
190	191	16.52	-	-
191	192	17.97	-	-
192	193	41.82	-	-
193	194	2.96	-	-
194	186	12.61	-	-

3. Сведения о характеристиках уточняемого земельного участка с кадастровым номером 47:05:0401001:2426 :

№ п/п	Наименование характеристики	Значение характеристики
1	2	3
1.	Адрес земельного участка	-
1.1.	Сведения о местоположении земельного участка (при отсутствии адреса) в структурированном в соответствии с федеральной информационной адресной системой виде	Российская Федерация, Ленинградская область, район Подпорожский, поселок городского типа Вознесенье, улица Молодежная
1.2.	Дополнительные сведения о местоположении земельного участка	-
2.	Площадь земельного участка ± величина погрешности определения (вычисления) площади (Р ± ΔР), м2	120234 ± 121 118051.44 ± 120.26 (1) 2182.38 ± 16.35 (2)
3.	Формула, примененная для расчета предельной допустимой погрешности определения площади земельного участка, с подставленными значениями и итоговые (вычисленные) значения (ΔР), м2	ΔР=3.5*Mt*√P=3.5*0,1*√120234=121 (1) ΔР=3.5*Mt*√P=3.5*0.1*√118050.97=120.25 (2) ΔР=3.5*Mt*√P=3.5*0.1*√2182.38=16.35
4.	Площадь земельного участка согласно сведениям Единого государственного реестра недвижимости (Ркад), м2	120235
5.	Оценка расхождения Р и Ркад (Р - Ркад), м2	1
6.	Предельные минимальный и максимальный размеры земельного участка (Рмин и Рмакс), м2	- -
7.	Кадастровый номер или иной государственный учетный номер (инвентарный) объекта недвижимости, расположенного на земельном участке	47:05:0401001:2801
8.	Вид (виды) разрешенного использования	для размещения производственной базы
8.1.	Дополнительные сведения об использовании земельного участка	-
9.	Сведения о земельных участках (землях общего пользования, территории общего пользования), посредством которых обеспечивается доступ	Земли общего пользования (1) Земли общего пользования (2) Земли общего пользования
10.	Иные сведения	-

4. Пояснения к сведениям об уточняемом земельном участке с кадастровым номером 47:05:0401001:2426 :

1.	-

Сведения об уточняемых земельных участках, необходимые для исправления реестровых ошибок в сведениях о местоположении их границ

1. Сведения о характерных точках границ уточняемого земельного участка с кадастровым номером 47:05:0401001:354 :

Система координат МСК-47, зона 3 **Зона №3**

Обозначение характерных точек границ	Координаты, м				Метод определения координат	Формулы, примененные для расчета средней квадратической погрешности определения координат характерных точек границ (Mt), с подставленными в такие формулы значениями и итоговые (вычисленные) значения Mt, м	Описание закрепления точки
	содержатся в Едином государственном реестре недвижимости		определены в результате выполнения комплексных кадастровых работ				
	X	Y	X	Y			
1	2	3	4	5	6	7	8
195	557156.94	3332982.53	557156.94	3332982.53	-	0.30	-
н363У	-	-	557157.52	3332985.97	-	0.30	-
196	557165.74	3333034.46	557165.74	3333034.46	-	0.30	-
197	557133.25	3333036.72	557133.25	3333036.72	-	0.30	-
198	557130.01	3333015.38	557130.01	3333015.38	-	0.30	-
199	557127.05	3332997.74	557127.05	3332997.74	-	0.30	-
200	557130.05	3332992.18	557130.05	3332992.18	-	0.30	-
201	557131.31	3332987.31	557131.31	3332987.31	-	-	Закрепление отсутствует
195	557156.94	3332982.53	557156.94	3332982.53	-	0.30	-

2. Сведения о частях границ уточняемого земельного участка с кадастровым номером 47:05:0401001:354 :

Обозначение части границ		Горизонтальное проложение (S), м	Описание прохождения части границ	Сведения о согласовании местоположения границ (согласовано/спорное)
от т.	до т.			
1	2	3	4	5
195	н363У	3.49	-	-
н363У	196	49.18	-	-
196	197	32.57	-	-
197	198	21.58	-	-
198	199	17.89	-	-
199	200	6.32	-	-
200	201	5.03	-	-
201	195	26.07	-	-

3. Сведения о характеристиках уточняемого земельного участка с кадастровым номером 47:05:0401001:354 :

№ п/п	Наименование характеристики	Значение характеристики
1	2	3
1.	Адрес земельного участка	-
1.1.	Сведения о местоположении земельного участка (при отсутствии адреса) в структурированном в соответствии с федеральной информационной адресной системой виде	Российская Федерация, Ленинградская область, район Подпорожский, поселок городского типа Вознесенье, улица Труда

3. Сведения о характеристиках уточняемого земельного участка с кадастровым номером 47:05:0401001:354 :

№ п/п	Наименование характеристики	Значение характеристики
1	2	3
1.2.	Дополнительные сведения о местоположении земельного участка	-
2.	Площадь земельного участка ± величина погрешности определения (вычисления) площади (Р ± ΔР), м2	1600 ± 14
3.	Формула, примененная для расчета предельной допустимой погрешности определения площади земельного участка, с подставленными значениями и итоговые (вычисленные) значения (ΔР), м2	ΔР=3.5*Mt*√P=3.5*0,1*√1600=14
4.	Площадь земельного участка согласно сведениям Единого государственного реестра недвижимости (Ркад), м2	1600
5.	Оценка расхождения Р и Ркад (Р - Ркад), м2	-
6.	Предельные минимальный и максимальный размеры земельного участка (Рмин и Рмакс), м2	- -
7.	Кадастровый номер или иной государственный учетный номер (инвентарный) объекта недвижимости, расположенного на земельном участке	47:05:0401001:428
8.	Вид (виды) разрешенного использования	для размещения дома индивидуальной жилой застройки
8.1.	Дополнительные сведения об использовании земельного участка	-
9.	Сведения о земельных участках (землях общего пользования, территории общего пользования), посредством которых обеспечивается доступ	Земли общего пользования
10.	Иные сведения	-

4. Пояснения к сведениям об уточняемом земельном участке с кадастровым номером 47:05:0401001:354 :

1.	-

Сведения об уточняемых земельных участках, необходимые для исправления реестровых ошибок в сведениях о местоположении их границ

1. Сведения о характерных точках границ уточняемого земельного участка с кадастровым номером 47:05:0401001:109 :

Система координат МСК-47, зона 3 **Зона №3**

Обозначение характерных точек границ	Координаты, м				Метод определения координат	Формулы, примененные для расчета средней квадратической погрешности определения координат характерных точек границ (Mt), с подставленными в такие формулы значениями и итоговые (вычисленные) значения Mt, м	Описание закрепления точки
	содержатся в Едином государственном реестре недвижимости		определены в результате выполнения комплексных кадастровых работ				
	X	Y	X	Y			
1	2	3	4	5	6	7	8
202	557809.89	3332929.98	557809.89	3332929.98	-	0.10	Штырь, арматура, стержень
н955У	-	-	557811.52	3332934.64	-	-	-
203	557821.62	3332963.64	557821.62	3332963.64	-	0.10	Столб (деревянный, бетонный, кирпичный)
204	557827.02	3332981.65	557827.02	3332981.65	-	0.10	Угол забора (изгороди, ограды)
118	557798.32	3332991.02	557798.32	3332991.02	-	0.10	Штырь, арматура, стержень
117	557790.25	3332959.57	557790.25	3332959.57	-	0.10	Штырь, арматура, стержень
116	557791.21	3332959.32	557791.21	3332959.32	-	0.10	Штырь, арматура, стержень
115	557789.56	3332952.78	557789.56	3332952.78	-	0.10	Штырь, арматура, стержень
114	557787.17	3332946.08	557787.17	3332946.08	-	0.10	Штырь, арматура, стержень
205	557804.05	3332932.58	557804.05	3332932.58	-	0.10	Угол здания (сооружения)
206	557807.14	3332931.03	557807.14	3332931.03	-	0.10	Угол здания (сооружения)
202	557809.89	3332929.98	557809.89	3332929.98	-	0.10	Штырь, арматура, стержень

2. Сведения о частях границ уточняемого земельного участка с кадастровым номером 47:05:0401001:109 :

Обозначение части границ		Горизонтальное проложение (S), м	Описание прохождения части границ	Сведения о согласовании местоположения границ (согласовано/спорное)
от т.	до т.			
1	2	3	4	5
202	н955У	4.94	-	-

2. Сведения о частях границ уточняемого земельного участка с кадастровым номером 47:05:0401001:109 :

Обозначение части границ		Горизонтальное проложение (S), м	Описание прохождения части границ	Сведения о согласовании местоположения границ (согласовано/спорное)
от т.	до т.			
1	2	3	4	5
н955У	203	30.71	-	-
203	204	18.80	-	-
204	118	30.19	-	-
118	117	32.47	-	-
117	116	0.99	-	-
116	115	6.74	-	-
115	114	7.11	-	-
114	205	21.61	-	-
205	206	3.46	-	-
206	202	2.94	-	-

3. Сведения о характеристиках уточняемого земельного участка с кадастровым номером 47:05:0401001:109 :

№ п/п	Наименование характеристики	Значение характеристики
1	2	3
1.	Адрес земельного участка	-
1.1.	Сведения о местоположении земельного участка (при отсутствии адреса) в структурированном в соответствии с федеральной информационной адресной системой виде	Российская Федерация, Ленинградская область, район Подпорожский, поселок городского типа Вознесенье, улица Труда
1.2.	Дополнительные сведения о местоположении земельного участка	-
2.	Площадь земельного участка ± величина погрешности определения (вычисления) площади (Р ± ΔР), м2	1452 ± 13
3.	Формула, примененная для расчета предельной допустимой погрешности определения площади земельного участка, с подставленными значениями и итоговые (вычисленные) значения (ΔР), м2	ΔР=3.5*Mt*√P=3.5*0,1*√1452=13
4.	Площадь земельного участка согласно сведениям Единого государственного реестра недвижимости (Ркад), м2	1452
5.	Оценка расхождения Р и Ркад (Р - Ркад), м2	-
6.	Предельные минимальный и максимальный размеры земельного участка (Рмин и Рмакс), м2	- -
7.	Кадастровый номер или иной государственный учетный номер (инвентарный) объекта недвижимости, расположенного на земельном участке	47:05:0401001:1347
8.	Вид (виды) разрешенного использования	для индивидуального жилищного строительства
8.1.	Дополнительные сведения об использовании земельного участка	-
9.	Сведения о земельных участках (землях общего пользования, территории общего пользования), посредством которых обеспечивается доступ	Земли общего пользования
10.	Иные сведения	-

4. Пояснения к сведениям об уточняемом земельном участке с кадастровым номером 47:05:0401001:109 :

1.	-

Сведения об уточняемых земельных участках, необходимые для исправления реестровых ошибок в сведениях о местоположении их границ

1. Сведения о характерных точках границ уточняемого земельного участка с кадастровым номером 47:05:0401001:95 :

Система координат МСК-47, зона 3 **Зона №3**

Обозначение характерных точек границ	Координаты, м				Метод определения координат	Формулы, примененные для расчета средней квадратической погрешности определения координат характерных точек границ (Mt), с подставленными в такие формулы значениями и итоговые (вычисленные) значения Mt, м	Описание закрепления точки
	содержатся в Едином государственном реестре недвижимости		определены в результате выполнения комплексных кадастровых работ				
	X	Y	X	Y			
1	2	3	4	5	6	7	8
207	557648.33	3332937.45	557648.33	3332937.45	-	0.10	-
н907У	-	-	557652.28	3332993.18	-	0.10	-
208	557654.00	3333017.41	557654.00	3333017.41	-	0.10	-
209	557649.22	3333018.15	557649.22	3333018.15	-	0.10	-
210	557649.21	3333012.79	557649.21	3333012.79	-	0.10	-
211	557645.20	3333013.00	557645.20	3333013.00	-	0.10	-
212	557645.23	3333018.74	557645.23	3333018.74	-	0.10	-
213	557593.86	3333024.65	557593.86	3333024.65	-	0.10	-
214	557587.41	3332939.90	557587.41	3332939.90	-	0.10	-
207	557648.33	3332937.45	557648.33	3332937.45	-	0.10	-

2. Сведения о частях границ уточняемого земельного участка с кадастровым номером 47:05:0401001:95 :

Обозначение части границ		Горизонтальное проложение (S), м	Описание прохождения части границ	Сведения о согласовании местоположения границ (согласовано/спорное)
от т.	до т.			
1	2	3	4	5
207	н907У	55.87	-	-
н907У	208	24.29	-	-
208	209	4.84	-	-
209	210	5.36	-	-
210	211	4.02	-	-
211	212	5.74	-	-
212	213	51.71	-	-
213	214	85.00	-	-
214	207	60.97	-	-

3. Сведения о характеристиках уточняемого земельного участка с кадастровым номером 47:05:0401001:95 :

№ п/п	Наименование характеристики	Значение характеристики
1	2	3
1.	Адрес земельного участка	-

3. Сведения о характеристиках уточняемого земельного участка с кадастровым номером 47:05:0401001:95 :

№ п/п	Наименование характеристики	Значение характеристики
1	2	3
1.1.	Сведения о местоположении земельного участка (при отсутствии адреса) в структурированном в соответствии с федеральной информационной адресной системой виде	Российская Федерация, Ленинградская область, район Подпорожский, поселок городского типа Вознесенье, улица Труда
1.2.	Дополнительные сведения о местоположении земельного участка	-
2.	Площадь земельного участка ± величина погрешности определения (вычисления) площади (Р ± ΔР), м2	5000 ± 25
3.	Формула, примененная для расчета предельной допустимой погрешности определения площади земельного участка, с подставленными значениями и итоговые (вычисленные) значения (ΔР), м2	ΔР=3.5*Mt*√P=3.5*0,1*√5000=25
4.	Площадь земельного участка согласно сведениям Единого государственного реестра недвижимости (Ркад), м2	5000
5.	Оценка расхождения Р и Ркад (Р - Ркад), м2	-
6.	Предельные минимальный и максимальный размеры земельного участка (Рмин и Рмакс), м2	- -
7.	Кадастровый номер или иной государственный учетный номер (инвентарный) объекта недвижимости, расположенного на земельном участке	47:05:0401001:3248 47:05:0401001:1305
8.	Вид (виды) разрешенного использования	Клубы (дома культуры), центры общения и досуговых занятий, залы для встреч, собраний, занятий детей и подростков, молодежи, взрослых многоцелевого и специализированного назначения
8.1.	Дополнительные сведения об использовании земельного участка	-
9.	Сведения о земельных участках (землях общего пользования, территории общего пользования), посредством которых обеспечивается доступ	Земли общего пользования
10.	Иные сведения	-

4. Пояснения к сведениям об уточняемом земельном участке с кадастровым номером 47:05:0401001:95 :

1.	-

Сведения об уточняемых земельных участках, необходимые для исправления реестровых ошибок в сведениях о местоположении их границ

1. Сведения о характерных точках границ уточняемого земельного участка с кадастровым номером 47:05:0401001:47 :

Система координат МСК-47, зона 3 **Зона №3**

Обозначение характерных точек границ	Координаты, м				Метод определения координат	Формулы, примененные для расчета средней квадратической погрешности определения координат характерных точек границ (Mt), с подставленными в такие формулы значениями и итоговые (вычисленные) значения Mt, м	Описание закрепления точки
	содержатся в Едином государственном реестре недвижимости		определены в результате выполнения комплексных кадастровых работ				
	X	Y	X	Y			
1	2	3	4	5	6	7	8
Внешний контур						-	
215	557060.89	3333002.90	557060.89	3333002.90	-	0.10	Временный межевой знак
н231У	-	-	557061.05	3333003.42	-	0.10	Временный межевой знак
216	557062.79	3333009.86	557062.79	3333009.86	-	0.10	Временный межевой знак
217	557067.61	3333028.75	557067.61	3333028.75	-	0.10	Временный межевой знак
218	557072.20	3333046.32	557072.20	3333046.32	-	0.10	Временный межевой знак
219	557073.73	3333052.04	557073.73	3333052.04	-	0.10	Временный межевой знак
220	557047.99	3333060.19	557047.99	3333060.19	-	0.10	Временный межевой знак
221	557043.39	3333043.70	557043.40	3333043.69	-	0.10	Временный межевой знак
н1076У	-	-	557040.59	3333027.99	-	-	-
222	557039.72	3333023.21	557039.73	3333023.21	-	0.10	Временный межевой знак
223	557036.81	3333009.46	557036.81	3333009.46	-	0.10	Временный межевой знак
224	557038.43	3333009.11	557038.43	3333009.11	-	0.10	Временный межевой знак
н230У	-	-	557039.09	3333008.93	-	0.10	Временный межевой знак
215	557060.89	3333002.90	557060.89	3333002.90	-	0.10	Временный межевой знак
Внутренний контур						-	

1. Сведения о характерных точках границ уточняемого земельного участка с кадастровым номером 47:05:0401001:47 :

Система координат МСК-47, зона 3 **Зона №3**

Обозначение характерных точек границ	Координаты, м				Метод определения координат	Формулы, примененные для расчета средней квадратической погрешности определения координат характерных точек границ (Mt), с подставленными в такие формулы значениями и итоговые (вычисленные) значения Mt, м	Описание закрепления точки
	содержатся в Едином государственном реестре недвижимости		определены в результате выполнения комплексных кадастровых работ				
	X	Y	X	Y			
1	2	3	4	5	6	7	8
225	557045.67	3333043.35	557045.67	3333043.35	-	0.10	Закрепление отсутствует
226	557044.72	3333043.66	557044.72	3333043.66	-	0.10	Закрепление отсутствует
227	557045.03	3333044.61	557045.03	3333044.61	-	0.10	Закрепление отсутствует
228	557045.98	3333044.30	557045.98	3333044.30	-	0.10	Закрепление отсутствует
225	557045.67	3333043.35	557045.67	3333043.35	-	0.10	Закрепление отсутствует

2. Сведения о частях границ уточняемого земельного участка с кадастровым номером 47:05:0401001:47 :

Обозначение части границ		Горизонтальное проложение (S), м	Описание прохождения части границ	Сведения о согласовании местоположения границ (согласовано/спорное)
от т.	до т.			
1	2	3	4	5
Внешний контур				
215	н231У	0.54	-	-
н231У	216	6.67	-	-
216	217	19.50	-	-
217	218	18.16	-	-
218	219	5.92	-	-
219	220	27.00	-	-
220	221	17.13	-	-
221	н1076У	15.95	-	-
н1076У	222	4.86	-	-
222	223	14.06	-	-
223	224	1.66	-	-
224	н230У	0.68	-	-
н230У	215	22.62	-	-
Внутренний контур				
225	226	1.00	-	-
226	227	1.00	-	-
227	228	1.00	-	-
228	225	1.00	-	-

3. Сведения о характеристиках уточняемого земельного участка с кадастровым номером 47:05:0401001:47 :

№ п/п	Наименование характеристики	Значение характеристики
1	2	3
1.	Адрес земельного участка	-
1.1.	Сведения о местоположении земельного участка (при отсутствии адреса) в структурированном в соответствии с федеральной информационной адресной системой виде	Российская Федерация, Ленинградская область, район Подпорожский, поселок городского типа Вознесенье, улица Труда
1.2.	Дополнительные сведения о местоположении земельного участка	-
2.	Площадь земельного участка ± величина погрешности определения (вычисления) площади (Р ± ΔР), м2	1350 ± 13
3.	Формула, примененная для расчета предельной допустимой погрешности определения площади земельного участка, с подставленными значениями и итоговые (вычисленные) значения (ΔР), м2	ΔР=3.5*Mt*√P=3.5*0,1*√1350=13
4.	Площадь земельного участка согласно сведениям Единого государственного реестра недвижимости (Ркад), м2	1350
5.	Оценка расхождения Р и Ркад (Р - Ркад), м2	-
6.	Предельные минимальный и максимальный размеры земельного участка (Рмин и Рмакс), м2	- -
7.	Кадастровый номер или иной государственный учетный номер (инвентарный) объекта недвижимости, расположенного на земельном участке	47:05:0401001:1646
8.	Вид (виды) разрешенного использования	для индивидуального жилищного строительства
8.1.	Дополнительные сведения об использовании земельного участка	-
9.	Сведения о земельных участках (землях общего пользования, территории общего пользования), посредством которых обеспечивается доступ	Земли общего пользования
10.	Иные сведения	-

4. Пояснения к сведениям об уточняемом земельном участке с кадастровым номером 47:05:0401001:47 :

1.	-

Сведения об уточняемых земельных участках, необходимые для исправления реестровых ошибок в сведениях о местоположении их границ

1. Сведения о характерных точках границ уточняемого земельного участка с кадастровым номером 47:05:0401001:267 :

Система координат МСК-47, зона 3 **Зона №3**

Обозначение характерных точек границ	Координаты, м				Метод определения координат	Формулы, примененные для расчета средней квадратической погрешности определения координат характерных точек границ (Mt), с подставленными в такие формулы значениями и итоговые (вычисленные) значения Mt, м	Описание закрепления точки
	содержатся в Едином государственном реестре недвижимости		определены в результате выполнения комплексных кадастровых работ				
	X	Y	X	Y			
1	2	3	4	5	6	7	8
229	556850.10	3332800.18	556850.10	3332800.18	-	-	Закрепление отсутствует
230	556852.15	3332779.87	556852.15	3332779.87	-	-	Закрепление отсутствует
231	556911.53	3332783.84	556911.53	3332783.84	-	-	Закрепление отсутствует
232	556909.72	3332803.78	556909.72	3332803.78	-	-	Закрепление отсутствует
н1081У	-	-	556908.49	3332803.70	-	-	Закрепление отсутствует
233	556877.34	3332801.68	556877.34	3332801.68	-	-	Закрепление отсутствует
229	556850.10	3332800.18	556850.10	3332800.18	-	-	Закрепление отсутствует

2. Сведения о частях границ уточняемого земельного участка с кадастровым номером 47:05:0401001:267 :

Обозначение части границ		Горизонтальное проложение (S), м	Описание прохождения части границ	Сведения о согласовании местоположения границ (согласовано/спорное)
от т.	до т.			
1	2	3	4	5
229	230	20.41	-	-
230	231	59.51	-	-
231	232	20.02	-	-
232	н1081У	1.23	-	-
н1081У	233	31.22	-	-
233	229	27.28	-	-

3. Сведения о характеристиках уточняемого земельного участка с кадастровым номером 47:05:0401001:267 :

№ п/п	Наименование характеристики	Значение характеристики
1	2	3
1.	Адрес земельного участка	-
1.1.	Сведения о местоположении земельного участка (при отсутствии адреса) в структурированном в соответствии с федеральной информационной адресной системой виде	Российская Федерация, Ленинградская область, район Подпорожский, поселок городского типа Вознесенье, улица Онежской Флотилии
1.2.	Дополнительные сведения о местоположении земельного участка	-

3. Сведения о характеристиках уточняемого земельного участка с кадастровым номером 47:05:0401001:267 :

№ п/п	Наименование характеристики	Значение характеристики
1	2	3
2.	Площадь земельного участка ± величина погрешности определения (вычисления) площади (Р ± ΔР), м2	1200 ± 12
3.	Формула, примененная для расчета предельной допустимой погрешности определения площади земельного участка, с подставленными значениями и итоговые (вычисленные) значения (ΔР), м2	ΔР=3.5*Mt*√P=3.5*0,1*√1200=12
4.	Площадь земельного участка согласно сведениям Единого государственного реестра недвижимости (Ркад), м2	1200
5.	Оценка расхождения Р и Ркад (Р - Ркад), м2	-
6.	Предельные минимальный и максимальный размеры земельного участка (Рмин и Рмакс), м2	- -
7.	Кадастровый номер или иной государственный учетный номер (инвентарный) объекта недвижимости, расположенного на земельном участке	47:05:0401001:509
8.	Вид (виды) разрешенного использования	для размещения дома индивидуальной жилой застройки
8.1.	Дополнительные сведения об использовании земельного участка	-
9.	Сведения о земельных участках (землях общего пользования, территории общего пользования), посредством которых обеспечивается доступ	Земли общего пользования
10.	Иные сведения	-

4. Пояснения к сведениям об уточняемом земельном участке с кадастровым номером 47:05:0401001:267 :

1.	-

Сведения об уточняемых земельных участках, необходимые для исправления реестровых ошибок в сведениях о местоположении их границ

1. Сведения о характерных точках границ уточняемого земельного участка с кадастровым номером 47:05:0401001:98 :

Система координат МСК-47, зона 3 **Зона №3**

Обозначение характерных точек границ	Координаты, м				Метод определения координат	Формулы, примененные для расчета средней квадратической погрешности определения координат характерных точек границ (Mt), с подставленными в такие формулы значениями и итоговые (вычисленные) значения Mt, м	Описание закрепления точки
	содержатся в Едином государственном реестре недвижимости		определены в результате выполнения комплексных кадастровых работ				
	X	Y	X	Y			
1	2	3	4	5	6	7	8
234	557909.53	3332874.43	557909.53	3332874.43	-	0.10	Временный межевой знак
235	557922.33	3332924.47	557922.33	3332924.47	-	0.10	Временный межевой знак
20	-	-	557903.34	3332932.86	-	0.10	Временный межевой знак
19	557899.25	3332934.67	557899.25	3332934.67	-	0.10	Временный межевой знак
18	557896.84	3332927.34	557896.84	3332927.34	-	0.10	Временный межевой знак
17	557885.99	3332889.92	557885.99	3332889.92	-	0.10	Временный межевой знак
16	557884.10	3332883.69	557884.10	3332883.69	-	0.10	Временный межевой знак
236	557897.23	3332878.29	557897.23	3332878.29	-	0.10	Временный межевой знак
234	557909.53	3332874.43	557909.53	3332874.43	-	0.10	Временный межевой знак

2. Сведения о частях границ уточняемого земельного участка с кадастровым номером 47:05:0401001:98 :

Обозначение части границ		Горизонтальное проложение (S), м	Описание прохождения части границ	Сведения о согласовании местоположения границ (согласовано/спорное)
от т.	до т.			
1	2	3	4	5
234	235	51.65	-	-
235	20	20.76	-	-
20	19	4.47	-	-
19	18	7.72	-	-
18	17	38.96	-	-
17	16	6.51	-	-
16	236	14.20	-	-

2. Сведения о частях границ уточняемого земельного участка с кадастровым номером 47:05:0401001:98 :

Обозначение части границ		Горизонтальное проложение (S), м	Описание прохождения части границ	Сведения о согласовании местоположения границ (согласовано/спорное)
от т.	до т.			
1	2	3	4	5
236	234	12.89	-	-

3. Сведения о характеристиках уточняемого земельного участка с кадастровым номером 47:05:0401001:98 :

№ п/п	Наименование характеристики	Значение характеристики
1	2	3
1.	Адрес земельного участка	-
1.1.	Сведения о местоположении земельного участка (при отсутствии адреса) в структурированном в соответствии с федеральной информационной адресной системой виде	Российская Федерация, Ленинградская область, район Подпорожский, поселок городского типа Вознесенье, улица Труда
1.2.	Дополнительные сведения о местоположении земельного участка	-
2.	Площадь земельного участка ± величина погрешности определения (вычисления) площади (Р ± ΔР), м2	1373 ± 13
3.	Формула, примененная для расчета предельной допустимой погрешности определения площади земельного участка, с подставленными значениями и итоговые (вычисленные) значения (ΔР), м2	ΔР=3.5*Mt*√P=3.5*0,1*√1373=13
4.	Площадь земельного участка согласно сведениям Единого государственного реестра недвижимости (Ркад), м2	1373
5.	Оценка расхождения Р и Ркад (Р - Ркад), м2	-
6.	Предельные минимальный и максимальный размеры земельного участка (Рмин и Рмакс), м2	- -
7.	Кадастровый номер или иной государственный учетный номер (инвентарный) объекта недвижимости, расположенного на земельном участке	47:05:0401001:1574
8.	Вид (виды) разрешенного использования	для индивидуального жилищного строительства
8.1.	Дополнительные сведения об использовании земельного участка	-
9.	Сведения о земельных участках (землях общего пользования, территории общего пользования), посредством которых обеспечивается доступ	Земли общего пользования
10.	Иные сведения	-

4. Пояснения к сведениям об уточняемом земельном участке с кадастровым номером 47:05:0401001:98 :

1.	-

Сведения об уточняемых земельных участках, необходимые для исправления реестровых ошибок в сведениях о местоположении их границ

1. Сведения о характерных точках границ уточняемого земельного участка с кадастровым номером 47:05:0401001:103 :

Система координат МСК-47, зона 3 **Зона №3**

Обозначение характерных точек границ	Координаты, м				Метод определения координат	Формулы, примененные для расчета средней квадратической погрешности определения координат характерных точек границ (Mt), с подставленными в такие формулы значениями и итоговые (вычисленные) значения Mt, м	Описание закрепления точки
	содержатся в Едином государственном реестре недвижимости		определены в результате выполнения комплексных кадастровых работ				
	X	Y	X	Y			
1	2	3	4	5	6	7	8
237	557125.20	3332960.81	557125.20	3332960.81	-	-	Закрепление отсутствует
238	557165.54	3332945.36	557165.54	3332945.36	-	-	Закрепление отсутствует
239	557170.15	3332962.49	557170.15	3332962.49	-	-	Закрепление отсутствует
240	557171.43	3332971.51	557171.43	3332971.51	-	-	Закрепление отсутствует
н1113У	-	-	557166.30	3332972.97	-	-	Закрепление отсутствует
241	557161.63	3332974.29	557161.63	3332974.29	-	-	Закрепление отсутствует
242	557162.20	3332981.55	557162.20	3332981.55	-	-	Закрепление отсутствует
195	-	-	557156.94	3332982.53	-	-	Закрепление отсутствует
201	557131.31	3332987.31	557131.31	3332987.31	-	-	Закрепление отсутствует
237	557125.20	3332960.81	557125.20	3332960.81	-	-	Закрепление отсутствует

2. Сведения о частях границ уточняемого земельного участка с кадастровым номером 47:05:0401001:103 :

Обозначение части границ		Горизонтальное проложение (S), м	Описание прохождения части границ	Сведения о согласовании местоположения границ (согласовано/спорное)
от т.	до т.			
1	2	3	4	5
237	238	43.20	-	-
238	239	17.74	-	-
239	240	9.11	-	-
240	н1113У	5.33	-	-
н1113У	241	4.85	-	-
241	242	7.28	-	-
242	195	5.35	-	-
195	201	26.07	-	-
201	237	27.20	-	-

3. Сведения о характеристиках уточняемого земельного участка с кадастровым номером 47:05:0401001:103 :

№ п/п	Наименование характеристики	Значение характеристики
1	2	3
1.	Адрес земельного участка	-
1.1.	Сведения о местоположении земельного участка (при отсутствии адреса) в структурированном в соответствии с федеральной информационной адресной системой виде	Российская Федерация, Ленинградская область, район Подпорожский, поселок городского типа Вознесенье, улица Горная
1.2.	Дополнительные сведения о местоположении земельного участка	-
2.	Площадь земельного участка ± величина погрешности определения (вычисления) площади (Р ± ΔР), м2	1255 ± 12
3.	Формула, примененная для расчета предельной допустимой погрешности определения площади земельного участка, с подставленными значениями и итоговые (вычисленные) значения (ΔР), м2	ΔР=3.5*Mt*√P=3.5*0,1*√1255=12
4.	Площадь земельного участка согласно сведениям Единого государственного реестра недвижимости (Ркад), м2	1250
5.	Оценка расхождения Р и Ркад (Р - Ркад), м2	5
6.	Предельные минимальный и максимальный размеры земельного участка (Рмин и Рмакс), м2	- -
7.	Кадастровый номер или иной государственный учетный номер (инвентарный) объекта недвижимости, расположенного на земельном участке	47:05:0401001:2668
8.	Вид (виды) разрешенного использования	для индивидуального жилищного строительства
8.1.	Дополнительные сведения об использовании земельного участка	-
9.	Сведения о земельных участках (землях общего пользования, территории общего пользования), посредством которых обеспечивается доступ	Земли общего пользования
10.	Иные сведения	-

4. Пояснения к сведениям об уточняемом земельном участке с кадастровым номером 47:05:0401001:103 :

1.	-

Сведения об уточняемых земельных участках, необходимые для исправления реестровых ошибок в сведениях о местоположении их границ

1. Сведения о характерных точках границ уточняемого земельного участка с кадастровым номером 47:05:0401001:40 :

Система координат МСК-47, зона 3 **Зона №3**

Обозначение характерных точек границ	Координаты, м				Метод определения координат	Формулы, примененные для расчета средней квадратической погрешности определения координат характерных точек границ (Mt), с подставленными в такие формулы значениями и итоговые (вычисленные) значения Mt, м	Описание закрепления точки
	содержатся в Едином государственном реестре недвижимости		определены в результате выполнения комплексных кадастровых работ				
	X	Y	X	Y			
1	2	3	4	5	6	7	8
243	556971.36	3332996.92	556971.36	3332996.92	-	0.30	-
244	556963.54	3333015.45	556963.54	3333015.45	-	0.30	-
245	556956.59	3333021.63	556956.59	3333021.63	-	0.30	-
246	556945.86	3333038.93	556945.86	3333038.93	-	0.30	-
н176У	-	-	556930.28	3333031.03	-	0.30	-
247	556928.11	3333029.93	556928.11	3333029.93	-	0.30	-
248	556932.60	3333012.68	556932.60	3333012.68	-	0.30	-
249	556940.66	3332988.21	556940.66	3332988.21	-	0.30	-
250	556943.97	3332988.93	556943.97	3332988.93	-	0.30	-
251	556959.80	3332993.23	556959.80	3332993.23	-	0.30	-
243	556971.36	3332996.92	556971.36	3332996.92	-	0.30	-

2. Сведения о частях границ уточняемого земельного участка с кадастровым номером 47:05:0401001:40 :

Обозначение части границ		Горизонтальное проложение (S), м	Описание прохождения части границ	Сведения о согласовании местоположения границ (согласовано/спорное)
от т.	до т.			
1	2	3	4	5
243	244	20.11	-	-
244	245	9.30	-	-
245	246	20.36	-	-
246	н176У	17.47	-	-
н176У	247	2.43	-	-
247	248	17.82	-	-
248	249	25.76	-	-
249	250	3.39	-	-
250	251	16.40	-	-
251	243	12.13	-	-

3. Сведения о характеристиках уточняемого земельного участка с кадастровым номером 47:05:0401001:40 :

№ п/п	Наименование характеристики	Значение характеристики
1	2	3
1.	Адрес земельного участка	-
1.1.	Сведения о местоположении земельного участка (при отсутствии адреса) в структурированном в соответствии с федеральной информационной адресной системой виде	Российская Федерация, Ленинградская область, район Подпорожский, поселок городского типа Вознесенье, переулок Северный
1.2.	Дополнительные сведения о местоположении земельного участка	-
2.	Площадь земельного участка ± величина погрешности определения (вычисления) площади (Р ± ΔР), м2	1250 ± 12
3.	Формула, примененная для расчета предельной допустимой погрешности определения площади земельного участка, с подставленными значениями и итоговые (вычисленные) значения (ΔР), м2	ΔР=3.5*Mt*√P=3.5*0,1*√1250=12
4.	Площадь земельного участка согласно сведениям Единого государственного реестра недвижимости (Ркад), м2	1250
5.	Оценка расхождения Р и Ркад (Р - Ркад), м2	-
6.	Предельные минимальный и максимальный размеры земельного участка (Рмин и Рмакс), м2	- -
7.	Кадастровый номер или иной государственный учетный номер (инвентарный) объекта недвижимости, расположенного на земельном участке	47:05:0401001:433
8.	Вид (виды) разрешенного использования	для индивидуального жилищного строительства
8.1.	Дополнительные сведения об использовании земельного участка	-
9.	Сведения о земельных участках (землях общего пользования, территории общего пользования), посредством которых обеспечивается доступ	Земли общего пользования
10.	Иные сведения	-

4. Пояснения к сведениям об уточняемом земельном участке с кадастровым номером 47:05:0401001:40 :

1.	-

Сведения об уточняемых земельных участках, необходимые для исправления реестровых ошибок в сведениях о местоположении их границ

1. Сведения о характерных точках границ уточняемого земельного участка с кадастровым номером 47:05:0401001:345 :

Система координат МСК-47, зона 3 **Зона №3**

Обозначение характерных точек границ	Координаты, м				Метод определения координат	Формулы, примененные для расчета средней квадратической погрешности определения координат характерных точек границ (Mt), с подставленными в такие формулы значениями и итоговые (вычисленные) значения Mt, м	Описание закрепления точки
	содержатся в Едином государственном реестре недвижимости		определены в результате выполнения комплексных кадастровых работ				
	X	Y	X	Y			
1	2	3	4	5	6	7	8
252	556985.82	3332996.86	556985.82	3332996.86	-	0.30	-
253	557001.57	3333001.75	557001.57	3333001.75	-	0.30	-
254	557012.84	3333006.40	557012.84	3333006.40	-	0.30	-
255	557017.91	3333007.53	557017.90	3333007.53	-	0.30	-
256	557017.77	3333009.07	557017.77	3333009.07	-	0.30	-
257	557017.24	3333014.70	557017.24	3333014.70	-	0.30	-
258	557012.22	3333031.98	557012.22	3333031.98	-	0.30	-
259	556996.47	3333035.12	556996.39	3333034.76	-	0.30	-
260	556983.71	3333037.91	556983.52	3333038.00	-	0.30	-
н1114У	-	-	556974.11	3333028.59	-	0.30	-
н1115У	-	-	556969.75	3333024.71	-	0.30	-
261	556970.12	3333024.33	556970.12	3333024.33	-	0.30	-
252	556985.82	3332996.86	556985.82	3332996.86	-	0.30	-

2. Сведения о частях границ уточняемого земельного участка с кадастровым номером 47:05:0401001:345 :

Обозначение части границ		Горизонтальное проложение (S), м	Описание прохождения части границ	Сведения о согласовании местоположения границ (согласовано/спорное)
от т.	до т.			
1	2	3	4	5
252	253	16.49	-	-
253	254	12.19	-	-
254	255	5.18	-	-
255	256	1.55	-	-
256	257	5.65	-	-
257	258	17.99	-	-
258	259	16.07	-	-
259	260	13.27	-	-
260	н1114У	13.31	-	-
н1114У	н1115У	5.84	-	-
н1115У	261	0.53	-	-
261	252	31.64	-	-

3. Сведения о характеристиках уточняемого земельного участка с кадастровым номером 47:05:0401001:345 :

№ п/п	Наименование характеристики	Значение характеристики
1	2	3
1.	Адрес земельного участка	-
1.1.	Сведения о местоположении земельного участка (при отсутствии адреса) в структурированном в соответствии с федеральной информационной адресной системой виде	Российская Федерация, Ленинградская область, район Подпорожский, г.п. Вознесенье, переулок Северный, земельный участок 2
1.2.	Дополнительные сведения о местоположении земельного участка	-
2.	Площадь земельного участка ± величина погрешности определения (вычисления) площади (Р ± ΔР), м2	1305 ± 13
3.	Формула, примененная для расчета предельной допустимой погрешности определения площади земельного участка, с подставленными значениями и итоговые (вычисленные) значения (ΔР), м2	ΔР=3.5*Mt*√P=3.5*0,1*√1305=13
4.	Площадь земельного участка согласно сведениям Единого государственного реестра недвижимости (Ркад), м2	1305
5.	Оценка расхождения Р и Ркад (Р - Ркад), м2	-
6.	Предельные минимальный и максимальный размеры земельного участка (Рмин и Рмакс), м2	- -
7.	Кадастровый номер или иной государственный учетный номер (инвентарный) объекта недвижимости, расположенного на земельном участке	47:05:0401001:1636
8.	Вид (виды) разрешенного использования	для размещения дома индивидуальной жилой застройки
8.1.	Дополнительные сведения об использовании земельного участка	-
9.	Сведения о земельных участках (землях общего пользования, территории общего пользования), посредством которых обеспечивается доступ	Земли общего пользования
10.	Иные сведения	-

4. Пояснения к сведениям об уточняемом земельном участке с кадастровым номером 47:05:0401001:345 :

1.	-

Сведения об уточняемых земельных участках, необходимые для исправления реестровых ошибок в сведениях о местоположении их границ

1. Сведения о характерных точках границ уточняемого земельного участка с кадастровым номером 47:05:0401001:135 :

Система координат МСК-47, зона 3 **Зона №3**

Обозначение характерных точек границ	Координаты, м				Метод определения координат	Формулы, примененные для расчета средней квадратической погрешности определения координат характерных точек границ (Mt), с подставленными в такие формулы значениями и итоговые (вычисленные) значения Mt, м	Описание закрепления точки
	содержатся в Едином государственном реестре недвижимости		определены в результате выполнения комплексных кадастровых работ				
	X	Y	X	Y			
1	2	3	4	5	6	7	8
262	557272.79	3332866.35	557272.79	3332866.35	-	-	Закрепление отсутствует
263	557280.98	3332897.51	557280.98	3332897.51	-	-	Закрепление отсутствует
264	557281.25	3332898.52	557281.25	3332898.52	-	-	Закрепление отсутствует
265	557246.66	3332908.84	557246.66	3332908.84	-	-	Закрепление отсутствует
н429У	-	-	557241.98	3332889.10	-	-	-
266	557238.56	3332874.64	557238.56	3332874.64	-	-	Закрепление отсутствует
267	557255.57	3332871.02	557255.57	3332871.02	-	-	Закрепление отсутствует
268	557261.88	3332869.70	557261.88	3332869.70	-	-	Закрепление отсутствует
262	557272.79	3332866.35	557272.79	3332866.35	-	-	Закрепление отсутствует

2. Сведения о частях границ уточняемого земельного участка с кадастровым номером 47:05:0401001:135 :

Обозначение части границ		Горизонтальное проложение (S), м	Описание прохождения части границ	Сведения о согласовании местоположения границ (согласовано/спорное)
от т.	до т.			
1	2	3	4	5
262	263	32.22	-	-
263	264	1.05	-	-
264	265	36.10	-	-
265	н429У	20.29	-	-
н429У	266	14.86	-	-
266	267	17.39	-	-
267	268	6.45	-	-
268	262	11.41	-	-

3. Сведения о характеристиках уточняемого земельного участка с кадастровым номером 47:05:0401001:135 :

№ п/п	Наименование характеристики	Значение характеристики
1	2	3
1.	Адрес земельного участка	-

3. Сведения о характеристиках уточняемого земельного участка с кадастровым номером 47:05:0401001:135 :

№ п/п	Наименование характеристики	Значение характеристики
1	2	3
1.1.	Сведения о местоположении земельного участка (при отсутствии адреса) в структурированном в соответствии с федеральной информационной адресной системой виде	Российская Федерация, Ленинградская область, район Подпорожский, поселок городского типа Вознесенье, улица Горная
1.2.	Дополнительные сведения о местоположении земельного участка	-
2.	Площадь земельного участка ± величина погрешности определения (вычисления) площади (Р ± ΔР), м2	1207 ± 12
3.	Формула, примененная для расчета предельной допустимой погрешности определения площади земельного участка, с подставленными значениями и итоговые (вычисленные) значения (ΔР), м2	ΔР=3.5*Mt*√P=3.5*0,1*√1207=12
4.	Площадь земельного участка согласно сведениям Единого государственного реестра недвижимости (Ркад), м2	1207
5.	Оценка расхождения Р и Ркад (Р - Ркад), м2	-
6.	Предельные минимальный и максимальный размеры земельного участка (Рмин и Рмакс), м2	- -
7.	Кадастровый номер или иной государственный учетный номер (инвентарный) объекта недвижимости, расположенного на земельном участке	47:05:0401001:3241
8.	Вид (виды) разрешенного использования	для индивидуального жилищного строительства
8.1.	Дополнительные сведения об использовании земельного участка	-
9.	Сведения о земельных участках (землях общего пользования, территории общего пользования), посредством которых обеспечивается доступ	Земли общего пользования
10.	Иные сведения	-

4. Пояснения к сведениям об уточняемом земельном участке с кадастровым номером 47:05:0401001:135 :

1.	-

Сведения об уточняемых земельных участках, необходимые для исправления реестровых ошибок в сведениях о местоположении их границ

1. Сведения о характерных точках границ уточняемого земельного участка с кадастровым номером 47:05:0401001:105 :

Система координат МСК-47, зона 3 **Зона №3**

Обозначение характерных точек границ	Координаты, м				Метод определения координат	Формулы, примененные для расчета средней квадратической погрешности определения координат характерных точек границ (Mt), с подставленными в такие формулы значениями и итоговые (вычисленные) значения Mt, м	Описание закрепления точки
	содержатся в Едином государственном реестре недвижимости		определены в результате выполнения комплексных кадастровых работ				
	X	Y	X	Y			
1	2	3	4	5	6	7	8
269	557519.49	3332832.23	557519.49	3332832.23	-	-	Закрепление отсутствует
270	557567.83	3332826.18	557567.83	3332826.18	-	-	Закрепление отсутствует
271	557569.79	3332854.20	557569.79	3332854.20	-	-	Закрепление отсутствует
н830У	-	-	557526.31	3332856.80	-	-	-
272	557520.76	3332857.13	557520.76	3332857.13	-	-	Закрепление отсутствует
269	557519.49	3332832.23	557519.49	3332832.23	-	-	Закрепление отсутствует

2. Сведения о частях границ уточняемого земельного участка с кадастровым номером 47:05:0401001:105 :

Обозначение части границ		Горизонтальное проложение (S), м	Описание прохождения части границ	Сведения о согласовании местоположения границ (согласовано/спорное)
от т.	до т.			
1	2	3	4	5
269	270	48.72	-	-
270	271	28.09	-	-
271	н830У	43.56	-	-
н830У	272	5.56	-	-
272	269	24.93	-	-

3. Сведения о характеристиках уточняемого земельного участка с кадастровым номером 47:05:0401001:105 :

№ п/п	Наименование характеристики	Значение характеристики
1	2	3
1.	Адрес земельного участка	-
1.1.	Сведения о местоположении земельного участка (при отсутствии адреса) в структурированном в соответствии с федеральной информационной адресной системой виде	Российская Федерация, Ленинградская область, район Подпорожский, поселок городского типа Вознесенье, переулок Рабочий
1.2.	Дополнительные сведения о местоположении земельного участка	-
2.	Площадь земельного участка ± величина погрешности определения (вычисления) площади (P ± ΔP), м2	1296 ± 13

3. Сведения о характеристиках уточняемого земельного участка с кадастровым номером 47:05:0401001:105 :

№ п/п	Наименование характеристики	Значение характеристики
1	2	3
3.	Формула, примененная для расчета предельной допустимой погрешности определения площади земельного участка, с подставленными значениями и итоговые (вычисленные) значения (ΔР), м2	ΔР=3.5*Mt*√P=3.5*0,1*√1296=13
4.	Площадь земельного участка согласно сведениям Единого государственного реестра недвижимости (Ркад), м2	1290
5.	Оценка расхождения Р и Ркад (Р - Ркад), м2	6
6.	Предельные минимальный и максимальный размеры земельного участка (Рмин и Рмакс), м2	- -
7.	Кадастровый номер или иной государственный учетный номер (инвентарный) объекта недвижимости, расположенного на земельном участке	-
8.	Вид (виды) разрешенного использования	для индивидуального жилищного строительства
8.1.	Дополнительные сведения об использовании земельного участка	-
9.	Сведения о земельных участках (землях общего пользования, территории общего пользования), посредством которых обеспечивается доступ	Земли общего пользования
10.	Иные сведения	-

4. Пояснения к сведениям об уточняемом земельном участке с кадастровым номером 47:05:0401001:105 :

1.	-

Сведения об уточняемых земельных участках, необходимые для исправления реестровых ошибок в сведениях о местоположении их границ

1. Сведения о характерных точках границ уточняемого земельного участка с кадастровым номером 47:05:0401001:91 :

Система координат МСК-47, зона 3 **Зона №3**

Обозначение характерных точек границ	Координаты, м				Метод определения координат	Формулы, примененные для расчета средней квадратической погрешности определения координат характерных точек границ (Mt), с подставленными в такие формулы значениями и итоговые (вычисленные) значения Mt, м	Описание закрепления точки
	содержатся в Едином государственном реестре недвижимости		определены в результате выполнения комплексных кадастровых работ				
	X	Y	X	Y			
1	2	3	4	5	6	7	8
273	556845.62	3332819.79	556845.62	3332819.79	-	-	Временный межевой знак
274	556865.26	3332822.55	556865.26	3332822.55	-	-	Временный межевой знак
275	556908.24	3332823.43	556906.92	3332823.41	-	-	-
276	556905.49	3332836.85	556908.23	3332823.44	-	-	Временный межевой знак
277	556906.13	3332852.48	556905.49	3332836.85	-	-	Временный межевой знак
278	556905.69	3332866.71	556906.13	3332852.48	-	-	Временный межевой знак
279	556840.62	3332863.34	556905.69	3332866.71	-	-	Временный межевой знак
279	-	-	556840.62	3332863.34	-	-	Временный межевой знак
273	556845.62	3332819.79	556845.62	3332819.79	-	-	Временный межевой знак

2. Сведения о частях границ уточняемого земельного участка с кадастровым номером 47:05:0401001:91 :

Обозначение части границ		Горизонтальное проложение (S), м	Описание прохождения части границ	Сведения о согласовании местоположения границ (согласовано/спорное)
от т.	до т.			
1	2	3	4	5
273	274	19.83	-	-
274	275	41.67	-	-
275	276	1.31	-	-
276	277	13.69	-	-
277	278	15.64	-	-
278	279	14.24	-	-
279	279	65.16	-	-
279	273	43.84	-	-

3. Сведения о характеристиках уточняемого земельного участка с кадастровым номером 47:05:0401001:91 :

№ п/п	Наименование характеристики	Значение характеристики
1	2	3
1.	Адрес земельного участка	-
1.1.	Сведения о местоположении земельного участка (при отсутствии адреса) в структурированном в соответствии с федеральной информационной адресной системой виде	Российская Федерация, Ленинградская область, район Подпорожский, поселок городского типа Вознесенье, улица Пионерская
1.2.	Дополнительные сведения о местоположении земельного участка	-
2.	Площадь земельного участка ± величина погрешности определения (вычисления) площади (Р ± ΔР), м2	2700 ± 18
3.	Формула, примененная для расчета предельной допустимой погрешности определения площади земельного участка, с подставленными значениями и итоговые (вычисленные) значения (ΔР), м2	ΔР=3.5*Mt*√P=3.5*0,1*√2700=18
4.	Площадь земельного участка согласно сведениям Единого государственного реестра недвижимости (Ркад), м2	2700
5.	Оценка расхождения Р и Ркад (Р - Ркад), м2	-
6.	Предельные минимальный и максимальный размеры земельного участка (Рмин и Рмакс), м2	- -
7.	Кадастровый номер или иной государственный учетный номер (инвентарный) объекта недвижимости, расположенного на земельном участке	-
8.	Вид (виды) разрешенного использования	для строительства Православного храма
8.1.	Дополнительные сведения об использовании земельного участка	-
9.	Сведения о земельных участках (землях общего пользования, территории общего пользования), посредством которых обеспечивается доступ	Земли общего пользования
10.	Иные сведения	-

4. Пояснения к сведениям об уточняемом земельном участке с кадастровым номером 47:05:0401001:91 :

1.	-

Сведения об уточняемых земельных участках, необходимые для исправления реестровых ошибок в сведениях о местоположении их границ

1. Сведения о характерных точках границ уточняемого земельного участка с кадастровым номером 47:05:0401001:2427 :

Система координат МСК-47, зона 3 **Зона №3**

Обозначение характерных точек границ	Координаты, м				Метод определения координат	Формулы, примененные для расчета средней квадратической погрешности определения координат характерных точек границ (Mt), с подставленными в такие формулы значениями и итоговые (вычисленные) значения Mt, м	Описание закрепления точки
	содержатся в Едином государственном реестре недвижимости		определены в результате выполнения комплексных кадастровых работ				
	X	Y	X	Y			
1	2	3	4	5	6	7	8
280	558731.50	3332155.35	558731.50	3332155.35	-	0.10	-
281	558724.98	3332162.75	558724.98	3332162.75	-	0.10	-
282	558694.22	3332190.76	558694.22	3332190.76	-	0.10	-
283	558668.40	3332215.55	558668.40	3332215.55	-	0.10	-
284	558645.85	3332227.84	558645.85	3332227.84	-	0.10	-
285	558646.38	3332238.21	558646.38	3332238.21	-	0.10	-
286	558640.68	3332245.73	558640.68	3332245.73	-	0.10	-
287	558615.38	3332267.68	558615.38	3332267.68	-	0.10	-
288	558606.90	3332273.99	558606.90	3332273.99	-	0.10	-
289	558538.11	3332340.55	558538.11	3332340.55	-	0.10	-
290	558528.60	3332358.00	558528.60	3332358.00	-	0.10	-
291	558537.55	3332366.29	558537.55	3332366.29	-	0.10	-
292	558477.87	3332436.58	558477.87	3332436.58	-	0.10	-
293	558467.78	3332427.69	558467.78	3332427.69	-	0.10	-
294	558456.62	3332433.80	558456.62	3332433.80	-	0.10	-
295	558434.87	3332464.38	558434.87	3332464.38	-	0.10	-
296	558432.15	3332479.44	558432.15	3332479.44	-	0.10	-
297	558428.28	3332484.83	558428.28	3332484.83	-	0.10	-
298	558392.20	3332530.63	558392.20	3332530.63	-	0.10	-
299	558377.84	3332542.92	558377.84	3332542.92	-	0.10	-
300	558352.72	3332555.50	558352.72	3332555.50	-	0.10	-
301	558329.54	3332587.88	558329.54	3332587.88	-	0.10	-
302	558326.50	3332590.27	558326.50	3332590.27	-	0.10	-
303	558309.48	3332609.15	558309.48	3332609.15	-	0.10	-
304	558301.64	3332605.63	558301.64	3332605.63	-	0.10	-
305	558295.48	3332619.63	558295.48	3332619.63	-	0.10	-
306	558289.70	3332626.18	558289.70	3332626.18	-	0.10	-
307	558253.62	3332658.47	558253.62	3332658.47	-	0.10	-
308	558244.50	3332665.83	558244.50	3332665.83	-	0.10	-
309	558207.69	3332696.01	558207.69	3332696.01	-	0.10	-
310	558229.82	3332730.14	558229.82	3332730.14	-	0.10	-

1. Сведения о характерных точках границ уточняемого земельного участка с кадастровым номером 47:05:0401001:2427 :

Система координат МСК-47, зона 3 **Зона №3**

Обозначение характерных точек границ	Координаты, м				Метод определения координат	Формулы, примененные для расчета средней квадратической погрешности определения координат характерных точек границ (Mt), с подставленными в такие формулы значениями и итоговые (вычисленные) значения Mt, м	Описание закрепления точки
	содержатся в Едином государственном реестре недвижимости		определены в результате выполнения комплексных кадастровых работ				
	X	Y	X	Y			
1	2	3	4	5	6	7	8
311	558234.78	3332732.51	558234.78	3332732.51	-	0.10	-
312	558262.07	3332718.59	558262.07	3332718.59	-	0.10	-
313	558275.29	3332708.58	558275.29	3332708.58	-	0.10	-
314	558297.89	3332693.23	558297.89	3332693.23	-	0.10	-
315	558302.41	3332691.94	558302.41	3332691.94	-	0.10	-
316	558304.39	3332692.57	558304.39	3332692.57	-	0.10	-
317	558304.04	3332698.72	558304.04	3332698.72	-	0.10	-
318	558287.56	3332715.34	558287.56	3332715.34	-	0.10	-
319	558253.98	3332734.40	558253.98	3332734.40	-	0.10	-
320	558210.97	3332755.47	558210.97	3332755.47	-	0.10	-
321	558187.13	3332762.92	558187.13	3332762.92	-	0.10	-
322	558175.17	3332771.92	558175.17	3332771.92	-	0.10	-
323	558173.81	3332778.67	558173.81	3332778.67	-	0.10	-
324	558169.52	3332783.02	558169.52	3332783.02	-	0.10	-
325	558151.72	3332796.05	558151.72	3332796.05	-	0.10	-
326	558158.51	3332804.41	558158.51	3332804.41	-	0.10	-
327	558124.92	3332834.79	558124.92	3332834.79	-	0.10	-
328	558119.57	3332828.88	558119.57	3332828.88	-	0.10	-
329	558098.68	3332845.15	558098.68	3332845.15	-	0.10	-
330	558105.28	3332852.75	558105.28	3332852.75	-	0.10	-
331	558103.21	3332854.67	558103.21	3332854.67	-	0.10	-
332	558099.24	3332850.76	558099.24	3332850.76	-	0.10	-
333	558092.21	3332857.08	558092.21	3332857.08	-	0.10	-
334	558095.05	3332859.87	558095.05	3332859.87	-	0.10	-
335	558074.75	3332880.55	558074.75	3332880.55	-	0.10	-
336	558065.92	3332875.43	558065.92	3332875.43	-	0.10	-
337	558059.84	3332880.21	558059.84	3332880.21	-	0.10	-
338	558030.65	3332904.82	558030.65	3332904.82	-	0.10	-
339	558027.16	3332902.33	558027.16	3332902.33	-	0.10	-
454	-	-	558024.48	3332897.83	-	0.10	-
140	558019.93	3332890.17	558019.93	3332890.17	-	0.10	-
139	558160.13	3332759.96	558160.13	3332759.96	-	0.10	-
138	558205.03	3332722.53	558205.03	3332722.53	-	0.10	-

1. Сведения о характерных точках границ уточняемого земельного участка с кадастровым номером 47:05:0401001:2427 :

Система координат МСК-47, зона 3 **Зона №3**

Обозначение характерных точек границ	Координаты, м				Метод определения координат	Формулы, примененные для расчета средней квадратической погрешности определения координат характерных точек границ (Mt), с подставленными в такие формулы значениями и итоговые (вычисленные) значения Mt, м	Описание закрепления точки
	содержатся в Едином государственном реестре недвижимости		определены в результате выполнения комплексных кадастровых работ				
	X	Y	X	Y			
1	2	3	4	5	6	7	8
137	558182.25	3332691.00	558182.25	3332691.00	-	0.10	-
136	558275.48	3332612.07	558275.48	3332612.07	-	0.10	-
135	558284.43	3332593.31	558284.43	3332593.31	-	0.10	-
134	558293.70	3332584.42	558293.70	3332584.42	-	0.10	-
133	558303.97	3332588.19	558303.97	3332588.19	-	0.10	-
132	558341.92	3332542.30	558341.92	3332542.30	-	0.10	-
131	558381.54	3332516.98	558381.54	3332516.98	-	0.10	-
130	558409.49	3332483.37	558409.49	3332483.37	-	0.10	-
129	558446.91	3332418.35	558446.91	3332418.35	-	0.10	-
128	558473.87	3332410.39	558473.87	3332410.39	-	0.10	-
127	558509.91	3332367.95	558509.91	3332367.95	-	0.10	-
126	558512.41	3332346.02	558512.41	3332346.02	-	0.10	-
125	558531.59	3332321.87	558531.59	3332321.87	-	0.10	-
340	558533.74	3332322.40	558533.74	3332322.40	-	0.10	-
341	558597.77	3332257.38	558597.77	3332257.38	-	0.10	-
356	-	-	558645.09	3332208.56	-	0.07	-
н1234У	-	-	558645.30	3332208.33	-	0.07	-
355	-	-	558648.96	3332204.40	-	0.07	-
342	558645.31	3332208.34	-	-	-	0.10	-
188	558649.08	3332204.27	558649.08	3332204.27	-	0.10	-
187	558658.25	3332200.53	558658.25	3332200.53	-	0.10	-
186	558717.32	3332143.29	558717.32	3332143.29	-	0.10	-
280	558731.50	3332155.35	558731.50	3332155.35	-	0.10	-

2. Сведения о частях границ уточняемого земельного участка с кадастровым номером 47:05:0401001:2427 :

Обозначение части границ		Горизонтальное проложение (S), м	Описание прохождения части границ	Сведения о согласовании местоположения границ (согласовано/спорное)
от т.	до т.			
1	2	3	4	5
280	281	9.86	-	-
281	282	41.60	-	-
282	283	35.79	-	-
283	284	25.68	-	-
284	285	10.38	-	-

2. Сведения о частях границ уточняемого земельного участка с кадастровым номером 47:05:0401001:2427 :

Обозначение части границ		Горизонтальное проложение (S), м	Описание прохождения части границ	Сведения о согласовании местоположения границ (согласовано/спорное)
от т.	до т.			
1	2	3	4	5
285	286	9.44	-	-
286	287	33.49	-	-
287	288	10.57	-	-
288	289	95.72	-	-
289	290	19.87	-	-
290	291	12.20	-	-
291	292	92.21	-	-
292	293	13.45	-	-
293	294	12.72	-	-
294	295	37.53	-	-
295	296	15.30	-	-
296	297	6.64	-	-
297	298	58.30	-	-
298	299	18.90	-	-
299	300	28.09	-	-
300	301	39.82	-	-
301	302	3.87	-	-
302	303	25.42	-	-
303	304	8.59	-	-
304	305	15.30	-	-
305	306	8.74	-	-
306	307	48.42	-	-
307	308	11.72	-	-
308	309	47.60	-	-
309	310	40.68	-	-
310	311	5.50	-	-
311	312	30.64	-	-
312	313	16.58	-	-
313	314	27.32	-	-
314	315	4.70	-	-
315	316	2.08	-	-
316	317	6.16	-	-
317	318	23.41	-	-
318	319	38.61	-	-
319	320	47.89	-	-
320	321	24.98	-	-
321	322	14.97	-	-
322	323	6.89	-	-
323	324	6.11	-	-

2. Сведения о частях границ уточняемого земельного участка с кадастровым номером 47:05:0401001:2427 :

Обозначение части границ		Горизонтальное проложение (S), м	Описание прохождения части границ	Сведения о согласовании местоположения границ (согласовано/спорное)
от т.	до т.			
1	2	3	4	5
324	325	22.06	-	-
325	326	10.77	-	-
326	327	45.29	-	-
327	328	7.97	-	-
328	329	26.48	-	-
329	330	10.07	-	-
330	331	2.82	-	-
331	332	5.57	-	-
332	333	9.45	-	-
333	334	3.98	-	-
334	335	28.98	-	-
335	336	10.21	-	-
336	337	7.73	-	-
337	338	38.18	-	-
338	339	4.29	-	-
339	454	5.24	-	-
454	140	8.91	-	-
140	139	191.34	-	-
139	138	58.46	-	-
138	137	38.90	-	-
137	136	122.15	-	-
136	135	20.79	-	-
135	134	12.84	-	-
134	133	10.94	-	-
133	132	59.55	-	-
132	131	47.02	-	-
131	130	43.71	-	-
130	129	75.02	-	-
129	128	28.11	-	-
128	127	55.68	-	-
127	126	22.07	-	-
126	125	30.84	-	-
125	340	2.21	-	-
340	341	91.25	-	-
341	356	67.99	-	-
356	н1234У	0.31	-	-
н1234У	355	5.37	-	-
355	188	0.18	-	-
188	187	9.90	-	-

2. Сведения о частях границ уточняемого земельного участка с кадастровым номером 47:05:0401001:2427 :

Обозначение части границ		Горизонтальное проложение (S), м	Описание прохождения части границ	Сведения о согласовании местоположения границ (согласовано/спорное)
от т.	до т.			
1	2	3	4	5
187	186	82.25	-	-
186	280	18.61	-	-

3. Сведения о характеристиках уточняемого земельного участка с кадастровым номером 47:05:0401001:2427 :

№ п/п	Наименование характеристики	Значение характеристики
1	2	3
1.	Адрес земельного участка	-
1.1.	Сведения о местоположении земельного участка (при отсутствии адреса) в структурированном в соответствии с федеральной информационной адресной системой виде	Российская Федерация, Ленинградская область, район Подпорожский, поселок городского типа Вознесенье, улица Молодежная, дом 7
1.2.	Дополнительные сведения о местоположении земельного участка	-
2.	Площадь земельного участка ± величина погрешности определения (вычисления) площади (Р ± ΔР), м2	22645 ± 53
3.	Формула, примененная для расчета предельной допустимой погрешности определения площади земельного участка, с подставленными значениями и итоговые (вычисленные) значения (ΔР), м2	ΔР=3.5*Mt*√P=3.5*0,1*√22645=53
4.	Площадь земельного участка согласно сведениям Единого государственного реестра недвижимости (Ркад), м2	22645
5.	Оценка расхождения Р и Ркад (Р - Ркад), м2	-
6.	Предельные минимальный и максимальный размеры земельного участка (Рмин и Рмакс), м2	- -
7.	Кадастровый номер или иной государственный учетный номер (инвентарный) объекта недвижимости, расположенного на земельном участке	-
8.	Вид (виды) разрешенного использования	для размещения производственной базы
8.1.	Дополнительные сведения об использовании земельного участка	-
9.	Сведения о земельных участках (землях общего пользования, территории общего пользования), посредством которых обеспечивается доступ	Земли общего пользования
10.	Иные сведения	-

4. Пояснения к сведениям об уточняемом земельном участке с кадастровым номером 47:05:0401001:2427 :

1.	-

Сведения об уточняемых земельных участках, необходимые для исправления реестровых ошибок в сведениях о местоположении их границ

1. Сведения о характерных точках границ уточняемого земельного участка с кадастровым номером 47:05:0401001:152 :

Система координат МСК-47, зона 3 **Зона №3**

Обозначение характерных точек границ	Координаты, м				Метод определения координат	Формулы, примененные для расчета средней квадратической погрешности определения координат характерных точек границ (Mt), с подставленными в такие формулы значениями и итоговые (вычисленные) значения Mt, м	Описание закрепления точки
	содержатся в Едином государственном реестре недвижимости		определены в результате выполнения комплексных кадастровых работ				
	X	Y	X	Y			
1	2	3	4	5	6	7	8
343	557851.55	3332904.38	557851.55	3332904.38	-	0.10	Угол забора (изгороди, ограды)
12	557855.42	3332926.74	557855.42	3332926.74	-	0.10	Штырь, арматура, стержень
344	-	-	557836.29	3332931.44	-	0.10	Штырь, арматура, стержень
344	557836.29	3332931.44	-	-	-	0.10	Штырь, арматура, стержень
н953У	-	-	557834.80	3332927.12	-	-	-
345	557832.50	3332920.40	557832.50	3332920.40	-	0.10	Угол здания (сооружения)
346	557830.72	3332915.73	557830.72	3332915.73	-	0.10	Угол здания (сооружения)
347	557827.69	3332905.13	557827.69	3332905.13	-	0.10	Угол забора (изгороди, ограды)
348	557842.97	3332904.05	557842.97	3332904.05	-	0.10	Угол забора (изгороди, ограды)
349	557843.35	3332905.45	557843.35	3332905.45	-	0.10	Угол забора (изгороди, ограды)
343	557851.55	3332904.38	557851.55	3332904.38	-	0.10	Угол забора (изгороди, ограды)

2. Сведения о частях границ уточняемого земельного участка с кадастровым номером 47:05:0401001:152 :

Обозначение части границ		Горизонтальное проложение (S), м	Описание прохождения части границ	Сведения о согласовании местоположения границ (согласовано/спорное)
от т.	до т.			
1	2	3	4	5
343	12	22.69	-	-
12	344	19.70	-	-
344	н953У	4.57	-	-
н953У	345	7.10	-	-

2. Сведения о частях границ уточняемого земельного участка с кадастровым номером 47:05:0401001:152 :

Обозначение части границ		Горизонтальное проложение (S), м	Описание прохождения части границ	Сведения о согласовании местоположения границ (согласовано/спорное)
от т.	до т.			
1	2	3	4	5
345	346	5.00	-	-
346	347	11.02	-	-
347	348	15.32	-	-
348	349	1.45	-	-
349	343	8.27	-	-

3. Сведения о характеристиках уточняемого земельного участка с кадастровым номером 47:05:0401001:152 :

№ п/п	Наименование характеристики	Значение характеристики
1	2	3
1.	Адрес земельного участка	-
1.1.	Сведения о местоположении земельного участка (при отсутствии адреса) в структурированном в соответствии с федеральной информационной адресной системой виде	Российская Федерация, Ленинградская область, район Подпорожский, поселок городского типа Вознесенье, улица Труда
1.2.	Дополнительные сведения о местоположении земельного участка	-
2.	Площадь земельного участка ± величина погрешности определения (вычисления) площади (Р ± ΔР), м2	546 ± 8
3.	Формула, примененная для расчета предельной допустимой погрешности определения площади земельного участка, с подставленными значениями и итоговые (вычисленные) значения (ΔР), м2	ΔР=3.5*Mt*√P=3.5*0,1*√546=8
4.	Площадь земельного участка согласно сведениям Единого государственного реестра недвижимости (Ркад), м2	546
5.	Оценка расхождения Р и Ркад (Р - Ркад), м2	-
6.	Предельные минимальный и максимальный размеры земельного участка (Рмин и Рмакс), м2	- -
7.	Кадастровый номер или иной государственный учетный номер (инвентарный) объекта недвижимости, расположенного на земельном участке	-
8.	Вид (виды) разрешенного использования	для индивидуального жилищного строительства
8.1.	Дополнительные сведения об использовании земельного участка	-
9.	Сведения о земельных участках (землях общего пользования, территории общего пользования), посредством которых обеспечивается доступ	Земли общего пользования
10.	Иные сведения	-

4. Пояснения к сведениям об уточняемом земельном участке с кадастровым номером 47:05:0401001:152 :

1.	-

Сведения об уточняемых земельных участках, необходимые для исправления реестровых ошибок в сведениях о местоположении их границ

1. Сведения о характерных точках границ уточняемого земельного участка с кадастровым номером 47:05:0401001:84 :

Система координат МСК-47, зона 3 **Зона №3**

Обозначение характерных точек границ	Координаты, м				Метод определения координат	Формулы, примененные для расчета средней квадратической погрешности определения координат характерных точек границ (Mt), с подставленными в такие формулы значениями и итоговые (вычисленные) значения Mt, м	Описание закрепления точки
	содержатся в Едином государственном реестре недвижимости		определены в результате выполнения комплексных кадастровых работ				
	X	Y	X	Y			
1	2	3	4	5	6	7	8
350	556963.42	3332697.65	556963.42	3332697.65	-	0.10	Штырь, арматура, стержень
351	556961.06	3332730.43	556961.06	3332730.43	-	0.10	Штырь, арматура, стержень
н1219У	-	-	556932.00	3332729.01	-	0.10	-
352	556931.24	3332728.97	556931.24	3332728.97	-	0.10	Штырь, арматура, стержень
353	556925.57	3332728.98	556925.57	3332728.98	-	0.10	Штырь, арматура, стержень
354	556927.82	3332694.28	556927.82	3332694.28	-	0.10	Штырь, арматура, стержень
350	556963.42	3332697.65	556963.42	3332697.65	-	0.10	Штырь, арматура, стержень

2. Сведения о частях границ уточняемого земельного участка с кадастровым номером 47:05:0401001:84 :

Обозначение части границ		Горизонтальное проложение (S), м	Описание прохождения части границ	Сведения о согласовании местоположения границ (согласовано/спорное)
от т.	до т.			
1	2	3	4	5
350	351	32.86	-	-
351	н1219У	29.09	-	-
н1219У	352	0.76	-	-
352	353	5.67	-	-
353	354	34.77	-	-
354	350	35.76	-	-

3. Сведения о характеристиках уточняемого земельного участка с кадастровым номером 47:05:0401001:84 :

№ п/п	Наименование характеристики	Значение характеристики
1	2	3
1.	Адрес земельного участка	-

3. Сведения о характеристиках уточняемого земельного участка с кадастровым номером 47:05:0401001:84 :

№ п/п	Наименование характеристики	Значение характеристики
1	2	3
1.1.	Сведения о местоположении земельного участка (при отсутствии адреса) в структурированном в соответствии с федеральной информационной адресной системой виде	Российская Федерация, Ленинградская область, район Подпорожский, поселок городского типа Вознесенье, переулок Северный
1.2.	Дополнительные сведения о местоположении земельного участка	-
2.	Площадь земельного участка ± величина погрешности определения (вычисления) площади (Р ± ΔР), м2	1201 ± 12
3.	Формула, примененная для расчета предельной допустимой погрешности определения площади земельного участка, с подставленными значениями и итоговые (вычисленные) значения (ΔР), м2	ΔР=3.5*Mt*√P=3.5*0,1*√1201=12
4.	Площадь земельного участка согласно сведениям Единого государственного реестра недвижимости (Ркад), м2	1200
5.	Оценка расхождения Р и Ркад (Р - Ркад), м2	1
6.	Предельные минимальный и максимальный размеры земельного участка (Рмин и Рмакс), м2	- -
7.	Кадастровый номер или иной государственный учетный номер (инвентарный) объекта недвижимости, расположенного на земельном участке	47:05:0401001:3267
8.	Вид (виды) разрешенного использования	для индивидуального жилищного строительства
8.1.	Дополнительные сведения об использовании земельного участка	-
9.	Сведения о земельных участках (землях общего пользования, территории общего пользования), посредством которых обеспечивается доступ	Земли общего пользования
10.	Иные сведения	-

4. Пояснения к сведениям об уточняемом земельном участке с кадастровым номером 47:05:0401001:84 :

1.	-

Сведения об уточняемых земельных участках, необходимые для исправления реестровых ошибок в сведениях о местоположении их границ

1. Сведения о характерных точках границ уточняемого земельного участка с кадастровым номером 47:05:0401001:3281 :

Система координат МСК-47, зона 3 **Зона №3**

Обозначение характерных точек границ	Координаты, м				Метод определения координат	Формулы, примененные для расчета средней квадратической погрешности определения координат характерных точек границ (Mt), с подставленными в такие формулы значениями и итоговые (вычисленные) значения Mt, м	Описание закрепления точки
	содержатся в Едином государственном реестре недвижимости		определены в результате выполнения комплексных кадастровых работ				
	X	Y	X	Y			
1	2	3	4	5	6	7	8
355	558648.96	3332204.40	558648.96	3332204.40	-	0.07	-
н1234У	-	-	558645.30	3332208.33	-	0.07	-
356	558645.09	3332208.56	558645.09	3332208.56	-	0.07	-
357	558642.14	3332205.74	558642.14	3332205.74	-	0.07	-
358	558640.30	3332205.81	558640.30	3332205.81	-	0.07	-
359	558630.77	3332214.35	558630.77	3332214.35	-	0.07	-
360	558621.89	3332205.35	558621.89	3332205.35	-	0.07	-
361	558616.32	3332211.11	558616.32	3332211.11	-	0.07	-
362	558587.30	3332183.72	558587.30	3332183.72	-	0.07	-
363	558595.86	3332174.34	558595.86	3332174.34	-	0.07	-
364	558593.97	3332172.51	558593.97	3332172.51	-	0.07	-
365	558598.61	3332167.75	558598.61	3332167.75	-	0.07	-
366	558603.56	3332172.58	558603.56	3332172.58	-	0.07	-
367	558613.45	3332163.07	558613.45	3332163.07	-	0.07	-
368	558636.08	3332190.70	558636.08	3332190.70	-	0.07	-
355	558648.96	3332204.40	558648.96	3332204.40	-	0.07	-

2. Сведения о частях границ уточняемого земельного участка с кадастровым номером 47:05:0401001:3281 :

Обозначение части границ		Горизонтальное проложение (S), м	Описание прохождения части границ	Сведения о согласовании местоположения границ (согласовано/спорное)
от т.	до т.			
1	2	3	4	5
355	н1234У	5.37	-	-
н1234У	356	0.31	-	-
356	357	4.08	-	-
357	358	1.84	-	-
358	359	12.80	-	-
359	360	12.64	-	-
360	361	8.01	-	-
361	362	39.90	-	-
362	363	12.70	-	-

2. Сведения о частях границ уточняемого земельного участка с кадастровым номером 47:05:0401001:3281 :

Обозначение части границ		Горизонтальное проложение (S), м	Описание прохождения части границ	Сведения о согласовании местоположения границ (согласовано/спорное)
от т.	до т.			
1	2	3	4	5
363	364	2.63	-	-
364	365	6.65	-	-
365	366	6.92	-	-
366	367	13.72	-	-
367	368	35.71	-	-
368	355	18.80	-	-

3. Сведения о характеристиках уточняемого земельного участка с кадастровым номером 47:05:0401001:3281 :

№ п/п	Наименование характеристики	Значение характеристики
1	2	3
1.	Адрес земельного участка	-
1.1.	Сведения о местоположении земельного участка (при отсутствии адреса) в структурированном в соответствии с федеральной информационной адресной системой виде	Российская Федерация, Ленинградская область, район Подпорожский, городской поселок Вознесенье, улица Заводская
1.2.	Дополнительные сведения о местоположении земельного участка	-
2.	Площадь земельного участка ± величина погрешности определения (вычисления) площади (Р ± ΔР), м2	1500 ± 14
3.	Формула, примененная для расчета предельной допустимой погрешности определения площади земельного участка, с подставленными значениями и итоговые (вычисленные) значения (ΔР), м2	ΔР=3.5*Mt*√P=3.5*0,1*√1500=14
4.	Площадь земельного участка согласно сведениям Единого государственного реестра недвижимости (Ркад), м2	1500
5.	Оценка расхождения Р и Ркад (Р - Ркад), м2	-
6.	Предельные минимальный и максимальный размеры земельного участка (Рмин и Рмакс), м2	- -
7.	Кадастровый номер или иной государственный учетный номер (инвентарный) объекта недвижимости, расположенного на земельном участке	47:05:0401001:1149
8.	Вид (виды) разрешенного использования	для индивидуального жилищного строительства
8.1.	Дополнительные сведения об использовании земельного участка	-
9.	Сведения о земельных участках (землях общего пользования, территории общего пользования), посредством которых обеспечивается доступ	Земли общего пользования
10.	Иные сведения	-

4. Пояснения к сведениям об уточняемом земельном участке с кадастровым номером 47:05:0401001:3281 :

1.	-

Сведения об уточняемых земельных участках, необходимые для исправления реестровых ошибок в сведениях о местоположении их границ

1. Сведения о характерных точках границ уточняемого земельного участка с кадастровым номером 47:05:0401001:3256 :

Система координат МСК-47, зона 3 **Зона №3**

Обозначение характерных точек границ	Координаты, м				Метод определения координат	Формулы, примененные для расчета средней квадратической погрешности определения координат характерных точек границ (Mt), с подставленными в такие формулы значениями и итоговые (вычисленные) значения Mt, м	Описание закрепления точки
	содержатся в Едином государственном реестре недвижимости		определены в результате выполнения комплексных кадастровых работ				
	X	Y	X	Y			
1	2	3	4	5	6	7	8
338	558030.65	3332904.82	558030.65	3332904.82	-	0.10	-
369	557995.29	3332925.23	557995.29	3332925.23	-	0.10	-
370	557941.84	3332948.72	557941.84	3332948.72	-	0.10	-
371	557921.78	3332956.47	557921.78	3332956.47	-	0.10	-
372	557899.95	3332966.09	557899.95	3332966.09	-	0.10	-
373	557900.08	3332967.66	557900.08	3332967.66	-	0.10	-
374	557879.13	3332975.98	557879.13	3332975.98	-	0.10	-
375	557876.01	3332972.51	557876.01	3332972.51	-	0.10	-
376	557850.54	3332982.18	557850.54	3332982.18	-	0.10	-
377	557774.03	3333008.35	557774.03	3333008.35	-	0.10	-
378	557752.36	3333014.69	557752.36	3333014.69	-	0.10	-
379	557720.52	3333020.76	557720.52	3333020.76	-	0.10	-
380	557638.16	3333029.60	557638.16	3333029.60	-	0.10	-
381	557610.41	3333038.68	557610.41	3333038.68	-	0.10	-
382	557607.47	3333041.98	557607.47	3333041.98	-	0.10	-
383	557601.10	3333042.22	557601.10	3333042.22	-	0.10	-
384	557592.75	3333036.28	557592.75	3333036.28	-	0.10	-
385	557528.72	3333043.00	557528.72	3333043.00	-	0.10	-
386	557466.31	3333045.85	557466.31	3333045.85	-	0.10	-
387	557462.88	3333048.19	557462.88	3333048.19	-	0.10	-
388	557405.66	3333049.14	557405.66	3333049.14	-	0.10	-
389	557404.67	3333045.79	557404.67	3333045.79	-	0.10	-
390	557392.10	3333045.78	557392.10	3333045.78	-	0.10	-
391	557326.92	3333047.06	557326.92	3333047.06	-	0.10	-
392	557231.75	3333045.58	557231.75	3333045.58	-	0.10	-
393	557181.82	3333044.07	557181.82	3333044.07	-	0.10	-
394	557128.14	3333046.56	557128.14	3333046.56	-	0.10	-
395	557081.41	3333059.08	557081.41	3333059.08	-	0.10	-
396	557074.74	3333062.59	557074.74	3333062.59	-	0.10	-
397	557072.51	3333067.56	557072.51	3333067.56	-	0.10	-
398	557062.00	3333070.59	557062.00	3333070.59	-	0.10	-

1. Сведения о характерных точках границ уточняемого земельного участка с кадастровым номером 47:05:0401001:3256 :

Система координат МСК-47, зона 3 **Зона №3**

Обозначение характерных точек границ	Координаты, м				Метод определения координат	Формулы, примененные для расчета средней квадратической погрешности определения координат характерных точек границ (Mt), с подставленными в такие формулы значениями и итоговые (вычисленные) значения Mt, м	Описание закрепления точки
	содержатся в Едином государственном реестре недвижимости		определены в результате выполнения комплексных кадастровых работ				
	X	Y	X	Y			
1	2	3	4	5	6	7	8
399	557054.14	3333070.35	557054.14	3333070.35	-	0.10	-
400	557036.24	3333076.04	557036.24	3333076.04	-	0.10	-
401	557033.04	3333076.17	557033.04	3333076.17	-	0.10	-
402	556999.43	3333085.84	556999.43	3333085.84	-	0.10	-
403	556979.60	3333093.51	556979.60	3333093.51	-	0.10	-
404	556978.49	3333091.40	556978.49	3333091.40	-	0.10	-
405	556982.63	3333088.45	556982.63	3333088.45	-	0.10	-
406	556978.78	3333082.05	556978.78	3333082.05	-	0.10	-
407	556991.86	3333077.53	556991.86	3333077.53	-	0.10	-
408	557022.04	3333067.31	557022.04	3333067.31	-	0.10	-
220	557047.99	3333060.19	557047.99	3333060.19	-	0.10	-
219	557073.73	3333052.04	557073.73	3333052.04	-	0.10	-
409	557079.71	3333050.33	557079.71	3333050.33	-	0.10	-
410	557085.83	3333048.44	557085.83	3333048.44	-	0.10	-
411	557099.92	3333044.31	557099.92	3333044.31	-	0.10	-
412	557101.48	3333043.25	557101.48	3333043.25	-	0.10	-
413	557117.69	3333039.91	557117.69	3333039.91	-	0.10	-
197	557133.25	3333036.72	557133.25	3333036.72	-	0.10	-
196	557165.74	3333034.46	557165.74	3333034.46	-	0.10	-
н359У	-	-	557177.13	3333034.65	-	0.10	-
н360У	-	-	557188.10	3333034.84	-	0.10	-
414	557191.77	3333034.90	557191.77	3333034.90	-	0.10	-
415	557201.81	3333034.89	557201.81	3333034.89	-	0.10	-
416	557224.45	3333034.98	557224.45	3333034.98	-	0.10	-
417	557226.53	3333035.10	557226.53	3333035.10	-	0.10	-
418	557229.41	3333033.23	557229.41	3333033.23	-	0.10	-
419	557233.64	3333033.47	557233.64	3333033.47	-	0.10	-
420	557237.41	3333036.02	557237.41	3333036.02	-	0.10	-
421	557268.92	3333035.95	557268.92	3333035.95	-	0.10	-
422	557282.61	3333036.45	557282.61	3333036.45	-	0.10	-
98	557301.76	3333037.16	557301.76	3333037.16	-	0.10	-
97	557326.84	3333037.82	557326.84	3333037.82	-	0.10	-
423	557335.14	3333037.79	557335.14	3333037.79	-	0.10	-

1. Сведения о характерных точках границ уточняемого земельного участка с кадастровым номером 47:05:0401001:3256 :

Система координат МСК-47, зона 3 **Зона №3**

Обозначение характерных точек границ	Координаты, м				Метод определения координат	Формулы, примененные для расчета средней квадратической погрешности определения координат характерных точек границ (Mt), с подставленными в такие формулы значениями и итоговые (вычисленные) значения Mt, м	Описание закрепления точки
	содержатся в Едином государственном реестре недвижимости		определены в результате выполнения комплексных кадастровых работ				
	X	Y	X	Y			
1	2	3	4	5	6	7	8
424	557363.62	3333037.29	557363.62	3333037.29	-	0.10	-
104	-	-	557363.84	3333037.26	-	0.10	-
425	557387.01	3333036.74	557387.01	3333036.74	-	0.10	-
426	557389.74	3333036.69	557389.74	3333036.69	-	0.10	-
427	557391.17	3333034.56	557391.17	3333034.56	-	0.10	-
428	557394.90	3333034.49	557394.90	3333034.49	-	0.10	-
429	557396.82	3333036.55	557396.82	3333036.55	-	0.10	-
430	557428.52	3333035.95	557428.52	3333035.95	-	0.10	-
431	557464.12	3333035.31	557464.12	3333035.31	-	0.10	-
432	557467.48	3333032.43	557467.48	3333032.43	-	0.10	-
433	557471.93	3333032.43	557471.93	3333032.43	-	0.10	-
434	557476.15	3333034.85	557476.15	3333034.85	-	0.10	-
435	557492.32	3333035.19	557492.32	3333035.19	-	0.10	-
436	557496.74	3333035.10	557496.74	3333035.10	-	0.10	-
н1132У	-	-	557521.97	3333034.86	-	-	-
437	557524.11	3333034.84	557524.11	3333034.84	-	0.10	-
438	557548.24	3333032.34	557548.24	3333032.34	-	0.10	-
31	557548.12	3333030.97	557548.12	3333030.97	-	0.10	-
30	557552.92	3333030.48	557552.92	3333030.48	-	0.10	-
29	557573.83	3333028.16	557573.83	3333028.16	-	0.10	-
439	557577.91	3333027.45	557577.91	3333027.45	-	0.10	-
440	557583.50	3333021.89	557583.50	3333021.89	-	0.10	-
441	557590.80	3333020.61	557590.80	3333020.61	-	0.10	-
213	557593.86	3333024.65	557593.86	3333024.65	-	0.10	-
212	557645.23	3333018.74	557645.23	3333018.74	-	0.10	-
211	557645.20	3333013.00	557645.20	3333013.00	-	0.10	-
210	557649.21	3333012.79	557649.21	3333012.79	-	0.10	-
209	557649.22	3333018.15	557649.22	3333018.15	-	0.10	-
208	557654.00	3333017.41	557654.00	3333017.41	-	0.10	-
442	557658.20	3333017.83	557658.20	3333017.83	-	0.10	-
443	557696.99	3333014.15	557696.99	3333014.15	-	0.10	-
444	557725.69	3333010.80	557725.69	3333010.80	-	0.10	-
445	557725.73	3333011.12	557725.73	3333011.12	-	0.10	-

1. Сведения о характерных точках границ уточняемого земельного участка с кадастровым номером 47:05:0401001:3256 :

Система координат МСК-47, зона 3 **Зона №3**

Обозначение характерных точек границ	Координаты, м				Метод определения координат	Формулы, примененные для расчета средней квадратической погрешности определения координат характерных точек границ (Mt), с подставленными в такие формулы значениями и итоговые (вычисленные) значения Mt, м	Описание закрепления точки
	содержатся в Едином государственном реестре недвижимости		определены в результате выполнения комплексных кадастровых работ				
	X	Y	X	Y			
1	2	3	4	5	6	7	8
446	557731.27	3333010.20	557731.27	3333010.20	-	0.10	-
447	557743.32	3333008.02	557743.32	3333008.02	-	0.10	-
448	557762.33	3333003.03	557762.33	3333003.03	-	0.10	-
449	557790.87	3332994.21	557790.87	3332994.21	-	0.10	-
119	557790.79	3332993.61	557790.79	3332993.61	-	0.10	-
118	557798.32	3332991.02	557798.32	3332991.02	-	0.10	-
204	557827.02	3332981.65	557827.02	3332981.65	-	0.10	-
9	557850.91	3332972.63	557850.91	3332972.63	-	0.10	-
8	557862.33	3332968.04	557862.33	3332968.04	-	0.10	-
н963У	-	-	557884.52	3332959.06	-	0.10	-
21	-	-	557908.64	3332949.30	-	0.10	-
450	557915.69	3332946.45	557915.69	3332946.45	-	0.10	-
451	557946.26	3332931.98	557946.26	3332931.98	-	0.10	-
452	557967.62	3332923.89	557967.62	3332923.89	-	0.10	-
453	557992.72	3332911.61	557992.72	3332911.61	-	0.10	-
454	558024.48	3332897.83	558024.48	3332897.83	-	0.10	-
339	558027.16	3332902.33	558027.16	3332902.33	-	0.10	-
338	558030.65	3332904.82	558030.65	3332904.82	-	0.10	-

2. Сведения о частях границ уточняемого земельного участка с кадастровым номером 47:05:0401001:3256 :

Обозначение части границ		Горизонтальное проложение (S), м	Описание прохождения части границ	Сведения о согласовании местоположения границ (согласовано/спорное)
от т.	до т.			
1	2	3	4	5
338	369	40.83	-	-
369	370	58.38	-	-
370	371	21.51	-	-
371	372	23.86	-	-
372	373	1.58	-	-
373	374	22.54	-	-
374	375	4.67	-	-
375	376	27.24	-	-
376	377	80.86	-	-
377	378	22.58	-	-

2. Сведения о частях границ уточняемого земельного участка с кадастровым номером 47:05:0401001:3256 :

Обозначение части границ		Горизонтальное проложение (S), м	Описание прохождения части границ	Сведения о согласовании местоположения границ (согласовано/спорное)
от т.	до т.			
1	2	3	4	5
378	379	32.41	-	-
379	380	82.83	-	-
380	381	29.20	-	-
381	382	4.42	-	-
382	383	6.37	-	-
383	384	10.25	-	-
384	385	64.38	-	-
385	386	62.48	-	-
386	387	4.15	-	-
387	388	57.23	-	-
388	389	3.49	-	-
389	390	12.57	-	-
390	391	65.19	-	-
391	392	95.18	-	-
392	393	49.95	-	-
393	394	53.74	-	-
394	395	48.38	-	-
395	396	7.54	-	-
396	397	5.45	-	-
397	398	10.94	-	-
398	399	7.86	-	-
399	400	18.78	-	-
400	401	3.20	-	-
401	402	34.97	-	-
402	403	21.26	-	-
403	404	2.38	-	-
404	405	5.08	-	-
405	406	7.47	-	-
406	407	13.84	-	-
407	408	31.86	-	-
408	220	26.91	-	-
220	219	27.00	-	-
219	409	6.22	-	-
409	410	6.41	-	-
410	411	14.68	-	-
411	412	1.89	-	-
412	413	16.55	-	-
413	197	15.88	-	-
197	196	32.57	-	-

2. Сведения о частях границ уточняемого земельного участка с кадастровым номером 47:05:0401001:3256 :

Обозначение части границ		Горизонтальное проложение (S), м	Описание прохождения части границ	Сведения о согласовании местоположения границ (согласовано/спорное)
от т.	до т.			
1	2	3	4	5
196	н359У	11.39	-	-
н359У	н360У	10.97	-	-
н360У	414	3.67	-	-
414	415	10.04	-	-
415	416	22.64	-	-
416	417	2.08	-	-
417	418	3.43	-	-
418	419	4.24	-	-
419	420	4.55	-	-
420	421	31.51	-	-
421	422	13.70	-	-
422	98	19.16	-	-
98	97	25.09	-	-
97	423	8.30	-	-
423	424	28.48	-	-
424	104	0.22	-	-
104	425	23.18	-	-
425	426	2.73	-	-
426	427	2.57	-	-
427	428	3.73	-	-
428	429	2.82	-	-
429	430	31.71	-	-
430	431	35.61	-	-
431	432	4.43	-	-
432	433	4.45	-	-
433	434	4.86	-	-
434	435	16.17	-	-
435	436	4.42	-	-
436	н1132У	25.23	-	-
н1132У	437	2.14	-	-
437	438	24.26	-	-
438	31	1.38	-	-
31	30	4.82	-	-
30	29	21.04	-	-
29	439	4.14	-	-
439	440	7.88	-	-
440	441	7.41	-	-
441	213	5.07	-	-
213	212	51.71	-	-

2. Сведения о частях границ уточняемого земельного участка с кадастровым номером 47:05:0401001:3256 :

Обозначение части границ		Горизонтальное проложение (S), м	Описание прохождения части границ	Сведения о согласовании местоположения границ (согласовано/спорное)
от т.	до т.			
1	2	3	4	5
212	211	5.74	-	-
211	210	4.02	-	-
210	209	5.36	-	-
209	208	4.84	-	-
208	442	4.22	-	-
442	443	38.96	-	-
443	444	28.89	-	-
444	445	0.32	-	-
445	446	5.62	-	-
446	447	12.25	-	-
447	448	19.65	-	-
448	449	29.87	-	-
449	119	0.61	-	-
119	118	7.96	-	-
118	204	30.19	-	-
204	9	25.54	-	-
9	8	12.31	-	-
8	н963У	23.94	-	-
н963У	21	26.02	-	-
21	450	7.60	-	-
450	451	33.82	-	-
451	452	22.84	-	-
452	453	27.94	-	-
453	454	34.62	-	-
454	339	5.24	-	-
339	338	4.29	-	-

3. Сведения о характеристиках уточняемого земельного участка с кадастровым номером 47:05:0401001:3256 :

№ п/п	Наименование характеристики	Значение характеристики
1	2	3
1.	Адрес земельного участка	-
1.1.	Сведения о местоположении земельного участка (при отсутствии адреса) в структурированном в соответствии с федеральной информационной адресной системой виде	Российская Федерация, Ленинградская область, район Подпорожский, городское поселение Вознесенское, городской поселок Вознесенье, улица Труда
1.2.	Дополнительные сведения о местоположении земельного участка	-
2.	Площадь земельного участка ± величина погрешности определения (вычисления) площади (Р ± ΔР), м2	11358 ± 37

3. Сведения о характеристиках уточняемого земельного участка с кадастровым номером 47:05:0401001:3256 :

№ п/п	Наименование характеристики	Значение характеристики
1	2	3
3.	Формула, примененная для расчета предельной допустимой погрешности определения площади земельного участка, с подставленными значениями и итоговые (вычисленные) значения (ΔР), м2	ΔР=3.5*Mt*√Р=3.5*0,1*√11358=37
4.	Площадь земельного участка согласно сведениям Единого государственного реестра недвижимости (Ркад), м2	11358
5.	Оценка расхождения Р и Ркад (Р - Ркад), м2	-
6.	Предельные минимальный и максимальный размеры земельного участка (Рмин и Рмакс), м2	- -
7.	Кадастровый номер или иной государственный учетный номер (инвентарный) объекта недвижимости, расположенного на земельном участке	47:05:0401001:2664 47:05:0401001:2663 47:05:0401001:3248 47:05:0401001:2662 47:05:0401001:2659
8.	Вид (виды) разрешенного использования	для размещения автомобильной дороги общего пользования местного значения
8.1.	Дополнительные сведения об использовании земельного участка	-
9.	Сведения о земельных участках (землях общего пользования, территории общего пользования), посредством которых обеспечивается доступ	Земли общего пользования
10.	Иные сведения	-

4. Пояснения к сведениям об уточняемом земельном участке с кадастровым номером 47:05:0401001:3256 :

1.	-

Сведения об уточняемых земельных участках, необходимые для исправления реестровых ошибок в сведениях о местоположении их границ

1. Сведения о характерных точках границ уточняемого земельного участка с кадастровым номером 47:05:0401001:76 :

Система координат МСК-47, зона 3 **Зона №3**

Обозначение характерных точек границ	Координаты, м				Метод определения координат	Формулы, примененные для расчета средней квадратической погрешности определения координат характерных точек границ (Mt), с подставленными в такие формулы значениями и итоговые (вычисленные) значения Mt, м	Описание закрепления точки
	содержатся в Едином государственном реестре недвижимости		определены в результате выполнения комплексных кадастровых работ				
	X	Y	X	Y			
1	2	3	4	5	6	7	8
86	557253.33	3332788.28	557253.33	3332788.28	-	-	Закрепление отсутствует
455	557282.82	3332786.82	557282.82	3332786.82	-	-	Закрепление отсутствует
456	557288.54	3332803.78	557288.54	3332803.78	-	-	Закрепление отсутствует
457	557291.01	3332811.89	557291.01	3332811.89	-	-	Закрепление отсутствует
458	557293.21	3332823.33	557293.21	3332823.33	-	-	Закрепление отсутствует
н1270У	-	-	557275.59	3332826.27	-	-	-
459	557269.92	3332827.22	557269.92	3332827.22	-	-	Закрепление отсутствует
89	557261.95	3332827.40	557261.95	3332827.40	-	-	Закрепление отсутствует
88	557261.89	3332824.90	557261.89	3332824.90	-	-	Закрепление отсутствует
87	557257.26	3332804.53	557257.26	3332804.53	-	-	Закрепление отсутствует
86	557253.33	3332788.28	557253.33	3332788.28	-	-	Закрепление отсутствует

2. Сведения о частях границ уточняемого земельного участка с кадастровым номером 47:05:0401001:76 :

Обозначение части границ		Горизонтальное проложение (S), м	Описание прохождения части границ	Сведения о согласовании местоположения границ (согласовано/спорное)
от т.	до т.			
1	2	3	4	5
86	455	29.53	-	-
455	456	17.90	-	-
456	457	8.48	-	-
457	458	11.65	-	-
458	н1270У	17.86	-	-
н1270У	459	5.75	-	-
459	89	7.97	-	-
89	88	2.50	-	-
88	87	20.89	-	-
87	86	16.72	-	-

3. Сведения о характеристиках уточняемого земельного участка с кадастровым номером 47:05:0401001:76 :

№ п/п	Наименование характеристики	Значение характеристики
1	2	3
1.	Адрес земельного участка	-
1.1.	Сведения о местоположении земельного участка (при отсутствии адреса) в структурированном в соответствии с федеральной информационной адресной системой виде	Российская Федерация, Ленинградская область, район Подпорожский, поселок городского типа Вознесенье, улица Пионерская
1.2.	Дополнительные сведения о местоположении земельного участка	-
2.	Площадь земельного участка ± величина погрешности определения (вычисления) площади (Р ± ΔР), м2	1198 ± 12
3.	Формула, примененная для расчета предельной допустимой погрешности определения площади земельного участка, с подставленными значениями и итоговые (вычисленные) значения (ΔР), м2	ΔP=3.5*Mt*√P=3.5*0,1*√1198=12
4.	Площадь земельного участка согласно сведениям Единого государственного реестра недвижимости (Ркад), м2	1190
5.	Оценка расхождения Р и Ркад (Р - Ркад), м2	8
6.	Предельные минимальный и максимальный размеры земельного участка (Рмин и Рмакс), м2	- -
7.	Кадастровый номер или иной государственный учетный номер (инвентарный) объекта недвижимости, расположенного на земельном участке	-
8.	Вид (виды) разрешенного использования	для индивидуального жилищного строительства
8.1.	Дополнительные сведения об использовании земельного участка	-
9.	Сведения о земельных участках (землях общего пользования, территории общего пользования), посредством которых обеспечивается доступ	Земли общего пользования
10.	Иные сведения	-

4. Пояснения к сведениям об уточняемом земельном участке с кадастровым номером 47:05:0401001:76 :

1.	-

Сведения об уточняемых земельных участках, необходимые для исправления реестровых ошибок в сведениях о местоположении их границ

1. Сведения о характерных точках границ уточняемого земельного участка с кадастровым номером 47:05:0401001:341 :

Система координат МСК-47, зона 3 **Зона №3**

Обозначение характерных точек границ	Координаты, м				Метод определения координат	Формулы, примененные для расчета средней квадратической погрешности определения координат характерных точек границ (Mt), с подставленными в такие формулы значениями и итоговые (вычисленные) значения Mt, м	Описание закрепления точки
	содержатся в Едином государственном реестре недвижимости		определены в результате выполнения комплексных кадастровых работ				
	X	Y	X	Y			
1	2	3	4	5	6	7	8
460	557105.28	3332839.33	557105.28	3332839.33	-	0.30	-
461	557119.74	3332885.65	557119.74	3332885.65	-	0.30	-
н1275У	-	-	557119.85	3332886.15	-	-	-
462	557120.27	3332888.01	557120.27	3332888.01	-	0.30	-
463	557104.35	3332892.97	557104.35	3332892.97	-	0.30	-
464	557094.80	3332895.94	557094.80	3332895.94	-	0.30	-
465	557084.40	3332860.29	557084.40	3332860.29	-	0.30	-
466	557080.98	3332849.81	557080.98	3332849.81	-	0.30	-
460	557105.28	3332839.33	557105.28	3332839.33	-	0.30	-

2. Сведения о частях границ уточняемого земельного участка с кадастровым номером 47:05:0401001:341 :

Обозначение части границ		Горизонтальное проложение (S), м	Описание прохождения части границ	Сведения о согласовании местоположения границ (согласовано/спорное)
от т.	до т.			
1	2	3	4	5
460	461	48.52	-	-
461	н1275У	0.51	-	-
н1275У	462	1.91	-	-
462	463	16.67	-	-
463	464	10.00	-	-
464	465	37.14	-	-
465	466	11.02	-	-
466	460	26.46	-	-

3. Сведения о характеристиках уточняемого земельного участка с кадастровым номером 47:05:0401001:341 :

№ п/п	Наименование характеристики	Значение характеристики
1	2	3
1.	Адрес земельного участка	-
1.1.	Сведения о местоположении земельного участка (при отсутствии адреса) в структурированном в соответствии с федеральной информационной адресной системой виде	Российская Федерация, Ленинградская область, район Подпорожский, поселок городского типа Вознесенье, улица Пионерская

3. Сведения о характеристиках уточняемого земельного участка с кадастровым номером 47:05:0401001:341 :

№ п/п	Наименование характеристики	Значение характеристики
1	2	3
1.2.	Дополнительные сведения о местоположении земельного участка	-
2.	Площадь земельного участка ± величина погрешности определения (вычисления) площади (Р ± ΔР), м2	1311 ± 13
3.	Формула, примененная для расчета предельной допустимой погрешности определения площади земельного участка, с подставленными значениями и итоговые (вычисленные) значения (ΔР), м2	ΔР=3.5*Mt*√P=3.5*0,1*√1311=13
4.	Площадь земельного участка согласно сведениям Единого государственного реестра недвижимости (Ркад), м2	1311
5.	Оценка расхождения Р и Ркад (Р - Ркад), м2	-
6.	Предельные минимальный и максимальный размеры земельного участка (Рмин и Рмакс), м2	- -
7.	Кадастровый номер или иной государственный учетный номер (инвентарный) объекта недвижимости, расположенного на земельном участке	47:05:0401001:432
8.	Вид (виды) разрешенного использования	для индивидуального жилищного строительства
8.1.	Дополнительные сведения об использовании земельного участка	-
9.	Сведения о земельных участках (землях общего пользования, территории общего пользования), посредством которых обеспечивается доступ	Земли общего пользования
10.	Иные сведения	-

4. Пояснения к сведениям об уточняемом земельном участке с кадастровым номером 47:05:0401001:341 :

1.	-

Сведения об уточняемых земельных участках, необходимые для исправления реестровых ошибок в сведениях о местоположении их границ

1. Сведения о характерных точках границ уточняемого земельного участка с кадастровым номером 47:05:0401001:238 :

Система координат МСК-47, зона 3 **Зона №3**

Обозначение характерных точек границ	Координаты, м				Метод определения координат	Формулы, примененные для расчета средней квадратической погрешности определения координат характерных точек границ (Mt), с подставленными в такие формулы значениями и итоговые (вычисленные) значения Mt, м	Описание закрепления точки
	содержатся в Едином государственном реестре недвижимости		определены в результате выполнения комплексных кадастровых работ				
	X	Y	X	Y			
1	2	3	4	5	6	7	8
467	557152.86	3332627.97	557152.86	3332627.97	-	-	-
н1467У	-	-	557152.82	3332630.22	-	-	-
468	557151.99	3332675.58	557151.99	3332675.58	-	-	-
469	557059.12	3332673.20	557059.12	3332673.20	-	-	-
н1450У	-	-	557059.77	3332637.82	-	-	-
н1451У	-	-	557059.91	3332630.27	-	-	-
470	557060.00	3332625.59	557060.00	3332625.59	-	-	-
н1466У	-	-	557140.41	3332627.65	-	-	-
467	557152.86	3332627.97	557152.86	3332627.97	-	-	-

2. Сведения о частях границ уточняемого земельного участка с кадастровым номером 47:05:0401001:238 :

Обозначение части границ		Горизонтальное проложение (S), м	Описание прохождения части границ	Сведения о согласовании местоположения границ (согласовано/спорное)
от т.	до т.			
1	2	3	4	5
467	н1467У	2.25	-	-
н1467У	468	45.37	-	-
468	469	92.90	-	-
469	н1450У	35.39	-	-
н1450У	н1451У	7.55	-	-
н1451У	470	4.68	-	-
470	н1466У	80.44	-	-
н1466У	467	12.45	-	-

3. Сведения о характеристиках уточняемого земельного участка с кадастровым номером 47:05:0401001:238 :

№ п/п	Наименование характеристики	Значение характеристики
1	2	3
1.	Адрес земельного участка	-
1.1.	Сведения о местоположении земельного участка (при отсутствии адреса) в структурированном в соответствии с федеральной информационной адресной системой виде	Российская Федерация, Ленинградская область, район Подпорожский, поселок городского типа Вознесенье, улица Лесная

3. Сведения о характеристиках уточняемого земельного участка с кадастровым номером 47:05:0401001:238 :

№ п/п	Наименование характеристики	Значение характеристики
1	2	3
1.2.	Дополнительные сведения о местоположении земельного участка	-
2.	Площадь земельного участка ± величина погрешности определения (вычисления) площади (Р ± ΔР), м2	4424 ± 23
3.	Формула, примененная для расчета предельной допустимой погрешности определения площади земельного участка, с подставленными значениями и итоговые (вычисленные) значения (ΔР), м2	ΔР=3.5*Mt*√Р=3.5*0,1*√4424=23
4.	Площадь земельного участка согласно сведениям Единого государственного реестра недвижимости (Ркад), м2	4424
5.	Оценка расхождения Р и Ркад (Р - Ркад), м2	-
6.	Предельные минимальный и максимальный размеры земельного участка (Рмин и Рмакс), м2	- -
7.	Кадастровый номер или иной государственный учетный номер (инвентарный) объекта недвижимости, расположенного на земельном участке	47:05:0401001:494
8.	Вид (виды) разрешенного использования	под жилую застройку - малоэтажную
8.1.	Дополнительные сведения об использовании земельного участка	-
9.	Сведения о земельных участках (землях общего пользования, территории общего пользования), посредством которых обеспечивается доступ	Земли общего пользования
10.	Иные сведения	-

4. Пояснения к сведениям об уточняемом земельном участке с кадастровым номером 47:05:0401001:238 :

1.	-

Сведения об уточняемых земельных участках, необходимые для исправления реестровых ошибок в сведениях о местоположении их границ

1. Сведения о характерных точках границ уточняемого земельного участка с кадастровым номером 47:05:0401001:244 :

Система координат МСК-47, зона 3 **Зона №3**

Обозначение характерных точек границ	Координаты, м				Метод определения координат	Формулы, примененные для расчета средней квадратической погрешности определения координат характерных точек границ (Mt), с подставленными в такие формулы значениями и итоговые (вычисленные) значения Mt, м	Описание закрепления точки
	содержатся в Едином государственном реестре недвижимости		определены в результате выполнения комплексных кадастровых работ				
	X	Y	X	Y			
1	2	3	4	5	6	7	8
471	557731.78	3332719.84	557731.78	3332719.84	-	-	-
472	557731.98	3332742.37	557731.98	3332742.37	-	-	-
473	557724.38	3332752.02	557724.38	3332752.02	-	-	-
474	557692.39	3332757.53	557692.39	3332757.53	-	-	-
н1400У	-	-	557688.35	3332736.85	-	-	-
475	557687.04	3332730.12	557687.04	3332730.12	-	-	-
471	557731.78	3332719.84	557731.78	3332719.84	-	-	-

2. Сведения о частях границ уточняемого земельного участка с кадастровым номером 47:05:0401001:244 :

Обозначение части границ		Горизонтальное проложение (S), м	Описание прохождения части границ	Сведения о согласовании местоположения границ (согласовано/спорное)
от т.	до т.			
1	2	3	4	5
471	472	22.53	-	-
472	473	12.28	-	-
473	474	32.46	-	-
474	н1400У	21.07	-	-
н1400У	475	6.86	-	-
475	471	45.91	-	-

3. Сведения о характеристиках уточняемого земельного участка с кадастровым номером 47:05:0401001:244 :

№ п/п	Наименование характеристики	Значение характеристики
1	2	3
1.	Адрес земельного участка	-
1.1.	Сведения о местоположении земельного участка (при отсутствии адреса) в структурированном в соответствии с федеральной информационной адресной системой виде	Российская Федерация, Ленинградская область, район Подпорожский, поселок городского типа Вознесенье, улица Пионерская
1.2.	Дополнительные сведения о местоположении земельного участка	-
2.	Площадь земельного участка ± величина погрешности определения (вычисления) площади (Р ± ΔР), м2	1222 ± 12

3. Сведения о характеристиках уточняемого земельного участка с кадастровым номером 47:05:0401001:244 :

№ п/п	Наименование характеристики	Значение характеристики
1	2	3
3.	Формула, примененная для расчета предельной допустимой погрешности определения площади земельного участка, с подставленными значениями и итоговые (вычисленные) значения (ΔР), м2	ΔР=3.5*Mt*√P=3.5*0,1*√1222=12
4.	Площадь земельного участка согласно сведениям Единого государственного реестра недвижимости (Ркад), м2	1222
5.	Оценка расхождения Р и Ркад (Р - Ркад), м2	-
6.	Предельные минимальный и максимальный размеры земельного участка (Рмин и Рмакс), м2	- -
7.	Кадастровый номер или иной государственный учетный номер (инвентарный) объекта недвижимости, расположенного на земельном участке	47:05:0401001:484 47:05:0401001:2801
8.	Вид (виды) разрешенного использования	для размещения малоэтажного жилого дома
8.1.	Дополнительные сведения об использовании земельного участка	-
9.	Сведения о земельных участках (землях общего пользования, территории общего пользования), посредством которых обеспечивается доступ	Земли общего пользования
10.	Иные сведения	-

4. Пояснения к сведениям об уточняемом земельном участке с кадастровым номером 47:05:0401001:244 :

1.	-

Сведения об уточняемых земельных участках, необходимые для исправления реестровых ошибок в сведениях о местоположении их границ

1. Сведения о характерных точках границ уточняемого земельного участка с кадастровым номером 47:05:0401001:254 :

Система координат МСК-47, зона 3 **Зона №3**

Обозначение характерных точек границ	Координаты, м				Метод определения координат	Формулы, примененные для расчета средней квадратической погрешности определения координат характерных точек границ (Mt), с подставленными в такие формулы значениями и итоговые (вычисленные) значения Mt, м	Описание закрепления точки
	содержатся в Едином государственном реестре недвижимости		определены в результате выполнения комплексных кадастровых работ				
	X	Y	X	Y			
1	2	3	4	5	6	7	8
476	557537.80	3332597.61	557537.80	3332597.61	-	-	-
477	557542.49	3332629.90	557542.49	3332629.90	-	-	-
478	557484.53	3332640.47	557484.53	3332640.47	-	-	-
н1607У	-	-	557479.68	3332610.53	-	-	-
479	557479.13	3332607.12	557479.13	3332607.12	-	-	-
476	557537.80	3332597.61	557537.80	3332597.61	-	-	-

2. Сведения о частях границ уточняемого земельного участка с кадастровым номером 47:05:0401001:254 :

Обозначение части границ		Горизонтальное проложение (S), м	Описание прохождения части границ	Сведения о согласовании местоположения границ (согласовано/спорное)
от т.	до т.			
1	2	3	4	5
476	477	32.63	-	-
477	478	58.92	-	-
478	н1607У	30.33	-	-
н1607У	479	3.45	-	-
479	476	59.44	-	-

3. Сведения о характеристиках уточняемого земельного участка с кадастровым номером 47:05:0401001:254 :

№ п/п	Наименование характеристики	Значение характеристики
1	2	3
1.	Адрес земельного участка	-
1.1.	Сведения о местоположении земельного участка (при отсутствии адреса) в структурированном в соответствии с федеральной информационной адресной системой виде	Российская Федерация, Ленинградская область, район Подпорожский, поселок городского типа Вознесенье, улица Молодежная
1.2.	Дополнительные сведения о местоположении земельного участка	-
2.	Площадь земельного участка ± величина погрешности определения (вычисления) площади (Р ± ΔР), м2	1965 ± 16
3.	Формула, примененная для расчета предельной допустимой погрешности определения площади земельного участка, с подставленными значениями и итоговые (вычисленные) значения (ΔР), м2	$\Delta P=3.5*Mt*\sqrt{P}=3.5*0,1*\sqrt{1965}=16$

3. Сведения о характеристиках уточняемого земельного участка с кадастровым номером 47:05:0401001:254 :

№ п/п	Наименование характеристики	Значение характеристики
1	2	3
4.	Площадь земельного участка согласно сведениям Единого государственного реестра недвижимости (Ркад), м2	1964
5.	Оценка расхождения Р и Ркад (Р - Ркад), м2	1
6.	Предельные минимальный и максимальный размеры земельного участка (Рмин и Рмакс), м2	- -
7.	Кадастровый номер или иной государственный учетный номер (инвентарный) объекта недвижимости, расположенного на земельном участке	47:05:0401001:480 47:05:0401001:2658 47:05:0401001:2801 47:05:0000000:4382
8.	Вид (виды) разрешенного использования	для размещения малоэтажного жилого дома
8.1.	Дополнительные сведения об использовании земельного участка	-
9.	Сведения о земельных участках (землях общего пользования, территории общего пользования), посредством которых обеспечивается доступ	Земли общего пользования
10.	Иные сведения	-

4. Пояснения к сведениям об уточняемом земельном участке с кадастровым номером 47:05:0401001:254 :

1.	-

Сведения об уточняемых земельных участках, необходимые для исправления реестровых ошибок в сведениях о местоположении их границ

1. Сведения о характерных точках границ уточняемого земельного участка с кадастровым номером 47:05:0401001:3246 :

Система координат МСК-47, зона 3 **Зона №3**

Обозначение характерных точек границ	Координаты, м				Метод определения координат	Формулы, примененные для расчета средней квадратической погрешности определения координат характерных точек границ (Mt), с подставленными в такие формулы значениями и итоговые (вычисленные) значения Mt, м	Описание закрепления точки
	содержатся в Едином государственном реестре недвижимости		определены в результате выполнения комплексных кадастровых работ				
	X	Y	X	Y			
1	2	3	4	5	6	7	8
480	558538.95	3332313.42	558538.95	3332313.42	-	0.10	-
125	558531.59	3332321.87	558531.59	3332321.87	-	0.10	-
481	558474.36	3332307.74	558474.36	3332307.74	-	0.10	-
482	558500.20	3332278.06	558500.20	3332278.06	-	0.10	-
480	558538.95	3332313.42	558538.95	3332313.42	-	0.10	-

2. Сведения о частях границ уточняемого земельного участка с кадастровым номером 47:05:0401001:3246 :

Обозначение части границ		Горизонтальное проложение (S), м	Описание прохождения части границ	Сведения о согласовании местоположения границ (согласовано/спорное)
от т.	до т.			
1	2	3	4	5
480	125	11.21	-	-
125	481	58.95	-	-
481	482	39.35	-	-
482	480	52.46	-	-

3. Сведения о характеристиках уточняемого земельного участка с кадастровым номером 47:05:0401001:3246 :

№ п/п	Наименование характеристики	Значение характеристики
1	2	3
1.	Адрес земельного участка	-
1.1.	Сведения о местоположении земельного участка (при отсутствии адреса) в структурированном в соответствии с федеральной информационной адресной системой виде	Российская Федерация, Ленинградская область, район Подпорожский, городской поселок Вознесенье, улица Заводская, земельный участок 8а
1.2.	Дополнительные сведения о местоположении земельного участка	-
2.	Площадь земельного участка ± величина погрешности определения (вычисления) площади (P ± ΔP), м2	1326 ± 13
3.	Формула, примененная для расчета предельной допустимой погрешности определения площади земельного участка, с подставленными значениями и итоговые (вычисленные) значения (ΔP), м2	ΔP=3.5*Mt*√P=3.5*0,1*√1326=13
4.	Площадь земельного участка согласно сведениям Единого государственного реестра недвижимости (Ркад), м2	1326

3. Сведения о характеристиках уточняемого земельного участка с кадастровым номером 47:05:0401001:3246 :

№ п/п	Наименование характеристики	Значение характеристики
1	2	3
5.	Оценка расхождения Р и Ркад (Р - Ркад), м2	-
6.	Предельные минимальный и максимальный размеры земельного участка (Рмин и Рмакс), м2	- -
7.	Кадастровый номер или иной государственный учетный номер (инвентарный) объекта недвижимости, расположенного на земельном участке	-
8.	Вид (виды) разрешенного использования	для индивидуального жилищного строительства
8.1.	Дополнительные сведения об использовании земельного участка	-
9.	Сведения о земельных участках (землях общего пользования, территории общего пользования), посредством которых обеспечивается доступ	Земли общего пользования
10.	Иные сведения	-

4. Пояснения к сведениям об уточняемом земельном участке с кадастровым номером 47:05:0401001:3246 :

1.	-

Сведения об уточняемых земельных участках, необходимые для исправления реестровых ошибок в сведениях о местоположении их границ

1. Сведения о характерных точках границ уточняемого земельного участка с кадастровым номером 47:05:0401001:249 :

Система координат МСК-47, зона 3 **Зона №3**

Обозначение характерных точек границ	Координаты, м				Метод определения координат	Формулы, примененные для расчета средней квадратической погрешности определения координат характерных точек границ (Mt), с подставленными в такие формулы значениями и итоговые (вычисленные) значения Mt, м	Описание закрепления точки
	содержатся в Едином государственном реестре недвижимости		определены в результате выполнения комплексных кадастровых работ				
	X	Y	X	Y			
1	2	3	4	5	6	7	8
483	557617.22	3332555.17	557617.22	3332555.17	-	0.30	-
н1573У	-	-	557617.28	3332555.54	-	0.30	-
484	557625.06	3332606.07	557625.06	3332606.07	-	0.30	-
485	557608.73	3332608.80	557608.73	3332608.80	-	0.30	-
486	557600.62	3332557.85	557600.62	3332557.85	-	0.30	-
483	557617.22	3332555.17	557617.22	3332555.17	-	0.30	-

2. Сведения о частях границ уточняемого земельного участка с кадастровым номером 47:05:0401001:249 :

Обозначение части границ		Горизонтальное проложение (S), м	Описание прохождения части границ	Сведения о согласовании местоположения границ (согласовано/спорное)
от т.	до т.			
1	2	3	4	5
483	н1573У	0.37	-	-
н1573У	484	51.13	-	-
484	485	16.56	-	-
485	486	51.59	-	-
486	483	16.81	-	-

3. Сведения о характеристиках уточняемого земельного участка с кадастровым номером 47:05:0401001:249 :

№ п/п	Наименование характеристики	Значение характеристики
1	2	3
1.	Адрес земельного участка	-
1.1.	Сведения о местоположении земельного участка (при отсутствии адреса) в структурированном в соответствии с федеральной информационной адресной системой виде	Российская Федерация, Ленинградская область, район Подпорожский, поселок городского типа Вознесенье, улица Молодежная
1.2.	Дополнительные сведения о местоположении земельного участка	-
2.	Площадь земельного участка ± величина погрешности определения (вычисления) площади (P ± ΔP), м2	860 ± 10
3.	Формула, примененная для расчета предельной допустимой погрешности определения площади земельного участка, с подставленными значениями и итоговые (вычисленные) значения (ΔP), м2	ΔP=3.5*Mt*√P=3.5*0,1*√860=10

3. Сведения о характеристиках уточняемого земельного участка с кадастровым номером 47:05:0401001:249 :

№ п/п	Наименование характеристики	Значение характеристики
1	2	3
4.	Площадь земельного участка согласно сведениям Единого государственного реестра недвижимости (Ркад), м2	860
5.	Оценка расхождения Р и Ркад (Р - Ркад), м2	-
6.	Предельные минимальный и максимальный размеры земельного участка (Рмин и Рмакс), м2	- -
7.	Кадастровый номер или иной государственный учетный номер (инвентарный) объекта недвижимости, расположенного на земельном участке	47:05:0401001:416 47:05:0401001:2801
8.	Вид (виды) разрешенного использования	Для размещения многоквартирного жилого дома
8.1.	Дополнительные сведения об использовании земельного участка	-
9.	Сведения о земельных участках (землях общего пользования, территории общего пользования), посредством которых обеспечивается доступ	Земли общего пользования
10.	Иные сведения	-

4. Пояснения к сведениям об уточняемом земельном участке с кадастровым номером 47:05:0401001:249 :

1.	-

Сведения об уточняемых земельных участках, необходимые для исправления реестровых ошибок в сведениях о местоположении их границ

1. Сведения о характерных точках границ уточняемого земельного участка с кадастровым номером 47:05:0401001:197 :

Система координат МСК-47, зона 3 **Зона №3**

Обозначение характерных точек границ	Координаты, м				Метод определения координат	Формулы, примененные для расчета средней квадратической погрешности определения координат характерных точек границ (Mt), с подставленными в такие формулы значениями и итоговые (вычисленные) значения Mt, м	Описание закрепления точки
	содержатся в Едином государственном реестре недвижимости		определены в результате выполнения комплексных кадастровых работ				
	X	Y	X	Y			
1	2	3	4	5	6	7	8
487	557676.61	3332705.93	557676.61	3332705.93	-	-	Временный межевой знак
488	557676.54	3332701.37	557676.54	3332701.37	-	-	Временный межевой знак
527	-	-	557682.79	3332700.55	-	-	Закрепление отсутствует
489	557683.00	3332700.52	557683.00	3332700.52	-	-	Временный межевой знак
490	557695.57	3332698.88	557695.57	3332698.88	-	-	Временный межевой знак
491	557698.01	3332711.56	557698.01	3332711.56	-	-	Временный межевой знак
543	-	-	557698.02	3332711.61	-	-	Временный межевой знак
492	557698.95	3332716.47	557698.95	3332716.47	-	-	Временный межевой знак
493	557686.53	3332718.86	557686.53	3332718.86	-	-	Временный межевой знак
494	557684.76	3332707.19	557684.76	3332707.19	-	-	Временный межевой знак
487	557676.61	3332705.93	557676.61	3332705.93	-	-	Временный межевой знак

2. Сведения о частях границ уточняемого земельного участка с кадастровым номером 47:05:0401001:197 :

Обозначение части границ		Горизонтальное проложение (S), м	Описание прохождения части границ	Сведения о согласовании местоположения границ (согласовано/спорное)
от т.	до т.			
1	2	3	4	5
487	488	4.56	-	-
488	527	6.30	-	-
527	489	0.21	-	-

2. Сведения о частях границ уточняемого земельного участка с кадастровым номером 47:05:0401001:197 :

Обозначение части границ		Горизонтальное проложение (S), м	Описание прохождения части границ	Сведения о согласовании местоположения границ (согласовано/спорное)
от т.	до т.			
1	2	3	4	5
489	490	12.68	-	-
490	491	12.91	-	-
491	543	0.05	-	-
543	492	4.95	-	-
492	493	12.65	-	-
493	494	11.80	-	-
494	487	8.25	-	-

3. Сведения о характеристиках уточняемого земельного участка с кадастровым номером 47:05:0401001:197 :

№ п/п	Наименование характеристики	Значение характеристики
1	2	3
1.	Адрес земельного участка	-
1.1.	Сведения о местоположении земельного участка (при отсутствии адреса) в структурированном в соответствии с федеральной информационной адресной системой виде	Российская Федерация, Ленинградская область, район Подпорожский, поселок городского типа Вознесенье, улица Пионерская
1.2.	Дополнительные сведения о местоположении земельного участка	-
2.	Площадь земельного участка ± величина погрешности определения (вычисления) площади (Р ± ΔР), м2	268 ± 6
3.	Формула, примененная для расчета предельной допустимой погрешности определения площади земельного участка, с подставленными значениями и итоговые (вычисленные) значения (ΔР), м2	ΔР=3.5*Mt*√P=3.5*0,1*√268=6
4.	Площадь земельного участка согласно сведениям Единого государственного реестра недвижимости (Ркад), м2	268
5.	Оценка расхождения Р и Ркад (Р - Ркад), м2	-
6.	Предельные минимальный и максимальный размеры земельного участка (Рмин и Рмакс), м2	- -
7.	Кадастровый номер или иной государственный учетный номер (инвентарный) объекта недвижимости, расположенного на земельном участке	47:05:0401001:2801
8.	Вид (виды) разрешенного использования	для артезианской скважины
8.1.	Дополнительные сведения об использовании земельного участка	-
9.	Сведения о земельных участках (землях общего пользования, территории общего пользования), посредством которых обеспечивается доступ	Земли общего пользования
10.	Иные сведения	-

4. Пояснения к сведениям об уточняемом земельном участке с кадастровым номером 47:05:0401001:197 :

1.	-

Сведения об уточняемых земельных участках, необходимые для исправления реестровых ошибок в сведениях о местоположении их границ

1. Сведения о характерных точках границ уточняемого земельного участка с кадастровым номером 47:05:0401001:257 :

Система координат МСК-47, зона 3 **Зона №3**

Обозначение характерных точек границ	Координаты, м				Метод определения координат	Формулы, примененные для расчета средней квадратической погрешности определения координат характерных точек границ (Mt), с подставленными в такие формулы значениями и итоговые (вычисленные) значения Mt, м	Описание закрепления точки
	содержатся в Едином государственном реестре недвижимости		определены в результате выполнения комплексных кадастровых работ				
	X	Y	X	Y			
1	2	3	4	5	6	7	8
495	557512.47	3332641.68	557512.47	3332641.68	-	-	-
н1597У	-	-	557521.38	3332713.31	-	-	-
496	557522.29	3332720.61	557522.29	3332720.61	-	-	-
497	557477.13	3332726.63	557477.13	3332726.63	-	-	-
498	557467.61	3332648.17	557467.61	3332648.17	-	-	-
495	557512.47	3332641.68	557512.47	3332641.68	-	-	-

2. Сведения о частях границ уточняемого земельного участка с кадастровым номером 47:05:0401001:257 :

Обозначение части границ		Горизонтальное проложение (S), м	Описание прохождения части границ	Сведения о согласовании местоположения границ (согласовано/спорное)
от т.	до т.			
1	2	3	4	5
495	н1597У	72.18	-	-
н1597У	496	7.36	-	-
496	497	45.56	-	-
497	498	79.04	-	-
498	495	45.33	-	-

3. Сведения о характеристиках уточняемого земельного участка с кадастровым номером 47:05:0401001:257 :

№ п/п	Наименование характеристики	Значение характеристики
1	2	3
1.	Адрес земельного участка	-
1.1.	Сведения о местоположении земельного участка (при отсутствии адреса) в структурированном в соответствии с федеральной информационной адресной системой виде	Российская Федерация, Ленинградская область, район Подпорожский, поселок городского типа Вознесенье, улица Молодежная
1.2.	Дополнительные сведения о местоположении земельного участка	-
2.	Площадь земельного участка ± величина погрешности определения (вычисления) площади (P ± ΔP), м2	3602 ± 21
3.	Формула, примененная для расчета предельной допустимой погрешности определения площади земельного участка, с подставленными значениями и итоговые (вычисленные) значения (ΔP), м2	ΔP=3.5*Mt*√P=3.5*0,1*√3602=21

3. Сведения о характеристиках уточняемого земельного участка с кадастровым номером 47:05:0401001:257 :

№ п/п	Наименование характеристики	Значение характеристики
1	2	3
4.	Площадь земельного участка согласно сведениям Единого государственного реестра недвижимости (Ркад), м2	3603
5.	Оценка расхождения Р и Ркад (Р - Ркад), м2	1
6.	Предельные минимальный и максимальный размеры земельного участка (Рмин и Рмакс), м2	- -
7.	Кадастровый номер или иной государственный учетный номер (инвентарный) объекта недвижимости, расположенного на земельном участке	47:05:0401001:497 47:05:0401001:2826 47:05:0401001:2801 47:05:0401001:2658
8.	Вид (виды) разрешенного использования	для размещения среднеэтажной жилой застройки
8.1.	Дополнительные сведения об использовании земельного участка	-
9.	Сведения о земельных участках (землях общего пользования, территории общего пользования), посредством которых обеспечивается доступ	Земли общего пользования
10.	Иные сведения	-

4. Пояснения к сведениям об уточняемом земельном участке с кадастровым номером 47:05:0401001:257 :

1.	-

Сведения об уточняемых земельных участках, необходимые для исправления реестровых ошибок в сведениях о местоположении их границ

1. Сведения о характерных точках границ уточняемого земельного участка с кадастровым номером 47:05:0401001:252 :

Система координат МСК-47, зона 3 **Зона №3**

Обозначение характерных точек границ	Координаты, м				Метод определения координат	Формулы, примененные для расчета средней квадратической погрешности определения координат характерных точек границ (Mt), с подставленными в такие формулы значениями и итоговые (вычисленные) значения Mt, м	Описание закрепления точки
	содержатся в Едином государственном реестре недвижимости		определены в результате выполнения комплексных кадастровых работ				
	X	Y	X	Y			
1	2	3	4	5	6	7	8
499	557718.20	3332606.15	557718.20	3332606.15	-	-	-
500	557721.02	3332629.50	557721.02	3332629.50	-	-	-
501	557677.03	3332636.52	557677.03	3332636.52	-	-	-
502	557676.49	3332632.06	557676.49	3332632.06	-	-	-
503	557674.70	3332619.60	557674.70	3332619.60	-	-	-
522	-	-	557674.08	3332615.75	-	-	-
504	557673.45	3332611.87	557673.45	3332611.87	-	-	-
н1571У	-	-	557699.44	3332608.55	-	-	-
499	557718.20	3332606.15	557718.20	3332606.15	-	-	-

2. Сведения о частях границ уточняемого земельного участка с кадастровым номером 47:05:0401001:252 :

Обозначение части границ		Горизонтальное проложение (S), м	Описание прохождения части границ	Сведения о согласовании местоположения границ (согласовано/спорное)
от т.	до т.			
1	2	3	4	5
499	500	23.52	-	-
500	501	44.55	-	-
501	502	4.49	-	-
502	503	12.59	-	-
503	522	3.90	-	-
522	504	3.93	-	-
504	н1571У	26.20	-	-
н1571У	499	18.91	-	-

3. Сведения о характеристиках уточняемого земельного участка с кадастровым номером 47:05:0401001:252 :

№ п/п	Наименование характеристики	Значение характеристики
1	2	3
1.	Адрес земельного участка	-
1.1.	Сведения о местоположении земельного участка (при отсутствии адреса) в структурированном в соответствии с федеральной информационной адресной системой виде	Российская Федерация, Ленинградская область, район Подпорожский, поселок городского типа Вознесенье, улица Молодежная

3. Сведения о характеристиках уточняемого земельного участка с кадастровым номером 47:05:0401001:252 :

№ п/п	Наименование характеристики	Значение характеристики
1	2	3
1.2.	Дополнительные сведения о местоположении земельного участка	-
2.	Площадь земельного участка ± величина погрешности определения (вычисления) площади (Р ± ΔР), м2	1083 ± 12
3.	Формула, примененная для расчета предельной допустимой погрешности определения площади земельного участка, с подставленными значениями и итоговые (вычисленные) значения (ΔР), м2	ΔР=3.5*Mt*√P=3.5*0,1*√1083=12
4.	Площадь земельного участка согласно сведениям Единого государственного реестра недвижимости (Ркад), м2	1083
5.	Оценка расхождения Р и Ркад (Р - Ркад), м2	-
6.	Предельные минимальный и максимальный размеры земельного участка (Рмин и Рмакс), м2	- -
7.	Кадастровый номер или иной государственный учетный номер (инвентарный) объекта недвижимости, расположенного на земельном участке	47:05:0401001:418 47:05:0401001:2658
8.	Вид (виды) разрешенного использования	для размещения малоэтажного жилого дома
8.1.	Дополнительные сведения об использовании земельного участка	-
9.	Сведения о земельных участках (землях общего пользования, территории общего пользования), посредством которых обеспечивается доступ	Земли общего пользования
10.	Иные сведения	-

4. Пояснения к сведениям об уточняемом земельном участке с кадастровым номером 47:05:0401001:252 :

1.	-

Сведения об уточняемых земельных участках, необходимые для исправления реестровых ошибок в сведениях о местоположении их границ

1. Сведения о характерных точках границ уточняемого земельного участка с кадастровым номером 47:05:0401001:251 :

Система координат МСК-47, зона 3 **Зона №3**

Обозначение характерных точек границ	Координаты, м				Метод определения координат	Формулы, примененные для расчета средней квадратической погрешности определения координат характерных точек границ (Mt), с подставленными в такие формулы значениями и итоговые (вычисленные) значения Mt, м	Описание закрепления точки
	содержатся в Едином государственном реестре недвижимости		определены в результате выполнения комплексных кадастровых работ				
	X	Y	X	Y			
1	2	3	4	5	6	7	8
505	557696.30	3332503.89	557696.30	3332503.89	-	-	-
н1675У	-	-	557696.96	3332511.12	-	0.10	Закрепление отсутствует
506	557700.18	3332546.55	557700.18	3332546.55	-	-	-
н1568У	-	-	557692.40	3332547.59	-	-	-
507	557664.05	3332551.39	557664.05	3332551.39	-	-	-
508	557663.88	3332548.34	557663.88	3332548.34	-	-	-
509	557663.26	3332544.70	557663.26	3332544.70	-	-	-
510	557663.08	3332543.36	557663.08	3332543.36	-	-	-
511	557662.76	3332541.89	557662.76	3332541.89	-	-	-
512	557662.12	3332536.46	557662.12	3332536.46	-	-	-
513	557660.63	3332523.81	557660.63	3332523.81	-	-	-
514	557657.95	3332501.37	557657.95	3332501.37	-	-	-
505	557696.30	3332503.89	557696.30	3332503.89	-	-	-

2. Сведения о частях границ уточняемого земельного участка с кадастровым номером 47:05:0401001:251 :

Обозначение части границ		Горизонтальное проложение (S), м	Описание прохождения части границ	Сведения о согласовании местоположения границ (согласовано/спорное)
от т.	до т.			
1	2	3	4	5
505	н1675У	7.26	-	-
н1675У	506	35.58	-	-
506	н1568У	7.85	-	-
н1568У	507	28.60	-	-
507	508	3.05	-	-
508	509	3.69	-	-
509	510	1.35	-	-
510	511	1.50	-	-
511	512	5.47	-	-
512	513	12.74	-	-
513	514	22.60	-	-
514	505	38.43	-	-

3. Сведения о характеристиках уточняемого земельного участка с кадастровым номером 47:05:0401001:251 :

№ п/п	Наименование характеристики	Значение характеристики
1	2	3
1.	Адрес земельного участка	-
1.1.	Сведения о местоположении земельного участка (при отсутствии адреса) в структурированном в соответствии с федеральной информационной адресной системой виде	Российская Федерация, Ленинградская область, район Подпорожский, поселок городского типа Вознесенье, улица Молодежная
1.2.	Дополнительные сведения о местоположении земельного участка	-
2.	Площадь земельного участка ± величина погрешности определения (вычисления) площади (Р ± ΔР), м2	1733 ± 15
3.	Формула, примененная для расчета предельной допустимой погрешности определения площади земельного участка, с подставленными значениями и итоговые (вычисленные) значения (ΔР), м2	ΔР=3.5*Mt*√P=3.5*0,1*√1733=15
4.	Площадь земельного участка согласно сведениям Единого государственного реестра недвижимости (Ркад), м2	1733
5.	Оценка расхождения Р и Ркад (Р - Ркад), м2	-
6.	Предельные минимальный и максимальный размеры земельного участка (Рмин и Рмакс), м2	- -
7.	Кадастровый номер или иной государственный учетный номер (инвентарный) объекта недвижимости, расположенного на земельном участке	47:05:0401001:2807
8.	Вид (виды) разрешенного использования	для размещения малоэтажного жилого дома
8.1.	Дополнительные сведения об использовании земельного участка	-
9.	Сведения о земельных участках (землях общего пользования, территории общего пользования), посредством которых обеспечивается доступ	Земли общего пользования
10.	Иные сведения	-

4. Пояснения к сведениям об уточняемом земельном участке с кадастровым номером 47:05:0401001:251 :

1.	-

Сведения об уточняемых земельных участках, необходимые для исправления реестровых ошибок в сведениях о местоположении их границ

1. Сведения о характерных точках границ уточняемого земельного участка с кадастровым номером 47:05:0401001:250 :

Система координат МСК-47, зона 3 **Зона №3**

Обозначение характерных точек границ	Координаты, м				Метод определения координат	Формулы, примененные для расчета средней квадратической погрешности определения координат характерных точек границ (Mt), с подставленными в такие формулы значениями и итоговые (вычисленные) значения Mt, м	Описание закрепления точки
	содержатся в Едином государственном реестре недвижимости		определены в результате выполнения комплексных кадастровых работ				
	X	Y	X	Y			
1	2	3	4	5	6	7	8
514	557657.95	3332501.37	557657.95	3332501.37	-	-	-
513	557660.63	3332523.81	557660.63	3332523.81	-	-	-
512	557662.12	3332536.46	557662.12	3332536.46	-	-	-
511	557662.76	3332541.89	557662.76	3332541.89	-	-	-
510	557663.08	3332543.36	557663.08	3332543.36	-	-	-
509	557663.26	3332544.70	557663.26	3332544.70	-	-	-
508	557663.88	3332548.34	557663.88	3332548.34	-	-	-
507	557664.05	3332551.39	557664.05	3332551.39	-	-	-
515	557659.39	3332551.81	557659.39	3332551.81	-	-	-
516	557649.95	3332540.93	557649.95	3332540.93	-	-	-
517	557609.63	3332546.30	557609.63	3332546.30	-	-	-
518	557607.59	3332526.23	557607.59	3332526.23	-	-	-
н1567У	-	-	557615.91	3332508.80	-	-	-
519	557621.05	3332498.04	557621.05	3332498.04	-	-	-
514	557657.95	3332501.37	557657.95	3332501.37	-	-	-

2. Сведения о частях границ уточняемого земельного участка с кадастровым номером 47:05:0401001:250 :

Обозначение части границ		Горизонтальное проложение (S), м	Описание прохождения части границ	Сведения о согласовании местоположения границ (согласовано/спорное)
от т.	до т.			
1	2	3	4	5
514	513	22.60	-	-
513	512	12.74	-	-
512	511	5.47	-	-
511	510	1.50	-	-
510	509	1.35	-	-
509	508	3.69	-	-
508	507	3.05	-	-
507	515	4.68	-	-
515	516	14.40	-	-
516	517	40.68	-	-

2. Сведения о частях границ уточняемого земельного участка с кадастровым номером 47:05:0401001:250 :

Обозначение части границ		Горизонтальное проложение (S), м	Описание прохождения части границ	Сведения о согласовании местоположения границ (согласовано/спорное)
от т.	до т.			
1	2	3	4	5
517	518	20.17	-	-
518	н1567У	19.31	-	-
н1567У	519	11.92	-	-
519	514	37.05	-	-

3. Сведения о характеристиках уточняемого земельного участка с кадастровым номером 47:05:0401001:250 :

№ п/п	Наименование характеристики	Значение характеристики
1	2	3
1.	Адрес земельного участка	-
1.1.	Сведения о местоположении земельного участка (при отсутствии адреса) в структурированном в соответствии с федеральной информационной адресной системой виде	Российская Федерация, Ленинградская область, район Подпорожский, поселок городского типа Вознесенье, улица Молодежная
1.2.	Дополнительные сведения о местоположении земельного участка	-
2.	Площадь земельного участка ± величина погрешности определения (вычисления) площади (Р ± ΔР), м2	2196 ± 16
3.	Формула, примененная для расчета предельной допустимой погрешности определения площади земельного участка, с подставленными значениями и итоговые (вычисленные) значения (ΔР), м2	ΔР=3.5*Mt*√P=3.5*0,1*√2196=16
4.	Площадь земельного участка согласно сведениям Единого государственного реестра недвижимости (Ркад), м2	2196
5.	Оценка расхождения Р и Ркад (Р - Ркад), м2	-
6.	Предельные минимальный и максимальный размеры земельного участка (Рмин и Рмакс), м2	- -
7.	Кадастровый номер или иной государственный учетный номер (инвентарный) объекта недвижимости, расположенного на земельном участке	47:05:0401001:490 47:05:0401001:2801
8.	Вид (виды) разрешенного использования	для размещения малоэтажного жилого дома
8.1.	Дополнительные сведения об использовании земельного участка	-
9.	Сведения о земельных участках (землях общего пользования, территории общего пользования), посредством которых обеспечивается доступ	Земли общего пользования
10.	Иные сведения	-

4. Пояснения к сведениям об уточняемом земельном участке с кадастровым номером 47:05:0401001:250 :

1.	-

Сведения об уточняемых земельных участках, необходимые для исправления реестровых ошибок в сведениях о местоположении их границ

1. Сведения о характерных точках границ уточняемого земельного участка с кадастровым номером 47:05:0401001:248 :

Система координат МСК-47, зона 3 **Зона №3**

Обозначение характерных точек границ	Координаты, м				Метод определения координат	Формулы, примененные для расчета средней квадратической погрешности определения координат характерных точек границ (Mt), с подставленными в такие формулы значениями и итоговые (вычисленные) значения Mt, м	Описание закрепления точки
	содержатся в Едином государственном реестре недвижимости		определены в результате выполнения комплексных кадастровых работ				
	X	Y	X	Y			
1	2	3	4	5	6	7	8
520	557672.18	3332602.05	557672.18	3332602.05	-	-	-
521	557672.66	3332607.03	557672.66	3332607.03	-	-	-
504	-	-	557673.45	3332611.87	-	-	-
522	557674.08	3332615.75	557674.08	3332615.75	-	-	-
503	557674.70	3332619.60	557674.70	3332619.60	-	-	-
502	557676.49	3332632.06	557676.49	3332632.06	-	-	-
523	557666.94	3332634.96	557666.94	3332634.96	-	-	-
524	557628.59	3332640.41	557628.59	3332640.41	-	-	-
525	557619.19	3332639.56	557619.19	3332639.56	-	-	-
526	557614.95	3332610.41	557614.95	3332610.41	-	-	-
н1572У	-	-	557626.97	3332608.65	-	-	-
520	557672.18	3332602.05	557672.18	3332602.05	-	-	-

2. Сведения о частях границ уточняемого земельного участка с кадастровым номером 47:05:0401001:248 :

Обозначение части границ		Горизонтальное проложение (S), м	Описание прохождения части границ	Сведения о согласовании местоположения границ (согласовано/спорное)
от т.	до т.			
1	2	3	4	5
520	521	5.00	-	-
521	504	4.90	-	-
504	522	3.93	-	-
522	503	3.90	-	-
503	502	12.59	-	-
502	523	9.98	-	-
523	524	38.74	-	-
524	525	9.44	-	-
525	526	29.46	-	-
526	н1572У	12.15	-	-
н1572У	520	45.69	-	-

3. Сведения о характеристиках уточняемого земельного участка с кадастровым номером 47:05:0401001:248 :

№ п/п	Наименование характеристики	Значение характеристики
1	2	3
1.	Адрес земельного участка	-
1.1.	Сведения о местоположении земельного участка (при отсутствии адреса) в структурированном в соответствии с федеральной информационной адресной системой виде	Российская Федерация, Ленинградская область, район Подпорожский, поселок городского типа Вознесенье, улица Молодежная
1.2.	Дополнительные сведения о местоположении земельного участка	-
2.	Площадь земельного участка ± величина погрешности определения (вычисления) площади (Р ± ΔР), м2	1815 ± 15
3.	Формула, примененная для расчета предельной допустимой погрешности определения площади земельного участка, с подставленными значениями и итоговые (вычисленные) значения (ΔР), м2	ΔР=3.5*Mt*√P=3.5*0,1*√1815=15
4.	Площадь земельного участка согласно сведениям Единого государственного реестра недвижимости (Ркад), м2	1815
5.	Оценка расхождения Р и Ркад (Р - Ркад), м2	-
6.	Предельные минимальный и максимальный размеры земельного участка (Рмин и Рмакс), м2	- -
7.	Кадастровый номер или иной государственный учетный номер (инвентарный) объекта недвижимости, расположенного на земельном участке	47:05:0401001:488 47:05:0401001:2801 47:05:0401001:2658
8.	Вид (виды) разрешенного использования	для размещения малоэтажного жилого дома
8.1.	Дополнительные сведения об использовании земельного участка	-
9.	Сведения о земельных участках (землях общего пользования, территории общего пользования), посредством которых обеспечивается доступ	Земли общего пользования
10.	Иные сведения	-

4. Пояснения к сведениям об уточняемом земельном участке с кадастровым номером 47:05:0401001:248 :

1.	-

Сведения об уточняемых земельных участках, необходимые для исправления реестровых ошибок в сведениях о местоположении их границ

1. Сведения о характерных точках границ уточняемого земельного участка с кадастровым номером 47:05:0401001:264 :

Система координат МСК-47, зона 3 **Зона №3**

Обозначение характерных точек границ	Координаты, м				Метод определения координат	Формулы, примененные для расчета средней квадратической погрешности определения координат характерных точек границ (Mt), с подставленными в такие формулы значениями и итоговые (вычисленные) значения Mt, м	Описание закрепления точки
	содержатся в Едином государственном реестре недвижимости		определены в результате выполнения комплексных кадастровых работ				
	X	Y	X	Y			
1	2	3	4	5	6	7	8
489	557683.00	3332700.52	557683.00	3332700.52	-	-	Временный межевой знак
527	557682.79	3332700.55	557682.79	3332700.55	-	-	Закрепление отсутствует
528	557682.44	3332697.06	557682.44	3332697.06	-	-	Закрепление отсутствует
529	557658.82	3332698.39	557658.82	3332698.39	-	-	Закрепление отсутствует
530	557636.10	3332699.59	557636.10	3332699.59	-	-	Закрепление отсутствует
531	557631.96	3332669.19	557631.96	3332669.19	-	-	Закрепление отсутствует
532	557631.75	3332667.68	557631.75	3332667.68	-	-	Закрепление отсутствует
533	557631.04	3332663.24	557631.04	3332663.24	-	-	Временный межевой знак
534	557629.70	3332653.19	557629.70	3332653.19	-	-	Временный межевой знак
535	557630.29	3332653.11	557630.29	3332653.11	-	-	Временный межевой знак
524	557628.59	3332640.41	557628.59	3332640.41	-	-	Закрепление отсутствует
523	557666.94	3332634.96	557666.94	3332634.96	-	-	Закрепление отсутствует
536	557668.24	3332644.43	557668.24	3332644.43	-	-	Закрепление отсутствует
537	557711.88	3332637.65	557711.88	3332637.65	-	-	Закрепление отсутствует
538	557722.55	3332635.86	557722.55	3332635.86	-	-	Закрепление отсутствует
539	557726.86	3332665.45	557726.86	3332665.45	-	-	Закрепление отсутствует
540	557727.40	3332669.13	557727.40	3332669.13	-	-	Закрепление отсутствует
541	557732.95	3332707.19	557732.95	3332707.19	-	-	Закрепление отсутствует
542	557722.04	3332708.48	557722.04	3332708.48	-	-	Закрепление отсутствует
543	557698.02	3332711.61	557698.02	3332711.61	-	-	Закрепление отсутствует

1. Сведения о характерных точках границ уточняемого земельного участка с кадастровым номером 47:05:0401001:264 :

Система координат МСК-47, зона 3 **Зона №3**

Обозначение характерных точек границ	Координаты, м				Метод определения координат	Формулы, примененные для расчета средней квадратической погрешности определения координат характерных точек границ (Mt), с подставленными в такие формулы значениями и итоговые (вычисленные) значения Mt, м	Описание закрепления точки
	содержатся в Едином государственном реестре недвижимости		определены в результате выполнения комплексных кадастровых работ				
	X	Y	X	Y			
1	2	3	4	5	6	7	8
491	557698.01	3332711.56	557698.01	3332711.56	-	-	Временный межевой знак
490	557695.57	3332698.88	557695.57	3332698.88	-	-	Временный межевой знак
489	557683.00	3332700.52	557683.00	3332700.52	-	-	Временный межевой знак

2. Сведения о частях границ уточняемого земельного участка с кадастровым номером 47:05:0401001:264 :

Обозначение части границ		Горизонтальное проложение (S), м	Описание прохождения части границ	Сведения о согласовании местоположения границ (согласовано/спорное)
от т.	до т.			
1	2	3	4	5
489	527	0.21	-	-
527	528	3.51	-	-
528	529	23.66	-	-
529	530	22.75	-	-
530	531	30.68	-	-
531	532	1.52	-	-
532	533	4.50	-	-
533	534	10.14	-	-
534	535	0.60	-	-
535	524	12.81	-	-
524	523	38.74	-	-
523	536	9.56	-	-
536	537	44.16	-	-
537	538	10.82	-	-
538	539	29.90	-	-
539	540	3.72	-	-
540	541	38.46	-	-
541	542	10.99	-	-
542	543	24.22	-	-
543	491	0.05	-	-
491	490	12.91	-	-
490	489	12.68	-	-

3. Сведения о характеристиках уточняемого земельного участка с кадастровым номером 47:05:0401001:264 :

№ п/п	Наименование характеристики	Значение характеристики
1	2	3
1.	Адрес земельного участка	-
1.1.	Сведения о местоположении земельного участка (при отсутствии адреса) в структурированном в соответствии с федеральной информационной адресной системой виде	Российская Федерация, Ленинградская область, район Подпорожский, поселок городского типа Вознесенье, улица Молодежная
1.2.	Дополнительные сведения о местоположении земельного участка	-
2.	Площадь земельного участка ± величина погрешности определения (вычисления) площади (Р ± ΔР), м2	6056 ± 27
3.	Формула, примененная для расчета предельной допустимой погрешности определения площади земельного участка, с подставленными значениями и итоговые (вычисленные) значения (ΔР), м2	ΔР=3.5*Mt*√P=3.5*0,1*√6056=27
4.	Площадь земельного участка согласно сведениям Единого государственного реестра недвижимости (Ркад), м2	6056
5.	Оценка расхождения Р и Ркад (Р - Ркад), м2	-
6.	Предельные минимальный и максимальный размеры земельного участка (Рмин и Рмакс), м2	- -
7.	Кадастровый номер или иной государственный учетный номер (инвентарный) объекта недвижимости, расположенного на земельном участке	47:05:0401001:423 47:05:0401001:2801
8.	Вид (виды) разрешенного использования	для размещения детского учреждения
8.1.	Дополнительные сведения об использовании земельного участка	-
9.	Сведения о земельных участках (землях общего пользования, территории общего пользования), посредством которых обеспечивается доступ	Земли общего пользования
10.	Иные сведения	-

4. Пояснения к сведениям об уточняемом земельном участке с кадастровым номером 47:05:0401001:264 :

1.	-

Сведения об уточняемых земельных участках, необходимые для исправления реестровых ошибок в сведениях о местоположении их границ

1. Сведения о характерных точках границ уточняемого земельного участка с кадастровым номером 47:05:0401001:373 :

Система координат МСК-47, зона 3 **Зона №3**

Обозначение характерных точек границ	Координаты, м				Метод определения координат	Формулы, примененные для расчета средней квадратической погрешности определения координат характерных точек границ (Mt), с подставленными в такие формулы значениями и итоговые (вычисленные) значения Mt, м	Описание закрепления точки
	содержатся в Едином государственном реестре недвижимости		определены в результате выполнения комплексных кадастровых работ				
	X	Y	X	Y			
1	2	3	4	5	6	7	8
544	556869.20	3332994.15	556869.20	3332994.15	-	-	-
545	556866.92	3333015.54	556866.92	3333015.54	-	-	-
1003	-	-	556848.60	3333013.60	-	0.10	Закрепление отсутствует
546	556824.17	3333010.99	556824.17	3333010.99	-	-	-
547	556826.44	3332989.60	556826.44	3332989.60	-	-	-
н1676У	-	-	556845.10	3332991.58	-	0.10	Штырь, арматура, стержень
544	556869.20	3332994.15	556869.20	3332994.15	-	-	-

2. Сведения о частях границ уточняемого земельного участка с кадастровым номером 47:05:0401001:373 :

Обозначение части границ		Горизонтальное проложение (S), м	Описание прохождения части границ	Сведения о согласовании местоположения границ (согласовано/спорное)
от т.	до т.			
1	2	3	4	5
544	545	21.51	-	-
545	1003	18.42	-	-
1003	546	24.57	-	-
546	547	21.51	-	-
547	н1676У	18.76	-	-
н1676У	544	24.24	-	-

3. Сведения о характеристиках уточняемого земельного участка с кадастровым номером 47:05:0401001:373 :

№ п/п	Наименование характеристики	Значение характеристики
1	2	3
1.	Адрес земельного участка	-
1.1.	Сведения о местоположении земельного участка (при отсутствии адреса) в структурированном в соответствии с федеральной информационной адресной системой виде	Российская Федерация, Ленинградская область, район Подпорожский, поселок городского типа Вознесенье, улица Комсомольская
1.2.	Дополнительные сведения о местоположении земельного участка	-

3. Сведения о характеристиках уточняемого земельного участка с кадастровым номером 47:05:0401001:373 :

№ п/п	Наименование характеристики	Значение характеристики
1	2	3
2.	Площадь земельного участка ± величина погрешности определения (вычисления) площади (Р ± ΔР), м2	925 ± 11
3.	Формула, примененная для расчета предельной допустимой погрешности определения площади земельного участка, с подставленными значениями и итоговые (вычисленные) значения (ΔР), м2	ΔР=3.5*Mt*√P=3.5*0,1*√925=11
4.	Площадь земельного участка согласно сведениям Единого государственного реестра недвижимости (Ркад), м2	925
5.	Оценка расхождения Р и Ркад (Р - Ркад), м2	-
6.	Предельные минимальный и максимальный размеры земельного участка (Рмин и Рмакс), м2	- -
7.	Кадастровый номер или иной государственный учетный номер (инвентарный) объекта недвижимости, расположенного на земельном участке	47:05:0401001:1596
8.	Вид (виды) разрешенного использования	под жилую застройку - малоэтажную
8.1.	Дополнительные сведения об использовании земельного участка	-
9.	Сведения о земельных участках (землях общего пользования, территории общего пользования), посредством которых обеспечивается доступ	Земли общего пользования
10.	Иные сведения	-

4. Пояснения к сведениям об уточняемом земельном участке с кадастровым номером 47:05:0401001:373 :

1.	-

Сведения об уточняемых земельных участках, необходимые для исправления реестровых ошибок в сведениях о местоположении их границ

1. Сведения о характерных точках границ уточняемого земельного участка с кадастровым номером 47:05:0401001:2894 :

Система координат МСК-47, зона 3 **Зона №3**

Обозначение характерных точек границ	Координаты, м				Метод определения координат	Формулы, примененные для расчета средней квадратической погрешности определения координат характерных точек границ (Mt), с подставленными в такие формулы значениями и итоговые (вычисленные) значения Mt, м	Описание закрепления точки
	содержатся в Едином государственном реестре недвижимости		определены в результате выполнения комплексных кадастровых работ				
	X	Y	X	Y			
1	2	3	4	5	6	7	8
548	557043.84	3333132.13	557043.84	3333132.13	-	0.10	Закрепление отсутствует
549	557051.68	3333134.02	557051.68	3333134.02	-	0.10	Закрепление отсутствует
550	557060.49	3333144.56	557060.49	3333144.56	-	0.10	Закрепление отсутствует
551	557070.50	3333164.73	557070.50	3333164.73	-	0.10	Закрепление отсутствует
552	557074.73	3333175.33	557074.73	3333175.33	-	0.10	Закрепление отсутствует
553	557070.86	3333176.49	557070.86	3333176.49	-	0.10	Закрепление отсутствует
632	-	-	557067.80	3333166.92	-	0.10	Закрепление отсутствует
554	557067.57	3333166.18	557067.57	3333166.18	-	0.10	Закрепление отсутствует
555	557062.76	3333152.91	557062.76	3333152.91	-	0.10	Закрепление отсутствует
636	-	-	557041.14	3333155.72	-	0.10	Закрепление отсутствует
556	557016.55	3333158.91	557016.55	3333158.91	-	0.10	Закрепление отсутствует
557	557011.14	3333143.98	557011.14	3333143.98	-	0.10	Закрепление отсутствует
571	-	-	557039.79	3333133.59	-	0.10	Закрепление отсутствует
548	557043.84	3333132.13	557043.84	3333132.13	-	0.10	Закрепление отсутствует

2. Сведения о частях границ уточняемого земельного участка с кадастровым номером 47:05:0401001:2894 :

Обозначение части границ		Горизонтальное проложение (S), м	Описание прохождения части границ	Сведения о согласовании местоположения границ (согласовано/спорное)
от т.	до т.			
1	2	3	4	5
548	549	8.06	-	-
549	550	13.74	-	-
550	551	22.52	-	-
551	552	11.41	-	-
552	553	4.04	-	-
553	632	10.05	-	-

2. Сведения о частях границ уточняемого земельного участка с кадастровым номером 47:05:0401001:2894 :

Обозначение части границ		Горизонтальное проложение (S), м	Описание прохождения части границ	Сведения о согласовании местоположения границ (согласовано/спорное)
от т.	до т.			
1	2	3	4	5
632	554	0.77	-	-
554	555	14.11	-	-
555	636	21.80	-	-
636	556	24.80	-	-
556	557	15.88	-	-
557	571	30.48	-	-
571	548	4.31	-	-

3. Сведения о характеристиках уточняемого земельного участка с кадастровым номером 47:05:0401001:2894 :

№ п/п	Наименование характеристики	Значение характеристики
1	2	3
1.	Адрес земельного участка	-
1.1.	Сведения о местоположении земельного участка (при отсутствии адреса) в структурированном в соответствии с федеральной информационной адресной системой виде	Российская Федерация, Ленинградская область, район Подпорожский, поселок городского типа Вознесенье
1.2.	Дополнительные сведения о местоположении земельного участка	-
2.	Площадь земельного участка ± величина погрешности определения (вычисления) площади (Р ± ΔР), м2	984 ± 11
3.	Формула, примененная для расчета предельной допустимой погрешности определения площади земельного участка, с подставленными значениями и итоговые (вычисленные) значения (ΔР), м2	ΔP=3.5*Mt*√P=3.5*0,1*√984=11
4.	Площадь земельного участка согласно сведениям Единого государственного реестра недвижимости (Ркад), м2	984
5.	Оценка расхождения Р и Ркад (Р - Ркад), м2	-
6.	Предельные минимальный и максимальный размеры земельного участка (Рмин и Рмакс), м2	- -
7.	Кадастровый номер или иной государственный учетный номер (инвентарный) объекта недвижимости, расположенного на земельном участке	-
8.	Вид (виды) разрешенного использования	земельные участки (территории) общего пользования
8.1.	Дополнительные сведения об использовании земельного участка	-
9.	Сведения о земельных участках (землях общего пользования, территории общего пользования), посредством которых обеспечивается доступ	Земли общего пользования
10.	Иные сведения	-

4. Пояснения к сведениям об уточняемом земельном участке с кадастровым номером 47:05:0401001:2894 :

1.	-

Сведения об уточняемых земельных участках, необходимые для исправления реестровых ошибок в сведениях о местоположении их границ

1. Сведения о характерных точках границ уточняемого земельного участка с кадастровым номером 47:05:0401003:131 :

Система координат МСК-47, зона 3 **Зона №3**

Обозначение характерных точек границ	Координаты, м				Метод определения координат	Формулы, примененные для расчета средней квадратической погрешности определения координат характерных точек границ (Mt), с подставленными в такие формулы значениями и итоговые (вычисленные) значения Mt, м	Описание закрепления точки
	содержатся в Едином государственном реестре недвижимости		определены в результате выполнения комплексных кадастровых работ				
	X	Y	X	Y			
1	2	3	4	5	6	7	8
558	556214.13	3332556.70	556214.13	3332556.70	-	0.20	-
559	556212.03	3332559.56	556212.03	3332559.56	-	0.20	-
560	556205.48	3332568.07	556205.48	3332568.07	-	0.20	-
561	556196.19	3332582.06	556196.19	3332582.06	-	0.20	-
562	556193.87	3332585.04	556193.87	3332585.04	-	0.20	-
563	556193.24	3332584.50	556193.24	3332584.50	-	0.20	-
1233	-	-	556184.21	3332596.53	-	0.10	Закрепление отсутствует
564	556182.23	3332599.14	556182.23	3332599.14	-	0.20	-
565	556162.53	3332585.60	556162.53	3332585.60	-	0.20	-
1232	-	-	556164.71	3332582.48	-	0.10	Закрепление отсутствует
566	556173.28	3332570.24	556173.28	3332570.24	-	0.20	-
567	556177.64	3332562.79	556177.64	3332562.79	-	0.20	-
568	556188.94	3332545.73	556188.94	3332545.73	-	0.20	-
569	556193.29	3332548.12	556193.29	3332548.12	-	0.20	-
570	556195.44	3332545.01	556195.44	3332545.01	-	0.20	-
558	556214.13	3332556.70	556214.13	3332556.70	-	0.20	-

2. Сведения о частях границ уточняемого земельного участка с кадастровым номером 47:05:0401003:131 :

Обозначение части границ		Горизонтальное проложение (S), м	Описание прохождения части границ	Сведения о согласовании местоположения границ (согласовано/спорное)
от т.	до т.			
1	2	3	4	5
558	559	3.55	-	-
559	560	10.74	-	-
560	561	16.79	-	-
561	562	3.78	-	-
562	563	0.83	-	-
563	1233	15.04	-	-
1233	564	3.28	-	-
564	565	23.90	-	-
565	1232	3.81	-	-

2. Сведения о частях границ уточняемого земельного участка с кадастровым номером 47:05:0401003:131 :

Обозначение части границ		Горизонтальное проложение (S), м	Описание прохождения части границ	Сведения о согласовании местоположения границ (согласовано/спорное)
от т.	до т.			
1	2	3	4	5
1232	566	14.94	-	-
566	567	8.63	-	-
567	568	20.46	-	-
568	569	4.96	-	-
569	570	3.78	-	-
570	558	22.04	-	-

3. Сведения о характеристиках уточняемого земельного участка с кадастровым номером 47:05:0401003:131 :

№ п/п	Наименование характеристики	Значение характеристики
1	2	3
1.	Адрес земельного участка	-
1.1.	Сведения о местоположении земельного участка (при отсутствии адреса) в структурированном в соответствии с федеральной информационной адресной системой виде	Российская Федерация, Ленинградская область, район Подпорожский, поселок городского типа Вознесенье, улица Комсомольская
1.2.	Дополнительные сведения о местоположении земельного участка	-
2.	Площадь земельного участка ± величина погрешности определения (вычисления) площади (Р ± ΔР), м2	1320 ± 13
3.	Формула, примененная для расчета предельной допустимой погрешности определения площади земельного участка, с подставленными значениями и итоговые (вычисленные) значения (ΔР), м2	ΔP=3.5*Mt*√P=3.5*0,1*√1320=13
4.	Площадь земельного участка согласно сведениям Единого государственного реестра недвижимости (Ркад), м2	1320
5.	Оценка расхождения Р и Ркад (Р - Ркад), м2	-
6.	Предельные минимальный и максимальный размеры земельного участка (Рмин и Рмакс), м2	- -
7.	Кадастровый номер или иной государственный учетный номер (инвентарный) объекта недвижимости, расположенного на земельном участке	-
8.	Вид (виды) разрешенного использования	для индивидуального жилищного строительства
8.1.	Дополнительные сведения об использовании земельного участка	-
9.	Сведения о земельных участках (землях общего пользования, территории общего пользования), посредством которых обеспечивается доступ	Земли общего пользования
10.	Иные сведения	-

4. Пояснения к сведениям об уточняемом земельном участке с кадастровым номером 47:05:0401003:131 :

1.	-

Сведения об уточняемых земельных участках, необходимые для исправления реестровых ошибок в сведениях о местоположении их границ

1. Сведения о характерных точках границ уточняемого земельного участка с кадастровым номером 47:05:0401001:205 :

Система координат МСК-47, зона 3 **Зона №3**

Обозначение характерных точек границ	Координаты, м				Метод определения координат	Формулы, примененные для расчета средней квадратической погрешности определения координат характерных точек границ (Mt), с подставленными в такие формулы значениями и итоговые (вычисленные) значения Mt, м	Описание закрепления точки
	содержатся в Едином государственном реестре недвижимости		определены в результате выполнения комплексных кадастровых работ				
	X	Y	X	Y			
1	2	3	4	5	6	7	8
571	557039.79	3333133.59	557052.08	3333129.14	-	-	Временный межевой знак
548	-	-	557043.84	3333132.13	-	-	Временный межевой знак
571	-	-	557039.79	3333133.59	-	-	Временный межевой знак
1031	-	-	557038.81	3333130.91	-	-	Временный межевой знак
619	-	-	557038.00	3333128.70	-	-	Временный межевой знак
572	557031.14	3333109.89	557031.14	3333109.89	-	-	Временный межевой знак
573	557043.47	3333105.44	557043.47	3333105.44	-	-	Временный межевой знак
574	557052.08	3333129.14	-	-	-	-	Временный межевой знак
571	557039.79	3333133.59	557052.08	3333129.14	-	-	Временный межевой знак

2. Сведения о частях границ уточняемого земельного участка с кадастровым номером 47:05:0401001:205 :

Обозначение части границ		Горизонтальное проложение (S), м	Описание прохождения части границ	Сведения о согласовании местоположения границ (согласовано/спорное)
от т.	до т.			
1	2	3	4	5
571	548	8.77	-	-
548	571	4.31	-	-
571	1031	2.85	-	-
1031	619	2.35	-	-
619	572	20.02	-	-
572	573	13.11	-	-
573	571	25.22	-	-

3. Сведения о характеристиках уточняемого земельного участка с кадастровым номером 47:05:0401001:205 :

№ п/п	Наименование характеристики	Значение характеристики
1	2	3
1.	Адрес земельного участка	-
1.1.	Сведения о местоположении земельного участка (при отсутствии адреса) в структурированном в соответствии с федеральной информационной адресной системой виде	Российская Федерация, Ленинградская область, район Подпорожский, поселок городского типа Вознесенье, набережная Свирская, дом 14
1.2.	Дополнительные сведения о местоположении земельного участка	-
2.	Площадь земельного участка ± величина погрешности определения (вычисления) площади (Р ± ΔР), м2	330 ± 6
3.	Формула, примененная для расчета предельной допустимой погрешности определения площади земельного участка, с подставленными значениями и итоговые (вычисленные) значения (ΔР), м2	ΔР=3.5*Mt*√P=3.5*0,1*√330=6
4.	Площадь земельного участка согласно сведениям Единого государственного реестра недвижимости (Ркад), м2	330
5.	Оценка расхождения Р и Ркад (Р - Ркад), м2	-
6.	Предельные минимальный и максимальный размеры земельного участка (Рмин и Рмакс), м2	- -
7.	Кадастровый номер или иной государственный учетный номер (инвентарный) объекта недвижимости, расположенного на земельном участке	47:05:0401001:1370
8.	Вид (виды) разрешенного использования	магазины, торговые комплексы, филиалы торговых домов
8.1.	Дополнительные сведения об использовании земельного участка	-
9.	Сведения о земельных участках (землях общего пользования, территории общего пользования), посредством которых обеспечивается доступ	Земли общего пользования
10.	Иные сведения	-

4. Пояснения к сведениям об уточняемом земельном участке с кадастровым номером 47:05:0401001:205 :

1.	-

Сведения об уточняемых земельных участках, необходимые для исправления реестровых ошибок в сведениях о местоположении их границ

1. Сведения о характерных точках границ уточняемого земельного участка с кадастровым номером 47:05:0401002:156 :

Система координат МСК-47, зона 3 **Зона №3**

Обозначение характерных точек границ	Координаты, м				Метод определения координат	Формулы, примененные для расчета средней квадратической погрешности определения координат характерных точек границ (Mt), с подставленными в такие формулы значениями и итоговые (вычисленные) значения Mt, м	Описание закрепления точки
	содержатся в Едином государственном реестре недвижимости		определены в результате выполнения комплексных кадастровых работ				
	X	Y	X	Y			
1	2	3	4	5	6	7	8
575	555791.80	3332394.90	555791.80	3332394.90	-	-	Временный межевой знак
576	555794.90	3332404.40	555794.90	3332404.40	-	-	Временный межевой знак
1199	-	-	555790.49	3332405.84	-	0.10	Закрепление отсутствует
577	555785.40	3332407.50	555785.40	3332407.50	-	-	Временный межевой знак
1198	-	-	555784.28	3332404.10	-	0.10	Закрепление отсутствует
578	555782.30	3332398.00	555782.30	3332398.00	-	-	Временный межевой знак
575	555791.80	3332394.90	555791.80	3332394.90	-	-	Временный межевой знак

2. Сведения о частях границ уточняемого земельного участка с кадастровым номером 47:05:0401002:156 :

Обозначение части границ		Горизонтальное проложение (S), м	Описание прохождения части границ	Сведения о согласовании местоположения границ (согласовано/спорное)
от т.	до т.			
1	2	3	4	5
575	576	9.99	-	-
576	1199	4.64	-	-
1199	577	5.35	-	-
577	1198	3.58	-	-
1198	578	6.41	-	-
578	575	9.99	-	-

3. Сведения о характеристиках уточняемого земельного участка с кадастровым номером 47:05:0401002:156 :

№ п/п	Наименование характеристики	Значение характеристики
1	2	3
1.	Адрес земельного участка	-

3. Сведения о характеристиках уточняемого земельного участка с кадастровым номером 47:05:0401002:156 :

№ п/п	Наименование характеристики	Значение характеристики
1	2	3
1.1.	Сведения о местоположении земельного участка (при отсутствии адреса) в структурированном в соответствии с федеральной информационной адресной системой виде	Российская Федерация, Ленинградская область, район Подпорожский, поселок городского типа Вознесенье, улица Комсомольская
1.2.	Дополнительные сведения о местоположении земельного участка	-
2.	Площадь земельного участка ± величина погрешности определения (вычисления) площади (Р ± ΔР), м2	100 ± 4
3.	Формула, примененная для расчета предельной допустимой погрешности определения площади земельного участка, с подставленными значениями и итоговые (вычисленные) значения (ΔР), м2	ΔР=3.5*Mt*√P=3.5*0,1*√100=4
4.	Площадь земельного участка согласно сведениям Единого государственного реестра недвижимости (Ркад), м2	100
5.	Оценка расхождения Р и Ркад (Р - Ркад), м2	-
6.	Предельные минимальный и максимальный размеры земельного участка (Рмин и Рмакс), м2	- -
7.	Кадастровый номер или иной государственный учетный номер (инвентарный) объекта недвижимости, расположенного на земельном участке	-
8.	Вид (виды) разрешенного использования	для эксплуатации трансформаторной подстанции
8.1.	Дополнительные сведения об использовании земельного участка	-
9.	Сведения о земельных участках (землях общего пользования, территории общего пользования), посредством которых обеспечивается доступ	Земли общего пользования
10.	Иные сведения	-

4. Пояснения к сведениям об уточняемом земельном участке с кадастровым номером 47:05:0401002:156 :

1.	-

Сведения об уточняемых земельных участках, необходимые для исправления реестровых ошибок в сведениях о местоположении их границ

1. Сведения о характерных точках границ уточняемого земельного участка с кадастровым номером 47:05:0401002:15 :

Система координат МСК-47, зона 3 **Зона №3**

Обозначение характерных точек границ	Координаты, м				Метод определения координат	Формулы, примененные для расчета средней квадратической погрешности определения координат характерных точек границ (Mt), с подставленными в такие формулы значениями и итоговые (вычисленные) значения Mt, м	Описание закрепления точки
	содержатся в Едином государственном реестре недвижимости		определены в результате выполнения комплексных кадастровых работ				
	X	Y	X	Y			
1	2	3	4	5	6	7	8
579	556450.26	3332799.80	556450.26	3332799.80	-	-	-
955	-	-	556417.69	3332827.33	-	0.10	Закрепление отсутствует
580	556415.26	3332829.37	556415.26	3332829.37	-	-	-
581	556400.62	3332809.30	556400.62	3332809.30	-	-	-
954	-	-	556402.88	3332806.92	-	0.10	Закрепление отсутствует
582	556422.40	3332786.40	556422.40	3332786.40	-	-	-
583	556431.62	3332777.45	556431.62	3332777.45	-	-	-
579	556450.26	3332799.80	556450.26	3332799.80	-	-	-

2. Сведения о частях границ уточняемого земельного участка с кадастровым номером 47:05:0401002:15 :

Обозначение части границ		Горизонтальное проложение (S), м	Описание прохождения части границ	Сведения о согласовании местоположения границ (согласовано/спорное)
от т.	до т.			
1	2	3	4	5
579	955	42.65	-	-
955	580	3.17	-	-
580	581	24.84	-	-
581	954	3.28	-	-
954	582	28.32	-	-
582	583	12.85	-	-
583	579	29.10	-	-

3. Сведения о характеристиках уточняемого земельного участка с кадастровым номером 47:05:0401002:15 :

№ п/п	Наименование характеристики	Значение характеристики
1	2	3
1.	Адрес земельного участка	-
1.1.	Сведения о местоположении земельного участка (при отсутствии адреса) в структурированном в соответствии с федеральной информационной адресной системой виде	Российская Федерация, Ленинградская область, район Подпорожский, поселок городского типа Вознесенье, улица Комсомольская
1.2.	Дополнительные сведения о местоположении земельного участка	-

3. Сведения о характеристиках уточняемого земельного участка с кадастровым номером 47:05:0401002:15 :

№ п/п	Наименование характеристики	Значение характеристики
1	2	3
2.	Площадь земельного участка ± величина погрешности определения (вычисления) площади (Р ± ΔР), м2	1219 ± 12
3.	Формула, примененная для расчета предельной допустимой погрешности определения площади земельного участка, с подставленными значениями и итоговые (вычисленные) значения (ΔР), м2	ΔP=3.5*Mt*√P=3.5*0,1*√1219=12
4.	Площадь земельного участка согласно сведениям Единого государственного реестра недвижимости (Ркад), м2	1219
5.	Оценка расхождения Р и Ркад (Р - Ркад), м2	-
6.	Предельные минимальный и максимальный размеры земельного участка (Рмин и Рмакс), м2	- -
7.	Кадастровый номер или иной государственный учетный номер (инвентарный) объекта недвижимости, расположенного на земельном участке	47:05:0401002:271
8.	Вид (виды) разрешенного использования	для индивидуального жилищного строительства
8.1.	Дополнительные сведения об использовании земельного участка	-
9.	Сведения о земельных участках (землях общего пользования, территории общего пользования), посредством которых обеспечивается доступ	Земли общего пользования
10.	Иные сведения	-

4. Пояснения к сведениям об уточняемом земельном участке с кадастровым номером 47:05:0401002:15 :

1.	-

Сведения об уточняемых земельных участках, необходимые для исправления реестровых ошибок в сведениях о местоположении их границ

1. Сведения о характерных точках границ уточняемого земельного участка с кадастровым номером 47:05:0401002:121 :

Система координат МСК-47, зона 3 **Зона №3**

Обозначение характерных точек границ	Координаты, м				Метод определения координат	Формулы, примененные для расчета средней квадратической погрешности определения координат характерных точек границ (Mt), с подставленными в такие формулы значениями и итоговые (вычисленные) значения Mt, м	Описание закрепления точки
	содержатся в Едином государственном реестре недвижимости		определены в результате выполнения комплексных кадастровых работ				
	X	Y	X	Y			
1	2	3	4	5	6	7	8
584	556526.20	3332957.84	556526.20	3332957.84	-	-	Закрепление отсутствует
965	-	-	556524.99	3332959.29	-	0.10	Закрепление отсутствует
585	556524.38	3332960.01	556524.38	3332960.01	-	0.30	-
586	556512.50	3332950.49	556512.50	3332950.49	-	0.30	-
964	-	-	556513.62	3332949.09	-	0.10	Закрепление отсутствует
587	556531.96	3332926.52	556531.96	3332926.52	-	0.30	-
588	556547.03	3332935.91	556547.03	3332935.91	-	-	Закрепление отсутствует
589	556534.98	3332948.58	556534.98	3332948.58	-	-	Закрепление отсутствует
584	556526.20	3332957.84	556526.20	3332957.84	-	-	Закрепление отсутствует

2. Сведения о частях границ уточняемого земельного участка с кадастровым номером 47:05:0401002:121 :

Обозначение части границ		Горизонтальное проложение (S), м	Описание прохождения части границ	Сведения о согласовании местоположения границ (согласовано/спорное)
от т.	до т.			
1	2	3	4	5
584	965	1.89	-	-
965	585	0.94	-	-
585	586	15.22	-	-
586	964	1.79	-	-
964	587	29.08	-	-
587	588	17.76	-	-
588	589	17.49	-	-
589	584	12.76	-	-

3. Сведения о характеристиках уточняемого земельного участка с кадастровым номером 47:05:0401002:121 :

№ п/п	Наименование характеристики	Значение характеристики
1	2	3
1.	Адрес земельного участка	-

3. Сведения о характеристиках уточняемого земельного участка с кадастровым номером 47:05:0401002:121 :

№ п/п	Наименование характеристики	Значение характеристики
1	2	3
1.1.	Сведения о местоположении земельного участка (при отсутствии адреса) в структурированном в соответствии с федеральной информационной адресной системой виде	Российская Федерация, Ленинградская область, район Подпорожский, поселок городского типа Вознесенье, улица Комсомольская
1.2.	Дополнительные сведения о местоположении земельного участка	-
2.	Площадь земельного участка ± величина погрешности определения (вычисления) площади (Р ± ΔР), м2	520 ± 8
3.	Формула, примененная для расчета предельной допустимой погрешности определения площади земельного участка, с подставленными значениями и итоговые (вычисленные) значения (ΔР), м2	ΔР=3.5*Mt*√P=3.5*0,1*√520=8
4.	Площадь земельного участка согласно сведениям Единого государственного реестра недвижимости (Ркад), м2	520
5.	Оценка расхождения Р и Ркад (Р - Ркад), м2	-
6.	Предельные минимальный и максимальный размеры земельного участка (Рмин и Рмакс), м2	- -
7.	Кадастровый номер или иной государственный учетный номер (инвентарный) объекта недвижимости, расположенного на земельном участке	-
8.	Вид (виды) разрешенного использования	для торговой деятельности
8.1.	Дополнительные сведения об использовании земельного участка	-
9.	Сведения о земельных участках (землях общего пользования, территории общего пользования), посредством которых обеспечивается доступ	Земли общего пользования
10.	Иные сведения	-

4. Пояснения к сведениям об уточняемом земельном участке с кадастровым номером 47:05:0401002:121 :

1.	-

Сведения об уточняемых земельных участках, необходимые для исправления реестровых ошибок в сведениях о местоположении их границ

1. Сведения о характерных точках границ уточняемого земельного участка с кадастровым номером 47:05:0401002:374 :

Система координат МСК-47, зона 3 **Зона №3**

Обозначение характерных точек границ	Координаты, м				Метод определения координат	Формулы, примененные для расчета средней квадратической погрешности определения координат характерных точек границ (Mt), с подставленными в такие формулы значениями и итоговые (вычисленные) значения Mt, м	Описание закрепления точки
	содержатся в Едином государственном реестре недвижимости		определены в результате выполнения комплексных кадастровых работ				
	X	Y	X	Y			
1	2	3	4	5	6	7	8
590	556345.14	3332685.39	556345.14	3332685.39	-	0.10	Столб (деревянный, бетонный, кирпичный)
591	556332.65	3332701.15	556332.65	3332701.15	-	0.10	Штырь, арматура, стержень
592	556325.44	3332694.70	556325.44	3332694.70	-	0.10	Штырь, арматура, стержень
593	556322.39	3332698.07	556322.39	3332698.07	-	0.10	Угол здания (сооружения)
594	556321.17	3332699.29	556321.17	3332699.29	-	0.10	Угол здания (сооружения)
595	556320.30	3332698.41	556320.30	3332698.41	-	0.10	Штырь, арматура, стержень
596	556312.57	3332706.36	556312.57	3332706.36	-	0.10	Штырь, арматура, стержень
944	-	-	556311.84	3332707.18	-	0.10	Закрепление отсутствует
597	556310.65	3332708.45	556310.65	3332708.45	-	0.10	Штырь, арматура, стержень
598	556304.72	3332702.74	556304.72	3332702.74	-	0.10	Штырь, арматура, стержень
943	-	-	556305.86	3332701.32	-	0.10	Закрепление отсутствует
599	556329.43	3332671.99	556329.43	3332671.99	-	0.10	Угол забора (изгороди, ограды)
590	556345.14	3332685.39	556345.14	3332685.39	-	0.10	Столб (деревянный, бетонный, кирпичный)

2. Сведения о частях границ уточняемого земельного участка с кадастровым номером 47:05:0401002:374 :

Обозначение части границ		Горизонтальное проложение (S), м	Описание прохождения части границ	Сведения о согласовании местоположения границ (согласовано/спорное)
от т.	до т.			
1	2	3	4	5
590	591	20.11	-	-
591	592	9.67	-	-
592	593	4.55	-	-
593	594	1.73	-	-
594	595	1.24	-	-
595	596	11.09	-	-
596	944	1.10	-	-
944	597	1.74	-	-
597	598	8.23	-	-
598	943	1.82	-	-
943	599	37.63	-	-
599	590	20.65	-	-

3. Сведения о характеристиках уточняемого земельного участка с кадастровым номером 47:05:0401002:374 :

№ п/п	Наименование характеристики	Значение характеристики
1	2	3
1.	Адрес земельного участка	-
1.1.	Сведения о местоположении земельного участка (при отсутствии адреса) в структурированном в соответствии с федеральной информационной адресной системой виде	Российская Федерация, 187750, Ленинградская область, район Подпорожский, поселок городского типа Вознесенье, улица Комсомольская, дом 52
1.2.	Дополнительные сведения о местоположении земельного участка	-
2.	Площадь земельного участка ± величина погрешности определения (вычисления) площади (Р ± ΔР), м2	600 ± 9
3.	Формула, примененная для расчета предельной допустимой погрешности определения площади земельного участка, с подставленными значениями и итоговые (вычисленные) значения (ΔР), м2	ΔР=3.5*Mt*√P=3.5*0,1*√600=9
4.	Площадь земельного участка согласно сведениям Единого государственного реестра недвижимости (Ркад), м2	600
5.	Оценка расхождения Р и Ркад (Р - Ркад), м2	-
6.	Предельные минимальный и максимальный размеры земельного участка (Рмин и Рмакс), м2	- -
7.	Кадастровый номер или иной государственный учетный номер (инвентарный) объекта недвижимости, расположенного на земельном участке	-
8.	Вид (виды) разрешенного использования	для индивидуальной жилой застройки
8.1.	Дополнительные сведения об использовании земельного участка	-
9.	Сведения о земельных участках (землях общего пользования, территории общего пользования), посредством которых обеспечивается доступ	Земли общего пользования
10.	Иные сведения	-

4. Пояснения к сведениям об уточняемом земельном участке с кадастровым номером 47:05:0401002:374 :	
1.	-

Сведения об уточняемых земельных участках, необходимые для исправления реестровых ошибок в сведениях о местоположении их границ

1. Сведения о характерных точках границ уточняемого земельного участка с кадастровым номером 47:05:0401002:130 :

Система координат МСК-47, зона 3 **Зона №3**

Обозначение характерных точек границ	Координаты, м				Метод определения координат	Формулы, примененные для расчета средней квадратической погрешности определения координат характерных точек границ (Mt), с подставленными в такие формулы значениями и итоговые (вычисленные) значения Mt, м	Описание закрепления точки
	содержатся в Едином государственном реестре недвижимости		определены в результате выполнения комплексных кадастровых работ				
	X	Y	X	Y			
1	2	3	4	5	6	7	8
600	556617.75	3332945.23	556617.75	3332945.23	-	0.10	Штырь, арматура, стержень
601	556614.98	3332958.11	556614.98	3332958.11	-	0.10	Штырь, арматура, стержень
602	556598.72	3332955.15	556598.72	3332955.15	-	0.10	Штырь, арматура, стержень
603	556596.79	3332964.14	556596.79	3332964.14	-	0.10	Штырь, арматура, стержень
974	-	-	556591.89	3332984.36	-	0.10	Закрепление отсутствует
604	556591.82	3332984.64	556591.82	3332984.64	-	0.10	Штырь, арматура, стержень
973	-	-	556587.38	3332983.22	-	0.10	Закрепление отсутствует
605	556581.25	3332981.24	556581.25	3332981.24	-	0.10	Угол здания (сооружения)
606	556573.81	3332979.31	556573.81	3332979.31	-	0.10	Штырь, арматура, стержень
607	556575.91	3332971.79	556575.91	3332971.79	-	0.10	Штырь, арматура, стержень
608	556581.46	3332955.59	556581.46	3332955.59	-	0.10	Штырь, арматура, стержень
609	556583.06	3332956.03	556583.06	3332956.03	-	0.10	Штырь, арматура, стержень
610	556584.20	3332951.57	556584.20	3332951.57	-	0.10	Штырь, арматура, стержень
611	556589.73	3332952.98	556589.73	3332952.98	-	0.10	Штырь, арматура, стержень
612	556594.72	3332936.98	556594.72	3332936.98	-	0.10	Штырь, арматура, стержень

1. Сведения о характерных точках границ уточняемого земельного участка с кадастровым номером 47:05:0401002:130 :

Система координат МСК-47, зона 3 **Зона №3**

Обозначение характерных точек границ	Координаты, м				Метод определения координат	Формулы, примененные для расчета средней квадратической погрешности определения координат характерных точек границ (Mt), с подставленными в такие формулы значениями и итоговые (вычисленные) значения Mt, м	Описание закрепления точки
	содержатся в Едином государственном реестре недвижимости		определены в результате выполнения комплексных кадастровых работ				
	X	Y	X	Y			
1	2	3	4	5	6	7	8
600	556617.75	3332945.23	556617.75	3332945.23	-	0.10	Штырь, арматура, стержень

2. Сведения о частях границ уточняемого земельного участка с кадастровым номером 47:05:0401002:130 :

Обозначение части границ		Горизонтальное проложение (S), м	Описание прохождения части границ	Сведения о согласовании местоположения границ (согласовано/спорное)
от т.	до т.			
1	2	3	4	5
600	601	13.17	-	-
601	602	16.53	-	-
602	603	9.19	-	-
603	974	20.81	-	-
974	604	0.29	-	-
604	973	4.66	-	-
973	605	6.44	-	-
605	606	7.69	-	-
606	607	7.81	-	-
607	608	17.12	-	-
608	609	1.66	-	-
609	610	4.60	-	-
610	611	5.71	-	-
611	612	16.76	-	-
612	600	24.46	-	-

3. Сведения о характеристиках уточняемого земельного участка с кадастровым номером 47:05:0401002:130 :

№ п/п	Наименование характеристики	Значение характеристики
1	2	3
1.	Адрес земельного участка	-
1.1.	Сведения о местоположении земельного участка (при отсутствии адреса) в структурированном в соответствии с федеральной информационной адресной системой виде	Российская Федерация, Ленинградская область, район Подпорожский, поселок городского типа Вознесенье, улица Комсомольская
1.2.	Дополнительные сведения о местоположении земельного участка	-

3. Сведения о характеристиках уточняемого земельного участка с кадастровым номером 47:05:0401002:130 :

№ п/п	Наименование характеристики	Значение характеристики
1	2	3
2.	Площадь земельного участка ± величина погрешности определения (вычисления) площади (Р ± ΔР), м2	900 ± 10
3.	Формула, примененная для расчета предельной допустимой погрешности определения площади земельного участка, с подставленными значениями и итоговые (вычисленные) значения (ΔР), м2	ΔР=3.5*Mt*√P=3.5*0,1*√900=10
4.	Площадь земельного участка согласно сведениям Единого государственного реестра недвижимости (Ркад), м2	900
5.	Оценка расхождения Р и Ркад (Р - Ркад), м2	-
6.	Предельные минимальный и максимальный размеры земельного участка (Рмин и Рмакс), м2	- -
7.	Кадастровый номер или иной государственный учетный номер (инвентарный) объекта недвижимости, расположенного на земельном участке	-
8.	Вид (виды) разрешенного использования	для индивидуального жилищного строительства
8.1.	Дополнительные сведения об использовании земельного участка	-
9.	Сведения о земельных участках (землях общего пользования, территории общего пользования), посредством которых обеспечивается доступ	Земли общего пользования
10.	Иные сведения	-

4. Пояснения к сведениям об уточняемом земельном участке с кадастровым номером 47:05:0401002:130 :

1.	-

Сведения об уточняемых земельных участках, необходимые для исправления реестровых ошибок в сведениях о местоположении их границ

1. Сведения о характерных точках границ уточняемого земельного участка с кадастровым номером 47:05:0401002:128 :

Система координат МСК-47, зона 3 **Зона №3**

Обозначение характерных точек границ	Координаты, м				Метод определения координат	Формулы, примененные для расчета средней квадратической погрешности определения координат характерных точек границ (Mt), с подставленными в такие формулы значениями и итоговые (вычисленные) значения Mt, м	Описание закрепления точки
	содержатся в Едином государственном реестре недвижимости		определены в результате выполнения комплексных кадастровых работ				
	X	Y	X	Y			
1	2	3	4	5	6	7	8
613	556358.99	3332760.15	556358.99	3332760.15	-	-	Закрепление отсутствует
948	-	-	556361.28	3332757.36	-	0.10	Закрепление отсутствует
614	556390.92	3332721.33	556390.92	3332721.33	-	-	Закрепление отсутствует
615	556400.49	3332729.21	556400.49	3332729.21	-	-	Закрепление отсутствует
616	556409.77	3332740.58	556409.77	3332740.58	-	-	Закрепление отсутствует
617	556396.05	3332758.15	556396.05	3332758.15	-	-	Закрепление отсутствует
949	-	-	556378.64	3332776.87	-	0.10	Закрепление отсутствует
618	556376.23	3332779.46	556376.23	3332779.46	-	-	Закрепление отсутствует
613	556358.99	3332760.15	556358.99	3332760.15	-	-	Закрепление отсутствует

2. Сведения о частях границ уточняемого земельного участка с кадастровым номером 47:05:0401002:128 :

Обозначение части границ		Горизонтальное проложение (S), м	Описание прохождения части границ	Сведения о согласовании местоположения границ (согласовано/спорное)
от т.	до т.			
1	2	3	4	5
613	948	3.61	-	-
948	614	46.66	-	-
614	615	12.40	-	-
615	616	14.68	-	-
616	617	22.29	-	-
617	949	25.56	-	-
949	618	3.54	-	-
618	613	25.89	-	-

3. Сведения о характеристиках уточняемого земельного участка с кадастровым номером 47:05:0401002:128 :

№ п/п	Наименование характеристики	Значение характеристики
1	2	3
1.	Адрес земельного участка	-
1.1.	Сведения о местоположении земельного участка (при отсутствии адреса) в структурированном в соответствии с федеральной информационной адресной системой виде	Российская Федерация, Ленинградская область, район Подпорожский, поселок городского типа Вознесенье, улица Комсомольская
1.2.	Дополнительные сведения о местоположении земельного участка	-
2.	Площадь земельного участка ± величина погрешности определения (вычисления) площади (Р ± ΔР), м2	1378 ± 13
3.	Формула, примененная для расчета предельной допустимой погрешности определения площади земельного участка, с подставленными значениями и итоговые (вычисленные) значения (ΔР), м2	ΔР=3.5*Mt*√P=3.5*0,1*√1378=13
4.	Площадь земельного участка согласно сведениям Единого государственного реестра недвижимости (Ркад), м2	1378
5.	Оценка расхождения Р и Ркад (Р - Ркад), м2	-
6.	Предельные минимальный и максимальный размеры земельного участка (Рмин и Рмакс), м2	- -
7.	Кадастровый номер или иной государственный учетный номер (инвентарный) объекта недвижимости, расположенного на земельном участке	-
8.	Вид (виды) разрешенного использования	для ведения личного подсобного хозяйства
8.1.	Дополнительные сведения об использовании земельного участка	-
9.	Сведения о земельных участках (землях общего пользования, территории общего пользования), посредством которых обеспечивается доступ	Земли общего пользования
10.	Иные сведения	-

4. Пояснения к сведениям об уточняемом земельном участке с кадастровым номером 47:05:0401002:128 :

1.	-

Сведения об уточняемых земельных участках, необходимые для исправления реестровых ошибок в сведениях о местоположении их границ

1. Сведения о характерных точках границ уточняемого земельного участка с кадастровым номером 47:05:0401001:2883 :

Система координат МСК-47, зона 3 **Зона №3**

Обозначение характерных точек границ	Координаты, м				Метод определения координат	Формулы, примененные для расчета средней квадратической погрешности определения координат характерных точек границ (Mt), с подставленными в такие формулы значениями и итоговые (вычисленные) значения Mt, м	Описание закрепления точки
	содержатся в Едином государственном реестре недвижимости		определены в результате выполнения комплексных кадастровых работ				
	X	Y	X	Y			
1	2	3	4	5	6	7	8
572	557031.14	3333109.89	557031.14	3333109.89	-	0.10	Штырь, арматура, стержень
619	-	-	557038.00	3333128.70	-	0.10	Штырь, арматура, стержень
619	557038.00	3333128.70	-	-	-	0.10	Штырь, арматура, стержень
620	557009.37	3333139.07	557009.37	3333139.07	-	0.10	Штырь, арматура, стержень
1029	-	-	557005.30	3333128.19	-	0.10	Штырь, арматура, стержень
621	557002.56	3333120.21	557002.56	3333120.21	-	0.10	Штырь, арматура, стержень
н1677У	-	-	557018.47	3333114.46	-	0.10	-
572	557031.14	3333109.89	557031.14	3333109.89	-	0.10	Штырь, арматура, стержень

2. Сведения о частях границ уточняемого земельного участка с кадастровым номером 47:05:0401001:2883 :

Обозначение части границ		Горизонтальное проложение (S), м	Описание прохождения части границ	Сведения о согласовании местоположения границ (согласовано/спорное)
от т.	до т.			
1	2	3	4	5
572	619	20.02	-	-
619	620	30.45	-	-
620	1029	11.62	-	-
1029	621	8.44	-	-
621	н1677У	16.92	-	-
н1677У	572	13.47	-	-

3. Сведения о характеристиках уточняемого земельного участка с кадастровым номером 47:05:0401001:2883 :

№ п/п	Наименование характеристики	Значение характеристики
1	2	3
1.	Адрес земельного участка	-
1.1.	Сведения о местоположении земельного участка (при отсутствии адреса) в структурированном в соответствии с федеральной информационной адресной системой виде	Российская Федерация, 187750, Ленинградская область, район Подпорожский, поселок городского типа Вознесенье, набережная Свирская, участок 14б
1.2.	Дополнительные сведения о местоположении земельного участка	-
2.	Площадь земельного участка ± величина погрешности определения (вычисления) площади (Р ± ΔР), м2	611 ± 9
3.	Формула, примененная для расчета предельной допустимой погрешности определения площади земельного участка, с подставленными значениями и итоговые (вычисленные) значения (ΔР), м2	ΔР=3.5*Mt*√P=3.5*0,1*√611=9
4.	Площадь земельного участка согласно сведениям Единого государственного реестра недвижимости (Ркад), м2	609
5.	Оценка расхождения Р и Ркад (Р - Ркад), м2	2
6.	Предельные минимальный и максимальный размеры земельного участка (Рмин и Рмакс), м2	- -
7.	Кадастровый номер или иной государственный учетный номер (инвентарный) объекта недвижимости, расположенного на земельном участке	47:05:0401001:3286
8.	Вид (виды) разрешенного использования	размещение объектов дорожного сервиса
8.1.	Дополнительные сведения об использовании земельного участка	-
9.	Сведения о земельных участках (землях общего пользования, территории общего пользования), посредством которых обеспечивается доступ	Земли общего пользования
10.	Иные сведения	-

4. Пояснения к сведениям об уточняемом земельном участке с кадастровым номером 47:05:0401001:2883 :

1.	-

Сведения об уточняемых земельных участках, необходимые для исправления реестровых ошибок в сведениях о местоположении их границ

1. Сведения о характерных точках границ уточняемого земельного участка с кадастровым номером 47:05:0401001:204 :

Система координат МСК-47, зона 3 **Зона №3**

Обозначение характерных точек границ	Координаты, м				Метод определения координат	Формулы, примененные для расчета средней квадратической погрешности определения координат характерных точек границ (Mt), с подставленными в такие формулы значениями и итоговые (вычисленные) значения Mt, м	Описание закрепления точки
	содержатся в Едином государственном реестре недвижимости		определены в результате выполнения комплексных кадастровых работ				
	X	Y	X	Y			
1	2	3	4	5	6	7	8
548	557043.84	3333132.13	557043.84	3333132.13	-	-	-
574	-	-	557052.08	3333129.14	-	-	Временный межевой знак
622	557092.57	3333114.47	557092.57	3333114.47	-	-	-
623	557101.56	3333128.39	557101.56	3333128.39	-	-	-
624	557109.64	3333131.80	557109.64	3333131.80	-	-	-
625	557116.68	3333153.47	557116.68	3333153.47	-	-	-
626	557119.27	3333162.03	557119.27	3333162.03	-	-	-
552	557074.73	3333175.33	557074.73	3333175.33	-	-	-
551	557070.50	3333164.73	557070.50	3333164.73	-	-	-
550	557060.49	3333144.56	557060.49	3333144.56	-	-	-
549	557051.68	3333134.02	557051.68	3333134.02	-	-	-
548	557043.84	3333132.13	557043.84	3333132.13	-	-	-

2. Сведения о частях границ уточняемого земельного участка с кадастровым номером 47:05:0401001:204 :

Обозначение части границ		Горизонтальное проложение (S), м	Описание прохождения части границ	Сведения о согласовании местоположения границ (согласовано/спорное)
от т.	до т.			
1	2	3	4	5
548	574	8.77	-	-
574	622	43.07	-	-
622	623	16.57	-	-
623	624	8.77	-	-
624	625	22.78	-	-
625	626	8.94	-	-
626	552	46.48	-	-
552	551	11.41	-	-
551	550	22.52	-	-
550	549	13.74	-	-
549	548	8.06	-	-

3. Сведения о характеристиках уточняемого земельного участка с кадастровым номером 47:05:0401001:204 :

№ п/п	Наименование характеристики	Значение характеристики
1	2	3
1.	Адрес земельного участка	-
1.1.	Сведения о местоположении земельного участка (при отсутствии адреса) в структурированном в соответствии с федеральной информационной адресной системой виде	Российская Федерация, Ленинградская область, район Подпорожский, поселок городского типа Вознесенье
1.2.	Дополнительные сведения о местоположении земельного участка	-
2.	Площадь земельного участка ± величина погрешности определения (вычисления) площади (Р ± ΔР), м2	2487 ± 17
3.	Формула, примененная для расчета предельной допустимой погрешности определения площади земельного участка, с подставленными значениями и итоговые (вычисленные) значения (ΔР), м2	ΔP=3.5*Mt*√P=3.5*0,1*√2487=17
4.	Площадь земельного участка согласно сведениям Единого государственного реестра недвижимости (Ркад), м2	2482
5.	Оценка расхождения Р и Ркад (Р - Ркад), м2	5
6.	Предельные минимальный и максимальный размеры земельного участка (Рмин и Рмакс), м2	- -
7.	Кадастровый номер или иной государственный учетный номер (инвентарный) объекта недвижимости, расположенного на земельном участке	-
8.	Вид (виды) разрешенного использования	для размещения причала
8.1.	Дополнительные сведения об использовании земельного участка	-
9.	Сведения о земельных участках (землях общего пользования, территории общего пользования), посредством которых обеспечивается доступ	Земли общего пользования
10.	Иные сведения	-

4. Пояснения к сведениям об уточняемом земельном участке с кадастровым номером 47:05:0401001:204 :

1.	-

Сведения об уточняемых земельных участках, необходимые для исправления реестровых ошибок в сведениях о местоположении их границ

1. Сведения о характерных точках границ уточняемого земельного участка с кадастровым номером 47:05:0401001:333 :

Система координат МСК-47, зона 3 **Зона №3**

Обозначение характерных точек границ	Координаты, м				Метод определения координат	Формулы, примененные для расчета средней квадратической погрешности определения координат характерных точек границ (Mt), с подставленными в такие формулы значениями и итоговые (вычисленные) значения Mt, м	Описание закрепления точки
	содержатся в Едином государственном реестре недвижимости		определены в результате выполнения комплексных кадастровых работ				
	X	Y	X	Y			
1	2	3	4	5	6	7	8
627	557412.08	3332823.02	557412.08	3332823.02	-	0.30	-
628	557395.26	3332843.78	557395.26	3332843.78	-	0.30	-
629	557357.21	3332846.15	557357.21	3332846.15	-	0.30	-
н1407У	-	-	557353.25	3332783.18	-	0.30	-
630	557352.95	3332778.43	557352.95	3332778.43	-	0.30	-
631	557409.21	3332776.29	557409.21	3332776.29	-	0.30	-
627	557412.08	3332823.02	557412.08	3332823.02	-	0.30	-

2. Сведения о частях границ уточняемого земельного участка с кадастровым номером 47:05:0401001:333 :

Обозначение части границ		Горизонтальное проложение (S), м	Описание прохождения части границ	Сведения о согласовании местоположения границ (согласовано/спорное)
от т.	до т.			
1	2	3	4	5
627	628	26.72	-	-
628	629	38.12	-	-
629	н1407У	63.09	-	-
н1407У	630	4.76	-	-
630	631	56.30	-	-
631	627	46.82	-	-

3. Сведения о характеристиках уточняемого земельного участка с кадастровым номером 47:05:0401001:333 :

№ п/п	Наименование характеристики	Значение характеристики
1	2	3
1.	Адрес земельного участка	-
1.1.	Сведения о местоположении земельного участка (при отсутствии адреса) в структурированном в соответствии с федеральной информационной адресной системой виде	Российская Федерация, Ленинградская область, район Подпорожский, поселок городского типа Вознесенье, улица Пионерская
1.2.	Дополнительные сведения о местоположении земельного участка	-
2.	Площадь земельного участка ± величина погрешности определения (вычисления) площади (Р ± ΔР), м2	3600 ± 21

3. Сведения о характеристиках уточняемого земельного участка с кадастровым номером 47:05:0401001:333 :

№ п/п	Наименование характеристики	Значение характеристики
1	2	3
3.	Формула, примененная для расчета предельной допустимой погрешности определения площади земельного участка, с подставленными значениями и итоговые (вычисленные) значения (ΔР), м2	ΔР=3.5*Mt*√P=3.5*0,1*√3600=21
4.	Площадь земельного участка согласно сведениям Единого государственного реестра недвижимости (Ркад), м2	3600
5.	Оценка расхождения Р и Ркад (Р - Ркад), м2	-
6.	Предельные минимальный и максимальный размеры земельного участка (Рмин и Рмакс), м2	- -
7.	Кадастровый номер или иной государственный учетный номер (инвентарный) объекта недвижимости, расположенного на земельном участке	47:05:0401001:2693
8.	Вид (виды) разрешенного использования	для проектирования и строительства многоквартирного жилого дома
8.1.	Дополнительные сведения об использовании земельного участка	-
9.	Сведения о земельных участках (землях общего пользования, территории общего пользования), посредством которых обеспечивается доступ	Земли общего пользования
10.	Иные сведения	-

4. Пояснения к сведениям об уточняемом земельном участке с кадастровым номером 47:05:0401001:333 :

1.	-

Сведения об уточняемых земельных участках, необходимые для исправления реестровых ошибок в сведениях о местоположении их границ

1. Сведения о характерных точках границ уточняемого земельного участка с кадастровым номером 47:05:0000000:5304 :

Система координат МСК-47, зона 3 **Зона №3**

Обозначение характерных точек границ	Координаты, м				Метод определения координат	Формулы, примененные для расчета средней квадратической погрешности определения координат характерных точек границ (Mt), с подставленными в такие формулы значениями и итоговые (вычисленные) значения Mt, м	Описание закрепления точки
	содержатся в Едином государственном реестре недвижимости		определены в результате выполнения комплексных кадастровых работ				
	X	Y	X	Y			
1	2	3	4	5	6	7	8
47:05:0000000:5304 (1)						-	
555	557062.76	3333152.91	557062.76	3333152.91	-	0.10	Закрепление отсутствует
554	557067.57	3333166.18	557067.57	3333166.18	-	0.10	Закрепление отсутствует
632	557067.80	3333166.92	557067.80	3333166.92	-	0.10	Закрепление отсутствует
633	557052.90	3333171.71	557052.90	3333171.71	-	0.10	Закрепление отсутствует
634	557049.20	3333167.54	557049.20	3333167.54	-	0.10	Закрепление отсутствует
635	557046.53	3333165.93	557046.53	3333165.93	-	0.10	Закрепление отсутствует
636	557041.14	3333155.72	557041.14	3333155.72	-	0.10	Закрепление отсутствует
555	557062.76	3333152.91	557062.76	3333152.91	-	0.10	Закрепление отсутствует
47:05:0000000:5304 (2)						-	
637	554582.79	3332296.25	554582.79	3332296.25	-	0.10	Закрепление отсутствует
638	554542.93	3332295.04	554542.93	3332295.04	-	0.10	Закрепление отсутствует
639	554530.63	3332294.53	554530.63	3332294.53	-	0.10	Закрепление отсутствует
640	554529.51	3332299.55	554529.51	3332299.55	-	0.10	Закрепление отсутствует
641	554525.29	3332299.39	554525.29	3332299.39	-	0.10	Закрепление отсутствует
642	554524.34	3332294.37	554524.34	3332294.37	-	0.10	Закрепление отсутствует
643	554471.00	3332293.25	554471.00	3332293.25	-	0.10	Закрепление отсутствует
644	554470.87	3332291.87	554470.87	3332291.87	-	0.10	Закрепление отсутствует
645	554664.05	3332296.32	554664.05	3332296.32	-	0.10	Закрепление отсутствует
646	554649.78	3332297.09	554649.78	3332297.09	-	0.10	Закрепление отсутствует
647	554641.44	3332297.58	554641.44	3332297.58	-	0.10	Закрепление отсутствует
648	554600.40	3332296.64	554600.40	3332296.64	-	0.10	Закрепление отсутствует

1. Сведения о характерных точках границ уточняемого земельного участка с кадастровым номером 47:05:0000000:5304 :

Система координат МСК-47, зона 3 **Зона №3**

Обозначение характерных точек границ	Координаты, м				Метод определения координат	Формулы, примененные для расчета средней квадратической погрешности определения координат характерных точек границ (Mt), с подставленными в такие формулы значениями и итоговые (вычисленные) значения Mt, м	Описание закрепления точки
	содержатся в Едином государственном реестре недвижимости		определены в результате выполнения комплексных кадастровых работ				
	X	Y	X	Y			
1	2	3	4	5	6	7	8
637	554582.79	3332296.25	554582.79	3332296.25	-	0.10	Закрепление отсутствует
47:05:0000000 :5304 (3)						-	
649	554966.94	3332234.72	554966.94	3332234.72	-	0.10	Закрепление отсутствует
650	554961.17	3332236.58	554961.17	3332236.58	-	0.10	Закрепление отсутствует
651	554939.57	3332243.30	554939.57	3332243.30	-	0.10	Закрепление отсутствует
652	554919.93	3332248.61	554919.93	3332248.61	-	0.10	Закрепление отсутствует
653	554911.50	3332250.95	554911.50	3332250.95	-	0.10	Закрепление отсутствует
654	554877.98	3332258.78	554877.98	3332258.78	-	0.10	Закрепление отсутствует
655	554834.32	3332268.49	554834.32	3332268.49	-	0.10	Закрепление отсутствует
656	554814.52	3332272.84	554814.52	3332272.84	-	0.10	Закрепление отсутствует
657	554796.25	3332277.06	554796.25	3332277.06	-	0.10	Закрепление отсутствует
658	554786.48	3332279.07	554786.48	3332279.07	-	0.10	Закрепление отсутствует
659	554771.40	3332282.07	554771.40	3332282.07	-	0.10	Закрепление отсутствует
660	554738.08	3332287.68	554738.08	3332287.68	-	0.10	Закрепление отсутствует
661	554711.92	3332291.82	554711.92	3332291.82	-	0.10	Закрепление отсутствует
662	554710.04	3332296.84	554710.04	3332296.84	-	0.10	Закрепление отсутствует
663	554705.52	3332297.54	554705.52	3332297.54	-	0.10	Закрепление отсутствует
664	554704.03	3332293.40	554704.03	3332293.40	-	0.10	Закрепление отсутствует
665	554680.19	3332295.23	554680.19	3332295.23	-	0.10	Закрепление отсутствует
666	554673.34	3332295.32	554673.34	3332295.32	-	0.10	Закрепление отсутствует
667	554679.60	3332294.65	554679.60	3332294.65	-	0.10	Закрепление отсутствует
668	554717.34	3332290.58	554717.34	3332290.58	-	0.10	Закрепление отсутствует
669	554792.46	3332277.39	554792.46	3332277.39	-	0.10	Закрепление отсутствует
670	554854.00	3332263.32	554854.00	3332263.32	-	0.10	Закрепление отсутствует

1. Сведения о характерных точках границ уточняемого земельного участка с кадастровым номером 47:05:0000000:5304 :

Система координат МСК-47, зона 3 **Зона №3**

Обозначение характерных точек границ	Координаты, м				Метод определения координат	Формулы, примененные для расчета средней квадратической погрешности определения координат характерных точек границ (Mt), с подставленными в такие формулы значениями и итоговые (вычисленные) значения Mt, м	Описание закрепления точки
	содержатся в Едином государственном реестре недвижимости		определены в результате выполнения комплексных кадастровых работ				
	X	Y	X	Y			
1	2	3	4	5	6	7	8
671	554965.08	3332235.19	554965.08	3332235.19	-	0.10	Закрепление отсутствует
649	554966.94	3332234.72	554966.94	3332234.72	-	0.10	Закрепление отсутствует
47:05:0000000 :5304 (4)						-	
672	558960.64	3334463.68	558960.64	3334463.68	-	0.10	Закрепление отсутствует
673	558953.72	3334472.61	558953.72	3334472.61	-	0.10	Закрепление отсутствует
674	558905.74	3334435.17	558905.74	3334435.17	-	0.10	Закрепление отсутствует
675	558860.58	3334404.55	558860.58	3334404.55	-	0.10	Закрепление отсутствует
676	558856.40	3334399.53	558856.40	3334399.53	-	0.10	Закрепление отсутствует
677	558842.00	3334384.07	558842.00	3334384.07	-	0.10	Закрепление отсутствует
678	558834.38	3334377.92	558834.38	3334377.92	-	0.10	Закрепление отсутствует
679	558826.03	3334372.55	558826.03	3334372.55	-	0.10	Закрепление отсутствует
680	558820.07	3334369.71	558820.07	3334369.71	-	0.10	Закрепление отсутствует
681	558811.54	3334365.65	558811.54	3334365.65	-	0.10	Закрепление отсутствует
682	558800.27	3334362.30	558800.27	3334362.30	-	0.10	Закрепление отсутствует
683	558788.86	3334360.38	558788.86	3334360.38	-	0.10	Закрепление отсутствует
684	558747.78	3334353.48	558747.78	3334353.48	-	0.10	Закрепление отсутствует
685	558742.23	3334352.83	558742.23	3334352.83	-	0.10	Закрепление отсутствует
686	558691.57	3334335.06	558691.57	3334335.06	-	0.10	Закрепление отсутствует
687	558621.08	3334315.26	558621.08	3334315.26	-	0.10	Закрепление отсутствует
688	558563.37	3334290.14	558563.37	3334290.14	-	0.10	Закрепление отсутствует
689	558520.31	3334271.43	558520.31	3334271.43	-	0.10	Закрепление отсутствует
690	558504.31	3334262.88	558504.31	3334262.88	-	0.10	Закрепление отсутствует
691	558477.21	3334243.70	558477.21	3334243.70	-	0.10	Закрепление отсутствует
692	558470.06	3334237.92	558470.06	3334237.92	-	0.10	Закрепление отсутствует

1. Сведения о характерных точках границ уточняемого земельного участка с кадастровым номером 47:05:0000000:5304 :

Система координат МСК-47, зона 3 **Зона №3**

Обозначение характерных точек границ	Координаты, м				Метод определения координат	Формулы, примененные для расчета средней квадратической погрешности определения координат характерных точек границ (Mt), с подставленными в такие формулы значениями и итоговые (вычисленные) значения Mt, м	Описание закрепления точки
	содержатся в Едином государственном реестре недвижимости		определены в результате выполнения комплексных кадастровых работ				
	X	Y	X	Y			
1	2	3	4	5	6	7	8
693	558441.74	3334209.61	558441.74	3334209.61	-	0.10	Закрепление отсутствует
694	558411.12	3334179.90	558411.12	3334179.90	-	0.10	Закрепление отсутствует
695	558410.53	3334179.83	558410.53	3334179.83	-	0.10	Закрепление отсутствует
696	558402.96	3334171.56	558402.96	3334171.56	-	0.10	Закрепление отсутствует
697	558373.83	3334140.81	558373.83	3334140.81	-	0.10	Закрепление отсутствует
698	558364.70	3334132.81	558364.70	3334132.81	-	0.10	Закрепление отсутствует
699	558348.30	3334118.86	558348.30	3334118.86	-	0.10	Закрепление отсутствует
700	558327.37	3334107.16	558327.37	3334107.16	-	0.10	Закрепление отсутствует
701	558316.85	3334102.57	558316.85	3334102.57	-	0.10	Закрепление отсутствует
702	558303.60	3334098.41	558303.60	3334098.41	-	0.10	Закрепление отсутствует
703	558296.28	3334097.14	558296.28	3334097.14	-	0.10	Закрепление отсутствует
704	558258.78	3334091.80	558258.78	3334091.80	-	0.10	Закрепление отсутствует
705	558218.27	3334085.89	558218.27	3334085.89	-	0.10	Закрепление отсутствует
706	558192.67	3334080.79	558192.67	3334080.79	-	0.10	Закрепление отсутствует
707	558150.69	3334070.65	558150.69	3334070.65	-	0.10	Закрепление отсутствует
708	558122.91	3334061.43	558122.91	3334061.43	-	0.10	Закрепление отсутствует
709	558098.48	3334047.69	558098.48	3334047.69	-	0.10	Закрепление отсутствует
710	558054.49	3334024.59	558054.49	3334024.59	-	0.10	Закрепление отсутствует
711	558041.30	3334018.14	558041.30	3334018.14	-	0.10	Закрепление отсутствует
712	558007.42	3334002.52	558007.42	3334002.52	-	0.10	Закрепление отсутствует
713	557961.55	3333980.06	557961.55	3333980.06	-	0.10	Закрепление отсутствует
714	557931.53	3333965.96	557931.53	3333965.96	-	0.10	Закрепление отсутствует
715	557899.52	3333945.40	557899.52	3333945.40	-	0.10	Закрепление отсутствует
716	557887.77	3333938.86	557887.77	3333938.86	-	0.10	Закрепление отсутствует

1. Сведения о характерных точках границ уточняемого земельного участка с кадастровым номером 47:05:0000000:5304 :

Система координат МСК-47, зона 3 **Зона №3**

Обозначение характерных точек границ	Координаты, м				Метод определения координат	Формулы, примененные для расчета средней квадратической погрешности определения координат характерных точек границ (Mt), с подставленными в такие формулы значениями и итоговые (вычисленные) значения Mt, м	Описание закрепления точки
	содержатся в Едином государственном реестре недвижимости		определены в результате выполнения комплексных кадастровых работ				
	X	Y	X	Y			
1	2	3	4	5	6	7	8
717	557860.93	3333922.18	557860.93	3333922.18	-	0.10	Закрепление отсутствует
718	557856.01	3333919.11	557856.01	3333919.11	-	0.10	Закрепление отсутствует
719	557857.31	3333916.99	557857.31	3333916.99	-	0.10	Закрепление отсутствует
720	557838.41	3333906.97	557838.41	3333906.97	-	0.10	Закрепление отсутствует
721	557837.55	3333908.97	557837.55	3333908.97	-	0.10	Закрепление отсутствует
722	557837.28	3333908.86	557837.28	3333908.86	-	0.10	Закрепление отсутствует
723	557832.88	3333906.69	557832.88	3333906.69	-	0.10	Закрепление отсутствует
724	557815.22	3333899.54	557815.22	3333899.54	-	0.10	Закрепление отсутствует
725	557816.32	3333897.52	557816.32	3333897.52	-	0.10	Закрепление отсутствует
726	557770.74	3333881.43	557770.74	3333881.43	-	0.10	Закрепление отсутствует
727	557769.56	3333886.02	557769.56	3333886.02	-	0.10	Закрепление отсутствует
728	557736.17	3333877.45	557736.17	3333877.45	-	0.10	Закрепление отсутствует
729	557737.07	3333873.70	557737.07	3333873.70	-	0.10	Закрепление отсутствует
730	557712.47	3333867.57	557712.47	3333867.57	-	0.10	Закрепление отсутствует
731	557681.13	3333861.93	557681.13	3333861.93	-	0.10	Закрепление отсутствует
732	557679.93	3333866.27	557679.93	3333866.27	-	0.10	Закрепление отсутствует
733	557666.18	3333863.59	557666.18	3333863.59	-	0.10	Закрепление отсутствует
734	557655.75	3333860.26	557655.75	3333860.26	-	0.10	Закрепление отсутствует
735	557639.02	3333856.05	557639.02	3333856.05	-	0.10	Закрепление отсутствует
736	557639.92	3333852.44	557639.92	3333852.44	-	0.10	Закрепление отсутствует
737	557615.59	3333844.25	557615.59	3333844.25	-	0.10	Закрепление отсутствует
738	557612.24	3333843.29	557612.24	3333843.29	-	0.10	Закрепление отсутствует
739	557611.06	3333847.60	557611.06	3333847.60	-	0.10	Закрепление отсутствует
740	557566.99	3333835.43	557566.99	3333835.43	-	0.10	Закрепление отсутствует

1. Сведения о характерных точках границ уточняемого земельного участка с кадастровым номером 47:05:0000000:5304 :

Система координат МСК-47, зона 3 **Зона №3**

Обозначение характерных точек границ	Координаты, м				Метод определения координат	Формулы, примененные для расчета средней квадратической погрешности определения координат характерных точек границ (Mt), с подставленными в такие формулы значениями и итоговые (вычисленные) значения Mt, м	Описание закрепления точки
	содержатся в Едином государственном реестре недвижимости		определены в результате выполнения комплексных кадастровых работ				
	X	Y	X	Y			
1	2	3	4	5	6	7	8
741	557563.78	3333834.10	557563.78	3333834.10	-	0.10	Закрепление отсутствует
742	557547.64	3333827.44	557547.64	3333827.44	-	0.10	Закрепление отсутствует
743	557536.87	3333821.56	557536.87	3333821.56	-	0.10	Закрепление отсутствует
744	557537.56	3333820.14	557537.56	3333820.14	-	0.10	Закрепление отсутствует
745	557516.66	3333806.80	557516.66	3333806.80	-	0.10	Закрепление отсутствует
746	557515.85	3333807.91	557515.85	3333807.91	-	0.10	Закрепление отсутствует
747	557497.60	3333794.59	557497.60	3333794.59	-	0.10	Закрепление отсутствует
748	557498.41	3333793.48	557498.41	3333793.48	-	0.10	Закрепление отсутствует
749	557479.44	3333777.23	557479.44	3333777.23	-	0.10	Закрепление отсутствует
750	557477.79	3333779.47	557477.79	3333779.47	-	0.10	Закрепление отсутствует
751	557459.27	3333764.81	557459.27	3333764.81	-	0.10	Закрепление отсутствует
752	557439.25	3333752.59	557439.25	3333752.59	-	0.10	Закрепление отсутствует
753	557417.42	3333736.73	557417.42	3333736.73	-	0.10	Закрепление отсутствует
754	557397.67	3333723.27	557397.67	3333723.27	-	0.10	Закрепление отсутствует
755	557388.32	3333716.89	557388.32	3333716.89	-	0.10	Закрепление отсутствует
756	557365.45	3333700.17	557365.45	3333700.17	-	0.10	Закрепление отсутствует
757	557350.81	3333689.46	557350.81	3333689.46	-	0.10	Закрепление отсутствует
758	557353.31	3333687.36	557353.31	3333687.36	-	0.10	Закрепление отсутствует
759	557350.04	3333684.32	557350.04	3333684.32	-	0.10	Закрепление отсутствует
760	557346.78	3333681.29	557346.78	3333681.29	-	0.10	Закрепление отсутствует
761	557328.97	3333664.19	557328.97	3333664.19	-	0.10	Закрепление отсутствует
762	557326.49	3333666.25	557326.49	3333666.25	-	0.10	Закрепление отсутствует
763	557321.13	3333659.89	557321.13	3333659.89	-	0.10	Закрепление отсутствует
764	557311.13	3333646.91	557311.13	3333646.91	-	0.10	Закрепление отсутствует

1. Сведения о характерных точках границ уточняемого земельного участка с кадастровым номером 47:05:0000000:5304 :

Система координат МСК-47, зона 3 **Зона №3**

Обозначение характерных точек границ	Координаты, м				Метод определения координат	Формулы, примененные для расчета средней квадратической погрешности определения координат характерных точек границ (Mt), с подставленными в такие формулы значениями и итоговые (вычисленные) значения Mt, м	Описание закрепления точки
	содержатся в Едином государственном реестре недвижимости		определены в результате выполнения комплексных кадастровых работ				
	X	Y	X	Y			
1	2	3	4	5	6	7	8
765	557306.20	3333648.65	557306.20	3333648.65	-	0.10	Закрепление отсутствует
766	557303.58	3333645.28	557303.58	3333645.28	-	0.10	Закрепление отсутствует
767	557306.45	3333640.88	557306.45	3333640.88	-	0.10	Закрепление отсутствует
768	557292.01	3333623.40	557292.01	3333623.40	-	0.10	Закрепление отсутствует
769	557282.49	3333614.60	557282.49	3333614.60	-	0.10	Закрепление отсутствует
770	557256.06	3333597.12	557256.06	3333597.12	-	0.10	Закрепление отсутствует
771	557227.25	3333584.48	557227.25	3333584.48	-	0.10	Закрепление отсутствует
772	557226.41	3333581.56	557226.41	3333581.56	-	0.10	Закрепление отсутствует
773	557217.43	3333572.49	557217.43	3333572.49	-	0.10	Закрепление отсутствует
774	557222.28	3333570.32	557222.28	3333570.32	-	0.10	Закрепление отсутствует
775	557210.76	3333543.72	557210.76	3333543.72	-	0.10	Закрепление отсутствует
776	557206.31	3333546.68	557206.31	3333546.68	-	0.10	Закрепление отсутствует
777	557203.30	3333547.79	557203.30	3333547.79	-	0.10	Закрепление отсутствует
778	557202.43	3333546.33	557202.43	3333546.33	-	0.10	Закрепление отсутствует
779	557201.85	3333544.66	557201.85	3333544.66	-	0.10	Закрепление отсутствует
780	557202.18	3333544.04	557202.18	3333544.04	-	0.10	Закрепление отсутствует
781	557219.17	3333537.30	557219.17	3333537.30	-	0.10	Закрепление отсутствует
782	557225.58	3333548.97	557225.58	3333548.97	-	0.10	Закрепление отсутствует
783	557233.89	3333558.32	557233.89	3333558.32	-	0.10	Закрепление отсутствует
784	557239.02	3333558.08	557239.02	3333558.08	-	0.10	Закрепление отсутствует
785	557242.62	3333559.78	557242.62	3333559.78	-	0.10	Закрепление отсутствует
786	557249.13	3333558.54	557249.13	3333558.54	-	0.10	Закрепление отсутствует
787	557253.93	3333562.27	557253.93	3333562.27	-	0.10	Закрепление отсутствует
788	557252.92	3333567.29	557252.92	3333567.29	-	0.10	Закрепление отсутствует

1. Сведения о характерных точках границ уточняемого земельного участка с кадастровым номером 47:05:0000000:5304 :

Система координат МСК-47, зона 3 **Зона №3**

Обозначение характерных точек границ	Координаты, м				Метод определения координат	Формулы, примененные для расчета средней квадратической погрешности определения координат характерных точек границ (Mt), с подставленными в такие формулы значениями и итоговые (вычисленные) значения Mt, м	Описание закрепления точки
	содержатся в Едином государственном реестре недвижимости		определены в результате выполнения комплексных кадастровых работ				
	X	Y	X	Y			
1	2	3	4	5	6	7	8
789	557260.18	3333571.58	557260.18	3333571.58	-	0.10	Закрепление отсутствует
790	557262.87	3333568.62	557262.87	3333568.62	-	0.10	Закрепление отсутствует
791	557265.89	3333571.58	557265.89	3333571.58	-	0.10	Закрепление отсутствует
792	557268.82	3333568.68	557268.82	3333568.68	-	0.10	Закрепление отсутствует
793	557274.49	3333574.79	557274.49	3333574.79	-	0.10	Закрепление отсутствует
794	557271.87	3333577.27	557271.87	3333577.27	-	0.10	Закрепление отсутствует
795	557274.67	3333579.79	557274.67	3333579.79	-	0.10	Закрепление отсутствует
796	557273.63	3333581.09	557273.63	3333581.09	-	0.10	Закрепление отсутствует
797	557296.39	3333597.49	557296.39	3333597.49	-	0.10	Закрепление отсутствует
798	557307.92	3333608.15	557307.92	3333608.15	-	0.10	Закрепление отсутствует
799	557323.69	3333627.16	557323.69	3333627.16	-	0.10	Закрепление отсутствует
800	557330.98	3333636.69	557330.98	3333636.69	-	0.10	Закрепление отсутствует
801	557336.46	3333643.43	557336.46	3333643.43	-	0.10	Закрепление отсутствует
802	557332.39	3333646.34	557332.39	3333646.34	-	0.10	Закрепление отсутствует
803	557355.03	3333670.88	557355.03	3333670.88	-	0.10	Закрепление отсутствует
804	557358.43	3333667.53	557358.43	3333667.53	-	0.10	Закрепление отсутствует
805	557359.66	3333668.62	557359.66	3333668.62	-	0.10	Закрепление отсутствует
806	557356.72	3333671.76	557356.72	3333671.76	-	0.10	Закрепление отсутствует
807	557378.49	3333688.17	557378.49	3333688.17	-	0.10	Закрепление отсутствует
808	557381.48	3333684.64	557381.48	3333684.64	-	0.10	Закрепление отсутствует
809	557407.81	3333703.56	557407.81	3333703.56	-	0.10	Закрепление отсутствует
810	557430.08	3333718.74	557430.08	3333718.74	-	0.10	Закрепление отсутствует
811	557451.47	3333734.27	557451.47	3333734.27	-	0.10	Закрепление отсутствует
812	557470.98	3333746.19	557470.98	3333746.19	-	0.10	Закрепление отсутствует

1. Сведения о характерных точках границ уточняемого земельного участка с кадастровым номером 47:05:0000000:5304 :

Система координат МСК-47, зона 3 **Зона №3**

Обозначение характерных точек границ	Координаты, м				Метод определения координат	Формулы, примененные для расчета средней квадратической погрешности определения координат характерных точек границ (Mt), с подставленными в такие формулы значениями и итоговые (вычисленные) значения Mt, м	Описание закрепления точки
	содержатся в Едином государственном реестре недвижимости		определены в результате выполнения комплексных кадастровых работ				
	X	Y	X	Y			
1	2	3	4	5	6	7	8
813	557468.53	3333750.26	557468.53	3333750.26	-	0.10	Закрепление отсутствует
814	557488.55	3333764.83	557488.55	3333764.83	-	0.10	Закрепление отсутствует
815	557490.62	3333761.58	557490.62	3333761.58	-	0.10	Закрепление отсутствует
816	557501.58	3333770.26	557501.58	3333770.26	-	0.10	Закрепление отсутствует
817	557515.26	3333780.23	557515.26	3333780.23	-	0.10	Закрепление отсутствует
818	557519.21	3333776.94	557519.21	3333776.94	-	0.10	Закрепление отсутствует
819	557523.47	3333780.05	557523.47	3333780.05	-	0.10	Закрепление отсутствует
820	557521.99	3333785.18	557521.99	3333785.18	-	0.10	Закрепление отсутствует
821	557539.50	3333797.94	557539.50	3333797.94	-	0.10	Закрепление отсутствует
822	557557.13	3333807.56	557557.13	3333807.56	-	0.10	Закрепление отсутствует
823	557572.09	3333813.74	557572.09	3333813.74	-	0.10	Закрепление отсутствует
824	557570.65	3333817.22	557570.65	3333817.22	-	0.10	Закрепление отсутствует
825	557595.42	3333825.49	557595.42	3333825.49	-	0.10	Закрепление отсутствует
826	557597.45	3333821.03	557597.45	3333821.03	-	0.10	Закрепление отсутствует
827	557624.43	3333828.48	557624.43	3333828.48	-	0.10	Закрепление отсутствует
828	557637.73	3333833.05	557637.73	3333833.05	-	0.10	Закрепление отсутствует
829	557661.79	3333839.09	557661.79	3333839.09	-	0.10	Закрепление отсутствует
830	557671.65	3333842.25	557671.65	3333842.25	-	0.10	Закрепление отсутствует
831	557719.05	3333850.52	557719.05	3333850.52	-	0.10	Закрепление отсутствует
832	557721.87	3333845.99	557721.87	3333845.99	-	0.10	Закрепление отсутствует
833	557726.36	3333847.08	557726.36	3333847.08	-	0.10	Закрепление отсутствует
834	557725.68	3333852.15	557725.68	3333852.15	-	0.10	Закрепление отсутствует
835	557776.20	3333864.98	557776.20	3333864.98	-	0.10	Закрепление отсутствует
836	557778.66	3333860.48	557778.66	3333860.48	-	0.10	Закрепление отсутствует

1. Сведения о характерных точках границ уточняемого земельного участка с кадастровым номером 47:05:0000000:5304 :

Система координат МСК-47, зона 3 **Зона №3**

Обозначение характерных точек границ	Координаты, м				Метод определения координат	Формулы, примененные для расчета средней квадратической погрешности определения координат характерных точек границ (Mt), с подставленными в такие формулы значениями и итоговые (вычисленные) значения Mt, м	Описание закрепления точки
	содержатся в Едином государственном реестре недвижимости		определены в результате выполнения комплексных кадастровых работ				
	X	Y	X	Y			
1	2	3	4	5	6	7	8
837	557780.67	3333861.00	557780.67	3333861.00	-	0.10	Закрепление отсутствует
838	557780.30	3333866.04	557780.30	3333866.04	-	0.10	Закрепление отсутствует
839	557798.51	3333870.64	557798.51	3333870.64	-	0.10	Закрепление отсутствует
840	557814.91	3333876.21	557814.91	3333876.21	-	0.10	Закрепление отсутствует
841	557822.85	3333878.90	557822.85	3333878.90	-	0.10	Закрепление отсутствует
842	557841.94	3333886.63	557841.94	3333886.63	-	0.10	Закрепление отсутствует
843	557859.77	3333895.55	557859.77	3333895.55	-	0.10	Закрепление отсутствует
844	557861.41	3333896.57	557861.41	3333896.57	-	0.10	Закрепление отсутствует
845	557866.76	3333893.79	557866.76	3333893.79	-	0.10	Закрепление отсутствует
846	557869.26	3333895.56	557869.26	3333895.56	-	0.10	Закрепление отсутствует
847	557866.45	3333899.76	557866.45	3333899.76	-	0.10	Закрепление отсутствует
848	557887.02	3333912.49	557887.02	3333912.49	-	0.10	Закрепление отсутствует
849	557899.41	3333920.19	557899.41	3333920.19	-	0.10	Закрепление отсутствует
850	557902.34	3333921.81	557902.34	3333921.81	-	0.10	Закрепление отсутствует
851	557910.80	3333926.51	557910.80	3333926.51	-	0.10	Закрепление отсутствует
852	557916.04	3333929.87	557916.04	3333929.87	-	0.10	Закрепление отсутствует
853	557942.42	3333946.81	557942.42	3333946.81	-	0.10	Закрепление отсутствует
854	557953.33	3333952.26	557953.33	3333952.26	-	0.10	Закрепление отсутствует
855	557970.87	3333960.13	557970.87	3333960.13	-	0.10	Закрепление отсутствует
856	557979.52	3333964.34	557979.52	3333964.34	-	0.10	Закрепление отсутствует
857	558000.00	3333974.31	558000.00	3333974.31	-	0.10	Закрепление отсутствует
858	558031.30	3333989.55	558031.30	3333989.55	-	0.10	Закрепление отсутствует
859	558050.64	3333998.21	558050.64	3333998.21	-	0.10	Закрепление отсутствует
860	558061.49	3334003.53	558061.49	3334003.53	-	0.10	Закрепление отсутствует

1. Сведения о характерных точках границ уточняемого земельного участка с кадастровым номером 47:05:0000000:5304 :

Система координат МСК-47, зона 3 **Зона №3**

Обозначение характерных точек границ	Координаты, м				Метод определения координат	Формулы, примененные для расчета средней квадратической погрешности определения координат характерных точек границ (Mt), с подставленными в такие формулы значениями и итоговые (вычисленные) значения Mt, м	Описание закрепления точки
	содержатся в Едином государственном реестре недвижимости		определены в результате выполнения комплексных кадастровых работ				
	X	Y	X	Y			
1	2	3	4	5	6	7	8
861	558087.33	3334017.04	558087.33	3334017.04	-	0.10	Закрепление отсутствует
862	558106.55	3334027.19	558106.55	3334027.19	-	0.10	Закрепление отсутствует
863	558111.27	3334023.89	558111.27	3334023.89	-	0.10	Закрепление отсутствует
864	558117.23	3334027.26	558117.23	3334027.26	-	0.10	Закрепление отсутствует
865	558116.86	3334032.58	558116.86	3334032.58	-	0.10	Закрепление отсутствует
866	558131.85	3334041.22	558131.85	3334041.22	-	0.10	Закрепление отсутствует
867	558159.33	3334050.34	558159.33	3334050.34	-	0.10	Закрепление отсутствует
868	558197.35	3334059.29	558197.35	3334059.29	-	0.10	Закрепление отсутствует
869	558206.80	3334060.89	558206.80	3334060.89	-	0.10	Закрепление отсутствует
870	558211.22	3334056.96	558211.22	3334056.96	-	0.10	Закрепление отсутствует
871	558222.49	3334059.00	558222.49	3334059.00	-	0.10	Закрепление отсутствует
872	558225.87	3334064.77	558225.87	3334064.77	-	0.10	Закрепление отсутствует
873	558261.69	3334069.99	558261.69	3334069.99	-	0.10	Закрепление отсутствует
874	558282.89	3334072.57	558282.89	3334072.57	-	0.10	Закрепление отсутствует
875	558308.80	3334076.98	558308.80	3334076.98	-	0.10	Закрепление отсутствует
876	558324.58	3334081.94	558324.58	3334081.94	-	0.10	Закрепление отсутствует
877	558336.95	3334087.34	558336.95	3334087.34	-	0.10	Закрепление отсутствует
878	558347.81	3334093.11	558347.81	3334093.11	-	0.10	Закрепление отсутствует
879	558361.06	3334100.84	558361.06	3334100.84	-	0.10	Закрепление отсутствует
880	558378.44	3334115.61	558378.44	3334115.61	-	0.10	Закрепление отсутствует
881	558389.35	3334125.18	558389.35	3334125.18	-	0.10	Закрепление отсутствует
882	558405.29	3334142.49	558405.29	3334142.49	-	0.10	Закрепление отсутствует
883	558419.65	3334157.16	558419.65	3334157.16	-	0.10	Закрепление отсутствует
884	558438.40	3334177.75	558438.40	3334177.75	-	0.10	Закрепление отсутствует

1. Сведения о характерных точках границ уточняемого земельного участка с кадастровым номером 47:05:0000000:5304 :

Система координат МСК-47, зона 3 **Зона №3**

Обозначение характерных точек границ	Координаты, м				Метод определения координат	Формулы, примененные для расчета средней квадратической погрешности определения координат характерных точек границ (Mt), с подставленными в такие формулы значениями и итоговые (вычисленные) значения Mt, м	Описание закрепления точки
	содержатся в Едином государственном реестре недвижимости		определены в результате выполнения комплексных кадастровых работ				
	X	Y	X	Y			
1	2	3	4	5	6	7	8
885	558451.50	3334192.03	558451.50	3334192.03	-	0.10	Закрепление отсутствует
886	558453.62	3334193.79	558453.62	3334193.79	-	0.10	Закрепление отсутствует
887	558459.40	3334192.50	558459.40	3334192.50	-	0.10	Закрепление отсутствует
888	558461.58	3334194.75	558461.58	3334194.75	-	0.10	Закрепление отсутствует
889	558457.96	3334198.28	558457.96	3334198.28	-	0.10	Закрепление отсутствует
890	558465.97	3334205.87	558465.97	3334205.87	-	0.10	Закрепление отсутствует
891	558468.97	3334208.40	558468.97	3334208.40	-	0.10	Закрепление отсутствует
892	558468.09	3334209.63	558468.09	3334209.63	-	0.10	Закрепление отсутствует
893	558473.10	3334213.31	558473.10	3334213.31	-	0.10	Закрепление отсутствует
894	558506.93	3334239.66	558506.93	3334239.66	-	0.10	Закрепление отсутствует
895	558509.87	3334242.03	558509.87	3334242.03	-	0.10	Закрепление отсутствует
896	558532.38	3334256.81	558532.38	3334256.81	-	0.10	Закрепление отсутствует
897	558533.00	3334255.90	558533.00	3334255.90	-	0.10	Закрепление отсутствует
898	558543.66	3334263.13	558543.66	3334263.13	-	0.10	Закрепление отсутствует
899	558559.70	3334271.84	558559.70	3334271.84	-	0.10	Закрепление отсутствует
900	558563.78	3334273.60	558563.78	3334273.60	-	0.10	Закрепление отсутствует
901	558576.03	3334278.68	558576.03	3334278.68	-	0.10	Закрепление отсутствует
902	558583.75	3334282.81	558583.75	3334282.81	-	0.10	Закрепление отсутствует
903	558593.16	3334287.85	558593.16	3334287.85	-	0.10	Закрепление отсутствует
904	558607.28	3334293.80	558607.28	3334293.80	-	0.10	Закрепление отсутствует
905	558616.91	3334297.86	558616.91	3334297.86	-	0.10	Закрепление отсутствует
906	558621.66	3334299.52	558621.66	3334299.52	-	0.10	Закрепление отсутствует
907	558627.99	3334302.02	558627.99	3334302.02	-	0.10	Закрепление отсутствует
908	558641.77	3334307.20	558641.77	3334307.20	-	0.10	Закрепление отсутствует

1. Сведения о характерных точках границ уточняемого земельного участка с кадастровым номером 47:05:0000000:5304 :

Система координат МСК-47, зона 3 **Зона №3**

Обозначение характерных точек границ	Координаты, м				Метод определения координат	Формулы, примененные для расчета средней квадратической погрешности определения координат характерных точек границ (Mt), с подставленными в такие формулы значениями и итоговые (вычисленные) значения Mt, м	Описание закрепления точки
	содержатся в Едином государственном реестре недвижимости		определены в результате выполнения комплексных кадастровых работ				
	X	Y	X	Y			
1	2	3	4	5	6	7	8
909	558658.01	3334313.30	558658.01	3334313.30	-	0.10	Закрепление отсутствует
910	558676.18	3334318.03	558676.18	3334318.03	-	0.10	Закрепление отсутствует
911	558696.23	3334322.63	558696.23	3334322.63	-	0.10	Закрепление отсутствует
912	558725.82	3334328.14	558725.82	3334328.14	-	0.10	Закрепление отсутствует
913	558729.80	3334323.43	558729.80	3334323.43	-	0.10	Закрепление отсутствует
914	558735.07	3334324.74	558735.07	3334324.74	-	0.10	Закрепление отсутствует
915	558732.24	3334329.39	558732.24	3334329.39	-	0.10	Закрепление отсутствует
916	558735.20	3334329.85	558735.20	3334329.85	-	0.10	Закрепление отсутствует
917	558744.37	3334330.93	558744.37	3334330.93	-	0.10	Закрепление отсутствует
918	558750.89	3334331.69	558750.89	3334331.69	-	0.10	Закрепление отсутствует
919	558759.00	3334333.06	558759.00	3334333.06	-	0.10	Закрепление отсутствует
920	558771.79	3334335.21	558771.79	3334335.21	-	0.10	Закрепление отсутствует
921	558788.99	3334338.10	558788.99	3334338.10	-	0.10	Закрепление отсутствует
922	558805.24	3334340.83	558805.24	3334340.83	-	0.10	Закрепление отсутствует
923	558819.45	3334345.05	558819.45	3334345.05	-	0.10	Закрепление отсутствует
924	558836.72	3334353.27	558836.72	3334353.27	-	0.10	Закрепление отсутствует
925	558841.20	3334356.15	558841.20	3334356.15	-	0.10	Закрепление отсутствует
926	558847.27	3334360.05	558847.27	3334360.05	-	0.10	Закрепление отсутствует
927	558857.04	3334367.93	558857.04	3334367.93	-	0.10	Закрепление отсутствует
928	558858.00	3334369.09	558858.00	3334369.09	-	0.10	Закрепление отсутствует
929	558862.73	3334374.04	558862.73	3334374.04	-	0.10	Закрепление отсутствует
930	558868.93	3334380.54	558868.93	3334380.54	-	0.10	Закрепление отсутствует
931	558872.92	3334384.99	558872.92	3334384.99	-	0.10	Закрепление отсутствует
932	558882.29	3334396.24	558882.29	3334396.24	-	0.10	Закрепление отсутствует

1. Сведения о характерных точках границ уточняемого земельного участка с кадастровым номером 47:05:0000000:5304 :

Система координат МСК-47, зона 3 **Зона №3**

Обозначение характерных точек границ	Координаты, м				Метод определения координат	Формулы, примененные для расчета средней квадратической погрешности определения координат характерных точек границ (Mt), с подставленными в такие формулы значениями и итоговые (вычисленные) значения Mt, м	Описание закрепления точки
	содержатся в Едином государственном реестре недвижимости		определены в результате выполнения комплексных кадастровых работ				
	X	Y	X	Y			
1	2	3	4	5	6	7	8
933	558885.85	3334399.84	558885.85	3334399.84	-	0.10	Закрепление отсутствует
934	558896.03	3334410.12	558896.03	3334410.12	-	0.10	Закрепление отсутствует
935	558935.98	3334446.14	558935.98	3334446.14	-	0.10	Закрепление отсутствует
936	558954.71	3334459.45	558954.71	3334459.45	-	0.10	Закрепление отсутствует
672	558960.64	3334463.68	558960.64	3334463.68	-	0.10	Закрепление отсутствует
47:05:0000000 :5304 (5)						-	
937	556264.88	3332663.64	556264.88	3332663.64	-	0.10	Закрепление отсутствует
938	556281.82	3332678.82	556281.82	3332678.82	-	0.10	Закрепление отсутствует
939	556299.36	3332695.07	556299.36	3332695.07	-	0.10	Закрепление отсутствует
940	556303.29	3332691.90	556303.29	3332691.90	-	0.10	Закрепление отсутствует
941	556306.67	3332695.10	556306.67	3332695.10	-	0.10	Закрепление отсутствует
942	556304.12	3332699.58	556304.12	3332699.58	-	0.10	Закрепление отсутствует
943	556305.86	3332701.32	556305.86	3332701.32	-	0.10	Закрепление отсутствует
598	556304.72	3332702.74	556304.72	3332702.74	-	0.10	Закрепление отсутствует
597	556310.65	3332708.45	556310.65	3332708.45	-	0.10	Закрепление отсутствует
944	556311.84	3332707.18	556311.84	3332707.18	-	0.10	Закрепление отсутствует
945	556324.72	3332719.85	556324.72	3332719.85	-	0.10	Закрепление отсутствует
946	556335.10	3332730.32	556335.10	3332730.32	-	0.10	Закрепление отсутствует
947	556353.74	3332749.23	556353.74	3332749.23	-	0.10	Закрепление отсутствует
948	556361.28	3332757.36	556361.28	3332757.36	-	0.10	Закрепление отсутствует
613	556358.99	3332760.15	556358.99	3332760.15	-	0.10	Закрепление отсутствует
618	556376.23	3332779.46	556376.23	3332779.46	-	0.10	Закрепление отсутствует
949	556378.64	3332776.87	556378.64	3332776.87	-	0.10	Закрепление отсутствует
950	556397.54	3332800.04	556397.54	3332800.04	-	0.10	Закрепление отсутствует

1. Сведения о характерных точках границ уточняемого земельного участка с кадастровым номером 47:05:0000000:5304 :

Система координат МСК-47, зона 3 **Зона №3**

Обозначение характерных точек границ	Координаты, м				Метод определения координат	Формулы, примененные для расчета средней квадратической погрешности определения координат характерных точек границ (Mt), с подставленными в такие формулы значениями и итоговые (вычисленные) значения Mt, м	Описание закрепления точки
	содержатся в Едином государственном реестре недвижимости		определены в результате выполнения комплексных кадастровых работ				
	X	Y	X	Y			
1	2	3	4	5	6	7	8
951	556401.93	3332797.61	556401.93	3332797.61	-	0.10	Закрепление отсутствует
952	556404.36	3332800.70	556404.36	3332800.70	-	0.10	Закрепление отсутствует
953	556401.09	3332804.60	556401.09	3332804.60	-	0.10	Закрепление отсутствует
954	556402.88	3332806.92	556402.88	3332806.92	-	0.10	Закрепление отсутствует
581	556400.62	3332809.30	556400.62	3332809.30	-	0.10	Закрепление отсутствует
580	556415.26	3332829.37	556415.26	3332829.37	-	0.10	Закрепление отсутствует
955	556417.69	3332827.33	556417.69	3332827.33	-	0.10	Закрепление отсутствует
956	556446.52	3332868.25	556446.52	3332868.25	-	0.10	Закрепление отсутствует
957	556461.29	3332889.39	556461.29	3332889.39	-	0.10	Закрепление отсутствует
958	556477.51	3332909.30	556477.51	3332909.30	-	0.10	Закрепление отсутствует
959	556490.22	3332924.01	556490.22	3332924.01	-	0.10	Закрепление отсутствует
960	556506.87	3332942.03	556506.87	3332942.03	-	0.10	Закрепление отсутствует
961	556510.75	3332938.86	556510.75	3332938.86	-	0.10	Закрепление отсутствует
962	556514.41	3332942.70	556514.41	3332942.70	-	0.10	Закрепление отсутствует
963	556511.68	3332947.07	556511.68	3332947.07	-	0.10	Закрепление отсутствует
964	556513.62	3332949.09	556513.62	3332949.09	-	0.10	Закрепление отсутствует
586	556512.50	3332950.49	556512.50	3332950.49	-	0.10	Закрепление отсутствует
585	556524.38	3332960.01	556524.38	3332960.01	-	0.10	Закрепление отсутствует
965	556524.99	3332959.29	556524.99	3332959.29	-	0.10	Закрепление отсутствует
966	556529.65	3332963.24	556529.65	3332963.24	-	0.10	Закрепление отсутствует
967	556536.08	3332967.19	556536.08	3332967.19	-	0.10	Закрепление отсутствует
968	556547.61	3332972.26	556547.61	3332972.26	-	0.10	Закрепление отсутствует
969	556553.74	3332974.67	556553.74	3332974.67	-	0.10	Закрепление отсутствует
970	556560.18	3332976.15	556560.18	3332976.15	-	0.10	Закрепление отсутствует

1. Сведения о характерных точках границ уточняемого земельного участка с кадастровым номером 47:05:0000000:5304 :

Система координат МСК-47, зона 3 **Зона №3**

Обозначение характерных точек границ	Координаты, м				Метод определения координат	Формулы, примененные для расчета средней квадратической погрешности определения координат характерных точек границ (Mt), с подставленными в такие формулы значениями и итоговые (вычисленные) значения Mt, м	Описание закрепления точки
	содержатся в Едином государственном реестре недвижимости		определены в результате выполнения комплексных кадастровых работ				
	X	Y	X	Y			
1	2	3	4	5	6	7	8
971	556566.79	3332978.07	556566.79	3332978.07	-	0.10	Закрепление отсутствует
972	556579.76	3332981.36	556579.76	3332981.36	-	0.10	Закрепление отсутствует
973	556587.38	3332983.22	556587.38	3332983.22	-	0.10	Закрепление отсутствует
604	556591.82	3332984.64	556591.82	3332984.64	-	0.10	Закрепление отсутствует
974	556591.89	3332984.36	556591.89	3332984.36	-	0.10	Закрепление отсутствует
975	556601.61	3332986.75	556601.61	3332986.75	-	0.10	Закрепление отсутствует
976	556601.56	3332987.01	556601.56	3332987.01	-	0.10	Закрепление отсутствует
977	556616.79	3332990.86	556616.79	3332990.86	-	0.10	Закрепление отсутствует
978	556616.88	3332990.48	556616.88	3332990.48	-	0.10	Закрепление отсутствует
979	556623.59	3332991.95	556623.59	3332991.95	-	0.10	Закрепление отсутствует
980	556636.11	3332994.69	556636.11	3332994.69	-	0.10	Закрепление отсутствует
981	556635.92	3332995.62	556635.92	3332995.62	-	0.10	Закрепление отсутствует
982	556644.24	3332997.33	556644.24	3332997.33	-	0.10	Закрепление отсутствует
983	556644.43	3332996.50	556644.43	3332996.50	-	0.10	Закрепление отсутствует
984	556649.00	3332997.49	556649.00	3332997.49	-	0.10	Закрепление отсутствует
985	556654.62	3332998.71	556654.62	3332998.71	-	0.10	Закрепление отсутствует
986	556657.64	3332994.26	556657.64	3332994.26	-	0.10	Закрепление отсутствует
987	556660.31	3332994.84	556660.31	3332994.84	-	0.10	Закрепление отсутствует
988	556661.17	3333000.14	556661.17	3333000.14	-	0.10	Закрепление отсутствует
989	556661.71	3333000.26	556661.71	3333000.26	-	0.10	Закрепление отсутствует
990	556664.82	3333000.77	556664.82	3333000.77	-	0.10	Закрепление отсутствует
991	556664.83	3332999.83	556664.83	3332999.83	-	0.10	Закрепление отсутствует
992	556665.83	3332999.83	556665.83	3332999.83	-	0.10	Закрепление отсутствует
993	556665.83	3333000.92	556665.83	3333000.92	-	0.10	Закрепление отсутствует

1. Сведения о характерных точках границ уточняемого земельного участка с кадастровым номером 47:05:0000000:5304 :

Система координат МСК-47, зона 3 **Зона №3**

Обозначение характерных точек границ	Координаты, м				Метод определения координат	Формулы, примененные для расчета средней квадратической погрешности определения координат характерных точек границ (Mt), с подставленными в такие формулы значениями и итоговые (вычисленные) значения Mt, м	Описание закрепления точки
	содержатся в Едином государственном реестре недвижимости		определены в результате выполнения комплексных кадастровых работ				
	X	Y	X	Y			
1	2	3	4	5	6	7	8
994	556684.69	3333003.78	556684.69	3333003.78	-	0.10	Закрепление отсутствует
995	556708.48	3333006.28	556708.48	3333006.28	-	0.10	Закрепление отсутствует
996	556771.52	3333008.25	556771.52	3333008.25	-	0.10	Закрепление отсутствует
997	556774.08	3333008.36	556774.08	3333008.36	-	0.10	Закрепление отсутствует
998	556810.05	3333009.87	556810.05	3333009.87	-	0.10	Закрепление отсутствует
999	556811.53	3333009.86	556811.53	3333009.86	-	0.10	Закрепление отсутствует
1000	556814.38	3333005.07	556814.38	3333005.07	-	0.10	Закрепление отсутствует
1001	556820.38	3333005.64	556820.38	3333005.64	-	0.10	Закрепление отсутствует
1002	556821.47	3333010.74	556821.47	3333010.74	-	0.10	Закрепление отсутствует
546	556824.17	3333010.99	556824.17	3333010.99	-	0.10	Закрепление отсутствует
1003	556848.60	3333013.60	556848.60	3333013.60	-	0.10	Закрепление отсутствует
1004	556881.65	3333019.66	556881.65	3333019.66	-	0.10	Закрепление отсутствует
1005	556904.63	3333025.95	556904.63	3333025.95	-	0.10	Закрепление отсутствует
1006	556916.55	3333030.86	556916.55	3333030.86	-	0.10	Закрепление отсутствует
1007	556925.83	3333035.50	556925.83	3333035.50	-	0.10	Закрепление отсутствует
1008	556932.89	3333039.53	556932.89	3333039.53	-	0.10	Закрепление отсутствует
1009	556940.72	3333044.80	556940.72	3333044.80	-	0.10	Закрепление отсутствует
1010	556942.20	3333045.94	556942.20	3333045.94	-	0.10	Закрепление отсутствует
1011	556946.40	3333042.98	556946.40	3333042.98	-	0.10	Закрепление отсутствует
1012	556951.57	3333047.44	556951.57	3333047.44	-	0.10	Закрепление отсутствует
1013	556949.66	3333052.22	556949.66	3333052.22	-	0.10	Закрепление отсутствует
1014	556955.37	3333058.39	556955.37	3333058.39	-	0.10	Закрепление отсутствует
1015	556961.88	3333066.22	556961.88	3333066.22	-	0.10	Закрепление отсутствует
1016	556965.36	3333070.82	556965.36	3333070.82	-	0.10	Закрепление отсутствует

1. Сведения о характерных точках границ уточняемого земельного участка с кадастровым номером 47:05:0000000:5304 :

Система координат МСК-47, зона 3 **Зона №3**

Обозначение характерных точек границ	Координаты, м				Метод определения координат	Формулы, примененные для расчета средней квадратической погрешности определения координат характерных точек границ (Mt), с подставленными в такие формулы значениями и итоговые (вычисленные) значения Mt, м	Описание закрепления точки
	содержатся в Едином государственном реестре недвижимости		определены в результате выполнения комплексных кадастровых работ				
	X	Y	X	Y			
1	2	3	4	5	6	7	8
1017	556969.54	3333077.32	556969.54	3333077.32	-	0.10	Закрепление отсутствует
1018	556972.47	3333081.26	556972.47	3333081.26	-	0.10	Закрепление отсутствует
1019	556973.87	3333083.58	556973.87	3333083.58	-	0.10	Закрепление отсутствует
1020	556978.70	3333081.91	556978.70	3333081.91	-	0.10	Закрепление отсутствует
406	556978.78	3333082.05	556978.78	3333082.05	-	-	-
405	556982.63	3333088.45	556982.63	3333088.45	-	0.10	Закрепление отсутствует
404	556978.49	3333091.40	556978.49	3333091.40	-	0.10	Закрепление отсутствует
403	-	-	556979.60	3333093.51	-	0.10	-
1021	556981.39	3333096.94	556981.39	3333096.94	-	0.10	Закрепление отсутствует
1022	556980.51	3333097.27	556980.51	3333097.27	-	0.10	Закрепление отсутствует
1023	556983.11	3333104.17	556983.11	3333104.17	-	0.10	Закрепление отсутствует
1024	556984.79	3333103.54	556984.79	3333103.54	-	0.10	Закрепление отсутствует
1025	556991.51	3333116.89	556991.51	3333116.89	-	0.10	Закрепление отсутствует
1026	556997.05	3333129.40	556997.05	3333129.40	-	0.10	Закрепление отсутствует
1027	556999.59	3333128.45	556999.59	3333128.45	-	0.10	Закрепление отсутствует
1028	557000.47	3333130.35	557000.47	3333130.35	-	0.10	Закрепление отсутствует
1029	557005.30	3333128.19	557005.30	3333128.19	-	0.10	Закрепление отсутствует
620	557009.37	3333139.07	557009.37	3333139.07	-	0.10	Закрепление отсутствует
1030	557038.06	3333130.73	557038.06	3333130.73	-	0.10	Закрепление отсутствует
1031	557038.81	3333130.91	557038.81	3333130.91	-	0.10	Закрепление отсутствует
571	557039.79	3333133.59	557039.79	3333133.59	-	0.10	Закрепление отсутствует
557	557011.14	3333143.98	557011.14	3333143.98	-	0.10	Закрепление отсутствует
556	557016.55	3333158.91	557016.55	3333158.91	-	0.10	Закрепление отсутствует
1032	557008.49	3333161.22	557008.49	3333161.22	-	0.10	Закрепление отсутствует

1. Сведения о характерных точках границ уточняемого земельного участка с кадастровым номером 47:05:0000000:5304 :

Система координат МСК-47, зона 3 **Зона №3**

Обозначение характерных точек границ	Координаты, м				Метод определения координат	Формулы, примененные для расчета средней квадратической погрешности определения координат характерных точек границ (Mt), с подставленными в такие формулы значениями и итоговые (вычисленные) значения Mt, м	Описание закрепления точки
	содержатся в Едином государственном реестре недвижимости		определены в результате выполнения комплексных кадастровых работ				
	X	Y	X	Y			
1	2	3	4	5	6	7	8
1033	556980.81	3333161.84	556980.81	3333161.84	-	0.10	Закрепление отсутствует
1034	556978.59	3333155.83	556978.59	3333155.83	-	0.10	Закрепление отсутствует
1035	556982.88	3333153.29	556982.88	3333153.29	-	0.10	Закрепление отсутствует
1036	556981.58	3333149.57	556981.58	3333149.57	-	0.10	Закрепление отсутствует
1037	556982.27	3333149.48	556982.27	3333149.48	-	0.10	Закрепление отсутствует
1038	556977.17	3333130.77	556977.17	3333130.77	-	0.10	Закрепление отсутствует
1039	556971.56	3333118.77	556971.56	3333118.77	-	0.10	Закрепление отсутствует
1040	556963.21	3333098.05	556963.21	3333098.05	-	0.10	Закрепление отсутствует
1041	556943.80	3333066.23	556943.80	3333066.23	-	0.10	Закрепление отсутствует
1042	556937.42	3333071.49	556937.42	3333071.49	-	0.10	Закрепление отсутствует
1043	556934.90	3333068.78	556934.90	3333068.78	-	0.10	Закрепление отсутствует
1044	556931.52	3333065.68	556931.52	3333065.68	-	0.10	Закрепление отсутствует
1045	556927.60	3333062.48	556927.60	3333062.48	-	0.10	Закрепление отсутствует
1046	556921.28	3333058.24	556921.28	3333058.24	-	0.10	Закрепление отсутствует
1047	556915.44	3333054.90	556915.44	3333054.90	-	0.10	Закрепление отсутствует
1048	556907.42	3333050.89	556907.42	3333050.89	-	0.10	Закрепление отсутствует
1049	556897.22	3333046.70	556897.22	3333046.70	-	0.10	Закрепление отсутствует
1050	556875.62	3333040.75	556875.62	3333040.75	-	0.10	Закрепление отсутствует
1051	556844.73	3333035.67	556844.73	3333035.67	-	0.10	Закрепление отсутствует
1052	556804.28	3333031.68	556804.28	3333031.68	-	0.10	Закрепление отсутствует
1053	556798.98	3333031.53	556798.98	3333031.53	-	0.10	Закрепление отсутствует
1054	556797.00	3333036.30	556797.00	3333036.30	-	0.10	Закрепление отсутствует
1055	556788.97	3333036.15	556788.97	3333036.15	-	0.10	Закрепление отсутствует
1056	556789.34	3333030.98	556789.34	3333030.98	-	0.10	Закрепление отсутствует

1. Сведения о характерных точках границ уточняемого земельного участка с кадастровым номером 47:05:0000000:5304 :

Система координат МСК-47, зона 3 **Зона №3**

Обозначение характерных точек границ	Координаты, м				Метод определения координат	Формулы, примененные для расчета средней квадратической погрешности определения координат характерных точек границ (Mt), с подставленными в такие формулы значениями и итоговые (вычисленные) значения Mt, м	Описание закрепления точки
	содержатся в Едином государственном реестре недвижимости		определены в результате выполнения комплексных кадастровых работ				
	X	Y	X	Y			
1	2	3	4	5	6	7	8
1057	556789.48	3333028.94	556789.48	3333028.94	-	0.10	Закрепление отсутствует
1058	556745.03	3333025.66	556745.03	3333025.66	-	0.10	Закрепление отсутствует
1059	556702.98	3333024.17	556702.98	3333024.17	-	0.10	Закрепление отсутствует
1060	556702.78	3333027.89	556702.78	3333027.89	-	0.10	Закрепление отсутствует
1061	556701.79	3333032.77	556701.79	3333032.77	-	0.10	Закрепление отсутствует
1062	556698.00	3333032.39	556698.00	3333032.39	-	0.10	Закрепление отсутствует
1063	556696.94	3333027.20	556696.94	3333027.20	-	0.10	Закрепление отсутствует
1064	556684.59	3333025.70	556684.59	3333025.70	-	0.10	Закрепление отсутствует
1065	556658.23	3333022.02	556658.23	3333022.02	-	0.10	Закрепление отсутствует
1066	556651.35	3333020.51	556651.35	3333020.51	-	0.10	Закрепление отсутствует
1067	556646.24	3333019.40	556646.24	3333019.40	-	0.10	Закрепление отсутствует
1068	556613.36	3333011.97	556613.36	3333011.97	-	0.10	Закрепление отсутствует
1069	556563.42	3332998.57	556563.42	3332998.57	-	0.10	Закрепление отсутствует
1070	556563.12	3332999.84	556563.12	3332999.84	-	0.10	Закрепление отсутствует
1071	556561.02	3332999.30	556561.02	3332999.30	-	0.10	Закрепление отсутствует
1072	556557.97	3333003.62	556557.97	3333003.62	-	0.10	Закрепление отсутствует
1073	556553.69	3333002.39	556553.69	3333002.39	-	0.10	Закрепление отсутствует
1074	556553.91	3332997.29	556553.91	3332997.29	-	0.10	Закрепление отсутствует
1075	556552.04	3332996.85	556552.04	3332996.85	-	0.10	Закрепление отсутствует
1076	556547.21	3332995.75	556547.21	3332995.75	-	0.10	Закрепление отсутствует
1077	556532.95	3332990.05	556532.95	3332990.05	-	0.10	Закрепление отсутствует
1078	556525.14	3332986.31	556525.14	3332986.31	-	0.10	Закрепление отсутствует
1079	556518.26	3332982.08	556518.26	3332982.08	-	0.10	Закрепление отсутствует
1080	556516.08	3332980.57	556516.08	3332980.57	-	0.10	Закрепление отсутствует

1. Сведения о характерных точках границ уточняемого земельного участка с кадастровым номером 47:05:0000000:5304 :

Система координат МСК-47, зона 3 **Зона №3**

Обозначение характерных точек границ	Координаты, м				Метод определения координат	Формулы, примененные для расчета средней квадратической погрешности определения координат характерных точек границ (Mt), с подставленными в такие формулы значениями и итоговые (вычисленные) значения Mt, м	Описание закрепления точки
	содержатся в Едином государственном реестре недвижимости		определены в результате выполнения комплексных кадастровых работ				
	X	Y	X	Y			
1	2	3	4	5	6	7	8
1081	556508.67	3332974.71	556508.67	3332974.71	-	0.10	Закрепление отсутствует
1082	556498.99	3332965.61	556498.99	3332965.61	-	0.10	Закрепление отсутствует
1083	556497.81	3332964.37	556497.81	3332964.37	-	0.10	Закрепление отсутствует
1084	556493.31	3332966.92	556493.31	3332966.92	-	0.10	Закрепление отсутствует
1085	556490.17	3332963.65	556490.17	3332963.65	-	0.10	Закрепление отсутствует
1086	556493.22	3332959.55	556493.22	3332959.55	-	0.10	Закрепление отсутствует
1087	556488.80	3332954.88	556488.80	3332954.88	-	0.10	Закрепление отсутствует
1088	556473.81	3332938.67	556473.81	3332938.67	-	0.10	Закрепление отсутствует
1089	556466.96	3332930.72	556466.96	3332930.72	-	0.10	Закрепление отсутствует
1090	556460.65	3332923.45	556460.65	3332923.45	-	0.10	Закрепление отсутствует
1091	556443.72	3332902.65	556443.72	3332902.65	-	0.10	Закрепление отсутствует
1092	556428.45	3332880.81	556428.45	3332880.81	-	0.10	Закрепление отсутствует
1093	556413.35	3332858.96	556413.35	3332858.96	-	0.10	Закрепление отсутствует
1094	556387.39	3332823.15	556387.39	3332823.15	-	0.10	Закрепление отсутствует
1095	556383.46	3332826.11	556383.46	3332826.11	-	0.10	Закрепление отсутствует
1096	556381.58	3332823.54	556381.58	3332823.54	-	0.10	Закрепление отсутствует
1097	556384.20	3332819.00	556384.20	3332819.00	-	0.10	Закрепление отсутствует
1098	556379.86	3332813.38	556379.86	3332813.38	-	0.10	Закрепление отсутствует
1099	556381.53	3332811.89	556381.53	3332811.89	-	0.10	Закрепление отсутствует
1100	556375.73	3332805.30	556375.73	3332805.30	-	0.10	Закрепление отсутствует
1101	556374.47	3332806.40	556374.47	3332806.40	-	0.10	Закрепление отсутствует
1102	556372.04	3332803.26	556372.04	3332803.26	-	0.10	Закрепление отсутствует
1103	556359.28	3332788.01	556359.28	3332788.01	-	0.10	Закрепление отсутствует
1104	556337.87	3332764.48	556337.87	3332764.48	-	0.10	Закрепление отсутствует

1. Сведения о характерных точках границ уточняемого земельного участка с кадастровым номером 47:05:0000000:5304 :

Система координат МСК-47, зона 3 **Зона №3**

Обозначение характерных точек границ	Координаты, м				Метод определения координат	Формулы, примененные для расчета средней квадратической погрешности определения координат характерных точек границ (Mt), с подставленными в такие формулы значениями и итоговые (вычисленные) значения Mt, м	Описание закрепления точки
	содержатся в Едином государственном реестре недвижимости		определены в результате выполнения комплексных кадастровых работ				
	X	Y	X	Y			
1	2	3	4	5	6	7	8
1105	556309.19	3332735.43	556309.19	3332735.43	-	0.10	Закрепление отсутствует
1106	556298.67	3332725.07	556298.67	3332725.07	-	0.10	Закрепление отсутствует
1107	556287.52	3332714.14	556287.52	3332714.14	-	0.10	Закрепление отсутствует
1108	556280.81	3332708.12	556280.81	3332708.12	-	0.10	Закрепление отсутствует
1109	556277.06	3332711.16	556277.06	3332711.16	-	0.10	Закрепление отсутствует
1110	556274.38	3332708.58	556274.38	3332708.58	-	0.10	Закрепление отсутствует
1111	556276.80	3332704.15	556276.80	3332704.15	-	0.10	Закрепление отсутствует
1112	556256.31	3332685.44	556256.31	3332685.44	-	0.10	Закрепление отсутствует
1113	556239.54	3332670.68	556239.54	3332670.68	-	0.10	Закрепление отсутствует
1114	556230.73	3332662.50	556230.73	3332662.50	-	0.10	Закрепление отсутствует
1115	556208.02	3332643.40	556208.02	3332643.40	-	0.10	Закрепление отсутствует
1116	556196.89	3332634.44	556196.89	3332634.44	-	0.10	Закрепление отсутствует
1117	556191.02	3332629.29	556191.02	3332629.29	-	0.10	Закрепление отсутствует
1118	556178.36	3332619.64	556178.36	3332619.64	-	0.10	Закрепление отсутствует
1119	556174.33	3332622.83	556174.33	3332622.83	-	0.10	Закрепление отсутствует
1120	556170.03	3332619.63	556170.03	3332619.63	-	0.10	Закрепление отсутствует
1121	556171.87	3332614.77	556171.87	3332614.77	-	0.10	Закрепление отсутствует
1122	556157.10	3332603.92	556157.10	3332603.92	-	0.10	Закрепление отсутствует
1123	556142.97	3332594.73	556142.97	3332594.73	-	0.10	Закрепление отсутствует
1124	556134.60	3332589.56	556134.60	3332589.56	-	0.10	Закрепление отсутствует
1125	556128.47	3332585.92	556128.47	3332585.92	-	0.10	Закрепление отсутствует
1126	556114.18	3332577.89	556114.18	3332577.89	-	0.10	Закрепление отсутствует
1127	556082.13	3332560.74	556082.13	3332560.74	-	0.10	Закрепление отсутствует
1128	556059.61	3332548.91	556059.61	3332548.91	-	0.10	Закрепление отсутствует

1. Сведения о характерных точках границ уточняемого земельного участка с кадастровым номером 47:05:0000000:5304 :

Система координат МСК-47, зона 3 **Зона №3**

Обозначение характерных точек границ	Координаты, м				Метод определения координат	Формулы, примененные для расчета средней квадратической погрешности определения координат характерных точек границ (Mt), с подставленными в такие формулы значениями и итоговые (вычисленные) значения Mt, м	Описание закрепления точки
	содержатся в Едином государственном реестре недвижимости		определены в результате выполнения комплексных кадастровых работ				
	X	Y	X	Y			
1	2	3	4	5	6	7	8
1129	556027.17	3332532.76	556027.17	3332532.76	-	0.10	Закрепление отсутствует
1130	556006.66	3332522.32	556006.66	3332522.32	-	0.10	Закрепление отсутствует
1131	555973.75	3332506.26	555973.75	3332506.26	-	0.10	Закрепление отсутствует
1132	555970.79	3332510.39	555970.79	3332510.39	-	0.10	Закрепление отсутствует
1133	555966.25	3332508.21	555966.25	3332508.21	-	0.10	Закрепление отсутствует
1134	555967.45	3332503.24	555967.45	3332503.24	-	0.10	Закрепление отсутствует
1135	555942.09	3332491.09	555942.09	3332491.09	-	0.10	Закрепление отсутствует
1136	555887.82	3332465.30	555887.82	3332465.30	-	0.10	Закрепление отсутствует
1137	555869.54	3332457.33	555869.54	3332457.33	-	0.10	Закрепление отсутствует
1138	555853.29	3332450.82	555853.29	3332450.82	-	0.10	Закрепление отсутствует
1139	555833.21	3332443.36	555833.21	3332443.36	-	0.10	Закрепление отсутствует
1140	555813.09	3332435.95	555813.09	3332435.95	-	0.10	Закрепление отсутствует
1141	555779.92	3332425.79	555779.92	3332425.79	-	0.10	Закрепление отсутствует
1142	555741.95	3332415.65	555741.95	3332415.65	-	0.10	Закрепление отсутствует
1143	555719.91	3332410.98	555719.91	3332410.98	-	0.10	Закрепление отсутствует
1144	555666.47	3332397.22	555666.47	3332397.22	-	0.10	Закрепление отсутствует
1145	555663.51	3332401.58	555663.51	3332401.58	-	0.10	Закрепление отсутствует
1146	555658.18	3332400.15	555658.18	3332400.15	-	0.10	Закрепление отсутствует
1147	555658.45	3332394.80	555658.45	3332394.80	-	0.10	Закрепление отсутствует
1148	555654.11	3332393.68	555654.11	3332393.68	-	0.10	Закрепление отсутствует
1149	555607.90	3332379.85	555607.90	3332379.85	-	0.10	Закрепление отсутствует
1150	555581.35	3332371.12	555581.35	3332371.12	-	0.10	Закрепление отсутствует
1151	555579.11	3332375.57	555579.11	3332375.57	-	0.10	Закрепление отсутствует
1152	555576.87	3332374.83	555576.87	3332374.83	-	0.10	Закрепление отсутствует

1. Сведения о характерных точках границ уточняемого земельного участка с кадастровым номером 47:05:0000000:5304 :

Система координат МСК-47, зона 3 **Зона №3**

Обозначение характерных точек границ	Координаты, м				Метод определения координат	Формулы, примененные для расчета средней квадратической погрешности определения координат характерных точек границ (Mt), с подставленными в такие формулы значениями и итоговые (вычисленные) значения Mt, м	Описание закрепления точки
	содержатся в Едином государственном реестре недвижимости		определены в результате выполнения комплексных кадастровых работ				
	X	Y	X	Y			
1	2	3	4	5	6	7	8
1153	555577.63	3332369.71	555577.63	3332369.71	-	0.10	Закрепление отсутствует
1154	555563.15	3332365.01	555563.15	3332365.01	-	0.10	Закрепление отсутствует
1155	555511.80	3332347.97	555511.80	3332347.97	-	0.10	Закрепление отсутствует
1156	555463.63	3332332.62	555463.63	3332332.62	-	0.10	Закрепление отсутствует
1157	555461.40	3332336.68	555461.40	3332336.68	-	0.10	Закрепление отсутствует
1158	555458.87	3332335.96	555458.87	3332335.96	-	0.10	Закрепление отсутствует
1159	555459.36	3332331.13	555459.36	3332331.13	-	0.10	Закрепление отсутствует
1160	555449.17	3332328.01	555449.17	3332328.01	-	0.10	Закрепление отсутствует
1161	555430.26	3332321.63	555430.26	3332321.63	-	0.10	Закрепление отсутствует
1162	555415.41	3332316.62	555415.41	3332316.62	-	0.10	Закрепление отсутствует
1163	555394.03	3332309.72	555394.03	3332309.72	-	0.10	Закрепление отсутствует
1164	555390.49	3332313.79	555390.49	3332313.79	-	0.10	Закрепление отсутствует
1165	555386.41	3332312.58	555386.41	3332312.58	-	0.10	Закрепление отсутствует
1166	555385.57	3332307.11	555385.57	3332307.11	-	0.10	Закрепление отсутствует
1167	555358.10	3332298.01	555358.10	3332298.01	-	0.10	Закрепление отсутствует
1168	555335.40	3332290.20	555335.40	3332290.20	-	0.10	Закрепление отсутствует
1169	555195.69	3332242.97	555195.69	3332242.97	-	0.10	Закрепление отсутствует
1170	555115.98	3332218.12	555115.98	3332218.12	-	0.10	Закрепление отсутствует
1171	555122.61	3332219.41	555122.61	3332219.41	-	0.10	Закрепление отсутствует
1172	555199.97	3332243.35	555199.97	3332243.35	-	0.10	Закрепление отсутствует
1173	555262.67	3332242.71	555262.67	3332242.71	-	0.10	Закрепление отсутствует
1174	555278.16	3332247.84	555278.16	3332247.84	-	0.10	Закрепление отсутствует
1175	555301.36	3332255.53	555301.36	3332255.53	-	0.10	Закрепление отсутствует
1176	555319.23	3332261.82	555319.23	3332261.82	-	0.10	Закрепление отсутствует

1. Сведения о характерных точках границ уточняемого земельного участка с кадастровым номером 47:05:0000000:5304 :

Система координат МСК-47, зона 3 **Зона №3**

Обозначение характерных точек границ	Координаты, м				Метод определения координат	Формулы, примененные для расчета средней квадратической погрешности определения координат характерных точек границ (Mt), с подставленными в такие формулы значениями и итоговые (вычисленные) значения Mt, м	Описание закрепления точки
	содержатся в Едином государственном реестре недвижимости		определены в результате выполнения комплексных кадастровых работ				
	X	Y	X	Y			
1	2	3	4	5	6	7	8
1177	555349.74	3332271.87	555349.74	3332271.87	-	0.10	Закрепление отсутствует
1178	555365.14	3332277.16	555365.14	3332277.16	-	0.10	Закрепление отсутствует
1179	555392.16	3332286.12	555392.16	3332286.12	-	0.10	Закрепление отсутствует
1180	555422.45	3332295.77	555422.45	3332295.77	-	0.10	Закрепление отсутствует
1181	555455.69	3332306.99	555455.69	3332306.99	-	0.10	Закрепление отсутствует
1182	555472.60	3332311.79	555472.60	3332311.79	-	0.10	Закрепление отсутствует
1183	555489.20	3332317.27	555489.20	3332317.27	-	0.10	Закрепление отсутствует
1184	555518.73	3332327.09	555518.73	3332327.09	-	0.10	Закрепление отсутствует
1185	555570.07	3332344.13	555570.07	3332344.13	-	0.10	Закрепление отсутствует
1186	555614.53	3332358.87	555614.53	3332358.87	-	0.10	Закрепление отсутствует
1187	555622.80	3332361.34	555622.80	3332361.34	-	0.10	Закрепление отсутствует
1188	555660.27	3332372.56	555660.27	3332372.56	-	0.10	Закрепление отсутствует
1189	555686.28	3332379.85	555686.28	3332379.85	-	0.10	Закрепление отсутствует
1190	555691.00	3332381.08	555691.00	3332381.08	-	0.10	Закрепление отсутствует
1191	555693.09	3332376.40	555693.09	3332376.40	-	0.10	Закрепление отсутствует
1192	555695.84	3332377.09	555695.84	3332377.09	-	0.10	Закрепление отсутствует
1193	555695.97	3332382.36	555695.97	3332382.36	-	0.10	Закрепление отсутствует
1194	555712.69	3332386.48	555712.69	3332386.48	-	0.10	Закрепление отсутствует
1195	555734.86	3332391.55	555734.86	3332391.55	-	0.10	Закрепление отсутствует
1196	555753.43	3332395.65	555753.43	3332395.65	-	0.10	Закрепление отсутствует
1197	555775.22	3332401.55	555775.22	3332401.55	-	0.10	Закрепление отсутствует
1198	555784.28	3332404.10	555784.28	3332404.10	-	0.10	Закрепление отсутствует
577	555785.40	3332407.50	555785.40	3332407.50	-	0.10	Закрепление отсутствует
1199	555790.49	3332405.84	555790.49	3332405.84	-	0.10	Закрепление отсутствует

1. Сведения о характерных точках границ уточняемого земельного участка с кадастровым номером 47:05:0000000:5304 :

Система координат МСК-47, зона 3 **Зона №3**

Обозначение характерных точек границ	Координаты, м				Метод определения координат	Формулы, примененные для расчета средней квадратической погрешности определения координат характерных точек границ (Mt), с подставленными в такие формулы значениями и итоговые (вычисленные) значения Mt, м	Описание закрепления точки
	содержатся в Едином государственном реестре недвижимости		определены в результате выполнения комплексных кадастровых работ				
	X	Y	X	Y			
1	2	3	4	5	6	7	8
1200	555796.92	3332407.65	555796.92	3332407.65	-	0.10	Закрепление отсутствует
1201	555816.19	3332413.78	555816.19	3332413.78	-	0.10	Закрепление отсутствует
1202	555830.94	3332418.93	555830.94	3332418.93	-	0.10	Закрепление отсутствует
1203	555840.90	3332422.75	555840.90	3332422.75	-	0.10	Закрепление отсутствует
1204	555849.85	3332425.99	555849.85	3332425.99	-	0.10	Закрепление отсутствует
1205	555861.28	3332430.32	555861.28	3332430.32	-	0.10	Закрепление отсутствует
1206	555874.50	3332435.62	555874.50	3332435.62	-	0.10	Закрепление отсутствует
1207	555876.37	3332430.98	555876.37	3332430.98	-	0.10	Закрепление отсутствует
1208	555880.05	3332432.45	555880.05	3332432.45	-	0.10	Закрепление отсутствует
1209	555880.00	3332437.90	555880.00	3332437.90	-	0.10	Закрепление отсутствует
1210	555896.68	3332445.16	555896.68	3332445.16	-	0.10	Закрепление отсутствует
1211	555909.17	3332450.78	555909.17	3332450.78	-	0.10	Закрепление отсутствует
1212	555929.82	3332460.82	555929.82	3332460.82	-	0.10	Закрепление отсутствует
1213	555951.60	3332471.25	555951.60	3332471.25	-	0.10	Закрепление отсутствует
1214	555962.59	3332476.52	555962.59	3332476.52	-	0.10	Закрепление отсутствует
1215	555965.90	3332472.56	555965.90	3332472.56	-	0.10	Закрепление отсутствует
1216	555968.52	3332473.82	555968.52	3332473.82	-	0.10	Закрепление отсутствует
1217	555967.61	3332479.10	555967.61	3332479.10	-	0.10	Закрепление отсутствует
н1680У	-	-	555970.69	3332480.61	-	0.10	Закрепление отсутствует
1218	555979.13	3332484.73	555979.13	3332484.73	-	0.10	Закрепление отсутствует
1219	555982.58	3332484.06	555982.58	3332484.06	-	0.10	Закрепление отсутствует
1220	555986.66	3332482.51	555986.66	3332482.51	-	0.10	Закрепление отсутствует
1221	555996.11	3332487.19	555996.11	3332487.19	-	0.10	Закрепление отсутствует
1222	555995.54	3332488.21	555995.54	3332488.21	-	0.10	Закрепление отсутствует

1. Сведения о характерных точках границ уточняемого земельного участка с кадастровым номером 47:05:0000000:5304 :

Система координат МСК-47, зона 3 **Зона №3**

Обозначение характерных точек границ	Координаты, м				Метод определения координат	Формулы, примененные для расчета средней квадратической погрешности определения координат характерных точек границ (Mt), с подставленными в такие формулы значениями и итоговые (вычисленные) значения Mt, м	Описание закрепления точки
	содержатся в Едином государственном реестре недвижимости		определены в результате выполнения комплексных кадастровых работ				
	X	Y	X	Y			
1	2	3	4	5	6	7	8
1223	555994.67	3332491.93	555994.67	3332491.93	-	0.10	Закрепление отсутствует
н1681У	-	-	556000.79	3332494.92	-	0.10	Закрепление отсутствует
1224	556008.64	3332498.75	556008.64	3332498.75	-	0.10	Закрепление отсутствует
1225	556030.72	3332509.96	556030.72	3332509.96	-	0.10	Закрепление отсутствует
1226	556069.66	3332529.34	556069.66	3332529.34	-	0.10	Закрепление отсутствует
1227	556092.42	3332541.30	556092.42	3332541.30	-	0.10	Закрепление отсутствует
1228	556114.92	3332553.31	556114.92	3332553.31	-	0.10	Закрепление отсутствует
1229	556124.78	3332558.61	556124.78	3332558.61	-	0.10	Закрепление отсутствует
1230	556139.46	3332566.87	556139.46	3332566.87	-	0.10	Закрепление отсутствует
1231	556162.75	3332581.13	556162.75	3332581.13	-	0.10	Закрепление отсутствует
1232	556164.71	3332582.48	556164.71	3332582.48	-	0.10	Закрепление отсутствует
565	556162.53	3332585.60	556162.53	3332585.60	-	0.10	Закрепление отсутствует
564	556182.23	3332599.14	556182.23	3332599.14	-	0.10	Закрепление отсутствует
1233	556184.21	3332596.53	556184.21	3332596.53	-	0.10	Закрепление отсутствует
1234	556193.05	3332603.09	556193.05	3332603.09	-	0.10	Закрепление отсутствует
1235	556205.00	3332612.29	556205.00	3332612.29	-	0.10	Закрепление отсутствует
1236	556211.10	3332617.64	556211.10	3332617.64	-	0.10	Закрепление отсутствует
1237	556216.95	3332622.41	556216.95	3332622.41	-	0.10	Закрепление отсутствует
1238	556228.26	3332631.46	556228.26	3332631.46	-	0.10	Закрепление отсутствует
1239	556245.16	3332645.88	556245.16	3332645.88	-	0.10	Закрепление отсутствует
1240	556254.28	3332654.35	556254.28	3332654.35	-	0.10	Закрепление отсутствует
937	556264.88	3332663.64	556264.88	3332663.64	-	0.10	Закрепление отсутствует

2. Сведения о частях границ уточняемого земельного участка с кадастровым номером 47:05:0000000:5304 :

Обозначение части границ		Горизонтальное проложение (S), м	Описание прохождения части границ	Сведения о согласовании местоположения границ (согласовано/спорное)
от т.	до т.			
1	2	3	4	5
47:05:0000000:5304 (1)				
555	554	14.11	-	-
554	632	0.77	-	-
632	633	15.65	-	-
633	634	5.57	-	-
634	635	3.12	-	-
635	636	11.55	-	-
636	555	21.80	-	-
47:05:0000000:5304 (2)				
637	638	39.88	-	-
638	639	12.31	-	-
639	640	5.14	-	-
640	641	4.22	-	-
641	642	5.11	-	-
642	643	53.35	-	-
643	644	1.39	-	-
644	645	193.23	-	-
645	646	14.29	-	-
646	647	8.35	-	-
647	648	41.05	-	-
648	637	17.61	-	-
47:05:0000000:5304 (3)				
649	650	6.06	-	-
650	651	22.62	-	-
651	652	20.35	-	-
652	653	8.75	-	-
653	654	34.42	-	-
654	655	44.73	-	-
655	656	20.27	-	-
656	657	18.75	-	-
657	658	9.97	-	-
658	659	15.38	-	-
659	660	33.79	-	-
660	661	26.49	-	-
661	662	5.36	-	-
662	663	4.57	-	-
663	664	4.40	-	-

2. Сведения о частях границ уточняемого земельного участка с кадастровым номером 47:05:0000000:5304 :

Обозначение части границ		Горизонтальное проложение (S), м	Описание прохождения части границ	Сведения о согласовании местоположения границ (согласовано/спорное)
от т.	до т.			
1	2	3	4	5
664	665	23.91	-	-
665	666	6.85	-	-
666	667	6.30	-	-
667	668	37.96	-	-
668	669	76.27	-	-
669	670	63.13	-	-
670	671	114.59	-	-
671	649	1.92	-	-
47:05:0000000:5304 (4)				
672	673	11.30	-	-
673	674	60.86	-	-
674	675	54.56	-	-
675	676	6.53	-	-
676	677	21.13	-	-
677	678	9.79	-	-
678	679	9.93	-	-
679	680	6.60	-	-
680	681	9.45	-	-
681	682	11.76	-	-
682	683	11.57	-	-
683	684	41.66	-	-
684	685	5.59	-	-
685	686	53.69	-	-
686	687	73.22	-	-
687	688	62.94	-	-
688	689	46.95	-	-
689	690	18.14	-	-
690	691	33.20	-	-
691	692	9.19	-	-
692	693	40.04	-	-
693	694	42.66	-	-
694	695	0.59	-	-
695	696	11.21	-	-
696	697	42.36	-	-
697	698	12.14	-	-
698	699	21.53	-	-
699	700	23.98	-	-
700	701	11.48	-	-

2. Сведения о частях границ уточняемого земельного участка с кадастровым номером 47:05:0000000:5304 :

Обозначение части границ		Горизонтальное проложение (S), м	Описание прохождения части границ	Сведения о согласовании местоположения границ (согласовано/спорное)
от т.	до т.			
1	2	3	4	5
701	702	13.89	-	-
702	703	7.43	-	-
703	704	37.88	-	-
704	705	40.94	-	-
705	706	26.10	-	-
706	707	43.19	-	-
707	708	29.27	-	-
708	709	28.03	-	-
709	710	49.69	-	-
710	711	14.68	-	-
711	712	37.31	-	-
712	713	51.07	-	-
713	714	33.17	-	-
714	715	38.04	-	-
715	716	13.45	-	-
716	717	31.60	-	-
717	718	5.80	-	-
718	719	2.49	-	-
719	720	21.39	-	-
720	721	2.18	-	-
721	722	0.29	-	-
722	723	4.91	-	-
723	724	19.05	-	-
724	725	2.30	-	-
725	726	48.34	-	-
726	727	4.74	-	-
727	728	34.47	-	-
728	729	3.86	-	-
729	730	25.35	-	-
730	731	31.84	-	-
731	732	4.50	-	-
732	733	14.01	-	-
733	734	10.95	-	-
734	735	17.25	-	-
735	736	3.72	-	-
736	737	25.67	-	-
737	738	3.48	-	-
738	739	4.47	-	-
739	740	45.72	-	-

2. Сведения о частях границ уточняемого земельного участка с кадастровым номером 47:05:0000000:5304 :

Обозначение части границ		Горизонтальное проложение (S), м	Описание прохождения части границ	Сведения о согласовании местоположения границ (согласовано/спорное)
от т.	до т.			
1	2	3	4	5
740	741	3.47	-	-
741	742	17.46	-	-
742	743	12.27	-	-
743	744	1.58	-	-
744	745	24.79	-	-
745	746	1.37	-	-
746	747	22.59	-	-
747	748	1.37	-	-
748	749	24.98	-	-
749	750	2.78	-	-
750	751	23.62	-	-
751	752	23.45	-	-
752	753	26.98	-	-
753	754	23.90	-	-
754	755	11.32	-	-
755	756	28.33	-	-
756	757	18.14	-	-
757	758	3.26	-	-
758	759	4.46	-	-
759	760	4.45	-	-
760	761	24.69	-	-
761	762	3.22	-	-
762	763	8.32	-	-
763	764	16.39	-	-
764	765	5.23	-	-
765	766	4.27	-	-
766	767	5.25	-	-
767	768	22.67	-	-
768	769	12.96	-	-
769	770	31.69	-	-
770	771	31.46	-	-
771	772	3.04	-	-
772	773	12.76	-	-
773	774	5.31	-	-
774	775	28.99	-	-
775	776	5.34	-	-
776	777	3.21	-	-
777	778	1.70	-	-
778	779	1.77	-	-

2. Сведения о частях границ уточняемого земельного участка с кадастровым номером 47:05:0000000:5304 :

Обозначение части границ		Горизонтальное проложение (S), м	Описание прохождения части границ	Сведения о согласовании местоположения границ (согласовано/спорное)
от т.	до т.			
1	2	3	4	5
779	780	0.70	-	-
780	781	18.28	-	-
781	782	13.31	-	-
782	783	12.51	-	-
783	784	5.14	-	-
784	785	3.98	-	-
785	786	6.63	-	-
786	787	6.08	-	-
787	788	5.12	-	-
788	789	8.43	-	-
789	790	4.00	-	-
790	791	4.23	-	-
791	792	4.12	-	-
792	793	8.34	-	-
793	794	3.61	-	-
794	795	3.77	-	-
795	796	1.66	-	-
796	797	28.05	-	-
797	798	15.70	-	-
798	799	24.70	-	-
799	800	12.00	-	-
800	801	8.69	-	-
801	802	5.00	-	-
802	803	33.39	-	-
803	804	4.77	-	-
804	805	1.64	-	-
805	806	4.30	-	-
806	807	27.26	-	-
807	808	4.63	-	-
808	809	32.42	-	-
809	810	26.95	-	-
810	811	26.43	-	-
811	812	22.86	-	-
812	813	4.75	-	-
813	814	24.76	-	-
814	815	3.85	-	-
815	816	13.98	-	-
816	817	16.93	-	-
817	818	5.14	-	-

2. Сведения о частях границ уточняемого земельного участка с кадастровым номером 47:05:0000000:5304 :

Обозначение части границ		Горизонтальное проложение (S), м	Описание прохождения части границ	Сведения о согласовании местоположения границ (согласовано/спорное)
от т.	до т.			
1	2	3	4	5
818	819	5.27	-	-
819	820	5.34	-	-
820	821	21.67	-	-
821	822	20.08	-	-
822	823	16.19	-	-
823	824	3.77	-	-
824	825	26.11	-	-
825	826	4.90	-	-
826	827	27.99	-	-
827	828	14.06	-	-
828	829	24.81	-	-
829	830	10.35	-	-
830	831	48.12	-	-
831	832	5.34	-	-
832	833	4.62	-	-
833	834	5.12	-	-
834	835	52.12	-	-
835	836	5.13	-	-
836	837	2.08	-	-
837	838	5.05	-	-
838	839	18.78	-	-
839	840	17.32	-	-
840	841	8.38	-	-
841	842	20.60	-	-
842	843	19.94	-	-
843	844	1.93	-	-
844	845	6.03	-	-
845	846	3.06	-	-
846	847	5.05	-	-
847	848	24.19	-	-
848	849	14.59	-	-
849	850	3.35	-	-
850	851	9.68	-	-
851	852	6.22	-	-
852	853	31.35	-	-
853	854	12.20	-	-
854	855	19.22	-	-
855	856	9.62	-	-
856	857	22.78	-	-

2. Сведения о частях границ уточняемого земельного участка с кадастровым номером 47:05:0000000:5304 :

Обозначение части границ		Горизонтальное проложение (S), м	Описание прохождения части границ	Сведения о согласовании местоположения границ (согласовано/спорное)
от т.	до т.			
1	2	3	4	5
857	858	34.81	-	-
858	859	21.19	-	-
859	860	12.08	-	-
860	861	29.16	-	-
861	862	21.74	-	-
862	863	5.76	-	-
863	864	6.85	-	-
864	865	5.33	-	-
865	866	17.30	-	-
866	867	28.95	-	-
867	868	39.06	-	-
868	869	9.58	-	-
869	870	5.91	-	-
870	871	11.45	-	-
871	872	6.69	-	-
872	873	36.20	-	-
873	874	21.36	-	-
874	875	26.28	-	-
875	876	16.54	-	-
876	877	13.50	-	-
877	878	12.30	-	-
878	879	15.34	-	-
879	880	22.81	-	-
880	881	14.51	-	-
881	882	23.53	-	-
882	883	20.53	-	-
883	884	27.85	-	-
884	885	19.38	-	-
885	886	2.76	-	-
886	887	5.92	-	-
887	888	3.13	-	-
888	889	5.06	-	-
889	890	11.03	-	-
890	891	3.92	-	-
891	892	1.51	-	-
892	893	6.22	-	-
893	894	42.88	-	-
894	895	3.78	-	-
895	896	26.93	-	-

2. Сведения о частях границ уточняемого земельного участка с кадастровым номером 47:05:0000000:5304 :

Обозначение части границ		Горизонтальное проложение (S), м	Описание прохождения части границ	Сведения о согласовании местоположения границ (согласовано/спорное)
от т.	до т.			
1	2	3	4	5
896	897	1.10	-	-
897	898	12.88	-	-
898	899	18.25	-	-
899	900	4.44	-	-
900	901	13.26	-	-
901	902	8.76	-	-
902	903	10.67	-	-
903	904	15.32	-	-
904	905	10.45	-	-
905	906	5.03	-	-
906	907	6.81	-	-
907	908	14.72	-	-
908	909	17.35	-	-
909	910	18.78	-	-
910	911	20.57	-	-
911	912	30.10	-	-
912	913	6.17	-	-
913	914	5.43	-	-
914	915	5.44	-	-
915	916	3.00	-	-
916	917	9.23	-	-
917	918	6.56	-	-
918	919	8.22	-	-
919	920	12.97	-	-
920	921	17.44	-	-
921	922	16.48	-	-
922	923	14.82	-	-
923	924	19.13	-	-
924	925	5.33	-	-
925	926	7.21	-	-
926	927	12.55	-	-
927	928	1.51	-	-
928	929	6.85	-	-
929	930	8.98	-	-
930	931	5.98	-	-
931	932	14.64	-	-
932	933	5.06	-	-
933	934	14.47	-	-
934	935	53.79	-	-

2. Сведения о частях границ уточняемого земельного участка с кадастровым номером 47:05:0000000:5304 :

Обозначение части границ		Горизонтальное проложение (S), м	Описание прохождения части границ	Сведения о согласовании местоположения границ (согласовано/спорное)
от т.	до т.			
1	2	3	4	5
935	936	22.98	-	-
936	672	7.28	-	-
47:05:0000000:5304 (5)				
937	938	22.75	-	-
938	939	23.91	-	-
939	940	5.05	-	-
940	941	4.65	-	-
941	942	5.15	-	-
942	943	2.46	-	-
943	598	1.82	-	-
598	597	8.23	-	-
597	944	1.74	-	-
944	945	18.07	-	-
945	946	14.74	-	-
946	947	26.55	-	-
947	948	11.09	-	-
948	613	3.61	-	-
613	618	25.89	-	-
618	949	3.54	-	-
949	950	29.90	-	-
950	951	5.02	-	-
951	952	3.93	-	-
952	953	5.09	-	-
953	954	2.93	-	-
954	581	3.28	-	-
581	580	24.84	-	-
580	955	3.17	-	-
955	956	50.06	-	-
956	957	25.79	-	-
957	958	25.68	-	-
958	959	19.44	-	-
959	960	24.53	-	-
960	961	5.01	-	-
961	962	5.30	-	-
962	963	5.15	-	-
963	964	2.80	-	-
964	586	1.79	-	-
586	585	15.22	-	-

2. Сведения о частях границ уточняемого земельного участка с кадастровым номером 47:05:0000000:5304 :

Обозначение части границ		Горизонтальное проложение (S), м	Описание прохождения части границ	Сведения о согласовании местоположения границ (согласовано/спорное)
от т.	до т.			
1	2	3	4	5
585	965	0.94	-	-
965	966	6.11	-	-
966	967	7.55	-	-
967	968	12.60	-	-
968	969	6.59	-	-
969	970	6.61	-	-
970	971	6.88	-	-
971	972	13.38	-	-
972	973	7.84	-	-
973	604	4.66	-	-
604	974	0.29	-	-
974	975	10.01	-	-
975	976	0.26	-	-
976	977	15.71	-	-
977	978	0.39	-	-
978	979	6.87	-	-
979	980	12.82	-	-
980	981	0.95	-	-
981	982	8.49	-	-
982	983	0.85	-	-
983	984	4.68	-	-
984	985	5.75	-	-
985	986	5.38	-	-
986	987	2.73	-	-
987	988	5.37	-	-
988	989	0.55	-	-
989	990	3.15	-	-
990	991	0.94	-	-
991	992	1.00	-	-
992	993	1.09	-	-
993	994	19.08	-	-
994	995	23.92	-	-
995	996	63.07	-	-
996	997	2.56	-	-
997	998	36.00	-	-
998	999	1.48	-	-
999	1000	5.57	-	-
1000	1001	6.03	-	-
1001	1002	5.22	-	-

2. Сведения о частях границ уточняемого земельного участка с кадастровым номером 47:05:0000000:5304 :

Обозначение части границ		Горизонтальное проложение (S), м	Описание прохождения части границ	Сведения о согласовании местоположения границ (согласовано/спорное)
от т.	до т.			
1	2	3	4	5
1002	546	2.71	-	-
546	1003	24.57	-	-
1003	1004	33.60	-	-
1004	1005	23.83	-	-
1005	1006	12.89	-	-
1006	1007	10.38	-	-
1007	1008	8.13	-	-
1008	1009	9.44	-	-
1009	1010	1.87	-	-
1010	1011	5.14	-	-
1011	1012	6.83	-	-
1012	1013	5.15	-	-
1013	1014	8.41	-	-
1014	1015	10.18	-	-
1015	1016	5.77	-	-
1016	1017	7.73	-	-
1017	1018	4.91	-	-
1018	1019	2.71	-	-
1019	1020	5.11	-	-
1020	406	0.16	-	-
406	405	7.47	-	-
405	404	5.08	-	-
404	403	2.38	-	-
403	1021	3.87	-	-
1021	1022	0.94	-	-
1022	1023	7.37	-	-
1023	1024	1.79	-	-
1024	1025	14.95	-	-
1025	1026	13.68	-	-
1026	1027	2.71	-	-
1027	1028	2.09	-	-
1028	1029	5.29	-	-
1029	620	11.62	-	-
620	1030	29.88	-	-
1030	1031	0.77	-	-
1031	571	2.85	-	-
571	557	30.48	-	-
557	556	15.88	-	-
556	1032	8.38	-	-

2. Сведения о частях границ уточняемого земельного участка с кадастровым номером 47:05:0000000:5304 :

Обозначение части границ		Горизонтальное проложение (S), м	Описание прохождения части границ	Сведения о согласовании местоположения границ (согласовано/спорное)
от т.	до т.			
1	2	3	4	5
1032	1033	27.69	-	-
1033	1034	6.41	-	-
1034	1035	4.99	-	-
1035	1036	3.94	-	-
1036	1037	0.70	-	-
1037	1038	19.39	-	-
1038	1039	13.25	-	-
1039	1040	22.34	-	-
1040	1041	37.27	-	-
1041	1042	8.27	-	-
1042	1043	3.70	-	-
1043	1044	4.59	-	-
1044	1045	5.06	-	-
1045	1046	7.61	-	-
1046	1047	6.73	-	-
1047	1048	8.97	-	-
1048	1049	11.03	-	-
1049	1050	22.40	-	-
1050	1051	31.30	-	-
1051	1052	40.65	-	-
1052	1053	5.30	-	-
1053	1054	5.16	-	-
1054	1055	8.03	-	-
1055	1056	5.18	-	-
1056	1057	2.04	-	-
1057	1058	44.57	-	-
1058	1059	42.08	-	-
1059	1060	3.73	-	-
1060	1061	4.98	-	-
1061	1062	3.81	-	-
1062	1063	5.30	-	-
1063	1064	12.44	-	-
1064	1065	26.62	-	-
1065	1066	7.04	-	-
1066	1067	5.23	-	-
1067	1068	33.71	-	-
1068	1069	51.71	-	-
1069	1070	1.30	-	-
1070	1071	2.17	-	-

2. Сведения о частях границ уточняемого земельного участка с кадастровым номером 47:05:0000000:5304 :

Обозначение части границ		Горизонтальное проложение (S), м	Описание прохождения части границ	Сведения о согласовании местоположения границ (согласовано/спорное)
от т.	до т.			
1	2	3	4	5
1071	1072	5.29	-	-
1072	1073	4.45	-	-
1073	1074	5.10	-	-
1074	1075	1.92	-	-
1075	1076	4.95	-	-
1076	1077	15.36	-	-
1077	1078	8.66	-	-
1078	1079	8.08	-	-
1079	1080	2.65	-	-
1080	1081	9.45	-	-
1081	1082	13.29	-	-
1082	1083	1.71	-	-
1083	1084	5.17	-	-
1084	1085	4.53	-	-
1085	1086	5.11	-	-
1086	1087	6.43	-	-
1087	1088	22.08	-	-
1088	1089	10.49	-	-
1089	1090	9.63	-	-
1090	1091	26.82	-	-
1091	1092	26.65	-	-
1092	1093	26.56	-	-
1093	1094	44.23	-	-
1094	1095	4.92	-	-
1095	1096	3.18	-	-
1096	1097	5.24	-	-
1097	1098	7.10	-	-
1098	1099	2.24	-	-
1099	1100	8.78	-	-
1100	1101	1.67	-	-
1101	1102	3.97	-	-
1102	1103	19.88	-	-
1103	1104	31.81	-	-
1104	1105	40.82	-	-
1105	1106	14.76	-	-
1106	1107	15.61	-	-
1107	1108	9.01	-	-
1108	1109	4.83	-	-
1109	1110	3.72	-	-

2. Сведения о частях границ уточняемого земельного участка с кадастровым номером 47:05:0000000:5304 :

Обозначение части границ		Горизонтальное проложение (S), м	Описание прохождения части границ	Сведения о согласовании местоположения границ (согласовано/спорное)
от т.	до т.			
1	2	3	4	5
1110	1111	5.05	-	-
1111	1112	27.75	-	-
1112	1113	22.34	-	-
1113	1114	12.02	-	-
1114	1115	29.67	-	-
1115	1116	14.29	-	-
1116	1117	7.81	-	-
1117	1118	15.92	-	-
1118	1119	5.14	-	-
1119	1120	5.36	-	-
1120	1121	5.20	-	-
1121	1122	18.33	-	-
1122	1123	16.86	-	-
1123	1124	9.84	-	-
1124	1125	7.13	-	-
1125	1126	16.39	-	-
1126	1127	36.35	-	-
1127	1128	25.44	-	-
1128	1129	36.24	-	-
1129	1130	23.01	-	-
1130	1131	36.62	-	-
1131	1132	5.08	-	-
1132	1133	5.04	-	-
1133	1134	5.11	-	-
1134	1135	28.12	-	-
1135	1136	60.09	-	-
1136	1137	19.94	-	-
1137	1138	17.51	-	-
1138	1139	21.42	-	-
1139	1140	21.44	-	-
1140	1141	34.69	-	-
1141	1142	39.30	-	-
1142	1143	22.53	-	-
1143	1144	55.18	-	-
1144	1145	5.27	-	-
1145	1146	5.52	-	-
1146	1147	5.36	-	-
1147	1148	4.48	-	-
1148	1149	48.24	-	-

2. Сведения о частях границ уточняемого земельного участка с кадастровым номером 47:05:0000000:5304 :

Обозначение части границ		Горизонтальное проложение (S), м	Описание прохождения части границ	Сведения о согласовании местоположения границ (согласовано/спорное)
от т.	до т.			
1	2	3	4	5
1149	1150	27.95	-	-
1150	1151	4.98	-	-
1151	1152	2.36	-	-
1152	1153	5.18	-	-
1153	1154	15.22	-	-
1154	1155	54.10	-	-
1155	1156	50.56	-	-
1156	1157	4.63	-	-
1157	1158	2.63	-	-
1158	1159	4.85	-	-
1159	1160	10.66	-	-
1160	1161	19.96	-	-
1161	1162	15.67	-	-
1162	1163	22.47	-	-
1163	1164	5.39	-	-
1164	1165	4.26	-	-
1165	1166	5.53	-	-
1166	1167	28.94	-	-
1167	1168	24.01	-	-
1168	1169	147.48	-	-
1169	1170	83.49	-	-
1170	1171	6.75	-	-
1171	1172	80.98	-	-
1172	1173	62.70	-	-
1173	1174	16.32	-	-
1174	1175	24.44	-	-
1175	1176	18.94	-	-
1176	1177	32.12	-	-
1177	1178	16.28	-	-
1178	1179	28.47	-	-
1179	1180	31.79	-	-
1180	1181	35.08	-	-
1181	1182	17.58	-	-
1182	1183	17.48	-	-
1183	1184	31.12	-	-
1184	1185	54.09	-	-
1185	1186	46.84	-	-
1186	1187	8.63	-	-
1187	1188	39.11	-	-

2. Сведения о частях границ уточняемого земельного участка с кадастровым номером 47:05:0000000:5304 :

Обозначение части границ		Горизонтальное проложение (S), м	Описание прохождения части границ	Сведения о согласовании местоположения границ (согласовано/спорное)
от т.	до т.			
1	2	3	4	5
1188	1189	27.01	-	-
1189	1190	4.88	-	-
1190	1191	5.13	-	-
1191	1192	2.84	-	-
1192	1193	5.27	-	-
1193	1194	17.22	-	-
1194	1195	22.74	-	-
1195	1196	19.02	-	-
1196	1197	22.57	-	-
1197	1198	9.41	-	-
1198	577	3.58	-	-
577	1199	5.35	-	-
1199	1200	6.68	-	-
1200	1201	20.22	-	-
1201	1202	15.62	-	-
1202	1203	10.67	-	-
1203	1204	9.52	-	-
1204	1205	12.22	-	-
1205	1206	14.24	-	-
1206	1207	5.00	-	-
1207	1208	3.96	-	-
1208	1209	5.45	-	-
1209	1210	18.19	-	-
1210	1211	13.70	-	-
1211	1212	22.96	-	-
1212	1213	24.15	-	-
1213	1214	12.19	-	-
1214	1215	5.16	-	-
1215	1216	2.91	-	-
1216	1217	5.36	-	-
1217	н1680У	3.43	-	-
н1680У	1218	9.39	-	-
1218	1219	3.51	-	-
1219	1220	4.36	-	-
1220	1221	10.55	-	-
1221	1222	1.17	-	-
1222	1223	3.82	-	-
1223	н1681У	6.81	-	-
н1681У	1224	8.73	-	-

2. Сведения о частях границ уточняемого земельного участка с кадастровым номером 47:05:0000000:5304 :

Обозначение части границ		Горизонтальное проложение (S), м	Описание прохождения части границ	Сведения о согласовании местоположения границ (согласовано/спорное)
от т.	до т.			
1	2	3	4	5
1224	1225	24.76	-	-
1225	1226	43.50	-	-
1226	1227	25.71	-	-
1227	1228	25.50	-	-
1228	1229	11.19	-	-
1229	1230	16.84	-	-
1230	1231	27.31	-	-
1231	1232	2.38	-	-
1232	565	3.81	-	-
565	564	23.90	-	-
564	1233	3.28	-	-
1233	1234	11.01	-	-
1234	1235	15.08	-	-
1235	1236	8.11	-	-
1236	1237	7.55	-	-
1237	1238	14.49	-	-
1238	1239	22.22	-	-
1239	1240	12.45	-	-
1240	937	14.09	-	-

3. Сведения о характеристиках уточняемого земельного участка с кадастровым номером 47:05:0000000:5304 :

№ п/п	Наименование характеристики	Значение характеристики
1	2	3
1.	Адрес земельного участка	-
1.1.	Сведения о местоположении земельного участка (при отсутствии адреса) в структурированном в соответствии с федеральной информационной адресной системой виде	Российская Федерация, Ленинградская область, район Подпорожский
1.2.	Дополнительные сведения о местоположении земельного участка	-
2.	Площадь земельного участка ± величина погрешности определения (вычисления) площади (Р ± ΔР), м2	87535 ± 104 320.43 ± 6.27 (1) 312.88 ± 6.19 (2) 325.31 ± 6.31 (3) 40785.60 ± 70.68 (4) 45790.48 ± 74.90 (5)

3. Сведения о характеристиках уточняемого земельного участка с кадастровым номером 47:05:0000000:5304 :

№ п/п	Наименование характеристики	Значение характеристики
1	2	3
3.	Формула, примененная для расчета предельной допустимой погрешности определения площади земельного участка, с подставленными значениями и итоговые (вычисленные) значения (ΔР), м2	ΔР=3.5*Mt*√P=3.5*0,1*√87535=104 (1) ΔР=3.5*Mt*√P=3.5*0,1*√320.43=6.27 (2) ΔР=3.5*Mt*√P=3.5*0,1*√312.88=6.19 (3) ΔР=3.5*Mt*√P=3.5*0,1*√325.31=6.31 (4) ΔР=3.5*Mt*√P=3.5*0,1*√40785.60=70.68 (5) ΔР=3.5*Mt*√P=3.5*0,1*√45790.48=74.90
4.	Площадь земельного участка согласно сведениям Единого государственного реестра недвижимости (Ркад), м2	87535
5.	Оценка расхождения Р и Ркад (Р - Ркад), м2	-
6.	Предельные минимальный и максимальный размеры земельного участка (Рмин и Рмакс), м2	- -
7.	Кадастровый номер или иной государственный учетный номер (инвентарный) объекта недвижимости, расположенного на земельном участке	47:05:0401001:2661 47:05:0401001:2659 47:05:0401002:377 47:05:0401002:352 47:05:0401002:353
8.	Вид (виды) разрешенного использования	Земельные участки (территории) общего пользования
8.1.	Дополнительные сведения об использовании земельного участка	-
9.	Сведения о земельных участках (землях общего пользования, территории общего пользования), посредством которых обеспечивается доступ	Земли общего пользования (1) Земли общего пользования (2) Земли общего пользования (3) Земли общего пользования (4) Земли общего пользования (5) Земли общего пользования
10.	Иные сведения	-

4. Пояснения к сведениям об уточняемом земельном участке с кадастровым номером 47:05:0000000:5304 :

1.	-

Описание местоположения зданий, сооружений, объектов незавершенного строительства на земельном участке

1. Сведения о характерных точках контура объекта недвижимости с кадастровым номером : 47:05:0401001:471 :

Система координат МСК-47, зона 3 **Зона № 3**

Обозначение характерных точек контура	Содержатся в Едином государственном реестре недвижимости			Определены в ходе выполнения комплексных кадастровых работ			Метод определения координат	Формулы, примененные для расчета средней квадратической погрешности определения координат характерных точек (Mt), м, с подставленными в такие формулы значениями и итоговые (вычисленные) значения Mt, м
	Координаты, м		Радиус, м	Координаты, м		Радиус, м		
	X	Y	R	X	Y	R		
1	2	3	4	5	6	7	8	9
н1О	-	-	-	556924.35	3332179.24	-	-	-
н2О	-	-	-	556924.96	3332160.63	-	-	-
н3О	-	-	-	556945.35	3332161.20	-	-	-
н4О	-	-	-	556947.02	3332110.69	-	-	-
н5О	-	-	-	556925.66	3332109.76	-	-	-
н6О	-	-	-	556925.66	3332082.34	-	-	-
н7О	-	-	-	556940.93	3332082.62	-	-	-
н8О	-	-	-	556941.21	3332066.07	-	-	-
н9О	-	-	-	556904.65	3332064.21	-	-	-
н10О	-	-	-	556904.10	3332080.81	-	-	-
н11О	-	-	-	556910.27	3332080.92	-	-	-
н12О	-	-	-	556909.49	3332109.32	-	-	-
н13О	-	-	-	556891.06	3332108.44	-	-	-
н14О	-	-	-	556889.05	3332159.84	-	-	-
н15О	-	-	-	556907.46	3332159.76	-	-	-
н16О	-	-	-	556907.01	3332179.51	-	-	-
н1О	-	-	-	556924.35	3332179.24	-	-	-

2. Сведения о характеристиках объекта недвижимости с кадастровым номером : 47:05:0401001:471 :

№ п/п	Наименование характеристики	Значение характеристики
1	2	3
1.	Вид объекта недвижимости	здание
2.	Ранее присвоенный государственный учетный номер (инвентарный) здания, сооружения, объекта незавершенного строительства	-
3.	Кадастровый номер земельного участка (земельных участков), в границах которого (которых) расположены здание, сооружение, объект незавершенного строительства	47:05:0401001:351
4.	Уникальный учетный номер кадастрового квартала, в границах которого расположены здание, сооружение, объект незавершенного строительства	47:05:0401001

2. Сведения о характеристиках объекта недвижимости с кадастровым номером : 47:05:0401001:471 :

№ п/п	Наименование характеристики	Значение характеристики
1	2	3
5.	Адрес здания, сооружения, объекта незавершенного строительства	Российская Федерация, Ленинградская область, район Подпорожский, городское поселение Вознесенское, поселок городского типа Вознесенье, ул. Онежской флотилии, д. 38
5.1.	Сведения о местоположении здания, сооружения, объекта незавершенного строительства (при отсутствии адреса) в структурированном в соответствии с федеральной информационной адресной системой виде	-
5.2.	Дополнительные сведения о местоположении	-
6.	Иные сведения	-

3. Пояснения к сведениям об объекте недвижимости с кадастровым номером 47:05:0401001:471 :

1.	-

Описание местоположения зданий, сооружений, объектов незавершенного строительства на земельном участке

1. Сведения о характерных точках контура объекта недвижимости с кадастровым номером : 47:05:0000000:4173 :

Система координат МСК-47, зона 3 **Зона № 3**

Обозначение характерных точек контура	Содержатся в Едином государственном реестре недвижимости			Определены в ходе выполнения комплексных кадастровых работ			Метод определения координат	Формулы, примененные для расчета средней квадратической погрешности определения координат характерных точек (Mt), м, с подставленными в такие формулы значениями и итоговые (вычисленные) значения Mt, м
	Координаты, м		Радиус, м	Координаты, м		Радиус, м		
	X	Y	R	X	Y	R		
1	2	3	4	5	6	7	8	9
н17О	-	-	-	556983.10	3332097.45	-	-	-
н18О	-	-	-	556983.79	3332071.86	-	-	-
н19О	-	-	-	556997.59	3332072.45	-	-	-
н20О	-	-	-	556996.48	3332105.87	-	-	-
н21О	-	-	-	557012.53	3332107.11	-	-	-
н22О	-	-	-	557013.52	3332060.24	-	-	-
н23О	-	-	-	556970.38	3332057.91	-	-	-
н24О	-	-	-	556969.76	3332097.29	-	-	-
н17О	-	-	-	556983.10	3332097.45	-	-	-

2. Сведения о характеристиках объекта недвижимости с кадастровым номером : 47:05:0000000:4173 :

№ п/п	Наименование характеристики	Значение характеристики
1	2	3
1.	Вид объекта недвижимости	здание
2.	Ранее присвоенный государственный учетный номер (инвентарный) здания, сооружения, объекта незавершенного строительства	-
3.	Кадастровый номер земельного участка (земельных участков), в границах которого (которых) расположены здание, сооружение, объект незавершенного строительства	47:05:0401001:351
4.	Уникальный учетный номер кадастрового квартала, в границах которого расположены здание, сооружение, объект незавершенного строительства	47:05:0401001
5.	Адрес здания, сооружения, объекта незавершенного строительства	Российская Федерация, Ленинградская область, район Подпорожский, поселок городского типа Вознесенье, улица Онежской флотилии, дом 38
5.1.	Сведения о местоположении здания, сооружения, объекта незавершенного строительства (при отсутствии адреса) в структурированном в соответствии с федеральной информационной адресной системой виде	-
5.2.	Дополнительные сведения о местоположении	-
6.	Иные сведения	-

3. Пояснения к сведениям об объекте недвижимости с кадастровым номером 47:05:0000000:4173 :	
1.	-

Описание местоположения зданий, сооружений, объектов незавершенного строительства на земельном участке

1. Сведения о характерных точках контура объекта недвижимости с кадастровым номером : 47:05:0401001:3263 :

Система координат МСК-47, зона 3 **Зона № 3**

Обозначение характерных точек контура	Содержатся в Едином государственном реестре недвижимости			Определены в ходе выполнения комплексных кадастровых работ			Метод определения координат	Формулы, примененные для расчета средней квадратической погрешности определения координат характерных точек (Mt), м, с подставленными в такие формулы значениями и итоговые (вычисленные) значения Mt, м
	Координаты, м		Радиус, м	Координаты, м		Радиус, м		
	X	Y	R	X	Y	R		
1	2	3	4	5	6	7	8	9
н30О	-	-	-	556896.67	3332474.24	-	-	-
н31О	-	-	-	556898.08	3332459.66	-	-	-
н32О	-	-	-	556890.50	3332458.97	-	-	-
н33О	-	-	-	556888.98	3332473.74	-	-	-
н30О	-	-	-	556896.67	3332474.24	-	-	-

2. Сведения о характеристиках объекта недвижимости с кадастровым номером : 47:05:0401001:3263 :

№ п/п	Наименование характеристики	Значение характеристики
1	2	3
1.	Вид объекта недвижимости	здание
2.	Ранее присвоенный государственный учетный номер (инвентарный) здания, сооружения, объекта незавершенного строительства	-
3.	Кадастровый номер земельного участка (земельных участков), в границах которого (которых) расположены здание, сооружение, объект незавершенного строительства	47:05:0401001:229
4.	Уникальный учетный номер кадастрового квартала, в границах которого расположены здание, сооружение, объект незавершенного строительства	47:05:0401001
5.	Адрес здания, сооружения, объекта незавершенного строительства	-
5.1.	Сведения о местоположении здания, сооружения, объекта незавершенного строительства (при отсутствии адреса) в структурированном в соответствии с федеральной информационной адресной системой виде	Российская Федерация, 187750, Ленинградская область, район Подпорожский, городской поселок Вознесенье, улица Онежской флотилии, дом 5
5.2.	Дополнительные сведения о местоположении	Российская Федерация, Ленинградская область, м.р-н Подпорожский, г.п. Вознесенское, гп Вознесенье, ул Онежской флотилии, д. 36
6.	Иные сведения	-

3. Пояснения к сведениям об объекте недвижимости с кадастровым номером 47:05:0401001:3263 :

1.	-

Описание местоположения зданий, сооружений, объектов незавершенного строительства на земельном участке

1. Сведения о характерных точках контура объекта недвижимости с кадастровым номером : 47:05:0401001:1521 :

Система координат МСК-47, зона 3 **Зона № 3**

Обозначение характерных точек контура	Содержатся в Едином государственном реестре недвижимости			Определены в ходе выполнения комплексных кадастровых работ			Метод определения координат	Формулы, примененные для расчета средней квадратической погрешности определения координат характерных точек (Mt), м, с подставленными в такие формулы значениями и итоговые (вычисленные) значения Mt, м
	Координаты, м		Радиус, м	Координаты, м		Радиус, м		
	X	Y	R	X	Y	R		
1	2	3	4	5	6	7	8	9
н38О	-	-	-	556897.85	3332506.47	-	-	-
н39О	-	-	-	556898.42	3332499.32	-	-	-
н40О	-	-	-	556886.22	3332498.22	-	-	-
н41О	-	-	-	556885.43	3332505.66	-	-	-
н38О	-	-	-	556897.85	3332506.47	-	-	-

2. Сведения о характеристиках объекта недвижимости с кадастровым номером : 47:05:0401001:1521 :

№ п/п	Наименование характеристики	Значение характеристики
1	2	3
1.	Вид объекта недвижимости	здание
2.	Ранее присвоенный государственный учетный номер (инвентарный) здания, сооружения, объекта незавершенного строительства	-
3.	Кадастровый номер земельного участка (земельных участков), в границах которого (которых) расположены здание, сооружение, объект незавершенного строительства	47:05:0401001:122
4.	Уникальный учетный номер кадастрового квартала, в границах которого расположены здание, сооружение, объект незавершенного строительства	47:05:0401001
5.	Адрес здания, сооружения, объекта незавершенного строительства	Российская Федерация, Ленинградская область, район Подпорожский, поселок городского типа Вознесенье, улица Онежской флотилии, дом 34
5.1.	Сведения о местоположении здания, сооружения, объекта незавершенного строительства (при отсутствии адреса) в структурированном в соответствии с федеральной информационной адресной системой виде	-
5.2.	Дополнительные сведения о местоположении	-
6.	Иные сведения	-

3. Пояснения к сведениям об объекте недвижимости с кадастровым номером 47:05:0401001:1521 :

1.	-

Описание местоположения зданий, сооружений, объектов незавершенного строительства на земельном участке

1. Сведения о характерных точках контура объекта недвижимости с кадастровым номером : 47:05:0401001:1439 :

Система координат МСК-47, зона 3 **Зона № 3**

Обозначение характерных точек контура	Содержатся в Едином государственном реестре недвижимости			Определены в ходе выполнения комплексных кадастровых работ			Метод определения координат	Формулы, примененные для расчета средней квадратической погрешности определения координат характерных точек (Mt), м, с подставленными в такие формулы значениями и итоговые (вычисленные) значения Mt, м
	Координаты, м		Радиус, м	Координаты, м		Радиус, м		
	X	Y	R	X	Y	R		
1	2	3	4	5	6	7	8	9
н44О	-	-	-	556893.22	3332531.54	-	-	-
н45О	-	-	-	556894.03	3332524.28	-	-	-
н46О	-	-	-	556883.07	3332523.02	-	-	-
н47О	-	-	-	556882.28	3332530.47	-	-	-
н44О	-	-	-	556893.22	3332531.54	-	-	-

2. Сведения о характеристиках объекта недвижимости с кадастровым номером : 47:05:0401001:1439 :

№ п/п	Наименование характеристики	Значение характеристики
1	2	3
1.	Вид объекта недвижимости	здание
2.	Ранее присвоенный государственный учетный номер (инвентарный) здания, сооружения, объекта незавершенного строительства	-
3.	Кадастровый номер земельного участка (земельных участков), в границах которого (которых) расположены здание, сооружение, объект незавершенного строительства	47:05:0401001:119
4.	Уникальный учетный номер кадастрового квартала, в границах которого расположены здание, сооружение, объект незавершенного строительства	47:05:0401001
5.	Адрес здания, сооружения, объекта незавершенного строительства	Российская Федерация, Ленинградская область, район Подпорожский, городской поселок Вознесенье, улица Онежской флотилии, дом 32
5.1.	Сведения о местоположении здания, сооружения, объекта незавершенного строительства (при отсутствии адреса) в структурированном в соответствии с федеральной информационной адресной системой виде	-
5.2.	Дополнительные сведения о местоположении	-
6.	Иные сведения	-

3. Пояснения к сведениям об объекте недвижимости с кадастровым номером 47:05:0401001:1439 :

1.	-

Описание местоположения зданий, сооружений, объектов незавершенного строительства на земельном участке

1. Сведения о характерных точках контура объекта недвижимости с кадастровым номером : 47:05:0401001:1554 :

Система координат МСК-47, зона 3 **Зона № 3**

Обозначение характерных точек контура	Содержатся в Едином государственном реестре недвижимости			Определены в ходе выполнения комплексных кадастровых работ			Метод определения координат	Формулы, примененные для расчета средней квадратической погрешности определения координат характерных точек (Mt), м, с подставленными в такие формулы значениями и итоговые (вычисленные) значения Mt, м
	Координаты, м		Радиус, м	Координаты, м		Радиус, м		
	X	Y	R	X	Y	R		
1	2	3	4	5	6	7	8	9
н53О	-	-	-	556889.89	3332559.23	-	-	-
н54О	-	-	-	556890.75	3332550.10	-	-	-
н55О	-	-	-	556887.10	3332549.27	-	-	-
н56О	-	-	-	556887.29	3332547.83	-	-	-
н57О	-	-	-	556881.70	3332547.14	-	-	-
н58О	-	-	-	556879.98	3332558.26	-	-	-
н53О	-	-	-	556889.89	3332559.23	-	-	-

2. Сведения о характеристиках объекта недвижимости с кадастровым номером : 47:05:0401001:1554 :

№ п/п	Наименование характеристики	Значение характеристики
1	2	3
1.	Вид объекта недвижимости	здание
2.	Ранее присвоенный государственный учетный номер (инвентарный) здания, сооружения, объекта незавершенного строительства	-
3.	Кадастровый номер земельного участка (земельных участков), в границах которого (которых) расположены здание, сооружение, объект незавершенного строительства	47:05:0401001:88
4.	Уникальный учетный номер кадастрового квартала, в границах которого расположены здание, сооружение, объект незавершенного строительства	47:05:0401001
5.	Адрес здания, сооружения, объекта незавершенного строительства	Российская Федерация, Ленинградская область, район Подпорожский, поселок городского типа Вознесенье, улица Онежской флотилии, дом 30
5.1.	Сведения о местоположении здания, сооружения, объекта незавершенного строительства (при отсутствии адреса) в структурированном в соответствии с федеральной информационной адресной системой виде	-
5.2.	Дополнительные сведения о местоположении	-
6.	Иные сведения	-

3. Пояснения к сведениям об объекте недвижимости с кадастровым номером 47:05:0401001:1554 :

1.	-

Описание местоположения зданий, сооружений, объектов незавершенного строительства на земельном участке

1. Сведения о характерных точках контура объекта недвижимости с кадастровым номером : 47:05:0401001:463 :

Система координат МСК-47, зона 3 **Зона № 3**

Обозначение характерных точек контура	Содержатся в Едином государственном реестре недвижимости			Определены в ходе выполнения комплексных кадастровых работ			Метод определения координат	Формулы, примененные для расчета средней квадратической погрешности определения координат характерных точек (Mt), м, с подставленными в такие формулы значениями и итоговые (вычисленные) значения Mt, м
	Координаты, м		Радиус, м	Координаты, м		Радиус, м		
	X	Y	R	X	Y	R		
1	2	3	4	5	6	7	8	9
н59О	-	-	-	556887.03	3332586.42	-	-	-
н60О	-	-	-	556887.53	3332581.76	-	-	-
н61О	-	-	-	556889.59	3332582.02	-	-	-
н62О	-	-	-	556889.84	3332579.29	-	-	-
н63О	-	-	-	556887.79	3332579.04	-	-	-
н64О	-	-	-	556888.22	3332574.42	-	-	-
н65О	-	-	-	556878.48	3332573.20	-	-	-
н66О	-	-	-	556877.22	3332585.24	-	-	-
н59О	-	-	-	556887.03	3332586.42	-	-	-

2. Сведения о характеристиках объекта недвижимости с кадастровым номером : 47:05:0401001:463 :

№ п/п	Наименование характеристики	Значение характеристики
1	2	3
1.	Вид объекта недвижимости	здание
2.	Ранее присвоенный государственный учетный номер (инвентарный) здания, сооружения, объекта незавершенного строительства	-
3.	Кадастровый номер земельного участка (земельных участков), в границах которого (которых) расположены здание, сооружение, объект незавершенного строительства	47:05:0401001:236
4.	Уникальный учетный номер кадастрового квартала, в границах которого расположены здание, сооружение, объект незавершенного строительства	47:05:0401001
5.	Адрес здания, сооружения, объекта незавершенного строительства	Российская Федерация, Ленинградская область, район Подпорожский, поселок городского типа Вознесенье, улица Онежской флотилии, дом 28
5.1.	Сведения о местоположении здания, сооружения, объекта незавершенного строительства (при отсутствии адреса) в структурированном в соответствии с федеральной информационной адресной системой виде	-
5.2.	Дополнительные сведения о местоположении	-
6.	Иные сведения	-

3. Пояснения к сведениям об объекте недвижимости с кадастровым номером 47:05:0401001:463 :	
1.	-

Описание местоположения зданий, сооружений, объектов незавершенного строительства на земельном участке

1. Сведения о характерных точках контура объекта недвижимости с кадастровым номером : 47:05:0401001:1186 :

Система координат МСК-47, зона 3 **Зона № 3**

Обозначение характерных точек контура	Содержатся в Едином государственном реестре недвижимости			Определены в ходе выполнения комплексных кадастровых работ			Метод определения координат	Формулы, примененные для расчета средней квадратической погрешности определения координат характерных точек (Mt), м, с подставленными в такие формулы значениями и итоговые (вычисленные) значения Mt, м
	Координаты, м		Радиус, м	Координаты, м		Радиус, м		
	X	Y	R	X	Y	R		
1	2	3	4	5	6	7	8	9
н72О	-	-	-	556883.67	3332614.25	-	-	-
н73О	-	-	-	556884.47	3332606.48	-	-	-
н74О	-	-	-	556875.64	3332605.52	-	-	-
н75О	-	-	-	556874.48	3332613.51	-	-	-
н72О	-	-	-	556883.67	3332614.25	-	-	-

2. Сведения о характеристиках объекта недвижимости с кадастровым номером : 47:05:0401001:1186 :

№ п/п	Наименование характеристики	Значение характеристики
1	2	3
1.	Вид объекта недвижимости	здание
2.	Ранее присвоенный государственный учетный номер (инвентарный) здания, сооружения, объекта незавершенного строительства	-
3.	Кадастровый номер земельного участка (земельных участков), в границах которого (которых) расположены здание, сооружение, объект незавершенного строительства	47:05:0401001:39
4.	Уникальный учетный номер кадастрового квартала, в границах которого расположены здание, сооружение, объект незавершенного строительства	47:05:0401001
5.	Адрес здания, сооружения, объекта незавершенного строительства	Российская Федерация, Ленинградская область, район Подпорожский, поселок городского типа Вознесенье, улица Онежской флотилии, дом 26
5.1.	Сведения о местоположении здания, сооружения, объекта незавершенного строительства (при отсутствии адреса) в структурированном в соответствии с федеральной информационной адресной системой виде	-
5.2.	Дополнительные сведения о местоположении	-
6.	Иные сведения	-

3. Пояснения к сведениям об объекте недвижимости с кадастровым номером 47:05:0401001:1186 :

1.	-

Описание местоположения зданий, сооружений, объектов незавершенного строительства на земельном участке

1. Сведения о характерных точках контура объекта недвижимости с кадастровым номером : 47:05:0401001:440 :

Система координат МСК-47, зона 3 **Зона № 3**

Обозначение характерных точек контура	Содержатся в Едином государственном реестре недвижимости			Определены в ходе выполнения комплексных кадастровых работ			Метод определения координат	Формулы, примененные для расчета средней квадратической погрешности определения координат характерных точек (Mt), м, с подставленными в такие формулы значениями и итоговые (вычисленные) значения Mt, м
	Координаты, м		Радиус, м	Координаты, м		Радиус, м		
	X	Y	R	X	Y	R		
1	2	3	4	5	6	7	8	9
н76О	-	-	-	556882.25	3332657.17	-	-	-
н77О	-	-	-	556883.59	3332640.61	-	-	-
н78О	-	-	-	556871.90	3332639.65	-	-	-
н79О	-	-	-	556870.09	3332656.19	-	-	-
н76О	-	-	-	556882.25	3332657.17	-	-	-

2. Сведения о характеристиках объекта недвижимости с кадастровым номером : 47:05:0401001:440 :

№ п/п	Наименование характеристики	Значение характеристики
1	2	3
1.	Вид объекта недвижимости	здание
2.	Ранее присвоенный государственный учетный номер (инвентарный) здания, сооружения, объекта незавершенного строительства	-
3.	Кадастровый номер земельного участка (земельных участков), в границах которого (которых) расположены здание, сооружение, объект незавершенного строительства	47:05:0401001:235
4.	Уникальный учетный номер кадастрового квартала, в границах которого расположены здание, сооружение, объект незавершенного строительства	47:05:0401001
5.	Адрес здания, сооружения, объекта незавершенного строительства	Российская Федерация, Ленинградская область, район Подпорожский, поселок городского типа Вознесенье, улица Онежской флотилии, дом 24
5.1.	Сведения о местоположении здания, сооружения, объекта незавершенного строительства (при отсутствии адреса) в структурированном в соответствии с федеральной информационной адресной системой виде	-
5.2.	Дополнительные сведения о местоположении	-
6.	Иные сведения	-

3. Пояснения к сведениям об объекте недвижимости с кадастровым номером 47:05:0401001:440 :

1.	-

Описание местоположения зданий, сооружений, объектов незавершенного строительства на земельном участке

1. Сведения о характерных точках контура объекта недвижимости с кадастровым номером : 47:05:0401001:1184 :

Система координат МСК-47, зона 3 **Зона № 3**

Обозначение характерных точек контура	Содержатся в Едином государственном реестре недвижимости			Определены в ходе выполнения комплексных кадастровых работ			Метод определения координат	Формулы, примененные для расчета средней квадратической погрешности определения координат характерных точек (Mt), м, с подставленными в такие формулы значениями и итоговые (вычисленные) значения Mt, м
	Координаты, м		Радиус, м	Координаты, м		Радиус, м		
	X	Y	R	X	Y	R		
1	2	3	4	5	6	7	8	9
н84О	-	-	-	556869.15	3332679.38	-	-	-
н85О	-	-	-	556869.71	3332670.70	-	-	-
н86О	-	-	-	556881.66	3332671.74	-	-	-
н87О	-	-	-	556880.94	3332679.81	-	-	-
н84О	-	-	-	556869.15	3332679.38	-	-	-

2. Сведения о характеристиках объекта недвижимости с кадастровым номером : 47:05:0401001:1184 :

№ п/п	Наименование характеристики	Значение характеристики
1	2	3
1.	Вид объекта недвижимости	здание
2.	Ранее присвоенный государственный учетный номер (инвентарный) здания, сооружения, объекта незавершенного строительства	-
3.	Кадастровый номер земельного участка (земельных участков), в границах которого (которых) расположены здание, сооружение, объект незавершенного строительства	47:05:0401001:174
4.	Уникальный учетный номер кадастрового квартала, в границах которого расположены здание, сооружение, объект незавершенного строительства	47:05:0401001
5.	Адрес здания, сооружения, объекта незавершенного строительства	Российская Федерация, Ленинградская область, район Подпорожский, поселок городского типа Вознесенье, улица Онежской флотилии, дом 22
5.1.	Сведения о местоположении здания, сооружения, объекта незавершенного строительства (при отсутствии адреса) в структурированном в соответствии с федеральной информационной адресной системой виде	-
5.2.	Дополнительные сведения о местоположении	-
6.	Иные сведения	-

3. Пояснения к сведениям об объекте недвижимости с кадастровым номером 47:05:0401001:1184 :

1.	-

Описание местоположения зданий, сооружений, объектов незавершенного строительства на земельном участке

1. Сведения о характерных точках контура объекта недвижимости с кадастровым номером : 47:05:0401001:1183 :

Система координат МСК-47, зона 3 **Зона № 3**

Обозначение характерных точек контура	Содержатся в Едином государственном реестре недвижимости			Определены в ходе выполнения комплексных кадастровых работ			Метод определения координат	Формулы, примененные для расчета средней квадратической погрешности определения координат характерных точек (Mt), м, с подставленными в такие формулы значениями и итоговые (вычисленные) значения Mt, м
	Координаты, м		Радиус, м	Координаты, м		Радиус, м		
	X	Y	R	X	Y	R		
1	2	3	4	5	6	7	8	9
н91О	-	-	-	556862.25	3332727.25	-	-	-
н92О	-	-	-	556862.86	3332721.45	-	-	-
н93О	-	-	-	556873.69	3332722.72	-	-	-
н94О	-	-	-	556873.19	3332728.41	-	-	-
н91О	-	-	-	556862.25	3332727.25	-	-	-

2. Сведения о характеристиках объекта недвижимости с кадастровым номером : 47:05:0401001:1183 :

№ п/п	Наименование характеристики	Значение характеристики
1	2	3
1.	Вид объекта недвижимости	здание
2.	Ранее присвоенный государственный учетный номер (инвентарный) здания, сооружения, объекта незавершенного строительства	-
3.	Кадастровый номер земельного участка (земельных участков), в границах которого (которых) расположены здание, сооружение, объект незавершенного строительства	47:05:0401001:79
4.	Уникальный учетный номер кадастрового квартала, в границах которого расположены здание, сооружение, объект незавершенного строительства	47:05:0401001
5.	Адрес здания, сооружения, объекта незавершенного строительства	Российская Федерация, Ленинградская область, район Подпорожский, поселок городского типа Вознесенье, улица Онежской флотилии, дом 18
5.1.	Сведения о местоположении здания, сооружения, объекта незавершенного строительства (при отсутствии адреса) в структурированном в соответствии с федеральной информационной адресной системой виде	-
5.2.	Дополнительные сведения о местоположении	-
6.	Иные сведения	-

3. Пояснения к сведениям об объекте недвижимости с кадастровым номером 47:05:0401001:1183 :

1.	-

Описание местоположения зданий, сооружений, объектов незавершенного строительства на земельном участке

1. Сведения о характерных точках контура объекта недвижимости с кадастровым номером : 47:05:0401001:1294 :

Система координат МСК-47, зона 3 **Зона № 3**

Обозначение характерных точек контура	Содержатся в Едином государственном реестре недвижимости			Определены в ходе выполнения комплексных кадастровых работ			Метод определения координат	Формулы, примененные для расчета средней квадратической погрешности определения координат характерных точек (Mt), м, с подставленными в такие формулы значениями и итоговые (вычисленные) значения Mt, м
	Координаты, м		Радиус, м	Координаты, м		Радиус, м		
	X	Y	R	X	Y	R		
1	2	3	4	5	6	7	8	9
н95О	-	-	-	556860.47	3332754.31	-	-	-
н96О	-	-	-	556860.84	3332748.48	-	-	-
н97О	-	-	-	556871.71	3332749.30	-	-	-
н98О	-	-	-	556871.45	3332755.01	-	-	-
н95О	-	-	-	556860.47	3332754.31	-	-	-

2. Сведения о характеристиках объекта недвижимости с кадастровым номером : 47:05:0401001:1294 :

№ п/п	Наименование характеристики	Значение характеристики
1	2	3
1.	Вид объекта недвижимости	здание
2.	Ранее присвоенный государственный учетный номер (инвентарный) здания, сооружения, объекта незавершенного строительства	-
3.	Кадастровый номер земельного участка (земельных участков), в границах которого (которых) расположены здание, сооружение, объект незавершенного строительства	47:05:0401001:61
4.	Уникальный учетный номер кадастрового квартала, в границах которого расположены здание, сооружение, объект незавершенного строительства	47:05:0401001
5.	Адрес здания, сооружения, объекта незавершенного строительства	-
5.1.	Сведения о местоположении здания, сооружения, объекта незавершенного строительства (при отсутствии адреса) в структурированном в соответствии с федеральной информационной адресной системой виде	Российская Федерация, 187750, Ленинградская область, район Подпорожский, городской поселок Вознесенье, улица Онежской флотилии, дом 16
5.2.	Дополнительные сведения о местоположении	Российская Федерация, Ленинградская область, м.р-н Подпорожский, г.п. Вознесенское, гп Вознесенье, ул Онежской флотилии, д. 16
6.	Иные сведения	-

3. Пояснения к сведениям об объекте недвижимости с кадастровым номером 47:05:0401001:1294 :

1.	-

Описание местоположения зданий, сооружений, объектов незавершенного строительства на земельном участке

1. Сведения о характерных точках контура объекта недвижимости с кадастровым номером : 47:05:0401001:1628 :

Система координат МСК-47, зона 3 **Зона № 3**

Обозначение характерных точек контура	Содержатся в Едином государственном реестре недвижимости			Определены в ходе выполнения комплексных кадастровых работ			Метод определения координат	Формулы, примененные для расчета средней квадратической погрешности определения координат характерных точек (Mt), м, с подставленными в такие формулы значениями и итоговые (вычисленные) значения Mt, м
	Координаты, м		Радиус, м	Координаты, м		Радиус, м		
	X	Y	R	X	Y	R		
1	2	3	4	5	6	7	8	9
н99О	-	-	-	556919.25	3332739.79	-	-	-
н100О	-	-	-	556920.10	3332731.10	-	-	-
н101О	-	-	-	556928.62	3332732.06	-	-	-
н102О	-	-	-	556927.88	3332740.64	-	-	-
н99О	-	-	-	556919.25	3332739.79	-	-	-

2. Сведения о характеристиках объекта недвижимости с кадастровым номером : 47:05:0401001:1628 :

№ п/п	Наименование характеристики	Значение характеристики
1	2	3
1.	Вид объекта недвижимости	здание
2.	Ранее присвоенный государственный учетный номер (инвентарный) здания, сооружения, объекта незавершенного строительства	-
3.	Кадастровый номер земельного участка (земельных участков), в границах которого (которых) расположены здание, сооружение, объект незавершенного строительства	47:05:0401001:3209
4.	Уникальный учетный номер кадастрового квартала, в границах которого расположены здание, сооружение, объект незавершенного строительства	47:05:0401001
5.	Адрес здания, сооружения, объекта незавершенного строительства	Российская Федерация, Ленинградская область, район Подпорожский, поселок городского типа Вознесенье, улица Поселковая, дом 25
5.1.	Сведения о местоположении здания, сооружения, объекта незавершенного строительства (при отсутствии адреса) в структурированном в соответствии с федеральной информационной адресной системой виде	-
5.2.	Дополнительные сведения о местоположении	-
6.	Иные сведения	-

3. Пояснения к сведениям об объекте недвижимости с кадастровым номером 47:05:0401001:1628 :

1.	-

Описание местоположения зданий, сооружений, объектов незавершенного строительства на земельном участке

1. Сведения о характерных точках контура объекта недвижимости с кадастровым номером : 47:05:0401001:509 :

Система координат МСК-47, зона 3 **Зона № 3**

Обозначение характерных точек контура	Содержатся в Едином государственном реестре недвижимости			Определены в ходе выполнения комплексных кадастровых работ			Метод определения координат	Формулы, примененные для расчета средней квадратической погрешности определения координат характерных точек (Mt), м, с подставленными в такие формулы значениями и итоговые (вычисленные) значения Mt, м
	Координаты, м		Радиус, м	Координаты, м		Радиус, м		
	X	Y	R	X	Y	R		
1	2	3	4	5	6	7	8	9
н103О	-	-	-	556864.81	3332791.75	-	-	-
н104О	-	-	-	556865.67	3332783.82	-	-	-
н105О	-	-	-	556856.25	3332782.70	-	-	-
н106О	-	-	-	556855.22	3332790.85	-	-	-
н103О	-	-	-	556864.81	3332791.75	-	-	-

2. Сведения о характеристиках объекта недвижимости с кадастровым номером : 47:05:0401001:509 :

№ п/п	Наименование характеристики	Значение характеристики
1	2	3
1.	Вид объекта недвижимости	здание
2.	Ранее присвоенный государственный учетный номер (инвентарный) здания, сооружения, объекта незавершенного строительства	-
3.	Кадастровый номер земельного участка (земельных участков), в границах которого (которых) расположены здание, сооружение, объект незавершенного строительства	47:05:0401001:267
4.	Уникальный учетный номер кадастрового квартала, в границах которого расположены здание, сооружение, объект незавершенного строительства	47:05:0401001
5.	Адрес здания, сооружения, объекта незавершенного строительства	Российская Федерация, Ленинградская область, район Подпорожский, поселок городского типа Вознесенье, улица Онежской флотилии, дом 14
5.1.	Сведения о местоположении здания, сооружения, объекта незавершенного строительства (при отсутствии адреса) в структурированном в соответствии с федеральной информационной адресной системой виде	-
5.2.	Дополнительные сведения о местоположении	-
6.	Иные сведения	-

3. Пояснения к сведениям об объекте недвижимости с кадастровым номером 47:05:0401001:509 :

1.	-

Описание местоположения зданий, сооружений, объектов незавершенного строительства на земельном участке

1. Сведения о характерных точках контура объекта недвижимости с кадастровым номером : 47:05:0401001:491 :

Система координат МСК-47, зона 3 **Зона № 3**

Обозначение характерных точек контура	Содержатся в Едином государственном реестре недвижимости			Определены в ходе выполнения комплексных кадастровых работ			Метод определения координат	Формулы, примененные для расчета средней квадратической погрешности определения координат характерных точек (Mt), м, с подставленными в такие формулы значениями и итоговые (вычисленные) значения Mt, м
	Координаты, м		Радиус, м	Координаты, м		Радиус, м		
	X	Y	R	X	Y	R		
1	2	3	4	5	6	7	8	9
н107О	-	-	-	556861.85	3332814.43	-	-	-
н108О	-	-	-	556862.66	3332806.67	-	-	-
н109О	-	-	-	556852.52	3332805.40	-	-	-
н110О	-	-	-	556851.37	3332813.40	-	-	-
н107О	-	-	-	556861.85	3332814.43	-	-	-

2. Сведения о характеристиках объекта недвижимости с кадастровым номером : 47:05:0401001:491 :

№ п/п	Наименование характеристики	Значение характеристики
1	2	3
1.	Вид объекта недвижимости	здание
2.	Ранее присвоенный государственный учетный номер (инвентарный) здания, сооружения, объекта незавершенного строительства	-
3.	Кадастровый номер земельного участка (земельных участков), в границах которого (которых) расположены здание, сооружение, объект незавершенного строительства	47:05:0401001:128
4.	Уникальный учетный номер кадастрового квартала, в границах которого расположены здание, сооружение, объект незавершенного строительства	47:05:0401001
5.	Адрес здания, сооружения, объекта незавершенного строительства	Российская Федерация, Ленинградская область, район Подпорожский, поселок городского типа Вознесенье, улица Онежской флотилии, дом 12
5.1.	Сведения о местоположении здания, сооружения, объекта незавершенного строительства (при отсутствии адреса) в структурированном в соответствии с федеральной информационной адресной системой виде	-
5.2.	Дополнительные сведения о местоположении	-
6.	Иные сведения	-

3. Пояснения к сведениям об объекте недвижимости с кадастровым номером 47:05:0401001:491 :

1.	-

Описание местоположения зданий, сооружений, объектов незавершенного строительства на земельном участке

1. Сведения о характерных точках контура объекта недвижимости с кадастровым номером : 47:05:0104002:337 :

Система координат МСК-47, зона 3 **Зона № 3**

Обозначение характерных точек контура	Содержатся в Едином государственном реестре недвижимости			Определены в ходе выполнения комплексных кадастровых работ			Метод определения координат	Формулы, примененные для расчета средней квадратической погрешности определения координат характерных точек (Mt), м, с подставленными в такие формулы значениями и итоговые (вычисленные) значения Mt, м
	Координаты, м		Радиус, м	Координаты, м		Радиус, м		
	X	Y	R	X	Y	R		
1	2	3	4	5	6	7	8	9
н112О	-	-	-	556929.98	3332798.59	-	-	-
н113О	-	-	-	556930.61	3332786.64	-	-	-
н114О	-	-	-	556924.46	3332786.17	-	-	-
н115О	-	-	-	556923.65	3332798.24	-	-	-
н112О	-	-	-	556929.98	3332798.59	-	-	-

2. Сведения о характеристиках объекта недвижимости с кадастровым номером : 47:05:0104002:337 :

№ п/п	Наименование характеристики	Значение характеристики
1	2	3
1.	Вид объекта недвижимости	здание
2.	Ранее присвоенный государственный учетный номер (инвентарный) здания, сооружения, объекта незавершенного строительства	-
3.	Кадастровый номер земельного участка (земельных участков), в границах которого (которых) расположены здание, сооружение, объект незавершенного строительства	47:05:0401001:356
4.	Уникальный учетный номер кадастрового квартала, в границах которого расположены здание, сооружение, объект незавершенного строительства	47:05:0401001
5.	Адрес здания, сооружения, объекта незавершенного строительства	Российская Федерация, Ленинградская область, район Подпорожский, городской поселок Вознесенье, улица Поселковая, дом 26
5.1.	Сведения о местоположении здания, сооружения, объекта незавершенного строительства (при отсутствии адреса) в структурированном в соответствии с федеральной информационной адресной системой виде	-
5.2.	Дополнительные сведения о местоположении	-
6.	Иные сведения	-

3. Пояснения к сведениям об объекте недвижимости с кадастровым номером 47:05:0104002:337 :

1.	-

Описание местоположения зданий, сооружений, объектов незавершенного строительства на земельном участке

1. Сведения о характерных точках контура объекта недвижимости с кадастровым номером : 47:05:0401001:1493 :

Система координат МСК-47, зона 3 **Зона № 3**

Обозначение характерных точек контура	Содержатся в Едином государственном реестре недвижимости			Определены в ходе выполнения комплексных кадастровых работ			Метод определения координат	Формулы, примененные для расчета средней квадратической погрешности определения координат характерных точек (Mt), м, с подставленными в такие формулы значениями и итоговые (вычисленные) значения Mt, м
	Координаты, м		Радиус, м	Координаты, м		Радиус, м		
	X	Y	R	X	Y	R		
1	2	3	4	5	6	7	8	9
н116О	-	-	-	556959.82	3332800.37	-	-	-
н117О	-	-	-	556960.22	3332789.47	-	-	-
н118О	-	-	-	556954.82	3332789.10	-	-	-
н119О	-	-	-	556954.73	3332791.88	-	-	-
н120О	-	-	-	556951.03	3332791.95	-	-	-
н121О	-	-	-	556950.99	3332796.74	-	-	-
н122О	-	-	-	556954.59	3332796.69	-	-	-
н123О	-	-	-	556954.48	3332800.30	-	-	-
н116О	-	-	-	556959.82	3332800.37	-	-	-

2. Сведения о характеристиках объекта недвижимости с кадастровым номером : 47:05:0401001:1493 :

№ п/п	Наименование характеристики	Значение характеристики
1	2	3
1.	Вид объекта недвижимости	здание
2.	Ранее присвоенный государственный учетный номер (инвентарный) здания, сооружения, объекта незавершенного строительства	-
3.	Кадастровый номер земельного участка (земельных участков), в границах которого (которых) расположены здание, сооружение, объект незавершенного строительства	47:05:0401002:116
4.	Уникальный учетный номер кадастрового квартала, в границах которого расположены здание, сооружение, объект незавершенного строительства	47:05:0401001
5.	Адрес здания, сооружения, объекта незавершенного строительства	Российская Федерация, Ленинградская область, район Подпорожский, поселок городского типа Вознесенье, улица Поселковая, дом 28
5.1.	Сведения о местоположении здания, сооружения, объекта незавершенного строительства (при отсутствии адреса) в структурированном в соответствии с федеральной информационной адресной системой виде	-
5.2.	Дополнительные сведения о местоположении	-
6.	Иные сведения	-

3. Пояснения к сведениям об объекте недвижимости с кадастровым номером 47:05:0401001:1493 :	
1.	-

Описание местоположения зданий, сооружений, объектов незавершенного строительства на земельном участке

1. Сведения о характерных точках контура объекта недвижимости с кадастровым номером : 47:05:0401001:1489 :

Система координат МСК-47, зона 3 **Зона № 3**

Обозначение характерных точек контура	Содержатся в Едином государственном реестре недвижимости			Определены в ходе выполнения комплексных кадастровых работ			Метод определения координат	Формулы, примененные для расчета средней квадратической погрешности определения координат характерных точек (Mt), м, с подставленными в такие формулы значениями и итоговые (вычисленные) значения Mt, м
	Координаты, м		Радиус, м	Координаты, м		Радиус, м		
	X	Y	R	X	Y	R		
1	2	3	4	5	6	7	8	9
н124О	-	-	-	556961.51	3332859.69	-	-	-
н125О	-	-	-	556961.18	3332847.25	-	-	-
н126О	-	-	-	556954.18	3332847.43	-	-	-
н127О	-	-	-	556954.68	3332859.95	-	-	-
н124О	-	-	-	556961.51	3332859.69	-	-	-

2. Сведения о характеристиках объекта недвижимости с кадастровым номером : 47:05:0401001:1489 :

№ п/п	Наименование характеристики	Значение характеристики
1	2	3
1.	Вид объекта недвижимости	здание
2.	Ранее присвоенный государственный учетный номер (инвентарный) здания, сооружения, объекта незавершенного строительства	-
3.	Кадастровый номер земельного участка (земельных участков), в границах которого (которых) расположены здание, сооружение, объект незавершенного строительства	47:05:0401001:136
4.	Уникальный учетный номер кадастрового квартала, в границах которого расположены здание, сооружение, объект незавершенного строительства	47:05:0401001
5.	Адрес здания, сооружения, объекта незавершенного строительства	Российская Федерация, Ленинградская область, район Подпорожский, поселок городского типа Вознесенье, улица Пионерская, дом 29
5.1.	Сведения о местоположении здания, сооружения, объекта незавершенного строительства (при отсутствии адреса) в структурированном в соответствии с федеральной информационной адресной системой виде	-
5.2.	Дополнительные сведения о местоположении	-
6.	Иные сведения	-

3. Пояснения к сведениям об объекте недвижимости с кадастровым номером 47:05:0401001:1489 :

1.	-

Описание местоположения зданий, сооружений, объектов незавершенного строительства на земельном участке

1. Сведения о характерных точках контура объекта недвижимости с кадастровым номером : 47:05:0401001:478 :

Система координат МСК-47, зона 3 **Зона № 3**

Обозначение характерных точек контура	Содержатся в Едином государственном реестре недвижимости			Определены в ходе выполнения комплексных кадастровых работ			Метод определения координат	Формулы, примененные для расчета средней квадратической погрешности определения координат характерных точек (Mt), м, с подставленными в такие формулы значениями и итоговые (вычисленные) значения Mt, м
	Координаты, м		Радиус, м	Координаты, м		Радиус, м		
	X	Y	R	X	Y	R		
1	2	3	4	5	6	7	8	9
н128О	-	-	-	556981.17	3332858.18	-	-	-
н129О	-	-	-	556978.67	3332845.89	-	-	-
н130О	-	-	-	556993.97	3332843.35	-	-	-
н131О	-	-	-	556994.35	3332845.18	-	-	-
н132О	-	-	-	556995.89	3332844.93	-	-	-
н133О	-	-	-	556998.03	3332854.68	-	-	-
н128О	-	-	-	556981.17	3332858.18	-	-	-

2. Сведения о характеристиках объекта недвижимости с кадастровым номером : 47:05:0401001:478 :

№ п/п	Наименование характеристики	Значение характеристики
1	2	3
1.	Вид объекта недвижимости	здание
2.	Ранее присвоенный государственный учетный номер (инвентарный) здания, сооружения, объекта незавершенного строительства	-
3.	Кадастровый номер земельного участка (земельных участков), в границах которого (которых) расположены здание, сооружение, объект незавершенного строительства	47:05:0401001:370
4.	Уникальный учетный номер кадастрового квартала, в границах которого расположены здание, сооружение, объект незавершенного строительства	47:05:0401001
5.	Адрес здания, сооружения, объекта незавершенного строительства	Российская Федерация, Ленинградская область, район Подпорожский, поселок городского типа Вознесенье, улица Пионерская, дом 31
5.1.	Сведения о местоположении здания, сооружения, объекта незавершенного строительства (при отсутствии адреса) в структурированном в соответствии с федеральной информационной адресной системой виде	-
5.2.	Дополнительные сведения о местоположении	-
6.	Иные сведения	-

3. Пояснения к сведениям об объекте недвижимости с кадастровым номером 47:05:0401001:478 :

1.	-

Описание местоположения зданий, сооружений, объектов незавершенного строительства на земельном участке

1. Сведения о характерных точках контура объекта недвижимости с кадастровым номером : 47:05:0401001:1557 :

Система координат МСК-47, зона 3 **Зона № 3**

Обозначение характерных точек контура	Содержатся в Едином государственном реестре недвижимости			Определены в ходе выполнения комплексных кадастровых работ			Метод определения координат	Формулы, примененные для расчета средней квадратической погрешности определения координат характерных точек (Mt), м, с подставленными в такие формулы значениями и итоговые (вычисленные) значения Mt, м
	Координаты, м		Радиус, м	Координаты, м		Радиус, м		
	X	Y	R	X	Y	R		
1	2	3	4	5	6	7	8	9
н134О	-	-	-	556926.98	3332898.44	-	-	-
н135О	-	-	-	556926.64	3332885.66	-	-	-
н136О	-	-	-	556914.16	3332886.30	-	-	-
н137О	-	-	-	556914.66	3332899.16	-	-	-
н134О	-	-	-	556926.98	3332898.44	-	-	-

2. Сведения о характеристиках объекта недвижимости с кадастровым номером : 47:05:0401001:1557 :

№ п/п	Наименование характеристики	Значение характеристики
1	2	3
1.	Вид объекта недвижимости	здание
2.	Ранее присвоенный государственный учетный номер (инвентарный) здания, сооружения, объекта незавершенного строительства	-
3.	Кадастровый номер земельного участка (земельных участков), в границах которого (которых) расположены здание, сооружение, объект незавершенного строительства	47:05:0401001:199
4.	Уникальный учетный номер кадастрового квартала, в границах которого расположены здание, сооружение, объект незавершенного строительства	47:05:0401001
5.	Адрес здания, сооружения, объекта незавершенного строительства	Российская Федерация, Ленинградская область, район Подпорожский, поселок городского типа Вознесенье, улица Пионерская, дом 20
5.1.	Сведения о местоположении здания, сооружения, объекта незавершенного строительства (при отсутствии адреса) в структурированном в соответствии с федеральной информационной адресной системой виде	-
5.2.	Дополнительные сведения о местоположении	-
6.	Иные сведения	-

3. Пояснения к сведениям об объекте недвижимости с кадастровым номером 47:05:0401001:1557 :

1.	-

Описание местоположения зданий, сооружений, объектов незавершенного строительства на земельном участке

1. Сведения о характерных точках контура объекта недвижимости с кадастровым номером : 47:05:0401001:481 :

Система координат МСК-47, зона 3 **Зона № 3**

Обозначение характерных точек контура	Содержатся в Едином государственном реестре недвижимости			Определены в ходе выполнения комплексных кадастровых работ			Метод определения координат	Формулы, примененные для расчета средней квадратической погрешности определения координат характерных точек (Mt), м, с подставленными в такие формулы значениями и итоговые (вычисленные) значения Mt, м
	Координаты, м		Радиус, м	Координаты, м		Радиус, м		
	X	Y	R	X	Y	R		
1	2	3	4	5	6	7	8	9
н138О	-	-	-	556958.67	3332896.03	-	-	-
н139О	-	-	-	556966.86	3332895.78	-	-	-
н140О	-	-	-	556966.09	3332883.60	-	-	-
н141О	-	-	-	556958.08	3332883.66	-	-	-
н138О	-	-	-	556958.67	3332896.03	-	-	-

2. Сведения о характеристиках объекта недвижимости с кадастровым номером : 47:05:0401001:481 :

№ п/п	Наименование характеристики	Значение характеристики
1	2	3
1.	Вид объекта недвижимости	здание
2.	Ранее присвоенный государственный учетный номер (инвентарный) здания, сооружения, объекта незавершенного строительства	-
3.	Кадастровый номер земельного участка (земельных участков), в границах которого (которых) расположены здание, сооружение, объект незавершенного строительства	47:05:0401001:374
4.	Уникальный учетный номер кадастрового квартала, в границах которого расположены здание, сооружение, объект незавершенного строительства	47:05:0401001
5.	Адрес здания, сооружения, объекта незавершенного строительства	Российская Федерация, Ленинградская область, район Подпорожский, поселок городского типа Вознесенье, улица Пионерская, дом 22
5.1.	Сведения о местоположении здания, сооружения, объекта незавершенного строительства (при отсутствии адреса) в структурированном в соответствии с федеральной информационной адресной системой виде	-
5.2.	Дополнительные сведения о местоположении	-
6.	Иные сведения	-

3. Пояснения к сведениям об объекте недвижимости с кадастровым номером 47:05:0401001:481 :

1.	-

Описание местоположения зданий, сооружений, объектов незавершенного строительства на земельном участке

1. Сведения о характерных точках контура объекта недвижимости с кадастровым номером : 47:05:0401001:1570 :

Система координат МСК-47, зона 3 **Зона № 3**

Обозначение характерных точек контура	Содержатся в Едином государственном реестре недвижимости			Определены в ходе выполнения комплексных кадастровых работ			Метод определения координат	Формулы, примененные для расчета средней квадратической погрешности определения координат характерных точек (Mt), м, с подставленными в такие формулы значениями и итоговые (вычисленные) значения Mt, м
	Координаты, м		Радиус, м	Координаты, м		Радиус, м		
	X	Y	R	X	Y	R		
1	2	3	4	5	6	7	8	9
н151О	-	-	-	556972.06	3332920.91	-	-	-
н152О	-	-	-	556971.58	3332915.18	-	-	-
н153О	-	-	-	556959.97	3332916.40	-	-	-
н154О	-	-	-	556960.26	3332921.97	-	-	-
н151О	-	-	-	556972.06	3332920.91	-	-	-

2. Сведения о характеристиках объекта недвижимости с кадастровым номером : 47:05:0401001:1570 :

№ п/п	Наименование характеристики	Значение характеристики
1	2	3
1.	Вид объекта недвижимости	здание
2.	Ранее присвоенный государственный учетный номер (инвентарный) здания, сооружения, объекта незавершенного строительства	-
3.	Кадастровый номер земельного участка (земельных участков), в границах которого (которых) расположены здание, сооружение, объект незавершенного строительства	47:05:0401001:59
4.	Уникальный учетный номер кадастрового квартала, в границах которого расположены здание, сооружение, объект незавершенного строительства	47:05:0401001
5.	Адрес здания, сооружения, объекта незавершенного строительства	Российская Федерация, Ленинградская область, район Подпорожский, поселок городского типа Вознесенье, переулок Северный, дом 9
5.1.	Сведения о местоположении здания, сооружения, объекта незавершенного строительства (при отсутствии адреса) в структурированном в соответствии с федеральной информационной адресной системой виде	-
5.2.	Дополнительные сведения о местоположении	-
6.	Иные сведения	-

3. Пояснения к сведениям об объекте недвижимости с кадастровым номером 47:05:0401001:1570 :

1.	-

Описание местоположения зданий, сооружений, объектов незавершенного строительства на земельном участке

1. Сведения о характерных точках контура объекта недвижимости с кадастровым номером : 47:05:0401001:1637 :

Система координат МСК-47, зона 3 **Зона № 3**

Обозначение характерных точек контура	Содержатся в Едином государственном реестре недвижимости			Определены в ходе выполнения комплексных кадастровых работ			Метод определения координат	Формулы, примененные для расчета средней квадратической погрешности определения координат характерных точек (Mt), м, с подставленными в такие формулы значениями и итоговые (вычисленные) значения Mt, м
	Координаты, м		Радиус, м	Координаты, м		Радиус, м		
	X	Y	R	X	Y	R		
1	2	3	4	5	6	7	8	9
н158О	-	-	-	556974.13	3332949.50	-	-	-
н159О	-	-	-	556975.04	3332944.14	-	-	-
н160О	-	-	-	556964.57	3332942.62	-	-	-
н161О	-	-	-	556963.88	3332947.96	-	-	-
н158О	-	-	-	556974.13	3332949.50	-	-	-

2. Сведения о характеристиках объекта недвижимости с кадастровым номером : 47:05:0401001:1637 :

№ п/п	Наименование характеристики	Значение характеристики
1	2	3
1.	Вид объекта недвижимости	здание
2.	Ранее присвоенный государственный учетный номер (инвентарный) здания, сооружения, объекта незавершенного строительства	-
3.	Кадастровый номер земельного участка (земельных участков), в границах которого (которых) расположены здание, сооружение, объект незавершенного строительства	47:05:0401001:21
4.	Уникальный учетный номер кадастрового квартала, в границах которого расположены здание, сооружение, объект незавершенного строительства	47:05:0401001
5.	Адрес здания, сооружения, объекта незавершенного строительства	Российская Федерация, Ленинградская область, район Подпорожский, г.п. Вознесенье, переулок Северный, дом 7
5.1.	Сведения о местоположении здания, сооружения, объекта незавершенного строительства (при отсутствии адреса) в структурированном в соответствии с федеральной информационной адресной системой виде	-
5.2.	Дополнительные сведения о местоположении	-
6.	Иные сведения	-

3. Пояснения к сведениям об объекте недвижимости с кадастровым номером 47:05:0401001:1637 :

1.	-

Описание местоположения зданий, сооружений, объектов незавершенного строительства на земельном участке

1. Сведения о характерных точках контура объекта недвижимости с кадастровым номером : 47:05:0000000:4271 :

Система координат МСК-47, зона 3 **Зона № 3**

Обозначение характерных точек контура	Содержатся в Едином государственном реестре недвижимости			Определены в ходе выполнения комплексных кадастровых работ			Метод определения координат	Формулы, примененные для расчета средней квадратической погрешности определения координат характерных точек (Mt), м, с подставленными в такие формулы значениями и итоговые (вычисленные) значения Mt, м
	Координаты, м		Радиус, м	Координаты, м		Радиус, м		
	X	Y	R	X	Y	R		
1	2	3	4	5	6	7	8	9
н162О	-	-	-	556969.59	3332976.50	-	-	-
н163О	-	-	-	556971.30	3332969.68	-	-	-
н164О	-	-	-	556959.82	3332967.00	-	-	-
н165О	-	-	-	556958.44	3332974.37	-	-	-
н162О	-	-	-	556969.59	3332976.50	-	-	-

2. Сведения о характеристиках объекта недвижимости с кадастровым номером : 47:05:0000000:4271 :

№ п/п	Наименование характеристики	Значение характеристики
1	2	3
1.	Вид объекта недвижимости	здание
2.	Ранее присвоенный государственный учетный номер (инвентарный) здания, сооружения, объекта незавершенного строительства	-
3.	Кадастровый номер земельного участка (земельных участков), в границах которого (которых) расположены здание, сооружение, объект незавершенного строительства	47:05:0401001:62
4.	Уникальный учетный номер кадастрового квартала, в границах которого расположены здание, сооружение, объект незавершенного строительства	47:05:0401001
5.	Адрес здания, сооружения, объекта незавершенного строительства	Российская Федерация, Ленинградская область, район Подпорожский муниципальный, город п.Вознесенье, переулок Северный, дом 5
5.1.	Сведения о местоположении здания, сооружения, объекта незавершенного строительства (при отсутствии адреса) в структурированном в соответствии с федеральной информационной адресной системой виде	-
5.2.	Дополнительные сведения о местоположении	-
6.	Иные сведения	-

3. Пояснения к сведениям об объекте недвижимости с кадастровым номером 47:05:0000000:4271 :

1.	-

Описание местоположения зданий, сооружений, объектов незавершенного строительства на земельном участке

1. Сведения о характерных точках контура объекта недвижимости с кадастровым номером : 47:05:0401001:433 :

Система координат МСК-47, зона 3 **Зона № 3**

Обозначение характерных точек контура	Содержатся в Едином государственном реестре недвижимости			Определены в ходе выполнения комплексных кадастровых работ			Метод определения координат	Формулы, примененные для расчета средней квадратической погрешности определения координат характерных точек (Mt), м, с подставленными в такие формулы значениями и итоговые (вычисленные) значения Mt, м
	Координаты, м		Радиус, м	Координаты, м		Радиус, м		
	X	Y	R	X	Y	R		
1	2	3	4	5	6	7	8	9
н166О	-	-	-	556963.34	3333008.56	-	-	-
н167О	-	-	-	556964.98	3333003.22	-	-	-
н168О	-	-	-	556952.95	3332998.48	-	-	-
н169О	-	-	-	556950.75	3333003.90	-	-	-
н166О	-	-	-	556963.34	3333008.56	-	-	-

2. Сведения о характеристиках объекта недвижимости с кадастровым номером : 47:05:0401001:433 :

№ п/п	Наименование характеристики	Значение характеристики
1	2	3
1.	Вид объекта недвижимости	здание
2.	Ранее присвоенный государственный учетный номер (инвентарный) здания, сооружения, объекта незавершенного строительства	-
3.	Кадастровый номер земельного участка (земельных участков), в границах которого (которых) расположены здание, сооружение, объект незавершенного строительства	47:05:0401001:40
4.	Уникальный учетный номер кадастрового квартала, в границах которого расположены здание, сооружение, объект незавершенного строительства	47:05:0401001
5.	Адрес здания, сооружения, объекта незавершенного строительства	Российская Федерация, Ленинградская область, район Подпорожский, поселок городского типа Вознесенье, переулок Северный, дом 3
5.1.	Сведения о местоположении здания, сооружения, объекта незавершенного строительства (при отсутствии адреса) в структурированном в соответствии с федеральной информационной адресной системой виде	-
5.2.	Дополнительные сведения о местоположении	-
6.	Иные сведения	-

3. Пояснения к сведениям об объекте недвижимости с кадастровым номером 47:05:0401001:433 :

1.	-

Описание местоположения зданий, сооружений, объектов незавершенного строительства на земельном участке

1. Сведения о характерных точках контура объекта недвижимости с кадастровым номером : 47:05:0401001:479 :

Система координат МСК-47, зона 3 **Зона № 3**

Обозначение характерных точек контура	Содержатся в Едином государственном реестре недвижимости			Определены в ходе выполнения комплексных кадастровых работ			Метод определения координат	Формулы, примененные для расчета средней квадратической погрешности определения координат характерных точек (Mt), м, с подставленными в такие формулы значениями и итоговые (вычисленные) значения Mt, м
	Координаты, м		Радиус, м	Координаты, м		Радиус, м		
	X	Y	R	X	Y	R		
1	2	3	4	5	6	7	8	9
н170О	-	-	-	556900.43	3332953.47	-	-	-
н171О	-	-	-	556902.64	3332942.29	-	-	-
н172О	-	-	-	556896.53	3332941.06	-	-	-
н173О	-	-	-	556894.34	3332952.82	-	-	-
н170О	-	-	-	556900.43	3332953.47	-	-	-

2. Сведения о характеристиках объекта недвижимости с кадастровым номером : 47:05:0401001:479 :

№ п/п	Наименование характеристики	Значение характеристики
1	2	3
1.	Вид объекта недвижимости	здание
2.	Ранее присвоенный государственный учетный номер (инвентарный) здания, сооружения, объекта незавершенного строительства	-
3.	Кадастровый номер земельного участка (земельных участков), в границах которого (которых) расположены здание, сооружение, объект незавершенного строительства	47:05:0401001:358
4.	Уникальный учетный номер кадастрового квартала, в границах которого расположены здание, сооружение, объект незавершенного строительства	47:05:0401001
5.	Адрес здания, сооружения, объекта незавершенного строительства	Российская Федерация, Ленинградская область, район Подпорожский, поселок городского типа Вознесенье, улица Комсомольская, дом 14а
5.1.	Сведения о местоположении здания, сооружения, объекта незавершенного строительства (при отсутствии адреса) в структурированном в соответствии с федеральной информационной адресной системой виде	-
5.2.	Дополнительные сведения о местоположении	-
6.	Иные сведения	-

3. Пояснения к сведениям об объекте недвижимости с кадастровым номером 47:05:0401001:479 :

1.	-

Описание местоположения зданий, сооружений, объектов незавершенного строительства на земельном участке

1. Сведения о характерных точках контура объекта недвижимости с кадастровым номером : 47:05:0401001:1595 :

Система координат МСК-47, зона 3 **Зона № 3**

Обозначение характерных точек контура	Содержатся в Едином государственном реестре недвижимости			Определены в ходе выполнения комплексных кадастровых работ			Метод определения координат	Формулы, примененные для расчета средней квадратической погрешности определения координат характерных точек (Mt), м, с подставленными в такие формулы значениями и итоговые (вычисленные) значения Mt, м
	Координаты, м		Радиус, м	Координаты, м		Радиус, м		
	X	Y	R	X	Y	R		
1	2	3	4	5	6	7	8	9
н185О	-	-	-	556925.33	3333020.69	-	-	-
н186О	-	-	-	556927.24	3333009.19	-	-	-
н187О	-	-	-	556918.43	3333007.64	-	-	-
н188О	-	-	-	556917.66	3333011.98	-	-	-
н189О	-	-	-	556920.05	3333012.43	-	-	-
н190О	-	-	-	556918.97	3333019.56	-	-	-
н185О	-	-	-	556925.33	3333020.69	-	-	-

2. Сведения о характеристиках объекта недвижимости с кадастровым номером : 47:05:0401001:1595 :

№ п/п	Наименование характеристики	Значение характеристики
1	2	3
1.	Вид объекта недвижимости	здание
2.	Ранее присвоенный государственный учетный номер (инвентарный) здания, сооружения, объекта незавершенного строительства	-
3.	Кадастровый номер земельного участка (земельных участков), в границах которого (которых) расположены здание, сооружение, объект незавершенного строительства	47:05:0401001:19
4.	Уникальный учетный номер кадастрового квартала, в границах которого расположены здание, сооружение, объект незавершенного строительства	47:05:0401001
5.	Адрес здания, сооружения, объекта незавершенного строительства	Российская Федерация, Ленинградская область, район Подпорожский, поселок городского типа Вознесенье, улица Комсомольская, дом 10
5.1.	Сведения о местоположении здания, сооружения, объекта незавершенного строительства (при отсутствии адреса) в структурированном в соответствии с федеральной информационной адресной системой виде	-
5.2.	Дополнительные сведения о местоположении	-
6.	Иные сведения	-

3. Пояснения к сведениям об объекте недвижимости с кадастровым номером 47:05:0401001:1595 :

1.	-

Описание местоположения зданий, сооружений, объектов незавершенного строительства на земельном участке

1. Сведения о характерных точках контура объекта недвижимости с кадастровым номером : 47:05:0401001:1081 :

Система координат МСК-47, зона 3 **Зона № 3**

Обозначение характерных точек контура	Содержатся в Едином государственном реестре недвижимости			Определены в ходе выполнения комплексных кадастровых работ			Метод определения координат	Формулы, примененные для расчета средней квадратической погрешности определения координат характерных точек (Mt), м, с подставленными в такие формулы значениями и итоговые (вычисленные) значения Mt, м
	Координаты, м		Радиус, м	Координаты, м		Радиус, м		
	X	Y	R	X	Y	R		
1	2	3	4	5	6	7	8	9
н191О	-	-	-	556899.65	3333013.94	-	-	-
н192О	-	-	-	556901.10	3333007.30	-	-	-
н193О	-	-	-	556890.12	3333005.00	-	-	-
н194О	-	-	-	556888.69	3333012.23	-	-	-
н191О	-	-	-	556899.65	3333013.94	-	-	-

2. Сведения о характеристиках объекта недвижимости с кадастровым номером : 47:05:0401001:1081 :

№ п/п	Наименование характеристики	Значение характеристики
1	2	3
1.	Вид объекта недвижимости	здание
2.	Ранее присвоенный государственный учетный номер (инвентарный) здания, сооружения, объекта незавершенного строительства	-
3.	Кадастровый номер земельного участка (земельных участков), в границах которого (которых) расположены здание, сооружение, объект незавершенного строительства	47:05:0401001:124
4.	Уникальный учетный номер кадастрового квартала, в границах которого расположены здание, сооружение, объект незавершенного строительства	47:05:0401001
5.	Адрес здания, сооружения, объекта незавершенного строительства	Российская Федерация, Ленинградская область, район Подпорожский, поселок городского типа Вознесенье, улица Комсомольская, дом 12
5.1.	Сведения о местоположении здания, сооружения, объекта незавершенного строительства (при отсутствии адреса) в структурированном в соответствии с федеральной информационной адресной системой виде	-
5.2.	Дополнительные сведения о местоположении	-
6.	Иные сведения	-

3. Пояснения к сведениям об объекте недвижимости с кадастровым номером 47:05:0401001:1081 :

1.	-

Описание местоположения зданий, сооружений, объектов незавершенного строительства на земельном участке

1. Сведения о характерных точках контура объекта недвижимости с кадастровым номером : 47:05:0401001:1396 :

Система координат МСК-47, зона 3 **Зона № 3**

Обозначение характерных точек контура	Содержатся в Едином государственном реестре недвижимости			Определены в ходе выполнения комплексных кадастровых работ			Метод определения координат	Формулы, примененные для расчета средней квадратической погрешности определения координат характерных точек (Mt), м, с подставленными в такие формулы значениями и итоговые (вычисленные) значения Mt, м
	Координаты, м		Радиус, м	Координаты, м		Радиус, м		
	X	Y	R	X	Y	R		
1	2	3	4	5	6	7	8	9
н195О	-	-	-	556846.62	3332969.48	-	-	-
н196О	-	-	-	556847.78	3332951.36	-	-	-
н197О	-	-	-	556838.35	3332950.36	-	-	-
н198О	-	-	-	556837.81	3332958.24	-	-	-
н199О	-	-	-	556835.28	3332958.03	-	-	-
н200О	-	-	-	556835.09	3332960.82	-	-	-
н201О	-	-	-	556837.62	3332961.03	-	-	-
н202О	-	-	-	556837.13	3332968.25	-	-	-
н195О	-	-	-	556846.62	3332969.48	-	-	-

2. Сведения о характеристиках объекта недвижимости с кадастровым номером : 47:05:0401001:1396 :

№ п/п	Наименование характеристики	Значение характеристики
1	2	3
1.	Вид объекта недвижимости	здание
2.	Ранее присвоенный государственный учетный номер (инвентарный) здания, сооружения, объекта незавершенного строительства	-
3.	Кадастровый номер земельного участка (земельных участков), в границах которого (которых) расположены здание, сооружение, объект незавершенного строительства	47:05:0401001:33
4.	Уникальный учетный номер кадастрового квартала, в границах которого расположены здание, сооружение, объект незавершенного строительства	47:05:0401001
5.	Адрес здания, сооружения, объекта незавершенного строительства	Российская Федерация, Ленинградская область, район Подпорожский, поселок городского типа Вознесенье, улица Онежской флотилии, дом 4
5.1.	Сведения о местоположении здания, сооружения, объекта незавершенного строительства (при отсутствии адреса) в структурированном в соответствии с федеральной информационной адресной системой виде	-
5.2.	Дополнительные сведения о местоположении	-
6.	Иные сведения	-

3. Пояснения к сведениям об объекте недвижимости с кадастровым номером 47:05:0401001:1396 :	
1.	-

Описание местоположения зданий, сооружений, объектов незавершенного строительства на земельном участке

1. Сведения о характерных точках контура объекта недвижимости с кадастровым номером : 47:05:0401001:1205 :

Система координат МСК-47, зона 3 **Зона № 3**

Обозначение характерных точек контура	Содержатся в Едином государственном реестре недвижимости			Определены в ходе выполнения комплексных кадастровых работ			Метод определения координат	Формулы, примененные для расчета средней квадратической погрешности определения координат характерных точек (Mt), м, с подставленными в такие формулы значениями и итоговые (вычисленные) значения Mt, м
	Координаты, м		Радиус, м	Координаты, м		Радиус, м		
	X	Y	R	X	Y	R		
1	2	3	4	5	6	7	8	9
н203О	-	-	-	557009.67	3332955.58	-	-	-
н204О	-	-	-	557008.50	3332951.74	-	-	-
н205О	-	-	-	557015.23	3332949.48	-	-	-
н206О	-	-	-	557014.09	3332945.18	-	-	-
н207О	-	-	-	557002.76	3332948.75	-	-	-
н208О	-	-	-	557005.11	3332957.00	-	-	-
н203О	-	-	-	557009.67	3332955.58	-	-	-

2. Сведения о характеристиках объекта недвижимости с кадастровым номером : 47:05:0401001:1205 :

№ п/п	Наименование характеристики	Значение характеристики
1	2	3
1.	Вид объекта недвижимости	здание
2.	Ранее присвоенный государственный учетный номер (инвентарный) здания, сооружения, объекта незавершенного строительства	-
3.	Кадастровый номер земельного участка (земельных участков), в границах которого (которых) расположены здание, сооружение, объект незавершенного строительства	47:05:0401001:60
4.	Уникальный учетный номер кадастрового квартала, в границах которого расположены здание, сооружение, объект незавершенного строительства	47:05:0401001
5.	Адрес здания, сооружения, объекта незавершенного строительства	Российская Федерация, Ленинградская область, район Подпорожский, поселок городского типа Вознесенье, переулок Северный, дом 6
5.1.	Сведения о местоположении здания, сооружения, объекта незавершенного строительства (при отсутствии адреса) в структурированном в соответствии с федеральной информационной адресной системой виде	-
5.2.	Дополнительные сведения о местоположении	-
6.	Иные сведения	-

3. Пояснения к сведениям об объекте недвижимости с кадастровым номером 47:05:0401001:1205 :

1.	-

Описание местоположения зданий, сооружений, объектов незавершенного строительства на земельном участке

1. Сведения о характерных точках контура объекта недвижимости с кадастровым номером : 47:05:0401001:1636 :

Система координат МСК-47, зона 3 **Зона № 3**

Обозначение характерных точек контура	Содержатся в Едином государственном реестре недвижимости			Определены в ходе выполнения комплексных кадастровых работ			Метод определения координат	Формулы, примененные для расчета средней квадратической погрешности определения координат характерных точек (Mt), м, с подставленными в такие формулы значениями и итоговые (вычисленные) значения Mt, м
	Координаты, м		Радиус, м	Координаты, м		Радиус, м		
	X	Y	R	X	Y	R		
1	2	3	4	5	6	7	8	9
н214О	-	-	-	556997.09	3333018.25	-	-	-
н215О	-	-	-	556999.10	3333012.91	-	-	-
н216О	-	-	-	556986.70	3333007.20	-	-	-
н217О	-	-	-	556984.49	3333012.13	-	-	-
н214О	-	-	-	556997.09	3333018.25	-	-	-

2. Сведения о характеристиках объекта недвижимости с кадастровым номером : 47:05:0401001:1636 :

№ п/п	Наименование характеристики	Значение характеристики
1	2	3
1.	Вид объекта недвижимости	здание
2.	Ранее присвоенный государственный учетный номер (инвентарный) здания, сооружения, объекта незавершенного строительства	-
3.	Кадастровый номер земельного участка (земельных участков), в границах которого (которых) расположены здание, сооружение, объект незавершенного строительства	47:05:0401001:345
4.	Уникальный учетный номер кадастрового квартала, в границах которого расположены здание, сооружение, объект незавершенного строительства	47:05:0401001
5.	Адрес здания, сооружения, объекта незавершенного строительства	Российская Федерация, Ленинградская область, район Подпорожский, г.п. Вознесенье, переулок Северный, дом 2
5.1.	Сведения о местоположении здания, сооружения, объекта незавершенного строительства (при отсутствии адреса) в структурированном в соответствии с федеральной информационной адресной системой виде	-
5.2.	Дополнительные сведения о местоположении	-
6.	Иные сведения	-

3. Пояснения к сведениям об объекте недвижимости с кадастровым номером 47:05:0401001:1636 :

1.	-

Описание местоположения зданий, сооружений, объектов незавершенного строительства на земельном участке

1. Сведения о характерных точках контура объекта недвижимости с кадастровым номером : 47:05:0401001:1511 :

Система координат МСК-47, зона 3 **Зона № 3**

Обозначение характерных точек контура	Содержатся в Едином государственном реестре недвижимости			Определены в ходе выполнения комплексных кадастровых работ			Метод определения координат	Формулы, примененные для расчета средней квадратической погрешности определения координат характерных точек (Mt), м, с подставленными в такие формулы значениями и итоговые (вычисленные) значения Mt, м
	Координаты, м		Радиус, м	Координаты, м		Радиус, м		
	X	Y	R	X	Y	R		
1	2	3	4	5	6	7	8	9
н218О	-	-	-	557037.37	3333056.25	-	-	-
н219О	-	-	-	557034.03	3333044.27	-	-	-
н220О	-	-	-	557024.97	3333046.64	-	-	-
н221О	-	-	-	557028.18	3333058.91	-	-	-
н218О	-	-	-	557037.37	3333056.25	-	-	-

2. Сведения о характеристиках объекта недвижимости с кадастровым номером : 47:05:0401001:1511 :

№ п/п	Наименование характеристики	Значение характеристики
1	2	3
1.	Вид объекта недвижимости	здание
2.	Ранее присвоенный государственный учетный номер (инвентарный) здания, сооружения, объекта незавершенного строительства	-
3.	Кадастровый номер земельного участка (земельных участков), в границах которого (которых) расположены здание, сооружение, объект незавершенного строительства	47:05:0401001:191
4.	Уникальный учетный номер кадастрового квартала, в границах которого расположены здание, сооружение, объект незавершенного строительства	47:05:0401001
5.	Адрес здания, сооружения, объекта незавершенного строительства	Российская Федерация, Ленинградская область, район Подпорожский, поселок городского типа Вознесенье, улица Труда, дом 3
5.1.	Сведения о местоположении здания, сооружения, объекта незавершенного строительства (при отсутствии адреса) в структурированном в соответствии с федеральной информационной адресной системой виде	-
5.2.	Дополнительные сведения о местоположении	-
6.	Иные сведения	-

3. Пояснения к сведениям об объекте недвижимости с кадастровым номером 47:05:0401001:1511 :

1.	-

Описание местоположения зданий, сооружений, объектов незавершенного строительства на земельном участке

1. Сведения о характерных точках контура объекта недвижимости с кадастровым номером : 47:05:0401001:1370 :

Система координат МСК-47, зона 3 **Зона № 3**

Обозначение характерных точек контура	Содержатся в Едином государственном реестре недвижимости			Определены в ходе выполнения комплексных кадастровых работ			Метод определения координат	Формулы, примененные для расчета средней квадратической погрешности определения координат характерных точек (Mt), м, с подставленными в такие формулы значениями и итоговые (вычисленные) значения Mt, м
	Координаты, м		Радиус, м	Координаты, м		Радиус, м		
	X	Y	R	X	Y	R		
1	2	3	4	5	6	7	8	9
н222О	-	-	-	557049.22	3333125.09	-	-	-
н223О	-	-	-	557043.03	3333107.14	-	-	-
н224О	-	-	-	557036.47	3333109.29	-	-	-
н225О	-	-	-	557042.67	3333126.88	-	-	-
н222О	-	-	-	557049.22	3333125.09	-	-	-

2. Сведения о характеристиках объекта недвижимости с кадастровым номером : 47:05:0401001:1370 :

№ п/п	Наименование характеристики	Значение характеристики
1	2	3
1.	Вид объекта недвижимости	здание
2.	Ранее присвоенный государственный учетный номер (инвентарный) здания, сооружения, объекта незавершенного строительства	-
3.	Кадастровый номер земельного участка (земельных участков), в границах которого (которых) расположены здание, сооружение, объект незавершенного строительства	47:05:0401001:205
4.	Уникальный учетный номер кадастрового квартала, в границах которого расположены здание, сооружение, объект незавершенного строительства	47:05:0401001
5.	Адрес здания, сооружения, объекта незавершенного строительства	Российская Федерация, Ленинградская область, район Подпорожский, поселок городского типа Вознесенье, набережная Свирская, дом 14
5.1.	Сведения о местоположении здания, сооружения, объекта незавершенного строительства (при отсутствии адреса) в структурированном в соответствии с федеральной информационной адресной системой виде	-
5.2.	Дополнительные сведения о местоположении	-
6.	Иные сведения	-

3. Пояснения к сведениям об объекте недвижимости с кадастровым номером 47:05:0401001:1370 :

1.	-

Описание местоположения зданий, сооружений, объектов незавершенного строительства на земельном участке

1. Сведения о характерных точках контура объекта недвижимости с кадастровым номером : 47:05:0401001:1320 :

Система координат МСК-47, зона 3 **Зона № 3**

Обозначение характерных точек контура	Содержатся в Едином государственном реестре недвижимости			Определены в ходе выполнения комплексных кадастровых работ			Метод определения координат	Формулы, примененные для расчета средней квадратической погрешности определения координат характерных точек (Mt), м, с подставленными в такие формулы значениями и итоговые (вычисленные) значения Mt, м
	Координаты, м		Радиус, м	Координаты, м		Радиус, м		
	X	Y	R	X	Y	R		
1	2	3	4	5	6	7	8	9
н234О	-	-	-	557058.66	3332952.03	-	-	-
н235О	-	-	-	557059.84	3332961.15	-	-	-
н236О	-	-	-	557041.58	3332963.95	-	-	-
н237О	-	-	-	557040.22	3332954.72	-	-	-
н234О	-	-	-	557058.66	3332952.03	-	-	-

2. Сведения о характеристиках объекта недвижимости с кадастровым номером : 47:05:0401001:1320 :

№ п/п	Наименование характеристики	Значение характеристики
1	2	3
1.	Вид объекта недвижимости	здание
2.	Ранее присвоенный государственный учетный номер (инвентарный) здания, сооружения, объекта незавершенного строительства	-
3.	Кадастровый номер земельного участка (земельных участков), в границах которого (которых) расположены здание, сооружение, объект незавершенного строительства	47:05:0401001:34
4.	Уникальный учетный номер кадастрового квартала, в границах которого расположены здание, сооружение, объект незавершенного строительства	47:05:0401001
5.	Адрес здания, сооружения, объекта незавершенного строительства	Российская Федерация, Ленинградская область, район Подпорожский, поселок городского типа Вознесенье, улица Горная, дом 1
5.1.	Сведения о местоположении здания, сооружения, объекта незавершенного строительства (при отсутствии адреса) в структурированном в соответствии с федеральной информационной адресной системой виде	-
5.2.	Дополнительные сведения о местоположении	-
6.	Иные сведения	-

3. Пояснения к сведениям об объекте недвижимости с кадастровым номером 47:05:0401001:1320 :

1.	-

Описание местоположения зданий, сооружений, объектов незавершенного строительства на земельном участке

1. Сведения о характерных точках контура объекта недвижимости с кадастровым номером : 47:05:0401001:1360 :

Система координат МСК-47, зона 3 **Зона № 3**

Обозначение характерных точек контура	Содержатся в Едином государственном реестре недвижимости			Определены в ходе выполнения комплексных кадастровых работ			Метод определения координат	Формулы, примененные для расчета средней квадратической погрешности определения координат характерных точек (Mt), м, с подставленными в такие формулы значениями и итоговые (вычисленные) значения Mt, м
	Координаты, м		Радиус, м	Координаты, м		Радиус, м		
	X	Y	R	X	Y	R		
1	2	3	4	5	6	7	8	9
н238О	-	-	-	557073.10	3332982.22	-	-	-
н239О	-	-	-	557066.99	3332984.20	-	-	-
н240О	-	-	-	557070.04	3332994.92	-	-	-
н241О	-	-	-	557076.34	3332992.78	-	-	-
н238О	-	-	-	557073.10	3332982.22	-	-	-

2. Сведения о характеристиках объекта недвижимости с кадастровым номером : 47:05:0401001:1360 :

№ п/п	Наименование характеристики	Значение характеристики
1	2	3
1.	Вид объекта недвижимости	здание
2.	Ранее присвоенный государственный учетный номер (инвентарный) здания, сооружения, объекта незавершенного строительства	-
3.	Кадастровый номер земельного участка (земельных участков), в границах которого (которых) расположены здание, сооружение, объект незавершенного строительства	47:05:0401001:127
4.	Уникальный учетный номер кадастрового квартала, в границах которого расположены здание, сооружение, объект незавершенного строительства	47:05:0401001
5.	Адрес здания, сооружения, объекта незавершенного строительства	Российская Федерация, Ленинградская область, район Подпорожский, поселок городского типа Вознесенье, улица Горная, дом 2
5.1.	Сведения о местоположении здания, сооружения, объекта незавершенного строительства (при отсутствии адреса) в структурированном в соответствии с федеральной информационной адресной системой виде	-
5.2.	Дополнительные сведения о местоположении	-
6.	Иные сведения	-

3. Пояснения к сведениям об объекте недвижимости с кадастровым номером 47:05:0401001:1360 :

1.	-

Описание местоположения зданий, сооружений, объектов незавершенного строительства на земельном участке

1. Сведения о характерных точках контура объекта недвижимости с кадастровым номером : 47:05:0401001:1646 :

Система координат МСК-47, зона 3 **Зона № 3**

Обозначение характерных точек контура	Содержатся в Едином государственном реестре недвижимости			Определены в ходе выполнения комплексных кадастровых работ			Метод определения координат	Формулы, примененные для расчета средней квадратической погрешности определения координат характерных точек (Mt), м, с подставленными в такие формулы значениями и итоговые (вычисленные) значения Mt, м
	Координаты, м		Радиус, м	Координаты, м		Радиус, м		
	X	Y	R	X	Y	R		
1	2	3	4	5	6	7	8	9
н242О	-	-	-	557066.82	3333047.33	-	-	-
н243О	-	-	-	557064.74	3333040.75	-	-	-
н244О	-	-	-	557050.68	3333044.13	-	-	-
н245О	-	-	-	557052.60	3333051.07	-	-	-
н242О	-	-	-	557066.82	3333047.33	-	-	-

2. Сведения о характеристиках объекта недвижимости с кадастровым номером : 47:05:0401001:1646 :

№ п/п	Наименование характеристики	Значение характеристики
1	2	3
1.	Вид объекта недвижимости	здание
2.	Ранее присвоенный государственный учетный номер (инвентарный) здания, сооружения, объекта незавершенного строительства	-
3.	Кадастровый номер земельного участка (земельных участков), в границах которого (которых) расположены здание, сооружение, объект незавершенного строительства	47:05:0401001:47
4.	Уникальный учетный номер кадастрового квартала, в границах которого расположены здание, сооружение, объект незавершенного строительства	47:05:0401001
5.	Адрес здания, сооружения, объекта незавершенного строительства	Российская Федерация, Ленинградская область, район Подпорожский, поселок городского типа Вознесенье, улица Труда, дом 4
5.1.	Сведения о местоположении здания, сооружения, объекта незавершенного строительства (при отсутствии адреса) в структурированном в соответствии с федеральной информационной адресной системой виде	-
5.2.	Дополнительные сведения о местоположении	-
6.	Иные сведения	-

3. Пояснения к сведениям об объекте недвижимости с кадастровым номером 47:05:0401001:1646 :

1.	-

Описание местоположения зданий, сооружений, объектов незавершенного строительства на земельном участке

1. Сведения о характерных точках контура объекта недвижимости с кадастровым номером : 47:05:0401001:1290 :

Система координат МСК-47, зона 3 **Зона № 3**

Обозначение характерных точек контура	Содержатся в Едином государственном реестре недвижимости			Определены в ходе выполнения комплексных кадастровых работ			Метод определения координат	Формулы, примененные для расчета средней квадратической погрешности определения координат характерных точек (Mt), м, с подставленными в такие формулы значениями и итоговые (вычисленные) значения Mt, м
	Координаты, м		Радиус, м	Координаты, м		Радиус, м		
	X	Y	R	X	Y	R		
1	2	3	4	5	6	7	8	9
н246О	-	-	-	557080.18	3333043.95	-	-	-
н247О	-	-	-	557084.70	3333042.81	-	-	-
н248О	-	-	-	557078.52	3333021.79	-	-	-
н249О	-	-	-	557074.50	3333022.85	-	-	-
н250О	-	-	-	557076.04	3333027.98	-	-	-
н251О	-	-	-	557073.85	3333028.66	-	-	-
н252О	-	-	-	557075.35	3333034.74	-	-	-
н253О	-	-	-	557077.51	3333034.01	-	-	-
н246О	-	-	-	557080.18	3333043.95	-	-	-

2. Сведения о характеристиках объекта недвижимости с кадастровым номером : 47:05:0401001:1290 :

№ п/п	Наименование характеристики	Значение характеристики
1	2	3
1.	Вид объекта недвижимости	здание
2.	Ранее присвоенный государственный учетный номер (инвентарный) здания, сооружения, объекта незавершенного строительства	-
3.	Кадастровый номер земельного участка (земельных участков), в границах которого (которых) расположены здание, сооружение, объект незавершенного строительства	47:05:0401001:194
4.	Уникальный учетный номер кадастрового квартала, в границах которого расположены здание, сооружение, объект незавершенного строительства	47:05:0401001
5.	Адрес здания, сооружения, объекта незавершенного строительства	Российская Федерация, Ленинградская область, район Подпорожский, поселок городского типа Вознесенье, улица Труда, дом 5
5.1.	Сведения о местоположении здания, сооружения, объекта незавершенного строительства (при отсутствии адреса) в структурированном в соответствии с федеральной информационной адресной системой виде	-
5.2.	Дополнительные сведения о местоположении	-
6.	Иные сведения	-

3. Пояснения к сведениям об объекте недвижимости с кадастровым номером 47:05:0401001:1290 :	
1.	-

Описание местоположения зданий, сооружений, объектов незавершенного строительства на земельном участке

1. Сведения о характерных точках контура объекта недвижимости с кадастровым номером : 47:05:0401001:1494 :

Система координат МСК-47, зона 3 **Зона № 3**

Обозначение характерных точек контура	Содержатся в Едином государственном реестре недвижимости			Определены в ходе выполнения комплексных кадастровых работ			Метод определения координат	Формулы, примененные для расчета средней квадратической погрешности определения координат характерных точек (Mt), м, с подставленными в такие формулы значениями и итоговые (вычисленные) значения Mt, м
	Координаты, м		Радиус, м	Координаты, м		Радиус, м		
	X	Y	R	X	Y	R		
1	2	3	4	5	6	7	8	9
н254О	-	-	-	557017.27	3332761.74	-	-	-
н255О	-	-	-	557017.00	3332749.94	-	-	-
н256О	-	-	-	557027.81	3332749.80	-	-	-
н257О	-	-	-	557028.18	3332761.48	-	-	-
н254О	-	-	-	557017.27	3332761.74	-	-	-

2. Сведения о характеристиках объекта недвижимости с кадастровым номером : 47:05:0401001:1494 :

№ п/п	Наименование характеристики	Значение характеристики
1	2	3
1.	Вид объекта недвижимости	здание
2.	Ранее присвоенный государственный учетный номер (инвентарный) здания, сооружения, объекта незавершенного строительства	-
3.	Кадастровый номер земельного участка (земельных участков), в границах которого (которых) расположены здание, сооружение, объект незавершенного строительства	47:05:0401001:53
4.	Уникальный учетный номер кадастрового квартала, в границах которого расположены здание, сооружение, объект незавершенного строительства	47:05:0401001
5.	Адрес здания, сооружения, объекта незавершенного строительства	Российская Федерация, Ленинградская область, район Подпорожский, поселок городского типа Вознесенье, улица Поселковая, дом 31
5.1.	Сведения о местоположении здания, сооружения, объекта незавершенного строительства (при отсутствии адреса) в структурированном в соответствии с федеральной информационной адресной системой виде	-
5.2.	Дополнительные сведения о местоположении	-
6.	Иные сведения	-

3. Пояснения к сведениям об объекте недвижимости с кадастровым номером 47:05:0401001:1494 :

1.	-

Описание местоположения зданий, сооружений, объектов незавершенного строительства на земельном участке

1. Сведения о характерных точках контура объекта недвижимости с кадастровым номером : 47:05:0401001:506 :

Система координат МСК-47, зона 3 **Зона № 3**

Обозначение характерных точек контура	Содержатся в Едином государственном реестре недвижимости			Определены в ходе выполнения комплексных кадастровых работ			Метод определения координат	Формулы, примененные для расчета средней квадратической погрешности определения координат характерных точек (Mt), м, с подставленными в такие формулы значениями и итоговые (вычисленные) значения Mt, м
	Координаты, м		Радиус, м	Координаты, м		Радиус, м		
	X	Y	R	X	Y	R		
1	2	3	4	5	6	7	8	9
н258О	-	-	-	557048.78	3332754.22	-	-	-
н259О	-	-	-	557048.53	3332742.71	-	-	-
н260О	-	-	-	557056.49	3332742.57	-	-	-
н261О	-	-	-	557056.84	3332753.95	-	-	-
н258О	-	-	-	557048.78	3332754.22	-	-	-

2. Сведения о характеристиках объекта недвижимости с кадастровым номером : 47:05:0401001:506 :

№ п/п	Наименование характеристики	Значение характеристики
1	2	3
1.	Вид объекта недвижимости	здание
2.	Ранее присвоенный государственный учетный номер (инвентарный) здания, сооружения, объекта незавершенного строительства	-
3.	Кадастровый номер земельного участка (земельных участков), в границах которого (которых) расположены здание, сооружение, объект незавершенного строительства	47:05:0401001:327
4.	Уникальный учетный номер кадастрового квартала, в границах которого расположены здание, сооружение, объект незавершенного строительства	47:05:0401001
5.	Адрес здания, сооружения, объекта незавершенного строительства	Российская Федерация, Ленинградская область, район Подпорожский, поселок городского типа Вознесенье, улица Поселковая, дом 33
5.1.	Сведения о местоположении здания, сооружения, объекта незавершенного строительства (при отсутствии адреса) в структурированном в соответствии с федеральной информационной адресной системой виде	-
5.2.	Дополнительные сведения о местоположении	-
6.	Иные сведения	-

3. Пояснения к сведениям об объекте недвижимости с кадастровым номером 47:05:0401001:506 :

1.	-

Описание местоположения зданий, сооружений, объектов незавершенного строительства на земельном участке

1. Сведения о характерных точках контура объекта недвижимости с кадастровым номером : 47:05:0401001:1629 :

Система координат МСК-47, зона 3 **Зона № 3**

Обозначение характерных точек контура	Содержатся в Едином государственном реестре недвижимости			Определены в ходе выполнения комплексных кадастровых работ			Метод определения координат	Формулы, примененные для расчета средней квадратической погрешности определения координат характерных точек (Mt), м, с подставленными в такие формулы значениями и итоговые (вычисленные) значения Mt, м
	Координаты, м		Радиус, м	Координаты, м		Радиус, м		
	X	Y	R	X	Y	R		
1	2	3	4	5	6	7	8	9
н262О	-	-	-	557075.31	3332749.02	-	-	-
н263О	-	-	-	557075.05	3332737.52	-	-	-
н264О	-	-	-	557085.87	3332737.34	-	-	-
н265О	-	-	-	557086.22	3332748.72	-	-	-
н262О	-	-	-	557075.31	3332749.02	-	-	-

2. Сведения о характеристиках объекта недвижимости с кадастровым номером : 47:05:0401001:1629 :

№ п/п	Наименование характеристики	Значение характеристики
1	2	3
1.	Вид объекта недвижимости	здание
2.	Ранее присвоенный государственный учетный номер (инвентарный) здания, сооружения, объекта незавершенного строительства	-
3.	Кадастровый номер земельного участка (земельных участков), в границах которого (которых) расположены здание, сооружение, объект незавершенного строительства	47:05:0401001:329
4.	Уникальный учетный номер кадастрового квартала, в границах которого расположены здание, сооружение, объект незавершенного строительства	47:05:0401001
5.	Адрес здания, сооружения, объекта незавершенного строительства	Российская Федерация, Ленинградская область, район Подпорожский, поселок городского типа Вознесенье, улица Поселковая, дом 35
5.1.	Сведения о местоположении здания, сооружения, объекта незавершенного строительства (при отсутствии адреса) в структурированном в соответствии с федеральной информационной адресной системой виде	-
5.2.	Дополнительные сведения о местоположении	-
6.	Иные сведения	-

3. Пояснения к сведениям об объекте недвижимости с кадастровым номером 47:05:0401001:1629 :

1.	-

Описание местоположения зданий, сооружений, объектов незавершенного строительства на земельном участке

1. Сведения о характерных точках контура объекта недвижимости с кадастровым номером : 47:05:0401001:494 :

Система координат МСК-47, зона 3 **Зона № 3**

Обозначение характерных точек контура	Содержатся в Едином государственном реестре недвижимости			Определены в ходе выполнения комплексных кадастровых работ			Метод определения координат	Формулы, примененные для расчета средней квадратической погрешности определения координат характерных точек (Mt), м, с подставленными в такие формулы значениями и итоговые (вычисленные) значения Mt, м
	Координаты, м		Радиус, м	Координаты, м		Радиус, м		
	X	Y	R	X	Y	R		
1	2	3	4	5	6	7	8	9
н266О	-	-	-	557066.72	3332653.42	-	-	-
н267О	-	-	-	557066.72	3332640.44	-	-	-
н268О	-	-	-	557079.00	3332640.73	-	-	-
н269О	-	-	-	557079.04	3332641.93	-	-	-
н270О	-	-	-	557090.52	3332642.08	-	-	-
н271О	-	-	-	557090.46	3332641.01	-	-	-
н272О	-	-	-	557114.26	3332641.58	-	-	-
н273О	-	-	-	557114.24	3332642.70	-	-	-
н274О	-	-	-	557125.65	3332643.00	-	-	-
н275О	-	-	-	557125.66	3332641.86	-	-	-
н276О	-	-	-	557137.90	3332642.15	-	-	-
н277О	-	-	-	557137.52	3332655.19	-	-	-
н266О	-	-	-	557066.72	3332653.42	-	-	-

2. Сведения о характеристиках объекта недвижимости с кадастровым номером : 47:05:0401001:494 :

№ п/п	Наименование характеристики	Значение характеристики
1	2	3
1.	Вид объекта недвижимости	здание
2.	Ранее присвоенный государственный учетный номер (инвентарный) здания, сооружения, объекта незавершенного строительства	-
3.	Кадастровый номер земельного участка (земельных участков), в границах которого (которых) расположены здание, сооружение, объект незавершенного строительства	47:05:0401001:238
4.	Уникальный учетный номер кадастрового квартала, в границах которого расположены здание, сооружение, объект незавершенного строительства	47:05:0401001
5.	Адрес здания, сооружения, объекта незавершенного строительства	Российская Федерация, Ленинградская область, район Подпорожский, поселок городского типа Вознесенье, улица Лесная, дом 32

2. Сведения о характеристиках объекта недвижимости с кадастровым номером : 47:05:0401001:494 :

№ п/п	Наименование характеристики	Значение характеристики
1	2	3
5.1.	Сведения о местоположении здания, сооружения, объекта незавершенного строительства (при отсутствии адреса) в структурированном в соответствии с федеральной информационной адресной системой виде	-
5.2.	Дополнительные сведения о местоположении	-
6.	Иные сведения	-

3. Пояснения к сведениям об объекте недвижимости с кадастровым номером 47:05:0401001:494 :

1.	-

Описание местоположения зданий, сооружений, объектов незавершенного строительства на земельном участке

1. Сведения о характерных точках контура объекта недвижимости с кадастровым номером : 47:05:0401001:1408 :

Система координат МСК-47, зона 3 **Зона № 3**

Обозначение характерных точек контура	Содержатся в Едином государственном реестре недвижимости			Определены в ходе выполнения комплексных кадастровых работ			Метод определения координат	Формулы, примененные для расчета средней квадратической погрешности определения координат характерных точек (Mt), м, с подставленными в такие формулы значениями и итоговые (вычисленные) значения Mt, м
	Координаты, м		Радиус, м	Координаты, м		Радиус, м		
	X	Y	R	X	Y	R		
1	2	3	4	5	6	7	8	9
н278О	-	-	-	557055.49	3332867.80	-	-	-
н279О	-	-	-	557053.92	3332859.58	-	-	-
н280О	-	-	-	557043.59	3332861.65	-	-	-
н281О	-	-	-	557045.29	3332869.91	-	-	-
н278О	-	-	-	557055.49	3332867.80	-	-	-

2. Сведения о характеристиках объекта недвижимости с кадастровым номером : 47:05:0401001:1408 :

№ п/п	Наименование характеристики	Значение характеристики
1	2	3
1.	Вид объекта недвижимости	здание
2.	Ранее присвоенный государственный учетный номер (инвентарный) здания, сооружения, объекта незавершенного строительства	-
3.	Кадастровый номер земельного участка (земельных участков), в границах которого (которых) расположены здание, сооружение, объект незавершенного строительства	47:05:0401001:7
4.	Уникальный учетный номер кадастрового квартала, в границах которого расположены здание, сооружение, объект незавершенного строительства	47:05:0401001
5.	Адрес здания, сооружения, объекта незавершенного строительства	Российская Федерация, Ленинградская область, район Подпорожский, поселок городского типа Вознесенье, улица Пионерская, дом 26а
5.1.	Сведения о местоположении здания, сооружения, объекта незавершенного строительства (при отсутствии адреса) в структурированном в соответствии с федеральной информационной адресной системой виде	-
5.2.	Дополнительные сведения о местоположении	-
6.	Иные сведения	-

3. Пояснения к сведениям об объекте недвижимости с кадастровым номером 47:05:0401001:1408 :

1.	-

Описание местоположения зданий, сооружений, объектов незавершенного строительства на земельном участке

1. Сведения о характерных точках контура объекта недвижимости с кадастровым номером : 47:05:0401001:516 :

Система координат МСК-47, зона 3 **Зона № 3**

Обозначение характерных точек контура	Содержатся в Едином государственном реестре недвижимости			Определены в ходе выполнения комплексных кадастровых работ			Метод определения координат	Формулы, примененные для расчета средней квадратической погрешности определения координат характерных точек (Mt), м, с подставленными в такие формулы значениями и итоговые (вычисленные) значения Mt, м
	Координаты, м		Радиус, м	Координаты, м		Радиус, м		
	X	Y	R	X	Y	R		
1	2	3	4	5	6	7	8	9
н282О	-	-	-	557052.31	3332827.00	-	-	-
н283О	-	-	-	557046.28	3332828.66	-	-	-
н284О	-	-	-	557049.21	3332838.55	-	-	-
н285О	-	-	-	557055.15	3332836.64	-	-	-
н282О	-	-	-	557052.31	3332827.00	-	-	-

2. Сведения о характеристиках объекта недвижимости с кадастровым номером : 47:05:0401001:516 :

№ п/п	Наименование характеристики	Значение характеристики
1	2	3
1.	Вид объекта недвижимости	здание
2.	Ранее присвоенный государственный учетный номер (инвентарный) здания, сооружения, объекта незавершенного строительства	-
3.	Кадастровый номер земельного участка (земельных участков), в границах которого (которых) расположены здание, сооружение, объект незавершенного строительства	47:05:0401001:407
4.	Уникальный учетный номер кадастрового квартала, в границах которого расположены здание, сооружение, объект незавершенного строительства	47:05:0401001
5.	Адрес здания, сооружения, объекта незавершенного строительства	Российская Федерация, Ленинградская область, район Подпорожский, поселок городского типа Вознесенье, улица Пионерская, дом 35
5.1.	Сведения о местоположении здания, сооружения, объекта незавершенного строительства (при отсутствии адреса) в структурированном в соответствии с федеральной информационной адресной системой виде	-
5.2.	Дополнительные сведения о местоположении	-
6.	Иные сведения	-

3. Пояснения к сведениям об объекте недвижимости с кадастровым номером 47:05:0401001:516 :

1.	-

Описание местоположения зданий, сооружений, объектов незавершенного строительства на земельном участке

1. Сведения о характерных точках контура объекта недвижимости с кадастровым номером : 47:05:0401001:1109 :

Система координат МСК-47, зона 3 **Зона № 3**

Обозначение характерных точек контура	Содержатся в Едином государственном реестре недвижимости			Определены в ходе выполнения комплексных кадастровых работ			Метод определения координат	Формулы, примененные для расчета средней квадратической погрешности определения координат характерных точек (Mt), м, с подставленными в такие формулы значениями и итоговые (вычисленные) значения Mt, м
	Координаты, м		Радиус, м	Координаты, м		Радиус, м		
	X	Y	R	X	Y	R		
1	2	3	4	5	6	7	8	9
н286О	-	-	-	557070.11	3332856.40	-	-	-
н287О	-	-	-	557064.13	3332858.50	-	-	-
н288О	-	-	-	557066.88	3332867.27	-	-	-
н289О	-	-	-	557073.12	3332865.06	-	-	-
н286О	-	-	-	557070.11	3332856.40	-	-	-

2. Сведения о характеристиках объекта недвижимости с кадастровым номером : 47:05:0401001:1109 :

№ п/п	Наименование характеристики	Значение характеристики
1	2	3
1.	Вид объекта недвижимости	здание
2.	Ранее присвоенный государственный учетный номер (инвентарный) здания, сооружения, объекта незавершенного строительства	-
3.	Кадастровый номер земельного участка (земельных участков), в границах которого (которых) расположены здание, сооружение, объект незавершенного строительства	47:05:0401001:41
4.	Уникальный учетный номер кадастрового квартала, в границах которого расположены здание, сооружение, объект незавершенного строительства	47:05:0401001
5.	Адрес здания, сооружения, объекта незавершенного строительства	Российская Федерация, Ленинградская область, район Подпорожский, г.п. Вознесенье, улица Пионерская, дом 28
5.1.	Сведения о местоположении здания, сооружения, объекта незавершенного строительства (при отсутствии адреса) в структурированном в соответствии с федеральной информационной адресной системой виде	-
5.2.	Дополнительные сведения о местоположении	-
6.	Иные сведения	-

3. Пояснения к сведениям об объекте недвижимости с кадастровым номером 47:05:0401001:1109 :

1.	-

Описание местоположения зданий, сооружений, объектов незавершенного строительства на земельном участке

1. Сведения о характерных точках контура объекта недвижимости с кадастровым номером : 47:05:0401001:432 :

Система координат МСК-47, зона 3 **Зона № 3**

Обозначение характерных точек контура	Содержатся в Едином государственном реестре недвижимости			Определены в ходе выполнения комплексных кадастровых работ			Метод определения координат	Формулы, примененные для расчета средней квадратической погрешности определения координат характерных точек (Mt), м, с подставленными в такие формулы значениями и итоговые (вычисленные) значения Mt, м
	Координаты, м		Радиус, м	Координаты, м		Радиус, м		
	X	Y	R	X	Y	R		
1	2	3	4	5	6	7	8	9
н290О	-	-	-	557097.30	3332846.80	-	-	-
н291О	-	-	-	557091.79	3332848.73	-	-	-
н292О	-	-	-	557095.65	3332860.62	-	-	-
н293О	-	-	-	557101.41	3332858.58	-	-	-
н290О	-	-	-	557097.30	3332846.80	-	-	-

2. Сведения о характеристиках объекта недвижимости с кадастровым номером : 47:05:0401001:432 :

№ п/п	Наименование характеристики	Значение характеристики
1	2	3
1.	Вид объекта недвижимости	здание
2.	Ранее присвоенный государственный учетный номер (инвентарный) здания, сооружения, объекта незавершенного строительства	-
3.	Кадастровый номер земельного участка (земельных участков), в границах которого (которых) расположены здание, сооружение, объект незавершенного строительства	47:05:0401001:341
4.	Уникальный учетный номер кадастрового квартала, в границах которого расположены здание, сооружение, объект незавершенного строительства	47:05:0401001
5.	Адрес здания, сооружения, объекта незавершенного строительства	Российская Федерация, Ленинградская область, район Подпорожский, поселок городского типа Вознесенье, улица Пионерская, дом 30
5.1.	Сведения о местоположении здания, сооружения, объекта незавершенного строительства (при отсутствии адреса) в структурированном в соответствии с федеральной информационной адресной системой виде	-
5.2.	Дополнительные сведения о местоположении	-
6.	Иные сведения	-

3. Пояснения к сведениям об объекте недвижимости с кадастровым номером 47:05:0401001:432 :

1.	-

Описание местоположения зданий, сооружений, объектов незавершенного строительства на земельном участке

1. Сведения о характерных точках контура объекта недвижимости с кадастровым номером : 47:05:0401001:1490 :

Система координат МСК-47, зона 3 **Зона № 3**

Обозначение характерных точек контура	Содержатся в Едином государственном реестре недвижимости			Определены в ходе выполнения комплексных кадастровых работ			Метод определения координат	Формулы, примененные для расчета средней квадратической погрешности определения координат характерных точек (Mt), м, с подставленными в такие формулы значениями и итоговые (вычисленные) значения Mt, м
	Координаты, м		Радиус, м	Координаты, м		Радиус, м		
	X	Y	R	X	Y	R		
1	2	3	4	5	6	7	8	9
н296О	-	-	-	557074.50	3332820.12	-	-	-
н297О	-	-	-	557069.00	3332822.05	-	-	-
н298О	-	-	-	557071.82	3332831.02	-	-	-
н299О	-	-	-	557077.58	3332828.98	-	-	-
н296О	-	-	-	557074.50	3332820.12	-	-	-

2. Сведения о характеристиках объекта недвижимости с кадастровым номером : 47:05:0401001:1490 :

№ п/п	Наименование характеристики	Значение характеристики
1	2	3
1.	Вид объекта недвижимости	здание
2.	Ранее присвоенный государственный учетный номер (инвентарный) здания, сооружения, объекта незавершенного строительства	-
3.	Кадастровый номер земельного участка (земельных участков), в границах которого (которых) расположены здание, сооружение, объект незавершенного строительства	47:05:0401001:129
4.	Уникальный учетный номер кадастрового квартала, в границах которого расположены здание, сооружение, объект незавершенного строительства	47:05:0401001
5.	Адрес здания, сооружения, объекта незавершенного строительства	Российская Федерация, Ленинградская область, район Подпорожский, поселок городского типа Вознесенье, улица Пионерская, дом 37
5.1.	Сведения о местоположении здания, сооружения, объекта незавершенного строительства (при отсутствии адреса) в структурированном в соответствии с федеральной информационной адресной системой виде	-
5.2.	Дополнительные сведения о местоположении	-
6.	Иные сведения	-

3. Пояснения к сведениям об объекте недвижимости с кадастровым номером 47:05:0401001:1490 :

1.	-

Описание местоположения зданий, сооружений, объектов незавершенного строительства на земельном участке

1. Сведения о характерных точках контура объекта недвижимости с кадастровым номером : 47:05:0401001:1362 :

Система координат МСК-47, зона 3 **Зона № 3**

Обозначение характерных точек контура	Содержатся в Едином государственном реестре недвижимости			Определены в ходе выполнения комплексных кадастровых работ			Метод определения координат	Формулы, примененные для расчета средней квадратической погрешности определения координат характерных точек (Mt), м, с подставленными в такие формулы значениями и итоговые (вычисленные) значения Mt, м
	Координаты, м		Радиус, м	Координаты, м		Радиус, м		
	X	Y	R	X	Y	R		
1	2	3	4	5	6	7	8	9
н302О	-	-	-	557100.23	3332981.86	-	-	-
н303О	-	-	-	557091.47	3332984.21	-	-	-
н304О	-	-	-	557093.23	3332991.98	-	-	-
н305О	-	-	-	557102.08	3332989.23	-	-	-
н302О	-	-	-	557100.23	3332981.86	-	-	-

2. Сведения о характеристиках объекта недвижимости с кадастровым номером : 47:05:0401001:1362 :

№ п/п	Наименование характеристики	Значение характеристики
1	2	3
1.	Вид объекта недвижимости	здание
2.	Ранее присвоенный государственный учетный номер (инвентарный) здания, сооружения, объекта незавершенного строительства	-
3.	Кадастровый номер земельного участка (земельных участков), в границах которого (которых) расположены здание, сооружение, объект незавершенного строительства	47:05:0401001:183
4.	Уникальный учетный номер кадастрового квартала, в границах которого расположены здание, сооружение, объект незавершенного строительства	47:05:0401001
5.	Адрес здания, сооружения, объекта незавершенного строительства	Российская Федерация, Ленинградская область, район Подпорожский, поселок городского типа Вознесенье, улица Горная, дом 4
5.1.	Сведения о местоположении здания, сооружения, объекта незавершенного строительства (при отсутствии адреса) в структурированном в соответствии с федеральной информационной адресной системой виде	-
5.2.	Дополнительные сведения о местоположении	-
6.	Иные сведения	-

3. Пояснения к сведениям об объекте недвижимости с кадастровым номером 47:05:0401001:1362 :

1.	-

Описание местоположения зданий, сооружений, объектов незавершенного строительства на земельном участке

1. Сведения о характерных точках контура объекта недвижимости с кадастровым номером : 47:05:0401001:1134 :

Система координат МСК-47, зона 3 **Зона № 3**

Обозначение характерных точек контура	Содержатся в Едином государственном реестре недвижимости			Определены в ходе выполнения комплексных кадастровых работ			Метод определения координат	Формулы, примененные для расчета средней квадратической погрешности определения координат характерных точек (Mt), м, с подставленными в такие формулы значениями и итоговые (вычисленные) значения Mt, м
	Координаты, м		Радиус, м	Координаты, м		Радиус, м		
	X	Y	R	X	Y	R		
1	2	3	4	5	6	7	8	9
н306О	-	-	-	557112.56	3333019.79	-	-	-
н307О	-	-	-	557107.28	3333021.26	-	-	-
н308О	-	-	-	557110.69	3333035.77	-	-	-
н309О	-	-	-	557116.34	3333034.25	-	-	-
н306О	-	-	-	557112.56	3333019.79	-	-	-

2. Сведения о характеристиках объекта недвижимости с кадастровым номером : 47:05:0401001:1134 :

№ п/п	Наименование характеристики	Значение характеристики
1	2	3
1.	Вид объекта недвижимости	здание
2.	Ранее присвоенный государственный учетный номер (инвентарный) здания, сооружения, объекта незавершенного строительства	-
3.	Кадастровый номер земельного участка (земельных участков), в границах которого (которых) расположены здание, сооружение, объект незавершенного строительства	47:05:0401001:192
4.	Уникальный учетный номер кадастрового квартала, в границах которого расположены здание, сооружение, объект незавершенного строительства	47:05:0401001
5.	Адрес здания, сооружения, объекта незавершенного строительства	Российская Федерация, Ленинградская область, район Подпорожский, поселок городского типа Вознесенье, улица Труда, дом 6
5.1.	Сведения о местоположении здания, сооружения, объекта незавершенного строительства (при отсутствии адреса) в структурированном в соответствии с федеральной информационной адресной системой виде	-
5.2.	Дополнительные сведения о местоположении	-
6.	Иные сведения	-

3. Пояснения к сведениям об объекте недвижимости с кадастровым номером 47:05:0401001:1134 :

1.	-

Описание местоположения зданий, сооружений, объектов незавершенного строительства на земельном участке

1. Сведения о характерных точках контура объекта недвижимости с кадастровым номером : 47:05:0401001:428 :

Система координат МСК-47, зона 3 **Зона № 3**

Обозначение характерных точек контура	Содержатся в Едином государственном реестре недвижимости			Определены в ходе выполнения комплексных кадастровых работ			Метод определения координат	Формулы, примененные для расчета средней квадратической погрешности определения координат характерных точек (Mt), м, с подставленными в такие формулы значениями и итоговые (вычисленные) значения Mt, м
	Координаты, м		Радиус, м	Координаты, м		Радиус, м		
	X	Y	R	X	Y	R		
1	2	3	4	5	6	7	8	9
н312О	-	-	-	557154.40	3333021.47	-	-	-
н313О	-	-	-	557147.06	3333022.21	-	-	-
н314О	-	-	-	557148.26	3333032.27	-	-	-
н315О	-	-	-	557155.65	3333031.60	-	-	-
н312О	-	-	-	557154.40	3333021.47	-	-	-

2. Сведения о характеристиках объекта недвижимости с кадастровым номером : 47:05:0401001:428 :

№ п/п	Наименование характеристики	Значение характеристики
1	2	3
1.	Вид объекта недвижимости	здание
2.	Ранее присвоенный государственный учетный номер (инвентарный) здания, сооружения, объекта незавершенного строительства	-
3.	Кадастровый номер земельного участка (земельных участков), в границах которого (которых) расположены здание, сооружение, объект незавершенного строительства	47:05:0401001:354
4.	Уникальный учетный номер кадастрового квартала, в границах которого расположены здание, сооружение, объект незавершенного строительства	47:05:0401001
5.	Адрес здания, сооружения, объекта незавершенного строительства	Российская Федерация, Ленинградская область, район Подпорожский, поселок городского типа Вознесенье, улица Труда, дом 7
5.1.	Сведения о местоположении здания, сооружения, объекта незавершенного строительства (при отсутствии адреса) в структурированном в соответствии с федеральной информационной адресной системой виде	-
5.2.	Дополнительные сведения о местоположении	-
6.	Иные сведения	-

3. Пояснения к сведениям об объекте недвижимости с кадастровым номером 47:05:0401001:428 :

1.	-

Описание местоположения зданий, сооружений, объектов незавершенного строительства на земельном участке

1. Сведения о характерных точках контура объекта недвижимости с кадастровым номером : 47:05:0401001:2668 :

Система координат МСК-47, зона 3 **Зона № 3**

Обозначение характерных точек контура	Содержатся в Едином государственном реестре недвижимости			Определены в ходе выполнения комплексных кадастровых работ			Метод определения координат	Формулы, примененные для расчета средней квадратической погрешности определения координат характерных точек (Mt), м, с подставленными в такие формулы значениями и итоговые (вычисленные) значения Mt, м
	Координаты, м		Радиус, м	Координаты, м		Радиус, м		
	X	Y	R	X	Y	R		
1	2	3	4	5	6	7	8	9
н316О	-	-	-	557149.75	3332961.60	-	-	-
н317О	-	-	-	557138.79	3332965.03	-	-	-
н318О	-	-	-	557141.03	3332972.86	-	-	-
н319О	-	-	-	557146.70	3332971.33	-	-	-
н320О	-	-	-	557145.81	3332968.01	-	-	-
н321О	-	-	-	557151.28	3332966.49	-	-	-
н316О	-	-	-	557149.75	3332961.60	-	-	-

2. Сведения о характеристиках объекта недвижимости с кадастровым номером : 47:05:0401001:2668 :

№ п/п	Наименование характеристики	Значение характеристики
1	2	3
1.	Вид объекта недвижимости	здание
2.	Ранее присвоенный государственный учетный номер (инвентарный) здания, сооружения, объекта незавершенного строительства	-
3.	Кадастровый номер земельного участка (земельных участков), в границах которого (которых) расположены здание, сооружение, объект незавершенного строительства	47:05:0401001:103
4.	Уникальный учетный номер кадастрового квартала, в границах которого расположены здание, сооружение, объект незавершенного строительства	47:05:0401001
5.	Адрес здания, сооружения, объекта незавершенного строительства	Российская Федерация, Ленинградская область, район Подпорожский район, поселок городского типа Вознесенье, улица Горная, дом 6
5.1.	Сведения о местоположении здания, сооружения, объекта незавершенного строительства (при отсутствии адреса) в структурированном в соответствии с федеральной информационной адресной системой виде	-
5.2.	Дополнительные сведения о местоположении	-
6.	Иные сведения	-

3. Пояснения к сведениям об объекте недвижимости с кадастровым номером 47:05:0401001:2668 :

1.	-

Описание местоположения зданий, сооружений, объектов незавершенного строительства на земельном участке

1. Сведения о характерных точках контура объекта недвижимости с кадастровым номером : 47:05:0401001:1363 :

Система координат МСК-47, зона 3 **Зона № 3**

Обозначение характерных точек контура	Содержатся в Едином государственном реестре недвижимости			Определены в ходе выполнения комплексных кадастровых работ			Метод определения координат	Формулы, примененные для расчета средней квадратической погрешности определения координат характерных точек (Mt), м, с подставленными в такие формулы значениями и итоговые (вычисленные) значения Mt, м
	Координаты, м		Радиус, м	Координаты, м		Радиус, м		
	X	Y	R	X	Y	R		
1	2	3	4	5	6	7	8	9
н326О	-	-	-	557128.79	3332930.03	-	-	-
н327О	-	-	-	557122.76	3332932.13	-	-	-
н328О	-	-	-	557125.86	3332941.85	-	-	-
н329О	-	-	-	557132.13	3332939.63	-	-	-
н326О	-	-	-	557128.79	3332930.03	-	-	-

2. Сведения о характеристиках объекта недвижимости с кадастровым номером : 47:05:0401001:1363 :

№ п/п	Наименование характеристики	Значение характеристики
1	2	3
1.	Вид объекта недвижимости	здание
2.	Ранее присвоенный государственный учетный номер (инвентарный) здания, сооружения, объекта незавершенного строительства	-
3.	Кадастровый номер земельного участка (земельных участков), в границах которого (которых) расположены здание, сооружение, объект незавершенного строительства	47:05:0401001:217
4.	Уникальный учетный номер кадастрового квартала, в границах которого расположены здание, сооружение, объект незавершенного строительства	47:05:0401001
5.	Адрес здания, сооружения, объекта незавершенного строительства	Российская Федерация, Ленинградская область, район Подпорожский, поселок городского типа Вознесенье, улица Горная, дом 5
5.1.	Сведения о местоположении здания, сооружения, объекта незавершенного строительства (при отсутствии адреса) в структурированном в соответствии с федеральной информационной адресной системой виде	-
5.2.	Дополнительные сведения о местоположении	-
6.	Иные сведения	-

3. Пояснения к сведениям об объекте недвижимости с кадастровым номером 47:05:0401001:1363 :

1.	-

Описание местоположения зданий, сооружений, объектов незавершенного строительства на земельном участке

1. Сведения о характерных точках контура объекта недвижимости с кадастровым номером : 47:05:0401001:1452 :

Система координат МСК-47, зона 3 **Зона № 3**

Обозначение характерных точек контура	Содержатся в Едином государственном реестре недвижимости			Определены в ходе выполнения комплексных кадастровых работ			Метод определения координат	Формулы, примененные для расчета средней квадратической погрешности определения координат характерных точек (Mt), м, с подставленными в такие формулы значениями и итоговые (вычисленные) значения Mt, м
	Координаты, м		Радиус, м	Координаты, м		Радиус, м		
	X	Y	R	X	Y	R		
1	2	3	4	5	6	7	8	9
н337О	-	-	-	557149.81	3332913.84	-	-	-
н338О	-	-	-	557140.92	3332916.83	-	-	-
н339О	-	-	-	557146.89	3332936.23	-	-	-
н340О	-	-	-	557155.92	3332933.27	-	-	-
н337О	-	-	-	557149.81	3332913.84	-	-	-

2. Сведения о характеристиках объекта недвижимости с кадастровым номером : 47:05:0401001:1452 :

№ п/п	Наименование характеристики	Значение характеристики
1	2	3
1.	Вид объекта недвижимости	здание
2.	Ранее присвоенный государственный учетный номер (инвентарный) здания, сооружения, объекта незавершенного строительства	-
3.	Кадастровый номер земельного участка (земельных участков), в границах которого (которых) расположены здание, сооружение, объект незавершенного строительства	47:05:0401001:69
4.	Уникальный учетный номер кадастрового квартала, в границах которого расположены здание, сооружение, объект незавершенного строительства	47:05:0401001
5.	Адрес здания, сооружения, объекта незавершенного строительства	Российская Федерация, Ленинградская область, район Подпорожский, поселок городского типа Вознесенье, улица Горная, дом 7
5.1.	Сведения о местоположении здания, сооружения, объекта незавершенного строительства (при отсутствии адреса) в структурированном в соответствии с федеральной информационной адресной системой виде	-
5.2.	Дополнительные сведения о местоположении	-
6.	Иные сведения	-

3. Пояснения к сведениям об объекте недвижимости с кадастровым номером 47:05:0401001:1452 :

1.	-

Описание местоположения зданий, сооружений, объектов незавершенного строительства на земельном участке

1. Сведения о характерных точках контура объекта недвижимости с кадастровым номером : 47:05:0401001:1069 :

Система координат МСК-47, зона 3 **Зона № 3**

Обозначение характерных точек контура	Содержатся в Едином государственном реестре недвижимости			Определены в ходе выполнения комплексных кадастровых работ			Метод определения координат	Формулы, примененные для расчета средней квадратической погрешности определения координат характерных точек (Mt), м, с подставленными в такие формулы значениями и итоговые (вычисленные) значения Mt, м
	Координаты, м		Радиус, м	Координаты, м		Радиус, м		
	X	Y	R	X	Y	R		
1	2	3	4	5	6	7	8	9
н341О	-	-	-	557138.67	3332892.78	-	-	-
н342О	-	-	-	557132.07	3332894.61	-	-	-
н343О	-	-	-	557133.58	3332900.71	-	-	-
н344О	-	-	-	557140.26	3332898.92	-	-	-
н341О	-	-	-	557138.67	3332892.78	-	-	-

2. Сведения о характеристиках объекта недвижимости с кадастровым номером : 47:05:0401001:1069 :

№ п/п	Наименование характеристики	Значение характеристики
1	2	3
1.	Вид объекта недвижимости	здание
2.	Ранее присвоенный государственный учетный номер (инвентарный) здания, сооружения, объекта незавершенного строительства	-
3.	Кадастровый номер земельного участка (земельных участков), в границах которого (которых) расположены здание, сооружение, объект незавершенного строительства	47:05:0401001:2824
4.	Уникальный учетный номер кадастрового квартала, в границах которого расположены здание, сооружение, объект незавершенного строительства	47:05:0401001
5.	Адрес здания, сооружения, объекта незавершенного строительства	Российская Федерация, Ленинградская область, район Подпорожский, г.п. Вознесенье, улица Горная, дом 7а
5.1.	Сведения о местоположении здания, сооружения, объекта незавершенного строительства (при отсутствии адреса) в структурированном в соответствии с федеральной информационной адресной системой виде	-
5.2.	Дополнительные сведения о местоположении	-
6.	Иные сведения	-

3. Пояснения к сведениям об объекте недвижимости с кадастровым номером 47:05:0401001:1069 :

1.	-

Описание местоположения зданий, сооружений, объектов незавершенного строительства на земельном участке

1. Сведения о характерных точках контура объекта недвижимости с кадастровым номером : 47:05:0401001:1530 :

Система координат МСК-47, зона 3 **Зона № 3**

Обозначение характерных точек контура	Содержатся в Едином государственном реестре недвижимости			Определены в ходе выполнения комплексных кадастровых работ			Метод определения координат	Формулы, примененные для расчета средней квадратической погрешности определения координат характерных точек (Mt), м, с подставленными в такие формулы значениями и итоговые (вычисленные) значения Mt, м
	Координаты, м		Радиус, м	Координаты, м		Радиус, м		
	X	Y	R	X	Y	R		
1	2	3	4	5	6	7	8	9
н345О	-	-	-	557173.96	3332914.90	-	-	-
н346О	-	-	-	557163.78	3332918.31	-	-	-
н347О	-	-	-	557164.50	3332920.76	-	-	-
н348О	-	-	-	557167.03	3332919.98	-	-	-
н349О	-	-	-	557169.98	3332929.86	-	-	-
н350О	-	-	-	557177.79	3332927.25	-	-	-
н345О	-	-	-	557173.96	3332914.90	-	-	-

2. Сведения о характеристиках объекта недвижимости с кадастровым номером : 47:05:0401001:1530 :

№ п/п	Наименование характеристики	Значение характеристики
1	2	3
1.	Вид объекта недвижимости	здание
2.	Ранее присвоенный государственный учетный номер (инвентарный) здания, сооружения, объекта незавершенного строительства	-
3.	Кадастровый номер земельного участка (земельных участков), в границах которого (которых) расположены здание, сооружение, объект незавершенного строительства	47:05:0401001:123, 47:05:0401001:163
4.	Уникальный учетный номер кадастрового квартала, в границах которого расположены здание, сооружение, объект незавершенного строительства	47:05:0401001
5.	Адрес здания, сооружения, объекта незавершенного строительства	Российская Федерация, Ленинградская область, район Подпорожский, г.п. Вознесенье, улица Горная, дом 9
5.1.	Сведения о местоположении здания, сооружения, объекта незавершенного строительства (при отсутствии адреса) в структурированном в соответствии с федеральной информационной адресной системой виде	-
5.2.	Дополнительные сведения о местоположении	-
6.	Иные сведения	-

3. Пояснения к сведениям об объекте недвижимости с кадастровым номером 47:05:0401001:1530 :

1.	-

Описание местоположения зданий, сооружений, объектов незавершенного строительства на земельном участке

1. Сведения о характерных точках контура объекта недвижимости с кадастровым номером : 47:05:0401001:1587 :

Система координат МСК-47, зона 3 **Зона № 3**

Обозначение характерных точек контура	Содержатся в Едином государственном реестре недвижимости			Определены в ходе выполнения комплексных кадастровых работ			Метод определения координат	Формулы, примененные для расчета средней квадратической погрешности определения координат характерных точек (Mt), м, с подставленными в такие формулы значениями и итоговые (вычисленные) значения Mt, м
	Координаты, м		Радиус, м	Координаты, м		Радиус, м		
	X	Y	R	X	Y	R		
1	2	3	4	5	6	7	8	9
н351О	-	-	-	557193.75	3332901.77	-	-	-
н352О	-	-	-	557188.38	3332903.33	-	-	-
н353О	-	-	-	557189.91	3332908.57	-	-	-
н354О	-	-	-	557187.63	3332909.28	-	-	-
н355О	-	-	-	557188.73	3332912.84	-	-	-
н356О	-	-	-	557190.93	3332912.07	-	-	-
н357О	-	-	-	557193.12	3332919.60	-	-	-
н358О	-	-	-	557198.31	3332917.71	-	-	-
н351О	-	-	-	557193.75	3332901.77	-	-	-

2. Сведения о характеристиках объекта недвижимости с кадастровым номером : 47:05:0401001:1587 :

№ п/п	Наименование характеристики	Значение характеристики
1	2	3
1.	Вид объекта недвижимости	здание
2.	Ранее присвоенный государственный учетный номер (инвентарный) здания, сооружения, объекта незавершенного строительства	-
3.	Кадастровый номер земельного участка (земельных участков), в границах которого (которых) расположены здание, сооружение, объект незавершенного строительства	47:05:0401001:101
4.	Уникальный учетный номер кадастрового квартала, в границах которого расположены здание, сооружение, объект незавершенного строительства	47:05:0401001
5.	Адрес здания, сооружения, объекта незавершенного строительства	-
5.1.	Сведения о местоположении здания, сооружения, объекта незавершенного строительства (при отсутствии адреса) в структурированном в соответствии с федеральной информационной адресной системой виде	Российская Федерация, Ленинградская область, район Подпорожский, поселок городского типа Вознесенье, улица Горная, дом 11/7
5.2.	Дополнительные сведения о местоположении	Российская Федерация, Ленинградская область, Подпорожский р-н, гп Вознесенье, ул Горная, д. 11
6.	Иные сведения	-

3. Пояснения к сведениям об объекте недвижимости с кадастровым номером 47:05:0401001:1587 :	
1.	-

Описание местоположения зданий, сооружений, объектов незавершенного строительства на земельном участке

1. Сведения о характерных точках контура объекта недвижимости с кадастровым номером : 47:05:0401001:1054 :

Система координат МСК-47, зона 3 **Зона № 3**

Обозначение характерных точек контура	Содержатся в Едином государственном реестре недвижимости			Определены в ходе выполнения комплексных кадастровых работ			Метод определения координат	Формулы, примененные для расчета средней квадратической погрешности определения координат характерных точек (Mt), м, с подставленными в такие формулы значениями и итоговые (вычисленные) значения Mt, м
	Координаты, м		Радиус, м	Координаты, м		Радиус, м		
	X	Y	R	X	Y	R		
1	2	3	4	5	6	7	8	9
н364О	-	-	-	557181.06	3333021.20	-	-	-
н365О	-	-	-	557174.69	3333021.41	-	-	-
н366О	-	-	-	557174.75	3333031.61	-	-	-
н367О	-	-	-	557181.40	3333031.37	-	-	-
н364О	-	-	-	557181.06	3333021.20	-	-	-

2. Сведения о характеристиках объекта недвижимости с кадастровым номером : 47:05:0401001:1054 :

№ п/п	Наименование характеристики	Значение характеристики
1	2	3
1.	Вид объекта недвижимости	здание
2.	Ранее присвоенный государственный учетный номер (инвентарный) здания, сооружения, объекта незавершенного строительства	-
3.	Кадастровый номер земельного участка (земельных участков), в границах которого (которых) расположены здание, сооружение, объект незавершенного строительства	47:05:0401001:114
4.	Уникальный учетный номер кадастрового квартала, в границах которого расположены здание, сооружение, объект незавершенного строительства	47:05:0401001
5.	Адрес здания, сооружения, объекта незавершенного строительства	Российская Федерация, Ленинградская область, район Подпорожский, поселок городского типа Вознесенье, улица Труда, дом 8
5.1.	Сведения о местоположении здания, сооружения, объекта незавершенного строительства (при отсутствии адреса) в структурированном в соответствии с федеральной информационной адресной системой виде	-
5.2.	Дополнительные сведения о местоположении	-
6.	Иные сведения	-

3. Пояснения к сведениям об объекте недвижимости с кадастровым номером 47:05:0401001:1054 :

1.	-

Описание местоположения зданий, сооружений, объектов незавершенного строительства на земельном участке

1. Сведения о характерных точках контура объекта недвижимости с кадастровым номером : 47:05:0401001:1056 :

Система координат МСК-47, зона 3 **Зона № 3**

Обозначение характерных точек контура	Содержатся в Едином государственном реестре недвижимости			Определены в ходе выполнения комплексных кадастровых работ			Метод определения координат	Формулы, примененные для расчета средней квадратической погрешности определения координат характерных точек (Mt), м, с подставленными в такие формулы значениями и итоговые (вычисленные) значения Mt, м
	Координаты, м		Радиус, м	Координаты, м		Радиус, м		
	X	Y	R	X	Y	R		
1	2	3	4	5	6	7	8	9
н368О	-	-	-	557201.32	3333028.73	-	-	-
н369О	-	-	-	557205.45	3333028.36	-	-	-
н370О	-	-	-	557205.78	3333032.56	-	-	-
н371О	-	-	-	557212.65	3333031.99	-	-	-
н372О	-	-	-	557211.92	3333019.93	-	-	-
н373О	-	-	-	557200.91	3333020.65	-	-	-
н368О	-	-	-	557201.32	3333028.73	-	-	-

2. Сведения о характеристиках объекта недвижимости с кадастровым номером : 47:05:0401001:1056 :

№ п/п	Наименование характеристики	Значение характеристики
1	2	3
1.	Вид объекта недвижимости	здание
2.	Ранее присвоенный государственный учетный номер (инвентарный) здания, сооружения, объекта незавершенного строительства	-
3.	Кадастровый номер земельного участка (земельных участков), в границах которого (которых) расположены здание, сооружение, объект незавершенного строительства	47:05:0401001:159
4.	Уникальный учетный номер кадастрового квартала, в границах которого расположены здание, сооружение, объект незавершенного строительства	47:05:0401001
5.	Адрес здания, сооружения, объекта незавершенного строительства	Российская Федерация, Ленинградская область, район Подпорожский, поселок городского типа Вознесенье, улица Труда, дом 9
5.1.	Сведения о местоположении здания, сооружения, объекта незавершенного строительства (при отсутствии адреса) в структурированном в соответствии с федеральной информационной адресной системой виде	-
5.2.	Дополнительные сведения о местоположении	-
6.	Иные сведения	-

3. Пояснения к сведениям об объекте недвижимости с кадастровым номером 47:05:0401001:1056 :

1.	-

Описание местоположения зданий, сооружений, объектов незавершенного строительства на земельном участке

1. Сведения о характерных точках контура объекта недвижимости с кадастровым номером : 47:05:0401001:1365 :

Система координат МСК-47, зона 3 **Зона № 3**

Обозначение характерных точек контура	Содержатся в Едином государственном реестре недвижимости			Определены в ходе выполнения комплексных кадастровых работ			Метод определения координат	Формулы, примененные для расчета средней квадратической погрешности определения координат характерных точек (Mt), м, с подставленными в такие формулы значениями и итоговые (вычисленные) значения Mt, м
	Координаты, м		Радиус, м	Координаты, м		Радиус, м		
	X	Y	R	X	Y	R		
1	2	3	4	5	6	7	8	9
н381О	-	-	-	557234.17	3332993.35	-	-	-
н382О	-	-	-	557243.66	3332990.99	-	-	-
н383О	-	-	-	557242.37	3332986.59	-	-	-
н384О	-	-	-	557245.79	3332985.73	-	-	-
н385О	-	-	-	557244.91	3332982.28	-	-	-
н386О	-	-	-	557232.18	3332985.18	-	-	-
н381О	-	-	-	557234.17	3332993.35	-	-	-

2. Сведения о характеристиках объекта недвижимости с кадастровым номером : 47:05:0401001:1365 :

№ п/п	Наименование характеристики	Значение характеристики
1	2	3
1.	Вид объекта недвижимости	здание
2.	Ранее присвоенный государственный учетный номер (инвентарный) здания, сооружения, объекта незавершенного строительства	-
3.	Кадастровый номер земельного участка (земельных участков), в границах которого (которых) расположены здание, сооружение, объект незавершенного строительства	47:05:0401001:126
4.	Уникальный учетный номер кадастрового квартала, в границах которого расположены здание, сооружение, объект незавершенного строительства	47:05:0401001
5.	Адрес здания, сооружения, объекта незавершенного строительства	Российская Федерация, Ленинградская область, район Подпорожский, поселок городского типа Вознесенье, переулок Горный, дом 4
5.1.	Сведения о местоположении здания, сооружения, объекта незавершенного строительства (при отсутствии адреса) в структурированном в соответствии с федеральной информационной адресной системой виде	-
5.2.	Дополнительные сведения о местоположении	-
6.	Иные сведения	-

3. Пояснения к сведениям об объекте недвижимости с кадастровым номером 47:05:0401001:1365 :

1.	-

Описание местоположения зданий, сооружений, объектов незавершенного строительства на земельном участке

1. Сведения о характерных точках контура объекта недвижимости с кадастровым номером : 47:05:0401001:505 :

Система координат МСК-47, зона 3 **Зона № 3**

Обозначение характерных точек контура	Содержатся в Едином государственном реестре недвижимости			Определены в ходе выполнения комплексных кадастровых работ			Метод определения координат	Формулы, примененные для расчета средней квадратической погрешности определения координат характерных точек (Mt), м, с подставленными в такие формулы значениями и итоговые (вычисленные) значения Mt, м
	Координаты, м		Радиус, м	Координаты, м		Радиус, м		
	X	Y	R	X	Y	R		
1	2	3	4	5	6	7	8	9
н387О	-	-	-	557226.35	3332956.48	-	-	-
н388О	-	-	-	557240.66	3332953.55	-	-	-
н389О	-	-	-	557239.85	3332947.59	-	-	-
н390О	-	-	-	557225.33	3332950.45	-	-	-
н387О	-	-	-	557226.35	3332956.48	-	-	-

2. Сведения о характеристиках объекта недвижимости с кадастровым номером : 47:05:0401001:505 :

№ п/п	Наименование характеристики	Значение характеристики
1	2	3
1.	Вид объекта недвижимости	здание
2.	Ранее присвоенный государственный учетный номер (инвентарный) здания, сооружения, объекта незавершенного строительства	-
3.	Кадастровый номер земельного участка (земельных участков), в границах которого (которых) расположены здание, сооружение, объект незавершенного строительства	47:05:0401001:364
4.	Уникальный учетный номер кадастрового квартала, в границах которого расположены здание, сооружение, объект незавершенного строительства	47:05:0401001
5.	Адрес здания, сооружения, объекта незавершенного строительства	Российская Федерация, Ленинградская область, район Подпорожский, поселок городского типа Вознесенье, улица Горная, дом 6
5.1.	Сведения о местоположении здания, сооружения, объекта незавершенного строительства (при отсутствии адреса) в структурированном в соответствии с федеральной информационной адресной системой виде	-
5.2.	Дополнительные сведения о местоположении	-
6.	Иные сведения	-

3. Пояснения к сведениям об объекте недвижимости с кадастровым номером 47:05:0401001:505 :

1.	-

Описание местоположения зданий, сооружений, объектов незавершенного строительства на земельном участке

1. Сведения о характерных точках контура объекта недвижимости с кадастровым номером : 47:05:0401001:430 :

Система координат МСК-47, зона 3 **Зона № 3**

Обозначение характерных точек контура	Содержатся в Едином государственном реестре недвижимости			Определены в ходе выполнения комплексных кадастровых работ			Метод определения координат	Формулы, примененные для расчета средней квадратической погрешности определения координат характерных точек (Mt), м, с подставленными в такие формулы значениями и итоговые (вычисленные) значения Mt, м
	Координаты, м		Радиус, м	Координаты, м		Радиус, м		
	X	Y	R	X	Y	R		
1	2	3	4	5	6	7	8	9
н391О	-	-	-	557145.58	3332805.45	-	-	-
н392О	-	-	-	557138.84	3332807.99	-	-	-
н393О	-	-	-	557133.47	3332794.28	-	-	-
н394О	-	-	-	557140.37	3332791.86	-	-	-
н391О	-	-	-	557145.58	3332805.45	-	-	-

2. Сведения о характеристиках объекта недвижимости с кадастровым номером : 47:05:0401001:430 :

№ п/п	Наименование характеристики	Значение характеристики
1	2	3
1.	Вид объекта недвижимости	здание
2.	Ранее присвоенный государственный учетный номер (инвентарный) здания, сооружения, объекта незавершенного строительства	-
3.	Кадастровый номер земельного участка (земельных участков), в границах которого (которых) расположены здание, сооружение, объект незавершенного строительства	47:05:0401001:224
4.	Уникальный учетный номер кадастрового квартала, в границах которого расположены здание, сооружение, объект незавершенного строительства	47:05:0401001
5.	Адрес здания, сооружения, объекта незавершенного строительства	Российская Федерация, Ленинградская область, район Подпорожский, поселок городского типа Вознесенье, улица Пионерская, дом 43
5.1.	Сведения о местоположении здания, сооружения, объекта незавершенного строительства (при отсутствии адреса) в структурированном в соответствии с федеральной информационной адресной системой виде	-
5.2.	Дополнительные сведения о местоположении	-
6.	Иные сведения	-

3. Пояснения к сведениям об объекте недвижимости с кадастровым номером 47:05:0401001:430 :

1.	-

Описание местоположения зданий, сооружений, объектов незавершенного строительства на земельном участке

1. Сведения о характерных точках контура объекта недвижимости с кадастровым номером : 47:05:0401001:1111 :

Система координат МСК-47, зона 3 **Зона № 3**

Обозначение характерных точек контура	Содержатся в Едином государственном реестре недвижимости			Определены в ходе выполнения комплексных кадастровых работ			Метод определения координат	Формулы, примененные для расчета средней квадратической погрешности определения координат характерных точек (Mt), м, с подставленными в такие формулы значениями и итоговые (вычисленные) значения Mt, м
	Координаты, м		Радиус, м	Координаты, м		Радиус, м		
	X	Y	R	X	Y	R		
1	2	3	4	5	6	7	8	9
н399О	-	-	-	557152.46	3332838.70	-	-	-
н400О	-	-	-	557146.41	3332840.75	-	-	-
н401О	-	-	-	557143.31	3332830.63	-	-	-
н402О	-	-	-	557149.53	3332828.70	-	-	-
н399О	-	-	-	557152.46	3332838.70	-	-	-

2. Сведения о характеристиках объекта недвижимости с кадастровым номером : 47:05:0401001:1111 :

№ п/п	Наименование характеристики	Значение характеристики
1	2	3
1.	Вид объекта недвижимости	здание
2.	Ранее присвоенный государственный учетный номер (инвентарный) здания, сооружения, объекта незавершенного строительства	-
3.	Кадастровый номер земельного участка (земельных участков), в границах которого (которых) расположены здание, сооружение, объект незавершенного строительства	47:05:0401001:184
4.	Уникальный учетный номер кадастрового квартала, в границах которого расположены здание, сооружение, объект незавершенного строительства	47:05:0401001
5.	Адрес здания, сооружения, объекта незавершенного строительства	Российская Федерация, Ленинградская область, район Подпорожский, поселок городского типа Вознесенье, улица Пионерская, дом 34
5.1.	Сведения о местоположении здания, сооружения, объекта незавершенного строительства (при отсутствии адреса) в структурированном в соответствии с федеральной информационной адресной системой виде	-
5.2.	Дополнительные сведения о местоположении	-
6.	Иные сведения	-

3. Пояснения к сведениям об объекте недвижимости с кадастровым номером 47:05:0401001:1111 :

1.	-

Описание местоположения зданий, сооружений, объектов незавершенного строительства на земельном участке

1. Сведения о характерных точках контура объекта недвижимости с кадастровым номером : 47:05:0401001:1559 :

Система координат МСК-47, зона 3 **Зона № 3**

Обозначение характерных точек контура	Содержатся в Едином государственном реестре недвижимости			Определены в ходе выполнения комплексных кадастровых работ			Метод определения координат	Формулы, примененные для расчета средней квадратической погрешности определения координат характерных точек (Mt), м, с подставленными в такие формулы значениями и итоговые (вычисленные) значения Mt, м
	Координаты, м		Радиус, м	Координаты, м		Радиус, м		
	X	Y	R	X	Y	R		
1	2	3	4	5	6	7	8	9
н405О	-	-	-	557183.13	3332830.84	-	-	-
н406О	-	-	-	557179.36	3332831.72	-	-	-
н407О	-	-	-	557178.78	3332829.78	-	-	-
н408О	-	-	-	557175.60	3332830.59	-	-	-
н409О	-	-	-	557177.01	3332836.35	-	-	-
н410О	-	-	-	557171.44	3332837.90	-	-	-
н411О	-	-	-	557170.05	3332832.60	-	-	-
н412О	-	-	-	557167.94	3332833.18	-	-	-
н413О	-	-	-	557165.91	3332825.72	-	-	-
н414О	-	-	-	557181.17	3332821.93	-	-	-
н405О	-	-	-	557183.13	3332830.84	-	-	-

2. Сведения о характеристиках объекта недвижимости с кадастровым номером : 47:05:0401001:1559 :

№ п/п	Наименование характеристики	Значение характеристики
1	2	3
1.	Вид объекта недвижимости	здание
2.	Ранее присвоенный государственный учетный номер (инвентарный) здания, сооружения, объекта незавершенного строительства	-
3.	Кадастровый номер земельного участка (земельных участков), в границах которого (которых) расположены здание, сооружение, объект незавершенного строительства	47:05:0401001:132
4.	Уникальный учетный номер кадастрового квартала, в границах которого расположены здание, сооружение, объект незавершенного строительства	47:05:0401001
5.	Адрес здания, сооружения, объекта незавершенного строительства	Российская Федерация, Ленинградская область, район Подпорожский, г.п. Вознесенье, улица Пионерская, дом 36
5.1.	Сведения о местоположении здания, сооружения, объекта незавершенного строительства (при отсутствии адреса) в структурированном в соответствии с федеральной информационной адресной системой виде	-
5.2.	Дополнительные сведения о местоположении	-

2. Сведения о характеристиках объекта недвижимости
с кадастровым номером : 47:05:0401001:1559 :

№ п/п	Наименование характеристики	Значение характеристики
1	2	3
6.	Иные сведения	-

3. Пояснения к сведениям об объекте недвижимости с кадастровым номером 47:05:0401001:1559 :

1.	-

Описание местоположения зданий, сооружений, объектов незавершенного строительства на земельном участке

1. Сведения о характерных точках контура объекта недвижимости с кадастровым номером : 47:05:0401001:1532 :

Система координат МСК-47, зона 3 **Зона № 3**

Обозначение характерных точек контура	Содержатся в Едином государственном реестре недвижимости			Определены в ходе выполнения комплексных кадастровых работ			Метод определения координат	Формулы, примененные для расчета средней квадратической погрешности определения координат характерных точек (Mt), м, с подставленными в такие формулы значениями и итоговые (вычисленные) значения Mt, м
	Координаты, м		Радиус, м	Координаты, м		Радиус, м		
	X	Y	R	X	Y	R		
1	2	3	4	5	6	7	8	9
н420О	-	-	-	557213.55	3332808.55	-	-	-
н421О	-	-	-	557203.15	3332810.78	-	-	-
н422О	-	-	-	557205.02	3332818.98	-	-	-
н423О	-	-	-	557215.27	3332816.59	-	-	-
н420О	-	-	-	557213.55	3332808.55	-	-	-

2. Сведения о характеристиках объекта недвижимости с кадастровым номером : 47:05:0401001:1532 :

№ п/п	Наименование характеристики	Значение характеристики
1	2	3
1.	Вид объекта недвижимости	здание
2.	Ранее присвоенный государственный учетный номер (инвентарный) здания, сооружения, объекта незавершенного строительства	-
3.	Кадастровый номер земельного участка (земельных участков), в границах которого (которых) расположены здание, сооружение, объект незавершенного строительства	47:05:0401001:144
4.	Уникальный учетный номер кадастрового квартала, в границах которого расположены здание, сооружение, объект незавершенного строительства	47:05:0401001
5.	Адрес здания, сооружения, объекта незавершенного строительства	Российская Федерация, Ленинградская область, район Подпорожский, поселок городского типа Вознесенье, переулок Горный, дом 12
5.1.	Сведения о местоположении здания, сооружения, объекта незавершенного строительства (при отсутствии адреса) в структурированном в соответствии с федеральной информационной адресной системой виде	-
5.2.	Дополнительные сведения о местоположении	-
6.	Иные сведения	-

3. Пояснения к сведениям об объекте недвижимости с кадастровым номером 47:05:0401001:1532 :

1.	-

Описание местоположения зданий, сооружений, объектов незавершенного строительства на земельном участке

1. Сведения о характерных точках контура объекта недвижимости с кадастровым номером : 47:05:0401001:1531 :

Система координат МСК-47, зона 3 **Зона № 3**

Обозначение характерных точек контура	Содержатся в Едином государственном реестре недвижимости			Определены в ходе выполнения комплексных кадастровых работ			Метод определения координат	Формулы, примененные для расчета средней квадратической погрешности определения координат характерных точек (Mt), м, с подставленными в такие формулы значениями и итоговые (вычисленные) значения Mt, м
	Координаты, м		Радиус, м	Координаты, м		Радиус, м		
	X	Y	R	X	Y	R		
1	2	3	4	5	6	7	8	9
н424О	-	-	-	557221.83	3332852.33	-	-	-
н425О	-	-	-	557210.49	3332853.30	-	-	-
н426О	-	-	-	557211.15	3332860.60	-	-	-
н427О	-	-	-	557222.33	3332859.24	-	-	-
н424О	-	-	-	557221.83	3332852.33	-	-	-

2. Сведения о характеристиках объекта недвижимости с кадастровым номером : 47:05:0401001:1531 :

№ п/п	Наименование характеристики	Значение характеристики
1	2	3
1.	Вид объекта недвижимости	здание
2.	Ранее присвоенный государственный учетный номер (инвентарный) здания, сооружения, объекта незавершенного строительства	-
3.	Кадастровый номер земельного участка (земельных участков), в границах которого (которых) расположены здание, сооружение, объект незавершенного строительства	47:05:0401001:369
4.	Уникальный учетный номер кадастрового квартала, в границах которого расположены здание, сооружение, объект незавершенного строительства	47:05:0401001
5.	Адрес здания, сооружения, объекта незавершенного строительства	Российская Федерация, Ленинградская область, район Подпорожский, поселок городского типа Вознесенье, переулок Горный, дом 10
5.1.	Сведения о местоположении здания, сооружения, объекта незавершенного строительства (при отсутствии адреса) в структурированном в соответствии с федеральной информационной адресной системой виде	-
5.2.	Дополнительные сведения о местоположении	-
6.	Иные сведения	-

3. Пояснения к сведениям об объекте недвижимости с кадастровым номером 47:05:0401001:1531 :

1.	-

Описание местоположения зданий, сооружений, объектов незавершенного строительства на земельном участке

1. Сведения о характерных точках контура объекта недвижимости с кадастровым номером : 47:05:0401001:1144 :

Система координат МСК-47, зона 3 **Зона № 3**

Обозначение характерных точек контура	Содержатся в Едином государственном реестре недвижимости			Определены в ходе выполнения комплексных кадастровых работ			Метод определения координат	Формулы, примененные для расчета средней квадратической погрешности определения координат характерных точек (Mt), м, с подставленными в такие формулы значениями и итоговые (вычисленные) значения Mt, м
	Координаты, м		Радиус, м	Координаты, м		Радиус, м		
	X	Y	R	X	Y	R		
1	2	3	4	5	6	7	8	9
н435О	-	-	-	557226.90	3332908.74	-	-	-
н436О	-	-	-	557233.91	3332906.76	-	-	-
н437О	-	-	-	557231.42	3332896.59	-	-	-
н438О	-	-	-	557221.67	3332899.24	-	-	-
н439О	-	-	-	557222.51	3332902.45	-	-	-
н440О	-	-	-	557225.02	3332901.81	-	-	-
н435О	-	-	-	557226.90	3332908.74	-	-	-

2. Сведения о характеристиках объекта недвижимости с кадастровым номером : 47:05:0401001:1144 :

№ п/п	Наименование характеристики	Значение характеристики
1	2	3
1.	Вид объекта недвижимости	здание
2.	Ранее присвоенный государственный учетный номер (инвентарный) здания, сооружения, объекта незавершенного строительства	-
3.	Кадастровый номер земельного участка (земельных участков), в границах которого (которых) расположены здание, сооружение, объект незавершенного строительства	47:05:0401001:14
4.	Уникальный учетный номер кадастрового квартала, в границах которого расположены здание, сооружение, объект незавершенного строительства	47:05:0401001
5.	Адрес здания, сооружения, объекта незавершенного строительства	Российская Федерация, Ленинградская область, район Подпорожский, поселок городского типа Вознесенье, улица Горная, дом 13
5.1.	Сведения о местоположении здания, сооружения, объекта незавершенного строительства (при отсутствии адреса) в структурированном в соответствии с федеральной информационной адресной системой виде	-
5.2.	Дополнительные сведения о местоположении	-
6.	Иные сведения	-

3. Пояснения к сведениям об объекте недвижимости с кадастровым номером 47:05:0401001:1144 :

1.	-

Описание местоположения зданий, сооружений, объектов незавершенного строительства на земельном участке

1. Сведения о характерных точках контура объекта недвижимости с кадастровым номером : 47:05:0401001:429 :

Система координат МСК-47, зона 3 **Зона № 3**

Обозначение характерных точек контура	Содержатся в Едином государственном реестре недвижимости			Определены в ходе выполнения комплексных кадастровых работ			Метод определения координат	Формулы, примененные для расчета средней квадратической погрешности определения координат характерных точек (Mt), м, с подставленными в такие формулы значениями и итоговые (вычисленные) значения Mt, м
	Координаты, м		Радиус, м	Координаты, м		Радиус, м		
	X	Y	R	X	Y	R		
1	2	3	4	5	6	7	8	9
н441О	-	-	-	557318.60	3332804.12	-	-	-
н442О	-	-	-	557312.57	3332804.33	-	-	-
н443О	-	-	-	557311.75	3332787.49	-	-	-
н444О	-	-	-	557317.64	3332787.28	-	-	-
н441О	-	-	-	557318.60	3332804.12	-	-	-

2. Сведения о характеристиках объекта недвижимости с кадастровым номером : 47:05:0401001:429 :

№ п/п	Наименование характеристики	Значение характеристики
1	2	3
1.	Вид объекта недвижимости	здание
2.	Ранее присвоенный государственный учетный номер (инвентарный) здания, сооружения, объекта незавершенного строительства	-
3.	Кадастровый номер земельного участка (земельных участков), в границах которого (которых) расположены здание, сооружение, объект незавершенного строительства	47:05:0401001:147
4.	Уникальный учетный номер кадастрового квартала, в границах которого расположены здание, сооружение, объект незавершенного строительства	47:05:0401001
5.	Адрес здания, сооружения, объекта незавершенного строительства	Российская Федерация, Ленинградская область, район Подпорожский, поселок городского типа Вознесенье, улица Пионерская, дом 44
5.1.	Сведения о местоположении здания, сооружения, объекта незавершенного строительства (при отсутствии адреса) в структурированном в соответствии с федеральной информационной адресной системой виде	-
5.2.	Дополнительные сведения о местоположении	-
6.	Иные сведения	-

3. Пояснения к сведениям об объекте недвижимости с кадастровым номером 47:05:0401001:429 :

1.	-

Описание местоположения зданий, сооружений, объектов незавершенного строительства на земельном участке

1. Сведения о характерных точках контура объекта недвижимости с кадастровым номером : 47:05:0401001:1225 :

Система координат МСК-47, зона 3 **Зона № 3**

Обозначение характерных точек контура	Содержатся в Едином государственном реестре недвижимости			Определены в ходе выполнения комплексных кадастровых работ			Метод определения координат	Формулы, примененные для расчета средней квадратической погрешности определения координат характерных точек (Mt), м, с подставленными в такие формулы значениями и итоговые (вычисленные) значения Mt, м
	Координаты, м		Радиус, м	Координаты, м		Радиус, м		
	X	Y	R	X	Y	R		
1	2	3	4	5	6	7	8	9
н445О	-	-	-	557324.85	3332847.35	-	-	-
н446О	-	-	-	557316.04	3332848.03	-	-	-
н447О	-	-	-	557315.21	3332838.22	-	-	-
н448О	-	-	-	557324.02	3332837.51	-	-	-
н445О	-	-	-	557324.85	3332847.35	-	-	-

2. Сведения о характеристиках объекта недвижимости с кадастровым номером : 47:05:0401001:1225 :

№ п/п	Наименование характеристики	Значение характеристики
1	2	3
1.	Вид объекта недвижимости	здание
2.	Ранее присвоенный государственный учетный номер (инвентарный) здания, сооружения, объекта незавершенного строительства	-
3.	Кадастровый номер земельного участка (земельных участков), в границах которого (которых) расположены здание, сооружение, объект незавершенного строительства	47:05:0401001:2830
4.	Уникальный учетный номер кадастрового квартала, в границах которого расположены здание, сооружение, объект незавершенного строительства	47:05:0401001
5.	Адрес здания, сооружения, объекта незавершенного строительства	Российская Федерация, Ленинградская область, район Подпорожский, поселок городского типа Вознесенье, улица Горная, дом 19
5.1.	Сведения о местоположении здания, сооружения, объекта незавершенного строительства (при отсутствии адреса) в структурированном в соответствии с федеральной информационной адресной системой виде	-
5.2.	Дополнительные сведения о местоположении	-
6.	Иные сведения	-

3. Пояснения к сведениям об объекте недвижимости с кадастровым номером 47:05:0401001:1225 :

1.	-

Описание местоположения зданий, сооружений, объектов незавершенного строительства на земельном участке

1. Сведения о характерных точках контура объекта недвижимости с кадастровым номером : 47:05:0000000:5137 :

Система координат МСК-47, зона 3 **Зона № 3**

Обозначение характерных точек контура	Содержатся в Едином государственном реестре недвижимости			Определены в ходе выполнения комплексных кадастровых работ			Метод определения координат	Формулы, примененные для расчета средней квадратической погрешности определения координат характерных точек (Mt), м, с подставленными в такие формулы значениями и итоговые (вычисленные) значения Mt, м
	Координаты, м		Радиус, м	Координаты, м		Радиус, м		
	X	Y	R	X	Y	R		
1	2	3	4	5	6	7	8	9
н459О	-	-	-	557304.29	3332883.75	-	-	-
н460О	-	-	-	557296.74	3332885.93	-	-	-
н461О	-	-	-	557294.58	3332877.53	-	-	-
н462О	-	-	-	557302.05	3332875.47	-	-	-
н459О	-	-	-	557304.29	3332883.75	-	-	-

2. Сведения о характеристиках объекта недвижимости с кадастровым номером : 47:05:0000000:5137 :

№ п/п	Наименование характеристики	Значение характеристики
1	2	3
1.	Вид объекта недвижимости	здание
2.	Ранее присвоенный государственный учетный номер (инвентарный) здания, сооружения, объекта незавершенного строительства	-
3.	Кадастровый номер земельного участка (земельных участков), в границах которого (которых) расположены здание, сооружение, объект незавершенного строительства	47:05:0401001:193
4.	Уникальный учетный номер кадастрового квартала, в границах которого расположены здание, сооружение, объект незавершенного строительства	47:05:0401001
5.	Адрес здания, сооружения, объекта незавершенного строительства	Российская Федерация, Ленинградская область, район Подпорожский район, поселок городского типа Вознесенье, улица Горная, дом 17
5.1.	Сведения о местоположении здания, сооружения, объекта незавершенного строительства (при отсутствии адреса) в структурированном в соответствии с федеральной информационной адресной системой виде	-
5.2.	Дополнительные сведения о местоположении	-
6.	Иные сведения	-

3. Пояснения к сведениям об объекте недвижимости с кадастровым номером 47:05:0000000:5137 :

1.	-

Описание местоположения зданий, сооружений, объектов незавершенного строительства на земельном участке

1. Сведения о характерных точках контура объекта недвижимости с кадастровым номером : 47:05:0401001:1451 :

Система координат МСК-47, зона 3 **Зона № 3**

Обозначение характерных точек контура	Содержатся в Едином государственном реестре недвижимости			Определены в ходе выполнения комплексных кадастровых работ			Метод определения координат	Формулы, примененные для расчета средней квадратической погрешности определения координат характерных точек (Mt), м, с подставленными в такие формулы значениями и итоговые (вычисленные) значения Mt, м
	Координаты, м		Радиус, м	Координаты, м		Радиус, м		
	X	Y	R	X	Y	R		
1	2	3	4	5	6	7	8	9
н463О	-	-	-	557292.06	3332941.47	-	-	-
н464О	-	-	-	557307.79	3332938.30	-	-	-
н465О	-	-	-	557306.60	3332929.90	-	-	-
н466О	-	-	-	557290.40	3332932.70	-	-	-
н463О	-	-	-	557292.06	3332941.47	-	-	-

2. Сведения о характеристиках объекта недвижимости с кадастровым номером : 47:05:0401001:1451 :

№ п/п	Наименование характеристики	Значение характеристики
1	2	3
1.	Вид объекта недвижимости	здание
2.	Ранее присвоенный государственный учетный номер (инвентарный) здания, сооружения, объекта незавершенного строительства	-
3.	Кадастровый номер земельного участка (земельных участков), в границах которого (которых) расположены здание, сооружение, объект незавершенного строительства	47:05:0401001:363
4.	Уникальный учетный номер кадастрового квартала, в границах которого расположены здание, сооружение, объект незавершенного строительства	47:05:0401001
5.	Адрес здания, сооружения, объекта незавершенного строительства	Российская Федерация, Ленинградская область, район Подпорожский, поселок городского типа Вознесенье, улица Горная, дом 12
5.1.	Сведения о местоположении здания, сооружения, объекта незавершенного строительства (при отсутствии адреса) в структурированном в соответствии с федеральной информационной адресной системой виде	-
5.2.	Дополнительные сведения о местоположении	-
6.	Иные сведения	-

3. Пояснения к сведениям об объекте недвижимости с кадастровым номером 47:05:0401001:1451 :

1.	-

Описание местоположения зданий, сооружений, объектов незавершенного строительства на земельном участке

1. Сведения о характерных точках контура объекта недвижимости с кадастровым номером : 47:05:0401001:425 :

Система координат МСК-47, зона 3 **Зона № 3**

Обозначение характерных точек контура	Содержатся в Едином государственном реестре недвижимости			Определены в ходе выполнения комплексных кадастровых работ			Метод определения координат	Формулы, примененные для расчета средней квадратической погрешности определения координат характерных точек (Mt), м, с подставленными в такие формулы значениями и итоговые (вычисленные) значения Mt, м
	Координаты, м		Радиус, м	Координаты, м		Радиус, м		
	X	Y	R	X	Y	R		
1	2	3	4	5	6	7	8	9
н467О	-	-	-	557293.58	3333032.76	-	-	-
н468О	-	-	-	557288.33	3333032.84	-	-	-
н469О	-	-	-	557288.36	3333023.71	-	-	-
н470О	-	-	-	557285.09	3333023.81	-	-	-
н471О	-	-	-	557285.01	3333018.31	-	-	-
н472О	-	-	-	557293.67	3333018.49	-	-	-
н467О	-	-	-	557293.58	3333032.76	-	-	-

2. Сведения о характеристиках объекта недвижимости с кадастровым номером : 47:05:0401001:425 :

№ п/п	Наименование характеристики	Значение характеристики
1	2	3
1.	Вид объекта недвижимости	здание
2.	Ранее присвоенный государственный учетный номер (инвентарный) здания, сооружения, объекта незавершенного строительства	-
3.	Кадастровый номер земельного участка (земельных участков), в границах которого (которых) расположены здание, сооружение, объект незавершенного строительства	47:05:0401001:3189
4.	Уникальный учетный номер кадастрового квартала, в границах которого расположены здание, сооружение, объект незавершенного строительства	47:05:0401001
5.	Адрес здания, сооружения, объекта незавершенного строительства	Российская Федерация, Ленинградская область, район Подпорожский, поселок городского типа Вознесенье, улица Труда, дом 11
5.1.	Сведения о местоположении здания, сооружения, объекта незавершенного строительства (при отсутствии адреса) в структурированном в соответствии с федеральной информационной адресной системой виде	-
5.2.	Дополнительные сведения о местоположении	-
6.	Иные сведения	-

3. Пояснения к сведениям об объекте недвижимости с кадастровым номером 47:05:0401001:425 :

1.	-

Описание местоположения зданий, сооружений, объектов незавершенного строительства на земельном участке

1. Сведения о характерных точках контура объекта недвижимости с кадастровым номером : 47:05:0401001:1643 :

Система координат МСК-47, зона 3 **Зона № 3**

Обозначение характерных точек контура	Содержатся в Едином государственном реестре недвижимости			Определены в ходе выполнения комплексных кадастровых работ			Метод определения координат	Формулы, примененные для расчета средней квадратической погрешности определения координат характерных точек (Mt), м, с подставленными в такие формулы значениями и итоговые (вычисленные) значения Mt, м
	Координаты, м		Радиус, м	Координаты, м		Радиус, м		
	X	Y	R	X	Y	R		
1	2	3	4	5	6	7	8	9
н473О	-	-	-	557322.30	3333032.92	-	-	-
н474О	-	-	-	557316.04	3333032.99	-	-	-
н475О	-	-	-	557316.15	3333023.98	-	-	-
н476О	-	-	-	557322.34	3333024.09	-	-	-
н473О	-	-	-	557322.30	3333032.92	-	-	-

2. Сведения о характеристиках объекта недвижимости с кадастровым номером : 47:05:0401001:1643 :

№ п/п	Наименование характеристики	Значение характеристики
1	2	3
1.	Вид объекта недвижимости	здание
2.	Ранее присвоенный государственный учетный номер (инвентарный) здания, сооружения, объекта незавершенного строительства	-
3.	Кадастровый номер земельного участка (земельных участков), в границах которого (которых) расположены здание, сооружение, объект незавершенного строительства	47:05:0401001:200
4.	Уникальный учетный номер кадастрового квартала, в границах которого расположены здание, сооружение, объект незавершенного строительства	47:05:0401001
5.	Адрес здания, сооружения, объекта незавершенного строительства	Российская Федерация, Ленинградская область, район Подпорожский, поселок городского типа Вознесенье, улица Труда, дом 12
5.1.	Сведения о местоположении здания, сооружения, объекта незавершенного строительства (при отсутствии адреса) в структурированном в соответствии с федеральной информационной адресной системой виде	-
5.2.	Дополнительные сведения о местоположении	-
6.	Иные сведения	-

3. Пояснения к сведениям об объекте недвижимости с кадастровым номером 47:05:0401001:1643 :

1.	-

Описание местоположения зданий, сооружений, объектов незавершенного строительства на земельном участке

1. Сведения о характерных точках контура объекта недвижимости с кадастровым номером : 47:05:0401001:1214 :

Система координат МСК-47, зона 3 **Зона № 3**

Обозначение характерных точек контура	Содержатся в Едином государственном реестре недвижимости			Определены в ходе выполнения комплексных кадастровых работ			Метод определения координат	Формулы, примененные для расчета средней квадратической погрешности определения координат характерных точек (Mt), м, с подставленными в такие формулы значениями и итоговые (вычисленные) значения Mt, м
	Координаты, м		Радиус, м	Координаты, м		Радиус, м		
	X	Y	R	X	Y	R		
1	2	3	4	5	6	7	8	9
н477О	-	-	-	557351.82	3333019.11	-	-	-
н478О	-	-	-	557339.02	3333019.31	-	-	-
н479О	-	-	-	557339.04	3333010.52	-	-	-
н480О	-	-	-	557351.57	3333010.37	-	-	-
н477О	-	-	-	557351.82	3333019.11	-	-	-

2. Сведения о характеристиках объекта недвижимости с кадастровым номером : 47:05:0401001:1214 :

№ п/п	Наименование характеристики	Значение характеристики
1	2	3
1.	Вид объекта недвижимости	здание
2.	Ранее присвоенный государственный учетный номер (инвентарный) здания, сооружения, объекта незавершенного строительства	-
3.	Кадастровый номер земельного участка (земельных участков), в границах которого (которых) расположены здание, сооружение, объект незавершенного строительства	47:05:0401001:75
4.	Уникальный учетный номер кадастрового квартала, в границах которого расположены здание, сооружение, объект незавершенного строительства	47:05:0401001
5.	Адрес здания, сооружения, объекта незавершенного строительства	Российская Федерация, Ленинградская область, район Подпорожский, поселок городского типа Вознесенье, улица Труда, дом 13
5.1.	Сведения о местоположении здания, сооружения, объекта незавершенного строительства (при отсутствии адреса) в структурированном в соответствии с федеральной информационной адресной системой виде	-
5.2.	Дополнительные сведения о местоположении	-
6.	Иные сведения	-

3. Пояснения к сведениям об объекте недвижимости с кадастровым номером 47:05:0401001:1214 :

1.	-

Описание местоположения зданий, сооружений, объектов незавершенного строительства на земельном участке

1. Сведения о характерных точках контура объекта недвижимости с кадастровым номером : 47:05:0401001:1434 :

Система координат МСК-47, зона 3 **Зона № 3**

Обозначение характерных точек контура	Содержатся в Едином государственном реестре недвижимости			Определены в ходе выполнения комплексных кадастровых работ			Метод определения координат	Формулы, примененные для расчета средней квадратической погрешности определения координат характерных точек (Mt), м, с подставленными в такие формулы значениями и итоговые (вычисленные) значения Mt, м
	Координаты, м		Радиус, м	Координаты, м		Радиус, м		
	X	Y	R	X	Y	R		
1	2	3	4	5	6	7	8	9
н481О	-	-	-	557444.22	3333031.61	-	-	-
н482О	-	-	-	557435.63	3333031.78	-	-	-
н483О	-	-	-	557435.64	3333025.77	-	-	-
н484О	-	-	-	557444.22	3333025.67	-	-	-
н481О	-	-	-	557444.22	3333031.61	-	-	-

2. Сведения о характеристиках объекта недвижимости с кадастровым номером : 47:05:0401001:1434 :

№ п/п	Наименование характеристики	Значение характеристики
1	2	3
1.	Вид объекта недвижимости	здание
2.	Ранее присвоенный государственный учетный номер (инвентарный) здания, сооружения, объекта незавершенного строительства	-
3.	Кадастровый номер земельного участка (земельных участков), в границах которого (которых) расположены здание, сооружение, объект незавершенного строительства	47:05:0401001:2885
4.	Уникальный учетный номер кадастрового квартала, в границах которого расположены здание, сооружение, объект незавершенного строительства	47:05:0401001
5.	Адрес здания, сооружения, объекта незавершенного строительства	Российская Федерация, Ленинградская область, район Подпорожский, поселок городского типа Вознесенье, улица Труда, дом 16
5.1.	Сведения о местоположении здания, сооружения, объекта незавершенного строительства (при отсутствии адреса) в структурированном в соответствии с федеральной информационной адресной системой виде	-
5.2.	Дополнительные сведения о местоположении	-
6.	Иные сведения	-

3. Пояснения к сведениям об объекте недвижимости с кадастровым номером 47:05:0401001:1434 :

1.	-

Описание местоположения зданий, сооружений, объектов незавершенного строительства на земельном участке

1. Сведения о характерных точках контура объекта недвижимости с кадастровым номером : 47:05:0401001:1213 :

Система координат МСК-47, зона 3 **Зона № 3**

Обозначение характерных точек контура	Содержатся в Едином государственном реестре недвижимости			Определены в ходе выполнения комплексных кадастровых работ			Метод определения координат	Формулы, примененные для расчета средней квадратической погрешности определения координат характерных точек (Mt), м, с подставленными в такие формулы значениями и итоговые (вычисленные) значения Mt, м
	Координаты, м		Радиус, м	Координаты, м		Радиус, м		
	X	Y	R	X	Y	R		
1	2	3	4	5	6	7	8	9
н485О	-	-	-	557440.44	3332876.15	-	-	-
н486О	-	-	-	557430.63	3332876.16	-	-	-
н487О	-	-	-	557430.68	3332870.05	-	-	-
н488О	-	-	-	557440.50	3332870.07	-	-	-
н485О	-	-	-	557440.44	3332876.15	-	-	-

2. Сведения о характеристиках объекта недвижимости с кадастровым номером : 47:05:0401001:1213 :

№ п/п	Наименование характеристики	Значение характеристики
1	2	3
1.	Вид объекта недвижимости	здание
2.	Ранее присвоенный государственный учетный номер (инвентарный) здания, сооружения, объекта незавершенного строительства	-
3.	Кадастровый номер земельного участка (земельных участков), в границах которого (которых) расположены здание, сооружение, объект незавершенного строительства	47:05:0401001:328
4.	Уникальный учетный номер кадастрового квартала, в границах которого расположены здание, сооружение, объект незавершенного строительства	47:05:0401001
5.	Адрес здания, сооружения, объекта незавершенного строительства	Российская Федерация, Ленинградская область, район Подпорожский, поселок городского типа Вознесенье, переулок Труда, дом 7а
5.1.	Сведения о местоположении здания, сооружения, объекта незавершенного строительства (при отсутствии адреса) в структурированном в соответствии с федеральной информационной адресной системой виде	-
5.2.	Дополнительные сведения о местоположении	-
6.	Иные сведения	-

3. Пояснения к сведениям об объекте недвижимости с кадастровым номером 47:05:0401001:1213 :

1.	-

Описание местоположения зданий, сооружений, объектов незавершенного строительства на земельном участке

1. Сведения о характерных точках контура объекта недвижимости с кадастровым номером : 47:05:0401001:1656 :

Система координат МСК-47, зона 3 **Зона № 3**

Обозначение характерных точек контура	Содержатся в Едином государственном реестре недвижимости			Определены в ходе выполнения комплексных кадастровых работ			Метод определения координат	Формулы, примененные для расчета средней квадратической погрешности определения координат характерных точек (Mt), м, с подставленными в такие формулы значениями и итоговые (вычисленные) значения Mt, м
	Координаты, м		Радиус, м	Координаты, м		Радиус, м		
	X	Y	R	X	Y	R		
1	2	3	4	5	6	7	8	9
н489О	-	-	-	557433.12	3332807.34	-	-	-
н490О	-	-	-	557414.90	3332808.32	-	-	-
н491О	-	-	-	557414.05	3332790.75	-	-	-
н492О	-	-	-	557432.53	3332789.94	-	-	-
н489О	-	-	-	557433.12	3332807.34	-	-	-

2. Сведения о характеристиках объекта недвижимости с кадастровым номером : 47:05:0401001:1656 :

№ п/п	Наименование характеристики	Значение характеристики
1	2	3
1.	Вид объекта недвижимости	здание
2.	Ранее присвоенный государственный учетный номер (инвентарный) здания, сооружения, объекта незавершенного строительства	-
3.	Кадастровый номер земельного участка (земельных участков), в границах которого (которых) расположены здание, сооружение, объект незавершенного строительства	47:05:0401001:343
4.	Уникальный учетный номер кадастрового квартала, в границах которого расположены здание, сооружение, объект незавершенного строительства	47:05:0401001
5.	Адрес здания, сооружения, объекта незавершенного строительства	Российская Федерация, Ленинградская область, район Подпорожский, поселок городского типа Вознесенье, улица Пионерская, дом 46
5.1.	Сведения о местоположении здания, сооружения, объекта незавершенного строительства (при отсутствии адреса) в структурированном в соответствии с федеральной информационной адресной системой виде	-
5.2.	Дополнительные сведения о местоположении	-
6.	Иные сведения	-

3. Пояснения к сведениям об объекте недвижимости с кадастровым номером 47:05:0401001:1656 :

1.	-

Описание местоположения зданий, сооружений, объектов незавершенного строительства на земельном участке

1. Сведения о характерных точках контура объекта недвижимости с кадастровым номером : 47:05:0401001:480 :

Система координат МСК-47, зона 3 **Зона № 3**

Обозначение характерных точек контура	Содержатся в Едином государственном реестре недвижимости			Определены в ходе выполнения комплексных кадастровых работ			Метод определения координат	Формулы, примененные для расчета средней квадратической погрешности определения координат характерных точек (Mt), м, с подставленными в такие формулы значениями и итоговые (вычисленные) значения Mt, м
	Координаты, м		Радиус, м	Координаты, м		Радиус, м		
	X	Y	R	X	Y	R		
1	2	3	4	5	6	7	8	9
н493О	-	-	-	557521.47	3332624.58	-	-	-
н494О	-	-	-	557521.07	3332621.73	-	-	-
н495О	-	-	-	557517.62	3332622.67	-	-	-
н496О	-	-	-	557518.81	3332630.36	-	-	-
н497О	-	-	-	557505.22	3332632.70	-	-	-
н498О	-	-	-	557504.64	3332628.90	-	-	-
н499О	-	-	-	557501.06	3332629.68	-	-	-
н500О	-	-	-	557502.21	3332636.57	-	-	-
н501О	-	-	-	557487.75	3332639.39	-	-	-
н502О	-	-	-	557484.71	3332623.54	-	-	-
н503О	-	-	-	557499.24	3332620.90	-	-	-
н504О	-	-	-	557499.60	3332623.32	-	-	-
н505О	-	-	-	557503.72	3332622.55	-	-	-
н506О	-	-	-	557502.59	3332615.93	-	-	-
н507О	-	-	-	557515.72	3332614.09	-	-	-
н508О	-	-	-	557516.14	3332616.80	-	-	-
н509О	-	-	-	557520.02	3332615.92	-	-	-
н510О	-	-	-	557519.07	3332608.94	-	-	-
н511О	-	-	-	557532.75	3332606.52	-	-	-
н512О	-	-	-	557535.25	3332622.07	-	-	-
н493О	-	-	-	557521.47	3332624.58	-	-	-

2. Сведения о характеристиках объекта недвижимости с кадастровым номером : 47:05:0401001:480 :

№ п/п	Наименование характеристики	Значение характеристики
1	2	3
1.	Вид объекта недвижимости	здание
2.	Ранее присвоенный государственный учетный номер (инвентарный) здания, сооружения, объекта незавершенного строительства	-

2. Сведения о характеристиках объекта недвижимости с кадастровым номером : 47:05:0401001:480 :

№ п/п	Наименование характеристики	Значение характеристики
1	2	3
3.	Кадастровый номер земельного участка (земельных участков), в границах которого (которых) расположены здание, сооружение, объект незавершенного строительства	47:05:0401001:254
4.	Уникальный учетный номер кадастрового квартала, в границах которого расположены здание, сооружение, объект незавершенного строительства	47:05:0401001
5.	Адрес здания, сооружения, объекта незавершенного строительства	Российская Федерация, Ленинградская область, район Подпорожский, поселок городского типа Вознесенье, улица Молодежная, дом 9
5.1.	Сведения о местоположении здания, сооружения, объекта незавершенного строительства (при отсутствии адреса) в структурированном в соответствии с федеральной информационной адресной системой виде	-
5.2.	Дополнительные сведения о местоположении	-
6.	Иные сведения	-

3. Пояснения к сведениям об объекте недвижимости с кадастровым номером 47:05:0401001:480 :

1.	-

Описание местоположения зданий, сооружений, объектов незавершенного строительства на земельном участке

1. Сведения о характерных точках контура объекта недвижимости с кадастровым номером : 47:05:0401001:493 :

Система координат МСК-47, зона 3 **Зона № 3**

Обозначение характерных точек контура	Содержатся в Едином государственном реестре недвижимости			Определены в ходе выполнения комплексных кадастровых работ			Метод определения координат	Формулы, примененные для расчета средней квадратической погрешности определения координат характерных точек (Mt), м, с подставленными в такие формулы значениями и итоговые (вычисленные) значения Mt, м
	Координаты, м		Радиус, м	Координаты, м		Радиус, м		
	X	Y	R	X	Y	R		
1	2	3	4	5	6	7	8	9
н513О	-	-	-	557580.86	3332614.77	-	-	-
н514О	-	-	-	557580.45	3332612.09	-	-	-
н515О	-	-	-	557576.88	3332612.73	-	-	-
н516О	-	-	-	557578.33	3332620.11	-	-	-
н517О	-	-	-	557565.20	3332622.43	-	-	-
н518О	-	-	-	557564.38	3332618.34	-	-	-
н519О	-	-	-	557560.11	3332619.26	-	-	-
н520О	-	-	-	557561.68	3332626.33	-	-	-
н521О	-	-	-	557547.76	3332628.64	-	-	-
н522О	-	-	-	557544.72	3332612.06	-	-	-
н523О	-	-	-	557558.54	3332610.04	-	-	-
н524О	-	-	-	557559.14	3332612.76	-	-	-
н525О	-	-	-	557561.68	3332612.32	-	-	-
н526О	-	-	-	557560.38	3332605.84	-	-	-
н527О	-	-	-	557575.27	3332603.94	-	-	-
н528О	-	-	-	557575.82	3332606.40	-	-	-
н529О	-	-	-	557579.30	3332605.74	-	-	-
н530О	-	-	-	557577.91	3332597.68	-	-	-
н531О	-	-	-	557591.81	3332595.63	-	-	-
н532О	-	-	-	557594.39	3332612.33	-	-	-
н513О	-	-	-	557580.86	3332614.77	-	-	-

2. Сведения о характеристиках объекта недвижимости с кадастровым номером : 47:05:0401001:493 :

№ п/п	Наименование характеристики	Значение характеристики
1	2	3
1.	Вид объекта недвижимости	здание
2.	Ранее присвоенный государственный учетный номер (инвентарный) здания, сооружения, объекта незавершенного строительства	-

2. Сведения о характеристиках объекта недвижимости с кадастровым номером : 47:05:0401001:493 :

№ п/п	Наименование характеристики	Значение характеристики
1	2	3
3.	Кадастровый номер земельного участка (земельных участков), в границах которого (которых) расположены здание, сооружение, объект незавершенного строительства	47:05:0401001:253
4.	Уникальный учетный номер кадастрового квартала, в границах которого расположены здание, сооружение, объект незавершенного строительства	47:05:0401001
5.	Адрес здания, сооружения, объекта незавершенного строительства	Российская Федерация, Ленинградская область, район Подпорожский, поселок городского типа Вознесенье, улица Молодежная, дом 8
5.1.	Сведения о местоположении здания, сооружения, объекта незавершенного строительства (при отсутствии адреса) в структурированном в соответствии с федеральной информационной адресной системой виде	-
5.2.	Дополнительные сведения о местоположении	-
6.	Иные сведения	-

3. Пояснения к сведениям об объекте недвижимости с кадастровым номером 47:05:0401001:493 :

1.	-

Описание местоположения зданий, сооружений, объектов незавершенного строительства на земельном участке

1. Сведения о характерных точках контура объекта недвижимости с кадастровым номером : 47:05:0401001:497 :

Система координат МСК-47, зона 3 **Зона № 3**

Обозначение характерных точек контура	Содержатся в Едином государственном реестре недвижимости			Определены в ходе выполнения комплексных кадастровых работ			Метод определения координат	Формулы, примененные для расчета средней квадратической погрешности определения координат характерных точек (Mt), м, с подставленными в такие формулы значениями и итоговые (вычисленные) значения Mt, м
	Координаты, м		Радиус, м	Координаты, м		Радиус, м		
	X	Y	R	X	Y	R		
1	2	3	4	5	6	7	8	9
н533О	-	-	-	557501.89	3332694.89	-	-	-
н534О	-	-	-	557503.05	3332694.81	-	-	-
н535О	-	-	-	557503.46	3332698.87	-	-	-
н536О	-	-	-	557502.40	3332698.99	-	-	-
н537О	-	-	-	557503.18	3332705.57	-	-	-
н538О	-	-	-	557505.39	3332705.37	-	-	-
н539О	-	-	-	557506.97	3332717.17	-	-	-
н540О	-	-	-	557502.96	3332717.73	-	-	-
н541О	-	-	-	557502.86	3332716.48	-	-	-
н542О	-	-	-	557491.29	3332717.69	-	-	-
н543О	-	-	-	557491.21	3332716.56	-	-	-
н544О	-	-	-	557485.25	3332717.36	-	-	-
н545О	-	-	-	557483.07	3332715.62	-	-	-
н546О	-	-	-	557475.65	3332658.94	-	-	-
н547О	-	-	-	557477.15	3332656.72	-	-	-
н548О	-	-	-	557482.24	3332656.14	-	-	-
н549О	-	-	-	557482.22	3332655.25	-	-	-
н550О	-	-	-	557493.67	3332653.94	-	-	-
н551О	-	-	-	557493.60	3332652.63	-	-	-
н552О	-	-	-	557497.59	3332652.27	-	-	-
н553О	-	-	-	557499.13	3332664.21	-	-	-
н554О	-	-	-	557497.00	3332664.45	-	-	-
н555О	-	-	-	557497.83	3332670.86	-	-	-
н556О	-	-	-	557498.87	3332670.74	-	-	-
н557О	-	-	-	557499.79	3332678.42	-	-	-
н558О	-	-	-	557501.02	3332678.37	-	-	-
н559О	-	-	-	557501.39	3332682.27	-	-	-
н560О	-	-	-	557500.36	3332682.38	-	-	-
н561О	-	-	-	557500.67	3332685.14	-	-	-
н562О	-	-	-	557501.74	3332684.97	-	-	-
н563О	-	-	-	557502.28	3332689.00	-	-	-

1. Сведения о характерных точках контура объекта недвижимости с кадастровым номером : 47:05:0401001:497 :

Система координат МСК-47, зона 3 **Зона № 3**

Обозначение характерных точек контура	Содержатся в Едином государственном реестре недвижимости			Определены в ходе выполнения комплексных кадастровых работ			Метод определения координат	Формулы, примененные для расчета средней квадратической погрешности определения координат характерных точек (Mt), м, с подставленными в такие формулы значениями и итоговые (вычисленные) значения Mt, м
	Координаты, м		Радиус, м	Координаты, м		Радиус, м		
	X	Y	R	X	Y	R		
1	2	3	4	5	6	7	8	9
н564О	-	-	-	557501.24	3332689.17	-	-	-
н533О	-	-	-	557501.89	3332694.89	-	-	-

2. Сведения о характеристиках объекта недвижимости с кадастровым номером : 47:05:0401001:497 :

№ п/п	Наименование характеристики	Значение характеристики
1	2	3
1.	Вид объекта недвижимости	здание
2.	Ранее присвоенный государственный учетный номер (инвентарный) здания, сооружения, объекта незавершенного строительства	-
3.	Кадастровый номер земельного участка (земельных участков), в границах которого (которых) расположены здание, сооружение, объект незавершенного строительства	47:05:0401001:257
4.	Уникальный учетный номер кадастрового квартала, в границах которого расположены здание, сооружение, объект незавершенного строительства	47:05:0401001
5.	Адрес здания, сооружения, объекта незавершенного строительства	Российская Федерация, Ленинградская область, район Подпорожский, поселок городского типа Вознесенье, улица Молодежная, дом 12
5.1.	Сведения о местоположении здания, сооружения, объекта незавершенного строительства (при отсутствии адреса) в структурированном в соответствии с федеральной информационной адресной системой виде	-
5.2.	Дополнительные сведения о местоположении	-
6.	Иные сведения	-

3. Пояснения к сведениям об объекте недвижимости с кадастровым номером 47:05:0401001:497 :

1.	-

Описание местоположения зданий, сооружений, объектов незавершенного строительства на земельном участке

1. Сведения о характерных точках контура объекта недвижимости с кадастровым номером : 47:05:0401001:477 :

Система координат МСК-47, зона 3 **Зона № 3**

Обозначение характерных точек контура	Содержатся в Едином государственном реестре недвижимости			Определены в ходе выполнения комплексных кадастровых работ			Метод определения координат	Формулы, примененные для расчета средней квадратической погрешности определения координат характерных точек (Mt), м, с подставленными в такие формулы значениями и итоговые (вычисленные) значения Mt, м
	Координаты, м		Радиус, м	Координаты, м		Радиус, м		
	X	Y	R	X	Y	R		
1	2	3	4	5	6	7	8	9
н565О	-	-	-	557542.92	3332690.76	-	-	-
н566О	-	-	-	557541.98	3332683.51	-	-	-
н567О	-	-	-	557543.15	3332683.25	-	-	-
н568О	-	-	-	557543.04	3332681.26	-	-	-
н569О	-	-	-	557542.02	3332681.36	-	-	-
н570О	-	-	-	557541.81	3332677.38	-	-	-
н571О	-	-	-	557542.74	3332677.34	-	-	-
н572О	-	-	-	557542.66	3332675.66	-	-	-
н573О	-	-	-	557541.46	3332675.71	-	-	-
н574О	-	-	-	557540.58	3332670.70	-	-	-
н575О	-	-	-	557541.83	3332670.53	-	-	-
н576О	-	-	-	557541.72	3332668.26	-	-	-
н577О	-	-	-	557540.37	3332668.35	-	-	-
н578О	-	-	-	557539.67	3332661.22	-	-	-
н579О	-	-	-	557540.64	3332661.21	-	-	-
н580О	-	-	-	557539.82	3332654.32	-	-	-
н581О	-	-	-	557541.21	3332654.11	-	-	-
н582О	-	-	-	557540.83	3332649.04	-	-	-
н583О	-	-	-	557539.42	3332649.15	-	-	-
н584О	-	-	-	557539.15	3332644.99	-	-	-
н585О	-	-	-	557549.67	3332643.56	-	-	-
н586О	-	-	-	557549.59	3332642.53	-	-	-
н587О	-	-	-	557553.69	3332641.99	-	-	-
н588О	-	-	-	557554.98	3332653.57	-	-	-
н589О	-	-	-	557552.72	3332653.81	-	-	-
н590О	-	-	-	557553.33	3332659.85	-	-	-
н591О	-	-	-	557555.13	3332659.57	-	-	-
н592О	-	-	-	557555.54	3332664.31	-	-	-
н593О	-	-	-	557554.21	3332664.54	-	-	-
н594О	-	-	-	557554.59	3332669.62	-	-	-
н595О	-	-	-	557556.17	3332669.39	-	-	-

1. Сведения о характерных точках контура объекта недвижимости с кадастровым номером : 47:05:0401001:477 :

Система координат МСК-47, зона 3 **Зона № 3**

Обозначение характерных точек контура	Содержатся в Едином государственном реестре недвижимости			Определены в ходе выполнения комплексных кадастровых работ			Метод определения координат	Формулы, примененные для расчета средней квадратической погрешности определения координат характерных точек (Mt), м, с подставленными в такие формулы значениями и итоговые (вычисленные) значения Mt, м
	Координаты, м		Радиус, м	Координаты, м		Радиус, м		
	X	Y	R	X	Y	R		
1	2	3	4	5	6	7	8	9
н596О	-	-	-	557556.66	3332673.93	-	-	-
н597О	-	-	-	557555.31	3332674.18	-	-	-
н598О	-	-	-	557555.56	3332676.76	-	-	-
н599О	-	-	-	557556.96	3332676.25	-	-	-
н600О	-	-	-	557557.41	3332680.73	-	-	-
н601О	-	-	-	557555.98	3332681.13	-	-	-
н602О	-	-	-	557556.52	3332685.22	-	-	-
н603О	-	-	-	557558.22	3332685.09	-	-	-
н604О	-	-	-	557558.53	3332689.88	-	-	-
н605О	-	-	-	557557.01	3332690.14	-	-	-
н606О	-	-	-	557557.43	3332694.71	-	-	-
н607О	-	-	-	557560.43	3332694.29	-	-	-
н608О	-	-	-	557562.04	3332709.43	-	-	-
н609О	-	-	-	557558.55	3332709.78	-	-	-
н610О	-	-	-	557558.33	3332706.72	-	-	-
н611О	-	-	-	557546.81	3332707.66	-	-	-
н612О	-	-	-	557546.46	3332703.00	-	-	-
н613О	-	-	-	557547.59	3332702.90	-	-	-
н614О	-	-	-	557547.15	3332698.68	-	-	-
н615О	-	-	-	557545.44	3332698.76	-	-	-
н616О	-	-	-	557544.25	3332690.67	-	-	-
н565О	-	-	-	557542.92	3332690.76	-	-	-

2. Сведения о характеристиках объекта недвижимости с кадастровым номером : 47:05:0401001:477 :

№ п/п	Наименование характеристики	Значение характеристики
1	2	3
1.	Вид объекта недвижимости	здание
2.	Ранее присвоенный государственный учетный номер (инвентарный) здания, сооружения, объекта незавершенного строительства	-
3.	Кадастровый номер земельного участка (земельных участков), в границах которого (которых) расположены здание, сооружение, объект незавершенного строительства	47:05:0401001:256

2. Сведения о характеристиках объекта недвижимости с кадастровым номером : 47:05:0401001:477 :

№ п/п	Наименование характеристики	Значение характеристики
1	2	3
4.	Уникальный учетный номер кадастрового квартала, в границах которого расположены здание, сооружение, объект незавершенного строительства	47:05:0401001
5.	Адрес здания, сооружения, объекта незавершенного строительства	Российская Федерация, Ленинградская область, район Подпорожский, поселок городского типа Вознесенье, улица Молодежная, дом 11
5.1.	Сведения о местоположении здания, сооружения, объекта незавершенного строительства (при отсутствии адреса) в структурированном в соответствии с федеральной информационной адресной системой виде	-
5.2.	Дополнительные сведения о местоположении	-
6.	Иные сведения	-

3. Пояснения к сведениям об объекте недвижимости с кадастровым номером 47:05:0401001:477 :

1.	-

Описание местоположения зданий, сооружений, объектов незавершенного строительства на земельном участке

1. Сведения о характерных точках контура объекта недвижимости с кадастровым номером : 47:05:0401001:469 :

Система координат МСК-47, зона 3 **Зона № 3**

Обозначение характерных точек контура	Содержатся в Едином государственном реестре недвижимости			Определены в ходе выполнения комплексных кадастровых работ			Метод определения координат	Формулы, примененные для расчета средней квадратической погрешности определения координат характерных точек (Mt), м, с подставленными в такие формулы значениями и итоговые (вычисленные) значения Mt, м
	Координаты, м		Радиус, м	Координаты, м		Радиус, м		
	X	Y	R	X	Y	R		
1	2	3	4	5	6	7	8	9
н617О	-	-	-	557581.21	3332642.32	-	-	-
н618О	-	-	-	557580.38	3332638.01	-	-	-
н619О	-	-	-	557591.59	3332636.96	-	-	-
н620О	-	-	-	557591.49	3332636.19	-	-	-
н621О	-	-	-	557595.91	3332635.72	-	-	-
н622О	-	-	-	557597.69	3332647.17	-	-	-
н623О	-	-	-	557595.72	3332647.40	-	-	-
н624О	-	-	-	557596.70	3332653.25	-	-	-
н625О	-	-	-	557597.85	3332653.28	-	-	-
н626О	-	-	-	557598.33	3332657.43	-	-	-
н627О	-	-	-	557597.22	3332657.43	-	-	-
н628О	-	-	-	557597.96	3332662.98	-	-	-
н629О	-	-	-	557599.21	3332662.87	-	-	-
н630О	-	-	-	557599.49	3332667.02	-	-	-
н631О	-	-	-	557600.22	3332666.89	-	-	-
н632О	-	-	-	557600.61	3332673.27	-	-	-
н633О	-	-	-	557599.45	3332673.31	-	-	-
н634О	-	-	-	557600.06	3332677.66	-	-	-
н635О	-	-	-	557601.27	3332677.49	-	-	-
н636О	-	-	-	557601.94	3332682.52	-	-	-
н637О	-	-	-	557600.72	3332682.58	-	-	-
н638О	-	-	-	557601.19	3332688.25	-	-	-
н639О	-	-	-	557603.55	3332687.98	-	-	-
н640О	-	-	-	557605.07	3332699.28	-	-	-
н641О	-	-	-	557601.18	3332699.85	-	-	-
н642О	-	-	-	557601.05	3332698.61	-	-	-
н643О	-	-	-	557589.96	3332700.07	-	-	-
н644О	-	-	-	557589.25	3332695.67	-	-	-
н645О	-	-	-	557590.40	3332695.51	-	-	-
н646О	-	-	-	557589.59	3332689.92	-	-	-
н647О	-	-	-	557587.81	3332690.03	-	-	-

1. Сведения о характерных точках контура объекта недвижимости с кадастровым номером : 47:05:0401001:469 :

Система координат МСК-47, зона 3 **Зона № 3**

Обозначение характерных точек контура	Содержатся в Едином государственном реестре недвижимости			Определены в ходе выполнения комплексных кадастровых работ			Метод определения координат	Формулы, примененные для расчета средней квадратической погрешности определения координат характерных точек (Mt), м, с подставленными в такие формулы значениями и итоговые (вычисленные) значения Mt, м
	Координаты, м		Радиус, м	Координаты, м		Радиус, м		
	X	Y	R	X	Y	R		
1	2	3	4	5	6	7	8	9
н648О	-	-	-	557586.99	3332683.19	-	-	-
н649О	-	-	-	557585.69	3332683.36	-	-	-
н650О	-	-	-	557584.86	3332676.25	-	-	-
н651О	-	-	-	557585.99	3332676.03	-	-	-
н652О	-	-	-	557585.69	3332673.96	-	-	-
н653О	-	-	-	557584.51	3332674.08	-	-	-
н654О	-	-	-	557584.06	3332669.72	-	-	-
н655О	-	-	-	557585.16	3332669.50	-	-	-
н656О	-	-	-	557584.92	3332667.08	-	-	-
н657О	-	-	-	557583.70	3332667.18	-	-	-
н658О	-	-	-	557583.30	3332661.87	-	-	-
н659О	-	-	-	557582.15	3332661.94	-	-	-
н660О	-	-	-	557581.15	3332655.00	-	-	-
н661О	-	-	-	557582.30	3332654.81	-	-	-
н662О	-	-	-	557581.45	3332647.94	-	-	-
н663О	-	-	-	557583.03	3332647.79	-	-	-
н664О	-	-	-	557582.30	3332642.23	-	-	-
н617О	-	-	-	557581.21	3332642.32	-	-	-

2. Сведения о характеристиках объекта недвижимости с кадастровым номером : 47:05:0401001:469 :

№ п/п	Наименование характеристики	Значение характеристики
1	2	3
1.	Вид объекта недвижимости	здание
2.	Ранее присвоенный государственный учетный номер (инвентарный) здания, сооружения, объекта незавершенного строительства	-
3.	Кадастровый номер земельного участка (земельных участков), в границах которого (которых) расположены здание, сооружение, объект незавершенного строительства	47:05:0401001:255
4.	Уникальный учетный номер кадастрового квартала, в границах которого расположены здание, сооружение, объект незавершенного строительства	47:05:0401001

2. Сведения о характеристиках объекта недвижимости с кадастровым номером : 47:05:0401001:469 :

№ п/п	Наименование характеристики	Значение характеристики
1	2	3
5.	Адрес здания, сооружения, объекта незавершенного строительства	Российская Федерация, Ленинградская область, район Подпорожский, поселок городского типа Вознесенье, улица Молодежная, дом 10
5.1.	Сведения о местоположении здания, сооружения, объекта незавершенного строительства (при отсутствии адреса) в структурированном в соответствии с федеральной информационной адресной системой виде	-
5.2.	Дополнительные сведения о местоположении	-
6.	Иные сведения	-

3. Пояснения к сведениям об объекте недвижимости с кадастровым номером 47:05:0401001:469 :

1.	-

Описание местоположения зданий, сооружений, объектов незавершенного строительства на земельном участке

1. Сведения о характерных точках контура объекта недвижимости с кадастровым номером : 47:05:0401001:483 :

Система координат МСК-47, зона 3 **Зона № 3**

Обозначение характерных точек контура	Содержатся в Едином государственном реестре недвижимости			Определены в ходе выполнения комплексных кадастровых работ			Метод определения координат	Формулы, примененные для расчета средней квадратической погрешности определения координат характерных точек (Mt), м, с подставленными в такие формулы значениями и итоговые (вычисленные) значения Mt, м
	Координаты, м		Радиус, м	Координаты, м		Радиус, м		
	X	Y	R	X	Y	R		
1	2	3	4	5	6	7	8	9
н665О	-	-	-	557494.39	3332743.28	-	-	-
н666О	-	-	-	557461.70	3332747.65	-	-	-
н667О	-	-	-	557460.09	3332735.25	-	-	-
н668О	-	-	-	557492.48	3332730.60	-	-	-
н665О	-	-	-	557494.39	3332743.28	-	-	-

2. Сведения о характеристиках объекта недвижимости с кадастровым номером : 47:05:0401001:483 :

№ п/п	Наименование характеристики	Значение характеристики
1	2	3
1.	Вид объекта недвижимости	здание
2.	Ранее присвоенный государственный учетный номер (инвентарный) здания, сооружения, объекта незавершенного строительства	-
3.	Кадастровый номер земельного участка (земельных участков), в границах которого (которых) расположены здание, сооружение, объект незавершенного строительства	47:05:0401001:240
4.	Уникальный учетный номер кадастрового квартала, в границах которого расположены здание, сооружение, объект незавершенного строительства	47:05:0401001
5.	Адрес здания, сооружения, объекта незавершенного строительства	Российская Федерация, Ленинградская область, район Подпорожский, поселок городского типа Вознесенье, улица Пионерская, дом 51
5.1.	Сведения о местоположении здания, сооружения, объекта незавершенного строительства (при отсутствии адреса) в структурированном в соответствии с федеральной информационной адресной системой виде	-
5.2.	Дополнительные сведения о местоположении	-
6.	Иные сведения	-

3. Пояснения к сведениям об объекте недвижимости с кадастровым номером 47:05:0401001:483 :

1.	-

Описание местоположения зданий, сооружений, объектов незавершенного строительства на земельном участке

1. Сведения о характерных точках контура объекта недвижимости с кадастровым номером : 47:05:0401001:503 :

Система координат МСК-47, зона 3 **Зона № 3**

Обозначение характерных точек контура	Содержатся в Едином государственном реестре недвижимости			Определены в ходе выполнения комплексных кадастровых работ			Метод определения координат	Формулы, примененные для расчета средней квадратической погрешности определения координат характерных точек (Mt), м, с подставленными в такие формулы значениями и итоговые (вычисленные) значения Mt, м
	Координаты, м		Радиус, м	Координаты, м		Радиус, м		
	X	Y	R	X	Y	R		
1	2	3	4	5	6	7	8	9
н669О	-	-	-	557549.91	3332736.98	-	-	-
н670О	-	-	-	557517.48	3332741.47	-	-	-
н671О	-	-	-	557516.40	3332728.94	-	-	-
н672О	-	-	-	557548.75	3332724.51	-	-	-
н669О	-	-	-	557549.91	3332736.98	-	-	-

2. Сведения о характеристиках объекта недвижимости с кадастровым номером : 47:05:0401001:503 :

№ п/п	Наименование характеристики	Значение характеристики
1	2	3
1.	Вид объекта недвижимости	здание
2.	Ранее присвоенный государственный учетный номер (инвентарный) здания, сооружения, объекта незавершенного строительства	-
3.	Кадастровый номер земельного участка (земельных участков), в границах которого (которых) расположены здание, сооружение, объект незавершенного строительства	47:05:0401001:241
4.	Уникальный учетный номер кадастрового квартала, в границах которого расположены здание, сооружение, объект незавершенного строительства	47:05:0401001
5.	Адрес здания, сооружения, объекта незавершенного строительства	Российская Федерация, Ленинградская область, район Подпорожский, поселок городского типа Вознесенье, улица Пионерская, дом 53
5.1.	Сведения о местоположении здания, сооружения, объекта незавершенного строительства (при отсутствии адреса) в структурированном в соответствии с федеральной информационной адресной системой виде	-
5.2.	Дополнительные сведения о местоположении	-
6.	Иные сведения	-

3. Пояснения к сведениям об объекте недвижимости с кадастровым номером 47:05:0401001:503 :

1.	-

Описание местоположения зданий, сооружений, объектов незавершенного строительства на земельном участке

1. Сведения о характерных точках контура объекта недвижимости с кадастровым номером : 47:05:0401001:492 :

Система координат МСК-47, зона 3 **Зона № 3**

Обозначение характерных точек контура	Содержатся в Едином государственном реестре недвижимости			Определены в ходе выполнения комплексных кадастровых работ			Метод определения координат	Формулы, примененные для расчета средней квадратической погрешности определения координат характерных точек (Mt), м, с подставленными в такие формулы значениями и итоговые (вычисленные) значения Mt, м
	Координаты, м		Радиус, м	Координаты, м		Радиус, м		
	X	Y	R	X	Y	R		
1	2	3	4	5	6	7	8	9
н673О	-	-	-	557608.68	3332728.84	-	-	-
н674О	-	-	-	557576.25	3332733.34	-	-	-
н675О	-	-	-	557575.17	3332720.80	-	-	-
н676О	-	-	-	557607.52	3332716.37	-	-	-
н673О	-	-	-	557608.68	3332728.84	-	-	-

2. Сведения о характеристиках объекта недвижимости с кадастровым номером : 47:05:0401001:492 :

№ п/п	Наименование характеристики	Значение характеристики
1	2	3
1.	Вид объекта недвижимости	здание
2.	Ранее присвоенный государственный учетный номер (инвентарный) здания, сооружения, объекта незавершенного строительства	-
3.	Кадастровый номер земельного участка (земельных участков), в границах которого (которых) расположены здание, сооружение, объект незавершенного строительства	47:05:0401001:242
4.	Уникальный учетный номер кадастрового квартала, в границах которого расположены здание, сооружение, объект незавершенного строительства	47:05:0401001
5.	Адрес здания, сооружения, объекта незавершенного строительства	Российская Федерация, Ленинградская область, район Подпорожский, поселок городского типа Вознесенье, улица Пионерская, дом 55
5.1.	Сведения о местоположении здания, сооружения, объекта незавершенного строительства (при отсутствии адреса) в структурированном в соответствии с федеральной информационной адресной системой виде	-
5.2.	Дополнительные сведения о местоположении	-
6.	Иные сведения	-

3. Пояснения к сведениям об объекте недвижимости с кадастровым номером 47:05:0401001:492 :

1.	-

Описание местоположения зданий, сооружений, объектов незавершенного строительства на земельном участке

1. Сведения о характерных точках контура объекта недвижимости с кадастровым номером : 47:05:0401001:496 :

Система координат МСК-47, зона 3 **Зона № 3**

Обозначение характерных точек контура	Содержатся в Едином государственном реестре недвижимости			Определены в ходе выполнения комплексных кадастровых работ			Метод определения координат	Формулы, примененные для расчета средней квадратической погрешности определения координат характерных точек (Mt), м, с подставленными в такие формулы значениями и итоговые (вычисленные) значения Mt, м
	Координаты, м		Радиус, м	Координаты, м		Радиус, м		
	X	Y	R	X	Y	R		
1	2	3	4	5	6	7	8	9
н677О	-	-	-	557662.38	3332721.41	-	-	-
н678О	-	-	-	557630.22	3332725.72	-	-	-
н679О	-	-	-	557628.53	3332713.62	-	-	-
н680О	-	-	-	557660.75	3332709.41	-	-	-
н677О	-	-	-	557662.38	3332721.41	-	-	-

2. Сведения о характеристиках объекта недвижимости с кадастровым номером : 47:05:0401001:496 :

№ п/п	Наименование характеристики	Значение характеристики
1	2	3
1.	Вид объекта недвижимости	здание
2.	Ранее присвоенный государственный учетный номер (инвентарный) здания, сооружения, объекта незавершенного строительства	-
3.	Кадастровый номер земельного участка (земельных участков), в границах которого (которых) расположены здание, сооружение, объект незавершенного строительства	47:05:0401001:243
4.	Уникальный учетный номер кадастрового квартала, в границах которого расположены здание, сооружение, объект незавершенного строительства	47:05:0401001
5.	Адрес здания, сооружения, объекта незавершенного строительства	Российская Федерация, Ленинградская область, район Подпорожский, поселок городского типа Вознесенье, улица Пионерская, дом 57
5.1.	Сведения о местоположении здания, сооружения, объекта незавершенного строительства (при отсутствии адреса) в структурированном в соответствии с федеральной информационной адресной системой виде	-
5.2.	Дополнительные сведения о местоположении	-
6.	Иные сведения	-

3. Пояснения к сведениям об объекте недвижимости с кадастровым номером 47:05:0401001:496 :

1.	-

Описание местоположения зданий, сооружений, объектов незавершенного строительства на земельном участке

1. Сведения о характерных точках контура объекта недвижимости с кадастровым номером : 47:05:0401001:1055 :

Система координат МСК-47, зона 3 **Зона № 3**

Обозначение характерных точек контура	Содержатся в Едином государственном реестре недвижимости			Определены в ходе выполнения комплексных кадастровых работ			Метод определения координат	Формулы, примененные для расчета средней квадратической погрешности определения координат характерных точек (Mt), м, с подставленными в такие формулы значениями и итоговые (вычисленные) значения Mt, м
	Координаты, м		Радиус, м	Координаты, м		Радиус, м		
	X	Y	R	X	Y	R		
1	2	3	4	5	6	7	8	9
н681О	-	-	-	557485.21	3332789.25	-	-	-
н682О	-	-	-	557472.97	3332790.22	-	-	-
н683О	-	-	-	557472.47	3332783.52	-	-	-
н684О	-	-	-	557484.78	3332782.52	-	-	-
н681О	-	-	-	557485.21	3332789.25	-	-	-

2. Сведения о характеристиках объекта недвижимости с кадастровым номером : 47:05:0401001:1055 :

№ п/п	Наименование характеристики	Значение характеристики
1	2	3
1.	Вид объекта недвижимости	здание
2.	Ранее присвоенный государственный учетный номер (инвентарный) здания, сооружения, объекта незавершенного строительства	-
3.	Кадастровый номер земельного участка (земельных участков), в границах которого (которых) расположены здание, сооружение, объект незавершенного строительства	47:05:0401001:68
4.	Уникальный учетный номер кадастрового квартала, в границах которого расположены здание, сооружение, объект незавершенного строительства	47:05:0401001
5.	Адрес здания, сооружения, объекта незавершенного строительства	Российская Федерация, Ленинградская область, район Подпорожский, г.п. Вознесенье, пер. Труда, дом 9
5.1.	Сведения о местоположении здания, сооружения, объекта незавершенного строительства (при отсутствии адреса) в структурированном в соответствии с федеральной информационной адресной системой виде	-
5.2.	Дополнительные сведения о местоположении	-
6.	Иные сведения	-

3. Пояснения к сведениям об объекте недвижимости с кадастровым номером 47:05:0401001:1055 :

1.	-

Описание местоположения зданий, сооружений, объектов незавершенного строительства на земельном участке

1. Сведения о характерных точках контура объекта недвижимости с кадастровым номером : 47:05:0000000:4378 :

Система координат МСК-47, зона 3 **Зона № 3**

Обозначение характерных точек контура	Содержатся в Едином государственном реестре недвижимости			Определены в ходе выполнения комплексных кадастровых работ			Метод определения координат	Формулы, примененные для расчета средней квадратической погрешности определения координат характерных точек (Mt), м, с подставленными в такие формулы значениями и итоговые (вычисленные) значения Mt, м
	Координаты, м		Радиус, м	Координаты, м		Радиус, м		
	X	Y	R	X	Y	R		
1	2	3	4	5	6	7	8	9
н685О	-	-	-	557486.26	3332822.40	-	-	-
н686О	-	-	-	557474.79	3332823.32	-	-	-
н687О	-	-	-	557474.29	3332816.61	-	-	-
н688О	-	-	-	557485.83	3332815.67	-	-	-
н685О	-	-	-	557486.26	3332822.40	-	-	-

2. Сведения о характеристиках объекта недвижимости с кадастровым номером : 47:05:0000000:4378 :

№ п/п	Наименование характеристики	Значение характеристики
1	2	3
1.	Вид объекта недвижимости	здание
2.	Ранее присвоенный государственный учетный номер (инвентарный) здания, сооружения, объекта незавершенного строительства	-
3.	Кадастровый номер земельного участка (земельных участков), в границах которого (которых) расположены здание, сооружение, объект незавершенного строительства	47:05:0401001:139
4.	Уникальный учетный номер кадастрового квартала, в границах которого расположены здание, сооружение, объект незавершенного строительства	47:05:0401001
5.	Адрес здания, сооружения, объекта незавершенного строительства	Российская Федерация, Ленинградская область, район Подпорожский муниципальный, город п.Вознесенье, переулок Труда, дом 8
5.1.	Сведения о местоположении здания, сооружения, объекта незавершенного строительства (при отсутствии адреса) в структурированном в соответствии с федеральной информационной адресной системой виде	-
5.2.	Дополнительные сведения о местоположении	-
6.	Иные сведения	-

3. Пояснения к сведениям об объекте недвижимости с кадастровым номером 47:05:0000000:4378 :

1.	-

Описание местоположения зданий, сооружений, объектов незавершенного строительства на земельном участке

1. Сведения о характерных точках контура объекта недвижимости с кадастровым номером : 47:05:0401001:1513 :

Система координат МСК-47, зона 3 **Зона № 3**

Обозначение характерных точек контура	Содержатся в Едином государственном реестре недвижимости			Определены в ходе выполнения комплексных кадастровых работ			Метод определения координат	Формулы, примененные для расчета средней квадратической погрешности определения координат характерных точек (Mt), м, с подставленными в такие формулы значениями и итоговые (вычисленные) значения Mt, м
	Координаты, м		Радиус, м	Координаты, м		Радиус, м		
	X	Y	R	X	Y	R		
1	2	3	4	5	6	7	8	9
н689О	-	-	-	557486.37	3332872.34	-	-	-
н690О	-	-	-	557477.23	3332872.70	-	-	-
н691О	-	-	-	557477.10	3332868.02	-	-	-
н692О	-	-	-	557486.22	3332867.57	-	-	-
н689О	-	-	-	557486.37	3332872.34	-	-	-

2. Сведения о характеристиках объекта недвижимости с кадастровым номером : 47:05:0401001:1513 :

№ п/п	Наименование характеристики	Значение характеристики
1	2	3
1.	Вид объекта недвижимости	здание
2.	Ранее присвоенный государственный учетный номер (инвентарный) здания, сооружения, объекта незавершенного строительства	-
3.	Кадастровый номер земельного участка (земельных участков), в границах которого (которых) расположены здание, сооружение, объект незавершенного строительства	47:05:0401001:58
4.	Уникальный учетный номер кадастрового квартала, в границах которого расположены здание, сооружение, объект незавершенного строительства	47:05:0401001
5.	Адрес здания, сооружения, объекта незавершенного строительства	Российская Федерация, Ленинградская область, район Подпорожский, поселок городского типа Вознесенье, улица Труда, дом 6
5.1.	Сведения о местоположении здания, сооружения, объекта незавершенного строительства (при отсутствии адреса) в структурированном в соответствии с федеральной информационной адресной системой виде	-
5.2.	Дополнительные сведения о местоположении	-
6.	Иные сведения	-

3. Пояснения к сведениям об объекте недвижимости с кадастровым номером 47:05:0401001:1513 :

1.	-

Описание местоположения зданий, сооружений, объектов незавершенного строительства на земельном участке

1. Сведения о характерных точках контура объекта недвижимости с кадастровым номером : 47:05:0401001:416 :

Система координат МСК-47, зона 3 **Зона № 3**

Обозначение характерных точек контура	Содержатся в Едином государственном реестре недвижимости			Определены в ходе выполнения комплексных кадастровых работ			Метод определения координат	Формулы, примененные для расчета средней квадратической погрешности определения координат характерных точек (Mt), м, с подставленными в такие формулы значениями и итоговые (вычисленные) значения Mt, м
	Координаты, м		Радиус, м	Координаты, м		Радиус, м		
	X	Y	R	X	Y	R		
1	2	3	4	5	6	7	8	9
н693О	-	-	-	557610.47	3332607.44	-	-	-
н694О	-	-	-	557608.78	3332597.17	-	-	-
н695О	-	-	-	557607.74	3332597.31	-	-	-
н696О	-	-	-	557606.83	3332591.13	-	-	-
н697О	-	-	-	557607.77	3332590.98	-	-	-
н698О	-	-	-	557606.92	3332585.63	-	-	-
н699О	-	-	-	557606.02	3332585.73	-	-	-
н700О	-	-	-	557605.04	3332579.88	-	-	-
н701О	-	-	-	557606.06	3332579.71	-	-	-
н702О	-	-	-	557605.24	3332574.72	-	-	-
н703О	-	-	-	557604.29	3332574.84	-	-	-
н704О	-	-	-	557603.30	3332568.35	-	-	-
н705О	-	-	-	557604.25	3332568.25	-	-	-
н706О	-	-	-	557603.03	3332557.90	-	-	-
н707О	-	-	-	557615.41	3332556.16	-	-	-
н708О	-	-	-	557617.97	3332572.18	-	-	-
н709О	-	-	-	557618.98	3332572.12	-	-	-
н710О	-	-	-	557619.94	3332578.53	-	-	-
н711О	-	-	-	557619.06	3332578.66	-	-	-
н712О	-	-	-	557619.76	3332582.83	-	-	-
н713О	-	-	-	557620.42	3332582.73	-	-	-
н714О	-	-	-	557621.58	3332589.10	-	-	-
н715О	-	-	-	557620.72	3332589.18	-	-	-
н716О	-	-	-	557623.15	3332605.40	-	-	-
н693О	-	-	-	557610.47	3332607.44	-	-	-

2. Сведения о характеристиках объекта недвижимости с кадастровым номером : 47:05:0401001:416 :

№ п/п	Наименование характеристики	Значение характеристики
1	2	3
1.	Вид объекта недвижимости	здание

2. Сведения о характеристиках объекта недвижимости с кадастровым номером : 47:05:0401001:416 :

№ п/п	Наименование характеристики	Значение характеристики
1	2	3
2.	Ранее присвоенный государственный учетный номер (инвентарный) здания, сооружения, объекта незавершенного строительства	-
3.	Кадастровый номер земельного участка (земельных участков), в границах которого (которых) расположены здание, сооружение, объект незавершенного строительства	47:05:0401001:249
4.	Уникальный учетный номер кадастрового квартала, в границах которого расположены здание, сооружение, объект незавершенного строительства	47:05:0401001
5.	Адрес здания, сооружения, объекта незавершенного строительства	Российская Федерация, Ленинградская область, район Подпорожский, поселок городского типа Вознесенье, улица Молодежная, дом 3
5.1.	Сведения о местоположении здания, сооружения, объекта незавершенного строительства (при отсутствии адреса) в структурированном в соответствии с федеральной информационной адресной системой виде	-
5.2.	Дополнительные сведения о местоположении	-
6.	Иные сведения	-

3. Пояснения к сведениям об объекте недвижимости с кадастровым номером 47:05:0401001:416 :

1.	-

Описание местоположения зданий, сооружений, объектов незавершенного строительства на земельном участке

1. Сведения о характерных точках контура объекта недвижимости с кадастровым номером : 47:05:0401001:490 :

Система координат МСК-47, зона 3 **Зона № 3**

Обозначение характерных точек контура	Содержатся в Едином государственном реестре недвижимости			Определены в ходе выполнения комплексных кадастровых работ			Метод определения координат	Формулы, примененные для расчета средней квадратической погрешности определения координат характерных точек (Mt), м, с подставленными в такие формулы значениями и итоговые (вычисленные) значения Mt, м
	Координаты, м		Радиус, м	Координаты, м		Радиус, м		
	X	Y	R	X	Y	R		
1	2	3	4	5	6	7	8	9
н717О	-	-	-	557610.48	3332529.91	-	-	-
н718О	-	-	-	557620.80	3332528.56	-	-	-
н719О	-	-	-	557620.70	3332527.52	-	-	-
н720О	-	-	-	557626.90	3332526.80	-	-	-
н721О	-	-	-	557627.02	3332527.75	-	-	-
н722О	-	-	-	557632.39	3332527.08	-	-	-
н723О	-	-	-	557632.32	3332526.17	-	-	-
н724О	-	-	-	557638.21	3332525.39	-	-	-
н725О	-	-	-	557638.34	3332526.41	-	-	-
н726О	-	-	-	557643.35	3332525.76	-	-	-
н727О	-	-	-	557643.27	3332524.80	-	-	-
н728О	-	-	-	557649.78	3332524.02	-	-	-
н729О	-	-	-	557649.85	3332524.98	-	-	-
н730О	-	-	-	557660.24	3332524.09	-	-	-
н731О	-	-	-	557661.57	3332536.52	-	-	-
н732О	-	-	-	557645.48	3332538.56	-	-	-
н733О	-	-	-	557645.51	3332539.57	-	-	-
н734О	-	-	-	557639.07	3332540.32	-	-	-
н735О	-	-	-	557638.97	3332539.44	-	-	-
н736О	-	-	-	557634.78	3332540.00	-	-	-
н737О	-	-	-	557634.85	3332540.67	-	-	-
н738О	-	-	-	557628.45	3332541.62	-	-	-
н739О	-	-	-	557628.40	3332540.75	-	-	-
н740О	-	-	-	557612.11	3332542.65	-	-	-
н717О	-	-	-	557610.48	3332529.91	-	-	-

2. Сведения о характеристиках объекта недвижимости с кадастровым номером : 47:05:0401001:490 :

№ п/п	Наименование характеристики	Значение характеристики
1	2	3
1.	Вид объекта недвижимости	здание

2. Сведения о характеристиках объекта недвижимости с кадастровым номером : 47:05:0401001:490 :

№ п/п	Наименование характеристики	Значение характеристики
1	2	3
2.	Ранее присвоенный государственный учетный номер (инвентарный) здания, сооружения, объекта незавершенного строительства	-
3.	Кадастровый номер земельного участка (земельных участков), в границах которого (которых) расположены здание, сооружение, объект незавершенного строительства	47:05:0401001:250
4.	Уникальный учетный номер кадастрового квартала, в границах которого расположены здание, сооружение, объект незавершенного строительства	47:05:0401001
5.	Адрес здания, сооружения, объекта незавершенного строительства	Российская Федерация, Ленинградская область, район Подпорожский, поселок городского типа Вознесенье, улица Молодежная, дом 4
5.1.	Сведения о местоположении здания, сооружения, объекта незавершенного строительства (при отсутствии адреса) в структурированном в соответствии с федеральной информационной адресной системой виде	-
5.2.	Дополнительные сведения о местоположении	-
6.	Иные сведения	-

3. Пояснения к сведениям об объекте недвижимости с кадастровым номером 47:05:0401001:490 :

1.	-

Описание местоположения зданий, сооружений, объектов незавершенного строительства на земельном участке

1. Сведения о характерных точках контура объекта недвижимости с кадастровым номером : 47:05:0401001:2807 :

Система координат МСК-47, зона 3 **Зона № 3**

Обозначение характерных точек контура	Содержатся в Едином государственном реестре недвижимости			Определены в ходе выполнения комплексных кадастровых работ			Метод определения координат	Формулы, примененные для расчета средней квадратической погрешности определения координат характерных точек (Mt), м, с подставленными в такие формулы значениями и итоговые (вычисленные) значения Mt, м
	Координаты, м		Радиус, м	Координаты, м		Радиус, м		
	X	Y	R	X	Y	R		
1	2	3	4	5	6	7	8	9
н741О	-	-	-	557697.12	3332543.80	-	-	-
н742О	-	-	-	557664.40	3332548.35	-	-	-
н743О	-	-	-	557662.55	3332535.86	-	-	-
н744О	-	-	-	557673.30	3332534.43	-	-	-
н745О	-	-	-	557673.23	3332533.43	-	-	-
н746О	-	-	-	557684.98	3332531.93	-	-	-
н747О	-	-	-	557685.05	3332532.85	-	-	-
н748О	-	-	-	557695.74	3332531.46	-	-	-
н741О	-	-	-	557697.12	3332543.80	-	-	-

2. Сведения о характеристиках объекта недвижимости с кадастровым номером : 47:05:0401001:2807 :

№ п/п	Наименование характеристики	Значение характеристики
1	2	3
1.	Вид объекта недвижимости	здание
2.	Ранее присвоенный государственный учетный номер (инвентарный) здания, сооружения, объекта незавершенного строительства	-
3.	Кадастровый номер земельного участка (земельных участков), в границах которого (которых) расположены здание, сооружение, объект незавершенного строительства	47:05:0401001:251
4.	Уникальный учетный номер кадастрового квартала, в границах которого расположены здание, сооружение, объект незавершенного строительства	47:05:0401001
5.	Адрес здания, сооружения, объекта незавершенного строительства	Российская Федерация, 187750, Ленинградская область, район Подпорожский, городской поселок Вознесенье, улица Молодежная, дом 5
5.1.	Сведения о местоположении здания, сооружения, объекта незавершенного строительства (при отсутствии адреса) в структурированном в соответствии с федеральной информационной адресной системой виде	-
5.2.	Дополнительные сведения о местоположении	-
6.	Иные сведения	-

3. Пояснения к сведениям об объекте недвижимости с кадастровым номером 47:05:0401001:2807 :	
1.	-

Описание местоположения зданий, сооружений, объектов незавершенного строительства на земельном участке

1. Сведения о характерных точках контура объекта недвижимости с кадастровым номером : 47:05:0401001:488 :

Система координат МСК-47, зона 3 **Зона № 3**

Обозначение характерных точек контура	Содержатся в Едином государственном реестре недвижимости			Определены в ходе выполнения комплексных кадастровых работ			Метод определения координат	Формулы, примененные для расчета средней квадратической погрешности определения координат характерных точек (Mt), м, с подставленными в такие формулы значениями и итоговые (вычисленные) значения Mt, м
	Координаты, м		Радиус, м	Координаты, м		Радиус, м		
	X	Y	R	X	Y	R		
1	2	3	4	5	6	7	8	9
н749О	-	-	-	557674.74	3332620.52	-	-	-
н750О	-	-	-	557664.03	3332622.12	-	-	-
н751О	-	-	-	557664.15	3332623.13	-	-	-
н752О	-	-	-	557646.92	3332625.75	-	-	-
н753О	-	-	-	557646.81	3332624.71	-	-	-
н754О	-	-	-	557641.36	3332625.51	-	-	-
н755О	-	-	-	557641.54	3332626.82	-	-	-
н756О	-	-	-	557635.39	3332627.74	-	-	-
н757О	-	-	-	557635.14	3332626.52	-	-	-
н758О	-	-	-	557625.73	3332627.88	-	-	-
н759О	-	-	-	557623.97	3332615.46	-	-	-
н760О	-	-	-	557634.18	3332613.92	-	-	-
н761О	-	-	-	557633.98	3332612.83	-	-	-
н762О	-	-	-	557635.08	3332612.71	-	-	-
н763О	-	-	-	557635.22	3332613.76	-	-	-
н764О	-	-	-	557639.33	3332613.14	-	-	-
н765О	-	-	-	557639.26	3332612.10	-	-	-
н766О	-	-	-	557655.85	3332609.51	-	-	-
н767О	-	-	-	557655.91	3332610.52	-	-	-
н768О	-	-	-	557659.88	3332609.95	-	-	-
н769О	-	-	-	557659.83	3332609.12	-	-	-
н770О	-	-	-	557661.03	3332609.00	-	-	-
н771О	-	-	-	557661.11	3332609.77	-	-	-
н772О	-	-	-	557672.59	3332608.11	-	-	-
н749О	-	-	-	557674.74	3332620.52	-	-	-

2. Сведения о характеристиках объекта недвижимости с кадастровым номером : 47:05:0401001:488 :

№ п/п	Наименование характеристики	Значение характеристики
1	2	3
1.	Вид объекта недвижимости	здание

2. Сведения о характеристиках объекта недвижимости с кадастровым номером : 47:05:0401001:488 :

№ п/п	Наименование характеристики	Значение характеристики
1	2	3
2.	Ранее присвоенный государственный учетный номер (инвентарный) здания, сооружения, объекта незавершенного строительства	-
3.	Кадастровый номер земельного участка (земельных участков), в границах которого (которых) расположены здание, сооружение, объект незавершенного строительства	47:05:0401001:248
4.	Уникальный учетный номер кадастрового квартала, в границах которого расположены здание, сооружение, объект незавершенного строительства	47:05:0401001
5.	Адрес здания, сооружения, объекта незавершенного строительства	Российская Федерация, Ленинградская область, район Подпорожский, поселок городского типа Вознесенье, улица Молодежная, дом 2
5.1.	Сведения о местоположении здания, сооружения, объекта незавершенного строительства (при отсутствии адреса) в структурированном в соответствии с федеральной информационной адресной системой виде	-
5.2.	Дополнительные сведения о местоположении	-
6.	Иные сведения	-

3. Пояснения к сведениям об объекте недвижимости с кадастровым номером 47:05:0401001:488 :

1.	-

Описание местоположения зданий, сооружений, объектов незавершенного строительства на земельном участке

1. Сведения о характерных точках контура объекта недвижимости с кадастровым номером : 47:05:0401001:418 :

Система координат МСК-47, зона 3 **Зона № 3**

Обозначение характерных точек контура	Содержатся в Едином государственном реестре недвижимости			Определены в ходе выполнения комплексных кадастровых работ			Метод определения координат	Формулы, примененные для расчета средней квадратической погрешности определения координат характерных точек (Mt), м, с подставленными в такие формулы значениями и итоговые (вычисленные) значения Mt, м
	Координаты, м		Радиус, м	Координаты, м		Радиус, м		
	X	Y	R	X	Y	R		
1	2	3	4	5	6	7	8	9
н773О	-	-	-	557709.57	3332627.11	-	-	-
н774О	-	-	-	557677.07	3332631.89	-	-	-
н775О	-	-	-	557675.38	3332619.79	-	-	-
н776О	-	-	-	557707.94	3332615.11	-	-	-
н773О	-	-	-	557709.57	3332627.11	-	-	-

2. Сведения о характеристиках объекта недвижимости с кадастровым номером : 47:05:0401001:418 :

№ п/п	Наименование характеристики	Значение характеристики
1	2	3
1.	Вид объекта недвижимости	здание
2.	Ранее присвоенный государственный учетный номер (инвентарный) здания, сооружения, объекта незавершенного строительства	-
3.	Кадастровый номер земельного участка (земельных участков), в границах которого (которых) расположены здание, сооружение, объект незавершенного строительства	47:05:0401001:252
4.	Уникальный учетный номер кадастрового квартала, в границах которого расположены здание, сооружение, объект незавершенного строительства	47:05:0401001
5.	Адрес здания, сооружения, объекта незавершенного строительства	Российская Федерация, Ленинградская область, район Подпорожский, поселок городского типа Вознесенье, улица Молодежная, дом 6
5.1.	Сведения о местоположении здания, сооружения, объекта незавершенного строительства (при отсутствии адреса) в структурированном в соответствии с федеральной информационной адресной системой виде	-
5.2.	Дополнительные сведения о местоположении	-
6.	Иные сведения	-

3. Пояснения к сведениям об объекте недвижимости с кадастровым номером 47:05:0401001:418 :

1.	-

Описание местоположения зданий, сооружений, объектов незавершенного строительства на земельном участке

1. Сведения о характерных точках контура объекта недвижимости с кадастровым номером : 47:05:0401001:1303 :

Система координат МСК-47, зона 3 **Зона № 3**

Обозначение характерных точек контура	Содержатся в Едином государственном реестре недвижимости			Определены в ходе выполнения комплексных кадастровых работ			Метод определения координат	Формулы, примененные для расчета средней квадратической погрешности определения координат характерных точек (Mt), м, с подставленными в такие формулы значениями и итоговые (вычисленные) значения Mt, м
	Координаты, м		Радиус, м	Координаты, м		Радиус, м		
	X	Y	R	X	Y	R		
1	2	3	4	5	6	7	8	9
н777О	-	-	-	557718.87	3332602.12	-	-	-
н778О	-	-	-	557705.50	3332603.69	-	-	-
н779О	-	-	-	557698.57	3332554.58	-	-	-
н780О	-	-	-	557711.66	3332552.62	-	-	-
н777О	-	-	-	557718.87	3332602.12	-	-	-

2. Сведения о характеристиках объекта недвижимости с кадастровым номером : 47:05:0401001:1303 :

№ п/п	Наименование характеристики	Значение характеристики
1	2	3
1.	Вид объекта недвижимости	здание
2.	Ранее присвоенный государственный учетный номер (инвентарный) здания, сооружения, объекта незавершенного строительства	-
3.	Кадастровый номер земельного участка (земельных участков), в границах которого (которых) расположены здание, сооружение, объект незавершенного строительства	47:05:0401001:247
4.	Уникальный учетный номер кадастрового квартала, в границах которого расположены здание, сооружение, объект незавершенного строительства	47:05:0401001
5.	Адрес здания, сооружения, объекта незавершенного строительства	Российская Федерация, Ленинградская область, район Подпорожский, поселок городского типа Вознесенье, улица Молодежная, дом 1
5.1.	Сведения о местоположении здания, сооружения, объекта незавершенного строительства (при отсутствии адреса) в структурированном в соответствии с федеральной информационной адресной системой виде	-
5.2.	Дополнительные сведения о местоположении	-
6.	Иные сведения	-

3. Пояснения к сведениям об объекте недвижимости с кадастровым номером 47:05:0401001:1303 :

1.	-

Описание местоположения зданий, сооружений, объектов незавершенного строительства на земельном участке

1. Сведения о характерных точках контура объекта недвижимости с кадастровым номером : 47:05:0401001:423 :

Система координат МСК-47, зона 3 **Зона № 3**

Обозначение характерных точек контура	Содержатся в Едином государственном реестре недвижимости			Определены в ходе выполнения комплексных кадастровых работ			Метод определения координат	Формулы, примененные для расчета средней квадратической погрешности определения координат характерных точек (Mt), м, с подставленными в такие формулы значениями и итоговые (вычисленные) значения Mt, м
	Координаты, м		Радиус, м	Координаты, м		Радиус, м		
	X	Y	R	X	Y	R		
1	2	3	4	5	6	7	8	9
н781О	-	-	-	557708.14	3332655.40	-	-	-
н782О	-	-	-	557713.71	3332689.25	-	-	-
н783О	-	-	-	557718.98	3332688.38	-	-	-
н784О	-	-	-	557720.05	3332695.40	-	-	-
н785О	-	-	-	557710.96	3332696.65	-	-	-
н786О	-	-	-	557710.59	3332693.91	-	-	-
н787О	-	-	-	557701.95	3332695.33	-	-	-
н788О	-	-	-	557695.15	3332653.50	-	-	-
н789О	-	-	-	557703.88	3332652.16	-	-	-
н790О	-	-	-	557703.31	3332648.46	-	-	-
н791О	-	-	-	557712.49	3332647.13	-	-	-
н792О	-	-	-	557713.56	3332654.37	-	-	-
н781О	-	-	-	557708.14	3332655.40	-	-	-

2. Сведения о характеристиках объекта недвижимости с кадастровым номером : 47:05:0401001:423 :

№ п/п	Наименование характеристики	Значение характеристики
1	2	3
1.	Вид объекта недвижимости	здание
2.	Ранее присвоенный государственный учетный номер (инвентарный) здания, сооружения, объекта незавершенного строительства	-
3.	Кадастровый номер земельного участка (земельных участков), в границах которого (которых) расположены здание, сооружение, объект незавершенного строительства	47:05:0401001:264
4.	Уникальный учетный номер кадастрового квартала, в границах которого расположены здание, сооружение, объект незавершенного строительства	47:05:0401001
5.	Адрес здания, сооружения, объекта незавершенного строительства	Российская Федерация, Ленинградская область, район Подпорожский, поселок городского типа Вознесенье, улица Молодежная, дом 7А

2. Сведения о характеристиках объекта недвижимости с кадастровым номером : 47:05:0401001:423 :

№ п/п	Наименование характеристики	Значение характеристики
1	2	3
5.1.	Сведения о местоположении здания, сооружения, объекта незавершенного строительства (при отсутствии адреса) в структурированном в соответствии с федеральной информационной адресной системой виде	-
5.2.	Дополнительные сведения о местоположении	-
6.	Иные сведения	-

3. Пояснения к сведениям об объекте недвижимости с кадастровым номером 47:05:0401001:423 :

1.	-

Описание местоположения зданий, сооружений, объектов незавершенного строительства на земельном участке

1. Сведения о характерных точках контура объекта недвижимости с кадастровым номером : 47:05:0000000:4691 :

Система координат МСК-47, зона 3 **Зона № 3**

Обозначение характерных точек контура	Содержатся в Едином государственном реестре недвижимости			Определены в ходе выполнения комплексных кадастровых работ			Метод определения координат	Формулы, примененные для расчета средней квадратической погрешности определения координат характерных точек (Mt), м, с подставленными в такие формулы значениями и итоговые (вычисленные) значения Mt, м
	Координаты, м		Радиус, м	Координаты, м		Радиус, м		
	X	Y	R	X	Y	R		
1	2	3	4	5	6	7	8	9
н793О	-	-	-	557760.81	3332623.79	-	-	-
н794О	-	-	-	557747.44	3332625.37	-	-	-
н795О	-	-	-	557743.91	3332601.87	-	-	-
н796О	-	-	-	557756.99	3332599.91	-	-	-
н793О	-	-	-	557760.81	3332623.79	-	-	-

2. Сведения о характеристиках объекта недвижимости с кадастровым номером : 47:05:0000000:4691 :

№ п/п	Наименование характеристики	Значение характеристики
1	2	3
1.	Вид объекта недвижимости	здание
2.	Ранее присвоенный государственный учетный номер (инвентарный) здания, сооружения, объекта незавершенного строительства	-
3.	Кадастровый номер земельного участка (земельных участков), в границах которого (которых) расположены здание, сооружение, объект незавершенного строительства	47:05:0401001:326
4.	Уникальный учетный номер кадастрового квартала, в границах которого расположены здание, сооружение, объект незавершенного строительства	47:05:0401001
5.	Адрес здания, сооружения, объекта незавершенного строительства	Российская Федерация, Ленинградская область, район Подпорожский, поселок городского типа Вознесенье, улица Молодежная, дом 6а
5.1.	Сведения о местоположении здания, сооружения, объекта незавершенного строительства (при отсутствии адреса) в структурированном в соответствии с федеральной информационной адресной системой виде	-
5.2.	Дополнительные сведения о местоположении	-
6.	Иные сведения	-

3. Пояснения к сведениям об объекте недвижимости с кадастровым номером 47:05:0000000:4691 :

1.	-

Описание местоположения зданий, сооружений, объектов незавершенного строительства на земельном участке

1. Сведения о характерных точках контура объекта недвижимости с кадастровым номером : 47:05:0401001:1436 :

Система координат МСК-47, зона 3 **Зона № 3**

Обозначение характерных точек контура	Содержатся в Едином государственном реестре недвижимости			Определены в ходе выполнения комплексных кадастровых работ			Метод определения координат	Формулы, примененные для расчета средней квадратической погрешности определения координат характерных точек (Mt), м, с подставленными в такие формулы значениями и итоговые (вычисленные) значения Mt, м
	Координаты, м		Радиус, м	Координаты, м		Радиус, м		
	X	Y	R	X	Y	R		
1	2	3	4	5	6	7	8	9
н797О	-	-	-	557479.00	3332918.04	-	-	-
н798О	-	-	-	557479.00	3332912.05	-	-	-
н799О	-	-	-	557489.69	3332911.67	-	-	-
н800О	-	-	-	557489.75	3332913.45	-	-	-
н801О	-	-	-	557500.27	3332913.45	-	-	-
н802О	-	-	-	557500.27	3332923.36	-	-	-
н803О	-	-	-	557494.48	3332923.36	-	-	-
н804О	-	-	-	557494.48	3332919.64	-	-	-
н805О	-	-	-	557484.70	3332919.64	-	-	-
н806О	-	-	-	557484.70	3332918.04	-	-	-
н797О	-	-	-	557479.00	3332918.04	-	-	-

2. Сведения о характеристиках объекта недвижимости с кадастровым номером : 47:05:0401001:1436 :

№ п/п	Наименование характеристики	Значение характеристики
1	2	3
1.	Вид объекта недвижимости	здание
2.	Ранее присвоенный государственный учетный номер (инвентарный) здания, сооружения, объекта незавершенного строительства	-
3.	Кадастровый номер земельного участка (земельных участков), в границах которого (которых) расположены здание, сооружение, объект незавершенного строительства	47:05:0401001:138
4.	Уникальный учетный номер кадастрового квартала, в границах которого расположены здание, сооружение, объект незавершенного строительства	47:05:0401001
5.	Адрес здания, сооружения, объекта незавершенного строительства	Российская Федерация, Ленинградская область, район Подпорожский, поселок городского типа Вознесенье, улица Труда, дом 3
5.1.	Сведения о местоположении здания, сооружения, объекта незавершенного строительства (при отсутствии адреса) в структурированном в соответствии с федеральной информационной адресной системой виде	-
5.2.	Дополнительные сведения о местоположении	-

2. Сведения о характеристиках объекта недвижимости
с кадастровым номером : 47:05:0401001:1436 :

№ п/п	Наименование характеристики	Значение характеристики
1	2	3
6.	Иные сведения	-

3. Пояснения к сведениям об объекте недвижимости с кадастровым номером 47:05:0401001:1436 :

1.	-

Описание местоположения зданий, сооружений, объектов незавершенного строительства на земельном участке

1. Сведения о характерных точках контура объекта недвижимости с кадастровым номером : 47:05:0401001:426 :

Система координат МСК-47, зона 3 **Зона № 3**

Обозначение характерных точек контура	Содержатся в Едином государственном реестре недвижимости			Определены в ходе выполнения комплексных кадастровых работ			Метод определения координат	Формулы, примененные для расчета средней квадратической погрешности определения координат характерных точек (Mt), м, с подставленными в такие формулы значениями и итоговые (вычисленные) значения Mt, м
	Координаты, м		Радиус, м	Координаты, м		Радиус, м		
	X	Y	R	X	Y	R		
1	2	3	4	5	6	7	8	9
н807О	-	-	-	557484.19	3333032.59	-	-	-
н808О	-	-	-	557483.79	3333021.78	-	-	-
н809О	-	-	-	557489.80	3333021.64	-	-	-
н810О	-	-	-	557490.13	3333032.44	-	-	-
н807О	-	-	-	557484.19	3333032.59	-	-	-

2. Сведения о характеристиках объекта недвижимости с кадастровым номером : 47:05:0401001:426 :

№ п/п	Наименование характеристики	Значение характеристики
1	2	3
1.	Вид объекта недвижимости	здание
2.	Ранее присвоенный государственный учетный номер (инвентарный) здания, сооружения, объекта незавершенного строительства	-
3.	Кадастровый номер земельного участка (земельных участков), в границах которого (которых) расположены здание, сооружение, объект незавершенного строительства	47:05:0401001:89
4.	Уникальный учетный номер кадастрового квартала, в границах которого расположены здание, сооружение, объект незавершенного строительства	47:05:0401001
5.	Адрес здания, сооружения, объекта незавершенного строительства	Российская Федерация, Ленинградская область, район Подпорожский, поселок городского типа Вознесенье, улица Труда, дом 17
5.1.	Сведения о местоположении здания, сооружения, объекта незавершенного строительства (при отсутствии адреса) в структурированном в соответствии с федеральной информационной адресной системой виде	-
5.2.	Дополнительные сведения о местоположении	-
6.	Иные сведения	-

3. Пояснения к сведениям об объекте недвижимости с кадастровым номером 47:05:0401001:426 :

1.	-

Описание местоположения зданий, сооружений, объектов незавершенного строительства на земельном участке

1. Сведения о характерных точках контура объекта недвижимости с кадастровым номером : 47:05:0401001:1067 :

Система координат МСК-47, зона 3 **Зона № 3**

Обозначение характерных точек контура	Содержатся в Едином государственном реестре недвижимости			Определены в ходе выполнения комплексных кадастровых работ			Метод определения координат	Формулы, примененные для расчета средней квадратической погрешности определения координат характерных точек (Mt), м, с подставленными в такие формулы значениями и итоговые (вычисленные) значения Mt, м
	Координаты, м		Радиус, м	Координаты, м		Радиус, м		
	X	Y	R	X	Y	R		
1	2	3	4	5	6	7	8	9
н811О	-	-	-	557521.80	3332817.97	-	-	-
н812О	-	-	-	557519.74	3332807.44	-	-	-
н813О	-	-	-	557517.45	3332807.86	-	-	-
н814О	-	-	-	557516.65	3332802.59	-	-	-
н815О	-	-	-	557522.16	3332801.67	-	-	-
н816О	-	-	-	557523.03	3332807.32	-	-	-
н817О	-	-	-	557525.71	3332806.73	-	-	-
н818О	-	-	-	557527.60	3332817.07	-	-	-
н811О	-	-	-	557521.80	3332817.97	-	-	-

2. Сведения о характеристиках объекта недвижимости с кадастровым номером : 47:05:0401001:1067 :

№ п/п	Наименование характеристики	Значение характеристики
1	2	3
1.	Вид объекта недвижимости	здание
2.	Ранее присвоенный государственный учетный номер (инвентарный) здания, сооружения, объекта незавершенного строительства	-
3.	Кадастровый номер земельного участка (земельных участков), в границах которого (которых) расположены здание, сооружение, объект незавершенного строительства	47:05:0401001:44
4.	Уникальный учетный номер кадастрового квартала, в границах которого расположены здание, сооружение, объект незавершенного строительства	47:05:0401001
5.	Адрес здания, сооружения, объекта незавершенного строительства	Российская Федерация, Ленинградская область, район Подпорожский, поселок городского типа Вознесенье, улица Горная, дом 23
5.1.	Сведения о местоположении здания, сооружения, объекта незавершенного строительства (при отсутствии адреса) в структурированном в соответствии с федеральной информационной адресной системой виде	-
5.2.	Дополнительные сведения о местоположении	-
6.	Иные сведения	-

3. Пояснения к сведениям об объекте недвижимости с кадастровым номером 47:05:0401001:1067 :	
1.	-

Описание местоположения зданий, сооружений, объектов незавершенного строительства на земельном участке

1. Сведения о характерных точках контура объекта недвижимости с кадастровым номером : 47:05:0401001:1145 :

Система координат МСК-47, зона 3 **Зона № 3**

Обозначение характерных точек контура	Содержатся в Едином государственном реестре недвижимости			Определены в ходе выполнения комплексных кадастровых работ			Метод определения координат	Формулы, примененные для расчета средней квадратической погрешности определения координат характерных точек (Mt), м, с подставленными в такие формулы значениями и итоговые (вычисленные) значения Mt, м
	Координаты, м		Радиус, м	Координаты, м		Радиус, м		
	X	Y	R	X	Y	R		
1	2	3	4	5	6	7	8	9
н825О	-	-	-	557552.15	3332812.28	-	-	-
н826О	-	-	-	557551.11	3332801.35	-	-	-
н827О	-	-	-	557556.40	3332800.93	-	-	-
н828О	-	-	-	557557.61	3332811.88	-	-	-
н825О	-	-	-	557552.15	3332812.28	-	-	-

2. Сведения о характеристиках объекта недвижимости с кадастровым номером : 47:05:0401001:1145 :

№ п/п	Наименование характеристики	Значение характеристики
1	2	3
1.	Вид объекта недвижимости	здание
2.	Ранее присвоенный государственный учетный номер (инвентарный) здания, сооружения, объекта незавершенного строительства	-
3.	Кадастровый номер земельного участка (земельных участков), в границах которого (которых) расположены здание, сооружение, объект незавершенного строительства	47:05:0401001:64
4.	Уникальный учетный номер кадастрового квартала, в границах которого расположены здание, сооружение, объект незавершенного строительства	47:05:0401001
5.	Адрес здания, сооружения, объекта незавершенного строительства	Российская Федерация, Ленинградская область, район Подпорожский, поселок городского типа Вознесенье, улица Горная, дом 25
5.1.	Сведения о местоположении здания, сооружения, объекта незавершенного строительства (при отсутствии адреса) в структурированном в соответствии с федеральной информационной адресной системой виде	-
5.2.	Дополнительные сведения о местоположении	-
6.	Иные сведения	-

3. Пояснения к сведениям об объекте недвижимости с кадастровым номером 47:05:0401001:1145 :

1.	-

Описание местоположения зданий, сооружений, объектов незавершенного строительства на земельном участке

1. Сведения о характерных точках контура объекта недвижимости с кадастровым номером : 47:05:0401001:1710 :

Система координат МСК-47, зона 3 **Зона № 3**

Обозначение характерных точек контура	Содержатся в Едином государственном реестре недвижимости			Определены в ходе выполнения комплексных кадастровых работ			Метод определения координат	Формулы, примененные для расчета средней квадратической погрешности определения координат характерных точек (Mt), м, с подставленными в такие формулы значениями и итоговые (вычисленные) значения Mt, м
	Координаты, м		Радиус, м	Координаты, м		Радиус, м		
	X	Y	R	X	Y	R		
1	2	3	4	5	6	7	8	9
н831О	-	-	-	557563.83	3332871.34	-	-	-
н832О	-	-	-	557554.30	3332871.10	-	-	-
н833О	-	-	-	557554.51	3332866.43	-	-	-
н834О	-	-	-	557563.85	3332866.69	-	-	-
н831О	-	-	-	557563.83	3332871.34	-	-	-

2. Сведения о характеристиках объекта недвижимости с кадастровым номером : 47:05:0401001:1710 :

№ п/п	Наименование характеристики	Значение характеристики
1	2	3
1.	Вид объекта недвижимости	здание
2.	Ранее присвоенный государственный учетный номер (инвентарный) здания, сооружения, объекта незавершенного строительства	-
3.	Кадастровый номер земельного участка (земельных участков), в границах которого (которых) расположены здание, сооружение, объект незавершенного строительства	47:05:0401001:145
4.	Уникальный учетный номер кадастрового квартала, в границах которого расположены здание, сооружение, объект незавершенного строительства	47:05:0401001
5.	Адрес здания, сооружения, объекта незавершенного строительства	Российская Федерация, Ленинградская область, район Подпорожский, поселок городского типа Вознесенье, переулок Рабочий, дом 9
5.1.	Сведения о местоположении здания, сооружения, объекта незавершенного строительства (при отсутствии адреса) в структурированном в соответствии с федеральной информационной адресной системой виде	-
5.2.	Дополнительные сведения о местоположении	-
6.	Иные сведения	-

3. Пояснения к сведениям об объекте недвижимости с кадастровым номером 47:05:0401001:1710 :

1.	-

Описание местоположения зданий, сооружений, объектов незавершенного строительства на земельном участке

1. Сведения о характерных точках контура объекта недвижимости с кадастровым номером : 47:05:0401001:1201 :

Система координат МСК-47, зона 3 **Зона № 3**

Обозначение характерных точек контура	Содержатся в Едином государственном реестре недвижимости			Определены в ходе выполнения комплексных кадастровых работ			Метод определения координат	Формулы, примененные для расчета средней квадратической погрешности определения координат характерных точек (Mt), м, с подставленными в такие формулы значениями и итоговые (вычисленные) значения Mt, м
	Координаты, м		Радиус, м	Координаты, м		Радиус, м		
	X	Y	R	X	Y	R		
1	2	3	4	5	6	7	8	9
н835О	-	-	-	557564.21	3332895.75	-	-	-
н836О	-	-	-	557549.83	3332896.52	-	-	-
н837О	-	-	-	557549.36	3332891.00	-	-	-
н838О	-	-	-	557563.86	3332890.16	-	-	-
н835О	-	-	-	557564.21	3332895.75	-	-	-

2. Сведения о характеристиках объекта недвижимости с кадастровым номером : 47:05:0401001:1201 :

№ п/п	Наименование характеристики	Значение характеристики
1	2	3
1.	Вид объекта недвижимости	здание
2.	Ранее присвоенный государственный учетный номер (инвентарный) здания, сооружения, объекта незавершенного строительства	-
3.	Кадастровый номер земельного участка (земельных участков), в границах которого (которых) расположены здание, сооружение, объект незавершенного строительства	47:05:0401001:73
4.	Уникальный учетный номер кадастрового квартала, в границах которого расположены здание, сооружение, объект незавершенного строительства	47:05:0401001
5.	Адрес здания, сооружения, объекта незавершенного строительства	Российская Федерация, Ленинградская область, район Подпорожский, поселок городского типа Вознесенье, переулок Рабочий, дом 7
5.1.	Сведения о местоположении здания, сооружения, объекта незавершенного строительства (при отсутствии адреса) в структурированном в соответствии с федеральной информационной адресной системой виде	-
5.2.	Дополнительные сведения о местоположении	-
6.	Иные сведения	-

3. Пояснения к сведениям об объекте недвижимости с кадастровым номером 47:05:0401001:1201 :

1.	-

Описание местоположения зданий, сооружений, объектов незавершенного строительства на земельном участке

1. Сведения о характерных точках контура объекта недвижимости с кадастровым номером : 47:05:0401001:1564 :

Система координат МСК-47, зона 3 **Зона № 3**

Обозначение характерных точек контура	Содержатся в Едином государственном реестре недвижимости			Определены в ходе выполнения комплексных кадастровых работ			Метод определения координат	Формулы, примененные для расчета средней квадратической погрешности определения координат характерных точек (Mt), м, с подставленными в такие формулы значениями и итоговые (вычисленные) значения Mt, м
	Координаты, м		Радиус, м	Координаты, м		Радиус, м		
	X	Y	R	X	Y	R		
1	2	3	4	5	6	7	8	9
н845О	-	-	-	557561.41	3332958.86	-	-	-
н846О	-	-	-	557561.36	3332953.28	-	-	-
н847О	-	-	-	557571.91	3332952.80	-	-	-
н848О	-	-	-	557571.93	3332958.53	-	-	-
н845О	-	-	-	557561.41	3332958.86	-	-	-

2. Сведения о характеристиках объекта недвижимости с кадастровым номером : 47:05:0401001:1564 :

№ п/п	Наименование характеристики	Значение характеристики
1	2	3
1.	Вид объекта недвижимости	здание
2.	Ранее присвоенный государственный учетный номер (инвентарный) здания, сооружения, объекта незавершенного строительства	-
3.	Кадастровый номер земельного участка (земельных участков), в границах которого (которых) расположены здание, сооружение, объект незавершенного строительства	47:05:0401001:36
4.	Уникальный учетный номер кадастрового квартала, в границах которого расположены здание, сооружение, объект незавершенного строительства	47:05:0401001
5.	Адрес здания, сооружения, объекта незавершенного строительства	Российская Федерация, Ленинградская область, район Подпорожский, поселок городского типа Вознесенье, переулок Рабочий, дом 3
5.1.	Сведения о местоположении здания, сооружения, объекта незавершенного строительства (при отсутствии адреса) в структурированном в соответствии с федеральной информационной адресной системой виде	-
5.2.	Дополнительные сведения о местоположении	-
6.	Иные сведения	-

3. Пояснения к сведениям об объекте недвижимости с кадастровым номером 47:05:0401001:1564 :

1.	-

Описание местоположения зданий, сооружений, объектов незавершенного строительства на земельном участке

1. Сведения о характерных точках контура объекта недвижимости с кадастровым номером : 47:05:0401001:427 :

Система координат МСК-47, зона 3 **Зона № 3**

Обозначение характерных точек контура	Содержатся в Едином государственном реестре недвижимости			Определены в ходе выполнения комплексных кадастровых работ			Метод определения координат	Формулы, примененные для расчета средней квадратической погрешности определения координат характерных точек (Mt), м, с подставленными в такие формулы значениями и итоговые (вычисленные) значения Mt, м
	Координаты, м		Радиус, м	Координаты, м		Радиус, м		
	X	Y	R	X	Y	R		
1	2	3	4	5	6	7	8	9
н849О	-	-	-	557567.08	3333026.97	-	-	-
н850О	-	-	-	557566.73	3333016.29	-	-	-
н851О	-	-	-	557573.29	3333016.02	-	-	-
н852О	-	-	-	557573.78	3333026.63	-	-	-
н849О	-	-	-	557567.08	3333026.97	-	-	-

2. Сведения о характеристиках объекта недвижимости с кадастровым номером : 47:05:0401001:427 :

№ п/п	Наименование характеристики	Значение характеристики
1	2	3
1.	Вид объекта недвижимости	здание
2.	Ранее присвоенный государственный учетный номер (инвентарный) здания, сооружения, объекта незавершенного строительства	-
3.	Кадастровый номер земельного участка (земельных участков), в границах которого (которых) расположены здание, сооружение, объект незавершенного строительства	47:05:0401001:38
4.	Уникальный учетный номер кадастрового квартала, в границах которого расположены здание, сооружение, объект незавершенного строительства	47:05:0401001
5.	Адрес здания, сооружения, объекта незавершенного строительства	Российская Федерация, Ленинградская область, район Подпорожский, поселок городского типа Вознесенье, улица Труда, дом 20
5.1.	Сведения о местоположении здания, сооружения, объекта незавершенного строительства (при отсутствии адреса) в структурированном в соответствии с федеральной информационной адресной системой виде	-
5.2.	Дополнительные сведения о местоположении	-
6.	Иные сведения	-

3. Пояснения к сведениям об объекте недвижимости с кадастровым номером 47:05:0401001:427 :

1.	-

Описание местоположения зданий, сооружений, объектов незавершенного строительства на земельном участке

1. Сведения о характерных точках контура объекта недвижимости с кадастровым номером : 47:05:0401001:1590 :

Система координат МСК-47, зона 3 **Зона № 3**

Обозначение характерных точек контура	Содержатся в Едином государственном реестре недвижимости			Определены в ходе выполнения комплексных кадастровых работ			Метод определения координат	Формулы, примененные для расчета средней квадратической погрешности определения координат характерных точек (Mt), м, с подставленными в такие формулы значениями и итоговые (вычисленные) значения Mt, м
	Координаты, м		Радиус, м	Координаты, м		Радиус, м		
	X	Y	R	X	Y	R		
1	2	3	4	5	6	7	8	9
н853О	-	-	-	557611.36	3332800.61	-	-	-
н854О	-	-	-	557609.30	3332786.88	-	-	-
н855О	-	-	-	557619.82	3332785.39	-	-	-
н856О	-	-	-	557621.91	3332798.97	-	-	-
н853О	-	-	-	557611.36	3332800.61	-	-	-

2. Сведения о характеристиках объекта недвижимости с кадастровым номером : 47:05:0401001:1590 :

№ п/п	Наименование характеристики	Значение характеристики
1	2	3
1.	Вид объекта недвижимости	здание
2.	Ранее присвоенный государственный учетный номер (инвентарный) здания, сооружения, объекта незавершенного строительства	-
3.	Кадастровый номер земельного участка (земельных участков), в границах которого (которых) расположены здание, сооружение, объект незавершенного строительства	47:05:0401001:17
4.	Уникальный учетный номер кадастрового квартала, в границах которого расположены здание, сооружение, объект незавершенного строительства	47:05:0401001
5.	Адрес здания, сооружения, объекта незавершенного строительства	Российская Федерация, Ленинградская область, район Подпорожский, поселок городского типа Вознесенье, улица Горная, дом 29
5.1.	Сведения о местоположении здания, сооружения, объекта незавершенного строительства (при отсутствии адреса) в структурированном в соответствии с федеральной информационной адресной системой виде	-
5.2.	Дополнительные сведения о местоположении	-
6.	Иные сведения	-

3. Пояснения к сведениям об объекте недвижимости с кадастровым номером 47:05:0401001:1590 :

1.	-

Описание местоположения зданий, сооружений, объектов незавершенного строительства на земельном участке

1. Сведения о характерных точках контура объекта недвижимости с кадастровым номером : 47:05:0401001:468 :

Система координат МСК-47, зона 3 **Зона № 3**

Обозначение характерных точек контура	Содержатся в Едином государственном реестре недвижимости			Определены в ходе выполнения комплексных кадастровых работ			Метод определения координат	Формулы, примененные для расчета средней квадратической погрешности определения координат характерных точек (Mt), м, с подставленными в такие формулы значениями и итоговые (вычисленные) значения Mt, м
	Координаты, м		Радиус, м	Координаты, м		Радиус, м		
	X	Y	R	X	Y	R		
1	2	3	4	5	6	7	8	9
н857О	-	-	-	557629.22	3332838.91	-	-	-
н858О	-	-	-	557594.22	3332844.32	-	-	-
н859О	-	-	-	557592.16	3332832.18	-	-	-
н860О	-	-	-	557627.18	3332826.61	-	-	-
н857О	-	-	-	557629.22	3332838.91	-	-	-

2. Сведения о характеристиках объекта недвижимости с кадастровым номером : 47:05:0401001:468 :

№ п/п	Наименование характеристики	Значение характеристики
1	2	3
1.	Вид объекта недвижимости	здание
2.	Ранее присвоенный государственный учетный номер (инвентарный) здания, сооружения, объекта незавершенного строительства	-
3.	Кадастровый номер земельного участка (земельных участков), в границах которого (которых) расположены здание, сооружение, объект незавершенного строительства	47:05:0401001:259
4.	Уникальный учетный номер кадастрового квартала, в границах которого расположены здание, сооружение, объект незавершенного строительства	47:05:0401001
5.	Адрес здания, сооружения, объекта незавершенного строительства	Российская Федерация, Ленинградская область, район Подпорожский, поселок городского типа Вознесенье, улица Горная, дом 20
5.1.	Сведения о местоположении здания, сооружения, объекта незавершенного строительства (при отсутствии адреса) в структурированном в соответствии с федеральной информационной адресной системой виде	-
5.2.	Дополнительные сведения о местоположении	-
6.	Иные сведения	-

3. Пояснения к сведениям об объекте недвижимости с кадастровым номером 47:05:0401001:468 :

1.	-

Описание местоположения зданий, сооружений, объектов незавершенного строительства на земельном участке

1. Сведения о характерных точках контура объекта недвижимости с кадастровым номером : 47:05:0401001:1068 :

Система координат МСК-47, зона 3 **Зона № 3**

Обозначение характерных точек контура	Содержатся в Едином государственном реестре недвижимости			Определены в ходе выполнения комплексных кадастровых работ			Метод определения координат	Формулы, примененные для расчета средней квадратической погрешности определения координат характерных точек (Mt), м, с подставленными в такие формулы значениями и итоговые (вычисленные) значения Mt, м
	Координаты, м		Радиус, м	Координаты, м		Радиус, м		
	X	Y	R	X	Y	R		
1	2	3	4	5	6	7	8	9
н866О	-	-	-	557667.63	3332792.87	-	-	-
н867О	-	-	-	557666.01	3332783.15	-	-	-
н868О	-	-	-	557672.24	3332781.93	-	-	-
н869О	-	-	-	557674.19	3332791.95	-	-	-
н866О	-	-	-	557667.63	3332792.87	-	-	-

2. Сведения о характеристиках объекта недвижимости с кадастровым номером : 47:05:0401001:1068 :

№ п/п	Наименование характеристики	Значение характеристики
1	2	3
1.	Вид объекта недвижимости	здание
2.	Ранее присвоенный государственный учетный номер (инвентарный) здания, сооружения, объекта незавершенного строительства	-
3.	Кадастровый номер земельного участка (земельных участков), в границах которого (которых) расположены здание, сооружение, объект незавершенного строительства	47:05:0401001:113
4.	Уникальный учетный номер кадастрового квартала, в границах которого расположены здание, сооружение, объект незавершенного строительства	47:05:0401001
5.	Адрес здания, сооружения, объекта незавершенного строительства	Российская Федерация, Ленинградская область, район Подпорожский, поселок городского типа Вознесенье, улица Горная, дом 33
5.1.	Сведения о местоположении здания, сооружения, объекта незавершенного строительства (при отсутствии адреса) в структурированном в соответствии с федеральной информационной адресной системой виде	-
5.2.	Дополнительные сведения о местоположении	-
6.	Иные сведения	-

3. Пояснения к сведениям об объекте недвижимости с кадастровым номером 47:05:0401001:1068 :

1.	-

Описание местоположения зданий, сооружений, объектов незавершенного строительства на земельном участке

1. Сведения о характерных точках контура объекта недвижимости с кадастровым номером : 47:05:0401001:495 :

Система координат МСК-47, зона 3 **Зона № 3**

Обозначение характерных точек контура	Содержатся в Едином государственном реестре недвижимости			Определены в ходе выполнения комплексных кадастровых работ			Метод определения координат	Формулы, примененные для расчета средней квадратической погрешности определения координат характерных точек (Mt), м, с подставленными в такие формулы значениями и итоговые (вычисленные) значения Mt, м
	Координаты, м		Радиус, м	Координаты, м		Радиус, м		
	X	Y	R	X	Y	R		
1	2	3	4	5	6	7	8	9
н870О	-	-	-	557688.79	3332829.27	-	-	-
н871О	-	-	-	557653.79	3332834.68	-	-	-
н872О	-	-	-	557651.73	3332822.54	-	-	-
н873О	-	-	-	557686.75	3332816.94	-	-	-
н870О	-	-	-	557688.79	3332829.27	-	-	-

2. Сведения о характеристиках объекта недвижимости с кадастровым номером : 47:05:0401001:495 :

№ п/п	Наименование характеристики	Значение характеристики
1	2	3
1.	Вид объекта недвижимости	здание
2.	Ранее присвоенный государственный учетный номер (инвентарный) здания, сооружения, объекта незавершенного строительства	-
3.	Кадастровый номер земельного участка (земельных участков), в границах которого (которых) расположены здание, сооружение, объект незавершенного строительства	47:05:0401001:368
4.	Уникальный учетный номер кадастрового квартала, в границах которого расположены здание, сооружение, объект незавершенного строительства	47:05:0401001
5.	Адрес здания, сооружения, объекта незавершенного строительства	Российская Федерация, Ленинградская область, район Подпорожский, поселок городского типа Вознесенье, улица Горная, дом 22
5.1.	Сведения о местоположении здания, сооружения, объекта незавершенного строительства (при отсутствии адреса) в структурированном в соответствии с федеральной информационной адресной системой виде	-
5.2.	Дополнительные сведения о местоположении	-
6.	Иные сведения	-

3. Пояснения к сведениям об объекте недвижимости с кадастровым номером 47:05:0401001:495 :

1.	-

Описание местоположения зданий, сооружений, объектов незавершенного строительства на земельном участке

1. Сведения о характерных точках контура объекта недвижимости с кадастровым номером : 47:05:0401001:484 :

Система координат МСК-47, зона 3 **Зона № 3**

Обозначение характерных точек контура	Содержатся в Едином государственном реестре недвижимости			Определены в ходе выполнения комплексных кадастровых работ			Метод определения координат	Формулы, примененные для расчета средней квадратической погрешности определения координат характерных точек (Mt), м, с подставленными в такие формулы значениями и итоговые (вычисленные) значения Mt, м
	Координаты, м		Радиус, м	Координаты, м		Радиус, м		
	X	Y	R	X	Y	R		
1	2	3	4	5	6	7	8	9
н874О	-	-	-	557725.53	3332748.20	-	-	-
н875О	-	-	-	557692.64	3332753.65	-	-	-
н876О	-	-	-	557690.66	3332740.49	-	-	-
н877О	-	-	-	557723.47	3332735.29	-	-	-
н874О	-	-	-	557725.53	3332748.20	-	-	-

2. Сведения о характеристиках объекта недвижимости с кадастровым номером : 47:05:0401001:484 :

№ п/п	Наименование характеристики	Значение характеристики
1	2	3
1.	Вид объекта недвижимости	здание
2.	Ранее присвоенный государственный учетный номер (инвентарный) здания, сооружения, объекта незавершенного строительства	-
3.	Кадастровый номер земельного участка (земельных участков), в границах которого (которых) расположены здание, сооружение, объект незавершенного строительства	47:05:0401001:244
4.	Уникальный учетный номер кадастрового квартала, в границах которого расположены здание, сооружение, объект незавершенного строительства	47:05:0401001
5.	Адрес здания, сооружения, объекта незавершенного строительства	Российская Федерация, Ленинградская область, район Подпорожский, поселок городского типа Вознесенье, улица Пионерская, дом 48
5.1.	Сведения о местоположении здания, сооружения, объекта незавершенного строительства (при отсутствии адреса) в структурированном в соответствии с федеральной информационной адресной системой виде	-
5.2.	Дополнительные сведения о местоположении	-
6.	Иные сведения	-

3. Пояснения к сведениям об объекте недвижимости с кадастровым номером 47:05:0401001:484 :

1.	-

Описание местоположения зданий, сооружений, объектов незавершенного строительства на земельном участке

1. Сведения о характерных точках контура объекта недвижимости с кадастровым номером : 47:05:0401001:424 :

Система координат МСК-47, зона 3 **Зона № 3**

Обозначение характерных точек контура	Содержатся в Едином государственном реестре недвижимости			Определены в ходе выполнения комплексных кадастровых работ			Метод определения координат	Формулы, примененные для расчета средней квадратической погрешности определения координат характерных точек (Mt), м, с подставленными в такие формулы значениями и итоговые (вычисленные) значения Mt, м
	Координаты, м		Радиус, м	Координаты, м		Радиус, м		
	X	Y	R	X	Y	R		
1	2	3	4	5	6	7	8	9
н878О	-	-	-	557739.98	3332821.69	-	-	-
н879О	-	-	-	557704.06	3332827.48	-	-	-
н880О	-	-	-	557701.94	3332814.47	-	-	-
н881О	-	-	-	557737.93	3332808.57	-	-	-
н878О	-	-	-	557739.98	3332821.69	-	-	-

2. Сведения о характеристиках объекта недвижимости с кадастровым номером : 47:05:0401001:424 :

№ п/п	Наименование характеристики	Значение характеристики
1	2	3
1.	Вид объекта недвижимости	здание
2.	Ранее присвоенный государственный учетный номер (инвентарный) здания, сооружения, объекта незавершенного строительства	-
3.	Кадастровый номер земельного участка (земельных участков), в границах которого (которых) расположены здание, сооружение, объект незавершенного строительства	47:05:0401001:260
4.	Уникальный учетный номер кадастрового квартала, в границах которого расположены здание, сооружение, объект незавершенного строительства	47:05:0401001
5.	Адрес здания, сооружения, объекта незавершенного строительства	Российская Федерация, Ленинградская область, район Подпорожский, поселок городского типа Вознесенье, улица Горная, дом 24
5.1.	Сведения о местоположении здания, сооружения, объекта незавершенного строительства (при отсутствии адреса) в структурированном в соответствии с федеральной информационной адресной системой виде	-
5.2.	Дополнительные сведения о местоположении	-
6.	Иные сведения	-

3. Пояснения к сведениям об объекте недвижимости с кадастровым номером 47:05:0401001:424 :

1.	-

Описание местоположения зданий, сооружений, объектов незавершенного строительства на земельном участке

1. Сведения о характерных точках контура объекта недвижимости с кадастровым номером : 47:05:0401001:441 :

Система координат МСК-47, зона 3 **Зона № 3**

Обозначение характерных точек контура	Содержатся в Едином государственном реестре недвижимости			Определены в ходе выполнения комплексных кадастровых работ			Метод определения координат	Формулы, примененные для расчета средней квадратической погрешности определения координат характерных точек (Mt), м, с подставленными в такие формулы значениями и итоговые (вычисленные) значения Mt, м
	Координаты, м		Радиус, м	Координаты, м		Радиус, м		
	X	Y	R	X	Y	R		
1	2	3	4	5	6	7	8	9
н882О	-	-	-	557745.79	3332783.32	-	-	-
н883О	-	-	-	557733.77	3332785.19	-	-	-
н884О	-	-	-	557728.89	3332753.15	-	-	-
н885О	-	-	-	557740.94	3332751.45	-	-	-
н882О	-	-	-	557745.79	3332783.32	-	-	-

2. Сведения о характеристиках объекта недвижимости с кадастровым номером : 47:05:0401001:441 :

№ п/п	Наименование характеристики	Значение характеристики
1	2	3
1.	Вид объекта недвижимости	здание
2.	Ранее присвоенный государственный учетный номер (инвентарный) здания, сооружения, объекта незавершенного строительства	-
3.	Кадастровый номер земельного участка (земельных участков), в границах которого (которых) расположены здание, сооружение, объект незавершенного строительства	47:05:0401001:261
4.	Уникальный учетный номер кадастрового квартала, в границах которого расположены здание, сооружение, объект незавершенного строительства	47:05:0401001
5.	Адрес здания, сооружения, объекта незавершенного строительства	Российская Федерация, Ленинградская область, район Подпорожский, поселок городского типа Вознесенье, улица Горная, дом 37
5.1.	Сведения о местоположении здания, сооружения, объекта незавершенного строительства (при отсутствии адреса) в структурированном в соответствии с федеральной информационной адресной системой виде	-
5.2.	Дополнительные сведения о местоположении	-
6.	Иные сведения	-

3. Пояснения к сведениям об объекте недвижимости с кадастровым номером 47:05:0401001:441 :

1.	-

Описание местоположения зданий, сооружений, объектов незавершенного строительства на земельном участке

1. Сведения о характерных точках контура объекта недвижимости с кадастровым номером : 47:05:0000000:3912 :

Система координат МСК-47, зона 3 **Зона № 3**

Обозначение характерных точек контура	Содержатся в Едином государственном реестре недвижимости			Определены в ходе выполнения комплексных кадастровых работ			Метод определения координат	Формулы, примененные для расчета средней квадратической погрешности определения координат характерных точек (Mt), м, с подставленными в такие формулы значениями и итоговые (вычисленные) значения Mt, м
	Координаты, м		Радиус, м	Координаты, м		Радиус, м		
	X	Y	R	X	Y	R		
1	2	3	4	5	6	7	8	9
н886О	-	-	-	557856.96	3332469.25	-	-	-
н887О	-	-	-	557852.84	3332473.90	-	-	-
н888О	-	-	-	557846.75	3332468.57	-	-	-
н889О	-	-	-	557850.68	3332463.96	-	-	-
н886О	-	-	-	557856.96	3332469.25	-	-	-

2. Сведения о характеристиках объекта недвижимости с кадастровым номером : 47:05:0000000:3912 :

№ п/п	Наименование характеристики	Значение характеристики
1	2	3
1.	Вид объекта недвижимости	здание
2.	Ранее присвоенный государственный учетный номер (инвентарный) здания, сооружения, объекта незавершенного строительства	-
3.	Кадастровый номер земельного участка (земельных участков), в границах которого (которых) расположены здание, сооружение, объект незавершенного строительства	47:05:0401001:348
4.	Уникальный учетный номер кадастрового квартала, в границах которого расположены здание, сооружение, объект незавершенного строительства	47:05:0401001
5.	Адрес здания, сооружения, объекта незавершенного строительства	-
5.1.	Сведения о местоположении здания, сооружения, объекта незавершенного строительства (при отсутствии адреса) в структурированном в соответствии с федеральной информационной адресной системой виде	Российская Федерация, Ленинградская область, район Подпорожский, поселок городского типа Вознесенье, улица Западная, дом Б/Н, гараж 1
5.2.	Дополнительные сведения о местоположении	Российская Федерация, Ленинградская область, Подпорожский район, Вознесенское ГП, г. п. Вознесенье, ул. Западная, гараж. 1
6.	Иные сведения	-

3. Пояснения к сведениям об объекте недвижимости с кадастровым номером 47:05:0000000:3912 :

1.	-

Описание местоположения зданий, сооружений, объектов незавершенного строительства на земельном участке

1. Сведения о характерных точках контура объекта недвижимости с кадастровым номером : 47:05:0000000:3852 :

Система координат МСК-47, зона 3 **Зона № 3**

Обозначение характерных точек контура	Содержатся в Едином государственном реестре недвижимости			Определены в ходе выполнения комплексных кадастровых работ			Метод определения координат	Формулы, примененные для расчета средней квадратической погрешности определения координат характерных точек (Mt), м, с подставленными в такие формулы значениями и итоговые (вычисленные) значения Mt, м
	Координаты, м		Радиус, м	Координаты, м		Радиус, м		
	X	Y	R	X	Y	R		
1	2	3	4	5	6	7	8	9
н890О	-	-	-	557860.89	3332464.81	-	-	-
н886О	-	-	-	557856.96	3332469.25	-	-	-
н889О	-	-	-	557850.68	3332463.96	-	-	-
н891О	-	-	-	557854.70	3332459.26	-	-	-
н890О	-	-	-	557860.89	3332464.81	-	-	-

2. Сведения о характеристиках объекта недвижимости с кадастровым номером : 47:05:0000000:3852 :

№ п/п	Наименование характеристики	Значение характеристики
1	2	3
1.	Вид объекта недвижимости	здание
2.	Ранее присвоенный государственный учетный номер (инвентарный) здания, сооружения, объекта незавершенного строительства	-
3.	Кадастровый номер земельного участка (земельных участков), в границах которого (которых) расположены здание, сооружение, объект незавершенного строительства	47:05:0401001:347
4.	Уникальный учетный номер кадастрового квартала, в границах которого расположены здание, сооружение, объект незавершенного строительства	47:05:0401001
5.	Адрес здания, сооружения, объекта незавершенного строительства	-
5.1.	Сведения о местоположении здания, сооружения, объекта незавершенного строительства (при отсутствии адреса) в структурированном в соответствии с федеральной информационной адресной системой виде	Российская Федерация, Ленинградская область, район Подпорожский, г.п. Вознесенье, улица Западная, гараж 2
5.2.	Дополнительные сведения о местоположении	Российская Федерация, Ленинградская область, Подпорожский р-н, гп Вознесенье, ул Западная, д. 2
6.	Иные сведения	-

3. Пояснения к сведениям об объекте недвижимости с кадастровым номером 47:05:0000000:3852 :

1.	-

Описание местоположения зданий, сооружений, объектов незавершенного строительства на земельном участке

1. Сведения о характерных точках контура объекта недвижимости с кадастровым номером : 47:05:0000000:3655 :

Система координат МСК-47, зона 3 **Зона № 3**

Обозначение характерных точек контура	Содержатся в Едином государственном реестре недвижимости			Определены в ходе выполнения комплексных кадастровых работ			Метод определения координат	Формулы, примененные для расчета средней квадратической погрешности определения координат характерных точек (Mt), м, с подставленными в такие формулы значениями и итоговые (вычисленные) значения Mt, м
	Координаты, м		Радиус, м	Координаты, м		Радиус, м		
	X	Y	R	X	Y	R		
1	2	3	4	5	6	7	8	9
н892О	-	-	-	557864.83	3332460.36	-	-	-
н890О	-	-	-	557860.89	3332464.81	-	-	-
н891О	-	-	-	557854.70	3332459.26	-	-	-
н893О	-	-	-	557858.60	3332454.69	-	-	-
н892О	-	-	-	557864.83	3332460.36	-	-	-

2. Сведения о характеристиках объекта недвижимости с кадастровым номером : 47:05:0000000:3655 :

№ п/п	Наименование характеристики	Значение характеристики
1	2	3
1.	Вид объекта недвижимости	здание
2.	Ранее присвоенный государственный учетный номер (инвентарный) здания, сооружения, объекта незавершенного строительства	-
3.	Кадастровый номер земельного участка (земельных участков), в границах которого (которых) расположены здание, сооружение, объект незавершенного строительства	47:05:0401001:349
4.	Уникальный учетный номер кадастрового квартала, в границах которого расположены здание, сооружение, объект незавершенного строительства	47:05:0401001
5.	Адрес здания, сооружения, объекта незавершенного строительства	-
5.1.	Сведения о местоположении здания, сооружения, объекта незавершенного строительства (при отсутствии адреса) в структурированном в соответствии с федеральной информационной адресной системой виде	Российская Федерация, Ленинградская область, район Подпорожский, поселок городского типа Вознесенье, улица Западная, дом Б/Н, гараж 3
5.2.	Дополнительные сведения о местоположении	Российская Федерация, Ленинградская область, Подпорожский район, Вознесенское ГП, г. п. Вознесенье, ул. Западная, гараж. 3
6.	Иные сведения	-

3. Пояснения к сведениям об объекте недвижимости с кадастровым номером 47:05:0000000:3655 :

1.	-

Описание местоположения зданий, сооружений, объектов незавершенного строительства на земельном участке

1. Сведения о характерных точках контура объекта недвижимости с кадастровым номером : 47:05:0000000:3718 :

Система координат МСК-47, зона 3 **Зона № 3**

Обозначение характерных точек контура	Содержатся в Едином государственном реестре недвижимости			Определены в ходе выполнения комплексных кадастровых работ			Метод определения координат	Формулы, примененные для расчета средней квадратической погрешности определения координат характерных точек (Mt), м, с подставленными в такие формулы значениями и итоговые (вычисленные) значения Mt, м
	Координаты, м		Радиус, м	Координаты, м		Радиус, м		
	X	Y	R	X	Y	R		
1	2	3	4	5	6	7	8	9
н894О	-	-	-	557868.74	3332455.73	-	-	-
н892О	-	-	-	557864.83	3332460.36	-	-	-
н893О	-	-	-	557858.60	3332454.69	-	-	-
н895О	-	-	-	557862.39	3332450.24	-	-	-
н894О	-	-	-	557868.74	3332455.73	-	-	-

2. Сведения о характеристиках объекта недвижимости с кадастровым номером : 47:05:0000000:3718 :

№ п/п	Наименование характеристики	Значение характеристики
1	2	3
1.	Вид объекта недвижимости	здание
2.	Ранее присвоенный государственный учетный номер (инвентарный) здания, сооружения, объекта незавершенного строительства	-
3.	Кадастровый номер земельного участка (земельных участков), в границах которого (которых) расположены здание, сооружение, объект незавершенного строительства	47:05:0401001:350
4.	Уникальный учетный номер кадастрового квартала, в границах которого расположены здание, сооружение, объект незавершенного строительства	47:05:0401001
5.	Адрес здания, сооружения, объекта незавершенного строительства	-
5.1.	Сведения о местоположении здания, сооружения, объекта незавершенного строительства (при отсутствии адреса) в структурированном в соответствии с федеральной информационной адресной системой виде	Российская Федерация, Ленинградская область, район Подпорожский, г.п. Вознесенье, улица Западная, гараж 4
5.2.	Дополнительные сведения о местоположении	Российская Федерация, Ленинградская область, Подпорожский р-н, гп Вознесенье, ул Западная, д. 4
6.	Иные сведения	-

3. Пояснения к сведениям об объекте недвижимости с кадастровым номером 47:05:0000000:3718 :

1.	-

Описание местоположения зданий, сооружений, объектов незавершенного строительства на земельном участке

1. Сведения о характерных точках контура объекта недвижимости с кадастровым номером : 47:05:0000000:4010 :

Система координат МСК-47, зона 3 **Зона № 3**

Обозначение характерных точек контура	Содержатся в Едином государственном реестре недвижимости			Определены в ходе выполнения комплексных кадастровых работ			Метод определения координат	Формулы, примененные для расчета средней квадратической погрешности определения координат характерных точек (Mt), м, с подставленными в такие формулы значениями и итоговые (вычисленные) значения Mt, м
	Координаты, м		Радиус, м	Координаты, м		Радиус, м		
	X	Y	R	X	Y	R		
1	2	3	4	5	6	7	8	9
н896О	-	-	-	557872.52	3332450.85	-	-	-
н894О	-	-	-	557868.74	3332455.73	-	-	-
н895О	-	-	-	557862.39	3332450.24	-	-	-
н897О	-	-	-	557866.27	3332445.70	-	-	-
н898О	-	-	-	557871.67	3332450.15	-	-	-
н896О	-	-	-	557872.52	3332450.85	-	-	-

2. Сведения о характеристиках объекта недвижимости с кадастровым номером : 47:05:0000000:4010 :

№ п/п	Наименование характеристики	Значение характеристики
1	2	3
1.	Вид объекта недвижимости	здание
2.	Ранее присвоенный государственный учетный номер (инвентарный) здания, сооружения, объекта незавершенного строительства	-
3.	Кадастровый номер земельного участка (земельных участков), в границах которого (которых) расположены здание, сооружение, объект незавершенного строительства	47:05:0401001:346
4.	Уникальный учетный номер кадастрового квартала, в границах которого расположены здание, сооружение, объект незавершенного строительства	47:05:0401001
5.	Адрес здания, сооружения, объекта незавершенного строительства	Российская Федерация, Ленинградская область, район Подпорожский, г.п. Вознесенье, улица Западная, гараж 5
5.1.	Сведения о местоположении здания, сооружения, объекта незавершенного строительства (при отсутствии адреса) в структурированном в соответствии с федеральной информационной адресной системой виде	-
5.2.	Дополнительные сведения о местоположении	Российская Федерация, Ленинградская область, Подпорожский р-н, гп Вознесенье, ул Западная, д. 5
6.	Иные сведения	-

3. Пояснения к сведениям об объекте недвижимости с кадастровым номером 47:05:0000000:4010 :

1.	-

Описание местоположения зданий, сооружений, объектов незавершенного строительства на земельном участке

1. Сведения о характерных точках контура объекта недвижимости с кадастровым номером : 47:05:0000000:5022 :

Система координат МСК-47, зона 3 **Зона № 3**

Обозначение характерных точек контура	Содержатся в Едином государственном реестре недвижимости			Определены в ходе выполнения комплексных кадастровых работ			Метод определения координат	Формулы, примененные для расчета средней квадратической погрешности определения координат характерных точек (Mt), м, с подставленными в такие формулы значениями и итоговые (вычисленные) значения Mt, м
	Координаты, м		Радиус, м	Координаты, м		Радиус, м		
	X	Y	R	X	Y	R		
1	2	3	4	5	6	7	8	9
н899О	-	-	-	557876.24	3332446.34	-	-	-
н896О	-	-	-	557872.52	3332450.85	-	-	-
н898О	-	-	-	557871.67	3332450.15	-	-	-
н897О	-	-	-	557866.27	3332445.70	-	-	-
н900О	-	-	-	557869.99	3332441.19	-	-	-
н899О	-	-	-	557876.24	3332446.34	-	-	-

2. Сведения о характеристиках объекта недвижимости с кадастровым номером : 47:05:0000000:5022 :

№ п/п	Наименование характеристики	Значение характеристики
1	2	3
1.	Вид объекта недвижимости	здание
2.	Ранее присвоенный государственный учетный номер (инвентарный) здания, сооружения, объекта незавершенного строительства	-
3.	Кадастровый номер земельного участка (земельных участков), в границах которого (которых) расположены здание, сооружение, объект незавершенного строительства	47:05:0401001:346, 47:05:0401001:366, 47:05:0401001:2880, 47:05:0401001:2895
4.	Уникальный учетный номер кадастрового квартала, в границах которого расположены здание, сооружение, объект незавершенного строительства	47:05:0401001
5.	Адрес здания, сооружения, объекта незавершенного строительства	Российская Федерация, Ленинградская область, район Подпорожский муниципальный, город п.Вознесенье, улица Лесная, гараж 6
5.1.	Сведения о местоположении здания, сооружения, объекта незавершенного строительства (при отсутствии адреса) в структурированном в соответствии с федеральной информационной адресной системой виде	-
5.2.	Дополнительные сведения о местоположении	-
6.	Иные сведения	-

3. Пояснения к сведениям об объекте недвижимости с кадастровым номером 47:05:0000000:5022 :

1.	-

Описание местоположения зданий, сооружений, объектов незавершенного строительства на земельном участке

1. Сведения о характерных точках контура объекта недвижимости с кадастровым номером : 47:05:0401001:1305 :

Система координат МСК-47, зона 3 **Зона № 3**

Обозначение характерных точек контура	Содержатся в Едином государственном реестре недвижимости			Определены в ходе выполнения комплексных кадастровых работ			Метод определения координат	Формулы, примененные для расчета средней квадратической погрешности определения координат характерных точек (Mt), м, с подставленными в такие формулы значениями и итоговые (вычисленные) значения Mt, м
	Координаты, м		Радиус, м	Координаты, м		Радиус, м		
	X	Y	R	X	Y	R		
1	2	3	4	5	6	7	8	9
н901О	-	-	-	557643.34	3332996.35	-	-	-
н902О	-	-	-	557616.23	3332997.99	-	-	-
н903О	-	-	-	557615.08	3332984.84	-	-	-
н904О	-	-	-	557642.33	3332982.91	-	-	-
н901О	-	-	-	557643.34	3332996.35	-	-	-

2. Сведения о характеристиках объекта недвижимости с кадастровым номером : 47:05:0401001:1305 :

№ п/п	Наименование характеристики	Значение характеристики
1	2	3
1.	Вид объекта недвижимости	здание
2.	Ранее присвоенный государственный учетный номер (инвентарный) здания, сооружения, объекта незавершенного строительства	-
3.	Кадастровый номер земельного участка (земельных участков), в границах которого (которых) расположены здание, сооружение, объект незавершенного строительства	47:05:0401001:95
4.	Уникальный учетный номер кадастрового квартала, в границах которого расположены здание, сооружение, объект незавершенного строительства	47:05:0401001
5.	Адрес здания, сооружения, объекта незавершенного строительства	Российская Федерация, Ленинградская область, район Подпорожский, г.п. Вознесенье, улица Труда, дом 21
5.1.	Сведения о местоположении здания, сооружения, объекта незавершенного строительства (при отсутствии адреса) в структурированном в соответствии с федеральной информационной адресной системой виде	-
5.2.	Дополнительные сведения о местоположении	-
6.	Иные сведения	-

3. Пояснения к сведениям об объекте недвижимости с кадастровым номером 47:05:0401001:1305 :

1.	-

Описание местоположения зданий, сооружений, объектов незавершенного строительства на земельном участке

1. Сведения о характерных точках контура объекта недвижимости с кадастровым номером : 47:05:0401001:1645 :

Система координат МСК-47, зона 3 **Зона № 3**

Обозначение характерных точек контура	Содержатся в Едином государственном реестре недвижимости			Определены в ходе выполнения комплексных кадастровых работ			Метод определения координат	Формулы, примененные для расчета средней квадратической погрешности определения координат характерных точек (Mt), м, с подставленными в такие формулы значениями и итоговые (вычисленные) значения Mt, м
	Координаты, м		Радиус, м	Координаты, м		Радиус, м		
	X	Y	R	X	Y	R		
1	2	3	4	5	6	7	8	9
н909О	-	-	-	557679.21	3333006.66	-	-	-
н910О	-	-	-	557667.60	3333007.56	-	-	-
н911О	-	-	-	557666.76	3332998.96	-	-	-
н912О	-	-	-	557670.06	3332998.70	-	-	-
н913О	-	-	-	557669.73	3332995.05	-	-	-
н914О	-	-	-	557674.82	3332994.61	-	-	-
н915О	-	-	-	557675.22	3332998.29	-	-	-
н916О	-	-	-	557678.48	3332998.02	-	-	-
н909О	-	-	-	557679.21	3333006.66	-	-	-

2. Сведения о характеристиках объекта недвижимости с кадастровым номером : 47:05:0401001:1645 :

№ п/п	Наименование характеристики	Значение характеристики
1	2	3
1.	Вид объекта недвижимости	здание
2.	Ранее присвоенный государственный учетный номер (инвентарный) здания, сооружения, объекта незавершенного строительства	-
3.	Кадастровый номер земельного участка (земельных участков), в границах которого (которых) расположены здание, сооружение, объект незавершенного строительства	47:05:0401001:108
4.	Уникальный учетный номер кадастрового квартала, в границах которого расположены здание, сооружение, объект незавершенного строительства	47:05:0401001
5.	Адрес здания, сооружения, объекта незавершенного строительства	Российская Федерация, Ленинградская область, район Подпорожский, поселок городского типа Вознесенье, улица Труда, дом 22
5.1.	Сведения о местоположении здания, сооружения, объекта незавершенного строительства (при отсутствии адреса) в структурированном в соответствии с федеральной информационной адресной системой виде	-
5.2.	Дополнительные сведения о местоположении	-
6.	Иные сведения	-

3. Пояснения к сведениям об объекте недвижимости с кадастровым номером 47:05:0401001:1645 :	
1.	-

Описание местоположения зданий, сооружений, объектов незавершенного строительства на земельном участке

1. Сведения о характерных точках контура объекта недвижимости с кадастровым номером : 47:05:0401001:1288 :

Система координат МСК-47, зона 3 **Зона № 3**

Обозначение характерных точек контура	Содержатся в Едином государственном реестре недвижимости			Определены в ходе выполнения комплексных кадастровых работ			Метод определения координат	Формулы, примененные для расчета средней квадратической погрешности определения координат характерных точек (Mt), м, с подставленными в такие формулы значениями и итоговые (вычисленные) значения Mt, м
	Координаты, м		Радиус, м	Координаты, м		Радиус, м		
	X	Y	R	X	Y	R		
1	2	3	4	5	6	7	8	9
н917О	-	-	-	557710.93	3332991.46	-	-	-
н918О	-	-	-	557705.01	3332992.29	-	-	-
н919О	-	-	-	557706.96	3333005.11	-	-	-
н920О	-	-	-	557712.84	3333004.05	-	-	-
н917О	-	-	-	557710.93	3332991.46	-	-	-

2. Сведения о характеристиках объекта недвижимости с кадастровым номером : 47:05:0401001:1288 :

№ п/п	Наименование характеристики	Значение характеристики
1	2	3
1.	Вид объекта недвижимости	здание
2.	Ранее присвоенный государственный учетный номер (инвентарный) здания, сооружения, объекта незавершенного строительства	-
3.	Кадастровый номер земельного участка (земельных участков), в границах которого (которых) расположены здание, сооружение, объект незавершенного строительства	47:05:0401001:96
4.	Уникальный учетный номер кадастрового квартала, в границах которого расположены здание, сооружение, объект незавершенного строительства	47:05:0401001
5.	Адрес здания, сооружения, объекта незавершенного строительства	Российская Федерация, Ленинградская область, район Подпорожский, поселок городского типа Вознесенье, улица Труда, дом 23
5.1.	Сведения о местоположении здания, сооружения, объекта незавершенного строительства (при отсутствии адреса) в структурированном в соответствии с федеральной информационной адресной системой виде	-
5.2.	Дополнительные сведения о местоположении	-
6.	Иные сведения	-

3. Пояснения к сведениям об объекте недвижимости с кадастровым номером 47:05:0401001:1288 :

1.	-

Описание местоположения зданий, сооружений, объектов незавершенного строительства на земельном участке

1. Сведения о характерных точках контура объекта недвижимости с кадастровым номером : 47:05:0401001:504 :

Система координат МСК-47, зона 3 **Зона № 3**

Обозначение характерных точек контура	Содержатся в Едином государственном реестре недвижимости			Определены в ходе выполнения комплексных кадастровых работ			Метод определения координат	Формулы, примененные для расчета средней квадратической погрешности определения координат характерных точек (Mt), м, с подставленными в такие формулы значениями и итоговые (вычисленные) значения Mt, м
	Координаты, м		Радиус, м	Координаты, м		Радиус, м		
	X	Y	R	X	Y	R		
1	2	3	4	5	6	7	8	9
н921О	-	-	-	557787.28	3332963.50	-	-	-
н922О	-	-	-	557782.50	3332964.39	-	-	-
н923О	-	-	-	557788.14	3332984.56	-	-	-
н924О	-	-	-	557791.97	3332983.25	-	-	-
н925О	-	-	-	557789.78	3332973.48	-	-	-
н926О	-	-	-	557792.17	3332972.81	-	-	-
н927О	-	-	-	557791.12	3332968.76	-	-	-
н928О	-	-	-	557788.75	3332969.37	-	-	-
н921О	-	-	-	557787.28	3332963.50	-	-	-

2. Сведения о характеристиках объекта недвижимости с кадастровым номером : 47:05:0401001:504 :

№ п/п	Наименование характеристики	Значение характеристики
1	2	3
1.	Вид объекта недвижимости	здание
2.	Ранее присвоенный государственный учетный номер (инвентарный) здания, сооружения, объекта незавершенного строительства	-
3.	Кадастровый номер земельного участка (земельных участков), в границах которого (которых) расположены здание, сооружение, объект незавершенного строительства	47:05:0401001:16
4.	Уникальный учетный номер кадастрового квартала, в границах которого расположены здание, сооружение, объект незавершенного строительства	47:05:0401001
5.	Адрес здания, сооружения, объекта незавершенного строительства	Российская Федерация, Ленинградская область, район Подпорожский, поселок городского типа Вознесенье, улица Труда, дом 25
5.1.	Сведения о местоположении здания, сооружения, объекта незавершенного строительства (при отсутствии адреса) в структурированном в соответствии с федеральной информационной адресной системой виде	-
5.2.	Дополнительные сведения о местоположении	-
6.	Иные сведения	-

3. Пояснения к сведениям об объекте недвижимости с кадастровым номером 47:05:0401001:504 :	
1.	-

Описание местоположения зданий, сооружений, объектов незавершенного строительства на земельном участке

1. Сведения о характерных точках контура объекта недвижимости с кадастровым номером : 47:05:0401001:500 :

Система координат МСК-47, зона 3 **Зона № 3**

Обозначение характерных точек контура	Содержатся в Едином государственном реестре недвижимости			Определены в ходе выполнения комплексных кадастровых работ			Метод определения координат	Формулы, примененные для расчета средней квадратической погрешности определения координат характерных точек (Mt), м, с подставленными в такие формулы значениями и итоговые (вычисленные) значения Mt, м
	Координаты, м		Радиус, м	Координаты, м		Радиус, м		
	X	Y	R	X	Y	R		
1	2	3	4	5	6	7	8	9
н929О	-	-	-	557799.57	3332859.75	-	-	-
н930О	-	-	-	557798.45	3332861.26	-	-	-
н931О	-	-	-	557779.24	3332864.07	-	-	-
н932О	-	-	-	557779.16	3332863.16	-	-	-
н933О	-	-	-	557770.26	3332864.53	-	-	-
н934О	-	-	-	557768.59	3332863.35	-	-	-
н935О	-	-	-	557763.68	3332836.42	-	-	-
н936О	-	-	-	557764.54	3332834.66	-	-	-
н937О	-	-	-	557793.27	3332830.05	-	-	-
н938О	-	-	-	557794.92	3332831.07	-	-	-
н929О	-	-	-	557799.57	3332859.75	-	-	-

2. Сведения о характеристиках объекта недвижимости с кадастровым номером : 47:05:0401001:500 :

№ п/п	Наименование характеристики	Значение характеристики
1	2	3
1.	Вид объекта недвижимости	здание
2.	Ранее присвоенный государственный учетный номер (инвентарный) здания, сооружения, объекта незавершенного строительства	-
3.	Кадастровый номер земельного участка (земельных участков), в границах которого (которых) расположены здание, сооружение, объект незавершенного строительства	47:05:0401001:2827
4.	Уникальный учетный номер кадастрового квартала, в границах которого расположены здание, сооружение, объект незавершенного строительства	47:05:0401001
5.	Адрес здания, сооружения, объекта незавершенного строительства	Российская Федерация, Ленинградская область, район Подпорожский, поселок городского типа Вознесенье, улица Горная, дом 28
5.1.	Сведения о местоположении здания, сооружения, объекта незавершенного строительства (при отсутствии адреса) в структурированном в соответствии с федеральной информационной адресной системой виде	-

2. Сведения о характеристиках объекта недвижимости с кадастровым номером : 47:05:0401001:500 :

№ п/п	Наименование характеристики	Значение характеристики
1	2	3
5.2.	Дополнительные сведения о местоположении	-
6.	Иные сведения	-

3. Пояснения к сведениям об объекте недвижимости с кадастровым номером 47:05:0401001:500 :

1.	-

Описание местоположения зданий, сооружений, объектов незавершенного строительства на земельном участке

1. Сведения о характерных точках контура объекта недвижимости с кадастровым номером : 47:05:0401001:449 :

Система координат МСК-47, зона 3 **Зона № 3**

Обозначение характерных точек контура	Содержатся в Едином государственном реестре недвижимости			Определены в ходе выполнения комплексных кадастровых работ			Метод определения координат	Формулы, примененные для расчета средней квадратической погрешности определения координат характерных точек (Mt), м, с подставленными в такие формулы значениями и итоговые (вычисленные) значения Mt, м
	Координаты, м		Радиус, м	Координаты, м		Радиус, м		
	X	Y	R	X	Y	R		
1	2	3	4	5	6	7	8	9
н939О	-	-	-	557810.14	3332809.39	-	-	-
н940О	-	-	-	557807.92	3332796.07	-	-	-
н941О	-	-	-	557817.81	3332794.44	-	-	-
н942О	-	-	-	557819.02	3332801.76	-	-	-
н943О	-	-	-	557815.62	3332802.25	-	-	-
н944О	-	-	-	557816.53	3332808.62	-	-	-
н939О	-	-	-	557810.14	3332809.39	-	-	-

2. Сведения о характеристиках объекта недвижимости с кадастровым номером : 47:05:0401001:449 :

№ п/п	Наименование характеристики	Значение характеристики
1	2	3
1.	Вид объекта недвижимости	здание
2.	Ранее присвоенный государственный учетный номер (инвентарный) здания, сооружения, объекта незавершенного строительства	-
3.	Кадастровый номер земельного участка (земельных участков), в границах которого (которых) расположены здание, сооружение, объект незавершенного строительства	47:05:0401001:45
4.	Уникальный учетный номер кадастрового квартала, в границах которого расположены здание, сооружение, объект незавершенного строительства	47:05:0401001
5.	Адрес здания, сооружения, объекта незавершенного строительства	Российская Федерация, Ленинградская область, район Подпорожский, поселок городского типа Вознесенье, улица Молодежная, дом 7
5.1.	Сведения о местоположении здания, сооружения, объекта незавершенного строительства (при отсутствии адреса) в структурированном в соответствии с федеральной информационной адресной системой виде	-
5.2.	Дополнительные сведения о местоположении	-
6.	Иные сведения	-

3. Пояснения к сведениям об объекте недвижимости с кадастровым номером 47:05:0401001:449 :

1.	-

Описание местоположения зданий, сооружений, объектов незавершенного строительства на земельном участке

1. Сведения о характерных точках контура объекта недвижимости с кадастровым номером : 47:05:0401001:1146 :

Система координат МСК-47, зона 3 **Зона № 3**

Обозначение характерных точек контура	Содержатся в Едином государственном реестре недвижимости			Определены в ходе выполнения комплексных кадастровых работ			Метод определения координат	Формулы, примененные для расчета средней квадратической погрешности определения координат характерных точек (Mt), м, с подставленными в такие формулы значениями и итоговые (вычисленные) значения Mt, м
	Координаты, м		Радиус, м	Координаты, м		Радиус, м		
	X	Y	R	X	Y	R		
1	2	3	4	5	6	7	8	9
н945О	-	-	-	557845.06	3332843.95	-	-	-
н946О	-	-	-	557842.22	3332830.32	-	-	-
н947О	-	-	-	557868.85	3332825.42	-	-	-
н948О	-	-	-	557871.37	3332839.05	-	-	-
н945О	-	-	-	557845.06	3332843.95	-	-	-

2. Сведения о характеристиках объекта недвижимости с кадастровым номером : 47:05:0401001:1146 :

№ п/п	Наименование характеристики	Значение характеристики
1	2	3
1.	Вид объекта недвижимости	здание
2.	Ранее присвоенный государственный учетный номер (инвентарный) здания, сооружения, объекта незавершенного строительства	-
3.	Кадастровый номер земельного участка (земельных участков), в границах которого (которых) расположены здание, сооружение, объект незавершенного строительства	47:05:0401001:22
4.	Уникальный учетный номер кадастрового квартала, в границах которого расположены здание, сооружение, объект незавершенного строительства	47:05:0401001
5.	Адрес здания, сооружения, объекта незавершенного строительства	Российская Федерация, Ленинградская область, район Подпорожский, поселок городского типа Вознесенье, улица Горная, дом 30
5.1.	Сведения о местоположении здания, сооружения, объекта незавершенного строительства (при отсутствии адреса) в структурированном в соответствии с федеральной информационной адресной системой виде	-
5.2.	Дополнительные сведения о местоположении	-
6.	Иные сведения	-

3. Пояснения к сведениям об объекте недвижимости с кадастровым номером 47:05:0401001:1146 :

1.	-

Описание местоположения зданий, сооружений, объектов незавершенного строительства на земельном участке

1. Сведения о характерных точках контура объекта недвижимости с кадастровым номером : 47:05:0401001:1347 :

Система координат МСК-47, зона 3 **Зона № 3**

Обозначение характерных точек контура	Содержатся в Едином государственном реестре недвижимости			Определены в ходе выполнения комплексных кадастровых работ			Метод определения координат	Формулы, примененные для расчета средней квадратической погрешности определения координат характерных точек (Mt), м, с подставленными в такие формулы значениями и итоговые (вычисленные) значения Mt, м
	Координаты, м		Радиус, м	Координаты, м		Радиус, м		
	X	Y	R	X	Y	R		
1	2	3	4	5	6	7	8	9
н949О	-	-	-	557818.23	3332966.35	-	-	-
н950О	-	-	-	557809.56	3332968.52	-	-	-
н951О	-	-	-	557811.97	3332978.22	-	-	-
н952О	-	-	-	557820.88	3332975.73	-	-	-
н949О	-	-	-	557818.23	3332966.35	-	-	-

2. Сведения о характеристиках объекта недвижимости с кадастровым номером : 47:05:0401001:1347 :

№ п/п	Наименование характеристики	Значение характеристики
1	2	3
1.	Вид объекта недвижимости	здание
2.	Ранее присвоенный государственный учетный номер (инвентарный) здания, сооружения, объекта незавершенного строительства	-
3.	Кадастровый номер земельного участка (земельных участков), в границах которого (которых) расположены здание, сооружение, объект незавершенного строительства	47:05:0401001:109
4.	Уникальный учетный номер кадастрового квартала, в границах которого расположены здание, сооружение, объект незавершенного строительства	47:05:0401001
5.	Адрес здания, сооружения, объекта незавершенного строительства	Российская Федерация, Ленинградская область, район Подпорожский, поселок городского типа Вознесенье, улица Труда, дом 26
5.1.	Сведения о местоположении здания, сооружения, объекта незавершенного строительства (при отсутствии адреса) в структурированном в соответствии с федеральной информационной адресной системой виде	-
5.2.	Дополнительные сведения о местоположении	-
6.	Иные сведения	-

3. Пояснения к сведениям об объекте недвижимости с кадастровым номером 47:05:0401001:1347 :

1.	-

Описание местоположения зданий, сооружений, объектов незавершенного строительства на земельном участке

1. Сведения о характерных точках контура объекта недвижимости с кадастровым номером : 47:05:0401001:422 :

Система координат МСК-47, зона 3 **Зона № 3**

Обозначение характерных точек контура	Содержатся в Едином государственном реестре недвижимости			Определены в ходе выполнения комплексных кадастровых работ			Метод определения координат	Формулы, примененные для расчета средней квадратической погрешности определения координат характерных точек (Mt), м, с подставленными в такие формулы значениями и итоговые (вычисленные) значения Mt, м
	Координаты, м		Радиус, м	Координаты, м		Радиус, м		
	X	Y	R	X	Y	R		
1	2	3	4	5	6	7	8	9
н956О	-	-	-	557841.42	3332961.09	-	-	-
н957О	-	-	-	557835.82	3332962.68	-	-	-
н958О	-	-	-	557838.47	3332970.72	-	-	-
н959О	-	-	-	557844.04	3332968.89	-	-	-
н956О	-	-	-	557841.42	3332961.09	-	-	-

2. Сведения о характеристиках объекта недвижимости с кадастровым номером : 47:05:0401001:422 :

№ п/п	Наименование характеристики	Значение характеристики
1	2	3
1.	Вид объекта недвижимости	здание
2.	Ранее присвоенный государственный учетный номер (инвентарный) здания, сооружения, объекта незавершенного строительства	-
3.	Кадастровый номер земельного участка (земельных участков), в границах которого (которых) расположены здание, сооружение, объект незавершенного строительства	47:05:0401001:85
4.	Уникальный учетный номер кадастрового квартала, в границах которого расположены здание, сооружение, объект незавершенного строительства	47:05:0401001
5.	Адрес здания, сооружения, объекта незавершенного строительства	Российская Федерация, Ленинградская область, район Подпорожский, поселок городского типа Вознесенье, улица Труда, дом 27
5.1.	Сведения о местоположении здания, сооружения, объекта незавершенного строительства (при отсутствии адреса) в структурированном в соответствии с федеральной информационной адресной системой виде	-
5.2.	Дополнительные сведения о местоположении	-
6.	Иные сведения	-

3. Пояснения к сведениям об объекте недвижимости с кадастровым номером 47:05:0401001:422 :

1.	-

Описание местоположения зданий, сооружений, объектов незавершенного строительства на земельном участке

1. Сведения о характерных точках контура объекта недвижимости с кадастровым номером : 47:05:0401001:1349 :

Система координат МСК-47, зона 3 **Зона № 3**

Обозначение характерных точек контура	Содержатся в Едином государственном реестре недвижимости			Определены в ходе выполнения комплексных кадастровых работ			Метод определения координат	Формулы, примененные для расчета средней квадратической погрешности определения координат характерных точек (Mt), м, с подставленными в такие формулы значениями и итоговые (вычисленные) значения Mt, м
	Координаты, м		Радиус, м	Координаты, м		Радиус, м		
	X	Y	R	X	Y	R		
1	2	3	4	5	6	7	8	9
н964О	-	-	-	557873.86	3332950.05	-	-	-
н965О	-	-	-	557872.43	3332950.46	-	-	-
н966О	-	-	-	557872.15	3332949.41	-	-	-
н967О	-	-	-	557864.11	3332951.73	-	-	-
н968О	-	-	-	557865.51	3332956.86	-	-	-
н969О	-	-	-	557867.81	3332956.16	-	-	-
н970О	-	-	-	557869.50	3332961.77	-	-	-
н971О	-	-	-	557876.48	3332959.49	-	-	-
н964О	-	-	-	557873.86	3332950.05	-	-	-

2. Сведения о характеристиках объекта недвижимости с кадастровым номером : 47:05:0401001:1349 :

№ п/п	Наименование характеристики	Значение характеристики
1	2	3
1.	Вид объекта недвижимости	здание
2.	Ранее присвоенный государственный учетный номер (инвентарный) здания, сооружения, объекта незавершенного строительства	-
3.	Кадастровый номер земельного участка (земельных участков), в границах которого (которых) расположены здание, сооружение, объект незавершенного строительства	47:05:0401001:37
4.	Уникальный учетный номер кадастрового квартала, в границах которого расположены здание, сооружение, объект незавершенного строительства	47:05:0401001
5.	Адрес здания, сооружения, объекта незавершенного строительства	Российская Федерация, Ленинградская область, район Подпорожский, поселок городского типа Вознесенье, улица Труда, дом 29
5.1.	Сведения о местоположении здания, сооружения, объекта незавершенного строительства (при отсутствии адреса) в структурированном в соответствии с федеральной информационной адресной системой виде	-
5.2.	Дополнительные сведения о местоположении	-
6.	Иные сведения	-

3. Пояснения к сведениям об объекте недвижимости с кадастровым номером 47:05:0401001:1349 :	
1.	-

Описание местоположения зданий, сооружений, объектов незавершенного строительства на земельном участке

1. Сведения о характерных точках контура объекта недвижимости с кадастровым номером : 47:05:0401001:508 :

Система координат МСК-47, зона 3 **Зона № 3**

Обозначение характерных точек контура	Содержатся в Едином государственном реестре недвижимости			Определены в ходе выполнения комплексных кадастровых работ			Метод определения координат	Формулы, примененные для расчета средней квадратической погрешности определения координат характерных точек (Mt), м, с подставленными в такие формулы значениями и итоговые (вычисленные) значения Mt, м
	Координаты, м		Радиус, м	Координаты, м		Радиус, м		
	X	Y	R	X	Y	R		
1	2	3	4	5	6	7	8	9
н972О	-	-	-	557815.94	3332750.88	-	-	-
н973О	-	-	-	557780.48	3332756.98	-	-	-
н974О	-	-	-	557776.10	3332732.53	-	-	-
н975О	-	-	-	557806.11	3332727.31	-	-	-
н976О	-	-	-	557808.12	3332739.90	-	-	-
н977О	-	-	-	557814.04	3332738.96	-	-	-
н972О	-	-	-	557815.94	3332750.88	-	-	-

2. Сведения о характеристиках объекта недвижимости с кадастровым номером : 47:05:0401001:508 :

№ п/п	Наименование характеристики	Значение характеристики
1	2	3
1.	Вид объекта недвижимости	здание
2.	Ранее присвоенный государственный учетный номер (инвентарный) здания, сооружения, объекта незавершенного строительства	-
3.	Кадастровый номер земельного участка (земельных участков), в границах которого (которых) расположены здание, сооружение, объект незавершенного строительства	47:05:0401001:93, 47:05:0401001:411
4.	Уникальный учетный номер кадастрового квартала, в границах которого расположены здание, сооружение, объект незавершенного строительства	47:05:0401001
5.	Адрес здания, сооружения, объекта незавершенного строительства	Российская Федерация, Ленинградская область, район Подпорожский, поселок городского типа Вознесенье, улица Горная, дом 39
5.1.	Сведения о местоположении здания, сооружения, объекта незавершенного строительства (при отсутствии адреса) в структурированном в соответствии с федеральной информационной адресной системой виде	-
5.2.	Дополнительные сведения о местоположении	-
6.	Иные сведения	-

3. Пояснения к сведениям об объекте недвижимости с кадастровым номером 47:05:0401001:508 :

1.	-

Описание местоположения зданий, сооружений, объектов незавершенного строительства на земельном участке

1. Сведения о характерных точках контура объекта недвижимости с кадастровым номером : 47:05:0401001:507 :

Система координат МСК-47, зона 3 **Зона № 3**

Обозначение характерных точек контура	Содержатся в Едином государственном реестре недвижимости			Определены в ходе выполнения комплексных кадастровых работ			Метод определения координат	Формулы, примененные для расчета средней квадратической погрешности определения координат характерных точек (Mt), м, с подставленными в такие формулы значениями и итоговые (вычисленные) значения Mt, м
	Координаты, м		Радиус, м	Координаты, м		Радиус, м		
	X	Y	R	X	Y	R		
1	2	3	4	5	6	7	8	9
н972О	-	-	-	557815.94	3332750.88	-	-	-
н977О	-	-	-	557814.04	3332738.96	-	-	-
н976О	-	-	-	557808.12	3332739.90	-	-	-
н975О	-	-	-	557806.11	3332727.31	-	-	-
н978О	-	-	-	557823.89	3332723.90	-	-	-
н979О	-	-	-	557828.48	3332748.97	-	-	-
н972О	-	-	-	557815.94	3332750.88	-	-	-

2. Сведения о характеристиках объекта недвижимости с кадастровым номером : 47:05:0401001:507 :

№ п/п	Наименование характеристики	Значение характеристики
1	2	3
1.	Вид объекта недвижимости	здание
2.	Ранее присвоенный государственный учетный номер (инвентарный) здания, сооружения, объекта незавершенного строительства	-
3.	Кадастровый номер земельного участка (земельных участков), в границах которого (которых) расположены здание, сооружение, объект незавершенного строительства	47:05:0401001:93, 47:05:0401001:411
4.	Уникальный учетный номер кадастрового квартала, в границах которого расположены здание, сооружение, объект незавершенного строительства	47:05:0401001
5.	Адрес здания, сооружения, объекта незавершенного строительства	Российская Федерация, Ленинградская область, район Подпорожский, поселок городского типа Вознесенье, улица Горная, дом 39
5.1.	Сведения о местоположении здания, сооружения, объекта незавершенного строительства (при отсутствии адреса) в структурированном в соответствии с федеральной информационной адресной системой виде	-
5.2.	Дополнительные сведения о местоположении	-
6.	Иные сведения	-

3. Пояснения к сведениям об объекте недвижимости с кадастровым номером 47:05:0401001:507 :

1.	-

Описание местоположения зданий, сооружений, объектов незавершенного строительства на земельном участке

1. Сведения о характерных точках контура объекта недвижимости с кадастровым номером : 47:05:0401001:1589 :

Система координат МСК-47, зона 3 **Зона № 3**

Обозначение характерных точек контура	Содержатся в Едином государственном реестре недвижимости			Определены в ходе выполнения комплексных кадастровых работ			Метод определения координат	Формулы, примененные для расчета средней квадратической погрешности определения координат характерных точек (Mt), м, с подставленными в такие формулы значениями и итоговые (вычисленные) значения Mt, м
	Координаты, м		Радиус, м	Координаты, м		Радиус, м		
	X	Y	R	X	Y	R		
1	2	3	4	5	6	7	8	9
н980О	-	-	-	557584.90	3332807.95	-	-	-
н981О	-	-	-	557583.75	3332798.77	-	-	-
н982О	-	-	-	557589.64	3332797.87	-	-	-
н983О	-	-	-	557590.89	3332807.05	-	-	-
н980О	-	-	-	557584.90	3332807.95	-	-	-

2. Сведения о характеристиках объекта недвижимости с кадастровым номером : 47:05:0401001:1589 :

№ п/п	Наименование характеристики	Значение характеристики
1	2	3
1.	Вид объекта недвижимости	здание
2.	Ранее присвоенный государственный учетный номер (инвентарный) здания, сооружения, объекта незавершенного строительства	-
3.	Кадастровый номер земельного участка (земельных участков), в границах которого (которых) расположены здание, сооружение, объект незавершенного строительства	47:05:0401001:42
4.	Уникальный учетный номер кадастрового квартала, в границах которого расположены здание, сооружение, объект незавершенного строительства	47:05:0401001
5.	Адрес здания, сооружения, объекта незавершенного строительства	Российская Федерация, Ленинградская область, район Подпорожский, поселок городского типа Вознесенье, улица Горная, дом 27
5.1.	Сведения о местоположении здания, сооружения, объекта незавершенного строительства (при отсутствии адреса) в структурированном в соответствии с федеральной информационной адресной системой виде	-
5.2.	Дополнительные сведения о местоположении	-
6.	Иные сведения	-

3. Пояснения к сведениям об объекте недвижимости с кадастровым номером 47:05:0401001:1589 :

1.	-

Описание местоположения зданий, сооружений, объектов незавершенного строительства на земельном участке

1. Сведения о характерных точках контура объекта недвижимости с кадастровым номером : 47:05:0401001:1351 :

Система координат МСК-47, зона 3 **Зона № 3**

Обозначение характерных точек контура	Содержатся в Едином государственном реестре недвижимости			Определены в ходе выполнения комплексных кадастровых работ			Метод определения координат	Формулы, примененные для расчета средней квадратической погрешности определения координат характерных точек (Mt), м, с подставленными в такие формулы значениями и итоговые (вычисленные) значения Mt, м
	Координаты, м		Радиус, м	Координаты, м		Радиус, м		
	X	Y	R	X	Y	R		
1	2	3	4	5	6	7	8	9
н988О	-	-	-	557945.72	3332903.94	-	-	-
н989О	-	-	-	557939.93	3332894.30	-	-	-
н990О	-	-	-	557948.01	3332889.26	-	-	-
н991О	-	-	-	557949.76	3332892.44	-	-	-
н992О	-	-	-	557952.96	3332890.72	-	-	-
н993О	-	-	-	557956.61	3332897.30	-	-	-
н988О	-	-	-	557945.72	3332903.94	-	-	-

2. Сведения о характеристиках объекта недвижимости с кадастровым номером : 47:05:0401001:1351 :

№ п/п	Наименование характеристики	Значение характеристики
1	2	3
1.	Вид объекта недвижимости	здание
2.	Ранее присвоенный государственный учетный номер (инвентарный) здания, сооружения, объекта незавершенного строительства	-
3.	Кадастровый номер земельного участка (земельных участков), в границах которого (которых) расположены здание, сооружение, объект незавершенного строительства	47:05:0401001:180
4.	Уникальный учетный номер кадастрового квартала, в границах которого расположены здание, сооружение, объект незавершенного строительства	47:05:0401001
5.	Адрес здания, сооружения, объекта незавершенного строительства	Российская Федерация, Ленинградская область, район Подпорожский, г.п. Вознесенье, улица Труда, дом 31
5.1.	Сведения о местоположении здания, сооружения, объекта незавершенного строительства (при отсутствии адреса) в структурированном в соответствии с федеральной информационной адресной системой виде	-
5.2.	Дополнительные сведения о местоположении	-
6.	Иные сведения	-

3. Пояснения к сведениям об объекте недвижимости с кадастровым номером 47:05:0401001:1351 :

1.	-

Описание местоположения зданий, сооружений, объектов незавершенного строительства на земельном участке

1. Сведения о характерных точках контура объекта недвижимости с кадастровым номером : 47:05:0401001:1289 :

Система координат МСК-47, зона 3 **Зона № 3**

Обозначение характерных точек контура	Содержатся в Едином государственном реестре недвижимости			Определены в ходе выполнения комплексных кадастровых работ			Метод определения координат	Формулы, примененные для расчета средней квадратической погрешности определения координат характерных точек (Mt), м, с подставленными в такие формулы значениями и итоговые (вычисленные) значения Mt, м
	Координаты, м		Радиус, м	Координаты, м		Радиус, м		
	X	Y	R	X	Y	R		
1	2	3	4	5	6	7	8	9
н994О	-	-	-	557971.86	3332881.30	-	-	-
н995О	-	-	-	557968.33	3332876.30	-	-	-
н996О	-	-	-	557966.11	3332878.01	-	-	-
н997О	-	-	-	557963.81	3332874.66	-	-	-
н998О	-	-	-	557966.12	3332872.82	-	-	-
н999О	-	-	-	557964.93	3332871.18	-	-	-
н1000О	-	-	-	557969.03	3332868.35	-	-	-
н1001О	-	-	-	557976.21	3332878.01	-	-	-
н994О	-	-	-	557971.86	3332881.30	-	-	-

2. Сведения о характеристиках объекта недвижимости с кадастровым номером : 47:05:0401001:1289 :

№ п/п	Наименование характеристики	Значение характеристики
1	2	3
1.	Вид объекта недвижимости	здание
2.	Ранее присвоенный государственный учетный номер (инвентарный) здания, сооружения, объекта незавершенного строительства	-
3.	Кадастровый номер земельного участка (земельных участков), в границах которого (которых) расположены здание, сооружение, объект незавершенного строительства	47:05:0401001:134
4.	Уникальный учетный номер кадастрового квартала, в границах которого расположены здание, сооружение, объект незавершенного строительства	47:05:0401001
5.	Адрес здания, сооружения, объекта незавершенного строительства	Российская Федерация, Ленинградская область, район Подпорожский, г.п. Вознесенье, улица Труда, дом 32
5.1.	Сведения о местоположении здания, сооружения, объекта незавершенного строительства (при отсутствии адреса) в структурированном в соответствии с федеральной информационной адресной системой виде	-
5.2.	Дополнительные сведения о местоположении	-
6.	Иные сведения	-

3. Пояснения к сведениям об объекте недвижимости с кадастровым номером 47:05:0401001:1289 :	
1.	-

Описание местоположения зданий, сооружений, объектов незавершенного строительства на земельном участке

1. Сведения о характерных точках контура объекта недвижимости с кадастровым номером : 47:05:0401001:1437 :

Система координат МСК-47, зона 3 **Зона № 3**

Обозначение характерных точек контура	Содержатся в Едином государственном реестре недвижимости			Определены в ходе выполнения комплексных кадастровых работ			Метод определения координат	Формулы, примененные для расчета средней квадратической погрешности определения координат характерных точек (Mt), м, с подставленными в такие формулы значениями и итоговые (вычисленные) значения Mt, м
	Координаты, м		Радиус, м	Координаты, м		Радиус, м		
	X	Y	R	X	Y	R		
1	2	3	4	5	6	7	8	9
н1002О	-	-	-	557995.55	3332881.84	-	-	-
н1003О	-	-	-	557990.67	3332872.67	-	-	-
н1004О	-	-	-	557988.87	3332873.59	-	-	-
н1005О	-	-	-	557986.04	3332868.75	-	-	-
н1006О	-	-	-	557996.30	3332862.86	-	-	-
н1007О	-	-	-	558004.43	3332876.82	-	-	-
н1002О	-	-	-	557995.55	3332881.84	-	-	-

2. Сведения о характеристиках объекта недвижимости с кадастровым номером : 47:05:0401001:1437 :

№ п/п	Наименование характеристики	Значение характеристики
1	2	3
1.	Вид объекта недвижимости	здание
2.	Ранее присвоенный государственный учетный номер (инвентарный) здания, сооружения, объекта незавершенного строительства	-
3.	Кадастровый номер земельного участка (земельных участков), в границах которого (которых) расположены здание, сооружение, объект незавершенного строительства	47:05:0401001:111
4.	Уникальный учетный номер кадастрового квартала, в границах которого расположены здание, сооружение, объект незавершенного строительства	47:05:0401001
5.	Адрес здания, сооружения, объекта незавершенного строительства	Российская Федерация, Ленинградская область, район Подпорожский, поселок городского типа Вознесенье, улица Труда, дом 33
5.1.	Сведения о местоположении здания, сооружения, объекта незавершенного строительства (при отсутствии адреса) в структурированном в соответствии с федеральной информационной адресной системой виде	-
5.2.	Дополнительные сведения о местоположении	-
6.	Иные сведения	-

3. Пояснения к сведениям об объекте недвижимости с кадастровым номером 47:05:0401001:1437 :

1.	-

Описание местоположения зданий, сооружений, объектов незавершенного строительства на земельном участке

1. Сведения о характерных точках контура объекта недвижимости с кадастровым номером : 47:05:0401001:1227 :

Система координат МСК-47, зона 3 **Зона № 3**

Обозначение характерных точек контура	Содержатся в Едином государственном реестре недвижимости			Определены в ходе выполнения комплексных кадастровых работ			Метод определения координат	Формулы, примененные для расчета средней квадратической погрешности определения координат характерных точек (Mt), м, с подставленными в такие формулы значениями и итоговые (вычисленные) значения Mt, м
	Координаты, м		Радиус, м	Координаты, м		Радиус, м		
	X	Y	R	X	Y	R		
1	2	3	4	5	6	7	8	9
н1015О	-	-	-	558469.36	3332359.45	-	-	-
н1016О	-	-	-	558462.08	3332351.22	-	-	-
н1017О	-	-	-	558456.50	3332356.59	-	-	-
н1018О	-	-	-	558463.78	3332364.62	-	-	-
н1015О	-	-	-	558469.36	3332359.45	-	-	-

2. Сведения о характеристиках объекта недвижимости с кадастровым номером : 47:05:0401001:1227 :

№ п/п	Наименование характеристики	Значение характеристики
1	2	3
1.	Вид объекта недвижимости	здание
2.	Ранее присвоенный государственный учетный номер (инвентарный) здания, сооружения, объекта незавершенного строительства	-
3.	Кадастровый номер земельного участка (земельных участков), в границах которого (которых) расположены здание, сооружение, объект незавершенного строительства	47:05:0401001:4
4.	Уникальный учетный номер кадастрового квартала, в границах которого расположены здание, сооружение, объект незавершенного строительства	47:05:0401001
5.	Адрес здания, сооружения, объекта незавершенного строительства	Российская Федерация, Ленинградская область, район Подпорожский, поселок городского типа Вознесенье, улица Заводская, дом 6
5.1.	Сведения о местоположении здания, сооружения, объекта незавершенного строительства (при отсутствии адреса) в структурированном в соответствии с федеральной информационной адресной системой виде	-
5.2.	Дополнительные сведения о местоположении	-
6.	Иные сведения	-

3. Пояснения к сведениям об объекте недвижимости с кадастровым номером 47:05:0401001:1227 :

1.	-

Описание местоположения зданий, сооружений, объектов незавершенного строительства на земельном участке

1. Сведения о характерных точках контура объекта недвижимости с кадастровым номером : 47:05:0401001:1438 :

Система координат МСК-47, зона 3 **Зона № 3**

Обозначение характерных точек контура	Содержатся в Едином государственном реестре недвижимости			Определены в ходе выполнения комплексных кадастровых работ			Метод определения координат	Формулы, примененные для расчета средней квадратической погрешности определения координат характерных точек (Mt), м, с подставленными в такие формулы значениями и итоговые (вычисленные) значения Mt, м
	Координаты, м		Радиус, м	Координаты, м		Радиус, м		
	X	Y	R	X	Y	R		
1	2	3	4	5	6	7	8	9
н1019О	-	-	-	558538.56	3332259.42	-	-	-
н1020О	-	-	-	558545.12	3332251.68	-	-	-
н1021О	-	-	-	558541.57	3332248.51	-	-	-
н1022О	-	-	-	558534.63	3332256.27	-	-	-
н1019О	-	-	-	558538.56	3332259.42	-	-	-

2. Сведения о характеристиках объекта недвижимости с кадастровым номером : 47:05:0401001:1438 :

№ п/п	Наименование характеристики	Значение характеристики
1	2	3
1.	Вид объекта недвижимости	здание
2.	Ранее присвоенный государственный учетный номер (инвентарный) здания, сооружения, объекта незавершенного строительства	-
3.	Кадастровый номер земельного участка (земельных участков), в границах которого (которых) расположены здание, сооружение, объект незавершенного строительства	47:05:0401001:2876
4.	Уникальный учетный номер кадастрового квартала, в границах которого расположены здание, сооружение, объект незавершенного строительства	47:05:0401001
5.	Адрес здания, сооружения, объекта незавершенного строительства	Российская Федерация, Ленинградская область, район Подпорожский, поселок городского типа Вознесенье, улица Заводская, дом 9
5.1.	Сведения о местоположении здания, сооружения, объекта незавершенного строительства (при отсутствии адреса) в структурированном в соответствии с федеральной информационной адресной системой виде	-
5.2.	Дополнительные сведения о местоположении	-
6.	Иные сведения	-

3. Пояснения к сведениям об объекте недвижимости с кадастровым номером 47:05:0401001:1438 :

1.	-

Описание местоположения зданий, сооружений, объектов незавершенного строительства на земельном участке

1. Сведения о характерных точках контура объекта недвижимости с кадастровым номером : 47:05:0401001:1149 :

Система координат МСК-47, зона 3 **Зона № 3**

Обозначение характерных точек контура	Содержатся в Едином государственном реестре недвижимости			Определены в ходе выполнения комплексных кадастровых работ			Метод определения координат	Формулы, примененные для расчета средней квадратической погрешности определения координат характерных точек (Mt), м, с подставленными в такие формулы значениями и итоговые (вычисленные) значения Mt, м
	Координаты, м		Радиус, м	Координаты, м		Радиус, м		
	X	Y	R	X	Y	R		
1	2	3	4	5	6	7	8	9
н1023О	-	-	-	558619.56	3332189.01	-	-	-
н1024О	-	-	-	558610.92	3332179.86	-	-	-
н1025О	-	-	-	558613.95	3332176.54	-	-	-
н1026О	-	-	-	558610.20	3332172.93	-	-	-
н1027О	-	-	-	558601.55	3332182.24	-	-	-
н1028О	-	-	-	558613.66	3332194.84	-	-	-
н1023О	-	-	-	558619.56	3332189.01	-	-	-

2. Сведения о характеристиках объекта недвижимости с кадастровым номером : 47:05:0401001:1149 :

№ п/п	Наименование характеристики	Значение характеристики
1	2	3
1.	Вид объекта недвижимости	здание
2.	Ранее присвоенный государственный учетный номер (инвентарный) здания, сооружения, объекта незавершенного строительства	-
3.	Кадастровый номер земельного участка (земельных участков), в границах которого (которых) расположены здание, сооружение, объект незавершенного строительства	47:05:0401001:3281
4.	Уникальный учетный номер кадастрового квартала, в границах которого расположены здание, сооружение, объект незавершенного строительства	47:05:0401001
5.	Адрес здания, сооружения, объекта незавершенного строительства	Российская Федерация, Ленинградская область, район Подпорожский, поселок городского типа Вознесенье, улица Заводская, дом 12
5.1.	Сведения о местоположении здания, сооружения, объекта незавершенного строительства (при отсутствии адреса) в структурированном в соответствии с федеральной информационной адресной системой виде	-
5.2.	Дополнительные сведения о местоположении	-
6.	Иные сведения	-

3. Пояснения к сведениям об объекте недвижимости с кадастровым номером 47:05:0401001:1149 :

1.	-

Описание местоположения зданий, сооружений, объектов незавершенного строительства на земельном участке

1. Сведения о характерных точках контура объекта недвижимости с кадастровым номером : 47:05:0401001:1150 :

Система координат МСК-47, зона 3 **Зона № 3**

Обозначение характерных точек контура	Содержатся в Едином государственном реестре недвижимости			Определены в ходе выполнения комплексных кадастровых работ			Метод определения координат	Формулы, примененные для расчета средней квадратической погрешности определения координат характерных точек (Mt), м, с подставленными в такие формулы значениями и итоговые (вычисленные) значения Mt, м
	Координаты, м		Радиус, м	Координаты, м		Радиус, м		
	X	Y	R	X	Y	R		
1	2	3	4	5	6	7	8	9
н1029О	-	-	-	559018.99	3331784.43	-	-	-
н1030О	-	-	-	559003.22	3331775.02	-	-	-
н1031О	-	-	-	559001.01	3331778.95	-	-	-
н1032О	-	-	-	559006.12	3331782.08	-	-	-
н1033О	-	-	-	559004.39	3331785.10	-	-	-
н1034О	-	-	-	559007.02	3331786.60	-	-	-
н1035О	-	-	-	559008.63	3331783.82	-	-	-
н1036О	-	-	-	559016.55	3331788.48	-	-	-
н1029О	-	-	-	559018.99	3331784.43	-	-	-

2. Сведения о характеристиках объекта недвижимости с кадастровым номером : 47:05:0401001:1150 :

№ п/п	Наименование характеристики	Значение характеристики
1	2	3
1.	Вид объекта недвижимости	здание
2.	Ранее присвоенный государственный учетный номер (инвентарный) здания, сооружения, объекта незавершенного строительства	-
3.	Кадастровый номер земельного участка (земельных участков), в границах которого (которых) расположены здание, сооружение, объект незавершенного строительства	47:05:0401001:338
4.	Уникальный учетный номер кадастрового квартала, в границах которого расположены здание, сооружение, объект незавершенного строительства	47:05:0401001
5.	Адрес здания, сооружения, объекта незавершенного строительства	Российская Федерация, Ленинградская область, район Подпорожский, поселок городского типа Вознесенье, улица Заводская, дом 13
5.1.	Сведения о местоположении здания, сооружения, объекта незавершенного строительства (при отсутствии адреса) в структурированном в соответствии с федеральной информационной адресной системой виде	-
5.2.	Дополнительные сведения о местоположении	-
6.	Иные сведения	-

3. Пояснения к сведениям об объекте недвижимости с кадастровым номером 47:05:0401001:1150 :	
1.	-

Описание местоположения зданий, сооружений, объектов незавершенного строительства на земельном участке

1. Сведения о характерных точках контура объекта недвижимости с кадастровым номером : 47:05:0401001:489 :

Система координат МСК-47, зона 3 **Зона № 3**

Обозначение характерных точек контура	Содержатся в Едином государственном реестре недвижимости			Определены в ходе выполнения комплексных кадастровых работ			Метод определения координат	Формулы, примененные для расчета средней квадратической погрешности определения координат характерных точек (Mt), м, с подставленными в такие формулы значениями и итоговые (вычисленные) значения Mt, м
	Координаты, м		Радиус, м	Координаты, м		Радиус, м		
	X	Y	R	X	Y	R		
1	2	3	4	5	6	7	8	9
н1043О	-	-	-	559036.81	3331757.89	-	-	-
н1044О	-	-	-	559026.60	3331750.93	-	-	-
н1045О	-	-	-	559027.95	3331749.03	-	-	-
н1046О	-	-	-	559025.21	3331747.05	-	-	-
н1047О	-	-	-	559023.66	3331749.10	-	-	-
н1048О	-	-	-	559023.05	3331748.62	-	-	-
н1049О	-	-	-	559017.56	3331756.88	-	-	-
н1050О	-	-	-	559018.84	3331757.74	-	-	-
н1051О	-	-	-	559017.10	3331760.39	-	-	-
н1052О	-	-	-	559019.41	3331761.77	-	-	-
н1053О	-	-	-	559021.01	3331759.17	-	-	-
н1054О	-	-	-	559031.43	3331765.78	-	-	-
н1043О	-	-	-	559036.81	3331757.89	-	-	-

2. Сведения о характеристиках объекта недвижимости с кадастровым номером : 47:05:0401001:489 :

№ п/п	Наименование характеристики	Значение характеристики
1	2	3
1.	Вид объекта недвижимости	здание
2.	Ранее присвоенный государственный учетный номер (инвентарный) здания, сооружения, объекта незавершенного строительства	-
3.	Кадастровый номер земельного участка (земельных участков), в границах которого (которых) расположены здание, сооружение, объект незавершенного строительства	47:05:0401001:176
4.	Уникальный учетный номер кадастрового квартала, в границах которого расположены здание, сооружение, объект незавершенного строительства	47:05:0401001
5.	Адрес здания, сооружения, объекта незавершенного строительства	Российская Федерация, Ленинградская область, район Подпорожский, поселок городского типа Вознесенье, улица Заводская, дом 14

2. Сведения о характеристиках объекта недвижимости с кадастровым номером : 47:05:0401001:489 :

№ п/п	Наименование характеристики	Значение характеристики
1	2	3
5.1.	Сведения о местоположении здания, сооружения, объекта незавершенного строительства (при отсутствии адреса) в структурированном в соответствии с федеральной информационной адресной системой виде	-
5.2.	Дополнительные сведения о местоположении	-
6.	Иные сведения	-

3. Пояснения к сведениям об объекте недвижимости с кадастровым номером 47:05:0401001:489 :

1.	-

Описание местоположения зданий, сооружений, объектов незавершенного строительства на земельном участке

1. Сведения о характерных точках контура объекта недвижимости с кадастровым номером : 47:05:0000000:4427 :

Система координат МСК-47, зона 3 **Зона № 3**

Обозначение характерных точек контура	Содержатся в Едином государственном реестре недвижимости			Определены в ходе выполнения комплексных кадастровых работ			Метод определения координат	Формулы, примененные для расчета средней квадратической погрешности определения координат характерных точек (Mt), м, с подставленными в такие формулы значениями и итоговые (вычисленные) значения Mt, м
	Координаты, м		Радиус, м	Координаты, м		Радиус, м		
	X	Y	R	X	Y	R		
1	2	3	4	5	6	7	8	9
н1059О	-	-	-	559041.30	3331718.07	-	-	-
н1060О	-	-	-	559036.47	3331725.46	-	-	-
н1061О	-	-	-	559048.17	3331734.09	-	-	-
н1062О	-	-	-	559053.42	3331726.66	-	-	-
н1059О	-	-	-	559041.30	3331718.07	-	-	-

2. Сведения о характеристиках объекта недвижимости с кадастровым номером : 47:05:0000000:4427 :

№ п/п	Наименование характеристики	Значение характеристики
1	2	3
1.	Вид объекта недвижимости	здание
2.	Ранее присвоенный государственный учетный номер (инвентарный) здания, сооружения, объекта незавершенного строительства	-
3.	Кадастровый номер земельного участка (земельных участков), в границах которого (которых) расположены здание, сооружение, объект незавершенного строительства	47:05:0401001:23
4.	Уникальный учетный номер кадастрового квартала, в границах которого расположены здание, сооружение, объект незавершенного строительства	47:05:0401001
5.	Адрес здания, сооружения, объекта незавершенного строительства	Российская Федерация, Ленинградская область, район Подпорожский район, поселок городского типа Вознесенье, улица Заводская, дом 15
5.1.	Сведения о местоположении здания, сооружения, объекта незавершенного строительства (при отсутствии адреса) в структурированном в соответствии с федеральной информационной адресной системой виде	-
5.2.	Дополнительные сведения о местоположении	-
6.	Иные сведения	-

3. Пояснения к сведениям об объекте недвижимости с кадастровым номером 47:05:0000000:4427 :

1.	-

Описание местоположения зданий, сооружений, объектов незавершенного строительства на земельном участке

1. Сведения о характерных точках контура объекта недвижимости с кадастровым номером : 47:05:0401001:511 :

Система координат МСК-47, зона 3 **Зона № 3**

Обозначение характерных точек контура	Содержатся в Едином государственном реестре недвижимости			Определены в ходе выполнения комплексных кадастровых работ			Метод определения координат	Формулы, примененные для расчета средней квадратической погрешности определения координат характерных точек (Mt), м, с подставленными в такие формулы значениями и итоговые (вычисленные) значения Mt, м
	Координаты, м		Радиус, м	Координаты, м		Радиус, м		
	X	Y	R	X	Y	R		
1	2	3	4	5	6	7	8	9
н1063О	-	-	-	559068.30	3331675.80	-	-	-
н1064О	-	-	-	559065.37	3331678.87	-	-	-
н1065О	-	-	-	559069.89	3331682.95	-	-	-
н1066О	-	-	-	559066.46	3331686.99	-	-	-
н1067О	-	-	-	559068.69	3331689.01	-	-	-
н1068О	-	-	-	559070.42	3331687.16	-	-	-
н1069О	-	-	-	559076.92	3331692.76	-	-	-
н1070О	-	-	-	559081.18	3331686.84	-	-	-
н1063О	-	-	-	559068.30	3331675.80	-	-	-

2. Сведения о характеристиках объекта недвижимости с кадастровым номером : 47:05:0401001:511 :

№ п/п	Наименование характеристики	Значение характеристики
1	2	3
1.	Вид объекта недвижимости	здание
2.	Ранее присвоенный государственный учетный номер (инвентарный) здания, сооружения, объекта незавершенного строительства	-
3.	Кадастровый номер земельного участка (земельных участков), в границах которого (которых) расположены здание, сооружение, объект незавершенного строительства	47:05:0401001:360
4.	Уникальный учетный номер кадастрового квартала, в границах которого расположены здание, сооружение, объект незавершенного строительства	47:05:0401001
5.	Адрес здания, сооружения, объекта незавершенного строительства	-
5.1.	Сведения о местоположении здания, сооружения, объекта незавершенного строительства (при отсутствии адреса) в структурированном в соответствии с федеральной информационной адресной системой виде	Российская Федерация, Ленинградская область, район Подпорожский, поселок городского типа Вознесенье, улица Заводская, дом 16а
5.2.	Дополнительные сведения о местоположении	Российская Федерация, Ленинградская область, Подпорожский р-н, гп Вознесенье, ул Заводская, д. 16
6.	Иные сведения	-

3. Пояснения к сведениям об объекте недвижимости с кадастровым номером 47:05:0401001:511 :	
1.	-

Описание местоположения зданий, сооружений, объектов незавершенного строительства на земельном участке

1. Сведения о характерных точках контура объекта недвижимости с кадастровым номером : 47:05:0401001:1333 :

Система координат МСК-47, зона 3 **Зона № 3**

Обозначение характерных точек контура	Содержатся в Едином государственном реестре недвижимости			Определены в ходе выполнения комплексных кадастровых работ			Метод определения координат	Формулы, примененные для расчета средней квадратической погрешности определения координат характерных точек (Mt), м, с подставленными в такие формулы значениями и итоговые (вычисленные) значения Mt, м
	Координаты, м		Радиус, м	Координаты, м		Радиус, м		
	X	Y	R	X	Y	R		
1	2	3	4	5	6	7	8	9
н1071О	-	-	-	559098.75	3331646.52	-	-	-
н1072О	-	-	-	559094.69	3331652.23	-	-	-
н1073О	-	-	-	559104.15	3331659.58	-	-	-
н1074О	-	-	-	559108.42	3331653.67	-	-	-
н1071О	-	-	-	559098.75	3331646.52	-	-	-

2. Сведения о характеристиках объекта недвижимости с кадастровым номером : 47:05:0401001:1333 :

№ п/п	Наименование характеристики	Значение характеристики
1	2	3
1.	Вид объекта недвижимости	здание
2.	Ранее присвоенный государственный учетный номер (инвентарный) здания, сооружения, объекта незавершенного строительства	-
3.	Кадастровый номер земельного участка (земельных участков), в границах которого (которых) расположены здание, сооружение, объект незавершенного строительства	47:05:0401001:71
4.	Уникальный учетный номер кадастрового квартала, в границах которого расположены здание, сооружение, объект незавершенного строительства	47:05:0401001
5.	Адрес здания, сооружения, объекта незавершенного строительства	Российская Федерация, Ленинградская область, район Подпорожский, поселок городского типа Вознесенье, улица Заводская, дом 17
5.1.	Сведения о местоположении здания, сооружения, объекта незавершенного строительства (при отсутствии адреса) в структурированном в соответствии с федеральной информационной адресной системой виде	-
5.2.	Дополнительные сведения о местоположении	-
6.	Иные сведения	-

3. Пояснения к сведениям об объекте недвижимости с кадастровым номером 47:05:0401001:1333 :

1.	-

Описание местоположения зданий, сооружений, объектов незавершенного строительства на земельном участке

1. Сведения о характерных точках контура объекта недвижимости с кадастровым номером : 47:05:0401001:1596 :

Система координат МСК-47, зона 3 **Зона № 3**

Обозначение характерных точек контура	Содержатся в Едином государственном реестре недвижимости			Определены в ходе выполнения комплексных кадастровых работ			Метод определения координат	Формулы, примененные для расчета средней квадратической погрешности определения координат характерных точек (Mt), м, с подставленными в такие формулы значениями и итоговые (вычисленные) значения Mt, м
	Координаты, м		Радиус, м	Координаты, м		Радиус, м		
	X	Y	R	X	Y	R		
1	2	3	4	5	6	7	8	9
н1082О	-	-	-	556867.29	3333011.38	-	-	-
н1083О	-	-	-	556868.44	3333000.70	-	-	-
н1084О	-	-	-	556832.06	3332996.44	-	-	-
н1085О	-	-	-	556831.04	3333006.77	-	-	-
н1082О	-	-	-	556867.29	3333011.38	-	-	-

2. Сведения о характеристиках объекта недвижимости с кадастровым номером : 47:05:0401001:1596 :

№ п/п	Наименование характеристики	Значение характеристики
1	2	3
1.	Вид объекта недвижимости	здание
2.	Ранее присвоенный государственный учетный номер (инвентарный) здания, сооружения, объекта незавершенного строительства	-
3.	Кадастровый номер земельного участка (земельных участков), в границах которого (которых) расположены здание, сооружение, объект незавершенного строительства	47:05:0401001:373
4.	Уникальный учетный номер кадастрового квартала, в границах которого расположены здание, сооружение, объект незавершенного строительства	47:05:0401001
5.	Адрес здания, сооружения, объекта незавершенного строительства	Российская Федерация, 187750, Ленинградская область, район Подпорожский, городской поселок Вознесенье, улица Комсомольская, дом 14
5.1.	Сведения о местоположении здания, сооружения, объекта незавершенного строительства (при отсутствии адреса) в структурированном в соответствии с федеральной информационной адресной системой виде	-
5.2.	Дополнительные сведения о местоположении	-
6.	Иные сведения	-

3. Пояснения к сведениям об объекте недвижимости с кадастровым номером 47:05:0401001:1596 :

1.	-

Описание местоположения зданий, сооружений, объектов незавершенного строительства на земельном участке

1. Сведения о характерных точках контура объекта недвижимости с кадастровым номером : 47:05:0401001:1592 :

Система координат МСК-47, зона 3 **Зона № 3**

Обозначение характерных точек контура	Содержатся в Едином государственном реестре недвижимости			Определены в ходе выполнения комплексных кадастровых работ			Метод определения координат	Формулы, примененные для расчета средней квадратической погрешности определения координат характерных точек (Mt), м, с подставленными в такие формулы значениями и итоговые (вычисленные) значения Mt, м
	Координаты, м		Радиус, м	Координаты, м		Радиус, м		
	X	Y	R	X	Y	R		
1	2	3	4	5	6	7	8	9
н1123О	-	-	-	558391.62	3332288.15	-	-	-
н1124О	-	-	-	558394.55	3332278.11	-	-	-
н1125О	-	-	-	558403.60	3332280.75	-	-	-
н1126О	-	-	-	558400.67	3332290.79	-	-	-
н1123О	-	-	-	558391.62	3332288.15	-	-	-

2. Сведения о характеристиках объекта недвижимости с кадастровым номером : 47:05:0401001:1592 :

№ п/п	Наименование характеристики	Значение характеристики
1	2	3
1.	Вид объекта недвижимости	здание
2.	Ранее присвоенный государственный учетный номер (инвентарный) здания, сооружения, объекта незавершенного строительства	-
3.	Кадастровый номер земельного участка (земельных участков), в границах которого (которых) расположены здание, сооружение, объект незавершенного строительства	47:05:0401001:24
4.	Уникальный учетный номер кадастрового квартала, в границах которого расположены здание, сооружение, объект незавершенного строительства	47:05:0401001
5.	Адрес здания, сооружения, объекта незавершенного строительства	Российская Федерация, Ленинградская область, район Подпорожский, поселок городского типа Вознесенье, улица Заводская, дом 7
5.1.	Сведения о местоположении здания, сооружения, объекта незавершенного строительства (при отсутствии адреса) в структурированном в соответствии с федеральной информационной адресной системой виде	-
5.2.	Дополнительные сведения о местоположении	-
6.	Иные сведения	-

3. Пояснения к сведениям об объекте недвижимости с кадастровым номером 47:05:0401001:1592 :

1.	-

Описание местоположения зданий, сооружений, объектов незавершенного строительства на земельном участке

1. Сведения о характерных точках контура объекта недвижимости с кадастровым номером : 47:05:0401001:1216 :

Система координат МСК-47, зона 3 **Зона № 3**

Обозначение характерных точек контура	Содержатся в Едином государственном реестре недвижимости			Определены в ходе выполнения комплексных кадастровых работ			Метод определения координат	Формулы, примененные для расчета средней квадратической погрешности определения координат характерных точек (Mt), м, с подставленными в такие формулы значениями и итоговые (вычисленные) значения Mt, м
	Координаты, м		Радиус, м	Координаты, м		Радиус, м		
	X	Y	R	X	Y	R		
1	2	3	4	5	6	7	8	9
н1127О	-	-	-	557535.68	3333030.40	-	-	-
н1128О	-	-	-	557542.79	3333030.01	-	-	-
н1129О	-	-	-	557542.15	3333018.46	-	-	-
н1130О	-	-	-	557535.04	3333018.85	-	-	-
н1127О	-	-	-	557535.68	3333030.40	-	-	-

2. Сведения о характеристиках объекта недвижимости с кадастровым номером : 47:05:0401001:1216 :

№ п/п	Наименование характеристики	Значение характеристики
1	2	3
1.	Вид объекта недвижимости	здание
2.	Ранее присвоенный государственный учетный номер (инвентарный) здания, сооружения, объекта незавершенного строительства	-
3.	Кадастровый номер земельного участка (земельных участков), в границах которого (которых) расположены здание, сооружение, объект незавершенного строительства	47:05:0401001:120
4.	Уникальный учетный номер кадастрового квартала, в границах которого расположены здание, сооружение, объект незавершенного строительства	47:05:0401001
5.	Адрес здания, сооружения, объекта незавершенного строительства	Российская Федерация, Ленинградская область, район Подпорожский, поселок городского типа Вознесенье, улица Труда, дом 19
5.1.	Сведения о местоположении здания, сооружения, объекта незавершенного строительства (при отсутствии адреса) в структурированном в соответствии с федеральной информационной адресной системой виде	-
5.2.	Дополнительные сведения о местоположении	-
6.	Иные сведения	-

3. Пояснения к сведениям об объекте недвижимости с кадастровым номером 47:05:0401001:1216 :

1.	-

Описание местоположения зданий, сооружений, объектов незавершенного строительства на земельном участке

1. Сведения о характерных точках контура объекта недвижимости с кадастровым номером : 47:05:0401001:1573 :

Система координат МСК-47, зона 3 **Зона № 3**

Обозначение характерных точек контура	Содержатся в Едином государственном реестре недвижимости			Определены в ходе выполнения комплексных кадастровых работ			Метод определения координат	Формулы, примененные для расчета средней квадратической погрешности определения координат характерных точек (Mt), м, с подставленными в такие формулы значениями и итоговые (вычисленные) значения Mt, м
	Координаты, м		Радиус, м	Координаты, м		Радиус, м		
	X	Y	R	X	Y	R		
1	2	3	4	5	6	7	8	9
н1133О	-	-	-	557508.11	3333032.17	-	-	-
н1134О	-	-	-	557507.56	3333020.28	-	-	-
н1135О	-	-	-	557515.38	3333019.97	-	-	-
н1136О	-	-	-	557515.93	3333031.75	-	-	-
н1133О	-	-	-	557508.11	3333032.17	-	-	-

2. Сведения о характеристиках объекта недвижимости с кадастровым номером : 47:05:0401001:1573 :

№ п/п	Наименование характеристики	Значение характеристики
1	2	3
1.	Вид объекта недвижимости	здание
2.	Ранее присвоенный государственный учетный номер (инвентарный) здания, сооружения, объекта незавершенного строительства	-
3.	Кадастровый номер земельного участка (земельных участков), в границах которого (которых) расположены здание, сооружение, объект незавершенного строительства	47:05:0401001:6
4.	Уникальный учетный номер кадастрового квартала, в границах которого расположены здание, сооружение, объект незавершенного строительства	47:05:0401001
5.	Адрес здания, сооружения, объекта незавершенного строительства	Российская Федерация, Ленинградская область, район Подпорожский, поселок городского типа Вознесенье, улица Труда, дом 18
5.1.	Сведения о местоположении здания, сооружения, объекта незавершенного строительства (при отсутствии адреса) в структурированном в соответствии с федеральной информационной адресной системой виде	-
5.2.	Дополнительные сведения о местоположении	-
6.	Иные сведения	-

3. Пояснения к сведениям об объекте недвижимости с кадастровым номером 47:05:0401001:1573 :

1.	-

Описание местоположения зданий, сооружений, объектов незавершенного строительства на земельном участке

1. Сведения о характерных точках контура объекта недвижимости с кадастровым номером : 47:05:0401001:502 :

Система координат МСК-47, зона 3 **Зона № 3**

Обозначение характерных точек контура	Содержатся в Едином государственном реестре недвижимости			Определены в ходе выполнения комплексных кадастровых работ			Метод определения координат	Формулы, примененные для расчета средней квадратической погрешности определения координат характерных точек (Mt), м, с подставленными в такие формулы значениями и итоговые (вычисленные) значения Mt, м
	Координаты, м		Радиус, м	Координаты, м		Радиус, м		
	X	Y	R	X	Y	R		
1	2	3	4	5	6	7	8	9
н1145О	-	-	-	557118.30	3332793.10	-	-	-
н1146О	-	-	-	557121.31	3332803.12	-	-	-
н1147О	-	-	-	557108.96	3332806.83	-	-	-
н1148О	-	-	-	557105.95	3332796.81	-	-	-
н1145О	-	-	-	557118.30	3332793.10	-	-	-

2. Сведения о характеристиках объекта недвижимости с кадастровым номером : 47:05:0401001:502 :

№ п/п	Наименование характеристики	Значение характеристики
1	2	3
1.	Вид объекта недвижимости	здание
2.	Ранее присвоенный государственный учетный номер (инвентарный) здания, сооружения, объекта незавершенного строительства	-
3.	Кадастровый номер земельного участка (земельных участков), в границах которого (которых) расположены здание, сооружение, объект незавершенного строительства	47:05:0401001:137
4.	Уникальный учетный номер кадастрового квартала, в границах которого расположены здание, сооружение, объект незавершенного строительства	47:05:0401001
5.	Адрес здания, сооружения, объекта незавершенного строительства	Российская Федерация, Ленинградская область, район Подпорожский, поселок городского типа Вознесенье, улица Пионерская, дом 41
5.1.	Сведения о местоположении здания, сооружения, объекта незавершенного строительства (при отсутствии адреса) в структурированном в соответствии с федеральной информационной адресной системой виде	-
5.2.	Дополнительные сведения о местоположении	-
6.	Иные сведения	-

3. Пояснения к сведениям об объекте недвижимости с кадастровым номером 47:05:0401001:502 :

1.	-

Описание местоположения зданий, сооружений, объектов незавершенного строительства на земельном участке

1. Сведения о характерных точках контура объекта недвижимости с кадастровым номером : 47:05:0401001:1702 :

Система координат МСК-47, зона 3 **Зона № 3**

Обозначение характерных точек контура	Содержатся в Едином государственном реестре недвижимости			Определены в ходе выполнения комплексных кадастровых работ			Метод определения координат	Формулы, примененные для расчета средней квадратической погрешности определения координат характерных точек (Mt), м, с подставленными в такие формулы значениями и итоговые (вычисленные) значения Mt, м
	Координаты, м		Радиус, м	Координаты, м		Радиус, м		
	X	Y	R	X	Y	R		
1	2	3	4	5	6	7	8	9
н1151О	-	-	-	556979.41	3332801.18	-	-	-
н1152О	-	-	-	556979.88	3332790.41	-	-	-
н1153О	-	-	-	556986.12	3332790.68	-	-	-
н1154О	-	-	-	556985.65	3332801.45	-	-	-
н1151О	-	-	-	556979.41	3332801.18	-	-	-

2. Сведения о характеристиках объекта недвижимости с кадастровым номером : 47:05:0401001:1702 :

№ п/п	Наименование характеристики	Значение характеристики
1	2	3
1.	Вид объекта недвижимости	здание
2.	Ранее присвоенный государственный учетный номер (инвентарный) здания, сооружения, объекта незавершенного строительства	-
3.	Кадастровый номер земельного участка (земельных участков), в границах которого (которых) расположены здание, сооружение, объект незавершенного строительства	47:05:0401002:85, 47:05:0401002:86
4.	Уникальный учетный номер кадастрового квартала, в границах которого расположены здание, сооружение, объект незавершенного строительства	47:05:0401001
5.	Адрес здания, сооружения, объекта незавершенного строительства	Российская Федерация, Ленинградская область, район Подпорожский, поселок городского типа Вознесенье, улица Поселковая, дом 30
5.1.	Сведения о местоположении здания, сооружения, объекта незавершенного строительства (при отсутствии адреса) в структурированном в соответствии с федеральной информационной адресной системой виде	-
5.2.	Дополнительные сведения о местоположении	-
6.	Иные сведения	-

3. Пояснения к сведениям об объекте недвижимости с кадастровым номером 47:05:0401001:1702 :

1.	-

Описание местоположения зданий, сооружений, объектов незавершенного строительства на земельном участке

1. Сведения о характерных точках контура объекта недвижимости с кадастровым номером : 47:05:0401001:1416 :

Система координат МСК-47, зона 3 **Зона № 3**

Обозначение характерных точек контура	Содержатся в Едином государственном реестре недвижимости			Определены в ходе выполнения комплексных кадастровых работ			Метод определения координат	Формулы, примененные для расчета средней квадратической погрешности определения координат характерных точек (Mt), м, с подставленными в такие формулы значениями и итоговые (вычисленные) значения Mt, м
	Координаты, м		Радиус, м	Координаты, м		Радиус, м		
	X	Y	R	X	Y	R		
1	2	3	4	5	6	7	8	9
н1155О	-	-	-	556946.68	3332768.16	-	-	-
н1156О	-	-	-	556947.55	3332755.17	-	-	-
н1157О	-	-	-	556954.92	3332755.67	-	-	-
н1158О	-	-	-	556954.05	3332768.67	-	-	-
н1155О	-	-	-	556946.68	3332768.16	-	-	-

2. Сведения о характеристиках объекта недвижимости с кадастровым номером : 47:05:0401001:1416 :

№ п/п	Наименование характеристики	Значение характеристики
1	2	3
1.	Вид объекта недвижимости	здание
2.	Ранее присвоенный государственный учетный номер (инвентарный) здания, сооружения, объекта незавершенного строительства	-
3.	Кадастровый номер земельного участка (земельных участков), в границах которого (которых) расположены здание, сооружение, объект незавершенного строительства	47:05:0401002:99
4.	Уникальный учетный номер кадастрового квартала, в границах которого расположены здание, сооружение, объект незавершенного строительства	47:05:0401001
5.	Адрес здания, сооружения, объекта незавершенного строительства	Российская Федерация, Ленинградская область, район Подпорожский, г.п. Вознесенье, улица Поселковая, дом 27
5.1.	Сведения о местоположении здания, сооружения, объекта незавершенного строительства (при отсутствии адреса) в структурированном в соответствии с федеральной информационной адресной системой виде	-
5.2.	Дополнительные сведения о местоположении	-
6.	Иные сведения	-

3. Пояснения к сведениям об объекте недвижимости с кадастровым номером 47:05:0401001:1416 :

1.	-

Описание местоположения зданий, сооружений, объектов незавершенного строительства на земельном участке

1. Сведения о характерных точках контура объекта недвижимости с кадастровым номером : 47:05:0401001:1698 :

Система координат МСК-47, зона 3 **Зона № 3**

Обозначение характерных точек контура	Содержатся в Едином государственном реестре недвижимости			Определены в ходе выполнения комплексных кадастровых работ			Метод определения координат	Формулы, примененные для расчета средней квадратической погрешности определения координат характерных точек (Mt), м, с подставленными в такие формулы значениями и итоговые (вычисленные) значения Mt, м
	Координаты, м		Радиус, м	Координаты, м		Радиус, м		
	X	Y	R	X	Y	R		
1	2	3	4	5	6	7	8	9
н1164О	-	-	-	556840.72	3332898.17	-	-	-
н1165О	-	-	-	556841.19	3332887.40	-	-	-
н1166О	-	-	-	556850.09	3332888.34	-	-	-
н1167О	-	-	-	556850.30	3332885.89	-	-	-
н1168О	-	-	-	556854.83	3332886.29	-	-	-
н1169О	-	-	-	556854.65	3332888.81	-	-	-
н1170О	-	-	-	556862.55	3332889.64	-	-	-
н1171О	-	-	-	556862.08	3332900.40	-	-	-
н1164О	-	-	-	556840.72	3332898.17	-	-	-

2. Сведения о характеристиках объекта недвижимости с кадастровым номером : 47:05:0401001:1698 :

№ п/п	Наименование характеристики	Значение характеристики
1	2	3
1.	Вид объекта недвижимости	здание
2.	Ранее присвоенный государственный учетный номер (инвентарный) здания, сооружения, объекта незавершенного строительства	-
3.	Кадастровый номер земельного участка (земельных участков), в границах которого (которых) расположены здание, сооружение, объект незавершенного строительства	47:05:0401001:92
4.	Уникальный учетный номер кадастрового квартала, в границах которого расположены здание, сооружение, объект незавершенного строительства	47:05:0401001
5.	Адрес здания, сооружения, объекта незавершенного строительства	Российская Федерация, Ленинградская область, район Подпорожский, поселок городского типа Вознесенье, улица Пионерская, дом 18/8
5.1.	Сведения о местоположении здания, сооружения, объекта незавершенного строительства (при отсутствии адреса) в структурированном в соответствии с федеральной информационной адресной системой виде	-
5.2.	Дополнительные сведения о местоположении	-
6.	Иные сведения	-

3. Пояснения к сведениям об объекте недвижимости с кадастровым номером 47:05:0401001:1698 :	
1.	-

Описание местоположения зданий, сооружений, объектов незавершенного строительства на земельном участке

1. Сведения о характерных точках контура объекта недвижимости с кадастровым номером : 47:05:0401001:515 :

Система координат МСК-47, зона 3 **Зона № 3**

Обозначение характерных точек контура	Содержатся в Едином государственном реестре недвижимости			Определены в ходе выполнения комплексных кадастровых работ			Метод определения координат	Формулы, примененные для расчета средней квадратической погрешности определения координат характерных точек (Mt), м, с подставленными в такие формулы значениями и итоговые (вычисленные) значения Mt, м
	Координаты, м		Радиус, м	Координаты, м		Радиус, м		
	X	Y	R	X	Y	R		
1	2	3	4	5	6	7	8	9
н1251О	-	-	-	557476.27	3332850.54	-	-	-
н1252О	-	-	-	557488.97	3332849.71	-	-	-
н1253О	-	-	-	557488.50	3332843.80	-	-	-
н1254О	-	-	-	557475.84	3332844.38	-	-	-
н1251О	-	-	-	557476.27	3332850.54	-	-	-

2. Сведения о характеристиках объекта недвижимости с кадастровым номером : 47:05:0401001:515 :

№ п/п	Наименование характеристики	Значение характеристики
1	2	3
1.	Вид объекта недвижимости	здание
2.	Ранее присвоенный государственный учетный номер (инвентарный) здания, сооружения, объекта незавершенного строительства	-
3.	Кадастровый номер земельного участка (земельных участков), в границах которого (которых) расположены здание, сооружение, объект незавершенного строительства	47:05:0401001:106
4.	Уникальный учетный номер кадастрового квартала, в границах которого расположены здание, сооружение, объект незавершенного строительства	47:05:0401001
5.	Адрес здания, сооружения, объекта незавершенного строительства	Российская Федерация, Ленинградская область, район Подпорожский, поселок городского типа Вознесенье, улица Труда, дом 7
5.1.	Сведения о местоположении здания, сооружения, объекта незавершенного строительства (при отсутствии адреса) в структурированном в соответствии с федеральной информационной адресной системой виде	-
5.2.	Дополнительные сведения о местоположении	-
6.	Иные сведения	-

3. Пояснения к сведениям об объекте недвижимости с кадастровым номером 47:05:0401001:515 :

1.	-

Описание местоположения зданий, сооружений, объектов незавершенного строительства на земельном участке

1. Сведения о характерных точках контура объекта недвижимости с кадастровым номером : 47:05:0401001:1528 :

Система координат МСК-47, зона 3 **Зона № 3**

Обозначение характерных точек контура	Содержатся в Едином государственном реестре недвижимости			Определены в ходе выполнения комплексных кадастровых работ			Метод определения координат	Формулы, примененные для расчета средней квадратической погрешности определения координат характерных точек (Mt), м, с подставленными в такие формулы значениями и итоговые (вычисленные) значения Mt, м
	Координаты, м		Радиус, м	Координаты, м		Радиус, м		
	X	Y	R	X	Y	R		
1	2	3	4	5	6	7	8	9
н1255О	-	-	-	557246.91	3332847.25	-	-	-
н1256О	-	-	-	557257.69	3332846.13	-	-	-
н1257О	-	-	-	557257.03	3332839.86	-	-	-
н1258О	-	-	-	557246.39	3332841.06	-	-	-
н1255О	-	-	-	557246.91	3332847.25	-	-	-

2. Сведения о характеристиках объекта недвижимости с кадастровым номером : 47:05:0401001:1528 :

№ п/п	Наименование характеристики	Значение характеристики
1	2	3
1.	Вид объекта недвижимости	здание
2.	Ранее присвоенный государственный учетный номер (инвентарный) здания, сооружения, объекта незавершенного строительства	-
3.	Кадастровый номер земельного участка (земельных участков), в границах которого (которых) расположены здание, сооружение, объект незавершенного строительства	-
4.	Уникальный учетный номер кадастрового квартала, в границах которого расположены здание, сооружение, объект незавершенного строительства	47:05:0401001
5.	Адрес здания, сооружения, объекта незавершенного строительства	Российская Федерация, Ленинградская область, район Подпорожский, поселок городского типа Вознесенье, улица Горная, дом 10а
5.1.	Сведения о местоположении здания, сооружения, объекта незавершенного строительства (при отсутствии адреса) в структурированном в соответствии с федеральной информационной адресной системой виде	-
5.2.	Дополнительные сведения о местоположении	-
6.	Иные сведения	-

3. Пояснения к сведениям об объекте недвижимости с кадастровым номером 47:05:0401001:1528 :

1.	-

Описание местоположения зданий, сооружений, объектов незавершенного строительства на земельном участке

1. Сведения о характерных точках контура объекта недвижимости с кадастровым номером : 47:05:0401001:1110 :

Система координат МСК-47, зона 3 **Зона № 3**

Обозначение характерных точек контура	Содержатся в Едином государственном реестре недвижимости			Определены в ходе выполнения комплексных кадастровых работ			Метод определения координат	Формулы, примененные для расчета средней квадратической погрешности определения координат характерных точек (Mt), м, с подставленными в такие формулы значениями и итоговые (вычисленные) значения Mt, м
	Координаты, м		Радиус, м	Координаты, м		Радиус, м		
	X	Y	R	X	Y	R		
1	2	3	4	5	6	7	8	9
н1259О	-	-	-	557120.95	3332837.85	-	-	-
н1260О	-	-	-	557125.45	3332849.98	-	-	-
н1261О	-	-	-	557132.89	3332847.34	-	-	-
н1262О	-	-	-	557128.57	3332835.17	-	-	-
н1259О	-	-	-	557120.95	3332837.85	-	-	-

2. Сведения о характеристиках объекта недвижимости с кадастровым номером : 47:05:0401001:1110 :

№ п/п	Наименование характеристики	Значение характеристики
1	2	3
1.	Вид объекта недвижимости	здание
2.	Ранее присвоенный государственный учетный номер (инвентарный) здания, сооружения, объекта незавершенного строительства	-
3.	Кадастровый номер земельного участка (земельных участков), в границах которого (которых) расположены здание, сооружение, объект незавершенного строительства	-
4.	Уникальный учетный номер кадастрового квартала, в границах которого расположены здание, сооружение, объект незавершенного строительства	47:05:0401001
5.	Адрес здания, сооружения, объекта незавершенного строительства	Российская Федерация, Ленинградская область, район Подпорожский, поселок городского типа Вознесенье, улица Пионерская, дом 32
5.1.	Сведения о местоположении здания, сооружения, объекта незавершенного строительства (при отсутствии адреса) в структурированном в соответствии с федеральной информационной адресной системой виде	-
5.2.	Дополнительные сведения о местоположении	-
6.	Иные сведения	-

3. Пояснения к сведениям об объекте недвижимости с кадастровым номером 47:05:0401001:1110 :

1.	-

Описание местоположения зданий, сооружений, объектов незавершенного строительства на земельном участке

1. Сведения о характерных точках контура объекта недвижимости с кадастровым номером : 47:05:0401001:1364 :

Система координат МСК-47, зона 3 **Зона № 3**

Обозначение характерных точек контура	Содержатся в Едином государственном реестре недвижимости			Определены в ходе выполнения комплексных кадастровых работ			Метод определения координат	Формулы, примененные для расчета средней квадратической погрешности определения координат характерных точек (Mt), м, с подставленными в такие формулы значениями и итоговые (вычисленные) значения Mt, м
	Координаты, м		Радиус, м	Координаты, м		Радиус, м		
	X	Y	R	X	Y	R		
1	2	3	4	5	6	7	8	9
н1285О	-	-	-	557211.24	3332980.64	-	-	-
н1286О	-	-	-	557199.76	3332982.22	-	-	-
н1287О	-	-	-	557198.99	3332977.15	-	-	-
н1288О	-	-	-	557210.46	3332975.22	-	-	-
н1285О	-	-	-	557211.24	3332980.64	-	-	-

2. Сведения о характеристиках объекта недвижимости с кадастровым номером : 47:05:0401001:1364 :

№ п/п	Наименование характеристики	Значение характеристики
1	2	3
1.	Вид объекта недвижимости	здание
2.	Ранее присвоенный государственный учетный номер (инвентарный) здания, сооружения, объекта незавершенного строительства	-
3.	Кадастровый номер земельного участка (земельных участков), в границах которого (которых) расположены здание, сооружение, объект незавершенного строительства	47:05:0401001:32
4.	Уникальный учетный номер кадастрового квартала, в границах которого расположены здание, сооружение, объект незавершенного строительства	47:05:0401001
5.	Адрес здания, сооружения, объекта незавершенного строительства	Российская Федерация, Ленинградская область, район Подпорожский, поселок городского типа Вознесенье, переулок Горный, дом 3
5.1.	Сведения о местоположении здания, сооружения, объекта незавершенного строительства (при отсутствии адреса) в структурированном в соответствии с федеральной информационной адресной системой виде	-
5.2.	Дополнительные сведения о местоположении	-
6.	Иные сведения	-

3. Пояснения к сведениям об объекте недвижимости с кадастровым номером 47:05:0401001:1364 :

1.	-

Описание местоположения зданий, сооружений, объектов незавершенного строительства на земельном участке

1. Сведения о характерных точках контура объекта недвижимости с кадастровым номером : 47:05:0401001:1361 :

Система координат МСК-47, зона 3 **Зона № 3**

Обозначение характерных точек контура	Содержатся в Едином государственном реестре недвижимости			Определены в ходе выполнения комплексных кадастровых работ			Метод определения координат	Формулы, примененные для расчета средней квадратической погрешности определения координат характерных точек (Mt), м, с подставленными в такие формулы значениями и итоговые (вычисленные) значения Mt, м
	Координаты, м		Радиус, м	Координаты, м		Радиус, м		
	X	Y	R	X	Y	R		
1	2	3	4	5	6	7	8	9
н1289О	-	-	-	557107.08	3332938.77	-	-	-
н1290О	-	-	-	557101.83	3332940.17	-	-	-
н1291О	-	-	-	557104.37	3332949.09	-	-	-
н1292О	-	-	-	557109.81	3332947.52	-	-	-
н1289О	-	-	-	557107.08	3332938.77	-	-	-

2. Сведения о характеристиках объекта недвижимости с кадастровым номером : 47:05:0401001:1361 :

№ п/п	Наименование характеристики	Значение характеристики
1	2	3
1.	Вид объекта недвижимости	здание
2.	Ранее присвоенный государственный учетный номер (инвентарный) здания, сооружения, объекта незавершенного строительства	-
3.	Кадастровый номер земельного участка (земельных участков), в границах которого (которых) расположены здание, сооружение, объект незавершенного строительства	47:05:0401001:164
4.	Уникальный учетный номер кадастрового квартала, в границах которого расположены здание, сооружение, объект незавершенного строительства	47:05:0401001
5.	Адрес здания, сооружения, объекта незавершенного строительства	Российская Федерация, Ленинградская область, район Подпорожский, поселок городского типа Вознесенье, улица Горная, дом 3
5.1.	Сведения о местоположении здания, сооружения, объекта незавершенного строительства (при отсутствии адреса) в структурированном в соответствии с федеральной информационной адресной системой виде	-
5.2.	Дополнительные сведения о местоположении	-
6.	Иные сведения	-

3. Пояснения к сведениям об объекте недвижимости с кадастровым номером 47:05:0401001:1361 :

1.	-

Описание местоположения зданий, сооружений, объектов незавершенного строительства на земельном участке

1. Сведения о характерных точках контура объекта недвижимости с кадастровым номером : 47:05:0401001:1200 :

Система координат МСК-47, зона 3 **Зона № 3**

Обозначение характерных точек контура	Содержатся в Едином государственном реестре недвижимости			Определены в ходе выполнения комплексных кадастровых работ			Метод определения координат	Формулы, примененные для расчета средней квадратической погрешности определения координат характерных точек (Mt), м, с подставленными в такие формулы значениями и итоговые (вычисленные) значения Mt, м
	Координаты, м		Радиус, м	Координаты, м		Радиус, м		
	X	Y	R	X	Y	R		
1	2	3	4	5	6	7	8	9
н1682О	-	-	-	557571.47	3332930.80	-	-	-
н1683О	-	-	-	557561.07	3332931.50	-	-	-
н1684О	-	-	-	557560.67	3332924.70	-	-	-
н1685О	-	-	-	557570.67	3332923.80	-	-	-
н1682О	-	-	-	557571.47	3332930.80	-	-	-


2. Сведения о характеристиках объекта недвижимости с кадастровым номером : 47:05:0401001:1200 :

№ п/п	Наименование характеристики	Значение характеристики
1	2	3
1.	Вид объекта недвижимости	здание
2.	Ранее присвоенный государственный учетный номер (инвентарный) здания, сооружения, объекта незавершенного строительства	-
3.	Кадастровый номер земельного участка (земельных участков), в границах которого (которых) расположены здание, сооружение, объект незавершенного строительства	-
4.	Уникальный учетный номер кадастрового квартала, в границах которого расположены здание, сооружение, объект незавершенного строительства	47:05:0401001
5.	Адрес здания, сооружения, объекта незавершенного строительства	Российская Федерация, Ленинградская область, район Подпорожский, поселок городского типа Вознесенье, переулок Рабочий, дом 5
5.1.	Сведения о местоположении здания, сооружения, объекта незавершенного строительства (при отсутствии адреса) в структурированном в соответствии с федеральной информационной адресной системой виде	-
5.2.	Дополнительные сведения о местоположении	-
6.	Иные сведения	-

3. Пояснения к сведениям об объекте недвижимости с кадастровым номером 47:05:0401001:1200 :

1.	-

Схема границ земельных участков

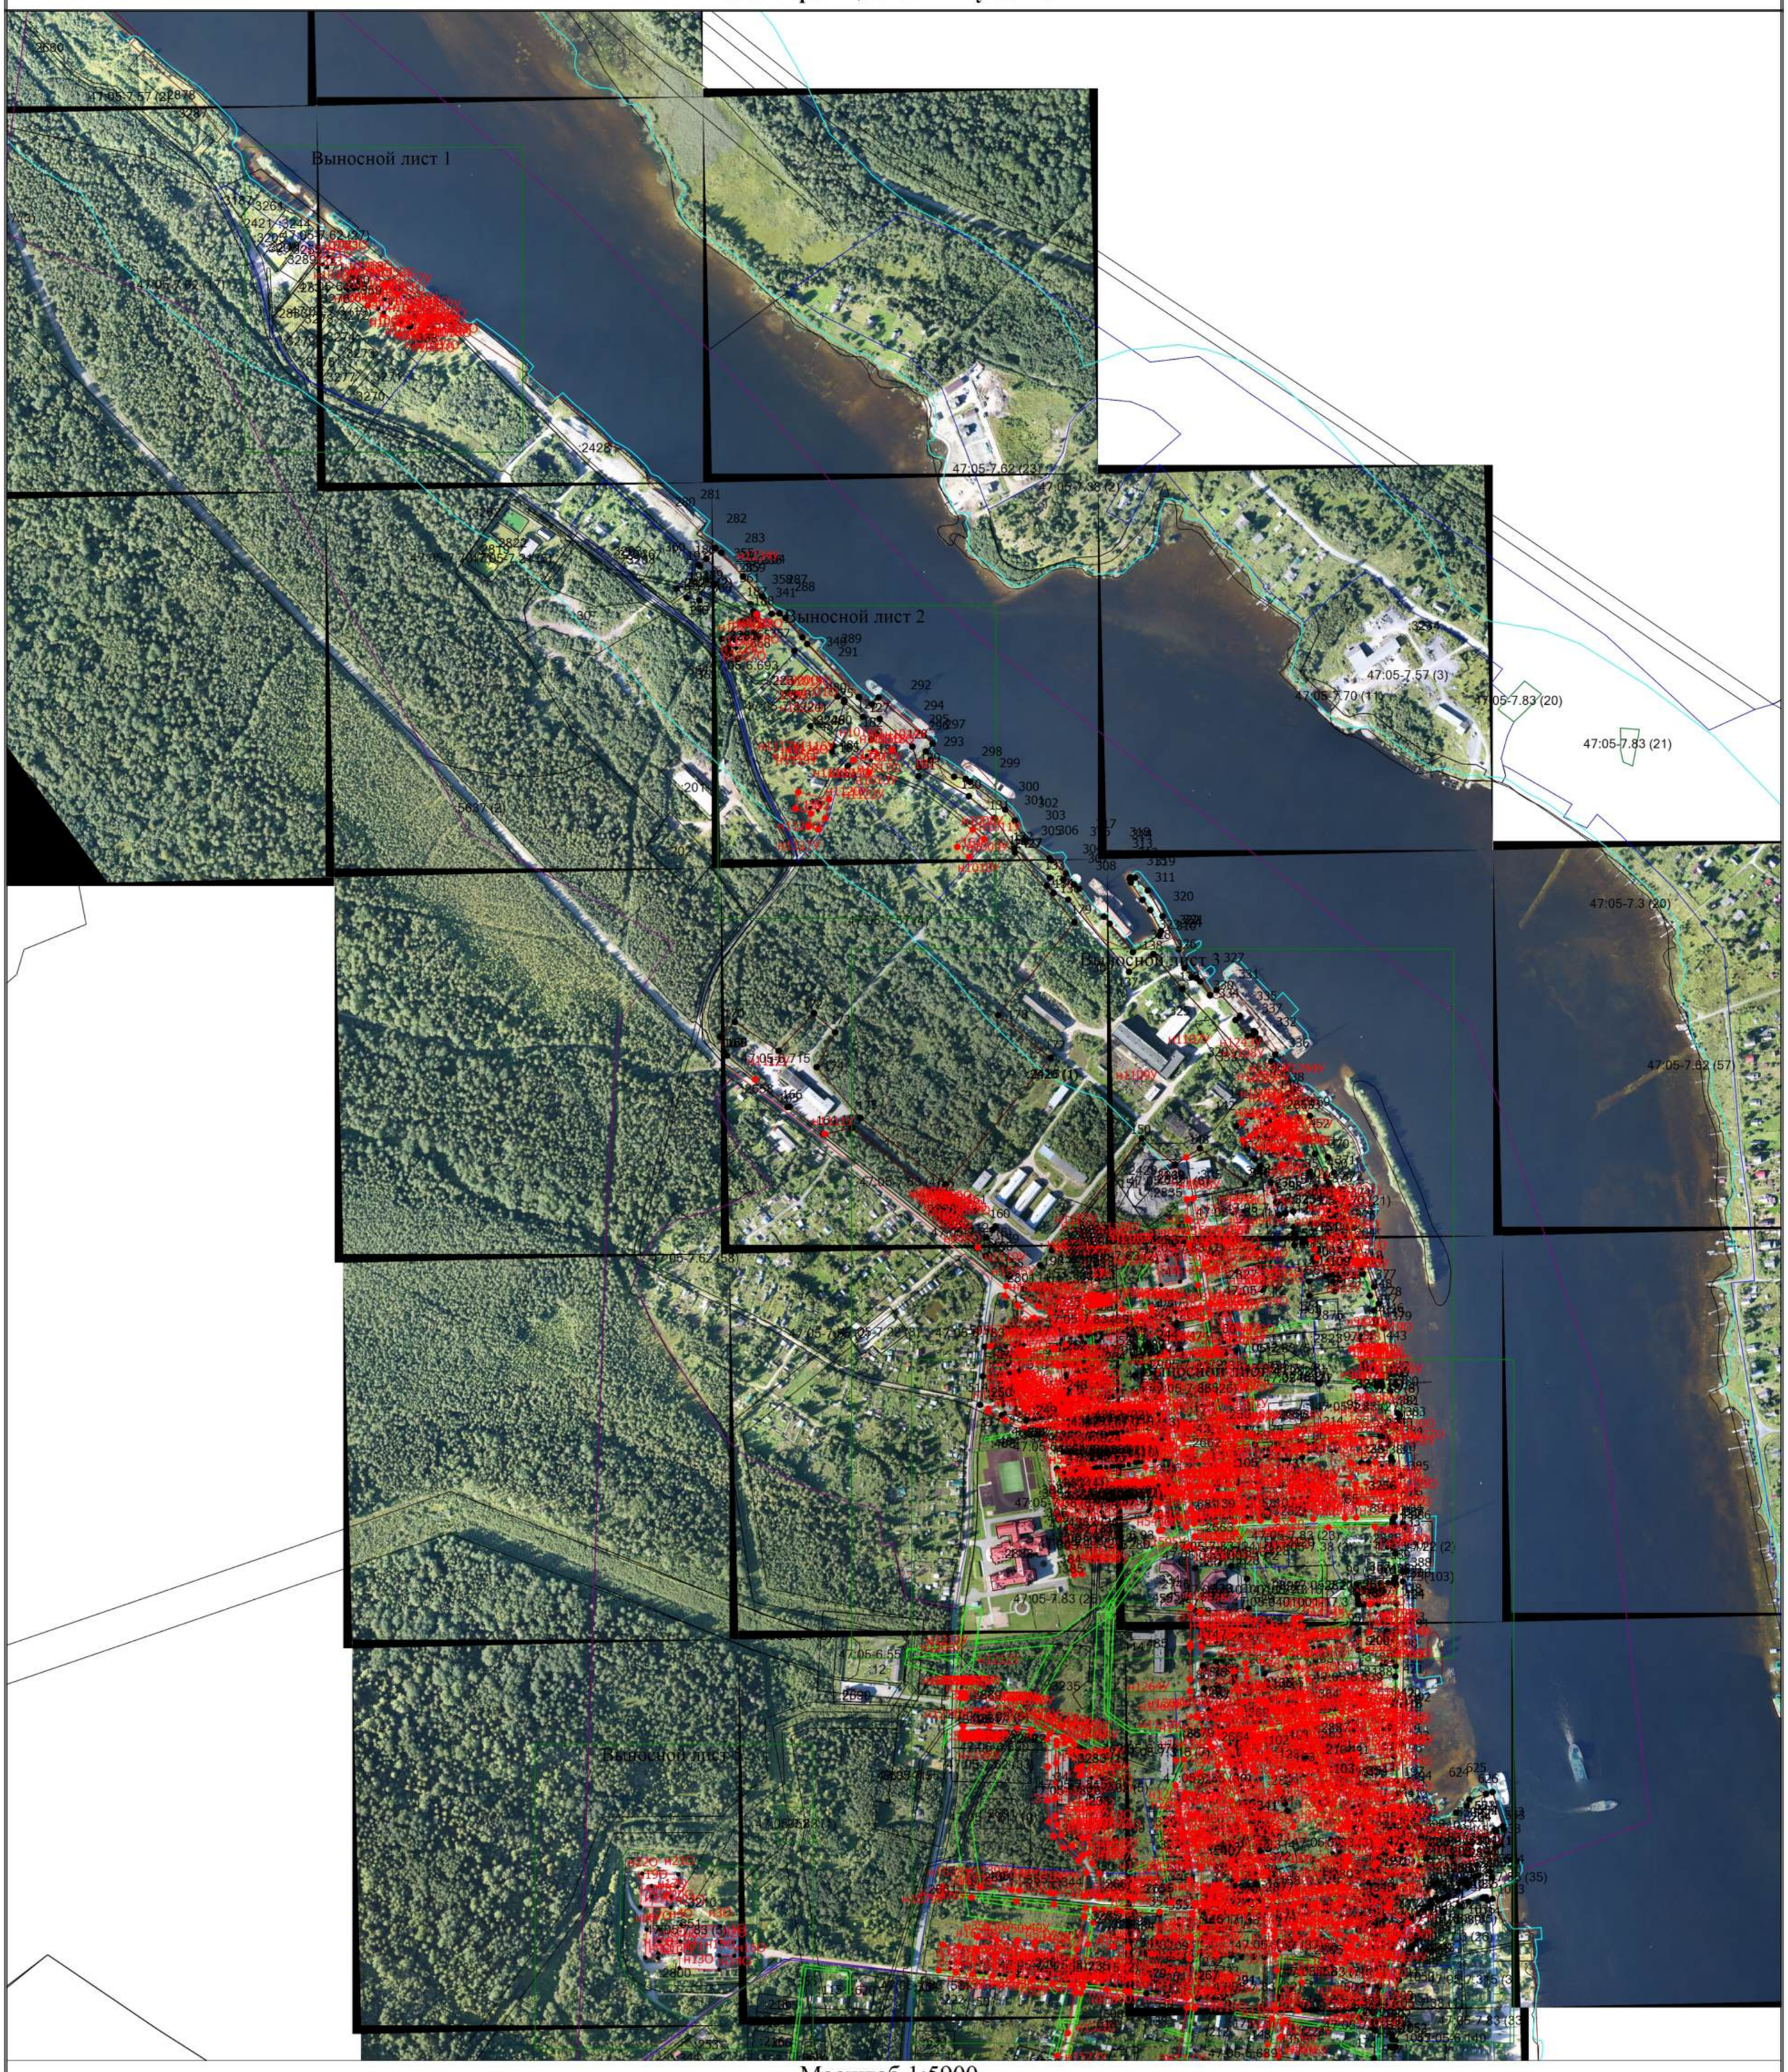

Масштаб 1:5900

Условные обозначения

- Часть границы, местоположение которой определено при выполнении кадастровых работ
- н1О — Обозначение новой характерной точки
- Граница зоны с особыми условиями
- Характерная точка границы, сведения о которой позволяют однозначно определить ее положение на местности
- Граница кадастрового квартала
- Новая характерная точка границы земельного участка
- 1 — Обозначение характерной точки, местоположение которой не изменилось или было уточнено
- Граница территориальной зоны
- 47:05-6.405 — Зона с особыми условиями использования территории 47:05-6.405 — Зона ограничения от передающего радиотехнического объекта
- :229 — Уточняемый объект недвижимости

Схема границ земельных участков

Выносной лист 1



Масштаб 1:2000

Условные обозначения

	- Часть границы, местоположение которой определено при выполнении кадастровых работ	•	- Характерная точка границы, сведения о которой позволяют однозначно определить ее положение на местности	н1О	- Обозначение новой характерной точки
	- Граница кадастрового квартала		- Граница территориальной зоны		- Граница зоны с особыми условиями
:10	- Кадастровый номер земельного участка	:229	- Уточняемый объект недвижимости		

Схема границ земельных участков

Выносной лист 2



Масштаб 1:2000

Условные обозначения

- Часть границы, местоположение которой определено при выполнении кадастровых работ
- Характерная точка границы, сведения о которой позволяют однозначно определить ее положение на местности
- н1О — Обозначение новой характерной точки
- Граница кадастрового квартала
- Граница территориальной зоны
- Граница зоны с особыми условиями
- Новая характерная объекта недвижимости
- 47:05-6.693 — Зона с особыми условиями использования территории 47:05-6.405 — Зона ограничения от передающего радиотехнического объекта
- :161 — Уточняемый объект недвижимости

Схема границ земельных участков

Выносной лист 3



Масштаб 1:2000

Условные обозначения

- Часть границы, местоположение которой определено при выполнении кадастровых работ
- Граница кадастрового квартала
- Новая характерная точка объекта недвижимости
- Характерная точка границы, сведения о которой позволяют однозначно определить ее положение на местности
- Граница территориальной зоны
- 47:05-6.691 — Зона с особыми условиями использования территории 47:05-6.405 — Зона ограничения от передающего радиотехнического объекта
- н1О — Обозначение новой характерной точки
- Граница зоны с особыми условиями
- :193 — Уточняемый объект недвижимости

Схема границ земельных участков

Выносной лист 4



Масштаб 1:2000

Условные обозначения

- Часть границы, местоположение которой определено при выполнении кадастровых работ
- Граница кадастрового квартала
- Новая характерная точка объекта недвижимости
- Характерная точка границы, сведения о которой позволяют однозначно определить ее положение на местности
- Граница территориальной зоны
- 47:05-6.689 — Зона с особыми условиями использования территории 47:05-6.405 — Зона ограничения от передающего радиотехнического объекта
- н1О — Обозначение новой характерной точки
- Граница зоны с особыми условиями
- :229 — Уточняемый объект недвижимости

Схема границ земельных участков

Выносной лист 5



Масштаб 1:2000

Условные обозначения

- Часть границы, местоположение которой определено при выполнении кадастровых работ
- Характерная точка границы, сведения о которой позволяют однозначно определить ее положение на местности
- н1О — Обозначение новой характерной точки
- Граница кадастрового квартала
- Граница территориальной зоны
- Граница зоны с особыми условиями
- Новая характерная точка объекта недвижимости
- 47:05-6.696 — Зона с особыми условиями использования территории 47:05-6.405 — Зона ограничения от передающего радиотехнического объекта

АКТ
СОГЛАСОВАНИЯ МЕСТОПОЛОЖЕНИЯ ГРАНИЦ ЗЕМЕЛЬНЫХ УЧАСТКОВ
ПРИ ВЫПОЛНЕНИИ КОМПЛЕКСНЫХ КАДАСТРОВЫХ РАБОТ

47:05:0401001

наименование субъекта Российской Федерации, муниципального образования, населенного пункта, уникальные учетные номера кадастровых кварталов, а также иные сведения, позволяющие определить местоположение территории, на которой выполняются комплексные кадастровые работы

N п/п	Обозначение части (характерной точки) границы		Результат согласования (согласовано/ спорное)	Кадастровые номера или обозначения смежных земельных участков	Сведения о лице, представившем возражения	Реквизиты вступившего в законную силу судебного акта
	от т.	до т.				
1	2	3	4	5	6	7
1	н25У	н26У	Согласовано	47:05:0401001:229		
			Согласовано	47:05:0401001:122		
2	н26У	н27У	Согласовано	47:05:0401001:229		
			Согласовано	Земли, государственная собственность на которые не разграничена		
3	н27У	н28У	Согласовано	47:05:0401001:229		
			Согласовано	47:05:0401001:173		
4	н28У	н29У	Согласовано	47:05:0401001:229		
			Согласовано	Земли, государственная собственность на которые не разграничена		
5	н29У	н25У	Согласовано	47:05:0401001:229		
			Согласовано	47:05:0401001:122		
6	н34У	н29У	Согласовано	47:05:0401001:122		
			Согласовано	Земли, государственная собственность на которые не разграничена		
7	н26У	н35У	Согласовано	47:05:0401001:122		
			Согласовано	Земли, государственная собственность на которые не разграничена		
8	н35У	н36У	Согласовано	47:05:0401001:122		
			Согласовано	Земли, государственная собственность на которые не разграничена		
9	н36У	н37У	Согласовано	47:05:0401001:122		
			Согласовано	47:05:0401001:165		
10	н37У	н34У	Согласовано	47:05:0401001:122		
			Согласовано	47:05:0401001:119		

АКТ
СОГЛАСОВАНИЯ МЕСТОПОЛОЖЕНИЯ ГРАНИЦ ЗЕМЕЛЬНЫХ УЧАСТКОВ
ПРИ ВЫПОЛНЕНИИ КОМПЛЕКСНЫХ КАДАСТРОВЫХ РАБОТ

47:05:0401001

наименование субъекта Российской Федерации, муниципального образования, населенного пункта, уникальные учетные номера кадастровых кварталов, а также иные сведения, позволяющие определить местоположение территории, на которой выполняются комплексные кадастровые работы

N п/п	Обозначение части (характерной точки) границы		Результат согласования (согласовано/ спорное)	Кадастровые номера или обозначения смежных земельных участков	Сведения о лице, представившем возражения	Реквизиты вступившего в законную силу судебного акта
	от т.	до т.				
1	2	3	4	5	6	7
11	н42У	н37У	Согласовано	47:05:0401001:119		
			Согласовано	47:05:0401001:165		
12	н34У	н43У	Согласовано	47:05:0401001:119		
			Согласовано	Земли, государственная собственность на которые не разграничена		
13	н43У	н42У	Согласовано	47:05:0401001:119		
			Согласовано	47:05:0401001:88		
14	н48У	н49У	Согласовано	47:05:0401001:88		
			Согласовано	Земли, государственная собственность на которые не разграничена		
15	н49У	н50У	Согласовано	47:05:0401001:88		
			Согласовано	Земли, государственная собственность на которые не		

АКТ
СОГЛАСОВАНИЯ МЕСТОПОЛОЖЕНИЯ ГРАНИЦ ЗЕМЕЛЬНЫХ УЧАСТКОВ ПРИ ВЫПОЛНЕНИИ КОМПЛЕКСНЫХ КАДАСТРОВЫХ РАБОТ

47:05:0401001

наименование субъекта Российской Федерации, муниципального образования, населенного пункта, уникальные учетные номера кадастровых кварталов, а также иные сведения, позволяющие определить местоположение территории, на которой выполняются комплексные кадастровые работы

N п/п	Обозначение части (характерной точки) границы		Результат согласования (согласовано/ спорное)	Кадастровые номера или обозначения смежных земельных участков	Сведения о лице, представившем возражения	Реквизиты вступившего в законную силу судебного акта
	от т.	до т.				
1	2	3	4	5	6	7
49	н145У	н156У	Согласовано	47:05:0401001:21		
			Согласовано	Земли, государственная собственность на которые не разграничена		
50	н156У	н157У	Согласовано	47:05:0401001:21		
			Согласовано	47:05:0401001:62		
51	н157У	н155У	Согласовано	47:05:0401001:21		
			Согласовано	47:05:0401001:62		
52	н174У	н175У	Согласовано	47:05:0401001:19		
			Согласовано	Земли, государственная собственность на которые не разграничена		
53	н175У	н176У	Согласовано	47:05:0401001:19		
			Согласовано	Земли, государственная собственность на которые не разграничена		
54	н176У	247	Согласовано	47:05:0401001:19		
			Согласовано	47:05:0401001:40		
55	247	248	Согласовано	47:05:0401001:19		
			Согласовано	47:05:0401001:40		
56	248	249	Согласовано	47:05:0401001:19		
			Согласовано	47:05:0401001:40		
57	249	н177У	Согласовано	47:05:0401001:19		
			Согласовано	47:05:0401001:62		
58	н177У	н178У	Согласовано	47:05:0401001:19		
			Согласовано	47:05:0401001:62		
59	н178У	н179У	Согласовано	47:05:0401001:19		
			Согласовано	47:05:0401001:80		

АКТ
СОГЛАСОВАНИЯ МЕСТОПОЛОЖЕНИЯ ГРАНИЦ ЗЕМЕЛЬНЫХ УЧАСТКОВ
ПРИ ВЫПОЛНЕНИИ КОМПЛЕКСНЫХ КАДАСТРОВЫХ РАБОТ

47:05:0401001

наименование субъекта Российской Федерации, муниципального образования, населенного пункта, уникальные учетные номера кадастровых кварталов, а также иные сведения, позволяющие определить местоположение территории, на которой выполняются комплексные кадастровые работы

N п/п	Обозначение части (характерной точки) границы		Результат согласования (согласовано/ спорное)	Кадастровые номера или обозначения смежных земельных участков	Сведения о лице, представившем возражения	Реквизиты вступившего в законную силу судебного акта
	от т.	до т.				
1	2	3	4	5	6	7
60	н179У	н180У	Согласовано	47:05:0401001:19		
			Согласовано	47:05:0401001:80		
61	н180У	н174У	Согласовано	47:05:0401001:19		
			Согласовано	47:05:0401001:124		
62	н181У	н174У	Согласовано	47:05:0401001:124		
			Согласовано	Земли, государственная собственность на которые не разграничена		
63	н180У	н182У	Согласовано	47:05:0401001:124		
			Согласовано	47:05:0401001:80		
64	н182У	н183У	Согласовано	47:05:0401001:124		
			Согласовано	47:05:0401001:80		
65	н183У	н184У	Согласовано	47:05:0401001:124		
			Согласовано	Земли, государственная собственность на которые не разграничена		
66	н184У	н181У	Согласовано	47:05:0401001:124		
			Согласовано	Земли, государственная собственность на которые не разграничена		
67	н209У	н210У	Согласовано	47:05:0401001:140		
			Согласовано	47:05:0401001:191		
68	н210У	н211У	Согласовано	47:05:0401001:140		
			Согласовано	47:05:0401001:191		
69	н211У	н212У	Согласовано	47:05:0401001:140		
			Согласовано	Земли, государственная собственность на которые не разграничена		

АКТ
СОГЛАСОВАНИЯ МЕСТОПОЛОЖЕНИЯ ГРАНИЦ ЗЕМЕЛЬНЫХ УЧАСТКОВ
ПРИ ВЫПОЛНЕНИИ КОМПЛЕКСНЫХ КАДАСТРОВЫХ РАБОТ

47:05:0401001

наименование субъекта Российской Федерации, муниципального образования, населенного пункта, уникальные учетные номера кадастровых кварталов, а также иные сведения, позволяющие определить местоположение территории, на которой выполняются комплексные кадастровые работы

N п/п	Обозначение части (характерной точки) границы		Результат согласования (согласовано/ спорное)	Кадастровые номера или обозначения смежных земельных участков	Сведения о лице, представившем возражения	Реквизиты вступившего в законную силу судебного акта
	от т.	до т.				
1	2	3	4	5	6	7
70	н212У	н213У	Согласовано	47:05:0401001:140		
			Согласовано	:ЗУ22 (2)		
71	н213У	252	Согласовано	47:05:0401001:140		
			Согласовано	:ЗУ25		
72	252	253	Согласовано	47:05:0401001:140		
			Согласовано	47:05:0401001:345		
73	253	254	Согласовано	47:05:0401001:140		
			Согласовано	47:05:0401001:345		
74	254	н209У	Согласовано	47:05:0401001:140		
			Согласовано	47:05:0401001:345		
75	н226У	н227У	Согласовано	47:05:0401001:127		
			Согласовано	Земли, государственная собственность на которые не разграничена		
76	н227У	н228У	Согласовано	47:05:0401001:127		
			Согласовано	:ЗУ22 (2)		
77	н228У	н229У	Согласовано	47:05:0401001:127		
			Согласовано	:ЗУ22 (2)		
78	н229У	н230У	Согласовано	47:05:0401001:127		
			Согласовано	Земли, государственная собственность на которые не разграничена		
79	н230У	215	Согласовано	47:05:0401001:127		
			Согласовано	47:05:0401001:47		
80	215	н231У	Согласовано	47:05:0401001:127		
			Согласовано	47:05:0401001:47		
81	н231У	н232У	Согласовано	47:05:0401001:127		
			Согласовано	47:05:0401001:194		

АКТ
СОГЛАСОВАНИЯ МЕСТОПОЛОЖЕНИЯ ГРАНИЦ ЗЕМЕЛЬНЫХ УЧАСТКОВ
ПРИ ВЫПОЛНЕНИИ КОМПЛЕКСНЫХ КАДАСТРОВЫХ РАБОТ

47:05:0401001

наименование субъекта Российской Федерации, муниципального образования, населенного пункта, уникальные учетные номера кадастровых кварталов, а также иные сведения, позволяющие определить местоположение территории, на которой выполняются комплексные кадастровые работы

N п/п	Обозначение части (характерной точки) границы		Результат согласования (согласовано/ спорное)	Кадастровые номера или обозначения смежных земельных участков	Сведения о лице, представившем возражения	Реквизиты вступившего в законную силу судебного акта
	от т.	до т.				
1	2	3	4	5	6	7
82	н232У	н233У	Согласовано	47:05:0401001:127		
			Согласовано	47:05:0401001:195		
83	н233У	н226У	Согласовано	47:05:0401001:127		
			Согласовано	47:05:0401001:195		
84	52	н294У	Согласовано	47:05:0401001:129		
			Согласовано	:ЗУ23 (2)		
85	н294У	н295У	Согласовано	47:05:0401001:129		
			Согласовано	47:05:0401001:90		
86	н295У	51	Согласовано	47:05:0401001:129		
			Согласовано	Земли, государственная собственность на которые не разграничена		
87	51	52	Согласовано	47:05:0401001:129		
			Согласовано	47:05:0401001:407		
88	н300У	н294У	Согласовано	47:05:0401001:90		
			Согласовано	:ЗУ23 (2)		
89	н295У	н301У	Согласовано	47:05:0401001:90		
			Согласовано	Земли, государственная собственность на которые не разграничена		
90	н301У	н300У	Согласовано	47:05:0401001:90		
			Согласовано	47:05:0401001:137		
91	198	199	Согласовано	47:05:0401001:192		
			Согласовано	47:05:0401001:354		
92	199	200	Согласовано	47:05:0401001:192		
			Согласовано	47:05:0401001:354		
93	200	н310У	Согласовано	47:05:0401001:192		
			Согласовано	47:05:0401001:183		

АКТ
СОГЛАСОВАНИЯ МЕСТОПОЛОЖЕНИЯ ГРАНИЦ ЗЕМЕЛЬНЫХ УЧАСТКОВ
ПРИ ВЫПОЛНЕНИИ КОМПЛЕКСНЫХ КАДАСТРОВЫХ РАБОТ

47:05:0401001

наименование субъекта Российской Федерации, муниципального образования, населенного пункта, уникальные учетные номера кадастровых кварталов, а также иные сведения, позволяющие определить местоположение территории, на которой выполняются комплексные кадастровые работы

N п/п	Обозначение части (характерной точки) границы		Результат согласования (согласовано/ спорное)	Кадастровые номера или обозначения смежных земельных участков	Сведения о лице, представившем возражения	Реквизиты вступившего в законную силу судебного акта
	от т.	до т.				
1	2	3	4	5	6	7
94	н310У	н311У	Согласовано	47:05:0401001:192		
			Согласовано	47:05:0401001:183		
95	н311У	412	Согласовано	47:05:0401001:192		
			Согласовано	Земли, государственная собственность на которые не разграничена		
96	412	413	Согласовано	47:05:0401001:192		
			Согласовано	47:05:0401001:3256		
97	413	197	Согласовано	47:05:0401001:192		
			Согласовано	47:05:0401001:3256		
98	197	198	Согласовано	47:05:0401001:192		
			Согласовано	47:05:0401001:354		
99	н322У	н323У	Согласовано	47:05:0401001:217		
			Согласовано	Земли, государственная собственность на которые не разграничена		
100	н323У	н324У	Согласовано	47:05:0401001:217		
			Согласовано	47:05:0401001:164		
101	н324У	н325У	Согласовано	47:05:0401001:217		
			Согласовано	:ЗУ22 (2)		
102	н325У	н322У	Согласовано	47:05:0401001:217		
			Согласовано	47:05:0401001:69		
103	н330У	н331У	Согласовано	47:05:0401001:69		
			Согласовано	47:05:0401001:163		
104	н331У	н332У	Согласовано	47:05:0401001:69		
			Согласовано	47:05:0401001:123		
105	н332У	н333У	Согласовано	47:05:0401001:69		
			Согласовано	:ЗУ17		

АКТ
СОГЛАСОВАНИЯ МЕСТОПОЛОЖЕНИЯ ГРАНИЦ ЗЕМЕЛЬНЫХ УЧАСТКОВ
ПРИ ВЫПОЛНЕНИИ КОМПЛЕКСНЫХ КАДАСТРОВЫХ РАБОТ

47:05:0401001

наименование субъекта Российской Федерации, муниципального образования, населенного пункта, уникальные учетные номера кадастровых кварталов, а также иные сведения, позволяющие определить местоположение территории, на которой выполняются комплексные кадастровые работы

N п/п	Обозначение части (характерной точки) границы		Результат согласования (согласовано/ спорное)	Кадастровые номера или обозначения смежных земельных участков	Сведения о лице, представившем возражения	Реквизиты вступившего в законную силу судебного акта
	от т.	до т.				
1	2	3	4	5	6	7
106	н333У	н334У	Согласовано	47:05:0401001:69		
			Согласовано	47:05:0401001:2824		
107	н334У	н335У	Согласовано	47:05:0401001:69		
			Согласовано	47:05:0401001:2824		
108	н335У	н322У	Согласовано	47:05:0401001:69		
			Согласовано	Земли, государственная собственность на которые не разграничена		
109	н325У	н336У	Согласовано	47:05:0401001:69		
			Согласовано	:ЗУ22 (2)		
110	н336У	н330У	Согласовано	47:05:0401001:69		
			Согласовано	47:05:0401001:163		
111	196	н359У	Согласовано	47:05:0401001:114		
			Согласовано	47:05:0401001:3256		
112	н359У	н360У	Согласовано	47:05:0401001:114		
			Согласовано	47:05:0401001:3256		
113	н360У	н361У	Согласовано	47:05:0401001:114		
			Согласовано	Земли, государственная собственность на которые не разграничена		
114	н361У	н362У	Согласовано	47:05:0401001:114		
			Согласовано	47:05:0401001:32		
115	н362У	н363У	Согласовано	47:05:0401001:114		
			Согласовано	Земли, государственная собственность на которые не разграничена		
116	н363У	196	Согласовано	47:05:0401001:114		
			Согласовано	47:05:0401001:354		

АКТ
СОГЛАСОВАНИЯ МЕСТОПОЛОЖЕНИЯ ГРАНИЦ ЗЕМЕЛЬНЫХ УЧАСТКОВ
ПРИ ВЫПОЛНЕНИИ КОМПЛЕКСНЫХ КАДАСТРОВЫХ РАБОТ

47:05:0401001

наименование субъекта Российской Федерации, муниципального образования, населенного пункта, уникальные учетные номера кадастровых кварталов, а также иные сведения, позволяющие определить местоположение территории, на которой выполняются комплексные кадастровые работы

N п/п	Обозначение части (характерной точки) границы		Результат согласования (согласовано/ спорное)	Кадастровые номера или обозначения смежных земельных участков	Сведения о лице, представившем возражения	Реквизиты вступившего в законную силу судебного акта
	от т.	до т.				
1	2	3	4	5	6	7
117	415	416	Согласовано	47:05:0401001:159		
			Согласовано	47:05:0401001:3256		
118	416	н374У	Согласовано	47:05:0401001:159		
			Согласовано	:ЗУ19		
119	н374У	н375У	Согласовано	47:05:0401001:159		
			Согласовано	:ЗУ19		
120	н375У	н376У	Согласовано	47:05:0401001:159		
			Согласовано	Земли, государственная собственность на которые не разграничена		
121	н376У	415	Согласовано	47:05:0401001:159		
			Согласовано	Земли, государственная собственность на которые не разграничена		
122	н377У	н378У	Согласовано	47:05:0401001:126		
			Согласовано	Земли, государственная собственность на которые не разграничена		
123	н378У	н379У	Согласовано	47:05:0401001:126		
			Согласовано	:ЗУ19		
124	н379У	н380У	Согласовано	47:05:0401001:126		
			Согласовано	Земли, государственная собственность на которые не разграничена		
125	н380У	н377У	Согласовано	47:05:0401001:126		
			Согласовано	Земли, государственная собственность на которые не разграничена		
126	н395У	н396У	Согласовано	47:05:0401001:184		
			Согласовано	:ЗУ23 (2)		

АКТ
СОГЛАСОВАНИЯ МЕСТОПОЛОЖЕНИЯ ГРАНИЦ ЗЕМЕЛЬНЫХ УЧАСТКОВ
ПРИ ВЫПОЛНЕНИИ КОМПЛЕКСНЫХ КАДАСТРОВЫХ РАБОТ

47:05:0401001

наименование субъекта Российской Федерации, муниципального образования, населенного пункта, уникальные учетные номера кадастровых кварталов, а также иные сведения, позволяющие определить местоположение территории, на которой выполняются комплексные кадастровые работы

N п/п	Обозначение части (характерной точки) границы		Результат согласования (согласовано/ спорное)	Кадастровые номера или обозначения смежных земельных участков	Сведения о лице, представившем возражения	Реквизиты вступившего в законную силу судебного акта
	от т.	до т.				
1	2	3	4	5	6	7
127	н396У	н397У	Согласовано	47:05:0401001:184		
			Согласовано	Земли, государственная собственность на которые не разграничена		
128	н397У	н398У	Согласовано	47:05:0401001:184		
			Согласовано	Земли, государственная собственность на которые не разграничена		
129	н398У	н395У	Согласовано	47:05:0401001:184		
			Согласовано	47:05:0401001:132		
130	н398У	—	Согласовано	47:05:0401001:184		
			Согласовано	47:05:0401001:133		
131	н403У	н395У	Согласовано	47:05:0401001:132		
			Согласовано	:ЗУ23 (2)		
132	н398У	н404У	Согласовано	47:05:0401001:132		
			Согласовано	47:05:0401001:133		
133	н404У	н403У	Согласовано	47:05:0401001:132		
			Согласовано	:ЗУ19		
134	н398У	н415У	Согласовано	47:05:0401001:133		
			Согласовано	Земли, государственная собственность на которые не разграничена		
135	н415У	н416У	Согласовано	47:05:0401001:133		
			Согласовано	47:05:0401001:123		
136	н416У	н417У	Согласовано	47:05:0401001:133		
			Согласовано	47:05:0401001:123		
137	н417У	н418У	Согласовано	47:05:0401001:133		
			Согласовано	47:05:0401001:123		

АКТ
СОГЛАСОВАНИЯ МЕСТОПОЛОЖЕНИЯ ГРАНИЦ ЗЕМЕЛЬНЫХ УЧАСТКОВ
ПРИ ВЫПОЛНЕНИИ КОМПЛЕКСНЫХ КАДАСТРОВЫХ РАБОТ

47:05:0401001

наименование субъекта Российской Федерации, муниципального образования, населенного пункта, уникальные учетные номера кадастровых кварталов, а также иные сведения, позволяющие определить местоположение территории, на которой выполняются комплексные кадастровые работы

N п/п	Обозначение части (характерной точки) границы		Результат согласования (согласовано/ спорное)	Кадастровые номера или обозначения смежных земельных участков	Сведения о лице, представившем возражения	Реквизиты вступившего в законную силу судебного акта
	от т.	до т.				
1	2	3	4	5	6	7
138	н418У	н419У	Согласовано	47:05:0401001:133		
			Согласовано	47:05:0401001:102		
139	н419У	н404У	Согласовано	47:05:0401001:133		
			Согласовано	:ЗУ19		
140	н428У	266	Согласовано	47:05:0401001:15		
			Согласовано	:ЗУ16		
141	266	н429У	Согласовано	47:05:0401001:15		
			Согласовано	47:05:0401001:135		
142	н429У	н430У	Согласовано	47:05:0401001:15		
			Согласовано	47:05:0401001:14		
143	н430У	н431У	Согласовано	47:05:0401001:15		
			Согласовано	:ЗУ19		
144	н431У	н432У	Согласовано	47:05:0401001:15		
			Согласовано	47:05:0401001:369		
145	н432У	н433У	Согласовано	47:05:0401001:15		
			Согласовано	47:05:0401001:369		
146	н433У	н428У	Согласовано	47:05:0401001:15		
			Согласовано	47:05:0401001:369		
147	н430У	н434У	Согласовано	47:05:0401001:14		
			Согласовано	:ЗУ19		
148	н434У	265	Согласовано	47:05:0401001:14		
			Согласовано	Земли, государственная собственность на которые не разграничена		
149	н434У	—	Согласовано	47:05:0401001:14		
			Согласовано	:ЗУ22 (1)		

АКТ
СОГЛАСОВАНИЯ МЕСТОПОЛОЖЕНИЯ ГРАНИЦ ЗЕМЕЛЬНЫХ УЧАСТКОВ
ПРИ ВЫПОЛНЕНИИ КОМПЛЕКСНЫХ КАДАСТРОВЫХ РАБОТ

47:05:0401001

наименование субъекта Российской Федерации, муниципального образования, населенного пункта, уникальные учетные номера кадастровых кварталов, а также иные сведения, позволяющие определить местоположение территории, на которой выполняются комплексные кадастровые работы

N п/п	Обозначение части (характерной точки) границы		Результат согласования (согласовано/ спорное)	Кадастровые номера или обозначения смежных земельных участков	Сведения о лице, представившем возражения	Реквизиты вступившего в законную силу судебного акта
	от т.	до т.				
1	2	3	4	5	6	7
150	265	н429У	Согласовано	47:05:0401001:14		
			Согласовано	47:05:0401001:135		
151	262	н449У	Согласовано	47:05:0401001:193		
			Согласовано	:ЗУ16		
152	н449У	н450У	Согласовано	47:05:0401001:193		
			Согласовано	:ЗУ16		
153	н450У	н451У	Согласовано	47:05:0401001:193		
			Согласовано	Земли, государственная собственность на которые не разграничена		
154	н451У	н452У	Согласовано	47:05:0401001:193		
			Согласовано	Земли, государственная собственность на которые не разграничена		
155	н452У	н453У	Согласовано	47:05:0401001:193		
			Согласовано	Земли, государственная собственность на которые не разграничена		
156	н453У	н454У	Согласовано	47:05:0401001:193		
			Согласовано	Земли, государственная собственность на которые не разграничена		
157	н454У	н455У	Согласовано	47:05:0401001:193		
			Согласовано	Земли, государственная собственность на которые не разграничена		
158	н455У	н456У	Согласовано	47:05:0401001:193		
			Согласовано	Земли, государственная собственность на которые не разграничена		

АКТ
СОГЛАСОВАНИЯ МЕСТОПОЛОЖЕНИЯ ГРАНИЦ ЗЕМЕЛЬНЫХ УЧАСТКОВ
ПРИ ВЫПОЛНЕНИИ КОМПЛЕКСНЫХ КАДАСТРОВЫХ РАБОТ

47:05:0401001

наименование субъекта Российской Федерации, муниципального образования, населенного пункта, уникальные учетные номера кадастровых кварталов, а также иные сведения, позволяющие определить местоположение территории, на которой выполняются комплексные кадастровые работы

N п/п	Обозначение части (характерной точки) границы		Результат согласования (согласовано/ спорное)	Кадастровые номера или обозначения смежных земельных участков	Сведения о лице, представившем возражения	Реквизиты вступившего в законную силу судебного акта
	от т.	до т.				
1	2	3	4	5	6	7
159	н456У	н457У	Согласовано	47:05:0401001:193		
			Согласовано	Земли, государственная собственность на которые не разграничена		
160	н457У	н458У	Согласовано	47:05:0401001:193		
			Согласовано	Земли, государственная собственность на которые не разграничена		
161	н458У	263	Согласовано	47:05:0401001:193		
			Согласовано	Земли, государственная собственность на которые не разграничена		
162	263	262	Согласовано	47:05:0401001:193		
			Согласовано	47:05:0401001:135		
163	н819У	н820У	Согласовано	47:05:0401001:64		
			Согласовано	Земли, государственная собственность на которые не разграничена		
164	н820У	н821У	Согласовано	47:05:0401001:64		
			Согласовано	:ЗУ21		
165	н821У	н822У	Согласовано	47:05:0401001:64		
			Согласовано	:ЗУ22 (3)		
166	н822У	н823У	Согласовано	47:05:0401001:64		
			Согласовано	47:05:0401001:44		
167	н823У	н824У	Согласовано	47:05:0401001:64		
			Согласовано	47:05:0401001:44		
168	н824У	н819У	Согласовано	47:05:0401001:64		
			Согласовано	47:05:0401001:44		

АКТ
СОГЛАСОВАНИЯ МЕСТОПОЛОЖЕНИЯ ГРАНИЦ ЗЕМЕЛЬНЫХ УЧАСТКОВ
ПРИ ВЫПОЛНЕНИИ КОМПЛЕКСНЫХ КАДАСТРОВЫХ РАБОТ

47:05:0401001

наименование субъекта Российской Федерации, муниципального образования, населенного пункта, уникальные учетные номера кадастровых кварталов, а также иные сведения, позволяющие определить местоположение территории, на которой выполняются комплексные кадастровые работы

N п/п	Обозначение части (характерной точки) границы		Результат согласования (согласовано/ спорное)	Кадастровые номера или обозначения смежных земельных участков	Сведения о лице, представившем возражения	Реквизиты вступившего в законную силу судебного акта
	от т.	до т.				
1	2	3	4	5	6	7
169	271	78	Согласовано	47:05:0401001:145		
			Согласовано	:ЗУ21		
170	78	85	Согласовано	47:05:0401001:145		
			Согласовано	47:05:0401001:73		
171	85	84	Согласовано	47:05:0401001:145		
			Согласовано	47:05:0401001:73		
172	84	н829У	Согласовано	47:05:0401001:145		
			Согласовано	47:05:0401001:73		
173	н829У	н830У	Согласовано	47:05:0401001:145		
			Согласовано	Земли, государственная собственность на которые не разграничена		
174	н830У	271	Согласовано	47:05:0401001:145		
			Согласовано	47:05:0401001:105		
175	н839У	н840У	Согласовано	47:05:0401001:36		
			Согласовано	:ЗУ21		
176	н840У	н841У	Согласовано	47:05:0401001:36		
			Согласовано	Земли, государственная собственность на которые не разграничена		
177	н841У	н842У	Согласовано	47:05:0401001:36		
			Согласовано	Земли, государственная собственность на которые не разграничена		
178	н842У	н843У	Согласовано	47:05:0401001:36		
			Согласовано	Земли, государственная собственность на которые не разграничена		

АКТ
СОГЛАСОВАНИЯ МЕСТОПОЛОЖЕНИЯ ГРАНИЦ ЗЕМЕЛЬНЫХ УЧАСТКОВ
ПРИ ВЫПОЛНЕНИИ КОМПЛЕКСНЫХ КАДАСТРОВЫХ РАБОТ

47:05:0401001

наименование субъекта Российской Федерации, муниципального образования, населенного пункта, уникальные учетные номера кадастровых кварталов, а также иные сведения, позволяющие определить местоположение территории, на которой выполняются комплексные кадастровые работы

N п/п	Обозначение части (характерной точки) границы		Результат согласования (согласовано/ спорное)	Кадастровые номера или обозначения смежных земельных участков	Сведения о лице, представившем возражения	Реквизиты вступившего в законную силу судебного акта
	от т.	до т.				
1	2	3	4	5	6	7
179	н843У	н844У	Согласовано	47:05:0401001:36		
			Согласовано	Земли, государственная собственность на которые не разграничена		
180	н844У	н839У	Согласовано	47:05:0401001:36		
			Согласовано	Земли, государственная собственность на которые не разграничена		
181	н861У	н862У	Согласовано	47:05:0401001:113		
			Согласовано	Земли, государственная собственность на которые не разграничена		
182	н862У	н863У	Согласовано	47:05:0401001:113		
			Согласовано	:ЗУ22 (4)		
183	н863У	н864У	Согласовано	47:05:0401001:113		
			Согласовано	Земли, государственная собственность на которые не разграничена		
184	н864У	н865У	Согласовано	47:05:0401001:113		
			Согласовано	:ЗУ23 (2)		
185	н865У	н861У	Согласовано	47:05:0401001:113		
			Согласовано	:ЗУ23 (2)		
186	н905У	н906У	Согласовано	47:05:0401001:108		
			Согласовано	Земли, государственная собственность на которые не разграничена		
187	н906У	208	Согласовано	47:05:0401001:108		
			Согласовано	Земли, государственная собственность на которые не разграничена		

АКТ
СОГЛАСОВАНИЯ МЕСТОПОЛОЖЕНИЯ ГРАНИЦ ЗЕМЕЛЬНЫХ УЧАСТКОВ
ПРИ ВЫПОЛНЕНИИ КОМПЛЕКСНЫХ КАДАСТРОВЫХ РАБОТ

47:05:0401001

наименование субъекта Российской Федерации, муниципального образования, населенного пункта, уникальные учетные номера кадастровых кварталов, а также иные сведения, позволяющие определить местоположение территории, на которой выполняются комплексные кадастровые работы

N п/п	Обозначение части (характерной точки) границы		Результат согласования (согласовано/ спорное)	Кадастровые номера или обозначения смежных земельных участков	Сведения о лице, представившем возражения	Реквизиты вступившего в законную силу судебного акта
	от т.	до т.				
1	2	3	4	5	6	7
188	208	н907У	Согласовано	47:05:0401001:108		
			Согласовано	47:05:0401001:95		
189	208	—	Согласовано	47:05:0401001:108		
			Согласовано	47:05:0401001:3256		
190	н907У	н908У	Согласовано	47:05:0401001:108		
			Согласовано	Земли, государственная собственность на которые не разграничена		
191	н908У	н905У	Согласовано	47:05:0401001:108		
			Согласовано	Земли, государственная собственность на которые не разграничена		
192	204	9	Согласовано	47:05:0401001:85		
			Согласовано	47:05:0401001:3256		
193	9	10	Согласовано	47:05:0401001:85		
			Согласовано	47:05:0401001:151		
194	10	344	Согласовано	47:05:0401001:85		
			Согласовано	47:05:0401001:151		
195	344	н953У	Согласовано	47:05:0401001:85		
			Согласовано	47:05:0401001:152		
196	н953У	н954У	Согласовано	47:05:0401001:85		
			Согласовано	Земли, государственная собственность на которые не разграничена		
197	н954У	н955У	Согласовано	47:05:0401001:85		
			Согласовано	Земли, государственная собственность на которые не разграничена		

АКТ
СОГЛАСОВАНИЯ МЕСТОПОЛОЖЕНИЯ ГРАНИЦ ЗЕМЕЛЬНЫХ УЧАСТКОВ
ПРИ ВЫПОЛНЕНИИ КОМПЛЕКСНЫХ КАДАСТРОВЫХ РАБОТ

47:05:0401001

наименование субъекта Российской Федерации, муниципального образования, населенного пункта, уникальные учетные номера кадастровых кварталов, а также иные сведения, позволяющие определить местоположение территории, на которой выполняются комплексные кадастровые работы

N п/п	Обозначение части (характерной точки) границы		Результат согласования (согласовано/ спорное)	Кадастровые номера или обозначения смежных земельных участков	Сведения о лице, представившем возражения	Реквизиты вступившего в законную силу судебного акта
	от т.	до т.				
1	2	3	4	5	6	7
198	н955У	203	Согласовано	47:05:0401001:85		
			Согласовано	47:05:0401001:109		
199	203	204	Согласовано	47:05:0401001:85		
			Согласовано	47:05:0401001:109		
200	н960У	н961У	Согласовано	47:05:0401001:37		
			Согласовано	Земли, государственная собственность на которые не разграничена		
201	н961У	н962У	Согласовано	47:05:0401001:37		
			Согласовано	47:05:0401001:151		
202	н962У	13	Согласовано	47:05:0401001:37		
			Согласовано	47:05:0401001:151		
203	13	8	Согласовано	47:05:0401001:37		
			Согласовано	47:05:0401001:151		
204	8	н963У	Согласовано	47:05:0401001:37		
			Согласовано	47:05:0401001:3256		
205	н963У	н960У	Согласовано	47:05:0401001:37		
			Согласовано	47:05:0401001:3254		
206	н984У	н985У	Согласовано	47:05:0401001:180		
			Согласовано	Земли, государственная собственность на которые не разграничена		
207	н985У	н986У	Согласовано	47:05:0401001:180		
			Согласовано	47:05:0401001:134		
208	н986У	н987У	Согласовано	47:05:0401001:180		
			Согласовано	Земли, государственная собственность на которые не разграничена		

АКТ
СОГЛАСОВАНИЯ МЕСТОПОЛОЖЕНИЯ ГРАНИЦ ЗЕМЕЛЬНЫХ УЧАСТКОВ
ПРИ ВЫПОЛНЕНИИ КОМПЛЕКСНЫХ КАДАСТРОВЫХ РАБОТ

47:05:0401001

наименование субъекта Российской Федерации, муниципального образования, населенного пункта, уникальные учетные номера кадастровых кварталов, а также иные сведения, позволяющие определить местоположение территории, на которой выполняются комплексные кадастровые работы

N п/п	Обозначение части (характерной точки) границы		Результат согласования (согласовано/ спорное)	Кадастровые номера или обозначения смежных земельных участков	Сведения о лице, представившем возражения	Реквизиты вступившего в законную силу судебного акта
	от т.	до т.				
1	2	3	4	5	6	7
209	н987У	н984У	Согласовано	47:05:0401001:180		
			Согласовано	Земли, государственная собственность на которые не разграничена		
210	н1008У	н1009У	Согласовано	47:05:0401001:161		
			Согласовано	Земли, государственная собственность на которые не разграничена		
211	н1009У	н1010У	Согласовано	47:05:0401001:161		
			Согласовано	Земли, государственная собственность на которые не разграничена		
212	н1010У	н1011У	Согласовано	47:05:0401001:161		
			Согласовано	Земли, государственная собственность на которые не разграничена		
213	н1011У	н1008У	Согласовано	47:05:0401001:161		
			Согласовано	Земли, государственная собственность на которые не разграничена		
214	182	183	Согласовано	47:05:0401001:4		
			Согласовано	47:05:0401001:242 (1)		
215	182	183	Согласовано	47:05:0401001:4		
			Согласовано	47:05:0401001:2426 (1)		
216	183	н1012У	Согласовано	47:05:0401001:4		
			Согласовано	47:05:0401001:242 (1)		
217	183	н1012У	Согласовано	47:05:0401001:4		
			Согласовано	47:05:0401001:2426 (1)		

АКТ
СОГЛАСОВАНИЯ МЕСТОПОЛОЖЕНИЯ ГРАНИЦ ЗЕМЕЛЬНЫХ УЧАСТКОВ
ПРИ ВЫПОЛНЕНИИ КОМПЛЕКСНЫХ КАДАСТРОВЫХ РАБОТ

47:05:0401001

наименование субъекта Российской Федерации, муниципального образования, населенного пункта, уникальные учетные номера кадастровых кварталов, а также иные сведения, позволяющие определить местоположение территории, на которой выполняются комплексные кадастровые работы

N п/п	Обозначение части (характерной точки) границы		Результат согласования (согласовано/ спорное)	Кадастровые номера или обозначения смежных земельных участков	Сведения о лице, представившем возражения	Реквизиты вступившего в законную силу судебного акта
	от т.	до т.				
1	2	3	4	5	6	7
218	н1012У	н1013У	Согласовано	47:05:0401001:4		
			Согласовано	Земли, государственная собственность на которые не разграничена		
219	н1013У	н1014У	Согласовано	47:05:0401001:4		
			Согласовано	Земли, государственная собственность на которые не разграничена		
220	н1014У	182	Согласовано	47:05:0401001:4		
			Согласовано	47:05:0401001:242 (1)		
221	н1014У	182	Согласовано	47:05:0401001:4		
			Согласовано	47:05:0401001:2426 (1)		
222	н1037У	н1038У	Согласовано	47:05:0401001:176		
			Согласовано	Земли, государственная собственность на которые не разграничена		
223	н1038У	н1039У	Согласовано	47:05:0401001:176		
			Согласовано	Земли, государственная собственность на которые не разграничена		
224	н1039У	н1040У	Согласовано	47:05:0401001:176		
			Согласовано	47:05:0401001:338		
225	н1040У	н1041У	Согласовано	47:05:0401001:176		
			Согласовано	47:05:0401001:338		
226	н1041У	н1042У	Согласовано	47:05:0401001:176		
			Согласовано	47:05:0401001:338		
227	н1042У	н1037У	Согласовано	47:05:0401001:176		
			Согласовано	Земли, государственная собственность на которые не разграничена		

АКТ
СОГЛАСОВАНИЯ МЕСТОПОЛОЖЕНИЯ ГРАНИЦ ЗЕМЕЛЬНЫХ УЧАСТКОВ
ПРИ ВЫПОЛНЕНИИ КОМПЛЕКСНЫХ КАДАСТРОВЫХ РАБОТ

47:05:0401001

наименование субъекта Российской Федерации, муниципального образования, населенного пункта, уникальные учетные номера кадастровых кварталов, а также иные сведения, позволяющие определить местоположение территории, на которой выполняются комплексные кадастровые работы

N п/п	Обозначение части (характерной точки) границы		Результат согласования (согласовано/ спорное)	Кадастровые номера или обозначения смежных земельных участков	Сведения о лице, представившем возражения	Реквизиты вступившего в законную силу судебного акта
	от т.	до т.				
1	2	3	4	5	6	7
228	н1055У	н1056У	Согласовано	47:05:0401001:23		
			Согласовано	Земли, государственная собственность на которые не разграничена		
229	н1056У	н1057У	Согласовано	47:05:0401001:23		
			Согласовано	Земли, государственная собственность на которые не разграничена		
230	н1057У	н1058У	Согласовано	47:05:0401001:23		
			Согласовано	Земли, государственная собственность на которые не разграничена		
231	н1058У	н1055У	Согласовано	47:05:0401001:23		
			Согласовано	47:05:0401001:359		
232	н1055У	н1056У	Согласовано	47:05:0401001:23		
233	н1056У	н1057У	Согласовано	47:05:0401001:23		
234	н1057У	н1058У	Согласовано	47:05:0401001:23		
235	н1058У	н1055У	Согласовано	47:05:0401001:23		
236	220	н1075У	Согласовано	47:05:0401001:191		
			Согласовано	47:05:0401001:47		
237	н1075У	н1076У	Согласовано	47:05:0401001:191		
			Согласовано	47:05:0401001:47		
238	н1076У	н1077У	Согласовано	47:05:0401001:191		
			Согласовано	47:05:0401001:47		
239	н1077У	223	Согласовано	47:05:0401001:191		
			Согласовано	47:05:0401001:47		

АКТ
СОГЛАСОВАНИЯ МЕСТОПОЛОЖЕНИЯ ГРАНИЦ ЗЕМЕЛЬНЫХ УЧАСТКОВ
ПРИ ВЫПОЛНЕНИИ КОМПЛЕКСНЫХ КАДАСТРОВЫХ РАБОТ

47:05:0401001

наименование субъекта Российской Федерации, муниципального образования, населенного пункта, уникальные учетные номера кадастровых кварталов, а также иные сведения, позволяющие определить местоположение территории, на которой выполняются комплексные кадастровые работы

N п/п	Обозначение части (характерной точки) границы		Результат согласования (согласовано/ спорное)	Кадастровые номера или обозначения смежных земельных участков	Сведения о лице, представившем возражения	Реквизиты вступившего в законную силу судебного акта
	от т.	до т.				
1	2	3	4	5	6	7
240	223	н211У	Согласовано	47:05:0401001:191		
			Согласовано	Земли, государственная собственность на которые не разграничена		
241	н209У	256	Согласовано	47:05:0401001:191		
			Согласовано	47:05:0401001:345		
242	256	257	Согласовано	47:05:0401001:191		
			Согласовано	47:05:0401001:345		
243	257	258	Согласовано	47:05:0401001:191		
			Согласовано	47:05:0401001:345		
244	258	408	Согласовано	47:05:0401001:191		
			Согласовано	Земли, государственная собственность на которые не разграничена		
245	408	220	Согласовано	47:05:0401001:191		
			Согласовано	47:05:0401001:3256		
246	1	2	Согласовано	47:05:0401002:116		
			Согласовано	:ЗУ25		
247	2	3	Согласовано	47:05:0401002:116		
			Согласовано	:ЗУ25		
248	3	4	Согласовано	47:05:0401002:116		
			Согласовано	47:05:0401001:117		
249	4	5	Согласовано	47:05:0401002:116		
			Согласовано	Земли, государственная собственность на которые не разграничена		

АКТ
СОГЛАСОВАНИЯ МЕСТОПОЛОЖЕНИЯ ГРАНИЦ ЗЕМЕЛЬНЫХ УЧАСТКОВ
ПРИ ВЫПОЛНЕНИИ КОМПЛЕКСНЫХ КАДАСТРОВЫХ РАБОТ

47:05:0401001

наименование субъекта Российской Федерации, муниципального образования, населенного пункта, уникальные учетные номера кадастровых кварталов, а также иные сведения, позволяющие определить местоположение территории, на которой выполняются комплексные кадастровые работы

N п/п	Обозначение части (характерной точки) границы		Результат согласования (согласовано/ спорное)	Кадастровые номера или обозначения смежных земельных участков	Сведения о лице, представившем возражения	Реквизиты вступившего в законную силу судебного акта
	от т.	до т.				
1	2	3	4	5	6	7
250	н111У	7	Согласовано	47:05:0401002:116		
			Согласовано	Земли, государственная собственность на которые не разграничена		
251	н111У	7	Согласовано	47:05:0401002:116		
			Согласовано	:ЗУ27 (2)		
252	7	1	Согласовано	47:05:0401002:116		
			Согласовано	Земли, государственная собственность на которые не разграничена		
253	7	1	Согласовано	47:05:0401002:116		
			Согласовано	:ЗУ27 (2)		
254	8	9	Согласовано	47:05:0401001:151		
			Согласовано	47:05:0401001:3256		
255	344	12	Согласовано	47:05:0401001:151		
			Согласовано	47:05:0401001:152		
256	12	н961У	Согласовано	47:05:0401001:151		
			Согласовано	Земли, государственная собственность на которые не разграничена		
257	14	15	Согласовано	47:05:0401001:3254		
			Согласовано	Земли, государственная собственность на которые не разграничена		
258	15	16	Согласовано	47:05:0401001:3254		
			Согласовано	Земли, государственная собственность на которые не разграничена		
259	16	17	Согласовано	47:05:0401001:3254		
			Согласовано	47:05:0401001:98		

АКТ
СОГЛАСОВАНИЯ МЕСТОПОЛОЖЕНИЯ ГРАНИЦ ЗЕМЕЛЬНЫХ УЧАСТКОВ
ПРИ ВЫПОЛНЕНИИ КОМПЛЕКСНЫХ КАДАСТРОВЫХ РАБОТ

47:05:0401001

наименование субъекта Российской Федерации, муниципального образования, населенного пункта, уникальные учетные номера кадастровых кварталов, а также иные сведения, позволяющие определить местоположение территории, на которой выполняются комплексные кадастровые работы

N п/п	Обозначение части (характерной точки) границы		Результат согласования (согласовано/ спорное)	Кадастровые номера или обозначения смежных земельных участков	Сведения о лице, представившем возражения	Реквизиты вступившего в законную силу судебного акта
	от т.	до т.				
1	2	3	4	5	6	7
260	17	18	Согласовано	47:05:0401001:3254		
			Согласовано	47:05:0401001:98		
261	18	19	Согласовано	47:05:0401001:3254		
			Согласовано	47:05:0401001:98		
262	19	20	Согласовано	47:05:0401001:3254		
			Согласовано	47:05:0401001:98		
263	20	21	Согласовано	47:05:0401001:3254		
			Согласовано	Земли, государственная собственность на которые не разграничена		
264	21	23	Согласовано	47:05:0401001:3254		
			Согласовано	47:05:0401001:3256		
265	н960У	24	Согласовано	47:05:0401001:3254		
			Согласовано	Земли, государственная собственность на которые не разграничена		
266	24	25	Согласовано	47:05:0401001:3254		
			Согласовано	Земли, государственная собственность на которые не разграничена		
267	25	14	Согласовано	47:05:0401001:3254		
			Согласовано	Земли, государственная собственность на которые не разграничена		
268	26	27	Согласовано	47:05:0401001:38		
			Согласовано	:ЗУ21		
269	27	28	Согласовано	47:05:0401001:38		
			Согласовано	:ЗУ21		

АКТ
СОГЛАСОВАНИЯ МЕСТОПОЛОЖЕНИЯ ГРАНИЦ ЗЕМЕЛЬНЫХ УЧАСТКОВ
ПРИ ВЫПОЛНЕНИИ КОМПЛЕКСНЫХ КАДАСТРОВЫХ РАБОТ

47:05:0401001

наименование субъекта Российской Федерации, муниципального образования, населенного пункта, уникальные учетные номера кадастровых кварталов, а также иные сведения, позволяющие определить местоположение территории, на которой выполняются комплексные кадастровые работы

N п/п	Обозначение части (характерной точки) границы		Результат согласования (согласовано/ спорное)	Кадастровые номера или обозначения смежных земельных участков	Сведения о лице, представившем возражения	Реквизиты вступившего в законную силу судебного акта
	от т.	до т.				
1	2	3	4	5	6	7
270	28	29	Согласовано	47:05:0401001:38		
			Согласовано	:ЗУ21		
271	29	30	Согласовано	47:05:0401001:38		
			Согласовано	47:05:0401001:3256		
272	30	31	Согласовано	47:05:0401001:38		
			Согласовано	47:05:0401001:3256		
273	31	н1078У	Согласовано	47:05:0401001:38		
			Согласовано	47:05:0401001:120		
274	н1078У	32	Согласовано	47:05:0401001:38		
			Согласовано	Земли, государственная собственность на которые не разграничена		
275	32	33	Согласовано	47:05:0401001:38		
			Согласовано	Земли, государственная собственность на которые не разграничена		
276	33	26	Согласовано	47:05:0401001:38		
			Согласовано	Земли, государственная собственность на которые не разграничена		
277	34	н1079У	Согласовано	47:05:0401001:79		
			Согласовано	Земли, государственная собственность на которые не разграничена		
278	н1079У	35	Согласовано	47:05:0401001:79		
			Согласовано	47:05:0401001:3209		
279	35	36	Согласовано	47:05:0401001:79		
			Согласовано	47:05:0401001:3209		

АКТ
СОГЛАСОВАНИЯ МЕСТОПОЛОЖЕНИЯ ГРАНИЦ ЗЕМЕЛЬНЫХ УЧАСТКОВ
ПРИ ВЫПОЛНЕНИИ КОМПЛЕКСНЫХ КАДАСТРОВЫХ РАБОТ

47:05:0401001

наименование субъекта Российской Федерации, муниципального образования, населенного пункта, уникальные учетные номера кадастровых кварталов, а также иные сведения, позволяющие определить местоположение территории, на которой выполняются комплексные кадастровые работы

N п/п	Обозначение части (характерной точки) границы		Результат согласования (согласовано/ спорное)	Кадастровые номера или обозначения смежных земельных участков	Сведения о лице, представившем возражения	Реквизиты вступившего в законную силу судебного акта
	от т.	до т.				
1	2	3	4	5	6	7
280	36	37	Согласовано	47:05:0401001:79		
			Согласовано	47:05:0401001:3209		
281	37	38	Согласовано	47:05:0401001:79		
			Согласовано	47:05:0401001:61		
282	38	39	Согласовано	47:05:0401001:79		
			Согласовано	47:05:0401001:61		
283	39	40	Согласовано	47:05:0401001:79		
			Согласовано	Земли, государственная собственность на которые не разграничена		
284	н90У	41	Согласовано	47:05:0401001:79		
			Согласовано	Земли, государственная собственность на которые не разграничена		
285	41	34	Согласовано	47:05:0401001:79		
			Согласовано	Земли, государственная собственность на которые не разграничена		
286	229	273	Согласовано	47:05:0401001:128		
			Согласовано	Земли, государственная собственность на которые не разграничена		
287	273	274	Согласовано	47:05:0401001:128		
			Согласовано	47:05:0401001:91		
288	274	н1080У	Согласовано	47:05:0401001:128		
			Согласовано	47:05:0401001:91		
289	н1080У	н1081У	Согласовано	47:05:0401001:128		
			Согласовано	Земли, государственная собственность на которые не разграничена		

АКТ
СОГЛАСОВАНИЯ МЕСТОПОЛОЖЕНИЯ ГРАНИЦ ЗЕМЕЛЬНЫХ УЧАСТКОВ
ПРИ ВЫПОЛНЕНИИ КОМПЛЕКСНЫХ КАДАСТРОВЫХ РАБОТ

47:05:0401001

наименование субъекта Российской Федерации, муниципального образования, населенного пункта, уникальные учетные номера кадастровых кварталов, а также иные сведения, позволяющие определить местоположение территории, на которой выполняются комплексные кадастровые работы

N п/п	Обозначение части (характерной точки) границы		Результат согласования (согласовано/ спорное)	Кадастровые номера или обозначения смежных земельных участков	Сведения о лице, представившем возражения	Реквизиты вступившего в законную силу судебного акта
	от т.	до т.				
1	2	3	4	5	6	7
290	н1081У	233	Согласовано	47:05:0401001:128		
			Согласовано	47:05:0401001:267		
291	233	229	Согласовано	47:05:0401001:128		
			Согласовано	47:05:0401001:267		
292	243	н155У	Согласовано	47:05:0401001:62		
			Согласовано	:ЗУ25		
293	н156У	н1086У	Согласовано	47:05:0401001:62		
			Согласовано	47:05:0401001:80		
294	н1086У	н178У	Согласовано	47:05:0401001:62		
			Согласовано	47:05:0401001:80		
295	н177У	249	Согласовано	47:05:0401001:62		
			Согласовано	47:05:0401001:40		
296	249	250	Согласовано	47:05:0401001:62		
			Согласовано	47:05:0401001:40		
297	250	251	Согласовано	47:05:0401001:62		
			Согласовано	47:05:0401001:40		
298	251	243	Согласовано	47:05:0401001:62		
			Согласовано	47:05:0401001:40		
299	н1087У	56	Согласовано	47:05:0401001:149		
			Согласовано	47:05:0401001:407		
300	56	57	Согласовано	47:05:0401001:149		
			Согласовано	47:05:0401001:407		
301	57	н1088У	Согласовано	47:05:0401001:149		
			Согласовано	Земли, государственная собственность на которые не разграничена		

АКТ
СОГЛАСОВАНИЯ МЕСТОПОЛОЖЕНИЯ ГРАНИЦ ЗЕМЕЛЬНЫХ УЧАСТКОВ
ПРИ ВЫПОЛНЕНИИ КОМПЛЕКСНЫХ КАДАСТРОВЫХ РАБОТ

47:05:0401001

наименование субъекта Российской Федерации, муниципального образования, населенного пункта, уникальные учетные номера кадастровых кварталов, а также иные сведения, позволяющие определить местоположение территории, на которой выполняются комплексные кадастровые работы

N п/п	Обозначение части (характерной точки) границы		Результат согласования (согласовано/ спорное)	Кадастровые номера или обозначения смежных земельных участков	Сведения о лице, представившем возражения	Реквизиты вступившего в законную силу судебного акта
	от т.	до т.				
1	2	3	4	5	6	7
302	н1088У	58	Согласовано	47:05:0401001:149		
			Согласовано	47:05:0401002:85		
303	58	н1089У	Согласовано	47:05:0401001:149		
			Согласовано	47:05:0401001:370		
304	н1089У	н1087У	Согласовано	47:05:0401001:149		
			Согласовано	47:05:0401001:148		
305	53	59	Согласовано	47:05:0401001:148		
			Согласовано	:ЗУ23 (2)		
306	59	н1089У	Согласовано	47:05:0401001:148		
			Согласовано	47:05:0401001:370		
307	н1087У	55	Согласовано	47:05:0401001:148		
			Согласовано	47:05:0401001:407		
308	55	54	Согласовано	47:05:0401001:148		
			Согласовано	47:05:0401001:407		
309	54	53	Согласовано	47:05:0401001:148		
			Согласовано	47:05:0401001:407		
310	466	н1090У	Согласовано	47:05:0401001:41		
			Согласовано	:ЗУ23 (2)		
311	н1090У	49	Согласовано	47:05:0401001:41		
			Согласовано	47:05:0401001:7		
312	49	50	Согласовано	47:05:0401001:41		
			Согласовано	47:05:0401001:7		
313	50	42	Согласовано	47:05:0401001:41		
			Согласовано	47:05:0401001:7		

АКТ
СОГЛАСОВАНИЯ МЕСТОПОЛОЖЕНИЯ ГРАНИЦ ЗЕМЕЛЬНЫХ УЧАСТКОВ
ПРИ ВЫПОЛНЕНИИ КОМПЛЕКСНЫХ КАДАСТРОВЫХ РАБОТ

47:05:0401001

наименование субъекта Российской Федерации, муниципального образования, населенного пункта, уникальные учетные номера кадастровых кварталов, а также иные сведения, позволяющие определить местоположение территории, на которой выполняются комплексные кадастровые работы

N п/п	Обозначение части (характерной точки) границы		Результат согласования (согласовано/ спорное)	Кадастровые номера или обозначения смежных земельных участков	Сведения о лице, представившем возражения	Реквизиты вступившего в законную силу судебного акта
	от т.	до т.				
1	2	3	4	5	6	7
314	42	н1091У	Согласовано	47:05:0401001:41		
			Согласовано	Земли, государственная собственность на которые не разграничена		
315	н1091У	464	Согласовано	47:05:0401001:41		
			Согласовано	Земли, государственная собственность на которые не разграничена		
316	464	465	Согласовано	47:05:0401001:41		
			Согласовано	47:05:0401001:341		
317	465	466	Согласовано	47:05:0401001:41		
			Согласовано	47:05:0401001:341		
318	н1092У	н1093У	Согласовано	47:05:0401001:138		
			Согласовано	Земли, государственная собственность на которые не разграничена		
319	н1093У	82	Согласовано	47:05:0401001:138		
			Согласовано	47:05:0401001:73		
320	82	н1094У	Согласовано	47:05:0401001:138		
			Согласовано	Земли, государственная собственность на которые не разграничена		
321	н1094У	н1095У	Согласовано	47:05:0401001:138		
			Согласовано	Земли, государственная собственность на которые не разграничена		
322	н1095У	н1096У	Согласовано	47:05:0401001:138		
			Согласовано	Земли, государственная собственность на которые не разграничена		

АКТ
СОГЛАСОВАНИЯ МЕСТОПОЛОЖЕНИЯ ГРАНИЦ ЗЕМЕЛЬНЫХ УЧАСТКОВ
ПРИ ВЫПОЛНЕНИИ КОМПЛЕКСНЫХ КАДАСТРОВЫХ РАБОТ

47:05:0401001

наименование субъекта Российской Федерации, муниципального образования, населенного пункта, уникальные учетные номера кадастровых кварталов, а также иные сведения, позволяющие определить местоположение территории, на которой выполняются комплексные кадастровые работы

N п/п	Обозначение части (характерной точки) границы		Результат согласования (согласовано/ спорное)	Кадастровые номера или обозначения смежных земельных участков	Сведения о лице, представившем возражения	Реквизиты вступившего в законную силу судебного акта
	от т.	до т.				
1	2	3	4	5	6	7
323	н1096У	н1097У	Согласовано	47:05:0401001:138		
			Согласовано	:ЗУ 20		
324	н1096У	н1097У	Согласовано	47:05:0401001:138		
			Согласовано	:ЗУ20		
325	н1097У	н1098У	Согласовано	47:05:0401001:138		
			Согласовано	47:05:0401001:107		
326	н1098У	н1099У	Согласовано	47:05:0401001:138		
			Согласовано	47:05:0401001:107		
327	н1099У	н1100У	Согласовано	47:05:0401001:138		
			Согласовано	47:05:0401001:107		
328	н1100У	н1101У	Согласовано	47:05:0401001:138		
			Согласовано	47:05:0401001:107		
329	н1101У	н1092У	Согласовано	47:05:0401001:138		
			Согласовано	47:05:0401001:107		
330	42	43	Согласовано	47:05:0401001:7		
			Согласовано	Земли, государственная собственность на которые не разграничена		
331	43	44	Согласовано	47:05:0401001:7		
			Согласовано	47:05:0401001:372		
332	44	45	Согласовано	47:05:0401001:7		
			Согласовано	47:05:0401001:372		
333	45	46	Согласовано	47:05:0401001:7		
			Согласовано	:ЗУ23 (2)		
334	46	47	Согласовано	47:05:0401001:7		
			Согласовано	:ЗУ23 (2)		

АКТ
СОГЛАСОВАНИЯ МЕСТОПОЛОЖЕНИЯ ГРАНИЦ ЗЕМЕЛЬНЫХ УЧАСТКОВ
ПРИ ВЫПОЛНЕНИИ КОМПЛЕКСНЫХ КАДАСТРОВЫХ РАБОТ

47:05:0401001

наименование субъекта Российской Федерации, муниципального образования, населенного пункта, уникальные учетные номера кадастровых кварталов, а также иные сведения, позволяющие определить местоположение территории, на которой выполняются комплексные кадастровые работы

N п/п	Обозначение части (характерной точки) границы		Результат согласования (согласовано/ спорное)	Кадастровые номера или обозначения смежных земельных участков	Сведения о лице, представившем возражения	Реквизиты вступившего в законную силу судебного акта
	от т.	до т.				
1	2	3	4	5	6	7
335	47	48	Согласовано	47:05:0401001:7		
			Согласовано	:ЗУ23 (2)		
336	48	н1090У	Согласовано	47:05:0401001:7		
			Согласовано	:ЗУ23 (2)		
337	52	53	Согласовано	47:05:0401001:407		
			Согласовано	:ЗУ23 (2)		
338	57	51	Согласовано	47:05:0401001:407		
			Согласовано	Земли, государственная собственность на которые не разграничена		
339	59	60	Согласовано	47:05:0401001:370		
			Согласовано	:ЗУ23 (2)		
340	60	61	Согласовано	47:05:0401001:370		
			Согласовано	:ЗУ23 (2)		
341	61	62	Согласовано	47:05:0401001:370		
			Согласовано	:ЗУ23 (2)		
342	62	63	Согласовано	47:05:0401001:370		
			Согласовано	:ЗУ23 (2)		
343	63	64	Согласовано	47:05:0401001:370		
			Согласовано	:ЗУ23 (2)		
344	64	65	Согласовано	47:05:0401001:370		
			Согласовано	:ЗУ23 (2)		
345	65	66	Согласовано	47:05:0401001:370		
			Согласовано	:ЗУ25		
346	66	67	Согласовано	47:05:0401001:370		
			Согласовано	:ЗУ25		

АКТ
СОГЛАСОВАНИЯ МЕСТОПОЛОЖЕНИЯ ГРАНИЦ ЗЕМЕЛЬНЫХ УЧАСТКОВ
ПРИ ВЫПОЛНЕНИИ КОМПЛЕКСНЫХ КАДАСТРОВЫХ РАБОТ

47:05:0401001

наименование субъекта Российской Федерации, муниципального образования, населенного пункта, уникальные учетные номера кадастровых кварталов, а также иные сведения, позволяющие определить местоположение территории, на которой выполняются комплексные кадастровые работы

N п/п	Обозначение части (характерной точки) границы		Результат согласования (согласовано/ спорное)	Кадастровые номера или обозначения смежных земельных участков	Сведения о лице, представившем возражения	Реквизиты вступившего в законную силу судебного акта
	от т.	до т.				
1	2	3	4	5	6	7
347	67	68	Согласовано	47:05:0401001:370		
			Согласовано	:ЗУ25		
348	68	69	Согласовано	47:05:0401001:370		
			Согласовано	:ЗУ25		
349	69	70	Согласовано	47:05:0401001:370		
			Согласовано	:ЗУ25		
350	70	71	Согласовано	47:05:0401001:370		
			Согласовано	:ЗУ25		
351	71	72	Согласовано	47:05:0401001:370		
			Согласовано	47:05:0401002:85		
352	72	73	Согласовано	47:05:0401001:370		
			Согласовано	47:05:0401002:85		
353	73	74	Согласовано	47:05:0401001:370		
			Согласовано	47:05:0401002:85		
354	74	75	Согласовано	47:05:0401001:370		
			Согласовано	47:05:0401002:85		
355	75	76	Согласовано	47:05:0401001:370		
			Согласовано	47:05:0401002:85		
356	76	77	Согласовано	47:05:0401001:370		
			Согласовано	47:05:0401002:85		
357	77	58	Согласовано	47:05:0401001:370		
			Согласовано	47:05:0401002:85		
358	78	79	Согласовано	47:05:0401001:73		
			Согласовано	:ЗУ21		

АКТ
СОГЛАСОВАНИЯ МЕСТОПОЛОЖЕНИЯ ГРАНИЦ ЗЕМЕЛЬНЫХ УЧАСТКОВ
ПРИ ВЫПОЛНЕНИИ КОМПЛЕКСНЫХ КАДАСТРОВЫХ РАБОТ

47:05:0401001

наименование субъекта Российской Федерации, муниципального образования, населенного пункта, уникальные учетные номера кадастровых кварталов, а также иные сведения, позволяющие определить местоположение территории, на которой выполняются комплексные кадастровые работы

N п/п	Обозначение части (характерной точки) границы		Результат согласования (согласовано/ спорное)	Кадастровые номера или обозначения смежных земельных участков	Сведения о лице, представившем возражения	Реквизиты вступившего в законную силу судебного акта
	от т.	до т.				
1	2	3	4	5	6	7
359	79	80	Согласовано	47:05:0401001:73		
			Согласовано	Земли, государственная собственность на которые не разграничена		
360	80	81	Согласовано	47:05:0401001:73		
			Согласовано	Земли, государственная собственность на которые не разграничена		
361	81	82	Согласовано	47:05:0401001:73		
			Согласовано	Земли, государственная собственность на которые не разграничена		
362	н1093У	83	Согласовано	47:05:0401001:73		
			Согласовано	Земли, государственная собственность на которые не разграничена		
363	83	н829У	Согласовано	47:05:0401001:73		
			Согласовано	Земли, государственная собственность на которые не разграничена		
364	86	87	Согласовано	47:05:0401001:67		
			Согласовано	47:05:0401001:76		
365	87	88	Согласовано	47:05:0401001:67		
			Согласовано	47:05:0401001:76		
366	88	89	Согласовано	47:05:0401001:67		
			Согласовано	47:05:0401001:76		
367	89	90	Согласовано	47:05:0401001:67		
			Согласовано	:ЗУ16		
368	90	91	Согласовано	47:05:0401001:67		
			Согласовано	47:05:0401001:144		

АКТ
СОГЛАСОВАНИЯ МЕСТОПОЛОЖЕНИЯ ГРАНИЦ ЗЕМЕЛЬНЫХ УЧАСТКОВ
ПРИ ВЫПОЛНЕНИИ КОМПЛЕКСНЫХ КАДАСТРОВЫХ РАБОТ

47:05:0401001

наименование субъекта Российской Федерации, муниципального образования, населенного пункта, уникальные учетные номера кадастровых кварталов, а также иные сведения, позволяющие определить местоположение территории, на которой выполняются комплексные кадастровые работы

N п/п	Обозначение части (характерной точки) границы		Результат согласования (согласовано/ спорное)	Кадастровые номера или обозначения смежных земельных участков	Сведения о лице, представившем возражения	Реквизиты вступившего в законную силу судебного акта
	от т.	до т.				
1	2	3	4	5	6	7
369	91	92	Согласовано	47:05:0401001:67		
			Согласовано	47:05:0401001:144		
370	92	н1102У	Согласовано	47:05:0401001:67		
			Согласовано	47:05:0401001:144		
371	н1102У	93	Согласовано	47:05:0401001:67		
			Согласовано	47:05:0401001:144		
372	93	86	Согласовано	47:05:0401001:67		
			Согласовано	:ЗУ23 (2)		
373	94	95	Согласовано	47:05:0401001:200		
			Согласовано	Земли, государственная собственность на которые не разграничена		
374	95	н1103У	Согласовано	47:05:0401001:200		
			Согласовано	Земли, государственная собственность на которые не разграничена		
375	н1103У	96	Согласовано	47:05:0401001:200		
			Согласовано	47:05:0401001:75		
376	96	97	Согласовано	47:05:0401001:200		
			Согласовано	47:05:0401001:75		
377	97	98	Согласовано	47:05:0401001:200		
			Согласовано	47:05:0401001:3256		
378	98	н1104У	Согласовано	47:05:0401001:200		
			Согласовано	47:05:0401001:3189		
379	н1104У	94	Согласовано	47:05:0401001:200		
			Согласовано	47:05:0401001:3189		

АКТ
СОГЛАСОВАНИЯ МЕСТОПОЛОЖЕНИЯ ГРАНИЦ ЗЕМЕЛЬНЫХ УЧАСТКОВ
ПРИ ВЫПОЛНЕНИИ КОМПЛЕКСНЫХ КАДАСТРОВЫХ РАБОТ

47:05:0401001

наименование субъекта Российской Федерации, муниципального образования, населенного пункта, уникальные учетные номера кадастровых кварталов, а также иные сведения, позволяющие определить местоположение территории, на которой выполняются комплексные кадастровые работы

N п/п	Обозначение части (характерной точки) границы		Результат согласования (согласовано/ спорное)	Кадастровые номера или обозначения смежных земельных участков	Сведения о лице, представившем возражения	Реквизиты вступившего в законную силу судебного акта
	от т.	до т.				
1	2	3	4	5	6	7
380	99	100	Согласовано	47:05:0401001:87		
			Согласовано	Земли, государственная собственность на которые не разграничена		
381	100	101	Согласовано	47:05:0401001:87		
			Согласовано	Земли, государственная собственность на которые не разграничена		
382	101	102	Согласовано	47:05:0401001:87		
			Согласовано	Земли, государственная собственность на которые не разграничена		
383	102	103	Согласовано	47:05:0401001:87		
			Согласовано	Земли, государственная собственность на которые не разграничена		
384	103	104	Согласовано	47:05:0401001:87		
			Согласовано	47:05:0401001:3256		
385	104	105	Согласовано	47:05:0401001:87		
			Согласовано	47:05:0401001:75		
386	105	106	Согласовано	47:05:0401001:87		
			Согласовано	47:05:0401001:75		
387	106	н1105У	Согласовано	47:05:0401001:87		
			Согласовано	47:05:0401001:75		
388	н1105У	107	Согласовано	47:05:0401001:87		
			Согласовано	Земли, государственная собственность на которые не разграничена		

АКТ
СОГЛАСОВАНИЯ МЕСТОПОЛОЖЕНИЯ ГРАНИЦ ЗЕМЕЛЬНЫХ УЧАСТКОВ
ПРИ ВЫПОЛНЕНИИ КОМПЛЕКСНЫХ КАДАСТРОВЫХ РАБОТ

47:05:0401001

наименование субъекта Российской Федерации, муниципального образования, населенного пункта, уникальные учетные номера кадастровых кварталов, а также иные сведения, позволяющие определить местоположение территории, на которой выполняются комплексные кадастровые работы

N п/п	Обозначение части (характерной точки) границы		Результат согласования (согласовано/ спорное)	Кадастровые номера или обозначения смежных земельных участков	Сведения о лице, представившем возражения	Реквизиты вступившего в законную силу судебного акта
	от т.	до т.				
1	2	3	4	5	6	7
389	107	108	Согласовано	47:05:0401001:87		
			Согласовано	Земли, государственная собственность на которые не разграничена		
390	108	109	Согласовано	47:05:0401001:87		
			Согласовано	Земли, государственная собственность на которые не разграничена		
391	109	110	Согласовано	47:05:0401001:87		
			Согласовано	Земли, государственная собственность на которые не разграничена		
392	110	111	Согласовано	47:05:0401001:87		
			Согласовано	Земли, государственная собственность на которые не разграничена		
393	111	112	Согласовано	47:05:0401001:87		
			Согласовано	Земли, государственная собственность на которые не разграничена		
394	112	99	Согласовано	47:05:0401001:87		
			Согласовано	Земли, государственная собственность на которые не разграничена		
395	113	114	Согласовано	47:05:0401001:16		
			Согласовано	47:05:0401001:55		
396	114	115	Согласовано	47:05:0401001:16		
			Согласовано	47:05:0401001:109		
397	115	116	Согласовано	47:05:0401001:16		
			Согласовано	47:05:0401001:109		

АКТ
СОГЛАСОВАНИЯ МЕСТОПОЛОЖЕНИЯ ГРАНИЦ ЗЕМЕЛЬНЫХ УЧАСТКОВ
ПРИ ВЫПОЛНЕНИИ КОМПЛЕКСНЫХ КАДАСТРОВЫХ РАБОТ

47:05:0401001

наименование субъекта Российской Федерации, муниципального образования, населенного пункта, уникальные учетные номера кадастровых кварталов, а также иные сведения, позволяющие определить местоположение территории, на которой выполняются комплексные кадастровые работы

N п/п	Обозначение части (характерной точки) границы		Результат согласования (согласовано/ спорное)	Кадастровые номера или обозначения смежных земельных участков	Сведения о лице, представившем возражения	Реквизиты вступившего в законную силу судебного акта
	от т.	до т.				
1	2	3	4	5	6	7
398	116	117	Согласовано	47:05:0401001:16		
			Согласовано	47:05:0401001:109		
399	117	118	Согласовано	47:05:0401001:16		
			Согласовано	47:05:0401001:109		
400	118	119	Согласовано	47:05:0401001:16		
			Согласовано	47:05:0401001:3256		
401	119	н923У(О)	Согласовано	47:05:0401001:16		
			Согласовано	Земли, государственная собственность на которые не разграничена		
402	н923У(О)	120	Согласовано	47:05:0401001:16		
			Согласовано	Земли, государственная собственность на которые не разграничена		
403	120	н922У(О)	Согласовано	47:05:0401001:16		
			Согласовано	Земли, государственная собственность на которые не разграничена		
404	н922У(О)	121	Согласовано	47:05:0401001:16		
			Согласовано	Земли, государственная собственность на которые не разграничена		
405	121	122	Согласовано	47:05:0401001:16		
			Согласовано	Земли, государственная собственность на которые не разграничена		
406	122	123	Согласовано	47:05:0401001:16		
			Согласовано	Земли, государственная собственность на которые не разграничена		

АКТ
СОГЛАСОВАНИЯ МЕСТОПОЛОЖЕНИЯ ГРАНИЦ ЗЕМЕЛЬНЫХ УЧАСТКОВ
ПРИ ВЫПОЛНЕНИИ КОМПЛЕКСНЫХ КАДАСТРОВЫХ РАБОТ

47:05:0401001

наименование субъекта Российской Федерации, муниципального образования, населенного пункта, уникальные учетные номера кадастровых кварталов, а также иные сведения, позволяющие определить местоположение территории, на которой выполняются комплексные кадастровые работы

N п/п	Обозначение части (характерной точки) границы		Результат согласования (согласовано/ спорное)	Кадастровые номера или обозначения смежных земельных участков	Сведения о лице, представившем возражения	Реквизиты вступившего в законную силу судебного акта
	от т.	до т.				
1	2	3	4	5	6	7
407	123	124	Согласовано	47:05:0401001:16		
			Согласовано	Земли, государственная собственность на которые не разграничена		
408	124	113	Согласовано	47:05:0401001:16		
			Согласовано	Земли, государственная собственность на которые не разграничена		
409	125	126	Согласовано	47:05:0401001:2426 (1)		
			Согласовано	47:05:0401001:2427		
410	126	127	Согласовано	47:05:0401001:2426 (1)		
			Согласовано	47:05:0401001:2427		
411	127	128	Согласовано	47:05:0401001:2426 (1)		
			Согласовано	47:05:0401001:2427		
412	128	129	Согласовано	47:05:0401001:2426 (1)		
			Согласовано	47:05:0401001:2427		
413	129	130	Согласовано	47:05:0401001:2426 (1)		
			Согласовано	47:05:0401001:2427		
414	130	131	Согласовано	47:05:0401001:2426 (1)		
			Согласовано	47:05:0401001:2427		
415	131	132	Согласовано	47:05:0401001:2426 (1)		
			Согласовано	47:05:0401001:2427		
416	132	133	Согласовано	47:05:0401001:2426 (1)		
			Согласовано	47:05:0401001:2427		
417	133	134	Согласовано	47:05:0401001:2426 (1)		
			Согласовано	47:05:0401001:2427		
418	134	135	Согласовано	47:05:0401001:2426 (1)		
			Согласовано	47:05:0401001:2427		

АКТ
СОГЛАСОВАНИЯ МЕСТОПОЛОЖЕНИЯ ГРАНИЦ ЗЕМЕЛЬНЫХ УЧАСТКОВ
ПРИ ВЫПОЛНЕНИИ КОМПЛЕКСНЫХ КАДАСТРОВЫХ РАБОТ

47:05:0401001

наименование субъекта Российской Федерации, муниципального образования, населенного пункта, уникальные учетные номера кадастровых кварталов, а также иные сведения, позволяющие определить местоположение территории, на которой выполняются комплексные кадастровые работы

N п/п	Обозначение части (характерной точки) границы		Результат согласования (согласовано/ спорное)	Кадастровые номера или обозначения смежных земельных участков	Сведения о лице, представившем возражения	Реквизиты вступившего в законную силу судебного акта
	от т.	до т.				
1	2	3	4	5	6	7
419	135	136	Согласовано	47:05:0401001:2426 (1)		
			Согласовано	47:05:0401001:2427		
420	136	137	Согласовано	47:05:0401001:2426 (1)		
			Согласовано	47:05:0401001:2427		
421	137	138	Согласовано	47:05:0401001:2426 (1)		
			Согласовано	47:05:0401001:2427		
422	138	139	Согласовано	47:05:0401001:2426 (1)		
			Согласовано	47:05:0401001:2427		
423	139	140	Согласовано	47:05:0401001:2426 (1)		
			Согласовано	47:05:0401001:2427		
424	140	н1106У	Согласовано	47:05:0401001:2426 (1)		
			Согласовано	Земли, государственная собственность на которые не разграничена		
425	н1106У	141	Согласовано	47:05:0401001:2426 (1)		
			Согласовано	47:05:0401001:111		
426	141	н1107У	Согласовано	47:05:0401001:2426 (1)		
			Согласовано	47:05:0401001:111		
427	н1107У	142	Согласовано	47:05:0401001:2426 (1)		
			Согласовано	Земли, государственная собственность на которые не разграничена		
428	142	н1108У	Согласовано	47:05:0401001:2426 (1)		
			Согласовано	Земли, государственная собственность на которые не разграничена		
429	н1108У	143	Согласовано	47:05:0401001:2426 (1)		
			Согласовано	47:05:0401001:134		

АКТ
СОГЛАСОВАНИЯ МЕСТОПОЛОЖЕНИЯ ГРАНИЦ ЗЕМЕЛЬНЫХ УЧАСТКОВ
ПРИ ВЫПОЛНЕНИИ КОМПЛЕКСНЫХ КАДАСТРОВЫХ РАБОТ

47:05:0401001

наименование субъекта Российской Федерации, муниципального образования, населенного пункта, уникальные учетные номера кадастровых кварталов, а также иные сведения, позволяющие определить местоположение территории, на которой выполняются комплексные кадастровые работы

N п/п	Обозначение части (характерной точки) границы		Результат согласования (согласовано/ спорное)	Кадастровые номера или обозначения смежных земельных участков	Сведения о лице, представившем возражения	Реквизиты вступившего в законную силу судебного акта
	от т.	до т.				
1	2	3	4	5	6	7
430	143	144	Согласовано	47:05:0401001:2426 (1)		
			Согласовано	47:05:0401001:134		
431	144	145	Согласовано	47:05:0401001:2426 (1)		
			Согласовано	47:05:0401001:134		
432	145	146	Согласовано	47:05:0401001:2426 (1)		
			Согласовано	Земли, государственная собственность на которые не разграничена		
433	146	147	Согласовано	47:05:0401001:2426 (1)		
			Согласовано	Земли, государственная собственность на которые не разграничена		
434	147	148	Согласовано	47:05:0401001:2426 (1)		
			Согласовано	47:05:0401001:335		
435	148	н1109У	Согласовано	47:05:0401001:2426 (1)		
			Согласовано	47:05:0401001:335		
436	н1109У	149	Согласовано	47:05:0401001:2426 (1)		
			Согласовано	Земли, государственная собственность на которые не разграничена		
437	149	150	Согласовано	47:05:0401001:2426 (1)		
			Согласовано	47:05:0401001:2429		
438	150	151	Согласовано	47:05:0401001:2426 (1)		
			Согласовано	47:05:0401001:2429		
439	151	152	Согласовано	47:05:0401001:2426 (1)		
			Согласовано	Земли, государственная собственность на которые не разграничена		

АКТ
СОГЛАСОВАНИЯ МЕСТОПОЛОЖЕНИЯ ГРАНИЦ ЗЕМЕЛЬНЫХ УЧАСТКОВ
ПРИ ВЫПОЛНЕНИИ КОМПЛЕКСНЫХ КАДАСТРОВЫХ РАБОТ

47:05:0401001

наименование субъекта Российской Федерации, муниципального образования, населенного пункта, уникальные учетные номера кадастровых кварталов, а также иные сведения, позволяющие определить местоположение территории, на которой выполняются комплексные кадастровые работы

N п/п	Обозначение части (характерной точки) границы		Результат согласования (согласовано/ спорное)	Кадастровые номера или обозначения смежных земельных участков	Сведения о лице, представившем возражения	Реквизиты вступившего в законную силу судебного акта
	от т.	до т.				
1	2	3	4	5	6	7
440	152	153	Согласовано	47:05:0401001:2426 (1)		
			Согласовано	47:05:0401001:198		
441	153	154	Согласовано	47:05:0401001:2426 (1)		
			Согласовано	Земли, государственная собственность на которые не разграничена		
442	154	155	Согласовано	47:05:0401001:2426 (1)		
			Согласовано	Земли, государственная собственность на которые не разграничена		
443	155	156	Согласовано	47:05:0401001:2426 (1)		
			Согласовано	Земли, государственная собственность на которые не разграничена		
444	156	157	Согласовано	47:05:0401001:2426 (1)		
			Согласовано	Земли, государственная собственность на которые не разграничена		
445	157	н1110У	Согласовано	47:05:0401001:2426 (1)		
			Согласовано	Земли, государственная собственность на которые не разграничена		
446	н1110У	158	Согласовано	47:05:0401001:2426 (1)		
			Согласовано	47:05:0401001:412		
447	158	159	Согласовано	47:05:0401001:2426 (1)		
			Согласовано	47:05:0401001:412		
448	159	160	Согласовано	47:05:0401001:2426 (1)		
			Согласовано	47:05:0401001:412		
449	160	161	Согласовано	47:05:0401001:2426 (1)		
			Согласовано	47:05:0401001:412		

АКТ
СОГЛАСОВАНИЯ МЕСТОПОЛОЖЕНИЯ ГРАНИЦ ЗЕМЕЛЬНЫХ УЧАСТКОВ
ПРИ ВЫПОЛНЕНИИ КОМПЛЕКСНЫХ КАДАСТРОВЫХ РАБОТ

47:05:0401001

наименование субъекта Российской Федерации, муниципального образования, населенного пункта, уникальные учетные номера кадастровых кварталов, а также иные сведения, позволяющие определить местоположение территории, на которой выполняются комплексные кадастровые работы

N п/п	Обозначение части (характерной точки) границы		Результат согласования (согласовано/ спорное)	Кадастровые номера или обозначения смежных земельных участков	Сведения о лице, представившем возражения	Реквизиты вступившего в законную силу судебного акта
	от т.	до т.				
1	2	3	4	5	6	7
450	161	162	Согласовано	47:05:0401001:2426 (1)		
			Согласовано	Земли, государственная собственность на которые не разграничена		
451	162	163	Согласовано	47:05:0401001:2426 (1)		
			Согласовано	Земли, государственная собственность на которые не разграничена		
452	163	н1111У	Согласовано	47:05:0401001:2426 (1)		
			Согласовано	Земли, государственная собственность на которые не разграничена		
453	н1111У	164	Согласовано	47:05:0401001:2426 (1)		
			Согласовано	47:05:0000000:5637 (1)		
454	164	165	Согласовано	47:05:0401001:2426 (1)		
			Согласовано	47:05:0000000:5637 (1)		
455	165	166	Согласовано	47:05:0401001:2426 (1)		
			Согласовано	47:05:0000000:5637 (1)		
456	166	н1112У	Согласовано	47:05:0401001:2426 (1)		
			Согласовано	47:05:0000000:5637 (1)		
457	н1112У	167	Согласовано	47:05:0401001:2426 (1)		
			Согласовано	47:05:0000000:5637 (1)		
458	167	168	Согласовано	47:05:0401001:2426 (1)		
			Согласовано	Земли, государственная собственность на которые не разграничена		
459	168	169	Согласовано	47:05:0401001:2426 (1)		
			Согласовано	Земли, государственная собственность на которые не разграничена		

АКТ
СОГЛАСОВАНИЯ МЕСТОПОЛОЖЕНИЯ ГРАНИЦ ЗЕМЕЛЬНЫХ УЧАСТКОВ
ПРИ ВЫПОЛНЕНИИ КОМПЛЕКСНЫХ КАДАСТРОВЫХ РАБОТ

47:05:0401001

наименование субъекта Российской Федерации, муниципального образования, населенного пункта, уникальные учетные номера кадастровых кварталов, а также иные сведения, позволяющие определить местоположение территории, на которой выполняются комплексные кадастровые работы

N п/п	Обозначение части (характерной точки) границы		Результат согласования (согласовано/ спорное)	Кадастровые номера или обозначения смежных земельных участков	Сведения о лице, представившем возражения	Реквизиты вступившего в законную силу судебного акта
	от т.	до т.				
1	2	3	4	5	6	7
460	169	170	Согласовано	47:05:0401001:2426 (1)		
			Согласовано	Земли, государственная собственность на которые не разграничена		
461	170	171	Согласовано	47:05:0401001:2426 (1)		
			Согласовано	Земли, государственная собственность на которые не разграничена		
462	171	172	Согласовано	47:05:0401001:2426 (1)		
			Согласовано	Земли, государственная собственность на которые не разграничена		
463	172	173	Согласовано	47:05:0401001:2426 (1)		
			Согласовано	Земли, государственная собственность на которые не разграничена		
464	173	174	Согласовано	47:05:0401001:2426 (1)		
			Согласовано	Земли, государственная собственность на которые не разграничена		
465	174	175	Согласовано	47:05:0401001:2426 (1)		
			Согласовано	Земли, государственная собственность на которые не разграничена		
466	175	176	Согласовано	47:05:0401001:2426 (1)		
			Согласовано	Земли, государственная собственность на которые не разграничена		
467	176	177	Согласовано	47:05:0401001:2426 (1)		
			Согласовано	Земли, государственная собственность на которые не разграничена		

АКТ
СОГЛАСОВАНИЯ МЕСТОПОЛОЖЕНИЯ ГРАНИЦ ЗЕМЕЛЬНЫХ УЧАСТКОВ ПРИ ВЫПОЛНЕНИИ КОМПЛЕКСНЫХ КАДАСТРОВЫХ РАБОТ

47:05:0401001

наименование субъекта Российской Федерации, муниципального образования, населенного пункта, уникальные учетные номера кадастровых кварталов, а также иные сведения, позволяющие определить местоположение территории, на которой выполняются комплексные кадастровые работы

N п/п	Обозначение части (характерной точки) границы		Результат согласования (согласовано/ спорное)	Кадастровые номера или обозначения смежных земельных участков	Сведения о лице, представившем возражения	Реквизиты вступившего в законную силу судебного акта
	от т.	до т.				
1	2	3	4	5	6	7
468	177	178	Согласовано	47:05:0401001:2426 (1)		
			Согласовано	Земли, государственная собственность на которые не разграничена		
469	178	179	Согласовано	47:05:0401001:2426 (1)		
			Согласовано	Земли, государственная собственность на которые не разграничена		
470	179	180	Согласовано	47:05:0401001:2426 (1)		
			Согласовано	Земли, государственная собственность на которые не разграничена		
471	180	181	Согласовано	47:05:0401001:2426 (1)		
			Согласовано	Земли, государственная собственность на которые не разграничена		
472	181	н1014У	Согласовано	47:05:0401001:2426 (1)		
			Согласовано	Земли, государственная собственность на которые не разграничена		
473	н1012У	184	Согласовано	47:05:0401001:2426 (1)		
			Согласовано	Земли, государственная собственность на которые не разграничена		
474	184	185	Согласовано	47:05:0401001:2426 (1)		
			Согласовано	Земли, государственная собственность на которые не разграничена		
475	185	481	Согласовано	47:05:0401001:2426 (1)		
			Согласовано	Земли, государственная собственность на которые не разграничена		

АКТ
СОГЛАСОВАНИЯ МЕСТОПОЛОЖЕНИЯ ГРАНИЦ ЗЕМЕЛЬНЫХ УЧАСТКОВ
ПРИ ВЫПОЛНЕНИИ КОМПЛЕКСНЫХ КАДАСТРОВЫХ РАБОТ

47:05:0401001

наименование субъекта Российской Федерации, муниципального образования, населенного пункта, уникальные учетные номера кадастровых кварталов, а также иные сведения, позволяющие определить местоположение территории, на которой выполняются комплексные кадастровые работы

N п/п	Обозначение части (характерной точки) границы		Результат согласования (согласовано/ спорное)	Кадастровые номера или обозначения смежных земельных участков	Сведения о лице, представившем возражения	Реквизиты вступившего в законную силу судебного акта
	от т.	до т.				
1	2	3	4	5	6	7
476	481	125	Согласовано	47:05:0401001:2426 (1)		
			Согласовано	47:05:0401001:3246		
477	186	187	Согласовано	47:05:0401001:2426 (2)		
			Согласовано	47:05:0401001:2427		
478	187	188	Согласовано	47:05:0401001:2426 (2)		
			Согласовано	47:05:0401001:2427		
479	188	189	Согласовано	47:05:0401001:2426 (2)		
			Согласовано	Земли, государственная собственность на которые не разграничена		
480	189	190	Согласовано	47:05:0401001:2426 (2)		
			Согласовано	Земли, государственная собственность на которые не разграничена		
481	190	191	Согласовано	47:05:0401001:2426 (2)		
			Согласовано	Земли, государственная собственность на которые не разграничена		
482	191	192	Согласовано	47:05:0401001:2426 (2)		
			Согласовано	Земли, государственная собственность на которые не разграничена		
483	192	193	Согласовано	47:05:0401001:2426 (2)		
			Согласовано	Земли, государственная собственность на которые не разграничена		
484	193	194	Согласовано	47:05:0401001:2426 (2)		
			Согласовано	47:05:0401001:2428		
485	194	186	Согласовано	47:05:0401001:2426 (2)		
			Согласовано	47:05:0401001:2428		

АКТ
СОГЛАСОВАНИЯ МЕСТОПОЛОЖЕНИЯ ГРАНИЦ ЗЕМЕЛЬНЫХ УЧАСТКОВ
ПРИ ВЫПОЛНЕНИИ КОМПЛЕКСНЫХ КАДАСТРОВЫХ РАБОТ

47:05:0401001

наименование субъекта Российской Федерации, муниципального образования, населенного пункта, уникальные учетные номера кадастровых кварталов, а также иные сведения, позволяющие определить местоположение территории, на которой выполняются комплексные кадастровые работы

N п/п	Обозначение части (характерной точки) границы		Результат согласования (согласовано/ спорное)	Кадастровые номера или обозначения смежных земельных участков	Сведения о лице, представившем возражения	Реквизиты вступившего в законную силу судебного акта
	от т.	до т.				
1	2	3	4	5	6	7
486	195	н363У	Согласовано	47:05:0401001:354		
			Согласовано	Земли, государственная собственность на которые не разграничена		
487	196	197	Согласовано	47:05:0401001:354		
			Согласовано	47:05:0401001:3256		
488	200	201	Согласовано	47:05:0401001:354		
			Согласовано	Земли, государственная собственность на которые не разграничена		
489	200	201	Согласовано	47:05:0401001:354		
			Согласовано	47:05:0401001:183		
490	201	195	Согласовано	47:05:0401001:354		
			Согласовано	47:05:0401001:103		
491	202	н955У	Согласовано	47:05:0401001:109		
			Согласовано	Земли, государственная собственность на которые не разграничена		
492	204	118	Согласовано	47:05:0401001:109		
			Согласовано	47:05:0401001:3256		
493	114	205	Согласовано	47:05:0401001:109		
			Согласовано	47:05:0401001:55		
494	205	206	Согласовано	47:05:0401001:109		
			Согласовано	47:05:0401001:55		
495	206	202	Согласовано	47:05:0401001:109		
			Согласовано	47:05:0401001:55		

АКТ
СОГЛАСОВАНИЯ МЕСТОПОЛОЖЕНИЯ ГРАНИЦ ЗЕМЕЛЬНЫХ УЧАСТКОВ
ПРИ ВЫПОЛНЕНИИ КОМПЛЕКСНЫХ КАДАСТРОВЫХ РАБОТ

47:05:0401001

наименование субъекта Российской Федерации, муниципального образования, населенного пункта, уникальные учетные номера кадастровых кварталов, а также иные сведения, позволяющие определить местоположение территории, на которой выполняются комплексные кадастровые работы

N п/п	Обозначение части (характерной точки) границы		Результат согласования (согласовано/ спорное)	Кадастровые номера или обозначения смежных земельных участков	Сведения о лице, представившем возражения	Реквизиты вступившего в законную силу судебного акта
	от т.	до т.				
1	2	3	4	5	6	7
496	207	н907У	Согласовано	47:05:0401001:95		
			Согласовано	Земли, государственная собственность на которые не разграничена		
497	208	209	Согласовано	47:05:0401001:95		
			Согласовано	47:05:0401001:3256		
498	209	210	Согласовано	47:05:0401001:95		
			Согласовано	47:05:0401001:3256		
499	210	211	Согласовано	47:05:0401001:95		
			Согласовано	47:05:0401001:3256		
500	211	212	Согласовано	47:05:0401001:95		
			Согласовано	47:05:0401001:3256		
501	212	213	Согласовано	47:05:0401001:95		
			Согласовано	47:05:0401001:3256		
502	213	214	Согласовано	47:05:0401001:95		
			Согласовано	:ЗУ21		
503	214	207	Согласовано	47:05:0401001:95		
			Согласовано	Земли, государственная собственность на которые не разграничена		
504	н231У	216	Согласовано	47:05:0401001:47		
			Согласовано	47:05:0401001:194		
505	216	217	Согласовано	47:05:0401001:47		
			Согласовано	47:05:0401001:194		
506	217	218	Согласовано	47:05:0401001:47		
			Согласовано	47:05:0401001:194		
507	218	219	Согласовано	47:05:0401001:47		
			Согласовано	47:05:0401001:194		

АКТ
СОГЛАСОВАНИЯ МЕСТОПОЛОЖЕНИЯ ГРАНИЦ ЗЕМЕЛЬНЫХ УЧАСТКОВ
ПРИ ВЫПОЛНЕНИИ КОМПЛЕКСНЫХ КАДАСТРОВЫХ РАБОТ

47:05:0401001

наименование субъекта Российской Федерации, муниципального образования, населенного пункта, уникальные учетные номера кадастровых кварталов, а также иные сведения, позволяющие определить местоположение территории, на которой выполняются комплексные кадастровые работы

N п/п	Обозначение части (характерной точки) границы		Результат согласования (согласовано/ спорное)	Кадастровые номера или обозначения смежных земельных участков	Сведения о лице, представившем возражения	Реквизиты вступившего в законную силу судебного акта
	от т.	до т.				
1	2	3	4	5	6	7
508	219	220	Согласовано	47:05:0401001:47		
			Согласовано	47:05:0401001:3256		
509	223	224	Согласовано	47:05:0401001:47		
			Согласовано	Земли, государственная собственность на которые не разграничена		
510	224	н230У	Согласовано	47:05:0401001:47		
			Согласовано	Земли, государственная собственность на которые не разграничена		
511	225	226	Согласовано	47:05:0401001:47		
			Согласовано	45:05:0401001:47		
512	226	227	Согласовано	47:05:0401001:47		
			Согласовано	45:05:0401001:47		
513	227	228	Согласовано	47:05:0401001:47		
			Согласовано	45:05:0401001:47		
514	228	225	Согласовано	47:05:0401001:47		
			Согласовано	45:05:0401001:47		
515	229	230	Согласовано	47:05:0401001:267		
			Согласовано	Земли, государственная собственность на которые не разграничена		
516	230	231	Согласовано	47:05:0401001:267		
			Согласовано	:ЗУ27 (2)		
517	232	н1081У	Согласовано	47:05:0401001:267		
			Согласовано	Земли, государственная собственность на которые не разграничена		

АКТ
СОГЛАСОВАНИЯ МЕСТОПОЛОЖЕНИЯ ГРАНИЦ ЗЕМЕЛЬНЫХ УЧАСТКОВ
ПРИ ВЫПОЛНЕНИИ КОМПЛЕКСНЫХ КАДАСТРОВЫХ РАБОТ

47:05:0401001

наименование субъекта Российской Федерации, муниципального образования, населенного пункта, уникальные учетные номера кадастровых кварталов, а также иные сведения, позволяющие определить местоположение территории, на которой выполняются комплексные кадастровые работы

N п/п	Обозначение части (характерной точки) границы		Результат согласования (согласовано/ спорное)	Кадастровые номера или обозначения смежных земельных участков	Сведения о лице, представившем возражения	Реквизиты вступившего в законную силу судебного акта
	от т.	до т.				
1	2	3	4	5	6	7
518	234	235	Согласовано	47:05:0401001:98		
			Согласовано	Земли, государственная собственность на которые не разграничена		
519	235	20	Согласовано	47:05:0401001:98		
			Согласовано	Земли, государственная собственность на которые не разграничена		
520	16	236	Согласовано	47:05:0401001:98		
			Согласовано	Земли, государственная собственность на которые не разграничена		
521	236	234	Согласовано	47:05:0401001:98		
			Согласовано	Земли, государственная собственность на которые не разграничена		
522	237	238	Согласовано	47:05:0401001:103		
			Согласовано	:ЗУ22 (2)		
523	238	239	Согласовано	47:05:0401001:103		
			Согласовано	47:05:0401001:210		
524	239	240	Согласовано	47:05:0401001:103		
			Согласовано	47:05:0401001:210		
525	240	н1113У	Согласовано	47:05:0401001:103		
			Согласовано	47:05:0401001:32		
526	н1113У	241	Согласовано	47:05:0401001:103		
			Согласовано	Земли, государственная собственность на которые не разграничена		

АКТ
СОГЛАСОВАНИЯ МЕСТОПОЛОЖЕНИЯ ГРАНИЦ ЗЕМЕЛЬНЫХ УЧАСТКОВ
ПРИ ВЫПОЛНЕНИИ КОМПЛЕКСНЫХ КАДАСТРОВЫХ РАБОТ

47:05:0401001

наименование субъекта Российской Федерации, муниципального образования, населенного пункта, уникальные учетные номера кадастровых кварталов, а также иные сведения, позволяющие определить местоположение территории, на которой выполняются комплексные кадастровые работы

N п/п	Обозначение части (характерной точки) границы		Результат согласования (согласовано/ спорное)	Кадастровые номера или обозначения смежных земельных участков	Сведения о лице, представившем возражения	Реквизиты вступившего в законную силу судебного акта
	от т.	до т.				
1	2	3	4	5	6	7
527	241	242	Согласовано	47:05:0401001:103		
			Согласовано	Земли, государственная собственность на которые не разграничена		
528	242	195	Согласовано	47:05:0401001:103		
			Согласовано	Земли, государственная собственность на которые не разграничена		
529	201	237	Согласовано	47:05:0401001:103		
			Согласовано	47:05:0401001:183		
530	243	244	Согласовано	47:05:0401001:40		
			Согласовано	:ЗУ25		
531	244	245	Согласовано	47:05:0401001:40		
			Согласовано	:ЗУ25		
532	245	246	Согласовано	47:05:0401001:40		
			Согласовано	:ЗУ25		
533	246	н176У	Согласовано	47:05:0401001:40		
			Согласовано	Земли, государственная собственность на которые не разграничена		
534	258	259	Согласовано	47:05:0401001:345		
			Согласовано	Земли, государственная собственность на которые не разграничена		
535	259	260	Согласовано	47:05:0401001:345		
			Согласовано	Земли, государственная собственность на которые не разграничена		
536	260	н1114У	Согласовано	47:05:0401001:345		
			Согласовано	47:05:0401001:77		

АКТ
СОГЛАСОВАНИЯ МЕСТОПОЛОЖЕНИЯ ГРАНИЦ ЗЕМЕЛЬНЫХ УЧАСТКОВ
ПРИ ВЫПОЛНЕНИИ КОМПЛЕКСНЫХ КАДАСТРОВЫХ РАБОТ

47:05:0401001

наименование субъекта Российской Федерации, муниципального образования, населенного пункта, уникальные учетные номера кадастровых кварталов, а также иные сведения, позволяющие определить местоположение территории, на которой выполняются комплексные кадастровые работы

N п/п	Обозначение части (характерной точки) границы		Результат согласования (согласовано/ спорное)	Кадастровые номера или обозначения смежных земельных участков	Сведения о лице, представившем возражения	Реквизиты вступившего в законную силу судебного акта
	от т.	до т.				
1	2	3	4	5	6	7
537	н1114У	н1115У	Согласовано	47:05:0401001:345		
			Согласовано	47:05:0401001:77		
538	н1115У	261	Согласовано	47:05:0401001:345		
			Согласовано	47:05:0401001:77		
539	н1115У	261	Согласовано	47:05:0401001:345		
			Согласовано	:ЗУ25		
540	261	252	Согласовано	47:05:0401001:345		
			Согласовано	:ЗУ25		
541	н1116У	н1117У	Согласовано	47:05:0401001:24		
			Согласовано	Земли, государственная собственность на которые не разграничена		
542	н1117У	н1118У	Согласовано	47:05:0401001:24		
			Согласовано	Земли, государственная собственность на которые не разграничена		
543	н1118У	н1119У	Согласовано	47:05:0401001:24		
			Согласовано	Земли, государственная собственность на которые не разграничена		
544	н1119У	н1120У	Согласовано	47:05:0401001:24		
			Согласовано	Земли, государственная собственность на которые не разграничена		
545	н1120У	н1121У	Согласовано	47:05:0401001:24		
			Согласовано	Земли, государственная собственность на которые не разграничена		

АКТ
СОГЛАСОВАНИЯ МЕСТОПОЛОЖЕНИЯ ГРАНИЦ ЗЕМЕЛЬНЫХ УЧАСТКОВ
ПРИ ВЫПОЛНЕНИИ КОМПЛЕКСНЫХ КАДАСТРОВЫХ РАБОТ

47:05:0401001

наименование субъекта Российской Федерации, муниципального образования, населенного пункта, уникальные учетные номера кадастровых кварталов, а также иные сведения, позволяющие определить местоположение территории, на которой выполняются комплексные кадастровые работы

N п/п	Обозначение части (характерной точки) границы		Результат согласования (согласовано/ спорное)	Кадастровые номера или обозначения смежных земельных участков	Сведения о лице, представившем возражения	Реквизиты вступившего в законную силу судебного акта
	от т.	до т.				
1	2	3	4	5	6	7
546	н1121У	н1122У	Согласовано	47:05:0401001:24		
			Согласовано	Земли, государственная собственность на которые не разграничена		
547	н1122У	н1116У	Согласовано	47:05:0401001:24		
			Согласовано	Земли, государственная собственность на которые не разграничена		
548	н1116У	н1117У	Согласовано	47:05:0401001:24		
549	н1117У	н1118У	Согласовано	47:05:0401001:24		
550	н1118У	н1119У	Согласовано	47:05:0401001:24		
551	н1119У	н1120У	Согласовано	47:05:0401001:24		
552	н1120У	н1121У	Согласовано	47:05:0401001:24		
553	н1121У	н1122У	Согласовано	47:05:0401001:24		
554	н1122У	н1116У	Согласовано	47:05:0401001:24		
555	н1078У	н1131У	Согласовано	47:05:0401001:120		
			Согласовано	Земли, государственная собственность на которые не разграничена		
556	н1131У	н1132У	Согласовано	47:05:0401001:120		
			Согласовано	47:05:0401001:6		
557	н1132У	437	Согласовано	47:05:0401001:120		
			Согласовано	47:05:0401001:3256		
558	437	438	Согласовано	47:05:0401001:120		
			Согласовано	47:05:0401001:3256		
559	438	31	Согласовано	47:05:0401001:120		
			Согласовано	47:05:0401001:3256		

АКТ
СОГЛАСОВАНИЯ МЕСТОПОЛОЖЕНИЯ ГРАНИЦ ЗЕМЕЛЬНЫХ УЧАСТКОВ
ПРИ ВЫПОЛНЕНИИ КОМПЛЕКСНЫХ КАДАСТРОВЫХ РАБОТ

47:05:0401001

наименование субъекта Российской Федерации, муниципального образования, населенного пункта, уникальные учетные номера кадастровых кварталов, а также иные сведения, позволяющие определить местоположение территории, на которой выполняются комплексные кадастровые работы

N п/п	Обозначение части (характерной точки) границы		Результат согласования (согласовано/ спорное)	Кадастровые номера или обозначения смежных земельных участков	Сведения о лице, представившем возражения	Реквизиты вступившего в законную силу судебного акта
	от т.	до т.				
1	2	3	4	5	6	7
560	436	н1132У	Согласовано	47:05:0401001:6		
			Согласовано	47:05:0401001:3256		
561	н1132У	н1131У	Согласовано	47:05:0401001:6		
			Согласовано	47:05:0401001:1216		
562	н1131У	н1137У	Согласовано	47:05:0401001:6		
			Согласовано	Земли, государственная собственность на которые не разграничена		
563	н1137У	н1138У	Согласовано	47:05:0401001:6		
			Согласовано	Земли, государственная собственность на которые не разграничена		
564	н1138У	н1139У	Согласовано	47:05:0401001:6		
			Согласовано	47:05:0401001:65		
565	н1139У	н1140У	Согласовано	47:05:0401001:6		
			Согласовано	47:05:0401001:89		
566	н1140У	н1141У	Согласовано	47:05:0401001:6		
			Согласовано	47:05:0401001:89		
567	н1141У	н1142У	Согласовано	47:05:0401001:6		
			Согласовано	47:05:0401001:89		
568	н1142У	н1143У	Согласовано	47:05:0401001:6		
			Согласовано	47:05:0401001:89		
569	н1143У	н1144У	Согласовано	47:05:0401001:6		
			Согласовано	47:05:0401001:89		
570	н1144У	436	Согласовано	47:05:0401001:6		
			Согласовано	47:05:0401001:89		
571	н1149У	н300У	Согласовано	47:05:0401001:137		
			Согласовано	:ЗУ23 (2)		

АКТ
СОГЛАСОВАНИЯ МЕСТОПОЛОЖЕНИЯ ГРАНИЦ ЗЕМЕЛЬНЫХ УЧАСТКОВ
ПРИ ВЫПОЛНЕНИИ КОМПЛЕКСНЫХ КАДАСТРОВЫХ РАБОТ

47:05:0401001

наименование субъекта Российской Федерации, муниципального образования, населенного пункта, уникальные учетные номера кадастровых кварталов, а также иные сведения, позволяющие определить местоположение территории, на которой выполняются комплексные кадастровые работы

N п/п	Обозначение части (характерной точки) границы		Результат согласования (согласовано/ спорное)	Кадастровые номера или обозначения смежных земельных участков	Сведения о лице, представившем возражения	Реквизиты вступившего в законную силу судебного акта
	от т.	до т.				
1	2	3	4	5	6	7
572	н301У	н1150У	Согласовано	47:05:0401001:137		
			Согласовано	Земли, государственная собственность на которые не разграничена		
573	н1150У	н1149У	Согласовано	47:05:0401001:137		
			Согласовано	47:05:0401001:224		
574	н1159У	н1160У	Согласовано	47:05:0401001:92		
			Согласовано	Земли, государственная собственность на которые не разграничена		
575	н1160У	н1161У	Согласовано	47:05:0401001:92		
			Согласовано	:ЗУ23 (1)		
576	н1161У	н1162У	Согласовано	47:05:0401001:92		
			Согласовано	Земли, государственная собственность на которые не разграничена		
577	н1162У	н1163У	Согласовано	47:05:0401001:92		
			Согласовано	Земли, государственная собственность на которые не разграничена		
578	н1163У	н1159У	Согласовано	47:05:0401001:92		
			Согласовано	47:05:0401001:10		
579	237	н1172У	Согласовано	47:05:0401001:183		
			Согласовано	:ЗУ22 (2)		
580	н1172У	н311У	Согласовано	47:05:0401001:183		
			Согласовано	Земли, государственная собственность на которые не разграничена		

АКТ
СОГЛАСОВАНИЯ МЕСТОПОЛОЖЕНИЯ ГРАНИЦ ЗЕМЕЛЬНЫХ УЧАСТКОВ
ПРИ ВЫПОЛНЕНИИ КОМПЛЕКСНЫХ КАДАСТРОВЫХ РАБОТ

47:05:0401001

наименование субъекта Российской Федерации, муниципального образования, населенного пункта, уникальные учетные номера кадастровых кварталов, а также иные сведения, позволяющие определить местоположение территории, на которой выполняются комплексные кадастровые работы

N п/п	Обозначение части (характерной точки) границы		Результат согласования (согласовано/ спорное)	Кадастровые номера или обозначения смежных земельных участков	Сведения о лице, представившем возражения	Реквизиты вступившего в законную силу судебного акта
	от т.	до т.				
1	2	3	4	5	6	7
581	н1173У	н1174У	Согласовано	:ЗУ1		
			Согласовано	Земли, государственная собственность на которые не разграничена		
582	н1174У	н1175У	Согласовано	:ЗУ1		
			Согласовано	Земли, государственная собственность на которые не разграничена		
583	н1175У	н1176У	Согласовано	:ЗУ1		
			Согласовано	:ЗУ2		
584	н1176У	н1173У	Согласовано	:ЗУ1		
			Согласовано	Земли, государственная собственность на которые не разграничена		
585	н1175У	н1177У	Согласовано	:ЗУ2		
			Согласовано	Земли, государственная собственность на которые не разграничена		
586	н1177У	н1178У	Согласовано	:ЗУ2		
			Согласовано	Земли, государственная собственность на которые не разграничена		
587	н1178У	н1176У	Согласовано	:ЗУ2		
			Согласовано	Земли, государственная собственность на которые не разграничена		
588	н1179У	н1180У	Согласовано	:ЗУ3		
			Согласовано	Земли, государственная собственность на которые не разграничена		

АКТ
СОГЛАСОВАНИЯ МЕСТОПОЛОЖЕНИЯ ГРАНИЦ ЗЕМЕЛЬНЫХ УЧАСТКОВ
ПРИ ВЫПОЛНЕНИИ КОМПЛЕКСНЫХ КАДАСТРОВЫХ РАБОТ

47:05:0401001

наименование субъекта Российской Федерации, муниципального образования, населенного пункта, уникальные учетные номера кадастровых кварталов, а также иные сведения, позволяющие определить местоположение территории, на которой выполняются комплексные кадастровые работы

N п/п	Обозначение части (характерной точки) границы		Результат согласования (согласовано/ спорное)	Кадастровые номера или обозначения смежных земельных участков	Сведения о лице, представившем возражения	Реквизиты вступившего в законную силу судебного акта
	от т.	до т.				
1	2	3	4	5	6	7
589	н1180У	н1181У	Согласовано	:ЗУ3		
			Согласовано	:ЗУ5		
590	н1181У	н1182У	Согласовано	:ЗУ3		
			Согласовано	Земли, государственная собственность на которые не разграничена		
591	н1182У	н1179У	Согласовано	:ЗУ3		
			Согласовано	Земли, государственная собственность на которые не разграничена		
592	н1183У	н1184У	Согласовано	:ЗУ4		
			Согласовано	Земли, государственная собственность на которые не разграничена		
593	н1184У	н1185У	Согласовано	:ЗУ4		
			Согласовано	Земли, государственная собственность на которые не разграничена		
594	н1185У	н1186У	Согласовано	:ЗУ4		
			Согласовано	Земли, государственная собственность на которые не разграничена		
595	н1186У	н1183У	Согласовано	:ЗУ4		
			Согласовано	:ЗУ5		
596	н1180У	н1183У	Согласовано	:ЗУ5		
			Согласовано	Земли, государственная собственность на которые не разграничена		

АКТ
СОГЛАСОВАНИЯ МЕСТОПОЛОЖЕНИЯ ГРАНИЦ ЗЕМЕЛЬНЫХ УЧАСТКОВ
ПРИ ВЫПОЛНЕНИИ КОМПЛЕКСНЫХ КАДАСТРОВЫХ РАБОТ

47:05:0401001

наименование субъекта Российской Федерации, муниципального образования, населенного пункта, уникальные учетные номера кадастровых кварталов, а также иные сведения, позволяющие определить местоположение территории, на которой выполняются комплексные кадастровые работы

N п/п	Обозначение части (характерной точки) границы		Результат согласования (согласовано/ спорное)	Кадастровые номера или обозначения смежных земельных участков	Сведения о лице, представившем возражения	Реквизиты вступившего в законную силу судебного акта
	от т.	до т.				
1	2	3	4	5	6	7
597	н1186У	н1181У	Согласовано	:ЗУ5		
			Согласовано	Земли, государственная собственность на которые не разграничена		
598	н1187У	н1188У	Согласовано	:ЗУ6		
			Согласовано	Земли, государственная собственность на которые не разграничена		
599	н1188У	н1189У	Согласовано	:ЗУ6		
			Согласовано	Земли, государственная собственность на которые не разграничена		
600	н1189У	н1190У	Согласовано	:ЗУ6		
			Согласовано	Земли, государственная собственность на которые не разграничена		
601	н1190У	н1187У	Согласовано	:ЗУ6		
			Согласовано	47:05:0401001:3218		
602	н1191У	н1192У	Согласовано	:ЗУ7		
			Согласовано	Земли, государственная собственность на которые не разграничена		
603	н1192У	н1193У	Согласовано	:ЗУ7		
			Согласовано	:ЗУ8		
604	н1193У	н1194У	Согласовано	:ЗУ7		
			Согласовано	Земли, государственная собственность на которые не разграничена		
605	н1194У	н1191У	Согласовано	:ЗУ7		
			Согласовано	:ЗУ10		

АКТ
СОГЛАСОВАНИЯ МЕСТОПОЛОЖЕНИЯ ГРАНИЦ ЗЕМЕЛЬНЫХ УЧАСТКОВ
ПРИ ВЫПОЛНЕНИИ КОМПЛЕКСНЫХ КАДАСТРОВЫХ РАБОТ

47:05:0401001

наименование субъекта Российской Федерации, муниципального образования, населенного пункта, уникальные учетные номера кадастровых кварталов, а также иные сведения, позволяющие определить местоположение территории, на которой выполняются комплексные кадастровые работы

N п/п	Обозначение части (характерной точки) границы		Результат согласования (согласовано/ спорное)	Кадастровые номера или обозначения смежных земельных участков	Сведения о лице, представившем возражения	Реквизиты вступившего в законную силу судебного акта
	от т.	до т.				
1	2	3	4	5	6	7
606	н1192У	н1195У	Согласовано	:ЗУ8		
			Согласовано	Земли, государственная собственность на которые не разграничена		
607	н1195У	н1196У	Согласовано	:ЗУ8		
			Согласовано	:ЗУ9		
608	н1196У	н1193У	Согласовано	:ЗУ8		
			Согласовано	Земли, государственная собственность на которые не разграничена		
609	н1195У	н1197У	Согласовано	:ЗУ9		
			Согласовано	Земли, государственная собственность на которые не разграничена		
610	н1197У	н1198У	Согласовано	:ЗУ9		
			Согласовано	Земли, государственная собственность на которые не разграничена		
611	н1198У	н1196У	Согласовано	:ЗУ9		
			Согласовано	Земли, государственная собственность на которые не разграничена		
612	н1199У	н1191У	Согласовано	:ЗУ10		
			Согласовано	Земли, государственная собственность на которые не разграничена		
613	н1194У	н1200У	Согласовано	:ЗУ10		
			Согласовано	Земли, государственная собственность на которые не разграничена		

АКТ
СОГЛАСОВАНИЯ МЕСТОПОЛОЖЕНИЯ ГРАНИЦ ЗЕМЕЛЬНЫХ УЧАСТКОВ
ПРИ ВЫПОЛНЕНИИ КОМПЛЕКСНЫХ КАДАСТРОВЫХ РАБОТ

47:05:0401001

наименование субъекта Российской Федерации, муниципального образования, населенного пункта, уникальные учетные номера кадастровых кварталов, а также иные сведения, позволяющие определить местоположение территории, на которой выполняются комплексные кадастровые работы

N п/п	Обозначение части (характерной точки) границы		Результат согласования (согласовано/ спорное)	Кадастровые номера или обозначения смежных земельных участков	Сведения о лице, представившем возражения	Реквизиты вступившего в законную силу судебного акта
	от т.	до т.				
1	2	3	4	5	6	7
614	н1200У	н1199У	Согласовано	:ЗУ10		
			Согласовано	:ЗУ11		
615	н1201У	н1199У	Согласовано	:ЗУ11		
			Согласовано	Земли, государственная собственность на которые не разграничена		
616	н1200У	н1202У	Согласовано	:ЗУ11		
			Согласовано	Земли, государственная собственность на которые не разграничена		
617	н1202У	н1201У	Согласовано	:ЗУ11		
			Согласовано	:ЗУ12		
618	н1203У	н1201У	Согласовано	:ЗУ12		
			Согласовано	Земли, государственная собственность на которые не разграничена		
619	н1202У	н1204У	Согласовано	:ЗУ12		
			Согласовано	Земли, государственная собственность на которые не разграничена		
620	н1204У	н1203У	Согласовано	:ЗУ12		
			Согласовано	:ЗУ13		
621	н1205У	н1203У	Согласовано	:ЗУ13		
			Согласовано	Земли, государственная собственность на которые не разграничена		
622	н1204У	н1206У	Согласовано	:ЗУ13		
			Согласовано	Земли, государственная собственность на которые не разграничена		

АКТ
СОГЛАСОВАНИЯ МЕСТОПОЛОЖЕНИЯ ГРАНИЦ ЗЕМЕЛЬНЫХ УЧАСТКОВ
ПРИ ВЫПОЛНЕНИИ КОМПЛЕКСНЫХ КАДАСТРОВЫХ РАБОТ

47:05:0401001

наименование субъекта Российской Федерации, муниципального образования, населенного пункта, уникальные учетные номера кадастровых кварталов, а также иные сведения, позволяющие определить местоположение территории, на которой выполняются комплексные кадастровые работы

N п/п	Обозначение части (характерной точки) границы		Результат согласования (согласовано/ спорное)	Кадастровые номера или обозначения смежных земельных участков	Сведения о лице, представившем возражения	Реквизиты вступившего в законную силу судебного акта
	от т.	до т.				
1	2	3	4	5	6	7
623	н1206У	н1205У	Согласовано	:ЗУ13		
			Согласовано	:ЗУ14		
624	н1207У	н1205У	Согласовано	:ЗУ14		
			Согласовано	Земли, государственная собственность на которые не разграничена		
625	н1206У	н1208У	Согласовано	:ЗУ14		
			Согласовано	Земли, государственная собственность на которые не разграничена		
626	н1208У	н1207У	Согласовано	:ЗУ14		
			Согласовано	Земли, государственная собственность на которые не разграничена		
627	н1209У	н1210У	Согласовано	:ЗУ15		
			Согласовано	Земли, государственная собственность на которые не разграничена		
628	н1210У	н1211У	Согласовано	:ЗУ15		
			Согласовано	Земли, государственная собственность на которые не разграничена		
629	н1211У	н1212У	Согласовано	:ЗУ15		
			Согласовано	Земли, государственная собственность на которые не разграничена		
630	н1212У	н1209У	Согласовано	:ЗУ15		
			Согласовано	Земли, государственная собственность на которые не разграничена		

АКТ
СОГЛАСОВАНИЯ МЕСТОПОЛОЖЕНИЯ ГРАНИЦ ЗЕМЕЛЬНЫХ УЧАСТКОВ
ПРИ ВЫПОЛНЕНИИ КОМПЛЕКСНЫХ КАДАСТРОВЫХ РАБОТ

47:05:0401001

наименование субъекта Российской Федерации, муниципального образования, населенного пункта, уникальные учетные номера кадастровых кварталов, а также иные сведения, позволяющие определить местоположение территории, на которой выполняются комплексные кадастровые работы

N п/п	Обозначение части (характерной точки) границы		Результат согласования (согласовано/ спорное)	Кадастровые номера или обозначения смежных земельных участков	Сведения о лице, представившем возражения	Реквизиты вступившего в законную силу судебного акта
	от т.	до т.				
1	2	3	4	5	6	7
631	н1213У	н1214У	Согласовано	47:05:0401002:86		
			Согласовано	Земли, государственная собственность на которые не разграничена		
632	н1214У	н1215У	Согласовано	47:05:0401002:86		
			Согласовано	:ЗУ27 (1)		
633	н1215У	н1216У	Согласовано	47:05:0401002:86		
			Согласовано	:ЗУ25		
634	н1216У	н1213У	Согласовано	47:05:0401002:86		
			Согласовано	47:05:0401002:85		
635	н1213У	н1217У	Согласовано	47:05:0401002:85		
			Согласовано	Земли, государственная собственность на которые не разграничена		
636	н1217У	н1088У	Согласовано	47:05:0401002:85		
			Согласовано	Земли, государственная собственность на которые не разграничена		
637	71	н1216У	Согласовано	47:05:0401002:85		
			Согласовано	:ЗУ25		
638	н1218У	351	Согласовано	47:05:0401002:99		
			Согласовано	:ЗУ25		
639	351	н1219У	Согласовано	47:05:0401002:99		
			Согласовано	47:05:0401001:84		
640	н1219У	н1220У	Согласовано	47:05:0401002:99		
			Согласовано	47:05:0401002:3209		
641	н1220У	н1221У	Согласовано	47:05:0401002:99		
			Согласовано	47:05:0401002:3209		

АКТ
СОГЛАСОВАНИЯ МЕСТОПОЛОЖЕНИЯ ГРАНИЦ ЗЕМЕЛЬНЫХ УЧАСТКОВ
ПРИ ВЫПОЛНЕНИИ КОМПЛЕКСНЫХ КАДАСТРОВЫХ РАБОТ

47:05:0401001

наименование субъекта Российской Федерации, муниципального образования, населенного пункта, уникальные учетные номера кадастровых кварталов, а также иные сведения, позволяющие определить местоположение территории, на которой выполняются комплексные кадастровые работы

N п/п	Обозначение части (характерной точки) границы		Результат согласования (согласовано/ спорное)	Кадастровые номера или обозначения смежных земельных участков	Сведения о лице, представившем возражения	Реквизиты вступившего в законную силу судебного акта
	от т.	до т.				
1	2	3	4	5	6	7
642	н1221У	н1222У	Согласовано	47:05:0401002:99		
			Согласовано	47:05:0401002:3209		
643	н1222У	н1223У	Согласовано	47:05:0401002:99		
			Согласовано	:ЗУ27 (2)		
644	н1223У	н1218У	Согласовано	47:05:0401002:99		
			Согласовано	:ЗУ25		
645	н1224У	н1225У	Согласовано	47:05:0401001:44		
			Согласовано	:ЗУ23 (2)		
646	н1225У	н1226У	Согласовано	47:05:0401001:44		
			Согласовано	:ЗУ23 (2)		
647	н1226У	н1227У	Согласовано	47:05:0401001:44		
			Согласовано	47:05:0401001:68		
648	н1227У	н1228У	Согласовано	47:05:0401001:44		
			Согласовано	47:05:0401001:68		
649	н1228У	н1229У	Согласовано	47:05:0401001:44		
			Согласовано	47:05:0401001:68		
650	н1229У	н1230У	Согласовано	47:05:0401001:44		
			Согласовано	47:05:0401001:68		
651	н1230У	н1231У	Согласовано	47:05:0401001:44		
			Согласовано	47:05:0401001:68		
652	н1231У	н1232У	Согласовано	47:05:0401001:44		
			Согласовано	47:05:0401001:68		
653	н1232У	н1233У	Согласовано	47:05:0401001:44		
			Согласовано	47:05:0401001:139		
654	н1233У	н822У	Согласовано	47:05:0401001:44		
			Согласовано	:ЗУ22 (3)		

АКТ
СОГЛАСОВАНИЯ МЕСТОПОЛОЖЕНИЯ ГРАНИЦ ЗЕМЕЛЬНЫХ УЧАСТКОВ
ПРИ ВЫПОЛНЕНИИ КОМПЛЕКСНЫХ КАДАСТРОВЫХ РАБОТ

47:05:0401001

наименование субъекта Российской Федерации, муниципального образования, населенного пункта, уникальные учетные номера кадастровых кварталов, а также иные сведения, позволяющие определить местоположение территории, на которой выполняются комплексные кадастровые работы

N п/п	Обозначение части (характерной точки) границы		Результат согласования (согласовано/ спорное)	Кадастровые номера или обозначения смежных земельных участков	Сведения о лице, представившем возражения	Реквизиты вступившего в законную силу судебного акта
	от т.	до т.				
1	2	3	4	5	6	7
655	н819У	н1224У	Согласовано	47:05:0401001:44		
			Согласовано	Земли, государственная собственность на которые не разграничена		
656	263	264	Согласовано	47:05:0401001:135		
			Согласовано	Земли, государственная собственность на которые не разграничена		
657	264	265	Согласовано	47:05:0401001:135		
			Согласовано	Земли, государственная собственность на которые не разграничена		
658	266	267	Согласовано	47:05:0401001:135		
			Согласовано	:ЗУ16		
659	267	268	Согласовано	47:05:0401001:135		
			Согласовано	:ЗУ16		
660	268	262	Согласовано	47:05:0401001:135		
			Согласовано	:ЗУ16		
661	269	270	Согласовано	47:05:0401001:105		
			Согласовано	:ЗУ22 (3)		
662	270	271	Согласовано	47:05:0401001:105		
			Согласовано	:ЗУ21		
663	н830У	272	Согласовано	47:05:0401001:105		
			Согласовано	Земли, государственная собственность на которые не разграничена		
664	272	269	Согласовано	47:05:0401001:105		
			Согласовано	Земли, государственная собственность на которые не разграничена		

АКТ
СОГЛАСОВАНИЯ МЕСТОПОЛОЖЕНИЯ ГРАНИЦ ЗЕМЕЛЬНЫХ УЧАСТКОВ
ПРИ ВЫПОЛНЕНИИ КОМПЛЕКСНЫХ КАДАСТРОВЫХ РАБОТ

47:05:0401001

наименование субъекта Российской Федерации, муниципального образования, населенного пункта, уникальные учетные номера кадастровых кварталов, а также иные сведения, позволяющие определить местоположение территории, на которой выполняются комплексные кадастровые работы

N п/п	Обозначение части (характерной точки) границы		Результат согласования (согласовано/ спорное)	Кадастровые номера или обозначения смежных земельных участков	Сведения о лице, представившем возражения	Реквизиты вступившего в законную силу судебного акта
	от т.	до т.				
1	2	3	4	5	6	7
665	275	276	Согласовано	47:05:0401001:91		
			Согласовано	Земли, государственная собственность на которые не разграничена		
666	276	277	Согласовано	47:05:0401001:91		
			Согласовано	Земли, государственная собственность на которые не разграничена		
667	277	278	Согласовано	47:05:0401001:91		
			Согласовано	Земли, государственная собственность на которые не разграничена		
668	278	279	Согласовано	47:05:0401001:91		
			Согласовано	Земли, государственная собственность на которые не разграничена		
669	279	279	Согласовано	47:05:0401001:91		
			Согласовано	:ЗУ23 (1)		
670	279	273	Согласовано	47:05:0401001:91		
			Согласовано	Земли, государственная собственность на которые не разграничена		
671	280	281	Согласовано	47:05:0401001:2427		
			Согласовано	Земли, государственная собственность на которые не разграничена		
672	281	282	Согласовано	47:05:0401001:2427		
			Согласовано	Земли, государственная собственность на которые не разграничена		

АКТ
СОГЛАСОВАНИЯ МЕСТОПОЛОЖЕНИЯ ГРАНИЦ ЗЕМЕЛЬНЫХ УЧАСТКОВ
ПРИ ВЫПОЛНЕНИИ КОМПЛЕКСНЫХ КАДАСТРОВЫХ РАБОТ

47:05:0401001

наименование субъекта Российской Федерации, муниципального образования, населенного пункта, уникальные учетные номера кадастровых кварталов, а также иные сведения, позволяющие определить местоположение территории, на которой выполняются комплексные кадастровые работы

N п/п	Обозначение части (характерной точки) границы		Результат согласования (согласовано/ спорное)	Кадастровые номера или обозначения смежных земельных участков	Сведения о лице, представившем возражения	Реквизиты вступившего в законную силу судебного акта
	от т.	до т.				
1	2	3	4	5	6	7
673	282	283	Согласовано	47:05:0401001:2427		
			Согласовано	Земли, государственная собственность на которые не разграничена		
674	283	284	Согласовано	47:05:0401001:2427		
			Согласовано	Земли, государственная собственность на которые не разграничена		
675	284	285	Согласовано	47:05:0401001:2427		
			Согласовано	Земли, государственная собственность на которые не разграничена		
676	285	286	Согласовано	47:05:0401001:2427		
			Согласовано	Земли, государственная собственность на которые не разграничена		
677	286	287	Согласовано	47:05:0401001:2427		
			Согласовано	Земли, государственная собственность на которые не разграничена		
678	287	288	Согласовано	47:05:0401001:2427		
			Согласовано	Земли, государственная собственность на которые не разграничена		
679	288	289	Согласовано	47:05:0401001:2427		
			Согласовано	Земли, государственная собственность на которые не разграничена		
680	289	290	Согласовано	47:05:0401001:2427		
			Согласовано	Земли, государственная собственность на которые не разграничена		

АКТ
СОГЛАСОВАНИЯ МЕСТОПОЛОЖЕНИЯ ГРАНИЦ ЗЕМЕЛЬНЫХ УЧАСТКОВ
ПРИ ВЫПОЛНЕНИИ КОМПЛЕКСНЫХ КАДАСТРОВЫХ РАБОТ

47:05:0401001

наименование субъекта Российской Федерации, муниципального образования, населенного пункта, уникальные учетные номера кадастровых кварталов, а также иные сведения, позволяющие определить местоположение территории, на которой выполняются комплексные кадастровые работы

N п/п	Обозначение части (характерной точки) границы		Результат согласования (согласовано/ спорное)	Кадастровые номера или обозначения смежных земельных участков	Сведения о лице, представившем возражения	Реквизиты вступившего в законную силу судебного акта
	от т.	до т.				
1	2	3	4	5	6	7
681	290	291	Согласовано	47:05:0401001:2427		
			Согласовано	Земли, государственная собственность на которые не разграничена		
682	291	292	Согласовано	47:05:0401001:2427		
			Согласовано	Земли, государственная собственность на которые не разграничена		
683	292	293	Согласовано	47:05:0401001:2427		
			Согласовано	Земли, государственная собственность на которые не разграничена		
684	293	294	Согласовано	47:05:0401001:2427		
			Согласовано	Земли, государственная собственность на которые не разграничена		
685	294	295	Согласовано	47:05:0401001:2427		
			Согласовано	Земли, государственная собственность на которые не разграничена		
686	295	296	Согласовано	47:05:0401001:2427		
			Согласовано	Земли, государственная собственность на которые не разграничена		
687	296	297	Согласовано	47:05:0401001:2427		
			Согласовано	Земли, государственная собственность на которые не разграничена		
688	297	298	Согласовано	47:05:0401001:2427		
			Согласовано	Земли, государственная собственность на которые не разграничена		

АКТ
СОГЛАСОВАНИЯ МЕСТОПОЛОЖЕНИЯ ГРАНИЦ ЗЕМЕЛЬНЫХ УЧАСТКОВ
ПРИ ВЫПОЛНЕНИИ КОМПЛЕКСНЫХ КАДАСТРОВЫХ РАБОТ

47:05:0401001

наименование субъекта Российской Федерации, муниципального образования, населенного пункта, уникальные учетные номера кадастровых кварталов, а также иные сведения, позволяющие определить местоположение территории, на которой выполняются комплексные кадастровые работы

N п/п	Обозначение части (характерной точки) границы		Результат согласования (согласовано/ спорное)	Кадастровые номера или обозначения смежных земельных участков	Сведения о лице, представившем возражения	Реквизиты вступившего в законную силу судебного акта
	от т.	до т.				
1	2	3	4	5	6	7
689	298	299	Согласовано	47:05:0401001:2427		
			Согласовано	Земли, государственная собственность на которые не разграничена		
690	299	300	Согласовано	47:05:0401001:2427		
			Согласовано	Земли, государственная собственность на которые не разграничена		
691	300	301	Согласовано	47:05:0401001:2427		
			Согласовано	Земли, государственная собственность на которые не разграничена		
692	301	302	Согласовано	47:05:0401001:2427		
			Согласовано	Земли, государственная собственность на которые не разграничена		
693	302	303	Согласовано	47:05:0401001:2427		
			Согласовано	Земли, государственная собственность на которые не разграничена		
694	303	304	Согласовано	47:05:0401001:2427		
			Согласовано	Земли, государственная собственность на которые не разграничена		
695	304	305	Согласовано	47:05:0401001:2427		
			Согласовано	Земли, государственная собственность на которые не разграничена		
696	305	306	Согласовано	47:05:0401001:2427		
			Согласовано	Земли, государственная собственность на которые не разграничена		

АКТ
СОГЛАСОВАНИЯ МЕСТОПОЛОЖЕНИЯ ГРАНИЦ ЗЕМЕЛЬНЫХ УЧАСТКОВ
ПРИ ВЫПОЛНЕНИИ КОМПЛЕКСНЫХ КАДАСТРОВЫХ РАБОТ

47:05:0401001

наименование субъекта Российской Федерации, муниципального образования, населенного пункта, уникальные учетные номера кадастровых кварталов, а также иные сведения, позволяющие определить местоположение территории, на которой выполняются комплексные кадастровые работы

N п/п	Обозначение части (характерной точки) границы		Результат согласования (согласовано/ спорное)	Кадастровые номера или обозначения смежных земельных участков	Сведения о лице, представившем возражения	Реквизиты вступившего в законную силу судебного акта
	от т.	до т.				
1	2	3	4	5	6	7
697	306	307	Согласовано	47:05:0401001:2427		
			Согласовано	Земли, государственная собственность на которые не разграничена		
698	307	308	Согласовано	47:05:0401001:2427		
			Согласовано	Земли, государственная собственность на которые не разграничена		
699	308	309	Согласовано	47:05:0401001:2427		
			Согласовано	Земли, государственная собственность на которые не разграничена		
700	309	310	Согласовано	47:05:0401001:2427		
			Согласовано	Земли, государственная собственность на которые не разграничена		
701	310	311	Согласовано	47:05:0401001:2427		
			Согласовано	Земли, государственная собственность на которые не разграничена		
702	311	312	Согласовано	47:05:0401001:2427		
			Согласовано	Земли, государственная собственность на которые не разграничена		
703	312	313	Согласовано	47:05:0401001:2427		
			Согласовано	Земли, государственная собственность на которые не разграничена		
704	313	314	Согласовано	47:05:0401001:2427		
			Согласовано	Земли, государственная собственность на которые не разграничена		

АКТ
СОГЛАСОВАНИЯ МЕСТОПОЛОЖЕНИЯ ГРАНИЦ ЗЕМЕЛЬНЫХ УЧАСТКОВ
ПРИ ВЫПОЛНЕНИИ КОМПЛЕКСНЫХ КАДАСТРОВЫХ РАБОТ

47:05:0401001

наименование субъекта Российской Федерации, муниципального образования, населенного пункта, уникальные учетные номера кадастровых кварталов, а также иные сведения, позволяющие определить местоположение территории, на которой выполняются комплексные кадастровые работы

N п/п	Обозначение части (характерной точки) границы		Результат согласования (согласовано/ спорное)	Кадастровые номера или обозначения смежных земельных участков	Сведения о лице, представившем возражения	Реквизиты вступившего в законную силу судебного акта
	от т.	до т.				
1	2	3	4	5	6	7
705	314	315	Согласовано	47:05:0401001:2427		
			Согласовано	Земли, государственная собственность на которые не разграничена		
706	315	316	Согласовано	47:05:0401001:2427		
			Согласовано	Земли, государственная собственность на которые не разграничена		
707	316	317	Согласовано	47:05:0401001:2427		
			Согласовано	Земли, государственная собственность на которые не разграничена		
708	317	318	Согласовано	47:05:0401001:2427		
			Согласовано	Земли, государственная собственность на которые не разграничена		
709	318	319	Согласовано	47:05:0401001:2427		
			Согласовано	Земли, государственная собственность на которые не разграничена		
710	319	320	Согласовано	47:05:0401001:2427		
			Согласовано	Земли, государственная собственность на которые не разграничена		
711	320	321	Согласовано	47:05:0401001:2427		
			Согласовано	Земли, государственная собственность на которые не разграничена		
712	321	322	Согласовано	47:05:0401001:2427		
			Согласовано	Земли, государственная собственность на которые не разграничена		

АКТ
СОГЛАСОВАНИЯ МЕСТОПОЛОЖЕНИЯ ГРАНИЦ ЗЕМЕЛЬНЫХ УЧАСТКОВ
ПРИ ВЫПОЛНЕНИИ КОМПЛЕКСНЫХ КАДАСТРОВЫХ РАБОТ

47:05:0401001

наименование субъекта Российской Федерации, муниципального образования, населенного пункта, уникальные учетные номера кадастровых кварталов, а также иные сведения, позволяющие определить местоположение территории, на которой выполняются комплексные кадастровые работы

N п/п	Обозначение части (характерной точки) границы		Результат согласования (согласовано/ спорное)	Кадастровые номера или обозначения смежных земельных участков	Сведения о лице, представившем возражения	Реквизиты вступившего в законную силу судебного акта
	от т.	до т.				
1	2	3	4	5	6	7
713	322	323	Согласовано	47:05:0401001:2427		
			Согласовано	Земли, государственная собственность на которые не разграничена		
714	323	324	Согласовано	47:05:0401001:2427		
			Согласовано	Земли, государственная собственность на которые не разграничена		
715	324	325	Согласовано	47:05:0401001:2427		
			Согласовано	Земли, государственная собственность на которые не разграничена		
716	325	326	Согласовано	47:05:0401001:2427		
			Согласовано	Земли, государственная собственность на которые не разграничена		
717	326	327	Согласовано	47:05:0401001:2427		
			Согласовано	Земли, государственная собственность на которые не разграничена		
718	327	328	Согласовано	47:05:0401001:2427		
			Согласовано	Земли, государственная собственность на которые не разграничена		
719	328	329	Согласовано	47:05:0401001:2427		
			Согласовано	Земли, государственная собственность на которые не разграничена		
720	329	330	Согласовано	47:05:0401001:2427		
			Согласовано	Земли, государственная собственность на которые не разграничена		

АКТ
СОГЛАСОВАНИЯ МЕСТОПОЛОЖЕНИЯ ГРАНИЦ ЗЕМЕЛЬНЫХ УЧАСТКОВ
ПРИ ВЫПОЛНЕНИИ КОМПЛЕКСНЫХ КАДАСТРОВЫХ РАБОТ

47:05:0401001

наименование субъекта Российской Федерации, муниципального образования, населенного пункта, уникальные учетные номера кадастровых кварталов, а также иные сведения, позволяющие определить местоположение территории, на которой выполняются комплексные кадастровые работы

N п/п	Обозначение части (характерной точки) границы		Результат согласования (согласовано/ спорное)	Кадастровые номера или обозначения смежных земельных участков	Сведения о лице, представившем возражения	Реквизиты вступившего в законную силу судебного акта
	от т.	до т.				
1	2	3	4	5	6	7
721	330	331	Согласовано	47:05:0401001:2427		
			Согласовано	Земли, государственная собственность на которые не разграничена		
722	331	332	Согласовано	47:05:0401001:2427		
			Согласовано	Земли, государственная собственность на которые не разграничена		
723	332	333	Согласовано	47:05:0401001:2427		
			Согласовано	Земли, государственная собственность на которые не разграничена		
724	333	334	Согласовано	47:05:0401001:2427		
			Согласовано	Земли, государственная собственность на которые не разграничена		
725	334	335	Согласовано	47:05:0401001:2427		
			Согласовано	Земли, государственная собственность на которые не разграничена		
726	335	336	Согласовано	47:05:0401001:2427		
			Согласовано	Земли, государственная собственность на которые не разграничена		
727	336	337	Согласовано	47:05:0401001:2427		
			Согласовано	Земли, государственная собственность на которые не разграничена		
728	337	338	Согласовано	47:05:0401001:2427		
			Согласовано	Земли, государственная собственность на которые не разграничена		

АКТ
СОГЛАСОВАНИЯ МЕСТОПОЛОЖЕНИЯ ГРАНИЦ ЗЕМЕЛЬНЫХ УЧАСТКОВ
ПРИ ВЫПОЛНЕНИИ КОМПЛЕКСНЫХ КАДАСТРОВЫХ РАБОТ

47:05:0401001

наименование субъекта Российской Федерации, муниципального образования, населенного пункта, уникальные учетные номера кадастровых кварталов, а также иные сведения, позволяющие определить местоположение территории, на которой выполняются комплексные кадастровые работы

N п/п	Обозначение части (характерной точки) границы		Результат согласования (согласовано/ спорное)	Кадастровые номера или обозначения смежных земельных участков	Сведения о лице, представившем возражения	Реквизиты вступившего в законную силу судебного акта
	от т.	до т.				
1	2	3	4	5	6	7
729	338	339	Согласовано	47:05:0401001:2427		
			Согласовано	47:05:0401001:3256		
730	339	454	Согласовано	47:05:0401001:2427		
			Согласовано	47:05:0401001:3256		
731	454	140	Согласовано	47:05:0401001:2427		
			Согласовано	Земли, государственная собственность на которые не разграничена		
732	140	139	Согласовано	47:05:0401001:2427		
			Согласовано	47:05:0401001:2426		
733	139	138	Согласовано	47:05:0401001:2427		
			Согласовано	47:05:0401001:2426		
734	138	137	Согласовано	47:05:0401001:2427		
			Согласовано	47:05:0401001:2426		
735	137	136	Согласовано	47:05:0401001:2427		
			Согласовано	47:05:0401001:2426		
736	136	135	Согласовано	47:05:0401001:2427		
			Согласовано	47:05:0401001:2426		
737	135	134	Согласовано	47:05:0401001:2427		
			Согласовано	47:05:0401001:2426		
738	134	133	Согласовано	47:05:0401001:2427		
			Согласовано	47:05:0401001:2426		
739	133	132	Согласовано	47:05:0401001:2427		
			Согласовано	47:05:0401001:2426		
740	132	131	Согласовано	47:05:0401001:2427		
			Согласовано	47:05:0401001:2426		

АКТ
СОГЛАСОВАНИЯ МЕСТОПОЛОЖЕНИЯ ГРАНИЦ ЗЕМЕЛЬНЫХ УЧАСТКОВ
ПРИ ВЫПОЛНЕНИИ КОМПЛЕКСНЫХ КАДАСТРОВЫХ РАБОТ

47:05:0401001

наименование субъекта Российской Федерации, муниципального образования, населенного пункта, уникальные учетные номера кадастровых кварталов, а также иные сведения, позволяющие определить местоположение территории, на которой выполняются комплексные кадастровые работы

N п/п	Обозначение части (характерной точки) границы		Результат согласования (согласовано/ спорное)	Кадастровые номера или обозначения смежных земельных участков	Сведения о лице, представившем возражения	Реквизиты вступившего в законную силу судебного акта
	от т.	до т.				
1	2	3	4	5	6	7
741	131	130	Согласовано	47:05:0401001:2427		
			Согласовано	47:05:0401001:2426		
742	130	129	Согласовано	47:05:0401001:2427		
			Согласовано	47:05:0401001:2426		
743	129	128	Согласовано	47:05:0401001:2427		
			Согласовано	47:05:0401001:2426		
744	128	127	Согласовано	47:05:0401001:2427		
			Согласовано	47:05:0401001:2426		
745	127	126	Согласовано	47:05:0401001:2427		
			Согласовано	47:05:0401001:2426		
746	126	125	Согласовано	47:05:0401001:2427		
			Согласовано	47:05:0401001:2426		
747	125	340	Согласовано	47:05:0401001:2427		
			Согласовано	Земли, государственная собственность на которые не разграничена		
748	125	—	Согласовано	47:05:0401001:2427		
			Согласовано	47:05:0401001:3246		
749	340	341	Согласовано	47:05:0401001:2427		
			Согласовано	Земли, государственная собственность на которые не разграничена		
750	341	356	Согласовано	47:05:0401001:2427		
			Согласовано	Земли, государственная собственность на которые не разграничена		

АКТ
СОГЛАСОВАНИЯ МЕСТОПОЛОЖЕНИЯ ГРАНИЦ ЗЕМЕЛЬНЫХ УЧАСТКОВ
ПРИ ВЫПОЛНЕНИИ КОМПЛЕКСНЫХ КАДАСТРОВЫХ РАБОТ

47:05:0401001

наименование субъекта Российской Федерации, муниципального образования, населенного пункта, уникальные учетные номера кадастровых кварталов, а также иные сведения, позволяющие определить местоположение территории, на которой выполняются комплексные кадастровые работы

N п/п	Обозначение части (характерной точки) границы		Результат согласования (согласовано/ спорное)	Кадастровые номера или обозначения смежных земельных участков	Сведения о лице, представившем возражения	Реквизиты вступившего в законную силу судебного акта
	от т.	до т.				
1	2	3	4	5	6	7
751	356	н1234У	Согласовано	47:05:0401001:2427		
			Согласовано	Земли, государственная собственность на которые не разграничена		
752	356	н1234У	Согласовано	47:05:0401001:2427		
			Согласовано	47:05:0401001:3281		
753	н1234У	355	Согласовано	47:05:0401001:2427		
			Согласовано	47:05:0401001:3281		
754	355	188	Согласовано	47:05:0401001:2427		
			Согласовано	Земли, государственная собственность на которые не разграничена		
755	186	280	Согласовано	47:05:0401001:2427		
			Согласовано	47:05:0401001:2428		
756	343	12	Согласовано	47:05:0401001:152		
			Согласовано	Земли, государственная собственность на которые не разграничена		
757	н953У	345	Согласовано	47:05:0401001:152		
			Согласовано	Земли, государственная собственность на которые не разграничена		
758	345	346	Согласовано	47:05:0401001:152		
			Согласовано	Земли, государственная собственность на которые не разграничена		
759	346	347	Согласовано	47:05:0401001:152		
			Согласовано	Земли, государственная собственность на которые не разграничена		

АКТ
СОГЛАСОВАНИЯ МЕСТОПОЛОЖЕНИЯ ГРАНИЦ ЗЕМЕЛЬНЫХ УЧАСТКОВ
ПРИ ВЫПОЛНЕНИИ КОМПЛЕКСНЫХ КАДАСТРОВЫХ РАБОТ

47:05:0401001

наименование субъекта Российской Федерации, муниципального образования, населенного пункта, уникальные учетные номера кадастровых кварталов, а также иные сведения, позволяющие определить местоположение территории, на которой выполняются комплексные кадастровые работы

N п/п	Обозначение части (характерной точки) границы		Результат согласования (согласовано/ спорное)	Кадастровые номера или обозначения смежных земельных участков	Сведения о лице, представившем возражения	Реквизиты вступившего в законную силу судебного акта
	от т.	до т.				
1	2	3	4	5	6	7
760	347	348	Согласовано	47:05:0401001:152		
			Согласовано	Земли, государственная собственность на которые не разграничена		
761	348	349	Согласовано	47:05:0401001:152		
			Согласовано	Земли, государственная собственность на которые не разграничена		
762	349	343	Согласовано	47:05:0401001:152		
			Согласовано	Земли, государственная собственность на которые не разграничена		
763	350	351	Согласовано	47:05:0401001:84		
			Согласовано	:ЗУ25		
764	н1219У	352	Согласовано	47:05:0401001:84		
			Согласовано	47:05:0401002:3209		
765	352	353	Согласовано	47:05:0401001:84		
			Согласовано	47:05:0401002:3209		
766	353	354	Согласовано	47:05:0401001:84		
			Согласовано	Земли, государственная собственность на которые не разграничена		
767	354	350	Согласовано	47:05:0401001:84		
			Согласовано	47:05:0401002:3253		
768	356	357	Согласовано	47:05:0401001:3281		
			Согласовано	Земли, государственная собственность на которые не разграничена		

АКТ
СОГЛАСОВАНИЯ МЕСТОПОЛОЖЕНИЯ ГРАНИЦ ЗЕМЕЛЬНЫХ УЧАСТКОВ
ПРИ ВЫПОЛНЕНИИ КОМПЛЕКСНЫХ КАДАСТРОВЫХ РАБОТ

47:05:0401001

наименование субъекта Российской Федерации, муниципального образования, населенного пункта, уникальные учетные номера кадастровых кварталов, а также иные сведения, позволяющие определить местоположение территории, на которой выполняются комплексные кадастровые работы

N п/п	Обозначение части (характерной точки) границы		Результат согласования (согласовано/ спорное)	Кадастровые номера или обозначения смежных земельных участков	Сведения о лице, представившем возражения	Реквизиты вступившего в законную силу судебного акта
	от т.	до т.				
1	2	3	4	5	6	7
769	357	358	Согласовано	47:05:0401001:3281		
			Согласовано	Земли, государственная собственность на которые не разграничена		
770	358	359	Согласовано	47:05:0401001:3281		
			Согласовано	Земли, государственная собственность на которые не разграничена		
771	359	360	Согласовано	47:05:0401001:3281		
			Согласовано	Земли, государственная собственность на которые не разграничена		
772	360	361	Согласовано	47:05:0401001:3281		
			Согласовано	Земли, государственная собственность на которые не разграничена		
773	361	362	Согласовано	47:05:0401001:3281		
			Согласовано	Земли, государственная собственность на которые не разграничена		
774	362	363	Согласовано	47:05:0401001:3281		
			Согласовано	Земли, государственная собственность на которые не разграничена		
775	363	364	Согласовано	47:05:0401001:3281		
			Согласовано	Земли, государственная собственность на которые не разграничена		
776	364	365	Согласовано	47:05:0401001:3281		
			Согласовано	Земли, государственная собственность на которые не разграничена		

АКТ
СОГЛАСОВАНИЯ МЕСТОПОЛОЖЕНИЯ ГРАНИЦ ЗЕМЕЛЬНЫХ УЧАСТКОВ
ПРИ ВЫПОЛНЕНИИ КОМПЛЕКСНЫХ КАДАСТРОВЫХ РАБОТ

47:05:0401001

наименование субъекта Российской Федерации, муниципального образования, населенного пункта, уникальные учетные номера кадастровых кварталов, а также иные сведения, позволяющие определить местоположение территории, на которой выполняются комплексные кадастровые работы

N п/п	Обозначение части (характерной точки) границы		Результат согласования (согласовано/ спорное)	Кадастровые номера или обозначения смежных земельных участков	Сведения о лице, представившем возражения	Реквизиты вступившего в законную силу судебного акта
	от т.	до т.				
1	2	3	4	5	6	7
777	365	366	Согласовано	47:05:0401001:3281		
			Согласовано	Земли, государственная собственность на которые не разграничена		
778	366	367	Согласовано	47:05:0401001:3281		
			Согласовано	Земли, государственная собственность на которые не разграничена		
779	367	368	Согласовано	47:05:0401001:3281		
			Согласовано	Земли, государственная собственность на которые не разграничена		
780	368	355	Согласовано	47:05:0401001:3281		
			Согласовано	Земли, государственная собственность на которые не разграничена		
781	338	369	Согласовано	47:05:0401001:3256		
			Согласовано	Земли, государственная собственность на которые не разграничена		
782	369	370	Согласовано	47:05:0401001:3256		
			Согласовано	Земли, государственная собственность на которые не разграничена		
783	370	371	Согласовано	47:05:0401001:3256		
			Согласовано	Земли, государственная собственность на которые не разграничена		
784	371	372	Согласовано	47:05:0401001:3256		
			Согласовано	Земли, государственная собственность на которые не разграничена		

АКТ
СОГЛАСОВАНИЯ МЕСТОПОЛОЖЕНИЯ ГРАНИЦ ЗЕМЕЛЬНЫХ УЧАСТКОВ
ПРИ ВЫПОЛНЕНИИ КОМПЛЕКСНЫХ КАДАСТРОВЫХ РАБОТ

47:05:0401001

наименование субъекта Российской Федерации, муниципального образования, населенного пункта, уникальные учетные номера кадастровых кварталов, а также иные сведения, позволяющие определить местоположение территории, на которой выполняются комплексные кадастровые работы

N п/п	Обозначение части (характерной точки) границы		Результат согласования (согласовано/ спорное)	Кадастровые номера или обозначения смежных земельных участков	Сведения о лице, представившем возражения	Реквизиты вступившего в законную силу судебного акта
	от т.	до т.				
1	2	3	4	5	6	7
785	372	373	Согласовано	47:05:0401001:3256		
			Согласовано	Земли, государственная собственность на которые не разграничена		
786	373	374	Согласовано	47:05:0401001:3256		
			Согласовано	Земли, государственная собственность на которые не разграничена		
787	374	375	Согласовано	47:05:0401001:3256		
			Согласовано	Земли, государственная собственность на которые не разграничена		
788	375	376	Согласовано	47:05:0401001:3256		
			Согласовано	Земли, государственная собственность на которые не разграничена		
789	376	377	Согласовано	47:05:0401001:3256		
			Согласовано	Земли, государственная собственность на которые не разграничена		
790	377	378	Согласовано	47:05:0401001:3256		
			Согласовано	Земли, государственная собственность на которые не разграничена		
791	378	379	Согласовано	47:05:0401001:3256		
			Согласовано	Земли, государственная собственность на которые не разграничена		
792	379	380	Согласовано	47:05:0401001:3256		
			Согласовано	Земли, государственная собственность на которые не разграничена		

АКТ
СОГЛАСОВАНИЯ МЕСТОПОЛОЖЕНИЯ ГРАНИЦ ЗЕМЕЛЬНЫХ УЧАСТКОВ
ПРИ ВЫПОЛНЕНИИ КОМПЛЕКСНЫХ КАДАСТРОВЫХ РАБОТ

47:05:0401001

наименование субъекта Российской Федерации, муниципального образования, населенного пункта, уникальные учетные номера кадастровых кварталов, а также иные сведения, позволяющие определить местоположение территории, на которой выполняются комплексные кадастровые работы

N п/п	Обозначение части (характерной точки) границы		Результат согласования (согласовано/ спорное)	Кадастровые номера или обозначения смежных земельных участков	Сведения о лице, представившем возражения	Реквизиты вступившего в законную силу судебного акта
	от т.	до т.				
1	2	3	4	5	6	7
793	380	381	Согласовано	47:05:0401001:3256		
			Согласовано	Земли, государственная собственность на которые не разграничена		
794	381	382	Согласовано	47:05:0401001:3256		
			Согласовано	Земли, государственная собственность на которые не разграничена		
795	382	383	Согласовано	47:05:0401001:3256		
			Согласовано	Земли, государственная собственность на которые не разграничена		
796	383	384	Согласовано	47:05:0401001:3256		
			Согласовано	Земли, государственная собственность на которые не разграничена		
797	384	385	Согласовано	47:05:0401001:3256		
			Согласовано	Земли, государственная собственность на которые не разграничена		
798	385	386	Согласовано	47:05:0401001:3256		
			Согласовано	Земли, государственная собственность на которые не разграничена		
799	386	387	Согласовано	47:05:0401001:3256		
			Согласовано	Земли, государственная собственность на которые не разграничена		
800	387	388	Согласовано	47:05:0401001:3256		
			Согласовано	47:05:0401001:11		

АКТ
СОГЛАСОВАНИЯ МЕСТОПОЛОЖЕНИЯ ГРАНИЦ ЗЕМЕЛЬНЫХ УЧАСТКОВ
ПРИ ВЫПОЛНЕНИИ КОМПЛЕКСНЫХ КАДАСТРОВЫХ РАБОТ

47:05:0401001

наименование субъекта Российской Федерации, муниципального образования, населенного пункта, уникальные учетные номера кадастровых кварталов, а также иные сведения, позволяющие определить местоположение территории, на которой выполняются комплексные кадастровые работы

N п/п	Обозначение части (характерной точки) границы		Результат согласования (согласовано/ спорное)	Кадастровые номера или обозначения смежных земельных участков	Сведения о лице, представившем возражения	Реквизиты вступившего в законную силу судебного акта
	от т.	до т.				
1	2	3	4	5	6	7
801	388	389	Согласовано	47:05:0401001:3256		
			Согласовано	Земли, государственная собственность на которые не разграничена		
802	389	390	Согласовано	47:05:0401001:3256		
			Согласовано	Земли, государственная собственность на которые не разграничена		
803	390	391	Согласовано	47:05:0401001:3256		
			Согласовано	Земли, государственная собственность на которые не разграничена		
804	391	392	Согласовано	47:05:0401001:3256		
			Согласовано	Земли, государственная собственность на которые не разграничена		
805	392	393	Согласовано	47:05:0401001:3256		
			Согласовано	Земли, государственная собственность на которые не разграничена		
806	393	394	Согласовано	47:05:0401001:3256		
			Согласовано	Земли, государственная собственность на которые не разграничена		
807	394	395	Согласовано	47:05:0401001:3256		
			Согласовано	Земли, государственная собственность на которые не разграничена		
808	395	396	Согласовано	47:05:0401001:3256		
			Согласовано	Земли, государственная собственность на которые не разграничена		

АКТ
СОГЛАСОВАНИЯ МЕСТОПОЛОЖЕНИЯ ГРАНИЦ ЗЕМЕЛЬНЫХ УЧАСТКОВ
ПРИ ВЫПОЛНЕНИИ КОМПЛЕКСНЫХ КАДАСТРОВЫХ РАБОТ

47:05:0401001

наименование субъекта Российской Федерации, муниципального образования, населенного пункта, уникальные учетные номера кадастровых кварталов, а также иные сведения, позволяющие определить местоположение территории, на которой выполняются комплексные кадастровые работы

N п/п	Обозначение части (характерной точки) границы		Результат согласования (согласовано/ спорное)	Кадастровые номера или обозначения смежных земельных участков	Сведения о лице, представившем возражения	Реквизиты вступившего в законную силу судебного акта
	от т.	до т.				
1	2	3	4	5	6	7
809	396	397	Согласовано	47:05:0401001:3256		
			Согласовано	Земли, государственная собственность на которые не разграничена		
810	397	398	Согласовано	47:05:0401001:3256		
			Согласовано	Земли, государственная собственность на которые не разграничена		
811	398	399	Согласовано	47:05:0401001:3256		
			Согласовано	Земли, государственная собственность на которые не разграничена		
812	399	400	Согласовано	47:05:0401001:3256		
			Согласовано	47:05:0401001:2882		
813	400	401	Согласовано	47:05:0401001:3256		
			Согласовано	Земли, государственная собственность на которые не разграничена		
814	401	402	Согласовано	47:05:0401001:3256		
			Согласовано	47:05:0401001:3245		
815	402	403	Согласовано	47:05:0401001:3256		
			Согласовано	Земли, государственная собственность на которые не разграничена		
816	403	404	Согласовано	47:05:0401001:3256		
			Согласовано	47:05:0000000:5304 (4)		
817	403	404	Согласовано	47:05:0401001:3256		
			Согласовано	47:05:0000000:5304 (5)		
818	404	405	Согласовано	47:05:0401001:3256		
			Согласовано	47:05:0000000:5304 (4)		

АКТ
СОГЛАСОВАНИЯ МЕСТОПОЛОЖЕНИЯ ГРАНИЦ ЗЕМЕЛЬНЫХ УЧАСТКОВ
ПРИ ВЫПОЛНЕНИИ КОМПЛЕКСНЫХ КАДАСТРОВЫХ РАБОТ

47:05:0401001

наименование субъекта Российской Федерации, муниципального образования, населенного пункта, уникальные учетные номера кадастровых кварталов, а также иные сведения, позволяющие определить местоположение территории, на которой выполняются комплексные кадастровые работы

N п/п	Обозначение части (характерной точки) границы		Результат согласования (согласовано/ спорное)	Кадастровые номера или обозначения смежных земельных участков	Сведения о лице, представившем возражения	Реквизиты вступившего в законную силу судебного акта
	от т.	до т.				
1	2	3	4	5	6	7
819	404	405	Согласовано	47:05:0401001:3256		
			Согласовано	47:05:0000000:5304 (5)		
820	405	406	Согласовано	47:05:0401001:3256		
			Согласовано	47:05:0000000:5304 (4)		
821	405	406	Согласовано	47:05:0401001:3256		
			Согласовано	47:05:0000000:5304 (5)		
822	406	407	Согласовано	47:05:0401001:3256		
			Согласовано	47:05:0401001:77		
823	407	408	Согласовано	47:05:0401001:3256		
			Согласовано	Земли, государственная собственность на которые не разграничена		
824	219	409	Согласовано	47:05:0401001:3256		
			Согласовано	47:05:0401001:194		
825	409	410	Согласовано	47:05:0401001:3256		
			Согласовано	47:05:0401001:194		
826	410	411	Согласовано	47:05:0401001:3256		
			Согласовано	47:05:0401001:195		
827	411	412	Согласовано	47:05:0401001:3256		
			Согласовано	Земли, государственная собственность на которые не разграничена		
828	н360У	414	Согласовано	47:05:0401001:3256		
			Согласовано	Земли, государственная собственность на которые не разграничена		

АКТ
СОГЛАСОВАНИЯ МЕСТОПОЛОЖЕНИЯ ГРАНИЦ ЗЕМЕЛЬНЫХ УЧАСТКОВ
ПРИ ВЫПОЛНЕНИИ КОМПЛЕКСНЫХ КАДАСТРОВЫХ РАБОТ

47:05:0401001

наименование субъекта Российской Федерации, муниципального образования, населенного пункта, уникальные учетные номера кадастровых кварталов, а также иные сведения, позволяющие определить местоположение территории, на которой выполняются комплексные кадастровые работы

N п/п	Обозначение части (характерной точки) границы		Результат согласования (согласовано/ спорное)	Кадастровые номера или обозначения смежных земельных участков	Сведения о лице, представившем возражения	Реквизиты вступившего в законную силу судебного акта
	от т.	до т.				
1	2	3	4	5	6	7
829	414	415	Согласовано	47:05:0401001:3256		
			Согласовано	Земли, государственная собственность на которые не разграничена		
830	416	417	Согласовано	47:05:0401001:3256		
			Согласовано	:ЗУ19		
831	417	418	Согласовано	47:05:0401001:3256		
			Согласовано	:ЗУ19		
832	418	419	Согласовано	47:05:0401001:3256		
			Согласовано	:ЗУ19		
833	419	420	Согласовано	47:05:0401001:3256		
			Согласовано	:ЗУ19		
834	420	421	Согласовано	47:05:0401001:3256		
			Согласовано	Земли, государственная собственность на которые не разграничена		
835	421	422	Согласовано	47:05:0401001:3256		
			Согласовано	47:05:0401001:3188		
836	422	98	Согласовано	47:05:0401001:3256		
			Согласовано	47:05:0401001:3189		
837	97	423	Согласовано	47:05:0401001:3256		
			Согласовано	47:05:0401001:75		
838	423	424	Согласовано	47:05:0401001:3256		
			Согласовано	47:05:0401001:75		
839	424	104	Согласовано	47:05:0401001:3256		
			Согласовано	47:05:0401001:75		

АКТ
СОГЛАСОВАНИЯ МЕСТОПОЛОЖЕНИЯ ГРАНИЦ ЗЕМЕЛЬНЫХ УЧАСТКОВ
ПРИ ВЫПОЛНЕНИИ КОМПЛЕКСНЫХ КАДАСТРОВЫХ РАБОТ

47:05:0401001

наименование субъекта Российской Федерации, муниципального образования, населенного пункта, уникальные учетные номера кадастровых кварталов, а также иные сведения, позволяющие определить местоположение территории, на которой выполняются комплексные кадастровые работы

N п/п	Обозначение части (характерной точки) границы		Результат согласования (согласовано/ спорное)	Кадастровые номера или обозначения смежных земельных участков	Сведения о лице, представившем возражения	Реквизиты вступившего в законную силу судебного акта
	от т.	до т.				
1	2	3	4	5	6	7
840	425	426	Согласовано	47:05:0401001:3256		
			Согласовано	Земли, государственная собственность на которые не разграничена		
841	426	427	Согласовано	47:05:0401001:3256		
			Согласовано	Земли, государственная собственность на которые не разграничена		
842	427	428	Согласовано	47:05:0401001:3256		
			Согласовано	Земли, государственная собственность на которые не разграничена		
843	428	429	Согласовано	47:05:0401001:3256		
			Согласовано	Земли, государственная собственность на которые не разграничена		
844	429	430	Согласовано	47:05:0401001:3256		
			Согласовано	Земли, государственная собственность на которые не разграничена		
845	430	431	Согласовано	47:05:0401001:3256		
			Согласовано	47:05:0401001:2885		
846	431	432	Согласовано	47:05:0401001:3256		
			Согласовано	:ЗУ20		
847	432	433	Согласовано	47:05:0401001:3256		
			Согласовано	:ЗУ20		
848	433	434	Согласовано	47:05:0401001:3256		
			Согласовано	:ЗУ20		
849	434	435	Согласовано	47:05:0401001:3256		
			Согласовано	47:05:0401001:89		

АКТ
СОГЛАСОВАНИЯ МЕСТОПОЛОЖЕНИЯ ГРАНИЦ ЗЕМЕЛЬНЫХ УЧАСТКОВ
ПРИ ВЫПОЛНЕНИИ КОМПЛЕКСНЫХ КАДАСТРОВЫХ РАБОТ

47:05:0401001

наименование субъекта Российской Федерации, муниципального образования, населенного пункта, уникальные учетные номера кадастровых кварталов, а также иные сведения, позволяющие определить местоположение территории, на которой выполняются комплексные кадастровые работы

N п/п	Обозначение части (характерной точки) границы		Результат согласования (согласовано/ спорное)	Кадастровые номера или обозначения смежных земельных участков	Сведения о лице, представившем возражения	Реквизиты вступившего в законную силу судебного акта
	от т.	до т.				
1	2	3	4	5	6	7
850	435	436	Согласовано	47:05:0401001:3256		
			Согласовано	47:05:0401001:89		
851	29	439	Согласовано	47:05:0401001:3256		
			Согласовано	:ЗУ21		
852	439	440	Согласовано	47:05:0401001:3256		
			Согласовано	:ЗУ21		
853	440	441	Согласовано	47:05:0401001:3256		
			Согласовано	:ЗУ21		
854	441	213	Согласовано	47:05:0401001:3256		
			Согласовано	:ЗУ21		
855	208	442	Согласовано	47:05:0401001:3256		
			Согласовано	Земли, государственная собственность на которые не разграничена		
856	442	443	Согласовано	47:05:0401001:3256		
			Согласовано	Земли, государственная собственность на которые не разграничена		
857	443	444	Согласовано	47:05:0401001:3256		
			Согласовано	47:05:0401001:96		
858	444	445	Согласовано	47:05:0401001:3256		
			Согласовано	Земли, государственная собственность на которые не разграничена		
859	445	446	Согласовано	47:05:0401001:3256		
			Согласовано	Земли, государственная собственность на которые не разграничена		

АКТ
СОГЛАСОВАНИЯ МЕСТОПОЛОЖЕНИЯ ГРАНИЦ ЗЕМЕЛЬНЫХ УЧАСТКОВ ПРИ ВЫПОЛНЕНИИ КОМПЛЕКСНЫХ КАДАСТРОВЫХ РАБОТ

47:05:0401001

наименование субъекта Российской Федерации, муниципального образования, населенного пункта, уникальные учетные номера кадастровых кварталов, а также иные сведения, позволяющие определить местоположение территории, на которой выполняются комплексные кадастровые работы

N п/п	Обозначение части (характерной точки) границы		Результат согласования (согласовано/ спорное)	Кадастровые номера или обозначения смежных земельных участков	Сведения о лице, представившем возражения	Реквизиты вступившего в законную силу судебного акта
	от т.	до т.				
1	2	3	4	5	6	7
860	446	447	Согласовано	47:05:0401001:3256		
			Согласовано	Земли, государственная собственность на которые не разграничена		
861	447	448	Согласовано	47:05:0401001:3256		
			Согласовано	Земли, государственная собственность на которые не разграничена		
862	448	449	Согласовано	47:05:0401001:3256		
			Согласовано	Земли, государственная собственность на которые не разграничена		
863	449	119	Согласовано	47:05:0401001:3256		
			Согласовано	Земли, государственная собственность на которые не разграничена		
864	21	450	Согласовано	47:05:0401001:3256		
			Согласовано	Земли, государственная собственность на которые не разграничена		
865	450	451	Согласовано	47:05:0401001:3256		
			Согласовано	Земли, государственная собственность на которые не разграничена		
866	451	452	Согласовано	47:05:0401001:3256		
			Согласовано	Земли, государственная собственность на которые не разграничена		
867	452	453	Согласовано	47:05:0401001:3256		
			Согласовано	Земли, государственная собственность на которые не разграничена		

АКТ
СОГЛАСОВАНИЯ МЕСТОПОЛОЖЕНИЯ ГРАНИЦ ЗЕМЕЛЬНЫХ УЧАСТКОВ
ПРИ ВЫПОЛНЕНИИ КОМПЛЕКСНЫХ КАДАСТРОВЫХ РАБОТ

47:05:0401001

наименование субъекта Российской Федерации, муниципального образования, населенного пункта, уникальные учетные номера кадастровых кварталов, а также иные сведения, позволяющие определить местоположение территории, на которой выполняются комплексные кадастровые работы

N п/п	Обозначение части (характерной точки) границы		Результат согласования (согласовано/ спорное)	Кадастровые номера или обозначения смежных земельных участков	Сведения о лице, представившем возражения	Реквизиты вступившего в законную силу судебного акта
	от т.	до т.				
1	2	3	4	5	6	7
868	453	454	Согласовано	47:05:0401001:3256		
			Согласовано	Земли, государственная собственность на которые не разграничена		
869	н1105У	н1103У	Согласовано	47:05:0401001:75		
			Согласовано	Земли, государственная собственность на которые не разграничена		
870	90	—	Согласовано	47:05:0401001:144		
			Согласовано	:ЗУ16		
871	93	н1235У	Согласовано	47:05:0401001:144		
			Согласовано	:ЗУ23 (2)		
872	н1235У	н1236У	Согласовано	47:05:0401001:144		
			Согласовано	:ЗУ19		
873	н1236У	90	Согласовано	47:05:0401001:144		
			Согласовано	Земли, государственная собственность на которые не разграничена		
874	н1237У	н1238У	Согласовано	47:05:0401001:134		
			Согласовано	Земли, государственная собственность на которые не разграничена		
875	н1238У	н1239У	Согласовано	47:05:0401001:134		
			Согласовано	47:05:0401001:111		
876	н1239У	н1240У	Согласовано	47:05:0401001:134		
			Согласовано	47:05:0401001:111		
877	н1240У	н1241У	Согласовано	47:05:0401001:134		
			Согласовано	47:05:0401001:111		

АКТ
СОГЛАСОВАНИЯ МЕСТОПОЛОЖЕНИЯ ГРАНИЦ ЗЕМЕЛЬНЫХ УЧАСТКОВ
ПРИ ВЫПОЛНЕНИИ КОМПЛЕКСНЫХ КАДАСТРОВЫХ РАБОТ

47:05:0401001

наименование субъекта Российской Федерации, муниципального образования, населенного пункта, уникальные учетные номера кадастровых кварталов, а также иные сведения, позволяющие определить местоположение территории, на которой выполняются комплексные кадастровые работы

N п/п	Обозначение части (характерной точки) границы		Результат согласования (согласовано/ спорное)	Кадастровые номера или обозначения смежных земельных участков	Сведения о лице, представившем возражения	Реквизиты вступившего в законную силу судебного акта
	от т.	до т.				
1	2	3	4	5	6	7
878	н1241У	н1242У	Согласовано	47:05:0401001:134		
			Согласовано	47:05:0401001:111		
879	н1242У	н1243У	Согласовано	47:05:0401001:134		
			Согласовано	47:05:0401001:111		
880	н1243У	н1108У	Согласовано	47:05:0401001:134		
			Согласовано	Земли, государственная собственность на которые не разграничена		
881	н1108У	143	Согласовано	47:05:0401001:134		
			Согласовано	47:05:0401001:2426		
882	143	144	Согласовано	47:05:0401001:134		
			Согласовано	47:05:0401001:2426		
883	144	145	Согласовано	47:05:0401001:134		
			Согласовано	47:05:0401001:2426		
884	145	н986У	Согласовано	47:05:0401001:134		
			Согласовано	Земли, государственная собственность на которые не разграничена		
885	н985У	н1237У	Согласовано	47:05:0401001:134		
			Согласовано	Земли, государственная собственность на которые не разграничена		
886	н1106У	141	Согласовано	47:05:0401001:111		
			Согласовано	47:05:0401001:2426		
887	141	н1107У	Согласовано	47:05:0401001:111		
			Согласовано	47:05:0401001:2426		

АКТ
СОГЛАСОВАНИЯ МЕСТОПОЛОЖЕНИЯ ГРАНИЦ ЗЕМЕЛЬНЫХ УЧАСТКОВ
ПРИ ВЫПОЛНЕНИИ КОМПЛЕКСНЫХ КАДАСТРОВЫХ РАБОТ

47:05:0401001

наименование субъекта Российской Федерации, муниципального образования, населенного пункта, уникальные учетные номера кадастровых кварталов, а также иные сведения, позволяющие определить местоположение территории, на которой выполняются комплексные кадастровые работы

N п/п	Обозначение части (характерной точки) границы		Результат согласования (согласовано/ спорное)	Кадастровые номера или обозначения смежных земельных участков	Сведения о лице, представившем возражения	Реквизиты вступившего в законную силу судебного акта
	от т.	до т.				
1	2	3	4	5	6	7
888	н1107У	н1243У	Согласовано	47:05:0401001:111		
			Согласовано	Земли, государственная собственность на которые не разграничена		
889	н1238У	н1244У	Согласовано	47:05:0401001:111		
			Согласовано	Земли, государственная собственность на которые не разграничена		
890	н1244У	н1106У	Согласовано	47:05:0401001:111		
			Согласовано	Земли, государственная собственность на которые не разграничена		
891	н1245У	н1246У	Согласовано	47:05:0401001:106		
			Согласовано	47:05:0401001:58		
892	н1246У	н1247У	Согласовано	47:05:0401001:106		
			Согласовано	Земли, государственная собственность на которые не разграничена		
893	н1247У	н1248У	Согласовано	47:05:0401001:106		
			Согласовано	47:05:0401001:3		
894	н1248У	н1249У	Согласовано	47:05:0401001:106		
			Согласовано	Земли, государственная собственность на которые не разграничена		
895	н1249У	н1250У	Согласовано	47:05:0401001:106		
			Согласовано	:ЗУ22 (3)		
896	н1250У	н1245У	Согласовано	47:05:0401001:106		
			Согласовано	:ЗУ20		

АКТ
СОГЛАСОВАНИЯ МЕСТОПОЛОЖЕНИЯ ГРАНИЦ ЗЕМЕЛЬНЫХ УЧАСТКОВ
ПРИ ВЫПОЛНЕНИИ КОМПЛЕКСНЫХ КАДАСТРОВЫХ РАБОТ

47:05:0401001

наименование субъекта Российской Федерации, муниципального образования, населенного пункта, уникальные учетные номера кадастровых кварталов, а также иные сведения, позволяющие определить местоположение территории, на которой выполняются комплексные кадастровые работы

N п/п	Обозначение части (характерной точки) границы		Результат согласования (согласовано/ спорное)	Кадастровые номера или обозначения смежных земельных участков	Сведения о лице, представившем возражения	Реквизиты вступившего в законную силу судебного акта
	от т.	до т.				
1	2	3	4	5	6	7
897	н1263У	н1264У	Согласовано	47:05:0401001:3		
			Согласовано	Земли, государственная собственность на которые не разграничена		
898	н1264У	н1265У	Согласовано	47:05:0401001:3		
			Согласовано	Земли, государственная собственность на которые не разграничена		
899	н1264У	—	Согласовано	47:05:0401001:3		
			Согласовано	:ЗУ27 (1)		
900	н1265У	н1266У	Согласовано	47:05:0401001:3		
			Согласовано	47:05:0401001:224		
901	н1266У	н1267У	Согласовано	47:05:0401001:3		
			Согласовано	47:05:0401001:224		
902	н1267У	н1268У	Согласовано	47:05:0401001:3		
			Согласовано	47:05:0401001:224		
903	н1268У	н1269У	Согласовано	47:05:0401001:3		
			Согласовано	47:05:0401001:224		
904	н1269У	н1263У	Согласовано	47:05:0401001:3		
			Согласовано	:ЗУ23 (2)		
905	н450У	н1270У	Согласовано	:ЗУ16		
			Согласовано	Земли, государственная собственность на которые не разграничена		
906	н1270У	459	Согласовано	:ЗУ16		
			Согласовано	47:05:0401001:76		
907	459	89	Согласовано	:ЗУ16		
			Согласовано	47:05:0401001:76		

АКТ
СОГЛАСОВАНИЯ МЕСТОПОЛОЖЕНИЯ ГРАНИЦ ЗЕМЕЛЬНЫХ УЧАСТКОВ
ПРИ ВЫПОЛНЕНИИ КОМПЛЕКСНЫХ КАДАСТРОВЫХ РАБОТ

47:05:0401001

наименование субъекта Российской Федерации, муниципального образования, населенного пункта, уникальные учетные номера кадастровых кварталов, а также иные сведения, позволяющие определить местоположение территории, на которой выполняются комплексные кадастровые работы

N п/п	Обозначение части (характерной точки) границы		Результат согласования (согласовано/ спорное)	Кадастровые номера или обозначения смежных земельных участков	Сведения о лице, представившем возражения	Реквизиты вступившего в законную силу судебного акта
	от т.	до т.				
1	2	3	4	5	6	7
908	90	н1271У	Согласовано	:ЗУ16		
			Согласовано	Земли, государственная собственность на которые не разграничена		
909	н1271У	н1272У	Согласовано	:ЗУ16		
			Согласовано	47:05:0401001:369		
910	н1272У	н1273У	Согласовано	:ЗУ16		
			Согласовано	47:05:0401001:369		
911	н1273У	н1274У	Согласовано	:ЗУ16		
			Согласовано	47:05:0401001:369		
912	н1274У	н428У	Согласовано	:ЗУ16		
			Согласовано	47:05:0401001:369		
913	460	461	Согласовано	:ЗУ17		
			Согласовано	47:05:0401001:341		
914	461	н1275У	Согласовано	:ЗУ17		
			Согласовано	47:05:0401001:341		
915	н1275У	н1276У	Согласовано	:ЗУ17		
			Согласовано	47:05:0401001:2824		
916	н1276У	н1277У	Согласовано	:ЗУ17		
			Согласовано	47:05:0401001:2824		
917	н1277У	н1278У	Согласовано	:ЗУ17		
			Согласовано	47:05:0401001:2824		
918	н1278У	н333У	Согласовано	:ЗУ17		
			Согласовано	47:05:0401001:2824		
919	н332У	н1279У	Согласовано	:ЗУ17		
			Согласовано	Земли, государственная собственность на которые не разграничена		

АКТ
СОГЛАСОВАНИЯ МЕСТОПОЛОЖЕНИЯ ГРАНИЦ ЗЕМЕЛЬНЫХ УЧАСТКОВ
ПРИ ВЫПОЛНЕНИИ КОМПЛЕКСНЫХ КАДАСТРОВЫХ РАБОТ

47:05:0401001

наименование субъекта Российской Федерации, муниципального образования, населенного пункта, уникальные учетные номера кадастровых кварталов, а также иные сведения, позволяющие определить местоположение территории, на которой выполняются комплексные кадастровые работы

N п/п	Обозначение части (характерной точки) границы		Результат согласования (согласовано/ спорное)	Кадастровые номера или обозначения смежных земельных участков	Сведения о лице, представившем возражения	Реквизиты вступившего в законную силу судебного акта
	от т.	до т.				
1	2	3	4	5	6	7
920	н1279У	460	Согласовано	:ЗУ17		
			Согласовано	:ЗУ23 (2)		
921	86	455	Согласовано	47:05:0401001:76		
			Согласовано	:ЗУ23(2)		
922	86	455	Согласовано	47:05:0401001:76		
			Согласовано	:ЗУ23 (2)		
923	455	456	Согласовано	47:05:0401001:76		
			Согласовано	Земли, государственная собственность на которые не разграничена		
924	456	457	Согласовано	47:05:0401001:76		
			Согласовано	Земли, государственная собственность на которые не разграничена		
925	457	458	Согласовано	47:05:0401001:76		
			Согласовано	Земли, государственная собственность на которые не разграничена		
926	458	н1270У	Согласовано	47:05:0401001:76		
			Согласовано	Земли, государственная собственность на которые не разграничена		
927	н1275У	462	Согласовано	47:05:0401001:341		
			Согласовано	47:05:0401001:2824		
928	462	463	Согласовано	47:05:0401001:341		
			Согласовано	Земли, государственная собственность на которые не разграничена		

АКТ
СОГЛАСОВАНИЯ МЕСТОПОЛОЖЕНИЯ ГРАНИЦ ЗЕМЕЛЬНЫХ УЧАСТКОВ
ПРИ ВЫПОЛНЕНИИ КОМПЛЕКСНЫХ КАДАСТРОВЫХ РАБОТ

47:05:0401001

наименование субъекта Российской Федерации, муниципального образования, населенного пункта, уникальные учетные номера кадастровых кварталов, а также иные сведения, позволяющие определить местоположение территории, на которой выполняются комплексные кадастровые работы

N п/п	Обозначение части (характерной точки) границы		Результат согласования (согласовано/ спорное)	Кадастровые номера или обозначения смежных земельных участков	Сведения о лице, представившем возражения	Реквизиты вступившего в законную силу судебного акта
	от т.	до т.				
1	2	3	4	5	6	7
929	463	464	Согласовано	47:05:0401001:341		
			Согласовано	Земли, государственная собственность на которые не разграничена		
930	466	460	Согласовано	47:05:0401001:341		
			Согласовано	:ЗУ23 (2)		
931	н1280У	н1281У	Согласовано	47:05:0401001:32		
			Согласовано	:ЗУ19		
932	н1281У	н1282У	Согласовано	47:05:0401001:32		
			Согласовано	Земли, государственная собственность на которые не разграничена		
933	н1282У	н361У	Согласовано	47:05:0401001:32		
			Согласовано	Земли, государственная собственность на которые не разграничена		
934	н362У	н1113У	Согласовано	47:05:0401001:32		
			Согласовано	Земли, государственная собственность на которые не разграничена		
935	240	н1283У	Согласовано	47:05:0401001:32		
			Согласовано	47:05:0401001:210		
936	н1283У	н1284У	Согласовано	47:05:0401001:32		
			Согласовано	47:05:0401001:353		
937	н1284У	н1280У	Согласовано	47:05:0401001:32		
			Согласовано	47:05:0401001:353		
938	н323У	н1293У	Согласовано	47:05:0401001:164		
			Согласовано	Земли, государственная собственность на которые не разграничена		

АКТ
СОГЛАСОВАНИЯ МЕСТОПОЛОЖЕНИЯ ГРАНИЦ ЗЕМЕЛЬНЫХ УЧАСТКОВ
ПРИ ВЫПОЛНЕНИИ КОМПЛЕКСНЫХ КАДАСТРОВЫХ РАБОТ

47:05:0401001

наименование субъекта Российской Федерации, муниципального образования, населенного пункта, уникальные учетные номера кадастровых кварталов, а также иные сведения, позволяющие определить местоположение территории, на которой выполняются комплексные кадастровые работы

N п/п	Обозначение части (характерной точки) границы		Результат согласования (согласовано/ спорное)	Кадастровые номера или обозначения смежных земельных участков	Сведения о лице, представившем возражения	Реквизиты вступившего в законную силу судебного акта
	от т.	до т.				
1	2	3	4	5	6	7
939	н1293У	н1294У	Согласовано	47:05:0401001:164		
			Согласовано	Земли, государственная собственность на которые не разграничена		
940	н1294У	н324У	Согласовано	47:05:0401001:164		
			Согласовано	:ЗУ22 (2)		
941	н36У	н51У	Согласовано	47:05:0401001:165		
942	н1295У	н1296У	Согласовано	:ЗУ18		
			Согласовано	Земли, государственная собственность на которые не разграничена		
943	н1296У	н1297У	Согласовано	:ЗУ18		
			Согласовано	Земли, государственная собственность на которые не разграничена		
944	н1297У	н1298У	Согласовано	:ЗУ18		
			Согласовано	Земли, государственная собственность на которые не разграничена		
945	н1298У	н1295У	Согласовано	:ЗУ18		
			Согласовано	Земли, государственная собственность на которые не разграничена		
946	н375У	н1281У	Согласовано	:ЗУ19		
			Согласовано	Земли, государственная собственность на которые не разграничена		
947	н1280У	н1299У	Согласовано	:ЗУ19		
			Согласовано	47:05:0401001:353		

АКТ
СОГЛАСОВАНИЯ МЕСТОПОЛОЖЕНИЯ ГРАНИЦ ЗЕМЕЛЬНЫХ УЧАСТКОВ
ПРИ ВЫПОЛНЕНИИ КОМПЛЕКСНЫХ КАДАСТРОВЫХ РАБОТ

47:05:0401001

наименование субъекта Российской Федерации, муниципального образования, населенного пункта, уникальные учетные номера кадастровых кварталов, а также иные сведения, позволяющие определить местоположение территории, на которой выполняются комплексные кадастровые работы

N п/п	Обозначение части (характерной точки) границы		Результат согласования (согласовано/ спорное)	Кадастровые номера или обозначения смежных земельных участков	Сведения о лице, представившем возражения	Реквизиты вступившего в законную силу судебного акта
	от т.	до т.				
1	2	3	4	5	6	7
948	н1299У	н1300У	Согласовано	:ЗУ19		
			Согласовано	:ЗУ22 (2)		
949	н1300У	н1301У	Согласовано	:ЗУ19		
			Согласовано	47:05:0401001:101		
950	н1301У	н1302У	Согласовано	:ЗУ19		
			Согласовано	47:05:0401001:101		
951	н1302У	н1303У	Согласовано	:ЗУ19		
			Согласовано	47:05:0401001:101		
952	н1303У	н1304У	Согласовано	:ЗУ19		
			Согласовано	47:05:0401001:101		
953	н1304У	н1305У	Согласовано	:ЗУ19		
			Согласовано	47:05:0401001:101		
954	н1305У	н1306У	Согласовано	:ЗУ19		
			Согласовано	47:05:0401001:102		
955	н1306У	н419У	Согласовано	:ЗУ19		
			Согласовано	47:05:0401001:102		
956	н403У	н1235У	Согласовано	:ЗУ19		
			Согласовано	:ЗУ23 (2)		
957	н1236У	н1307У	Согласовано	:ЗУ19		
			Согласовано	Земли, государственная собственность на которые не разграничена		
958	н1307У	н1308У	Согласовано	:ЗУ19		
			Согласовано	47:05:0401001:369		
959	н1308У	н1309У	Согласовано	:ЗУ19		
			Согласовано	47:05:0401001:369		

АКТ
СОГЛАСОВАНИЯ МЕСТОПОЛОЖЕНИЯ ГРАНИЦ ЗЕМЕЛЬНЫХ УЧАСТКОВ
ПРИ ВЫПОЛНЕНИИ КОМПЛЕКСНЫХ КАДАСТРОВЫХ РАБОТ

47:05:0401001

наименование субъекта Российской Федерации, муниципального образования, населенного пункта, уникальные учетные номера кадастровых кварталов, а также иные сведения, позволяющие определить местоположение территории, на которой выполняются комплексные кадастровые работы

N п/п	Обозначение части (характерной точки) границы		Результат согласования (согласовано/ спорное)	Кадастровые номера или обозначения смежных земельных участков	Сведения о лице, представившем возражения	Реквизиты вступившего в законную силу судебного акта
	от т.	до т.				
1	2	3	4	5	6	7
960	н1309У	н431У	Согласовано	:ЗУ19		
			Согласовано	47:05:0401001:369		
961	н434У	н1310У	Согласовано	:ЗУ19		
			Согласовано	:ЗУ23 (2)		
962	н434У	н1310У	Согласовано	:ЗУ19		
			Согласовано	:ЗУ22 (1)		
963	н1310У	н1311У	Согласовано	:ЗУ19		
			Согласовано	47:05:0401001:364		
964	н1311У	н379У	Согласовано	:ЗУ19		
			Согласовано	Земли, государственная собственность на которые не разграничена		
965	н378У	420	Согласовано	:ЗУ19		
			Согласовано	Земли, государственная собственность на которые не разграничена		
966	431	н1312У	Согласовано	:ЗУ20		
			Согласовано	47:05:0401001:2885		
967	н1312У	н1313У	Согласовано	:ЗУ20		
			Согласовано	Земли, государственная собственность на которые не разграничена		
968	н1313У	н1314У	Согласовано	:ЗУ20		
			Согласовано	Земли, государственная собственность на которые не разграничена		
969	н1314У	н1315У	Согласовано	:ЗУ20		
			Согласовано	Земли, государственная собственность на которые не разграничена		

АКТ
СОГЛАСОВАНИЯ МЕСТОПОЛОЖЕНИЯ ГРАНИЦ ЗЕМЕЛЬНЫХ УЧАСТКОВ
ПРИ ВЫПОЛНЕНИИ КОМПЛЕКСНЫХ КАДАСТРОВЫХ РАБОТ

47:05:0401001

наименование субъекта Российской Федерации, муниципального образования, населенного пункта, уникальные учетные номера кадастровых кварталов, а также иные сведения, позволяющие определить местоположение территории, на которой выполняются комплексные кадастровые работы

N п/п	Обозначение части (характерной точки) границы		Результат согласования (согласовано/ спорное)	Кадастровые номера или обозначения смежных земельных участков	Сведения о лице, представившем возражения	Реквизиты вступившего в законную силу судебного акта
	от т.	до т.				
1	2	3	4	5	6	7
970	н1315У	н1316У	Согласовано	:ЗУ20		
			Согласовано	Земли, государственная собственность на которые не разграничена		
971	н1316У	н1317У	Согласовано	:ЗУ20		
			Согласовано	:ЗУ23 (2)		
972	н1317У	н1318У	Согласовано	:ЗУ20		
			Согласовано	47:05:0401001:68		
973	н1318У	н1319У	Согласовано	:ЗУ20		
			Согласовано	47:05:0401001:139		
974	н1319У	н1250У	Согласовано	:ЗУ20		
			Согласовано	:ЗУ22 (3)		
975	н1245У	н1320У	Согласовано	:ЗУ20		
			Согласовано	47:05:0401001:58		
976	н1320У	н1097У	Согласовано	:ЗУ20		
			Согласовано	47:05:0401001:107		
977	н1096У	н1321У	Согласовано	:ЗУ20		
			Согласовано	Земли, государственная собственность на которые не разграничена		
978	н1321У	н1322У	Согласовано	:ЗУ20		
			Согласовано	47:05:0401001:65		
979	н1322У	434	Согласовано	:ЗУ20		
			Согласовано	47:05:0401001:89		
980	26	н840У	Согласовано	:ЗУ21		
			Согласовано	Земли, государственная собственность на которые не разграничена		

АКТ
СОГЛАСОВАНИЯ МЕСТОПОЛОЖЕНИЯ ГРАНИЦ ЗЕМЕЛЬНЫХ УЧАСТКОВ
ПРИ ВЫПОЛНЕНИИ КОМПЛЕКСНЫХ КАДАСТРОВЫХ РАБОТ

47:05:0401001

наименование субъекта Российской Федерации, муниципального образования, населенного пункта, уникальные учетные номера кадастровых кварталов, а также иные сведения, позволяющие определить местоположение территории, на которой выполняются комплексные кадастровые работы

N п/п	Обозначение части (характерной точки) границы		Результат согласования (согласовано/ спорное)	Кадастровые номера или обозначения смежных земельных участков	Сведения о лице, представившем возражения	Реквизиты вступившего в законную силу судебного акта
	от т.	до т.				
1	2	3	4	5	6	7
981	н839У	79	Согласовано	:ЗУ21		
			Согласовано	Земли, государственная собственность на которые не разграничена		
982	270	н821У	Согласовано	:ЗУ21		
			Согласовано	:ЗУ22 (3)		
983	н820У	н1323У	Согласовано	:ЗУ21		
			Согласовано	Земли, государственная собственность на которые не разграничена		
984	н1323У	н1324У	Согласовано	:ЗУ21		
			Согласовано	:ЗУ23 (2)		
985	н1324У	н1325У	Согласовано	:ЗУ21		
			Согласовано	47:05:0401001:42		
986	н1325У	н1326У	Согласовано	:ЗУ21		
			Согласовано	:ЗУ22 (4)		
987	н1326У	н1327У	Согласовано	:ЗУ21		
			Согласовано	47:05:0401001:259		
988	н1327У	н1328У	Согласовано	:ЗУ21		
			Согласовано	Земли, государственная собственность на которые не разграничена		
989	н1328У	214	Согласовано	:ЗУ21		
			Согласовано	Земли, государственная собственность на которые не разграничена		
990	н434У	н1329У	Согласовано	:ЗУ22 (1)		
			Согласовано	Земли, государственная собственность на которые не разграничена		

АКТ
СОГЛАСОВАНИЯ МЕСТОПОЛОЖЕНИЯ ГРАНИЦ ЗЕМЕЛЬНЫХ УЧАСТКОВ
ПРИ ВЫПОЛНЕНИИ КОМПЛЕКСНЫХ КАДАСТРОВЫХ РАБОТ

47:05:0401001

наименование субъекта Российской Федерации, муниципального образования, населенного пункта, уникальные учетные номера кадастровых кварталов, а также иные сведения, позволяющие определить местоположение территории, на которой выполняются комплексные кадастровые работы

N п/п	Обозначение части (характерной точки) границы		Результат согласования (согласовано/ спорное)	Кадастровые номера или обозначения смежных земельных участков	Сведения о лице, представившем возражения	Реквизиты вступившего в законную силу судебного акта
	от т.	до т.				
1	2	3	4	5	6	7
991	н1329У	н1330У	Согласовано	:ЗУ22 (1)		
			Согласовано	Земли, государственная собственность на которые не разграничена		
992	н1330У	н1331У	Согласовано	:ЗУ22 (1)		
			Согласовано	Земли, государственная собственность на которые не разграничена		
993	н1331У	н1332У	Согласовано	:ЗУ22 (1)		
			Согласовано	Земли, государственная собственность на которые не разграничена		
994	н1332У	н1333У	Согласовано	:ЗУ22 (1)		
			Согласовано	Земли, государственная собственность на которые не разграничена		
995	н1333У	н1334У	Согласовано	:ЗУ22 (1)		
			Согласовано	Земли, государственная собственность на которые не разграничена		
996	н1334У	н1335У	Согласовано	:ЗУ22 (1)		
			Согласовано	Земли, государственная собственность на которые не разграничена		
997	н1335У	н1336У	Согласовано	:ЗУ22 (1)		
			Согласовано	Земли, государственная собственность на которые не разграничена		
998	н1336У	н1337У	Согласовано	:ЗУ22 (1)		
			Согласовано	47:05:0401001:363		

АКТ
СОГЛАСОВАНИЯ МЕСТОПОЛОЖЕНИЯ ГРАНИЦ ЗЕМЕЛЬНЫХ УЧАСТКОВ
ПРИ ВЫПОЛНЕНИИ КОМПЛЕКСНЫХ КАДАСТРОВЫХ РАБОТ

47:05:0401001

наименование субъекта Российской Федерации, муниципального образования, населенного пункта, уникальные учетные номера кадастровых кварталов, а также иные сведения, позволяющие определить местоположение территории, на которой выполняются комплексные кадастровые работы

N п/п	Обозначение части (характерной точки) границы		Результат согласования (согласовано/ спорное)	Кадастровые номера или обозначения смежных земельных участков	Сведения о лице, представившем возражения	Реквизиты вступившего в законную силу судебного акта
	от т.	до т.				
1	2	3	4	5	6	7
999	н1337У	н1338У	Согласовано	:ЗУ22 (1)		
			Согласовано	47:05:0401001:363		
1000	н1338У	н1310У	Согласовано	:ЗУ22 (1)		
			Согласовано	47:05:0401001:364		
1001	н1299У	н1339У	Согласовано	:ЗУ22 (2)		
			Согласовано	47:05:0401001:353		
1002	н1339У	н1340У	Согласовано	:ЗУ22 (2)		
			Согласовано	47:05:0401001:210		
1003	н1340У	238	Согласовано	:ЗУ22 (2)		
			Согласовано	47:05:0401001:210		
1004	н1172У	н227У	Согласовано	:ЗУ22 (2)		
			Согласовано	Земли, государственная собственность на которые не разграничена		
1005	н229У	н212У	Согласовано	:ЗУ22 (2)		
			Согласовано	Земли, государственная собственность на которые не разграничена		
1006	н213У	н1341У	Согласовано	:ЗУ22 (2)		
			Согласовано	:ЗУ25		
1007	н1341У	н1342У	Согласовано	:ЗУ22 (2)		
			Согласовано	47:05:0401001:60		
1008	н1342У	н1343У	Согласовано	:ЗУ22 (2)		
			Согласовано	Земли, государственная собственность на которые не разграничена		

АКТ
СОГЛАСОВАНИЯ МЕСТОПОЛОЖЕНИЯ ГРАНИЦ ЗЕМЕЛЬНЫХ УЧАСТКОВ
ПРИ ВЫПОЛНЕНИИ КОМПЛЕКСНЫХ КАДАСТРОВЫХ РАБОТ

47:05:0401001

наименование субъекта Российской Федерации, муниципального образования, населенного пункта, уникальные учетные номера кадастровых кварталов, а также иные сведения, позволяющие определить местоположение территории, на которой выполняются комплексные кадастровые работы

N п/п	Обозначение части (характерной точки) границы		Результат согласования (согласовано/ спорное)	Кадастровые номера или обозначения смежных земельных участков	Сведения о лице, представившем возражения	Реквизиты вступившего в законную силу судебного акта
	от т.	до т.				
1	2	3	4	5	6	7
1009	н1343У	н1344У	Согласовано	:ЗУ22 (2)		
			Согласовано	Земли, государственная собственность на которые не разграничена		
1010	н1344У	н1345У	Согласовано	:ЗУ22 (2)		
			Согласовано	47:05:0401001:34		
1011	н1345У	н1294У	Согласовано	:ЗУ22 (2)		
			Согласовано	Земли, государственная собственность на которые не разграничена		
1012	н336У	н1346У	Согласовано	:ЗУ22 (2)		
			Согласовано	47:05:0401001:163		
1013	н1346У	н1347У	Согласовано	:ЗУ22 (2)		
			Согласовано	Земли, государственная собственность на которые не разграничена		
1014	н1347У	н1300У	Согласовано	:ЗУ22 (2)		
			Согласовано	47:05:0401001:101		
1015	н1319У	н1348У	Согласовано	:ЗУ22 (3)		
			Согласовано	47:05:0401001:139		
1016	н1348У	н1349У	Согласовано	:ЗУ22 (3)		
			Согласовано	47:05:0401001:139		
1017	н1349У	н1233У	Согласовано	:ЗУ22 (3)		
			Согласовано	47:05:0401001:139		
1018	269	н1249У	Согласовано	:ЗУ22 (3)		
			Согласовано	Земли, государственная собственность на которые не разграничена		

АКТ
СОГЛАСОВАНИЯ МЕСТОПОЛОЖЕНИЯ ГРАНИЦ ЗЕМЕЛЬНЫХ УЧАСТКОВ
ПРИ ВЫПОЛНЕНИИ КОМПЛЕКСНЫХ КАДАСТРОВЫХ РАБОТ

47:05:0401001

наименование субъекта Российской Федерации, муниципального образования, населенного пункта, уникальные учетные номера кадастровых кварталов, а также иные сведения, позволяющие определить местоположение территории, на которой выполняются комплексные кадастровые работы

N п/п	Обозначение части (характерной точки) границы		Результат согласования (согласовано/ спорное)	Кадастровые номера или обозначения смежных земельных участков	Сведения о лице, представившем возражения	Реквизиты вступившего в законную силу судебного акта
	от т.	до т.				
1	2	3	4	5	6	7
1019	н1350У	н1326У	Согласовано	:ЗУ22 (4)		
			Согласовано	47:05:0401001:259		
1020	н1325У	н1351У	Согласовано	:ЗУ22 (4)		
			Согласовано	47:05:0401001:42		
1021	н1351У	н1352У	Согласовано	:ЗУ22 (4)		
			Согласовано	47:05:0401001:17		
1022	н1352У	н1353У	Согласовано	:ЗУ22 (4)		
			Согласовано	Земли, государственная собственность на которые не разграничена		
1023	н1353У	н1354У	Согласовано	:ЗУ22 (4)		
			Согласовано	47:05:0401001:365		
1024	н1354У	н862У	Согласовано	:ЗУ22 (4)		
			Согласовано	Земли, государственная собственность на которые не разграничена		
1025	н863У	н1355У	Согласовано	:ЗУ22 (4)		
			Согласовано	Земли, государственная собственность на которые не разграничена		
1026	н1355У	н1356У	Согласовано	:ЗУ22 (4)		
			Согласовано	47:05:0401001:261		
1027	н1356У	н1357У	Согласовано	:ЗУ22 (4)		
			Согласовано	Земли, государственная собственность на которые не разграничена		
1028	н1357У	н1358У	Согласовано	:ЗУ22 (4)		
			Согласовано	47:05:0401001:411		

АКТ
СОГЛАСОВАНИЯ МЕСТОПОЛОЖЕНИЯ ГРАНИЦ ЗЕМЕЛЬНЫХ УЧАСТКОВ
ПРИ ВЫПОЛНЕНИИ КОМПЛЕКСНЫХ КАДАСТРОВЫХ РАБОТ

47:05:0401001

наименование субъекта Российской Федерации, муниципального образования, населенного пункта, уникальные учетные номера кадастровых кварталов, а также иные сведения, позволяющие определить местоположение территории, на которой выполняются комплексные кадастровые работы

N п/п	Обозначение части (характерной точки) границы		Результат согласования (согласовано/ спорное)	Кадастровые номера или обозначения смежных земельных участков	Сведения о лице, представившем возражения	Реквизиты вступившего в законную силу судебного акта
	от т.	до т.				
1	2	3	4	5	6	7
1029	н1358У	н1359У	Согласовано	:ЗУ22 (4)		
			Согласовано	47:05:0401001:93		
1030	н1359У	н1360У	Согласовано	:ЗУ22 (4)		
			Согласовано	47:05:0401001:93		
1031	н1360У	н1361У	Согласовано	:ЗУ22 (4)		
			Согласовано	47:05:0401001:93		
1032	н1361У	н1362У	Согласовано	:ЗУ22 (4)		
			Согласовано	47:05:0401001:93		
1033	н1362У	н1363У	Согласовано	:ЗУ22 (4)		
			Согласовано	47:05:0401001:93		
1034	н1363У	н1364У	Согласовано	:ЗУ22 (4)		
			Согласовано	Земли, государственная собственность на которые не разграничена		
1035	н1364У	н1365У	Согласовано	:ЗУ22 (4)		
			Согласовано	47:05:0401001:2835		
1036	н1365У	н1366У	Согласовано	:ЗУ22 (4)		
			Согласовано	Земли, государственная собственность на которые не разграничена		
1037	н1366У	н1367У	Согласовано	:ЗУ22 (4)		
			Согласовано	47:05:0401001:45		
1038	н1367У	н1368У	Согласовано	:ЗУ22 (4)		
			Согласовано	47:05:0401001:2827		
1039	н1368У	н1369У	Согласовано	:ЗУ22 (4)		
			Согласовано	47:05:0401001:2827		

АКТ
СОГЛАСОВАНИЯ МЕСТОПОЛОЖЕНИЯ ГРАНИЦ ЗЕМЕЛЬНЫХ УЧАСТКОВ
ПРИ ВЫПОЛНЕНИИ КОМПЛЕКСНЫХ КАДАСТРОВЫХ РАБОТ

47:05:0401001

наименование субъекта Российской Федерации, муниципального образования, населенного пункта, уникальные учетные номера кадастровых кварталов, а также иные сведения, позволяющие определить местоположение территории, на которой выполняются комплексные кадастровые работы

N п/п	Обозначение части (характерной точки) границы		Результат согласования (согласовано/ спорное)	Кадастровые номера или обозначения смежных земельных участков	Сведения о лице, представившем возражения	Реквизиты вступившего в законную силу судебного акта
	от т.	до т.				
1	2	3	4	5	6	7
1040	н1369У	н1370У	Согласовано	:ЗУ22 (4)		
			Согласовано	Земли, государственная собственность на которые не разграничена		
1041	н1370У	н1371У	Согласовано	:ЗУ22 (4)		
			Согласовано	47:05:0401001:260		
1042	н1371У	н1372У	Согласовано	:ЗУ22 (4)		
			Согласовано	Земли, государственная собственность на которые не разграничена		
1043	н1372У	н1373У	Согласовано	:ЗУ22 (4)		
			Согласовано	47:05:0401001:368		
1044	н1373У	н1374У	Согласовано	:ЗУ22 (4)		
			Согласовано	Земли, государственная собственность на которые не разграничена		
1045	н1374У	н1350У	Согласовано	:ЗУ22 (4)		
			Согласовано	47:05:0401001:259		
1046	278	н1375У	Согласовано	:ЗУ23 (1)		
			Согласовано	Земли, государственная собственность на которые не разграничена		
1047	н1375У	н1376У	Согласовано	:ЗУ23 (1)		
			Согласовано	47:05:0401001:136		
1048	н1376У	н1377У	Согласовано	:ЗУ23 (1)		
			Согласовано	:ЗУ25		
1049	н1377У	н1378У	Согласовано	:ЗУ23 (1)		
			Согласовано	47:05:0401001:374		

АКТ
СОГЛАСОВАНИЯ МЕСТОПОЛОЖЕНИЯ ГРАНИЦ ЗЕМЕЛЬНЫХ УЧАСТКОВ
ПРИ ВЫПОЛНЕНИИ КОМПЛЕКСНЫХ КАДАСТРОВЫХ РАБОТ

47:05:0401001

наименование субъекта Российской Федерации, муниципального образования, населенного пункта, уникальные учетные номера кадастровых кварталов, а также иные сведения, позволяющие определить местоположение территории, на которой выполняются комплексные кадастровые работы

N п/п	Обозначение части (характерной точки) границы		Результат согласования (согласовано/ спорное)	Кадастровые номера или обозначения смежных земельных участков	Сведения о лице, представившем возражения	Реквизиты вступившего в законную силу судебного акта
	от т.	до т.				
1	2	3	4	5	6	7
1050	н1378У	н1379У	Согласовано	:ЗУ23 (1)		
			Согласовано	Земли, государственная собственность на которые не разграничена		
1051	н1379У	н1380У	Согласовано	:ЗУ23 (1)		
			Согласовано	47:05:0401001:199		
1052	н1380У	н1161У	Согласовано	:ЗУ23 (1)		
			Согласовано	Земли, государственная собственность на которые не разграничена		
1053	н1160У	279	Согласовано	:ЗУ23 (1)		
			Согласовано	Земли, государственная собственность на которые не разграничена		
1054	н300У	н1149У	Согласовано	:ЗУ23 (2)		
			Согласовано	47:05:0401001:502		
1055	н1149У	н1269У	Согласовано	:ЗУ23 (2)		
			Согласовано	47:05:0401001:224		
1056	н1263У	н1381У	Согласовано	:ЗУ23 (2)		
			Согласовано	Земли, государственная собственность на которые не разграничена		
1057	н1381У	н1382У	Согласовано	:ЗУ23 (2)		
			Согласовано	47:05:0401001:66		
1058	н1382У	н1383У	Согласовано	:ЗУ23 (2)		
			Согласовано	47:05:0401001:66		
1059	н1383У	н1384У	Согласовано	:ЗУ23 (2)		
			Согласовано	Земли, государственная собственность на которые не разграничена		

АКТ
СОГЛАСОВАНИЯ МЕСТОПОЛОЖЕНИЯ ГРАНИЦ ЗЕМЕЛЬНЫХ УЧАСТКОВ
ПРИ ВЫПОЛНЕНИИ КОМПЛЕКСНЫХ КАДАСТРОВЫХ РАБОТ

47:05:0401001

наименование субъекта Российской Федерации, муниципального образования, населенного пункта, уникальные учетные номера кадастровых кварталов, а также иные сведения, позволяющие определить местоположение территории, на которой выполняются комплексные кадастровые работы

N п/п	Обозначение части (характерной точки) границы		Результат согласования (согласовано/ спорное)	Кадастровые номера или обозначения смежных земельных участков	Сведения о лице, представившем возражения	Реквизиты вступившего в законную силу судебного акта
	от т.	до т.				
1	2	3	4	5	6	7
1060	н1384У	н1385У	Согласовано	:ЗУ23 (2)		
			Согласовано	47:05:0401001:414		
1061	н1385У	н1386У	Согласовано	:ЗУ23 (2)		
			Согласовано	47:05:0401001:414		
1062	н1386У	н1387У	Согласовано	:ЗУ23 (2)		
			Согласовано	47:05:0401001:414		
1063	н1387У	н1388У	Согласовано	:ЗУ23 (2)		
			Согласовано	47:05:0401001:414		
1064	н1388У	н1389У	Согласовано	:ЗУ23 (2)		
			Согласовано	47:05:0401001:334		
1065	н1389У	н1390У	Согласовано	:ЗУ23 (2)		
			Согласовано	47:05:0401001:3280		
1066	н1390У	н1391У	Согласовано	:ЗУ23 (2)		
			Согласовано	47:05:0401001:3280		
1067	н1391У	н1392У	Согласовано	:ЗУ23 (2)		
			Согласовано	Земли, государственная собственность на которые не разграничена		
1068	н1392У	н1393У	Согласовано	:ЗУ23 (2)		
			Согласовано	47:05:0401001:241		
1069	н1393У	н1394У	Согласовано	:ЗУ23 (2)		
			Согласовано	Земли, государственная собственность на которые не разграничена		
1070	н1394У	н1395У	Согласовано	:ЗУ23 (2)		
			Согласовано	Земли, государственная собственность на которые не разграничена		

АКТ
СОГЛАСОВАНИЯ МЕСТОПОЛОЖЕНИЯ ГРАНИЦ ЗЕМЕЛЬНЫХ УЧАСТКОВ
ПРИ ВЫПОЛНЕНИИ КОМПЛЕКСНЫХ КАДАСТРОВЫХ РАБОТ

47:05:0401001

наименование субъекта Российской Федерации, муниципального образования, населенного пункта, уникальные учетные номера кадастровых кварталов, а также иные сведения, позволяющие определить местоположение территории, на которой выполняются комплексные кадастровые работы

N п/п	Обозначение части (характерной точки) границы		Результат согласования (согласовано/ спорное)	Кадастровые номера или обозначения смежных земельных участков	Сведения о лице, представившем возражения	Реквизиты вступившего в законную силу судебного акта
	от т.	до т.				
1	2	3	4	5	6	7
1071	н1395У	н1396У	Согласовано	:ЗУ23 (2)		
			Согласовано	Земли, государственная собственность на которые не разграничена		
1072	н1396У	н1397У	Согласовано	:ЗУ23 (2)		
			Согласовано	47:05:0401001:243		
1073	н1397У	493	Согласовано	:ЗУ23 (2)		
			Согласовано	Земли, государственная собственность на которые не разграничена		
1074	493	492	Согласовано	:ЗУ23 (2)		
			Согласовано	47:05:0401001:197		
1075	492	543	Согласовано	:ЗУ23 (2)		
			Согласовано	47:05:0401001:197		
1076	543	542	Согласовано	:ЗУ23 (2)		
			Согласовано	47:05:0401001:264		
1077	542	541	Согласовано	:ЗУ23 (2)		
			Согласовано	47:05:0401001:264		
1078	541	н1398У	Согласовано	:ЗУ23 (2)		
			Согласовано	Земли, государственная собственность на которые не разграничена		
1079	н1398У	н1399У	Согласовано	:ЗУ23 (2)		
			Согласовано	:ЗУ26 (1)		
1080	н1399У	471	Согласовано	:ЗУ23 (2)		
			Согласовано	Земли, государственная собственность на которые не разграничена		

АКТ
СОГЛАСОВАНИЯ МЕСТОПОЛОЖЕНИЯ ГРАНИЦ ЗЕМЕЛЬНЫХ УЧАСТКОВ
ПРИ ВЫПОЛНЕНИИ КОМПЛЕКСНЫХ КАДАСТРОВЫХ РАБОТ

47:05:0401001

наименование субъекта Российской Федерации, муниципального образования, населенного пункта, уникальные учетные номера кадастровых кварталов, а также иные сведения, позволяющие определить местоположение территории, на которой выполняются комплексные кадастровые работы

N п/п	Обозначение части (характерной точки) границы		Результат согласования (согласовано/ спорное)	Кадастровые номера или обозначения смежных земельных участков	Сведения о лице, представившем возражения	Реквизиты вступившего в законную силу судебного акта
	от т.	до т.				
1	2	3	4	5	6	7
1081	471	475	Согласовано	:ЗУ23 (2)		
			Согласовано	47:05:0401001:244		
1082	475	н1400У	Согласовано	:ЗУ23 (2)		
			Согласовано	47:05:0401001:244		
1083	н1400У	н864У	Согласовано	:ЗУ23 (2)		
			Согласовано	Земли, государственная собственность на которые не разграничена		
1084	н861У	н1401У	Согласовано	:ЗУ23 (2)		
			Согласовано	Земли, государственная собственность на которые не разграничена		
1085	н1401У	н1402У	Согласовано	:ЗУ23 (2)		
			Согласовано	47:05:0401001:17		
1086	н1402У	н1403У	Согласовано	:ЗУ23 (2)		
			Согласовано	47:05:0401001:17		
1087	н1403У	н1324У	Согласовано	:ЗУ23 (2)		
			Согласовано	47:05:0401001:42		
1088	н1323У	н1224У	Согласовано	:ЗУ23 (2)		
			Согласовано	Земли, государственная собственность на которые не разграничена		
1089	н1226У	н1404У	Согласовано	:ЗУ23 (2)		
			Согласовано	47:05:0401001:68		
1090	н1404У	н1405У	Согласовано	:ЗУ23 (2)		
			Согласовано	47:05:0401001:68		
1091	н1405У	н1317У	Согласовано	:ЗУ23 (2)		
			Согласовано	47:05:0401001:68		

АКТ
СОГЛАСОВАНИЯ МЕСТОПОЛОЖЕНИЯ ГРАНИЦ ЗЕМЕЛЬНЫХ УЧАСТКОВ
ПРИ ВЫПОЛНЕНИИ КОМПЛЕКСНЫХ КАДАСТРОВЫХ РАБОТ

47:05:0401001

наименование субъекта Российской Федерации, муниципального образования, населенного пункта, уникальные учетные номера кадастровых кварталов, а также иные сведения, позволяющие определить местоположение территории, на которой выполняются комплексные кадастровые работы

N п/п	Обозначение части (характерной точки) границы		Результат согласования (согласовано/ спорное)	Кадастровые номера или обозначения смежных земельных участков	Сведения о лице, представившем возражения	Реквизиты вступившего в законную силу судебного акта
	от т.	до т.				
1	2	3	4	5	6	7
1092	н1316У	н1406У	Согласовано	:ЗУ23 (2)		
			Согласовано	Земли, государственная собственность на которые не разграничена		
1093	н1406У	631	Согласовано	:ЗУ23 (2)		
			Согласовано	47:05:0401001:343		
1094	631	630	Согласовано	:ЗУ23 (2)		
			Согласовано	47:05:0401001:333		
1095	630	н1407У	Согласовано	:ЗУ23 (2)		
			Согласовано	47:05:0401001:333		
1096	н1407У	н1408У	Согласовано	:ЗУ23 (2)		
			Согласовано	Земли, государственная собственность на которые не разграничена		
1097	н1408У	н1409У	Согласовано	:ЗУ23 (2)		
			Согласовано	47:05:0401001:147		
1098	н1409У	455	Согласовано	:ЗУ23 (2)		
			Согласовано	Земли, государственная собственность на которые не разграничена		
1099	н396У	н1279У	Согласовано	:ЗУ23 (2)		
			Согласовано	Земли, государственная собственность на которые не разграничена		
1100	45	н1410У	Согласовано	:ЗУ23 (2)		
			Согласовано	47:05:0401001:372		
1101	н1410У	н1411У	Согласовано	:ЗУ23 (2)		
			Согласовано	Земли, государственная собственность на которые не разграничена		

АКТ
СОГЛАСОВАНИЯ МЕСТОПОЛОЖЕНИЯ ГРАНИЦ ЗЕМЕЛЬНЫХ УЧАСТКОВ
ПРИ ВЫПОЛНЕНИИ КОМПЛЕКСНЫХ КАДАСТРОВЫХ РАБОТ

47:05:0401001

наименование субъекта Российской Федерации, муниципального образования, населенного пункта, уникальные учетные номера кадастровых кварталов, а также иные сведения, позволяющие определить местоположение территории, на которой выполняются комплексные кадастровые работы

N п/п	Обозначение части (характерной точки) границы		Результат согласования (согласовано/ спорное)	Кадастровые номера или обозначения смежных земельных участков	Сведения о лице, представившем возражения	Реквизиты вступившего в законную силу судебного акта
	от т.	до т.				
1	2	3	4	5	6	7
1102	н1411У	н1412У	Согласовано	:ЗУ23 (2)		
			Согласовано	47:05:0401001:157		
1103	н1412У	65	Согласовано	:ЗУ23 (2)		
			Согласовано	:ЗУ25		
1104	н1413У	н1414У	Согласовано	:ЗУ23 (3)		
			Согласовано	Земли, государственная собственность на которые не разграничена		
1105	н1414У	н1415У	Согласовано	:ЗУ23 (3)		
			Согласовано	47:05:0401002:35		
1106	н1415У	н1416У	Согласовано	:ЗУ23 (3)		
			Согласовано	47:05:0401002:35		
1107	н1416У	н1417У	Согласовано	:ЗУ23 (3)		
			Согласовано	Земли, государственная собственность на которые не разграничена		
1108	н1417У	н1418У	Согласовано	:ЗУ23 (3)		
			Согласовано	47:05:0401002:228		
1109	н1418У	н1419У	Согласовано	:ЗУ23 (3)		
			Согласовано	47:05:0401002:228		
1110	н1419У	н1420У	Согласовано	:ЗУ23 (3)		
			Согласовано	Земли, государственная собственность на которые не разграничена		
1111	н1420У	н1421У	Согласовано	:ЗУ23 (3)		
			Согласовано	47:05:0401002:72		
1112	н1421У	н1422У	Согласовано	:ЗУ23 (3)		
			Согласовано	47:05:0401002:378		

АКТ
СОГЛАСОВАНИЯ МЕСТОПОЛОЖЕНИЯ ГРАНИЦ ЗЕМЕЛЬНЫХ УЧАСТКОВ
ПРИ ВЫПОЛНЕНИИ КОМПЛЕКСНЫХ КАДАСТРОВЫХ РАБОТ

47:05:0401001

наименование субъекта Российской Федерации, муниципального образования, населенного пункта, уникальные учетные номера кадастровых кварталов, а также иные сведения, позволяющие определить местоположение территории, на которой выполняются комплексные кадастровые работы

N п/п	Обозначение части (характерной точки) границы		Результат согласования (согласовано/ спорное)	Кадастровые номера или обозначения смежных земельных участков	Сведения о лице, представившем возражения	Реквизиты вступившего в законную силу судебного акта
	от т.	до т.				
1	2	3	4	5	6	7
1113	н1422У	н1423У	Согласовано	:ЗУ23 (3)		
			Согласовано	47:05:0401002:378		
1114	н1423У	н1424У	Согласовано	:ЗУ23 (3)		
			Согласовано	Земли, государственная собственность на которые не разграничена		
1115	н1424У	н1425У	Согласовано	:ЗУ23 (3)		
			Согласовано	47:05:0401002:51		
1116	н1425У	н1426У	Согласовано	:ЗУ23 (3)		
			Согласовано	Земли, государственная собственность на которые не разграничена		
1117	н1426У	н1427У	Согласовано	:ЗУ23 (3)		
			Согласовано	Земли, государственная собственность на которые не разграничена		
1118	н1427У	н1428У	Согласовано	:ЗУ23 (3)		
			Согласовано	Земли, государственная собственность на которые не разграничена		
1119	н1428У	н1429У	Согласовано	:ЗУ23 (3)		
			Согласовано	Земли, государственная собственность на которые не разграничена		
1120	н1429У	н1430У	Согласовано	:ЗУ23 (3)		
			Согласовано	Земли, государственная собственность на которые не разграничена		
1121	н1430У	н1431У	Согласовано	:ЗУ23 (3)		
			Согласовано	47:05:0401002:48		

АКТ
СОГЛАСОВАНИЯ МЕСТОПОЛОЖЕНИЯ ГРАНИЦ ЗЕМЕЛЬНЫХ УЧАСТКОВ
ПРИ ВЫПОЛНЕНИИ КОМПЛЕКСНЫХ КАДАСТРОВЫХ РАБОТ

47:05:0401001

наименование субъекта Российской Федерации, муниципального образования, населенного пункта, уникальные учетные номера кадастровых кварталов, а также иные сведения, позволяющие определить местоположение территории, на которой выполняются комплексные кадастровые работы

N п/п	Обозначение части (характерной точки) границы		Результат согласования (согласовано/ спорное)	Кадастровые номера или обозначения смежных земельных участков	Сведения о лице, представившем возражения	Реквизиты вступившего в законную силу судебного акта
	от т.	до т.				
1	2	3	4	5	6	7
1122	н1431У	н1432У	Согласовано	:ЗУ23 (3)		
			Согласовано	47:05:0401002:230		
1123	н1432У	н1433У	Согласовано	:ЗУ23 (3)		
			Согласовано	Земли, государственная собственность на которые не разграничена		
1124	н1433У	н1434У	Согласовано	:ЗУ23 (3)		
			Согласовано	47:05:0401002:16		
1125	н1434У	н1435У	Согласовано	:ЗУ23 (3)		
			Согласовано	Земли, государственная собственность на которые не разграничена		
1126	н1435У	н1436У	Согласовано	:ЗУ23 (3)		
			Согласовано	47:05:0401002:148		
1127	н1436У	н1413У	Согласовано	:ЗУ23 (3)		
			Согласовано	47:05:0401002:148		
1128	н70У	н1437У	Согласовано	:ЗУ24 (1)		
			Согласовано	Земли, государственная собственность на которые не разграничена		
1129	н1437У	н1438У	Согласовано	:ЗУ24 (1)		
			Согласовано	Земли, государственная собственность на которые не разграничена		
1130	н1438У	н1439У	Согласовано	:ЗУ24 (1)		
			Согласовано	:ЗУ25		
1131	н1439У	н1440У	Согласовано	:ЗУ24 (1)		
			Согласовано	47:05:0401001:3252		

АКТ
СОГЛАСОВАНИЯ МЕСТОПОЛОЖЕНИЯ ГРАНИЦ ЗЕМЕЛЬНЫХ УЧАСТКОВ
ПРИ ВЫПОЛНЕНИИ КОМПЛЕКСНЫХ КАДАСТРОВЫХ РАБОТ

47:05:0401001

наименование субъекта Российской Федерации, муниципального образования, населенного пункта, уникальные учетные номера кадастровых кварталов, а также иные сведения, позволяющие определить местоположение территории, на которой выполняются комплексные кадастровые работы

N п/п	Обозначение части (характерной точки) границы		Результат согласования (согласовано/ спорное)	Кадастровые номера или обозначения смежных земельных участков	Сведения о лице, представившем возражения	Реквизиты вступившего в законную силу судебного акта
	от т.	до т.				
1	2	3	4	5	6	7
1132	н1440У	н1441У	Согласовано	:ЗУ24 (1)		
			Согласовано	Земли, государственная собственность на которые не разграничена		
1133	н1441У	н1442У	Согласовано	:ЗУ24 (1)		
			Согласовано	47:05:0401001:235		
1134	н1442У	н1443У	Согласовано	:ЗУ24 (1)		
			Согласовано	47:05:0401001:235		
1135	н1443У	н1444У	Согласовано	:ЗУ24 (1)		
			Согласовано	47:05:0401001:235		
1136	н1444У	н1445У	Согласовано	:ЗУ24 (1)		
			Согласовано	47:05:0401001:235		
1137	н1445У	н69У	Согласовано	:ЗУ24 (1)		
			Согласовано	Земли, государственная собственность на которые не разграничена		
1138	н1446У	н1447У	Согласовано	:ЗУ24 (2)		
			Согласовано	47:05:0401001:266		
1139	н1447У	н1448У	Согласовано	:ЗУ24 (2)		
			Согласовано	Земли, государственная собственность на которые не разграничена		
1140	н1448У	н1449У	Согласовано	:ЗУ24 (2)		
			Согласовано	Земли, государственная собственность на которые не разграничена		
1141	н1449У	н1450У	Согласовано	:ЗУ24 (2)		
			Согласовано	Земли, государственная собственность на которые не разграничена		

АКТ
СОГЛАСОВАНИЯ МЕСТОПОЛОЖЕНИЯ ГРАНИЦ ЗЕМЕЛЬНЫХ УЧАСТКОВ
ПРИ ВЫПОЛНЕНИИ КОМПЛЕКСНЫХ КАДАСТРОВЫХ РАБОТ

47:05:0401001

наименование субъекта Российской Федерации, муниципального образования, населенного пункта, уникальные учетные номера кадастровых кварталов, а также иные сведения, позволяющие определить местоположение территории, на которой выполняются комплексные кадастровые работы

N п/п	Обозначение части (характерной точки) границы		Результат согласования (согласовано/ спорное)	Кадастровые номера или обозначения смежных земельных участков	Сведения о лице, представившем возражения	Реквизиты вступившего в законную силу судебного акта
	от т.	до т.				
1	2	3	4	5	6	7
1142	н1450У	н1451У	Согласовано	:ЗУ24 (2)		
			Согласовано	47:05:0401001:238		
1143	н1451У	н1452У	Согласовано	:ЗУ24 (2)		
			Согласовано	Земли, государственная собственность на которые не разграничена		
1144	н1452У	н1453У	Согласовано	:ЗУ24 (2)		
			Согласовано	Земли, государственная собственность на которые не разграничена		
1145	н1453У	н1454У	Согласовано	:ЗУ24 (2)		
			Согласовано	Земли, государственная собственность на которые не разграничена		
1146	н1454У	н1455У	Согласовано	:ЗУ24 (2)		
			Согласовано	Земли, государственная собственность на которые не разграничена		
1147	н1455У	н1456У	Согласовано	:ЗУ24 (2)		
			Согласовано	Земли, государственная собственность на которые не разграничена		
1148	н1456У	н1457У	Согласовано	:ЗУ24 (2)		
			Согласовано	Земли, государственная собственность на которые не разграничена		
1149	н1457У	н1458У	Согласовано	:ЗУ24 (2)		
			Согласовано	Земли, государственная собственность на которые не разграничена		

АКТ
СОГЛАСОВАНИЯ МЕСТОПОЛОЖЕНИЯ ГРАНИЦ ЗЕМЕЛЬНЫХ УЧАСТКОВ
ПРИ ВЫПОЛНЕНИИ КОМПЛЕКСНЫХ КАДАСТРОВЫХ РАБОТ

47:05:0401001

наименование субъекта Российской Федерации, муниципального образования, населенного пункта, уникальные учетные номера кадастровых кварталов, а также иные сведения, позволяющие определить местоположение территории, на которой выполняются комплексные кадастровые работы

N п/п	Обозначение части (характерной точки) границы		Результат согласования (согласовано/ спорное)	Кадастровые номера или обозначения смежных земельных участков	Сведения о лице, представившем возражения	Реквизиты вступившего в законную силу судебного акта
	от т.	до т.				
1	2	3	4	5	6	7
1150	н1458У	н1459У	Согласовано	:ЗУ24 (2)		
			Согласовано	Земли, государственная собственность на которые не разграничена		
1151	н1459У	н1460У	Согласовано	:ЗУ24 (2)		
			Согласовано	Земли, государственная собственность на которые не разграничена		
1152	н1460У	н1461У	Согласовано	:ЗУ24 (2)		
			Согласовано	Земли, государственная собственность на которые не разграничена		
1153	н1461У	н1462У	Согласовано	:ЗУ24 (2)		
			Согласовано	Земли, государственная собственность на которые не разграничена		
1154	н1462У	н1463У	Согласовано	:ЗУ24 (2)		
			Согласовано	Земли, государственная собственность на которые не разграничена		
1155	н1463У	н1464У	Согласовано	:ЗУ24 (2)		
			Согласовано	Земли, государственная собственность на которые не разграничена		
1156	н1464У	н1465У	Согласовано	:ЗУ24 (2)		
			Согласовано	Земли, государственная собственность на которые не разграничена		
1157	н1465У	н1466У	Согласовано	:ЗУ24 (2)		
			Согласовано	Земли, государственная собственность на которые не разграничена		

АКТ
СОГЛАСОВАНИЯ МЕСТОПОЛОЖЕНИЯ ГРАНИЦ ЗЕМЕЛЬНЫХ УЧАСТКОВ
ПРИ ВЫПОЛНЕНИИ КОМПЛЕКСНЫХ КАДАСТРОВЫХ РАБОТ

47:05:0401001

наименование субъекта Российской Федерации, муниципального образования, населенного пункта, уникальные учетные номера кадастровых кварталов, а также иные сведения, позволяющие определить местоположение территории, на которой выполняются комплексные кадастровые работы

N п/п	Обозначение части (характерной точки) границы		Результат согласования (согласовано/ спорное)	Кадастровые номера или обозначения смежных земельных участков	Сведения о лице, представившем возражения	Реквизиты вступившего в законную силу судебного акта
	от т.	до т.				
1	2	3	4	5	6	7
1158	н1466У	467	Согласовано	:ЗУ24 (2)		
			Согласовано	47:05:0401001:238		
1159	467	н1467У	Согласовано	:ЗУ24 (2)		
			Согласовано	47:05:0401001:238		
1160	н1467У	н1468У	Согласовано	:ЗУ24 (2)		
			Согласовано	Земли, государственная собственность на которые не разграничена		
1161	н1468У	н1469У	Согласовано	:ЗУ24 (2)		
			Согласовано	Земли, государственная собственность на которые не разграничена		
1162	н1469У	н1470У	Согласовано	:ЗУ24 (2)		
			Согласовано	Земли, государственная собственность на которые не разграничена		
1163	н1470У	н1471У	Согласовано	:ЗУ24 (2)		
			Согласовано	Земли, государственная собственность на которые не разграничена		
1164	н1471У	н1472У	Согласовано	:ЗУ24 (2)		
			Согласовано	Земли, государственная собственность на которые не разграничена		
1165	н1472У	н1473У	Согласовано	:ЗУ24 (2)		
			Согласовано	Земли, государственная собственность на которые не разграничена		

АКТ
СОГЛАСОВАНИЯ МЕСТОПОЛОЖЕНИЯ ГРАНИЦ ЗЕМЕЛЬНЫХ УЧАСТКОВ
ПРИ ВЫПОЛНЕНИИ КОМПЛЕКСНЫХ КАДАСТРОВЫХ РАБОТ

47:05:0401001

наименование субъекта Российской Федерации, муниципального образования, населенного пункта, уникальные учетные номера кадастровых кварталов, а также иные сведения, позволяющие определить местоположение территории, на которой выполняются комплексные кадастровые работы

N п/п	Обозначение части (характерной точки) границы		Результат согласования (согласовано/ спорное)	Кадастровые номера или обозначения смежных земельных участков	Сведения о лице, представившем возражения	Реквизиты вступившего в законную силу судебного акта
	от т.	до т.				
1	2	3	4	5	6	7
1166	н1473У	н1474У	Согласовано	:ЗУ24 (2)		
			Согласовано	Земли, государственная собственность на которые не разграничена		
1167	н1474У	н1475У	Согласовано	:ЗУ24 (2)		
			Согласовано	Земли, государственная собственность на которые не разграничена		
1168	н1475У	н1476У	Согласовано	:ЗУ24 (2)		
			Согласовано	Земли, государственная собственность на которые не разграничена		
1169	н1476У	н1477У	Согласовано	:ЗУ24 (2)		
			Согласовано	47:05:0000000:5637		
1170	н1477У	н1478У	Согласовано	:ЗУ24 (2)		
			Согласовано	Земли, государственная собственность на которые не разграничена		
1171	н1478У	н1479У	Согласовано	:ЗУ24 (2)		
			Согласовано	Земли, государственная собственность на которые не разграничена		
1172	н1479У	н1480У	Согласовано	:ЗУ24 (2)		
			Согласовано	Земли, государственная собственность на которые не разграничена		
1173	н1480У	н1481У	Согласовано	:ЗУ24 (2)		
			Согласовано	Земли, государственная собственность на которые не разграничена		

АКТ
СОГЛАСОВАНИЯ МЕСТОПОЛОЖЕНИЯ ГРАНИЦ ЗЕМЕЛЬНЫХ УЧАСТКОВ
ПРИ ВЫПОЛНЕНИИ КОМПЛЕКСНЫХ КАДАСТРОВЫХ РАБОТ

47:05:0401001

наименование субъекта Российской Федерации, муниципального образования, населенного пункта, уникальные учетные номера кадастровых кварталов, а также иные сведения, позволяющие определить местоположение территории, на которой выполняются комплексные кадастровые работы

N п/п	Обозначение части (характерной точки) границы		Результат согласования (согласовано/ спорное)	Кадастровые номера или обозначения смежных земельных участков	Сведения о лице, представившем возражения	Реквизиты вступившего в законную силу судебного акта
	от т.	до т.				
1	2	3	4	5	6	7
1174	н1481У	н1482У	Согласовано	:ЗУ24 (2)		
			Согласовано	Земли, государственная собственность на которые не разграничена		
1175	н1482У	н1483У	Согласовано	:ЗУ24 (2)		
			Согласовано	Земли, государственная собственность на которые не разграничена		
1176	н1483У	н1484У	Согласовано	:ЗУ24 (2)		
			Согласовано	Земли, государственная собственность на которые не разграничена		
1177	н1484У	н1485У	Согласовано	:ЗУ24 (2)		
			Согласовано	Земли, государственная собственность на которые не разграничена		
1178	н1485У	н1486У	Согласовано	:ЗУ24 (2)		
			Согласовано	Земли, государственная собственность на которые не разграничена		
1179	н1486У	н1487У	Согласовано	:ЗУ24 (2)		
			Согласовано	Земли, государственная собственность на которые не разграничена		
1180	н1487У	н1488У	Согласовано	:ЗУ24 (2)		
			Согласовано	Земли, государственная собственность на которые не разграничена		
1181	н1488У	н1489У	Согласовано	:ЗУ24 (2)		
			Согласовано	47:05:0401001:344		

АКТ
СОГЛАСОВАНИЯ МЕСТОПОЛОЖЕНИЯ ГРАНИЦ ЗЕМЕЛЬНЫХ УЧАСТКОВ
ПРИ ВЫПОЛНЕНИИ КОМПЛЕКСНЫХ КАДАСТРОВЫХ РАБОТ

47:05:0401001

наименование субъекта Российской Федерации, муниципального образования, населенного пункта, уникальные учетные номера кадастровых кварталов, а также иные сведения, позволяющие определить местоположение территории, на которой выполняются комплексные кадастровые работы

N п/п	Обозначение части (характерной точки) границы		Результат согласования (согласовано/ спорное)	Кадастровые номера или обозначения смежных земельных участков	Сведения о лице, представившем возражения	Реквизиты вступившего в законную силу судебного акта
	от т.	до т.				
1	2	3	4	5	6	7
1182	н1489У	н1446У	Согласовано	:ЗУ24 (2)		
			Согласовано	:ЗУ25		
1183	н1490У	н1491У	Согласовано	:ЗУ24 (3)		
			Согласовано	Земли, государственная собственность на которые не разграничена		
1184	н1491У	н1492У	Согласовано	:ЗУ24 (3)		
			Согласовано	Земли, государственная собственность на которые не разграничена		
1185	н1492У	н1493У	Согласовано	:ЗУ24 (3)		
			Согласовано	Земли, государственная собственность на которые не разграничена		
1186	н1493У	н1494У	Согласовано	:ЗУ24 (3)		
			Согласовано	47:05:0401002:346		
1187	н1494У	н1495У	Согласовано	:ЗУ24 (3)		
			Согласовано	Земли, государственная собственность на которые не разграничена		
1188	н1495У	н1496У	Согласовано	:ЗУ24 (3)		
			Согласовано	Земли, государственная собственность на которые не разграничена		
1189	н1496У	н1497У	Согласовано	:ЗУ24 (3)		
			Согласовано	47:05:0401002:25		
1190	н1497У	н1498У	Согласовано	:ЗУ24 (3)		
			Согласовано	Земли, государственная собственность на которые не разграничена		

АКТ
СОГЛАСОВАНИЯ МЕСТОПОЛОЖЕНИЯ ГРАНИЦ ЗЕМЕЛЬНЫХ УЧАСТКОВ
ПРИ ВЫПОЛНЕНИИ КОМПЛЕКСНЫХ КАДАСТРОВЫХ РАБОТ

47:05:0401001

наименование субъекта Российской Федерации, муниципального образования, населенного пункта, уникальные учетные номера кадастровых кварталов, а также иные сведения, позволяющие определить местоположение территории, на которой выполняются комплексные кадастровые работы

N п/п	Обозначение части (характерной точки) границы		Результат согласования (согласовано/ спорное)	Кадастровые номера или обозначения смежных земельных участков	Сведения о лице, представившем возражения	Реквизиты вступившего в законную силу судебного акта
	от т.	до т.				
1	2	3	4	5	6	7
1191	н1498У	н1499У	Согласовано	:ЗУ24 (3)		
			Согласовано	Земли, государственная собственность на которые не разграничена		
1192	н1499У	н1500У	Согласовано	:ЗУ24 (3)		
			Согласовано	47:05:0401002:37		
1193	н1500У	н1501У	Согласовано	:ЗУ24 (3)		
			Согласовано	Земли, государственная собственность на которые не разграничена		
1194	н1501У	н1502У	Согласовано	:ЗУ24 (3)		
			Согласовано	Земли, государственная собственность на которые не разграничена		
1195	н1502У	н1503У	Согласовано	:ЗУ24 (3)		
			Согласовано	47:05:0401002:67		
1196	н1503У	н1504У	Согласовано	:ЗУ24 (3)		
			Согласовано	47:05:0401002:67		
1197	н1504У	н1505У	Согласовано	:ЗУ24 (3)		
			Согласовано	Земли, государственная собственность на которые не разграничена		
1198	н1505У	н1506У	Согласовано	:ЗУ24 (3)		
			Согласовано	47:05:0401002:378		
1199	н1506У	н1507У	Согласовано	:ЗУ24 (3)		
			Согласовано	Земли, государственная собственность на которые не разграничена		
1200	н1507У	н1508У	Согласовано	:ЗУ24 (3)		
			Согласовано	47:05:0401002:391		

АКТ
СОГЛАСОВАНИЯ МЕСТОПОЛОЖЕНИЯ ГРАНИЦ ЗЕМЕЛЬНЫХ УЧАСТКОВ
ПРИ ВЫПОЛНЕНИИ КОМПЛЕКСНЫХ КАДАСТРОВЫХ РАБОТ

47:05:0401001

наименование субъекта Российской Федерации, муниципального образования, населенного пункта, уникальные учетные номера кадастровых кварталов, а также иные сведения, позволяющие определить местоположение территории, на которой выполняются комплексные кадастровые работы

N п/п	Обозначение части (характерной точки) границы		Результат согласования (согласовано/ спорное)	Кадастровые номера или обозначения смежных земельных участков	Сведения о лице, представившем возражения	Реквизиты вступившего в законную силу судебного акта
	от т.	до т.				
1	2	3	4	5	6	7
1201	н1508У	н1509У	Согласовано	:ЗУ24 (3)		
			Согласовано	Земли, государственная собственность на которые не разграничена		
1202	н1509У	н1510У	Согласовано	:ЗУ24 (3)		
			Согласовано	Земли, государственная собственность на которые не разграничена		
1203	н1510У	н1511У	Согласовано	:ЗУ24 (3)		
			Согласовано	Земли, государственная собственность на которые не разграничена		
1204	н1511У	н1512У	Согласовано	:ЗУ24 (3)		
			Согласовано	Земли, государственная собственность на которые не разграничена		
1205	н1512У	н1513У	Согласовано	:ЗУ24 (3)		
			Согласовано	Земли, государственная собственность на которые не разграничена		
1206	н1513У	н1514У	Согласовано	:ЗУ24 (3)		
			Согласовано	Земли, государственная собственность на которые не разграничена		
1207	н1514У	н1515У	Согласовано	:ЗУ24 (3)		
			Согласовано	Земли, государственная собственность на которые не разграничена		
1208	н1515У	н1516У	Согласовано	:ЗУ24 (3)		
			Согласовано	47:05:0401002:55		

АКТ
СОГЛАСОВАНИЯ МЕСТОПОЛОЖЕНИЯ ГРАНИЦ ЗЕМЕЛЬНЫХ УЧАСТКОВ
ПРИ ВЫПОЛНЕНИИ КОМПЛЕКСНЫХ КАДАСТРОВЫХ РАБОТ

47:05:0401001

наименование субъекта Российской Федерации, муниципального образования, населенного пункта, уникальные учетные номера кадастровых кварталов, а также иные сведения, позволяющие определить местоположение территории, на которой выполняются комплексные кадастровые работы

N п/п	Обозначение части (характерной точки) границы		Результат согласования (согласовано/ спорное)	Кадастровые номера или обозначения смежных земельных участков	Сведения о лице, представившем возражения	Реквизиты вступившего в законную силу судебного акта
	от т.	до т.				
1	2	3	4	5	6	7
1209	н1516У	н1517У	Согласовано	:ЗУ24 (3)		
			Согласовано	47:05:0401002:49		
1210	н1517У	н1518У	Согласовано	:ЗУ24 (3)		
			Согласовано	47:05:0401002:357		
1211	н1518У	н1519У	Согласовано	:ЗУ24 (3)		
			Согласовано	47:05:0401002:357		
1212	н1519У	н1520У	Согласовано	:ЗУ24 (3)		
			Согласовано	47:05:0401002:43		
1213	н1520У	н1521У	Согласовано	:ЗУ24 (3)		
			Согласовано	47:05:0401002:14		
1214	н1521У	н1522У	Согласовано	:ЗУ24 (3)		
			Согласовано	Земли, государственная собственность на которые не разграничена		
1215	н1522У	н1523У	Согласовано	:ЗУ24 (3)		
			Согласовано	Земли, государственная собственность на которые не разграничена		
1216	н1523У	н1524У	Согласовано	:ЗУ24 (3)		
			Согласовано	Земли, государственная собственность на которые не разграничена		
1217	н1524У	н1525У	Согласовано	:ЗУ24 (3)		
			Согласовано	47:05:0401002:100		
1218	н1525У	н1526У	Согласовано	:ЗУ24 (3)		
			Согласовано	Земли, государственная собственность на которые не разграничена		

АКТ
СОГЛАСОВАНИЯ МЕСТОПОЛОЖЕНИЯ ГРАНИЦ ЗЕМЕЛЬНЫХ УЧАСТКОВ
ПРИ ВЫПОЛНЕНИИ КОМПЛЕКСНЫХ КАДАСТРОВЫХ РАБОТ

47:05:0401001

наименование субъекта Российской Федерации, муниципального образования, населенного пункта, уникальные учетные номера кадастровых кварталов, а также иные сведения, позволяющие определить местоположение территории, на которой выполняются комплексные кадастровые работы

N п/п	Обозначение части (характерной точки) границы		Результат согласования (согласовано/ спорное)	Кадастровые номера или обозначения смежных земельных участков	Сведения о лице, представившем возражения	Реквизиты вступившего в законную силу судебного акта
	от т.	до т.				
1	2	3	4	5	6	7
1219	н1526У	н1527У	Согласовано	:ЗУ24 (3)		
			Согласовано	47:05:0401002:60		
1220	н1527У	н1528У	Согласовано	:ЗУ24 (3)		
			Согласовано	Земли, государственная собственность на которые не разграничена		
1221	н1528У	н1529У	Согласовано	:ЗУ24 (3)		
			Согласовано	Земли, государственная собственность на которые не разграничена		
1222	н1529У	н1490У	Согласовано	:ЗУ24 (3)		
			Согласовано	Земли, государственная собственность на которые не разграничена		
1223	н1467У	468	Согласовано	47:05:0401001:238		
			Согласовано	Земли, государственная собственность на которые не разграничена		
1224	468	469	Согласовано	47:05:0401001:238		
			Согласовано	Земли, государственная собственность на которые не разграничена		
1225	469	н1450У	Согласовано	47:05:0401001:238		
			Согласовано	Земли, государственная собственность на которые не разграничена		
1226	н1451У	470	Согласовано	47:05:0401001:238		
			Согласовано	Земли, государственная собственность на которые не разграничена		

АКТ
СОГЛАСОВАНИЯ МЕСТОПОЛОЖЕНИЯ ГРАНИЦ ЗЕМЕЛЬНЫХ УЧАСТКОВ
ПРИ ВЫПОЛНЕНИИ КОМПЛЕКСНЫХ КАДАСТРОВЫХ РАБОТ

47:05:0401001

наименование субъекта Российской Федерации, муниципального образования, населенного пункта, уникальные учетные номера кадастровых кварталов, а также иные сведения, позволяющие определить местоположение территории, на которой выполняются комплексные кадастровые работы

N п/п	Обозначение части (характерной точки) границы		Результат согласования (согласовано/ спорное)	Кадастровые номера или обозначения смежных земельных участков	Сведения о лице, представившем возражения	Реквизиты вступившего в законную силу судебного акта
	от т.	до т.				
1	2	3	4	5	6	7
1227	470	н1466У	Согласовано	47:05:0401001:238		
			Согласовано	Земли, государственная собственность на которые не разграничена		
1228	1011	1010	Согласовано	:ЗУ25		
			Согласовано	47:05:0000000:5304 (5)		
1229	1010	246	Согласовано	:ЗУ25		
			Согласовано	Земли, государственная собственность на которые не разграничена		
1230	н142У	н1377У	Согласовано	:ЗУ25		
			Согласовано	47:05:0401001:374		
1231	н1376У	н1530У	Согласовано	:ЗУ25		
			Согласовано	47:05:0401001:136		
1232	н1530У	3	Согласовано	:ЗУ25		
			Согласовано	47:05:0401001:117		
1233	3	2	Согласовано	:ЗУ25		
			Согласовано	47:05:0401001:116		
1234	2	1	Согласовано	:ЗУ25		
			Согласовано	47:05:0401001:116		
1235	1	н1223У	Согласовано	:ЗУ25		
			Согласовано	:ЗУ27 (2)		
1236	н1223У	н1218У	Согласовано	:ЗУ25		
			Согласовано	47:05:0401001:99		
1237	н1218У	351	Согласовано	:ЗУ25		
			Согласовано	47:05:0401001:99		
1238	350	н1531У	Согласовано	:ЗУ25		
			Согласовано	47:05:0401001:3253		

АКТ
СОГЛАСОВАНИЯ МЕСТОПОЛОЖЕНИЯ ГРАНИЦ ЗЕМЕЛЬНЫХ УЧАСТКОВ
ПРИ ВЫПОЛНЕНИИ КОМПЛЕКСНЫХ КАДАСТРОВЫХ РАБОТ

47:05:0401001

наименование субъекта Российской Федерации, муниципального образования, населенного пункта, уникальные учетные номера кадастровых кварталов, а также иные сведения, позволяющие определить местоположение территории, на которой выполняются комплексные кадастровые работы

N п/п	Обозначение части (характерной точки) границы		Результат согласования (согласовано/ спорное)	Кадастровые номера или обозначения смежных земельных участков	Сведения о лице, представившем возражения	Реквизиты вступившего в законную силу судебного акта
	от т.	до т.				
1	2	3	4	5	6	7
1239	н1531У	н1532У	Согласовано	:ЗУ25		
			Согласовано	47:05:0401001:3253		
1240	н1532У	н1533У	Согласовано	:ЗУ25		
			Согласовано	47:05:0401001:3252		
1241	н1533У	н1439У	Согласовано	:ЗУ25		
			Согласовано	47:05:0401001:3252		
1242	н1438У	н1534У	Согласовано	:ЗУ25		
			Согласовано	Земли, государственная собственность на которые не разграничена		
1243	н1534У	н1535У	Согласовано	:ЗУ25		
			Согласовано	Земли, государственная собственность на которые не разграничена		
1244	н1535У	н1536У	Согласовано	:ЗУ25		
			Согласовано	Земли, государственная собственность на которые не разграничена		
1245	н1536У	н1537У	Согласовано	:ЗУ25		
			Согласовано	Земли, государственная собственность на которые не разграничена		
1246	н1537У	н1538У	Согласовано	:ЗУ25		
			Согласовано	47:05:0000000:5637		
1247	н1538У	н1539У	Согласовано	:ЗУ25		
			Согласовано	Земли, государственная собственность на которые не разграничена		
1248	н1539У	н1540У	Согласовано	:ЗУ25		
			Согласовано	47:05:0401001:405		

АКТ
СОГЛАСОВАНИЯ МЕСТОПОЛОЖЕНИЯ ГРАНИЦ ЗЕМЕЛЬНЫХ УЧАСТКОВ
ПРИ ВЫПОЛНЕНИИ КОМПЛЕКСНЫХ КАДАСТРОВЫХ РАБОТ

47:05:0401001

наименование субъекта Российской Федерации, муниципального образования, населенного пункта, уникальные учетные номера кадастровых кварталов, а также иные сведения, позволяющие определить местоположение территории, на которой выполняются комплексные кадастровые работы

N п/п	Обозначение части (характерной точки) границы		Результат согласования (согласовано/ спорное)	Кадастровые номера или обозначения смежных земельных участков	Сведения о лице, представившем возражения	Реквизиты вступившего в законную силу судебного акта
	от т.	до т.				
1	2	3	4	5	6	7
1249	н1540У	н1541У	Согласовано	:ЗУ25		
			Согласовано	Земли, государственная собственность на которые не разграничена		
1250	н1541У	н1542У	Согласовано	:ЗУ25		
			Согласовано	47:05:0401001:355		
1251	н1542У	н1543У	Согласовано	:ЗУ25		
			Согласовано	Земли, государственная собственность на которые не разграничена		
1252	н1543У	н1489У	Согласовано	:ЗУ25		
			Согласовано	47:05:0401001:344		
1253	н1446У	н1544У	Согласовано	:ЗУ25		
			Согласовано	47:05:0401001:266		
1254	н1544У	н1545У	Согласовано	:ЗУ25		
			Согласовано	Земли, государственная собственность на которые не разграничена		
1255	н1545У	н1546У	Согласовано	:ЗУ25		
			Согласовано	47:05:0401001:376		
1256	н1546У	н1547У	Согласовано	:ЗУ25		
			Согласовано	Земли, государственная собственность на которые не разграничена		
1257	н1547У	н1215У	Согласовано	:ЗУ25		
			Согласовано	:ЗУ27 (1)		
1258	н1215У	н1216У	Согласовано	:ЗУ25		
			Согласовано	47:05:0401001:86		

АКТ
СОГЛАСОВАНИЯ МЕСТОПОЛОЖЕНИЯ ГРАНИЦ ЗЕМЕЛЬНЫХ УЧАСТКОВ
ПРИ ВЫПОЛНЕНИИ КОМПЛЕКСНЫХ КАДАСТРОВЫХ РАБОТ

47:05:0401001

наименование субъекта Российской Федерации, муниципального образования, населенного пункта, уникальные учетные номера кадастровых кварталов, а также иные сведения, позволяющие определить местоположение территории, на которой выполняются комплексные кадастровые работы

N п/п	Обозначение части (характерной точки) границы		Результат согласования (согласовано/ спорное)	Кадастровые номера или обозначения смежных земельных участков	Сведения о лице, представившем возражения	Реквизиты вступившего в законную силу судебного акта
	от т.	до т.				
1	2	3	4	5	6	7
1259	65	н1412У	Согласовано	:ЗУ25		
			Согласовано	:ЗУ3 (2)		
1260	н1412У	н1548У	Согласовано	:ЗУ25		
			Согласовано	47:05:0401001:157		
1261	н1548У	н1549У	Согласовано	:ЗУ25		
			Согласовано	47:05:0401001:158		
1262	н1549У	н1550У	Согласовано	:ЗУ25		
			Согласовано	Земли, государственная собственность на которые не разграничена		
1263	н1550У	н1551У	Согласовано	:ЗУ25		
			Согласовано	47:05:0401002:60		
1264	н1551У	н1341У	Согласовано	:ЗУ25		
			Согласовано	47:05:0401002:60		
1265	н1115У	н1552У	Согласовано	:ЗУ25		
			Согласовано	47:05:0401001:77		
1266	н1552У	н1553У	Согласовано	:ЗУ25		
			Согласовано	47:05:0401001:77		
1267	н1553У	н1554У	Согласовано	:ЗУ25		
			Согласовано	47:05:0401001:77		
1268	н1554У	1013	Согласовано	:ЗУ25		
			Согласовано	Земли, государственная собственность на которые не разграничена		
1269	1013	1012	Согласовано	:ЗУ25		
			Согласовано	47:05:0000000:5304 (5)		
1270	1012	1011	Согласовано	:ЗУ25		
			Согласовано	47:05:0000000:5304 (5)		

АКТ
СОГЛАСОВАНИЯ МЕСТОПОЛОЖЕНИЯ ГРАНИЦ ЗЕМЕЛЬНЫХ УЧАСТКОВ
ПРИ ВЫПОЛНЕНИИ КОМПЛЕКСНЫХ КАДАСТРОВЫХ РАБОТ

47:05:0401001

наименование субъекта Российской Федерации, муниципального образования, населенного пункта, уникальные учетные номера кадастровых кварталов, а также иные сведения, позволяющие определить местоположение территории, на которой выполняются комплексные кадастровые работы

N п/п	Обозначение части (характерной точки) границы		Результат согласования (согласовано/ спорное)	Кадастровые номера или обозначения смежных земельных участков	Сведения о лице, представившем возражения	Реквизиты вступившего в законную силу судебного акта
	от т.	до т.				
1	2	3	4	5	6	7
1271	н1555У	н1556У	Согласовано	:ЗУ26 (1)		
			Согласовано	Земли, государственная собственность на которые не разграничена		
1272	н1556У	н1557У	Согласовано	:ЗУ26 (1)		
			Согласовано	Земли, государственная собственность на которые не разграничена		
1273	н1557У	н1558У	Согласовано	:ЗУ26 (1)		
			Согласовано	Земли, государственная собственность на которые не разграничена		
1274	н1558У	н1559У	Согласовано	:ЗУ26 (1)		
			Согласовано	Земли, государственная собственность на которые не разграничена		
1275	н1559У	н1560У	Согласовано	:ЗУ26 (1)		
			Согласовано	Земли, государственная собственность на которые не разграничена		
1276	н1560У	н1399У	Согласовано	:ЗУ26 (1)		
			Согласовано	Земли, государственная собственность на которые не разграничена		
1277	н1398У	н1561У	Согласовано	:ЗУ26 (1)		
			Согласовано	Земли, государственная собственность на которые не разграничена		
1278	н1561У	н1562У	Согласовано	:ЗУ26 (1)		
			Согласовано	Земли, государственная собственность на которые не разграничена		

АКТ
СОГЛАСОВАНИЯ МЕСТОПОЛОЖЕНИЯ ГРАНИЦ ЗЕМЕЛЬНЫХ УЧАСТКОВ
ПРИ ВЫПОЛНЕНИИ КОМПЛЕКСНЫХ КАДАСТРОВЫХ РАБОТ

47:05:0401001

наименование субъекта Российской Федерации, муниципального образования, населенного пункта, уникальные учетные номера кадастровых кварталов, а также иные сведения, позволяющие определить местоположение территории, на которой выполняются комплексные кадастровые работы

N п/п	Обозначение части (характерной точки) границы		Результат согласования (согласовано/ спорное)	Кадастровые номера или обозначения смежных земельных участков	Сведения о лице, представившем возражения	Реквизиты вступившего в законную силу судебного акта
	от т.	до т.				
1	2	3	4	5	6	7
1279	н1562У	н1563У	Согласовано	:ЗУ26 (1)		
			Согласовано	47:05:0401001:247		
1280	н1563У	н1564У	Согласовано	:ЗУ26 (1)		
			Согласовано	47:05:0401001:247		
1281	н1564У	н1565У	Согласовано	:ЗУ26 (1)		
			Согласовано	47:05:0401001:247		
1282	н1565У	н1566У	Согласовано	:ЗУ26 (1)		
			Согласовано	Земли, государственная собственность на которые не разграничена		
1283	н1566У	н1555У	Согласовано	:ЗУ26 (1)		
			Согласовано	47:05:0000000:5637		
1284	н1567У	518	Согласовано	:ЗУ26 (2)		
			Согласовано	47:05:0401001:250		
1285	518	517	Согласовано	:ЗУ26 (2)		
			Согласовано	47:05:0401001:250		
1286	517	516	Согласовано	:ЗУ26 (2)		
			Согласовано	47:05:0401001:250		
1287	516	515	Согласовано	:ЗУ26 (2)		
			Согласовано	47:05:0401001:250		
1288	515	507	Согласовано	:ЗУ26 (2)		
			Согласовано	47:05:0401001:250		
1289	507	н1568У	Согласовано	:ЗУ26 (2)		
			Согласовано	47:05:0401001:251		
1290	н1568У	н1569У	Согласовано	:ЗУ26 (2)		
			Согласовано	Земли, государственная собственность на которые не разграничена		

АКТ
СОГЛАСОВАНИЯ МЕСТОПОЛОЖЕНИЯ ГРАНИЦ ЗЕМЕЛЬНЫХ УЧАСТКОВ
ПРИ ВЫПОЛНЕНИИ КОМПЛЕКСНЫХ КАДАСТРОВЫХ РАБОТ

47:05:0401001

наименование субъекта Российской Федерации, муниципального образования, населенного пункта, уникальные учетные номера кадастровых кварталов, а также иные сведения, позволяющие определить местоположение территории, на которой выполняются комплексные кадастровые работы

N п/п	Обозначение части (характерной точки) границы		Результат согласования (согласовано/ спорное)	Кадастровые номера или обозначения смежных земельных участков	Сведения о лице, представившем возражения	Реквизиты вступившего в законную силу судебного акта
	от т.	до т.				
1	2	3	4	5	6	7
1291	н1569У	н1570У	Согласовано	:ЗУ26 (2)		
			Согласовано	47:05:0401001:247		
1292	н1570У	н1571У	Согласовано	:ЗУ26 (2)		
			Согласовано	Земли, государственная собственность на которые не разграничена		
1293	н1571У	504	Согласовано	:ЗУ26 (2)		
			Согласовано	47:05:0401001:252		
1294	504	521	Согласовано	:ЗУ26 (2)		
			Согласовано	47:05:0401001:248		
1295	521	520	Согласовано	:ЗУ26 (2)		
			Согласовано	47:05:0401001:248		
1296	520	н1572У	Согласовано	:ЗУ26 (2)		
			Согласовано	47:05:0401001:248		
1297	н1572У	484	Согласовано	:ЗУ26 (2)		
			Согласовано	Земли, государственная собственность на которые не разграничена		
1298	484	н1573У	Согласовано	:ЗУ26 (2)		
			Согласовано	47:05:0401001:249		
1299	н1573У	н1574У	Согласовано	:ЗУ26 (2)		
			Согласовано	Земли, государственная собственность на которые не разграничена		
1300	н1574У	н1575У	Согласовано	:ЗУ26 (2)		
			Согласовано	Земли, государственная собственность на которые не разграничена		

АКТ
СОГЛАСОВАНИЯ МЕСТОПОЛОЖЕНИЯ ГРАНИЦ ЗЕМЕЛЬНЫХ УЧАСТКОВ ПРИ ВЫПОЛНЕНИИ КОМПЛЕКСНЫХ КАДАСТРОВЫХ РАБОТ

47:05:0401001

наименование субъекта Российской Федерации, муниципального образования, населенного пункта, уникальные учетные номера кадастровых кварталов, а также иные сведения, позволяющие определить местоположение территории, на которой выполняются комплексные кадастровые работы

N п/п	Обозначение части (характерной точки) границы		Результат согласования (согласовано/ спорное)	Кадастровые номера или обозначения смежных земельных участков	Сведения о лице, представившем возражения	Реквизиты вступившего в законную силу судебного акта
	от т.	до т.				
1	2	3	4	5	6	7
1301	н1575У	н1576У	Согласовано	:ЗУ26 (2)		
			Согласовано	Земли, государственная собственность на которые не разграничена		
1302	н1576У	н1577У	Согласовано	:ЗУ26 (2)		
			Согласовано	Земли, государственная собственность на которые не разграничена		
1303	н1577У	н1578У	Согласовано	:ЗУ26 (2)		
			Согласовано	Земли, государственная собственность на которые не разграничена		
1304	н1578У	н1579У	Согласовано	:ЗУ26 (2)		
			Согласовано	Земли, государственная собственность на которые не разграничена		
1305	н1579У	н1580У	Согласовано	:ЗУ26 (2)		
			Согласовано	Земли, государственная собственность на которые не разграничена		
1306	н1580У	н1581У	Согласовано	:ЗУ26 (2)		
			Согласовано	Земли, государственная собственность на которые не разграничена		
1307	н1581У	н1582У	Согласовано	:ЗУ26 (2)		
			Согласовано	Земли, государственная собственность на которые не разграничена		
1308	н1582У	н1583У	Согласовано	:ЗУ26 (2)		
			Согласовано	Земли, государственная собственность на которые не разграничена		

АКТ
СОГЛАСОВАНИЯ МЕСТОПОЛОЖЕНИЯ ГРАНИЦ ЗЕМЕЛЬНЫХ УЧАСТКОВ
ПРИ ВЫПОЛНЕНИИ КОМПЛЕКСНЫХ КАДАСТРОВЫХ РАБОТ

47:05:0401001

наименование субъекта Российской Федерации, муниципального образования, населенного пункта, уникальные учетные номера кадастровых кварталов, а также иные сведения, позволяющие определить местоположение территории, на которой выполняются комплексные кадастровые работы

N п/п	Обозначение части (характерной точки) границы		Результат согласования (согласовано/ спорное)	Кадастровые номера или обозначения смежных земельных участков	Сведения о лице, представившем возражения	Реквизиты вступившего в законную силу судебного акта
	от т.	до т.				
1	2	3	4	5	6	7
1309	н1583У	483	Согласовано	:ЗУ26 (2)		
			Согласовано	Земли, государственная собственность на которые не разграничена		
1310	483	486	Согласовано	:ЗУ26 (2)		
			Согласовано	47:05:0401001:249		
1311	486	485	Согласовано	:ЗУ26 (2)		
			Согласовано	47:05:0401001:249		
1312	485	н1584У	Согласовано	:ЗУ26 (2)		
			Согласовано	Земли, государственная собственность на которые не разграничена		
1313	н1584У	н1585У	Согласовано	:ЗУ26 (2)		
			Согласовано	Земли, государственная собственность на которые не разграничена		
1314	н1585У	н1586У	Согласовано	:ЗУ26 (2)		
			Согласовано	Земли, государственная собственность на которые не разграничена		
1315	н1586У	н1587У	Согласовано	:ЗУ26 (2)		
			Согласовано	Земли, государственная собственность на которые не разграничена		
1316	н1587У	н1588У	Согласовано	:ЗУ26 (2)		
			Согласовано	Земли, государственная собственность на которые не разграничена		

АКТ
СОГЛАСОВАНИЯ МЕСТОПОЛОЖЕНИЯ ГРАНИЦ ЗЕМЕЛЬНЫХ УЧАСТКОВ
ПРИ ВЫПОЛНЕНИИ КОМПЛЕКСНЫХ КАДАСТРОВЫХ РАБОТ

47:05:0401001

наименование субъекта Российской Федерации, муниципального образования, населенного пункта, уникальные учетные номера кадастровых кварталов, а также иные сведения, позволяющие определить местоположение территории, на которой выполняются комплексные кадастровые работы

N п/п	Обозначение части (характерной точки) границы		Результат согласования (согласовано/ спорное)	Кадастровые номера или обозначения смежных земельных участков	Сведения о лице, представившем возражения	Реквизиты вступившего в законную силу судебного акта
	от т.	до т.				
1	2	3	4	5	6	7
1317	н1588У	н1589У	Согласовано	:ЗУ26 (2)		
			Согласовано	Земли, государственная собственность на которые не разграничена		
1318	н1589У	н1590У	Согласовано	:ЗУ26 (2)		
			Согласовано	47:05:0401001:242		
1319	н1590У	н1591У	Согласовано	:ЗУ26 (2)		
			Согласовано	Земли, государственная собственность на которые не разграничена		
1320	н1591У	н1592У	Согласовано	:ЗУ26 (2)		
			Согласовано	47:05:0401001:241		
1321	н1592У	н1593У	Согласовано	:ЗУ26 (2)		
			Согласовано	Земли, государственная собственность на которые не разграничена		
1322	н1593У	н1594У	Согласовано	:ЗУ26 (2)		
			Согласовано	47:05:0401001:240		
1323	н1594У	н1595У	Согласовано	:ЗУ26 (2)		
			Согласовано	47:05:0401001:3280		
1324	н1595У	н1596У	Согласовано	:ЗУ26 (2)		
			Согласовано	47:05:0401001:3280		
1325	н1596У	497	Согласовано	:ЗУ26 (2)		
			Согласовано	47:05:0401001:3280		
1326	497	496	Согласовано	:ЗУ26 (2)		
			Согласовано	47:05:0401001:257		
1327	496	н1597У	Согласовано	:ЗУ26 (2)		
			Согласовано	47:05:0401001:257		

АКТ
СОГЛАСОВАНИЯ МЕСТОПОЛОЖЕНИЯ ГРАНИЦ ЗЕМЕЛЬНЫХ УЧАСТКОВ
ПРИ ВЫПОЛНЕНИИ КОМПЛЕКСНЫХ КАДАСТРОВЫХ РАБОТ

47:05:0401001

наименование субъекта Российской Федерации, муниципального образования, населенного пункта, уникальные учетные номера кадастровых кварталов, а также иные сведения, позволяющие определить местоположение территории, на которой выполняются комплексные кадастровые работы

N п/п	Обозначение части (характерной точки) границы		Результат согласования (согласовано/ спорное)	Кадастровые номера или обозначения смежных земельных участков	Сведения о лице, представившем возражения	Реквизиты вступившего в законную силу судебного акта
	от т.	до т.				
1	2	3	4	5	6	7
1328	н1597У	н1598У	Согласовано	:ЗУ26 (2)		
			Согласовано	Земли, государственная собственность на которые не разграничена		
1329	н1598У	н1599У	Согласовано	:ЗУ26 (2)		
			Согласовано	47:05:0401001:256		
1330	н1599У	н1600У	Согласовано	:ЗУ26 (2)		
			Согласовано	47:05:0401001:256		
1331	н1600У	н1601У	Согласовано	:ЗУ26 (2)		
			Согласовано	Земли, государственная собственность на которые не разграничена		
1332	н1601У	н1602У	Согласовано	:ЗУ26 (2)		
			Согласовано	47:05:0401001:255		
1333	н1602У	н1603У	Согласовано	:ЗУ26 (2)		
			Согласовано	47:05:0401001:255		
1334	н1603У	н1604У	Согласовано	:ЗУ26 (2)		
			Согласовано	47:05:0401001:255		
1335	н1604У	н1605У	Согласовано	:ЗУ26 (2)		
			Согласовано	Земли, государственная собственность на которые не разграничена		
1336	н1605У	н1606У	Согласовано	:ЗУ26 (2)		
			Согласовано	47:05:0401001:253		
1337	н1606У	476	Согласовано	:ЗУ26 (2)		
			Согласовано	47:05:0401001:253		
1338	476	479	Согласовано	:ЗУ26 (2)		
			Согласовано	47:05:0401001:254		

АКТ
СОГЛАСОВАНИЯ МЕСТОПОЛОЖЕНИЯ ГРАНИЦ ЗЕМЕЛЬНЫХ УЧАСТКОВ
ПРИ ВЫПОЛНЕНИИ КОМПЛЕКСНЫХ КАДАСТРОВЫХ РАБОТ

47:05:0401001

наименование субъекта Российской Федерации, муниципального образования, населенного пункта, уникальные учетные номера кадастровых кварталов, а также иные сведения, позволяющие определить местоположение территории, на которой выполняются комплексные кадастровые работы

N п/п	Обозначение части (характерной точки) границы		Результат согласования (согласовано/ спорное)	Кадастровые номера или обозначения смежных земельных участков	Сведения о лице, представившем возражения	Реквизиты вступившего в законную силу судебного акта
	от т.	до т.				
1	2	3	4	5	6	7
1339	479	н1607У	Согласовано	:ЗУ26 (2)		
			Согласовано	47:05:0401001:254		
1340	н1607У	н1608У	Согласовано	:ЗУ26 (2)		
			Согласовано	Земли, государственная собственность на которые не разграничена		
1341	н1608У	н1609У	Согласовано	:ЗУ26 (2)		
			Согласовано	Земли, государственная собственность на которые не разграничена		
1342	н1609У	н1610У	Согласовано	:ЗУ26 (2)		
			Согласовано	Земли, государственная собственность на которые не разграничена		
1343	н1610У	н1611У	Согласовано	:ЗУ26 (2)		
			Согласовано	Земли, государственная собственность на которые не разграничена		
1344	н1611У	н1612У	Согласовано	:ЗУ26 (2)		
			Согласовано	47:05:0401001:385		
1345	н1612У	н1613У	Согласовано	:ЗУ26 (2)		
			Согласовано	Земли, государственная собственность на которые не разграничена		
1346	н1613У	н1614У	Согласовано	:ЗУ26 (2)		
			Согласовано	47:05:0401001:384		
1347	н1614У	н1615У	Согласовано	:ЗУ26 (2)		
			Согласовано	Земли, государственная собственность на которые не разграничена		

АКТ
СОГЛАСОВАНИЯ МЕСТОПОЛОЖЕНИЯ ГРАНИЦ ЗЕМЕЛЬНЫХ УЧАСТКОВ
ПРИ ВЫПОЛНЕНИИ КОМПЛЕКСНЫХ КАДАСТРОВЫХ РАБОТ

47:05:0401001

наименование субъекта Российской Федерации, муниципального образования, населенного пункта, уникальные учетные номера кадастровых кварталов, а также иные сведения, позволяющие определить местоположение территории, на которой выполняются комплексные кадастровые работы

N п/п	Обозначение части (характерной точки) границы		Результат согласования (согласовано/ спорное)	Кадастровые номера или обозначения смежных земельных участков	Сведения о лице, представившем возражения	Реквизиты вступившего в законную силу судебного акта
	от т.	до т.				
1	2	3	4	5	6	7
1348	н1615У	н1616У	Согласовано	:ЗУ26 (2)		
			Согласовано	47:05:0401001:393		
1349	н1616У	н1617У	Согласовано	:ЗУ26 (2)		
			Согласовано	Земли, государственная собственность на которые не разграничена		
1350	н1617У	н1618У	Согласовано	:ЗУ26 (2)		
			Согласовано	47:05:0401001:378		
1351	н1618У	н1619У	Согласовано	:ЗУ26 (2)		
			Согласовано	Земли, государственная собственность на которые не разграничена		
1352	н1619У	н1620У	Согласовано	:ЗУ26 (2)		
			Согласовано	47:05:0401001:409		
1353	н1620У	н1621У	Согласовано	:ЗУ26 (2)		
			Согласовано	Земли, государственная собственность на которые не разграничена		
1354	н1621У	н1622У	Согласовано	:ЗУ26 (2)		
			Согласовано	47:05:0401001:396		
1355	н1622У	н1623У	Согласовано	:ЗУ26 (2)		
			Согласовано	Земли, государственная собственность на которые не разграничена		
1356	н1623У	н1624У	Согласовано	:ЗУ26 (2)		
			Согласовано	47:05:0401001:395		
1357	н1624У	н1625У	Согласовано	:ЗУ26 (2)		
			Согласовано	Земли, государственная собственность на которые не разграничена		

АКТ
СОГЛАСОВАНИЯ МЕСТОПОЛОЖЕНИЯ ГРАНИЦ ЗЕМЕЛЬНЫХ УЧАСТКОВ
ПРИ ВЫПОЛНЕНИИ КОМПЛЕКСНЫХ КАДАСТРОВЫХ РАБОТ

47:05:0401001

наименование субъекта Российской Федерации, муниципального образования, населенного пункта, уникальные учетные номера кадастровых кварталов, а также иные сведения, позволяющие определить местоположение территории, на которой выполняются комплексные кадастровые работы

N п/п	Обозначение части (характерной точки) границы		Результат согласования (согласовано/ спорное)	Кадастровые номера или обозначения смежных земельных участков	Сведения о лице, представившем возражения	Реквизиты вступившего в законную силу судебного акта
	от т.	до т.				
1	2	3	4	5	6	7
1358	н1625У	н1626У	Согласовано	:ЗУ26 (2)		
			Согласовано	47:05:0401001:398		
1359	н1626У	н1627У	Согласовано	:ЗУ26 (2)		
			Согласовано	Земли, государственная собственность на которые не разграничена		
1360	н1627У	н1628У	Согласовано	:ЗУ26 (2)		
			Согласовано	47:05:0401001:390		
1361	н1628У	н1629У	Согласовано	:ЗУ26 (2)		
			Согласовано	Земли, государственная собственность на которые не разграничена		
1362	н1629У	н1630У	Согласовано	:ЗУ26 (2)		
			Согласовано	Земли, государственная собственность на которые не разграничена		
1363	н1630У	н1631У	Согласовано	:ЗУ26 (2)		
			Согласовано	Земли, государственная собственность на которые не разграничена		
1364	н1631У	н1632У	Согласовано	:ЗУ26 (2)		
			Согласовано	Земли, государственная собственность на которые не разграничена		
1365	н1632У	н1633У	Согласовано	:ЗУ26 (2)		
			Согласовано	Земли, государственная собственность на которые не разграничена		
1366	н1633У	н1567У	Согласовано	:ЗУ26 (2)		

АКТ
СОГЛАСОВАНИЯ МЕСТОПОЛОЖЕНИЯ ГРАНИЦ ЗЕМЕЛЬНЫХ УЧАСТКОВ
ПРИ ВЫПОЛНЕНИИ КОМПЛЕКСНЫХ КАДАСТРОВЫХ РАБОТ

47:05:0401001

наименование субъекта Российской Федерации, муниципального образования, населенного пункта, уникальные учетные номера кадастровых кварталов, а также иные сведения, позволяющие определить местоположение территории, на которой выполняются комплексные кадастровые работы

N п/п	Обозначение части (характерной точки) границы		Результат согласования (согласовано/ спорное)	Кадастровые номера или обозначения смежных земельных участков	Сведения о лице, представившем возражения	Реквизиты вступившего в законную силу судебного акта
	от т.	до т.				
1	2	3	4	5	6	7
1367	н1634У	н1635У	Согласовано	:ЗУ27 (1)		
			Согласовано	Земли, государственная собственность на которые не разграничена		
1368	н1635У	н1636У	Согласовано	:ЗУ27 (1)		
			Согласовано	Земли, государственная собственность на которые не разграничена		
1369	н1636У	н1637У	Согласовано	:ЗУ27 (1)		
			Согласовано	Земли, государственная собственность на которые не разграничена		
1370	н1637У	н1214У	Согласовано	:ЗУ27 (1)		
			Согласовано	Земли, государственная собственность на которые не разграничена		
1371	н1547У	н1638У	Согласовано	:ЗУ27 (1)		
			Согласовано	Земли, государственная собственность на которые не разграничена		
1372	н1638У	н1639У	Согласовано	:ЗУ27 (1)		
			Согласовано	47:05:0401002:53		
1373	н1639У	н1640У	Согласовано	:ЗУ27 (1)		
			Согласовано	47:05:0401002:327		
1374	н1640У	н1641У	Согласовано	:ЗУ27 (1)		
			Согласовано	47:05:0401002:329		
1375	н1641У	н1642У	Согласовано	:ЗУ27 (1)		
			Согласовано	Земли, государственная собственность на которые не разграничена		

АКТ
СОГЛАСОВАНИЯ МЕСТОПОЛОЖЕНИЯ ГРАНИЦ ЗЕМЕЛЬНЫХ УЧАСТКОВ
ПРИ ВЫПОЛНЕНИИ КОМПЛЕКСНЫХ КАДАСТРОВЫХ РАБОТ

47:05:0401001

наименование субъекта Российской Федерации, муниципального образования, населенного пункта, уникальные учетные номера кадастровых кварталов, а также иные сведения, позволяющие определить местоположение территории, на которой выполняются комплексные кадастровые работы

N п/п	Обозначение части (характерной точки) границы		Результат согласования (согласовано/ спорное)	Кадастровые номера или обозначения смежных земельных участков	Сведения о лице, представившем возражения	Реквизиты вступившего в законную силу судебного акта
	от т.	до т.				
1	2	3	4	5	6	7
1376	н1642У	н1643У	Согласовано	:ЗУ27 (1)		
			Согласовано	Земли, государственная собственность на которые не разграничена		
1377	н1643У	н1264У	Согласовано	:ЗУ27 (1)		
			Согласовано	Земли, государственная собственность на которые не разграничена		
1378	н1264У	н1634У	Согласовано	:ЗУ27 (1)		
			Согласовано	Земли, государственная собственность на которые не разграничена		
1379	1	7	Согласовано	:ЗУ27 (2)		
			Согласовано	47:05:0401001:116		
1380	7	н111У	Согласовано	:ЗУ27 (2)		
			Согласовано	47:05:0401001:116		
1381	230	н1644У	Согласовано	:ЗУ27 (2)		
			Согласовано	Земли, государственная собственность на которые не разграничена		
1382	н1644У	н1645У	Согласовано	:ЗУ27 (2)		
			Согласовано	47:05:0401001:61		
1383	н1645У	н1646У	Согласовано	:ЗУ27 (2)		
			Согласовано	47:05:0401001:3209		
1384	н1646У	н1647У	Согласовано	:ЗУ27 (2)		
			Согласовано	47:05:0401001:3209		
1385	н1647У	н1222У	Согласовано	:ЗУ27 (2)		
			Согласовано	47:05:0401001:3209		

АКТ
СОГЛАСОВАНИЯ МЕСТОПОЛОЖЕНИЯ ГРАНИЦ ЗЕМЕЛЬНЫХ УЧАСТКОВ
ПРИ ВЫПОЛНЕНИИ КОМПЛЕКСНЫХ КАДАСТРОВЫХ РАБОТ

47:05:0401001

наименование субъекта Российской Федерации, муниципального образования, населенного пункта, уникальные учетные номера кадастровых кварталов, а также иные сведения, позволяющие определить местоположение территории, на которой выполняются комплексные кадастровые работы

N п/п	Обозначение части (характерной точки) границы		Результат согласования (согласовано/ спорное)	Кадастровые номера или обозначения смежных земельных участков	Сведения о лице, представившем возражения	Реквизиты вступившего в законную силу судебного акта
	от т.	до т.				
1	2	3	4	5	6	7
1386	н1222У	н1223У	Согласовано	:ЗУ27 (2)		
			Согласовано	47:05:0401001:99		
1387	н1648У	н1649У	Согласовано	:ЗУ27 (3)		
			Согласовано	Земли, государственная собственность на которые не разграничена		
1388	н1649У	н1650У	Согласовано	:ЗУ27 (3)		
			Согласовано	Земли, государственная собственность на которые не разграничена		
1389	н1650У	н1651У	Согласовано	:ЗУ27 (3)		
			Согласовано	Земли, государственная собственность на которые не разграничена		
1390	н1651У	н1652У	Согласовано	:ЗУ27 (3)		
			Согласовано	47:05:0401002:150		
1391	н1652У	н1653У	Согласовано	:ЗУ27 (3)		
			Согласовано	Земли, государственная собственность на которые не разграничена		
1392	н1653У	н1654У	Согласовано	:ЗУ27 (3)		
			Согласовано	Земли, государственная собственность на которые не разграничена		
1393	н1654У	н1648У	Согласовано	:ЗУ27 (3)		
			Согласовано	Земли, государственная собственность на которые не разграничена		

АКТ
СОГЛАСОВАНИЯ МЕСТОПОЛОЖЕНИЯ ГРАНИЦ ЗЕМЕЛЬНЫХ УЧАСТКОВ
ПРИ ВЫПОЛНЕНИИ КОМПЛЕКСНЫХ КАДАСТРОВЫХ РАБОТ

47:05:0401001

наименование субъекта Российской Федерации, муниципального образования, населенного пункта, уникальные учетные номера кадастровых кварталов, а также иные сведения, позволяющие определить местоположение территории, на которой выполняются комплексные кадастровые работы

N п/п	Обозначение части (характерной точки) границы		Результат согласования (согласовано/ спорное)	Кадастровые номера или обозначения смежных земельных участков	Сведения о лице, представившем возражения	Реквизиты вступившего в законную силу судебного акта
	от т.	до т.				
1	2	3	4	5	6	7
1394	н1655У	н1656У	Согласовано	:ЗУ27 (4)		
			Согласовано	Земли, государственная собственность на которые не разграничена		
1395	н1656У	н1657У	Согласовано	:ЗУ27 (4)		
			Согласовано	47:05:0401002:69		
1396	н1657У	н1658У	Согласовано	:ЗУ27 (4)		
			Согласовано	47:05:0401002:69		
1397	н1658У	н1659У	Согласовано	:ЗУ27 (4)		
			Согласовано	47:05:0401002:388		
1398	н1659У	н1660У	Согласовано	:ЗУ27 (4)		
			Согласовано	47:05:0401002:97		
1399	н1660У	н1661У	Согласовано	:ЗУ27 (4)		
			Согласовано	Земли, государственная собственность на которые не разграничена		
1400	н1661У	н1662У	Согласовано	:ЗУ27 (4)		
			Согласовано	Земли, государственная собственность на которые не разграничена		
1401	н1662У	н1663У	Согласовано	:ЗУ27 (4)		
			Согласовано	47:05:0401002:126		
1402	н1663У	н1664У	Согласовано	:ЗУ27 (4)		
			Согласовано	Земли, государственная собственность на которые не разграничена		
1403	н1664У	н1665У	Согласовано	:ЗУ27 (4)		
			Согласовано	Земли, государственная собственность на которые не разграничена		

АКТ
СОГЛАСОВАНИЯ МЕСТОПОЛОЖЕНИЯ ГРАНИЦ ЗЕМЕЛЬНЫХ УЧАСТКОВ
ПРИ ВЫПОЛНЕНИИ КОМПЛЕКСНЫХ КАДАСТРОВЫХ РАБОТ

47:05:0401001

наименование субъекта Российской Федерации, муниципального образования, населенного пункта, уникальные учетные номера кадастровых кварталов, а также иные сведения, позволяющие определить местоположение территории, на которой выполняются комплексные кадастровые работы

N п/п	Обозначение части (характерной точки) границы		Результат согласования (согласовано/ спорное)	Кадастровые номера или обозначения смежных земельных участков	Сведения о лице, представившем возражения	Реквизиты вступившего в законную силу судебного акта
	от т.	до т.				
1	2	3	4	5	6	7
1404	н1665У	н1655У	Согласовано	:ЗУ27 (4)		
			Согласовано	Земли, государственная собственность на которые не разграничена		
1405	н1666У	н1667У	Согласовано	:ЗУ27 (5)		
			Согласовано	Земли, государственная собственность на которые не разграничена		
1406	н1667У	н1668У	Согласовано	:ЗУ27 (5)		
			Согласовано	Земли, государственная собственность на которые не разграничена		
1407	н1668У	н1669У	Согласовано	:ЗУ27 (5)		
			Согласовано	Земли, государственная собственность на которые не разграничена		
1408	н1669У	н1670У	Согласовано	:ЗУ27 (5)		
			Согласовано	Земли, государственная собственность на которые не разграничена		
1409	н1670У	н1671У	Согласовано	:ЗУ27 (5)		
			Согласовано	Земли, государственная собственность на которые не разграничена		
1410	н1671У	н1672У	Согласовано	:ЗУ27 (5)		
			Согласовано	Земли, государственная собственность на которые не разграничена		
1411	н1672У	н1673У	Согласовано	:ЗУ27 (5)		
			Согласовано	Земли, государственная собственность на которые не разграничена		

АКТ
СОГЛАСОВАНИЯ МЕСТОПОЛОЖЕНИЯ ГРАНИЦ ЗЕМЕЛЬНЫХ УЧАСТКОВ
ПРИ ВЫПОЛНЕНИИ КОМПЛЕКСНЫХ КАДАСТРОВЫХ РАБОТ

47:05:0401001

наименование субъекта Российской Федерации, муниципального образования, населенного пункта, уникальные учетные номера кадастровых кварталов, а также иные сведения, позволяющие определить местоположение территории, на которой выполняются комплексные кадастровые работы

N п/п	Обозначение части (характерной точки) границы		Результат согласования (согласовано/ спорное)	Кадастровые номера или обозначения смежных земельных участков	Сведения о лице, представившем возражения	Реквизиты вступившего в законную силу судебного акта
	от т.	до т.				
1	2	3	4	5	6	7
1412	н1673У	н1674У	Согласовано	:ЗУ27 (5)		
			Согласовано	Земли, государственная собственность на которые не разграничена		
1413	н1674У	н1666У	Согласовано	:ЗУ27 (5)		
			Согласовано	Земли, государственная собственность на которые не разграничена		
1414	471	472	Согласовано	47:05:0401001:244		
			Согласовано	Земли, государственная собственность на которые не разграничена		
1415	472	473	Согласовано	47:05:0401001:244		
			Согласовано	Земли, государственная собственность на которые не разграничена		
1416	473	474	Согласовано	47:05:0401001:244		
			Согласовано	Земли, государственная собственность на которые не разграничена		
1417	474	н1400У	Согласовано	47:05:0401001:244		
			Согласовано	Земли, государственная собственность на которые не разграничена		
1418	476	477	Согласовано	47:05:0401001:254		
			Согласовано	47:05:0401001:253		
1419	477	478	Согласовано	47:05:0401001:254		
			Согласовано	Земли, государственная собственность на которые не разграничена		

АКТ
СОГЛАСОВАНИЯ МЕСТОПОЛОЖЕНИЯ ГРАНИЦ ЗЕМЕЛЬНЫХ УЧАСТКОВ
ПРИ ВЫПОЛНЕНИИ КОМПЛЕКСНЫХ КАДАСТРОВЫХ РАБОТ

47:05:0401001

наименование субъекта Российской Федерации, муниципального образования, населенного пункта, уникальные учетные номера кадастровых кварталов, а также иные сведения, позволяющие определить местоположение территории, на которой выполняются комплексные кадастровые работы

N п/п	Обозначение части (характерной точки) границы		Результат согласования (согласовано/ спорное)	Кадастровые номера или обозначения смежных земельных участков	Сведения о лице, представившем возражения	Реквизиты вступившего в законную силу судебного акта
	от т.	до т.				
1	2	3	4	5	6	7
1420	478	н1607У	Согласовано	47:05:0401001:254		
			Согласовано	Земли, государственная собственность на которые не разграничена		
1421	480	125	Согласовано	47:05:0401001:3246		
			Согласовано	Земли, государственная собственность на которые не разграничена		
1422	481	482	Согласовано	47:05:0401001:3246		
			Согласовано	Земли, государственная собственность на которые не разграничена		
1423	482	480	Согласовано	47:05:0401001:3246		
			Согласовано	Земли, государственная собственность на которые не разграничена		
1424	483	н1573У	Согласовано	47:05:0401001:249		
			Согласовано	Земли, государственная собственность на которые не разграничена		
1425	484	485	Согласовано	47:05:0401001:249		
			Согласовано	Земли, государственная собственность на которые не разграничена		
1426	487	488	Согласовано	47:05:0401001:197		
			Согласовано	Земли, государственная собственность на которые не разграничена		
1427	488	527	Согласовано	47:05:0401001:197		
			Согласовано	Земли, государственная собственность на которые не разграничена		

АКТ
СОГЛАСОВАНИЯ МЕСТОПОЛОЖЕНИЯ ГРАНИЦ ЗЕМЕЛЬНЫХ УЧАСТКОВ
ПРИ ВЫПОЛНЕНИИ КОМПЛЕКСНЫХ КАДАСТРОВЫХ РАБОТ

47:05:0401001

наименование субъекта Российской Федерации, муниципального образования, населенного пункта, уникальные учетные номера кадастровых кварталов, а также иные сведения, позволяющие определить местоположение территории, на которой выполняются комплексные кадастровые работы

N п/п	Обозначение части (характерной точки) границы		Результат согласования (согласовано/ спорное)	Кадастровые номера или обозначения смежных земельных участков	Сведения о лице, представившем возражения	Реквизиты вступившего в законную силу судебного акта
	от т.	до т.				
1	2	3	4	5	6	7
1428	527	489	Согласовано	47:05:0401001:197		
			Согласовано	47:05:0401001:264		
1429	489	490	Согласовано	47:05:0401001:197		
			Согласовано	47:05:0401001:264		
1430	490	491	Согласовано	47:05:0401001:197		
			Согласовано	47:05:0401001:264		
1431	491	543	Согласовано	47:05:0401001:197		
			Согласовано	47:05:0401001:264		
1432	493	494	Согласовано	47:05:0401001:197		
			Согласовано	Земли, государственная собственность на которые не разграничена		
1433	494	487	Согласовано	47:05:0401001:197		
			Согласовано	Земли, государственная собственность на которые не разграничена		
1434	495	н1597У	Согласовано	47:05:0401001:257		
			Согласовано	Земли, государственная собственность на которые не разграничена		
1435	497	498	Согласовано	47:05:0401001:257		
			Согласовано	47:05:0401001:3280		
1436	498	495	Согласовано	47:05:0401001:257		
			Согласовано	Земли, государственная собственность на которые не разграничена		
1437	499	500	Согласовано	47:05:0401001:252		
			Согласовано	Земли, государственная собственность на которые не разграничена		

АКТ
СОГЛАСОВАНИЯ МЕСТОПОЛОЖЕНИЯ ГРАНИЦ ЗЕМЕЛЬНЫХ УЧАСТКОВ
ПРИ ВЫПОЛНЕНИИ КОМПЛЕКСНЫХ КАДАСТРОВЫХ РАБОТ

47:05:0401001

наименование субъекта Российской Федерации, муниципального образования, населенного пункта, уникальные учетные номера кадастровых кварталов, а также иные сведения, позволяющие определить местоположение территории, на которой выполняются комплексные кадастровые работы

N п/п	Обозначение части (характерной точки) границы		Результат согласования (согласовано/ спорное)	Кадастровые номера или обозначения смежных земельных участков	Сведения о лице, представившем возражения	Реквизиты вступившего в законную силу судебного акта
	от т.	до т.				
1	2	3	4	5	6	7
1438	500	501	Согласовано	47:05:0401001:252		
			Согласовано	Земли, государственная собственность на которые не разграничена		
1439	501	502	Согласовано	47:05:0401001:252		
			Согласовано	Земли, государственная собственность на которые не разграничена		
1440	502	503	Согласовано	47:05:0401001:252		
			Согласовано	47:05:0401001:248		
1441	503	522	Согласовано	47:05:0401001:252		
			Согласовано	47:05:0401001:248		
1442	522	504	Согласовано	47:05:0401001:252		
			Согласовано	47:05:0401001:248		
1443	н1571У	499	Согласовано	47:05:0401001:252		
			Согласовано	Земли, государственная собственность на которые не разграничена		
1444	505	н1675У	Согласовано	47:05:0401001:251		
			Согласовано	47:05:0000000:5637 (1)		
1445	н1675У	506	Согласовано	47:05:0401001:251		
			Согласовано	Земли, государственная собственность на которые не разграничена		
1446	506	н1568У	Согласовано	47:05:0401001:251		
			Согласовано	Земли, государственная собственность на которые не разграничена		
1447	507	508	Согласовано	47:05:0401001:251		
			Согласовано	47:05:0401001:250		

АКТ
СОГЛАСОВАНИЯ МЕСТОПОЛОЖЕНИЯ ГРАНИЦ ЗЕМЕЛЬНЫХ УЧАСТКОВ
ПРИ ВЫПОЛНЕНИИ КОМПЛЕКСНЫХ КАДАСТРОВЫХ РАБОТ

47:05:0401001

наименование субъекта Российской Федерации, муниципального образования, населенного пункта, уникальные учетные номера кадастровых кварталов, а также иные сведения, позволяющие определить местоположение территории, на которой выполняются комплексные кадастровые работы

N п/п	Обозначение части (характерной точки) границы		Результат согласования (согласовано/ спорное)	Кадастровые номера или обозначения смежных земельных участков	Сведения о лице, представившем возражения	Реквизиты вступившего в законную силу судебного акта
	от т.	до т.				
1	2	3	4	5	6	7
1448	508	509	Согласовано	47:05:0401001:251		
			Согласовано	47:05:0401001:250		
1449	509	510	Согласовано	47:05:0401001:251		
			Согласовано	47:05:0401001:250		
1450	510	511	Согласовано	47:05:0401001:251		
			Согласовано	47:05:0401001:250		
1451	511	512	Согласовано	47:05:0401001:251		
			Согласовано	47:05:0401001:250		
1452	512	513	Согласовано	47:05:0401001:251		
			Согласовано	47:05:0401001:250		
1453	513	514	Согласовано	47:05:0401001:251		
			Согласовано	47:05:0401001:250		
1454	514	505	Согласовано	47:05:0401001:251		
			Согласовано	47:05:0000000:5637 (1)		
1455	н1567У	519	Согласовано	47:05:0401001:250		
			Согласовано	47:05:0000000:5637 (1)		
1456	519	514	Согласовано	47:05:0401001:250		
			Согласовано	47:05:0000000:5637 (1)		
1457	502	523	Согласовано	47:05:0401001:248		
			Согласовано	Земли, государственная собственность на которые не разграничена		
1458	523	524	Согласовано	47:05:0401001:248		
			Согласовано	47:05:0401001:264		
1459	524	525	Согласовано	47:05:0401001:248		
			Согласовано	Земли, государственная собственность на которые не разграничена		

АКТ
СОГЛАСОВАНИЯ МЕСТОПОЛОЖЕНИЯ ГРАНИЦ ЗЕМЕЛЬНЫХ УЧАСТКОВ
ПРИ ВЫПОЛНЕНИИ КОМПЛЕКСНЫХ КАДАСТРОВЫХ РАБОТ

47:05:0401001

наименование субъекта Российской Федерации, муниципального образования, населенного пункта, уникальные учетные номера кадастровых кварталов, а также иные сведения, позволяющие определить местоположение территории, на которой выполняются комплексные кадастровые работы

N п/п	Обозначение части (характерной точки) границы		Результат согласования (согласовано/ спорное)	Кадастровые номера или обозначения смежных земельных участков	Сведения о лице, представившем возражения	Реквизиты вступившего в законную силу судебного акта
	от т.	до т.				
1	2	3	4	5	6	7
1460	525	526	Согласовано	47:05:0401001:248		
			Согласовано	Земли, государственная собственность на которые не разграничена		
1461	526	н1572У	Согласовано	47:05:0401001:248		
			Согласовано	Земли, государственная собственность на которые не разграничена		
1462	527	528	Согласовано	47:05:0401001:264		
			Согласовано	Земли, государственная собственность на которые не разграничена		
1463	528	529	Согласовано	47:05:0401001:264		
			Согласовано	Земли, государственная собственность на которые не разграничена		
1464	529	530	Согласовано	47:05:0401001:264		
			Согласовано	Земли, государственная собственность на которые не разграничена		
1465	530	531	Согласовано	47:05:0401001:264		
			Согласовано	Земли, государственная собственность на которые не разграничена		
1466	531	532	Согласовано	47:05:0401001:264		
			Согласовано	Земли, государственная собственность на которые не разграничена		
1467	532	533	Согласовано	47:05:0401001:264		
			Согласовано	Земли, государственная собственность на которые не разграничена		

АКТ
СОГЛАСОВАНИЯ МЕСТОПОЛОЖЕНИЯ ГРАНИЦ ЗЕМЕЛЬНЫХ УЧАСТКОВ
ПРИ ВЫПОЛНЕНИИ КОМПЛЕКСНЫХ КАДАСТРОВЫХ РАБОТ

47:05:0401001

наименование субъекта Российской Федерации, муниципального образования, населенного пункта, уникальные учетные номера кадастровых кварталов, а также иные сведения, позволяющие определить местоположение территории, на которой выполняются комплексные кадастровые работы

N п/п	Обозначение части (характерной точки) границы		Результат согласования (согласовано/ спорное)	Кадастровые номера или обозначения смежных земельных участков	Сведения о лице, представившем возражения	Реквизиты вступившего в законную силу судебного акта
	от т.	до т.				
1	2	3	4	5	6	7
1468	533	534	Согласовано	47:05:0401001:264		
			Согласовано	Земли, государственная собственность на которые не разграничена		
1469	534	535	Согласовано	47:05:0401001:264		
			Согласовано	Земли, государственная собственность на которые не разграничена		
1470	535	524	Согласовано	47:05:0401001:264		
			Согласовано	Земли, государственная собственность на которые не разграничена		
1471	523	536	Согласовано	47:05:0401001:264		
			Согласовано	Земли, государственная собственность на которые не разграничена		
1472	536	537	Согласовано	47:05:0401001:264		
			Согласовано	Земли, государственная собственность на которые не разграничена		
1473	537	538	Согласовано	47:05:0401001:264		
			Согласовано	Земли, государственная собственность на которые не разграничена		
1474	538	539	Согласовано	47:05:0401001:264		
			Согласовано	Земли, государственная собственность на которые не разграничена		
1475	539	540	Согласовано	47:05:0401001:264		
			Согласовано	Земли, государственная собственность на которые не разграничена		

АКТ
СОГЛАСОВАНИЯ МЕСТОПОЛОЖЕНИЯ ГРАНИЦ ЗЕМЕЛЬНЫХ УЧАСТКОВ
ПРИ ВЫПОЛНЕНИИ КОМПЛЕКСНЫХ КАДАСТРОВЫХ РАБОТ

47:05:0401001

наименование субъекта Российской Федерации, муниципального образования, населенного пункта, уникальные учетные номера кадастровых кварталов, а также иные сведения, позволяющие определить местоположение территории, на которой выполняются комплексные кадастровые работы

N п/п	Обозначение части (характерной точки) границы		Результат согласования (согласовано/ спорное)	Кадастровые номера или обозначения смежных земельных участков	Сведения о лице, представившем возражения	Реквизиты вступившего в законную силу судебного акта
	от т.	до т.				
1	2	3	4	5	6	7
1476	540	541	Согласовано	47:05:0401001:264		
			Согласовано	Земли, государственная собственность на которые не разграничена		
1477	544	545	Согласовано	47:05:0401001:373		
			Согласовано	Земли, государственная собственность на которые не разграничена		
1478	545	1003	Согласовано	47:05:0401001:373		
			Согласовано	Земли, государственная собственность на которые не разграничена		
1479	1003	546	Согласовано	47:05:0401001:373		
			Согласовано	47:05:0000000:5304 (5)		
1480	546	547	Согласовано	47:05:0401001:373		
			Согласовано	Земли, государственная собственность на которые не разграничена		
1481	547	н1676У	Согласовано	47:05:0401001:373		
			Согласовано	Земли, государственная собственность на которые не разграничена		
1482	н1676У	544	Согласовано	47:05:0401001:373		
			Согласовано	47:05:0401001:50		
1483	548	549	Согласовано	47:05:0401001:2894		
			Согласовано	47:05:0401001:204		
1484	549	550	Согласовано	47:05:0401001:2894		
			Согласовано	47:05:0401001:204		
1485	550	551	Согласовано	47:05:0401001:2894		
			Согласовано	47:05:0401001:204		

АКТ
СОГЛАСОВАНИЯ МЕСТОПОЛОЖЕНИЯ ГРАНИЦ ЗЕМЕЛЬНЫХ УЧАСТКОВ
ПРИ ВЫПОЛНЕНИИ КОМПЛЕКСНЫХ КАДАСТРОВЫХ РАБОТ

47:05:0401001

наименование субъекта Российской Федерации, муниципального образования, населенного пункта, уникальные учетные номера кадастровых кварталов, а также иные сведения, позволяющие определить местоположение территории, на которой выполняются комплексные кадастровые работы

N п/п	Обозначение части (характерной точки) границы		Результат согласования (согласовано/ спорное)	Кадастровые номера или обозначения смежных земельных участков	Сведения о лице, представившем возражения	Реквизиты вступившего в законную силу судебного акта
	от т.	до т.				
1	2	3	4	5	6	7
1486	551	552	Согласовано	47:05:0401001:2894		
			Согласовано	47:05:0401001:204		
1487	552	553	Согласовано	47:05:0401001:2894		
			Согласовано	Земли, государственная собственность на которые не разграничена		
1488	553	632	Согласовано	47:05:0401001:2894		
			Согласовано	Земли, государственная собственность на которые не разграничена		
1489	632	554	Согласовано	47:05:0401001:2894		
			Согласовано	47:05:0401001:204		
1490	632	554	Согласовано	47:05:0401001:2894		
			Согласовано	47:05:0000000:5304 (1)		
1491	554	555	Согласовано	47:05:0401001:2894		
			Согласовано	47:05:0000000:5304 (1)		
1492	555	636	Согласовано	47:05:0401001:2894		
			Согласовано	47:05:0000000:5304 (1)		
1493	636	556	Согласовано	47:05:0401001:2894		
			Согласовано	Земли, государственная собственность на которые не разграничена		
1494	556	557	Согласовано	47:05:0401001:2894		
			Согласовано	47:05:0000000:5304 (5)		
1495	557	571	Согласовано	47:05:0401001:2894		
			Согласовано	47:05:0000000:5304 (5)		
1496	571	548	Согласовано	47:05:0401001:2894		
			Согласовано	47:05:0401001:205		

АКТ
СОГЛАСОВАНИЯ МЕСТОПОЛОЖЕНИЯ ГРАНИЦ ЗЕМЕЛЬНЫХ УЧАСТКОВ
ПРИ ВЫПОЛНЕНИИ КОМПЛЕКСНЫХ КАДАСТРОВЫХ РАБОТ

47:05:0401001

наименование субъекта Российской Федерации, муниципального образования, населенного пункта, уникальные учетные номера кадастровых кварталов, а также иные сведения, позволяющие определить местоположение территории, на которой выполняются комплексные кадастровые работы

N п/п	Обозначение части (характерной точки) границы		Результат согласования (согласовано/ спорное)	Кадастровые номера или обозначения смежных земельных участков	Сведения о лице, представившем возражения	Реквизиты вступившего в законную силу судебного акта
	от т.	до т.				
1	2	3	4	5	6	7
1497	558	559	Согласовано	47:05:0401003:131		
			Согласовано	Земли, государственная собственность на которые не разграничена		
1498	559	560	Согласовано	47:05:0401003:131		
			Согласовано	Земли, государственная собственность на которые не разграничена		
1499	560	561	Согласовано	47:05:0401003:131		
			Согласовано	Земли, государственная собственность на которые не разграничена		
1500	561	562	Согласовано	47:05:0401003:131		
			Согласовано	Земли, государственная собственность на которые не разграничена		
1501	562	563	Согласовано	47:05:0401003:131		
			Согласовано	Земли, государственная собственность на которые не разграничена		
1502	563	1233	Согласовано	47:05:0401003:131		
			Согласовано	Земли, государственная собственность на которые не разграничена		
1503	1233	564	Согласовано	47:05:0401003:131		
			Согласовано	47:05:0000000:5304 (5)		
1504	564	565	Согласовано	47:05:0401003:131		
			Согласовано	47:05:0000000:5304 (5)		
1505	565	1232	Согласовано	47:05:0401003:131		
			Согласовано	47:05:0000000:5304 (5)		

АКТ
СОГЛАСОВАНИЯ МЕСТОПОЛОЖЕНИЯ ГРАНИЦ ЗЕМЕЛЬНЫХ УЧАСТКОВ
ПРИ ВЫПОЛНЕНИИ КОМПЛЕКСНЫХ КАДАСТРОВЫХ РАБОТ

47:05:0401001

наименование субъекта Российской Федерации, муниципального образования, населенного пункта, уникальные учетные номера кадастровых кварталов, а также иные сведения, позволяющие определить местоположение территории, на которой выполняются комплексные кадастровые работы

N п/п	Обозначение части (характерной точки) границы		Результат согласования (согласовано/ спорное)	Кадастровые номера или обозначения смежных земельных участков	Сведения о лице, представившем возражения	Реквизиты вступившего в законную силу судебного акта
	от т.	до т.				
1	2	3	4	5	6	7
1506	1232	566	Согласовано	47:05:0401003:131		
			Согласовано	Земли, государственная собственность на которые не разграничена		
1507	566	567	Согласовано	47:05:0401003:131		
			Согласовано	Земли, государственная собственность на которые не разграничена		
1508	567	568	Согласовано	47:05:0401003:131		
			Согласовано	Земли, государственная собственность на которые не разграничена		
1509	568	569	Согласовано	47:05:0401003:131		
			Согласовано	Земли, государственная собственность на которые не разграничена		
1510	569	570	Согласовано	47:05:0401003:131		
			Согласовано	Земли, государственная собственность на которые не разграничена		
1511	570	558	Согласовано	47:05:0401003:131		
			Согласовано	Земли, государственная собственность на которые не разграничена		
1512	571	548	Согласовано	47:05:0401001:205		
			Согласовано	Земли, государственная собственность на которые не разграничена		
1513	571	548	Согласовано	47:05:0401001:205		
			Согласовано	47:05:0401001:204		

АКТ
СОГЛАСОВАНИЯ МЕСТОПОЛОЖЕНИЯ ГРАНИЦ ЗЕМЕЛЬНЫХ УЧАСТКОВ
ПРИ ВЫПОЛНЕНИИ КОМПЛЕКСНЫХ КАДАСТРОВЫХ РАБОТ

47:05:0401001

наименование субъекта Российской Федерации, муниципального образования, населенного пункта, уникальные учетные номера кадастровых кварталов, а также иные сведения, позволяющие определить местоположение территории, на которой выполняются комплексные кадастровые работы

N п/п	Обозначение части (характерной точки) границы		Результат согласования (согласовано/ спорное)	Кадастровые номера или обозначения смежных земельных участков	Сведения о лице, представившем возражения	Реквизиты вступившего в законную силу судебного акта
	от т.	до т.				
1	2	3	4	5	6	7
1514	571	1031	Согласовано	47:05:0401001:205		
			Согласовано	47:05:0000000:5304 (5)		
1515	1031	619	Согласовано	47:05:0401001:205		
			Согласовано	Земли, государственная собственность на которые не разграничена		
1516	619	572	Согласовано	47:05:0401001:205		
			Согласовано	47:05:0401001:2883		
1517	572	573	Согласовано	47:05:0401001:205		
			Согласовано	Земли, государственная собственность на которые не разграничена		
1518	573	571	Согласовано	47:05:0401001:205		
			Согласовано	Земли, государственная собственность на которые не разграничена		
1519	575	576	Согласовано	47:05:0401002:156		
			Согласовано	Земли, государственная собственность на которые не разграничена		
1520	576	1199	Согласовано	47:05:0401002:156		
			Согласовано	Земли, государственная собственность на которые не разграничена		
1521	1199	577	Согласовано	47:05:0401002:156		
			Согласовано	47:05:0000000:5304 (5)		
1522	577	1198	Согласовано	47:05:0401002:156		
			Согласовано	47:05:0000000:5304 (5)		

АКТ
СОГЛАСОВАНИЯ МЕСТОПОЛОЖЕНИЯ ГРАНИЦ ЗЕМЕЛЬНЫХ УЧАСТКОВ
ПРИ ВЫПОЛНЕНИИ КОМПЛЕКСНЫХ КАДАСТРОВЫХ РАБОТ

47:05:0401001

наименование субъекта Российской Федерации, муниципального образования, населенного пункта, уникальные учетные номера кадастровых кварталов, а также иные сведения, позволяющие определить местоположение территории, на которой выполняются комплексные кадастровые работы

N п/п	Обозначение части (характерной точки) границы		Результат согласования (согласовано/ спорное)	Кадастровые номера или обозначения смежных земельных участков	Сведения о лице, представившем возражения	Реквизиты вступившего в законную силу судебного акта
	от т.	до т.				
1	2	3	4	5	6	7
1523	1198	578	Согласовано	47:05:0401002:156		
			Согласовано	Земли, государственная собственность на которые не разграничена		
1524	578	575	Согласовано	47:05:0401002:156		
			Согласовано	Земли, государственная собственность на которые не разграничена		
1525	579	955	Согласовано	47:05:0401002:15		
			Согласовано	Земли, государственная собственность на которые не разграничена		
1526	955	580	Согласовано	47:05:0401002:15		
			Согласовано	47:05:0000000:5304 (5)		
1527	580	581	Согласовано	47:05:0401002:15		
			Согласовано	47:05:0000000:5304 (5)		
1528	581	954	Согласовано	47:05:0401002:15		
			Согласовано	47:05:0000000:5304 (5)		
1529	954	582	Согласовано	47:05:0401002:15		
			Согласовано	Земли, государственная собственность на которые не разграничена		
1530	582	583	Согласовано	47:05:0401002:15		
			Согласовано	Земли, государственная собственность на которые не разграничена		
1531	583	579	Согласовано	47:05:0401002:15		
			Согласовано	Земли, государственная собственность на которые не разграничена		

АКТ
СОГЛАСОВАНИЯ МЕСТОПОЛОЖЕНИЯ ГРАНИЦ ЗЕМЕЛЬНЫХ УЧАСТКОВ
ПРИ ВЫПОЛНЕНИИ КОМПЛЕКСНЫХ КАДАСТРОВЫХ РАБОТ

47:05:0401001

наименование субъекта Российской Федерации, муниципального образования, населенного пункта, уникальные учетные номера кадастровых кварталов, а также иные сведения, позволяющие определить местоположение территории, на которой выполняются комплексные кадастровые работы

N п/п	Обозначение части (характерной точки) границы		Результат согласования (согласовано/ спорное)	Кадастровые номера или обозначения смежных земельных участков	Сведения о лице, представившем возражения	Реквизиты вступившего в законную силу судебного акта
	от т.	до т.				
1	2	3	4	5	6	7
1532	584	965	Согласовано	47:05:0401002:121		
			Согласовано	Земли, государственная собственность на которые не разграничена		
1533	965	585	Согласовано	47:05:0401002:121		
			Согласовано	47:05:0000000:5304 (5)		
1534	585	586	Согласовано	47:05:0401002:121		
			Согласовано	47:05:0000000:5304 (5)		
1535	586	964	Согласовано	47:05:0401002:121		
			Согласовано	47:05:0000000:5304 (5)		
1536	964	587	Согласовано	47:05:0401002:121		
			Согласовано	Земли, государственная собственность на которые не разграничена		
1537	587	588	Согласовано	47:05:0401002:121		
			Согласовано	47:05:0401002:229		
1538	588	589	Согласовано	47:05:0401002:121		
			Согласовано	47:05:0401002:41		
1539	589	584	Согласовано	47:05:0401002:121		
			Согласовано	47:05:0401002:41		
1540	590	591	Согласовано	47:05:0401002:374		
			Согласовано	Земли, государственная собственность на которые не разграничена		
1541	591	592	Согласовано	47:05:0401002:374		
			Согласовано	Земли, государственная собственность на которые не разграничена		

АКТ
СОГЛАСОВАНИЯ МЕСТОПОЛОЖЕНИЯ ГРАНИЦ ЗЕМЕЛЬНЫХ УЧАСТКОВ
ПРИ ВЫПОЛНЕНИИ КОМПЛЕКСНЫХ КАДАСТРОВЫХ РАБОТ

47:05:0401001

наименование субъекта Российской Федерации, муниципального образования, населенного пункта, уникальные учетные номера кадастровых кварталов, а также иные сведения, позволяющие определить местоположение территории, на которой выполняются комплексные кадастровые работы

N п/п	Обозначение части (характерной точки) границы		Результат согласования (согласовано/ спорное)	Кадастровые номера или обозначения смежных земельных участков	Сведения о лице, представившем возражения	Реквизиты вступившего в законную силу судебного акта
	от т.	до т.				
1	2	3	4	5	6	7
1542	592	593	Согласовано	47:05:0401002:374		
			Согласовано	Земли, государственная собственность на которые не разграничена		
1543	593	594	Согласовано	47:05:0401002:374		
			Согласовано	Земли, государственная собственность на которые не разграничена		
1544	594	595	Согласовано	47:05:0401002:374		
			Согласовано	Земли, государственная собственность на которые не разграничена		
1545	595	596	Согласовано	47:05:0401002:374		
			Согласовано	Земли, государственная собственность на которые не разграничена		
1546	596	944	Согласовано	47:05:0401002:374		
			Согласовано	Земли, государственная собственность на которые не разграничена		
1547	944	597	Согласовано	47:05:0401002:374		
			Согласовано	47:05:0000000:5304 (5)		
1548	597	598	Согласовано	47:05:0401002:374		
			Согласовано	47:05:0000000:5304 (5)		
1549	598	943	Согласовано	47:05:0401002:374		
			Согласовано	47:05:0000000:5304 (5)		
1550	943	599	Согласовано	47:05:0401002:374		
			Согласовано	Земли, государственная собственность на которые не разграничена		

АКТ
СОГЛАСОВАНИЯ МЕСТОПОЛОЖЕНИЯ ГРАНИЦ ЗЕМЕЛЬНЫХ УЧАСТКОВ
ПРИ ВЫПОЛНЕНИИ КОМПЛЕКСНЫХ КАДАСТРОВЫХ РАБОТ

47:05:0401001

наименование субъекта Российской Федерации, муниципального образования, населенного пункта, уникальные учетные номера кадастровых кварталов, а также иные сведения, позволяющие определить местоположение территории, на которой выполняются комплексные кадастровые работы

N п/п	Обозначение части (характерной точки) границы		Результат согласования (согласовано/ спорное)	Кадастровые номера или обозначения смежных земельных участков	Сведения о лице, представившем возражения	Реквизиты вступившего в законную силу судебного акта
	от т.	до т.				
1	2	3	4	5	6	7
1551	599	590	Согласовано	47:05:0401002:374		
			Согласовано	Земли, государственная собственность на которые не разграничена		
1552	600	601	Согласовано	47:05:0401002:130		
			Согласовано	Земли, государственная собственность на которые не разграничена		
1553	601	602	Согласовано	47:05:0401002:130		
			Согласовано	47:05:0401002:227		
1554	602	603	Согласовано	47:05:0401002:130		
			Согласовано	47:05:0401002:227		
1555	603	974	Согласовано	47:05:0401002:130		
			Согласовано	47:05:0401002:227		
1556	974	604	Согласовано	47:05:0401002:130		
			Согласовано	47:05:0000000:5304 (5)		
1557	604	973	Согласовано	47:05:0401002:130		
			Согласовано	47:05:0000000:5304 (5)		
1558	973	605	Согласовано	47:05:0401002:130		
			Согласовано	Земли, государственная собственность на которые не разграничена		
1559	605	606	Согласовано	47:05:0401002:130		
			Согласовано	Земли, государственная собственность на которые не разграничена		
1560	606	607	Согласовано	47:05:0401002:130		
			Согласовано	47:05:0401002:42		

АКТ
СОГЛАСОВАНИЯ МЕСТОПОЛОЖЕНИЯ ГРАНИЦ ЗЕМЕЛЬНЫХ УЧАСТКОВ
ПРИ ВЫПОЛНЕНИИ КОМПЛЕКСНЫХ КАДАСТРОВЫХ РАБОТ

47:05:0401001

наименование субъекта Российской Федерации, муниципального образования, населенного пункта, уникальные учетные номера кадастровых кварталов, а также иные сведения, позволяющие определить местоположение территории, на которой выполняются комплексные кадастровые работы

N п/п	Обозначение части (характерной точки) границы		Результат согласования (согласовано/ спорное)	Кадастровые номера или обозначения смежных земельных участков	Сведения о лице, представившем возражения	Реквизиты вступившего в законную силу судебного акта
	от т.	до т.				
1	2	3	4	5	6	7
1561	607	608	Согласовано	47:05:0401002:130		
			Согласовано	47:05:0401002:42		
1562	608	609	Согласовано	47:05:0401002:130		
			Согласовано	47:05:0401002:42		
1563	609	610	Согласовано	47:05:0401002:130		
			Согласовано	47:05:0401002:42		
1564	610	611	Согласовано	47:05:0401002:130		
			Согласовано	47:05:0401002:42		
1565	611	612	Согласовано	47:05:0401002:130		
			Согласовано	47:05:0401002:42		
1566	612	600	Согласовано	47:05:0401002:130		
			Согласовано	Земли, государственная собственность на которые не разграничена		
1567	613	948	Согласовано	47:05:0401002:128		
			Согласовано	47:05:0000000:5304 (5)		
1568	948	614	Согласовано	47:05:0401002:128		
			Согласовано	Земли, государственная собственность на которые не разграничена		
1569	614	615	Согласовано	47:05:0401002:128		
			Согласовано	Земли, государственная собственность на которые не разграничена		
1570	615	616	Согласовано	47:05:0401002:128		
			Согласовано	Земли, государственная собственность на которые не разграничена		

АКТ
СОГЛАСОВАНИЯ МЕСТОПОЛОЖЕНИЯ ГРАНИЦ ЗЕМЕЛЬНЫХ УЧАСТКОВ
ПРИ ВЫПОЛНЕНИИ КОМПЛЕКСНЫХ КАДАСТРОВЫХ РАБОТ

47:05:0401001

наименование субъекта Российской Федерации, муниципального образования, населенного пункта, уникальные учетные номера кадастровых кварталов, а также иные сведения, позволяющие определить местоположение территории, на которой выполняются комплексные кадастровые работы

N п/п	Обозначение части (характерной точки) границы		Результат согласования (согласовано/ спорное)	Кадастровые номера или обозначения смежных земельных участков	Сведения о лице, представившем возражения	Реквизиты вступившего в законную силу судебного акта
	от т.	до т.				
1	2	3	4	5	6	7
1571	616	617	Согласовано	47:05:0401002:128		
			Согласовано	Земли, государственная собственность на которые не разграничена		
1572	617	949	Согласовано	47:05:0401002:128		
			Согласовано	Земли, государственная собственность на которые не разграничена		
1573	949	618	Согласовано	47:05:0401002:128		
			Согласовано	47:05:0000000:5304 (5)		
1574	618	613	Согласовано	47:05:0401002:128		
			Согласовано	47:05:0000000:5304 (5)		
1575	619	620	Согласовано	47:05:0401001:2883		
			Согласовано	Земли, государственная собственность на которые не разграничена		
1576	620	1029	Согласовано	47:05:0401001:2883		
			Согласовано	47:05:0000000:5304 (5)		
1577	1029	621	Согласовано	47:05:0401001:2883		
			Согласовано	Земли, государственная собственность на которые не разграничена		
1578	621	н1677У	Согласовано	47:05:0401001:2883		
			Согласовано	Земли, государственная собственность на которые не разграничена		
1579	н1677У	572	Согласовано	47:05:0401001:2883		
			Согласовано	47:05:0401001:3245		

АКТ
СОГЛАСОВАНИЯ МЕСТОПОЛОЖЕНИЯ ГРАНИЦ ЗЕМЕЛЬНЫХ УЧАСТКОВ
ПРИ ВЫПОЛНЕНИИ КОМПЛЕКСНЫХ КАДАСТРОВЫХ РАБОТ

47:05:0401001

наименование субъекта Российской Федерации, муниципального образования, населенного пункта, уникальные учетные номера кадастровых кварталов, а также иные сведения, позволяющие определить местоположение территории, на которой выполняются комплексные кадастровые работы

N п/п	Обозначение части (характерной точки) границы		Результат согласования (согласовано/ спорное)	Кадастровые номера или обозначения смежных земельных участков	Сведения о лице, представившем возражения	Реквизиты вступившего в законную силу судебного акта
	от т.	до т.				
1	2	3	4	5	6	7
1580	574	622	Согласовано	47:05:0401001:204		
			Согласовано	Земли, государственная собственность на которые не разграничена		
1581	622	623	Согласовано	47:05:0401001:204		
			Согласовано	Земли, государственная собственность на которые не разграничена		
1582	623	624	Согласовано	47:05:0401001:204		
			Согласовано	Земли, государственная собственность на которые не разграничена		
1583	624	625	Согласовано	47:05:0401001:204		
			Согласовано	Земли, государственная собственность на которые не разграничена		
1584	625	626	Согласовано	47:05:0401001:204		
			Согласовано	Земли, государственная собственность на которые не разграничена		
1585	626	552	Согласовано	47:05:0401001:204		
			Согласовано	Земли, государственная собственность на которые не разграничена		
1586	н28У	н1678У	Согласовано	47:05:0401001:173		
			Согласовано	Земли, государственная собственность на которые не разграничена		
1587	н1678У	н1679У	Согласовано	47:05:0401001:173		
			Согласовано	Земли, государственная собственность на которые не разграничена		

АКТ
СОГЛАСОВАНИЯ МЕСТОПОЛОЖЕНИЯ ГРАНИЦ ЗЕМЕЛЬНЫХ УЧАСТКОВ
ПРИ ВЫПОЛНЕНИИ КОМПЛЕКСНЫХ КАДАСТРОВЫХ РАБОТ

47:05:0401001

наименование субъекта Российской Федерации, муниципального образования, населенного пункта, уникальные учетные номера кадастровых кварталов, а также иные сведения, позволяющие определить местоположение территории, на которой выполняются комплексные кадастровые работы

N п/п	Обозначение части (характерной точки) границы		Результат согласования (согласовано/ спорное)	Кадастровые номера или обозначения смежных земельных участков	Сведения о лице, представившем возражения	Реквизиты вступившего в законную силу судебного акта
	от т.	до т.				
1	2	3	4	5	6	7
1588	н1679У	н27У	Согласовано	47:05:0401001:173		
			Согласовано	Земли, государственная собственность на которые не разграничена		
1589	627	628	Согласовано	47:05:0401001:333		
			Согласовано	47:05:0401001:2892		
1590	628	629	Согласовано	47:05:0401001:333		
			Согласовано	47:05:0401001:2892		
1591	629	н1407У	Согласовано	47:05:0401001:333		
			Согласовано	Земли, государственная собственность на которые не разграничена		
1592	631	627	Согласовано	47:05:0401001:333		
			Согласовано	47:05:0401001:343		
1593	632	633	Согласовано	47:05:0000000:5304 (1)		
			Согласовано	Земли, государственная собственность на которые не разграничена		
1594	633	634	Согласовано	47:05:0000000:5304 (1)		
			Согласовано	Земли, государственная собственность на которые не разграничена		
1595	634	635	Согласовано	47:05:0000000:5304 (1)		
			Согласовано	Земли, государственная собственность на которые не разграничена		
1596	635	636	Согласовано	47:05:0000000:5304 (1)		
			Согласовано	Земли, государственная собственность на которые не разграничена		

АКТ
СОГЛАСОВАНИЯ МЕСТОПОЛОЖЕНИЯ ГРАНИЦ ЗЕМЕЛЬНЫХ УЧАСТКОВ
ПРИ ВЫПОЛНЕНИИ КОМПЛЕКСНЫХ КАДАСТРОВЫХ РАБОТ

47:05:0401001

наименование субъекта Российской Федерации, муниципального образования, населенного пункта, уникальные учетные номера кадастровых кварталов, а также иные сведения, позволяющие определить местоположение территории, на которой выполняются комплексные кадастровые работы

N п/п	Обозначение части (характерной точки) границы		Результат согласования (согласовано/ спорное)	Кадастровые номера или обозначения смежных земельных участков	Сведения о лице, представившем возражения	Реквизиты вступившего в законную силу судебного акта
	от т.	до т.				
1	2	3	4	5	6	7
1597	637	638	Согласовано	47:05:0000000:5304 (2)		
			Согласовано	Земли, государственная собственность на которые не разграничена		
1598	638	639	Согласовано	47:05:0000000:5304 (2)		
			Согласовано	Земли, государственная собственность на которые не разграничена		
1599	639	640	Согласовано	47:05:0000000:5304 (2)		
			Согласовано	Земли, государственная собственность на которые не разграничена		
1600	640	641	Согласовано	47:05:0000000:5304 (2)		
			Согласовано	Земли, государственная собственность на которые не разграничена		
1601	641	642	Согласовано	47:05:0000000:5304 (2)		
			Согласовано	Земли, государственная собственность на которые не разграничена		
1602	642	643	Согласовано	47:05:0000000:5304 (2)		
			Согласовано	Земли, государственная собственность на которые не разграничена		
1603	643	644	Согласовано	47:05:0000000:5304 (2)		
			Согласовано	Земли, государственная собственность на которые не разграничена		
1604	644	645	Согласовано	47:05:0000000:5304 (2)		
			Согласовано	Земли, государственная собственность на которые не разграничена		

АКТ
СОГЛАСОВАНИЯ МЕСТОПОЛОЖЕНИЯ ГРАНИЦ ЗЕМЕЛЬНЫХ УЧАСТКОВ
ПРИ ВЫПОЛНЕНИИ КОМПЛЕКСНЫХ КАДАСТРОВЫХ РАБОТ

47:05:0401001

наименование субъекта Российской Федерации, муниципального образования, населенного пункта, уникальные учетные номера кадастровых кварталов, а также иные сведения, позволяющие определить местоположение территории, на которой выполняются комплексные кадастровые работы

N п/п	Обозначение части (характерной точки) границы		Результат согласования (согласовано/ спорное)	Кадастровые номера или обозначения смежных земельных участков	Сведения о лице, представившем возражения	Реквизиты вступившего в законную силу судебного акта
	от т.	до т.				
1	2	3	4	5	6	7
1605	645	646	Согласовано	47:05:0000000:5304 (2)		
			Согласовано	Земли, государственная собственность на которые не разграничена		
1606	646	647	Согласовано	47:05:0000000:5304 (2)		
			Согласовано	Земли, государственная собственность на которые не разграничена		
1607	647	648	Согласовано	47:05:0000000:5304 (2)		
			Согласовано	Земли, государственная собственность на которые не разграничена		
1608	648	637	Согласовано	47:05:0000000:5304 (2)		
			Согласовано	Земли, государственная собственность на которые не разграничена		
1609	649	650	Согласовано	47:05:0000000:5304 (3)		
			Согласовано	Земли, государственная собственность на которые не разграничена		
1610	650	651	Согласовано	47:05:0000000:5304 (3)		
			Согласовано	Земли, государственная собственность на которые не разграничена		
1611	651	652	Согласовано	47:05:0000000:5304 (3)		
			Согласовано	Земли, государственная собственность на которые не разграничена		
1612	652	653	Согласовано	47:05:0000000:5304 (3)		
			Согласовано	Земли, государственная собственность на которые не разграничена		

АКТ
СОГЛАСОВАНИЯ МЕСТОПОЛОЖЕНИЯ ГРАНИЦ ЗЕМЕЛЬНЫХ УЧАСТКОВ
ПРИ ВЫПОЛНЕНИИ КОМПЛЕКСНЫХ КАДАСТРОВЫХ РАБОТ

47:05:0401001

наименование субъекта Российской Федерации, муниципального образования, населенного пункта, уникальные учетные номера кадастровых кварталов, а также иные сведения, позволяющие определить местоположение территории, на которой выполняются комплексные кадастровые работы

N п/п	Обозначение части (характерной точки) границы		Результат согласования (согласовано/ спорное)	Кадастровые номера или обозначения смежных земельных участков	Сведения о лице, представившем возражения	Реквизиты вступившего в законную силу судебного акта
	от т.	до т.				
1	2	3	4	5	6	7
1613	653	654	Согласовано	47:05:0000000:5304 (3)		
			Согласовано	Земли, государственная собственность на которые не разграничена		
1614	654	655	Согласовано	47:05:0000000:5304 (3)		
			Согласовано	Земли, государственная собственность на которые не разграничена		
1615	655	656	Согласовано	47:05:0000000:5304 (3)		
			Согласовано	Земли, государственная собственность на которые не разграничена		
1616	656	657	Согласовано	47:05:0000000:5304 (3)		
			Согласовано	Земли, государственная собственность на которые не разграничена		
1617	657	658	Согласовано	47:05:0000000:5304 (3)		
			Согласовано	Земли, государственная собственность на которые не разграничена		
1618	658	659	Согласовано	47:05:0000000:5304 (3)		
			Согласовано	Земли, государственная собственность на которые не разграничена		
1619	659	660	Согласовано	47:05:0000000:5304 (3)		
			Согласовано	Земли, государственная собственность на которые не разграничена		
1620	660	661	Согласовано	47:05:0000000:5304 (3)		
			Согласовано	Земли, государственная собственность на которые не разграничена		

АКТ
СОГЛАСОВАНИЯ МЕСТОПОЛОЖЕНИЯ ГРАНИЦ ЗЕМЕЛЬНЫХ УЧАСТКОВ
ПРИ ВЫПОЛНЕНИИ КОМПЛЕКСНЫХ КАДАСТРОВЫХ РАБОТ

47:05:0401001

наименование субъекта Российской Федерации, муниципального образования, населенного пункта, уникальные учетные номера кадастровых кварталов, а также иные сведения, позволяющие определить местоположение территории, на которой выполняются комплексные кадастровые работы

N п/п	Обозначение части (характерной точки) границы		Результат согласования (согласовано/ спорное)	Кадастровые номера или обозначения смежных земельных участков	Сведения о лице, представившем возражения	Реквизиты вступившего в законную силу судебного акта
	от т.	до т.				
1	2	3	4	5	6	7
1621	661	662	Согласовано	47:05:0000000:5304 (3)		
			Согласовано	Земли, государственная собственность на которые не разграничена		
1622	662	663	Согласовано	47:05:0000000:5304 (3)		
			Согласовано	Земли, государственная собственность на которые не разграничена		
1623	663	664	Согласовано	47:05:0000000:5304 (3)		
			Согласовано	Земли, государственная собственность на которые не разграничена		
1624	664	665	Согласовано	47:05:0000000:5304 (3)		
			Согласовано	Земли, государственная собственность на которые не разграничена		
1625	665	666	Согласовано	47:05:0000000:5304 (3)		
			Согласовано	Земли, государственная собственность на которые не разграничена		
1626	666	667	Согласовано	47:05:0000000:5304 (3)		
			Согласовано	Земли, государственная собственность на которые не разграничена		
1627	667	668	Согласовано	47:05:0000000:5304 (3)		
			Согласовано	Земли, государственная собственность на которые не разграничена		
1628	668	669	Согласовано	47:05:0000000:5304 (3)		
			Согласовано	Земли, государственная собственность на которые не разграничена		

АКТ
СОГЛАСОВАНИЯ МЕСТОПОЛОЖЕНИЯ ГРАНИЦ ЗЕМЕЛЬНЫХ УЧАСТКОВ
ПРИ ВЫПОЛНЕНИИ КОМПЛЕКСНЫХ КАДАСТРОВЫХ РАБОТ

47:05:0401001

наименование субъекта Российской Федерации, муниципального образования, населенного пункта, уникальные учетные номера кадастровых кварталов, а также иные сведения, позволяющие определить местоположение территории, на которой выполняются комплексные кадастровые работы

N п/п	Обозначение части (характерной точки) границы		Результат согласования (согласовано/ спорное)	Кадастровые номера или обозначения смежных земельных участков	Сведения о лице, представившем возражения	Реквизиты вступившего в законную силу судебного акта
	от т.	до т.				
1	2	3	4	5	6	7
1629	669	670	Согласовано	47:05:0000000:5304 (3)		
			Согласовано	Земли, государственная собственность на которые не разграничена		
1630	670	671	Согласовано	47:05:0000000:5304 (3)		
			Согласовано	Земли, государственная собственность на которые не разграничена		
1631	671	649	Согласовано	47:05:0000000:5304 (3)		
			Согласовано	Земли, государственная собственность на которые не разграничена		
1632	672	673	Согласовано	47:05:0000000:5304 (4)		
			Согласовано	Земли, государственная собственность на которые не разграничена		
1633	673	674	Согласовано	47:05:0000000:5304 (4)		
			Согласовано	Земли, государственная собственность на которые не разграничена		
1634	674	675	Согласовано	47:05:0000000:5304 (4)		
			Согласовано	Земли, государственная собственность на которые не разграничена		
1635	675	676	Согласовано	47:05:0000000:5304 (4)		
			Согласовано	Земли, государственная собственность на которые не разграничена		
1636	676	677	Согласовано	47:05:0000000:5304 (4)		
			Согласовано	Земли, государственная собственность на которые не разграничена		

АКТ
СОГЛАСОВАНИЯ МЕСТОПОЛОЖЕНИЯ ГРАНИЦ ЗЕМЕЛЬНЫХ УЧАСТКОВ
ПРИ ВЫПОЛНЕНИИ КОМПЛЕКСНЫХ КАДАСТРОВЫХ РАБОТ

47:05:0401001

наименование субъекта Российской Федерации, муниципального образования, населенного пункта, уникальные учетные номера кадастровых кварталов, а также иные сведения, позволяющие определить местоположение территории, на которой выполняются комплексные кадастровые работы

N п/п	Обозначение части (характерной точки) границы		Результат согласования (согласовано/ спорное)	Кадастровые номера или обозначения смежных земельных участков	Сведения о лице, представившем возражения	Реквизиты вступившего в законную силу судебного акта
	от т.	до т.				
1	2	3	4	5	6	7
1637	677	678	Согласовано	47:05:0000000:5304 (4)		
			Согласовано	Земли, государственная собственность на которые не разграничена		
1638	678	679	Согласовано	47:05:0000000:5304 (4)		
			Согласовано	Земли, государственная собственность на которые не разграничена		
1639	679	680	Согласовано	47:05:0000000:5304 (4)		
			Согласовано	Земли, государственная собственность на которые не разграничена		
1640	680	681	Согласовано	47:05:0000000:5304 (4)		
			Согласовано	Земли, государственная собственность на которые не разграничена		
1641	681	682	Согласовано	47:05:0000000:5304 (4)		
			Согласовано	Земли, государственная собственность на которые не разграничена		
1642	682	683	Согласовано	47:05:0000000:5304 (4)		
			Согласовано	Земли, государственная собственность на которые не разграничена		
1643	683	684	Согласовано	47:05:0000000:5304 (4)		
			Согласовано	Земли, государственная собственность на которые не разграничена		
1644	684	685	Согласовано	47:05:0000000:5304 (4)		
			Согласовано	Земли, государственная собственность на которые не разграничена		

АКТ
СОГЛАСОВАНИЯ МЕСТОПОЛОЖЕНИЯ ГРАНИЦ ЗЕМЕЛЬНЫХ УЧАСТКОВ
ПРИ ВЫПОЛНЕНИИ КОМПЛЕКСНЫХ КАДАСТРОВЫХ РАБОТ

47:05:0401001

наименование субъекта Российской Федерации, муниципального образования, населенного пункта, уникальные учетные номера кадастровых кварталов, а также иные сведения, позволяющие определить местоположение территории, на которой выполняются комплексные кадастровые работы

N п/п	Обозначение части (характерной точки) границы		Результат согласования (согласовано/ спорное)	Кадастровые номера или обозначения смежных земельных участков	Сведения о лице, представившем возражения	Реквизиты вступившего в законную силу судебного акта
	от т.	до т.				
1	2	3	4	5	6	7
1645	685	686	Согласовано	47:05:0000000:5304 (4)		
			Согласовано	Земли, государственная собственность на которые не разграничена		
1646	686	687	Согласовано	47:05:0000000:5304 (4)		
			Согласовано	Земли, государственная собственность на которые не разграничена		
1647	687	688	Согласовано	47:05:0000000:5304 (4)		
			Согласовано	Земли, государственная собственность на которые не разграничена		
1648	688	689	Согласовано	47:05:0000000:5304 (4)		
			Согласовано	Земли, государственная собственность на которые не разграничена		
1649	689	690	Согласовано	47:05:0000000:5304 (4)		
			Согласовано	Земли, государственная собственность на которые не разграничена		
1650	690	691	Согласовано	47:05:0000000:5304 (4)		
			Согласовано	Земли, государственная собственность на которые не разграничена		
1651	691	692	Согласовано	47:05:0000000:5304 (4)		
			Согласовано	Земли, государственная собственность на которые не разграничена		
1652	692	693	Согласовано	47:05:0000000:5304 (4)		
			Согласовано	Земли, государственная собственность на которые не разграничена		

АКТ
СОГЛАСОВАНИЯ МЕСТОПОЛОЖЕНИЯ ГРАНИЦ ЗЕМЕЛЬНЫХ УЧАСТКОВ ПРИ ВЫПОЛНЕНИИ КОМПЛЕКСНЫХ КАДАСТРОВЫХ РАБОТ

47:05:0401001

наименование субъекта Российской Федерации, муниципального образования, населенного пункта, уникальные учетные номера кадастровых кварталов, а также иные сведения, позволяющие определить местоположение территории, на которой выполняются комплексные кадастровые работы

N п/п	Обозначение части (характерной точки) границы		Результат согласования (согласовано/ спорное)	Кадастровые номера или обозначения смежных земельных участков	Сведения о лице, представившем возражения	Реквизиты вступившего в законную силу судебного акта
	от т.	до т.				
1	2	3	4	5	6	7
1653	693	694	Согласовано	47:05:0000000:5304 (4)		
			Согласовано	Земли, государственная собственность на которые не разграничена		
1654	694	695	Согласовано	47:05:0000000:5304 (4)		
			Согласовано	Земли, государственная собственность на которые не разграничена		
1655	695	696	Согласовано	47:05:0000000:5304 (4)		
			Согласовано	Земли, государственная собственность на которые не разграничена		
1656	696	697	Согласовано	47:05:0000000:5304 (4)		
			Согласовано	Земли, государственная собственность на которые не разграничена		
1657	697	698	Согласовано	47:05:0000000:5304 (4)		
			Согласовано	Земли, государственная собственность на которые не разграничена		
1658	698	699	Согласовано	47:05:0000000:5304 (4)		
			Согласовано	Земли, государственная собственность на которые не разграничена		
1659	699	700	Согласовано	47:05:0000000:5304 (4)		
			Согласовано	Земли, государственная собственность на которые не разграничена		
1660	700	701	Согласовано	47:05:0000000:5304 (4)		
			Согласовано	Земли, государственная собственность на которые не разграничена		

АКТ
СОГЛАСОВАНИЯ МЕСТОПОЛОЖЕНИЯ ГРАНИЦ ЗЕМЕЛЬНЫХ УЧАСТКОВ ПРИ ВЫПОЛНЕНИИ КОМПЛЕКСНЫХ КАДАСТРОВЫХ РАБОТ

47:05:0401001

наименование субъекта Российской Федерации, муниципального образования, населенного пункта, уникальные учетные номера кадастровых кварталов, а также иные сведения, позволяющие определить местоположение территории, на которой выполняются комплексные кадастровые работы

N п/п	Обозначение части (характерной точки) границы		Результат согласования (согласовано/ спорное)	Кадастровые номера или обозначения смежных земельных участков	Сведения о лице, представившем возражения	Реквизиты вступившего в законную силу судебного акта
	от т.	до т.				
1	2	3	4	5	6	7
1661	701	702	Согласовано	47:05:0000000:5304 (4)		
			Согласовано	Земли, государственная собственность на которые не разграничена		
1662	702	703	Согласовано	47:05:0000000:5304 (4)		
			Согласовано	Земли, государственная собственность на которые не разграничена		
1663	703	704	Согласовано	47:05:0000000:5304 (4)		
			Согласовано	Земли, государственная собственность на которые не разграничена		
1664	704	705	Согласовано	47:05:0000000:5304 (4)		
			Согласовано	Земли, государственная собственность на которые не разграничена		
1665	705	706	Согласовано	47:05:0000000:5304 (4)		
			Согласовано	Земли, государственная собственность на которые не разграничена		
1666	706	707	Согласовано	47:05:0000000:5304 (4)		
			Согласовано	Земли, государственная собственность на которые не разграничена		
1667	707	708	Согласовано	47:05:0000000:5304 (4)		
			Согласовано	Земли, государственная собственность на которые не разграничена		
1668	708	709	Согласовано	47:05:0000000:5304 (4)		
			Согласовано	Земли, государственная собственность на которые не разграничена		

АКТ
СОГЛАСОВАНИЯ МЕСТОПОЛОЖЕНИЯ ГРАНИЦ ЗЕМЕЛЬНЫХ УЧАСТКОВ
ПРИ ВЫПОЛНЕНИИ КОМПЛЕКСНЫХ КАДАСТРОВЫХ РАБОТ

47:05:0401001

наименование субъекта Российской Федерации, муниципального образования, населенного пункта, уникальные учетные номера кадастровых кварталов, а также иные сведения, позволяющие определить местоположение территории, на которой выполняются комплексные кадастровые работы

N п/п	Обозначение части (характерной точки) границы		Результат согласования (согласовано/ спорное)	Кадастровые номера или обозначения смежных земельных участков	Сведения о лице, представившем возражения	Реквизиты вступившего в законную силу судебного акта
	от т.	до т.				
1	2	3	4	5	6	7
1669	709	710	Согласовано	47:05:0000000:5304 (4)		
			Согласовано	Земли, государственная собственность на которые не разграничена		
1670	710	711	Согласовано	47:05:0000000:5304 (4)		
			Согласовано	Земли, государственная собственность на которые не разграничена		
1671	711	712	Согласовано	47:05:0000000:5304 (4)		
			Согласовано	Земли, государственная собственность на которые не разграничена		
1672	712	713	Согласовано	47:05:0000000:5304 (4)		
			Согласовано	Земли, государственная собственность на которые не разграничена		
1673	713	714	Согласовано	47:05:0000000:5304 (4)		
			Согласовано	Земли, государственная собственность на которые не разграничена		
1674	714	715	Согласовано	47:05:0000000:5304 (4)		
			Согласовано	Земли, государственная собственность на которые не разграничена		
1675	715	716	Согласовано	47:05:0000000:5304 (4)		
			Согласовано	Земли, государственная собственность на которые не разграничена		
1676	716	717	Согласовано	47:05:0000000:5304 (4)		
			Согласовано	Земли, государственная собственность на которые не разграничена		

АКТ
СОГЛАСОВАНИЯ МЕСТОПОЛОЖЕНИЯ ГРАНИЦ ЗЕМЕЛЬНЫХ УЧАСТКОВ
ПРИ ВЫПОЛНЕНИИ КОМПЛЕКСНЫХ КАДАСТРОВЫХ РАБОТ

47:05:0401001

наименование субъекта Российской Федерации, муниципального образования, населенного пункта, уникальные учетные номера кадастровых кварталов, а также иные сведения, позволяющие определить местоположение территории, на которой выполняются комплексные кадастровые работы

N п/п	Обозначение части (характерной точки) границы		Результат согласования (согласовано/ спорное)	Кадастровые номера или обозначения смежных земельных участков	Сведения о лице, представившем возражения	Реквизиты вступившего в законную силу судебного акта
	от т.	до т.				
1	2	3	4	5	6	7
1677	717	718	Согласовано	47:05:0000000:5304 (4)		
			Согласовано	Земли, государственная собственность на которые не разграничена		
1678	718	719	Согласовано	47:05:0000000:5304 (4)		
			Согласовано	Земли, государственная собственность на которые не разграничена		
1679	719	720	Согласовано	47:05:0000000:5304 (4)		
			Согласовано	Земли, государственная собственность на которые не разграничена		
1680	720	721	Согласовано	47:05:0000000:5304 (4)		
			Согласовано	Земли, государственная собственность на которые не разграничена		
1681	721	722	Согласовано	47:05:0000000:5304 (4)		
			Согласовано	Земли, государственная собственность на которые не разграничена		
1682	722	723	Согласовано	47:05:0000000:5304 (4)		
			Согласовано	Земли, государственная собственность на которые не разграничена		
1683	723	724	Согласовано	47:05:0000000:5304 (4)		
			Согласовано	Земли, государственная собственность на которые не разграничена		
1684	724	725	Согласовано	47:05:0000000:5304 (4)		
			Согласовано	Земли, государственная собственность на которые не разграничена		

АКТ
СОГЛАСОВАНИЯ МЕСТОПОЛОЖЕНИЯ ГРАНИЦ ЗЕМЕЛЬНЫХ УЧАСТКОВ ПРИ ВЫПОЛНЕНИИ КОМПЛЕКСНЫХ КАДАСТРОВЫХ РАБОТ

47:05:0401001

наименование субъекта Российской Федерации, муниципального образования, населенного пункта, уникальные учетные номера кадастровых кварталов, а также иные сведения, позволяющие определить местоположение территории, на которой выполняются комплексные кадастровые работы

N п/п	Обозначение части (характерной точки) границы		Результат согласования (согласовано/ спорное)	Кадастровые номера или обозначения смежных земельных участков	Сведения о лице, представившем возражения	Реквизиты вступившего в законную силу судебного акта
	от т.	до т.				
1	2	3	4	5	6	7
1685	725	726	Согласовано	47:05:0000000:5304 (4)		
			Согласовано	Земли, государственная собственность на которые не разграничена		
1686	726	727	Согласовано	47:05:0000000:5304 (4)		
			Согласовано	Земли, государственная собственность на которые не разграничена		
1687	727	728	Согласовано	47:05:0000000:5304 (4)		
			Согласовано	Земли, государственная собственность на которые не разграничена		
1688	728	729	Согласовано	47:05:0000000:5304 (4)		
			Согласовано	Земли, государственная собственность на которые не разграничена		
1689	729	730	Согласовано	47:05:0000000:5304 (4)		
			Согласовано	Земли, государственная собственность на которые не разграничена		
1690	730	731	Согласовано	47:05:0000000:5304 (4)		
			Согласовано	Земли, государственная собственность на которые не разграничена		
1691	731	732	Согласовано	47:05:0000000:5304 (4)		
			Согласовано	Земли, государственная собственность на которые не разграничена		
1692	732	733	Согласовано	47:05:0000000:5304 (4)		
			Согласовано	Земли, государственная собственность на которые не разграничена		

АКТ
СОГЛАСОВАНИЯ МЕСТОПОЛОЖЕНИЯ ГРАНИЦ ЗЕМЕЛЬНЫХ УЧАСТКОВ ПРИ ВЫПОЛНЕНИИ КОМПЛЕКСНЫХ КАДАСТРОВЫХ РАБОТ

47:05:0401001

наименование субъекта Российской Федерации, муниципального образования, населенного пункта, уникальные учетные номера кадастровых кварталов, а также иные сведения, позволяющие определить местоположение территории, на которой выполняются комплексные кадастровые работы

N п/п	Обозначение части (характерной точки) границы		Результат согласования (согласовано/ спорное)	Кадастровые номера или обозначения смежных земельных участков	Сведения о лице, представившем возражения	Реквизиты вступившего в законную силу судебного акта
	от т.	до т.				
1	2	3	4	5	6	7
1693	733	734	Согласовано	47:05:0000000:5304 (4)		
			Согласовано	Земли, государственная собственность на которые не разграничена		
1694	734	735	Согласовано	47:05:0000000:5304 (4)		
			Согласовано	Земли, государственная собственность на которые не разграничена		
1695	735	736	Согласовано	47:05:0000000:5304 (4)		
			Согласовано	Земли, государственная собственность на которые не разграничена		
1696	736	737	Согласовано	47:05:0000000:5304 (4)		
			Согласовано	Земли, государственная собственность на которые не разграничена		
1697	737	738	Согласовано	47:05:0000000:5304 (4)		
			Согласовано	Земли, государственная собственность на которые не разграничена		
1698	738	739	Согласовано	47:05:0000000:5304 (4)		
			Согласовано	Земли, государственная собственность на которые не разграничена		
1699	739	740	Согласовано	47:05:0000000:5304 (4)		
			Согласовано	Земли, государственная собственность на которые не разграничена		
1700	740	741	Согласовано	47:05:0000000:5304 (4)		
			Согласовано	Земли, государственная собственность на которые не разграничена		

АКТ
СОГЛАСОВАНИЯ МЕСТОПОЛОЖЕНИЯ ГРАНИЦ ЗЕМЕЛЬНЫХ УЧАСТКОВ
ПРИ ВЫПОЛНЕНИИ КОМПЛЕКСНЫХ КАДАСТРОВЫХ РАБОТ

47:05:0401001

наименование субъекта Российской Федерации, муниципального образования, населенного пункта, уникальные учетные номера кадастровых кварталов, а также иные сведения, позволяющие определить местоположение территории, на которой выполняются комплексные кадастровые работы

N п/п	Обозначение части (характерной точки) границы		Результат согласования (согласовано/ спорное)	Кадастровые номера или обозначения смежных земельных участков	Сведения о лице, представившем возражения	Реквизиты вступившего в законную силу судебного акта
	от т.	до т.				
1	2	3	4	5	6	7
1701	741	742	Согласовано	47:05:0000000:5304 (4)		
			Согласовано	Земли, государственная собственность на которые не разграничена		
1702	742	743	Согласовано	47:05:0000000:5304 (4)		
			Согласовано	Земли, государственная собственность на которые не разграничена		
1703	743	744	Согласовано	47:05:0000000:5304 (4)		
			Согласовано	Земли, государственная собственность на которые не разграничена		
1704	744	745	Согласовано	47:05:0000000:5304 (4)		
			Согласовано	Земли, государственная собственность на которые не разграничена		
1705	745	746	Согласовано	47:05:0000000:5304 (4)		
			Согласовано	Земли, государственная собственность на которые не разграничена		
1706	746	747	Согласовано	47:05:0000000:5304 (4)		
			Согласовано	Земли, государственная собственность на которые не разграничена		
1707	747	748	Согласовано	47:05:0000000:5304 (4)		
			Согласовано	Земли, государственная собственность на которые не разграничена		
1708	748	749	Согласовано	47:05:0000000:5304 (4)		
			Согласовано	Земли, государственная собственность на которые не разграничена		

АКТ
СОГЛАСОВАНИЯ МЕСТОПОЛОЖЕНИЯ ГРАНИЦ ЗЕМЕЛЬНЫХ УЧАСТКОВ
ПРИ ВЫПОЛНЕНИИ КОМПЛЕКСНЫХ КАДАСТРОВЫХ РАБОТ

47:05:0401001

наименование субъекта Российской Федерации, муниципального образования, населенного пункта, уникальные учетные номера кадастровых кварталов, а также иные сведения, позволяющие определить местоположение территории, на которой выполняются комплексные кадастровые работы

N п/п	Обозначение части (характерной точки) границы		Результат согласования (согласовано/ спорное)	Кадастровые номера или обозначения смежных земельных участков	Сведения о лице, представившем возражения	Реквизиты вступившего в законную силу судебного акта
	от т.	до т.				
1	2	3	4	5	6	7
1709	749	750	Согласовано	47:05:0000000:5304 (4)		
			Согласовано	Земли, государственная собственность на которые не разграничена		
1710	750	751	Согласовано	47:05:0000000:5304 (4)		
			Согласовано	Земли, государственная собственность на которые не разграничена		
1711	751	752	Согласовано	47:05:0000000:5304 (4)		
			Согласовано	Земли, государственная собственность на которые не разграничена		
1712	752	753	Согласовано	47:05:0000000:5304 (4)		
			Согласовано	Земли, государственная собственность на которые не разграничена		
1713	753	754	Согласовано	47:05:0000000:5304 (4)		
			Согласовано	Земли, государственная собственность на которые не разграничена		
1714	754	755	Согласовано	47:05:0000000:5304 (4)		
			Согласовано	Земли, государственная собственность на которые не разграничена		
1715	755	756	Согласовано	47:05:0000000:5304 (4)		
			Согласовано	Земли, государственная собственность на которые не разграничена		
1716	756	757	Согласовано	47:05:0000000:5304 (4)		
			Согласовано	Земли, государственная собственность на которые не разграничена		

АКТ
СОГЛАСОВАНИЯ МЕСТОПОЛОЖЕНИЯ ГРАНИЦ ЗЕМЕЛЬНЫХ УЧАСТКОВ
ПРИ ВЫПОЛНЕНИИ КОМПЛЕКСНЫХ КАДАСТРОВЫХ РАБОТ

47:05:0401001

наименование субъекта Российской Федерации, муниципального образования, населенного пункта, уникальные учетные номера кадастровых кварталов, а также иные сведения, позволяющие определить местоположение территории, на которой выполняются комплексные кадастровые работы

N п/п	Обозначение части (характерной точки) границы		Результат согласования (согласовано/ спорное)	Кадастровые номера или обозначения смежных земельных участков	Сведения о лице, представившем возражения	Реквизиты вступившего в законную силу судебного акта
	от т.	до т.				
1	2	3	4	5	6	7
1717	757	758	Согласовано	47:05:0000000:5304 (4)		
			Согласовано	Земли, государственная собственность на которые не разграничена		
1718	758	759	Согласовано	47:05:0000000:5304 (4)		
			Согласовано	Земли, государственная собственность на которые не разграничена		
1719	759	760	Согласовано	47:05:0000000:5304 (4)		
			Согласовано	Земли, государственная собственность на которые не разграничена		
1720	760	761	Согласовано	47:05:0000000:5304 (4)		
			Согласовано	Земли, государственная собственность на которые не разграничена		
1721	761	762	Согласовано	47:05:0000000:5304 (4)		
			Согласовано	Земли, государственная собственность на которые не разграничена		
1722	762	763	Согласовано	47:05:0000000:5304 (4)		
			Согласовано	Земли, государственная собственность на которые не разграничена		
1723	763	764	Согласовано	47:05:0000000:5304 (4)		
			Согласовано	Земли, государственная собственность на которые не разграничена		
1724	764	765	Согласовано	47:05:0000000:5304 (4)		
			Согласовано	Земли, государственная собственность на которые не разграничена		

АКТ
СОГЛАСОВАНИЯ МЕСТОПОЛОЖЕНИЯ ГРАНИЦ ЗЕМЕЛЬНЫХ УЧАСТКОВ
ПРИ ВЫПОЛНЕНИИ КОМПЛЕКСНЫХ КАДАСТРОВЫХ РАБОТ

47:05:0401001

наименование субъекта Российской Федерации, муниципального образования, населенного пункта, уникальные учетные номера кадастровых кварталов, а также иные сведения, позволяющие определить местоположение территории, на которой выполняются комплексные кадастровые работы

N п/п	Обозначение части (характерной точки) границы		Результат согласования (согласовано/ спорное)	Кадастровые номера или обозначения смежных земельных участков	Сведения о лице, представившем возражения	Реквизиты вступившего в законную силу судебного акта
	от т.	до т.				
1	2	3	4	5	6	7
1725	765	766	Согласовано	47:05:0000000:5304 (4)		
			Согласовано	Земли, государственная собственность на которые не разграничена		
1726	766	767	Согласовано	47:05:0000000:5304 (4)		
			Согласовано	Земли, государственная собственность на которые не разграничена		
1727	767	768	Согласовано	47:05:0000000:5304 (4)		
			Согласовано	Земли, государственная собственность на которые не разграничена		
1728	768	769	Согласовано	47:05:0000000:5304 (4)		
			Согласовано	Земли, государственная собственность на которые не разграничена		
1729	769	770	Согласовано	47:05:0000000:5304 (4)		
			Согласовано	Земли, государственная собственность на которые не разграничена		
1730	770	771	Согласовано	47:05:0000000:5304 (4)		
			Согласовано	Земли, государственная собственность на которые не разграничена		
1731	771	772	Согласовано	47:05:0000000:5304 (4)		
			Согласовано	Земли, государственная собственность на которые не разграничена		
1732	772	773	Согласовано	47:05:0000000:5304 (4)		
			Согласовано	Земли, государственная собственность на которые не разграничена		

АКТ
СОГЛАСОВАНИЯ МЕСТОПОЛОЖЕНИЯ ГРАНИЦ ЗЕМЕЛЬНЫХ УЧАСТКОВ ПРИ ВЫПОЛНЕНИИ КОМПЛЕКСНЫХ КАДАСТРОВЫХ РАБОТ

47:05:0401001

наименование субъекта Российской Федерации, муниципального образования, населенного пункта, уникальные учетные номера кадастровых кварталов, а также иные сведения, позволяющие определить местоположение территории, на которой выполняются комплексные кадастровые работы

N п/п	Обозначение части (характерной точки) границы		Результат согласования (согласовано/ спорное)	Кадастровые номера или обозначения смежных земельных участков	Сведения о лице, представившем возражения	Реквизиты вступившего в законную силу судебного акта
	от т.	до т.				
1	2	3	4	5	6	7
1733	773	774	Согласовано	47:05:0000000:5304 (4)		
			Согласовано	Земли, государственная собственность на которые не разграничена		
1734	774	775	Согласовано	47:05:0000000:5304 (4)		
			Согласовано	Земли, государственная собственность на которые не разграничена		
1735	775	776	Согласовано	47:05:0000000:5304 (4)		
			Согласовано	Земли, государственная собственность на которые не разграничена		
1736	776	777	Согласовано	47:05:0000000:5304 (4)		
			Согласовано	Земли, государственная собственность на которые не разграничена		
1737	777	778	Согласовано	47:05:0000000:5304 (4)		
			Согласовано	Земли, государственная собственность на которые не разграничена		
1738	778	779	Согласовано	47:05:0000000:5304 (4)		
			Согласовано	Земли, государственная собственность на которые не разграничена		
1739	779	780	Согласовано	47:05:0000000:5304 (4)		
			Согласовано	Земли, государственная собственность на которые не разграничена		
1740	780	781	Согласовано	47:05:0000000:5304 (4)		
			Согласовано	Земли, государственная собственность на которые не разграничена		

АКТ
СОГЛАСОВАНИЯ МЕСТОПОЛОЖЕНИЯ ГРАНИЦ ЗЕМЕЛЬНЫХ УЧАСТКОВ
ПРИ ВЫПОЛНЕНИИ КОМПЛЕКСНЫХ КАДАСТРОВЫХ РАБОТ

47:05:0401001

наименование субъекта Российской Федерации, муниципального образования, населенного пункта, уникальные учетные номера кадастровых кварталов, а также иные сведения, позволяющие определить местоположение территории, на которой выполняются комплексные кадастровые работы

N п/п	Обозначение части (характерной точки) границы		Результат согласования (согласовано/ спорное)	Кадастровые номера или обозначения смежных земельных участков	Сведения о лице, представившем возражения	Реквизиты вступившего в законную силу судебного акта
	от т.	до т.				
1	2	3	4	5	6	7
1741	781	782	Согласовано	47:05:0000000:5304 (4)		
			Согласовано	Земли, государственная собственность на которые не разграничена		
1742	782	783	Согласовано	47:05:0000000:5304 (4)		
			Согласовано	Земли, государственная собственность на которые не разграничена		
1743	783	784	Согласовано	47:05:0000000:5304 (4)		
			Согласовано	Земли, государственная собственность на которые не разграничена		
1744	784	785	Согласовано	47:05:0000000:5304 (4)		
			Согласовано	Земли, государственная собственность на которые не разграничена		
1745	785	786	Согласовано	47:05:0000000:5304 (4)		
			Согласовано	Земли, государственная собственность на которые не разграничена		
1746	786	787	Согласовано	47:05:0000000:5304 (4)		
			Согласовано	Земли, государственная собственность на которые не разграничена		
1747	787	788	Согласовано	47:05:0000000:5304 (4)		
			Согласовано	Земли, государственная собственность на которые не разграничена		
1748	788	789	Согласовано	47:05:0000000:5304 (4)		
			Согласовано	Земли, государственная собственность на которые не разграничена		

АКТ
СОГЛАСОВАНИЯ МЕСТОПОЛОЖЕНИЯ ГРАНИЦ ЗЕМЕЛЬНЫХ УЧАСТКОВ
ПРИ ВЫПОЛНЕНИИ КОМПЛЕКСНЫХ КАДАСТРОВЫХ РАБОТ

47:05:0401001

наименование субъекта Российской Федерации, муниципального образования, населенного пункта, уникальные учетные номера кадастровых кварталов, а также иные сведения, позволяющие определить местоположение территории, на которой выполняются комплексные кадастровые работы

N п/п	Обозначение части (характерной точки) границы		Результат согласования (согласовано/ спорное)	Кадастровые номера или обозначения смежных земельных участков	Сведения о лице, представившем возражения	Реквизиты вступившего в законную силу судебного акта
	от т.	до т.				
1	2	3	4	5	6	7
1749	789	790	Согласовано	47:05:0000000:5304 (4)		
			Согласовано	Земли, государственная собственность на которые не разграничена		
1750	790	791	Согласовано	47:05:0000000:5304 (4)		
			Согласовано	Земли, государственная собственность на которые не разграничена		
1751	791	792	Согласовано	47:05:0000000:5304 (4)		
			Согласовано	Земли, государственная собственность на которые не разграничена		
1752	792	793	Согласовано	47:05:0000000:5304 (4)		
			Согласовано	Земли, государственная собственность на которые не разграничена		
1753	793	794	Согласовано	47:05:0000000:5304 (4)		
			Согласовано	Земли, государственная собственность на которые не разграничена		
1754	794	795	Согласовано	47:05:0000000:5304 (4)		
			Согласовано	Земли, государственная собственность на которые не разграничена		
1755	795	796	Согласовано	47:05:0000000:5304 (4)		
			Согласовано	Земли, государственная собственность на которые не разграничена		
1756	796	797	Согласовано	47:05:0000000:5304 (4)		
			Согласовано	Земли, государственная собственность на которые не разграничена		

АКТ
СОГЛАСОВАНИЯ МЕСТОПОЛОЖЕНИЯ ГРАНИЦ ЗЕМЕЛЬНЫХ УЧАСТКОВ
ПРИ ВЫПОЛНЕНИИ КОМПЛЕКСНЫХ КАДАСТРОВЫХ РАБОТ

47:05:0401001

наименование субъекта Российской Федерации, муниципального образования, населенного пункта, уникальные учетные номера кадастровых кварталов, а также иные сведения, позволяющие определить местоположение территории, на которой выполняются комплексные кадастровые работы

N п/п	Обозначение части (характерной точки) границы		Результат согласования (согласовано/ спорное)	Кадастровые номера или обозначения смежных земельных участков	Сведения о лице, представившем возражения	Реквизиты вступившего в законную силу судебного акта
	от т.	до т.				
1	2	3	4	5	6	7
1757	797	798	Согласовано	47:05:0000000:5304 (4)		
			Согласовано	Земли, государственная собственность на которые не разграничена		
1758	798	799	Согласовано	47:05:0000000:5304 (4)		
			Согласовано	Земли, государственная собственность на которые не разграничена		
1759	799	800	Согласовано	47:05:0000000:5304 (4)		
			Согласовано	Земли, государственная собственность на которые не разграничена		
1760	800	801	Согласовано	47:05:0000000:5304 (4)		
			Согласовано	Земли, государственная собственность на которые не разграничена		
1761	801	802	Согласовано	47:05:0000000:5304 (4)		
			Согласовано	Земли, государственная собственность на которые не разграничена		
1762	802	803	Согласовано	47:05:0000000:5304 (4)		
			Согласовано	Земли, государственная собственность на которые не разграничена		
1763	803	804	Согласовано	47:05:0000000:5304 (4)		
			Согласовано	Земли, государственная собственность на которые не разграничена		
1764	804	805	Согласовано	47:05:0000000:5304 (4)		
			Согласовано	Земли, государственная собственность на которые не разграничена		

АКТ
СОГЛАСОВАНИЯ МЕСТОПОЛОЖЕНИЯ ГРАНИЦ ЗЕМЕЛЬНЫХ УЧАСТКОВ
ПРИ ВЫПОЛНЕНИИ КОМПЛЕКСНЫХ КАДАСТРОВЫХ РАБОТ

47:05:0401001

наименование субъекта Российской Федерации, муниципального образования, населенного пункта, уникальные учетные номера кадастровых кварталов, а также иные сведения, позволяющие определить местоположение территории, на которой выполняются комплексные кадастровые работы

N п/п	Обозначение части (характерной точки) границы		Результат согласования (согласовано/ спорное)	Кадастровые номера или обозначения смежных земельных участков	Сведения о лице, представившем возражения	Реквизиты вступившего в законную силу судебного акта
	от т.	до т.				
1	2	3	4	5	6	7
1765	805	806	Согласовано	47:05:0000000:5304 (4)		
			Согласовано	Земли, государственная собственность на которые не разграничена		
1766	806	807	Согласовано	47:05:0000000:5304 (4)		
			Согласовано	Земли, государственная собственность на которые не разграничена		
1767	807	808	Согласовано	47:05:0000000:5304 (4)		
			Согласовано	Земли, государственная собственность на которые не разграничена		
1768	808	809	Согласовано	47:05:0000000:5304 (4)		
			Согласовано	Земли, государственная собственность на которые не разграничена		
1769	809	810	Согласовано	47:05:0000000:5304 (4)		
			Согласовано	Земли, государственная собственность на которые не разграничена		
1770	810	811	Согласовано	47:05:0000000:5304 (4)		
			Согласовано	Земли, государственная собственность на которые не разграничена		
1771	811	812	Согласовано	47:05:0000000:5304 (4)		
			Согласовано	Земли, государственная собственность на которые не разграничена		
1772	812	813	Согласовано	47:05:0000000:5304 (4)		
			Согласовано	Земли, государственная собственность на которые не разграничена		

АКТ
СОГЛАСОВАНИЯ МЕСТОПОЛОЖЕНИЯ ГРАНИЦ ЗЕМЕЛЬНЫХ УЧАСТКОВ
ПРИ ВЫПОЛНЕНИИ КОМПЛЕКСНЫХ КАДАСТРОВЫХ РАБОТ

47:05:0401001

наименование субъекта Российской Федерации, муниципального образования, населенного пункта, уникальные учетные номера кадастровых кварталов, а также иные сведения, позволяющие определить местоположение территории, на которой выполняются комплексные кадастровые работы

N п/п	Обозначение части (характерной точки) границы		Результат согласования (согласовано/ спорное)	Кадастровые номера или обозначения смежных земельных участков	Сведения о лице, представившем возражения	Реквизиты вступившего в законную силу судебного акта
	от т.	до т.				
1	2	3	4	5	6	7
1773	813	814	Согласовано	47:05:0000000:5304 (4)		
			Согласовано	Земли, государственная собственность на которые не разграничена		
1774	814	815	Согласовано	47:05:0000000:5304 (4)		
			Согласовано	Земли, государственная собственность на которые не разграничена		
1775	815	816	Согласовано	47:05:0000000:5304 (4)		
			Согласовано	Земли, государственная собственность на которые не разграничена		
1776	816	817	Согласовано	47:05:0000000:5304 (4)		
			Согласовано	Земли, государственная собственность на которые не разграничена		
1777	817	818	Согласовано	47:05:0000000:5304 (4)		
			Согласовано	Земли, государственная собственность на которые не разграничена		
1778	818	819	Согласовано	47:05:0000000:5304 (4)		
			Согласовано	Земли, государственная собственность на которые не разграничена		
1779	819	820	Согласовано	47:05:0000000:5304 (4)		
			Согласовано	Земли, государственная собственность на которые не разграничена		
1780	820	821	Согласовано	47:05:0000000:5304 (4)		
			Согласовано	Земли, государственная собственность на которые не разграничена		

АКТ
СОГЛАСОВАНИЯ МЕСТОПОЛОЖЕНИЯ ГРАНИЦ ЗЕМЕЛЬНЫХ УЧАСТКОВ
ПРИ ВЫПОЛНЕНИИ КОМПЛЕКСНЫХ КАДАСТРОВЫХ РАБОТ

47:05:0401001

наименование субъекта Российской Федерации, муниципального образования, населенного пункта, уникальные учетные номера кадастровых кварталов, а также иные сведения, позволяющие определить местоположение территории, на которой выполняются комплексные кадастровые работы

N п/п	Обозначение части (характерной точки) границы		Результат согласования (согласовано/ спорное)	Кадастровые номера или обозначения смежных земельных участков	Сведения о лице, представившем возражения	Реквизиты вступившего в законную силу судебного акта
	от т.	до т.				
1	2	3	4	5	6	7
1781	821	822	Согласовано	47:05:0000000:5304 (4)		
			Согласовано	Земли, государственная собственность на которые не разграничена		
1782	822	823	Согласовано	47:05:0000000:5304 (4)		
			Согласовано	Земли, государственная собственность на которые не разграничена		
1783	823	824	Согласовано	47:05:0000000:5304 (4)		
			Согласовано	Земли, государственная собственность на которые не разграничена		
1784	824	825	Согласовано	47:05:0000000:5304 (4)		
			Согласовано	Земли, государственная собственность на которые не разграничена		
1785	825	826	Согласовано	47:05:0000000:5304 (4)		
			Согласовано	Земли, государственная собственность на которые не разграничена		
1786	826	827	Согласовано	47:05:0000000:5304 (4)		
			Согласовано	Земли, государственная собственность на которые не разграничена		
1787	827	828	Согласовано	47:05:0000000:5304 (4)		
			Согласовано	Земли, государственная собственность на которые не разграничена		
1788	828	829	Согласовано	47:05:0000000:5304 (4)		
			Согласовано	Земли, государственная собственность на которые не разграничена		

АКТ
СОГЛАСОВАНИЯ МЕСТОПОЛОЖЕНИЯ ГРАНИЦ ЗЕМЕЛЬНЫХ УЧАСТКОВ
ПРИ ВЫПОЛНЕНИИ КОМПЛЕКСНЫХ КАДАСТРОВЫХ РАБОТ

47:05:0401001

наименование субъекта Российской Федерации, муниципального образования, населенного пункта, уникальные учетные номера кадастровых кварталов, а также иные сведения, позволяющие определить местоположение территории, на которой выполняются комплексные кадастровые работы

N п/п	Обозначение части (характерной точки) границы		Результат согласования (согласовано/ спорное)	Кадастровые номера или обозначения смежных земельных участков	Сведения о лице, представившем возражения	Реквизиты вступившего в законную силу судебного акта
	от т.	до т.				
1	2	3	4	5	6	7
1789	829	830	Согласовано	47:05:0000000:5304 (4)		
			Согласовано	Земли, государственная собственность на которые не разграничена		
1790	830	831	Согласовано	47:05:0000000:5304 (4)		
			Согласовано	Земли, государственная собственность на которые не разграничена		
1791	831	832	Согласовано	47:05:0000000:5304 (4)		
			Согласовано	Земли, государственная собственность на которые не разграничена		
1792	832	833	Согласовано	47:05:0000000:5304 (4)		
			Согласовано	Земли, государственная собственность на которые не разграничена		
1793	833	834	Согласовано	47:05:0000000:5304 (4)		
			Согласовано	Земли, государственная собственность на которые не разграничена		
1794	834	835	Согласовано	47:05:0000000:5304 (4)		
			Согласовано	Земли, государственная собственность на которые не разграничена		
1795	835	836	Согласовано	47:05:0000000:5304 (4)		
			Согласовано	Земли, государственная собственность на которые не разграничена		
1796	836	837	Согласовано	47:05:0000000:5304 (4)		
			Согласовано	Земли, государственная собственность на которые не разграничена		

АКТ
СОГЛАСОВАНИЯ МЕСТОПОЛОЖЕНИЯ ГРАНИЦ ЗЕМЕЛЬНЫХ УЧАСТКОВ
ПРИ ВЫПОЛНЕНИИ КОМПЛЕКСНЫХ КАДАСТРОВЫХ РАБОТ

47:05:0401001

наименование субъекта Российской Федерации, муниципального образования, населенного пункта, уникальные учетные номера кадастровых кварталов, а также иные сведения, позволяющие определить местоположение территории, на которой выполняются комплексные кадастровые работы

N п/п	Обозначение части (характерной точки) границы		Результат согласования (согласовано/ спорное)	Кадастровые номера или обозначения смежных земельных участков	Сведения о лице, представившем возражения	Реквизиты вступившего в законную силу судебного акта
	от т.	до т.				
1	2	3	4	5	6	7
1797	837	838	Согласовано	47:05:0000000:5304 (4)		
			Согласовано	Земли, государственная собственность на которые не разграничена		
1798	838	839	Согласовано	47:05:0000000:5304 (4)		
			Согласовано	Земли, государственная собственность на которые не разграничена		
1799	839	840	Согласовано	47:05:0000000:5304 (4)		
			Согласовано	Земли, государственная собственность на которые не разграничена		
1800	840	841	Согласовано	47:05:0000000:5304 (4)		
			Согласовано	Земли, государственная собственность на которые не разграничена		
1801	841	842	Согласовано	47:05:0000000:5304 (4)		
			Согласовано	Земли, государственная собственность на которые не разграничена		
1802	842	843	Согласовано	47:05:0000000:5304 (4)		
			Согласовано	Земли, государственная собственность на которые не разграничена		
1803	843	844	Согласовано	47:05:0000000:5304 (4)		
			Согласовано	Земли, государственная собственность на которые не разграничена		
1804	844	845	Согласовано	47:05:0000000:5304 (4)		
			Согласовано	Земли, государственная собственность на которые не разграничена		

АКТ
СОГЛАСОВАНИЯ МЕСТОПОЛОЖЕНИЯ ГРАНИЦ ЗЕМЕЛЬНЫХ УЧАСТКОВ
ПРИ ВЫПОЛНЕНИИ КОМПЛЕКСНЫХ КАДАСТРОВЫХ РАБОТ

47:05:0401001

наименование субъекта Российской Федерации, муниципального образования, населенного пункта, уникальные учетные номера кадастровых кварталов, а также иные сведения, позволяющие определить местоположение территории, на которой выполняются комплексные кадастровые работы

N п/п	Обозначение части (характерной точки) границы		Результат согласования (согласовано/ спорное)	Кадастровые номера или обозначения смежных земельных участков	Сведения о лице, представившем возражения	Реквизиты вступившего в законную силу судебного акта
	от т.	до т.				
1	2	3	4	5	6	7
1805	845	846	Согласовано	47:05:0000000:5304 (4)		
			Согласовано	Земли, государственная собственность на которые не разграничена		
1806	846	847	Согласовано	47:05:0000000:5304 (4)		
			Согласовано	Земли, государственная собственность на которые не разграничена		
1807	847	848	Согласовано	47:05:0000000:5304 (4)		
			Согласовано	Земли, государственная собственность на которые не разграничена		
1808	848	849	Согласовано	47:05:0000000:5304 (4)		
			Согласовано	Земли, государственная собственность на которые не разграничена		
1809	849	850	Согласовано	47:05:0000000:5304 (4)		
			Согласовано	Земли, государственная собственность на которые не разграничена		
1810	850	851	Согласовано	47:05:0000000:5304 (4)		
			Согласовано	Земли, государственная собственность на которые не разграничена		
1811	851	852	Согласовано	47:05:0000000:5304 (4)		
			Согласовано	Земли, государственная собственность на которые не разграничена		
1812	852	853	Согласовано	47:05:0000000:5304 (4)		
			Согласовано	Земли, государственная собственность на которые не разграничена		

АКТ
СОГЛАСОВАНИЯ МЕСТОПОЛОЖЕНИЯ ГРАНИЦ ЗЕМЕЛЬНЫХ УЧАСТКОВ ПРИ ВЫПОЛНЕНИИ КОМПЛЕКСНЫХ КАДАСТРОВЫХ РАБОТ

47:05:0401001

наименование субъекта Российской Федерации, муниципального образования, населенного пункта, уникальные учетные номера кадастровых кварталов, а также иные сведения, позволяющие определить местоположение территории, на которой выполняются комплексные кадастровые работы

N п/п	Обозначение части (характерной точки) границы		Результат согласования (согласовано/ спорное)	Кадастровые номера или обозначения смежных земельных участков	Сведения о лице, представившем возражения	Реквизиты вступившего в законную силу судебного акта
	от т.	до т.				
1	2	3	4	5	6	7
1813	853	854	Согласовано	47:05:0000000:5304 (4)		
			Согласовано	Земли, государственная собственность на которые не разграничена		
1814	854	855	Согласовано	47:05:0000000:5304 (4)		
			Согласовано	Земли, государственная собственность на которые не разграничена		
1815	855	856	Согласовано	47:05:0000000:5304 (4)		
			Согласовано	Земли, государственная собственность на которые не разграничена		
1816	856	857	Согласовано	47:05:0000000:5304 (4)		
			Согласовано	Земли, государственная собственность на которые не разграничена		
1817	857	858	Согласовано	47:05:0000000:5304 (4)		
			Согласовано	Земли, государственная собственность на которые не разграничена		
1818	858	859	Согласовано	47:05:0000000:5304 (4)		
			Согласовано	Земли, государственная собственность на которые не разграничена		
1819	859	860	Согласовано	47:05:0000000:5304 (4)		
			Согласовано	Земли, государственная собственность на которые не разграничена		
1820	860	861	Согласовано	47:05:0000000:5304 (4)		
			Согласовано	Земли, государственная собственность на которые не разграничена		

АКТ
СОГЛАСОВАНИЯ МЕСТОПОЛОЖЕНИЯ ГРАНИЦ ЗЕМЕЛЬНЫХ УЧАСТКОВ
ПРИ ВЫПОЛНЕНИИ КОМПЛЕКСНЫХ КАДАСТРОВЫХ РАБОТ

47:05:0401001

наименование субъекта Российской Федерации, муниципального образования, населенного пункта, уникальные учетные номера кадастровых кварталов, а также иные сведения, позволяющие определить местоположение территории, на которой выполняются комплексные кадастровые работы

N п/п	Обозначение части (характерной точки) границы		Результат согласования (согласовано/ спорное)	Кадастровые номера или обозначения смежных земельных участков	Сведения о лице, представившем возражения	Реквизиты вступившего в законную силу судебного акта
	от т.	до т.				
1	2	3	4	5	6	7
1821	861	862	Согласовано	47:05:0000000:5304 (4)		
			Согласовано	Земли, государственная собственность на которые не разграничена		
1822	862	863	Согласовано	47:05:0000000:5304 (4)		
			Согласовано	Земли, государственная собственность на которые не разграничена		
1823	863	864	Согласовано	47:05:0000000:5304 (4)		
			Согласовано	Земли, государственная собственность на которые не разграничена		
1824	864	865	Согласовано	47:05:0000000:5304 (4)		
			Согласовано	Земли, государственная собственность на которые не разграничена		
1825	865	866	Согласовано	47:05:0000000:5304 (4)		
			Согласовано	Земли, государственная собственность на которые не разграничена		
1826	866	867	Согласовано	47:05:0000000:5304 (4)		
			Согласовано	Земли, государственная собственность на которые не разграничена		
1827	867	868	Согласовано	47:05:0000000:5304 (4)		
			Согласовано	Земли, государственная собственность на которые не разграничена		
1828	868	869	Согласовано	47:05:0000000:5304 (4)		
			Согласовано	Земли, государственная собственность на которые не разграничена		

АКТ
СОГЛАСОВАНИЯ МЕСТОПОЛОЖЕНИЯ ГРАНИЦ ЗЕМЕЛЬНЫХ УЧАСТКОВ
ПРИ ВЫПОЛНЕНИИ КОМПЛЕКСНЫХ КАДАСТРОВЫХ РАБОТ

47:05:0401001

наименование субъекта Российской Федерации, муниципального образования, населенного пункта, уникальные учетные номера кадастровых кварталов, а также иные сведения, позволяющие определить местоположение территории, на которой выполняются комплексные кадастровые работы

N п/п	Обозначение части (характерной точки) границы		Результат согласования (согласовано/ спорное)	Кадастровые номера или обозначения смежных земельных участков	Сведения о лице, представившем возражения	Реквизиты вступившего в законную силу судебного акта
	от т.	до т.				
1	2	3	4	5	6	7
1829	869	870	Согласовано	47:05:0000000:5304 (4)		
			Согласовано	Земли, государственная собственность на которые не разграничена		
1830	870	871	Согласовано	47:05:0000000:5304 (4)		
			Согласовано	Земли, государственная собственность на которые не разграничена		
1831	871	872	Согласовано	47:05:0000000:5304 (4)		
			Согласовано	Земли, государственная собственность на которые не разграничена		
1832	872	873	Согласовано	47:05:0000000:5304 (4)		
			Согласовано	Земли, государственная собственность на которые не разграничена		
1833	873	874	Согласовано	47:05:0000000:5304 (4)		
			Согласовано	Земли, государственная собственность на которые не разграничена		
1834	874	875	Согласовано	47:05:0000000:5304 (4)		
			Согласовано	Земли, государственная собственность на которые не разграничена		
1835	875	876	Согласовано	47:05:0000000:5304 (4)		
			Согласовано	Земли, государственная собственность на которые не разграничена		
1836	876	877	Согласовано	47:05:0000000:5304 (4)		
			Согласовано	Земли, государственная собственность на которые не разграничена		

АКТ
СОГЛАСОВАНИЯ МЕСТОПОЛОЖЕНИЯ ГРАНИЦ ЗЕМЕЛЬНЫХ УЧАСТКОВ
ПРИ ВЫПОЛНЕНИИ КОМПЛЕКСНЫХ КАДАСТРОВЫХ РАБОТ

47:05:0401001

наименование субъекта Российской Федерации, муниципального образования, населенного пункта, уникальные учетные номера кадастровых кварталов, а также иные сведения, позволяющие определить местоположение территории, на которой выполняются комплексные кадастровые работы

N п/п	Обозначение части (характерной точки) границы		Результат согласования (согласовано/ спорное)	Кадастровые номера или обозначения смежных земельных участков	Сведения о лице, представившем возражения	Реквизиты вступившего в законную силу судебного акта
	от т.	до т.				
1	2	3	4	5	6	7
1837	877	878	Согласовано	47:05:0000000:5304 (4)		
			Согласовано	Земли, государственная собственность на которые не разграничена		
1838	878	879	Согласовано	47:05:0000000:5304 (4)		
			Согласовано	Земли, государственная собственность на которые не разграничена		
1839	879	880	Согласовано	47:05:0000000:5304 (4)		
			Согласовано	Земли, государственная собственность на которые не разграничена		
1840	880	881	Согласовано	47:05:0000000:5304 (4)		
			Согласовано	Земли, государственная собственность на которые не разграничена		
1841	881	882	Согласовано	47:05:0000000:5304 (4)		
			Согласовано	Земли, государственная собственность на которые не разграничена		
1842	882	883	Согласовано	47:05:0000000:5304 (4)		
			Согласовано	Земли, государственная собственность на которые не разграничена		
1843	883	884	Согласовано	47:05:0000000:5304 (4)		
			Согласовано	Земли, государственная собственность на которые не разграничена		
1844	884	885	Согласовано	47:05:0000000:5304 (4)		
			Согласовано	Земли, государственная собственность на которые не разграничена		

АКТ
СОГЛАСОВАНИЯ МЕСТОПОЛОЖЕНИЯ ГРАНИЦ ЗЕМЕЛЬНЫХ УЧАСТКОВ
ПРИ ВЫПОЛНЕНИИ КОМПЛЕКСНЫХ КАДАСТРОВЫХ РАБОТ

47:05:0401001

наименование субъекта Российской Федерации, муниципального образования, населенного пункта, уникальные учетные номера кадастровых кварталов, а также иные сведения, позволяющие определить местоположение территории, на которой выполняются комплексные кадастровые работы

N п/п	Обозначение части (характерной точки) границы		Результат согласования (согласовано/ спорное)	Кадастровые номера или обозначения смежных земельных участков	Сведения о лице, представившем возражения	Реквизиты вступившего в законную силу судебного акта
	от т.	до т.				
1	2	3	4	5	6	7
1845	885	886	Согласовано	47:05:0000000:5304 (4)		
			Согласовано	Земли, государственная собственность на которые не разграничена		
1846	886	887	Согласовано	47:05:0000000:5304 (4)		
			Согласовано	Земли, государственная собственность на которые не разграничена		
1847	887	888	Согласовано	47:05:0000000:5304 (4)		
			Согласовано	Земли, государственная собственность на которые не разграничена		
1848	888	889	Согласовано	47:05:0000000:5304 (4)		
			Согласовано	Земли, государственная собственность на которые не разграничена		
1849	889	890	Согласовано	47:05:0000000:5304 (4)		
			Согласовано	Земли, государственная собственность на которые не разграничена		
1850	890	891	Согласовано	47:05:0000000:5304 (4)		
			Согласовано	Земли, государственная собственность на которые не разграничена		
1851	891	892	Согласовано	47:05:0000000:5304 (4)		
			Согласовано	Земли, государственная собственность на которые не разграничена		
1852	892	893	Согласовано	47:05:0000000:5304 (4)		
			Согласовано	Земли, государственная собственность на которые не разграничена		

АКТ
СОГЛАСОВАНИЯ МЕСТОПОЛОЖЕНИЯ ГРАНИЦ ЗЕМЕЛЬНЫХ УЧАСТКОВ ПРИ ВЫПОЛНЕНИИ КОМПЛЕКСНЫХ КАДАСТРОВЫХ РАБОТ

47:05:0401001

наименование субъекта Российской Федерации, муниципального образования, населенного пункта, уникальные учетные номера кадастровых кварталов, а также иные сведения, позволяющие определить местоположение территории, на которой выполняются комплексные кадастровые работы

N п/п	Обозначение части (характерной точки) границы		Результат согласования (согласовано/ спорное)	Кадастровые номера или обозначения смежных земельных участков	Сведения о лице, представившем возражения	Реквизиты вступившего в законную силу судебного акта
	от т.	до т.				
1	2	3	4	5	6	7
1853	893	894	Согласовано	47:05:0000000:5304 (4)		
			Согласовано	Земли, государственная собственность на которые не разграничена		
1854	894	895	Согласовано	47:05:0000000:5304 (4)		
			Согласовано	Земли, государственная собственность на которые не разграничена		
1855	895	896	Согласовано	47:05:0000000:5304 (4)		
			Согласовано	Земли, государственная собственность на которые не разграничена		
1856	896	897	Согласовано	47:05:0000000:5304 (4)		
			Согласовано	Земли, государственная собственность на которые не разграничена		
1857	897	898	Согласовано	47:05:0000000:5304 (4)		
			Согласовано	Земли, государственная собственность на которые не разграничена		
1858	898	899	Согласовано	47:05:0000000:5304 (4)		
			Согласовано	Земли, государственная собственность на которые не разграничена		
1859	899	900	Согласовано	47:05:0000000:5304 (4)		
			Согласовано	Земли, государственная собственность на которые не разграничена		
1860	900	901	Согласовано	47:05:0000000:5304 (4)		
			Согласовано	Земли, государственная собственность на которые не разграничена		

АКТ
СОГЛАСОВАНИЯ МЕСТОПОЛОЖЕНИЯ ГРАНИЦ ЗЕМЕЛЬНЫХ УЧАСТКОВ
ПРИ ВЫПОЛНЕНИИ КОМПЛЕКСНЫХ КАДАСТРОВЫХ РАБОТ

47:05:0401001

наименование субъекта Российской Федерации, муниципального образования, населенного пункта, уникальные учетные номера кадастровых кварталов, а также иные сведения, позволяющие определить местоположение территории, на которой выполняются комплексные кадастровые работы

N п/п	Обозначение части (характерной точки) границы		Результат согласования (согласовано/ спорное)	Кадастровые номера или обозначения смежных земельных участков	Сведения о лице, представившем возражения	Реквизиты вступившего в законную силу судебного акта
	от т.	до т.				
1	2	3	4	5	6	7
1861	901	902	Согласовано	47:05:0000000:5304 (4)		
			Согласовано	Земли, государственная собственность на которые не разграничена		
1862	902	903	Согласовано	47:05:0000000:5304 (4)		
			Согласовано	Земли, государственная собственность на которые не разграничена		
1863	903	904	Согласовано	47:05:0000000:5304 (4)		
			Согласовано	Земли, государственная собственность на которые не разграничена		
1864	904	905	Согласовано	47:05:0000000:5304 (4)		
			Согласовано	Земли, государственная собственность на которые не разграничена		
1865	905	906	Согласовано	47:05:0000000:5304 (4)		
			Согласовано	Земли, государственная собственность на которые не разграничена		
1866	906	907	Согласовано	47:05:0000000:5304 (4)		
			Согласовано	Земли, государственная собственность на которые не разграничена		
1867	907	908	Согласовано	47:05:0000000:5304 (4)		
			Согласовано	Земли, государственная собственность на которые не разграничена		
1868	908	909	Согласовано	47:05:0000000:5304 (4)		
			Согласовано	Земли, государственная собственность на которые не разграничена		

АКТ
СОГЛАСОВАНИЯ МЕСТОПОЛОЖЕНИЯ ГРАНИЦ ЗЕМЕЛЬНЫХ УЧАСТКОВ
ПРИ ВЫПОЛНЕНИИ КОМПЛЕКСНЫХ КАДАСТРОВЫХ РАБОТ

47:05:0401001

наименование субъекта Российской Федерации, муниципального образования, населенного пункта, уникальные учетные номера кадастровых кварталов, а также иные сведения, позволяющие определить местоположение территории, на которой выполняются комплексные кадастровые работы

N п/п	Обозначение части (характерной точки) границы		Результат согласования (согласовано/ спорное)	Кадастровые номера или обозначения смежных земельных участков	Сведения о лице, представившем возражения	Реквизиты вступившего в законную силу судебного акта
	от т.	до т.				
1	2	3	4	5	6	7
1869	909	910	Согласовано	47:05:0000000:5304 (4)		
			Согласовано	Земли, государственная собственность на которые не разграничена		
1870	910	911	Согласовано	47:05:0000000:5304 (4)		
			Согласовано	Земли, государственная собственность на которые не разграничена		
1871	911	912	Согласовано	47:05:0000000:5304 (4)		
			Согласовано	Земли, государственная собственность на которые не разграничена		
1872	912	913	Согласовано	47:05:0000000:5304 (4)		
			Согласовано	Земли, государственная собственность на которые не разграничена		
1873	913	914	Согласовано	47:05:0000000:5304 (4)		
			Согласовано	Земли, государственная собственность на которые не разграничена		
1874	914	915	Согласовано	47:05:0000000:5304 (4)		
			Согласовано	Земли, государственная собственность на которые не разграничена		
1875	915	916	Согласовано	47:05:0000000:5304 (4)		
			Согласовано	Земли, государственная собственность на которые не разграничена		
1876	916	917	Согласовано	47:05:0000000:5304 (4)		
			Согласовано	Земли, государственная собственность на которые не разграничена		

АКТ
СОГЛАСОВАНИЯ МЕСТОПОЛОЖЕНИЯ ГРАНИЦ ЗЕМЕЛЬНЫХ УЧАСТКОВ
ПРИ ВЫПОЛНЕНИИ КОМПЛЕКСНЫХ КАДАСТРОВЫХ РАБОТ

47:05:0401001

наименование субъекта Российской Федерации, муниципального образования, населенного пункта, уникальные учетные номера кадастровых кварталов, а также иные сведения, позволяющие определить местоположение территории, на которой выполняются комплексные кадастровые работы

N п/п	Обозначение части (характерной точки) границы		Результат согласования (согласовано/ спорное)	Кадастровые номера или обозначения смежных земельных участков	Сведения о лице, представившем возражения	Реквизиты вступившего в законную силу судебного акта
	от т.	до т.				
1	2	3	4	5	6	7
1877	917	918	Согласовано	47:05:0000000:5304 (4)		
			Согласовано	Земли, государственная собственность на которые не разграничена		
1878	918	919	Согласовано	47:05:0000000:5304 (4)		
			Согласовано	Земли, государственная собственность на которые не разграничена		
1879	919	920	Согласовано	47:05:0000000:5304 (4)		
			Согласовано	Земли, государственная собственность на которые не разграничена		
1880	920	921	Согласовано	47:05:0000000:5304 (4)		
			Согласовано	Земли, государственная собственность на которые не разграничена		
1881	921	922	Согласовано	47:05:0000000:5304 (4)		
			Согласовано	Земли, государственная собственность на которые не разграничена		
1882	922	923	Согласовано	47:05:0000000:5304 (4)		
			Согласовано	Земли, государственная собственность на которые не разграничена		
1883	923	924	Согласовано	47:05:0000000:5304 (4)		
			Согласовано	Земли, государственная собственность на которые не разграничена		
1884	924	925	Согласовано	47:05:0000000:5304 (4)		
			Согласовано	Земли, государственная собственность на которые не разграничена		

АКТ
СОГЛАСОВАНИЯ МЕСТОПОЛОЖЕНИЯ ГРАНИЦ ЗЕМЕЛЬНЫХ УЧАСТКОВ
ПРИ ВЫПОЛНЕНИИ КОМПЛЕКСНЫХ КАДАСТРОВЫХ РАБОТ

47:05:0401001

наименование субъекта Российской Федерации, муниципального образования, населенного пункта, уникальные учетные номера кадастровых кварталов, а также иные сведения, позволяющие определить местоположение территории, на которой выполняются комплексные кадастровые работы

N п/п	Обозначение части (характерной точки) границы		Результат согласования (согласовано/ спорное)	Кадастровые номера или обозначения смежных земельных участков	Сведения о лице, представившем возражения	Реквизиты вступившего в законную силу судебного акта
	от т.	до т.				
1	2	3	4	5	6	7
1885	925	926	Согласовано	47:05:0000000:5304 (4)		
			Согласовано	Земли, государственная собственность на которые не разграничена		
1886	926	927	Согласовано	47:05:0000000:5304 (4)		
			Согласовано	Земли, государственная собственность на которые не разграничена		
1887	927	928	Согласовано	47:05:0000000:5304 (4)		
			Согласовано	Земли, государственная собственность на которые не разграничена		
1888	928	929	Согласовано	47:05:0000000:5304 (4)		
			Согласовано	Земли, государственная собственность на которые не разграничена		
1889	929	930	Согласовано	47:05:0000000:5304 (4)		
			Согласовано	Земли, государственная собственность на которые не разграничена		
1890	930	931	Согласовано	47:05:0000000:5304 (4)		
			Согласовано	Земли, государственная собственность на которые не разграничена		
1891	931	932	Согласовано	47:05:0000000:5304 (4)		
			Согласовано	Земли, государственная собственность на которые не разграничена		
1892	932	933	Согласовано	47:05:0000000:5304 (4)		
			Согласовано	Земли, государственная собственность на которые не разграничена		

АКТ
СОГЛАСОВАНИЯ МЕСТОПОЛОЖЕНИЯ ГРАНИЦ ЗЕМЕЛЬНЫХ УЧАСТКОВ
ПРИ ВЫПОЛНЕНИИ КОМПЛЕКСНЫХ КАДАСТРОВЫХ РАБОТ

47:05:0401001

наименование субъекта Российской Федерации, муниципального образования, населенного пункта, уникальные учетные номера кадастровых кварталов, а также иные сведения, позволяющие определить местоположение территории, на которой выполняются комплексные кадастровые работы

N п/п	Обозначение части (характерной точки) границы		Результат согласования (согласовано/ спорное)	Кадастровые номера или обозначения смежных земельных участков	Сведения о лице, представившем возражения	Реквизиты вступившего в законную силу судебного акта
	от т.	до т.				
1	2	3	4	5	6	7
1893	933	934	Согласовано	47:05:0000000:5304 (4)		
			Согласовано	Земли, государственная собственность на которые не разграничена		
1894	934	935	Согласовано	47:05:0000000:5304 (4)		
			Согласовано	Земли, государственная собственность на которые не разграничена		
1895	935	936	Согласовано	47:05:0000000:5304 (4)		
			Согласовано	Земли, государственная собственность на которые не разграничена		
1896	936	672	Согласовано	47:05:0000000:5304 (4)		
			Согласовано	Земли, государственная собственность на которые не разграничена		
1897	937	938	Согласовано	47:05:0000000:5304 (5)		
			Согласовано	Земли, государственная собственность на которые не разграничена		
1898	938	939	Согласовано	47:05:0000000:5304 (5)		
			Согласовано	Земли, государственная собственность на которые не разграничена		
1899	939	940	Согласовано	47:05:0000000:5304 (5)		
			Согласовано	Земли, государственная собственность на которые не разграничена		
1900	940	941	Согласовано	47:05:0000000:5304 (5)		
			Согласовано	Земли, государственная собственность на которые не разграничена		

АКТ
СОГЛАСОВАНИЯ МЕСТОПОЛОЖЕНИЯ ГРАНИЦ ЗЕМЕЛЬНЫХ УЧАСТКОВ
ПРИ ВЫПОЛНЕНИИ КОМПЛЕКСНЫХ КАДАСТРОВЫХ РАБОТ

47:05:0401001

наименование субъекта Российской Федерации, муниципального образования, населенного пункта, уникальные учетные номера кадастровых кварталов, а также иные сведения, позволяющие определить местоположение территории, на которой выполняются комплексные кадастровые работы

N п/п	Обозначение части (характерной точки) границы		Результат согласования (согласовано/ спорное)	Кадастровые номера или обозначения смежных земельных участков	Сведения о лице, представившем возражения	Реквизиты вступившего в законную силу судебного акта
	от т.	до т.				
1	2	3	4	5	6	7
1901	941	942	Согласовано	47:05:0000000:5304 (5)		
			Согласовано	Земли, государственная собственность на которые не разграничена		
1902	942	943	Согласовано	47:05:0000000:5304 (5)		
			Согласовано	Земли, государственная собственность на которые не разграничена		
1903	944	945	Согласовано	47:05:0000000:5304 (5)		
			Согласовано	Земли, государственная собственность на которые не разграничена		
1904	945	946	Согласовано	47:05:0000000:5304 (5)		
			Согласовано	Земли, государственная собственность на которые не разграничена		
1905	946	947	Согласовано	47:05:0000000:5304 (5)		
			Согласовано	Земли, государственная собственность на которые не разграничена		
1906	947	948	Согласовано	47:05:0000000:5304 (5)		
			Согласовано	Земли, государственная собственность на которые не разграничена		
1907	949	950	Согласовано	47:05:0000000:5304 (5)		
			Согласовано	Земли, государственная собственность на которые не разграничена		
1908	950	951	Согласовано	47:05:0000000:5304 (5)		
			Согласовано	Земли, государственная собственность на которые не разграничена		

АКТ
СОГЛАСОВАНИЯ МЕСТОПОЛОЖЕНИЯ ГРАНИЦ ЗЕМЕЛЬНЫХ УЧАСТКОВ
ПРИ ВЫПОЛНЕНИИ КОМПЛЕКСНЫХ КАДАСТРОВЫХ РАБОТ

47:05:0401001

наименование субъекта Российской Федерации, муниципального образования, населенного пункта, уникальные учетные номера кадастровых кварталов, а также иные сведения, позволяющие определить местоположение территории, на которой выполняются комплексные кадастровые работы

N п/п	Обозначение части (характерной точки) границы		Результат согласования (согласовано/ спорное)	Кадастровые номера или обозначения смежных земельных участков	Сведения о лице, представившем возражения	Реквизиты вступившего в законную силу судебного акта
	от т.	до т.				
1	2	3	4	5	6	7
1909	951	952	Согласовано	47:05:0000000:5304 (5)		
			Согласовано	Земли, государственная собственность на которые не разграничена		
1910	952	953	Согласовано	47:05:0000000:5304 (5)		
			Согласовано	Земли, государственная собственность на которые не разграничена		
1911	953	954	Согласовано	47:05:0000000:5304 (5)		
			Согласовано	Земли, государственная собственность на которые не разграничена		
1912	955	956	Согласовано	47:05:0000000:5304 (5)		
			Согласовано	Земли, государственная собственность на которые не разграничена		
1913	956	957	Согласовано	47:05:0000000:5304 (5)		
			Согласовано	Земли, государственная собственность на которые не разграничена		
1914	957	958	Согласовано	47:05:0000000:5304 (5)		
			Согласовано	Земли, государственная собственность на которые не разграничена		
1915	958	959	Согласовано	47:05:0000000:5304 (5)		
			Согласовано	Земли, государственная собственность на которые не разграничена		
1916	959	960	Согласовано	47:05:0000000:5304 (5)		
			Согласовано	Земли, государственная собственность на которые не разграничена		

АКТ
СОГЛАСОВАНИЯ МЕСТОПОЛОЖЕНИЯ ГРАНИЦ ЗЕМЕЛЬНЫХ УЧАСТКОВ
ПРИ ВЫПОЛНЕНИИ КОМПЛЕКСНЫХ КАДАСТРОВЫХ РАБОТ

47:05:0401001

наименование субъекта Российской Федерации, муниципального образования, населенного пункта, уникальные учетные номера кадастровых кварталов, а также иные сведения, позволяющие определить местоположение территории, на которой выполняются комплексные кадастровые работы

N п/п	Обозначение части (характерной точки) границы		Результат согласования (согласовано/ спорное)	Кадастровые номера или обозначения смежных земельных участков	Сведения о лице, представившем возражения	Реквизиты вступившего в законную силу судебного акта
	от т.	до т.				
1	2	3	4	5	6	7
1917	960	961	Согласовано	47:05:0000000:5304 (5)		
			Согласовано	Земли, государственная собственность на которые не разграничена		
1918	961	962	Согласовано	47:05:0000000:5304 (5)		
			Согласовано	Земли, государственная собственность на которые не разграничена		
1919	962	963	Согласовано	47:05:0000000:5304 (5)		
			Согласовано	Земли, государственная собственность на которые не разграничена		
1920	963	964	Согласовано	47:05:0000000:5304 (5)		
			Согласовано	Земли, государственная собственность на которые не разграничена		
1921	965	966	Согласовано	47:05:0000000:5304 (5)		
			Согласовано	Земли, государственная собственность на которые не разграничена		
1922	966	967	Согласовано	47:05:0000000:5304 (5)		
			Согласовано	Земли, государственная собственность на которые не разграничена		
1923	967	968	Согласовано	47:05:0000000:5304 (5)		
			Согласовано	Земли, государственная собственность на которые не разграничена		
1924	968	969	Согласовано	47:05:0000000:5304 (5)		
			Согласовано	Земли, государственная собственность на которые не разграничена		

АКТ
СОГЛАСОВАНИЯ МЕСТОПОЛОЖЕНИЯ ГРАНИЦ ЗЕМЕЛЬНЫХ УЧАСТКОВ
ПРИ ВЫПОЛНЕНИИ КОМПЛЕКСНЫХ КАДАСТРОВЫХ РАБОТ

47:05:0401001

наименование субъекта Российской Федерации, муниципального образования, населенного пункта, уникальные учетные номера кадастровых кварталов, а также иные сведения, позволяющие определить местоположение территории, на которой выполняются комплексные кадастровые работы

N п/п	Обозначение части (характерной точки) границы		Результат согласования (согласовано/ спорное)	Кадастровые номера или обозначения смежных земельных участков	Сведения о лице, представившем возражения	Реквизиты вступившего в законную силу судебного акта
	от т.	до т.				
1	2	3	4	5	6	7
1925	969	970	Согласовано	47:05:0000000:5304 (5)		
			Согласовано	Земли, государственная собственность на которые не разграничена		
1926	970	971	Согласовано	47:05:0000000:5304 (5)		
			Согласовано	Земли, государственная собственность на которые не разграничена		
1927	971	972	Согласовано	47:05:0000000:5304 (5)		
			Согласовано	Земли, государственная собственность на которые не разграничена		
1928	972	973	Согласовано	47:05:0000000:5304 (5)		
			Согласовано	Земли, государственная собственность на которые не разграничена		
1929	974	975	Согласовано	47:05:0000000:5304 (5)		
			Согласовано	47:05:0401002:227		
1930	975	976	Согласовано	47:05:0000000:5304 (5)		
			Согласовано	47:05:0401002:227		
1931	976	977	Согласовано	47:05:0000000:5304 (5)		
			Согласовано	47:05:0401002:227		
1932	977	978	Согласовано	47:05:0000000:5304 (5)		
			Согласовано	47:05:0401002:227		
1933	978	979	Согласовано	47:05:0000000:5304 (5)		
			Согласовано	47:05:0401002:227		
1934	979	980	Согласовано	47:05:0000000:5304 (5)		
			Согласовано	47:05:0401002:236		

АКТ
СОГЛАСОВАНИЯ МЕСТОПОЛОЖЕНИЯ ГРАНИЦ ЗЕМЕЛЬНЫХ УЧАСТКОВ
ПРИ ВЫПОЛНЕНИИ КОМПЛЕКСНЫХ КАДАСТРОВЫХ РАБОТ

47:05:0401001

наименование субъекта Российской Федерации, муниципального образования, населенного пункта, уникальные учетные номера кадастровых кварталов, а также иные сведения, позволяющие определить местоположение территории, на которой выполняются комплексные кадастровые работы

N п/п	Обозначение части (характерной точки) границы		Результат согласования (согласовано/ спорное)	Кадастровые номера или обозначения смежных земельных участков	Сведения о лице, представившем возражения	Реквизиты вступившего в законную силу судебного акта
	от т.	до т.				
1	2	3	4	5	6	7
1935	980	981	Согласовано	47:05:0000000:5304 (5)		
			Согласовано	47:05:0401002:236		
1936	981	982	Согласовано	47:05:0000000:5304 (5)		
			Согласовано	47:05:0401002:236		
1937	982	983	Согласовано	47:05:0000000:5304 (5)		
			Согласовано	47:05:0401002:236		
1938	983	984	Согласовано	47:05:0000000:5304 (5)		
			Согласовано	47:05:0401002:236		
1939	984	985	Согласовано	47:05:0000000:5304 (5)		
			Согласовано	Земли, государственная собственность на которые не разграничена		
1940	985	986	Согласовано	47:05:0000000:5304 (5)		
			Согласовано	Земли, государственная собственность на которые не разграничена		
1941	986	987	Согласовано	47:05:0000000:5304 (5)		
			Согласовано	Земли, государственная собственность на которые не разграничена		
1942	987	988	Согласовано	47:05:0000000:5304 (5)		
			Согласовано	Земли, государственная собственность на которые не разграничена		
1943	988	989	Согласовано	47:05:0000000:5304 (5)		
			Согласовано	Земли, государственная собственность на которые не разграничена		
1944	989	990	Согласовано	47:05:0000000:5304 (5)		
			Согласовано	47:05:0401002:172		

АКТ
СОГЛАСОВАНИЯ МЕСТОПОЛОЖЕНИЯ ГРАНИЦ ЗЕМЕЛЬНЫХ УЧАСТКОВ
ПРИ ВЫПОЛНЕНИИ КОМПЛЕКСНЫХ КАДАСТРОВЫХ РАБОТ

47:05:0401001

наименование субъекта Российской Федерации, муниципального образования, населенного пункта, уникальные учетные номера кадастровых кварталов, а также иные сведения, позволяющие определить местоположение территории, на которой выполняются комплексные кадастровые работы

N п/п	Обозначение части (характерной точки) границы		Результат согласования (согласовано/ спорное)	Кадастровые номера или обозначения смежных земельных участков	Сведения о лице, представившем возражения	Реквизиты вступившего в законную силу судебного акта
	от т.	до т.				
1	2	3	4	5	6	7
1945	990	991	Согласовано	47:05:0000000:5304 (5)		
			Согласовано	47:05:0401002:172		
1946	991	992	Согласовано	47:05:0000000:5304 (5)		
			Согласовано	47:05:0401002:172		
1947	992	993	Согласовано	47:05:0000000:5304 (5)		
			Согласовано	47:05:0401002:172		
1948	993	994	Согласовано	47:05:0000000:5304 (5)		
			Согласовано	47:05:0401002:172		
1949	994	995	Согласовано	47:05:0000000:5304 (5)		
			Согласовано	47:05:0401002:172		
1950	995	996	Согласовано	47:05:0000000:5304 (5)		
			Согласовано	Земли, государственная собственность на которые не разграничена		
1951	996	997	Согласовано	47:05:0000000:5304 (5)		
			Согласовано	Земли, государственная собственность на которые не разграничена		
1952	997	998	Согласовано	47:05:0000000:5304 (5)		
			Согласовано	47:05:0401002:174		
1953	998	999	Согласовано	47:05:0000000:5304 (5)		
			Согласовано	Земли, государственная собственность на которые не разграничена		
1954	999	1000	Согласовано	47:05:0000000:5304 (5)		
			Согласовано	Земли, государственная собственность на которые не разграничена		

АКТ
СОГЛАСОВАНИЯ МЕСТОПОЛОЖЕНИЯ ГРАНИЦ ЗЕМЕЛЬНЫХ УЧАСТКОВ
ПРИ ВЫПОЛНЕНИИ КОМПЛЕКСНЫХ КАДАСТРОВЫХ РАБОТ

47:05:0401001

наименование субъекта Российской Федерации, муниципального образования, населенного пункта, уникальные учетные номера кадастровых кварталов, а также иные сведения, позволяющие определить местоположение территории, на которой выполняются комплексные кадастровые работы

N п/п	Обозначение части (характерной точки) границы		Результат согласования (согласовано/ спорное)	Кадастровые номера или обозначения смежных земельных участков	Сведения о лице, представившем возражения	Реквизиты вступившего в законную силу судебного акта
	от т.	до т.				
1	2	3	4	5	6	7
1955	1000	1001	Согласовано	47:05:0000000:5304 (5)		
			Согласовано	Земли, государственная собственность на которые не разграничена		
1956	1001	1002	Согласовано	47:05:0000000:5304 (5)		
			Согласовано	Земли, государственная собственность на которые не разграничена		
1957	1002	546	Согласовано	47:05:0000000:5304 (5)		
			Согласовано	Земли, государственная собственность на которые не разграничена		
1958	1003	1004	Согласовано	47:05:0000000:5304 (5)		
			Согласовано	Земли, государственная собственность на которые не разграничена		
1959	1004	1005	Согласовано	47:05:0000000:5304 (5)		
			Согласовано	Земли, государственная собственность на которые не разграничена		
1960	1005	1006	Согласовано	47:05:0000000:5304 (5)		
			Согласовано	Земли, государственная собственность на которые не разграничена		
1961	1006	1007	Согласовано	47:05:0000000:5304 (5)		
			Согласовано	Земли, государственная собственность на которые не разграничена		
1962	1007	1008	Согласовано	47:05:0000000:5304 (5)		
			Согласовано	Земли, государственная собственность на которые не разграничена		

АКТ
СОГЛАСОВАНИЯ МЕСТОПОЛОЖЕНИЯ ГРАНИЦ ЗЕМЕЛЬНЫХ УЧАСТКОВ
ПРИ ВЫПОЛНЕНИИ КОМПЛЕКСНЫХ КАДАСТРОВЫХ РАБОТ

47:05:0401001

наименование субъекта Российской Федерации, муниципального образования, населенного пункта, уникальные учетные номера кадастровых кварталов, а также иные сведения, позволяющие определить местоположение территории, на которой выполняются комплексные кадастровые работы

N п/п	Обозначение части (характерной точки) границы		Результат согласования (согласовано/ спорное)	Кадастровые номера или обозначения смежных земельных участков	Сведения о лице, представившем возражения	Реквизиты вступившего в законную силу судебного акта
	от т.	до т.				
1	2	3	4	5	6	7
1963	1008	1009	Согласовано	47:05:0000000:5304 (5)		
			Согласовано	Земли, государственная собственность на которые не разграничена		
1964	1009	1010	Согласовано	47:05:0000000:5304 (5)		
			Согласовано	Земли, государственная собственность на которые не разграничена		
1965	1013	1014	Согласовано	47:05:0000000:5304 (5)		
			Согласовано	Земли, государственная собственность на которые не разграничена		
1966	1014	1015	Согласовано	47:05:0000000:5304 (5)		
			Согласовано	47:05:0401001:77		
1967	1015	1016	Согласовано	47:05:0000000:5304 (5)		
			Согласовано	47:05:0401001:77		
1968	1016	1017	Согласовано	47:05:0000000:5304 (5)		
			Согласовано	47:05:0401001:77		
1969	1017	1018	Согласовано	47:05:0000000:5304 (5)		
			Согласовано	47:05:0401001:77		
1970	1018	1019	Согласовано	47:05:0000000:5304 (5)		
			Согласовано	47:05:0401001:77		
1971	1019	1020	Согласовано	47:05:0000000:5304 (5)		
			Согласовано	47:05:0401001:77		
1972	1020	406	Согласовано	47:05:0000000:5304 (5)		
			Согласовано	47:05:0401001:77		

АКТ
СОГЛАСОВАНИЯ МЕСТОПОЛОЖЕНИЯ ГРАНИЦ ЗЕМЕЛЬНЫХ УЧАСТКОВ
ПРИ ВЫПОЛНЕНИИ КОМПЛЕКСНЫХ КАДАСТРОВЫХ РАБОТ

47:05:0401001

наименование субъекта Российской Федерации, муниципального образования, населенного пункта, уникальные учетные номера кадастровых кварталов, а также иные сведения, позволяющие определить местоположение территории, на которой выполняются комплексные кадастровые работы

N п/п	Обозначение части (характерной точки) границы		Результат согласования (согласовано/ спорное)	Кадастровые номера или обозначения смежных земельных участков	Сведения о лице, представившем возражения	Реквизиты вступившего в законную силу судебного акта
	от т.	до т.				
1	2	3	4	5	6	7
1973	403	1021	Согласовано	47:05:0000000:5304 (5)		
			Согласовано	Земли, государственная собственность на которые не разграничена		
1974	1021	1022	Согласовано	47:05:0000000:5304 (5)		
			Согласовано	Земли, государственная собственность на которые не разграничена		
1975	1022	1023	Согласовано	47:05:0000000:5304 (5)		
			Согласовано	Земли, государственная собственность на которые не разграничена		
1976	1023	1024	Согласовано	47:05:0000000:5304 (5)		
			Согласовано	Земли, государственная собственность на которые не разграничена		
1977	1024	1025	Согласовано	47:05:0000000:5304 (5)		
			Согласовано	Земли, государственная собственность на которые не разграничена		
1978	1025	1026	Согласовано	47:05:0000000:5304 (5)		
			Согласовано	Земли, государственная собственность на которые не разграничена		
1979	1026	1027	Согласовано	47:05:0000000:5304 (5)		
			Согласовано	Земли, государственная собственность на которые не разграничена		
1980	1027	1028	Согласовано	47:05:0000000:5304 (5)		
			Согласовано	Земли, государственная собственность на которые не разграничена		

АКТ
СОГЛАСОВАНИЯ МЕСТОПОЛОЖЕНИЯ ГРАНИЦ ЗЕМЕЛЬНЫХ УЧАСТКОВ
ПРИ ВЫПОЛНЕНИИ КОМПЛЕКСНЫХ КАДАСТРОВЫХ РАБОТ

47:05:0401001

наименование субъекта Российской Федерации, муниципального образования, населенного пункта, уникальные учетные номера кадастровых кварталов, а также иные сведения, позволяющие определить местоположение территории, на которой выполняются комплексные кадастровые работы

N п/п	Обозначение части (характерной точки) границы		Результат согласования (согласовано/ спорное)	Кадастровые номера или обозначения смежных земельных участков	Сведения о лице, представившем возражения	Реквизиты вступившего в законную силу судебного акта
	от т.	до т.				
1	2	3	4	5	6	7
1981	1028	1029	Согласовано	47:05:0000000:5304 (5)		
			Согласовано	Земли, государственная собственность на которые не разграничена		
1982	620	1030	Согласовано	47:05:0000000:5304 (5)		
			Согласовано	Земли, государственная собственность на которые не разграничена		
1983	1030	1031	Согласовано	47:05:0000000:5304 (5)		
			Согласовано	Земли, государственная собственность на которые не разграничена		
1984	556	1032	Согласовано	47:05:0000000:5304 (5)		
			Согласовано	Земли, государственная собственность на которые не разграничена		
1985	1032	1033	Согласовано	47:05:0000000:5304 (5)		
			Согласовано	Земли, государственная собственность на которые не разграничена		
1986	1033	1034	Согласовано	47:05:0000000:5304 (5)		
			Согласовано	Земли, государственная собственность на которые не разграничена		
1987	1034	1035	Согласовано	47:05:0000000:5304 (5)		
			Согласовано	Земли, государственная собственность на которые не разграничена		
1988	1035	1036	Согласовано	47:05:0000000:5304 (5)		
			Согласовано	Земли, государственная собственность на которые не разграничена		

АКТ
СОГЛАСОВАНИЯ МЕСТОПОЛОЖЕНИЯ ГРАНИЦ ЗЕМЕЛЬНЫХ УЧАСТКОВ
ПРИ ВЫПОЛНЕНИИ КОМПЛЕКСНЫХ КАДАСТРОВЫХ РАБОТ

47:05:0401001

наименование субъекта Российской Федерации, муниципального образования, населенного пункта, уникальные учетные номера кадастровых кварталов, а также иные сведения, позволяющие определить местоположение территории, на которой выполняются комплексные кадастровые работы

N п/п	Обозначение части (характерной точки) границы		Результат согласования (согласовано/ спорное)	Кадастровые номера или обозначения смежных земельных участков	Сведения о лице, представившем возражения	Реквизиты вступившего в законную силу судебного акта
	от т.	до т.				
1	2	3	4	5	6	7
1989	1036	1037	Согласовано	47:05:0000000:5304 (5)		
			Согласовано	Земли, государственная собственность на которые не разграничена		
1990	1037	1038	Согласовано	47:05:0000000:5304 (5)		
			Согласовано	Земли, государственная собственность на которые не разграничена		
1991	1038	1039	Согласовано	47:05:0000000:5304 (5)		
			Согласовано	Земли, государственная собственность на которые не разграничена		
1992	1039	1040	Согласовано	47:05:0000000:5304 (5)		
			Согласовано	Земли, государственная собственность на которые не разграничена		
1993	1040	1041	Согласовано	47:05:0000000:5304 (5)		
			Согласовано	Земли, государственная собственность на которые не разграничена		
1994	1041	1042	Согласовано	47:05:0000000:5304 (5)		
			Согласовано	Земли, государственная собственность на которые не разграничена		
1995	1042	1043	Согласовано	47:05:0000000:5304 (5)		
			Согласовано	Земли, государственная собственность на которые не разграничена		
1996	1043	1044	Согласовано	47:05:0000000:5304 (5)		
			Согласовано	Земли, государственная собственность на которые не разграничена		

АКТ
СОГЛАСОВАНИЯ МЕСТОПОЛОЖЕНИЯ ГРАНИЦ ЗЕМЕЛЬНЫХ УЧАСТКОВ
ПРИ ВЫПОЛНЕНИИ КОМПЛЕКСНЫХ КАДАСТРОВЫХ РАБОТ

47:05:0401001

наименование субъекта Российской Федерации, муниципального образования, населенного пункта, уникальные учетные номера кадастровых кварталов, а также иные сведения, позволяющие определить местоположение территории, на которой выполняются комплексные кадастровые работы

N п/п	Обозначение части (характерной точки) границы		Результат согласования (согласовано/ спорное)	Кадастровые номера или обозначения смежных земельных участков	Сведения о лице, представившем возражения	Реквизиты вступившего в законную силу судебного акта
	от т.	до т.				
1	2	3	4	5	6	7
1997	1044	1045	Согласовано	47:05:0000000:5304 (5)		
			Согласовано	Земли, государственная собственность на которые не разграничена		
1998	1045	1046	Согласовано	47:05:0000000:5304 (5)		
			Согласовано	Земли, государственная собственность на которые не разграничена		
1999	1046	1047	Согласовано	47:05:0000000:5304 (5)		
			Согласовано	Земли, государственная собственность на которые не разграничена		
2000	1047	1048	Согласовано	47:05:0000000:5304 (5)		
			Согласовано	Земли, государственная собственность на которые не разграничена		
2001	1048	1049	Согласовано	47:05:0000000:5304 (5)		
			Согласовано	Земли, государственная собственность на которые не разграничена		
2002	1049	1050	Согласовано	47:05:0000000:5304 (5)		
			Согласовано	Земли, государственная собственность на которые не разграничена		
2003	1050	1051	Согласовано	47:05:0000000:5304 (5)		
			Согласовано	Земли, государственная собственность на которые не разграничена		
2004	1051	1052	Согласовано	47:05:0000000:5304 (5)		
			Согласовано	Земли, государственная собственность на которые не разграничена		

АКТ
СОГЛАСОВАНИЯ МЕСТОПОЛОЖЕНИЯ ГРАНИЦ ЗЕМЕЛЬНЫХ УЧАСТКОВ
ПРИ ВЫПОЛНЕНИИ КОМПЛЕКСНЫХ КАДАСТРОВЫХ РАБОТ

47:05:0401001

наименование субъекта Российской Федерации, муниципального образования, населенного пункта, уникальные учетные номера кадастровых кварталов, а также иные сведения, позволяющие определить местоположение территории, на которой выполняются комплексные кадастровые работы

N п/п	Обозначение части (характерной точки) границы		Результат согласования (согласовано/ спорное)	Кадастровые номера или обозначения смежных земельных участков	Сведения о лице, представившем возражения	Реквизиты вступившего в законную силу судебного акта
	от т.	до т.				
1	2	3	4	5	6	7
2005	1052	1053	Согласовано	47:05:0000000:5304 (5)		
			Согласовано	Земли, государственная собственность на которые не разграничена		
2006	1053	1054	Согласовано	47:05:0000000:5304 (5)		
			Согласовано	Земли, государственная собственность на которые не разграничена		
2007	1054	1055	Согласовано	47:05:0000000:5304 (5)		
			Согласовано	Земли, государственная собственность на которые не разграничена		
2008	1055	1056	Согласовано	47:05:0000000:5304 (5)		
			Согласовано	Земли, государственная собственность на которые не разграничена		
2009	1056	1057	Согласовано	47:05:0000000:5304 (5)		
			Согласовано	Земли, государственная собственность на которые не разграничена		
2010	1057	1058	Согласовано	47:05:0000000:5304 (5)		
			Согласовано	Земли, государственная собственность на которые не разграничена		
2011	1058	1059	Согласовано	47:05:0000000:5304 (5)		
			Согласовано	Земли, государственная собственность на которые не разграничена		
2012	1059	1060	Согласовано	47:05:0000000:5304 (5)		
			Согласовано	Земли, государственная собственность на которые не разграничена		

АКТ
СОГЛАСОВАНИЯ МЕСТОПОЛОЖЕНИЯ ГРАНИЦ ЗЕМЕЛЬНЫХ УЧАСТКОВ
ПРИ ВЫПОЛНЕНИИ КОМПЛЕКСНЫХ КАДАСТРОВЫХ РАБОТ

47:05:0401001

наименование субъекта Российской Федерации, муниципального образования, населенного пункта, уникальные учетные номера кадастровых кварталов, а также иные сведения, позволяющие определить местоположение территории, на которой выполняются комплексные кадастровые работы

N п/п	Обозначение части (характерной точки) границы		Результат согласования (согласовано/ спорное)	Кадастровые номера или обозначения смежных земельных участков	Сведения о лице, представившем возражения	Реквизиты вступившего в законную силу судебного акта
	от т.	до т.				
1	2	3	4	5	6	7
2013	1060	1061	Согласовано	47:05:0000000:5304 (5)		
			Согласовано	Земли, государственная собственность на которые не разграничена		
2014	1061	1062	Согласовано	47:05:0000000:5304 (5)		
			Согласовано	Земли, государственная собственность на которые не разграничена		
2015	1062	1063	Согласовано	47:05:0000000:5304 (5)		
			Согласовано	Земли, государственная собственность на которые не разграничена		
2016	1063	1064	Согласовано	47:05:0000000:5304 (5)		
			Согласовано	Земли, государственная собственность на которые не разграничена		
2017	1064	1065	Согласовано	47:05:0000000:5304 (5)		
			Согласовано	Земли, государственная собственность на которые не разграничена		
2018	1065	1066	Согласовано	47:05:0000000:5304 (5)		
			Согласовано	Земли, государственная собственность на которые не разграничена		
2019	1066	1067	Согласовано	47:05:0000000:5304 (5)		
			Согласовано	Земли, государственная собственность на которые не разграничена		
2020	1067	1068	Согласовано	47:05:0000000:5304 (5)		
			Согласовано	Земли, государственная собственность на которые не разграничена		

АКТ
СОГЛАСОВАНИЯ МЕСТОПОЛОЖЕНИЯ ГРАНИЦ ЗЕМЕЛЬНЫХ УЧАСТКОВ
ПРИ ВЫПОЛНЕНИИ КОМПЛЕКСНЫХ КАДАСТРОВЫХ РАБОТ

47:05:0401001

наименование субъекта Российской Федерации, муниципального образования, населенного пункта, уникальные учетные номера кадастровых кварталов, а также иные сведения, позволяющие определить местоположение территории, на которой выполняются комплексные кадастровые работы

N п/п	Обозначение части (характерной точки) границы		Результат согласования (согласовано/ спорное)	Кадастровые номера или обозначения смежных земельных участков	Сведения о лице, представившем возражения	Реквизиты вступившего в законную силу судебного акта
	от т.	до т.				
1	2	3	4	5	6	7
2021	1068	1069	Согласовано	47:05:0000000:5304 (5)		
			Согласовано	Земли, государственная собственность на которые не разграничена		
2022	1069	1070	Согласовано	47:05:0000000:5304 (5)		
			Согласовано	Земли, государственная собственность на которые не разграничена		
2023	1070	1071	Согласовано	47:05:0000000:5304 (5)		
			Согласовано	Земли, государственная собственность на которые не разграничена		
2024	1071	1072	Согласовано	47:05:0000000:5304 (5)		
			Согласовано	Земли, государственная собственность на которые не разграничена		
2025	1072	1073	Согласовано	47:05:0000000:5304 (5)		
			Согласовано	Земли, государственная собственность на которые не разграничена		
2026	1073	1074	Согласовано	47:05:0000000:5304 (5)		
			Согласовано	Земли, государственная собственность на которые не разграничена		
2027	1074	1075	Согласовано	47:05:0000000:5304 (5)		
			Согласовано	Земли, государственная собственность на которые не разграничена		
2028	1075	1076	Согласовано	47:05:0000000:5304 (5)		
			Согласовано	Земли, государственная собственность на которые не разграничена		

АКТ
СОГЛАСОВАНИЯ МЕСТОПОЛОЖЕНИЯ ГРАНИЦ ЗЕМЕЛЬНЫХ УЧАСТКОВ
ПРИ ВЫПОЛНЕНИИ КОМПЛЕКСНЫХ КАДАСТРОВЫХ РАБОТ

47:05:0401001

наименование субъекта Российской Федерации, муниципального образования, населенного пункта, уникальные учетные номера кадастровых кварталов, а также иные сведения, позволяющие определить местоположение территории, на которой выполняются комплексные кадастровые работы

N п/п	Обозначение части (характерной точки) границы		Результат согласования (согласовано/ спорное)	Кадастровые номера или обозначения смежных земельных участков	Сведения о лице, представившем возражения	Реквизиты вступившего в законную силу судебного акта
	от т.	до т.				
1	2	3	4	5	6	7
2029	1076	1077	Согласовано	47:05:0000000:5304 (5)		
			Согласовано	Земли, государственная собственность на которые не разграничена		
2030	1077	1078	Согласовано	47:05:0000000:5304 (5)		
			Согласовано	Земли, государственная собственность на которые не разграничена		
2031	1078	1079	Согласовано	47:05:0000000:5304 (5)		
			Согласовано	Земли, государственная собственность на которые не разграничена		
2032	1079	1080	Согласовано	47:05:0000000:5304 (5)		
			Согласовано	Земли, государственная собственность на которые не разграничена		
2033	1080	1081	Согласовано	47:05:0000000:5304 (5)		
			Согласовано	Земли, государственная собственность на которые не разграничена		
2034	1081	1082	Согласовано	47:05:0000000:5304 (5)		
			Согласовано	Земли, государственная собственность на которые не разграничена		
2035	1082	1083	Согласовано	47:05:0000000:5304 (5)		
			Согласовано	Земли, государственная собственность на которые не разграничена		
2036	1083	1084	Согласовано	47:05:0000000:5304 (5)		
			Согласовано	Земли, государственная собственность на которые не разграничена		

АКТ
СОГЛАСОВАНИЯ МЕСТОПОЛОЖЕНИЯ ГРАНИЦ ЗЕМЕЛЬНЫХ УЧАСТКОВ
ПРИ ВЫПОЛНЕНИИ КОМПЛЕКСНЫХ КАДАСТРОВЫХ РАБОТ

47:05:0401001

наименование субъекта Российской Федерации, муниципального образования, населенного пункта, уникальные учетные номера кадастровых кварталов, а также иные сведения, позволяющие определить местоположение территории, на которой выполняются комплексные кадастровые работы

N п/п	Обозначение части (характерной точки) границы		Результат согласования (согласовано/ спорное)	Кадастровые номера или обозначения смежных земельных участков	Сведения о лице, представившем возражения	Реквизиты вступившего в законную силу судебного акта
	от т.	до т.				
1	2	3	4	5	6	7
2037	1084	1085	Согласовано	47:05:0000000:5304 (5)		
			Согласовано	Земли, государственная собственность на которые не разграничена		
2038	1085	1086	Согласовано	47:05:0000000:5304 (5)		
			Согласовано	Земли, государственная собственность на которые не разграничена		
2039	1086	1087	Согласовано	47:05:0000000:5304 (5)		
			Согласовано	Земли, государственная собственность на которые не разграничена		
2040	1087	1088	Согласовано	47:05:0000000:5304 (5)		
			Согласовано	Земли, государственная собственность на которые не разграничена		
2041	1088	1089	Согласовано	47:05:0000000:5304 (5)		
			Согласовано	Земли, государственная собственность на которые не разграничена		
2042	1089	1090	Согласовано	47:05:0000000:5304 (5)		
			Согласовано	Земли, государственная собственность на которые не разграничена		
2043	1090	1091	Согласовано	47:05:0000000:5304 (5)		
			Согласовано	Земли, государственная собственность на которые не разграничена		
2044	1091	1092	Согласовано	47:05:0000000:5304 (5)		
			Согласовано	Земли, государственная собственность на которые не разграничена		

АКТ
СОГЛАСОВАНИЯ МЕСТОПОЛОЖЕНИЯ ГРАНИЦ ЗЕМЕЛЬНЫХ УЧАСТКОВ
ПРИ ВЫПОЛНЕНИИ КОМПЛЕКСНЫХ КАДАСТРОВЫХ РАБОТ

47:05:0401001

наименование субъекта Российской Федерации, муниципального образования, населенного пункта, уникальные учетные номера кадастровых кварталов, а также иные сведения, позволяющие определить местоположение территории, на которой выполняются комплексные кадастровые работы

N п/п	Обозначение части (характерной точки) границы		Результат согласования (согласовано/ спорное)	Кадастровые номера или обозначения смежных земельных участков	Сведения о лице, представившем возражения	Реквизиты вступившего в законную силу судебного акта
	от т.	до т.				
1	2	3	4	5	6	7
2045	1092	1093	Согласовано	47:05:0000000:5304 (5)		
			Согласовано	Земли, государственная собственность на которые не разграничена		
2046	1093	1094	Согласовано	47:05:0000000:5304 (5)		
			Согласовано	Земли, государственная собственность на которые не разграничена		
2047	1094	1095	Согласовано	47:05:0000000:5304 (5)		
			Согласовано	Земли, государственная собственность на которые не разграничена		
2048	1095	1096	Согласовано	47:05:0000000:5304 (5)		
			Согласовано	Земли, государственная собственность на которые не разграничена		
2049	1096	1097	Согласовано	47:05:0000000:5304 (5)		
			Согласовано	Земли, государственная собственность на которые не разграничена		
2050	1097	1098	Согласовано	47:05:0000000:5304 (5)		
			Согласовано	Земли, государственная собственность на которые не разграничена		
2051	1098	1099	Согласовано	47:05:0000000:5304 (5)		
			Согласовано	Земли, государственная собственность на которые не разграничена		
2052	1099	1100	Согласовано	47:05:0000000:5304 (5)		
			Согласовано	Земли, государственная собственность на которые не разграничена		

АКТ
СОГЛАСОВАНИЯ МЕСТОПОЛОЖЕНИЯ ГРАНИЦ ЗЕМЕЛЬНЫХ УЧАСТКОВ
ПРИ ВЫПОЛНЕНИИ КОМПЛЕКСНЫХ КАДАСТРОВЫХ РАБОТ

47:05:0401001

наименование субъекта Российской Федерации, муниципального образования, населенного пункта, уникальные учетные номера кадастровых кварталов, а также иные сведения, позволяющие определить местоположение территории, на которой выполняются комплексные кадастровые работы

N п/п	Обозначение части (характерной точки) границы		Результат согласования (согласовано/ спорное)	Кадастровые номера или обозначения смежных земельных участков	Сведения о лице, представившем возражения	Реквизиты вступившего в законную силу судебного акта
	от т.	до т.				
1	2	3	4	5	6	7
2053	1100	1101	Согласовано	47:05:0000000:5304 (5)		
			Согласовано	Земли, государственная собственность на которые не разграничена		
2054	1101	1102	Согласовано	47:05:0000000:5304 (5)		
			Согласовано	Земли, государственная собственность на которые не разграничена		
2055	1102	1103	Согласовано	47:05:0000000:5304 (5)		
			Согласовано	Земли, государственная собственность на которые не разграничена		
2056	1103	1104	Согласовано	47:05:0000000:5304 (5)		
			Согласовано	Земли, государственная собственность на которые не разграничена		
2057	1104	1105	Согласовано	47:05:0000000:5304 (5)		
			Согласовано	Земли, государственная собственность на которые не разграничена		
2058	1105	1106	Согласовано	47:05:0000000:5304 (5)		
			Согласовано	Земли, государственная собственность на которые не разграничена		
2059	1106	1107	Согласовано	47:05:0000000:5304 (5)		
			Согласовано	Земли, государственная собственность на которые не разграничена		
2060	1107	1108	Согласовано	47:05:0000000:5304 (5)		
			Согласовано	Земли, государственная собственность на которые не разграничена		

АКТ
СОГЛАСОВАНИЯ МЕСТОПОЛОЖЕНИЯ ГРАНИЦ ЗЕМЕЛЬНЫХ УЧАСТКОВ
ПРИ ВЫПОЛНЕНИИ КОМПЛЕКСНЫХ КАДАСТРОВЫХ РАБОТ

47:05:0401001

наименование субъекта Российской Федерации, муниципального образования, населенного пункта, уникальные учетные номера кадастровых кварталов, а также иные сведения, позволяющие определить местоположение территории, на которой выполняются комплексные кадастровые работы

N п/п	Обозначение части (характерной точки) границы		Результат согласования (согласовано/ спорное)	Кадастровые номера или обозначения смежных земельных участков	Сведения о лице, представившем возражения	Реквизиты вступившего в законную силу судебного акта
	от т.	до т.				
1	2	3	4	5	6	7
2061	1108	1109	Согласовано	47:05:0000000:5304 (5)		
			Согласовано	Земли, государственная собственность на которые не разграничена		
2062	1109	1110	Согласовано	47:05:0000000:5304 (5)		
			Согласовано	Земли, государственная собственность на которые не разграничена		
2063	1110	1111	Согласовано	47:05:0000000:5304 (5)		
			Согласовано	Земли, государственная собственность на которые не разграничена		
2064	1111	1112	Согласовано	47:05:0000000:5304 (5)		
			Согласовано	Земли, государственная собственность на которые не разграничена		
2065	1112	1113	Согласовано	47:05:0000000:5304 (5)		
			Согласовано	Земли, государственная собственность на которые не разграничена		
2066	1113	1114	Согласовано	47:05:0000000:5304 (5)		
			Согласовано	Земли, государственная собственность на которые не разграничена		
2067	1114	1115	Согласовано	47:05:0000000:5304 (5)		
			Согласовано	Земли, государственная собственность на которые не разграничена		
2068	1115	1116	Согласовано	47:05:0000000:5304 (5)		
			Согласовано	Земли, государственная собственность на которые не разграничена		

АКТ
СОГЛАСОВАНИЯ МЕСТОПОЛОЖЕНИЯ ГРАНИЦ ЗЕМЕЛЬНЫХ УЧАСТКОВ
ПРИ ВЫПОЛНЕНИИ КОМПЛЕКСНЫХ КАДАСТРОВЫХ РАБОТ

47:05:0401001

наименование субъекта Российской Федерации, муниципального образования, населенного пункта, уникальные учетные номера кадастровых кварталов, а также иные сведения, позволяющие определить местоположение территории, на которой выполняются комплексные кадастровые работы

N п/п	Обозначение части (характерной точки) границы		Результат согласования (согласовано/ спорное)	Кадастровые номера или обозначения смежных земельных участков	Сведения о лице, представившем возражения	Реквизиты вступившего в законную силу судебного акта
	от т.	до т.				
1	2	3	4	5	6	7
2069	1116	1117	Согласовано	47:05:0000000:5304 (5)		
			Согласовано	Земли, государственная собственность на которые не разграничена		
2070	1117	1118	Согласовано	47:05:0000000:5304 (5)		
			Согласовано	Земли, государственная собственность на которые не разграничена		
2071	1118	1119	Согласовано	47:05:0000000:5304 (5)		
			Согласовано	Земли, государственная собственность на которые не разграничена		
2072	1119	1120	Согласовано	47:05:0000000:5304 (5)		
			Согласовано	Земли, государственная собственность на которые не разграничена		
2073	1120	1121	Согласовано	47:05:0000000:5304 (5)		
			Согласовано	Земли, государственная собственность на которые не разграничена		
2074	1121	1122	Согласовано	47:05:0000000:5304 (5)		
			Согласовано	Земли, государственная собственность на которые не разграничена		
2075	1122	1123	Согласовано	47:05:0000000:5304 (5)		
			Согласовано	Земли, государственная собственность на которые не разграничена		
2076	1123	1124	Согласовано	47:05:0000000:5304 (5)		
			Согласовано	Земли, государственная собственность на которые не разграничена		

АКТ
СОГЛАСОВАНИЯ МЕСТОПОЛОЖЕНИЯ ГРАНИЦ ЗЕМЕЛЬНЫХ УЧАСТКОВ
ПРИ ВЫПОЛНЕНИИ КОМПЛЕКСНЫХ КАДАСТРОВЫХ РАБОТ

47:05:0401001

наименование субъекта Российской Федерации, муниципального образования, населенного пункта, уникальные учетные номера кадастровых кварталов, а также иные сведения, позволяющие определить местоположение территории, на которой выполняются комплексные кадастровые работы

N п/п	Обозначение части (характерной точки) границы		Результат согласования (согласовано/ спорное)	Кадастровые номера или обозначения смежных земельных участков	Сведения о лице, представившем возражения	Реквизиты вступившего в законную силу судебного акта
	от т.	до т.				
1	2	3	4	5	6	7
2077	1124	1125	Согласовано	47:05:0000000:5304 (5)		
			Согласовано	Земли, государственная собственность на которые не разграничена		
2078	1125	1126	Согласовано	47:05:0000000:5304 (5)		
			Согласовано	Земли, государственная собственность на которые не разграничена		
2079	1126	1127	Согласовано	47:05:0000000:5304 (5)		
			Согласовано	Земли, государственная собственность на которые не разграничена		
2080	1127	1128	Согласовано	47:05:0000000:5304 (5)		
			Согласовано	Земли, государственная собственность на которые не разграничена		
2081	1128	1129	Согласовано	47:05:0000000:5304 (5)		
			Согласовано	Земли, государственная собственность на которые не разграничена		
2082	1129	1130	Согласовано	47:05:0000000:5304 (5)		
			Согласовано	Земли, государственная собственность на которые не разграничена		
2083	1130	1131	Согласовано	47:05:0000000:5304 (5)		
			Согласовано	Земли, государственная собственность на которые не разграничена		
2084	1131	1132	Согласовано	47:05:0000000:5304 (5)		
			Согласовано	Земли, государственная собственность на которые не разграничена		

АКТ
СОГЛАСОВАНИЯ МЕСТОПОЛОЖЕНИЯ ГРАНИЦ ЗЕМЕЛЬНЫХ УЧАСТКОВ
ПРИ ВЫПОЛНЕНИИ КОМПЛЕКСНЫХ КАДАСТРОВЫХ РАБОТ

47:05:0401001

наименование субъекта Российской Федерации, муниципального образования, населенного пункта, уникальные учетные номера кадастровых кварталов, а также иные сведения, позволяющие определить местоположение территории, на которой выполняются комплексные кадастровые работы

N п/п	Обозначение части (характерной точки) границы		Результат согласования (согласовано/ спорное)	Кадастровые номера или обозначения смежных земельных участков	Сведения о лице, представившем возражения	Реквизиты вступившего в законную силу судебного акта
	от т.	до т.				
1	2	3	4	5	6	7
2085	1132	1133	Согласовано	47:05:0000000:5304 (5)		
			Согласовано	Земли, государственная собственность на которые не разграничена		
2086	1133	1134	Согласовано	47:05:0000000:5304 (5)		
			Согласовано	Земли, государственная собственность на которые не разграничена		
2087	1134	1135	Согласовано	47:05:0000000:5304 (5)		
			Согласовано	Земли, государственная собственность на которые не разграничена		
2088	1135	1136	Согласовано	47:05:0000000:5304 (5)		
			Согласовано	Земли, государственная собственность на которые не разграничена		
2089	1136	1137	Согласовано	47:05:0000000:5304 (5)		
			Согласовано	Земли, государственная собственность на которые не разграничена		
2090	1137	1138	Согласовано	47:05:0000000:5304 (5)		
			Согласовано	Земли, государственная собственность на которые не разграничена		
2091	1138	1139	Согласовано	47:05:0000000:5304 (5)		
			Согласовано	Земли, государственная собственность на которые не разграничена		
2092	1139	1140	Согласовано	47:05:0000000:5304 (5)		
			Согласовано	Земли, государственная собственность на которые не разграничена		

АКТ
СОГЛАСОВАНИЯ МЕСТОПОЛОЖЕНИЯ ГРАНИЦ ЗЕМЕЛЬНЫХ УЧАСТКОВ
ПРИ ВЫПОЛНЕНИИ КОМПЛЕКСНЫХ КАДАСТРОВЫХ РАБОТ

47:05:0401001

наименование субъекта Российской Федерации, муниципального образования, населенного пункта, уникальные учетные номера кадастровых кварталов, а также иные сведения, позволяющие определить местоположение территории, на которой выполняются комплексные кадастровые работы

N п/п	Обозначение части (характерной точки) границы		Результат согласования (согласовано/ спорное)	Кадастровые номера или обозначения смежных земельных участков	Сведения о лице, представившем возражения	Реквизиты вступившего в законную силу судебного акта
	от т.	до т.				
1	2	3	4	5	6	7
2093	1140	1141	Согласовано	47:05:0000000:5304 (5)		
			Согласовано	Земли, государственная собственность на которые не разграничена		
2094	1141	1142	Согласовано	47:05:0000000:5304 (5)		
			Согласовано	Земли, государственная собственность на которые не разграничена		
2095	1142	1143	Согласовано	47:05:0000000:5304 (5)		
			Согласовано	Земли, государственная собственность на которые не разграничена		
2096	1143	1144	Согласовано	47:05:0000000:5304 (5)		
			Согласовано	Земли, государственная собственность на которые не разграничена		
2097	1144	1145	Согласовано	47:05:0000000:5304 (5)		
			Согласовано	Земли, государственная собственность на которые не разграничена		
2098	1145	1146	Согласовано	47:05:0000000:5304 (5)		
			Согласовано	Земли, государственная собственность на которые не разграничена		
2099	1146	1147	Согласовано	47:05:0000000:5304 (5)		
			Согласовано	Земли, государственная собственность на которые не разграничена		
2100	1147	1148	Согласовано	47:05:0000000:5304 (5)		
			Согласовано	Земли, государственная собственность на которые не разграничена		

АКТ
СОГЛАСОВАНИЯ МЕСТОПОЛОЖЕНИЯ ГРАНИЦ ЗЕМЕЛЬНЫХ УЧАСТКОВ
ПРИ ВЫПОЛНЕНИИ КОМПЛЕКСНЫХ КАДАСТРОВЫХ РАБОТ

47:05:0401001

наименование субъекта Российской Федерации, муниципального образования, населенного пункта, уникальные учетные номера кадастровых кварталов, а также иные сведения, позволяющие определить местоположение территории, на которой выполняются комплексные кадастровые работы

N п/п	Обозначение части (характерной точки) границы		Результат согласования (согласовано/ спорное)	Кадастровые номера или обозначения смежных земельных участков	Сведения о лице, представившем возражения	Реквизиты вступившего в законную силу судебного акта
	от т.	до т.				
1	2	3	4	5	6	7
2101	1148	1149	Согласовано	47:05:0000000:5304 (5)		
			Согласовано	Земли, государственная собственность на которые не разграничена		
2102	1149	1150	Согласовано	47:05:0000000:5304 (5)		
			Согласовано	Земли, государственная собственность на которые не разграничена		
2103	1150	1151	Согласовано	47:05:0000000:5304 (5)		
			Согласовано	Земли, государственная собственность на которые не разграничена		
2104	1151	1152	Согласовано	47:05:0000000:5304 (5)		
			Согласовано	Земли, государственная собственность на которые не разграничена		
2105	1152	1153	Согласовано	47:05:0000000:5304 (5)		
			Согласовано	Земли, государственная собственность на которые не разграничена		
2106	1153	1154	Согласовано	47:05:0000000:5304 (5)		
			Согласовано	Земли, государственная собственность на которые не разграничена		
2107	1154	1155	Согласовано	47:05:0000000:5304 (5)		
			Согласовано	Земли, государственная собственность на которые не разграничена		
2108	1155	1156	Согласовано	47:05:0000000:5304 (5)		
			Согласовано	Земли, государственная собственность на которые не разграничена		

АКТ
СОГЛАСОВАНИЯ МЕСТОПОЛОЖЕНИЯ ГРАНИЦ ЗЕМЕЛЬНЫХ УЧАСТКОВ
ПРИ ВЫПОЛНЕНИИ КОМПЛЕКСНЫХ КАДАСТРОВЫХ РАБОТ

47:05:0401001

наименование субъекта Российской Федерации, муниципального образования, населенного пункта, уникальные учетные номера кадастровых кварталов, а также иные сведения, позволяющие определить местоположение территории, на которой выполняются комплексные кадастровые работы

N п/п	Обозначение части (характерной точки) границы		Результат согласования (согласовано/ спорное)	Кадастровые номера или обозначения смежных земельных участков	Сведения о лице, представившем возражения	Реквизиты вступившего в законную силу судебного акта
	от т.	до т.				
1	2	3	4	5	6	7
2109	1156	1157	Согласовано	47:05:0000000:5304 (5)		
			Согласовано	Земли, государственная собственность на которые не разграничена		
2110	1157	1158	Согласовано	47:05:0000000:5304 (5)		
			Согласовано	Земли, государственная собственность на которые не разграничена		
2111	1158	1159	Согласовано	47:05:0000000:5304 (5)		
			Согласовано	Земли, государственная собственность на которые не разграничена		
2112	1159	1160	Согласовано	47:05:0000000:5304 (5)		
			Согласовано	Земли, государственная собственность на которые не разграничена		
2113	1160	1161	Согласовано	47:05:0000000:5304 (5)		
			Согласовано	Земли, государственная собственность на которые не разграничена		
2114	1161	1162	Согласовано	47:05:0000000:5304 (5)		
			Согласовано	Земли, государственная собственность на которые не разграничена		
2115	1162	1163	Согласовано	47:05:0000000:5304 (5)		
			Согласовано	Земли, государственная собственность на которые не разграничена		
2116	1163	1164	Согласовано	47:05:0000000:5304 (5)		
			Согласовано	Земли, государственная собственность на которые не разграничена		

АКТ
СОГЛАСОВАНИЯ МЕСТОПОЛОЖЕНИЯ ГРАНИЦ ЗЕМЕЛЬНЫХ УЧАСТКОВ
ПРИ ВЫПОЛНЕНИИ КОМПЛЕКСНЫХ КАДАСТРОВЫХ РАБОТ

47:05:0401001

наименование субъекта Российской Федерации, муниципального образования, населенного пункта, уникальные учетные номера кадастровых кварталов, а также иные сведения, позволяющие определить местоположение территории, на которой выполняются комплексные кадастровые работы

N п/п	Обозначение части (характерной точки) границы		Результат согласования (согласовано/ спорное)	Кадастровые номера или обозначения смежных земельных участков	Сведения о лице, представившем возражения	Реквизиты вступившего в законную силу судебного акта
	от т.	до т.				
1	2	3	4	5	6	7
2117	1164	1165	Согласовано	47:05:0000000:5304 (5)		
			Согласовано	Земли, государственная собственность на которые не разграничена		
2118	1165	1166	Согласовано	47:05:0000000:5304 (5)		
			Согласовано	Земли, государственная собственность на которые не разграничена		
2119	1166	1167	Согласовано	47:05:0000000:5304 (5)		
			Согласовано	Земли, государственная собственность на которые не разграничена		
2120	1167	1168	Согласовано	47:05:0000000:5304 (5)		
			Согласовано	Земли, государственная собственность на которые не разграничена		
2121	1168	1169	Согласовано	47:05:0000000:5304 (5)		
			Согласовано	Земли, государственная собственность на которые не разграничена		
2122	1169	1170	Согласовано	47:05:0000000:5304 (5)		
			Согласовано	Земли, государственная собственность на которые не разграничена		
2123	1170	1171	Согласовано	47:05:0000000:5304 (5)		
			Согласовано	Земли, государственная собственность на которые не разграничена		
2124	1171	1172	Согласовано	47:05:0000000:5304 (5)		
			Согласовано	Земли, государственная собственность на которые не разграничена		

АКТ
СОГЛАСОВАНИЯ МЕСТОПОЛОЖЕНИЯ ГРАНИЦ ЗЕМЕЛЬНЫХ УЧАСТКОВ
ПРИ ВЫПОЛНЕНИИ КОМПЛЕКСНЫХ КАДАСТРОВЫХ РАБОТ

47:05:0401001

наименование субъекта Российской Федерации, муниципального образования, населенного пункта, уникальные учетные номера кадастровых кварталов, а также иные сведения, позволяющие определить местоположение территории, на которой выполняются комплексные кадастровые работы

N п/п	Обозначение части (характерной точки) границы		Результат согласования (согласовано/ спорное)	Кадастровые номера или обозначения смежных земельных участков	Сведения о лице, представившем возражения	Реквизиты вступившего в законную силу судебного акта
	от т.	до т.				
1	2	3	4	5	6	7
2125	1172	1173	Согласовано	47:05:0000000:5304 (5)		
			Согласовано	Земли, государственная собственность на которые не разграничена		
2126	1173	1174	Согласовано	47:05:0000000:5304 (5)		
			Согласовано	Земли, государственная собственность на которые не разграничена		
2127	1174	1175	Согласовано	47:05:0000000:5304 (5)		
			Согласовано	Земли, государственная собственность на которые не разграничена		
2128	1175	1176	Согласовано	47:05:0000000:5304 (5)		
			Согласовано	Земли, государственная собственность на которые не разграничена		
2129	1176	1177	Согласовано	47:05:0000000:5304 (5)		
			Согласовано	Земли, государственная собственность на которые не разграничена		
2130	1177	1178	Согласовано	47:05:0000000:5304 (5)		
			Согласовано	Земли, государственная собственность на которые не разграничена		
2131	1178	1179	Согласовано	47:05:0000000:5304 (5)		
			Согласовано	Земли, государственная собственность на которые не разграничена		
2132	1179	1180	Согласовано	47:05:0000000:5304 (5)		
			Согласовано	Земли, государственная собственность на которые не разграничена		

АКТ
СОГЛАСОВАНИЯ МЕСТОПОЛОЖЕНИЯ ГРАНИЦ ЗЕМЕЛЬНЫХ УЧАСТКОВ
ПРИ ВЫПОЛНЕНИИ КОМПЛЕКСНЫХ КАДАСТРОВЫХ РАБОТ

47:05:0401001

наименование субъекта Российской Федерации, муниципального образования, населенного пункта, уникальные учетные номера кадастровых кварталов, а также иные сведения, позволяющие определить местоположение территории, на которой выполняются комплексные кадастровые работы

N п/п	Обозначение части (характерной точки) границы		Результат согласования (согласовано/ спорное)	Кадастровые номера или обозначения смежных земельных участков	Сведения о лице, представившем возражения	Реквизиты вступившего в законную силу судебного акта
	от т.	до т.				
1	2	3	4	5	6	7
2133	1180	1181	Согласовано	47:05:0000000:5304 (5)		
			Согласовано	Земли, государственная собственность на которые не разграничена		
2134	1181	1182	Согласовано	47:05:0000000:5304 (5)		
			Согласовано	Земли, государственная собственность на которые не разграничена		
2135	1182	1183	Согласовано	47:05:0000000:5304 (5)		
			Согласовано	Земли, государственная собственность на которые не разграничена		
2136	1183	1184	Согласовано	47:05:0000000:5304 (5)		
			Согласовано	Земли, государственная собственность на которые не разграничена		
2137	1184	1185	Согласовано	47:05:0000000:5304 (5)		
			Согласовано	Земли, государственная собственность на которые не разграничена		
2138	1185	1186	Согласовано	47:05:0000000:5304 (5)		
			Согласовано	Земли, государственная собственность на которые не разграничена		
2139	1186	1187	Согласовано	47:05:0000000:5304 (5)		
			Согласовано	Земли, государственная собственность на которые не разграничена		
2140	1187	1188	Согласовано	47:05:0000000:5304 (5)		
			Согласовано	Земли, государственная собственность на которые не разграничена		

АКТ
СОГЛАСОВАНИЯ МЕСТОПОЛОЖЕНИЯ ГРАНИЦ ЗЕМЕЛЬНЫХ УЧАСТКОВ
ПРИ ВЫПОЛНЕНИИ КОМПЛЕКСНЫХ КАДАСТРОВЫХ РАБОТ

47:05:0401001

наименование субъекта Российской Федерации, муниципального образования, населенного пункта, уникальные учетные номера кадастровых кварталов, а также иные сведения, позволяющие определить местоположение территории, на которой выполняются комплексные кадастровые работы

N п/п	Обозначение части (характерной точки) границы		Результат согласования (согласовано/ спорное)	Кадастровые номера или обозначения смежных земельных участков	Сведения о лице, представившем возражения	Реквизиты вступившего в законную силу судебного акта
	от т.	до т.				
1	2	3	4	5	6	7
2141	1188	1189	Согласовано	47:05:0000000:5304 (5)		
			Согласовано	Земли, государственная собственность на которые не разграничена		
2142	1189	1190	Согласовано	47:05:0000000:5304 (5)		
			Согласовано	Земли, государственная собственность на которые не разграничена		
2143	1190	1191	Согласовано	47:05:0000000:5304 (5)		
			Согласовано	Земли, государственная собственность на которые не разграничена		
2144	1191	1192	Согласовано	47:05:0000000:5304 (5)		
			Согласовано	Земли, государственная собственность на которые не разграничена		
2145	1192	1193	Согласовано	47:05:0000000:5304 (5)		
			Согласовано	Земли, государственная собственность на которые не разграничена		
2146	1193	1194	Согласовано	47:05:0000000:5304 (5)		
			Согласовано	Земли, государственная собственность на которые не разграничена		
2147	1194	1195	Согласовано	47:05:0000000:5304 (5)		
			Согласовано	Земли, государственная собственность на которые не разграничена		
2148	1195	1196	Согласовано	47:05:0000000:5304 (5)		
			Согласовано	Земли, государственная собственность на которые не разграничена		

АКТ
СОГЛАСОВАНИЯ МЕСТОПОЛОЖЕНИЯ ГРАНИЦ ЗЕМЕЛЬНЫХ УЧАСТКОВ
ПРИ ВЫПОЛНЕНИИ КОМПЛЕКСНЫХ КАДАСТРОВЫХ РАБОТ

47:05:0401001

наименование субъекта Российской Федерации, муниципального образования, населенного пункта, уникальные учетные номера кадастровых кварталов, а также иные сведения, позволяющие определить местоположение территории, на которой выполняются комплексные кадастровые работы

N п/п	Обозначение части (характерной точки) границы		Результат согласования (согласовано/ спорное)	Кадастровые номера или обозначения смежных земельных участков	Сведения о лице, представившем возражения	Реквизиты вступившего в законную силу судебного акта
	от т.	до т.				
1	2	3	4	5	6	7
2149	1196	1197	Согласовано	47:05:0000000:5304 (5)		
			Согласовано	Земли, государственная собственность на которые не разграничена		
2150	1197	1198	Согласовано	47:05:0000000:5304 (5)		
			Согласовано	Земли, государственная собственность на которые не разграничена		
2151	1199	1200	Согласовано	47:05:0000000:5304 (5)		
			Согласовано	Земли, государственная собственность на которые не разграничена		
2152	1200	1201	Согласовано	47:05:0000000:5304 (5)		
			Согласовано	Земли, государственная собственность на которые не разграничена		
2153	1201	1202	Согласовано	47:05:0000000:5304 (5)		
			Согласовано	Земли, государственная собственность на которые не разграничена		
2154	1202	1203	Согласовано	47:05:0000000:5304 (5)		
			Согласовано	Земли, государственная собственность на которые не разграничена		
2155	1203	1204	Согласовано	47:05:0000000:5304 (5)		
			Согласовано	Земли, государственная собственность на которые не разграничена		
2156	1204	1205	Согласовано	47:05:0000000:5304 (5)		
			Согласовано	Земли, государственная собственность на которые не разграничена		

АКТ
СОГЛАСОВАНИЯ МЕСТОПОЛОЖЕНИЯ ГРАНИЦ ЗЕМЕЛЬНЫХ УЧАСТКОВ
ПРИ ВЫПОЛНЕНИИ КОМПЛЕКСНЫХ КАДАСТРОВЫХ РАБОТ

47:05:0401001

наименование субъекта Российской Федерации, муниципального образования, населенного пункта, уникальные учетные номера кадастровых кварталов, а также иные сведения, позволяющие определить местоположение территории, на которой выполняются комплексные кадастровые работы

N п/п	Обозначение части (характерной точки) границы		Результат согласования (согласовано/ спорное)	Кадастровые номера или обозначения смежных земельных участков	Сведения о лице, представившем возражения	Реквизиты вступившего в законную силу судебного акта
	от т.	до т.				
1	2	3	4	5	6	7
2157	1205	1206	Согласовано	47:05:0000000:5304 (5)		
			Согласовано	Земли, государственная собственность на которые не разграничена		
2158	1206	1207	Согласовано	47:05:0000000:5304 (5)		
			Согласовано	Земли, государственная собственность на которые не разграничена		
2159	1207	1208	Согласовано	47:05:0000000:5304 (5)		
			Согласовано	Земли, государственная собственность на которые не разграничена		
2160	1208	1209	Согласовано	47:05:0000000:5304 (5)		
			Согласовано	Земли, государственная собственность на которые не разграничена		
2161	1209	1210	Согласовано	47:05:0000000:5304 (5)		
			Согласовано	Земли, государственная собственность на которые не разграничена		
2162	1210	1211	Согласовано	47:05:0000000:5304 (5)		
			Согласовано	Земли, государственная собственность на которые не разграничена		
2163	1211	1212	Согласовано	47:05:0000000:5304 (5)		
			Согласовано	Земли, государственная собственность на которые не разграничена		
2164	1212	1213	Согласовано	47:05:0000000:5304 (5)		
			Согласовано	Земли, государственная собственность на которые не разграничена		

АКТ
СОГЛАСОВАНИЯ МЕСТОПОЛОЖЕНИЯ ГРАНИЦ ЗЕМЕЛЬНЫХ УЧАСТКОВ
ПРИ ВЫПОЛНЕНИИ КОМПЛЕКСНЫХ КАДАСТРОВЫХ РАБОТ

47:05:0401001

наименование субъекта Российской Федерации, муниципального образования, населенного пункта, уникальные учетные номера кадастровых кварталов, а также иные сведения, позволяющие определить местоположение территории, на которой выполняются комплексные кадастровые работы

N п/п	Обозначение части (характерной точки) границы		Результат согласования (согласовано/ спорное)	Кадастровые номера или обозначения смежных земельных участков	Сведения о лице, представившем возражения	Реквизиты вступившего в законную силу судебного акта
	от т.	до т.				
1	2	3	4	5	6	7
2165	1213	1214	Согласовано	47:05:0000000:5304 (5)		
			Согласовано	Земли, государственная собственность на которые не разграничена		
2166	1214	1215	Согласовано	47:05:0000000:5304 (5)		
			Согласовано	Земли, государственная собственность на которые не разграничена		
2167	1215	1216	Согласовано	47:05:0000000:5304 (5)		
			Согласовано	Земли, государственная собственность на которые не разграничена		
2168	1216	1217	Согласовано	47:05:0000000:5304 (5)		
			Согласовано	Земли, государственная собственность на которые не разграничена		
2169	1217	н1680У	Согласовано	47:05:0000000:5304 (5)		
			Согласовано	Земли, государственная собственность на которые не разграничена		
2170	н1680У	1218	Согласовано	47:05:0000000:5304 (5)		
			Согласовано	47:05:0000000:5637 (1)		
2171	1218	1219	Согласовано	47:05:0000000:5304 (5)		
			Согласовано	47:05:0000000:5637 (1)		
2172	1219	1220	Согласовано	47:05:0000000:5304 (5)		
			Согласовано	47:05:0000000:5637 (1)		
2173	1220	1221	Согласовано	47:05:0000000:5304 (5)		
			Согласовано	47:05:0000000:5637 (1)		
2174	1221	1222	Согласовано	47:05:0000000:5304 (5)		
			Согласовано	47:05:0000000:5637 (1)		

АКТ
СОГЛАСОВАНИЯ МЕСТОПОЛОЖЕНИЯ ГРАНИЦ ЗЕМЕЛЬНЫХ УЧАСТКОВ
ПРИ ВЫПОЛНЕНИИ КОМПЛЕКСНЫХ КАДАСТРОВЫХ РАБОТ

47:05:0401001

наименование субъекта Российской Федерации, муниципального образования, населенного пункта, уникальные учетные номера кадастровых кварталов, а также иные сведения, позволяющие определить местоположение территории, на которой выполняются комплексные кадастровые работы

N п/п	Обозначение части (характерной точки) границы		Результат согласования (согласовано/ спорное)	Кадастровые номера или обозначения смежных земельных участков	Сведения о лице, представившем возражения	Реквизиты вступившего в законную силу судебного акта
	от т.	до т.				
1	2	3	4	5	6	7
2175	1222	1223	Согласовано	47:05:0000000:5304 (5)		
			Согласовано	47:05:0000000:5637 (1)		
2176	1223	н1681У	Согласовано	47:05:0000000:5304 (5)		
			Согласовано	47:05:0000000:5637 (1)		
2177	н1681У	1224	Согласовано	47:05:0000000:5304 (5)		
			Согласовано	Земли, государственная собственность на которые не разграничена		
2178	1224	1225	Согласовано	47:05:0000000:5304 (5)		
			Согласовано	Земли, государственная собственность на которые не разграничена		
2179	1225	1226	Согласовано	47:05:0000000:5304 (5)		
			Согласовано	Земли, государственная собственность на которые не разграничена		
2180	1226	1227	Согласовано	47:05:0000000:5304 (5)		
			Согласовано	Земли, государственная собственность на которые не разграничена		
2181	1227	1228	Согласовано	47:05:0000000:5304 (5)		
			Согласовано	Земли, государственная собственность на которые не разграничена		
2182	1228	1229	Согласовано	47:05:0000000:5304 (5)		
			Согласовано	Земли, государственная собственность на которые не разграничена		

АКТ
СОГЛАСОВАНИЯ МЕСТОПОЛОЖЕНИЯ ГРАНИЦ ЗЕМЕЛЬНЫХ УЧАСТКОВ ПРИ ВЫПОЛНЕНИИ КОМПЛЕКСНЫХ КАДАСТРОВЫХ РАБОТ

47:05:0401001

наименование субъекта Российской Федерации, муниципального образования, населенного пункта, уникальные учетные номера кадастровых кварталов, а также иные сведения, позволяющие определить местоположение территории, на которой выполняются комплексные кадастровые работы

N п/п	Обозначение части (характерной точки) границы		Результат согласования (согласовано/ спорное)	Кадастровые номера или обозначения смежных земельных участков	Сведения о лице, представившем возражения	Реквизиты вступившего в законную силу судебного акта
	от т.	до т.				
1	2	3	4	5	6	7
2183	1229	1230	Согласовано	47:05:0000000:5304 (5)		
			Согласовано	Земли, государственная собственность на которые не разграничена		
2184	1230	1231	Согласовано	47:05:0000000:5304 (5)		
			Согласовано	Земли, государственная собственность на которые не разграничена		
2185	1231	1232	Согласовано	47:05:0000000:5304 (5)		
			Согласовано	Земли, государственная собственность на которые не разграничена		
2186	565	564	Согласовано	47:05:0000000:5304 (5)		
			Согласовано	Земли, государственная собственность на которые не разграничена		
2187	564	1233	Согласовано	47:05:0000000:5304 (5)		
			Согласовано	Земли, государственная собственность на которые не разграничена		
2188	1233	1234	Согласовано	47:05:0000000:5304 (5)		
			Согласовано	Земли, государственная собственность на которые не разграничена		
2189	1234	1235	Согласовано	47:05:0000000:5304 (5)		
			Согласовано	Земли, государственная собственность на которые не разграничена		
2190	1235	1236	Согласовано	47:05:0000000:5304 (5)		
			Согласовано	Земли, государственная собственность на которые не разграничена		

АКТ
СОГЛАСОВАНИЯ МЕСТОПОЛОЖЕНИЯ ГРАНИЦ ЗЕМЕЛЬНЫХ УЧАСТКОВ ПРИ ВЫПОЛНЕНИИ КОМПЛЕКСНЫХ КАДАСТРОВЫХ РАБОТ

47:05:0401001

наименование субъекта Российской Федерации, муниципального образования, населенного пункта, уникальные учетные номера кадастровых кварталов, а также иные сведения, позволяющие определить местоположение территории, на которой выполняются комплексные кадастровые работы

N п/п	Обозначение части (характерной точки) границы		Результат согласования (согласовано/ спорное)	Кадастровые номера или обозначения смежных земельных участков	Сведения о лице, представившем возражения	Реквизиты вступившего в законную силу судебного акта
	от т.	до т.				
1	2	3	4	5	6	7
2191	1236	1237	Согласовано	47:05:0000000:5304 (5)		
			Согласовано	Земли, государственная собственность на которые не разграничена		
2192	1237	1238	Согласовано	47:05:0000000:5304 (5)		
			Согласовано	Земли, государственная собственность на которые не разграничена		
2193	1238	1239	Согласовано	47:05:0000000:5304 (5)		
			Согласовано	Земли, государственная собственность на которые не разграничена		
2194	1239	1240	Согласовано	47:05:0000000:5304 (5)		
			Согласовано	Земли, государственная собственность на которые не разграничена		
2195	1240	937	Согласовано	47:05:0000000:5304 (5)		
			Согласовано	Земли, государственная собственность на которые не разграничена		

Председатель согласительной комиссии: _____ (подпись) _____ (фамилия, инициалы)

М.П.

АКТ
СОГЛАСОВАНИЯ МЕСТОПОЛОЖЕНИЯ ГРАНИЦ ЗЕМЕЛЬНЫХ УЧАСТКОВ ПРИ ВЫПОЛНЕНИИ КОМПЛЕКСНЫХ КАДАСТРОВЫХ РАБОТ

47:05:0401001;47:05:0401002;47:05:0000000

наименование субъекта Российской Федерации, муниципального образования, населенного пункта, уникальные учетные номера кадастровых кварталов, а также иные сведения, позволяющие определить местоположение территории, на которой выполняются комплексные кадастровые работы

N п/п	Обозначение части (характерной точки) границы		Результат согласования (согласовано/ спорное)	Кадастровые номера или обозначения смежных земельных участков	Сведения о лице, представившем возражения	Реквизиты вступившего в законную силу судебного акта
	от т.	до т.				
1	2	3	4	5	6	7
1	н25У	н26У	Согласовано	47:05:0401001:229		
			Согласовано	47:05:0401001:122		
2	н26У	н27У	Согласовано	47:05:0401001:229		
			Согласовано	Земли, государственная собственность на которые не разграничена		
3	н27У	н28У	Согласовано	47:05:0401001:229		
			Согласовано	47:05:0401001:173		
4	н28У	н29У	Согласовано	47:05:0401001:229		
			Согласовано	Земли, государственная собственность на которые не разграничена		
5	н29У	н25У	Согласовано	47:05:0401001:229		
			Согласовано	47:05:0401001:122		
6	н34У	н29У	Согласовано	47:05:0401001:122		
			Согласовано	Земли, государственная собственность на которые не разграничена		
7	н26У	н35У	Согласовано	47:05:0401001:122		
			Согласовано	Земли, государственная собственность на которые не разграничена		
8	н35У	н36У	Согласовано	47:05:0401001:122		
			Согласовано	Земли, государственная собственность на которые не разграничена		
9	н36У	н37У	Согласовано	47:05:0401001:122		
			Согласовано	47:05:0401001:165		
10	н37У	н34У	Согласовано	47:05:0401001:122		
			Согласовано	47:05:0401001:119		

АКТ
СОГЛАСОВАНИЯ МЕСТОПОЛОЖЕНИЯ ГРАНИЦ ЗЕМЕЛЬНЫХ УЧАСТКОВ ПРИ ВЫПОЛНЕНИИ КОМПЛЕКСНЫХ КАДАСТРОВЫХ РАБОТ

47:05:0401001;47:05:0401002;47:05:0000000

наименование субъекта Российской Федерации, муниципального образования, населенного пункта, уникальные учетные номера кадастровых кварталов, а также иные сведения, позволяющие определить местоположение территории, на которой выполняются комплексные кадастровые работы

N п/п	Обозначение части (характерной точки) границы		Результат согласования (согласовано/ спорное)	Кадастровые номера или обозначения смежных земельных участков	Сведения о лице, представившем возражения	Реквизиты вступившего в законную силу судебного акта
	от т.	до т.				
1	2	3	4	5	6	7
11	н42У	н37У	Согласовано	47:05:0401001:119		
			Согласовано	47:05:0401001:165		
12	н34У	н43У	Согласовано	47:05:0401001:119		
			Согласовано	Земли, государственная собственность на которые не разграничена		
13	н43У	н42У	Согласовано	47:05:0401001:119		
			Согласовано	47:05:0401001:88		
14	н48У	н49У	Согласовано	47:05:0401001:88		
			Согласовано	Земли, государственная собственность на которые не разграничена		
15	н49У	н50У	Согласовано	47:05:0401001:88		
			Согласовано	Земли, государственная собственность на которые не разграничена		
16	н50У	н51У	Согласовано	47:05:0401001:88		
			Согласовано	Земли, государственная собственность на которые не разграничена		
17	н51У	н42У	Согласовано	47:05:0401001:88		
			Согласовано	47:05:0401001:165		
18	н43У	н52У	Согласовано	47:05:0401001:88		
			Согласовано	Земли, государственная собственность на которые не разграничена		
19	н52У	н48У	Согласовано	47:05:0401001:88		
			Согласовано	47:05:0401001:236		

АКТ
СОГЛАСОВАНИЯ МЕСТОПОЛОЖЕНИЯ ГРАНИЦ ЗЕМЕЛЬНЫХ УЧАСТКОВ ПРИ ВЫПОЛНЕНИИ КОМПЛЕКСНЫХ КАДАСТРОВЫХ РАБОТ

47:05:0401001;47:05:0401002;47:05:0000000

наименование субъекта Российской Федерации, муниципального образования, населенного пункта, уникальные учетные номера кадастровых кварталов, а также иные сведения, позволяющие определить местоположение территории, на которой выполняются комплексные кадастровые работы

N п/п	Обозначение части (характерной точки) границы		Результат согласования (согласовано/ спорное)	Кадастровые номера или обозначения смежных земельных участков	Сведения о лице, представившем возражения	Реквизиты вступившего в законную силу судебного акта
	от т.	до т.				
1	2	3	4	5	6	7
20	н67У	н68У	Согласовано	47:05:0401001:39		
			Согласовано	Земли, государственная собственность на которые не разграничена		
21	н68У	н69У	Согласовано	47:05:0401001:39		
			Согласовано	Земли, государственная собственность на которые не разграничена		
22	н69У	н70У	Согласовано	47:05:0401001:39		
			Согласовано	:ЗУ24 (1)		
23	н70У	н71У	Согласовано	47:05:0401001:39		
			Согласовано	Земли, государственная собственность на которые не разграничена		
24	н71У	н67У	Согласовано	47:05:0401001:39		
			Согласовано	47:05:0401001:236		
25	н80У	н81У	Согласовано	47:05:0401001:174		
			Согласовано	Земли, государственная собственность на которые не разграничена		
26	н81У	н82У	Согласовано	47:05:0401001:174		
			Согласовано	47:05:0401001:235		
27	н82У	н83У	Согласовано	47:05:0401001:174		
			Согласовано	Земли, государственная собственность на которые не разграничена		
28	н83У	н80У	Согласовано	47:05:0401001:174		
			Согласовано	Земли, государственная собственность на которые не разграничена		

АКТ
СОГЛАСОВАНИЯ МЕСТОПОЛОЖЕНИЯ ГРАНИЦ ЗЕМЕЛЬНЫХ УЧАСТКОВ
ПРИ ВЫПОЛНЕНИИ КОМПЛЕКСНЫХ КАДАСТРОВЫХ РАБОТ

47:05:0401001;47:05:0401002;47:05:0000000

наименование субъекта Российской Федерации, муниципального образования, населенного пункта, уникальные учетные номера кадастровых кварталов, а также иные сведения, позволяющие определить местоположение территории, на которой выполняются комплексные кадастровые работы

N п/п	Обозначение части (характерной точки) границы		Результат согласования (согласовано/ спорное)	Кадастровые номера или обозначения смежных земельных участков	Сведения о лице, представившем возражения	Реквизиты вступившего в законную силу судебного акта
	от т.	до т.				
1	2	3	4	5	6	7
29	40	н88У	Согласовано	47:05:0401001:57		
			Согласовано	Земли, государственная собственность на которые не разграничена		
30	н88У	н89У	Согласовано	47:05:0401001:57		
			Согласовано	Земли, государственная собственность на которые не разграничена		
31	н89У	н90У	Согласовано	47:05:0401001:57		
			Согласовано	Земли, государственная собственность на которые не разграничена		
32	н90У	40	Согласовано	47:05:0401001:57		
			Согласовано	47:05:0401001:79		
33	231	232	Согласовано	47:05:0401001:356		
			Согласовано	47:05:0401001:267		
34	232	5	Согласовано	47:05:0401001:356		
			Согласовано	Земли, государственная собственность на которые не разграничена		
35	5	6	Согласовано	47:05:0401001:356		
			Согласовано	47:05:0401002:116		
36	6	н111У	Согласовано	47:05:0401001:356		
			Согласовано	47:05:0401002:116		
37	н111У	231	Согласовано	47:05:0401001:356		
			Согласовано	:ЗУ27 (2)		
38	н142У	н143У	Согласовано	47:05:0401001:59		
			Согласовано	:ЗУ25		

АКТ
СОГЛАСОВАНИЯ МЕСТОПОЛОЖЕНИЯ ГРАНИЦ ЗЕМЕЛЬНЫХ УЧАСТКОВ
ПРИ ВЫПОЛНЕНИИ КОМПЛЕКСНЫХ КАДАСТРОВЫХ РАБОТ

47:05:0401001;47:05:0401002;47:05:0000000

наименование субъекта Российской Федерации, муниципального образования, населенного пункта, уникальные учетные номера кадастровых кварталов, а также иные сведения, позволяющие определить местоположение территории, на которой выполняются комплексные кадастровые работы

N п/п	Обозначение части (характерной точки) границы		Результат согласования (согласовано/ спорное)	Кадастровые номера или обозначения смежных земельных участков	Сведения о лице, представившем возражения	Реквизиты вступившего в законную силу судебного акта
	от т.	до т.				
1	2	3	4	5	6	7
39	н143У	н144У	Согласовано	47:05:0401001:59		
			Согласовано	:ЗУ25		
40	н144У	н145У	Согласовано	47:05:0401001:59		
			Согласовано	47:05:0401001:21		
41	н145У	н146У	Согласовано	47:05:0401001:59		
			Согласовано	Земли, государственная собственность на которые не разграничена		
42	н146У	н147У	Согласовано	47:05:0401001:59		
			Согласовано	Земли, государственная собственность на которые не разграничена		
43	н147У	н148У	Согласовано	47:05:0401001:59		
			Согласовано	Земли, государственная собственность на которые не разграничена		
44	н148У	н149У	Согласовано	47:05:0401001:59		
			Согласовано	47:05:0401001:374		
45	н149У	н150У	Согласовано	47:05:0401001:59		
			Согласовано	47:05:0401001:374		
46	н150У	н142У	Согласовано	47:05:0401001:59		
			Согласовано	47:05:0401001:374		
47	н155У	н144У	Согласовано	47:05:0401001:21		
			Согласовано	Земли, государственная собственность на которые не разграничена		
48	н155У	н144У	Согласовано	47:05:0401001:21		
			Согласовано	:ЗУ25		

АКТ
СОГЛАСОВАНИЯ МЕСТОПОЛОЖЕНИЯ ГРАНИЦ ЗЕМЕЛЬНЫХ УЧАСТКОВ
ПРИ ВЫПОЛНЕНИИ КОМПЛЕКСНЫХ КАДАСТРОВЫХ РАБОТ

47:05:0401001;47:05:0401002;47:05:0000000

наименование субъекта Российской Федерации, муниципального образования, населенного пункта, уникальные учетные номера кадастровых кварталов, а также иные сведения, позволяющие определить местоположение территории, на которой выполняются комплексные кадастровые работы

N п/п	Обозначение части (характерной точки) границы		Результат согласования (согласовано/ спорное)	Кадастровые номера или обозначения смежных земельных участков	Сведения о лице, представившем возражения	Реквизиты вступившего в законную силу судебного акта
	от т.	до т.				
1	2	3	4	5	6	7
49	н145У	н156У	Согласовано	47:05:0401001:21		
			Согласовано	Земли, государственная собственность на которые не разграничена		
50	н156У	н157У	Согласовано	47:05:0401001:21		
			Согласовано	47:05:0401001:62		
51	н157У	н155У	Согласовано	47:05:0401001:21		
			Согласовано	47:05:0401001:62		
52	н174У	н175У	Согласовано	47:05:0401001:19		
			Согласовано	Земли, государственная собственность на которые не разграничена		
53	н175У	н176У	Согласовано	47:05:0401001:19		
			Согласовано	Земли, государственная собственность на которые не разграничена		
54	н176У	247	Согласовано	47:05:0401001:19		
			Согласовано	47:05:0401001:40		
55	247	248	Согласовано	47:05:0401001:19		
			Согласовано	47:05:0401001:40		
56	248	249	Согласовано	47:05:0401001:19		
			Согласовано	47:05:0401001:40		
57	249	н177У	Согласовано	47:05:0401001:19		
			Согласовано	47:05:0401001:62		
58	н177У	н178У	Согласовано	47:05:0401001:19		
			Согласовано	47:05:0401001:62		
59	н178У	н179У	Согласовано	47:05:0401001:19		
			Согласовано	47:05:0401001:80		

АКТ
СОГЛАСОВАНИЯ МЕСТОПОЛОЖЕНИЯ ГРАНИЦ ЗЕМЕЛЬНЫХ УЧАСТКОВ ПРИ ВЫПОЛНЕНИИ КОМПЛЕКСНЫХ КАДАСТРОВЫХ РАБОТ

47:05:0401001;47:05:0401002;47:05:0000000

наименование субъекта Российской Федерации, муниципального образования, населенного пункта, уникальные учетные номера кадастровых кварталов, а также иные сведения, позволяющие определить местоположение территории, на которой выполняются комплексные кадастровые работы

N п/п	Обозначение части (характерной точки) границы		Результат согласования (согласовано/ спорное)	Кадастровые номера или обозначения смежных земельных участков	Сведения о лице, представившем возражения	Реквизиты вступившего в законную силу судебного акта
	от т.	до т.				
1	2	3	4	5	6	7
60	н179У	н180У	Согласовано	47:05:0401001:19		
			Согласовано	47:05:0401001:80		
61	н180У	н174У	Согласовано	47:05:0401001:19		
			Согласовано	47:05:0401001:124		
62	н181У	н174У	Согласовано	47:05:0401001:124		
			Согласовано	Земли, государственная собственность на которые не разграничена		
63	н180У	н182У	Согласовано	47:05:0401001:124		
			Согласовано	47:05:0401001:80		
64	н182У	н183У	Согласовано	47:05:0401001:124		
			Согласовано	47:05:0401001:80		
65	н183У	н184У	Согласовано	47:05:0401001:124		
			Согласовано	Земли, государственная собственность на которые не разграничена		
66	н184У	н181У	Согласовано	47:05:0401001:124		
			Согласовано	Земли, государственная собственность на которые не разграничена		
67	н209У	н210У	Согласовано	47:05:0401001:140		
			Согласовано	47:05:0401001:191		
68	н210У	н211У	Согласовано	47:05:0401001:140		
			Согласовано	47:05:0401001:191		
69	н211У	н212У	Согласовано	47:05:0401001:140		
			Согласовано	Земли, государственная собственность на которые не разграничена		

АКТ
СОГЛАСОВАНИЯ МЕСТОПОЛОЖЕНИЯ ГРАНИЦ ЗЕМЕЛЬНЫХ УЧАСТКОВ
ПРИ ВЫПОЛНЕНИИ КОМПЛЕКСНЫХ КАДАСТРОВЫХ РАБОТ

47:05:0401001;47:05:0401002;47:05:0000000

наименование субъекта Российской Федерации, муниципального образования, населенного пункта, уникальные учетные номера кадастровых кварталов, а также иные сведения, позволяющие определить местоположение территории, на которой выполняются комплексные кадастровые работы

N п/п	Обозначение части (характерной точки) границы		Результат согласования (согласовано/ спорное)	Кадастровые номера или обозначения смежных земельных участков	Сведения о лице, представившем возражения	Реквизиты вступившего в законную силу судебного акта
	от т.	до т.				
1	2	3	4	5	6	7
70	н212У	н213У	Согласовано	47:05:0401001:140		
			Согласовано	:ЗУ22 (2)		
71	н213У	252	Согласовано	47:05:0401001:140		
			Согласовано	:ЗУ25		
72	252	253	Согласовано	47:05:0401001:140		
			Согласовано	47:05:0401001:345		
73	253	254	Согласовано	47:05:0401001:140		
			Согласовано	47:05:0401001:345		
74	254	н209У	Согласовано	47:05:0401001:140		
			Согласовано	47:05:0401001:345		
75	н226У	н227У	Согласовано	47:05:0401001:127		
			Согласовано	Земли, государственная собственность на которые не разграничена		
76	н227У	н228У	Согласовано	47:05:0401001:127		
			Согласовано	:ЗУ22 (2)		
77	н228У	н229У	Согласовано	47:05:0401001:127		
			Согласовано	:ЗУ22 (2)		
78	н229У	н230У	Согласовано	47:05:0401001:127		
			Согласовано	Земли, государственная собственность на которые не разграничена		
79	н230У	215	Согласовано	47:05:0401001:127		
			Согласовано	47:05:0401001:47		
80	215	н231У	Согласовано	47:05:0401001:127		
			Согласовано	47:05:0401001:47		
81	н231У	н232У	Согласовано	47:05:0401001:127		
			Согласовано	47:05:0401001:194		

АКТ
СОГЛАСОВАНИЯ МЕСТОПОЛОЖЕНИЯ ГРАНИЦ ЗЕМЕЛЬНЫХ УЧАСТКОВ
ПРИ ВЫПОЛНЕНИИ КОМПЛЕКСНЫХ КАДАСТРОВЫХ РАБОТ

47:05:0401001;47:05:0401002;47:05:0000000

наименование субъекта Российской Федерации, муниципального образования, населенного пункта, уникальные учетные номера кадастровых кварталов, а также иные сведения, позволяющие определить местоположение территории, на которой выполняются комплексные кадастровые работы

N п/п	Обозначение части (характерной точки) границы		Результат согласования (согласовано/ спорное)	Кадастровые номера или обозначения смежных земельных участков	Сведения о лице, представившем возражения	Реквизиты вступившего в законную силу судебного акта
	от т.	до т.				
1	2	3	4	5	6	7
82	н232У	н233У	Согласовано	47:05:0401001:127		
			Согласовано	47:05:0401001:195		
83	н233У	н226У	Согласовано	47:05:0401001:127		
			Согласовано	47:05:0401001:195		
84	52	н294У	Согласовано	47:05:0401001:129		
			Согласовано	:ЗУ23 (2)		
85	н294У	н295У	Согласовано	47:05:0401001:129		
			Согласовано	47:05:0401001:90		
86	н295У	51	Согласовано	47:05:0401001:129		
			Согласовано	Земли, государственная собственность на которые не разграничена		
87	51	52	Согласовано	47:05:0401001:129		
			Согласовано	47:05:0401001:407		
88	н300У	н294У	Согласовано	47:05:0401001:90		
			Согласовано	:ЗУ23 (2)		
89	н295У	н301У	Согласовано	47:05:0401001:90		
			Согласовано	Земли, государственная собственность на которые не разграничена		
90	н301У	н300У	Согласовано	47:05:0401001:90		
			Согласовано	47:05:0401001:137		
91	198	199	Согласовано	47:05:0401001:192		
			Согласовано	47:05:0401001:354		
92	199	200	Согласовано	47:05:0401001:192		
			Согласовано	47:05:0401001:354		
93	200	н310У	Согласовано	47:05:0401001:192		
			Согласовано	47:05:0401001:183		

АКТ
СОГЛАСОВАНИЯ МЕСТОПОЛОЖЕНИЯ ГРАНИЦ ЗЕМЕЛЬНЫХ УЧАСТКОВ
ПРИ ВЫПОЛНЕНИИ КОМПЛЕКСНЫХ КАДАСТРОВЫХ РАБОТ

47:05:0401001;47:05:0401002;47:05:0000000

наименование субъекта Российской Федерации, муниципального образования, населенного пункта, уникальные учетные номера кадастровых кварталов, а также иные сведения, позволяющие определить местоположение территории, на которой выполняются комплексные кадастровые работы

N п/п	Обозначение части (характерной точки) границы		Результат согласования (согласовано/ спорное)	Кадастровые номера или обозначения смежных земельных участков	Сведения о лице, представившем возражения	Реквизиты вступившего в законную силу судебного акта
	от т.	до т.				
1	2	3	4	5	6	7
94	н310У	н311У	Согласовано	47:05:0401001:192		
			Согласовано	47:05:0401001:183		
95	н311У	412	Согласовано	47:05:0401001:192		
			Согласовано	Земли, государственная собственность на которые не разграничена		
96	412	413	Согласовано	47:05:0401001:192		
			Согласовано	47:05:0401001:3256		
97	413	197	Согласовано	47:05:0401001:192		
			Согласовано	47:05:0401001:3256		
98	197	198	Согласовано	47:05:0401001:192		
			Согласовано	47:05:0401001:354		
99	н322У	н323У	Согласовано	47:05:0401001:217		
			Согласовано	Земли, государственная собственность на которые не разграничена		
100	н323У	н324У	Согласовано	47:05:0401001:217		
			Согласовано	47:05:0401001:164		
101	н324У	н325У	Согласовано	47:05:0401001:217		
			Согласовано	:ЗУ22 (2)		
102	н325У	н322У	Согласовано	47:05:0401001:217		
			Согласовано	47:05:0401001:69		
103	н330У	н331У	Согласовано	47:05:0401001:69		
			Согласовано	47:05:0401001:163		
104	н331У	н332У	Согласовано	47:05:0401001:69		
			Согласовано	47:05:0401001:123		
105	н332У	н333У	Согласовано	47:05:0401001:69		
			Согласовано	:ЗУ17		

АКТ
СОГЛАСОВАНИЯ МЕСТОПОЛОЖЕНИЯ ГРАНИЦ ЗЕМЕЛЬНЫХ УЧАСТКОВ
ПРИ ВЫПОЛНЕНИИ КОМПЛЕКСНЫХ КАДАСТРОВЫХ РАБОТ

47:05:0401001;47:05:0401002;47:05:0000000

наименование субъекта Российской Федерации, муниципального образования, населенного пункта, уникальные учетные номера кадастровых кварталов, а также иные сведения, позволяющие определить местоположение территории, на которой выполняются комплексные кадастровые работы

N п/п	Обозначение части (характерной точки) границы		Результат согласования (согласовано/ спорное)	Кадастровые номера или обозначения смежных земельных участков	Сведения о лице, представившем возражения	Реквизиты вступившего в законную силу судебного акта
	от т.	до т.				
1	2	3	4	5	6	7
106	н333У	н334У	Согласовано	47:05:0401001:69		
			Согласовано	47:05:0401001:2824		
107	н334У	н335У	Согласовано	47:05:0401001:69		
			Согласовано	47:05:0401001:2824		
108	н335У	н322У	Согласовано	47:05:0401001:69		
			Согласовано	Земли, государственная собственность на которые не разграничена		
109	н325У	н336У	Согласовано	47:05:0401001:69		
			Согласовано	:ЗУ22 (2)		
110	н336У	н330У	Согласовано	47:05:0401001:69		
			Согласовано	47:05:0401001:163		
111	196	н359У	Согласовано	47:05:0401001:114		
			Согласовано	47:05:0401001:3256		
112	н359У	н360У	Согласовано	47:05:0401001:114		
			Согласовано	47:05:0401001:3256		
113	н360У	н361У	Согласовано	47:05:0401001:114		
			Согласовано	Земли, государственная собственность на которые не разграничена		
114	н361У	н362У	Согласовано	47:05:0401001:114		
			Согласовано	47:05:0401001:32		
115	н362У	н363У	Согласовано	47:05:0401001:114		
			Согласовано	Земли, государственная собственность на которые не разграничена		
116	н363У	196	Согласовано	47:05:0401001:114		
			Согласовано	47:05:0401001:354		

АКТ
СОГЛАСОВАНИЯ МЕСТОПОЛОЖЕНИЯ ГРАНИЦ ЗЕМЕЛЬНЫХ УЧАСТКОВ ПРИ ВЫПОЛНЕНИИ КОМПЛЕКСНЫХ КАДАСТРОВЫХ РАБОТ

47:05:0401001;47:05:0401002;47:05:0000000

наименование субъекта Российской Федерации, муниципального образования, населенного пункта, уникальные учетные номера кадастровых кварталов, а также иные сведения, позволяющие определить местоположение территории, на которой выполняются комплексные кадастровые работы

N п/п	Обозначение части (характерной точки) границы		Результат согласования (согласовано/ спорное)	Кадастровые номера или обозначения смежных земельных участков	Сведения о лице, представившем возражения	Реквизиты вступившего в законную силу судебного акта
	от т.	до т.				
1	2	3	4	5	6	7
117	415	416	Согласовано	47:05:0401001:159		
			Согласовано	47:05:0401001:3256		
118	416	н374У	Согласовано	47:05:0401001:159		
			Согласовано	:ЗУ19		
119	н374У	н375У	Согласовано	47:05:0401001:159		
			Согласовано	:ЗУ19		
120	н375У	н376У	Согласовано	47:05:0401001:159		
			Согласовано	Земли, государственная собственность на которые не разграничена		
121	н376У	415	Согласовано	47:05:0401001:159		
			Согласовано	Земли, государственная собственность на которые не разграничена		
122	н377У	н378У	Согласовано	47:05:0401001:126		
			Согласовано	Земли, государственная собственность на которые не разграничена		
123	н378У	н379У	Согласовано	47:05:0401001:126		
			Согласовано	:ЗУ19		
124	н379У	н380У	Согласовано	47:05:0401001:126		
			Согласовано	Земли, государственная собственность на которые не разграничена		
125	н380У	н377У	Согласовано	47:05:0401001:126		
			Согласовано	Земли, государственная собственность на которые не разграничена		
126	н395У	н396У	Согласовано	47:05:0401001:184		
			Согласовано	:ЗУ23 (2)		

АКТ
СОГЛАСОВАНИЯ МЕСТОПОЛОЖЕНИЯ ГРАНИЦ ЗЕМЕЛЬНЫХ УЧАСТКОВ ПРИ ВЫПОЛНЕНИИ КОМПЛЕКСНЫХ КАДАСТРОВЫХ РАБОТ

47:05:0401001;47:05:0401002;47:05:0000000

наименование субъекта Российской Федерации, муниципального образования, населенного пункта, уникальные учетные номера кадастровых кварталов, а также иные сведения, позволяющие определить местоположение территории, на которой выполняются комплексные кадастровые работы

N п/п	Обозначение части (характерной точки) границы		Результат согласования (согласовано/ спорное)	Кадастровые номера или обозначения смежных земельных участков	Сведения о лице, представившем возражения	Реквизиты вступившего в законную силу судебного акта
	от т.	до т.				
1	2	3	4	5	6	7
127	н396У	н397У	Согласовано	47:05:0401001:184		
			Согласовано	Земли, государственная собственность на которые не разграничена		
128	н397У	н398У	Согласовано	47:05:0401001:184		
			Согласовано	Земли, государственная собственность на которые не разграничена		
129	н398У	н395У	Согласовано	47:05:0401001:184		
			Согласовано	47:05:0401001:132		
130	н398У	—	Согласовано	47:05:0401001:184		
			Согласовано	47:05:0401001:133		
131	н403У	н395У	Согласовано	47:05:0401001:132		
			Согласовано	:ЗУ23 (2)		
132	н398У	н404У	Согласовано	47:05:0401001:132		
			Согласовано	47:05:0401001:133		
133	н404У	н403У	Согласовано	47:05:0401001:132		
			Согласовано	:ЗУ19		
134	н398У	н415У	Согласовано	47:05:0401001:133		
			Согласовано	Земли, государственная собственность на которые не разграничена		
135	н415У	н416У	Согласовано	47:05:0401001:133		
			Согласовано	47:05:0401001:123		
136	н416У	н417У	Согласовано	47:05:0401001:133		
			Согласовано	47:05:0401001:123		
137	н417У	н418У	Согласовано	47:05:0401001:133		
			Согласовано	47:05:0401001:123		

АКТ
СОГЛАСОВАНИЯ МЕСТОПОЛОЖЕНИЯ ГРАНИЦ ЗЕМЕЛЬНЫХ УЧАСТКОВ
ПРИ ВЫПОЛНЕНИИ КОМПЛЕКСНЫХ КАДАСТРОВЫХ РАБОТ

47:05:0401001;47:05:0401002;47:05:0000000

наименование субъекта Российской Федерации, муниципального образования, населенного пункта, уникальные учетные номера кадастровых кварталов, а также иные сведения, позволяющие определить местоположение территории, на которой выполняются комплексные кадастровые работы

N п/п	Обозначение части (характерной точки) границы		Результат согласования (согласовано/ спорное)	Кадастровые номера или обозначения смежных земельных участков	Сведения о лице, представившем возражения	Реквизиты вступившего в законную силу судебного акта
	от т.	до т.				
1	2	3	4	5	6	7
138	н418У	н419У	Согласовано	47:05:0401001:133		
			Согласовано	47:05:0401001:102		
139	н419У	н404У	Согласовано	47:05:0401001:133		
			Согласовано	:ЗУ19		
140	н428У	266	Согласовано	47:05:0401001:15		
			Согласовано	:ЗУ16		
141	266	н429У	Согласовано	47:05:0401001:15		
			Согласовано	47:05:0401001:135		
142	н429У	н430У	Согласовано	47:05:0401001:15		
			Согласовано	47:05:0401001:14		
143	н430У	н431У	Согласовано	47:05:0401001:15		
			Согласовано	:ЗУ19		
144	н431У	н432У	Согласовано	47:05:0401001:15		
			Согласовано	47:05:0401001:369		
145	н432У	н433У	Согласовано	47:05:0401001:15		
			Согласовано	47:05:0401001:369		
146	н433У	н428У	Согласовано	47:05:0401001:15		
			Согласовано	47:05:0401001:369		
147	н430У	н434У	Согласовано	47:05:0401001:14		
			Согласовано	:ЗУ19		
148	н434У	265	Согласовано	47:05:0401001:14		
			Согласовано	Земли, государственная собственность на которые не разграничена		
149	н434У	—	Согласовано	47:05:0401001:14		
			Согласовано	:ЗУ22 (1)		

АКТ
СОГЛАСОВАНИЯ МЕСТОПОЛОЖЕНИЯ ГРАНИЦ ЗЕМЕЛЬНЫХ УЧАСТКОВ
ПРИ ВЫПОЛНЕНИИ КОМПЛЕКСНЫХ КАДАСТРОВЫХ РАБОТ

47:05:0401001;47:05:0401002;47:05:0000000

наименование субъекта Российской Федерации, муниципального образования, населенного пункта, уникальные учетные номера кадастровых кварталов, а также иные сведения, позволяющие определить местоположение территории, на которой выполняются комплексные кадастровые работы

N п/п	Обозначение части (характерной точки) границы		Результат согласования (согласовано/ спорное)	Кадастровые номера или обозначения смежных земельных участков	Сведения о лице, представившем возражения	Реквизиты вступившего в законную силу судебного акта
	от т.	до т.				
1	2	3	4	5	6	7
150	265	н429У	Согласовано	47:05:0401001:14		
			Согласовано	47:05:0401001:135		
151	262	н449У	Согласовано	47:05:0401001:193		
			Согласовано	:ЗУ16		
152	н449У	н450У	Согласовано	47:05:0401001:193		
			Согласовано	:ЗУ16		
153	н450У	н451У	Согласовано	47:05:0401001:193		
			Согласовано	Земли, государственная собственность на которые не разграничена		
154	н451У	н452У	Согласовано	47:05:0401001:193		
			Согласовано	Земли, государственная собственность на которые не разграничена		
155	н452У	н453У	Согласовано	47:05:0401001:193		
			Согласовано	Земли, государственная собственность на которые не разграничена		
156	н453У	н454У	Согласовано	47:05:0401001:193		
			Согласовано	Земли, государственная собственность на которые не разграничена		
157	н454У	н455У	Согласовано	47:05:0401001:193		
			Согласовано	Земли, государственная собственность на которые не разграничена		
158	н455У	н456У	Согласовано	47:05:0401001:193		
			Согласовано	Земли, государственная собственность на которые не разграничена		

АКТ
СОГЛАСОВАНИЯ МЕСТОПОЛОЖЕНИЯ ГРАНИЦ ЗЕМЕЛЬНЫХ УЧАСТКОВ ПРИ ВЫПОЛНЕНИИ КОМПЛЕКСНЫХ КАДАСТРОВЫХ РАБОТ

47:05:0401001;47:05:0401002;47:05:0000000

наименование субъекта Российской Федерации, муниципального образования, населенного пункта, уникальные учетные номера кадастровых кварталов, а также иные сведения, позволяющие определить местоположение территории, на которой выполняются комплексные кадастровые работы

N п/п	Обозначение части (характерной точки) границы		Результат согласования (согласовано/ спорное)	Кадастровые номера или обозначения смежных земельных участков	Сведения о лице, представившем возражения	Реквизиты вступившего в законную силу судебного акта
	от т.	до т.				
1	2	3	4	5	6	7
159	н456У	н457У	Согласовано	47:05:0401001:193		
			Согласовано	Земли, государственная собственность на которые не разграничена		
160	н457У	н458У	Согласовано	47:05:0401001:193		
			Согласовано	Земли, государственная собственность на которые не разграничена		
161	н458У	263	Согласовано	47:05:0401001:193		
			Согласовано	Земли, государственная собственность на которые не разграничена		
162	263	262	Согласовано	47:05:0401001:193		
			Согласовано	47:05:0401001:135		
163	н819У	н820У	Согласовано	47:05:0401001:64		
			Согласовано	Земли, государственная собственность на которые не разграничена		
164	н820У	н821У	Согласовано	47:05:0401001:64		
			Согласовано	:ЗУ21		
165	н821У	н822У	Согласовано	47:05:0401001:64		
			Согласовано	:ЗУ22 (3)		
166	н822У	н823У	Согласовано	47:05:0401001:64		
			Согласовано	47:05:0401001:44		
167	н823У	н824У	Согласовано	47:05:0401001:64		
			Согласовано	47:05:0401001:44		
168	н824У	н819У	Согласовано	47:05:0401001:64		
			Согласовано	47:05:0401001:44		

АКТ
СОГЛАСОВАНИЯ МЕСТОПОЛОЖЕНИЯ ГРАНИЦ ЗЕМЕЛЬНЫХ УЧАСТКОВ ПРИ ВЫПОЛНЕНИИ КОМПЛЕКСНЫХ КАДАСТРОВЫХ РАБОТ

47:05:0401001;47:05:0401002;47:05:0000000

наименование субъекта Российской Федерации, муниципального образования, населенного пункта, уникальные учетные номера кадастровых кварталов, а также иные сведения, позволяющие определить местоположение территории, на которой выполняются комплексные кадастровые работы

N п/п	Обозначение части (характерной точки) границы		Результат согласования (согласовано/ спорное)	Кадастровые номера или обозначения смежных земельных участков	Сведения о лице, представившем возражения	Реквизиты вступившего в законную силу судебного акта
	от т.	до т.				
1	2	3	4	5	6	7
169	271	78	Согласовано	47:05:0401001:145		
			Согласовано	:ЗУ21		
170	78	85	Согласовано	47:05:0401001:145		
			Согласовано	47:05:0401001:73		
171	85	84	Согласовано	47:05:0401001:145		
			Согласовано	47:05:0401001:73		
172	84	н829У	Согласовано	47:05:0401001:145		
			Согласовано	47:05:0401001:73		
173	н829У	н830У	Согласовано	47:05:0401001:145		
			Согласовано	Земли, государственная собственность на которые не разграничена		
174	н830У	271	Согласовано	47:05:0401001:145		
			Согласовано	47:05:0401001:105		
175	н839У	н840У	Согласовано	47:05:0401001:36		
			Согласовано	:ЗУ21		
176	н840У	н841У	Согласовано	47:05:0401001:36		
			Согласовано	Земли, государственная собственность на которые не разграничена		
177	н841У	н842У	Согласовано	47:05:0401001:36		
			Согласовано	Земли, государственная собственность на которые не разграничена		
178	н842У	н843У	Согласовано	47:05:0401001:36		
			Согласовано	Земли, государственная собственность на которые не разграничена		

АКТ
СОГЛАСОВАНИЯ МЕСТОПОЛОЖЕНИЯ ГРАНИЦ ЗЕМЕЛЬНЫХ УЧАСТКОВ ПРИ ВЫПОЛНЕНИИ КОМПЛЕКСНЫХ КАДАСТРОВЫХ РАБОТ

47:05:0401001;47:05:0401002;47:05:0000000

наименование субъекта Российской Федерации, муниципального образования, населенного пункта, уникальные учетные номера кадастровых кварталов, а также иные сведения, позволяющие определить местоположение территории, на которой выполняются комплексные кадастровые работы

N п/п	Обозначение части (характерной точки) границы		Результат согласования (согласовано/ спорное)	Кадастровые номера или обозначения смежных земельных участков	Сведения о лице, представившем возражения	Реквизиты вступившего в законную силу судебного акта
	от т.	до т.				
1	2	3	4	5	6	7
179	н843У	н844У	Согласовано	47:05:0401001:36		
			Согласовано	Земли, государственная собственность на которые не разграничена		
180	н844У	н839У	Согласовано	47:05:0401001:36		
			Согласовано	Земли, государственная собственность на которые не разграничена		
181	н861У	н862У	Согласовано	47:05:0401001:113		
			Согласовано	Земли, государственная собственность на которые не разграничена		
182	н862У	н863У	Согласовано	47:05:0401001:113		
			Согласовано	:ЗУ22 (4)		
183	н863У	н864У	Согласовано	47:05:0401001:113		
			Согласовано	Земли, государственная собственность на которые не разграничена		
184	н864У	н865У	Согласовано	47:05:0401001:113		
			Согласовано	:ЗУ23 (2)		
185	н865У	н861У	Согласовано	47:05:0401001:113		
			Согласовано	:ЗУ23 (2)		
186	н905У	н906У	Согласовано	47:05:0401001:108		
			Согласовано	Земли, государственная собственность на которые не разграничена		
187	н906У	208	Согласовано	47:05:0401001:108		
			Согласовано	Земли, государственная собственность на которые не разграничена		

АКТ
СОГЛАСОВАНИЯ МЕСТОПОЛОЖЕНИЯ ГРАНИЦ ЗЕМЕЛЬНЫХ УЧАСТКОВ
ПРИ ВЫПОЛНЕНИИ КОМПЛЕКСНЫХ КАДАСТРОВЫХ РАБОТ

47:05:0401001;47:05:0401002;47:05:0000000

наименование субъекта Российской Федерации, муниципального образования, населенного пункта, уникальные учетные номера кадастровых кварталов, а также иные сведения, позволяющие определить местоположение территории, на которой выполняются комплексные кадастровые работы

N п/п	Обозначение части (характерной точки) границы		Результат согласования (согласовано/ спорное)	Кадастровые номера или обозначения смежных земельных участков	Сведения о лице, представившем возражения	Реквизиты вступившего в законную силу судебного акта
	от т.	до т.				
1	2	3	4	5	6	7
188	208	н907У	Согласовано	47:05:0401001:108		
			Согласовано	47:05:0401001:95		
189	208	—	Согласовано	47:05:0401001:108		
			Согласовано	47:05:0401001:3256		
190	н907У	н908У	Согласовано	47:05:0401001:108		
			Согласовано	Земли, государственная собственность на которые не разграничена		
191	н908У	н905У	Согласовано	47:05:0401001:108		
			Согласовано	Земли, государственная собственность на которые не разграничена		
192	204	9	Согласовано	47:05:0401001:85		
			Согласовано	47:05:0401001:3256		
193	9	10	Согласовано	47:05:0401001:85		
			Согласовано	47:05:0401001:151		
194	10	344	Согласовано	47:05:0401001:85		
			Согласовано	47:05:0401001:151		
195	344	н953У	Согласовано	47:05:0401001:85		
			Согласовано	47:05:0401001:152		
196	н953У	н954У	Согласовано	47:05:0401001:85		
			Согласовано	Земли, государственная собственность на которые не разграничена		
197	н954У	н955У	Согласовано	47:05:0401001:85		
			Согласовано	Земли, государственная собственность на которые не разграничена		

АКТ
СОГЛАСОВАНИЯ МЕСТОПОЛОЖЕНИЯ ГРАНИЦ ЗЕМЕЛЬНЫХ УЧАСТКОВ
ПРИ ВЫПОЛНЕНИИ КОМПЛЕКСНЫХ КАДАСТРОВЫХ РАБОТ

47:05:0401001;47:05:0401002;47:05:0000000

наименование субъекта Российской Федерации, муниципального образования, населенного пункта, уникальные учетные номера кадастровых кварталов, а также иные сведения, позволяющие определить местоположение территории, на которой выполняются комплексные кадастровые работы

N п/п	Обозначение части (характерной точки) границы		Результат согласования (согласовано/ спорное)	Кадастровые номера или обозначения смежных земельных участков	Сведения о лице, представившем возражения	Реквизиты вступившего в законную силу судебного акта
	от т.	до т.				
1	2	3	4	5	6	7
198	н955У	203	Согласовано	47:05:0401001:85		
			Согласовано	47:05:0401001:109		
199	203	204	Согласовано	47:05:0401001:85		
			Согласовано	47:05:0401001:109		
200	н960У	н961У	Согласовано	47:05:0401001:37		
			Согласовано	Земли, государственная собственность на которые не разграничена		
201	н961У	н962У	Согласовано	47:05:0401001:37		
			Согласовано	47:05:0401001:151		
202	н962У	13	Согласовано	47:05:0401001:37		
			Согласовано	47:05:0401001:151		
203	13	8	Согласовано	47:05:0401001:37		
			Согласовано	47:05:0401001:151		
204	8	н963У	Согласовано	47:05:0401001:37		
			Согласовано	47:05:0401001:3256		
205	н963У	н960У	Согласовано	47:05:0401001:37		
			Согласовано	47:05:0401001:3254		
206	н984У	н985У	Согласовано	47:05:0401001:180		
			Согласовано	Земли, государственная собственность на которые не разграничена		
207	н985У	н986У	Согласовано	47:05:0401001:180		
			Согласовано	47:05:0401001:134		
208	н986У	н987У	Согласовано	47:05:0401001:180		
			Согласовано	Земли, государственная собственность на которые не разграничена		

АКТ
СОГЛАСОВАНИЯ МЕСТОПОЛОЖЕНИЯ ГРАНИЦ ЗЕМЕЛЬНЫХ УЧАСТКОВ
ПРИ ВЫПОЛНЕНИИ КОМПЛЕКСНЫХ КАДАСТРОВЫХ РАБОТ

47:05:0401001;47:05:0401002;47:05:0000000

наименование субъекта Российской Федерации, муниципального образования, населенного пункта, уникальные учетные номера кадастровых кварталов, а также иные сведения, позволяющие определить местоположение территории, на которой выполняются комплексные кадастровые работы

N п/п	Обозначение части (характерной точки) границы		Результат согласования (согласовано/ спорное)	Кадастровые номера или обозначения смежных земельных участков	Сведения о лице, представившем возражения	Реквизиты вступившего в законную силу судебного акта
	от т.	до т.				
1	2	3	4	5	6	7
209	н987У	н984У	Согласовано	47:05:0401001:180		
			Согласовано	Земли, государственная собственность на которые не разграничена		
210	н1008У	н1009У	Согласовано	47:05:0401001:161		
			Согласовано	Земли, государственная собственность на которые не разграничена		
211	н1009У	н1010У	Согласовано	47:05:0401001:161		
			Согласовано	Земли, государственная собственность на которые не разграничена		
212	н1010У	н1011У	Согласовано	47:05:0401001:161		
			Согласовано	Земли, государственная собственность на которые не разграничена		
213	н1011У	н1008У	Согласовано	47:05:0401001:161		
			Согласовано	Земли, государственная собственность на которые не разграничена		
214	182	183	Согласовано	47:05:0401001:4		
			Согласовано	47:05:0401001:242 (1)		
215	182	183	Согласовано	47:05:0401001:4		
			Согласовано	47:05:0401001:2426 (1)		
216	183	н1012У	Согласовано	47:05:0401001:4		
			Согласовано	47:05:0401001:242 (1)		
217	183	н1012У	Согласовано	47:05:0401001:4		
			Согласовано	47:05:0401001:2426 (1)		

АКТ
СОГЛАСОВАНИЯ МЕСТОПОЛОЖЕНИЯ ГРАНИЦ ЗЕМЕЛЬНЫХ УЧАСТКОВ
ПРИ ВЫПОЛНЕНИИ КОМПЛЕКСНЫХ КАДАСТРОВЫХ РАБОТ

47:05:0401001;47:05:0401002;47:05:0000000

наименование субъекта Российской Федерации, муниципального образования, населенного пункта, уникальные учетные номера кадастровых кварталов, а также иные сведения, позволяющие определить местоположение территории, на которой выполняются комплексные кадастровые работы

N п/п	Обозначение части (характерной точки) границы		Результат согласования (согласовано/ спорное)	Кадастровые номера или обозначения смежных земельных участков	Сведения о лице, представившем возражения	Реквизиты вступившего в законную силу судебного акта
	от т.	до т.				
1	2	3	4	5	6	7
218	н1012У	н1013У	Согласовано	47:05:0401001:4		
			Согласовано	Земли, государственная собственность на которые не разграничена		
219	н1013У	н1014У	Согласовано	47:05:0401001:4		
			Согласовано	Земли, государственная собственность на которые не разграничена		
220	н1014У	182	Согласовано	47:05:0401001:4		
			Согласовано	47:05:0401001:242 (1)		
221	н1014У	182	Согласовано	47:05:0401001:4		
			Согласовано	47:05:0401001:2426 (1)		
222	н1037У	н1038У	Согласовано	47:05:0401001:176		
			Согласовано	Земли, государственная собственность на которые не разграничена		
223	н1038У	н1039У	Согласовано	47:05:0401001:176		
			Согласовано	Земли, государственная собственность на которые не разграничена		
224	н1039У	н1040У	Согласовано	47:05:0401001:176		
			Согласовано	47:05:0401001:338		
225	н1040У	н1041У	Согласовано	47:05:0401001:176		
			Согласовано	47:05:0401001:338		
226	н1041У	н1042У	Согласовано	47:05:0401001:176		
			Согласовано	47:05:0401001:338		
227	н1042У	н1037У	Согласовано	47:05:0401001:176		
			Согласовано	Земли, государственная собственность на которые не разграничена		

АКТ
СОГЛАСОВАНИЯ МЕСТОПОЛОЖЕНИЯ ГРАНИЦ ЗЕМЕЛЬНЫХ УЧАСТКОВ
ПРИ ВЫПОЛНЕНИИ КОМПЛЕКСНЫХ КАДАСТРОВЫХ РАБОТ

47:05:0401001;47:05:0401002;47:05:0000000

наименование субъекта Российской Федерации, муниципального образования, населенного пункта, уникальные учетные номера кадастровых кварталов, а также иные сведения, позволяющие определить местоположение территории, на которой выполняются комплексные кадастровые работы

N п/п	Обозначение части (характерной точки) границы		Результат согласования (согласовано/ спорное)	Кадастровые номера или обозначения смежных земельных участков	Сведения о лице, представившем возражения	Реквизиты вступившего в законную силу судебного акта
	от т.	до т.				
1	2	3	4	5	6	7
228	н1055У	н1056У	Согласовано	47:05:0401001:23		
			Согласовано	Земли, государственная собственность на которые не разграничена		
229	н1056У	н1057У	Согласовано	47:05:0401001:23		
			Согласовано	Земли, государственная собственность на которые не разграничена		
230	н1057У	н1058У	Согласовано	47:05:0401001:23		
			Согласовано	Земли, государственная собственность на которые не разграничена		
231	н1058У	н1055У	Согласовано	47:05:0401001:23		
			Согласовано	47:05:0401001:359		
232	н1055У	н1056У	Согласовано	47:05:0401001:23		
233	н1056У	н1057У	Согласовано	47:05:0401001:23		
234	н1057У	н1058У	Согласовано	47:05:0401001:23		
235	н1058У	н1055У	Согласовано	47:05:0401001:23		
236	220	н1075У	Согласовано	47:05:0401001:191		
			Согласовано	47:05:0401001:47		
237	н1075У	н1076У	Согласовано	47:05:0401001:191		
			Согласовано	47:05:0401001:47		
238	н1076У	н1077У	Согласовано	47:05:0401001:191		
			Согласовано	47:05:0401001:47		
239	н1077У	223	Согласовано	47:05:0401001:191		
			Согласовано	47:05:0401001:47		

АКТ
СОГЛАСОВАНИЯ МЕСТОПОЛОЖЕНИЯ ГРАНИЦ ЗЕМЕЛЬНЫХ УЧАСТКОВ
ПРИ ВЫПОЛНЕНИИ КОМПЛЕКСНЫХ КАДАСТРОВЫХ РАБОТ

47:05:0401001;47:05:0401002;47:05:0000000

наименование субъекта Российской Федерации, муниципального образования, населенного пункта, уникальные учетные номера кадастровых кварталов, а также иные сведения, позволяющие определить местоположение территории, на которой выполняются комплексные кадастровые работы

N п/п	Обозначение части (характерной точки) границы		Результат согласования (согласовано/ спорное)	Кадастровые номера или обозначения смежных земельных участков	Сведения о лице, представившем возражения	Реквизиты вступившего в законную силу судебного акта
	от т.	до т.				
1	2	3	4	5	6	7
240	223	н211У	Согласовано	47:05:0401001:191		
			Согласовано	Земли, государственная собственность на которые не разграничена		
241	н209У	256	Согласовано	47:05:0401001:191		
			Согласовано	47:05:0401001:345		
242	256	257	Согласовано	47:05:0401001:191		
			Согласовано	47:05:0401001:345		
243	257	258	Согласовано	47:05:0401001:191		
			Согласовано	47:05:0401001:345		
244	258	408	Согласовано	47:05:0401001:191		
			Согласовано	Земли, государственная собственность на которые не разграничена		
245	408	220	Согласовано	47:05:0401001:191		
			Согласовано	47:05:0401001:3256		
246	1	2	Согласовано	47:05:0401002:116		
			Согласовано	:ЗУ25		
247	2	3	Согласовано	47:05:0401002:116		
			Согласовано	:ЗУ25		
248	3	4	Согласовано	47:05:0401002:116		
			Согласовано	47:05:0401001:117		
249	4	5	Согласовано	47:05:0401002:116		
			Согласовано	Земли, государственная собственность на которые не разграничена		

АКТ
СОГЛАСОВАНИЯ МЕСТОПОЛОЖЕНИЯ ГРАНИЦ ЗЕМЕЛЬНЫХ УЧАСТКОВ ПРИ ВЫПОЛНЕНИИ КОМПЛЕКСНЫХ КАДАСТРОВЫХ РАБОТ

47:05:0401001;47:05:0401002;47:05:0000000

наименование субъекта Российской Федерации, муниципального образования, населенного пункта, уникальные учетные номера кадастровых кварталов, а также иные сведения, позволяющие определить местоположение территории, на которой выполняются комплексные кадастровые работы

N п/п	Обозначение части (характерной точки) границы		Результат согласования (согласовано/ спорное)	Кадастровые номера или обозначения смежных земельных участков	Сведения о лице, представившем возражения	Реквизиты вступившего в законную силу судебного акта
	от т.	до т.				
1	2	3	4	5	6	7
250	н111У	7	Согласовано	47:05:0401002:116		
			Согласовано	Земли, государственная собственность на которые не разграничена		
251	н111У	7	Согласовано	47:05:0401002:116		
			Согласовано	:ЗУ27 (2)		
252	7	1	Согласовано	47:05:0401002:116		
			Согласовано	Земли, государственная собственность на которые не разграничена		
253	7	1	Согласовано	47:05:0401002:116		
			Согласовано	:ЗУ27 (2)		
254	8	9	Согласовано	47:05:0401001:151		
			Согласовано	47:05:0401001:3256		
255	344	12	Согласовано	47:05:0401001:151		
			Согласовано	47:05:0401001:152		
256	12	н961У	Согласовано	47:05:0401001:151		
			Согласовано	Земли, государственная собственность на которые не разграничена		
257	14	15	Согласовано	47:05:0401001:3254		
			Согласовано	Земли, государственная собственность на которые не разграничена		
258	15	16	Согласовано	47:05:0401001:3254		
			Согласовано	Земли, государственная собственность на которые не разграничена		
259	16	17	Согласовано	47:05:0401001:3254		
			Согласовано	47:05:0401001:98		

АКТ
СОГЛАСОВАНИЯ МЕСТОПОЛОЖЕНИЯ ГРАНИЦ ЗЕМЕЛЬНЫХ УЧАСТКОВ ПРИ ВЫПОЛНЕНИИ КОМПЛЕКСНЫХ КАДАСТРОВЫХ РАБОТ

47:05:0401001;47:05:0401002;47:05:0000000

наименование субъекта Российской Федерации, муниципального образования, населенного пункта, уникальные учетные номера кадастровых кварталов, а также иные сведения, позволяющие определить местоположение территории, на которой выполняются комплексные кадастровые работы

N п/п	Обозначение части (характерной точки) границы		Результат согласования (согласовано/ спорное)	Кадастровые номера или обозначения смежных земельных участков	Сведения о лице, представившем возражения	Реквизиты вступившего в законную силу судебного акта
	от т.	до т.				
1	2	3	4	5	6	7
260	17	18	Согласовано	47:05:0401001:3254		
			Согласовано	47:05:0401001:98		
261	18	19	Согласовано	47:05:0401001:3254		
			Согласовано	47:05:0401001:98		
262	19	20	Согласовано	47:05:0401001:3254		
			Согласовано	47:05:0401001:98		
263	20	21	Согласовано	47:05:0401001:3254		
			Согласовано	Земли, государственная собственность на которые не разграничена		
264	21	23	Согласовано	47:05:0401001:3254		
			Согласовано	47:05:0401001:3256		
265	н960У	24	Согласовано	47:05:0401001:3254		
			Согласовано	Земли, государственная собственность на которые не разграничена		
266	24	25	Согласовано	47:05:0401001:3254		
			Согласовано	Земли, государственная собственность на которые не разграничена		
267	25	14	Согласовано	47:05:0401001:3254		
			Согласовано	Земли, государственная собственность на которые не разграничена		
268	26	27	Согласовано	47:05:0401001:38		
			Согласовано	:ЗУ21		
269	27	28	Согласовано	47:05:0401001:38		
			Согласовано	:ЗУ21		

АКТ
СОГЛАСОВАНИЯ МЕСТОПОЛОЖЕНИЯ ГРАНИЦ ЗЕМЕЛЬНЫХ УЧАСТКОВ ПРИ ВЫПОЛНЕНИИ КОМПЛЕКСНЫХ КАДАСТРОВЫХ РАБОТ

47:05:0401001;47:05:0401002;47:05:0000000

наименование субъекта Российской Федерации, муниципального образования, населенного пункта, уникальные учетные номера кадастровых кварталов, а также иные сведения, позволяющие определить местоположение территории, на которой выполняются комплексные кадастровые работы

N п/п	Обозначение части (характерной точки) границы		Результат согласования (согласовано/ спорное)	Кадастровые номера или обозначения смежных земельных участков	Сведения о лице, представившем возражения	Реквизиты вступившего в законную силу судебного акта
	от т.	до т.				
1	2	3	4	5	6	7
270	28	29	Согласовано	47:05:0401001:38		
			Согласовано	:ЗУ21		
271	29	30	Согласовано	47:05:0401001:38		
			Согласовано	47:05:0401001:3256		
272	30	31	Согласовано	47:05:0401001:38		
			Согласовано	47:05:0401001:3256		
273	31	н1078У	Согласовано	47:05:0401001:38		
			Согласовано	47:05:0401001:120		
274	н1078У	32	Согласовано	47:05:0401001:38		
			Согласовано	Земли, государственная собственность на которые не разграничена		
275	32	33	Согласовано	47:05:0401001:38		
			Согласовано	Земли, государственная собственность на которые не разграничена		
276	33	26	Согласовано	47:05:0401001:38		
			Согласовано	Земли, государственная собственность на которые не разграничена		
277	34	н1079У	Согласовано	47:05:0401001:79		
			Согласовано	Земли, государственная собственность на которые не разграничена		
278	н1079У	35	Согласовано	47:05:0401001:79		
			Согласовано	47:05:0401001:3209		
279	35	36	Согласовано	47:05:0401001:79		
			Согласовано	47:05:0401001:3209		

АКТ
СОГЛАСОВАНИЯ МЕСТОПОЛОЖЕНИЯ ГРАНИЦ ЗЕМЕЛЬНЫХ УЧАСТКОВ ПРИ ВЫПОЛНЕНИИ КОМПЛЕКСНЫХ КАДАСТРОВЫХ РАБОТ

47:05:0401001;47:05:0401002;47:05:0000000

наименование субъекта Российской Федерации, муниципального образования, населенного пункта, уникальные учетные номера кадастровых кварталов, а также иные сведения, позволяющие определить местоположение территории, на которой выполняются комплексные кадастровые работы

N п/п	Обозначение части (характерной точки) границы		Результат согласования (согласовано/ спорное)	Кадастровые номера или обозначения смежных земельных участков	Сведения о лице, представившем возражения	Реквизиты вступившего в законную силу судебного акта
	от т.	до т.				
1	2	3	4	5	6	7
280	36	37	Согласовано	47:05:0401001:79		
			Согласовано	47:05:0401001:3209		
281	37	38	Согласовано	47:05:0401001:79		
			Согласовано	47:05:0401001:61		
282	38	39	Согласовано	47:05:0401001:79		
			Согласовано	47:05:0401001:61		
283	39	40	Согласовано	47:05:0401001:79		
			Согласовано	Земли, государственная собственность на которые не разграничена		
284	н90У	41	Согласовано	47:05:0401001:79		
			Согласовано	Земли, государственная собственность на которые не разграничена		
285	41	34	Согласовано	47:05:0401001:79		
			Согласовано	Земли, государственная собственность на которые не разграничена		
286	229	273	Согласовано	47:05:0401001:128		
			Согласовано	Земли, государственная собственность на которые не разграничена		
287	273	274	Согласовано	47:05:0401001:128		
			Согласовано	47:05:0401001:91		
288	274	н1080У	Согласовано	47:05:0401001:128		
			Согласовано	47:05:0401001:91		
289	н1080У	н1081У	Согласовано	47:05:0401001:128		
			Согласовано	Земли, государственная собственность на которые не разграничена		

АКТ
СОГЛАСОВАНИЯ МЕСТОПОЛОЖЕНИЯ ГРАНИЦ ЗЕМЕЛЬНЫХ УЧАСТКОВ
ПРИ ВЫПОЛНЕНИИ КОМПЛЕКСНЫХ КАДАСТРОВЫХ РАБОТ

47:05:0401001;47:05:0401002;47:05:0000000

наименование субъекта Российской Федерации, муниципального образования, населенного пункта, уникальные учетные номера кадастровых кварталов, а также иные сведения, позволяющие определить местоположение территории, на которой выполняются комплексные кадастровые работы

N п/п	Обозначение части (характерной точки) границы		Результат согласования (согласовано/ спорное)	Кадастровые номера или обозначения смежных земельных участков	Сведения о лице, представившем возражения	Реквизиты вступившего в законную силу судебного акта
	от т.	до т.				
1	2	3	4	5	6	7
290	н1081У	233	Согласовано	47:05:0401001:128		
			Согласовано	47:05:0401001:267		
291	233	229	Согласовано	47:05:0401001:128		
			Согласовано	47:05:0401001:267		
292	243	н155У	Согласовано	47:05:0401001:62		
			Согласовано	:ЗУ25		
293	н156У	н1086У	Согласовано	47:05:0401001:62		
			Согласовано	47:05:0401001:80		
294	н1086У	н178У	Согласовано	47:05:0401001:62		
			Согласовано	47:05:0401001:80		
295	н177У	249	Согласовано	47:05:0401001:62		
			Согласовано	47:05:0401001:40		
296	249	250	Согласовано	47:05:0401001:62		
			Согласовано	47:05:0401001:40		
297	250	251	Согласовано	47:05:0401001:62		
			Согласовано	47:05:0401001:40		
298	251	243	Согласовано	47:05:0401001:62		
			Согласовано	47:05:0401001:40		
299	н1087У	56	Согласовано	47:05:0401001:149		
			Согласовано	47:05:0401001:407		
300	56	57	Согласовано	47:05:0401001:149		
			Согласовано	47:05:0401001:407		
301	57	н1088У	Согласовано	47:05:0401001:149		
			Согласовано	Земли, государственная собственность на которые не разграничена		

АКТ
СОГЛАСОВАНИЯ МЕСТОПОЛОЖЕНИЯ ГРАНИЦ ЗЕМЕЛЬНЫХ УЧАСТКОВ
ПРИ ВЫПОЛНЕНИИ КОМПЛЕКСНЫХ КАДАСТРОВЫХ РАБОТ

47:05:0401001;47:05:0401002;47:05:0000000

наименование субъекта Российской Федерации, муниципального образования, населенного пункта, уникальные учетные номера кадастровых кварталов, а также иные сведения, позволяющие определить местоположение территории, на которой выполняются комплексные кадастровые работы

N п/п	Обозначение части (характерной точки) границы		Результат согласования (согласовано/ спорное)	Кадастровые номера или обозначения смежных земельных участков	Сведения о лице, представившем возражения	Реквизиты вступившего в законную силу судебного акта
	от т.	до т.				
1	2	3	4	5	6	7
302	н1088У	58	Согласовано	47:05:0401001:149		
			Согласовано	47:05:0401002:85		
303	58	н1089У	Согласовано	47:05:0401001:149		
			Согласовано	47:05:0401001:370		
304	н1089У	н1087У	Согласовано	47:05:0401001:149		
			Согласовано	47:05:0401001:148		
305	53	59	Согласовано	47:05:0401001:148		
			Согласовано	:ЗУ23 (2)		
306	59	н1089У	Согласовано	47:05:0401001:148		
			Согласовано	47:05:0401001:370		
307	н1087У	55	Согласовано	47:05:0401001:148		
			Согласовано	47:05:0401001:407		
308	55	54	Согласовано	47:05:0401001:148		
			Согласовано	47:05:0401001:407		
309	54	53	Согласовано	47:05:0401001:148		
			Согласовано	47:05:0401001:407		
310	466	н1090У	Согласовано	47:05:0401001:41		
			Согласовано	:ЗУ23 (2)		
311	н1090У	49	Согласовано	47:05:0401001:41		
			Согласовано	47:05:0401001:7		
312	49	50	Согласовано	47:05:0401001:41		
			Согласовано	47:05:0401001:7		
313	50	42	Согласовано	47:05:0401001:41		
			Согласовано	47:05:0401001:7		

АКТ
СОГЛАСОВАНИЯ МЕСТОПОЛОЖЕНИЯ ГРАНИЦ ЗЕМЕЛЬНЫХ УЧАСТКОВ ПРИ ВЫПОЛНЕНИИ КОМПЛЕКСНЫХ КАДАСТРОВЫХ РАБОТ

47:05:0401001;47:05:0401002;47:05:0000000

наименование субъекта Российской Федерации, муниципального образования, населенного пункта, уникальные учетные номера кадастровых кварталов, а также иные сведения, позволяющие определить местоположение территории, на которой выполняются комплексные кадастровые работы

N п/п	Обозначение части (характерной точки) границы		Результат согласования (согласовано/ спорное)	Кадастровые номера или обозначения смежных земельных участков	Сведения о лице, представившем возражения	Реквизиты вступившего в законную силу судебного акта
	от т.	до т.				
1	2	3	4	5	6	7
314	42	н1091У	Согласовано	47:05:0401001:41		
			Согласовано	Земли, государственная собственность на которые не разграничена		
315	н1091У	464	Согласовано	47:05:0401001:41		
			Согласовано	Земли, государственная собственность на которые не разграничена		
316	464	465	Согласовано	47:05:0401001:41		
			Согласовано	47:05:0401001:341		
317	465	466	Согласовано	47:05:0401001:41		
			Согласовано	47:05:0401001:341		
318	н1092У	н1093У	Согласовано	47:05:0401001:138		
			Согласовано	Земли, государственная собственность на которые не разграничена		
319	н1093У	82	Согласовано	47:05:0401001:138		
			Согласовано	47:05:0401001:73		
320	82	н1094У	Согласовано	47:05:0401001:138		
			Согласовано	Земли, государственная собственность на которые не разграничена		
321	н1094У	н1095У	Согласовано	47:05:0401001:138		
			Согласовано	Земли, государственная собственность на которые не разграничена		
322	н1095У	н1096У	Согласовано	47:05:0401001:138		
			Согласовано	Земли, государственная собственность на которые не разграничена		

АКТ
СОГЛАСОВАНИЯ МЕСТОПОЛОЖЕНИЯ ГРАНИЦ ЗЕМЕЛЬНЫХ УЧАСТКОВ
ПРИ ВЫПОЛНЕНИИ КОМПЛЕКСНЫХ КАДАСТРОВЫХ РАБОТ

47:05:0401001;47:05:0401002;47:05:0000000

наименование субъекта Российской Федерации, муниципального образования, населенного пункта, уникальные учетные номера кадастровых кварталов, а также иные сведения, позволяющие определить местоположение территории, на которой выполняются комплексные кадастровые работы

N п/п	Обозначение части (характерной точки) границы		Результат согласования (согласовано/ спорное)	Кадастровые номера или обозначения смежных земельных участков	Сведения о лице, представившем возражения	Реквизиты вступившего в законную силу судебного акта
	от т.	до т.				
1	2	3	4	5	6	7
323	н1096У	н1097У	Согласовано	47:05:0401001:138		
			Согласовано	:ЗУ 20		
324	н1096У	н1097У	Согласовано	47:05:0401001:138		
			Согласовано	:ЗУ20		
325	н1097У	н1098У	Согласовано	47:05:0401001:138		
			Согласовано	47:05:0401001:107		
326	н1098У	н1099У	Согласовано	47:05:0401001:138		
			Согласовано	47:05:0401001:107		
327	н1099У	н1100У	Согласовано	47:05:0401001:138		
			Согласовано	47:05:0401001:107		
328	н1100У	н1101У	Согласовано	47:05:0401001:138		
			Согласовано	47:05:0401001:107		
329	н1101У	н1092У	Согласовано	47:05:0401001:138		
			Согласовано	47:05:0401001:107		
330	42	43	Согласовано	47:05:0401001:7		
			Согласовано	Земли, государственная собственность на которые не разграничена		
331	43	44	Согласовано	47:05:0401001:7		
			Согласовано	47:05:0401001:372		
332	44	45	Согласовано	47:05:0401001:7		
			Согласовано	47:05:0401001:372		
333	45	46	Согласовано	47:05:0401001:7		
			Согласовано	:ЗУ23 (2)		
334	46	47	Согласовано	47:05:0401001:7		
			Согласовано	:ЗУ23 (2)		

АКТ
СОГЛАСОВАНИЯ МЕСТОПОЛОЖЕНИЯ ГРАНИЦ ЗЕМЕЛЬНЫХ УЧАСТКОВ
ПРИ ВЫПОЛНЕНИИ КОМПЛЕКСНЫХ КАДАСТРОВЫХ РАБОТ

47:05:0401001;47:05:0401002;47:05:0000000

наименование субъекта Российской Федерации, муниципального образования, населенного пункта, уникальные учетные номера кадастровых кварталов, а также иные сведения, позволяющие определить местоположение территории, на которой выполняются комплексные кадастровые работы

N п/п	Обозначение части (характерной точки) границы		Результат согласования (согласовано/ спорное)	Кадастровые номера или обозначения смежных земельных участков	Сведения о лице, представившем возражения	Реквизиты вступившего в законную силу судебного акта
	от т.	до т.				
1	2	3	4	5	6	7
335	47	48	Согласовано	47:05:0401001:7		
			Согласовано	:ЗУ23 (2)		
336	48	н1090У	Согласовано	47:05:0401001:7		
			Согласовано	:ЗУ23 (2)		
337	52	53	Согласовано	47:05:0401001:407		
			Согласовано	:ЗУ23 (2)		
338	57	51	Согласовано	47:05:0401001:407		
			Согласовано	Земли, государственная собственность на которые не разграничена		
339	59	60	Согласовано	47:05:0401001:370		
			Согласовано	:ЗУ23 (2)		
340	60	61	Согласовано	47:05:0401001:370		
			Согласовано	:ЗУ23 (2)		
341	61	62	Согласовано	47:05:0401001:370		
			Согласовано	:ЗУ23 (2)		
342	62	63	Согласовано	47:05:0401001:370		
			Согласовано	:ЗУ23 (2)		
343	63	64	Согласовано	47:05:0401001:370		
			Согласовано	:ЗУ23 (2)		
344	64	65	Согласовано	47:05:0401001:370		
			Согласовано	:ЗУ23 (2)		
345	65	66	Согласовано	47:05:0401001:370		
			Согласовано	:ЗУ25		
346	66	67	Согласовано	47:05:0401001:370		
			Согласовано	:ЗУ25		

АКТ
СОГЛАСОВАНИЯ МЕСТОПОЛОЖЕНИЯ ГРАНИЦ ЗЕМЕЛЬНЫХ УЧАСТКОВ
ПРИ ВЫПОЛНЕНИИ КОМПЛЕКСНЫХ КАДАСТРОВЫХ РАБОТ

47:05:0401001;47:05:0401002;47:05:0000000

наименование субъекта Российской Федерации, муниципального образования, населенного пункта, уникальные учетные номера кадастровых кварталов, а также иные сведения, позволяющие определить местоположение территории, на которой выполняются комплексные кадастровые работы

N п/п	Обозначение части (характерной точки) границы		Результат согласования (согласовано/ спорное)	Кадастровые номера или обозначения смежных земельных участков	Сведения о лице, представившем возражения	Реквизиты вступившего в законную силу судебного акта
	от т.	до т.				
1	2	3	4	5	6	7
347	67	68	Согласовано	47:05:0401001:370		
			Согласовано	:ЗУ25		
348	68	69	Согласовано	47:05:0401001:370		
			Согласовано	:ЗУ25		
349	69	70	Согласовано	47:05:0401001:370		
			Согласовано	:ЗУ25		
350	70	71	Согласовано	47:05:0401001:370		
			Согласовано	:ЗУ25		
351	71	72	Согласовано	47:05:0401001:370		
			Согласовано	47:05:0401002:85		
352	72	73	Согласовано	47:05:0401001:370		
			Согласовано	47:05:0401002:85		
353	73	74	Согласовано	47:05:0401001:370		
			Согласовано	47:05:0401002:85		
354	74	75	Согласовано	47:05:0401001:370		
			Согласовано	47:05:0401002:85		
355	75	76	Согласовано	47:05:0401001:370		
			Согласовано	47:05:0401002:85		
356	76	77	Согласовано	47:05:0401001:370		
			Согласовано	47:05:0401002:85		
357	77	58	Согласовано	47:05:0401001:370		
			Согласовано	47:05:0401002:85		
358	78	79	Согласовано	47:05:0401001:73		
			Согласовано	:ЗУ21		

АКТ
СОГЛАСОВАНИЯ МЕСТОПОЛОЖЕНИЯ ГРАНИЦ ЗЕМЕЛЬНЫХ УЧАСТКОВ ПРИ ВЫПОЛНЕНИИ КОМПЛЕКСНЫХ КАДАСТРОВЫХ РАБОТ

47:05:0401001;47:05:0401002;47:05:0000000

наименование субъекта Российской Федерации, муниципального образования, населенного пункта, уникальные учетные номера кадастровых кварталов, а также иные сведения, позволяющие определить местоположение территории, на которой выполняются комплексные кадастровые работы

N п/п	Обозначение части (характерной точки) границы		Результат согласования (согласовано/ спорное)	Кадастровые номера или обозначения смежных земельных участков	Сведения о лице, представившем возражения	Реквизиты вступившего в законную силу судебного акта
	от т.	до т.				
1	2	3	4	5	6	7
359	79	80	Согласовано	47:05:0401001:73		
			Согласовано	Земли, государственная собственность на которые не разграничена		
360	80	81	Согласовано	47:05:0401001:73		
			Согласовано	Земли, государственная собственность на которые не разграничена		
361	81	82	Согласовано	47:05:0401001:73		
			Согласовано	Земли, государственная собственность на которые не разграничена		
362	н1093У	83	Согласовано	47:05:0401001:73		
			Согласовано	Земли, государственная собственность на которые не разграничена		
363	83	н829У	Согласовано	47:05:0401001:73		
			Согласовано	Земли, государственная собственность на которые не разграничена		
364	86	87	Согласовано	47:05:0401001:67		
			Согласовано	47:05:0401001:76		
365	87	88	Согласовано	47:05:0401001:67		
			Согласовано	47:05:0401001:76		
366	88	89	Согласовано	47:05:0401001:67		
			Согласовано	47:05:0401001:76		
367	89	90	Согласовано	47:05:0401001:67		
			Согласовано	:ЗУ16		
368	90	91	Согласовано	47:05:0401001:67		
			Согласовано	47:05:0401001:144		

АКТ
СОГЛАСОВАНИЯ МЕСТОПОЛОЖЕНИЯ ГРАНИЦ ЗЕМЕЛЬНЫХ УЧАСТКОВ
ПРИ ВЫПОЛНЕНИИ КОМПЛЕКСНЫХ КАДАСТРОВЫХ РАБОТ

47:05:0401001;47:05:0401002;47:05:0000000

наименование субъекта Российской Федерации, муниципального образования, населенного пункта, уникальные учетные номера кадастровых кварталов, а также иные сведения, позволяющие определить местоположение территории, на которой выполняются комплексные кадастровые работы

N п/п	Обозначение части (характерной точки) границы		Результат согласования (согласовано/ спорное)	Кадастровые номера или обозначения смежных земельных участков	Сведения о лице, представившем возражения	Реквизиты вступившего в законную силу судебного акта
	от т.	до т.				
1	2	3	4	5	6	7
369	91	92	Согласовано	47:05:0401001:67		
			Согласовано	47:05:0401001:144		
370	92	н1102У	Согласовано	47:05:0401001:67		
			Согласовано	47:05:0401001:144		
371	н1102У	93	Согласовано	47:05:0401001:67		
			Согласовано	47:05:0401001:144		
372	93	86	Согласовано	47:05:0401001:67		
			Согласовано	:ЗУ23 (2)		
373	94	95	Согласовано	47:05:0401001:200		
			Согласовано	Земли, государственная собственность на которые не разграничена		
374	95	н1103У	Согласовано	47:05:0401001:200		
			Согласовано	Земли, государственная собственность на которые не разграничена		
375	н1103У	96	Согласовано	47:05:0401001:200		
			Согласовано	47:05:0401001:75		
376	96	97	Согласовано	47:05:0401001:200		
			Согласовано	47:05:0401001:75		
377	97	98	Согласовано	47:05:0401001:200		
			Согласовано	47:05:0401001:3256		
378	98	н1104У	Согласовано	47:05:0401001:200		
			Согласовано	47:05:0401001:3189		
379	н1104У	94	Согласовано	47:05:0401001:200		
			Согласовано	47:05:0401001:3189		

АКТ
СОГЛАСОВАНИЯ МЕСТОПОЛОЖЕНИЯ ГРАНИЦ ЗЕМЕЛЬНЫХ УЧАСТКОВ ПРИ ВЫПОЛНЕНИИ КОМПЛЕКСНЫХ КАДАСТРОВЫХ РАБОТ

47:05:0401001;47:05:0401002;47:05:0000000

наименование субъекта Российской Федерации, муниципального образования, населенного пункта, уникальные учетные номера кадастровых кварталов, а также иные сведения, позволяющие определить местоположение территории, на которой выполняются комплексные кадастровые работы

N п/п	Обозначение части (характерной точки) границы		Результат согласования (согласовано/ спорное)	Кадастровые номера или обозначения смежных земельных участков	Сведения о лице, представившем возражения	Реквизиты вступившего в законную силу судебного акта
	от т.	до т.				
1	2	3	4	5	6	7
380	99	100	Согласовано	47:05:0401001:87		
			Согласовано	Земли, государственная собственность на которые не разграничена		
381	100	101	Согласовано	47:05:0401001:87		
			Согласовано	Земли, государственная собственность на которые не разграничена		
382	101	102	Согласовано	47:05:0401001:87		
			Согласовано	Земли, государственная собственность на которые не разграничена		
383	102	103	Согласовано	47:05:0401001:87		
			Согласовано	Земли, государственная собственность на которые не разграничена		
384	103	104	Согласовано	47:05:0401001:87		
			Согласовано	47:05:0401001:3256		
385	104	105	Согласовано	47:05:0401001:87		
			Согласовано	47:05:0401001:75		
386	105	106	Согласовано	47:05:0401001:87		
			Согласовано	47:05:0401001:75		
387	106	н1105У	Согласовано	47:05:0401001:87		
			Согласовано	47:05:0401001:75		
388	н1105У	107	Согласовано	47:05:0401001:87		
			Согласовано	Земли, государственная собственность на которые не разграничена		

АКТ
СОГЛАСОВАНИЯ МЕСТОПОЛОЖЕНИЯ ГРАНИЦ ЗЕМЕЛЬНЫХ УЧАСТКОВ ПРИ ВЫПОЛНЕНИИ КОМПЛЕКСНЫХ КАДАСТРОВЫХ РАБОТ

47:05:0401001;47:05:0401002;47:05:0000000

наименование субъекта Российской Федерации, муниципального образования, населенного пункта, уникальные учетные номера кадастровых кварталов, а также иные сведения, позволяющие определить местоположение территории, на которой выполняются комплексные кадастровые работы

N п/п	Обозначение части (характерной точки) границы		Результат согласования (согласовано/ спорное)	Кадастровые номера или обозначения смежных земельных участков	Сведения о лице, представившем возражения	Реквизиты вступившего в законную силу судебного акта
	от т.	до т.				
1	2	3	4	5	6	7
389	107	108	Согласовано	47:05:0401001:87		
			Согласовано	Земли, государственная собственность на которые не разграничена		
390	108	109	Согласовано	47:05:0401001:87		
			Согласовано	Земли, государственная собственность на которые не разграничена		
391	109	110	Согласовано	47:05:0401001:87		
			Согласовано	Земли, государственная собственность на которые не разграничена		
392	110	111	Согласовано	47:05:0401001:87		
			Согласовано	Земли, государственная собственность на которые не разграничена		
393	111	112	Согласовано	47:05:0401001:87		
			Согласовано	Земли, государственная собственность на которые не разграничена		
394	112	99	Согласовано	47:05:0401001:87		
			Согласовано	Земли, государственная собственность на которые не разграничена		
395	113	114	Согласовано	47:05:0401001:16		
			Согласовано	47:05:0401001:55		
396	114	115	Согласовано	47:05:0401001:16		
			Согласовано	47:05:0401001:109		
397	115	116	Согласовано	47:05:0401001:16		
			Согласовано	47:05:0401001:109		

АКТ
СОГЛАСОВАНИЯ МЕСТОПОЛОЖЕНИЯ ГРАНИЦ ЗЕМЕЛЬНЫХ УЧАСТКОВ
ПРИ ВЫПОЛНЕНИИ КОМПЛЕКСНЫХ КАДАСТРОВЫХ РАБОТ

47:05:0401001;47:05:0401002;47:05:0000000

наименование субъекта Российской Федерации, муниципального образования, населенного пункта, уникальные учетные номера кадастровых кварталов, а также иные сведения, позволяющие определить местоположение территории, на которой выполняются комплексные кадастровые работы

N п/п	Обозначение части (характерной точки) границы		Результат согласования (согласовано/ спорное)	Кадастровые номера или обозначения смежных земельных участков	Сведения о лице, представившем возражения	Реквизиты вступившего в законную силу судебного акта
	от т.	до т.				
1	2	3	4	5	6	7
398	116	117	Согласовано	47:05:0401001:16		
			Согласовано	47:05:0401001:109		
399	117	118	Согласовано	47:05:0401001:16		
			Согласовано	47:05:0401001:109		
400	118	119	Согласовано	47:05:0401001:16		
			Согласовано	47:05:0401001:3256		
401	119	н923У(О)	Согласовано	47:05:0401001:16		
			Согласовано	Земли, государственная собственность на которые не разграничена		
402	н923У(О)	120	Согласовано	47:05:0401001:16		
			Согласовано	Земли, государственная собственность на которые не разграничена		
403	120	н922У(О)	Согласовано	47:05:0401001:16		
			Согласовано	Земли, государственная собственность на которые не разграничена		
404	н922У(О)	121	Согласовано	47:05:0401001:16		
			Согласовано	Земли, государственная собственность на которые не разграничена		
405	121	122	Согласовано	47:05:0401001:16		
			Согласовано	Земли, государственная собственность на которые не разграничена		
406	122	123	Согласовано	47:05:0401001:16		
			Согласовано	Земли, государственная собственность на которые не разграничена		

АКТ
СОГЛАСОВАНИЯ МЕСТОПОЛОЖЕНИЯ ГРАНИЦ ЗЕМЕЛЬНЫХ УЧАСТКОВ ПРИ ВЫПОЛНЕНИИ КОМПЛЕКСНЫХ КАДАСТРОВЫХ РАБОТ

47:05:0401001;47:05:0401002;47:05:0000000

наименование субъекта Российской Федерации, муниципального образования, населенного пункта, уникальные учетные номера кадастровых кварталов, а также иные сведения, позволяющие определить местоположение территории, на которой выполняются комплексные кадастровые работы

N п/п	Обозначение части (характерной точки) границы		Результат согласования (согласовано/ спорное)	Кадастровые номера или обозначения смежных земельных участков	Сведения о лице, представившем возражения	Реквизиты вступившего в законную силу судебного акта
	от т.	до т.				
1	2	3	4	5	6	7
407	123	124	Согласовано	47:05:0401001:16		
			Согласовано	Земли, государственная собственность на которые не разграничена		
408	124	113	Согласовано	47:05:0401001:16		
			Согласовано	Земли, государственная собственность на которые не разграничена		
409	125	126	Согласовано	47:05:0401001:2426 (1)		
			Согласовано	47:05:0401001:2427		
410	126	127	Согласовано	47:05:0401001:2426 (1)		
			Согласовано	47:05:0401001:2427		
411	127	128	Согласовано	47:05:0401001:2426 (1)		
			Согласовано	47:05:0401001:2427		
412	128	129	Согласовано	47:05:0401001:2426 (1)		
			Согласовано	47:05:0401001:2427		
413	129	130	Согласовано	47:05:0401001:2426 (1)		
			Согласовано	47:05:0401001:2427		
414	130	131	Согласовано	47:05:0401001:2426 (1)		
			Согласовано	47:05:0401001:2427		
415	131	132	Согласовано	47:05:0401001:2426 (1)		
			Согласовано	47:05:0401001:2427		
416	132	133	Согласовано	47:05:0401001:2426 (1)		
			Согласовано	47:05:0401001:2427		
417	133	134	Согласовано	47:05:0401001:2426 (1)		
			Согласовано	47:05:0401001:2427		
418	134	135	Согласовано	47:05:0401001:2426 (1)		
			Согласовано	47:05:0401001:2427		

АКТ
СОГЛАСОВАНИЯ МЕСТОПОЛОЖЕНИЯ ГРАНИЦ ЗЕМЕЛЬНЫХ УЧАСТКОВ
ПРИ ВЫПОЛНЕНИИ КОМПЛЕКСНЫХ КАДАСТРОВЫХ РАБОТ

47:05:0401001;47:05:0401002;47:05:0000000

наименование субъекта Российской Федерации, муниципального образования, населенного пункта, уникальные учетные номера кадастровых кварталов, а также иные сведения, позволяющие определить местоположение территории, на которой выполняются комплексные кадастровые работы

N п/п	Обозначение части (характерной точки) границы		Результат согласования (согласовано/ спорное)	Кадастровые номера или обозначения смежных земельных участков	Сведения о лице, представившем возражения	Реквизиты вступившего в законную силу судебного акта
	от т.	до т.				
1	2	3	4	5	6	7
419	135	136	Согласовано	47:05:0401001:2426 (1)		
			Согласовано	47:05:0401001:2427		
420	136	137	Согласовано	47:05:0401001:2426 (1)		
			Согласовано	47:05:0401001:2427		
421	137	138	Согласовано	47:05:0401001:2426 (1)		
			Согласовано	47:05:0401001:2427		
422	138	139	Согласовано	47:05:0401001:2426 (1)		
			Согласовано	47:05:0401001:2427		
423	139	140	Согласовано	47:05:0401001:2426 (1)		
			Согласовано	47:05:0401001:2427		
424	140	н1106У	Согласовано	47:05:0401001:2426 (1)		
			Согласовано	Земли, государственная собственность на которые не разграничена		
425	н1106У	141	Согласовано	47:05:0401001:2426 (1)		
			Согласовано	47:05:0401001:111		
426	141	н1107У	Согласовано	47:05:0401001:2426 (1)		
			Согласовано	47:05:0401001:111		
427	н1107У	142	Согласовано	47:05:0401001:2426 (1)		
			Согласовано	Земли, государственная собственность на которые не разграничена		
428	142	н1108У	Согласовано	47:05:0401001:2426 (1)		
			Согласовано	Земли, государственная собственность на которые не разграничена		
429	н1108У	143	Согласовано	47:05:0401001:2426 (1)		
			Согласовано	47:05:0401001:134		

АКТ
СОГЛАСОВАНИЯ МЕСТОПОЛОЖЕНИЯ ГРАНИЦ ЗЕМЕЛЬНЫХ УЧАСТКОВ ПРИ ВЫПОЛНЕНИИ КОМПЛЕКСНЫХ КАДАСТРОВЫХ РАБОТ

47:05:0401001;47:05:0401002;47:05:0000000

наименование субъекта Российской Федерации, муниципального образования, населенного пункта, уникальные учетные номера кадастровых кварталов, а также иные сведения, позволяющие определить местоположение территории, на которой выполняются комплексные кадастровые работы

N п/п	Обозначение части (характерной точки) границы		Результат согласования (согласовано/ спорное)	Кадастровые номера или обозначения смежных земельных участков	Сведения о лице, представившем возражения	Реквизиты вступившего в законную силу судебного акта
	от т.	до т.				
1	2	3	4	5	6	7
430	143	144	Согласовано	47:05:0401001:2426 (1)		
			Согласовано	47:05:0401001:134		
431	144	145	Согласовано	47:05:0401001:2426 (1)		
			Согласовано	47:05:0401001:134		
432	145	146	Согласовано	47:05:0401001:2426 (1)		
			Согласовано	Земли, государственная собственность на которые не разграничена		
433	146	147	Согласовано	47:05:0401001:2426 (1)		
			Согласовано	Земли, государственная собственность на которые не разграничена		
434	147	148	Согласовано	47:05:0401001:2426 (1)		
			Согласовано	47:05:0401001:335		
435	148	н1109У	Согласовано	47:05:0401001:2426 (1)		
			Согласовано	47:05:0401001:335		
436	н1109У	149	Согласовано	47:05:0401001:2426 (1)		
			Согласовано	Земли, государственная собственность на которые не разграничена		
437	149	150	Согласовано	47:05:0401001:2426 (1)		
			Согласовано	47:05:0401001:2429		
438	150	151	Согласовано	47:05:0401001:2426 (1)		
			Согласовано	47:05:0401001:2429		
439	151	152	Согласовано	47:05:0401001:2426 (1)		
			Согласовано	Земли, государственная собственность на которые не разграничена		

АКТ
СОГЛАСОВАНИЯ МЕСТОПОЛОЖЕНИЯ ГРАНИЦ ЗЕМЕЛЬНЫХ УЧАСТКОВ ПРИ ВЫПОЛНЕНИИ КОМПЛЕКСНЫХ КАДАСТРОВЫХ РАБОТ

47:05:0401001;47:05:0401002;47:05:0000000

наименование субъекта Российской Федерации, муниципального образования, населенного пункта, уникальные учетные номера кадастровых кварталов, а также иные сведения, позволяющие определить местоположение территории, на которой выполняются комплексные кадастровые работы

N п/п	Обозначение части (характерной точки) границы		Результат согласования (согласовано/ спорное)	Кадастровые номера или обозначения смежных земельных участков	Сведения о лице, представившем возражения	Реквизиты вступившего в законную силу судебного акта
	от т.	до т.				
1	2	3	4	5	6	7
440	152	153	Согласовано	47:05:0401001:2426 (1)		
			Согласовано	47:05:0401001:198		
441	153	154	Согласовано	47:05:0401001:2426 (1)		
			Согласовано	Земли, государственная собственность на которые не разграничена		
442	154	155	Согласовано	47:05:0401001:2426 (1)		
			Согласовано	Земли, государственная собственность на которые не разграничена		
443	155	156	Согласовано	47:05:0401001:2426 (1)		
			Согласовано	Земли, государственная собственность на которые не разграничена		
444	156	157	Согласовано	47:05:0401001:2426 (1)		
			Согласовано	Земли, государственная собственность на которые не разграничена		
445	157	н1110У	Согласовано	47:05:0401001:2426 (1)		
			Согласовано	Земли, государственная собственность на которые не разграничена		
446	н1110У	158	Согласовано	47:05:0401001:2426 (1)		
			Согласовано	47:05:0401001:412		
447	158	159	Согласовано	47:05:0401001:2426 (1)		
			Согласовано	47:05:0401001:412		
448	159	160	Согласовано	47:05:0401001:2426 (1)		
			Согласовано	47:05:0401001:412		
449	160	161	Согласовано	47:05:0401001:2426 (1)		
			Согласовано	47:05:0401001:412		

АКТ
СОГЛАСОВАНИЯ МЕСТОПОЛОЖЕНИЯ ГРАНИЦ ЗЕМЕЛЬНЫХ УЧАСТКОВ ПРИ ВЫПОЛНЕНИИ КОМПЛЕКСНЫХ КАДАСТРОВЫХ РАБОТ

47:05:0401001;47:05:0401002;47:05:0000000

наименование субъекта Российской Федерации, муниципального образования, населенного пункта, уникальные учетные номера кадастровых кварталов, а также иные сведения, позволяющие определить местоположение территории, на которой выполняются комплексные кадастровые работы

N п/п	Обозначение части (характерной точки) границы		Результат согласования (согласовано/ спорное)	Кадастровые номера или обозначения смежных земельных участков	Сведения о лице, представившем возражения	Реквизиты вступившего в законную силу судебного акта
	от т.	до т.				
1	2	3	4	5	6	7
450	161	162	Согласовано	47:05:0401001:2426 (1)		
			Согласовано	Земли, государственная собственность на которые не разграничена		
451	162	163	Согласовано	47:05:0401001:2426 (1)		
			Согласовано	Земли, государственная собственность на которые не разграничена		
452	163	н1111У	Согласовано	47:05:0401001:2426 (1)		
			Согласовано	Земли, государственная собственность на которые не разграничена		
453	н1111У	164	Согласовано	47:05:0401001:2426 (1)		
			Согласовано	47:05:0000000:5637 (1)		
454	164	165	Согласовано	47:05:0401001:2426 (1)		
			Согласовано	47:05:0000000:5637 (1)		
455	165	166	Согласовано	47:05:0401001:2426 (1)		
			Согласовано	47:05:0000000:5637 (1)		
456	166	н1112У	Согласовано	47:05:0401001:2426 (1)		
			Согласовано	47:05:0000000:5637 (1)		
457	н1112У	167	Согласовано	47:05:0401001:2426 (1)		
			Согласовано	47:05:0000000:5637 (1)		
458	167	168	Согласовано	47:05:0401001:2426 (1)		
			Согласовано	Земли, государственная собственность на которые не разграничена		
459	168	169	Согласовано	47:05:0401001:2426 (1)		
			Согласовано	Земли, государственная собственность на которые не разграничена		

АКТ
СОГЛАСОВАНИЯ МЕСТОПОЛОЖЕНИЯ ГРАНИЦ ЗЕМЕЛЬНЫХ УЧАСТКОВ ПРИ ВЫПОЛНЕНИИ КОМПЛЕКСНЫХ КАДАСТРОВЫХ РАБОТ

47:05:0401001;47:05:0401002;47:05:0000000

наименование субъекта Российской Федерации, муниципального образования, населенного пункта, уникальные учетные номера кадастровых кварталов, а также иные сведения, позволяющие определить местоположение территории, на которой выполняются комплексные кадастровые работы

N п/п	Обозначение части (характерной точки) границы		Результат согласования (согласовано/спорное)	Кадастровые номера или обозначения смежных земельных участков	Сведения о лице, представившем возражения	Реквизиты вступившего в законную силу судебного акта
	от т.	до т.				
1	2	3	4	5	6	7
460	169	170	Согласовано	47:05:0401001:2426 (1)		
			Согласовано	Земли, государственная собственность на которые не разграничена		
461	170	171	Согласовано	47:05:0401001:2426 (1)		
			Согласовано	Земли, государственная собственность на которые не разграничена		
462	171	172	Согласовано	47:05:0401001:2426 (1)		
			Согласовано	Земли, государственная собственность на которые не разграничена		
463	172	173	Согласовано	47:05:0401001:2426 (1)		
			Согласовано	Земли, государственная собственность на которые не разграничена		
464	173	174	Согласовано	47:05:0401001:2426 (1)		
			Согласовано	Земли, государственная собственность на которые не разграничена		
465	174	175	Согласовано	47:05:0401001:2426 (1)		
			Согласовано	Земли, государственная собственность на которые не разграничена		
466	175	176	Согласовано	47:05:0401001:2426 (1)		
			Согласовано	Земли, государственная собственность на которые не разграничена		
467	176	177	Согласовано	47:05:0401001:2426 (1)		
			Согласовано	Земли, государственная собственность на которые не разграничена		

АКТ
СОГЛАСОВАНИЯ МЕСТОПОЛОЖЕНИЯ ГРАНИЦ ЗЕМЕЛЬНЫХ УЧАСТКОВ
ПРИ ВЫПОЛНЕНИИ КОМПЛЕКСНЫХ КАДАСТРОВЫХ РАБОТ

47:05:0401001;47:05:0401002;47:05:0000000

наименование субъекта Российской Федерации, муниципального образования, населенного пункта, уникальные учетные номера кадастровых кварталов, а также иные сведения, позволяющие определить местоположение территории, на которой выполняются комплексные кадастровые работы

N п/п	Обозначение части (характерной точки) границы		Результат согласования (согласовано/ спорное)	Кадастровые номера или обозначения смежных земельных участков	Сведения о лице, представившем возражения	Реквизиты вступившего в законную силу судебного акта
	от т.	до т.				
1	2	3	4	5	6	7
468	177	178	Согласовано	47:05:0401001:2426 (1)		
			Согласовано	Земли, государственная собственность на которые не разграничена		
469	178	179	Согласовано	47:05:0401001:2426 (1)		
			Согласовано	Земли, государственная собственность на которые не разграничена		
470	179	180	Согласовано	47:05:0401001:2426 (1)		
			Согласовано	Земли, государственная собственность на которые не разграничена		
471	180	181	Согласовано	47:05:0401001:2426 (1)		
			Согласовано	Земли, государственная собственность на которые не разграничена		
472	181	н1014У	Согласовано	47:05:0401001:2426 (1)		
			Согласовано	Земли, государственная собственность на которые не разграничена		
473	н1012У	184	Согласовано	47:05:0401001:2426 (1)		
			Согласовано	Земли, государственная собственность на которые не разграничена		
474	184	185	Согласовано	47:05:0401001:2426 (1)		
			Согласовано	Земли, государственная собственность на которые не разграничена		
475	185	481	Согласовано	47:05:0401001:2426 (1)		
			Согласовано	Земли, государственная собственность на которые не разграничена		

АКТ
СОГЛАСОВАНИЯ МЕСТОПОЛОЖЕНИЯ ГРАНИЦ ЗЕМЕЛЬНЫХ УЧАСТКОВ ПРИ ВЫПОЛНЕНИИ КОМПЛЕКСНЫХ КАДАСТРОВЫХ РАБОТ

47:05:0401001;47:05:0401002;47:05:0000000

наименование субъекта Российской Федерации, муниципального образования, населенного пункта, уникальные учетные номера кадастровых кварталов, а также иные сведения, позволяющие определить местоположение территории, на которой выполняются комплексные кадастровые работы

N п/п	Обозначение части (характерной точки) границы		Результат согласования (согласовано/ спорное)	Кадастровые номера или обозначения смежных земельных участков	Сведения о лице, представившем возражения	Реквизиты вступившего в законную силу судебного акта
	от т.	до т.				
1	2	3	4	5	6	7
476	481	125	Согласовано	47:05:0401001:2426 (1)		
			Согласовано	47:05:0401001:3246		
477	186	187	Согласовано	47:05:0401001:2426 (2)		
			Согласовано	47:05:0401001:2427		
478	187	188	Согласовано	47:05:0401001:2426 (2)		
			Согласовано	47:05:0401001:2427		
479	188	189	Согласовано	47:05:0401001:2426 (2)		
			Согласовано	Земли, государственная собственность на которые не разграничена		
480	189	190	Согласовано	47:05:0401001:2426 (2)		
			Согласовано	Земли, государственная собственность на которые не разграничена		
481	190	191	Согласовано	47:05:0401001:2426 (2)		
			Согласовано	Земли, государственная собственность на которые не разграничена		
482	191	192	Согласовано	47:05:0401001:2426 (2)		
			Согласовано	Земли, государственная собственность на которые не разграничена		
483	192	193	Согласовано	47:05:0401001:2426 (2)		
			Согласовано	Земли, государственная собственность на которые не разграничена		
484	193	194	Согласовано	47:05:0401001:2426 (2)		
			Согласовано	47:05:0401001:2428		
485	194	186	Согласовано	47:05:0401001:2426 (2)		
			Согласовано	47:05:0401001:2428		

АКТ
СОГЛАСОВАНИЯ МЕСТОПОЛОЖЕНИЯ ГРАНИЦ ЗЕМЕЛЬНЫХ УЧАСТКОВ
ПРИ ВЫПОЛНЕНИИ КОМПЛЕКСНЫХ КАДАСТРОВЫХ РАБОТ

47:05:0401001;47:05:0401002;47:05:0000000

наименование субъекта Российской Федерации, муниципального образования, населенного пункта, уникальные учетные номера кадастровых кварталов, а также иные сведения, позволяющие определить местоположение территории, на которой выполняются комплексные кадастровые работы

N п/п	Обозначение части (характерной точки) границы		Результат согласования (согласовано/ спорное)	Кадастровые номера или обозначения смежных земельных участков	Сведения о лице, представившем возражения	Реквизиты вступившего в законную силу судебного акта
	от т.	до т.				
1	2	3	4	5	6	7
486	195	н363У	Согласовано	47:05:0401001:354		
			Согласовано	Земли, государственная собственность на которые не разграничена		
487	196	197	Согласовано	47:05:0401001:354		
			Согласовано	47:05:0401001:3256		
488	200	201	Согласовано	47:05:0401001:354		
			Согласовано	Земли, государственная собственность на которые не разграничена		
489	200	201	Согласовано	47:05:0401001:354		
			Согласовано	47:05:0401001:183		
490	201	195	Согласовано	47:05:0401001:354		
			Согласовано	47:05:0401001:103		
491	202	н955У	Согласовано	47:05:0401001:109		
			Согласовано	Земли, государственная собственность на которые не разграничена		
492	204	118	Согласовано	47:05:0401001:109		
			Согласовано	47:05:0401001:3256		
493	114	205	Согласовано	47:05:0401001:109		
			Согласовано	47:05:0401001:55		
494	205	206	Согласовано	47:05:0401001:109		
			Согласовано	47:05:0401001:55		
495	206	202	Согласовано	47:05:0401001:109		
			Согласовано	47:05:0401001:55		

АКТ
СОГЛАСОВАНИЯ МЕСТОПОЛОЖЕНИЯ ГРАНИЦ ЗЕМЕЛЬНЫХ УЧАСТКОВ ПРИ ВЫПОЛНЕНИИ КОМПЛЕКСНЫХ КАДАСТРОВЫХ РАБОТ

47:05:0401001;47:05:0401002;47:05:0000000

наименование субъекта Российской Федерации, муниципального образования, населенного пункта, уникальные учетные номера кадастровых кварталов, а также иные сведения, позволяющие определить местоположение территории, на которой выполняются комплексные кадастровые работы

N п/п	Обозначение части (характерной точки) границы		Результат согласования (согласовано/ спорное)	Кадастровые номера или обозначения смежных земельных участков	Сведения о лице, представившем возражения	Реквизиты вступившего в законную силу судебного акта
	от т.	до т.				
1	2	3	4	5	6	7
496	207	н907У	Согласовано	47:05:0401001:95		
			Согласовано	Земли, государственная собственность на которые не разграничена		
497	208	209	Согласовано	47:05:0401001:95		
			Согласовано	47:05:0401001:3256		
498	209	210	Согласовано	47:05:0401001:95		
			Согласовано	47:05:0401001:3256		
499	210	211	Согласовано	47:05:0401001:95		
			Согласовано	47:05:0401001:3256		
500	211	212	Согласовано	47:05:0401001:95		
			Согласовано	47:05:0401001:3256		
501	212	213	Согласовано	47:05:0401001:95		
			Согласовано	47:05:0401001:3256		
502	213	214	Согласовано	47:05:0401001:95		
			Согласовано	:ЗУ21		
503	214	207	Согласовано	47:05:0401001:95		
			Согласовано	Земли, государственная собственность на которые не разграничена		
504	н231У	216	Согласовано	47:05:0401001:47		
			Согласовано	47:05:0401001:194		
505	216	217	Согласовано	47:05:0401001:47		
			Согласовано	47:05:0401001:194		
506	217	218	Согласовано	47:05:0401001:47		
			Согласовано	47:05:0401001:194		
507	218	219	Согласовано	47:05:0401001:47		
			Согласовано	47:05:0401001:194		

АКТ
СОГЛАСОВАНИЯ МЕСТОПОЛОЖЕНИЯ ГРАНИЦ ЗЕМЕЛЬНЫХ УЧАСТКОВ
ПРИ ВЫПОЛНЕНИИ КОМПЛЕКСНЫХ КАДАСТРОВЫХ РАБОТ

47:05:0401001;47:05:0401002;47:05:0000000

наименование субъекта Российской Федерации, муниципального образования, населенного пункта, уникальные учетные номера кадастровых кварталов, а также иные сведения, позволяющие определить местоположение территории, на которой выполняются комплексные кадастровые работы

N п/п	Обозначение части (характерной точки) границы		Результат согласования (согласовано/ спорное)	Кадастровые номера или обозначения смежных земельных участков	Сведения о лице, представившем возражения	Реквизиты вступившего в законную силу судебного акта
	от т.	до т.				
1	2	3	4	5	6	7
508	219	220	Согласовано	47:05:0401001:47		
			Согласовано	47:05:0401001:3256		
509	223	224	Согласовано	47:05:0401001:47		
			Согласовано	Земли, государственная собственность на которые не разграничена		
510	224	н230У	Согласовано	47:05:0401001:47		
			Согласовано	Земли, государственная собственность на которые не разграничена		
511	225	226	Согласовано	47:05:0401001:47		
			Согласовано	45:05:0401001:47		
512	226	227	Согласовано	47:05:0401001:47		
			Согласовано	45:05:0401001:47		
513	227	228	Согласовано	47:05:0401001:47		
			Согласовано	45:05:0401001:47		
514	228	225	Согласовано	47:05:0401001:47		
			Согласовано	45:05:0401001:47		
515	229	230	Согласовано	47:05:0401001:267		
			Согласовано	Земли, государственная собственность на которые не разграничена		
516	230	231	Согласовано	47:05:0401001:267		
			Согласовано	:ЗУ27 (2)		
517	232	н1081У	Согласовано	47:05:0401001:267		
			Согласовано	Земли, государственная собственность на которые не разграничена		

АКТ
СОГЛАСОВАНИЯ МЕСТОПОЛОЖЕНИЯ ГРАНИЦ ЗЕМЕЛЬНЫХ УЧАСТКОВ ПРИ ВЫПОЛНЕНИИ КОМПЛЕКСНЫХ КАДАСТРОВЫХ РАБОТ

47:05:0401001;47:05:0401002;47:05:0000000

наименование субъекта Российской Федерации, муниципального образования, населенного пункта, уникальные учетные номера кадастровых кварталов, а также иные сведения, позволяющие определить местоположение территории, на которой выполняются комплексные кадастровые работы

N п/п	Обозначение части (характерной точки) границы		Результат согласования (согласовано/ спорное)	Кадастровые номера или обозначения смежных земельных участков	Сведения о лице, представившем возражения	Реквизиты вступившего в законную силу судебного акта
	от т.	до т.				
1	2	3	4	5	6	7
518	234	235	Согласовано	47:05:0401001:98		
			Согласовано	Земли, государственная собственность на которые не разграничена		
519	235	20	Согласовано	47:05:0401001:98		
			Согласовано	Земли, государственная собственность на которые не разграничена		
520	16	236	Согласовано	47:05:0401001:98		
			Согласовано	Земли, государственная собственность на которые не разграничена		
521	236	234	Согласовано	47:05:0401001:98		
			Согласовано	Земли, государственная собственность на которые не разграничена		
522	237	238	Согласовано	47:05:0401001:103		
			Согласовано	:ЗУ22 (2)		
523	238	239	Согласовано	47:05:0401001:103		
			Согласовано	47:05:0401001:210		
524	239	240	Согласовано	47:05:0401001:103		
			Согласовано	47:05:0401001:210		
525	240	н1113У	Согласовано	47:05:0401001:103		
			Согласовано	47:05:0401001:32		
526	н1113У	241	Согласовано	47:05:0401001:103		
			Согласовано	Земли, государственная собственность на которые не разграничена		

АКТ
СОГЛАСОВАНИЯ МЕСТОПОЛОЖЕНИЯ ГРАНИЦ ЗЕМЕЛЬНЫХ УЧАСТКОВ ПРИ ВЫПОЛНЕНИИ КОМПЛЕКСНЫХ КАДАСТРОВЫХ РАБОТ

47:05:0401001;47:05:0401002;47:05:0000000

наименование субъекта Российской Федерации, муниципального образования, населенного пункта, уникальные учетные номера кадастровых кварталов, а также иные сведения, позволяющие определить местоположение территории, на которой выполняются комплексные кадастровые работы

N п/п	Обозначение части (характерной точки) границы		Результат согласования (согласовано/ спорное)	Кадастровые номера или обозначения смежных земельных участков	Сведения о лице, представившем возражения	Реквизиты вступившего в законную силу судебного акта
	от т.	до т.				
1	2	3	4	5	6	7
527	241	242	Согласовано	47:05:0401001:103		
			Согласовано	Земли, государственная собственность на которые не разграничена		
528	242	195	Согласовано	47:05:0401001:103		
			Согласовано	Земли, государственная собственность на которые не разграничена		
529	201	237	Согласовано	47:05:0401001:103		
			Согласовано	47:05:0401001:183		
530	243	244	Согласовано	47:05:0401001:40		
			Согласовано	:ЗУ25		
531	244	245	Согласовано	47:05:0401001:40		
			Согласовано	:ЗУ25		
532	245	246	Согласовано	47:05:0401001:40		
			Согласовано	:ЗУ25		
533	246	н176У	Согласовано	47:05:0401001:40		
			Согласовано	Земли, государственная собственность на которые не разграничена		
534	258	259	Согласовано	47:05:0401001:345		
			Согласовано	Земли, государственная собственность на которые не разграничена		
535	259	260	Согласовано	47:05:0401001:345		
			Согласовано	Земли, государственная собственность на которые не разграничена		
536	260	н1114У	Согласовано	47:05:0401001:345		
			Согласовано	47:05:0401001:77		

АКТ
СОГЛАСОВАНИЯ МЕСТОПОЛОЖЕНИЯ ГРАНИЦ ЗЕМЕЛЬНЫХ УЧАСТКОВ
ПРИ ВЫПОЛНЕНИИ КОМПЛЕКСНЫХ КАДАСТРОВЫХ РАБОТ

47:05:0401001;47:05:0401002;47:05:0000000

наименование субъекта Российской Федерации, муниципального образования, населенного пункта, уникальные учетные номера кадастровых кварталов, а также иные сведения, позволяющие определить местоположение территории, на которой выполняются комплексные кадастровые работы

N п/п	Обозначение части (характерной точки) границы		Результат согласования (согласовано/ спорное)	Кадастровые номера или обозначения смежных земельных участков	Сведения о лице, представившем возражения	Реквизиты вступившего в законную силу судебного акта
	от т.	до т.				
1	2	3	4	5	6	7
537	н1114У	н1115У	Согласовано	47:05:0401001:345		
			Согласовано	47:05:0401001:77		
538	н1115У	261	Согласовано	47:05:0401001:345		
			Согласовано	47:05:0401001:77		
539	н1115У	261	Согласовано	47:05:0401001:345		
			Согласовано	:ЗУ25		
540	261	252	Согласовано	47:05:0401001:345		
			Согласовано	:ЗУ25		
541	н1116У	н1117У	Согласовано	47:05:0401001:24		
			Согласовано	Земли, государственная собственность на которые не разграничена		
542	н1117У	н1118У	Согласовано	47:05:0401001:24		
			Согласовано	Земли, государственная собственность на которые не разграничена		
543	н1118У	н1119У	Согласовано	47:05:0401001:24		
			Согласовано	Земли, государственная собственность на которые не разграничена		
544	н1119У	н1120У	Согласовано	47:05:0401001:24		
			Согласовано	Земли, государственная собственность на которые не разграничена		
545	н1120У	н1121У	Согласовано	47:05:0401001:24		
			Согласовано	Земли, государственная собственность на которые не разграничена		

АКТ
СОГЛАСОВАНИЯ МЕСТОПОЛОЖЕНИЯ ГРАНИЦ ЗЕМЕЛЬНЫХ УЧАСТКОВ
ПРИ ВЫПОЛНЕНИИ КОМПЛЕКСНЫХ КАДАСТРОВЫХ РАБОТ

47:05:0401001;47:05:0401002;47:05:0000000

наименование субъекта Российской Федерации, муниципального образования, населенного пункта, уникальные учетные номера кадастровых кварталов, а также иные сведения, позволяющие определить местоположение территории, на которой выполняются комплексные кадастровые работы

N п/п	Обозначение части (характерной точки) границы		Результат согласования (согласовано/ спорное)	Кадастровые номера или обозначения смежных земельных участков	Сведения о лице, представившем возражения	Реквизиты вступившего в законную силу судебного акта
	от т.	до т.				
1	2	3	4	5	6	7
546	н1121У	н1122У	Согласовано	47:05:0401001:24		
			Согласовано	Земли, государственная собственность на которые не разграничена		
547	н1122У	н1116У	Согласовано	47:05:0401001:24		
			Согласовано	Земли, государственная собственность на которые не разграничена		
548	н1116У	н1117У	Согласовано	47:05:0401001:24		
549	н1117У	н1118У	Согласовано	47:05:0401001:24		
550	н1118У	н1119У	Согласовано	47:05:0401001:24		
551	н1119У	н1120У	Согласовано	47:05:0401001:24		
552	н1120У	н1121У	Согласовано	47:05:0401001:24		
553	н1121У	н1122У	Согласовано	47:05:0401001:24		
554	н1122У	н1116У	Согласовано	47:05:0401001:24		
555	н1078У	н1131У	Согласовано	47:05:0401001:120		
			Согласовано	Земли, государственная собственность на которые не разграничена		
556	н1131У	н1132У	Согласовано	47:05:0401001:120		
			Согласовано	47:05:0401001:6		
557	н1132У	437	Согласовано	47:05:0401001:120		
			Согласовано	47:05:0401001:3256		
558	437	438	Согласовано	47:05:0401001:120		
			Согласовано	47:05:0401001:3256		
559	438	31	Согласовано	47:05:0401001:120		
			Согласовано	47:05:0401001:3256		

АКТ
СОГЛАСОВАНИЯ МЕСТОПОЛОЖЕНИЯ ГРАНИЦ ЗЕМЕЛЬНЫХ УЧАСТКОВ ПРИ ВЫПОЛНЕНИИ КОМПЛЕКСНЫХ КАДАСТРОВЫХ РАБОТ

47:05:0401001;47:05:0401002;47:05:0000000

наименование субъекта Российской Федерации, муниципального образования, населенного пункта, уникальные учетные номера кадастровых кварталов, а также иные сведения, позволяющие определить местоположение территории, на которой выполняются комплексные кадастровые работы

N п/п	Обозначение части (характерной точки) границы		Результат согласования (согласовано/ спорное)	Кадастровые номера или обозначения смежных земельных участков	Сведения о лице, представившем возражения	Реквизиты вступившего в законную силу судебного акта
	от т.	до т.				
1	2	3	4	5	6	7
560	436	н1132У	Согласовано	47:05:0401001:6		
			Согласовано	47:05:0401001:3256		
561	н1132У	н1131У	Согласовано	47:05:0401001:6		
			Согласовано	47:05:0401001:1216		
562	н1131У	н1137У	Согласовано	47:05:0401001:6		
			Согласовано	Земли, государственная собственность на которые не разграничена		
563	н1137У	н1138У	Согласовано	47:05:0401001:6		
			Согласовано	Земли, государственная собственность на которые не разграничена		
564	н1138У	н1139У	Согласовано	47:05:0401001:6		
			Согласовано	47:05:0401001:65		
565	н1139У	н1140У	Согласовано	47:05:0401001:6		
			Согласовано	47:05:0401001:89		
566	н1140У	н1141У	Согласовано	47:05:0401001:6		
			Согласовано	47:05:0401001:89		
567	н1141У	н1142У	Согласовано	47:05:0401001:6		
			Согласовано	47:05:0401001:89		
568	н1142У	н1143У	Согласовано	47:05:0401001:6		
			Согласовано	47:05:0401001:89		
569	н1143У	н1144У	Согласовано	47:05:0401001:6		
			Согласовано	47:05:0401001:89		
570	н1144У	436	Согласовано	47:05:0401001:6		
			Согласовано	47:05:0401001:89		
571	н1149У	н300У	Согласовано	47:05:0401001:137		
			Согласовано	:ЗУ23 (2)		

АКТ
СОГЛАСОВАНИЯ МЕСТОПОЛОЖЕНИЯ ГРАНИЦ ЗЕМЕЛЬНЫХ УЧАСТКОВ ПРИ ВЫПОЛНЕНИИ КОМПЛЕКСНЫХ КАДАСТРОВЫХ РАБОТ

47:05:0401001;47:05:0401002;47:05:0000000

наименование субъекта Российской Федерации, муниципального образования, населенного пункта, уникальные учетные номера кадастровых кварталов, а также иные сведения, позволяющие определить местоположение территории, на которой выполняются комплексные кадастровые работы

N п/п	Обозначение части (характерной точки) границы		Результат согласования (согласовано/ спорное)	Кадастровые номера или обозначения смежных земельных участков	Сведения о лице, представившем возражения	Реквизиты вступившего в законную силу судебного акта
	от т.	до т.				
1	2	3	4	5	6	7
572	н301У	н1150У	Согласовано	47:05:0401001:137		
			Согласовано	Земли, государственная собственность на которые не разграничена		
573	н1150У	н1149У	Согласовано	47:05:0401001:137		
			Согласовано	47:05:0401001:224		
574	н1159У	н1160У	Согласовано	47:05:0401001:92		
			Согласовано	Земли, государственная собственность на которые не разграничена		
575	н1160У	н1161У	Согласовано	47:05:0401001:92		
			Согласовано	:ЗУ23 (1)		
576	н1161У	н1162У	Согласовано	47:05:0401001:92		
			Согласовано	Земли, государственная собственность на которые не разграничена		
577	н1162У	н1163У	Согласовано	47:05:0401001:92		
			Согласовано	Земли, государственная собственность на которые не разграничена		
578	н1163У	н1159У	Согласовано	47:05:0401001:92		
			Согласовано	47:05:0401001:10		
579	237	н1172У	Согласовано	47:05:0401001:183		
			Согласовано	:ЗУ22 (2)		
580	н1172У	н311У	Согласовано	47:05:0401001:183		
			Согласовано	Земли, государственная собственность на которые не разграничена		

АКТ
СОГЛАСОВАНИЯ МЕСТОПОЛОЖЕНИЯ ГРАНИЦ ЗЕМЕЛЬНЫХ УЧАСТКОВ
ПРИ ВЫПОЛНЕНИИ КОМПЛЕКСНЫХ КАДАСТРОВЫХ РАБОТ

47:05:0401001;47:05:0401002;47:05:0000000

наименование субъекта Российской Федерации, муниципального образования, населенного пункта, уникальные учетные номера кадастровых кварталов, а также иные сведения, позволяющие определить местоположение территории, на которой выполняются комплексные кадастровые работы

N п/п	Обозначение части (характерной точки) границы		Результат согласования (согласовано/ спорное)	Кадастровые номера или обозначения смежных земельных участков	Сведения о лице, представившем возражения	Реквизиты вступившего в законную силу судебного акта
	от т.	до т.				
1	2	3	4	5	6	7
581	н1173У	н1174У	Согласовано	:ЗУ1		
			Согласовано	Земли, государственная собственность на которые не разграничена		
582	н1174У	н1175У	Согласовано	:ЗУ1		
			Согласовано	Земли, государственная собственность на которые не разграничена		
583	н1175У	н1176У	Согласовано	:ЗУ1		
			Согласовано	:ЗУ2		
584	н1176У	н1173У	Согласовано	:ЗУ1		
			Согласовано	Земли, государственная собственность на которые не разграничена		
585	н1175У	н1177У	Согласовано	:ЗУ2		
			Согласовано	Земли, государственная собственность на которые не разграничена		
586	н1177У	н1178У	Согласовано	:ЗУ2		
			Согласовано	Земли, государственная собственность на которые не разграничена		
587	н1178У	н1176У	Согласовано	:ЗУ2		
			Согласовано	Земли, государственная собственность на которые не разграничена		
588	н1179У	н1180У	Согласовано	:ЗУ3		
			Согласовано	Земли, государственная собственность на которые не разграничена		

АКТ
СОГЛАСОВАНИЯ МЕСТОПОЛОЖЕНИЯ ГРАНИЦ ЗЕМЕЛЬНЫХ УЧАСТКОВ ПРИ ВЫПОЛНЕНИИ КОМПЛЕКСНЫХ КАДАСТРОВЫХ РАБОТ

47:05:0401001;47:05:0401002;47:05:0000000

наименование субъекта Российской Федерации, муниципального образования, населенного пункта, уникальные учетные номера кадастровых кварталов, а также иные сведения, позволяющие определить местоположение территории, на которой выполняются комплексные кадастровые работы

N п/п	Обозначение части (характерной точки) границы		Результат согласования (согласовано/ спорное)	Кадастровые номера или обозначения смежных земельных участков	Сведения о лице, представившем возражения	Реквизиты вступившего в законную силу судебного акта
	от т.	до т.				
1	2	3	4	5	6	7
589	н1180У	н1181У	Согласовано	:ЗУ3		
			Согласовано	:ЗУ5		
590	н1181У	н1182У	Согласовано	:ЗУ3		
			Согласовано	Земли, государственная собственность на которые не разграничена		
591	н1182У	н1179У	Согласовано	:ЗУ3		
			Согласовано	Земли, государственная собственность на которые не разграничена		
592	н1183У	н1184У	Согласовано	:ЗУ4		
			Согласовано	Земли, государственная собственность на которые не разграничена		
593	н1184У	н1185У	Согласовано	:ЗУ4		
			Согласовано	Земли, государственная собственность на которые не разграничена		
594	н1185У	н1186У	Согласовано	:ЗУ4		
			Согласовано	Земли, государственная собственность на которые не разграничена		
595	н1186У	н1183У	Согласовано	:ЗУ4		
			Согласовано	:ЗУ5		
596	н1180У	н1183У	Согласовано	:ЗУ5		
			Согласовано	Земли, государственная собственность на которые не разграничена		

АКТ
СОГЛАСОВАНИЯ МЕСТОПОЛОЖЕНИЯ ГРАНИЦ ЗЕМЕЛЬНЫХ УЧАСТКОВ ПРИ ВЫПОЛНЕНИИ КОМПЛЕКСНЫХ КАДАСТРОВЫХ РАБОТ

47:05:0401001;47:05:0401002;47:05:0000000

наименование субъекта Российской Федерации, муниципального образования, населенного пункта, уникальные учетные номера кадастровых кварталов, а также иные сведения, позволяющие определить местоположение территории, на которой выполняются комплексные кадастровые работы

N п/п	Обозначение части (характерной точки) границы		Результат согласования (согласовано/ спорное)	Кадастровые номера или обозначения смежных земельных участков	Сведения о лице, представившем возражения	Реквизиты вступившего в законную силу судебного акта
	от т.	до т.				
1	2	3	4	5	6	7
597	н1186У	н1181У	Согласовано	:ЗУ5		
			Согласовано	Земли, государственная собственность на которые не разграничена		
598	н1187У	н1188У	Согласовано	:ЗУ6		
			Согласовано	Земли, государственная собственность на которые не разграничена		
599	н1188У	н1189У	Согласовано	:ЗУ6		
			Согласовано	Земли, государственная собственность на которые не разграничена		
600	н1189У	н1190У	Согласовано	:ЗУ6		
			Согласовано	Земли, государственная собственность на которые не разграничена		
601	н1190У	н1187У	Согласовано	:ЗУ6		
			Согласовано	47:05:0401001:3218		
602	н1191У	н1192У	Согласовано	:ЗУ7		
			Согласовано	Земли, государственная собственность на которые не разграничена		
603	н1192У	н1193У	Согласовано	:ЗУ7		
			Согласовано	:ЗУ8		
604	н1193У	н1194У	Согласовано	:ЗУ7		
			Согласовано	Земли, государственная собственность на которые не разграничена		
605	н1194У	н1191У	Согласовано	:ЗУ7		
			Согласовано	:ЗУ10		

АКТ
СОГЛАСОВАНИЯ МЕСТОПОЛОЖЕНИЯ ГРАНИЦ ЗЕМЕЛЬНЫХ УЧАСТКОВ ПРИ ВЫПОЛНЕНИИ КОМПЛЕКСНЫХ КАДАСТРОВЫХ РАБОТ

47:05:0401001;47:05:0401002;47:05:0000000

наименование субъекта Российской Федерации, муниципального образования, населенного пункта, уникальные учетные номера кадастровых кварталов, а также иные сведения, позволяющие определить местоположение территории, на которой выполняются комплексные кадастровые работы

N п/п	Обозначение части (характерной точки) границы		Результат согласования (согласовано/ спорное)	Кадастровые номера или обозначения смежных земельных участков	Сведения о лице, представившем возражения	Реквизиты вступившего в законную силу судебного акта
	от т.	до т.				
1	2	3	4	5	6	7
606	н1192У	н1195У	Согласовано	:ЗУ8		
			Согласовано	Земли, государственная собственность на которые не разграничена		
607	н1195У	н1196У	Согласовано	:ЗУ8		
			Согласовано	:ЗУ9		
608	н1196У	н1193У	Согласовано	:ЗУ8		
			Согласовано	Земли, государственная собственность на которые не разграничена		
609	н1195У	н1197У	Согласовано	:ЗУ9		
			Согласовано	Земли, государственная собственность на которые не разграничена		
610	н1197У	н1198У	Согласовано	:ЗУ9		
			Согласовано	Земли, государственная собственность на которые не разграничена		
611	н1198У	н1196У	Согласовано	:ЗУ9		
			Согласовано	Земли, государственная собственность на которые не разграничена		
612	н1199У	н1191У	Согласовано	:ЗУ10		
			Согласовано	Земли, государственная собственность на которые не разграничена		
613	н1194У	н1200У	Согласовано	:ЗУ10		
			Согласовано	Земли, государственная собственность на которые не разграничена		

АКТ
СОГЛАСОВАНИЯ МЕСТОПОЛОЖЕНИЯ ГРАНИЦ ЗЕМЕЛЬНЫХ УЧАСТКОВ ПРИ ВЫПОЛНЕНИИ КОМПЛЕКСНЫХ КАДАСТРОВЫХ РАБОТ

47:05:0401001;47:05:0401002;47:05:0000000

наименование субъекта Российской Федерации, муниципального образования, населенного пункта, уникальные учетные номера кадастровых кварталов, а также иные сведения, позволяющие определить местоположение территории, на которой выполняются комплексные кадастровые работы

N п/п	Обозначение части (характерной точки) границы		Результат согласования (согласовано/ спорное)	Кадастровые номера или обозначения смежных земельных участков	Сведения о лице, представившем возражения	Реквизиты вступившего в законную силу судебного акта
	от т.	до т.				
1	2	3	4	5	6	7
614	н1200У	н1199У	Согласовано	:ЗУ10		
			Согласовано	:ЗУ11		
615	н1201У	н1199У	Согласовано	:ЗУ11		
			Согласовано	Земли, государственная собственность на которые не разграничена		
616	н1200У	н1202У	Согласовано	:ЗУ11		
			Согласовано	Земли, государственная собственность на которые не разграничена		
617	н1202У	н1201У	Согласовано	:ЗУ11		
			Согласовано	:ЗУ12		
618	н1203У	н1201У	Согласовано	:ЗУ12		
			Согласовано	Земли, государственная собственность на которые не разграничена		
619	н1202У	н1204У	Согласовано	:ЗУ12		
			Согласовано	Земли, государственная собственность на которые не разграничена		
620	н1204У	н1203У	Согласовано	:ЗУ12		
			Согласовано	:ЗУ13		
621	н1205У	н1203У	Согласовано	:ЗУ13		
			Согласовано	Земли, государственная собственность на которые не разграничена		
622	н1204У	н1206У	Согласовано	:ЗУ13		
			Согласовано	Земли, государственная собственность на которые не разграничена		

АКТ
СОГЛАСОВАНИЯ МЕСТОПОЛОЖЕНИЯ ГРАНИЦ ЗЕМЕЛЬНЫХ УЧАСТКОВ
ПРИ ВЫПОЛНЕНИИ КОМПЛЕКСНЫХ КАДАСТРОВЫХ РАБОТ

47:05:0401001;47:05:0401002;47:05:0000000

наименование субъекта Российской Федерации, муниципального образования, населенного пункта, уникальные учетные номера кадастровых кварталов, а также иные сведения, позволяющие определить местоположение территории, на которой выполняются комплексные кадастровые работы

N п/п	Обозначение части (характерной точки) границы		Результат согласования (согласовано/ спорное)	Кадастровые номера или обозначения смежных земельных участков	Сведения о лице, представившем возражения	Реквизиты вступившего в законную силу судебного акта
	от т.	до т.				
1	2	3	4	5	6	7
623	н1206У	н1205У	Согласовано	:ЗУ13		
			Согласовано	:ЗУ14		
624	н1207У	н1205У	Согласовано	:ЗУ14		
			Согласовано	Земли, государственная собственность на которые не разграничена		
625	н1206У	н1208У	Согласовано	:ЗУ14		
			Согласовано	Земли, государственная собственность на которые не разграничена		
626	н1208У	н1207У	Согласовано	:ЗУ14		
			Согласовано	Земли, государственная собственность на которые не разграничена		
627	н1209У	н1210У	Согласовано	:ЗУ15		
			Согласовано	Земли, государственная собственность на которые не разграничена		
628	н1210У	н1211У	Согласовано	:ЗУ15		
			Согласовано	Земли, государственная собственность на которые не разграничена		
629	н1211У	н1212У	Согласовано	:ЗУ15		
			Согласовано	Земли, государственная собственность на которые не разграничена		
630	н1212У	н1209У	Согласовано	:ЗУ15		
			Согласовано	Земли, государственная собственность на которые не разграничена		

АКТ
СОГЛАСОВАНИЯ МЕСТОПОЛОЖЕНИЯ ГРАНИЦ ЗЕМЕЛЬНЫХ УЧАСТКОВ ПРИ ВЫПОЛНЕНИИ КОМПЛЕКСНЫХ КАДАСТРОВЫХ РАБОТ

47:05:0401001;47:05:0401002;47:05:0000000

наименование субъекта Российской Федерации, муниципального образования, населенного пункта, уникальные учетные номера кадастровых кварталов, а также иные сведения, позволяющие определить местоположение территории, на которой выполняются комплексные кадастровые работы

N п/п	Обозначение части (характерной точки) границы		Результат согласования (согласовано/ спорное)	Кадастровые номера или обозначения смежных земельных участков	Сведения о лице, представившем возражения	Реквизиты вступившего в законную силу судебного акта
	от т.	до т.				
1	2	3	4	5	6	7
631	н1213У	н1214У	Согласовано	47:05:0401002:86		
			Согласовано	Земли, государственная собственность на которые не разграничена		
632	н1214У	н1215У	Согласовано	47:05:0401002:86		
			Согласовано	:ЗУ27 (1)		
633	н1215У	н1216У	Согласовано	47:05:0401002:86		
			Согласовано	:ЗУ25		
634	н1216У	н1213У	Согласовано	47:05:0401002:86		
			Согласовано	47:05:0401002:85		
635	н1213У	н1217У	Согласовано	47:05:0401002:85		
			Согласовано	Земли, государственная собственность на которые не разграничена		
636	н1217У	н1088У	Согласовано	47:05:0401002:85		
			Согласовано	Земли, государственная собственность на которые не разграничена		
637	71	н1216У	Согласовано	47:05:0401002:85		
			Согласовано	:ЗУ25		
638	н1218У	351	Согласовано	47:05:0401002:99		
			Согласовано	:ЗУ25		
639	351	н1219У	Согласовано	47:05:0401002:99		
			Согласовано	47:05:0401001:84		
640	н1219У	н1220У	Согласовано	47:05:0401002:99		
			Согласовано	47:05:0401002:3209		
641	н1220У	н1221У	Согласовано	47:05:0401002:99		
			Согласовано	47:05:0401002:3209		

АКТ
СОГЛАСОВАНИЯ МЕСТОПОЛОЖЕНИЯ ГРАНИЦ ЗЕМЕЛЬНЫХ УЧАСТКОВ ПРИ ВЫПОЛНЕНИИ КОМПЛЕКСНЫХ КАДАСТРОВЫХ РАБОТ

47:05:0401001;47:05:0401002;47:05:0000000

наименование субъекта Российской Федерации, муниципального образования, населенного пункта, уникальные учетные номера кадастровых кварталов, а также иные сведения, позволяющие определить местоположение территории, на которой выполняются комплексные кадастровые работы

N п/п	Обозначение части (характерной точки) границы		Результат согласования (согласовано/ спорное)	Кадастровые номера или обозначения смежных земельных участков	Сведения о лице, представившем возражения	Реквизиты вступившего в законную силу судебного акта
	от т.	до т.				
1	2	3	4	5	6	7
642	н1221У	н1222У	Согласовано	47:05:0401002:99		
			Согласовано	47:05:0401002:3209		
643	н1222У	н1223У	Согласовано	47:05:0401002:99		
			Согласовано	:ЗУ27 (2)		
644	н1223У	н1218У	Согласовано	47:05:0401002:99		
			Согласовано	:ЗУ25		
645	н1224У	н1225У	Согласовано	47:05:0401001:44		
			Согласовано	:ЗУ23 (2)		
646	н1225У	н1226У	Согласовано	47:05:0401001:44		
			Согласовано	:ЗУ23 (2)		
647	н1226У	н1227У	Согласовано	47:05:0401001:44		
			Согласовано	47:05:0401001:68		
648	н1227У	н1228У	Согласовано	47:05:0401001:44		
			Согласовано	47:05:0401001:68		
649	н1228У	н1229У	Согласовано	47:05:0401001:44		
			Согласовано	47:05:0401001:68		
650	н1229У	н1230У	Согласовано	47:05:0401001:44		
			Согласовано	47:05:0401001:68		
651	н1230У	н1231У	Согласовано	47:05:0401001:44		
			Согласовано	47:05:0401001:68		
652	н1231У	н1232У	Согласовано	47:05:0401001:44		
			Согласовано	47:05:0401001:68		
653	н1232У	н1233У	Согласовано	47:05:0401001:44		
			Согласовано	47:05:0401001:139		
654	н1233У	н822У	Согласовано	47:05:0401001:44		
			Согласовано	:ЗУ22 (3)		

АКТ
СОГЛАСОВАНИЯ МЕСТОПОЛОЖЕНИЯ ГРАНИЦ ЗЕМЕЛЬНЫХ УЧАСТКОВ ПРИ ВЫПОЛНЕНИИ КОМПЛЕКСНЫХ КАДАСТРОВЫХ РАБОТ

47:05:0401001;47:05:0401002;47:05:0000000

наименование субъекта Российской Федерации, муниципального образования, населенного пункта, уникальные учетные номера кадастровых кварталов, а также иные сведения, позволяющие определить местоположение территории, на которой выполняются комплексные кадастровые работы

N п/п	Обозначение части (характерной точки) границы		Результат согласования (согласовано/ спорное)	Кадастровые номера или обозначения смежных земельных участков	Сведения о лице, представившем возражения	Реквизиты вступившего в законную силу судебного акта
	от т.	до т.				
1	2	3	4	5	6	7
655	н819У	н1224У	Согласовано	47:05:0401001:44		
			Согласовано	Земли, государственная собственность на которые не разграничена		
656	263	264	Согласовано	47:05:0401001:135		
			Согласовано	Земли, государственная собственность на которые не разграничена		
657	264	265	Согласовано	47:05:0401001:135		
			Согласовано	Земли, государственная собственность на которые не разграничена		
658	266	267	Согласовано	47:05:0401001:135		
			Согласовано	:ЗУ16		
659	267	268	Согласовано	47:05:0401001:135		
			Согласовано	:ЗУ16		
660	268	262	Согласовано	47:05:0401001:135		
			Согласовано	:ЗУ16		
661	269	270	Согласовано	47:05:0401001:105		
			Согласовано	:ЗУ22 (3)		
662	270	271	Согласовано	47:05:0401001:105		
			Согласовано	:ЗУ21		
663	н830У	272	Согласовано	47:05:0401001:105		
			Согласовано	Земли, государственная собственность на которые не разграничена		
664	272	269	Согласовано	47:05:0401001:105		
			Согласовано	Земли, государственная собственность на которые не разграничена		

АКТ
СОГЛАСОВАНИЯ МЕСТОПОЛОЖЕНИЯ ГРАНИЦ ЗЕМЕЛЬНЫХ УЧАСТКОВ ПРИ ВЫПОЛНЕНИИ КОМПЛЕКСНЫХ КАДАСТРОВЫХ РАБОТ

47:05:0401001;47:05:0401002;47:05:0000000

наименование субъекта Российской Федерации, муниципального образования, населенного пункта, уникальные учетные номера кадастровых кварталов, а также иные сведения, позволяющие определить местоположение территории, на которой выполняются комплексные кадастровые работы

N п/п	Обозначение части (характерной точки) границы		Результат согласования (согласовано/ спорное)	Кадастровые номера или обозначения смежных земельных участков	Сведения о лице, представившем возражения	Реквизиты вступившего в законную силу судебного акта
	от т.	до т.				
1	2	3	4	5	6	7
665	275	276	Согласовано	47:05:0401001:91		
			Согласовано	Земли, государственная собственность на которые не разграничена		
666	276	277	Согласовано	47:05:0401001:91		
			Согласовано	Земли, государственная собственность на которые не разграничена		
667	277	278	Согласовано	47:05:0401001:91		
			Согласовано	Земли, государственная собственность на которые не разграничена		
668	278	279	Согласовано	47:05:0401001:91		
			Согласовано	Земли, государственная собственность на которые не разграничена		
669	279	279	Согласовано	47:05:0401001:91		
			Согласовано	:ЗУ23 (1)		
670	279	273	Согласовано	47:05:0401001:91		
			Согласовано	Земли, государственная собственность на которые не разграничена		
671	280	281	Согласовано	47:05:0401001:2427		
			Согласовано	Земли, государственная собственность на которые не разграничена		
672	281	282	Согласовано	47:05:0401001:2427		
			Согласовано	Земли, государственная собственность на которые не разграничена		

АКТ
СОГЛАСОВАНИЯ МЕСТОПОЛОЖЕНИЯ ГРАНИЦ ЗЕМЕЛЬНЫХ УЧАСТКОВ ПРИ ВЫПОЛНЕНИИ КОМПЛЕКСНЫХ КАДАСТРОВЫХ РАБОТ

47:05:0401001;47:05:0401002;47:05:0000000

наименование субъекта Российской Федерации, муниципального образования, населенного пункта, уникальные учетные номера кадастровых кварталов, а также иные сведения, позволяющие определить местоположение территории, на которой выполняются комплексные кадастровые работы

N п/п	Обозначение части (характерной точки) границы		Результат согласования (согласовано/ спорное)	Кадастровые номера или обозначения смежных земельных участков	Сведения о лице, представившем возражения	Реквизиты вступившего в законную силу судебного акта
	от т.	до т.				
1	2	3	4	5	6	7
673	282	283	Согласовано	47:05:0401001:2427		
			Согласовано	Земли, государственная собственность на которые не разграничена		
674	283	284	Согласовано	47:05:0401001:2427		
			Согласовано	Земли, государственная собственность на которые не разграничена		
675	284	285	Согласовано	47:05:0401001:2427		
			Согласовано	Земли, государственная собственность на которые не разграничена		
676	285	286	Согласовано	47:05:0401001:2427		
			Согласовано	Земли, государственная собственность на которые не разграничена		
677	286	287	Согласовано	47:05:0401001:2427		
			Согласовано	Земли, государственная собственность на которые не разграничена		
678	287	288	Согласовано	47:05:0401001:2427		
			Согласовано	Земли, государственная собственность на которые не разграничена		
679	288	289	Согласовано	47:05:0401001:2427		
			Согласовано	Земли, государственная собственность на которые не разграничена		
680	289	290	Согласовано	47:05:0401001:2427		
			Согласовано	Земли, государственная собственность на которые не разграничена		

АКТ
СОГЛАСОВАНИЯ МЕСТОПОЛОЖЕНИЯ ГРАНИЦ ЗЕМЕЛЬНЫХ УЧАСТКОВ ПРИ ВЫПОЛНЕНИИ КОМПЛЕКСНЫХ КАДАСТРОВЫХ РАБОТ

47:05:0401001;47:05:0401002;47:05:0000000

наименование субъекта Российской Федерации, муниципального образования, населенного пункта, уникальные учетные номера кадастровых кварталов, а также иные сведения, позволяющие определить местоположение территории, на которой выполняются комплексные кадастровые работы

N п/п	Обозначение части (характерной точки) границы		Результат согласования (согласовано/ спорное)	Кадастровые номера или обозначения смежных земельных участков	Сведения о лице, представившем возражения	Реквизиты вступившего в законную силу судебного акта
	от т.	до т.				
1	2	3	4	5	6	7
681	290	291	Согласовано	47:05:0401001:2427		
			Согласовано	Земли, государственная собственность на которые не разграничена		
682	291	292	Согласовано	47:05:0401001:2427		
			Согласовано	Земли, государственная собственность на которые не разграничена		
683	292	293	Согласовано	47:05:0401001:2427		
			Согласовано	Земли, государственная собственность на которые не разграничена		
684	293	294	Согласовано	47:05:0401001:2427		
			Согласовано	Земли, государственная собственность на которые не разграничена		
685	294	295	Согласовано	47:05:0401001:2427		
			Согласовано	Земли, государственная собственность на которые не разграничена		
686	295	296	Согласовано	47:05:0401001:2427		
			Согласовано	Земли, государственная собственность на которые не разграничена		
687	296	297	Согласовано	47:05:0401001:2427		
			Согласовано	Земли, государственная собственность на которые не разграничена		
688	297	298	Согласовано	47:05:0401001:2427		
			Согласовано	Земли, государственная собственность на которые не разграничена		

АКТ
СОГЛАСОВАНИЯ МЕСТОПОЛОЖЕНИЯ ГРАНИЦ ЗЕМЕЛЬНЫХ УЧАСТКОВ ПРИ ВЫПОЛНЕНИИ КОМПЛЕКСНЫХ КАДАСТРОВЫХ РАБОТ

47:05:0401001;47:05:0401002;47:05:0000000

наименование субъекта Российской Федерации, муниципального образования, населенного пункта, уникальные учетные номера кадастровых кварталов, а также иные сведения, позволяющие определить местоположение территории, на которой выполняются комплексные кадастровые работы

N п/п	Обозначение части (характерной точки) границы		Результат согласования (согласовано/ спорное)	Кадастровые номера или обозначения смежных земельных участков	Сведения о лице, представившем возражения	Реквизиты вступившего в законную силу судебного акта
	от т.	до т.				
1	2	3	4	5	6	7
689	298	299	Согласовано	47:05:0401001:2427		
			Согласовано	Земли, государственная собственность на которые не разграничена		
690	299	300	Согласовано	47:05:0401001:2427		
			Согласовано	Земли, государственная собственность на которые не разграничена		
691	300	301	Согласовано	47:05:0401001:2427		
			Согласовано	Земли, государственная собственность на которые не разграничена		
692	301	302	Согласовано	47:05:0401001:2427		
			Согласовано	Земли, государственная собственность на которые не разграничена		
693	302	303	Согласовано	47:05:0401001:2427		
			Согласовано	Земли, государственная собственность на которые не разграничена		
694	303	304	Согласовано	47:05:0401001:2427		
			Согласовано	Земли, государственная собственность на которые не разграничена		
695	304	305	Согласовано	47:05:0401001:2427		
			Согласовано	Земли, государственная собственность на которые не разграничена		
696	305	306	Согласовано	47:05:0401001:2427		
			Согласовано	Земли, государственная собственность на которые не разграничена		

АКТ
СОГЛАСОВАНИЯ МЕСТОПОЛОЖЕНИЯ ГРАНИЦ ЗЕМЕЛЬНЫХ УЧАСТКОВ ПРИ ВЫПОЛНЕНИИ КОМПЛЕКСНЫХ КАДАСТРОВЫХ РАБОТ

47:05:0401001;47:05:0401002;47:05:0000000

наименование субъекта Российской Федерации, муниципального образования, населенного пункта, уникальные учетные номера кадастровых кварталов, а также иные сведения, позволяющие определить местоположение территории, на которой выполняются комплексные кадастровые работы

N п/п	Обозначение части (характерной точки) границы		Результат согласования (согласовано/ спорное)	Кадастровые номера или обозначения смежных земельных участков	Сведения о лице, представившем возражения	Реквизиты вступившего в законную силу судебного акта
	от т.	до т.				
1	2	3	4	5	6	7
697	306	307	Согласовано	47:05:0401001:2427		
			Согласовано	Земли, государственная собственность на которые не разграничена		
698	307	308	Согласовано	47:05:0401001:2427		
			Согласовано	Земли, государственная собственность на которые не разграничена		
699	308	309	Согласовано	47:05:0401001:2427		
			Согласовано	Земли, государственная собственность на которые не разграничена		
700	309	310	Согласовано	47:05:0401001:2427		
			Согласовано	Земли, государственная собственность на которые не разграничена		
701	310	311	Согласовано	47:05:0401001:2427		
			Согласовано	Земли, государственная собственность на которые не разграничена		
702	311	312	Согласовано	47:05:0401001:2427		
			Согласовано	Земли, государственная собственность на которые не разграничена		
703	312	313	Согласовано	47:05:0401001:2427		
			Согласовано	Земли, государственная собственность на которые не разграничена		
704	313	314	Согласовано	47:05:0401001:2427		
			Согласовано	Земли, государственная собственность на которые не разграничена		

АКТ
СОГЛАСОВАНИЯ МЕСТОПОЛОЖЕНИЯ ГРАНИЦ ЗЕМЕЛЬНЫХ УЧАСТКОВ ПРИ ВЫПОЛНЕНИИ КОМПЛЕКСНЫХ КАДАСТРОВЫХ РАБОТ

47:05:0401001;47:05:0401002;47:05:0000000

наименование субъекта Российской Федерации, муниципального образования, населенного пункта, уникальные учетные номера кадастровых кварталов, а также иные сведения, позволяющие определить местоположение территории, на которой выполняются комплексные кадастровые работы

N п/п	Обозначение части (характерной точки) границы		Результат согласования (согласовано/ спорное)	Кадастровые номера или обозначения смежных земельных участков	Сведения о лице, представившем возражения	Реквизиты вступившего в законную силу судебного акта
	от т.	до т.				
1	2	3	4	5	6	7
705	314	315	Согласовано	47:05:0401001:2427		
			Согласовано	Земли, государственная собственность на которые не разграничена		
706	315	316	Согласовано	47:05:0401001:2427		
			Согласовано	Земли, государственная собственность на которые не разграничена		
707	316	317	Согласовано	47:05:0401001:2427		
			Согласовано	Земли, государственная собственность на которые не разграничена		
708	317	318	Согласовано	47:05:0401001:2427		
			Согласовано	Земли, государственная собственность на которые не разграничена		
709	318	319	Согласовано	47:05:0401001:2427		
			Согласовано	Земли, государственная собственность на которые не разграничена		
710	319	320	Согласовано	47:05:0401001:2427		
			Согласовано	Земли, государственная собственность на которые не разграничена		
711	320	321	Согласовано	47:05:0401001:2427		
			Согласовано	Земли, государственная собственность на которые не разграничена		
712	321	322	Согласовано	47:05:0401001:2427		
			Согласовано	Земли, государственная собственность на которые не разграничена		

АКТ
СОГЛАСОВАНИЯ МЕСТОПОЛОЖЕНИЯ ГРАНИЦ ЗЕМЕЛЬНЫХ УЧАСТКОВ ПРИ ВЫПОЛНЕНИИ КОМПЛЕКСНЫХ КАДАСТРОВЫХ РАБОТ

47:05:0401001;47:05:0401002;47:05:0000000

наименование субъекта Российской Федерации, муниципального образования, населенного пункта, уникальные учетные номера кадастровых кварталов, а также иные сведения, позволяющие определить местоположение территории, на которой выполняются комплексные кадастровые работы

N п/п	Обозначение части (характерной точки) границы		Результат согласования (согласовано/ спорное)	Кадастровые номера или обозначения смежных земельных участков	Сведения о лице, представившем возражения	Реквизиты вступившего в законную силу судебного акта
	от т.	до т.				
1	2	3	4	5	6	7
713	322	323	Согласовано	47:05:0401001:2427		
			Согласовано	Земли, государственная собственность на которые не разграничена		
714	323	324	Согласовано	47:05:0401001:2427		
			Согласовано	Земли, государственная собственность на которые не разграничена		
715	324	325	Согласовано	47:05:0401001:2427		
			Согласовано	Земли, государственная собственность на которые не разграничена		
716	325	326	Согласовано	47:05:0401001:2427		
			Согласовано	Земли, государственная собственность на которые не разграничена		
717	326	327	Согласовано	47:05:0401001:2427		
			Согласовано	Земли, государственная собственность на которые не разграничена		
718	327	328	Согласовано	47:05:0401001:2427		
			Согласовано	Земли, государственная собственность на которые не разграничена		
719	328	329	Согласовано	47:05:0401001:2427		
			Согласовано	Земли, государственная собственность на которые не разграничена		
720	329	330	Согласовано	47:05:0401001:2427		
			Согласовано	Земли, государственная собственность на которые не разграничена		

АКТ
СОГЛАСОВАНИЯ МЕСТОПОЛОЖЕНИЯ ГРАНИЦ ЗЕМЕЛЬНЫХ УЧАСТКОВ ПРИ ВЫПОЛНЕНИИ КОМПЛЕКСНЫХ КАДАСТРОВЫХ РАБОТ

47:05:0401001;47:05:0401002;47:05:0000000

наименование субъекта Российской Федерации, муниципального образования, населенного пункта, уникальные учетные номера кадастровых кварталов, а также иные сведения, позволяющие определить местоположение территории, на которой выполняются комплексные кадастровые работы

N п/п	Обозначение части (характерной точки) границы		Результат согласования (согласовано/ спорное)	Кадастровые номера или обозначения смежных земельных участков	Сведения о лице, представившем возражения	Реквизиты вступившего в законную силу судебного акта
	от т.	до т.				
1	2	3	4	5	6	7
721	330	331	Согласовано	47:05:0401001:2427		
			Согласовано	Земли, государственная собственность на которые не разграничена		
722	331	332	Согласовано	47:05:0401001:2427		
			Согласовано	Земли, государственная собственность на которые не разграничена		
723	332	333	Согласовано	47:05:0401001:2427		
			Согласовано	Земли, государственная собственность на которые не разграничена		
724	333	334	Согласовано	47:05:0401001:2427		
			Согласовано	Земли, государственная собственность на которые не разграничена		
725	334	335	Согласовано	47:05:0401001:2427		
			Согласовано	Земли, государственная собственность на которые не разграничена		
726	335	336	Согласовано	47:05:0401001:2427		
			Согласовано	Земли, государственная собственность на которые не разграничена		
727	336	337	Согласовано	47:05:0401001:2427		
			Согласовано	Земли, государственная собственность на которые не разграничена		
728	337	338	Согласовано	47:05:0401001:2427		
			Согласовано	Земли, государственная собственность на которые не разграничена		

АКТ
СОГЛАСОВАНИЯ МЕСТОПОЛОЖЕНИЯ ГРАНИЦ ЗЕМЕЛЬНЫХ УЧАСТКОВ
ПРИ ВЫПОЛНЕНИИ КОМПЛЕКСНЫХ КАДАСТРОВЫХ РАБОТ

47:05:0401001;47:05:0401002;47:05:0000000

наименование субъекта Российской Федерации, муниципального образования, населенного пункта, уникальные учетные номера кадастровых кварталов, а также иные сведения, позволяющие определить местоположение территории, на которой выполняются комплексные кадастровые работы

N п/п	Обозначение части (характерной точки) границы		Результат согласования (согласовано/ спорное)	Кадастровые номера или обозначения смежных земельных участков	Сведения о лице, представившем возражения	Реквизиты вступившего в законную силу судебного акта
	от т.	до т.				
1	2	3	4	5	6	7
729	338	339	Согласовано	47:05:0401001:2427		
			Согласовано	47:05:0401001:3256		
730	339	454	Согласовано	47:05:0401001:2427		
			Согласовано	47:05:0401001:3256		
731	454	140	Согласовано	47:05:0401001:2427		
			Согласовано	Земли, государственная собственность на которые не разграничена		
732	140	139	Согласовано	47:05:0401001:2427		
			Согласовано	47:05:0401001:2426		
733	139	138	Согласовано	47:05:0401001:2427		
			Согласовано	47:05:0401001:2426		
734	138	137	Согласовано	47:05:0401001:2427		
			Согласовано	47:05:0401001:2426		
735	137	136	Согласовано	47:05:0401001:2427		
			Согласовано	47:05:0401001:2426		
736	136	135	Согласовано	47:05:0401001:2427		
			Согласовано	47:05:0401001:2426		
737	135	134	Согласовано	47:05:0401001:2427		
			Согласовано	47:05:0401001:2426		
738	134	133	Согласовано	47:05:0401001:2427		
			Согласовано	47:05:0401001:2426		
739	133	132	Согласовано	47:05:0401001:2427		
			Согласовано	47:05:0401001:2426		
740	132	131	Согласовано	47:05:0401001:2427		
			Согласовано	47:05:0401001:2426		

АКТ
СОГЛАСОВАНИЯ МЕСТОПОЛОЖЕНИЯ ГРАНИЦ ЗЕМЕЛЬНЫХ УЧАСТКОВ
ПРИ ВЫПОЛНЕНИИ КОМПЛЕКСНЫХ КАДАСТРОВЫХ РАБОТ

47:05:0401001;47:05:0401002;47:05:0000000

наименование субъекта Российской Федерации, муниципального образования, населенного пункта, уникальные учетные номера кадастровых кварталов, а также иные сведения, позволяющие определить местоположение территории, на которой выполняются комплексные кадастровые работы

N п/п	Обозначение части (характерной точки) границы		Результат согласования (согласовано/ спорное)	Кадастровые номера или обозначения смежных земельных участков	Сведения о лице, представившем возражения	Реквизиты вступившего в законную силу судебного акта
	от т.	до т.				
1	2	3	4	5	6	7
741	131	130	Согласовано	47:05:0401001:2427		
			Согласовано	47:05:0401001:2426		
742	130	129	Согласовано	47:05:0401001:2427		
			Согласовано	47:05:0401001:2426		
743	129	128	Согласовано	47:05:0401001:2427		
			Согласовано	47:05:0401001:2426		
744	128	127	Согласовано	47:05:0401001:2427		
			Согласовано	47:05:0401001:2426		
745	127	126	Согласовано	47:05:0401001:2427		
			Согласовано	47:05:0401001:2426		
746	126	125	Согласовано	47:05:0401001:2427		
			Согласовано	47:05:0401001:2426		
747	125	340	Согласовано	47:05:0401001:2427		
			Согласовано	Земли, государственная собственность на которые не разграничена		
748	125	—	Согласовано	47:05:0401001:2427		
			Согласовано	47:05:0401001:3246		
749	340	341	Согласовано	47:05:0401001:2427		
			Согласовано	Земли, государственная собственность на которые не разграничена		
750	341	356	Согласовано	47:05:0401001:2427		
			Согласовано	Земли, государственная собственность на которые не разграничена		

АКТ
СОГЛАСОВАНИЯ МЕСТОПОЛОЖЕНИЯ ГРАНИЦ ЗЕМЕЛЬНЫХ УЧАСТКОВ
ПРИ ВЫПОЛНЕНИИ КОМПЛЕКСНЫХ КАДАСТРОВЫХ РАБОТ

47:05:0401001;47:05:0401002;47:05:0000000

наименование субъекта Российской Федерации, муниципального образования, населенного пункта, уникальные учетные номера кадастровых кварталов, а также иные сведения, позволяющие определить местоположение территории, на которой выполняются комплексные кадастровые работы

N п/п	Обозначение части (характерной точки) границы		Результат согласования (согласовано/ спорное)	Кадастровые номера или обозначения смежных земельных участков	Сведения о лице, представившем возражения	Реквизиты вступившего в законную силу судебного акта
	от т.	до т.				
1	2	3	4	5	6	7
751	356	н1234У	Согласовано	47:05:0401001:2427		
			Согласовано	Земли, государственная собственность на которые не разграничена		
752	356	н1234У	Согласовано	47:05:0401001:2427		
			Согласовано	47:05:0401001:3281		
753	н1234У	355	Согласовано	47:05:0401001:2427		
			Согласовано	47:05:0401001:3281		
754	355	188	Согласовано	47:05:0401001:2427		
			Согласовано	Земли, государственная собственность на которые не разграничена		
755	186	280	Согласовано	47:05:0401001:2427		
			Согласовано	47:05:0401001:2428		
756	343	12	Согласовано	47:05:0401001:152		
			Согласовано	Земли, государственная собственность на которые не разграничена		
757	н953У	345	Согласовано	47:05:0401001:152		
			Согласовано	Земли, государственная собственность на которые не разграничена		
758	345	346	Согласовано	47:05:0401001:152		
			Согласовано	Земли, государственная собственность на которые не разграничена		
759	346	347	Согласовано	47:05:0401001:152		
			Согласовано	Земли, государственная собственность на которые не разграничена		

АКТ
СОГЛАСОВАНИЯ МЕСТОПОЛОЖЕНИЯ ГРАНИЦ ЗЕМЕЛЬНЫХ УЧАСТКОВ ПРИ ВЫПОЛНЕНИИ КОМПЛЕКСНЫХ КАДАСТРОВЫХ РАБОТ

47:05:0401001;47:05:0401002;47:05:0000000

наименование субъекта Российской Федерации, муниципального образования, населенного пункта, уникальные учетные номера кадастровых кварталов, а также иные сведения, позволяющие определить местоположение территории, на которой выполняются комплексные кадастровые работы

N п/п	Обозначение части (характерной точки) границы		Результат согласования (согласовано/ спорное)	Кадастровые номера или обозначения смежных земельных участков	Сведения о лице, представившем возражения	Реквизиты вступившего в законную силу судебного акта
	от т.	до т.				
1	2	3	4	5	6	7
760	347	348	Согласовано	47:05:0401001:152		
			Согласовано	Земли, государственная собственность на которые не разграничена		
761	348	349	Согласовано	47:05:0401001:152		
			Согласовано	Земли, государственная собственность на которые не разграничена		
762	349	343	Согласовано	47:05:0401001:152		
			Согласовано	Земли, государственная собственность на которые не разграничена		
763	350	351	Согласовано	47:05:0401001:84		
			Согласовано	:ЗУ25		
764	н1219У	352	Согласовано	47:05:0401001:84		
			Согласовано	47:05:0401002:3209		
765	352	353	Согласовано	47:05:0401001:84		
			Согласовано	47:05:0401002:3209		
766	353	354	Согласовано	47:05:0401001:84		
			Согласовано	Земли, государственная собственность на которые не разграничена		
767	354	350	Согласовано	47:05:0401001:84		
			Согласовано	47:05:0401002:3253		
768	356	357	Согласовано	47:05:0401001:3281		
			Согласовано	Земли, государственная собственность на которые не разграничена		

АКТ
СОГЛАСОВАНИЯ МЕСТОПОЛОЖЕНИЯ ГРАНИЦ ЗЕМЕЛЬНЫХ УЧАСТКОВ ПРИ ВЫПОЛНЕНИИ КОМПЛЕКСНЫХ КАДАСТРОВЫХ РАБОТ

47:05:0401001;47:05:0401002;47:05:0000000

наименование субъекта Российской Федерации, муниципального образования, населенного пункта, уникальные учетные номера кадастровых кварталов, а также иные сведения, позволяющие определить местоположение территории, на которой выполняются комплексные кадастровые работы

N п/п	Обозначение части (характерной точки) границы		Результат согласования (согласовано/ спорное)	Кадастровые номера или обозначения смежных земельных участков	Сведения о лице, представившем возражения	Реквизиты вступившего в законную силу судебного акта
	от т.	до т.				
1	2	3	4	5	6	7
769	357	358	Согласовано	47:05:0401001:3281		
			Согласовано	Земли, государственная собственность на которые не разграничена		
770	358	359	Согласовано	47:05:0401001:3281		
			Согласовано	Земли, государственная собственность на которые не разграничена		
771	359	360	Согласовано	47:05:0401001:3281		
			Согласовано	Земли, государственная собственность на которые не разграничена		
772	360	361	Согласовано	47:05:0401001:3281		
			Согласовано	Земли, государственная собственность на которые не разграничена		
773	361	362	Согласовано	47:05:0401001:3281		
			Согласовано	Земли, государственная собственность на которые не разграничена		
774	362	363	Согласовано	47:05:0401001:3281		
			Согласовано	Земли, государственная собственность на которые не разграничена		
775	363	364	Согласовано	47:05:0401001:3281		
			Согласовано	Земли, государственная собственность на которые не разграничена		
776	364	365	Согласовано	47:05:0401001:3281		
			Согласовано	Земли, государственная собственность на которые не разграничена		

АКТ
СОГЛАСОВАНИЯ МЕСТОПОЛОЖЕНИЯ ГРАНИЦ ЗЕМЕЛЬНЫХ УЧАСТКОВ ПРИ ВЫПОЛНЕНИИ КОМПЛЕКСНЫХ КАДАСТРОВЫХ РАБОТ

47:05:0401001;47:05:0401002;47:05:0000000

наименование субъекта Российской Федерации, муниципального образования, населенного пункта, уникальные учетные номера кадастровых кварталов, а также иные сведения, позволяющие определить местоположение территории, на которой выполняются комплексные кадастровые работы

N п/п	Обозначение части (характерной точки) границы		Результат согласования (согласовано/ спорное)	Кадастровые номера или обозначения смежных земельных участков	Сведения о лице, представившем возражения	Реквизиты вступившего в законную силу судебного акта
	от т.	до т.				
1	2	3	4	5	6	7
777	365	366	Согласовано	47:05:0401001:3281		
			Согласовано	Земли, государственная собственность на которые не разграничена		
778	366	367	Согласовано	47:05:0401001:3281		
			Согласовано	Земли, государственная собственность на которые не разграничена		
779	367	368	Согласовано	47:05:0401001:3281		
			Согласовано	Земли, государственная собственность на которые не разграничена		
780	368	355	Согласовано	47:05:0401001:3281		
			Согласовано	Земли, государственная собственность на которые не разграничена		
781	338	369	Согласовано	47:05:0401001:3256		
			Согласовано	Земли, государственная собственность на которые не разграничена		
782	369	370	Согласовано	47:05:0401001:3256		
			Согласовано	Земли, государственная собственность на которые не разграничена		
783	370	371	Согласовано	47:05:0401001:3256		
			Согласовано	Земли, государственная собственность на которые не разграничена		
784	371	372	Согласовано	47:05:0401001:3256		
			Согласовано	Земли, государственная собственность на которые не разграничена		

АКТ
СОГЛАСОВАНИЯ МЕСТОПОЛОЖЕНИЯ ГРАНИЦ ЗЕМЕЛЬНЫХ УЧАСТКОВ ПРИ ВЫПОЛНЕНИИ КОМПЛЕКСНЫХ КАДАСТРОВЫХ РАБОТ

47:05:0401001;47:05:0401002;47:05:0000000

наименование субъекта Российской Федерации, муниципального образования, населенного пункта, уникальные учетные номера кадастровых кварталов, а также иные сведения, позволяющие определить местоположение территории, на которой выполняются комплексные кадастровые работы

N п/п	Обозначение части (характерной точки) границы		Результат согласования (согласовано/ спорное)	Кадастровые номера или обозначения смежных земельных участков	Сведения о лице, представившем возражения	Реквизиты вступившего в законную силу судебного акта
	от т.	до т.				
1	2	3	4	5	6	7
785	372	373	Согласовано	47:05:0401001:3256		
			Согласовано	Земли, государственная собственность на которые не разграничена		
786	373	374	Согласовано	47:05:0401001:3256		
			Согласовано	Земли, государственная собственность на которые не разграничена		
787	374	375	Согласовано	47:05:0401001:3256		
			Согласовано	Земли, государственная собственность на которые не разграничена		
788	375	376	Согласовано	47:05:0401001:3256		
			Согласовано	Земли, государственная собственность на которые не разграничена		
789	376	377	Согласовано	47:05:0401001:3256		
			Согласовано	Земли, государственная собственность на которые не разграничена		
790	377	378	Согласовано	47:05:0401001:3256		
			Согласовано	Земли, государственная собственность на которые не разграничена		
791	378	379	Согласовано	47:05:0401001:3256		
			Согласовано	Земли, государственная собственность на которые не разграничена		
792	379	380	Согласовано	47:05:0401001:3256		
			Согласовано	Земли, государственная собственность на которые не разграничена		

АКТ
СОГЛАСОВАНИЯ МЕСТОПОЛОЖЕНИЯ ГРАНИЦ ЗЕМЕЛЬНЫХ УЧАСТКОВ ПРИ ВЫПОЛНЕНИИ КОМПЛЕКСНЫХ КАДАСТРОВЫХ РАБОТ

47:05:0401001;47:05:0401002;47:05:0000000

наименование субъекта Российской Федерации, муниципального образования, населенного пункта, уникальные учетные номера кадастровых кварталов, а также иные сведения, позволяющие определить местоположение территории, на которой выполняются комплексные кадастровые работы

N п/п	Обозначение части (характерной точки) границы		Результат согласования (согласовано/ спорное)	Кадастровые номера или обозначения смежных земельных участков	Сведения о лице, представившем возражения	Реквизиты вступившего в законную силу судебного акта
	от т.	до т.				
1	2	3	4	5	6	7
793	380	381	Согласовано	47:05:0401001:3256		
			Согласовано	Земли, государственная собственность на которые не разграничена		
794	381	382	Согласовано	47:05:0401001:3256		
			Согласовано	Земли, государственная собственность на которые не разграничена		
795	382	383	Согласовано	47:05:0401001:3256		
			Согласовано	Земли, государственная собственность на которые не разграничена		
796	383	384	Согласовано	47:05:0401001:3256		
			Согласовано	Земли, государственная собственность на которые не разграничена		
797	384	385	Согласовано	47:05:0401001:3256		
			Согласовано	Земли, государственная собственность на которые не разграничена		
798	385	386	Согласовано	47:05:0401001:3256		
			Согласовано	Земли, государственная собственность на которые не разграничена		
799	386	387	Согласовано	47:05:0401001:3256		
			Согласовано	Земли, государственная собственность на которые не разграничена		
800	387	388	Согласовано	47:05:0401001:3256		
			Согласовано	47:05:0401001:11		

АКТ
СОГЛАСОВАНИЯ МЕСТОПОЛОЖЕНИЯ ГРАНИЦ ЗЕМЕЛЬНЫХ УЧАСТКОВ ПРИ ВЫПОЛНЕНИИ КОМПЛЕКСНЫХ КАДАСТРОВЫХ РАБОТ

47:05:0401001;47:05:0401002;47:05:0000000

наименование субъекта Российской Федерации, муниципального образования, населенного пункта, уникальные учетные номера кадастровых кварталов, а также иные сведения, позволяющие определить местоположение территории, на которой выполняются комплексные кадастровые работы

N п/п	Обозначение части (характерной точки) границы		Результат согласования (согласовано/ спорное)	Кадастровые номера или обозначения смежных земельных участков	Сведения о лице, представившем возражения	Реквизиты вступившего в законную силу судебного акта
	от т.	до т.				
1	2	3	4	5	6	7
801	388	389	Согласовано	47:05:0401001:3256		
			Согласовано	Земли, государственная собственность на которые не разграничена		
802	389	390	Согласовано	47:05:0401001:3256		
			Согласовано	Земли, государственная собственность на которые не разграничена		
803	390	391	Согласовано	47:05:0401001:3256		
			Согласовано	Земли, государственная собственность на которые не разграничена		
804	391	392	Согласовано	47:05:0401001:3256		
			Согласовано	Земли, государственная собственность на которые не разграничена		
805	392	393	Согласовано	47:05:0401001:3256		
			Согласовано	Земли, государственная собственность на которые не разграничена		
806	393	394	Согласовано	47:05:0401001:3256		
			Согласовано	Земли, государственная собственность на которые не разграничена		
807	394	395	Согласовано	47:05:0401001:3256		
			Согласовано	Земли, государственная собственность на которые не разграничена		
808	395	396	Согласовано	47:05:0401001:3256		
			Согласовано	Земли, государственная собственность на которые не разграничена		

АКТ
СОГЛАСОВАНИЯ МЕСТОПОЛОЖЕНИЯ ГРАНИЦ ЗЕМЕЛЬНЫХ УЧАСТКОВ ПРИ ВЫПОЛНЕНИИ КОМПЛЕКСНЫХ КАДАСТРОВЫХ РАБОТ

47:05:0401001;47:05:0401002;47:05:0000000

наименование субъекта Российской Федерации, муниципального образования, населенного пункта, уникальные учетные номера кадастровых кварталов, а также иные сведения, позволяющие определить местоположение территории, на которой выполняются комплексные кадастровые работы

N п/п	Обозначение части (характерной точки) границы		Результат согласования (согласовано/ спорное)	Кадастровые номера или обозначения смежных земельных участков	Сведения о лице, представившем возражения	Реквизиты вступившего в законную силу судебного акта
	от т.	до т.				
1	2	3	4	5	6	7
809	396	397	Согласовано	47:05:0401001:3256		
			Согласовано	Земли, государственная собственность на которые не разграничена		
810	397	398	Согласовано	47:05:0401001:3256		
			Согласовано	Земли, государственная собственность на которые не разграничена		
811	398	399	Согласовано	47:05:0401001:3256		
			Согласовано	Земли, государственная собственность на которые не разграничена		
812	399	400	Согласовано	47:05:0401001:3256		
			Согласовано	47:05:0401001:2882		
813	400	401	Согласовано	47:05:0401001:3256		
			Согласовано	Земли, государственная собственность на которые не разграничена		
814	401	402	Согласовано	47:05:0401001:3256		
			Согласовано	47:05:0401001:3245		
815	402	403	Согласовано	47:05:0401001:3256		
			Согласовано	Земли, государственная собственность на которые не разграничена		
816	403	404	Согласовано	47:05:0401001:3256		
			Согласовано	47:05:0000000:5304 (4)		
817	403	404	Согласовано	47:05:0401001:3256		
			Согласовано	47:05:0000000:5304 (5)		
818	404	405	Согласовано	47:05:0401001:3256		
			Согласовано	47:05:0000000:5304 (4)		

АКТ
СОГЛАСОВАНИЯ МЕСТОПОЛОЖЕНИЯ ГРАНИЦ ЗЕМЕЛЬНЫХ УЧАСТКОВ ПРИ ВЫПОЛНЕНИИ КОМПЛЕКСНЫХ КАДАСТРОВЫХ РАБОТ

47:05:0401001;47:05:0401002;47:05:0000000

наименование субъекта Российской Федерации, муниципального образования, населенного пункта, уникальные учетные номера кадастровых кварталов, а также иные сведения, позволяющие определить местоположение территории, на которой выполняются комплексные кадастровые работы

N п/п	Обозначение части (характерной точки) границы		Результат согласования (согласовано/ спорное)	Кадастровые номера или обозначения смежных земельных участков	Сведения о лице, представившем возражения	Реквизиты вступившего в законную силу судебного акта
	от т.	до т.				
1	2	3	4	5	6	7
819	404	405	Согласовано	47:05:0401001:3256		
			Согласовано	47:05:0000000:5304 (5)		
820	405	406	Согласовано	47:05:0401001:3256		
			Согласовано	47:05:0000000:5304 (4)		
821	405	406	Согласовано	47:05:0401001:3256		
			Согласовано	47:05:0000000:5304 (5)		
822	406	407	Согласовано	47:05:0401001:3256		
			Согласовано	47:05:0401001:77		
823	407	408	Согласовано	47:05:0401001:3256		
			Согласовано	Земли, государственная собственность на которые не разграничена		
824	219	409	Согласовано	47:05:0401001:3256		
			Согласовано	47:05:0401001:194		
825	409	410	Согласовано	47:05:0401001:3256		
			Согласовано	47:05:0401001:194		
826	410	411	Согласовано	47:05:0401001:3256		
			Согласовано	47:05:0401001:195		
827	411	412	Согласовано	47:05:0401001:3256		
			Согласовано	Земли, государственная собственность на которые не разграничена		
828	н360У	414	Согласовано	47:05:0401001:3256		
			Согласовано	Земли, государственная собственность на которые не разграничена		

АКТ
СОГЛАСОВАНИЯ МЕСТОПОЛОЖЕНИЯ ГРАНИЦ ЗЕМЕЛЬНЫХ УЧАСТКОВ ПРИ ВЫПОЛНЕНИИ КОМПЛЕКСНЫХ КАДАСТРОВЫХ РАБОТ

47:05:0401001;47:05:0401002;47:05:0000000

наименование субъекта Российской Федерации, муниципального образования, населенного пункта, уникальные учетные номера кадастровых кварталов, а также иные сведения, позволяющие определить местоположение территории, на которой выполняются комплексные кадастровые работы

N п/п	Обозначение части (характерной точки) границы		Результат согласования (согласовано/ спорное)	Кадастровые номера или обозначения смежных земельных участков	Сведения о лице, представившем возражения	Реквизиты вступившего в законную силу судебного акта
	от т.	до т.				
1	2	3	4	5	6	7
829	414	415	Согласовано	47:05:0401001:3256		
			Согласовано	Земли, государственная собственность на которые не разграничена		
830	416	417	Согласовано	47:05:0401001:3256		
			Согласовано	:ЗУ19		
831	417	418	Согласовано	47:05:0401001:3256		
			Согласовано	:ЗУ19		
832	418	419	Согласовано	47:05:0401001:3256		
			Согласовано	:ЗУ19		
833	419	420	Согласовано	47:05:0401001:3256		
			Согласовано	:ЗУ19		
834	420	421	Согласовано	47:05:0401001:3256		
			Согласовано	Земли, государственная собственность на которые не разграничена		
835	421	422	Согласовано	47:05:0401001:3256		
			Согласовано	47:05:0401001:3188		
836	422	98	Согласовано	47:05:0401001:3256		
			Согласовано	47:05:0401001:3189		
837	97	423	Согласовано	47:05:0401001:3256		
			Согласовано	47:05:0401001:75		
838	423	424	Согласовано	47:05:0401001:3256		
			Согласовано	47:05:0401001:75		
839	424	104	Согласовано	47:05:0401001:3256		
			Согласовано	47:05:0401001:75		

АКТ
СОГЛАСОВАНИЯ МЕСТОПОЛОЖЕНИЯ ГРАНИЦ ЗЕМЕЛЬНЫХ УЧАСТКОВ ПРИ ВЫПОЛНЕНИИ КОМПЛЕКСНЫХ КАДАСТРОВЫХ РАБОТ

47:05:0401001;47:05:0401002;47:05:0000000

наименование субъекта Российской Федерации, муниципального образования, населенного пункта, уникальные учетные номера кадастровых кварталов, а также иные сведения, позволяющие определить местоположение территории, на которой выполняются комплексные кадастровые работы

N п/п	Обозначение части (характерной точки) границы		Результат согласования (согласовано/ спорное)	Кадастровые номера или обозначения смежных земельных участков	Сведения о лице, представившем возражения	Реквизиты вступившего в законную силу судебного акта
	от т.	до т.				
1	2	3	4	5	6	7
840	425	426	Согласовано	47:05:0401001:3256		
			Согласовано	Земли, государственная собственность на которые не разграничена		
841	426	427	Согласовано	47:05:0401001:3256		
			Согласовано	Земли, государственная собственность на которые не разграничена		
842	427	428	Согласовано	47:05:0401001:3256		
			Согласовано	Земли, государственная собственность на которые не разграничена		
843	428	429	Согласовано	47:05:0401001:3256		
			Согласовано	Земли, государственная собственность на которые не разграничена		
844	429	430	Согласовано	47:05:0401001:3256		
			Согласовано	Земли, государственная собственность на которые не разграничена		
845	430	431	Согласовано	47:05:0401001:3256		
			Согласовано	47:05:0401001:2885		
846	431	432	Согласовано	47:05:0401001:3256		
			Согласовано	:ЗУ20		
847	432	433	Согласовано	47:05:0401001:3256		
			Согласовано	:ЗУ20		
848	433	434	Согласовано	47:05:0401001:3256		
			Согласовано	:ЗУ20		
849	434	435	Согласовано	47:05:0401001:3256		
			Согласовано	47:05:0401001:89		

АКТ
СОГЛАСОВАНИЯ МЕСТОПОЛОЖЕНИЯ ГРАНИЦ ЗЕМЕЛЬНЫХ УЧАСТКОВ ПРИ ВЫПОЛНЕНИИ КОМПЛЕКСНЫХ КАДАСТРОВЫХ РАБОТ

47:05:0401001;47:05:0401002;47:05:0000000

наименование субъекта Российской Федерации, муниципального образования, населенного пункта, уникальные учетные номера кадастровых кварталов, а также иные сведения, позволяющие определить местоположение территории, на которой выполняются комплексные кадастровые работы

N п/п	Обозначение части (характерной точки) границы		Результат согласования (согласовано/ спорное)	Кадастровые номера или обозначения смежных земельных участков	Сведения о лице, представившем возражения	Реквизиты вступившего в законную силу судебного акта
	от т.	до т.				
1	2	3	4	5	6	7
850	435	436	Согласовано	47:05:0401001:3256		
			Согласовано	47:05:0401001:89		
851	29	439	Согласовано	47:05:0401001:3256		
			Согласовано	:ЗУ21		
852	439	440	Согласовано	47:05:0401001:3256		
			Согласовано	:ЗУ21		
853	440	441	Согласовано	47:05:0401001:3256		
			Согласовано	:ЗУ21		
854	441	213	Согласовано	47:05:0401001:3256		
			Согласовано	:ЗУ21		
855	208	442	Согласовано	47:05:0401001:3256		
			Согласовано	Земли, государственная собственность на которые не разграничена		
856	442	443	Согласовано	47:05:0401001:3256		
			Согласовано	Земли, государственная собственность на которые не разграничена		
857	443	444	Согласовано	47:05:0401001:3256		
			Согласовано	47:05:0401001:96		
858	444	445	Согласовано	47:05:0401001:3256		
			Согласовано	Земли, государственная собственность на которые не разграничена		
859	445	446	Согласовано	47:05:0401001:3256		
			Согласовано	Земли, государственная собственность на которые не разграничена		

АКТ
СОГЛАСОВАНИЯ МЕСТОПОЛОЖЕНИЯ ГРАНИЦ ЗЕМЕЛЬНЫХ УЧАСТКОВ ПРИ ВЫПОЛНЕНИИ КОМПЛЕКСНЫХ КАДАСТРОВЫХ РАБОТ

47:05:0401001;47:05:0401002;47:05:0000000

наименование субъекта Российской Федерации, муниципального образования, населенного пункта, уникальные учетные номера кадастровых кварталов, а также иные сведения, позволяющие определить местоположение территории, на которой выполняются комплексные кадастровые работы

N п/п	Обозначение части (характерной точки) границы		Результат согласования (согласовано/ спорное)	Кадастровые номера или обозначения смежных земельных участков	Сведения о лице, представившем возражения	Реквизиты вступившего в законную силу судебного акта
	от т.	до т.				
1	2	3	4	5	6	7
860	446	447	Согласовано	47:05:0401001:3256		
			Согласовано	Земли, государственная собственность на которые не разграничена		
861	447	448	Согласовано	47:05:0401001:3256		
			Согласовано	Земли, государственная собственность на которые не разграничена		
862	448	449	Согласовано	47:05:0401001:3256		
			Согласовано	Земли, государственная собственность на которые не разграничена		
863	449	119	Согласовано	47:05:0401001:3256		
			Согласовано	Земли, государственная собственность на которые не разграничена		
864	21	450	Согласовано	47:05:0401001:3256		
			Согласовано	Земли, государственная собственность на которые не разграничена		
865	450	451	Согласовано	47:05:0401001:3256		
			Согласовано	Земли, государственная собственность на которые не разграничена		
866	451	452	Согласовано	47:05:0401001:3256		
			Согласовано	Земли, государственная собственность на которые не разграничена		
867	452	453	Согласовано	47:05:0401001:3256		
			Согласовано	Земли, государственная собственность на которые не разграничена		

АКТ
СОГЛАСОВАНИЯ МЕСТОПОЛОЖЕНИЯ ГРАНИЦ ЗЕМЕЛЬНЫХ УЧАСТКОВ
ПРИ ВЫПОЛНЕНИИ КОМПЛЕКСНЫХ КАДАСТРОВЫХ РАБОТ

47:05:0401001;47:05:0401002;47:05:0000000

наименование субъекта Российской Федерации, муниципального образования, населенного пункта, уникальные учетные номера кадастровых кварталов, а также иные сведения, позволяющие определить местоположение территории, на которой выполняются комплексные кадастровые работы

N п/п	Обозначение части (характерной точки) границы		Результат согласования (согласовано/ спорное)	Кадастровые номера или обозначения смежных земельных участков	Сведения о лице, представившем возражения	Реквизиты вступившего в законную силу судебного акта
	от т.	до т.				
1	2	3	4	5	6	7
868	453	454	Согласовано	47:05:0401001:3256		
			Согласовано	Земли, государственная собственность на которые не разграничена		
869	н1105У	н1103У	Согласовано	47:05:0401001:75		
			Согласовано	Земли, государственная собственность на которые не разграничена		
870	90	—	Согласовано	47:05:0401001:144		
			Согласовано	:ЗУ16		
871	93	н1235У	Согласовано	47:05:0401001:144		
			Согласовано	:ЗУ23 (2)		
872	н1235У	н1236У	Согласовано	47:05:0401001:144		
			Согласовано	:ЗУ19		
873	н1236У	90	Согласовано	47:05:0401001:144		
			Согласовано	Земли, государственная собственность на которые не разграничена		
874	н1237У	н1238У	Согласовано	47:05:0401001:134		
			Согласовано	Земли, государственная собственность на которые не разграничена		
875	н1238У	н1239У	Согласовано	47:05:0401001:134		
			Согласовано	47:05:0401001:111		
876	н1239У	н1240У	Согласовано	47:05:0401001:134		
			Согласовано	47:05:0401001:111		
877	н1240У	н1241У	Согласовано	47:05:0401001:134		
			Согласовано	47:05:0401001:111		

АКТ
СОГЛАСОВАНИЯ МЕСТОПОЛОЖЕНИЯ ГРАНИЦ ЗЕМЕЛЬНЫХ УЧАСТКОВ
ПРИ ВЫПОЛНЕНИИ КОМПЛЕКСНЫХ КАДАСТРОВЫХ РАБОТ

47:05:0401001;47:05:0401002;47:05:0000000

наименование субъекта Российской Федерации, муниципального образования, населенного пункта, уникальные учетные номера кадастровых кварталов, а также иные сведения, позволяющие определить местоположение территории, на которой выполняются комплексные кадастровые работы

N п/п	Обозначение части (характерной точки) границы		Результат согласования (согласовано/ спорное)	Кадастровые номера или обозначения смежных земельных участков	Сведения о лице, представившем возражения	Реквизиты вступившего в законную силу судебного акта
	от т.	до т.				
1	2	3	4	5	6	7
878	н1241У	н1242У	Согласовано	47:05:0401001:134		
			Согласовано	47:05:0401001:111		
879	н1242У	н1243У	Согласовано	47:05:0401001:134		
			Согласовано	47:05:0401001:111		
880	н1243У	н1108У	Согласовано	47:05:0401001:134		
			Согласовано	Земли, государственная собственность на которые не разграничена		
881	н1108У	143	Согласовано	47:05:0401001:134		
			Согласовано	47:05:0401001:2426		
882	143	144	Согласовано	47:05:0401001:134		
			Согласовано	47:05:0401001:2426		
883	144	145	Согласовано	47:05:0401001:134		
			Согласовано	47:05:0401001:2426		
884	145	н986У	Согласовано	47:05:0401001:134		
			Согласовано	Земли, государственная собственность на которые не разграничена		
885	н985У	н1237У	Согласовано	47:05:0401001:134		
			Согласовано	Земли, государственная собственность на которые не разграничена		
886	н1106У	141	Согласовано	47:05:0401001:111		
			Согласовано	47:05:0401001:2426		
887	141	н1107У	Согласовано	47:05:0401001:111		
			Согласовано	47:05:0401001:2426		

АКТ
СОГЛАСОВАНИЯ МЕСТОПОЛОЖЕНИЯ ГРАНИЦ ЗЕМЕЛЬНЫХ УЧАСТКОВ
ПРИ ВЫПОЛНЕНИИ КОМПЛЕКСНЫХ КАДАСТРОВЫХ РАБОТ

47:05:0401001;47:05:0401002;47:05:0000000

наименование субъекта Российской Федерации, муниципального образования, населенного пункта, уникальные учетные номера кадастровых кварталов, а также иные сведения, позволяющие определить местоположение территории, на которой выполняются комплексные кадастровые работы

N п/п	Обозначение части (характерной точки) границы		Результат согласования (согласовано/ спорное)	Кадастровые номера или обозначения смежных земельных участков	Сведения о лице, представившем возражения	Реквизиты вступившего в законную силу судебного акта
	от т.	до т.				
1	2	3	4	5	6	7
888	н1107У	н1243У	Согласовано	47:05:0401001:111		
			Согласовано	Земли, государственная собственность на которые не разграничена		
889	н1238У	н1244У	Согласовано	47:05:0401001:111		
			Согласовано	Земли, государственная собственность на которые не разграничена		
890	н1244У	н1106У	Согласовано	47:05:0401001:111		
			Согласовано	Земли, государственная собственность на которые не разграничена		
891	н1245У	н1246У	Согласовано	47:05:0401001:106		
			Согласовано	47:05:0401001:58		
892	н1246У	н1247У	Согласовано	47:05:0401001:106		
			Согласовано	Земли, государственная собственность на которые не разграничена		
893	н1247У	н1248У	Согласовано	47:05:0401001:106		
			Согласовано	47:05:0401001:3		
894	н1248У	н1249У	Согласовано	47:05:0401001:106		
			Согласовано	Земли, государственная собственность на которые не разграничена		
895	н1249У	н1250У	Согласовано	47:05:0401001:106		
			Согласовано	:ЗУ22 (3)		
896	н1250У	н1245У	Согласовано	47:05:0401001:106		
			Согласовано	:ЗУ20		

АКТ
СОГЛАСОВАНИЯ МЕСТОПОЛОЖЕНИЯ ГРАНИЦ ЗЕМЕЛЬНЫХ УЧАСТКОВ ПРИ ВЫПОЛНЕНИИ КОМПЛЕКСНЫХ КАДАСТРОВЫХ РАБОТ

47:05:0401001;47:05:0401002;47:05:0000000

наименование субъекта Российской Федерации, муниципального образования, населенного пункта, уникальные учетные номера кадастровых кварталов, а также иные сведения, позволяющие определить местоположение территории, на которой выполняются комплексные кадастровые работы

N п/п	Обозначение части (характерной точки) границы		Результат согласования (согласовано/ спорное)	Кадастровые номера или обозначения смежных земельных участков	Сведения о лице, представившем возражения	Реквизиты вступившего в законную силу судебного акта
	от т.	до т.				
1	2	3	4	5	6	7
897	н1263У	н1264У	Согласовано	47:05:0401001:3		
			Согласовано	Земли, государственная собственность на которые не разграничена		
898	н1264У	н1265У	Согласовано	47:05:0401001:3		
			Согласовано	Земли, государственная собственность на которые не разграничена		
899	н1264У	—	Согласовано	47:05:0401001:3		
			Согласовано	:ЗУ27 (1)		
900	н1265У	н1266У	Согласовано	47:05:0401001:3		
			Согласовано	47:05:0401001:224		
901	н1266У	н1267У	Согласовано	47:05:0401001:3		
			Согласовано	47:05:0401001:224		
902	н1267У	н1268У	Согласовано	47:05:0401001:3		
			Согласовано	47:05:0401001:224		
903	н1268У	н1269У	Согласовано	47:05:0401001:3		
			Согласовано	47:05:0401001:224		
904	н1269У	н1263У	Согласовано	47:05:0401001:3		
			Согласовано	:ЗУ23 (2)		
905	н450У	н1270У	Согласовано	:ЗУ16		
			Согласовано	Земли, государственная собственность на которые не разграничена		
906	н1270У	459	Согласовано	:ЗУ16		
			Согласовано	47:05:0401001:76		
907	459	89	Согласовано	:ЗУ16		
			Согласовано	47:05:0401001:76		

АКТ
СОГЛАСОВАНИЯ МЕСТОПОЛОЖЕНИЯ ГРАНИЦ ЗЕМЕЛЬНЫХ УЧАСТКОВ ПРИ ВЫПОЛНЕНИИ КОМПЛЕКСНЫХ КАДАСТРОВЫХ РАБОТ

47:05:0401001;47:05:0401002;47:05:0000000

наименование субъекта Российской Федерации, муниципального образования, населенного пункта, уникальные учетные номера кадастровых кварталов, а также иные сведения, позволяющие определить местоположение территории, на которой выполняются комплексные кадастровые работы

N п/п	Обозначение части (характерной точки) границы		Результат согласования (согласовано/ спорное)	Кадастровые номера или обозначения смежных земельных участков	Сведения о лице, представившем возражения	Реквизиты вступившего в законную силу судебного акта
	от т.	до т.				
1	2	3	4	5	6	7
908	90	н1271У	Согласовано	:ЗУ16		
			Согласовано	Земли, государственная собственность на которые не разграничена		
909	н1271У	н1272У	Согласовано	:ЗУ16		
			Согласовано	47:05:0401001:369		
910	н1272У	н1273У	Согласовано	:ЗУ16		
			Согласовано	47:05:0401001:369		
911	н1273У	н1274У	Согласовано	:ЗУ16		
			Согласовано	47:05:0401001:369		
912	н1274У	н428У	Согласовано	:ЗУ16		
			Согласовано	47:05:0401001:369		
913	460	461	Согласовано	:ЗУ17		
			Согласовано	47:05:0401001:341		
914	461	н1275У	Согласовано	:ЗУ17		
			Согласовано	47:05:0401001:341		
915	н1275У	н1276У	Согласовано	:ЗУ17		
			Согласовано	47:05:0401001:2824		
916	н1276У	н1277У	Согласовано	:ЗУ17		
			Согласовано	47:05:0401001:2824		
917	н1277У	н1278У	Согласовано	:ЗУ17		
			Согласовано	47:05:0401001:2824		
918	н1278У	н333У	Согласовано	:ЗУ17		
			Согласовано	47:05:0401001:2824		
919	н332У	н1279У	Согласовано	:ЗУ17		
			Согласовано	Земли, государственная собственность на которые не разграничена		

АКТ
СОГЛАСОВАНИЯ МЕСТОПОЛОЖЕНИЯ ГРАНИЦ ЗЕМЕЛЬНЫХ УЧАСТКОВ ПРИ ВЫПОЛНЕНИИ КОМПЛЕКСНЫХ КАДАСТРОВЫХ РАБОТ

47:05:0401001;47:05:0401002;47:05:0000000

наименование субъекта Российской Федерации, муниципального образования, населенного пункта, уникальные учетные номера кадастровых кварталов, а также иные сведения, позволяющие определить местоположение территории, на которой выполняются комплексные кадастровые работы

N п/п	Обозначение части (характерной точки) границы		Результат согласования (согласовано/ спорное)	Кадастровые номера или обозначения смежных земельных участков	Сведения о лице, представившем возражения	Реквизиты вступившего в законную силу судебного акта
	от т.	до т.				
1	2	3	4	5	6	7
920	н1279У	460	Согласовано	:ЗУ17		
			Согласовано	:ЗУ23 (2)		
921	86	455	Согласовано	47:05:0401001:76		
			Согласовано	:ЗУ23(2)		
922	86	455	Согласовано	47:05:0401001:76		
			Согласовано	:ЗУ23 (2)		
923	455	456	Согласовано	47:05:0401001:76		
			Согласовано	Земли, государственная собственность на которые не разграничена		
924	456	457	Согласовано	47:05:0401001:76		
			Согласовано	Земли, государственная собственность на которые не разграничена		
925	457	458	Согласовано	47:05:0401001:76		
			Согласовано	Земли, государственная собственность на которые не разграничена		
926	458	н1270У	Согласовано	47:05:0401001:76		
			Согласовано	Земли, государственная собственность на которые не разграничена		
927	н1275У	462	Согласовано	47:05:0401001:341		
			Согласовано	47:05:0401001:2824		
928	462	463	Согласовано	47:05:0401001:341		
			Согласовано	Земли, государственная собственность на которые не разграничена		

АКТ
СОГЛАСОВАНИЯ МЕСТОПОЛОЖЕНИЯ ГРАНИЦ ЗЕМЕЛЬНЫХ УЧАСТКОВ ПРИ ВЫПОЛНЕНИИ КОМПЛЕКСНЫХ КАДАСТРОВЫХ РАБОТ

47:05:0401001;47:05:0401002;47:05:0000000

наименование субъекта Российской Федерации, муниципального образования, населенного пункта, уникальные учетные номера кадастровых кварталов, а также иные сведения, позволяющие определить местоположение территории, на которой выполняются комплексные кадастровые работы

N п/п	Обозначение части (характерной точки) границы		Результат согласования (согласовано/ спорное)	Кадастровые номера или обозначения смежных земельных участков	Сведения о лице, представившем возражения	Реквизиты вступившего в законную силу судебного акта
	от т.	до т.				
1	2	3	4	5	6	7
929	463	464	Согласовано	47:05:0401001:341		
			Согласовано	Земли, государственная собственность на которые не разграничена		
930	466	460	Согласовано	47:05:0401001:341		
			Согласовано	:ЗУ23 (2)		
931	н1280У	н1281У	Согласовано	47:05:0401001:32		
			Согласовано	:ЗУ19		
932	н1281У	н1282У	Согласовано	47:05:0401001:32		
			Согласовано	Земли, государственная собственность на которые не разграничена		
933	н1282У	н361У	Согласовано	47:05:0401001:32		
			Согласовано	Земли, государственная собственность на которые не разграничена		
934	н362У	н1113У	Согласовано	47:05:0401001:32		
			Согласовано	Земли, государственная собственность на которые не разграничена		
935	240	н1283У	Согласовано	47:05:0401001:32		
			Согласовано	47:05:0401001:210		
936	н1283У	н1284У	Согласовано	47:05:0401001:32		
			Согласовано	47:05:0401001:353		
937	н1284У	н1280У	Согласовано	47:05:0401001:32		
			Согласовано	47:05:0401001:353		
938	н323У	н1293У	Согласовано	47:05:0401001:164		
			Согласовано	Земли, государственная собственность на которые не разграничена		

АКТ
СОГЛАСОВАНИЯ МЕСТОПОЛОЖЕНИЯ ГРАНИЦ ЗЕМЕЛЬНЫХ УЧАСТКОВ ПРИ ВЫПОЛНЕНИИ КОМПЛЕКСНЫХ КАДАСТРОВЫХ РАБОТ

47:05:0401001;47:05:0401002;47:05:0000000

наименование субъекта Российской Федерации, муниципального образования, населенного пункта, уникальные учетные номера кадастровых кварталов, а также иные сведения, позволяющие определить местоположение территории, на которой выполняются комплексные кадастровые работы

N п/п	Обозначение части (характерной точки) границы		Результат согласования (согласовано/ спорное)	Кадастровые номера или обозначения смежных земельных участков	Сведения о лице, представившем возражения	Реквизиты вступившего в законную силу судебного акта
	от т.	до т.				
1	2	3	4	5	6	7
939	н1293У	н1294У	Согласовано	47:05:0401001:164		
			Согласовано	Земли, государственная собственность на которые не разграничена		
940	н1294У	н324У	Согласовано	47:05:0401001:164		
			Согласовано	:ЗУ22 (2)		
941	н36У	н51У	Согласовано	47:05:0401001:165		
942	н1295У	н1296У	Согласовано	:ЗУ18		
			Согласовано	Земли, государственная собственность на которые не разграничена		
943	н1296У	н1297У	Согласовано	:ЗУ18		
			Согласовано	Земли, государственная собственность на которые не разграничена		
944	н1297У	н1298У	Согласовано	:ЗУ18		
			Согласовано	Земли, государственная собственность на которые не разграничена		
945	н1298У	н1295У	Согласовано	:ЗУ18		
			Согласовано	Земли, государственная собственность на которые не разграничена		
946	н375У	н1281У	Согласовано	:ЗУ19		
			Согласовано	Земли, государственная собственность на которые не разграничена		
947	н1280У	н1299У	Согласовано	:ЗУ19		
			Согласовано	47:05:0401001:353		

АКТ
СОГЛАСОВАНИЯ МЕСТОПОЛОЖЕНИЯ ГРАНИЦ ЗЕМЕЛЬНЫХ УЧАСТКОВ
ПРИ ВЫПОЛНЕНИИ КОМПЛЕКСНЫХ КАДАСТРОВЫХ РАБОТ

47:05:0401001;47:05:0401002;47:05:0000000

наименование субъекта Российской Федерации, муниципального образования, населенного пункта, уникальные учетные номера кадастровых кварталов, а также иные сведения, позволяющие определить местоположение территории, на которой выполняются комплексные кадастровые работы

N п/п	Обозначение части (характерной точки) границы		Результат согласования (согласовано/ спорное)	Кадастровые номера или обозначения смежных земельных участков	Сведения о лице, представившем возражения	Реквизиты вступившего в законную силу судебного акта
	от т.	до т.				
1	2	3	4	5	6	7
948	н1299У	н1300У	Согласовано	:ЗУ19		
			Согласовано	:ЗУ22 (2)		
949	н1300У	н1301У	Согласовано	:ЗУ19		
			Согласовано	47:05:0401001:101		
950	н1301У	н1302У	Согласовано	:ЗУ19		
			Согласовано	47:05:0401001:101		
951	н1302У	н1303У	Согласовано	:ЗУ19		
			Согласовано	47:05:0401001:101		
952	н1303У	н1304У	Согласовано	:ЗУ19		
			Согласовано	47:05:0401001:101		
953	н1304У	н1305У	Согласовано	:ЗУ19		
			Согласовано	47:05:0401001:101		
954	н1305У	н1306У	Согласовано	:ЗУ19		
			Согласовано	47:05:0401001:102		
955	н1306У	н419У	Согласовано	:ЗУ19		
			Согласовано	47:05:0401001:102		
956	н403У	н1235У	Согласовано	:ЗУ19		
			Согласовано	:ЗУ23 (2)		
957	н1236У	н1307У	Согласовано	:ЗУ19		
			Согласовано	Земли, государственная собственность на которые не разграничена		
958	н1307У	н1308У	Согласовано	:ЗУ19		
			Согласовано	47:05:0401001:369		
959	н1308У	н1309У	Согласовано	:ЗУ19		
			Согласовано	47:05:0401001:369		

АКТ
СОГЛАСОВАНИЯ МЕСТОПОЛОЖЕНИЯ ГРАНИЦ ЗЕМЕЛЬНЫХ УЧАСТКОВ ПРИ ВЫПОЛНЕНИИ КОМПЛЕКСНЫХ КАДАСТРОВЫХ РАБОТ

47:05:0401001;47:05:0401002;47:05:0000000

наименование субъекта Российской Федерации, муниципального образования, населенного пункта, уникальные учетные номера кадастровых кварталов, а также иные сведения, позволяющие определить местоположение территории, на которой выполняются комплексные кадастровые работы

N п/п	Обозначение части (характерной точки) границы		Результат согласования (согласовано/ спорное)	Кадастровые номера или обозначения смежных земельных участков	Сведения о лице, представившем возражения	Реквизиты вступившего в законную силу судебного акта
	от т.	до т.				
1	2	3	4	5	6	7
960	н1309У	н431У	Согласовано	:ЗУ19		
			Согласовано	47:05:0401001:369		
961	н434У	н1310У	Согласовано	:ЗУ19		
			Согласовано	:ЗУ23 (2)		
962	н434У	н1310У	Согласовано	:ЗУ19		
			Согласовано	:ЗУ22 (1)		
963	н1310У	н1311У	Согласовано	:ЗУ19		
			Согласовано	47:05:0401001:364		
964	н1311У	н379У	Согласовано	:ЗУ19		
			Согласовано	Земли, государственная собственность на которые не разграничена		
965	н378У	420	Согласовано	:ЗУ19		
			Согласовано	Земли, государственная собственность на которые не разграничена		
966	431	н1312У	Согласовано	:ЗУ20		
			Согласовано	47:05:0401001:2885		
967	н1312У	н1313У	Согласовано	:ЗУ20		
			Согласовано	Земли, государственная собственность на которые не разграничена		
968	н1313У	н1314У	Согласовано	:ЗУ20		
			Согласовано	Земли, государственная собственность на которые не разграничена		
969	н1314У	н1315У	Согласовано	:ЗУ20		
			Согласовано	Земли, государственная собственность на которые не разграничена		

АКТ
СОГЛАСОВАНИЯ МЕСТОПОЛОЖЕНИЯ ГРАНИЦ ЗЕМЕЛЬНЫХ УЧАСТКОВ ПРИ ВЫПОЛНЕНИИ КОМПЛЕКСНЫХ КАДАСТРОВЫХ РАБОТ

47:05:0401001;47:05:0401002;47:05:0000000

наименование субъекта Российской Федерации, муниципального образования, населенного пункта, уникальные учетные номера кадастровых кварталов, а также иные сведения, позволяющие определить местоположение территории, на которой выполняются комплексные кадастровые работы

N п/п	Обозначение части (характерной точки) границы		Результат согласования (согласовано/ спорное)	Кадастровые номера или обозначения смежных земельных участков	Сведения о лице, представившем возражения	Реквизиты вступившего в законную силу судебного акта
	от т.	до т.				
1	2	3	4	5	6	7
970	н1315У	н1316У	Согласовано	:ЗУ20		
			Согласовано	Земли, государственная собственность на которые не разграничена		
971	н1316У	н1317У	Согласовано	:ЗУ20		
			Согласовано	:ЗУ23 (2)		
972	н1317У	н1318У	Согласовано	:ЗУ20		
			Согласовано	47:05:0401001:68		
973	н1318У	н1319У	Согласовано	:ЗУ20		
			Согласовано	47:05:0401001:139		
974	н1319У	н1250У	Согласовано	:ЗУ20		
			Согласовано	:ЗУ22 (3)		
975	н1245У	н1320У	Согласовано	:ЗУ20		
			Согласовано	47:05:0401001:58		
976	н1320У	н1097У	Согласовано	:ЗУ20		
			Согласовано	47:05:0401001:107		
977	н1096У	н1321У	Согласовано	:ЗУ20		
			Согласовано	Земли, государственная собственность на которые не разграничена		
978	н1321У	н1322У	Согласовано	:ЗУ20		
			Согласовано	47:05:0401001:65		
979	н1322У	434	Согласовано	:ЗУ20		
			Согласовано	47:05:0401001:89		
980	26	н840У	Согласовано	:ЗУ21		
			Согласовано	Земли, государственная собственность на которые не разграничена		

АКТ
СОГЛАСОВАНИЯ МЕСТОПОЛОЖЕНИЯ ГРАНИЦ ЗЕМЕЛЬНЫХ УЧАСТКОВ ПРИ ВЫПОЛНЕНИИ КОМПЛЕКСНЫХ КАДАСТРОВЫХ РАБОТ

47:05:0401001;47:05:0401002;47:05:0000000

наименование субъекта Российской Федерации, муниципального образования, населенного пункта, уникальные учетные номера кадастровых кварталов, а также иные сведения, позволяющие определить местоположение территории, на которой выполняются комплексные кадастровые работы

N п/п	Обозначение части (характерной точки) границы		Результат согласования (согласовано/ спорное)	Кадастровые номера или обозначения смежных земельных участков	Сведения о лице, представившем возражения	Реквизиты вступившего в законную силу судебного акта
	от т.	до т.				
1	2	3	4	5	6	7
981	н839У	79	Согласовано	:ЗУ21		
			Согласовано	Земли, государственная собственность на которые не разграничена		
982	270	н821У	Согласовано	:ЗУ21		
			Согласовано	:ЗУ22 (3)		
983	н820У	н1323У	Согласовано	:ЗУ21		
			Согласовано	Земли, государственная собственность на которые не разграничена		
984	н1323У	н1324У	Согласовано	:ЗУ21		
			Согласовано	:ЗУ23 (2)		
985	н1324У	н1325У	Согласовано	:ЗУ21		
			Согласовано	47:05:0401001:42		
986	н1325У	н1326У	Согласовано	:ЗУ21		
			Согласовано	:ЗУ22 (4)		
987	н1326У	н1327У	Согласовано	:ЗУ21		
			Согласовано	47:05:0401001:259		
988	н1327У	н1328У	Согласовано	:ЗУ21		
			Согласовано	Земли, государственная собственность на которые не разграничена		
989	н1328У	214	Согласовано	:ЗУ21		
			Согласовано	Земли, государственная собственность на которые не разграничена		
990	н434У	н1329У	Согласовано	:ЗУ22 (1)		
			Согласовано	Земли, государственная собственность на которые не разграничена		

АКТ
СОГЛАСОВАНИЯ МЕСТОПОЛОЖЕНИЯ ГРАНИЦ ЗЕМЕЛЬНЫХ УЧАСТКОВ ПРИ ВЫПОЛНЕНИИ КОМПЛЕКСНЫХ КАДАСТРОВЫХ РАБОТ

47:05:0401001;47:05:0401002;47:05:0000000

наименование субъекта Российской Федерации, муниципального образования, населенного пункта, уникальные учетные номера кадастровых кварталов, а также иные сведения, позволяющие определить местоположение территории, на которой выполняются комплексные кадастровые работы

N п/п	Обозначение части (характерной точки) границы		Результат согласования (согласовано/ спорное)	Кадастровые номера или обозначения смежных земельных участков	Сведения о лице, представившем возражения	Реквизиты вступившего в законную силу судебного акта
	от т.	до т.				
1	2	3	4	5	6	7
991	н1329У	н1330У	Согласовано	:ЗУ22 (1)		
			Согласовано	Земли, государственная собственность на которые не разграничена		
992	н1330У	н1331У	Согласовано	:ЗУ22 (1)		
			Согласовано	Земли, государственная собственность на которые не разграничена		
993	н1331У	н1332У	Согласовано	:ЗУ22 (1)		
			Согласовано	Земли, государственная собственность на которые не разграничена		
994	н1332У	н1333У	Согласовано	:ЗУ22 (1)		
			Согласовано	Земли, государственная собственность на которые не разграничена		
995	н1333У	н1334У	Согласовано	:ЗУ22 (1)		
			Согласовано	Земли, государственная собственность на которые не разграничена		
996	н1334У	н1335У	Согласовано	:ЗУ22 (1)		
			Согласовано	Земли, государственная собственность на которые не разграничена		
997	н1335У	н1336У	Согласовано	:ЗУ22 (1)		
			Согласовано	Земли, государственная собственность на которые не разграничена		
998	н1336У	н1337У	Согласовано	:ЗУ22 (1)		
			Согласовано	47:05:0401001:363		

АКТ
СОГЛАСОВАНИЯ МЕСТОПОЛОЖЕНИЯ ГРАНИЦ ЗЕМЕЛЬНЫХ УЧАСТКОВ ПРИ ВЫПОЛНЕНИИ КОМПЛЕКСНЫХ КАДАСТРОВЫХ РАБОТ

47:05:0401001;47:05:0401002;47:05:0000000

наименование субъекта Российской Федерации, муниципального образования, населенного пункта, уникальные учетные номера кадастровых кварталов, а также иные сведения, позволяющие определить местоположение территории, на которой выполняются комплексные кадастровые работы

N п/п	Обозначение части (характерной точки) границы		Результат согласования (согласовано/ спорное)	Кадастровые номера или обозначения смежных земельных участков	Сведения о лице, представившем возражения	Реквизиты вступившего в законную силу судебного акта
	от т.	до т.				
1	2	3	4	5	6	7
999	н1337У	н1338У	Согласовано	:ЗУ22 (1)		
			Согласовано	47:05:0401001:363		
1000	н1338У	н1310У	Согласовано	:ЗУ22 (1)		
			Согласовано	47:05:0401001:364		
1001	н1299У	н1339У	Согласовано	:ЗУ22 (2)		
			Согласовано	47:05:0401001:353		
1002	н1339У	н1340У	Согласовано	:ЗУ22 (2)		
			Согласовано	47:05:0401001:210		
1003	н1340У	238	Согласовано	:ЗУ22 (2)		
			Согласовано	47:05:0401001:210		
1004	н1172У	н227У	Согласовано	:ЗУ22 (2)		
			Согласовано	Земли, государственная собственность на которые не разграничена		
1005	н229У	н212У	Согласовано	:ЗУ22 (2)		
			Согласовано	Земли, государственная собственность на которые не разграничена		
1006	н213У	н1341У	Согласовано	:ЗУ22 (2)		
			Согласовано	:ЗУ25		
1007	н1341У	н1342У	Согласовано	:ЗУ22 (2)		
			Согласовано	47:05:0401001:60		
1008	н1342У	н1343У	Согласовано	:ЗУ22 (2)		
			Согласовано	Земли, государственная собственность на которые не разграничена		

АКТ
СОГЛАСОВАНИЯ МЕСТОПОЛОЖЕНИЯ ГРАНИЦ ЗЕМЕЛЬНЫХ УЧАСТКОВ ПРИ ВЫПОЛНЕНИИ КОМПЛЕКСНЫХ КАДАСТРОВЫХ РАБОТ

47:05:0401001;47:05:0401002;47:05:0000000

наименование субъекта Российской Федерации, муниципального образования, населенного пункта, уникальные учетные номера кадастровых кварталов, а также иные сведения, позволяющие определить местоположение территории, на которой выполняются комплексные кадастровые работы

N п/п	Обозначение части (характерной точки) границы		Результат согласования (согласовано/ спорное)	Кадастровые номера или обозначения смежных земельных участков	Сведения о лице, представившем возражения	Реквизиты вступившего в законную силу судебного акта
	от т.	до т.				
1	2	3	4	5	6	7
1009	н1343У	н1344У	Согласовано	:ЗУ22 (2)		
			Согласовано	Земли, государственная собственность на которые не разграничена		
1010	н1344У	н1345У	Согласовано	:ЗУ22 (2)		
			Согласовано	47:05:0401001:34		
1011	н1345У	н1294У	Согласовано	:ЗУ22 (2)		
			Согласовано	Земли, государственная собственность на которые не разграничена		
1012	н336У	н1346У	Согласовано	:ЗУ22 (2)		
			Согласовано	47:05:0401001:163		
1013	н1346У	н1347У	Согласовано	:ЗУ22 (2)		
			Согласовано	Земли, государственная собственность на которые не разграничена		
1014	н1347У	н1300У	Согласовано	:ЗУ22 (2)		
			Согласовано	47:05:0401001:101		
1015	н1319У	н1348У	Согласовано	:ЗУ22 (3)		
			Согласовано	47:05:0401001:139		
1016	н1348У	н1349У	Согласовано	:ЗУ22 (3)		
			Согласовано	47:05:0401001:139		
1017	н1349У	н1233У	Согласовано	:ЗУ22 (3)		
			Согласовано	47:05:0401001:139		
1018	269	н1249У	Согласовано	:ЗУ22 (3)		
			Согласовано	Земли, государственная собственность на которые не разграничена		

АКТ
СОГЛАСОВАНИЯ МЕСТОПОЛОЖЕНИЯ ГРАНИЦ ЗЕМЕЛЬНЫХ УЧАСТКОВ ПРИ ВЫПОЛНЕНИИ КОМПЛЕКСНЫХ КАДАСТРОВЫХ РАБОТ

47:05:0401001;47:05:0401002;47:05:0000000

наименование субъекта Российской Федерации, муниципального образования, населенного пункта, уникальные учетные номера кадастровых кварталов, а также иные сведения, позволяющие определить местоположение территории, на которой выполняются комплексные кадастровые работы

N п/п	Обозначение части (характерной точки) границы		Результат согласования (согласовано/ спорное)	Кадастровые номера или обозначения смежных земельных участков	Сведения о лице, представившем возражения	Реквизиты вступившего в законную силу судебного акта
	от т.	до т.				
1	2	3	4	5	6	7
1019	н1350У	н1326У	Согласовано	:ЗУ22 (4)		
			Согласовано	47:05:0401001:259		
1020	н1325У	н1351У	Согласовано	:ЗУ22 (4)		
			Согласовано	47:05:0401001:42		
1021	н1351У	н1352У	Согласовано	:ЗУ22 (4)		
			Согласовано	47:05:0401001:17		
1022	н1352У	н1353У	Согласовано	:ЗУ22 (4)		
			Согласовано	Земли, государственная собственность на которые не разграничена		
1023	н1353У	н1354У	Согласовано	:ЗУ22 (4)		
			Согласовано	47:05:0401001:365		
1024	н1354У	н862У	Согласовано	:ЗУ22 (4)		
			Согласовано	Земли, государственная собственность на которые не разграничена		
1025	н863У	н1355У	Согласовано	:ЗУ22 (4)		
			Согласовано	Земли, государственная собственность на которые не разграничена		
1026	н1355У	н1356У	Согласовано	:ЗУ22 (4)		
			Согласовано	47:05:0401001:261		
1027	н1356У	н1357У	Согласовано	:ЗУ22 (4)		
			Согласовано	Земли, государственная собственность на которые не разграничена		
1028	н1357У	н1358У	Согласовано	:ЗУ22 (4)		
			Согласовано	47:05:0401001:411		

АКТ
СОГЛАСОВАНИЯ МЕСТОПОЛОЖЕНИЯ ГРАНИЦ ЗЕМЕЛЬНЫХ УЧАСТКОВ ПРИ ВЫПОЛНЕНИИ КОМПЛЕКСНЫХ КАДАСТРОВЫХ РАБОТ

47:05:0401001;47:05:0401002;47:05:0000000

наименование субъекта Российской Федерации, муниципального образования, населенного пункта, уникальные учетные номера кадастровых кварталов, а также иные сведения, позволяющие определить местоположение территории, на которой выполняются комплексные кадастровые работы

N п/п	Обозначение части (характерной точки) границы		Результат согласования (согласовано/ спорное)	Кадастровые номера или обозначения смежных земельных участков	Сведения о лице, представившем возражения	Реквизиты вступившего в законную силу судебного акта
	от т.	до т.				
1	2	3	4	5	6	7
1029	н1358У	н1359У	Согласовано	:ЗУ22 (4)		
			Согласовано	47:05:0401001:93		
1030	н1359У	н1360У	Согласовано	:ЗУ22 (4)		
			Согласовано	47:05:0401001:93		
1031	н1360У	н1361У	Согласовано	:ЗУ22 (4)		
			Согласовано	47:05:0401001:93		
1032	н1361У	н1362У	Согласовано	:ЗУ22 (4)		
			Согласовано	47:05:0401001:93		
1033	н1362У	н1363У	Согласовано	:ЗУ22 (4)		
			Согласовано	47:05:0401001:93		
1034	н1363У	н1364У	Согласовано	:ЗУ22 (4)		
			Согласовано	Земли, государственная собственность на которые не разграничена		
1035	н1364У	н1365У	Согласовано	:ЗУ22 (4)		
			Согласовано	47:05:0401001:2835		
1036	н1365У	н1366У	Согласовано	:ЗУ22 (4)		
			Согласовано	Земли, государственная собственность на которые не разграничена		
1037	н1366У	н1367У	Согласовано	:ЗУ22 (4)		
			Согласовано	47:05:0401001:45		
1038	н1367У	н1368У	Согласовано	:ЗУ22 (4)		
			Согласовано	47:05:0401001:2827		
1039	н1368У	н1369У	Согласовано	:ЗУ22 (4)		
			Согласовано	47:05:0401001:2827		

АКТ
СОГЛАСОВАНИЯ МЕСТОПОЛОЖЕНИЯ ГРАНИЦ ЗЕМЕЛЬНЫХ УЧАСТКОВ ПРИ ВЫПОЛНЕНИИ КОМПЛЕКСНЫХ КАДАСТРОВЫХ РАБОТ

47:05:0401001;47:05:0401002;47:05:0000000

наименование субъекта Российской Федерации, муниципального образования, населенного пункта, уникальные учетные номера кадастровых кварталов, а также иные сведения, позволяющие определить местоположение территории, на которой выполняются комплексные кадастровые работы

N п/п	Обозначение части (характерной точки) границы		Результат согласования (согласовано/спорное)	Кадастровые номера или обозначения смежных земельных участков	Сведения о лице, представившем возражения	Реквизиты вступившего в законную силу судебного акта
	от т.	до т.				
1	2	3	4	5	6	7
1040	н1369У	н1370У	Согласовано	:ЗУ22 (4)		
			Согласовано	Земли, государственная собственность на которые не разграничена		
1041	н1370У	н1371У	Согласовано	:ЗУ22 (4)		
			Согласовано	47:05:0401001:260		
1042	н1371У	н1372У	Согласовано	:ЗУ22 (4)		
			Согласовано	Земли, государственная собственность на которые не разграничена		
1043	н1372У	н1373У	Согласовано	:ЗУ22 (4)		
			Согласовано	47:05:0401001:368		
1044	н1373У	н1374У	Согласовано	:ЗУ22 (4)		
			Согласовано	Земли, государственная собственность на которые не разграничена		
1045	н1374У	н1350У	Согласовано	:ЗУ22 (4)		
			Согласовано	47:05:0401001:259		
1046	278	н1375У	Согласовано	:ЗУ23 (1)		
			Согласовано	Земли, государственная собственность на которые не разграничена		
1047	н1375У	н1376У	Согласовано	:ЗУ23 (1)		
			Согласовано	47:05:0401001:136		
1048	н1376У	н1377У	Согласовано	:ЗУ23 (1)		
			Согласовано	:ЗУ25		
1049	н1377У	н1378У	Согласовано	:ЗУ23 (1)		
			Согласовано	47:05:0401001:374		

АКТ
СОГЛАСОВАНИЯ МЕСТОПОЛОЖЕНИЯ ГРАНИЦ ЗЕМЕЛЬНЫХ УЧАСТКОВ ПРИ ВЫПОЛНЕНИИ КОМПЛЕКСНЫХ КАДАСТРОВЫХ РАБОТ

47:05:0401001;47:05:0401002;47:05:0000000

наименование субъекта Российской Федерации, муниципального образования, населенного пункта, уникальные учетные номера кадастровых кварталов, а также иные сведения, позволяющие определить местоположение территории, на которой выполняются комплексные кадастровые работы

N п/п	Обозначение части (характерной точки) границы		Результат согласования (согласовано/спорное)	Кадастровые номера или обозначения смежных земельных участков	Сведения о лице, представившем возражения	Реквизиты вступившего в законную силу судебного акта
	от т.	до т.				
1	2	3	4	5	6	7
1050	н1378У	н1379У	Согласовано	:ЗУ23 (1)		
			Согласовано	Земли, государственная собственность на которые не разграничена		
1051	н1379У	н1380У	Согласовано	:ЗУ23 (1)		
			Согласовано	47:05:0401001:199		
1052	н1380У	н1161У	Согласовано	:ЗУ23 (1)		
			Согласовано	Земли, государственная собственность на которые не разграничена		
1053	н1160У	279	Согласовано	:ЗУ23 (1)		
			Согласовано	Земли, государственная собственность на которые не разграничена		
1054	н300У	н1149У	Согласовано	:ЗУ23 (2)		
			Согласовано	47:05:0401001:502		
1055	н1149У	н1269У	Согласовано	:ЗУ23 (2)		
			Согласовано	47:05:0401001:224		
1056	н1263У	н1381У	Согласовано	:ЗУ23 (2)		
			Согласовано	Земли, государственная собственность на которые не разграничена		
1057	н1381У	н1382У	Согласовано	:ЗУ23 (2)		
			Согласовано	47:05:0401001:66		
1058	н1382У	н1383У	Согласовано	:ЗУ23 (2)		
			Согласовано	47:05:0401001:66		
1059	н1383У	н1384У	Согласовано	:ЗУ23 (2)		
			Согласовано	Земли, государственная собственность на которые не разграничена		

АКТ
СОГЛАСОВАНИЯ МЕСТОПОЛОЖЕНИЯ ГРАНИЦ ЗЕМЕЛЬНЫХ УЧАСТКОВ ПРИ ВЫПОЛНЕНИИ КОМПЛЕКСНЫХ КАДАСТРОВЫХ РАБОТ

47:05:0401001;47:05:0401002;47:05:0000000

наименование субъекта Российской Федерации, муниципального образования, населенного пункта, уникальные учетные номера кадастровых кварталов, а также иные сведения, позволяющие определить местоположение территории, на которой выполняются комплексные кадастровые работы

N п/п	Обозначение части (характерной точки) границы		Результат согласования (согласовано/ спорное)	Кадастровые номера или обозначения смежных земельных участков	Сведения о лице, представившем возражения	Реквизиты вступившего в законную силу судебного акта
	от т.	до т.				
1	2	3	4	5	6	7
1060	н1384У	н1385У	Согласовано	:ЗУ23 (2)		
			Согласовано	47:05:0401001:414		
1061	н1385У	н1386У	Согласовано	:ЗУ23 (2)		
			Согласовано	47:05:0401001:414		
1062	н1386У	н1387У	Согласовано	:ЗУ23 (2)		
			Согласовано	47:05:0401001:414		
1063	н1387У	н1388У	Согласовано	:ЗУ23 (2)		
			Согласовано	47:05:0401001:414		
1064	н1388У	н1389У	Согласовано	:ЗУ23 (2)		
			Согласовано	47:05:0401001:334		
1065	н1389У	н1390У	Согласовано	:ЗУ23 (2)		
			Согласовано	47:05:0401001:3280		
1066	н1390У	н1391У	Согласовано	:ЗУ23 (2)		
			Согласовано	47:05:0401001:3280		
1067	н1391У	н1392У	Согласовано	:ЗУ23 (2)		
			Согласовано	Земли, государственная собственность на которые не разграничена		
1068	н1392У	н1393У	Согласовано	:ЗУ23 (2)		
			Согласовано	47:05:0401001:241		
1069	н1393У	н1394У	Согласовано	:ЗУ23 (2)		
			Согласовано	Земли, государственная собственность на которые не разграничена		
1070	н1394У	н1395У	Согласовано	:ЗУ23 (2)		
			Согласовано	Земли, государственная собственность на которые не разграничена		

АКТ
СОГЛАСОВАНИЯ МЕСТОПОЛОЖЕНИЯ ГРАНИЦ ЗЕМЕЛЬНЫХ УЧАСТКОВ ПРИ ВЫПОЛНЕНИИ КОМПЛЕКСНЫХ КАДАСТРОВЫХ РАБОТ

47:05:0401001;47:05:0401002;47:05:0000000

наименование субъекта Российской Федерации, муниципального образования, населенного пункта, уникальные учетные номера кадастровых кварталов, а также иные сведения, позволяющие определить местоположение территории, на которой выполняются комплексные кадастровые работы

N п/п	Обозначение части (характерной точки) границы		Результат согласования (согласовано/ спорное)	Кадастровые номера или обозначения смежных земельных участков	Сведения о лице, представившем возражения	Реквизиты вступившего в законную силу судебного акта
	от т.	до т.				
1	2	3	4	5	6	7
1071	н1395У	н1396У	Согласовано	:ЗУ23 (2)		
			Согласовано	Земли, государственная собственность на которые не разграничена		
1072	н1396У	н1397У	Согласовано	:ЗУ23 (2)		
			Согласовано	47:05:0401001:243		
1073	н1397У	493	Согласовано	:ЗУ23 (2)		
			Согласовано	Земли, государственная собственность на которые не разграничена		
1074	493	492	Согласовано	:ЗУ23 (2)		
			Согласовано	47:05:0401001:197		
1075	492	543	Согласовано	:ЗУ23 (2)		
			Согласовано	47:05:0401001:197		
1076	543	542	Согласовано	:ЗУ23 (2)		
			Согласовано	47:05:0401001:264		
1077	542	541	Согласовано	:ЗУ23 (2)		
			Согласовано	47:05:0401001:264		
1078	541	н1398У	Согласовано	:ЗУ23 (2)		
			Согласовано	Земли, государственная собственность на которые не разграничена		
1079	н1398У	н1399У	Согласовано	:ЗУ23 (2)		
			Согласовано	:ЗУ26 (1)		
1080	н1399У	471	Согласовано	:ЗУ23 (2)		
			Согласовано	Земли, государственная собственность на которые не разграничена		

АКТ
СОГЛАСОВАНИЯ МЕСТОПОЛОЖЕНИЯ ГРАНИЦ ЗЕМЕЛЬНЫХ УЧАСТКОВ ПРИ ВЫПОЛНЕНИИ КОМПЛЕКСНЫХ КАДАСТРОВЫХ РАБОТ

47:05:0401001;47:05:0401002;47:05:0000000

наименование субъекта Российской Федерации, муниципального образования, населенного пункта, уникальные учетные номера кадастровых кварталов, а также иные сведения, позволяющие определить местоположение территории, на которой выполняются комплексные кадастровые работы

N п/п	Обозначение части (характерной точки) границы		Результат согласования (согласовано/ спорное)	Кадастровые номера или обозначения смежных земельных участков	Сведения о лице, представившем возражения	Реквизиты вступившего в законную силу судебного акта
	от т.	до т.				
1	2	3	4	5	6	7
1081	471	475	Согласовано	:ЗУ23 (2)		
			Согласовано	47:05:0401001:244		
1082	475	н1400У	Согласовано	:ЗУ23 (2)		
			Согласовано	47:05:0401001:244		
1083	н1400У	н864У	Согласовано	:ЗУ23 (2)		
			Согласовано	Земли, государственная собственность на которые не разграничена		
1084	н861У	н1401У	Согласовано	:ЗУ23 (2)		
			Согласовано	Земли, государственная собственность на которые не разграничена		
1085	н1401У	н1402У	Согласовано	:ЗУ23 (2)		
			Согласовано	47:05:0401001:17		
1086	н1402У	н1403У	Согласовано	:ЗУ23 (2)		
			Согласовано	47:05:0401001:17		
1087	н1403У	н1324У	Согласовано	:ЗУ23 (2)		
			Согласовано	47:05:0401001:42		
1088	н1323У	н1224У	Согласовано	:ЗУ23 (2)		
			Согласовано	Земли, государственная собственность на которые не разграничена		
1089	н1226У	н1404У	Согласовано	:ЗУ23 (2)		
			Согласовано	47:05:0401001:68		
1090	н1404У	н1405У	Согласовано	:ЗУ23 (2)		
			Согласовано	47:05:0401001:68		
1091	н1405У	н1317У	Согласовано	:ЗУ23 (2)		
			Согласовано	47:05:0401001:68		

АКТ
СОГЛАСОВАНИЯ МЕСТОПОЛОЖЕНИЯ ГРАНИЦ ЗЕМЕЛЬНЫХ УЧАСТКОВ ПРИ ВЫПОЛНЕНИИ КОМПЛЕКСНЫХ КАДАСТРОВЫХ РАБОТ

47:05:0401001;47:05:0401002;47:05:0000000

наименование субъекта Российской Федерации, муниципального образования, населенного пункта, уникальные учетные номера кадастровых кварталов, а также иные сведения, позволяющие определить местоположение территории, на которой выполняются комплексные кадастровые работы

N п/п	Обозначение части (характерной точки) границы		Результат согласования (согласовано/ спорное)	Кадастровые номера или обозначения смежных земельных участков	Сведения о лице, представившем возражения	Реквизиты вступившего в законную силу судебного акта
	от т.	до т.				
1	2	3	4	5	6	7
1092	н1316У	н1406У	Согласовано	:ЗУ23 (2)		
			Согласовано	Земли, государственная собственность на которые не разграничена		
1093	н1406У	631	Согласовано	:ЗУ23 (2)		
			Согласовано	47:05:0401001:343		
1094	631	630	Согласовано	:ЗУ23 (2)		
			Согласовано	47:05:0401001:333		
1095	630	н1407У	Согласовано	:ЗУ23 (2)		
			Согласовано	47:05:0401001:333		
1096	н1407У	н1408У	Согласовано	:ЗУ23 (2)		
			Согласовано	Земли, государственная собственность на которые не разграничена		
1097	н1408У	н1409У	Согласовано	:ЗУ23 (2)		
			Согласовано	47:05:0401001:147		
1098	н1409У	455	Согласовано	:ЗУ23 (2)		
			Согласовано	Земли, государственная собственность на которые не разграничена		
1099	н396У	н1279У	Согласовано	:ЗУ23 (2)		
			Согласовано	Земли, государственная собственность на которые не разграничена		
1100	45	н1410У	Согласовано	:ЗУ23 (2)		
			Согласовано	47:05:0401001:372		
1101	н1410У	н1411У	Согласовано	:ЗУ23 (2)		
			Согласовано	Земли, государственная собственность на которые не разграничена		

АКТ
СОГЛАСОВАНИЯ МЕСТОПОЛОЖЕНИЯ ГРАНИЦ ЗЕМЕЛЬНЫХ УЧАСТКОВ ПРИ ВЫПОЛНЕНИИ КОМПЛЕКСНЫХ КАДАСТРОВЫХ РАБОТ

47:05:0401001;47:05:0401002;47:05:0000000

наименование субъекта Российской Федерации, муниципального образования, населенного пункта, уникальные учетные номера кадастровых кварталов, а также иные сведения, позволяющие определить местоположение территории, на которой выполняются комплексные кадастровые работы

N п/п	Обозначение части (характерной точки) границы		Результат согласования (согласовано/ спорное)	Кадастровые номера или обозначения смежных земельных участков	Сведения о лице, представившем возражения	Реквизиты вступившего в законную силу судебного акта
	от т.	до т.				
1	2	3	4	5	6	7
1102	н1411У	н1412У	Согласовано	:ЗУ23 (2)		
			Согласовано	47:05:0401001:157		
1103	н1412У	65	Согласовано	:ЗУ23 (2)		
			Согласовано	:ЗУ25		
1104	н1413У	н1414У	Согласовано	:ЗУ23 (3)		
			Согласовано	Земли, государственная собственность на которые не разграничена		
1105	н1414У	н1415У	Согласовано	:ЗУ23 (3)		
			Согласовано	47:05:0401002:35		
1106	н1415У	н1416У	Согласовано	:ЗУ23 (3)		
			Согласовано	47:05:0401002:35		
1107	н1416У	н1417У	Согласовано	:ЗУ23 (3)		
			Согласовано	Земли, государственная собственность на которые не разграничена		
1108	н1417У	н1418У	Согласовано	:ЗУ23 (3)		
			Согласовано	47:05:0401002:228		
1109	н1418У	н1419У	Согласовано	:ЗУ23 (3)		
			Согласовано	47:05:0401002:228		
1110	н1419У	н1420У	Согласовано	:ЗУ23 (3)		
			Согласовано	Земли, государственная собственность на которые не разграничена		
1111	н1420У	н1421У	Согласовано	:ЗУ23 (3)		
			Согласовано	47:05:0401002:72		
1112	н1421У	н1422У	Согласовано	:ЗУ23 (3)		
			Согласовано	47:05:0401002:378		

АКТ
СОГЛАСОВАНИЯ МЕСТОПОЛОЖЕНИЯ ГРАНИЦ ЗЕМЕЛЬНЫХ УЧАСТКОВ ПРИ ВЫПОЛНЕНИИ КОМПЛЕКСНЫХ КАДАСТРОВЫХ РАБОТ

47:05:0401001;47:05:0401002;47:05:0000000

наименование субъекта Российской Федерации, муниципального образования, населенного пункта, уникальные учетные номера кадастровых кварталов, а также иные сведения, позволяющие определить местоположение территории, на которой выполняются комплексные кадастровые работы

N п/п	Обозначение части (характерной точки) границы		Результат согласования (согласовано/ спорное)	Кадастровые номера или обозначения смежных земельных участков	Сведения о лице, представившем возражения	Реквизиты вступившего в законную силу судебного акта
	от т.	до т.				
1	2	3	4	5	6	7
1113	н1422У	н1423У	Согласовано	:ЗУ23 (3)		
			Согласовано	47:05:0401002:378		
1114	н1423У	н1424У	Согласовано	:ЗУ23 (3)		
			Согласовано	Земли, государственная собственность на которые не разграничена		
1115	н1424У	н1425У	Согласовано	:ЗУ23 (3)		
			Согласовано	47:05:0401002:51		
1116	н1425У	н1426У	Согласовано	:ЗУ23 (3)		
			Согласовано	Земли, государственная собственность на которые не разграничена		
1117	н1426У	н1427У	Согласовано	:ЗУ23 (3)		
			Согласовано	Земли, государственная собственность на которые не разграничена		
1118	н1427У	н1428У	Согласовано	:ЗУ23 (3)		
			Согласовано	Земли, государственная собственность на которые не разграничена		
1119	н1428У	н1429У	Согласовано	:ЗУ23 (3)		
			Согласовано	Земли, государственная собственность на которые не разграничена		
1120	н1429У	н1430У	Согласовано	:ЗУ23 (3)		
			Согласовано	Земли, государственная собственность на которые не разграничена		
1121	н1430У	н1431У	Согласовано	:ЗУ23 (3)		
			Согласовано	47:05:0401002:48		

АКТ
СОГЛАСОВАНИЯ МЕСТОПОЛОЖЕНИЯ ГРАНИЦ ЗЕМЕЛЬНЫХ УЧАСТКОВ ПРИ ВЫПОЛНЕНИИ КОМПЛЕКСНЫХ КАДАСТРОВЫХ РАБОТ

47:05:0401001;47:05:0401002;47:05:0000000

наименование субъекта Российской Федерации, муниципального образования, населенного пункта, уникальные учетные номера кадастровых кварталов, а также иные сведения, позволяющие определить местоположение территории, на которой выполняются комплексные кадастровые работы

N п/п	Обозначение части (характерной точки) границы		Результат согласования (согласовано/ спорное)	Кадастровые номера или обозначения смежных земельных участков	Сведения о лице, представившем возражения	Реквизиты вступившего в законную силу судебного акта
	от т.	до т.				
1	2	3	4	5	6	7
1122	н1431У	н1432У	Согласовано	:ЗУ23 (3)		
			Согласовано	47:05:0401002:230		
1123	н1432У	н1433У	Согласовано	:ЗУ23 (3)		
			Согласовано	Земли, государственная собственность на которые не разграничена		
1124	н1433У	н1434У	Согласовано	:ЗУ23 (3)		
			Согласовано	47:05:0401002:16		
1125	н1434У	н1435У	Согласовано	:ЗУ23 (3)		
			Согласовано	Земли, государственная собственность на которые не разграничена		
1126	н1435У	н1436У	Согласовано	:ЗУ23 (3)		
			Согласовано	47:05:0401002:148		
1127	н1436У	н1413У	Согласовано	:ЗУ23 (3)		
			Согласовано	47:05:0401002:148		
1128	н70У	н1437У	Согласовано	:ЗУ24 (1)		
			Согласовано	Земли, государственная собственность на которые не разграничена		
1129	н1437У	н1438У	Согласовано	:ЗУ24 (1)		
			Согласовано	Земли, государственная собственность на которые не разграничена		
1130	н1438У	н1439У	Согласовано	:ЗУ24 (1)		
			Согласовано	:ЗУ25		
1131	н1439У	н1440У	Согласовано	:ЗУ24 (1)		
			Согласовано	47:05:0401001:3252		

АКТ
СОГЛАСОВАНИЯ МЕСТОПОЛОЖЕНИЯ ГРАНИЦ ЗЕМЕЛЬНЫХ УЧАСТКОВ ПРИ ВЫПОЛНЕНИИ КОМПЛЕКСНЫХ КАДАСТРОВЫХ РАБОТ

47:05:0401001;47:05:0401002;47:05:0000000

наименование субъекта Российской Федерации, муниципального образования, населенного пункта, уникальные учетные номера кадастровых кварталов, а также иные сведения, позволяющие определить местоположение территории, на которой выполняются комплексные кадастровые работы

N п/п	Обозначение части (характерной точки) границы		Результат согласования (согласовано/ спорное)	Кадастровые номера или обозначения смежных земельных участков	Сведения о лице, представившем возражения	Реквизиты вступившего в законную силу судебного акта
	от т.	до т.				
1	2	3	4	5	6	7
1132	н1440У	н1441У	Согласовано	:ЗУ24 (1)		
			Согласовано	Земли, государственная собственность на которые не разграничена		
1133	н1441У	н1442У	Согласовано	:ЗУ24 (1)		
			Согласовано	47:05:0401001:235		
1134	н1442У	н1443У	Согласовано	:ЗУ24 (1)		
			Согласовано	47:05:0401001:235		
1135	н1443У	н1444У	Согласовано	:ЗУ24 (1)		
			Согласовано	47:05:0401001:235		
1136	н1444У	н1445У	Согласовано	:ЗУ24 (1)		
			Согласовано	47:05:0401001:235		
1137	н1445У	н69У	Согласовано	:ЗУ24 (1)		
			Согласовано	Земли, государственная собственность на которые не разграничена		
1138	н1446У	н1447У	Согласовано	:ЗУ24 (2)		
			Согласовано	47:05:0401001:266		
1139	н1447У	н1448У	Согласовано	:ЗУ24 (2)		
			Согласовано	Земли, государственная собственность на которые не разграничена		
1140	н1448У	н1449У	Согласовано	:ЗУ24 (2)		
			Согласовано	Земли, государственная собственность на которые не разграничена		
1141	н1449У	н1450У	Согласовано	:ЗУ24 (2)		
			Согласовано	Земли, государственная собственность на которые не разграничена		

АКТ
СОГЛАСОВАНИЯ МЕСТОПОЛОЖЕНИЯ ГРАНИЦ ЗЕМЕЛЬНЫХ УЧАСТКОВ
ПРИ ВЫПОЛНЕНИИ КОМПЛЕКСНЫХ КАДАСТРОВЫХ РАБОТ

47:05:0401001;47:05:0401002;47:05:0000000

наименование субъекта Российской Федерации, муниципального образования, населенного пункта, уникальные учетные номера кадастровых кварталов, а также иные сведения, позволяющие определить местоположение территории, на которой выполняются комплексные кадастровые работы

N п/п	Обозначение части (характерной точки) границы		Результат согласования (согласовано/ спорное)	Кадастровые номера или обозначения смежных земельных участков	Сведения о лице, представившем возражения	Реквизиты вступившего в законную силу судебного акта
	от т.	до т.				
1	2	3	4	5	6	7
1142	н1450У	н1451У	Согласовано	:ЗУ24 (2)		
			Согласовано	47:05:0401001:238		
1143	н1451У	н1452У	Согласовано	:ЗУ24 (2)		
			Согласовано	Земли, государственная собственность на которые не разграничена		
1144	н1452У	н1453У	Согласовано	:ЗУ24 (2)		
			Согласовано	Земли, государственная собственность на которые не разграничена		
1145	н1453У	н1454У	Согласовано	:ЗУ24 (2)		
			Согласовано	Земли, государственная собственность на которые не разграничена		
1146	н1454У	н1455У	Согласовано	:ЗУ24 (2)		
			Согласовано	Земли, государственная собственность на которые не разграничена		
1147	н1455У	н1456У	Согласовано	:ЗУ24 (2)		
			Согласовано	Земли, государственная собственность на которые не разграничена		
1148	н1456У	н1457У	Согласовано	:ЗУ24 (2)		
			Согласовано	Земли, государственная собственность на которые не разграничена		
1149	н1457У	н1458У	Согласовано	:ЗУ24 (2)		
			Согласовано	Земли, государственная собственность на которые не разграничена		

АКТ
СОГЛАСОВАНИЯ МЕСТОПОЛОЖЕНИЯ ГРАНИЦ ЗЕМЕЛЬНЫХ УЧАСТКОВ ПРИ ВЫПОЛНЕНИИ КОМПЛЕКСНЫХ КАДАСТРОВЫХ РАБОТ

47:05:0401001;47:05:0401002;47:05:0000000

наименование субъекта Российской Федерации, муниципального образования, населенного пункта, уникальные учетные номера кадастровых кварталов, а также иные сведения, позволяющие определить местоположение территории, на которой выполняются комплексные кадастровые работы

N п/п	Обозначение части (характерной точки) границы		Результат согласования (согласовано/ спорное)	Кадастровые номера или обозначения смежных земельных участков	Сведения о лице, представившем возражения	Реквизиты вступившего в законную силу судебного акта
	от т.	до т.				
1	2	3	4	5	6	7
1150	н1458У	н1459У	Согласовано	:ЗУ24 (2)		
			Согласовано	Земли, государственная собственность на которые не разграничена		
1151	н1459У	н1460У	Согласовано	:ЗУ24 (2)		
			Согласовано	Земли, государственная собственность на которые не разграничена		
1152	н1460У	н1461У	Согласовано	:ЗУ24 (2)		
			Согласовано	Земли, государственная собственность на которые не разграничена		
1153	н1461У	н1462У	Согласовано	:ЗУ24 (2)		
			Согласовано	Земли, государственная собственность на которые не разграничена		
1154	н1462У	н1463У	Согласовано	:ЗУ24 (2)		
			Согласовано	Земли, государственная собственность на которые не разграничена		
1155	н1463У	н1464У	Согласовано	:ЗУ24 (2)		
			Согласовано	Земли, государственная собственность на которые не разграничена		
1156	н1464У	н1465У	Согласовано	:ЗУ24 (2)		
			Согласовано	Земли, государственная собственность на которые не разграничена		
1157	н1465У	н1466У	Согласовано	:ЗУ24 (2)		
			Согласовано	Земли, государственная собственность на которые не разграничена		

АКТ
СОГЛАСОВАНИЯ МЕСТОПОЛОЖЕНИЯ ГРАНИЦ ЗЕМЕЛЬНЫХ УЧАСТКОВ ПРИ ВЫПОЛНЕНИИ КОМПЛЕКСНЫХ КАДАСТРОВЫХ РАБОТ

47:05:0401001;47:05:0401002;47:05:0000000

наименование субъекта Российской Федерации, муниципального образования, населенного пункта, уникальные учетные номера кадастровых кварталов, а также иные сведения, позволяющие определить местоположение территории, на которой выполняются комплексные кадастровые работы

N п/п	Обозначение части (характерной точки) границы		Результат согласования (согласовано/ спорное)	Кадастровые номера или обозначения смежных земельных участков	Сведения о лице, представившем возражения	Реквизиты вступившего в законную силу судебного акта
	от т.	до т.				
1	2	3	4	5	6	7
1158	н1466У	467	Согласовано	:ЗУ24 (2)		
			Согласовано	47:05:0401001:238		
1159	467	н1467У	Согласовано	:ЗУ24 (2)		
			Согласовано	47:05:0401001:238		
1160	н1467У	н1468У	Согласовано	:ЗУ24 (2)		
			Согласовано	Земли, государственная собственность на которые не разграничена		
1161	н1468У	н1469У	Согласовано	:ЗУ24 (2)		
			Согласовано	Земли, государственная собственность на которые не разграничена		
1162	н1469У	н1470У	Согласовано	:ЗУ24 (2)		
			Согласовано	Земли, государственная собственность на которые не разграничена		
1163	н1470У	н1471У	Согласовано	:ЗУ24 (2)		
			Согласовано	Земли, государственная собственность на которые не разграничена		
1164	н1471У	н1472У	Согласовано	:ЗУ24 (2)		
			Согласовано	Земли, государственная собственность на которые не разграничена		
1165	н1472У	н1473У	Согласовано	:ЗУ24 (2)		
			Согласовано	Земли, государственная собственность на которые не разграничена		

АКТ
СОГЛАСОВАНИЯ МЕСТОПОЛОЖЕНИЯ ГРАНИЦ ЗЕМЕЛЬНЫХ УЧАСТКОВ ПРИ ВЫПОЛНЕНИИ КОМПЛЕКСНЫХ КАДАСТРОВЫХ РАБОТ

47:05:0401001;47:05:0401002;47:05:0000000

наименование субъекта Российской Федерации, муниципального образования, населенного пункта, уникальные учетные номера кадастровых кварталов, а также иные сведения, позволяющие определить местоположение территории, на которой выполняются комплексные кадастровые работы

N п/п	Обозначение части (характерной точки) границы		Результат согласования (согласовано/ спорное)	Кадастровые номера или обозначения смежных земельных участков	Сведения о лице, представившем возражения	Реквизиты вступившего в законную силу судебного акта
	от т.	до т.				
1	2	3	4	5	6	7
1166	н1473У	н1474У	Согласовано	:ЗУ24 (2)		
			Согласовано	Земли, государственная собственность на которые не разграничена		
1167	н1474У	н1475У	Согласовано	:ЗУ24 (2)		
			Согласовано	Земли, государственная собственность на которые не разграничена		
1168	н1475У	н1476У	Согласовано	:ЗУ24 (2)		
			Согласовано	Земли, государственная собственность на которые не разграничена		
1169	н1476У	н1477У	Согласовано	:ЗУ24 (2)		
			Согласовано	47:05:0000000:5637		
1170	н1477У	н1478У	Согласовано	:ЗУ24 (2)		
			Согласовано	Земли, государственная собственность на которые не разграничена		
1171	н1478У	н1479У	Согласовано	:ЗУ24 (2)		
			Согласовано	Земли, государственная собственность на которые не разграничена		
1172	н1479У	н1480У	Согласовано	:ЗУ24 (2)		
			Согласовано	Земли, государственная собственность на которые не разграничена		
1173	н1480У	н1481У	Согласовано	:ЗУ24 (2)		
			Согласовано	Земли, государственная собственность на которые не разграничена		

АКТ
СОГЛАСОВАНИЯ МЕСТОПОЛОЖЕНИЯ ГРАНИЦ ЗЕМЕЛЬНЫХ УЧАСТКОВ ПРИ ВЫПОЛНЕНИИ КОМПЛЕКСНЫХ КАДАСТРОВЫХ РАБОТ

47:05:0401001;47:05:0401002;47:05:0000000

наименование субъекта Российской Федерации, муниципального образования, населенного пункта, уникальные учетные номера кадастровых кварталов, а также иные сведения, позволяющие определить местоположение территории, на которой выполняются комплексные кадастровые работы

N п/п	Обозначение части (характерной точки) границы		Результат согласования (согласовано/ спорное)	Кадастровые номера или обозначения смежных земельных участков	Сведения о лице, представившем возражения	Реквизиты вступившего в законную силу судебного акта
	от т.	до т.				
1	2	3	4	5	6	7
1174	н1481У	н1482У	Согласовано	:ЗУ24 (2)		
			Согласовано	Земли, государственная собственность на которые не разграничена		
1175	н1482У	н1483У	Согласовано	:ЗУ24 (2)		
			Согласовано	Земли, государственная собственность на которые не разграничена		
1176	н1483У	н1484У	Согласовано	:ЗУ24 (2)		
			Согласовано	Земли, государственная собственность на которые не разграничена		
1177	н1484У	н1485У	Согласовано	:ЗУ24 (2)		
			Согласовано	Земли, государственная собственность на которые не разграничена		
1178	н1485У	н1486У	Согласовано	:ЗУ24 (2)		
			Согласовано	Земли, государственная собственность на которые не разграничена		
1179	н1486У	н1487У	Согласовано	:ЗУ24 (2)		
			Согласовано	Земли, государственная собственность на которые не разграничена		
1180	н1487У	н1488У	Согласовано	:ЗУ24 (2)		
			Согласовано	Земли, государственная собственность на которые не разграничена		
1181	н1488У	н1489У	Согласовано	:ЗУ24 (2)		
			Согласовано	47:05:0401001:344		

АКТ
СОГЛАСОВАНИЯ МЕСТОПОЛОЖЕНИЯ ГРАНИЦ ЗЕМЕЛЬНЫХ УЧАСТКОВ ПРИ ВЫПОЛНЕНИИ КОМПЛЕКСНЫХ КАДАСТРОВЫХ РАБОТ

47:05:0401001;47:05:0401002;47:05:0000000

наименование субъекта Российской Федерации, муниципального образования, населенного пункта, уникальные учетные номера кадастровых кварталов, а также иные сведения, позволяющие определить местоположение территории, на которой выполняются комплексные кадастровые работы

N п/п	Обозначение части (характерной точки) границы		Результат согласования (согласовано/ спорное)	Кадастровые номера или обозначения смежных земельных участков	Сведения о лице, представившем возражения	Реквизиты вступившего в законную силу судебного акта
	от т.	до т.				
1	2	3	4	5	6	7
1182	н1489У	н1446У	Согласовано	:ЗУ24 (2)		
			Согласовано	:ЗУ25		
1183	н1490У	н1491У	Согласовано	:ЗУ24 (3)		
			Согласовано	Земли, государственная собственность на которые не разграничена		
1184	н1491У	н1492У	Согласовано	:ЗУ24 (3)		
			Согласовано	Земли, государственная собственность на которые не разграничена		
1185	н1492У	н1493У	Согласовано	:ЗУ24 (3)		
			Согласовано	Земли, государственная собственность на которые не разграничена		
1186	н1493У	н1494У	Согласовано	:ЗУ24 (3)		
			Согласовано	47:05:0401002:346		
1187	н1494У	н1495У	Согласовано	:ЗУ24 (3)		
			Согласовано	Земли, государственная собственность на которые не разграничена		
1188	н1495У	н1496У	Согласовано	:ЗУ24 (3)		
			Согласовано	Земли, государственная собственность на которые не разграничена		
1189	н1496У	н1497У	Согласовано	:ЗУ24 (3)		
			Согласовано	47:05:0401002:25		
1190	н1497У	н1498У	Согласовано	:ЗУ24 (3)		
			Согласовано	Земли, государственная собственность на которые не разграничена		

АКТ
СОГЛАСОВАНИЯ МЕСТОПОЛОЖЕНИЯ ГРАНИЦ ЗЕМЕЛЬНЫХ УЧАСТКОВ ПРИ ВЫПОЛНЕНИИ КОМПЛЕКСНЫХ КАДАСТРОВЫХ РАБОТ

47:05:0401001;47:05:0401002;47:05:0000000

наименование субъекта Российской Федерации, муниципального образования, населенного пункта, уникальные учетные номера кадастровых кварталов, а также иные сведения, позволяющие определить местоположение территории, на которой выполняются комплексные кадастровые работы

N п/п	Обозначение части (характерной точки) границы		Результат согласования (согласовано/спорное)	Кадастровые номера или обозначения смежных земельных участков	Сведения о лице, представившем возражения	Реквизиты вступившего в законную силу судебного акта
	от т.	до т.				
1	2	3	4	5	6	7
1191	н1498У	н1499У	Согласовано	:ЗУ24 (3)		
			Согласовано	Земли, государственная собственность на которые не разграничена		
1192	н1499У	н1500У	Согласовано	:ЗУ24 (3)		
			Согласовано	47:05:0401002:37		
1193	н1500У	н1501У	Согласовано	:ЗУ24 (3)		
			Согласовано	Земли, государственная собственность на которые не разграничена		
1194	н1501У	н1502У	Согласовано	:ЗУ24 (3)		
			Согласовано	Земли, государственная собственность на которые не разграничена		
1195	н1502У	н1503У	Согласовано	:ЗУ24 (3)		
			Согласовано	47:05:0401002:67		
1196	н1503У	н1504У	Согласовано	:ЗУ24 (3)		
			Согласовано	47:05:0401002:67		
1197	н1504У	н1505У	Согласовано	:ЗУ24 (3)		
			Согласовано	Земли, государственная собственность на которые не разграничена		
1198	н1505У	н1506У	Согласовано	:ЗУ24 (3)		
			Согласовано	47:05:0401002:378		
1199	н1506У	н1507У	Согласовано	:ЗУ24 (3)		
			Согласовано	Земли, государственная собственность на которые не разграничена		
1200	н1507У	н1508У	Согласовано	:ЗУ24 (3)		
			Согласовано	47:05:0401002:391		

АКТ
СОГЛАСОВАНИЯ МЕСТОПОЛОЖЕНИЯ ГРАНИЦ ЗЕМЕЛЬНЫХ УЧАСТКОВ ПРИ ВЫПОЛНЕНИИ КОМПЛЕКСНЫХ КАДАСТРОВЫХ РАБОТ

47:05:0401001;47:05:0401002;47:05:0000000

наименование субъекта Российской Федерации, муниципального образования, населенного пункта, уникальные учетные номера кадастровых кварталов, а также иные сведения, позволяющие определить местоположение территории, на которой выполняются комплексные кадастровые работы

N п/п	Обозначение части (характерной точки) границы		Результат согласования (согласовано/ спорное)	Кадастровые номера или обозначения смежных земельных участков	Сведения о лице, представившем возражения	Реквизиты вступившего в законную силу судебного акта
	от т.	до т.				
1	2	3	4	5	6	7
1201	н1508У	н1509У	Согласовано	:ЗУ24 (3)		
			Согласовано	Земли, государственная собственность на которые не разграничена		
1202	н1509У	н1510У	Согласовано	:ЗУ24 (3)		
			Согласовано	Земли, государственная собственность на которые не разграничена		
1203	н1510У	н1511У	Согласовано	:ЗУ24 (3)		
			Согласовано	Земли, государственная собственность на которые не разграничена		
1204	н1511У	н1512У	Согласовано	:ЗУ24 (3)		
			Согласовано	Земли, государственная собственность на которые не разграничена		
1205	н1512У	н1513У	Согласовано	:ЗУ24 (3)		
			Согласовано	Земли, государственная собственность на которые не разграничена		
1206	н1513У	н1514У	Согласовано	:ЗУ24 (3)		
			Согласовано	Земли, государственная собственность на которые не разграничена		
1207	н1514У	н1515У	Согласовано	:ЗУ24 (3)		
			Согласовано	Земли, государственная собственность на которые не разграничена		
1208	н1515У	н1516У	Согласовано	:ЗУ24 (3)		
			Согласовано	47:05:0401002:55		

АКТ
СОГЛАСОВАНИЯ МЕСТОПОЛОЖЕНИЯ ГРАНИЦ ЗЕМЕЛЬНЫХ УЧАСТКОВ
ПРИ ВЫПОЛНЕНИИ КОМПЛЕКСНЫХ КАДАСТРОВЫХ РАБОТ

47:05:0401001;47:05:0401002;47:05:0000000

наименование субъекта Российской Федерации, муниципального образования, населенного пункта, уникальные учетные номера кадастровых кварталов, а также иные сведения, позволяющие определить местоположение территории, на которой выполняются комплексные кадастровые работы

N п/п	Обозначение части (характерной точки) границы		Результат согласования (согласовано/ спорное)	Кадастровые номера или обозначения смежных земельных участков	Сведения о лице, представившем возражения	Реквизиты вступившего в законную силу судебного акта
	от т.	до т.				
1	2	3	4	5	6	7
1209	н1516У	н1517У	Согласовано	:ЗУ24 (3)		
			Согласовано	47:05:0401002:49		
1210	н1517У	н1518У	Согласовано	:ЗУ24 (3)		
			Согласовано	47:05:0401002:357		
1211	н1518У	н1519У	Согласовано	:ЗУ24 (3)		
			Согласовано	47:05:0401002:357		
1212	н1519У	н1520У	Согласовано	:ЗУ24 (3)		
			Согласовано	47:05:0401002:43		
1213	н1520У	н1521У	Согласовано	:ЗУ24 (3)		
			Согласовано	47:05:0401002:14		
1214	н1521У	н1522У	Согласовано	:ЗУ24 (3)		
			Согласовано	Земли, государственная собственность на которые не разграничена		
1215	н1522У	н1523У	Согласовано	:ЗУ24 (3)		
			Согласовано	Земли, государственная собственность на которые не разграничена		
1216	н1523У	н1524У	Согласовано	:ЗУ24 (3)		
			Согласовано	Земли, государственная собственность на которые не разграничена		
1217	н1524У	н1525У	Согласовано	:ЗУ24 (3)		
			Согласовано	47:05:0401002:100		
1218	н1525У	н1526У	Согласовано	:ЗУ24 (3)		
			Согласовано	Земли, государственная собственность на которые не разграничена		

АКТ
СОГЛАСОВАНИЯ МЕСТОПОЛОЖЕНИЯ ГРАНИЦ ЗЕМЕЛЬНЫХ УЧАСТКОВ ПРИ ВЫПОЛНЕНИИ КОМПЛЕКСНЫХ КАДАСТРОВЫХ РАБОТ

47:05:0401001;47:05:0401002;47:05:0000000

наименование субъекта Российской Федерации, муниципального образования, населенного пункта, уникальные учетные номера кадастровых кварталов, а также иные сведения, позволяющие определить местоположение территории, на которой выполняются комплексные кадастровые работы

N п/п	Обозначение части (характерной точки) границы		Результат согласования (согласовано/ спорное)	Кадастровые номера или обозначения смежных земельных участков	Сведения о лице, представившем возражения	Реквизиты вступившего в законную силу судебного акта
	от т.	до т.				
1	2	3	4	5	6	7
1219	н1526У	н1527У	Согласовано	:ЗУ24 (3)		
			Согласовано	47:05:0401002:60		
1220	н1527У	н1528У	Согласовано	:ЗУ24 (3)		
			Согласовано	Земли, государственная собственность на которые не разграничена		
1221	н1528У	н1529У	Согласовано	:ЗУ24 (3)		
			Согласовано	Земли, государственная собственность на которые не разграничена		
1222	н1529У	н1490У	Согласовано	:ЗУ24 (3)		
			Согласовано	Земли, государственная собственность на которые не разграничена		
1223	н1467У	468	Согласовано	47:05:0401001:238		
			Согласовано	Земли, государственная собственность на которые не разграничена		
1224	468	469	Согласовано	47:05:0401001:238		
			Согласовано	Земли, государственная собственность на которые не разграничена		
1225	469	н1450У	Согласовано	47:05:0401001:238		
			Согласовано	Земли, государственная собственность на которые не разграничена		
1226	н1451У	470	Согласовано	47:05:0401001:238		
			Согласовано	Земли, государственная собственность на которые не разграничена		

АКТ
СОГЛАСОВАНИЯ МЕСТОПОЛОЖЕНИЯ ГРАНИЦ ЗЕМЕЛЬНЫХ УЧАСТКОВ ПРИ ВЫПОЛНЕНИИ КОМПЛЕКСНЫХ КАДАСТРОВЫХ РАБОТ

47:05:0401001;47:05:0401002;47:05:0000000

наименование субъекта Российской Федерации, муниципального образования, населенного пункта, уникальные учетные номера кадастровых кварталов, а также иные сведения, позволяющие определить местоположение территории, на которой выполняются комплексные кадастровые работы

N п/п	Обозначение части (характерной точки) границы		Результат согласования (согласовано/ спорное)	Кадастровые номера или обозначения смежных земельных участков	Сведения о лице, представившем возражения	Реквизиты вступившего в законную силу судебного акта
	от т.	до т.				
1	2	3	4	5	6	7
1227	470	н1466У	Согласовано	47:05:0401001:238		
			Согласовано	Земли, государственная собственность на которые не разграничена		
1228	1011	1010	Согласовано	:ЗУ25		
			Согласовано	47:05:0000000:5304 (5)		
1229	1010	246	Согласовано	:ЗУ25		
			Согласовано	Земли, государственная собственность на которые не разграничена		
1230	н142У	н1377У	Согласовано	:ЗУ25		
			Согласовано	47:05:0401001:374		
1231	н1376У	н1530У	Согласовано	:ЗУ25		
			Согласовано	47:05:0401001:136		
1232	н1530У	3	Согласовано	:ЗУ25		
			Согласовано	47:05:0401001:117		
1233	3	2	Согласовано	:ЗУ25		
			Согласовано	47:05:0401001:116		
1234	2	1	Согласовано	:ЗУ25		
			Согласовано	47:05:0401001:116		
1235	1	н1223У	Согласовано	:ЗУ25		
			Согласовано	:ЗУ27 (2)		
1236	н1223У	н1218У	Согласовано	:ЗУ25		
			Согласовано	47:05:0401001:99		
1237	н1218У	351	Согласовано	:ЗУ25		
			Согласовано	47:05:0401001:99		
1238	350	н1531У	Согласовано	:ЗУ25		
			Согласовано	47:05:0401001:3253		

АКТ
СОГЛАСОВАНИЯ МЕСТОПОЛОЖЕНИЯ ГРАНИЦ ЗЕМЕЛЬНЫХ УЧАСТКОВ ПРИ ВЫПОЛНЕНИИ КОМПЛЕКСНЫХ КАДАСТРОВЫХ РАБОТ

47:05:0401001;47:05:0401002;47:05:0000000

наименование субъекта Российской Федерации, муниципального образования, населенного пункта, уникальные учетные номера кадастровых кварталов, а также иные сведения, позволяющие определить местоположение территории, на которой выполняются комплексные кадастровые работы

N п/п	Обозначение части (характерной точки) границы		Результат согласования (согласовано/ спорное)	Кадастровые номера или обозначения смежных земельных участков	Сведения о лице, представившем возражения	Реквизиты вступившего в законную силу судебного акта
	от т.	до т.				
1	2	3	4	5	6	7
1239	н1531У	н1532У	Согласовано	:ЗУ25		
			Согласовано	47:05:0401001:3253		
1240	н1532У	н1533У	Согласовано	:ЗУ25		
			Согласовано	47:05:0401001:3252		
1241	н1533У	н1439У	Согласовано	:ЗУ25		
			Согласовано	47:05:0401001:3252		
1242	н1438У	н1534У	Согласовано	:ЗУ25		
			Согласовано	Земли, государственная собственность на которые не разграничена		
1243	н1534У	н1535У	Согласовано	:ЗУ25		
			Согласовано	Земли, государственная собственность на которые не разграничена		
1244	н1535У	н1536У	Согласовано	:ЗУ25		
			Согласовано	Земли, государственная собственность на которые не разграничена		
1245	н1536У	н1537У	Согласовано	:ЗУ25		
			Согласовано	Земли, государственная собственность на которые не разграничена		
1246	н1537У	н1538У	Согласовано	:ЗУ25		
			Согласовано	47:05:0000000:5637		
1247	н1538У	н1539У	Согласовано	:ЗУ25		
			Согласовано	Земли, государственная собственность на которые не разграничена		
1248	н1539У	н1540У	Согласовано	:ЗУ25		
			Согласовано	47:05:0401001:405		

АКТ
СОГЛАСОВАНИЯ МЕСТОПОЛОЖЕНИЯ ГРАНИЦ ЗЕМЕЛЬНЫХ УЧАСТКОВ ПРИ ВЫПОЛНЕНИИ КОМПЛЕКСНЫХ КАДАСТРОВЫХ РАБОТ

47:05:0401001;47:05:0401002;47:05:0000000

наименование субъекта Российской Федерации, муниципального образования, населенного пункта, уникальные учетные номера кадастровых кварталов, а также иные сведения, позволяющие определить местоположение территории, на которой выполняются комплексные кадастровые работы

N п/п	Обозначение части (характерной точки) границы		Результат согласования (согласовано/ спорное)	Кадастровые номера или обозначения смежных земельных участков	Сведения о лице, представившем возражения	Реквизиты вступившего в законную силу судебного акта
	от т.	до т.				
1	2	3	4	5	6	7
1249	н1540У	н1541У	Согласовано	:ЗУ25		
			Согласовано	Земли, государственная собственность на которые не разграничена		
1250	н1541У	н1542У	Согласовано	:ЗУ25		
			Согласовано	47:05:0401001:355		
1251	н1542У	н1543У	Согласовано	:ЗУ25		
			Согласовано	Земли, государственная собственность на которые не разграничена		
1252	н1543У	н1489У	Согласовано	:ЗУ25		
			Согласовано	47:05:0401001:344		
1253	н1446У	н1544У	Согласовано	:ЗУ25		
			Согласовано	47:05:0401001:266		
1254	н1544У	н1545У	Согласовано	:ЗУ25		
			Согласовано	Земли, государственная собственность на которые не разграничена		
1255	н1545У	н1546У	Согласовано	:ЗУ25		
			Согласовано	47:05:0401001:376		
1256	н1546У	н1547У	Согласовано	:ЗУ25		
			Согласовано	Земли, государственная собственность на которые не разграничена		
1257	н1547У	н1215У	Согласовано	:ЗУ25		
			Согласовано	:ЗУ27 (1)		
1258	н1215У	н1216У	Согласовано	:ЗУ25		
			Согласовано	47:05:0401001:86		

АКТ
СОГЛАСОВАНИЯ МЕСТОПОЛОЖЕНИЯ ГРАНИЦ ЗЕМЕЛЬНЫХ УЧАСТКОВ ПРИ ВЫПОЛНЕНИИ КОМПЛЕКСНЫХ КАДАСТРОВЫХ РАБОТ

47:05:0401001;47:05:0401002;47:05:0000000

наименование субъекта Российской Федерации, муниципального образования, населенного пункта, уникальные учетные номера кадастровых кварталов, а также иные сведения, позволяющие определить местоположение территории, на которой выполняются комплексные кадастровые работы

N п/п	Обозначение части (характерной точки) границы		Результат согласования (согласовано/ спорное)	Кадастровые номера или обозначения смежных земельных участков	Сведения о лице, представившем возражения	Реквизиты вступившего в законную силу судебного акта
	от т.	до т.				
1	2	3	4	5	6	7
1259	65	н1412У	Согласовано	:ЗУ25		
			Согласовано	:ЗУ3 (2)		
1260	н1412У	н1548У	Согласовано	:ЗУ25		
			Согласовано	47:05:0401001:157		
1261	н1548У	н1549У	Согласовано	:ЗУ25		
			Согласовано	47:05:0401001:158		
1262	н1549У	н1550У	Согласовано	:ЗУ25		
			Согласовано	Земли, государственная собственность на которые не разграничена		
1263	н1550У	н1551У	Согласовано	:ЗУ25		
			Согласовано	47:05:0401002:60		
1264	н1551У	н1341У	Согласовано	:ЗУ25		
			Согласовано	47:05:0401002:60		
1265	н1115У	н1552У	Согласовано	:ЗУ25		
			Согласовано	47:05:0401001:77		
1266	н1552У	н1553У	Согласовано	:ЗУ25		
			Согласовано	47:05:0401001:77		
1267	н1553У	н1554У	Согласовано	:ЗУ25		
			Согласовано	47:05:0401001:77		
1268	н1554У	1013	Согласовано	:ЗУ25		
			Согласовано	Земли, государственная собственность на которые не разграничена		
1269	1013	1012	Согласовано	:ЗУ25		
			Согласовано	47:05:0000000:5304 (5)		
1270	1012	1011	Согласовано	:ЗУ25		
			Согласовано	47:05:0000000:5304 (5)		

АКТ
СОГЛАСОВАНИЯ МЕСТОПОЛОЖЕНИЯ ГРАНИЦ ЗЕМЕЛЬНЫХ УЧАСТКОВ ПРИ ВЫПОЛНЕНИИ КОМПЛЕКСНЫХ КАДАСТРОВЫХ РАБОТ

47:05:0401001;47:05:0401002;47:05:0000000

наименование субъекта Российской Федерации, муниципального образования, населенного пункта, уникальные учетные номера кадастровых кварталов, а также иные сведения, позволяющие определить местоположение территории, на которой выполняются комплексные кадастровые работы

N п/п	Обозначение части (характерной точки) границы		Результат согласования (согласовано/ спорное)	Кадастровые номера или обозначения смежных земельных участков	Сведения о лице, представившем возражения	Реквизиты вступившего в законную силу судебного акта
	от т.	до т.				
1	2	3	4	5	6	7
1271	н1555У	н1556У	Согласовано	:ЗУ26 (1)		
			Согласовано	Земли, государственная собственность на которые не разграничена		
1272	н1556У	н1557У	Согласовано	:ЗУ26 (1)		
			Согласовано	Земли, государственная собственность на которые не разграничена		
1273	н1557У	н1558У	Согласовано	:ЗУ26 (1)		
			Согласовано	Земли, государственная собственность на которые не разграничена		
1274	н1558У	н1559У	Согласовано	:ЗУ26 (1)		
			Согласовано	Земли, государственная собственность на которые не разграничена		
1275	н1559У	н1560У	Согласовано	:ЗУ26 (1)		
			Согласовано	Земли, государственная собственность на которые не разграничена		
1276	н1560У	н1399У	Согласовано	:ЗУ26 (1)		
			Согласовано	Земли, государственная собственность на которые не разграничена		
1277	н1398У	н1561У	Согласовано	:ЗУ26 (1)		
			Согласовано	Земли, государственная собственность на которые не разграничена		
1278	н1561У	н1562У	Согласовано	:ЗУ26 (1)		
			Согласовано	Земли, государственная собственность на которые не разграничена		

АКТ
СОГЛАСОВАНИЯ МЕСТОПОЛОЖЕНИЯ ГРАНИЦ ЗЕМЕЛЬНЫХ УЧАСТКОВ ПРИ ВЫПОЛНЕНИИ КОМПЛЕКСНЫХ КАДАСТРОВЫХ РАБОТ

47:05:0401001;47:05:0401002;47:05:0000000

наименование субъекта Российской Федерации, муниципального образования, населенного пункта, уникальные учетные номера кадастровых кварталов, а также иные сведения, позволяющие определить местоположение территории, на которой выполняются комплексные кадастровые работы

N п/п	Обозначение части (характерной точки) границы		Результат согласования (согласовано/ спорное)	Кадастровые номера или обозначения смежных земельных участков	Сведения о лице, представившем возражения	Реквизиты вступившего в законную силу судебного акта
	от т.	до т.				
1	2	3	4	5	6	7
1279	н1562У	н1563У	Согласовано	:ЗУ26 (1)		
			Согласовано	47:05:0401001:247		
1280	н1563У	н1564У	Согласовано	:ЗУ26 (1)		
			Согласовано	47:05:0401001:247		
1281	н1564У	н1565У	Согласовано	:ЗУ26 (1)		
			Согласовано	47:05:0401001:247		
1282	н1565У	н1566У	Согласовано	:ЗУ26 (1)		
			Согласовано	Земли, государственная собственность на которые не разграничена		
1283	н1566У	н1555У	Согласовано	:ЗУ26 (1)		
			Согласовано	47:05:0000000:5637		
1284	н1567У	518	Согласовано	:ЗУ26 (2)		
			Согласовано	47:05:0401001:250		
1285	518	517	Согласовано	:ЗУ26 (2)		
			Согласовано	47:05:0401001:250		
1286	517	516	Согласовано	:ЗУ26 (2)		
			Согласовано	47:05:0401001:250		
1287	516	515	Согласовано	:ЗУ26 (2)		
			Согласовано	47:05:0401001:250		
1288	515	507	Согласовано	:ЗУ26 (2)		
			Согласовано	47:05:0401001:250		
1289	507	н1568У	Согласовано	:ЗУ26 (2)		
			Согласовано	47:05:0401001:251		
1290	н1568У	н1569У	Согласовано	:ЗУ26 (2)		
			Согласовано	Земли, государственная собственность на которые не разграничена		

АКТ
СОГЛАСОВАНИЯ МЕСТОПОЛОЖЕНИЯ ГРАНИЦ ЗЕМЕЛЬНЫХ УЧАСТКОВ ПРИ ВЫПОЛНЕНИИ КОМПЛЕКСНЫХ КАДАСТРОВЫХ РАБОТ

47:05:0401001;47:05:0401002;47:05:0000000

наименование субъекта Российской Федерации, муниципального образования, населенного пункта, уникальные учетные номера кадастровых кварталов, а также иные сведения, позволяющие определить местоположение территории, на которой выполняются комплексные кадастровые работы

N п/п	Обозначение части (характерной точки) границы		Результат согласования (согласовано/ спорное)	Кадастровые номера или обозначения смежных земельных участков	Сведения о лице, представившем возражения	Реквизиты вступившего в законную силу судебного акта
	от т.	до т.				
1	2	3	4	5	6	7
1291	н1569У	н1570У	Согласовано	:ЗУ26 (2)		
			Согласовано	47:05:0401001:247		
1292	н1570У	н1571У	Согласовано	:ЗУ26 (2)		
			Согласовано	Земли, государственная собственность на которые не разграничена		
1293	н1571У	504	Согласовано	:ЗУ26 (2)		
			Согласовано	47:05:0401001:252		
1294	504	521	Согласовано	:ЗУ26 (2)		
			Согласовано	47:05:0401001:248		
1295	521	520	Согласовано	:ЗУ26 (2)		
			Согласовано	47:05:0401001:248		
1296	520	н1572У	Согласовано	:ЗУ26 (2)		
			Согласовано	47:05:0401001:248		
1297	н1572У	484	Согласовано	:ЗУ26 (2)		
			Согласовано	Земли, государственная собственность на которые не разграничена		
1298	484	н1573У	Согласовано	:ЗУ26 (2)		
			Согласовано	47:05:0401001:249		
1299	н1573У	н1574У	Согласовано	:ЗУ26 (2)		
			Согласовано	Земли, государственная собственность на которые не разграничена		
1300	н1574У	н1575У	Согласовано	:ЗУ26 (2)		
			Согласовано	Земли, государственная собственность на которые не разграничена		

АКТ
СОГЛАСОВАНИЯ МЕСТОПОЛОЖЕНИЯ ГРАНИЦ ЗЕМЕЛЬНЫХ УЧАСТКОВ ПРИ ВЫПОЛНЕНИИ КОМПЛЕКСНЫХ КАДАСТРОВЫХ РАБОТ

47:05:0401001;47:05:0401002;47:05:0000000

наименование субъекта Российской Федерации, муниципального образования, населенного пункта, уникальные учетные номера кадастровых кварталов, а также иные сведения, позволяющие определить местоположение территории, на которой выполняются комплексные кадастровые работы

N п/п	Обозначение части (характерной точки) границы		Результат согласования (согласовано/ спорное)	Кадастровые номера или обозначения смежных земельных участков	Сведения о лице, представившем возражения	Реквизиты вступившего в законную силу судебного акта
	от т.	до т.				
1	2	3	4	5	6	7
1301	н1575У	н1576У	Согласовано	:ЗУ26 (2)		
			Согласовано	Земли, государственная собственность на которые не разграничена		
1302	н1576У	н1577У	Согласовано	:ЗУ26 (2)		
			Согласовано	Земли, государственная собственность на которые не разграничена		
1303	н1577У	н1578У	Согласовано	:ЗУ26 (2)		
			Согласовано	Земли, государственная собственность на которые не разграничена		
1304	н1578У	н1579У	Согласовано	:ЗУ26 (2)		
			Согласовано	Земли, государственная собственность на которые не разграничена		
1305	н1579У	н1580У	Согласовано	:ЗУ26 (2)		
			Согласовано	Земли, государственная собственность на которые не разграничена		
1306	н1580У	н1581У	Согласовано	:ЗУ26 (2)		
			Согласовано	Земли, государственная собственность на которые не разграничена		
1307	н1581У	н1582У	Согласовано	:ЗУ26 (2)		
			Согласовано	Земли, государственная собственность на которые не разграничена		
1308	н1582У	н1583У	Согласовано	:ЗУ26 (2)		
			Согласовано	Земли, государственная собственность на которые не разграничена		

АКТ
СОГЛАСОВАНИЯ МЕСТОПОЛОЖЕНИЯ ГРАНИЦ ЗЕМЕЛЬНЫХ УЧАСТКОВ
ПРИ ВЫПОЛНЕНИИ КОМПЛЕКСНЫХ КАДАСТРОВЫХ РАБОТ

47:05:0401001;47:05:0401002;47:05:0000000

наименование субъекта Российской Федерации, муниципального образования, населенного пункта, уникальные учетные номера кадастровых кварталов, а также иные сведения, позволяющие определить местоположение территории, на которой выполняются комплексные кадастровые работы

N п/п	Обозначение части (характерной точки) границы		Результат согласования (согласовано/ спорное)	Кадастровые номера или обозначения смежных земельных участков	Сведения о лице, представившем возражения	Реквизиты вступившего в законную силу судебного акта
	от т.	до т.				
1	2	3	4	5	6	7
1309	н1583У	483	Согласовано	:ЗУ26 (2)		
			Согласовано	Земли, государственная собственность на которые не разграничена		
1310	483	486	Согласовано	:ЗУ26 (2)		
			Согласовано	47:05:0401001:249		
1311	486	485	Согласовано	:ЗУ26 (2)		
			Согласовано	47:05:0401001:249		
1312	485	н1584У	Согласовано	:ЗУ26 (2)		
			Согласовано	Земли, государственная собственность на которые не разграничена		
1313	н1584У	н1585У	Согласовано	:ЗУ26 (2)		
			Согласовано	Земли, государственная собственность на которые не разграничена		
1314	н1585У	н1586У	Согласовано	:ЗУ26 (2)		
			Согласовано	Земли, государственная собственность на которые не разграничена		
1315	н1586У	н1587У	Согласовано	:ЗУ26 (2)		
			Согласовано	Земли, государственная собственность на которые не разграничена		
1316	н1587У	н1588У	Согласовано	:ЗУ26 (2)		
			Согласовано	Земли, государственная собственность на которые не разграничена		

АКТ
СОГЛАСОВАНИЯ МЕСТОПОЛОЖЕНИЯ ГРАНИЦ ЗЕМЕЛЬНЫХ УЧАСТКОВ ПРИ ВЫПОЛНЕНИИ КОМПЛЕКСНЫХ КАДАСТРОВЫХ РАБОТ

47:05:0401001;47:05:0401002;47:05:0000000

наименование субъекта Российской Федерации, муниципального образования, населенного пункта, уникальные учетные номера кадастровых кварталов, а также иные сведения, позволяющие определить местоположение территории, на которой выполняются комплексные кадастровые работы

N п/п	Обозначение части (характерной точки) границы		Результат согласования (согласовано/ спорное)	Кадастровые номера или обозначения смежных земельных участков	Сведения о лице, представившем возражения	Реквизиты вступившего в законную силу судебного акта
	от т.	до т.				
1	2	3	4	5	6	7
1317	н1588У	н1589У	Согласовано	:ЗУ26 (2)		
			Согласовано	Земли, государственная собственность на которые не разграничена		
1318	н1589У	н1590У	Согласовано	:ЗУ26 (2)		
			Согласовано	47:05:0401001:242		
1319	н1590У	н1591У	Согласовано	:ЗУ26 (2)		
			Согласовано	Земли, государственная собственность на которые не разграничена		
1320	н1591У	н1592У	Согласовано	:ЗУ26 (2)		
			Согласовано	47:05:0401001:241		
1321	н1592У	н1593У	Согласовано	:ЗУ26 (2)		
			Согласовано	Земли, государственная собственность на которые не разграничена		
1322	н1593У	н1594У	Согласовано	:ЗУ26 (2)		
			Согласовано	47:05:0401001:240		
1323	н1594У	н1595У	Согласовано	:ЗУ26 (2)		
			Согласовано	47:05:0401001:3280		
1324	н1595У	н1596У	Согласовано	:ЗУ26 (2)		
			Согласовано	47:05:0401001:3280		
1325	н1596У	497	Согласовано	:ЗУ26 (2)		
			Согласовано	47:05:0401001:3280		
1326	497	496	Согласовано	:ЗУ26 (2)		
			Согласовано	47:05:0401001:257		
1327	496	н1597У	Согласовано	:ЗУ26 (2)		
			Согласовано	47:05:0401001:257		

АКТ
СОГЛАСОВАНИЯ МЕСТОПОЛОЖЕНИЯ ГРАНИЦ ЗЕМЕЛЬНЫХ УЧАСТКОВ ПРИ ВЫПОЛНЕНИИ КОМПЛЕКСНЫХ КАДАСТРОВЫХ РАБОТ

47:05:0401001;47:05:0401002;47:05:0000000

наименование субъекта Российской Федерации, муниципального образования, населенного пункта, уникальные учетные номера кадастровых кварталов, а также иные сведения, позволяющие определить местоположение территории, на которой выполняются комплексные кадастровые работы

N п/п	Обозначение части (характерной точки) границы		Результат согласования (согласовано/ спорное)	Кадастровые номера или обозначения смежных земельных участков	Сведения о лице, представившем возражения	Реквизиты вступившего в законную силу судебного акта
	от т.	до т.				
1	2	3	4	5	6	7
1328	н1597У	н1598У	Согласовано	:ЗУ26 (2)		
			Согласовано	Земли, государственная собственность на которые не разграничена		
1329	н1598У	н1599У	Согласовано	:ЗУ26 (2)		
			Согласовано	47:05:0401001:256		
1330	н1599У	н1600У	Согласовано	:ЗУ26 (2)		
			Согласовано	47:05:0401001:256		
1331	н1600У	н1601У	Согласовано	:ЗУ26 (2)		
			Согласовано	Земли, государственная собственность на которые не разграничена		
1332	н1601У	н1602У	Согласовано	:ЗУ26 (2)		
			Согласовано	47:05:0401001:255		
1333	н1602У	н1603У	Согласовано	:ЗУ26 (2)		
			Согласовано	47:05:0401001:255		
1334	н1603У	н1604У	Согласовано	:ЗУ26 (2)		
			Согласовано	47:05:0401001:255		
1335	н1604У	н1605У	Согласовано	:ЗУ26 (2)		
			Согласовано	Земли, государственная собственность на которые не разграничена		
1336	н1605У	н1606У	Согласовано	:ЗУ26 (2)		
			Согласовано	47:05:0401001:253		
1337	н1606У	476	Согласовано	:ЗУ26 (2)		
			Согласовано	47:05:0401001:253		
1338	476	479	Согласовано	:ЗУ26 (2)		
			Согласовано	47:05:0401001:254		

АКТ
СОГЛАСОВАНИЯ МЕСТОПОЛОЖЕНИЯ ГРАНИЦ ЗЕМЕЛЬНЫХ УЧАСТКОВ ПРИ ВЫПОЛНЕНИИ КОМПЛЕКСНЫХ КАДАСТРОВЫХ РАБОТ

47:05:0401001;47:05:0401002;47:05:0000000

наименование субъекта Российской Федерации, муниципального образования, населенного пункта, уникальные учетные номера кадастровых кварталов, а также иные сведения, позволяющие определить местоположение территории, на которой выполняются комплексные кадастровые работы

N п/п	Обозначение части (характерной точки) границы		Результат согласования (согласовано/ спорное)	Кадастровые номера или обозначения смежных земельных участков	Сведения о лице, представившем возражения	Реквизиты вступившего в законную силу судебного акта
	от т.	до т.				
1	2	3	4	5	6	7
1339	479	н1607У	Согласовано	:ЗУ26 (2)		
			Согласовано	47:05:0401001:254		
1340	н1607У	н1608У	Согласовано	:ЗУ26 (2)		
			Согласовано	Земли, государственная собственность на которые не разграничена		
1341	н1608У	н1609У	Согласовано	:ЗУ26 (2)		
			Согласовано	Земли, государственная собственность на которые не разграничена		
1342	н1609У	н1610У	Согласовано	:ЗУ26 (2)		
			Согласовано	Земли, государственная собственность на которые не разграничена		
1343	н1610У	н1611У	Согласовано	:ЗУ26 (2)		
			Согласовано	Земли, государственная собственность на которые не разграничена		
1344	н1611У	н1612У	Согласовано	:ЗУ26 (2)		
			Согласовано	47:05:0401001:385		
1345	н1612У	н1613У	Согласовано	:ЗУ26 (2)		
			Согласовано	Земли, государственная собственность на которые не разграничена		
1346	н1613У	н1614У	Согласовано	:ЗУ26 (2)		
			Согласовано	47:05:0401001:384		
1347	н1614У	н1615У	Согласовано	:ЗУ26 (2)		
			Согласовано	Земли, государственная собственность на которые не разграничена		

АКТ
СОГЛАСОВАНИЯ МЕСТОПОЛОЖЕНИЯ ГРАНИЦ ЗЕМЕЛЬНЫХ УЧАСТКОВ ПРИ ВЫПОЛНЕНИИ КОМПЛЕКСНЫХ КАДАСТРОВЫХ РАБОТ

47:05:0401001;47:05:0401002;47:05:0000000

наименование субъекта Российской Федерации, муниципального образования, населенного пункта, уникальные учетные номера кадастровых кварталов, а также иные сведения, позволяющие определить местоположение территории, на которой выполняются комплексные кадастровые работы

N п/п	Обозначение части (характерной точки) границы		Результат согласования (согласовано/ спорное)	Кадастровые номера или обозначения смежных земельных участков	Сведения о лице, представившем возражения	Реквизиты вступившего в законную силу судебного акта
	от т.	до т.				
1	2	3	4	5	6	7
1348	н1615У	н1616У	Согласовано	:ЗУ26 (2)		
			Согласовано	47:05:0401001:393		
1349	н1616У	н1617У	Согласовано	:ЗУ26 (2)		
			Согласовано	Земли, государственная собственность на которые не разграничена		
1350	н1617У	н1618У	Согласовано	:ЗУ26 (2)		
			Согласовано	47:05:0401001:378		
1351	н1618У	н1619У	Согласовано	:ЗУ26 (2)		
			Согласовано	Земли, государственная собственность на которые не разграничена		
1352	н1619У	н1620У	Согласовано	:ЗУ26 (2)		
			Согласовано	47:05:0401001:409		
1353	н1620У	н1621У	Согласовано	:ЗУ26 (2)		
			Согласовано	Земли, государственная собственность на которые не разграничена		
1354	н1621У	н1622У	Согласовано	:ЗУ26 (2)		
			Согласовано	47:05:0401001:396		
1355	н1622У	н1623У	Согласовано	:ЗУ26 (2)		
			Согласовано	Земли, государственная собственность на которые не разграничена		
1356	н1623У	н1624У	Согласовано	:ЗУ26 (2)		
			Согласовано	47:05:0401001:395		
1357	н1624У	н1625У	Согласовано	:ЗУ26 (2)		
			Согласовано	Земли, государственная собственность на которые не разграничена		

АКТ
СОГЛАСОВАНИЯ МЕСТОПОЛОЖЕНИЯ ГРАНИЦ ЗЕМЕЛЬНЫХ УЧАСТКОВ ПРИ ВЫПОЛНЕНИИ КОМПЛЕКСНЫХ КАДАСТРОВЫХ РАБОТ

47:05:0401001;47:05:0401002;47:05:0000000

наименование субъекта Российской Федерации, муниципального образования, населенного пункта, уникальные учетные номера кадастровых кварталов, а также иные сведения, позволяющие определить местоположение территории, на которой выполняются комплексные кадастровые работы

N п/п	Обозначение части (характерной точки) границы		Результат согласования (согласовано/ спорное)	Кадастровые номера или обозначения смежных земельных участков	Сведения о лице, представившем возражения	Реквизиты вступившего в законную силу судебного акта
	от т.	до т.				
1	2	3	4	5	6	7
1358	н1625У	н1626У	Согласовано	:ЗУ26 (2)		
			Согласовано	47:05:0401001:398		
1359	н1626У	н1627У	Согласовано	:ЗУ26 (2)		
			Согласовано	Земли, государственная собственность на которые не разграничена		
1360	н1627У	н1628У	Согласовано	:ЗУ26 (2)		
			Согласовано	47:05:0401001:390		
1361	н1628У	н1629У	Согласовано	:ЗУ26 (2)		
			Согласовано	Земли, государственная собственность на которые не разграничена		
1362	н1629У	н1630У	Согласовано	:ЗУ26 (2)		
			Согласовано	Земли, государственная собственность на которые не разграничена		
1363	н1630У	н1631У	Согласовано	:ЗУ26 (2)		
			Согласовано	Земли, государственная собственность на которые не разграничена		
1364	н1631У	н1632У	Согласовано	:ЗУ26 (2)		
			Согласовано	Земли, государственная собственность на которые не разграничена		
1365	н1632У	н1633У	Согласовано	:ЗУ26 (2)		
			Согласовано	Земли, государственная собственность на которые не разграничена		
1366	н1633У	н1567У	Согласовано	:ЗУ26 (2)		

АКТ
СОГЛАСОВАНИЯ МЕСТОПОЛОЖЕНИЯ ГРАНИЦ ЗЕМЕЛЬНЫХ УЧАСТКОВ ПРИ ВЫПОЛНЕНИИ КОМПЛЕКСНЫХ КАДАСТРОВЫХ РАБОТ

47:05:0401001;47:05:0401002;47:05:0000000

наименование субъекта Российской Федерации, муниципального образования, населенного пункта, уникальные учетные номера кадастровых кварталов, а также иные сведения, позволяющие определить местоположение территории, на которой выполняются комплексные кадастровые работы

N п/п	Обозначение части (характерной точки) границы		Результат согласования (согласовано/ спорное)	Кадастровые номера или обозначения смежных земельных участков	Сведения о лице, представившем возражения	Реквизиты вступившего в законную силу судебного акта
	от т.	до т.				
1	2	3	4	5	6	7
1367	н1634У	н1635У	Согласовано	:ЗУ27 (1)		
			Согласовано	Земли, государственная собственность на которые не разграничена		
1368	н1635У	н1636У	Согласовано	:ЗУ27 (1)		
			Согласовано	Земли, государственная собственность на которые не разграничена		
1369	н1636У	н1637У	Согласовано	:ЗУ27 (1)		
			Согласовано	Земли, государственная собственность на которые не разграничена		
1370	н1637У	н1214У	Согласовано	:ЗУ27 (1)		
			Согласовано	Земли, государственная собственность на которые не разграничена		
1371	н1547У	н1638У	Согласовано	:ЗУ27 (1)		
			Согласовано	Земли, государственная собственность на которые не разграничена		
1372	н1638У	н1639У	Согласовано	:ЗУ27 (1)		
			Согласовано	47:05:0401002:53		
1373	н1639У	н1640У	Согласовано	:ЗУ27 (1)		
			Согласовано	47:05:0401002:327		
1374	н1640У	н1641У	Согласовано	:ЗУ27 (1)		
			Согласовано	47:05:0401002:329		
1375	н1641У	н1642У	Согласовано	:ЗУ27 (1)		
			Согласовано	Земли, государственная собственность на которые не разграничена		

АКТ
СОГЛАСОВАНИЯ МЕСТОПОЛОЖЕНИЯ ГРАНИЦ ЗЕМЕЛЬНЫХ УЧАСТКОВ ПРИ ВЫПОЛНЕНИИ КОМПЛЕКСНЫХ КАДАСТРОВЫХ РАБОТ

47:05:0401001;47:05:0401002;47:05:0000000

наименование субъекта Российской Федерации, муниципального образования, населенного пункта, уникальные учетные номера кадастровых кварталов, а также иные сведения, позволяющие определить местоположение территории, на которой выполняются комплексные кадастровые работы

N п/п	Обозначение части (характерной точки) границы		Результат согласования (согласовано/ спорное)	Кадастровые номера или обозначения смежных земельных участков	Сведения о лице, представившем возражения	Реквизиты вступившего в законную силу судебного акта
	от т.	до т.				
1	2	3	4	5	6	7
1376	н1642У	н1643У	Согласовано	:ЗУ27 (1)		
			Согласовано	Земли, государственная собственность на которые не разграничена		
1377	н1643У	н1264У	Согласовано	:ЗУ27 (1)		
			Согласовано	Земли, государственная собственность на которые не разграничена		
1378	н1264У	н1634У	Согласовано	:ЗУ27 (1)		
			Согласовано	Земли, государственная собственность на которые не разграничена		
1379	1	7	Согласовано	:ЗУ27 (2)		
			Согласовано	47:05:0401001:116		
1380	7	н111У	Согласовано	:ЗУ27 (2)		
			Согласовано	47:05:0401001:116		
1381	230	н1644У	Согласовано	:ЗУ27 (2)		
			Согласовано	Земли, государственная собственность на которые не разграничена		
1382	н1644У	н1645У	Согласовано	:ЗУ27 (2)		
			Согласовано	47:05:0401001:61		
1383	н1645У	н1646У	Согласовано	:ЗУ27 (2)		
			Согласовано	47:05:0401001:3209		
1384	н1646У	н1647У	Согласовано	:ЗУ27 (2)		
			Согласовано	47:05:0401001:3209		
1385	н1647У	н1222У	Согласовано	:ЗУ27 (2)		
			Согласовано	47:05:0401001:3209		

АКТ
СОГЛАСОВАНИЯ МЕСТОПОЛОЖЕНИЯ ГРАНИЦ ЗЕМЕЛЬНЫХ УЧАСТКОВ ПРИ ВЫПОЛНЕНИИ КОМПЛЕКСНЫХ КАДАСТРОВЫХ РАБОТ

47:05:0401001;47:05:0401002;47:05:0000000

наименование субъекта Российской Федерации, муниципального образования, населенного пункта, уникальные учетные номера кадастровых кварталов, а также иные сведения, позволяющие определить местоположение территории, на которой выполняются комплексные кадастровые работы

N п/п	Обозначение части (характерной точки) границы		Результат согласования (согласовано/ спорное)	Кадастровые номера или обозначения смежных земельных участков	Сведения о лице, представившем возражения	Реквизиты вступившего в законную силу судебного акта
	от т.	до т.				
1	2	3	4	5	6	7
1386	н1222У	н1223У	Согласовано	:ЗУ27 (2)		
			Согласовано	47:05:0401001:99		
1387	н1648У	н1649У	Согласовано	:ЗУ27 (3)		
			Согласовано	Земли, государственная собственность на которые не разграничена		
1388	н1649У	н1650У	Согласовано	:ЗУ27 (3)		
			Согласовано	Земли, государственная собственность на которые не разграничена		
1389	н1650У	н1651У	Согласовано	:ЗУ27 (3)		
			Согласовано	Земли, государственная собственность на которые не разграничена		
1390	н1651У	н1652У	Согласовано	:ЗУ27 (3)		
			Согласовано	47:05:0401002:150		
1391	н1652У	н1653У	Согласовано	:ЗУ27 (3)		
			Согласовано	Земли, государственная собственность на которые не разграничена		
1392	н1653У	н1654У	Согласовано	:ЗУ27 (3)		
			Согласовано	Земли, государственная собственность на которые не разграничена		
1393	н1654У	н1648У	Согласовано	:ЗУ27 (3)		
			Согласовано	Земли, государственная собственность на которые не разграничена		

АКТ
СОГЛАСОВАНИЯ МЕСТОПОЛОЖЕНИЯ ГРАНИЦ ЗЕМЕЛЬНЫХ УЧАСТКОВ ПРИ ВЫПОЛНЕНИИ КОМПЛЕКСНЫХ КАДАСТРОВЫХ РАБОТ

47:05:0401001;47:05:0401002;47:05:0000000

наименование субъекта Российской Федерации, муниципального образования, населенного пункта, уникальные учетные номера кадастровых кварталов, а также иные сведения, позволяющие определить местоположение территории, на которой выполняются комплексные кадастровые работы

N п/п	Обозначение части (характерной точки) границы		Результат согласования (согласовано/ спорное)	Кадастровые номера или обозначения смежных земельных участков	Сведения о лице, представившем возражения	Реквизиты вступившего в законную силу судебного акта
	от т.	до т.				
1	2	3	4	5	6	7
1394	н1655У	н1656У	Согласовано	:ЗУ27 (4)		
			Согласовано	Земли, государственная собственность на которые не разграничена		
1395	н1656У	н1657У	Согласовано	:ЗУ27 (4)		
			Согласовано	47:05:0401002:69		
1396	н1657У	н1658У	Согласовано	:ЗУ27 (4)		
			Согласовано	47:05:0401002:69		
1397	н1658У	н1659У	Согласовано	:ЗУ27 (4)		
			Согласовано	47:05:0401002:388		
1398	н1659У	н1660У	Согласовано	:ЗУ27 (4)		
			Согласовано	47:05:0401002:97		
1399	н1660У	н1661У	Согласовано	:ЗУ27 (4)		
			Согласовано	Земли, государственная собственность на которые не разграничена		
1400	н1661У	н1662У	Согласовано	:ЗУ27 (4)		
			Согласовано	Земли, государственная собственность на которые не разграничена		
1401	н1662У	н1663У	Согласовано	:ЗУ27 (4)		
			Согласовано	47:05:0401002:126		
1402	н1663У	н1664У	Согласовано	:ЗУ27 (4)		
			Согласовано	Земли, государственная собственность на которые не разграничена		
1403	н1664У	н1665У	Согласовано	:ЗУ27 (4)		
			Согласовано	Земли, государственная собственность на которые не разграничена		

АКТ
СОГЛАСОВАНИЯ МЕСТОПОЛОЖЕНИЯ ГРАНИЦ ЗЕМЕЛЬНЫХ УЧАСТКОВ ПРИ ВЫПОЛНЕНИИ КОМПЛЕКСНЫХ КАДАСТРОВЫХ РАБОТ

47:05:0401001;47:05:0401002;47:05:0000000

наименование субъекта Российской Федерации, муниципального образования, населенного пункта, уникальные учетные номера кадастровых кварталов, а также иные сведения, позволяющие определить местоположение территории, на которой выполняются комплексные кадастровые работы

N п/п	Обозначение части (характерной точки) границы		Результат согласования (согласовано/ спорное)	Кадастровые номера или обозначения смежных земельных участков	Сведения о лице, представившем возражения	Реквизиты вступившего в законную силу судебного акта
	от т.	до т.				
1	2	3	4	5	6	7
1404	н1665У	н1655У	Согласовано	:ЗУ27 (4)		
			Согласовано	Земли, государственная собственность на которые не разграничена		
1405	н1666У	н1667У	Согласовано	:ЗУ27 (5)		
			Согласовано	Земли, государственная собственность на которые не разграничена		
1406	н1667У	н1668У	Согласовано	:ЗУ27 (5)		
			Согласовано	Земли, государственная собственность на которые не разграничена		
1407	н1668У	н1669У	Согласовано	:ЗУ27 (5)		
			Согласовано	Земли, государственная собственность на которые не разграничена		
1408	н1669У	н1670У	Согласовано	:ЗУ27 (5)		
			Согласовано	Земли, государственная собственность на которые не разграничена		
1409	н1670У	н1671У	Согласовано	:ЗУ27 (5)		
			Согласовано	Земли, государственная собственность на которые не разграничена		
1410	н1671У	н1672У	Согласовано	:ЗУ27 (5)		
			Согласовано	Земли, государственная собственность на которые не разграничена		
1411	н1672У	н1673У	Согласовано	:ЗУ27 (5)		
			Согласовано	Земли, государственная собственность на которые не разграничена		

АКТ
СОГЛАСОВАНИЯ МЕСТОПОЛОЖЕНИЯ ГРАНИЦ ЗЕМЕЛЬНЫХ УЧАСТКОВ ПРИ ВЫПОЛНЕНИИ КОМПЛЕКСНЫХ КАДАСТРОВЫХ РАБОТ

47:05:0401001;47:05:0401002;47:05:0000000

наименование субъекта Российской Федерации, муниципального образования, населенного пункта, уникальные учетные номера кадастровых кварталов, а также иные сведения, позволяющие определить местоположение территории, на которой выполняются комплексные кадастровые работы

N п/п	Обозначение части (характерной точки) границы		Результат согласования (согласовано/ спорное)	Кадастровые номера или обозначения смежных земельных участков	Сведения о лице, представившем возражения	Реквизиты вступившего в законную силу судебного акта
	от т.	до т.				
1	2	3	4	5	6	7
1412	н1673У	н1674У	Согласовано	:ЗУ27 (5)		
			Согласовано	Земли, государственная собственность на которые не разграничена		
1413	н1674У	н1666У	Согласовано	:ЗУ27 (5)		
			Согласовано	Земли, государственная собственность на которые не разграничена		
1414	471	472	Согласовано	47:05:0401001:244		
			Согласовано	Земли, государственная собственность на которые не разграничена		
1415	472	473	Согласовано	47:05:0401001:244		
			Согласовано	Земли, государственная собственность на которые не разграничена		
1416	473	474	Согласовано	47:05:0401001:244		
			Согласовано	Земли, государственная собственность на которые не разграничена		
1417	474	н1400У	Согласовано	47:05:0401001:244		
			Согласовано	Земли, государственная собственность на которые не разграничена		
1418	476	477	Согласовано	47:05:0401001:254		
			Согласовано	47:05:0401001:253		
1419	477	478	Согласовано	47:05:0401001:254		
			Согласовано	Земли, государственная собственность на которые не разграничена		

АКТ
СОГЛАСОВАНИЯ МЕСТОПОЛОЖЕНИЯ ГРАНИЦ ЗЕМЕЛЬНЫХ УЧАСТКОВ ПРИ ВЫПОЛНЕНИИ КОМПЛЕКСНЫХ КАДАСТРОВЫХ РАБОТ

47:05:0401001;47:05:0401002;47:05:0000000

наименование субъекта Российской Федерации, муниципального образования, населенного пункта, уникальные учетные номера кадастровых кварталов, а также иные сведения, позволяющие определить местоположение территории, на которой выполняются комплексные кадастровые работы

N п/п	Обозначение части (характерной точки) границы		Результат согласования (согласовано/ спорное)	Кадастровые номера или обозначения смежных земельных участков	Сведения о лице, представившем возражения	Реквизиты вступившего в законную силу судебного акта
	от т.	до т.				
1	2	3	4	5	6	7
1420	478	н1607У	Согласовано	47:05:0401001:254		
			Согласовано	Земли, государственная собственность на которые не разграничена		
1421	480	125	Согласовано	47:05:0401001:3246		
			Согласовано	Земли, государственная собственность на которые не разграничена		
1422	481	482	Согласовано	47:05:0401001:3246		
			Согласовано	Земли, государственная собственность на которые не разграничена		
1423	482	480	Согласовано	47:05:0401001:3246		
			Согласовано	Земли, государственная собственность на которые не разграничена		
1424	483	н1573У	Согласовано	47:05:0401001:249		
			Согласовано	Земли, государственная собственность на которые не разграничена		
1425	484	485	Согласовано	47:05:0401001:249		
			Согласовано	Земли, государственная собственность на которые не разграничена		
1426	487	488	Согласовано	47:05:0401001:197		
			Согласовано	Земли, государственная собственность на которые не разграничена		
1427	488	527	Согласовано	47:05:0401001:197		
			Согласовано	Земли, государственная собственность на которые не разграничена		

АКТ
СОГЛАСОВАНИЯ МЕСТОПОЛОЖЕНИЯ ГРАНИЦ ЗЕМЕЛЬНЫХ УЧАСТКОВ ПРИ ВЫПОЛНЕНИИ КОМПЛЕКСНЫХ КАДАСТРОВЫХ РАБОТ

47:05:0401001;47:05:0401002;47:05:0000000

наименование субъекта Российской Федерации, муниципального образования, населенного пункта, уникальные учетные номера кадастровых кварталов, а также иные сведения, позволяющие определить местоположение территории, на которой выполняются комплексные кадастровые работы

N п/п	Обозначение части (характерной точки) границы		Результат согласования (согласовано/ спорное)	Кадастровые номера или обозначения смежных земельных участков	Сведения о лице, представившем возражения	Реквизиты вступившего в законную силу судебного акта
	от т.	до т.				
1	2	3	4	5	6	7
1428	527	489	Согласовано	47:05:0401001:197		
			Согласовано	47:05:0401001:264		
1429	489	490	Согласовано	47:05:0401001:197		
			Согласовано	47:05:0401001:264		
1430	490	491	Согласовано	47:05:0401001:197		
			Согласовано	47:05:0401001:264		
1431	491	543	Согласовано	47:05:0401001:197		
			Согласовано	47:05:0401001:264		
1432	493	494	Согласовано	47:05:0401001:197		
			Согласовано	Земли, государственная собственность на которые не разграничена		
1433	494	487	Согласовано	47:05:0401001:197		
			Согласовано	Земли, государственная собственность на которые не разграничена		
1434	495	н1597У	Согласовано	47:05:0401001:257		
			Согласовано	Земли, государственная собственность на которые не разграничена		
1435	497	498	Согласовано	47:05:0401001:257		
			Согласовано	47:05:0401001:3280		
1436	498	495	Согласовано	47:05:0401001:257		
			Согласовано	Земли, государственная собственность на которые не разграничена		
1437	499	500	Согласовано	47:05:0401001:252		
			Согласовано	Земли, государственная собственность на которые не разграничена		

АКТ
СОГЛАСОВАНИЯ МЕСТОПОЛОЖЕНИЯ ГРАНИЦ ЗЕМЕЛЬНЫХ УЧАСТКОВ ПРИ ВЫПОЛНЕНИИ КОМПЛЕКСНЫХ КАДАСТРОВЫХ РАБОТ

47:05:0401001;47:05:0401002;47:05:0000000

наименование субъекта Российской Федерации, муниципального образования, населенного пункта, уникальные учетные номера кадастровых кварталов, а также иные сведения, позволяющие определить местоположение территории, на которой выполняются комплексные кадастровые работы

N п/п	Обозначение части (характерной точки) границы		Результат согласования (согласовано/ спорное)	Кадастровые номера или обозначения смежных земельных участков	Сведения о лице, представившем возражения	Реквизиты вступившего в законную силу судебного акта
	от т.	до т.				
1	2	3	4	5	6	7
1438	500	501	Согласовано	47:05:0401001:252		
			Согласовано	Земли, государственная собственность на которые не разграничена		
1439	501	502	Согласовано	47:05:0401001:252		
			Согласовано	Земли, государственная собственность на которые не разграничена		
1440	502	503	Согласовано	47:05:0401001:252		
			Согласовано	47:05:0401001:248		
1441	503	522	Согласовано	47:05:0401001:252		
			Согласовано	47:05:0401001:248		
1442	522	504	Согласовано	47:05:0401001:252		
			Согласовано	47:05:0401001:248		
1443	н1571У	499	Согласовано	47:05:0401001:252		
			Согласовано	Земли, государственная собственность на которые не разграничена		
1444	505	н1675У	Согласовано	47:05:0401001:251		
			Согласовано	47:05:0000000:5637 (1)		
1445	н1675У	506	Согласовано	47:05:0401001:251		
			Согласовано	Земли, государственная собственность на которые не разграничена		
1446	506	н1568У	Согласовано	47:05:0401001:251		
			Согласовано	Земли, государственная собственность на которые не разграничена		
1447	507	508	Согласовано	47:05:0401001:251		
			Согласовано	47:05:0401001:250		

АКТ
СОГЛАСОВАНИЯ МЕСТОПОЛОЖЕНИЯ ГРАНИЦ ЗЕМЕЛЬНЫХ УЧАСТКОВ
ПРИ ВЫПОЛНЕНИИ КОМПЛЕКСНЫХ КАДАСТРОВЫХ РАБОТ

47:05:0401001;47:05:0401002;47:05:0000000

наименование субъекта Российской Федерации, муниципального образования, населенного пункта, уникальные учетные номера кадастровых кварталов, а также иные сведения, позволяющие определить местоположение территории, на которой выполняются комплексные кадастровые работы

N п/п	Обозначение части (характерной точки) границы		Результат согласования (согласовано/ спорное)	Кадастровые номера или обозначения смежных земельных участков	Сведения о лице, представившем возражения	Реквизиты вступившего в законную силу судебного акта
	от т.	до т.				
1	2	3	4	5	6	7
1448	508	509	Согласовано	47:05:0401001:251		
			Согласовано	47:05:0401001:250		
1449	509	510	Согласовано	47:05:0401001:251		
			Согласовано	47:05:0401001:250		
1450	510	511	Согласовано	47:05:0401001:251		
			Согласовано	47:05:0401001:250		
1451	511	512	Согласовано	47:05:0401001:251		
			Согласовано	47:05:0401001:250		
1452	512	513	Согласовано	47:05:0401001:251		
			Согласовано	47:05:0401001:250		
1453	513	514	Согласовано	47:05:0401001:251		
			Согласовано	47:05:0401001:250		
1454	514	505	Согласовано	47:05:0401001:251		
			Согласовано	47:05:0000000:5637 (1)		
1455	н1567У	519	Согласовано	47:05:0401001:250		
			Согласовано	47:05:0000000:5637 (1)		
1456	519	514	Согласовано	47:05:0401001:250		
			Согласовано	47:05:0000000:5637 (1)		
1457	502	523	Согласовано	47:05:0401001:248		
			Согласовано	Земли, государственная собственность на которые не разграничена		
1458	523	524	Согласовано	47:05:0401001:248		
			Согласовано	47:05:0401001:264		
1459	524	525	Согласовано	47:05:0401001:248		
			Согласовано	Земли, государственная собственность на которые не разграничена		

АКТ
СОГЛАСОВАНИЯ МЕСТОПОЛОЖЕНИЯ ГРАНИЦ ЗЕМЕЛЬНЫХ УЧАСТКОВ ПРИ ВЫПОЛНЕНИИ КОМПЛЕКСНЫХ КАДАСТРОВЫХ РАБОТ

47:05:0401001;47:05:0401002;47:05:0000000

наименование субъекта Российской Федерации, муниципального образования, населенного пункта, уникальные учетные номера кадастровых кварталов, а также иные сведения, позволяющие определить местоположение территории, на которой выполняются комплексные кадастровые работы

N п/п	Обозначение части (характерной точки) границы		Результат согласования (согласовано/ спорное)	Кадастровые номера или обозначения смежных земельных участков	Сведения о лице, представившем возражения	Реквизиты вступившего в законную силу судебного акта
	от т.	до т.				
1	2	3	4	5	6	7
1460	525	526	Согласовано	47:05:0401001:248		
			Согласовано	Земли, государственная собственность на которые не разграничена		
1461	526	н1572У	Согласовано	47:05:0401001:248		
			Согласовано	Земли, государственная собственность на которые не разграничена		
1462	527	528	Согласовано	47:05:0401001:264		
			Согласовано	Земли, государственная собственность на которые не разграничена		
1463	528	529	Согласовано	47:05:0401001:264		
			Согласовано	Земли, государственная собственность на которые не разграничена		
1464	529	530	Согласовано	47:05:0401001:264		
			Согласовано	Земли, государственная собственность на которые не разграничена		
1465	530	531	Согласовано	47:05:0401001:264		
			Согласовано	Земли, государственная собственность на которые не разграничена		
1466	531	532	Согласовано	47:05:0401001:264		
			Согласовано	Земли, государственная собственность на которые не разграничена		
1467	532	533	Согласовано	47:05:0401001:264		
			Согласовано	Земли, государственная собственность на которые не разграничена		

АКТ
СОГЛАСОВАНИЯ МЕСТОПОЛОЖЕНИЯ ГРАНИЦ ЗЕМЕЛЬНЫХ УЧАСТКОВ ПРИ ВЫПОЛНЕНИИ КОМПЛЕКСНЫХ КАДАСТРОВЫХ РАБОТ

47:05:0401001;47:05:0401002;47:05:0000000

наименование субъекта Российской Федерации, муниципального образования, населенного пункта, уникальные учетные номера кадастровых кварталов, а также иные сведения, позволяющие определить местоположение территории, на которой выполняются комплексные кадастровые работы

N п/п	Обозначение части (характерной точки) границы		Результат согласования (согласовано/ спорное)	Кадастровые номера или обозначения смежных земельных участков	Сведения о лице, представившем возражения	Реквизиты вступившего в законную силу судебного акта
	от т.	до т.				
1	2	3	4	5	6	7
1468	533	534	Согласовано	47:05:0401001:264		
			Согласовано	Земли, государственная собственность на которые не разграничена		
1469	534	535	Согласовано	47:05:0401001:264		
			Согласовано	Земли, государственная собственность на которые не разграничена		
1470	535	524	Согласовано	47:05:0401001:264		
			Согласовано	Земли, государственная собственность на которые не разграничена		
1471	523	536	Согласовано	47:05:0401001:264		
			Согласовано	Земли, государственная собственность на которые не разграничена		
1472	536	537	Согласовано	47:05:0401001:264		
			Согласовано	Земли, государственная собственность на которые не разграничена		
1473	537	538	Согласовано	47:05:0401001:264		
			Согласовано	Земли, государственная собственность на которые не разграничена		
1474	538	539	Согласовано	47:05:0401001:264		
			Согласовано	Земли, государственная собственность на которые не разграничена		
1475	539	540	Согласовано	47:05:0401001:264		
			Согласовано	Земли, государственная собственность на которые не разграничена		

АКТ
СОГЛАСОВАНИЯ МЕСТОПОЛОЖЕНИЯ ГРАНИЦ ЗЕМЕЛЬНЫХ УЧАСТКОВ ПРИ ВЫПОЛНЕНИИ КОМПЛЕКСНЫХ КАДАСТРОВЫХ РАБОТ

47:05:0401001;47:05:0401002;47:05:0000000

наименование субъекта Российской Федерации, муниципального образования, населенного пункта, уникальные учетные номера кадастровых кварталов, а также иные сведения, позволяющие определить местоположение территории, на которой выполняются комплексные кадастровые работы

N п/п	Обозначение части (характерной точки) границы		Результат согласования (согласовано/ спорное)	Кадастровые номера или обозначения смежных земельных участков	Сведения о лице, представившем возражения	Реквизиты вступившего в законную силу судебного акта
	от т.	до т.				
1	2	3	4	5	6	7
1476	540	541	Согласовано	47:05:0401001:264		
			Согласовано	Земли, государственная собственность на которые не разграничена		
1477	544	545	Согласовано	47:05:0401001:373		
			Согласовано	Земли, государственная собственность на которые не разграничена		
1478	545	1003	Согласовано	47:05:0401001:373		
			Согласовано	Земли, государственная собственность на которые не разграничена		
1479	1003	546	Согласовано	47:05:0401001:373		
			Согласовано	47:05:0000000:5304 (5)		
1480	546	547	Согласовано	47:05:0401001:373		
			Согласовано	Земли, государственная собственность на которые не разграничена		
1481	547	н1676У	Согласовано	47:05:0401001:373		
			Согласовано	Земли, государственная собственность на которые не разграничена		
1482	н1676У	544	Согласовано	47:05:0401001:373		
			Согласовано	47:05:0401001:50		
1483	548	549	Согласовано	47:05:0401001:2894		
			Согласовано	47:05:0401001:204		
1484	549	550	Согласовано	47:05:0401001:2894		
			Согласовано	47:05:0401001:204		
1485	550	551	Согласовано	47:05:0401001:2894		
			Согласовано	47:05:0401001:204		

АКТ
СОГЛАСОВАНИЯ МЕСТОПОЛОЖЕНИЯ ГРАНИЦ ЗЕМЕЛЬНЫХ УЧАСТКОВ ПРИ ВЫПОЛНЕНИИ КОМПЛЕКСНЫХ КАДАСТРОВЫХ РАБОТ

47:05:0401001;47:05:0401002;47:05:0000000

наименование субъекта Российской Федерации, муниципального образования, населенного пункта, уникальные учетные номера кадастровых кварталов, а также иные сведения, позволяющие определить местоположение территории, на которой выполняются комплексные кадастровые работы

N п/п	Обозначение части (характерной точки) границы		Результат согласования (согласовано/ спорное)	Кадастровые номера или обозначения смежных земельных участков	Сведения о лице, представившем возражения	Реквизиты вступившего в законную силу судебного акта
	от т.	до т.				
1	2	3	4	5	6	7
1486	551	552	Согласовано	47:05:0401001:2894		
			Согласовано	47:05:0401001:204		
1487	552	553	Согласовано	47:05:0401001:2894		
			Согласовано	Земли, государственная собственность на которые не разграничена		
1488	553	632	Согласовано	47:05:0401001:2894		
			Согласовано	Земли, государственная собственность на которые не разграничена		
1489	632	554	Согласовано	47:05:0401001:2894		
			Согласовано	47:05:0401001:204		
1490	632	554	Согласовано	47:05:0401001:2894		
			Согласовано	47:05:0000000:5304 (1)		
1491	554	555	Согласовано	47:05:0401001:2894		
			Согласовано	47:05:0000000:5304 (1)		
1492	555	636	Согласовано	47:05:0401001:2894		
			Согласовано	47:05:0000000:5304 (1)		
1493	636	556	Согласовано	47:05:0401001:2894		
			Согласовано	Земли, государственная собственность на которые не разграничена		
1494	556	557	Согласовано	47:05:0401001:2894		
			Согласовано	47:05:0000000:5304 (5)		
1495	557	571	Согласовано	47:05:0401001:2894		
			Согласовано	47:05:0000000:5304 (5)		
1496	571	548	Согласовано	47:05:0401001:2894		
			Согласовано	47:05:0401001:205		

АКТ
СОГЛАСОВАНИЯ МЕСТОПОЛОЖЕНИЯ ГРАНИЦ ЗЕМЕЛЬНЫХ УЧАСТКОВ ПРИ ВЫПОЛНЕНИИ КОМПЛЕКСНЫХ КАДАСТРОВЫХ РАБОТ

47:05:0401001;47:05:0401002;47:05:0000000

наименование субъекта Российской Федерации, муниципального образования, населенного пункта, уникальные учетные номера кадастровых кварталов, а также иные сведения, позволяющие определить местоположение территории, на которой выполняются комплексные кадастровые работы

N п/п	Обозначение части (характерной точки) границы		Результат согласования (согласовано/ спорное)	Кадастровые номера или обозначения смежных земельных участков	Сведения о лице, представившем возражения	Реквизиты вступившего в законную силу судебного акта
	от т.	до т.				
1	2	3	4	5	6	7
1497	558	559	Согласовано	47:05:0401003:131		
			Согласовано	Земли, государственная собственность на которые не разграничена		
1498	559	560	Согласовано	47:05:0401003:131		
			Согласовано	Земли, государственная собственность на которые не разграничена		
1499	560	561	Согласовано	47:05:0401003:131		
			Согласовано	Земли, государственная собственность на которые не разграничена		
1500	561	562	Согласовано	47:05:0401003:131		
			Согласовано	Земли, государственная собственность на которые не разграничена		
1501	562	563	Согласовано	47:05:0401003:131		
			Согласовано	Земли, государственная собственность на которые не разграничена		
1502	563	1233	Согласовано	47:05:0401003:131		
			Согласовано	Земли, государственная собственность на которые не разграничена		
1503	1233	564	Согласовано	47:05:0401003:131		
			Согласовано	47:05:0000000:5304 (5)		
1504	564	565	Согласовано	47:05:0401003:131		
			Согласовано	47:05:0000000:5304 (5)		
1505	565	1232	Согласовано	47:05:0401003:131		
			Согласовано	47:05:0000000:5304 (5)		

АКТ
СОГЛАСОВАНИЯ МЕСТОПОЛОЖЕНИЯ ГРАНИЦ ЗЕМЕЛЬНЫХ УЧАСТКОВ ПРИ ВЫПОЛНЕНИИ КОМПЛЕКСНЫХ КАДАСТРОВЫХ РАБОТ

47:05:0401001;47:05:0401002;47:05:0000000

наименование субъекта Российской Федерации, муниципального образования, населенного пункта, уникальные учетные номера кадастровых кварталов, а также иные сведения, позволяющие определить местоположение территории, на которой выполняются комплексные кадастровые работы

N п/п	Обозначение части (характерной точки) границы		Результат согласования (согласовано/ спорное)	Кадастровые номера или обозначения смежных земельных участков	Сведения о лице, представившем возражения	Реквизиты вступившего в законную силу судебного акта
	от т.	до т.				
1	2	3	4	5	6	7
1506	1232	566	Согласовано	47:05:0401003:131		
			Согласовано	Земли, государственная собственность на которые не разграничена		
1507	566	567	Согласовано	47:05:0401003:131		
			Согласовано	Земли, государственная собственность на которые не разграничена		
1508	567	568	Согласовано	47:05:0401003:131		
			Согласовано	Земли, государственная собственность на которые не разграничена		
1509	568	569	Согласовано	47:05:0401003:131		
			Согласовано	Земли, государственная собственность на которые не разграничена		
1510	569	570	Согласовано	47:05:0401003:131		
			Согласовано	Земли, государственная собственность на которые не разграничена		
1511	570	558	Согласовано	47:05:0401003:131		
			Согласовано	Земли, государственная собственность на которые не разграничена		
1512	571	548	Согласовано	47:05:0401001:205		
			Согласовано	Земли, государственная собственность на которые не разграничена		
1513	571	548	Согласовано	47:05:0401001:205		
			Согласовано	47:05:0401001:204		

АКТ
СОГЛАСОВАНИЯ МЕСТОПОЛОЖЕНИЯ ГРАНИЦ ЗЕМЕЛЬНЫХ УЧАСТКОВ ПРИ ВЫПОЛНЕНИИ КОМПЛЕКСНЫХ КАДАСТРОВЫХ РАБОТ

47:05:0401001;47:05:0401002;47:05:0000000

наименование субъекта Российской Федерации, муниципального образования, населенного пункта, уникальные учетные номера кадастровых кварталов, а также иные сведения, позволяющие определить местоположение территории, на которой выполняются комплексные кадастровые работы

N п/п	Обозначение части (характерной точки) границы		Результат согласования (согласовано/ спорное)	Кадастровые номера или обозначения смежных земельных участков	Сведения о лице, представившем возражения	Реквизиты вступившего в законную силу судебного акта
	от т.	до т.				
1	2	3	4	5	6	7
1514	571	1031	Согласовано	47:05:0401001:205		
			Согласовано	47:05:0000000:5304 (5)		
1515	1031	619	Согласовано	47:05:0401001:205		
			Согласовано	Земли, государственная собственность на которые не разграничена		
1516	619	572	Согласовано	47:05:0401001:205		
			Согласовано	47:05:0401001:2883		
1517	572	573	Согласовано	47:05:0401001:205		
			Согласовано	Земли, государственная собственность на которые не разграничена		
1518	573	571	Согласовано	47:05:0401001:205		
			Согласовано	Земли, государственная собственность на которые не разграничена		
1519	575	576	Согласовано	47:05:0401002:156		
			Согласовано	Земли, государственная собственность на которые не разграничена		
1520	576	1199	Согласовано	47:05:0401002:156		
			Согласовано	Земли, государственная собственность на которые не разграничена		
1521	1199	577	Согласовано	47:05:0401002:156		
			Согласовано	47:05:0000000:5304 (5)		
1522	577	1198	Согласовано	47:05:0401002:156		
			Согласовано	47:05:0000000:5304 (5)		

АКТ
СОГЛАСОВАНИЯ МЕСТОПОЛОЖЕНИЯ ГРАНИЦ ЗЕМЕЛЬНЫХ УЧАСТКОВ ПРИ ВЫПОЛНЕНИИ КОМПЛЕКСНЫХ КАДАСТРОВЫХ РАБОТ

47:05:0401001;47:05:0401002;47:05:0000000

наименование субъекта Российской Федерации, муниципального образования, населенного пункта, уникальные учетные номера кадастровых кварталов, а также иные сведения, позволяющие определить местоположение территории, на которой выполняются комплексные кадастровые работы

N п/п	Обозначение части (характерной точки) границы		Результат согласования (согласовано/ спорное)	Кадастровые номера или обозначения смежных земельных участков	Сведения о лице, представившем возражения	Реквизиты вступившего в законную силу судебного акта
	от т.	до т.				
1	2	3	4	5	6	7
1523	1198	578	Согласовано	47:05:0401002:156		
			Согласовано	Земли, государственная собственность на которые не разграничена		
1524	578	575	Согласовано	47:05:0401002:156		
			Согласовано	Земли, государственная собственность на которые не разграничена		
1525	579	955	Согласовано	47:05:0401002:15		
			Согласовано	Земли, государственная собственность на которые не разграничена		
1526	955	580	Согласовано	47:05:0401002:15		
			Согласовано	47:05:0000000:5304 (5)		
1527	580	581	Согласовано	47:05:0401002:15		
			Согласовано	47:05:0000000:5304 (5)		
1528	581	954	Согласовано	47:05:0401002:15		
			Согласовано	47:05:0000000:5304 (5)		
1529	954	582	Согласовано	47:05:0401002:15		
			Согласовано	Земли, государственная собственность на которые не разграничена		
1530	582	583	Согласовано	47:05:0401002:15		
			Согласовано	Земли, государственная собственность на которые не разграничена		
1531	583	579	Согласовано	47:05:0401002:15		
			Согласовано	Земли, государственная собственность на которые не разграничена		

АКТ
СОГЛАСОВАНИЯ МЕСТОПОЛОЖЕНИЯ ГРАНИЦ ЗЕМЕЛЬНЫХ УЧАСТКОВ ПРИ ВЫПОЛНЕНИИ КОМПЛЕКСНЫХ КАДАСТРОВЫХ РАБОТ

47:05:0401001;47:05:0401002;47:05:0000000

наименование субъекта Российской Федерации, муниципального образования, населенного пункта, уникальные учетные номера кадастровых кварталов, а также иные сведения, позволяющие определить местоположение территории, на которой выполняются комплексные кадастровые работы

N п/п	Обозначение части (характерной точки) границы		Результат согласования (согласовано/ спорное)	Кадастровые номера или обозначения смежных земельных участков	Сведения о лице, представившем возражения	Реквизиты вступившего в законную силу судебного акта
	от т.	до т.				
1	2	3	4	5	6	7
1532	584	965	Согласовано	47:05:0401002:121		
			Согласовано	Земли, государственная собственность на которые не разграничена		
1533	965	585	Согласовано	47:05:0401002:121		
			Согласовано	47:05:0000000:5304 (5)		
1534	585	586	Согласовано	47:05:0401002:121		
			Согласовано	47:05:0000000:5304 (5)		
1535	586	964	Согласовано	47:05:0401002:121		
			Согласовано	47:05:0000000:5304 (5)		
1536	964	587	Согласовано	47:05:0401002:121		
			Согласовано	Земли, государственная собственность на которые не разграничена		
1537	587	588	Согласовано	47:05:0401002:121		
			Согласовано	47:05:0401002:229		
1538	588	589	Согласовано	47:05:0401002:121		
			Согласовано	47:05:0401002:41		
1539	589	584	Согласовано	47:05:0401002:121		
			Согласовано	47:05:0401002:41		
1540	590	591	Согласовано	47:05:0401002:374		
			Согласовано	Земли, государственная собственность на которые не разграничена		
1541	591	592	Согласовано	47:05:0401002:374		
			Согласовано	Земли, государственная собственность на которые не разграничена		

АКТ
СОГЛАСОВАНИЯ МЕСТОПОЛОЖЕНИЯ ГРАНИЦ ЗЕМЕЛЬНЫХ УЧАСТКОВ ПРИ ВЫПОЛНЕНИИ КОМПЛЕКСНЫХ КАДАСТРОВЫХ РАБОТ

47:05:0401001;47:05:0401002;47:05:0000000

наименование субъекта Российской Федерации, муниципального образования, населенного пункта, уникальные учетные номера кадастровых кварталов, а также иные сведения, позволяющие определить местоположение территории, на которой выполняются комплексные кадастровые работы

N п/п	Обозначение части (характерной точки) границы		Результат согласования (согласовано/ спорное)	Кадастровые номера или обозначения смежных земельных участков	Сведения о лице, представившем возражения	Реквизиты вступившего в законную силу судебного акта
	от т.	до т.				
1	2	3	4	5	6	7
1542	592	593	Согласовано	47:05:0401002:374		
			Согласовано	Земли, государственная собственность на которые не разграничена		
1543	593	594	Согласовано	47:05:0401002:374		
			Согласовано	Земли, государственная собственность на которые не разграничена		
1544	594	595	Согласовано	47:05:0401002:374		
			Согласовано	Земли, государственная собственность на которые не разграничена		
1545	595	596	Согласовано	47:05:0401002:374		
			Согласовано	Земли, государственная собственность на которые не разграничена		
1546	596	944	Согласовано	47:05:0401002:374		
			Согласовано	Земли, государственная собственность на которые не разграничена		
1547	944	597	Согласовано	47:05:0401002:374		
			Согласовано	47:05:0000000:5304 (5)		
1548	597	598	Согласовано	47:05:0401002:374		
			Согласовано	47:05:0000000:5304 (5)		
1549	598	943	Согласовано	47:05:0401002:374		
			Согласовано	47:05:0000000:5304 (5)		
1550	943	599	Согласовано	47:05:0401002:374		
			Согласовано	Земли, государственная собственность на которые не разграничена		

АКТ
СОГЛАСОВАНИЯ МЕСТОПОЛОЖЕНИЯ ГРАНИЦ ЗЕМЕЛЬНЫХ УЧАСТКОВ ПРИ ВЫПОЛНЕНИИ КОМПЛЕКСНЫХ КАДАСТРОВЫХ РАБОТ

47:05:0401001;47:05:0401002;47:05:0000000

наименование субъекта Российской Федерации, муниципального образования, населенного пункта, уникальные учетные номера кадастровых кварталов, а также иные сведения, позволяющие определить местоположение территории, на которой выполняются комплексные кадастровые работы

N п/п	Обозначение части (характерной точки) границы		Результат согласования (согласовано/ спорное)	Кадастровые номера или обозначения смежных земельных участков	Сведения о лице, представившем возражения	Реквизиты вступившего в законную силу судебного акта
	от т.	до т.				
1	2	3	4	5	6	7
1551	599	590	Согласовано	47:05:0401002:374		
			Согласовано	Земли, государственная собственность на которые не разграничена		
1552	600	601	Согласовано	47:05:0401002:130		
			Согласовано	Земли, государственная собственность на которые не разграничена		
1553	601	602	Согласовано	47:05:0401002:130		
			Согласовано	47:05:0401002:227		
1554	602	603	Согласовано	47:05:0401002:130		
			Согласовано	47:05:0401002:227		
1555	603	974	Согласовано	47:05:0401002:130		
			Согласовано	47:05:0401002:227		
1556	974	604	Согласовано	47:05:0401002:130		
			Согласовано	47:05:0000000:5304 (5)		
1557	604	973	Согласовано	47:05:0401002:130		
			Согласовано	47:05:0000000:5304 (5)		
1558	973	605	Согласовано	47:05:0401002:130		
			Согласовано	Земли, государственная собственность на которые не разграничена		
1559	605	606	Согласовано	47:05:0401002:130		
			Согласовано	Земли, государственная собственность на которые не разграничена		
1560	606	607	Согласовано	47:05:0401002:130		
			Согласовано	47:05:0401002:42		

АКТ
СОГЛАСОВАНИЯ МЕСТОПОЛОЖЕНИЯ ГРАНИЦ ЗЕМЕЛЬНЫХ УЧАСТКОВ ПРИ ВЫПОЛНЕНИИ КОМПЛЕКСНЫХ КАДАСТРОВЫХ РАБОТ

47:05:0401001;47:05:0401002;47:05:0000000

наименование субъекта Российской Федерации, муниципального образования, населенного пункта, уникальные учетные номера кадастровых кварталов, а также иные сведения, позволяющие определить местоположение территории, на которой выполняются комплексные кадастровые работы

N п/п	Обозначение части (характерной точки) границы		Результат согласования (согласовано/ спорное)	Кадастровые номера или обозначения смежных земельных участков	Сведения о лице, представившем возражения	Реквизиты вступившего в законную силу судебного акта
	от т.	до т.				
1	2	3	4	5	6	7
1561	607	608	Согласовано	47:05:0401002:130		
			Согласовано	47:05:0401002:42		
1562	608	609	Согласовано	47:05:0401002:130		
			Согласовано	47:05:0401002:42		
1563	609	610	Согласовано	47:05:0401002:130		
			Согласовано	47:05:0401002:42		
1564	610	611	Согласовано	47:05:0401002:130		
			Согласовано	47:05:0401002:42		
1565	611	612	Согласовано	47:05:0401002:130		
			Согласовано	47:05:0401002:42		
1566	612	600	Согласовано	47:05:0401002:130		
			Согласовано	Земли, государственная собственность на которые не разграничена		
1567	613	948	Согласовано	47:05:0401002:128		
			Согласовано	47:05:0000000:5304 (5)		
1568	948	614	Согласовано	47:05:0401002:128		
			Согласовано	Земли, государственная собственность на которые не разграничена		
1569	614	615	Согласовано	47:05:0401002:128		
			Согласовано	Земли, государственная собственность на которые не разграничена		
1570	615	616	Согласовано	47:05:0401002:128		
			Согласовано	Земли, государственная собственность на которые не разграничена		

АКТ
СОГЛАСОВАНИЯ МЕСТОПОЛОЖЕНИЯ ГРАНИЦ ЗЕМЕЛЬНЫХ УЧАСТКОВ ПРИ ВЫПОЛНЕНИИ КОМПЛЕКСНЫХ КАДАСТРОВЫХ РАБОТ

47:05:0401001;47:05:0401002;47:05:0000000

наименование субъекта Российской Федерации, муниципального образования, населенного пункта, уникальные учетные номера кадастровых кварталов, а также иные сведения, позволяющие определить местоположение территории, на которой выполняются комплексные кадастровые работы

N п/п	Обозначение части (характерной точки) границы		Результат согласования (согласовано/ спорное)	Кадастровые номера или обозначения смежных земельных участков	Сведения о лице, представившем возражения	Реквизиты вступившего в законную силу судебного акта
	от т.	до т.				
1	2	3	4	5	6	7
1571	616	617	Согласовано	47:05:0401002:128		
			Согласовано	Земли, государственная собственность на которые не разграничена		
1572	617	949	Согласовано	47:05:0401002:128		
			Согласовано	Земли, государственная собственность на которые не разграничена		
1573	949	618	Согласовано	47:05:0401002:128		
			Согласовано	47:05:0000000:5304 (5)		
1574	618	613	Согласовано	47:05:0401002:128		
			Согласовано	47:05:0000000:5304 (5)		
1575	619	620	Согласовано	47:05:0401001:2883		
			Согласовано	Земли, государственная собственность на которые не разграничена		
1576	620	1029	Согласовано	47:05:0401001:2883		
			Согласовано	47:05:0000000:5304 (5)		
1577	1029	621	Согласовано	47:05:0401001:2883		
			Согласовано	Земли, государственная собственность на которые не разграничена		
1578	621	н1677У	Согласовано	47:05:0401001:2883		
			Согласовано	Земли, государственная собственность на которые не разграничена		
1579	н1677У	572	Согласовано	47:05:0401001:2883		
			Согласовано	47:05:0401001:3245		

АКТ
СОГЛАСОВАНИЯ МЕСТОПОЛОЖЕНИЯ ГРАНИЦ ЗЕМЕЛЬНЫХ УЧАСТКОВ ПРИ ВЫПОЛНЕНИИ КОМПЛЕКСНЫХ КАДАСТРОВЫХ РАБОТ

47:05:0401001;47:05:0401002;47:05:0000000

наименование субъекта Российской Федерации, муниципального образования, населенного пункта, уникальные учетные номера кадастровых кварталов, а также иные сведения, позволяющие определить местоположение территории, на которой выполняются комплексные кадастровые работы

N п/п	Обозначение части (характерной точки) границы		Результат согласования (согласовано/ спорное)	Кадастровые номера или обозначения смежных земельных участков	Сведения о лице, представившем возражения	Реквизиты вступившего в законную силу судебного акта
	от т.	до т.				
1	2	3	4	5	6	7
1580	574	622	Согласовано	47:05:0401001:204		
			Согласовано	Земли, государственная собственность на которые не разграничена		
1581	622	623	Согласовано	47:05:0401001:204		
			Согласовано	Земли, государственная собственность на которые не разграничена		
1582	623	624	Согласовано	47:05:0401001:204		
			Согласовано	Земли, государственная собственность на которые не разграничена		
1583	624	625	Согласовано	47:05:0401001:204		
			Согласовано	Земли, государственная собственность на которые не разграничена		
1584	625	626	Согласовано	47:05:0401001:204		
			Согласовано	Земли, государственная собственность на которые не разграничена		
1585	626	552	Согласовано	47:05:0401001:204		
			Согласовано	Земли, государственная собственность на которые не разграничена		
1586	н28У	н1678У	Согласовано	47:05:0401001:173		
			Согласовано	Земли, государственная собственность на которые не разграничена		
1587	н1678У	н1679У	Согласовано	47:05:0401001:173		
			Согласовано	Земли, государственная собственность на которые не разграничена		

АКТ
СОГЛАСОВАНИЯ МЕСТОПОЛОЖЕНИЯ ГРАНИЦ ЗЕМЕЛЬНЫХ УЧАСТКОВ ПРИ ВЫПОЛНЕНИИ КОМПЛЕКСНЫХ КАДАСТРОВЫХ РАБОТ

47:05:0401001;47:05:0401002;47:05:0000000

наименование субъекта Российской Федерации, муниципального образования, населенного пункта, уникальные учетные номера кадастровых кварталов, а также иные сведения, позволяющие определить местоположение территории, на которой выполняются комплексные кадастровые работы

N п/п	Обозначение части (характерной точки) границы		Результат согласования (согласовано/ спорное)	Кадастровые номера или обозначения смежных земельных участков	Сведения о лице, представившем возражения	Реквизиты вступившего в законную силу судебного акта
	от т.	до т.				
1	2	3	4	5	6	7
1588	н1679У	н27У	Согласовано	47:05:0401001:173		
			Согласовано	Земли, государственная собственность на которые не разграничена		
1589	627	628	Согласовано	47:05:0401001:333		
			Согласовано	47:05:0401001:2892		
1590	628	629	Согласовано	47:05:0401001:333		
			Согласовано	47:05:0401001:2892		
1591	629	н1407У	Согласовано	47:05:0401001:333		
			Согласовано	Земли, государственная собственность на которые не разграничена		
1592	631	627	Согласовано	47:05:0401001:333		
			Согласовано	47:05:0401001:343		
1593	632	633	Согласовано	47:05:0000000:5304 (1)		
			Согласовано	Земли, государственная собственность на которые не разграничена		
1594	633	634	Согласовано	47:05:0000000:5304 (1)		
			Согласовано	Земли, государственная собственность на которые не разграничена		
1595	634	635	Согласовано	47:05:0000000:5304 (1)		
			Согласовано	Земли, государственная собственность на которые не разграничена		
1596	635	636	Согласовано	47:05:0000000:5304 (1)		
			Согласовано	Земли, государственная собственность на которые не разграничена		

АКТ
СОГЛАСОВАНИЯ МЕСТОПОЛОЖЕНИЯ ГРАНИЦ ЗЕМЕЛЬНЫХ УЧАСТКОВ ПРИ ВЫПОЛНЕНИИ КОМПЛЕКСНЫХ КАДАСТРОВЫХ РАБОТ

47:05:0401001;47:05:0401002;47:05:0000000

наименование субъекта Российской Федерации, муниципального образования, населенного пункта, уникальные учетные номера кадастровых кварталов, а также иные сведения, позволяющие определить местоположение территории, на которой выполняются комплексные кадастровые работы

N п/п	Обозначение части (характерной точки) границы		Результат согласования (согласовано/спорное)	Кадастровые номера или обозначения смежных земельных участков	Сведения о лице, представившем возражения	Реквизиты вступившего в законную силу судебного акта
	от т.	до т.				
1	2	3	4	5	6	7
1597	637	638	Согласовано	47:05:0000000:5304 (2)		
			Согласовано	Земли, государственная собственность на которые не разграничена		
1598	638	639	Согласовано	47:05:0000000:5304 (2)		
			Согласовано	Земли, государственная собственность на которые не разграничена		
1599	639	640	Согласовано	47:05:0000000:5304 (2)		
			Согласовано	Земли, государственная собственность на которые не разграничена		
1600	640	641	Согласовано	47:05:0000000:5304 (2)		
			Согласовано	Земли, государственная собственность на которые не разграничена		
1601	641	642	Согласовано	47:05:0000000:5304 (2)		
			Согласовано	Земли, государственная собственность на которые не разграничена		
1602	642	643	Согласовано	47:05:0000000:5304 (2)		
			Согласовано	Земли, государственная собственность на которые не разграничена		
1603	643	644	Согласовано	47:05:0000000:5304 (2)		
			Согласовано	Земли, государственная собственность на которые не разграничена		
1604	644	645	Согласовано	47:05:0000000:5304 (2)		
			Согласовано	Земли, государственная собственность на которые не разграничена		

АКТ
СОГЛАСОВАНИЯ МЕСТОПОЛОЖЕНИЯ ГРАНИЦ ЗЕМЕЛЬНЫХ УЧАСТКОВ ПРИ ВЫПОЛНЕНИИ КОМПЛЕКСНЫХ КАДАСТРОВЫХ РАБОТ

47:05:0401001;47:05:0401002;47:05:0000000

наименование субъекта Российской Федерации, муниципального образования, населенного пункта, уникальные учетные номера кадастровых кварталов, а также иные сведения, позволяющие определить местоположение территории, на которой выполняются комплексные кадастровые работы

N п/п	Обозначение части (характерной точки) границы		Результат согласования (согласовано/ спорное)	Кадастровые номера или обозначения смежных земельных участков	Сведения о лице, представившем возражения	Реквизиты вступившего в законную силу судебного акта
	от т.	до т.				
1	2	3	4	5	6	7
1605	645	646	Согласовано	47:05:0000000:5304 (2)		
			Согласовано	Земли, государственная собственность на которые не разграничена		
1606	646	647	Согласовано	47:05:0000000:5304 (2)		
			Согласовано	Земли, государственная собственность на которые не разграничена		
1607	647	648	Согласовано	47:05:0000000:5304 (2)		
			Согласовано	Земли, государственная собственность на которые не разграничена		
1608	648	637	Согласовано	47:05:0000000:5304 (2)		
			Согласовано	Земли, государственная собственность на которые не разграничена		
1609	649	650	Согласовано	47:05:0000000:5304 (3)		
			Согласовано	Земли, государственная собственность на которые не разграничена		
1610	650	651	Согласовано	47:05:0000000:5304 (3)		
			Согласовано	Земли, государственная собственность на которые не разграничена		
1611	651	652	Согласовано	47:05:0000000:5304 (3)		
			Согласовано	Земли, государственная собственность на которые не разграничена		
1612	652	653	Согласовано	47:05:0000000:5304 (3)		
			Согласовано	Земли, государственная собственность на которые не разграничена		

АКТ
СОГЛАСОВАНИЯ МЕСТОПОЛОЖЕНИЯ ГРАНИЦ ЗЕМЕЛЬНЫХ УЧАСТКОВ ПРИ ВЫПОЛНЕНИИ КОМПЛЕКСНЫХ КАДАСТРОВЫХ РАБОТ

47:05:0401001;47:05:0401002;47:05:0000000

наименование субъекта Российской Федерации, муниципального образования, населенного пункта, уникальные учетные номера кадастровых кварталов, а также иные сведения, позволяющие определить местоположение территории, на которой выполняются комплексные кадастровые работы

N п/п	Обозначение части (характерной точки) границы		Результат согласования (согласовано/спорное)	Кадастровые номера или обозначения смежных земельных участков	Сведения о лице, представившем возражения	Реквизиты вступившего в законную силу судебного акта
	от т.	до т.				
1	2	3	4	5	6	7
1613	653	654	Согласовано	47:05:0000000:5304 (3)		
			Согласовано	Земли, государственная собственность на которые не разграничена		
1614	654	655	Согласовано	47:05:0000000:5304 (3)		
			Согласовано	Земли, государственная собственность на которые не разграничена		
1615	655	656	Согласовано	47:05:0000000:5304 (3)		
			Согласовано	Земли, государственная собственность на которые не разграничена		
1616	656	657	Согласовано	47:05:0000000:5304 (3)		
			Согласовано	Земли, государственная собственность на которые не разграничена		
1617	657	658	Согласовано	47:05:0000000:5304 (3)		
			Согласовано	Земли, государственная собственность на которые не разграничена		
1618	658	659	Согласовано	47:05:0000000:5304 (3)		
			Согласовано	Земли, государственная собственность на которые не разграничена		
1619	659	660	Согласовано	47:05:0000000:5304 (3)		
			Согласовано	Земли, государственная собственность на которые не разграничена		
1620	660	661	Согласовано	47:05:0000000:5304 (3)		
			Согласовано	Земли, государственная собственность на которые не разграничена		

АКТ
СОГЛАСОВАНИЯ МЕСТОПОЛОЖЕНИЯ ГРАНИЦ ЗЕМЕЛЬНЫХ УЧАСТКОВ ПРИ ВЫПОЛНЕНИИ КОМПЛЕКСНЫХ КАДАСТРОВЫХ РАБОТ

47:05:0401001;47:05:0401002;47:05:0000000

наименование субъекта Российской Федерации, муниципального образования, населенного пункта, уникальные учетные номера кадастровых кварталов, а также иные сведения, позволяющие определить местоположение территории, на которой выполняются комплексные кадастровые работы

N п/п	Обозначение части (характерной точки) границы		Результат согласования (согласовано/спорное)	Кадастровые номера или обозначения смежных земельных участков	Сведения о лице, представившем возражения	Реквизиты вступившего в законную силу судебного акта
	от т.	до т.				
1	2	3	4	5	6	7
1621	661	662	Согласовано	47:05:0000000:5304 (3)		
			Согласовано	Земли, государственная собственность на которые не разграничена		
1622	662	663	Согласовано	47:05:0000000:5304 (3)		
			Согласовано	Земли, государственная собственность на которые не разграничена		
1623	663	664	Согласовано	47:05:0000000:5304 (3)		
			Согласовано	Земли, государственная собственность на которые не разграничена		
1624	664	665	Согласовано	47:05:0000000:5304 (3)		
			Согласовано	Земли, государственная собственность на которые не разграничена		
1625	665	666	Согласовано	47:05:0000000:5304 (3)		
			Согласовано	Земли, государственная собственность на которые не разграничена		
1626	666	667	Согласовано	47:05:0000000:5304 (3)		
			Согласовано	Земли, государственная собственность на которые не разграничена		
1627	667	668	Согласовано	47:05:0000000:5304 (3)		
			Согласовано	Земли, государственная собственность на которые не разграничена		
1628	668	669	Согласовано	47:05:0000000:5304 (3)		
			Согласовано	Земли, государственная собственность на которые не разграничена		

АКТ
СОГЛАСОВАНИЯ МЕСТОПОЛОЖЕНИЯ ГРАНИЦ ЗЕМЕЛЬНЫХ УЧАСТКОВ ПРИ ВЫПОЛНЕНИИ КОМПЛЕКСНЫХ КАДАСТРОВЫХ РАБОТ

47:05:0401001;47:05:0401002;47:05:0000000

наименование субъекта Российской Федерации, муниципального образования, населенного пункта, уникальные учетные номера кадастровых кварталов, а также иные сведения, позволяющие определить местоположение территории, на которой выполняются комплексные кадастровые работы

N п/п	Обозначение части (характерной точки) границы		Результат согласования (согласовано/ спорное)	Кадастровые номера или обозначения смежных земельных участков	Сведения о лице, представившем возражения	Реквизиты вступившего в законную силу судебного акта
	от т.	до т.				
1	2	3	4	5	6	7
1629	669	670	Согласовано	47:05:0000000:5304 (3)		
			Согласовано	Земли, государственная собственность на которые не разграничена		
1630	670	671	Согласовано	47:05:0000000:5304 (3)		
			Согласовано	Земли, государственная собственность на которые не разграничена		
1631	671	649	Согласовано	47:05:0000000:5304 (3)		
			Согласовано	Земли, государственная собственность на которые не разграничена		
1632	672	673	Согласовано	47:05:0000000:5304 (4)		
			Согласовано	Земли, государственная собственность на которые не разграничена		
1633	673	674	Согласовано	47:05:0000000:5304 (4)		
			Согласовано	Земли, государственная собственность на которые не разграничена		
1634	674	675	Согласовано	47:05:0000000:5304 (4)		
			Согласовано	Земли, государственная собственность на которые не разграничена		
1635	675	676	Согласовано	47:05:0000000:5304 (4)		
			Согласовано	Земли, государственная собственность на которые не разграничена		
1636	676	677	Согласовано	47:05:0000000:5304 (4)		
			Согласовано	Земли, государственная собственность на которые не разграничена		

АКТ
СОГЛАСОВАНИЯ МЕСТОПОЛОЖЕНИЯ ГРАНИЦ ЗЕМЕЛЬНЫХ УЧАСТКОВ ПРИ ВЫПОЛНЕНИИ КОМПЛЕКСНЫХ КАДАСТРОВЫХ РАБОТ

47:05:0401001;47:05:0401002;47:05:0000000

наименование субъекта Российской Федерации, муниципального образования, населенного пункта, уникальные учетные номера кадастровых кварталов, а также иные сведения, позволяющие определить местоположение территории, на которой выполняются комплексные кадастровые работы

N п/п	Обозначение части (характерной точки) границы		Результат согласования (согласовано/спорное)	Кадастровые номера или обозначения смежных земельных участков	Сведения о лице, представившем возражения	Реквизиты вступившего в законную силу судебного акта
	от т.	до т.				
1	2	3	4	5	6	7
1637	677	678	Согласовано	47:05:0000000:5304 (4)		
			Согласовано	Земли, государственная собственность на которые не разграничена		
1638	678	679	Согласовано	47:05:0000000:5304 (4)		
			Согласовано	Земли, государственная собственность на которые не разграничена		
1639	679	680	Согласовано	47:05:0000000:5304 (4)		
			Согласовано	Земли, государственная собственность на которые не разграничена		
1640	680	681	Согласовано	47:05:0000000:5304 (4)		
			Согласовано	Земли, государственная собственность на которые не разграничена		
1641	681	682	Согласовано	47:05:0000000:5304 (4)		
			Согласовано	Земли, государственная собственность на которые не разграничена		
1642	682	683	Согласовано	47:05:0000000:5304 (4)		
			Согласовано	Земли, государственная собственность на которые не разграничена		
1643	683	684	Согласовано	47:05:0000000:5304 (4)		
			Согласовано	Земли, государственная собственность на которые не разграничена		
1644	684	685	Согласовано	47:05:0000000:5304 (4)		
			Согласовано	Земли, государственная собственность на которые не разграничена		

АКТ
СОГЛАСОВАНИЯ МЕСТОПОЛОЖЕНИЯ ГРАНИЦ ЗЕМЕЛЬНЫХ УЧАСТКОВ ПРИ ВЫПОЛНЕНИИ КОМПЛЕКСНЫХ КАДАСТРОВЫХ РАБОТ

47:05:0401001;47:05:0401002;47:05:0000000

наименование субъекта Российской Федерации, муниципального образования, населенного пункта, уникальные учетные номера кадастровых кварталов, а также иные сведения, позволяющие определить местоположение территории, на которой выполняются комплексные кадастровые работы

N п/п	Обозначение части (характерной точки) границы		Результат согласования (согласовано/спорное)	Кадастровые номера или обозначения смежных земельных участков	Сведения о лице, представившем возражения	Реквизиты вступившего в законную силу судебного акта
	от т.	до т.				
1	2	3	4	5	6	7
1645	685	686	Согласовано	47:05:0000000:5304 (4)		
			Согласовано	Земли, государственная собственность на которые не разграничена		
1646	686	687	Согласовано	47:05:0000000:5304 (4)		
			Согласовано	Земли, государственная собственность на которые не разграничена		
1647	687	688	Согласовано	47:05:0000000:5304 (4)		
			Согласовано	Земли, государственная собственность на которые не разграничена		
1648	688	689	Согласовано	47:05:0000000:5304 (4)		
			Согласовано	Земли, государственная собственность на которые не разграничена		
1649	689	690	Согласовано	47:05:0000000:5304 (4)		
			Согласовано	Земли, государственная собственность на которые не разграничена		
1650	690	691	Согласовано	47:05:0000000:5304 (4)		
			Согласовано	Земли, государственная собственность на которые не разграничена		
1651	691	692	Согласовано	47:05:0000000:5304 (4)		
			Согласовано	Земли, государственная собственность на которые не разграничена		
1652	692	693	Согласовано	47:05:0000000:5304 (4)		
			Согласовано	Земли, государственная собственность на которые не разграничена		

АКТ
СОГЛАСОВАНИЯ МЕСТОПОЛОЖЕНИЯ ГРАНИЦ ЗЕМЕЛЬНЫХ УЧАСТКОВ ПРИ ВЫПОЛНЕНИИ КОМПЛЕКСНЫХ КАДАСТРОВЫХ РАБОТ

47:05:0401001;47:05:0401002;47:05:0000000

наименование субъекта Российской Федерации, муниципального образования, населенного пункта, уникальные учетные номера кадастровых кварталов, а также иные сведения, позволяющие определить местоположение территории, на которой выполняются комплексные кадастровые работы

N п/п	Обозначение части (характерной точки) границы		Результат согласования (согласовано/спорное)	Кадастровые номера или обозначения смежных земельных участков	Сведения о лице, представившем возражения	Реквизиты вступившего в законную силу судебного акта
	от т.	до т.				
1	2	3	4	5	6	7
1653	693	694	Согласовано	47:05:0000000:5304 (4)		
			Согласовано	Земли, государственная собственность на которые не разграничена		
1654	694	695	Согласовано	47:05:0000000:5304 (4)		
			Согласовано	Земли, государственная собственность на которые не разграничена		
1655	695	696	Согласовано	47:05:0000000:5304 (4)		
			Согласовано	Земли, государственная собственность на которые не разграничена		
1656	696	697	Согласовано	47:05:0000000:5304 (4)		
			Согласовано	Земли, государственная собственность на которые не разграничена		
1657	697	698	Согласовано	47:05:0000000:5304 (4)		
			Согласовано	Земли, государственная собственность на которые не разграничена		
1658	698	699	Согласовано	47:05:0000000:5304 (4)		
			Согласовано	Земли, государственная собственность на которые не разграничена		
1659	699	700	Согласовано	47:05:0000000:5304 (4)		
			Согласовано	Земли, государственная собственность на которые не разграничена		
1660	700	701	Согласовано	47:05:0000000:5304 (4)		
			Согласовано	Земли, государственная собственность на которые не разграничена		

АКТ
СОГЛАСОВАНИЯ МЕСТОПОЛОЖЕНИЯ ГРАНИЦ ЗЕМЕЛЬНЫХ УЧАСТКОВ ПРИ ВЫПОЛНЕНИИ КОМПЛЕКСНЫХ КАДАСТРОВЫХ РАБОТ

47:05:0401001;47:05:0401002;47:05:0000000

наименование субъекта Российской Федерации, муниципального образования, населенного пункта, уникальные учетные номера кадастровых кварталов, а также иные сведения, позволяющие определить местоположение территории, на которой выполняются комплексные кадастровые работы

N п/п	Обозначение части (характерной точки) границы		Результат согласования (согласовано/спорное)	Кадастровые номера или обозначения смежных земельных участков	Сведения о лице, представившем возражения	Реквизиты вступившего в законную силу судебного акта
	от т.	до т.				
1	2	3	4	5	6	7
1661	701	702	Согласовано	47:05:0000000:5304 (4)		
			Согласовано	Земли, государственная собственность на которые не разграничена		
1662	702	703	Согласовано	47:05:0000000:5304 (4)		
			Согласовано	Земли, государственная собственность на которые не разграничена		
1663	703	704	Согласовано	47:05:0000000:5304 (4)		
			Согласовано	Земли, государственная собственность на которые не разграничена		
1664	704	705	Согласовано	47:05:0000000:5304 (4)		
			Согласовано	Земли, государственная собственность на которые не разграничена		
1665	705	706	Согласовано	47:05:0000000:5304 (4)		
			Согласовано	Земли, государственная собственность на которые не разграничена		
1666	706	707	Согласовано	47:05:0000000:5304 (4)		
			Согласовано	Земли, государственная собственность на которые не разграничена		
1667	707	708	Согласовано	47:05:0000000:5304 (4)		
			Согласовано	Земли, государственная собственность на которые не разграничена		
1668	708	709	Согласовано	47:05:0000000:5304 (4)		
			Согласовано	Земли, государственная собственность на которые не разграничена		

АКТ
СОГЛАСОВАНИЯ МЕСТОПОЛОЖЕНИЯ ГРАНИЦ ЗЕМЕЛЬНЫХ УЧАСТКОВ ПРИ ВЫПОЛНЕНИИ КОМПЛЕКСНЫХ КАДАСТРОВЫХ РАБОТ

47:05:0401001;47:05:0401002;47:05:0000000

наименование субъекта Российской Федерации, муниципального образования, населенного пункта, уникальные учетные номера кадастровых кварталов, а также иные сведения, позволяющие определить местоположение территории, на которой выполняются комплексные кадастровые работы

N п/п	Обозначение части (характерной точки) границы		Результат согласования (согласовано/ спорное)	Кадастровые номера или обозначения смежных земельных участков	Сведения о лице, представившем возражения	Реквизиты вступившего в законную силу судебного акта
	от т.	до т.				
1	2	3	4	5	6	7
1669	709	710	Согласовано	47:05:0000000:5304 (4)		
			Согласовано	Земли, государственная собственность на которые не разграничена		
1670	710	711	Согласовано	47:05:0000000:5304 (4)		
			Согласовано	Земли, государственная собственность на которые не разграничена		
1671	711	712	Согласовано	47:05:0000000:5304 (4)		
			Согласовано	Земли, государственная собственность на которые не разграничена		
1672	712	713	Согласовано	47:05:0000000:5304 (4)		
			Согласовано	Земли, государственная собственность на которые не разграничена		
1673	713	714	Согласовано	47:05:0000000:5304 (4)		
			Согласовано	Земли, государственная собственность на которые не разграничена		
1674	714	715	Согласовано	47:05:0000000:5304 (4)		
			Согласовано	Земли, государственная собственность на которые не разграничена		
1675	715	716	Согласовано	47:05:0000000:5304 (4)		
			Согласовано	Земли, государственная собственность на которые не разграничена		
1676	716	717	Согласовано	47:05:0000000:5304 (4)		
			Согласовано	Земли, государственная собственность на которые не разграничена		

АКТ
СОГЛАСОВАНИЯ МЕСТОПОЛОЖЕНИЯ ГРАНИЦ ЗЕМЕЛЬНЫХ УЧАСТКОВ ПРИ ВЫПОЛНЕНИИ КОМПЛЕКСНЫХ КАДАСТРОВЫХ РАБОТ

47:05:0401001;47:05:0401002;47:05:0000000

наименование субъекта Российской Федерации, муниципального образования, населенного пункта, уникальные учетные номера кадастровых кварталов, а также иные сведения, позволяющие определить местоположение территории, на которой выполняются комплексные кадастровые работы

N п/п	Обозначение части (характерной точки) границы		Результат согласования (согласовано/ спорное)	Кадастровые номера или обозначения смежных земельных участков	Сведения о лице, представившем возражения	Реквизиты вступившего в законную силу судебного акта
	от т.	до т.				
1	2	3	4	5	6	7
1677	717	718	Согласовано	47:05:0000000:5304 (4)		
			Согласовано	Земли, государственная собственность на которые не разграничена		
1678	718	719	Согласовано	47:05:0000000:5304 (4)		
			Согласовано	Земли, государственная собственность на которые не разграничена		
1679	719	720	Согласовано	47:05:0000000:5304 (4)		
			Согласовано	Земли, государственная собственность на которые не разграничена		
1680	720	721	Согласовано	47:05:0000000:5304 (4)		
			Согласовано	Земли, государственная собственность на которые не разграничена		
1681	721	722	Согласовано	47:05:0000000:5304 (4)		
			Согласовано	Земли, государственная собственность на которые не разграничена		
1682	722	723	Согласовано	47:05:0000000:5304 (4)		
			Согласовано	Земли, государственная собственность на которые не разграничена		
1683	723	724	Согласовано	47:05:0000000:5304 (4)		
			Согласовано	Земли, государственная собственность на которые не разграничена		
1684	724	725	Согласовано	47:05:0000000:5304 (4)		
			Согласовано	Земли, государственная собственность на которые не разграничена		

АКТ
СОГЛАСОВАНИЯ МЕСТОПОЛОЖЕНИЯ ГРАНИЦ ЗЕМЕЛЬНЫХ УЧАСТКОВ ПРИ ВЫПОЛНЕНИИ КОМПЛЕКСНЫХ КАДАСТРОВЫХ РАБОТ

47:05:0401001;47:05:0401002;47:05:0000000

наименование субъекта Российской Федерации, муниципального образования, населенного пункта, уникальные учетные номера кадастровых кварталов, а также иные сведения, позволяющие определить местоположение территории, на которой выполняются комплексные кадастровые работы

N п/п	Обозначение части (характерной точки) границы		Результат согласования (согласовано/ спорное)	Кадастровые номера или обозначения смежных земельных участков	Сведения о лице, представившем возражения	Реквизиты вступившего в законную силу судебного акта
	от т.	до т.				
1	2	3	4	5	6	7
1685	725	726	Согласовано	47:05:0000000:5304 (4)		
			Согласовано	Земли, государственная собственность на которые не разграничена		
1686	726	727	Согласовано	47:05:0000000:5304 (4)		
			Согласовано	Земли, государственная собственность на которые не разграничена		
1687	727	728	Согласовано	47:05:0000000:5304 (4)		
			Согласовано	Земли, государственная собственность на которые не разграничена		
1688	728	729	Согласовано	47:05:0000000:5304 (4)		
			Согласовано	Земли, государственная собственность на которые не разграничена		
1689	729	730	Согласовано	47:05:0000000:5304 (4)		
			Согласовано	Земли, государственная собственность на которые не разграничена		
1690	730	731	Согласовано	47:05:0000000:5304 (4)		
			Согласовано	Земли, государственная собственность на которые не разграничена		
1691	731	732	Согласовано	47:05:0000000:5304 (4)		
			Согласовано	Земли, государственная собственность на которые не разграничена		
1692	732	733	Согласовано	47:05:0000000:5304 (4)		
			Согласовано	Земли, государственная собственность на которые не разграничена		

АКТ
СОГЛАСОВАНИЯ МЕСТОПОЛОЖЕНИЯ ГРАНИЦ ЗЕМЕЛЬНЫХ УЧАСТКОВ ПРИ ВЫПОЛНЕНИИ КОМПЛЕКСНЫХ КАДАСТРОВЫХ РАБОТ

47:05:0401001;47:05:0401002;47:05:0000000

наименование субъекта Российской Федерации, муниципального образования, населенного пункта, уникальные учетные номера кадастровых кварталов, а также иные сведения, позволяющие определить местоположение территории, на которой выполняются комплексные кадастровые работы

N п/п	Обозначение части (характерной точки) границы		Результат согласования (согласовано/ спорное)	Кадастровые номера или обозначения смежных земельных участков	Сведения о лице, представившем возражения	Реквизиты вступившего в законную силу судебного акта
	от т.	до т.				
1	2	3	4	5	6	7
1693	733	734	Согласовано	47:05:0000000:5304 (4)		
			Согласовано	Земли, государственная собственность на которые не разграничена		
1694	734	735	Согласовано	47:05:0000000:5304 (4)		
			Согласовано	Земли, государственная собственность на которые не разграничена		
1695	735	736	Согласовано	47:05:0000000:5304 (4)		
			Согласовано	Земли, государственная собственность на которые не разграничена		
1696	736	737	Согласовано	47:05:0000000:5304 (4)		
			Согласовано	Земли, государственная собственность на которые не разграничена		
1697	737	738	Согласовано	47:05:0000000:5304 (4)		
			Согласовано	Земли, государственная собственность на которые не разграничена		
1698	738	739	Согласовано	47:05:0000000:5304 (4)		
			Согласовано	Земли, государственная собственность на которые не разграничена		
1699	739	740	Согласовано	47:05:0000000:5304 (4)		
			Согласовано	Земли, государственная собственность на которые не разграничена		
1700	740	741	Согласовано	47:05:0000000:5304 (4)		
			Согласовано	Земли, государственная собственность на которые не разграничена		

АКТ
СОГЛАСОВАНИЯ МЕСТОПОЛОЖЕНИЯ ГРАНИЦ ЗЕМЕЛЬНЫХ УЧАСТКОВ ПРИ ВЫПОЛНЕНИИ КОМПЛЕКСНЫХ КАДАСТРОВЫХ РАБОТ

47:05:0401001;47:05:0401002;47:05:0000000

наименование субъекта Российской Федерации, муниципального образования, населенного пункта, уникальные учетные номера кадастровых кварталов, а также иные сведения, позволяющие определить местоположение территории, на которой выполняются комплексные кадастровые работы

N п/п	Обозначение части (характерной точки) границы		Результат согласования (согласовано/ спорное)	Кадастровые номера или обозначения смежных земельных участков	Сведения о лице, представившем возражения	Реквизиты вступившего в законную силу судебного акта
	от т.	до т.				
1	2	3	4	5	6	7
1701	741	742	Согласовано	47:05:0000000:5304 (4)		
			Согласовано	Земли, государственная собственность на которые не разграничена		
1702	742	743	Согласовано	47:05:0000000:5304 (4)		
			Согласовано	Земли, государственная собственность на которые не разграничена		
1703	743	744	Согласовано	47:05:0000000:5304 (4)		
			Согласовано	Земли, государственная собственность на которые не разграничена		
1704	744	745	Согласовано	47:05:0000000:5304 (4)		
			Согласовано	Земли, государственная собственность на которые не разграничена		
1705	745	746	Согласовано	47:05:0000000:5304 (4)		
			Согласовано	Земли, государственная собственность на которые не разграничена		
1706	746	747	Согласовано	47:05:0000000:5304 (4)		
			Согласовано	Земли, государственная собственность на которые не разграничена		
1707	747	748	Согласовано	47:05:0000000:5304 (4)		
			Согласовано	Земли, государственная собственность на которые не разграничена		
1708	748	749	Согласовано	47:05:0000000:5304 (4)		
			Согласовано	Земли, государственная собственность на которые не разграничена		

АКТ
СОГЛАСОВАНИЯ МЕСТОПОЛОЖЕНИЯ ГРАНИЦ ЗЕМЕЛЬНЫХ УЧАСТКОВ ПРИ ВЫПОЛНЕНИИ КОМПЛЕКСНЫХ КАДАСТРОВЫХ РАБОТ

47:05:0401001;47:05:0401002;47:05:0000000

наименование субъекта Российской Федерации, муниципального образования, населенного пункта, уникальные учетные номера кадастровых кварталов, а также иные сведения, позволяющие определить местоположение территории, на которой выполняются комплексные кадастровые работы

N п/п	Обозначение части (характерной точки) границы		Результат согласования (согласовано/ спорное)	Кадастровые номера или обозначения смежных земельных участков	Сведения о лице, представившем возражения	Реквизиты вступившего в законную силу судебного акта
	от т.	до т.				
1	2	3	4	5	6	7
1709	749	750	Согласовано	47:05:0000000:5304 (4)		
			Согласовано	Земли, государственная собственность на которые не разграничена		
1710	750	751	Согласовано	47:05:0000000:5304 (4)		
			Согласовано	Земли, государственная собственность на которые не разграничена		
1711	751	752	Согласовано	47:05:0000000:5304 (4)		
			Согласовано	Земли, государственная собственность на которые не разграничена		
1712	752	753	Согласовано	47:05:0000000:5304 (4)		
			Согласовано	Земли, государственная собственность на которые не разграничена		
1713	753	754	Согласовано	47:05:0000000:5304 (4)		
			Согласовано	Земли, государственная собственность на которые не разграничена		
1714	754	755	Согласовано	47:05:0000000:5304 (4)		
			Согласовано	Земли, государственная собственность на которые не разграничена		
1715	755	756	Согласовано	47:05:0000000:5304 (4)		
			Согласовано	Земли, государственная собственность на которые не разграничена		
1716	756	757	Согласовано	47:05:0000000:5304 (4)		
			Согласовано	Земли, государственная собственность на которые не разграничена		

АКТ
СОГЛАСОВАНИЯ МЕСТОПОЛОЖЕНИЯ ГРАНИЦ ЗЕМЕЛЬНЫХ УЧАСТКОВ ПРИ ВЫПОЛНЕНИИ КОМПЛЕКСНЫХ КАДАСТРОВЫХ РАБОТ

47:05:0401001;47:05:0401002;47:05:0000000

наименование субъекта Российской Федерации, муниципального образования, населенного пункта, уникальные учетные номера кадастровых кварталов, а также иные сведения, позволяющие определить местоположение территории, на которой выполняются комплексные кадастровые работы

N п/п	Обозначение части (характерной точки) границы		Результат согласования (согласовано/спорное)	Кадастровые номера или обозначения смежных земельных участков	Сведения о лице, представившем возражения	Реквизиты вступившего в законную силу судебного акта
	от т.	до т.				
1	2	3	4	5	6	7
1717	757	758	Согласовано	47:05:0000000:5304 (4)		
			Согласовано	Земли, государственная собственность на которые не разграничена		
1718	758	759	Согласовано	47:05:0000000:5304 (4)		
			Согласовано	Земли, государственная собственность на которые не разграничена		
1719	759	760	Согласовано	47:05:0000000:5304 (4)		
			Согласовано	Земли, государственная собственность на которые не разграничена		
1720	760	761	Согласовано	47:05:0000000:5304 (4)		
			Согласовано	Земли, государственная собственность на которые не разграничена		
1721	761	762	Согласовано	47:05:0000000:5304 (4)		
			Согласовано	Земли, государственная собственность на которые не разграничена		
1722	762	763	Согласовано	47:05:0000000:5304 (4)		
			Согласовано	Земли, государственная собственность на которые не разграничена		
1723	763	764	Согласовано	47:05:0000000:5304 (4)		
			Согласовано	Земли, государственная собственность на которые не разграничена		
1724	764	765	Согласовано	47:05:0000000:5304 (4)		
			Согласовано	Земли, государственная собственность на которые не разграничена		

АКТ
СОГЛАСОВАНИЯ МЕСТОПОЛОЖЕНИЯ ГРАНИЦ ЗЕМЕЛЬНЫХ УЧАСТКОВ ПРИ ВЫПОЛНЕНИИ КОМПЛЕКСНЫХ КАДАСТРОВЫХ РАБОТ

47:05:0401001;47:05:0401002;47:05:0000000

наименование субъекта Российской Федерации, муниципального образования, населенного пункта, уникальные учетные номера кадастровых кварталов, а также иные сведения, позволяющие определить местоположение территории, на которой выполняются комплексные кадастровые работы

N п/п	Обозначение части (характерной точки) границы		Результат согласования (согласовано/ спорное)	Кадастровые номера или обозначения смежных земельных участков	Сведения о лице, представившем возражения	Реквизиты вступившего в законную силу судебного акта
	от т.	до т.				
1	2	3	4	5	6	7
1725	765	766	Согласовано	47:05:0000000:5304 (4)		
			Согласовано	Земли, государственная собственность на которые не разграничена		
1726	766	767	Согласовано	47:05:0000000:5304 (4)		
			Согласовано	Земли, государственная собственность на которые не разграничена		
1727	767	768	Согласовано	47:05:0000000:5304 (4)		
			Согласовано	Земли, государственная собственность на которые не разграничена		
1728	768	769	Согласовано	47:05:0000000:5304 (4)		
			Согласовано	Земли, государственная собственность на которые не разграничена		
1729	769	770	Согласовано	47:05:0000000:5304 (4)		
			Согласовано	Земли, государственная собственность на которые не разграничена		
1730	770	771	Согласовано	47:05:0000000:5304 (4)		
			Согласовано	Земли, государственная собственность на которые не разграничена		
1731	771	772	Согласовано	47:05:0000000:5304 (4)		
			Согласовано	Земли, государственная собственность на которые не разграничена		
1732	772	773	Согласовано	47:05:0000000:5304 (4)		
			Согласовано	Земли, государственная собственность на которые не разграничена		

АКТ
СОГЛАСОВАНИЯ МЕСТОПОЛОЖЕНИЯ ГРАНИЦ ЗЕМЕЛЬНЫХ УЧАСТКОВ ПРИ ВЫПОЛНЕНИИ КОМПЛЕКСНЫХ КАДАСТРОВЫХ РАБОТ

47:05:0401001;47:05:0401002;47:05:0000000

наименование субъекта Российской Федерации, муниципального образования, населенного пункта, уникальные учетные номера кадастровых кварталов, а также иные сведения, позволяющие определить местоположение территории, на которой выполняются комплексные кадастровые работы

N п/п	Обозначение части (характерной точки) границы		Результат согласования (согласовано/ спорное)	Кадастровые номера или обозначения смежных земельных участков	Сведения о лице, представившем возражения	Реквизиты вступившего в законную силу судебного акта
	от т.	до т.				
1	2	3	4	5	6	7
1733	773	774	Согласовано	47:05:0000000:5304 (4)		
			Согласовано	Земли, государственная собственность на которые не разграничена		
1734	774	775	Согласовано	47:05:0000000:5304 (4)		
			Согласовано	Земли, государственная собственность на которые не разграничена		
1735	775	776	Согласовано	47:05:0000000:5304 (4)		
			Согласовано	Земли, государственная собственность на которые не разграничена		
1736	776	777	Согласовано	47:05:0000000:5304 (4)		
			Согласовано	Земли, государственная собственность на которые не разграничена		
1737	777	778	Согласовано	47:05:0000000:5304 (4)		
			Согласовано	Земли, государственная собственность на которые не разграничена		
1738	778	779	Согласовано	47:05:0000000:5304 (4)		
			Согласовано	Земли, государственная собственность на которые не разграничена		
1739	779	780	Согласовано	47:05:0000000:5304 (4)		
			Согласовано	Земли, государственная собственность на которые не разграничена		
1740	780	781	Согласовано	47:05:0000000:5304 (4)		
			Согласовано	Земли, государственная собственность на которые не разграничена		

АКТ
СОГЛАСОВАНИЯ МЕСТОПОЛОЖЕНИЯ ГРАНИЦ ЗЕМЕЛЬНЫХ УЧАСТКОВ ПРИ ВЫПОЛНЕНИИ КОМПЛЕКСНЫХ КАДАСТРОВЫХ РАБОТ

47:05:0401001;47:05:0401002;47:05:0000000

наименование субъекта Российской Федерации, муниципального образования, населенного пункта, уникальные учетные номера кадастровых кварталов, а также иные сведения, позволяющие определить местоположение территории, на которой выполняются комплексные кадастровые работы

N п/п	Обозначение части (характерной точки) границы		Результат согласования (согласовано/спорное)	Кадастровые номера или обозначения смежных земельных участков	Сведения о лице, представившем возражения	Реквизиты вступившего в законную силу судебного акта
	от т.	до т.				
1	2	3	4	5	6	7
1741	781	782	Согласовано	47:05:0000000:5304 (4)		
			Согласовано	Земли, государственная собственность на которые не разграничена		
1742	782	783	Согласовано	47:05:0000000:5304 (4)		
			Согласовано	Земли, государственная собственность на которые не разграничена		
1743	783	784	Согласовано	47:05:0000000:5304 (4)		
			Согласовано	Земли, государственная собственность на которые не разграничена		
1744	784	785	Согласовано	47:05:0000000:5304 (4)		
			Согласовано	Земли, государственная собственность на которые не разграничена		
1745	785	786	Согласовано	47:05:0000000:5304 (4)		
			Согласовано	Земли, государственная собственность на которые не разграничена		
1746	786	787	Согласовано	47:05:0000000:5304 (4)		
			Согласовано	Земли, государственная собственность на которые не разграничена		
1747	787	788	Согласовано	47:05:0000000:5304 (4)		
			Согласовано	Земли, государственная собственность на которые не разграничена		
1748	788	789	Согласовано	47:05:0000000:5304 (4)		
			Согласовано	Земли, государственная собственность на которые не разграничена		

АКТ
СОГЛАСОВАНИЯ МЕСТОПОЛОЖЕНИЯ ГРАНИЦ ЗЕМЕЛЬНЫХ УЧАСТКОВ ПРИ ВЫПОЛНЕНИИ КОМПЛЕКСНЫХ КАДАСТРОВЫХ РАБОТ

47:05:0401001;47:05:0401002;47:05:0000000

наименование субъекта Российской Федерации, муниципального образования, населенного пункта, уникальные учетные номера кадастровых кварталов, а также иные сведения, позволяющие определить местоположение территории, на которой выполняются комплексные кадастровые работы

N п/п	Обозначение части (характерной точки) границы		Результат согласования (согласовано/ спорное)	Кадастровые номера или обозначения смежных земельных участков	Сведения о лице, представившем возражения	Реквизиты вступившего в законную силу судебного акта
	от т.	до т.				
1	2	3	4	5	6	7
1749	789	790	Согласовано	47:05:0000000:5304 (4)		
			Согласовано	Земли, государственная собственность на которые не разграничена		
1750	790	791	Согласовано	47:05:0000000:5304 (4)		
			Согласовано	Земли, государственная собственность на которые не разграничена		
1751	791	792	Согласовано	47:05:0000000:5304 (4)		
			Согласовано	Земли, государственная собственность на которые не разграничена		
1752	792	793	Согласовано	47:05:0000000:5304 (4)		
			Согласовано	Земли, государственная собственность на которые не разграничена		
1753	793	794	Согласовано	47:05:0000000:5304 (4)		
			Согласовано	Земли, государственная собственность на которые не разграничена		
1754	794	795	Согласовано	47:05:0000000:5304 (4)		
			Согласовано	Земли, государственная собственность на которые не разграничена		
1755	795	796	Согласовано	47:05:0000000:5304 (4)		
			Согласовано	Земли, государственная собственность на которые не разграничена		
1756	796	797	Согласовано	47:05:0000000:5304 (4)		
			Согласовано	Земли, государственная собственность на которые не разграничена		

АКТ
СОГЛАСОВАНИЯ МЕСТОПОЛОЖЕНИЯ ГРАНИЦ ЗЕМЕЛЬНЫХ УЧАСТКОВ ПРИ ВЫПОЛНЕНИИ КОМПЛЕКСНЫХ КАДАСТРОВЫХ РАБОТ

47:05:0401001;47:05:0401002;47:05:0000000

наименование субъекта Российской Федерации, муниципального образования, населенного пункта, уникальные учетные номера кадастровых кварталов, а также иные сведения, позволяющие определить местоположение территории, на которой выполняются комплексные кадастровые работы

N п/п	Обозначение части (характерной точки) границы		Результат согласования (согласовано/ спорное)	Кадастровые номера или обозначения смежных земельных участков	Сведения о лице, представившем возражения	Реквизиты вступившего в законную силу судебного акта
	от т.	до т.				
1	2	3	4	5	6	7
1757	797	798	Согласовано	47:05:0000000:5304 (4)		
			Согласовано	Земли, государственная собственность на которые не разграничена		
1758	798	799	Согласовано	47:05:0000000:5304 (4)		
			Согласовано	Земли, государственная собственность на которые не разграничена		
1759	799	800	Согласовано	47:05:0000000:5304 (4)		
			Согласовано	Земли, государственная собственность на которые не разграничена		
1760	800	801	Согласовано	47:05:0000000:5304 (4)		
			Согласовано	Земли, государственная собственность на которые не разграничена		
1761	801	802	Согласовано	47:05:0000000:5304 (4)		
			Согласовано	Земли, государственная собственность на которые не разграничена		
1762	802	803	Согласовано	47:05:0000000:5304 (4)		
			Согласовано	Земли, государственная собственность на которые не разграничена		
1763	803	804	Согласовано	47:05:0000000:5304 (4)		
			Согласовано	Земли, государственная собственность на которые не разграничена		
1764	804	805	Согласовано	47:05:0000000:5304 (4)		
			Согласовано	Земли, государственная собственность на которые не разграничена		

АКТ
СОГЛАСОВАНИЯ МЕСТОПОЛОЖЕНИЯ ГРАНИЦ ЗЕМЕЛЬНЫХ УЧАСТКОВ ПРИ ВЫПОЛНЕНИИ КОМПЛЕКСНЫХ КАДАСТРОВЫХ РАБОТ

47:05:0401001;47:05:0401002;47:05:0000000

наименование субъекта Российской Федерации, муниципального образования, населенного пункта, уникальные учетные номера кадастровых кварталов, а также иные сведения, позволяющие определить местоположение территории, на которой выполняются комплексные кадастровые работы

N п/п	Обозначение части (характерной точки) границы		Результат согласования (согласовано/ спорное)	Кадастровые номера или обозначения смежных земельных участков	Сведения о лице, представившем возражения	Реквизиты вступившего в законную силу судебного акта
	от т.	до т.				
1	2	3	4	5	6	7
1765	805	806	Согласовано	47:05:0000000:5304 (4)		
			Согласовано	Земли, государственная собственность на которые не разграничена		
1766	806	807	Согласовано	47:05:0000000:5304 (4)		
			Согласовано	Земли, государственная собственность на которые не разграничена		
1767	807	808	Согласовано	47:05:0000000:5304 (4)		
			Согласовано	Земли, государственная собственность на которые не разграничена		
1768	808	809	Согласовано	47:05:0000000:5304 (4)		
			Согласовано	Земли, государственная собственность на которые не разграничена		
1769	809	810	Согласовано	47:05:0000000:5304 (4)		
			Согласовано	Земли, государственная собственность на которые не разграничена		
1770	810	811	Согласовано	47:05:0000000:5304 (4)		
			Согласовано	Земли, государственная собственность на которые не разграничена		
1771	811	812	Согласовано	47:05:0000000:5304 (4)		
			Согласовано	Земли, государственная собственность на которые не разграничена		
1772	812	813	Согласовано	47:05:0000000:5304 (4)		
			Согласовано	Земли, государственная собственность на которые не разграничена		

АКТ
СОГЛАСОВАНИЯ МЕСТОПОЛОЖЕНИЯ ГРАНИЦ ЗЕМЕЛЬНЫХ УЧАСТКОВ ПРИ ВЫПОЛНЕНИИ КОМПЛЕКСНЫХ КАДАСТРОВЫХ РАБОТ

47:05:0401001;47:05:0401002;47:05:0000000

наименование субъекта Российской Федерации, муниципального образования, населенного пункта, уникальные учетные номера кадастровых кварталов, а также иные сведения, позволяющие определить местоположение территории, на которой выполняются комплексные кадастровые работы

N п/п	Обозначение части (характерной точки) границы		Результат согласования (согласовано/ спорное)	Кадастровые номера или обозначения смежных земельных участков	Сведения о лице, представившем возражения	Реквизиты вступившего в законную силу судебного акта
	от т.	до т.				
1	2	3	4	5	6	7
1773	813	814	Согласовано	47:05:0000000:5304 (4)		
			Согласовано	Земли, государственная собственность на которые не разграничена		
1774	814	815	Согласовано	47:05:0000000:5304 (4)		
			Согласовано	Земли, государственная собственность на которые не разграничена		
1775	815	816	Согласовано	47:05:0000000:5304 (4)		
			Согласовано	Земли, государственная собственность на которые не разграничена		
1776	816	817	Согласовано	47:05:0000000:5304 (4)		
			Согласовано	Земли, государственная собственность на которые не разграничена		
1777	817	818	Согласовано	47:05:0000000:5304 (4)		
			Согласовано	Земли, государственная собственность на которые не разграничена		
1778	818	819	Согласовано	47:05:0000000:5304 (4)		
			Согласовано	Земли, государственная собственность на которые не разграничена		
1779	819	820	Согласовано	47:05:0000000:5304 (4)		
			Согласовано	Земли, государственная собственность на которые не разграничена		
1780	820	821	Согласовано	47:05:0000000:5304 (4)		
			Согласовано	Земли, государственная собственность на которые не разграничена		

АКТ
СОГЛАСОВАНИЯ МЕСТОПОЛОЖЕНИЯ ГРАНИЦ ЗЕМЕЛЬНЫХ УЧАСТКОВ ПРИ ВЫПОЛНЕНИИ КОМПЛЕКСНЫХ КАДАСТРОВЫХ РАБОТ

47:05:0401001;47:05:0401002;47:05:0000000

наименование субъекта Российской Федерации, муниципального образования, населенного пункта, уникальные учетные номера кадастровых кварталов, а также иные сведения, позволяющие определить местоположение территории, на которой выполняются комплексные кадастровые работы

N п/п	Обозначение части (характерной точки) границы		Результат согласования (согласовано/ спорное)	Кадастровые номера или обозначения смежных земельных участков	Сведения о лице, представившем возражения	Реквизиты вступившего в законную силу судебного акта
	от т.	до т.				
1	2	3	4	5	6	7
1781	821	822	Согласовано	47:05:0000000:5304 (4)		
			Согласовано	Земли, государственная собственность на которые не разграничена		
1782	822	823	Согласовано	47:05:0000000:5304 (4)		
			Согласовано	Земли, государственная собственность на которые не разграничена		
1783	823	824	Согласовано	47:05:0000000:5304 (4)		
			Согласовано	Земли, государственная собственность на которые не разграничена		
1784	824	825	Согласовано	47:05:0000000:5304 (4)		
			Согласовано	Земли, государственная собственность на которые не разграничена		
1785	825	826	Согласовано	47:05:0000000:5304 (4)		
			Согласовано	Земли, государственная собственность на которые не разграничена		
1786	826	827	Согласовано	47:05:0000000:5304 (4)		
			Согласовано	Земли, государственная собственность на которые не разграничена		
1787	827	828	Согласовано	47:05:0000000:5304 (4)		
			Согласовано	Земли, государственная собственность на которые не разграничена		
1788	828	829	Согласовано	47:05:0000000:5304 (4)		
			Согласовано	Земли, государственная собственность на которые не разграничена		

АКТ
СОГЛАСОВАНИЯ МЕСТОПОЛОЖЕНИЯ ГРАНИЦ ЗЕМЕЛЬНЫХ УЧАСТКОВ ПРИ ВЫПОЛНЕНИИ КОМПЛЕКСНЫХ КАДАСТРОВЫХ РАБОТ

47:05:0401001;47:05:0401002;47:05:0000000

наименование субъекта Российской Федерации, муниципального образования, населенного пункта, уникальные учетные номера кадастровых кварталов, а также иные сведения, позволяющие определить местоположение территории, на которой выполняются комплексные кадастровые работы

N п/п	Обозначение части (характерной точки) границы		Результат согласования (согласовано/ спорное)	Кадастровые номера или обозначения смежных земельных участков	Сведения о лице, представившем возражения	Реквизиты вступившего в законную силу судебного акта
	от т.	до т.				
1	2	3	4	5	6	7
1789	829	830	Согласовано	47:05:0000000:5304 (4)		
			Согласовано	Земли, государственная собственность на которые не разграничена		
1790	830	831	Согласовано	47:05:0000000:5304 (4)		
			Согласовано	Земли, государственная собственность на которые не разграничена		
1791	831	832	Согласовано	47:05:0000000:5304 (4)		
			Согласовано	Земли, государственная собственность на которые не разграничена		
1792	832	833	Согласовано	47:05:0000000:5304 (4)		
			Согласовано	Земли, государственная собственность на которые не разграничена		
1793	833	834	Согласовано	47:05:0000000:5304 (4)		
			Согласовано	Земли, государственная собственность на которые не разграничена		
1794	834	835	Согласовано	47:05:0000000:5304 (4)		
			Согласовано	Земли, государственная собственность на которые не разграничена		
1795	835	836	Согласовано	47:05:0000000:5304 (4)		
			Согласовано	Земли, государственная собственность на которые не разграничена		
1796	836	837	Согласовано	47:05:0000000:5304 (4)		
			Согласовано	Земли, государственная собственность на которые не разграничена		

АКТ
СОГЛАСОВАНИЯ МЕСТОПОЛОЖЕНИЯ ГРАНИЦ ЗЕМЕЛЬНЫХ УЧАСТКОВ ПРИ ВЫПОЛНЕНИИ КОМПЛЕКСНЫХ КАДАСТРОВЫХ РАБОТ

47:05:0401001;47:05:0401002;47:05:0000000

наименование субъекта Российской Федерации, муниципального образования, населенного пункта, уникальные учетные номера кадастровых кварталов, а также иные сведения, позволяющие определить местоположение территории, на которой выполняются комплексные кадастровые работы

N п/п	Обозначение части (характерной точки) границы		Результат согласования (согласовано/ спорное)	Кадастровые номера или обозначения смежных земельных участков	Сведения о лице, представившем возражения	Реквизиты вступившего в законную силу судебного акта
	от т.	до т.				
1	2	3	4	5	6	7
1797	837	838	Согласовано	47:05:0000000:5304 (4)		
			Согласовано	Земли, государственная собственность на которые не разграничена		
1798	838	839	Согласовано	47:05:0000000:5304 (4)		
			Согласовано	Земли, государственная собственность на которые не разграничена		
1799	839	840	Согласовано	47:05:0000000:5304 (4)		
			Согласовано	Земли, государственная собственность на которые не разграничена		
1800	840	841	Согласовано	47:05:0000000:5304 (4)		
			Согласовано	Земли, государственная собственность на которые не разграничена		
1801	841	842	Согласовано	47:05:0000000:5304 (4)		
			Согласовано	Земли, государственная собственность на которые не разграничена		
1802	842	843	Согласовано	47:05:0000000:5304 (4)		
			Согласовано	Земли, государственная собственность на которые не разграничена		
1803	843	844	Согласовано	47:05:0000000:5304 (4)		
			Согласовано	Земли, государственная собственность на которые не разграничена		
1804	844	845	Согласовано	47:05:0000000:5304 (4)		
			Согласовано	Земли, государственная собственность на которые не разграничена		

АКТ
СОГЛАСОВАНИЯ МЕСТОПОЛОЖЕНИЯ ГРАНИЦ ЗЕМЕЛЬНЫХ УЧАСТКОВ ПРИ ВЫПОЛНЕНИИ КОМПЛЕКСНЫХ КАДАСТРОВЫХ РАБОТ

47:05:0401001;47:05:0401002;47:05:0000000

наименование субъекта Российской Федерации, муниципального образования, населенного пункта, уникальные учетные номера кадастровых кварталов, а также иные сведения, позволяющие определить местоположение территории, на которой выполняются комплексные кадастровые работы

N п/п	Обозначение части (характерной точки) границы		Результат согласования (согласовано/ спорное)	Кадастровые номера или обозначения смежных земельных участков	Сведения о лице, представившем возражения	Реквизиты вступившего в законную силу судебного акта
	от т.	до т.				
1	2	3	4	5	6	7
1805	845	846	Согласовано	47:05:0000000:5304 (4)		
			Согласовано	Земли, государственная собственность на которые не разграничена		
1806	846	847	Согласовано	47:05:0000000:5304 (4)		
			Согласовано	Земли, государственная собственность на которые не разграничена		
1807	847	848	Согласовано	47:05:0000000:5304 (4)		
			Согласовано	Земли, государственная собственность на которые не разграничена		
1808	848	849	Согласовано	47:05:0000000:5304 (4)		
			Согласовано	Земли, государственная собственность на которые не разграничена		
1809	849	850	Согласовано	47:05:0000000:5304 (4)		
			Согласовано	Земли, государственная собственность на которые не разграничена		
1810	850	851	Согласовано	47:05:0000000:5304 (4)		
			Согласовано	Земли, государственная собственность на которые не разграничена		
1811	851	852	Согласовано	47:05:0000000:5304 (4)		
			Согласовано	Земли, государственная собственность на которые не разграничена		
1812	852	853	Согласовано	47:05:0000000:5304 (4)		
			Согласовано	Земли, государственная собственность на которые не разграничена		

АКТ
СОГЛАСОВАНИЯ МЕСТОПОЛОЖЕНИЯ ГРАНИЦ ЗЕМЕЛЬНЫХ УЧАСТКОВ ПРИ ВЫПОЛНЕНИИ КОМПЛЕКСНЫХ КАДАСТРОВЫХ РАБОТ

47:05:0401001;47:05:0401002;47:05:0000000

наименование субъекта Российской Федерации, муниципального образования, населенного пункта, уникальные учетные номера кадастровых кварталов, а также иные сведения, позволяющие определить местоположение территории, на которой выполняются комплексные кадастровые работы

N п/п	Обозначение части (характерной точки) границы		Результат согласования (согласовано/спорное)	Кадастровые номера или обозначения смежных земельных участков	Сведения о лице, представившем возражения	Реквизиты вступившего в законную силу судебного акта
	от т.	до т.				
1	2	3	4	5	6	7
1813	853	854	Согласовано	47:05:0000000:5304 (4)		
			Согласовано	Земли, государственная собственность на которые не разграничена		
1814	854	855	Согласовано	47:05:0000000:5304 (4)		
			Согласовано	Земли, государственная собственность на которые не разграничена		
1815	855	856	Согласовано	47:05:0000000:5304 (4)		
			Согласовано	Земли, государственная собственность на которые не разграничена		
1816	856	857	Согласовано	47:05:0000000:5304 (4)		
			Согласовано	Земли, государственная собственность на которые не разграничена		
1817	857	858	Согласовано	47:05:0000000:5304 (4)		
			Согласовано	Земли, государственная собственность на которые не разграничена		
1818	858	859	Согласовано	47:05:0000000:5304 (4)		
			Согласовано	Земли, государственная собственность на которые не разграничена		
1819	859	860	Согласовано	47:05:0000000:5304 (4)		
			Согласовано	Земли, государственная собственность на которые не разграничена		
1820	860	861	Согласовано	47:05:0000000:5304 (4)		
			Согласовано	Земли, государственная собственность на которые не разграничена		

АКТ
СОГЛАСОВАНИЯ МЕСТОПОЛОЖЕНИЯ ГРАНИЦ ЗЕМЕЛЬНЫХ УЧАСТКОВ ПРИ ВЫПОЛНЕНИИ КОМПЛЕКСНЫХ КАДАСТРОВЫХ РАБОТ

47:05:0401001;47:05:0401002;47:05:0000000

наименование субъекта Российской Федерации, муниципального образования, населенного пункта, уникальные учетные номера кадастровых кварталов, а также иные сведения, позволяющие определить местоположение территории, на которой выполняются комплексные кадастровые работы

N п/п	Обозначение части (характерной точки) границы		Результат согласования (согласовано/спорное)	Кадастровые номера или обозначения смежных земельных участков	Сведения о лице, представившем возражения	Реквизиты вступившего в законную силу судебного акта
	от т.	до т.				
1	2	3	4	5	6	7
1821	861	862	Согласовано	47:05:0000000:5304 (4)		
			Согласовано	Земли, государственная собственность на которые не разграничена		
1822	862	863	Согласовано	47:05:0000000:5304 (4)		
			Согласовано	Земли, государственная собственность на которые не разграничена		
1823	863	864	Согласовано	47:05:0000000:5304 (4)		
			Согласовано	Земли, государственная собственность на которые не разграничена		
1824	864	865	Согласовано	47:05:0000000:5304 (4)		
			Согласовано	Земли, государственная собственность на которые не разграничена		
1825	865	866	Согласовано	47:05:0000000:5304 (4)		
			Согласовано	Земли, государственная собственность на которые не разграничена		
1826	866	867	Согласовано	47:05:0000000:5304 (4)		
			Согласовано	Земли, государственная собственность на которые не разграничена		
1827	867	868	Согласовано	47:05:0000000:5304 (4)		
			Согласовано	Земли, государственная собственность на которые не разграничена		
1828	868	869	Согласовано	47:05:0000000:5304 (4)		
			Согласовано	Земли, государственная собственность на которые не разграничена		

АКТ
СОГЛАСОВАНИЯ МЕСТОПОЛОЖЕНИЯ ГРАНИЦ ЗЕМЕЛЬНЫХ УЧАСТКОВ ПРИ ВЫПОЛНЕНИИ КОМПЛЕКСНЫХ КАДАСТРОВЫХ РАБОТ

47:05:0401001;47:05:0401002;47:05:0000000

наименование субъекта Российской Федерации, муниципального образования, населенного пункта, уникальные учетные номера кадастровых кварталов, а также иные сведения, позволяющие определить местоположение территории, на которой выполняются комплексные кадастровые работы

N п/п	Обозначение части (характерной точки) границы		Результат согласования (согласовано/ спорное)	Кадастровые номера или обозначения смежных земельных участков	Сведения о лице, представившем возражения	Реквизиты вступившего в законную силу судебного акта
	от т.	до т.				
1	2	3	4	5	6	7
1829	869	870	Согласовано	47:05:0000000:5304 (4)		
			Согласовано	Земли, государственная собственность на которые не разграничена		
1830	870	871	Согласовано	47:05:0000000:5304 (4)		
			Согласовано	Земли, государственная собственность на которые не разграничена		
1831	871	872	Согласовано	47:05:0000000:5304 (4)		
			Согласовано	Земли, государственная собственность на которые не разграничена		
1832	872	873	Согласовано	47:05:0000000:5304 (4)		
			Согласовано	Земли, государственная собственность на которые не разграничена		
1833	873	874	Согласовано	47:05:0000000:5304 (4)		
			Согласовано	Земли, государственная собственность на которые не разграничена		
1834	874	875	Согласовано	47:05:0000000:5304 (4)		
			Согласовано	Земли, государственная собственность на которые не разграничена		
1835	875	876	Согласовано	47:05:0000000:5304 (4)		
			Согласовано	Земли, государственная собственность на которые не разграничена		
1836	876	877	Согласовано	47:05:0000000:5304 (4)		
			Согласовано	Земли, государственная собственность на которые не разграничена		

АКТ
СОГЛАСОВАНИЯ МЕСТОПОЛОЖЕНИЯ ГРАНИЦ ЗЕМЕЛЬНЫХ УЧАСТКОВ ПРИ ВЫПОЛНЕНИИ КОМПЛЕКСНЫХ КАДАСТРОВЫХ РАБОТ

47:05:0401001;47:05:0401002;47:05:0000000

наименование субъекта Российской Федерации, муниципального образования, населенного пункта, уникальные учетные номера кадастровых кварталов, а также иные сведения, позволяющие определить местоположение территории, на которой выполняются комплексные кадастровые работы

N п/п	Обозначение части (характерной точки) границы		Результат согласования (согласовано/ спорное)	Кадастровые номера или обозначения смежных земельных участков	Сведения о лице, представившем возражения	Реквизиты вступившего в законную силу судебного акта
	от т.	до т.				
1	2	3	4	5	6	7
1837	877	878	Согласовано	47:05:0000000:5304 (4)		
			Согласовано	Земли, государственная собственность на которые не разграничена		
1838	878	879	Согласовано	47:05:0000000:5304 (4)		
			Согласовано	Земли, государственная собственность на которые не разграничена		
1839	879	880	Согласовано	47:05:0000000:5304 (4)		
			Согласовано	Земли, государственная собственность на которые не разграничена		
1840	880	881	Согласовано	47:05:0000000:5304 (4)		
			Согласовано	Земли, государственная собственность на которые не разграничена		
1841	881	882	Согласовано	47:05:0000000:5304 (4)		
			Согласовано	Земли, государственная собственность на которые не разграничена		
1842	882	883	Согласовано	47:05:0000000:5304 (4)		
			Согласовано	Земли, государственная собственность на которые не разграничена		
1843	883	884	Согласовано	47:05:0000000:5304 (4)		
			Согласовано	Земли, государственная собственность на которые не разграничена		
1844	884	885	Согласовано	47:05:0000000:5304 (4)		
			Согласовано	Земли, государственная собственность на которые не разграничена		

АКТ
СОГЛАСОВАНИЯ МЕСТОПОЛОЖЕНИЯ ГРАНИЦ ЗЕМЕЛЬНЫХ УЧАСТКОВ ПРИ ВЫПОЛНЕНИИ КОМПЛЕКСНЫХ КАДАСТРОВЫХ РАБОТ

47:05:0401001;47:05:0401002;47:05:0000000

наименование субъекта Российской Федерации, муниципального образования, населенного пункта, уникальные учетные номера кадастровых кварталов, а также иные сведения, позволяющие определить местоположение территории, на которой выполняются комплексные кадастровые работы

N п/п	Обозначение части (характерной точки) границы		Результат согласования (согласовано/ спорное)	Кадастровые номера или обозначения смежных земельных участков	Сведения о лице, представившем возражения	Реквизиты вступившего в законную силу судебного акта
	от т.	до т.				
1	2	3	4	5	6	7
1845	885	886	Согласовано	47:05:0000000:5304 (4)		
			Согласовано	Земли, государственная собственность на которые не разграничена		
1846	886	887	Согласовано	47:05:0000000:5304 (4)		
			Согласовано	Земли, государственная собственность на которые не разграничена		
1847	887	888	Согласовано	47:05:0000000:5304 (4)		
			Согласовано	Земли, государственная собственность на которые не разграничена		
1848	888	889	Согласовано	47:05:0000000:5304 (4)		
			Согласовано	Земли, государственная собственность на которые не разграничена		
1849	889	890	Согласовано	47:05:0000000:5304 (4)		
			Согласовано	Земли, государственная собственность на которые не разграничена		
1850	890	891	Согласовано	47:05:0000000:5304 (4)		
			Согласовано	Земли, государственная собственность на которые не разграничена		
1851	891	892	Согласовано	47:05:0000000:5304 (4)		
			Согласовано	Земли, государственная собственность на которые не разграничена		
1852	892	893	Согласовано	47:05:0000000:5304 (4)		
			Согласовано	Земли, государственная собственность на которые не разграничена		

АКТ
СОГЛАСОВАНИЯ МЕСТОПОЛОЖЕНИЯ ГРАНИЦ ЗЕМЕЛЬНЫХ УЧАСТКОВ ПРИ ВЫПОЛНЕНИИ КОМПЛЕКСНЫХ КАДАСТРОВЫХ РАБОТ

47:05:0401001;47:05:0401002;47:05:0000000

наименование субъекта Российской Федерации, муниципального образования, населенного пункта, уникальные учетные номера кадастровых кварталов, а также иные сведения, позволяющие определить местоположение территории, на которой выполняются комплексные кадастровые работы

N п/п	Обозначение части (характерной точки) границы		Результат согласования (согласовано/спорное)	Кадастровые номера или обозначения смежных земельных участков	Сведения о лице, представившем возражения	Реквизиты вступившего в законную силу судебного акта
	от т.	до т.				
1	2	3	4	5	6	7
1853	893	894	Согласовано	47:05:0000000:5304 (4)		
			Согласовано	Земли, государственная собственность на которые не разграничена		
1854	894	895	Согласовано	47:05:0000000:5304 (4)		
			Согласовано	Земли, государственная собственность на которые не разграничена		
1855	895	896	Согласовано	47:05:0000000:5304 (4)		
			Согласовано	Земли, государственная собственность на которые не разграничена		
1856	896	897	Согласовано	47:05:0000000:5304 (4)		
			Согласовано	Земли, государственная собственность на которые не разграничена		
1857	897	898	Согласовано	47:05:0000000:5304 (4)		
			Согласовано	Земли, государственная собственность на которые не разграничена		
1858	898	899	Согласовано	47:05:0000000:5304 (4)		
			Согласовано	Земли, государственная собственность на которые не разграничена		
1859	899	900	Согласовано	47:05:0000000:5304 (4)		
			Согласовано	Земли, государственная собственность на которые не разграничена		
1860	900	901	Согласовано	47:05:0000000:5304 (4)		
			Согласовано	Земли, государственная собственность на которые не разграничена		

АКТ
СОГЛАСОВАНИЯ МЕСТОПОЛОЖЕНИЯ ГРАНИЦ ЗЕМЕЛЬНЫХ УЧАСТКОВ ПРИ ВЫПОЛНЕНИИ КОМПЛЕКСНЫХ КАДАСТРОВЫХ РАБОТ

47:05:0401001;47:05:0401002;47:05:0000000

наименование субъекта Российской Федерации, муниципального образования, населенного пункта, уникальные учетные номера кадастровых кварталов, а также иные сведения, позволяющие определить местоположение территории, на которой выполняются комплексные кадастровые работы

N п/п	Обозначение части (характерной точки) границы		Результат согласования (согласовано/ спорное)	Кадастровые номера или обозначения смежных земельных участков	Сведения о лице, представившем возражения	Реквизиты вступившего в законную силу судебного акта
	от т.	до т.				
1	2	3	4	5	6	7
1861	901	902	Согласовано	47:05:0000000:5304 (4)		
			Согласовано	Земли, государственная собственность на которые не разграничена		
1862	902	903	Согласовано	47:05:0000000:5304 (4)		
			Согласовано	Земли, государственная собственность на которые не разграничена		
1863	903	904	Согласовано	47:05:0000000:5304 (4)		
			Согласовано	Земли, государственная собственность на которые не разграничена		
1864	904	905	Согласовано	47:05:0000000:5304 (4)		
			Согласовано	Земли, государственная собственность на которые не разграничена		
1865	905	906	Согласовано	47:05:0000000:5304 (4)		
			Согласовано	Земли, государственная собственность на которые не разграничена		
1866	906	907	Согласовано	47:05:0000000:5304 (4)		
			Согласовано	Земли, государственная собственность на которые не разграничена		
1867	907	908	Согласовано	47:05:0000000:5304 (4)		
			Согласовано	Земли, государственная собственность на которые не разграничена		
1868	908	909	Согласовано	47:05:0000000:5304 (4)		
			Согласовано	Земли, государственная собственность на которые не разграничена		

АКТ
СОГЛАСОВАНИЯ МЕСТОПОЛОЖЕНИЯ ГРАНИЦ ЗЕМЕЛЬНЫХ УЧАСТКОВ ПРИ ВЫПОЛНЕНИИ КОМПЛЕКСНЫХ КАДАСТРОВЫХ РАБОТ

47:05:0401001;47:05:0401002;47:05:0000000

наименование субъекта Российской Федерации, муниципального образования, населенного пункта, уникальные учетные номера кадастровых кварталов, а также иные сведения, позволяющие определить местоположение территории, на которой выполняются комплексные кадастровые работы

N п/п	Обозначение части (характерной точки) границы		Результат согласования (согласовано/ спорное)	Кадастровые номера или обозначения смежных земельных участков	Сведения о лице, представившем возражения	Реквизиты вступившего в законную силу судебного акта
	от т.	до т.				
1	2	3	4	5	6	7
1869	909	910	Согласовано	47:05:0000000:5304 (4)		
			Согласовано	Земли, государственная собственность на которые не разграничена		
1870	910	911	Согласовано	47:05:0000000:5304 (4)		
			Согласовано	Земли, государственная собственность на которые не разграничена		
1871	911	912	Согласовано	47:05:0000000:5304 (4)		
			Согласовано	Земли, государственная собственность на которые не разграничена		
1872	912	913	Согласовано	47:05:0000000:5304 (4)		
			Согласовано	Земли, государственная собственность на которые не разграничена		
1873	913	914	Согласовано	47:05:0000000:5304 (4)		
			Согласовано	Земли, государственная собственность на которые не разграничена		
1874	914	915	Согласовано	47:05:0000000:5304 (4)		
			Согласовано	Земли, государственная собственность на которые не разграничена		
1875	915	916	Согласовано	47:05:0000000:5304 (4)		
			Согласовано	Земли, государственная собственность на которые не разграничена		
1876	916	917	Согласовано	47:05:0000000:5304 (4)		
			Согласовано	Земли, государственная собственность на которые не разграничена		

АКТ
СОГЛАСОВАНИЯ МЕСТОПОЛОЖЕНИЯ ГРАНИЦ ЗЕМЕЛЬНЫХ УЧАСТКОВ ПРИ ВЫПОЛНЕНИИ КОМПЛЕКСНЫХ КАДАСТРОВЫХ РАБОТ

47:05:0401001;47:05:0401002;47:05:0000000

наименование субъекта Российской Федерации, муниципального образования, населенного пункта, уникальные учетные номера кадастровых кварталов, а также иные сведения, позволяющие определить местоположение территории, на которой выполняются комплексные кадастровые работы

N п/п	Обозначение части (характерной точки) границы		Результат согласования (согласовано/ спорное)	Кадастровые номера или обозначения смежных земельных участков	Сведения о лице, представившем возражения	Реквизиты вступившего в законную силу судебного акта
	от т.	до т.				
1	2	3	4	5	6	7
1877	917	918	Согласовано	47:05:0000000:5304 (4)		
			Согласовано	Земли, государственная собственность на которые не разграничена		
1878	918	919	Согласовано	47:05:0000000:5304 (4)		
			Согласовано	Земли, государственная собственность на которые не разграничена		
1879	919	920	Согласовано	47:05:0000000:5304 (4)		
			Согласовано	Земли, государственная собственность на которые не разграничена		
1880	920	921	Согласовано	47:05:0000000:5304 (4)		
			Согласовано	Земли, государственная собственность на которые не разграничена		
1881	921	922	Согласовано	47:05:0000000:5304 (4)		
			Согласовано	Земли, государственная собственность на которые не разграничена		
1882	922	923	Согласовано	47:05:0000000:5304 (4)		
			Согласовано	Земли, государственная собственность на которые не разграничена		
1883	923	924	Согласовано	47:05:0000000:5304 (4)		
			Согласовано	Земли, государственная собственность на которые не разграничена		
1884	924	925	Согласовано	47:05:0000000:5304 (4)		
			Согласовано	Земли, государственная собственность на которые не разграничена		

АКТ
СОГЛАСОВАНИЯ МЕСТОПОЛОЖЕНИЯ ГРАНИЦ ЗЕМЕЛЬНЫХ УЧАСТКОВ ПРИ ВЫПОЛНЕНИИ КОМПЛЕКСНЫХ КАДАСТРОВЫХ РАБОТ

47:05:0401001;47:05:0401002;47:05:0000000

наименование субъекта Российской Федерации, муниципального образования, населенного пункта, уникальные учетные номера кадастровых кварталов, а также иные сведения, позволяющие определить местоположение территории, на которой выполняются комплексные кадастровые работы

N п/п	Обозначение части (характерной точки) границы		Результат согласования (согласовано/ спорное)	Кадастровые номера или обозначения смежных земельных участков	Сведения о лице, представившем возражения	Реквизиты вступившего в законную силу судебного акта
	от т.	до т.				
1	2	3	4	5	6	7
1885	925	926	Согласовано	47:05:0000000:5304 (4)		
			Согласовано	Земли, государственная собственность на которые не разграничена		
1886	926	927	Согласовано	47:05:0000000:5304 (4)		
			Согласовано	Земли, государственная собственность на которые не разграничена		
1887	927	928	Согласовано	47:05:0000000:5304 (4)		
			Согласовано	Земли, государственная собственность на которые не разграничена		
1888	928	929	Согласовано	47:05:0000000:5304 (4)		
			Согласовано	Земли, государственная собственность на которые не разграничена		
1889	929	930	Согласовано	47:05:0000000:5304 (4)		
			Согласовано	Земли, государственная собственность на которые не разграничена		
1890	930	931	Согласовано	47:05:0000000:5304 (4)		
			Согласовано	Земли, государственная собственность на которые не разграничена		
1891	931	932	Согласовано	47:05:0000000:5304 (4)		
			Согласовано	Земли, государственная собственность на которые не разграничена		
1892	932	933	Согласовано	47:05:0000000:5304 (4)		
			Согласовано	Земли, государственная собственность на которые не разграничена		

АКТ
СОГЛАСОВАНИЯ МЕСТОПОЛОЖЕНИЯ ГРАНИЦ ЗЕМЕЛЬНЫХ УЧАСТКОВ ПРИ ВЫПОЛНЕНИИ КОМПЛЕКСНЫХ КАДАСТРОВЫХ РАБОТ

47:05:0401001;47:05:0401002;47:05:0000000

наименование субъекта Российской Федерации, муниципального образования, населенного пункта, уникальные учетные номера кадастровых кварталов, а также иные сведения, позволяющие определить местоположение территории, на которой выполняются комплексные кадастровые работы

N п/п	Обозначение части (характерной точки) границы		Результат согласования (согласовано/ спорное)	Кадастровые номера или обозначения смежных земельных участков	Сведения о лице, представившем возражения	Реквизиты вступившего в законную силу судебного акта
	от т.	до т.				
1	2	3	4	5	6	7
1893	933	934	Согласовано	47:05:0000000:5304 (4)		
			Согласовано	Земли, государственная собственность на которые не разграничена		
1894	934	935	Согласовано	47:05:0000000:5304 (4)		
			Согласовано	Земли, государственная собственность на которые не разграничена		
1895	935	936	Согласовано	47:05:0000000:5304 (4)		
			Согласовано	Земли, государственная собственность на которые не разграничена		
1896	936	672	Согласовано	47:05:0000000:5304 (4)		
			Согласовано	Земли, государственная собственность на которые не разграничена		
1897	937	938	Согласовано	47:05:0000000:5304 (5)		
			Согласовано	Земли, государственная собственность на которые не разграничена		
1898	938	939	Согласовано	47:05:0000000:5304 (5)		
			Согласовано	Земли, государственная собственность на которые не разграничена		
1899	939	940	Согласовано	47:05:0000000:5304 (5)		
			Согласовано	Земли, государственная собственность на которые не разграничена		
1900	940	941	Согласовано	47:05:0000000:5304 (5)		
			Согласовано	Земли, государственная собственность на которые не разграничена		

АКТ
СОГЛАСОВАНИЯ МЕСТОПОЛОЖЕНИЯ ГРАНИЦ ЗЕМЕЛЬНЫХ УЧАСТКОВ ПРИ ВЫПОЛНЕНИИ КОМПЛЕКСНЫХ КАДАСТРОВЫХ РАБОТ

47:05:0401001;47:05:0401002;47:05:0000000

наименование субъекта Российской Федерации, муниципального образования, населенного пункта, уникальные учетные номера кадастровых кварталов, а также иные сведения, позволяющие определить местоположение территории, на которой выполняются комплексные кадастровые работы

N п/п	Обозначение части (характерной точки) границы		Результат согласования (согласовано/ спорное)	Кадастровые номера или обозначения смежных земельных участков	Сведения о лице, представившем возражения	Реквизиты вступившего в законную силу судебного акта
	от т.	до т.				
1	2	3	4	5	6	7
1901	941	942	Согласовано	47:05:0000000:5304 (5)		
			Согласовано	Земли, государственная собственность на которые не разграничена		
1902	942	943	Согласовано	47:05:0000000:5304 (5)		
			Согласовано	Земли, государственная собственность на которые не разграничена		
1903	944	945	Согласовано	47:05:0000000:5304 (5)		
			Согласовано	Земли, государственная собственность на которые не разграничена		
1904	945	946	Согласовано	47:05:0000000:5304 (5)		
			Согласовано	Земли, государственная собственность на которые не разграничена		
1905	946	947	Согласовано	47:05:0000000:5304 (5)		
			Согласовано	Земли, государственная собственность на которые не разграничена		
1906	947	948	Согласовано	47:05:0000000:5304 (5)		
			Согласовано	Земли, государственная собственность на которые не разграничена		
1907	949	950	Согласовано	47:05:0000000:5304 (5)		
			Согласовано	Земли, государственная собственность на которые не разграничена		
1908	950	951	Согласовано	47:05:0000000:5304 (5)		
			Согласовано	Земли, государственная собственность на которые не разграничена		

АКТ
СОГЛАСОВАНИЯ МЕСТОПОЛОЖЕНИЯ ГРАНИЦ ЗЕМЕЛЬНЫХ УЧАСТКОВ ПРИ ВЫПОЛНЕНИИ КОМПЛЕКСНЫХ КАДАСТРОВЫХ РАБОТ

47:05:0401001;47:05:0401002;47:05:0000000

наименование субъекта Российской Федерации, муниципального образования, населенного пункта, уникальные учетные номера кадастровых кварталов, а также иные сведения, позволяющие определить местоположение территории, на которой выполняются комплексные кадастровые работы

N п/п	Обозначение части (характерной точки) границы		Результат согласования (согласовано/ спорное)	Кадастровые номера или обозначения смежных земельных участков	Сведения о лице, представившем возражения	Реквизиты вступившего в законную силу судебного акта
	от т.	до т.				
1	2	3	4	5	6	7
1909	951	952	Согласовано	47:05:0000000:5304 (5)		
			Согласовано	Земли, государственная собственность на которые не разграничена		
1910	952	953	Согласовано	47:05:0000000:5304 (5)		
			Согласовано	Земли, государственная собственность на которые не разграничена		
1911	953	954	Согласовано	47:05:0000000:5304 (5)		
			Согласовано	Земли, государственная собственность на которые не разграничена		
1912	955	956	Согласовано	47:05:0000000:5304 (5)		
			Согласовано	Земли, государственная собственность на которые не разграничена		
1913	956	957	Согласовано	47:05:0000000:5304 (5)		
			Согласовано	Земли, государственная собственность на которые не разграничена		
1914	957	958	Согласовано	47:05:0000000:5304 (5)		
			Согласовано	Земли, государственная собственность на которые не разграничена		
1915	958	959	Согласовано	47:05:0000000:5304 (5)		
			Согласовано	Земли, государственная собственность на которые не разграничена		
1916	959	960	Согласовано	47:05:0000000:5304 (5)		
			Согласовано	Земли, государственная собственность на которые не разграничена		

АКТ
СОГЛАСОВАНИЯ МЕСТОПОЛОЖЕНИЯ ГРАНИЦ ЗЕМЕЛЬНЫХ УЧАСТКОВ ПРИ ВЫПОЛНЕНИИ КОМПЛЕКСНЫХ КАДАСТРОВЫХ РАБОТ

47:05:0401001;47:05:0401002;47:05:0000000

наименование субъекта Российской Федерации, муниципального образования, населенного пункта, уникальные учетные номера кадастровых кварталов, а также иные сведения, позволяющие определить местоположение территории, на которой выполняются комплексные кадастровые работы

N п/п	Обозначение части (характерной точки) границы		Результат согласования (согласовано/спорное)	Кадастровые номера или обозначения смежных земельных участков	Сведения о лице, представившем возражения	Реквизиты вступившего в законную силу судебного акта
	от т.	до т.				
1	2	3	4	5	6	7
1917	960	961	Согласовано	47:05:0000000:5304 (5)		
			Согласовано	Земли, государственная собственность на которые не разграничена		
1918	961	962	Согласовано	47:05:0000000:5304 (5)		
			Согласовано	Земли, государственная собственность на которые не разграничена		
1919	962	963	Согласовано	47:05:0000000:5304 (5)		
			Согласовано	Земли, государственная собственность на которые не разграничена		
1920	963	964	Согласовано	47:05:0000000:5304 (5)		
			Согласовано	Земли, государственная собственность на которые не разграничена		
1921	965	966	Согласовано	47:05:0000000:5304 (5)		
			Согласовано	Земли, государственная собственность на которые не разграничена		
1922	966	967	Согласовано	47:05:0000000:5304 (5)		
			Согласовано	Земли, государственная собственность на которые не разграничена		
1923	967	968	Согласовано	47:05:0000000:5304 (5)		
			Согласовано	Земли, государственная собственность на которые не разграничена		
1924	968	969	Согласовано	47:05:0000000:5304 (5)		
			Согласовано	Земли, государственная собственность на которые не разграничена		

АКТ
СОГЛАСОВАНИЯ МЕСТОПОЛОЖЕНИЯ ГРАНИЦ ЗЕМЕЛЬНЫХ УЧАСТКОВ ПРИ ВЫПОЛНЕНИИ КОМПЛЕКСНЫХ КАДАСТРОВЫХ РАБОТ

47:05:0401001;47:05:0401002;47:05:0000000

наименование субъекта Российской Федерации, муниципального образования, населенного пункта, уникальные учетные номера кадастровых кварталов, а также иные сведения, позволяющие определить местоположение территории, на которой выполняются комплексные кадастровые работы

N п/п	Обозначение части (характерной точки) границы		Результат согласования (согласовано/ спорное)	Кадастровые номера или обозначения смежных земельных участков	Сведения о лице, представившем возражения	Реквизиты вступившего в законную силу судебного акта
	от т.	до т.				
1	2	3	4	5	6	7
1925	969	970	Согласовано	47:05:0000000:5304 (5)		
			Согласовано	Земли, государственная собственность на которые не разграничена		
1926	970	971	Согласовано	47:05:0000000:5304 (5)		
			Согласовано	Земли, государственная собственность на которые не разграничена		
1927	971	972	Согласовано	47:05:0000000:5304 (5)		
			Согласовано	Земли, государственная собственность на которые не разграничена		
1928	972	973	Согласовано	47:05:0000000:5304 (5)		
			Согласовано	Земли, государственная собственность на которые не разграничена		
1929	974	975	Согласовано	47:05:0000000:5304 (5)		
			Согласовано	47:05:0401002:227		
1930	975	976	Согласовано	47:05:0000000:5304 (5)		
			Согласовано	47:05:0401002:227		
1931	976	977	Согласовано	47:05:0000000:5304 (5)		
			Согласовано	47:05:0401002:227		
1932	977	978	Согласовано	47:05:0000000:5304 (5)		
			Согласовано	47:05:0401002:227		
1933	978	979	Согласовано	47:05:0000000:5304 (5)		
			Согласовано	47:05:0401002:227		
1934	979	980	Согласовано	47:05:0000000:5304 (5)		
			Согласовано	47:05:0401002:236		

АКТ
СОГЛАСОВАНИЯ МЕСТОПОЛОЖЕНИЯ ГРАНИЦ ЗЕМЕЛЬНЫХ УЧАСТКОВ ПРИ ВЫПОЛНЕНИИ КОМПЛЕКСНЫХ КАДАСТРОВЫХ РАБОТ

47:05:0401001;47:05:0401002;47:05:0000000

наименование субъекта Российской Федерации, муниципального образования, населенного пункта, уникальные учетные номера кадастровых кварталов, а также иные сведения, позволяющие определить местоположение территории, на которой выполняются комплексные кадастровые работы

N п/п	Обозначение части (характерной точки) границы		Результат согласования (согласовано/ спорное)	Кадастровые номера или обозначения смежных земельных участков	Сведения о лице, представившем возражения	Реквизиты вступившего в законную силу судебного акта
	от т.	до т.				
1	2	3	4	5	6	7
1935	980	981	Согласовано	47:05:0000000:5304 (5)		
			Согласовано	47:05:0401002:236		
1936	981	982	Согласовано	47:05:0000000:5304 (5)		
			Согласовано	47:05:0401002:236		
1937	982	983	Согласовано	47:05:0000000:5304 (5)		
			Согласовано	47:05:0401002:236		
1938	983	984	Согласовано	47:05:0000000:5304 (5)		
			Согласовано	47:05:0401002:236		
1939	984	985	Согласовано	47:05:0000000:5304 (5)		
			Согласовано	Земли, государственная собственность на которые не разграничена		
1940	985	986	Согласовано	47:05:0000000:5304 (5)		
			Согласовано	Земли, государственная собственность на которые не разграничена		
1941	986	987	Согласовано	47:05:0000000:5304 (5)		
			Согласовано	Земли, государственная собственность на которые не разграничена		
1942	987	988	Согласовано	47:05:0000000:5304 (5)		
			Согласовано	Земли, государственная собственность на которые не разграничена		
1943	988	989	Согласовано	47:05:0000000:5304 (5)		
			Согласовано	Земли, государственная собственность на которые не разграничена		
1944	989	990	Согласовано	47:05:0000000:5304 (5)		
			Согласовано	47:05:0401002:172		

АКТ
СОГЛАСОВАНИЯ МЕСТОПОЛОЖЕНИЯ ГРАНИЦ ЗЕМЕЛЬНЫХ УЧАСТКОВ ПРИ ВЫПОЛНЕНИИ КОМПЛЕКСНЫХ КАДАСТРОВЫХ РАБОТ

47:05:0401001;47:05:0401002;47:05:0000000

наименование субъекта Российской Федерации, муниципального образования, населенного пункта, уникальные учетные номера кадастровых кварталов, а также иные сведения, позволяющие определить местоположение территории, на которой выполняются комплексные кадастровые работы

N п/п	Обозначение части (характерной точки) границы		Результат согласования (согласовано/ спорное)	Кадастровые номера или обозначения смежных земельных участков	Сведения о лице, представившем возражения	Реквизиты вступившего в законную силу судебного акта
	от т.	до т.				
1	2	3	4	5	6	7
1945	990	991	Согласовано	47:05:0000000:5304 (5)		
			Согласовано	47:05:0401002:172		
1946	991	992	Согласовано	47:05:0000000:5304 (5)		
			Согласовано	47:05:0401002:172		
1947	992	993	Согласовано	47:05:0000000:5304 (5)		
			Согласовано	47:05:0401002:172		
1948	993	994	Согласовано	47:05:0000000:5304 (5)		
			Согласовано	47:05:0401002:172		
1949	994	995	Согласовано	47:05:0000000:5304 (5)		
			Согласовано	47:05:0401002:172		
1950	995	996	Согласовано	47:05:0000000:5304 (5)		
			Согласовано	Земли, государственная собственность на которые не разграничена		
1951	996	997	Согласовано	47:05:0000000:5304 (5)		
			Согласовано	Земли, государственная собственность на которые не разграничена		
1952	997	998	Согласовано	47:05:0000000:5304 (5)		
			Согласовано	47:05:0401002:174		
1953	998	999	Согласовано	47:05:0000000:5304 (5)		
			Согласовано	Земли, государственная собственность на которые не разграничена		
1954	999	1000	Согласовано	47:05:0000000:5304 (5)		
			Согласовано	Земли, государственная собственность на которые не разграничена		

АКТ
СОГЛАСОВАНИЯ МЕСТОПОЛОЖЕНИЯ ГРАНИЦ ЗЕМЕЛЬНЫХ УЧАСТКОВ ПРИ ВЫПОЛНЕНИИ КОМПЛЕКСНЫХ КАДАСТРОВЫХ РАБОТ

47:05:0401001;47:05:0401002;47:05:0000000

наименование субъекта Российской Федерации, муниципального образования, населенного пункта, уникальные учетные номера кадастровых кварталов, а также иные сведения, позволяющие определить местоположение территории, на которой выполняются комплексные кадастровые работы

N п/п	Обозначение части (характерной точки) границы		Результат согласования (согласовано/ спорное)	Кадастровые номера или обозначения смежных земельных участков	Сведения о лице, представившем возражения	Реквизиты вступившего в законную силу судебного акта
	от т.	до т.				
1	2	3	4	5	6	7
1955	1000	1001	Согласовано	47:05:0000000:5304 (5)		
			Согласовано	Земли, государственная собственность на которые не разграничена		
1956	1001	1002	Согласовано	47:05:0000000:5304 (5)		
			Согласовано	Земли, государственная собственность на которые не разграничена		
1957	1002	546	Согласовано	47:05:0000000:5304 (5)		
			Согласовано	Земли, государственная собственность на которые не разграничена		
1958	1003	1004	Согласовано	47:05:0000000:5304 (5)		
			Согласовано	Земли, государственная собственность на которые не разграничена		
1959	1004	1005	Согласовано	47:05:0000000:5304 (5)		
			Согласовано	Земли, государственная собственность на которые не разграничена		
1960	1005	1006	Согласовано	47:05:0000000:5304 (5)		
			Согласовано	Земли, государственная собственность на которые не разграничена		
1961	1006	1007	Согласовано	47:05:0000000:5304 (5)		
			Согласовано	Земли, государственная собственность на которые не разграничена		
1962	1007	1008	Согласовано	47:05:0000000:5304 (5)		
			Согласовано	Земли, государственная собственность на которые не разграничена		

АКТ
СОГЛАСОВАНИЯ МЕСТОПОЛОЖЕНИЯ ГРАНИЦ ЗЕМЕЛЬНЫХ УЧАСТКОВ ПРИ ВЫПОЛНЕНИИ КОМПЛЕКСНЫХ КАДАСТРОВЫХ РАБОТ

47:05:0401001;47:05:0401002;47:05:0000000

наименование субъекта Российской Федерации, муниципального образования, населенного пункта, уникальные учетные номера кадастровых кварталов, а также иные сведения, позволяющие определить местоположение территории, на которой выполняются комплексные кадастровые работы

N п/п	Обозначение части (характерной точки) границы		Результат согласования (согласовано/ спорное)	Кадастровые номера или обозначения смежных земельных участков	Сведения о лице, представившем возражения	Реквизиты вступившего в законную силу судебного акта
	от т.	до т.				
1	2	3	4	5	6	7
1963	1008	1009	Согласовано	47:05:0000000:5304 (5)		
			Согласовано	Земли, государственная собственность на которые не разграничена		
1964	1009	1010	Согласовано	47:05:0000000:5304 (5)		
			Согласовано	Земли, государственная собственность на которые не разграничена		
1965	1013	1014	Согласовано	47:05:0000000:5304 (5)		
			Согласовано	Земли, государственная собственность на которые не разграничена		
1966	1014	1015	Согласовано	47:05:0000000:5304 (5)		
			Согласовано	47:05:0401001:77		
1967	1015	1016	Согласовано	47:05:0000000:5304 (5)		
			Согласовано	47:05:0401001:77		
1968	1016	1017	Согласовано	47:05:0000000:5304 (5)		
			Согласовано	47:05:0401001:77		
1969	1017	1018	Согласовано	47:05:0000000:5304 (5)		
			Согласовано	47:05:0401001:77		
1970	1018	1019	Согласовано	47:05:0000000:5304 (5)		
			Согласовано	47:05:0401001:77		
1971	1019	1020	Согласовано	47:05:0000000:5304 (5)		
			Согласовано	47:05:0401001:77		
1972	1020	406	Согласовано	47:05:0000000:5304 (5)		
			Согласовано	47:05:0401001:77		

АКТ
СОГЛАСОВАНИЯ МЕСТОПОЛОЖЕНИЯ ГРАНИЦ ЗЕМЕЛЬНЫХ УЧАСТКОВ ПРИ ВЫПОЛНЕНИИ КОМПЛЕКСНЫХ КАДАСТРОВЫХ РАБОТ

47:05:0401001;47:05:0401002;47:05:0000000

наименование субъекта Российской Федерации, муниципального образования, населенного пункта, уникальные учетные номера кадастровых кварталов, а также иные сведения, позволяющие определить местоположение территории, на которой выполняются комплексные кадастровые работы

N п/п	Обозначение части (характерной точки) границы		Результат согласования (согласовано/ спорное)	Кадастровые номера или обозначения смежных земельных участков	Сведения о лице, представившем возражения	Реквизиты вступившего в законную силу судебного акта
	от т.	до т.				
1	2	3	4	5	6	7
1973	403	1021	Согласовано	47:05:0000000:5304 (5)		
			Согласовано	Земли, государственная собственность на которые не разграничена		
1974	1021	1022	Согласовано	47:05:0000000:5304 (5)		
			Согласовано	Земли, государственная собственность на которые не разграничена		
1975	1022	1023	Согласовано	47:05:0000000:5304 (5)		
			Согласовано	Земли, государственная собственность на которые не разграничена		
1976	1023	1024	Согласовано	47:05:0000000:5304 (5)		
			Согласовано	Земли, государственная собственность на которые не разграничена		
1977	1024	1025	Согласовано	47:05:0000000:5304 (5)		
			Согласовано	Земли, государственная собственность на которые не разграничена		
1978	1025	1026	Согласовано	47:05:0000000:5304 (5)		
			Согласовано	Земли, государственная собственность на которые не разграничена		
1979	1026	1027	Согласовано	47:05:0000000:5304 (5)		
			Согласовано	Земли, государственная собственность на которые не разграничена		
1980	1027	1028	Согласовано	47:05:0000000:5304 (5)		
			Согласовано	Земли, государственная собственность на которые не разграничена		

АКТ
СОГЛАСОВАНИЯ МЕСТОПОЛОЖЕНИЯ ГРАНИЦ ЗЕМЕЛЬНЫХ УЧАСТКОВ ПРИ ВЫПОЛНЕНИИ КОМПЛЕКСНЫХ КАДАСТРОВЫХ РАБОТ

47:05:0401001;47:05:0401002;47:05:0000000

наименование субъекта Российской Федерации, муниципального образования, населенного пункта, уникальные учетные номера кадастровых кварталов, а также иные сведения, позволяющие определить местоположение территории, на которой выполняются комплексные кадастровые работы

N п/п	Обозначение части (характерной точки) границы		Результат согласования (согласовано/ спорное)	Кадастровые номера или обозначения смежных земельных участков	Сведения о лице, представившем возражения	Реквизиты вступившего в законную силу судебного акта
	от т.	до т.				
1	2	3	4	5	6	7
1981	1028	1029	Согласовано	47:05:0000000:5304 (5)		
			Согласовано	Земли, государственная собственность на которые не разграничена		
1982	620	1030	Согласовано	47:05:0000000:5304 (5)		
			Согласовано	Земли, государственная собственность на которые не разграничена		
1983	1030	1031	Согласовано	47:05:0000000:5304 (5)		
			Согласовано	Земли, государственная собственность на которые не разграничена		
1984	556	1032	Согласовано	47:05:0000000:5304 (5)		
			Согласовано	Земли, государственная собственность на которые не разграничена		
1985	1032	1033	Согласовано	47:05:0000000:5304 (5)		
			Согласовано	Земли, государственная собственность на которые не разграничена		
1986	1033	1034	Согласовано	47:05:0000000:5304 (5)		
			Согласовано	Земли, государственная собственность на которые не разграничена		
1987	1034	1035	Согласовано	47:05:0000000:5304 (5)		
			Согласовано	Земли, государственная собственность на которые не разграничена		
1988	1035	1036	Согласовано	47:05:0000000:5304 (5)		
			Согласовано	Земли, государственная собственность на которые не разграничена		

АКТ
СОГЛАСОВАНИЯ МЕСТОПОЛОЖЕНИЯ ГРАНИЦ ЗЕМЕЛЬНЫХ УЧАСТКОВ ПРИ ВЫПОЛНЕНИИ КОМПЛЕКСНЫХ КАДАСТРОВЫХ РАБОТ

47:05:0401001;47:05:0401002;47:05:0000000

наименование субъекта Российской Федерации, муниципального образования, населенного пункта, уникальные учетные номера кадастровых кварталов, а также иные сведения, позволяющие определить местоположение территории, на которой выполняются комплексные кадастровые работы

N п/п	Обозначение части (характерной точки) границы		Результат согласования (согласовано/ спорное)	Кадастровые номера или обозначения смежных земельных участков	Сведения о лице, представившем возражения	Реквизиты вступившего в законную силу судебного акта
	от т.	до т.				
1	2	3	4	5	6	7
1989	1036	1037	Согласовано	47:05:0000000:5304 (5)		
			Согласовано	Земли, государственная собственность на которые не разграничена		
1990	1037	1038	Согласовано	47:05:0000000:5304 (5)		
			Согласовано	Земли, государственная собственность на которые не разграничена		
1991	1038	1039	Согласовано	47:05:0000000:5304 (5)		
			Согласовано	Земли, государственная собственность на которые не разграничена		
1992	1039	1040	Согласовано	47:05:0000000:5304 (5)		
			Согласовано	Земли, государственная собственность на которые не разграничена		
1993	1040	1041	Согласовано	47:05:0000000:5304 (5)		
			Согласовано	Земли, государственная собственность на которые не разграничена		
1994	1041	1042	Согласовано	47:05:0000000:5304 (5)		
			Согласовано	Земли, государственная собственность на которые не разграничена		
1995	1042	1043	Согласовано	47:05:0000000:5304 (5)		
			Согласовано	Земли, государственная собственность на которые не разграничена		
1996	1043	1044	Согласовано	47:05:0000000:5304 (5)		
			Согласовано	Земли, государственная собственность на которые не разграничена		

АКТ
СОГЛАСОВАНИЯ МЕСТОПОЛОЖЕНИЯ ГРАНИЦ ЗЕМЕЛЬНЫХ УЧАСТКОВ ПРИ ВЫПОЛНЕНИИ КОМПЛЕКСНЫХ КАДАСТРОВЫХ РАБОТ

47:05:0401001;47:05:0401002;47:05:0000000

наименование субъекта Российской Федерации, муниципального образования, населенного пункта, уникальные учетные номера кадастровых кварталов, а также иные сведения, позволяющие определить местоположение территории, на которой выполняются комплексные кадастровые работы

N п/п	Обозначение части (характерной точки) границы		Результат согласования (согласовано/ спорное)	Кадастровые номера или обозначения смежных земельных участков	Сведения о лице, представившем возражения	Реквизиты вступившего в законную силу судебного акта
	от т.	до т.				
1	2	3	4	5	6	7
1997	1044	1045	Согласовано	47:05:0000000:5304 (5)		
			Согласовано	Земли, государственная собственность на которые не разграничена		
1998	1045	1046	Согласовано	47:05:0000000:5304 (5)		
			Согласовано	Земли, государственная собственность на которые не разграничена		
1999	1046	1047	Согласовано	47:05:0000000:5304 (5)		
			Согласовано	Земли, государственная собственность на которые не разграничена		
2000	1047	1048	Согласовано	47:05:0000000:5304 (5)		
			Согласовано	Земли, государственная собственность на которые не разграничена		
2001	1048	1049	Согласовано	47:05:0000000:5304 (5)		
			Согласовано	Земли, государственная собственность на которые не разграничена		
2002	1049	1050	Согласовано	47:05:0000000:5304 (5)		
			Согласовано	Земли, государственная собственность на которые не разграничена		
2003	1050	1051	Согласовано	47:05:0000000:5304 (5)		
			Согласовано	Земли, государственная собственность на которые не разграничена		
2004	1051	1052	Согласовано	47:05:0000000:5304 (5)		
			Согласовано	Земли, государственная собственность на которые не разграничена		

АКТ
СОГЛАСОВАНИЯ МЕСТОПОЛОЖЕНИЯ ГРАНИЦ ЗЕМЕЛЬНЫХ УЧАСТКОВ ПРИ ВЫПОЛНЕНИИ КОМПЛЕКСНЫХ КАДАСТРОВЫХ РАБОТ

47:05:0401001;47:05:0401002;47:05:0000000

наименование субъекта Российской Федерации, муниципального образования, населенного пункта, уникальные учетные номера кадастровых кварталов, а также иные сведения, позволяющие определить местоположение территории, на которой выполняются комплексные кадастровые работы

N п/п	Обозначение части (характерной точки) границы		Результат согласования (согласовано/ спорное)	Кадастровые номера или обозначения смежных земельных участков	Сведения о лице, представившем возражения	Реквизиты вступившего в законную силу судебного акта
	от т.	до т.				
1	2	3	4	5	6	7
2005	1052	1053	Согласовано	47:05:0000000:5304 (5)		
			Согласовано	Земли, государственная собственность на которые не разграничена		
2006	1053	1054	Согласовано	47:05:0000000:5304 (5)		
			Согласовано	Земли, государственная собственность на которые не разграничена		
2007	1054	1055	Согласовано	47:05:0000000:5304 (5)		
			Согласовано	Земли, государственная собственность на которые не разграничена		
2008	1055	1056	Согласовано	47:05:0000000:5304 (5)		
			Согласовано	Земли, государственная собственность на которые не разграничена		
2009	1056	1057	Согласовано	47:05:0000000:5304 (5)		
			Согласовано	Земли, государственная собственность на которые не разграничена		
2010	1057	1058	Согласовано	47:05:0000000:5304 (5)		
			Согласовано	Земли, государственная собственность на которые не разграничена		
2011	1058	1059	Согласовано	47:05:0000000:5304 (5)		
			Согласовано	Земли, государственная собственность на которые не разграничена		
2012	1059	1060	Согласовано	47:05:0000000:5304 (5)		
			Согласовано	Земли, государственная собственность на которые не разграничена		

АКТ
СОГЛАСОВАНИЯ МЕСТОПОЛОЖЕНИЯ ГРАНИЦ ЗЕМЕЛЬНЫХ УЧАСТКОВ ПРИ ВЫПОЛНЕНИИ КОМПЛЕКСНЫХ КАДАСТРОВЫХ РАБОТ

47:05:0401001;47:05:0401002;47:05:0000000

наименование субъекта Российской Федерации, муниципального образования, населенного пункта, уникальные учетные номера кадастровых кварталов, а также иные сведения, позволяющие определить местоположение территории, на которой выполняются комплексные кадастровые работы

N п/п	Обозначение части (характерной точки) границы		Результат согласования (согласовано/ спорное)	Кадастровые номера или обозначения смежных земельных участков	Сведения о лице, представившем возражения	Реквизиты вступившего в законную силу судебного акта
	от т.	до т.				
1	2	3	4	5	6	7
2013	1060	1061	Согласовано	47:05:0000000:5304 (5)		
			Согласовано	Земли, государственная собственность на которые не разграничена		
2014	1061	1062	Согласовано	47:05:0000000:5304 (5)		
			Согласовано	Земли, государственная собственность на которые не разграничена		
2015	1062	1063	Согласовано	47:05:0000000:5304 (5)		
			Согласовано	Земли, государственная собственность на которые не разграничена		
2016	1063	1064	Согласовано	47:05:0000000:5304 (5)		
			Согласовано	Земли, государственная собственность на которые не разграничена		
2017	1064	1065	Согласовано	47:05:0000000:5304 (5)		
			Согласовано	Земли, государственная собственность на которые не разграничена		
2018	1065	1066	Согласовано	47:05:0000000:5304 (5)		
			Согласовано	Земли, государственная собственность на которые не разграничена		
2019	1066	1067	Согласовано	47:05:0000000:5304 (5)		
			Согласовано	Земли, государственная собственность на которые не разграничена		
2020	1067	1068	Согласовано	47:05:0000000:5304 (5)		
			Согласовано	Земли, государственная собственность на которые не разграничена		

АКТ
СОГЛАСОВАНИЯ МЕСТОПОЛОЖЕНИЯ ГРАНИЦ ЗЕМЕЛЬНЫХ УЧАСТКОВ ПРИ ВЫПОЛНЕНИИ КОМПЛЕКСНЫХ КАДАСТРОВЫХ РАБОТ

47:05:0401001;47:05:0401002;47:05:0000000

наименование субъекта Российской Федерации, муниципального образования, населенного пункта, уникальные учетные номера кадастровых кварталов, а также иные сведения, позволяющие определить местоположение территории, на которой выполняются комплексные кадастровые работы

N п/п	Обозначение части (характерной точки) границы		Результат согласования (согласовано/ спорное)	Кадастровые номера или обозначения смежных земельных участков	Сведения о лице, представившем возражения	Реквизиты вступившего в законную силу судебного акта
	от т.	до т.				
1	2	3	4	5	6	7
2021	1068	1069	Согласовано	47:05:0000000:5304 (5)		
			Согласовано	Земли, государственная собственность на которые не разграничена		
2022	1069	1070	Согласовано	47:05:0000000:5304 (5)		
			Согласовано	Земли, государственная собственность на которые не разграничена		
2023	1070	1071	Согласовано	47:05:0000000:5304 (5)		
			Согласовано	Земли, государственная собственность на которые не разграничена		
2024	1071	1072	Согласовано	47:05:0000000:5304 (5)		
			Согласовано	Земли, государственная собственность на которые не разграничена		
2025	1072	1073	Согласовано	47:05:0000000:5304 (5)		
			Согласовано	Земли, государственная собственность на которые не разграничена		
2026	1073	1074	Согласовано	47:05:0000000:5304 (5)		
			Согласовано	Земли, государственная собственность на которые не разграничена		
2027	1074	1075	Согласовано	47:05:0000000:5304 (5)		
			Согласовано	Земли, государственная собственность на которые не разграничена		
2028	1075	1076	Согласовано	47:05:0000000:5304 (5)		
			Согласовано	Земли, государственная собственность на которые не разграничена		

АКТ
СОГЛАСОВАНИЯ МЕСТОПОЛОЖЕНИЯ ГРАНИЦ ЗЕМЕЛЬНЫХ УЧАСТКОВ ПРИ ВЫПОЛНЕНИИ КОМПЛЕКСНЫХ КАДАСТРОВЫХ РАБОТ

47:05:0401001;47:05:0401002;47:05:0000000

наименование субъекта Российской Федерации, муниципального образования, населенного пункта, уникальные учетные номера кадастровых кварталов, а также иные сведения, позволяющие определить местоположение территории, на которой выполняются комплексные кадастровые работы

N п/п	Обозначение части (характерной точки) границы		Результат согласования (согласовано/ спорное)	Кадастровые номера или обозначения смежных земельных участков	Сведения о лице, представившем возражения	Реквизиты вступившего в законную силу судебного акта
	от т.	до т.				
1	2	3	4	5	6	7
2029	1076	1077	Согласовано	47:05:0000000:5304 (5)		
			Согласовано	Земли, государственная собственность на которые не разграничена		
2030	1077	1078	Согласовано	47:05:0000000:5304 (5)		
			Согласовано	Земли, государственная собственность на которые не разграничена		
2031	1078	1079	Согласовано	47:05:0000000:5304 (5)		
			Согласовано	Земли, государственная собственность на которые не разграничена		
2032	1079	1080	Согласовано	47:05:0000000:5304 (5)		
			Согласовано	Земли, государственная собственность на которые не разграничена		
2033	1080	1081	Согласовано	47:05:0000000:5304 (5)		
			Согласовано	Земли, государственная собственность на которые не разграничена		
2034	1081	1082	Согласовано	47:05:0000000:5304 (5)		
			Согласовано	Земли, государственная собственность на которые не разграничена		
2035	1082	1083	Согласовано	47:05:0000000:5304 (5)		
			Согласовано	Земли, государственная собственность на которые не разграничена		
2036	1083	1084	Согласовано	47:05:0000000:5304 (5)		
			Согласовано	Земли, государственная собственность на которые не разграничена		

АКТ
СОГЛАСОВАНИЯ МЕСТОПОЛОЖЕНИЯ ГРАНИЦ ЗЕМЕЛЬНЫХ УЧАСТКОВ ПРИ ВЫПОЛНЕНИИ КОМПЛЕКСНЫХ КАДАСТРОВЫХ РАБОТ

47:05:0401001;47:05:0401002;47:05:0000000

наименование субъекта Российской Федерации, муниципального образования, населенного пункта, уникальные учетные номера кадастровых кварталов, а также иные сведения, позволяющие определить местоположение территории, на которой выполняются комплексные кадастровые работы

N п/п	Обозначение части (характерной точки) границы		Результат согласования (согласовано/ спорное)	Кадастровые номера или обозначения смежных земельных участков	Сведения о лице, представившем возражения	Реквизиты вступившего в законную силу судебного акта
	от т.	до т.				
1	2	3	4	5	6	7
2037	1084	1085	Согласовано	47:05:0000000:5304 (5)		
			Согласовано	Земли, государственная собственность на которые не разграничена		
2038	1085	1086	Согласовано	47:05:0000000:5304 (5)		
			Согласовано	Земли, государственная собственность на которые не разграничена		
2039	1086	1087	Согласовано	47:05:0000000:5304 (5)		
			Согласовано	Земли, государственная собственность на которые не разграничена		
2040	1087	1088	Согласовано	47:05:0000000:5304 (5)		
			Согласовано	Земли, государственная собственность на которые не разграничена		
2041	1088	1089	Согласовано	47:05:0000000:5304 (5)		
			Согласовано	Земли, государственная собственность на которые не разграничена		
2042	1089	1090	Согласовано	47:05:0000000:5304 (5)		
			Согласовано	Земли, государственная собственность на которые не разграничена		
2043	1090	1091	Согласовано	47:05:0000000:5304 (5)		
			Согласовано	Земли, государственная собственность на которые не разграничена		
2044	1091	1092	Согласовано	47:05:0000000:5304 (5)		
			Согласовано	Земли, государственная собственность на которые не разграничена		

АКТ
СОГЛАСОВАНИЯ МЕСТОПОЛОЖЕНИЯ ГРАНИЦ ЗЕМЕЛЬНЫХ УЧАСТКОВ ПРИ ВЫПОЛНЕНИИ КОМПЛЕКСНЫХ КАДАСТРОВЫХ РАБОТ

47:05:0401001;47:05:0401002;47:05:0000000

наименование субъекта Российской Федерации, муниципального образования, населенного пункта, уникальные учетные номера кадастровых кварталов, а также иные сведения, позволяющие определить местоположение территории, на которой выполняются комплексные кадастровые работы

N п/п	Обозначение части (характерной точки) границы		Результат согласования (согласовано/спорное)	Кадастровые номера или обозначения смежных земельных участков	Сведения о лице, представившем возражения	Реквизиты вступившего в законную силу судебного акта
	от т.	до т.				
1	2	3	4	5	6	7
2045	1092	1093	Согласовано	47:05:0000000:5304 (5)		
			Согласовано	Земли, государственная собственность на которые не разграничена		
2046	1093	1094	Согласовано	47:05:0000000:5304 (5)		
			Согласовано	Земли, государственная собственность на которые не разграничена		
2047	1094	1095	Согласовано	47:05:0000000:5304 (5)		
			Согласовано	Земли, государственная собственность на которые не разграничена		
2048	1095	1096	Согласовано	47:05:0000000:5304 (5)		
			Согласовано	Земли, государственная собственность на которые не разграничена		
2049	1096	1097	Согласовано	47:05:0000000:5304 (5)		
			Согласовано	Земли, государственная собственность на которые не разграничена		
2050	1097	1098	Согласовано	47:05:0000000:5304 (5)		
			Согласовано	Земли, государственная собственность на которые не разграничена		
2051	1098	1099	Согласовано	47:05:0000000:5304 (5)		
			Согласовано	Земли, государственная собственность на которые не разграничена		
2052	1099	1100	Согласовано	47:05:0000000:5304 (5)		
			Согласовано	Земли, государственная собственность на которые не разграничена		

АКТ
СОГЛАСОВАНИЯ МЕСТОПОЛОЖЕНИЯ ГРАНИЦ ЗЕМЕЛЬНЫХ УЧАСТКОВ ПРИ ВЫПОЛНЕНИИ КОМПЛЕКСНЫХ КАДАСТРОВЫХ РАБОТ

47:05:0401001;47:05:0401002;47:05:0000000

наименование субъекта Российской Федерации, муниципального образования, населенного пункта, уникальные учетные номера кадастровых кварталов, а также иные сведения, позволяющие определить местоположение территории, на которой выполняются комплексные кадастровые работы

N п/п	Обозначение части (характерной точки) границы		Результат согласования (согласовано/спорное)	Кадастровые номера или обозначения смежных земельных участков	Сведения о лице, представившем возражения	Реквизиты вступившего в законную силу судебного акта
	от т.	до т.				
1	2	3	4	5	6	7
2053	1100	1101	Согласовано	47:05:0000000:5304 (5)		
			Согласовано	Земли, государственная собственность на которые не разграничена		
2054	1101	1102	Согласовано	47:05:0000000:5304 (5)		
			Согласовано	Земли, государственная собственность на которые не разграничена		
2055	1102	1103	Согласовано	47:05:0000000:5304 (5)		
			Согласовано	Земли, государственная собственность на которые не разграничена		
2056	1103	1104	Согласовано	47:05:0000000:5304 (5)		
			Согласовано	Земли, государственная собственность на которые не разграничена		
2057	1104	1105	Согласовано	47:05:0000000:5304 (5)		
			Согласовано	Земли, государственная собственность на которые не разграничена		
2058	1105	1106	Согласовано	47:05:0000000:5304 (5)		
			Согласовано	Земли, государственная собственность на которые не разграничена		
2059	1106	1107	Согласовано	47:05:0000000:5304 (5)		
			Согласовано	Земли, государственная собственность на которые не разграничена		
2060	1107	1108	Согласовано	47:05:0000000:5304 (5)		
			Согласовано	Земли, государственная собственность на которые не разграничена		

АКТ
СОГЛАСОВАНИЯ МЕСТОПОЛОЖЕНИЯ ГРАНИЦ ЗЕМЕЛЬНЫХ УЧАСТКОВ ПРИ ВЫПОЛНЕНИИ КОМПЛЕКСНЫХ КАДАСТРОВЫХ РАБОТ

47:05:0401001;47:05:0401002;47:05:0000000

наименование субъекта Российской Федерации, муниципального образования, населенного пункта, уникальные учетные номера кадастровых кварталов, а также иные сведения, позволяющие определить местоположение территории, на которой выполняются комплексные кадастровые работы

N п/п	Обозначение части (характерной точки) границы		Результат согласования (согласовано/спорное)	Кадастровые номера или обозначения смежных земельных участков	Сведения о лице, представившем возражения	Реквизиты вступившего в законную силу судебного акта
	от т.	до т.				
1	2	3	4	5	6	7
2061	1108	1109	Согласовано	47:05:0000000:5304 (5)		
			Согласовано	Земли, государственная собственность на которые не разграничена		
2062	1109	1110	Согласовано	47:05:0000000:5304 (5)		
			Согласовано	Земли, государственная собственность на которые не разграничена		
2063	1110	1111	Согласовано	47:05:0000000:5304 (5)		
			Согласовано	Земли, государственная собственность на которые не разграничена		
2064	1111	1112	Согласовано	47:05:0000000:5304 (5)		
			Согласовано	Земли, государственная собственность на которые не разграничена		
2065	1112	1113	Согласовано	47:05:0000000:5304 (5)		
			Согласовано	Земли, государственная собственность на которые не разграничена		
2066	1113	1114	Согласовано	47:05:0000000:5304 (5)		
			Согласовано	Земли, государственная собственность на которые не разграничена		
2067	1114	1115	Согласовано	47:05:0000000:5304 (5)		
			Согласовано	Земли, государственная собственность на которые не разграничена		
2068	1115	1116	Согласовано	47:05:0000000:5304 (5)		
			Согласовано	Земли, государственная собственность на которые не разграничена		

АКТ
СОГЛАСОВАНИЯ МЕСТОПОЛОЖЕНИЯ ГРАНИЦ ЗЕМЕЛЬНЫХ УЧАСТКОВ ПРИ ВЫПОЛНЕНИИ КОМПЛЕКСНЫХ КАДАСТРОВЫХ РАБОТ

47:05:0401001;47:05:0401002;47:05:0000000

наименование субъекта Российской Федерации, муниципального образования, населенного пункта, уникальные учетные номера кадастровых кварталов, а также иные сведения, позволяющие определить местоположение территории, на которой выполняются комплексные кадастровые работы

N п/п	Обозначение части (характерной точки) границы		Результат согласования (согласовано/ спорное)	Кадастровые номера или обозначения смежных земельных участков	Сведения о лице, представившем возражения	Реквизиты вступившего в законную силу судебного акта
	от т.	до т.				
1	2	3	4	5	6	7
2069	1116	1117	Согласовано	47:05:0000000:5304 (5)		
			Согласовано	Земли, государственная собственность на которые не разграничена		
2070	1117	1118	Согласовано	47:05:0000000:5304 (5)		
			Согласовано	Земли, государственная собственность на которые не разграничена		
2071	1118	1119	Согласовано	47:05:0000000:5304 (5)		
			Согласовано	Земли, государственная собственность на которые не разграничена		
2072	1119	1120	Согласовано	47:05:0000000:5304 (5)		
			Согласовано	Земли, государственная собственность на которые не разграничена		
2073	1120	1121	Согласовано	47:05:0000000:5304 (5)		
			Согласовано	Земли, государственная собственность на которые не разграничена		
2074	1121	1122	Согласовано	47:05:0000000:5304 (5)		
			Согласовано	Земли, государственная собственность на которые не разграничена		
2075	1122	1123	Согласовано	47:05:0000000:5304 (5)		
			Согласовано	Земли, государственная собственность на которые не разграничена		
2076	1123	1124	Согласовано	47:05:0000000:5304 (5)		
			Согласовано	Земли, государственная собственность на которые не разграничена		

АКТ
СОГЛАСОВАНИЯ МЕСТОПОЛОЖЕНИЯ ГРАНИЦ ЗЕМЕЛЬНЫХ УЧАСТКОВ ПРИ ВЫПОЛНЕНИИ КОМПЛЕКСНЫХ КАДАСТРОВЫХ РАБОТ

47:05:0401001;47:05:0401002;47:05:0000000

наименование субъекта Российской Федерации, муниципального образования, населенного пункта, уникальные учетные номера кадастровых кварталов, а также иные сведения, позволяющие определить местоположение территории, на которой выполняются комплексные кадастровые работы

N п/п	Обозначение части (характерной точки) границы		Результат согласования (согласовано/ спорное)	Кадастровые номера или обозначения смежных земельных участков	Сведения о лице, представившем возражения	Реквизиты вступившего в законную силу судебного акта
	от т.	до т.				
1	2	3	4	5	6	7
2077	1124	1125	Согласовано	47:05:0000000:5304 (5)		
			Согласовано	Земли, государственная собственность на которые не разграничена		
2078	1125	1126	Согласовано	47:05:0000000:5304 (5)		
			Согласовано	Земли, государственная собственность на которые не разграничена		
2079	1126	1127	Согласовано	47:05:0000000:5304 (5)		
			Согласовано	Земли, государственная собственность на которые не разграничена		
2080	1127	1128	Согласовано	47:05:0000000:5304 (5)		
			Согласовано	Земли, государственная собственность на которые не разграничена		
2081	1128	1129	Согласовано	47:05:0000000:5304 (5)		
			Согласовано	Земли, государственная собственность на которые не разграничена		
2082	1129	1130	Согласовано	47:05:0000000:5304 (5)		
			Согласовано	Земли, государственная собственность на которые не разграничена		
2083	1130	1131	Согласовано	47:05:0000000:5304 (5)		
			Согласовано	Земли, государственная собственность на которые не разграничена		
2084	1131	1132	Согласовано	47:05:0000000:5304 (5)		
			Согласовано	Земли, государственная собственность на которые не разграничена		

АКТ
СОГЛАСОВАНИЯ МЕСТОПОЛОЖЕНИЯ ГРАНИЦ ЗЕМЕЛЬНЫХ УЧАСТКОВ ПРИ ВЫПОЛНЕНИИ КОМПЛЕКСНЫХ КАДАСТРОВЫХ РАБОТ

47:05:0401001;47:05:0401002;47:05:0000000

наименование субъекта Российской Федерации, муниципального образования, населенного пункта, уникальные учетные номера кадастровых кварталов, а также иные сведения, позволяющие определить местоположение территории, на которой выполняются комплексные кадастровые работы

N п/п	Обозначение части (характерной точки) границы		Результат согласования (согласовано/спорное)	Кадастровые номера или обозначения смежных земельных участков	Сведения о лице, представившем возражения	Реквизиты вступившего в законную силу судебного акта
	от т.	до т.				
1	2	3	4	5	6	7
2085	1132	1133	Согласовано	47:05:0000000:5304 (5)		
			Согласовано	Земли, государственная собственность на которые не разграничена		
2086	1133	1134	Согласовано	47:05:0000000:5304 (5)		
			Согласовано	Земли, государственная собственность на которые не разграничена		
2087	1134	1135	Согласовано	47:05:0000000:5304 (5)		
			Согласовано	Земли, государственная собственность на которые не разграничена		
2088	1135	1136	Согласовано	47:05:0000000:5304 (5)		
			Согласовано	Земли, государственная собственность на которые не разграничена		
2089	1136	1137	Согласовано	47:05:0000000:5304 (5)		
			Согласовано	Земли, государственная собственность на которые не разграничена		
2090	1137	1138	Согласовано	47:05:0000000:5304 (5)		
			Согласовано	Земли, государственная собственность на которые не разграничена		
2091	1138	1139	Согласовано	47:05:0000000:5304 (5)		
			Согласовано	Земли, государственная собственность на которые не разграничена		
2092	1139	1140	Согласовано	47:05:0000000:5304 (5)		
			Согласовано	Земли, государственная собственность на которые не разграничена		

АКТ
СОГЛАСОВАНИЯ МЕСТОПОЛОЖЕНИЯ ГРАНИЦ ЗЕМЕЛЬНЫХ УЧАСТКОВ ПРИ ВЫПОЛНЕНИИ КОМПЛЕКСНЫХ КАДАСТРОВЫХ РАБОТ

47:05:0401001;47:05:0401002;47:05:0000000

наименование субъекта Российской Федерации, муниципального образования, населенного пункта, уникальные учетные номера кадастровых кварталов, а также иные сведения, позволяющие определить местоположение территории, на которой выполняются комплексные кадастровые работы

N п/п	Обозначение части (характерной точки) границы		Результат согласования (согласовано/ спорное)	Кадастровые номера или обозначения смежных земельных участков	Сведения о лице, представившем возражения	Реквизиты вступившего в законную силу судебного акта
	от т.	до т.				
1	2	3	4	5	6	7
2093	1140	1141	Согласовано	47:05:0000000:5304 (5)		
			Согласовано	Земли, государственная собственность на которые не разграничена		
2094	1141	1142	Согласовано	47:05:0000000:5304 (5)		
			Согласовано	Земли, государственная собственность на которые не разграничена		
2095	1142	1143	Согласовано	47:05:0000000:5304 (5)		
			Согласовано	Земли, государственная собственность на которые не разграничена		
2096	1143	1144	Согласовано	47:05:0000000:5304 (5)		
			Согласовано	Земли, государственная собственность на которые не разграничена		
2097	1144	1145	Согласовано	47:05:0000000:5304 (5)		
			Согласовано	Земли, государственная собственность на которые не разграничена		
2098	1145	1146	Согласовано	47:05:0000000:5304 (5)		
			Согласовано	Земли, государственная собственность на которые не разграничена		
2099	1146	1147	Согласовано	47:05:0000000:5304 (5)		
			Согласовано	Земли, государственная собственность на которые не разграничена		
2100	1147	1148	Согласовано	47:05:0000000:5304 (5)		
			Согласовано	Земли, государственная собственность на которые не разграничена		

АКТ
СОГЛАСОВАНИЯ МЕСТОПОЛОЖЕНИЯ ГРАНИЦ ЗЕМЕЛЬНЫХ УЧАСТКОВ ПРИ ВЫПОЛНЕНИИ КОМПЛЕКСНЫХ КАДАСТРОВЫХ РАБОТ

47:05:0401001;47:05:0401002;47:05:0000000

наименование субъекта Российской Федерации, муниципального образования, населенного пункта, уникальные учетные номера кадастровых кварталов, а также иные сведения, позволяющие определить местоположение территории, на которой выполняются комплексные кадастровые работы

N п/п	Обозначение части (характерной точки) границы		Результат согласования (согласовано/ спорное)	Кадастровые номера или обозначения смежных земельных участков	Сведения о лице, представившем возражения	Реквизиты вступившего в законную силу судебного акта
	от т.	до т.				
1	2	3	4	5	6	7
2101	1148	1149	Согласовано	47:05:0000000:5304 (5)		
			Согласовано	Земли, государственная собственность на которые не разграничена		
2102	1149	1150	Согласовано	47:05:0000000:5304 (5)		
			Согласовано	Земли, государственная собственность на которые не разграничена		
2103	1150	1151	Согласовано	47:05:0000000:5304 (5)		
			Согласовано	Земли, государственная собственность на которые не разграничена		
2104	1151	1152	Согласовано	47:05:0000000:5304 (5)		
			Согласовано	Земли, государственная собственность на которые не разграничена		
2105	1152	1153	Согласовано	47:05:0000000:5304 (5)		
			Согласовано	Земли, государственная собственность на которые не разграничена		
2106	1153	1154	Согласовано	47:05:0000000:5304 (5)		
			Согласовано	Земли, государственная собственность на которые не разграничена		
2107	1154	1155	Согласовано	47:05:0000000:5304 (5)		
			Согласовано	Земли, государственная собственность на которые не разграничена		
2108	1155	1156	Согласовано	47:05:0000000:5304 (5)		
			Согласовано	Земли, государственная собственность на которые не разграничена		

АКТ
СОГЛАСОВАНИЯ МЕСТОПОЛОЖЕНИЯ ГРАНИЦ ЗЕМЕЛЬНЫХ УЧАСТКОВ ПРИ ВЫПОЛНЕНИИ КОМПЛЕКСНЫХ КАДАСТРОВЫХ РАБОТ

47:05:0401001;47:05:0401002;47:05:0000000

наименование субъекта Российской Федерации, муниципального образования, населенного пункта, уникальные учетные номера кадастровых кварталов, а также иные сведения, позволяющие определить местоположение территории, на которой выполняются комплексные кадастровые работы

N п/п	Обозначение части (характерной точки) границы		Результат согласования (согласовано/ спорное)	Кадастровые номера или обозначения смежных земельных участков	Сведения о лице, представившем возражения	Реквизиты вступившего в законную силу судебного акта
	от т.	до т.				
1	2	3	4	5	6	7
2109	1156	1157	Согласовано	47:05:0000000:5304 (5)		
			Согласовано	Земли, государственная собственность на которые не разграничена		
2110	1157	1158	Согласовано	47:05:0000000:5304 (5)		
			Согласовано	Земли, государственная собственность на которые не разграничена		
2111	1158	1159	Согласовано	47:05:0000000:5304 (5)		
			Согласовано	Земли, государственная собственность на которые не разграничена		
2112	1159	1160	Согласовано	47:05:0000000:5304 (5)		
			Согласовано	Земли, государственная собственность на которые не разграничена		
2113	1160	1161	Согласовано	47:05:0000000:5304 (5)		
			Согласовано	Земли, государственная собственность на которые не разграничена		
2114	1161	1162	Согласовано	47:05:0000000:5304 (5)		
			Согласовано	Земли, государственная собственность на которые не разграничена		
2115	1162	1163	Согласовано	47:05:0000000:5304 (5)		
			Согласовано	Земли, государственная собственность на которые не разграничена		
2116	1163	1164	Согласовано	47:05:0000000:5304 (5)		
			Согласовано	Земли, государственная собственность на которые не разграничена		

АКТ
СОГЛАСОВАНИЯ МЕСТОПОЛОЖЕНИЯ ГРАНИЦ ЗЕМЕЛЬНЫХ УЧАСТКОВ
ПРИ ВЫПОЛНЕНИИ КОМПЛЕКСНЫХ КАДАСТРОВЫХ РАБОТ

47:05:0401001;47:05:0401002;47:05:0000000

наименование субъекта Российской Федерации, муниципального образования, населенного пункта, уникальные учетные номера кадастровых кварталов, а также иные сведения, позволяющие определить местоположение территории, на которой выполняются комплексные кадастровые работы

N п/п	Обозначение части (характерной точки) границы		Результат согласования (согласовано/спорное)	Кадастровые номера или обозначения смежных земельных участков	Сведения о лице, представившем возражения	Реквизиты вступившего в законную силу судебного акта
	от т.	до т.				
1	2	3	4	5	6	7
2117	1164	1165	Согласовано	47:05:0000000:5304 (5)		
			Согласовано	Земли, государственная собственность на которые не разграничена		
2118	1165	1166	Согласовано	47:05:0000000:5304 (5)		
			Согласовано	Земли, государственная собственность на которые не разграничена		
2119	1166	1167	Согласовано	47:05:0000000:5304 (5)		
			Согласовано	Земли, государственная собственность на которые не разграничена		
2120	1167	1168	Согласовано	47:05:0000000:5304 (5)		
			Согласовано	Земли, государственная собственность на которые не разграничена		
2121	1168	1169	Согласовано	47:05:0000000:5304 (5)		
			Согласовано	Земли, государственная собственность на которые не разграничена		
2122	1169	1170	Согласовано	47:05:0000000:5304 (5)		
			Согласовано	Земли, государственная собственность на которые не разграничена		
2123	1170	1171	Согласовано	47:05:0000000:5304 (5)		
			Согласовано	Земли, государственная собственность на которые не разграничена		
2124	1171	1172	Согласовано	47:05:0000000:5304 (5)		
			Согласовано	Земли, государственная собственность на которые не разграничена		

АКТ
СОГЛАСОВАНИЯ МЕСТОПОЛОЖЕНИЯ ГРАНИЦ ЗЕМЕЛЬНЫХ УЧАСТКОВ ПРИ ВЫПОЛНЕНИИ КОМПЛЕКСНЫХ КАДАСТРОВЫХ РАБОТ

47:05:0401001;47:05:0401002;47:05:0000000

наименование субъекта Российской Федерации, муниципального образования, населенного пункта, уникальные учетные номера кадастровых кварталов, а также иные сведения, позволяющие определить местоположение территории, на которой выполняются комплексные кадастровые работы

N п/п	Обозначение части (характерной точки) границы		Результат согласования (согласовано/спорное)	Кадастровые номера или обозначения смежных земельных участков	Сведения о лице, представившем возражения	Реквизиты вступившего в законную силу судебного акта
	от т.	до т.				
1	2	3	4	5	6	7
2125	1172	1173	Согласовано	47:05:0000000:5304 (5)		
			Согласовано	Земли, государственная собственность на которые не разграничена		
2126	1173	1174	Согласовано	47:05:0000000:5304 (5)		
			Согласовано	Земли, государственная собственность на которые не разграничена		
2127	1174	1175	Согласовано	47:05:0000000:5304 (5)		
			Согласовано	Земли, государственная собственность на которые не разграничена		
2128	1175	1176	Согласовано	47:05:0000000:5304 (5)		
			Согласовано	Земли, государственная собственность на которые не разграничена		
2129	1176	1177	Согласовано	47:05:0000000:5304 (5)		
			Согласовано	Земли, государственная собственность на которые не разграничена		
2130	1177	1178	Согласовано	47:05:0000000:5304 (5)		
			Согласовано	Земли, государственная собственность на которые не разграничена		
2131	1178	1179	Согласовано	47:05:0000000:5304 (5)		
			Согласовано	Земли, государственная собственность на которые не разграничена		
2132	1179	1180	Согласовано	47:05:0000000:5304 (5)		
			Согласовано	Земли, государственная собственность на которые не разграничена		

АКТ
СОГЛАСОВАНИЯ МЕСТОПОЛОЖЕНИЯ ГРАНИЦ ЗЕМЕЛЬНЫХ УЧАСТКОВ ПРИ ВЫПОЛНЕНИИ КОМПЛЕКСНЫХ КАДАСТРОВЫХ РАБОТ

47:05:0401001;47:05:0401002;47:05:0000000

наименование субъекта Российской Федерации, муниципального образования, населенного пункта, уникальные учетные номера кадастровых кварталов, а также иные сведения, позволяющие определить местоположение территории, на которой выполняются комплексные кадастровые работы

N п/п	Обозначение части (характерной точки) границы		Результат согласования (согласовано/ спорное)	Кадастровые номера или обозначения смежных земельных участков	Сведения о лице, представившем возражения	Реквизиты вступившего в законную силу судебного акта
	от т.	до т.				
1	2	3	4	5	6	7
2133	1180	1181	Согласовано	47:05:0000000:5304 (5)		
			Согласовано	Земли, государственная собственность на которые не разграничена		
2134	1181	1182	Согласовано	47:05:0000000:5304 (5)		
			Согласовано	Земли, государственная собственность на которые не разграничена		
2135	1182	1183	Согласовано	47:05:0000000:5304 (5)		
			Согласовано	Земли, государственная собственность на которые не разграничена		
2136	1183	1184	Согласовано	47:05:0000000:5304 (5)		
			Согласовано	Земли, государственная собственность на которые не разграничена		
2137	1184	1185	Согласовано	47:05:0000000:5304 (5)		
			Согласовано	Земли, государственная собственность на которые не разграничена		
2138	1185	1186	Согласовано	47:05:0000000:5304 (5)		
			Согласовано	Земли, государственная собственность на которые не разграничена		
2139	1186	1187	Согласовано	47:05:0000000:5304 (5)		
			Согласовано	Земли, государственная собственность на которые не разграничена		
2140	1187	1188	Согласовано	47:05:0000000:5304 (5)		
			Согласовано	Земли, государственная собственность на которые не разграничена		

АКТ
СОГЛАСОВАНИЯ МЕСТОПОЛОЖЕНИЯ ГРАНИЦ ЗЕМЕЛЬНЫХ УЧАСТКОВ ПРИ ВЫПОЛНЕНИИ КОМПЛЕКСНЫХ КАДАСТРОВЫХ РАБОТ

47:05:0401001;47:05:0401002;47:05:0000000

наименование субъекта Российской Федерации, муниципального образования, населенного пункта, уникальные учетные номера кадастровых кварталов, а также иные сведения, позволяющие определить местоположение территории, на которой выполняются комплексные кадастровые работы

N п/п	Обозначение части (характерной точки) границы		Результат согласования (согласовано/спорное)	Кадастровые номера или обозначения смежных земельных участков	Сведения о лице, представившем возражения	Реквизиты вступившего в законную силу судебного акта
	от т.	до т.				
1	2	3	4	5	6	7
2141	1188	1189	Согласовано	47:05:0000000:5304 (5)		
			Согласовано	Земли, государственная собственность на которые не разграничена		
2142	1189	1190	Согласовано	47:05:0000000:5304 (5)		
			Согласовано	Земли, государственная собственность на которые не разграничена		
2143	1190	1191	Согласовано	47:05:0000000:5304 (5)		
			Согласовано	Земли, государственная собственность на которые не разграничена		
2144	1191	1192	Согласовано	47:05:0000000:5304 (5)		
			Согласовано	Земли, государственная собственность на которые не разграничена		
2145	1192	1193	Согласовано	47:05:0000000:5304 (5)		
			Согласовано	Земли, государственная собственность на которые не разграничена		
2146	1193	1194	Согласовано	47:05:0000000:5304 (5)		
			Согласовано	Земли, государственная собственность на которые не разграничена		
2147	1194	1195	Согласовано	47:05:0000000:5304 (5)		
			Согласовано	Земли, государственная собственность на которые не разграничена		
2148	1195	1196	Согласовано	47:05:0000000:5304 (5)		
			Согласовано	Земли, государственная собственность на которые не разграничена		

АКТ
СОГЛАСОВАНИЯ МЕСТОПОЛОЖЕНИЯ ГРАНИЦ ЗЕМЕЛЬНЫХ УЧАСТКОВ ПРИ ВЫПОЛНЕНИИ КОМПЛЕКСНЫХ КАДАСТРОВЫХ РАБОТ

47:05:0401001;47:05:0401002;47:05:0000000

наименование субъекта Российской Федерации, муниципального образования, населенного пункта, уникальные учетные номера кадастровых кварталов, а также иные сведения, позволяющие определить местоположение территории, на которой выполняются комплексные кадастровые работы

N п/п	Обозначение части (характерной точки) границы		Результат согласования (согласовано/спорное)	Кадастровые номера или обозначения смежных земельных участков	Сведения о лице, представившем возражения	Реквизиты вступившего в законную силу судебного акта
	от т.	до т.				
1	2	3	4	5	6	7
2149	1196	1197	Согласовано	47:05:0000000:5304 (5)		
			Согласовано	Земли, государственная собственность на которые не разграничена		
2150	1197	1198	Согласовано	47:05:0000000:5304 (5)		
			Согласовано	Земли, государственная собственность на которые не разграничена		
2151	1199	1200	Согласовано	47:05:0000000:5304 (5)		
			Согласовано	Земли, государственная собственность на которые не разграничена		
2152	1200	1201	Согласовано	47:05:0000000:5304 (5)		
			Согласовано	Земли, государственная собственность на которые не разграничена		
2153	1201	1202	Согласовано	47:05:0000000:5304 (5)		
			Согласовано	Земли, государственная собственность на которые не разграничена		
2154	1202	1203	Согласовано	47:05:0000000:5304 (5)		
			Согласовано	Земли, государственная собственность на которые не разграничена		
2155	1203	1204	Согласовано	47:05:0000000:5304 (5)		
			Согласовано	Земли, государственная собственность на которые не разграничена		
2156	1204	1205	Согласовано	47:05:0000000:5304 (5)		
			Согласовано	Земли, государственная собственность на которые не разграничена		

АКТ
СОГЛАСОВАНИЯ МЕСТОПОЛОЖЕНИЯ ГРАНИЦ ЗЕМЕЛЬНЫХ УЧАСТКОВ ПРИ ВЫПОЛНЕНИИ КОМПЛЕКСНЫХ КАДАСТРОВЫХ РАБОТ

47:05:0401001;47:05:0401002;47:05:0000000

наименование субъекта Российской Федерации, муниципального образования, населенного пункта, уникальные учетные номера кадастровых кварталов, а также иные сведения, позволяющие определить местоположение территории, на которой выполняются комплексные кадастровые работы

N п/п	Обозначение части (характерной точки) границы		Результат согласования (согласовано/спорное)	Кадастровые номера или обозначения смежных земельных участков	Сведения о лице, представившем возражения	Реквизиты вступившего в законную силу судебного акта
	от т.	до т.				
1	2	3	4	5	6	7
2157	1205	1206	Согласовано	47:05:0000000:5304 (5)		
			Согласовано	Земли, государственная собственность на которые не разграничена		
2158	1206	1207	Согласовано	47:05:0000000:5304 (5)		
			Согласовано	Земли, государственная собственность на которые не разграничена		
2159	1207	1208	Согласовано	47:05:0000000:5304 (5)		
			Согласовано	Земли, государственная собственность на которые не разграничена		
2160	1208	1209	Согласовано	47:05:0000000:5304 (5)		
			Согласовано	Земли, государственная собственность на которые не разграничена		
2161	1209	1210	Согласовано	47:05:0000000:5304 (5)		
			Согласовано	Земли, государственная собственность на которые не разграничена		
2162	1210	1211	Согласовано	47:05:0000000:5304 (5)		
			Согласовано	Земли, государственная собственность на которые не разграничена		
2163	1211	1212	Согласовано	47:05:0000000:5304 (5)		
			Согласовано	Земли, государственная собственность на которые не разграничена		
2164	1212	1213	Согласовано	47:05:0000000:5304 (5)		
			Согласовано	Земли, государственная собственность на которые не разграничена		

АКТ
СОГЛАСОВАНИЯ МЕСТОПОЛОЖЕНИЯ ГРАНИЦ ЗЕМЕЛЬНЫХ УЧАСТКОВ ПРИ ВЫПОЛНЕНИИ КОМПЛЕКСНЫХ КАДАСТРОВЫХ РАБОТ

47:05:0401001;47:05:0401002;47:05:0000000

наименование субъекта Российской Федерации, муниципального образования, населенного пункта, уникальные учетные номера кадастровых кварталов, а также иные сведения, позволяющие определить местоположение территории, на которой выполняются комплексные кадастровые работы

N п/п	Обозначение части (характерной точки) границы		Результат согласования (согласовано/ спорное)	Кадастровые номера или обозначения смежных земельных участков	Сведения о лице, представившем возражения	Реквизиты вступившего в законную силу судебного акта
	от т.	до т.				
1	2	3	4	5	6	7
2165	1213	1214	Согласовано	47:05:0000000:5304 (5)		
			Согласовано	Земли, государственная собственность на которые не разграничена		
2166	1214	1215	Согласовано	47:05:0000000:5304 (5)		
			Согласовано	Земли, государственная собственность на которые не разграничена		
2167	1215	1216	Согласовано	47:05:0000000:5304 (5)		
			Согласовано	Земли, государственная собственность на которые не разграничена		
2168	1216	1217	Согласовано	47:05:0000000:5304 (5)		
			Согласовано	Земли, государственная собственность на которые не разграничена		
2169	1217	н1680У	Согласовано	47:05:0000000:5304 (5)		
			Согласовано	Земли, государственная собственность на которые не разграничена		
2170	н1680У	1218	Согласовано	47:05:0000000:5304 (5)		
			Согласовано	47:05:0000000:5637 (1)		
2171	1218	1219	Согласовано	47:05:0000000:5304 (5)		
			Согласовано	47:05:0000000:5637 (1)		
2172	1219	1220	Согласовано	47:05:0000000:5304 (5)		
			Согласовано	47:05:0000000:5637 (1)		
2173	1220	1221	Согласовано	47:05:0000000:5304 (5)		
			Согласовано	47:05:0000000:5637 (1)		
2174	1221	1222	Согласовано	47:05:0000000:5304 (5)		
			Согласовано	47:05:0000000:5637 (1)		

АКТ
СОГЛАСОВАНИЯ МЕСТОПОЛОЖЕНИЯ ГРАНИЦ ЗЕМЕЛЬНЫХ УЧАСТКОВ ПРИ ВЫПОЛНЕНИИ КОМПЛЕКСНЫХ КАДАСТРОВЫХ РАБОТ

47:05:0401001;47:05:0401002;47:05:0000000

наименование субъекта Российской Федерации, муниципального образования, населенного пункта, уникальные учетные номера кадастровых кварталов, а также иные сведения, позволяющие определить местоположение территории, на которой выполняются комплексные кадастровые работы

N п/п	Обозначение части (характерной точки) границы		Результат согласования (согласовано/ спорное)	Кадастровые номера или обозначения смежных земельных участков	Сведения о лице, представившем возражения	Реквизиты вступившего в законную силу судебного акта
	от т.	до т.				
1	2	3	4	5	6	7
2175	1222	1223	Согласовано	47:05:0000000:5304 (5)		
			Согласовано	47:05:0000000:5637 (1)		
2176	1223	н1681У	Согласовано	47:05:0000000:5304 (5)		
			Согласовано	47:05:0000000:5637 (1)		
2177	н1681У	1224	Согласовано	47:05:0000000:5304 (5)		
			Согласовано	Земли, государственная собственность на которые не разграничена		
2178	1224	1225	Согласовано	47:05:0000000:5304 (5)		
			Согласовано	Земли, государственная собственность на которые не разграничена		
2179	1225	1226	Согласовано	47:05:0000000:5304 (5)		
			Согласовано	Земли, государственная собственность на которые не разграничена		
2180	1226	1227	Согласовано	47:05:0000000:5304 (5)		
			Согласовано	Земли, государственная собственность на которые не разграничена		
2181	1227	1228	Согласовано	47:05:0000000:5304 (5)		
			Согласовано	Земли, государственная собственность на которые не разграничена		
2182	1228	1229	Согласовано	47:05:0000000:5304 (5)		
			Согласовано	Земли, государственная собственность на которые не разграничена		

АКТ
СОГЛАСОВАНИЯ МЕСТОПОЛОЖЕНИЯ ГРАНИЦ ЗЕМЕЛЬНЫХ УЧАСТКОВ ПРИ ВЫПОЛНЕНИИ КОМПЛЕКСНЫХ КАДАСТРОВЫХ РАБОТ

47:05:0401001;47:05:0401002;47:05:0000000

наименование субъекта Российской Федерации, муниципального образования, населенного пункта, уникальные учетные номера кадастровых кварталов, а также иные сведения, позволяющие определить местоположение территории, на которой выполняются комплексные кадастровые работы

N п/п	Обозначение части (характерной точки) границы		Результат согласования (согласовано/спорное)	Кадастровые номера или обозначения смежных земельных участков	Сведения о лице, представившем возражения	Реквизиты вступившего в законную силу судебного акта
	от т.	до т.				
1	2	3	4	5	6	7
2183	1229	1230	Согласовано	47:05:0000000:5304 (5)		
			Согласовано	Земли, государственная собственность на которые не разграничена		
2184	1230	1231	Согласовано	47:05:0000000:5304 (5)		
			Согласовано	Земли, государственная собственность на которые не разграничена		
2185	1231	1232	Согласовано	47:05:0000000:5304 (5)		
			Согласовано	Земли, государственная собственность на которые не разграничена		
2186	565	564	Согласовано	47:05:0000000:5304 (5)		
			Согласовано	Земли, государственная собственность на которые не разграничена		
2187	564	1233	Согласовано	47:05:0000000:5304 (5)		
			Согласовано	Земли, государственная собственность на которые не разграничена		
2188	1233	1234	Согласовано	47:05:0000000:5304 (5)		
			Согласовано	Земли, государственная собственность на которые не разграничена		
2189	1234	1235	Согласовано	47:05:0000000:5304 (5)		
			Согласовано	Земли, государственная собственность на которые не разграничена		
2190	1235	1236	Согласовано	47:05:0000000:5304 (5)		
			Согласовано	Земли, государственная собственность на которые не разграничена		

АКТ
СОГЛАСОВАНИЯ МЕСТОПОЛОЖЕНИЯ ГРАНИЦ ЗЕМЕЛЬНЫХ УЧАСТКОВ ПРИ ВЫПОЛНЕНИИ КОМПЛЕКСНЫХ КАДАСТРОВЫХ РАБОТ

47:05:0401001;47:05:0401002;47:05:0000000

наименование субъекта Российской Федерации, муниципального образования, населенного пункта, уникальные учетные номера кадастровых кварталов, а также иные сведения, позволяющие определить местоположение территории, на которой выполняются комплексные кадастровые работы

N п/п	Обозначение части (характерной точки) границы		Результат согласования (согласовано/ спорное)	Кадастровые номера или обозначения смежных земельных участков	Сведения о лице, представившем возражения	Реквизиты вступившего в законную силу судебного акта
	от т.	до т.				
1	2	3	4	5	6	7
2191	1236	1237	Согласовано	47:05:0000000:5304 (5)		
			Согласовано	Земли, государственная собственность на которые не разграничена		
2192	1237	1238	Согласовано	47:05:0000000:5304 (5)		
			Согласовано	Земли, государственная собственность на которые не разграничена		
2193	1238	1239	Согласовано	47:05:0000000:5304 (5)		
			Согласовано	Земли, государственная собственность на которые не разграничена		
2194	1239	1240	Согласовано	47:05:0000000:5304 (5)		
			Согласовано	Земли, государственная собственность на которые не разграничена		
2195	1240	937	Согласовано	47:05:0000000:5304 (5)		
			Согласовано	Земли, государственная собственность на которые не разграничена		

Председатель согласительной комиссии: _____ _____

М.П. **подпись** **фамилия, инициалы**

АДМИНИСТРАЦИЯ МУНИЦИПАЛЬНОГО ОБРАЗОВАНИЯ «ВОЗНЕСЕНСКОЕ ГОРОДСКОЕ ПОСЕЛЕНИЕ ПОДПОРОЖСКОГО МУНИЦИПАЛЬНОГО РАЙОНА ЛЕНИНГРАДСКОЙ ОБЛАСТИ»

ПОСТАНОВЛЕНИЕ

05 ноября 2025 года №340

Об утверждении схемы расположения земельного участка на кадастровом плане территории в г.п. Вознесенье

В целях формирования земельного участка на кадастровом плане территории, в соответствии с пунктом 13 статьи 11.10 Земельного кодекса Российской Федерации, постановлением Правительства Российской Федерации от 19 ноября 2014 года № 1221 «Об утверждении Правил присвоения, изменения и аннулирования адресов», руководствуясь Правилами землепользования и застройки муниципального образования «Вознесенское городское поселение Подпорожского муниципального района Ленинградской области», утвержденными Приказом Комитета по архитектуре и градостроительству Ленинградской области от 21 декабря 2018 года № 76 ,

ПОСТАНОВЛЯЮ:

1. Утвердить схему расположения земельного участка на кадастровом плане территории согласно приложению к настоящему постановлению, общей площадью 1472 кв. м. в зоне застройки индивидуальными жилыми домами (Ж1) из категории земель – земли населенных пунктов.
2. Установить вид разрешенного использования земельного участка – для индивидуального жилищного строительства.
3. Присвоить вновь образуемому земельному участку 47:05:0401001:ЗУ1 адрес: Российская Федерация, Ленинградская область, Подпорожский муниципальный район, Вознесенское городское поселение, г.п. Вознесенье, пер. Горный, земельный участок № 10а.
4. Гражданин или юридическое лицо, обратившееся с заявлением об утверждении схемы расположения земельного участка, имеет право на обращение без доверенности с заявлением о государственном кадастровом учете образуемого земельного участка.
5. Контроль над исполнением настоящего постановления оставляю за собой


Глава Администрации И.И. Машичев

Схема расположения земельных участков

МСК-47, зона 3

Условный номер земельного участка:	:ЗУ1	
Площадь земельного участка:	1472 кв.м	
Описание характерных точек		
№	X	Y
н1	557272,79	3332866,35
н2	557267,92	3332843,76
н3	557277,03	3332842,76
н4	557275,59	3332826,27
н5	557269,92	3332827,22
н6	557261,95	3332827,40
н7	557235,50	3332833,23
н8	557236,54	3332839,57
н9	557239,66	3332858,24
н10	557238,88	3332861,11
н11	557235,79	3332861,68
н12	557237,36	3332868,12
н13	557238,56	3332874,64
н14	557255,57	3332871,02
н15	557261,88	3332869,70
н1	557272,79	3332866,35

Утверждено постановлением Администрации муниципальногообразования "Вознесенское городское поселение Подпорожского муниципального района Ленинградской области"
№ 05.11.2021 от 340 г.

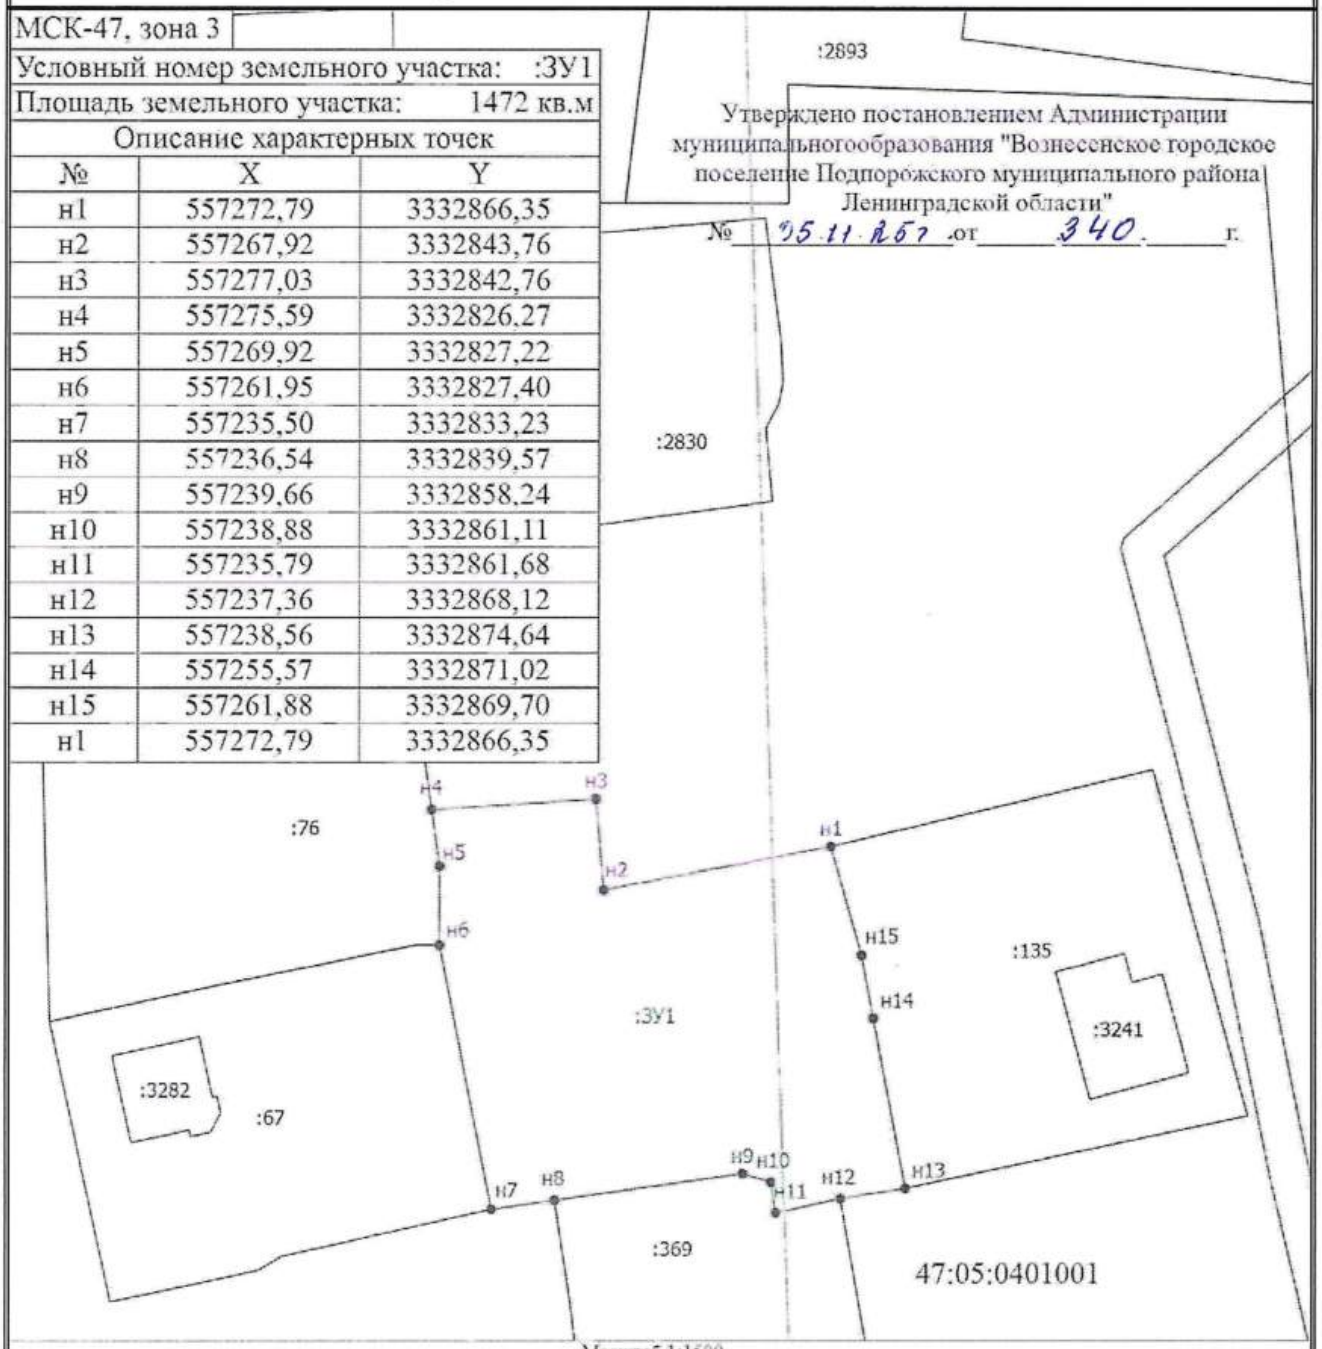

Масштаб 1:1500

Условные обозначения

- Часть границы, местоположение которой определено при выполнении кадастровых работ
- н1 - Обозначение новой характерной точки
- Часть границы, сведения ЕГРН о которой позволяют однозначно определить ее положение на местности
- Часть контура, образованного проекцией существующего в ЕГРН наземного конструктивного элемента здания, сооружения, объекта незавершенного строительства
- Характерная точка границы земельного участка, сведения о которой отсутствуют в ЕГРН, местоположение которой определено при кадастровых работах (новая характерная точка)
- :67 - Кадастровый номер земельного участка
- :ЗУ1 - Образуемый земельный участок
- :3241 - Кадастровый номер здания
- Водоохранная зона Верхне-Свирского водохранилища
- Охранная зона инженерных коммуникаций
- 47:05:0401001 - Номер кадастрового квартала

АДМИНИСТРАЦИЯ МУНИЦИПАЛЬНОГО ОБРАЗОВАНИЯ «ВОЗНЕСЕНСКОЕ ГОРОДСКОЕ ПОСЕЛЕНИЕ ПОДПОРОЖСКОГО МУНИЦИПАЛЬНОГО РАЙОНА ЛЕНИНГРАДСКОЙ ОБЛАСТИ»

ПОСТАНОВЛЕНИЕ

05 ноября 2025 года №341

Об утверждении схемы расположения земельного участка на кадастровом плане территории в г.п. Вознесенье

В целях формирования земельного участка на кадастровом плане территории, в соответствии с пунктом 13 статьи 11.10 Земельного кодекса Российской Федерации, постановлением Правительства Российской Федерации от 19 ноября 2014 года № 1221 «Об утверждении Правил присвоения, изменения и аннулирования адресов», руководствуясь Правилами землепользования и застройки муниципального образования «Вознесенское городское поселение Подпорожского муниципального района Ленинградской области», утвержденными Приказом Комитета по архитектуре и градостроительству Ленинградской области от 21 декабря 2018 года № 76 ,

ПОСТАНОВЛЯЮ:

1. Утвердить схему расположения земельного участка на кадастровом плане территории согласно приложению к настоящему постановлению, общей площадью 1336 кв. м. в зоне застройки индивидуальными жилыми домами (Ж1) из категории земель – земли населенных пунктов.
2. Установить вид разрешенного использования земельного участка – для индивидуального жилищного строительства.
3. Присвоить вновь образуемому земельному участку 47:05:0401001:ЗУ2 адрес: Российская Федерация, Ленинградская область, Подпорожский муниципальный район, Вознесенское городское поселение, г.п. Вознесенье, ул.Пионерская, земельный участок № 32.
4. Гражданин или юридическое лицо, обратившееся с заявлением об утверждении схемы расположения земельного участка, имеет право на обращение без доверенности с заявлением о государственном кадастровом учете образуемого земельного участка.
5. Контроль над исполнением настоящего постановления оставляю за собой

Глава Администрации И.И. Машичев

Схема расположения земельных участков


МСК-47, зона 3

Условный номер земельного участка:	:ЗУ2
Площадь земельного участка:	1336 кв.м

Описание характерных точек

№	X	Y
н16	557105,28	3332839,33
н17	557119,74	3332885,65
н18	557119,85	3332886,15
н19	557124,18	3332884,83
н20	557127,02	3332883,63
н21	557126,80	3332883,11
н22	557138,76	3332878,83
н23	557146,00	3332875,59
н24	557130,66	3332830,30
н16	557105,28	3332839,33

Утверждено постановлением Администрации муниципального образования "Вознесенское городское поселение Подпорожского муниципального района Ленинградской области"
№ 341 от 05.11.2025.

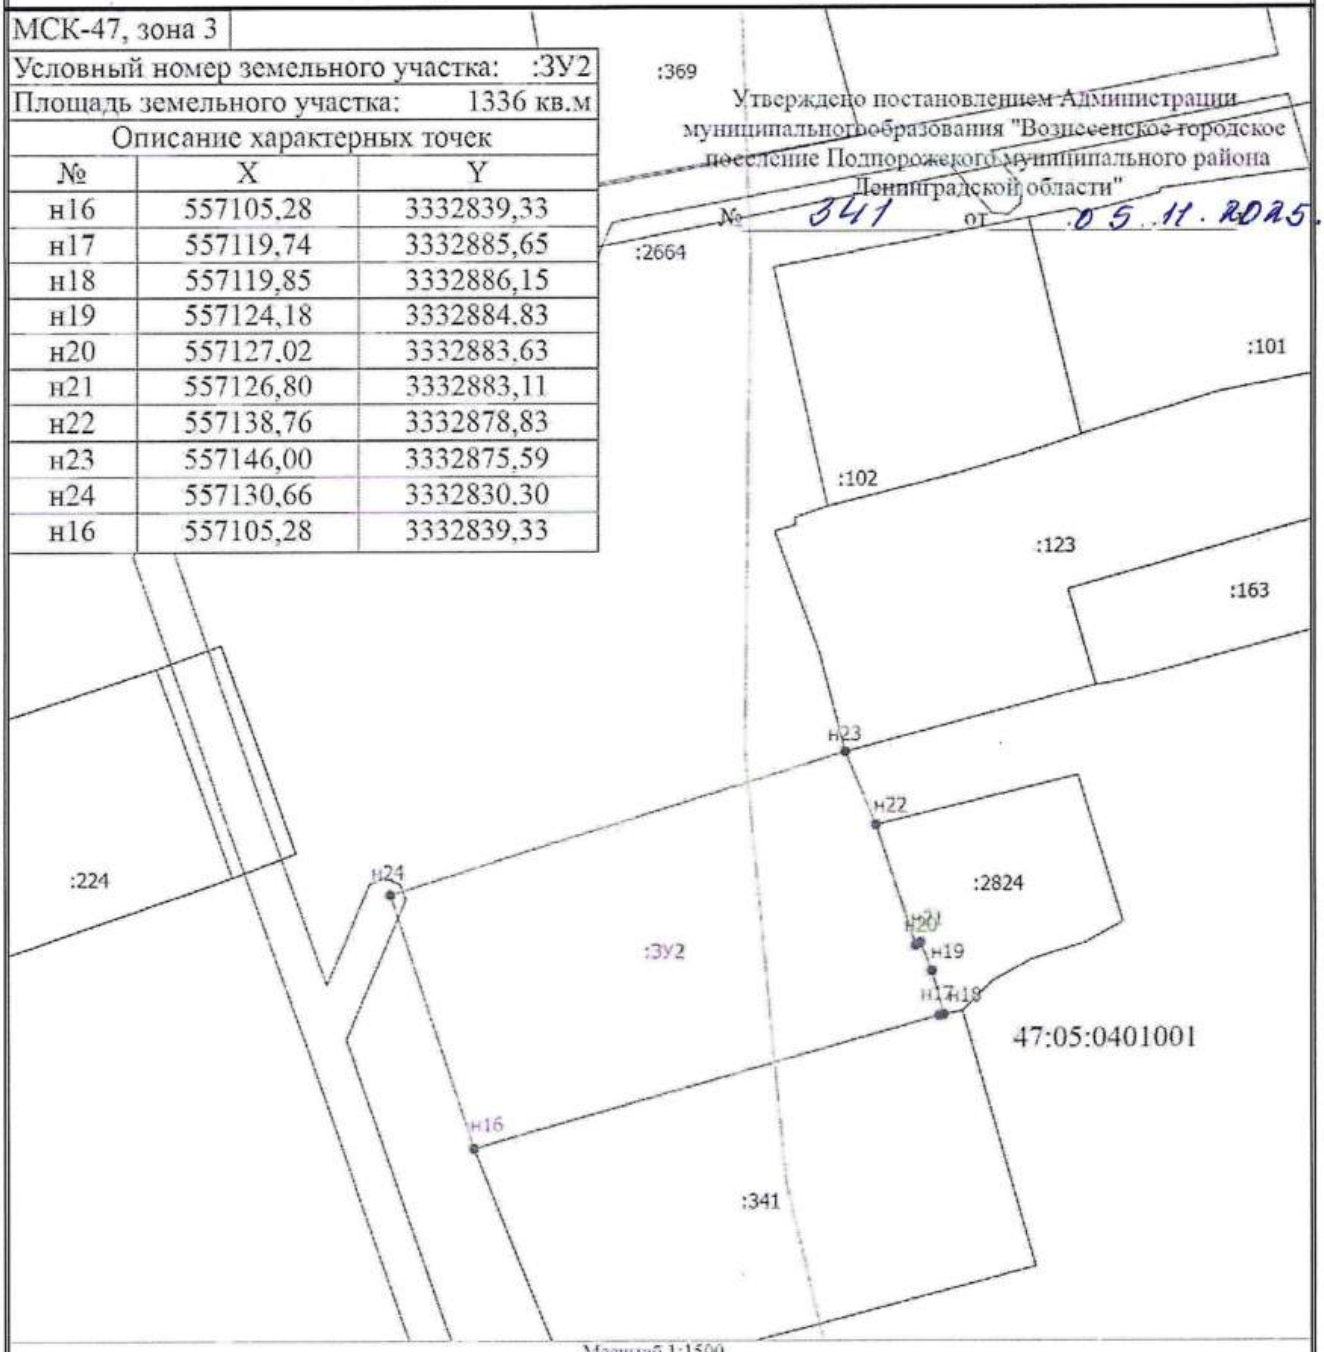

Масштаб 1:1500

Условные обозначения

- Часть границы, местоположение которой определено при выполнении кадастровых работ
- н1 - Обозначение новой характерной точки
- Часть границы, сведения ЕГРН о которой позволяют однозначно определить ее положение на местности
- Часть контура, образованного проекцией существующего в ЕГРН наземного конструктивного элемента здания, сооружения, объекта незавершенного строительства
- Характерная точка границы земельного участка, сведения о которой отсутствуют в ЕГРН, местоположение которой определено при кадастровых работах (новая характерная точка)
- :341 - Кадастровый номер земельного участка
- :ЗУ2 - Образуемый земельный участок
- :2664 - Кадастровый номер сооружения
- Водоохранная зона Верхне-Свирского водохранилища
- Охранная зона инженерных коммуникаций
- 47:05:0401001 - Номер кадастрового квартала

Директору филиала
ППК «Роскадастр» по
Ленинградской области

Сидяйкину Т.В.

**АДМИНИСТРАЦИЯ
МУНИЦИПАЛЬНОГО ОБРАЗОВАНИЯ
«ВОЗНЕСЕНСКОЕ ГОРОДСКОЕ ПОСЕЛЕНИЕ
ПОДПОРОЖСКОГО МУНИЦИПАЛЬНОГО
РАЙОНА ЛЕНИНГРАДСКОЙ ОБЛАСТИ»**

187750, Ленинградская область, Подпорожский район
г.п. Вознесенье, ул. Комсомольская, д.22
телефоны: 42-012, 42-046, телефакс: 42-537,42-013,42-021

31.10.2025 № 1128

Уважаемый Тимофей Владимирович!

Администрация МО «Вознесенское городское поселение Подпорожского муниципального района Ленинградской области» в рамках выполнения комплексных кадастровых работ на территории Вознесенского городского поселения Подпорожского муниципального района Ленинградской области (квартал 47:05:0401001), согласовывает площадь земельных участков с КН 47:05:0401001:183, КН 47:05:0401001:134; КН 47:05:0401001:111, которая изменилась более, чем на 10 %.

Глава Администрации

Подлинник электронного документа, подписанного ЭП, хранится в Межведомственной системе электронного документооборота Правительства Ленинградской области

СВЕДЕНИЯ О СЕРТИФИКАТЕ ЭП

Сертификат: 3C88D5965BC5A3CD939C2B26423D097D
Владелец: Машичев Иван Иванович
Действителен с 07-11-2024 до 31-01-2026

И.И. Машичев

Осташова Галина Алексеевна
88136542-046

ПРАВИТЕЛЬСТВО ЛЕНИНГРАДСКОЙ ОБЛАСТИ

АДМИНИСТРАЦИЯ МУНИЦИПАЛЬНОГО ОБРАЗОВАНИЯ «ВОЗНЕСЕНСКОЕ ГОРОДСКОЕ ПОСЕЛЕНИЕ ПОДПОРОЖСКОГО МУНИЦИПАЛЬНОГОРАЙОНА ЛЕНИНГРАДСКОЙ ОБЛАСТИ»

ПОСТАНОВЛЕНИЕ

16 октября 2025 года **№ 333**

Об утверждении схем расположения земельного участка на кадастровом плане территории в г.п. Вознесенье и присвоение адреса

Рассмотрев схему расположения земельного участка на кадастровом плане территории, в целях формирования земельного участка на кадастровом плане территории, в соответствии с пунктом 13 статьи 11.10 Земельного кодекса Российской Федерации, подпунктом 21 пункта 1 статьи 14 Федерального закона от 06 октября 2003 года № 131-ФЗ «Об общих принципах организации местного самоуправления в Российской Федерации», руководствуясь Правилами землепользования и застройки Вознесенского городского поселения Подпорожского муниципального района Ленинградской области, утвержденными Приказом Комитета по архитектуре и градостроительству Ленинградской области №76 от 21.12. 2018 г. (с изм. от 11.02.2022 г., 21.03.2024 г.) ,

ПОСТАНОВЛЯЮ:

1. Утвердить схемы расположения земельных участков на кадастровом плане территории, согласно приложению к настоящему постановлению:

1.1. ЗУ 1 общей площадью 36 кв.м., в коммунально-складской зоне (П2), из категории земель – земли населенных пунктов;

1.2. ЗУ 2 общей площадью 36 кв.м., в коммунально-складской зоне (П2) , из категории земель – земли населенных пунктов;

1.3. ЗУ 3 общей площадью 43 кв.м., в коммунально-складской зоне (П2) , из категории земель – земли населенных пунктов;

1.4. ЗУ 4 общей площадью 41 кв.м., в коммунально-складской зоне (П2) , из категории земель – земли населенных пунктов;

1.5. ЗУ 5 общей площадью 39 кв.м., в коммунально-складской зоне (П2) , из категории земель – земли населенных пунктов;

1.6. ЗУ 6 общей площадью 21 кв.м, в коммунально-складской зоне (П2) , из категории земель – земли населенных пунктов;

1.7. ЗУ 7 общей площадью 29 кв.м, в коммунально-складской зоне (П2) , из категории земель – земли населенных пунктов;

1.8. ЗУ 8 общей площадью 36 кв.м, в коммунально-складской зоне (П2) , из категории земель – земли населенных пунктов;

1.9. ЗУ 9 общей площадью 36 кв.м, в коммунально-складской зоне (П2) , из категории земель – земли населенных пунктов;

1.10. ЗУ 10 общей площадью 36 кв.м, в коммунально-складской зоне (П2) , из категории земель – земли населенных пунктов;

1.11. ЗУ 11 общей площадью 36 кв.м, в коммунально-складской зоне (П2) , из категории земель – земли населенных пунктов;

1.12. ЗУ 12 общей площадью 36 кв.м, в коммунально-складской зоне (П2) , из категории земель – земли населенных пунктов;

1.13. ЗУ 13 общей площадью 36 кв.м, в коммунально-складской зоне (П2) , из категории земель – земли населенных пунктов;

1.14. ЗУ 14 общей площадью 36 кв.м, в коммунально-складской зоне (П2) , из категории земель – земли населенных пунктов;

1.15. ЗУ 15 общей площадью 36 кв.м, в коммунально-складской зоне (П2) , из категории земель – земли населенных пунктов.

2. Установить вид разрешенного использования земельных участков – для объектов гаражного назначения.

3. Присвоить вновь образуемым земельным участкам следующий адрес:

- ЗУ 1: Российская Федерация, Ленинградская область, Подпорожский муниципальный район, Вознесенское городское поселение, г.п. Вознесенье, территория автогородок "Новый", место 24;

- ЗУ 2: Российская Федерация, Ленинградская область, Подпорожский муниципальный район, Вознесенское городское поселение, г.п. Вознесенье, территория автогородок "Новый", место 25

- ЗУ 3: Российская Федерация, Ленинградская область, Подпорожский муниципальный район, Вознесенское городское поселение, г.п. Вознесенье, территория автогородок "Новый", место 26;

- ЗУ 4: Российская Федерация, Ленинградская область, Подпорожский муниципальный район, Вознесенское городское поселение, г.п. Вознесенье, территория автогородок "Новый", место 28

- ЗУ 5: Российская Федерация, Ленинградская область, Подпорожский муниципальный район, Вознесенское городское поселение, г.п. Вознесенье, территория автогородок "Новый", место 27

- ЗУ 6: Российская Федерация, Ленинградская область, Подпорожский муниципальный район, Вознесенское городское поселение, г.п. Вознесенье, территория автогородок "Новый", место 12а;

- ЗУ 7: Российская Федерация, Ленинградская область, Подпорожский муниципальный район, Вознесенское городское поселение, г.п.Вознесенье,ул.Лесная, место 15;

- ЗУ 8: Российская Федерация, Ленинградская область, Подпорожский муниципальный район, Вознесенское городское поселение, г.п.Вознесенье,ул.Лесная, место 14;

- ЗУ 9: Российская Федерация, Ленинградская область, Подпорожский муниципальный район, Вознесенское городское поселение, г.п.Вознесенье,ул.Лесная, место 13;

- ЗУ 10: Российская Федерация, Ленинградская область, Подпорожский муниципальный район, Вознесенское городское поселение, г.п.Вознесенье,ул.Лесная, место 16;

- ЗУ 11: Российская Федерация, Ленинградская область, Подпорожский муниципальный район, Вознесенское городское поселение, г.п.Вознесенье,ул.Лесная, место 17;

- ЗУ 12: Российская Федерация, Ленинградская область, Подпорожский муниципальный район, Вознесенское городское поселение, г.п.Вознесенье,ул.Лесная, место 18;

- ЗУ 13: Российская Федерация, Ленинградская область, Подпорожский муниципальный район, Вознесенское городское поселение, г.п.Вознесенье,ул.Лесная, место 19;

- ЗУ 14: Российская Федерация, Ленинградская область, Подпорожский муниципальный район, Вознесенское городское поселение, г.п.Вознесенье,ул.Лесная, место 20;


- ЗУ 15: Российская Федерация, Ленинградская область, Подпорожский муниципальный район, Вознесенское городское поселение, г.п.Вознесенье,ул.Западная, место 1б;

3. Гражданин или юридическое лицо, обратившееся с заявлением об утверждении схемы расположения земельного участка, имеет право на обращение без доверенности с заявлением о государственном кадастровом учете образуемого земельного участка.

4. Контроль за исполнением настоящего постановления оставляю за собой.

Глава Администрации И.И. Машичев

Схема расположения земельного участка или земельных участков на кадастровом плане территории

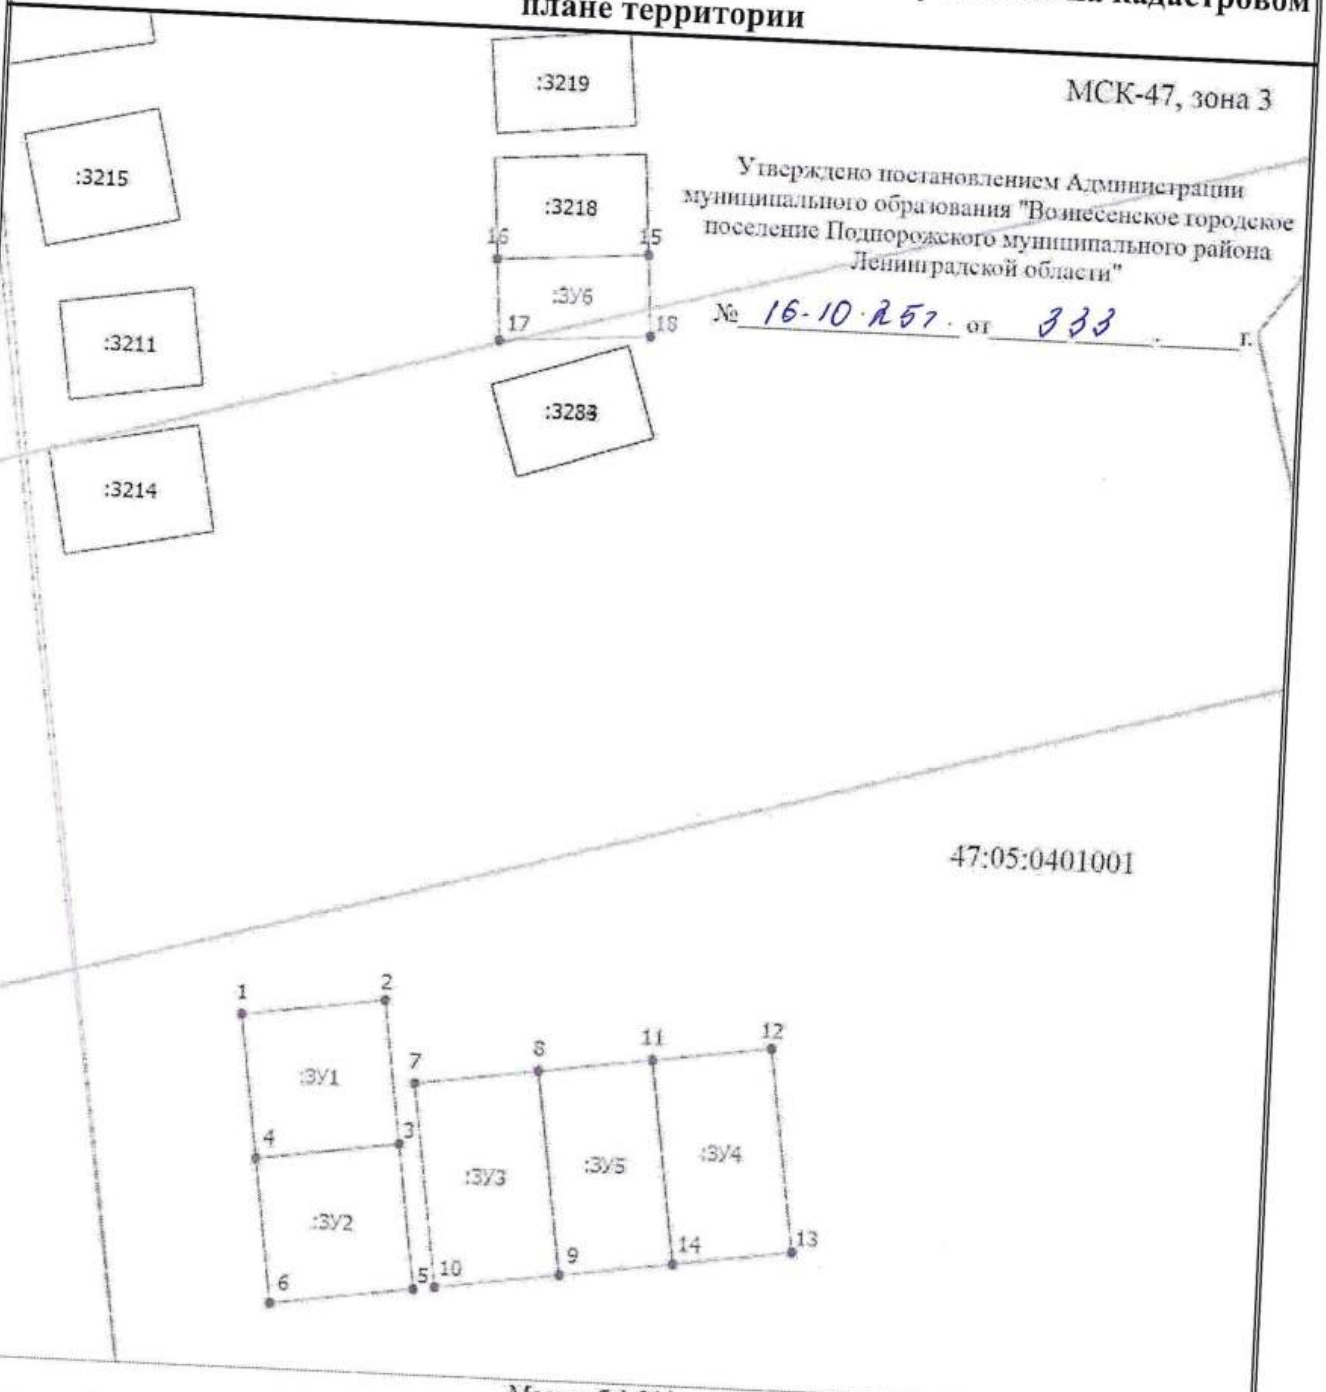


Масштаб 1:300

Условные обозначения

_____	- Часть границы, местоположение которой определено при выполнении кадастровых работ
1	- Обозначение новой характерной точки
:ЗУ1	- Образуемый земельный участок
_____	- Часть границы, сведения ЕГРН о которой позволяют однозначно определить ее положение на местности
•	- Характерная точка границы земельного участка, сведения о которой отсутствуют в ЕГРН, местоположение которой определено при кадастровых работах (новая характерная точка)
47:05:0401001	- Номер кадастрового квартала
:3233	- Кадастровый номер объекта недвижимости
_____	- Граница территориальной зоны
_____	- Граница зоны с особыми условиями

Схема расположения земельного участка или земельных участков на кадастровом плане территории

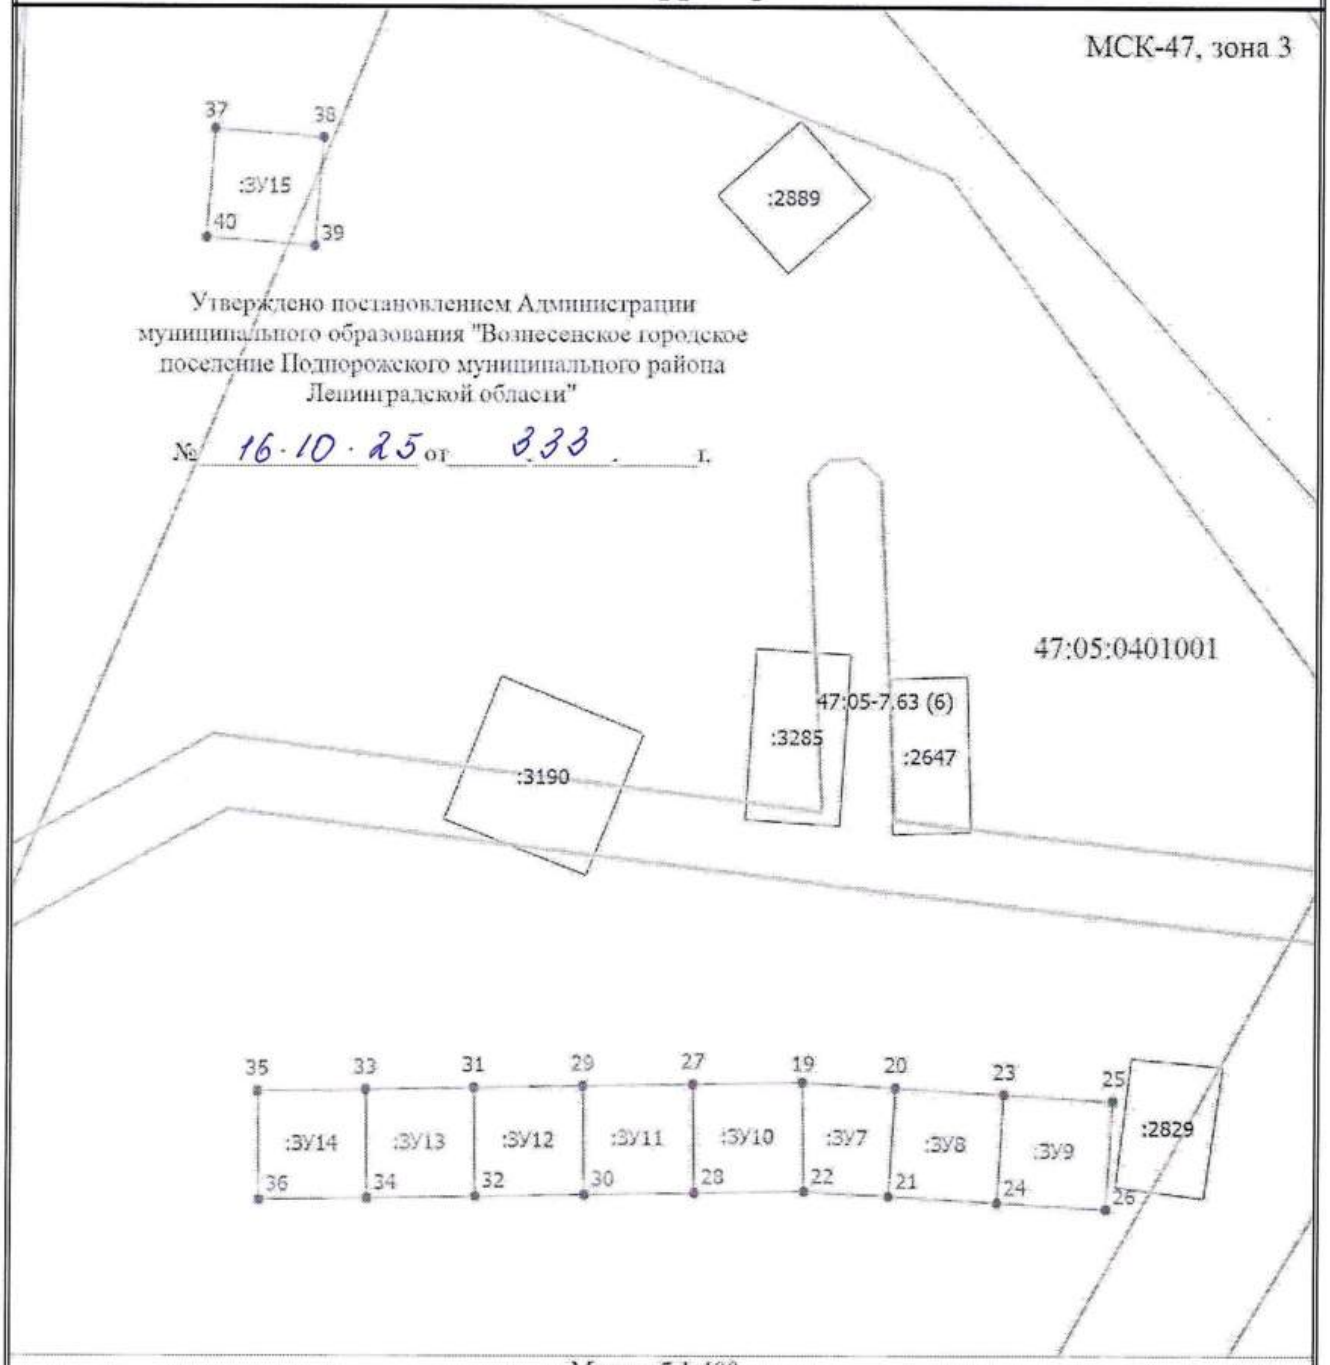

Масштаб 1:400

Условные обозначения

———	- Часть границы, местоположение которой определено при выполнении кадастровых работ
47:05-7.63 (6)	- Территориальная зона 47:05-7.12 — Зона рекреационного назначения
1	- Обозначение новой характерной точки
:3285	- Кадастровый номер объекта недвижимости
———	- Граница территориальной зоны
———	- Граница зоны с особыми условиями
•	- Характерная точка границы земельного участка, сведения о которой отсутствуют в ЕГРН, местоположение которой определено при кадастровых работах (новая характерная точка)
:ЗУ7	- Образуемый земельный участок
47:05:0401001	- Номер кадастрового квартала

Условный номер земельного участка: :ЗУ1		
Адрес: Российская Федерация, Ленинградская область, Подпорожский муниципальный район, Вознесенское городское поселение, г. п. Вознесенье, ул. Молодежная		
Площадь земельного участка 36 м^2		
Описание характерных точек контура		
№	X	Y
1	557761,15	3332640,34
2	557762,00	3332646,28
3	557756,06	3332647,13
4	557755,21	3332641,19
1	557761,15	3332640,34

Условный номер земельного участка: :ЗУ2		
Адрес: Российская Федерация, Ленинградская область, Подпорожский муниципальный район, Вознесенское городское поселение, г. п. Вознесенье, ул. Молодежная		
Площадь земельного участка 36 м^2		
Описание характерных точек контура		
№	X	Y
4	557755,21	3332641,19
3	557756,06	3332647,13
5	557750,12	3332647,98
6	557749,27	3332642,04
4	557755,21	3332641,19

Условный номер земельного участка: :ЗУ3		
Адрес: Российская Федерация, Ленинградская область, Подпорожский муниципальный район, Вознесенское городское поселение, г. п. Вознесенье, ул. Молодежная		
Площадь земельного участка 43 м^2		
Описание характерных точек контура		
№	X	Y
7	557758,59	3332647,66
8	557759,32	3332652,74
9	557750,97	3332653,95
10	557750,24	3332648,86
7	557758,59	3332647,66

Условный номер земельного участка: :ЗУ4		
Адрес: Российская Федерация, Ленинградская область, Подпорожский муниципальный район, Вознесенское городское поселение, г. п. Вознесенье, ул. Молодежная		
Площадь земельного участка 41 м^2		
Описание характерных точек контура		
№	X	Y
11	557759,98	3332657,38
12	557760,68	3332662,25
13	557752,33	3332663,45
14	557751,63	3332658,58
11	557759,98	3332657,38

Условный номер земельного участка: :ЗУ5		
Адрес: Российская Федерация, Ленинградская область, Подпорожский муниципальный район, Вознесенское городское поселение, г. п. Вознесенье, ул. Молодежная		
Площадь земельного участка 39 м^2		
Описание характерных точек контура		
№	X	Y
8	557759,32	3332652,74
11	557759,98	3332657,38
14	557751,63	3332658,58
9	557750,97	3332653,95
8	557759,32	3332652,74

Условный номер земельного участка: :ЗУ6		
Адрес: Российская Федерация, Ленинградская область, Подпорожский муниципальный район, Вознесенское городское поселение, г. п. Вознесенье, ул. Молодежная		
Площадь земельного участка 21 м^2		
Описание характерных точек контура		
№	X	Y
15	557793,21	3332655,66
16	557792,77	3332649,47
17	557789,40	3332649,71
18	557789,84	3332655,90
15	557793,21	3332655,66

Условный номер земельного участка: :ЗУ7

Адрес: Российская Федерация, Ленинградская область, Подпорожский муниципальный район, Вознесенское городское поселение, г. п. Вознесенье, ул. Лесная

Площадь земельного участка 29 м²

Описание характерных точек контура

№	X	Y
31	557194,94	3332505,71
32	557194,64	3332510,83
33	557188,65	3332510,47
34	557188,94	3332505,81
31	557194,94	3332505,71

Условный номер земельного участка: :ЗУ8

Адрес: Российская Федерация, Ленинградская область, Подпорожский муниципальный район, Вознесенское городское поселение, г. п. Вознесенье, ул. Лесная

Площадь земельного участка 36 м²

Описание характерных точек контура

№	X	Y
32	557194,64	3332510,83
35	557194,29	3332516,82
36	557188,30	3332516,46
33	557188,65	3332510,47
32	557194,64	3332510,83

Условный номер земельного участка: :ЗУ9

Адрес: Российская Федерация, Ленинградская область, Подпорожский муниципальный район, Вознесенское городское поселение, г. п. Вознесенье, ул. Лесная

Площадь земельного участка 36 м²

Описание характерных точек контура

№	X	Y
35	557194,29	3332516,82
37	557193,93	3332522,81
38	557187,94	3332522,45
36	557188,30	3332516,46
35	557194,29	3332516,82

Условный номер земельного участка: :ЗУ10

Адрес: Российская Федерация, Ленинградская область, Подпорожский муниципальный район, Вознесенское городское поселение, г. п. Вознесенье, ул. Лесная

Площадь земельного участка 36 м²

Описание характерных точек контура

№	X	Y
39	557194,84	3332499,71
31	557194,94	3332505,71
34	557188,94	3332505,81
40	557188,84	3332499,81
39	557194,84	3332499,71

Условный номер земельного участка: :ЗУ11

Адрес: Российская Федерация, Ленинградская область, Подпорожский муниципальный район, Вознесенское городское поселение, г. п. Вознесенье, ул. Лесная

Площадь земельного участка 36 м²

Описание характерных точек контура

№	X	Y
20	557194,74	3332493,71
39	557194,84	3332499,71
40	557188,84	3332499,81
21	557188,74	3332493,81
20	557194,74	3332493,71

Условный номер земельного участка: :ЗУ12

Адрес: Российская Федерация, Ленинградская область, Подпорожский муниципальный район, Вознесенское городское поселение, г. п. Вознесенье, ул. Лесная

Площадь земельного участка 36 м²

Описание характерных точек контура

№	X	Y
20	557194,64	3332487,71
39	557194,74	3332493,71
40	557188,74	3332493,81
21	557188,64	3332487,81
20	557194,64	3332487,71

Условный номер земельного участка: :ЗУ13

Адрес: Российская Федерация, Ленинградская область, Подпорожский муниципальный район, Вознесенское городское поселение, г. п. Вознесенье, ул. Лесная

Площадь земельного участка 36 м²

Описание характерных точек контура

№	X	Y
20	557194,54	3332481,71
39	557194,64	3332487,71
40	557188,64	3332487,81
21	557188,54	3332481,81
20	557194,54	3332481,71

Условный номер земельного участка: :ЗУ14

Адрес: Российская Федерация, Ленинградская область, Подпорожский муниципальный район, Вознесенское городское поселение, г. п. Вознесенье, ул. Лесная

Площадь земельного участка 36 м²

Описание характерных точек контура

№	X	Y
39	557194,44	3332475,71
37	557194,54	3332481,71
38	557188,54	3332481,81
40	557188,44	3332475,81
39	557194,44	3332475,71

Условный номер земельного участка: :ЗУ15		
Адрес: Российская Федерация, Ленинградская область, Подпорожский муниципальный район, Вознесенское городское поселение, г. п. Вознесенье, ул. Лесная		
Площадь земельного участка 36 м^2		
Описание характерных точек контура		
№	X	Y
37	557247,37	3332473,11
38	557246,90	3332479,09
39	557240,92	3332478,62
40	557241,39	3332472,64
37	557247,37	3332473,11

АДМИНИСТРАЦИЯ МУНИЦИПАЛЬНОГО ОБРАЗОВАНИЯ «ВОЗНЕСЕНСКОЕ ГОРОДСКОЕ ПОСЕЛЕНИЕ ПОДПОРОЖСКОГО МУНИЦИПАЛЬНОГОРАЙОНА ЛЕНИНГРАДСКОЙ ОБЛАСТИ»

ПОСТАНОВЛЕНИЕ

21 ноября 2025 года **№ 363**

Об утверждении схем расположения земельного участка на кадастровом плане территории в г.п. Вознесенье и присвоение адреса

Рассмотрев схему расположения земельного участка на кадастровом плане территории, в целях формирования земельного участка на кадастровом плане территории, в соответствии с пунктом 13 статьи 11.10 Земельного кодекса Российской Федерации, подпунктом 21 пункта 1 статьи 14 Федерального закона от 06 октября 2003 года № 131-ФЗ «Об общих принципах организации местного самоуправления в Российской Федерации», руководствуясь Правилами землепользования и застройки Вознесенского городского поселения Подпорожского муниципального района Ленинградской области, утвержденными Приказом Комитета по архитектуре и градостроительству Ленинградской области №76 от 21.12. 2018 г. (с изм. от 11.02.2022 г., 21.03.2024 г.) ,

ПОСТАНОВЛЯЮ:

1. Утвердить схемы расположения земельных участков на кадастровом плане территории, согласно приложению к настоящему постановлению:

1.1. ЗУ19, общей площадью 2498 кв.м., из категории земель – земли населенных пунктов;

1.2. ЗУ20, общей площадью 3360 кв.м., из категории земель – земли населенных пунктов;

1.3. ЗУ21, общей площадью 3368 кв.м., из категории земель – земли населенных пунктов;

1.4. ЗУ22, общей площадью 8841 кв.м., из категории земель – земли населенных пунктов;

1.5. ЗУ23, общей площадью 20732 кв.м., из категории земель – земли населенных пунктов;

1.6. ЗУ24, общей площадью 14025 кв.м., из категории земель – земли населенных пунктов;

1.7. ЗУ25, общей площадью 8422 кв.м., из категории земель – земли населенных пунктов;

1.8. ЗУ26, общей площадью 9508 кв.м., из категории земель – земли населенных пунктов;

1.9 ЗУ27, общей площадью 8668 кв.м., из категории земель – земли населенных пунктов

2. Установить вид разрешенного использования земельных участков – для размещения автомобильной дороги общего пользования местного значения.

3. Присвоить вновь образуемым земельным участкам следующий адрес:

- ЗУ19: Российская Федерация, Ленинградская область, Подпорожский муниципальный район, Вознесенское городское поселение, г.п. Вознесенье, пер.Горный;

- ЗУ20: Российская Федерация, Ленинградская область, Подпорожский муниципальный район, Вознесенское городское поселение, г.п. Вознесенье, пер.Труда;

- ЗУ21: Российская Федерация, Ленинградская область, Подпорожский муниципальный район, Вознесенское городское поселение, г.п. Вознесенье, пер.Рабочий;

- ЗУ22: Российская Федерация, Ленинградская область, Подпорожский муниципальный район, Вознесенское городское поселение, г.п. Вознесенье, ул.Горная;

- ЗУ23: Российская Федерация, Ленинградская область, Подпорожский муниципальный район, Вознесенское городское поселение, г.п. Вознесенье, ул.Пионерская;

- ЗУ24: Российская Федерация, Ленинградская область, Подпорожский муниципальный район, Вознесенское городское поселение, г.п. Вознесенье, ул.Лесная;

- ЗУ25: Российская Федерация, Ленинградская область, Подпорожский муниципальный район, Вознесенское городское поселение, г.п. Вознесенье, пер.Северный;


- ЗУ26: Российская Федерация, Ленинградская область, Подпорожский муниципальный район, Вознесенское городское поселение, г.п. Вознесенье, ул.Молодежная;

- ЗУ27: Российская Федерация, Ленинградская область, Подпорожский муниципальный район, Вознесенское городское поселение, г.п. Вознесенье, ул.Поселковая.

4. Контроль за исполнением настоящего постановления оставляю за собой.

Глава Администрации И.И. Машичев

Схема расположения земельного участка

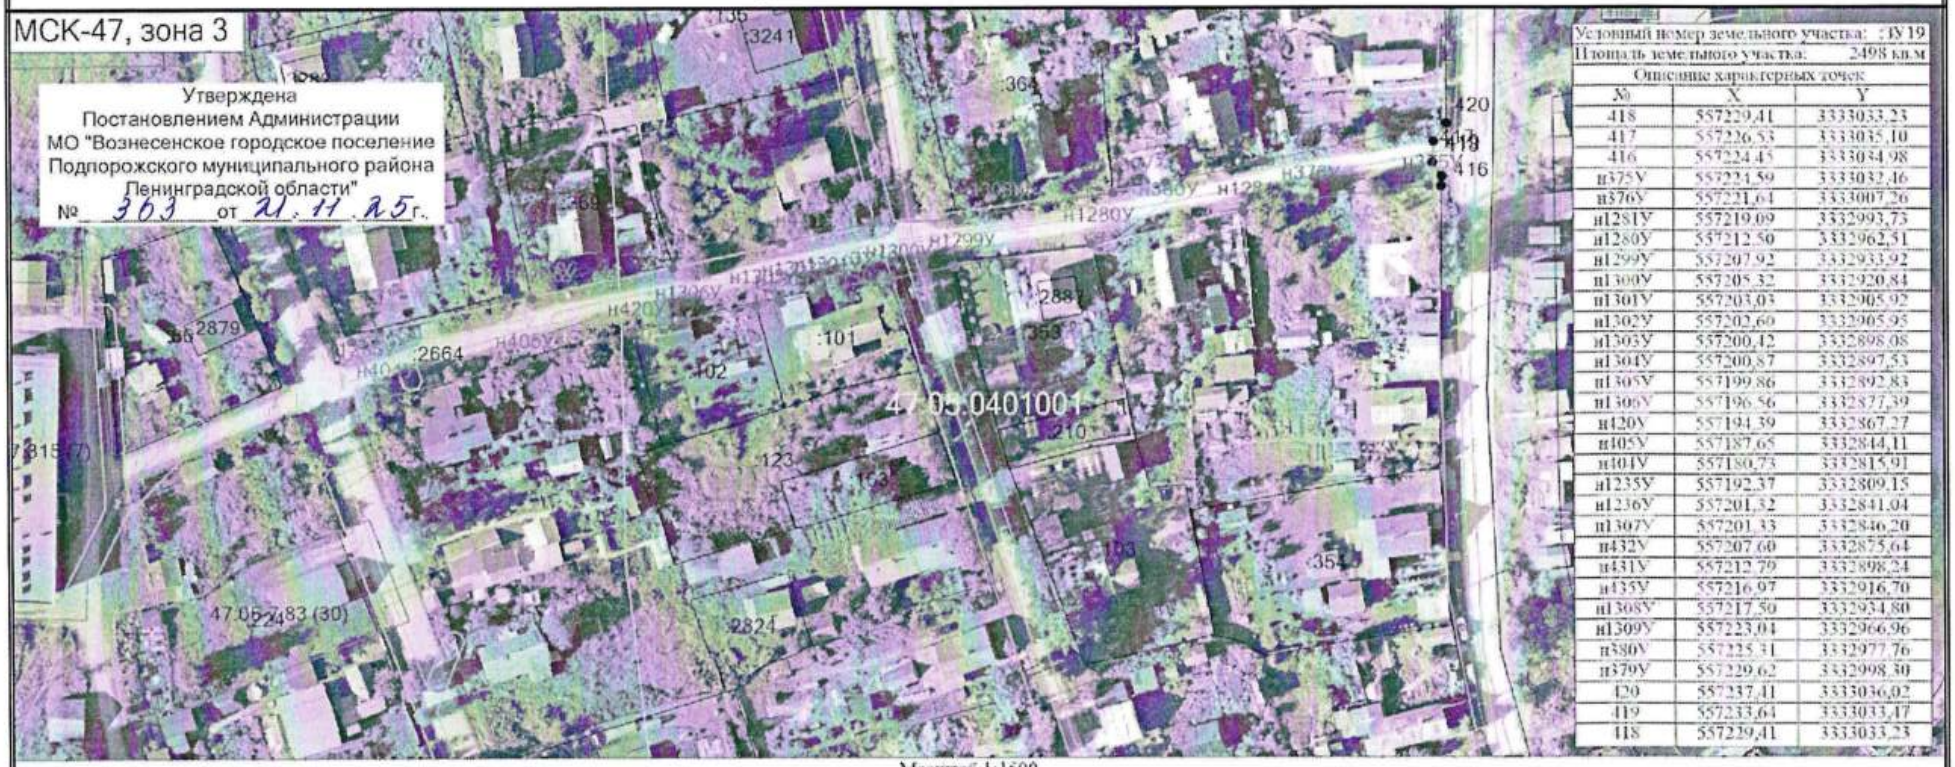

Условный номер земельного участка: :ЗУ19

Площадь земельного участка: 2498 кв.м

Описание характерных точек

№	X	Y
418	557229,41	3333033,23
417	557226,53	3333035,10
416	557224,45	3333034,98
н375У	557221,59	3333032,46
н376У	557221,64	3333007,26
н1281У	557219,09	3332993,73
н1280У	557212,50	3332962,51
н1299У	557207,92	3332933,92
н1300У	557205,32	3332920,84
н1301У	557203,03	3332905,92
н1302У	557202,60	3332905,95
н1303У	557200,42	3332898,08
н1304У	557200,87	3332897,53
н1305У	557199,86	3332892,83
н1306У	557196,56	3332877,39
н120У	557194,39	3332867,27
н405У	557187,65	3332844,11
н404У	557180,73	3332815,91
н1235У	557192,37	3332809,15
н1236У	557201,32	3332841,04
н1307У	557201,33	3332846,20
н432У	557207,60	3332875,64
н431У	557212,79	3332898,24
н435У	557216,97	3332916,70
н1308У	557217,50	3332934,80
н1309У	557223,04	3332966,96
н380У	557225,31	3332977,76
н379У	557229,62	3332998,30
420	557237,41	3333036,02
419	557233,64	3333033,47
418	557229,41	3333033,23

Масштаб 1:1500


Условные обозначения

- ——— - Часть границы, местоположение которой определено при выполнении кадастровых работ
- • - Характерная точка границы земельного участка, сведения ЕГРН о которой соответствуют требованиям, установленным в соответствии с частью 13 статьи 22 Федерального закона от 13 июня 2015 г. N 218-ФЗ "О государственной регистрации недвижимости"
- 1 - Обозначение характерной точки, местоположение которой не изменилось или было уточнено
- н1О - Обозначение новой характерной точки
- :341 - Кадастровый номер земельного участка
- :ЗУ16 - Образуемый земельный участок
- • - Новая характерная точка объекта недвижимости
- 47:05:0401001 - Номер кадастрового квартала
- ——— - Сооружения
- ——— - Береговая линия
- ——— - Территориальная зона пляж
- ——— - Территориальная зона Общественно деловая зона
- ——— - Водоохранная зона
- ——— ——— - Охранная зона инженерных коммуникаций
- :ЗУ22 (2) - Образуемый контур земельного участка

Схема расположения земельного участка

МСК-47, зона 3

Утверждена
Постановлением Администрации
МО "Вознесенское городское поселение
Подпорожского муниципального района
Ленинградской области"
№ 363 от 21.11.25 г.

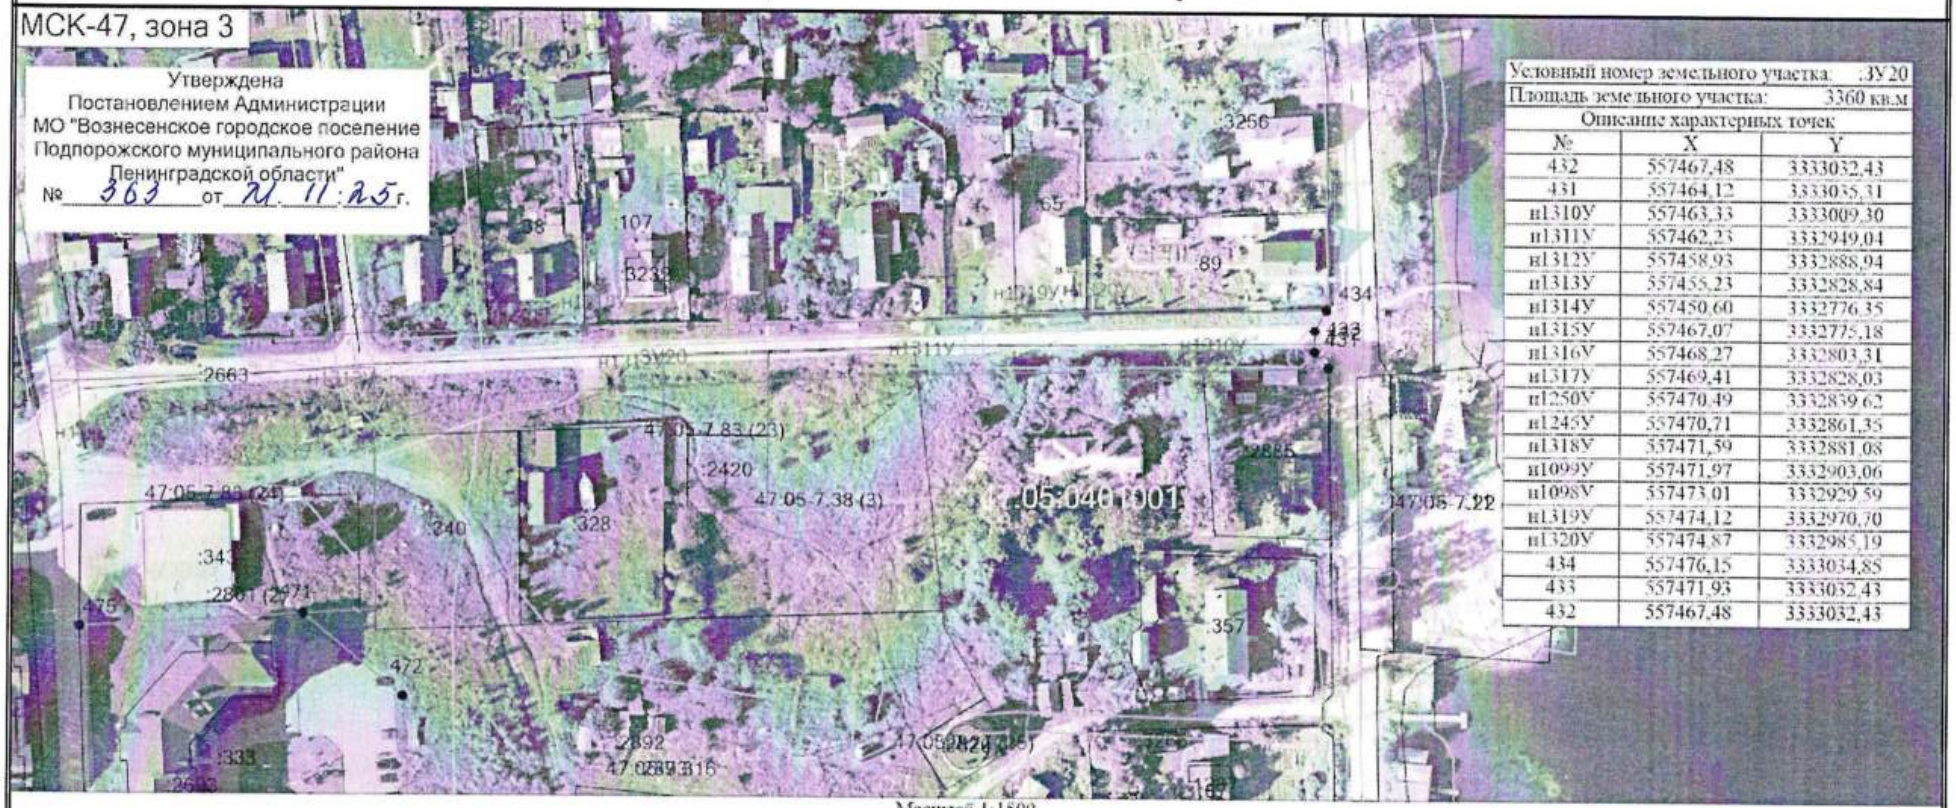

Условный номер земельного участка:	:3У20	
Площадь земельного участка:	3360 кв.м	
Описание характерных точек		
№	X	Y
432	557467,48	3333032,43
431	557464,12	3333035,31
н1310У	557463,33	3333009,30
н1311У	557462,23	3332949,04
н1312У	557458,93	3332888,94
н1313У	557455,23	3332828,84
н1314У	557450,60	3332776,35
н1315У	557467,07	3332775,18
н1316У	557468,27	3332803,31
н1317У	557469,41	3332828,03
н1250У	557470,49	3332839,62
н1245У	557470,71	3332861,35
н1318У	557471,59	3332881,08
н1099У	557471,97	3332903,06
н1098У	557473,01	3332929,59
н1319У	557474,12	3332970,70
н1320У	557474,87	3332985,19
434	557476,15	3333034,85
433	557471,93	3333032,43
432	557467,48	3333032,43

Масштаб 1:1500

Условные обозначения

- Часть границы, местоположение которой определено при выполнении кадастровых работ
- Характерная точка границы земельного участка, сведения ЕГРН о которой соответствуют требованиям, установленным в соответствии с частью 13 статьи 22 Федерального закона от 13 июля 2015 г. N 218-ФЗ "О государственной регистрации недвижимости"
- 47:05-7.316 — Территориальная зона 47:05-7.47 — Жилая зона
- :3256 — Кадастровый номер земельного участка
- Часть границы, сведения ЕГРН о которой позволяют однозначно определить ее положение на местности
- Береговая линия
- Водоохранная зона
- Номер кадастрового квартала
- н1О — Обозначение новой характерной точки
- :3У20 — Образуемый земельный участок
- Новая характерная точка объекта недвижимости
- Территориальная зона ПЗЗ
- Охранная зона инженерных коммуникаций

Схема расположения земельного участка

МСК-47, зона 3

Утверждена
Постановлением Администрации
МО "Вознесенское городское поселение
Подпорожского муниципального района
Ленинградской области"
№ 363 от 21.11.25.




Условный номер земельного участка:	:ЗУ21	
Площадь земельного участка:	3368 кв.м	
Описание характерных точек		
№	X	Y
440	557583,50	3333021,89
439	557577,91	3333027,45
29	557573,83	3333028,16
28	557579,39	3333021,84
27	557580,19	3333016,29
26	557578,93	3332992,13
н841У	557578,34	3332977,44
н840У	557576,78	3332952,09
79	557573,31	3332913,15
78	557571,03	3332882,80
271	557569,79	3332854,20
270	557567,83	3332826,18
н822У	557566,06	3332814,58
н821У	557563,13	3332772,08
н1321У	557559,33	3332762,83
н1322У	557574,53	3332761,37
н1323У	557579,52	3332812,00
н1324У	557581,45	3332831,68
н1325У	557583,12	3332849,19
н1326У	557585,88	3332908,38
214	557587,41	3332939,90
213	557593,86	3333024,65
441	557590,80	3333020,61
440	557583,50	3333021,89

Масштаб 1:1500

Условные обозначения

- Часть границы, местоположение которой определено при выполнении кадастровых работ
- 47:05-7.83 (26) - Территориальная зона 47:05-7.47 — Жилая зона
- н1О - Обозначение новой характерной точки
- :ЗУ21 - Образуемый земельный участок
- Часть границы, сведения ЕГРН о которой позволяют однозначно определить ее положение на местности
- Береговая линия
- Охранная зона инженерных коммуникаций
- Характерная точка границы земельного участка, сведения ЕГРН о которой соответствуют требованиям, установленным в соответствии с частью 13 статьи 22 Федерального закона от 13 июля 2015 г. N 218-ФЗ "О государственной регистрации недвижимости"
- 1 - Обозначение характерной точки, местоположение которой не изменилось или было уточнено
- :3256 - Кадастровый номер земельного участка
- Часть контура, образованного проекцией вновь образованного наземного конструктивного элемента здания, сооружения, объекта незавершенного строительства
- Новая характерная точка объекта недвижимости
- Водоохранная зона
- 47:05:0401001 - Номер кадастрового квартала

Схема расположения земельного участка

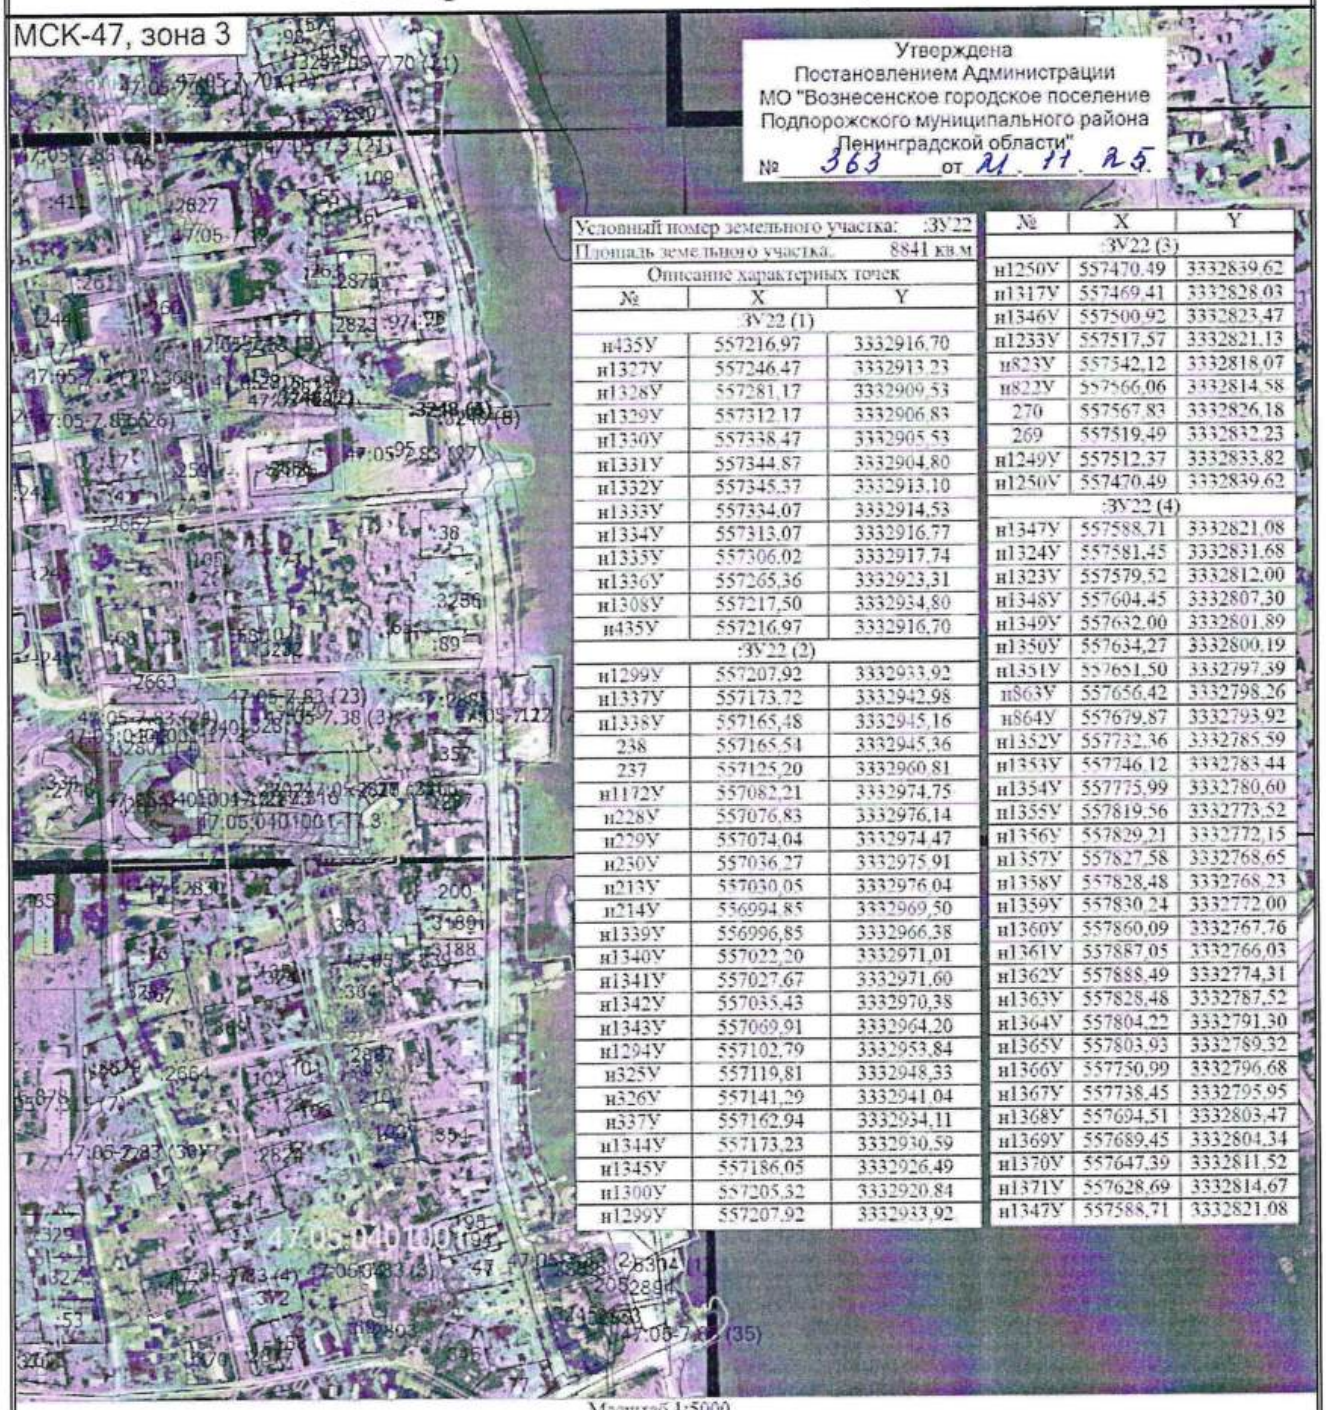

Утверждена
Постановлением Администрации
МО "Вознесенское городское поселение
Подпорожского муниципального района
Ленинградской области"
№ 363 от 21.11.25

Условный номер земельного участка: :ЗУ22
Площадь земельного участка: 8841 кв.м

Описание характерных точек

№	X	Y
:ЗУ22 (1)		
н435У	557216,97	3332916,70
н1327У	557246,47	3332913,23
н1328У	557281,17	3332909,53
н1329У	557312,17	3332906,83
н1330У	557338,47	3332905,53
н1331У	557344,87	3332904,80
н1332У	557345,37	3332913,10
н1333У	557334,07	3332914,53
н1334У	557313,07	3332916,77
н1335У	557306,02	3332917,74
н1336У	557265,36	3332923,31
н1308У	557217,50	3332934,80
н435У	557216,97	3332916,70
:ЗУ22 (2)		
н1299У	557207,92	3332933,92
н1337У	557173,72	3332942,98
н1338У	557165,48	3332945,16
238	557165,54	3332945,36
237	557125,20	3332960,81
н1172У	557082,21	3332974,75
н228У	557076,83	3332976,14
н229У	557074,04	3332974,47
н230У	557036,27	3332975,91
н213У	557030,05	3332976,04
н214У	556994,85	3332969,50
н1339У	556996,85	3332966,38
н1340У	557022,20	3332971,01
н1341У	557027,67	3332971,60
н1342У	557035,43	3332970,38
н1343У	557069,91	3332964,20
н1294У	557102,79	3332953,84
н325У	557119,81	3332948,33
н326У	557141,29	3332941,04
н537У	557162,94	3332934,11
н1344У	557173,23	3332930,59
н1345У	557186,05	3332926,49
н1300У	557205,32	3332920,84
н1299У	557207,92	3332933,92


№	X	Y
:ЗУ22 (3)		
н1250У	557470,49	3332839,62
н1317У	557469,41	3332828,03
н1346У	557500,92	3332823,47
н1233У	557517,57	3332821,13
н823У	557542,12	3332818,07
н822У	557566,06	3332814,58
270	557567,83	3332826,18
269	557519,49	3332832,23
н1249У	557512,37	3332833,82
н1250У	557470,49	3332839,62
:ЗУ22 (4)		
н1347У	557588,71	3332821,08
н1324У	557581,45	3332831,68
н1323У	557579,52	3332812,00
н1348У	557604,45	3332807,30
н1349У	557632,00	3332801,89
н1350У	557634,27	3332800,19
н1351У	557651,50	3332797,39
н863У	557656,42	3332798,26
н864У	557679,87	3332793,92
н1352У	557732,36	3332785,59
н1353У	557746,12	3332783,44
н1354У	557775,99	3332780,60
н1355У	557819,56	3332773,52
н1356У	557829,21	3332772,15
н1357У	557827,58	3332768,65
н1358У	557828,48	3332768,23
н1359У	557830,24	3332772,00
н1360У	557860,09	3332767,76
н1361У	557887,05	3332766,03
н1362У	557888,49	3332774,31
н1363У	557828,48	3332787,52
н1364У	557804,22	3332791,30
н1365У	557803,93	3332789,32
н1366У	557750,99	3332796,68
н1367У	557738,45	3332795,95
н1368У	557694,51	3332803,47
н1369У	557689,45	3332804,34
н1370У	557647,39	3332811,52
н1371У	557628,69	3332814,67
н1347У	557588,71	3332821,08

Масштаб 1:5000

Условные обозначения

- Часть границы, местоположение которой определено при выполнении кадастровых работ
- Характерная точка границы, сведения о которой позволяют однозначно определить ее положение на местности
- н1О — Обозначение новой характерной точки
- :327 — Кадастровый номер земельного участка
- Часть границы, сведения ЕГРН о которой позволяют однозначно определить ее положение на местности
- Часть контура, образованного проекцией существующего в ЕГРН наземного конструктивного элемента здания, сооружения, объекта незавершенного строительства
- Новая характерная точка объекта недвижимости
- Сооружения
- Береговая линия
- Территориальная зона ИЖД
- Водоохранная зона
- Охранная зона инженерных коммуникаций
- :ЗУ16 — Образуемый земельный участок
- Номер кадастрового квартала

Схема расположения земельного участка

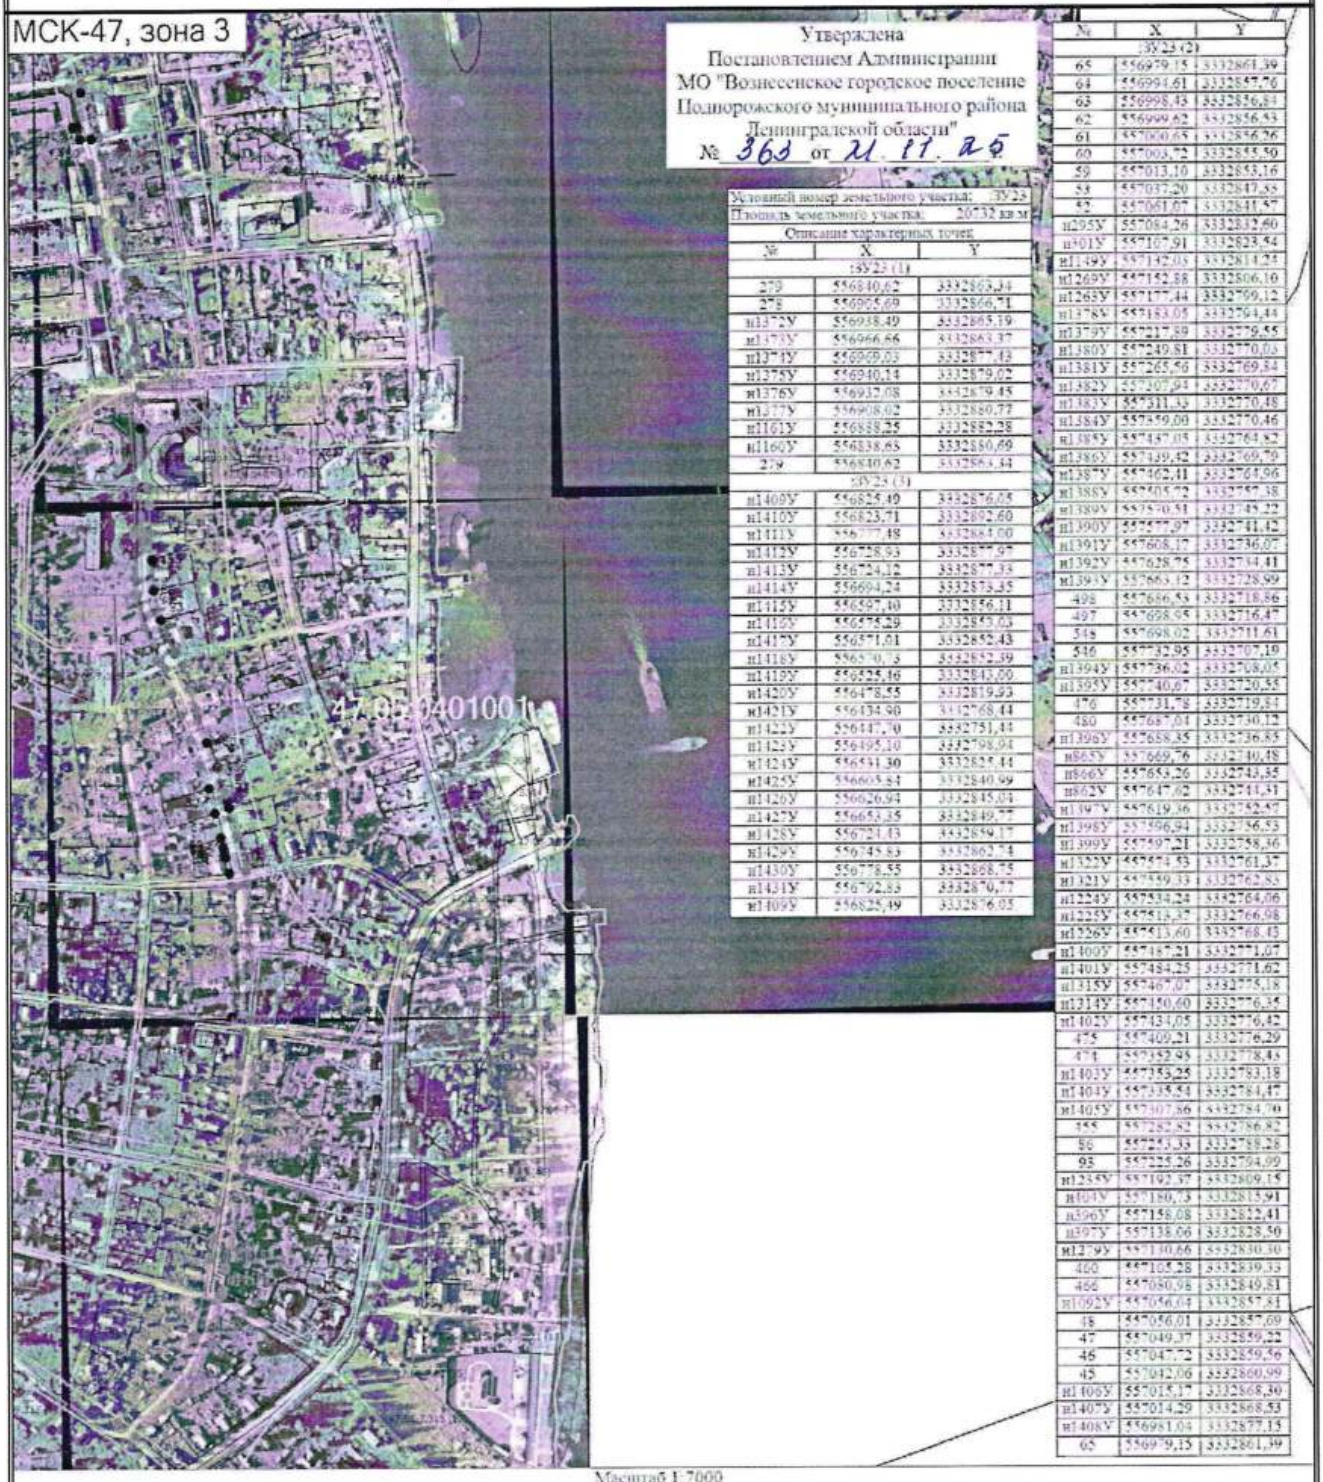

Утверждена
Постановлением Администрации
МО "Вознесенское городское поселение
Подпорожского муниципального района
Ленинградской области"
№ 363 от 21.11.25

Условный номер земельного участка: :ЗУ25
Площадь земельного участка: 20732 кв.м
Описание характерных точек

№	X	Y
:ЗУ25 (1)		
279	556840,62	3332863,34
278	556905,69	3332866,71
н1372У	556938,49	3332865,19
н1373У	556966,66	3332863,37
н1374У	556969,03	3332877,43
н1375У	556940,14	3332879,02
н1376У	556932,08	3332879,45
н1377У	556908,02	3332880,72
н1161У	556888,25	3332882,28
н1160У	556838,65	3332880,69
279	556840,62	3332863,34
:ЗУ25 (3)		
н1409У	556825,49	3332876,05
н1410У	556823,71	3332892,60
н1411У	556777,48	3332884,00
н1412У	556728,93	3332877,97
н1413У	556724,12	3332877,33
н1414У	556694,24	3332873,35
н1415У	556597,40	3332856,11
н1416У	556575,29	3332852,03
н1417У	556571,01	3332852,43
н1418У	556570,35	3332852,39
н1419У	556525,16	3332843,00
н1420У	556478,55	3332819,93
н1421У	556434,90	3332768,44
н1422У	556447,70	3332751,44
н1423У	556495,10	3332798,94
н1424У	556531,30	3332825,44
н1425У	556605,84	3332840,99
н1426У	556626,94	3332845,04
н1427У	556653,35	3332849,77
н1428У	556721,43	3332859,17
н1429У	556745,83	3332862,74
н1430У	556778,55	3332868,75
н1431У	556792,83	3332870,77
н1409У	556825,49	3332876,05

№	X	Y
:ЗУ25 (2)		
65	556979,15	3332861,39
64	556994,61	3332847,76
63	556998,43	3332836,84
62	556999,62	3332836,53
61	557000,65	3332836,26
60	557003,72	3332835,50
59	557013,10	3332833,16
58	557037,20	3332827,55
57	557061,07	3332821,57
н295У	557084,26	3332812,60
н301У	557107,91	3332823,54
н1149У	557142,05	3332814,25
н1268У	557152,88	3332806,10
н1263У	557177,44	3332769,12
н1378У	557183,05	3332794,44
н1379У	557217,89	3332779,55
н1380У	557249,81	3332770,03
н1381У	557265,56	3332769,84
н1382У	557307,94	3332770,67
н1383У	557311,55	3332770,48
н1384У	557359,00	3332770,46
н1385У	557457,05	3332764,82
н1386У	557439,42	3332769,79
н1387У	557462,41	3332764,96
н1388У	557505,72	3332767,38
н1389У	557570,51	3332745,22
н1390У	557577,97	3332741,42
н1391У	557608,17	3332736,07
н1392У	557628,75	3332734,41
н1393У	557663,12	3332728,99
498	557686,53	3332718,86
497	557698,95	3332716,47
545	557698,02	3332711,61
546	557732,95	3332707,19
н1394У	557736,02	3332708,05
н1395У	557740,67	3332720,55
476	557731,78	3332719,84
480	557687,04	3332730,12
н1396У	557658,35	3332736,85
н865У	557669,76	3332740,48
н866У	557655,26	3332743,85
н862У	557647,02	3332744,31
н1397У	557619,36	3332752,47
н1398У	557596,94	3332756,53
н1399У	557597,21	3332758,36
н1322У	557574,53	3332761,37
н1321У	557559,33	3332762,85
н1224У	557534,24	3332764,06
н1225У	557513,37	3332766,98
н1226У	557513,60	3332768,45
н1400У	557512,21	3332771,07
н1401У	557484,25	3332771,62
н1315У	557467,07	3332775,18
н1314У	557450,60	3332776,35
н1402У	557434,05	3332776,42
475	557409,21	3332776,29
474	557352,95	3332778,48
н1403У	557355,25	3332783,18
н1404У	557338,54	3332784,47
н1405У	557307,36	3332784,70
555	557282,52	3332786,82
96	557253,33	3332788,28
95	557225,26	3332794,99
н1234У	557192,37	3332809,15
н804У	557180,73	3332815,91
н596У	557158,08	3332822,41
н597У	557138,06	3332828,50
н1279У	557140,66	3332830,30
466	557105,28	3332839,33
466	557080,98	3332849,81
н1092У	557056,04	3332857,81
48	557056,01	3332857,69
47	557049,37	3332859,22
46	557047,72	3332859,56
45	557042,06	3332860,99
н1406У	557015,17	3332868,30
н1407У	557014,29	3332868,53
н1408У	556981,04	3332877,15
95	556979,15	3332861,39

Масштаб 1:7000


Условные обозначения

- Часть границы, местоположение которой определено при выполнении кадастровых работ
- Характерная точка границы, сведения о которой позволяют однозначно определить ее положение на местности
- н1О — Обозначение новой характерной точки
- :10 — Кадастровый номер земельного участка
- Часть границы, сведения ЕГРН о которой позволяют однозначно определить ее положение на местности
- Новая характерная точка объекта недвижимости
- Сооружения
- Береговая линия
- Территориальная зона пляж
- Территориальная зона Общественно деловая зона
- Водоохранная зона
- Охранная зона инженерных коммуникаций
- :ЗУ3 — Образуемый земельный участок
- 47:06:0401001 — Номер кадастрового квартала

Схема расположения земельного участка

:5304 (1) - Уточняемый контур земельного участка

Схема расположения земельного участка

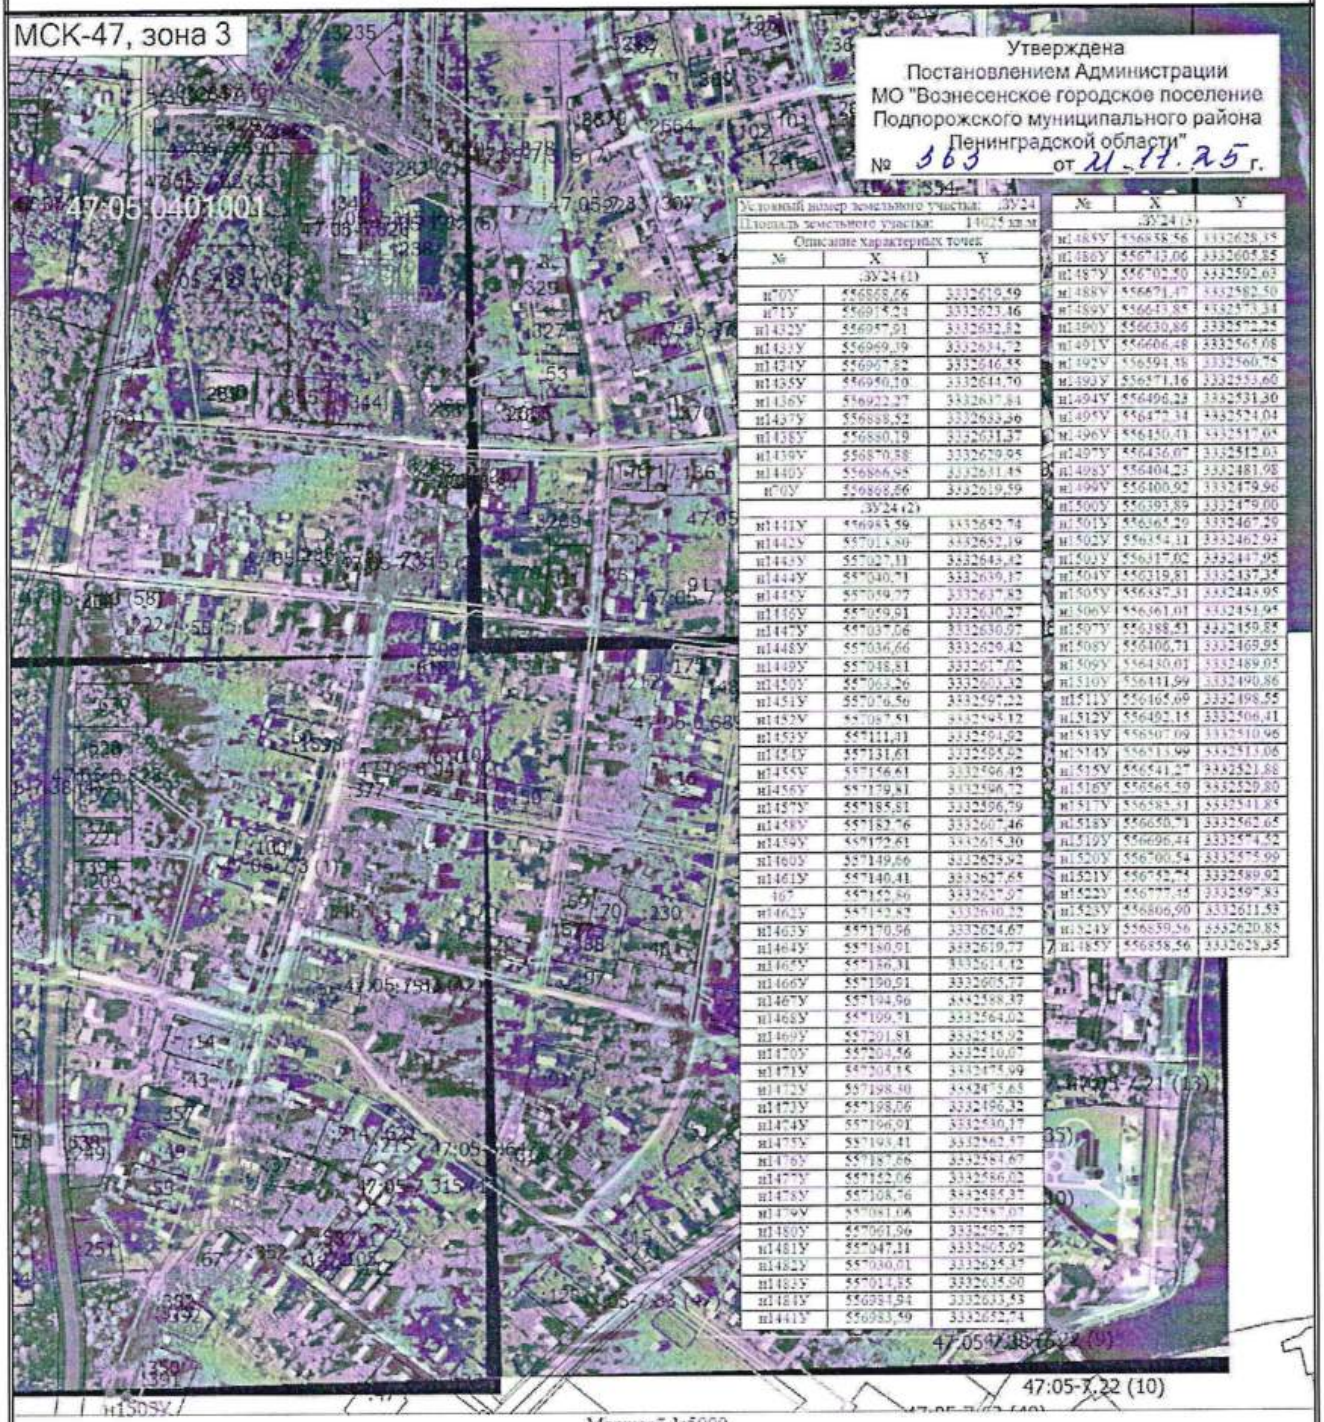

Утверждена
Постановлением Администрации
МО "Вознесенское городское поселение
Подпорожского муниципального района
Ленинградской области"
№ 363 от 21.11.25 г.

Условный номер земельного участка: :ЗУ24
Площадь земельного участка: 14025 кв.м
Описание характерных точек

№	X	Y
:ЗУ24(1)		
н70У	556868,66	3332619,59
н71У	556915,24	3332623,46
н432У	556957,91	3332632,82
н433У	556969,39	3332634,72
н434У	556997,82	3332646,55
н435У	556950,10	3332644,70
н436У	556922,27	3332637,84
н437У	556888,52	3332633,36
н438У	556880,79	3332631,37
н439У	556870,58	3332629,95
н440У	556866,95	3332631,45
н70У	556868,66	3332619,59
:ЗУ24(2)		
н441У	556983,59	3332642,74
н442У	557014,80	3332652,19
н443У	557027,11	3332648,42
н444У	557040,71	3332639,17
н445У	557059,77	3332637,82
н446У	557059,91	3332630,27
н447У	557037,06	3332630,97
н448У	557036,66	3332620,42
н449У	557048,81	3332617,02
н450У	557063,26	3332603,32
н451У	557076,56	3332597,22
н452У	557087,51	3332595,12
н453У	557111,41	3332594,92
н454У	557131,61	3332595,92
н455У	557156,61	3332596,42
н456У	557179,81	3332596,72
н457У	557185,81	3332596,79
н458У	557182,76	3332607,46
н459У	557172,61	3332615,30
н460У	557149,66	3332623,92
н461У	557140,41	3332627,65
167	557152,86	3332627,97
н462У	557152,82	3332630,22
н463У	557170,96	3332624,67
н464У	557180,91	3332619,77
н465У	557186,31	3332614,42
н466У	557190,91	3332605,77
н467У	557194,96	3332588,37
н468У	557199,51	3332564,02
н469У	557201,81	3332545,92
н470У	557204,56	3332510,07
н471У	557204,85	3332475,99
н472У	557198,40	3332475,65
н473У	557198,06	3332496,32
н474У	557196,91	3332530,17
н475У	557198,41	3332562,37
н476У	557187,66	3332581,67
н477У	557152,06	3332586,02
н478У	557108,76	3332585,37
н479У	557081,06	3332587,07
н480У	557061,96	3332592,77
н481У	557047,11	3332605,92
н482У	557030,61	3332625,37
н483У	557014,55	3332638,90
н484У	556984,94	3332633,53
н441У	556983,59	3332642,74


№	X	Y
:ЗУ24(3)		
н485У	556858,56	3332628,35
н486У	556743,06	3332605,85
н487У	556702,50	3332592,63
н488У	556671,47	3332582,50
н489У	556643,85	3332573,34
н490У	556630,86	3332572,25
н491У	556606,48	3332565,08
н492У	556594,38	3332560,75
н493У	556571,16	3332553,60
н494У	556496,28	3332531,30
н495У	556472,34	3332524,04
н496У	556450,41	3332517,95
н497У	556436,07	3332512,03
н498У	556404,23	3332481,98
н499У	556400,92	3332479,96
н500У	556393,89	3332479,00
н501У	556365,29	3332467,29
н502У	556354,11	3332462,93
н503У	556317,02	3332447,95
н504У	556319,81	3332437,35
н505У	556337,31	3332446,95
н506У	556361,01	3332451,95
н507У	556388,51	3332459,85
н508У	556406,71	3332469,95
н509У	556430,01	3332489,05
н510У	556441,99	3332490,86
н511У	556465,69	3332498,55
н512У	556492,15	3332506,41
н513У	556507,09	3332510,96
н514У	556513,99	3332513,06
н515У	556541,27	3332521,88
н516У	556565,59	3332529,80
н517У	556585,31	3332541,85
н518У	556650,71	3332562,65
н519У	556696,44	3332574,42
н520У	556700,54	3332575,99
н521У	556752,75	3332589,92
н522У	556777,35	3332599,83
н523У	556806,90	3332611,53
н524У	556839,56	3332620,85
н485У	556858,56	3332628,35

Масштаб 1:5000

Условные обозначения

———	- Часть границы, местоположение которой определено при выполнении кадастровых работ
н1О	- Обозначение новой характерной точки
:ЗУ7	- Образуемый земельный участок
•	- Новая характерная точка объекта недвижимости
———	- Охранная зона инженерных коммуникаций
:3288	- Кадастровый номер объекта незавершенного строительства
•	- Характерная точка границы, сведения о которой позволяют однозначно определить ее положение на местности
:10	- Кадастровый номер земельного участка
———	- Часть границы, сведения ЕГРН о которой позволяют однозначно определить ее положение на местности
———	- Водоохранная зона
47:05:7322 (10)	- Номер кадастрового квартала
———	- Граница кадастрового квартала

Схема расположения земельного участка

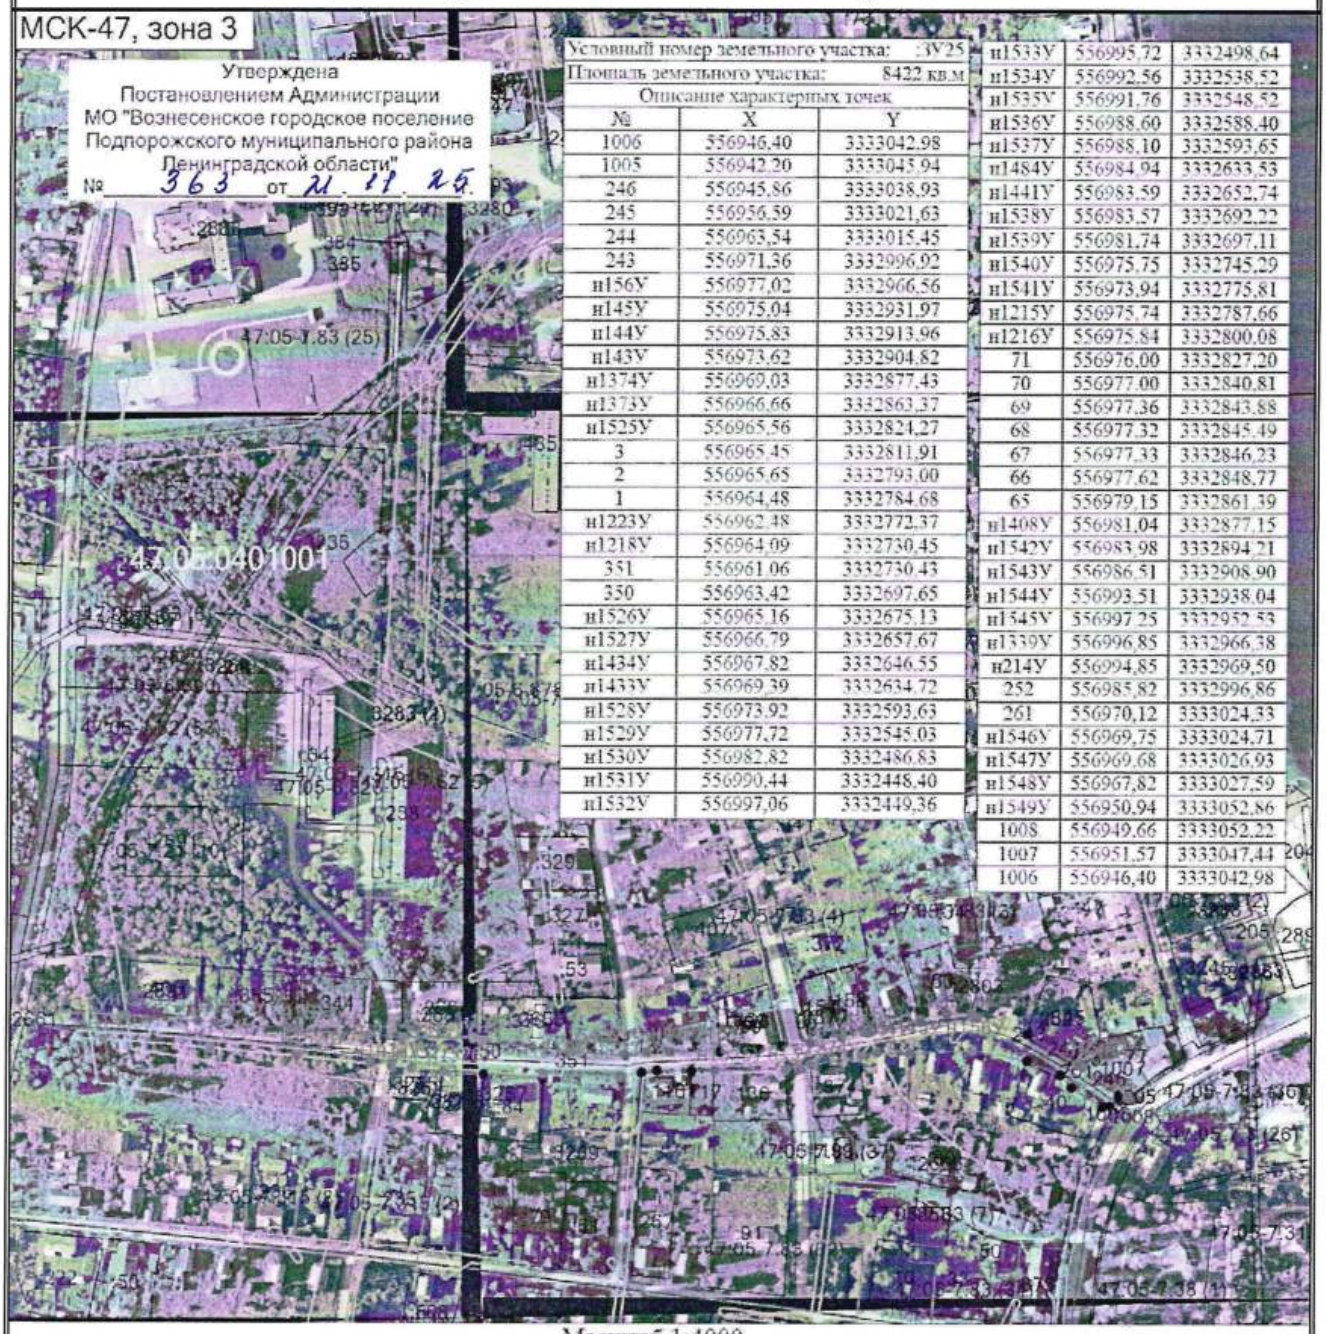

Условный номер земельного участка: :ЗУ25

Площадь земельного участка: 8422 кв.м

Описание характерных точек


№	X	Y
1006	556946,40	3333042,98
1005	556942,20	3333045,94
246	556945,86	3333038,93
245	556956,59	3333021,63
244	556963,54	3333015,45
243	556971,36	3332996,92
н156У	556977,02	3332966,56
н145У	556975,04	3332931,97
н144У	556975,83	3332913,96
н143У	556973,62	3332904,82
н1374У	556969,03	3332877,43
н1373У	556966,66	3332863,37
н1525У	556965,56	3332824,27
3	556965,45	3332811,91
2	556965,65	3332793,00
1	556964,48	3332784,68
н1223У	556962,48	3332772,37
н1218У	556964,09	3332730,45
351	556961,06	3332730,43
350	556963,42	3332697,65
н1526У	556965,16	3332675,13
н1527У	556966,79	3332657,67
н1434У	556967,82	3332646,55
н1433У	556969,39	3332634,72
н1528У	556973,92	3332593,63
н1529У	556977,72	3332545,03
н1530У	556982,82	3332486,83
н1531У	556990,44	3332448,40
н1532У	556997,06	3332449,36
н1533У	556995,72	3332498,64
н1534У	556992,56	3332538,52
н1535У	556991,76	3332548,52
н1536У	556988,60	3332588,40
н1537У	556988,10	3332593,65
н1484У	556984,94	3332633,53
н1441У	556983,59	3332652,74
н1538У	556983,57	3332692,22
н1539У	556981,74	3332697,11
н1540У	556975,75	3332745,29
н1541У	556973,94	3332775,81
н1215У	556975,74	3332787,66
н1216У	556975,84	3332800,08
71	556976,00	3332827,20
70	556977,00	3332840,81
69	556977,36	3332843,88
68	556977,32	3332845,49
67	556977,33	3332846,23
66	556977,62	3332848,77
65	556979,15	3332861,39
н1408У	556981,04	3332877,15
н1542У	556983,98	3332894,21
н1543У	556986,51	3332908,90
н1544У	556993,51	3332938,04
н1545У	556997,25	3332952,53
н1339У	556996,85	3332966,38
н214У	556994,85	3332969,50
252	556985,82	3332996,86
261	556970,12	3333024,33
н1546У	556969,75	3333024,71
н1547У	556969,68	3333026,93
н1548У	556967,82	3333027,59
н1549У	556950,94	3333052,86
1008	556949,66	3333052,22
1007	556951,57	3333047,44
1006	556946,40	3333042,98

Масштаб 1:4000

Условные обозначения

————	- Часть границы, местоположение которой определено при выполнении кадастровых работ	•	- Характерная точка границы, сведения о которой позволяют однозначно определить ее положение на местности
н1О	- Обозначение новой характерной точки	:10	- Кадастровый номер земельного участка
:ЗУ7	- Образуемый земельный участок	:ЗУ22 (1)	- Образуемый контур земельного участка
————	- Часть границы, сведения ЕГРН о которой позволяют однозначно определить ее положение на местности	•	- Новая характерная точка объекта недвижимости
————	- Сооружения	————	- Охранная зона инженерных коммуникаций
	- Номер кадастрового квартала		

Схема расположения земельного участка

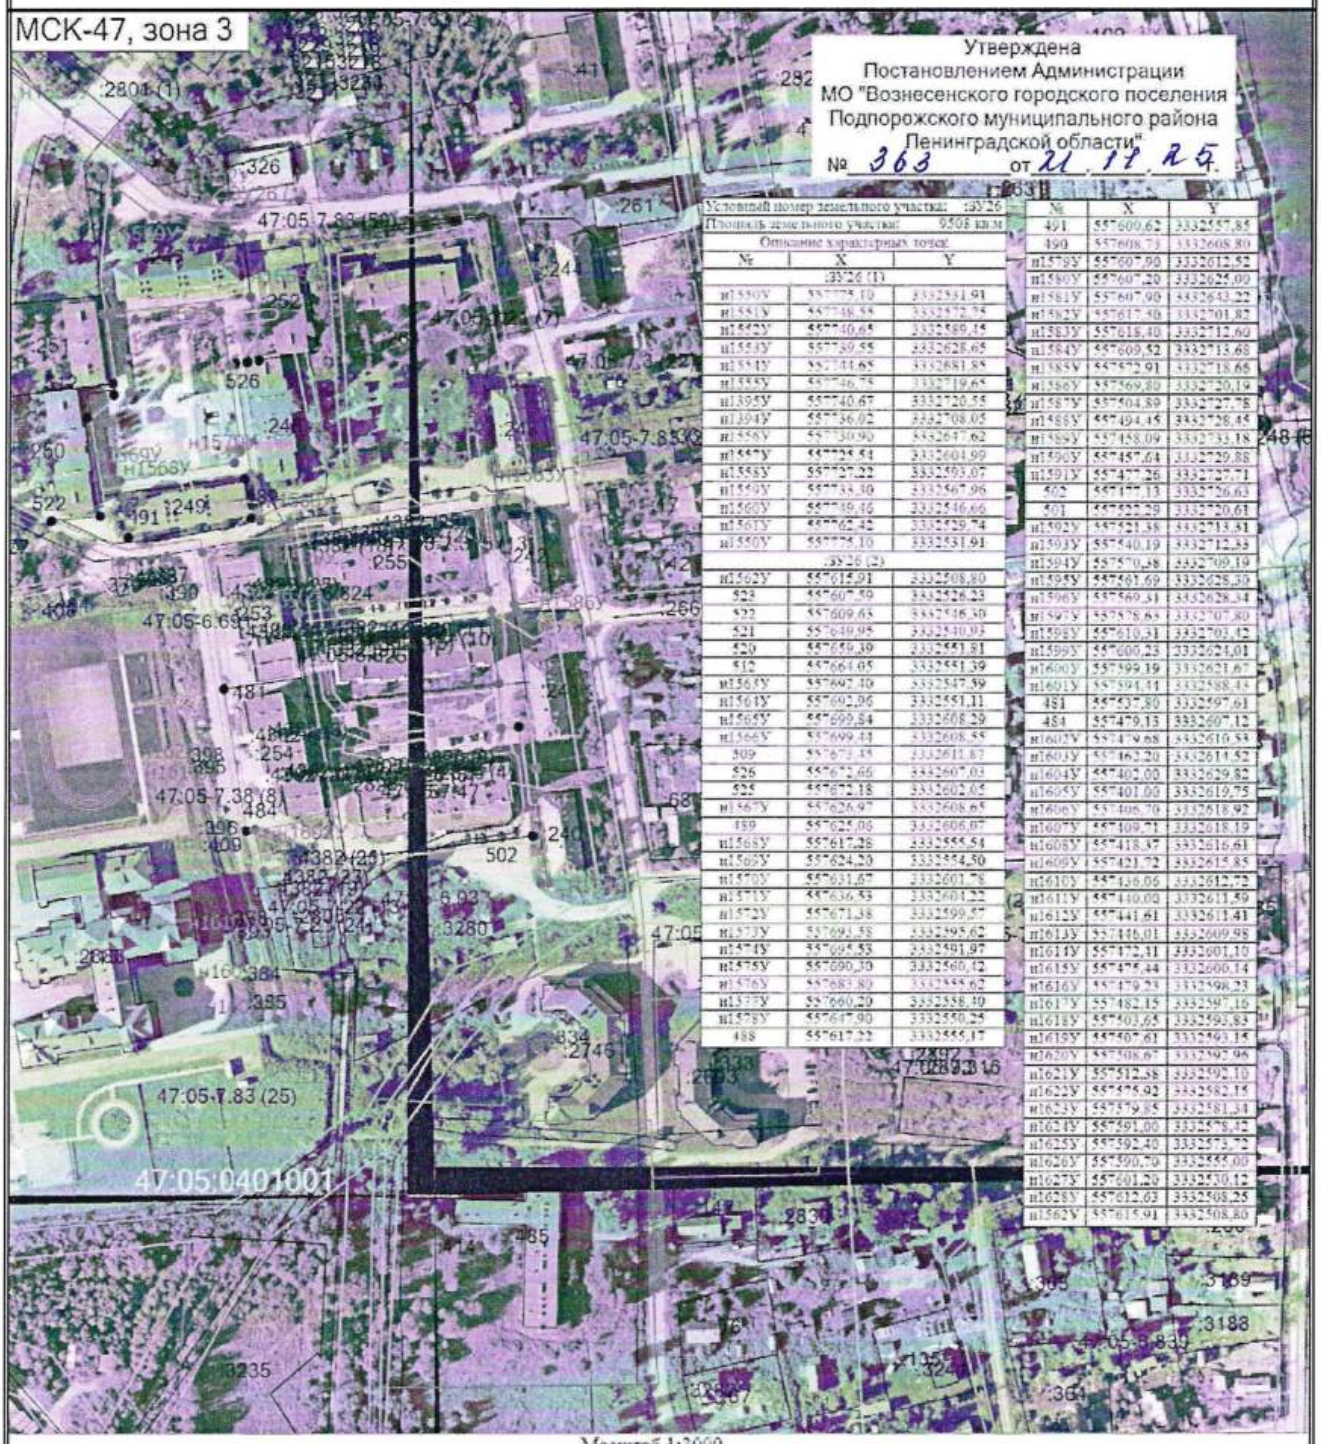

Условный номер земельного участка: :ЗУ26
Площадь земельного участка: 9508 кв.м

Описание характерных точек

№	X	Y
:ЗУ26 (1)		
н1580У	557778.10	3332581.91
н1581У	557748.58	3332572.94
н1582У	557740.65	3332589.15
н1583У	557739.55	3332628.65
н1584У	557744.65	3332681.85
н1585У	557736.75	3332719.65
н1395У	557740.67	3332720.55
н1394У	557756.02	3332708.05
н1558У	557730.90	3332647.62
н1557У	557735.54	3332604.99
н1558У	557737.22	3332603.07
н1559У	557733.30	3332567.98
н1560У	557739.16	3332546.66
н1561У	557762.42	3332529.74
н1580У	557778.10	3332581.91
:ЗУ26 (2)		
н1562У	557615.91	3332508.80
522	557607.50	3332526.23
522	557609.65	3332546.30
521	557639.95	3332530.93
520	557669.30	3332553.81
512	557664.65	3332581.39
н1565У	557692.10	3332547.39
н1564У	557692.06	3332551.11
н1566У	557699.84	3332608.29
н1566У	557699.43	3332608.55
509	557673.45	3332611.87
526	557672.66	3332607.03
525	557672.18	3332602.05
н1567У	557626.97	3332608.65
189	557625.06	3332606.67
н1568У	557617.28	3332555.54
н1569У	557624.20	3332554.50
н1570У	557631.67	3332601.78
н1571У	557636.53	3332601.22
н1572У	557671.38	3332599.57
н1573У	557693.58	3332595.62
н1574У	557695.53	3332581.97
н1575У	557690.39	3332560.42
н1576У	557683.80	3332559.62
н1577У	557660.20	3332558.40
н1578У	557647.90	3332550.25
488	557617.22	3332555.17


№	X	Y
491	557609.62	3332557.85
490	557608.73	3332608.80
н1579У	557607.90	3332612.52
н1580У	557607.20	3332625.00
н1581У	557607.90	3332643.22
н1582У	557617.50	3332701.82
н1583У	557618.40	3332712.60
н1584У	557609.52	3332713.68
н1585У	557572.91	3332718.66
н1586У	557569.80	3332720.19
н1587У	557504.89	3332727.78
н1588У	557494.45	3332728.45
н1589У	557458.09	3332733.18
н1590У	557457.64	3332729.88
н1591У	557457.26	3332727.71
492	557457.13	3332726.63
501	557522.29	3332720.61
н1592У	557521.38	3332713.51
н1593У	557540.19	3332712.55
н1594У	557570.58	3332709.19
н1595У	557561.69	3332628.30
н1596У	557560.31	3332628.34
н1597У	557578.65	3332707.80
н1598У	557610.31	3332703.42
н1599У	557600.23	3332624.01
н1600У	557599.19	3332621.67
н1601У	557594.41	3332588.44
481	557537.80	3332597.91
484	557479.15	3332607.12
н1602У	557479.68	3332610.53
н1603У	557462.20	3332611.52
н1604У	557402.00	3332629.82
н1605У	557401.00	3332619.75
н1606У	557405.70	3332618.92
н1607У	557409.71	3332618.19
н1608У	557418.87	3332616.61
н1609У	557421.72	3332615.85
н1610У	557436.06	3332612.72
н1611У	557440.00	3332611.59
н1612У	557441.61	3332611.41
н1613У	557446.01	3332609.98
н1614У	557472.11	3332601.10
н1615У	557476.44	3332600.14
н1616У	557479.23	3332598.23
н1617У	557482.15	3332597.10
н1618У	557503.65	3332593.83
н1619У	557540.61	3332593.15
н1620У	557508.67	3332592.96
н1621У	557512.58	3332592.10
н1622У	557575.92	3332582.15
н1623У	557579.85	3332581.34
н1624У	557591.00	3332578.42
н1625У	557592.40	3332573.72
н1626У	557590.70	3332555.00
н1627У	557601.20	3332550.12
н1628У	557612.63	3332508.25
н1562У	557615.91	3332508.80

Масштаб 1:3000

Условные обозначения

_____ - Часть границы, местоположение которой определено при выполнении кадастровых работ	• - Характерная точка границы, сведения о которой позволяют однозначно определить ее положение на местности
н1О - Обозначение новой характерной точки	:326 - Кадастровый номер земельного участка
:ЗУ1 - Образуемый земельный участок	:ЗУ22 (1) - Образуемый контур земельного участка
_____ - Часть границы, сведения ЕГРН о которой позволяют однозначно определить ее положение на местности	● - Новая характерная точка объекта недвижимости
_____ - Сооружения	_____ - Водоохранная зона
_____ - Охранная зона инженерных коммуникаций	- Номер кадастрового квартала
_____ - Охранная зона газопровода	

Схема расположения земельного участка

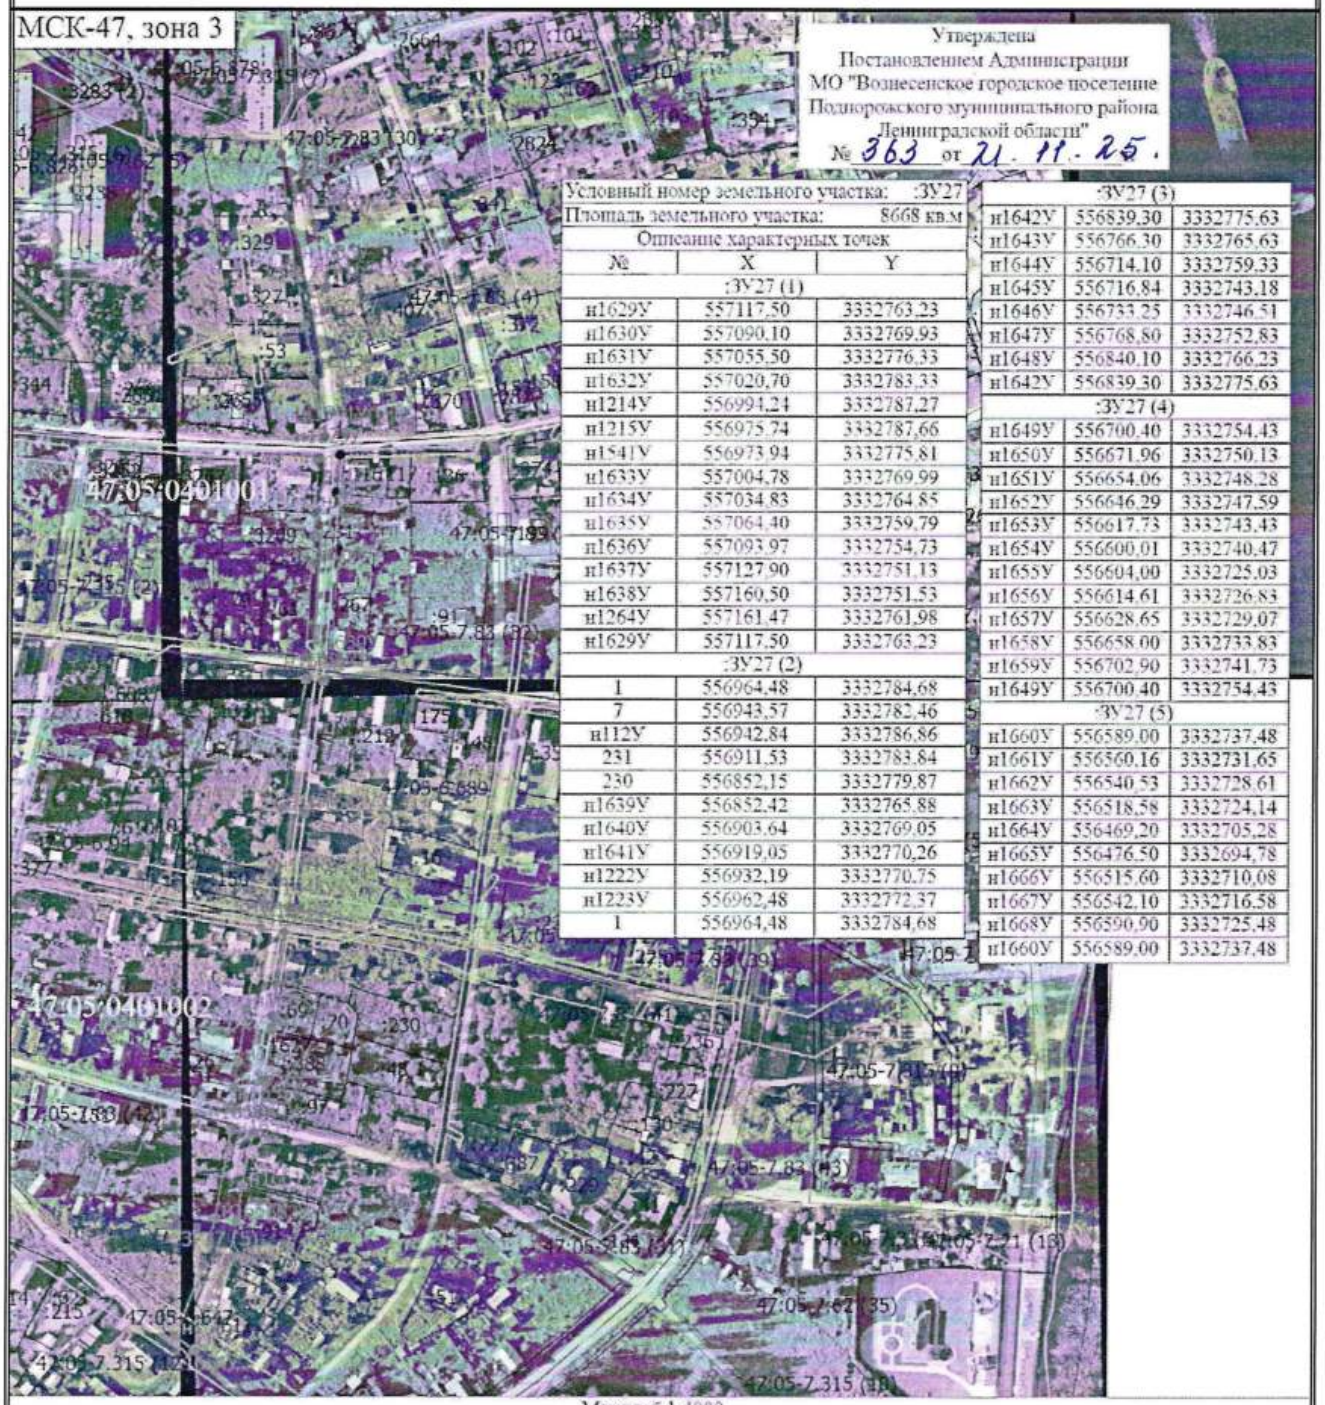

Утверждена
Постановлением Администрации
МО "Вознесенское городское поселение
Подпорожского муниципального района
Ленинградской области"
№ 363 от 21.11.25.

Условный номер земельного участка: :ЗУ27
Площадь земельного участка: 8668 кв.м
Описание характерных точек

№	X	Y
:ЗУ27 (1)		
н1629У	557117,50	3332763,23
н1630У	557090,10	3332769,93
н1631У	557055,50	3332776,33
н1632У	557020,70	3332783,33
н1214У	556994,24	3332787,27
н1215У	556975,74	3332787,66
н1541У	556973,94	3332775,81
н1633У	557004,78	3332769,99
н1634У	557034,83	3332764,85
н1635У	557064,40	3332759,79
н1636У	557093,97	3332754,73
н1637У	557127,90	3332751,13
н1638У	557160,50	3332751,53
н1264У	557161,47	3332761,98
н1629У	557117,50	3332763,23
:ЗУ27 (2)		
1	556964,48	3332784,68
7	556943,57	3332782,46
н112У	556942,84	3332786,86
231	556911,53	3332783,84
230	556852,15	3332779,87
н1639У	556852,42	3332765,88
н1640У	556903,64	3332769,05
н1641У	556919,05	3332770,26
н1222У	556932,19	3332770,75
н1223У	556962,48	3332772,37
1	556964,48	3332784,68

:ЗУ27 (3)		
н1642У	556839,30	3332775,63
н1643У	556766,30	3332765,63
н1644У	556714,10	3332759,33
н1645У	556716,84	3332743,18
н1646У	556733,25	3332746,51
н1647У	556768,80	3332752,83
н1648У	556840,10	3332766,23
н1642У	556839,30	3332775,63
:ЗУ27 (4)		
н1649У	556700,40	3332754,43
н1650У	556671,96	3332750,13
н1651У	556654,06	3332748,28
н1652У	556646,29	3332747,59
н1653У	556617,73	3332743,43
н1654У	556600,01	3332740,47
н1655У	556604,00	3332725,03
н1656У	556614,61	3332726,83
н1657У	556628,65	3332729,07
н1658У	556658,00	3332733,83
н1659У	556702,90	3332741,73
н1649У	556700,40	3332754,43
:ЗУ27 (5)		
н1660У	556589,00	3332737,48
н1661У	556560,16	3332731,65
н1662У	556540,53	3332728,61
н1663У	556518,58	3332724,14
н1664У	556469,20	3332705,28
н1665У	556476,50	3332694,78
н1666У	556515,60	3332710,08
н1667У	556542,10	3332716,58
н1668У	556590,90	3332725,48
н1660У	556589,00	3332737,48

Масштаб 1:4000

Условные обозначения

- Часть границы, местоположение которой определено при выполнении кадастровых работ
- Характерная точка границы земельного участка, сведения ЕГРН о которой соответствуют требованиям, установленным в соответствии с частью 13 статьи 22 Федерального закона от 13 июля 2015 г. N 218-ФЗ "О государственной регистрации недвижимости"
- н1О - Обозначение новой характерной точки
- :10 - Кадастровый номер земельного участка
- :ЗУ17 - Образуемый земельный участок
- Часть границы, сведения ЕГРН о которой позволяют однозначно определить ее положение на местности
- Новая характерная точка объекта недвижимости
- Граница кадастрового квартала
- Водоохранная зона
- Охранная зона инженерных коммуникаций

АДМИНИСТРАЦИЯ МУНИЦИПАЛЬНОГО ОБРАЗОВАНИЯ "ВОЗНЕСЕНСКОЕ ГОРОДСКОЕ ПОСЕЛЕНИЕ ПОДПОРОЖСКОГО МУНИЦИПАЛЬНОГО РАЙОНА ЛЕНИНГРАДСКОЙ ОБЛАСТИ"

ПОСТАНОВЛЕНИЕ

от 03 декабря 2025 года №373

Об утверждении карта-плана территории

Рассмотрев представленные протоколы согласительной комиссии по вопросу согласования местоположения границ земельных участков при выполнении комплексных кадастровых работ, проект карта-плана территории в окончательной редакции и необходимые для его утверждения материалы, в соответствии со статьями 42.4, 42.10 Федерального закона от 24 июля 2007 года № 221-ФЗ «О кадастровой деятельности», Администрация муниципального образования «Вознесенское городское поселение Подпорожский муниципального района Ленинградской области» ПОСТАНОВЛЯЮ:

1. Утвердить карта-план территории кадастрового квартала 47:05:0401001;47:05:0702001.
2. Контроль за исполнением настоящего постановления оставляю за собой.

Главы Администрации И.И. Машичев

ПРОТОКОЛ

заседания согласительной комиссии по вопросу согласования местоположения границ земельных участков, расположенных на территории г.п. Вознесенье в пределах кадастрового квартала 47:05:0401001 при выполнении комплексных кадастровых работ в соответствии с Дополнительным Соглашением от 11.09.2025 № 321-20-2025-002/7 к соглашению о предоставлении из федерального бюджета субсидий, в том числе грантов в форме субсидий, юридическим лицам, индивидуальным предпринимателям, а также физическим лицам от 30.01.2025 № 321-20-2025-002

Ленинградская область, Подпорожский район,
Вознесенское городское поселение, г.п. Вознесенье, ул. Комсомольская, д. 22

Двадцать седьмого октября
две тысячи двадцать пятого года

№ 1

Присутствовали:

Председатель комиссии:
Ведюкова Е.Ф. – Глава муниципального образования «Вознесенское городское поселение Подпорожского муниципального района Ленинградской области»
Заместитель Председателя комиссии:
Кулабухова Е.С. – Заместитель Главы Администрации муниципального образования «Вознесенское городское поселение Подпорожского муниципального района Ленинградской области»
Секретарь комиссии:
Осташова Г.А.– Главный специалист Администрации муниципального образования «Вознесенское городское поселение Подпорожского муниципального района Ленинградской области»
Члены комиссии:
Савельева Т.Б. – Главный специалист Администрации муниципального образования «Вознесенское городское поселение Подпорожского муниципального района Ленинградской области»
Матюхина О.Н.-начальник отдела формирования и учета земельных ресурсов Ленинградского областного комитета по управлению государственным имуществом
Гулина И.Ю. – начальник отдела выполнения комплексных кадастровых работ федерального значения
Гонта А. В. – начальник Межмуниципального отдела по Лодейнопольскому и Подпорожскому району Управления Росреестра по Ленинградской области

Повестка дня заседания:

1. Информация о ходе проведения комплексных кадастровых работ на территории г.п. Вознесенье

2. Ознакомление с проектом карт-планов территории г.п. Вознесенье (кадастровый квартал 47:05:0401001).

3. Возражения собственников объектов недвижимости относительно местоположения границ земельных участков.

Рассмотрение вопроса № 1

1. Информация о ходе проведения комплексных кадастровых работ на территории г.п. Вознесенье (кадастровый квартал 47:05:0401001).

Слушали: Осташову Г.А

Краткое содержание выступления: члены согласительной комиссии и заинтересованные лица проинформированы о ходе проведения комплексных кадастровых работ на территории г.п. Вознесенье в пределах кадастрового квартала 47:05:0401001, при выполнении комплексных кадастровых работ в соответствии с Дополнительным Соглашением от 11.09.2025 № 321-20-2025-002/7 к соглашению о предоставлении из федерального бюджета субсидий, в том числе грантов в форме субсидий, юридическим лицам, индивидуальным предпринимателям, а также физическим лицам от 30.01.2025 № 321-20-2025-002.

Присутствующим разъяснен порядок согласования местоположения границ земельных участков при проведении комплексных кадастровых работ.

Извещения о проведении заседания согласительной комиссии по вопросу согласования местоположения границ земельных участков, расположенных на территории г.п. Вознесенье в пределах кадастрового квартала 47:05:0401001 при выполнении комплексных кадастровых работ в соответствии с муниципальным контрактом от 18 июня 2024 года №0145300023824000040001 были опубликованы, размещены и направлены способами и в сроки, установленные Федеральным законом от 24 июля 2007 года № 221-ФЗ «О кадастровой деятельности».

Со дня опубликования извещения согласительная комиссия ознакомляет любых лиц с проектом карта-плана территории, в том числе в форме документа на бумажном носителе, в соответствии с регламентом согласительной комиссии.

Возражения собственников объектов недвижимости относительно местоположения границ земельных участков в согласительную комиссию не поступали.

Решили: Принять информацию по первому вопросу повестки дня к сведению.

Результаты голосования:

«за»	«против»	«воздержались»
100 % от числа присутствующих	0 % от числа присутствующих	0 % от числа присутствующих

Рассмотрение вопроса № 2

2.1 Результаты уточнения местоположения границ земельных участков.

Слушали: Осташову Г.А.

Краткое содержание выступления:

В результате проведенных работ в кадастровом квартале 47:05:0401001:

— из 195 ранее учтенных земельных участков, границы которых не установлены в соответствии с требованиями земельного законодательства, уточнено местоположение только 64 земельных участков.

— в отношении 128 земельных участков границы не установлены. В пояснении к карта-плану территории отсутствуют причины, по которым не установлены границы 128 ранее учтенных земельных участков.

2.2 Результаты уточнения местоположения объектов капитального строительства.

Слушали: Осташову Г.А.

Краткое содержание выступления:

В результате проведенных работ в кадастровом квартале 47:05:0401001

— из 1159 ранее учтенных объектов капитального строительства, границы которых не установлены в соответствии с требованиями земельного законодательства, уточнено местоположение только 150 объектов.

— в отношении 997 объектов границы не установлены. В пояснении к карта-плану территории отсутствуют причины, по которым не установлены границы 997 ранее учтённых ОКС.

Администрацией посредством файл-обменника предоставлялись исходные данные и материалы, имеющиеся в распоряжении

Решили: Принять информацию по второму вопросу повестки дня к сведению.

Замечания в представленных документах устранить Филиалу ППК «Роскадастр» по Ленинградской области в течение тридцати пяти календарных дней со дня проведения согласительной комиссии.

Срок: 28 ноября 2025 г.

Ответственные: Филиал ППК «Роскадастр» по Ленинградской области.

Результаты голосования:

«за»	«против»	«воздержались»
100 % от числа присутствующих	0 % от числа присутствующих	0 % от числа присутствующих

Рассмотрение вопроса № 3

3. О рассмотрении возражений от заинтересованных лиц относительно местоположения границ земельных участков.

Слушали: Осташову Г.А.

Краткое содержание выступления:

Возражений от заинтересованных лиц, относительно местоположения границ земельных участков, оформленных в соответствии с п. 15 ст. 42.10 Федерального закона от 24.07.2007 г. № 221-ФЗ «О кадастровой деятельности», в согласительную комиссию не поступало. Информации о направленных в адрес Исполнителя возражениях от заинтересованных лиц относительно местоположения границ земельных участков, оформленных в соответствии с п. 15 ст. 42.10 Федерального

закона от 24.07.2007 г. № 221-ФЗ «О кадастровой деятельности», в согласительной комиссии не имеется.

Решили: принять информацию по третьему вопросу повестки дня к сведению.

Результаты голосования:

«за»	«против»	«воздержались»
100 % от числа присутствующих	0 % от числа присутствующих	0 % от числа присутствующих

Председатель комиссии
Ведюкова Е.В.

Заместитель Председателя комиссии
Кулабухова Е.С.

Секретарь комиссии
Осташова Г.А.

Члены комиссии:

Савельева Т.Б.

Матюхина О.Н.

Гонта А.В.

Гулина И.Ю.