КАРТА-ПЛАН ТЕРРИТОРИИ

КАРТА-ПЛАН ТЕРРИТОРИИ

Содержание

№ п/п	Разделы карта-плана территории	Номера листов
1	2	3
1	Пояснительная записка	
2	Сведения об уточняемых земельных участках необходимых для исправления реестровых ошибок	
3	Описание местоположения строения на земельном участке	
4	Сведения о строениях необходимые для исправления реестровых ошибок	
5	Схема границ земельных участков	
6	Акт согласования местоположения границ земельных участков	
7	Заключение или заключения согласительной комиссии о результатах рассмотрения возражений относительно местоположения границ земельных участков	
8	Приложение	
—	*Картографические материалы №1 от 17.11.2025*	—
—	*Картографические материалы №2 от 17.11.2025*	—
—	*Об утверждении карты-пллана территории в границах кадастрового квартала 47:10:0335001 №4533 от 10.12.2025*	—
—	*Протокол заседания согласительной комиссии от 22.10.2025*	—
—	*Карта-план территории от 10.12.2025*	—

Пояснительная записка

1. Сведения о территории выполнения комплексных кадастровых работ: *Ленинградская область, Волховский муниципальный район, Иссадское сельское поселение, Сясьстройское городское поселение, кадастровый квартал 47:10:0335001*

(наименование субъекта Российской Федерации, муниципального образования, населенного пункта, уникальные учетные номера кадастровых кварталов, иные сведения, позволяющие определить местоположение территории, на которой выполняются комплексные кадастровые работы, например, наименование садоводческого или огороднического некоммерческого товарищества, гаражного кооператива, элемента планировочной структуры)

2. Основания выполнения комплексных кадастровых работ:

Наименование, дата и номер документа, на основании которого выполняются комплексные кадастровые работы:
Соглашение о предоставлении из федерального бюджета субсидий, в том числе грантов в форме субсидий, юридическим лицам, индивидуальным предпринимателям, а также физическим лицам от 30.01.2025 №321-20-2025-002

3. Дата подготовки карты-плана территории *10 декабря 2025 г.*

4. Сведения о заказчике(ах) комплексных кадастровых работ:

В отношении юридического лица, органа местного самоуправления муниципального района, муниципального округа или городского округа либо уполномоченного исполнительного органа государственной власти субъекта Российской Федерации:

полное или сокращенное (в случае, если имеется) наименование: *УПРАВЛЕНИЕ РОСРЕЕСТРА ПО ЛЕНИНГРАДСКОЙ ОБЛАСТИ*

КАРТА-ПЛАН ТЕРРИТОРИИ

основной государственный регистрационный номер: *1037843045734*
идентификационный номер налогоплательщика: *7815027624*

В отношении физического лица или представителя физических или юридических лиц:

фамилия, имя, отчество (последнее - при наличии): —
страховой номер индивидуального лицевого счета в системе обязательного пенсионного страхования Российской Федерации (СНИЛС): —

Наименование и реквизиты документа, подтверждающие полномочия представителя заказчика(ов) комплексных кадастровых работ:
—

Адрес электронной почты (для направления уведомления о результатах внесения сведений в Единый государственный реестр недвижимости):
zem@r47.rosreestr.ru

5. Сведения об исполнителе комплексных кадастровых работ:

Полное или сокращенное (в случае, если имеется) наименование и адрес юридического лица, с которым заключен государственный или муниципальный контракт либо договор подряда на выполнение комплексных кадастровых работ: *ФИЛИАЛ ППК "РОСКАДАСТР" ПО ЛЕНИНГРАДСКОЙ ОБЛАСТИ, 197046, город Санкт-Петербург, вн.тер.г. муниципальный округ Посадский, ул Чапаева, д. 15, к. 2, литера б*

Фамилия, имя, отчество кадастрового инженера (последнее - при наличии): *Ваганов Михаил Николаевич* и основной государственный регистрационный номер кадастрового инженера индивидуального предпринимателя (ОГРНИП): —

Страховой номер индивидуального лицевого счета в системе обязательного пенсионного страхования Российской Федерации (СНИЛС) кадастрового инженера: *026-756-250 64*

Уникальный реестровый номер кадастрового инженера в реестре саморегулируемой организации кадастровых инженеров и дата внесения сведений о физическом лице в такой реестр: *А-2020 18 июня 2024 г.*

Полное или (в случае, если имеется) сокращенное наименование саморегулируемой организации кадастровых инженеров, членом которой является кадастровый инженер: *Ассоциация "Союз кадастровых инженеров"*

Контактный телефон: *+78126304041*

Почтовый адрес и адрес электронной почты, по которым осуществляется связь с кадастровым инженером: *Санкт-Петербург, ул. Чапаева, д. 15, корп. 2, литера Б, vaganov_mn@mail.ru*

6. Перечень документов, использованных при подготовке карты-плана территории:

№ п/п	Реквизиты документа				
	Вид	Дата	Номер	Наименование	Иные сведения
1	2	3	4	5	6

КАРТА-ПЛАН ТЕРРИТОРИИ

1	2	3	4	5	6
1	—	21.11.2025	КУВИ-001/2025-212753315	Кадастровый план территории	—
2	—	26.08.2025	КУВИ-001/2025-163436238	Кадастровый план территории	—
3	Схема расположения на КПТ	17.11.2025	1	Картографические материалы	включен в приложение
4	Схема расположения на КПТ	17.11.2025	2	Картографические материалы	включен в приложение
5	Постановление	10.12.2025	4533	Об утверждении карты-пллана территории в границах кадастрового квартала 47:10:0335001	включен в приложение
6	Иной документ	22.10.2025	—	Протокол заседания согласительной комиссии	включен в приложение
7	Иной документ	10.12.2025	—	Карта-план территории	включен в приложение

КАРТА-ПЛАН ТЕРРИТОРИИ

7. Пояснения к карте-плану территории:

1. 1.

При выполнении ККР было выявлено 175 реестровых ошибок в описании местоположения границ и/или значении площади земельных участков с кадастровыми номерами: 47:10:0335001:103, 47:10:0335001:105, 47:10:0335001:106, 47:10:0335001:107, 47:10:0335001:108, 47:10:0335001:109, 47:10:0335001:110, 47:10:0335001:111, 47:10:0335001:112, 47:10:0335001:113, 47:10:0335001:114, 47:10:0335001:115, 47:10:0335001:116, 47:10:0335001:117, 47:10:0335001:118, 47:10:0335001:119, 47:10:0335001:120, 47:10:0335001:121, 47:10:0335001:122, 47:10:0335001:123, 47:10:0335001:124, 47:10:0335001:125, 47:10:0335001:126, 47:10:0335001:127, 47:10:0335001:128, 47:10:0335001:129, 47:10:0335001:130, 47:10:0335001:131, 47:10:0335001:132, 47:10:0335001:133, 47:10:0335001:134, 47:10:0335001:135, 47:10:0335001:136, 47:10:0335001:137, 47:10:0335001:138, 47:10:0335001:139, 47:10:0335001:140, 47:10:0335001:141, 47:10:0335001:142, 47:10:0335001:143, 47:10:0335001:144, 47:10:0335001:145, 47:10:0335001:146, 47:10:0335001:147, 47:10:0335001:148, 47:10:0335001:149, 47:10:0335001:151, 47:10:0335001:152, 47:10:0335001:153, 47:10:0335001:154, 47:10:0335001:155, 47:10:0335001:156, 47:10:0335001:157, 47:10:0335001:158, 47:10:0335001:161, 47:10:0335001:162, 47:10:0335001:163, 47:10:0335001:164, 47:10:0335001:165, 47:10:0335001:167, 47:10:0335001:168, 47:10:0335001:169, 47:10:0335001:170, 47:10:0335001:171, 47:10:0335001:172, 47:10:0335001:173, 47:10:0335001:174, 47:10:0335001:175, 47:10:0335001:176, 47:10:0335001:177, 47:10:0335001:178, 47:10:0335001:179, 47:10:0335001:180, 47:10:0335001:181, 47:10:0335001:182, 47:10:0335001:183, 47:10:0335001:184, 47:10:0335001:185, 47:10:0335001:186, 47:10:0335001:187, 47:10:0335001:188, 47:10:0335001:189, 47:10:0335001:190, 47:10:0335001:191, 47:10:0335001:192, 47:10:0335001:193, 47:10:0335001:194, 47:10:0335001:195, 47:10:0335001:196, 47:10:0335001:197, 47:10:0335001:198, 47:10:0335001:199, 47:10:0335001:200, 47:10:0335001:201, 47:10:0335001:202, 47:10:0335001:203, 47:10:0335001:204, 47:10:0335001:205, 47:10:0335001:206, 47:10:0335001:207, 47:10:0335001:208, 47:10:0335001:209, 47:10:0335001:211, 47:10:0335001:212, 47:10:0335001:213, 47:10:0335001:214, 47:10:0335001:215, 47:10:0335001:216, 47:10:0335001:217, 47:10:0335001:218, 47:10:0335001:219, 47:10:0335001:220, 47:10:0335001:221, 47:10:0335001:222, 47:10:0335001:223, 47:10:0335001:224, 47:10:0335001:225, 47:10:0335001:226, 47:10:0335001:227, 47:10:0335001:228, 47:10:0335001:229, 47:10:0335001:230, 47:10:0335001:231, 47:10:0335001:232, 47:10:0335001:233, 47:10:0335001:236, 47:10:0335001:237, 47:10:0335001:240, 47:10:0335001:241, 47:10:0335001:242, 47:10:0335001:243, 47:10:0335001:244, 47:10:0335001:245, 47:10:0335001:246, 47:10:0335001:247, 47:10:0335001:248, 47:10:0335001:249, 47:10:0335001:250, 47:10:0335001:251, 47:10:0335001:252, 47:10:0335001:253, 47:10:0335001:254, 47:10:0335001:255, 47:10:0335001:256, 47:10:0335001:257, 47:10:0335001:258, 47:10:0335001:259, 47:10:0335001:260, 47:10:0335001:261, 47:10:0335001:262, 47:10:0335001:263, 47:10:0335001:264, 47:10:0335001:265, 47:10:0335001:266, 47:10:0335001:267, 47:10:0335001:268, 47:10:0335001:269, 47:10:0335001:270, 47:10:0335001:271, 47:10:0335001:273, 47:10:0335001:274, 47:10:0335001:275, 47:10:0335001:276, 47:10:0335001:292, 47:10:0335001:311, 47:10:0335001:316, 47:10:0335001:317, 47:10:0335001:318, 47:10:0335001:346, 47:10:0335001:371, 47:10:0335001:372, 47:10:0335001:373, 47:10:0335001:375, 47:10:0335001:376, 47:10:0335001:284. В результате проведенного анализа сведений ЕГРН было установлено, что границы указанных земельных участков по сведениям ЕГРН, не соответствует фактическому местоположению.

2. 2.

Не включены в КПТР 5 земельных участков, местоположение которых не определено, в связи с отсутствием в ЕГРН характеристик объекта недвижимости, позволяющего идентифицировать его на местности: 47:10:0335001:10, 47:10:0335001:6, 47:10:0335001:7, 47:10:0335001:8, 47:10:0335001:9.

3. 3.

При выполнении ККР было выявлено 29 реестровых ошибок в описании местоположения границ объектов капитального строительства с кадастровым номером: 47:10:0335001:666, 47:10:0335001:427, 47:10:0335001:655, 47:10:0335001:646, 47:10:0335001:404, 47:18:0000000:4926, 47:10:0335001:406, 47:10:0335001:430, 47:10:0335001:408, 47:10:0335001:651, 47:10:0335001:409, 47:10:0335001:662, 47:10:0335001:413, 47:10:0335001:426, 47:10:0335001:414,

КАРТА-ПЛАН ТЕРРИТОРИИ

47:10:0335001:428, 47:10:0335001:418, 47:10:0335001:434, 47:10:0335001:419, 47:10:0335001:647, 47:10:0335001:421, 47:10:0335001:652, 47:10:0335001:422, 47:10:0335001:656, 47:10:0335001:423, 47:10:0335001:664, 47:10:0335001:424, 47:10:0335001:425, 47:10:0335001:416.
В результате проведенного анализа сведений ЕГРН было установлено, что границы указанных ОКС по сведениям ЕГРН, не соответствует фактическому местоположению.

4. 4.

В результате выполнения ККР уточнено местоположение границ 72 объекта капитального строительства (ОКС). Определены координаты характерных точек ОКС: 47:10:0335001:654, 47:10:0335001:382, 47:10:0000000:10724, 47:10:0335001:381, 47:10:0335001:347, 47:10:0335001:343, 47:10:0335001:387, 47:10:0335001:341, 47:10:0335001:385, 47:10:0335001:340, 47:10:0000000:10741, 47:10:0335001:339, 47:18:0000000:4709, 47:10:0335001:338, 47:10:0000000:22737, 47:10:0000000:11287, 47:10:0335001:378, 47:10:0335001:336, 47:10:0335001:369, 47:10:0335001:335, 47:10:0335001:367, 47:10:0335001:334, 47:10:0000000:22736, 47:10:0335001:333, 47:10:0335001:363, 47:10:0335001:332, 47:10:0335001:361, 47:10:0335001:331, 47:10:0335001:358, 47:10:0335001:330, 47:10:0335001:356, 47:10:0335001:329, 47:10:0335001:354, 47:10:0335001:328, 47:10:0335001:352, 47:10:0335001:327, 47:10:0335001:350, 47:10:0335001:326, 47:10:0335001:348, 47:10:0335001:325, 47:10:0335001:386, 47:10:0335001:324, 47:10:0335001:383, 47:10:0335001:402, 47:10:0335001:380, 47:10:0335001:401, 47:10:0335001:368, 47:10:0335001:323, 47:10:0000000:12138, 47:10:0335001:322, 47:10:0335001:360, 47:10:0335001:321, 47:10:0335001:355, 47:10:0335001:320, 47:10:0335001:351, 47:10:0335001:319, 47:10:0000000:11279, 47:10:0335001:315, 47:10:0335001:310, 47:10:0335001:314, 47:10:0335001:366, 47:10:0335001:392, 47:10:0335001:357, 47:10:0335001:313, 47:10:0335001:349, 47:10:0335001:390, 47:10:0335001:377, 47:10:0335001:389, 47:10:0335001:353, 47:10:0335001:362, 47:18:0000000:4937, 47:10:0335001:384.

5. 5.

При выполнении ККР было выявлено отсутствие на местности 2 ОКС: 47:10:0335001:337, 47:10:0335001:391.
В связи с чем сведения об указанных объектах недвижимости не включены в КПТР.

6. 6.

Объекты капитального строительства с кадастровым номером:
47:10:0335001:289, 47:10:0335001:302 расположены в квартале 47:10:0602007;
47:10:0335001:299 расположен в квартале 47:10:0602003;
47:10:0335001:293, 47:10:0335001:295, 47:10:0335001:296, 47:10:0335001:297, 47:10:0335001:301 расположены в квартале 47:10:0602004;
47:10:0335001:294 исходя из адреса расположен за пределами квартала 47:10:0335001;
47:10:0335001:298, 47:10:0335001:300 расположены в квартале 47:10:0602006, в связи с этим не включены в КПТР.

КАРТА-ПЛАН ТЕРРИТОРИИ

Сведения об уточняемых земельных участках, необходимые для исправления реестровых ошибок в сведениях о местоположении их границ

1. Сведения о характерных точках границ уточняемого земельного участка с кадастровым номером 47:10:0335001:103

Система координат МСК-47 **Зона №** 2

Обозначение характерных точек границ	Координаты, м				Метод определения координат	Формулы, примененные для расчета средней квадратической погрешности определения координат характерных точек границ (M_t), с подставленными в такие формулы значениями и итоговые (вычисленные) значения M_t, м	Описание закрепления точки
	содержатся в Едином государственном реестре недвижимости		определены в результате выполнения комплексных кадастровых работ				
	X	Y	X	Y			
1	2	3	4	5	6	7	8
н1У	—	—	456282,48	2331067,41	Фотограмметрический метод	Mt = 0,1 м	Закрепление отсутствует
н2У	—	—	456275,69	2331119,97	Фотограмметрический метод	Mt = 0,1 м	Закрепление отсутствует
н3У	—	—	456239,88	2331115,87	Фотограмметрический метод	Mt = 0,1 м	Закрепление отсутствует
н4У	—	—	456243,11	2331080,13	Фотограмметрический метод	Mt = 0,1 м	Закрепление отсутствует
н5У	—	—	456245,84	2331074,15	Фотограмметрический метод	Mt = 0,1 м	Закрепление отсутствует
н6У	—	—	456246,72	2331063,75	Фотограмметрический метод	Mt = 0,1 м	Закрепление отсутствует
1	456251,24	2331066,68	—	—	—	—	—
2	456287,00	2331070,34	—	—	—	—	—
3	456280,21	2331122,90	—	—	—	—	—
4	456244,40	2331118,80	—	—	—	—	—
5	456247,63	2331083,06	—	—	—	—	—
6	456250,36	2331077,08	—	—	—	—	—
н1У	—	—	456282,48	2331067,41	Фотограмметрический метод	Mt = 0,1 м	Закрепление отсутствует

2. Сведения о частях границ уточняемого земельного участка с кадастровым номером 47:10:0335001:103

Обозначение части границ		Горизонтальное проложение (S), м	Описание прохождения части границ	Сведения о согласовании местоположения границ(согласовано/спорное)
от т.	до т.			

КАРТА-ПЛАН ТЕРРИТОРИИ

Сведения об уточняемых земельных участках, необходимые для исправления реестровых ошибок в сведениях о местоположении их границ

1	2	3	4	5
н1У	н2У	53,00	—	согласовано
н2У	н3У	36,04	—	согласовано
н3У	н4У	35,89	—	согласовано
н4У	н5У	6,57	—	согласовано
н5У	н6У	10,44	—	согласовано
н6У	н1У	35,95	—	согласовано

3. Характеристики уточняемого земельного участка с кадастровым номером 47:10:0335001:103

№ п/п	Наименование характеристик земельного участка	Значение характеристики
1	2	3
1.	Адрес земельного участка	Ленинградская обл., м.р-н Волховский, с.п. Иссадское, тер. ДНП Ветеранов флота, ул. Шкиперский переулок, з/у 77
1.1.	Сведения о местоположении земельного участка (при отсутствии адреса) в структурированном в соответствии с федеральной информационной адресной системой виде	—
1.2.	Дополнительные сведения о местоположении земельного участка	—
2.	Площадь земельного участка ± величина погрешности определения(вычисления) площади (**Р ± ΔР**), **м²**	1926±31
3.	Формула, примененная для вычисления предельной погрешности определения площади земельного участка, с подставленными значениями и итоговые (вычисленные) значения (**ΔР**), м2	$\Delta P = 3{,}5 \cdot M_t \cdot \sqrt{P_{док}} = 3{,}5 \cdot 0{,}20 \cdot \sqrt{1926} = 31$
4.	Площадь земельного участка согласно сведениям Единого государственного реестра недвижимости (**Ркад**), **м²**	1926
5.	Оценка расхождения **Р** и **Ркад (Р – Ркад), м²**	0
6.	Предельный минимальный и максимальный размеры земельного участка (**Рмин и Рмакс), м²**	Рмин=500, Рмакс=2000
7.	Кадастровый или иной государственный учетный номер (инвентарный) здания, сооружения, объекта незавершенного строительства, расположенного на земельном участке	—
8.	Вид (виды) разрешенного использования	для ведения дачного хозяйства
8.1.	Дополнительные сведения об использовании земельного участка	—
9.	Сведения о земельных участках (землях общего пользования, территории общего пользования), посредством которых обеспечивается доступ	(земельный участок общего пользования)
10.	Иные сведения	—

КАРТА-ПЛАН ТЕРРИТОРИИ

Сведения об уточняемых земельных участках, необходимые для исправления реестровых ошибок в сведениях о местоположении их границ

4. Пояснения к сведениям об уточняемом земельном участке с кадастровым номером 47:10:0335001:103 :

1.	—

1. Сведения о характерных точках границ уточняемого земельного участка с кадастровым номером 47:10:0335001:105

Система координат МСК-47 **Зона №** 2

Обозначение характерных точек границ	Координаты, м				Метод определения координат	Формулы, примененные для расчета средней квадратической погрешности определения координат характерных точек границ (M_t), с подставленными в такие формулы значениями и итоговые (вычисленные) значения M_t, м	Описание закрепления точки
	содержатся в Едином государственном реестре недвижимости		определены в результате выполнения комплексных кадастровых работ				
	X	Y	X	Y			
1	2	3	4	5	6	7	8
н7У	—	—	456269,18	2331180,31	Фотограмметрический метод	Mt = 0,1 м	Закрепление отсутствует
н8У	—	—	456261,42	2331232,74	Фотограмметрический метод	Mt = 0,1 м	Закрепление отсутствует
12	456235,76	2331214,60	—	—	—	—	—
7	456238,72	2331182,10	—	—	—	—	—
8	456271,48	2331184,14	—	—	—	—	—
9	456264,22	2331232,95	—	—	—	—	—
10	456240,72	2331231,26	456240,72	2331231,26	Фотограмметрический метод	Mt = 0,1 м	—
11	456242,19	2331215,08	456242,19	2331215,08	Фотограмметрический метод	Mt = 0,1 м	—
н9У	—	—	456233,01	2331214,39	Фотограмметрический метод	Mt = 0,1 м	Закрепление отсутствует
н10У	—	—	456236,01	2331177,99	Фотограмметрический метод	Mt = 0,1 м	Закрепление отсутствует
н7У	—	—	456269,18	2331180,31	Фотограмметрический метод	Mt = 0,1 м	Закрепление отсутствует

КАРТА-ПЛАН ТЕРРИТОРИИ

Сведения об уточняемых земельных участках, необходимые для исправления реестровых ошибок в сведениях о местоположении их границ

2. Сведения о частях границ уточняемого земельного участка с кадастровым номером 47:10:0335001:105

Обозначение части границ		Горизонтальное проложение (S), м	Описание прохождения части границ	Сведения о согласовании местоположения границ(согласовано/спорное)
от т.	до т.			
1	2	3	4	5
н7У	н8У	53,00	—	согласовано
н8У	10	20,75	—	согласовано
10	11	16,25	—	—
11	н9У	9,21	—	согласовано
н9У	н10У	36,52	—	согласовано
н10У	н7У	33,25	—	согласовано

3. Характеристики уточняемого земельного участка с кадастровым номером 47:10:0335001:105

№ п/п	Наименование характеристик земельного участка	Значение характеристики
1	2	3
1.	Адрес земельного участка	—
1.1.	Сведения о местоположении земельного участка (при отсутствии адреса) в структурированном в соответствии с федеральной информационной адресной системой виде	Ленинградская обл., м.р-н Волховский, с.п. Иссадское, тер. ДНП Ветеранов флота, ул. Шкиперский переулок
1.2.	Дополнительные сведения о местоположении земельного участка	—
2.	Площадь земельного участка ± величина погрешности определения(вычисления) площади (**Р ± ΔР**), **м²**	1517±27
3.	Формула, примененная для вычисления предельной погрешности определения площади земельного участка, с подставленными значениями и итоговые (вычисленные) значения (**ΔР**), м2	$\Delta P = 3,5 \cdot M_t \cdot \sqrt{P_{док}} = 3,5 \cdot 0,20 \cdot \sqrt{1435} = 27$
4.	Площадь земельного участка согласно сведениям Единого государственного реестра недвижимости (**Ркад**), **м²**	1435
5.	Оценка расхождения **Р** и **Ркад (Р – Ркад), м²**	82
6.	Предельный минимальный и максимальный размеры земельного участка (**Рмин и Рмакс), м²**	Рмин=500, Рмакс=2000
7.	Кадастровый или иной государственный учетный номер (инвентарный) здания, сооружения, объекта незавершенного строительства, расположенного на земельном участке	47:10:0335001:334, 47:10:0335001:336
8.	Вид (виды) разрешенного использования	для ведения дачного хозяйства
8.1.	Дополнительные сведения об использовании земельного участка	—
9.	Сведения о земельных участках (землях общего пользования, территории	(земельный участок общего пользования)

КАРТА-ПЛАН ТЕРРИТОРИИ

Сведения об уточняемых земельных участках, необходимые для исправления реестровых ошибок в сведениях о местоположении их границ

1	2	3
	общего пользования), посредством которых обеспечивается доступ	
10.	Иные сведения	—

4. Пояснения к сведениям об уточняемом земельном участке с кадастровым номером 47:10:0335001:105 :

1.	—

1. Сведения о характерных точках границ уточняемого земельного участка с кадастровым номером 47:10:0335001:106

Система координат МСК-47 **Зона №** 2

Обозначение характерных точек границ	Координаты, м				Метод определения координат	Формулы, примененные для расчета средней квадратической погрешности определения координат характерных точек границ (M_t), с подставленными в такие формулы значениями и итоговые (вычисленные) значения M_t, м	Описание закрепления точки
	содержатся в Едином государственном реестре недвижимости		определены в результате выполнения комплексных кадастровых работ				
	X	Y	X	Y			
1	2	3	4	5	6	7	8
н11У	—	—	456237,57	2331064,77	Фотограмметрический метод	Mt = 0,1 м	Закрепление отсутствует
н12У	—	—	456232,95	2331112,91	Фотограмметрический метод	Mt = 0,1 м	Закрепление отсутствует
н13У	—	—	456210,25	2331111,26	Фотограмметрический метод	Mt = 0,1 м	Закрепление отсутствует
н14У	—	—	456210,42	2331109,00	Фотограмметрический метод	Mt = 0,1 м	Закрепление отсутствует
н15У	—	—	456213,92	2331062,87	Фотограмметрический метод	Mt = 0,1 м	Закрепление отсутствует
13	456215,12	2331073,45	—	—	—	—	—
14	456239,28	2331075,39	—	—	—	—	—
15	456235,44	2331117,74	—	—	—	—	—
16	456211,57	2331115,85	—	—	—	—	—
н11У	—	—	456237,57	2331064,77	Фотограмметрический метод	Mt = 0,1 м	Закрепление отсутствует

КАРТА-ПЛАН ТЕРРИТОРИИ

Сведения об уточняемых земельных участках, необходимые для исправления реестровых ошибок в сведениях о местоположении их границ

2. Сведения о частях границ уточняемого земельного участка с кадастровым номером 47:10:0335001:106

Обозначение части границ		Горизонтальное проложение (S), м	Описание прохождения части границ	Сведения о согласовании местоположения границ(согласовано/спорное)
от т.	до т.			
1	2	3	4	5
н11У	н12У	48,36	—	согласовано
н12У	н13У	22,76	—	согласовано
н13У	н14У	2,27	—	согласовано
н14У	н15У	46,26	—	согласовано
н15У	н11У	23,73	—	согласовано

3. Характеристики уточняемого земельного участка с кадастровым номером 47:10:0335001:106

№ п/п	Наименование характеристик земельного участка	Значение характеристики
1	2	3
1.	Адрес земельного участка	Ленинградская обл., м.р-н Волховский, с.п. Иссадское, тер. ДНП Ветеранов флота, ул. Шкиперский переулок, з/у 78
1.1.	Сведения о местоположении земельного участка (при отсутствии адреса) в структурированном в соответствии с федеральной информационной адресной системой виде	—
1.2.	Дополнительные сведения о местоположении земельного участка	—
2.	Площадь земельного участка ± величина погрешности определения(вычисления) площади (**Р ± ΔР**), **м²**	1126±22
3.	Формула, примененная для вычисления предельной погрешности определения площади земельного участка, с подставленными значениями и итоговые (вычисленные) значения (**ΔР**), м2	$\Delta P = 3{,}5 \cdot M_t \cdot \sqrt{P_{док}} = 3{,}5 \cdot 0{,}20 \cdot \sqrt{1025} = 22$
4.	Площадь земельного участка согласно сведениям Единого государственного реестра недвижимости (**Ркад**), **м²**	1025
5.	Оценка расхождения **Р** и **Ркад (Р – Ркад), м²**	101
6.	Предельный минимальный и максимальный размеры земельного участка (**Рмин и Рмакс), м²**	Рмин=500, Рмакс=2000
7.	Кадастровый или иной государственный учетный номер (инвентарный) здания, сооружения, объекта незавершенного строительства, расположенного на земельном участке	47:10:0335001:361
8.	Вид (виды) разрешенного использования	для ведения дачного хозяйства
8.1.	Дополнительные сведения об использовании земельного участка	—
9.	Сведения о земельных участках (землях общего пользования, территории	(земельный участок общего пользования)

КАРТА-ПЛАН ТЕРРИТОРИИ

Сведения об уточняемых земельных участках, необходимые для исправления реестровых ошибок в сведениях о местоположении их границ

1	2	3
	общего пользования), посредством которых обеспечивается доступ	
10.	Иные сведения	—

4. Пояснения к сведениям об уточняемом земельном участке с кадастровым номером 47:10:0335001:106 :

1.	—

1. Сведения о характерных точках границ уточняемого земельного участка с кадастровым номером 47:10:0335001:107

Система координат МСК-47 **Зона №** 2

Обозначение характерных точек границ	Координаты, м				Метод определения координат	Формулы, примененные для расчета средней квадратической погрешности определения координат характерных точек границ (M_t), с подставленными в такие формулы значениями и итоговые (вычисленные) значения M_t, м	Описание закрепления точки
	содержатся в Едином государственном реестре недвижимости		определены в результате выполнения комплексных кадастровых работ				
	X	Y	X	Y			
1	2	3	4	5	6	7	8
н12У	—	—	456232,95	2331112,91	Фотограмметрический метод	Mt = 0,1 м	Закрепление отсутствует
н16У	—	—	456230,32	2331142,03	Фотограмметрический метод	Mt = 0,1 м	Закрепление отсутствует
н17У	—	—	456195,34	2331138,45	Фотограмметрический метод	Mt = 0,1 м	Закрепление отсутствует
н18У	—	—	456197,40	2331108,04	Фотограмметрический метод	Mt = 0,1 м	Закрепление отсутствует
н14У	—	—	456210,42	2331109,00	Фотограмметрический метод	Mt = 0,1 м	Закрепление отсутствует
н13У	—	—	456210,25	2331111,26	Фотограмметрический метод	Mt = 0,1 м	Закрепление отсутствует
17	456199,36	2331119,10	—	—	—	—	—
18	456235,03	2331122,38	—	—	—	—	—
19	456232,54	2331149,95	—	—	—	—	—
20	456196,73	2331146,78	—	—	—	—	—
н12У	—	—	456232,95	2331112,91	Фотограмметрический метод	Mt = 0,1 м	Закрепление отсутствует

КАРТА-ПЛАН ТЕРРИТОРИИ

Сведения об уточняемых земельных участках, необходимые для исправления реестровых ошибок в сведениях о местоположении их границ

2. Сведения о частях границ уточняемого земельного участка с кадастровым номером 47:10:0335001:107

Обозначение части границ		Горизонтальное проложение (S), м	Описание прохождения части границ	Сведения о согласовании местоположения границ(согласовано/спорное)
от т.	до т.			
1	2	3	4	5
н12У	н16У	29,24	—	согласовано
н16У	н17У	35,16	—	согласовано
н17У	н18У	30,48	—	согласовано
н18У	н14У	13,06	—	согласовано
н14У	н13У	2,27	—	согласовано
н13У	н12У	22,76	—	согласовано

3. Характеристики уточняемого земельного участка с кадастровым номером 47:10:0335001:107

№ п/п	Наименование характеристик земельного участка	Значение характеристики
1	2	3
1.	Адрес земельного участка	Ленинградская обл., м.р-н Волховский, с.п. Иссадское, тер. ДНП Ветеранов флота, ул. Шкиперский переулок, з/у 109
1.1.	Сведения о местоположении земельного участка (при отсутствии адреса) в структурированном в соответствии с федеральной информационной адресной системой виде	—
1.2.	Дополнительные сведения о местоположении земельного участка	—
2.	Площадь земельного участка ± величина погрешности определения(вычисления) площади (**Р ± ΔР**), **м²**	1048±22
3.	Формула, примененная для вычисления предельной погрешности определения площади земельного участка, с подставленными значениями и итоговые (вычисленные) значения (**ΔР**), м2	$\Delta P = 3{,}5 \cdot M_t \cdot \sqrt{P_{док}} = 3{,}5 \cdot 0{,}20 \cdot \sqrt{995} = 22$
4.	Площадь земельного участка согласно сведениям Единого государственного реестра недвижимости (**Ркад**), **м²**	995
5.	Оценка расхождения **Р** и **Ркад (Р – Ркад), м²**	53
6.	Предельный минимальный и максимальный размеры земельного участка (**Рмин и Рмакс), м²**	Рмин=500, Рмакс=2000
7.	Кадастровый или иной государственный учетный номер (инвентарный) здания, сооружения, объекта незавершенного строительства, расположенного на земельном участке	47:10:0335001:363
8.	Вид (виды) разрешенного использования	для ведения дачного хозяйства
8.1.	Дополнительные сведения об использовании земельного участка	—

КАРТА-ПЛАН ТЕРРИТОРИИ

Сведения об уточняемых земельных участках, необходимые для исправления реестровых ошибок в сведениях о местоположении их границ

1	2	3
9.	Сведения о земельных участках (землях общего пользования, территории общего пользования), посредством которых обеспечивается доступ	(земельный участок общего пользования)
10.	Иные сведения	—

4. Пояснения к сведениям об уточняемом земельном участке с кадастровым номером 47:10:0335001:107 :

1.	—

1. Сведения о характерных точках границ уточняемого земельного участка с кадастровым номером 47:10:0335001:108

Система координат МСК-47 **Зона №** 2

Обозначение характерных точек границ	Координаты, м				Метод определения координат	Формулы, примененные для расчета средней квадратической погрешности определения координат характерных точек границ (M_t), с подставленными в такие формулы значениями и итоговые (вычисленные) значения M_t, м	Описание закрепления точки
	содержатся в Едином государственном реестре недвижимости		определены в результате выполнения комплексных кадастровых работ				
	X	Y	X	Y			
1	2	3	4	5	6	7	8
н17У	—	—	456195,34	2331138,45	Фотограмметрический метод	Mt = 0,1 м	Закрепление отсутствует
н16У	—	—	456230,32	2331142,03	Фотограмметрический метод	Mt = 0,1 м	Закрепление отсутствует
н19У	—	—	456228,73	2331169,70	Фотограмметрический метод	Mt = 0,1 м	Закрепление отсутствует
н23У	—	—	456193,11	2331166,03	Фотограмметрический метод	Mt = 0,1 м	Закрепление отсутствует
19	456232,54	2331149,95	—	—	—	—	—
22	456230,07	2331177,30	—	—	—	—	—
21	456194,23	2331173,44	—	—	—	—	—
20	456196,73	2331146,78	—	—	—	—	—
н17У	—	—	456195,34	2331138,45	Фотограмметрический метод	Mt = 0,1 м	Закрепление отсутствует

КАРТА-ПЛАН ТЕРРИТОРИИ

Сведения об уточняемых земельных участках, необходимые для исправления реестровых ошибок в сведениях о местоположении их границ

2. Сведения о частях границ уточняемого земельного участка с кадастровым номером 47:10:0335001:108

Обозначение части границ		Горизонтальное проложение (S), м	Описание прохождения части границ	Сведения о согласовании местоположения границ(согласовано/спорное)
от т.	до т.			
1	2	3	4	5
н17У	н16У	35,16	—	согласовано
н16У	н19У	27,72	—	согласовано
н19У	н23У	35,81	—	согласовано
н23У	н17У	27,67	—	согласовано

3. Характеристики уточняемого земельного участка с кадастровым номером 47:10:0335001:108

№ п/п	Наименование характеристик земельного участка	Значение характеристики
1	2	3
1.	Адрес земельного участка	Ленинградская обл., м.р-н Волховский, с.п. Иссадское, тер. ДНП Ветеранов флота, ул. Шкиперский переулок, з/у 129
1.1.	Сведения о местоположении земельного участка (при отсутствии адреса) в структурированном в соответствии с федеральной информационной адресной системой виде	—
1.2.	Дополнительные сведения о местоположении земельного участка	—
2.	Площадь земельного участка ± величина погрешности определения(вычисления) площади (**Р ± ΔР**), **м²**	982±22
3.	Формула, примененная для вычисления предельной погрешности определения площади земельного участка, с подставленными значениями и итоговые (вычисленные) значения (**ΔР**), м2	$\Delta P = 3{,}5 \cdot M_t \cdot \sqrt{P_{док}} = 3{,}5 \cdot 0{,}20 \cdot \sqrt{976} = 22$
4.	Площадь земельного участка согласно сведениям Единого государственного реестра недвижимости (**Ркад**), **м²**	976
5.	Оценка расхождения **Р** и **Ркад (Р – Ркад), м²**	6
6.	Предельный минимальный и максимальный размеры земельного участка (**Рмин и Рмакс), м²**	Рмин=500, Рмакс=2000
7.	Кадастровый или иной государственный учетный номер (инвентарный) здания, сооружения, объекта незавершенного строительства, расположенного на земельном участке	47:10:0335001:424
8.	Вид (виды) разрешенного использования	для ведения дачного хозяйства
8.1.	Дополнительные сведения об использовании земельного участка	—
9.	Сведения о земельных участках (землях общего пользования, территории общего пользования), посредством которых обеспечивается доступ	(земельный участок общего пользования)

КАРТА-ПЛАН ТЕРРИТОРИИ

Сведения об уточняемых земельных участках, необходимые для исправления реестровых ошибок в сведениях о местоположении их границ

1	2	3
10.	Иные сведения	—

4. Пояснения к сведениям об уточняемом земельном участке с кадастровым номером 47:10:0335001:108 :

1.	—

1. Сведения о характерных точках границ уточняемого земельного участка с кадастровым номером 47:10:0335001:109

Система координат МСК-47 **Зона №** 2

Обозначение характерных точек границ	Координаты, м				Метод определения координат	Формулы, примененные для расчета средней квадратической погрешности определения координат характерных точек границ (M_t), с подставленными в такие формулы значениями и итоговые (вычисленные) значения M_t, м	Описание закрепления точки
	содержатся в Едином государственном реестре недвижимости		определены в результате выполнения комплексных кадастровых работ				
	X	Y	X	Y			
1	2	3	4	5	6	7	8
н24У	—	—	456228,57	2331174,10	Фотограмметрический метод	Mt = 0,1 м	Закрепление отсутствует
н25У	—	—	456226,12	2331201,29	Фотограмметрический метод	Mt = 0,1 м	Закрепление отсутствует
н26У	—	—	456189,53	2331198,02	Фотограмметрический метод	Mt = 0,1 м	Закрепление отсутствует
н27У	—	—	456192,65	2331170,23	Фотограмметрический метод	Mt = 0,1 м	Закрепление отсутствует
23	456193,82	2331177,27	—	—	—	—	—
24	456229,74	2331181,14	—	—	—	—	—
25	456227,19	2331209,36	—	—	—	—	—
26	456191,04	2331206,03	—	—	—	—	—
н24У	—	—	456228,57	2331174,10	Фотограмметрический метод	Mt = 0,1 м	Закрепление отсутствует

2. Сведения о частях границ уточняемого земельного участка с кадастровым номером 47:10:0335001:109

Обозначение части границ		Горизонтальное проложение (S), м	Описание прохождения части границ	Сведения о согласовании местоположения границ(согласовано/спорное)
от т.	до т.			

КАРТА-ПЛАН ТЕРРИТОРИИ

Сведения об уточняемых земельных участках, необходимые для исправления реестровых ошибок в сведениях о местоположении их границ

1	2	3	4	5
н24У	н25У	27,30	—	согласовано
н25У	н26У	36,74	—	согласовано
н26У	н27У	27,96	—	согласовано
н27У	н24У	36,13	—	согласовано

3. Характеристики уточняемого земельного участка с кадастровым номером 47:10:0335001:109

№ п/п	Наименование характеристик земельного участка	Значение характеристики
1	2	3
1.	Адрес земельного участка	Ленинградская обл., м.р-н Волховский, с.п. Иссадское, тер. ДНП Ветеранов флота, ул. Шкиперский переулок, з/у 150
1.1.	Сведения о местоположении земельного участка (при отсутствии адреса) в структурированном в соответствии с федеральной информационной адресной системой виде	—
1.2.	Дополнительные сведения о местоположении земельного участка	—
2.	Площадь земельного участка ± величина погрешности определения(вычисления) площади (**Р ± ΔР**), **м²**	1007±23
3.	Формула, примененная для вычисления предельной погрешности определения площади земельного участка, с подставленными значениями и итоговые (вычисленные) значения (**ΔР**), м2	$\Delta P = 3,5 \cdot M_t \cdot \sqrt{P_{док}} = 3,5 \cdot 0,20 \cdot \sqrt{1036} = 23$
4.	Площадь земельного участка согласно сведениям Единого государственного реестра недвижимости (**Ркад**), **м²**	1036
5.	Оценка расхождения **Р** и **Ркад (Р – Ркад), м²**	-29
6.	Предельный минимальный и максимальный размеры земельного участка (**Рмин и Рмакс), м²**	Рмин=500, Рмакс=2000
7.	Кадастровый или иной государственный учетный номер (инвентарный) здания, сооружения, объекта незавершенного строительства, расположенного на земельном участке	—
8.	Вид (виды) разрешенного использования	для ведения дачного хозяйства
8.1.	Дополнительные сведения об использовании земельного участка	—
9.	Сведения о земельных участках (землях общего пользования, территории общего пользования), посредством которых обеспечивается доступ	(земельный участок общего пользования)
10.	Иные сведения	—

4. Пояснения к сведениям об уточняемом земельном участке с кадастровым номером 47:10:0335001:109 :

1.	—

КАРТА-ПЛАН ТЕРРИТОРИИ

Сведения об уточняемых земельных участках, необходимые для исправления реестровых ошибок в сведениях о местоположении их границ

1. Сведения о характерных точках границ уточняемого земельного участка с кадастровым номером 47:10:0335001:110

Система координат МСК-47 **Зона №** 2

Обозначение характерных точек границ	Координаты, м				Метод определения координат	Формулы, примененные для расчета средней квадратической погрешности определения координат характерных точек границ (M_t), с подставленными в такие формулы значениями и итоговые (вычисленные) значения M_t, м	Описание закрепления точки
	содержатся в Едином государственном реестре недвижимости		определены в результате выполнения комплексных кадастровых работ				
	X	Y	X	Y			
1	2	3	4	5	6	7	8
н26У	—	—	456189,53	2331198,02	Фотограмметрический метод	Mt = 0,1 м	Закрепление отсутствует
н25У	—	—	456226,12	2331201,29	Фотограмметрический метод	Mt = 0,1 м	Закрепление отсутствует
н28У	—	—	456224,16	2331222,09	Фотограмметрический метод	Mt = 0,1 м	Закрепление отсутствует
н29У	—	—	456187,44	2331219,54	Фотограмметрический метод	Mt = 0,1 м	Закрепление отсутствует
25	456227,19	2331209,36	—	—	—	—	—
28	456225,23	2331230,16	—	—	—	—	—
27	456188,95	2331227,55	—	—	—	—	—
26	456191,04	2331206,03	—	—	—	—	—
н26У	—	—	456189,53	2331198,02	Фотограмметрический метод	Mt = 0,1 м	Закрепление отсутствует

2. Сведения о частях границ уточняемого земельного участка с кадастровым номером 47:10:0335001:110

Обозначение части границ		Горизонтальное проложение (S), м	Описание прохождения части границ	Сведения о согласовании местоположения границ(согласовано/спорное)
от т.	до т.			
1	2	3	4	5
н26У	н25У	36,74	—	согласовано
н25У	н28У	20,89	—	согласовано
н28У	н29У	36,81	—	согласовано
н29У	н26У	21,62	—	согласовано

КАРТА-ПЛАН ТЕРРИТОРИИ

Сведения об уточняемых земельных участках, необходимые для исправления реестровых ошибок в сведениях о местоположении их границ

3. Характеристики уточняемого земельного участка с кадастровым номером 47:10:0335001:110

№ п/п	Наименование характеристик земельного участка	Значение характеристики
1	2	3
1.	Адрес земельного участка	Ленинградская обл., м.р-н Волховский, с.п. Иссадское, тер. ДНП Ветеранов флота, ул. Шкиперский переулок, з/у 170
1.1.	Сведения о местоположении земельного участка (при отсутствии адреса) в структурированном в соответствии с федеральной информационной адресной системой виде	—
1.2.	Дополнительные сведения о местоположении земельного участка	—
2.	Площадь земельного участка ± величина погрешности определения(вычисления) площади (**Р ± ΔР**), **м²**	782±19
3.	Формула, примененная для вычисления предельной погрешности определения площади земельного участка, с подставленными значениями и итоговые (вычисленные) значения (**ΔР**), м2	$\Delta P = 3{,}5 \cdot M_t \cdot \sqrt{P_{док}} = 3{,}5 \cdot 0{,}20 \cdot \sqrt{772} = 19$
4.	Площадь земельного участка согласно сведениям Единого государственного реестра недвижимости (**Ркад**), **м²**	772
5.	Оценка расхождения **Р** и **Ркад (Р – Ркад), м²**	10
6.	Предельный минимальный и максимальный размеры земельного участка (**Рмин и Рмакс), м²**	Рмин=500, Рмакс=2000
7.	Кадастровый или иной государственный учетный номер (инвентарный) здания, сооружения, объекта незавершенного строительства, расположенного на земельном участке	—
8.	Вид (виды) разрешенного использования	для ведения дачного хозяйства
8.1.	Дополнительные сведения об использовании земельного участка	—
9.	Сведения о земельных участках (землях общего пользования, территории общего пользования), посредством которых обеспечивается доступ	(земельный участок общего пользования)
10.	Иные сведения	—

4. Пояснения к сведениям об уточняемом земельном участке с кадастровым номером 47:10:0335001:110 :

1.	—

1. Сведения о характерных точках границ уточняемого земельного участка с кадастровым номером 47:10:0335001:111

Система координат МСК-47 **Зона №** 2

КАРТА-ПЛАН ТЕРРИТОРИИ

Сведения об уточняемых земельных участках, необходимые для исправления реестровых ошибок в сведениях о местоположении их границ

Обозначение характерных точек границ	Координаты, м				Метод определения координат	Формулы, примененные для расчета средней квадратической погрешности определения координат характерных точек границ (M_t), с подставленными в такие формулы значениями и итоговые (вычисленные) значения M_t, м	Описание закрепления точки
	содержатся в Едином государственном реестре недвижимости		определены в результате выполнения комплексных кадастровых работ				
	X	Y	X	Y			
1	2	3	4	5	6	7	8
н15У	—	—	456213,92	2331062,87	Фотограмметрический метод	Mt = 0,1 м	Закрепление отсутствует
н14У	—	—	456210,42	2331109,00	Фотограмметрический метод	Mt = 0,1 м	Закрепление отсутствует
н30У	—	—	456186,15	2331107,21	Фотограмметрический метод	Mt = 0,1 м	Закрепление отсутствует
н31У	—	—	456190,06	2331060,70	Фотограмметрический метод	Mt = 0,1 м	Закрепление отсутствует
13	456215,12	2331073,45	—	—	—	—	—
16	456211,57	2331115,85	—	—	—	—	—
29	456187,65	2331113,95	—	—	—	—	—
30	456191,27	2331071,28	—	—	—	—	—
н15У	—	—	456213,92	2331062,87	Фотограмметрический метод	Mt = 0,1 м	Закрепление отсутствует

2. Сведения о частях границ уточняемого земельного участка с кадастровым номером 47:10:0335001:111

Обозначение части границ		Горизонтальное проложение (S), м	Описание прохождения части границ	Сведения о согласовании местоположения границ(согласовано/спорное)
от т.	до т.			
1	2	3	4	5
н15У	н14У	46,26	—	согласовано
н14У	н30У	24,34	—	согласовано
н30У	н31У	46,67	—	согласовано
н31У	н15У	23,96	—	согласовано

3. Характеристики уточняемого земельного участка с кадастровым номером 47:10:0335001:111

№ п/п	Наименование характеристик земельного участка	Значение характеристики
1	2	3

КАРТА-ПЛАН ТЕРРИТОРИИ

Сведения об уточняемых земельных участках, необходимые для исправления реестровых ошибок в сведениях о местоположении их границ

1	2	3
1.	Адрес земельного участка	Ленинградская обл., м.р-н Волховский, с.п. Иссадское, тер. ДНП Ветеранов флота, ул. Центральная, з/у 79
1.1.	Сведения о местоположении земельного участка (при отсутствии адреса) в структурированном в соответствии с федеральной информационной адресной системой виде	—
1.2.	Дополнительные сведения о местоположении земельного участка	—
2.	Площадь земельного участка ± величина погрешности определения(вычисления) площади (**Р ± ΔР**), **м²**	1122±22
3.	Формула, примененная для вычисления предельной погрешности определения площади земельного участка, с подставленными значениями и итоговые (вычисленные) значения (**ΔР**), м2	$\Delta P = 3{,}5 \cdot M_t \cdot \sqrt{P_{док}} = 3{,}5 \cdot 0{,}20 \cdot \sqrt{1023} = 22$
4.	Площадь земельного участка согласно сведениям Единого государственного реестра недвижимости (**Ркад**), **м²**	1023
5.	Оценка расхождения **Р** и **Ркад (Р – Ркад), м²**	99
6.	Предельный минимальный и максимальный размеры земельного участка (**Рмин и Рмакс), м²**	Рмин=500, Рмакс=2000
7.	Кадастровый или иной государственный учетный номер (инвентарный) здания, сооружения, объекта незавершенного строительства, расположенного на земельном участке	47:10:0335001:368
8.	Вид (виды) разрешенного использования	для ведения дачного хозяйства
8.1.	Дополнительные сведения об использовании земельного участка	—
9.	Сведения о земельных участках (землях общего пользования, территории общего пользования), посредством которых обеспечивается доступ	(земельный участок общего пользования)
10.	Иные сведения	—

4. Пояснения к сведениям об уточняемом земельном участке с кадастровым номером 47:10:0335001:111 :

1.	—

1. Сведения о характерных точках границ уточняемого земельного участка с кадастровым номером 47:10:0335001:112

Система координат МСК-47 **Зона №** 2

КАРТА-ПЛАН ТЕРРИТОРИИ

Сведения об уточняемых земельных участках, необходимые для исправления реестровых ошибок в сведениях о местоположении их границ

Обозначение характерных точек границ	Координаты, м				Метод определения координат	Формулы, примененные для расчета средней квадратической погрешности определения координат характерных точек границ (M_t), с подставленными в такие формулы значениями и итоговые (вычисленные) значения M_t, м	Описание закрепления точки
	содержатся в Едином государственном реестре недвижимости		определены в результате выполнения комплексных кадастровых работ				
	X	Y	X	Y			
1	2	3	4	5	6	7	8
н31У	—	—	456190,06	2331060,70	Фотограмметрический метод	Mt = 0,1 м	Закрепление отсутствует
н30У	—	—	456186,15	2331107,21	Фотограмметрический метод	Mt = 0,1 м	Закрепление отсутствует
н20У	—	—	456161,89	2331104,71	Фотограмметрический метод	Mt = 0,1 м	Закрепление отсутствует
н33У	—	—	456166,16	2331058,49	Фотограмметрический метод	Mt = 0,1 м	Закрепление отсутствует
31	456167,36	2331069,07	—	—	—	—	—
32	456191,26	2331071,28	—	—	—	—	—
33	456187,65	2331113,94	—	—	—	—	—
34	456163,66	2331112,04	—	—	—	—	—
н31У	—	—	456190,06	2331060,70	Фотограмметрический метод	Mt = 0,1 м	Закрепление отсутствует

2. Сведения о частях границ уточняемого земельного участка с кадастровым номером 47:10:0335001:112

Обозначение части границ		Горизонтальное проложение (S), м	Описание прохождения части границ	Сведения о согласовании местоположения границ(согласовано/спорное)
от т.	до т.			
1	2	3	4	5
н31У	н30У	46,67	—	согласовано
н30У	н20У	24,39	—	согласовано
н20У	н33У	46,42	—	согласовано
н33У	н31У	24,00	—	согласовано

3. Характеристики уточняемого земельного участка с кадастровым номером 47:10:0335001:112

№ п/п	Наименование характеристик земельного участка	Значение характеристики
1	2	3

КАРТА-ПЛАН ТЕРРИТОРИИ

Сведения об уточняемых земельных участках, необходимые для исправления реестровых ошибок в сведениях о местоположении их границ

1	2	3
1.	Адрес земельного участка	Ленинградская обл., м.р-н Волховский, с.п. Иссадское, Иссадское р-н, тер. ДНП Ветеранов флота, улица Лаврова, уч. 80
1.1.	Сведения о местоположении земельного участка (при отсутствии адреса) в структурированном в соответствии с федеральной информационной адресной системой виде	—
1.2.	Дополнительные сведения о местоположении земельного участка	—
2.	Площадь земельного участка ± величина погрешности определения(вычисления) площади (**Р ± ΔР**), **м²**	1126±22
3.	Формула, примененная для вычисления предельной погрешности определения площади земельного участка, с подставленными значениями и итоговые (вычисленные) значения (**ΔР**), м2	$\Delta P = 3{,}5 \cdot M_t \cdot \sqrt{P_{док}} = 3{,}5 \cdot 0{,}20 \cdot \sqrt{1033} = 22$
4.	Площадь земельного участка согласно сведениям Единого государственного реестра недвижимости (**Ркад**), **м²**	1033
5.	Оценка расхождения **Р** и **Ркад (Р – Ркад), м²**	93
6.	Предельный минимальный и максимальный размеры земельного участка (**Рмин и Рмакс), м²**	Рмин=500, Рмакс=2000
7.	Кадастровый или иной государственный учетный номер (инвентарный) здания, сооружения, объекта незавершенного строительства, расположенного на земельном участке	47:10:0335001:348
8.	Вид (виды) разрешенного использования	для ведения дачного хозяйства
8.1.	Дополнительные сведения об использовании земельного участка	—
9.	Сведения о земельных участках (землях общего пользования, территории общего пользования), посредством которых обеспечивается доступ	(земельный участок общего пользования)
10.	Иные сведения	—

4. Пояснения к сведениям об уточняемом земельном участке с кадастровым номером 47:10:0335001:112 :

1.	—

1. Сведения о характерных точках границ уточняемого земельного участка с кадастровым номером 47:10:0335001:113

Система координат МСК-47 **Зона №** 2

КАРТА-ПЛАН ТЕРРИТОРИИ

Сведения об уточняемых земельных участках, необходимые для исправления реестровых ошибок в сведениях о местоположении их границ

Обозначение характерных точек границ	Координаты, м				Метод определения координат	Формулы, примененные для расчета средней квадратической погрешности определения координат характерных точек границ (M_t), с подставленными в такие формулы значениями и итоговые (вычисленные) значения M_t, м	Описание закрепления точки
	содержатся в Едином государственном реестре недвижимости		определены в результате выполнения комплексных кадастровых работ				
	X	Y	X	Y			
1	2	3	4	5	6	7	8
н18У	—	—	456197,40	2331108,04	Фотограмметрический метод	Mt = 0,1 м	Закрепление отсутствует
н34У	—	—	456195,40	2331137,51	Фотограмметрический метод	Mt = 0,1 м	Закрепление отсутствует
н35У	—	—	456194,03	2331138,43	Фотограмметрический метод	Mt = 0,1 м	Закрепление отсутствует
н36У	—	—	456159,46	2331135,14	Фотограмметрический метод	Mt = 0,1 м	Закрепление отсутствует
н20У	—	—	456161,89	2331104,71	Фотограмметрический метод	Mt = 0,1 м	Закрепление отсутствует
н30У	—	—	456186,15	2331107,21	Фотограмметрический метод	Mt = 0,1 м	Закрепление отсутствует
17	456199,36	2331119,10	—	—	—	—	—
20	456196,73	2331146,78	—	—	—	—	—
35	456160,82	2331143,65	—	—	—	—	—
36	456163,26	2331116,60	—	—	—	—	—
н18У	—	—	456197,40	2331108,04	Фотограмметрический метод	Mt = 0,1 м	Закрепление отсутствует

2. Сведения о частях границ уточняемого земельного участка с кадастровым номером 47:10:0335001:113

Обозначение части границ		Горизонтальное проложение (S), м	Описание прохождения части границ	Сведения о согласовании местоположения границ(согласовано/спорное)
от т.	до т.			
1	2	3	4	5
н18У	н34У	29,54	—	согласовано
н34У	н35У	1,65	—	согласовано
н35У	н36У	34,73	—	согласовано

КАРТА-ПЛАН ТЕРРИТОРИИ

Сведения об уточняемых земельных участках, необходимые для исправления реестровых ошибок в сведениях о местоположении их границ

н36У	н20У	30,53	—	согласовано
н20У	н30У	24,39	—	согласовано
н30У	н18У	11,28	—	согласовано

3. Характеристики уточняемого земельного участка с кадастровым номером 47:10:0335001:113

№ п/п	Наименование характеристик земельного участка	Значение характеристики
1	2	3
1.	Адрес земельного участка	Ленинградская обл., м.р-н Волховский, с.п. Иссадское, тер. ДНП Ветеранов флота, ул. Лаврова, з/у 110
1.1.	Сведения о местоположении земельного участка (при отсутствии адреса) в структурированном в соответствии с федеральной информационной адресной системой виде	—
1.2.	Дополнительные сведения о местоположении земельного участка	—
2.	Площадь земельного участка ± величина погрешности определения(вычисления) площади (**Р ± ΔР**), **м²**	1090±22
3.	Формула, примененная для вычисления предельной погрешности определения площади земельного участка, с подставленными значениями и итоговые (вычисленные) значения (**ΔР**), м2	$\Delta P = 3,5 \cdot M_t \cdot \sqrt{P_{док}} = 3,5 \cdot 0,20 \cdot \sqrt{992} = 22$
4.	Площадь земельного участка согласно сведениям Единого государственного реестра недвижимости (**Ркад**), **м²**	992
5.	Оценка расхождения **Р** и **Ркад (Р – Ркад), м²**	98
6.	Предельный минимальный и максимальный размеры земельного участка (**Рмин и Рмакс), м²**	Рмин=500, Рмакс=2000
7.	Кадастровый или иной государственный учетный номер (инвентарный) здания, сооружения, объекта незавершенного строительства, расположенного на земельном участке	—
8.	Вид (виды) разрешенного использования	для ведения дачного хозяйства
8.1.	Дополнительные сведения об использовании земельного участка	—
9.	Сведения о земельных участках (землях общего пользования, территории общего пользования), посредством которых обеспечивается доступ	(земельный участок общего пользования)
10.	Иные сведения	—

4. Пояснения к сведениям об уточняемом земельном участке с кадастровым номером 47:10:0335001:113 :

1.	—

1. Сведения о характерных точках границ уточняемого земельного участка с кадастровым номером 47:10:0335001:114

КАРТА-ПЛАН ТЕРРИТОРИИ

Сведения об уточняемых земельных участках, необходимые для исправления реестровых ошибок в сведениях о местоположении их границ

Система координат МСК-47 **Зона №** 2

Обозначение характерных точек границ	Координаты, м				Метод определения координат	Формулы, примененные для расчета средней квадратической погрешности определения координат характерных точек границ (M_t), с подставленными в такие формулы значениями и итоговые (вычисленные) значения M_t, м	Описание закрепления точки
	содержатся в Едином государственном реестре недвижимости		определены в результате выполнения комплексных кадастровых работ				
	X	Y	X	Y			
1	2	3	4	5	6	7	8
н34У	—	—	456195,40	2331137,51	Фотограмметрический метод	Mt = 0,1 м	Закрепление отсутствует
н17У	—	—	456195,34	2331138,45	Фотограмметрический метод	Mt = 0,1 м	Закрепление отсутствует
н23У	—	—	456193,11	2331166,03	Фотограмметрический метод	Mt = 0,1 м	Закрепление отсутствует
н38У	—	—	456156,61	2331164,32	Фотограмметрический метод	Mt = 0,1 м	Закрепление отсутствует
н36У	—	—	456159,46	2331135,14	Фотограмметрический метод	Mt = 0,1 м	Закрепление отсутствует
н35У	—	—	456194,03	2331138,43	Фотограмметрический метод	Mt = 0,1 м	Закрепление отсутствует
20	456196,73	2331146,78	—	—	—	—	—
21	456194,23	2331173,44	—	—	—	—	—
37	456158,38	2331170,66	—	—	—	—	—
35	456160,82	2331143,65	—	—	—	—	—
н34У	—	—	456195,40	2331137,51	Фотограмметрический метод	Mt = 0,1 м	Закрепление отсутствует

2. Сведения о частях границ уточняемого земельного участка с кадастровым номером 47:10:0335001:114

Обозначение части границ		Горизонтальное проложение (S), м	Описание прохождения части границ	Сведения о согласовании местоположения границ(согласовано/спорное)
от т.	до т.			
1	2	3	4	5
н34У	н17У	0,94	—	согласовано
н17У	н23У	27,67	—	согласовано

КАРТА-ПЛАН ТЕРРИТОРИИ

Сведения об уточняемых земельных участках, необходимые для исправления реестровых ошибок в сведениях о местоположении их границ

н23У	н38У	36,54	—	согласовано
н38У	н36У	29,32	—	согласовано
н36У	н35У	34,73	—	согласовано
н35У	н34У	1,65	—	согласовано

3. Характеристики уточняемого земельного участка с кадастровым номером 47:10:0335001:114

№ п/п	Наименование характеристик земельного участка	Значение характеристики
1	2	3
1.	Адрес земельного участка	Ленинградская обл., м.р-н Волховский, с.п. Иссадское, территория ДНП Ветеранов Флота, ул. Лаврова, уч. 130
1.1.	Сведения о местоположении земельного участка (при отсутствии адреса) в структурированном в соответствии с федеральной информационной адресной системой виде	—
1.2.	Дополнительные сведения о местоположении земельного участка	—
2.	Площадь земельного участка ± величина погрешности определения(вычисления) площади (**Р ± ΔР**), **м²**	1032±22
3.	Формула, примененная для вычисления предельной погрешности определения площади земельного участка, с подставленными значениями и итоговые (вычисленные) значения (**ΔР**), м2	$\Delta P = 3,5 \cdot M_t \cdot \sqrt{P_{док}} = 3,5 \cdot 0,20 \cdot \sqrt{970} = 22$
4.	Площадь земельного участка согласно сведениям Единого государственного реестра недвижимости (**Ркад**), **м²**	970
5.	Оценка расхождения **Р** и **Ркад (Р – Ркад), м²**	62
6.	Предельный минимальный и максимальный размеры земельного участка (**Рмин и Рмакс), м²**	Рмин=500, Рмакс=2000
7.	Кадастровый или иной государственный учетный номер (инвентарный) здания, сооружения, объекта незавершенного строительства, расположенного на земельном участке	47:10:0335001:386
8.	Вид (виды) разрешенного использования	для ведения дачного хозяйства
8.1.	Дополнительные сведения об использовании земельного участка	—
9.	Сведения о земельных участках (землях общего пользования, территории общего пользования), посредством которых обеспечивается доступ	(земельный участок общего пользования)
10.	Иные сведения	—

4. Пояснения к сведениям об уточняемом земельном участке с кадастровым номером 47:10:0335001:114 :

1.	—

КАРТА-ПЛАН ТЕРРИТОРИИ

Сведения об уточняемых земельных участках, необходимые для исправления реестровых ошибок в сведениях о местоположении их границ

1. Сведения о характерных точках границ уточняемого земельного участка с кадастровым номером 47:10:0335001:115

Система координат МСК-47 **Зона №** 2

Обозначение характерных точек границ	Координаты, м				Метод определения координат	Формулы, примененные для расчета средней квадратической погрешности определения координат характерных точек границ (M_t), с подставленными в такие формулы значениями и итоговые (вычисленные) значения M_t, м	Описание закрепления точки
	содержатся в Едином государственном реестре недвижимости		определены в результате выполнения комплексных кадастровых работ				
	X	Y	X	Y			
1	2	3	4	5	6	7	8
н27У	—	—	456192,65	2331170,23	Фотограмметрический метод	Mt = 0,1 м	Закрепление отсутствует
н26У	—	—	456189,53	2331198,02	Фотограмметрический метод	Mt = 0,1 м	Закрепление отсутствует
н39У	—	—	456153,80	2331195,03	Фотограмметрический метод	Mt = 0,1 м	Закрепление отсутствует
н40У	—	—	456156,32	2331167,49	Фотограмметрический метод	Mt = 0,1 м	Закрепление отсутствует
23	456193,82	2331177,27	—	—	—	—	—
26	456191,04	2331206,03	—	—	—	—	—
38	456155,46	2331202,88	—	—	—	—	—
39	456158,04	2331174,51	—	—	—	—	—
н27У	—	—	456192,65	2331170,23	Фотограмметрический метод	Mt = 0,1 м	Закрепление отсутствует

2. Сведения о частях границ уточняемого земельного участка с кадастровым номером 47:10:0335001:115

Обозначение части границ		Горизонтальное проложение (S), м	Описание прохождения части границ	Сведения о согласовании местоположения границ(согласовано/спорное)
от т.	до т.			
1	2	3	4	5
н27У	н26У	27,96	—	согласовано
н26У	н39У	35,85	—	согласовано
н39У	н40У	27,66	—	согласовано
н40У	н27У	36,43	—	согласовано

КАРТА-ПЛАН ТЕРРИТОРИИ

Сведения об уточняемых земельных участках, необходимые для исправления реестровых ошибок в сведениях о местоположении их границ

3. Характеристики уточняемого земельного участка с кадастровым номером 47:10:0335001:115

№ п/п	Наименование характеристик земельного участка	Значение характеристики
1	2	3
1.	Адрес земельного участка	Ленинградская обл., м.р-н Волховский, с.п. Иссадское, тер. ДНП Ветеранов флота, ул. Лаврова, з/у 151
1.1.	Сведения о местоположении земельного участка (при отсутствии адреса) в структурированном в соответствии с федеральной информационной адресной системой виде	—
1.2.	Дополнительные сведения о местоположении земельного участка	—
2.	Площадь земельного участка ± величина погрешности определения(вычисления) площади (**Р ± ΔР**), **м²**	1005±22
3.	Формула, примененная для вычисления предельной погрешности определения площади земельного участка, с подставленными значениями и итоговые (вычисленные) значения (**ΔР**), м2	$\Delta P = 3{,}5 \cdot M_t \cdot \sqrt{P_{док}} = 3{,}5 \cdot 0{,}20 \cdot \sqrt{1027} = 22$
4.	Площадь земельного участка согласно сведениям Единого государственного реестра недвижимости (**Ркад**), **м²**	1027
5.	Оценка расхождения **Р** и **Ркад (Р – Ркад), м²**	-22
6.	Предельный минимальный и максимальный размеры земельного участка (**Рмин и Рмакс), м²**	Рмин=500, Рмакс=2000
7.	Кадастровый или иной государственный учетный номер (инвентарный) здания, сооружения, объекта незавершенного строительства, расположенного на земельном участке	47:10:0335001:323
8.	Вид (виды) разрешенного использования	для ведения дачного хозяйства
8.1.	Дополнительные сведения об использовании земельного участка	—
9.	Сведения о земельных участках (землях общего пользования, территории общего пользования), посредством которых обеспечивается доступ	(земельный участок общего пользования)
10.	Иные сведения	—

4. Пояснения к сведениям об уточняемом земельном участке с кадастровым номером 47:10:0335001:115 :

1.	—

1. Сведения о характерных точках границ уточняемого земельного участка с кадастровым номером 47:10:0335001:116

Система координат МСК-47 **Зона №** 2

КАРТА-ПЛАН ТЕРРИТОРИИ

Сведения об уточняемых земельных участках, необходимые для исправления реестровых ошибок в сведениях о местоположении их границ

Обозначение характерных точек границ	Координаты, м				Метод определения координат	Формулы, примененные для расчета средней квадратической погрешности определения координат характерных точек границ (M_t), с подставленными в такие формулы значениями и итоговые (вычисленные) значения M_t, м	Описание закрепления точки
	содержатся в Едином государственном реестре недвижимости		определены в результате выполнения комплексных кадастровых работ				
	X	Y	X	Y			
1	2	3	4	5	6	7	8
н26У	—	—	456189,53	2331198,02	Фотограмметрический метод	Mt = 0,1 м	Закрепление отсутствует
н29У	—	—	456187,44	2331219,54	Фотограмметрический метод	Mt = 0,1 м	Закрепление отсутствует
н41У	—	—	456151,96	2331216,99	Фотограмметрический метод	Mt = 0,1 м	Закрепление отсутствует
н39У	—	—	456153,80	2331195,03	Фотограмметрический метод	Mt = 0,1 м	Закрепление отсутствует
26	456191,04	2331206,03	—	—	—	—	—
27	456188,95	2331227,55	—	—	—	—	—
40	456153,47	2331225,00	—	—	—	—	—
38	456155,46	2331202,88	—	—	—	—	—
н26У	—	—	456189,53	2331198,02	Фотограмметрический метод	Mt = 0,1 м	Закрепление отсутствует

2. Сведения о частях границ уточняемого земельного участка с кадастровым номером 47:10:0335001:116

Обозначение части границ		Горизонтальное проложение (S), м	Описание прохождения части границ	Сведения о согласовании местоположения границ(согласовано/спорное)
от т.	до т.			
1	2	3	4	5
н26У	н29У	21,62	—	согласовано
н29У	н41У	35,57	—	согласовано
н41У	н39У	22,04	—	согласовано
н39У	н26У	35,85	—	согласовано

3. Характеристики уточняемого земельного участка с кадастровым номером 47:10:0335001:116

№ п/п	Наименование характеристик земельного участка	Значение характеристики
1	2	3

КАРТА-ПЛАН ТЕРРИТОРИИ

Сведения об уточняемых земельных участках, необходимые для исправления реестровых ошибок в сведениях о местоположении их границ

1	2	3
1.	Адрес земельного участка	Ленинградская обл., м.р-н Волховский, с.п. Иссадское, тер. ДНП Ветеранов флота, ул. Лаврова, з/у 171
1.1.	Сведения о местоположении земельного участка (при отсутствии адреса) в структурированном в соответствии с федеральной информационной адресной системой виде	—
1.2.	Дополнительные сведения о местоположении земельного участка	—
2.	Площадь земельного участка ± величина погрешности определения(вычисления) площади (**Р ± ΔР**), **м²**	779±20
3.	Формула, примененная для вычисления предельной погрешности определения площади земельного участка, с подставленными значениями и итоговые (вычисленные) значения (**ΔР**), м2	$\Delta P = 3{,}5 \cdot M_t \cdot \sqrt{P_{док}} = 3{,}5 \cdot 0{,}20 \cdot \sqrt{781} = 20$
4.	Площадь земельного участка согласно сведениям Единого государственного реестра недвижимости (**Ркад**), **м²**	781
5.	Оценка расхождения **Р** и **Ркад (Р – Ркад), м²**	-2
6.	Предельный минимальный и максимальный размеры земельного участка (**Рмин и Рмакс), м²**	Рмин=500, Рмакс=2000
7.	Кадастровый или иной государственный учетный номер (инвентарный) здания, сооружения, объекта незавершенного строительства, расположенного на земельном участке	47:10:0335001:313
8.	Вид (виды) разрешенного использования	для ведения дачного хозяйства
8.1.	Дополнительные сведения об использовании земельного участка	—
9.	Сведения о земельных участках (землях общего пользования, территории общего пользования), посредством которых обеспечивается доступ	(земельный участок общего пользования)
10.	Иные сведения	—

4. Пояснения к сведениям об уточняемом земельном участке с кадастровым номером 47:10:0335001:116 :

1.	—

1. Сведения о характерных точках границ уточняемого земельного участка с кадастровым номером 47:10:0335001:117

Система координат МСК-47 **Зона №** 2

КАРТА-ПЛАН ТЕРРИТОРИИ

Сведения об уточняемых земельных участках, необходимые для исправления реестровых ошибок в сведениях о местоположении их границ

Обозначение характерных точек границ	Координаты, м				Метод определения координат	Формулы, примененные для расчета средней квадратической погрешности определения координат характерных точек границ (M_t), с подставленными в такие формулы значениями и итоговые (вычисленные) значения M_t, м	Описание закрепления точки
	содержатся в Едином государственном реестре недвижимости		определены в результате выполнения комплексных кадастровых работ				
	X	Y	X	Y			
1	2	3	4	5	6	7	8
н42У	—	—	456156,01	2331067,25	Фотограмметрический метод	Mt = 0,1 м	Закрепление отсутствует
н43У	—	—	456152,84	2331102,51	Фотограмметрический метод	Mt = 0,1 м	Закрепление отсутствует
н44У	—	—	456128,01	2331100,29	Фотограмметрический метод	Mt = 0,1 м	Закрепление отсутствует
н45У	—	—	456132,16	2331055,62	Фотограмметрический метод	Mt = 0,1 м	Закрепление отсутствует
н46У	—	—	456145,95	2331056,63	Фотограмметрический метод	Mt = 0,1 м	Закрепление отсутствует
н47У	—	—	456145,18	2331066,30	Фотограмметрический метод	Mt = 0,1 м	Закрепление отсутствует
41	456133,48	2331066,02	—	—	—	—	—
42	456147,65	2331067,35	—	—	—	—	—
43	456147,02	2331075,10	—	—	—	—	—
44	456157,85	2331076,05	—	—	—	—	—
45	456154,68	2331111,31	—	—	—	—	—
46	456129,85	2331109,09	—	—	—	—	—
н42У	—	—	456156,01	2331067,25	Фотограмметрический метод	Mt = 0,1 м	Закрепление отсутствует

2. Сведения о частях границ уточняемого земельного участка с кадастровым номером 47:10:0335001:117

Обозначение части границ		Горизонтальное проложение (S), м	Описание прохождения части границ	Сведения о согласовании местоположения границ(согласовано/спорное)
от т.	до т.			
1	2	3	4	5
н42У	н43У	35,40	—	согласовано

КАРТА-ПЛАН ТЕРРИТОРИИ

Сведения об уточняемых земельных участках, необходимые для исправления реестровых ошибок в сведениях о местоположении их границ

н43У	н44У	24,93	—	согласовано
н44У	н45У	44,86	—	согласовано
н45У	н46У	13,83	—	согласовано
н46У	н47У	9,70	—	согласовано
н47У	н42У	10,87	—	согласовано

3. Характеристики уточняемого земельного участка с кадастровым номером 47:10:0335001:117

№ п/п	Наименование характеристик земельного участка	Значение характеристики
1	**2**	**3**
1.	Адрес земельного участка	Ленинградская обл., м.р-н Волховский, с.п. Иссадское, территория ДНП Ветеранов Флота, ул. Лаврова, уч. 81
1.1.	Сведения о местоположении земельного участка (при отсутствии адреса) в структурированном в соответствии с федеральной информационной адресной системой виде	—
1.2.	Дополнительные сведения о местоположении земельного участка	—
2.	Площадь земельного участка ± величина погрешности определения(вычисления) площади (**Р ± ΔР**), **м²**	1014±22
3.	Формула, примененная для вычисления предельной погрешности определения площади земельного участка, с подставленными значениями и итоговые (вычисленные) значения (**ΔР**), м2	$\Delta P = 3,5 \cdot M_t \cdot \sqrt{P_{док}} = 3,5 \cdot 0,20 \cdot \sqrt{997} = 22$
4.	Площадь земельного участка согласно сведениям Единого государственного реестра недвижимости (**Ркад**), **м²**	997
5.	Оценка расхождения **Р** и **Ркад (Р – Ркад), м²**	17
6.	Предельный минимальный и максимальный размеры земельного участка (**Рмин и Рмакс), м²**	Рмин=500, Рмакс=2000
7.	Кадастровый или иной государственный учетный номер (инвентарный) здания, сооружения, объекта незавершенного строительства, расположенного на земельном участке	47:10:0335001:366
8.	Вид (виды) разрешенного использования	для ведения дачного хозяйства
8.1.	Дополнительные сведения об использовании земельного участка	—
9.	Сведения о земельных участках (землях общего пользования, территории общего пользования), посредством которых обеспечивается доступ	(земельный участок общего пользования)
10.	Иные сведения	—

4. Пояснения к сведениям об уточняемом земельном участке с кадастровым номером 47:10:0335001:117 :

1.	—

КАРТА-ПЛАН ТЕРРИТОРИИ

Сведения об уточняемых земельных участках, необходимые для исправления реестровых ошибок в сведениях о местоположении их границ

1. Сведения о характерных точках границ уточняемого земельного участка с кадастровым номером 47:10:0335001:118

Система координат МСК-47 **Зона №** 2

Обозначение характерных точек границ	Координаты, м				Метод определения координат	Формулы, примененные для расчета средней квадратической погрешности определения координат характерных точек границ (M_t), с подставленными в такие формулы значениями и итоговые (вычисленные) значения M_t, м	Описание закрепления точки
	содержатся в Едином государственном реестре недвижимости		определены в результате выполнения комплексных кадастровых работ				
	X	Y	X	Y			
1	2	3	4	5	6	7	8
н48У	—	—	456152,45	2331107,10	Фотограмметрический метод	Mt = 0,1 м	Закрепление отсутствует
н49У	—	—	456149,96	2331134,53	Фотограмметрический метод	Mt = 0,1 м	Закрепление отсутствует
н50У	—	—	456113,86	2331130,64	Фотограмметрический метод	Mt = 0,1 м	Закрепление отсутствует
н51У	—	—	456113,46	2331130,60	Фотограмметрический метод	Mt = 0,1 м	Закрепление отсутствует
н52У	—	—	456116,01	2331103,84	Фотограмметрический метод	Mt = 0,1 м	Закрепление отсутствует
47	456118,61	2331112,71	—	—	—	—	—
48	456154,29	2331115,90	—	—	—	—	—
49	456151,80	2331143,33	—	—	—	—	—
50	456115,97	2331140,25	—	—	—	—	—
н48У	—	—	456152,45	2331107,10	Фотограмметрический метод	Mt = 0,1 м	Закрепление отсутствует

2. Сведения о частях границ уточняемого земельного участка с кадастровым номером 47:10:0335001:118

Обозначение части границ		Горизонтальное проложение (S), м	Описание прохождения части границ	Сведения о согласовании местоположения границ(согласовано/спорное)
от т.	до т.			
1	2	3	4	5
н48У	н49У	27,54	—	согласовано
н49У	н50У	36,31	—	согласовано
н50У	н51У	0,40	—	согласовано

КАРТА-ПЛАН ТЕРРИТОРИИ

Сведения об уточняемых земельных участках, необходимые для исправления реестровых ошибок в сведениях о местоположении их границ

н51У	н52У	26,88	—	согласовано
н52У	н48У	36,59	—	согласовано

3. Характеристики уточняемого земельного участка с кадастровым номером 47:10:0335001:118

№ п/п	Наименование характеристик земельного участка	Значение характеристики
1	2	3
1.	Адрес земельного участка	Ленинградская обл., м.р-н Волховский, с.п. Иссадское, территория ДНП Ветеранов Флота, ул. Лаврова, уч. 111
1.1.	Сведения о местоположении земельного участка (при отсутствии адреса) в структурированном в соответствии с федеральной информационной адресной системой виде	—
1.2.	Дополнительные сведения о местоположении земельного участка	—
2.	Площадь земельного участка ± величина погрешности определения(вычисления) площади (**Р ± ΔР**), **м²**	997±22
3.	Формула, примененная для вычисления предельной погрешности определения площади земельного участка, с подставленными значениями и итоговые (вычисленные) значения (**ΔР**), м2	$\Delta P = 3,5 \cdot M_t \cdot \sqrt{P_{док}} = 3,5 \cdot 0,20 \cdot \sqrt{991} = 22$
4.	Площадь земельного участка согласно сведениям Единого государственного реестра недвижимости (**Ркад**), **м²**	991
5.	Оценка расхождения **Р** и **Ркад (Р – Ркад), м²**	6
6.	Предельный минимальный и максимальный размеры земельного участка (**Рмин и Рмакс), м²**	Рмин=500, Рмакс=2000
7.	Кадастровый или иной государственный учетный номер (инвентарный) здания, сооружения, объекта незавершенного строительства, расположенного на земельном участке	—
8.	Вид (виды) разрешенного использования	для ведения дачного хозяйства
8.1.	Дополнительные сведения об использовании земельного участка	—
9.	Сведения о земельных участках (землях общего пользования, территории общего пользования), посредством которых обеспечивается доступ	(земельный участок общего пользования)
10.	Иные сведения	—

4. Пояснения к сведениям об уточняемом земельном участке с кадастровым номером 47:10:0335001:118 :

1.	—

1. Сведения о характерных точках границ уточняемого земельного участка с кадастровым номером 47:10:0335001:119

Система координат МСК-47 **Зона №** 2

КАРТА-ПЛАН ТЕРРИТОРИИ

Сведения об уточняемых земельных участках, необходимые для исправления реестровых ошибок в сведениях о местоположении их границ

Обозначение характерных точек границ	Координаты, м				Метод определения координат	Формулы, примененные для расчета средней квадратической погрешности определения координат характерных точек границ (M_t), с подставленными в такие формулы значениями и итоговые (вычисленные) значения M_t, м	Описание закрепления точки
	содержатся в Едином государственном реестре недвижимости		определены в результате выполнения комплексных кадастровых работ				
	X	Y	X	Y			
1	2	3	4	5	6	7	8
н53У	—	—	456149,95	2331134,53	Фотограмметрический метод	Mt = 0,1 м	Закрепление отсутствует
н54У	—	—	456147,57	2331161,26	Фотограмметрический метод	Mt = 0,1 м	Закрепление отсутствует
н55У	—	—	456111,41	2331158,57	Фотограмметрический метод	Mt = 0,1 м	Закрепление отсутствует
н50У	—	—	456113,86	2331130,64	Фотограмметрический метод	Mt = 0,1 м	Закрепление отсутствует
50	456115,97	2331140,25	—	—	—	—	—
51	456151,79	2331143,33	—	—	—	—	—
52	456149,41	2331170,06	—	—	—	—	—
53	456113,43	2331167,39	—	—	—	—	—
н53У	—	—	456149,95	2331134,53	Фотограмметрический метод	Mt = 0,1 м	Закрепление отсутствует

2. Сведения о частях границ уточняемого земельного участка с кадастровым номером 47:10:0335001:119

Обозначение части границ		Горизонтальное проложение (S), м	Описание прохождения части границ	Сведения о согласовании местоположения границ(согласовано/спорное)
от т.	до т.			
1	2	3	4	5
н53У	н54У	26,84	—	согласовано
н54У	н55У	36,26	—	согласовано
н55У	н50У	28,04	—	согласовано
н50У	н53У	36,30	—	согласовано

3. Характеристики уточняемого земельного участка с кадастровым номером 47:10:0335001:119

№ п/п	Наименование характеристик земельного участка	Значение характеристики
1	2	3

КАРТА-ПЛАН ТЕРРИТОРИИ

Сведения об уточняемых земельных участках, необходимые для исправления реестровых ошибок в сведениях о местоположении их границ

1	2	3
1.	Адрес земельного участка	Ленинградская обл., м.р-н Волховский, с.п. Иссадское, тер. ДНП Ветеранов флота, ул. Лаврова, з/у 131
1.1.	Сведения о местоположении земельного участка (при отсутствии адреса) в структурированном в соответствии с федеральной информационной адресной системой виде	—
1.2.	Дополнительные сведения о местоположении земельного участка	—
2.	Площадь земельного участка ± величина погрешности определения(вычисления) площади (**Р ± ΔР**), **м²**	995±22
3.	Формула, примененная для вычисления предельной погрешности определения площади земельного участка, с подставленными значениями и итоговые (вычисленные) значения (**ΔР**), м2	$\Delta P = 3{,}5 \cdot M_t \cdot \sqrt{P_{док}} = 3{,}5 \cdot 0{,}20 \cdot \sqrt{974} = 22$
4.	Площадь земельного участка согласно сведениям Единого государственного реестра недвижимости (**Ркад**), **м²**	974
5.	Оценка расхождения **Р** и **Ркад (Р – Ркад), м²**	21
6.	Предельный минимальный и максимальный размеры земельного участка (**Рмин и Рмакс), м²**	Рмин=500, Рмакс=2000
7.	Кадастровый или иной государственный учетный номер (инвентарный) здания, сооружения, объекта незавершенного строительства, расположенного на земельном участке	—
8.	Вид (виды) разрешенного использования	для ведения дачного хозяйства
8.1.	Дополнительные сведения об использовании земельного участка	—
9.	Сведения о земельных участках (землях общего пользования, территории общего пользования), посредством которых обеспечивается доступ	(земельный участок общего пользования)
10.	Иные сведения	—

4. Пояснения к сведениям об уточняемом земельном участке с кадастровым номером 47:10:0335001:119 :

1.	—

1. Сведения о характерных точках границ уточняемого земельного участка с кадастровым номером 47:10:0335001:120

Система координат МСК-47 **Зона №** 2

КАРТА-ПЛАН ТЕРРИТОРИИ

Сведения об уточняемых земельных участках, необходимые для исправления реестровых ошибок в сведениях о местоположении их границ

Обозначение характерных точек границ	Координаты, м				Метод определения координат	Формулы, примененные для расчета средней квадратической погрешности определения координат характерных точек границ (M_t), с подставленными в такие формулы значениями и итоговые (вычисленные) значения M_t, м	Описание закрепления точки
	содержатся в Едином государственном реестре недвижимости		определены в результате выполнения комплексных кадастровых работ				
	X	Y	X	Y			
1	2	3	4	5	6	7	8
н56У	—	—	456147,89	2331166,82	Фотограмметрический метод	Mt = 0,1 м	Закрепление отсутствует
н57У	—	—	456145,21	2331196,68	Фотограмметрический метод	Mt = 0,1 м	Закрепление отсутствует
н58У	—	—	456109,20	2331193,20	Фотограмметрический метод	Mt = 0,1 м	Закрепление отсутствует
н59У	—	—	456111,97	2331164,16	Фотограмметрический метод	Mt = 0,1 м	Закрепление отсутствует
54	456113,13	2331171,22	—	—	—	—	—
55	456149,05	2331173,88	—	—	—	—	—
56	456146,37	2331203,74	—	—	—	—	—
57	456110,36	2331200,26	—	—	—	—	—
н56У	—	—	456147,89	2331166,82	Фотограмметрический метод	Mt = 0,1 м	Закрепление отсутствует

2. Сведения о частях границ уточняемого земельного участка с кадастровым номером 47:10:0335001:120

Обозначение части границ		Горизонтальное проложение (S), м	Описание прохождения части границ	Сведения о согласовании местоположения границ(согласовано/спорное)
от т.	до т.			
1	2	3	4	5
н56У	н57У	29,98	—	согласовано
н57У	н58У	36,18	—	согласовано
н58У	н59У	29,17	—	согласовано
н59У	н56У	36,02	—	согласовано

3. Характеристики уточняемого земельного участка с кадастровым номером 47:10:0335001:120

№ п/п	Наименование характеристик земельного участка	Значение характеристики
1	2	3

КАРТА-ПЛАН ТЕРРИТОРИИ

Сведения об уточняемых земельных участках, необходимые для исправления реестровых ошибок в сведениях о местоположении их границ

1	2	3
1.	Адрес земельного участка	Ленинградская обл., м.р-н Волховский, с.п. Иссадское, тер. ДНП Ветеранов флота, ул. Лаврова, з/у 152
1.1.	Сведения о местоположении земельного участка (при отсутствии адреса) в структурированном в соответствии с федеральной информационной адресной системой виде	—
1.2.	Дополнительные сведения о местоположении земельного участка	—
2.	Площадь земельного участка ± величина погрешности определения(вычисления) площади (**Р ± ΔР**), **м²**	1068±23
3.	Формула, примененная для вычисления предельной погрешности определения площади земельного участка, с подставленными значениями и итоговые (вычисленные) значения (**ΔР**), м2	$\Delta P = 3{,}5 \cdot M_t \cdot \sqrt{P_{док}} = 3{,}5 \cdot 0{,}20 \cdot \sqrt{1067} = 23$
4.	Площадь земельного участка согласно сведениям Единого государственного реестра недвижимости (**Ркад**), **м²**	1067
5.	Оценка расхождения **Р** и **Ркад (Р – Ркад), м²**	1
6.	Предельный минимальный и максимальный размеры земельного участка (**Рмин и Рмакс), м²**	Рмин=500, Рмакс=2000
7.	Кадастровый или иной государственный учетный номер (инвентарный) здания, сооружения, объекта незавершенного строительства, расположенного на земельном участке	47:10:0335001:303
8.	Вид (виды) разрешенного использования	для ведения дачного хозяйства
8.1.	Дополнительные сведения об использовании земельного участка	—
9.	Сведения о земельных участках (землях общего пользования, территории общего пользования), посредством которых обеспечивается доступ	(земельный участок общего пользования)
10.	Иные сведения	—

4. Пояснения к сведениям об уточняемом земельном участке с кадастровым номером 47:10:0335001:120 :

1.	—

1. Сведения о характерных точках границ уточняемого земельного участка с кадастровым номером 47:10:0335001:121

Система координат МСК-47 **Зона №** 2

КАРТА-ПЛАН ТЕРРИТОРИИ

Сведения об уточняемых земельных участках, необходимые для исправления реестровых ошибок в сведениях о местоположении их границ

Обозначение характерных точек границ	Координаты, м				Метод определения координат	Формулы, примененные для расчета средней квадратической погрешности определения координат характерных точек границ (M_t), с подставленными в такие формулы значениями и итоговые (вычисленные) значения M_t, м	Описание закрепления точки
	содержатся в Едином государственном реестре недвижимости		определены в результате выполнения комплексных кадастровых работ				
	X	Y	X	Y			
1	2	3	4	5	6	7	8
н60У	—	—	456073,47	2331189,74	Фотограмметрический метод	Mt = 0,1 м	Закрепление отсутствует
н58У	—	—	456109,20	2331193,20	Фотограмметрический метод	Mt = 0,1 м	Закрепление отсутствует
н57У	—	—	456145,21	2331196,68	Фотограмметрический метод	Mt = 0,1 м	Закрепление отсутствует
н61У	—	—	456144,69	2331202,13	Фотограмметрический метод	Mt = 0,1 м	Закрепление отсутствует
н62У	—	—	456138,06	2331201,54	Фотограмметрический метод	Mt = 0,1 м	Закрепление отсутствует
н63У	—	—	456136,63	2331216,81	Фотограмметрический метод	Mt = 0,1 м	Закрепление отсутствует
н64У	—	—	456077,82	2331212,58	Фотограмметрический метод	Mt = 0,1 м	Закрепление отсутствует
н65У	—	—	456079,18	2331197,38	Фотограмметрический метод	Mt = 0,1 м	Закрепление отсутствует
н66У	—	—	456072,83	2331196,81	Фотограмметрический метод	Mt = 0,1 м	Закрепление отсутствует
56	456146,37	2331203,74	—	—	—	—	—
64	456145,85	2331209,19	—	—	—	—	—
63	456139,22	2331208,60	—	—	—	—	—
62	456137,79	2331223,87	—	—	—	—	—
61	456078,98	2331219,64	—	—	—	—	—
60	456080,34	2331204,44	—	—	—	—	—
59	456073,99	2331203,87	—	—	—	—	—
58	456074,63	2331196,80	—	—	—	—	—

КАРТА-ПЛАН ТЕРРИТОРИИ

Сведения об уточняемых земельных участках, необходимые для исправления реестровых ошибок в сведениях о местоположении их границ

57	456110,36	2331200,26	—	—	—	—	—
н60У	—	—	456073,47	2331189,74	Фотограмметрический метод	Mt = 0,1 м	Закрепление отсутствует

2. Сведения о частях границ уточняемого земельного участка с кадастровым номером 47:10:0335001:121

Обозначение части границ		Горизонтальное проложение (S), м	Описание прохождения части границ	Сведения о согласовании местоположения границ(согласовано/спорное)
от т.	до т.			
1	2	3	4	5
н60У	н58У	35,90	—	согласовано
н58У	н57У	36,18	—	согласовано
н57У	н61У	5,47	—	согласовано
н61У	н62У	6,66	—	согласовано
н62У	н63У	15,34	—	согласовано
н63У	н64У	58,96	—	согласовано
н64У	н65У	15,26	—	согласовано
н65У	н66У	6,38	—	согласовано
н66У	н60У	7,10	—	согласовано

3. Характеристики уточняемого земельного участка с кадастровым номером 47:10:0335001:121

№ п/п	Наименование характеристик земельного участка	Значение характеристики
1	2	3
1.	Адрес земельного участка	Ленинградская обл., м.р-н Волховский, с.п. Иссадское, тер. ДНП Ветеранов флота, ул. Лаврова, з/у 172
1.1.	Сведения о местоположении земельного участка (при отсутствии адреса) в структурированном в соответствии с федеральной информационной адресной системой виде	—
1.2.	Дополнительные сведения о местоположении земельного участка	—
2.	Площадь земельного участка ± величина погрешности определения(вычисления) площади (**Р ± ΔР**), **м²**	1355±26
3.	Формула, примененная для вычисления предельной погрешности определения площади земельного участка, с подставленными значениями и итоговые (вычисленные) значения (**ΔР**), м2	$\Delta P = 3,5 \cdot M_t \cdot \sqrt{P_{док}} = 3,5 \cdot 0,20 \cdot \sqrt{1355} = 26$
4.	Площадь земельного участка согласно сведениям Единого государственного реестра недвижимости (**Ркад**), **м²**	1355
5.	Оценка расхождения **Р** и **Ркад (Р – Ркад), м²**	0

КАРТА-ПЛАН ТЕРРИТОРИИ

Сведения об уточняемых земельных участках, необходимые для исправления реестровых ошибок в сведениях о местоположении их границ

1	2	3
6.	Предельный минимальный и максимальный размеры земельного участка (**Рмин и Рмакс), м^2**	Рмин=500, Рмакс=2000
7.	Кадастровый или иной государственный учетный номер (инвентарный) здания, сооружения, объекта незавершенного строительства, расположенного на земельном участке	—
8.	Вид (виды) разрешенного использования	для ведения дачного хозяйства
8.1.	Дополнительные сведения об использовании земельного участка	—
9.	Сведения о земельных участках (землях общего пользования, территории общего пользования), посредством которых обеспечивается доступ	(земельный участок общего пользования)
10.	Иные сведения	—

4. Пояснения к сведениям об уточняемом земельном участке с кадастровым номером 47:10:0335001:121 :

1.	—

1. Сведения о характерных точках границ уточняемого земельного участка с кадастровым номером 47:10:0335001:122

Система координат МСК-47 **Зона №** 2

Обозначение характерных точек границ	Координаты, м				Метод определения координат	Формулы, примененные для расчета средней квадратической погрешности определения координат характерных точек границ (M_t), с подставленными в такие формулы значениями и итоговые (вычисленные) значения M_t, м	Описание закрепления точки
	содержатся в Едином государственном реестре недвижимости		определены в результате выполнения комплексных кадастровых работ				
	X	Y	X	Y			
1	2	3	4	5	6	7	8
н45У	—	—	456132,16	2331055,62	Фотограмметрический метод	Mt = 0,1 м	Закрепление отсутствует
н44У	—	—	456128,01	2331100,29	Фотограмметрический метод	Mt = 0,1 м	Закрепление отсутствует
н67У	—	—	456105,19	2331098,25	Фотограмметрический метод	Mt = 0,1 м	Закрепление отсутствует
н68У	—	—	456109,61	2331053,49	Фотограмметрический метод	Mt = 0,1 м	Закрепление отсутствует
41	456133,48	2331066,02	—	—	—	—	—
46	456129,85	2331109,09	—	—	—	—	—

КАРТА-ПЛАН ТЕРРИТОРИИ

Сведения об уточняемых земельных участках, необходимые для исправления реестровых ошибок в сведениях о местоположении их границ

65	456107,03	2331107,05	—	—	—	—	—
66	456110,83	2331063,86	—	—	—	—	—
н45У	—	—	456132,16	2331055,62	Фотограмметрический метод	Mt = 0,1 м	Закрепление отсутствует

2. Сведения о частях границ уточняемого земельного участка с кадастровым номером 47:10:0335001:122

Обозначение части границ		Горизонтальное проложение (S), м	Описание прохождения части границ	Сведения о согласовании местоположения границ(согласовано/спорное)
от т.	до т.			
1	2	3	4	5
н45У	н44У	44,86	—	согласовано
н44У	н67У	22,91	—	согласовано
н67У	н68У	44,98	—	согласовано
н68У	н45У	22,65	—	согласовано

3. Характеристики уточняемого земельного участка с кадастровым номером 47:10:0335001:122

№ п/п	Наименование характеристик земельного участка	Значение характеристики
1	2	3
1.	Адрес земельного участка	Ленинградская обл., м.р-н Волховский, с.п. Иссадское, тер. ДНП Ветеранов флота, ул. Центральная, з/у 82
1.1.	Сведения о местоположении земельного участка (при отсутствии адреса) в структурированном в соответствии с федеральной информационной адресной системой виде	—
1.2.	Дополнительные сведения о местоположении земельного участка	—
2.	Площадь земельного участка ± величина погрешности определения(вычисления) площади (**Р ± ΔР**), **м²**	1023±22
3.	Формула, примененная для вычисления предельной погрешности определения площади земельного участка, с подставленными значениями и итоговые (вычисленные) значения (**ΔР**), м2	$\Delta P = 3,5 \cdot M_t \cdot \sqrt{P_{док}} = 3,5 \cdot 0,20 \cdot \sqrt{988} = 22$
4.	Площадь земельного участка согласно сведениям Единого государственного реестра недвижимости (**Ркад**), **м²**	988
5.	Оценка расхождения **Р** и **Ркад (Р – Ркад), м²**	35
6.	Предельный минимальный и максимальный размеры земельного участка (**Рмин и Рмакс), м²**	Рмин=500, Рмакс=2000
7.	Кадастровый или иной государственный учетный номер (инвентарный) здания, сооружения, объекта незавершенного строительства, расположенного на земельном участке	47:10:0335001:431

КАРТА-ПЛАН ТЕРРИТОРИИ

Сведения об уточняемых земельных участках, необходимые для исправления реестровых ошибок в сведениях о местоположении их границ

1	2	3
8.	Вид (виды) разрешенного использования	для ведения дачного хозяйства
8.1.	Дополнительные сведения об использовании земельного участка	—
9.	Сведения о земельных участках (землях общего пользования, территории общего пользования), посредством которых обеспечивается доступ	(земельный участок общего пользования)
10.	Иные сведения	—

4. Пояснения к сведениям об уточняемом земельном участке с кадастровым номером 47:10:0335001:122 :

1.	—

1. Сведения о характерных точках границ уточняемого земельного участка с кадастровым номером 47:10:0335001:123

Система координат МСК-47 **Зона №** 2

Обозначение характерных точек границ	Координаты, м				Метод определения координат	Формулы, примененные для расчета средней квадратической погрешности определения координат характерных точек границ (M_t), с подставленными в такие формулы значениями и итоговые (вычисленные) значения M_t, м	Описание закрепления точки
	содержатся в Едином государственном реестре недвижимости		определены в результате выполнения комплексных кадастровых работ				
	X	Y	X	Y			
1	2	3	4	5	6	7	8
н68У	—	—	456109,61	2331053,49	Фотограмметрический метод	Mt = 0,1 м	Закрепление отсутствует
н67У	—	—	456105,19	2331098,25	Фотограмметрический метод	Mt = 0,1 м	Закрепление отсутствует
н69У	—	—	456081,04	2331096,09	Фотограмметрический метод	Mt = 0,1 м	Закрепление отсутствует
н70У	—	—	456084,74	2331060,47	Фотограмметрический метод	Mt = 0,1 м	Закрепление отсутствует
н71У	—	—	456095,48	2331061,31	Фотограмметрический метод	Mt = 0,1 м	Закрепление отсутствует
н72У	—	—	456096,33	2331052,41	Фотограмметрический метод	Mt = 0,1 м	Закрепление отсутствует
66	456110,83	2331063,86	—	—	—	—	—
65	456107,03	2331107,05	—	—	—	—	—
67	456082,88	2331104,89	—	—	—	—	—

КАРТА-ПЛАН ТЕРРИТОРИИ

Сведения об уточняемых земельных участках, необходимые для исправления реестровых ошибок в сведениях о местоположении их границ

68	456086,09	2331069,23	—	—	—	—	—
69	456096,60	2331070,19	—	—	—	—	—
70	456097,39	2331062,59	—	—	—	—	—
н68У	—	—	456109,61	2331053,49	Фотограмметрический метод	Mt = 0,1 м	Закрепление отсутствует

2. Сведения о частях границ уточняемого земельного участка с кадастровым номером 47:10:0335001:123

Обозначение части границ		Горизонтальное проложение (S), м	Описание прохождения части границ	Сведения о согласовании местоположения границ(согласовано/спорное)
от т.	до т.			
1	2	3	4	5
н68У	н67У	44,98	—	согласовано
н67У	н69У	24,25	—	согласовано
н69У	н70У	35,81	—	согласовано
н70У	н71У	10,77	—	согласовано
н71У	н72У	8,94	—	согласовано
н72У	н68У	13,32	—	согласовано

3. Характеристики уточняемого земельного участка с кадастровым номером 47:10:0335001:123

№ п/п	Наименование характеристик земельного участка	Значение характеристики
1	2	3
1.	Адрес земельного участка	Ленинградская обл., м.р-н Волховский, с.п. Иссадское, тер. ДНП Ветеранов флота, ул. Лазурная, з/у 83
1.1.	Сведения о местоположении земельного участка (при отсутствии адреса) в структурированном в соответствии с федеральной информационной адресной системой виде	—
1.2.	Дополнительные сведения о местоположении земельного участка	—
2.	Площадь земельного участка ± величина погрешности определения(вычисления) площади (**Р ± ΔР**), **м²**	987±22
3.	Формула, примененная для вычисления предельной погрешности определения площади земельного участка, с подставленными значениями и итоговые (вычисленные) значения (**ΔР**), м2	$\Delta P = 3,5 \cdot M_t \cdot \sqrt{P_{док}} = 3,5 \cdot 0,20 \cdot \sqrt{969} = 22$
4.	Площадь земельного участка согласно сведениям Единого государственного реестра недвижимости (**Ркад**), **м²**	969
5.	Оценка расхождения **Р** и **Ркад (Р – Ркад), м²**	18
6.	Предельный минимальный и максимальный размеры земельного участка (**Рмин и Рмакс), м²**	Рмин=500, Рмакс=2000

КАРТА-ПЛАН ТЕРРИТОРИИ

Сведения об уточняемых земельных участках, необходимые для исправления реестровых ошибок в сведениях о местоположении их границ

1	2	3
7.	Кадастровый или иной государственный учетный номер (инвентарный) здания, сооружения, объекта незавершенного строительства, расположенного на земельном участке	47:10:0335001:432
8.	Вид (виды) разрешенного использования	для ведения дачного хозяйства
8.1.	Дополнительные сведения об использовании земельного участка	—
9.	Сведения о земельных участках (землях общего пользования, территории общего пользования), посредством которых обеспечивается доступ	(земельный участок общего пользования)
10.	Иные сведения	—

4. Пояснения к сведениям об уточняемом земельном участке с кадастровым номером 47:10:0335001:123 :

1.	—

1. Сведения о характерных точках границ уточняемого земельного участка с кадастровым номером 47:10:0335001:124

Система координат МСК-47 **Зона №** 2

Обозначение характерных точек границ	Координаты, м				Метод определения координат	Формулы, примененные для расчета средней квадратической погрешности определения координат характерных точек границ (M_t), с подставленными в такие формулы значениями и итоговые (вычисленные) значения M_t, м	Описание закрепления точки
	содержатся в Едином государственном реестре недвижимости		определены в результате выполнения комплексных кадастровых работ				
	X	Y	X	Y			
1	2	3	4	5	6	7	8
н52У	—	—	456116,01	2331103,84	Фотограмметрический метод	Mt = 0,1 м	Закрепление отсутствует
н51У	—	—	456113,46	2331130,60	Фотограмметрический метод	Mt = 0,1 м	Закрепление отсутствует
н73У	—	—	456077,76	2331127,63	Фотограмметрический метод	Mt = 0,1 м	Закрепление отсутствует
н74У	—	—	456080,64	2331100,68	Фотограмметрический метод	Mt = 0,1 м	Закрепление отсутствует
47	456118,61	2331112,71	—	—	—	—	—
50	456115,97	2331140,25	—	—	—	—	—
71	456079,99	2331137,13	—	—	—	—	—
72	456082,48	2331109,48	—	—	—	—	—

КАРТА-ПЛАН ТЕРРИТОРИИ

Сведения об уточняемых земельных участках, необходимые для исправления реестровых ошибок в сведениях о местоположении их границ

н52У	—	—	456116,01	2331103,84	Фотограмметрический метод	Mt = 0,1 м	Закрепление отсутствует

2. Сведения о частях границ уточняемого земельного участка с кадастровым номером 47:10:0335001:124

Обозначение части границ		Горизонтальное проложение (S), м	Описание прохождения части границ	Сведения о согласовании местоположения границ(согласовано/спорное)
от т.	до т.			
1	2	3	4	5
н52У	н51У	26,88	—	согласовано
н51У	н73У	35,82	—	согласовано
н73У	н74У	27,10	—	согласовано
н74У	н52У	35,51	—	согласовано

3. Характеристики уточняемого земельного участка с кадастровым номером 47:10:0335001:124

№ п/п	Наименование характеристик земельного участка	Значение характеристики
1	2	3
1.	Адрес земельного участка	Ленинградская обл., м.р-н Волховский, с.п. Иссадское, тер. ДНП Ветеранов флота, ул. Лазурная, з/у 112
1.1.	Сведения о местоположении земельного участка (при отсутствии адреса) в структурированном в соответствии с федеральной информационной адресной системой виде	—
1.2.	Дополнительные сведения о местоположении земельного участка	—
2.	Площадь земельного участка ± величина погрешности определения(вычисления) площади (**Р ± ΔР**), **м²**	963±22
3.	Формула, примененная для вычисления предельной погрешности определения площади земельного участка, с подставленными значениями и итоговые (вычисленные) значения (**ΔР**), м2	$\Delta P = 3,5 \cdot M_t \cdot \sqrt{P_{док}} = 3,5 \cdot 0,20 \cdot \sqrt{1003} = 22$
4.	Площадь земельного участка согласно сведениям Единого государственного реестра недвижимости (**Ркад**), **м²**	1003
5.	Оценка расхождения **Р** и **Ркад (Р – Ркад), м²**	-40
6.	Предельный минимальный и максимальный размеры земельного участка (**Рмин и Рмакс), м²**	Рмин=500, Рмакс=2000
7.	Кадастровый или иной государственный учетный номер (инвентарный) здания, сооружения, объекта незавершенного строительства, расположенного на земельном участке	47:10:0335001:330
8.	Вид (виды) разрешенного использования	для ведения дачного хозяйства
8.1.	Дополнительные сведения об использовании земельного участка	—

КАРТА-ПЛАН ТЕРРИТОРИИ

Сведения об уточняемых земельных участках, необходимые для исправления реестровых ошибок в сведениях о местоположении их границ

1	2	3
9.	Сведения о земельных участках (землях общего пользования, территории общего пользования), посредством которых обеспечивается доступ	(земельный участок общего пользования)
10.	Иные сведения	—

4. Пояснения к сведениям об уточняемом земельном участке с кадастровым номером 47:10:0335001:124 :

1.	—

1. Сведения о характерных точках границ уточняемого земельного участка с кадастровым номером 47:10:0335001:125

Система координат МСК-47 **Зона № 2**

Обозначение характерных точек границ	Координаты, м				Метод определения координат	Формулы, примененные для расчета средней квадратической погрешности определения координат характерных точек границ (M_t), с подставленными в такие формулы значениями и итоговые (вычисленные) значения M_t, м	Описание закрепления точки
	содержатся в Едином государственном реестре недвижимости		определены в результате выполнения комплексных кадастровых работ				
	X	Y	X	Y			
1	2	3	4	5	6	7	8
н51У	—	—	456113,46	2331130,60	Фотограмметрический метод	Mt = 0,1 м	Закрепление отсутствует
н50У	—	—	456113,86	2331130,64	Фотограмметрический метод	Mt = 0,1 м	Закрепление отсутствует
н55У	—	—	456111,41	2331158,57	Фотограмметрический метод	Mt = 0,1 м	Закрепление отсутствует
н75У	—	—	456075,27	2331155,29	Фотограмметрический метод	Mt = 0,1 м	Закрепление отсутствует
н73У	—	—	456077,76	2331127,63	Фотограмметрический метод	Mt = 0,1 м	Закрепление отсутствует
50	456115,97	2331140,25	—	—	—	—	—
53	456113,43	2331167,39	—	—	—	—	—
73	456077,57	2331164,09	—	—	—	—	—
71	456079,99	2331137,13	—	—	—	—	—
н51У	—	—	456113,46	2331130,60	Фотограмметрический метод	Mt = 0,1 м	Закрепление отсутствует

КАРТА-ПЛАН ТЕРРИТОРИИ

Сведения об уточняемых земельных участках, необходимые для исправления реестровых ошибок в сведениях о местоположении их границ

2. Сведения о частях границ уточняемого земельного участка с кадастровым номером 47:10:0335001:125

Обозначение части границ		Горизонтальное проложение (S), м	Описание прохождения части границ	Сведения о согласовании местоположения границ(согласовано/спорное)
от т.	до т.			
1	2	3	4	5
н51У	н50У	0,40	—	согласовано
н50У	н55У	28,04	—	согласовано
н55У	н75У	36,29	—	согласовано
н75У	н73У	27,77	—	согласовано
н73У	н51У	35,82	—	согласовано

3. Характеристики уточняемого земельного участка с кадастровым номером 47:10:0335001:125

№ п/п	Наименование характеристик земельного участка	Значение характеристики
1	2	3
1.	Адрес земельного участка	Ленинградская обл., м.р-н Волховский, с.п. Иссадское, тер. ДНП Ветеранов флота, ул. Лазурная, з/у 132
1.1.	Сведения о местоположении земельного участка (при отсутствии адреса) в структурированном в соответствии с федеральной информационной адресной системой виде	—
1.2.	Дополнительные сведения о местоположении земельного участка	—
2.	Площадь земельного участка ± величина погрешности определения(вычисления) площади (**Р ± ΔР**), **м²**	1012±22
3.	Формула, примененная для вычисления предельной погрешности определения площади земельного участка, с подставленными значениями и итоговые (вычисленные) значения (**ΔР**), м2	$\Delta P = 3{,}5 \cdot M_t \cdot \sqrt{P_{док}} = 3{,}5 \cdot 0{,}20 \cdot \sqrt{979} = 22$
4.	Площадь земельного участка согласно сведениям Единого государственного реестра недвижимости (**Ркад**), **м²**	979
5.	Оценка расхождения **Р** и **Ркад (Р – Ркад), м²**	33
6.	Предельный минимальный и максимальный размеры земельного участка (**Рмин и Рмакс), м²**	Рмин=500, Рмакс=2000
7.	Кадастровый или иной государственный учетный номер (инвентарный) здания, сооружения, объекта незавершенного строительства, расположенного на земельном участке	47:10:0335001:329
8.	Вид (виды) разрешенного использования	для ведения дачного хозяйства
8.1.	Дополнительные сведения об использовании земельного участка	—
9.	Сведения о земельных участках (землях общего пользования, территории	(земельный участок общего пользования)

КАРТА-ПЛАН ТЕРРИТОРИИ

Сведения об уточняемых земельных участках, необходимые для исправления реестровых ошибок в сведениях о местоположении их границ

1	2	3
	общего пользования), посредством которых обеспечивается доступ	
10.	Иные сведения	—

4. Пояснения к сведениям об уточняемом земельном участке с кадастровым номером 47:10:0335001:125 :

1.	—

1. Сведения о характерных точках границ уточняемого земельного участка с кадастровым номером 47:10:0335001:126

Система координат МСК-47 **Зона №** 2

Обозначение характерных точек границ	Координаты, м				Метод определения координат	Формулы, примененные для расчета средней квадратической погрешности определения координат характерных точек границ (M_t), с подставленными в такие формулы значениями и итоговые (вычисленные) значения M_t, м	Описание закрепления точки
	содержатся в Едином государственном реестре недвижимости		определены в результате выполнения комплексных кадастровых работ				
	X	Y	X	Y			
1	2	3	4	5	6	7	8
н59У	—	—	456111,97	2331164,16	Фотограмметрический метод	Mt = 0,1 м	Закрепление отсутствует
н58У	—	—	456109,20	2331193,20	Фотограмметрический метод	Mt = 0,1 м	Закрепление отсутствует
н60У	—	—	456073,47	2331189,74	Фотограмметрический метод	Mt = 0,1 м	Закрепление отсутствует
н76У	—	—	456072,11	2331189,65	Фотограмметрический метод	Mt = 0,1 м	Закрепление отсутствует
н77У	—	—	456075,06	2331160,78	Фотограмметрический метод	Mt = 0,1 м	Закрепление отсутствует
54	456113,13	2331171,22	—	—	—	—	—
57	456110,36	2331200,26	—	—	—	—	—
58	456074,63	2331196,80	—	—	—	—	—
74	456077,22	2331167,93	—	—	—	—	—
н59У	—	—	456111,97	2331164,16	Фотограмметрический метод	Mt = 0,1 м	Закрепление отсутствует

КАРТА-ПЛАН ТЕРРИТОРИИ

Сведения об уточняемых земельных участках, необходимые для исправления реестровых ошибок в сведениях о местоположении их границ

2. Сведения о частях границ уточняемого земельного участка с кадастровым номером 47:10:0335001:126

Обозначение части границ		Горизонтальное проложение (S), м	Описание прохождения части границ	Сведения о согласовании местоположения границ(согласовано/спорное)
от т.	до т.			
1	2	3	4	5
н59У	н58У	29,17	—	согласовано
н58У	н60У	35,90	—	согласовано
н60У	н76У	1,36	—	согласовано
н76У	н77У	29,02	—	согласовано
н77У	н59У	37,06	—	согласовано

3. Характеристики уточняемого земельного участка с кадастровым номером 47:10:0335001:126

№ п/п	Наименование характеристик земельного участка	Значение характеристики
1	2	3
1.	Адрес земельного участка	Ленинградская обл., м.р-н Волховский, с.п. Иссадское, территория ДНП Ветеранов Флота, ул. Лазурная, уч. 153
1.1.	Сведения о местоположении земельного участка (при отсутствии адреса) в структурированном в соответствии с федеральной информационной адресной системой виде	—
1.2.	Дополнительные сведения о местоположении земельного участка	—
2.	Площадь земельного участка ± величина погрешности определения(вычисления) площади (**Р ± ΔР**), **м²**	1080±23
3.	Формула, примененная для вычисления предельной погрешности определения площади земельного участка, с подставленными значениями и итоговые (вычисленные) значения (**ΔР**), м2	$\Delta P = 3{,}5 \cdot M_t \cdot \sqrt{P_{док}} = 3{,}5 \cdot 0{,}20 \cdot \sqrt{1046} = 23$
4.	Площадь земельного участка согласно сведениям Единого государственного реестра недвижимости (**Ркад**), **м²**	1046
5.	Оценка расхождения **Р** и **Ркад (Р – Ркад), м²**	34
6.	Предельный минимальный и максимальный размеры земельного участка (**Рмин и Рмакс), м²**	Рмин=500, Рмакс=2000
7.	Кадастровый или иной государственный учетный номер (инвентарный) здания, сооружения, объекта незавершенного строительства, расположенного на земельном участке	47:10:0335001:360
8.	Вид (виды) разрешенного использования	для ведения дачного хозяйства
8.1.	Дополнительные сведения об использовании земельного участка	—
9.	Сведения о земельных участках (землях общего пользования, территории	(земельный участок общего пользования)

КАРТА-ПЛАН ТЕРРИТОРИИ

Сведения об уточняемых земельных участках, необходимые для исправления реестровых ошибок в сведениях о местоположении их границ

1	2	3
	общего пользования), посредством которых обеспечивается доступ	
10.	Иные сведения	—

4. Пояснения к сведениям об уточняемом земельном участке с кадастровым номером 47:10:0335001:126 :

1.	—

1. Сведения о характерных точках границ уточняемого земельного участка с кадастровым номером 47:10:0335001:127

Система координат МСК-47 **Зона №** 2

Обозначение характерных точек границ	Координаты, м				Метод определения координат	Формулы, примененные для расчета средней квадратической погрешности определения координат характерных точек границ (M_t), с подставленными в такие формулы значениями и итоговые (вычисленные) значения M_t, м	Описание закрепления точки
	содержатся в Едином государственном реестре недвижимости		определены в результате выполнения комплексных кадастровых работ				
	X	Y	X	Y			
1	2	3	4	5	6	7	8
н78У	—	—	456075,35	2331050,49	Фотограмметрический метод	Mt = 0,1 м	Закрепление отсутствует
н79У	—	—	456071,64	2331094,64	Фотограмметрический метод	Mt = 0,1 м	Закрепление отсутствует
н80У	—	—	456049,08	2331092,61	Фотограмметрический метод	Mt = 0,1 м	Закрепление отсутствует
н81У	—	—	456052,86	2331048,14	Фотограмметрический метод	Mt = 0,1 м	Закрепление отсутствует
75	456053,75	2331058,99	—	—	—	—	—
76	456077,85	2331060,73	—	—	—	—	—
77	456073,91	2331104,05	—	—	—	—	—
78	456050,14	2331101,84	—	—	—	—	—
н78У	—	—	456075,35	2331050,49	Фотограмметрический метод	Mt = 0,1 м	Закрепление отсутствует

2. Сведения о частях границ уточняемого земельного участка с кадастровым номером 47:10:0335001:127

Обозначение части границ		Горизонтальное проложение (S), м	Описание прохождения части границ	Сведения о согласовании местоположения границ(согласовано/спорное)
от т.	до т.			

КАРТА-ПЛАН ТЕРРИТОРИИ

Сведения об уточняемых земельных участках, необходимые для исправления реестровых ошибок в сведениях о местоположении их границ

1	2	3	4	5
н78У	н79У	44,31	—	согласовано
н79У	н80У	22,65	—	согласовано
н80У	н81У	44,63	—	согласовано
н81У	н78У	22,61	—	согласовано

3. Характеристики уточняемого земельного участка с кадастровым номером 47:10:0335001:127

№ п/п	Наименование характеристик земельного участка	Значение характеристики
1	2	3
1.	Адрес земельного участка	Ленинградская обл., м.р-н Волховский, с.п. Иссадское, территория ДНП Ветеранов Флота, ул. Лазурная, уч. 84
1.1.	Сведения о местоположении земельного участка (при отсутствии адреса) в структурированном в соответствии с федеральной информационной адресной системой виде	—
1.2.	Дополнительные сведения о местоположении земельного участка	—
2.	Площадь земельного участка ± величина погрешности определения(вычисления) площади (**Р ± ΔР**), **м²**	1006±23
3.	Формула, примененная для вычисления предельной погрешности определения площади земельного участка, с подставленными значениями и итоговые (вычисленные) значения (**ΔР**), м2	$\Delta P = 3,5 \cdot M_t \cdot \sqrt{P_{док}} = 3,5 \cdot 0,20 \cdot \sqrt{1039} = 23$
4.	Площадь земельного участка согласно сведениям Единого государственного реестра недвижимости (**Ркад**), **м²**	1039
5.	Оценка расхождения **Р** и **Ркад (Р – Ркад), м²**	-33
6.	Предельный минимальный и максимальный размеры земельного участка (**Рмин и Рмакс), м²**	Рмин=500, Рмакс=2000
7.	Кадастровый или иной государственный учетный номер (инвентарный) здания, сооружения, объекта незавершенного строительства, расположенного на земельном участке	—
8.	Вид (виды) разрешенного использования	для ведения дачного хозяйства
8.1.	Дополнительные сведения об использовании земельного участка	—
9.	Сведения о земельных участках (землях общего пользования, территории общего пользования), посредством которых обеспечивается доступ	(земельный участок общего пользования)
10.	Иные сведения	—

4. Пояснения к сведениям об уточняемом земельном участке с кадастровым номером 47:10:0335001:127 :

1.	—

КАРТА-ПЛАН ТЕРРИТОРИИ

Сведения об уточняемых земельных участках, необходимые для исправления реестровых ошибок в сведениях о местоположении их границ

1. Сведения о характерных точках границ уточняемого земельного участка с кадастровым номером 47:10:0335001:128

Система координат МСК-47 **Зона №** 2

Обозначение характерных точек границ	Координаты, м				Метод определения координат	Формулы, примененные для расчета средней квадратической погрешности определения координат характерных точек границ (M_t), с подставленными в такие формулы значениями и итоговые (вычисленные) значения M_t, м	Описание закрепления точки
	содержатся в Едином государственном реестре недвижимости		определены в результате выполнения комплексных кадастровых работ				
	X	Y	X	Y			
1	2	3	4	5	6	7	8
н82У	—	—	456071,48	2331099,83	Фотограмметрический метод	Mt = 0,1 м	Закрепление отсутствует
н86У	—	—	456069,02	2331127,08	Фотограмметрический метод	Mt = 0,1 м	Закрепление отсутствует
н84У	—	—	456033,44	2331123,93	Фотограмметрический метод	Mt = 0,1 м	Закрепление отсутствует
н85У	—	—	456036,07	2331096,59	Фотограмметрический метод	Mt = 0,1 м	Закрепление отсутствует
79	456038,10	2331105,43	—	—	—	—	—
80	456073,51	2331108,67	—	—	—	—	—
81	456071,06	2331135,92	—	—	—	—	—
82	456035,47	2331132,77	—	—	—	—	—
н82У	—	—	456071,48	2331099,83	Фотограмметрический метод	Mt = 0,1 м	Закрепление отсутствует

2. Сведения о частях границ уточняемого земельного участка с кадастровым номером 47:10:0335001:128

Обозначение части границ		Горизонтальное проложение (S), м	Описание прохождения части границ	Сведения о согласовании местоположения границ(согласовано/спорное)
от т.	до т.			
1	2	3	4	5
н82У	н86У	27,36	—	согласовано
н86У	н84У	35,72	—	согласовано
н84У	н85У	27,47	—	согласовано
н85У	н82У	35,56	—	согласовано

КАРТА-ПЛАН ТЕРРИТОРИИ

Сведения об уточняемых земельных участках, необходимые для исправления реестровых ошибок в сведениях о местоположении их границ

3. Характеристики уточняемого земельного участка с кадастровым номером 47:10:0335001:128

№ п/п	Наименование характеристик земельного участка	Значение характеристики
1	2	3
1.	Адрес земельного участка	Ленинградская обл., м.р-н Волховский, с.п. Иссадское, тер. ДНП Ветеранов флота, ул. Лазурная, з/у 113
1.1.	Сведения о местоположении земельного участка (при отсутствии адреса) в структурированном в соответствии с федеральной информационной адресной системой виде	—
1.2.	Дополнительные сведения о местоположении земельного участка	—
2.	Площадь земельного участка ± величина погрешности определения(вычисления) площади (**Р ± ΔР**), **м²**	977±22
3.	Формула, примененная для вычисления предельной погрешности определения площади земельного участка, с подставленными значениями и итоговые (вычисленные) значения (**ΔР**), м2	$\Delta P = 3{,}5 \cdot M_t \cdot \sqrt{P_{док}} = 3{,}5 \cdot 0{,}20 \cdot \sqrt{977} = 22$
4.	Площадь земельного участка согласно сведениям Единого государственного реестра недвижимости (**Ркад**), **м²**	977
5.	Оценка расхождения **Р** и **Ркад (Р – Ркад), м²**	0
6.	Предельный минимальный и максимальный размеры земельного участка (**Рмин и Рмакс), м²**	Рмин=500, Рмакс=2000
7.	Кадастровый или иной государственный учетный номер (инвентарный) здания, сооружения, объекта незавершенного строительства, расположенного на земельном участке	47:10:0335001:328
8.	Вид (виды) разрешенного использования	для ведения дачного хозяйства
8.1.	Дополнительные сведения об использовании земельного участка	—
9.	Сведения о земельных участках (землях общего пользования, территории общего пользования), посредством которых обеспечивается доступ	(земельный участок общего пользования)
10.	Иные сведения	—

4. Пояснения к сведениям об уточняемом земельном участке с кадастровым номером 47:10:0335001:128 :

1.	—

1. Сведения о характерных точках границ уточняемого земельного участка с кадастровым номером 47:10:0335001:129

Система координат МСК-47 **Зона №** 2

КАРТА-ПЛАН ТЕРРИТОРИИ

Сведения об уточняемых земельных участках, необходимые для исправления реестровых ошибок в сведениях о местоположении их границ

Обозначение характерных точек границ	Координаты, м				Метод определения координат	Формулы, примененные для расчета средней квадратической погрешности определения координат характерных точек границ (M_t), с подставленными в такие формулы значениями и итоговые (вычисленные) значения M_t, м	Описание закрепления точки
	содержатся в Едином государственном реестре недвижимости		определены в результате выполнения комплексных кадастровых работ				
	X	Y	X	Y			
1	2	3	4	5	6	7	8
н86У	—	—	456069,02	2331127,08	Фотограмметрический метод	Mt = 0,1 м	Закрепление отсутствует
н87У	—	—	456066,57	2331154,42	Фотограмметрический метод	Mt = 0,1 м	Закрепление отсутствует
н88У	—	—	456030,88	2331151,30	Фотограмметрический метод	Mt = 0,1 м	Закрепление отсутствует
н84У	—	—	456033,44	2331123,93	Фотограмметрический метод	Mt = 0,1 м	Закрепление отсутствует
82	456035,47	2331132,77	—	—	—	—	—
83	456071,05	2331135,92	—	—	—	—	—
84	456068,60	2331163,26	—	—	—	—	—
85	456032,91	2331160,14	—	—	—	—	—
н86У	—	—	456069,02	2331127,08	Фотограмметрический метод	Mt = 0,1 м	Закрепление отсутствует

2. Сведения о частях границ уточняемого земельного участка с кадастровым номером 47:10:0335001:129

Обозначение части границ		Горизонтальное проложение (S), м	Описание прохождения части границ	Сведения о согласовании местоположения границ(согласовано/спорное)
от т.	до т.			
1	2	3	4	5
н86У	н87У	27,45	—	согласовано
н87У	н88У	35,83	—	согласовано
н88У	н84У	27,49	—	согласовано
н84У	н86У	35,72	—	согласовано

3. Характеристики уточняемого земельного участка с кадастровым номером 47:10:0335001:129

№ п/п	Наименование характеристик земельного участка	Значение характеристики
1	2	3

КАРТА-ПЛАН ТЕРРИТОРИИ

Сведения об уточняемых земельных участках, необходимые для исправления реестровых ошибок в сведениях о местоположении их границ

1	2	3
1.	Адрес земельного участка	Ленинградская обл., м.р-н Волховский, с.п. Иссадское, тер. ДНП Ветеранов флота, ул. Лазурная, з/у 133
1.1.	Сведения о местоположении земельного участка (при отсутствии адреса) в структурированном в соответствии с федеральной информационной адресной системой виде	—
1.2.	Дополнительные сведения о местоположении земельного участка	—
2.	Площадь земельного участка ± величина погрешности определения(вычисления) площади (**Р ± ΔР**), **м²**	983±22
3.	Формула, примененная для вычисления предельной погрешности определения площади земельного участка, с подставленными значениями и итоговые (вычисленные) значения (**ΔР**), м2	$\Delta P = 3{,}5 \cdot M_t \cdot \sqrt{P_{док}} = 3{,}5 \cdot 0{,}20 \cdot \sqrt{982} = 22$
4.	Площадь земельного участка согласно сведениям Единого государственного реестра недвижимости (**Ркад**), **м²**	982
5.	Оценка расхождения **Р** и **Ркад (Р – Ркад), м²**	1
6.	Предельный минимальный и максимальный размеры земельного участка (**Рмин и Рмакс), м²**	Рмин=500, Рмакс=2000
7.	Кадастровый или иной государственный учетный номер (инвентарный) здания, сооружения, объекта незавершенного строительства, расположенного на земельном участке	47:10:0335001:319
8.	Вид (виды) разрешенного использования	для ведения дачного хозяйства
8.1.	Дополнительные сведения об использовании земельного участка	—
9.	Сведения о земельных участках (землях общего пользования, территории общего пользования), посредством которых обеспечивается доступ	(земельный участок общего пользования)
10.	Иные сведения	—

4. Пояснения к сведениям об уточняемом земельном участке с кадастровым номером 47:10:0335001:129 :

1.	—

1. Сведения о характерных точках границ уточняемого земельного участка с кадастровым номером 47:10:0335001:130

Система координат МСК-47 **Зона №** 2

КАРТА-ПЛАН ТЕРРИТОРИИ

Сведения об уточняемых земельных участках, необходимые для исправления реестровых ошибок в сведениях о местоположении их границ

Обозначение характерных точек границ	Координаты, м				Метод определения координат	Формулы, примененные для расчета средней квадратической погрешности определения координат характерных точек границ (M_t), с подставленными в такие формулы значениями и итоговые (вычисленные) значения M_t, м	Описание закрепления точки
	содержатся в Едином государственном реестре недвижимости		определены в результате выполнения комплексных кадастровых работ				
	X	Y	X	Y			
1	2	3	4	5	6	7	8
н89У	—	—	456066,07	2331160,04	Фотограмметрический метод	Mt = 0,1 м	Закрепление отсутствует
н90У	—	—	456063,52	2331188,33	Фотограмметрический метод	Mt = 0,1 м	Закрепление отсутствует
н91У	—	—	456027,57	2331185,01	Фотограмметрический метод	Mt = 0,1 м	Закрепление отсутствует
н92У	—	—	456030,31	2331156,88	Фотограмметрический метод	Mt = 0,1 м	Закрепление отсутствует
86	456032,50	2331163,94	—	—	—	—	—
87	456068,26	2331167,10	—	—	—	—	—
88	456065,71	2331195,39	—	—	—	—	—
89	456029,76	2331192,07	—	—	—	—	—
н89У	—	—	456066,07	2331160,04	Фотограмметрический метод	Mt = 0,1 м	Закрепление отсутствует

2. Сведения о частях границ уточняемого земельного участка с кадастровым номером 47:10:0335001:130

Обозначение части границ		Горизонтальное проложение (S), м	Описание прохождения части границ	Сведения о согласовании местоположения границ(согласовано/спорное)
от т.	до т.			
1	2	3	4	5
н89У	н90У	28,40	—	согласовано
н90У	н91У	36,10	—	согласовано
н91У	н92У	28,26	—	согласовано
н92У	н89У	35,90	—	согласовано

3. Характеристики уточняемого земельного участка с кадастровым номером 47:10:0335001:130

№ п/п	Наименование характеристик земельного участка	Значение характеристики
1	2	3

КАРТА-ПЛАН ТЕРРИТОРИИ

Сведения об уточняемых земельных участках, необходимые для исправления реестровых ошибок в сведениях о местоположении их границ

1	2	3
1.	Адрес земельного участка	Ленинградская обл., м.р-н Волховский, с.п. Иссадское, тер. ДНП Ветеранов флота, ул. Лазурная, з/у 154
1.1.	Сведения о местоположении земельного участка (при отсутствии адреса) в структурированном в соответствии с федеральной информационной адресной системой виде	—
1.2.	Дополнительные сведения о местоположении земельного участка	—
2.	Площадь земельного участка ± величина погрешности определения(вычисления) площади (**Р ± ΔР**), **м²**	1020±22
3.	Формула, примененная для вычисления предельной погрешности определения площади земельного участка, с подставленными значениями и итоговые (вычисленные) значения (**ΔР**), м2	$\Delta P = 3{,}5 \cdot M_t \cdot \sqrt{P_{док}} = 3{,}5 \cdot 0{,}20 \cdot \sqrt{1020} = 22$
4.	Площадь земельного участка согласно сведениям Единого государственного реестра недвижимости (**Ркад**), **м²**	1020
5.	Оценка расхождения **Р** и **Ркад (Р – Ркад), м²**	0
6.	Предельный минимальный и максимальный размеры земельного участка (**Рмин и Рмакс), м²**	Рмин=500, Рмакс=2000
7.	Кадастровый или иной государственный учетный номер (инвентарный) здания, сооружения, объекта незавершенного строительства, расположенного на земельном участке	47:10:0335001:324
8.	Вид (виды) разрешенного использования	для ведения дачного хозяйства
8.1.	Дополнительные сведения об использовании земельного участка	—
9.	Сведения о земельных участках (землях общего пользования, территории общего пользования), посредством которых обеспечивается доступ	(земельный участок общего пользования)
10.	Иные сведения	—

4. Пояснения к сведениям об уточняемом земельном участке с кадастровым номером 47:10:0335001:130 :

1.	—

1. Сведения о характерных точках границ уточняемого земельного участка с кадастровым номером 47:10:0335001:131

Система координат МСК-47 **Зона №** 2

КАРТА-ПЛАН ТЕРРИТОРИИ

Сведения об уточняемых земельных участках, необходимые для исправления реестровых ошибок в сведениях о местоположении их границ

Обозначение характерных точек границ	Координаты, м				Метод определения координат	Формулы, примененные для расчета средней квадратической погрешности определения координат характерных точек границ (M_t), с подставленными в такие формулы значениями и итоговые (вычисленные) значения M_t, м	Описание закрепления точки
	содержатся в Едином государственном реестре недвижимости		определены в результате выполнения комплексных кадастровых работ				
	X	Y	X	Y			
1	2	3	4	5	6	7	8
н91У	—	—	456027,57	2331185,01	Фотограмметрический метод	Mt = 0,1 м	Закрепление отсутствует
н90У	—	—	456063,52	2331188,33	Фотограмметрический метод	Mt = 0,1 м	Закрепление отсутствует
н93У	—	—	456061,40	2331211,47	Фотограмметрический метод	Mt = 0,1 м	Закрепление отсутствует
н94У	—	—	456025,39	2331208,88	Фотограмметрический метод	Mt = 0,1 м	Закрепление отсутствует
88	456065,71	2331195,39	—	—	—	—	—
91	456063,59	2331218,53	—	—	—	—	—
90	456027,58	2331215,94	—	—	—	—	—
89	456029,76	2331192,07	—	—	—	—	—
н91У	—	—	456027,57	2331185,01	Фотограмметрический метод	Mt = 0,1 м	Закрепление отсутствует

2. Сведения о частях границ уточняемого земельного участка с кадастровым номером 47:10:0335001:131

Обозначение части границ		Горизонтальное проложение (S), м	Описание прохождения части границ	Сведения о согласовании местоположения границ(согласовано/спорное)
от т.	до т.			
1	2	3	4	5
н91У	н90У	36,10	—	согласовано
н90У	н93У	23,24	—	согласовано
н93У	н94У	36,10	—	согласовано
н94У	н91У	23,97	—	согласовано

3. Характеристики уточняемого земельного участка с кадастровым номером 47:10:0335001:131

№ п/п	Наименование характеристик земельного участка	Значение характеристики
1	2	3

КАРТА-ПЛАН ТЕРРИТОРИИ

Сведения об уточняемых земельных участках, необходимые для исправления реестровых ошибок в сведениях о местоположении их границ

1	2	3
1.	Адрес земельного участка	Ленинградская обл., м.р-н Волховский, с.п. Иссадское, тер. ДНП Ветеранов флота, ул. Лазурная, з/у 173
1.1.	Сведения о местоположении земельного участка (при отсутствии адреса) в структурированном в соответствии с федеральной информационной адресной системой виде	—
1.2.	Дополнительные сведения о местоположении земельного участка	—
2.	Площадь земельного участка ± величина погрешности определения(вычисления) площади (**Р ± ΔР**), **м²**	852±20
3.	Формула, примененная для вычисления предельной погрешности определения площади земельного участка, с подставленными значениями и итоговые (вычисленные) значения (**ΔР**), м2	$\Delta P = 3{,}5 \cdot M_t \cdot \sqrt{P_{док}} = 3{,}5 \cdot 0{,}20 \cdot \sqrt{852} = 20$
4.	Площадь земельного участка согласно сведениям Единого государственного реестра недвижимости (**Ркад**), **м²**	852
5.	Оценка расхождения **Р** и **Ркад (Р – Ркад), м²**	0
6.	Предельный минимальный и максимальный размеры земельного участка (**Рмин и Рмакс), м²**	Рмин=500, Рмакс=2000
7.	Кадастровый или иной государственный учетный номер (инвентарный) здания, сооружения, объекта незавершенного строительства, расположенного на земельном участке	47:10:0335001:322
8.	Вид (виды) разрешенного использования	для ведения дачного хозяйства
8.1.	Дополнительные сведения об использовании земельного участка	—
9.	Сведения о земельных участках (землях общего пользования, территории общего пользования), посредством которых обеспечивается доступ	(земельный участок общего пользования)
10.	Иные сведения	—

4. Пояснения к сведениям об уточняемом земельном участке с кадастровым номером 47:10:0335001:131 :

1.	—

1. Сведения о характерных точках границ уточняемого земельного участка с кадастровым номером 47:10:0335001:132

Система координат МСК-47 **Зона №** 2

КАРТА-ПЛАН ТЕРРИТОРИИ

Сведения об уточняемых земельных участках, необходимые для исправления реестровых ошибок в сведениях о местоположении их границ

Обозначение характерных точек границ	Координаты, м				Метод определения координат	Формулы, примененные для расчета средней квадратической погрешности определения координат характерных точек границ (M_t), с подставленными в такие формулы значениями и итоговые (вычисленные) значения M_t, м	Описание закрепления точки
	содержатся в Едином государственном реестре недвижимости		определены в результате выполнения комплексных кадастровых работ				
	X	Y	X	Y			
1	2	3	4	5	6	7	8
н81У	—	—	456052,86	2331048,14	Фотограмметрический метод	Mt = 0,1 м	Закрепление отсутствует
н80У	—	—	456049,08	2331092,61	Фотограмметрический метод	Mt = 0,1 м	Закрепление отсутствует
н95У	—	—	456023,52	2331090,42	Фотограмметрический метод	Mt = 0,1 м	Закрепление отсутствует
н96У	—	—	456029,01	2331045,78	Фотограмметрический метод	Mt = 0,1 м	Закрепление отсутствует
75	456053,75	2331058,99	—	—	—	—	—
78	456050,14	2331101,84	—	—	—	—	—
92	456026,24	2331099,62	—	—	—	—	—
93	456029,86	2331057,11	—	—	—	—	—
н81У	—	—	456052,86	2331048,14	Фотограмметрический метод	Mt = 0,1 м	Закрепление отсутствует

2. Сведения о частях границ уточняемого земельного участка с кадастровым номером 47:10:0335001:132

Обозначение части границ		Горизонтальное проложение (S), м	Описание прохождения части границ	Сведения о согласовании местоположения границ(согласовано/спорное)
от т.	до т.			
1	2	3	4	5
н81У	н80У	44,63	—	согласовано
н80У	н95У	25,65	—	согласовано
н95У	н96У	44,98	—	согласовано
н96У	н81У	23,97	—	согласовано

3. Характеристики уточняемого земельного участка с кадастровым номером 47:10:0335001:132

№ п/п	Наименование характеристик земельного участка	Значение характеристики
1	2	3

КАРТА-ПЛАН ТЕРРИТОРИИ

Сведения об уточняемых земельных участках, необходимые для исправления реестровых ошибок в сведениях о местоположении их границ

1	2	3
1.	Адрес земельного участка	Ленинградская обл., м.р-н Волховский, с.п. Иссадское, тер. ДНП Ветеранов флота, ул. Центральная, з/у 85
1.1.	Сведения о местоположении земельного участка (при отсутствии адреса) в структурированном в соответствии с федеральной информационной адресной системой виде	—
1.2.	Дополнительные сведения о местоположении земельного участка	—
2.	Площадь земельного участка ± величина погрешности определения(вычисления) площади (**Р ± ΔР**), **м²**	1111±22
3.	Формула, примененная для вычисления предельной погрешности определения площади земельного участка, с подставленными значениями и итоговые (вычисленные) значения (**ΔР**), м2	$\Delta P = 3{,}5 \cdot M_t \cdot \sqrt{P_{док}} = 3{,}5 \cdot 0{,}20 \cdot \sqrt{1027} = 22$
4.	Площадь земельного участка согласно сведениям Единого государственного реестра недвижимости (**Ркад**), **м²**	1027
5.	Оценка расхождения **Р** и **Ркад (Р – Ркад), м²**	84
6.	Предельный минимальный и максимальный размеры земельного участка (**Рмин и Рмакс), м²**	Рмин=500, Рмакс=2000
7.	Кадастровый или иной государственный учетный номер (инвентарный) здания, сооружения, объекта незавершенного строительства, расположенного на земельном участке	47:10:0335001:406
8.	Вид (виды) разрешенного использования	для ведения дачного хозяйства
8.1.	Дополнительные сведения об использовании земельного участка	—
9.	Сведения о земельных участках (землях общего пользования, территории общего пользования), посредством которых обеспечивается доступ	(земельный участок общего пользования)
10.	Иные сведения	—

4. Пояснения к сведениям об уточняемом земельном участке с кадастровым номером 47:10:0335001:132 :

1.	—

1. Сведения о характерных точках границ уточняемого земельного участка с кадастровым номером 47:10:0335001:133

Система координат МСК-47 **Зона №** 2

КАРТА-ПЛАН ТЕРРИТОРИИ

Сведения об уточняемых земельных участках, необходимые для исправления реестровых ошибок в сведениях о местоположении их границ

Обозначение характерных точек границ	Координаты, м				Метод определения координат	Формулы, примененные для расчета средней квадратической погрешности определения координат характерных точек границ (M_t), с подставленными в такие формулы значениями и итоговые (вычисленные) значения M_t, м	Описание закрепления точки
	содержатся в Едином государственном реестре недвижимости		определены в результате выполнения комплексных кадастровых работ				
	X	Y	X	Y			
1	2	3	4	5	6	7	8
н97У	—	—	456004,58	2331043,81	Фотограмметрический метод	Mt = 0,1 м	Закрепление отсутствует
н96У	—	—	456029,01	2331045,78	Фотограмметрический метод	Mt = 0,1 м	Закрепление отсутствует
н95У	—	—	456023,52	2331090,42	Фотограмметрический метод	Mt = 0,1 м	Закрепление отсутствует
н98У	—	—	456000,07	2331087,11	Фотограмметрический метод	Mt = 0,1 м	Закрепление отсутствует
93	456029,86	2331057,11	—	—	—	—	—
96	456026,24	2331099,61	—	—	—	—	—
95	456002,29	2331097,38	—	—	—	—	—
94	456005,87	2331054,80	—	—	—	—	—
н97У	—	—	456004,58	2331043,81	Фотограмметрический метод	Mt = 0,1 м	Закрепление отсутствует

2. Сведения о частях границ уточняемого земельного участка с кадастровым номером 47:10:0335001:133

Обозначение части границ		Горизонтальное проложение (S), м	Описание прохождения части границ	Сведения о согласовании местоположения границ(согласовано/спорное)
от т.	до т.			
1	2	3	4	5
н97У	н96У	24,51	—	согласовано
н96У	н95У	44,98	—	согласовано
н95У	н98У	23,68	—	согласовано
н98У	н97У	43,53	—	согласовано

3. Характеристики уточняемого земельного участка с кадастровым номером 47:10:0335001:133

№ п/п	Наименование характеристик земельного участка	Значение характеристики
1	2	3

КАРТА-ПЛАН ТЕРРИТОРИИ

Сведения об уточняемых земельных участках, необходимые для исправления реестровых ошибок в сведениях о местоположении их границ

1	2	3
1.	Адрес земельного участка	Ленинградская обл., м.р-н Волховский, с.п. Иссадское, тер. ДНП Ветеранов флота, ул. Якорная, з/у 86
1.1.	Сведения о местоположении земельного участка (при отсутствии адреса) в структурированном в соответствии с федеральной информационной адресной системой виде	—
1.2.	Дополнительные сведения о местоположении земельного участка	—
2.	Площадь земельного участка ± величина погрешности определения(вычисления) площади (**Р ± ΔР**), **м²**	1066±22
3.	Формула, примененная для вычисления предельной погрешности определения площади земельного участка, с подставленными значениями и итоговые (вычисленные) значения (**ΔР**), м2	$\Delta P = 3{,}5 \cdot M_t \cdot \sqrt{P_{док}} = 3{,}5 \cdot 0{,}20 \cdot \sqrt{1028} = 22$
4.	Площадь земельного участка согласно сведениям Единого государственного реестра недвижимости (**Ркад**), **м²**	1028
5.	Оценка расхождения **Р** и **Ркад (Р – Ркад), м²**	38
6.	Предельный минимальный и максимальный размеры земельного участка (**Рмин и Рмакс), м²**	Рмин=500, Рмакс=2000
7.	Кадастровый или иной государственный учетный номер (инвентарный) здания, сооружения, объекта незавершенного строительства, расположенного на земельном участке	—
8.	Вид (виды) разрешенного использования	для ведения дачного хозяйства
8.1.	Дополнительные сведения об использовании земельного участка	—
9.	Сведения о земельных участках (землях общего пользования, территории общего пользования), посредством которых обеспечивается доступ	(земельный участок общего пользования)
10.	Иные сведения	—

4. Пояснения к сведениям об уточняемом земельном участке с кадастровым номером 47:10:0335001:133 :

1.	—

1. Сведения о характерных точках границ уточняемого земельного участка с кадастровым номером 47:10:0335001:134

Система координат МСК-47 **Зона №** 2

КАРТА-ПЛАН ТЕРРИТОРИИ

Сведения об уточняемых земельных участках, необходимые для исправления реестровых ошибок в сведениях о местоположении их границ

Обозначение характерных точек границ	Координаты, м				Метод определения координат	Формулы, примененные для расчета средней квадратической погрешности определения координат характерных точек границ (M_t), с подставленными в такие формулы значениями и итоговые (вычисленные) значения M_t, м	Описание закрепления точки
	содержатся в Едином государственном реестре недвижимости		определены в результате выполнения комплексных кадастровых работ				
	X	Y	X	Y			
1	2	3	4	5	6	7	8
н99У	—	—	456036,06	2331096,59	Фотограмметрический метод	Mt = 0,1 м	Закрепление отсутствует
н84У	—	—	456033,44	2331123,93	Фотограмметрический метод	Mt = 0,1 м	Закрепление отсутствует
н100У	—	—	455997,37	2331120,80	Фотограмметрический метод	Mt = 0,1 м	Закрепление отсутствует
н101У	—	—	455999,85	2331093,14	Фотограмметрический метод	Mt = 0,1 м	Закрепление отсутствует
97	456001,88	2331101,98	—	—	—	—	—
79	456038,10	2331105,43	—	—	—	—	—
82	456035,47	2331132,77	—	—	—	—	—
99	455999,40	2331129,64	—	—	—	—	—
н99У	—	—	456036,06	2331096,59	Фотограмметрический метод	Mt = 0,1 м	Закрепление отсутствует

2. Сведения о частях границ уточняемого земельного участка с кадастровым номером 47:10:0335001:134

Обозначение части границ		Горизонтальное проложение (S), м	Описание прохождения части границ	Сведения о согласовании местоположения границ(согласовано/спорное)
от т.	до т.			
1	2	3	4	5
н99У	н84У	27,47	—	согласовано
н84У	н100У	36,21	—	согласовано
н100У	н101У	27,77	—	согласовано
н101У	н99У	36,37	—	согласовано

3. Характеристики уточняемого земельного участка с кадастровым номером 47:10:0335001:134

№ п/п	Наименование характеристик земельного участка	Значение характеристики
1	2	3

КАРТА-ПЛАН ТЕРРИТОРИИ

Сведения об уточняемых земельных участках, необходимые для исправления реестровых ошибок в сведениях о местоположении их границ

1	2	3
1.	Адрес земельного участка	Ленинградская обл., м.р-н Волховский, с.п. Иссадское, тер. ДНП Ветеранов флота, ул. Якорная, з/у 114
1.1.	Сведения о местоположении земельного участка (при отсутствии адреса) в структурированном в соответствии с федеральной информационной адресной системой виде	—
1.2.	Дополнительные сведения о местоположении земельного участка	—
2.	Площадь земельного участка ± величина погрешности определения(вычисления) площади (**Р ± ΔР**), **м²**	1002±22
3.	Формула, примененная для вычисления предельной погрешности определения площади земельного участка, с подставленными значениями и итоговые (вычисленные) значения (**ΔР**), м2	$\Delta P = 3{,}5 \cdot M_t \cdot \sqrt{P_{док}} = 3{,}5 \cdot 0{,}20 \cdot \sqrt{1002} = 22$
4.	Площадь земельного участка согласно сведениям Единого государственного реестра недвижимости (**Ркад**), **м²**	1002
5.	Оценка расхождения **Р** и **Ркад (Р – Ркад), м²**	0
6.	Предельный минимальный и максимальный размеры земельного участка (**Рмин и Рмакс), м²**	Рмин=500, Рмакс=2000
7.	Кадастровый или иной государственный учетный номер (инвентарный) здания, сооружения, объекта незавершенного строительства, расположенного на земельном участке	47:10:0335001:392
8.	Вид (виды) разрешенного использования	для ведения дачного хозяйства
8.1.	Дополнительные сведения об использовании земельного участка	—
9.	Сведения о земельных участках (землях общего пользования, территории общего пользования), посредством которых обеспечивается доступ	(земельный участок общего пользования)
10.	Иные сведения	—

4. Пояснения к сведениям об уточняемом земельном участке с кадастровым номером 47:10:0335001:134 :

1.	—

1. Сведения о характерных точках границ уточняемого земельного участка с кадастровым номером 47:10:0335001:135

Система координат МСК-47 **Зона №** 2

КАРТА-ПЛАН ТЕРРИТОРИИ

Сведения об уточняемых земельных участках, необходимые для исправления реестровых ошибок в сведениях о местоположении их границ

Обозначение характерных точек границ	Координаты, м				Метод определения координат	Формулы, примененные для расчета средней квадратической погрешности определения координат характерных точек границ (M_t), с подставленными в такие формулы значениями и итоговые (вычисленные) значения M_t, м	Описание закрепления точки
	содержатся в Едином государственном реестре недвижимости		определены в результате выполнения комплексных кадастровых работ				
	X	Y	X	Y			
1	2	3	4	5	6	7	8
н84У	—	—	456033,44	2331123,93	Фотограмметрический метод	Mt = 0,1 м	Закрепление отсутствует
н88У	—	—	456030,88	2331151,30	Фотограмметрический метод	Mt = 0,1 м	Закрепление отсутствует
н102У	—	—	455994,90	2331148,15	Фотограмметрический метод	Mt = 0,1 м	Закрепление отсутствует
н100У	—	—	455997,37	2331120,80	Фотограмметрический метод	Mt = 0,1 м	Закрепление отсутствует
82	456035,47	2331132,77	—	—	—	—	—
85	456032,91	2331160,14	—	—	—	—	—
100	455996,93	2331156,99	—	—	—	—	—
99	455999,40	2331129,64	—	—	—	—	—
н84У	—	—	456033,44	2331123,93	Фотограмметрический метод	Mt = 0,1 м	Закрепление отсутствует

2. Сведения о частях границ уточняемого земельного участка с кадастровым номером 47:10:0335001:135

Обозначение части границ		Горизонтальное проложение (S), м	Описание прохождения части границ	Сведения о согласовании местоположения границ(согласовано/спорное)
от т.	до т.			
1	2	3	4	5
н84У	н88У	27,49	—	согласовано
н88У	н102У	36,12	—	согласовано
н102У	н100У	27,46	—	согласовано
н100У	н84У	36,21	—	согласовано

3. Характеристики уточняемого земельного участка с кадастровым номером 47:10:0335001:135

№ п/п	Наименование характеристик земельного участка	Значение характеристики
1	2	3

КАРТА-ПЛАН ТЕРРИТОРИИ

Сведения об уточняемых земельных участках, необходимые для исправления реестровых ошибок в сведениях о местоположении их границ

1	2	3
1.	Адрес земельного участка	Ленинградская обл., м.р-н Волховский, с.п. Иссадское, территория ДНП Ветеранов Флота, ул. Якорная, уч. 134
1.1.	Сведения о местоположении земельного участка (при отсутствии адреса) в структурированном в соответствии с федеральной информационной адресной системой виде	—
1.2.	Дополнительные сведения о местоположении земельного участка	—
2.	Площадь земельного участка ± величина погрешности определения(вычисления) площади (**Р ± ΔР**), **м²**	994±22
3.	Формула, примененная для вычисления предельной погрешности определения площади земельного участка, с подставленными значениями и итоговые (вычисленные) значения (**ΔР**), м2	$\Delta P = 3{,}5 \cdot M_t \cdot \sqrt{P_{док}} = 3{,}5 \cdot 0{,}20 \cdot \sqrt{994} = 22$
4.	Площадь земельного участка согласно сведениям Единого государственного реестра недвижимости (**Ркад**), **м²**	994
5.	Оценка расхождения **Р** и **Ркад (Р – Ркад), м²**	0
6.	Предельный минимальный и максимальный размеры земельного участка (**Рмин и Рмакс), м²**	Рмин=500, Рмакс=2000
7.	Кадастровый или иной государственный учетный номер (инвентарный) здания, сооружения, объекта незавершенного строительства, расположенного на земельном участке	47:10:0335001:369
8.	Вид (виды) разрешенного использования	для ведения дачного хозяйства
8.1.	Дополнительные сведения об использовании земельного участка	—
9.	Сведения о земельных участках (землях общего пользования, территории общего пользования), посредством которых обеспечивается доступ	(земельный участок общего пользования)
10.	Иные сведения	—

4. Пояснения к сведениям об уточняемом земельном участке с кадастровым номером 47:10:0335001:135 :

1.	—

1. Сведения о характерных точках границ уточняемого земельного участка с кадастровым номером 47:10:0335001:136

Система координат МСК-47 **Зона №** 2

КАРТА-ПЛАН ТЕРРИТОРИИ

Сведения об уточняемых земельных участках, необходимые для исправления реестровых ошибок в сведениях о местоположении их границ

Обозначение характерных точек границ	Координаты, м				Метод определения координат	Формулы, примененные для расчета средней квадратической погрешности определения координат характерных точек границ (M_t), с подставленными в такие формулы значениями и итоговые (вычисленные) значения M_t, м	Описание закрепления точки
	содержатся в Едином государственном реестре недвижимости		определены в результате выполнения комплексных кадастровых работ				
	X	Y	X	Y			
1	2	3	4	5	6	7	8
н92У	—	—	456030,31	2331156,88	Фотограмметрический метод	Mt = 0,1 м	Закрепление отсутствует
н91У	—	—	456027,57	2331185,01	Фотограмметрический метод	Mt = 0,1 м	Закрепление отсутствует
н103У	—	—	455991,94	2331181,87	Фотограмметрический метод	Mt = 0,1 м	Закрепление отсутствует
н104У	—	—	455994,40	2331153,78	Фотограмметрический метод	Mt = 0,1 м	Закрепление отсутствует
86	456032,50	2331163,94	—	—	—	—	—
89	456029,76	2331192,07	—	—	—	—	—
101	455994,13	2331188,93	—	—	—	—	—
102	455996,59	2331160,84	—	—	—	—	—
н92У	—	—	456030,31	2331156,88	Фотограмметрический метод	Mt = 0,1 м	Закрепление отсутствует

2. Сведения о частях границ уточняемого земельного участка с кадастровым номером 47:10:0335001:136

Обозначение части границ		Горизонтальное проложение (S), м	Описание прохождения части границ	Сведения о согласовании местоположения границ(согласовано/спорное)
от т.	до т.			
1	2	3	4	5
н92У	н91У	28,26	—	согласовано
н91У	н103У	35,77	—	согласовано
н103У	н104У	28,20	—	согласовано
н104У	н92У	36,04	—	согласовано

3. Характеристики уточняемого земельного участка с кадастровым номером 47:10:0335001:136

№ п/п	Наименование характеристик земельного участка	Значение характеристики
1	2	3

КАРТА-ПЛАН ТЕРРИТОРИИ

Сведения об уточняемых земельных участках, необходимые для исправления реестровых ошибок в сведениях о местоположении их границ

1	2	3
1.	Адрес земельного участка	Ленинградская обл., м.р-н Волховский, с.п. Иссадское, территория ДНП Ветеранов Флота, ул. Якорная, уч. 155
1.1.	Сведения о местоположении земельного участка (при отсутствии адреса) в структурированном в соответствии с федеральной информационной адресной системой виде	—
1.2.	Дополнительные сведения о местоположении земельного участка	—
2.	Площадь земельного участка ± величина погрешности определения(вычисления) площади (**Р ± ΔР**), **м²**	1014±22
3.	Формула, примененная для вычисления предельной погрешности определения площади земельного участка, с подставленными значениями и итоговые (вычисленные) значения (**ΔР**), м2	$\Delta P = 3{,}5 \cdot M_t \cdot \sqrt{P_{док}} = 3{,}5 \cdot 0{,}20 \cdot \sqrt{1014} = 22$
4.	Площадь земельного участка согласно сведениям Единого государственного реестра недвижимости (**Ркад**), **м²**	1014
5.	Оценка расхождения **Р** и **Ркад (Р – Ркад), м²**	0
6.	Предельный минимальный и максимальный размеры земельного участка (**Рмин и Рмакс), м²**	Рмин=500, Рмакс=2000
7.	Кадастровый или иной государственный учетный номер (инвентарный) здания, сооружения, объекта незавершенного строительства, расположенного на земельном участке	—
8.	Вид (виды) разрешенного использования	для ведения дачного хозяйства
8.1.	Дополнительные сведения об использовании земельного участка	—
9.	Сведения о земельных участках (землях общего пользования, территории общего пользования), посредством которых обеспечивается доступ	(земельный участок общего пользования)
10.	Иные сведения	—

4. Пояснения к сведениям об уточняемом земельном участке с кадастровым номером 47:10:0335001:136 :

1.	—

1. Сведения о характерных точках границ уточняемого земельного участка с кадастровым номером 47:10:0335001:137

Система координат МСК-47 **Зона №** 2

КАРТА-ПЛАН ТЕРРИТОРИИ

Сведения об уточняемых земельных участках, необходимые для исправления реестровых ошибок в сведениях о местоположении их границ

Обозначение характерных точек границ	Координаты, м				Метод определения координат	Формулы, примененные для расчета средней квадратической погрешности определения координат характерных точек границ (M_t), с подставленными в такие формулы значениями и итоговые (вычисленные) значения M_t, м	Описание закрепления точки
	содержатся в Едином государственном реестре недвижимости		определены в результате выполнения комплексных кадастровых работ				
	X	Y	X	Y			
1	2	3	4	5	6	7	8
н103У	—	—	455991,94	2331181,87	Фотограмметрический метод	Mt = 0,1 м	Закрепление отсутствует
н91У	—	—	456027,57	2331185,01	Фотограмметрический метод	Mt = 0,1 м	Закрепление отсутствует
н105У	—	—	456025,38	2331208,88	Фотограмметрический метод	Mt = 0,1 м	Закрепление отсутствует
н106У	—	—	455989,80	2331206,34	Фотограмметрический метод	Mt = 0,1 м	Закрепление отсутствует
89	456029,76	2331192,07	—	—	—	—	—
104	456027,57	2331215,94	—	—	—	—	—
103	455991,99	2331213,40	—	—	—	—	—
101	455994,13	2331188,93	—	—	—	—	—
н103У	—	—	455991,94	2331181,87	Фотограмметрический метод	Mt = 0,1 м	Закрепление отсутствует

2. Сведения о частях границ уточняемого земельного участка с кадастровым номером 47:10:0335001:137

Обозначение части границ		Горизонтальное проложение (S), м	Описание прохождения части границ	Сведения о согласовании местоположения границ(согласовано/спорное)
от т.	до т.			
1	2	3	4	5
н103У	н91У	35,77	—	согласовано
н91У	н105У	23,97	—	согласовано
н105У	н106У	35,67	—	согласовано
н106У	н103У	24,56	—	согласовано

3. Характеристики уточняемого земельного участка с кадастровым номером 47:10:0335001:137

№ п/п	Наименование характеристик земельного участка	Значение характеристики
1	2	3

КАРТА-ПЛАН ТЕРРИТОРИИ

Сведения об уточняемых земельных участках, необходимые для исправления реестровых ошибок в сведениях о местоположении их границ

1	2	3
1.	Адрес земельного участка	Ленинградская обл., м.р-н Волховский, с.п. Иссадское, территория ДНП Ветеранов Флота, ул. Якорная, уч. 174
1.1.	Сведения о местоположении земельного участка (при отсутствии адреса) в структурированном в соответствии с федеральной информационной адресной системой виде	—
1.2.	Дополнительные сведения о местоположении земельного участка	—
2.	Площадь земельного участка ± величина погрешности определения(вычисления) площади (**Р ± ΔР**), **м²**	867±21
3.	Формула, примененная для вычисления предельной погрешности определения площади земельного участка, с подставленными значениями и итоговые (вычисленные) значения (**ΔР**), м2	$\Delta P = 3{,}5 \cdot M_t \cdot \sqrt{P_{док}} = 3{,}5 \cdot 0{,}20 \cdot \sqrt{867} = 21$
4.	Площадь земельного участка согласно сведениям Единого государственного реестра недвижимости (**Ркад**), **м²**	867
5.	Оценка расхождения **Р** и **Ркад (Р – Ркад), м²**	0
6.	Предельный минимальный и максимальный размеры земельного участка (**Рмин и Рмакс), м²**	Рмин=500, Рмакс=2000
7.	Кадастровый или иной государственный учетный номер (инвентарный) здания, сооружения, объекта незавершенного строительства, расположенного на земельном участке	—
8.	Вид (виды) разрешенного использования	для ведения дачного хозяйства
8.1.	Дополнительные сведения об использовании земельного участка	—
9.	Сведения о земельных участках (землях общего пользования, территории общего пользования), посредством которых обеспечивается доступ	(земельный участок общего пользования)
10.	Иные сведения	—

4. Пояснения к сведениям об уточняемом земельном участке с кадастровым номером 47:10:0335001:137 :

1.	—

1. Сведения о характерных точках границ уточняемого земельного участка с кадастровым номером 47:10:0335001:138

Система координат МСК-47 **Зона №** 2

КАРТА-ПЛАН ТЕРРИТОРИИ

Сведения об уточняемых земельных участках, необходимые для исправления реестровых ошибок в сведениях о местоположении их границ

Обозначение характерных точек границ	Координаты, м				Метод определения координат	Формулы, примененные для расчета средней квадратической погрешности определения координат характерных точек границ (M_t), с подставленными в такие формулы значениями и итоговые (вычисленные) значения M_t, м	Описание закрепления точки
	содержатся в Едином государственном реестре недвижимости		определены в результате выполнения комплексных кадастровых работ				
	X	Y	X	Y			
1	2	3	4	5	6	7	8
н107У	—	—	455995,63	2331046,69	Фотограмметрический метод	Mt = 0,1 м	Закрепление отсутствует
н108У	—	—	455991,76	2331087,71	Фотограмметрический метод	Mt = 0,1 м	Закрепление отсутствует
н109У	—	—	455966,74	2331085,59	Фотограмметрический метод	Mt = 0,1 м	Закрепление отсутствует
н110У	—	—	455970,45	2331040,91	Фотограмметрический метод	Mt = 0,1 м	Закрепление отсутствует
н111У	—	—	455991,73	2331042,95	Фотограмметрический метод	Mt = 0,1 м	Закрепление отсутствует
105	455972,88	2331051,94	—	—	Фотограмметрический метод	Mt = 0,1 м	—
106	455996,91	2331054,04	—	—	—	—	—
107	455993,29	2331096,52	—	—	—	—	—
108	455969,42	2331094,44	—	—	Фотограмметрический метод	Mt = 0,1 м	—
н107У	—	—	455995,63	2331046,69	Фотограмметрический метод	Mt = 0,1 м	Закрепление отсутствует

2. Сведения о частях границ уточняемого земельного участка с кадастровым номером 47:10:0335001:138

Обозначение части границ		Горизонтальное проложение (S), м	Описание прохождения части границ	Сведения о согласовании местоположения границ(согласовано/спорное)
от т.	до т.			
1	2	3	4	5
н107У	н108У	41,20	—	согласовано
н108У	н109У	25,11	—	согласовано
н109У	н110У	44,83	—	согласовано

КАРТА-ПЛАН ТЕРРИТОРИИ

Сведения об уточняемых земельных участках, необходимые для исправления реестровых ошибок в сведениях о местоположении их границ

н110У	н111У	21,38	—	согласовано
н111У	н107У	5,40	—	согласовано

3. Характеристики уточняемого земельного участка с кадастровым номером 47:10:0335001:138

№ п/п	Наименование характеристик земельного участка	Значение характеристики
1	2	3
1.	Адрес земельного участка	Ленинградская обл., м.р-н Волховский, с.п. Иссадское, тер. ДНП Ветеранов флота, ул. Якорная, з/у 87
1.1.	Сведения о местоположении земельного участка (при отсутствии адреса) в структурированном в соответствии с федеральной информационной адресной системой виде	—
1.2.	Дополнительные сведения о местоположении земельного участка	—
2.	Площадь земельного участка ± величина погрешности определения(вычисления) площади (**Р ± ΔР**), **м²**	1126±22
3.	Формула, примененная для вычисления предельной погрешности определения площади земельного участка, с подставленными значениями и итоговые (вычисленные) значения (**ΔР**), м2	$\Delta P = 3,5 \cdot M_t \cdot \sqrt{P_{док}} = 3,5 \cdot 0,20 \cdot \sqrt{1025} = 22$
4.	Площадь земельного участка согласно сведениям Единого государственного реестра недвижимости (**Ркад**), **м²**	1025
5.	Оценка расхождения **Р** и **Ркад (Р – Ркад), м²**	101
6.	Предельный минимальный и максимальный размеры земельного участка (**Рмин и Рмакс), м²**	Рмин=500, Рмакс=2000
7.	Кадастровый или иной государственный учетный номер (инвентарный) здания, сооружения, объекта незавершенного строительства, расположенного на земельном участке	47:10:0335001:667
8.	Вид (виды) разрешенного использования	для ведения дачного хозяйства
8.1.	Дополнительные сведения об использовании земельного участка	—
9.	Сведения о земельных участках (землях общего пользования, территории общего пользования), посредством которых обеспечивается доступ	(земельный участок общего пользования)
10.	Иные сведения	—

4. Пояснения к сведениям об уточняемом земельном участке с кадастровым номером 47:10:0335001:138 :

1.	—

1. Сведения о характерных точках границ уточняемого земельного участка с кадастровым номером 47:10:0335001:139

Система координат МСК-47 **Зона №** 2

КАРТА-ПЛАН ТЕРРИТОРИИ

Сведения об уточняемых земельных участках, необходимые для исправления реестровых ошибок в сведениях о местоположении их границ

Обозначение характерных точек границ	Координаты, м				Метод определения координат	Формулы, примененные для расчета средней квадратической погрешности определения координат характерных точек границ (M_t), с подставленными в такие формулы значениями и итоговые (вычисленные) значения M_t, м	Описание закрепления точки
	содержатся в Едином государственном реестре недвижимости		определены в результате выполнения комплексных кадастровых работ				
	X	Y	X	Y			
1	2	3	4	5	6	7	8
н112У	—	—	455990,66	2331092,89	Фотограмметрический метод	Mt = 0,1 м	Закрепление отсутствует
н113У	—	—	455988,31	2331120,74	Фотограмметрический метод	Mt = 0,1 м	Закрепление отсутствует
н114У	—	—	455952,39	2331117,65	Фотограмметрический метод	Mt = 0,1 м	Закрепление отсутствует
н115У	—	—	455954,74	2331089,73	Фотограмметрический метод	Mt = 0,1 м	Закрепление отсутствует
109	455956,98	2331097,98	—	—	—	—	—
110	455992,90	2331101,14	—	—	—	—	—
111	455990,55	2331128,16	—	—	—	—	—
112	455954,63	2331125,07	—	—	—	—	—
н112У	—	—	455990,66	2331092,89	Фотограмметрический метод	Mt = 0,1 м	Закрепление отсутствует

2. Сведения о частях границ уточняемого земельного участка с кадастровым номером 47:10:0335001:139

Обозначение части границ		Горизонтальное проложение (S), м	Описание прохождения части границ	Сведения о согласовании местоположения границ(согласовано/спорное)
от т.	до т.			
1	2	3	4	5
н112У	н113У	27,95	—	согласовано
н113У	н114У	36,05	—	согласовано
н114У	н115У	28,02	—	согласовано
н115У	н112У	36,06	—	согласовано

3. Характеристики уточняемого земельного участка с кадастровым номером 47:10:0335001:139

№ п/п	Наименование характеристик земельного участка	Значение характеристики
1	2	3

КАРТА-ПЛАН ТЕРРИТОРИИ

Сведения об уточняемых земельных участках, необходимые для исправления реестровых ошибок в сведениях о местоположении их границ

1	2	3
1.	Адрес земельного участка	—
1.1.	Сведения о местоположении земельного участка (при отсутствии адреса) в структурированном в соответствии с федеральной информационной адресной системой виде	Ленинградская область, Волховский район, Иссадское сельское поселение, ДНП "Ветеранов флота", ул. Якорная, уч. 115
1.2.	Дополнительные сведения о местоположении земельного участка	—
2.	Площадь земельного участка ± величина погрешности определения(вычисления) площади (**Р ± ΔР**), **м²**	1009±22
3.	Формула, примененная для вычисления предельной погрешности определения площади земельного участка, с подставленными значениями и итоговые (вычисленные) значения (**ΔР**), м2	$\Delta P = 3{,}5 \cdot M_t \cdot \sqrt{P_{док}} = 3{,}5 \cdot 0{,}20 \cdot \sqrt{979} = 22$
4.	Площадь земельного участка согласно сведениям Единого государственного реестра недвижимости (**Ркад**), **м²**	979
5.	Оценка расхождения **Р** и **Ркад (Р – Ркад), м²**	30
6.	Предельный минимальный и максимальный размеры земельного участка (**Рмин и Рмакс), м²**	Рмин=500, Рмакс=2000
7.	Кадастровый или иной государственный учетный номер (инвентарный) здания, сооружения, объекта незавершенного строительства, расположенного на земельном участке	—
8.	Вид (виды) разрешенного использования	для ведения дачного хозяйства
8.1.	Дополнительные сведения об использовании земельного участка	—
9.	Сведения о земельных участках (землях общего пользования, территории общего пользования), посредством которых обеспечивается доступ	(земельный участок общего пользования)
10.	Иные сведения	—

4. Пояснения к сведениям об уточняемом земельном участке с кадастровым номером 47:10:0335001:139 :

1.	—

1. Сведения о характерных точках границ уточняемого земельного участка с кадастровым номером 47:10:0335001:140

Система координат МСК-47 **Зона №** 2

КАРТА-ПЛАН ТЕРРИТОРИИ

Сведения об уточняемых земельных участках, необходимые для исправления реестровых ошибок в сведениях о местоположении их границ

Обозначение характерных точек границ	Координаты, м				Метод определения координат	Формулы, примененные для расчета средней квадратической погрешности определения координат характерных точек границ (M_t), с подставленными в такие формулы значениями и итоговые (вычисленные) значения M_t, м	Описание закрепления точки
	содержатся в Едином государственном реестре недвижимости		определены в результате выполнения комплексных кадастровых работ				
	X	Y	X	Y			
1	2	3	4	5	6	7	8
н114У	—	—	455952,39	2331117,65	Фотограмметрический метод	Mt = 0,1 м	Закрепление отсутствует
н113У	—	—	455988,31	2331120,74	Фотограмметрический метод	Mt = 0,1 м	Закрепление отсутствует
н116У	—	—	455985,88	2331148,78	Фотограмметрический метод	Mt = 0,1 м	Закрепление отсутствует
н117У	—	—	455949,98	2331145,53	Фотограмметрический метод	Mt = 0,1 м	Закрепление отсутствует
111	455990,55	2331128,16	—	—	—	—	—
114	455988,12	2331156,20	—	—	—	—	—
113	455952,22	2331152,95	—	—	—	—	—
112	455954,63	2331125,07	—	—	—	—	—
н114У	—	—	455952,39	2331117,65	Фотограмметрический метод	Mt = 0,1 м	Закрепление отсутствует

2. Сведения о частях границ уточняемого земельного участка с кадастровым номером 47:10:0335001:140

Обозначение части границ		Горизонтальное проложение (S), м	Описание прохождения части границ	Сведения о согласовании местоположения границ(согласовано/спорное)
от т.	до т.			
1	2	3	4	5
н114У	н113У	36,05	—	согласовано
н113У	н116У	28,15	—	согласовано
н116У	н117У	36,05	—	согласовано
н117У	н114У	27,98	—	согласовано

3. Характеристики уточняемого земельного участка с кадастровым номером 47:10:0335001:140

№ п/п	Наименование характеристик земельного участка	Значение характеристики
1	2	3

КАРТА-ПЛАН ТЕРРИТОРИИ

Сведения об уточняемых земельных участках, необходимые для исправления реестровых ошибок в сведениях о местоположении их границ

1	2	3
1.	Адрес земельного участка	Ленинградская обл., м.р-н Волховский, с.п. Иссадское, тер. ДНП Ветеранов флота, ул. Якорная, з/у 135
1.1.	Сведения о местоположении земельного участка (при отсутствии адреса) в структурированном в соответствии с федеральной информационной адресной системой виде	—
1.2.	Дополнительные сведения о местоположении земельного участка	—
2.	Площадь земельного участка ± величина погрешности определения(вычисления) площади (**Р ± ΔР**), **м²**	1012±22
3.	Формула, примененная для вычисления предельной погрешности определения площади земельного участка, с подставленными значениями и итоговые (вычисленные) значения (**ΔР**), м2	$\Delta P = 3{,}5 \cdot M_t \cdot \sqrt{P_{док}} = 3{,}5 \cdot 0{,}20 \cdot \sqrt{1011} = 22$
4.	Площадь земельного участка согласно сведениям Единого государственного реестра недвижимости (**Ркад**), **м²**	1011
5.	Оценка расхождения **Р** и **Ркад (Р – Ркад), м²**	1
6.	Предельный минимальный и максимальный размеры земельного участка (**Рмин и Рмакс), м²**	Рмин=500, Рмакс=2000
7.	Кадастровый или иной государственный учетный номер (инвентарный) здания, сооружения, объекта незавершенного строительства, расположенного на земельном участке	47:10:0000000:23365
8.	Вид (виды) разрешенного использования	для ведения дачного хозяйства
8.1.	Дополнительные сведения об использовании земельного участка	—
9.	Сведения о земельных участках (землях общего пользования, территории общего пользования), посредством которых обеспечивается доступ	(земельный участок общего пользования)
10.	Иные сведения	—

4. Пояснения к сведениям об уточняемом земельном участке с кадастровым номером 47:10:0335001:140 :

1.	—

1. Сведения о характерных точках границ уточняемого земельного участка с кадастровым номером 47:10:0335001:141

Система координат МСК-47 **Зона №** 2

КАРТА-ПЛАН ТЕРРИТОРИИ

Сведения об уточняемых земельных участках, необходимые для исправления реестровых ошибок в сведениях о местоположении их границ

Обозначение характерных точек границ	Координаты, м				Метод определения координат	Формулы, примененные для расчета средней квадратической погрешности определения координат характерных точек границ (M_t), с подставленными в такие формулы значениями и итоговые (вычисленные) значения M_t, м	Описание закрепления точки
	содержатся в Едином государственном реестре недвижимости		определены в результате выполнения комплексных кадастровых работ				
	X	Y	X	Y			
1	2	3	4	5	6	7	8
н118У	—	—	455986,25	2331152,77	Фотограмметрический метод	Mt = 0,1 м	Закрепление отсутствует
н119У	—	—	455984,44	2331179,52	Фотограмметрический метод	Mt = 0,1 м	Закрепление отсутствует
н120У	—	—	455948,49	2331176,38	Фотограмметрический метод	Mt = 0,1 м	Закрепление отсутствует
н121У	—	—	455949,87	2331148,56	Фотограмметрический метод	Mt = 0,1 м	Закрепление отсутствует
115	455951,85	2331156,77	—	—	—	—	—
116	455987,79	2331160,05	—	—	—	—	—
117	455985,40	2331187,63	—	—	—	—	—
118	455949,45	2331184,49	—	—	—	—	—
н118У	—	—	455986,25	2331152,77	Фотограмметрический метод	Mt = 0,1 м	Закрепление отсутствует

2. Сведения о частях границ уточняемого земельного участка с кадастровым номером 47:10:0335001:141

Обозначение части границ		Горизонтальное проложение (S), м	Описание прохождения части границ	Сведения о согласовании местоположения границ(согласовано/спорное)
от т.	до т.			
1	2	3	4	5
н118У	н119У	26,81	—	согласовано
н119У	н120У	36,09	—	согласовано
н120У	н121У	27,85	—	согласовано
н121У	н118У	36,62	—	согласовано

3. Характеристики уточняемого земельного участка с кадастровым номером 47:10:0335001:141

№ п/п	Наименование характеристик земельного участка	Значение характеристики
1	2	3

КАРТА-ПЛАН ТЕРРИТОРИИ

Сведения об уточняемых земельных участках, необходимые для исправления реестровых ошибок в сведениях о местоположении их границ

1	2	3
1.	Адрес земельного участка	Ленинградская обл., м.р-н Волховский, с.п. Иссадское, тер. ДНП Ветеранов флота, ул. Якорная, з/у 156
1.1.	Сведения о местоположении земельного участка (при отсутствии адреса) в структурированном в соответствии с федеральной информационной адресной системой виде	—
1.2.	Дополнительные сведения о местоположении земельного участка	—
2.	Площадь земельного участка ± величина погрешности определения(вычисления) площади (**Р ± ΔР**), **м²**	993±22
3.	Формула, примененная для вычисления предельной погрешности определения площади земельного участка, с подставленными значениями и итоговые (вычисленные) значения (**ΔР**), м2	$\Delta P = 3{,}5 \cdot M_t \cdot \sqrt{P_{док}} = 3{,}5 \cdot 0{,}20 \cdot \sqrt{1001} = 22$
4.	Площадь земельного участка согласно сведениям Единого государственного реестра недвижимости (**Ркад**), **м²**	1001
5.	Оценка расхождения **Р** и **Ркад (Р – Ркад), м²**	-8
6.	Предельный минимальный и максимальный размеры земельного участка (**Рмин и Рмакс), м²**	Рмин=500, Рмакс=2000
7.	Кадастровый или иной государственный учетный номер (инвентарный) здания, сооружения, объекта незавершенного строительства, расположенного на земельном участке	—
8.	Вид (виды) разрешенного использования	для ведения дачного хозяйства
8.1.	Дополнительные сведения об использовании земельного участка	—
9.	Сведения о земельных участках (землях общего пользования, территории общего пользования), посредством которых обеспечивается доступ	(земельный участок общего пользования)
10.	Иные сведения	—

4. Пояснения к сведениям об уточняемом земельном участке с кадастровым номером 47:10:0335001:141 :

1.	—

1. Сведения о характерных точках границ уточняемого земельного участка с кадастровым номером 47:10:0335001:142

Система координат МСК-47 **Зона №** 2

КАРТА-ПЛАН ТЕРРИТОРИИ

Сведения об уточняемых земельных участках, необходимые для исправления реестровых ошибок в сведениях о местоположении их границ

Обозначение характерных точек границ	Координаты, м				Метод определения координат	Формулы, примененные для расчета средней квадратической погрешности определения координат характерных точек границ (M_t), с подставленными в такие формулы значениями и итоговые (вычисленные) значения M_t, м	Описание закрепления точки
	содержатся в Едином государственном реестре недвижимости		определены в результате выполнения комплексных кадастровых работ				
	X	Y	X	Y			
1	2	3	4	5	6	7	8
н122У	—	—	455912,65	2331172,72	Фотограмметрический метод	Mt = 0,1 м	Закрепление отсутствует
н120У	—	—	455948,49	2331176,38	Фотограмметрический метод	Mt = 0,1 м	Закрепление отсутствует
н119У	—	—	455984,44	2331179,52	Фотограмметрический метод	Mt = 0,1 м	Закрепление отсутствует
н123У	—	—	455983,61	2331189,21	Фотограмметрический метод	Mt = 0,1 м	Закрепление отсутствует
н124У	—	—	455976,55	2331188,83	Фотограмметрический метод	Mt = 0,1 м	Закрепление отсутствует
н125У	—	—	455975,11	2331204,14	Фотограмметрический метод	Mt = 0,1 м	Закрепление отсутствует
н126У	—	—	455917,02	2331199,96	Фотограмметрический метод	Mt = 0,1 м	Закрепление отсутствует
н127У	—	—	455918,37	2331184,48	Фотограмметрический метод	Mt = 0,1 м	Закрепление отсутствует
н128У	—	—	455911,72	2331183,71	Фотограмметрический метод	Mt = 0,1 м	Закрепление отсутствует
117	455985,40	2331187,63	—	—	—	—	—
125	455984,57	2331197,32	—	—	—	—	—
124	455977,51	2331196,94	—	—	—	—	—
123	455976,07	2331212,25	—	—	—	—	—
122	455917,98	2331208,07	—	—	—	—	—
121	455919,33	2331192,59	—	—	—	—	—
120	455912,68	2331191,82	—	—	—	—	—
119	455913,58	2331181,36	—	—	—	—	—

КАРТА-ПЛАН ТЕРРИТОРИИ

Сведения об уточняемых земельных участках, необходимые для исправления реестровых ошибок в сведениях о местоположении их границ

118	455949,45	2331184,49	—	—	—	—	—
н122У	—	—	455912,65	2331172,72	Фотограмметрический метод	Mt = 0,1 м	Закрепление отсутствует

2. Сведения о частях границ уточняемого земельного участка с кадастровым номером 47:10:0335001:142

Обозначение части границ		Горизонтальное проложение (S), м	Описание прохождения части границ	Сведения о согласовании местоположения границ(согласовано/спорное)
от т.	до т.			
1	2	3	4	5
н122У	н120У	36,03	—	согласовано
н120У	н119У	36,09	—	согласовано
н119У	н123У	9,73	—	согласовано
н123У	н124У	7,07	—	согласовано
н124У	н125У	15,38	—	согласовано
н125У	н126У	58,24	—	согласовано
н126У	н127У	15,54	—	согласовано
н127У	н128У	6,69	—	согласовано
н128У	н122У	11,03	—	согласовано

3. Характеристики уточняемого земельного участка с кадастровым номером 47:10:0335001:142

№ п/п	Наименование характеристик земельного участка	Значение характеристики
1	2	3
1.	Адрес земельного участка	Ленинградская обл., м.р-н Волховский, с.п. Иссадское, территория ДНП Ветеранов Флота, ул. Якорная, уч. 175
1.1.	Сведения о местоположении земельного участка (при отсутствии адреса) в структурированном в соответствии с федеральной информационной адресной системой виде	—
1.2.	Дополнительные сведения о местоположении земельного участка	—
2.	Площадь земельного участка ± величина погрешности определения(вычисления) площади (**Р ± ΔР**), **м²**	1653±28
3.	Формула, примененная для вычисления предельной погрешности определения площади земельного участка, с подставленными значениями и итоговые (вычисленные) значения (**ΔР**), м2	$\Delta P = 3,5 \cdot M_t \cdot \sqrt{P_{док}} = 3,5 \cdot 0,20 \cdot \sqrt{1643} = 28$
4.	Площадь земельного участка согласно сведениям Единого государственного реестра недвижимости (**Ркад**), **м²**	1643
5.	Оценка расхождения **Р** и **Ркад (Р – Ркад), м²**	10

КАРТА-ПЛАН ТЕРРИТОРИИ

Сведения об уточняемых земельных участках, необходимые для исправления реестровых ошибок в сведениях о местоположении их границ

1	2	3
6.	Предельный минимальный и максимальный размеры земельного участка (**Рмин и Рмакс), м^2**	Рмин=500, Рмакс=2000
7.	Кадастровый или иной государственный учетный номер (инвентарный) здания, сооружения, объекта незавершенного строительства, расположенного на земельном участке	—
8.	Вид (виды) разрешенного использования	для ведения дачного хозяйства
8.1.	Дополнительные сведения об использовании земельного участка	—
9.	Сведения о земельных участках (землях общего пользования, территории общего пользования), посредством которых обеспечивается доступ	(земельный участок общего пользования)
10.	Иные сведения	—

4. Пояснения к сведениям об уточняемом земельном участке с кадастровым номером 47:10:0335001:142 :

1.	—

1. Сведения о характерных точках границ уточняемого земельного участка с кадастровым номером 47:10:0335001:143

Система координат МСК-47 **Зона №** 2

Обозначение характерных точек границ	Координаты, м				Метод определения координат	Формулы, примененные для расчета средней квадратической погрешности определения координат характерных точек границ (M_t), с подставленными в такие формулы значениями и итоговые (вычисленные) значения M_t, м	Описание закрепления точки
	содержатся в Едином государственном реестре недвижимости		определены в результате выполнения комплексных кадастровых работ				
	X	Y	X	Y			
1	2	3	4	5	6	7	8
н110У	—	—	455970,45	2331040,91	Фотограмметрический метод	Mt = 0,1 м	Закрепление отсутствует
н109У	—	—	455966,74	2331085,59	Фотограмметрический метод	Mt = 0,1 м	Закрепление отсутствует
н130У	—	—	455942,95	2331083,99	Фотограмметрический метод	Mt = 0,1 м	Закрепление отсутствует
н129У	—	—	455946,44	2331038,35	Фотограмметрический метод	Mt = 0,1 м	Закрепление отсутствует
105	455972,88	2331051,94	—	—	Фотограмметрический метод	Mt = 0,1 м	—

КАРТА-ПЛАН ТЕРРИТОРИИ

Сведения об уточняемых земельных участках, необходимые для исправления реестровых ошибок в сведениях о местоположении их границ

108	455969,42	2331094,44	—	—	Фотограмметрический метод	Mt = 0,1 м	—
126	455945,56	2331092,35	—	—	Фотограмметрический метод	Mt = 0,1 м	—
127	455949,25	2331049,63	—	—	Фотограмметрический метод	Mt = 0,1 м	—
н110У	—	—	455970,45	2331040,91	Фотограмметрический метод	Mt = 0,1 м	Закрепление отсутствует

2. Сведения о частях границ уточняемого земельного участка с кадастровым номером 47:10:0335001:143

Обозначение части границ		Горизонтальное проложение (S), м	Описание прохождения части границ	Сведения о согласовании местоположения границ(согласовано/спорное)
от т.	до т.			
1	2	3	4	5
н110У	н109У	44,83	—	согласовано
н109У	н130У	23,84	—	согласовано
н130У	н129У	45,77	—	согласовано
н129У	н110У	24,15	—	согласовано

3. Характеристики уточняемого земельного участка с кадастровым номером 47:10:0335001:143

№ п/п	Наименование характеристик земельного участка	Значение характеристики
1	2	3
1.	Адрес земельного участка	Ленинградская обл., м.р-н Волховский, с.п. Иссадское, тер. ДНП Ветеранов флота, ул. Центральная, з/у 88
1.1.	Сведения о местоположении земельного участка (при отсутствии адреса) в структурированном в соответствии с федеральной информационной адресной системой виде	—
1.2.	Дополнительные сведения о местоположении земельного участка	—
2.	Площадь земельного участка ± величина погрешности определения(вычисления) площади (**Р ± ΔР**), **м²**	1087±22
3.	Формула, примененная для вычисления предельной погрешности определения площади земельного участка, с подставленными значениями и итоговые (вычисленные) значения (**ΔР**), м2	$\Delta P = 3,5 \cdot M_t \cdot \sqrt{P_{док}} = 3,5 \cdot 0,20 \cdot \sqrt{1019} = 22$
4.	Площадь земельного участка согласно сведениям Единого государственного реестра недвижимости (**Ркад**), **м²**	1019
5.	Оценка расхождения **Р** и **Ркад (Р – Ркад), м²**	68
6.	Предельный минимальный и максимальный размеры земельного участка	Рмин=500, Рмакс=2000

КАРТА-ПЛАН ТЕРРИТОРИИ

Сведения об уточняемых земельных участках, необходимые для исправления реестровых ошибок в сведениях о местоположении их границ

1	2	3
	(Рмин и Рмакс), м^2	
7.	Кадастровый или иной государственный учетный номер (инвентарный) здания, сооружения, объекта незавершенного строительства, расположенного на земельном участке	47:10:0335001:652
8.	Вид (виды) разрешенного использования	для ведения дачного хозяйства
8.1.	Дополнительные сведения об использовании земельного участка	—
9.	Сведения о земельных участках (землях общего пользования, территории общего пользования), посредством которых обеспечивается доступ	(земельный участок общего пользования)
10.	Иные сведения	—

4. Пояснения к сведениям об уточняемом земельном участке с кадастровым номером 47:10:0335001:143 :

1.	—

1. Сведения о характерных точках границ уточняемого земельного участка с кадастровым номером 47:10:0335001:144

Система координат МСК-47 **Зона №** 2

Обозначение характерных точек границ	Координаты, м				Метод определения координат	Формулы, примененные для расчета средней квадратической погрешности определения координат характерных точек границ (M_t), с подставленными в такие формулы значениями и итоговые (вычисленные) значения M_t, м	Описание закрепления точки
	содержатся в Едином государственном реестре недвижимости		определены в результате выполнения комплексных кадастровых работ				
	X	Y	X	Y			
1	2	3	4	5	6	7	8
н129У	—	—	455946,44	2331038,35	Фотограмметрический метод	Mt = 0,1 м	Закрепление отсутствует
н130У	—	—	455942,95	2331083,99	Фотограмметрический метод	Mt = 0,1 м	Закрепление отсутствует
н131У	—	—	455919,26	2331081,41	Фотограмметрический метод	Mt = 0,1 м	Закрепление отсутствует
н132У	—	—	455922,78	2331036,06	Фотограмметрический метод	Mt = 0,1 м	Закрепление отсутствует
127	455949,25	2331049,63	—	—	Фотограмметрический метод	Mt = 0,1 м	—
126	455945,56	2331092,35	—	—	Фотограмметрически	Mt = 0,1 м	—

КАРТА-ПЛАН ТЕРРИТОРИИ

Сведения об уточняемых земельных участках, необходимые для исправления реестровых ошибок в сведениях о местоположении их границ

					й метод		
128	455921,58	2331090,24	—	—	—	—	—
129	455925,07	2331047,77	—	—	—	—	—
н129У	—	—	455946,44	2331038,35	Фотограмметрический метод	Mt = 0,1 м	Закрепление отсутствует

2. Сведения о частях границ уточняемого земельного участка с кадастровым номером 47:10:0335001:144

Обозначение части границ		Горизонтальное проложение (S), м	Описание прохождения части границ	Сведения о согласовании местоположения границ(согласовано/спорное)
от т.	до т.			
1	2	3	4	5
н129У	н130У	45,77	—	согласовано
н130У	н131У	23,83	—	согласовано
н131У	н132У	45,49	—	согласовано
н132У	н129У	23,77	—	согласовано

3. Характеристики уточняемого земельного участка с кадастровым номером 47:10:0335001:144

№ п/п	Наименование характеристик земельного участка	Значение характеристики
1	2	3
1.	Адрес земельного участка	—
1.1.	Сведения о местоположении земельного участка (при отсутствии адреса) в структурированном в соответствии с федеральной информационной адресной системой виде	Ленинградская область, Волховский район, Иссадское сельское поселение, ДНП "Ветеранов флота", ул. Ушакова, уч. 89
1.2.	Дополнительные сведения о местоположении земельного участка	—
2.	Площадь земельного участка ± величина погрешности определения(вычисления) площади (**Р ± ΔР**), **м²**	1086±22
3.	Формула, примененная для вычисления предельной погрешности определения площади земельного участка, с подставленными значениями и итоговые (вычисленные) значения (**ΔР**), м2	$\Delta P = 3,5 \cdot M_t \cdot \sqrt{P_{док}} = 3,5 \cdot 0,20 \cdot \sqrt{1033} = 22$
4.	Площадь земельного участка согласно сведениям Единого государственного реестра недвижимости (**Ркад**), **м²**	1033
5.	Оценка расхождения **Р** и **Ркад (Р – Ркад), м²**	53
6.	Предельный минимальный и максимальный размеры земельного участка (**Рмин и Рмакс), м²**	Рмин=500, Рмакс=2000
7.	Кадастровый или иной государственный учетный номер (инвентарный) здания, сооружения, объекта незавершенного строительства, расположенного на земельном участке	47:10:0335001:321

КАРТА-ПЛАН ТЕРРИТОРИИ

Сведения об уточняемых земельных участках, необходимые для исправления реестровых ошибок в сведениях о местоположении их границ

1	2	3
8.	Вид (виды) разрешенного использования	для ведения дачного хозяйства
8.1.	Дополнительные сведения об использовании земельного участка	—
9.	Сведения о земельных участках (землях общего пользования, территории общего пользования), посредством которых обеспечивается доступ	(земельный участок общего пользования)
10.	Иные сведения	—

4. Пояснения к сведениям об уточняемом земельном участке с кадастровым номером 47:10:0335001:144 :

1.	—

1. Сведения о характерных точках границ уточняемого земельного участка с кадастровым номером 47:10:0335001:145

Система координат МСК-47 **Зона №** 2

Обозначение характерных точек границ	Координаты, м				Метод определения координат	Формулы, примененные для расчета средней квадратической погрешности определения координат характерных точек границ (M_t), с подставленными в такие формулы значениями и итоговые (вычисленные) значения M_t, м	Описание закрепления точки
	содержатся в Едином государственном реестре недвижимости		определены в результате выполнения комплексных кадастровых работ				
	X	Y	X	Y			
1	2	3	4	5	6	7	8
н115У	—	—	455954,74	2331089,73	Фотограмметрический метод	Mt = 0,1 м	Закрепление отсутствует
н114У	—	—	455952,39	2331117,65	Фотограмметрический метод	Mt = 0,1 м	Закрепление отсутствует
н133У	—	—	455916,50	2331114,54	Фотограмметрический метод	Mt = 0,1 м	Закрепление отсутствует
н134У	—	—	455918,95	2331086,72	Фотограмметрический метод	Mt = 0,1 м	Закрепление отсутствует
109	455956,98	2331097,98	—	—	—	—	—
112	455954,63	2331125,07	—	—	—	—	—
130	455918,74	2331121,96	—	—	—	—	—
131	455921,10	2331094,83	—	—	—	—	—
н115У	—	—	455954,74	2331089,73	Фотограмметрический метод	Mt = 0,1 м	Закрепление отсутствует

КАРТА-ПЛАН ТЕРРИТОРИИ

Сведения об уточняемых земельных участках, необходимые для исправления реестровых ошибок в сведениях о местоположении их границ

2. Сведения о частях границ уточняемого земельного участка с кадастровым номером 47:10:0335001:145

Обозначение части границ		Горизонтальное проложение (S), м	Описание прохождения части границ	Сведения о согласовании местоположения границ(согласовано/спорное)
от т.	до т.			
1	2	3	4	5
н115У	н114У	28,02	—	согласовано
н114У	н133У	36,02	—	согласовано
н133У	н134У	27,93	—	согласовано
н134У	н115У	35,92	—	согласовано

3. Характеристики уточняемого земельного участка с кадастровым номером 47:10:0335001:145

№ п/п	Наименование характеристик земельного участка	Значение характеристики
1	2	3
1.	Адрес земельного участка	—
1.1.	Сведения о местоположении земельного участка (при отсутствии адреса) в структурированном в соответствии с федеральной информационной адресной системой виде	Ленинградская область, Волховский район, Иссадское сельское поселение, ДНП "Ветеранов флота", ул. Ушакова, уч. 116
1.2.	Дополнительные сведения о местоположении земельного участка	—
2.	Площадь земельного участка ± величина погрешности определения(вычисления) площади (**Р ± ΔР**), **м²**	1006±22
3.	Формула, примененная для вычисления предельной погрешности определения площади земельного участка, с подставленными значениями и итоговые (вычисленные) значения (**ΔР**), м2	$\Delta P = 3,5 \cdot M_t \cdot \sqrt{P_{док}} = 3,5 \cdot 0,20 \cdot \sqrt{980} = 22$
4.	Площадь земельного участка согласно сведениям Единого государственного реестра недвижимости (**Ркад**), **м²**	980
5.	Оценка расхождения **Р** и **Ркад (Р – Ркад), м²**	26
6.	Предельный минимальный и максимальный размеры земельного участка (**Рмин и Рмакс), м²**	Рмин=500, Рмакс=2000
7.	Кадастровый или иной государственный учетный номер (инвентарный) здания, сооружения, объекта незавершенного строительства, расположенного на земельном участке	47:10:0335001:320
8.	Вид (виды) разрешенного использования	для ведения дачного хозяйства
8.1.	Дополнительные сведения об использовании земельного участка	—
9.	Сведения о земельных участках (землях общего пользования, территории общего пользования), посредством которых обеспечивается доступ	(земельный участок общего пользования)
10.	Иные сведения	—

КАРТА-ПЛАН ТЕРРИТОРИИ

Сведения об уточняемых земельных участках, необходимые для исправления реестровых ошибок в сведениях о местоположении их границ

4. Пояснения к сведениям об уточняемом земельном участке с кадастровым номером 47:10:0335001:145 :

1.	—

1. Сведения о характерных точках границ уточняемого земельного участка с кадастровым номером 47:10:0335001:146

Система координат МСК-47 **Зона №** 2

Обозначение характерных точек границ	Координаты, м				Метод определения координат	Формулы, примененные для расчета средней квадратической погрешности определения координат характерных точек границ (M_t), с подставленными в такие формулы значениями и итоговые (вычисленные) значения M_t, м	Описание закрепления точки
	содержатся в Едином государственном реестре недвижимости		определены в результате выполнения комплексных кадастровых работ				
	X	Y	X	Y			
1	2	3	4	5	6	7	8
н114У	—	—	455952,39	2331117,65	Фотограмметрический метод	Mt = 0,1 м	Закрепление отсутствует
н117У	—	—	455949,98	2331145,53	Фотограмметрический метод	Mt = 0,1 м	Закрепление отсутствует
н135У	—	—	455914,09	2331142,40	Фотограмметрический метод	Mt = 0,1 м	Закрепление отсутствует
н133У	—	—	455916,50	2331114,54	Фотограмметрический метод	Mt = 0,1 м	Закрепление отсутствует
112	455954,63	2331125,07	—	—	—	—	—
113	455952,22	2331152,95	—	—	—	—	—
132	455916,33	2331149,82	—	—	—	—	—
130	455918,74	2331121,96	—	—	—	—	—
н114У	—	—	455952,39	2331117,65	Фотограмметрический метод	Mt = 0,1 м	Закрепление отсутствует

2. Сведения о частях границ уточняемого земельного участка с кадастровым номером 47:10:0335001:146

Обозначение части границ		Горизонтальное проложение (S), м	Описание прохождения части границ	Сведения о согласовании местоположения границ(согласовано/спорное)
от т.	до т.			
1	2	3	4	5
н114У	н117У	27,98	—	согласовано
н117У	н135У	36,03	—	согласовано

КАРТА-ПЛАН ТЕРРИТОРИИ

Сведения об уточняемых земельных участках, необходимые для исправления реестровых ошибок в сведениях о местоположении их границ

н135У	н133У	27,96	—	согласовано
н133У	н114У	36,02	—	согласовано

3. Характеристики уточняемого земельного участка с кадастровым номером 47:10:0335001:146

№ п/п	Наименование характеристик земельного участка	Значение характеристики
1	2	3
1.	Адрес земельного участка	—
1.1.	Сведения о местоположении земельного участка (при отсутствии адреса) в структурированном в соответствии с федеральной информационной адресной системой виде	Ленинградская область, Волховский район, Иссадское сельское поселение, ДНП "Ветеранов флота", ул. Ушакова, уч. 136
1.2.	Дополнительные сведения о местоположении земельного участка	—
2.	Площадь земельного участка ± величина погрешности определения(вычисления) площади (**Р ± ΔР**), **м²**	1008±22
3.	Формула, примененная для вычисления предельной погрешности определения площади земельного участка, с подставленными значениями и итоговые (вычисленные) значения (**ΔР**), м2	$\Delta P = 3,5 \cdot M_t \cdot \sqrt{P_{док}} = 3,5 \cdot 0,20 \cdot \sqrt{1008} = 22$
4.	Площадь земельного участка согласно сведениям Единого государственного реестра недвижимости (**Ркад**), **м²**	1008
5.	Оценка расхождения **Р** и **Ркад (Р – Ркад), м²**	0
6.	Предельный минимальный и максимальный размеры земельного участка (**Рмин и Рмакс), м²**	Рмин=500, Рмакс=2000
7.	Кадастровый или иной государственный учетный номер (инвентарный) здания, сооружения, объекта незавершенного строительства, расположенного на земельном участке	47:10:0335001:343
8.	Вид (виды) разрешенного использования	для ведения дачного хозяйства
8.1.	Дополнительные сведения об использовании земельного участка	—
9.	Сведения о земельных участках (землях общего пользования, территории общего пользования), посредством которых обеспечивается доступ	(земельный участок общего пользования)
10.	Иные сведения	—

4. Пояснения к сведениям об уточняемом земельном участке с кадастровым номером 47:10:0335001:146 :

1.	—

1. Сведения о характерных точках границ уточняемого земельного участка с кадастровым номером 47:10:0335001:147

Система координат МСК-47 **Зона №** 2

КАРТА-ПЛАН ТЕРРИТОРИИ

Сведения об уточняемых земельных участках, необходимые для исправления реестровых ошибок в сведениях о местоположении их границ

Обозначение характерных точек границ	Координаты, м				Метод определения координат	Формулы, примененные для расчета средней квадратической погрешности определения координат характерных точек границ (M_t), с подставленными в такие формулы значениями и итоговые (вычисленные) значения M_t, м	Описание закрепления точки
	содержатся в Едином государственном реестре недвижимости		определены в результате выполнения комплексных кадастровых работ				
	X	Y	X	Y			
1	2	3	4	5	6	7	8
н121У	—	—	455949,87	2331148,56	Фотограмметрический метод	Mt = 0,1 м	Закрепление отсутствует
н120У	—	—	455948,49	2331176,38	Фотограмметрический метод	Mt = 0,1 м	Закрепление отсутствует
н122У	—	—	455912,65	2331172,72	Фотограмметрический метод	Mt = 0,1 м	Закрепление отсутствует
н136У	—	—	455914,35	2331145,32	Фотограмметрический метод	Mt = 0,1 м	Закрепление отсутствует
115	455951,85	2331156,77	—	—	—	—	—
118	455949,45	2331184,49	—	—	—	—	—
119	455913,58	2331181,36	—	—	—	—	—
134	455915,98	2331153,66	—	—	—	—	—
н121У	—	—	455949,87	2331148,56	Фотограмметрический метод	Mt = 0,1 м	Закрепление отсутствует

2. Сведения о частях границ уточняемого земельного участка с кадастровым номером 47:10:0335001:147

Обозначение части границ		Горизонтальное проложение (S), м	Описание прохождения части границ	Сведения о согласовании местоположения границ(согласовано/спорное)
от т.	до т.			
1	2	3	4	5
н121У	н120У	27,85	—	согласовано
н120У	н122У	36,03	—	согласовано
н122У	н136У	27,45	—	согласовано
н136У	н121У	35,67	—	согласовано

3. Характеристики уточняемого земельного участка с кадастровым номером 47:10:0335001:147

№ п/п	Наименование характеристик земельного участка	Значение характеристики
1	2	3

КАРТА-ПЛАН ТЕРРИТОРИИ

Сведения об уточняемых земельных участках, необходимые для исправления реестровых ошибок в сведениях о местоположении их границ

1	2	3
1.	Адрес земельного участка	Ленинградская обл., м.р-н Волховский, с.п. Иссадское, тер. ДНП Ветеранов флота, ул. Ушакова, з/у 157
1.1.	Сведения о местоположении земельного участка (при отсутствии адреса) в структурированном в соответствии с федеральной информационной адресной системой виде	—
1.2.	Дополнительные сведения о местоположении земельного участка	—
2.	Площадь земельного участка ± величина погрешности определения(вычисления) площади (**Р ± ΔР**), **м²**	990±22
3.	Формула, примененная для вычисления предельной погрешности определения площади земельного участка, с подставленными значениями и итоговые (вычисленные) значения (**ΔР**), м2	$\Delta P = 3{,}5 \cdot M_t \cdot \sqrt{P_{док}} = 3{,}5 \cdot 0{,}20 \cdot \sqrt{1001} = 22$
4.	Площадь земельного участка согласно сведениям Единого государственного реестра недвижимости (**Ркад**), **м²**	1001
5.	Оценка расхождения **Р** и **Ркад (Р – Ркад), м²**	-11
6.	Предельный минимальный и максимальный размеры земельного участка (**Рмин и Рмакс), м²**	Рмин=500, Рмакс=2000
7.	Кадастровый или иной государственный учетный номер (инвентарный) здания, сооружения, объекта незавершенного строительства, расположенного на земельном участке	47:10:0335001:325
8.	Вид (виды) разрешенного использования	для ведения дачного хозяйства
8.1.	Дополнительные сведения об использовании земельного участка	—
9.	Сведения о земельных участках (землях общего пользования, территории общего пользования), посредством которых обеспечивается доступ	(земельный участок общего пользования)
10.	Иные сведения	—

4. Пояснения к сведениям об уточняемом земельном участке с кадастровым номером 47:10:0335001:147 :

1.	—

1. Сведения о характерных точках границ уточняемого земельного участка с кадастровым номером 47:10:0335001:148

Система координат МСК-47 **Зона №** 2

КАРТА-ПЛАН ТЕРРИТОРИИ

Сведения об уточняемых земельных участках, необходимые для исправления реестровых ошибок в сведениях о местоположении их границ

Обозначение характерных точек границ	Координаты, м				Метод определения координат	Формулы, примененные для расчета средней квадратической погрешности определения координат характерных точек границ (M_t), с подставленными в такие формулы значениями и итоговые (вычисленные) значения M_t, м	Описание закрепления точки
	содержатся в Едином государственном реестре недвижимости		определены в результате выполнения комплексных кадастровых работ				
	X	Y	X	Y			
1	2	3	4	5	6	7	8
н137У	—	—	455914,96	2331035,59	Фотограмметрический метод	Mt = 0,1 м	Закрепление отсутствует
н138У	—	—	455910,71	2331081,50	Фотограмметрический метод	Mt = 0,1 м	Закрепление отсутствует
н139У	—	—	455887,17	2331079,50	Фотограмметрический метод	Mt = 0,1 м	Закрепление отсутствует
н140У	—	—	455890,73	2331033,46	Фотограмметрический метод	Mt = 0,1 м	Закрепление отсутствует
135	455892,38	2331044,45	—	—	—	—	—
136	455916,24	2331046,59	—	—	—	—	—
137	455912,60	2331089,44	—	—	—	—	—
138	455889,06	2331087,44	—	—	—	—	—
н137У	—	—	455914,96	2331035,59	Фотограмметрический метод	Mt = 0,1 м	Закрепление отсутствует

2. Сведения о частях границ уточняемого земельного участка с кадастровым номером 47:10:0335001:148

Обозначение части границ		Горизонтальное проложение (S), м	Описание прохождения части границ	Сведения о согласовании местоположения границ(согласовано/спорное)
от т.	до т.			
1	2	3	4	5
н137У	н138У	46,11	—	согласовано
н138У	н139У	23,62	—	согласовано
н139У	н140У	46,18	—	согласовано
н140У	н137У	24,32	—	согласовано

3. Характеристики уточняемого земельного участка с кадастровым номером 47:10:0335001:148

№ п/п	Наименование характеристик земельного участка	Значение характеристики
1	2	3

КАРТА-ПЛАН ТЕРРИТОРИИ

Сведения об уточняемых земельных участках, необходимые для исправления реестровых ошибок в сведениях о местоположении их границ

1	2	3
1.	Адрес земельного участка	—
1.1.	Сведения о местоположении земельного участка (при отсутствии адреса) в структурированном в соответствии с федеральной информационной адресной системой виде	Ленинградская область, Волховский муниципальный район, Иссадское сельское поселение, ДНП "Ветеранов флота", улица Ушакова, дом 90
1.2.	Дополнительные сведения о местоположении земельного участка	—
2.	Площадь земельного участка ± величина погрешности определения(вычисления) площади (**Р ± ΔР**), **м²**	1106±22
3.	Формула, примененная для вычисления предельной погрешности определения площади земельного участка, с подставленными значениями и итоговые (вычисленные) значения (**ΔР**), м2	$\Delta P = 3{,}5 \cdot M_t \cdot \sqrt{P_{док}} = 3{,}5 \cdot 0{,}20 \cdot \sqrt{1024} = 22$
4.	Площадь земельного участка согласно сведениям Единого государственного реестра недвижимости (**Ркад**), **м²**	1024
5.	Оценка расхождения **Р** и **Ркад (Р – Ркад), м²**	82
6.	Предельный минимальный и максимальный размеры земельного участка (**Рмин и Рмакс), м²**	Рмин=500, Рмакс=2000
7.	Кадастровый или иной государственный учетный номер (инвентарный) здания, сооружения, объекта незавершенного строительства, расположенного на земельном участке	47:10:0335001:353
8.	Вид (виды) разрешенного использования	для ведения дачного хозяйства
8.1.	Дополнительные сведения об использовании земельного участка	—
9.	Сведения о земельных участках (землях общего пользования, территории общего пользования), посредством которых обеспечивается доступ	(земельный участок общего пользования)
10.	Иные сведения	—

4. Пояснения к сведениям об уточняемом земельном участке с кадастровым номером 47:10:0335001:148 :

1.	—

1. Сведения о характерных точках границ уточняемого земельного участка с кадастровым номером 47:10:0335001:149

Система координат МСК-47 **Зона №** 2

КАРТА-ПЛАН ТЕРРИТОРИИ

Сведения об уточняемых земельных участках, необходимые для исправления реестровых ошибок в сведениях о местоположении их границ

Обозначение характерных точек границ	Координаты, м				Метод определения координат	Формулы, примененные для расчета средней квадратической погрешности определения координат характерных точек границ (M_t), с подставленными в такие формулы значениями и итоговые (вычисленные) значения M_t, м	Описание закрепления точки
	содержатся в Едином государственном реестре недвижимости		определены в результате выполнения комплексных кадастровых работ				
	X	Y	X	Y			
1	2	3	4	5	6	7	8
н141У	—	—	455910,33	2331085,70	Фотограмметрический метод	Mt = 0,1 м	Закрепление отсутствует
н142У	—	—	455908,01	2331112,95	Фотограмметрический метод	Mt = 0,1 м	Закрепление отсутствует
н143У	—	—	455871,99	2331109,90	Фотограмметрический метод	Mt = 0,1 м	Закрепление отсутствует
н144У	—	—	455874,35	2331082,59	Фотограмметрический метод	Mt = 0,1 м	Закрепление отсутствует
139	455876,17	2331090,93	—	—	—	—	—
140	455912,15	2331094,04	—	—	—	—	—
141	455909,83	2331121,29	—	—	—	—	—
142	455873,81	2331118,24	—	—	—	—	—
н141У	—	—	455910,33	2331085,70	Фотограмметрический метод	Mt = 0,1 м	Закрепление отсутствует

2. Сведения о частях границ уточняемого земельного участка с кадастровым номером 47:10:0335001:149

Обозначение части границ		Горизонтальное проложение (S), м	Описание прохождения части границ	Сведения о согласовании местоположения границ(согласовано/спорное)
от т.	до т.			
1	2	3	4	5
н141У	н142У	27,35	—	согласовано
н142У	н143У	36,15	—	согласовано
н143У	н144У	27,41	—	согласовано
н144У	н141У	36,11	—	согласовано

3. Характеристики уточняемого земельного участка с кадастровым номером 47:10:0335001:149

№ п/п	Наименование характеристик земельного участка	Значение характеристики
1	2	3

КАРТА-ПЛАН ТЕРРИТОРИИ

Сведения об уточняемых земельных участках, необходимые для исправления реестровых ошибок в сведениях о местоположении их границ

1	2	3
1.	Адрес земельного участка	Ленинградская обл., м.р-н Волховский, с.п. Иссадское, территория ДНП Ветеранов Флота, ул. Ушакова, уч. 117
1.1.	Сведения о местоположении земельного участка (при отсутствии адреса) в структурированном в соответствии с федеральной информационной адресной системой виде	—
1.2.	Дополнительные сведения о местоположении земельного участка	—
2.	Площадь земельного участка ± величина погрешности определения(вычисления) площади (**Р ± ΔР**), **м²**	989±22
3.	Формула, примененная для вычисления предельной погрешности определения площади земельного участка, с подставленными значениями и итоговые (вычисленные) значения (**ΔР**), м2	$\Delta P = 3{,}5 \cdot M_t \cdot \sqrt{P_{док}} = 3{,}5 \cdot 0{,}20 \cdot \sqrt{989} = 22$
4.	Площадь земельного участка согласно сведениям Единого государственного реестра недвижимости (**Ркад**), **м²**	989
5.	Оценка расхождения **Р** и **Ркад (Р – Ркад), м²**	0
6.	Предельный минимальный и максимальный размеры земельного участка (**Рмин и Рмакс), м²**	Рмин=500, Рмакс=2000
7.	Кадастровый или иной государственный учетный номер (инвентарный) здания, сооружения, объекта незавершенного строительства, расположенного на земельном участке	47:10:0335001:647
8.	Вид (виды) разрешенного использования	для ведения дачного хозяйства
8.1.	Дополнительные сведения об использовании земельного участка	—
9.	Сведения о земельных участках (землях общего пользования, территории общего пользования), посредством которых обеспечивается доступ	(земельный участок общего пользования)
10.	Иные сведения	—

4. Пояснения к сведениям об уточняемом земельном участке с кадастровым номером 47:10:0335001:149 :

1.	—

1. Сведения о характерных точках границ уточняемого земельного участка с кадастровым номером 47:10:0335001:151

Система координат МСК-47 **Зона №** 2

КАРТА-ПЛАН ТЕРРИТОРИИ

Сведения об уточняемых земельных участках, необходимые для исправления реестровых ошибок в сведениях о местоположении их границ

Обозначение характерных точек границ	Координаты, м				Метод определения координат	Формулы, примененные для расчета средней квадратической погрешности определения координат характерных точек границ (M_t), с подставленными в такие формулы значениями и итоговые (вычисленные) значения M_t, м	Описание закрепления точки
	содержатся в Едином государственном реестре недвижимости		определены в результате выполнения комплексных кадастровых работ				
	X	Y	X	Y			
1	2	3	4	5	6	7	8
н145У	—	—	455905,97	2331143,47	Фотограмметрический метод	Mt = 0,1 м	Закрепление отсутствует
н146У	—	—	455903,58	2331171,18	Фотограмметрический метод	Mt = 0,1 м	Закрепление отсутствует
н147У	—	—	455867,71	2331168,07	Фотограмметрический метод	Mt = 0,1 м	Закрепление отсутствует
н148У	—	—	455870,10	2331140,38	Фотограмметрический метод	Mt = 0,1 м	Закрепление отсутствует
143	455871,10	2331149,81	—	—	—	—	—
144	455906,97	2331152,90	—	—	—	—	—
145	455904,58	2331180,61	—	—	—	—	—
146	455868,71	2331177,50	—	—	—	—	—
н145У	—	—	455905,97	2331143,47	Фотограмметрический метод	Mt = 0,1 м	Закрепление отсутствует

2. Сведения о частях границ уточняемого земельного участка с кадастровым номером 47:10:0335001:151

Обозначение части границ		Горизонтальное проложение (S), м	Описание прохождения части границ	Сведения о согласовании местоположения границ(согласовано/спорное)
от т.	до т.			
1	2	3	4	5
н145У	н146У	27,81	—	согласовано
н146У	н147У	36,00	—	согласовано
н147У	н148У	27,79	—	согласовано
н148У	н145У	36,00	—	согласовано

3. Характеристики уточняемого земельного участка с кадастровым номером 47:10:0335001:151

№ п/п	Наименование характеристик земельного участка	Значение характеристики
1	2	3

КАРТА-ПЛАН ТЕРРИТОРИИ

Сведения об уточняемых земельных участках, необходимые для исправления реестровых ошибок в сведениях о местоположении их границ

1	2	3
1.	Адрес земельного участка	Ленинградская обл., м.р-н Волховский, с.п. Иссадское, территория ДНП Ветеранов Флота, ул. Ушакова, уч. 158
1.1.	Сведения о местоположении земельного участка (при отсутствии адреса) в структурированном в соответствии с федеральной информационной адресной системой виде	—
1.2.	Дополнительные сведения о местоположении земельного участка	—
2.	Площадь земельного участка ± величина погрешности определения(вычисления) площади (**Р ± ΔР**), **м²**	1001±22
3.	Формула, примененная для вычисления предельной погрешности определения площади земельного участка, с подставленными значениями и итоговые (вычисленные) значения (**ΔР**), м2	$\Delta P = 3{,}5 \cdot M_t \cdot \sqrt{P_{док}} = 3{,}5 \cdot 0{,}20 \cdot \sqrt{1001} = 22$
4.	Площадь земельного участка согласно сведениям Единого государственного реестра недвижимости (**Ркад**), **м²**	1001
5.	Оценка расхождения **Р** и **Ркад (Р – Ркад), м²**	0
6.	Предельный минимальный и максимальный размеры земельного участка (**Рмин и Рмакс), м²**	Рмин=500, Рмакс=2000
7.	Кадастровый или иной государственный учетный номер (инвентарный) здания, сооружения, объекта незавершенного строительства, расположенного на земельном участке	—
8.	Вид (виды) разрешенного использования	для ведения дачного хозяйства
8.1.	Дополнительные сведения об использовании земельного участка	—
9.	Сведения о земельных участках (землях общего пользования, территории общего пользования), посредством которых обеспечивается доступ	(земельный участок общего пользования)
10.	Иные сведения	—

4. Пояснения к сведениям об уточняемом земельном участке с кадастровым номером 47:10:0335001:151 :

1.	—

1. Сведения о характерных точках границ уточняемого земельного участка с кадастровым номером 47:10:0335001:152

Система координат МСК-47 **Зона №** 2

КАРТА-ПЛАН ТЕРРИТОРИИ

Сведения об уточняемых земельных участках, необходимые для исправления реестровых ошибок в сведениях о местоположении их границ

Обозначение характерных точек границ	Координаты, м				Метод определения координат	Формулы, примененные для расчета средней квадратической погрешности определения координат характерных точек границ (M_t), с подставленными в такие формулы значениями и итоговые (вычисленные) значения M_t, м	Описание закрепления точки
	содержатся в Едином государственном реестре недвижимости		определены в результате выполнения комплексных кадастровых работ				
	X	Y	X	Y			
1	2	3	4	5	6	7	8
н146У	—	—	455903,58	2331171,18	Фотограмметрический метод	Mt = 0,1 м	Закрепление отсутствует
н149У	—	—	455901,26	2331197,51	Фотограмметрический метод	Mt = 0,1 м	Закрепление отсутствует
н150У	—	—	455865,38	2331194,94	Фотограмметрический метод	Mt = 0,1 м	Закрепление отсутствует
н147У	—	—	455867,71	2331168,07	Фотограмметрический метод	Mt = 0,1 м	Закрепление отсутствует
146	455868,71	2331177,50	—	—	—	—	—
147	455904,57	2331180,61	—	—	—	—	—
148	455902,26	2331206,94	—	—	—	—	—
149	455866,38	2331204,37	—	—	—	—	—
н146У	—	—	455903,58	2331171,18	Фотограмметрический метод	Mt = 0,1 м	Закрепление отсутствует

2. Сведения о частях границ уточняемого земельного участка с кадастровым номером 47:10:0335001:152

Обозначение части границ		Горизонтальное проложение (S), м	Описание прохождения части границ	Сведения о согласовании местоположения границ(согласовано/спорное)
от т.	до т.			
1	2	3	4	5
н146У	н149У	26,43	—	согласовано
н149У	н150У	35,97	—	согласовано
н150У	н147У	26,97	—	согласовано
н147У	н146У	36,00	—	согласовано

3. Характеристики уточняемого земельного участка с кадастровым номером 47:10:0335001:152

№ п/п	Наименование характеристик земельного участка	Значение характеристики
1	2	3

КАРТА-ПЛАН ТЕРРИТОРИИ

Сведения об уточняемых земельных участках, необходимые для исправления реестровых ошибок в сведениях о местоположении их границ

1	2	3
1.	Адрес земельного участка	Ленинградская обл., м.р-н Волховский, с.п. Иссадское, территория ДНП Ветеранов Флота, ул. Ушакова, уч. 176
1.1.	Сведения о местоположении земельного участка (при отсутствии адреса) в структурированном в соответствии с федеральной информационной адресной системой виде	—
1.2.	Дополнительные сведения о местоположении земельного участка	—
2.	Площадь земельного участка ± величина погрешности определения(вычисления) площади (**Р ± ΔР**), **м²**	961±22
3.	Формула, примененная для вычисления предельной погрешности определения площади земельного участка, с подставленными значениями и итоговые (вычисленные) значения (**ΔР**), м2	$\Delta P = 3{,}5 \cdot M_t \cdot \sqrt{P_{док}} = 3{,}5 \cdot 0{,}20 \cdot \sqrt{961} = 22$
4.	Площадь земельного участка согласно сведениям Единого государственного реестра недвижимости (**Ркад**), **м²**	961
5.	Оценка расхождения **Р** и **Ркад (Р – Ркад), м²**	0
6.	Предельный минимальный и максимальный размеры земельного участка (**Рмин и Рмакс), м²**	Рмин=500, Рмакс=2000
7.	Кадастровый или иной государственный учетный номер (инвентарный) здания, сооружения, объекта незавершенного строительства, расположенного на земельном участке	47:10:0335001:413
8.	Вид (виды) разрешенного использования	для ведения дачного хозяйства
8.1.	Дополнительные сведения об использовании земельного участка	—
9.	Сведения о земельных участках (землях общего пользования, территории общего пользования), посредством которых обеспечивается доступ	(земельный участок общего пользования)
10.	Иные сведения	—

4. Пояснения к сведениям об уточняемом земельном участке с кадастровым номером 47:10:0335001:152 :

1.	—

1. Сведения о характерных точках границ уточняемого земельного участка с кадастровым номером 47:10:0335001:153

Система координат МСК-47 **Зона №** 2

КАРТА-ПЛАН ТЕРРИТОРИИ

Сведения об уточняемых земельных участках, необходимые для исправления реестровых ошибок в сведениях о местоположении их границ

Обозначение характерных точек границ	Координаты, м				Метод определения координат	Формулы, примененные для расчета средней квадратической погрешности определения координат характерных точек границ (M_t), с подставленными в такие формулы значениями и итоговые (вычисленные) значения M_t, м	Описание закрепления точки
	содержатся в Едином государственном реестре недвижимости		определены в результате выполнения комплексных кадастровых работ				
	X	Y	X	Y			
1	2	3	4	5	6	7	8
н140У	—	—	455890,73	2331033,46	Фотограмметрический метод	Mt = 0,1 м	Закрепление отсутствует
н139У	—	—	455887,17	2331079,50	Фотограмметрический метод	Mt = 0,1 м	Закрепление отсутствует
н151У	—	—	455863,11	2331077,44	Фотограмметрический метод	Mt = 0,1 м	Закрепление отсутствует
н152У	—	—	455866,54	2331031,10	Фотограмметрический метод	Mt = 0,1 м	Закрепление отсутствует
135	455892,38	2331044,45	—	—	—	—	—
138	455889,06	2331087,44	—	—	—	—	—
150	455865,00	2331085,38	—	—	—	—	—
151	455868,43	2331041,93	—	—	—	—	—
н140У	—	—	455890,73	2331033,46	Фотограмметрический метод	Mt = 0,1 м	Закрепление отсутствует

2. Сведения о частях границ уточняемого земельного участка с кадастровым номером 47:10:0335001:153

Обозначение части границ		Горизонтальное проложение (S), м	Описание прохождения части границ	Сведения о согласовании местоположения границ(согласовано/спорное)
от т.	до т.			
1	2	3	4	5
н140У	н139У	46,18	—	согласовано
н139У	н151У	24,15	—	согласовано
н151У	н152У	46,47	—	согласовано
н152У	н140У	24,30	—	согласовано

3. Характеристики уточняемого земельного участка с кадастровым номером 47:10:0335001:153

№ п/п	Наименование характеристик земельного участка	Значение характеристики
1	2	3

КАРТА-ПЛАН ТЕРРИТОРИИ

Сведения об уточняемых земельных участках, необходимые для исправления реестровых ошибок в сведениях о местоположении их границ

1	2	3
1.	Адрес земельного участка	Ленинградская обл., м.р-н Волховский, с.п. Иссадское, тер. ДНП Ветеранов флота, ул. Центральная, з/у 91
1.1.	Сведения о местоположении земельного участка (при отсутствии адреса) в структурированном в соответствии с федеральной информационной адресной системой виде	—
1.2.	Дополнительные сведения о местоположении земельного участка	—
2.	Площадь земельного участка ± величина погрешности определения(вычисления) площади (**Р ± ΔР**), **м²**	1122±23
3.	Формула, примененная для вычисления предельной погрешности определения площади земельного участка, с подставленными значениями и итоговые (вычисленные) значения (**ΔР**), м2	$\Delta P = 3{,}5 \cdot M_t \cdot \sqrt{P_{док}} = 3{,}5 \cdot 0{,}20 \cdot \sqrt{1045} = 23$
4.	Площадь земельного участка согласно сведениям Единого государственного реестра недвижимости (**Ркад**), **м²**	1045
5.	Оценка расхождения **Р** и **Ркад (Р – Ркад), м²**	77
6.	Предельный минимальный и максимальный размеры земельного участка (**Рмин и Рмакс), м²**	Рмин=500, Рмакс=2000
7.	Кадастровый или иной государственный учетный номер (инвентарный) здания, сооружения, объекта незавершенного строительства, расположенного на земельном участке	47:18:0000000:4709
8.	Вид (виды) разрешенного использования	для ведения дачного хозяйства
8.1.	Дополнительные сведения об использовании земельного участка	—
9.	Сведения о земельных участках (землях общего пользования, территории общего пользования), посредством которых обеспечивается доступ	(земельный участок общего пользования)
10.	Иные сведения	—

4. Пояснения к сведениям об уточняемом земельном участке с кадастровым номером 47:10:0335001:153 :

1.	—

1. Сведения о характерных точках границ уточняемого земельного участка с кадастровым номером 47:10:0335001:154

Система координат МСК-47 **Зона №** 2

КАРТА-ПЛАН ТЕРРИТОРИИ

Сведения об уточняемых земельных участках, необходимые для исправления реестровых ошибок в сведениях о местоположении их границ

Обозначение характерных точек границ	Координаты, м				Метод определения координат	Формулы, примененные для расчета средней квадратической погрешности определения координат характерных точек границ (M_t), с подставленными в такие формулы значениями и итоговые (вычисленные) значения M_t, м	Описание закрепления точки
	содержатся в Едином государственном реестре недвижимости		определены в результате выполнения комплексных кадастровых работ				
	X	Y	X	Y			
1	2	3	4	5	6	7	8
н152У	—	—	455866,54	2331031,10	Фотограмметрический метод	Mt = 0,1 м	Закрепление отсутствует
н151У	—	—	455863,11	2331077,44	Фотограмметрический метод	Mt = 0,1 м	Закрепление отсутствует
н153У	—	—	455838,84	2331075,38	Фотограмметрический метод	Mt = 0,1 м	Закрепление отсутствует
н154У	—	—	455843,22	2331029,23	Фотограмметрический метод	Mt = 0,1 м	Закрепление отсутствует
151	455868,43	2331041,93	—	—	—	—	—
150	455865,00	2331085,38	—	—	—	—	—
152	455840,73	2331083,32	—	—	—	—	—
153	455844,50	2331039,49	—	—	—	—	—
н152У	—	—	455866,54	2331031,10	Фотограмметрический метод	Mt = 0,1 м	Закрепление отсутствует

2. Сведения о частях границ уточняемого земельного участка с кадастровым номером 47:10:0335001:154

Обозначение части границ		Горизонтальное проложение (S), м	Описание прохождения части границ	Сведения о согласовании местоположения границ(согласовано/спорное)
от т.	до т.			
1	2	3	4	5
н152У	н151У	46,47	—	согласовано
н151У	н153У	24,36	—	согласовано
н153У	н154У	46,36	—	согласовано
н154У	н152У	23,39	—	согласовано

3. Характеристики уточняемого земельного участка с кадастровым номером 47:10:0335001:154

№ п/п	Наименование характеристик земельного участка	Значение характеристики
1	2	3

КАРТА-ПЛАН ТЕРРИТОРИИ

Сведения об уточняемых земельных участках, необходимые для исправления реестровых ошибок в сведениях о местоположении их границ

1	2	3
1.	Адрес земельного участка	Ленинградская обл., м.р-н Волховский, с.п. Иссадское, тер. ДНП Ветеранов флота, ул. Нахимова, з/у 92
1.1.	Сведения о местоположении земельного участка (при отсутствии адреса) в структурированном в соответствии с федеральной информационной адресной системой виде	—
1.2.	Дополнительные сведения о местоположении земельного участка	—
2.	Площадь земельного участка ± величина погрешности определения(вычисления) площади (**Р ± ΔР**), **м²**	1108±23
3.	Формула, примененная для вычисления предельной погрешности определения площади земельного участка, с подставленными значениями и итоговые (вычисленные) значения (**ΔР**), м2	$\Delta P = 3{,}5 \cdot M_t \cdot \sqrt{P_{док}} = 3{,}5 \cdot 0{,}20 \cdot \sqrt{1060} = 23$
4.	Площадь земельного участка согласно сведениям Единого государственного реестра недвижимости (**Ркад**), **м²**	1060
5.	Оценка расхождения **Р** и **Ркад (Р – Ркад), м²**	48
6.	Предельный минимальный и максимальный размеры земельного участка (**Рмин и Рмакс), м²**	Рмин=500, Рмакс=2000
7.	Кадастровый или иной государственный учетный номер (инвентарный) здания, сооружения, объекта незавершенного строительства, расположенного на земельном участке	47:10:0335001:422, 47:10:0335001:310
8.	Вид (виды) разрешенного использования	для ведения дачного хозяйства
8.1.	Дополнительные сведения об использовании земельного участка	—
9.	Сведения о земельных участках (землях общего пользования, территории общего пользования), посредством которых обеспечивается доступ	(земельный участок общего пользования)
10.	Иные сведения	—

4. Пояснения к сведениям об уточняемом земельном участке с кадастровым номером 47:10:0335001:154 :

1.	—

1. Сведения о характерных точках границ уточняемого земельного участка с кадастровым номером 47:10:0335001:155

Система координат МСК-47 **Зона №** 2

КАРТА-ПЛАН ТЕРРИТОРИИ

Сведения об уточняемых земельных участках, необходимые для исправления реестровых ошибок в сведениях о местоположении их границ

Обозначение характерных точек границ	Координаты, м				Метод определения координат	Формулы, примененные для расчета средней квадратической погрешности определения координат характерных точек границ (M_t), с подставленными в такие формулы значениями и итоговые (вычисленные) значения M_t, м	Описание закрепления точки
	содержатся в Едином государственном реестре недвижимости		определены в результате выполнения комплексных кадастровых работ				
	X	Y	X	Y			
1	2	3	4	5	6	7	8
н144У	—	—	455874,35	2331082,59	Фотограмметрический метод	Mt = 0,1 м	Закрепление отсутствует
н143У	—	—	455871,99	2331109,90	Фотограмметрический метод	Mt = 0,1 м	Закрепление отсутствует
н155У	—	—	455836,16	2331106,79	Фотограмметрический метод	Mt = 0,1 м	Закрепление отсутствует
н156У	—	—	455838,50	2331079,76	Фотограмметрический метод	Mt = 0,1 м	Закрепление отсутствует
139	455876,17	2331090,93	—	—	—	—	—
142	455873,81	2331118,24	—	—	—	—	—
154	455837,98	2331115,13	—	—	—	—	—
155	455840,32	2331088,10	—	—	—	—	—
н144У	—	—	455874,35	2331082,59	Фотограмметрический метод	Mt = 0,1 м	Закрепление отсутствует

2. Сведения о частях границ уточняемого земельного участка с кадастровым номером 47:10:0335001:155

Обозначение части границ		Горизонтальное проложение (S), м	Описание прохождения части границ	Сведения о согласовании местоположения границ(согласовано/спорное)
от т.	до т.			
1	2	3	4	5
н144У	н143У	27,41	—	согласовано
н143У	н155У	35,96	—	согласовано
н155У	н156У	27,13	—	согласовано
н156У	н144У	35,96	—	согласовано

3. Характеристики уточняемого земельного участка с кадастровым номером 47:10:0335001:155

№ п/п	Наименование характеристик земельного участка	Значение характеристики
1	2	3

КАРТА-ПЛАН ТЕРРИТОРИИ

Сведения об уточняемых земельных участках, необходимые для исправления реестровых ошибок в сведениях о местоположении их границ

1	2	3
1.	Адрес земельного участка	Ленинградская обл., м.р-н Волховский, с.п. Иссадское, тер. ДНП Ветеранов флота, ул. Нахимова, з/у 118
1.1.	Сведения о местоположении земельного участка (при отсутствии адреса) в структурированном в соответствии с федеральной информационной адресной системой виде	—
1.2.	Дополнительные сведения о местоположении земельного участка	—
2.	Площадь земельного участка ± величина погрешности определения(вычисления) площади (**Р ± ΔР**), **м²**	981±22
3.	Формула, примененная для вычисления предельной погрешности определения площади земельного участка, с подставленными значениями и итоговые (вычисленные) значения (**ΔР**), м2	$\Delta P = 3{,}5 \cdot M_t \cdot \sqrt{P_{док}} = 3{,}5 \cdot 0{,}20 \cdot \sqrt{980} = 22$
4.	Площадь земельного участка согласно сведениям Единого государственного реестра недвижимости (**Ркад**), **м²**	980
5.	Оценка расхождения **Р** и **Ркад (Р – Ркад), м²**	1
6.	Предельный минимальный и максимальный размеры земельного участка (**Рмин и Рмакс), м²**	Рмин=500, Рмакс=2000
7.	Кадастровый или иной государственный учетный номер (инвентарный) здания, сооружения, объекта незавершенного строительства, расположенного на земельном участке	47:10:0335001:315
8.	Вид (виды) разрешенного использования	для ведения дачного хозяйства
8.1.	Дополнительные сведения об использовании земельного участка	—
9.	Сведения о земельных участках (землях общего пользования, территории общего пользования), посредством которых обеспечивается доступ	(земельный участок общего пользования)
10.	Иные сведения	—

4. Пояснения к сведениям об уточняемом земельном участке с кадастровым номером 47:10:0335001:155 :

1.	—

1. Сведения о характерных точках границ уточняемого земельного участка с кадастровым номером 47:10:0335001:156

Система координат МСК-47 **Зона №** 2

КАРТА-ПЛАН ТЕРРИТОРИИ

Сведения об уточняемых земельных участках, необходимые для исправления реестровых ошибок в сведениях о местоположении их границ

Обозначение характерных точек границ	Координаты, м				Метод определения координат	Формулы, примененные для расчета средней квадратической погрешности определения координат характерных точек границ (M_t), с подставленными в такие формулы значениями и итоговые (вычисленные) значения M_t, м	Описание закрепления точки
	содержатся в Едином государственном реестре недвижимости		определены в результате выполнения комплексных кадастровых работ				
	X	Y	X	Y			
1	2	3	4	5	6	7	8
н143У	—	—	455871,99	2331109,90	Фотограмметрический метод	Mt = 0,1 м	Закрепление отсутствует
н157У	—	—	455869,59	2331137,59	Фотограмметрический метод	Mt = 0,1 м	Закрепление отсутствует
н158У	—	—	455833,77	2331134,49	Фотограмметрический метод	Mt = 0,1 м	Закрепление отсутствует
н155У	—	—	455836,16	2331106,79	Фотограмметрический метод	Mt = 0,1 м	Закрепление отсутствует
142	455873,81	2331118,24	—	—	—	—	—
156	455871,41	2331145,93	—	—	—	—	—
157	455835,59	2331142,83	—	—	—	—	—
154	455837,98	2331115,13	—	—	—	—	—
н143У	—	—	455871,99	2331109,90	Фотограмметрический метод	Mt = 0,1 м	Закрепление отсутствует

2. Сведения о частях границ уточняемого земельного участка с кадастровым номером 47:10:0335001:156

Обозначение части границ		Горизонтальное проложение (S), м	Описание прохождения части границ	Сведения о согласовании местоположения границ(согласовано/спорное)
от т.	до т.			
1	2	3	4	5
н143У	н157У	27,79	—	согласовано
н157У	н158У	35,95	—	согласовано
н158У	н155У	27,80	—	согласовано
н155У	н143У	35,96	—	согласовано

3. Характеристики уточняемого земельного участка с кадастровым номером 47:10:0335001:156

№ п/п	Наименование характеристик земельного участка	Значение характеристики
1	2	3

КАРТА-ПЛАН ТЕРРИТОРИИ

Сведения об уточняемых земельных участках, необходимые для исправления реестровых ошибок в сведениях о местоположении их границ

1	2	3
1.	Адрес земельного участка	Ленинградская обл., м.р-н Волховский, с.п. Иссадское, тер. ДНП Ветеранов флота, ул. Нахимова, з/у 138
1.1.	Сведения о местоположении земельного участка (при отсутствии адреса) в структурированном в соответствии с федеральной информационной адресной системой виде	—
1.2.	Дополнительные сведения о местоположении земельного участка	—
2.	Площадь земельного участка ± величина погрешности определения(вычисления) площади (**Р ± ΔР**), **м²**	1000±22
3.	Формула, примененная для вычисления предельной погрешности определения площади земельного участка, с подставленными значениями и итоговые (вычисленные) значения (**ΔР**), м2	$\Delta P = 3{,}5 \cdot M_t \cdot \sqrt{P_{док}} = 3{,}5 \cdot 0{,}20 \cdot \sqrt{1000} = 22$
4.	Площадь земельного участка согласно сведениям Единого государственного реестра недвижимости (**Ркад**), **м²**	1000
5.	Оценка расхождения **Р** и **Ркад (Р – Ркад), м²**	0
6.	Предельный минимальный и максимальный размеры земельного участка (**Рмин и Рмакс), м²**	Рмин=500, Рмакс=2000
7.	Кадастровый или иной государственный учетный номер (инвентарный) здания, сооружения, объекта незавершенного строительства, расположенного на земельном участке	47:18:0000000:4937
8.	Вид (виды) разрешенного использования	для ведения дачного хозяйсва
8.1.	Дополнительные сведения об использовании земельного участка	—
9.	Сведения о земельных участках (землях общего пользования, территории общего пользования), посредством которых обеспечивается доступ	(земельный участок общего пользования)
10.	Иные сведения	—

4. Пояснения к сведениям об уточняемом земельном участке с кадастровым номером 47:10:0335001:156 :

1.	—

1. Сведения о характерных точках границ уточняемого земельного участка с кадастровым номером 47:10:0335001:157

Система координат МСК-47 **Зона №** 2

КАРТА-ПЛАН ТЕРРИТОРИИ

Сведения об уточняемых земельных участках, необходимые для исправления реестровых ошибок в сведениях о местоположении их границ

Обозначение характерных точек границ	Координаты, м				Метод определения координат	Формулы, примененные для расчета средней квадратической погрешности определения координат характерных точек границ (M_t), с подставленными в такие формулы значениями и итоговые (вычисленные) значения M_t, м	Описание закрепления точки
	содержатся в Едином государственном реестре недвижимости		определены в результате выполнения комплексных кадастровых работ				
	X	Y	X	Y			
1	2	3	4	5	6	7	8
н148У	—	—	455870,10	2331140,38	Фотограмметрический метод	Mt = 0,1 м	Закрепление отсутствует
н147У	—	—	455867,71	2331168,07	Фотограмметрический метод	Mt = 0,1 м	Закрепление отсутствует
н159У	—	—	455831,84	2331164,96	Фотограмметрический метод	Mt = 0,1 м	Закрепление отсутствует
н160У	—	—	455834,25	2331137,27	Фотограмметрический метод	Mt = 0,1 м	Закрепление отсутствует
143	455871,10	2331149,81	—	—	—	—	—
146	455868,71	2331177,50	—	—	—	—	—
158	455832,84	2331174,39	—	—	—	—	—
159	455835,25	2331146,70	—	—	—	—	—
н148У	—	—	455870,10	2331140,38	Фотограмметрический метод	Mt = 0,1 м	Закрепление отсутствует

2. Сведения о частях границ уточняемого земельного участка с кадастровым номером 47:10:0335001:157

Обозначение части границ		Горизонтальное проложение (S), м	Описание прохождения части границ	Сведения о согласовании местоположения границ(согласовано/спорное)
от т.	до т.			
1	2	3	4	5
н148У	н147У	27,79	—	согласовано
н147У	н159У	36,00	—	согласовано
н159У	н160У	27,79	—	согласовано
н160У	н148У	35,98	—	согласовано

3. Характеристики уточняемого земельного участка с кадастровым номером 47:10:0335001:157

№ п/п	Наименование характеристик земельного участка	Значение характеристики
1	2	3

КАРТА-ПЛАН ТЕРРИТОРИИ

Сведения об уточняемых земельных участках, необходимые для исправления реестровых ошибок в сведениях о местоположении их границ

1	2	3
1.	Адрес земельного участка	Ленинградская обл., м.р-н Волховский, с.п. Иссадское, тер. ДНП Ветеранов флота, ул. Нахимова, з/у 159
1.1.	Сведения о местоположении земельного участка (при отсутствии адреса) в структурированном в соответствии с федеральной информационной адресной системой виде	—
1.2.	Дополнительные сведения о местоположении земельного участка	—
2.	Площадь земельного участка ± величина погрешности определения(вычисления) площади (**Р ± ΔР**), **м²**	1000±22
3.	Формула, примененная для вычисления предельной погрешности определения площади земельного участка, с подставленными значениями и итоговые (вычисленные) значения (**ΔР**), м2	$\Delta P = 3{,}5 \cdot M_t \cdot \sqrt{P_{док}} = 3{,}5 \cdot 0{,}20 \cdot \sqrt{1001} = 22$
4.	Площадь земельного участка согласно сведениям Единого государственного реестра недвижимости (**Ркад**), **м²**	1001
5.	Оценка расхождения **Р** и **Ркад (Р – Ркад), м²**	-1
6.	Предельный минимальный и максимальный размеры земельного участка (**Рмин и Рмакс), м²**	Рмин=500, Рмакс=2000
7.	Кадастровый или иной государственный учетный номер (инвентарный) здания, сооружения, объекта незавершенного строительства, расположенного на земельном участке	—
8.	Вид (виды) разрешенного использования	для ведения дачного хозяйства
8.1.	Дополнительные сведения об использовании земельного участка	—
9.	Сведения о земельных участках (землях общего пользования, территории общего пользования), посредством которых обеспечивается доступ	(земельный участок общего пользования)
10.	Иные сведения	—

4. Пояснения к сведениям об уточняемом земельном участке с кадастровым номером 47:10:0335001:157 :

1.	—

1. Сведения о характерных точках границ уточняемого земельного участка с кадастровым номером 47:10:0335001:158

Система координат МСК-47 **Зона №** 2

КАРТА-ПЛАН ТЕРРИТОРИИ

Сведения об уточняемых земельных участках, необходимые для исправления реестровых ошибок в сведениях о местоположении их границ

Обозначение характерных точек границ	Координаты, м				Метод определения координат	Формулы, примененные для расчета средней квадратической погрешности определения координат характерных точек границ (M_t), с подставленными в такие формулы значениями и итоговые (вычисленные) значения M_t, м	Описание закрепления точки
	содержатся в Едином государственном реестре недвижимости		определены в результате выполнения комплексных кадастровых работ				
	X	Y	X	Y			
1	2	3	4	5	6	7	8
н147У	—	—	455867,71	2331168,07	Фотограмметрический метод	Mt = 0,1 м	Закрепление отсутствует
н150У	—	—	455865,38	2331194,94	Фотограмметрический метод	Mt = 0,1 м	Закрепление отсутствует
н161У	—	—	455829,48	2331192,36	Фотограмметрический метод	Mt = 0,1 м	Закрепление отсутствует
н159У	—	—	455831,84	2331164,96	Фотограмметрический метод	Mt = 0,1 м	Закрепление отсутствует
146	455868,71	2331177,50	—	—	—	—	—
149	455866,38	2331204,37	—	—	—	—	—
160	455830,48	2331201,79	—	—	—	—	—
158	455832,84	2331174,39	—	—	—	—	—
н147У	—	—	455867,71	2331168,07	Фотограмметрический метод	Mt = 0,1 м	Закрепление отсутствует

2. Сведения о частях границ уточняемого земельного участка с кадастровым номером 47:10:0335001:158

Обозначение части границ		Горизонтальное проложение (S), м	Описание прохождения части границ	Сведения о согласовании местоположения границ(согласовано/спорное)
от т.	до т.			
1	2	3	4	5
н147У	н150У	26,97	—	согласовано
н150У	н161У	35,99	—	согласовано
н161У	н159У	27,50	—	согласовано
н159У	н147У	36,00	—	согласовано

3. Характеристики уточняемого земельного участка с кадастровым номером 47:10:0335001:158

№ п/п	Наименование характеристик земельного участка	Значение характеристики
1	2	3

КАРТА-ПЛАН ТЕРРИТОРИИ

Сведения об уточняемых земельных участках, необходимые для исправления реестровых ошибок в сведениях о местоположении их границ

1	2	3
1.	Адрес земельного участка	Ленинградская обл., м.р-н Волховский, с.п. Иссадское, тер. ДНП Ветеранов флота, ул. Нахимова, з/у 177
1.1.	Сведения о местоположении земельного участка (при отсутствии адреса) в структурированном в соответствии с федеральной информационной адресной системой виде	—
1.2.	Дополнительные сведения о местоположении земельного участка	—
2.	Площадь земельного участка ± величина погрешности определения(вычисления) площади (**Р ± ΔР**), **м²**	980±22
3.	Формула, примененная для вычисления предельной погрешности определения площади земельного участка, с подставленными значениями и итоговые (вычисленные) значения (**ΔР**), м2	$\Delta P = 3{,}5 \cdot M_t \cdot \sqrt{P_{док}} = 3{,}5 \cdot 0{,}20 \cdot \sqrt{980} = 22$
4.	Площадь земельного участка согласно сведениям Единого государственного реестра недвижимости (**Ркад**), **м²**	980
5.	Оценка расхождения **Р** и **Ркад (Р – Ркад), м²**	0
6.	Предельный минимальный и максимальный размеры земельного участка (**Рмин и Рмакс), м²**	Рмин=500, Рмакс=2000
7.	Кадастровый или иной государственный учетный номер (инвентарный) здания, сооружения, объекта незавершенного строительства, расположенного на земельном участке	47:10:0335001:416
8.	Вид (виды) разрешенного использования	для ведения дачного хозяйства
8.1.	Дополнительные сведения об использовании земельного участка	—
9.	Сведения о земельных участках (землях общего пользования, территории общего пользования), посредством которых обеспечивается доступ	(земельный участок общего пользования)
10.	Иные сведения	—

4. Пояснения к сведениям об уточняемом земельном участке с кадастровым номером 47:10:0335001:158 :

1.	—

1. Сведения о характерных точках границ уточняемого земельного участка с кадастровым номером 47:10:0335001:161

Система координат МСК-47 **Зона №** 2

КАРТА-ПЛАН ТЕРРИТОРИИ

Сведения об уточняемых земельных участках, необходимые для исправления реестровых ошибок в сведениях о местоположении их границ

Обозначение характерных точек границ	Координаты, м				Метод определения координат	Формулы, примененные для расчета средней квадратической погрешности определения координат характерных точек границ (M_t), с подставленными в такие формулы значениями и итоговые (вычисленные) значения M_t, м	Описание закрепления точки
	содержатся в Едином государственном реестре недвижимости		определены в результате выполнения комплексных кадастровых работ				
	X	Y	X	Y			
1	2	3	4	5	6	7	8
н162У	—	—	455825,41	2331136,80	Фотограмметрический метод	Mt = 0,1 м	Закрепление отсутствует
н163У	—	—	455823,08	2331163,94	Фотограмметрический метод	Mt = 0,1 м	Закрепление отсутствует
н164У	—	—	455785,88	2331160,71	Фотограмметрический метод	Mt = 0,1 м	Закрепление отсутствует
н165У	—	—	455788,26	2331133,43	Фотограмметрический метод	Mt = 0,1 м	Закрепление отсутствует
161	455790,26	2331142,22	—	—	—	—	—
162	455826,28	2331145,59	—	—	—	—	—
163	455823,95	2331172,63	—	—	—	—	—
164	455787,88	2331169,50	—	—	—	—	—
н162У	—	—	455825,41	2331136,80	Фотограмметрический метод	Mt = 0,1 м	Закрепление отсутствует

2. Сведения о частях границ уточняемого земельного участка с кадастровым номером 47:10:0335001:161

Обозначение части границ		Горизонтальное проложение (S), м	Описание прохождения части границ	Сведения о согласовании местоположения границ(согласовано/спорное)
от т.	до т.			
1	2	3	4	5
н162У	н163У	27,24	—	согласовано
н163У	н164У	37,34	—	согласовано
н164У	н165У	27,38	—	согласовано
н165У	н162У	37,30	—	согласовано

3. Характеристики уточняемого земельного участка с кадастровым номером 47:10:0335001:161

№ п/п	Наименование характеристик земельного участка	Значение характеристики
1	2	3

КАРТА-ПЛАН ТЕРРИТОРИИ

Сведения об уточняемых земельных участках, необходимые для исправления реестровых ошибок в сведениях о местоположении их границ

1	2	3
1.	Адрес земельного участка	Ленинградская обл., м.р-н Волховский, с.п. Иссадское, тер. ДНП Ветеранов флота, ул. Нахимова, з/у 160
1.1.	Сведения о местоположении земельного участка (при отсутствии адреса) в структурированном в соответствии с федеральной информационной адресной системой виде	—
1.2.	Дополнительные сведения о местоположении земельного участка	—
2.	Площадь земельного участка ± величина погрешности определения(вычисления) площади (**Р ± ΔР**), **м²**	1019±22
3.	Формула, примененная для вычисления предельной погрешности определения площади земельного участка, с подставленными значениями и итоговые (вычисленные) значения (**ΔР**), м2	$\Delta P = 3{,}5 \cdot M_t \cdot \sqrt{P_{док}} = 3{,}5 \cdot 0{,}20 \cdot \sqrt{986} = 22$
4.	Площадь земельного участка согласно сведениям Единого государственного реестра недвижимости (**Ркад**), **м²**	986
5.	Оценка расхождения **Р** и **Ркад (Р – Ркад), м²**	33
6.	Предельный минимальный и максимальный размеры земельного участка (**Рмин и Рмакс), м²**	Рмин=500, Рмакс=2000
7.	Кадастровый или иной государственный учетный номер (инвентарный) здания, сооружения, объекта незавершенного строительства, расположенного на земельном участке	—
8.	Вид (виды) разрешенного использования	для ведения дачного хозяйства
8.1.	Дополнительные сведения об использовании земельного участка	—
9.	Сведения о земельных участках (землях общего пользования, территории общего пользования), посредством которых обеспечивается доступ	(земельный участок общего пользования)
10.	Иные сведения	—

4. Пояснения к сведениям об уточняемом земельном участке с кадастровым номером 47:10:0335001:161 :

1.	—

1. Сведения о характерных точках границ уточняемого земельного участка с кадастровым номером 47:10:0335001:162

Система координат МСК-47 **Зона №** 2

КАРТА-ПЛАН ТЕРРИТОРИИ

Сведения об уточняемых земельных участках, необходимые для исправления реестровых ошибок в сведениях о местоположении их границ

Обозначение характерных точек границ	Координаты, м				Метод определения координат	Формулы, примененные для расчета средней квадратической погрешности определения координат характерных точек границ (M_t), с подставленными в такие формулы значениями и итоговые (вычисленные) значения M_t, м	Описание закрепления точки
	содержатся в Едином государственном реестре недвижимости		определены в результате выполнения комплексных кадастровых работ				
	X	Y	X	Y			
1	2	3	4	5	6	7	8
н166У	—	—	455750,01	2331157,61	Фотограмметрический метод	Mt = 0,1 м	Закрепление отсутствует
н164У	—	—	455785,88	2331160,71	Фотограмметрический метод	Mt = 0,1 м	Закрепление отсутствует
н163У	—	—	455823,08	2331163,94	Фотограмметрический метод	Mt = 0,1 м	Закрепление отсутствует
н167У	—	—	455821,28	2331182,61	Фотограмметрический метод	Mt = 0,1 м	Закрепление отсутствует
н168У	—	—	455815,08	2331182,06	Фотограмметрический метод	Mt = 0,1 м	Закрепление отсутствует
н169У	—	—	455814,96	2331189,25	Фотограмметрический метод	Mt = 0,1 м	Закрепление отсутствует
н170У	—	—	455812,71	2331191,29	Фотограмметрический метод	Mt = 0,1 м	Закрепление отсутствует
н171У	—	—	455754,60	2331184,81	Фотограмметрический метод	Mt = 0,1 м	Закрепление отсутствует
н172У	—	—	455747,52	2331184,04	Фотограмметрический метод	Mt = 0,1 м	Закрепление отсутствует
163	455823,95	2331172,63	—	—	—	—	—
172	455822,69	2331185,42	—	—	—	—	—
171	455816,03	2331184,81	—	—	—	—	—
170	455814,70	2331200,65	—	—	—	—	—
169	455806,84	2331200,08	—	—	—	—	—
168	455756,43	2331195,65	—	—	—	—	—
167	455757,80	2331179,21	—	—	—	—	—
166	455751,11	2331178,70	—	—	—	—	—

КАРТА-ПЛАН ТЕРРИТОРИИ

Сведения об уточняемых земельных участках, необходимые для исправления реестровых ошибок в сведениях о местоположении их границ

165	455752,01	2331166,40	—	—	—	—	—
164	455787,88	2331169,50	—	—	—	—	—
н166У	—	—	455750,01	2331157,61	Фотограмметрический метод	Mt = 0,1 м	Закрепление отсутствует

2. Сведения о частях границ уточняемого земельного участка с кадастровым номером 47:10:0335001:162

Обозначение части границ		Горизонтальное проложение (S), м	Описание прохождения части границ	Сведения о согласовании местоположения границ(согласовано/спорное)
от т.	до т.			
1	2	3	4	5
н166У	н164У	36,00	—	согласовано
н164У	н163У	37,34	—	согласовано
н163У	н167У	18,76	—	согласовано
н167У	н168У	6,22	—	согласовано
н168У	н169У	7,19	—	согласовано
н169У	н170У	3,04	—	согласовано
н170У	н171У	58,47	—	согласовано
н171У	н172У	7,12	—	согласовано
н172У	н166У	26,55	—	согласовано

3. Характеристики уточняемого земельного участка с кадастровым номером 47:10:0335001:162

№ п/п	Наименование характеристик земельного участка	Значение характеристики
1	2	3
1.	Адрес земельного участка	Ленинградская обл., м.р-н Волховский, с.п. Иссадское, тер. ДНП Ветеранов флота, ул. Нахимова, з/у 178
1.1.	Сведения о местоположении земельного участка (при отсутствии адреса) в структурированном в соответствии с федеральной информационной адресной системой виде	—
1.2.	Дополнительные сведения о местоположении земельного участка	—
2.	Площадь земельного участка ± величина погрешности определения(вычисления) площади (**Р ± ΔР**), **м²**	1953±30
3.	Формула, примененная для вычисления предельной погрешности определения площади земельного участка, с подставленными значениями и итоговые (вычисленные) значения (**ΔР**), м2	$\Delta P = 3{,}5 \cdot M_t \cdot \sqrt{P_{док}} = 3{,}5 \cdot 0{,}20 \cdot \sqrt{1854} = 30$
4.	Площадь земельного участка согласно сведениям Единого государственного реестра недвижимости (**Ркад**), **м²**	1854

КАРТА-ПЛАН ТЕРРИТОРИИ

Сведения об уточняемых земельных участках, необходимые для исправления реестровых ошибок в сведениях о местоположении их границ

1	2	3
5.	Оценка расхождения **Р** и **Ркад (Р – Ркад), м²**	99
6.	Предельный минимальный и максимальный размеры земельного участка (**Рмин и Рмакс), м²**	Рмин=500, Рмакс=2000
7.	Кадастровый или иной государственный учетный номер (инвентарный) здания, сооружения, объекта незавершенного строительства, расположенного на земельном участке	—
8.	Вид (виды) разрешенного использования	для ведения дачного хозяйства
8.1.	Дополнительные сведения об использовании земельного участка	—
9.	Сведения о земельных участках (землях общего пользования, территории общего пользования), посредством которых обеспечивается доступ	(земельный участок общего пользования)
10.	Иные сведения	—

4. Пояснения к сведениям об уточняемом земельном участке с кадастровым номером 47:10:0335001:162 :

1.	—

1. Сведения о характерных точках границ уточняемого земельного участка с кадастровым номером 47:10:0335001:163

Система координат МСК-47 **Зона №** 2

Обозначение характерных точек границ	Координаты, м				Метод определения координат	Формулы, примененные для расчета средней квадратической погрешности определения координат характерных точек границ (M_t), с подставленными в такие формулы значениями и итоговые (вычисленные) значения M_t, м	Описание закрепления точки
	содержатся в Едином государственном реестре недвижимости		определены в результате выполнения комплексных кадастровых работ				
	X	Y	X	Y			
1	2	3	4	5	6	7	8
н165У	—	—	455788,26	2331133,43	Фотограмметрический метод	Mt = 0,1 м	Закрепление отсутствует
н164У	—	—	455785,88	2331160,71	Фотограмметрический метод	Mt = 0,1 м	Закрепление отсутствует
н166У	—	—	455750,01	2331157,61	Фотограмметрический метод	Mt = 0,1 м	Закрепление отсутствует
н173У	—	—	455752,40	2331129,91	Фотограмметрический метод	Mt = 0,1 м	Закрепление отсутствует
161	455790,26	2331142,22	—	—	—	—	—

КАРТА-ПЛАН ТЕРРИТОРИИ

Сведения об уточняемых земельных участках, необходимые для исправления реестровых ошибок в сведениях о местоположении их границ

164	455787,88	2331169,50	—	—	—	—	—
165	455752,01	2331166,40	—	—	—	—	—
173	455754,40	2331138,70	—	—	—	—	—
н165У	—	—	455788,26	2331133,43	Фотограмметрический метод	Mt = 0,1 м	Закрепление отсутствует

2. Сведения о частях границ уточняемого земельного участка с кадастровым номером 47:10:0335001:163

Обозначение части границ		Горизонтальное проложение (S), м	Описание прохождения части границ	Сведения о согласовании местоположения границ(согласовано/спорное)
от т.	до т.			
1	2	3	4	5
н165У	н164У	27,38	—	согласовано
н164У	н166У	36,00	—	согласовано
н166У	н173У	27,80	—	согласовано
н173У	н165У	36,03	—	согласовано

3. Характеристики уточняемого земельного участка с кадастровым номером 47:10:0335001:163

№ п/п	Наименование характеристик земельного участка	Значение характеристики
1	2	3
1.	Адрес земельного участка	Ленинградская обл., м.р-н Волховский, с.п. Иссадское, тер. ДНП Ветеранов флота, ул. Гаванская, з/у 161
1.1.	Сведения о местоположении земельного участка (при отсутствии адреса) в структурированном в соответствии с федеральной информационной адресной системой виде	—
1.2.	Дополнительные сведения о местоположении земельного участка	—
2.	Площадь земельного участка ± величина погрешности определения(вычисления) площади (**Р ± ΔР**), **м²**	994±22
3.	Формула, примененная для вычисления предельной погрешности определения площади земельного участка, с подставленными значениями и итоговые (вычисленные) значения (**ΔР**), м2	$\Delta P = 3,5 \cdot M_t \cdot \sqrt{P_{док}} = 3,5 \cdot 0,20 \cdot \sqrt{994} = 22$
4.	Площадь земельного участка согласно сведениям Единого государственного реестра недвижимости (**Ркад**), **м²**	994
5.	Оценка расхождения **Р** и **Ркад (Р – Ркад), м²**	0
6.	Предельный минимальный и максимальный размеры земельного участка (**Рмин и Рмакс), м²**	Рмин=500, Рмакс=2000
7.	Кадастровый или иной государственный учетный номер (инвентарный) здания, сооружения, объекта незавершенного строительства,	—

КАРТА-ПЛАН ТЕРРИТОРИИ

Сведения об уточняемых земельных участках, необходимые для исправления реестровых ошибок в сведениях о местоположении их границ

1	2	3
	расположенного на земельном участке	
8.	Вид (виды) разрешенного использования	для ведения дачного хозяйства
8.1.	Дополнительные сведения об использовании земельного участка	—
9.	Сведения о земельных участках (землях общего пользования, территории общего пользования), посредством которых обеспечивается доступ	(земельный участок общего пользования)
10.	Иные сведения	—

4. Пояснения к сведениям об уточняемом земельном участке с кадастровым номером 47:10:0335001:163 :

1.	—

1. Сведения о характерных точках границ уточняемого земельного участка с кадастровым номером 47:10:0335001:164

Система координат МСК-47 **Зона №** 2

Обозначение характерных точек границ	Координаты, м				Метод определения координат	Формулы, примененные для расчета средней квадратической погрешности определения координат характерных точек границ (M_t), с подставленными в такие формулы значениями и итоговые (вычисленные) значения M_t, м	Описание закрепления точки
	содержатся в Едином государственном реестре недвижимости		определены в результате выполнения комплексных кадастровых работ				
	X	Y	X	Y			
1	2	3	4	5	6	7	8
н174У	—	—	455790,75	2331101,74	Фотограмметрический метод	Mt = 0,1 м	Закрепление отсутствует
н175У	—	—	455788,34	2331129,81	Фотограмметрический метод	Mt = 0,1 м	Закрепление отсутствует
н176У	—	—	455752,48	2331126,33	Фотограмметрический метод	Mt = 0,1 м	Закрепление отсутствует
н177У	—	—	455754,89	2331098,64	Фотограмметрический метод	Mt = 0,1 м	Закрепление отсутствует
174	455792,95	2331110,88	—	—	—	—	—
175	455790,54	2331138,95	—	—	—	—	—
176	455754,68	2331135,47	—	—	—	—	—
177	455757,09	2331107,78	—	—	—	—	—
н174У	—	—	455790,75	2331101,74	Фотограмметрический метод	Mt = 0,1 м	Закрепление отсутствует

КАРТА-ПЛАН ТЕРРИТОРИИ

Сведения об уточняемых земельных участках, необходимые для исправления реестровых ошибок в сведениях о местоположении их границ

2. Сведения о частях границ уточняемого земельного участка с кадастровым номером 47:10:0335001:164

Обозначение части границ		Горизонтальное проложение (S), м	Описание прохождения части границ	Сведения о согласовании местоположения границ(согласовано/спорное)
от т.	до т.			
1	2	3	4	5
н174У	н175У	28,17	—	согласовано
н175У	н176У	36,03	—	согласовано
н176У	н177У	27,79	—	согласовано
н177У	н174У	35,99	—	согласовано

3. Характеристики уточняемого земельного участка с кадастровым номером 47:10:0335001:164

№ п/п	Наименование характеристик земельного участка	Значение характеристики
1	2	3
1.	Адрес земельного участка	Ленинградская обл., м.р-н Волховский, с.п. Иссадское, тер. ДНП Ветеранов флота, ул. Гаванская, з/у 140
1.1.	Сведения о местоположении земельного участка (при отсутствии адреса) в структурированном в соответствии с федеральной информационной адресной системой виде	—
1.2.	Дополнительные сведения о местоположении земельного участка	—
2.	Площадь земельного участка ± величина погрешности определения(вычисления) площади (**Р ± ΔР**), **м²**	1008±22
3.	Формула, примененная для вычисления предельной погрешности определения площади земельного участка, с подставленными значениями и итоговые (вычисленные) значения (**ΔР**), м2	$\Delta P = 3{,}5 \cdot M_t \cdot \sqrt{P_{док}} = 3{,}5 \cdot 0{,}20 \cdot \sqrt{1008} = 22$
4.	Площадь земельного участка согласно сведениям Единого государственного реестра недвижимости (**Ркад**), **м²**	1008
5.	Оценка расхождения **Р** и **Ркад (Р – Ркад), м²**	0
6.	Предельный минимальный и максимальный размеры земельного участка (**Рмин и Рмакс), м²**	Рмин=500, Рмакс=2000
7.	Кадастровый или иной государственный учетный номер (инвентарный) здания, сооружения, объекта незавершенного строительства, расположенного на земельном участке	47:10:0335001:411
8.	Вид (виды) разрешенного использования	для ведения дачного хозяйства
8.1.	Дополнительные сведения об использовании земельного участка	—
9.	Сведения о земельных участках (землях общего пользования, территории общего пользования), посредством которых обеспечивается доступ	(земельный участок общего пользования)

КАРТА-ПЛАН ТЕРРИТОРИИ

Сведения об уточняемых земельных участках, необходимые для исправления реестровых ошибок в сведениях о местоположении их границ

1	2	3
10.	Иные сведения	—

4. Пояснения к сведениям об уточняемом земельном участке с кадастровым номером 47:10:0335001:164 :

1.	—

1. Сведения о характерных точках границ уточняемого земельного участка с кадастровым номером 47:10:0335001:165

Система координат МСК-47 **Зона №** 2

Обозначение характерных точек границ	Координаты, м				Метод определения координат	Формулы, примененные для расчета средней квадратической погрешности определения координат характерных точек границ (M_t), с подставленными в такие формулы значениями и итоговые (вычисленные) значения M_t, м	Описание закрепления точки
	содержатся в Едином государственном реестре недвижимости		определены в результате выполнения комплексных кадастровых работ				
	X	Y	X	Y			
1	2	3	4	5	6	7	8
н178У	—	—	455757,26	2331071,12	Фотограмметрический метод	Mt = 0,1 м	Закрепление отсутствует
н179У	—	—	455793,09	2331074,67	Фотограмметрический метод	Mt = 0,1 м	Закрепление отсутствует
н180У	—	—	455790,75	2331101,73	Фотограмметрический метод	Mt = 0,1 м	Закрепление отсутствует
н177У	—	—	455754,89	2331098,64	Фотограмметрический метод	Mt = 0,1 м	Закрепление отсутствует
178	455795,29	2331083,81	—	—	—	—	—
180	455792,95	2331110,87	—	—	—	—	—
177	455757,09	2331107,78	—	—	—	—	—
179	455759,46	2331080,26	—	—	—	—	—
н178У	—	—	455757,26	2331071,12	Фотограмметрический метод	Mt = 0,1 м	Закрепление отсутствует

2. Сведения о частях границ уточняемого земельного участка с кадастровым номером 47:10:0335001:165

Обозначение части границ		Горизонтальное проложение (S), м	Описание прохождения части границ	Сведения о согласовании местоположения границ(согласовано/спорное)
от т.	до т.			

КАРТА-ПЛАН ТЕРРИТОРИИ

Сведения об уточняемых земельных участках, необходимые для исправления реестровых ошибок в сведениях о местоположении их границ

1	2	3	4	5
н178У	н179У	36,01	—	согласовано
н179У	н180У	27,16	—	согласовано
н180У	н177У	35,99	—	согласовано
н177У	н178У	27,62	—	согласовано

3. Характеристики уточняемого земельного участка с кадастровым номером 47:10:0335001:165

№ п/п	Наименование характеристик земельного участка	Значение характеристики
1	2	3
1.	Адрес земельного участка	—
1.1.	Сведения о местоположении земельного участка (при отсутствии адреса) в структурированном в соответствии с федеральной информационной адресной системой виде	Ленинградская область, Волховский район, Иссадское сельское поселение, ДНП "Ветеранов флота", ул. Гаванская, уч. 120
1.2.	Дополнительные сведения о местоположении земельного участка	—
2.	Площадь земельного участка ± величина погрешности определения(вычисления) площади (**Р ± ΔР**), **м²**	986±22
3.	Формула, примененная для вычисления предельной погрешности определения площади земельного участка, с подставленными значениями и итоговые (вычисленные) значения (**ΔР**), м2	$\Delta P = 3,5 \cdot M_t \cdot \sqrt{P_{док}} = 3,5 \cdot 0,20 \cdot \sqrt{986} = 22$
4.	Площадь земельного участка согласно сведениям Единого государственного реестра недвижимости (**Ркад**), **м²**	986
5.	Оценка расхождения **Р** и **Ркад (Р – Ркад), м²**	0
6.	Предельный минимальный и максимальный размеры земельного участка (**Рмин и Рмакс), м²**	Рмин=500, Рмакс=2000
7.	Кадастровый или иной государственный учетный номер (инвентарный) здания, сооружения, объекта незавершенного строительства, расположенного на земельном участке	47:10:0335001:654
8.	Вид (виды) разрешенного использования	для ведения дачного хозяйства
8.1.	Дополнительные сведения об использовании земельного участка	—
9.	Сведения о земельных участках (землях общего пользования, территории общего пользования), посредством которых обеспечивается доступ	(земельный участок общего пользования)
10.	Иные сведения	—

4. Пояснения к сведениям об уточняемом земельном участке с кадастровым номером 47:10:0335001:165 :

1.	—

КАРТА-ПЛАН ТЕРРИТОРИИ

Сведения об уточняемых земельных участках, необходимые для исправления реестровых ошибок в сведениях о местоположении их границ

1. Сведения о характерных точках границ уточняемого земельного участка с кадастровым номером 47:10:0335001:167

Система координат МСК-47 **Зона №** 2

Обозначение характерных точек границ	Координаты, м				Метод определения координат	Формулы, примененные для расчета средней квадратической погрешности определения координат характерных точек границ (M_t), с подставленными в такие формулы значениями и итоговые (вычисленные) значения M_t, м	Описание закрепления точки
	содержатся в Едином государственном реестре недвижимости		определены в результате выполнения комплексных кадастровых работ				
	X	Y	X	Y			
1	2	3	4	5	6	7	8
н181У	—	—	455752,88	2331025,68	Фотограмметрический метод	Mt = 0,1 м	Закрепление отсутствует
н182У	—	—	455749,83	2331064,10	Фотограмметрический метод	Mt = 0,1 м	Закрепление отсутствует
н183У	—	—	455725,99	2331061,94	Фотограмметрический метод	Mt = 0,1 м	Закрепление отсутствует
н184У	—	—	455729,66	2331019,49	Фотограмметрический метод	Mt = 0,1 м	Закрепление отсутствует
н185У	—	—	455750,85	2331021,25	Фотограмметрический метод	Mt = 0,1 м	Закрепление отсутствует
181	455730,65	2331030,58	—	—	—	—	—
182	455754,63	2331032,60	—	—	—	—	—
183	455750,82	2331075,19	—	—	—	—	—
184	455726,98	2331073,03	—	—	—	—	—
н181У	—	—	455752,88	2331025,68	Фотограмметрический метод	Mt = 0,1 м	Закрепление отсутствует

2. Сведения о частях границ уточняемого земельного участка с кадастровым номером 47:10:0335001:167

Обозначение части границ		Горизонтальное проложение (S), м	Описание прохождения части границ	Сведения о согласовании местоположения границ(согласовано/спорное)
от т.	до т.			
1	2	3	4	5
н181У	н182У	38,54	—	согласовано
н182У	н183У	23,94	—	согласовано
н183У	н184У	42,61	—	согласовано

КАРТА-ПЛАН ТЕРРИТОРИИ

Сведения об уточняемых земельных участках, необходимые для исправления реестровых ошибок в сведениях о местоположении их границ

н184У	н185У	21,26	—	согласовано
н185У	н181У	4,87	—	согласовано

3. Характеристики уточняемого земельного участка с кадастровым номером 47:10:0335001:167

№ п/п	Наименование характеристик земельного участка	Значение характеристики
1	2	3
1.	Адрес земельного участка	Ленинградская обл., м.р-н Волховский, с.п. Иссадское, тер. ДНП Ветеранов флота, ул. Гаванская, з/у 96
1.1.	Сведения о местоположении земельного участка (при отсутствии адреса) в структурированном в соответствии с федеральной информационной адресной системой виде	—
1.2.	Дополнительные сведения о местоположении земельного участка	—
2.	Площадь земельного участка ± величина погрешности определения(вычисления) площади (**Р ± ΔР**), **м²**	1011±22
3.	Формула, примененная для вычисления предельной погрешности определения площади земельного участка, с подставленными значениями и итоговые (вычисленные) значения (**ΔР**), м2	$\Delta P = 3,5 \cdot M_t \cdot \sqrt{P_{док}} = 3,5 \cdot 0,20 \cdot \sqrt{1024} = 22$
4.	Площадь земельного участка согласно сведениям Единого государственного реестра недвижимости (**Ркад**), **м²**	1024
5.	Оценка расхождения **Р** и **Ркад (Р – Ркад), м²**	-13
6.	Предельный минимальный и максимальный размеры земельного участка (**Рмин и Рмакс), м²**	Рмин=500, Рмакс=2000
7.	Кадастровый или иной государственный учетный номер (инвентарный) здания, сооружения, объекта незавершенного строительства, расположенного на земельном участке	—
8.	Вид (виды) разрешенного использования	для ведения дачного хозяйства
8.1.	Дополнительные сведения об использовании земельного участка	—
9.	Сведения о земельных участках (землях общего пользования, территории общего пользования), посредством которых обеспечивается доступ	(земельный участок общего пользования)
10.	Иные сведения	—

4. Пояснения к сведениям об уточняемом земельном участке с кадастровым номером 47:10:0335001:167 :

1.	—

1. Сведения о характерных точках границ уточняемого земельного участка с кадастровым номером 47:10:0335001:168

Система координат МСК-47 **Зона №** 2

КАРТА-ПЛАН ТЕРРИТОРИИ

Сведения об уточняемых земельных участках, необходимые для исправления реестровых ошибок в сведениях о местоположении их границ

Обозначение характерных точек границ	Координаты, м				Метод определения координат	Формулы, примененные для расчета средней квадратической погрешности определения координат характерных точек границ (M_t), с подставленными в такие формулы значениями и итоговые (вычисленные) значения M_t, м	Описание закрепления точки
	содержатся в Едином государственном реестре недвижимости		определены в результате выполнения комплексных кадастровых работ				
	X	Y	X	Y			
1	2	3	4	5	6	7	8
н186У	—	—	455749,43	2331070,28	Фотограмметрический метод	Mt = 0,1 м	Закрепление отсутствует
н187У	—	—	455746,41	2331097,71	Фотограмметрический метод	Mt = 0,1 м	Закрепление отсутствует
н188У	—	—	455709,73	2331094,61	Фотограмметрический метод	Mt = 0,1 м	Закрепление отсутствует
н189У	—	—	455712,88	2331066,97	Фотограмметрический метод	Mt = 0,1 м	Закрепление отсутствует
185	455714,84	2331075,85	—	—	—	—	—
186	455750,51	2331079,23	—	—	—	—	—
187	455748,12	2331106,62	—	—	—	—	—
188	455712,44	2331103,56	—	—	—	—	—
н186У	—	—	455749,43	2331070,28	Фотограмметрический метод	Mt = 0,1 м	Закрепление отсутствует

2. Сведения о частях границ уточняемого земельного участка с кадастровым номером 47:10:0335001:168

Обозначение части границ		Горизонтальное проложение (S), м	Описание прохождения части границ	Сведения о согласовании местоположения границ(согласовано/спорное)
от т.	до т.			
1	2	3	4	5
н186У	н187У	27,60	—	согласовано
н187У	н188У	36,81	—	согласовано
н188У	н189У	27,82	—	согласовано
н189У	н186У	36,70	—	согласовано

3. Характеристики уточняемого земельного участка с кадастровым номером 47:10:0335001:168

№ п/п	Наименование характеристик земельного участка	Значение характеристики
1	2	3

КАРТА-ПЛАН ТЕРРИТОРИИ

Сведения об уточняемых земельных участках, необходимые для исправления реестровых ошибок в сведениях о местоположении их границ

1	2	3
1.	Адрес земельного участка	Ленинградская обл., м.р-н Волховский, с.п. Иссадское, тер. ДНП Ветеранов флота, ул. Гаванская, з/у 121
1.1.	Сведения о местоположении земельного участка (при отсутствии адреса) в структурированном в соответствии с федеральной информационной адресной системой виде	—
1.2.	Дополнительные сведения о местоположении земельного участка	—
2.	Площадь земельного участка ± величина погрешности определения(вычисления) площади (**Р ± ΔР**), **м²**	1018±22
3.	Формула, примененная для вычисления предельной погрешности определения площади земельного участка, с подставленными значениями и итоговые (вычисленные) значения (**ΔР**), м2	$\Delta P = 3{,}5 \cdot M_t \cdot \sqrt{P_{док}} = 3{,}5 \cdot 0{,}20 \cdot \sqrt{990} = 22$
4.	Площадь земельного участка согласно сведениям Единого государственного реестра недвижимости (**Ркад**), **м²**	990
5.	Оценка расхождения **Р** и **Ркад (Р – Ркад), м²**	28
6.	Предельный минимальный и максимальный размеры земельного участка (**Рмин и Рмакс), м²**	Рмин=500, Рмакс=2000
7.	Кадастровый или иной государственный учетный номер (инвентарный) здания, сооружения, объекта незавершенного строительства, расположенного на земельном участке	47:10:0000000:12138
8.	Вид (виды) разрешенного использования	для ведения дачного хозяйства
8.1.	Дополнительные сведения об использовании земельного участка	—
9.	Сведения о земельных участках (землях общего пользования, территории общего пользования), посредством которых обеспечивается доступ	(земельный участок общего пользования)
10.	Иные сведения	—

4. Пояснения к сведениям об уточняемом земельном участке с кадастровым номером 47:10:0335001:168 :

1.	—

1. Сведения о характерных точках границ уточняемого земельного участка с кадастровым номером 47:10:0335001:169

Система координат МСК-47 **Зона №** 2

КАРТА-ПЛАН ТЕРРИТОРИИ

Сведения об уточняемых земельных участках, необходимые для исправления реестровых ошибок в сведениях о местоположении их границ

Обозначение характерных точек границ	Координаты, м				Метод определения координат	Формулы, примененные для расчета средней квадратической погрешности определения координат характерных точек границ (M_t), с подставленными в такие формулы значениями и итоговые (вычисленные) значения M_t, м	Описание закрепления точки
	содержатся в Едином государственном реестре недвижимости		определены в результате выполнения комплексных кадастровых работ				
	X	Y	X	Y			
1	2	3	4	5	6	7	8
н188У	—	—	455709,73	2331094,61	Фотограмметрический метод	Mt = 0,1 м	Закрепление отсутствует
н187У	—	—	455746,41	2331097,71	Фотограмметрический метод	Mt = 0,1 м	Закрепление отсутствует
н190У	—	—	455744,45	2331125,64	Фотограмметрический метод	Mt = 0,1 м	Закрепление отсутствует
н191У	—	—	455707,40	2331121,59	Фотограмметрический метод	Mt = 0,1 м	Закрепление отсутствует
187	455748,12	2331106,62	—	—	—	—	—
190	455745,72	2331134,59	—	—	—	—	—
189	455710,04	2331131,25	—	—	—	—	—
188	455712,44	2331103,56	—	—	—	—	—
н188У	—	—	455709,73	2331094,61	Фотограмметрический метод	Mt = 0,1 м	Закрепление отсутствует

2. Сведения о частях границ уточняемого земельного участка с кадастровым номером 47:10:0335001:169

Обозначение части границ		Горизонтальное проложение (S), м	Описание прохождения части границ	Сведения о согласовании местоположения границ(согласовано/спорное)
от т.	до т.			
1	2	3	4	5
н188У	н187У	36,81	—	согласовано
н187У	н190У	28,00	—	согласовано
н190У	н191У	37,27	—	согласовано
н191У	н188У	27,08	—	согласовано

3. Характеристики уточняемого земельного участка с кадастровым номером 47:10:0335001:169

№ п/п	Наименование характеристик земельного участка	Значение характеристики
1	2	3

КАРТА-ПЛАН ТЕРРИТОРИИ

Сведения об уточняемых земельных участках, необходимые для исправления реестровых ошибок в сведениях о местоположении их границ

1	2	3
1.	Адрес земельного участка	Ленинградская обл., м.р-н Волховский, с.п. Иссадское, тер. ДНП Ветеранов флота, ул. Гаванская, з/у 141
1.1.	Сведения о местоположении земельного участка (при отсутствии адреса) в структурированном в соответствии с федеральной информационной адресной системой виде	—
1.2.	Дополнительные сведения о местоположении земельного участка	—
2.	Площадь земельного участка ± величина погрешности определения(вычисления) площади (**Р ± ΔР**), **м²**	1020±22
3.	Формула, примененная для вычисления предельной погрешности определения площади земельного участка, с подставленными значениями и итоговые (вычисленные) значения (**ΔР**), м2	$\Delta P = 3{,}5 \cdot M_t \cdot \sqrt{P_{док}} = 3{,}5 \cdot 0{,}20 \cdot \sqrt{1000} = 22$
4.	Площадь земельного участка согласно сведениям Единого государственного реестра недвижимости (**Ркад**), **м²**	1000
5.	Оценка расхождения **Р** и **Ркад (Р – Ркад), м²**	20
6.	Предельный минимальный и максимальный размеры земельного участка (**Рмин и Рмакс), м²**	Рмин=500, Рмакс=2000
7.	Кадастровый или иной государственный учетный номер (инвентарный) здания, сооружения, объекта незавершенного строительства, расположенного на земельном участке	47:10:0335001:326
8.	Вид (виды) разрешенного использования	для ведения дачного хозяйства
8.1.	Дополнительные сведения об использовании земельного участка	—
9.	Сведения о земельных участках (землях общего пользования, территории общего пользования), посредством которых обеспечивается доступ	(земельный участок общего пользования)
10.	Иные сведения	—

4. Пояснения к сведениям об уточняемом земельном участке с кадастровым номером 47:10:0335001:169 :

1.	—

1. Сведения о характерных точках границ уточняемого земельного участка с кадастровым номером 47:10:0335001:170

Система координат МСК-47 **Зона №** 2

КАРТА-ПЛАН ТЕРРИТОРИИ

Сведения об уточняемых земельных участках, необходимые для исправления реестровых ошибок в сведениях о местоположении их границ

Обозначение характерных точек границ	Координаты, м				Метод определения координат	Формулы, примененные для расчета средней квадратической погрешности определения координат характерных точек границ (M_t), с подставленными в такие формулы значениями и итоговые (вычисленные) значения M_t, м	Описание закрепления точки
	содержатся в Едином государственном реестре недвижимости		определены в результате выполнения комплексных кадастровых работ				
	X	Y	X	Y			
1	2	3	4	5	6	7	8
н192У	—	—	455744,32	2331129,00	Фотограмметрический метод	Mt = 0,1 м	Закрепление отсутствует
н193У	—	—	455741,57	2331156,55	Фотограмметрический метод	Mt = 0,1 м	Закрепление отсутствует
н194У	—	—	455704,64	2331153,46	Фотограмметрический метод	Mt = 0,1 м	Закрепление отсутствует
н195У	—	—	455707,71	2331125,65	Фотограмметрический метод	Mt = 0,1 м	Закрепление отсутствует
191	455709,76	2331134,54	—	—	—	—	—
192	455745,42	2331137,80	—	—	—	—	—
193	455743,02	2331165,50	—	—	—	—	—
194	455707,35	2331162,41	—	—	—	—	—
н192У	—	—	455744,32	2331129,00	Фотограмметрический метод	Mt = 0,1 м	Закрепление отсутствует

2. Сведения о частях границ уточняемого земельного участка с кадастровым номером 47:10:0335001:170

Обозначение части границ		Горизонтальное проложение (S), м	Описание прохождения части границ	Сведения о согласовании местоположения границ(согласовано/спорное)
от т.	до т.			
1	2	3	4	5
н192У	н193У	27,69	—	согласовано
н193У	н194У	37,06	—	согласовано
н194У	н195У	27,98	—	согласовано
н195У	н192У	36,76	—	согласовано

3. Характеристики уточняемого земельного участка с кадастровым номером 47:10:0335001:170

№ п/п	Наименование характеристик земельного участка	Значение характеристики
1	2	3

КАРТА-ПЛАН ТЕРРИТОРИИ

Сведения об уточняемых земельных участках, необходимые для исправления реестровых ошибок в сведениях о местоположении их границ

1	2	3
1.	Адрес земельного участка	Ленинградская обл., м.р-н Волховский, с.п. Иссадское, тер. ДНП Ветеранов флота, ул. Гаванская, з/у 162
1.1.	Сведения о местоположении земельного участка (при отсутствии адреса) в структурированном в соответствии с федеральной информационной адресной системой виде	—
1.2.	Дополнительные сведения о местоположении земельного участка	—
2.	Площадь земельного участка ± величина погрешности определения(вычисления) площади (**Р ± ΔР**), **м²**	1027±22
3.	Формула, примененная для вычисления предельной погрешности определения площади земельного участка, с подставленными значениями и итоговые (вычисленные) значения (**ΔР**), м2	$\Delta P = 3{,}5 \cdot M_t \cdot \sqrt{P_{док}} = 3{,}5 \cdot 0{,}20 \cdot \sqrt{999} = 22$
4.	Площадь земельного участка согласно сведениям Единого государственного реестра недвижимости (**Ркад**), **м²**	999
5.	Оценка расхождения **Р** и **Ркад (Р – Ркад), м²**	28
6.	Предельный минимальный и максимальный размеры земельного участка (**Рмин и Рмакс), м²**	Рмин=500, Рмакс=2000
7.	Кадастровый или иной государственный учетный номер (инвентарный) здания, сооружения, объекта незавершенного строительства, расположенного на земельном участке	—
8.	Вид (виды) разрешенного использования	для ведения дачного хозяйства
8.1.	Дополнительные сведения об использовании земельного участка	—
9.	Сведения о земельных участках (землях общего пользования, территории общего пользования), посредством которых обеспечивается доступ	(земельный участок общего пользования)
10.	Иные сведения	—

4. Пояснения к сведениям об уточняемом земельном участке с кадастровым номером 47:10:0335001:170 :

1.	—

1. Сведения о характерных точках границ уточняемого земельного участка с кадастровым номером 47:10:0335001:171

Система координат МСК-47 **Зона №** 2

КАРТА-ПЛАН ТЕРРИТОРИИ

Сведения об уточняемых земельных участках, необходимые для исправления реестровых ошибок в сведениях о местоположении их границ

Обозначение характерных точек границ	Координаты, м				Метод определения координат	Формулы, примененные для расчета средней квадратической погрешности определения координат характерных точек границ (M_t), с подставленными в такие формулы значениями и итоговые (вычисленные) значения M_t, м	Описание закрепления точки
	содержатся в Едином государственном реестре недвижимости		определены в результате выполнения комплексных кадастровых работ				
	X	Y	X	Y			
1	2	3	4	5	6	7	8
н194У	—	—	455704,64	2331153,46	Фотограмметрический метод	Mt = 0,1 м	Закрепление отсутствует
н193У	—	—	455741,57	2331156,55	Фотограмметрический метод	Mt = 0,1 м	Закрепление отсутствует
н196У	—	—	455742,28	2331159,94	Фотограмметрический метод	Mt = 0,1 м	Закрепление отсутствует
н197У	—	—	455739,36	2331186,56	Фотограмметрический метод	Mt = 0,1 м	Закрепление отсутствует
н198У	—	—	455702,26	2331182,19	Фотограмметрический метод	Mt = 0,1 м	Закрепление отсутствует
193	455743,02	2331165,50	—	—	—	—	—
196	455740,25	2331194,23	—	—	—	—	—
195	455704,97	2331191,14	—	—	—	—	—
194	455707,35	2331162,41	—	—	—	—	—
н194У	—	—	455704,64	2331153,46	Фотограмметрический метод	Mt = 0,1 м	Закрепление отсутствует

2. Сведения о частях границ уточняемого земельного участка с кадастровым номером 47:10:0335001:171

Обозначение части границ		Горизонтальное проложение (S), м	Описание прохождения части границ	Сведения о согласовании местоположения границ(согласовано/спорное)
от т.	до т.			
1	2	3	4	5
н194У	н193У	37,06	—	согласовано
н193У	н196У	3,46	—	согласовано
н196У	н197У	26,78	—	согласовано
н197У	н198У	37,36	—	согласовано
н198У	н194У	28,83	—	согласовано

КАРТА-ПЛАН ТЕРРИТОРИИ

Сведения об уточняемых земельных участках, необходимые для исправления реестровых ошибок в сведениях о местоположении их границ

3. Характеристики уточняемого земельного участка с кадастровым номером 47:10:0335001:171

№ п/п	Наименование характеристик земельного участка	Значение характеристики
1	2	3
1.	Адрес земельного участка	Ленинградская обл., м.р-н Волховский, с.п. Иссадское, тер. ДНП Ветеранов флота, ул. Гаванская, з/у 179
1.1.	Сведения о местоположении земельного участка (при отсутствии адреса) в структурированном в соответствии с федеральной информационной адресной системой виде	—
1.2.	Дополнительные сведения о местоположении земельного участка	—
2.	Площадь земельного участка ± величина погрешности определения(вычисления) площади (**Р ± ΔР**), **м²**	1110±22
3.	Формула, примененная для вычисления предельной погрешности определения площади земельного участка, с подставленными значениями и итоговые (вычисленные) значения (**ΔР**), м2	$\Delta P = 3{,}5 \cdot M_t \cdot \sqrt{P_{док}} = 3{,}5 \cdot 0{,}20 \cdot \sqrt{1027} = 22$
4.	Площадь земельного участка согласно сведениям Единого государственного реестра недвижимости (**Ркад**), **м²**	1027
5.	Оценка расхождения **Р** и **Ркад (Р – Ркад), м²**	83
6.	Предельный минимальный и максимальный размеры земельного участка (**Рмин и Рмакс), м²**	Рмин=500, Рмакс=2000
7.	Кадастровый или иной государственный учетный номер (инвентарный) здания, сооружения, объекта незавершенного строительства, расположенного на земельном участке	47:10:0335001:417
8.	Вид (виды) разрешенного использования	для ведения дачного хозяйства
8.1.	Дополнительные сведения об использовании земельного участка	—
9.	Сведения о земельных участках (землях общего пользования, территории общего пользования), посредством которых обеспечивается доступ	(земельный участок общего пользования)
10.	Иные сведения	—

4. Пояснения к сведениям об уточняемом земельном участке с кадастровым номером 47:10:0335001:171 :

1.	—

1. Сведения о характерных точках границ уточняемого земельного участка с кадастровым номером 47:10:0335001:172

Система координат МСК-47 **Зона №** 2

КАРТА-ПЛАН ТЕРРИТОРИИ

Сведения об уточняемых земельных участках, необходимые для исправления реестровых ошибок в сведениях о местоположении их границ

Обозначение характерных точек границ	Координаты, м				Метод определения координат	Формулы, примененные для расчета средней квадратической погрешности определения координат характерных точек границ (M_t), с подставленными в такие формулы значениями и итоговые (вычисленные) значения M_t, м	Описание закрепления точки
	содержатся в Едином государственном реестре недвижимости		определены в результате выполнения комплексных кадастровых работ				
	X	Y	X	Y			
1	2	3	4	5	6	7	8
н184У	—	—	455729,66	2331019,49	Фотограмметрический метод	Mt = 0,1 м	Закрепление отсутствует
н183У	—	—	455725,99	2331061,94	Фотограмметрический метод	Mt = 0,1 м	Закрепление отсутствует
н199У	—	—	455702,05	2331059,78	Фотограмметрический метод	Mt = 0,1 м	Закрепление отсутствует
н200У	—	—	455705,75	2331017,59	Фотограмметрический метод	Mt = 0,1 м	Закрепление отсутствует
181	455730,65	2331030,58	—	—	—	—	—
184	455726,98	2331073,03	—	—	—	—	—
197	455703,04	2331070,87	—	—	—	—	—
198	455706,74	2331028,68	—	—	—	—	—
н184У	—	—	455729,66	2331019,49	Фотограмметрический метод	Mt = 0,1 м	Закрепление отсутствует

2. Сведения о частях границ уточняемого земельного участка с кадастровым номером 47:10:0335001:172

Обозначение части границ		Горизонтальное проложение (S), м	Описание прохождения части границ	Сведения о согласовании местоположения границ(согласовано/спорное)
от т.	до т.			
1	2	3	4	5
н184У	н183У	42,61	—	согласовано
н183У	н199У	24,04	—	согласовано
н199У	н200У	42,35	—	согласовано
н200У	н184У	23,99	—	согласовано

3. Характеристики уточняемого земельного участка с кадастровым номером 47:10:0335001:172

№ п/п	Наименование характеристик земельного участка	Значение характеристики
1	2	3

КАРТА-ПЛАН ТЕРРИТОРИИ

Сведения об уточняемых земельных участках, необходимые для исправления реестровых ошибок в сведениях о местоположении их границ

1	2	3
1.	Адрес земельного участка	Ленинградская обл., м.р-н Волховский, с.п. Иссадское, тер. ДНП Ветеранов флота, ул. Центральная, з/у 97
1.1.	Сведения о местоположении земельного участка (при отсутствии адреса) в структурированном в соответствии с федеральной информационной адресной системой виде	—
1.2.	Дополнительные сведения о местоположении земельного участка	—
2.	Площадь земельного участка ± величина погрешности определения(вычисления) площади (**Р ± ΔР**), **м²**	1020±22
3.	Формула, примененная для вычисления предельной погрешности определения площади земельного участка, с подставленными значениями и итоговые (вычисленные) значения (**ΔР**), м2	$\Delta P = 3{,}5 \cdot M_t \cdot \sqrt{P_{док}} = 3{,}5 \cdot 0{,}20 \cdot \sqrt{1020} = 22$
4.	Площадь земельного участка согласно сведениям Единого государственного реестра недвижимости (**Ркад**), **м²**	1020
5.	Оценка расхождения **Р** и **Ркад (Р – Ркад), м²**	0
6.	Предельный минимальный и максимальный размеры земельного участка (**Рмин и Рмакс), м²**	Рмин=500, Рмакс=2000
7.	Кадастровый или иной государственный учетный номер (инвентарный) здания, сооружения, объекта незавершенного строительства, расположенного на земельном участке	—
8.	Вид (виды) разрешенного использования	для ведения дачного хозяйства
8.1.	Дополнительные сведения об использовании земельного участка	—
9.	Сведения о земельных участках (землях общего пользования, территории общего пользования), посредством которых обеспечивается доступ	(земельный участок общего пользования)
10.	Иные сведения	—

4. Пояснения к сведениям об уточняемом земельном участке с кадастровым номером 47:10:0335001:172 :

1.	—

1. Сведения о характерных точках границ уточняемого земельного участка с кадастровым номером 47:10:0335001:173

Система координат МСК-47 **Зона №** 2

КАРТА-ПЛАН ТЕРРИТОРИИ

Сведения об уточняемых земельных участках, необходимые для исправления реестровых ошибок в сведениях о местоположении их границ

Обозначение характерных точек границ	Координаты, м				Метод определения координат	Формулы, примененные для расчета средней квадратической погрешности определения координат характерных точек границ (M_t), с подставленными в такие формулы значениями и итоговые (вычисленные) значения M_t, м	Описание закрепления точки
	содержатся в Едином государственном реестре недвижимости		определены в результате выполнения комплексных кадастровых работ				
	X	Y	X	Y			
1	2	3	4	5	6	7	8
н200У	—	—	455705,75	2331017,59	Фотограмметрический метод	Mt = 0,1 м	Закрепление отсутствует
н199У	—	—	455702,05	2331059,78	Фотограмметрический метод	Mt = 0,1 м	Закрепление отсутствует
н201У	—	—	455678,43	2331057,66	Фотограмметрический метод	Mt = 0,1 м	Закрепление отсутствует
н202У	—	—	455682,05	2331015,29	Фотограмметрический метод	Mt = 0,1 м	Закрепление отсутствует
198	455706,74	2331028,68	—	—	—	—	—
197	455703,04	2331070,87	—	—	—	—	—
199	455679,42	2331068,75	—	—	—	—	—
200	455683,04	2331026,38	—	—	—	—	—
н200У	—	—	455705,75	2331017,59	Фотограмметрический метод	Mt = 0,1 м	Закрепление отсутствует

2. Сведения о частях границ уточняемого земельного участка с кадастровым номером 47:10:0335001:173

Обозначение части границ		Горизонтальное проложение (S), м	Описание прохождения части границ	Сведения о согласовании местоположения границ(согласовано/спорное)
от т.	до т.			
1	2	3	4	5
н200У	н199У	42,35	—	согласовано
н199У	н201У	23,71	—	согласовано
н201У	н202У	42,52	—	согласовано
н202У	н200У	23,81	—	согласовано

3. Характеристики уточняемого земельного участка с кадастровым номером 47:10:0335001:173

№ п/п	Наименование характеристик земельного участка	Значение характеристики
1	2	3

КАРТА-ПЛАН ТЕРРИТОРИИ

Сведения об уточняемых земельных участках, необходимые для исправления реестровых ошибок в сведениях о местоположении их границ

1	2	3
1.	Адрес земельного участка	Ленинградская обл., м.р-н Волховский, с.п. Иссадское, тер. ДНП Ветеранов флота, ул. Морская, з/у 98
1.1.	Сведения о местоположении земельного участка (при отсутствии адреса) в структурированном в соответствии с федеральной информационной адресной системой виде	—
1.2.	Дополнительные сведения о местоположении земельного участка	—
2.	Площадь земельного участка ± величина погрешности определения(вычисления) площади (**Р ± ΔР**), **м²**	1008±22
3.	Формула, примененная для вычисления предельной погрешности определения площади земельного участка, с подставленными значениями и итоговые (вычисленные) значения (**ΔР**), м2	$\Delta P = 3{,}5 \cdot M_t \cdot \sqrt{P_{док}} = 3{,}5 \cdot 0{,}20 \cdot \sqrt{1008} = 22$
4.	Площадь земельного участка согласно сведениям Единого государственного реестра недвижимости (**Ркад**), **м²**	1008
5.	Оценка расхождения **Р** и **Ркад (Р – Ркад), м²**	0
6.	Предельный минимальный и максимальный размеры земельного участка (**Рмин и Рмакс), м²**	Рмин=500, Рмакс=2000
7.	Кадастровый или иной государственный учетный номер (инвентарный) здания, сооружения, объекта незавершенного строительства, расположенного на земельном участке	47:10:0000000:11287
8.	Вид (виды) разрешенного использования	для ведения дачного хозяйства
8.1.	Дополнительные сведения об использовании земельного участка	—
9.	Сведения о земельных участках (землях общего пользования, территории общего пользования), посредством которых обеспечивается доступ	(земельный участок общего пользования)
10.	Иные сведения	—

4. Пояснения к сведениям об уточняемом земельном участке с кадастровым номером 47:10:0335001:173 :

1.	—

1. Сведения о характерных точках границ уточняемого земельного участка с кадастровым номером 47:10:0335001:174

Система координат МСК-47 **Зона №** 2

КАРТА-ПЛАН ТЕРРИТОРИИ

Сведения об уточняемых земельных участках, необходимые для исправления реестровых ошибок в сведениях о местоположении их границ

Обозначение характерных точек границ	Координаты, м				Метод определения координат	Формулы, примененные для расчета средней квадратической погрешности определения координат характерных точек границ (M_t), с подставленными в такие формулы значениями и итоговые (вычисленные) значения M_t, м	Описание закрепления точки
	содержатся в Едином государственном реестре недвижимости		определены в результате выполнения комплексных кадастровых работ				
	X	Y	X	Y			
1	2	3	4	5	6	7	8
н189У	—	—	455712,88	2331066,97	Фотограмметрический метод	Mt = 0,1 м	Закрепление отсутствует
н188У	—	—	455709,73	2331094,61	Фотограмметрический метод	Mt = 0,1 м	Закрепление отсутствует
н203У	—	—	455674,64	2331091,57	Фотограмметрический метод	Mt = 0,1 м	Закрепление отсутствует
н204У	—	—	455677,28	2331063,93	Фотограмметрический метод	Mt = 0,1 м	Закрепление отсутствует
185	455714,84	2331075,85	—	—	—	—	—
188	455712,44	2331103,56	—	—	—	—	—
201	455676,58	2331100,45	—	—	—	—	—
202	455679,08	2331072,80	—	—	—	—	—
н189У	—	—	455712,88	2331066,97	Фотограмметрический метод	Mt = 0,1 м	Закрепление отсутствует

2. Сведения о частях границ уточняемого земельного участка с кадастровым номером 47:10:0335001:174

Обозначение части границ		Горизонтальное проложение (S), м	Описание прохождения части границ	Сведения о согласовании местоположения границ(согласовано/спорное)
от т.	до т.			
1	2	3	4	5
н189У	н188У	27,82	—	согласовано
н188У	н203У	35,22	—	согласовано
н203У	н204У	27,77	—	согласовано
н204У	н189У	35,73	—	согласовано

3. Характеристики уточняемого земельного участка с кадастровым номером 47:10:0335001:174

№ п/п	Наименование характеристик земельного участка	Значение характеристики
1	2	3

КАРТА-ПЛАН ТЕРРИТОРИИ

Сведения об уточняемых земельных участках, необходимые для исправления реестровых ошибок в сведениях о местоположении их границ

1	2	3
1.	Адрес земельного участка	Ленинградская обл., м.р-н Волховский, с.п. Иссадское, тер. ДНП Ветеранов флота, ул. Морская, з/у 122
1.1.	Сведения о местоположении земельного участка (при отсутствии адреса) в структурированном в соответствии с федеральной информационной адресной системой виде	—
1.2.	Дополнительные сведения о местоположении земельного участка	—
2.	Площадь земельного участка ± величина погрешности определения(вычисления) площади (**Р ± ΔР**), **м²**	986±22
3.	Формула, примененная для вычисления предельной погрешности определения площади земельного участка, с подставленными значениями и итоговые (вычисленные) значения (**ΔР**), м2	$\Delta P = 3{,}5 \cdot M_t \cdot \sqrt{P_{док}} = 3{,}5 \cdot 0{,}20 \cdot \sqrt{999} = 22$
4.	Площадь земельного участка согласно сведениям Единого государственного реестра недвижимости (**Ркад**), **м²**	999
5.	Оценка расхождения **Р** и **Ркад (Р – Ркад), м²**	-13
6.	Предельный минимальный и максимальный размеры земельного участка (**Рмин и Рмакс), м²**	Рмин=500, Рмакс=2000
7.	Кадастровый или иной государственный учетный номер (инвентарный) здания, сооружения, объекта незавершенного строительства, расположенного на земельном участке	47:10:0335001:426
8.	Вид (виды) разрешенного использования	для ведения дачного хозяйства
8.1.	Дополнительные сведения об использовании земельного участка	—
9.	Сведения о земельных участках (землях общего пользования, территории общего пользования), посредством которых обеспечивается доступ	(земельный участок общего пользования)
10.	Иные сведения	—

4. Пояснения к сведениям об уточняемом земельном участке с кадастровым номером 47:10:0335001:174 :

1.	—

1. Сведения о характерных точках границ уточняемого земельного участка с кадастровым номером 47:10:0335001:175

Система координат МСК-47 **Зона №** 2

КАРТА-ПЛАН ТЕРРИТОРИИ

Сведения об уточняемых земельных участках, необходимые для исправления реестровых ошибок в сведениях о местоположении их границ

Обозначение характерных точек границ	Координаты, м				Метод определения координат	Формулы, примененные для расчета средней квадратической погрешности определения координат характерных точек границ (M_t), с подставленными в такие формулы значениями и итоговые (вычисленные) значения M_t, м	Описание закрепления точки
	содержатся в Едином государственном реестре недвижимости		определены в результате выполнения комплексных кадастровых работ				
	X	Y	X	Y			
1	2	3	4	5	6	7	8
н188У	—	—	455709,73	2331094,61	Фотограмметрический метод	Mt = 0,1 м	Закрепление отсутствует
н191У	—	—	455707,40	2331121,59	Фотограмметрический метод	Mt = 0,1 м	Закрепление отсутствует
н521У	—	—	455707,33	2331122,30	Фотограмметрический метод	Mt = 0,1 м	Закрепление отсутствует
н522У	—	—	455671,84	2331118,94	Фотограмметрический метод	Mt = 0,1 м	Закрепление отсутствует
н203У	—	—	455674,64	2331091,57	Фотограмметрический метод	Mt = 0,1 м	Закрепление отсутствует
188	455712,44	2331103,56	—	—	—	—	—
189	455710,04	2331131,25	—	—	—	—	—
203	455674,25	2331128,24	—	—	—	—	—
201	455676,58	2331100,45	—	—	—	—	—
н188У	—	—	455709,73	2331094,61	Фотограмметрический метод	Mt = 0,1 м	Закрепление отсутствует

2. Сведения о частях границ уточняемого земельного участка с кадастровым номером 47:10:0335001:175

Обозначение части границ		Горизонтальное проложение (S), м	Описание прохождения части границ	Сведения о согласовании местоположения границ(согласовано/спорное)
от т.	до т.			
1	2	3	4	5
н188У	н191У	27,08	—	согласовано
н191У	н521У	0,71	—	согласовано
н521У	н522У	35,65	—	согласовано
н522У	н203У	27,51	—	согласовано
н203У	н188У	35,22	—	согласовано

КАРТА-ПЛАН ТЕРРИТОРИИ

Сведения об уточняемых земельных участках, необходимые для исправления реестровых ошибок в сведениях о местоположении их границ

3. Характеристики уточняемого земельного участка с кадастровым номером 47:10:0335001:175

№ п/п	Наименование характеристик земельного участка	Значение характеристики
1	2	3
1.	Адрес земельного участка	Ленинградская обл., м.р-н Волховский, с.п. Иссадское, тер. ДНП Ветеранов флота, ул. Морская, з/у 142
1.1.	Сведения о местоположении земельного участка (при отсутствии адреса) в структурированном в соответствии с федеральной информационной адресной системой виде	—
1.2.	Дополнительные сведения о местоположении земельного участка	—
2.	Площадь земельного участка ± величина погрешности определения(вычисления) площади (**Р ± ΔР**), **м²**	980±22
3.	Формула, примененная для вычисления предельной погрешности определения площади земельного участка, с подставленными значениями и итоговые (вычисленные) значения (**ΔР**), м2	$\Delta P = 3{,}5 \cdot M_t \cdot \sqrt{P_{док}} = 3{,}5 \cdot 0{,}20 \cdot \sqrt{1001} = 22$
4.	Площадь земельного участка согласно сведениям Единого государственного реестра недвижимости (**Ркад**), **м²**	1001
5.	Оценка расхождения **Р** и **Ркад (Р – Ркад), м²**	-21
6.	Предельный минимальный и максимальный размеры земельного участка (**Рмин и Рмакс), м²**	Рмин=500, Рмакс=2000
7.	Кадастровый или иной государственный учетный номер (инвентарный) здания, сооружения, объекта незавершенного строительства, расположенного на земельном участке	47:10:0000000:22736
8.	Вид (виды) разрешенного использования	для ведения дачного хозяйства
8.1.	Дополнительные сведения об использовании земельного участка	—
9.	Сведения о земельных участках (землях общего пользования, территории общего пользования), посредством которых обеспечивается доступ	(земельный участок общего пользования)
10.	Иные сведения	—

4. Пояснения к сведениям об уточняемом земельном участке с кадастровым номером 47:10:0335001:175 :

1.	—

1. Сведения о характерных точках границ уточняемого земельного участка с кадастровым номером 47:10:0335001:176

Система координат МСК-47 **Зона №** 2

КАРТА-ПЛАН ТЕРРИТОРИИ

Сведения об уточняемых земельных участках, необходимые для исправления реестровых ошибок в сведениях о местоположении их границ

Обозначение характерных точек границ	Координаты, м				Метод определения координат	Формулы, примененные для расчета средней квадратической погрешности определения координат характерных точек границ (M_t), с подставленными в такие формулы значениями и итоговые (вычисленные) значения M_t, м	Описание закрепления точки
	содержатся в Едином государственном реестре недвижимости		определены в результате выполнения комплексных кадастровых работ				
	X	Y	X	Y			
1	2	3	4	5	6	7	8
н195У	—	—	455707,71	2331125,65	Фотограмметрический метод	Mt = 0,1 м	Закрепление отсутствует
н194У	—	—	455704,64	2331153,46	Фотограмметрический метод	Mt = 0,1 м	Закрепление отсутствует
н210У	—	—	455668,83	2331150,21	Фотограмметрический метод	Mt = 0,1 м	Закрепление отсутствует
н211У	—	—	455671,26	2331122,51	Фотограмметрический метод	Mt = 0,1 м	Закрепление отсутствует
191	455709,76	2331134,54	—	—	—	—	—
194	455707,35	2331162,41	—	—	—	—	—
204	455671,54	2331159,16	—	—	—	—	—
205	455673,97	2331131,46	—	—	—	—	—
н195У	—	—	455707,71	2331125,65	Фотограмметрический метод	Mt = 0,1 м	Закрепление отсутствует

2. Сведения о частях границ уточняемого земельного участка с кадастровым номером 47:10:0335001:176

Обозначение части границ		Горизонтальное проложение (S), м	Описание прохождения части границ	Сведения о согласовании местоположения границ(согласовано/спорное)
от т.	до т.			
1	2	3	4	5
н195У	н194У	27,98	—	согласовано
н194У	н210У	35,96	—	согласовано
н210У	н211У	27,81	—	согласовано
н211У	н195У	36,58	—	согласовано

3. Характеристики уточняемого земельного участка с кадастровым номером 47:10:0335001:176

№ п/п	Наименование характеристик земельного участка	Значение характеристики
1	2	3

КАРТА-ПЛАН ТЕРРИТОРИИ

Сведения об уточняемых земельных участках, необходимые для исправления реестровых ошибок в сведениях о местоположении их границ

1	2	3
1.	Адрес земельного участка	Ленинградская обл., м.р-н Волховский, с.п. Иссадское, тер. ДНП Ветеранов флота, ул. Морская, з/у 163
1.1.	Сведения о местоположении земельного участка (при отсутствии адреса) в структурированном в соответствии с федеральной информационной адресной системой виде	—
1.2.	Дополнительные сведения о местоположении земельного участка	—
2.	Площадь земельного участка ± величина погрешности определения(вычисления) площади (**Р ± ΔР**), **м²**	1012±22
3.	Формула, примененная для вычисления предельной погрешности определения площади земельного участка, с подставленными значениями и итоговые (вычисленные) значения (**ΔР**), м2	$\Delta P = 3{,}5 \cdot M_t \cdot \sqrt{P_{док}} = 3{,}5 \cdot 0{,}20 \cdot \sqrt{1002} = 22$
4.	Площадь земельного участка согласно сведениям Единого государственного реестра недвижимости (**Ркад**), **м²**	1002
5.	Оценка расхождения **Р** и **Ркад (Р – Ркад), м²**	10
6.	Предельный минимальный и максимальный размеры земельного участка (**Рмин и Рмакс), м²**	Рмин=500, Рмакс=2000
7.	Кадастровый или иной государственный учетный номер (инвентарный) здания, сооружения, объекта незавершенного строительства, расположенного на земельном участке	—
8.	Вид (виды) разрешенного использования	для ведения дачного хозяйства
8.1.	Дополнительные сведения об использовании земельного участка	—
9.	Сведения о земельных участках (землях общего пользования, территории общего пользования), посредством которых обеспечивается доступ	(земельный участок общего пользования)
10.	Иные сведения	—

4. Пояснения к сведениям об уточняемом земельном участке с кадастровым номером 47:10:0335001:176 :

1.	—

1. Сведения о характерных точках границ уточняемого земельного участка с кадастровым номером 47:10:0335001:177

Система координат МСК-47 **Зона №** 2

КАРТА-ПЛАН ТЕРРИТОРИИ

Сведения об уточняемых земельных участках, необходимые для исправления реестровых ошибок в сведениях о местоположении их границ

Обозначение характерных точек границ	Координаты, м				Метод определения координат	Формулы, примененные для расчета средней квадратической погрешности определения координат характерных точек границ (M_t), с подставленными в такие формулы значениями и итоговые (вычисленные) значения M_t, м	Описание закрепления точки
	содержатся в Едином государственном реестре недвижимости		определены в результате выполнения комплексных кадастровых работ				
	X	Y	X	Y			
1	2	3	4	5	6	7	8
н194У	—	—	455704,64	2331153,46	Фотограмметрический метод	Mt = 0,1 м	Закрепление отсутствует
н198У	—	—	455702,26	2331182,19	Фотограмметрический метод	Mt = 0,1 м	Закрепление отсутствует
н212У	—	—	455665,75	2331178,97	Фотограмметрический метод	Mt = 0,1 м	Закрепление отсутствует
н210У	—	—	455668,83	2331150,21	Фотограмметрический метод	Mt = 0,1 м	Закрепление отсутствует
194	455707,35	2331162,41	—	—	—	—	—
195	455704,97	2331191,14	—	—	—	—	—
206	455669,03	2331187,97	—	—	—	—	—
204	455671,54	2331159,16	—	—	—	—	—
н194У	—	—	455704,64	2331153,46	Фотограмметрический метод	Mt = 0,1 м	Закрепление отсутствует

2. Сведения о частях границ уточняемого земельного участка с кадастровым номером 47:10:0335001:177

Обозначение части границ		Горизонтальное проложение (S), м	Описание прохождения части границ	Сведения о согласовании местоположения границ(согласовано/спорное)
от т.	до т.			
1	2	3	4	5
н194У	н198У	28,83	—	согласовано
н198У	н212У	36,65	—	согласовано
н212У	н210У	28,92	—	согласовано
н210У	н194У	35,96	—	согласовано

3. Характеристики уточняемого земельного участка с кадастровым номером 47:10:0335001:177

№ п/п	Наименование характеристик земельного участка	Значение характеристики
1	2	3

КАРТА-ПЛАН ТЕРРИТОРИИ

Сведения об уточняемых земельных участках, необходимые для исправления реестровых ошибок в сведениях о местоположении их границ

1	2	3
1.	Адрес земельного участка	Ленинградская обл., м.р-н Волховский, с.п. Иссадское, тер. ДНП Ветеранов флота, ул. Морская, з/у 180
1.1.	Сведения о местоположении земельного участка (при отсутствии адреса) в структурированном в соответствии с федеральной информационной адресной системой виде	—
1.2.	Дополнительные сведения о местоположении земельного участка	—
2.	Площадь земельного участка ± величина погрешности определения(вычисления) площади (**Р ± ΔР**), **м²**	1048±23
3.	Формула, примененная для вычисления предельной погрешности определения площади земельного участка, с подставленными значениями и итоговые (вычисленные) значения (**ΔР**), м2	$\Delta P = 3{,}5 \cdot M_t \cdot \sqrt{P_{док}} = 3{,}5 \cdot 0{,}20 \cdot \sqrt{1039} = 23$
4.	Площадь земельного участка согласно сведениям Единого государственного реестра недвижимости (**Ркад**), **м²**	1039
5.	Оценка расхождения **Р** и **Ркад (Р – Ркад), м²**	9
6.	Предельный минимальный и максимальный размеры земельного участка (**Рмин и Рмакс), м²**	Рмин=500, Рмакс=2000
7.	Кадастровый или иной государственный учетный номер (инвентарный) здания, сооружения, объекта незавершенного строительства, расположенного на земельном участке	—
8.	Вид (виды) разрешенного использования	для ведения дачного хозяйства
8.1.	Дополнительные сведения об использовании земельного участка	—
9.	Сведения о земельных участках (землях общего пользования, территории общего пользования), посредством которых обеспечивается доступ	(земельный участок общего пользования)
10.	Иные сведения	—

4. Пояснения к сведениям об уточняемом земельном участке с кадастровым номером 47:10:0335001:177 :

1.	—

1. Сведения о характерных точках границ уточняемого земельного участка с кадастровым номером 47:10:0335001:178

Система координат МСК-47 **Зона №** 2

КАРТА-ПЛАН ТЕРРИТОРИИ

Сведения об уточняемых земельных участках, необходимые для исправления реестровых ошибок в сведениях о местоположении их границ

Обозначение характерных точек границ	Координаты, м				Метод определения координат	Формулы, примененные для расчета средней квадратической погрешности определения координат характерных точек границ (M_t), с подставленными в такие формулы значениями и итоговые (вычисленные) значения M_t, м	Описание закрепления точки
	содержатся в Едином государственном реестре недвижимости		определены в результате выполнения комплексных кадастровых работ				
	X	Y	X	Y			
1	2	3	4	5	6	7	8
н213У	—	—	455673,50	2331014,13	Фотограмметрический метод	Mt = 0,1 м	Закрепление отсутствует
н214У	—	—	455669,03	2331058,87	Фотограмметрический метод	Mt = 0,1 м	Закрепление отсутствует
н215У	—	—	455644,63	2331056,74	Фотограмметрический метод	Mt = 0,1 м	Закрепление отсутствует
н216У	—	—	455649,37	2331012,01	Фотограмметрический метод	Mt = 0,1 м	Закрепление отсутствует
207	455650,21	2331023,38	—	—	—	—	—
208	455674,06	2331025,54	—	—	—	—	—
209	455670,41	2331067,76	—	—	—	—	—
210	455646,56	2331065,70	—	—	—	—	—
н213У	—	—	455673,50	2331014,13	Фотограмметрический метод	Mt = 0,1 м	Закрепление отсутствует

2. Сведения о частях границ уточняемого земельного участка с кадастровым номером 47:10:0335001:178

Обозначение части границ		Горизонтальное проложение (S), м	Описание прохождения части границ	Сведения о согласовании местоположения границ(согласовано/спорное)
от т.	до т.			
1	2	3	4	5
н213У	н214У	44,96	—	согласовано
н214У	н215У	24,49	—	согласовано
н215У	н216У	44,98	—	согласовано
н216У	н213У	24,22	—	согласовано

3. Характеристики уточняемого земельного участка с кадастровым номером 47:10:0335001:178

№ п/п	Наименование характеристик земельного участка	Значение характеристики
1	2	3

КАРТА-ПЛАН ТЕРРИТОРИИ

Сведения об уточняемых земельных участках, необходимые для исправления реестровых ошибок в сведениях о местоположении их границ

1	2	3
1.	Адрес земельного участка	Ленинградская обл., м.р-н Волховский, с.п. Иссадское, тер. ДНП Ветеранов флота, ул. Морская, з/у 99
1.1.	Сведения о местоположении земельного участка (при отсутствии адреса) в структурированном в соответствии с федеральной информационной адресной системой виде	—
1.2.	Дополнительные сведения о местоположении земельного участка	—
2.	Площадь земельного участка ± величина погрешности определения(вычисления) площади (**Р ± ΔР**), **м²**	1095±22
3.	Формула, примененная для вычисления предельной погрешности определения площади земельного участка, с подставленными значениями и итоговые (вычисленные) значения (**ΔР**), м2	$\Delta P = 3{,}5 \cdot M_t \cdot \sqrt{P_{док}} = 3{,}5 \cdot 0{,}20 \cdot \sqrt{1016} = 22$
4.	Площадь земельного участка согласно сведениям Единого государственного реестра недвижимости (**Ркад**), **м²**	1016
5.	Оценка расхождения **Р** и **Ркад (Р – Ркад), м²**	79
6.	Предельный минимальный и максимальный размеры земельного участка (**Рмин и Рмакс), м²**	Рмин=500, Рмакс=2000
7.	Кадастровый или иной государственный учетный номер (инвентарный) здания, сооружения, объекта незавершенного строительства, расположенного на земельном участке	—
8.	Вид (виды) разрешенного использования	для ведения дачного хозяйства
8.1.	Дополнительные сведения об использовании земельного участка	—
9.	Сведения о земельных участках (землях общего пользования, территории общего пользования), посредством которых обеспечивается доступ	(земельный участок общего пользования)
10.	Иные сведения	—

4. Пояснения к сведениям об уточняемом земельном участке с кадастровым номером 47:10:0335001:178 :

1.	—

1. Сведения о характерных точках границ уточняемого земельного участка с кадастровым номером 47:10:0335001:179

Система координат МСК-47 **Зона №** 2

КАРТА-ПЛАН ТЕРРИТОРИИ

Сведения об уточняемых земельных участках, необходимые для исправления реестровых ошибок в сведениях о местоположении их границ

Обозначение характерных точек границ	Координаты, м				Метод определения координат	Формулы, примененные для расчета средней квадратической погрешности определения координат характерных точек границ (M_t), с подставленными в такие формулы значениями и итоговые (вычисленные) значения M_t, м	Описание закрепления точки
	содержатся в Едином государственном реестре недвижимости		определены в результате выполнения комплексных кадастровых работ				
	X	Y	X	Y			
1	2	3	4	5	6	7	8
н217У	—	—	455668,48	2331062,97	Фотограмметрический метод	Mt = 0,1 м	Закрепление отсутствует
н218У	—	—	455666,09	2331090,76	Фотограмметрический метод	Mt = 0,1 м	Закрепление отсутствует
н219У	—	—	455630,15	2331087,63	Фотограмметрический метод	Mt = 0,1 м	Закрепление отсутствует
н220У	—	—	455632,54	2331059,92	Фотограмметрический метод	Mt = 0,1 м	Закрепление отсутствует
211	455633,95	2331068,93	—	—	—	—	—
212	455669,89	2331071,98	—	—	—	—	—
213	455667,50	2331099,77	—	—	—	—	—
214	455631,56	2331096,64	—	—	—	—	—
н217У	—	—	455668,48	2331062,97	Фотограмметрический метод	Mt = 0,1 м	Закрепление отсутствует

2. Сведения о частях границ уточняемого земельного участка с кадастровым номером 47:10:0335001:179

Обозначение части границ		Горизонтальное проложение (S), м	Описание прохождения части границ	Сведения о согласовании местоположения границ(согласовано/спорное)
от т.	до т.			
1	2	3	4	5
н217У	н218У	27,89	—	согласовано
н218У	н219У	36,08	—	согласовано
н219У	н220У	27,81	—	согласовано
н220У	н217У	36,07	—	согласовано

3. Характеристики уточняемого земельного участка с кадастровым номером 47:10:0335001:179

№ п/п	Наименование характеристик земельного участка	Значение характеристики
1	2	3

КАРТА-ПЛАН ТЕРРИТОРИИ

Сведения об уточняемых земельных участках, необходимые для исправления реестровых ошибок в сведениях о местоположении их границ

1	2	3
1.	Адрес земельного участка	Ленинградская обл., м.р-н Волховский, с.п. Иссадское, тер. ДНП Ветеранов флота, ул. Морская, з/у 123
1.1.	Сведения о местоположении земельного участка (при отсутствии адреса) в структурированном в соответствии с федеральной информационной адресной системой виде	—
1.2.	Дополнительные сведения о местоположении земельного участка	—
2.	Площадь земельного участка ± величина погрешности определения(вычисления) площади (**Р ± ΔР**), **м²**	1005±22
3.	Формула, примененная для вычисления предельной погрешности определения площади земельного участка, с подставленными значениями и итоговые (вычисленные) значения (**ΔР**), м2	$\Delta P = 3{,}5 \cdot M_t \cdot \sqrt{P_{док}} = 3{,}5 \cdot 0{,}20 \cdot \sqrt{1004} = 22$
4.	Площадь земельного участка согласно сведениям Единого государственного реестра недвижимости (**Ркад**), **м²**	1004
5.	Оценка расхождения **Р** и **Ркад (Р – Ркад), м²**	1
6.	Предельный минимальный и максимальный размеры земельного участка (**Рмин и Рмакс), м²**	Рмин=500, Рмакс=2000
7.	Кадастровый или иной государственный учетный номер (инвентарный) здания, сооружения, объекта незавершенного строительства, расположенного на земельном участке	47:10:0335001:347
8.	Вид (виды) разрешенного использования	для ведения дачного хозяйства
8.1.	Дополнительные сведения об использовании земельного участка	—
9.	Сведения о земельных участках (землях общего пользования, территории общего пользования), посредством которых обеспечивается доступ	(земельный участок общего пользования)
10.	Иные сведения	—

4. Пояснения к сведениям об уточняемом земельном участке с кадастровым номером 47:10:0335001:179 :

1.	—

1. Сведения о характерных точках границ уточняемого земельного участка с кадастровым номером 47:10:0335001:180

Система координат МСК-47 **Зона №** 2

КАРТА-ПЛАН ТЕРРИТОРИИ

Сведения об уточняемых земельных участках, необходимые для исправления реестровых ошибок в сведениях о местоположении их границ

Обозначение характерных точек границ	Координаты, м				Метод определения координат	Формулы, примененные для расчета средней квадратической погрешности определения координат характерных точек границ (M_t), с подставленными в такие формулы значениями и итоговые (вычисленные) значения M_t, м	Описание закрепления точки
	содержатся в Едином государственном реестре недвижимости		определены в результате выполнения комплексных кадастровых работ				
	X	Y	X	Y			
1	2	3	4	5	6	7	8
н219У	—	—	455630,15	2331087,63	Фотограмметрический метод	Mt = 0,1 м	Закрепление отсутствует
н218У	—	—	455666,09	2331090,76	Фотограмметрический метод	Mt = 0,1 м	Закрепление отсутствует
н221У	—	—	455663,52	2331118,51	Фотограмметрический метод	Mt = 0,1 м	Закрепление отсутствует
н222У	—	—	455627,75	2331115,32	Фотограмметрический метод	Mt = 0,1 м	Закрепление отсутствует
213	455667,50	2331099,77	—	—	—	—	—
216	455664,93	2331127,52	—	—	—	—	—
215	455629,16	2331124,33	—	—	—	—	—
214	455631,56	2331096,64	—	—	—	—	—
н219У	—	—	455630,15	2331087,63	Фотограмметрический метод	Mt = 0,1 м	Закрепление отсутствует

2. Сведения о частях границ уточняемого земельного участка с кадастровым номером 47:10:0335001:180

Обозначение части границ		Горизонтальное проложение (S), м	Описание прохождения части границ	Сведения о согласовании местоположения границ(согласовано/спорное)
от т.	до т.			
1	2	3	4	5
н219У	н218У	36,08	—	согласовано
н218У	н221У	27,87	—	согласовано
н221У	н222У	35,91	—	согласовано
н222У	н219У	27,79	—	согласовано

3. Характеристики уточняемого земельного участка с кадастровым номером 47:10:0335001:180

№ п/п	Наименование характеристик земельного участка	Значение характеристики
1	2	3

КАРТА-ПЛАН ТЕРРИТОРИИ

Сведения об уточняемых земельных участках, необходимые для исправления реестровых ошибок в сведениях о местоположении их границ

1	2	3
1.	Адрес земельного участка	Ленинградская обл., м.р-н Волховский, с.п. Иссадское, тер. ДНП Ветеранов флота, ул. Морская, з/у 143
1.1.	Сведения о местоположении земельного участка (при отсутствии адреса) в структурированном в соответствии с федеральной информационной адресной системой виде	—
1.2.	Дополнительные сведения о местоположении земельного участка	—
2.	Площадь земельного участка ± величина погрешности определения(вычисления) площади (**Р ± ΔР**), **м²**	1002±22
3.	Формула, примененная для вычисления предельной погрешности определения площади земельного участка, с подставленными значениями и итоговые (вычисленные) значения (**ΔР**), м2	$\Delta P = 3{,}5 \cdot M_t \cdot \sqrt{P_{док}} = 3{,}5 \cdot 0{,}20 \cdot \sqrt{1002} = 22$
4.	Площадь земельного участка согласно сведениям Единого государственного реестра недвижимости (**Ркад**), **м²**	1002
5.	Оценка расхождения **Р** и **Ркад (Р – Ркад), м²**	0
6.	Предельный минимальный и максимальный размеры земельного участка (**Рмин и Рмакс), м²**	Рмин=500, Рмакс=2000
7.	Кадастровый или иной государственный учетный номер (инвентарный) здания, сооружения, объекта незавершенного строительства, расположенного на земельном участке	—
8.	Вид (виды) разрешенного использования	для ведения дачного хозяйства
8.1.	Дополнительные сведения об использовании земельного участка	—
9.	Сведения о земельных участках (землях общего пользования, территории общего пользования), посредством которых обеспечивается доступ	(земельный участок общего пользования)
10.	Иные сведения	—

4. Пояснения к сведениям об уточняемом земельном участке с кадастровым номером 47:10:0335001:180 :

1.	—

1. Сведения о характерных точках границ уточняемого земельного участка с кадастровым номером 47:10:0335001:181

Система координат МСК-47 **Зона №** 2

КАРТА-ПЛАН ТЕРРИТОРИИ

Сведения об уточняемых земельных участках, необходимые для исправления реестровых ошибок в сведениях о местоположении их границ

Обозначение характерных точек границ	Координаты, м				Метод определения координат	Формулы, примененные для расчета средней квадратической погрешности определения координат характерных точек границ (M_t), с подставленными в такие формулы значениями и итоговые (вычисленные) значения M_t, м	Описание закрепления точки
	содержатся в Едином государственном реестре недвижимости		определены в результате выполнения комплексных кадастровых работ				
	X	Y	X	Y			
1	2	3	4	5	6	7	8
н223У	—	—	455662,46	2331122,50	Фотограмметрический метод	Mt = 0,1 м	Закрепление отсутствует
н224У	—	—	455660,12	2331149,20	Фотограмметрический метод	Mt = 0,1 м	Закрепление отсутствует
н225У	—	—	455624,50	2331146,11	Фотограмметрический метод	Mt = 0,1 м	Закрепление отсутствует
н226У	—	—	455627,63	2331119,38	Фотограмметрический метод	Mt = 0,1 м	Закрепление отсутствует
217	455629,09	2331127,53	—	—	—	—	—
218	455664,74	2331130,65	—	—	—	—	—
219	455662,33	2331158,12	—	—	—	—	—
220	455626,71	2331155,03	—	—	—	—	—
н223У	—	—	455662,46	2331122,50	Фотограмметрический метод	Mt = 0,1 м	Закрепление отсутствует

2. Сведения о частях границ уточняемого земельного участка с кадастровым номером 47:10:0335001:181

Обозначение части границ		Горизонтальное проложение (S), м	Описание прохождения части границ	Сведения о согласовании местоположения границ(согласовано/спорное)
от т.	до т.			
1	2	3	4	5
н223У	н224У	26,80	—	согласовано
н224У	н225У	35,75	—	согласовано
н225У	н226У	26,91	—	согласовано
н226У	н223У	34,97	—	согласовано

3. Характеристики уточняемого земельного участка с кадастровым номером 47:10:0335001:181

№ п/п	Наименование характеристик земельного участка	Значение характеристики
1	2	3

КАРТА-ПЛАН ТЕРРИТОРИИ

Сведения об уточняемых земельных участках, необходимые для исправления реестровых ошибок в сведениях о местоположении их границ

1	2	3
1.	Адрес земельного участка	Ленинградская обл., м.р-н Волховский, с.п. Иссадское, тер. ДНП Ветеранов флота, ул. Морская, з/у 164
1.1.	Сведения о местоположении земельного участка (при отсутствии адреса) в структурированном в соответствии с федеральной информационной адресной системой виде	—
1.2.	Дополнительные сведения о местоположении земельного участка	—
2.	Площадь земельного участка ± величина погрешности определения(вычисления) площади (**Р ± ΔР**), **м²**	950±22
3.	Формула, примененная для вычисления предельной погрешности определения площади земельного участка, с подставленными значениями и итоговые (вычисленные) значения (**ΔР**), м2	$\Delta P = 3{,}5 \cdot M_t \cdot \sqrt{P_{док}} = 3{,}5 \cdot 0{,}20 \cdot \sqrt{986} = 22$
4.	Площадь земельного участка согласно сведениям Единого государственного реестра недвижимости (**Ркад**), **м²**	986
5.	Оценка расхождения **Р** и **Ркад (Р – Ркад), м²**	-36
6.	Предельный минимальный и максимальный размеры земельного участка (**Рмин и Рмакс), м²**	Рмин=500, Рмакс=2000
7.	Кадастровый или иной государственный учетный номер (инвентарный) здания, сооружения, объекта незавершенного строительства, расположенного на земельном участке	47:10:0335001:352
8.	Вид (виды) разрешенного использования	для ведения дачного хозяйства
8.1.	Дополнительные сведения об использовании земельного участка	—
9.	Сведения о земельных участках (землях общего пользования, территории общего пользования), посредством которых обеспечивается доступ	(земельный участок общего пользования)
10.	Иные сведения	—

4. Пояснения к сведениям об уточняемом земельном участке с кадастровым номером 47:10:0335001:181 :

1.	—

1. Сведения о характерных точках границ уточняемого земельного участка с кадастровым номером 47:10:0335001:182

Система координат МСК-47 **Зона №** 2

КАРТА-ПЛАН ТЕРРИТОРИИ

Сведения об уточняемых земельных участках, необходимые для исправления реестровых ошибок в сведениях о местоположении их границ

Обозначение характерных точек границ	Координаты, м				Метод определения координат	Формулы, примененные для расчета средней квадратической погрешности определения координат характерных точек границ (M_t), с подставленными в такие формулы значениями и итоговые (вычисленные) значения M_t, м	Описание закрепления точки
	содержатся в Едином государственном реестре недвижимости		определены в результате выполнения комплексных кадастровых работ				
	X	Y	X	Y			
1	2	3	4	5	6	7	8
н227У	—	—	455588,64	2331143,00	Фотограмметрический метод	Mt = 0,1 м	Закрепление отсутствует
н225У	—	—	455624,50	2331146,11	Фотограмметрический метод	Mt = 0,1 м	Закрепление отсутствует
н224У	—	—	455660,12	2331149,20	Фотограмметрический метод	Mt = 0,1 м	Закрепление отсутствует
н228У	—	—	455659,27	2331159,05	Фотограмметрический метод	Mt = 0,1 м	Закрепление отсутствует
н229У	—	—	455652,05	2331158,49	Фотограмметрический метод	Mt = 0,1 м	Закрепление отсутствует
н230У	—	—	455650,57	2331177,61	Фотограмметрический метод	Mt = 0,1 м	Закрепление отсутствует
н231У	—	—	455593,45	2331172,60	Фотограмметрический метод	Mt = 0,1 м	Закрепление отсутствует
н232У	—	—	455595,17	2331157,15	Фотограмметрический метод	Mt = 0,1 м	Закрепление отсутствует
н233У	—	—	455587,71	2331156,33	Фотограмметрический метод	Mt = 0,1 м	Закрепление отсутствует
219	455662,33	2331158,12	—	—	—	—	—
227	455661,48	2331167,97	—	—	—	—	—
226	455654,26	2331167,41	—	—	—	—	—
225	455652,78	2331186,53	—	—	—	—	—
224	455595,66	2331181,52	—	—	—	—	—
223	455597,38	2331166,07	—	—	—	—	—
222	455589,92	2331165,25	—	—	—	—	—
221	455590,85	2331151,92	—	—	—	—	—

КАРТА-ПЛАН ТЕРРИТОРИИ

Сведения об уточняемых земельных участках, необходимые для исправления реестровых ошибок в сведениях о местоположении их границ

220	455626,71	2331155,03	—	—	—	—	—
н227У	—	—	455588,64	2331143,00	Фотограмметрический метод	Mt = 0,1 м	Закрепление отсутствует

2. Сведения о частях границ уточняемого земельного участка с кадастровым номером 47:10:0335001:182

Обозначение части границ		Горизонтальное проложение (S), м	Описание прохождения части границ	Сведения о согласовании местоположения границ(согласовано/спорное)
от т.	до т.			
1	2	3	4	5
н227У	н225У	35,99	—	согласовано
н225У	н224У	35,75	—	согласовано
н224У	н228У	9,89	—	согласовано
н228У	н229У	7,24	—	согласовано
н229У	н230У	19,18	—	согласовано
н230У	н231У	57,34	—	согласовано
н231У	н232У	15,55	—	согласовано
н232У	н233У	7,50	—	согласовано
н233У	н227У	13,36	—	согласовано

3. Характеристики уточняемого земельного участка с кадастровым номером 47:10:0335001:182

№ п/п	Наименование характеристик земельного участка	Значение характеристики
1	2	3
1.	Адрес земельного участка	Ленинградская обл., м.р-н Волховский, с.п. Иссадское, тер. ДНП Ветеранов флота, ул. Морская, з/у 181
1.1.	Сведения о местоположении земельного участка (при отсутствии адреса) в структурированном в соответствии с федеральной информационной адресной системой виде	—
1.2.	Дополнительные сведения о местоположении земельного участка	—
2.	Площадь земельного участка ± величина погрешности определения(вычисления) площади (**Р ± ΔР**), **м²**	1831±30
3.	Формула, примененная для вычисления предельной погрешности определения площади земельного участка, с подставленными значениями и итоговые (вычисленные) значения (**ΔР**), м2	$\Delta P = 3,5 \cdot M_t \cdot \sqrt{P_{док}} = 3,5 \cdot 0,20 \cdot \sqrt{1831} = 30$
4.	Площадь земельного участка согласно сведениям Единого государственного реестра недвижимости (**Ркад**), **м²**	1831
5.	Оценка расхождения **Р** и **Ркад (Р – Ркад), м²**	0

КАРТА-ПЛАН ТЕРРИТОРИИ

Сведения об уточняемых земельных участках, необходимые для исправления реестровых ошибок в сведениях о местоположении их границ

1	2	3
6.	Предельный минимальный и максимальный размеры земельного участка (**Рмин и Рмакс), м^2**	Рмин=500, Рмакс=2000
7.	Кадастровый или иной государственный учетный номер (инвентарный) здания, сооружения, объекта незавершенного строительства, расположенного на земельном участке	—
8.	Вид (виды) разрешенного использования	для ведения дачного хозяйства
8.1.	Дополнительные сведения об использовании земельного участка	—
9.	Сведения о земельных участках (землях общего пользования, территории общего пользования), посредством которых обеспечивается доступ	(земельный участок общего пользования)
10.	Иные сведения	—

4. Пояснения к сведениям об уточняемом земельном участке с кадастровым номером 47:10:0335001:182 :

1.	—

1. Сведения о характерных точках границ уточняемого земельного участка с кадастровым номером 47:10:0335001:183

Система координат МСК-47 **Зона №** 2

Обозначение характерных точек границ	Координаты, м				Метод определения координат	Формулы, примененные для расчета средней квадратической погрешности определения координат характерных точек границ (M_t), с подставленными в такие формулы значениями и итоговые (вычисленные) значения M_t, м	Описание закрепления точки
	содержатся в Едином государственном реестре недвижимости		определены в результате выполнения комплексных кадастровых работ				
	X	Y	X	Y			
1	2	3	4	5	6	7	8
н216У	—	—	455649,37	2331012,01	Фотограмметрический метод	Mt = 0,1 м	Закрепление отсутствует
н215У	—	—	455644,63	2331056,74	Фотограмметрический метод	Mt = 0,1 м	Закрепление отсутствует
н234У	—	—	455620,71	2331054,67	Фотограмметрический метод	Mt = 0,1 м	Закрепление отсутствует
н235У	—	—	455625,19	2331010,01	Фотограмметрический метод	Mt = 0,1 м	Закрепление отсутствует
228	455626,36	2331021,24	—	—	—	—	—
207	455650,21	2331023,38	—	—	—	—	—

КАРТА-ПЛАН ТЕРРИТОРИИ

Сведения об уточняемых земельных участках, необходимые для исправления реестровых ошибок в сведениях о местоположении их границ

210	455646,56	2331065,70	—	—	—	—	—
230	455622,64	2331063,63	—	—	—	—	—
н216У	—	—	455649,37	2331012,01	Фотограмметрический метод	Mt = 0,1 м	Закрепление отсутствует

2. Сведения о частях границ уточняемого земельного участка с кадастровым номером 47:10:0335001:183

Обозначение части границ		Горизонтальное проложение (S), м	Описание прохождения части границ	Сведения о согласовании местоположения границ(согласовано/спорное)
от т.	до т.			
1	2	3	4	5
н216У	н215У	44,98	—	согласовано
н215У	н234У	24,01	—	согласовано
н234У	н235У	44,88	—	согласовано
н235У	н216У	24,26	—	согласовано

3. Характеристики уточняемого земельного участка с кадастровым номером 47:10:0335001:183

№ п/п	Наименование характеристик земельного участка	Значение характеристики
1	2	3
1.	Адрес земельного участка	Ленинградская обл., м.р-н Волховский, с.п. Иссадское, тер. ДНП Ветеранов флота, ул. Центральная, з/у 100
1.1.	Сведения о местоположении земельного участка (при отсутствии адреса) в структурированном в соответствии с федеральной информационной адресной системой виде	—
1.2.	Дополнительные сведения о местоположении земельного участка	—
2.	Площадь земельного участка ± величина погрешности определения(вычисления) площади (**Р ± ΔР**), **м²**	1084±22
3.	Формула, примененная для вычисления предельной погрешности определения площади земельного участка, с подставленными значениями и итоговые (вычисленные) значения (**ΔР**), м2	$\Delta P = 3,5 \cdot M_t \cdot \sqrt{P_{док}} = 3,5 \cdot 0,20 \cdot \sqrt{1019} = 22$
4.	Площадь земельного участка согласно сведениям Единого государственного реестра недвижимости (**Ркад**), **м²**	1019
5.	Оценка расхождения **Р** и **Ркад (Р – Ркад), м²**	65
6.	Предельный минимальный и максимальный размеры земельного участка (**Рмин и Рмакс), м²**	Рмин=500, Рмакс=2000
7.	Кадастровый или иной государственный учетный номер (инвентарный) здания, сооружения, объекта незавершенного строительства, расположенного на земельном участке	—

КАРТА-ПЛАН ТЕРРИТОРИИ

Сведения об уточняемых земельных участках, необходимые для исправления реестровых ошибок в сведениях о местоположении их границ

1	2	3
8.	Вид (виды) разрешенного использования	для ведения дачного хозяйства
8.1.	Дополнительные сведения об использовании земельного участка	—
9.	Сведения о земельных участках (землях общего пользования, территории общего пользования), посредством которых обеспечивается доступ	(земельный участок общего пользования)
10.	Иные сведения	—

4. Пояснения к сведениям об уточняемом земельном участке с кадастровым номером 47:10:0335001:183 :

1.	—

1. Сведения о характерных точках границ уточняемого земельного участка с кадастровым номером 47:10:0335001:184

Система координат МСК-47 **Зона №** 2

Обозначение характерных точек границ	Координаты, м				Метод определения координат	Формулы, примененные для расчета средней квадратической погрешности определения координат характерных точек границ (M_t), с подставленными в такие формулы значениями и итоговые (вычисленные) значения M_t, м	Описание закрепления точки
	содержатся в Едином государственном реестре недвижимости		определены в результате выполнения комплексных кадастровых работ				
	X	Y	X	Y			
1	2	3	4	5	6	7	8
н235У	—	—	455625,19	2331010,01	Фотограмметрический метод	Mt = 0,1 м	Закрепление отсутствует
н234У	—	—	455620,71	2331054,67	Фотограмметрический метод	Mt = 0,1 м	Закрепление отсутствует
н236У	—	—	455596,82	2331052,60	Фотограмметрический метод	Mt = 0,1 м	Закрепление отсутствует
н237У	—	—	455600,85	2331008,95	Фотограмметрический метод	Mt = 0,1 м	Закрепление отсутствует
228	455626,36	2331021,24	—	—	—	—	—
230	455622,64	2331063,63	—	—	—	—	—
231	455598,75	2331061,56	—	—	—	—	—
232	455602,34	2331018,84	—	—	—	—	—
н235У	—	—	455625,19	2331010,01	Фотограмметрический метод	Mt = 0,1 м	Закрепление отсутствует

КАРТА-ПЛАН ТЕРРИТОРИИ

Сведения об уточняемых земельных участках, необходимые для исправления реестровых ошибок в сведениях о местоположении их границ

2. Сведения о частях границ уточняемого земельного участка с кадастровым номером 47:10:0335001:184

Обозначение части границ		Горизонтальное проложение (S), м	Описание прохождения части границ	Сведения о согласовании местоположения границ(согласовано/спорное)
от т.	до т.			
1	2	3	4	5
н235У	н234У	44,88	—	согласовано
н234У	н236У	23,98	—	согласовано
н236У	н237У	43,84	—	согласовано
н237У	н235У	24,36	—	согласовано

3. Характеристики уточняемого земельного участка с кадастровым номером 47:10:0335001:184

№ п/п	Наименование характеристик земельного участка	Значение характеристики
1	2	3
1.	Адрес земельного участка	Ленинградская обл., м.р-н Волховский, с.п. Иссадское, тер. ДНП Ветеранов флота, ул. Капитанская, з/у 101
1.1.	Сведения о местоположении земельного участка (при отсутствии адреса) в структурированном в соответствии с федеральной информационной адресной системой виде	—
1.2.	Дополнительные сведения о местоположении земельного участка	—
2.	Площадь земельного участка ± величина погрешности определения(вычисления) площади (**Р ± ΔР**), **м²**	1071±22
3.	Формула, примененная для вычисления предельной погрешности определения площади земельного участка, с подставленными значениями и итоговые (вычисленные) значения (**ΔР**), м2	$\Delta P = 3{,}5 \cdot M_t \cdot \sqrt{P_{док}} = 3{,}5 \cdot 0{,}20 \cdot \sqrt{1028} = 22$
4.	Площадь земельного участка согласно сведениям Единого государственного реестра недвижимости (**Ркад**), **м²**	1028
5.	Оценка расхождения **Р** и **Ркад (Р – Ркад), м²**	43
6.	Предельный минимальный и максимальный размеры земельного участка (**Рмин и Рмакс), м²**	Рмин=500, Рмакс=2000
7.	Кадастровый или иной государственный учетный номер (инвентарный) здания, сооружения, объекта незавершенного строительства, расположенного на земельном участке	47:10:0335001:658
8.	Вид (виды) разрешенного использования	для ведения дачного хозяйства
8.1.	Дополнительные сведения об использовании земельного участка	—
9.	Сведения о земельных участках (землях общего пользования, территории общего пользования), посредством которых обеспечивается доступ	(земельный участок общего пользования)

КАРТА-ПЛАН ТЕРРИТОРИИ

Сведения об уточняемых земельных участках, необходимые для исправления реестровых ошибок в сведениях о местоположении их границ

1	2	3
10.	Иные сведения	—

4. Пояснения к сведениям об уточняемом земельном участке с кадастровым номером 47:10:0335001:184 :

1.	—

1. Сведения о характерных точках границ уточняемого земельного участка с кадастровым номером 47:10:0335001:185

Система координат МСК-47 **Зона №** 2

Обозначение характерных точек границ	Координаты, м				Метод определения координат	Формулы, примененные для расчета средней квадратической погрешности определения координат характерных точек границ (M_t), с подставленными в такие формулы значениями и итоговые (вычисленные) значения M_t, м	Описание закрепления точки
	содержатся в Едином государственном реестре недвижимости		определены в результате выполнения комплексных кадастровых работ				
	X	Y	X	Y			
1	2	3	4	5	6	7	8
н220У	—	—	455632,54	2331059,92	Фотограмметрический метод	Mt = 0,1 м	Закрепление отсутствует
н219У	—	—	455630,15	2331087,63	Фотограмметрический метод	Mt = 0,1 м	Закрепление отсутствует
н238У	—	—	455594,50	2331084,50	Фотограмметрический метод	Mt = 0,1 м	Закрепление отсутствует
н239У	—	—	455596,90	2331056,75	Фотограмметрический метод	Mt = 0,1 м	Закрепление отсутствует
211	455633,95	2331068,93	—	—	—	—	—
214	455631,56	2331096,64	—	—	—	—	—
233	455595,91	2331093,51	—	—	—	—	—
234	455598,31	2331065,76	—	—	—	—	—
н220У	—	—	455632,54	2331059,92	Фотограмметрический метод	Mt = 0,1 м	Закрепление отсутствует

2. Сведения о частях границ уточняемого земельного участка с кадастровым номером 47:10:0335001:185

Обозначение части границ		Горизонтальное проложение (S), м	Описание прохождения части границ	Сведения о согласовании местоположения границ(согласовано/спорное)
от т.	до т.			

КАРТА-ПЛАН ТЕРРИТОРИИ

Сведения об уточняемых земельных участках, необходимые для исправления реестровых ошибок в сведениях о местоположении их границ

1	2	3	4	5
н220У	н219У	27,81	—	согласовано
н219У	н238У	35,79	—	согласовано
н238У	н239У	27,85	—	согласовано
н239У	н220У	35,78	—	согласовано

3. Характеристики уточняемого земельного участка с кадастровым номером 47:10:0335001:185

№ п/п	Наименование характеристик земельного участка	Значение характеристики
1	2	3
1.	Адрес земельного участка	Ленинградская обл., м.р-н Волховский, с.п. Иссадское, тер. ДНП Ветеранов флота, ул. Капитанская, з/у 124
1.1.	Сведения о местоположении земельного участка (при отсутствии адреса) в структурированном в соответствии с федеральной информационной адресной системой виде	—
1.2.	Дополнительные сведения о местоположении земельного участка	—
2.	Площадь земельного участка ± величина погрешности определения(вычисления) площади (**Р ± ΔР**), **м²**	996±22
3.	Формула, примененная для вычисления предельной погрешности определения площади земельного участка, с подставленными значениями и итоговые (вычисленные) значения (**ΔР**), м2	$\Delta P = 3,5 \cdot M_t \cdot \sqrt{P_{док}} = 3,5 \cdot 0,20 \cdot \sqrt{996} = 22$
4.	Площадь земельного участка согласно сведениям Единого государственного реестра недвижимости (**Ркад**), **м²**	996
5.	Оценка расхождения **Р** и **Ркад (Р – Ркад), м²**	0
6.	Предельный минимальный и максимальный размеры земельного участка (**Рмин и Рмакс), м²**	Рмин=500, Рмакс=2000
7.	Кадастровый или иной государственный учетный номер (инвентарный) здания, сооружения, объекта незавершенного строительства, расположенного на земельном участке	47:10:0335001:401, 47:10:0335001:402
8.	Вид (виды) разрешенного использования	для ведения дачного хозяйства
8.1.	Дополнительные сведения об использовании земельного участка	—
9.	Сведения о земельных участках (землях общего пользования, территории общего пользования), посредством которых обеспечивается доступ	(земельный участок общего пользования)
10.	Иные сведения	—

4. Пояснения к сведениям об уточняемом земельном участке с кадастровым номером 47:10:0335001:185 :

1.	—

КАРТА-ПЛАН ТЕРРИТОРИИ

Сведения об уточняемых земельных участках, необходимые для исправления реестровых ошибок в сведениях о местоположении их границ

1. Сведения о характерных точках границ уточняемого земельного участка с кадастровым номером 47:10:0335001:186

Система координат МСК-47 **Зона №** 2

Обозначение характерных точек границ	Координаты, м				Метод определения координат	Формулы, примененные для расчета средней квадратической погрешности определения координат характерных точек границ (M_t), с подставленными в такие формулы значениями и итоговые (вычисленные) значения M_t, м	Описание закрепления точки
	содержатся в Едином государственном реестре недвижимости		определены в результате выполнения комплексных кадастровых работ				
	X	Y	X	Y			
1	2	3	4	5	6	7	8
н219У	—	—	455630,15	2331087,63	Фотограмметрический метод	Mt = 0,1 м	Закрепление отсутствует
н222У	—	—	455627,75	2331115,32	Фотограмметрический метод	Mt = 0,1 м	Закрепление отсутствует
н240У	—	—	455592,12	2331112,00	Фотограмметрический метод	Mt = 0,1 м	Закрепление отсутствует
н241У	—	—	455594,49	2331084,50	Фотограмметрический метод	Mt = 0,1 м	Закрепление отсутствует
214	455631,56	2331096,64	—	—	—	—	—
215	455629,16	2331124,33	—	—	—	—	—
235	455593,53	2331121,01	—	—	—	—	—
233	455595,91	2331093,51	—	—	—	—	—
н219У	—	—	455630,15	2331087,63	Фотограмметрический метод	Mt = 0,1 м	Закрепление отсутствует

2. Сведения о частях границ уточняемого земельного участка с кадастровым номером 47:10:0335001:186

Обозначение части границ		Горизонтальное проложение (S), м	Описание прохождения части границ	Сведения о согласовании местоположения границ(согласовано/спорное)
от т.	до т.			
1	2	3	4	5
н219У	н222У	27,79	—	согласовано
н222У	н240У	35,78	—	согласовано
н240У	н241У	27,60	—	согласовано
н241У	н219У	35,80	—	согласовано

КАРТА-ПЛАН ТЕРРИТОРИИ

Сведения об уточняемых земельных участках, необходимые для исправления реестровых ошибок в сведениях о местоположении их границ

3. Характеристики уточняемого земельного участка с кадастровым номером 47:10:0335001:186

№ п/п	Наименование характеристик земельного участка	Значение характеристики
1	2	3
1.	Адрес земельного участка	Ленинградская обл., м.р-н Волховский, с.п. Иссадское, тер. ДНП Ветеранов флота, ул. Капитанская, з/у 144
1.1.	Сведения о местоположении земельного участка (при отсутствии адреса) в структурированном в соответствии с федеральной информационной адресной системой виде	—
1.2.	Дополнительные сведения о местоположении земельного участка	—
2.	Площадь земельного участка ± величина погрешности определения(вычисления) площади (**Р ± ΔР**), **м²**	991±22
3.	Формула, примененная для вычисления предельной погрешности определения площади земельного участка, с подставленными значениями и итоговые (вычисленные) значения (**ΔР**), м2	$\Delta P = 3{,}5 \cdot M_t \cdot \sqrt{P_{док}} = 3{,}5 \cdot 0{,}20 \cdot \sqrt{991} = 22$
4.	Площадь земельного участка согласно сведениям Единого государственного реестра недвижимости (**Ркад**), **м²**	991
5.	Оценка расхождения **Р** и **Ркад (Р – Ркад), м²**	0
6.	Предельный минимальный и максимальный размеры земельного участка (**Рмин и Рмакс), м²**	Рмин=500, Рмакс=2000
7.	Кадастровый или иной государственный учетный номер (инвентарный) здания, сооружения, объекта незавершенного строительства, расположенного на земельном участке	—
8.	Вид (виды) разрешенного использования	для ведения дачного хозяйства
8.1.	Дополнительные сведения об использовании земельного участка	—
9.	Сведения о земельных участках (землях общего пользования, территории общего пользования), посредством которых обеспечивается доступ	(земельный участок общего пользования)
10.	Иные сведения	—

4. Пояснения к сведениям об уточняемом земельном участке с кадастровым номером 47:10:0335001:186 :

1.	—

1. Сведения о характерных точках границ уточняемого земельного участка с кадастровым номером 47:10:0335001:187

Система координат МСК-47 **Зона №** 2

КАРТА-ПЛАН ТЕРРИТОРИИ

Сведения об уточняемых земельных участках, необходимые для исправления реестровых ошибок в сведениях о местоположении их границ

Обозначение характерных точек границ	Координаты, м				Метод определения координат	Формулы, примененные для расчета средней квадратической погрешности определения координат характерных точек границ (M_t), с подставленными в такие формулы значениями и итоговые (вычисленные) значения M_t, м	Описание закрепления точки
	содержатся в Едином государственном реестре недвижимости		определены в результате выполнения комплексных кадастровых работ				
	X	Y	X	Y			
1	2	3	4	5	6	7	8
н226У	—	—	455627,63	2331119,38	Фотограмметрический метод	Mt = 0,1 м	Закрепление отсутствует
н225У	—	—	455624,50	2331146,11	Фотограмметрический метод	Mt = 0,1 м	Закрепление отсутствует
н227У	—	—	455588,64	2331143,00	Фотограмметрический метод	Mt = 0,1 м	Закрепление отсутствует
н242У	—	—	455591,70	2331116,08	Фотограмметрический метод	Mt = 0,1 м	Закрепление отсутствует
217	455629,09	2331127,53	—	—	—	—	—
220	455626,71	2331155,03	—	—	—	—	—
221	455590,85	2331151,92	—	—	—	—	—
237	455593,25	2331124,23	—	—	—	—	—
н226У	—	—	455627,63	2331119,38	Фотограмметрический метод	Mt = 0,1 м	Закрепление отсутствует

2. Сведения о частях границ уточняемого земельного участка с кадастровым номером 47:10:0335001:187

Обозначение части границ		Горизонтальное проложение (S), м	Описание прохождения части границ	Сведения о согласовании местоположения границ(согласовано/спорное)
от т.	до т.			
1	2	3	4	5
н226У	н225У	26,91	—	согласовано
н225У	н227У	35,99	—	согласовано
н227У	н242У	27,09	—	согласовано
н242У	н226У	36,08	—	согласовано

3. Характеристики уточняемого земельного участка с кадастровым номером 47:10:0335001:187

№ п/п	Наименование характеристик земельного участка	Значение характеристики
1	2	3

КАРТА-ПЛАН ТЕРРИТОРИИ

Сведения об уточняемых земельных участках, необходимые для исправления реестровых ошибок в сведениях о местоположении их границ

1	2	3
1.	Адрес земельного участка	Ленинградская обл., м.р-н Волховский, с.п. Иссадское, тер. ДНП Ветеранов флота, ул. Капитанская, з/у 165
1.1.	Сведения о местоположении земельного участка (при отсутствии адреса) в структурированном в соответствии с федеральной информационной адресной системой виде	—
1.2.	Дополнительные сведения о местоположении земельного участка	—
2.	Площадь земельного участка ± величина погрешности определения(вычисления) площади (**Р ± ΔР**), **м²**	973±22
3.	Формула, примененная для вычисления предельной погрешности определения площади земельного участка, с подставленными значениями и итоговые (вычисленные) значения (**ΔР**), м2	$\Delta P = 3{,}5 \cdot M_t \cdot \sqrt{P_{док}} = 3{,}5 \cdot 0{,}20 \cdot \sqrt{997} = 22$
4.	Площадь земельного участка согласно сведениям Единого государственного реестра недвижимости (**Ркад**), **м²**	997
5.	Оценка расхождения **Р** и **Ркад (Р – Ркад), м²**	-24
6.	Предельный минимальный и максимальный размеры земельного участка (**Рмин и Рмакс), м²**	Рмин=500, Рмакс=2000
7.	Кадастровый или иной государственный учетный номер (инвентарный) здания, сооружения, объекта незавершенного строительства, расположенного на земельном участке	—
8.	Вид (виды) разрешенного использования	для ведения дачного хозяйства
8.1.	Дополнительные сведения об использовании земельного участка	—
9.	Сведения о земельных участках (землях общего пользования, территории общего пользования), посредством которых обеспечивается доступ	(земельный участок общего пользования)
10.	Иные сведения	—

4. Пояснения к сведениям об уточняемом земельном участке с кадастровым номером 47:10:0335001:187 :

1.	—

1. Сведения о характерных точках границ уточняемого земельного участка с кадастровым номером 47:10:0335001:188

Система координат МСК-47 **Зона №** 2

КАРТА-ПЛАН ТЕРРИТОРИИ

Сведения об уточняемых земельных участках, необходимые для исправления реестровых ошибок в сведениях о местоположении их границ

Обозначение характерных точек границ	Координаты, м				Метод определения координат	Формулы, примененные для расчета средней квадратической погрешности определения координат характерных точек границ (M_t), с подставленными в такие формулы значениями и итоговые (вычисленные) значения M_t, м	Описание закрепления точки
	содержатся в Едином государственном реестре недвижимости		определены в результате выполнения комплексных кадастровых работ				
	X	Y	X	Y			
1	2	3	4	5	6	7	8
н243У	—	—	455592,08	2331006,19	Фотограмметрический метод	Mt = 0,1 м	Закрепление отсутствует
н244У	—	—	455588,42	2331051,22	Фотограмметрический метод	Mt = 0,1 м	Закрепление отсутствует
н245У	—	—	455564,32	2331049,59	Фотограмметрический метод	Mt = 0,1 м	Закрепление отсутствует
н246У	—	—	455564,52	2331047,08	Фотограмметрический метод	Mt = 0,1 м	Закрепление отсутствует
н247У	—	—	455568,26	2331004,28	Фотограмметрический метод	Mt = 0,1 м	Закрепление отсутствует
238	455569,50	2331016,10	—	—	—	—	—
239	455593,32	2331018,01	—	—	—	—	—
240	455589,66	2331060,93	—	—	—	—	—
241	455565,76	2331058,90	—	—	—	—	—
н243У	—	—	455592,08	2331006,19	Фотограмметрический метод	Mt = 0,1 м	Закрепление отсутствует

2. Сведения о частях границ уточняемого земельного участка с кадастровым номером 47:10:0335001:188

Обозначение части границ		Горизонтальное проложение (S), м	Описание прохождения части границ	Сведения о согласовании местоположения границ(согласовано/спорное)
от т.	до т.			
1	2	3	4	5
н243У	н244У	45,18	—	согласовано
н244У	н245У	24,16	—	согласовано
н245У	н246У	2,52	—	согласовано
н246У	н247У	42,96	—	согласовано
н247У	н243У	23,90	—	согласовано

КАРТА-ПЛАН ТЕРРИТОРИИ

Сведения об уточняемых земельных участках, необходимые для исправления реестровых ошибок в сведениях о местоположении их границ

3. Характеристики уточняемого земельного участка с кадастровым номером 47:10:0335001:188

№ п/п	Наименование характеристик земельного участка	Значение характеристики
1	2	3
1.	Адрес земельного участка	Ленинградская обл., м.р-н Волховский, с.п. Иссадское, тер. ДНП Ветеранов флота, ул. Капитанская, уч. 102
1.1.	Сведения о местоположении земельного участка (при отсутствии адреса) в структурированном в соответствии с федеральной информационной адресной системой виде	—
1.2.	Дополнительные сведения о местоположении земельного участка	—
2.	Площадь земельного участка ± величина погрешности определения(вычисления) площади (**Р ± ΔР**), **м²**	1089±22
3.	Формула, примененная для вычисления предельной погрешности определения площади земельного участка, с подставленными значениями и итоговые (вычисленные) значения (**ΔР**), м2	$\Delta P = 3{,}5 \cdot M_t \cdot \sqrt{P_{док}} = 3{,}5 \cdot 0{,}20 \cdot \sqrt{1030} = 22$
4.	Площадь земельного участка согласно сведениям Единого государственного реестра недвижимости (**Ркад**), **м²**	1030
5.	Оценка расхождения **Р** и **Ркад (Р – Ркад), м²**	59
6.	Предельный минимальный и максимальный размеры земельного участка (**Рмин и Рмакс), м²**	Рмин=500, Рмакс=2000
7.	Кадастровый или иной государственный учетный номер (инвентарный) здания, сооружения, объекта незавершенного строительства, расположенного на земельном участке	47:10:0335001:331
8.	Вид (виды) разрешенного использования	для ведения дачного хозяйства
8.1.	Дополнительные сведения об использовании земельного участка	—
9.	Сведения о земельных участках (землях общего пользования, территории общего пользования), посредством которых обеспечивается доступ	(земельный участок общего пользования)
10.	Иные сведения	—

4. Пояснения к сведениям об уточняемом земельном участке с кадастровым номером 47:10:0335001:188 :

1.	—

1. Сведения о характерных точках границ уточняемого земельного участка с кадастровым номером 47:10:0335001:189

Система координат МСК-47 **Зона №** 2

КАРТА-ПЛАН ТЕРРИТОРИИ

Сведения об уточняемых земельных участках, необходимые для исправления реестровых ошибок в сведениях о местоположении их границ

Обозначение характерных точек границ	Координаты, м				Метод определения координат	Формулы, примененные для расчета средней квадратической погрешности определения координат характерных точек границ (M_t), с подставленными в такие формулы значениями и итоговые (вычисленные) значения M_t, м	Описание закрепления точки
	содержатся в Едином государственном реестре недвижимости		определены в результате выполнения комплексных кадастровых работ				
	X	Y	X	Y			
1	2	3	4	5	6	7	8
н248У	—	—	455588,29	2331055,72	Фотограмметрический метод	Mt = 0,1 м	Закрепление отсутствует
н249У	—	—	455585,60	2331083,33	Фотограмметрический метод	Mt = 0,1 м	Закрепление отсутствует
н250У	—	—	455550,06	2331080,26	Фотограмметрический метод	Mt = 0,1 м	Закрепление отсутствует
н251У	—	—	455552,37	2331053,35	Фотограмметрический метод	Mt = 0,1 м	Закрепление отсутствует
242	455553,26	2331061,92	—	—	—	—	—
243	455589,31	2331065,00	—	—	—	—	—
244	455586,85	2331092,77	—	—	—	—	—
245	455550,88	2331089,67	—	—	—	—	—
н248У	—	—	455588,29	2331055,72	Фотограмметрический метод	Mt = 0,1 м	Закрепление отсутствует

2. Сведения о частях границ уточняемого земельного участка с кадастровым номером 47:10:0335001:189

Обозначение части границ		Горизонтальное проложение (S), м	Описание прохождения части границ	Сведения о согласовании местоположения границ(согласовано/спорное)
от т.	до т.			
1	2	3	4	5
н248У	н249У	27,74	—	согласовано
н249У	н250У	35,67	—	согласовано
н250У	н251У	27,01	—	согласовано
н251У	н248У	36,00	—	согласовано

3. Характеристики уточняемого земельного участка с кадастровым номером 47:10:0335001:189

№ п/п	Наименование характеристик земельного участка	Значение характеристики
1	2	3

КАРТА-ПЛАН ТЕРРИТОРИИ

Сведения об уточняемых земельных участках, необходимые для исправления реестровых ошибок в сведениях о местоположении их границ

1	2	3
1.	Адрес земельного участка	Ленинградская обл., м.р-н Волховский, с.п. Иссадское, тер. ДНП Ветеранов флота, ул. Капитанская, з/у 125
1.1.	Сведения о местоположении земельного участка (при отсутствии адреса) в структурированном в соответствии с федеральной информационной адресной системой виде	—
1.2.	Дополнительные сведения о местоположении земельного участка	—
2.	Площадь земельного участка ± величина погрешности определения(вычисления) площади (**Р ± ΔР**), **м²**	981±22
3.	Формула, примененная для вычисления предельной погрешности определения площади земельного участка, с подставленными значениями и итоговые (вычисленные) значения (**ΔР**), м2	$\Delta P = 3{,}5 \cdot M_t \cdot \sqrt{P_{док}} = 3{,}5 \cdot 0{,}20 \cdot \sqrt{1007} = 22$
4.	Площадь земельного участка согласно сведениям Единого государственного реестра недвижимости (**Ркад**), **м²**	1007
5.	Оценка расхождения **Р** и **Ркад (Р – Ркад), м²**	-26
6.	Предельный минимальный и максимальный размеры земельного участка (**Рмин и Рмакс), м²**	Рмин=500, Рмакс=2000
7.	Кадастровый или иной государственный учетный номер (инвентарный) здания, сооружения, объекта незавершенного строительства, расположенного на земельном участке	—
8.	Вид (виды) разрешенного использования	для ведения дачного хозяйства
8.1.	Дополнительные сведения об использовании земельного участка	—
9.	Сведения о земельных участках (землях общего пользования, территории общего пользования), посредством которых обеспечивается доступ	(земельный участок общего пользования)
10.	Иные сведения	—

4. Пояснения к сведениям об уточняемом земельном участке с кадастровым номером 47:10:0335001:189 :

1.	—

1. Сведения о характерных точках границ уточняемого земельного участка с кадастровым номером 47:10:0335001:190

Система координат МСК-47 **Зона №** 2

КАРТА-ПЛАН ТЕРРИТОРИИ

Сведения об уточняемых земельных участках, необходимые для исправления реестровых ошибок в сведениях о местоположении их границ

Обозначение характерных точек границ	Координаты, м				Метод определения координат	Формулы, примененные для расчета средней квадратической погрешности определения координат характерных точек границ (M_t), с подставленными в такие формулы значениями и итоговые (вычисленные) значения M_t, м	Описание закрепления точки
	содержатся в Едином государственном реестре недвижимости		определены в результате выполнения комплексных кадастровых работ				
	X	Y	X	Y			
1	2	3	4	5	6	7	8
н250У	—	—	455550,06	2331080,26	Фотограмметрический метод	Mt = 0,1 м	Закрепление отсутствует
н249У	—	—	455585,60	2331083,33	Фотограмметрический метод	Mt = 0,1 м	Закрепление отсутствует
н252У	—	—	455583,50	2331111,69	Фотограмметрический метод	Mt = 0,1 м	Закрепление отсутствует
н253У	—	—	455547,66	2331107,38	Фотограмметрический метод	Mt = 0,1 м	Закрепление отсутствует
246	455586,86	2331092,77	—	—	—	—	—
248	455584,45	2331120,18	—	—	—	—	—
247	455548,48	2331116,79	—	—	—	—	—
245	455550,88	2331089,67	—	—	—	—	—
н250У	—	—	455550,06	2331080,26	Фотограмметрический метод	Mt = 0,1 м	Закрепление отсутствует

2. Сведения о частях границ уточняемого земельного участка с кадастровым номером 47:10:0335001:190

Обозначение части границ		Горизонтальное проложение (S), м	Описание прохождения части границ	Сведения о согласовании местоположения границ(согласовано/спорное)
от т.	до т.			
1	2	3	4	5
н250У	н249У	35,67	—	согласовано
н249У	н252У	28,44	—	согласовано
н252У	н253У	36,10	—	согласовано
н253У	н250У	27,23	—	согласовано

3. Характеристики уточняемого земельного участка с кадастровым номером 47:10:0335001:190

№ п/п	Наименование характеристик земельного участка	Значение характеристики
1	2	3

КАРТА-ПЛАН ТЕРРИТОРИИ

Сведения об уточняемых земельных участках, необходимые для исправления реестровых ошибок в сведениях о местоположении их границ

1	2	3
1.	Адрес земельного участка	Ленинградская обл., м.р-н Волховский, с.п. Иссадское, тер. ДНП Ветеранов флота, ул. Капитанская, з/у 145
1.1.	Сведения о местоположении земельного участка (при отсутствии адреса) в структурированном в соответствии с федеральной информационной адресной системой виде	—
1.2.	Дополнительные сведения о местоположении земельного участка	—
2.	Площадь земельного участка ± величина погрешности определения(вычисления) площади (**Р ± ΔР**), **м²**	998±22
3.	Формула, примененная для вычисления предельной погрешности определения площади земельного участка, с подставленными значениями и итоговые (вычисленные) значения (**ΔР**), м2	$\Delta P = 3{,}5 \cdot M_t \cdot \sqrt{P_{док}} = 3{,}5 \cdot 0{,}20 \cdot \sqrt{988} = 22$
4.	Площадь земельного участка согласно сведениям Единого государственного реестра недвижимости (**Ркад**), **м²**	988
5.	Оценка расхождения **Р** и **Ркад (Р – Ркад), м²**	10
6.	Предельный минимальный и максимальный размеры земельного участка (**Рмин и Рмакс), м²**	Рмин=500, Рмакс=2000
7.	Кадастровый или иной государственный учетный номер (инвентарный) здания, сооружения, объекта незавершенного строительства, расположенного на земельном участке	—
8.	Вид (виды) разрешенного использования	для ведения дачного хозяйства
8.1.	Дополнительные сведения об использовании земельного участка	—
9.	Сведения о земельных участках (землях общего пользования, территории общего пользования), посредством которых обеспечивается доступ	(земельный участок общего пользования)
10.	Иные сведения	—

4. Пояснения к сведениям об уточняемом земельном участке с кадастровым номером 47:10:0335001:190 :

1.	—

1. Сведения о характерных точках границ уточняемого земельного участка с кадастровым номером 47:10:0335001:191

Система координат МСК-47 **Зона №** 2

КАРТА-ПЛАН ТЕРРИТОРИИ

Сведения об уточняемых земельных участках, необходимые для исправления реестровых ошибок в сведениях о местоположении их границ

Обозначение характерных точек границ	Координаты, м				Метод определения координат	Формулы, примененные для расчета средней квадратической погрешности определения координат характерных точек границ (M_t), с подставленными в такие формулы значениями и итоговые (вычисленные) значения M_t, м	Описание закрепления точки
	содержатся в Едином государственном реестре недвижимости		определены в результате выполнения комплексных кадастровых работ				
	X	Y	X	Y			
1	2	3	4	5	6	7	8
н254У	—	—	455583,13	2331114,79	Фотограмметрический метод	Mt = 0,1 м	Закрепление отсутствует
н255У	—	—	455580,68	2331143,01	Фотограмметрический метод	Mt = 0,1 м	Закрепление отсутствует
н256У	—	—	455544,82	2331139,90	Фотограмметрический метод	Mt = 0,1 м	Закрепление отсутствует
н257У	—	—	455547,27	2331111,37	Фотограмметрический метод	Mt = 0,1 м	Закрепление отсутствует
249	455548,31	2331119,97	—	—	—	—	—
250	455584,17	2331123,39	—	—	—	—	—
251	455581,72	2331151,61	—	—	—	—	—
252	455545,86	2331148,50	—	—	—	—	—
н254У	—	—	455583,13	2331114,79	Фотограмметрический метод	Mt = 0,1 м	Закрепление отсутствует

2. Сведения о частях границ уточняемого земельного участка с кадастровым номером 47:10:0335001:191

Обозначение части границ		Горизонтальное проложение (S), м	Описание прохождения части границ	Сведения о согласовании местоположения границ(согласовано/спорное)
от т.	до т.			
1	2	3	4	5
н254У	н255У	28,33	—	согласовано
н255У	н256У	35,99	—	согласовано
н256У	н257У	28,64	—	согласовано
н257У	н254У	36,02	—	согласовано

3. Характеристики уточняемого земельного участка с кадастровым номером 47:10:0335001:191

№ п/п	Наименование характеристик земельного участка	Значение характеристики
1	2	3

КАРТА-ПЛАН ТЕРРИТОРИИ

Сведения об уточняемых земельных участках, необходимые для исправления реестровых ошибок в сведениях о местоположении их границ

1	2	3
1.	Адрес земельного участка	Ленинградская обл., м.р-н Волховский, с.п. Иссадское, тер. ДНП Ветеранов флота, ул. Капитанская, з/у 166
1.1.	Сведения о местоположении земельного участка (при отсутствии адреса) в структурированном в соответствии с федеральной информационной адресной системой виде	—
1.2.	Дополнительные сведения о местоположении земельного участка	—
2.	Площадь земельного участка ± величина погрешности определения(вычисления) площади (**Р ± ΔР**), **м²**	1026±22
3.	Формула, примененная для вычисления предельной погрешности определения площади земельного участка, с подставленными значениями и итоговые (вычисленные) значения (**ΔР**), м2	$\Delta P = 3{,}5 \cdot M_t \cdot \sqrt{P_{док}} = 3{,}5 \cdot 0{,}20 \cdot \sqrt{1025} = 22$
4.	Площадь земельного участка согласно сведениям Единого государственного реестра недвижимости (**Ркад**), **м²**	1025
5.	Оценка расхождения **Р** и **Ркад (Р – Ркад), м²**	1
6.	Предельный минимальный и максимальный размеры земельного участка (**Рмин и Рмакс), м²**	Рмин=500, Рмакс=2000
7.	Кадастровый или иной государственный учетный номер (инвентарный) здания, сооружения, объекта незавершенного строительства, расположенного на земельном участке	—
8.	Вид (виды) разрешенного использования	для ведения дачного хозяйства
8.1.	Дополнительные сведения об использовании земельного участка	—
9.	Сведения о земельных участках (землях общего пользования, территории общего пользования), посредством которых обеспечивается доступ	(земельный участок общего пользования)
10.	Иные сведения	—

4. Пояснения к сведениям об уточняемом земельном участке с кадастровым номером 47:10:0335001:191 :

1.	—

1. Сведения о характерных точках границ уточняемого земельного участка с кадастровым номером 47:10:0335001:192

Система координат МСК-47 **Зона №** 2

КАРТА-ПЛАН ТЕРРИТОРИИ

Сведения об уточняемых земельных участках, необходимые для исправления реестровых ошибок в сведениях о местоположении их границ

Обозначение характерных точек границ	Координаты, м				Метод определения координат	Формулы, примененные для расчета средней квадратической погрешности определения координат характерных точек границ (M_t), с подставленными в такие формулы значениями и итоговые (вычисленные) значения M_t, м	Описание закрепления точки
	содержатся в Едином государственном реестре недвижимости		определены в результате выполнения комплексных кадастровых работ				
	X	Y	X	Y			
1	2	3	4	5	6	7	8
н256У	—	—	455544,82	2331139,90	Фотограмметрический метод	Mt = 0,1 м	Закрепление отсутствует
н255У	—	—	455580,68	2331143,01	Фотограмметрический метод	Mt = 0,1 м	Закрепление отсутствует
н258У	—	—	455578,33	2331172,41	Фотограмметрический метод	Mt = 0,1 м	Закрепление отсутствует
н259У	—	—	455542,08	2331171,29	Фотограмметрический метод	Mt = 0,1 м	Закрепление отсутствует
251	455581,72	2331151,61	—	—	—	—	—
254	455579,37	2331181,01	—	—	—	—	—
253	455543,12	2331179,89	—	—	—	—	—
252	455545,86	2331148,50	—	—	—	—	—
н256У	—	—	455544,82	2331139,90	Фотограмметрический метод	Mt = 0,1 м	Закрепление отсутствует

2. Сведения о частях границ уточняемого земельного участка с кадастровым номером 47:10:0335001:192

Обозначение части границ		Горизонтальное проложение (S), м	Описание прохождения части границ	Сведения о согласовании местоположения границ(согласовано/спорное)
от т.	до т.			
1	2	3	4	5
н256У	н255У	35,99	—	согласовано
н255У	н258У	29,49	—	согласовано
н258У	н259У	36,27	—	согласовано
н259У	н256У	31,51	—	согласовано

3. Характеристики уточняемого земельного участка с кадастровым номером 47:10:0335001:192

№ п/п	Наименование характеристик земельного участка	Значение характеристики
1	2	3

КАРТА-ПЛАН ТЕРРИТОРИИ

Сведения об уточняемых земельных участках, необходимые для исправления реестровых ошибок в сведениях о местоположении их границ

1	2	3
1.	Адрес земельного участка	Ленинградская обл., м.р-н Волховский, с.п. Иссадское, тер. ДНП Ветеранов флота, ул. Капитанская, з/у 182
1.1.	Сведения о местоположении земельного участка (при отсутствии адреса) в структурированном в соответствии с федеральной информационной адресной системой виде	—
1.2.	Дополнительные сведения о местоположении земельного участка	—
2.	Площадь земельного участка ± величина погрешности определения(вычисления) площади (**Р ± ΔР**), **м²**	1101±23
3.	Формула, примененная для вычисления предельной погрешности определения площади земельного участка, с подставленными значениями и итоговые (вычисленные) значения (**ΔР**), м2	$\Delta P = 3{,}5 \cdot M_t \cdot \sqrt{P_{док}} = 3{,}5 \cdot 0{,}20 \cdot \sqrt{1101} = 23$
4.	Площадь земельного участка согласно сведениям Единого государственного реестра недвижимости (**Ркад**), **м²**	1101
5.	Оценка расхождения **Р** и **Ркад (Р – Ркад), м²**	0
6.	Предельный минимальный и максимальный размеры земельного участка (**Рмин и Рмакс), м²**	Рмин=500, Рмакс=2000
7.	Кадастровый или иной государственный учетный номер (инвентарный) здания, сооружения, объекта незавершенного строительства, расположенного на земельном участке	—
8.	Вид (виды) разрешенного использования	для ведения дачного хозяйства
8.1.	Дополнительные сведения об использовании земельного участка	—
9.	Сведения о земельных участках (землях общего пользования, территории общего пользования), посредством которых обеспечивается доступ	(земельный участок общего пользования)
10.	Иные сведения	—

4. Пояснения к сведениям об уточняемом земельном участке с кадастровым номером 47:10:0335001:192 :

1.	—

1. Сведения о характерных точках границ уточняемого земельного участка с кадастровым номером 47:10:0335001:193

Система координат МСК-47 **Зона №** 2

КАРТА-ПЛАН ТЕРРИТОРИИ

Сведения об уточняемых земельных участках, необходимые для исправления реестровых ошибок в сведениях о местоположении их границ

Обозначение характерных точек границ	Координаты, м				Метод определения координат	Формулы, примененные для расчета средней квадратической погрешности определения координат характерных точек границ (M_t), с подставленными в такие формулы значениями и итоговые (вычисленные) значения M_t, м	Описание закрепления точки
	содержатся в Едином государственном реестре недвижимости		определены в результате выполнения комплексных кадастровых работ				
	X	Y	X	Y			
1	2	3	4	5	6	7	8
н247У	—	—	455568,26	2331004,28	Фотограмметрический метод	Mt = 0,1 м	Закрепление отсутствует
н246У	—	—	455564,52	2331047,08	Фотограмметрический метод	Mt = 0,1 м	Закрепление отсутствует
н260У	—	—	455540,66	2331045,05	Фотограмметрический метод	Mt = 0,1 м	Закрепление отсутствует
н261У	—	—	455544,35	2331002,25	Фотограмметрический метод	Mt = 0,1 м	Закрепление отсутствует
238	455569,50	2331016,10	—	—	—	—	—
241	455565,76	2331058,90	—	—	—	—	—
255	455541,90	2331056,87	—	—	—	—	—
256	455545,59	2331014,07	—	—	—	—	—
н247У	—	—	455568,26	2331004,28	Фотограмметрический метод	Mt = 0,1 м	Закрепление отсутствует

2. Сведения о частях границ уточняемого земельного участка с кадастровым номером 47:10:0335001:193

Обозначение части границ		Горизонтальное проложение (S), м	Описание прохождения части границ	Сведения о согласовании местоположения границ(согласовано/спорное)
от т.	до т.			
1	2	3	4	5
н247У	н246У	42,96	—	согласовано
н246У	н260У	23,95	—	согласовано
н260У	н261У	42,96	—	согласовано
н261У	н247У	24,00	—	согласовано

3. Характеристики уточняемого земельного участка с кадастровым номером 47:10:0335001:193

№ п/п	Наименование характеристик земельного участка	Значение характеристики
1	2	3

КАРТА-ПЛАН ТЕРРИТОРИИ

Сведения об уточняемых земельных участках, необходимые для исправления реестровых ошибок в сведениях о местоположении их границ

1	2	3
1.	Адрес земельного участка	Ленинградская обл., м.р-н Волховский, с.п. Иссадское, тер. ДНП Ветеранов флота, ул. Центральная, з/у 103
1.1.	Сведения о местоположении земельного участка (при отсутствии адреса) в структурированном в соответствии с федеральной информационной адресной системой виде	—
1.2.	Дополнительные сведения о местоположении земельного участка	—
2.	Площадь земельного участка ± величина погрешности определения(вычисления) площади (**Р ± ΔР**), **м²**	1030±22
3.	Формула, примененная для вычисления предельной погрешности определения площади земельного участка, с подставленными значениями и итоговые (вычисленные) значения (**ΔР**), м2	$\Delta P = 3{,}5 \cdot M_t \cdot \sqrt{P_{док}} = 3{,}5 \cdot 0{,}20 \cdot \sqrt{1029} = 22$
4.	Площадь земельного участка согласно сведениям Единого государственного реестра недвижимости (**Ркад**), **м²**	1029
5.	Оценка расхождения **Р** и **Ркад (Р – Ркад), м²**	1
6.	Предельный минимальный и максимальный размеры земельного участка (**Рмин и Рмакс), м²**	Рмин=500, Рмакс=2000
7.	Кадастровый или иной государственный учетный номер (инвентарный) здания, сооружения, объекта незавершенного строительства, расположенного на земельном участке	—
8.	Вид (виды) разрешенного использования	для ведения дачного хозяйства
8.1.	Дополнительные сведения об использовании земельного участка	—
9.	Сведения о земельных участках (землях общего пользования, территории общего пользования), посредством которых обеспечивается доступ	(земельный участок общего пользования)
10.	Иные сведения	—

4. Пояснения к сведениям об уточняемом земельном участке с кадастровым номером 47:10:0335001:193 :

1.	—

1. Сведения о характерных точках границ уточняемого земельного участка с кадастровым номером 47:10:0335001:194

Система координат МСК-47 **Зона №** 2

КАРТА-ПЛАН ТЕРРИТОРИИ

Сведения об уточняемых земельных участках, необходимые для исправления реестровых ошибок в сведениях о местоположении их границ

Обозначение характерных точек границ	Координаты, м				Метод определения координат	Формулы, примененные для расчета средней квадратической погрешности определения координат характерных точек границ (M_t), с подставленными в такие формулы значениями и итоговые (вычисленные) значения M_t, м	Описание закрепления точки
	содержатся в Едином государственном реестре недвижимости		определены в результате выполнения комплексных кадастровых работ				
	X	Y	X	Y			
1	2	3	4	5	6	7	8
н261У	—	—	455544,35	2331002,25	Фотограмметрический метод	Mt = 0,1 м	Закрепление отсутствует
н260У	—	—	455540,66	2331045,05	Фотограмметрический метод	Mt = 0,1 м	Закрепление отсутствует
н262У	—	—	455516,62	2331043,00	Фотограмметрический метод	Mt = 0,1 м	Закрепление отсутствует
н263У	—	—	455520,34	2331000,26	Фотограмметрический метод	Mt = 0,1 м	Закрепление отсутствует
256	455545,59	2331014,07	—	—	—	—	—
255	455541,90	2331056,87	—	—	—	—	—
257	455517,86	2331054,82	—	—	—	—	—
258	455521,58	2331012,08	—	—	—	—	—
н261У	—	—	455544,35	2331002,25	Фотограмметрический метод	Mt = 0,1 м	Закрепление отсутствует

2. Сведения о частях границ уточняемого земельного участка с кадастровым номером 47:10:0335001:194

Обозначение части границ		Горизонтальное проложение (S), м	Описание прохождения части границ	Сведения о согласовании местоположения границ(согласовано/спорное)
от т.	до т.			
1	2	3	4	5
н261У	н260У	42,96	—	согласовано
н260У	н262У	24,13	—	согласовано
н262У	н263У	42,90	—	согласовано
н263У	н261У	24,09	—	согласовано

3. Характеристики уточняемого земельного участка с кадастровым номером 47:10:0335001:194

№ п/п	Наименование характеристик земельного участка	Значение характеристики
1	2	3

КАРТА-ПЛАН ТЕРРИТОРИИ

Сведения об уточняемых земельных участках, необходимые для исправления реестровых ошибок в сведениях о местоположении их границ

1	2	3
1.	Адрес земельного участка	Ленинградская обл., м.р-н Волховский, с.п. Иссадское, тер. ДНП Ветеранов флота, ул. Матросская, з/у 104
1.1.	Сведения о местоположении земельного участка (при отсутствии адреса) в структурированном в соответствии с федеральной информационной адресной системой виде	—
1.2.	Дополнительные сведения о местоположении земельного участка	—
2.	Площадь земельного участка ± величина погрешности определения(вычисления) площади (**Р ± ΔР**), **м²**	1035±23
3.	Формула, примененная для вычисления предельной погрешности определения площади земельного участка, с подставленными значениями и итоговые (вычисленные) значения (**ΔР**), м2	$\Delta P = 3{,}5 \cdot M_t \cdot \sqrt{P_{док}} = 3{,}5 \cdot 0{,}20 \cdot \sqrt{1035} = 23$
4.	Площадь земельного участка согласно сведениям Единого государственного реестра недвижимости (**Ркад**), **м²**	1035
5.	Оценка расхождения **Р** и **Ркад (Р – Ркад), м²**	0
6.	Предельный минимальный и максимальный размеры земельного участка (**Рмин и Рмакс), м²**	Рмин=500, Рмакс=2000
7.	Кадастровый или иной государственный учетный номер (инвентарный) здания, сооружения, объекта незавершенного строительства, расположенного на земельном участке	47:10:0335001:645
8.	Вид (виды) разрешенного использования	для ведения дачного хозяйства
8.1.	Дополнительные сведения об использовании земельного участка	—
9.	Сведения о земельных участках (землях общего пользования, территории общего пользования), посредством которых обеспечивается доступ	(земельный участок общего пользования)
10.	Иные сведения	—

4. Пояснения к сведениям об уточняемом земельном участке с кадастровым номером 47:10:0335001:194 :

1.	—

1. Сведения о характерных точках границ уточняемого земельного участка с кадастровым номером 47:10:0335001:195

Система координат МСК-47 **Зона №** 2

КАРТА-ПЛАН ТЕРРИТОРИИ

Сведения об уточняемых земельных участках, необходимые для исправления реестровых ошибок в сведениях о местоположении их границ

Обозначение характерных точек границ	Координаты, м				Метод определения координат	Формулы, примененные для расчета средней квадратической погрешности определения координат характерных точек границ (M_t), с подставленными в такие формулы значениями и итоговые (вычисленные) значения M_t, м	Описание закрепления точки
	содержатся в Едином государственном реестре недвижимости		определены в результате выполнения комплексных кадастровых работ				
	X	Y	X	Y			
1	2	3	4	5	6	7	8
н251У	—	—	455552,37	2331053,35	Фотограмметрический метод	Mt = 0,1 м	Закрепление отсутствует
н250У	—	—	455550,06	2331080,26	Фотограмметрический метод	Mt = 0,1 м	Закрепление отсутствует
н264У	—	—	455513,16	2331075,83	Фотограмметрический метод	Mt = 0,1 м	Закрепление отсутствует
н265У	—	—	455515,44	2331049,29	Фотограмметрический метод	Mt = 0,1 м	Закрепление отсутствует
242	455553,26	2331061,92	—	—	—	—	—
245	455550,88	2331089,67	—	—	—	—	—
259	455515,03	2331086,57	—	—	—	—	—
260	455517,52	2331058,87	—	—	—	—	—
н251У	—	—	455552,37	2331053,35	Фотограмметрический метод	Mt = 0,1 м	Закрепление отсутствует

2. Сведения о частях границ уточняемого земельного участка с кадастровым номером 47:10:0335001:195

Обозначение части границ		Горизонтальное проложение (S), м	Описание прохождения части границ	Сведения о согласовании местоположения границ(согласовано/спорное)
от т.	до т.			
1	2	3	4	5
н251У	н250У	27,01	—	согласовано
н250У	н264У	37,16	—	согласовано
н264У	н265У	26,64	—	согласовано
н265У	н251У	37,15	—	согласовано

3. Характеристики уточняемого земельного участка с кадастровым номером 47:10:0335001:195

№ п/п	Наименование характеристик земельного участка	Значение характеристики
1	2	3

КАРТА-ПЛАН ТЕРРИТОРИИ

Сведения об уточняемых земельных участках, необходимые для исправления реестровых ошибок в сведениях о местоположении их границ

1	2	3
1.	Адрес земельного участка	Ленинградская обл., м.р-н Волховский, с.п. Иссадское, тер. ДНП Ветеранов флота, ул. Матросская, з/у 126
1.1.	Сведения о местоположении земельного участка (при отсутствии адреса) в структурированном в соответствии с федеральной информационной адресной системой виде	—
1.2.	Дополнительные сведения о местоположении земельного участка	—
2.	Площадь земельного участка ± величина погрешности определения(вычисления) площади (**Р ± ΔР**), **м²**	996±22
3.	Формула, примененная для вычисления предельной погрешности определения площади земельного участка, с подставленными значениями и итоговые (вычисленные) значения (**ΔР**), м2	$\Delta P = 3{,}5 \cdot M_t \cdot \sqrt{P_{док}} = 3{,}5 \cdot 0{,}20 \cdot \sqrt{1000} = 22$
4.	Площадь земельного участка согласно сведениям Единого государственного реестра недвижимости (**Ркад**), **м²**	1000
5.	Оценка расхождения **Р** и **Ркад (Р – Ркад), м²**	-4
6.	Предельный минимальный и максимальный размеры земельного участка (**Рмин и Рмакс), м²**	Рмин=500, Рмакс=2000
7.	Кадастровый или иной государственный учетный номер (инвентарный) здания, сооружения, объекта незавершенного строительства, расположенного на земельном участке	47:10:0335001:351
8.	Вид (виды) разрешенного использования	для ведения дачного хозяйства
8.1.	Дополнительные сведения об использовании земельного участка	—
9.	Сведения о земельных участках (землях общего пользования, территории общего пользования), посредством которых обеспечивается доступ	(земельный участок общего пользования)
10.	Иные сведения	—

4. Пояснения к сведениям об уточняемом земельном участке с кадастровым номером 47:10:0335001:195 :

1.	—

1. Сведения о характерных точках границ уточняемого земельного участка с кадастровым номером 47:10:0335001:196

Система координат МСК-47 **Зона №** 2

КАРТА-ПЛАН ТЕРРИТОРИИ

Сведения об уточняемых земельных участках, необходимые для исправления реестровых ошибок в сведениях о местоположении их границ

Обозначение характерных точек границ	Координаты, м				Метод определения координат	Формулы, примененные для расчета средней квадратической погрешности определения координат характерных точек границ (M_t), с подставленными в такие формулы значениями и итоговые (вычисленные) значения M_t, м	Описание закрепления точки
	содержатся в Едином государственном реестре недвижимости		определены в результате выполнения комплексных кадастровых работ				
	X	Y	X	Y			
1	2	3	4	5	6	7	8
н250У	—	—	455550,06	2331080,26	Фотограмметрический метод	Mt = 0,1 м	Закрепление отсутствует
н253У	—	—	455547,66	2331107,38	Фотограмметрический метод	Mt = 0,1 м	Закрепление отсутствует
н266У	—	—	455510,56	2331103,67	Фотограмметрический метод	Mt = 0,1 м	Закрепление отсутствует
н264У	—	—	455513,16	2331075,83	Фотограмметрический метод	Mt = 0,1 м	Закрепление отсутствует
245	455550,88	2331089,67	—	—	—	—	—
247	455548,48	2331116,79	—	—	—	—	—
261	455512,71	2331113,29	—	—	—	—	—
259	455515,03	2331086,57	—	—	—	—	—
н250У	—	—	455550,06	2331080,26	Фотограмметрический метод	Mt = 0,1 м	Закрепление отсутствует

2. Сведения о частях границ уточняемого земельного участка с кадастровым номером 47:10:0335001:196

Обозначение части границ		Горизонтальное проложение (S), м	Описание прохождения части границ	Сведения о согласовании местоположения границ(согласовано/спорное)
от т.	до т.			
1	2	3	4	5
н250У	н253У	27,23	—	согласовано
н253У	н266У	37,29	—	согласовано
н266У	н264У	27,96	—	согласовано
н264У	н250У	37,16	—	согласовано

3. Характеристики уточняемого земельного участка с кадастровым номером 47:10:0335001:196

№ п/п	Наименование характеристик земельного участка	Значение характеристики
1	2	3

КАРТА-ПЛАН ТЕРРИТОРИИ

Сведения об уточняемых земельных участках, необходимые для исправления реестровых ошибок в сведениях о местоположении их границ

1	2	3
1.	Адрес земельного участка	Ленинградская обл., м.р-н Волховский, с.п. Иссадское, тер. ДНП Ветеранов флота, ул. Матросская, з/у 146
1.1.	Сведения о местоположении земельного участка (при отсутствии адреса) в структурированном в соответствии с федеральной информационной адресной системой виде	—
1.2.	Дополнительные сведения о местоположении земельного участка	—
2.	Площадь земельного участка ± величина погрешности определения(вычисления) площади (**Р ± ΔР**), **м²**	1027±22
3.	Формула, примененная для вычисления предельной погрешности определения площади земельного участка, с подставленными значениями и итоговые (вычисленные) значения (**ΔР**), м2	$\Delta P = 3{,}5 \cdot M_t \cdot \sqrt{P_{док}} = 3{,}5 \cdot 0{,}20 \cdot \sqrt{972} = 22$
4.	Площадь земельного участка согласно сведениям Единого государственного реестра недвижимости (**Ркад**), **м²**	972
5.	Оценка расхождения **Р** и **Ркад (Р – Ркад), м²**	55
6.	Предельный минимальный и максимальный размеры земельного участка (**Рмин и Рмакс), м²**	Рмин=500, Рмакс=2000
7.	Кадастровый или иной государственный учетный номер (инвентарный) здания, сооружения, объекта незавершенного строительства, расположенного на земельном участке	47:10:0335001:403
8.	Вид (виды) разрешенного использования	для ведения дачного хозяйства
8.1.	Дополнительные сведения об использовании земельного участка	—
9.	Сведения о земельных участках (землях общего пользования, территории общего пользования), посредством которых обеспечивается доступ	(земельный участок общего пользования)
10.	Иные сведения	—

4. Пояснения к сведениям об уточняемом земельном участке с кадастровым номером 47:10:0335001:196 :

1.	—

1. Сведения о характерных точках границ уточняемого земельного участка с кадастровым номером 47:10:0335001:197

Система координат МСК-47 **Зона №** 2

КАРТА-ПЛАН ТЕРРИТОРИИ

Сведения об уточняемых земельных участках, необходимые для исправления реестровых ошибок в сведениях о местоположении их границ

Обозначение характерных точек границ	Координаты, м				Метод определения координат	Формулы, примененные для расчета средней квадратической погрешности определения координат характерных точек границ (M_t), с подставленными в такие формулы значениями и итоговые (вычисленные) значения M_t, м	Описание закрепления точки
	содержатся в Едином государственном реестре недвижимости		определены в результате выполнения комплексных кадастровых работ				
	X	Y	X	Y			
1	2	3	4	5	6	7	8
н257У	—	—	455547,27	2331111,37	Фотограмметрический метод	Mt = 0,1 м	Закрепление отсутствует
н256У	—	—	455544,82	2331139,90	Фотограмметрический метод	Mt = 0,1 м	Закрепление отсутствует
н267У	—	—	455508,84	2331136,78	Фотограмметрический метод	Mt = 0,1 м	Закрепление отсутствует
н268У	—	—	455511,38	2331107,91	Фотограмметрический метод	Mt = 0,1 м	Закрепление отсутствует
262	455512,42	2331116,51	—	—	—	—	—
263	455548,31	2331119,96	—	—	—	—	—
252	455545,86	2331148,50	—	—	—	—	—
264	455509,88	2331145,38	—	—	—	—	—
н257У	—	—	455547,27	2331111,37	Фотограмметрический метод	Mt = 0,1 м	Закрепление отсутствует

2. Сведения о частях границ уточняемого земельного участка с кадастровым номером 47:10:0335001:197

Обозначение части границ		Горизонтальное проложение (S), м	Описание прохождения части границ	Сведения о согласовании местоположения границ(согласовано/спорное)
от т.	до т.			
1	2	3	4	5
н257У	н256У	28,64	—	согласовано
н256У	н267У	36,12	—	согласовано
н267У	н268У	28,98	—	согласовано
н268У	н257У	36,06	—	согласовано

3. Характеристики уточняемого земельного участка с кадастровым номером 47:10:0335001:197

№ п/п	Наименование характеристик земельного участка	Значение характеристики
1	2	3

КАРТА-ПЛАН ТЕРРИТОРИИ

Сведения об уточняемых земельных участках, необходимые для исправления реестровых ошибок в сведениях о местоположении их границ

1	2	3
1.	Адрес земельного участка	Ленинградская обл., м.р-н Волховский, с.п. Иссадское, тер. ДНП Ветеранов флота, ул. Матросская, з/у 167
1.1.	Сведения о местоположении земельного участка (при отсутствии адреса) в структурированном в соответствии с федеральной информационной адресной системой виде	—
1.2.	Дополнительные сведения о местоположении земельного участка	—
2.	Площадь земельного участка ± величина погрешности определения(вычисления) площади (**Р ± ΔР**), **м²**	1040±23
3.	Формула, примененная для вычисления предельной погрешности определения площади земельного участка, с подставленными значениями и итоговые (вычисленные) значения (**ΔР**), м2	$\Delta P = 3{,}5 \cdot M_t \cdot \sqrt{P_{док}} = 3{,}5 \cdot 0{,}20 \cdot \sqrt{1040} = 23$
4.	Площадь земельного участка согласно сведениям Единого государственного реестра недвижимости (**Ркад**), **м²**	1040
5.	Оценка расхождения **Р** и **Ркад (Р – Ркад), м²**	0
6.	Предельный минимальный и максимальный размеры земельного участка (**Рмин и Рмакс), м²**	Рмин=500, Рмакс=2000
7.	Кадастровый или иной государственный учетный номер (инвентарный) здания, сооружения, объекта незавершенного строительства, расположенного на земельном участке	—
8.	Вид (виды) разрешенного использования	для ведения дачного хозяйства
8.1.	Дополнительные сведения об использовании земельного участка	—
9.	Сведения о земельных участках (землях общего пользования, территории общего пользования), посредством которых обеспечивается доступ	(земельный участок общего пользования)
10.	Иные сведения	—

4. Пояснения к сведениям об уточняемом земельном участке с кадастровым номером 47:10:0335001:197 :

1.	—

1. Сведения о характерных точках границ уточняемого земельного участка с кадастровым номером 47:10:0335001:198

Система координат МСК-47 **Зона №** 2

КАРТА-ПЛАН ТЕРРИТОРИИ

Сведения об уточняемых земельных участках, необходимые для исправления реестровых ошибок в сведениях о местоположении их границ

Обозначение характерных точек границ	Координаты, м				Метод определения координат	Формулы, примененные для расчета средней квадратической погрешности определения координат характерных точек границ (M_t), с подставленными в такие формулы значениями и итоговые (вычисленные) значения M_t, м	Описание закрепления точки
	содержатся в Едином государственном реестре недвижимости		определены в результате выполнения комплексных кадастровых работ				
	X	Y	X	Y			
1	2	3	4	5	6	7	8
н256У	—	—	455544,82	2331139,90	Фотограмметрический метод	Mt = 0,1 м	Закрепление отсутствует
н259У	—	—	455542,08	2331171,29	Фотограмметрический метод	Mt = 0,1 м	Закрепление отсутствует
н269У	—	—	455505,88	2331170,17	Фотограмметрический метод	Mt = 0,1 м	Закрепление отсутствует
н267У	—	—	455508,84	2331136,78	Фотограмметрический метод	Mt = 0,1 м	Закрепление отсутствует
252	455545,86	2331148,50	—	—	—	—	—
253	455543,12	2331179,89	—	—	—	—	—
265	455506,92	2331178,77	—	—	—	—	—
264	455509,88	2331145,38	—	—	—	—	—
н256У	—	—	455544,82	2331139,90	Фотограмметрический метод	Mt = 0,1 м	Закрепление отсутствует

2. Сведения о частях границ уточняемого земельного участка с кадастровым номером 47:10:0335001:198

Обозначение части границ		Горизонтальное проложение (S), м	Описание прохождения части границ	Сведения о согласовании местоположения границ(согласовано/спорное)
от т.	до т.			
1	2	3	4	5
н256У	н259У	31,51	—	согласовано
н259У	н269У	36,22	—	согласовано
н269У	н267У	33,52	—	согласовано
н267У	н256У	36,12	—	согласовано

3. Характеристики уточняемого земельного участка с кадастровым номером 47:10:0335001:198

№ п/п	Наименование характеристик земельного участка	Значение характеристики
1	2	3

КАРТА-ПЛАН ТЕРРИТОРИИ

Сведения об уточняемых земельных участках, необходимые для исправления реестровых ошибок в сведениях о местоположении их границ

1	2	3
1.	Адрес земельного участка	Ленинградская обл., м.р-н Волховский, с.п. Иссадское, тер. ДНП Ветеранов флота, ул. Матросская, з/у 183
1.1.	Сведения о местоположении земельного участка (при отсутствии адреса) в структурированном в соответствии с федеральной информационной адресной системой виде	—
1.2.	Дополнительные сведения о местоположении земельного участка	—
2.	Площадь земельного участка ± величина погрешности определения(вычисления) площади (**Р ± ΔР**), **м²**	1175±24
3.	Формула, примененная для вычисления предельной погрешности определения площади земельного участка, с подставленными значениями и итоговые (вычисленные) значения (**ΔР**), м2	$\Delta P = 3{,}5 \cdot M_t \cdot \sqrt{P_{док}} = 3{,}5 \cdot 0{,}20 \cdot \sqrt{1175} = 24$
4.	Площадь земельного участка согласно сведениям Единого государственного реестра недвижимости (**Ркад**), **м²**	1175
5.	Оценка расхождения **Р** и **Ркад (Р – Ркад), м²**	0
6.	Предельный минимальный и максимальный размеры земельного участка (**Рмин и Рмакс), м²**	Рмин=500, Рмакс=2000
7.	Кадастровый или иной государственный учетный номер (инвентарный) здания, сооружения, объекта незавершенного строительства, расположенного на земельном участке	47:10:0335001:651
8.	Вид (виды) разрешенного использования	для ведения дачного хозяйства
8.1.	Дополнительные сведения об использовании земельного участка	—
9.	Сведения о земельных участках (землях общего пользования, территории общего пользования), посредством которых обеспечивается доступ	(земельный участок общего пользования)
10.	Иные сведения	—

4. Пояснения к сведениям об уточняемом земельном участке с кадастровым номером 47:10:0335001:198 :

1.	—

1. Сведения о характерных точках границ уточняемого земельного участка с кадастровым номером 47:10:0335001:199

Система координат МСК-47 **Зона №** 2

КАРТА-ПЛАН ТЕРРИТОРИИ

Сведения об уточняемых земельных участках, необходимые для исправления реестровых ошибок в сведениях о местоположении их границ

Обозначение характерных точек границ	Координаты, м				Метод определения координат	Формулы, примененные для расчета средней квадратической погрешности определения координат характерных точек границ (M_t), с подставленными в такие формулы значениями и итоговые (вычисленные) значения M_t, м	Описание закрепления точки
	содержатся в Едином государственном реестре недвижимости		определены в результате выполнения комплексных кадастровых работ				
	X	Y	X	Y			
1	2	3	4	5	6	7	8
н270У	—	—	455511,47	2331008,16	Фотограмметрический метод	Mt = 0,1 м	Закрепление отсутствует
н271У	—	—	455506,44	2331044,27	Фотограмметрический метод	Mt = 0,1 м	Закрепление отсутствует
н291У	—	—	455481,68	2331042,13	Фотограмметрический метод	Mt = 0,1 м	Закрепление отсутствует
н273У	—	—	455485,53	2330996,48	Фотограмметрический метод	Mt = 0,1 м	Закрепление отсутствует
н274У	—	—	455499,89	2330997,39	Фотограмметрический метод	Mt = 0,1 м	Закрепление отсутствует
н275У	—	—	455499,64	2331006,40	Фотограмметрический метод	Mt = 0,1 м	Закрепление отсутствует
266	455487,81	2331009,29	—	—	—	—	—
267	455501,99	2331010,47	—	—	—	—	—
268	455501,40	2331017,02	—	—	—	—	—
269	455512,04	2331017,95	—	—	—	—	—
270	455508,91	2331054,05	—	—	—	—	—
271	455484,15	2331051,92	—	—	—	—	—
н270У	—	—	455511,47	2331008,16	Фотограмметрический метод	Mt = 0,1 м	Закрепление отсутствует

2. Сведения о частях границ уточняемого земельного участка с кадастровым номером 47:10:0335001:199

Обозначение части границ		Горизонтальное проложение (S), м	Описание прохождения части границ	Сведения о согласовании местоположения границ(согласовано/спорное)
от т.	до т.			
1	2	3	4	5
н270У	н271У	36,46	—	согласовано

КАРТА-ПЛАН ТЕРРИТОРИИ

Сведения об уточняемых земельных участках, необходимые для исправления реестровых ошибок в сведениях о местоположении их границ

н271У	н291У	24,85	—	согласовано
н291У	н273У	45,81	—	согласовано
н273У	н274У	14,39	—	согласовано
н274У	н275У	9,01	—	согласовано
н275У	н270У	11,96	—	согласовано

3. Характеристики уточняемого земельного участка с кадастровым номером 47:10:0335001:199

№ п/п	Наименование характеристик земельного участка	Значение характеристики
1	**2**	**3**
1.	Адрес земельного участка	Ленинградская обл., м.р-н Волховский, с.п. Иссадское, тер. ДНП Ветеранов флота, ул. Матросская, з/у 105
1.1.	Сведения о местоположении земельного участка (при отсутствии адреса) в структурированном в соответствии с федеральной информационной адресной системой виде	—
1.2.	Дополнительные сведения о местоположении земельного участка	—
2.	Площадь земельного участка ± величина погрешности определения(вычисления) площади (**Р ± ΔР**), **м²**	1086±22
3.	Формула, примененная для вычисления предельной погрешности определения площади земельного участка, с подставленными значениями и итоговые (вычисленные) значения (**ΔР**), м2	$\Delta P = 3,5 \cdot M_t \cdot \sqrt{P_{док}} = 3,5 \cdot 0,20 \cdot \sqrt{994} = 22$
4.	Площадь земельного участка согласно сведениям Единого государственного реестра недвижимости (**Ркад**), **м²**	994
5.	Оценка расхождения **Р** и **Ркад (Р – Ркад), м²**	92
6.	Предельный минимальный и максимальный размеры земельного участка (**Рмин и Рмакс), м²**	Рмин=500, Рмакс=2000
7.	Кадастровый или иной государственный учетный номер (инвентарный) здания, сооружения, объекта незавершенного строительства, расположенного на земельном участке	47:10:0335001:327
8.	Вид (виды) разрешенного использования	для ведения дачного хозяйства
8.1.	Дополнительные сведения об использовании земельного участка	—
9.	Сведения о земельных участках (землях общего пользования, территории общего пользования), посредством которых обеспечивается доступ	(земельный участок общего пользования)
10.	Иные сведения	—

4. Пояснения к сведениям об уточняемом земельном участке с кадастровым номером 47:10:0335001:199 :

1.	—

КАРТА-ПЛАН ТЕРРИТОРИИ

Сведения об уточняемых земельных участках, необходимые для исправления реестровых ошибок в сведениях о местоположении их границ

1. Сведения о характерных точках границ уточняемого земельного участка с кадастровым номером 47:10:0335001:200

Система координат МСК-47 **Зона №** 2

Обозначение характерных точек границ	Координаты, м				Метод определения координат	Формулы, примененные для расчета средней квадратической погрешности определения координат характерных точек границ (M_t), с подставленными в такие формулы значениями и итоговые (вычисленные) значения M_t, м	Описание закрепления точки
	содержатся в Едином государственном реестре недвижимости		определены в результате выполнения комплексных кадастровых работ				
	X	Y	X	Y			
1	2	3	4	5	6	7	8
н276У	—	—	455506,62	2331046,42	Фотограмметрический метод	Mt = 0,1 м	Закрепление отсутствует
н277У	—	—	455504,33	2331072,82	Фотограмметрический метод	Mt = 0,1 м	Закрепление отсутствует
н278У	—	—	455469,63	2331070,10	Фотограмметрический метод	Mt = 0,1 м	Закрепление отсутствует
н279У	—	—	455467,11	2331069,91	Фотограмметрический метод	Mt = 0,1 м	Закрепление отсутствует
н280У	—	—	455469,32	2331042,72	Фотограмметрический метод	Mt = 0,1 м	Закрепление отсутствует
272	455474,41	2331055,23	—	—	—	—	—
273	455508,47	2331058,12	—	—	—	—	—
274	455506,04	2331085,33	—	—	—	—	—
275	455472,20	2331082,42	—	—	—	—	—
н276У	—	—	455506,62	2331046,42	Фотограмметрический метод	Mt = 0,1 м	Закрепление отсутствует

2. Сведения о частях границ уточняемого земельного участка с кадастровым номером 47:10:0335001:200

Обозначение части границ		Горизонтальное проложение (S), м	Описание прохождения части границ	Сведения о согласовании местоположения границ(согласовано/спорное)
от т.	до т.			
1	2	3	4	5
н276У	н277У	26,50	—	согласовано
н277У	н278У	34,81	—	согласовано
н278У	н279У	2,53	—	согласовано

КАРТА-ПЛАН ТЕРРИТОРИИ

Сведения об уточняемых земельных участках, необходимые для исправления реестровых ошибок в сведениях о местоположении их границ

н279У	н280У	27,28	—	согласовано
н280У	н276У	37,48	—	согласовано

3. Характеристики уточняемого земельного участка с кадастровым номером 47:10:0335001:200

№ п/п	Наименование характеристик земельного участка	Значение характеристики
1	2	3
1.	Адрес земельного участка	Ленинградская обл., м.р-н Волховский, с.п. Иссадское, тер. ДНП Ветеранов флота, ул. Матросская, з/у 127
1.1.	Сведения о местоположении земельного участка (при отсутствии адреса) в структурированном в соответствии с федеральной информационной адресной системой виде	—
1.2.	Дополнительные сведения о местоположении земельного участка	—
2.	Площадь земельного участка ± величина погрешности определения(вычисления) площади (**Р ± ΔР**), **м²**	1006±21
3.	Формула, примененная для вычисления предельной погрешности определения площади земельного участка, с подставленными значениями и итоговые (вычисленные) значения (**ΔР**), м2	$\Delta P = 3,5 \cdot M_t \cdot \sqrt{P_{док}} = 3,5 \cdot 0,20 \cdot \sqrt{930} = 21$
4.	Площадь земельного участка согласно сведениям Единого государственного реестра недвижимости (**Ркад**), **м²**	930
5.	Оценка расхождения **Р** и **Ркад (Р – Ркад), м²**	76
6.	Предельный минимальный и максимальный размеры земельного участка (**Рмин и Рмакс), м²**	Рмин=500, Рмакс=2000
7.	Кадастровый или иной государственный учетный номер (инвентарный) здания, сооружения, объекта незавершенного строительства, расположенного на земельном участке	47:10:0335001:341
8.	Вид (виды) разрешенного использования	для ведения дачного хозяйства
8.1.	Дополнительные сведения об использовании земельного участка	—
9.	Сведения о земельных участках (землях общего пользования, территории общего пользования), посредством которых обеспечивается доступ	(земельный участок общего пользования)
10.	Иные сведения	—

4. Пояснения к сведениям об уточняемом земельном участке с кадастровым номером 47:10:0335001:200 :

1.	—

1. Сведения о характерных точках границ уточняемого земельного участка с кадастровым номером 47:10:0335001:201

Система координат МСК-47 **Зона №** 2

КАРТА-ПЛАН ТЕРРИТОРИИ

Сведения об уточняемых земельных участках, необходимые для исправления реестровых ошибок в сведениях о местоположении их границ

Обозначение характерных точек границ	Координаты, м				Метод определения координат	Формулы, примененные для расчета средней квадратической погрешности определения координат характерных точек границ (M_t), с подставленными в такие формулы значениями и итоговые (вычисленные) значения M_t, м	Описание закрепления точки
	содержатся в Едином государственном реестре недвижимости		определены в результате выполнения комплексных кадастровых работ				
	X	Y	X	Y			
1	2	3	4	5	6	7	8
н278У	—	—	455469,63	2331070,10	Фотограмметрический метод	Mt = 0,1 м	Закрепление отсутствует
н277У	—	—	455504,33	2331072,82	Фотограмметрический метод	Mt = 0,1 м	Закрепление отсутствует
н281У	—	—	455501,37	2331101,86	Фотограмметрический метод	Mt = 0,1 м	Закрепление отсутствует
н282У	—	—	455466,77	2331098,44	Фотограмметрический метод	Mt = 0,1 м	Закрепление отсутствует
н300У	—	—	455466,86	2331097,58	Фотограмметрический метод	Mt = 0,1 м	Закрепление отсутствует
274	455506,04	2331085,33	—	—	—	—	—
277	455503,66	2331112,58	—	—	—	—	—
276	455470,08	2331109,97	—	—	—	—	—
275	455472,20	2331082,42	—	—	—	—	—
н278У	—	—	455469,63	2331070,10	Фотограмметрический метод	Mt = 0,1 м	Закрепление отсутствует

2. Сведения о частях границ уточняемого земельного участка с кадастровым номером 47:10:0335001:201

Обозначение части границ		Горизонтальное проложение (S), м	Описание прохождения части границ	Сведения о согласовании местоположения границ(согласовано/спорное)
от т.	до т.			
1	2	3	4	5
н278У	н277У	34,81	—	согласовано
н277У	н281У	29,19	—	согласовано
н281У	н282У	34,77	—	согласовано
н282У	н300У	0,86	—	согласовано
н300У	н278У	27,62	—	согласовано

КАРТА-ПЛАН ТЕРРИТОРИИ

Сведения об уточняемых земельных участках, необходимые для исправления реестровых ошибок в сведениях о местоположении их границ

3. Характеристики уточняемого земельного участка с кадастровым номером 47:10:0335001:201

№ п/п	Наименование характеристик земельного участка	Значение характеристики
1	2	3
1.	Адрес земельного участка	Ленинградская обл., м.р-н Волховский, с.п. Иссадское, тер. ДНП Ветеранов флота, ул. Матросская, з/у 147
1.1.	Сведения о местоположении земельного участка (при отсутствии адреса) в структурированном в соответствии с федеральной информационной адресной системой виде	—
1.2.	Дополнительные сведения о местоположении земельного участка	—
2.	Площадь земельного участка ± величина погрешности определения(вычисления) площади (**Р ± ΔР**), **м²**	1003±21
3.	Формула, примененная для вычисления предельной погрешности определения площади земельного участка, с подставленными значениями и итоговые (вычисленные) значения (**ΔР**), м2	$\Delta P = 3{,}5 \cdot M_t \cdot \sqrt{P_{док}} = 3{,}5 \cdot 0{,}20 \cdot \sqrt{929} = 21$
4.	Площадь земельного участка согласно сведениям Единого государственного реестра недвижимости (**Ркад**), **м²**	929
5.	Оценка расхождения **Р** и **Ркад (Р – Ркад), м²**	74
6.	Предельный минимальный и максимальный размеры земельного участка (**Рмин и Рмакс), м²**	Рмин=500, Рмакс=2000
7.	Кадастровый или иной государственный учетный номер (инвентарный) здания, сооружения, объекта незавершенного строительства, расположенного на земельном участке	47:10:0335001:409
8.	Вид (виды) разрешенного использования	для ведения дачного хозяйства
8.1.	Дополнительные сведения об использовании земельного участка	—
9.	Сведения о земельных участках (землях общего пользования, территории общего пользования), посредством которых обеспечивается доступ	(земельный участок общего пользования)
10.	Иные сведения	—

4. Пояснения к сведениям об уточняемом земельном участке с кадастровым номером 47:10:0335001:201 :

1.	—

1. Сведения о характерных точках границ уточняемого земельного участка с кадастровым номером 47:10:0335001:202

Система координат МСК-47 **Зона №** 2

КАРТА-ПЛАН ТЕРРИТОРИИ

Сведения об уточняемых земельных участках, необходимые для исправления реестровых ошибок в сведениях о местоположении их границ

Обозначение характерных точек границ	Координаты, м				Метод определения координат	Формулы, примененные для расчета средней квадратической погрешности определения координат характерных точек границ (M_t), с подставленными в такие формулы значениями и итоговые (вычисленные) значения M_t, м	Описание закрепления точки
	содержатся в Едином государственном реестре недвижимости		определены в результате выполнения комплексных кадастровых работ				
	X	Y	X	Y			
1	2	3	4	5	6	7	8
н283У	—	—	455500,00	2331106,91	Фотограмметрический метод	Mt = 0,1 м	Закрепление отсутствует
н284У	—	—	455498,32	2331134,81	Фотограмметрический метод	Mt = 0,1 м	Закрепление отсутствует
н285У	—	—	455464,35	2331131,88	Фотограмметрический метод	Mt = 0,1 м	Закрепление отсутствует
н286У	—	—	455466,56	2331104,24	Фотограмметрический метод	Mt = 0,1 м	Закрепление отсутствует
278	455469,93	2331113,12	—	—	—	—	—
279	455503,37	2331115,79	—	—	—	—	—
280	455500,91	2331143,69	—	—	—	—	—
281	455467,72	2331140,76	—	—	—	—	—
н283У	—	—	455500,00	2331106,91	Фотограмметрический метод	Mt = 0,1 м	Закрепление отсутствует

2. Сведения о частях границ уточняемого земельного участка с кадастровым номером 47:10:0335001:202

Обозначение части границ		Горизонтальное проложение (S), м	Описание прохождения части границ	Сведения о согласовании местоположения границ(согласовано/спорное)
от т.	до т.			
1	2	3	4	5
н283У	н284У	27,95	—	согласовано
н284У	н285У	34,10	—	согласовано
н285У	н286У	27,73	—	согласовано
н286У	н283У	33,55	—	согласовано

3. Характеристики уточняемого земельного участка с кадастровым номером 47:10:0335001:202

№ п/п	Наименование характеристик земельного участка	Значение характеристики
1	2	3

КАРТА-ПЛАН ТЕРРИТОРИИ

Сведения об уточняемых земельных участках, необходимые для исправления реестровых ошибок в сведениях о местоположении их границ

1	2	3
1.	Адрес земельного участка	Ленинградская обл., м.р-н Волховский, с.п. Иссадское, тер. ДНП Ветеранов флота, ул. Матросская, з/у 168
1.1.	Сведения о местоположении земельного участка (при отсутствии адреса) в структурированном в соответствии с федеральной информационной адресной системой виде	—
1.2.	Дополнительные сведения о местоположении земельного участка	—
2.	Площадь земельного участка ± величина погрешности определения(вычисления) площади (**Р ± ΔР**), **м²**	941±21
3.	Формула, примененная для вычисления предельной погрешности определения площади земельного участка, с подставленными значениями и итоговые (вычисленные) значения (**ΔР**), м2	$\Delta P = 3{,}5 \cdot M_t \cdot \sqrt{P_{док}} = 3{,}5 \cdot 0{,}20 \cdot \sqrt{931} = 21$
4.	Площадь земельного участка согласно сведениям Единого государственного реестра недвижимости (**Ркад**), **м²**	931
5.	Оценка расхождения **Р** и **Ркад (Р – Ркад), м²**	10
6.	Предельный минимальный и максимальный размеры земельного участка (**Рмин и Рмакс), м²**	Рмин=500, Рмакс=2000
7.	Кадастровый или иной государственный учетный номер (инвентарный) здания, сооружения, объекта незавершенного строительства, расположенного на земельном участке	—
8.	Вид (виды) разрешенного использования	для ведения дачного хозяйства
8.1.	Дополнительные сведения об использовании земельного участка	—
9.	Сведения о земельных участках (землях общего пользования, территории общего пользования), посредством которых обеспечивается доступ	(земельный участок общего пользования)
10.	Иные сведения	—

4. Пояснения к сведениям об уточняемом земельном участке с кадастровым номером 47:10:0335001:202 :

1.	—

1. Сведения о характерных точках границ уточняемого земельного участка с кадастровым номером 47:10:0335001:203

Система координат МСК-47 **Зона №** 2

КАРТА-ПЛАН ТЕРРИТОРИИ

Сведения об уточняемых земельных участках, необходимые для исправления реестровых ошибок в сведениях о местоположении их границ

Обозначение характерных точек границ	Координаты, м				Метод определения координат	Формулы, примененные для расчета средней квадратической погрешности определения координат характерных точек границ (M_t), с подставленными в такие формулы значениями и итоговые (вычисленные) значения M_t, м	Описание закрепления точки
	содержатся в Едином государственном реестре недвижимости		определены в результате выполнения комплексных кадастровых работ				
	X	Y	X	Y			
1	2	3	4	5	6	7	8
н285У	—	—	455464,35	2331131,88	Фотограмметрический метод	Mt = 0,1 м	Закрепление отсутствует
н284У	—	—	455498,32	2331134,81	Фотограмметрический метод	Mt = 0,1 м	Закрепление отсутствует
н287У	—	—	455496,73	2331153,09	Фотограмметрический метод	Mt = 0,1 м	Закрепление отсутствует
н288У	—	—	455495,92	2331166,17	Фотограмметрический метод	Mt = 0,1 м	Закрепление отсутствует
н289У	—	—	455461,99	2331165,60	Фотограмметрический метод	Mt = 0,1 м	Закрепление отсутствует
280	455500,91	2331143,69	—	—	—	—	—
285	455499,40	2331161,97	—	—	—	—	—
284	455491,49	2331161,54	—	—	—	—	—
283	455490,33	2331178,26	—	—	—	—	—
282	455464,81	2331177,47	—	—	—	—	—
281	455467,72	2331140,76	—	—	—	—	—
н285У	—	—	455464,35	2331131,88	Фотограмметрический метод	Mt = 0,1 м	Закрепление отсутствует

2. Сведения о частях границ уточняемого земельного участка с кадастровым номером 47:10:0335001:203

Обозначение части границ		Горизонтальное проложение (S), м	Описание прохождения части границ	Сведения о согласовании местоположения границ(согласовано/спорное)
от т.	до т.			
1	2	3	4	5
н285У	н284У	34,10	—	согласовано
н284У	н287У	18,35	—	согласовано
н287У	н288У	13,11	—	согласовано

КАРТА-ПЛАН ТЕРРИТОРИИ

Сведения об уточняемых земельных участках, необходимые для исправления реестровых ошибок в сведениях о местоположении их границ

н288У	н289У	33,93	—	согласовано
н289У	н285У	33,80	—	согласовано

3. Характеристики уточняемого земельного участка с кадастровым номером 47:10:0335001:203

№ п/п	Наименование характеристик земельного участка	Значение характеристики
1	2	3
1.	Адрес земельного участка	Ленинградская обл., м.р-н Волховский, с.п. Иссадское, тер. ДНП Ветеранов флота, ул. Матросская, з/у 184
1.1.	Сведения о местоположении земельного участка (при отсутствии адреса) в структурированном в соответствии с федеральной информационной адресной системой виде	—
1.2.	Дополнительные сведения о местоположении земельного участка	—
2.	Площадь земельного участка ± величина погрешности определения(вычисления) площади (**Р ± ΔР**), **м²**	1106±23
3.	Формула, примененная для вычисления предельной погрешности определения площади земельного участка, с подставленными значениями и итоговые (вычисленные) значения (**ΔР**), м2	$\Delta P = 3{,}5 \cdot M_t \cdot \sqrt{P_{док}} = 3{,}5 \cdot 0{,}20 \cdot \sqrt{1063} = 23$
4.	Площадь земельного участка согласно сведениям Единого государственного реестра недвижимости (**Ркад**), **м²**	1063
5.	Оценка расхождения **Р** и **Ркад (Р – Ркад), м²**	43
6.	Предельный минимальный и максимальный размеры земельного участка (**Рмин и Рмакс), м²**	Рмин=500, Рмакс=2000
7.	Кадастровый или иной государственный учетный номер (инвентарный) здания, сооружения, объекта незавершенного строительства, расположенного на земельном участке	47:10:0335001:421
8.	Вид (виды) разрешенного использования	для ведения дачного хозяйства
8.1.	Дополнительные сведения об использовании земельного участка	—
9.	Сведения о земельных участках (землях общего пользования, территории общего пользования), посредством которых обеспечивается доступ	(земельный участок общего пользования)
10.	Иные сведения	—

4. Пояснения к сведениям об уточняемом земельном участке с кадастровым номером 47:10:0335001:203 :

1.	—

1. Сведения о характерных точках границ уточняемого земельного участка с кадастровым номером 47:10:0335001:204

Система координат МСК-47 **Зона №** 2

КАРТА-ПЛАН ТЕРРИТОРИИ

Сведения об уточняемых земельных участках, необходимые для исправления реестровых ошибок в сведениях о местоположении их границ

Обозначение характерных точек границ	Координаты, м				Метод определения координат	Формулы, примененные для расчета средней квадратической погрешности определения координат характерных точек границ (M_t), с подставленными в такие формулы значениями и итоговые (вычисленные) значения M_t, м	Описание закрепления точки
	содержатся в Едином государственном реестре недвижимости		определены в результате выполнения комплексных кадастровых работ				
	X	Y	X	Y			
1	2	3	4	5	6	7	8
н290У	—	—	455485,52	2330996,48	Фотограмметрический метод	Mt = 0,1 м	Закрепление отсутствует
н291У	—	—	455481,68	2331042,13	Фотограмметрический метод	Mt = 0,1 м	Закрепление отсутствует
н292У	—	—	455459,24	2331040,18	Фотограмметрический метод	Mt = 0,1 м	Закрепление отсутствует
н293У	—	—	455464,13	2330994,42	Фотограмметрический метод	Mt = 0,1 м	Закрепление отсутствует
286	455465,43	2331007,44	—	—	—	—	—
287	455487,80	2331009,29	—	—	—	—	—
271	455484,15	2331051,92	—	—	—	—	—
289	455461,71	2331049,96	—	—	—	—	—
н290У	—	—	455485,52	2330996,48	Фотограмметрический метод	Mt = 0,1 м	Закрепление отсутствует

2. Сведения о частях границ уточняемого земельного участка с кадастровым номером 47:10:0335001:204

Обозначение части границ		Горизонтальное проложение (S), м	Описание прохождения части границ	Сведения о согласовании местоположения границ(согласовано/спорное)
от т.	до т.			
1	2	3	4	5
н290У	н291У	45,81	—	согласовано
н291У	н292У	22,52	—	согласовано
н292У	н293У	46,02	—	согласовано
н293У	н290У	21,49	—	согласовано

3. Характеристики уточняемого земельного участка с кадастровым номером 47:10:0335001:204

№ п/п	Наименование характеристик земельного участка	Значение характеристики
1	2	3

КАРТА-ПЛАН ТЕРРИТОРИИ

Сведения об уточняемых земельных участках, необходимые для исправления реестровых ошибок в сведениях о местоположении их границ

1	2	3
1.	Адрес земельного участка	Ленинградская обл., м.р-н Волховский, с.п. Иссадское, тер. ДНП Ветеранов флота, ул. Центральная, з/у 106
1.1.	Сведения о местоположении земельного участка (при отсутствии адреса) в структурированном в соответствии с федеральной информационной адресной системой виде	—
1.2.	Дополнительные сведения о местоположении земельного участка	—
2.	Площадь земельного участка ± величина погрешности определения(вычисления) площади (**Р ± ΔР**), **м²**	1010±22
3.	Формула, примененная для вычисления предельной погрешности определения площади земельного участка, с подставленными значениями и итоговые (вычисленные) значения (**ΔР**), м2	$\Delta P = 3{,}5 \cdot M_t \cdot \sqrt{P_{док}} = 3{,}5 \cdot 0{,}20 \cdot \sqrt{961} = 22$
4.	Площадь земельного участка согласно сведениям Единого государственного реестра недвижимости (**Ркад**), **м²**	961
5.	Оценка расхождения **Р** и **Ркад (Р – Ркад), м²**	49
6.	Предельный минимальный и максимальный размеры земельного участка (**Рмин и Рмакс), м²**	Рмин=500, Рмакс=2000
7.	Кадастровый или иной государственный учетный номер (инвентарный) здания, сооружения, объекта незавершенного строительства, расположенного на земельном участке	47:10:0335001:666
8.	Вид (виды) разрешенного использования	для ведения дачного хозяйства
8.1.	Дополнительные сведения об использовании земельного участка	—
9.	Сведения о земельных участках (землях общего пользования, территории общего пользования), посредством которых обеспечивается доступ	(земельный участок общего пользования)
10.	Иные сведения	—

4. Пояснения к сведениям об уточняемом земельном участке с кадастровым номером 47:10:0335001:204 :

1.	—

1. Сведения о характерных точках границ уточняемого земельного участка с кадастровым номером 47:10:0335001:205

Система координат МСК-47 **Зона №** 2

КАРТА-ПЛАН ТЕРРИТОРИИ

Сведения об уточняемых земельных участках, необходимые для исправления реестровых ошибок в сведениях о местоположении их границ

Обозначение характерных точек границ	Координаты, м				Метод определения координат	Формулы, примененные для расчета средней квадратической погрешности определения координат характерных точек границ (M_t), с подставленными в такие формулы значениями и итоговые (вычисленные) значения M_t, м	Описание закрепления точки
	содержатся в Едином государственном реестре недвижимости		определены в результате выполнения комплексных кадастровых работ				
	X	Y	X	Y			
1	2	3	4	5	6	7	8
н293У	—	—	455464,13	2330994,42	Фотограмметрический метод	Mt = 0,1 м	Закрепление отсутствует
н292У	—	—	455459,24	2331040,18	Фотограмметрический метод	Mt = 0,1 м	Закрепление отсутствует
н294У	—	—	455438,18	2331038,36	Фотограмметрический метод	Mt = 0,1 м	Закрепление отсутствует
н295У	—	—	455440,52	2331002,20	Фотограмметрический метод	Mt = 0,1 м	Закрепление отсутствует
н296У	—	—	455452,28	2331003,50	Фотограмметрический метод	Mt = 0,1 м	Закрепление отсутствует
н297У	—	—	455453,38	2330993,70	Фотограмметрический метод	Mt = 0,1 м	Закрепление отсутствует
290	455442,99	2331011,98	—	—	—	—	—
291	455454,75	2331013,28	—	—	—	—	—
292	455455,34	2331006,62	—	—	—	—	—
293	455465,44	2331007,44	—	—	—	—	—
289	455461,71	2331049,96	—	—	—	—	—
294	455440,65	2331048,14	—	—	—	—	—
н293У	—	—	455464,13	2330994,42	Фотограмметрический метод	Mt = 0,1 м	Закрепление отсутствует

2. Сведения о частях границ уточняемого земельного участка с кадастровым номером 47:10:0335001:205

Обозначение части границ		Горизонтальное проложение (S), м	Описание прохождения части границ	Сведения о согласовании местоположения границ(согласовано/спорное)
от т.	до т.			
1	2	3	4	5
н293У	н292У	46,02	—	согласовано

КАРТА-ПЛАН ТЕРРИТОРИИ

Сведения об уточняемых земельных участках, необходимые для исправления реестровых ошибок в сведениях о местоположении их границ

н292У	н294У	21,14	—	согласовано
н294У	н295У	36,24	—	согласовано
н295У	н296У	11,83	—	согласовано
н296У	н297У	9,86	—	согласовано
н297У	н293У	10,77	—	согласовано

3. Характеристики уточняемого земельного участка с кадастровым номером 47:10:0335001:205

№ п/п	Наименование характеристик земельного участка	Значение характеристики
1	**2**	**3**
1.	Адрес земельного участка	Ленинградская обл., м.р-н Волховский, с.п. Иссадское, тер. ДНП Ветеранов флота, ул. Матросская, з/у 107
1.1.	Сведения о местоположении земельного участка (при отсутствии адреса) в структурированном в соответствии с федеральной информационной адресной системой виде	—
1.2.	Дополнительные сведения о местоположении земельного участка	—
2.	Площадь земельного участка ± величина погрешности определения(вычисления) площади (**Р ± ΔР**), **м²**	896±20
3.	Формула, примененная для вычисления предельной погрешности определения площади земельного участка, с подставленными значениями и итоговые (вычисленные) значения (**ΔР**), м2	$\Delta P = 3,5 \cdot M_t \cdot \sqrt{P_{док}} = 3,5 \cdot 0,20 \cdot \sqrt{844} = 20$
4.	Площадь земельного участка согласно сведениям Единого государственного реестра недвижимости (**Ркад**), **м²**	844
5.	Оценка расхождения **Р** и **Ркад (Р – Ркад), м²**	52
6.	Предельный минимальный и максимальный размеры земельного участка (**Рмин и Рмакс), м²**	Рмин=500, Рмакс=2000
7.	Кадастровый или иной государственный учетный номер (инвентарный) здания, сооружения, объекта незавершенного строительства, расположенного на земельном участке	—
8.	Вид (виды) разрешенного использования	для ведения дачного хозяйства
8.1.	Дополнительные сведения об использовании земельного участка	—
9.	Сведения о земельных участках (землях общего пользования, территории общего пользования), посредством которых обеспечивается доступ	(земельный участок общего пользования)
10.	Иные сведения	—

4. Пояснения к сведениям об уточняемом земельном участке с кадастровым номером 47:10:0335001:205 :

1.	—

КАРТА-ПЛАН ТЕРРИТОРИИ

Сведения об уточняемых земельных участках, необходимые для исправления реестровых ошибок в сведениях о местоположении их границ

1. Сведения о характерных точках границ уточняемого земельного участка с кадастровым номером 47:10:0335001:206

Система координат МСК-47 **Зона №** 2

Обозначение характерных точек границ	Координаты, м				Метод определения координат	Формулы, примененные для расчета средней квадратической погрешности определения координат характерных точек границ (M_t), с подставленными в такие формулы значениями и итоговые (вычисленные) значения M_t, м	Описание закрепления точки
	содержатся в Едином государственном реестре недвижимости		определены в результате выполнения комплексных кадастровых работ				
	X	Y	X	Y			
1	2	3	4	5	6	7	8
н280У	—	—	455469,32	2331042,72	Фотограмметрический метод	Mt = 0,1 м	Закрепление отсутствует
н279У	—	—	455467,11	2331069,91	Фотограмметрический метод	Mt = 0,1 м	Закрепление отсутствует
н298У	—	—	455433,44	2331066,91	Фотограмметрический метод	Mt = 0,1 м	Закрепление отсутствует
н299У	—	—	455435,29	2331039,81	Фотограмметрический метод	Mt = 0,1 м	Закрепление отсутствует
272	455474,41	2331055,23	—	—	—	—	—
275	455472,20	2331082,42	—	—	—	—	—
295	455438,70	2331079,48	—	—	—	—	—
296	455440,38	2331052,32	—	—	—	—	—
н280У	—	—	455469,32	2331042,72	Фотограмметрический метод	Mt = 0,1 м	Закрепление отсутствует

2. Сведения о частях границ уточняемого земельного участка с кадастровым номером 47:10:0335001:206

Обозначение части границ		Горизонтальное проложение (S), м	Описание прохождения части границ	Сведения о согласовании местоположения границ(согласовано/спорное)
от т.	до т.			
1	2	3	4	5
н280У	н279У	27,28	—	согласовано
н279У	н298У	33,80	—	согласовано
н298У	н299У	27,16	—	согласовано
н299У	н280У	34,15	—	согласовано

КАРТА-ПЛАН ТЕРРИТОРИИ

Сведения об уточняемых земельных участках, необходимые для исправления реестровых ошибок в сведениях о местоположении их границ

3. Характеристики уточняемого земельного участка с кадастровым номером 47:10:0335001:206

№ п/п	Наименование характеристик земельного участка	Значение характеристики
1	2	3
1.	Адрес земельного участка	Ленинградская обл., м.р-н Волховский, с.п. Иссадское, тер. ДНП Ветеранов флота, ул. Матросская, з/у 166
1.1.	Сведения о местоположении земельного участка (при отсутствии адреса) в структурированном в соответствии с федеральной информационной адресной системой виде	—
1.2.	Дополнительные сведения о местоположении земельного участка	—
2.	Площадь земельного участка ± величина погрешности определения(вычисления) площади (**Р ± ΔР**), **м²**	925±21
3.	Формула, примененная для вычисления предельной погрешности определения площади земельного участка, с подставленными значениями и итоговые (вычисленные) значения (**ΔР**), м2	$\Delta P = 3{,}5 \cdot M_t \cdot \sqrt{P_{док}} = 3{,}5 \cdot 0{,}20 \cdot \sqrt{923} = 21$
4.	Площадь земельного участка согласно сведениям Единого государственного реестра недвижимости (**Ркад**), **м²**	923
5.	Оценка расхождения **Р** и **Ркад (Р – Ркад), м²**	2
6.	Предельный минимальный и максимальный размеры земельного участка (**Рмин и Рмакс), м²**	Рмин=500, Рмакс=2000
7.	Кадастровый или иной государственный учетный номер (инвентарный) здания, сооружения, объекта незавершенного строительства, расположенного на земельном участке	—
8.	Вид (виды) разрешенного использования	для ведения дачного хозяйства
8.1.	Дополнительные сведения об использовании земельного участка	—
9.	Сведения о земельных участках (землях общего пользования, территории общего пользования), посредством которых обеспечивается доступ	(земельный участок общего пользования)
10.	Иные сведения	—

4. Пояснения к сведениям об уточняемом земельном участке с кадастровым номером 47:10:0335001:206 :

1.	—

1. Сведения о характерных точках границ уточняемого земельного участка с кадастровым номером 47:10:0335001:207

Система координат МСК-47 **Зона №** 2

КАРТА-ПЛАН ТЕРРИТОРИИ

Сведения об уточняемых земельных участках, необходимые для исправления реестровых ошибок в сведениях о местоположении их границ

Обозначение характерных точек границ	Координаты, м				Метод определения координат	Формулы, примененные для расчета средней квадратической погрешности определения координат характерных точек границ (M_t), с подставленными в такие формулы значениями и итоговые (вычисленные) значения M_t, м	Описание закрепления точки
	содержатся в Едином государственном реестре недвижимости		определены в результате выполнения комплексных кадастровых работ				
	X	Y	X	Y			
1	2	3	4	5	6	7	8
н279У	—	—	455467,11	2331069,91	Фотограмметрический метод	Mt = 0,1 м	Закрепление отсутствует
н278У	—	—	455469,63	2331070,10	Фотограмметрический метод	Mt = 0,1 м	Закрепление отсутствует
н300У	—	—	455466,86	2331097,58	Фотограмметрический метод	Mt = 0,1 м	Закрепление отсутствует
н301У	—	—	455430,28	2331093,86	Фотограмметрический метод	Mt = 0,1 м	Закрепление отсутствует
н298У	—	—	455433,44	2331066,91	Фотограмметрический метод	Mt = 0,1 м	Закрепление отсутствует
275	455472,20	2331082,42	—	—	—	—	—
276	455470,08	2331109,97	—	—	—	—	—
297	455437,00	2331107,27	—	—	—	—	—
295	455438,70	2331079,48	—	—	—	—	—
н279У	—	—	455467,11	2331069,91	Фотограмметрический метод	Mt = 0,1 м	Закрепление отсутствует

2. Сведения о частях границ уточняемого земельного участка с кадастровым номером 47:10:0335001:207

Обозначение части границ		Горизонтальное проложение (S), м	Описание прохождения части границ	Сведения о согласовании местоположения границ(согласовано/спорное)
от т.	до т.			
1	2	3	4	5
н279У	н278У	2,53	—	согласовано
н278У	н300У	27,62	—	согласовано
н300У	н301У	36,77	—	согласовано
н301У	н298У	27,13	—	согласовано
н298У	н279У	33,80	—	согласовано

КАРТА-ПЛАН ТЕРРИТОРИИ

Сведения об уточняемых земельных участках, необходимые для исправления реестровых ошибок в сведениях о местоположении их границ

3. Характеристики уточняемого земельного участка с кадастровым номером 47:10:0335001:207

№ п/п	Наименование характеристик земельного участка	Значение характеристики
1	2	3
1.	Адрес земельного участка	Ленинградская обл., м.р-н Волховский, с.п. Иссадское, тер. ДНП Ветеранов флота, ул. Матросская, з/у 148
1.1.	Сведения о местоположении земельного участка (при отсутствии адреса) в структурированном в соответствии с федеральной информационной адресной системой виде	—
1.2.	Дополнительные сведения о местоположении земельного участка	—
2.	Площадь земельного участка ± величина погрешности определения(вычисления) площади (**Р ± ΔР**), **м²**	1000±21
3.	Формула, примененная для вычисления предельной погрешности определения площади земельного участка, с подставленными значениями и итоговые (вычисленные) значения (**ΔР**), м2	$\Delta P = 3{,}5 \cdot M_t \cdot \sqrt{P_{док}} = 3{,}5 \cdot 0{,}20 \cdot \sqrt{926} = 21$
4.	Площадь земельного участка согласно сведениям Единого государственного реестра недвижимости (**Ркад**), **м²**	926
5.	Оценка расхождения **Р** и **Ркад (Р – Ркад), м²**	74
6.	Предельный минимальный и максимальный размеры земельного участка (**Рмин и Рмакс), м²**	Рмин=500, Рмакс=2000
7.	Кадастровый или иной государственный учетный номер (инвентарный) здания, сооружения, объекта незавершенного строительства, расположенного на земельном участке	47:10:0335001:408
8.	Вид (виды) разрешенного использования	для ведения дачного хозяйства
8.1.	Дополнительные сведения об использовании земельного участка	—
9.	Сведения о земельных участках (землях общего пользования, территории общего пользования), посредством которых обеспечивается доступ	(земельный участок общего пользования)
10.	Иные сведения	—

4. Пояснения к сведениям об уточняемом земельном участке с кадастровым номером 47:10:0335001:207 :

1.	—

1. Сведения о характерных точках границ уточняемого земельного участка с кадастровым номером 47:10:0335001:208

Система координат МСК-47 **Зона №** 2

КАРТА-ПЛАН ТЕРРИТОРИИ

Сведения об уточняемых земельных участках, необходимые для исправления реестровых ошибок в сведениях о местоположении их границ

Обозначение характерных точек границ	Координаты, м				Метод определения координат	Формулы, примененные для расчета средней квадратической погрешности определения координат характерных точек границ (M_t), с подставленными в такие формулы значениями и итоговые (вычисленные) значения M_t, м	Описание закрепления точки
	содержатся в Едином государственном реестре недвижимости		определены в результате выполнения комплексных кадастровых работ				
	X	Y	X	Y			
1	2	3	4	5	6	7	8
н302У	—	—	455462,32	2331102,85	Фотограмметрический метод	Mt = 0,1 м	Закрепление отсутствует
н286У	—	—	455466,56	2331104,24	Фотограмметрический метод	Mt = 0,1 м	Закрепление отсутствует
н285У	—	—	455464,35	2331131,88	Фотограмметрический метод	Mt = 0,1 м	Закрепление отсутствует
н303У	—	—	455431,64	2331129,17	Фотограмметрический метод	Mt = 0,1 м	Закрепление отсутствует
н304У	—	—	455433,69	2331098,62	Фотограмметрический метод	Mt = 0,1 м	Закрепление отсутствует
н305У	—	—	455460,33	2331101,30	Фотограмметрический метод	Mt = 0,1 м	Закрепление отсутствует
278	455469,93	2331113,12	—	—	—	—	—
281	455467,72	2331140,76	—	—	—	—	—
298	455435,01	2331138,05	—	—	—	—	—
299	455436,76	2331110,23	—	—	—	—	—
н302У	—	—	455462,32	2331102,85	Фотограмметрический метод	Mt = 0,1 м	Закрепление отсутствует

2. Сведения о частях границ уточняемого земельного участка с кадастровым номером 47:10:0335001:208

Обозначение части границ		Горизонтальное проложение (S), м	Описание прохождения части границ	Сведения о согласовании местоположения границ(согласовано/спорное)
от т.	до т.			
1	2	3	4	5
н302У	н286У	4,46	—	согласовано
н286У	н285У	27,73	—	согласовано
н285У	н303У	32,82	—	согласовано

КАРТА-ПЛАН ТЕРРИТОРИИ

Сведения об уточняемых земельных участках, необходимые для исправления реестровых ошибок в сведениях о местоположении их границ

н303У	н304У	30,62	—	согласовано
н304У	н305У	26,77	—	согласовано
н305У	н302У	2,52	—	согласовано

3. Характеристики уточняемого земельного участка с кадастровым номером 47:10:0335001:208

№ п/п	Наименование характеристик земельного участка	Значение характеристики
1	2	3
1.	Адрес земельного участка	Ленинградская обл., м.р-н Волховский, с.п. Иссадское, тер. ДНП Ветеранов флота, ул. Матросская, з/у 169
1.1.	Сведения о местоположении земельного участка (при отсутствии адреса) в структурированном в соответствии с федеральной информационной адресной системой виде	—
1.2.	Дополнительные сведения о местоположении земельного участка	—
2.	Площадь земельного участка ± величина погрешности определения(вычисления) площади (**Р ± ΔР**), **м²**	992±21
3.	Формула, примененная для вычисления предельной погрешности определения площади земельного участка, с подставленными значениями и итоговые (вычисленные) значения (**ΔР**), м2	$\Delta P = 3{,}5 \cdot M_t \cdot \sqrt{P_{док}} = 3{,}5 \cdot 0{,}20 \cdot \sqrt{919} = 21$
4.	Площадь земельного участка согласно сведениям Единого государственного реестра недвижимости (**Ркад**), **м²**	919
5.	Оценка расхождения **Р** и **Ркад (Р – Ркад), м²**	73
6.	Предельный минимальный и максимальный размеры земельного участка (**Рмин и Рмакс), м²**	Рмин=500, Рмакс=2000
7.	Кадастровый или иной государственный учетный номер (инвентарный) здания, сооружения, объекта незавершенного строительства, расположенного на земельном участке	—
8.	Вид (виды) разрешенного использования	для ведения дачного хозяйства
8.1.	Дополнительные сведения об использовании земельного участка	—
9.	Сведения о земельных участках (землях общего пользования, территории общего пользования), посредством которых обеспечивается доступ	(земельный участок общего пользования)
10.	Иные сведения	—

4. Пояснения к сведениям об уточняемом земельном участке с кадастровым номером 47:10:0335001:208 :

1.	—

1. Сведения о характерных точках границ уточняемого земельного участка с кадастровым номером 47:10:0335001:209

КАРТА-ПЛАН ТЕРРИТОРИИ

Сведения об уточняемых земельных участках, необходимые для исправления реестровых ошибок в сведениях о местоположении их границ

Система координат МСК-47 **Зона №** 2

Обозначение характерных точек границ	Координаты, м				Метод определения координат	Формулы, примененные для расчета средней квадратической погрешности определения координат характерных точек границ (M_t), с подставленными в такие формулы значениями и итоговые (вычисленные) значения M_t, м	Описание закрепления точки
	содержатся в Едином государственном реестре недвижимости		определены в результате выполнения комплексных кадастровых работ				
	X	Y	X	Y			
1	2	3	4	5	6	7	8
н285У	—	—	455464,35	2331131,88	Фотограмметрический метод	Mt = 0,1 м	Закрепление отсутствует
н289У	—	—	455461,99	2331165,60	Фотограмметрический метод	Mt = 0,1 м	Закрепление отсутствует
н306У	—	—	455423,88	2331163,22	Фотограмметрический метод	Mt = 0,1 м	Закрепление отсутствует
н307У	—	—	455426,70	2331128,75	Фотограмметрический метод	Mt = 0,1 м	Закрепление отсутствует
н303У	—	—	455431,64	2331129,17	Фотограмметрический метод	Mt = 0,1 м	Закрепление отсутствует
281	455467,72	2331140,76	—	—	—	—	—
282	455464,81	2331177,47	—	—	—	—	—
300	455432,59	2331176,46	—	—	—	—	—
298	455435,01	2331138,05	—	—	—	—	—
н285У	—	—	455464,35	2331131,88	Фотограмметрический метод	Mt = 0,1 м	Закрепление отсутствует

2. Сведения о частях границ уточняемого земельного участка с кадастровым номером 47:10:0335001:209

Обозначение части границ		Горизонтальное проложение (S), м	Описание прохождения части границ	Сведения о согласовании местоположения границ(согласовано/спорное)
от т.	до т.			
1	2	3	4	5
н285У	н289У	33,80	—	согласовано
н289У	н306У	38,18	—	согласовано
н306У	н307У	34,59	—	согласовано
н307У	н303У	4,96	—	согласовано

КАРТА-ПЛАН ТЕРРИТОРИИ

Сведения об уточняемых земельных участках, необходимые для исправления реестровых ошибок в сведениях о местоположении их границ

н303У	н285У	32,82	—	согласовано

3. Характеристики уточняемого земельного участка с кадастровым номером 47:10:0335001:209

№ п/п	Наименование характеристик земельного участка	Значение характеристики
1	2	3
1.	Адрес земельного участка	Ленинградская обл., м.р-н Волховский, с.п. Иссадское, тер. ДНП Ветеранов флота, ул. Матросская, з/у 185
1.1.	Сведения о местоположении земельного участка (при отсутствии адреса) в структурированном в соответствии с федеральной информационной адресной системой виде	—
1.2.	Дополнительные сведения о местоположении земельного участка	—
2.	Площадь земельного участка ± величина погрешности определения(вычисления) площади (**Р ± ΔР**), **м²**	1298±25
3.	Формула, примененная для вычисления предельной погрешности определения площади земельного участка, с подставленными значениями и итоговые (вычисленные) значения (**ΔР**), м2	$\Delta P = 3{,}5 \cdot M_t \cdot \sqrt{P_{док}} = 3{,}5 \cdot 0{,}20 \cdot \sqrt{1225} = 25$
4.	Площадь земельного участка согласно сведениям Единого государственного реестра недвижимости (**Ркад**), **м²**	1225
5.	Оценка расхождения **Р** и **Ркад (Р – Ркад), м²**	73
6.	Предельный минимальный и максимальный размеры земельного участка (**Рмин и Рмакс), м²**	Рмин=500, Рмакс=2000
7.	Кадастровый или иной государственный учетный номер (инвентарный) здания, сооружения, объекта незавершенного строительства, расположенного на земельном участке	—
8.	Вид (виды) разрешенного использования	для ведения дачного хозяйства
8.1.	Дополнительные сведения об использовании земельного участка	—
9.	Сведения о земельных участках (землях общего пользования, территории общего пользования), посредством которых обеспечивается доступ	(земельный участок общего пользования)
10.	Иные сведения	—

4. Пояснения к сведениям об уточняемом земельном участке с кадастровым номером 47:10:0335001:209 :

1.	—

1. Сведения о характерных точках границ уточняемого земельного участка с кадастровым номером 47:10:0335001:211

Система координат МСК-47 **Зона №** 2

КАРТА-ПЛАН ТЕРРИТОРИИ

Сведения об уточняемых земельных участках, необходимые для исправления реестровых ошибок в сведениях о местоположении их границ

Обозначение характерных точек границ	Координаты, м				Метод определения координат	Формулы, примененные для расчета средней квадратической погрешности определения координат характерных точек границ (M_t), с подставленными в такие формулы значениями и итоговые (вычисленные) значения M_t, м	Описание закрепления точки
	содержатся в Едином государственном реестре недвижимости		определены в результате выполнения комплексных кадастровых работ				
	X	Y	X	Y			
1	2	3	4	5	6	7	8
н308У	—	—	455485,80	2330896,65	Фотограмметрический метод	Mt = 0,1 м	Закрепление отсутствует
н309У	—	—	455520,90	2330899,65	Фотограмметрический метод	Mt = 0,1 м	Закрепление отсутствует
н310У	—	—	455518,54	2330926,75	Фотограмметрический метод	Mt = 0,1 м	Закрепление отсутствует
н311У	—	—	455483,62	2330923,33	Фотограмметрический метод	Mt = 0,1 м	Закрепление отсутствует
301	455521,32	2330909,27	—	—	—	—	—
304	455518,96	2330936,37	—	—	—	—	—
303	455484,04	2330932,95	—	—	—	—	—
302	455486,22	2330906,27	—	—	—	—	—
н308У	—	—	455485,80	2330896,65	Фотограмметрический метод	Mt = 0,1 м	Закрепление отсутствует

2. Сведения о частях границ уточняемого земельного участка с кадастровым номером 47:10:0335001:211

Обозначение части границ		Горизонтальное проложение (S), м	Описание прохождения части границ	Сведения о согласовании местоположения границ(согласовано/спорное)
от т.	до т.			
1	2	3	4	5
н308У	н309У	35,23	—	согласовано
н309У	н310У	27,20	—	согласовано
н310У	н311У	35,09	—	согласовано
н311У	н308У	26,77	—	согласовано

3. Характеристики уточняемого земельного участка с кадастровым номером 47:10:0335001:211

№ п/п	Наименование характеристик земельного участка	Значение характеристики
1	2	3

КАРТА-ПЛАН ТЕРРИТОРИИ

Сведения об уточняемых земельных участках, необходимые для исправления реестровых ошибок в сведениях о местоположении их границ

1	2	3
1.	Адрес земельного участка	Ленинградская обл., м.р-н Волховский, с.п. Иссадское, тер. ДНП Ветеранов флота, ул. Матросская, з/у 33
1.1.	Сведения о местоположении земельного участка (при отсутствии адреса) в структурированном в соответствии с федеральной информационной адресной системой виде	—
1.2.	Дополнительные сведения о местоположении земельного участка	—
2.	Площадь земельного участка ± величина погрешности определения(вычисления) площади (**Р ± ΔР**), **м²**	949±22
3.	Формула, примененная для вычисления предельной погрешности определения площади земельного участка, с подставленными значениями и итоговые (вычисленные) значения (**ΔР**), м2	$\Delta P = 3{,}5 \cdot M_t \cdot \sqrt{P_{док}} = 3{,}5 \cdot 0{,}20 \cdot \sqrt{949} = 22$
4.	Площадь земельного участка согласно сведениям Единого государственного реестра недвижимости (**Ркад**), **м²**	949
5.	Оценка расхождения **Р** и **Ркад (Р – Ркад), м²**	0
6.	Предельный минимальный и максимальный размеры земельного участка (**Рмин и Рмакс), м²**	Рмин=500, Рмакс=2000
7.	Кадастровый или иной государственный учетный номер (инвентарный) здания, сооружения, объекта незавершенного строительства, расположенного на земельном участке	47:10:0335001:377
8.	Вид (виды) разрешенного использования	для ведения дачного хозяйства
8.1.	Дополнительные сведения об использовании земельного участка	—
9.	Сведения о земельных участках (землях общего пользования, территории общего пользования), посредством которых обеспечивается доступ	(земельный участок общего пользования)
10.	Иные сведения	—

4. Пояснения к сведениям об уточняемом земельном участке с кадастровым номером 47:10:0335001:211 :

1.	—

1. Сведения о характерных точках границ уточняемого земельного участка с кадастровым номером 47:10:0335001:212

Система координат МСК-47 **Зона №** 2

КАРТА-ПЛАН ТЕРРИТОРИИ

Сведения об уточняемых земельных участках, необходимые для исправления реестровых ошибок в сведениях о местоположении их границ

Обозначение характерных точек границ	Координаты, м				Метод определения координат	Формулы, примененные для расчета средней квадратической погрешности определения координат характерных точек границ (M_t), с подставленными в такие формулы значениями и итоговые (вычисленные) значения M_t, м	Описание закрепления точки
	содержатся в Едином государственном реестре недвижимости		определены в результате выполнения комплексных кадастровых работ				
	X	Y	X	Y			
1	2	3	4	5	6	7	8
н312У	—	—	455518,06	2330929,84	Фотограмметрический метод	Mt = 0,1 м	Закрепление отсутствует
н313У	—	—	455515,44	2330958,15	Фотограмметрический метод	Mt = 0,1 м	Закрепление отсутствует
н314У	—	—	455479,98	2330955,04	Фотограмметрический метод	Mt = 0,1 м	Закрепление отсутствует
н315У	—	—	455482,58	2330926,40	Фотограмметрический метод	Mt = 0,1 м	Закрепление отсутствует
305	455484,07	2330937,12	—	—	—	—	—
306	455518,65	2330940,56	—	—	—	—	—
307	455516,11	2330968,68	—	—	—	—	—
308	455481,47	2330965,76	—	—	—	—	—
н312У	—	—	455518,06	2330929,84	Фотограмметрический метод	Mt = 0,1 м	Закрепление отсутствует

2. Сведения о частях границ уточняемого земельного участка с кадастровым номером 47:10:0335001:212

Обозначение части границ		Горизонтальное проложение (S), м	Описание прохождения части границ	Сведения о согласовании местоположения границ(согласовано/спорное)
от т.	до т.			
1	2	3	4	5
н312У	н313У	28,43	—	согласовано
н313У	н314У	35,60	—	согласовано
н314У	н315У	28,76	—	согласовано
н315У	н312У	35,65	—	согласовано

3. Характеристики уточняемого земельного участка с кадастровым номером 47:10:0335001:212

№ п/п	Наименование характеристик земельного участка	Значение характеристики
1	2	3

КАРТА-ПЛАН ТЕРРИТОРИИ

Сведения об уточняемых земельных участках, необходимые для исправления реестровых ошибок в сведениях о местоположении их границ

1	2	3
1.	Адрес земельного участка	Ленинградская обл., м.р-н Волховский, с.п. Иссадское, тер. ДНП Ветеранов флота, ул. Матросская, з/у 54
1.1.	Сведения о местоположении земельного участка (при отсутствии адреса) в структурированном в соответствии с федеральной информационной адресной системой виде	—
1.2.	Дополнительные сведения о местоположении земельного участка	—
2.	Площадь земельного участка ± величина погрешности определения(вычисления) площади (**Р ± ΔР**), **м²**	1019±22
3.	Формула, примененная для вычисления предельной погрешности определения площади земельного участка, с подставленными значениями и итоговые (вычисленные) значения (**ΔР**), м2	$\Delta P = 3{,}5 \cdot M_t \cdot \sqrt{P_{док}} = 3{,}5 \cdot 0{,}20 \cdot \sqrt{990} = 22$
4.	Площадь земельного участка согласно сведениям Единого государственного реестра недвижимости (**Ркад**), **м²**	990
5.	Оценка расхождения **Р** и **Ркад (Р – Ркад), м²**	29
6.	Предельный минимальный и максимальный размеры земельного участка (**Рмин и Рмакс), м²**	Рмин=500, Рмакс=2000
7.	Кадастровый или иной государственный учетный номер (инвентарный) здания, сооружения, объекта незавершенного строительства, расположенного на земельном участке	—
8.	Вид (виды) разрешенного использования	для ведения дачного хозяйства
8.1.	Дополнительные сведения об использовании земельного участка	—
9.	Сведения о земельных участках (землях общего пользования, территории общего пользования), посредством которых обеспечивается доступ	(земельный участок общего пользования)
10.	Иные сведения	—

4. Пояснения к сведениям об уточняемом земельном участке с кадастровым номером 47:10:0335001:212 :

1.	—

1. Сведения о характерных точках границ уточняемого земельного участка с кадастровым номером 47:10:0335001:213

Система координат МСК-47 **Зона №** 2

КАРТА-ПЛАН ТЕРРИТОРИИ

Сведения об уточняемых земельных участках, необходимые для исправления реестровых ошибок в сведениях о местоположении их границ

Обозначение характерных точек границ	Координаты, м				Метод определения координат	Формулы, примененные для расчета средней квадратической погрешности определения координат характерных точек границ (M_t), с подставленными в такие формулы значениями и итоговые (вычисленные) значения M_t, м	Описание закрепления точки
	содержатся в Едином государственном реестре недвижимости		определены в результате выполнения комплексных кадастровых работ				
	X	Y	X	Y			
1	2	3	4	5	6	7	8
н314У	—	—	455479,98	2330955,04	Фотограмметрический метод	Mt = 0,1 м	Закрепление отсутствует
н313У	—	—	455515,44	2330958,15	Фотограмметрический метод	Mt = 0,1 м	Закрепление отсутствует
н316У	—	—	455513,18	2330985,23	Фотограмметрический метод	Mt = 0,1 м	Закрепление отсутствует
н317У	—	—	455477,67	2330981,60	Фотограмметрический метод	Mt = 0,1 м	Закрепление отсутствует
307	455516,11	2330968,68	—	—	—	—	—
310	455513,76	2330995,95	—	—	—	—	—
309	455479,16	2330992,32	—	—	—	—	—
308	455481,47	2330965,76	—	—	—	—	—
н314У	—	—	455479,98	2330955,04	Фотограмметрический метод	Mt = 0,1 м	Закрепление отсутствует

2. Сведения о частях границ уточняемого земельного участка с кадастровым номером 47:10:0335001:213

Обозначение части границ		Горизонтальное проложение (S), м	Описание прохождения части границ	Сведения о согласовании местоположения границ(согласовано/спорное)
от т.	до т.			
1	2	3	4	5
н314У	н313У	35,60	—	согласовано
н313У	н316У	27,17	—	согласовано
н316У	н317У	35,70	—	согласовано
н317У	н314У	26,66	—	согласовано

3. Характеристики уточняемого земельного участка с кадастровым номером 47:10:0335001:213

№ п/п	Наименование характеристик земельного участка	Значение характеристики
1	2	3

КАРТА-ПЛАН ТЕРРИТОРИИ

Сведения об уточняемых земельных участках, необходимые для исправления реестровых ошибок в сведениях о местоположении их границ

1	2	3
1.	Адрес земельного участка	Ленинградская обл., м.р-н Волховский, с.п. Иссадское, тер. ДНП Ветеранов флота, ул. Матросская, з/у 75
1.1.	Сведения о местоположении земельного участка (при отсутствии адреса) в структурированном в соответствии с федеральной информационной адресной системой виде	—
1.2.	Дополнительные сведения о местоположении земельного участка	—
2.	Площадь земельного участка ± величина погрешности определения(вычисления) площади (**Р ± ΔР**), **м²**	959±21
3.	Формула, примененная для вычисления предельной погрешности определения площади земельного участка, с подставленными значениями и итоговые (вычисленные) значения (**ΔР**), м2	$\Delta P = 3{,}5 \cdot M_t \cdot \sqrt{P_{док}} = 3{,}5 \cdot 0{,}20 \cdot \sqrt{939} = 21$
4.	Площадь земельного участка согласно сведениям Единого государственного реестра недвижимости (**Ркад**), **м²**	939
5.	Оценка расхождения **Р** и **Ркад (Р – Ркад), м²**	20
6.	Предельный минимальный и максимальный размеры земельного участка (**Рмин и Рмакс), м²**	Рмин=500, Рмакс=2000
7.	Кадастровый или иной государственный учетный номер (инвентарный) здания, сооружения, объекта незавершенного строительства, расположенного на земельном участке	47:10:0000000:10741
8.	Вид (виды) разрешенного использования	для ведения дачного хозяйства
8.1.	Дополнительные сведения об использовании земельного участка	—
9.	Сведения о земельных участках (землях общего пользования, территории общего пользования), посредством которых обеспечивается доступ	(земельный участок общего пользования)
10.	Иные сведения	—

4. Пояснения к сведениям об уточняемом земельном участке с кадастровым номером 47:10:0335001:213 :

1.	—

1. Сведения о характерных точках границ уточняемого земельного участка с кадастровым номером 47:10:0335001:214

Система координат МСК-47 **Зона №** 2

КАРТА-ПЛАН ТЕРРИТОРИИ

Сведения об уточняемых земельных участках, необходимые для исправления реестровых ошибок в сведениях о местоположении их границ

Обозначение характерных точек границ	Координаты, м				Метод определения координат	Формулы, примененные для расчета средней квадратической погрешности определения координат характерных точек границ (M_t), с подставленными в такие формулы значениями и итоговые (вычисленные) значения M_t, м	Описание закрепления точки
	содержатся в Едином государственном реестре недвижимости		определены в результате выполнения комплексных кадастровых работ				
	X	Y	X	Y			
1	2	3	4	5	6	7	8
н318У	—	—	455450,79	2330893,67	Фотограмметрический метод	Mt = 0,1 м	Закрепление отсутствует
н308У	—	—	455485,80	2330896,65	Фотограмметрический метод	Mt = 0,1 м	Закрепление отсутствует
н311У	—	—	455483,62	2330923,33	Фотограмметрический метод	Mt = 0,1 м	Закрепление отсутствует
н319У	—	—	455448,74	2330919,91	Фотограмметрический метод	Mt = 0,1 м	Закрепление отсутствует
302	455486,22	2330906,27	—	—	—	—	—
303	455484,04	2330932,95	—	—	—	—	—
312	455449,16	2330929,53	—	—	—	—	—
311	455451,21	2330903,29	—	—	—	—	—
н318У	—	—	455450,79	2330893,67	Фотограмметрический метод	Mt = 0,1 м	Закрепление отсутствует

2. Сведения о частях границ уточняемого земельного участка с кадастровым номером 47:10:0335001:214

Обозначение части границ		Горизонтальное проложение (S), м	Описание прохождения части границ	Сведения о согласовании местоположения границ(согласовано/спорное)
от т.	до т.			
1	2	3	4	5
н318У	н308У	35,14	—	согласовано
н308У	н311У	26,77	—	согласовано
н311У	н319У	35,05	—	согласовано
н319У	н318У	26,32	—	согласовано

3. Характеристики уточняемого земельного участка с кадастровым номером 47:10:0335001:214

№ п/п	Наименование характеристик земельного участка	Значение характеристики
1	2	3

КАРТА-ПЛАН ТЕРРИТОРИИ

Сведения об уточняемых земельных участках, необходимые для исправления реестровых ошибок в сведениях о местоположении их границ

1	2	3
1.	Адрес земельного участка	Ленинградская обл., м.р-н Волховский, с.п. Иссадское, тер. ДНП Ветеранов флота, ул. Матросская, з/у 34
1.1.	Сведения о местоположении земельного участка (при отсутствии адреса) в структурированном в соответствии с федеральной информационной адресной системой виде	—
1.2.	Дополнительные сведения о местоположении земельного участка	—
2.	Площадь земельного участка ± величина погрешности определения(вычисления) площади (**Р ± ΔР**), **м²**	931±21
3.	Формула, примененная для вычисления предельной погрешности определения площади земельного участка, с подставленными значениями и итоговые (вычисленные) значения (**ΔР**), м2	$\Delta P = 3{,}5 \cdot M_t \cdot \sqrt{P_{док}} = 3{,}5 \cdot 0{,}20 \cdot \sqrt{932} = 21$
4.	Площадь земельного участка согласно сведениям Единого государственного реестра недвижимости (**Ркад**), **м²**	932
5.	Оценка расхождения **Р** и **Ркад (Р – Ркад), м²**	-1
6.	Предельный минимальный и максимальный размеры земельного участка (**Рмин и Рмакс), м²**	Рмин=500, Рмакс=2000
7.	Кадастровый или иной государственный учетный номер (инвентарный) здания, сооружения, объекта незавершенного строительства, расположенного на земельном участке	47:10:0335001:428
8.	Вид (виды) разрешенного использования	для ведения дачного хозяйства
8.1.	Дополнительные сведения об использовании земельного участка	—
9.	Сведения о земельных участках (землях общего пользования, территории общего пользования), посредством которых обеспечивается доступ	(земельный участок общего пользования)
10.	Иные сведения	—

4. Пояснения к сведениям об уточняемом земельном участке с кадастровым номером 47:10:0335001:214 :

1.	—

1. Сведения о характерных точках границ уточняемого земельного участка с кадастровым номером 47:10:0335001:215

Система координат МСК-47 **Зона №** 2

КАРТА-ПЛАН ТЕРРИТОРИИ

Сведения об уточняемых земельных участках, необходимые для исправления реестровых ошибок в сведениях о местоположении их границ

Обозначение характерных точек границ	Координаты, м				Метод определения координат	Формулы, примененные для расчета средней квадратической погрешности определения координат характерных точек границ (M_t), с подставленными в такие формулы значениями и итоговые (вычисленные) значения M_t, м	Описание закрепления точки
	содержатся в Едином государственном реестре недвижимости		определены в результате выполнения комплексных кадастровых работ				
	X	Y	X	Y			
1	2	3	4	5	6	7	8
н315У	—	—	455482,58	2330926,40	Фотограмметрический метод	Mt = 0,1 м	Закрепление отсутствует
н314У	—	—	455479,98	2330955,04	Фотограмметрический метод	Mt = 0,1 м	Закрепление отсутствует
н320У	—	—	455443,42	2330951,70	Фотограмметрический метод	Mt = 0,1 м	Закрепление отсутствует
н321У	—	—	455445,53	2330922,42	Фотограмметрический метод	Mt = 0,1 м	Закрепление отсутствует
305	455484,07	2330937,12	—	—	—	—	—
308	455481,47	2330965,76	—	—	—	—	—
313	455446,44	2330962,75	—	—	—	—	—
314	455448,71	2330934,19	—	—	—	—	—
н315У	—	—	455482,58	2330926,40	Фотограмметрический метод	Mt = 0,1 м	Закрепление отсутствует

2. Сведения о частях границ уточняемого земельного участка с кадастровым номером 47:10:0335001:215

Обозначение части границ		Горизонтальное проложение (S), м	Описание прохождения части границ	Сведения о согласовании местоположения границ(согласовано/спорное)
от т.	до т.			
1	2	3	4	5
н315У	н314У	28,76	—	согласовано
н314У	н320У	36,71	—	согласовано
н320У	н321У	29,36	—	согласовано
н321У	н315У	37,26	—	согласовано

3. Характеристики уточняемого земельного участка с кадастровым номером 47:10:0335001:215

№ п/п	Наименование характеристик земельного участка	Значение характеристики
1	2	3

КАРТА-ПЛАН ТЕРРИТОРИИ

Сведения об уточняемых земельных участках, необходимые для исправления реестровых ошибок в сведениях о местоположении их границ

1	2	3
1.	Адрес земельного участка	Ленинградская обл., м.р-н Волховский, с.п. Иссадское, тер. ДНП Ветеранов флота, ул. Матросская, з/у 55
1.1.	Сведения о местоположении земельного участка (при отсутствии адреса) в структурированном в соответствии с федеральной информационной адресной системой виде	—
1.2.	Дополнительные сведения о местоположении земельного участка	—
2.	Площадь земельного участка ± величина погрешности определения(вычисления) площади (**Р ± ΔР**), **м²**	1074±22
3.	Формула, примененная для вычисления предельной погрешности определения площади земельного участка, с подставленными значениями и итоговые (вычисленные) значения (**ΔР**), м2	$\Delta P = 3{,}5 \cdot M_t \cdot \sqrt{P_{док}} = 3{,}5 \cdot 0{,}20 \cdot \sqrt{1014} = 22$
4.	Площадь земельного участка согласно сведениям Единого государственного реестра недвижимости (**Ркад**), **м²**	1014
5.	Оценка расхождения **Р** и **Ркад (Р – Ркад), м²**	60
6.	Предельный минимальный и максимальный размеры земельного участка (**Рмин и Рмакс), м²**	Рмин=500, Рмакс=2000
7.	Кадастровый или иной государственный учетный номер (инвентарный) здания, сооружения, объекта незавершенного строительства, расположенного на земельном участке	—
8.	Вид (виды) разрешенного использования	для ведения дачного хозяйства
8.1.	Дополнительные сведения об использовании земельного участка	—
9.	Сведения о земельных участках (землях общего пользования, территории общего пользования), посредством которых обеспечивается доступ	(земельный участок общего пользования)
10.	Иные сведения	—

4. Пояснения к сведениям об уточняемом земельном участке с кадастровым номером 47:10:0335001:215 :

1.	—

1. Сведения о характерных точках границ уточняемого земельного участка с кадастровым номером 47:10:0335001:216

Система координат МСК-47 **Зона №** 2

КАРТА-ПЛАН ТЕРРИТОРИИ

Сведения об уточняемых земельных участках, необходимые для исправления реестровых ошибок в сведениях о местоположении их границ

Обозначение характерных точек границ	Координаты, м				Метод определения координат	Формулы, примененные для расчета средней квадратической погрешности определения координат характерных точек границ (M_t), с подставленными в такие формулы значениями и итоговые (вычисленные) значения M_t, м	Описание закрепления точки
	содержатся в Едином государственном реестре недвижимости		определены в результате выполнения комплексных кадастровых работ				
	X	Y	X	Y			
1	2	3	4	5	6	7	8
н314У	—	—	455479,98	2330955,04	Фотограмметрический метод	Mt = 0,1 м	Закрепление отсутствует
н317У	—	—	455477,67	2330981,60	Фотограмметрический метод	Mt = 0,1 м	Закрепление отсутствует
н322У	—	—	455441,13	2330978,39	Фотограмметрический метод	Mt = 0,1 м	Закрепление отсутствует
н320У	—	—	455443,42	2330951,70	Фотограмметрический метод	Mt = 0,1 м	Закрепление отсутствует
308	455481,47	2330965,76	—	—	—	—	—
309	455479,16	2330992,32	—	—	—	—	—
315	455444,35	2330989,11	—	—	—	—	—
313	455446,44	2330962,75	—	—	—	—	—
н314У	—	—	455479,98	2330955,04	Фотограмметрический метод	Mt = 0,1 м	Закрепление отсутствует

2. Сведения о частях границ уточняемого земельного участка с кадастровым номером 47:10:0335001:216

Обозначение части границ		Горизонтальное проложение (S), м	Описание прохождения части границ	Сведения о согласовании местоположения границ(согласовано/спорное)
от т.	до т.			
1	2	3	4	5
н314У	н317У	26,66	—	согласовано
н317У	н322У	36,68	—	согласовано
н322У	н320У	26,79	—	согласовано
н320У	н314У	36,71	—	согласовано

3. Характеристики уточняемого земельного участка с кадастровым номером 47:10:0335001:216

№ п/п	Наименование характеристик земельного участка	Значение характеристики
1	2	3

КАРТА-ПЛАН ТЕРРИТОРИИ

Сведения об уточняемых земельных участках, необходимые для исправления реестровых ошибок в сведениях о местоположении их границ

1	2	3
1.	Адрес земельного участка	Ленинградская обл., м.р-н Волховский, с.п. Иссадское, тер. ДНП Ветеранов флота, ул. Матросская, з/у 76
1.1.	Сведения о местоположении земельного участка (при отсутствии адреса) в структурированном в соответствии с федеральной информационной адресной системой виде	—
1.2.	Дополнительные сведения о местоположении земельного участка	—
2.	Площадь земельного участка ± величина погрешности определения(вычисления) площади (**Р ± ΔР**), **м²**	981±21
3.	Формула, примененная для вычисления предельной погрешности определения площади земельного участка, с подставленными значениями и итоговые (вычисленные) значения (**ΔР**), м2	$\Delta P = 3{,}5 \cdot M_t \cdot \sqrt{P_{док}} = 3{,}5 \cdot 0{,}20 \cdot \sqrt{930} = 21$
4.	Площадь земельного участка согласно сведениям Единого государственного реестра недвижимости (**Ркад**), **м²**	930
5.	Оценка расхождения **Р** и **Ркад (Р – Ркад), м²**	51
6.	Предельный минимальный и максимальный размеры земельного участка (**Рмин и Рмакс), м²**	Рмин=500, Рмакс=2000
7.	Кадастровый или иной государственный учетный номер (инвентарный) здания, сооружения, объекта незавершенного строительства, расположенного на земельном участке	47:10:0335001:655
8.	Вид (виды) разрешенного использования	для ведения дачного хозяйства
8.1.	Дополнительные сведения об использовании земельного участка	—
9.	Сведения о земельных участках (землях общего пользования, территории общего пользования), посредством которых обеспечивается доступ	(земельный участок общего пользования)
10.	Иные сведения	—

4. Пояснения к сведениям об уточняемом земельном участке с кадастровым номером 47:10:0335001:216 :

1.	—

1. Сведения о характерных точках границ уточняемого земельного участка с кадастровым номером 47:10:0335001:217

Система координат МСК-47 **Зона №** 2

КАРТА-ПЛАН ТЕРРИТОРИИ

Сведения об уточняемых земельных участках, необходимые для исправления реестровых ошибок в сведениях о местоположении их границ

Обозначение характерных точек границ	Координаты, м				Метод определения координат	Формулы, примененные для расчета средней квадратической погрешности определения координат характерных точек границ (M_t), с подставленными в такие формулы значениями и итоговые (вычисленные) значения M_t, м	Описание закрепления точки
	содержатся в Едином государственном реестре недвижимости		определены в результате выполнения комплексных кадастровых работ				
	X	Y	X	Y			
1	2	3	4	5	6	7	8
н37У	—	—	455605,30	2330875,94	Фотограмметрический метод	Mt = 0,1 м	Закрепление отсутствует
н516У	—	—	455602,45	2330905,55	Фотограмметрический метод	Mt = 0,1 м	Закрепление отсутствует
н21У	—	—	455566,58	2330902,44	Фотограмметрический метод	Mt = 0,1 м	Закрепление отсутствует
н22У	—	—	455568,94	2330873,65	Фотограмметрический метод	Mt = 0,1 м	Закрепление отсутствует
н205У	—	—	455569,01	2330872,80	Фотограмметрический метод	Mt = 0,1 м	Закрепление отсутствует
316	455568,60	2330882,39	—	—	—	—	—
317	455604,66	2330885,63	—	—	—	—	—
318	455601,97	2330916,03	—	—	—	—	—
319	455566,10	2330912,92	—	—	—	—	—
н37У	—	—	455605,30	2330875,94	Фотограмметрический метод	Mt = 0,1 м	Закрепление отсутствует

2. Сведения о частях границ уточняемого земельного участка с кадастровым номером 47:10:0335001:217

Обозначение части границ		Горизонтальное проложение (S), м	Описание прохождения части границ	Сведения о согласовании местоположения границ(согласовано/спорное)
от т.	до т.			
1	2	3	4	5
н37У	н516У	29,75	—	согласовано
н516У	н21У	36,00	—	согласовано
н21У	н22У	28,89	—	согласовано
н22У	н205У	0,85	—	согласовано
н205У	н37У	36,43	—	согласовано

КАРТА-ПЛАН ТЕРРИТОРИИ

Сведения об уточняемых земельных участках, необходимые для исправления реестровых ошибок в сведениях о местоположении их границ

3. Характеристики уточняемого земельного участка с кадастровым номером 47:10:0335001:217

№ п/п	Наименование характеристик земельного участка	Значение характеристики
1	2	3
1.	Адрес земельного участка	Ленинградская обл., м.р-н Волховский, с.п. Иссадское, тер. ДНП Ветеранов флота, ул. Капитанская, з/у 12
1.1.	Сведения о местоположении земельного участка (при отсутствии адреса) в структурированном в соответствии с федеральной информационной адресной системой виде	—
1.2.	Дополнительные сведения о местоположении земельного участка	—
2.	Площадь земельного участка ± величина погрешности определения(вычисления) площади (**Р ± ΔР**), **м²**	1077±23
3.	Формула, примененная для вычисления предельной погрешности определения площади земельного участка, с подставленными значениями и итоговые (вычисленные) значения (**ΔР**), м2	$\Delta P = 3{,}5 \cdot M_t \cdot \sqrt{P_{док}} = 3{,}5 \cdot 0{,}20 \cdot \sqrt{1104} = 23$
4.	Площадь земельного участка согласно сведениям Единого государственного реестра недвижимости (**Ркад**), **м²**	1104
5.	Оценка расхождения **Р** и **Ркад (Р – Ркад), м²**	-27
6.	Предельный минимальный и максимальный размеры земельного участка (**Рмин и Рмакс), м²**	Рмин=500, Рмакс=2000
7.	Кадастровый или иной государственный учетный номер (инвентарный) здания, сооружения, объекта незавершенного строительства, расположенного на земельном участке	47:10:0335001:335, 47:10:0335001:339
8.	Вид (виды) разрешенного использования	для ведения дачного хозяйства
8.1.	Дополнительные сведения об использовании земельного участка	—
9.	Сведения о земельных участках (землях общего пользования, территории общего пользования), посредством которых обеспечивается доступ	(земельный участок общего пользования)
10.	Иные сведения	—

4. Пояснения к сведениям об уточняемом земельном участке с кадастровым номером 47:10:0335001:217 :

1.	—

1. Сведения о характерных точках границ уточняемого земельного участка с кадастровым номером 47:10:0335001:218

Система координат МСК-47 **Зона №** 2

КАРТА-ПЛАН ТЕРРИТОРИИ

Сведения об уточняемых земельных участках, необходимые для исправления реестровых ошибок в сведениях о местоположении их границ

Обозначение характерных точек границ	Координаты, м				Метод определения координат	Формулы, примененные для расчета средней квадратической погрешности определения координат характерных точек границ (M_t), с подставленными в такие формулы значениями и итоговые (вычисленные) значения M_t, м	Описание закрепления точки
	содержатся в Едином государственном реестре недвижимости		определены в результате выполнения комплексных кадастровых работ				
	X	Y	X	Y			
1	2	3	4	5	6	7	8
н21У	—	—	455566,58	2330902,44	Фотограмметрический метод	Mt = 0,1 м	Закрепление отсутствует
н516У	—	—	455602,45	2330905,55	Фотограмметрический метод	Mt = 0,1 м	Закрепление отсутствует
н515У	—	—	455600,07	2330932,99	Фотограмметрический метод	Mt = 0,1 м	Закрепление отсутствует
н514У	—	—	455565,75	2330929,92	Фотограмметрический метод	Mt = 0,1 м	Закрепление отсутствует
318	455601,97	2330916,03	—	—	—	—	—
321	455599,59	2330943,47	—	—	—	—	—
320	455563,76	2330940,27	—	—	—	—	—
319	455566,10	2330912,92	—	—	—	—	—
н21У	—	—	455566,58	2330902,44	Фотограмметрический метод	Mt = 0,1 м	Закрепление отсутствует

2. Сведения о частях границ уточняемого земельного участка с кадастровым номером 47:10:0335001:218

Обозначение части границ		Горизонтальное проложение (S), м	Описание прохождения части границ	Сведения о согласовании местоположения границ(согласовано/спорное)
от т.	до т.			
1	2	3	4	5
н21У	н516У	36,00	—	согласовано
н516У	н515У	27,54	—	согласовано
н515У	н514У	34,46	—	согласовано
н514У	н21У	27,49	—	согласовано

3. Характеристики уточняемого земельного участка с кадастровым номером 47:10:0335001:218

№ п/п	Наименование характеристик земельного участка	Значение характеристики
1	2	3

КАРТА-ПЛАН ТЕРРИТОРИИ

Сведения об уточняемых земельных участках, необходимые для исправления реестровых ошибок в сведениях о местоположении их границ

1	2	3
1.	Адрес земельного участка	Ленинградская обл., м.р-н Волховский, с.п. Иссадское, тер. ДНП Ветеранов флота, ул. Капитанская, з/у 31
1.1.	Сведения о местоположении земельного участка (при отсутствии адреса) в структурированном в соответствии с федеральной информационной адресной системой виде	—
1.2.	Дополнительные сведения о местоположении земельного участка	—
2.	Площадь земельного участка ± величина погрешности определения(вычисления) площади (**Р ± ΔР**), **м²**	969±22
3.	Формула, примененная для вычисления предельной погрешности определения площади земельного участка, с подставленными значениями и итоговые (вычисленные) значения (**ΔР**), м2	$\Delta P = 3{,}5 \cdot M_t \cdot \sqrt{P_{док}} = 3{,}5 \cdot 0{,}20 \cdot \sqrt{990} = 22$
4.	Площадь земельного участка согласно сведениям Единого государственного реестра недвижимости (**Ркад**), **м²**	990
5.	Оценка расхождения **Р** и **Ркад (Р – Ркад), м²**	-21
6.	Предельный минимальный и максимальный размеры земельного участка (**Рмин и Рмакс), м²**	Рмин=500, Рмакс=2000
7.	Кадастровый или иной государственный учетный номер (инвентарный) здания, сооружения, объекта незавершенного строительства, расположенного на земельном участке	47:10:0335001:665
8.	Вид (виды) разрешенного использования	для ведения дачного хозяйства
8.1.	Дополнительные сведения об использовании земельного участка	—
9.	Сведения о земельных участках (землях общего пользования, территории общего пользования), посредством которых обеспечивается доступ	(земельный участок общего пользования)
10.	Иные сведения	—

4. Пояснения к сведениям об уточняемом земельном участке с кадастровым номером 47:10:0335001:218 :

1.	—

1. Сведения о характерных точках границ уточняемого земельного участка с кадастровым номером 47:10:0335001:219

Система координат МСК-47 **Зона №** 2

КАРТА-ПЛАН ТЕРРИТОРИИ

Сведения об уточняемых земельных участках, необходимые для исправления реестровых ошибок в сведениях о местоположении их границ

Обозначение характерных точек границ	Координаты, м				Метод определения координат	Формулы, примененные для расчета средней квадратической погрешности определения координат характерных точек границ (M_t), с подставленными в такие формулы значениями и итоговые (вычисленные) значения M_t, м	Описание закрепления точки
	содержатся в Едином государственном реестре недвижимости		определены в результате выполнения комплексных кадастровых работ				
	X	Y	X	Y			
1	2	3	4	5	6	7	8
н330У	—	—	455599,14	2330937,12	Фотограмметрический метод	Mt = 0,1 м	Закрепление отсутствует
н331У	—	—	455596,72	2330964,98	Фотограмметрический метод	Mt = 0,1 м	Закрепление отсутствует
н332У	—	—	455560,86	2330961,87	Фотограмметрический метод	Mt = 0,1 м	Закрепление отсутствует
н333У	—	—	455563,26	2330933,94	Фотограмметрический метод	Mt = 0,1 м	Закрепление отсутствует
322	455563,37	2330944,30	—	—	—	—	—
323	455599,25	2330947,48	—	—	—	—	—
324	455596,83	2330975,34	—	—	—	—	—
325	455560,97	2330972,23	—	—	—	—	—
н330У	—	—	455599,14	2330937,12	Фотограмметрический метод	Mt = 0,1 м	Закрепление отсутствует

2. Сведения о частях границ уточняемого земельного участка с кадастровым номером 47:10:0335001:219

Обозначение части границ		Горизонтальное проложение (S), м	Описание прохождения части границ	Сведения о согласовании местоположения границ(согласовано/спорное)
от т.	до т.			
1	2	3	4	5
н330У	н331У	27,96	—	согласовано
н331У	н332У	35,99	—	согласовано
н332У	н333У	28,03	—	согласовано
н333У	н330У	36,02	—	согласовано

3. Характеристики уточняемого земельного участка с кадастровым номером 47:10:0335001:219

№ п/п	Наименование характеристик земельного участка	Значение характеристики
1	2	3

КАРТА-ПЛАН ТЕРРИТОРИИ

Сведения об уточняемых земельных участках, необходимые для исправления реестровых ошибок в сведениях о местоположении их границ

1	2	3
1.	Адрес земельного участка	Ленинградская обл., м.р-н Волховский, с.п. Иссадское, тер. ДНП Ветеранов флота, ул. Капитанская, з/у 52
1.1.	Сведения о местоположении земельного участка (при отсутствии адреса) в структурированном в соответствии с федеральной информационной адресной системой виде	—
1.2.	Дополнительные сведения о местоположении земельного участка	—
2.	Площадь земельного участка ± величина погрешности определения(вычисления) площади (**Р ± ΔР**), **м²**	1008±22
3.	Формула, примененная для вычисления предельной погрешности определения площади земельного участка, с подставленными значениями и итоговые (вычисленные) значения (**ΔР**), м2	$\Delta P = 3{,}5 \cdot M_t \cdot \sqrt{P_{док}} = 3{,}5 \cdot 0{,}20 \cdot \sqrt{1008} = 22$
4.	Площадь земельного участка согласно сведениям Единого государственного реестра недвижимости (**Ркад**), **м²**	1008
5.	Оценка расхождения **Р** и **Ркад (Р – Ркад), м²**	0
6.	Предельный минимальный и максимальный размеры земельного участка (**Рмин и Рмакс), м²**	Рмин=500, Рмакс=2000
7.	Кадастровый или иной государственный учетный номер (инвентарный) здания, сооружения, объекта незавершенного строительства, расположенного на земельном участке	—
8.	Вид (виды) разрешенного использования	для ведения дачного хозяйства
8.1.	Дополнительные сведения об использовании земельного участка	—
9.	Сведения о земельных участках (землях общего пользования, территории общего пользования), посредством которых обеспечивается доступ	(земельный участок общего пользования)
10.	Иные сведения	—

4. Пояснения к сведениям об уточняемом земельном участке с кадастровым номером 47:10:0335001:219 :

1.	—

1. Сведения о характерных точках границ уточняемого земельного участка с кадастровым номером 47:10:0335001:220

Система координат МСК-47 **Зона №** 2

КАРТА-ПЛАН ТЕРРИТОРИИ

Сведения об уточняемых земельных участках, необходимые для исправления реестровых ошибок в сведениях о местоположении их границ

Обозначение характерных точек границ	Координаты, м				Метод определения координат	Формулы, примененные для расчета средней квадратической погрешности определения координат характерных точек границ (M_t), с подставленными в такие формулы значениями и итоговые (вычисленные) значения M_t, м	Описание закрепления точки
	содержатся в Едином государственном реестре недвижимости		определены в результате выполнения комплексных кадастровых работ				
	X	Y	X	Y			
1	2	3	4	5	6	7	8
н332У	—	—	455560,86	2330961,87	Фотограмметрический метод	Mt = 0,1 м	Закрепление отсутствует
н331У	—	—	455596,72	2330964,98	Фотограмметрический метод	Mt = 0,1 м	Закрепление отсутствует
н334У	—	—	455594,32	2330992,69	Фотограмметрический метод	Mt = 0,1 м	Закрепление отсутствует
н335У	—	—	455558,46	2330989,58	Фотограмметрический метод	Mt = 0,1 м	Закрепление отсутствует
324	455596,83	2330975,34	—	—	—	—	—
327	455594,43	2331003,05	—	—	—	—	—
326	455558,57	2330999,94	—	—	—	—	—
325	455560,97	2330972,23	—	—	—	—	—
н332У	—	—	455560,86	2330961,87	Фотограмметрический метод	Mt = 0,1 м	Закрепление отсутствует

2. Сведения о частях границ уточняемого земельного участка с кадастровым номером 47:10:0335001:220

Обозначение части границ		Горизонтальное проложение (S), м	Описание прохождения части границ	Сведения о согласовании местоположения границ(согласовано/спорное)
от т.	до т.			
1	2	3	4	5
н332У	н331У	35,99	—	согласовано
н331У	н334У	27,81	—	согласовано
н334У	н335У	35,99	—	согласовано
н335У	н332У	27,81	—	согласовано

3. Характеристики уточняемого земельного участка с кадастровым номером 47:10:0335001:220

№ п/п	Наименование характеристик земельного участка	Значение характеристики
1	2	3

КАРТА-ПЛАН ТЕРРИТОРИИ

Сведения об уточняемых земельных участках, необходимые для исправления реестровых ошибок в сведениях о местоположении их границ

1	2	3
1.	Адрес земельного участка	Ленинградская обл., м.р-н Волховский, с.п. Иссадское, тер. ДНП Ветеранов флота, ул. Капитанская, з/у 73
1.1.	Сведения о местоположении земельного участка (при отсутствии адреса) в структурированном в соответствии с федеральной информационной адресной системой виде	—
1.2.	Дополнительные сведения о местоположении земельного участка	—
2.	Площадь земельного участка ± величина погрешности определения(вычисления) площади (**Р ± ΔР**), **м²**	1001±22
3.	Формула, примененная для вычисления предельной погрешности определения площади земельного участка, с подставленными значениями и итоговые (вычисленные) значения (**ΔР**), м2	$\Delta P = 3{,}5 \cdot M_t \cdot \sqrt{P_{док}} = 3{,}5 \cdot 0{,}20 \cdot \sqrt{1001} = 22$
4.	Площадь земельного участка согласно сведениям Единого государственного реестра недвижимости (**Ркад**), **м²**	1001
5.	Оценка расхождения **Р** и **Ркад (Р – Ркад), м²**	0
6.	Предельный минимальный и максимальный размеры земельного участка (**Рмин и Рмакс), м²**	Рмин=500, Рмакс=2000
7.	Кадастровый или иной государственный учетный номер (инвентарный) здания, сооружения, объекта незавершенного строительства, расположенного на земельном участке	47:10:0335001:664
8.	Вид (виды) разрешенного использования	для ведения дачного хозяйства
8.1.	Дополнительные сведения об использовании земельного участка	—
9.	Сведения о земельных участках (землях общего пользования, территории общего пользования), посредством которых обеспечивается доступ	(земельный участок общего пользования)
10.	Иные сведения	—

4. Пояснения к сведениям об уточняемом земельном участке с кадастровым номером 47:10:0335001:220 :

1.	—

1. Сведения о характерных точках границ уточняемого земельного участка с кадастровым номером 47:10:0335001:221

Система координат МСК-47 **Зона №** 2

КАРТА-ПЛАН ТЕРРИТОРИИ

Сведения об уточняемых земельных участках, необходимые для исправления реестровых ошибок в сведениях о местоположении их границ

Обозначение характерных точек границ	Координаты, м				Метод определения координат	Формулы, примененные для расчета средней квадратической погрешности определения координат характерных точек границ (M_t), с подставленными в такие формулы значениями и итоговые (вычисленные) значения M_t, м	Описание закрепления точки
	содержатся в Едином государственном реестре недвижимости		определены в результате выполнения комплексных кадастровых работ				
	X	Y	X	Y			
1	2	3	4	5	6	7	8
н22У	—	—	455568,94	2330873,65	Фотограмметрический метод	Mt = 0,1 м	Закрепление отсутствует
н21У	—	—	455566,58	2330902,44	Фотограмметрический метод	Mt = 0,1 м	Закрепление отсутствует
н512У	—	—	455530,65	2330900,03	Фотограмметрический метод	Mt = 0,1 м	Закрепление отсутствует
н511У	—	—	455533,20	2330870,58	Фотограмметрический метод	Mt = 0,1 м	Закрепление отсутствует
328	455532,89	2330879,16	—	—	—	—	—
329	455568,60	2330882,38	—	—	—	—	—
319	455566,10	2330912,92	—	—	—	—	—
330	455530,23	2330909,82	—	—	—	—	—
н22У	—	—	455568,94	2330873,65	Фотограмметрический метод	Mt = 0,1 м	Закрепление отсутствует

2. Сведения о частях границ уточняемого земельного участка с кадастровым номером 47:10:0335001:221

Обозначение части границ		Горизонтальное проложение (S), м	Описание прохождения части границ	Сведения о согласовании местоположения границ(согласовано/спорное)
от т.	до т.			
1	2	3	4	5
н22У	н21У	28,89	—	согласовано
н21У	н512У	36,01	—	согласовано
н512У	н511У	29,56	—	согласовано
н511У	н22У	35,87	—	согласовано

3. Характеристики уточняемого земельного участка с кадастровым номером 47:10:0335001:221

№ п/п	Наименование характеристик земельного участка	Значение характеристики
1	2	3

КАРТА-ПЛАН ТЕРРИТОРИИ

Сведения об уточняемых земельных участках, необходимые для исправления реестровых ошибок в сведениях о местоположении их границ

1	2	3
1.	Адрес земельного участка	Ленинградская обл., м.р-н Волховский, с.п. Иссадское, тер. ДНП Ветеранов флота, ул. Матросская, з/у 13
1.1.	Сведения о местоположении земельного участка (при отсутствии адреса) в структурированном в соответствии с федеральной информационной адресной системой виде	—
1.2.	Дополнительные сведения о местоположении земельного участка	—
2.	Площадь земельного участка ± величина погрешности определения(вычисления) площади (**Р ± ΔР**), **м²**	1050±23
3.	Формула, примененная для вычисления предельной погрешности определения площади земельного участка, с подставленными значениями и итоговые (вычисленные) значения (**ΔР**), м2	$\Delta P = 3{,}5 \cdot M_t \cdot \sqrt{P_{док}} = 3{,}5 \cdot 0{,}20 \cdot \sqrt{1103} = 23$
4.	Площадь земельного участка согласно сведениям Единого государственного реестра недвижимости (**Ркад**), **м²**	1103
5.	Оценка расхождения **Р** и **Ркад (Р – Ркад), м²**	-53
6.	Предельный минимальный и максимальный размеры земельного участка (**Рмин и Рмакс), м²**	Рмин=500, Рмакс=2000
7.	Кадастровый или иной государственный учетный номер (инвентарный) здания, сооружения, объекта незавершенного строительства, расположенного на земельном участке	—
8.	Вид (виды) разрешенного использования	для ведения дачного хозяйства
8.1.	Дополнительные сведения об использовании земельного участка	—
9.	Сведения о земельных участках (землях общего пользования, территории общего пользования), посредством которых обеспечивается доступ	(земельный участок общего пользования)
10.	Иные сведения	—

4. Пояснения к сведениям об уточняемом земельном участке с кадастровым номером 47:10:0335001:221 :

1.	—

1. Сведения о характерных точках границ уточняемого земельного участка с кадастровым номером 47:10:0335001:222

Система координат МСК-47 **Зона №** 2

КАРТА-ПЛАН ТЕРРИТОРИИ

Сведения об уточняемых земельных участках, необходимые для исправления реестровых ошибок в сведениях о местоположении их границ

Обозначение характерных точек границ	Координаты, м				Метод определения координат	Формулы, примененные для расчета средней квадратической погрешности определения координат характерных точек границ (M_t), с подставленными в такие формулы значениями и итоговые (вычисленные) значения M_t, м	Описание закрепления точки
	содержатся в Едином государственном реестре недвижимости		определены в результате выполнения комплексных кадастровых работ				
	X	Y	X	Y			
1	2	3	4	5	6	7	8
н512У	—	—	455530,65	2330900,03	Фотограмметрический метод	Mt = 0,1 м	Закрепление отсутствует
н21У	—	—	455566,58	2330902,44	Фотограмметрический метод	Mt = 0,1 м	Закрепление отсутствует
н514У	—	—	455565,75	2330929,92	Фотограмметрический метод	Mt = 0,1 м	Закрепление отсутствует
н513У	—	—	455527,67	2330926,53	Фотограмметрический метод	Mt = 0,1 м	Закрепление отсутствует
319	455566,10	2330912,92	—	—	—	—	—
332	455563,75	2330940,27	—	—	—	—	—
331	455527,86	2330937,25	—	—	—	—	—
330	455530,23	2330909,82	—	—	—	—	—
н512У	—	—	455530,65	2330900,03	Фотограмметрический метод	Mt = 0,1 м	Закрепление отсутствует

2. Сведения о частях границ уточняемого земельного участка с кадастровым номером 47:10:0335001:222

Обозначение части границ		Горизонтальное проложение (S), м	Описание прохождения части границ	Сведения о согласовании местоположения границ(согласовано/спорное)
от т.	до т.			
1	2	3	4	5
н512У	н21У	36,01	—	согласовано
н21У	н514У	27,49	—	согласовано
н514У	н513У	38,23	—	согласовано
н513У	н512У	26,67	—	согласовано

3. Характеристики уточняемого земельного участка с кадастровым номером 47:10:0335001:222

№ п/п	Наименование характеристик земельного участка	Значение характеристики
1	2	3

КАРТА-ПЛАН ТЕРРИТОРИИ

Сведения об уточняемых земельных участках, необходимые для исправления реестровых ошибок в сведениях о местоположении их границ

1	2	3
1.	Адрес земельного участка	Ленинградская обл., м.р-н Волховский, с.п. Иссадское, тер. ДНП Ветеранов флота, ул. Матросская, з/у 32
1.1.	Сведения о местоположении земельного участка (при отсутствии адреса) в структурированном в соответствии с федеральной информационной адресной системой виде	—
1.2.	Дополнительные сведения о местоположении земельного участка	—
2.	Площадь земельного участка ± величина погрешности определения(вычисления) площади (**Р ± ΔР**), **м²**	1004±22
3.	Формула, примененная для вычисления предельной погрешности определения площади земельного участка, с подставленными значениями и итоговые (вычисленные) значения (**ΔР**), м2	$\Delta P = 3{,}5 \cdot M_t \cdot \sqrt{P_{док}} = 3{,}5 \cdot 0{,}20 \cdot \sqrt{990} = 22$
4.	Площадь земельного участка согласно сведениям Единого государственного реестра недвижимости (**Ркад**), **м²**	990
5.	Оценка расхождения **Р** и **Ркад (Р – Ркад), м²**	14
6.	Предельный минимальный и максимальный размеры земельного участка (**Рмин и Рмакс), м²**	Рмин=500, Рмакс=2000
7.	Кадастровый или иной государственный учетный номер (инвентарный) здания, сооружения, объекта незавершенного строительства, расположенного на земельном участке	—
8.	Вид (виды) разрешенного использования	Для ведения дачного хозяйства
8.1.	Дополнительные сведения об использовании земельного участка	—
9.	Сведения о земельных участках (землях общего пользования, территории общего пользования), посредством которых обеспечивается доступ	(земельный участок общего пользования)
10.	Иные сведения	—

4. Пояснения к сведениям об уточняемом земельном участке с кадастровым номером 47:10:0335001:222 :

1.	—

1. Сведения о характерных точках границ уточняемого земельного участка с кадастровым номером 47:10:0335001:223

Система координат МСК-47 **Зона №** 2

КАРТА-ПЛАН ТЕРРИТОРИИ

Сведения об уточняемых земельных участках, необходимые для исправления реестровых ошибок в сведениях о местоположении их границ

Обозначение характерных точек границ	Координаты, м				Метод определения координат	Формулы, примененные для расчета средней квадратической погрешности определения координат характерных точек границ (M_t), с подставленными в такие формулы значениями и итоговые (вычисленные) значения M_t, м	Описание закрепления точки
	содержатся в Едином государственном реестре недвижимости		определены в результате выполнения комплексных кадастровых работ				
	X	Y	X	Y			
1	2	3	4	5	6	7	8
н333У	—	—	455563,26	2330933,94	Фотограмметрический метод	Mt = 0,1 м	Закрепление отсутствует
н332У	—	—	455560,86	2330961,87	Фотограмметрический метод	Mt = 0,1 м	Закрепление отсутствует
н339У	—	—	455524,99	2330958,78	Фотограмметрический метод	Mt = 0,1 м	Закрепление отсутствует
н340У	—	—	455527,39	2330930,92	Фотограмметрический метод	Mt = 0,1 м	Закрепление отсутствует
322	455563,37	2330944,30	—	—	—	—	—
325	455560,97	2330972,23	—	—	—	—	—
333	455525,10	2330969,14	—	—	—	—	—
334	455527,50	2330941,28	—	—	—	—	—
н333У	—	—	455563,26	2330933,94	Фотограмметрический метод	Mt = 0,1 м	Закрепление отсутствует

2. Сведения о частях границ уточняемого земельного участка с кадастровым номером 47:10:0335001:223

Обозначение части границ		Горизонтальное проложение (S), м	Описание прохождения части границ	Сведения о согласовании местоположения границ(согласовано/спорное)
от т.	до т.			
1	2	3	4	5
н333У	н332У	28,03	—	согласовано
н332У	н339У	36,00	—	согласовано
н339У	н340У	27,96	—	согласовано
н340У	н333У	36,00	—	согласовано

3. Характеристики уточняемого земельного участка с кадастровым номером 47:10:0335001:223

№ п/п	Наименование характеристик земельного участка	Значение характеристики
1	2	3

КАРТА-ПЛАН ТЕРРИТОРИИ

Сведения об уточняемых земельных участках, необходимые для исправления реестровых ошибок в сведениях о местоположении их границ

1	2	3
1.	Адрес земельного участка	Ленинградская обл., м.р-н Волховский, с.п. Иссадское, тер. ДНП Ветеранов флота, ул. Матросская, з/у 53
1.1.	Сведения о местоположении земельного участка (при отсутствии адреса) в структурированном в соответствии с федеральной информационной адресной системой виде	—
1.2.	Дополнительные сведения о местоположении земельного участка	—
2.	Площадь земельного участка ± величина погрешности определения(вычисления) площади (**Р ± ΔР**), **м²**	1008±22
3.	Формула, примененная для вычисления предельной погрешности определения площади земельного участка, с подставленными значениями и итоговые (вычисленные) значения (**ΔР**), м2	$\Delta P = 3{,}5 \cdot M_t \cdot \sqrt{P_{док}} = 3{,}5 \cdot 0{,}20 \cdot \sqrt{1008} = 22$
4.	Площадь земельного участка согласно сведениям Единого государственного реестра недвижимости (**Ркад**), **м²**	1008
5.	Оценка расхождения **Р** и **Ркад (Р – Ркад), м²**	0
6.	Предельный минимальный и максимальный размеры земельного участка (**Рмин и Рмакс), м²**	Рмин=500, Рмакс=2000
7.	Кадастровый или иной государственный учетный номер (инвентарный) здания, сооружения, объекта незавершенного строительства, расположенного на земельном участке	47:10:0335001:656
8.	Вид (виды) разрешенного использования	для ведения дачного хозяйства
8.1.	Дополнительные сведения об использовании земельного участка	—
9.	Сведения о земельных участках (землях общего пользования, территории общего пользования), посредством которых обеспечивается доступ	(земельный участок общего пользования)
10.	Иные сведения	—

4. Пояснения к сведениям об уточняемом земельном участке с кадастровым номером 47:10:0335001:223 :

1.	—

1. Сведения о характерных точках границ уточняемого земельного участка с кадастровым номером 47:10:0335001:224

Система координат МСК-47 **Зона №** 2

КАРТА-ПЛАН ТЕРРИТОРИИ

Сведения об уточняемых земельных участках, необходимые для исправления реестровых ошибок в сведениях о местоположении их границ

Обозначение характерных точек границ	Координаты, м				Метод определения координат	Формулы, примененные для расчета средней квадратической погрешности определения координат характерных точек границ (M_t), с подставленными в такие формулы значениями и итоговые (вычисленные) значения M_t, м	Описание закрепления точки
	содержатся в Едином государственном реестре недвижимости		определены в результате выполнения комплексных кадастровых работ				
	X	Y	X	Y			
1	2	3	4	5	6	7	8
н332У	—	—	455560,86	2330961,87	Фотограмметрический метод	Mt = 0,1 м	Закрепление отсутствует
н335У	—	—	455558,46	2330989,58	Фотограмметрический метод	Mt = 0,1 м	Закрепление отсутствует
н341У	—	—	455522,59	2330986,47	Фотограмметрический метод	Mt = 0,1 м	Закрепление отсутствует
н339У	—	—	455524,99	2330958,78	Фотограмметрический метод	Mt = 0,1 м	Закрепление отсутствует
325	455560,97	2330972,23	—	—	—	—	—
326	455558,57	2330999,94	—	—	—	—	—
335	455522,70	2330996,83	—	—	—	—	—
333	455525,10	2330969,14	—	—	—	—	—
н332У	—	—	455560,86	2330961,87	Фотограмметрический метод	Mt = 0,1 м	Закрепление отсутствует

2. Сведения о частях границ уточняемого земельного участка с кадастровым номером 47:10:0335001:224

Обозначение части границ		Горизонтальное проложение (S), м	Описание прохождения части границ	Сведения о согласовании местоположения границ(согласовано/спорное)
от т.	до т.			
1	2	3	4	5
н332У	н335У	27,81	—	согласовано
н335У	н341У	36,00	—	согласовано
н341У	н339У	27,79	—	согласовано
н339У	н332У	36,00	—	согласовано

3. Характеристики уточняемого земельного участка с кадастровым номером 47:10:0335001:224

№ п/п	Наименование характеристик земельного участка	Значение характеристики
1	2	3

КАРТА-ПЛАН ТЕРРИТОРИИ

Сведения об уточняемых земельных участках, необходимые для исправления реестровых ошибок в сведениях о местоположении их границ

1	2	3
1.	Адрес земельного участка	Ленинградская обл., м.р-н Волховский, с.п. Иссадское, тер. ДНП Ветеранов флота, ул. Матросская, з/у 74
1.1.	Сведения о местоположении земельного участка (при отсутствии адреса) в структурированном в соответствии с федеральной информационной адресной системой виде	—
1.2.	Дополнительные сведения о местоположении земельного участка	—
2.	Площадь земельного участка ± величина погрешности определения(вычисления) площади (**Р ± ΔР**), **м²**	1001±22
3.	Формула, примененная для вычисления предельной погрешности определения площади земельного участка, с подставленными значениями и итоговые (вычисленные) значения (**ΔР**), м2	$\Delta P = 3{,}5 \cdot M_t \cdot \sqrt{P_{док}} = 3{,}5 \cdot 0{,}20 \cdot \sqrt{1001} = 22$
4.	Площадь земельного участка согласно сведениям Единого государственного реестра недвижимости (**Ркад**), **м²**	1001
5.	Оценка расхождения **Р** и **Ркад (Р – Ркад), м²**	0
6.	Предельный минимальный и максимальный размеры земельного участка (**Рмин и Рмакс), м²**	Рмин=500, Рмакс=2000
7.	Кадастровый или иной государственный учетный номер (инвентарный) здания, сооружения, объекта незавершенного строительства, расположенного на земельном участке	—
8.	Вид (виды) разрешенного использования	для ведения дачного хозяйства
8.1.	Дополнительные сведения об использовании земельного участка	—
9.	Сведения о земельных участках (землях общего пользования, территории общего пользования), посредством которых обеспечивается доступ	(земельный участок общего пользования)
10.	Иные сведения	—

4. Пояснения к сведениям об уточняемом земельном участке с кадастровым номером 47:10:0335001:224 :

1.	—

1. Сведения о характерных точках границ уточняемого земельного участка с кадастровым номером 47:10:0335001:225

Система координат МСК-47 **Зона №** 2

КАРТА-ПЛАН ТЕРРИТОРИИ

Сведения об уточняемых земельных участках, необходимые для исправления реестровых ошибок в сведениях о местоположении их границ

Обозначение характерных точек границ	Координаты, м				Метод определения координат	Формулы, примененные для расчета средней квадратической погрешности определения координат характерных точек границ (M_t), с подставленными в такие формулы значениями и итоговые (вычисленные) значения M_t, м	Описание закрепления точки
	содержатся в Едином государственном реестре недвижимости		определены в результате выполнения комплексных кадастровых работ				
	X	Y	X	Y			
1	2	3	4	5	6	7	8
н342У	—	—	455681,58	2330886,32	Фотограмметрический метод	Mt = 0,1 м	Закрепление отсутствует
н343У	—	—	455680,63	2330898,74	Фотограмметрический метод	Mt = 0,1 м	Закрепление отсутствует
н344У	—	—	455684,98	2330899,57	Фотограмметрический метод	Mt = 0,1 м	Закрепление отсутствует
н345У	—	—	455683,40	2330914,08	Фотограмметрический метод	Mt = 0,1 м	Закрепление отсутствует
н346У	—	—	455646,99	2330910,40	Фотограмметрический метод	Mt = 0,1 м	Закрепление отсутствует
н347У	—	—	455610,98	2330906,65	Фотограмметрический метод	Mt = 0,1 м	Закрепление отсутствует
н348У	—	—	455612,41	2330892,96	Фотограмметрический метод	Mt = 0,1 м	Закрепление отсутствует
н349У	—	—	455618,51	2330893,38	Фотограмметрический метод	Mt = 0,1 м	Закрепление отсутствует
н350У	—	—	455619,48	2330880,20	Фотограмметрический метод	Mt = 0,1 м	Закрепление отсутствует
336	455621,71	2330887,16	—	—	—	—	—
337	455677,99	2330892,22	—	—	—	—	—
338	455676,51	2330910,51	—	—	—	—	—
339	455683,87	2330911,20	—	—	—	—	—
340	455682,87	2330922,98	—	—	—	—	—
341	455647,01	2330919,87	—	—	—	—	—
342	455611,14	2330916,77	—	—	—	—	—
343	455612,43	2330902,43	—	—	—	—	—

КАРТА-ПЛАН ТЕРРИТОРИИ

Сведения об уточняемых земельных участках, необходимые для исправления реестровых ошибок в сведениях о местоположении их границ

344	455620,13	2330902,95	—	—	—	—	—
н342У	—	—	455681,58	2330886,32	Фотограмметрический метод	Mt = 0,1 м	Закрепление отсутствует

2. Сведения о частях границ уточняемого земельного участка с кадастровым номером 47:10:0335001:225

Обозначение части границ		Горизонтальное проложение (S), м	Описание прохождения части границ	Сведения о согласовании местоположения границ(согласовано/спорное)
от т.	до т.			
1	2	3	4	5
н342У	н343У	12,46	—	согласовано
н343У	н344У	4,43	—	согласовано
н344У	н345У	14,60	—	согласовано
н345У	н346У	36,60	—	согласовано
н346У	н347У	36,20	—	согласовано
н347У	н348У	13,76	—	согласовано
н348У	н349У	6,11	—	согласовано
н349У	н350У	13,22	—	согласовано
н350У	н342У	62,40	—	согласовано

3. Характеристики уточняемого земельного участка с кадастровым номером 47:10:0335001:225

№ п/п	Наименование характеристик земельного участка	Значение характеристики
1	2	3
1.	Адрес земельного участка	Ленинградская обл., м.р-н Волховский, с.п. Иссадское, тер. ДНП Ветеранов флота, ул. Морская, з/у 11
1.1.	Сведения о местоположении земельного участка (при отсутствии адреса) в структурированном в соответствии с федеральной информационной адресной системой виде	—
1.2.	Дополнительные сведения о местоположении земельного участка	—
2.	Площадь земельного участка ± величина погрешности определения(вычисления) площади (**Р ± ΔР**), **м²**	1854±31
3.	Формула, примененная для вычисления предельной погрешности определения площади земельного участка, с подставленными значениями и итоговые (вычисленные) значения (**ΔР**), м2	$\Delta P = 3,5 \cdot M_t \cdot \sqrt{P_{док}} = 3,5 \cdot 0,20 \cdot \sqrt{1920} = 31$
4.	Площадь земельного участка согласно сведениям Единого государственного реестра недвижимости (**Ркад**), **м²**	1920
5.	Оценка расхождения **Р** и **Ркад (Р – Ркад), м²**	-66

КАРТА-ПЛАН ТЕРРИТОРИИ

Сведения об уточняемых земельных участках, необходимые для исправления реестровых ошибок в сведениях о местоположении их границ

1	2	3
6.	Предельный минимальный и максимальный размеры земельного участка (**Рмин и Рмакс), м^2**	Рмин=500, Рмакс=2000
7.	Кадастровый или иной государственный учетный номер (инвентарный) здания, сооружения, объекта незавершенного строительства, расположенного на земельном участке	47:10:0335001:381
8.	Вид (виды) разрешенного использования	для ведения дачного хозяйства
8.1.	Дополнительные сведения об использовании земельного участка	—
9.	Сведения о земельных участках (землях общего пользования, территории общего пользования), посредством которых обеспечивается доступ	(земельный участок общего пользования)
10.	Иные сведения	—

4. Пояснения к сведениям об уточняемом земельном участке с кадастровым номером 47:10:0335001:225 :

1.	—

1. Сведения о характерных точках границ уточняемого земельного участка с кадастровым номером 47:10:0335001:226

Система координат МСК-47 **Зона №** 2

Обозначение характерных точек границ	Координаты, м				Метод определения координат	Формулы, примененные для расчета средней квадратической погрешности определения координат характерных точек границ (M_t), с подставленными в такие формулы значениями и итоговые (вычисленные) значения M_t, м	Описание закрепления точки
	содержатся в Едином государственном реестре недвижимости		определены в результате выполнения комплексных кадастровых работ				
	X	Y	X	Y			
1	2	3	4	5	6	7	8
н346У	—	—	455646,99	2330910,40	Фотограмметрический метод	Mt = 0,1 м	Закрепление отсутствует
н345У	—	—	455683,40	2330914,08	Фотограмметрический метод	Mt = 0,1 м	Закрепление отсутствует
н351У	—	—	455680,44	2330941,54	Фотограмметрический метод	Mt = 0,1 м	Закрепление отсутствует
н352У	—	—	455644,57	2330938,19	Фотограмметрический метод	Mt = 0,1 м	Закрепление отсутствует
340	455682,87	2330922,98	—	—	—	—	—
346	455680,46	2330951,01	—	—	—	—	—

КАРТА-ПЛАН ТЕРРИТОРИИ

Сведения об уточняемых земельных участках, необходимые для исправления реестровых ошибок в сведениях о местоположении их границ

345	455644,59	2330947,66	—	—	—	—	—
341	455647,01	2330919,87	—	—	—	—	—
н346У	—	—	455646,99	2330910,40	Фотограмметрический метод	Mt = 0,1 м	Закрепление отсутствует

2. Сведения о частях границ уточняемого земельного участка с кадастровым номером 47:10:0335001:226

Обозначение части границ		Горизонтальное проложение (S), м	Описание прохождения части границ	Сведения о согласовании местоположения границ(согласовано/спорное)
от т.	до т.			
1	2	3	4	5
н346У	н345У	36,60	—	согласовано
н345У	н351У	27,62	—	согласовано
н351У	н352У	36,03	—	согласовано
н352У	н346У	27,90	—	согласовано

3. Характеристики уточняемого земельного участка с кадастровым номером 47:10:0335001:226

№ п/п	Наименование характеристик земельного участка	Значение характеристики
1	2	3
1.	Адрес земельного участка	Ленинградская обл., м.р-н Волховский, с.п. Иссадское, тер. ДНП Ветеранов флота, ул. Морская, з/у 29
1.1.	Сведения о местоположении земельного участка (при отсутствии адреса) в структурированном в соответствии с федеральной информационной адресной системой виде	—
1.2.	Дополнительные сведения о местоположении земельного участка	—
2.	Площадь земельного участка ± величина погрешности определения(вычисления) площади (**Р ± ΔР**), **м²**	1008±22
3.	Формула, примененная для вычисления предельной погрешности определения площади земельного участка, с подставленными значениями и итоговые (вычисленные) значения (**ΔР**), м2	$\Delta P = 3,5 \cdot M_t \cdot \sqrt{P_{док}} = 3,5 \cdot 0,20 \cdot \sqrt{1009} = 22$
4.	Площадь земельного участка согласно сведениям Единого государственного реестра недвижимости (**Ркад**), **м²**	1009
5.	Оценка расхождения **Р** и **Ркад (Р – Ркад), м²**	-1
6.	Предельный минимальный и максимальный размеры земельного участка (**Рмин и Рмакс), м²**	Рмин=500, Рмакс=2000
7.	Кадастровый или иной государственный учетный номер (инвентарный) здания, сооружения, объекта незавершенного строительства, расположенного на земельном участке	47:10:0000000:11279

КАРТА-ПЛАН ТЕРРИТОРИИ

Сведения об уточняемых земельных участках, необходимые для исправления реестровых ошибок в сведениях о местоположении их границ

1	2	3
8.	Вид (виды) разрешенного использования	для ведения дачного хозяйства
8.1.	Дополнительные сведения об использовании земельного участка	—
9.	Сведения о земельных участках (землях общего пользования, территории общего пользования), посредством которых обеспечивается доступ	(земельный участок общего пользования)
10.	Иные сведения	—

4. Пояснения к сведениям об уточняемом земельном участке с кадастровым номером 47:10:0335001:226 :

1.	—

1. Сведения о характерных точках границ уточняемого земельного участка с кадастровым номером 47:10:0335001:227

Система координат МСК-47 **Зона №** 2

Обозначение характерных точек границ	Координаты, м				Метод определения координат	Формулы, примененные для расчета средней квадратической погрешности определения координат характерных точек границ (M_t), с подставленными в такие формулы значениями и итоговые (вычисленные) значения M_t, м	Описание закрепления точки
	содержатся в Едином государственном реестре недвижимости		определены в результате выполнения комплексных кадастровых работ				
	X	Y	X	Y			
1	2	3	4	5	6	7	8
н353У	—	—	455680,31	2330945,24	Фотограмметрический метод	Mt = 0,1 м	Закрепление отсутствует
н354У	—	—	455677,73	2330973,45	Фотограмметрический метод	Mt = 0,1 м	Закрепление отсутствует
н355У	—	—	455640,96	2330969,74	Фотограмметрический метод	Mt = 0,1 м	Закрепление отсутствует
н356У	—	—	455643,35	2330942,03	Фотограмметрический метод	Mt = 0,1 м	Закрепление отсутствует
347	455644,24	2330951,70	—	—	—	—	—
348	455680,11	2330955,03	—	—	—	—	—
349	455677,72	2330982,51	—	—	—	—	—
350	455641,85	2330979,41	—	—	—	—	—
н353У	—	—	455680,31	2330945,24	Фотограмметрический метод	Mt = 0,1 м	Закрепление отсутствует

КАРТА-ПЛАН ТЕРРИТОРИИ

Сведения об уточняемых земельных участках, необходимые для исправления реестровых ошибок в сведениях о местоположении их границ

2. Сведения о частях границ уточняемого земельного участка с кадастровым номером 47:10:0335001:227

Обозначение части границ		Горизонтальное проложение (S), м	Описание прохождения части границ	Сведения о согласовании местоположения границ(согласовано/спорное)
от т.	до т.			
1	2	3	4	5
н353У	н354У	28,33	—	согласовано
н354У	н355У	36,96	—	согласовано
н355У	н356У	27,81	—	согласовано
н356У	н353У	37,10	—	согласовано

3. Характеристики уточняемого земельного участка с кадастровым номером 47:10:0335001:227

№ п/п	Наименование характеристик земельного участка	Значение характеристики
1	2	3
1.	Адрес земельного участка	Ленинградская обл., м.р-н Волховский, с.п. Иссадское, тер. ДНП Ветеранов флота, ул. Морская, з/у 50
1.1.	Сведения о местоположении земельного участка (при отсутствии адреса) в структурированном в соответствии с федеральной информационной адресной системой виде	—
1.2.	Дополнительные сведения о местоположении земельного участка	—
2.	Площадь земельного участка ± величина погрешности определения(вычисления) площади (**Р ± ΔР**), **м²**	1039±22
3.	Формула, примененная для вычисления предельной погрешности определения площади земельного участка, с подставленными значениями и итоговые (вычисленные) значения (**ΔР**), м2	$\Delta P = 3,5 \cdot M_t \cdot \sqrt{P_{док}} = 3,5 \cdot 0,20 \cdot \sqrt{997} = 22$
4.	Площадь земельного участка согласно сведениям Единого государственного реестра недвижимости (**Ркад**), **м²**	997
5.	Оценка расхождения **Р** и **Ркад (Р – Ркад), м²**	42
6.	Предельный минимальный и максимальный размеры земельного участка (**Рмин и Рмакс), м²**	Рмин=500, Рмакс=2000
7.	Кадастровый или иной государственный учетный номер (инвентарный) здания, сооружения, объекта незавершенного строительства, расположенного на земельном участке	47:10:0335001:365
8.	Вид (виды) разрешенного использования	для ведения дачного хозяйства
8.1.	Дополнительные сведения об использовании земельного участка	—
9.	Сведения о земельных участках (землях общего пользования, территории общего пользования), посредством которых обеспечивается доступ	(земельный участок общего пользования)

КАРТА-ПЛАН ТЕРРИТОРИИ

Сведения об уточняемых земельных участках, необходимые для исправления реестровых ошибок в сведениях о местоположении их границ

1	2	3
10.	Иные сведения	—

4. Пояснения к сведениям об уточняемом земельном участке с кадастровым номером 47:10:0335001:227 :

1.	—

1. Сведения о характерных точках границ уточняемого земельного участка с кадастровым номером 47:10:0335001:228

Система координат МСК-47 **Зона №** 2

Обозначение характерных точек границ	Координаты, м				Метод определения координат	Формулы, примененные для расчета средней квадратической погрешности определения координат характерных точек границ (M_t), с подставленными в такие формулы значениями и итоговые (вычисленные) значения M_t, м	Описание закрепления точки
	содержатся в Едином государственном реестре недвижимости		определены в результате выполнения комплексных кадастровых работ				
	X	Y	X	Y			
1	2	3	4	5	6	7	8
н355У	—	—	455640,96	2330969,74	Фотограмметрический метод	Mt = 0,1 м	Закрепление отсутствует
н354У	—	—	455677,73	2330973,45	Фотограмметрический метод	Mt = 0,1 м	Закрепление отсутствует
н357У	—	—	455675,39	2330999,90	Фотограмметрический метод	Mt = 0,1 м	Закрепление отсутствует
н362У	—	—	455638,53	2330997,73	Фотограмметрический метод	Mt = 0,1 м	Закрепление отсутствует
349	455677,72	2330982,51	—	—	—	—	—
352	455675,23	2331010,69	—	—	—	—	—
351	455639,42	2331007,41	—	—	—	—	—
350	455641,85	2330979,41	—	—	—	—	—
н355У	—	—	455640,96	2330969,74	Фотограмметрический метод	Mt = 0,1 м	Закрепление отсутствует

2. Сведения о частях границ уточняемого земельного участка с кадастровым номером 47:10:0335001:228

Обозначение части границ		Горизонтальное проложение (S), м	Описание прохождения части границ	Сведения о согласовании местоположения границ(согласовано/спорное)
от т.	до т.			

КАРТА-ПЛАН ТЕРРИТОРИИ

Сведения об уточняемых земельных участках, необходимые для исправления реестровых ошибок в сведениях о местоположении их границ

1	2	3	4	5
н355У	н354У	36,96	—	согласовано
н354У	н357У	26,55	—	согласовано
н357У	н362У	36,92	—	согласовано
н362У	н355У	28,10	—	согласовано

3. Характеристики уточняемого земельного участка с кадастровым номером 47:10:0335001:228

№ п/п	Наименование характеристик земельного участка	Значение характеристики
1	2	3
1.	Адрес земельного участка	Ленинградская обл., м.р-н Волховский, с.п. Иссадское, тер. ДНП Ветеранов флота, ул. Морская, з/у 71
1.1.	Сведения о местоположении земельного участка (при отсутствии адреса) в структурированном в соответствии с федеральной информационной адресной системой виде	—
1.2.	Дополнительные сведения о местоположении земельного участка	—
2.	Площадь земельного участка ± величина погрешности определения(вычисления) площади (**Р ± ΔР**), **м²**	1009±22
3.	Формула, примененная для вычисления предельной погрешности определения площади земельного участка, с подставленными значениями и итоговые (вычисленные) значения (**ΔР**), м2	$\Delta P = 3,5 \cdot M_t \cdot \sqrt{P_{док}} = 3,5 \cdot 0,20 \cdot \sqrt{1014} = 22$
4.	Площадь земельного участка согласно сведениям Единого государственного реестра недвижимости (**Ркад**), **м²**	1014
5.	Оценка расхождения **Р** и **Ркад (Р – Ркад), м²**	-5
6.	Предельный минимальный и максимальный размеры земельного участка (**Рмин и Рмакс), м²**	Рмин=500, Рмакс=2000
7.	Кадастровый или иной государственный учетный номер (инвентарный) здания, сооружения, объекта незавершенного строительства, расположенного на земельном участке	—
8.	Вид (виды) разрешенного использования	для ведения дачного хозяйства
8.1.	Дополнительные сведения об использовании земельного участка	—
9.	Сведения о земельных участках (землях общего пользования, территории общего пользования), посредством которых обеспечивается доступ	(земельный участок общего пользования)
10.	Иные сведения	—

4. Пояснения к сведениям об уточняемом земельном участке с кадастровым номером 47:10:0335001:228 :

1.	—

КАРТА-ПЛАН ТЕРРИТОРИИ

Сведения об уточняемых земельных участках, необходимые для исправления реестровых ошибок в сведениях о местоположении их границ

1. Сведения о характерных точках границ уточняемого земельного участка с кадастровым номером 47:10:0335001:229

Система координат МСК-47 **Зона №** 2

Обозначение характерных точек границ	Координаты, м				Метод определения координат	Формулы, примененные для расчета средней квадратической погрешности определения координат характерных точек границ (M_t), с подставленными в такие формулы значениями и итоговые (вычисленные) значения M_t, м	Описание закрепления точки
	содержатся в Едином государственном реестре недвижимости		определены в результате выполнения комплексных кадастровых работ				
	X	Y	X	Y			
1	2	3	4	5	6	7	8
н347У	—	—	455610,98	2330906,65	Фотограмметрический метод	Mt = 0,1 м	Закрепление отсутствует
н346У	—	—	455646,99	2330910,40	Фотограмметрический метод	Mt = 0,1 м	Закрепление отсутствует
н352У	—	—	455644,57	2330938,19	Фотограмметрический метод	Mt = 0,1 м	Закрепление отсутствует
н359У	—	—	455607,81	2330934,67	Фотограмметрический метод	Mt = 0,1 м	Закрепление отсутствует
341	455647,01	2330919,87	—	—	—	—	—
345	455644,59	2330947,66	—	—	—	—	—
353	455608,76	2330944,27	—	—	—	—	—
342	455611,14	2330916,77	—	—	—	—	—
н347У	—	—	455610,98	2330906,65	Фотограмметрический метод	Mt = 0,1 м	Закрепление отсутствует

2. Сведения о частях границ уточняемого земельного участка с кадастровым номером 47:10:0335001:229

Обозначение части границ		Горизонтальное проложение (S), м	Описание прохождения части границ	Сведения о согласовании местоположения границ(согласовано/спорное)
от т.	до т.			
1	2	3	4	5
н347У	н346У	36,20	—	согласовано
н346У	н352У	27,90	—	согласовано
н352У	н359У	36,93	—	согласовано
н359У	н347У	28,20	—	согласовано

КАРТА-ПЛАН ТЕРРИТОРИИ

Сведения об уточняемых земельных участках, необходимые для исправления реестровых ошибок в сведениях о местоположении их границ

3. Характеристики уточняемого земельного участка с кадастровым номером 47:10:0335001:229

№ п/п	Наименование характеристик земельного участка	Значение характеристики
1	2	3
1.	Адрес земельного участка	Ленинградская обл., м.р-н Волховский, с.п. Иссадское, тер. ДНП Ветеранов флота, ул. Капитанская, з/у 30
1.1.	Сведения о местоположении земельного участка (при отсутствии адреса) в структурированном в соответствии с федеральной информационной адресной системой виде	—
1.2.	Дополнительные сведения о местоположении земельного участка	—
2.	Площадь земельного участка ± величина погрешности определения(вычисления) площади (**Р ± ΔР**), **м²**	1025±22
3.	Формула, примененная для вычисления предельной погрешности определения площади земельного участка, с подставленными значениями и итоговые (вычисленные) значения (**ΔР**), м2	$\Delta P = 3{,}5 \cdot M_t \cdot \sqrt{P_{док}} = 3{,}5 \cdot 0{,}20 \cdot \sqrt{999} = 22$
4.	Площадь земельного участка согласно сведениям Единого государственного реестра недвижимости (**Ркад**), **м²**	999
5.	Оценка расхождения **Р** и **Ркад (Р – Ркад), м²**	26
6.	Предельный минимальный и максимальный размеры земельного участка (**Рмин и Рмакс), м²**	Рмин=500, Рмакс=2000
7.	Кадастровый или иной государственный учетный номер (инвентарный) здания, сооружения, объекта незавершенного строительства, расположенного на земельном участке	47:10:0000000:10724
8.	Вид (виды) разрешенного использования	для ведения дачного хозяйства
8.1.	Дополнительные сведения об использовании земельного участка	—
9.	Сведения о земельных участках (землях общего пользования, территории общего пользования), посредством которых обеспечивается доступ	(земельный участок общего пользования)
10.	Иные сведения	—

4. Пояснения к сведениям об уточняемом земельном участке с кадастровым номером 47:10:0335001:229 :

1.	—

1. Сведения о характерных точках границ уточняемого земельного участка с кадастровым номером 47:10:0335001:230

Система координат МСК-47 **Зона №** 2

КАРТА-ПЛАН ТЕРРИТОРИИ

Сведения об уточняемых земельных участках, необходимые для исправления реестровых ошибок в сведениях о местоположении их границ

Обозначение характерных точек границ	Координаты, м				Метод определения координат	Формулы, примененные для расчета средней квадратической погрешности определения координат характерных точек границ (M_t), с подставленными в такие формулы значениями и итоговые (вычисленные) значения M_t, м	Описание закрепления точки
	содержатся в Едином государственном реестре недвижимости		определены в результате выполнения комплексных кадастровых работ				
	X	Y	X	Y			
1	2	3	4	5	6	7	8
н356У	—	—	455643,35	2330942,03	Фотограмметрический метод	Mt = 0,1 м	Закрепление отсутствует
н355У	—	—	455640,96	2330969,74	Фотограмметрический метод	Mt = 0,1 м	Закрепление отсутствует
н360У	—	—	455605,08	2330966,63	Фотограмметрический метод	Mt = 0,1 м	Закрепление отсутствует
н361У	—	—	455607,49	2330938,64	Фотограмметрический метод	Mt = 0,1 м	Закрепление отсутствует
347	455644,24	2330951,70	—	—	—	—	—
350	455641,85	2330979,41	—	—	—	—	—
354	455605,97	2330976,30	—	—	—	—	—
355	455608,38	2330948,31	—	—	—	—	—
н356У	—	—	455643,35	2330942,03	Фотограмметрический метод	Mt = 0,1 м	Закрепление отсутствует

2. Сведения о частях границ уточняемого земельного участка с кадастровым номером 47:10:0335001:230

Обозначение части границ		Горизонтальное проложение (S), м	Описание прохождения части границ	Сведения о согласовании местоположения границ(согласовано/спорное)
от т.	до т.			
1	2	3	4	5
н356У	н355У	27,81	—	согласовано
н355У	н360У	36,01	—	согласовано
н360У	н361У	28,09	—	согласовано
н361У	н356У	36,02	—	согласовано

3. Характеристики уточняемого земельного участка с кадастровым номером 47:10:0335001:230

№ п/п	Наименование характеристик земельного участка	Значение характеристики
1	2	3

КАРТА-ПЛАН ТЕРРИТОРИИ

Сведения об уточняемых земельных участках, необходимые для исправления реестровых ошибок в сведениях о местоположении их границ

1	2	3
1.	Адрес земельного участка	Ленинградская обл., м.р-н Волховский, с.п. Иссадское, тер. ДНП Ветеранов флота, ул. Капитанская, з/у 51
1.1.	Сведения о местоположении земельного участка (при отсутствии адреса) в структурированном в соответствии с федеральной информационной адресной системой виде	—
1.2.	Дополнительные сведения о местоположении земельного участка	—
2.	Площадь земельного участка ± величина погрешности определения(вычисления) площади (**Р ± ΔР**), **м²**	1007±22
3.	Формула, примененная для вычисления предельной погрешности определения площади земельного участка, с подставленными значениями и итоговые (вычисленные) значения (**ΔР**), м2	$\Delta P = 3{,}5 \cdot M_t \cdot \sqrt{P_{док}} = 3{,}5 \cdot 0{,}20 \cdot \sqrt{1007} = 22$
4.	Площадь земельного участка согласно сведениям Единого государственного реестра недвижимости (**Ркад**), **м²**	1007
5.	Оценка расхождения **Р** и **Ркад (Р – Ркад), м²**	0
6.	Предельный минимальный и максимальный размеры земельного участка (**Рмин и Рмакс), м²**	Рмин=500, Рмакс=2000
7.	Кадастровый или иной государственный учетный номер (инвентарный) здания, сооружения, объекта незавершенного строительства, расположенного на земельном участке	47:10:0335001:349
8.	Вид (виды) разрешенного использования	для ведения дачного хозяйства
8.1.	Дополнительные сведения об использовании земельного участка	—
9.	Сведения о земельных участках (землях общего пользования, территории общего пользования), посредством которых обеспечивается доступ	(земельный участок общего пользования)
10.	Иные сведения	—

4. Пояснения к сведениям об уточняемом земельном участке с кадастровым номером 47:10:0335001:230 :

1.	—

1. Сведения о характерных точках границ уточняемого земельного участка с кадастровым номером 47:10:0335001:231

Система координат МСК-47 **Зона №** 2

КАРТА-ПЛАН ТЕРРИТОРИИ

Сведения об уточняемых земельных участках, необходимые для исправления реестровых ошибок в сведениях о местоположении их границ

Обозначение характерных точек границ	Координаты, м				Метод определения координат	Формулы, примененные для расчета средней квадратической погрешности определения координат характерных точек границ (M_t), с подставленными в такие формулы значениями и итоговые (вычисленные) значения M_t, м	Описание закрепления точки
	содержатся в Едином государственном реестре недвижимости		определены в результате выполнения комплексных кадастровых работ				
	X	Y	X	Y			
1	2	3	4	5	6	7	8
н360У	—	—	455605,08	2330966,63	Фотограмметрический метод	Mt = 0,1 м	Закрепление отсутствует
н355У	—	—	455640,96	2330969,74	Фотограмметрический метод	Mt = 0,1 м	Закрепление отсутствует
н362У	—	—	455638,53	2330997,73	Фотограмметрический метод	Mt = 0,1 м	Закрепление отсутствует
н363У	—	—	455602,70	2330994,33	Фотограмметрический метод	Mt = 0,1 м	Закрепление отсутствует
350	455641,85	2330979,41	—	—	—	—	—
357	455639,42	2331007,40	—	—	—	—	—
356	455603,59	2331004,00	—	—	—	—	—
354	455605,97	2330976,30	—	—	—	—	—
н360У	—	—	455605,08	2330966,63	Фотограмметрический метод	Mt = 0,1 м	Закрепление отсутствует

2. Сведения о частях границ уточняемого земельного участка с кадастровым номером 47:10:0335001:231

Обозначение части границ		Горизонтальное проложение (S), м	Описание прохождения части границ	Сведения о согласовании местоположения границ(согласовано/спорное)
от т.	до т.			
1	2	3	4	5
н360У	н355У	36,01	—	согласовано
н355У	н362У	28,10	—	согласовано
н362У	н363У	35,99	—	согласовано
н363У	н360У	27,80	—	согласовано

3. Характеристики уточняемого земельного участка с кадастровым номером 47:10:0335001:231

№ п/п	Наименование характеристик земельного участка	Значение характеристики
1	2	3

КАРТА-ПЛАН ТЕРРИТОРИИ

Сведения об уточняемых земельных участках, необходимые для исправления реестровых ошибок в сведениях о местоположении их границ

1	2	3
1.	Адрес земельного участка	Ленинградская обл., м.р-н Волховский, с.п. Иссадское, тер. ДНП Ветеранов флота, ул. Капитанская, з/у 72
1.1.	Сведения о местоположении земельного участка (при отсутствии адреса) в структурированном в соответствии с федеральной информационной адресной системой виде	—
1.2.	Дополнительные сведения о местоположении земельного участка	—
2.	Площадь земельного участка ± величина погрешности определения(вычисления) площади (**Р ± ΔР**), **м²**	1006±22
3.	Формула, примененная для вычисления предельной погрешности определения площади земельного участка, с подставленными значениями и итоговые (вычисленные) значения (**ΔР**), м2	$\Delta P = 3{,}5 \cdot M_t \cdot \sqrt{P_{док}} = 3{,}5 \cdot 0{,}20 \cdot \sqrt{1006} = 22$
4.	Площадь земельного участка согласно сведениям Единого государственного реестра недвижимости (**Ркад**), **м²**	1006
5.	Оценка расхождения **Р** и **Ркад (Р – Ркад), м²**	0
6.	Предельный минимальный и максимальный размеры земельного участка (**Рмин и Рмакс), м²**	Рмин=500, Рмакс=2000
7.	Кадастровый или иной государственный учетный номер (инвентарный) здания, сооружения, объекта незавершенного строительства, расположенного на земельном участке	47:10:0335001:362
8.	Вид (виды) разрешенного использования	для ведения дачного хозяйства
8.1.	Дополнительные сведения об использовании земельного участка	—
9.	Сведения о земельных участках (землях общего пользования, территории общего пользования), посредством которых обеспечивается доступ	(земельный участок общего пользования)
10.	Иные сведения	—

4. Пояснения к сведениям об уточняемом земельном участке с кадастровым номером 47:10:0335001:231 :

1.	—

1. Сведения о характерных точках границ уточняемого земельного участка с кадастровым номером 47:10:0335001:232

Система координат МСК-47 **Зона №** 2

КАРТА-ПЛАН ТЕРРИТОРИИ

Сведения об уточняемых земельных участках, необходимые для исправления реестровых ошибок в сведениях о местоположении их границ

Обозначение характерных точек границ	Координаты, м				Метод определения координат	Формулы, примененные для расчета средней квадратической погрешности определения координат характерных точек границ (M_t), с подставленными в такие формулы значениями и итоговые (вычисленные) значения M_t, м	Описание закрепления точки
	содержатся в Едином государственном реестре недвижимости		определены в результате выполнения комплексных кадастровых работ				
	X	Y	X	Y			
1	2	3	4	5	6	7	8
н364У	—	—	455766,10	2330890,56	Фотограмметрический метод	Mt = 0,1 м	Закрепление отсутствует
н365У	—	—	455763,33	2330921,04	Фотограмметрический метод	Mt = 0,1 м	Закрепление отсутствует
н366У	—	—	455727,66	2330917,94	Фотограмметрический метод	Mt = 0,1 м	Закрепление отсутствует
н367У	—	—	455730,25	2330887,49	Фотограмметрический метод	Mt = 0,1 м	Закрепление отсутствует
358	455730,33	2330896,73	—	—	—	—	—
359	455766,18	2330899,80	—	—	—	—	—
360	455763,41	2330930,28	—	—	—	—	—
361	455727,74	2330927,18	—	—	—	—	—
н364У	—	—	455766,10	2330890,56	Фотограмметрический метод	Mt = 0,1 м	Закрепление отсутствует

2. Сведения о частях границ уточняемого земельного участка с кадастровым номером 47:10:0335001:232

Обозначение части границ		Горизонтальное проложение (S), м	Описание прохождения части границ	Сведения о согласовании местоположения границ(согласовано/спорное)
от т.	до т.			
1	2	3	4	5
н364У	н365У	30,61	—	согласовано
н365У	н366У	35,80	—	согласовано
н366У	н367У	30,56	—	согласовано
н367У	н364У	35,98	—	согласовано

3. Характеристики уточняемого земельного участка с кадастровым номером 47:10:0335001:232

№ п/п	Наименование характеристик земельного участка	Значение характеристики
1	2	3

КАРТА-ПЛАН ТЕРРИТОРИИ

Сведения об уточняемых земельных участках, необходимые для исправления реестровых ошибок в сведениях о местоположении их границ

1	2	3
1.	Адрес земельного участка	Ленинградская обл., м.р-н Волховский, с.п. Иссадское, тер. ДНП Ветеранов флота, ул. Гаванская, з/у 9
1.1.	Сведения о местоположении земельного участка (при отсутствии адреса) в структурированном в соответствии с федеральной информационной адресной системой виде	—
1.2.	Дополнительные сведения о местоположении земельного участка	—
2.	Площадь земельного участка ± величина погрешности определения(вычисления) площади (**Р ± ΔР**), **м²**	1098±23
3.	Формула, примененная для вычисления предельной погрешности определения площади земельного участка, с подставленными значениями и итоговые (вычисленные) значения (**ΔР**), м2	$\Delta P = 3{,}5 \cdot M_t \cdot \sqrt{P_{док}} = 3{,}5 \cdot 0{,}20 \cdot \sqrt{1098} = 23$
4.	Площадь земельного участка согласно сведениям Единого государственного реестра недвижимости (**Ркад**), **м²**	1098
5.	Оценка расхождения **Р** и **Ркад (Р – Ркад), м²**	0
6.	Предельный минимальный и максимальный размеры земельного участка (**Рмин и Рмакс), м²**	Рмин=500, Рмакс=2000
7.	Кадастровый или иной государственный учетный номер (инвентарный) здания, сооружения, объекта незавершенного строительства, расположенного на земельном участке	—
8.	Вид (виды) разрешенного использования	для ведения дачного хозяйства
8.1.	Дополнительные сведения об использовании земельного участка	—
9.	Сведения о земельных участках (землях общего пользования, территории общего пользования), посредством которых обеспечивается доступ	(земельный участок общего пользования)
10.	Иные сведения	—

4. Пояснения к сведениям об уточняемом земельном участке с кадастровым номером 47:10:0335001:232 :

1.	—

1. Сведения о характерных точках границ уточняемого земельного участка с кадастровым номером 47:10:0335001:233

Система координат МСК-47 **Зона №** 2

КАРТА-ПЛАН ТЕРРИТОРИИ

Сведения об уточняемых земельных участках, необходимые для исправления реестровых ошибок в сведениях о местоположении их границ

Обозначение характерных точек границ	Координаты, м				Метод определения координат	Формулы, примененные для расчета средней квадратической погрешности определения координат характерных точек границ (M_t), с подставленными в такие формулы значениями и итоговые (вычисленные) значения M_t, м	Описание закрепления точки
	содержатся в Едином государственном реестре недвижимости		определены в результате выполнения комплексных кадастровых работ				
	X	Y	X	Y			
1	2	3	4	5	6	7	8
н366У	—	—	455727,66	2330917,94	Фотограмметрический метод	Mt = 0,1 м	Закрепление отсутствует
н365У	—	—	455763,33	2330921,04	Фотограмметрический метод	Mt = 0,1 м	Закрепление отсутствует
н368У	—	—	455760,89	2330948,81	Фотограмметрический метод	Mt = 0,1 м	Закрепление отсутствует
н372У	—	—	455725,26	2330945,63	Фотограмметрический метод	Mt = 0,1 м	Закрепление отсутствует
360	455763,41	2330930,28	—	—	—	—	—
363	455760,97	2330958,05	—	—	—	—	—
362	455725,34	2330954,88	—	—	—	—	—
361	455727,74	2330927,18	—	—	—	—	—
н366У	—	—	455727,66	2330917,94	Фотограмметрический метод	Mt = 0,1 м	Закрепление отсутствует

2. Сведения о частях границ уточняемого земельного участка с кадастровым номером 47:10:0335001:233

Обозначение части границ		Горизонтальное проложение (S), м	Описание прохождения части границ	Сведения о согласовании местоположения границ(согласовано/спорное)
от т.	до т.			
1	2	3	4	5
н366У	н365У	35,80	—	согласовано
н365У	н368У	27,88	—	согласовано
н368У	н372У	35,77	—	согласовано
н372У	н366У	27,79	—	согласовано

3. Характеристики уточняемого земельного участка с кадастровым номером 47:10:0335001:233

№ п/п	Наименование характеристик земельного участка	Значение характеристики
1	2	3

КАРТА-ПЛАН ТЕРРИТОРИИ

Сведения об уточняемых земельных участках, необходимые для исправления реестровых ошибок в сведениях о местоположении их границ

1	2	3
1.	Адрес земельного участка	Ленинградская обл., м.р-н Волховский, с.п. Иссадское, тер. ДНП Ветеранов флота, ул. Гаванская, з/у 27
1.1.	Сведения о местоположении земельного участка (при отсутствии адреса) в структурированном в соответствии с федеральной информационной адресной системой виде	—
1.2.	Дополнительные сведения о местоположении земельного участка	—
2.	Площадь земельного участка ± величина погрешности определения(вычисления) площади (**Р ± ΔР**), **м²**	996±22
3.	Формула, примененная для вычисления предельной погрешности определения площади земельного участка, с подставленными значениями и итоговые (вычисленные) значения (**ΔР**), м2	$\Delta P = 3{,}5 \cdot M_t \cdot \sqrt{P_{док}} = 3{,}5 \cdot 0{,}20 \cdot \sqrt{997} = 22$
4.	Площадь земельного участка согласно сведениям Единого государственного реестра недвижимости (**Ркад**), **м²**	997
5.	Оценка расхождения **Р** и **Ркад (Р – Ркад), м²**	-1
6.	Предельный минимальный и максимальный размеры земельного участка (**Рмин и Рмакс), м²**	Рмин=500, Рмакс=2000
7.	Кадастровый или иной государственный учетный номер (инвентарный) здания, сооружения, объекта незавершенного строительства, расположенного на земельном участке	47:10:0335001:662
8.	Вид (виды) разрешенного использования	для ведения дачного хозяйства
8.1.	Дополнительные сведения об использовании земельного участка	—
9.	Сведения о земельных участках (землях общего пользования, территории общего пользования), посредством которых обеспечивается доступ	(земельный участок общего пользования)
10.	Иные сведения	—

4. Пояснения к сведениям об уточняемом земельном участке с кадастровым номером 47:10:0335001:233 :

1.	—

1. Сведения о характерных точках границ уточняемого земельного участка с кадастровым номером 47:10:0335001:236

Система координат МСК-47 **Зона №** 2

КАРТА-ПЛАН ТЕРРИТОРИИ

Сведения об уточняемых земельных участках, необходимые для исправления реестровых ошибок в сведениях о местоположении их границ

Обозначение характерных точек границ	Координаты, м				Метод определения координат	Формулы, примененные для расчета средней квадратической погрешности определения координат характерных точек границ (M_t), с подставленными в такие формулы значениями и итоговые (вычисленные) значения M_t, м	Описание закрепления точки
	содержатся в Едином государственном реестре недвижимости		определены в результате выполнения комплексных кадастровых работ				
	X	Y	X	Y			
1	2	3	4	5	6	7	8
н367У	—	—	455730,25	2330887,49	Фотограмметрический метод	Mt = 0,1 м	Закрепление отсутствует
н366У	—	—	455727,66	2330917,94	Фотограмметрический метод	Mt = 0,1 м	Закрепление отсутствует
н370У	—	—	455691,78	2330914,84	Фотограмметрический метод	Mt = 0,1 м	Закрепление отсутствует
н371У	—	—	455694,42	2330884,42	Фотограмметрический метод	Mt = 0,1 м	Закрепление отсутствует
358	455730,33	2330896,73	—	—	—	—	—
361	455727,74	2330927,18	—	—	—	—	—
364	455691,86	2330924,08	—	—	—	—	—
365	455694,50	2330893,66	—	—	—	—	—
н367У	—	—	455730,25	2330887,49	Фотограмметрический метод	Mt = 0,1 м	Закрепление отсутствует

2. Сведения о частях границ уточняемого земельного участка с кадастровым номером 47:10:0335001:236

Обозначение части границ		Горизонтальное проложение (S), м	Описание прохождения части границ	Сведения о согласовании местоположения границ(согласовано/спорное)
от т.	до т.			
1	2	3	4	5
н367У	н366У	30,56	—	согласовано
н366У	н370У	36,01	—	согласовано
н370У	н371У	30,53	—	согласовано
н371У	н367У	35,96	—	согласовано

3. Характеристики уточняемого земельного участка с кадастровым номером 47:10:0335001:236

№ п/п	Наименование характеристик земельного участка	Значение характеристики
1	2	3

КАРТА-ПЛАН ТЕРРИТОРИИ

Сведения об уточняемых земельных участках, необходимые для исправления реестровых ошибок в сведениях о местоположении их границ

1	2	3
1.	Адрес земельного участка	Ленинградская обл., м.р-н Волховский, с.п. Иссадское, тер. ДНП Ветеранов флота, ул. Морская, з/у 10
1.1.	Сведения о местоположении земельного участка (при отсутствии адреса) в структурированном в соответствии с федеральной информационной адресной системой виде	—
1.2.	Дополнительные сведения о местоположении земельного участка	—
2.	Площадь земельного участка ± величина погрешности определения(вычисления) площади (**Р ± ΔР**), **м²**	1099±23
3.	Формула, примененная для вычисления предельной погрешности определения площади земельного участка, с подставленными значениями и итоговые (вычисленные) значения (**ΔР**), м2	$\Delta P = 3{,}5 \cdot M_t \cdot \sqrt{P_{док}} = 3{,}5 \cdot 0{,}20 \cdot \sqrt{1099} = 23$
4.	Площадь земельного участка согласно сведениям Единого государственного реестра недвижимости (**Ркад**), **м²**	1099
5.	Оценка расхождения **Р** и **Ркад (Р – Ркад), м²**	0
6.	Предельный минимальный и максимальный размеры земельного участка (**Рмин и Рмакс), м²**	Рмин=500, Рмакс=2000
7.	Кадастровый или иной государственный учетный номер (инвентарный) здания, сооружения, объекта незавершенного строительства, расположенного на земельном участке	—
8.	Вид (виды) разрешенного использования	для ведения дачного хозяйства
8.1.	Дополнительные сведения об использовании земельного участка	—
9.	Сведения о земельных участках (землях общего пользования, территории общего пользования), посредством которых обеспечивается доступ	(земельный участок общего пользования)
10.	Иные сведения	—

4. Пояснения к сведениям об уточняемом земельном участке с кадастровым номером 47:10:0335001:236 :

1.	—

1. Сведения о характерных точках границ уточняемого земельного участка с кадастровым номером 47:10:0335001:237

Система координат МСК-47 **Зона №** 2

КАРТА-ПЛАН ТЕРРИТОРИИ

Сведения об уточняемых земельных участках, необходимые для исправления реестровых ошибок в сведениях о местоположении их границ

Обозначение характерных точек границ	Координаты, м				Метод определения координат	Формулы, примененные для расчета средней квадратической погрешности определения координат характерных точек границ (M_t), с подставленными в такие формулы значениями и итоговые (вычисленные) значения M_t, м	Описание закрепления точки
	содержатся в Едином государственном реестре недвижимости		определены в результате выполнения комплексных кадастровых работ				
	X	Y	X	Y			
1	2	3	4	5	6	7	8
н370У	—	—	455691,78	2330914,84	Фотограмметрический метод	Mt = 0,1 м	Закрепление отсутствует
н366У	—	—	455727,66	2330917,94	Фотограмметрический метод	Mt = 0,1 м	Закрепление отсутствует
н372У	—	—	455725,26	2330945,63	Фотограмметрический метод	Mt = 0,1 м	Закрепление отсутствует
н373У	—	—	455688,76	2330942,50	Фотограмметрический метод	Mt = 0,1 м	Закрепление отсутствует
361	455727,74	2330927,18	—	—	—	—	—
362	455725,34	2330954,88	—	—	—	—	—
366	455689,47	2330951,79	—	—	—	—	—
364	455691,86	2330924,08	—	—	—	—	—
н370У	—	—	455691,78	2330914,84	Фотограмметрический метод	Mt = 0,1 м	Закрепление отсутствует

2. Сведения о частях границ уточняемого земельного участка с кадастровым номером 47:10:0335001:237

Обозначение части границ		Горизонтальное проложение (S), м	Описание прохождения части границ	Сведения о согласовании местоположения границ(согласовано/спорное)
от т.	до т.			
1	2	3	4	5
н370У	н366У	36,01	—	согласовано
н366У	н372У	27,79	—	согласовано
н372У	н373У	36,63	—	согласовано
н373У	н370У	27,82	—	согласовано

3. Характеристики уточняемого земельного участка с кадастровым номером 47:10:0335001:237

№ п/п	Наименование характеристик земельного участка	Значение характеристики
1	2	3

КАРТА-ПЛАН ТЕРРИТОРИИ

Сведения об уточняемых земельных участках, необходимые для исправления реестровых ошибок в сведениях о местоположении их границ

1	2	3
1.	Адрес земельного участка	Ленинградская обл., м.р-н Волховский, с.п. Иссадское, тер. ДНП Ветеранов флота, ул. Морская, з/у 28
1.1.	Сведения о местоположении земельного участка (при отсутствии адреса) в структурированном в соответствии с федеральной информационной адресной системой виде	—
1.2.	Дополнительные сведения о местоположении земельного участка	—
2.	Площадь земельного участка ± величина погрешности определения(вычисления) площади (**Р ± ΔР**), **м²**	1010±22
3.	Формула, примененная для вычисления предельной погрешности определения площади земельного участка, с подставленными значениями и итоговые (вычисленные) значения (**ΔР**), м2	$\Delta P = 3{,}5 \cdot M_t \cdot \sqrt{P_{док}} = 3{,}5 \cdot 0{,}20 \cdot \sqrt{1001} = 22$
4.	Площадь земельного участка согласно сведениям Единого государственного реестра недвижимости (**Ркад**), **м²**	1001
5.	Оценка расхождения **Р** и **Ркад (Р – Ркад), м²**	9
6.	Предельный минимальный и максимальный размеры земельного участка (**Рмин и Рмакс), м²**	Рмин=500, Рмакс=2000
7.	Кадастровый или иной государственный учетный номер (инвентарный) здания, сооружения, объекта незавершенного строительства, расположенного на земельном участке	47:10:0335001:419
8.	Вид (виды) разрешенного использования	для ведения дачного хозяйства
8.1.	Дополнительные сведения об использовании земельного участка	—
9.	Сведения о земельных участках (землях общего пользования, территории общего пользования), посредством которых обеспечивается доступ	(земельный участок общего пользования)
10.	Иные сведения	—

4. Пояснения к сведениям об уточняемом земельном участке с кадастровым номером 47:10:0335001:237 :

1.	—

1. Сведения о характерных точках границ уточняемого земельного участка с кадастровым номером 47:10:0335001:240

Система координат МСК-47 **Зона №** 2

КАРТА-ПЛАН ТЕРРИТОРИИ

Сведения об уточняемых земельных участках, необходимые для исправления реестровых ошибок в сведениях о местоположении их границ

Обозначение характерных точек границ	Координаты, м				Метод определения координат	Формулы, примененные для расчета средней квадратической погрешности определения координат характерных точек границ (M_t), с подставленными в такие формулы значениями и итоговые (вычисленные) значения M_t, м	Описание закрепления точки
	содержатся в Едином государственном реестре недвижимости		определены в результате выполнения комплексных кадастровых работ				
	X	Y	X	Y			
1	2	3	4	5	6	7	8
н518У	—	—	455839,25	2330897,29	Фотограмметрический метод	Mt = 0,1 м	Закрепление отсутствует
н375У	—	—	455837,69	2330915,59	Фотограмметрический метод	Mt = 0,1 м	Закрепление отсутствует
н376У	—	—	455845,19	2330916,24	Фотограмметрический метод	Mt = 0,1 м	Закрепление отсутствует
н377У	—	—	455844,29	2330928,04	Фотограмметрический метод	Mt = 0,1 м	Закрепление отсутствует
н378У	—	—	455808,15	2330924,93	Фотограмметрический метод	Mt = 0,1 м	Закрепление отсутствует
н379У	—	—	455772,32	2330921,85	Фотограмметрический метод	Mt = 0,1 м	Закрепление отсутствует
н380У	—	—	455775,01	2330891,81	Фотограмметрический метод	Mt = 0,1 м	Закрепление отсутствует
368	455782,66	2330901,20	—	—	—	—	—
369	455839,42	2330906,05	—	—	—	—	—
370	455837,79	2330924,35	—	—	—	—	—
371	455845,29	2330925,00	—	—	—	—	—
372	455844,39	2330936,80	—	—	—	—	—
373	455808,25	2330933,69	—	—	—	—	—
374	455772,42	2330930,61	—	—	—	—	—
375	455773,61	2330916,86	—	—	—	—	—
376	455781,28	2330917,65	—	—	—	—	—
н518У	—	—	455839,25	2330897,29	Фотограмметрический метод	Mt = 0,1 м	Закрепление отсутствует

КАРТА-ПЛАН ТЕРРИТОРИИ

Сведения об уточняемых земельных участках, необходимые для исправления реестровых ошибок в сведениях о местоположении их границ

2. Сведения о частях границ уточняемого земельного участка с кадастровым номером 47:10:0335001:240

Обозначение части границ		Горизонтальное проложение (S), м	Описание прохождения части границ	Сведения о согласовании местоположения границ(согласовано/спорное)
от т.	до т.			
1	2	3	4	5
н518У	н375У	18,37	—	согласовано
н375У	н376У	7,53	—	согласовано
н376У	н377У	11,83	—	согласовано
н377У	н378У	36,27	—	согласовано
н378У	н379У	35,96	—	согласовано
н379У	н380У	30,16	—	согласовано
н380У	н518У	64,47	—	согласовано

3. Характеристики уточняемого земельного участка с кадастровым номером 47:10:0335001:240

№ п/п	Наименование характеристик земельного участка	Значение характеристики
1	2	3
1.	Адрес земельного участка	Ленинградская обл., м.р-н Волховский, с.п. Иссадское, тер. ДНП Ветеранов флота, ул. Нахимова, з/у 8
1.1.	Сведения о местоположении земельного участка (при отсутствии адреса) в структурированном в соответствии с федеральной информационной адресной системой виде	—
1.2.	Дополнительные сведения о местоположении земельного участка	—
2.	Площадь земельного участка ± величина погрешности определения(вычисления) площади (**Р ± ΔР**), **м²**	2038±31
3.	Формула, примененная для вычисления предельной погрешности определения площади земельного участка, с подставленными значениями и итоговые (вычисленные) значения (**ΔР**), м2	$\Delta P = 3{,}5 \cdot M_t \cdot \sqrt{P_{док}} = 3{,}5 \cdot 0{,}20 \cdot \sqrt{1914} = 31$
4.	Площадь земельного участка согласно сведениям Единого государственного реестра недвижимости (**Ркад**), **м²**	1914
5.	Оценка расхождения **Р** и **Ркад (Р – Ркад), м²**	124
6.	Предельный минимальный и максимальный размеры земельного участка (**Рмин и Рмакс), м²**	Рмин=500, Рмакс=2000
7.	Кадастровый или иной государственный учетный номер (инвентарный) здания, сооружения, объекта незавершенного строительства, расположенного на земельном участке	47:10:0335001:358
8.	Вид (виды) разрешенного использования	для ведения дачного хозяйства

КАРТА-ПЛАН ТЕРРИТОРИИ

Сведения об уточняемых земельных участках, необходимые для исправления реестровых ошибок в сведениях о местоположении их границ

1	2	3
8.1.	Дополнительные сведения об использовании земельного участка	—
9.	Сведения о земельных участках (землях общего пользования, территории общего пользования), посредством которых обеспечивается доступ	(земельный участок общего пользования)
10.	Иные сведения	—

4. Пояснения к сведениям об уточняемом земельном участке с кадастровым номером 47:10:0335001:240 :

1.	—

1. Сведения о характерных точках границ уточняемого земельного участка с кадастровым номером 47:10:0335001:241

Система координат МСК-47 **Зона №** 2

Обозначение характерных точек границ	Координаты, м				Метод определения координат	Формулы, примененные для расчета средней квадратической погрешности определения координат характерных точек границ (M_t), с подставленными в такие формулы значениями и итоговые (вычисленные) значения M_t, м	Описание закрепления точки
	содержатся в Едином государственном реестре недвижимости		определены в результате выполнения комплексных кадастровых работ				
	X	Y	X	Y			
1	2	3	4	5	6	7	8
н378У	—	—	455808,15	2330924,93	Фотограмметрический метод	Mt = 0,1 м	Закрепление отсутствует
н377У	—	—	455844,29	2330928,04	Фотограмметрический метод	Mt = 0,1 м	Закрепление отсутствует
н381У	—	—	455841,82	2330956,10	Фотограмметрический метод	Mt = 0,1 м	Закрепление отсутствует
н382У	—	—	455805,23	2330953,07	Фотограмметрический метод	Mt = 0,1 м	Закрепление отсутствует
372	455844,39	2330936,80	—	—	—	—	—
378	455841,92	2330964,86	—	—	—	—	—
377	455805,79	2330961,86	—	—	—	—	—
373	455808,25	2330933,69	—	—	—	—	—
н378У	—	—	455808,15	2330924,93	Фотограмметрический метод	Mt = 0,1 м	Закрепление отсутствует

КАРТА-ПЛАН ТЕРРИТОРИИ

Сведения об уточняемых земельных участках, необходимые для исправления реестровых ошибок в сведениях о местоположении их границ

2. Сведения о частях границ уточняемого земельного участка с кадастровым номером 47:10:0335001:241

Обозначение части границ		Горизонтальное проложение (S), м	Описание прохождения части границ	Сведения о согласовании местоположения границ(согласовано/спорное)
от т.	до т.			
1	2	3	4	5
н378У	н377У	36,27	—	согласовано
н377У	н381У	28,17	—	согласовано
н381У	н382У	36,72	—	согласовано
н382У	н378У	28,29	—	согласовано

3. Характеристики уточняемого земельного участка с кадастровым номером 47:10:0335001:241

№ п/п	Наименование характеристик земельного участка	Значение характеристики
1	2	3
1.	Адрес земельного участка	Ленинградская обл., м.р-н Волховский, с.п. Иссадское, тер. ДНП Ветеранов флота, ул. Нахимова, з/у 25
1.1.	Сведения о местоположении земельного участка (при отсутствии адреса) в структурированном в соответствии с федеральной информационной адресной системой виде	—
1.2.	Дополнительные сведения о местоположении земельного участка	—
2.	Площадь земельного участка ± величина погрешности определения(вычисления) площади (**Р ± ΔР**), **м²**	1030±22
3.	Формула, примененная для вычисления предельной погрешности определения площади земельного участка, с подставленными значениями и итоговые (вычисленные) значения (**ΔР**), м2	$\Delta P = 3{,}5 \cdot M_t \cdot \sqrt{P_{док}} = 3{,}5 \cdot 0{,}20 \cdot \sqrt{1024} = 22$
4.	Площадь земельного участка согласно сведениям Единого государственного реестра недвижимости (**Ркад**), **м²**	1024
5.	Оценка расхождения **Р** и **Ркад (Р – Ркад), м²**	6
6.	Предельный минимальный и максимальный размеры земельного участка (**Рмин и Рмакс), м²**	Рмин=500, Рмакс=2000
7.	Кадастровый или иной государственный учетный номер (инвентарный) здания, сооружения, объекта незавершенного строительства, расположенного на земельном участке	47:10:0335001:356
8.	Вид (виды) разрешенного использования	для ведения дачного хозяйства
8.1.	Дополнительные сведения об использовании земельного участка	—
9.	Сведения о земельных участках (землях общего пользования, территории общего пользования), посредством которых обеспечивается доступ	(земельный участок общего пользования)

КАРТА-ПЛАН ТЕРРИТОРИИ

Сведения об уточняемых земельных участках, необходимые для исправления реестровых ошибок в сведениях о местоположении их границ

1	2	3
10.	Иные сведения	—

4. Пояснения к сведениям об уточняемом земельном участке с кадастровым номером 47:10:0335001:241 :

1.	—

1. Сведения о характерных точках границ уточняемого земельного участка с кадастровым номером 47:10:0335001:242

Система координат МСК-47 **Зона №** 2

Обозначение характерных точек границ	Координаты, м				Метод определения координат	Формулы, примененные для расчета средней квадратической погрешности определения координат характерных точек границ (M_t), с подставленными в такие формулы значениями и итоговые (вычисленные) значения M_t, м	Описание закрепления точки
	содержатся в Едином государственном реестре недвижимости		определены в результате выполнения комплексных кадастровых работ				
	X	Y	X	Y			
1	2	3	4	5	6	7	8
н383У	—	—	455841,13	2330959,36	Фотограмметрический метод	Mt = 0,1 м	Закрепление отсутствует
н384У	—	—	455838,73	2330987,30	Фотограмметрический метод	Mt = 0,1 м	Закрепление отсутствует
н385У	—	—	455802,66	2330984,19	Фотограмметрический метод	Mt = 0,1 м	Закрепление отсутствует
н386У	—	—	455805,05	2330956,38	Фотограмметрический метод	Mt = 0,1 м	Закрепление отсутствует
379	455805,49	2330965,90	—	—	—	—	—
380	455841,57	2330968,88	—	—	—	—	—
381	455839,17	2330996,82	—	—	—	—	—
382	455803,10	2330993,71	—	—	—	—	—
н383У	—	—	455841,13	2330959,36	Фотограмметрический метод	Mt = 0,1 м	Закрепление отсутствует

2. Сведения о частях границ уточняемого земельного участка с кадастровым номером 47:10:0335001:242

Обозначение части границ		Горизонтальное проложение (S), м	Описание прохождения части границ	Сведения о согласовании местоположения границ(согласовано/спорное)
от т.	до т.			

КАРТА-ПЛАН ТЕРРИТОРИИ

Сведения об уточняемых земельных участках, необходимые для исправления реестровых ошибок в сведениях о местоположении их границ

1	2	3	4	5
н383У	н384У	28,04	—	согласовано
н384У	н385У	36,20	—	согласовано
н385У	н386У	27,91	—	согласовано
н386У	н383У	36,20	—	согласовано

3. Характеристики уточняемого земельного участка с кадастровым номером 47:10:0335001:242

№ п/п	Наименование характеристик земельного участка	Значение характеристики
1	2	3
1.	Адрес земельного участка	Ленинградская обл., м.р-н Волховский, с.п. Иссадское, тер. ДНП Ветеранов флота, ул. Нахимова, з/у 46
1.1.	Сведения о местоположении земельного участка (при отсутствии адреса) в структурированном в соответствии с федеральной информационной адресной системой виде	—
1.2.	Дополнительные сведения о местоположении земельного участка	—
2.	Площадь земельного участка ± величина погрешности определения(вычисления) площади (**Р ± ΔР**), **м²**	1013±22
3.	Формула, примененная для вычисления предельной погрешности определения площади земельного участка, с подставленными значениями и итоговые (вычисленные) значения (**ΔР**), м2	$\Delta P = 3,5 \cdot M_t \cdot \sqrt{P_{док}} = 3,5 \cdot 0,20 \cdot \sqrt{1013} = 22$
4.	Площадь земельного участка согласно сведениям Единого государственного реестра недвижимости (**Ркад**), **м²**	1013
5.	Оценка расхождения **Р** и **Ркад (Р – Ркад), м²**	0
6.	Предельный минимальный и максимальный размеры земельного участка (**Рмин и Рмакс), м²**	Рмин=500, Рмакс=2000
7.	Кадастровый или иной государственный учетный номер (инвентарный) здания, сооружения, объекта незавершенного строительства, расположенного на земельном участке	47:10:0335001:427
8.	Вид (виды) разрешенного использования	для ведения дачного хозяйства
8.1.	Дополнительные сведения об использовании земельного участка	—
9.	Сведения о земельных участках (землях общего пользования, территории общего пользования), посредством которых обеспечивается доступ	(земельный участок общего пользования)
10.	Иные сведения	—

4. Пояснения к сведениям об уточняемом земельном участке с кадастровым номером 47:10:0335001:242 :

1.	—

КАРТА-ПЛАН ТЕРРИТОРИИ

Сведения об уточняемых земельных участках, необходимые для исправления реестровых ошибок в сведениях о местоположении их границ

1. Сведения о характерных точках границ уточняемого земельного участка с кадастровым номером 47:10:0335001:243

Система координат МСК-47 **Зона №** 2

Обозначение характерных точек границ	Координаты, м				Метод определения координат	Формулы, примененные для расчета средней квадратической погрешности определения координат характерных точек границ (M_t), с подставленными в такие формулы значениями и итоговые (вычисленные) значения M_t, м	Описание закрепления точки
	содержатся в Едином государственном реестре недвижимости		определены в результате выполнения комплексных кадастровых работ				
	X	Y	X	Y			
1	2	3	4	5	6	7	8
н385У	—	—	455802,66	2330984,19	Фотограмметрический метод	Mt = 0,1 м	Закрепление отсутствует
н384У	—	—	455838,73	2330987,30	Фотограмметрический метод	Mt = 0,1 м	Закрепление отсутствует
н387У	—	—	455836,32	2331015,09	Фотограмметрический метод	Mt = 0,1 м	Закрепление отсутствует
н388У	—	—	455800,27	2331011,90	Фотограмметрический метод	Mt = 0,1 м	Закрепление отсутствует
381	455839,17	2330996,82	—	—	—	—	—
384	455836,76	2331024,61	—	—	—	—	—
383	455800,71	2331021,42	—	—	—	—	—
382	455803,10	2330993,71	—	—	—	—	—
н385У	—	—	455802,66	2330984,19	Фотограмметрический метод	Mt = 0,1 м	Закрепление отсутствует

2. Сведения о частях границ уточняемого земельного участка с кадастровым номером 47:10:0335001:243

Обозначение части границ		Горизонтальное проложение (S), м	Описание прохождения части границ	Сведения о согласовании местоположения границ(согласовано/спорное)
от т.	до т.			
1	2	3	4	5
н385У	н384У	36,20	—	согласовано
н384У	н387У	27,89	—	согласовано
н387У	н388У	36,19	—	согласовано
н388У	н385У	27,81	—	согласовано

КАРТА-ПЛАН ТЕРРИТОРИИ

Сведения об уточняемых земельных участках, необходимые для исправления реестровых ошибок в сведениях о местоположении их границ

3. Характеристики уточняемого земельного участка с кадастровым номером 47:10:0335001:243

№ п/п	Наименование характеристик земельного участка	Значение характеристики
1	2	3
1.	Адрес земельного участка	Ленинградская обл., м.р-н Волховский, с.п. Иссадское, тер. ДНП Ветеранов флота, ул. Нахимова, з/у 67
1.1.	Сведения о местоположении земельного участка (при отсутствии адреса) в структурированном в соответствии с федеральной информационной адресной системой виде	—
1.2.	Дополнительные сведения о местоположении земельного участка	—
2.	Площадь земельного участка ± величина погрешности определения(вычисления) площади (**Р ± ΔР**), **м²**	1008±22
3.	Формула, примененная для вычисления предельной погрешности определения площади земельного участка, с подставленными значениями и итоговые (вычисленные) значения (**ΔР**), м2	$\Delta P = 3{,}5 \cdot M_t \cdot \sqrt{P_{док}} = 3{,}5 \cdot 0{,}20 \cdot \sqrt{1008} = 22$
4.	Площадь земельного участка согласно сведениям Единого государственного реестра недвижимости (**Ркад**), **м²**	1008
5.	Оценка расхождения **Р** и **Ркад (Р – Ркад), м²**	0
6.	Предельный минимальный и максимальный размеры земельного участка (**Рмин и Рмакс), м²**	Рмин=500, Рмакс=2000
7.	Кадастровый или иной государственный учетный номер (инвентарный) здания, сооружения, объекта незавершенного строительства, расположенного на земельном участке	47:10:0335001:430
8.	Вид (виды) разрешенного использования	для ведения дачного хозяйства
8.1.	Дополнительные сведения об использовании земельного участка	—
9.	Сведения о земельных участках (землях общего пользования, территории общего пользования), посредством которых обеспечивается доступ	(земельный участок общего пользования)
10.	Иные сведения	—

4. Пояснения к сведениям об уточняемом земельном участке с кадастровым номером 47:10:0335001:243 :

1.	—

1. Сведения о характерных точках границ уточняемого земельного участка с кадастровым номером 47:10:0335001:244

Система координат МСК-47 **Зона №** 2

КАРТА-ПЛАН ТЕРРИТОРИИ

Сведения об уточняемых земельных участках, необходимые для исправления реестровых ошибок в сведениях о местоположении их границ

Обозначение характерных точек границ	Координаты, м				Метод определения координат	Формулы, примененные для расчета средней квадратической погрешности определения координат характерных точек границ (M_t), с подставленными в такие формулы значениями и итоговые (вычисленные) значения M_t, м	Описание закрепления точки
	содержатся в Едином государственном реестре недвижимости		определены в результате выполнения комплексных кадастровых работ				
	X	Y	X	Y			
1	2	3	4	5	6	7	8
н379У	—	—	455772,32	2330921,85	Фотограмметрический метод	Mt = 0,1 м	Закрепление отсутствует
н378У	—	—	455808,15	2330924,93	Фотограмметрический метод	Mt = 0,1 м	Закрепление отсутствует
н382У	—	—	455805,23	2330953,07	Фотограмметрический метод	Mt = 0,1 м	Закрепление отсутствует
н389У	—	—	455769,88	2330950,04	Фотограмметрический метод	Mt = 0,1 м	Закрепление отсутствует
373	455808,25	2330933,69	—	—	—	—	—
377	455805,79	2330961,86	—	—	—	—	—
385	455769,98	2330958,80	—	—	—	—	—
374	455772,42	2330930,61	—	—	—	—	—
н379У	—	—	455772,32	2330921,85	Фотограмметрический метод	Mt = 0,1 м	Закрепление отсутствует

2. Сведения о частях границ уточняемого земельного участка с кадастровым номером 47:10:0335001:244

Обозначение части границ		Горизонтальное проложение (S), м	Описание прохождения части границ	Сведения о согласовании местоположения границ(согласовано/спорное)
от т.	до т.			
1	2	3	4	5
н379У	н378У	35,96	—	согласовано
н378У	н382У	28,29	—	согласовано
н382У	н389У	35,48	—	согласовано
н389У	н379У	28,30	—	согласовано

3. Характеристики уточняемого земельного участка с кадастровым номером 47:10:0335001:244

№ п/п	Наименование характеристик земельного участка	Значение характеристики
1	2	3

КАРТА-ПЛАН ТЕРРИТОРИИ

Сведения об уточняемых земельных участках, необходимые для исправления реестровых ошибок в сведениях о местоположении их границ

1	2	3
1.	Адрес земельного участка	Ленинградская обл., м.р-н Волховский, с.п. Иссадское, тер. ДНП Ветеранов флота, ул. Гаванская, з/у 26
1.1.	Сведения о местоположении земельного участка (при отсутствии адреса) в структурированном в соответствии с федеральной информационной адресной системой виде	—
1.2.	Дополнительные сведения о местоположении земельного участка	—
2.	Площадь земельного участка ± величина погрешности определения(вычисления) площади (**Р ± ΔР**), **м²**	1011±22
3.	Формула, примененная для вычисления предельной погрешности определения площади земельного участка, с подставленными значениями и итоговые (вычисленные) значения (**ΔР**), м2	$\Delta P = 3{,}5 \cdot M_t \cdot \sqrt{P_{док}} = 3{,}5 \cdot 0{,}20 \cdot \sqrt{1017} = 22$
4.	Площадь земельного участка согласно сведениям Единого государственного реестра недвижимости (**Ркад**), **м²**	1017
5.	Оценка расхождения **Р** и **Ркад (Р – Ркад), м²**	-6
6.	Предельный минимальный и максимальный размеры земельного участка (**Рмин и Рмакс), м²**	Рмин=500, Рмакс=2000
7.	Кадастровый или иной государственный учетный номер (инвентарный) здания, сооружения, объекта незавершенного строительства, расположенного на земельном участке	—
8.	Вид (виды) разрешенного использования	для ведения дачного хозяйства
8.1.	Дополнительные сведения об использовании земельного участка	—
9.	Сведения о земельных участках (землях общего пользования, территории общего пользования), посредством которых обеспечивается доступ	(земельный участок общего пользования)
10.	Иные сведения	—

4. Пояснения к сведениям об уточняемом земельном участке с кадастровым номером 47:10:0335001:244 :

1.	—

1. Сведения о характерных точках границ уточняемого земельного участка с кадастровым номером 47:10:0335001:245

Система координат МСК-47 **Зона №** 2

КАРТА-ПЛАН ТЕРРИТОРИИ

Сведения об уточняемых земельных участках, необходимые для исправления реестровых ошибок в сведениях о местоположении их границ

Обозначение характерных точек границ	Координаты, м				Метод определения координат	Формулы, примененные для расчета средней квадратической погрешности определения координат характерных точек границ (M_t), с подставленными в такие формулы значениями и итоговые (вычисленные) значения M_t, м	Описание закрепления точки
	содержатся в Едином государственном реестре недвижимости		определены в результате выполнения комплексных кадастровых работ				
	X	Y	X	Y			
1	2	3	4	5	6	7	8
н386У	—	—	455805,05	2330956,38	Фотограмметрический метод	Mt = 0,1 м	Закрепление отсутствует
н385У	—	—	455802,66	2330984,19	Фотограмметрический метод	Mt = 0,1 м	Закрепление отсутствует
н390У	—	—	455766,80	2330981,10	Фотограмметрический метод	Mt = 0,1 м	Закрепление отсутствует
н391У	—	—	455769,20	2330953,30	Фотограмметрический метод	Mt = 0,1 м	Закрепление отсутствует
379	455805,49	2330965,90	—	—	—	—	—
382	455803,10	2330993,71	—	—	—	—	—
386	455767,24	2330990,62	—	—	—	—	—
387	455769,64	2330962,82	—	—	—	—	—
н386У	—	—	455805,05	2330956,38	Фотограмметрический метод	Mt = 0,1 м	Закрепление отсутствует

2. Сведения о частях границ уточняемого земельного участка с кадастровым номером 47:10:0335001:245

Обозначение части границ		Горизонтальное проложение (S), м	Описание прохождения части границ	Сведения о согласовании местоположения границ(согласовано/спорное)
от т.	до т.			
1	2	3	4	5
н386У	н385У	27,91	—	согласовано
н385У	н390У	35,99	—	согласовано
н390У	н391У	27,90	—	согласовано
н391У	н386У	35,98	—	согласовано

3. Характеристики уточняемого земельного участка с кадастровым номером 47:10:0335001:245

№ п/п	Наименование характеристик земельного участка	Значение характеристики
1	2	3

КАРТА-ПЛАН ТЕРРИТОРИИ

Сведения об уточняемых земельных участках, необходимые для исправления реестровых ошибок в сведениях о местоположении их границ

1	2	3
1.	Адрес земельного участка	Ленинградская обл., м.р-н Волховский, с.п. Иссадское, тер. ДНП Ветеранов флота, ул. Гаванская, з/у 47
1.1.	Сведения о местоположении земельного участка (при отсутствии адреса) в структурированном в соответствии с федеральной информационной адресной системой виде	—
1.2.	Дополнительные сведения о местоположении земельного участка	—
2.	Площадь земельного участка ± величина погрешности определения(вычисления) площади (**Р ± ΔР**), **м²**	1004±22
3.	Формула, примененная для вычисления предельной погрешности определения площади земельного участка, с подставленными значениями и итоговые (вычисленные) значения (**ΔР**), м2	$\Delta P = 3{,}5 \cdot M_t \cdot \sqrt{P_{док}} = 3{,}5 \cdot 0{,}20 \cdot \sqrt{1004} = 22$
4.	Площадь земельного участка согласно сведениям Единого государственного реестра недвижимости (**Ркад**), **м²**	1004
5.	Оценка расхождения **Р** и **Ркад (Р – Ркад), м²**	0
6.	Предельный минимальный и максимальный размеры земельного участка (**Рмин и Рмакс), м²**	Рмин=500, Рмакс=2000
7.	Кадастровый или иной государственный учетный номер (инвентарный) здания, сооружения, объекта незавершенного строительства, расположенного на земельном участке	47:10:0335001:434
8.	Вид (виды) разрешенного использования	для ведения дачного хозяйства
8.1.	Дополнительные сведения об использовании земельного участка	—
9.	Сведения о земельных участках (землях общего пользования, территории общего пользования), посредством которых обеспечивается доступ	(земельный участок общего пользования)
10.	Иные сведения	—

4. Пояснения к сведениям об уточняемом земельном участке с кадастровым номером 47:10:0335001:245 :

1.	—

1. Сведения о характерных точках границ уточняемого земельного участка с кадастровым номером 47:10:0335001:246

Система координат МСК-47 **Зона №** 2

КАРТА-ПЛАН ТЕРРИТОРИИ

Сведения об уточняемых земельных участках, необходимые для исправления реестровых ошибок в сведениях о местоположении их границ

Обозначение характерных точек границ	Координаты, м				Метод определения координат	Формулы, примененные для расчета средней квадратической погрешности определения координат характерных точек границ (M_t), с подставленными в такие формулы значениями и итоговые (вычисленные) значения M_t, м	Описание закрепления точки
	содержатся в Едином государственном реестре недвижимости		определены в результате выполнения комплексных кадастровых работ				
	X	Y	X	Y			
1	2	3	4	5	6	7	8
н385У	—	—	455802,66	2330984,19	Фотограмметрический метод	Mt = 0,1 м	Закрепление отсутствует
н388У	—	—	455800,27	2331011,90	Фотограмметрический метод	Mt = 0,1 м	Закрепление отсутствует
н392У	—	—	455764,40	2331008,79	Фотограмметрический метод	Mt = 0,1 м	Закрепление отсутствует
н390У	—	—	455766,80	2330981,10	Фотограмметрический метод	Mt = 0,1 м	Закрепление отсутствует
382	455803,10	2330993,71	—	—	—	—	—
383	455800,71	2331021,42	—	—	—	—	—
388	455764,84	2331018,31	—	—	—	—	—
386	455767,24	2330990,62	—	—	—	—	—
н385У	—	—	455802,66	2330984,19	Фотограмметрический метод	Mt = 0,1 м	Закрепление отсутствует

2. Сведения о частях границ уточняемого земельного участка с кадастровым номером 47:10:0335001:246

Обозначение части границ		Горизонтальное проложение (S), м	Описание прохождения части границ	Сведения о согласовании местоположения границ(согласовано/спорное)
от т.	до т.			
1	2	3	4	5
н385У	н388У	27,81	—	согласовано
н388У	н392У	36,00	—	согласовано
н392У	н390У	27,79	—	согласовано
н390У	н385У	35,99	—	согласовано

3. Характеристики уточняемого земельного участка с кадастровым номером 47:10:0335001:246

№ п/п	Наименование характеристик земельного участка	Значение характеристики
1	2	3

КАРТА-ПЛАН ТЕРРИТОРИИ

Сведения об уточняемых земельных участках, необходимые для исправления реестровых ошибок в сведениях о местоположении их границ

1	2	3
1.	Адрес земельного участка	Ленинградская обл., м.р-н Волховский, с.п. Иссадское, тер. ДНП Ветеранов флота, ул. Гаванская, з/у 68
1.1.	Сведения о местоположении земельного участка (при отсутствии адреса) в структурированном в соответствии с федеральной информационной адресной системой виде	—
1.2.	Дополнительные сведения о местоположении земельного участка	—
2.	Площадь земельного участка ± величина погрешности определения(вычисления) площади (**Р ± ΔР**), **м²**	1001±22
3.	Формула, примененная для вычисления предельной погрешности определения площади земельного участка, с подставленными значениями и итоговые (вычисленные) значения (**ΔР**), м2	$\Delta P = 3{,}5 \cdot M_t \cdot \sqrt{P_{док}} = 3{,}5 \cdot 0{,}20 \cdot \sqrt{1001} = 22$
4.	Площадь земельного участка согласно сведениям Единого государственного реестра недвижимости (**Ркад**), **м²**	1001
5.	Оценка расхождения **Р** и **Ркад (Р – Ркад), м²**	0
6.	Предельный минимальный и максимальный размеры земельного участка (**Рмин и Рмакс), м²**	Рмин=500, Рмакс=2000
7.	Кадастровый или иной государственный учетный номер (инвентарный) здания, сооружения, объекта незавершенного строительства, расположенного на земельном участке	—
8.	Вид (виды) разрешенного использования	для ведения дачного хозяйства
8.1.	Дополнительные сведения об использовании земельного участка	—
9.	Сведения о земельных участках (землях общего пользования, территории общего пользования), посредством которых обеспечивается доступ	(земельный участок общего пользования)
10.	Иные сведения	—

4. Пояснения к сведениям об уточняемом земельном участке с кадастровым номером 47:10:0335001:246 :

1.	—

1. Сведения о характерных точках границ уточняемого земельного участка с кадастровым номером 47:10:0335001:247

Система координат МСК-47 **Зона №** 2

КАРТА-ПЛАН ТЕРРИТОРИИ

Сведения об уточняемых земельных участках, необходимые для исправления реестровых ошибок в сведениях о местоположении их границ

Обозначение характерных точек границ	Координаты, м				Метод определения координат	Формулы, примененные для расчета средней квадратической погрешности определения координат характерных точек границ (M_t), с подставленными в такие формулы значениями и итоговые (вычисленные) значения M_t, м	Описание закрепления точки
	содержатся в Едином государственном реестре недвижимости		определены в результате выполнения комплексных кадастровых работ				
	X	Y	X	Y			
1	2	3	4	5	6	7	8
н393У	—	—	455927,76	2330907,27	Фотограмметрический метод	Mt = 0,1 м	Закрепление отсутствует
н394У	—	—	455925,12	2330937,94	Фотограмметрический метод	Mt = 0,1 м	Закрепление отсутствует
н395У	—	—	455889,26	2330934,83	Фотограмметрический метод	Mt = 0,1 м	Закрепление отсутствует
н396У	—	—	455891,86	2330903,93	Фотограмметрический метод	Mt = 0,1 м	Закрепление отсутствует
389	455891,75	2330910,82	—	—	—	—	—
390	455927,65	2330914,16	—	—	—	—	—
391	455925,01	2330944,83	—	—	—	—	—
392	455889,15	2330941,72	—	—	—	—	—
н393У	—	—	455927,76	2330907,27	Фотограмметрический метод	Mt = 0,1 м	Закрепление отсутствует

2. Сведения о частях границ уточняемого земельного участка с кадастровым номером 47:10:0335001:247

Обозначение части границ		Горизонтальное проложение (S), м	Описание прохождения части границ	Сведения о согласовании местоположения границ(согласовано/спорное)
от т.	до т.			
1	2	3	4	5
н393У	н394У	30,78	—	согласовано
н394У	н395У	35,99	—	согласовано
н395У	н396У	31,01	—	согласовано
н396У	н393У	36,06	—	согласовано

3. Характеристики уточняемого земельного участка с кадастровым номером 47:10:0335001:247

№ п/п	Наименование характеристик земельного участка	Значение характеристики
1	2	3

КАРТА-ПЛАН ТЕРРИТОРИИ

Сведения об уточняемых земельных участках, необходимые для исправления реестровых ошибок в сведениях о местоположении их границ

1	2	3
1.	Адрес земельного участка	Ленинградская обл., м.р-н Волховский, с.п. Иссадское, территория ДНП Ветеранов Флота, ул. Ушакова, уч. 6
1.1.	Сведения о местоположении земельного участка (при отсутствии адреса) в структурированном в соответствии с федеральной информационной адресной системой виде	—
1.2.	Дополнительные сведения о местоположении земельного участка	—
2.	Площадь земельного участка ± величина погрешности определения(вычисления) площади (**Р ± ΔР**), **м²**	1113±23
3.	Формула, примененная для вычисления предельной погрешности определения площади земельного участка, с подставленными значениями и итоговые (вычисленные) значения (**ΔР**), м2	$\Delta P = 3{,}5 \cdot M_t \cdot \sqrt{P_{док}} = 3{,}5 \cdot 0{,}20 \cdot \sqrt{1113} = 23$
4.	Площадь земельного участка согласно сведениям Единого государственного реестра недвижимости (**Ркад**), **м²**	1113
5.	Оценка расхождения **Р** и **Ркад (Р – Ркад), м²**	0
6.	Предельный минимальный и максимальный размеры земельного участка (**Рмин и Рмакс), м²**	Рмин=500, Рмакс=2000
7.	Кадастровый или иной государственный учетный номер (инвентарный) здания, сооружения, объекта незавершенного строительства, расположенного на земельном участке	47:10:0335001:646
8.	Вид (виды) разрешенного использования	для ведения дачного хозяйства
8.1.	Дополнительные сведения об использовании земельного участка	—
9.	Сведения о земельных участках (землях общего пользования, территории общего пользования), посредством которых обеспечивается доступ	(земельный участок общего пользования)
10.	Иные сведения	—

4. Пояснения к сведениям об уточняемом земельном участке с кадастровым номером 47:10:0335001:247 :

1.	—

1. Сведения о характерных точках границ уточняемого земельного участка с кадастровым номером 47:10:0335001:248

Система координат МСК-47 **Зона №** 2

КАРТА-ПЛАН ТЕРРИТОРИИ

Сведения об уточняемых земельных участках, необходимые для исправления реестровых ошибок в сведениях о местоположении их границ

Обозначение характерных точек границ	Координаты, м				Метод определения координат	Формулы, примененные для расчета средней квадратической погрешности определения координат характерных точек границ (M_t), с подставленными в такие формулы значениями и итоговые (вычисленные) значения M_t, м	Описание закрепления точки
	содержатся в Едином государственном реестре недвижимости		определены в результате выполнения комплексных кадастровых работ				
	X	Y	X	Y			
1	2	3	4	5	6	7	8
н395У	—	—	455889,26	2330934,83	Фотограмметрический метод	Mt = 0,1 м	Закрепление отсутствует
н394У	—	—	455925,12	2330937,94	Фотограмметрический метод	Mt = 0,1 м	Закрепление отсутствует
н397У	—	—	455922,69	2330966,14	Фотограмметрический метод	Mt = 0,1 м	Закрепление отсутствует
н398У	—	—	455886,83	2330962,87	Фотограмметрический метод	Mt = 0,1 м	Закрепление отсутствует
391	455925,01	2330944,83	—	—	—	—	—
394	455922,58	2330973,03	—	—	—	—	—
393	455886,72	2330969,76	—	—	—	—	—
392	455889,15	2330941,72	—	—	—	—	—
н395У	—	—	455889,26	2330934,83	Фотограмметрический метод	Mt = 0,1 м	Закрепление отсутствует

2. Сведения о частях границ уточняемого земельного участка с кадастровым номером 47:10:0335001:248

Обозначение части границ		Горизонтальное проложение (S), м	Описание прохождения части границ	Сведения о согласовании местоположения границ(согласовано/спорное)
от т.	до т.			
1	2	3	4	5
н395У	н394У	35,99	—	согласовано
н394У	н397У	28,30	—	согласовано
н397У	н398У	36,01	—	согласовано
н398У	н395У	28,15	—	согласовано

3. Характеристики уточняемого земельного участка с кадастровым номером 47:10:0335001:248

№ п/п	Наименование характеристик земельного участка	Значение характеристики
1	2	3

КАРТА-ПЛАН ТЕРРИТОРИИ

Сведения об уточняемых земельных участках, необходимые для исправления реестровых ошибок в сведениях о местоположении их границ

1	2	3
1.	Адрес земельного участка	Ленинградская обл., м.р-н Волховский, с.п. Иссадское, тер. ДНП Ветеранов флота, ул. Ушакова, з/у 23
1.1.	Сведения о местоположении земельного участка (при отсутствии адреса) в структурированном в соответствии с федеральной информационной адресной системой виде	—
1.2.	Дополнительные сведения о местоположении земельного участка	—
2.	Площадь земельного участка ± величина погрешности определения(вычисления) площади (**Р ± ΔР**), **м²**	1016±22
3.	Формула, примененная для вычисления предельной погрешности определения площади земельного участка, с подставленными значениями и итоговые (вычисленные) значения (**ΔР**), м2	$\Delta P = 3{,}5 \cdot M_t \cdot \sqrt{P_{док}} = 3{,}5 \cdot 0{,}20 \cdot \sqrt{1016} = 22$
4.	Площадь земельного участка согласно сведениям Единого государственного реестра недвижимости (**Ркад**), **м²**	1016
5.	Оценка расхождения **Р** и **Ркад (Р – Ркад), м²**	0
6.	Предельный минимальный и максимальный размеры земельного участка (**Рмин и Рмакс), м²**	Рмин=500, Рмакс=2000
7.	Кадастровый или иной государственный учетный номер (инвентарный) здания, сооружения, объекта незавершенного строительства, расположенного на земельном участке	—
8.	Вид (виды) разрешенного использования	для ведения дачного хозяйства
8.1.	Дополнительные сведения об использовании земельного участка	—
9.	Сведения о земельных участках (землях общего пользования, территории общего пользования), посредством которых обеспечивается доступ	(земельный участок общего пользования)
10.	Иные сведения	—

4. Пояснения к сведениям об уточняемом земельном участке с кадастровым номером 47:10:0335001:248 :

1.	—

1. Сведения о характерных точках границ уточняемого земельного участка с кадастровым номером 47:10:0335001:249

Система координат МСК-47 **Зона №** 2

КАРТА-ПЛАН ТЕРРИТОРИИ

Сведения об уточняемых земельных участках, необходимые для исправления реестровых ошибок в сведениях о местоположении их границ

Обозначение характерных точек границ	Координаты, м				Метод определения координат	Формулы, примененные для расчета средней квадратической погрешности определения координат характерных точек границ (M_t), с подставленными в такие формулы значениями и итоговые (вычисленные) значения M_t, м	Описание закрепления точки
	содержатся в Едином государственном реестре недвижимости		определены в результате выполнения комплексных кадастровых работ				
	X	Y	X	Y			
1	2	3	4	5	6	7	8
н399У	—	—	455922,38	2330967,68	Фотограмметрический метод	Mt = 0,1 м	Закрепление отсутствует
н400У	—	—	455918,92	2330994,15	Фотограмметрический метод	Mt = 0,1 м	Закрепление отсутствует
н401У	—	—	455883,56	2330991,10	Фотограмметрический метод	Mt = 0,1 м	Закрепление отсутствует
н402У	—	—	455886,52	2330964,41	Фотограмметрический метод	Mt = 0,1 м	Закрепление отсутствует
395	455886,42	2330973,44	—	—	—	—	—
396	455922,24	2330976,74	—	—	—	—	—
397	455919,96	2331003,28	—	—	—	—	—
398	455884,11	2331000,18	—	—	—	—	—
н399У	—	—	455922,38	2330967,68	Фотограмметрический метод	Mt = 0,1 м	Закрепление отсутствует

2. Сведения о частях границ уточняемого земельного участка с кадастровым номером 47:10:0335001:249

Обозначение части границ		Горизонтальное проложение (S), м	Описание прохождения части границ	Сведения о согласовании местоположения границ(согласовано/спорное)
от т.	до т.			
1	2	3	4	5
н399У	н400У	26,70	—	согласовано
н400У	н401У	35,49	—	согласовано
н401У	н402У	26,85	—	согласовано
н402У	н399У	36,01	—	согласовано

3. Характеристики уточняемого земельного участка с кадастровым номером 47:10:0335001:249

№ п/п	Наименование характеристик земельного участка	Значение характеристики
1	2	3

КАРТА-ПЛАН ТЕРРИТОРИИ

Сведения об уточняемых земельных участках, необходимые для исправления реестровых ошибок в сведениях о местоположении их границ

1	2	3
1.	Адрес земельного участка	Ленинградская обл., м.р-н Волховский, с.п. Иссадское, тер. ДНП Ветеранов флота, ул. Ушакова, з/у 44
1.1.	Сведения о местоположении земельного участка (при отсутствии адреса) в структурированном в соответствии с федеральной информационной адресной системой виде	—
1.2.	Дополнительные сведения о местоположении земельного участка	—
2.	Площадь земельного участка ± величина погрешности определения(вычисления) площади (**Р ± ΔР**), **м²**	957±22
3.	Формула, примененная для вычисления предельной погрешности определения площади земельного участка, с подставленными значениями и итоговые (вычисленные) значения (**ΔР**), м2	$\Delta P = 3{,}5 \cdot M_t \cdot \sqrt{P_{док}} = 3{,}5 \cdot 0{,}20 \cdot \sqrt{962} = 22$
4.	Площадь земельного участка согласно сведениям Единого государственного реестра недвижимости (**Ркад**), **м²**	962
5.	Оценка расхождения **Р** и **Ркад (Р – Ркад), м²**	-5
6.	Предельный минимальный и максимальный размеры земельного участка (**Рмин и Рмакс), м²**	Рмин=500, Рмакс=2000
7.	Кадастровый или иной государственный учетный номер (инвентарный) здания, сооружения, объекта незавершенного строительства, расположенного на земельном участке	47:10:0335001:354, 47:10:0335001:355, 47:10:0335001:357
8.	Вид (виды) разрешенного использования	для ведения дачного хозяйства
8.1.	Дополнительные сведения об использовании земельного участка	—
9.	Сведения о земельных участках (землях общего пользования, территории общего пользования), посредством которых обеспечивается доступ	(земельный участок общего пользования)
10.	Иные сведения	—

4. Пояснения к сведениям об уточняемом земельном участке с кадастровым номером 47:10:0335001:249 :

1.	—

1. Сведения о характерных точках границ уточняемого земельного участка с кадастровым номером 47:10:0335001:250

Система координат МСК-47 **Зона №** 2

КАРТА-ПЛАН ТЕРРИТОРИИ

Сведения об уточняемых земельных участках, необходимые для исправления реестровых ошибок в сведениях о местоположении их границ

Обозначение характерных точек границ	Координаты, м				Метод определения координат	Формулы, примененные для расчета средней квадратической погрешности определения координат характерных точек границ (M_t), с подставленными в такие формулы значениями и итоговые (вычисленные) значения M_t, м	Описание закрепления точки
	содержатся в Едином государственном реестре недвижимости		определены в результате выполнения комплексных кадастровых работ				
	X	Y	X	Y			
1	2	3	4	5	6	7	8
н401У	—	—	455883,56	2330991,10	Фотограмметрический метод	Mt = 0,1 м	Закрепление отсутствует
н400У	—	—	455918,92	2330994,15	Фотограмметрический метод	Mt = 0,1 м	Закрепление отсутствует
н403У	—	—	455915,56	2331022,50	Фотограмметрический метод	Mt = 0,1 м	Закрепление отсутствует
н404У	—	—	455880,39	2331019,09	Фотограмметрический метод	Mt = 0,1 м	Закрепление отсутствует
397	455919,96	2331003,28	—	—	—	—	—
400	455917,49	2331031,73	—	—	—	—	—
399	455881,68	2331028,25	—	—	—	—	—
398	455884,11	2331000,18	—	—	—	—	—
н401У	—	—	455883,56	2330991,10	Фотограмметрический метод	Mt = 0,1 м	Закрепление отсутствует

2. Сведения о частях границ уточняемого земельного участка с кадастровым номером 47:10:0335001:250

Обозначение части границ		Горизонтальное проложение (S), м	Описание прохождения части границ	Сведения о согласовании местоположения границ(согласовано/спорное)
от т.	до т.			
1	2	3	4	5
н401У	н400У	35,49	—	согласовано
н400У	н403У	28,55	—	согласовано
н403У	н404У	35,33	—	согласовано
н404У	н401У	28,17	—	согласовано

3. Характеристики уточняемого земельного участка с кадастровым номером 47:10:0335001:250

№ п/п	Наименование характеристик земельного участка	Значение характеристики
1	2	3

КАРТА-ПЛАН ТЕРРИТОРИИ

Сведения об уточняемых земельных участках, необходимые для исправления реестровых ошибок в сведениях о местоположении их границ

1	2	3
1.	Адрес земельного участка	Ленинградская обл., м.р-н Волховский, с.п. Иссадское, тер. ДНП Ветеранов флота, ул. Ушакова, з/у 65
1.1.	Сведения о местоположении земельного участка (при отсутствии адреса) в структурированном в соответствии с федеральной информационной адресной системой виде	—
1.2.	Дополнительные сведения о местоположении земельного участка	—
2.	Площадь земельного участка ± величина погрешности определения(вычисления) площади (**Р ± ΔР**), **м²**	1004±22
3.	Формула, примененная для вычисления предельной погрешности определения площади земельного участка, с подставленными значениями и итоговые (вычисленные) значения (**ΔР**), м2	$\Delta P = 3{,}5 \cdot M_t \cdot \sqrt{P_{док}} = 3{,}5 \cdot 0{,}20 \cdot \sqrt{1021} = 22$
4.	Площадь земельного участка согласно сведениям Единого государственного реестра недвижимости (**Ркад**), **м²**	1021
5.	Оценка расхождения **Р** и **Ркад (Р – Ркад), м²**	-17
6.	Предельный минимальный и максимальный размеры земельного участка (**Рмин и Рмакс), м²**	Рмин=500, Рмакс=2000
7.	Кадастровый или иной государственный учетный номер (инвентарный) здания, сооружения, объекта незавершенного строительства, расположенного на земельном участке	—
8.	Вид (виды) разрешенного использования	для ведения дачного хозяйства
8.1.	Дополнительные сведения об использовании земельного участка	—
9.	Сведения о земельных участках (землях общего пользования, территории общего пользования), посредством которых обеспечивается доступ	(земельный участок общего пользования)
10.	Иные сведения	—

4. Пояснения к сведениям об уточняемом земельном участке с кадастровым номером 47:10:0335001:250 :

1.	—

1. Сведения о характерных точках границ уточняемого земельного участка с кадастровым номером 47:10:0335001:251

Система координат МСК-47 **Зона №** 2

КАРТА-ПЛАН ТЕРРИТОРИИ

Сведения об уточняемых земельных участках, необходимые для исправления реестровых ошибок в сведениях о местоположении их границ

Обозначение характерных точек границ	Координаты, м				Метод определения координат	Формулы, примененные для расчета средней квадратической погрешности определения координат характерных точек границ (M_t), с подставленными в такие формулы значениями и итоговые (вычисленные) значения M_t, м	Описание закрепления точки
	содержатся в Едином государственном реестре недвижимости		определены в результате выполнения комплексных кадастровых работ				
	X	Y	X	Y			
1	2	3	4	5	6	7	8
н396У	—	—	455891,86	2330903,93	Фотограмметрический метод	Mt = 0,1 м	Закрепление отсутствует
н395У	—	—	455889,26	2330934,83	Фотограмметрический метод	Mt = 0,1 м	Закрепление отсутствует
н405У	—	—	455853,39	2330931,72	Фотограмметрический метод	Mt = 0,1 м	Закрепление отсутствует
н406У	—	—	455856,11	2330900,61	Фотограмметрический метод	Mt = 0,1 м	Закрепление отсутствует
389	455891,75	2330910,82	—	—	—	—	—
392	455889,15	2330941,72	—	—	—	—	—
401	455853,28	2330938,61	—	—	—	—	—
402	455856,00	2330907,50	—	—	—	—	—
н396У	—	—	455891,86	2330903,93	Фотограмметрический метод	Mt = 0,1 м	Закрепление отсутствует

2. Сведения о частях границ уточняемого земельного участка с кадастровым номером 47:10:0335001:251

Обозначение части границ		Горизонтальное проложение (S), м	Описание прохождения части границ	Сведения о согласовании местоположения границ(согласовано/спорное)
от т.	до т.			
1	2	3	4	5
н396У	н395У	31,01	—	согласовано
н395У	н405У	36,00	—	согласовано
н405У	н406У	31,23	—	согласовано
н406У	н396У	35,90	—	согласовано

3. Характеристики уточняемого земельного участка с кадастровым номером 47:10:0335001:251

№ п/п	Наименование характеристик земельного участка	Значение характеристики
1	2	3

КАРТА-ПЛАН ТЕРРИТОРИИ

Сведения об уточняемых земельных участках, необходимые для исправления реестровых ошибок в сведениях о местоположении их границ

1	2	3
1.	Адрес земельного участка	Ленинградская обл., м.р-н Волховский, с.п. Иссадское, тер. ДНП Ветеранов флота, ул. Нахимова, з/у 7
1.1.	Сведения о местоположении земельного участка (при отсутствии адреса) в структурированном в соответствии с федеральной информационной адресной системой виде	—
1.2.	Дополнительные сведения о местоположении земельного участка	—
2.	Площадь земельного участка ± величина погрешности определения(вычисления) площади (**Р ± ΔР**), **м²**	1119±23
3.	Формула, примененная для вычисления предельной погрешности определения площади земельного участка, с подставленными значениями и итоговые (вычисленные) значения (**ΔР**), м2	$\Delta P = 3{,}5 \cdot M_t \cdot \sqrt{P_{док}} = 3{,}5 \cdot 0{,}20 \cdot \sqrt{1119} = 23$
4.	Площадь земельного участка согласно сведениям Единого государственного реестра недвижимости (**Ркад**), **м²**	1119
5.	Оценка расхождения **Р** и **Ркад (Р – Ркад), м²**	0
6.	Предельный минимальный и максимальный размеры земельного участка (**Рмин и Рмакс), м²**	Рмин=500, Рмакс=2000
7.	Кадастровый или иной государственный учетный номер (инвентарный) здания, сооружения, объекта незавершенного строительства, расположенного на земельном участке	—
8.	Вид (виды) разрешенного использования	для ведения дачного хозяйства
8.1.	Дополнительные сведения об использовании земельного участка	—
9.	Сведения о земельных участках (землях общего пользования, территории общего пользования), посредством которых обеспечивается доступ	(земельный участок общего пользования)
10.	Иные сведения	—

4. Пояснения к сведениям об уточняемом земельном участке с кадастровым номером 47:10:0335001:251 :

1.	—

1. Сведения о характерных точках границ уточняемого земельного участка с кадастровым номером 47:10:0335001:252

Система координат МСК-47 **Зона №** 2

КАРТА-ПЛАН ТЕРРИТОРИИ

Сведения об уточняемых земельных участках, необходимые для исправления реестровых ошибок в сведениях о местоположении их границ

Обозначение характерных точек границ	Координаты, м				Метод определения координат	Формулы, примененные для расчета средней квадратической погрешности определения координат характерных точек границ (M_t), с подставленными в такие формулы значениями и итоговые (вычисленные) значения M_t, м	Описание закрепления точки
	содержатся в Едином государственном реестре недвижимости		определены в результате выполнения комплексных кадастровых работ				
	X	Y	X	Y			
1	2	3	4	5	6	7	8
н395У	—	—	455889,26	2330934,83	Фотограмметрический метод	Mt = 0,1 м	Закрепление отсутствует
н398У	—	—	455886,83	2330962,87	Фотограмметрический метод	Mt = 0,1 м	Закрепление отсутствует
н407У	—	—	455850,98	2330959,43	Фотограмметрический метод	Mt = 0,1 м	Закрепление отсутствует
н405У	—	—	455853,39	2330931,72	Фотограмметрический метод	Mt = 0,1 м	Закрепление отсутствует
392	455889,15	2330941,72	—	—	—	—	—
393	455886,72	2330969,76	—	—	—	—	—
403	455850,87	2330966,32	—	—	—	—	—
401	455853,28	2330938,61	—	—	—	—	—
н395У	—	—	455889,26	2330934,83	Фотограмметрический метод	Mt = 0,1 м	Закрепление отсутствует

2. Сведения о частях границ уточняемого земельного участка с кадастровым номером 47:10:0335001:252

Обозначение части границ		Горизонтальное проложение (S), м	Описание прохождения части границ	Сведения о согласовании местоположения границ(согласовано/спорное)
от т.	до т.			
1	2	3	4	5
н395У	н398У	28,15	—	согласовано
н398У	н407У	36,01	—	согласовано
н407У	н405У	27,81	—	согласовано
н405У	н395У	36,00	—	согласовано

3. Характеристики уточняемого земельного участка с кадастровым номером 47:10:0335001:252

№ п/п	Наименование характеристик земельного участка	Значение характеристики
1	2	3

КАРТА-ПЛАН ТЕРРИТОРИИ

Сведения об уточняемых земельных участках, необходимые для исправления реестровых ошибок в сведениях о местоположении их границ

1	2	3
1.	Адрес земельного участка	Ленинградская обл., м.р-н Волховский, с.п. Иссадское, тер. ДНП Ветеранов флота, ул. Нахимова, з/у 24
1.1.	Сведения о местоположении земельного участка (при отсутствии адреса) в структурированном в соответствии с федеральной информационной адресной системой виде	—
1.2.	Дополнительные сведения о местоположении земельного участка	—
2.	Площадь земельного участка ± величина погрешности определения(вычисления) площади (**Р ± ΔР**), **м²**	1008±22
3.	Формула, примененная для вычисления предельной погрешности определения площади земельного участка, с подставленными значениями и итоговые (вычисленные) значения (**ΔР**), м2	$\Delta P = 3{,}5 \cdot M_t \cdot \sqrt{P_{док}} = 3{,}5 \cdot 0{,}20 \cdot \sqrt{1007} = 22$
4.	Площадь земельного участка согласно сведениям Единого государственного реестра недвижимости (**Ркад**), **м²**	1007
5.	Оценка расхождения **Р** и **Ркад (Р – Ркад), м²**	1
6.	Предельный минимальный и максимальный размеры земельного участка (**Рмин и Рмакс), м²**	Рмин=500, Рмакс=2000
7.	Кадастровый или иной государственный учетный номер (инвентарный) здания, сооружения, объекта незавершенного строительства, расположенного на земельном участке	—
8.	Вид (виды) разрешенного использования	для ведения дачного строительства
8.1.	Дополнительные сведения об использовании земельного участка	—
9.	Сведения о земельных участках (землях общего пользования, территории общего пользования), посредством которых обеспечивается доступ	(земельный участок общего пользования)
10.	Иные сведения	—

4. Пояснения к сведениям об уточняемом земельном участке с кадастровым номером 47:10:0335001:252 :

1.	—

1. Сведения о характерных точках границ уточняемого земельного участка с кадастровым номером 47:10:0335001:253

Система координат МСК-47 **Зона №** 2

КАРТА-ПЛАН ТЕРРИТОРИИ

Сведения об уточняемых земельных участках, необходимые для исправления реестровых ошибок в сведениях о местоположении их границ

Обозначение характерных точек границ	Координаты, м				Метод определения координат	Формулы, примененные для расчета средней квадратической погрешности определения координат характерных точек границ (M_t), с подставленными в такие формулы значениями и итоговые (вычисленные) значения M_t, м	Описание закрепления точки
	содержатся в Едином государственном реестре недвижимости		определены в результате выполнения комплексных кадастровых работ				
	X	Y	X	Y			
1	2	3	4	5	6	7	8
н402У	—	—	455886,52	2330964,41	Фотограмметрический метод	Mt = 0,1 м	Закрепление отсутствует
н401У	—	—	455883,56	2330991,10	Фотограмметрический метод	Mt = 0,1 м	Закрепление отсутствует
н408У	—	—	455847,92	2330988,01	Фотограмметрический метод	Mt = 0,1 м	Закрепление отсутствует
н409У	—	—	455850,67	2330960,97	Фотограмметрический метод	Mt = 0,1 м	Закрепление отсутствует
395	455886,42	2330973,44	—	—	—	—	—
398	455884,11	2331000,18	—	—	—	—	—
404	455848,22	2330997,07	—	—	—	—	—
405	455850,55	2330970,08	—	—	—	—	—
н402У	—	—	455886,52	2330964,41	Фотограмметрический метод	Mt = 0,1 м	Закрепление отсутствует

2. Сведения о частях границ уточняемого земельного участка с кадастровым номером 47:10:0335001:253

Обозначение части границ		Горизонтальное проложение (S), м	Описание прохождения части границ	Сведения о согласовании местоположения границ(согласовано/спорное)
от т.	до т.			
1	2	3	4	5
н402У	н401У	26,85	—	согласовано
н401У	н408У	35,77	—	согласовано
н408У	н409У	27,18	—	согласовано
н409У	н402У	36,01	—	согласовано

3. Характеристики уточняемого земельного участка с кадастровым номером 47:10:0335001:253

№ п/п	Наименование характеристик земельного участка	Значение характеристики
1	2	3

КАРТА-ПЛАН ТЕРРИТОРИИ

Сведения об уточняемых земельных участках, необходимые для исправления реестровых ошибок в сведениях о местоположении их границ

1	2	3
1.	Адрес земельного участка	Ленинградская обл., м.р-н Волховский, с.п. Иссадское, тер. ДНП Ветеранов флота, ул. Нахимова, з/у 45
1.1.	Сведения о местоположении земельного участка (при отсутствии адреса) в структурированном в соответствии с федеральной информационной адресной системой виде	—
1.2.	Дополнительные сведения о местоположении земельного участка	—
2.	Площадь земельного участка ± величина погрешности определения(вычисления) площади (**Р ± ΔР**), **м²**	970±22
3.	Формула, примененная для вычисления предельной погрешности определения площади земельного участка, с подставленными значениями и итоговые (вычисленные) значения (**ΔР**), м2	$\Delta P = 3{,}5 \cdot M_t \cdot \sqrt{P_{док}} = 3{,}5 \cdot 0{,}20 \cdot \sqrt{971} = 22$
4.	Площадь земельного участка согласно сведениям Единого государственного реестра недвижимости (**Ркад**), **м²**	971
5.	Оценка расхождения **Р** и **Ркад (Р – Ркад), м²**	-1
6.	Предельный минимальный и максимальный размеры земельного участка (**Рмин и Рмакс), м²**	Рмин=500, Рмакс=2000
7.	Кадастровый или иной государственный учетный номер (инвентарный) здания, сооружения, объекта незавершенного строительства, расположенного на земельном участке	47:10:0335001:333, 47:10:0335001:338, 47:10:0335001:340
8.	Вид (виды) разрешенного использования	для ведения дачного хозяйства
8.1.	Дополнительные сведения об использовании земельного участка	—
9.	Сведения о земельных участках (землях общего пользования, территории общего пользования), посредством которых обеспечивается доступ	(земельный участок общего пользования)
10.	Иные сведения	—

4. Пояснения к сведениям об уточняемом земельном участке с кадастровым номером 47:10:0335001:253 :

1.	—

1. Сведения о характерных точках границ уточняемого земельного участка с кадастровым номером 47:10:0335001:254

Система координат МСК-47 **Зона №** 2

КАРТА-ПЛАН ТЕРРИТОРИИ

Сведения об уточняемых земельных участках, необходимые для исправления реестровых ошибок в сведениях о местоположении их границ

Обозначение характерных точек границ	Координаты, м				Метод определения координат	Формулы, примененные для расчета средней квадратической погрешности определения координат характерных точек границ (M_t), с подставленными в такие формулы значениями и итоговые (вычисленные) значения M_t, м	Описание закрепления точки
	содержатся в Едином государственном реестре недвижимости		определены в результате выполнения комплексных кадастровых работ				
	X	Y	X	Y			
1	2	3	4	5	6	7	8
н401У	—	—	455883,56	2330991,10	Фотограмметрический метод	Mt = 0,1 м	Закрепление отсутствует
н404У	—	—	455880,39	2331019,09	Фотограмметрический метод	Mt = 0,1 м	Закрепление отсутствует
н523У	—	—	455845,64	2331015,71	Фотограмметрический метод	Mt = 0,1 м	Закрепление отсутствует
н408У	—	—	455847,92	2330988,01	Фотограмметрический метод	Mt = 0,1 м	Закрепление отсутствует
404	455848,22	2330997,07	—	—	—	—	—
406	455884,10	2331000,18	—	—	—	—	—
399	455881,68	2331028,25	—	—	—	—	—
407	455845,83	2331024,77	—	—	—	—	—
н401У	—	—	455883,56	2330991,10	Фотограмметрический метод	Mt = 0,1 м	Закрепление отсутствует

2. Сведения о частях границ уточняемого земельного участка с кадастровым номером 47:10:0335001:254

Обозначение части границ		Горизонтальное проложение (S), м	Описание прохождения части границ	Сведения о согласовании местоположения границ(согласовано/спорное)
от т.	до т.			
1	2	3	4	5
н401У	н404У	28,17	—	согласовано
н404У	н523У	34,91	—	согласовано
н523У	н408У	27,79	—	согласовано
н408У	н401У	35,77	—	согласовано

3. Характеристики уточняемого земельного участка с кадастровым номером 47:10:0335001:254

№ п/п	Наименование характеристик земельного участка	Значение характеристики
1	2	3

КАРТА-ПЛАН ТЕРРИТОРИИ

Сведения об уточняемых земельных участках, необходимые для исправления реестровых ошибок в сведениях о местоположении их границ

1	2	3
1.	Адрес земельного участка	Ленинградская обл., м.р-н Волховский, с.п. Иссадское, тер. ДНП Ветеранов флота, ул. Нахимова, з/у 66
1.1.	Сведения о местоположении земельного участка (при отсутствии адреса) в структурированном в соответствии с федеральной информационной адресной системой виде	—
1.2.	Дополнительные сведения о местоположении земельного участка	—
2.	Площадь земельного участка ± величина погрешности определения(вычисления) площади (**Р ± ΔР**), **м²**	989±22
3.	Формула, примененная для вычисления предельной погрешности определения площади земельного участка, с подставленными значениями и итоговые (вычисленные) значения (**ΔР**), м2	$\Delta P = 3{,}5 \cdot M_t \cdot \sqrt{P_{док}} = 3{,}5 \cdot 0{,}20 \cdot \sqrt{1008} = 22$
4.	Площадь земельного участка согласно сведениям Единого государственного реестра недвижимости (**Ркад**), **м²**	1008
5.	Оценка расхождения **Р** и **Ркад (Р – Ркад), м²**	-19
6.	Предельный минимальный и максимальный размеры земельного участка (**Рмин и Рмакс), м²**	Рмин=500, Рмакс=2000
7.	Кадастровый или иной государственный учетный номер (инвентарный) здания, сооружения, объекта незавершенного строительства, расположенного на земельном участке	—
8.	Вид (виды) разрешенного использования	для ведения дачного хозяйства
8.1.	Дополнительные сведения об использовании земельного участка	—
9.	Сведения о земельных участках (землях общего пользования, территории общего пользования), посредством которых обеспечивается доступ	(земельный участок общего пользования)
10.	Иные сведения	—

4. Пояснения к сведениям об уточняемом земельном участке с кадастровым номером 47:10:0335001:254 :

1.	—

1. Сведения о характерных точках границ уточняемого земельного участка с кадастровым номером 47:10:0335001:255

Система координат МСК-47 **Зона №** 2

КАРТА-ПЛАН ТЕРРИТОРИИ

Сведения об уточняемых земельных участках, необходимые для исправления реестровых ошибок в сведениях о местоположении их границ

Обозначение характерных точек границ	Координаты, м				Метод определения координат	Формулы, примененные для расчета средней квадратической погрешности определения координат характерных точек границ (M_t), с подставленными в такие формулы значениями и итоговые (вычисленные) значения M_t, м	Описание закрепления точки
	содержатся в Едином государственном реестре недвижимости		определены в результате выполнения комплексных кадастровых работ				
	X	Y	X	Y			
1	2	3	4	5	6	7	8
н411У	—	—	456001,04	2330910,55	Фотограмметрический метод	Mt = 0,1 м	Закрепление отсутствует
н412У	—	—	455999,47	2330927,76	Фотограмметрический метод	Mt = 0,1 м	Закрепление отсутствует
н413У	—	—	456006,83	2330928,46	Фотограмметрический метод	Mt = 0,1 м	Закрепление отсутствует
н414У	—	—	456005,83	2330940,24	Фотограмметрический метод	Mt = 0,1 м	Закрепление отсутствует
н415У	—	—	455969,97	2330937,13	Фотограмметрический метод	Mt = 0,1 м	Закрепление отсутствует
н416У	—	—	455934,10	2330934,02	Фотограмметрический метод	Mt = 0,1 м	Закрепление отсутствует
н417У	—	—	455935,27	2330921,11	Фотограмметрический метод	Mt = 0,1 м	Закрепление отсутствует
н519У	—	—	455942,80	2330921,81	Фотограмметрический метод	Mt = 0,1 м	Закрепление отсутствует
н419У	—	—	455944,33	2330905,27	Фотограмметрический метод	Mt = 0,1 м	Закрепление отсутствует
408	455944,33	2330915,70	—	—	—	—	—
409	456001,04	2330920,98	—	—	—	—	—
410	455999,47	2330938,19	—	—	—	—	—
411	456006,83	2330938,89	—	—	—	—	—
412	456005,83	2330950,67	—	—	—	—	—
413	455969,97	2330947,56	—	—	—	—	—
414	455934,10	2330944,45	—	—	—	—	—
415	455935,27	2330931,54	—	—	—	—	—

КАРТА-ПЛАН ТЕРРИТОРИИ

Сведения об уточняемых земельных участках, необходимые для исправления реестровых ошибок в сведениях о местоположении их границ

416	455942,84	2330932,24	—	—	—	—	—
н411У	—	—	456001,04	2330910,55	Фотограмметрический метод	Mt = 0,1 м	Закрепление отсутствует

2. Сведения о частях границ уточняемого земельного участка с кадастровым номером 47:10:0335001:255

Обозначение части границ		Горизонтальное проложение (S), м	Описание прохождения части границ	Сведения о согласовании местоположения границ(согласовано/спорное)
от т.	до т.			
1	2	3	4	5
н411У	н412У	17,28	—	согласовано
н412У	н413У	7,39	—	согласовано
н413У	н414У	11,82	—	согласовано
н414У	н415У	35,99	—	согласовано
н415У	н416У	36,00	—	согласовано
н416У	н417У	12,96	—	согласовано
н417У	н519У	7,56	—	согласовано
н519У	н419У	16,61	—	согласовано
н419У	н411У	56,96	—	согласовано

3. Характеристики уточняемого земельного участка с кадастровым номером 47:10:0335001:255

№ п/п	Наименование характеристик земельного участка	Значение характеристики
1	2	3
1.	Адрес земельного участка	Ленинградская обл., м.р-н Волховский, с.п. Иссадское, территория ДНП Ветеранов Флота, ул. Якорная, уч. 5
1.1.	Сведения о местоположении земельного участка (при отсутствии адреса) в структурированном в соответствии с федеральной информационной адресной системой виде	—
1.2.	Дополнительные сведения о местоположении земельного участка	—
2.	Площадь земельного участка ± величина погрешности определения(вычисления) площади (**Р ± ΔР**), **м²**	1858±30
3.	Формула, примененная для вычисления предельной погрешности определения площади земельного участка, с подставленными значениями и итоговые (вычисленные) значения (**ΔР**), м2	$\Delta P = 3,5 \cdot M_t \cdot \sqrt{P_{док}} = 3,5 \cdot 0,20 \cdot \sqrt{1858} = 30$
4.	Площадь земельного участка согласно сведениям Единого государственного реестра недвижимости (**Ркад**), **м²**	1858
5.	Оценка расхождения **Р** и **Ркад (Р – Ркад), м²**	0

КАРТА-ПЛАН ТЕРРИТОРИИ

Сведения об уточняемых земельных участках, необходимые для исправления реестровых ошибок в сведениях о местоположении их границ

1	2	3
6.	Предельный минимальный и максимальный размеры земельного участка (**Рмин и Рмакс), м^2**	Рмин=500, Рмакс=2000
7.	Кадастровый или иной государственный учетный номер (инвентарный) здания, сооружения, объекта незавершенного строительства, расположенного на земельном участке	47:10:0335001:648
8.	Вид (виды) разрешенного использования	для ведения дачного хозяйства
8.1.	Дополнительные сведения об использовании земельного участка	—
9.	Сведения о земельных участках (землях общего пользования, территории общего пользования), посредством которых обеспечивается доступ	(земельный участок общего пользования)
10.	Иные сведения	—

4. Пояснения к сведениям об уточняемом земельном участке с кадастровым номером 47:10:0335001:255 :

1.	—

1. Сведения о характерных точках границ уточняемого земельного участка с кадастровым номером 47:10:0335001:256

Система координат МСК-47 **Зона №** 2

Обозначение характерных точек границ	Координаты, м				Метод определения координат	Формулы, примененные для расчета средней квадратической погрешности определения координат характерных точек границ (M_t), с подставленными в такие формулы значениями и итоговые (вычисленные) значения M_t, м	Описание закрепления точки
	содержатся в Едином государственном реестре недвижимости		определены в результате выполнения комплексных кадастровых работ				
	X	Y	X	Y			
1	2	3	4	5	6	7	8
н415У	—	—	455969,97	2330937,13	Фотограмметрический метод	Mt = 0,1 м	Закрепление отсутствует
н414У	—	—	456005,83	2330940,24	Фотограмметрический метод	Mt = 0,1 м	Закрепление отсутствует
н420У	—	—	456003,28	2330969,44	Фотограмметрический метод	Mt = 0,1 м	Закрепление отсутствует
н421У	—	—	455967,40	2330966,42	Фотограмметрический метод	Mt = 0,1 м	Закрепление отсутствует
412	456005,83	2330950,67	—	—	—	—	—
418	456003,28	2330979,87	—	—	—	—	—

КАРТА-ПЛАН ТЕРРИТОРИИ

Сведения об уточняемых земельных участках, необходимые для исправления реестровых ошибок в сведениях о местоположении их границ

417	455967,40	2330976,85	—	—	—	—	—
413	455969,97	2330947,56	—	—	—	—	—
н415У	—	—	455969,97	2330937,13	Фотограмметрический метод	Mt = 0,1 м	Закрепление отсутствует

2. Сведения о частях границ уточняемого земельного участка с кадастровым номером 47:10:0335001:256

Обозначение части границ		Горизонтальное проложение (S), м	Описание прохождения части границ	Сведения о согласовании местоположения границ(согласовано/спорное)
от т.	до т.			
1	2	3	4	5
н415У	н414У	35,99	—	согласовано
н414У	н420У	29,31	—	согласовано
н420У	н421У	36,01	—	согласовано
н421У	н415У	29,40	—	согласовано

3. Характеристики уточняемого земельного участка с кадастровым номером 47:10:0335001:256

№ п/п	Наименование характеристик земельного участка	Значение характеристики
1	2	3
1.	Адрес земельного участка	Ленинградская обл., м.р-н Волховский, с.п. Иссадское, тер. ДНП Ветеранов флота, ул. Якорная, з/у 21
1.1.	Сведения о местоположении земельного участка (при отсутствии адреса) в структурированном в соответствии с федеральной информационной адресной системой виде	—
1.2.	Дополнительные сведения о местоположении земельного участка	—
2.	Площадь земельного участка ± величина погрешности определения(вычисления) площади (**Р ± ΔР**), **м²**	1057±23
3.	Формула, примененная для вычисления предельной погрешности определения площади земельного участка, с подставленными значениями и итоговые (вычисленные) значения (**ΔР**), м2	$\Delta P = 3,5 \cdot M_t \cdot \sqrt{P_{док}} = 3,5 \cdot 0,20 \cdot \sqrt{1057} = 23$
4.	Площадь земельного участка согласно сведениям Единого государственного реестра недвижимости (**Ркад**), **м²**	1057
5.	Оценка расхождения **Р** и **Ркад (Р – Ркад), м²**	0
6.	Предельный минимальный и максимальный размеры земельного участка (**Рмин и Рмакс), м²**	Рмин=500, Рмакс=2000
7.	Кадастровый или иной государственный учетный номер (инвентарный) здания, сооружения, объекта незавершенного строительства, расположенного на земельном участке	—

КАРТА-ПЛАН ТЕРРИТОРИИ

Сведения об уточняемых земельных участках, необходимые для исправления реестровых ошибок в сведениях о местоположении их границ

1	2	3
8.	Вид (виды) разрешенного использования	для ведения дачного хозяйства
8.1.	Дополнительные сведения об использовании земельного участка	—
9.	Сведения о земельных участках (землях общего пользования, территории общего пользования), посредством которых обеспечивается доступ	(земельный участок общего пользования)
10.	Иные сведения	—

4. Пояснения к сведениям об уточняемом земельном участке с кадастровым номером 47:10:0335001:256 :

1.	—

1. Сведения о характерных точках границ уточняемого земельного участка с кадастровым номером 47:10:0335001:257

Система координат МСК-47 **Зона №** 2

Обозначение характерных точек границ	Координаты, м				Метод определения координат	Формулы, примененные для расчета средней квадратической погрешности определения координат характерных точек границ (M_t), с подставленными в такие формулы значениями и итоговые (вычисленные) значения M_t, м	Описание закрепления точки
	содержатся в Едином государственном реестре недвижимости		определены в результате выполнения комплексных кадастровых работ				
	X	Y	X	Y			
1	2	3	4	5	6	7	8
н422У	—	—	456001,46	2330974,17	Фотограмметрический метод	Mt = 0,1 м	Закрепление отсутствует
н423У	—	—	456001,05	2330980,79	Фотограмметрический метод	Mt = 0,1 м	Закрепление отсутствует
н424У	—	—	456002,39	2330982,75	Фотограмметрический метод	Mt = 0,1 м	Закрепление отсутствует
н425У	—	—	455999,72	2331002,39	Фотограмметрический метод	Mt = 0,1 м	Закрепление отсутствует
н426У	—	—	455963,22	2330998,46	Фотограмметрический метод	Mt = 0,1 м	Закрепление отсутствует
н427У	—	—	455965,60	2330971,11	Фотограмметрический метод	Mt = 0,1 м	Закрепление отсутствует
419	455967,12	2330980,58	—	—	—	—	—
420	456002,98	2330983,64	—	—	—	—	—
421	456000,61	2331011,03	—	—	—	—	—

КАРТА-ПЛАН ТЕРРИТОРИИ

Сведения об уточняемых земельных участках, необходимые для исправления реестровых ошибок в сведениях о местоположении их границ

422	455964,74	2331007,93	—	—	—	—	—
н422У	—	—	456001,46	2330974,17	Фотограмметрический метод	Mt = 0,1 м	Закрепление отсутствует

2. Сведения о частях границ уточняемого земельного участка с кадастровым номером 47:10:0335001:257

Обозначение части границ		Горизонтальное проложение (S), м	Описание прохождения части границ	Сведения о согласовании местоположения границ(согласовано/спорное)
от т.	до т.			
1	2	3	4	5
н422У	н423У	6,63	—	согласовано
н423У	н424У	2,37	—	согласовано
н424У	н425У	19,82	—	согласовано
н425У	н426У	36,71	—	согласовано
н426У	н427У	27,45	—	согласовано
н427У	н422У	35,99	—	согласовано

3. Характеристики уточняемого земельного участка с кадастровым номером 47:10:0335001:257

№ п/п	Наименование характеристик земельного участка	Значение характеристики
1	2	3
1.	Адрес земельного участка	Ленинградская обл., м.р-н Волховский, с.п. Иссадское, тер. ДНП Ветеранов флота, ул. Якорная, з/у 42
1.1.	Сведения о местоположении земельного участка (при отсутствии адреса) в структурированном в соответствии с федеральной информационной адресной системой виде	—
1.2.	Дополнительные сведения о местоположении земельного участка	—
2.	Площадь земельного участка ± величина погрешности определения(вычисления) площади (**Р ± ΔР**), **м²**	1028±22
3.	Формула, примененная для вычисления предельной погрешности определения площади земельного участка, с подставленными значениями и итоговые (вычисленные) значения (**ΔР**), м2	$\Delta P = 3,5 \cdot M_t \cdot \sqrt{P_{док}} = 3,5 \cdot 0,20 \cdot \sqrt{989} = 22$
4.	Площадь земельного участка согласно сведениям Единого государственного реестра недвижимости (**Ркад**), **м²**	989
5.	Оценка расхождения **Р** и **Ркад (Р – Ркад), м²**	39
6.	Предельный минимальный и максимальный размеры земельного участка (**Рмин и Рмакс), м²**	Рмин=500, Рмакс=2000
7.	Кадастровый или иной государственный учетный номер (инвентарный) здания, сооружения, объекта незавершенного строительства,	47:10:0335001:332

КАРТА-ПЛАН ТЕРРИТОРИИ

Сведения об уточняемых земельных участках, необходимые для исправления реестровых ошибок в сведениях о местоположении их границ

1	2	3
	расположенного на земельном участке	
8.	Вид (виды) разрешенного использования	для ведения дачного хозяйства
8.1.	Дополнительные сведения об использовании земельного участка	—
9.	Сведения о земельных участках (землях общего пользования, территории общего пользования), посредством которых обеспечивается доступ	(земельный участок общего пользования)
10.	Иные сведения	—

4. Пояснения к сведениям об уточняемом земельном участке с кадастровым номером 47:10:0335001:257 :

1.	—

1. Сведения о характерных точках границ уточняемого земельного участка с кадастровым номером 47:10:0335001:258

Система координат МСК-47 **Зона №** 2

Обозначение характерных точек границ	Координаты, м				Метод определения координат	Формулы, примененные для расчета средней квадратической погрешности определения координат характерных точек границ (M_t), с подставленными в такие формулы значениями и итоговые (вычисленные) значения M_t, м	Описание закрепления точки
	содержатся в Едином государственном реестре недвижимости		определены в результате выполнения комплексных кадастровых работ				
	X	Y	X	Y			
1	2	3	4	5	6	7	8
н426У	—	—	455963,22	2330998,46	Фотограмметрический метод	Mt = 0,1 м	Закрепление отсутствует
н425У	—	—	455999,72	2331002,39	Фотограмметрический метод	Mt = 0,1 м	Закрепление отсутствует
н428У	—	—	455996,63	2331029,63	Фотограмметрический метод	Mt = 0,1 м	Закрепление отсутствует
н429У	—	—	455960,81	2331026,26	Фотограмметрический метод	Mt = 0,1 м	Закрепление отсутствует
421	456000,61	2331011,03	—	—	—	—	—
424	455998,15	2331039,10	—	—	—	—	—
423	455962,33	2331035,73	—	—	—	—	—
422	455964,74	2331007,93	—	—	—	—	—
н426У	—	—	455963,22	2330998,46	Фотограмметрический метод	Mt = 0,1 м	Закрепление отсутствует

КАРТА-ПЛАН ТЕРРИТОРИИ

Сведения об уточняемых земельных участках, необходимые для исправления реестровых ошибок в сведениях о местоположении их границ

2. Сведения о частях границ уточняемого земельного участка с кадастровым номером 47:10:0335001:258

Обозначение части границ		Горизонтальное проложение (S), м	Описание прохождения части границ	Сведения о согласовании местоположения границ(согласовано/спорное)
от т.	до т.			
1	2	3	4	5
н426У	н425У	36,71	—	согласовано
н425У	н428У	27,41	—	согласовано
н428У	н429У	35,98	—	согласовано
н429У	н426У	27,90	—	согласовано

3. Характеристики уточняемого земельного участка с кадастровым номером 47:10:0335001:258

№ п/п	Наименование характеристик земельного участка	Значение характеристики
1	2	3
1.	Адрес земельного участка	Ленинградская обл., м.р-н Волховский, с.п. Иссадское, тер. ДНП Ветеранов флота, ул. Якорная, з/у 63
1.1.	Сведения о местоположении земельного участка (при отсутствии адреса) в структурированном в соответствии с федеральной информационной адресной системой виде	—
1.2.	Дополнительные сведения о местоположении земельного участка	—
2.	Площадь земельного участка ± величина погрешности определения(вычисления) площади (**Р ± ΔР**), **м²**	1005±22
3.	Формула, примененная для вычисления предельной погрешности определения площади земельного участка, с подставленными значениями и итоговые (вычисленные) значения (**ΔР**), м2	$\Delta P = 3{,}5 \cdot M_t \cdot \sqrt{P_{док}} = 3{,}5 \cdot 0{,}20 \cdot \sqrt{1009} = 22$
4.	Площадь земельного участка согласно сведениям Единого государственного реестра недвижимости (**Ркад**), **м²**	1009
5.	Оценка расхождения **Р** и **Ркад (Р – Ркад), м²**	-4
6.	Предельный минимальный и максимальный размеры земельного участка (**Рмин и Рмакс), м²**	Рмин=500, Рмакс=2000
7.	Кадастровый или иной государственный учетный номер (инвентарный) здания, сооружения, объекта незавершенного строительства, расположенного на земельном участке	47:18:0000000:4926
8.	Вид (виды) разрешенного использования	для ведения дачного хозяйства
8.1.	Дополнительные сведения об использовании земельного участка	—
9.	Сведения о земельных участках (землях общего пользования, территории общего пользования), посредством которых обеспечивается доступ	(земельный участок общего пользования)

КАРТА-ПЛАН ТЕРРИТОРИИ

Сведения об уточняемых земельных участках, необходимые для исправления реестровых ошибок в сведениях о местоположении их границ

1	2	3
10.	Иные сведения	—

4. Пояснения к сведениям об уточняемом земельном участке с кадастровым номером 47:10:0335001:258 :

1.	—

1. Сведения о характерных точках границ уточняемого земельного участка с кадастровым номером 47:10:0335001:259

Система координат МСК-47 **Зона №** 2

Обозначение характерных точек границ	Координаты, м				Метод определения координат	Формулы, примененные для расчета средней квадратической погрешности определения координат характерных точек границ (M_t), с подставленными в такие формулы значениями и итоговые (вычисленные) значения M_t, м	Описание закрепления точки
	содержатся в Едином государственном реестре недвижимости		определены в результате выполнения комплексных кадастровых работ				
	X	Y	X	Y			
1	2	3	4	5	6	7	8
н416У	—	—	455934,10	2330934,02	Фотограмметрический метод	Mt = 0,1 м	Закрепление отсутствует
н415У	—	—	455969,97	2330937,13	Фотограмметрический метод	Mt = 0,1 м	Закрепление отсутствует
н421У	—	—	455967,40	2330966,42	Фотограмметрический метод	Mt = 0,1 м	Закрепление отсутствует
н430У	—	—	455931,47	2330963,38	Фотограмметрический метод	Mt = 0,1 м	Закрепление отсутствует
413	455969,97	2330947,56	—	—	—	—	—
417	455967,40	2330976,85	—	—	—	—	—
425	455931,47	2330973,81	—	—	—	—	—
414	455934,10	2330944,45	—	—	—	—	—
н416У	—	—	455934,10	2330934,02	Фотограмметрический метод	Mt = 0,1 м	Закрепление отсутствует

2. Сведения о частях границ уточняемого земельного участка с кадастровым номером 47:10:0335001:259

Обозначение части границ		Горизонтальное проложение (S), м	Описание прохождения части границ	Сведения о согласовании местоположения границ(согласовано/спорное)
от т.	до т.			

КАРТА-ПЛАН ТЕРРИТОРИИ

Сведения об уточняемых земельных участках, необходимые для исправления реестровых ошибок в сведениях о местоположении их границ

1	2	3	4	5
н416У	н415У	36,00	—	согласовано
н415У	н421У	29,40	—	согласовано
н421У	н430У	36,06	—	согласовано
н430У	н416У	29,48	—	согласовано

3. Характеристики уточняемого земельного участка с кадастровым номером 47:10:0335001:259

№ п/п	Наименование характеристик земельного участка	Значение характеристики
1	2	3
1.	Адрес земельного участка	Ленинградская обл., м.р-н Волховский, с.п. Иссадское, тер. ДНП Ветеранов флота, ул. Ушакова, з/у 22
1.1.	Сведения о местоположении земельного участка (при отсутствии адреса) в структурированном в соответствии с федеральной информационной адресной системой виде	—
1.2.	Дополнительные сведения о местоположении земельного участка	—
2.	Площадь земельного участка ± величина погрешности определения(вычисления) площади (**Р ± ΔР**), **м²**	1061±23
3.	Формула, примененная для вычисления предельной погрешности определения площади земельного участка, с подставленными значениями и итоговые (вычисленные) значения (**ΔР**), м2	$\Delta P = 3,5 \cdot M_t \cdot \sqrt{P_{док}} = 3,5 \cdot 0,20 \cdot \sqrt{1061} = 23$
4.	Площадь земельного участка согласно сведениям Единого государственного реестра недвижимости (**Ркад**), **м²**	1061
5.	Оценка расхождения **Р** и **Ркад (Р – Ркад), м²**	0
6.	Предельный минимальный и максимальный размеры земельного участка (**Рмин и Рмакс), м²**	Рмин=500, Рмакс=2000
7.	Кадастровый или иной государственный учетный номер (инвентарный) здания, сооружения, объекта незавершенного строительства, расположенного на земельном участке	47:10:0335001:425
8.	Вид (виды) разрешенного использования	для ведения дачного хозяйства
8.1.	Дополнительные сведения об использовании земельного участка	—
9.	Сведения о земельных участках (землях общего пользования, территории общего пользования), посредством которых обеспечивается доступ	(земельный участок общего пользования)
10.	Иные сведения	—

4. Пояснения к сведениям об уточняемом земельном участке с кадастровым номером 47:10:0335001:259 :

1.	—

КАРТА-ПЛАН ТЕРРИТОРИИ

Сведения об уточняемых земельных участках, необходимые для исправления реестровых ошибок в сведениях о местоположении их границ

1. Сведения о характерных точках границ уточняемого земельного участка с кадастровым номером 47:10:0335001:260

Система координат МСК-47 **Зона №** 2

Обозначение характерных точек границ	Координаты, м				Метод определения координат	Формулы, примененные для расчета средней квадратической погрешности определения координат характерных точек границ (M_t), с подставленными в такие формулы значениями и итоговые (вычисленные) значения M_t, м	Описание закрепления точки
	содержатся в Едином государственном реестре недвижимости		определены в результате выполнения комплексных кадастровых работ				
	X	Y	X	Y			
1	2	3	4	5	6	7	8
н427У	—	—	455965,60	2330971,11	Фотограмметрический метод	Mt = 0,1 м	Закрепление отсутствует
н426У	—	—	455963,22	2330998,46	Фотограмметрический метод	Mt = 0,1 м	Закрепление отсутствует
н432У	—	—	455927,37	2330995,35	Фотограмметрический метод	Mt = 0,1 м	Закрепление отсутствует
н520У	—	—	455929,73	2330968,02	Фотограмметрический метод	Mt = 0,1 м	Закрепление отсутствует
426	455931,26	2330977,49	—	—	—	—	—
427	455967,11	2330980,58	—	—	—	—	—
422	455964,74	2331007,93	—	—	—	—	—
428	455928,89	2331004,82	—	—	—	—	—
н427У	—	—	455965,60	2330971,11	Фотограмметрический метод	Mt = 0,1 м	Закрепление отсутствует

2. Сведения о частях границ уточняемого земельного участка с кадастровым номером 47:10:0335001:260

Обозначение части границ		Горизонтальное проложение (S), м	Описание прохождения части границ	Сведения о согласовании местоположения границ(согласовано/спорное)
от т.	до т.			
1	2	3	4	5
н427У	н426У	27,45	—	согласовано
н426У	н432У	35,98	—	согласовано
н432У	н520У	27,43	—	согласовано
н520У	н427У	36,00	—	согласовано

КАРТА-ПЛАН ТЕРРИТОРИИ

Сведения об уточняемых земельных участках, необходимые для исправления реестровых ошибок в сведениях о местоположении их границ

3. Характеристики уточняемого земельного участка с кадастровым номером 47:10:0335001:260

№ п/п	Наименование характеристик земельного участка	Значение характеристики
1	2	3
1.	Адрес земельного участка	Ленинградская обл., м.р-н Волховский, с.п. Иссадское, тер. ДНП Ветеранов флота, ул. Ушакова, з/у 43
1.1.	Сведения о местоположении земельного участка (при отсутствии адреса) в структурированном в соответствии с федеральной информационной адресной системой виде	—
1.2.	Дополнительные сведения о местоположении земельного участка	—
2.	Площадь земельного участка ± величина погрешности определения(вычисления) площади (**Р ± ΔР**), **м²**	988±22
3.	Формула, примененная для вычисления предельной погрешности определения площади земельного участка, с подставленными значениями и итоговые (вычисленные) значения (**ΔР**), м2	$\Delta P = 3{,}5 \cdot M_t \cdot \sqrt{P_{док}} = 3{,}5 \cdot 0{,}20 \cdot \sqrt{987} = 22$
4.	Площадь земельного участка согласно сведениям Единого государственного реестра недвижимости (**Ркад**), **м²**	987
5.	Оценка расхождения **Р** и **Ркад (Р – Ркад), м²**	1
6.	Предельный минимальный и максимальный размеры земельного участка (**Рмин и Рмакс), м²**	Рмин=500, Рмакс=2000
7.	Кадастровый или иной государственный учетный номер (инвентарный) здания, сооружения, объекта незавершенного строительства, расположенного на земельном участке	—
8.	Вид (виды) разрешенного использования	для ведения дачного хозяйства
8.1.	Дополнительные сведения об использовании земельного участка	—
9.	Сведения о земельных участках (землях общего пользования, территории общего пользования), посредством которых обеспечивается доступ	(земельный участок общего пользования)
10.	Иные сведения	—

4. Пояснения к сведениям об уточняемом земельном участке с кадастровым номером 47:10:0335001:260 :

1.	—

1. Сведения о характерных точках границ уточняемого земельного участка с кадастровым номером 47:10:0335001:261

Система координат МСК-47 **Зона №** 2

КАРТА-ПЛАН ТЕРРИТОРИИ

Сведения об уточняемых земельных участках, необходимые для исправления реестровых ошибок в сведениях о местоположении их границ

Обозначение характерных точек границ	Координаты, м				Метод определения координат	Формулы, примененные для расчета средней квадратической погрешности определения координат характерных точек границ (M_t), с подставленными в такие формулы значениями и итоговые (вычисленные) значения M_t, м	Описание закрепления точки
	содержатся в Едином государственном реестре недвижимости		определены в результате выполнения комплексных кадастровых работ				
	X	Y	X	Y			
1	2	3	4	5	6	7	8
н432У	—	—	455927,37	2330995,35	Фотограмметрический метод	Mt = 0,1 м	Закрепление отсутствует
н426У	—	—	455963,22	2330998,46	Фотограмметрический метод	Mt = 0,1 м	Закрепление отсутствует
н429У	—	—	455960,81	2331026,26	Фотограмметрический метод	Mt = 0,1 м	Закрепление отсутствует
н434У	—	—	455924,40	2331022,20	Фотограмметрический метод	Mt = 0,1 м	Закрепление отсутствует
422	455964,74	2331007,93	—	—	—	—	—
430	455962,32	2331035,73	—	—	—	—	—
429	455926,47	2331032,52	—	—	—	—	—
428	455928,89	2331004,82	—	—	—	—	—
н432У	—	—	455927,37	2330995,35	Фотограмметрический метод	Mt = 0,1 м	Закрепление отсутствует

2. Сведения о частях границ уточняемого земельного участка с кадастровым номером 47:10:0335001:261

Обозначение части границ		Горизонтальное проложение (S), м	Описание прохождения части границ	Сведения о согласовании местоположения границ(согласовано/спорное)
от т.	до т.			
1	2	3	4	5
н432У	н426У	35,98	—	согласовано
н426У	н429У	27,90	—	согласовано
н429У	н434У	36,64	—	согласовано
н434У	н432У	27,01	—	согласовано

3. Характеристики уточняемого земельного участка с кадастровым номером 47:10:0335001:261

№ п/п	Наименование характеристик земельного участка	Значение характеристики
1	2	3

КАРТА-ПЛАН ТЕРРИТОРИИ

Сведения об уточняемых земельных участках, необходимые для исправления реестровых ошибок в сведениях о местоположении их границ

1	2	3
1.	Адрес земельного участка	Ленинградская обл., м.р-н Волховский, с.п. Иссадское, тер. ДНП Ветеранов флота, ул. Ушакова, з/у 64
1.1.	Сведения о местоположении земельного участка (при отсутствии адреса) в структурированном в соответствии с федеральной информационной адресной системой виде	—
1.2.	Дополнительные сведения о местоположении земельного участка	—
2.	Площадь земельного участка ± величина погрешности определения(вычисления) площади (**Р ± ΔР**), **м²**	997±22
3.	Формула, примененная для вычисления предельной погрешности определения площади земельного участка, с подставленными значениями и итоговые (вычисленные) значения (**ΔР**), м2	$\Delta P = 3{,}5 \cdot M_t \cdot \sqrt{P_{док}} = 3{,}5 \cdot 0{,}20 \cdot \sqrt{1003} = 22$
4.	Площадь земельного участка согласно сведениям Единого государственного реестра недвижимости (**Ркад**), **м²**	1003
5.	Оценка расхождения **Р** и **Ркад (Р – Ркад), м²**	-6
6.	Предельный минимальный и максимальный размеры земельного участка (**Рмин и Рмакс), м²**	Рмин=500, Рмакс=2000
7.	Кадастровый или иной государственный учетный номер (инвентарный) здания, сооружения, объекта незавершенного строительства, расположенного на земельном участке	—
8.	Вид (виды) разрешенного использования	для ведения дачного хозяйства
8.1.	Дополнительные сведения об использовании земельного участка	—
9.	Сведения о земельных участках (землях общего пользования, территории общего пользования), посредством которых обеспечивается доступ	(земельный участок общего пользования)
10.	Иные сведения	—

4. Пояснения к сведениям об уточняемом земельном участке с кадастровым номером 47:10:0335001:261 :

1.	—

1. Сведения о характерных точках границ уточняемого земельного участка с кадастровым номером 47:10:0335001:262

Система координат МСК-47 **Зона №** 2

КАРТА-ПЛАН ТЕРРИТОРИИ

Сведения об уточняемых земельных участках, необходимые для исправления реестровых ошибок в сведениях о местоположении их границ

Обозначение характерных точек границ	Координаты, м				Метод определения координат	Формулы, примененные для расчета средней квадратической погрешности определения координат характерных точек границ (M_t), с подставленными в такие формулы значениями и итоговые (вычисленные) значения M_t, м	Описание закрепления точки
	содержатся в Едином государственном реестре недвижимости		определены в результате выполнения комплексных кадастровых работ				
	X	Y	X	Y			
1	2	3	4	5	6	7	8
н435У	—	—	456088,92	2330922,13	Фотограмметрический метод	Mt = 0,1 м	Закрепление отсутствует
н436У	—	—	456086,38	2330950,01	Фотограмметрический метод	Mt = 0,1 м	Закрепление отсутствует
н437У	—	—	456050,64	2330946,91	Фотограмметрический метод	Mt = 0,1 м	Закрепление отсутствует
н438У	—	—	456051,79	2330918,98	Фотограмметрический метод	Mt = 0,1 м	Закрепление отсутствует
431	456053,13	2330925,80	—	—	—	—	—
432	456089,02	2330929,14	—	—	—	—	—
433	456086,38	2330958,10	—	—	—	—	—
434	456050,64	2330955,00	—	—	—	—	—
н435У	—	—	456088,92	2330922,13	Фотограмметрический метод	Mt = 0,1 м	Закрепление отсутствует

2. Сведения о частях границ уточняемого земельного участка с кадастровым номером 47:10:0335001:262

Обозначение части границ		Горизонтальное проложение (S), м	Описание прохождения части границ	Сведения о согласовании местоположения границ(согласовано/спорное)
от т.	до т.			
1	2	3	4	5
н435У	н436У	28,00	—	согласовано
н436У	н437У	35,87	—	согласовано
н437У	н438У	27,95	—	согласовано
н438У	н435У	37,26	—	согласовано

3. Характеристики уточняемого земельного участка с кадастровым номером 47:10:0335001:262

№ п/п	Наименование характеристик земельного участка	Значение характеристики
1	2	3

КАРТА-ПЛАН ТЕРРИТОРИИ

Сведения об уточняемых земельных участках, необходимые для исправления реестровых ошибок в сведениях о местоположении их границ

1	2	3
1.	Адрес земельного участка	Ленинградская обл., м.р-н Волховский, с.п. Иссадское, территория ДНП Ветеранов Флота, ул. Лазурная, уч. 3
1.1.	Сведения о местоположении земельного участка (при отсутствии адреса) в структурированном в соответствии с федеральной информационной адресной системой виде	—
1.2.	Дополнительные сведения о местоположении земельного участка	—
2.	Площадь земельного участка ± величина погрешности определения(вычисления) площади (**Р ± ΔР**), **м²**	1022±23
3.	Формула, примененная для вычисления предельной погрешности определения площади земельного участка, с подставленными значениями и итоговые (вычисленные) значения (**ΔР**), м2	$\Delta P = 3{,}5 \cdot M_t \cdot \sqrt{P_{док}} = 3{,}5 \cdot 0{,}20 \cdot \sqrt{1050} = 23$
4.	Площадь земельного участка согласно сведениям Единого государственного реестра недвижимости (**Ркад**), **м²**	1050
5.	Оценка расхождения **Р** и **Ркад (Р – Ркад), м²**	-28
6.	Предельный минимальный и максимальный размеры земельного участка (**Рмин и Рмакс), м²**	Рмин=500, Рмакс=2000
7.	Кадастровый или иной государственный учетный номер (инвентарный) здания, сооружения, объекта незавершенного строительства, расположенного на земельном участке	47:10:0335001:653
8.	Вид (виды) разрешенного использования	для ведения дачного хозяйства
8.1.	Дополнительные сведения об использовании земельного участка	—
9.	Сведения о земельных участках (землях общего пользования, территории общего пользования), посредством которых обеспечивается доступ	(земельный участок общего пользования)
10.	Иные сведения	—

4. Пояснения к сведениям об уточняемом земельном участке с кадастровым номером 47:10:0335001:262 :

1.	—

1. Сведения о характерных точках границ уточняемого земельного участка с кадастровым номером 47:10:0335001:263

Система координат МСК-47 **Зона №** 2

КАРТА-ПЛАН ТЕРРИТОРИИ

Сведения об уточняемых земельных участках, необходимые для исправления реестровых ошибок в сведениях о местоположении их границ

Обозначение характерных точек границ	Координаты, м				Метод определения координат	Формулы, примененные для расчета средней квадратической погрешности определения координат характерных точек границ (M_t), с подставленными в такие формулы значениями и итоговые (вычисленные) значения M_t, м	Описание закрепления точки
	содержатся в Едином государственном реестре недвижимости		определены в результате выполнения комплексных кадастровых работ				
	X	Y	X	Y			
1	2	3	4	5	6	7	8
н437У	—	—	456050,64	2330946,91	Фотограмметрический метод	Mt = 0,1 м	Закрепление отсутствует
н436У	—	—	456086,38	2330950,01	Фотограмметрический метод	Mt = 0,1 м	Закрепление отсутствует
н439У	—	—	456083,88	2330978,90	Фотограмметрический метод	Mt = 0,1 м	Закрепление отсутствует
н440У	—	—	456048,10	2330975,53	Фотограмметрический метод	Mt = 0,1 м	Закрепление отсутствует
433	456086,38	2330958,10	—	—	—	—	—
436	456083,88	2330986,99	—	—	—	—	—
435	456048,10	2330983,62	—	—	—	—	—
434	456050,64	2330955,00	—	—	—	—	—
н437У	—	—	456050,64	2330946,91	Фотограмметрический метод	Mt = 0,1 м	Закрепление отсутствует

2. Сведения о частях границ уточняемого земельного участка с кадастровым номером 47:10:0335001:263

Обозначение части границ		Горизонтальное проложение (S), м	Описание прохождения части границ	Сведения о согласовании местоположения границ(согласовано/спорное)
от т.	до т.			
1	2	3	4	5
н437У	н436У	35,87	—	согласовано
н436У	н439У	29,00	—	согласовано
н439У	н440У	35,94	—	согласовано
н440У	н437У	28,73	—	согласовано

3. Характеристики уточняемого земельного участка с кадастровым номером 47:10:0335001:263

№ п/п	Наименование характеристик земельного участка	Значение характеристики
1	2	3

КАРТА-ПЛАН ТЕРРИТОРИИ

Сведения об уточняемых земельных участках, необходимые для исправления реестровых ошибок в сведениях о местоположении их границ

1	2	3
1.	Адрес земельного участка	Ленинградская обл., м.р-н Волховский, с.п. Иссадское, тер. ДНП Ветеранов флота, ул. Лазурная, з/у 19
1.1.	Сведения о местоположении земельного участка (при отсутствии адреса) в структурированном в соответствии с федеральной информационной адресной системой виде	—
1.2.	Дополнительные сведения о местоположении земельного участка	—
2.	Площадь земельного участка ± величина погрешности определения(вычисления) площади (**Р ± ΔР**), **м²**	1036±23
3.	Формула, примененная для вычисления предельной погрешности определения площади земельного участка, с подставленными значениями и итоговые (вычисленные) значения (**ΔР**), м2	$\Delta P = 3{,}5 \cdot M_t \cdot \sqrt{P_{док}} = 3{,}5 \cdot 0{,}20 \cdot \sqrt{1036} = 23$
4.	Площадь земельного участка согласно сведениям Единого государственного реестра недвижимости (**Ркад**), **м²**	1036
5.	Оценка расхождения **Р** и **Ркад (Р – Ркад), м²**	0
6.	Предельный минимальный и максимальный размеры земельного участка (**Рмин и Рмакс), м²**	Рмин=500, Рмакс=2000
7.	Кадастровый или иной государственный учетный номер (инвентарный) здания, сооружения, объекта незавершенного строительства, расположенного на земельном участке	—
8.	Вид (виды) разрешенного использования	для ведения дачного хозяйства
8.1.	Дополнительные сведения об использовании земельного участка	—
9.	Сведения о земельных участках (землях общего пользования, территории общего пользования), посредством которых обеспечивается доступ	(земельный участок общего пользования)
10.	Иные сведения	—

4. Пояснения к сведениям об уточняемом земельном участке с кадастровым номером 47:10:0335001:263 :

1.	—

1. Сведения о характерных точках границ уточняемого земельного участка с кадастровым номером 47:10:0335001:264

Система координат МСК-47 **Зона №** 2

КАРТА-ПЛАН ТЕРРИТОРИИ

Сведения об уточняемых земельных участках, необходимые для исправления реестровых ошибок в сведениях о местоположении их границ

Обозначение характерных точек границ	Координаты, м				Метод определения координат	Формулы, примененные для расчета средней квадратической погрешности определения координат характерных точек границ (M_t), с подставленными в такие формулы значениями и итоговые (вычисленные) значения M_t, м	Описание закрепления точки
	содержатся в Едином государственном реестре недвижимости		определены в результате выполнения комплексных кадастровых работ				
	X	Y	X	Y			
1	2	3	4	5	6	7	8
н441У	—	—	456084,44	2330981,61	Фотограмметрический метод	Mt = 0,1 м	Закрепление отсутствует
н442У	—	—	456081,09	2331009,31	Фотограмметрический метод	Mt = 0,1 м	Закрепление отсутствует
н443У	—	—	456045,37	2331006,20	Фотограмметрический метод	Mt = 0,1 м	Закрепление отсутствует
н444У	—	—	456047,78	2330978,29	Фотограмметрический метод	Mt = 0,1 м	Закрепление отсутствует
437	456047,83	2330987,43	—	—	—	—	—
438	456083,54	2330990,74	—	—	—	—	—
439	456081,14	2331018,45	—	—	—	—	—
440	456045,42	2331015,34	—	—	—	—	—
н441У	—	—	456084,44	2330981,61	Фотограмметрический метод	Mt = 0,1 м	Закрепление отсутствует

2. Сведения о частях границ уточняемого земельного участка с кадастровым номером 47:10:0335001:264

Обозначение части границ		Горизонтальное проложение (S), м	Описание прохождения части границ	Сведения о согласовании местоположения границ(согласовано/спорное)
от т.	до т.			
1	2	3	4	5
н441У	н442У	27,90	—	согласовано
н442У	н443У	35,86	—	согласовано
н443У	н444У	28,01	—	согласовано
н444У	н441У	36,81	—	согласовано

3. Характеристики уточняемого земельного участка с кадастровым номером 47:10:0335001:264

№ п/п	Наименование характеристик земельного участка	Значение характеристики
1	2	3

КАРТА-ПЛАН ТЕРРИТОРИИ

Сведения об уточняемых земельных участках, необходимые для исправления реестровых ошибок в сведениях о местоположении их границ

1	2	3
1.	Адрес земельного участка	Ленинградская обл., м.р-н Волховский, с.п. Иссадское, территория ДНП Ветеранов Флота, ул. Лазурная, уч. 40
1.1.	Сведения о местоположении земельного участка (при отсутствии адреса) в структурированном в соответствии с федеральной информационной адресной системой виде	—
1.2.	Дополнительные сведения о местоположении земельного участка	—
2.	Площадь земельного участка ± величина погрешности определения(вычисления) площади (**Р ± ΔР**), **м²**	1016±22
3.	Формула, примененная для вычисления предельной погрешности определения площади земельного участка, с подставленными значениями и итоговые (вычисленные) значения (**ΔР**), м2	$\Delta P = 3{,}5 \cdot M_t \cdot \sqrt{P_{док}} = 3{,}5 \cdot 0{,}20 \cdot \sqrt{1001} = 22$
4.	Площадь земельного участка согласно сведениям Единого государственного реестра недвижимости (**Ркад**), **м²**	1001
5.	Оценка расхождения **Р** и **Ркад (Р – Ркад), м²**	15
6.	Предельный минимальный и максимальный размеры земельного участка (**Рмин и Рмакс), м²**	Рмин=500, Рмакс=2000
7.	Кадастровый или иной государственный учетный номер (инвентарный) здания, сооружения, объекта незавершенного строительства, расположенного на земельном участке	—
8.	Вид (виды) разрешенного использования	для ведения дачного хозяйства
8.1.	Дополнительные сведения об использовании земельного участка	—
9.	Сведения о земельных участках (землях общего пользования, территории общего пользования), посредством которых обеспечивается доступ	(земельный участок общего пользования)
10.	Иные сведения	—

4. Пояснения к сведениям об уточняемом земельном участке с кадастровым номером 47:10:0335001:264 :

1.	—

1. Сведения о характерных точках границ уточняемого земельного участка с кадастровым номером 47:10:0335001:265

Система координат МСК-47 **Зона №** 2

КАРТА-ПЛАН ТЕРРИТОРИИ

Сведения об уточняемых земельных участках, необходимые для исправления реестровых ошибок в сведениях о местоположении их границ

Обозначение характерных точек границ	Координаты, м				Метод определения координат	Формулы, примененные для расчета средней квадратической погрешности определения координат характерных точек границ (M_t), с подставленными в такие формулы значениями и итоговые (вычисленные) значения M_t, м	Описание закрепления точки
	содержатся в Едином государственном реестре недвижимости		определены в результате выполнения комплексных кадастровых работ				
	X	Y	X	Y			
1	2	3	4	5	6	7	8
н443У	—	—	456045,37	2331006,20	Фотограмметрический метод	Mt = 0,1 м	Закрепление отсутствует
н442У	—	—	456081,09	2331009,31	Фотограмметрический метод	Mt = 0,1 м	Закрепление отсутствует
н445У	—	—	456077,26	2331036,58	Фотограмметрический метод	Mt = 0,1 м	Закрепление отсутствует
н446У	—	—	456042,97	2331033,90	Фотограмметрический метод	Mt = 0,1 м	Закрепление отсутствует
439	456081,14	2331018,45	—	—	—	—	—
442	456078,79	2331045,83	—	—	—	—	—
441	456043,02	2331043,04	—	—	—	—	—
440	456045,42	2331015,34	—	—	—	—	—
н443У	—	—	456045,37	2331006,20	Фотограмметрический метод	Mt = 0,1 м	Закрепление отсутствует

2. Сведения о частях границ уточняемого земельного участка с кадастровым номером 47:10:0335001:265

Обозначение части границ		Горизонтальное проложение (S), м	Описание прохождения части границ	Сведения о согласовании местоположения границ(согласовано/спорное)
от т.	до т.			
1	2	3	4	5
н443У	н442У	35,86	—	согласовано
н442У	н445У	27,54	—	согласовано
н445У	н446У	34,39	—	согласовано
н446У	н443У	27,80	—	согласовано

3. Характеристики уточняемого земельного участка с кадастровым номером 47:10:0335001:265

№ п/п	Наименование характеристик земельного участка	Значение характеристики
1	2	3

КАРТА-ПЛАН ТЕРРИТОРИИ

Сведения об уточняемых земельных участках, необходимые для исправления реестровых ошибок в сведениях о местоположении их границ

1	2	3
1.	Адрес земельного участка	Ленинградская обл., м.р-н Волховский, с.п. Иссадское, территория ДНП Ветеранов Флота, ул. Лазурная, уч. 61
1.1.	Сведения о местоположении земельного участка (при отсутствии адреса) в структурированном в соответствии с федеральной информационной адресной системой виде	—
1.2.	Дополнительные сведения о местоположении земельного участка	—
2.	Площадь земельного участка ± величина погрешности определения(вычисления) площади (**Р ± ΔР**), **м²**	971±22
3.	Формула, примененная для вычисления предельной погрешности определения площади земельного участка, с подставленными значениями и итоговые (вычисленные) значения (**ΔР**), м2	$\Delta P = 3{,}5 \cdot M_t \cdot \sqrt{P_{док}} = 3{,}5 \cdot 0{,}20 \cdot \sqrt{991} = 22$
4.	Площадь земельного участка согласно сведениям Единого государственного реестра недвижимости (**Ркад**), **м²**	991
5.	Оценка расхождения **Р** и **Ркад (Р – Ркад), м²**	-20
6.	Предельный минимальный и максимальный размеры земельного участка (**Рмин и Рмакс), м²**	Рмин=500, Рмакс=2000
7.	Кадастровый или иной государственный учетный номер (инвентарный) здания, сооружения, объекта незавершенного строительства, расположенного на земельном участке	—
8.	Вид (виды) разрешенного использования	для ведения дачного хозяйства
8.1.	Дополнительные сведения об использовании земельного участка	—
9.	Сведения о земельных участках (землях общего пользования, территории общего пользования), посредством которых обеспечивается доступ	(земельный участок общего пользования)
10.	Иные сведения	—

4. Пояснения к сведениям об уточняемом земельном участке с кадастровым номером 47:10:0335001:265 :

1.	—

1. Сведения о характерных точках границ уточняемого земельного участка с кадастровым номером 47:10:0335001:266

Система координат МСК-47 **Зона №** 2

КАРТА-ПЛАН ТЕРРИТОРИИ

Сведения об уточняемых земельных участках, необходимые для исправления реестровых ошибок в сведениях о местоположении их границ

Обозначение характерных точек границ	Координаты, м				Метод определения координат	Формулы, примененные для расчета средней квадратической погрешности определения координат характерных точек границ (M_t), с подставленными в такие формулы значениями и итоговые (вычисленные) значения M_t, м	Описание закрепления точки
	содержатся в Едином государственном реестре недвижимости		определены в результате выполнения комплексных кадастровых работ				
	X	Y	X	Y			
1	2	3	4	5	6	7	8
н447У	—	—	456051,82	2330918,52	Фотограмметрический метод	Mt = 0,1 м	Закрепление отсутствует
н438У	—	—	456051,79	2330918,98	Фотограмметрический метод	Mt = 0,1 м	Закрепление отсутствует
н437У	—	—	456050,64	2330946,91	Фотограмметрический метод	Mt = 0,1 м	Закрепление отсутствует
н448У	—	—	456014,25	2330943,75	Фотограмметрический метод	Mt = 0,1 м	Закрепление отсутствует
н449У	—	—	456017,25	2330915,50	Фотограмметрический метод	Mt = 0,1 м	Закрепление отсутствует
431	456053,13	2330925,80	—	—	—	—	—
434	456050,64	2330955,00	—	—	—	—	—
443	456014,77	2330951,90	—	—	—	—	—
444	456017,37	2330922,48	—	—	—	—	—
н447У	—	—	456051,82	2330918,52	Фотограмметрический метод	Mt = 0,1 м	Закрепление отсутствует

2. Сведения о частях границ уточняемого земельного участка с кадастровым номером 47:10:0335001:266

Обозначение части границ		Горизонтальное проложение (S), м	Описание прохождения части границ	Сведения о согласовании местоположения границ(согласовано/спорное)
от т.	до т.			
1	2	3	4	5
н447У	н438У	0,46	—	согласовано
н438У	н437У	27,95	—	согласовано
н437У	н448У	36,53	—	согласовано
н448У	н449У	28,41	—	согласовано
н449У	н447У	34,70	—	согласовано

КАРТА-ПЛАН ТЕРРИТОРИИ

Сведения об уточняемых земельных участках, необходимые для исправления реестровых ошибок в сведениях о местоположении их границ

3. Характеристики уточняемого земельного участка с кадастровым номером 47:10:0335001:266

№ п/п	Наименование характеристик земельного участка	Значение характеристики
1	2	3
1.	Адрес земельного участка	Ленинградская обл., м.р-н Волховский, с.п. Иссадское, территория ДНП Ветеранов Флота, ул. Якорная, уч. 4
1.1.	Сведения о местоположении земельного участка (при отсутствии адреса) в структурированном в соответствии с федеральной информационной адресной системой виде	—
1.2.	Дополнительные сведения о местоположении земельного участка	—
2.	Площадь земельного участка ± величина погрешности определения(вычисления) площади (**Р ± ΔР**), **м²**	1011±23
3.	Формула, примененная для вычисления предельной погрешности определения площади земельного участка, с подставленными значениями и итоговые (вычисленные) значения (**ΔР**), м2	$\Delta P = 3{,}5 \cdot M_t \cdot \sqrt{P_{док}} = 3{,}5 \cdot 0{,}20 \cdot \sqrt{1058} = 23$
4.	Площадь земельного участка согласно сведениям Единого государственного реестра недвижимости (**Ркад**), **м²**	1058
5.	Оценка расхождения **Р** и **Ркад (Р – Ркад), м²**	-47
6.	Предельный минимальный и максимальный размеры земельного участка (**Рмин и Рмакс), м²**	Рмин=500, Рмакс=2000
7.	Кадастровый или иной государственный учетный номер (инвентарный) здания, сооружения, объекта незавершенного строительства, расположенного на земельном участке	47:10:0335001:429
8.	Вид (виды) разрешенного использования	для ведения дачного хозяйства
8.1.	Дополнительные сведения об использовании земельного участка	—
9.	Сведения о земельных участках (землях общего пользования, территории общего пользования), посредством которых обеспечивается доступ	(земельный участок общего пользования)
10.	Иные сведения	—

4. Пояснения к сведениям об уточняемом земельном участке с кадастровым номером 47:10:0335001:266 :

1.	—

1. Сведения о характерных точках границ уточняемого земельного участка с кадастровым номером 47:10:0335001:267

Система координат МСК-47 **Зона №** 2

КАРТА-ПЛАН ТЕРРИТОРИИ

Сведения об уточняемых земельных участках, необходимые для исправления реестровых ошибок в сведениях о местоположении их границ

Обозначение характерных точек границ	Координаты, м				Метод определения координат	Формулы, примененные для расчета средней квадратической погрешности определения координат характерных точек границ (M_t), с подставленными в такие формулы значениями и итоговые (вычисленные) значения M_t, м	Описание закрепления точки
	содержатся в Едином государственном реестре недвижимости		определены в результате выполнения комплексных кадастровых работ				
	X	Y	X	Y			
1	2	3	4	5	6	7	8
н437У	—	—	456050,64	2330946,91	Фотограмметрический метод	Mt = 0,1 м	Закрепление отсутствует
н440У	—	—	456048,10	2330975,53	Фотограмметрический метод	Mt = 0,1 м	Закрепление отсутствует
н450У	—	—	456011,20	2330972,50	Фотограмметрический метод	Mt = 0,1 м	Закрепление отсутствует
н448У	—	—	456014,25	2330943,75	Фотограмметрический метод	Mt = 0,1 м	Закрепление отсутствует
434	456050,64	2330955,00	—	—	—	—	—
435	456048,10	2330983,62	—	—	—	—	—
445	456012,23	2330980,67	—	—	—	—	—
443	456014,77	2330951,90	—	—	—	—	—
н437У	—	—	456050,64	2330946,91	Фотограмметрический метод	Mt = 0,1 м	Закрепление отсутствует

2. Сведения о частях границ уточняемого земельного участка с кадастровым номером 47:10:0335001:267

Обозначение части границ		Горизонтальное проложение (S), м	Описание прохождения части границ	Сведения о согласовании местоположения границ(согласовано/спорное)
от т.	до т.			
1	2	3	4	5
н437У	н440У	28,73	—	согласовано
н440У	н450У	37,02	—	согласовано
н450У	н448У	28,91	—	согласовано
н448У	н437У	36,53	—	согласовано

3. Характеристики уточняемого земельного участка с кадастровым номером 47:10:0335001:267

№ п/п	Наименование характеристик земельного участка	Значение характеристики
1	2	3

КАРТА-ПЛАН ТЕРРИТОРИИ

Сведения об уточняемых земельных участках, необходимые для исправления реестровых ошибок в сведениях о местоположении их границ

1	2	3
1.	Адрес земельного участка	Ленинградская обл., м.р-н Волховский, с.п. Иссадское, тер. ДНП Ветеранов флота, ул. Якорная, з/у 20
1.1.	Сведения о местоположении земельного участка (при отсутствии адреса) в структурированном в соответствии с федеральной информационной адресной системой виде	—
1.2.	Дополнительные сведения о местоположении земельного участка	—
2.	Площадь земельного участка ± величина погрешности определения(вычисления) площади (**Р ± ΔР**), **м²**	1060±23
3.	Формула, примененная для вычисления предельной погрешности определения площади земельного участка, с подставленными значениями и итоговые (вычисленные) значения (**ΔР**), м2	$\Delta P = 3{,}5 \cdot M_t \cdot \sqrt{P_{док}} = 3{,}5 \cdot 0{,}20 \cdot \sqrt{1037} = 23$
4.	Площадь земельного участка согласно сведениям Единого государственного реестра недвижимости (**Ркад**), **м²**	1037
5.	Оценка расхождения **Р** и **Ркад (Р – Ркад), м²**	23
6.	Предельный минимальный и максимальный размеры земельного участка (**Рмин и Рмакс), м²**	Рмин=500, Рмакс=2000
7.	Кадастровый или иной государственный учетный номер (инвентарный) здания, сооружения, объекта незавершенного строительства, расположенного на земельном участке	47:10:0335001:423
8.	Вид (виды) разрешенного использования	для ведения дачного хозяйства
8.1.	Дополнительные сведения об использовании земельного участка	—
9.	Сведения о земельных участках (землях общего пользования, территории общего пользования), посредством которых обеспечивается доступ	(земельный участок общего пользования)
10.	Иные сведения	—

4. Пояснения к сведениям об уточняемом земельном участке с кадастровым номером 47:10:0335001:267 :

1.	—

1. Сведения о характерных точках границ уточняемого земельного участка с кадастровым номером 47:10:0335001:268

Система координат МСК-47 **Зона №** 2

КАРТА-ПЛАН ТЕРРИТОРИИ

Сведения об уточняемых земельных участках, необходимые для исправления реестровых ошибок в сведениях о местоположении их границ

Обозначение характерных точек границ	Координаты, м				Метод определения координат	Формулы, примененные для расчета средней квадратической погрешности определения координат характерных точек границ (M_t), с подставленными в такие формулы значениями и итоговые (вычисленные) значения M_t, м	Описание закрепления точки
	содержатся в Едином государственном реестре недвижимости		определены в результате выполнения комплексных кадастровых работ				
	X	Y	X	Y			
1	2	3	4	5	6	7	8
н451У	—	—	456047,77	2330978,29	Фотограмметрический метод	Mt = 0,1 м	Закрепление отсутствует
н443У	—	—	456045,37	2331006,20	Фотограмметрический метод	Mt = 0,1 м	Закрепление отсутствует
н452У	—	—	456008,17	2331003,10	Фотограмметрический метод	Mt = 0,1 м	Закрепление отсутствует
н453У	—	—	456010,97	2330975,32	Фотограмметрический метод	Mt = 0,1 м	Закрепление отсутствует
446	456011,96	2330984,37	—	—	—	—	—
447	456047,82	2330987,43	—	—	—	—	—
440	456045,42	2331015,34	—	—	—	—	—
448	456009,55	2331012,24	—	—	—	—	—
н451У	—	—	456047,77	2330978,29	Фотограмметрический метод	Mt = 0,1 м	Закрепление отсутствует

2. Сведения о частях границ уточняемого земельного участка с кадастровым номером 47:10:0335001:268

Обозначение части границ		Горизонтальное проложение (S), м	Описание прохождения части границ	Сведения о согласовании местоположения границ(согласовано/спорное)
от т.	до т.			
1	2	3	4	5
н451У	н443У	28,01	—	согласовано
н443У	н452У	37,33	—	согласовано
н452У	н453У	27,92	—	согласовано
н453У	н451У	36,92	—	согласовано

3. Характеристики уточняемого земельного участка с кадастровым номером 47:10:0335001:268

№ п/п	Наименование характеристик земельного участка	Значение характеристики
1	2	3

КАРТА-ПЛАН ТЕРРИТОРИИ

Сведения об уточняемых земельных участках, необходимые для исправления реестровых ошибок в сведениях о местоположении их границ

1	2	3
1.	Адрес земельного участка	Ленинградская обл., м.р-н Волховский, с.п. Иссадское, тер. ДНП Ветеранов флота, ул. Якорная, з/у 41
1.1.	Сведения о местоположении земельного участка (при отсутствии адреса) в структурированном в соответствии с федеральной информационной адресной системой виде	—
1.2.	Дополнительные сведения о местоположении земельного участка	—
2.	Площадь земельного участка ± величина погрешности определения(вычисления) площади (**Р ± ΔР**), **м²**	1038±22
3.	Формула, примененная для вычисления предельной погрешности определения площади земельного участка, с подставленными значениями и итоговые (вычисленные) значения (**ΔР**), м2	$\Delta P = 3{,}5 \cdot M_t \cdot \sqrt{P_{док}} = 3{,}5 \cdot 0{,}20 \cdot \sqrt{1008} = 22$
4.	Площадь земельного участка согласно сведениям Единого государственного реестра недвижимости (**Ркад**), **м²**	1008
5.	Оценка расхождения **Р** и **Ркад (Р – Ркад), м²**	30
6.	Предельный минимальный и максимальный размеры земельного участка (**Рмин и Рмакс), м²**	Рмин=500, Рмакс=2000
7.	Кадастровый или иной государственный учетный номер (инвентарный) здания, сооружения, объекта незавершенного строительства, расположенного на земельном участке	—
8.	Вид (виды) разрешенного использования	для ведения дачного хозяйства
8.1.	Дополнительные сведения об использовании земельного участка	—
9.	Сведения о земельных участках (землях общего пользования, территории общего пользования), посредством которых обеспечивается доступ	(земельный участок общего пользования)
10.	Иные сведения	—

4. Пояснения к сведениям об уточняемом земельном участке с кадастровым номером 47:10:0335001:268 :

1.	—

1. Сведения о характерных точках границ уточняемого земельного участка с кадастровым номером 47:10:0335001:269

Система координат МСК-47 **Зона №** 2

КАРТА-ПЛАН ТЕРРИТОРИИ

Сведения об уточняемых земельных участках, необходимые для исправления реестровых ошибок в сведениях о местоположении их границ

Обозначение характерных точек границ	Координаты, м				Метод определения координат	Формулы, примененные для расчета средней квадратической погрешности определения координат характерных точек границ (M_t), с подставленными в такие формулы значениями и итоговые (вычисленные) значения M_t, м	Описание закрепления точки
	содержатся в Едином государственном реестре недвижимости		определены в результате выполнения комплексных кадастровых работ				
	X	Y	X	Y			
1	2	3	4	5	6	7	8
н443У	—	—	456045,37	2331006,20	Фотограмметрический метод	Mt = 0,1 м	Закрепление отсутствует
н446У	—	—	456042,97	2331033,90	Фотограмметрический метод	Mt = 0,1 м	Закрепление отсутствует
н454У	—	—	456005,06	2331030,79	Фотограмметрический метод	Mt = 0,1 м	Закрепление отсутствует
н452У	—	—	456008,17	2331003,10	Фотограмметрический метод	Mt = 0,1 м	Закрепление отсутствует
440	456045,42	2331015,34	—	—	—	—	—
441	456043,02	2331043,04	—	—	—	—	—
449	456007,15	2331039,93	—	—	—	—	—
450	456009,54	2331012,24	—	—	—	—	—
н443У	—	—	456045,37	2331006,20	Фотограмметрический метод	Mt = 0,1 м	Закрепление отсутствует

2. Сведения о частях границ уточняемого земельного участка с кадастровым номером 47:10:0335001:269

Обозначение части границ		Горизонтальное проложение (S), м	Описание прохождения части границ	Сведения о согласовании местоположения границ(согласовано/спорное)
от т.	до т.			
1	2	3	4	5
н443У	н446У	27,80	—	согласовано
н446У	н454У	38,04	—	согласовано
н454У	н452У	27,86	—	согласовано
н452У	н443У	37,33	—	согласовано

3. Характеристики уточняемого земельного участка с кадастровым номером 47:10:0335001:269

№ п/п	Наименование характеристик земельного участка	Значение характеристики
1	2	3

КАРТА-ПЛАН ТЕРРИТОРИИ

Сведения об уточняемых земельных участках, необходимые для исправления реестровых ошибок в сведениях о местоположении их границ

1	2	3
1.	Адрес земельного участка	Ленинградская обл., м.р-н Волховский, с.п. Иссадское, тер. ДНП Ветеранов флота, ул. Якорная, з/у 62
1.1.	Сведения о местоположении земельного участка (при отсутствии адреса) в структурированном в соответствии с федеральной информационной адресной системой виде	—
1.2.	Дополнительные сведения о местоположении земельного участка	—
2.	Площадь земельного участка ± величина погрешности определения(вычисления) площади (**Р ± ΔР**), **м²**	1049±22
3.	Формула, примененная для вычисления предельной погрешности определения площади земельного участка, с подставленными значениями и итоговые (вычисленные) значения (**ΔР**), м2	$\Delta P = 3{,}5 \cdot M_t \cdot \sqrt{P_{док}} = 3{,}5 \cdot 0{,}20 \cdot \sqrt{1001} = 22$
4.	Площадь земельного участка согласно сведениям Единого государственного реестра недвижимости (**Ркад**), **м²**	1001
5.	Оценка расхождения **Р** и **Ркад (Р – Ркад), м²**	48
6.	Предельный минимальный и максимальный размеры земельного участка (**Рмин и Рмакс), м²**	Рмин=500, Рмакс=2000
7.	Кадастровый или иной государственный учетный номер (инвентарный) здания, сооружения, объекта незавершенного строительства, расположенного на земельном участке	—
8.	Вид (виды) разрешенного использования	для ведения дачного хозяйства
8.1.	Дополнительные сведения об использовании земельного участка	—
9.	Сведения о земельных участках (землях общего пользования, территории общего пользования), посредством которых обеспечивается доступ	(земельный участок общего пользования)
10.	Иные сведения	—

4. Пояснения к сведениям об уточняемом земельном участке с кадастровым номером 47:10:0335001:269 :

1.	—

1. Сведения о характерных точках границ уточняемого земельного участка с кадастровым номером 47:10:0335001:270

Система координат МСК-47 **Зона №** 2

КАРТА-ПЛАН ТЕРРИТОРИИ

Сведения об уточняемых земельных участках, необходимые для исправления реестровых ошибок в сведениях о местоположении их границ

Обозначение характерных точек границ	Координаты, м				Метод определения координат	Формулы, примененные для расчета средней квадратической погрешности определения координат характерных точек границ (M_t), с подставленными в такие формулы значениями и итоговые (вычисленные) значения M_t, м	Описание закрепления точки
	содержатся в Едином государственном реестре недвижимости		определены в результате выполнения комплексных кадастровых работ				
	X	Y	X	Y			
1	2	3	4	5	6	7	8
н455У	—	—	456162,36	2330926,89	Фотограмметрический метод	Mt = 0,1 м	Закрепление отсутствует
н456У	—	—	456161,39	2330939,41	Фотограмметрический метод	Mt = 0,1 м	Закрепление отсутствует
н457У	—	—	456168,60	2330939,96	Фотограмметрический метод	Mt = 0,1 м	Закрепление отсутствует
н458У	—	—	456167,30	2330956,57	Фотограмметрический метод	Mt = 0,1 м	Закрепление отсутствует
н459У	—	—	456132,41	2330953,55	Фотограмметрический метод	Mt = 0,1 м	Закрепление отсутствует
н460У	—	—	456095,04	2330950,38	Фотограмметрический метод	Mt = 0,1 м	Закрепление отсутствует
н461У	—	—	456096,38	2330932,31	Фотограмметрический метод	Mt = 0,1 м	Закрепление отсутствует
н462У	—	—	456102,39	2330932,79	Фотограмметрический метод	Mt = 0,1 м	Закрепление отсутствует
н463У	—	—	456103,17	2330921,53	Фотограмметрический метод	Mt = 0,1 м	Закрепление отсутствует
451	456105,46	2330930,66	—	—	—	—	—
452	456162,08	2330935,92	—	—	—	—	—
453	456160,68	2330954,03	—	—	—	—	—
454	456168,05	2330954,72	—	—	—	—	—
455	456166,96	2330966,39	—	—	—	—	—
456	456131,09	2330963,29	—	—	—	—	—
457	456095,25	2330960,20	—	—	—	—	—
458	456096,64	2330946,72	—	—	—	—	—

КАРТА-ПЛАН ТЕРРИТОРИИ

Сведения об уточняемых земельных участках, необходимые для исправления реестровых ошибок в сведениях о местоположении их границ

459	456104,19	2330947,27	—	—	—	—	—
н455У	—	—	456162,36	2330926,89	Фотограмметрический метод	Mt = 0,1 м	Закрепление отсутствует

2. Сведения о частях границ уточняемого земельного участка с кадастровым номером 47:10:0335001:270

Обозначение части границ		Горизонтальное проложение (S), м	Описание прохождения части границ	Сведения о согласовании местоположения границ(согласовано/спорное)
от т.	до т.			
1	2	3	4	5
н455У	н456У	12,56	—	согласовано
н456У	н457У	7,23	—	согласовано
н457У	н458У	16,66	—	согласовано
н458У	н459У	35,02	—	согласовано
н459У	н460У	37,50	—	согласовано
н460У	н461У	18,12	—	согласовано
н461У	н462У	6,03	—	согласовано
н462У	н463У	11,29	—	согласовано
н463У	н455У	59,43	—	согласовано

3. Характеристики уточняемого земельного участка с кадастровым номером 47:10:0335001:270

№ п/п	Наименование характеристик земельного участка	Значение характеристики
1	2	3
1.	Адрес земельного участка	Ленинградская обл., м.р-н Волховский, с.п. Иссадское, тер. ДНП Ветеранов флота, ул. Лазурная, з/у 2
1.1.	Сведения о местоположении земельного участка (при отсутствии адреса) в структурированном в соответствии с федеральной информационной адресной системой виде	—
1.2.	Дополнительные сведения о местоположении земельного участка	—
2.	Площадь земельного участка ± величина погрешности определения(вычисления) площади (**Р ± ΔР**), **м²**	1967±31
3.	Формула, примененная для вычисления предельной погрешности определения площади земельного участка, с подставленными значениями и итоговые (вычисленные) значения (**ΔР**), м2	$\Delta P = 3{,}5 \cdot M_t \cdot \sqrt{P_{док}} = 3{,}5 \cdot 0{,}20 \cdot \sqrt{1903} = 31$
4.	Площадь земельного участка согласно сведениям Единого государственного реестра недвижимости (**Ркад**), **м²**	1903
5.	Оценка расхождения **Р** и **Ркад (Р – Ркад), м²**	64

КАРТА-ПЛАН ТЕРРИТОРИИ

Сведения об уточняемых земельных участках, необходимые для исправления реестровых ошибок в сведениях о местоположении их границ

1	2	3
6.	Предельный минимальный и максимальный размеры земельного участка (**Рмин и Рмакс), м^2**	Рмин=500, Рмакс=2000
7.	Кадастровый или иной государственный учетный номер (инвентарный) здания, сооружения, объекта незавершенного строительства, расположенного на земельном участке	47:10:0000000:22737
8.	Вид (виды) разрешенного использования	для ведения дачного хозяйства
8.1.	Дополнительные сведения об использовании земельного участка	—
9.	Сведения о земельных участках (землях общего пользования, территории общего пользования), посредством которых обеспечивается доступ	(земельный участок общего пользования)
10.	Иные сведения	—

4. Пояснения к сведениям об уточняемом земельном участке с кадастровым номером 47:10:0335001:270 :

1.	—

1. Сведения о характерных точках границ уточняемого земельного участка с кадастровым номером 47:10:0335001:271

Система координат МСК-47 **Зона №** 2

Обозначение характерных точек границ	Координаты, м				Метод определения координат	Формулы, примененные для расчета средней квадратической погрешности определения координат характерных точек границ (M_t), с подставленными в такие формулы значениями и итоговые (вычисленные) значения M_t, м	Описание закрепления точки
	содержатся в Едином государственном реестре недвижимости		определены в результате выполнения комплексных кадастровых работ				
	X	Y	X	Y			
1	2	3	4	5	6	7	8
н459У	—	—	456132,41	2330953,55	Фотограмметрический метод	Mt = 0,1 м	Закрепление отсутствует
н458У	—	—	456167,30	2330956,57	Фотограмметрический метод	Mt = 0,1 м	Закрепление отсутствует
н464У	—	—	456164,89	2330984,26	Фотограмметрический метод	Mt = 0,1 м	Закрепление отсутствует
н465У	—	—	456128,99	2330981,39	Фотограмметрический метод	Mt = 0,1 м	Закрепление отсутствует
455	456166,96	2330966,39	—	—	—	—	—
461	456164,55	2330994,08	—	—	—	—	—

КАРТА-ПЛАН ТЕРРИТОРИИ

Сведения об уточняемых земельных участках, необходимые для исправления реестровых ошибок в сведениях о местоположении их границ

460	456128,65	2330991,21	—	—	—	—	—
456	456131,09	2330963,29	—	—	—	—	—
н459У	—	—	456132,41	2330953,55	Фотограмметрический метод	Mt = 0,1 м	Закрепление отсутствует

2. Сведения о частях границ уточняемого земельного участка с кадастровым номером 47:10:0335001:271

Обозначение части границ		Горизонтальное проложение (S), м	Описание прохождения части границ	Сведения о согласовании местоположения границ(согласовано/спорное)
от т.	до т.			
1	2	3	4	5
н459У	н458У	35,02	—	согласовано
н458У	н464У	27,79	—	согласовано
н464У	н465У	36,01	—	согласовано
н465У	н459У	28,05	—	согласовано

3. Характеристики уточняемого земельного участка с кадастровым номером 47:10:0335001:271

№ п/п	Наименование характеристик земельного участка	Значение характеристики
1	2	3
1.	Адрес земельного участка	Ленинградская обл., м.р-н Волховский, с.п. Иссадское, территория ДНП Ветеранов Флота, ул. Лаврова, уч. 17
1.1.	Сведения о местоположении земельного участка (при отсутствии адреса) в структурированном в соответствии с федеральной информационной адресной системой виде	—
1.2.	Дополнительные сведения о местоположении земельного участка	—
2.	Площадь земельного участка ± величина погрешности определения(вычисления) площади (**Р ± ΔР**), **м²**	991±22
3.	Формула, примененная для вычисления предельной погрешности определения площади земельного участка, с подставленными значениями и итоговые (вычисленные) значения (**ΔР**), м2	$\Delta P = 3,5 \cdot M_t \cdot \sqrt{P_{док}} = 3,5 \cdot 0,20 \cdot \sqrt{1005} = 22$
4.	Площадь земельного участка согласно сведениям Единого государственного реестра недвижимости (**Ркад**), **м²**	1005
5.	Оценка расхождения **Р** и **Ркад (Р – Ркад), м²**	-14
6.	Предельный минимальный и максимальный размеры земельного участка (**Рмин и Рмакс), м²**	Рмин=500, Рмакс=2000
7.	Кадастровый или иной государственный учетный номер (инвентарный) здания, сооружения, объекта незавершенного строительства, расположенного на земельном участке	47:10:0335001:367

КАРТА-ПЛАН ТЕРРИТОРИИ

Сведения об уточняемых земельных участках, необходимые для исправления реестровых ошибок в сведениях о местоположении их границ

1	2	3
8.	Вид (виды) разрешенного использования	для ведения дачного хозяйства
8.1.	Дополнительные сведения об использовании земельного участка	—
9.	Сведения о земельных участках (землях общего пользования, территории общего пользования), посредством которых обеспечивается доступ	(земельный участок общего пользования)
10.	Иные сведения	—

4. Пояснения к сведениям об уточняемом земельном участке с кадастровым номером 47:10:0335001:271 :

1.	—

1. Сведения о характерных точках границ уточняемого земельного участка с кадастровым номером 47:10:0335001:273

Система координат МСК-47 **Зона №** 2

Обозначение характерных точек границ	Координаты, м				Метод определения координат	Формулы, примененные для расчета средней квадратической погрешности определения координат характерных точек границ (M_t), с подставленными в такие формулы значениями и итоговые (вычисленные) значения M_t, м	Описание закрепления точки
	содержатся в Едином государственном реестре недвижимости		определены в результате выполнения комплексных кадастровых работ				
	X	Y	X	Y			
1	2	3	4	5	6	7	8
н466У	—	—	456124,73	2331011,40	Фотограмметрический метод	Mt = 0,1 м	Закрепление отсутствует
н467У	—	—	456160,60	2331014,50	Фотограмметрический метод	Mt = 0,1 м	Закрепление отсутствует
н468У	—	—	456157,08	2331044,17	Фотограмметрический метод	Mt = 0,1 м	Закрепление отсутствует
н469У	—	—	456122,18	2331040,82	Фотограмметрический метод	Mt = 0,1 м	Закрепление отсутствует
462	456162,02	2331023,66	—	—	—	—	—
465	456159,44	2331053,42	—	—	—	—	—
464	456123,60	2331049,98	—	—	—	—	—
463	456126,15	2331020,56	—	—	—	—	—
н466У	—	—	456124,73	2331011,40	Фотограмметрический метод	Mt = 0,1 м	Закрепление отсутствует

КАРТА-ПЛАН ТЕРРИТОРИИ

Сведения об уточняемых земельных участках, необходимые для исправления реестровых ошибок в сведениях о местоположении их границ

2. Сведения о частях границ уточняемого земельного участка с кадастровым номером 47:10:0335001:273

Обозначение части границ		Горизонтальное проложение (S), м	Описание прохождения части границ	Сведения о согласовании местоположения границ(согласовано/спорное)
от т.	до т.			
1	2	3	4	5
н466У	н467У	36,00	—	согласовано
н467У	н468У	29,88	—	согласовано
н468У	н469У	35,06	—	согласовано
н469У	н466У	29,53	—	согласовано

3. Характеристики уточняемого земельного участка с кадастровым номером 47:10:0335001:273

№ п/п	Наименование характеристик земельного участка	Значение характеристики
1	2	3
1.	Адрес земельного участка	Ленинградская обл., м.р-н Волховский, с.п. Иссадское, тер. ДНП Ветеранов флота, ул. Лаврова, з/у 59
1.1.	Сведения о местоположении земельного участка (при отсутствии адреса) в структурированном в соответствии с федеральной информационной адресной системой виде	—
1.2.	Дополнительные сведения о местоположении земельного участка	—
2.	Площадь земельного участка ± величина погрешности определения(вычисления) площади (**Р ± ΔР**), **м²**	1055±23
3.	Формула, примененная для вычисления предельной погрешности определения площади земельного участка, с подставленными значениями и итоговые (вычисленные) значения (**ΔР**), м2	$\Delta P = 3{,}5 \cdot M_t \cdot \sqrt{P_{док}} = 3{,}5 \cdot 0{,}20 \cdot \sqrt{1069} = 23$
4.	Площадь земельного участка согласно сведениям Единого государственного реестра недвижимости (**Ркад**), **м²**	1069
5.	Оценка расхождения **Р** и **Ркад (Р – Ркад), м²**	-14
6.	Предельный минимальный и максимальный размеры земельного участка (**Рмин и Рмакс), м²**	Рмин=500, Рмакс=2000
7.	Кадастровый или иной государственный учетный номер (инвентарный) здания, сооружения, объекта незавершенного строительства, расположенного на земельном участке	—
8.	Вид (виды) разрешенного использования	для ведения дачного хозяйства
8.1.	Дополнительные сведения об использовании земельного участка	—
9.	Сведения о земельных участках (землях общего пользования, территории общего пользования), посредством которых обеспечивается доступ	(земельный участок общего пользования)

КАРТА-ПЛАН ТЕРРИТОРИИ

Сведения об уточняемых земельных участках, необходимые для исправления реестровых ошибок в сведениях о местоположении их границ

1	2	3
10.	Иные сведения	—

4. Пояснения к сведениям об уточняемом земельном участке с кадастровым номером 47:10:0335001:273 :

1.	—

1. Сведения о характерных точках границ уточняемого земельного участка с кадастровым номером 47:10:0335001:274

Система координат МСК-47 **Зона №** 2

Обозначение характерных точек границ	Координаты, м				Метод определения координат	Формулы, примененные для расчета средней квадратической погрешности определения координат характерных точек границ (M_t), с подставленными в такие формулы значениями и итоговые (вычисленные) значения M_t, м	Описание закрепления точки
	содержатся в Едином государственном реестре недвижимости		определены в результате выполнения комплексных кадастровых работ				
	X	Y	X	Y			
1	2	3	4	5	6	7	8
н459У	—	—	456132,41	2330953,55	Фотограмметрический метод	Mt = 0,1 м	Закрепление отсутствует
н465У	—	—	456128,99	2330981,39	Фотограмметрический метод	Mt = 0,1 м	Закрепление отсутствует
н470У	—	—	456092,84	2330977,92	Фотограмметрический метод	Mt = 0,1 м	Закрепление отсутствует
н460У	—	—	456095,04	2330950,38	Фотограмметрический метод	Mt = 0,1 м	Закрепление отсутствует
457	456095,25	2330960,20	—	—	—	—	—
466	456131,08	2330963,29	—	—	—	—	—
460	456128,65	2330991,21	—	—	—	—	—
467	456092,86	2330987,88	—	—	—	—	—
н459У	—	—	456132,41	2330953,55	Фотограмметрический метод	Mt = 0,1 м	Закрепление отсутствует

2. Сведения о частях границ уточняемого земельного участка с кадастровым номером 47:10:0335001:274

Обозначение части границ		Горизонтальное проложение (S), м	Описание прохождения части границ	Сведения о согласовании местоположения границ(согласовано/спорное)
от т.	до т.			

КАРТА-ПЛАН ТЕРРИТОРИИ

Сведения об уточняемых земельных участках, необходимые для исправления реестровых ошибок в сведениях о местоположении их границ

1	2	3	4	5
н459У	н465У	28,05	—	согласовано
н465У	н470У	36,32	—	согласовано
н470У	н460У	27,63	—	согласовано
н460У	н459У	37,50	—	согласовано

3. Характеристики уточняемого земельного участка с кадастровым номером 47:10:0335001:274

№ п/п	Наименование характеристик земельного участка	Значение характеристики
1	2	3
1.	Адрес земельного участка	Ленинградская обл., м.р-н Волховский, с.п. Иссадское, тер. ДНП Ветеранов флота, ул. Лазурная, з/у 18
1.1.	Сведения о местоположении земельного участка (при отсутствии адреса) в структурированном в соответствии с федеральной информационной адресной системой виде	—
1.2.	Дополнительные сведения о местоположении земельного участка	—
2.	Площадь земельного участка ± величина погрешности определения(вычисления) площади (**Р ± ΔР**), **м²**	1027±22
3.	Формула, примененная для вычисления предельной погрешности определения площади земельного участка, с подставленными значениями и итоговые (вычисленные) значения (**ΔР**), м2	$\Delta P = 3,5 \cdot M_t \cdot \sqrt{P_{док}} = 3,5 \cdot 0,20 \cdot \sqrt{1003} = 22$
4.	Площадь земельного участка согласно сведениям Единого государственного реестра недвижимости (**Ркад**), **м²**	1003
5.	Оценка расхождения **Р** и **Ркад (Р – Ркад), м²**	24
6.	Предельный минимальный и максимальный размеры земельного участка (**Рмин и Рмакс), м²**	Рмин=500, Рмакс=2000
7.	Кадастровый или иной государственный учетный номер (инвентарный) здания, сооружения, объекта незавершенного строительства, расположенного на земельном участке	47:10:0335001:314
8.	Вид (виды) разрешенного использования	для ведения дачного хозяйства
8.1.	Дополнительные сведения об использовании земельного участка	—
9.	Сведения о земельных участках (землях общего пользования, территории общего пользования), посредством которых обеспечивается доступ	(земельный участок общего пользования)
10.	Иные сведения	—

4. Пояснения к сведениям об уточняемом земельном участке с кадастровым номером 47:10:0335001:274 :

1.	—

КАРТА-ПЛАН ТЕРРИТОРИИ

Сведения об уточняемых земельных участках, необходимые для исправления реестровых ошибок в сведениях о местоположении их границ

1. Сведения о характерных точках границ уточняемого земельного участка с кадастровым номером 47:10:0335001:275

Система координат МСК-47 **Зона №** 2

Обозначение характерных точек границ	Координаты, м				Метод определения координат	Формулы, примененные для расчета средней квадратической погрешности определения координат характерных точек границ (M_t), с подставленными в такие формулы значениями и итоговые (вычисленные) значения M_t, м	Описание закрепления точки
	содержатся в Едином государственном реестре недвижимости		определены в результате выполнения комплексных кадастровых работ				
	X	Y	X	Y			
1	2	3	4	5	6	7	8
н471У	—	—	456126,96	2330985,79	Фотограмметрический метод	Mt = 0,1 м	Закрепление отсутствует
н466У	—	—	456124,73	2331011,40	Фотограмметрический метод	Mt = 0,1 м	Закрепление отсутствует
н472У	—	—	456088,88	2331008,29	Фотограмметрический метод	Mt = 0,1 м	Закрепление отсутствует
н473У	—	—	456091,12	2330982,44	Фотограмметрический метод	Mt = 0,1 м	Закрепление отсутствует
468	456128,38	2330994,95	—	—	—	—	—
463	456126,15	2331020,56	—	—	—	—	—
469	456090,30	2331017,45	—	—	—	—	—
470	456092,54	2330991,60	—	—	—	—	—
н471У	—	—	456126,96	2330985,79	Фотограмметрический метод	Mt = 0,1 м	Закрепление отсутствует

2. Сведения о частях границ уточняемого земельного участка с кадастровым номером 47:10:0335001:275

Обозначение части границ		Горизонтальное проложение (S), м	Описание прохождения части границ	Сведения о согласовании местоположения границ(согласовано/спорное)
от т.	до т.			
1	2	3	4	5
н471У	н466У	25,71	—	согласовано
н466У	н472У	35,98	—	согласовано
н472У	н473У	25,95	—	согласовано
н473У	н471У	36,00	—	согласовано

КАРТА-ПЛАН ТЕРРИТОРИИ

Сведения об уточняемых земельных участках, необходимые для исправления реестровых ошибок в сведениях о местоположении их границ

3. Характеристики уточняемого земельного участка с кадастровым номером 47:10:0335001:275

№ п/п	Наименование характеристик земельного участка	Значение характеристики
1	2	3
1.	Адрес земельного участка	Ленинградская обл., м.р-н Волховский, с.п. Иссадское, тер. ДНП Ветеранов флота, ул. Лазурная, з/у 39
1.1.	Сведения о местоположении земельного участка (при отсутствии адреса) в структурированном в соответствии с федеральной информационной адресной системой виде	—
1.2.	Дополнительные сведения о местоположении земельного участка	—
2.	Площадь земельного участка ± величина погрешности определения(вычисления) площади (**Р ± ΔР**), **м²**	930±21
3.	Формула, примененная для вычисления предельной погрешности определения площади земельного участка, с подставленными значениями и итоговые (вычисленные) значения (**ΔР**), м2	$\Delta P = 3{,}5 \cdot M_t \cdot \sqrt{P_{док}} = 3{,}5 \cdot 0{,}20 \cdot \sqrt{930} = 21$
4.	Площадь земельного участка согласно сведениям Единого государственного реестра недвижимости (**Ркад**), **м²**	930
5.	Оценка расхождения **Р** и **Ркад (Р – Ркад), м²**	0
6.	Предельный минимальный и максимальный размеры земельного участка (**Рмин и Рмакс), м²**	Рмин=500, Рмакс=2000
7.	Кадастровый или иной государственный учетный номер (инвентарный) здания, сооружения, объекта незавершенного строительства, расположенного на земельном участке	—
8.	Вид (виды) разрешенного использования	для ведения дачного хозяйства
8.1.	Дополнительные сведения об использовании земельного участка	—
9.	Сведения о земельных участках (землях общего пользования, территории общего пользования), посредством которых обеспечивается доступ	(земельный участок общего пользования)
10.	Иные сведения	—

4. Пояснения к сведениям об уточняемом земельном участке с кадастровым номером 47:10:0335001:275 :

1.	—

1. Сведения о характерных точках границ уточняемого земельного участка с кадастровым номером 47:10:0335001:276

Система координат МСК-47 **Зона №** 2

КАРТА-ПЛАН ТЕРРИТОРИИ

Сведения об уточняемых земельных участках, необходимые для исправления реестровых ошибок в сведениях о местоположении их границ

Обозначение характерных точек границ	Координаты, м				Метод определения координат	Формулы, примененные для расчета средней квадратической погрешности определения координат характерных точек границ (M_t), с подставленными в такие формулы значениями и итоговые (вычисленные) значения M_t, м	Описание закрепления точки
	содержатся в Едином государственном реестре недвижимости		определены в результате выполнения комплексных кадастровых работ				
	X	Y	X	Y			
1	2	3	4	5	6	7	8
н466У	—	—	456124,73	2331011,40	Фотограмметрический метод	Mt = 0,1 м	Закрепление отсутствует
н469У	—	—	456122,18	2331040,82	Фотограмметрический метод	Mt = 0,1 м	Закрепление отсутствует
н474У	—	—	456086,35	2331037,46	Фотограмметрический метод	Mt = 0,1 м	Закрепление отсутствует
н472У	—	—	456088,88	2331008,29	Фотограмметрический метод	Mt = 0,1 м	Закрепление отсутствует
463	456126,15	2331020,56	—	—	—	—	—
464	456123,60	2331049,98	—	—	—	—	—
471	456087,77	2331046,62	—	—	—	—	—
469	456090,30	2331017,45	—	—	—	—	—
н466У	—	—	456124,73	2331011,40	Фотограмметрический метод	Mt = 0,1 м	Закрепление отсутствует

2. Сведения о частях границ уточняемого земельного участка с кадастровым номером 47:10:0335001:276

Обозначение части границ		Горизонтальное проложение (S), м	Описание прохождения части границ	Сведения о согласовании местоположения границ(согласовано/спорное)
от т.	до т.			
1	2	3	4	5
н466У	н469У	29,53	—	согласовано
н469У	н474У	35,99	—	согласовано
н474У	н472У	29,28	—	согласовано
н472У	н466У	35,98	—	согласовано

3. Характеристики уточняемого земельного участка с кадастровым номером 47:10:0335001:276

№ п/п	Наименование характеристик земельного участка	Значение характеристики
1	2	3

КАРТА-ПЛАН ТЕРРИТОРИИ

Сведения об уточняемых земельных участках, необходимые для исправления реестровых ошибок в сведениях о местоположении их границ

1	2	3
1.	Адрес земельного участка	Ленинградская обл., м.р-н Волховский, с.п. Иссадское, территория ДНП Ветеранов Флота, ул. Лазурная, уч. 60
1.1.	Сведения о местоположении земельного участка (при отсутствии адреса) в структурированном в соответствии с федеральной информационной адресной системой виде	—
1.2.	Дополнительные сведения о местоположении земельного участка	—
2.	Площадь земельного участка ± величина погрешности определения(вычисления) площади (**Р ± ΔР**), **м²**	1058±23
3.	Формула, примененная для вычисления предельной погрешности определения площади земельного участка, с подставленными значениями и итоговые (вычисленные) значения (**ΔР**), м2	$\Delta P = 3{,}5 \cdot M_t \cdot \sqrt{P_{док}} = 3{,}5 \cdot 0{,}20 \cdot \sqrt{1058} = 23$
4.	Площадь земельного участка согласно сведениям Единого государственного реестра недвижимости (**Ркад**), **м²**	1058
5.	Оценка расхождения **Р** и **Ркад (Р – Ркад), м²**	0
6.	Предельный минимальный и максимальный размеры земельного участка (**Рмин и Рмакс), м²**	Рмин=500, Рмакс=2000
7.	Кадастровый или иной государственный учетный номер (инвентарный) здания, сооружения, объекта незавершенного строительства, расположенного на земельном участке	—
8.	Вид (виды) разрешенного использования	для ведения дачного хозяйства
8.1.	Дополнительные сведения об использовании земельного участка	—
9.	Сведения о земельных участках (землях общего пользования, территории общего пользования), посредством которых обеспечивается доступ	(земельный участок общего пользования)
10.	Иные сведения	—

4. Пояснения к сведениям об уточняемом земельном участке с кадастровым номером 47:10:0335001:276 :

1.	—

1. Сведения о характерных точках границ уточняемого земельного участка с кадастровым номером 47:10:0335001:284

Система координат МСК-47 **Зона №** 2

КАРТА-ПЛАН ТЕРРИТОРИИ

Сведения об уточняемых земельных участках, необходимые для исправления реестровых ошибок в сведениях о местоположении их границ

Обозначение характерных точек границ	Координаты, м				Метод определения координат	Формулы, примененные для расчета средней квадратической погрешности определения координат характерных точек границ (M_t), с подставленными в такие формулы значениями и итоговые (вычисленные) значения M_t, м	Описание закрепления точки
	содержатся в Едином государственном реестре недвижимости		определены в результате выполнения комплексных кадастровых работ				
	X	Y	X	Y			
1	2	3	4	5	6	7	8
н411У	—	—	456001,04	2330910,55	Фотограмметрический метод	Mt = 0,1 м	Закрепление отсутствует
н449У	—	—	456017,25	2330915,50	Фотограмметрический метод	Mt = 0,1 м	Закрепление отсутствует
н448У	—	—	456014,25	2330943,75	Фотограмметрический метод	Mt = 0,1 м	Закрепление отсутствует
н450У	—	—	456011,20	2330972,50	Фотограмметрический метод	Mt = 0,1 м	Закрепление отсутствует
н440У	—	—	456048,10	2330975,53	Фотограмметрический метод	Mt = 0,1 м	Закрепление отсутствует
н439У	—	—	456083,88	2330978,90	Фотограмметрический метод	Mt = 0,1 м	Закрепление отсутствует
н436У	—	—	456086,38	2330950,01	Фотограмметрический метод	Mt = 0,1 м	Закрепление отсутствует
н435У	—	—	456088,92	2330922,13	Фотограмметрический метод	Mt = 0,1 м	Закрепление отсутствует
н463У	—	—	456103,17	2330921,53	Фотограмметрический метод	Mt = 0,1 м	Закрепление отсутствует
н462У	—	—	456102,39	2330932,79	Фотограмметрический метод	Mt = 0,1 м	Закрепление отсутствует
н461У	—	—	456096,38	2330932,31	Фотограмметрический метод	Mt = 0,1 м	Закрепление отсутствует
н460У	—	—	456095,04	2330950,38	Фотограмметрический метод	Mt = 0,1 м	Закрепление отсутствует
н470У	—	—	456092,84	2330977,92	Фотограмметрический метод	Mt = 0,1 м	Закрепление отсутствует

КАРТА-ПЛАН ТЕРРИТОРИИ

Сведения об уточняемых земельных участках, необходимые для исправления реестровых ошибок в сведениях о местоположении их границ

н465У	—	—	456128,99	2330981,39	Фотограмметрический метод	Mt = 0,1 м	Закрепление отсутствует
н464У	—	—	456164,89	2330984,26	Фотограмметрический метод	Mt = 0,1 м	Закрепление отсутствует
н458У	—	—	456167,30	2330956,57	Фотограмметрический метод	Mt = 0,1 м	Закрепление отсутствует
н457У	—	—	456168,60	2330939,96	Фотограмметрический метод	Mt = 0,1 м	Закрепление отсутствует
н456У	—	—	456161,39	2330939,41	Фотограмметрический метод	Mt = 0,1 м	Закрепление отсутствует
н455У	—	—	456162,36	2330926,89	Фотограмметрический метод	Mt = 0,1 м	Закрепление отсутствует
478	—	—	456178,04	2330929,42	Фотограмметрический метод	Mt = 0,1 м	—
531	456225,23	2331230,15	—	—	—	—	—
25	456227,19	2331209,36	—	—	—	—	—
24	456229,74	2331181,14	—	—	—	—	—
23	456193,82	2331177,27	—	—	—	—	—
39	456158,04	2331174,51	—	—	—	—	—
38	456155,46	2331202,88	—	—	—	—	—
40	456153,47	2331225,00	—	—	—	—	—
62	456137,79	2331223,87	—	—	—	—	—
63	456139,22	2331208,60	—	—	—	—	—
64	456145,85	2331209,19	—	—	—	—	—
56	456146,37	2331203,74	—	—	—	—	—
55	456149,05	2331173,88	—	—	—	—	—
54	456113,13	2331171,22	—	—	—	—	—
74	456077,22	2331167,93	—	—	—	—	—
58	456074,63	2331196,80	—	—	—	—	—
59	456073,99	2331203,87	—	—	—	—	—
60	456080,34	2331204,44	—	—	—	—	—
61	456078,98	2331219,64	—	—	—	—	—
91	456063,59	2331218,53	—	—	—	—	—
88	456065,71	2331195,39	—	—	—	—	—
87	456068,26	2331167,10	—	—	—	—	—

КАРТА-ПЛАН ТЕРРИТОРИИ

Сведения об уточняемых земельных участках, необходимые для исправления реестровых ошибок в сведениях о местоположении их границ

86	456032,50	2331163,94	—	—	—	—	—
102	455996,59	2331160,84	—	—	—	—	—
101	455994,13	2331188,93	—	—	—	—	—
532	455991,99	2331213,39	—	—	—	—	—
123	455976,07	2331212,25	—	—	—	—	—
124	455977,51	2331196,94	—	—	—	—	—
125	455984,57	2331197,32	—	—	—	—	—
117	455985,40	2331187,63	—	—	—	—	—
116	455987,79	2331160,05	—	—	—	—	—
115	455951,85	2331156,77	—	—	—	—	—
134	455915,98	2331153,66	—	—	—	—	—
533	455913,58	2331181,35	—	—	—	—	—
119	455913,58	2331181,36	—	—	—	—	—
120	455912,68	2331191,82	—	—	—	—	—
121	455919,33	2331192,59	—	—	—	—	—
122	455917,98	2331208,07	—	—	—	—	—
148	455902,26	2331206,94	—	—	—	—	—
145	455904,58	2331180,61	—	—	—	—	—
144	455906,97	2331152,90	—	—	—	—	—
143	455871,10	2331149,81	—	—	—	—	—
159	455835,25	2331146,70	—	—	—	—	—
158	455832,84	2331174,39	—	—	—	—	—
534	455830,48	2331201,78	—	—	—	—	—
170	455814,70	2331200,65	—	—	—	—	—
171	455816,03	2331184,81	—	—	—	—	—
172	455822,69	2331185,42	—	—	—	—	—
163	455823,95	2331172,63	—	—	—	—	—
162	455826,28	2331145,59	—	—	—	—	—
161	455790,26	2331142,22	—	—	—	—	—
173	455754,40	2331138,70	—	—	—	—	—
165	455752,01	2331166,40	—	—	—	—	—
166	455751,11	2331178,70	—	—	—	—	—
167	455757,80	2331179,21	—	—	—	—	—
168	455756,43	2331195,65	—	—	—	—	—

КАРТА-ПЛАН ТЕРРИТОРИИ

Сведения об уточняемых земельных участках, необходимые для исправления реестровых ошибок в сведениях о местоположении их границ

196	455740,25	2331194,23	—	—	—	—	—
193	455743,02	2331165,50	—	—	—	—	—
192	455745,42	2331137,80	—	—	—	—	—
191	455709,76	2331134,54	—	—	—	—	—
205	455673,97	2331131,46	—	—	—	—	—
204	455671,54	2331159,16	—	—	—	—	—
206	455669,03	2331187,97	—	—	—	—	—
535	455652,77	2331186,54	—	—	—	—	—
226	455654,26	2331167,41	—	—	—	—	—
227	455661,48	2331167,97	—	—	—	—	—
219	455662,33	2331158,12	—	—	—	—	—
218	455664,74	2331130,65	—	—	—	—	—
217	455629,09	2331127,53	—	—	—	—	—
237	455593,25	2331124,23	—	—	—	—	—
221	455590,85	2331151,92	—	—	—	—	—
222	455589,92	2331165,25	—	—	—	—	—
223	455597,38	2331166,07	—	—	—	—	—
224	455595,66	2331181,52	—	—	—	—	—
536	455579,38	2331181,01	—	—	—	—	—
251	455581,72	2331151,61	—	—	—	—	—
250	455584,17	2331123,39	—	—	—	—	—
249	455548,31	2331119,97	—	—	—	—	—
262	455512,42	2331116,51	—	—	—	—	—
264	455509,88	2331145,38	—	—	—	—	—
265	455506,92	2331178,77	—	—	—	—	—
283	455490,33	2331178,26	—	—	—	—	—
284	455491,49	2331161,54	—	—	—	—	—
285	455499,40	2331161,97	—	—	—	—	—
280	455500,91	2331143,69	—	—	—	—	—
279	455503,37	2331115,79	—	—	—	—	—
278	455469,93	2331113,12	—	—	—	—	—
299	455436,76	2331110,23	—	—	—	—	—
298	455435,01	2331138,05	—	—	—	—	—
537	455432,60	2331176,47	—	—	—	—	—

КАРТА-ПЛАН ТЕРРИТОРИИ

Сведения об уточняемых земельных участках, необходимые для исправления реестровых ошибок в сведениях о местоположении их границ

538	455425,18	2331176,24	—	—	—	—	—
539	455428,11	2331121,08	—	—	—	—	—
540	455431,50	2331069,59	—	—	—	—	—
541	455434,28	2331027,33	—	—	—	—	—
542	455436,57	2330997,50	—	—	—	—	—
543	455442,18	2330924,29	—	—	—	—	—
544	455446,19	2330872,22	—	—	—	—	—
545	455460,56	2330873,18	—	—	—	—	—
491	455460,56	2330873,19	—	—	—	—	—
490	455459,46	2330888,27	—	—	—	—	—
489	455452,59	2330887,93	—	—	—	—	—
311	455451,21	2330903,29	—	—	—	—	—
312	455449,16	2330929,53	—	—	—	—	—
303	455484,04	2330932,95	—	—	—	—	—
304	455518,96	2330936,37	—	—	—	—	—
301	455521,32	2330909,27	—	—	—	—	—
495	455522,61	2330894,45	—	—	—	—	—
494	455515,81	2330893,82	—	—	—	—	—
493	455517,40	2330877,76	—	—	—	—	—
328	455532,89	2330879,16	—	—	—	—	—
331	455527,86	2330937,25	—	—	—	—	—
332	455563,75	2330940,27	—	—	—	—	—
321	455599,59	2330943,47	—	—	—	—	—
318	455601,97	2330916,03	—	—	—	—	—
317	455604,66	2330885,63	—	—	—	—	—
336	455621,71	2330887,16	—	—	—	—	—
344	455620,13	2330902,95	—	—	—	—	—
343	455612,43	2330902,43	—	—	—	—	—
342	455611,14	2330916,77	—	—	—	—	—
353	455608,76	2330944,27	—	—	—	—	—
345	455644,59	2330947,66	—	—	—	—	—
346	455680,46	2330951,01	—	—	—	—	—
340	455682,87	2330922,98	—	—	—	—	—
339	455683,87	2330911,20	—	—	—	—	—

КАРТА-ПЛАН ТЕРРИТОРИИ

Сведения об уточняемых земельных участках, необходимые для исправления реестровых ошибок в сведениях о местоположении их границ

338	455676,51	2330910,51	—	—	—	—	—
337	455677,99	2330892,22	—	—	—	—	—
546	455682,93	2330892,68	—	—	—	—	—
365	455694,50	2330893,66	—	—	—	—	—
364	455691,86	2330924,08	—	—	—	—	—
366	455689,47	2330951,79	—	—	—	—	—
362	455725,34	2330954,88	—	—	—	—	—
363	455760,97	2330958,05	—	—	—	—	—
360	455763,41	2330930,28	—	—	—	—	—
359	455766,18	2330899,80	—	—	—	—	—
368	455782,66	2330901,20	—	—	—	—	—
376	455781,28	2330917,65	—	—	—	—	—
375	455773,61	2330916,86	—	—	—	—	—
374	455772,42	2330930,61	—	—	—	—	—
385	455769,98	2330958,80	—	—	—	—	—
377	455805,79	2330961,86	—	—	—	—	—
378	455841,92	2330964,86	—	—	—	—	—
372	455844,39	2330936,80	—	—	—	—	—
371	455845,29	2330925,00	—	—	—	—	—
370	455837,79	2330924,35	—	—	—	—	—
369	455839,42	2330906,05	—	—	—	—	—
547	455851,40	2330907,07	—	—	—	—	—
402	455856,00	2330907,50	—	—	—	—	—
401	455853,28	2330938,61	—	—	—	—	—
403	455850,87	2330966,32	—	—	—	—	—
393	455886,72	2330969,76	—	—	—	—	—
394	455922,58	2330973,03	—	—	—	—	—
391	455925,01	2330944,83	—	—	—	—	—
390	455927,65	2330914,16	—	—	—	—	—
408	455944,33	2330915,70	—	—	—	—	—
416	455942,84	2330932,24	—	—	—	—	—
415	455935,27	2330931,54	—	—	—	—	—
414	455934,10	2330944,45	—	—	—	—	—
425	455931,47	2330973,81	—	—	—	—	—

КАРТА-ПЛАН ТЕРРИТОРИИ							
Сведения об уточняемых земельных участках, необходимые для исправления реестровых ошибок в сведениях о местоположении их границ							
417	455967,40	2330976,85	—	—	—	—	—
418	456003,28	2330979,87	—	—	—	—	—
412	456005,83	2330950,67	—	—	—	—	—
411	456006,83	2330938,89	—	—	—	—	—
410	455999,47	2330938,19	—	—	—	—	—
409	456001,04	2330920,98	—	—	—	—	—
444	456017,37	2330922,48	—	—	—	—	—
443	456014,77	2330951,90	—	—	—	—	—
445	456012,23	2330980,67	—	—	—	—	—
435	456048,10	2330983,62	—	—	—	—	—
436	456083,88	2330986,99	—	—	—	—	—
433	456086,38	2330958,10	—	—	—	—	—
432	456089,02	2330929,14	—	—	—	—	—
451	456105,46	2330930,66	—	—	—	—	—
459	456104,19	2330947,27	—	—	—	—	—
458	456096,64	2330946,72	—	—	—	—	—
457	456095,25	2330960,20	—	—	—	—	—
467	456092,86	2330987,88	—	—	—	—	—
460	456128,65	2330991,21	—	—	—	—	—
461	456164,55	2330994,08	—	—	—	—	—
455	456166,96	2330966,39	—	—	—	—	—
454	456168,05	2330954,72	—	—	—	—	—
453	456160,68	2330954,03	—	—	—	—	—
452	456162,08	2330935,92	—	—	—	—	—
516	456165,89	2330936,27	—	—	—	—	—
517	456177,37	2330937,14	—	—	—	—	—
473	456175,52	2330958,54	456175,52	2330958,54	Фотограмметрический метод	Mt = 0,1 м	—
474	456172,93	2330985,33	456172,93	2330985,33	Фотограмметрический метод	Mt = 0,1 м	—
н32У	—	—	456174,35	2330985,46	Фотограмметрический метод	Mt = 0,1 м	Закрепление отсутствует
н83У	—	—	456173,98	2330989,86	Фотограмметрический метод	Mt = 0,1 м	Закрепление отсутствует
518	456174,36	2330985,46	—	—	—	—	—

КАРТА-ПЛАН ТЕРРИТОРИИ

Сведения об уточняемых земельных участках, необходимые для исправления реестровых ошибок в сведениях о местоположении их границ

519	456173,98	2330989,87	—	—	—	—	—
475	456172,77	2330989,73	456172,77	2330989,73	Фотограмметрический метод	Mt = 0,1 м	—
476	456169,54	2331017,23	456169,54	2331017,23	Фотограмметрический метод	Mt = 0,1 м	—
477	456165,87	2331044,80	456165,87	2331044,80	Фотограмметрический метод	Mt = 0,1 м	—
472	—	—	456201,01	2331048,22	Фотограмметрический метод	Mt = 0,1 м	—
367	—	—	456238,74	2331051,01	Фотограмметрический метод	Mt = 0,1 м	—
288	—	—	456241,88	2331024,11	Фотограмметрический метод	Mt = 0,1 м	—
236	—	—	456244,52	2330996,51	Фотограмметрический метод	Mt = 0,1 м	—
229	—	—	456246,06	2330991,98	Фотограмметрический метод	Mt = 0,1 м	—
520	456169,20	2331045,12	—	—	—	—	—
521	456168,41	2331054,25	—	—	—	—	—
522	456204,23	2331057,62	—	—	—	—	—
523	456240,09	2331060,70	—	—	—	—	—
524	456242,51	2331032,76	—	—	—	—	—
525	456244,87	2331005,43	—	—	—	—	—
526	456243,68	2331005,32	—	—	—	—	—
527	456244,03	2331001,61	—	—	—	—	—
528	456245,22	2331001,72	—	—	—	—	—
529	456246,07	2330991,87	—	—	—	—	—
133	456249,27	2330964,28	456249,27	2330964,28	Фотограмметрический метод	Mt = 0,1 м	—
98	456212,60	2330960,58	456212,60	2330960,58	Фотограмметрический метод	Mt = 0,1 м	—
496	456214,29	2330939,93	456214,29	2330939,93	Фотограмметрический метод	Mt = 0,1 м	—
512	456303,43	2330946,65	456303,43	2330946,65	Фотограмметрический метод	Mt = 0,1 м	—

КАРТА-ПЛАН ТЕРРИТОРИИ

Сведения об уточняемых земельных участках, необходимые для исправления реестровых ошибок в сведениях о местоположении их границ

513	456298,77	2330981,09	456298,77	2330981,09	Фотограмметрический метод	Mt = 0,1 м	—
514	456295,18	2331007,74	456295,18	2331007,74	Фотограмметрический метод	Mt = 0,1 м	—
515	456292,26	2331029,47	456292,26	2331029,47	Фотограмметрический метод	Mt = 0,1 м	—
н1У	—	—	456282,48	2331067,41	Фотограмметрический метод	Mt = 0,1 м	Закрепление отсутствует
н6У	—	—	456246,72	2331063,75	Фотограмметрический метод	Mt = 0,1 м	Закрепление отсутствует
н5У	—	—	456245,84	2331074,15	Фотограмметрический метод	Mt = 0,1 м	Закрепление отсутствует
н4У	—	—	456243,11	2331080,13	Фотограмметрический метод	Mt = 0,1 м	Закрепление отсутствует
н3У	—	—	456239,88	2331115,87	Фотограмметрический метод	Mt = 0,1 м	Закрепление отсутствует
н2У	—	—	456275,69	2331119,97	Фотограмметрический метод	Mt = 0,1 м	Закрепление отсутствует
н477У	—	—	456278,62	2331125,37	Фотограмметрический метод	Mt = 0,1 м	Закрепление отсутствует
н481У	—	—	456239,72	2331121,07	Фотограмметрический метод	Mt = 0,1 м	Закрепление отсутствует
н480У	—	—	456235,86	2331175,76	Фотограмметрический метод	Mt = 0,1 м	Закрепление отсутствует
н479У	—	—	456270,44	2331178,11	Фотограмметрический метод	Mt = 0,1 м	Закрепление отсутствует
н7У	—	—	456269,18	2331180,31	Фотограмметрический метод	Mt = 0,1 м	Закрепление отсутствует
н10У	—	—	456236,01	2331177,99	Фотограмметрический метод	Mt = 0,1 м	Закрепление отсутствует
н9У	—	—	456233,01	2331214,39	Фотограмметрический метод	Mt = 0,1 м	Закрепление отсутствует
530	456286,99	2331070,34	—	—	—	—	—
1	456251,24	2331066,68	—	—	—	—	—
6	456250,36	2331077,08	—	—	—	—	—

КАРТА-ПЛАН ТЕРРИТОРИИ Сведения об уточняемых земельных участках, необходимые для исправления реестровых ошибок в сведениях о местоположении их границ							
5	456247,63	2331083,06	—	—	—	—	—
4	456244,40	2331118,80	—	—	—	—	—
3	456280,21	2331122,90	—	—	—	—	—
482	456279,59	2331127,72	—	—	—	—	—
481	456243,99	2331123,42	—	—	—	—	—
485	456239,04	2331178,26	—	—	—	—	—
484	456272,02	2331180,50	—	—	—	—	—
8	456271,48	2331184,14	—	—	—	—	—
7	456238,72	2331182,10	—	—	—	—	—
12	456235,76	2331214,60	—	—	—	—	—
11	456242,19	2331215,08	456242,19	2331215,08	Фотограмметрический метод	Mt = 0,1 м	—
10	456240,72	2331231,26	456240,72	2331231,26	Фотограмметрический метод	Mt = 0,1 м	—
н28У	—	—	456224,16	2331222,09	Фотограмметрический метод	Mt = 0,1 м	Закрепление отсутствует
н25У	—	—	456226,12	2331201,29	Фотограмметрический метод	Mt = 0,1 м	Закрепление отсутствует
н24У	—	—	456228,57	2331174,10	Фотограмметрический метод	Mt = 0,1 м	Закрепление отсутствует
н27У	—	—	456192,65	2331170,23	Фотограмметрический метод	Mt = 0,1 м	Закрепление отсутствует
н40У	—	—	456156,32	2331167,49	Фотограмметрический метод	Mt = 0,1 м	Закрепление отсутствует
н39У	—	—	456153,80	2331195,03	Фотограмметрический метод	Mt = 0,1 м	Закрепление отсутствует
н41У	—	—	456151,96	2331216,99	Фотограмметрический метод	Mt = 0,1 м	Закрепление отсутствует
н63У	—	—	456136,63	2331216,81	Фотограмметрический метод	Mt = 0,1 м	Закрепление отсутствует
н62У	—	—	456138,06	2331201,54	Фотограмметрический метод	Mt = 0,1 м	Закрепление отсутствует
н61У	—	—	456144,69	2331202,13	Фотограмметрический метод	Mt = 0,1 м	Закрепление отсутствует
н57У	—	—	456145,21	2331196,68	Фотограмметрически	Mt = 0,1 м	Закрепление

КАРТА-ПЛАН ТЕРРИТОРИИ

Сведения об уточняемых земельных участках, необходимые для исправления реестровых ошибок в сведениях о местоположении их границ

					й метод		отсутствует
н56У	—	—	456147,89	2331166,82	Фотограмметрический метод	Mt = 0,1 м	Закрепление отсутствует
н59У	—	—	456111,97	2331164,16	Фотограмметрический метод	Mt = 0,1 м	Закрепление отсутствует
н77У	—	—	456075,06	2331160,78	Фотограмметрический метод	Mt = 0,1 м	Закрепление отсутствует
н76У	—	—	456072,11	2331189,65	Фотограмметрический метод	Mt = 0,1 м	Закрепление отсутствует
н60У	—	—	456073,47	2331189,74	Фотограмметрический метод	Mt = 0,1 м	Закрепление отсутствует
н66У	—	—	456072,83	2331196,81	Фотограмметрический метод	Mt = 0,1 м	Закрепление отсутствует
н65У	—	—	456079,18	2331197,38	Фотограмметрический метод	Mt = 0,1 м	Закрепление отсутствует
н64У	—	—	456077,82	2331212,58	Фотограмметрический метод	Mt = 0,1 м	Закрепление отсутствует
н93У	—	—	456061,40	2331211,47	Фотограмметрический метод	Mt = 0,1 м	Закрепление отсутствует
н90У	—	—	456063,52	2331188,33	Фотограмметрический метод	Mt = 0,1 м	Закрепление отсутствует
н89У	—	—	456066,07	2331160,04	Фотограмметрический метод	Mt = 0,1 м	Закрепление отсутствует
н92У	—	—	456030,31	2331156,88	Фотограмметрический метод	Mt = 0,1 м	Закрепление отсутствует
н104У	—	—	455994,40	2331153,78	Фотограмметрический метод	Mt = 0,1 м	Закрепление отсутствует
н103У	—	—	455991,94	2331181,87	Фотограмметрический метод	Mt = 0,1 м	Закрепление отсутствует
н106У	—	—	455989,80	2331206,34	Фотограмметрический метод	Mt = 0,1 м	Закрепление отсутствует
н125У	—	—	455975,11	2331204,14	Фотограмметрический метод	Mt = 0,1 м	Закрепление отсутствует
н124У	—	—	455976,55	2331188,83	Фотограмметрический метод	Mt = 0,1 м	Закрепление отсутствует

КАРТА-ПЛАН ТЕРРИТОРИИ							
Сведения об уточняемых земельных участках, необходимые для исправления реестровых ошибок в сведениях о местоположении их границ							
н123У	—	—	455983,61	2331189,21	Фотограмметрический метод	Mt = 0,1 м	Закрепление отсутствует
н119У	—	—	455984,44	2331179,52	Фотограмметрический метод	Mt = 0,1 м	Закрепление отсутствует
н118У	—	—	455986,25	2331152,77	Фотограмметрический метод	Mt = 0,1 м	Закрепление отсутствует
н121У	—	—	455949,87	2331148,56	Фотограмметрический метод	Mt = 0,1 м	Закрепление отсутствует
н136У	—	—	455914,35	2331145,32	Фотограмметрический метод	Mt = 0,1 м	Закрепление отсутствует
н122У	—	—	455912,65	2331172,72	Фотограмметрический метод	Mt = 0,1 м	Закрепление отсутствует
н128У	—	—	455911,72	2331183,71	Фотограмметрический метод	Mt = 0,1 м	Закрепление отсутствует
н127У	—	—	455918,37	2331184,48	Фотограмметрический метод	Mt = 0,1 м	Закрепление отсутствует
н126У	—	—	455917,02	2331199,96	Фотограмметрический метод	Mt = 0,1 м	Закрепление отсутствует
н149У	—	—	455901,26	2331197,51	Фотограмметрический метод	Mt = 0,1 м	Закрепление отсутствует
н146У	—	—	455903,58	2331171,18	Фотограмметрический метод	Mt = 0,1 м	Закрепление отсутствует
н145У	—	—	455905,97	2331143,47	Фотограмметрический метод	Mt = 0,1 м	Закрепление отсутствует
н148У	—	—	455870,10	2331140,38	Фотограмметрический метод	Mt = 0,1 м	Закрепление отсутствует
н160У	—	—	455834,25	2331137,27	Фотограмметрический метод	Mt = 0,1 м	Закрепление отсутствует
н159У	—	—	455831,84	2331164,96	Фотограмметрический метод	Mt = 0,1 м	Закрепление отсутствует
н161У	—	—	455829,48	2331192,36	Фотограмметрический метод	Mt = 0,1 м	Закрепление отсутствует
н170У	—	—	455812,71	2331191,29	Фотограмметрический метод	Mt = 0,1 м	Закрепление отсутствует
н169У	—	—	455814,96	2331189,25	Фотограмметрически	Mt = 0,1 м	Закрепление

КАРТА-ПЛАН ТЕРРИТОРИИ

Сведения об уточняемых земельных участках, необходимые для исправления реестровых ошибок в сведениях о местоположении их границ

					й метод		отсутствует
н168У	—	—	455815,08	2331182,06	Фотограмметрический метод	Mt = 0,1 м	Закрепление отсутствует
н167У	—	—	455821,28	2331182,61	Фотограмметрический метод	Mt = 0,1 м	Закрепление отсутствует
н163У	—	—	455823,08	2331163,94	Фотограмметрический метод	Mt = 0,1 м	Закрепление отсутствует
н162У	—	—	455825,41	2331136,80	Фотограмметрический метод	Mt = 0,1 м	Закрепление отсутствует
н165У	—	—	455788,26	2331133,43	Фотограмметрический метод	Mt = 0,1 м	Закрепление отсутствует
н173У	—	—	455752,40	2331129,91	Фотограмметрический метод	Mt = 0,1 м	Закрепление отсутствует
н166У	—	—	455750,01	2331157,61	Фотограмметрический метод	Mt = 0,1 м	Закрепление отсутствует
н172У	—	—	455747,52	2331184,04	Фотограмметрический метод	Mt = 0,1 м	Закрепление отсутствует
н197У	—	—	455739,36	2331186,56	Фотограмметрический метод	Mt = 0,1 м	Закрепление отсутствует
н196У	—	—	455742,28	2331159,94	Фотограмметрический метод	Mt = 0,1 м	Закрепление отсутствует
н193У	—	—	455741,57	2331156,55	Фотограмметрический метод	Mt = 0,1 м	Закрепление отсутствует
н192У	—	—	455744,32	2331129,00	Фотограмметрический метод	Mt = 0,1 м	Закрепление отсутствует
н195У	—	—	455707,71	2331125,65	Фотограмметрический метод	Mt = 0,1 м	Закрепление отсутствует
н211У	—	—	455671,26	2331122,51	Фотограмметрический метод	Mt = 0,1 м	Закрепление отсутствует
н210У	—	—	455668,83	2331150,21	Фотограмметрический метод	Mt = 0,1 м	Закрепление отсутствует
н212У	—	—	455665,75	2331178,97	Фотограмметрический метод	Mt = 0,1 м	Закрепление отсутствует
н230У	—	—	455650,57	2331177,61	Фотограмметрический метод	Mt = 0,1 м	Закрепление отсутствует

КАРТА-ПЛАН ТЕРРИТОРИИ							
Сведения об уточняемых земельных участках, необходимые для исправления реестровых ошибок в сведениях о местоположении их границ							
н229У	—	—	455652,05	2331158,49	Фотограмметрический метод	Mt = 0,1 м	Закрепление отсутствует
н228У	—	—	455659,27	2331159,05	Фотограмметрический метод	Mt = 0,1 м	Закрепление отсутствует
н224У	—	—	455660,12	2331149,20	Фотограмметрический метод	Mt = 0,1 м	Закрепление отсутствует
н223У	—	—	455662,46	2331122,50	Фотограмметрический метод	Mt = 0,1 м	Закрепление отсутствует
н226У	—	—	455627,63	2331119,38	Фотограмметрический метод	Mt = 0,1 м	Закрепление отсутствует
н242У	—	—	455591,70	2331116,08	Фотограмметрический метод	Mt = 0,1 м	Закрепление отсутствует
н227У	—	—	455588,64	2331143,00	Фотограмметрический метод	Mt = 0,1 м	Закрепление отсутствует
н233У	—	—	455587,71	2331156,33	Фотограмметрический метод	Mt = 0,1 м	Закрепление отсутствует
н232У	—	—	455595,17	2331157,15	Фотограмметрический метод	Mt = 0,1 м	Закрепление отсутствует
н231У	—	—	455593,45	2331172,60	Фотограмметрический метод	Mt = 0,1 м	Закрепление отсутствует
н258У	—	—	455578,33	2331172,41	Фотограмметрический метод	Mt = 0,1 м	Закрепление отсутствует
н255У	—	—	455580,68	2331143,01	Фотограмметрический метод	Mt = 0,1 м	Закрепление отсутствует
н254У	—	—	455583,13	2331114,79	Фотограмметрический метод	Mt = 0,1 м	Закрепление отсутствует
н257У	—	—	455547,27	2331111,37	Фотограмметрический метод	Mt = 0,1 м	Закрепление отсутствует
н268У	—	—	455511,38	2331107,91	Фотограмметрический метод	Mt = 0,1 м	Закрепление отсутствует
н267У	—	—	455508,84	2331136,78	Фотограмметрический метод	Mt = 0,1 м	Закрепление отсутствует
н269У	—	—	455505,88	2331170,17	Фотограмметрический метод	Mt = 0,1 м	Закрепление отсутствует
н288У	—	—	455495,92	2331166,17	Фотограмметрически	Mt = 0,1 м	Закрепление

КАРТА-ПЛАН ТЕРРИТОРИИ

Сведения об уточняемых земельных участках, необходимые для исправления реестровых ошибок в сведениях о местоположении их границ

					й метод		отсутствует
н284У	—	—	455498,32	2331134,81	Фотограмметрический метод	Mt = 0,1 м	Закрепление отсутствует
н283У	—	—	455500,00	2331106,91	Фотограмметрический метод	Mt = 0,1 м	Закрепление отсутствует
н286У	—	—	455466,56	2331104,24	Фотограмметрический метод	Mt = 0,1 м	Закрепление отсутствует
н302У	—	—	455462,32	2331102,85	Фотограмметрический метод	Mt = 0,1 м	Закрепление отсутствует
н305У	—	—	455460,33	2331101,30	Фотограмметрический метод	Mt = 0,1 м	Закрепление отсутствует
н304У	—	—	455433,69	2331098,62	Фотограмметрический метод	Mt = 0,1 м	Закрепление отсутствует
н303У	—	—	455431,64	2331129,17	Фотограмметрический метод	Mt = 0,1 м	Закрепление отсутствует
н307У	—	—	455426,70	2331128,75	Фотограмметрический метод	Mt = 0,1 м	Закрепление отсутствует
н306У	—	—	455423,88	2331163,22	Фотограмметрический метод	Mt = 0,1 м	Закрепление отсутствует
н272У	—	—	455417,97	2331163,50	Фотограмметрический метод	Mt = 0,1 м	Закрепление отсутствует
н323У	—	—	455444,90	2330862,06	Фотограмметрический метод	Mt = 0,1 м	Закрепление отсутствует
н490У	—	—	455460,14	2330863,57	Фотограмметрический метод	Mt = 0,1 м	Закрепление отсутствует
н489У	—	—	455459,04	2330878,65	Фотограмметрический метод	Mt = 0,1 м	Закрепление отсутствует
н488У	—	—	455452,17	2330878,31	Фотограмметрический метод	Mt = 0,1 м	Закрепление отсутствует
н318У	—	—	455450,79	2330893,67	Фотограмметрический метод	Mt = 0,1 м	Закрепление отсутствует
н319У	—	—	455448,74	2330919,91	Фотограмметрический метод	Mt = 0,1 м	Закрепление отсутствует
н311У	—	—	455483,62	2330923,33	Фотограмметрический метод	Mt = 0,1 м	Закрепление отсутствует

КАРТА-ПЛАН ТЕРРИТОРИИ

Сведения об уточняемых земельных участках, необходимые для исправления реестровых ошибок в сведениях о местоположении их границ

н310У	—	—	455518,54	2330926,75	Фотограмметрический метод	Mt = 0,1 м	Закрепление отсутствует
н309У	—	—	455520,90	2330899,65	Фотограмметрический метод	Mt = 0,1 м	Закрепление отсутствует
н487У	—	—	455522,19	2330884,83	Фотограмметрический метод	Mt = 0,1 м	Закрепление отсутствует
н486У	—	—	455515,39	2330884,20	Фотограмметрический метод	Mt = 0,1 м	Закрепление отсутствует
н485У	—	—	455517,04	2330868,38	Фотограмметрический метод	Mt = 0,1 м	Закрепление отсутствует
н511У	—	—	455533,20	2330870,58	Фотограмметрический метод	Mt = 0,1 м	Закрепление отсутствует
н512У	—	—	455530,65	2330900,03	Фотограмметрический метод	Mt = 0,1 м	Закрепление отсутствует
н513У	—	—	455527,67	2330926,53	Фотограмметрический метод	Mt = 0,1 м	Закрепление отсутствует
н514У	—	—	455565,75	2330929,92	Фотограмметрический метод	Mt = 0,1 м	Закрепление отсутствует
н515У	—	—	455600,07	2330932,99	Фотограмметрический метод	Mt = 0,1 м	Закрепление отсутствует
н516У	—	—	455602,45	2330905,55	Фотограмметрический метод	Mt = 0,1 м	Закрепление отсутствует
н37У	—	—	455605,30	2330875,94	Фотограмметрический метод	Mt = 0,1 м	Закрепление отсутствует
н350У	—	—	455619,48	2330880,20	Фотограмметрический метод	Mt = 0,1 м	Закрепление отсутствует
н349У	—	—	455618,51	2330893,38	Фотограмметрический метод	Mt = 0,1 м	Закрепление отсутствует
н348У	—	—	455612,41	2330892,96	Фотограмметрический метод	Mt = 0,1 м	Закрепление отсутствует
н347У	—	—	455610,98	2330906,65	Фотограмметрический метод	Mt = 0,1 м	Закрепление отсутствует
н359У	—	—	455607,81	2330934,67	Фотограмметрический метод	Mt = 0,1 м	Закрепление отсутствует
н352У	—	—	455644,57	2330938,19	Фотограмметрически	Mt = 0,1 м	Закрепление

КАРТА-ПЛАН ТЕРРИТОРИИ

Сведения об уточняемых земельных участках, необходимые для исправления реестровых ошибок в сведениях о местоположении их границ

					й метод		отсутствует
н351У	—	—	455680,44	2330941,54	Фотограмметрический метод	Mt = 0,1 м	Закрепление отсутствует
н345У	—	—	455683,40	2330914,08	Фотограмметрический метод	Mt = 0,1 м	Закрепление отсутствует
н344У	—	—	455684,98	2330899,57	Фотограмметрический метод	Mt = 0,1 м	Закрепление отсутствует
н343У	—	—	455680,63	2330898,74	Фотограмметрический метод	Mt = 0,1 м	Закрепление отсутствует
н342У	—	—	455681,58	2330886,32	Фотограмметрический метод	Mt = 0,1 м	Закрепление отсутствует
н371У	—	—	455694,42	2330884,42	Фотограмметрический метод	Mt = 0,1 м	Закрепление отсутствует
н370У	—	—	455691,78	2330914,84	Фотограмметрический метод	Mt = 0,1 м	Закрепление отсутствует
н373У	—	—	455688,76	2330942,50	Фотограмметрический метод	Mt = 0,1 м	Закрепление отсутствует
н372У	—	—	455725,26	2330945,63	Фотограмметрический метод	Mt = 0,1 м	Закрепление отсутствует
н368У	—	—	455760,89	2330948,81	Фотограмметрический метод	Mt = 0,1 м	Закрепление отсутствует
н365У	—	—	455763,33	2330921,04	Фотограмметрический метод	Mt = 0,1 м	Закрепление отсутствует
н364У	—	—	455766,10	2330890,56	Фотограмметрический метод	Mt = 0,1 м	Закрепление отсутствует
н380У	—	—	455775,01	2330891,81	Фотограмметрический метод	Mt = 0,1 м	Закрепление отсутствует
н379У	—	—	455772,32	2330921,85	Фотограмметрический метод	Mt = 0,1 м	Закрепление отсутствует
н389У	—	—	455769,88	2330950,04	Фотограмметрический метод	Mt = 0,1 м	Закрепление отсутствует
н382У	—	—	455805,23	2330953,07	Фотограмметрический метод	Mt = 0,1 м	Закрепление отсутствует
н381У	—	—	455841,82	2330956,10	Фотограмметрический метод	Mt = 0,1 м	Закрепление отсутствует

КАРТА-ПЛАН ТЕРРИТОРИИ							
Сведения об уточняемых земельных участках, необходимые для исправления реестровых ошибок в сведениях о местоположении их границ							
н377У	—	—	455844,29	2330928,04	Фотограмметрический метод	Mt = 0,1 м	Закрепление отсутствует
н376У	—	—	455845,19	2330916,24	Фотограмметрический метод	Mt = 0,1 м	Закрепление отсутствует
н375У	—	—	455837,69	2330915,59	Фотограмметрический метод	Mt = 0,1 м	Закрепление отсутствует
н518У	—	—	455839,25	2330897,29	Фотограмметрический метод	Mt = 0,1 м	Закрепление отсутствует
н406У	—	—	455856,11	2330900,61	Фотограмметрический метод	Mt = 0,1 м	Закрепление отсутствует
н405У	—	—	455853,39	2330931,72	Фотограмметрический метод	Mt = 0,1 м	Закрепление отсутствует
н407У	—	—	455850,98	2330959,43	Фотограмметрический метод	Mt = 0,1 м	Закрепление отсутствует
н398У	—	—	455886,83	2330962,87	Фотограмметрический метод	Mt = 0,1 м	Закрепление отсутствует
н397У	—	—	455922,69	2330966,14	Фотограмметрический метод	Mt = 0,1 м	Закрепление отсутствует
н394У	—	—	455925,12	2330937,94	Фотограмметрический метод	Mt = 0,1 м	Закрепление отсутствует
н393У	—	—	455927,76	2330907,27	Фотограмметрический метод	Mt = 0,1 м	Закрепление отсутствует
н419У	—	—	455944,33	2330905,27	Фотограмметрический метод	Mt = 0,1 м	Закрепление отсутствует
н519У	—	—	455942,80	2330921,81	Фотограмметрический метод	Mt = 0,1 м	Закрепление отсутствует
н417У	—	—	455935,27	2330921,11	Фотограмметрический метод	Mt = 0,1 м	Закрепление отсутствует
н416У	—	—	455934,10	2330934,02	Фотограмметрический метод	Mt = 0,1 м	Закрепление отсутствует
н430У	—	—	455931,47	2330963,38	Фотограмметрический метод	Mt = 0,1 м	Закрепление отсутствует
н421У	—	—	455967,40	2330966,42	Фотограмметрический метод	Mt = 0,1 м	Закрепление отсутствует
н420У	—	—	456003,28	2330969,44	Фотограмметрически	Mt = 0,1 м	Закрепление

КАРТА-ПЛАН ТЕРРИТОРИИ

Сведения об уточняемых земельных участках, необходимые для исправления реестровых ошибок в сведениях о местоположении их границ

					й метод		отсутствует
н414У	—	—	456005,83	2330940,24	Фотограмметрический метод	Mt = 0,1 м	Закрепление отсутствует
н413У	—	—	456006,83	2330928,46	Фотограмметрический метод	Mt = 0,1 м	Закрепление отсутствует
н412У	—	—	455999,47	2330927,76	Фотограмметрический метод	Mt = 0,1 м	Закрепление отсутствует
н411У	—	—	456001,04	2330910,55	Фотограмметрический метод	Mt = 0,1 м	Закрепление отсутствует
н11У	—	—	456237,57	2331064,77	Фотограмметрический метод	Mt = 0,1 м	Закрепление отсутствует
н12У	—	—	456232,95	2331112,91	Фотограмметрический метод	Mt = 0,1 м	Закрепление отсутствует
н16У	—	—	456230,32	2331142,03	Фотограмметрический метод	Mt = 0,1 м	Закрепление отсутствует
н19У	—	—	456228,73	2331169,70	Фотограмметрический метод	Mt = 0,1 м	Закрепление отсутствует
н23У	—	—	456193,11	2331166,03	Фотограмметрический метод	Mt = 0,1 м	Закрепление отсутствует
н38У	—	—	456156,61	2331164,32	Фотограмметрический метод	Mt = 0,1 м	Закрепление отсутствует
н36У	—	—	456159,46	2331135,14	Фотограмметрический метод	Mt = 0,1 м	Закрепление отсутствует
н20У	—	—	456161,89	2331104,71	Фотограмметрический метод	Mt = 0,1 м	Закрепление отсутствует
н33У	—	—	456166,16	2331058,49	Фотограмметрический метод	Mt = 0,1 м	Закрепление отсутствует
н31У	—	—	456190,06	2331060,70	Фотограмметрический метод	Mt = 0,1 м	Закрепление отсутствует
н15У	—	—	456213,92	2331062,87	Фотограмметрический метод	Mt = 0,1 м	Закрепление отсутствует
36	456163,26	2331116,60	—	—	—	—	—
17	456199,36	2331119,10	—	—	—	—	—
18	456235,03	2331122,38	—	—	—	—	—

КАРТА-ПЛАН ТЕРРИТОРИИ

Сведения об уточняемых земельных участках, необходимые для исправления реестровых ошибок в сведениях о местоположении их границ

19	456232,54	2331149,95	—	—	—	—	—
22	456230,07	2331177,30	—	—	—	—	—
21	456194,23	2331173,44	—	—	—	—	—
37	456158,38	2331170,66	—	—	—	—	—
35	456160,82	2331143,65	—	—	—	—	—
н11У	—	—	456237,57	2331064,77	Фотограмметрический метод	Mt = 0,1 м	Закрепление отсутствует
н441У	—	—	456084,44	2330981,61	Фотограмметрический метод	Mt = 0,1 м	Закрепление отсутствует
н442У	—	—	456081,09	2331009,31	Фотограмметрический метод	Mt = 0,1 м	Закрепление отсутствует
н445У	—	—	456077,26	2331036,58	Фотограмметрический метод	Mt = 0,1 м	Закрепление отсутствует
н446У	—	—	456042,97	2331033,90	Фотограмметрический метод	Mt = 0,1 м	Закрепление отсутствует
н454У	—	—	456005,06	2331030,79	Фотограмметрический метод	Mt = 0,1 м	Закрепление отсутствует
н452У	—	—	456008,17	2331003,10	Фотограмметрический метод	Mt = 0,1 м	Закрепление отсутствует
н453У	—	—	456010,97	2330975,32	Фотограмметрический метод	Mt = 0,1 м	Закрепление отсутствует
н444У	—	—	456047,78	2330978,29	Фотограмметрический метод	Mt = 0,1 м	Закрепление отсутствует
446	456011,96	2330984,37	—	—	—	—	—
437	456047,83	2330987,43	—	—	—	—	—
438	456083,54	2330990,74	—	—	—	—	—
439	456081,14	2331018,45	—	—	—	—	—
442	456078,79	2331045,83	—	—	—	—	—
441	456043,02	2331043,04	—	—	—	—	—
449	456007,15	2331039,93	—	—	—	—	—
450	456009,54	2331012,24	—	—	—	—	—
548	456009,56	2331012,22	—	—	—	—	—
н441У	—	—	456084,44	2330981,61	Фотограмметрический метод	Mt = 0,1 м	Закрепление отсутствует

КАРТА-ПЛАН ТЕРРИТОРИИ

Сведения об уточняемых земельных участках, необходимые для исправления реестровых ошибок в сведениях о местоположении их границ

н353У	—	—	455680,31	2330945,24	Фотограмметрический метод	Mt = 0,1 м	Закрепление отсутствует
н354У	—	—	455677,73	2330973,45	Фотограмметрический метод	Mt = 0,1 м	Закрепление отсутствует
н357У	—	—	455675,39	2330999,90	Фотограмметрический метод	Mt = 0,1 м	Закрепление отсутствует
н362У	—	—	455638,53	2330997,73	Фотограмметрический метод	Mt = 0,1 м	Закрепление отсутствует
н363У	—	—	455602,70	2330994,33	Фотограмметрический метод	Mt = 0,1 м	Закрепление отсутствует
н360У	—	—	455605,08	2330966,63	Фотограмметрический метод	Mt = 0,1 м	Закрепление отсутствует
н361У	—	—	455607,49	2330938,64	Фотограмметрический метод	Mt = 0,1 м	Закрепление отсутствует
н356У	—	—	455643,35	2330942,03	Фотограмметрический метод	Mt = 0,1 м	Закрепление отсутствует
355	455608,38	2330948,31	—	—	—	—	—
347	455644,24	2330951,70	—	—	—	—	—
348	455680,11	2330955,03	—	—	—	—	—
349	455677,72	2330982,51	—	—	—	—	—
352	455675,23	2331010,69	—	—	—	—	—
351	455639,42	2331007,41	—	—	—	—	—
356	455603,59	2331004,00	—	—	—	—	—
354	455605,97	2330976,30	—	—	—	—	—
н353У	—	—	455680,31	2330945,24	Фотограмметрический метод	Mt = 0,1 м	Закрепление отсутствует
н112У	—	—	455990,66	2331092,89	Фотограмметрический метод	Mt = 0,1 м	Закрепление отсутствует
н113У	—	—	455988,31	2331120,74	Фотограмметрический метод	Mt = 0,1 м	Закрепление отсутствует
н116У	—	—	455985,88	2331148,78	Фотограмметрический метод	Mt = 0,1 м	Закрепление отсутствует
н117У	—	—	455949,98	2331145,53	Фотограмметрически	Mt = 0,1 м	Закрепление

КАРТА-ПЛАН ТЕРРИТОРИИ

Сведения об уточняемых земельных участках, необходимые для исправления реестровых ошибок в сведениях о местоположении их границ

					й метод		отсутствует
н135У	—	—	455914,09	2331142,40	Фотограмметрический метод	Mt = 0,1 м	Закрепление отсутствует
н133У	—	—	455916,50	2331114,54	Фотограмметрический метод	Mt = 0,1 м	Закрепление отсутствует
н134У	—	—	455918,95	2331086,72	Фотограмметрический метод	Mt = 0,1 м	Закрепление отсутствует
н115У	—	—	455954,74	2331089,73	Фотограмметрический метод	Mt = 0,1 м	Закрепление отсутствует
131	455921,10	2331094,83	—	—	—	—	—
109	455956,98	2331097,98	—	—	—	—	—
110	455992,90	2331101,14	—	—	—	—	—
111	455990,55	2331128,16	—	—	—	—	—
114	455988,12	2331156,20	—	—	—	—	—
113	455952,22	2331152,95	—	—	—	—	—
132	455916,33	2331149,82	—	—	—	—	—
130	455918,74	2331121,96	—	—	—	—	—
н112У	—	—	455990,66	2331092,89	Фотограмметрический метод	Mt = 0,1 м	Закрепление отсутствует
н312У	—	—	455518,06	2330929,84	Фотограмметрический метод	Mt = 0,1 м	Закрепление отсутствует
н313У	—	—	455515,44	2330958,15	Фотограмметрический метод	Mt = 0,1 м	Закрепление отсутствует
н316У	—	—	455513,18	2330985,23	Фотограмметрический метод	Mt = 0,1 м	Закрепление отсутствует
н317У	—	—	455477,67	2330981,60	Фотограмметрический метод	Mt = 0,1 м	Закрепление отсутствует
н322У	—	—	455441,13	2330978,39	Фотограмметрический метод	Mt = 0,1 м	Закрепление отсутствует
н320У	—	—	455443,42	2330951,70	Фотограмметрический метод	Mt = 0,1 м	Закрепление отсутствует
н321У	—	—	455445,53	2330922,42	Фотограмметрический метод	Mt = 0,1 м	Закрепление отсутствует
н315У	—	—	455482,58	2330926,40	Фотограмметрически	Mt = 0,1 м	Закрепление

КАРТА-ПЛАН ТЕРРИТОРИИ

Сведения об уточняемых земельных участках, необходимые для исправления реестровых ошибок в сведениях о местоположении их границ

					й метод		отсутствует
314	455448,71	2330934,19	—	—	—	—	—
305	455484,07	2330937,12	—	—	—	—	—
306	455518,65	2330940,56	—	—	—	—	—
307	455516,11	2330968,68	—	—	—	—	—
310	455513,76	2330995,95	—	—	—	—	—
309	455479,16	2330992,32	—	—	—	—	—
315	455444,35	2330989,11	—	—	—	—	—
313	455446,44	2330962,75	—	—	—	—	—
н312У	—	—	455518,06	2330929,84	Фотограмметрический метод	Mt = 0,1 м	Закрепление отсутствует
н383У	—	—	455841,13	2330959,36	Фотограмметрический метод	Mt = 0,1 м	Закрепление отсутствует
н384У	—	—	455838,73	2330987,30	Фотограмметрический метод	Mt = 0,1 м	Закрепление отсутствует
н387У	—	—	455836,32	2331015,09	Фотограмметрический метод	Mt = 0,1 м	Закрепление отсутствует
н388У	—	—	455800,27	2331011,90	Фотограмметрический метод	Mt = 0,1 м	Закрепление отсутствует
н392У	—	—	455764,40	2331008,79	Фотограмметрический метод	Mt = 0,1 м	Закрепление отсутствует
н390У	—	—	455766,80	2330981,10	Фотограмметрический метод	Mt = 0,1 м	Закрепление отсутствует
н391У	—	—	455769,20	2330953,30	Фотограмметрический метод	Mt = 0,1 м	Закрепление отсутствует
н386У	—	—	455805,05	2330956,38	Фотограмметрический метод	Mt = 0,1 м	Закрепление отсутствует
387	455769,64	2330962,82	—	—	—	—	—
379	455805,49	2330965,90	—	—	—	—	—
380	455841,57	2330968,88	—	—	—	—	—
381	455839,17	2330996,82	—	—	—	—	—
384	455836,76	2331024,61	—	—	—	—	—
383	455800,71	2331021,42	—	—	—	—	—
388	455764,84	2331018,31	—	—	—	—	—

КАРТА-ПЛАН ТЕРРИТОРИИ

Сведения об уточняемых земельных участках, необходимые для исправления реестровых ошибок в сведениях о местоположении их границ

386	455767,24	2330990,62	—	—	—	—	—
н383У	—	—	455841,13	2330959,36	Фотограмметрический метод	Mt = 0,1 м	Закрепление отсутствует
н330У	—	—	455599,14	2330937,12	Фотограмметрический метод	Mt = 0,1 м	Закрепление отсутствует
н331У	—	—	455596,72	2330964,98	Фотограмметрический метод	Mt = 0,1 м	Закрепление отсутствует
н334У	—	—	455594,32	2330992,69	Фотограмметрический метод	Mt = 0,1 м	Закрепление отсутствует
н335У	—	—	455558,46	2330989,58	Фотограмметрический метод	Mt = 0,1 м	Закрепление отсутствует
н341У	—	—	455522,59	2330986,47	Фотограмметрический метод	Mt = 0,1 м	Закрепление отсутствует
н339У	—	—	455524,99	2330958,78	Фотограмметрический метод	Mt = 0,1 м	Закрепление отсутствует
н340У	—	—	455527,39	2330930,92	Фотограмметрический метод	Mt = 0,1 м	Закрепление отсутствует
н333У	—	—	455563,26	2330933,94	Фотограмметрический метод	Mt = 0,1 м	Закрепление отсутствует
334	455527,50	2330941,28	—	—	—	—	—
322	455563,37	2330944,30	—	—	—	—	—
323	455599,25	2330947,48	—	—	—	—	—
324	455596,83	2330975,34	—	—	—	—	—
327	455594,43	2331003,05	—	—	—	—	—
326	455558,57	2330999,94	—	—	—	—	—
335	455522,70	2330996,83	—	—	—	—	—
333	455525,10	2330969,14	—	—	—	—	—
н330У	—	—	455599,14	2330937,12	Фотограмметрический метод	Mt = 0,1 м	Закрепление отсутствует
н422У	—	—	456001,46	2330974,17	Фотограмметрический метод	Mt = 0,1 м	Закрепление отсутствует
н423У	—	—	456001,05	2330980,79	Фотограмметрический метод	Mt = 0,1 м	Закрепление отсутствует

КАРТА-ПЛАН ТЕРРИТОРИИ							
Сведения об уточняемых земельных участках, необходимые для исправления реестровых ошибок в сведениях о местоположении их границ							
н424У	—	—	456002,39	2330982,75	Фотограмметрический метод	Mt = 0,1 м	Закрепление отсутствует
н425У	—	—	455999,72	2331002,39	Фотограмметрический метод	Mt = 0,1 м	Закрепление отсутствует
н428У	—	—	455996,63	2331029,63	Фотограмметрический метод	Mt = 0,1 м	Закрепление отсутствует
н429У	—	—	455960,81	2331026,26	Фотограмметрический метод	Mt = 0,1 м	Закрепление отсутствует
н434У	—	—	455924,40	2331022,20	Фотограмметрический метод	Mt = 0,1 м	Закрепление отсутствует
н432У	—	—	455927,37	2330995,35	Фотограмметрический метод	Mt = 0,1 м	Закрепление отсутствует
н520У	—	—	455929,73	2330968,02	Фотограмметрический метод	Mt = 0,1 м	Закрепление отсутствует
н427У	—	—	455965,60	2330971,11	Фотограмметрический метод	Mt = 0,1 м	Закрепление отсутствует
426	455931,26	2330977,49	—	—	—	—	—
427	455967,11	2330980,58	—	—	—	—	—
549	455967,11	2330980,59	—	—	—	—	—
420	456002,98	2330983,64	—	—	—	—	—
421	456000,61	2331011,03	—	—	—	—	—
424	455998,15	2331039,10	—	—	—	—	—
423	455962,33	2331035,73	—	—	—	—	—
550	455962,32	2331035,71	—	—	—	—	—
429	455926,47	2331032,52	—	—	—	—	—
428	455928,89	2331004,82	—	—	—	—	—
н422У	—	—	456001,46	2330974,17	Фотограмметрический метод	Mt = 0,1 м	Закрепление отсутствует
н186У	—	—	455749,43	2331070,28	Фотограмметрический метод	Mt = 0,1 м	Закрепление отсутствует
н187У	—	—	455746,41	2331097,71	Фотограмметрический метод	Mt = 0,1 м	Закрепление отсутствует
н190У	—	—	455744,45	2331125,64	Фотограмметрический метод	Mt = 0,1 м	Закрепление отсутствует

КАРТА-ПЛАН ТЕРРИТОРИИ

Сведения об уточняемых земельных участках, необходимые для исправления реестровых ошибок в сведениях о местоположении их границ

н191У	—	—	455707,40	2331121,59	Фотограмметрический метод	Mt = 0,1 м	Закрепление отсутствует
н521У	—	—	455707,33	2331122,30	Фотограмметрический метод	Mt = 0,1 м	Закрепление отсутствует
н522У	—	—	455671,84	2331118,94	Фотограмметрический метод	Mt = 0,1 м	Закрепление отсутствует
н203У	—	—	455674,64	2331091,57	Фотограмметрический метод	Mt = 0,1 м	Закрепление отсутствует
н204У	—	—	455677,28	2331063,93	Фотограмметрический метод	Mt = 0,1 м	Закрепление отсутствует
н189У	—	—	455712,88	2331066,97	Фотограмметрический метод	Mt = 0,1 м	Закрепление отсутствует
202	455679,08	2331072,80	—	—	—	—	—
185	455714,84	2331075,85	—	—	—	—	—
186	455750,51	2331079,23	—	—	—	—	—
187	455748,12	2331106,62	—	—	—	—	—
190	455745,72	2331134,59	—	—	—	—	—
189	455710,04	2331131,25	—	—	—	—	—
203	455674,25	2331128,24	—	—	—	—	—
201	455676,58	2331100,45	—	—	—	—	—
н186У	—	—	455749,43	2331070,28	Фотограмметрический метод	Mt = 0,1 м	Закрепление отсутствует
н248У	—	—	455588,29	2331055,72	Фотограмметрический метод	Mt = 0,1 м	Закрепление отсутствует
н249У	—	—	455585,60	2331083,33	Фотограмметрический метод	Mt = 0,1 м	Закрепление отсутствует
н252У	—	—	455583,50	2331111,69	Фотограмметрический метод	Mt = 0,1 м	Закрепление отсутствует
н253У	—	—	455547,66	2331107,38	Фотограмметрический метод	Mt = 0,1 м	Закрепление отсутствует
н266У	—	—	455510,56	2331103,67	Фотограмметрический метод	Mt = 0,1 м	Закрепление отсутствует
н264У	—	—	455513,16	2331075,83	Фотограмметрический метод	Mt = 0,1 м	Закрепление отсутствует

КАРТА-ПЛАН ТЕРРИТОРИИ

Сведения об уточняемых земельных участках, необходимые для исправления реестровых ошибок в сведениях о местоположении их границ

н265У	—	—	455515,44	2331049,29	Фотограмметрический метод	Mt = 0,1 м	Закрепление отсутствует
н251У	—	—	455552,37	2331053,35	Фотограмметрический метод	Mt = 0,1 м	Закрепление отсутствует
260	455517,52	2331058,87	—	—	—	—	—
242	455553,26	2331061,92	—	—	—	—	—
243	455589,31	2331065,00	—	—	—	—	—
246	455586,86	2331092,77	—	—	—	—	—
248	455584,45	2331120,18	—	—	—	—	—
247	455548,48	2331116,79	—	—	—	—	—
261	455512,71	2331113,29	—	—	—	—	—
259	455515,03	2331086,57	—	—	—	—	—
н248У	—	—	455588,29	2331055,72	Фотограмметрический метод	Mt = 0,1 м	Закрепление отсутствует
н484У	—	—	455829,16	2331078,01	Фотограмметрический метод	Mt = 0,1 м	Закрепление отсутствует
н475У	—	—	455826,82	2331104,87	Фотограмметрический метод	Mt = 0,1 м	Закрепление отсутствует
н476У	—	—	455824,36	2331133,26	Фотограмметрический метод	Mt = 0,1 м	Закрепление отсутствует
н175У	—	—	455788,34	2331129,81	Фотограмметрический метод	Mt = 0,1 м	Закрепление отсутствует
н176У	—	—	455752,48	2331126,33	Фотограмметрический метод	Mt = 0,1 м	Закрепление отсутствует
н177У	—	—	455754,89	2331098,64	Фотограмметрический метод	Mt = 0,1 м	Закрепление отсутствует
н178У	—	—	455757,26	2331071,12	Фотограмметрический метод	Mt = 0,1 м	Закрепление отсутствует
н179У	—	—	455793,09	2331074,67	Фотограмметрический метод	Mt = 0,1 м	Закрепление отсутствует
179	455759,46	2331080,26	—	—	—	—	—
178	455795,29	2331083,81	—	—	—	—	—
488	455831,36	2331087,15	—	—	—	—	—
479	455829,02	2331114,01	—	—	—	—	—

КАРТА-ПЛАН ТЕРРИТОРИИ

Сведения об уточняемых земельных участках, необходимые для исправления реестровых ошибок в сведениях о местоположении их границ

480	455826,56	2331142,40	—	—	—	—	—
175	455790,54	2331138,95	—	—	—	—	—
176	455754,68	2331135,47	—	—	—	—	—
177	455757,09	2331107,78	—	—	—	—	—
н484У	—	—	455829,16	2331078,01	Фотограмметрический метод	Mt = 0,1 м	Закрепление отсутствует
н505У	—	—	455759,80	2330954,65	Фотограмметрический метод	Mt = 0,1 м	Закрепление отсутствует
н497У	—	—	455757,35	2330982,34	Фотограмметрический метод	Mt = 0,1 м	Закрепление отсутствует
н498У	—	—	455755,00	2331010,17	Фотограмметрический метод	Mt = 0,1 м	Закрепление отсутствует
н495У	—	—	455719,31	2331007,06	Фотограмметрический метод	Mt = 0,1 м	Закрепление отсутствует
н496У	—	—	455683,46	2331003,95	Фотограмметрический метод	Mt = 0,1 м	Закрепление отсутствует
н493У	—	—	455685,86	2330976,26	Фотограмметрический метод	Mt = 0,1 м	Закрепление отсутствует
н494У	—	—	455688,27	2330948,42	Фотограмметрический метод	Mt = 0,1 м	Закрепление отсутствует
н491У	—	—	455724,11	2330951,57	Фотограмметрический метод	Mt = 0,1 м	Закрепление отсутствует
497	455689,12	2330955,82	—	—	—	—	—
498	455724,96	2330958,97	—	—	—	—	—
511	455760,65	2330962,05	—	—	—	—	—
503	455758,20	2330989,74	—	—	—	—	—
504	455755,85	2331017,57	—	—	—	—	—
501	455720,16	2331014,46	—	—	—	—	—
502	455684,31	2331011,35	—	—	—	—	—
500	455686,71	2330983,66	—	—	—	—	—
н505У	—	—	455759,80	2330954,65	Фотограмметрический метод	Mt = 0,1 м	Закрепление отсутствует
н217У	—	—	455668,48	2331062,97	Фотограмметрически	Mt = 0,1 м	Закрепление

КАРТА-ПЛАН ТЕРРИТОРИИ

Сведения об уточняемых земельных участках, необходимые для исправления реестровых ошибок в сведениях о местоположении их границ

					й метод		отсутствует
н218У	—	—	455666,09	2331090,76	Фотограмметрический метод	Mt = 0,1 м	Закрепление отсутствует
н221У	—	—	455663,52	2331118,51	Фотограмметрический метод	Mt = 0,1 м	Закрепление отсутствует
н222У	—	—	455627,75	2331115,32	Фотограмметрический метод	Mt = 0,1 м	Закрепление отсутствует
н240У	—	—	455592,12	2331112,00	Фотограмметрический метод	Mt = 0,1 м	Закрепление отсутствует
н241У	—	—	455594,49	2331084,50	Фотограмметрический метод	Mt = 0,1 м	Закрепление отсутствует
н239У	—	—	455596,90	2331056,75	Фотограмметрический метод	Mt = 0,1 м	Закрепление отсутствует
н220У	—	—	455632,54	2331059,92	Фотограмметрический метод	Mt = 0,1 м	Закрепление отсутствует
234	455598,31	2331065,76	—	—	—	—	—
211	455633,95	2331068,93	—	—	—	—	—
212	455669,89	2331071,98	—	—	—	—	—
213	455667,50	2331099,77	—	—	—	—	—
216	455664,93	2331127,52	—	—	—	—	—
215	455629,16	2331124,33	—	—	—	—	—
235	455593,53	2331121,01	—	—	—	—	—
233	455595,91	2331093,51	—	—	—	—	—
н217У	—	—	455668,48	2331062,97	Фотограмметрический метод	Mt = 0,1 м	Закрепление отсутствует
н141У	—	—	455910,33	2331085,70	Фотограмметрический метод	Mt = 0,1 м	Закрепление отсутствует
н142У	—	—	455908,01	2331112,95	Фотограмметрический метод	Mt = 0,1 м	Закрепление отсутствует
н483У	—	—	455905,48	2331140,70	Фотограмметрический метод	Mt = 0,1 м	Закрепление отсутствует
н157У	—	—	455869,59	2331137,59	Фотограмметрический метод	Mt = 0,1 м	Закрепление отсутствует
н158У	—	—	455833,77	2331134,49	Фотограмметрически	Mt = 0,1 м	Закрепление

КАРТА-ПЛАН ТЕРРИТОРИИ

Сведения об уточняемых земельных участках, необходимые для исправления реестровых ошибок в сведениях о местоположении их границ

					й метод		отсутствует
н155У	—	—	455836,16	2331106,79	Фотограмметрический метод	Mt = 0,1 м	Закрепление отсутствует
н156У	—	—	455838,50	2331079,76	Фотограмметрический метод	Mt = 0,1 м	Закрепление отсутствует
н144У	—	—	455874,35	2331082,59	Фотограмметрический метод	Mt = 0,1 м	Закрепление отсутствует
155	455840,32	2331088,10	—	—	—	—	—
139	455876,17	2331090,93	—	—	—	—	—
140	455912,15	2331094,04	—	—	—	—	—
141	455909,83	2331121,29	—	—	—	—	—
487	455907,30	2331149,04	—	—	—	—	—
156	455871,41	2331145,93	—	—	—	—	—
157	455835,59	2331142,83	—	—	—	—	—
154	455837,98	2331115,13	—	—	—	—	—
н141У	—	—	455910,33	2331085,70	Фотограмметрический метод	Mt = 0,1 м	Закрепление отсутствует
н482У	—	—	456162,84	2330988,65	Фотограмметрический метод	Mt = 0,1 м	Закрепление отсутствует
н467У	—	—	456160,60	2331014,50	Фотограмметрический метод	Mt = 0,1 м	Закрепление отсутствует
н468У	—	—	456157,08	2331044,17	Фотограмметрический метод	Mt = 0,1 м	Закрепление отсутствует
н469У	—	—	456122,18	2331040,82	Фотограмметрический метод	Mt = 0,1 м	Закрепление отсутствует
н474У	—	—	456086,35	2331037,46	Фотограмметрический метод	Mt = 0,1 м	Закрепление отсутствует
н472У	—	—	456088,88	2331008,29	Фотограмметрический метод	Mt = 0,1 м	Закрепление отсутствует
н473У	—	—	456091,12	2330982,44	Фотограмметрический метод	Mt = 0,1 м	Закрепление отсутствует
н471У	—	—	456126,96	2330985,79	Фотограмметрический метод	Mt = 0,1 м	Закрепление отсутствует
470	456092,54	2330991,60	—	—	—	—	—

КАРТА-ПЛАН ТЕРРИТОРИИ

Сведения об уточняемых земельных участках, необходимые для исправления реестровых ошибок в сведениях о местоположении их границ

468	456128,38	2330994,95	—	—	—	—	—
486	456164,26	2330997,81	—	—	—	—	—
462	456162,02	2331023,66	—	—	—	—	—
465	456159,44	2331053,42	—	—	—	—	—
464	456123,60	2331049,98	—	—	—	—	—
471	456087,77	2331046,62	—	—	—	—	—
469	456090,30	2331017,45	—	—	—	—	—
н482У	—	—	456162,84	2330988,65	Фотограмметрический метод	Mt = 0,1 м	Закрепление отсутствует
н74У	—	—	456080,64	2331100,68	Фотограмметрический метод	Mt = 0,1 м	Закрепление отсутствует
н52У	—	—	456116,01	2331103,84	Фотограмметрический метод	Mt = 0,1 м	Закрепление отсутствует
н48У	—	—	456152,45	2331107,10	Фотограмметрический метод	Mt = 0,1 м	Закрепление отсутствует
н49У	—	—	456149,96	2331134,53	Фотограмметрический метод	Mt = 0,1 м	Закрепление отсутствует
н54У	—	—	456147,57	2331161,26	Фотограмметрический метод	Mt = 0,1 м	Закрепление отсутствует
н55У	—	—	456111,41	2331158,57	Фотограмметрический метод	Mt = 0,1 м	Закрепление отсутствует
н75У	—	—	456075,27	2331155,29	Фотограмметрический метод	Mt = 0,1 м	Закрепление отсутствует
н73У	—	—	456077,76	2331127,63	Фотограмметрический метод	Mt = 0,1 м	Закрепление отсутствует
72	456082,48	2331109,48	—	—	—	—	—
47	456118,61	2331112,71	—	—	—	—	—
48	456154,29	2331115,90	—	—	—	—	—
49	456151,80	2331143,33	—	—	—	—	—
52	456149,41	2331170,06	—	—	—	—	—
53	456113,43	2331167,39	—	—	—	—	—
73	456077,57	2331164,09	—	—	—	—	—
71	456079,99	2331137,13	—	—	—	—	—
н74У	—	—	456080,64	2331100,68	Фотограмметрически	Mt = 0,1 м	Закрепление

КАРТА-ПЛАН ТЕРРИТОРИИ

Сведения об уточняемых земельных участках, необходимые для исправления реестровых ошибок в сведениях о местоположении их границ

					й метод		отсутствует
н82У	—	—	456071,48	2331099,83	Фотограмметрический метод	Mt = 0,1 м	Закрепление отсутствует
н86У	—	—	456069,02	2331127,08	Фотограмметрический метод	Mt = 0,1 м	Закрепление отсутствует
н87У	—	—	456066,57	2331154,42	Фотограмметрический метод	Mt = 0,1 м	Закрепление отсутствует
н88У	—	—	456030,88	2331151,30	Фотограмметрический метод	Mt = 0,1 м	Закрепление отсутствует
н102У	—	—	455994,90	2331148,15	Фотограмметрический метод	Mt = 0,1 м	Закрепление отсутствует
н100У	—	—	455997,37	2331120,80	Фотограмметрический метод	Mt = 0,1 м	Закрепление отсутствует
н101У	—	—	455999,85	2331093,14	Фотограмметрический метод	Mt = 0,1 м	Закрепление отсутствует
н85У	—	—	456036,07	2331096,59	Фотограмметрический метод	Mt = 0,1 м	Закрепление отсутствует
97	456001,88	2331101,98	—	—	—	—	—
551	456038,10	2331105,44	—	—	—	—	—
80	456073,51	2331108,67	—	—	—	—	—
83	456071,05	2331135,92	—	—	—	—	—
84	456068,60	2331163,26	—	—	—	—	—
85	456032,91	2331160,14	—	—	—	—	—
100	455996,93	2331156,99	—	—	—	—	—
99	455999,40	2331129,64	—	—	—	—	—
н82У	—	—	456071,48	2331099,83	Фотограмметрический метод	Mt = 0,1 м	Закрепление отсутствует
н276У	—	—	455506,62	2331046,42	Фотограмметрический метод	Mt = 0,1 м	Закрепление отсутствует
н277У	—	—	455504,33	2331072,82	Фотограмметрический метод	Mt = 0,1 м	Закрепление отсутствует
н281У	—	—	455501,37	2331101,86	Фотограмметрический метод	Mt = 0,1 м	Закрепление отсутствует

КАРТА-ПЛАН ТЕРРИТОРИИ							
Сведения об уточняемых земельных участках, необходимые для исправления реестровых ошибок в сведениях о местоположении их границ							
н282У	—	—	455466,77	2331098,44	Фотограмметрический метод	Mt = 0,1 м	Закрепление отсутствует
н300У	—	—	455466,86	2331097,58	Фотограмметрический метод	Mt = 0,1 м	Закрепление отсутствует
н301У	—	—	455430,28	2331093,86	Фотограмметрический метод	Mt = 0,1 м	Закрепление отсутствует
н298У	—	—	455433,44	2331066,91	Фотограмметрический метод	Mt = 0,1 м	Закрепление отсутствует
н299У	—	—	455435,29	2331039,81	Фотограмметрический метод	Mt = 0,1 м	Закрепление отсутствует
н280У	—	—	455469,32	2331042,72	Фотограмметрический метод	Mt = 0,1 м	Закрепление отсутствует
296	455440,38	2331052,32	—	—	—	—	—
272	455474,41	2331055,23	—	—	—	—	—
273	455508,47	2331058,12	—	—	—	—	—
274	455506,04	2331085,33	—	—	—	—	—
277	455503,66	2331112,58	—	—	—	—	—
276	455470,08	2331109,97	—	—	—	—	—
297	455437,00	2331107,27	—	—	—	—	—
295	455438,70	2331079,48	—	—	—	—	—
н276У	—	—	455506,62	2331046,42	Фотограмметрический метод	Mt = 0,1 м	Закрепление отсутствует
н399У	—	—	455922,38	2330967,68	Фотограмметрический метод	Mt = 0,1 м	Закрепление отсутствует
н400У	—	—	455918,92	2330994,15	Фотограмметрический метод	Mt = 0,1 м	Закрепление отсутствует
н403У	—	—	455915,56	2331022,50	Фотограмметрический метод	Mt = 0,1 м	Закрепление отсутствует
н404У	—	—	455880,39	2331019,09	Фотограмметрический метод	Mt = 0,1 м	Закрепление отсутствует
н523У	—	—	455845,64	2331015,71	Фотограмметрический метод	Mt = 0,1 м	Закрепление отсутствует
н408У	—	—	455847,92	2330988,01	Фотограмметрический метод	Mt = 0,1 м	Закрепление отсутствует

КАРТА-ПЛАН ТЕРРИТОРИИ

Сведения об уточняемых земельных участках, необходимые для исправления реестровых ошибок в сведениях о местоположении их границ

н409У	—	—	455850,67	2330960,97	Фотограмметрический метод	Mt = 0,1 м	Закрепление отсутствует
н402У	—	—	455886,52	2330964,41	Фотограмметрический метод	Mt = 0,1 м	Закрепление отсутствует
405	455850,55	2330970,08	—	—	—	—	—
395	455886,42	2330973,44	—	—	—	—	—
396	455922,24	2330976,74	—	—	—	—	—
397	455919,96	2331003,28	—	—	—	—	—
400	455917,49	2331031,73	—	—	—	—	—
399	455881,68	2331028,25	—	—	—	—	—
407	455845,83	2331024,77	—	—	—	—	—
404	455848,22	2330997,07	—	—	—	—	—
н399У	—	—	455922,38	2330967,68	Фотограмметрический метод	Mt = 0,1 м	Закрепление отсутствует
н137У	—	—	455914,96	2331035,59	Фотограмметрический метод	Mt = 0,1 м	Закрепление отсутствует
н138У	—	—	455910,71	2331081,50	Фотограмметрический метод	Mt = 0,1 м	Закрепление отсутствует
н139У	—	—	455887,17	2331079,50	Фотограмметрический метод	Mt = 0,1 м	Закрепление отсутствует
н151У	—	—	455863,11	2331077,44	Фотограмметрический метод	Mt = 0,1 м	Закрепление отсутствует
н153У	—	—	455838,84	2331075,38	Фотограмметрический метод	Mt = 0,1 м	Закрепление отсутствует
н154У	—	—	455843,22	2331029,23	Фотограмметрический метод	Mt = 0,1 м	Закрепление отсутствует
н152У	—	—	455866,54	2331031,10	Фотограмметрический метод	Mt = 0,1 м	Закрепление отсутствует
н140У	—	—	455890,73	2331033,46	Фотограмметрический метод	Mt = 0,1 м	Закрепление отсутствует
153	455844,50	2331039,49	—	—	—	—	—
151	455868,43	2331041,93	—	—	—	—	—
135	455892,38	2331044,45	—	—	—	—	—
136	455916,24	2331046,59	—	—	—	—	—

КАРТА-ПЛАН ТЕРРИТОРИИ

Сведения об уточняемых земельных участках, необходимые для исправления реестровых ошибок в сведениях о местоположении их границ

137	455912,60	2331089,44	—	—	—	—	—
138	455889,06	2331087,44	—	—	—	—	—
150	455865,00	2331085,38	—	—	—	—	—
152	455840,73	2331083,32	—	—	—	—	—
н137У	—	—	455914,96	2331035,59	Фотограмметрический метод	Mt = 0,1 м	Закрепление отсутствует
н111У	—	—	455991,73	2331042,95	Фотограмметрический метод	Mt = 0,1 м	Закрепление отсутствует
н107У	—	—	455995,63	2331046,69	Фотограмметрический метод	Mt = 0,1 м	Закрепление отсутствует
н108У	—	—	455991,76	2331087,71	Фотограмметрический метод	Mt = 0,1 м	Закрепление отсутствует
н109У	—	—	455966,74	2331085,59	Фотограмметрический метод	Mt = 0,1 м	Закрепление отсутствует
н130У	—	—	455942,95	2331083,99	Фотограмметрический метод	Mt = 0,1 м	Закрепление отсутствует
н131У	—	—	455919,26	2331081,41	Фотограмметрический метод	Mt = 0,1 м	Закрепление отсутствует
н132У	—	—	455922,78	2331036,06	Фотограмметрический метод	Mt = 0,1 м	Закрепление отсутствует
н129У	—	—	455946,44	2331038,35	Фотограмметрический метод	Mt = 0,1 м	Закрепление отсутствует
н110У	—	—	455970,45	2331040,91	Фотограмметрический метод	Mt = 0,1 м	Закрепление отсутствует
129	455925,07	2331047,77	—	—	—	—	—
127	455949,25	2331049,63	—	—	Фотограмметрический метод	Mt = 0,1 м	—
105	455972,88	2331051,94	—	—	Фотограмметрический метод	Mt = 0,1 м	—
106	455996,91	2331054,04	—	—	—	—	—
107	455993,29	2331096,52	—	—	—	—	—
108	455969,42	2331094,44	—	—	Фотограмметрический метод	Mt = 0,1 м	—
126	455945,56	2331092,35	—	—	Фотограмметрически	Mt = 0,1 м	—

КАРТА-ПЛАН ТЕРРИТОРИИ

Сведения об уточняемых земельных участках, необходимые для исправления реестровых ошибок в сведениях о местоположении их границ

					й метод		
128	455921,58	2331090,24	—	—	—	—	—
н111У	—	—	455991,73	2331042,95	Фотограмметрический метод	Mt = 0,1 м	Закрепление отсутствует
н213У	—	—	455673,50	2331014,13	Фотограмметрический метод	Mt = 0,1 м	Закрепление отсутствует
н214У	—	—	455669,03	2331058,87	Фотограмметрический метод	Mt = 0,1 м	Закрепление отсутствует
н215У	—	—	455644,63	2331056,74	Фотограмметрический метод	Mt = 0,1 м	Закрепление отсутствует
н234У	—	—	455620,71	2331054,67	Фотограмметрический метод	Mt = 0,1 м	Закрепление отсутствует
н236У	—	—	455596,82	2331052,60	Фотограмметрический метод	Mt = 0,1 м	Закрепление отсутствует
н237У	—	—	455600,85	2331008,95	Фотограмметрический метод	Mt = 0,1 м	Закрепление отсутствует
н235У	—	—	455625,19	2331010,01	Фотограмметрический метод	Mt = 0,1 м	Закрепление отсутствует
н216У	—	—	455649,37	2331012,01	Фотограмметрический метод	Mt = 0,1 м	Закрепление отсутствует
232	455602,34	2331018,84	—	—	—	—	—
228	455626,36	2331021,24	—	—	—	—	—
207	455650,21	2331023,38	—	—	—	—	—
208	455674,06	2331025,54	—	—	—	—	—
209	455670,41	2331067,76	—	—	—	—	—
210	455646,56	2331065,70	—	—	—	—	—
230	455622,64	2331063,63	—	—	—	—	—
231	455598,75	2331061,56	—	—	—	—	—
н213У	—	—	455673,50	2331014,13	Фотограмметрический метод	Mt = 0,1 м	Закрепление отсутствует
н78У	—	—	456075,35	2331050,49	Фотограмметрический метод	Mt = 0,1 м	Закрепление отсутствует
н79У	—	—	456071,64	2331094,64	Фотограмметрически	Mt = 0,1 м	Закрепление

КАРТА-ПЛАН ТЕРРИТОРИИ

Сведения об уточняемых земельных участках, необходимые для исправления реестровых ошибок в сведениях о местоположении их границ

					й метод		отсутствует
н80У	—	—	456049,08	2331092,61	Фотограмметрический метод	Mt = 0,1 м	Закрепление отсутствует
н95У	—	—	456023,52	2331090,42	Фотограмметрический метод	Mt = 0,1 м	Закрепление отсутствует
н98У	—	—	456000,07	2331087,11	Фотограмметрический метод	Mt = 0,1 м	Закрепление отсутствует
н97У	—	—	456004,58	2331043,81	Фотограмметрический метод	Mt = 0,1 м	Закрепление отсутствует
н96У	—	—	456029,01	2331045,78	Фотограмметрический метод	Mt = 0,1 м	Закрепление отсутствует
н81У	—	—	456052,86	2331048,14	Фотограмметрический метод	Mt = 0,1 м	Закрепление отсутствует
94	456005,87	2331054,80	—	—	—	—	—
93	456029,86	2331057,11	—	—	—	—	—
75	456053,75	2331058,99	—	—	—	—	—
76	456077,85	2331060,73	—	—	—	—	—
77	456073,91	2331104,05	—	—	—	—	—
78	456050,14	2331101,84	—	—	—	—	—
552	456026,23	2331099,61	—	—	—	—	—
95	456002,29	2331097,38	—	—	—	—	—
н78У	—	—	456075,35	2331050,49	Фотограмметрический метод	Mt = 0,1 м	Закрепление отсутствует
н243У	—	—	455592,08	2331006,19	Фотограмметрический метод	Mt = 0,1 м	Закрепление отсутствует
н244У	—	—	455588,42	2331051,22	Фотограмметрический метод	Mt = 0,1 м	Закрепление отсутствует
н245У	—	—	455564,32	2331049,59	Фотограмметрический метод	Mt = 0,1 м	Закрепление отсутствует
н246У	—	—	455564,52	2331047,08	Фотограмметрический метод	Mt = 0,1 м	Закрепление отсутствует
н260У	—	—	455540,66	2331045,05	Фотограмметрический метод	Mt = 0,1 м	Закрепление отсутствует
н262У	—	—	455516,62	2331043,00	Фотограмметрически	Mt = 0,1 м	Закрепление

КАРТА-ПЛАН ТЕРРИТОРИИ

Сведения об уточняемых земельных участках, необходимые для исправления реестровых ошибок в сведениях о местоположении их границ

					й метод		отсутствует
н263У	—	—	455520,34	2331000,26	Фотограмметрический метод	Mt = 0,1 м	Закрепление отсутствует
н261У	—	—	455544,35	2331002,25	Фотограмметрический метод	Mt = 0,1 м	Закрепление отсутствует
н247У	—	—	455568,26	2331004,28	Фотограмметрический метод	Mt = 0,1 м	Закрепление отсутствует
258	455521,58	2331012,08	—	—	—	—	—
256	455545,59	2331014,07	—	—	—	—	—
238	455569,50	2331016,10	—	—	—	—	—
239	455593,32	2331018,01	—	—	—	—	—
240	455589,66	2331060,93	—	—	—	—	—
241	455565,76	2331058,90	—	—	—	—	—
255	455541,90	2331056,87	—	—	—	—	—
257	455517,86	2331054,82	—	—	—	—	—
н243У	—	—	455592,08	2331006,19	Фотограмметрический метод	Mt = 0,1 м	Закрепление отсутствует
н202У	—	—	455682,05	2331015,29	Фотограмметрический метод	Mt = 0,1 м	Закрепление отсутствует
н200У	—	—	455705,75	2331017,59	Фотограмметрический метод	Mt = 0,1 м	Закрепление отсутствует
н184У	—	—	455729,66	2331019,49	Фотограмметрический метод	Mt = 0,1 м	Закрепление отсутствует
н185У	—	—	455750,85	2331021,25	Фотограмметрический метод	Mt = 0,1 м	Закрепление отсутствует
н181У	—	—	455752,88	2331025,68	Фотограмметрический метод	Mt = 0,1 м	Закрепление отсутствует
н182У	—	—	455749,83	2331064,10	Фотограмметрический метод	Mt = 0,1 м	Закрепление отсутствует
н183У	—	—	455725,99	2331061,94	Фотограмметрический метод	Mt = 0,1 м	Закрепление отсутствует
н199У	—	—	455702,05	2331059,78	Фотограмметрический метод	Mt = 0,1 м	Закрепление отсутствует
н201У	—	—	455678,43	2331057,66	Фотограмметрически	Mt = 0,1 м	Закрепление

КАРТА-ПЛАН ТЕРРИТОРИИ

Сведения об уточняемых земельных участках, необходимые для исправления реестровых ошибок в сведениях о местоположении их границ

					й метод		отсутствует
200	455683,04	2331026,38	—	—	—	—	—
198	455706,74	2331028,68	—	—	—	—	—
181	455730,65	2331030,58	—	—	—	—	—
182	455754,63	2331032,60	—	—	—	—	—
183	455750,82	2331075,19	—	—	—	—	—
184	455726,98	2331073,03	—	—	—	—	—
197	455703,04	2331070,87	—	—	—	—	—
199	455679,42	2331068,75	—	—	—	—	—
н202У	—	—	455682,05	2331015,29	Фотограмметрический метод	Mt = 0,1 м	Закрепление отсутствует
н46У	—	—	456145,95	2331056,63	Фотограмметрический метод	Mt = 0,1 м	Закрепление отсутствует
н47У	—	—	456145,18	2331066,30	Фотограмметрический метод	Mt = 0,1 м	Закрепление отсутствует
н42У	—	—	456156,01	2331067,25	Фотограмметрический метод	Mt = 0,1 м	Закрепление отсутствует
н43У	—	—	456152,84	2331102,51	Фотограмметрический метод	Mt = 0,1 м	Закрепление отсутствует
н44У	—	—	456128,01	2331100,29	Фотограмметрический метод	Mt = 0,1 м	Закрепление отсутствует
н67У	—	—	456105,19	2331098,25	Фотограмметрический метод	Mt = 0,1 м	Закрепление отсутствует
н69У	—	—	456081,04	2331096,09	Фотограмметрический метод	Mt = 0,1 м	Закрепление отсутствует
н70У	—	—	456084,74	2331060,47	Фотограмметрический метод	Mt = 0,1 м	Закрепление отсутствует
н71У	—	—	456095,48	2331061,31	Фотограмметрический метод	Mt = 0,1 м	Закрепление отсутствует
н72У	—	—	456096,33	2331052,41	Фотограмметрический метод	Mt = 0,1 м	Закрепление отсутствует
н68У	—	—	456109,61	2331053,49	Фотограмметрический метод	Mt = 0,1 м	Закрепление отсутствует
н45У	—	—	456132,16	2331055,62	Фотограмметрически	Mt = 0,1 м	Закрепление

КАРТА-ПЛАН ТЕРРИТОРИИ

Сведения об уточняемых земельных участках, необходимые для исправления реестровых ошибок в сведениях о местоположении их границ

					й метод		отсутствует
70	456097,39	2331062,59	—	—	—	—	—
66	456110,83	2331063,86	—	—	—	—	—
41	456133,48	2331066,02	—	—	—	—	—
42	456147,65	2331067,35	—	—	—	—	—
43	456147,02	2331075,10	—	—	—	—	—
44	456157,85	2331076,05	—	—	—	—	—
45	456154,68	2331111,31	—	—	—	—	—
46	456129,85	2331109,09	—	—	—	—	—
65	456107,03	2331107,05	—	—	—	—	—
67	456082,88	2331104,89	—	—	—	—	—
68	456086,09	2331069,23	—	—	—	—	—
69	456096,60	2331070,19	—	—	—	—	—
н46У	—	—	456145,95	2331056,63	Фотограмметрический метод	Mt = 0,1 м	Закрепление отсутствует
н274У	—	—	455499,89	2330997,39	Фотограмметрический метод	Mt = 0,1 м	Закрепление отсутствует
н275У	—	—	455499,64	2331006,40	Фотограмметрический метод	Mt = 0,1 м	Закрепление отсутствует
н270У	—	—	455511,47	2331008,16	Фотограмметрический метод	Mt = 0,1 м	Закрепление отсутствует
н271У	—	—	455506,44	2331044,27	Фотограмметрический метод	Mt = 0,1 м	Закрепление отсутствует
н291У	—	—	455481,68	2331042,13	Фотограмметрический метод	Mt = 0,1 м	Закрепление отсутствует
н292У	—	—	455459,24	2331040,18	Фотограмметрический метод	Mt = 0,1 м	Закрепление отсутствует
н294У	—	—	455438,18	2331038,36	Фотограмметрический метод	Mt = 0,1 м	Закрепление отсутствует
н295У	—	—	455440,52	2331002,20	Фотограмметрический метод	Mt = 0,1 м	Закрепление отсутствует
н296У	—	—	455452,28	2331003,50	Фотограмметрический метод	Mt = 0,1 м	Закрепление отсутствует
н297У	—	—	455453,38	2330993,70	Фотограмметрически	Mt = 0,1 м	Закрепление

КАРТА-ПЛАН ТЕРРИТОРИИ

Сведения об уточняемых земельных участках, необходимые для исправления реестровых ошибок в сведениях о местоположении их границ

					й метод		отсутствует
н293У	—	—	455464,13	2330994,42	Фотограмметрический метод	Mt = 0,1 м	Закрепление отсутствует
н273У	—	—	455485,53	2330996,48	Фотограмметрический метод	Mt = 0,1 м	Закрепление отсутствует
292	455455,34	2331006,62	—	—	—	—	—
293	455465,44	2331007,44	—	—	—	—	—
554	455487,82	2331009,33	—	—	—	—	—
266	455487,81	2331009,29	—	—	—	—	—
267	455501,99	2331010,47	—	—	—	—	—
268	455501,40	2331017,02	—	—	—	—	—
269	455512,04	2331017,95	—	—	—	—	—
270	455508,91	2331054,05	—	—	—	—	—
555	455484,15	2331051,91	—	—	—	—	—
289	455461,71	2331049,96	—	—	—	—	—
294	455440,65	2331048,14	—	—	—	—	—
290	455442,99	2331011,98	—	—	—	—	—
291	455454,75	2331013,28	—	—	—	—	—
н274У	—	—	455499,89	2330997,39	Фотограмметрический метод	Mt = 0,1 м	Закрепление отсутствует
н499У	—	—	455788,72	2331023,54	Фотограмметрический метод	Mt = 0,1 м	Закрепление отсутствует
н500У	—	—	455785,08	2331066,86	Фотограмметрический метод	Mt = 0,1 м	Закрепление отсутствует
н501У	—	—	455760,34	2331064,43	Фотограмметрический метод	Mt = 0,1 м	Закрепление отсутствует
н502У	—	—	455763,45	2331028,60	Фотограмметрический метод	Mt = 0,1 м	Закрепление отсутствует
н503У	—	—	455774,05	2331029,57	Фотограмметрический метод	Mt = 0,1 м	Закрепление отсутствует
н504У	—	—	455774,34	2331021,95	Фотограмметрический метод	Mt = 0,1 м	Закрепление отсутствует
507	455773,80	2331033,71	—	—	—	—	—
508	455788,18	2331035,30	—	—	—	—	—

КАРТА-ПЛАН ТЕРРИТОРИИ

Сведения об уточняемых земельных участках, необходимые для исправления реестровых ошибок в сведениях о местоположении их границ

509	455784,54	2331078,62	—	—	—	—	—
510	455759,80	2331076,19	—	—	—	—	—
505	455762,91	2331040,36	—	—	—	—	—
506	455773,51	2331041,33	—	—	—	—	—
н499У	—	—	455788,72	2331023,54	Фотограмметрический метод	Mt = 0,1 м	Закрепление отсутствует
31	456167,36	2331069,07	—	—	—	—	—
553	456191,27	2331071,30	—	—	—	—	—
30	456191,27	2331071,28	—	—	—	—	—
13	456215,12	2331073,45	—	—	—	—	—
14	456239,28	2331075,39	—	—	—	—	—
15	456235,44	2331117,74	—	—	—	—	—
16	456211,57	2331115,85	—	—	—	—	—
33	456187,65	2331113,94	—	—	—	—	—
34	456163,66	2331112,04	—	—	—	—	—
31	456167,36	2331069,07	—	—	—	—	—

2. Сведения о частях границ уточняемого земельного участка с кадастровым номером 47:10:0335001:284

Обозначение части границ		Горизонтальное проложение (S), м	Описание прохождения части границ	Сведения о согласовании местоположения границ(согласовано/спорное)
от т.	до т.			
1	2	3	4	5
н411У	н449У	16,95	—	согласовано
н449У	н448У	28,41	—	согласовано
н448У	н450У	28,91	—	согласовано
н450У	н440У	37,02	—	согласовано
н440У	н439У	35,94	—	согласовано
н439У	н436У	29,00	—	согласовано
н436У	н435У	28,00	—	согласовано
н435У	н463У	14,26	—	согласовано
н463У	н462У	11,29	—	согласовано
н462У	н461У	6,03	—	согласовано
н461У	н460У	18,12	—	согласовано
н460У	н470У	27,63	—	согласовано
н470У	н465У	36,32	—	согласовано

КАРТА-ПЛАН ТЕРРИТОРИИ

Сведения об уточняемых земельных участках, необходимые для исправления реестровых ошибок в сведениях о местоположении их границ

н465У	н464У	36,01	—	согласовано
н464У	н458У	27,79	—	согласовано
н458У	н457У	16,66	—	согласовано
н457У	н456У	7,23	—	согласовано
н456У	н455У	12,56	—	согласовано
н455У	478	15,88	—	согласовано
478	473	29,23	—	согласовано
473	474	26,91	—	—
474	н32У	1,43	—	согласовано
н32У	н83У	4,42	—	согласовано
н83У	475	1,22	—	согласовано
475	476	27,69	—	—
476	477	27,81	—	—
477	472	35,31	—	согласовано
472	367	37,83	—	согласовано
367	288	27,08	—	согласовано
288	236	27,73	—	согласовано
236	229	4,78	—	согласовано
229	133	27,89	—	согласовано
133	98	36,86	—	—
98	496	20,72	—	—
496	512	89,39	—	—
512	513	34,75	—	—
513	514	26,89	—	—
514	515	21,93	—	—
515	н1У	39,18	—	согласовано
н1У	н6У	35,95	—	согласовано
н6У	н5У	10,44	—	согласовано
н5У	н4У	6,57	—	согласовано
н4У	н3У	35,89	—	согласовано
н3У	н2У	36,04	—	согласовано
н2У	н477У	6,14	—	согласовано
н477У	н481У	39,14	—	согласовано
н481У	н480У	54,83	—	согласовано

КАРТА-ПЛАН ТЕРРИТОРИИ

Сведения об уточняемых земельных участках, необходимые для исправления реестровых ошибок в сведениях о местоположении их границ

н480У	н479У	34,66	—	согласовано
н479У	н7У	2,54	—	согласовано
н7У	н10У	33,25	—	согласовано
н10У	н9У	36,52	—	согласовано
н9У	11	9,21	—	согласовано
11	10	16,25	—	—
10	н28У	18,93	—	согласовано
н28У	н25У	20,89	—	согласовано
н25У	н24У	27,30	—	согласовано
н24У	н27У	36,13	—	согласовано
н27У	н40У	36,43	—	согласовано
н40У	н39У	27,66	—	согласовано
н39У	н41У	22,04	—	согласовано
н41У	н63У	15,33	—	согласовано
н63У	н62У	15,34	—	согласовано
н62У	н61У	6,66	—	согласовано
н61У	н57У	5,47	—	согласовано
н57У	н56У	29,98	—	согласовано
н56У	н59У	36,02	—	согласовано
н59У	н77У	37,06	—	согласовано
н77У	н76У	29,02	—	согласовано
н76У	н60У	1,36	—	согласовано
н60У	н66У	7,10	—	согласовано
н66У	н65У	6,38	—	согласовано
н65У	н64У	15,26	—	согласовано
н64У	н93У	16,46	—	согласовано
н93У	н90У	23,24	—	согласовано
н90У	н89У	28,40	—	согласовано
н89У	н92У	35,90	—	согласовано
н92У	н104У	36,04	—	согласовано
н104У	н103У	28,20	—	согласовано
н103У	н106У	24,56	—	согласовано
н106У	н125У	14,85	—	согласовано
н125У	н124У	15,38	—	согласовано

КАРТА-ПЛАН ТЕРРИТОРИИ				
Сведения об уточняемых земельных участках, необходимые для исправления реестровых ошибок в сведениях о местоположении их границ				
н124У	н123У	7,07	—	согласовано
н123У	н119У	9,73	—	согласовано
н119У	н118У	26,81	—	согласовано
н118У	н121У	36,62	—	согласовано
н121У	н136У	35,67	—	согласовано
н136У	н122У	27,45	—	согласовано
н122У	н128У	11,03	—	согласовано
н128У	н127У	6,69	—	согласовано
н127У	н126У	15,54	—	согласовано
н126У	н149У	15,95	—	согласовано
н149У	н146У	26,43	—	согласовано
н146У	н145У	27,81	—	согласовано
н145У	н148У	36,00	—	согласовано
н148У	н160У	35,98	—	согласовано
н160У	н159У	27,79	—	согласовано
н159У	н161У	27,50	—	согласовано
н161У	н170У	16,80	—	согласовано
н170У	н169У	3,04	—	согласовано
н169У	н168У	7,19	—	согласовано
н168У	н167У	6,22	—	согласовано
н167У	н163У	18,76	—	согласовано
н163У	н162У	27,24	—	согласовано
н162У	н165У	37,30	—	согласовано
н165У	н173У	36,03	—	согласовано
н173У	н166У	27,80	—	согласовано
н166У	н172У	26,55	—	согласовано
н172У	н197У	8,54	—	согласовано
н197У	н196У	26,78	—	согласовано
н196У	н193У	3,46	—	согласовано
н193У	н192У	27,69	—	согласовано
н192У	н195У	36,76	—	согласовано
н195У	н211У	36,58	—	согласовано
н211У	н210У	27,81	—	согласовано
н210У	н212У	28,92	—	согласовано

КАРТА-ПЛАН ТЕРРИТОРИИ				
Сведения об уточняемых земельных участках, необходимые для исправления реестровых ошибок в сведениях о местоположении их границ				
н212У	н230У	15,24	—	согласовано
н230У	н229У	19,18	—	согласовано
н229У	н228У	7,24	—	согласовано
н228У	н224У	9,89	—	согласовано
н224У	н223У	26,80	—	согласовано
н223У	н226У	34,97	—	согласовано
н226У	н242У	36,08	—	согласовано
н242У	н227У	27,09	—	согласовано
н227У	н233У	13,36	—	согласовано
н233У	н232У	7,50	—	согласовано
н232У	н231У	15,55	—	согласовано
н231У	н258У	15,12	—	согласовано
н258У	н255У	29,49	—	согласовано
н255У	н254У	28,33	—	согласовано
н254У	н257У	36,02	—	согласовано
н257У	н268У	36,06	—	согласовано
н268У	н267У	28,98	—	согласовано
н267У	н269У	33,52	—	согласовано
н269У	н288У	10,73	—	согласовано
н288У	н284У	31,45	—	согласовано
н284У	н283У	27,95	—	согласовано
н283У	н286У	33,55	—	согласовано
н286У	н302У	4,46	—	согласовано
н302У	н305У	2,52	—	согласовано
н305У	н304У	26,77	—	согласовано
н304У	н303У	30,62	—	согласовано
н303У	н307У	4,96	—	согласовано
н307У	н306У	34,59	—	согласовано
н306У	н272У	5,92	—	согласовано
н272У	н323У	302,64	—	согласовано
н323У	н490У	15,31	—	согласовано
н490У	н489У	15,12	—	согласовано
н489У	н488У	6,88	—	согласовано
н488У	н318У	15,42	—	согласовано

КАРТА-ПЛАН ТЕРРИТОРИИ

Сведения об уточняемых земельных участках, необходимые для исправления реестровых ошибок в сведениях о местоположении их границ

н318У	н319У	26,32	—	согласовано
н319У	н311У	35,05	—	согласовано
н311У	н310У	35,09	—	согласовано
н310У	н309У	27,20	—	согласовано
н309У	н487У	14,88	—	согласовано
н487У	н486У	6,83	—	согласовано
н486У	н485У	15,91	—	согласовано
н485У	н511У	16,31	—	согласовано
н511У	н512У	29,56	—	согласовано
н512У	н513У	26,67	—	согласовано
н513У	н514У	38,23	—	согласовано
н514У	н515У	34,46	—	согласовано
н515У	н516У	27,54	—	согласовано
н516У	н37У	29,75	—	согласовано
н37У	н350У	14,81	—	согласовано
н350У	н349У	13,22	—	согласовано
н349У	н348У	6,11	—	согласовано
н348У	н347У	13,76	—	согласовано
н347У	н359У	28,20	—	согласовано
н359У	н352У	36,93	—	согласовано
н352У	н351У	36,03	—	согласовано
н351У	н345У	27,62	—	согласовано
н345У	н344У	14,60	—	согласовано
н344У	н343У	4,43	—	согласовано
н343У	н342У	12,46	—	согласовано
н342У	н371У	12,98	—	согласовано
н371У	н370У	30,53	—	согласовано
н370У	н373У	27,82	—	согласовано
н373У	н372У	36,63	—	согласовано
н372У	н368У	35,77	—	согласовано
н368У	н365У	27,88	—	согласовано
н365У	н364У	30,61	—	согласовано
н364У	н380У	9,00	—	согласовано
н380У	н379У	30,16	—	согласовано

КАРТА-ПЛАН ТЕРРИТОРИИ

Сведения об уточняемых земельных участках, необходимые для исправления реестровых ошибок в сведениях о местоположении их границ

н379У	н389У	28,30	—	согласовано
н389У	н382У	35,48	—	согласовано
н382У	н381У	36,72	—	согласовано
н381У	н377У	28,17	—	согласовано
н377У	н376У	11,83	—	согласовано
н376У	н375У	7,53	—	согласовано
н375У	н518У	18,37	—	согласовано
н518У	н406У	17,18	—	согласовано
н406У	н405У	31,23	—	согласовано
н405У	н407У	27,81	—	согласовано
н407У	н398У	36,01	—	согласовано
н398У	н397У	36,01	—	согласовано
н397У	н394У	28,30	—	согласовано
н394У	н393У	30,78	—	согласовано
н393У	н419У	16,69	—	согласовано
н419У	н519У	16,61	—	согласовано
н519У	н417У	7,56	—	согласовано
н417У	н416У	12,96	—	согласовано
н416У	н430У	29,48	—	согласовано
н430У	н421У	36,06	—	согласовано
н421У	н420У	36,01	—	согласовано
н420У	н414У	29,31	—	согласовано
н414У	н413У	11,82	—	согласовано
н413У	н412У	7,39	—	согласовано
н412У	н411У	17,28	—	согласовано
н11У	н12У	48,36	—	согласовано
н12У	н16У	29,24	—	согласовано
н16У	н19У	27,72	—	согласовано
н19У	н23У	35,81	—	согласовано
н23У	н38У	36,54	—	согласовано
н38У	н36У	29,32	—	согласовано
н36У	н20У	30,53	—	согласовано
н20У	н33У	46,42	—	согласовано

КАРТА-ПЛАН ТЕРРИТОРИИ

Сведения об уточняемых земельных участках, необходимые для исправления реестровых ошибок в сведениях о местоположении их границ

н33У	н31У	24,00	—	согласовано
н31У	н15У	23,96	—	согласовано
н15У	н11У	23,73	—	согласовано
н441У	н442У	27,90	—	согласовано
н442У	н445У	27,54	—	согласовано
н445У	н446У	34,39	—	согласовано
н446У	н454У	38,04	—	согласовано
н454У	н452У	27,86	—	согласовано
н452У	н453У	27,92	—	согласовано
н453У	н444У	36,93	—	согласовано
н444У	н441У	36,81	—	согласовано
н353У	н354У	28,33	—	согласовано
н354У	н357У	26,55	—	согласовано
н357У	н362У	36,92	—	согласовано
н362У	н363У	35,99	—	согласовано
н363У	н360У	27,80	—	согласовано
н360У	н361У	28,09	—	согласовано
н361У	н356У	36,02	—	согласовано
н356У	н353У	37,10	—	согласовано
н112У	н113У	27,95	—	согласовано
н113У	н116У	28,15	—	согласовано
н116У	н117У	36,05	—	согласовано
н117У	н135У	36,03	—	согласовано
н135У	н133У	27,96	—	согласовано
н133У	н134У	27,93	—	согласовано
н134У	н115У	35,92	—	согласовано
н115У	н112У	36,06	—	согласовано
н312У	н313У	28,43	—	согласовано
н313У	н316У	27,17	—	согласовано
н316У	н317У	35,70	—	согласовано

КАРТА-ПЛАН ТЕРРИТОРИИ

Сведения об уточняемых земельных участках, необходимые для исправления реестровых ошибок в сведениях о местоположении их границ

н317У	н322У	36,68	—	согласовано
н322У	н320У	26,79	—	согласовано
н320У	н321У	29,36	—	согласовано
н321У	н315У	37,26	—	согласовано
н315У	н312У	35,65	—	согласовано
н383У	н384У	28,04	—	согласовано
н384У	н387У	27,89	—	согласовано
н387У	н388У	36,19	—	согласовано
н388У	н392У	36,00	—	согласовано
н392У	н390У	27,79	—	согласовано
н390У	н391У	27,90	—	согласовано
н391У	н386У	35,98	—	согласовано
н386У	н383У	36,20	—	согласовано
н330У	н331У	27,96	—	согласовано
н331У	н334У	27,81	—	согласовано
н334У	н335У	35,99	—	согласовано
н335У	н341У	36,00	—	согласовано
н341У	н339У	27,79	—	согласовано
н339У	н340У	27,96	—	согласовано
н340У	н333У	36,00	—	согласовано
н333У	н330У	36,02	—	согласовано
н422У	н423У	6,63	—	согласовано
н423У	н424У	2,37	—	согласовано
н424У	н425У	19,82	—	согласовано
н425У	н428У	27,41	—	согласовано
н428У	н429У	35,98	—	согласовано
н429У	н434У	36,64	—	согласовано
н434У	н432У	27,01	—	согласовано
н432У	н520У	27,43	—	согласовано
н520У	н427У	36,00	—	согласовано
н427У	н422У	35,99	—	согласовано

КАРТА-ПЛАН ТЕРРИТОРИИ

Сведения об уточняемых земельных участках, необходимые для исправления реестровых ошибок в сведениях о местоположении их границ

н186У	н187У	27,60	—	согласовано
н187У	н190У	28,00	—	согласовано
н190У	н191У	37,27	—	согласовано
н191У	н521У	0,71	—	согласовано
н521У	н522У	35,65	—	согласовано
н522У	н203У	27,51	—	согласовано
н203У	н204У	27,77	—	согласовано
н204У	н189У	35,73	—	согласовано
н189У	н186У	36,70	—	согласовано
н248У	н249У	27,74	—	согласовано
н249У	н252У	28,44	—	согласовано
н252У	н253У	36,10	—	согласовано
н253У	н266У	37,29	—	согласовано
н266У	н264У	27,96	—	согласовано
н264У	н265У	26,64	—	согласовано
н265У	н251У	37,15	—	согласовано
н251У	н248У	36,00	—	согласовано
н484У	н475У	26,96	—	согласовано
н475У	н476У	28,50	—	согласовано
н476У	н175У	36,18	—	согласовано
н175У	н176У	36,03	—	согласовано
н176У	н177У	27,79	—	согласовано
н177У	н178У	27,62	—	согласовано
н178У	н179У	36,01	—	согласовано
н179У	н484У	36,22	—	согласовано
н505У	н497У	27,80	—	согласовано
н497У	н498У	27,93	—	согласовано
н498У	н495У	35,83	—	согласовано
н495У	н496У	35,98	—	согласовано
н496У	н493У	27,79	—	согласовано

КАРТА-ПЛАН ТЕРРИТОРИИ

Сведения об уточняемых земельных участках, необходимые для исправления реестровых ошибок в сведениях о местоположении их границ

н493У	н494У	27,94	—	согласовано
н494У	н491У	35,98	—	согласовано
н491У	н505У	35,82	—	согласовано
н217У	н218У	27,89	—	согласовано
н218У	н221У	27,87	—	согласовано
н221У	н222У	35,91	—	согласовано
н222У	н240У	35,78	—	согласовано
н240У	н241У	27,60	—	согласовано
н241У	н239У	27,85	—	согласовано
н239У	н220У	35,78	—	согласовано
н220У	н217У	36,07	—	согласовано
н141У	н142У	27,35	—	согласовано
н142У	н483У	27,87	—	согласовано
н483У	н157У	36,02	—	согласовано
н157У	н158У	35,95	—	согласовано
н158У	н155У	27,80	—	согласовано
н155У	н156У	27,13	—	согласовано
н156У	н144У	35,96	—	согласовано
н144У	н141У	36,11	—	согласовано
н482У	н467У	25,95	—	согласовано
н467У	н468У	29,88	—	согласовано
н468У	н469У	35,06	—	согласовано
н469У	н474У	35,99	—	согласовано
н474У	н472У	29,28	—	согласовано
н472У	н473У	25,95	—	согласовано
н473У	н471У	36,00	—	согласовано
н471У	н482У	35,99	—	согласовано
н74У	н52У	35,51	—	согласовано
н52У	н48У	36,59	—	согласовано
н48У	н49У	27,54	—	согласовано

КАРТА-ПЛАН ТЕРРИТОРИИ

Сведения об уточняемых земельных участках, необходимые для исправления реестровых ошибок в сведениях о местоположении их границ

н49У	н54У	26,84	—	согласовано
н54У	н55У	36,26	—	согласовано
н55У	н75У	36,29	—	согласовано
н75У	н73У	27,77	—	согласовано
н73У	н74У	27,10	—	согласовано
н82У	н86У	27,36	—	согласовано
н86У	н87У	27,45	—	согласовано
н87У	н88У	35,83	—	согласовано
н88У	н102У	36,12	—	согласовано
н102У	н100У	27,46	—	согласовано
н100У	н101У	27,77	—	согласовано
н101У	н85У	36,38	—	согласовано
н85У	н82У	35,56	—	согласовано
н276У	н277У	26,50	—	согласовано
н277У	н281У	29,19	—	согласовано
н281У	н282У	34,77	—	согласовано
н282У	н300У	0,86	—	согласовано
н300У	н301У	36,77	—	согласовано
н301У	н298У	27,13	—	согласовано
н298У	н299У	27,16	—	согласовано
н299У	н280У	34,15	—	согласовано
н280У	н276У	37,48	—	согласовано
н399У	н400У	26,70	—	согласовано
н400У	н403У	28,55	—	согласовано
н403У	н404У	35,33	—	согласовано
н404У	н523У	34,91	—	согласовано
н523У	н408У	27,79	—	согласовано
н408У	н409У	27,18	—	согласовано
н409У	н402У	36,01	—	согласовано
н402У	н399У	36,01	—	согласовано

КАРТА-ПЛАН ТЕРРИТОРИИ

Сведения об уточняемых земельных участках, необходимые для исправления реестровых ошибок в сведениях о местоположении их границ

н137У	н138У	46,11	—	согласовано
н138У	н139У	23,62	—	согласовано
н139У	н151У	24,15	—	согласовано
н151У	н153У	24,36	—	согласовано
н153У	н154У	46,36	—	согласовано
н154У	н152У	23,39	—	согласовано
н152У	н140У	24,30	—	согласовано
н140У	н137У	24,32	—	согласовано
н111У	н107У	5,40	—	согласовано
н107У	н108У	41,20	—	согласовано
н108У	н109У	25,11	—	согласовано
н109У	н130У	23,84	—	согласовано
н130У	н131У	23,83	—	согласовано
н131У	н132У	45,49	—	согласовано
н132У	н129У	23,77	—	согласовано
н129У	н110У	24,15	—	согласовано
н110У	н111У	21,38	—	согласовано
н213У	н214У	44,96	—	согласовано
н214У	н215У	24,49	—	согласовано
н215У	н234У	24,01	—	согласовано
н234У	н236У	23,98	—	согласовано
н236У	н237У	43,84	—	согласовано
н237У	н235У	24,36	—	согласовано
н235У	н216У	24,26	—	согласовано
н216У	н213У	24,22	—	согласовано
н78У	н79У	44,31	—	согласовано
н79У	н80У	22,65	—	согласовано
н80У	н95У	25,65	—	согласовано
н95У	н98У	23,68	—	согласовано
н98У	н97У	43,53	—	согласовано
н97У	н96У	24,51	—	согласовано

КАРТА-ПЛАН ТЕРРИТОРИИ				
Сведения об уточняемых земельных участках, необходимые для исправления реестровых ошибок в сведениях о местоположении их границ				
н96У	н81У	23,97	—	согласовано
н81У	н78У	22,61	—	согласовано
н243У	н244У	45,18	—	согласовано
н244У	н245У	24,16	—	согласовано
н245У	н246У	2,52	—	согласовано
н246У	н260У	23,95	—	согласовано
н260У	н262У	24,13	—	согласовано
н262У	н263У	42,90	—	согласовано
н263У	н261У	24,09	—	согласовано
н261У	н247У	24,00	—	согласовано
н247У	н243У	23,90	—	согласовано
н202У	н200У	23,81	—	согласовано
н200У	н184У	23,99	—	согласовано
н184У	н185У	21,26	—	согласовано
н185У	н181У	4,87	—	согласовано
н181У	н182У	38,54	—	согласовано
н182У	н183У	23,94	—	согласовано
н183У	н199У	24,04	—	согласовано
н199У	н201У	23,71	—	согласовано
н201У	н202У	42,52	—	согласовано
н46У	н47У	9,70	—	согласовано
н47У	н42У	10,87	—	согласовано
н42У	н43У	35,40	—	согласовано
н43У	н44У	24,93	—	согласовано
н44У	н67У	22,91	—	согласовано
н67У	н69У	24,25	—	согласовано
н69У	н70У	35,81	—	согласовано
н70У	н71У	10,77	—	согласовано
н71У	н72У	8,94	—	согласовано
н72У	н68У	13,32	—	согласовано
н68У	н45У	22,65	—	согласовано

КАРТА-ПЛАН ТЕРРИТОРИИ

Сведения об уточняемых земельных участках, необходимые для исправления реестровых ошибок в сведениях о местоположении их границ

н45У	н46У	13,83	—	согласовано
н274У	н275У	9,01	—	согласовано
н275У	н270У	11,96	—	согласовано
н270У	н271У	36,46	—	согласовано
н271У	н291У	24,85	—	согласовано
н291У	н292У	22,52	—	согласовано
н292У	н294У	21,14	—	согласовано
н294У	н295У	36,24	—	согласовано
н295У	н296У	11,83	—	согласовано
н296У	н297У	9,86	—	согласовано
н297У	н293У	10,77	—	согласовано
н293У	н273У	21,50	—	согласовано
н273У	н274У	14,39	—	согласовано
н499У	н500У	43,47	—	согласовано
н500У	н501У	24,86	—	согласовано
н501У	н502У	35,96	—	согласовано
н502У	н503У	10,64	—	согласовано
н503У	н504У	7,63	—	согласовано
н504У	н499У	14,47	—	согласовано

3. Характеристики уточняемого земельного участка с кадастровым номером 47:10:0335001:284

№ п/п	Наименование характеристик земельного участка	Значение характеристики
1	2	3
1.	Адрес земельного участка	—
1.1.	Сведения о местоположении земельного участка (при отсутствии адреса) в структурированном в соответствии с федеральной информационной адресной системой виде	Ленинградская область, Волховский район, Иссадское с/п, ДНП "Ветеранов флота"
1.2.	Дополнительные сведения о местоположении земельного участка	—
2.	Площадь земельного участка ± величина погрешности определения(вычисления) площади (**Р ± ΔР**), **м²**	56628±171
3.	Формула, примененная для вычисления предельной погрешности определения площади земельного участка, с подставленными значениями и итоговые (вычисленные) значения (**ΔР**), м2	$\Delta P = 3{,}5 \cdot M_t \cdot \sqrt{P_{док}} = 3{,}5 \cdot 0{,}20 \cdot \sqrt{59515} = 171$

КАРТА-ПЛАН ТЕРРИТОРИИ

Сведения об уточняемых земельных участках, необходимые для исправления реестровых ошибок в сведениях о местоположении их границ

1	2	3
4.	Площадь земельного участка согласно сведениям Единого государственного реестра недвижимости (**Ркад**), **м²**	59515
5.	Оценка расхождения **Р** и **Ркад (Р – Ркад), м²**	-2887
6.	Предельный минимальный и максимальный размеры земельного участка (**Рмин и Рмакс), м²**	—
7.	Кадастровый или иной государственный учетный номер (инвентарный) здания, сооружения, объекта незавершенного строительства, расположенного на земельном участке	—
8.	Вид (виды) разрешенного использования	для ведения дачного хозяйства
8.1.	Дополнительные сведения об использовании земельного участка	—
9.	Сведения о земельных участках (землях общего пользования, территории общего пользования), посредством которых обеспечивается доступ	—
10.	Иные сведения	—

4. Пояснения к сведениям об уточняемом земельном участке с кадастровым номером 47:10:0335001:284 :

1.	—

1. Сведения о характерных точках границ уточняемого земельного участка с кадастровым номером 47:10:0335001:292

Система координат МСК-47 **Зона №** 2

Обозначение характерных точек границ	Координаты, м				Метод определения координат	Формулы, примененные для расчета средней квадратической погрешности определения координат характерных точек границ (M_t), с подставленными в такие формулы значениями и итоговые (вычисленные) значения M_t, м	Описание закрепления точки
	содержатся в Едином государственном реестре недвижимости		определены в результате выполнения комплексных кадастровых работ				
	X	Y	X	Y			
1	2	3	4	5	6	7	8
н475У	—	—	455826,82	2331104,87	Фотограмметрический метод	Mt = 0,1 м	Закрепление отсутствует
н476У	—	—	455824,36	2331133,26	Фотограмметрический метод	Mt = 0,1 м	Закрепление отсутствует
н175У	—	—	455788,34	2331129,81	Фотограмметрический метод	Mt = 0,1 м	Закрепление отсутствует
н174У	—	—	455790,75	2331101,74	Фотограмметрически	Mt = 0,1 м	Закрепление

КАРТА-ПЛАН ТЕРРИТОРИИ

Сведения об уточняемых земельных участках, необходимые для исправления реестровых ошибок в сведениях о местоположении их границ

					й метод		отсутствует
479	455829,02	2331114,01	—	—	—	—	—
480	455826,56	2331142,40	—	—	—	—	—
175	455790,54	2331138,95	—	—	—	—	—
174	455792,95	2331110,88	—	—	—	—	—
н475У	—	—	455826,82	2331104,87	Фотограмметрический метод	Mt = 0,1 м	Закрепление отсутствует

2. Сведения о частях границ уточняемого земельного участка с кадастровым номером 47:10:0335001:292

Обозначение части границ		Горизонтальное проложение (S), м	Описание прохождения части границ	Сведения о согласовании местоположения границ(согласовано/спорное)
от т.	до т.			
1	2	3	4	5
н475У	н476У	28,50	—	согласовано
н476У	н175У	36,18	—	согласовано
н175У	н174У	28,17	—	согласовано
н174У	н475У	36,21	—	согласовано

3. Характеристики уточняемого земельного участка с кадастровым номером 47:10:0335001:292

№ п/п	Наименование характеристик земельного участка	Значение характеристики
1	2	3
1.	Адрес земельного участка	Ленинградская обл., м.р-н Волховский, с.п. Иссадское, территория ДНП Ветеранов Флота, ул. Нахимова, уч. 139
1.1.	Сведения о местоположении земельного участка (при отсутствии адреса) в структурированном в соответствии с федеральной информационной адресной системой виде	—
1.2.	Дополнительные сведения о местоположении земельного участка	—
2.	Площадь земельного участка ± величина погрешности определения(вычисления) площади (**Р ± ΔР**), **м²**	1026±22
3.	Формула, примененная для вычисления предельной погрешности определения площади земельного участка, с подставленными значениями и итоговые (вычисленные) значения (**ΔР**), м2	$\Delta P = 3{,}5 \cdot M_t \cdot \sqrt{P_{док}} = 3{,}5 \cdot 0{,}20 \cdot \sqrt{1025} = 22$
4.	Площадь земельного участка согласно сведениям Единого государственного реестра недвижимости (**Ркад**), **м²**	1025
5.	Оценка расхождения **Р** и **Ркад (Р – Ркад), м²**	1
6.	Предельный минимальный и максимальный размеры земельного участка (**Рмин и Рмакс), м²**	Рмин=500, Рмакс=2000

КАРТА-ПЛАН ТЕРРИТОРИИ

Сведения об уточняемых земельных участках, необходимые для исправления реестровых ошибок в сведениях о местоположении их границ

1	2	3
7.	Кадастровый или иной государственный учетный номер (инвентарный) здания, сооружения, объекта незавершенного строительства, расположенного на земельном участке	—
8.	Вид (виды) разрешенного использования	для ведения дачного хозяйства
8.1.	Дополнительные сведения об использовании земельного участка	—
9.	Сведения о земельных участках (землях общего пользования, территории общего пользования), посредством которых обеспечивается доступ	(земельный участок общего пользования)
10.	Иные сведения	—

4. Пояснения к сведениям об уточняемом земельном участке с кадастровым номером 47:10:0335001:292 :

1.	—

1. Сведения о характерных точках границ уточняемого земельного участка с кадастровым номером 47:10:0335001:311

Система координат МСК-47 **Зона №** 2

Обозначение характерных точек границ	Координаты, м				Метод определения координат	Формулы, примененные для расчета средней квадратической погрешности определения координат характерных точек границ (M_t), с подставленными в такие формулы значениями и итоговые (вычисленные) значения M_t, м	Описание закрепления точки
	содержатся в Едином государственном реестре недвижимости		определены в результате выполнения комплексных кадастровых работ				
	X	Y	X	Y			
1	2	3	4	5	6	7	8
н477У	—	—	456278,62	2331125,37	Фотограмметрический метод	Mt = 0,1 м	Закрепление отсутствует
н478У	—	—	456276,87	2331138,94	Фотограмметрический метод	Mt = 0,1 м	Закрепление отсутствует
н479У	—	—	456270,44	2331178,11	Фотограмметрический метод	Mt = 0,1 м	Закрепление отсутствует
н480У	—	—	456235,86	2331175,76	Фотограмметрический метод	Mt = 0,1 м	Закрепление отсутствует
н481У	—	—	456239,72	2331121,07	Фотограмметрический метод	Mt = 0,1 м	Закрепление отсутствует
481	456243,99	2331123,42	—	—	—	—	—
482	456279,59	2331127,72	—	—	—	—	—

КАРТА-ПЛАН ТЕРРИТОРИИ

Сведения об уточняемых земельных участках, необходимые для исправления реестровых ошибок в сведениях о местоположении их границ

483	456277,84	2331141,29	—	—	—	—	—
484	456272,02	2331180,50	—	—	—	—	—
485	456239,04	2331178,26	—	—	—	—	—
н477У	—	—	456278,62	2331125,37	Фотограмметрический метод	Mt = 0,1 м	Закрепление отсутствует

2. Сведения о частях границ уточняемого земельного участка с кадастровым номером 47:10:0335001:311

Обозначение части границ		Горизонтальное проложение (S), м	Описание прохождения части границ	Сведения о согласовании местоположения границ(согласовано/спорное)
от т.	до т.			
1	2	3	4	5
н477У	н478У	13,68	—	согласовано
н478У	н479У	39,69	—	согласовано
н479У	н480У	34,66	—	согласовано
н480У	н481У	54,83	—	согласовано
н481У	н477У	39,14	—	согласовано

3. Характеристики уточняемого земельного участка с кадастровым номером 47:10:0335001:311

№ п/п	Наименование характеристик земельного участка	Значение характеристики
1	2	3
1.	Адрес земельного участка	Ленинградская обл., м.р-н Волховский, с.п. Иссадское, территория ДНП Ветеранов флота, ул. Шкиперский переулок, земельный участок 108
1.1.	Сведения о местоположении земельного участка (при отсутствии адреса) в структурированном в соответствии с федеральной информационной адресной системой виде	—
1.2.	Дополнительные сведения о местоположении земельного участка	—
2.	Площадь земельного участка ± величина погрешности определения(вычисления) площади (**Р ± ΔР**), **м²**	2003±30
3.	Формула, примененная для вычисления предельной погрешности определения площади земельного участка, с подставленными значениями и итоговые (вычисленные) значения (**ΔР**), м2	$\Delta P = 3,5 \cdot M_t \cdot \sqrt{P_{док}} = 3,5 \cdot 0,20 \cdot \sqrt{1871} = 30$
4.	Площадь земельного участка согласно сведениям Единого государственного реестра недвижимости (**Ркад**), **м²**	1871
5.	Оценка расхождения **Р** и **Ркад (Р – Ркад), м²**	132
6.	Предельный минимальный и максимальный размеры земельного участка (**Рмин и Рмакс), м²**	Рмин=500, Рмакс=2000

КАРТА-ПЛАН ТЕРРИТОРИИ

Сведения об уточняемых земельных участках, необходимые для исправления реестровых ошибок в сведениях о местоположении их границ

1	2	3
7.	Кадастровый или иной государственный учетный номер (инвентарный) здания, сооружения, объекта незавершенного строительства, расположенного на земельном участке	47:10:0335001:405
8.	Вид (виды) разрешенного использования	для ведения дачного хозяйства
8.1.	Дополнительные сведения об использовании земельного участка	—
9.	Сведения о земельных участках (землях общего пользования, территории общего пользования), посредством которых обеспечивается доступ	(земельный участок общего пользования)
10.	Иные сведения	—

4. Пояснения к сведениям об уточняемом земельном участке с кадастровым номером 47:10:0335001:311 :

1.	—

1. Сведения о характерных точках границ уточняемого земельного участка с кадастровым номером 47:10:0335001:316

Система координат МСК-47 **Зона №** 2

Обозначение характерных точек границ	Координаты, м				Метод определения координат	Формулы, примененные для расчета средней квадратической погрешности определения координат характерных точек границ (M_t), с подставленными в такие формулы значениями и итоговые (вычисленные) значения M_t, м	Описание закрепления точки
	содержатся в Едином государственном реестре недвижимости		определены в результате выполнения комплексных кадастровых работ				
	X	Y	X	Y			
1	2	3	4	5	6	7	8
н482У	—	—	456162,84	2330988,65	Фотограмметрический метод	Mt = 0,1 м	Закрепление отсутствует
н467У	—	—	456160,60	2331014,50	Фотограмметрический метод	Mt = 0,1 м	Закрепление отсутствует
н466У	—	—	456124,73	2331011,40	Фотограмметрический метод	Mt = 0,1 м	Закрепление отсутствует
н471У	—	—	456126,96	2330985,79	Фотограмметрический метод	Mt = 0,1 м	Закрепление отсутствует
468	456128,38	2330994,95	—	—	—	—	—
486	456164,26	2330997,81	—	—	—	—	—
462	456162,02	2331023,66	—	—	—	—	—
463	456126,15	2331020,56	—	—	—	—	—

КАРТА-ПЛАН ТЕРРИТОРИИ

Сведения об уточняемых земельных участках, необходимые для исправления реестровых ошибок в сведениях о местоположении их границ

н482У	—	—	456162,84	2330988,65	Фотограмметрический метод	Mt = 0,1 м	Закрепление отсутствует

2. Сведения о частях границ уточняемого земельного участка с кадастровым номером 47:10:0335001:316

Обозначение части границ		Горизонтальное проложение (S), м	Описание прохождения части границ	Сведения о согласовании местоположения границ(согласовано/спорное)
от т.	до т.			
1	2	3	4	5
н482У	н467У	25,95	—	согласовано
н467У	н466У	36,00	—	согласовано
н466У	н471У	25,71	—	согласовано
н471У	н482У	35,99	—	согласовано

3. Характеристики уточняемого земельного участка с кадастровым номером 47:10:0335001:316

№ п/п	Наименование характеристик земельного участка	Значение характеристики
1	2	3
1.	Адрес земельного участка	Ленинградская обл., м.р-н Волховский, с.п. Иссадское, территория ДНП Ветеранов Флота, ул. Лаврова, з/уч 38
1.1.	Сведения о местоположении земельного участка (при отсутствии адреса) в структурированном в соответствии с федеральной информационной адресной системой виде	—
1.2.	Дополнительные сведения о местоположении земельного участка	—
2.	Площадь земельного участка ± величина погрешности определения(вычисления) площади (**Р ± ΔР**), **м²**	930±21
3.	Формула, примененная для вычисления предельной погрешности определения площади земельного участка, с подставленными значениями и итоговые (вычисленные) значения (**ΔР**), м2	$\Delta P = 3,5 \cdot M_t \cdot \sqrt{P_{док}} = 3,5 \cdot 0,20 \cdot \sqrt{930} = 21$
4.	Площадь земельного участка согласно сведениям Единого государственного реестра недвижимости (**Ркад**), **м²**	930
5.	Оценка расхождения **Р** и **Ркад (Р – Ркад), м²**	0
6.	Предельный минимальный и максимальный размеры земельного участка (**Рмин и Рмакс), м²**	Рмин=500, Рмакс=2000
7.	Кадастровый или иной государственный учетный номер (инвентарный) здания, сооружения, объекта незавершенного строительства, расположенного на земельном участке	47:10:0335001:414
8.	Вид (виды) разрешенного использования	для ведения дачного хозяйства
8.1.	Дополнительные сведения об использовании земельного участка	—

КАРТА-ПЛАН ТЕРРИТОРИИ

Сведения об уточняемых земельных участках, необходимые для исправления реестровых ошибок в сведениях о местоположении их границ

1	2	3
9.	Сведения о земельных участках (землях общего пользования, территории общего пользования), посредством которых обеспечивается доступ	(земельный участок общего пользования)
10.	Иные сведения	—

4. Пояснения к сведениям об уточняемом земельном участке с кадастровым номером 47:10:0335001:316 :

1.	—

1. Сведения о характерных точках границ уточняемого земельного участка с кадастровым номером 47:10:0335001:317

Система координат МСК-47 **Зона №** 2

Обозначение характерных точек границ	Координаты, м				Метод определения координат	Формулы, примененные для расчета средней квадратической погрешности определения координат характерных точек границ (M_t), с подставленными в такие формулы значениями и итоговые (вычисленные) значения M_t, м	Описание закрепления точки
	содержатся в Едином государственном реестре недвижимости		определены в результате выполнения комплексных кадастровых работ				
	X	Y	X	Y			
1	2	3	4	5	6	7	8
н142У	—	—	455908,01	2331112,95	Фотограмметрический метод	Mt = 0,1 м	Закрепление отсутствует
н483У	—	—	455905,48	2331140,70	Фотограмметрический метод	Mt = 0,1 м	Закрепление отсутствует
н157У	—	—	455869,59	2331137,59	Фотограмметрический метод	Mt = 0,1 м	Закрепление отсутствует
н143У	—	—	455871,99	2331109,90	Фотограмметрический метод	Mt = 0,1 м	Закрепление отсутствует
142	455873,81	2331118,24	—	—	—	—	—
141	455909,83	2331121,29	—	—	—	—	—
487	455907,30	2331149,04	—	—	—	—	—
156	455871,41	2331145,93	—	—	—	—	—
н142У	—	—	455908,01	2331112,95	Фотограмметрический метод	Mt = 0,1 м	Закрепление отсутствует

КАРТА-ПЛАН ТЕРРИТОРИИ

Сведения об уточняемых земельных участках, необходимые для исправления реестровых ошибок в сведениях о местоположении их границ

2. Сведения о частях границ уточняемого земельного участка с кадастровым номером 47:10:0335001:317

Обозначение части границ		Горизонтальное проложение (S), м	Описание прохождения части границ	Сведения о согласовании местоположения границ(согласовано/спорное)
от т.	до т.			
1	2	3	4	5
н142У	н483У	27,87	—	согласовано
н483У	н157У	36,02	—	согласовано
н157У	н143У	27,79	—	согласовано
н143У	н142У	36,15	—	согласовано

3. Характеристики уточняемого земельного участка с кадастровым номером 47:10:0335001:317

№ п/п	Наименование характеристик земельного участка	Значение характеристики
1	2	3
1.	Адрес земельного участка	Ленинградская обл., м.р-н Волховский, с.п. Иссадское, тер. ДНП Ветеранов флота, ул. Ушакова, уч. 137
1.1.	Сведения о местоположении земельного участка (при отсутствии адреса) в структурированном в соответствии с федеральной информационной адресной системой виде	—
1.2.	Дополнительные сведения о местоположении земельного участка	—
2.	Площадь земельного участка ± величина погрешности определения(вычисления) площади (**Р ± ΔР**), **м²**	1004±22
3.	Формула, примененная для вычисления предельной погрешности определения площади земельного участка, с подставленными значениями и итоговые (вычисленные) значения (**ΔР**), м2	$\Delta P = 3,5 \cdot M_t \cdot \sqrt{P_{док}} = 3,5 \cdot 0,20 \cdot \sqrt{1004} = 22$
4.	Площадь земельного участка согласно сведениям Единого государственного реестра недвижимости (**Ркад**), **м²**	1004
5.	Оценка расхождения **Р** и **Ркад (Р – Ркад), м²**	0
6.	Предельный минимальный и максимальный размеры земельного участка (**Рмин и Рмакс), м²**	Рмин=500, Рмакс=2000
7.	Кадастровый или иной государственный учетный номер (инвентарный) здания, сооружения, объекта незавершенного строительства, расположенного на земельном участке	47:10:0335001:387
8.	Вид (виды) разрешенного использования	для ведения дачного хозяйства
8.1.	Дополнительные сведения об использовании земельного участка	—
9.	Сведения о земельных участках (землях общего пользования, территории общего пользования), посредством которых обеспечивается доступ	(земельный участок общего пользования)

КАРТА-ПЛАН ТЕРРИТОРИИ

Сведения об уточняемых земельных участках, необходимые для исправления реестровых ошибок в сведениях о местоположении их границ

1	2	3
10.	Иные сведения	—

4. Пояснения к сведениям об уточняемом земельном участке с кадастровым номером 47:10:0335001:317 :

1.	—

1. Сведения о характерных точках границ уточняемого земельного участка с кадастровым номером 47:10:0335001:318

Система координат МСК-47 **Зона №** 2

Обозначение характерных точек границ	Координаты, м				Метод определения координат	Формулы, примененные для расчета средней квадратической погрешности определения координат характерных точек границ (M_t), с подставленными в такие формулы значениями и итоговые (вычисленные) значения M_t, м	Описание закрепления точки
	содержатся в Едином государственном реестре недвижимости		определены в результате выполнения комплексных кадастровых работ				
	X	Y	X	Y			
1	2	3	4	5	6	7	8
н484У	—	—	455829,16	2331078,01	Фотограмметрический метод	Mt = 0,1 м	Закрепление отсутствует
н475У	—	—	455826,82	2331104,87	Фотограмметрический метод	Mt = 0,1 м	Закрепление отсутствует
н174У	—	—	455790,75	2331101,74	Фотограмметрический метод	Mt = 0,1 м	Закрепление отсутствует
н179У	—	—	455793,09	2331074,67	Фотограмметрический метод	Mt = 0,1 м	Закрепление отсутствует
178	455795,29	2331083,81	—	—	—	—	—
488	455831,36	2331087,15	—	—	—	—	—
479	455829,02	2331114,01	—	—	—	—	—
174	455792,95	2331110,88	—	—	—	—	—
н484У	—	—	455829,16	2331078,01	Фотограмметрический метод	Mt = 0,1 м	Закрепление отсутствует

2. Сведения о частях границ уточняемого земельного участка с кадастровым номером 47:10:0335001:318

Обозначение части границ		Горизонтальное проложение (S), м	Описание прохождения части границ	Сведения о согласовании местоположения границ(согласовано/спорное)
от т.	до т.			

КАРТА-ПЛАН ТЕРРИТОРИИ

Сведения об уточняемых земельных участках, необходимые для исправления реестровых ошибок в сведениях о местоположении их границ

1	2	3	4	5
н484У	н475У	26,96	—	согласовано
н475У	н174У	36,21	—	согласовано
н174У	н179У	27,17	—	согласовано
н179У	н484У	36,22	—	согласовано

3. Характеристики уточняемого земельного участка с кадастровым номером 47:10:0335001:318

№ п/п	Наименование характеристик земельного участка	Значение характеристики
1	2	3
1.	Адрес земельного участка	—
1.1.	Сведения о местоположении земельного участка (при отсутствии адреса) в структурированном в соответствии с федеральной информационной адресной системой виде	Ленинградская область, Волховский район, Иссадское сельское поселение, ДНП "Ветеранов флота", ул. Нахимова, уч. 119
1.2.	Дополнительные сведения о местоположении земельного участка	—
2.	Площадь земельного участка ± величина погрешности определения(вычисления) площади (**Р ± ΔР**), **м²**	980±22
3.	Формула, примененная для вычисления предельной погрешности определения площади земельного участка, с подставленными значениями и итоговые (вычисленные) значения (**ΔР**), м2	$\Delta P = 3,5 \cdot M_t \cdot \sqrt{P_{док}} = 3,5 \cdot 0,20 \cdot \sqrt{980} = 22$
4.	Площадь земельного участка согласно сведениям Единого государственного реестра недвижимости (**Ркад**), **м²**	980
5.	Оценка расхождения **Р** и **Ркад (Р – Ркад), м²**	0
6.	Предельный минимальный и максимальный размеры земельного участка (**Рмин и Рмакс), м²**	Рмин=500, Рмакс=2000
7.	Кадастровый или иной государственный учетный номер (инвентарный) здания, сооружения, объекта незавершенного строительства, расположенного на земельном участке	47:10:0335001:383
8.	Вид (виды) разрешенного использования	для ведения дачного хозяйства
8.1.	Дополнительные сведения об использовании земельного участка	—
9.	Сведения о земельных участках (землях общего пользования, территории общего пользования), посредством которых обеспечивается доступ	(земельный участок общего пользования)
10.	Иные сведения	—

4. Пояснения к сведениям об уточняемом земельном участке с кадастровым номером 47:10:0335001:318 :

1.	—

КАРТА-ПЛАН ТЕРРИТОРИИ

Сведения об уточняемых земельных участках, необходимые для исправления реестровых ошибок в сведениях о местоположении их границ

1. Сведения о характерных точках границ уточняемого земельного участка с кадастровым номером 47:10:0335001:346

Система координат МСК-47 **Зона №** 2

Обозначение характерных точек границ	Координаты, м				Метод определения координат	Формулы, примененные для расчета средней квадратической погрешности определения координат характерных точек границ (M_t), с подставленными в такие формулы значениями и итоговые (вычисленные) значения M_t, м	Описание закрепления точки
	содержатся в Едином государственном реестре недвижимости		определены в результате выполнения комплексных кадастровых работ				
	X	Y	X	Y			
1	2	3	4	5	6	7	8
н485У	—	—	455517,04	2330868,38	Фотограмметрический метод	Mt = 0,1 м	Закрепление отсутствует
н486У	—	—	455515,39	2330884,20	Фотограмметрический метод	Mt = 0,1 м	Закрепление отсутствует
н487У	—	—	455522,19	2330884,83	Фотограмметрический метод	Mt = 0,1 м	Закрепление отсутствует
н309У	—	—	455520,90	2330899,65	Фотограмметрический метод	Mt = 0,1 м	Закрепление отсутствует
н308У	—	—	455485,80	2330896,65	Фотограмметрический метод	Mt = 0,1 м	Закрепление отсутствует
н318У	—	—	455450,79	2330893,67	Фотограмметрический метод	Mt = 0,1 м	Закрепление отсутствует
н488У	—	—	455452,17	2330878,31	Фотограмметрический метод	Mt = 0,1 м	Закрепление отсутствует
н489У	—	—	455459,04	2330878,65	Фотограмметрический метод	Mt = 0,1 м	Закрепление отсутствует
н490У	—	—	455460,14	2330863,57	Фотограмметрический метод	Mt = 0,1 м	Закрепление отсутствует
489	455452,59	2330887,93	—	—	—	—	—
490	455459,46	2330888,27	—	—	—	—	—
491	455460,56	2330873,19	—	—	—	—	—
492	455484,50	2330874,80	—	—	—	—	—
493	455517,40	2330877,76	—	—	—	—	—

КАРТА-ПЛАН ТЕРРИТОРИИ

Сведения об уточняемых земельных участках, необходимые для исправления реестровых ошибок в сведениях о местоположении их границ

494	455515,81	2330893,82	—	—	—	—	—
495	455522,61	2330894,45	—	—	—	—	—
301	455521,32	2330909,27	—	—	—	—	—
302	455486,22	2330906,27	—	—	—	—	—
311	455451,21	2330903,29	—	—	—	—	—
н485У	—	—	455517,04	2330868,38	Фотограмметрический метод	Mt = 0,1 м	Закрепление отсутствует

2. Сведения о частях границ уточняемого земельного участка с кадастровым номером 47:10:0335001:346

Обозначение части границ		Горизонтальное проложение (S), м	Описание прохождения части границ	Сведения о согласовании местоположения границ(согласовано/спорное)
от т.	до т.			
1	2	3	4	5
н485У	н486У	15,91	—	согласовано
н486У	н487У	6,83	—	согласовано
н487У	н309У	14,88	—	согласовано
н309У	н308У	35,23	—	согласовано
н308У	н318У	35,14	—	согласовано
н318У	н488У	15,42	—	согласовано
н488У	н489У	6,88	—	согласовано
н489У	н490У	15,12	—	согласовано
н490У	н485У	57,10	—	согласовано

3. Характеристики уточняемого земельного участка с кадастровым номером 47:10:0335001:346

№ п/п	Наименование характеристик земельного участка	Значение характеристики
1	2	3
1.	Адрес земельного участка	—
1.1.	Сведения о местоположении земельного участка (при отсутствии адреса) в структурированном в соответствии с федеральной информационной адресной системой виде	Ленинградская область, Волховский район, Иссадское сельское поселение, ДНП "Ветеранов флота", ул. Матроская, уч. 14
1.2.	Дополнительные сведения о местоположении земельного участка	—
2.	Площадь земельного участка ± величина погрешности определения(вычисления) площади (**Р ± ΔР**), **м²**	1957±31
3.	Формула, примененная для вычисления предельной погрешности определения площади земельного участка, с подставленными значениями и итоговые (вычисленные) значения (**ΔР**), м2	$\Delta P = 3{,}5 \cdot M_t \cdot \sqrt{P_{док}} = 3{,}5 \cdot 0{,}20 \cdot \sqrt{1971} = 31$

КАРТА-ПЛАН ТЕРРИТОРИИ

Сведения об уточняемых земельных участках, необходимые для исправления реестровых ошибок в сведениях о местоположении их границ

1	2	3
4.	Площадь земельного участка согласно сведениям Единого государственного реестра недвижимости (**Ркад**), **м²**	1971
5.	Оценка расхождения **Р** и **Ркад (Р – Ркад), м²**	-14
6.	Предельный минимальный и максимальный размеры земельного участка (**Рмин и Рмакс), м²**	Рмин=500, Рмакс=2000
7.	Кадастровый или иной государственный учетный номер (инвентарный) здания, сооружения, объекта незавершенного строительства, расположенного на земельном участке	47:10:0335001:384
8.	Вид (виды) разрешенного использования	для ведения дачного хозяйства
8.1.	Дополнительные сведения об использовании земельного участка	—
9.	Сведения о земельных участках (землях общего пользования, территории общего пользования), посредством которых обеспечивается доступ	(земельный участок общего пользования)
10.	Иные сведения	—

4. Пояснения к сведениям об уточняемом земельном участке с кадастровым номером 47:10:0335001:346 :

1.	—

1. Сведения о характерных точках границ уточняемого земельного участка с кадастровым номером 47:10:0335001:371

Система координат МСК-47 **Зона №** 2

Обозначение характерных точек границ	Координаты, м				Метод определения координат	Формулы, примененные для расчета средней квадратической погрешности определения координат характерных точек границ (M_t), с подставленными в такие формулы значениями и итоговые (вычисленные) значения M_t, м	Описание закрепления точки
	содержатся в Едином государственном реестре недвижимости		определены в результате выполнения комплексных кадастровых работ				
	X	Y	X	Y			
1	2	3	4	5	6	7	8
н491У	—	—	455724,11	2330951,57	Фотограмметрический метод	Mt = 0,1 м	Закрепление отсутствует
н492У	—	—	455721,71	2330979,36	Фотограмметрический метод	Mt = 0,1 м	Закрепление отсутствует
н493У	—	—	455685,86	2330976,26	Фотограмметрический метод	Mt = 0,1 м	Закрепление отсутствует
н494У	—	—	455688,27	2330948,42	Фотограмметрически	Mt = 0,1 м	Закрепление

КАРТА-ПЛАН ТЕРРИТОРИИ

Сведения об уточняемых земельных участках, необходимые для исправления реестровых ошибок в сведениях о местоположении их границ

					й метод		отсутствует
497	455689,12	2330955,82	—	—	—	—	—
498	455724,96	2330958,97	—	—	—	—	—
499	455722,56	2330986,76	—	—	—	—	—
500	455686,71	2330983,66	—	—	—	—	—
н491У	—	—	455724,11	2330951,57	Фотограмметрический метод	Mt = 0,1 м	Закрепление отсутствует

2. Сведения о частях границ уточняемого земельного участка с кадастровым номером 47:10:0335001:371

Обозначение части границ		Горизонтальное проложение (S), м	Описание прохождения части границ	Сведения о согласовании местоположения границ(согласовано/спорное)
от т.	до т.			
1	2	3	4	5
н491У	н492У	27,89	—	согласовано
н492У	н493У	35,98	—	согласовано
н493У	н494У	27,94	—	согласовано
н494У	н491У	35,98	—	согласовано

3. Характеристики уточняемого земельного участка с кадастровым номером 47:10:0335001:371

№ п/п	Наименование характеристик земельного участка	Значение характеристики
1	2	3
1.	Адрес земельного участка	Ленинградская обл., м.р-н Волховский, с.п. Иссадское, тер. ДНП Ветеранов флота, уч. 49
1.1.	Сведения о местоположении земельного участка (при отсутствии адреса) в структурированном в соответствии с федеральной информационной адресной системой виде	—
1.2.	Дополнительные сведения о местоположении земельного участка	—
2.	Площадь земельного участка ± величина погрешности определения(вычисления) площади (**Р ± ΔР**), **м²**	1005±22
3.	Формула, примененная для вычисления предельной погрешности определения площади земельного участка, с подставленными значениями и итоговые (вычисленные) значения (**ΔР**), м2	$\Delta P = 3,5 \cdot M_t \cdot \sqrt{P_{док}} = 3,5 \cdot 0,20 \cdot \sqrt{1005} = 22$
4.	Площадь земельного участка согласно сведениям Единого государственного реестра недвижимости (**Ркад**), **м²**	1005
5.	Оценка расхождения **Р** и **Ркад (Р – Ркад), м²**	0
6.	Предельный минимальный и максимальный размеры земельного участка (**Рмин и Рмакс), м²**	Рмин=500, Рмакс=2000

КАРТА-ПЛАН ТЕРРИТОРИИ

Сведения об уточняемых земельных участках, необходимые для исправления реестровых ошибок в сведениях о местоположении их границ

1	2	3
7.	Кадастровый или иной государственный учетный номер (инвентарный) здания, сооружения, объекта незавершенного строительства, расположенного на земельном участке	47:10:0335001:385
8.	Вид (виды) разрешенного использования	для ведения дачного хозяйства
8.1.	Дополнительные сведения об использовании земельного участка	—
9.	Сведения о земельных участках (землях общего пользования, территории общего пользования), посредством которых обеспечивается доступ	(земельный участок общего пользования)
10.	Иные сведения	—

4. Пояснения к сведениям об уточняемом земельном участке с кадастровым номером 47:10:0335001:371 :

1.	—

1. Сведения о характерных точках границ уточняемого земельного участка с кадастровым номером 47:10:0335001:372

Система координат МСК-47 **Зона №** 2

Обозначение характерных точек границ	Координаты, м				Метод определения координат	Формулы, примененные для расчета средней квадратической погрешности определения координат характерных точек границ (M_t), с подставленными в такие формулы значениями и итоговые (вычисленные) значения M_t, м	Описание закрепления точки
	содержатся в Едином государственном реестре недвижимости		определены в результате выполнения комплексных кадастровых работ				
	X	Y	X	Y			
1	2	3	4	5	6	7	8
н492У	—	—	455721,71	2330979,36	Фотограмметрический метод	Mt = 0,1 м	Закрепление отсутствует
н495У	—	—	455719,31	2331007,06	Фотограмметрический метод	Mt = 0,1 м	Закрепление отсутствует
н496У	—	—	455683,46	2331003,95	Фотограмметрический метод	Mt = 0,1 м	Закрепление отсутствует
н493У	—	—	455685,86	2330976,26	Фотограмметрический метод	Mt = 0,1 м	Закрепление отсутствует
500	455686,71	2330983,66	—	—	—	—	—
499	455722,56	2330986,76	—	—	—	—	—
501	455720,16	2331014,46	—	—	—	—	—
502	455684,31	2331011,35	—	—	—	—	—

КАРТА-ПЛАН ТЕРРИТОРИИ

Сведения об уточняемых земельных участках, необходимые для исправления реестровых ошибок в сведениях о местоположении их границ

н492У	—	—	455721,71	2330979,36	Фотограмметрический метод	Mt = 0,1 м	Закрепление отсутствует

2. Сведения о частях границ уточняемого земельного участка с кадастровым номером 47:10:0335001:372

Обозначение части границ		Горизонтальное проложение (S), м	Описание прохождения части границ	Сведения о согласовании местоположения границ(согласовано/спорное)
от т.	до т.			
1	2	3	4	5
н492У	н495У	27,80	—	согласовано
н495У	н496У	35,98	—	согласовано
н496У	н493У	27,79	—	согласовано
н493У	н492У	35,98	—	согласовано

3. Характеристики уточняемого земельного участка с кадастровым номером 47:10:0335001:372

№ п/п	Наименование характеристик земельного участка	Значение характеристики
1	2	3
1.	Адрес земельного участка	Ленинградская обл., м.р-н Волховский, с.п. Иссадское, тер. ДНП Ветеранов флота, ул. Морская, з/у 70
1.1.	Сведения о местоположении земельного участка (при отсутствии адреса) в структурированном в соответствии с федеральной информационной адресной системой виде	—
1.2.	Дополнительные сведения о местоположении земельного участка	—
2.	Площадь земельного участка ± величина погрешности определения(вычисления) площади (**Р ± ΔР**), **м²**	1000±22
3.	Формула, примененная для вычисления предельной погрешности определения площади земельного участка, с подставленными значениями и итоговые (вычисленные) значения (**ΔР**), м2	$\Delta P = 3,5 \cdot M_t \cdot \sqrt{P_{док}} = 3,5 \cdot 0,20 \cdot \sqrt{1001} = 22$
4.	Площадь земельного участка согласно сведениям Единого государственного реестра недвижимости (**Ркад**), **м²**	1001
5.	Оценка расхождения **Р** и **Ркад (Р – Ркад), м²**	-1
6.	Предельный минимальный и максимальный размеры земельного участка (**Рмин и Рмакс), м²**	Рмин=500, Рмакс=2000
7.	Кадастровый или иной государственный учетный номер (инвентарный) здания, сооружения, объекта незавершенного строительства, расположенного на земельном участке	47:10:0335001:389
8.	Вид (виды) разрешенного использования	для ведения дачного хозяйства
8.1.	Дополнительные сведения об использовании земельного участка	—

КАРТА-ПЛАН ТЕРРИТОРИИ

Сведения об уточняемых земельных участках, необходимые для исправления реестровых ошибок в сведениях о местоположении их границ

1	2	3
9.	Сведения о земельных участках (землях общего пользования, территории общего пользования), посредством которых обеспечивается доступ	(земельный участок общего пользования)
10.	Иные сведения	—

4. Пояснения к сведениям об уточняемом земельном участке с кадастровым номером 47:10:0335001:372 :

1.	—

1. Сведения о характерных точках границ уточняемого земельного участка с кадастровым номером 47:10:0335001:373

Система координат МСК-47 **Зона №** 2

Обозначение характерных точек границ	Координаты, м				Метод определения координат	Формулы, примененные для расчета средней квадратической погрешности определения координат характерных точек границ (M_t), с подставленными в такие формулы значениями и итоговые (вычисленные) значения M_t, м	Описание закрепления точки
	содержатся в Едином государственном реестре недвижимости		определены в результате выполнения комплексных кадастровых работ				
	X	Y	X	Y			
1	2	3	4	5	6	7	8
н497У	—	—	455757,35	2330982,34	Фотограмметрический метод	Mt = 0,1 м	Закрепление отсутствует
н498У	—	—	455755,00	2331010,17	Фотограмметрический метод	Mt = 0,1 м	Закрепление отсутствует
н495У	—	—	455719,31	2331007,06	Фотограмметрический метод	Mt = 0,1 м	Закрепление отсутствует
н492У	—	—	455721,71	2330979,36	Фотограмметрический метод	Mt = 0,1 м	Закрепление отсутствует
499	455722,56	2330986,76	—	—	—	—	—
503	455758,20	2330989,74	—	—	—	—	—
504	455755,85	2331017,57	—	—	—	—	—
501	455720,16	2331014,46	—	—	—	—	—
н497У	—	—	455757,35	2330982,34	Фотограмметрический метод	Mt = 0,1 м	Закрепление отсутствует

КАРТА-ПЛАН ТЕРРИТОРИИ

Сведения об уточняемых земельных участках, необходимые для исправления реестровых ошибок в сведениях о местоположении их границ

2. Сведения о частях границ уточняемого земельного участка с кадастровым номером 47:10:0335001:373

Обозначение части границ		Горизонтальное проложение (S), м	Описание прохождения части границ	Сведения о согласовании местоположения границ(согласовано/спорное)
от т.	до т.			
1	2	3	4	5
н497У	н498У	27,93	—	согласовано
н498У	н495У	35,83	—	согласовано
н495У	н492У	27,80	—	согласовано
н492У	н497У	35,76	—	согласовано

3. Характеристики уточняемого земельного участка с кадастровым номером 47:10:0335001:373

№ п/п	Наименование характеристик земельного участка	Значение характеристики
1	2	3
1.	Адрес земельного участка	—
1.1.	Сведения о местоположении земельного участка (при отсутствии адреса) в структурированном в соответствии с федеральной информационной адресной системой виде	Ленинградская область, Волховский район, Иссадское сельское поселение, ДНП "Ветеранов флота", ул. Гаванская, уч. 69
1.2.	Дополнительные сведения о местоположении земельного участка	—
2.	Площадь земельного участка ± величина погрешности определения(вычисления) площади (**Р ± ΔР**), **м²**	997±22
3.	Формула, примененная для вычисления предельной погрешности определения площади земельного участка, с подставленными значениями и итоговые (вычисленные) значения (**ΔР**), м2	$\Delta P = 3,5 \cdot M_t \cdot \sqrt{P_{док}} = 3,5 \cdot 0,20 \cdot \sqrt{997} = 22$
4.	Площадь земельного участка согласно сведениям Единого государственного реестра недвижимости (**Ркад**), **м²**	997
5.	Оценка расхождения **Р** и **Ркад (Р – Ркад), м²**	0
6.	Предельный минимальный и максимальный размеры земельного участка (**Рмин и Рмакс), м²**	Рмин=500, Рмакс=2000
7.	Кадастровый или иной государственный учетный номер (инвентарный) здания, сооружения, объекта незавершенного строительства, расположенного на земельном участке	47:10:0335001:382
8.	Вид (виды) разрешенного использования	для ведения дачного хозяйства
8.1.	Дополнительные сведения об использовании земельного участка	—
9.	Сведения о земельных участках (землях общего пользования, территории общего пользования), посредством которых обеспечивается доступ	(земельный участок общего пользования)
10.	Иные сведения	—

КАРТА-ПЛАН ТЕРРИТОРИИ

Сведения об уточняемых земельных участках, необходимые для исправления реестровых ошибок в сведениях о местоположении их границ

4. Пояснения к сведениям об уточняемом земельном участке с кадастровым номером 47:10:0335001:373 :

1.	—

1. Сведения о характерных точках границ уточняемого земельного участка с кадастровым номером 47:10:0335001:375

Система координат МСК-47 **Зона №** 2

Обозначение характерных точек границ	Координаты, м				Метод определения координат	Формулы, примененные для расчета средней квадратической погрешности определения координат характерных точек границ (M_t), с подставленными в такие формулы значениями и итоговые (вычисленные) значения M_t, м	Описание закрепления точки
	содержатся в Едином государственном реестре недвижимости		определены в результате выполнения комплексных кадастровых работ				
	X	Y	X	Y			
1	2	3	4	5	6	7	8
н499У	—	—	455788,72	2331023,54	Фотограмметрический метод	Mt = 0,1 м	Закрепление отсутствует
н500У	—	—	455785,08	2331066,86	Фотограмметрический метод	Mt = 0,1 м	Закрепление отсутствует
н501У	—	—	455760,34	2331064,43	Фотограмметрический метод	Mt = 0,1 м	Закрепление отсутствует
н502У	—	—	455763,45	2331028,60	Фотограмметрический метод	Mt = 0,1 м	Закрепление отсутствует
н503У	—	—	455774,05	2331029,57	Фотограмметрический метод	Mt = 0,1 м	Закрепление отсутствует
н504У	—	—	455774,34	2331021,95	Фотограмметрический метод	Mt = 0,1 м	Закрепление отсутствует
505	455762,91	2331040,36	—	—	—	—	—
506	455773,51	2331041,33	—	—	—	—	—
507	455773,80	2331033,71	—	—	—	—	—
508	455788,18	2331035,30	—	—	—	—	—
509	455784,54	2331078,62	—	—	—	—	—
510	455759,80	2331076,19	—	—	—	—	—
н499У	—	—	455788,72	2331023,54	Фотограмметрический метод	Mt = 0,1 м	Закрепление отсутствует

КАРТА-ПЛАН ТЕРРИТОРИИ

Сведения об уточняемых земельных участках, необходимые для исправления реестровых ошибок в сведениях о местоположении их границ

2. Сведения о частях границ уточняемого земельного участка с кадастровым номером 47:10:0335001:375

Обозначение части границ		Горизонтальное проложение (S), м	Описание прохождения части границ	Сведения о согласовании местоположения границ(согласовано/спорное)
от т.	до т.			
1	2	3	4	5
н499У	н500У	43,47	—	согласовано
н500У	н501У	24,86	—	согласовано
н501У	н502У	35,96	—	согласовано
н502У	н503У	10,64	—	согласовано
н503У	н504У	7,63	—	согласовано
н504У	н499У	14,47	—	согласовано

3. Характеристики уточняемого земельного участка с кадастровым номером 47:10:0335001:375

№ п/п	Наименование характеристик земельного участка	Значение характеристики
1	2	3
1.	Адрес земельного участка	Ленинградская обл., м.р-н Волховский, с.п. Иссадское, территория ДНП Ветеранов Флота, ул. Гаванская, уч. 95
1.1.	Сведения о местоположении земельного участка (при отсутствии адреса) в структурированном в соответствии с федеральной информационной адресной системой виде	—
1.2.	Дополнительные сведения о местоположении земельного участка	—
2.	Площадь земельного участка ± величина погрешности определения(вычисления) площади (**Р ± ΔР**), **м²**	1001±22
3.	Формула, примененная для вычисления предельной погрешности определения площади земельного участка, с подставленными значениями и итоговые (вычисленные) значения (**ΔР**), м2	$\Delta P = 3{,}5 \cdot M_t \cdot \sqrt{P_{док}} = 3{,}5 \cdot 0{,}20 \cdot \sqrt{1001} = 22$
4.	Площадь земельного участка согласно сведениям Единого государственного реестра недвижимости (**Ркад**), **м²**	1001
5.	Оценка расхождения **Р** и **Ркад (Р – Ркад), м²**	0
6.	Предельный минимальный и максимальный размеры земельного участка (**Рмин и Рмакс), м²**	Рмин=500, Рмакс=2000
7.	Кадастровый или иной государственный учетный номер (инвентарный) здания, сооружения, объекта незавершенного строительства, расположенного на земельном участке	47:10:0335001:404
8.	Вид (виды) разрешенного использования	для ведения дачного хозяйства
8.1.	Дополнительные сведения об использовании земельного участка	—

КАРТА-ПЛАН ТЕРРИТОРИИ

Сведения об уточняемых земельных участках, необходимые для исправления реестровых ошибок в сведениях о местоположении их границ

1	2	3
9.	Сведения о земельных участках (землях общего пользования, территории общего пользования), посредством которых обеспечивается доступ	(земельный участок общего пользования)
10.	Иные сведения	—

4. Пояснения к сведениям об уточняемом земельном участке с кадастровым номером 47:10:0335001:375 :

1.	—

1. Сведения о характерных точках границ уточняемого земельного участка с кадастровым номером 47:10:0335001:376

Система координат МСК-47 **Зона №** 2

Обозначение характерных точек границ	Координаты, м				Метод определения координат	Формулы, примененные для расчета средней квадратической погрешности определения координат характерных точек границ (M_t), с подставленными в такие формулы значениями и итоговые (вычисленные) значения M_t, м	Описание закрепления точки
	содержатся в Едином государственном реестре недвижимости		определены в результате выполнения комплексных кадастровых работ				
	X	Y	X	Y			
1	2	3	4	5	6	7	8
н505У	—	—	455759,80	2330954,65	Фотограмметрический метод	Mt = 0,1 м	Закрепление отсутствует
н497У	—	—	455757,35	2330982,34	Фотограмметрический метод	Mt = 0,1 м	Закрепление отсутствует
н492У	—	—	455721,71	2330979,36	Фотограмметрический метод	Mt = 0,1 м	Закрепление отсутствует
н491У	—	—	455724,11	2330951,57	Фотограмметрический метод	Mt = 0,1 м	Закрепление отсутствует
498	455724,96	2330958,97	—	—	—	—	—
511	455760,65	2330962,05	—	—	—	—	—
503	455758,20	2330989,74	—	—	—	—	—
499	455722,56	2330986,76	—	—	—	—	—
н505У	—	—	455759,80	2330954,65	Фотограмметрический метод	Mt = 0,1 м	Закрепление отсутствует

КАРТА-ПЛАН ТЕРРИТОРИИ

Сведения об уточняемых земельных участках, необходимые для исправления реестровых ошибок в сведениях о местоположении их границ

2. Сведения о частях границ уточняемого земельного участка с кадастровым номером 47:10:0335001:376

Обозначение части границ		Горизонтальное проложение (S), м	Описание прохождения части границ	Сведения о согласовании местоположения границ(согласовано/спорное)
от т.	до т.			
1	2	3	4	5
н505У	н497У	27,80	—	согласовано
н497У	н492У	35,76	—	согласовано
н492У	н491У	27,89	—	согласовано
н491У	н505У	35,82	—	согласовано

3. Характеристики уточняемого земельного участка с кадастровым номером 47:10:0335001:376

№ п/п	Наименование характеристик земельного участка	Значение характеристики
1	2	3
1.	Адрес земельного участка	—
1.1.	Сведения о местоположении земельного участка (при отсутствии адреса) в структурированном в соответствии с федеральной информационной адресной системой виде	Ленинградская область, Волховский район, Иссадское сельское поселение, ДНП "Ветеранов флота", ул. Гаванская, уч. 48
1.2.	Дополнительные сведения о местоположении земельного участка	—
2.	Площадь земельного участка ± величина погрешности определения(вычисления) площади (**Р ± ΔР**), **м²**	997±22
3.	Формула, примененная для вычисления предельной погрешности определения площади земельного участка, с подставленными значениями и итоговые (вычисленные) значения (**ΔР**), м2	$\Delta P = 3,5 \cdot M_t \cdot \sqrt{P_{док}} = 3,5 \cdot 0,20 \cdot \sqrt{997} = 22$
4.	Площадь земельного участка согласно сведениям Единого государственного реестра недвижимости (**Ркад**), **м²**	997
5.	Оценка расхождения **Р** и **Ркад (Р – Ркад), м²**	0
6.	Предельный минимальный и максимальный размеры земельного участка (**Рмин и Рмакс), м²**	Рмин=500, Рмакс=2000
7.	Кадастровый или иной государственный учетный номер (инвентарный) здания, сооружения, объекта незавершенного строительства, расположенного на земельном участке	47:10:0335001:390
8.	Вид (виды) разрешенного использования	для ведения дачного хозяйства
8.1.	Дополнительные сведения об использовании земельного участка	—
9.	Сведения о земельных участках (землях общего пользования, территории общего пользования), посредством которых обеспечивается доступ	(земельный участок общего пользования)
10.	Иные сведения	—

КАРТА-ПЛАН ТЕРРИТОРИИ

Сведения об уточняемых земельных участках, необходимые для исправления реестровых ошибок в сведениях о местоположении их границ

4. Пояснения к сведениям об уточняемом земельном участке с кадастровым номером 47:10:0335001:376 :

1.	—

КАРТА-ПЛАН ТЕРРИТОРИИ

Описание местоположения зданий, сооружений, объектов незавершенного строительства на земельном участке

1. Сведения о характерных точках контура объекта недвижимости с кадастровым номером 47:10:0000000:10724

Система координат МСК-47 **Зона № 2**

Обозначение характерных точек контура	Содержатся в Едином государственном реестре недвижимости			Определены в ходе выполнения комплексных кадастровых работ			Метод определения координат	Формулы, примененные для расчета средней квадратической погрешности определения координат характерных точек границ (M_t), с подставленными в такие формулы значениями и итоговые (вычисленные) значения M_t, м
	Координаты, м		Радиус, м	Координаты, м		Радиус, м		
	X	Y	R	X	Y	R		
1	2	3	4	5	6	7	8	9
н1О	—	—	—	455612,21	2330926,43	—	Фотограмметрический метод	Mt = 0,1 м
н2О	—	—	—	455620,67	2330927,55	—	Фотограмметрический метод	Mt = 0,1 м
н3О	—	—	—	455619,85	2330933,72	—	Фотограмметрический метод	Mt = 0,1 м
н4О	—	—	—	455611,39	2330932,60	—	Фотограмметрический метод	Mt = 0,1 м
н1О	—	—	—	455612,21	2330926,43	—	Фотограмметрический метод	Mt = 0,1 м

2. Сведения о характеристиках объекта недвижимости с кадастровым номером 47:10:0000000:10724

№ п/п	Наименование характеристики	Значение характеристики
1	2	3
1.	Вид объекта недвижимости	здание
2.	Ранее присвоенный государственный учетный номер (инвентарный) здания, сооружения, объекта незавершенного строительства	—
3.	Кадастровый номер земельного участка (земельных участков), в границах которого (которых) расположены здание, сооружение, объект незавершенного строительства	47:10:0335001:229
4.	Уникальный учетный номер кадастрового квартала, в границах которого расположены здание, сооружение, объект незавершенного строительства	47:10:0335001
5.	Адрес здания, сооружения, объекта незавершенного строительства	—
5.1.	Сведения о местоположении здания, сооружения, объекта незавершенного строительства (при отсутствии адреса) в структурированном в соответствии с федеральной информационной адресной системой виде	Ленинградская область, Волховский район, Иссадское сельское поселение, ДНП Ветеранов флота, ул. Капитанская, уч. 30
5.2.	Дополнительные сведения о местоположении	—

КАРТА-ПЛАН ТЕРРИТОРИИ

Описание местоположения зданий, сооружений, объектов незавершенного строительства на земельном участке

1	2	3
6.	Иные сведения	—

3. Пояснения к сведениям об объекте недвижимости с кадастровым номером 47:10:0000000:10724 :

1.	—

1. Сведения о характерных точках контура объекта недвижимости с кадастровым номером 47:10:0000000:10741

Система координат МСК-47 **Зона № 2**

Обозначение характерных точек контура	Содержатся в Едином государственном реестре недвижимости			Определены в ходе выполнения комплексных кадастровых работ			Метод определения координат	Формулы, примененные для расчета средней квадратической погрешности определения координат характерных точек границ (M_t), с подставленными в такие формулы значениями и итоговые (вычисленные) значения M_t, м
	Координаты, м		Радиус, м	Координаты, м		Радиус, м		
	X	Y	R	X	Y	R		
1	2	3	4	5	6	7	8	9
н5О	—	—	—	455513,85	2330962,23	—	Фотограмметрический метод	Mt = 0,1 м
н6О	—	—	—	455513,17	2330969,35	—	Фотограмметрический метод	Mt = 0,1 м
н7О	—	—	—	455503,59	2330968,43	—	Фотограмметрический метод	Mt = 0,1 м
н8О	—	—	—	455504,27	2330961,32	—	Фотограмметрический метод	Mt = 0,1 м
н5О	—	—	—	455513,85	2330962,23	—	Фотограмметрический метод	Mt = 0,1 м

2. Сведения о характеристиках объекта недвижимости с кадастровым номером 47:10:0000000:10741

№ п/п	Наименование характеристики	Значение характеристики
1	2	3
1.	Вид объекта недвижимости	здание
2.	Ранее присвоенный государственный учетный номер (инвентарный) здания, сооружения, объекта незавершенного строительства	—
3.	Кадастровый номер земельного участка (земельных участков), в границах которого (которых) расположены здание, сооружение, объект незавершенного строительства	47:10:0335001:213
4.	Уникальный учетный номер кадастрового квартала, в границах которого расположены здание, сооружение, объект незавершенного строительства	47:10:0335001

КАРТА-ПЛАН ТЕРРИТОРИИ

Описание местоположения зданий, сооружений, объектов незавершенного строительства на земельном участке

1	2	3
5.	Адрес здания, сооружения, объекта незавершенного строительства	—
5.1.	Сведения о местоположении здания, сооружения, объекта незавершенного строительства (при отсутствии адреса) в структурированном в соответствии с федеральной информационной адресной системой виде	Ленинградская область, Волховский район, Иссадское сельское поселение, ДНП Ветеранов флота, ул.Матроская, уч.75
5.2.	Дополнительные сведения о местоположении	—
6.	Иные сведения	—

3. Пояснения к сведениям об объекте недвижимости с кадастровым номером 47:10:0000000:10741 :

1.	—

1. Сведения о характерных точках контура объекта недвижимости с кадастровым номером 47:10:0000000:11279

Система координат МСК-47 **Зона № 2**

Обозначение характерных точек контура	Содержатся в Едином государственном реестре недвижимости			Определены в ходе выполнения комплексных кадастровых работ			Метод определения координат	Формулы, примененные для расчета средней квадратической погрешности определения координат характерных точек границ (M_t), с подставленными в такие формулы значениями и итоговые (вычисленные) значения M_t, м
	Координаты, м		Радиус, м	Координаты, м		Радиус, м		
	X	Y	R	X	Y	R		
1	2	3	4	5	6	7	8	9
н17О	—	—	—	455680,22	2330916,75	—	Фотограмметрический метод	Mt = 0,1 м
н18О	—	—	—	455679,70	2330922,91	—	Фотограмметрический метод	Mt = 0,1 м
н19О	—	—	—	455672,31	2330922,29	—	Фотограмметрический метод	Mt = 0,1 м
н20О	—	—	—	455672,83	2330916,13	—	Фотограмметрический метод	Mt = 0,1 м
н17О	—	—	—	455680,22	2330916,75	—	Фотограмметрический метод	Mt = 0,1 м

2. Сведения о характеристиках объекта недвижимости с кадастровым номером 47:10:0000000:11279

№ п/п	Наименование характеристики	Значение характеристики
1	2	3
1.	Вид объекта недвижимости	здание
2.	Ранее присвоенный государственный учетный номер (инвентарный) здания, сооружения, объекта незавершенного строительства	—

КАРТА-ПЛАН ТЕРРИТОРИИ

Описание местоположения зданий, сооружений, объектов незавершенного строительства на земельном участке

1	2	3
3.	Кадастровый номер земельного участка (земельных участков), в границах которого (которых) расположены здание, сооружение, объект незавершенного строительства	47:10:0335001:226
4.	Уникальный учетный номер кадастрового квартала, в границах которого расположены здание, сооружение, объект незавершенного строительства	47:10:0335001
5.	Адрес здания, сооружения, объекта незавершенного строительства	—
5.1.	Сведения о местоположении здания, сооружения, объекта незавершенного строительства (при отсутствии адреса) в структурированном в соответствии с федеральной информационной адресной системой виде	Ленинградская область, Волховский район, Иссадское сельское поселение, Дачное некоммерческое партнерство Ветеранов флота, ул. Морская, уч. 29
5.2.	Дополнительные сведения о местоположении	—
6.	Иные сведения	—

3. Пояснения к сведениям об объекте недвижимости с кадастровым номером 47:10:0000000:11279 :

1.	—

1. Сведения о характерных точках контура объекта недвижимости с кадастровым номером 47:10:0000000:11287

Система координат МСК-47 **Зона № 2**

Обозначение характерных точек контура	Содержатся в Едином государственном реестре недвижимости			Определены в ходе выполнения комплексных кадастровых работ			Метод определения координат	Формулы, примененные для расчета средней квадратической погрешности определения координат характерных точек границ (M_t), с подставленными в такие формулы значениями и итоговые (вычисленные) значения M_t, м
	Координаты, м		Радиус, м	Координаты, м		Радиус, м		
	X	Y	R	X	Y	R		
1	2	3	4	5	6	7	8	9
н9О	—	—	—	455682,73	2331044,74	—	Фотограмметрический метод	Mt = 0,1 м
н10О	—	—	—	455690,21	2331045,49	—	Фотограмметрический метод	Mt = 0,1 м
н11О	—	—	—	455689,20	2331055,70	—	Фотограмметрический метод	Mt = 0,1 м
н12О	—	—	—	455681,72	2331054,96	—	Фотограмметрический метод	Mt = 0,1 м
н9О	—	—	—	455682,73	2331044,74	—	Фотограмметрический метод	Mt = 0,1 м

КАРТА-ПЛАН ТЕРРИТОРИИ

Описание местоположения зданий, сооружений, объектов незавершенного строительства на земельном участке

2. Сведения о характеристиках объекта недвижимости с кадастровым номером 47:10:0000000:11287

№ п/п	Наименование характеристики	Значение характеристики
1	2	3
1.	Вид объекта недвижимости	здание
2.	Ранее присвоенный государственный учетный номер (инвентарный) здания, сооружения, объекта незавершенного строительства	—
3.	Кадастровый номер земельного участка (земельных участков), в границах которого (которых) расположены здание, сооружение, объект незавершенного строительства	47:10:0335001:173
4.	Уникальный учетный номер кадастрового квартала, в границах которого расположены здание, сооружение, объект незавершенного строительства	47:10:0335001
5.	Адрес здания, сооружения, объекта незавершенного строительства	—
5.1.	Сведения о местоположении здания, сооружения, объекта незавершенного строительства (при отсутствии адреса) в структурированном в соответствии с федеральной информационной адресной системой виде	Ленинградская область, Волховский район, Иссадское сельское поселение, ДНП Ветеранов флота, ул. Морская, уч. 98
5.2.	Дополнительные сведения о местоположении	—
6.	Иные сведения	—

3. Пояснения к сведениям об объекте недвижимости с кадастровым номером 47:10:0000000:11287 :

1.	—

1. Сведения о характерных точках контура объекта недвижимости с кадастровым номером 47:10:0000000:12138

Система координат МСК-47 **Зона № 2**

Обозначение характерных точек контура	Содержатся в Едином государственном реестре недвижимости			Определены в ходе выполнения комплексных кадастровых работ			Метод определения координат	Формулы, примененные для расчета средней квадратической погрешности определения координат характерных точек границ (M_t), с подставленными в такие формулы значениями и итоговые (вычисленные) значения M_t, м
	Координаты, м		Радиус, м	Координаты, м		Радиус, м		
	X	Y	R	X	Y	R		
1	2	3	4	5	6	7	8	9
н13О	—	—	—	455741,96	2331072,61	—	Фотограмметрический метод	Mt = 0,1 м
н14О	—	—	—	455741,67	2331079,12	—	Фотограмметрический метод	Mt = 0,1 м
н15О	—	—	—	455734,30	2331078,79	—	Фотограмметрический метод	Mt = 0,1 м

КАРТА-ПЛАН ТЕРРИТОРИИ

Описание местоположения зданий, сооружений, объектов незавершенного строительства на земельном участке

н16О	—	—	—	455734,60	2331072,28	—	Фотограмметрический метод	Mt = 0,1 м
н13О	—	—	—	455741,96	2331072,61	—	Фотограмметрический метод	Mt = 0,1 м

2. Сведения о характеристиках объекта недвижимости с кадастровым номером 47:10:0000000:12138

№ п/п	Наименование характеристики	Значение характеристики
1	2	3
1.	Вид объекта недвижимости	здание
2.	Ранее присвоенный государственный учетный номер (инвентарный) здания, сооружения, объекта незавершенного строительства	—
3.	Кадастровый номер земельного участка (земельных участков), в границах которого (которых) расположены здание, сооружение, объект незавершенного строительства	47:10:0335001:168
4.	Уникальный учетный номер кадастрового квартала, в границах которого расположены здание, сооружение, объект незавершенного строительства	47:10:0335001
5.	Адрес здания, сооружения, объекта незавершенного строительства	—
5.1.	Сведения о местоположении здания, сооружения, объекта незавершенного строительства (при отсутствии адреса) в структурированном в соответствии с федеральной информационной адресной системой виде	Ленинградская область, Волховский район, Иссадское сельское поселение, ДНП Ветеранов флота, ул. Гаванская, уч. 121, д. Б/Н
5.2.	Дополнительные сведения о местоположении	—
6.	Иные сведения	—

3. Пояснения к сведениям об объекте недвижимости с кадастровым номером 47:10:0000000:12138 :

1.	—

1. Сведения о характерных точках контура объекта недвижимости с кадастровым номером 47:10:0000000:22736

Система координат МСК-47 **Зона № 2**

Обозначение характерных точек контура	Содержатся в Едином государственном реестре недвижимости			Определены в ходе выполнения комплексных кадастровых работ			Метод определения координат	Формулы, примененные для расчета средней квадратической погрешности определения координат характерных точек границ (M_t), с подставленными в такие формулы значениями и итоговые (вычисленные) значения M_t, м
	Координаты, м		Радиус, м	Координаты, м		Радиус, м		
	X	Y	R	X	Y	R		
1	2	3	4	5	6	7	8	9
н21О	—	—	—	455702,69	2331098,61	—	Фотограмметрический метод	Mt = 0,1 м

КАРТА-ПЛАН ТЕРРИТОРИИ

Описание местоположения зданий, сооружений, объектов незавершенного строительства на земельном участке

н22О	—	—	—	455701,62	2331105,80	—	Фотограмметрический метод	Mt = 0,1 м
н23О	—	—	—	455695,09	2331104,83	—	Фотограмметрический метод	Mt = 0,1 м
н24О	—	—	—	455696,17	2331097,65	—	Фотограмметрический метод	Mt = 0,1 м
н21О	—	—	—	455702,69	2331098,61	—	Фотограмметрический метод	Mt = 0,1 м

2. Сведения о характеристиках объекта недвижимости с кадастровым номером 47:10:0000000:22736

№ п/п	Наименование характеристики	Значение характеристики
1	2	3
1.	Вид объекта недвижимости	здание
2.	Ранее присвоенный государственный учетный номер (инвентарный) здания, сооружения, объекта незавершенного строительства	—
3.	Кадастровый номер земельного участка (земельных участков), в границах которого (которых) расположены здание, сооружение, объект незавершенного строительства	47:10:0335001:175
4.	Уникальный учетный номер кадастрового квартала, в границах которого расположены здание, сооружение, объект незавершенного строительства	47:10:0335001
5.	Адрес здания, сооружения, объекта незавершенного строительства	—
5.1.	Сведения о местоположении здания, сооружения, объекта незавершенного строительства (при отсутствии адреса) в структурированном в соответствии с федеральной информационной адресной системой виде	Ленинградская область, Волховский район, Иссадское сельское поселение, ДНП Ветеранов флота, д. Б/Н
5.2.	Дополнительные сведения о местоположении	—
6.	Иные сведения	—

3. Пояснения к сведениям об объекте недвижимости с кадастровым номером 47:10:0000000:22736 :

1.	—

1. Сведения о характерных точках контура объекта недвижимости с кадастровым номером 47:10:0000000:22737

Система координат МСК-47 **Зона № 2**

КАРТА-ПЛАН ТЕРРИТОРИИ

Описание местоположения зданий, сооружений, объектов незавершенного строительства на земельном участке

Обозначение характерных точек контура	Содержатся в Едином государственном реестре недвижимости			Определены в ходе выполнения комплексных кадастровых работ			Метод определения координат	Формулы, примененные для расчета средней квадратической погрешности определения координат характерных точек границ (M_t), с подставленными в такие формулы значениями и итоговые (вычисленные) значения M_t, м
	Координаты, м		Радиус, м	Координаты, м		Радиус, м		
	X	Y	R	X	Y	R		
1	2	3	4	5	6	7	8	9
н25О	—	—	—	456121,25	2330935,44	—	Фотограмметрический метод	Mt = 0,1 м
н26О	—	—	—	456120,06	2330946,38	—	Фотограмметрический метод	Mt = 0,1 м
н27О	—	—	—	456106,72	2330944,94	—	Фотограмметрический метод	Mt = 0,1 м
н28О	—	—	—	456107,90	2330934,00	—	Фотограмметрический метод	Mt = 0,1 м
н25О	—	—	—	456121,25	2330935,44	—	Фотограмметрический метод	Mt = 0,1 м

2. Сведения о характеристиках объекта недвижимости с кадастровым номером 47:10:0000000:22737

№ п/п	Наименование характеристики	Значение характеристики
1	2	3
1.	Вид объекта недвижимости	здание
2.	Ранее присвоенный государственный учетный номер (инвентарный) здания, сооружения, объекта незавершенного строительства	—
3.	Кадастровый номер земельного участка (земельных участков), в границах которого (которых) расположены здание, сооружение, объект незавершенного строительства	47:10:0335001:270
4.	Уникальный учетный номер кадастрового квартала, в границах которого расположены здание, сооружение, объект незавершенного строительства	47:10:0335001
5.	Адрес здания, сооружения, объекта незавершенного строительства	—
5.1.	Сведения о местоположении здания, сооружения, объекта незавершенного строительства (при отсутствии адреса) в структурированном в соответствии с федеральной информационной адресной системой виде	Ленинградская область, Волховский район, Иссадское сельское поселение, ДНП Ветеранов флота, д. Б/Н
5.2.	Дополнительные сведения о местоположении	—
6.	Иные сведения	—

КАРТА-ПЛАН ТЕРРИТОРИИ

Описание местоположения зданий, сооружений, объектов незавершенного строительства на земельном участке

3. Пояснения к сведениям об объекте недвижимости с кадастровым номером 47:10:0000000:22737 :

1.	—

1. Сведения о характерных точках контура объекта недвижимости с кадастровым номером 47:10:0335001:310

Система координат МСК-47 **Зона № 2**

Обозначение характерных точек контура	Содержатся в Едином государственном реестре недвижимости			Определены в ходе выполнения комплексных кадастровых работ			Метод определения координат	Формулы, примененные для расчета средней квадратической погрешности определения координат характерных точек границ (M_t), с подставленными в такие формулы значениями и итоговые (вычисленные) значения M_t, м
	Координаты, м		Радиус, м	Координаты, м		Радиус, м		
	X	Y	R	X	Y	R		
1	2	3	4	5	6	7	8	9
н43О	—	—	—	455860,28	2331062,79	—	Фотограмметрический метод	Mt = 0,1 м
н44О	—	—	—	455859,46	2331072,34	—	Фотограмметрический метод	Mt = 0,1 м
н45О	—	—	—	455851,65	2331071,72	—	Фотограмметрический метод	Mt = 0,1 м
н46О	—	—	—	455852,42	2331062,16	—	Фотограмметрический метод	Mt = 0,1 м
н43О	—	—	—	455860,28	2331062,79	—	Фотограмметрический метод	Mt = 0,1 м

2. Сведения о характеристиках объекта недвижимости с кадастровым номером 47:10:0335001:310

№ п/п	Наименование характеристики	Значение характеристики
1	2	3
1.	Вид объекта недвижимости	здание
2.	Ранее присвоенный государственный учетный номер (инвентарный) здания, сооружения, объекта незавершенного строительства	—
3.	Кадастровый номер земельного участка (земельных участков), в границах которого (которых) расположены здание, сооружение, объект незавершенного строительства	47:10:0335001:154
4.	Уникальный учетный номер кадастрового квартала, в границах которого расположены здание, сооружение, объект незавершенного строительства	47:10:0335001
5.	Адрес здания, сооружения, объекта незавершенного строительства	—
5.1.	Сведения о местоположении здания, сооружения, объекта незавершенного	Ленинградская область, Волховский район, Иссадское сельское

КАРТА-ПЛАН ТЕРРИТОРИИ

Описание местоположения зданий, сооружений, объектов незавершенного строительства на земельном участке

1	2	3
	строительства (при отсутствии адреса) в структурированном в соответствии с федеральной информационной адресной системой виде	поселение, ДНП Ветеранов флота
5.2.	Дополнительные сведения о местоположении	—
6.	Иные сведения	—

3. Пояснения к сведениям об объекте недвижимости с кадастровым номером 47:10:0335001:310 :

1.	—

1. Сведения о характерных точках контура объекта недвижимости с кадастровым номером 47:10:0335001:313

Система координат МСК-47 **Зона № 2**

Обозначение характерных точек контура	Содержатся в Едином государственном реестре недвижимости			Определены в ходе выполнения комплексных кадастровых работ			Метод определения координат	Формулы, примененные для расчета средней квадратической погрешности определения координат характерных точек границ (M_t), с подставленными в такие формулы значениями и итоговые (вычисленные) значения M_t, м
	Координаты, м		Радиус, м	Координаты, м		Радиус, м		
	X	Y	R	X	Y	R		
1	2	3	4	5	6	7	8	9
н47О	—	—	—	456180,94	2331207,35	—	Фотограмметрический метод	Mt = 0,1 м
н48О	—	—	—	456180,25	2331216,12	—	Фотограмметрический метод	Mt = 0,1 м
н49О	—	—	—	456172,76	2331215,55	—	Фотограмметрический метод	Mt = 0,1 м
н50О	—	—	—	456173,45	2331206,76	—	Фотограмметрический метод	Mt = 0,1 м
н47О	—	—	—	456180,94	2331207,35	—	Фотограмметрический метод	Mt = 0,1 м

2. Сведения о характеристиках объекта недвижимости с кадастровым номером 47:10:0335001:313

№ п/п	Наименование характеристики	Значение характеристики
1	2	3
1.	Вид объекта недвижимости	здание
2.	Ранее присвоенный государственный учетный номер (инвентарный) здания, сооружения, объекта незавершенного строительства	—
3.	Кадастровый номер земельного участка (земельных участков), в границах которого (которых) расположены здание, сооружение, объект	47:10:0335001:116

КАРТА-ПЛАН ТЕРРИТОРИИ

Описание местоположения зданий, сооружений, объектов незавершенного строительства на земельном участке

1	2	3
	незавершенного строительства	
4.	Уникальный учетный номер кадастрового квартала, в границах которого расположены здание, сооружение, объект незавершенного строительства	47:10:0335001
5.	Адрес здания, сооружения, объекта незавершенного строительства	—
5.1.	Сведения о местоположении здания, сооружения, объекта незавершенного строительства (при отсутствии адреса) в структурированном в соответствии с федеральной информационной адресной системой виде	Ленинградская область, Волховский район, Иссадское сельское поселение, ДНП Ветеранов флота, ул. Лаврова, уч. 171
5.2.	Дополнительные сведения о местоположении	—
6.	Иные сведения	—

3. Пояснения к сведениям об объекте недвижимости с кадастровым номером 47:10:0335001:313 :

1.	—

1. Сведения о характерных точках контура объекта недвижимости с кадастровым номером 47:10:0335001:314

Система координат МСК-47 **Зона № 2**

Обозначение характерных точек контура	Содержатся в Едином государственном реестре недвижимости			Определены в ходе выполнения комплексных кадастровых работ			Метод определения координат	Формулы, примененные для расчета средней квадратической погрешности определения координат характерных точек границ (M_t), с подставленными в такие формулы значениями и итоговые (вычисленные) значения M_t, м
	Координаты, м		Радиус, м	Координаты, м		Радиус, м		
	X	Y	R	X	Y	R		
1	2	3	4	5	6	7	8	9
н51О	—	—	—	456098,43	2330952,79	—	Фотограмметрический метод	Mt = 0,1 м
н52О	—	—	—	456106,98	2330953,47	—	Фотограмметрический метод	Mt = 0,1 м
н53О	—	—	—	456106,52	2330959,19	—	Фотограмметрический метод	Mt = 0,1 м
н54О	—	—	—	456097,97	2330958,50	—	Фотограмметрический метод	Mt = 0,1 м
н51О	—	—	—	456098,43	2330952,79	—	Фотограмметрический метод	Mt = 0,1 м

2. Сведения о характеристиках объекта недвижимости с кадастровым номером 47:10:0335001:314

№ п/п	Наименование характеристики	Значение характеристики
1	2	3

КАРТА-ПЛАН ТЕРРИТОРИИ

Описание местоположения зданий, сооружений, объектов незавершенного строительства на земельном участке

1	2	3
1.	Вид объекта недвижимости	здание
2.	Ранее присвоенный государственный учетный номер (инвентарный) здания, сооружения, объекта незавершенного строительства	—
3.	Кадастровый номер земельного участка (земельных участков), в границах которого (которых) расположены здание, сооружение, объект незавершенного строительства	47:10:0335001:274
4.	Уникальный учетный номер кадастрового квартала, в границах которого расположены здание, сооружение, объект незавершенного строительства	47:10:0335001
5.	Адрес здания, сооружения, объекта незавершенного строительства	—
5.1.	Сведения о местоположении здания, сооружения, объекта незавершенного строительства (при отсутствии адреса) в структурированном в соответствии с федеральной информационной адресной системой виде	Ленинградская область, Волховский район, Иссадское сельское поселение, ДНП Ветеранов флота, ул. Лазурная, уч. 18
5.2.	Дополнительные сведения о местоположении	—
6.	Иные сведения	—

3. Пояснения к сведениям об объекте недвижимости с кадастровым номером 47:10:0335001:314 :

1.	—

1. Сведения о характерных точках контура объекта недвижимости с кадастровым номером 47:10:0335001:315

Система координат МСК-47 **Зона № 2**

Обозначение характерных точек контура	Содержатся в Едином государственном реестре недвижимости			Определены в ходе выполнения комплексных кадастровых работ			Метод определения координат	Формулы, примененные для расчета средней квадратической погрешности определения координат характерных точек границ (M_t), с подставленными в такие формулы значениями и итоговые (вычисленные) значения M_t, м
	Координаты, м		Радиус, м	Координаты, м		Радиус, м		
	X	Y	R	X	Y	R		
1	2	3	4	5	6	7	8	9
н55О	—	—	—	455841,87	2331093,37	—	Фотограмметрический метод	Mt = 0,1 м
н56О	—	—	—	455848,15	2331093,86	—	Фотограмметрический метод	Mt = 0,1 м
н57О	—	—	—	455847,51	2331102,12	—	Фотограмметрический метод	Mt = 0,1 м
н58О	—	—	—	455841,23	2331101,63	—	Фотограмметрический метод	Mt = 0,1 м
н55О	—	—	—	455841,87	2331093,37	—	Фотограмметри	Mt = 0,1 м

КАРТА-ПЛАН ТЕРРИТОРИИ

Описание местоположения зданий, сооружений, объектов незавершенного строительства на земельном участке

							ческий метод	

2. Сведения о характеристиках объекта недвижимости с кадастровым номером 47:10:0335001:315

№ п/п	Наименование характеристики	Значение характеристики
1	2	3
1.	Вид объекта недвижимости	здание
2.	Ранее присвоенный государственный учетный номер (инвентарный) здания, сооружения, объекта незавершенного строительства	—
3.	Кадастровый номер земельного участка (земельных участков), в границах которого (которых) расположены здание, сооружение, объект незавершенного строительства	47:10:0335001:155
4.	Уникальный учетный номер кадастрового квартала, в границах которого расположены здание, сооружение, объект незавершенного строительства	47:10:0335001
5.	Адрес здания, сооружения, объекта незавершенного строительства	—
5.1.	Сведения о местоположении здания, сооружения, объекта незавершенного строительства (при отсутствии адреса) в структурированном в соответствии с федеральной информационной адресной системой виде	Ленинградская область, Волховский район, Иссадское сельское поселение, ДНП "Ветеранов флота"
5.2.	Дополнительные сведения о местоположении	—
6.	Иные сведения	—

3. Пояснения к сведениям об объекте недвижимости с кадастровым номером 47:10:0335001:315 :

1.	—

1. Сведения о характерных точках контура объекта недвижимости с кадастровым номером 47:10:0335001:319

Система координат МСК-47 **Зона № 2**

Обозначение характерных точек контура	Содержатся в Едином государственном реестре недвижимости			Определены в ходе выполнения комплексных кадастровых работ			Метод определения координат	Формулы, примененные для расчета средней квадратической погрешности определения координат характерных точек границ (M_t), с подставленными в такие формулы значениями и итоговые (вычисленные) значения M_t, м
	Координаты, м		Радиус, м	Координаты, м		Радиус, м		
	X	Y	R	X	Y	R		
1	2	3	4	5	6	7	8	9
н59О	—	—	—	456063,76	2331143,86	—	Фотограмметрический метод	Mt = 0,1 м
н60О	—	—	—	456063,10	2331151,83	—	Фотограмметрический метод	Mt = 0,1 м
н61О	—	—	—	456056,98	2331151,32	—	Фотограмметри	Mt = 0,1 м

КАРТА-ПЛАН ТЕРРИТОРИИ

Описание местоположения зданий, сооружений, объектов незавершенного строительства на земельном участке

							ческий метод	
н62О	—	—	—	456057,64	2331143,35	—	Фотограмметрический метод	Mt = 0,1 м
н59О	—	—	—	456063,76	2331143,86	—	Фотограмметрический метод	Mt = 0,1 м

2. Сведения о характеристиках объекта недвижимости с кадастровым номером 47:10:0335001:319

№ п/п	Наименование характеристики	Значение характеристики
1	2	3
1.	Вид объекта недвижимости	здание
2.	Ранее присвоенный государственный учетный номер (инвентарный) здания, сооружения, объекта незавершенного строительства	—
3.	Кадастровый номер земельного участка (земельных участков), в границах которого (которых) расположены здание, сооружение, объект незавершенного строительства	47:10:0335001:129
4.	Уникальный учетный номер кадастрового квартала, в границах которого расположены здание, сооружение, объект незавершенного строительства	47:10:0335001
5.	Адрес здания, сооружения, объекта незавершенного строительства	Ленинградская обл., Волховский р-н, ул. Лазурная, д. 133
5.1.	Сведения о местоположении здания, сооружения, объекта незавершенного строительства (при отсутствии адреса) в структурированном в соответствии с федеральной информационной адресной системой виде	—
5.2.	Дополнительные сведения о местоположении	—
6.	Иные сведения	—

3. Пояснения к сведениям об объекте недвижимости с кадастровым номером 47:10:0335001:319 :

1.	—

1. Сведения о характерных точках контура объекта недвижимости с кадастровым номером 47:10:0335001:320

Система координат МСК-47 **Зона № 2**

Обозначение характерных точек контура	Содержатся в Едином государственном реестре недвижимости			Определены в ходе выполнения комплексных кадастровых работ			Метод определения координат	Формулы, примененные для расчета средней квадратической погрешности определения координат характерных точек границ (M_t), с подставленными в такие формулы значениями и итоговые (вычисленные) значения M_t, м
	Координаты, м		Радиус, м	Координаты, м		Радиус, м		
	X	Y	R	X	Y	R		
1	2	3	4	5	6	7	8	9
н63О	—	—	—	455927,41	2331099,86	—	Фотограмметри	Mt = 0,1 м

КАРТА-ПЛАН ТЕРРИТОРИИ

Описание местоположения зданий, сооружений, объектов незавершенного строительства на земельном участке

							ческий метод	
н64О	—	—	—	455926,65	2331109,56	—	Фотограмметрический метод	Mt = 0,1 м
н65О	—	—	—	455919,91	2331109,03	—	Фотограмметрический метод	Mt = 0,1 м
н66О	—	—	—	455920,68	2331099,33	—	Фотограмметрический метод	Mt = 0,1 м
н63О	—	—	—	455927,41	2331099,86	—	Фотограмметрический метод	Mt = 0,1 м

2. Сведения о характеристиках объекта недвижимости с кадастровым номером 47:10:0335001:320

№ п/п	Наименование характеристики	Значение характеристики
1	2	3
1.	Вид объекта недвижимости	здание
2.	Ранее присвоенный государственный учетный номер (инвентарный) здания, сооружения, объекта незавершенного строительства	—
3.	Кадастровый номер земельного участка (земельных участков), в границах которого (которых) расположены здание, сооружение, объект незавершенного строительства	47:10:0335001:145
4.	Уникальный учетный номер кадастрового квартала, в границах которого расположены здание, сооружение, объект незавершенного строительства	47:10:0335001
5.	Адрес здания, сооружения, объекта незавершенного строительства	—
5.1.	Сведения о местоположении здания, сооружения, объекта незавершенного строительства (при отсутствии адреса) в структурированном в соответствии с федеральной информационной адресной системой виде	Ленинградская область, Волховский район, Иссадское сельское поселение, ДНП Ветеранов флота, ул. Ушакова, уч. 116
5.2.	Дополнительные сведения о местоположении	—
6.	Иные сведения	—

3. Пояснения к сведениям об объекте недвижимости с кадастровым номером 47:10:0335001:320 :

1.	—

1. Сведения о характерных точках контура объекта недвижимости с кадастровым номером 47:10:0335001:321

Система координат МСК-47 **Зона № 2**

КАРТА-ПЛАН ТЕРРИТОРИИ

Описание местоположения зданий, сооружений, объектов незавершенного строительства на земельном участке

Обозначение характерных точек контура	Содержатся в Едином государственном реестре недвижимости			Определены в ходе выполнения комплексных кадастровых работ			Метод определения координат	Формулы, примененные для расчета средней квадратической погрешности определения координат характерных точек границ (M_t), с подставленными в такие формулы значениями и итоговые (вычисленные) значения M_t, м
	Координаты, м		Радиус, м	Координаты, м		Радиус, м		
	X	Y	R	X	Y	R		
1	2	3	4	5	6	7	8	9
н67О	—	—	—	455929,11	2331068,48	—	Фотограмметрический метод	Mt = 0,1 м
н68О	—	—	—	455928,40	2331076,72	—	Фотограмметрический метод	Mt = 0,1 м
н69О	—	—	—	455922,43	2331076,20	—	Фотограмметрический метод	Mt = 0,1 м
н70О	—	—	—	455923,14	2331067,96	—	Фотограмметрический метод	Mt = 0,1 м
н67О	—	—	—	455929,11	2331068,48	—	Фотограмметрический метод	Mt = 0,1 м

2. Сведения о характеристиках объекта недвижимости с кадастровым номером 47:10:0335001:321

№ п/п	Наименование характеристики	Значение характеристики
1	2	3
1.	Вид объекта недвижимости	здание
2.	Ранее присвоенный государственный учетный номер (инвентарный) здания, сооружения, объекта незавершенного строительства	—
3.	Кадастровый номер земельного участка (земельных участков), в границах которого (которых) расположены здание, сооружение, объект незавершенного строительства	47:10:0335001:144
4.	Уникальный учетный номер кадастрового квартала, в границах которого расположены здание, сооружение, объект незавершенного строительства	47:10:0335001
5.	Адрес здания, сооружения, объекта незавершенного строительства	—
5.1.	Сведения о местоположении здания, сооружения, объекта незавершенного строительства (при отсутствии адреса) в структурированном в соответствии с федеральной информационной адресной системой виде	Ленинградская область, Волховский район, Иссадское сельское поселение, ДНП Ветеранов флота, ул. Ушакова, уч. 89
5.2.	Дополнительные сведения о местоположении	—
6.	Иные сведения	—

КАРТА-ПЛАН ТЕРРИТОРИИ

Описание местоположения зданий, сооружений, объектов незавершенного строительства на земельном участке

3. Пояснения к сведениям об объекте недвижимости с кадастровым номером 47:10:0335001:321 :

1.	—

1. Сведения о характерных точках контура объекта недвижимости с кадастровым номером 47:10:0335001:322

Система координат МСК-47 **Зона № 2**

Обозначение характерных точек контура	Содержатся в Едином государственном реестре недвижимости			Определены в ходе выполнения комплексных кадастровых работ			Метод определения координат	Формулы, примененные для расчета средней квадратической погрешности определения координат характерных точек границ (M_t), с подставленными в такие формулы значениями и итоговые (вычисленные) значения M_t, м
	Координаты, м		Радиус, м	Координаты, м		Радиус, м		
	X	Y	R	X	Y	R		
1	2	3	4	5	6	7	8	9
н71О	—	—	—	456042,63	2331200,84	—	Фотограмметрический метод	Mt = 0,1 м
н72О	—	—	—	456042,02	2331209,49	—	Фотограмметрический метод	Mt = 0,1 м
н73О	—	—	—	456032,37	2331208,80	—	Фотограмметрический метод	Mt = 0,1 м
н74О	—	—	—	456032,98	2331200,16	—	Фотограмметрический метод	Mt = 0,1 м
н71О	—	—	—	456042,63	2331200,84	—	Фотограмметрический метод	Mt = 0,1 м

2. Сведения о характеристиках объекта недвижимости с кадастровым номером 47:10:0335001:322

№ п/п	Наименование характеристики	Значение характеристики
1	2	3
1.	Вид объекта недвижимости	здание
2.	Ранее присвоенный государственный учетный номер (инвентарный) здания, сооружения, объекта незавершенного строительства	—
3.	Кадастровый номер земельного участка (земельных участков), в границах которого (которых) расположены здание, сооружение, объект незавершенного строительства	47:10:0335001:131
4.	Уникальный учетный номер кадастрового квартала, в границах которого расположены здание, сооружение, объект незавершенного строительства	47:10:0335001
5.	Адрес здания, сооружения, объекта незавершенного строительства	—
5.1.	Сведения о местоположении здания, сооружения, объекта незавершенного	Ленинградская область, Волховский район, Иссадское сельское

КАРТА-ПЛАН ТЕРРИТОРИИ

Описание местоположения зданий, сооружений, объектов незавершенного строительства на земельном участке

1	2	3
	строительства (при отсутствии адреса) в структурированном в соответствии с федеральной информационной адресной системой виде	поселение, ДНП Ветеранов флота, ул. Лазурная, уч. 173
5.2.	Дополнительные сведения о местоположении	—
6.	Иные сведения	—

3. Пояснения к сведениям об объекте недвижимости с кадастровым номером 47:10:0335001:322 :

1.	—

1. Сведения о характерных точках контура объекта недвижимости с кадастровым номером 47:10:0335001:323

Система координат МСК-47 **Зона № 2**

Обозначение характерных точек контура	Содержатся в Едином государственном реестре недвижимости			Определены в ходе выполнения комплексных кадастровых работ			Метод определения координат	Формулы, примененные для расчета средней квадратической погрешности определения координат характерных точек границ (M_t), с подставленными в такие формулы значениями и итоговые (вычисленные) значения M_t, м
	Координаты, м		Радиус, м	Координаты, м		Радиус, м		
	X	Y	R	X	Y	R		
1	2	3	4	5	6	7	8	9
н75О	—	—	—	456184,13	2331172,91	—	Фотограмметрический метод	Mt = 0,1 м
н76О	—	—	—	456183,00	2331181,64	—	Фотограмметрический метод	Mt = 0,1 м
н77О	—	—	—	456176,34	2331180,80	—	Фотограмметрический метод	Mt = 0,1 м
н78О	—	—	—	456177,47	2331172,05	—	Фотограмметрический метод	Mt = 0,1 м
н75О	—	—	—	456184,13	2331172,91	—	Фотограмметрический метод	Mt = 0,1 м

2. Сведения о характеристиках объекта недвижимости с кадастровым номером 47:10:0335001:323

№ п/п	Наименование характеристики	Значение характеристики
1	2	3
1.	Вид объекта недвижимости	здание
2.	Ранее присвоенный государственный учетный номер (инвентарный) здания, сооружения, объекта незавершенного строительства	—
3.	Кадастровый номер земельного участка (земельных участков), в границах которого (которых) расположены здание, сооружение, объект	47:10:0335001:115

КАРТА-ПЛАН ТЕРРИТОРИИ

Описание местоположения зданий, сооружений, объектов незавершенного строительства на земельном участке

1	2	3
	незавершенного строительства	
4.	Уникальный учетный номер кадастрового квартала, в границах которого расположены здание, сооружение, объект незавершенного строительства	47:10:0335001
5.	Адрес здания, сооружения, объекта незавершенного строительства	—
5.1.	Сведения о местоположении здания, сооружения, объекта незавершенного строительства (при отсутствии адреса) в структурированном в соответствии с федеральной информационной адресной системой виде	Ленинградская область, Волховский район, Иссадское сельское поселение, ДНП Ветеранов флота, д. Б/Н
5.2.	Дополнительные сведения о местоположении	—
6.	Иные сведения	—

3. Пояснения к сведениям об объекте недвижимости с кадастровым номером 47:10:0335001:323 :

1.	—

1. Сведения о характерных точках контура объекта недвижимости с кадастровым номером 47:10:0335001:324

Система координат МСК-47 **Зона № 2**

Обозначение характерных точек контура	Содержатся в Едином государственном реестре недвижимости			Определены в ходе выполнения комплексных кадастровых работ			Метод определения координат	Формулы, примененные для расчета средней квадратической погрешности определения координат характерных точек границ (M_t), с подставленными в такие формулы значениями и итоговые (вычисленные) значения M_t, м
	Координаты, м		Радиус, м	Координаты, м		Радиус, м		
	X	Y	R	X	Y	R		
1	2	3	4	5	6	7	8	9
н79О	—	—	—	456052,81	2331176,97	—	Фотограмметрический метод	Mt = 0,1 м
н80О	—	—	—	456059,35	2331177,65	—	Фотограмметрический метод	Mt = 0,1 м
н81О	—	—	—	456058,52	2331185,64	—	Фотограмметрический метод	Mt = 0,1 м
н82О	—	—	—	456051,98	2331184,96	—	Фотограмметрический метод	Mt = 0,1 м
н79О	—	—	—	456052,81	2331176,97	—	Фотограмметрический метод	Mt = 0,1 м

2. Сведения о характеристиках объекта недвижимости с кадастровым номером 47:10:0335001:324

№ п/п	Наименование характеристики	Значение характеристики
1	2	3

КАРТА-ПЛАН ТЕРРИТОРИИ

Описание местоположения зданий, сооружений, объектов незавершенного строительства на земельном участке

1	2	3
1.	Вид объекта недвижимости	здание
2.	Ранее присвоенный государственный учетный номер (инвентарный) здания, сооружения, объекта незавершенного строительства	—
3.	Кадастровый номер земельного участка (земельных участков), в границах которого (которых) расположены здание, сооружение, объект незавершенного строительства	47:10:0335001:130
4.	Уникальный учетный номер кадастрового квартала, в границах которого расположены здание, сооружение, объект незавершенного строительства	47:10:0335001
5.	Адрес здания, сооружения, объекта незавершенного строительства	—
5.1.	Сведения о местоположении здания, сооружения, объекта незавершенного строительства (при отсутствии адреса) в структурированном в соответствии с федеральной информационной адресной системой виде	Ленинградская область, Волховский район, Иссадское сельское поселение, ДНП Ветеранов флота, ул. Лазурная, уч. 154
5.2.	Дополнительные сведения о местоположении	—
6.	Иные сведения	—

3. Пояснения к сведениям об объекте недвижимости с кадастровым номером 47:10:0335001:324 :

1.	—

1. Сведения о характерных точках контура объекта недвижимости с кадастровым номером 47:10:0335001:325

Система координат МСК-47 **Зона № 2**

Обозначение характерных точек контура	Содержатся в Едином государственном реестре недвижимости			Определены в ходе выполнения комплексных кадастровых работ			Метод определения координат	Формулы, примененные для расчета средней квадратической погрешности определения координат характерных точек границ (M_t), с подставленными в такие формулы значениями и итоговые (вычисленные) значения M_t, м
	Координаты, м		Радиус, м	Координаты, м		Радиус, м		
	X	Y	R	X	Y	R		
1	2	3	4	5	6	7	8	9
н83О	—	—	—	455922,13	2331164,20	—	Фотограмметрический метод	Mt = 0,1 м
н84О	—	—	—	455921,72	2331170,92	—	Фотограмметрический метод	Mt = 0,1 м
н85О	—	—	—	455914,98	2331170,51	—	Фотограмметрический метод	Mt = 0,1 м
н86О	—	—	—	455915,39	2331163,79	—	Фотограмметрический метод	Mt = 0,1 м
н83О	—	—	—	455922,13	2331164,20	—	Фотограмметри	Mt = 0,1 м

КАРТА-ПЛАН ТЕРРИТОРИИ

Описание местоположения зданий, сооружений, объектов незавершенного строительства на земельном участке

							ческий метод	

2. Сведения о характеристиках объекта недвижимости с кадастровым номером 47:10:0335001:325

№ п/п	Наименование характеристики	Значение характеристики
1	2	3
1.	Вид объекта недвижимости	здание
2.	Ранее присвоенный государственный учетный номер (инвентарный) здания, сооружения, объекта незавершенного строительства	—
3.	Кадастровый номер земельного участка (земельных участков), в границах которого (которых) расположены здание, сооружение, объект незавершенного строительства	47:10:0335001:147
4.	Уникальный учетный номер кадастрового квартала, в границах которого расположены здание, сооружение, объект незавершенного строительства	47:10:0335001
5.	Адрес здания, сооружения, объекта незавершенного строительства	—
5.1.	Сведения о местоположении здания, сооружения, объекта незавершенного строительства (при отсутствии адреса) в структурированном в соответствии с федеральной информационной адресной системой виде	Ленинградская область, Волховский район, Иссадское сельское поселение, ДНП Ветеранов флота, ул. Ушакова, уч. 157
5.2.	Дополнительные сведения о местоположении	—
6.	Иные сведения	—

3. Пояснения к сведениям об объекте недвижимости с кадастровым номером 47:10:0335001:325 :

1.	—

1. Сведения о характерных точках контура объекта недвижимости с кадастровым номером 47:10:0335001:326

Система координат МСК-47 **Зона № 2**

Обозначение характерных точек контура	Содержатся в Едином государственном реестре недвижимости			Определены в ходе выполнения комплексных кадастровых работ			Метод определения координат	Формулы, примененные для расчета средней квадратической погрешности определения координат характерных точек границ (M_t), с подставленными в такие формулы значениями и итоговые (вычисленные) значения M_t, м
	Координаты, м		Радиус, м	Координаты, м		Радиус, м		
	X	Y	R	X	Y	R		
1	2	3	4	5	6	7	8	9
н87О	—	—	—	455712,04	2331110,44	—	Фотограмметрический метод	Mt = 0,1 м
н88О	—	—	—	455720,10	2331111,37	—	Фотограмметрический метод	Mt = 0,1 м
н89О	—	—	—	455719,17	2331119,54	—	Фотограмметри	Mt = 0,1 м

КАРТА-ПЛАН ТЕРРИТОРИИ

Описание местоположения зданий, сооружений, объектов незавершенного строительства на земельном участке

							ческий метод	
н90О	—	—	—	455711,10	2331118,61	—	Фотограмметрический метод	Mt = 0,1 м
н87О	—	—	—	455712,04	2331110,44	—	Фотограмметрический метод	Mt = 0,1 м

2. Сведения о характеристиках объекта недвижимости с кадастровым номером 47:10:0335001:326

№ п/п	Наименование характеристики	Значение характеристики
1	2	3
1.	Вид объекта недвижимости	здание
2.	Ранее присвоенный государственный учетный номер (инвентарный) здания, сооружения, объекта незавершенного строительства	—
3.	Кадастровый номер земельного участка (земельных участков), в границах которого (которых) расположены здание, сооружение, объект незавершенного строительства	47:10:0335001:169
4.	Уникальный учетный номер кадастрового квартала, в границах которого расположены здание, сооружение, объект незавершенного строительства	47:10:0335001
5.	Адрес здания, сооружения, объекта незавершенного строительства	—
5.1.	Сведения о местоположении здания, сооружения, объекта незавершенного строительства (при отсутствии адреса) в структурированном в соответствии с федеральной информационной адресной системой виде	Ленинградская область, Волховский район, Иссадское сельское поселение, ДНП Ветеранов флота, ул. Гаванская, уч. 141
5.2.	Дополнительные сведения о местоположении	—
6.	Иные сведения	—

3. Пояснения к сведениям об объекте недвижимости с кадастровым номером 47:10:0335001:326 :

1.	—

1. Сведения о характерных точках контура объекта недвижимости с кадастровым номером 47:10:0335001:327

Система координат МСК-47 **Зона № 2**

Обозначение характерных точек контура	Содержатся в Едином государственном реестре недвижимости			Определены в ходе выполнения комплексных кадастровых работ			Метод определения координат	Формулы, примененные для расчета средней квадратической погрешности определения координат характерных точек границ (M_t), с подставленными в такие формулы значениями и итоговые (вычисленные) значения M_t, м
	Координаты, м		Радиус, м	Координаты, м		Радиус, м		
	X	Y	R	X	Y	R		
1	2	3	4	5	6	7	8	9
н91О	—	—	—	455503,14	2331032,28	—	Фотограмметри	Mt = 0,1 м

КАРТА-ПЛАН ТЕРРИТОРИИ

Описание местоположения зданий, сооружений, объектов незавершенного строительства на земельном участке

							ческий метод	
н92О	—	—	—	455502,69	2331037,69	—	Фотограмметрический метод	Mt = 0,1 м
н93О	—	—	—	455493,92	2331036,95	—	Фотограмметрический метод	Mt = 0,1 м
н94О	—	—	—	455494,38	2331031,54	—	Фотограмметрический метод	Mt = 0,1 м
н91О	—	—	—	455503,14	2331032,28	—	Фотограмметрический метод	Mt = 0,1 м

2. Сведения о характеристиках объекта недвижимости с кадастровым номером 47:10:0335001:327

№ п/п	Наименование характеристики	Значение характеристики
1	2	3
1.	Вид объекта недвижимости	здание
2.	Ранее присвоенный государственный учетный номер (инвентарный) здания, сооружения, объекта незавершенного строительства	—
3.	Кадастровый номер земельного участка (земельных участков), в границах которого (которых) расположены здание, сооружение, объект незавершенного строительства	47:10:0335001:199
4.	Уникальный учетный номер кадастрового квартала, в границах которого расположены здание, сооружение, объект незавершенного строительства	47:10:0335001
5.	Адрес здания, сооружения, объекта незавершенного строительства	—
5.1.	Сведения о местоположении здания, сооружения, объекта незавершенного строительства (при отсутствии адреса) в структурированном в соответствии с федеральной информационной адресной системой виде	Ленинградская область, Волховский район, Иссадское сельское поселение, ДНП Ветеранов флота, ул.Матроская,уч. 105
5.2.	Дополнительные сведения о местоположении	—
6.	Иные сведения	—

3. Пояснения к сведениям об объекте недвижимости с кадастровым номером 47:10:0335001:327 :

1.	—

1. Сведения о характерных точках контура объекта недвижимости с кадастровым номером 47:10:0335001:328

Система координат МСК-47 **Зона № 2**

КАРТА-ПЛАН ТЕРРИТОРИИ

Описание местоположения зданий, сооружений, объектов незавершенного строительства на земельном участке

Обозначение характерных точек контура	Содержатся в Едином государственном реестре недвижимости			Определены в ходе выполнения комплексных кадастровых работ			Метод определения координат	Формулы, примененные для расчета средней квадратической погрешности определения координат характерных точек границ (M_t), с подставленными в такие формулы значениями и итоговые (вычисленные) значения M_t, м
	Координаты, м		Радиус, м	Координаты, м		Радиус, м		
	X	Y	R	X	Y	R		
1	2	3	4	5	6	7	8	9
н95О	—	—	—	456059,84	2331113,58	—	Фотограмметрический метод	Mt = 0,1 м
н96О	—	—	—	456066,41	2331114,17	—	Фотограмметрический метод	Mt = 0,1 м
н97О	—	—	—	456065,58	2331124,93	—	Фотограмметрический метод	Mt = 0,1 м
н98О	—	—	—	456061,90	2331124,60	—	Фотограмметрический метод	Mt = 0,1 м
н99О	—	—	—	456062,14	2331121,94	—	Фотограмметрический метод	Mt = 0,1 м
н100О	—	—	—	456059,12	2331121,67	—	Фотограмметрический метод	Mt = 0,1 м
н95О	—	—	—	456059,84	2331113,58	—	Фотограмметрический метод	Mt = 0,1 м

2. Сведения о характеристиках объекта недвижимости с кадастровым номером 47:10:0335001:328

№ п/п	Наименование характеристики	Значение характеристики
1	2	3
1.	Вид объекта недвижимости	здание
2.	Ранее присвоенный государственный учетный номер (инвентарный) здания, сооружения, объекта незавершенного строительства	—
3.	Кадастровый номер земельного участка (земельных участков), в границах которого (которых) расположены здание, сооружение, объект незавершенного строительства	47:10:0335001:128
4.	Уникальный учетный номер кадастрового квартала, в границах которого расположены здание, сооружение, объект незавершенного строительства	47:10:0335001
5.	Адрес здания, сооружения, объекта незавершенного строительства	Ленинградская обл., м.р-н Волховский, с.п. Иссадское, тер. ДНП Ветеранов флота, ул. Лазурная, з/у 113
5.1.	Сведения о местоположении здания, сооружения, объекта незавершенного строительства (при отсутствии адреса) в структурированном в	—

КАРТА-ПЛАН ТЕРРИТОРИИ

Описание местоположения зданий, сооружений, объектов незавершенного строительства на земельном участке

1	2	3
	соответствии с федеральной информационной адресной системой виде	
5.2.	Дополнительные сведения о местоположении	—
6.	Иные сведения	—

3. Пояснения к сведениям об объекте недвижимости с кадастровым номером 47:10:0335001:328 :

1.	—

1. Сведения о характерных точках контура объекта недвижимости с кадастровым номером 47:10:0335001:329

Система координат МСК-47 **Зона № 2**

Обозначение характерных точек контура	Содержатся в Едином государственном реестре недвижимости			Определены в ходе выполнения комплексных кадастровых работ			Метод определения координат	Формулы, примененные для расчета средней квадратической погрешности определения координат характерных точек границ (M_t), с подставленными в такие формулы значениями и итоговые (вычисленные) значения M_t, м
	Координаты, м		Радиус, м	Координаты, м		Радиус, м		
	X	Y	R	X	Y	R		
1	2	3	4	5	6	7	8	9
н101О	—	—	—	456081,80	2331145,31	—	Фотограмметрический метод	Mt = 0,1 м
н102О	—	—	—	456090,30	2331145,90	—	Фотограмметрический метод	Mt = 0,1 м
н103О	—	—	—	456089,88	2331151,87	—	Фотограмметрический метод	Mt = 0,1 м
н104О	—	—	—	456081,38	2331151,27	—	Фотограмметрический метод	Mt = 0,1 м
н101О	—	—	—	456081,80	2331145,31	—	Фотограмметрический метод	Mt = 0,1 м

2. Сведения о характеристиках объекта недвижимости с кадастровым номером 47:10:0335001:329

№ п/п	Наименование характеристики	Значение характеристики
1	2	3
1.	Вид объекта недвижимости	здание
2.	Ранее присвоенный государственный учетный номер (инвентарный) здания, сооружения, объекта незавершенного строительства	—
3.	Кадастровый номер земельного участка (земельных участков), в границах которого (которых) расположены здание, сооружение, объект незавершенного строительства	47:10:0335001:125

КАРТА-ПЛАН ТЕРРИТОРИИ

Описание местоположения зданий, сооружений, объектов незавершенного строительства на земельном участке

1	2	3
4.	Уникальный учетный номер кадастрового квартала, в границах которого расположены здание, сооружение, объект незавершенного строительства	47:10:0335001
5.	Адрес здания, сооружения, объекта незавершенного строительства	—
5.1.	Сведения о местоположении здания, сооружения, объекта незавершенного строительства (при отсутствии адреса) в структурированном в соответствии с федеральной информационной адресной системой виде	Ленинградская область, Волховский район, Иссадское сельское поселение, ДНП Ветеранов флота, ул. Лазурная, уч. 132
5.2.	Дополнительные сведения о местоположении	—
6.	Иные сведения	—

3. Пояснения к сведениям об объекте недвижимости с кадастровым номером 47:10:0335001:329 :

1.	—

1. Сведения о характерных точках контура объекта недвижимости с кадастровым номером 47:10:0335001:330

Система координат МСК-47 **Зона № 2**

Обозначение характерных точек контура	Содержатся в Едином государственном реестре недвижимости			Определены в ходе выполнения комплексных кадастровых работ			Метод определения координат	Формулы, примененные для расчета средней квадратической погрешности определения координат характерных точек границ (M_t), с подставленными в такие формулы значениями и итоговые (вычисленные) значения M_t, м
	Координаты, м		Радиус, м	Координаты, м		Радиус, м		
	X	Y	R	X	Y	R		
1	2	3	4	5	6	7	8	9
н105О	—	—	—	456083,34	2331104,16	—	Фотограмметрический метод	Mt = 0,1 м
н106О	—	—	—	456092,45	2331105,09	—	Фотограмметрический метод	Mt = 0,1 м
н107О	—	—	—	456091,61	2331113,23	—	Фотограмметрический метод	Mt = 0,1 м
н108О	—	—	—	456082,51	2331112,30	—	Фотограмметрический метод	Mt = 0,1 м
н105О	—	—	—	456083,34	2331104,16	—	Фотограмметрический метод	Mt = 0,1 м

2. Сведения о характеристиках объекта недвижимости с кадастровым номером 47:10:0335001:330

№ п/п	Наименование характеристики	Значение характеристики
1	2	3
1.	Вид объекта недвижимости	здание

КАРТА-ПЛАН ТЕРРИТОРИИ

Описание местоположения зданий, сооружений, объектов незавершенного строительства на земельном участке

1	2	3
2.	Ранее присвоенный государственный учетный номер (инвентарный) здания, сооружения, объекта незавершенного строительства	—
3.	Кадастровый номер земельного участка (земельных участков), в границах которого (которых) расположены здание, сооружение, объект незавершенного строительства	47:10:0335001:124
4.	Уникальный учетный номер кадастрового квартала, в границах которого расположены здание, сооружение, объект незавершенного строительства	47:10:0335001
5.	Адрес здания, сооружения, объекта незавершенного строительства	—
5.1.	Сведения о местоположении здания, сооружения, объекта незавершенного строительства (при отсутствии адреса) в структурированном в соответствии с федеральной информационной адресной системой виде	Ленинградская область, Волховский район, Иссадское сельское поселение, ДНП "Ветеранов флота", ул. Лазурная, уч. 112
5.2.	Дополнительные сведения о местоположении	—
6.	Иные сведения	—

3. Пояснения к сведениям об объекте недвижимости с кадастровым номером 47:10:0335001:330 :

1.	—

1. Сведения о характерных точках контура объекта недвижимости с кадастровым номером 47:10:0335001:331

Система координат МСК-47 **Зона № 2**

Обозначение характерных точек контура	Содержатся в Едином государственном реестре недвижимости			Определены в ходе выполнения комплексных кадастровых работ			Метод определения координат	Формулы, примененные для расчета средней квадратической погрешности определения координат характерных точек границ (M_t), с подставленными в такие формулы значениями и итоговые (вычисленные) значения M_t, м
	Координаты, м		Радиус, м	Координаты, м		Радиус, м		
	X	Y	R	X	Y	R		
1	2	3	4	5	6	7	8	9
н109О	—	—	—	455587,27	2331043,16	—	Фотограмметрический метод	Mt = 0,1 м
н110О	—	—	—	455587,08	2331049,55	—	Фотограмметрический метод	Mt = 0,1 м
н111О	—	—	—	455578,54	2331049,30	—	Фотограмметрический метод	Mt = 0,1 м
н112О	—	—	—	455578,73	2331042,90	—	Фотограмметрический метод	Mt = 0,1 м
н109О	—	—	—	455587,27	2331043,16	—	Фотограмметрический метод	Mt = 0,1 м

КАРТА-ПЛАН ТЕРРИТОРИИ

Описание местоположения зданий, сооружений, объектов незавершенного строительства на земельном участке

2. Сведения о характеристиках объекта недвижимости с кадастровым номером 47:10:0335001:331

№ п/п	Наименование характеристики	Значение характеристики
1	2	3
1.	Вид объекта недвижимости	здание
2.	Ранее присвоенный государственный учетный номер (инвентарный) здания, сооружения, объекта незавершенного строительства	—
3.	Кадастровый номер земельного участка (земельных участков), в границах которого (которых) расположены здание, сооружение, объект незавершенного строительства	47:10:0335001:188
4.	Уникальный учетный номер кадастрового квартала, в границах которого расположены здание, сооружение, объект незавершенного строительства	47:10:0335001
5.	Адрес здания, сооружения, объекта незавершенного строительства	—
5.1.	Сведения о местоположении здания, сооружения, объекта незавершенного строительства (при отсутствии адреса) в структурированном в соответствии с федеральной информационной адресной системой виде	Ленинградская область, Волховский район, Иссадское сельское поселение, ДНП Ветеранов флота, ул. Капитанская, д. 102
5.2.	Дополнительные сведения о местоположении	—
6.	Иные сведения	—

3. Пояснения к сведениям об объекте недвижимости с кадастровым номером 47:10:0335001:331 :

1.	—

1. Сведения о характерных точках контура объекта недвижимости с кадастровым номером 47:10:0335001:332

Система координат МСК-47 **Зона № 2**

Обозначение характерных точек контура	Содержатся в Едином государственном реестре недвижимости			Определены в ходе выполнения комплексных кадастровых работ			Метод определения координат	Формулы, примененные для расчета средней квадратической погрешности определения координат характерных точек границ (M_t), с подставленными в такие формулы значениями и итоговые (вычисленные) значения M_t, м
	Координаты, м		Радиус, м	Координаты, м		Радиус, м		
	X	Y	R	X	Y	R		
1	2	3	4	5	6	7	8	9
н113О	—	—	—	455968,62	2330971,37	—	Фотограмметрический метод	Mt = 0,1 м
н114О	—	—	—	455977,95	2330972,78	—	Фотограмметрический метод	Mt = 0,1 м
н115О	—	—	—	455976,98	2330979,08	—	Фотограмметрический метод	Mt = 0,1 м

КАРТА-ПЛАН ТЕРРИТОРИИ

Описание местоположения зданий, сооружений, объектов незавершенного строительства на земельном участке

н116О	—	—	—	455967,67	2330977,67	—	Фотограмметрический метод	Mt = 0,1 м
н113О	—	—	—	455968,62	2330971,37	—	Фотограмметрический метод	Mt = 0,1 м

2. Сведения о характеристиках объекта недвижимости с кадастровым номером 47:10:0335001:332

№ п/п	Наименование характеристики	Значение характеристики
1	2	3
1.	Вид объекта недвижимости	здание
2.	Ранее присвоенный государственный учетный номер (инвентарный) здания, сооружения, объекта незавершенного строительства	—
3.	Кадастровый номер земельного участка (земельных участков), в границах которого (которых) расположены здание, сооружение, объект незавершенного строительства	47:10:0335001:257
4.	Уникальный учетный номер кадастрового квартала, в границах которого расположены здание, сооружение, объект незавершенного строительства	47:10:0335001
5.	Адрес здания, сооружения, объекта незавершенного строительства	Ленинградская обл., Волховский р-н, ДНП Ветеранов флота, ул. Якорная, д. 42
5.1.	Сведения о местоположении здания, сооружения, объекта незавершенного строительства (при отсутствии адреса) в структурированном в соответствии с федеральной информационной адресной системой виде	—
5.2.	Дополнительные сведения о местоположении	—
6.	Иные сведения	—

3. Пояснения к сведениям об объекте недвижимости с кадастровым номером 47:10:0335001:332 :

1.	—

1. Сведения о характерных точках контура объекта недвижимости с кадастровым номером 47:10:0335001:333

Система координат МСК-47 **Зона № 2**

Обозначение характерных точек контура	Содержатся в Едином государственном реестре недвижимости			Определены в ходе выполнения комплексных кадастровых работ			Метод определения координат	Формулы, примененные для расчета средней квадратической погрешности определения координат характерных точек границ (M_t), с подставленными в такие формулы значениями и итоговые (вычисленные) значения M_t, м
	Координаты, м		Радиус, м	Координаты, м		Радиус, м		
	X	Y	R	X	Y	R		
1	2	3	4	5	6	7	8	9
н117О	—	—	—	455852,45	2330962,89	—	Фотограмметри	Mt = 0,1 м

КАРТА-ПЛАН ТЕРРИТОРИИ

Описание местоположения зданий, сооружений, объектов незавершенного строительства на земельном участке

							ческий метод	
н118О	—	—	—	455859,30	2330963,70	—	Фотограмметрический метод	Mt = 0,1 м
н119О	—	—	—	455858,41	2330971,20	—	Фотограмметрический метод	Mt = 0,1 м
н120О	—	—	—	455851,57	2330970,40	—	Фотограмметрический метод	Mt = 0,1 м
н117О	—	—	—	455852,45	2330962,89	—	Фотограмметрический метод	Mt = 0,1 м

2. Сведения о характеристиках объекта недвижимости с кадастровым номером 47:10:0335001:333

№ п/п	Наименование характеристики	Значение характеристики
1	2	3
1.	Вид объекта недвижимости	здание
2.	Ранее присвоенный государственный учетный номер (инвентарный) здания, сооружения, объекта незавершенного строительства	—
3.	Кадастровый номер земельного участка (земельных участков), в границах которого (которых) расположены здание, сооружение, объект незавершенного строительства	47:10:0335001:253
4.	Уникальный учетный номер кадастрового квартала, в границах которого расположены здание, сооружение, объект незавершенного строительства	47:10:0335001
5.	Адрес здания, сооружения, объекта незавершенного строительства	—
5.1.	Сведения о местоположении здания, сооружения, объекта незавершенного строительства (при отсутствии адреса) в структурированном в соответствии с федеральной информационной адресной системой виде	Ленинградская область, Волховский район, Иссадское сельское поселение, ДНП Ветеранов флота, ул. Нахимова, уч. 45
5.2.	Дополнительные сведения о местоположении	—
6.	Иные сведения	—

3. Пояснения к сведениям об объекте недвижимости с кадастровым номером 47:10:0335001:333 :

1.	—

1. Сведения о характерных точках контура объекта недвижимости с кадастровым номером 47:10:0335001:334

Система координат МСК-47 **Зона № 2**

КАРТА-ПЛАН ТЕРРИТОРИИ

Описание местоположения зданий, сооружений, объектов незавершенного строительства на земельном участке

Обозначение характерных точек контура	Содержатся в Едином государственном реестре недвижимости			Определены в ходе выполнения комплексных кадастровых работ			Метод определения координат	Формулы, примененные для расчета средней квадратической погрешности определения координат характерных точек границ (M_t), с подставленными в такие формулы значениями и итоговые (вычисленные) значения M_t, м
	Координаты, м		Радиус, м	Координаты, м		Радиус, м		
	X	Y	R	X	Y	R		
1	2	3	4	5	6	7	8	9
н121О	—	—	—	456259,14	2331221,32	—	Фотограмметрический метод	Mt = 0,1 м
н122О	—	—	—	456258,14	2331228,27	—	Фотограмметрический метод	Mt = 0,1 м
н123О	—	—	—	456251,61	2331227,32	—	Фотограмметрический метод	Mt = 0,1 м
н124О	—	—	—	456252,62	2331220,38	—	Фотограмметрический метод	Mt = 0,1 м
н121О	—	—	—	456259,14	2331221,32	—	Фотограмметрический метод	Mt = 0,1 м

2. Сведения о характеристиках объекта недвижимости с кадастровым номером 47:10:0335001:334

№ п/п	Наименование характеристики	Значение характеристики
1	2	3
1.	Вид объекта недвижимости	здание
2.	Ранее присвоенный государственный учетный номер (инвентарный) здания, сооружения, объекта незавершенного строительства	—
3.	Кадастровый номер земельного участка (земельных участков), в границах которого (которых) расположены здание, сооружение, объект незавершенного строительства	47:10:0335001:105
4.	Уникальный учетный номер кадастрового квартала, в границах которого расположены здание, сооружение, объект незавершенного строительства	47:10:0335001
5.	Адрес здания, сооружения, объекта незавершенного строительства	—
5.1.	Сведения о местоположении здания, сооружения, объекта незавершенного строительства (при отсутствии адреса) в структурированном в соответствии с федеральной информационной адресной системой виде	Ленинградская область, Волховский район, Иссадское сельское поселение, ДНП Ветеранов флота, пер. Шкиперский, уч. 149
5.2.	Дополнительные сведения о местоположении	—
6.	Иные сведения	—

КАРТА-ПЛАН ТЕРРИТОРИИ

Описание местоположения зданий, сооружений, объектов незавершенного строительства на земельном участке

3. Пояснения к сведениям об объекте недвижимости с кадастровым номером 47:10:0335001:334 :

1.	—

1. Сведения о характерных точках контура объекта недвижимости с кадастровым номером 47:10:0335001:335

Система координат МСК-47 **Зона № 2**

Обозначение характерных точек контура	Содержатся в Едином государственном реестре недвижимости			Определены в ходе выполнения комплексных кадастровых работ			Метод определения координат	Формулы, примененные для расчета средней квадратической погрешности определения координат характерных точек границ (M_t), с подставленными в такие формулы значениями и итоговые (вычисленные) значения M_t, м
	Координаты, м		Радиус, м	Координаты, м		Радиус, м		
	X	Y	R	X	Y	R		
1	2	3	4	5	6	7	8	9
н125О	—	—	—	455576,22	2330880,73	—	Фотограмметрический метод	Mt = 0,1 м
н126О	—	—	—	455575,73	2330887,55	—	Фотограмметрический метод	Mt = 0,1 м
н127О	—	—	—	455568,82	2330887,05	—	Фотограмметрический метод	Mt = 0,1 м
н128О	—	—	—	455569,32	2330880,23	—	Фотограмметрический метод	Mt = 0,1 м
н125О	—	—	—	455576,22	2330880,73	—	Фотограмметрический метод	Mt = 0,1 м

2. Сведения о характеристиках объекта недвижимости с кадастровым номером 47:10:0335001:335

№ п/п	Наименование характеристики	Значение характеристики
1	2	3
1.	Вид объекта недвижимости	здание
2.	Ранее присвоенный государственный учетный номер (инвентарный) здания, сооружения, объекта незавершенного строительства	—
3.	Кадастровый номер земельного участка (земельных участков), в границах которого (которых) расположены здание, сооружение, объект незавершенного строительства	47:10:0335001:217
4.	Уникальный учетный номер кадастрового квартала, в границах которого расположены здание, сооружение, объект незавершенного строительства	47:10:0335001
5.	Адрес здания, сооружения, объекта незавершенного строительства	—
5.1.	Сведения о местоположении здания, сооружения, объекта незавершенного	Ленинградская область, Волховский район, Иссадское сельское

КАРТА-ПЛАН ТЕРРИТОРИИ

Описание местоположения зданий, сооружений, объектов незавершенного строительства на земельном участке

1	2	3
	строительства (при отсутствии адреса) в структурированном в соответствии с федеральной информационной адресной системой виде	поселение, ДНП Ветеранов флота, ул. Капитанская, уч. 12
5.2.	Дополнительные сведения о местоположении	—
6.	Иные сведения	—

3. Пояснения к сведениям об объекте недвижимости с кадастровым номером 47:10:0335001:335 :

1.	—

1. Сведения о характерных точках контура объекта недвижимости с кадастровым номером 47:10:0335001:336

Система координат МСК-47 **Зона № 2**

Обозначение характерных точек контура	Содержатся в Едином государственном реестре недвижимости			Определены в ходе выполнения комплексных кадастровых работ			Метод определения координат	Формулы, примененные для расчета средней квадратической погрешности определения координат характерных точек границ (M_t), с подставленными в такие формулы значениями и итоговые (вычисленные) значения M_t, м
	Координаты, м		Радиус, м	Координаты, м		Радиус, м		
	X	Y	R	X	Y	R		
1	2	3	4	5	6	7	8	9
н129О	—	—	—	456265,06	2331186,07	—	Фотограмметрический метод	Mt = 0,1 м
н130О	—	—	—	456263,78	2331193,03	—	Фотограмметрический метод	Mt = 0,1 м
н131О	—	—	—	456249,63	2331190,43	—	Фотограмметрический метод	Mt = 0,1 м
н132О	—	—	—	456250,91	2331183,47	—	Фотограмметрический метод	Mt = 0,1 м
н129О	—	—	—	456265,06	2331186,07	—	Фотограмметрический метод	Mt = 0,1 м

2. Сведения о характеристиках объекта недвижимости с кадастровым номером 47:10:0335001:336

№ п/п	Наименование характеристики	Значение характеристики
1	2	3
1.	Вид объекта недвижимости	здание
2.	Ранее присвоенный государственный учетный номер (инвентарный) здания, сооружения, объекта незавершенного строительства	—
3.	Кадастровый номер земельного участка (земельных участков), в границах которого (которых) расположены здание, сооружение, объект	47:10:0335001:105

КАРТА-ПЛАН ТЕРРИТОРИИ

Описание местоположения зданий, сооружений, объектов незавершенного строительства на земельном участке

1	2	3
	незавершенного строительства	
4.	Уникальный учетный номер кадастрового квартала, в границах которого расположены здание, сооружение, объект незавершенного строительства	47:10:0335001
5.	Адрес здания, сооружения, объекта незавершенного строительства	—
5.1.	Сведения о местоположении здания, сооружения, объекта незавершенного строительства (при отсутствии адреса) в структурированном в соответствии с федеральной информационной адресной системой виде	Ленинградская область, Волховский район, Иссадское сельское поселение, ДНП Ветеранов флота, пер.Шкиперский, уч.149
5.2.	Дополнительные сведения о местоположении	—
6.	Иные сведения	—

3. Пояснения к сведениям об объекте недвижимости с кадастровым номером 47:10:0335001:336 :

1.	—

1. Сведения о характерных точках контура объекта недвижимости с кадастровым номером 47:10:0335001:338

Система координат МСК-47 **Зона № 2**

Обозначение характерных точек контура	Содержатся в Едином государственном реестре недвижимости			Определены в ходе выполнения комплексных кадастровых работ			Метод определения координат	Формулы, примененные для расчета средней квадратической погрешности определения координат характерных точек границ (M_t), с подставленными в такие формулы значениями и итоговые (вычисленные) значения M_t, м
	Координаты, м		Радиус, м	Координаты, м		Радиус, м		
	X	Y	R	X	Y	R		
1	2	3	4	5	6	7	8	9
н133О	—	—	—	455860,64	2330973,77	—	Фотограмметрический метод	Mt = 0,1 м
н134О	—	—	—	455866,40	2330974,22	—	Фотограмметрический метод	Mt = 0,1 м
н135О	—	—	—	455865,93	2330980,27	—	Фотограмметрический метод	Mt = 0,1 м
н136О	—	—	—	455860,16	2330979,82	—	Фотограмметрический метод	Mt = 0,1 м
н133О	—	—	—	455860,64	2330973,77	—	Фотограмметрический метод	Mt = 0,1 м

2. Сведения о характеристиках объекта недвижимости с кадастровым номером 47:10:0335001:338

№ п/п	Наименование характеристики	Значение характеристики
1	2	3

КАРТА-ПЛАН ТЕРРИТОРИИ

Описание местоположения зданий, сооружений, объектов незавершенного строительства на земельном участке

1	2	3
1.	Вид объекта недвижимости	здание
2.	Ранее присвоенный государственный учетный номер (инвентарный) здания, сооружения, объекта незавершенного строительства	—
3.	Кадастровый номер земельного участка (земельных участков), в границах которого (которых) расположены здание, сооружение, объект незавершенного строительства	47:10:0335001:253
4.	Уникальный учетный номер кадастрового квартала, в границах которого расположены здание, сооружение, объект незавершенного строительства	47:10:0335001
5.	Адрес здания, сооружения, объекта незавершенного строительства	—
5.1.	Сведения о местоположении здания, сооружения, объекта незавершенного строительства (при отсутствии адреса) в структурированном в соответствии с федеральной информационной адресной системой виде	Ленинградская область, Волховский район, Иссадское сельское поселение, ДНП Ветеранов флота, ул. Нахимова, уч. 45
5.2.	Дополнительные сведения о местоположении	—
6.	Иные сведения	—

3. Пояснения к сведениям об объекте недвижимости с кадастровым номером 47:10:0335001:338 :

1.	—

1. Сведения о характерных точках контура объекта недвижимости с кадастровым номером 47:10:0335001:339

Система координат МСК-47 **Зона № 2**

Обозначение характерных точек контура	Содержатся в Едином государственном реестре недвижимости			Определены в ходе выполнения комплексных кадастровых работ			Метод определения координат	Формулы, примененные для расчета средней квадратической погрешности определения координат характерных точек границ (M_t), с подставленными в такие формулы значениями и итоговые (вычисленные) значения M_t, м
	Координаты, м		Радиус, м	Координаты, м		Радиус, м		
	X	Y	R	X	Y	R		
1	2	3	4	5	6	7	8	9
н137О	—	—	—	455574,53	2330895,50	—	Фотограмметрический метод	Mt = 0,1 м
н138О	—	—	—	455574,03	2330901,24	—	Фотограмметрический метод	Mt = 0,1 м
н139О	—	—	—	455567,79	2330900,69	—	Фотограмметрический метод	Mt = 0,1 м
н140О	—	—	—	455568,29	2330894,95	—	Фотограмметрический метод	Mt = 0,1 м
н137О	—	—	—	455574,53	2330895,50	—	Фотограмметри	Mt = 0,1 м

КАРТА-ПЛАН ТЕРРИТОРИИ

Описание местоположения зданий, сооружений, объектов незавершенного строительства на земельном участке

							ческий метод	

2. Сведения о характеристиках объекта недвижимости с кадастровым номером 47:10:0335001:339

№ п/п	Наименование характеристики	Значение характеристики
1	2	3
1.	Вид объекта недвижимости	здание
2.	Ранее присвоенный государственный учетный номер (инвентарный) здания, сооружения, объекта незавершенного строительства	—
3.	Кадастровый номер земельного участка (земельных участков), в границах которого (которых) расположены здание, сооружение, объект незавершенного строительства	47:10:0335001:217
4.	Уникальный учетный номер кадастрового квартала, в границах которого расположены здание, сооружение, объект незавершенного строительства	47:10:0335001
5.	Адрес здания, сооружения, объекта незавершенного строительства	—
5.1.	Сведения о местоположении здания, сооружения, объекта незавершенного строительства (при отсутствии адреса) в структурированном в соответствии с федеральной информационной адресной системой виде	Ленинградская область, Волховский район, Иссадское сельское поселение, ДНП Ветеранов флота, ул. Капитанская, уч. 12
5.2.	Дополнительные сведения о местоположении	—
6.	Иные сведения	—

3. Пояснения к сведениям об объекте недвижимости с кадастровым номером 47:10:0335001:339 :

1.	—

1. Сведения о характерных точках контура объекта недвижимости с кадастровым номером 47:10:0335001:340

Система координат МСК-47 **Зона № 2**

Обозначение характерных точек контура	Содержатся в Едином государственном реестре недвижимости			Определены в ходе выполнения комплексных кадастровых работ			Метод определения координат	Формулы, примененные для расчета средней квадратической погрешности определения координат характерных точек границ (M_t), с подставленными в такие формулы значениями и итоговые (вычисленные) значения M_t, м
	Координаты, м		Радиус, м	Координаты, м		Радиус, м		
	X	Y	R	X	Y	R		
1	2	3	4	5	6	7	8	9
н141О	—	—	—	455872,38	2330966,25	—	Фотограмметрический метод	Mt = 0,1 м
н142О	—	—	—	455882,23	2330966,51	—	Фотограмметрический метод	Mt = 0,1 м
н143О	—	—	—	455882,04	2330973,59	—	Фотограмметри	Mt = 0,1 м

КАРТА-ПЛАН ТЕРРИТОРИИ

Описание местоположения зданий, сооружений, объектов незавершенного строительства на земельном участке

							ческий метод	
н144О	—	—	—	455872,19	2330973,31	—	Фотограмметрический метод	Mt = 0,1 м
н141О	—	—	—	455872,38	2330966,25	—	Фотограмметрический метод	Mt = 0,1 м

2. Сведения о характеристиках объекта недвижимости с кадастровым номером 47:10:0335001:340

№ п/п	Наименование характеристики	Значение характеристики
1	2	3
1.	Вид объекта недвижимости	здание
2.	Ранее присвоенный государственный учетный номер (инвентарный) здания, сооружения, объекта незавершенного строительства	—
3.	Кадастровый номер земельного участка (земельных участков), в границах которого (которых) расположены здание, сооружение, объект незавершенного строительства	47:10:0335001:253
4.	Уникальный учетный номер кадастрового квартала, в границах которого расположены здание, сооружение, объект незавершенного строительства	47:10:0335001
5.	Адрес здания, сооружения, объекта незавершенного строительства	—
5.1.	Сведения о местоположении здания, сооружения, объекта незавершенного строительства (при отсутствии адреса) в структурированном в соответствии с федеральной информационной адресной системой виде	Ленинградская область, Волховский муниципальный район, Иссадское сельское поселение, ДНП Ветеранов флота, ул. Нахимова, уч.45
5.2.	Дополнительные сведения о местоположении	—
6.	Иные сведения	—

3. Пояснения к сведениям об объекте недвижимости с кадастровым номером 47:10:0335001:340 :

1.	—

1. Сведения о характерных точках контура объекта недвижимости с кадастровым номером 47:10:0335001:341

Система координат МСК-47 **Зона № 2**

Обозначение характерных точек контура	Содержатся в Едином государственном реестре недвижимости			Определены в ходе выполнения комплексных кадастровых работ			Метод определения координат	Формулы, примененные для расчета средней квадратической погрешности определения координат характерных точек границ (M_t), с подставленными в такие формулы значениями и итоговые (вычисленные) значения M_t, м
	Координаты, м		Радиус, м	Координаты, м		Радиус, м		
	X	Y	R	X	Y	R		
1	2	3	4	5	6	7	8	9
н145О	—	—	—	455485,44	2331050,38	—	Фотограмметри	Mt = 0,1 м

КАРТА-ПЛАН ТЕРРИТОРИИ

Описание местоположения зданий, сооружений, объектов незавершенного строительства на земельном участке

							ческий метод	
н146О	—	—	—	455485,33	2331058,15	—	Фотограмметрический метод	Mt = 0,1 м
н147О	—	—	—	455476,14	2331058,03	—	Фотограмметрический метод	Mt = 0,1 м
н148О	—	—	—	455476,24	2331050,26	—	Фотограмметрический метод	Mt = 0,1 м
н145О	—	—	—	455485,44	2331050,38	—	Фотограмметрический метод	Mt = 0,1 м

2. Сведения о характеристиках объекта недвижимости с кадастровым номером 47:10:0335001:341

№ п/п	Наименование характеристики	Значение характеристики
1	2	3
1.	Вид объекта недвижимости	здание
2.	Ранее присвоенный государственный учетный номер (инвентарный) здания, сооружения, объекта незавершенного строительства	—
3.	Кадастровый номер земельного участка (земельных участков), в границах которого (которых) расположены здание, сооружение, объект незавершенного строительства	47:10:0335001:200
4.	Уникальный учетный номер кадастрового квартала, в границах которого расположены здание, сооружение, объект незавершенного строительства	47:10:0335001
5.	Адрес здания, сооружения, объекта незавершенного строительства	—
5.1.	Сведения о местоположении здания, сооружения, объекта незавершенного строительства (при отсутствии адреса) в структурированном в соответствии с федеральной информационной адресной системой виде	Ленинградская область, Волховский район, Иссадское сельское поселение, ДНП Ветеранов флота, ул. Матроская, уч. 127
5.2.	Дополнительные сведения о местоположении	—
6.	Иные сведения	—

3. Пояснения к сведениям об объекте недвижимости с кадастровым номером 47:10:0335001:341 :

1.	—

1. Сведения о характерных точках контура объекта недвижимости с кадастровым номером 47:10:0335001:343

Система координат МСК-47 **Зона № 2**

КАРТА-ПЛАН ТЕРРИТОРИИ

Описание местоположения зданий, сооружений, объектов незавершенного строительства на земельном участке

Обозначение характерных точек контура	Содержатся в Едином государственном реестре недвижимости			Определены в ходе выполнения комплексных кадастровых работ			Метод определения координат	Формулы, примененные для расчета средней квадратической погрешности определения координат характерных точек границ (M_t), с подставленными в такие формулы значениями и итоговые (вычисленные) значения M_t, м
	Координаты, м		Радиус, м	Координаты, м		Радиус, м		
	X	Y	R	X	Y	R		
1	2	3	4	5	6	7	8	9
н149О	—	—	—	455919,03	2331121,72	—	Фотограмметрический метод	Mt = 0,1 м
н150О	—	—	—	455927,67	2331122,14	—	Фотограмметрический метод	Mt = 0,1 м
н151О	—	—	—	455927,32	2331129,07	—	Фотограмметрический метод	Mt = 0,1 м
н152О	—	—	—	455918,58	2331128,58	—	Фотограмметрический метод	Mt = 0,1 м
н149О	—	—	—	455919,03	2331121,72	—	Фотограмметрический метод	Mt = 0,1 м

2. Сведения о характеристиках объекта недвижимости с кадастровым номером 47:10:0335001:343

№ п/п	Наименование характеристики	Значение характеристики
1	2	3
1.	Вид объекта недвижимости	здание
2.	Ранее присвоенный государственный учетный номер (инвентарный) здания, сооружения, объекта незавершенного строительства	—
3.	Кадастровый номер земельного участка (земельных участков), в границах которого (которых) расположены здание, сооружение, объект незавершенного строительства	47:10:0335001:146
4.	Уникальный учетный номер кадастрового квартала, в границах которого расположены здание, сооружение, объект незавершенного строительства	47:10:0335001
5.	Адрес здания, сооружения, объекта незавершенного строительства	—
5.1.	Сведения о местоположении здания, сооружения, объекта незавершенного строительства (при отсутствии адреса) в структурированном в соответствии с федеральной информационной адресной системой виде	Ленинградская область, Волховский район, Иссадское сельское поселение, ДНП Ветеранов флота, ул. Ушакова, уч. 136
5.2.	Дополнительные сведения о местоположении	—
6.	Иные сведения	—

КАРТА-ПЛАН ТЕРРИТОРИИ

Описание местоположения зданий, сооружений, объектов незавершенного строительства на земельном участке

3. Пояснения к сведениям об объекте недвижимости с кадастровым номером 47:10:0335001:343 :

1.	—

1. Сведения о характерных точках контура объекта недвижимости с кадастровым номером 47:10:0335001:347

Система координат МСК-47 **Зона № 2**

Обозначение характерных точек контура	Содержатся в Едином государственном реестре недвижимости			Определены в ходе выполнения комплексных кадастровых работ			Метод определения координат	Формулы, примененные для расчета средней квадратической погрешности определения координат характерных точек границ (M_t), с подставленными в такие формулы значениями и итоговые (вычисленные) значения M_t, м
	Координаты, м		Радиус, м	Координаты, м		Радиус, м		
	X	Y	R	X	Y	R		
1	2	3	4	5	6	7	8	9
н153О	—	—	—	455645,05	2331062,54	—	Фотограмметрический метод	Mt = 0,1 м
н154О	—	—	—	455652,07	2331063,14	—	Фотограмметрический метод	Mt = 0,1 м
н155О	—	—	—	455651,30	2331072,21	—	Фотограмметрический метод	Mt = 0,1 м
н156О	—	—	—	455644,26	2331071,61	—	Фотограмметрический метод	Mt = 0,1 м
н153О	—	—	—	455645,05	2331062,54	—	Фотограмметрический метод	Mt = 0,1 м

2. Сведения о характеристиках объекта недвижимости с кадастровым номером 47:10:0335001:347

№ п/п	Наименование характеристики	Значение характеристики
1	2	3
1.	Вид объекта недвижимости	здание
2.	Ранее присвоенный государственный учетный номер (инвентарный) здания, сооружения, объекта незавершенного строительства	—
3.	Кадастровый номер земельного участка (земельных участков), в границах которого (которых) расположены здание, сооружение, объект незавершенного строительства	47:10:0335001:179
4.	Уникальный учетный номер кадастрового квартала, в границах которого расположены здание, сооружение, объект незавершенного строительства	47:10:0335001
5.	Адрес здания, сооружения, объекта незавершенного строительства	—
5.1.	Сведения о местоположении здания, сооружения, объекта незавершенного	Ленинградская область, Волховский район, Иссадское СП, ДНП

КАРТА-ПЛАН ТЕРРИТОРИИ

Описание местоположения зданий, сооружений, объектов незавершенного строительства на земельном участке

1	2	3
	строительства (при отсутствии адреса) в структурированном в соответствии с федеральной информационной адресной системой виде	Ветеранов флота, ул. Морская, уч. 123, д. Б/Н
5.2.	Дополнительные сведения о местоположении	—
6.	Иные сведения	—

3. Пояснения к сведениям об объекте недвижимости с кадастровым номером 47:10:0335001:347 :

1.	—

1. Сведения о характерных точках контура объекта недвижимости с кадастровым номером 47:10:0335001:348

Система координат МСК-47 **Зона № 2**

Обозначение характерных точек контура	Содержатся в Едином государственном реестре недвижимости			Определены в ходе выполнения комплексных кадастровых работ			Метод определения координат	Формулы, примененные для расчета средней квадратической погрешности определения координат характерных точек границ (M_t), с подставленными в такие формулы значениями и итоговые (вычисленные) значения M_t, м
	Координаты, м		Радиус, м	Координаты, м		Радиус, м		
	X	Y	R	X	Y	R		
1	2	3	4	5	6	7	8	9
н157О	—	—	—	456181,90	2331093,09	—	Фотограмметрический метод	Mt = 0,1 м
н158О	—	—	—	456180,90	2331099,89	—	Фотограмметрический метод	Mt = 0,1 м
н159О	—	—	—	456176,31	2331099,21	—	Фотограмметрический метод	Mt = 0,1 м
н160О	—	—	—	456177,32	2331092,41	—	Фотограмметрический метод	Mt = 0,1 м
н157О	—	—	—	456181,90	2331093,09	—	Фотограмметрический метод	Mt = 0,1 м

2. Сведения о характеристиках объекта недвижимости с кадастровым номером 47:10:0335001:348

№ п/п	Наименование характеристики	Значение характеристики
1	2	3
1.	Вид объекта недвижимости	здание
2.	Ранее присвоенный государственный учетный номер (инвентарный) здания, сооружения, объекта незавершенного строительства	—
3.	Кадастровый номер земельного участка (земельных участков), в границах которого (которых) расположены здание, сооружение, объект	47:10:0335001:112

КАРТА-ПЛАН ТЕРРИТОРИИ

Описание местоположения зданий, сооружений, объектов незавершенного строительства на земельном участке

1	2	3
	незавершенного строительства	
4.	Уникальный учетный номер кадастрового квартала, в границах которого расположены здание, сооружение, объект незавершенного строительства	47:10:0335001
5.	Адрес здания, сооружения, объекта незавершенного строительства	—
5.1.	Сведения о местоположении здания, сооружения, объекта незавершенного строительства (при отсутствии адреса) в структурированном в соответствии с федеральной информационной адресной системой виде	Ленинградская область, Волховский район, Иссадское сельское поселение, ДНП Ветеранов флота, д. Б/Н
5.2.	Дополнительные сведения о местоположении	—
6.	Иные сведения	—

3. Пояснения к сведениям об объекте недвижимости с кадастровым номером 47:10:0335001:348 :

1.	—

1. Сведения о характерных точках контура объекта недвижимости с кадастровым номером 47:10:0335001:349

Система координат МСК-47 **Зона № 2**

Обозначение характерных точек контура	Содержатся в Едином государственном реестре недвижимости			Определены в ходе выполнения комплексных кадастровых работ			Метод определения координат	Формулы, примененные для расчета средней квадратической погрешности определения координат характерных точек границ (M_t), с подставленными в такие формулы значениями и итоговые (вычисленные) значения M_t, м
	Координаты, м		Радиус, м	Координаты, м		Радиус, м		
	X	Y	R	X	Y	R		
1	2	3	4	5	6	7	8	9
н161О	—	—	—	455617,48	2330953,54	—	Фотограмметрический метод	Mt = 0,1 м
н162О	—	—	—	455616,19	2330962,60	—	Фотограмметрический метод	Mt = 0,1 м
н163О	—	—	—	455607,70	2330961,39	—	Фотограмметрический метод	Mt = 0,1 м
н164О	—	—	—	455609,00	2330952,33	—	Фотограмметрический метод	Mt = 0,1 м
н161О	—	—	—	455617,48	2330953,54	—	Фотограмметрический метод	Mt = 0,1 м

2. Сведения о характеристиках объекта недвижимости с кадастровым номером 47:10:0335001:349

№ п/п	Наименование характеристики	Значение характеристики
1	2	3

КАРТА-ПЛАН ТЕРРИТОРИИ

Описание местоположения зданий, сооружений, объектов незавершенного строительства на земельном участке

1	2	3
1.	Вид объекта недвижимости	здание
2.	Ранее присвоенный государственный учетный номер (инвентарный) здания, сооружения, объекта незавершенного строительства	—
3.	Кадастровый номер земельного участка (земельных участков), в границах которого (которых) расположены здание, сооружение, объект незавершенного строительства	47:10:0335001:230
4.	Уникальный учетный номер кадастрового квартала, в границах которого расположены здание, сооружение, объект незавершенного строительства	47:10:0335001
5.	Адрес здания, сооружения, объекта незавершенного строительства	—
5.1.	Сведения о местоположении здания, сооружения, объекта незавершенного строительства (при отсутствии адреса) в структурированном в соответствии с федеральной информационной адресной системой виде	Ленинградская область, Волховский район, Иссадское сельское поселение, ДНП Ветеранов флота, ул. Капитанская, уч. 51
5.2.	Дополнительные сведения о местоположении	—
6.	Иные сведения	—

3. Пояснения к сведениям об объекте недвижимости с кадастровым номером 47:10:0335001:349 :

1.	—

1. Сведения о характерных точках контура объекта недвижимости с кадастровым номером 47:10:0335001:350

Система координат МСК-47 **Зона № 2**

Обозначение характерных точек контура	Содержатся в Едином государственном реестре недвижимости			Определены в ходе выполнения комплексных кадастровых работ			Метод определения координат	Формулы, примененные для расчета средней квадратической погрешности определения координат характерных точек границ (M_t), с подставленными в такие формулы значениями и итоговые (вычисленные) значения M_t, м
	Координаты, м		Радиус, м	Координаты, м		Радиус, м		
	X	Y	R	X	Y	R		
1	2	3	4	5	6	7	8	9
н165О	—	—	—	456175,10	2330995,41	—	Фотограмметрический метод	Mt = 0,1 м
н166О	—	—	—	456181,77	2330996,13	—	Фотограмметрический метод	Mt = 0,1 м
н167О	—	—	—	456181,13	2331002,08	—	Фотограмметрический метод	Mt = 0,1 м
н168О	—	—	—	456174,47	2331001,37	—	Фотограмметрический метод	Mt = 0,1 м
н165О	—	—	—	456175,10	2330995,41	—	Фотограмметри	Mt = 0,1 м

КАРТА-ПЛАН ТЕРРИТОРИИ

Описание местоположения зданий, сооружений, объектов незавершенного строительства на земельном участке

							ческий метод	

2. Сведения о характеристиках объекта недвижимости с кадастровым номером 47:10:0335001:350

№ п/п	Наименование характеристики	Значение характеристики
1	2	3
1.	Вид объекта недвижимости	здание
2.	Ранее присвоенный государственный учетный номер (инвентарный) здания, сооружения, объекта незавершенного строительства	—
3.	Кадастровый номер земельного участка (земельных участков), в границах которого (которых) расположены здание, сооружение, объект незавершенного строительства	47:10:0335001:282
4.	Уникальный учетный номер кадастрового квартала, в границах которого расположены здание, сооружение, объект незавершенного строительства	47:10:0335001
5.	Адрес здания, сооружения, объекта незавершенного строительства	—
5.1.	Сведения о местоположении здания, сооружения, объекта незавершенного строительства (при отсутствии адреса) в структурированном в соответствии с федеральной информационной адресной системой виде	Ленинградская область, Волховский район, Иссадское сельское поселение, ДНП Ветеранов флота, ул. Лаврова, уч. 37, д. Б/Н
5.2.	Дополнительные сведения о местоположении	—
6.	Иные сведения	—

3. Пояснения к сведениям об объекте недвижимости с кадастровым номером 47:10:0335001:350 :

1.	—

1. Сведения о характерных точках контура объекта недвижимости с кадастровым номером 47:10:0335001:351

Система координат МСК-47 **Зона № 2**

Обозначение характерных точек контура	Содержатся в Едином государственном реестре недвижимости			Определены в ходе выполнения комплексных кадастровых работ			Метод определения координат	Формулы, примененные для расчета средней квадратической погрешности определения координат характерных точек границ (M_t), с подставленными в такие формулы значениями и итоговые (вычисленные) значения M_t, м
	Координаты, м		Радиус, м	Координаты, м		Радиус, м		
	X	Y	R	X	Y	R		
1	2	3	4	5	6	7	8	9
н169О	—	—	—	455546,02	2331066,04	—	Фотограмметрический метод	Mt = 0,1 м
н170О	—	—	—	455545,32	2331074,20	—	Фотограмметрический метод	Mt = 0,1 м
н171О	—	—	—	455530,99	2331072,83	—	Фотограмметри	Mt = 0,1 м

КАРТА-ПЛАН ТЕРРИТОРИИ

Описание местоположения зданий, сооружений, объектов незавершенного строительства на земельном участке

							ческий метод	
н172О	—	—	—	455531,32	2331069,39	—	Фотограмметрический метод	Mt = 0,1 м
н173О	—	—	—	455535,62	2331069,80	—	Фотограмметрический метод	Mt = 0,1 м
н174О	—	—	—	455536,06	2331065,14	—	Фотограмметрический метод	Mt = 0,1 м
н175О	—	—	—	455539,59	2331065,48	—	Фотограмметрический метод	Mt = 0,1 м
н176О	—	—	—	455539,89	2331062,39	—	Фотограмметрический метод	Mt = 0,1 м
н177О	—	—	—	455543,11	2331062,70	—	Фотограмметрический метод	Mt = 0,1 м
н178О	—	—	—	455542,82	2331065,73	—	Фотограмметрический метод	Mt = 0,1 м
н169О	—	—	—	455546,02	2331066,04	—	Фотограмметрический метод	Mt = 0,1 м

2. Сведения о характеристиках объекта недвижимости с кадастровым номером 47:10:0335001:351

№ п/п	Наименование характеристики	Значение характеристики
1	2	3
1.	Вид объекта недвижимости	здание
2.	Ранее присвоенный государственный учетный номер (инвентарный) здания, сооружения, объекта незавершенного строительства	—
3.	Кадастровый номер земельного участка (земельных участков), в границах которого (которых) расположены здание, сооружение, объект незавершенного строительства	47:10:0335001:195
4.	Уникальный учетный номер кадастрового квартала, в границах которого расположены здание, сооружение, объект незавершенного строительства	47:10:0335001
5.	Адрес здания, сооружения, объекта незавершенного строительства	—
5.1.	Сведения о местоположении здания, сооружения, объекта незавершенного строительства (при отсутствии адреса) в структурированном в соответствии с федеральной информационной адресной системой виде	Ленинградская область, Волховский район, Иссадское сельское поселение, ДНП Ветеранов флота, ул. Матросская, уч. 126
5.2.	Дополнительные сведения о местоположении	—
6.	Иные сведения	—

КАРТА-ПЛАН ТЕРРИТОРИИ

Описание местоположения зданий, сооружений, объектов незавершенного строительства на земельном участке

3. Пояснения к сведениям об объекте недвижимости с кадастровым номером 47:10:0335001:351 :

1.	—

1. Сведения о характерных точках контура объекта недвижимости с кадастровым номером 47:10:0335001:352

Система координат МСК-47 **Зона № 2**

Обозначение характерных точек контура	Содержатся в Едином государственном реестре недвижимости			Определены в ходе выполнения комплексных кадастровых работ			Метод определения координат	Формулы, примененные для расчета средней квадратической погрешности определения координат характерных точек границ (M_t), с подставленными в такие формулы значениями и итоговые (вычисленные) значения M_t, м
	Координаты, м		Радиус, м	Координаты, м		Радиус, м		
	X	Y	R	X	Y	R		
1	2	3	4	5	6	7	8	9
н179О	—	—	—	455658,77	2331137,53	—	Фотограмметрический метод	Mt = 0,1 м
н180О	—	—	—	455657,74	2331146,02	—	Фотограмметрический метод	Mt = 0,1 м
н181О	—	—	—	455648,76	2331144,94	—	Фотограмметрический метод	Mt = 0,1 м
н182О	—	—	—	455649,79	2331136,44	—	Фотограмметрический метод	Mt = 0,1 м
н179О	—	—	—	455658,77	2331137,53	—	Фотограмметрический метод	Mt = 0,1 м

2. Сведения о характеристиках объекта недвижимости с кадастровым номером 47:10:0335001:352

№ п/п	Наименование характеристики	Значение характеристики
1	2	3
1.	Вид объекта недвижимости	здание
2.	Ранее присвоенный государственный учетный номер (инвентарный) здания, сооружения, объекта незавершенного строительства	—
3.	Кадастровый номер земельного участка (земельных участков), в границах которого (которых) расположены здание, сооружение, объект незавершенного строительства	47:10:0335001:181
4.	Уникальный учетный номер кадастрового квартала, в границах которого расположены здание, сооружение, объект незавершенного строительства	47:10:0335001
5.	Адрес здания, сооружения, объекта незавершенного строительства	—
5.1.	Сведения о местоположении здания, сооружения, объекта незавершенного	Ленинградская область, Волховский район, Иссадское сельское

КАРТА-ПЛАН ТЕРРИТОРИИ

Описание местоположения зданий, сооружений, объектов незавершенного строительства на земельном участке

1	2	3
	строительства (при отсутствии адреса) в структурированном в соответствии с федеральной информационной адресной системой виде	поселение, ДНП Ветеранов флота, ул. Морская, уч. 164
5.2.	Дополнительные сведения о местоположении	—
6.	Иные сведения	—

3. Пояснения к сведениям об объекте недвижимости с кадастровым номером 47:10:0335001:352 :

1.	—

1. Сведения о характерных точках контура объекта недвижимости с кадастровым номером 47:10:0335001:353

Система координат МСК-47 **Зона № 2**

Обозначение характерных точек контура	Содержатся в Едином государственном реестре недвижимости			Определены в ходе выполнения комплексных кадастровых работ			Метод определения координат	Формулы, примененные для расчета средней квадратической погрешности определения координат характерных точек границ (M_t), с подставленными в такие формулы значениями и итоговые (вычисленные) значения M_t, м
	Координаты, м		Радиус, м	Координаты, м		Радиус, м		
	X	Y	R	X	Y	R		
1	2	3	4	5	6	7	8	9
н183О	—	—	—	455902,15	2331069,37	—	Фотограмметрический метод	Mt = 0,1 м
н184О	—	—	—	455911,69	2331070,37	—	Фотограмметрический метод	Mt = 0,1 м
н185О	—	—	—	455911,08	2331076,20	—	Фотограмметрический метод	Mt = 0,1 м
н186О	—	—	—	455901,54	2331075,21	—	Фотограмметрический метод	Mt = 0,1 м
н183О	—	—	—	455902,15	2331069,37	—	Фотограмметрический метод	Mt = 0,1 м

2. Сведения о характеристиках объекта недвижимости с кадастровым номером 47:10:0335001:353

№ п/п	Наименование характеристики	Значение характеристики
1	2	3
1.	Вид объекта недвижимости	здание
2.	Ранее присвоенный государственный учетный номер (инвентарный) здания, сооружения, объекта незавершенного строительства	—
3.	Кадастровый номер земельного участка (земельных участков), в границах которого (которых) расположены здание, сооружение, объект	47:10:0335001:148

КАРТА-ПЛАН ТЕРРИТОРИИ

Описание местоположения зданий, сооружений, объектов незавершенного строительства на земельном участке

1	2	3
	незавершенного строительства	
4.	Уникальный учетный номер кадастрового квартала, в границах которого расположены здание, сооружение, объект незавершенного строительства	47:10:0335001
5.	Адрес здания, сооружения, объекта незавершенного строительства	—
5.1.	Сведения о местоположении здания, сооружения, объекта незавершенного строительства (при отсутствии адреса) в структурированном в соответствии с федеральной информационной адресной системой виде	Ленинградская область, Волховский муниципальный район, Иссадское сельское поселение, дачное некоммерческое партнерство "Ветеранов флота", ул. Ушакова, д. 90
5.2.	Дополнительные сведения о местоположении	—
6.	Иные сведения	—

3. Пояснения к сведениям об объекте недвижимости с кадастровым номером 47:10:0335001:353 :

1.	—

1. Сведения о характерных точках контура объекта недвижимости с кадастровым номером 47:10:0335001:354

Система координат МСК-47 **Зона № 2**

Обозначение характерных точек контура	Содержатся в Едином государственном реестре недвижимости			Определены в ходе выполнения комплексных кадастровых работ			Метод определения координат	Формулы, примененные для расчета средней квадратической погрешности определения координат характерных точек границ (M_t), с подставленными в такие формулы значениями и итоговые (вычисленные) значения M_t, м
	Координаты, м		Радиус, м	Координаты, м		Радиус, м		
	X	Y	R	X	Y	R		
1	2	3	4	5	6	7	8	9
н187О	—	—	—	455889,13	2330966,34	—	Фотограмметрический метод	Mt = 0,1 м
н188О	—	—	—	455896,19	2330966,89	—	Фотограмметрический метод	Mt = 0,1 м
н189О	—	—	—	455895,71	2330973,09	—	Фотограмметрический метод	Mt = 0,1 м
н190О	—	—	—	455888,65	2330972,54	—	Фотограмметрический метод	Mt = 0,1 м
н187О	—	—	—	455889,13	2330966,34	—	Фотограмметрический метод	Mt = 0,1 м

2. Сведения о характеристиках объекта недвижимости с кадастровым номером 47:10:0335001:354

№ п/п	Наименование характеристики	Значение характеристики
1	2	3

КАРТА-ПЛАН ТЕРРИТОРИИ

Описание местоположения зданий, сооружений, объектов незавершенного строительства на земельном участке

1	2	3
1.	Вид объекта недвижимости	здание
2.	Ранее присвоенный государственный учетный номер (инвентарный) здания, сооружения, объекта незавершенного строительства	—
3.	Кадастровый номер земельного участка (земельных участков), в границах которого (которых) расположены здание, сооружение, объект незавершенного строительства	47:10:0335001:249
4.	Уникальный учетный номер кадастрового квартала, в границах которого расположены здание, сооружение, объект незавершенного строительства	47:10:0335001
5.	Адрес здания, сооружения, объекта незавершенного строительства	—
5.1.	Сведения о местоположении здания, сооружения, объекта незавершенного строительства (при отсутствии адреса) в структурированном в соответствии с федеральной информационной адресной системой виде	Ленинградская область, Волховский муниципальный район, Иссадское сельское поселение, дачное некоммерческое партнерство "Ветеранов флота", улица Ушакова, 44/2
5.2.	Дополнительные сведения о местоположении	—
6.	Иные сведения	—

3. Пояснения к сведениям об объекте недвижимости с кадастровым номером 47:10:0335001:354 :

1.	—

1. Сведения о характерных точках контура объекта недвижимости с кадастровым номером 47:10:0335001:355

Система координат МСК-47 **Зона № 2**

Обозначение характерных точек контура	Содержатся в Едином государственном реестре недвижимости			Определены в ходе выполнения комплексных кадастровых работ			Метод определения координат	Формулы, примененные для расчета средней квадратической погрешности определения координат характерных точек границ (M_t), с подставленными в такие формулы значениями и итоговые (вычисленные) значения M_t, м
	Координаты, м		Радиус, м	Координаты, м		Радиус, м		
	X	Y	R	X	Y	R		
1	2	3	4	5	6	7	8	9
н191О	—	—	—	455901,05	2330973,80	—	Фотограмметрический метод	Mt = 0,1 м
н192О	—	—	—	455909,89	2330974,59	—	Фотограмметрический метод	Mt = 0,1 м
н193О	—	—	—	455909,23	2330981,91	—	Фотограмметрический метод	Mt = 0,1 м
н194О	—	—	—	455900,39	2330981,11	—	Фотограмметрический метод	Mt = 0,1 м
н191О	—	—	—	455901,05	2330973,80	—	Фотограмметри	Mt = 0,1 м

КАРТА-ПЛАН ТЕРРИТОРИИ

Описание местоположения зданий, сооружений, объектов незавершенного строительства на земельном участке

							ческий метод	

2. Сведения о характеристиках объекта недвижимости с кадастровым номером 47:10:0335001:355

№ п/п	Наименование характеристики	Значение характеристики
1	2	3
1.	Вид объекта недвижимости	здание
2.	Ранее присвоенный государственный учетный номер (инвентарный) здания, сооружения, объекта незавершенного строительства	—
3.	Кадастровый номер земельного участка (земельных участков), в границах которого (которых) расположены здание, сооружение, объект незавершенного строительства	47:10:0335001:249
4.	Уникальный учетный номер кадастрового квартала, в границах которого расположены здание, сооружение, объект незавершенного строительства	47:10:0335001
5.	Адрес здания, сооружения, объекта незавершенного строительства	—
5.1.	Сведения о местоположении здания, сооружения, объекта незавершенного строительства (при отсутствии адреса) в структурированном в соответствии с федеральной информационной адресной системой виде	Ленинградская область, Волховский муниципальный район, Иссадское сельское поселение, дачное некоммерческое партнерство "Ветеранов флота", улица Ушакова, дом 44
5.2.	Дополнительные сведения о местоположении	—
6.	Иные сведения	—

3. Пояснения к сведениям об объекте недвижимости с кадастровым номером 47:10:0335001:355 :

1.	—

1. Сведения о характерных точках контура объекта недвижимости с кадастровым номером 47:10:0335001:356

Система координат МСК-47 **Зона № 2**

Обозначение характерных точек контура	Содержатся в Едином государственном реестре недвижимости			Определены в ходе выполнения комплексных кадастровых работ			Метод определения координат	Формулы, примененные для расчета средней квадратической погрешности определения координат характерных точек границ (M_t), с подставленными в такие формулы значениями и итоговые (вычисленные) значения M_t, м
	Координаты, м		Радиус, м	Координаты, м		Радиус, м		
	X	Y	R	X	Y	R		
1	2	3	4	5	6	7	8	9
н195О	—	—	—	455829,61	2330948,23	—	Фотограмметрический метод	Mt = 0,1 м
н196О	—	—	—	455835,66	2330948,77	—	Фотограмметрический метод	Mt = 0,1 м
н197О	—	—	—	455835,27	2330953,11	—	Фотограмметри	Mt = 0,1 м

КАРТА-ПЛАН ТЕРРИТОРИИ

Описание местоположения зданий, сооружений, объектов незавершенного строительства на земельном участке

							ческий метод	
н198О	—	—	—	455829,22	2330952,57	—	Фотограмметрический метод	Mt = 0,1 м
н195О	—	—	—	455829,61	2330948,23	—	Фотограмметрический метод	Mt = 0,1 м

2. Сведения о характеристиках объекта недвижимости с кадастровым номером 47:10:0335001:356

№ п/п	Наименование характеристики	Значение характеристики
1	2	3
1.	Вид объекта недвижимости	здание
2.	Ранее присвоенный государственный учетный номер (инвентарный) здания, сооружения, объекта незавершенного строительства	—
3.	Кадастровый номер земельного участка (земельных участков), в границах которого (которых) расположены здание, сооружение, объект незавершенного строительства	47:10:0335001:241
4.	Уникальный учетный номер кадастрового квартала, в границах которого расположены здание, сооружение, объект незавершенного строительства	47:10:0335001
5.	Адрес здания, сооружения, объекта незавершенного строительства	—
5.1.	Сведения о местоположении здания, сооружения, объекта незавершенного строительства (при отсутствии адреса) в структурированном в соответствии с федеральной информационной адресной системой виде	Ленинградская область, Волховский район, Иссадское сельское поселение, ДНП Ветеранов флота, ул. Нахимова, уч. 25
5.2.	Дополнительные сведения о местоположении	—
6.	Иные сведения	—

3. Пояснения к сведениям об объекте недвижимости с кадастровым номером 47:10:0335001:356 :

1.	—

1. Сведения о характерных точках контура объекта недвижимости с кадастровым номером 47:10:0335001:357

Система координат МСК-47 **Зона № 2**

Обозначение характерных точек контура	Содержатся в Едином государственном реестре недвижимости			Определены в ходе выполнения комплексных кадастровых работ			Метод определения координат	Формулы, примененные для расчета средней квадратической погрешности определения координат характерных точек границ (M_t), с подставленными в такие формулы значениями и итоговые (вычисленные) значения M_t, м
	Координаты, м		Радиус, м	Координаты, м		Радиус, м		
	X	Y	R	X	Y	R		
1	2	3	4	5	6	7	8	9
н199О	—	—	—	455912,17	2330966,91	—	Фотограмметри	Mt = 0,1 м

КАРТА-ПЛАН ТЕРРИТОРИИ

Описание местоположения зданий, сооружений, объектов незавершенного строительства на земельном участке

							ческий метод	
н200О	—	—	—	455919,97	2330967,65	—	Фотограмметрический метод	Mt = 0,1 м
н201О	—	—	—	455919,54	2330972,16	—	Фотограмметрический метод	Mt = 0,1 м
н202О	—	—	—	455911,75	2330971,42	—	Фотограмметрический метод	Mt = 0,1 м
н199О	—	—	—	455912,17	2330966,91	—	Фотограмметрический метод	Mt = 0,1 м

2. Сведения о характеристиках объекта недвижимости с кадастровым номером 47:10:0335001:357

№ п/п	Наименование характеристики	Значение характеристики
1	2	3
1.	Вид объекта недвижимости	здание
2.	Ранее присвоенный государственный учетный номер (инвентарный) здания, сооружения, объекта незавершенного строительства	—
3.	Кадастровый номер земельного участка (земельных участков), в границах которого (которых) расположены здание, сооружение, объект незавершенного строительства	47:10:0335001:249
4.	Уникальный учетный номер кадастрового квартала, в границах которого расположены здание, сооружение, объект незавершенного строительства	47:10:0335001
5.	Адрес здания, сооружения, объекта незавершенного строительства	—
5.1.	Сведения о местоположении здания, сооружения, объекта незавершенного строительства (при отсутствии адреса) в структурированном в соответствии с федеральной информационной адресной системой виде	Ленинградская область, Волховский муниципальный район, Иссадское сельское поселение, дачное некоммерческое партнерство "Ветеранов флота", улица Ушакова, 44/1
5.2.	Дополнительные сведения о местоположении	—
6.	Иные сведения	—

3. Пояснения к сведениям об объекте недвижимости с кадастровым номером 47:10:0335001:357 :

1.	—

1. Сведения о характерных точках контура объекта недвижимости с кадастровым номером 47:10:0335001:358

Система координат МСК-47 **Зона № 2**

КАРТА-ПЛАН ТЕРРИТОРИИ

Описание местоположения зданий, сооружений, объектов незавершенного строительства на земельном участке

Обозначение характерных точек контура	Содержатся в Едином государственном реестре недвижимости			Определены в ходе выполнения комплексных кадастровых работ			Метод определения координат	Формулы, примененные для расчета средней квадратической погрешности определения координат характерных точек границ (M_t), с подставленными в такие формулы значениями и итоговые (вычисленные) значения M_t, м
	Координаты, м		Радиус, м	Координаты, м		Радиус, м		
	X	Y	R	X	Y	R		
1	2	3	4	5	6	7	8	9
н203О	—	—	—	455826,05	2330904,26	—	Фотограмметрический метод	Mt = 0,1 м
н204О	—	—	—	455835,36	2330904,91	—	Фотограмметрический метод	Mt = 0,1 м
н205О	—	—	—	455834,75	2330913,78	—	Фотограмметрический метод	Mt = 0,1 м
н206О	—	—	—	455825,44	2330913,14	—	Фотограмметрический метод	Mt = 0,1 м
н203О	—	—	—	455826,05	2330904,26	—	Фотограмметрический метод	Mt = 0,1 м

2. Сведения о характеристиках объекта недвижимости с кадастровым номером 47:10:0335001:358

№ п/п	Наименование характеристики	Значение характеристики
1	2	3
1.	Вид объекта недвижимости	здание
2.	Ранее присвоенный государственный учетный номер (инвентарный) здания, сооружения, объекта незавершенного строительства	—
3.	Кадастровый номер земельного участка (земельных участков), в границах которого (которых) расположены здание, сооружение, объект незавершенного строительства	47:10:0335001:240
4.	Уникальный учетный номер кадастрового квартала, в границах которого расположены здание, сооружение, объект незавершенного строительства	47:10:0335001
5.	Адрес здания, сооружения, объекта незавершенного строительства	—
5.1.	Сведения о местоположении здания, сооружения, объекта незавершенного строительства (при отсутствии адреса) в структурированном в соответствии с федеральной информационной адресной системой виде	Ленинградская область, Волховский район, Иссадское сельское поселение, ДНП Ветеранов флота, ул. Нахимова, уч. 8
5.2.	Дополнительные сведения о местоположении	—
6.	Иные сведения	—

КАРТА-ПЛАН ТЕРРИТОРИИ

Описание местоположения зданий, сооружений, объектов незавершенного строительства на земельном участке

3. Пояснения к сведениям об объекте недвижимости с кадастровым номером 47:10:0335001:358 :

1.	—

1. Сведения о характерных точках контура объекта недвижимости с кадастровым номером 47:10:0335001:360

Система координат МСК-47 **Зона № 2**

Обозначение характерных точек контура	Содержатся в Едином государственном реестре недвижимости			Определены в ходе выполнения комплексных кадастровых работ			Метод определения координат	Формулы, примененные для расчета средней квадратической погрешности определения координат характерных точек границ (M_t), с подставленными в такие формулы значениями и итоговые (вычисленные) значения M_t, м
	Координаты, м		Радиус, м	Координаты, м		Радиус, м		
	X	Y	R	X	Y	R		
1	2	3	4	5	6	7	8	9
н207О	—	—	—	456082,87	2331183,16	—	Фотограмметрический метод	Mt = 0,1 м
н208О	—	—	—	456082,16	2331190,10	—	Фотограмметрический метод	Mt = 0,1 м
н209О	—	—	—	456072,17	2331189,08	—	Фотограмметрический метод	Mt = 0,1 м
н210О	—	—	—	456072,88	2331182,13	—	Фотограмметрический метод	Mt = 0,1 м
н207О	—	—	—	456082,87	2331183,16	—	Фотограмметрический метод	Mt = 0,1 м

2. Сведения о характеристиках объекта недвижимости с кадастровым номером 47:10:0335001:360

№ п/п	Наименование характеристики	Значение характеристики
1	2	3
1.	Вид объекта недвижимости	здание
2.	Ранее присвоенный государственный учетный номер (инвентарный) здания, сооружения, объекта незавершенного строительства	—
3.	Кадастровый номер земельного участка (земельных участков), в границах которого (которых) расположены здание, сооружение, объект незавершенного строительства	47:10:0335001:126
4.	Уникальный учетный номер кадастрового квартала, в границах которого расположены здание, сооружение, объект незавершенного строительства	47:10:0335001
5.	Адрес здания, сооружения, объекта незавершенного строительства	—
5.1.	Сведения о местоположении здания, сооружения, объекта незавершенного	Ленинградская область, Волховский район, Иссадское сельское

КАРТА-ПЛАН ТЕРРИТОРИИ

Описание местоположения зданий, сооружений, объектов незавершенного строительства на земельном участке

1	2	3
	строительства (при отсутствии адреса) в структурированном в соответствии с федеральной информационной адресной системой виде	поселение, ДНП "Ветеранов флота", ул. Лазурная, уч. 153
5.2.	Дополнительные сведения о местоположении	—
6.	Иные сведения	—

3. Пояснения к сведениям об объекте недвижимости с кадастровым номером 47:10:0335001:360 :

1.	—

1. Сведения о характерных точках контура объекта недвижимости с кадастровым номером 47:10:0335001:361

Система координат МСК-47 **Зона № 2**

Обозначение характерных точек контура	Содержатся в Едином государственном реестре недвижимости			Определены в ходе выполнения комплексных кадастровых работ			Метод определения координат	Формулы, примененные для расчета средней квадратической погрешности определения координат характерных точек границ (M_t), с подставленными в такие формулы значениями и итоговые (вычисленные) значения M_t, м
	Координаты, м		Радиус, м	Координаты, м		Радиус, м		
	X	Y	R	X	Y	R		
1	2	3	4	5	6	7	8	9
н211О	—	—	—	456225,78	2331087,42	—	Фотограмметрический метод	Mt = 0,1 м
н212О	—	—	—	456232,58	2331088,18	—	Фотограмметрический метод	Mt = 0,1 м
н213О	—	—	—	456231,90	2331094,25	—	Фотограмметрический метод	Mt = 0,1 м
н214О	—	—	—	456225,10	2331093,49	—	Фотограмметрический метод	Mt = 0,1 м
н211О	—	—	—	456225,78	2331087,42	—	Фотограмметрический метод	Mt = 0,1 м

2. Сведения о характеристиках объекта недвижимости с кадастровым номером 47:10:0335001:361

№ п/п	Наименование характеристики	Значение характеристики
1	2	3
1.	Вид объекта недвижимости	здание
2.	Ранее присвоенный государственный учетный номер (инвентарный) здания, сооружения, объекта незавершенного строительства	—
3.	Кадастровый номер земельного участка (земельных участков), в границах которого (которых) расположены здание, сооружение, объект	47:10:0335001:106

КАРТА-ПЛАН ТЕРРИТОРИИ

Описание местоположения зданий, сооружений, объектов незавершенного строительства на земельном участке

1	2	3
	незавершенного строительства	
4.	Уникальный учетный номер кадастрового квартала, в границах которого расположены здание, сооружение, объект незавершенного строительства	47:10:0335001
5.	Адрес здания, сооружения, объекта незавершенного строительства	—
5.1.	Сведения о местоположении здания, сооружения, объекта незавершенного строительства (при отсутствии адреса) в структурированном в соответствии с федеральной информационной адресной системой виде	Ленинградская область, Волховский район, Иссадское сельское поселение, ДНП "Ветеранов флота", пер. Шкиперский, уч. 78
5.2.	Дополнительные сведения о местоположении	—
6.	Иные сведения	—

3. Пояснения к сведениям об объекте недвижимости с кадастровым номером 47:10:0335001:361 :

1.	—

1. Сведения о характерных точках контура объекта недвижимости с кадастровым номером 47:10:0335001:362

Система координат МСК-47 **Зона № 2**

Обозначение характерных точек контура	Содержатся в Едином государственном реестре недвижимости			Определены в ходе выполнения комплексных кадастровых работ			Метод определения координат	Формулы, примененные для расчета средней квадратической погрешности определения координат характерных точек границ (M_t), с подставленными в такие формулы значениями и итоговые (вычисленные) значения M_t, м
	Координаты, м		Радиус, м	Координаты, м		Радиус, м		
	X	Y	R	X	Y	R		
1	2	3	4	5	6	7	8	9
н215О	—	—	—	455607,91	2330984,02	—	Фотограмметрический метод	Mt = 0,1 м
н216О	—	—	—	455615,99	2330984,72	—	Фотограмметрический метод	Mt = 0,1 м
н217О	—	—	—	455615,46	2330990,93	—	Фотограмметрический метод	Mt = 0,1 м
н218О	—	—	—	455607,38	2330990,23	—	Фотограмметрический метод	Mt = 0,1 м
н215О	—	—	—	455607,91	2330984,02	—	Фотограмметрический метод	Mt = 0,1 м

2. Сведения о характеристиках объекта недвижимости с кадастровым номером 47:10:0335001:362

№ п/п	Наименование характеристики	Значение характеристики
1	2	3

КАРТА-ПЛАН ТЕРРИТОРИИ

Описание местоположения зданий, сооружений, объектов незавершенного строительства на земельном участке

1	2	3
1.	Вид объекта недвижимости	здание
2.	Ранее присвоенный государственный учетный номер (инвентарный) здания, сооружения, объекта незавершенного строительства	—
3.	Кадастровый номер земельного участка (земельных участков), в границах которого (которых) расположены здание, сооружение, объект незавершенного строительства	47:10:0335001:231
4.	Уникальный учетный номер кадастрового квартала, в границах которого расположены здание, сооружение, объект незавершенного строительства	47:10:0335001
5.	Адрес здания, сооружения, объекта незавершенного строительства	—
5.1.	Сведения о местоположении здания, сооружения, объекта незавершенного строительства (при отсутствии адреса) в структурированном в соответствии с федеральной информационной адресной системой виде	Ленинградская область, Волховский район, Иссадское сельское поселение, ДНП Ветеранов флота, ул. Капитанская, уч. 72
5.2.	Дополнительные сведения о местоположении	—
6.	Иные сведения	—

3. Пояснения к сведениям об объекте недвижимости с кадастровым номером 47:10:0335001:362 :

1.	—

1. Сведения о характерных точках контура объекта недвижимости с кадастровым номером 47:10:0335001:363

Система координат МСК-47 **Зона № 2**

Обозначение характерных точек контура	Содержатся в Едином государственном реестре недвижимости			Определены в ходе выполнения комплексных кадастровых работ			Метод определения координат	Формулы, примененные для расчета средней квадратической погрешности определения координат характерных точек границ (M_t), с подставленными в такие формулы значениями и итоговые (вычисленные) значения M_t, м
	Координаты, м		Радиус, м	Координаты, м		Радиус, м		
	X	Y	R	X	Y	R		
1	2	3	4	5	6	7	8	9
н219О	—	—	—	456213,41	2331119,49	—	Фотограмметрический метод	Mt = 0,1 м
н220О	—	—	—	456224,62	2331120,08	—	Фотограмметрический метод	Mt = 0,1 м
н221О	—	—	—	456224,33	2331125,56	—	Фотограмметрический метод	Mt = 0,1 м
н222О	—	—	—	456213,12	2331124,96	—	Фотограмметрический метод	Mt = 0,1 м
н219О	—	—	—	456213,41	2331119,49	—	Фотограмметри	Mt = 0,1 м

КАРТА-ПЛАН ТЕРРИТОРИИ

Описание местоположения зданий, сооружений, объектов незавершенного строительства на земельном участке

							ческий метод	

2. Сведения о характеристиках объекта недвижимости с кадастровым номером 47:10:0335001:363

№ п/п	Наименование характеристики	Значение характеристики
1	2	3
1.	Вид объекта недвижимости	здание
2.	Ранее присвоенный государственный учетный номер (инвентарный) здания, сооружения, объекта незавершенного строительства	—
3.	Кадастровый номер земельного участка (земельных участков), в границах которого (которых) расположены здание, сооружение, объект незавершенного строительства	47:10:0335001:107
4.	Уникальный учетный номер кадастрового квартала, в границах которого расположены здание, сооружение, объект незавершенного строительства	47:10:0335001
5.	Адрес здания, сооружения, объекта незавершенного строительства	Ленинградская обл., м.р-н Волховский, с.п. Иссадское, тер. ДНП Ветеранов флота, ул. Шкиперский переулок, д. 109
5.1.	Сведения о местоположении здания, сооружения, объекта незавершенного строительства (при отсутствии адреса) в структурированном в соответствии с федеральной информационной адресной системой виде	—
5.2.	Дополнительные сведения о местоположении	—
6.	Иные сведения	—

3. Пояснения к сведениям об объекте недвижимости с кадастровым номером 47:10:0335001:363 :

1.	—

1. Сведения о характерных точках контура объекта недвижимости с кадастровым номером 47:10:0335001:366

Система координат МСК-47 **Зона № 2**

Обозначение характерных точек контура	Содержатся в Едином государственном реестре недвижимости			Определены в ходе выполнения комплексных кадастровых работ			Метод определения координат	Формулы, примененные для расчета средней квадратической погрешности определения координат характерных точек границ (M_t), с подставленными в такие формулы значениями и итоговые (вычисленные) значения M_t, м
	Координаты, м		Радиус, м	Координаты, м		Радиус, м		
	X	Y	R	X	Y	R		
1	2	3	4	5	6	7	8	9
н223О	—	—	—	456143,35	2331074,50	—	Фотограмметрический метод	Mt = 0,1 м
н224О	—	—	—	456151,67	2331075,26	—	Фотограмметрический метод	Mt = 0,1 м

КАРТА-ПЛАН ТЕРРИТОРИИ

Описание местоположения зданий, сооружений, объектов незавершенного строительства на земельном участке

н225О	—	—	—	456150,89	2331083,65	—	Фотограмметрический метод	Mt = 0,1 м
н226О	—	—	—	456142,57	2331082,88	—	Фотограмметрический метод	Mt = 0,1 м
н223О	—	—	—	456143,35	2331074,50	—	Фотограмметрический метод	Mt = 0,1 м

2. Сведения о характеристиках объекта недвижимости с кадастровым номером 47:10:0335001:366

№ п/п	Наименование характеристики	Значение характеристики
1	2	3
1.	Вид объекта недвижимости	здание
2.	Ранее присвоенный государственный учетный номер (инвентарный) здания, сооружения, объекта незавершенного строительства	—
3.	Кадастровый номер земельного участка (земельных участков), в границах которого (которых) расположены здание, сооружение, объект незавершенного строительства	47:10:0335001:117
4.	Уникальный учетный номер кадастрового квартала, в границах которого расположены здание, сооружение, объект незавершенного строительства	47:10:0335001
5.	Адрес здания, сооружения, объекта незавершенного строительства	—
5.1.	Сведения о местоположении здания, сооружения, объекта незавершенного строительства (при отсутствии адреса) в структурированном в соответствии с федеральной информационной адресной системой виде	Ленинградская область, Волховский район, Иссадское сельское поселение, ДНП Ветеранов флота, ул. Лаврова, уч. 81
5.2.	Дополнительные сведения о местоположении	—
6.	Иные сведения	—

3. Пояснения к сведениям об объекте недвижимости с кадастровым номером 47:10:0335001:366 :

1.	—

1. Сведения о характерных точках контура объекта недвижимости с кадастровым номером 47:10:0335001:367

Система координат МСК-47 **Зона № 2**

Обозначение характерных точек контура	Содержатся в Едином государственном реестре недвижимости			Определены в ходе выполнения комплексных кадастровых работ			Метод определения координат	Формулы, примененные для расчета средней квадратической погрешности определения координат характерных точек границ (M_t), с подставленными в такие формулы значениями и итоговые (вычисленные) значения M_t, м
	Координаты, м		Радиус, м	Координаты, м		Радиус, м		
	X	Y	R	X	Y	R		
1	2	3	4	5	6	7	8	9

КАРТА-ПЛАН ТЕРРИТОРИИ

Описание местоположения зданий, сооружений, объектов незавершенного строительства на земельном участке

н227О	—	—	—	456151,69	2330975,44	—	Фотограмметрический метод	Mt = 0,1 м
н228О	—	—	—	456163,88	2330976,61	—	Фотограмметрический метод	Mt = 0,1 м
н229О	—	—	—	456163,28	2330982,80	—	Фотограмметрический метод	Mt = 0,1 м
н230О	—	—	—	456151,10	2330981,63	—	Фотограмметрический метод	Mt = 0,1 м
н227О	—	—	—	456151,69	2330975,44	—	Фотограмметрический метод	Mt = 0,1 м

2. Сведения о характеристиках объекта недвижимости с кадастровым номером 47:10:0335001:367

№ п/п	Наименование характеристики	Значение характеристики
1	2	3
1.	Вид объекта недвижимости	здание
2.	Ранее присвоенный государственный учетный номер (инвентарный) здания, сооружения, объекта незавершенного строительства	—
3.	Кадастровый номер земельного участка (земельных участков), в границах которого (которых) расположены здание, сооружение, объект незавершенного строительства	47:10:0335001:271
4.	Уникальный учетный номер кадастрового квартала, в границах которого расположены здание, сооружение, объект незавершенного строительства	47:10:0335001
5.	Адрес здания, сооружения, объекта незавершенного строительства	—
5.1.	Сведения о местоположении здания, сооружения, объекта незавершенного строительства (при отсутствии адреса) в структурированном в соответствии с федеральной информационной адресной системой виде	Ленинградская область, Волховский район, Иссадское сельское поселение, ДНП Ветеранов Флота, ул. Лаврова, уч. 17
5.2.	Дополнительные сведения о местоположении	—
6.	Иные сведения	—

3. Пояснения к сведениям об объекте недвижимости с кадастровым номером 47:10:0335001:367 :

1.	—

1. Сведения о характерных точках контура объекта недвижимости с кадастровым номером 47:10:0335001:368

Система координат МСК-47 **Зона № 2**

КАРТА-ПЛАН ТЕРРИТОРИИ

Описание местоположения зданий, сооружений, объектов незавершенного строительства на земельном участке

Обозначение характерных точек контура	Содержатся в Едином государственном реестре недвижимости			Определены в ходе выполнения комплексных кадастровых работ			Метод определения координат	Формулы, примененные для расчета средней квадратической погрешности определения координат характерных точек границ (M_t), с подставленными в такие формулы значениями и итоговые (вычисленные) значения M_t, м
	Координаты, м		Радиус, м	Координаты, м		Радиус, м		
	X	Y	R	X	Y	R		
1	2	3	4	5	6	7	8	9
н231О	—	—	—	456201,38	2331079,96	—	Фотограмметрический метод	Mt = 0,1 м
н232О	—	—	—	456209,99	2331080,65	—	Фотограмметрический метод	Mt = 0,1 м
н233О	—	—	—	456209,40	2331088,06	—	Фотограмметрический метод	Mt = 0,1 м
н234О	—	—	—	456200,80	2331087,38	—	Фотограмметрический метод	Mt = 0,1 м
н231О	—	—	—	456201,38	2331079,96	—	Фотограмметрический метод	Mt = 0,1 м

2. Сведения о характеристиках объекта недвижимости с кадастровым номером 47:10:0335001:368

№ п/п	Наименование характеристики	Значение характеристики
1	2	3
1.	Вид объекта недвижимости	здание
2.	Ранее присвоенный государственный учетный номер (инвентарный) здания, сооружения, объекта незавершенного строительства	—
3.	Кадастровый номер земельного участка (земельных участков), в границах которого (которых) расположены здание, сооружение, объект незавершенного строительства	47:10:0335001:111
4.	Уникальный учетный номер кадастрового квартала, в границах которого расположены здание, сооружение, объект незавершенного строительства	47:10:0335001
5.	Адрес здания, сооружения, объекта незавершенного строительства	—
5.1.	Сведения о местоположении здания, сооружения, объекта незавершенного строительства (при отсутствии адреса) в структурированном в соответствии с федеральной информационной адресной системой виде	Ленинградская область, Волховский район, Иссадское сельское поселение, ДНП "Ветеранов флота", ул. Центральная, уч. 79
5.2.	Дополнительные сведения о местоположении	—
6.	Иные сведения	—

КАРТА-ПЛАН ТЕРРИТОРИИ

Описание местоположения зданий, сооружений, объектов незавершенного строительства на земельном участке

3. Пояснения к сведениям об объекте недвижимости с кадастровым номером 47:10:0335001:368 :

1.	—

1. Сведения о характерных точках контура объекта недвижимости с кадастровым номером 47:10:0335001:369

Система координат МСК-47 **Зона № 2**

Обозначение характерных точек контура	Содержатся в Едином государственном реестре недвижимости			Определены в ходе выполнения комплексных кадастровых работ			Метод определения координат	Формулы, примененные для расчета средней квадратической погрешности определения координат характерных точек границ (M_t), с подставленными в такие формулы значениями и итоговые (вычисленные) значения M_t, м
	Координаты, м		Радиус, м	Координаты, м		Радиус, м		
	X	Y	R	X	Y	R		
1	2	3	4	5	6	7	8	9
н235О	—	—	—	456010,25	2331132,54	—	Фотограмметрический метод	Mt = 0,1 м
н236О	—	—	—	456010,01	2331138,48	—	Фотограмметрический метод	Mt = 0,1 м
н237О	—	—	—	456003,39	2331138,22	—	Фотограмметрический метод	Mt = 0,1 м
н238О	—	—	—	456003,63	2331132,28	—	Фотограмметрический метод	Mt = 0,1 м
н235О	—	—	—	456010,25	2331132,54	—	Фотограмметрический метод	Mt = 0,1 м

2. Сведения о характеристиках объекта недвижимости с кадастровым номером 47:10:0335001:369

№ п/п	Наименование характеристики	Значение характеристики
1	2	3
1.	Вид объекта недвижимости	здание
2.	Ранее присвоенный государственный учетный номер (инвентарный) здания, сооружения, объекта незавершенного строительства	—
3.	Кадастровый номер земельного участка (земельных участков), в границах которого (которых) расположены здание, сооружение, объект незавершенного строительства	47:10:0335001:135
4.	Уникальный учетный номер кадастрового квартала, в границах которого расположены здание, сооружение, объект незавершенного строительства	47:10:0335001
5.	Адрес здания, сооружения, объекта незавершенного строительства	—
5.1.	Сведения о местоположении здания, сооружения, объекта незавершенного	Ленинградская область, Волховский район, Иссадское сельское

КАРТА-ПЛАН ТЕРРИТОРИИ

Описание местоположения зданий, сооружений, объектов незавершенного строительства на земельном участке

1	2	3
	строительства (при отсутствии адреса) в структурированном в соответствии с федеральной информационной адресной системой виде	поселение, ДНП "Ветеранов Флота", ул. Якорная, уч. 134
5.2.	Дополнительные сведения о местоположении	—
6.	Иные сведения	—

3. Пояснения к сведениям об объекте недвижимости с кадастровым номером 47:10:0335001:369 :

1.	—

1. Сведения о характерных точках контура объекта недвижимости с кадастровым номером 47:10:0335001:377

Система координат МСК-47 **Зона № 2**

Обозначение характерных точек контура	Содержатся в Едином государственном реестре недвижимости			Определены в ходе выполнения комплексных кадастровых работ			Метод определения координат	Формулы, примененные для расчета средней квадратической погрешности определения координат характерных точек границ (M_t), с подставленными в такие формулы значениями и итоговые (вычисленные) значения M_t, м
	Координаты, м		Радиус, м	Координаты, м		Радиус, м		
	X	Y	R	X	Y	R		
1	2	3	4	5	6	7	8	9
н239О	—	—	—	455509,37	2330902,26	—	Фотограмметрический метод	Mt = 0,1 м
н240О	—	—	—	455515,75	2330902,80	—	Фотограмметрический метод	Mt = 0,1 м
н241О	—	—	—	455515,38	2330908,76	—	Фотограмметрический метод	Mt = 0,1 м
н242О	—	—	—	455508,88	2330908,21	—	Фотограмметрический метод	Mt = 0,1 м
н239О	—	—	—	455509,37	2330902,26	—	Фотограмметрический метод	Mt = 0,1 м

2. Сведения о характеристиках объекта недвижимости с кадастровым номером 47:10:0335001:377

№ п/п	Наименование характеристики	Значение характеристики
1	2	3
1.	Вид объекта недвижимости	здание
2.	Ранее присвоенный государственный учетный номер (инвентарный) здания, сооружения, объекта незавершенного строительства	—
3.	Кадастровый номер земельного участка (земельных участков), в границах которого (которых) расположены здание, сооружение, объект	47:10:0335001:211

КАРТА-ПЛАН ТЕРРИТОРИИ

Описание местоположения зданий, сооружений, объектов незавершенного строительства на земельном участке

1	2	3
	незавершенного строительства	
4.	Уникальный учетный номер кадастрового квартала, в границах которого расположены здание, сооружение, объект незавершенного строительства	47:10:0335001
5.	Адрес здания, сооружения, объекта незавершенного строительства	—
5.1.	Сведения о местоположении здания, сооружения, объекта незавершенного строительства (при отсутствии адреса) в структурированном в соответствии с федеральной информационной адресной системой виде	Ленинградская область, Волховский район, Иссадское сельское поселение, ДНП Ветеранов флота, ул.Матроская, д.33
5.2.	Дополнительные сведения о местоположении	—
6.	Иные сведения	—

3. Пояснения к сведениям об объекте недвижимости с кадастровым номером 47:10:0335001:377 :

1.	—

1. Сведения о характерных точках контура объекта недвижимости с кадастровым номером 47:10:0335001:378

Система координат МСК-47 **Зона № 2**

Обозначение характерных точек контура	Содержатся в Едином государственном реестре недвижимости			Определены в ходе выполнения комплексных кадастровых работ			Метод определения координат	Формулы, примененные для расчета средней квадратической погрешности определения координат характерных точек границ (M_t), с подставленными в такие формулы значениями и итоговые (вычисленные) значения M_t, м
	Координаты, м		Радиус, м	Координаты, м		Радиус, м		
	X	Y	R	X	Y	R		
1	2	3	4	5	6	7	8	9
н243О	—	—	—	456229,27	2331000,10	—	Фотограмметрический метод	Mt = 0,1 м
н244О	—	—	—	456238,31	2331000,73	—	Фотограмметрический метод	Mt = 0,1 м
н245О	—	—	—	456237,89	2331006,77	—	Фотограмметрический метод	Mt = 0,1 м
н246О	—	—	—	456228,85	2331006,14	—	Фотограмметрический метод	Mt = 0,1 м
н243О	—	—	—	456229,27	2331000,10	—	Фотограмметрический метод	Mt = 0,1 м

2. Сведения о характеристиках объекта недвижимости с кадастровым номером 47:10:0335001:378

№ п/п	Наименование характеристики	Значение характеристики
1	2	3

КАРТА-ПЛАН ТЕРРИТОРИИ

Описание местоположения зданий, сооружений, объектов незавершенного строительства на земельном участке

1	2	3
1.	Вид объекта недвижимости	здание
2.	Ранее присвоенный государственный учетный номер (инвентарный) здания, сооружения, объекта незавершенного строительства	—
3.	Кадастровый номер земельного участка (земельных участков), в границах которого (которых) расположены здание, сооружение, объект незавершенного строительства	47:10:0335001:278
4.	Уникальный учетный номер кадастрового квартала, в границах которого расположены здание, сооружение, объект незавершенного строительства	47:10:0335001
5.	Адрес здания, сооружения, объекта незавершенного строительства	—
5.1.	Сведения о местоположении здания, сооружения, объекта незавершенного строительства (при отсутствии адреса) в структурированном в соответствии с федеральной информационной адресной системой виде	Ленинградская область, Волховский район, Иссадское сельское поселение, ДНП "Ветеранов флота"
5.2.	Дополнительные сведения о местоположении	—
6.	Иные сведения	—

3. Пояснения к сведениям об объекте недвижимости с кадастровым номером 47:10:0335001:378 :

1.	—

1. Сведения о характерных точках контура объекта недвижимости с кадастровым номером 47:10:0335001:380

Система координат МСК-47 **Зона № 2**

Обозначение характерных точек контура	Содержатся в Едином государственном реестре недвижимости			Определены в ходе выполнения комплексных кадастровых работ			Метод определения координат	Формулы, примененные для расчета средней квадратической погрешности определения координат характерных точек границ (M_t), с подставленными в такие формулы значениями и итоговые (вычисленные) значения M_t, м
	Координаты, м		Радиус, м	Координаты, м		Радиус, м		
	X	Y	R	X	Y	R		
1	2	3	4	5	6	7	8	9
н247О	—	—	—	456188,10	2330934,07	—	Фотограмметрический метод	Mt = 0,1 м
н248О	—	—	—	456187,90	2330937,58	—	Фотограмметрический метод	Mt = 0,1 м
н249О	—	—	—	456181,58	2330937,21	—	Фотограмметрический метод	Mt = 0,1 м
н250О	—	—	—	456181,79	2330933,70	—	Фотограмметрический метод	Mt = 0,1 м
н247О	—	—	—	456188,10	2330934,07	—	Фотограмметри	Mt = 0,1 м

КАРТА-ПЛАН ТЕРРИТОРИИ

Описание местоположения зданий, сооружений, объектов незавершенного строительства на земельном участке

							ческий метод	

2. Сведения о характеристиках объекта недвижимости с кадастровым номером 47:10:0335001:380

№ п/п	Наименование характеристики	Значение характеристики
1	2	3
1.	Вид объекта недвижимости	здание
2.	Ранее присвоенный государственный учетный номер (инвентарный) здания, сооружения, объекта незавершенного строительства	—
3.	Кадастровый номер земельного участка (земельных участков), в границах которого (которых) расположены здание, сооружение, объект незавершенного строительства	47:10:0335001:370
4.	Уникальный учетный номер кадастрового квартала, в границах которого расположены здание, сооружение, объект незавершенного строительства	47:10:0335001
5.	Адрес здания, сооружения, объекта незавершенного строительства	—
5.1.	Сведения о местоположении здания, сооружения, объекта незавершенного строительства (при отсутствии адреса) в структурированном в соответствии с федеральной информационной адресной системой виде	Ленинградская область, Волховский район, Иссадское сельское поселение, ДНП Ветеранов флота, ул. Лаврова, уч.1
5.2.	Дополнительные сведения о местоположении	—
6.	Иные сведения	—

3. Пояснения к сведениям об объекте недвижимости с кадастровым номером 47:10:0335001:380 :

1.	—

1. Сведения о характерных точках контура объекта недвижимости с кадастровым номером 47:10:0335001:381

Система координат МСК-47 **Зона № 2**

Обозначение характерных точек контура	Содержатся в Едином государственном реестре недвижимости			Определены в ходе выполнения комплексных кадастровых работ			Метод определения координат	Формулы, примененные для расчета средней квадратической погрешности определения координат характерных точек границ (M_t), с подставленными в такие формулы значениями и итоговые (вычисленные) значения M_t, м
	Координаты, м		Радиус, м	Координаты, м		Радиус, м		
	X	Y	R	X	Y	R		
1	2	3	4	5	6	7	8	9
н251О	—	—	—	455624,15	2330888,50	—	Фотограмметрический метод	Mt = 0,1 м
н252О	—	—	—	455630,54	2330888,98	—	Фотограмметрический метод	Mt = 0,1 м
н253О	—	—	—	455629,91	2330897,24	—	Фотограмметри	Mt = 0,1 м

КАРТА-ПЛАН ТЕРРИТОРИИ

Описание местоположения зданий, сооружений, объектов незавершенного строительства на земельном участке

							ческий метод	
н254О	—	—	—	455623,53	2330896,76	—	Фотограмметрический метод	Mt = 0,1 м
н251О	—	—	—	455624,15	2330888,50	—	Фотограмметрический метод	Mt = 0,1 м

2. Сведения о характеристиках объекта недвижимости с кадастровым номером 47:10:0335001:381

№ п/п	Наименование характеристики	Значение характеристики
1	2	3
1.	Вид объекта недвижимости	здание
2.	Ранее присвоенный государственный учетный номер (инвентарный) здания, сооружения, объекта незавершенного строительства	—
3.	Кадастровый номер земельного участка (земельных участков), в границах которого (которых) расположены здание, сооружение, объект незавершенного строительства	47:10:0335001:225
4.	Уникальный учетный номер кадастрового квартала, в границах которого расположены здание, сооружение, объект незавершенного строительства	47:10:0335001
5.	Адрес здания, сооружения, объекта незавершенного строительства	—
5.1.	Сведения о местоположении здания, сооружения, объекта незавершенного строительства (при отсутствии адреса) в структурированном в соответствии с федеральной информационной адресной системой виде	Ленинградская область, Волховский район, Иссадское сельское поселение, ДНП Ветеранов флота, ул. Морская, уч.11
5.2.	Дополнительные сведения о местоположении	—
6.	Иные сведения	—

3. Пояснения к сведениям об объекте недвижимости с кадастровым номером 47:10:0335001:381 :

1.	—

1. Сведения о характерных точках контура объекта недвижимости с кадастровым номером 47:10:0335001:382

Система координат МСК-47 **Зона № 2**

Обозначение характерных точек контура	Содержатся в Едином государственном реестре недвижимости			Определены в ходе выполнения комплексных кадастровых работ			Метод определения координат	Формулы, примененные для расчета средней квадратической погрешности определения координат характерных точек границ (M_t), с подставленными в такие формулы значениями и итоговые (вычисленные) значения M_t, м
	Координаты, м		Радиус, м	Координаты, м		Радиус, м		
	X	Y	R	X	Y	R		
1	2	3	4	5	6	7	8	9
н255О	—	—	—	455755,59	2330990,78	—	Фотограмметри	Mt = 0,1 м

КАРТА-ПЛАН ТЕРРИТОРИИ

Описание местоположения зданий, сооружений, объектов незавершенного строительства на земельном участке

							ческий метод	
н256О	—	—	—	455754,61	2331003,49	—	Фотограмметрический метод	Mt = 0,1 м
н257О	—	—	—	455748,35	2331003,00	—	Фотограмметрический метод	Mt = 0,1 м
н258О	—	—	—	455749,33	2330990,29	—	Фотограмметрический метод	Mt = 0,1 м
н255О	—	—	—	455755,59	2330990,78	—	Фотограмметрический метод	Mt = 0,1 м

2. Сведения о характеристиках объекта недвижимости с кадастровым номером 47:10:0335001:382

№ п/п	Наименование характеристики	Значение характеристики
1	2	3
1.	Вид объекта недвижимости	здание
2.	Ранее присвоенный государственный учетный номер (инвентарный) здания, сооружения, объекта незавершенного строительства	—
3.	Кадастровый номер земельного участка (земельных участков), в границах которого (которых) расположены здание, сооружение, объект незавершенного строительства	47:10:0335001:373
4.	Уникальный учетный номер кадастрового квартала, в границах которого расположены здание, сооружение, объект незавершенного строительства	47:10:0335001
5.	Адрес здания, сооружения, объекта незавершенного строительства	—
5.1.	Сведения о местоположении здания, сооружения, объекта незавершенного строительства (при отсутствии адреса) в структурированном в соответствии с федеральной информационной адресной системой виде	Ленинградская область, Волховский район, Иссадское сельское поселение, ДНП Ветеранов флота, ул.Гаванская, уч.69
5.2.	Дополнительные сведения о местоположении	—
6.	Иные сведения	—

3. Пояснения к сведениям об объекте недвижимости с кадастровым номером 47:10:0335001:382 :

1.	—

1. Сведения о характерных точках контура объекта недвижимости с кадастровым номером 47:10:0335001:383

Система координат МСК-47 **Зона № 2**

КАРТА-ПЛАН ТЕРРИТОРИИ

Описание местоположения зданий, сооружений, объектов незавершенного строительства на земельном участке

Обозначение характерных точек контура	Содержатся в Едином государственном реестре недвижимости			Определены в ходе выполнения комплексных кадастровых работ			Метод определения координат	Формулы, примененные для расчета средней квадратической погрешности определения координат характерных точек границ (M_t), с подставленными в такие формулы значениями и итоговые (вычисленные) значения M_t, м
	Координаты, м		Радиус, м	Координаты, м		Радиус, м		
	X	Y	R	X	Y	R		
1	2	3	4	5	6	7	8	9
н259О	—	—	—	455814,61	2331095,18	—	Фотограмметрический метод	Mt = 0,1 м
н260О	—	—	—	455824,82	2331095,37	—	Фотограмметрический метод	Mt = 0,1 м
н261О	—	—	—	455824,70	2331101,37	—	Фотограмметрический метод	Mt = 0,1 м
н262О	—	—	—	455814,50	2331101,18	—	Фотограмметрический метод	Mt = 0,1 м
н259О	—	—	—	455814,61	2331095,18	—	Фотограмметрический метод	Mt = 0,1 м

2. Сведения о характеристиках объекта недвижимости с кадастровым номером 47:10:0335001:383

№ п/п	Наименование характеристики	Значение характеристики
1	2	3
1.	Вид объекта недвижимости	здание
2.	Ранее присвоенный государственный учетный номер (инвентарный) здания, сооружения, объекта незавершенного строительства	—
3.	Кадастровый номер земельного участка (земельных участков), в границах которого (которых) расположены здание, сооружение, объект незавершенного строительства	47:10:0335001:318
4.	Уникальный учетный номер кадастрового квартала, в границах которого расположены здание, сооружение, объект незавершенного строительства	47:10:0335001
5.	Адрес здания, сооружения, объекта незавершенного строительства	—
5.1.	Сведения о местоположении здания, сооружения, объекта незавершенного строительства (при отсутствии адреса) в структурированном в соответствии с федеральной информационной адресной системой виде	Ленинградская область, Волховский район, Иссадское сельское поселение, ДНП Ветеранов флота, ул. Нахимова, уч.119
5.2.	Дополнительные сведения о местоположении	—
6.	Иные сведения	—

КАРТА-ПЛАН ТЕРРИТОРИИ

Описание местоположения зданий, сооружений, объектов незавершенного строительства на земельном участке

3. Пояснения к сведениям об объекте недвижимости с кадастровым номером 47:10:0335001:383 :

1.	—

1. Сведения о характерных точках контура объекта недвижимости с кадастровым номером 47:10:0335001:384

Система координат МСК-47 **Зона № 2**

Обозначение характерных точек контура	Содержатся в Едином государственном реестре недвижимости			Определены в ходе выполнения комплексных кадастровых работ			Метод определения координат	Формулы, примененные для расчета средней квадратической погрешности определения координат характерных точек границ (M_t), с подставленными в такие формулы значениями и итоговые (вычисленные) значения M_t, м
	Координаты, м		Радиус, м	Координаты, м		Радиус, м		
	X	Y	R	X	Y	R		
1	2	3	4	5	6	7	8	9
н427О	—	—	—	455509,60	2330879,56	—	Фотограмметрический метод	Mt = 0,1 м
н428О	—	—	—	455509,23	2330888,55	—	Фотограмметрический метод	Mt = 0,1 м
н429О	—	—	—	455500,74	2330888,20	—	Фотограмметрический метод	Mt = 0,1 м
н430О	—	—	—	455501,11	2330879,21	—	Фотограмметрический метод	Mt = 0,1 м
н427О	—	—	—	455509,60	2330879,56	—	Фотограмметрический метод	Mt = 0,1 м

2. Сведения о характеристиках объекта недвижимости с кадастровым номером 47:10:0335001:384

№ п/п	Наименование характеристики	Значение характеристики
1	2	3
1.	Вид объекта недвижимости	здание
2.	Ранее присвоенный государственный учетный номер (инвентарный) здания, сооружения, объекта незавершенного строительства	—
3.	Кадастровый номер земельного участка (земельных участков), в границах которого (которых) расположены здание, сооружение, объект незавершенного строительства	47:10:0335001:346
4.	Уникальный учетный номер кадастрового квартала, в границах которого расположены здание, сооружение, объект незавершенного строительства	47:10:0335001
5.	Адрес здания, сооружения, объекта незавершенного строительства	—
5.1.	Сведения о местоположении здания, сооружения, объекта незавершенного	Ленинградская область, Волховский район, Иссадское сельское

КАРТА-ПЛАН ТЕРРИТОРИИ

Описание местоположения зданий, сооружений, объектов незавершенного строительства на земельном участке

1	2	3
	строительства (при отсутствии адреса) в структурированном в соответствии с федеральной информационной адресной системой виде	поселение, ДНП Ветеранов флота, ул.Матроская, уч.14
5.2.	Дополнительные сведения о местоположении	—
6.	Иные сведения	—

3. Пояснения к сведениям об объекте недвижимости с кадастровым номером 47:10:0335001:384 :

1.	—

1. Сведения о характерных точках контура объекта недвижимости с кадастровым номером 47:10:0335001:385

Система координат МСК-47 **Зона № 2**

Обозначение характерных точек контура	Содержатся в Едином государственном реестре недвижимости			Определены в ходе выполнения комплексных кадастровых работ			Метод определения координат	Формулы, примененные для расчета средней квадратической погрешности определения координат характерных точек границ (M_t), с подставленными в такие формулы значениями и итоговые (вычисленные) значения M_t, м
	Координаты, м		Радиус, м	Координаты, м		Радиус, м		
	X	Y	R	X	Y	R		
1	2	3	4	5	6	7	8	9
н263О	—	—	—	455718,55	2330967,75	—	Фотограмметрический метод	Mt = 0,1 м
н264О	—	—	—	455718,26	2330973,26	—	Фотограмметрический метод	Mt = 0,1 м
н265О	—	—	—	455715,43	2330973,11	—	Фотограмметрический метод	Mt = 0,1 м
н266О	—	—	—	455715,73	2330967,60	—	Фотограмметрический метод	Mt = 0,1 м
н263О	—	—	—	455718,55	2330967,75	—	Фотограмметрический метод	Mt = 0,1 м

2. Сведения о характеристиках объекта недвижимости с кадастровым номером 47:10:0335001:385

№ п/п	Наименование характеристики	Значение характеристики
1	2	3
1.	Вид объекта недвижимости	здание
2.	Ранее присвоенный государственный учетный номер (инвентарный) здания, сооружения, объекта незавершенного строительства	—
3.	Кадастровый номер земельного участка (земельных участков), в границах которого (которых) расположены здание, сооружение, объект	47:10:0335001:371

КАРТА-ПЛАН ТЕРРИТОРИИ

Описание местоположения зданий, сооружений, объектов незавершенного строительства на земельном участке

1	2	3
	незавершенного строительства	
4.	Уникальный учетный номер кадастрового квартала, в границах которого расположены здание, сооружение, объект незавершенного строительства	47:10:0335001
5.	Адрес здания, сооружения, объекта незавершенного строительства	—
5.1.	Сведения о местоположении здания, сооружения, объекта незавершенного строительства (при отсутствии адреса) в структурированном в соответствии с федеральной информационной адресной системой виде	Ленинградская область, Волховский район, Иссадское сельское поселениен, ДНП "Ветеранов флота", ул. Капитанская, уч. 49
5.2.	Дополнительные сведения о местоположении	—
6.	Иные сведения	—

3. Пояснения к сведениям об объекте недвижимости с кадастровым номером 47:10:0335001:385 :

1.	—

1. Сведения о характерных точках контура объекта недвижимости с кадастровым номером 47:10:0335001:386

Система координат МСК-47 **Зона № 2**

Обозначение характерных точек контура	Содержатся в Едином государственном реестре недвижимости			Определены в ходе выполнения комплексных кадастровых работ			Метод определения координат	Формулы, примененные для расчета средней квадратической погрешности определения координат характерных точек границ (M_t), с подставленными в такие формулы значениями и итоговые (вычисленные) значения M_t, м
	Координаты, м		Радиус, м	Координаты, м		Радиус, м		
	X	Y	R	X	Y	R		
1	2	3	4	5	6	7	8	9
н267О	—	—	—	456179,90	2331152,09	—	Фотограмметрический метод	Mt = 0,1 м
н268О	—	—	—	456188,10	2331152,81	—	Фотограмметрический метод	Mt = 0,1 м
н269О	—	—	—	456187,38	2331160,90	—	Фотограмметрический метод	Mt = 0,1 м
н270О	—	—	—	456179,18	2331160,17	—	Фотограмметрический метод	Mt = 0,1 м
н267О	—	—	—	456179,90	2331152,09	—	Фотограмметрический метод	Mt = 0,1 м

2. Сведения о характеристиках объекта недвижимости с кадастровым номером 47:10:0335001:386

№ п/п	Наименование характеристики	Значение характеристики
1	2	3

КАРТА-ПЛАН ТЕРРИТОРИИ

Описание местоположения зданий, сооружений, объектов незавершенного строительства на земельном участке

1	2	3
1.	Вид объекта недвижимости	здание
2.	Ранее присвоенный государственный учетный номер (инвентарный) здания, сооружения, объекта незавершенного строительства	—
3.	Кадастровый номер земельного участка (земельных участков), в границах которого (которых) расположены здание, сооружение, объект незавершенного строительства	47:10:0335001:114
4.	Уникальный учетный номер кадастрового квартала, в границах которого расположены здание, сооружение, объект незавершенного строительства	47:10:0335001
5.	Адрес здания, сооружения, объекта незавершенного строительства	—
5.1.	Сведения о местоположении здания, сооружения, объекта незавершенного строительства (при отсутствии адреса) в структурированном в соответствии с федеральной информационной адресной системой виде	Ленинградская область, Волховский район, Иссадское сельское поселение, ДНП "Ветеранов флота", ул. Лаврова, уч. 130
5.2.	Дополнительные сведения о местоположении	—
6.	Иные сведения	—

3. Пояснения к сведениям об объекте недвижимости с кадастровым номером 47:10:0335001:386 :

1.	—

1. Сведения о характерных точках контура объекта недвижимости с кадастровым номером 47:10:0335001:387

Система координат МСК-47 **Зона № 2**

Обозначение характерных точек контура	Содержатся в Едином государственном реестре недвижимости			Определены в ходе выполнения комплексных кадастровых работ			Метод определения координат	Формулы, примененные для расчета средней квадратической погрешности определения координат характерных точек границ (M_t), с подставленными в такие формулы значениями и итоговые (вычисленные) значения M_t, м
	Координаты, м		Радиус, м	Координаты, м		Радиус, м		
	X	Y	R	X	Y	R		
1	2	3	4	5	6	7	8	9
н271О	—	—	—	455902,34	2331115,74	—	Фотограмметрический метод	Mt = 0,1 м
н272О	—	—	—	455907,67	2331116,23	—	Фотограмметрический метод	Mt = 0,1 м
н273О	—	—	—	455907,31	2331120,19	—	Фотограмметрический метод	Mt = 0,1 м
н274О	—	—	—	455901,97	2331119,70	—	Фотограмметрический метод	Mt = 0,1 м
н271О	—	—	—	455902,34	2331115,74	—	Фотограмметри	Mt = 0,1 м

КАРТА-ПЛАН ТЕРРИТОРИИ

Описание местоположения зданий, сооружений, объектов незавершенного строительства на земельном участке

							ческий метод	

2. Сведения о характеристиках объекта недвижимости с кадастровым номером 47:10:0335001:387

№ п/п	Наименование характеристики	Значение характеристики
1	2	3
1.	Вид объекта недвижимости	здание
2.	Ранее присвоенный государственный учетный номер (инвентарный) здания, сооружения, объекта незавершенного строительства	—
3.	Кадастровый номер земельного участка (земельных участков), в границах которого (которых) расположены здание, сооружение, объект незавершенного строительства	47:10:0335001:317
4.	Уникальный учетный номер кадастрового квартала, в границах которого расположены здание, сооружение, объект незавершенного строительства	47:10:0335001
5.	Адрес здания, сооружения, объекта незавершенного строительства	—
5.1.	Сведения о местоположении здания, сооружения, объекта незавершенного строительства (при отсутствии адреса) в структурированном в соответствии с федеральной информационной адресной системой виде	Ленинградская область, Волховский район, Иссадское сельское поселение, ДНП Ветеранов флота, ул. Ушакова, уч. 137
5.2.	Дополнительные сведения о местоположении	—
6.	Иные сведения	—

3. Пояснения к сведениям об объекте недвижимости с кадастровым номером 47:10:0335001:387 :

1.	—

1. Сведения о характерных точках контура объекта недвижимости с кадастровым номером 47:10:0335001:389

Система координат МСК-47 **Зона № 2**

Обозначение характерных точек контура	Содержатся в Едином государственном реестре недвижимости			Определены в ходе выполнения комплексных кадастровых работ			Метод определения координат	Формулы, примененные для расчета средней квадратической погрешности определения координат характерных точек границ (M_t), с подставленными в такие формулы значениями и итоговые (вычисленные) значения M_t, м
	Координаты, м		Радиус, м	Координаты, м		Радиус, м		
	X	Y	R	X	Y	R		
1	2	3	4	5	6	7	8	9
н275О	—	—	—	455684,97	2330992,85	—	Фотограмметрический метод	Mt = 0,1 м
н276О	—	—	—	455695,85	2330993,65	—	Фотограмметрический метод	Mt = 0,1 м
н277О	—	—	—	455695,27	2331001,54	—	Фотограмметри	Mt = 0,1 м

КАРТА-ПЛАН ТЕРРИТОРИИ

Описание местоположения зданий, сооружений, объектов незавершенного строительства на земельном участке

							ческий метод	
н278О	—	—	—	455684,39	2331000,74	—	Фотограмметрический метод	Mt = 0,1 м
н275О	—	—	—	455684,97	2330992,85	—	Фотограмметрический метод	Mt = 0,1 м

2. Сведения о характеристиках объекта недвижимости с кадастровым номером 47:10:0335001:389

№ п/п	Наименование характеристики	Значение характеристики
1	2	3
1.	Вид объекта недвижимости	здание
2.	Ранее присвоенный государственный учетный номер (инвентарный) здания, сооружения, объекта незавершенного строительства	—
3.	Кадастровый номер земельного участка (земельных участков), в границах которого (которых) расположены здание, сооружение, объект незавершенного строительства	47:10:0335001:372
4.	Уникальный учетный номер кадастрового квартала, в границах которого расположены здание, сооружение, объект незавершенного строительства	47:10:0335001
5.	Адрес здания, сооружения, объекта незавершенного строительства	—
5.1.	Сведения о местоположении здания, сооружения, объекта незавершенного строительства (при отсутствии адреса) в структурированном в соответствии с федеральной информационной адресной системой виде	Ленинградская область, Волховский район, Иссадское сельское поселение, ДНП "Ветеранов флота", ул. Капитанская, уч. 70
5.2.	Дополнительные сведения о местоположении	—
6.	Иные сведения	—

3. Пояснения к сведениям об объекте недвижимости с кадастровым номером 47:10:0335001:389 :

1.	—

1. Сведения о характерных точках контура объекта недвижимости с кадастровым номером 47:10:0335001:390

Система координат МСК-47 **Зона № 2**

Обозначение характерных точек контура	Содержатся в Едином государственном реестре недвижимости			Определены в ходе выполнения комплексных кадастровых работ			Метод определения координат	Формулы, примененные для расчета средней квадратической погрешности определения координат характерных точек границ (M_t), с подставленными в такие формулы значениями и итоговые (вычисленные) значения M_t, м
	Координаты, м		Радиус, м	Координаты, м		Радиус, м		
	X	Y	R	X	Y	R		
1	2	3	4	5	6	7	8	9
н279О	—	—	—	455756,37	2330973,13	—	Фотограмметри	Mt = 0,1 м

КАРТА-ПЛАН ТЕРРИТОРИИ

Описание местоположения зданий, сооружений, объектов незавершенного строительства на земельном участке

							ческий метод	
н280О	—	—	—	455755,48	2330981,20	—	Фотограмметрический метод	Mt = 0,1 м
н281О	—	—	—	455744,57	2330979,98	—	Фотограмметрический метод	Mt = 0,1 м
н282О	—	—	—	455745,47	2330971,91	—	Фотограмметрический метод	Mt = 0,1 м
н279О	—	—	—	455756,37	2330973,13	—	Фотограмметрический метод	Mt = 0,1 м

2. Сведения о характеристиках объекта недвижимости с кадастровым номером 47:10:0335001:390

№ п/п	Наименование характеристики	Значение характеристики
1	2	3
1.	Вид объекта недвижимости	здание
2.	Ранее присвоенный государственный учетный номер (инвентарный) здания, сооружения, объекта незавершенного строительства	—
3.	Кадастровый номер земельного участка (земельных участков), в границах которого (которых) расположены здание, сооружение, объект незавершенного строительства	47:10:0335001:376
4.	Уникальный учетный номер кадастрового квартала, в границах которого расположены здание, сооружение, объект незавершенного строительства	47:10:0335001
5.	Адрес здания, сооружения, объекта незавершенного строительства	—
5.1.	Сведения о местоположении здания, сооружения, объекта незавершенного строительства (при отсутствии адреса) в структурированном в соответствии с федеральной информационной адресной системой виде	Ленинградская область, Волховский район, Иссадское сельское поселение, ДНП "Ветеранов Флота", ул. Гаванская, уч. 48
5.2.	Дополнительные сведения о местоположении	—
6.	Иные сведения	—

3. Пояснения к сведениям об объекте недвижимости с кадастровым номером 47:10:0335001:390 :

1.	—

1. Сведения о характерных точках контура объекта недвижимости с кадастровым номером 47:10:0335001:392

Система координат МСК-47 **Зона № 2**

КАРТА-ПЛАН ТЕРРИТОРИИ

Описание местоположения зданий, сооружений, объектов незавершенного строительства на земельном участке

Обозначение характерных точек контура	Содержатся в Едином государственном реестре недвижимости			Определены в ходе выполнения комплексных кадастровых работ			Метод определения координат	Формулы, примененные для расчета средней квадратической погрешности определения координат характерных точек границ (M_t), с подставленными в такие формулы значениями и итоговые (вычисленные) значения M_t, м
	Координаты, м		Радиус, м	Координаты, м		Радиус, м		
	X	Y	R	X	Y	R		
1	2	3	4	5	6	7	8	9
н283О	—	—	—	456022,06	2331095,26	—	Фотограмметрический метод	Mt = 0,1 м
н284О	—	—	—	456021,60	2331100,08	—	Фотограмметрический метод	Mt = 0,1 м
н285О	—	—	—	456017,00	2331099,64	—	Фотограмметрический метод	Mt = 0,1 м
н286О	—	—	—	456017,46	2331094,82	—	Фотограмметрический метод	Mt = 0,1 м
н283О	—	—	—	456022,06	2331095,26	—	Фотограмметрический метод	Mt = 0,1 м

2. Сведения о характеристиках объекта недвижимости с кадастровым номером 47:10:0335001:392

№ п/п	Наименование характеристики	Значение характеристики
1	2	3
1.	Вид объекта недвижимости	здание
2.	Ранее присвоенный государственный учетный номер (инвентарный) здания, сооружения, объекта незавершенного строительства	—
3.	Кадастровый номер земельного участка (земельных участков), в границах которого (которых) расположены здание, сооружение, объект незавершенного строительства	47:10:0335001:134
4.	Уникальный учетный номер кадастрового квартала, в границах которого расположены здание, сооружение, объект незавершенного строительства	47:10:0335001
5.	Адрес здания, сооружения, объекта незавершенного строительства	—
5.1.	Сведения о местоположении здания, сооружения, объекта незавершенного строительства (при отсутствии адреса) в структурированном в соответствии с федеральной информационной адресной системой виде	Ленинградская область, Волховский район, Иссадское сельское поселение, ДНП "Ветеранов Флота", ул. Якорная, уч. 114
5.2.	Дополнительные сведения о местоположении	—
6.	Иные сведения	—

КАРТА-ПЛАН ТЕРРИТОРИИ

Описание местоположения зданий, сооружений, объектов незавершенного строительства на земельном участке

3. Пояснения к сведениям об объекте недвижимости с кадастровым номером 47:10:0335001:392 :

1.	—

1. Сведения о характерных точках контура объекта недвижимости с кадастровым номером 47:10:0335001:401

Система координат МСК-47 **Зона № 2**

Обозначение характерных точек контура	Содержатся в Едином государственном реестре недвижимости			Определены в ходе выполнения комплексных кадастровых работ			Метод определения координат	Формулы, примененные для расчета средней квадратической погрешности определения координат характерных точек границ (M_t), с подставленными в такие формулы значениями и итоговые (вычисленные) значения M_t, м
	Координаты, м		Радиус, м	Координаты, м		Радиус, м		
	X	Y	R	X	Y	R		
1	2	3	4	5	6	7	8	9
н287О	—	—	—	455605,05	2331073,96	—	Фотограмметрический метод	Mt = 0,1 м
н288О	—	—	—	455604,35	2331082,07	—	Фотограмметрический метод	Mt = 0,1 м
н289О	—	—	—	455595,76	2331081,33	—	Фотограмметрический метод	Mt = 0,1 м
н290О	—	—	—	455596,45	2331073,22	—	Фотограмметрический метод	Mt = 0,1 м
н287О	—	—	—	455605,05	2331073,96	—	Фотограмметрический метод	Mt = 0,1 м

2. Сведения о характеристиках объекта недвижимости с кадастровым номером 47:10:0335001:401

№ п/п	Наименование характеристики	Значение характеристики
1	2	3
1.	Вид объекта недвижимости	здание
2.	Ранее присвоенный государственный учетный номер (инвентарный) здания, сооружения, объекта незавершенного строительства	—
3.	Кадастровый номер земельного участка (земельных участков), в границах которого (которых) расположены здание, сооружение, объект незавершенного строительства	47:10:0335001:185
4.	Уникальный учетный номер кадастрового квартала, в границах которого расположены здание, сооружение, объект незавершенного строительства	47:10:0335001
5.	Адрес здания, сооружения, объекта незавершенного строительства	—
5.1.	Сведения о местоположении здания, сооружения, объекта незавершенного	Ленинградская область, Волховский район, Иссадское сельское

КАРТА-ПЛАН ТЕРРИТОРИИ

Описание местоположения зданий, сооружений, объектов незавершенного строительства на земельном участке

1	2	3
	строительства (при отсутствии адреса) в структурированном в соответствии с федеральной информационной адресной системой виде	поселение, ДНП "Ветеранов флота"
5.2.	Дополнительные сведения о местоположении	—
6.	Иные сведения	—

3. Пояснения к сведениям об объекте недвижимости с кадастровым номером 47:10:0335001:401 :

1.	—

1. Сведения о характерных точках контура объекта недвижимости с кадастровым номером 47:10:0335001:402

Система координат МСК-47 **Зона № 2**

Обозначение характерных точек контура	Содержатся в Едином государственном реестре недвижимости			Определены в ходе выполнения комплексных кадастровых работ			Метод определения координат	Формулы, примененные для расчета средней квадратической погрешности определения координат характерных точек границ (M_t), с подставленными в такие формулы значениями и итоговые (вычисленные) значения M_t, м
	Координаты, м		Радиус, м	Координаты, м		Радиус, м		
	X	Y	R	X	Y	R		
1	2	3	4	5	6	7	8	9
н291О	—	—	—	455627,63	2331061,39	—	Фотограмметрический метод	Mt = 0,1 м
н292О	—	—	—	455627,13	2331067,00	—	Фотограмметрический метод	Mt = 0,1 м
н293О	—	—	—	455620,88	2331066,44	—	Фотограмметрический метод	Mt = 0,1 м
н294О	—	—	—	455621,39	2331060,82	—	Фотограмметрический метод	Mt = 0,1 м
н291О	—	—	—	455627,63	2331061,39	—	Фотограмметрический метод	Mt = 0,1 м

2. Сведения о характеристиках объекта недвижимости с кадастровым номером 47:10:0335001:402

№ п/п	Наименование характеристики	Значение характеристики
1	2	3
1.	Вид объекта недвижимости	здание
2.	Ранее присвоенный государственный учетный номер (инвентарный) здания, сооружения, объекта незавершенного строительства	—
3.	Кадастровый номер земельного участка (земельных участков), в границах которого (которых) расположены здание, сооружение, объект	47:10:0335001:185

КАРТА-ПЛАН ТЕРРИТОРИИ

Описание местоположения зданий, сооружений, объектов незавершенного строительства на земельном участке

1	2	3
	незавершенного строительства	
4.	Уникальный учетный номер кадастрового квартала, в границах которого расположены здание, сооружение, объект незавершенного строительства	47:10:0335001
5.	Адрес здания, сооружения, объекта незавершенного строительства	—
5.1.	Сведения о местоположении здания, сооружения, объекта незавершенного строительства (при отсутствии адреса) в структурированном в соответствии с федеральной информационной адресной системой виде	Ленинградская область, Волховский район, Иссадское сельское поселение, ДНП "Ветеранов флота"
5.2.	Дополнительные сведения о местоположении	—
6.	Иные сведения	—

3. Пояснения к сведениям об объекте недвижимости с кадастровым номером 47:10:0335001:402 :

1.	—

1. Сведения о характерных точках контура объекта недвижимости с кадастровым номером 47:10:0335001:654

Система координат МСК-47 **Зона № 2**

Обозначение характерных точек контура	Содержатся в Едином государственном реестре недвижимости			Определены в ходе выполнения комплексных кадастровых работ			Метод определения координат	Формулы, примененные для расчета средней квадратической погрешности определения координат характерных точек границ (M_t), с подставленными в такие формулы значениями и итоговые (вычисленные) значения M_t, м
	Координаты, м		Радиус, м	Координаты, м		Радиус, м		
	X	Y	R	X	Y	R		
1	2	3	4	5	6	7	8	9
н423О	—	—	—	455769,47	2331081,38	—	Фотограмметрический метод	Mt = 0,1 м
н424О	—	—	—	455768,76	2331089,35	—	Фотограмметрический метод	Mt = 0,1 м
н425О	—	—	—	455760,80	2331088,64	—	Фотограмметрический метод	Mt = 0,1 м
н426О	—	—	—	455761,50	2331080,67	—	Фотограмметрический метод	Mt = 0,1 м
н423О	—	—	—	455769,47	2331081,38	—	Фотограмметрический метод	Mt = 0,1 м

2. Сведения о характеристиках объекта недвижимости с кадастровым номером 47:10:0335001:654

№ п/п	Наименование характеристики	Значение характеристики
1	2	3

КАРТА-ПЛАН ТЕРРИТОРИИ

Описание местоположения зданий, сооружений, объектов незавершенного строительства на земельном участке

1	2	3
1.	Вид объекта недвижимости	здание
2.	Ранее присвоенный государственный учетный номер (инвентарный) здания, сооружения, объекта незавершенного строительства	—
3.	Кадастровый номер земельного участка (земельных участков), в границах которого (которых) расположены здание, сооружение, объект незавершенного строительства	47:10:0335001:165
4.	Уникальный учетный номер кадастрового квартала, в границах которого расположены здание, сооружение, объект незавершенного строительства	47:10:0335001
5.	Адрес здания, сооружения, объекта незавершенного строительства	—
5.1.	Сведения о местоположении здания, сооружения, объекта незавершенного строительства (при отсутствии адреса) в структурированном в соответствии с федеральной информационной адресной системой виде	Российская Федерация, Ленинградская область, Волховский муниципальный район, Иссадское сельское поселение, ДНП "Ветеранов флота", ул. Гаванская, д.120
5.2.	Дополнительные сведения о местоположении	—
6.	Иные сведения	—

3. Пояснения к сведениям об объекте недвижимости с кадастровым номером 47:10:0335001:654 :

1.	—

1. Сведения о характерных точках контура объекта недвижимости с кадастровым номером 47:18:0000000:4709

Система координат МСК-47 **Зона № 2**

Обозначение характерных точек контура	Содержатся в Едином государственном реестре недвижимости			Определены в ходе выполнения комплексных кадастровых работ			Метод определения координат	Формулы, примененные для расчета средней квадратической погрешности определения координат характерных точек границ (M_t), с подставленными в такие формулы значениями и итоговые (вычисленные) значения M_t, м
	Координаты, м		Радиус, м	Координаты, м		Радиус, м		
	X	Y	R	X	Y	R		
1	2	3	4	5	6	7	8	9
н29О	—	—	—	455881,38	2331068,09	—	Фотограмметрический метод	Mt = 0,1 м
н30О	—	—	—	455880,67	2331074,25	—	Фотограмметрический метод	Mt = 0,1 м
н31О	—	—	—	455871,91	2331073,24	—	Фотограмметрический метод	Mt = 0,1 м
н32О	—	—	—	455872,62	2331067,08	—	Фотограмметрический метод	Mt = 0,1 м
н29О	—	—	—	455881,38	2331068,09	—	Фотограмметри	Mt = 0,1 м

КАРТА-ПЛАН ТЕРРИТОРИИ

Описание местоположения зданий, сооружений, объектов незавершенного строительства на земельном участке

							ческий метод	

2. Сведения о характеристиках объекта недвижимости с кадастровым номером 47:18:0000000:4709

№ п/п	Наименование характеристики	Значение характеристики
1	2	3
1.	Вид объекта недвижимости	здание
2.	Ранее присвоенный государственный учетный номер (инвентарный) здания, сооружения, объекта незавершенного строительства	—
3.	Кадастровый номер земельного участка (земельных участков), в границах которого (которых) расположены здание, сооружение, объект незавершенного строительства	47:10:0335001:153
4.	Уникальный учетный номер кадастрового квартала, в границах которого расположены здание, сооружение, объект незавершенного строительства	47:10:0335001
5.	Адрес здания, сооружения, объекта незавершенного строительства	—
5.1.	Сведения о местоположении здания, сооружения, объекта незавершенного строительства (при отсутствии адреса) в структурированном в соответствии с федеральной информационной адресной системой виде	Ленинградская обл., м.р-н Волховский, с.п. Иссадское, тер. ДНП Ветеранов флота, ул. Центральная, уч. 91
5.2.	Дополнительные сведения о местоположении	—
6.	Иные сведения	—

3. Пояснения к сведениям об объекте недвижимости с кадастровым номером 47:18:0000000:4709 :

1.	—

1. Сведения о характерных точках контура объекта недвижимости с кадастровым номером 47:18:0000000:4937

Система координат МСК-47 **Зона № 2**

Обозначение характерных точек контура	Содержатся в Едином государственном реестре недвижимости			Определены в ходе выполнения комплексных кадастровых работ			Метод определения координат	Формулы, примененные для расчета средней квадратической погрешности определения координат характерных точек границ (M_t), с подставленными в такие формулы значениями и итоговые (вычисленные) значения M_t, м
	Координаты, м		Радиус, м	Координаты, м		Радиус, м		
	X	Y	R	X	Y	R		
1	2	3	4	5	6	7	8	9
н39О	—	—	—	455862,61	2331125,37	—	Фотограмметрический метод	Mt = 0,1 м
н40О	—	—	—	455868,52	2331126,15	—	Фотограмметрический метод	Mt = 0,1 м
н41О	—	—	—	455867,69	2331132,47	—	Фотограмметри	Mt = 0,1 м

КАРТА-ПЛАН ТЕРРИТОРИИ

Описание местоположения зданий, сооружений, объектов незавершенного строительства на земельном участке

							ческий метод	
н42О	—	—	—	455861,78	2331131,69	—	Фотограмметрический метод	Mt = 0,1 м
н39О	—	—	—	455862,61	2331125,37	—	Фотограмметрический метод	Mt = 0,1 м

2. Сведения о характеристиках объекта недвижимости с кадастровым номером 47:18:0000000:4937

№ п/п	Наименование характеристики	Значение характеристики
1	2	3
1.	Вид объекта недвижимости	здание
2.	Ранее присвоенный государственный учетный номер (инвентарный) здания, сооружения, объекта незавершенного строительства	—
3.	Кадастровый номер земельного участка (земельных участков), в границах которого (которых) расположены здание, сооружение, объект незавершенного строительства	47:10:0335001:156
4.	Уникальный учетный номер кадастрового квартала, в границах которого расположены здание, сооружение, объект незавершенного строительства	47:10:0335001
5.	Адрес здания, сооружения, объекта незавершенного строительства	—
5.1.	Сведения о местоположении здания, сооружения, объекта незавершенного строительства (при отсутствии адреса) в структурированном в соответствии с федеральной информационной адресной системой виде	Ленинградская область, Волховский район, Иссадское сельское поселение, ДНП Ветеранов флота, ул. Нахимова, уч. 138
5.2.	Дополнительные сведения о местоположении	—
6.	Иные сведения	—

3. Пояснения к сведениям об объекте недвижимости с кадастровым номером 47:18:0000000:4937 :

1.	—

КАРТА-ПЛАН ТЕРРИТОРИИ

Сведения о зданиях, сооружениях, объектах незавершенного строительства, необходимые для исправления реестровых ошибок в сведениях об описании их местоположения

1. Сведения о характерных точках контура здание **с кадастровым номером 47:10:0335001:404**

вид объекта недвижимости (здание, сооружение, объект незавершенного строительства)

Система координат МСК-47 **Зона № 2**

Обозначение характерных точек контура	Содержатся в Едином государственном реестре недвижимости			Определены в ходе выполнения комплексных кадастровых работ			Метод определения координат	Формулы, примененные для расчета средней квадратической погрешности определения координат характерных точек границ (M_t), с подставленными в такие формулы значениями и итоговые (вычисленные) значения M_t, м
	Координаты, м		Радиус, м	Координаты, м		Радиус, м		
	X	Y	R	X	Y	R		
1	2	3	4	5	6	7	8	9
н295О	—	—	—	455786,72	2331030,97	—	Фотограмметрический метод	Mt = 0,1 м
н296О	—	—	—	455786,02	2331038,94	—	Фотограмметрический метод	Mt = 0,1 м
н297О	—	—	—	455778,06	2331038,24	—	Фотограмметрический метод	Mt = 0,1 м
н298О	—	—	—	455778,76	2331030,27	—	Фотограмметрический метод	Mt = 0,1 м
1	455778,22	2331042,03	—	—	—	—	—	—
2	455786,18	2331042,73	—	—	—	—	—	—
3	455785,48	2331050,70	—	—	—	—	—	—
4	455777,52	2331050,00	—	—	—	—	—	—
н295О	—	—	—	455786,72	2331030,97	—	Фотограмметрический метод	Mt = 0,1 м

2. Иные сведения об объекте недвижимости с кадастровым номером 47:10:0335001:404

1. —

КАРТА-ПЛАН ТЕРРИТОРИИ

Сведения о зданиях, сооружениях, объектах незавершенного строительства, необходимые для исправления реестровых ошибок в сведениях об описании их местоположения

3. Пояснения к сведениям об объекте недвижимости с кадастровым номером 47:10:0335001:404

1. —

1. Сведения о характерных точках контура **здание** **с кадастровым номером 47:10:0335001:406**

вид объекта недвижимости (здание, сооружение, объект незавершенного строительства)

Система координат МСК-47 **Зона № 2**

Обозначение характерных точек контура	Содержатся в Едином государственном реестре недвижимости			Определены в ходе выполнения комплексных кадастровых работ			Метод определения координат	Формулы, примененные для расчета средней квадратической погрешности определения координат характерных точек границ (M_t), с подставленными в такие формулы значениями и итоговые (вычисленные) значения M_t, м
	Координаты, м		Радиус, м	Координаты, м		Радиус, м		
	X	Y	R	X	Y	R		
1	2	3	4	5	6	7	8	9
н299О	—	—	—	456038,21	2331052,17	—	Фотограмметрический метод	Mt = 0,1 м
н300О	—	—	—	456037,50	2331060,47	—	Фотограмметрический метод	Mt = 0,1 м
н301О	—	—	—	456034,96	2331060,27	—	Фотограмметрический метод	Mt = 0,1 м
н302О	—	—	—	456034,62	2331064,25	—	Фотограмметрический метод	Mt = 0,1 м
н303О	—	—	—	456029,97	2331063,89	—	Фотограмметрический метод	Mt = 0,1 м
н304О	—	—	—	456030,35	2331059,43	—	Фотограмметрический метод	Mt = 0,1 м
н305О	—	—	—	456031,30	2331059,50	—	Фотограмметрический метод	Mt = 0,1 м
н306О	—	—	—	456031,96	2331051,69	—	Фотограмметрический метод	Mt = 0,1 м
5	456033,47	2331063,02	—	—	—	—	—	—
6	456039,72	2331063,5	—	—	—	—	—	—

КАРТА-ПЛАН ТЕРРИТОРИИ

Сведения о зданиях, сооружениях, объектах незавершенного строительства, необходимые для исправления реестровых ошибок в сведениях об описании их местоположения

		0						
7	456039,01	2331071,80	—	—	—	—	—	—
8	456036,47	2331071,60	—	—	—	—	—	—
9	456036,13	2331075,58	—	—	—	—	—	—
10	456031,48	2331075,22	—	—	—	—	—	—
11	456031,86	2331070,76	—	—	—	—	—	—
12	456032,81	2331070,83	—	—	—	—	—	—
н299О	—	—	—	456038,21	2331052,17	—	Фотограмметрический метод	Mt = 0,1 м

2. Иные сведения об объекте недвижимости с кадастровым номером 47:10:0335001:406

1. —

3. Пояснения к сведениям об объекте недвижимости с кадастровым номером 47:10:0335001:406

1. —

1. Сведения о характерных точках контура **здание** **с кадастровым номером 47:10:0335001:408**

вид объекта недвижимости (здание, сооружение, объект незавершенного строительства)

Система координат МСК-47 **Зона № 2**

Обозначение характерных точек контура	Содержатся в Едином государственном реестре недвижимости			Определены в ходе выполнения комплексных кадастровых работ			Метод определения координат	Формулы, примененные для расчета средней квадратической погрешности определения координат характерных точек границ (M_t), с подставленными в такие формулы значениями и итоговые (вычисленные) значения M_t, м
	Координаты, м		Радиус, м	Координаты, м		Радиус, м		
	X	Y	R	X	Y	R		
1	2	3	4	5	6	7	8	9
н307О	—	—	—	455464,54	2331078,	—	Фотограмметрически	Mt = 0,1 м

КАРТА-ПЛАН ТЕРРИТОРИИ

Сведения о зданиях, сооружениях, объектах незавершенного строительства, необходимые для исправления реестровых ошибок в сведениях об описании их местоположения

					31		й метод	
н308О	—	—	—	455464,36	2331080,78	—	Фотограмметрический метод	Mt = 0,1 м
н309О	—	—	—	455463,94	2331086,88	—	Фотограмметрический метод	Mt = 0,1 м
н310О	—	—	—	455455,95	2331086,32	—	Фотограмметрический метод	Mt = 0,1 м
н311О	—	—	—	455456,38	2331080,22	—	Фотограмметрический метод	Mt = 0,1 м
н312О	—	—	—	455456,55	2331077,76	—	Фотограмметрический метод	Mt = 0,1 м
13	455456,03	2331083,05	—	—	—	—	—	—
14	455464,02	2331083,60	—	—	—	—	—	—
15	455463,84	2331086,07	—	—	—	—	—	—
16	455463,42	2331092,17	—	—	—	—	—	—
17	455455,43	2331091,61	—	—	—	—	—	—
18	455455,86	2331085,51	—	—	—	—	—	—
н307О	—	—	—	455464,54	2331078,31	—	Фотограмметрический метод	Mt = 0,1 м

2. Иные сведения об объекте недвижимости с кадастровым номером 47:10:0335001:408

1. —

3. Пояснения к сведениям об объекте недвижимости с кадастровым номером 47:10:0335001:408

1. —

КАРТА-ПЛАН ТЕРРИТОРИИ

Сведения о зданиях, сооружениях, объектах незавершенного строительства, необходимые для исправления реестровых ошибок в сведениях об описании их местоположения

1. Сведения о характерных точках контура здание **с кадастровым номером 47:10:0335001:409**

вид объекта недвижимости (здание, сооружение, объект незавершенного строительства)

Система координат МСК-47 **Зона № 2**

Обозначение характерных точек контура	Содержатся в Едином государственном реестре недвижимости			Определены в ходе выполнения комплексных кадастровых работ			Метод определения координат	Формулы, примененные для расчета средней квадратической погрешности определения координат характерных точек границ (M_t), с подставленными в такие формулы значениями и итоговые (вычисленные) значения M_t, м
	Координаты, м		Радиус, м	Координаты, м		Радиус, м		
	X	Y	R	X	Y	R		
1	2	3	4	5	6	7	8	9
н313О	—	—	—	455496,38	2331090,11	—	Фотограмметрический метод	Mt = 0,1 м
н314О	—	—	—	455495,65	2331097,17	—	Фотограмметрический метод	Mt = 0,1 м
н315О	—	—	—	455489,50	2331096,53	—	Фотограмметрический метод	Mt = 0,1 м
н316О	—	—	—	455490,26	2331089,45	—	Фотограмметрический метод	Mt = 0,1 м
19	455498,42	2331089,93	—	—	—	—	—	—
20	455497,69	2331096,99	—	—	—	—	—	—
21	455491,54	2331096,35	—	—	—	—	—	—
22	455492,30	2331089,27	—	—	—	—	—	—
н313О	—	—	—	455496,38	2331090,11	—	Фотограмметрический метод	Mt = 0,1 м

2. Иные сведения об объекте недвижимости с кадастровым номером 47:10:0335001:409

1. —

КАРТА-ПЛАН ТЕРРИТОРИИ

Сведения о зданиях, сооружениях, объектах незавершенного строительства, необходимые для исправления реестровых ошибок в сведениях об описании их местоположения

3. Пояснения к сведениям об объекте недвижимости с кадастровым номером 47:10:0335001:409

1. —

1. Сведения о характерных точках контура здание **с кадастровым номером 47:10:0335001:413**

вид объекта недвижимости (здание, сооружение, объект незавершенного строительства)

Система координат МСК-47 **Зона № 2**

Обозначение характерных точек контура	Содержатся в Едином государственном реестре недвижимости			Определены в ходе выполнения комплексных кадастровых работ			Метод определения координат	Формулы, примененные для расчета средней квадратической погрешности определения координат характерных точек границ (M_t), с подставленными в такие формулы значениями и итоговые (вычисленные) значения M_t, м
	Координаты, м		Радиус, м	Координаты, м		Радиус, м		
	X	Y	R	X	Y	R		
1	2	3	4	5	6	7	8	9
н317О	—	—	—	455881,29	2331174,29	—	Фотограмметрический метод	Mt = 0,1 м
н318О	—	—	—	455880,51	2331183,26	—	Фотограмметрический метод	Mt = 0,1 м
н319О	—	—	—	455871,54	2331182,48	—	Фотограмметрический метод	Mt = 0,1 м
н320О	—	—	—	455872,32	2331173,52	—	Фотограмметрический метод	Mt = 0,1 м
23	455873,92	2331186,73	—	—	—	—	—	—
24	455882,89	2331187,50	—	—	—	—	—	—
25	455882,11	2331196,47	—	—	—	—	—	—
26	455873,14	2331195,69	—	—	—	—	—	—
н317О	—	—	—	455881,29	2331174,29	—	Фотограмметрический метод	Mt = 0,1 м

КАРТА-ПЛАН ТЕРРИТОРИИ

Сведения о зданиях, сооружениях, объектах незавершенного строительства, необходимые для исправления реестровых ошибок в сведениях об описании их местоположения

2. Иные сведения об объекте недвижимости с кадастровым номером 47:10:0335001:413

1. —

3. Пояснения к сведениям об объекте недвижимости с кадастровым номером 47:10:0335001:413

1. —

1. Сведения о характерных точках контура здание **с кадастровым номером 47:10:0335001:414**

вид объекта недвижимости (здание, сооружение, объект незавершенного строительства)

Система координат МСК-47 **Зона № 2**

Обозначение характерных точек контура	Содержатся в Едином государственном реестре недвижимости			Определены в ходе выполнения комплексных кадастровых работ			Метод определения координат	Формулы, примененные для расчета средней квадратической погрешности определения координат характерных точек границ (M_t), с подставленными в такие формулы значениями и итоговые (вычисленные) значения M_t, м
	Координаты, м		Радиус, м	Координаты, м		Радиус, м		
	X	Y	R	X	Y	R		
1	2	3	4	5	6	7	8	9
н321О	—	—	—	456134,05	2330989,84	—	Фотограмметрический метод	Mt = 0,1 м
н322О	—	—	—	456133,44	2330996,81	—	Фотограмметрический метод	Mt = 0,1 м
н323О	—	—	—	456129,45	2330996,49	—	Фотограмметрический метод	Mt = 0,1 м
н324О	—	—	—	456130,06	2330989,52	—	Фотограмметрический метод	Mt = 0,1 м
27	456130,44	2331000,13	—	—	—	—	—	—
28	456134,43	2331000,45	—	—	—	—	—	—
29	456133,82	2331007,42	—	—	—	—	—	—
30	456129,83	2331007,10	—	—	—	—	—	—

КАРТА-ПЛАН ТЕРРИТОРИИ

Сведения о зданиях, сооружениях, объектах незавершенного строительства, необходимые для исправления реестровых ошибок в сведениях об описании их местоположения

н321О	—	—	—	456134,05	2330989,84	—	Фотограмметрический метод	Mt = 0,1 м

2. Иные сведения об объекте недвижимости с кадастровым номером 47:10:0335001:414

1. —

3. Пояснения к сведениям об объекте недвижимости с кадастровым номером 47:10:0335001:414

1. —

1. Сведения о характерных точках контура **здание** **с кадастровым номером 47:10:0335001:416**

вид объекта недвижимости (здание, сооружение, объект незавершенного строительства)

Система координат МСК-47 **Зона № 2**

Обозначение характерных точек контура	Содержатся в Едином государственном реестре недвижимости			Определены в ходе выполнения комплексных кадастровых работ			Метод определения координат	Формулы, примененные для расчета средней квадратической погрешности определения координат характерных точек границ (M_t), с подставленными в такие формулы значениями и итоговые (вычисленные) значения M_t, м
	Координаты, м		Радиус, м	Координаты, м		Радиус, м		
	X	Y	R	X	Y	R		
1	2	3	4	5	6	7	8	9
н325О	—	—	—	455863,39	2331183,61	—	Фотограмметрический метод	Mt = 0,1 м
н326О	—	—	—	455862,78	2331190,59	—	Фотограмметрический метод	Mt = 0,1 м
н327О	—	—	—	455855,30	2331190,05	—	Фотограмметрический метод	Mt = 0,1 м
н328О	—	—	—	455855,91	2331183,07	—	Фотограмметрический метод	Mt = 0,1 м
31	455857,08	2331190,12	—	—	—	—	—	—
32	455864,56	2331190,66	—	—	—	—	—	—
33	455863,95	2331197,64	—	—	—	—	—	—

КАРТА-ПЛАН ТЕРРИТОРИИ

Сведения о зданиях, сооружениях, объектах незавершенного строительства, необходимые для исправления реестровых ошибок в сведениях об описании их местоположения

34	455856,47	2331197,10	—	—	—	—	—	—
н325О	—	—	—	455863,39	2331183,61	—	Фотограмметрический метод	Mt = 0,1 м

2. Иные сведения об объекте недвижимости с кадастровым номером 47:10:0335001:416

1. —

3. Пояснения к сведениям об объекте недвижимости с кадастровым номером 47:10:0335001:416

1. —

1. Сведения о характерных точках контура здание **с кадастровым номером 47:10:0335001:418**

вид объекта недвижимости (здание, сооружение, объект незавершенного строительства)

Система координат МСК-47 **Зона № 2**

Обозначение характерных точек контура	Содержатся в Едином государственном реестре недвижимости			Определены в ходе выполнения комплексных кадастровых работ			Метод определения координат	Формулы, примененные для расчета средней квадратической погрешности определения координат характерных точек границ (M_t), с подставленными в такие формулы значениями и итоговые (вычисленные) значения M_t, м
	Координаты, м		Радиус, м	Координаты, м		Радиус, м		
	X	Y	R	X	Y	R		
1	2	3	4	5	6	7	8	9
н329О	—	—	—	455822,41	2332121,31	—	Фотограмметрический метод	Mt = 0,1 м
н330О	—	—	—	455824,75	2332125,74	—	Фотограмметрический метод	Mt = 0,1 м
н331О	—	—	—	455818,31	2332129,15	—	Фотограмметрический метод	Mt = 0,1 м
н332О	—	—	—	455816,03	2332124,73	—	Фотограмметрический метод	Mt = 0,1 м
35	455819,53	2332130,29	—	—	—	—	—	—
36	455817,25	2332125,87	—	—	—	—	—	—

КАРТА-ПЛАН ТЕРРИТОРИИ

Сведения о зданиях, сооружениях, объектах незавершенного строительства, необходимые для исправления реестровых ошибок в сведениях об описании их местоположения

37	455823,63	2332122,45	—	—	—	—	—	—
38	455825,97	2332126,88	—	—	—	—	—	—
н329О	—	—	—	455822,41	2332121,31	—	Фотограмметрический метод	Mt = 0,1 м

2. Иные сведения об объекте недвижимости с кадастровым номером 47:10:0335001:418

1. —

3. Пояснения к сведениям об объекте недвижимости с кадастровым номером 47:10:0335001:418

1. —

1. Сведения о характерных точках контура **здание** **с кадастровым номером 47:10:0335001:419**

вид объекта недвижимости (здание, сооружение, объект незавершенного строительства)

Система координат МСК-47 **Зона № 2**

Обозначение характерных точек контура	Содержатся в Едином государственном реестре недвижимости			Определены в ходе выполнения комплексных кадастровых работ			Метод определения координат	Формулы, примененные для расчета средней квадратической погрешности определения координат характерных точек границ (M_t), с подставленными в такие формулы значениями и итоговые (вычисленные) значения M_t, м
	Координаты, м		Радиус, м	Координаты, м		Радиус, м		
	X	Y	R	X	Y	R		
1	2	3	4	5	6	7	8	9
н333О	—	—	—	455703,13	2330918,84	—	Фотограмметрический метод	Mt = 0,1 м
н334О	—	—	—	455702,46	2330924,82	—	Фотограмметрический метод	Mt = 0,1 м
н335О	—	—	—	455693,60	2330923,98	—	Фотограмметрический метод	Mt = 0,1 м
н336О	—	—	—	455694,27	2330918,01	—	Фотограмметрический метод	Mt = 0,1 м
39	455694,35	2330927,25	—	—	—	—	—	—

КАРТА-ПЛАН ТЕРРИТОРИИ

Сведения о зданиях, сооружениях, объектах незавершенного строительства, необходимые для исправления реестровых ошибок в сведениях об описании их местоположения

40	455703,21	2330928,08	—	—	—	—	—	—
41	455702,54	2330934,06	—	—	—	—	—	—
42	455693,68	2330933,22	—	—	—	—	—	—
н33ОО	—	—	—	455703,13	2330918,84	—	Фотограмметрический метод	Mt = 0,1 м

2. Иные сведения об объекте недвижимости с кадастровым номером 47:10:0335001:419

1. —

3. Пояснения к сведениям об объекте недвижимости с кадастровым номером 47:10:0335001:419

1. —

1. Сведения о характерных точках контура здание **с кадастровым номером 47:10:0335001:421**

вид объекта недвижимости (здание, сооружение, объект незавершенного строительства)

Система координат МСК-47 **Зона № 2**

Обозначение характерных точек контура	Содержатся в Едином государственном реестре недвижимости			Определены в ходе выполнения комплексных кадастровых работ			Метод определения координат	Формулы, примененные для расчета средней квадратической погрешности определения координат характерных точек границ (M_t), с подставленными в такие формулы значениями и итоговые (вычисленные) значения M_t, м
	Координаты, м		Радиус, м	Координаты, м		Радиус, м		
	X	Y	R	X	Y	R		
1	2	3	4	5	6	7	8	9
н337О	—	—	—	455486,48	2331156,89	—	Фотограмметрический метод	Mt = 0,1 м
н338О	—	—	—	455486,19	2331163,56	—	Фотограмметрический метод	Mt = 0,1 м
н339О	—	—	—	455480,31	2331163,38	—	Фотограмметрический метод	Mt = 0,1 м
н340О	—	—	—	455480,61	2331156,71	—	Фотограмметрический метод	Mt = 0,1 м

КАРТА-ПЛАН ТЕРРИТОРИИ

Сведения о зданиях, сооружениях, объектах незавершенного строительства, необходимые для исправления реестровых ошибок в сведениях об описании их местоположения

43	455483,74	2331166,27	—	—	—	—	—	—
44	455489,74	2331166,45	—	—	—	—	—	—
45	455489,26	2331172,43	—	—	—	—	—	—
46	455481,26	2331172,19	—	—	—	—	—	—
47	455481,58	2331168,20	—	—	—	—	—	—
48	455483,58	2331168,26	—	—	—	—	—	—
н337О	—	—	—	455486,48	2331156,89	—	Фотограмметрический метод	Mt = 0,1 м

2. Иные сведения об объекте недвижимости с кадастровым номером 47:10:0335001:421

1. —

3. Пояснения к сведениям об объекте недвижимости с кадастровым номером 47:10:0335001:421

1. —

1. Сведения о характерных точках контура здание **с кадастровым номером 47:10:0335001:422**

вид объекта недвижимости (здание, сооружение, объект незавершенного строительства)

Система координат МСК-47 **Зона № 2**

Обозначение характерных точек контура	Содержатся в Едином государственном реестре недвижимости			Определены в ходе выполнения комплексных кадастровых работ			Метод определения координат	Формулы, примененные для расчета средней квадратической погрешности определения координат характерных точек границ (M_t), с подставленными в такие формулы значениями и итоговые (вычисленные) значения M_t, м
	Координаты, м		Радиус, м	Координаты, м		Радиус, м		
	X	Y	R	X	Y	R		
1	2	3	4	5	6	7	8	9
н341О	—	—	—	455848,38	2331070,31	—	Фотограмметрический метод	Mt = 0,1 м

КАРТА-ПЛАН ТЕРРИТОРИИ

Сведения о зданиях, сооружениях, объектах незавершенного строительства, необходимые для исправления реестровых ошибок в сведениях об описании их местоположения

н342О	—	—	—	455847,95	2331075,29	—	Фотограмметрический метод	Mt = 0,1 м
н343О	—	—	—	455838,98	2331074,59	—	Фотограмметрический метод	Mt = 0,1 м
н344О	—	—	—	455839,41	2331069,60	—	Фотограмметрический метод	Mt = 0,1 м
49	455843,31	2331076,51	—	—	—	—	—	—
50	455852,28	2331077,22	—	—	—	—	—	—
51	455851,85	2331082,20	—	—	—	—	—	—
52	455842,88	2331081,50	—	—	—	—	—	—
н341О	—	—	—	455848,38	2331070,31	—	Фотограмметрический метод	Mt = 0,1 м

2. Иные сведения об объекте недвижимости с кадастровым номером 47:10:0335001:422

1. —

3. Пояснения к сведениям об объекте недвижимости с кадастровым номером 47:10:0335001:422

1. —

1. Сведения о характерных точках контура здание **с кадастровым номером 47:10:0335001:423**

вид объекта недвижимости (здание, сооружение, объект незавершенного строительства)

Система координат МСК-47 **Зона № 2**

Обозначение характерных точек контура	Содержатся в Едином государственном реестре недвижимости			Определены в ходе выполнения комплексных кадастровых работ			Метод определения координат	Формулы, примененные для расчета средней квадратической погрешности определения координат характерных точек границ (M_t), с подставленными в такие формулы значениями и итоговые (вычисленные) значения M_t, м
	Координаты, м		Радиус, м	Координаты, м		Радиус, м		
	X	Y	R	X	Y	R		
1	2	3	4	5	6	7	8	9

КАРТА-ПЛАН ТЕРРИТОРИИ

Сведения о зданиях, сооружениях, объектах незавершенного строительства, необходимые для исправления реестровых ошибок в сведениях об описании их местоположения

н345О	—	—	—	456025,42	2330948,12	—	Фотограмметрический метод	Mt = 0,1 м
н346О	—	—	—	456024,28	2330961,07	—	Фотограмметрический метод	Mt = 0,1 м
н347О	—	—	—	456018,30	2330960,55	—	Фотограмметрический метод	Mt = 0,1 м
н348О	—	—	—	456019,45	2330947,60	—	Фотограмметрический метод	Mt = 0,1 м
53	456020,88	2330956,64	—	—	—	—	—	—
54	456026,85	2330957,16	—	—	—	—	—	—
55	456025,71	2330970,11	—	—	—	—	—	—
56	456019,73	2330969,59	—	—	—	—	—	—
н345О	—	—	—	456025,42	2330948,12	—	Фотограмметрический метод	Mt = 0,1 м

2. Иные сведения об объекте недвижимости с кадастровым номером 47:10:0335001:423

1. —

3. Пояснения к сведениям об объекте недвижимости с кадастровым номером 47:10:0335001:423

1. —

1. Сведения о характерных точках контура **здание** **с кадастровым номером 47:10:0335001:424**

вид объекта недвижимости (здание, сооружение, объект незавершенного строительства)

Система координат МСК-47 **Зона № 2**

КАРТА-ПЛАН ТЕРРИТОРИИ

Сведения о зданиях, сооружениях, объектах незавершенного строительства, необходимые для исправления реестровых ошибок в сведениях об описании их местоположения

Обозначение характерных точек контура	Содержатся в Едином государственном реестре недвижимости			Определены в ходе выполнения комплексных кадастровых работ			Метод определения координат	Формулы, примененные для расчета средней квадратической погрешности определения координат характерных точек границ (M_t), с подставленными в такие формулы значениями и итоговые (вычисленные) значения M_t, м
	Координаты, м		Радиус, м	Координаты, м		Радиус, м		
	X	Y	R	X	Y	R		
1	2	3	4	5	6	7	8	9
н349О	—	—	—	456217,54	2331143,18	—	Фотограмметрический метод	Mt = 0,1 м
н350О	—	—	—	456216,82	2331151,15	—	Фотограмметрический метод	Mt = 0,1 м
н351О	—	—	—	456210,85	2331150,51	—	Фотограмметрический метод	Mt = 0,1 м
н352О	—	—	—	456211,57	2331142,54	—	Фотограмметрический метод	Mt = 0,1 м
57	456211,80	2331151,70	—	—	—	—	—	—
58	456217,77	2331152,34	—	—	—	—	—	—
59	456217,05	2331160,31	—	—	—	—	—	—
60	456211,08	2331159,67	—	—	—	—	—	—
н349О	—	—	—	456217,54	2331143,18	—	Фотограмметрический метод	Mt = 0,1 м

2. Иные сведения об объекте недвижимости с кадастровым номером 47:10:0335001:424

1. —

3. Пояснения к сведениям об объекте недвижимости с кадастровым номером 47:10:0335001:424

1. —

КАРТА-ПЛАН ТЕРРИТОРИИ

Сведения о зданиях, сооружениях, объектах незавершенного строительства, необходимые для исправления реестровых ошибок в сведениях об описании их местоположения

1. Сведения о характерных точках контура здание **с кадастровым номером 47:10:0335001:425**

вид объекта недвижимости (здание, сооружение, объект незавершенного строительства)

Система координат МСК-47 **Зона № 2**

Обозначение характерных точек контура	Содержатся в Едином государственном реестре недвижимости			Определены в ходе выполнения комплексных кадастровых работ			Метод определения координат	Формулы, примененные для расчета средней квадратической погрешности определения координат характерных точек границ (M_t), с подставленными в такие формулы значениями и итоговые (вычисленные) значения M_t, м
	Координаты, м		Радиус, м	Координаты, м		Радиус, м		
	X	Y	R	X	Y	R		
1	2	3	4	5	6	7	8	9
н353О	—	—	—	455943,54	2330951,89	—	Фотограмметрический метод	Mt = 0,1 м
н354О	—	—	—	455942,47	2330963,84	—	Фотограмметрический метод	Mt = 0,1 м
н355О	—	—	—	455936,50	2330963,30	—	Фотограмметрический метод	Mt = 0,1 м
н356О	—	—	—	455937,57	2330951,35	—	Фотограмметрический метод	Mt = 0,1 м
61	455937,57	2330961,78	—	—	—	—	—	—
62	455943,54	2330962,32	—	—	—	—	—	—
63	455942,47	2330974,27	—	—	—	—	—	—
64	455936,50	2330973,73	—	—	—	—	—	—
н353О	—	—	—	455943,54	2330951,89	—	Фотограмметрический метод	Mt = 0,1 м

2. Иные сведения об объекте недвижимости с кадастровым номером 47:10:0335001:425

1. —

КАРТА-ПЛАН ТЕРРИТОРИИ

Сведения о зданиях, сооружениях, объектах незавершенного строительства, необходимые для исправления реестровых ошибок в сведениях об описании их местоположения

3. Пояснения к сведениям об объекте недвижимости с кадастровым номером 47:10:0335001:425

1. —

1. Сведения о характерных точках контура здание **с кадастровым номером 47:10:0335001:426**

вид объекта недвижимости (здание, сооружение, объект незавершенного строительства)

Система координат МСК-47 **Зона № 2**

Обозначение характерных точек контура	Содержатся в Едином государственном реестре недвижимости			Определены в ходе выполнения комплексных кадастровых работ			Метод определения координат	Формулы, примененные для расчета средней квадратической погрешности определения координат характерных точек границ (M_t), с подставленными в такие формулы значениями и итоговые (вычисленные) значения M_t, м
	Координаты, м		Радиус, м	Координаты, м		Радиус, м		
	X	Y	R	X	Y	R		
1	2	3	4	5	6	7	8	9
н357О	—	—	—	455707,37	2331070,14	—	Фотограмметрический метод	Mt = 0,1 м
н358О	—	—	—	455706,80	2331078,22	—	Фотограмметрический метод	Mt = 0,1 м
н359О	—	—	—	455699,67	2331077,72	—	Фотограмметрический метод	Mt = 0,1 м
н360О	—	—	—	455700,24	2331069,64	—	Фотограмметрический метод	Mt = 0,1 м
65	455702,87	2331078,18	—	—	—	—	—	—
66	455710,00	2331078,68	—	—	—	—	—	—
67	455709,43	2331086,76	—	—	—	—	—	—
68	455702,30	2331086,26	—	—	—	—	—	—
н357О	—	—	—	455707,37	2331070,14	—	Фотограмметрический метод	Mt = 0,1 м

КАРТА-ПЛАН ТЕРРИТОРИИ

Сведения о зданиях, сооружениях, объектах незавершенного строительства, необходимые для исправления реестровых ошибок в сведениях об описании их местоположения

2. Иные сведения об объекте недвижимости с кадастровым номером 47:10:0335001:426

1. —

3. Пояснения к сведениям об объекте недвижимости с кадастровым номером 47:10:0335001:426

1. —

1. Сведения о характерных точках контура здание **с кадастровым номером 47:10:0335001:427**

вид объекта недвижимости (здание, сооружение, объект незавершенного строительства)

Система координат МСК-47 **Зона № 2**

Обозначение характерных точек контура	Содержатся в Едином государственном реестре недвижимости			Определены в ходе выполнения комплексных кадастровых работ			Метод определения координат	Формулы, примененные для расчета средней квадратической погрешности определения координат характерных точек границ (M_t), с подставленными в такие формулы значениями и итоговые (вычисленные) значения M_t, м
	Координаты, м		Радиус, м	Координаты, м		Радиус, м		
	X	Y	R	X	Y	R		
1	2	3	4	5	6	7	8	9
н361О	—	—	—	455810,83	2330961,28	—	Фотограмметрический метод	Mt = 0,1 м
н362О	—	—	—	455810,23	2330968,25	—	Фотограмметрический метод	Mt = 0,1 м
н363О	—	—	—	455806,24	2330967,91	—	Фотограмметрический метод	Mt = 0,1 м
н364О	—	—	—	455806,84	2330960,94	—	Фотограмметрический метод	Mt = 0,1 м
69	455808,38	2330969,64	—	—	—	—	—	—
70	455812,37	2330969,98	—	—	—	—	—	—
71	455811,77	2330976,95	—	—	—	—	—	—
72	455807,78	2330976,61	—	—	—	—	—	—

КАРТА-ПЛАН ТЕРРИТОРИИ

Сведения о зданиях, сооружениях, объектах незавершенного строительства, необходимые для исправления реестровых ошибок в сведениях об описании их местоположения

н361О	—	—	—	455810,83	2330961,28	—	Фотограмметрический метод	Mt = 0,1 м

2. Иные сведения об объекте недвижимости с кадастровым номером 47:10:0335001:427

1. —

3. Пояснения к сведениям об объекте недвижимости с кадастровым номером 47:10:0335001:427

1. —

1. Сведения о характерных точках контура **здание** **с кадастровым номером 47:10:0335001:428**

вид объекта недвижимости (здание, сооружение, объект незавершенного строительства)

Система координат МСК-47 **Зона № 2**

Обозначение характерных точек контура	Содержатся в Едином государственном реестре недвижимости			Определены в ходе выполнения комплексных кадастровых работ			Метод определения координат	Формулы, примененные для расчета средней квадратической погрешности определения координат характерных точек границ (M_t), с подставленными в такие формулы значениями и итоговые (вычисленные) значения M_t, м
	Координаты, м		Радиус, м	Координаты, м		Радиус, м		
	X	Y	R	X	Y	R		
1	2	3	4	5	6	7	8	9
н365О	—	—	—	455480,41	2330901,21	—	Фотограмметрический метод	Mt = 0,1 м
н366О	—	—	—	455479,92	2330907,19	—	Фотограмметрический метод	Mt = 0,1 м
н367О	—	—	—	455470,95	2330906,43	—	Фотограмметрический метод	Mt = 0,1 м
н368О	—	—	—	455471,44	2330900,45	—	Фотограмметрический метод	Mt = 0,1 м
73	455471,86	2330910,07	—	—	—	—	—	—
74	455480,83	2330910,83	—	—	—	—	—	—
75	455480,34	2330916,81	—	—	—	—	—	—

КАРТА-ПЛАН ТЕРРИТОРИИ

Сведения о зданиях, сооружениях, объектах незавершенного строительства, необходимые для исправления реестровых ошибок в сведениях об описании их местоположения

76	455471,37	2330916,05	—	—	—	—	—	—
н365О	—	—	—	455480,41	2330901,21	—	Фотограмметрический метод	Mt = 0,1 м

2. Иные сведения об объекте недвижимости с кадастровым номером 47:10:0335001:428

1. —

3. Пояснения к сведениям об объекте недвижимости с кадастровым номером 47:10:0335001:428

1. —

1. Сведения о характерных точках контура **здание** **с кадастровым номером 47:10:0335001:430**

вид объекта недвижимости (здание, сооружение, объект незавершенного строительства)

Система координат МСК-47 **Зона № 2**

Обозначение характерных точек контура	Содержатся в Едином государственном реестре недвижимости			Определены в ходе выполнения комплексных кадастровых работ			Метод определения координат	Формулы, примененные для расчета средней квадратической погрешности определения координат характерных точек границ (M_t), с подставленными в такие формулы значениями и итоговые (вычисленные) значения M_t, м
	Координаты, м		Радиус, м	Координаты, м		Радиус, м		
	X	Y	R	X	Y	R		
1	2	3	4	5	6	7	8	9
н369О	—	—	—	455812,75	2330993,02	—	Фотограмметрический метод	Mt = 0,1 м
н370О	—	—	—	455812,23	2330998,99	—	Фотограмметрический метод	Mt = 0,1 м
н371О	—	—	—	455804,26	2330998,31	—	Фотограмметрический метод	Mt = 0,1 м
н372О	—	—	—	455804,78	2330992,33	—	Фотограмметрический метод	Mt = 0,1 м
77	455807,50	2331000,94	—	—	—	—	—	—
78	455815,47	2331001,63	—	—	—	—	—	—

КАРТА-ПЛАН ТЕРРИТОРИИ

Сведения о зданиях, сооружениях, объектах незавершенного строительства, необходимые для исправления реестровых ошибок в сведениях об описании их местоположения

79	455814,95	2331007,60	—	—	—	—	—	—
80	455806,98	2331006,92	—	—	—	—	—	—
н369О	—	—	—	455812,75	2330993,02	—	Фотограмметрический метод	Mt = 0,1 м

2. Иные сведения об объекте недвижимости с кадастровым номером 47:10:0335001:430

1. —

3. Пояснения к сведениям об объекте недвижимости с кадастровым номером 47:10:0335001:430

1. —

1. Сведения о характерных точках контура **здание** **с кадастровым номером 47:10:0335001:434**

вид объекта недвижимости (здание, сооружение, объект незавершенного строительства)

Система координат МСК-47 **Зона № 2**

Обозначение характерных точек контура	Содержатся в Едином государственном реестре недвижимости			Определены в ходе выполнения комплексных кадастровых работ			Метод определения координат	Формулы, примененные для расчета средней квадратической погрешности определения координат характерных точек границ (M_t), с подставленными в такие формулы значениями и итоговые (вычисленные) значения M_t, м
	Координаты, м		Радиус, м	Координаты, м		Радиус, м		
	X	Y	R	X	Y	R		
1	2	3	4	5	6	7	8	9
н373О	—	—	—	455784,62	2330970,09	—	Фотограмметрический метод	Mt = 0,1 м
н374О	—	—	—	455784,51	2330972,16	—	Фотограмметрический метод	Mt = 0,1 м
н375О	—	—	—	455784,22	2330978,25	—	Фотограмметрический метод	Mt = 0,1 м
н376О	—	—	—	455776,18	2330977,87	—	Фотограмметрический метод	Mt = 0,1 м
н377О	—	—	—	455776,47	2330971,78	—	Фотограмметрический метод	Mt = 0,1 м

КАРТА-ПЛАН ТЕРРИТОРИИ

Сведения о зданиях, сооружениях, объектах незавершенного строительства, необходимые для исправления реестровых ошибок в сведениях об описании их местоположения

н378О	—	—	—	455776,57	2330969,67	—	Фотограмметрический метод	Mt = 0,1 м
81	455777,01	2330979,19	—	—	—	—	—	—
82	455785,06	2330979,61	—	—	—	—	—	—
83	455784,95	2330981,68	—	—	—	—	—	—
84	455784,66	2330987,77	—	—	—	—	—	—
85	455776,62	2330987,39	—	—	—	—	—	—
86	455776,91	2330981,30	—	—	—	—	—	—
н373О	—	—	—	455784,62	2330970,09	—	Фотограмметрический метод	Mt = 0,1 м

2. Иные сведения об объекте недвижимости с кадастровым номером 47:10:0335001:434

1. —

3. Пояснения к сведениям об объекте недвижимости с кадастровым номером 47:10:0335001:434

1. —

1. Сведения о характерных точках контура здание **с кадастровым номером 47:10:0335001:646**

вид объекта недвижимости (здание, сооружение, объект незавершенного строительства)

Система координат МСК-47 **Зона № 2**

Обозначение характерных точек контура	Содержатся в Едином государственном реестре недвижимости			Определены в ходе выполнения комплексных кадастровых работ			Метод определения координат	Формулы, примененные для расчета средней квадратической погрешности определения координат характерных точек границ (M_t), с подставленными в такие формулы значениями и итоговые (вычисленные) значения M_t, м
	Координаты, м		Радиус, м	Координаты, м		Радиус, м		
	X	Y	R	X	Y	R		
1	2	3	4	5	6	7	8	9

КАРТА-ПЛАН ТЕРРИТОРИИ

Сведения о зданиях, сооружениях, объектах незавершенного строительства, необходимые для исправления реестровых ошибок в сведениях об описании их местоположения

н379О	—	—	—	455918,27	2330921,33	—	Фотограмметрический метод	Mt = 0,1 м
н380О	—	—	—	455917,76	2330927,30	—	Фотограмметрический метод	Mt = 0,1 м
н381О	—	—	—	455908,79	2330926,47	—	Фотограмметрический метод	Mt = 0,1 м
н382О	—	—	—	455909,31	2330920,49	—	Фотограмметрический метод	Mt = 0,1 м
87	455909,51	2330926,53	—	—	—	—	—	—
88	455918,47	2330927,37	—	—	—	—	—	—
89	455917,96	2330933,34	—	—	—	—	—	—
90	455908,99	2330932,51	—	—	—	—	—	—
н379О	—	—	—	455918,27	2330921,33	—	Фотограмметрический метод	Mt = 0,1 м

2. Иные сведения об объекте недвижимости с кадастровым номером 47:10:0335001:646

1. —

3. Пояснения к сведениям об объекте недвижимости с кадастровым номером 47:10:0335001:646

1. —

1. Сведения о характерных точках контура **здание** **с кадастровым номером 47:10:0335001:647**

вид объекта недвижимости (здание, сооружение, объект незавершенного строительства)

Система координат МСК-47 **Зона № 2**

КАРТА-ПЛАН ТЕРРИТОРИИ

Сведения о зданиях, сооружениях, объектах незавершенного строительства, необходимые для исправления реестровых ошибок в сведениях об описании их местоположения

Обозначение характерных точек контура	Содержатся в Едином государственном реестре недвижимости			Определены в ходе выполнения комплексных кадастровых работ			Метод определения координат	Формулы, примененные для расчета средней квадратической погрешности определения координат характерных точек границ (M_t), с подставленными в такие формулы значениями и итоговые (вычисленные) значения M_t, м
	Координаты, м		Радиус, м	Координаты, м		Радиус, м		
	X	Y	R	X	Y	R		
1	2	3	4	5	6	7	8	9
н383О	—	—	—	455905,64	2331099,44	—	Фотограмметрический метод	Mt = 0,1 м
н384О	—	—	—	455904,95	2331107,57	—	Фотограмметрический метод	Mt = 0,1 м
н385О	—	—	—	455898,82	2331107,04	—	Фотограмметрический метод	Mt = 0,1 м
н386О	—	—	—	455899,51	2331098,92	—	Фотограмметрический метод	Mt = 0,1 м
91	455901,33	2331107,26	—	—	—	—	—	—
92	455907,46	2331107,78	—	—	—	—	—	—
93	455906,77	2331115,91	—	—	—	—	—	—
94	455900,64	2331115,38	—	—	—	—	—	—
н383О	—	—	—	455905,64	2331099,44	—	Фотограмметрический метод	Mt = 0,1 м

2. Иные сведения об объекте недвижимости с кадастровым номером 47:10:0335001:647

1. —

3. Пояснения к сведениям об объекте недвижимости с кадастровым номером 47:10:0335001:647

1. —

КАРТА-ПЛАН ТЕРРИТОРИИ

Сведения о зданиях, сооружениях, объектах незавершенного строительства, необходимые для исправления реестровых ошибок в сведениях об описании их местоположения

1. Сведения о характерных точках контура здание **с кадастровым номером 47:10:0335001:651**

вид объекта недвижимости (здание, сооружение, объект незавершенного строительства)

Система координат МСК-47 **Зона № 2**

Обозначение характерных точек контура	Содержатся в Едином государственном реестре недвижимости			Определены в ходе выполнения комплексных кадастровых работ			Метод определения координат	Формулы, примененные для расчета средней квадратической погрешности определения координат характерных точек границ (M_t), с подставленными в такие формулы значениями и итоговые (вычисленные) значения M_t, м
	Координаты, м		Радиус, м	Координаты, м		Радиус, м		
	X	Y	R	X	Y	R		
1	2	3	4	5	6	7	8	9
н387О	—	—	—	455518,99	2331141,36	—	Фотограмметрический метод	Mt = 0,1 м
н388О	—	—	—	455518,65	2331147,51	—	Фотограмметрический метод	Mt = 0,1 м
н389О	—	—	—	455518,37	2331149,98	—	Фотограмметрический метод	Mt = 0,1 м
н390О	—	—	—	455510,08	2331149,42	—	Фотограмметрический метод	Mt = 0,1 м
н391О	—	—	—	455510,21	2331146,96	—	Фотограмметрический метод	Mt = 0,1 м
н392О	—	—	—	455510,67	2331140,81	—	Фотограмметрический метод	Mt = 0,1 м
95	455513,70	2331156,32	—	—	—	—	—	—
96	455522,02	2331156,87	—	—	—	—	—	—
97	455521,68	2331163,02	—	—	—	—	—	—
98	455521,40	2331165,49	—	—	—	—	—	—
99	455513,11	2331164,93	—	—	—	—	—	—
100	455513,24	2331162,47	—	—	—	—	—	—

КАРТА-ПЛАН ТЕРРИТОРИИ

Сведения о зданиях, сооружениях, объектах незавершенного строительства, необходимые для исправления реестровых ошибок в сведениях об описании их местоположения

н387О	—	—	—	455518,99	2331141,36	—	Фотограмметрический метод	Mt = 0,1 м

2. Иные сведения об объекте недвижимости с кадастровым номером 47:10:0335001:651

1. —

3. Пояснения к сведениям об объекте недвижимости с кадастровым номером 47:10:0335001:651

1. —

1. Сведения о характерных точках контура **здание** **с кадастровым номером 47:10:0335001:652**

вид объекта недвижимости (здание, сооружение, объект незавершенного строительства)

Система координат МСК-47 **Зона № 2**

Обозначение характерных точек контура	Содержатся в Едином государственном реестре недвижимости			Определены в ходе выполнения комплексных кадастровых работ			Метод определения координат	Формулы, примененные для расчета средней квадратической погрешности определения координат характерных точек границ (M_t), с подставленными в такие формулы значениями и итоговые (вычисленные) значения M_t, м
	Координаты, м		Радиус, м	Координаты, м		Радиус, м		
	X	Y	R	X	Y	R		
1	2	3	4	5	6	7	8	9
н393О	—	—	—	455961,00	2331046,52	—	Фотограмметрический метод	Mt = 0,1 м
н394О	—	—	—	455960,14	2331054,91	—	Фотограмметрический метод	Mt = 0,1 м
н395О	—	—	—	455953,82	2331054,25	—	Фотограмметрический метод	Mt = 0,1 м
н396О	—	—	—	455954,70	2331045,86	—	Фотограмметрический метод	Mt = 0,1 м
н397О	—	—	—	455955,53	2331045,94	—	Фотограмметрический метод	Mt = 0,1 м
н398О	—	—	—	455955,70	2331044,39	—	Фотограмметрический метод	Mt = 0,1 м
н399О	—	—	—	455958,93	2331044,75	—	Фотограмметрический метод	Mt = 0,1 м

КАРТА-ПЛАН ТЕРРИТОРИИ

Сведения о зданиях, сооружениях, объектах незавершенного строительства, необходимые для исправления реестровых ошибок в сведениях об описании их местоположения

н400О	—	—	—	455958,77	2331046,28	—	Фотограмметрический метод	Mt = 0,1 м
101	455957,51	2331057,14	—	—	—	—	—	—
102	455958,34	2331057,22	—	—	—	—	—	—
103	455958,51	2331055,67	—	—	—	—	—	—
104	455961,74	2331056,03	—	—	—	—	—	—
105	455961,58	2331057,56	—	—	—	—	—	—
106	455963,81	2331057,80	—	—	—	—	—	—
107	455962,95	2331066,19	—	—	—	—	—	—
108	455956,63	2331065,53	—	—	—	—	—	—
н393О	—	—	—	455961,00	2331046,52	—	Фотограмметрический метод	Mt = 0,1 м

2. Иные сведения об объекте недвижимости с кадастровым номером 47:10:0335001:652

1. —

3. Пояснения к сведениям об объекте недвижимости с кадастровым номером 47:10:0335001:652

1. —

1. Сведения о характерных точках контура **здание** **с кадастровым номером 47:10:0335001:655**

вид объекта недвижимости (здание, сооружение, объект незавершенного строительства)

Система координат МСК-47 **Зона № 2**

КАРТА-ПЛАН ТЕРРИТОРИИ

Сведения о зданиях, сооружениях, объектах незавершенного строительства, необходимые для исправления реестровых ошибок в сведениях об описании их местоположения

Обозначение характерных точек контура	Содержатся в Едином государственном реестре недвижимости			Определены в ходе выполнения комплексных кадастровых работ			Метод определения координат	Формулы, примененные для расчета средней квадратической погрешности определения координат характерных точек границ (M_t), с подставленными в такие формулы значениями и итоговые (вычисленные) значения M_t, м
	Координаты, м		Радиус, м	Координаты, м		Радиус, м		
	X	Y	R	X	Y	R		
1	2	3	4	5	6	7	8	9
н401О	—	—	—	455475,52	2330959,32	—	Фотограмметрический метод	Mt = 0,1 м
н402О	—	—	—	455474,95	2330967,46	—	Фотограмметрический метод	Mt = 0,1 м
н403О	—	—	—	455474,76	2330970,35	—	Фотограмметрический метод	Mt = 0,1 м
н404О	—	—	—	455464,45	2330969,69	—	Фотограмметрический метод	Mt = 0,1 м
н405О	—	—	—	455464,63	2330966,80	—	Фотограмметрический метод	Mt = 0,1 м
н406О	—	—	—	455465,18	2330958,66	—	Фотограмметрический метод	Mt = 0,1 м
109	455469,98	2330969,38	—	—	—	—	—	—
110	455480,29	2330970,41	—	—	—	—	—	—
111	455479,43	2330978,52	—	—	—	—	—	—
112	455479,14	2330981,40	—	—	—	—	—	—
113	455468,86	2330980,37	—	—	—	—	—	—
114	455469,14	2330977,49	—	—	—	—	—	—
н401О	—	—	—	455475,52	2330959,32	—	Фотограмметрический метод	Mt = 0,1 м

КАРТА-ПЛАН ТЕРРИТОРИИ

Сведения о зданиях, сооружениях, объектах незавершенного строительства, необходимые для исправления реестровых ошибок в сведениях об описании их местоположения

2. Иные сведения об объекте недвижимости с кадастровым номером 47:10:0335001:655

1. —

3. Пояснения к сведениям об объекте недвижимости с кадастровым номером 47:10:0335001:655

1. —

1. Сведения о характерных точках контура **здание** **с кадастровым номером 47:10:0335001:656**

вид объекта недвижимости (здание, сооружение, объект незавершенного строительства)

Система координат МСК-47 **Зона № 2**

Обозначение характерных точек контура	Содержатся в Едином государственном реестре недвижимости			Определены в ходе выполнения комплексных кадастровых работ			Метод определения координат	Формулы, примененные для расчета средней квадратической погрешности определения координат характерных точек границ (M_t), с подставленными в такие формулы значениями и итоговые (вычисленные) значения M_t, м
	Координаты, м		Радиус, м	Координаты, м		Радиус, м		
	X	Y	R	X	Y	R		
1	2	3	4	5	6	7	8	9
н407О	—	—	—	455551,68	2330935,02	—	Фотограмметрический метод	Mt = 0,1 м
н408О	—	—	—	455551,15	2330941,00	—	Фотограмметрический метод	Mt = 0,1 м
н409О	—	—	—	455545,19	2330940,47	—	Фотограмметрический метод	Mt = 0,1 м
н410О	—	—	—	455545,72	2330934,51	—	Фотограмметрический метод	Mt = 0,1 м
115	455535,79	2330962,03	—	—	—	—	—	—
116	455541,75	2330962,54	—	—	—	—	—	—
117	455541,22	2330968,52	—	—	—	—	—	—
118	455535,26	2330967,99	—	—	—	—	—	—

КАРТА-ПЛАН ТЕРРИТОРИИ

Сведения о зданиях, сооружениях, объектах незавершенного строительства, необходимые для исправления реестровых ошибок в сведениях об описании их местоположения

н407О	—	—	—	455551,68	2330935,02	—	Фотограмметрический метод	Mt = 0,1 м

2. Иные сведения об объекте недвижимости с кадастровым номером 47:10:0335001:656

1. —

3. Пояснения к сведениям об объекте недвижимости с кадастровым номером 47:10:0335001:656

1. —

1. Сведения о характерных точках контура **здание** **с кадастровым номером 47:10:0335001:662**

вид объекта недвижимости (здание, сооружение, объект незавершенного строительства)

Система координат МСК-47 **Зона № 2**

Обозначение характерных точек контура	Содержатся в Едином государственном реестре недвижимости			Определены в ходе выполнения комплексных кадастровых работ			Метод определения координат	Формулы, примененные для расчета средней квадратической погрешности определения координат характерных точек границ (M_t), с подставленными в такие формулы значениями и итоговые (вычисленные) значения M_t, м
	Координаты, м		Радиус, м	Координаты, м		Радиус, м		
	X	Y	R	X	Y	R		
1	2	3	4	5	6	7	8	9
н411О	—	—	—	455756,26	2330933,17	—	Фотограмметрический метод	Mt = 0,1 м
н412О	—	—	—	455755,50	2330941,30	—	Фотограмметрический метод	Mt = 0,1 м
н413О	—	—	—	455747,48	2330940,57	—	Фотограмметрический метод	Mt = 0,1 м
н414О	—	—	—	455748,24	2330932,39	—	Фотограмметрический метод	Mt = 0,1 м
119	455748,32	2330941,63	—	—	—	—	—	—
120	455756,34	2330942,41	—	—	—	—	—	—
121	455755,58	2330950,54	—	—	—	—	—	—

КАРТА-ПЛАН ТЕРРИТОРИИ

Сведения о зданиях, сооружениях, объектах незавершенного строительства, необходимые для исправления реестровых ошибок в сведениях об описании их местоположения

122	455747,56	2330949,81	—	—	—	—	—	—
н411О	—	—	—	455756,26	2330933,17	—	Фотограмметрический метод	Mt = 0,1 м

2. Иные сведения об объекте недвижимости с кадастровым номером 47:10:0335001:662

1. —

3. Пояснения к сведениям об объекте недвижимости с кадастровым номером 47:10:0335001:662

1. —

1. Сведения о характерных точках контура **здание** **с кадастровым номером 47:10:0335001:664**

вид объекта недвижимости (здание, сооружение, объект незавершенного строительства)

Система координат МСК-47 **Зона № 2**

Обозначение характерных точек контура	Содержатся в Едином государственном реестре недвижимости			Определены в ходе выполнения комплексных кадастровых работ			Метод определения координат	Формулы, примененные для расчета средней квадратической погрешности определения координат характерных точек границ (M_t), с подставленными в такие формулы значениями и итоговые (вычисленные) значения M_t, м
	Координаты, м		Радиус, м	Координаты, м		Радиус, м		
	X	Y	R	X	Y	R		
1	2	3	4	5	6	7	8	9
н415О	—	—	—	455584,38	2330968,91	—	Фотограмметрический метод	Mt = 0,1 м
н416О	—	—	—	455583,76	2330976,72	—	Фотограмметрический метод	Mt = 0,1 м
н417О	—	—	—	455575,60	2330976,03	—	Фотограмметрический метод	Mt = 0,1 м
н418О	—	—	—	455576,22	2330968,22	—	Фотограмметрический метод	Mt = 0,1 м
123	455576,33	2330978,58	—	—	—	—	—	—
124	455584,49	2330979,27	—	—	—	—	—	—

КАРТА-ПЛАН ТЕРРИТОРИИ

Сведения о зданиях, сооружениях, объектах незавершенного строительства, необходимые для исправления реестровых ошибок в сведениях об описании их местоположения

125	455583,87	2330987,08	—	—	—	—	—	—
126	455575,71	2330986,39	—	—	—	—	—	—
н415О	—	—	—	455584,38	2330968,91	—	Фотограмметрический метод	Mt = 0,1 м

2. Иные сведения об объекте недвижимости с кадастровым номером 47:10:0335001:664

1. —

3. Пояснения к сведениям об объекте недвижимости с кадастровым номером 47:10:0335001:664

1. —

1. Сведения о характерных точках контура **здание** **с кадастровым номером 47:10:0335001:666**

вид объекта недвижимости (здание, сооружение, объект незавершенного строительства)

Система координат МСК-47 **Зона № 2**

Обозначение характерных точек контура	Содержатся в Едином государственном реестре недвижимости			Определены в ходе выполнения комплексных кадастровых работ			Метод определения координат	Формулы, примененные для расчета средней квадратической погрешности определения координат характерных точек границ (M_t), с подставленными в такие формулы значениями и итоговые (вычисленные) значения M_t, м
	Координаты, м		Радиус, м	Координаты, м		Радиус, м		
	X	Y	R	X	Y	R		
1	2	3	4	5	6	7	8	9
н419О	—	—	—	455470,77	2330999,14	—	Фотограмметрический метод	Mt = 0,1 м
н420О	—	—	—	455469,97	2331008,11	—	Фотограмметрический метод	Mt = 0,1 м
н421О	—	—	—	455463,99	2331007,60	—	Фотограмметрический метод	Mt = 0,1 м
н422О	—	—	—	455464,79	2330998,63	—	Фотограмметрический метод	Mt = 0,1 м
133	455466,58	2331011,55	—	—	—	—	Фотограмметрический метод	Mt = 0,1 м

КАРТА-ПЛАН ТЕРРИТОРИИ

Сведения о зданиях, сооружениях, объектах незавершенного строительства, необходимые для исправления реестровых ошибок в сведениях об описании их местоположения

134	455472,56	2331012,06	—	—	—	—	Фотограмметрический метод	Mt = 0,1 м
135	455471,76	2331021,03	—	—	—	—	Фотограмметрический метод	Mt = 0,1 м
136	455465,78	2331020,52	—	—	—	—	Фотограмметрический метод	Mt = 0,1 м
н419О	—	—	—	455470,77	2330999,14	—	Фотограмметрический метод	Mt = 0,1 м

2. Иные сведения об объекте недвижимости с кадастровым номером 47:10:0335001:666

1. —

3. Пояснения к сведениям об объекте недвижимости с кадастровым номером 47:10:0335001:666

1. —

1. Сведения о характерных точках контура **здание** **с кадастровым номером 47:18:0000000:4926**

вид объекта недвижимости (здание, сооружение, объект незавершенного строительства)

Система координат МСК-47 **Зона № 2**

Обозначение характерных точек контура	Содержатся в Едином государственном реестре недвижимости			Определены в ходе выполнения комплексных кадастровых работ			Метод определения координат	Формулы, примененные для расчета средней квадратической погрешности определения координат характерных точек границ (M_t), с подставленными в такие формулы значениями и итоговые (вычисленные) значения M_t, м
	Координаты, м		Радиус, м	Координаты, м		Радиус, м		
	X	Y	R	X	Y	R		
1	2	3	4	5	6	7	8	9
н33О	—	—	—	455989,96	2331020,14	—	Фотограмметрический метод	Mt = 0,1 м
н34О	—	—	—	455989,13	2331028,13	—	Фотограмметрический метод	Mt = 0,1 м
н35О	—	—	—	455979,87	2331027,15	—	Фотограмметрический метод	Mt = 0,1 м
н36О	—	—	—	455980,53	2331021,08	—	Фотограмметрический метод	Mt = 0,1 м

КАРТА-ПЛАН ТЕРРИТОРИИ

Сведения о зданиях, сооружениях, объектах незавершенного строительства, необходимые для исправления реестровых ошибок в сведениях об описании их местоположения

н37О	—	—	—	455987,01	2331021,78	—	Фотограмметрический метод	Mt = 0,1 м
н38О	—	—	—	455987,22	2331019,84	—	Фотограмметрический метод	Mt = 0,1 м
127	455991,48	2331029,61	—	—	—	—	Фотограмметрический метод	Mt = 0,1 м
128	455990,65	2331037,60	—	—	—	—	Фотограмметрический метод	Mt = 0,1 м
129	455981,39	2331036,62	—	—	—	—	Фотограмметрический метод	Mt = 0,1 м
130	455982,05	2331030,55	—	—	—	—	Фотограмметрический метод	Mt = 0,1 м
131	455988,53	2331031,25	—	—	—	—	Фотограмметрический метод	Mt = 0,1 м
132	455988,74	2331029,31	—	—	—	—	Фотограмметрический метод	Mt = 0,1 м
н33О	—	—	—	455989,96	2331020,14	—	Фотограмметрический метод	Mt = 0,1 м

2. Иные сведения об объекте недвижимости с кадастровым номером 47:18:0000000:4926

1. —


3. Пояснения к сведениям об объекте недвижимости с кадастровым номером 47:18:0000000:4926

1. —

КАРТА-ПЛАН ТЕРРИТОРИИ

Схема границ земельных участков

Основной лист

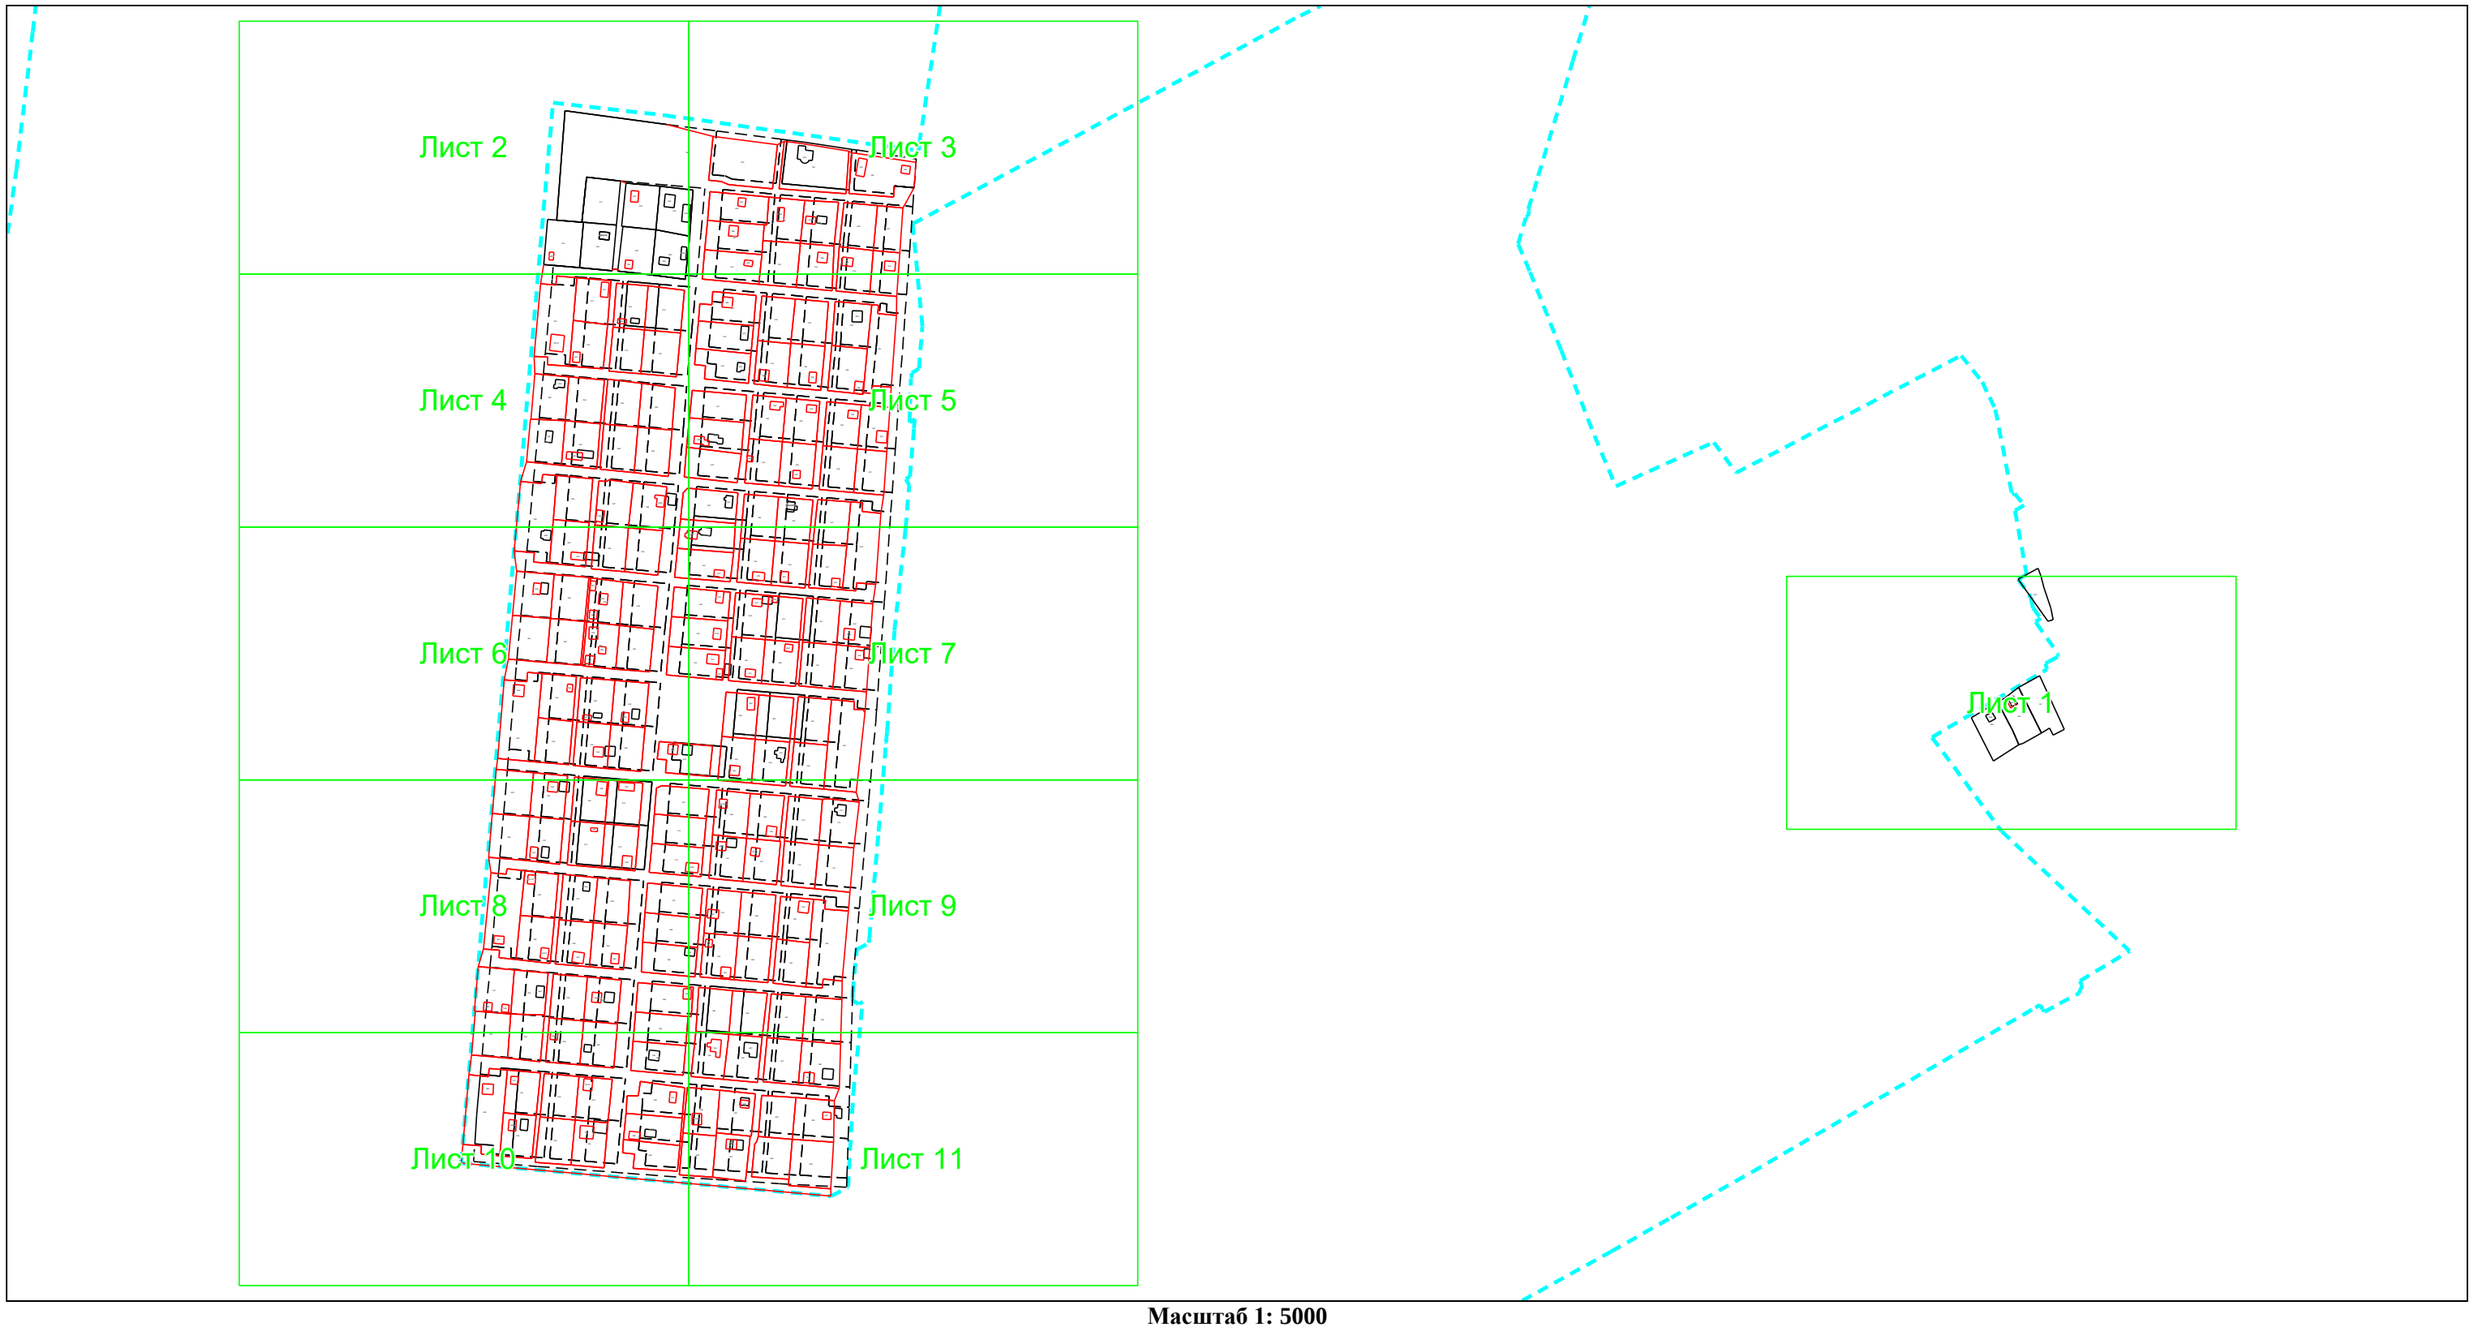

Масштаб 1: 5000

Условные обозначения:

– область выносного листа,


23 – номер выносного листа.

Остальные обозначения приведены на отдельной странице в конце раздела.

КАРТА-ПЛАН ТЕРРИТОРИИ

Схема границ земельных участков

Выносной лист №1

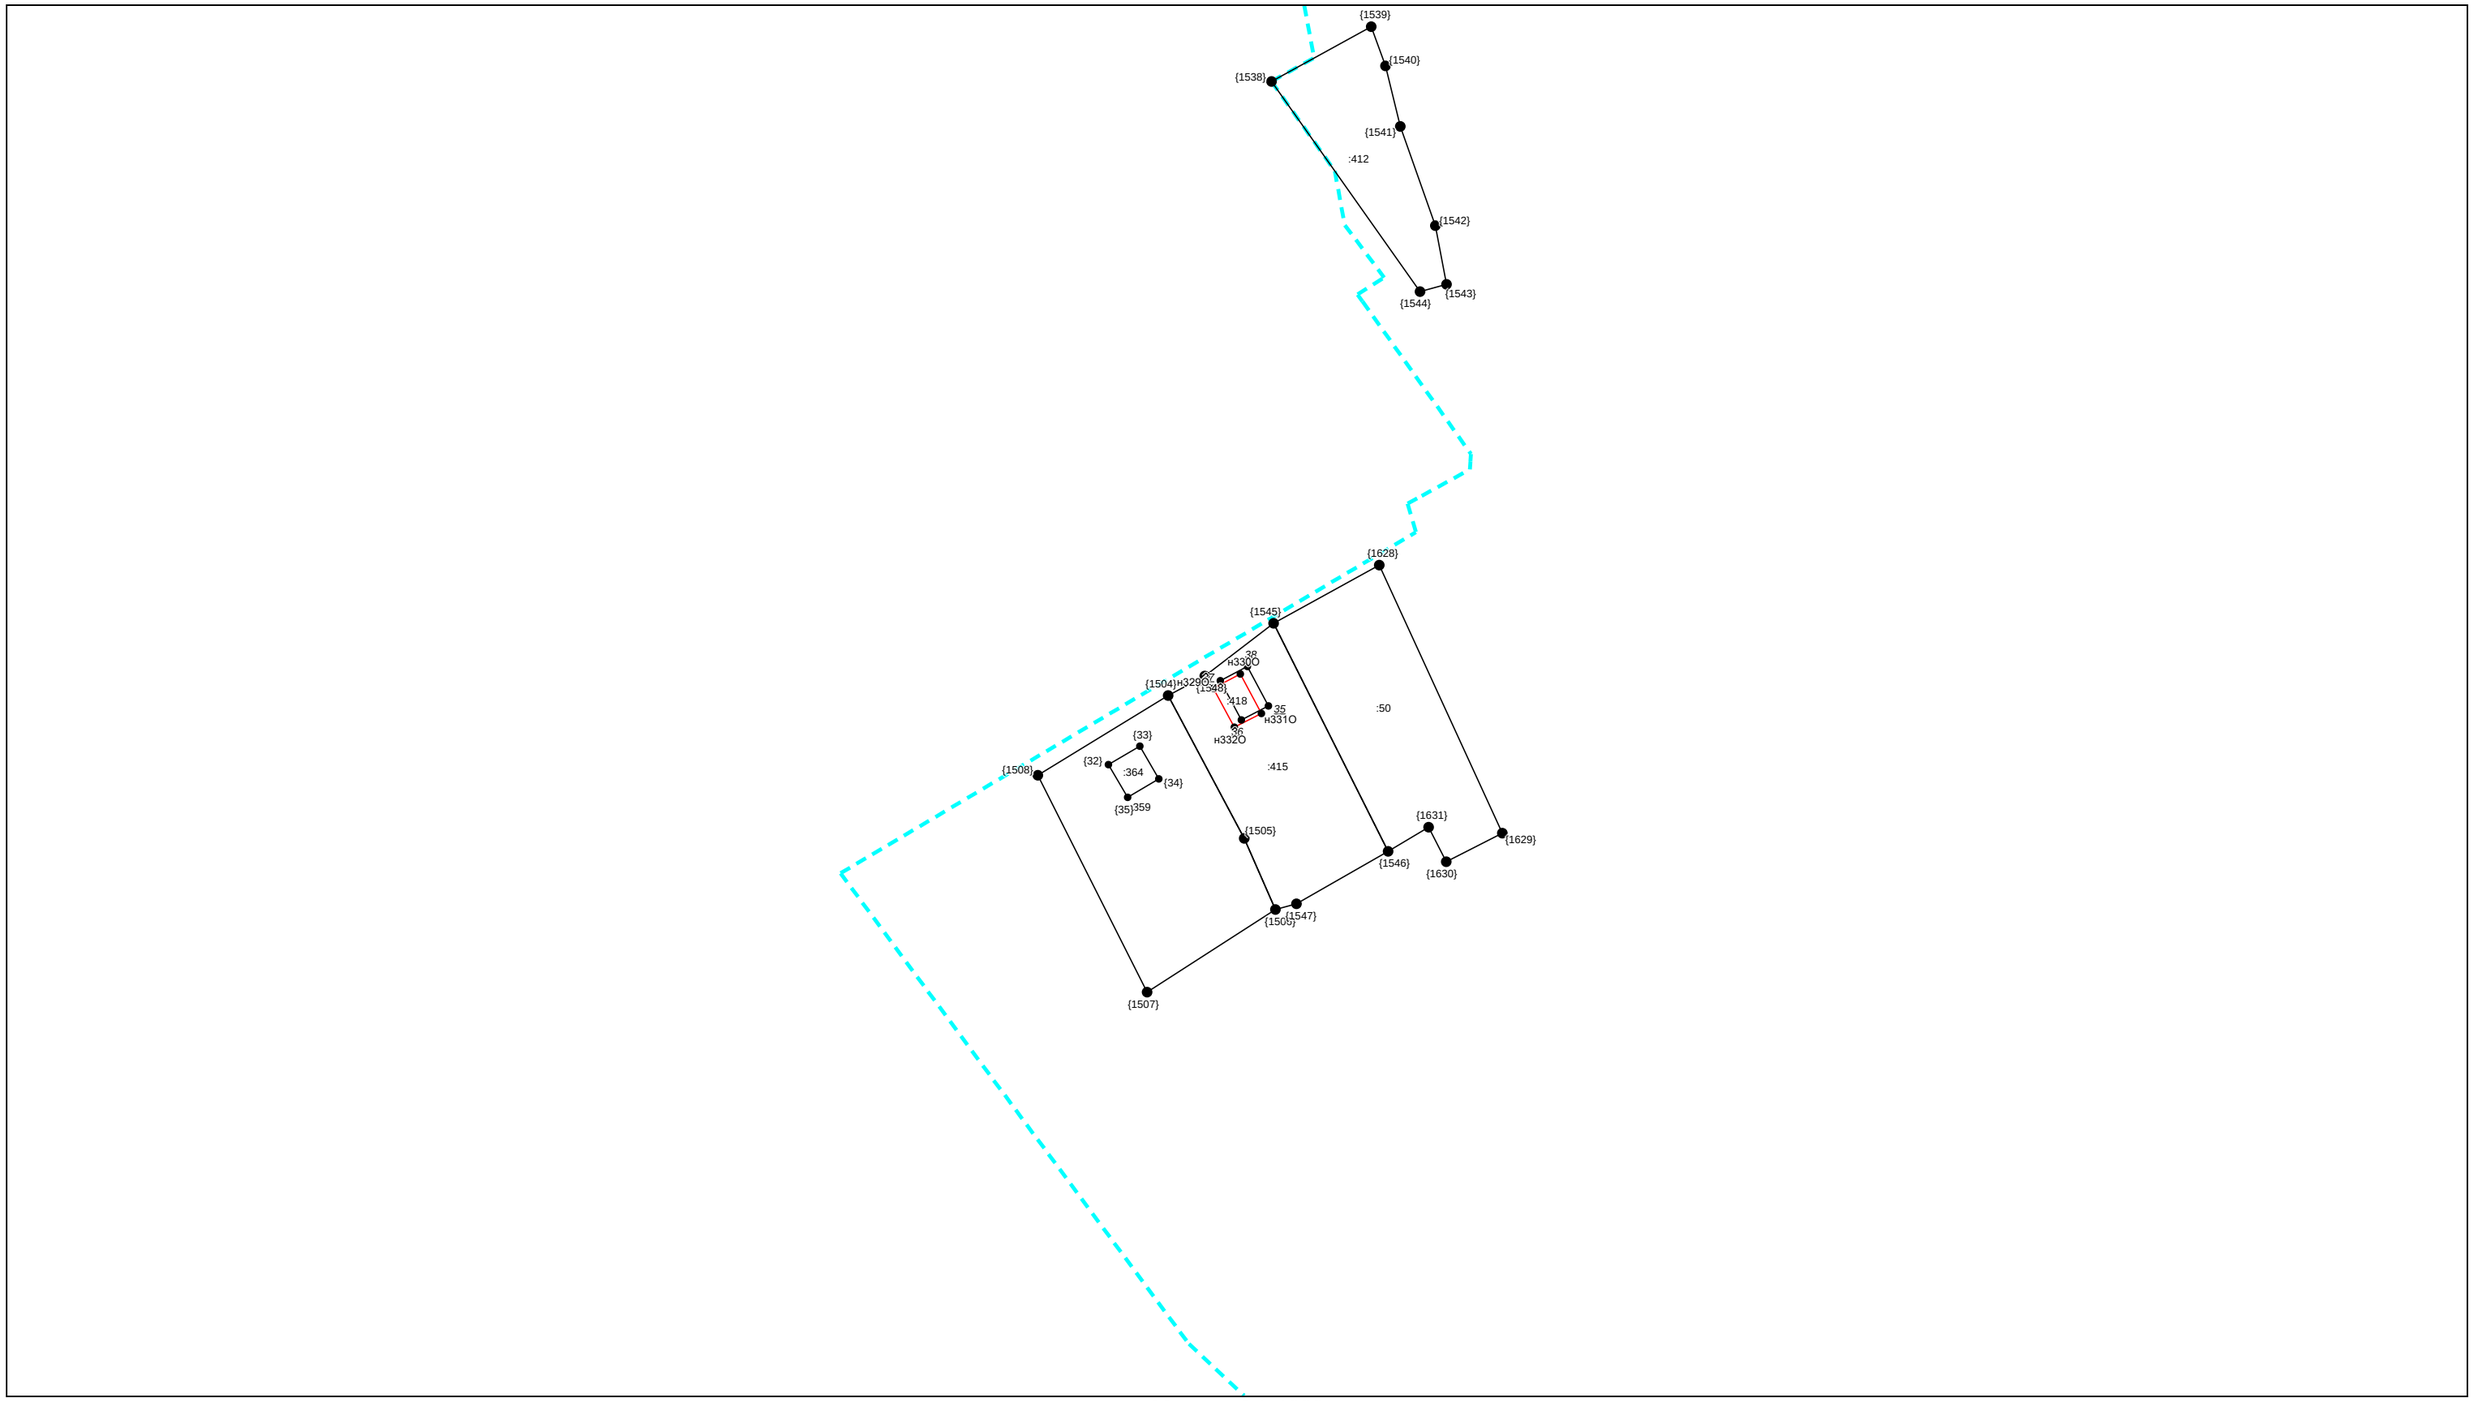


Масштаб 1:1000

Условные обозначения приведены на отдельной странице в конце раздела.

КАРТА-ПЛАН ТЕРРИТОРИИ

Схема границ земельных участков

Выносной лист №2

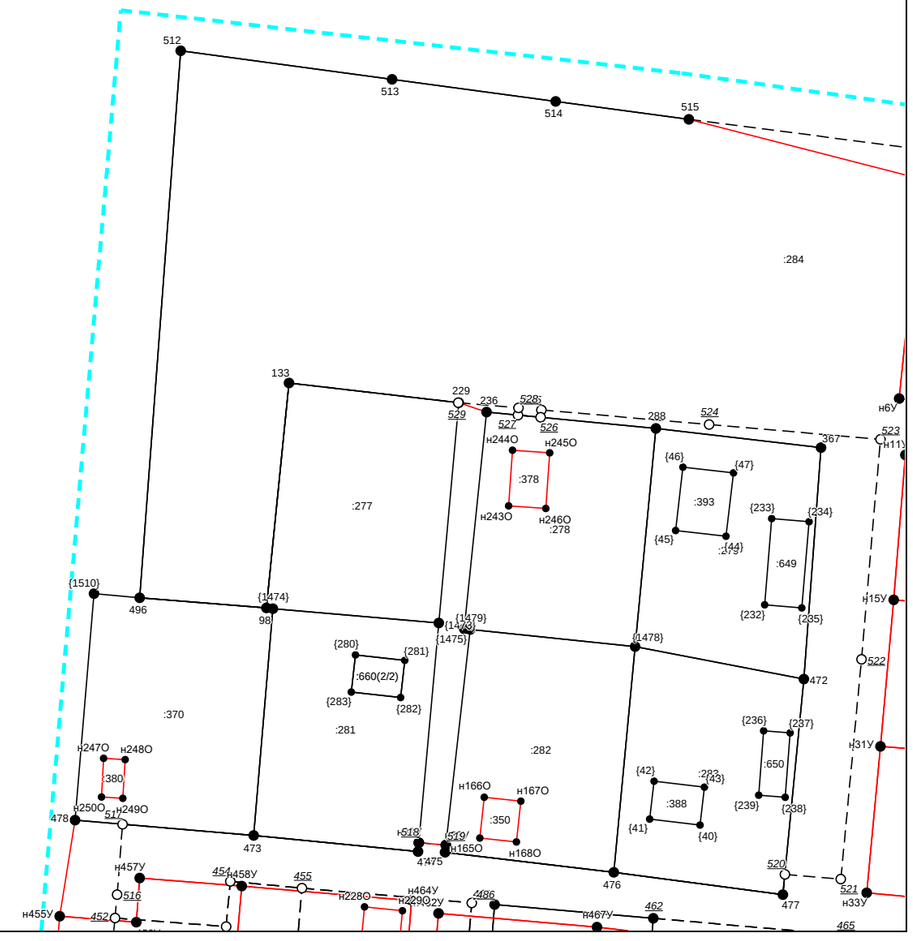


Масштаб 1:1000

Условные обозначения приведены на отдельной странице в конце раздела.

КАРТА-ПЛАН ТЕРРИТОРИИ

Схема границ земельных участков

Выносной лист №3

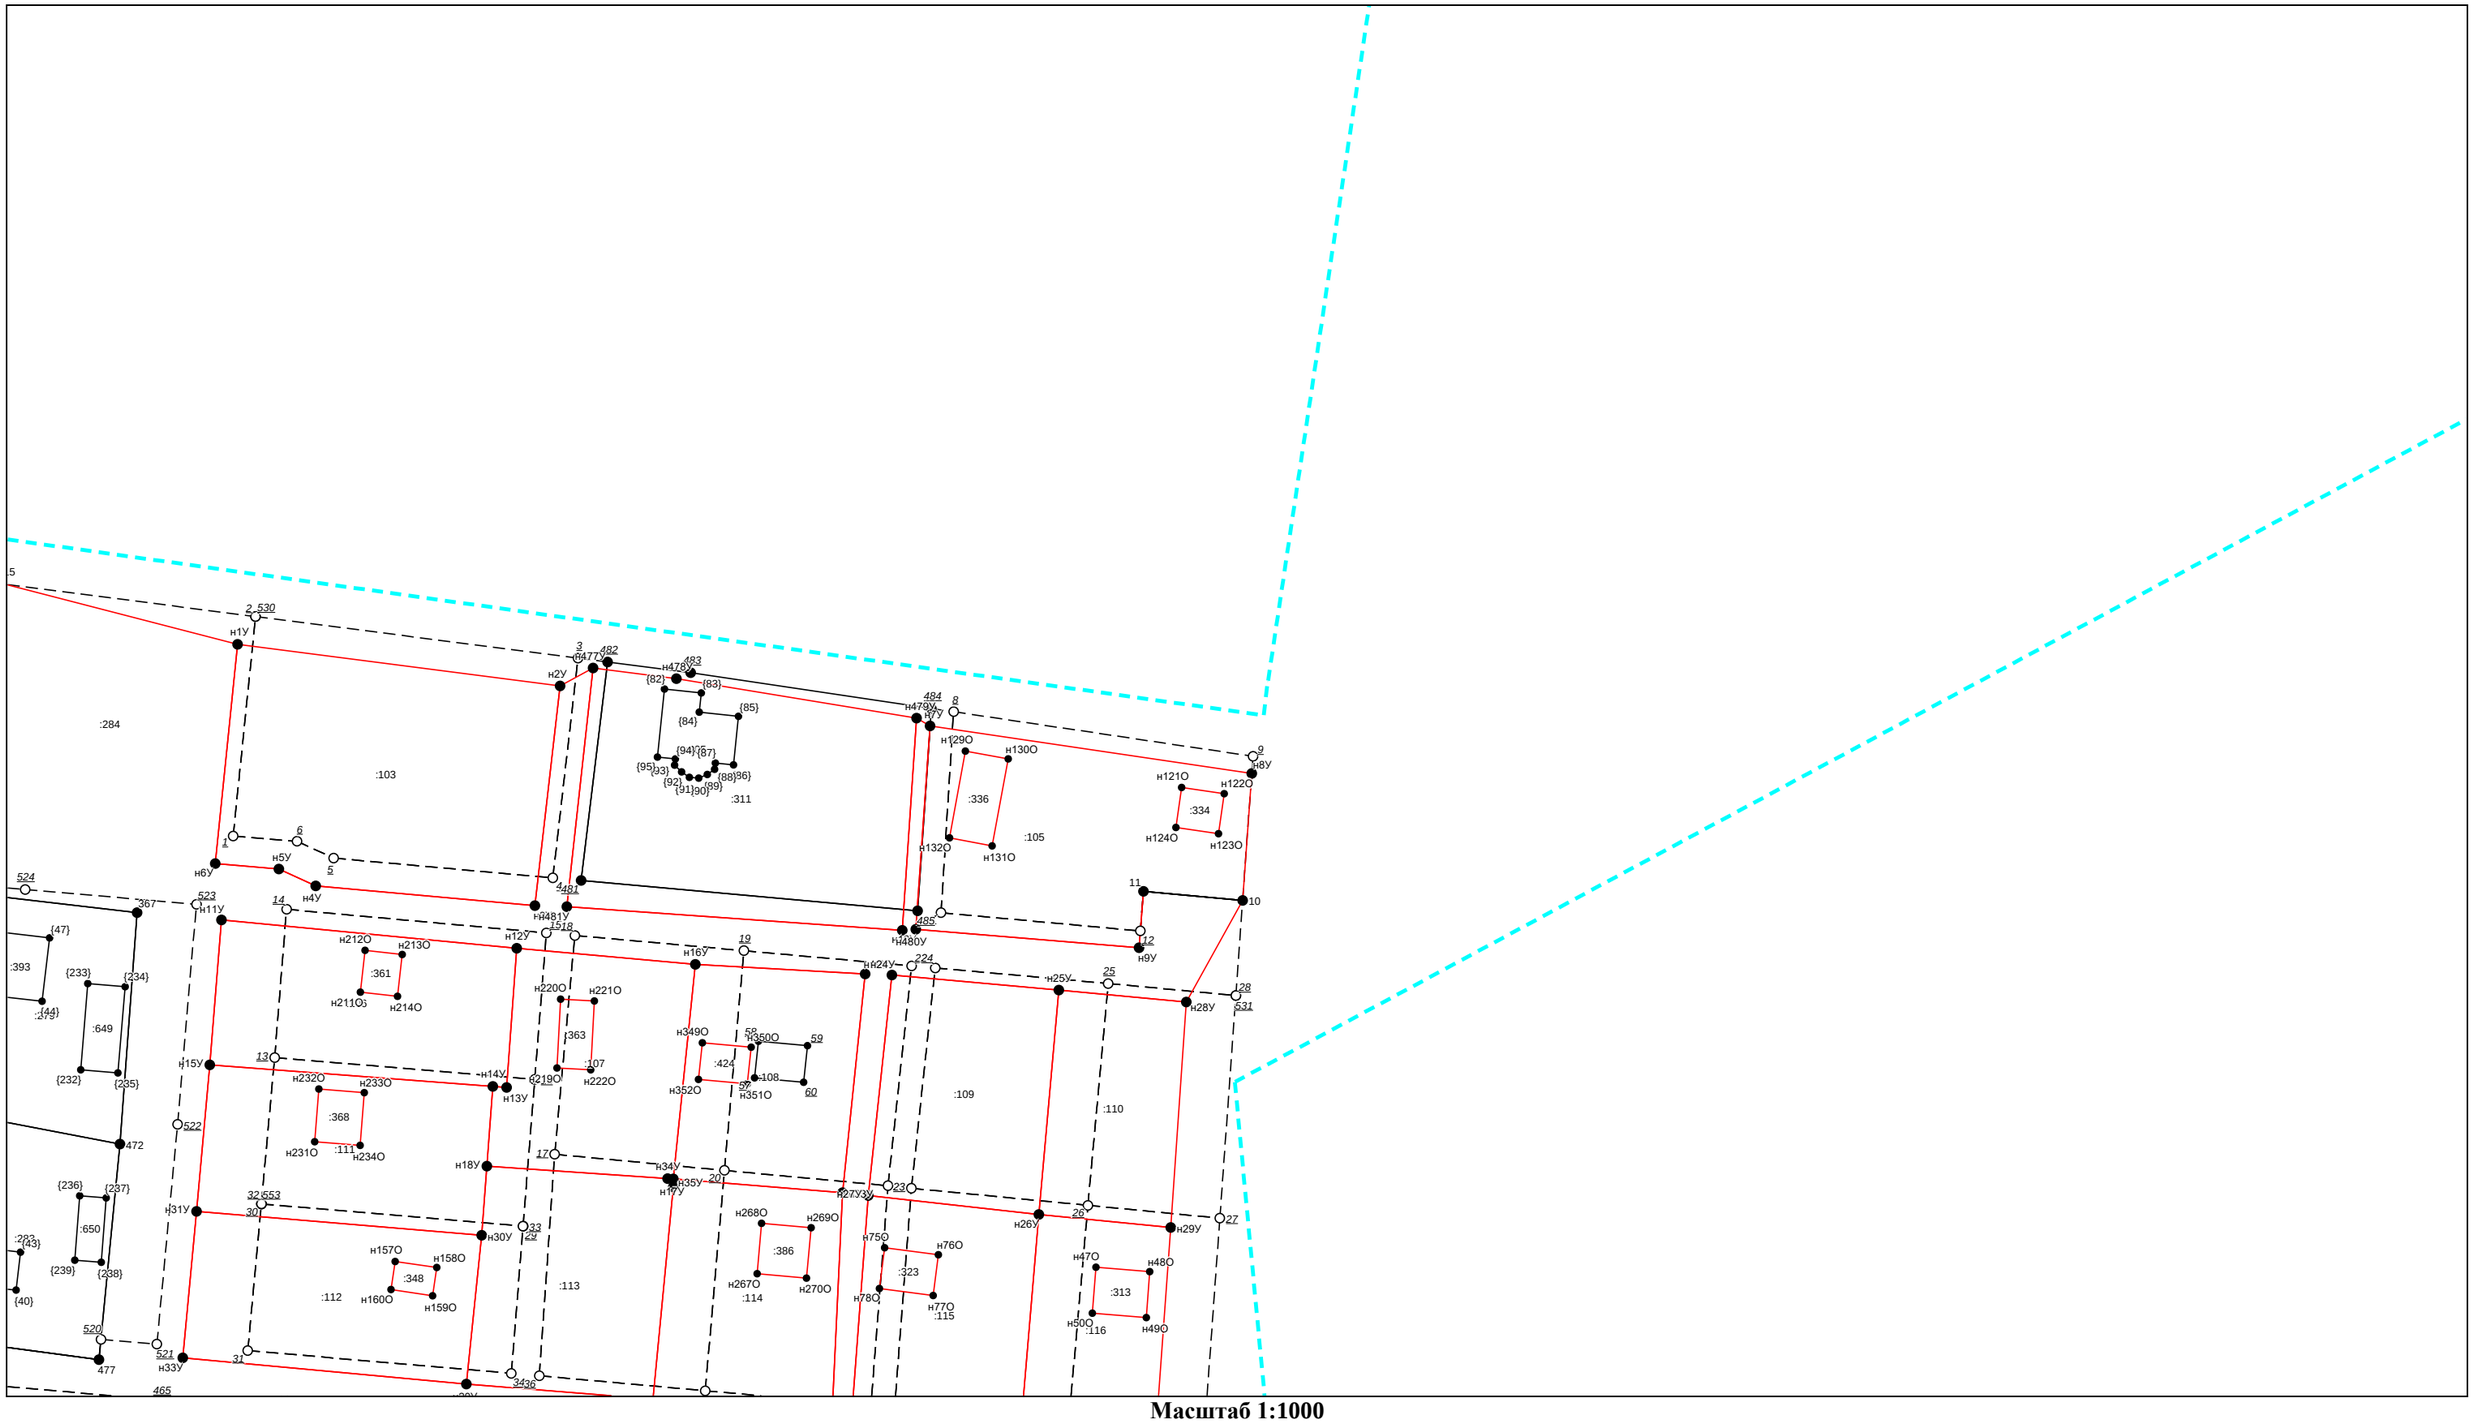


Масштаб 1:1000

Условные обозначения приведены на отдельной странице в конце раздела.

КАРТА-ПЛАН ТЕРРИТОРИИ

Схема границ земельных участков

Выносной лист №4

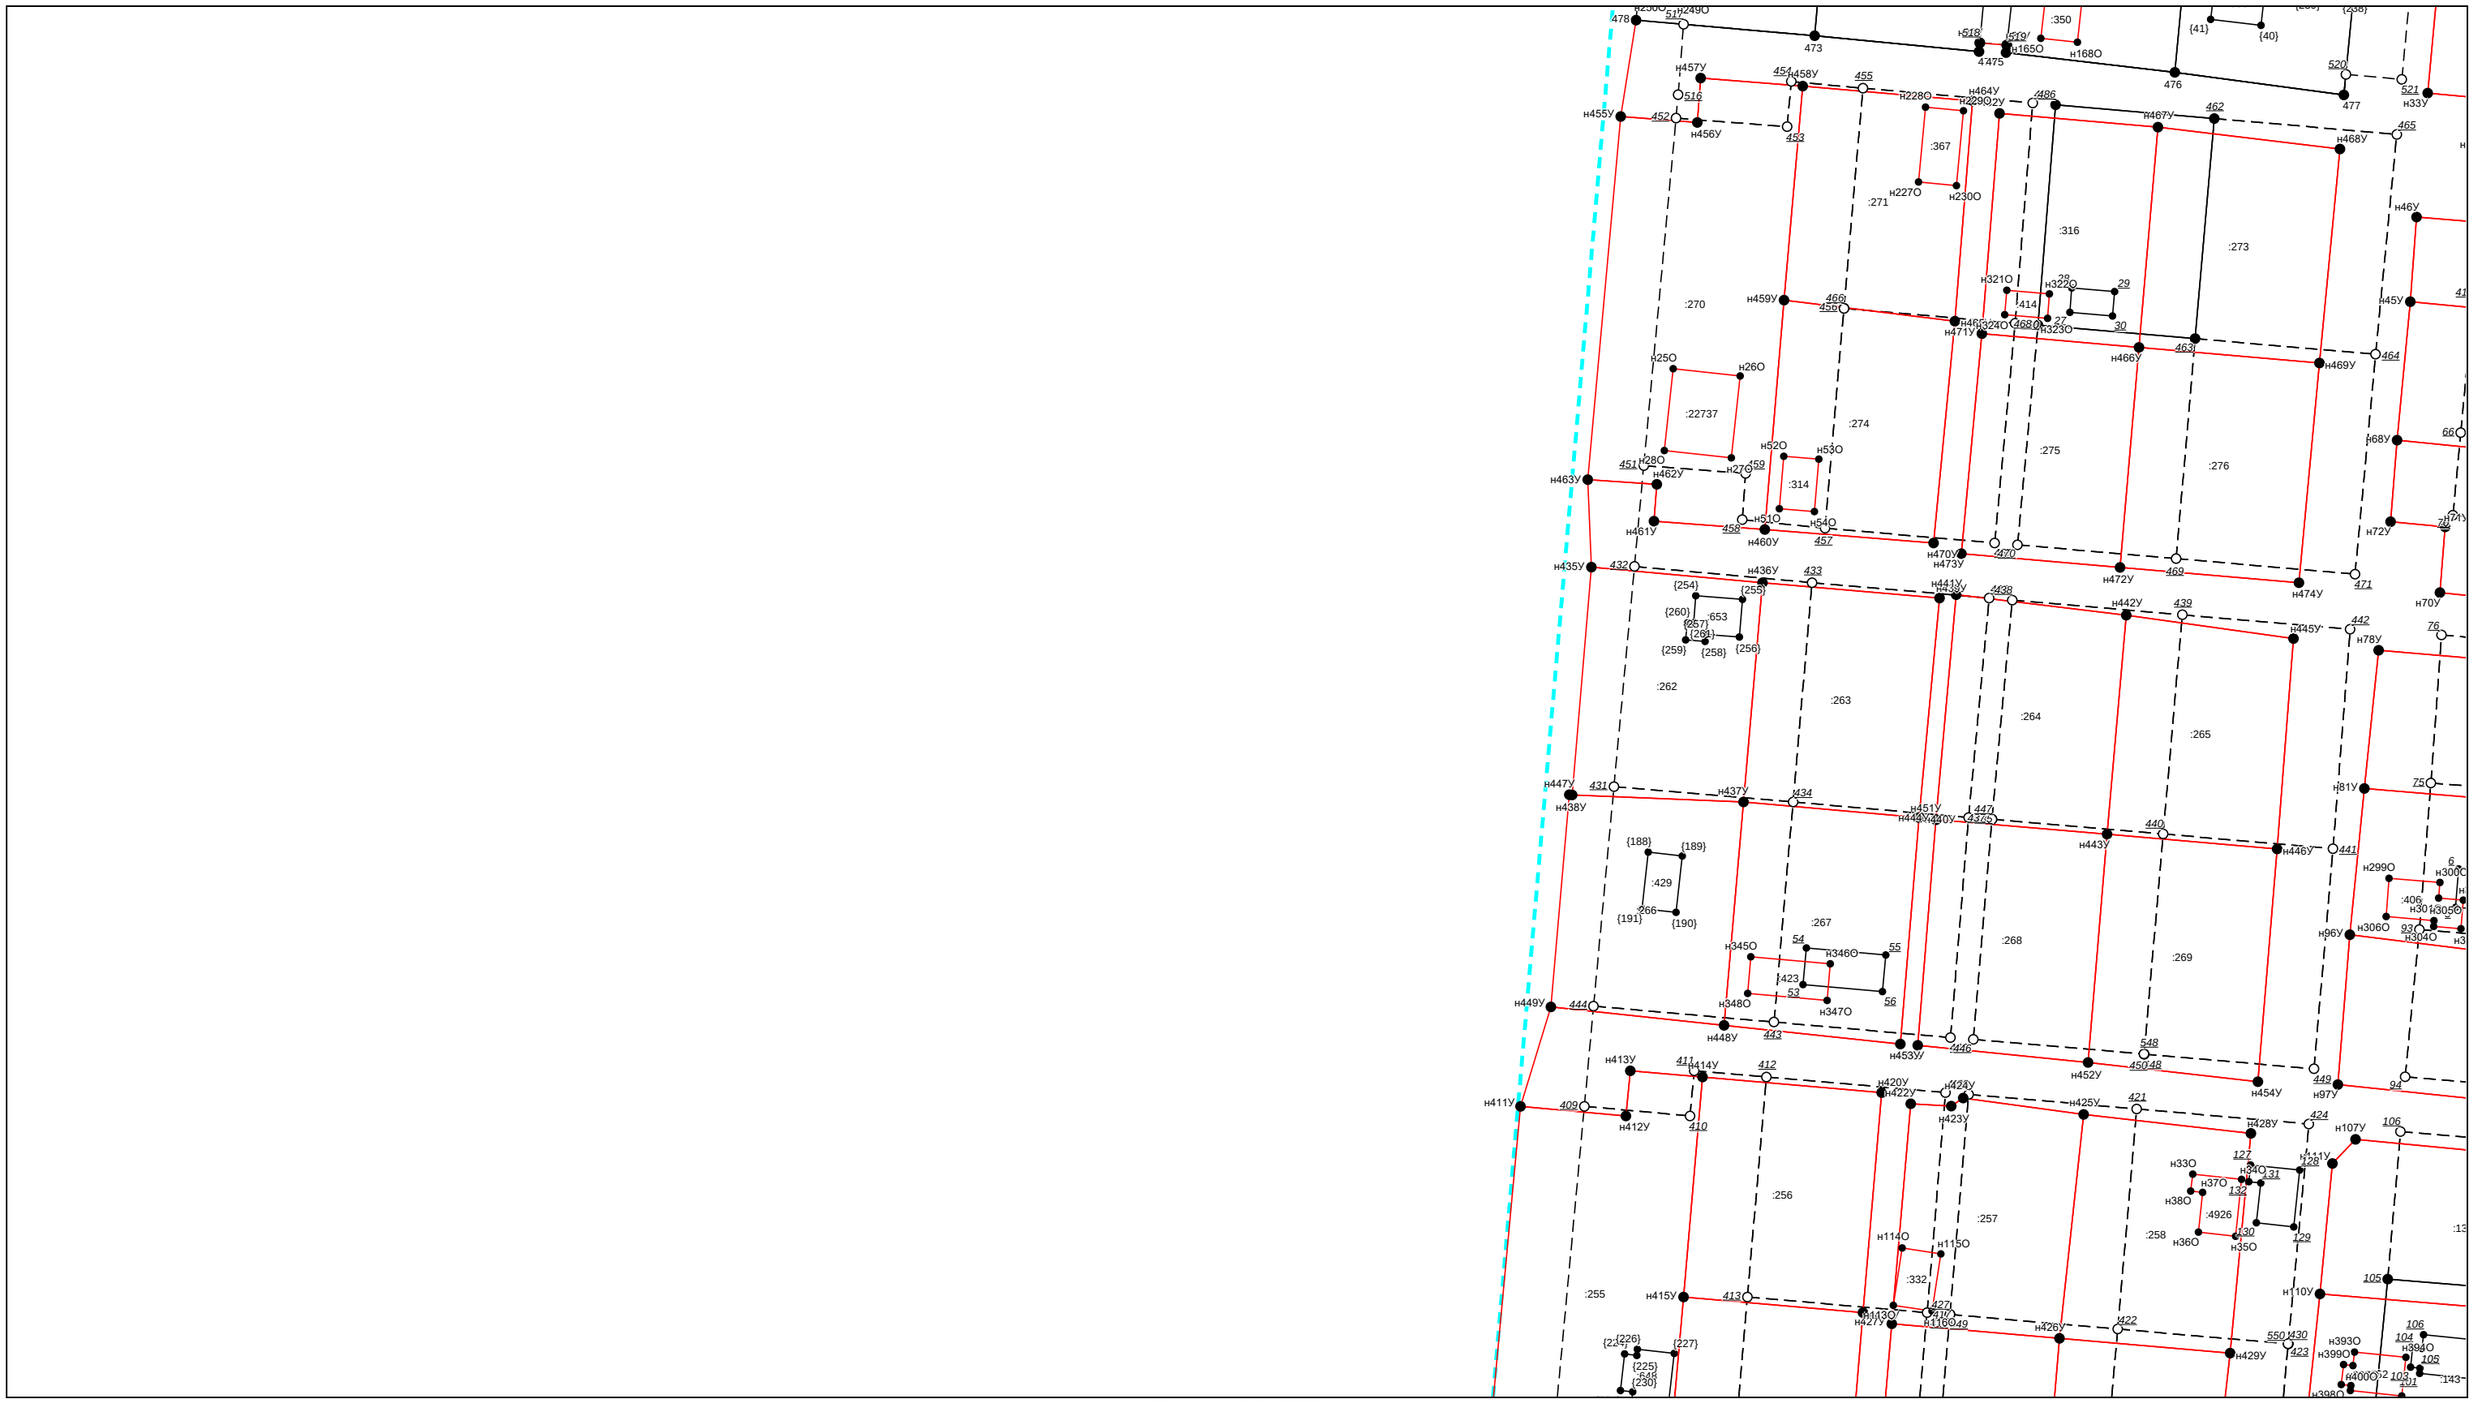


Масштаб 1:1000

Условные обозначения приведены на отдельной странице в конце раздела.

КАРТА-ПЛАН ТЕРРИТОРИИ

Схема границ земельных участков

Выносной лист №5

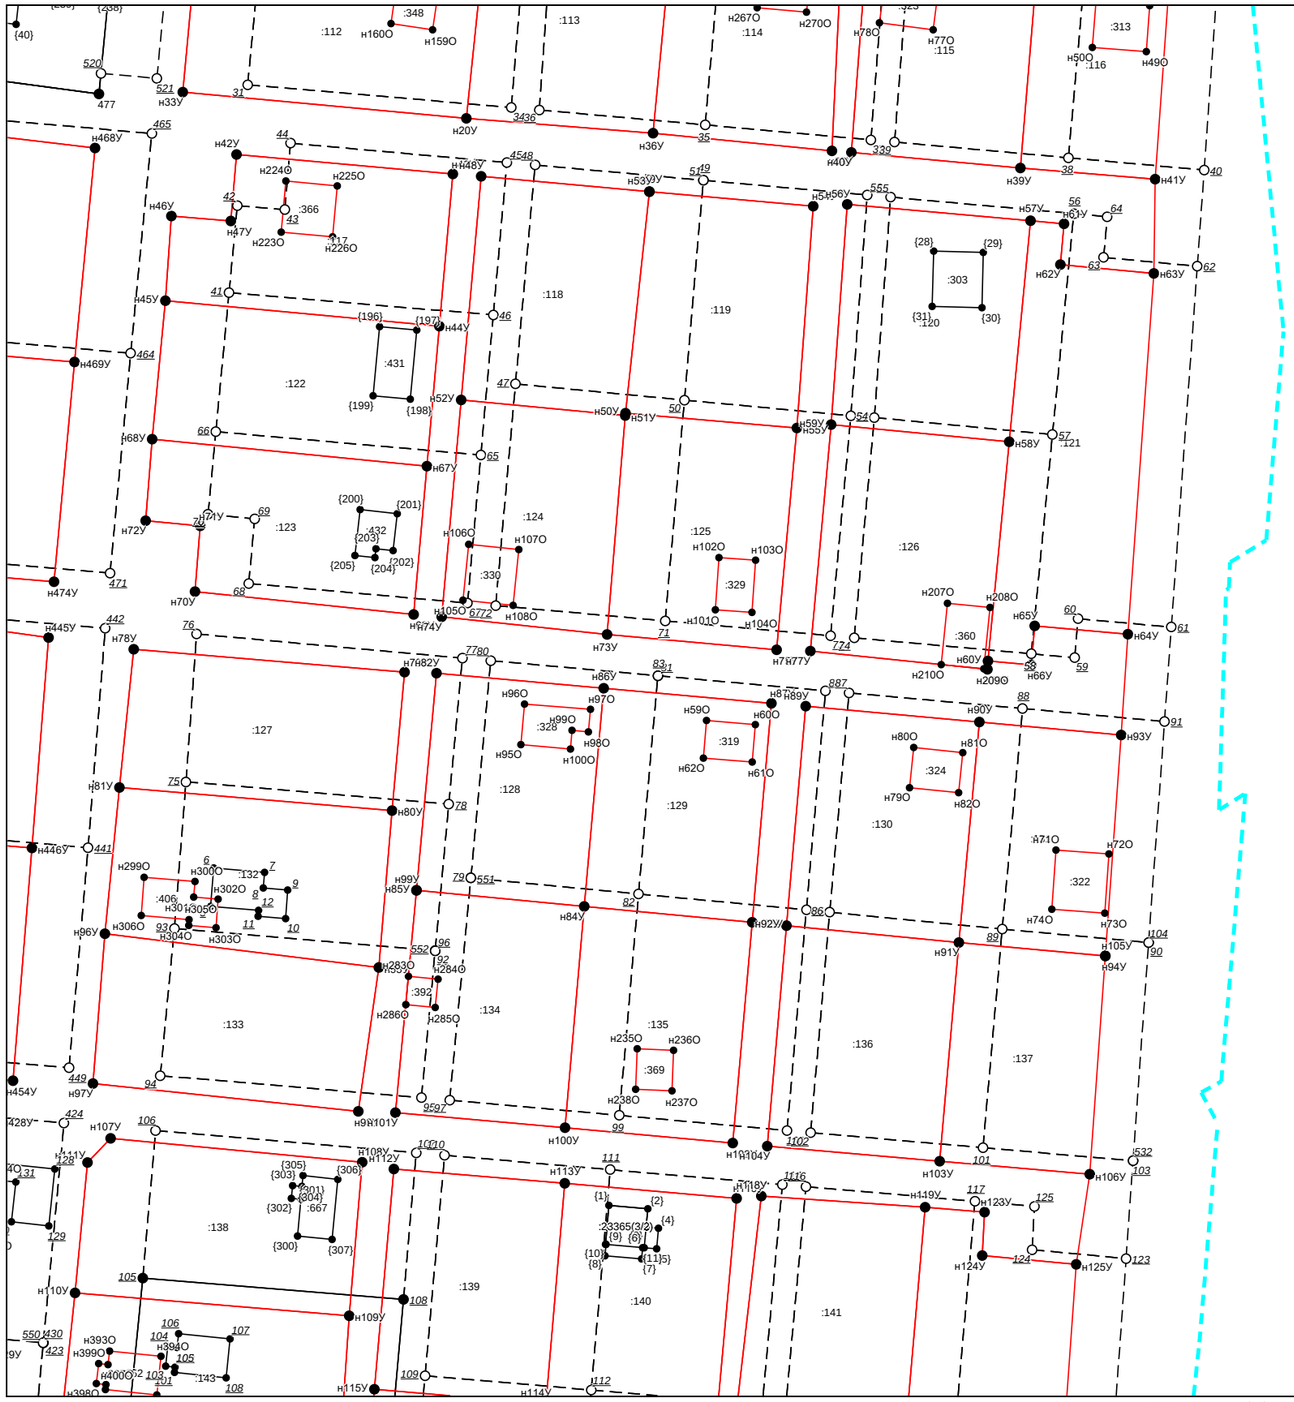


Масштаб 1:1000

Условные обозначения приведены на отдельной странице в конце раздела.

КАРТА-ПЛАН ТЕРРИТОРИИ

Схема границ земельных участков

Выносной лист №6

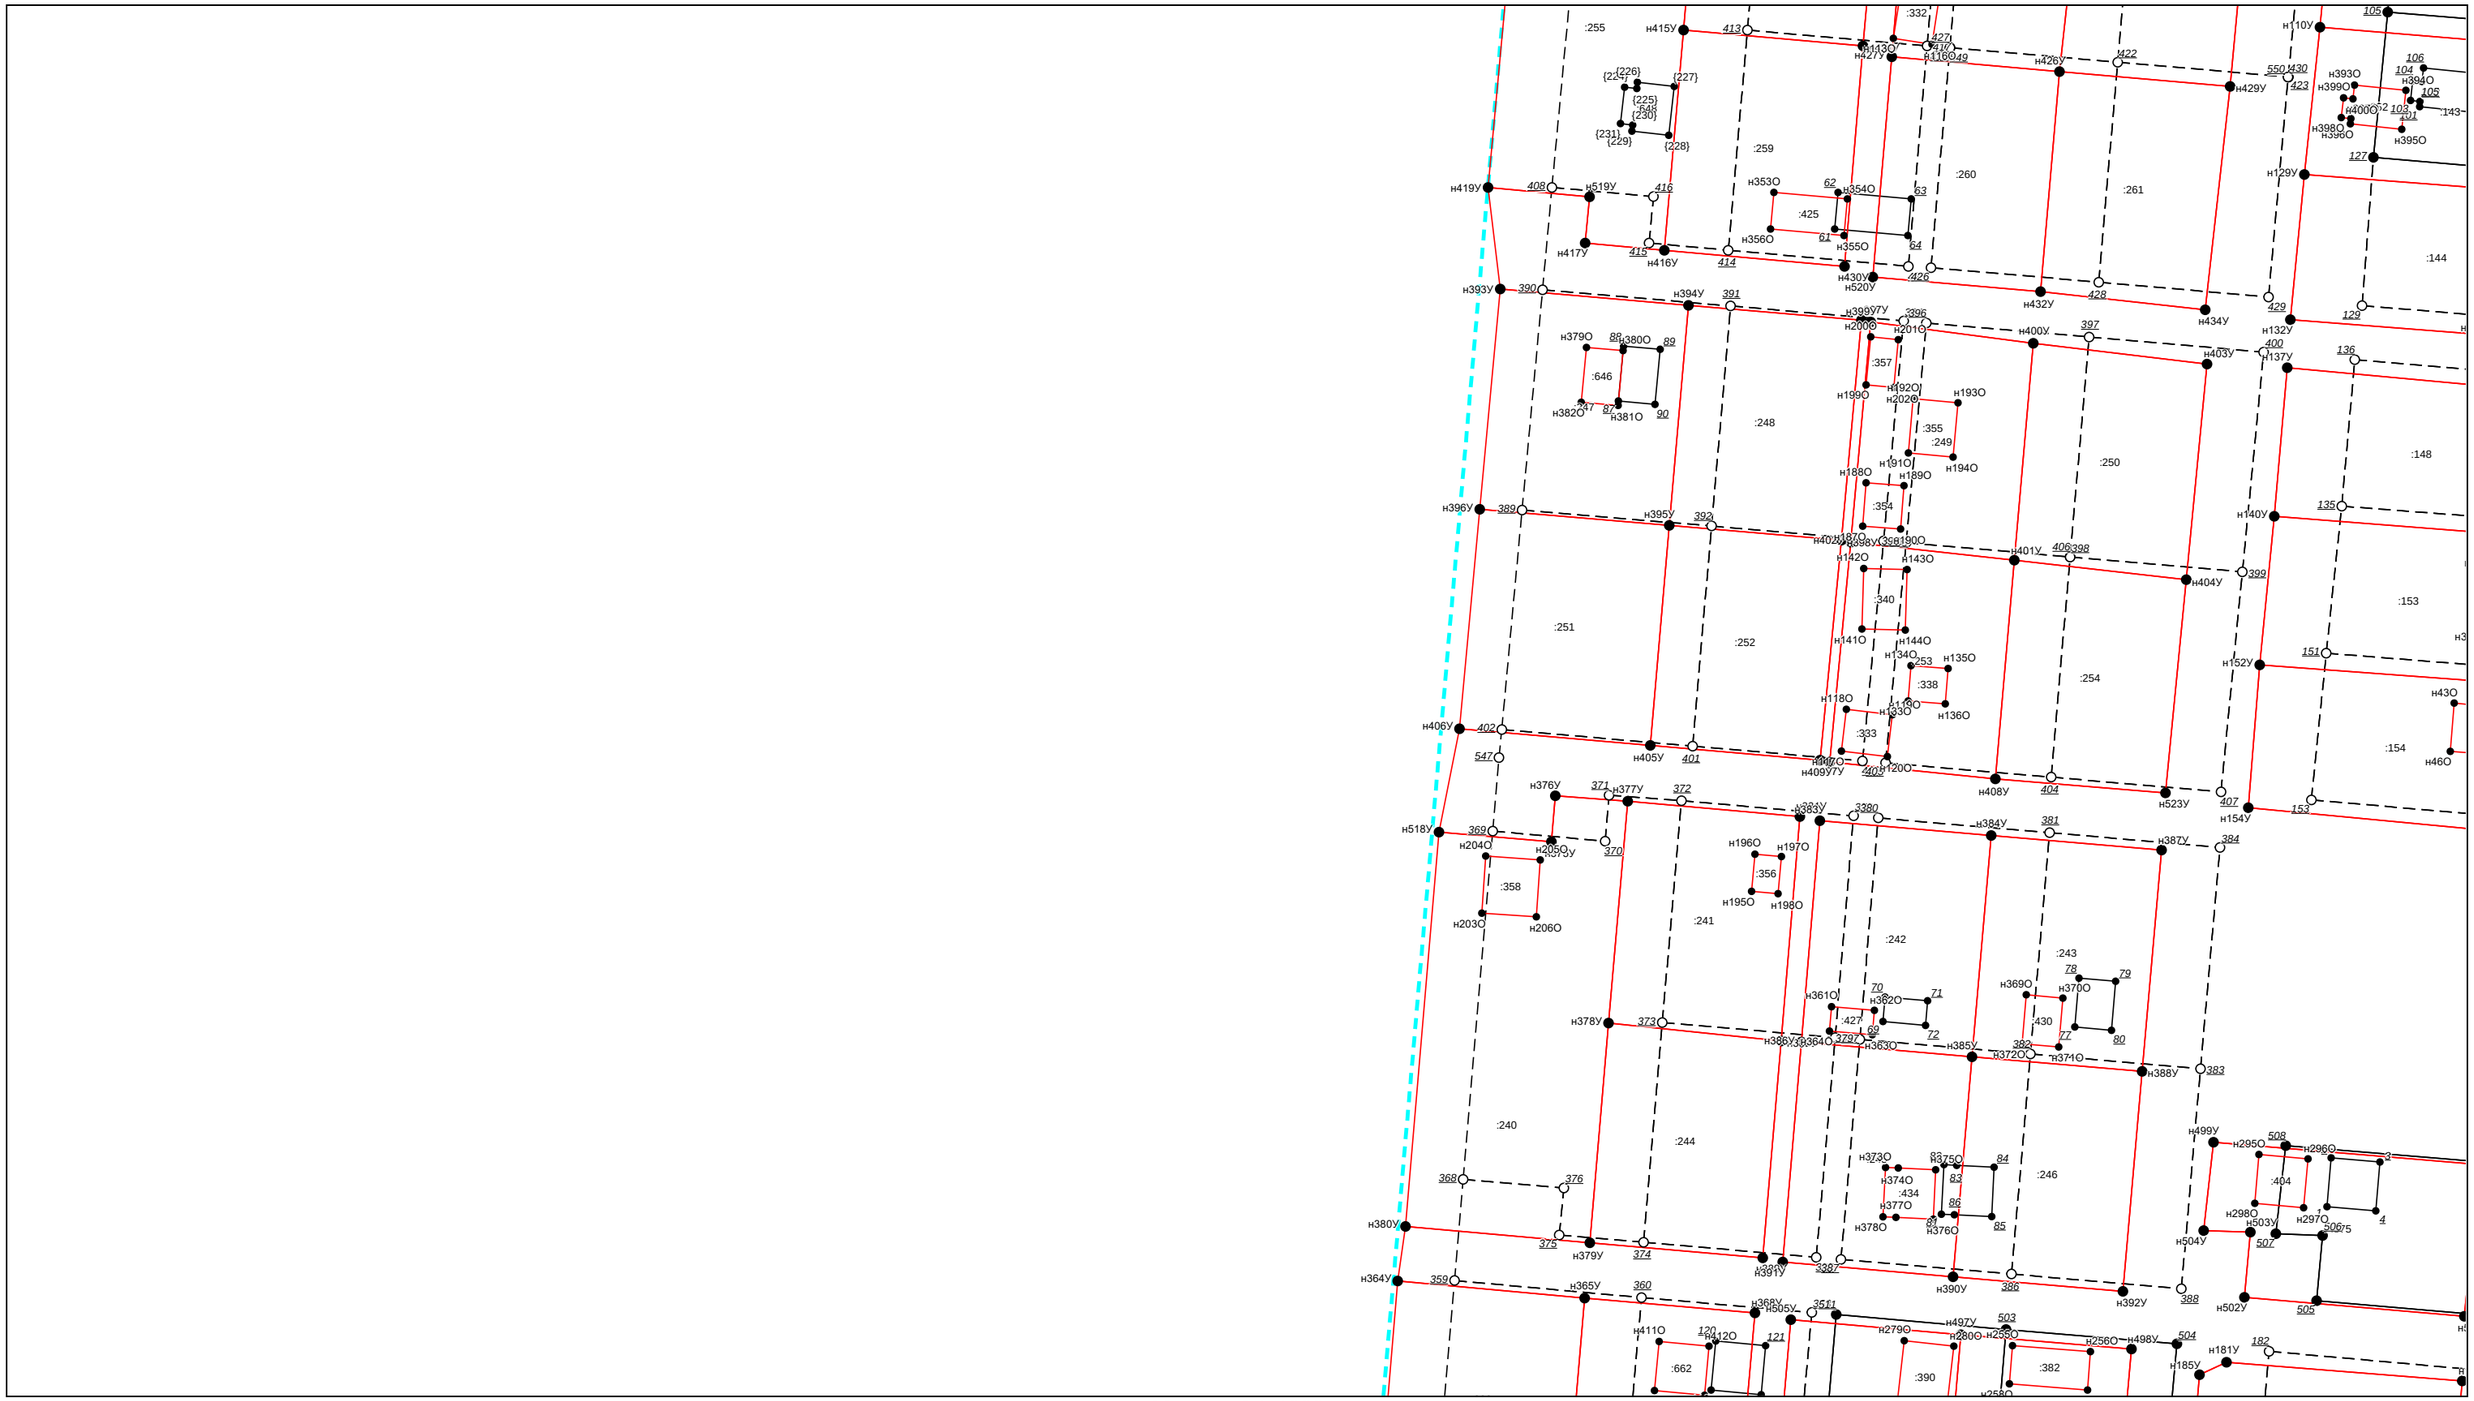


Масштаб 1:1000

Условные обозначения приведены на отдельной странице в конце раздела.

КАРТА-ПЛАН ТЕРРИТОРИИ

Схема границ земельных участков


Выносной лист №7

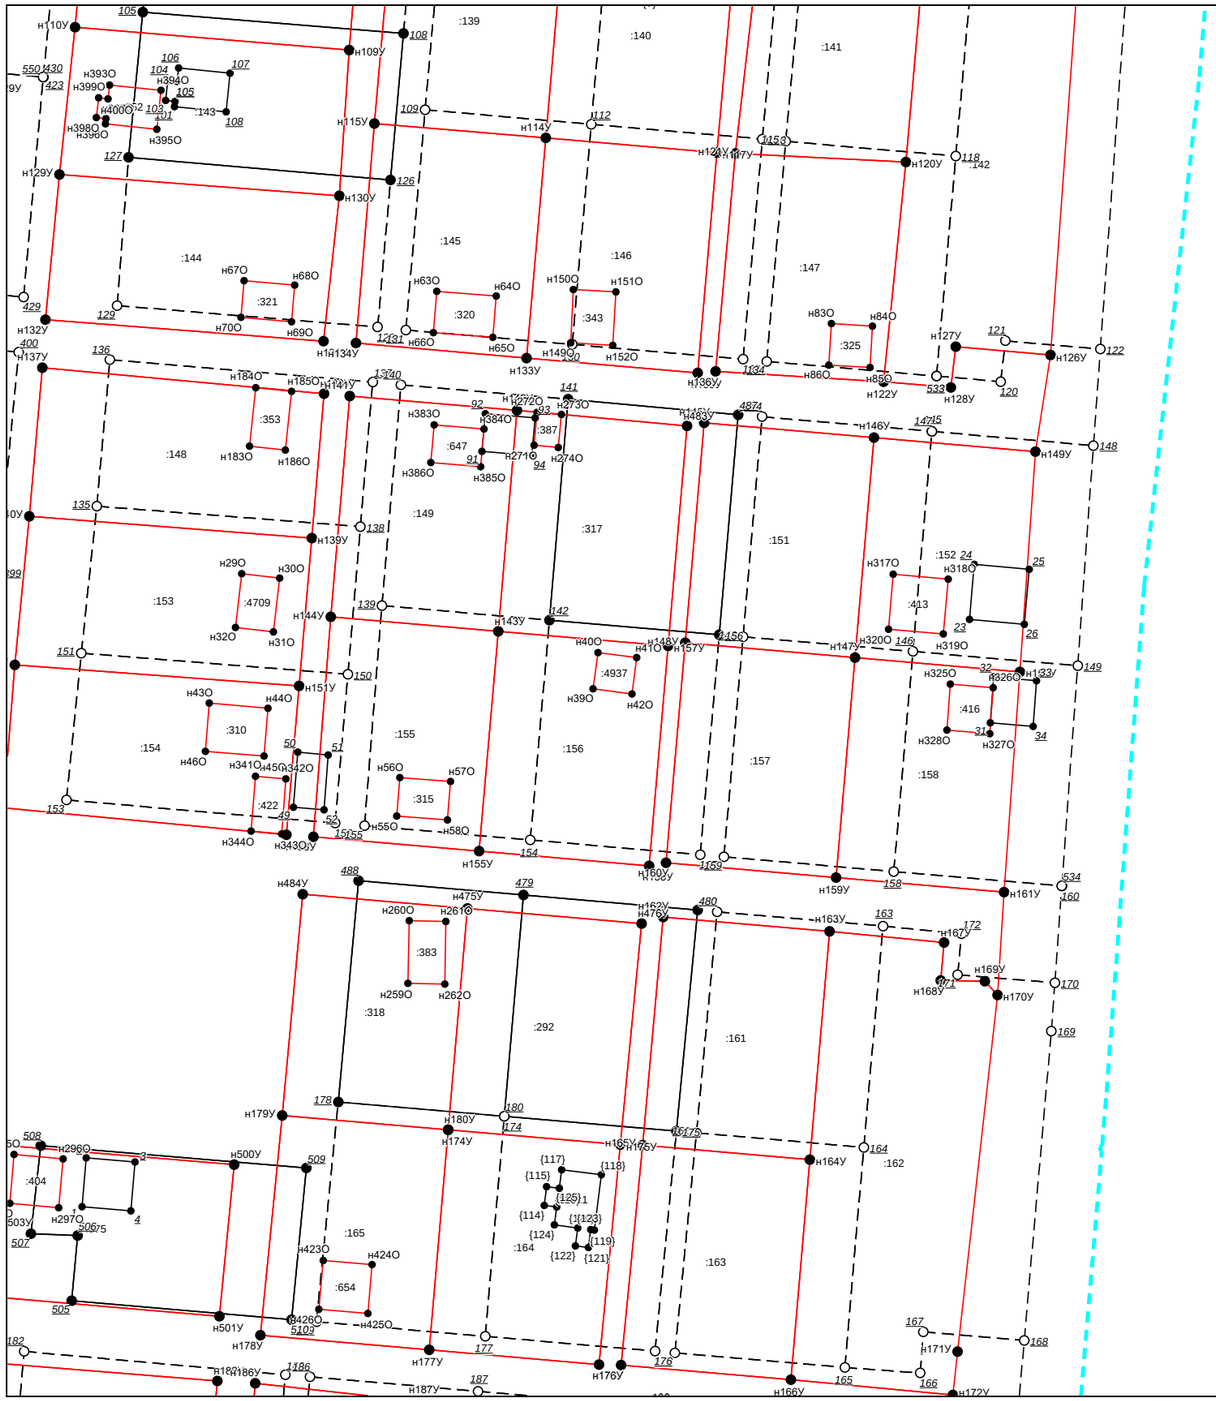

КАРТА-ПЛАН ТЕРРИТОРИИ

Схема границ земельных участков


Выносной лист №8

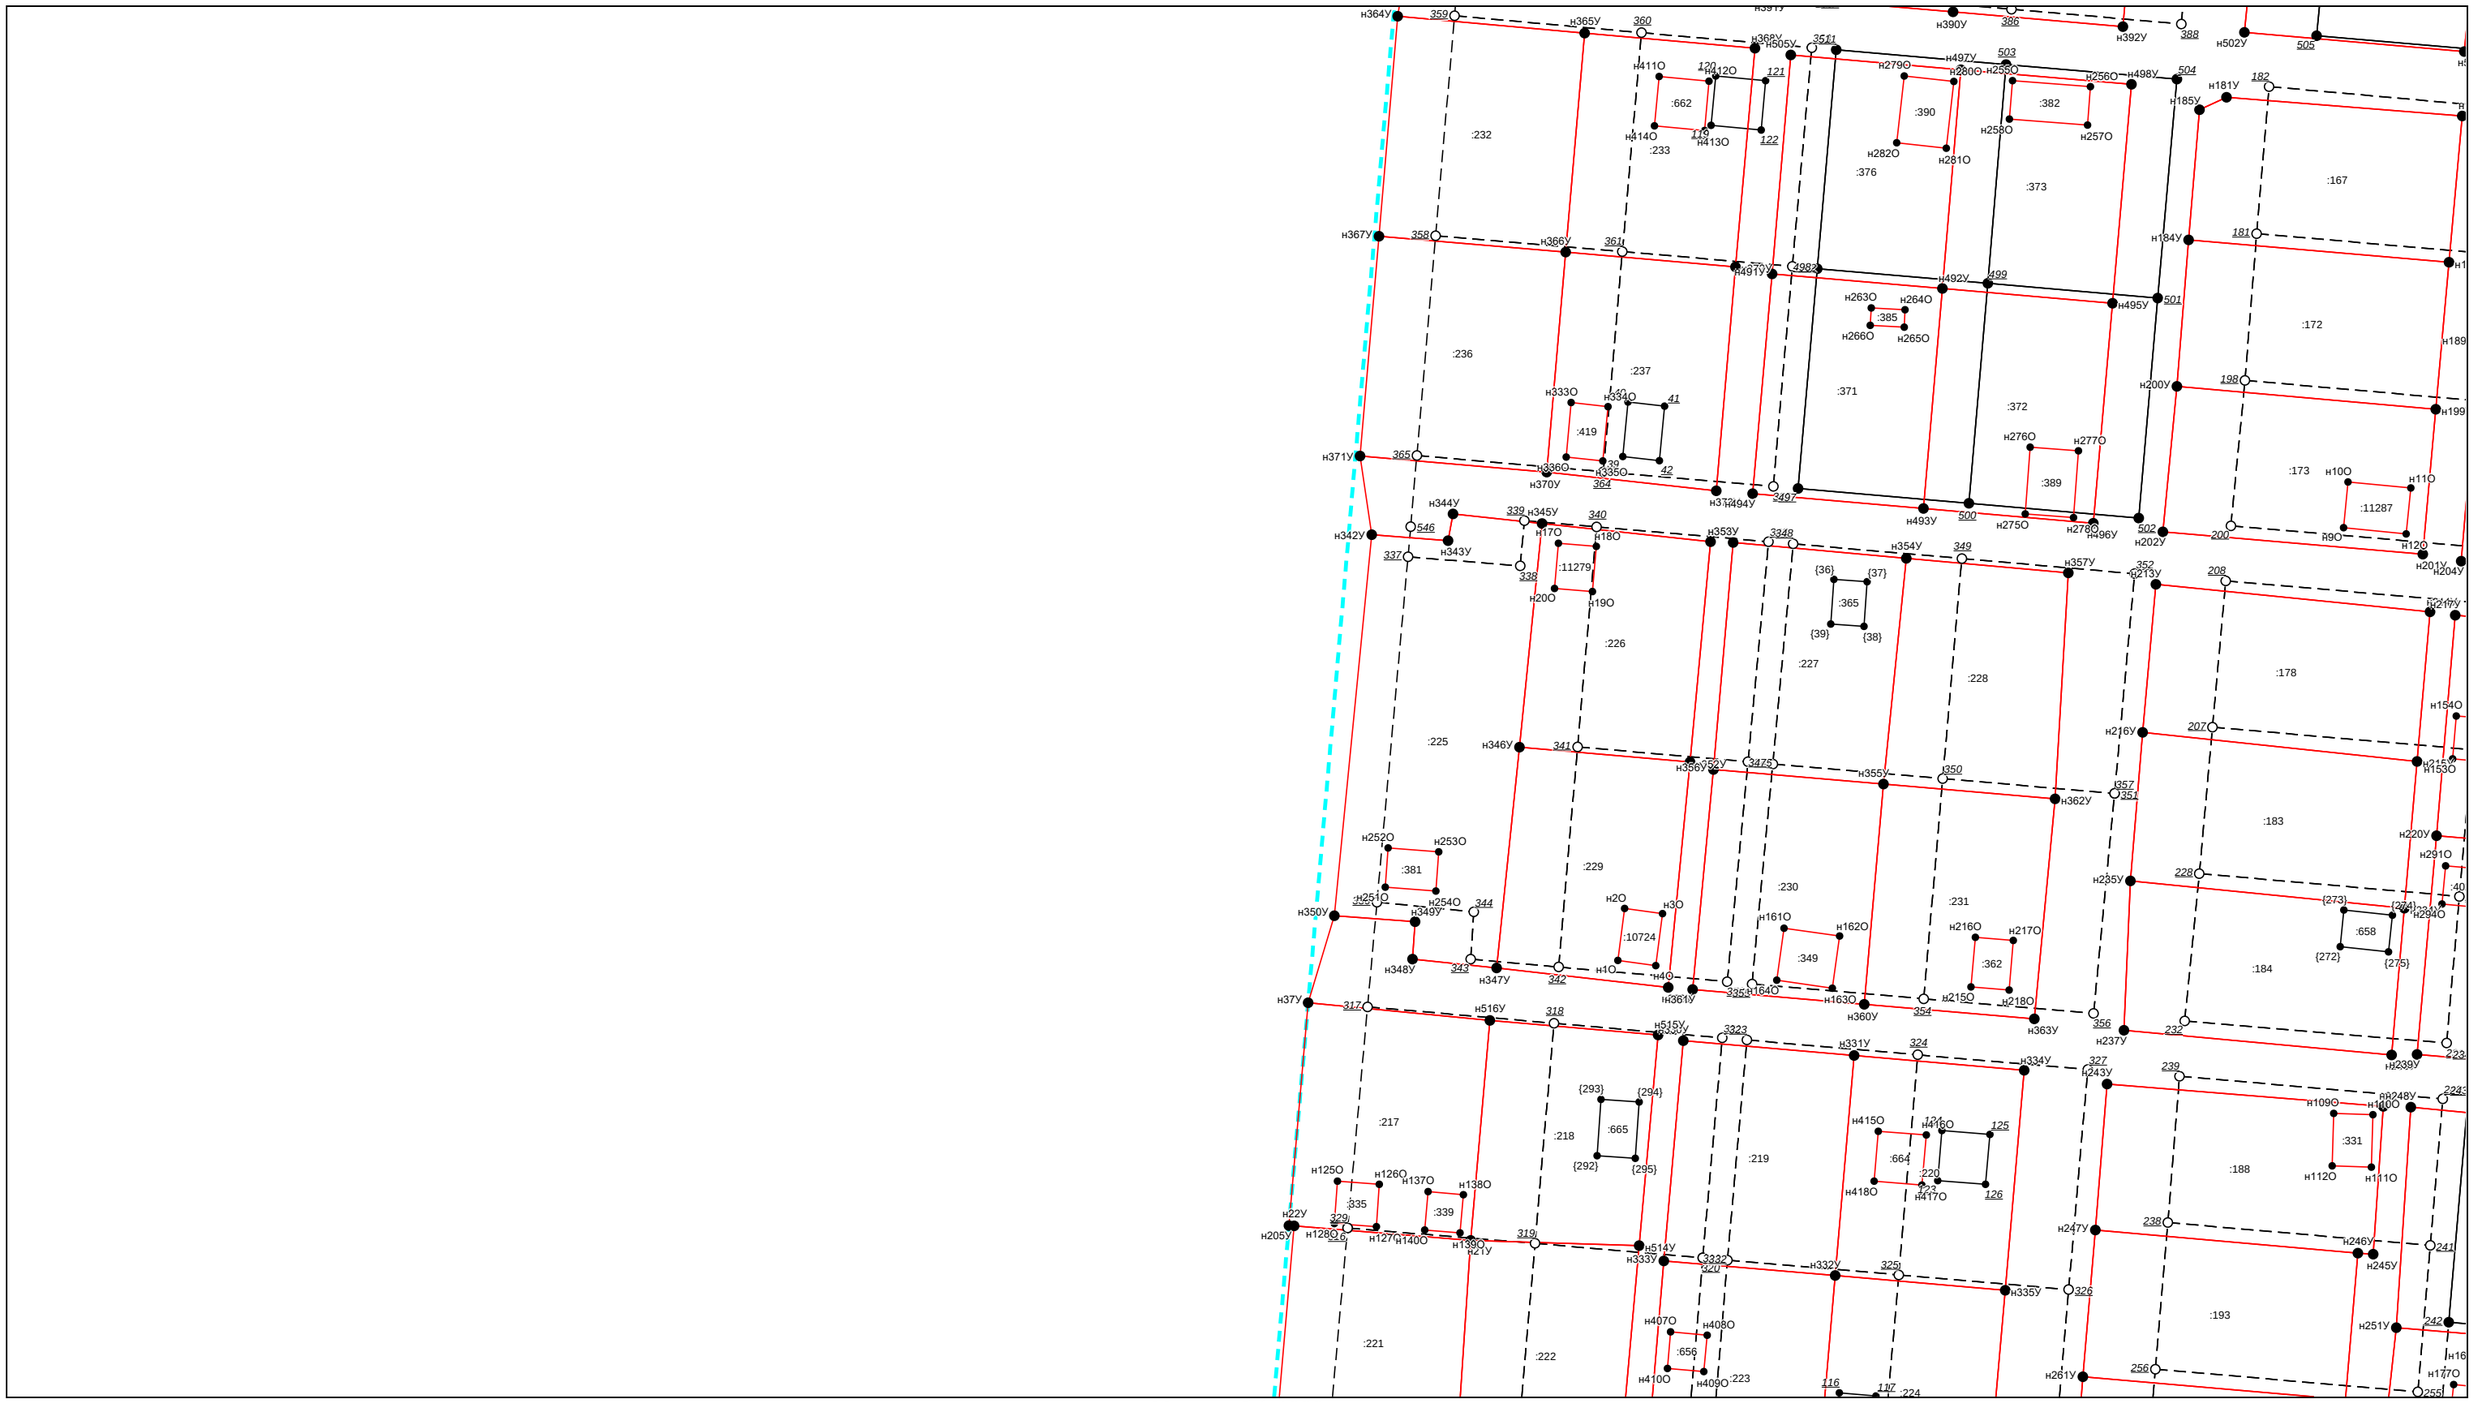
:232
:662
:233
:376
:390
:382
:373
:167
:236
:237
:371
:172
:419
:385
:372
:389
:173
:11287
:226
:227
:228
:178
:225
:183
:381
:229
:230
:231
:10724
:349
:362
:658
:184
:217
:218
:219
:188
:664
:331
:335
:339
:11279
:365
:193
:221
:222
:656
:223
:224
:665
:220
н1О
н2О
н3О
н4О
н10О
н11О
н12О
н19О
н20О
н111О
н112О
н125О
н126О
н127О
н128О
н137О
н138О
н139О
н140О
н153О
н154О
н161О
н162О
н163О
н164О
н170О
н180О
н181О
н185У
н189
н199
н200У
н201У
н202У
н204У
н205У
н207У
н208У
н211У
н214У
н215О
н216У
н217О
н218О
н220У
н222У
н235У
н239У
н243У
н245У
н246У
н247У
н248У
н251У
н252О
н253О
н254О
н255О
н256О
н257О
н258О
н261У
н273У
н275О
н276О
н277О
н278О
н281О
н282О
н291О
н294О
н331У
н332У
н333У
н334У
н335У
н336О
н337О
н338О
н339О
н344У
н345У
н346У
н347У
н348У
н349У
н350У
н351О
н352У
н353У
н354У
н355У
н356У
н357У
н358У
н359У
н360У
н361О
н362У
н363У
н364У
н365У
н366У
н367У
н368У
н369У
н370У
н371У
н372У
н373У
н374У
н375О
н376О
н377О
н378О
н379О
н380О
н381О
н382О
н383О
н384О
н385О
н386О
н387О
н388О
н389О
н390У
н391У
н392У
н393У
н394У
н395У
н396У
н397У
н398У
н399У
н400У
н401У
н402У
н403О
н404О
н405О
н406О
н407О
н408О
н409О
н410О
н411О
н412О
н413О
н414О
н415О
н416О
н417О
н418О
н419О
н420О
н421У
н422У
н423О
н424О
н425О
н426О
н427О
н428О
н429О
н430О
н431О
н432О
н433О
н434О
н435О
н436О
н437О
н438О
н439О
н440О
н441О
н442О
н443О
н444О
н445О
н446О
н447О
н448О
н449О
н450О
н451О
н452О
н453О
н454О
н455О
н456О
н457О
н458О
н459О
н460О
н461О
н462О
н463О
н464О
н465О
н466О
н467О
н468О
н469О
н470О
н471О
н472О
н473О
н474О
н475О
н476О
н477О
н478О
н479О
н480О
н481О
н482О
н483О
н484О
н485О
н486О
н487О
н488О
н489О
н490О
н491У
н492У
н493У
н494У
н495У
н496У
н497У
н498У
н499У
н500У
н501У
н502У
н503О
н504О
н505О
н506О
н507О
н508О
н509О
н510О
н511О
н512О
н513О
н514У
н515У
н516У
н517О
н518О
н519О
н520О
н521О
н522О
н523О
н524О
н525О
н526О
н527О
н528О
н529О
н530О
н531О
н532О
н533О
н534О
н535О
н536О
н537О
н538О
н539О
н540О
н541О
н542О
н543О
н544О
н545О
н546О
н547О
н548О
н549О
н550О
н551О
н552О
н553О
н554О
н555О
н556О

КАРТА-ПЛАН ТЕРРИТОРИИ

Схема границ земельных участков

Выносной лист №9

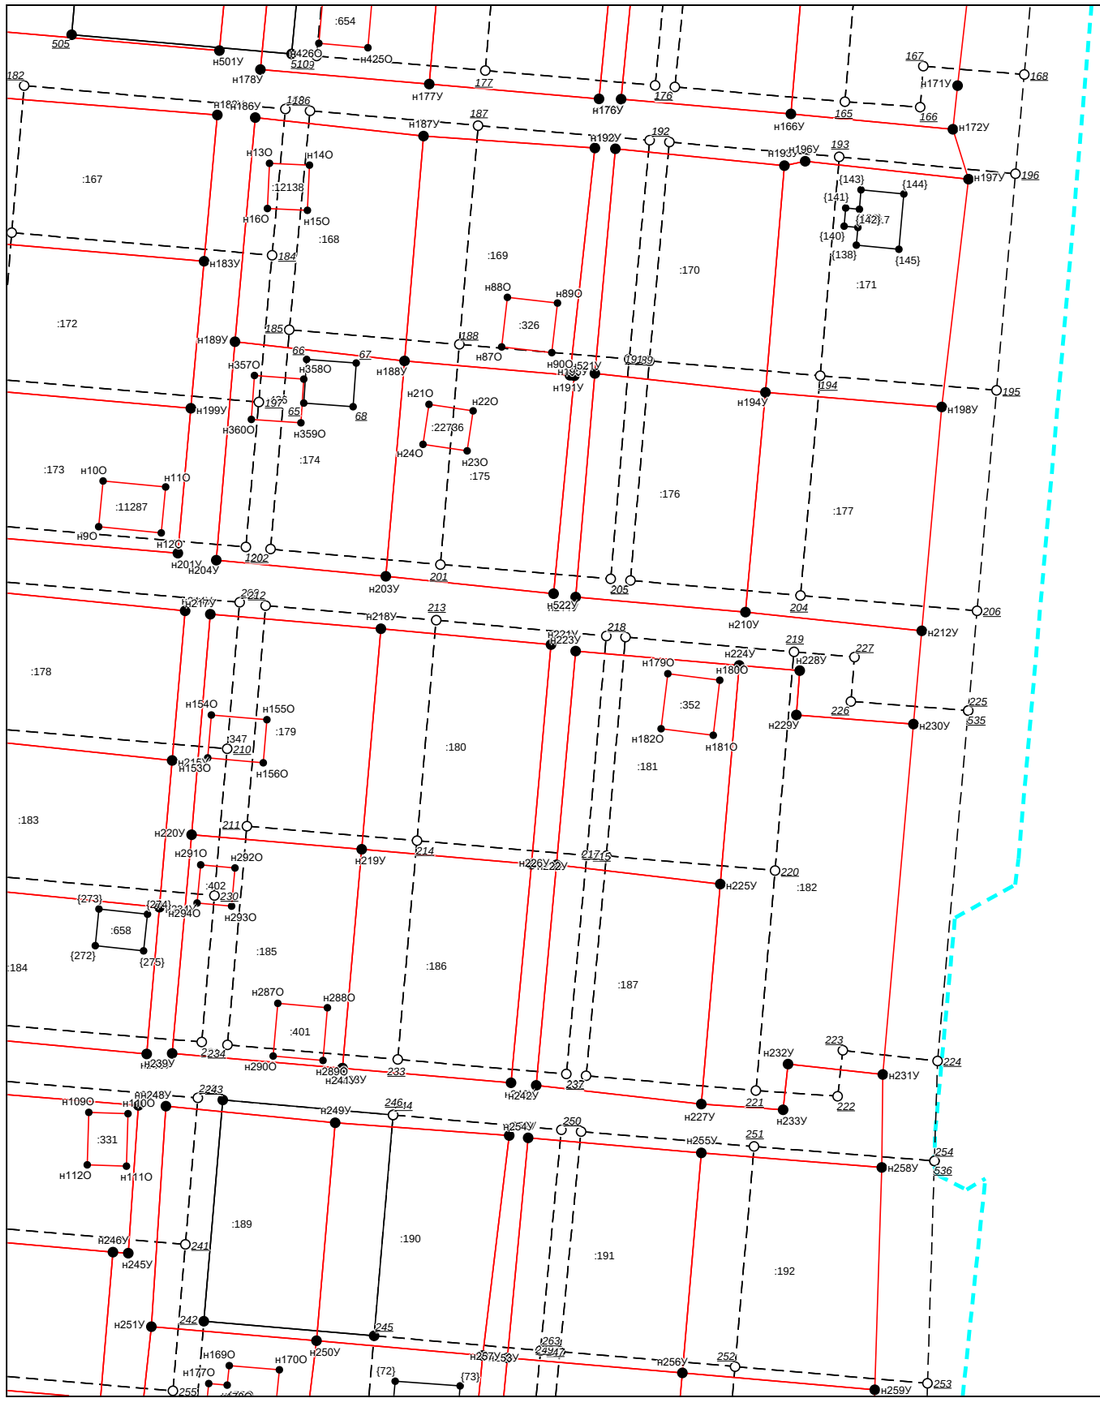


Масштаб 1:1000

Условные обозначения приведены на отдельной странице в конце раздела.

КАРТА-ПЛАН ТЕРРИТОРИИ

Схема границ земельных участков

Выносной лист №10

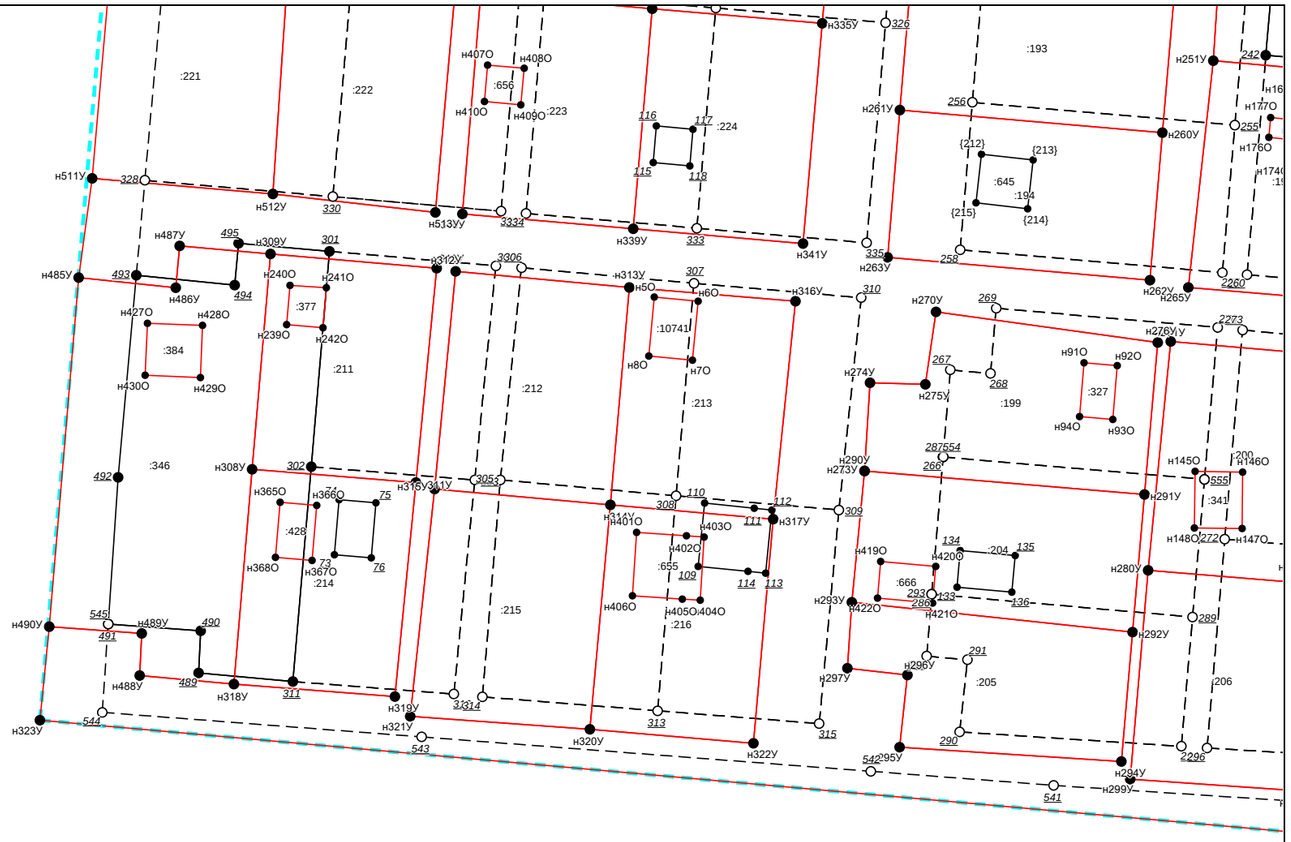


Масштаб 1:1000

Условные обозначения приведены на отдельной странице в конце раздела.

КАРТА-ПЛАН ТЕРРИТОРИИ

Схема границ земельных участков

Выносной лист №11

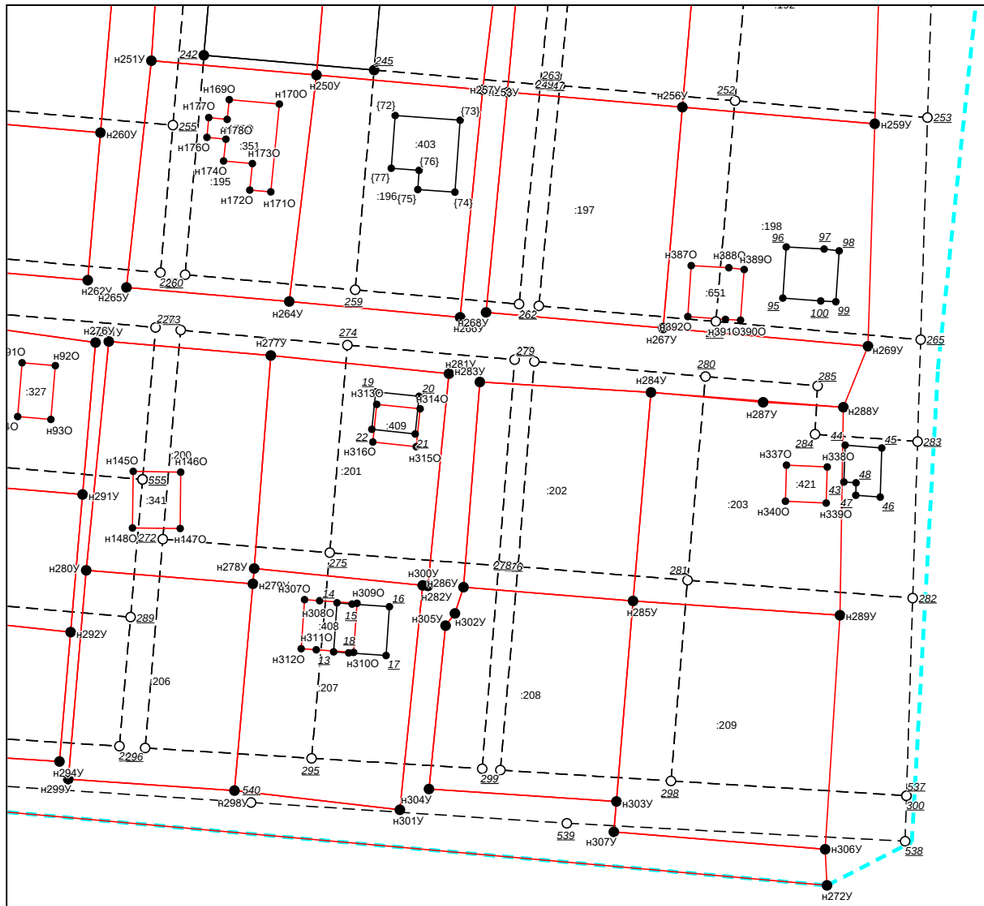

Масштаб 1:1000

Условные обозначения приведены на отдельной странице в конце раздела.

КАРТА-ПЛАН ТЕРРИТОРИИ

Схема границ земельных участков

Условные обозначения:

———————	– существующая часть границы земельного участка,
———————	– вновь образованная или уточненная часть границы земельного участка,
●	– характерная точка границы земельного участка,
———————	– часть контура здания, сооружения, объекта незавершенного строительства, образованного проекцией существующего наземного конструктивного элемента здания, сооружения, объекта незавершенного строительства,
———————	– часть контура здания, сооружения, объекта незавершенного строительства, образованного проекцией вновь образованного наземного конструктивного элемента здания, сооружения, объекта незавершенного строительства,
– · – · – · – · – · – · – · –	– часть контура здания, сооружения, объекта незавершенного строительства, образованного проекцией существующего надземного конструктивного элемента здания, сооружения, объекта незавершенного строительства,
– · – · – · – · – · – · – · –	– часть контура здания, сооружения, объекта незавершенного строительства, образованного проекцией вновь образованного надземного конструктивного элемента здания, сооружения, объекта незавершенного строительства,
– · · – · · – · · – · · – · ·	– часть контура здания, сооружения, объекта незавершенного строительства, образованного проекцией существующего подземного конструктивного элемента здания, сооружения, объекта незавершенного строительства,
– · · – · · – · · – · · – · ·	– часть контура здания, сооружения, объекта незавершенного строительства, образованного проекцией вновь образованного подземного конструктивного элемента здания, сооружения, объекта незавершенного строительства,
•	– характерная точка контура здания,