КАРТА-ПЛАН ТЕРРИТОРИИ

КАРТА-ПЛАН ТЕРРИТОРИИ

Содержание

№ п/п	Разделы карта-плана территории	Номера листов
1	2	3
1	Пояснительная записка	
2	Сведения об уточняемых земельных участках	
3	Сведения об образуемых земельных участках	
4	Сведения об уточняемых земельных участках необходимых для исправления реестровых ошибок	
5	Описание местоположения строения на земельном участке	
6	Сведения о строениях необходимые для исправления реестровых ошибок	
7	Схема границ земельных участков	
8	Акт согласования местоположения границ земельных участков	
9	Приложение	
—	*Картографические материалы от 23.09.2026*	—
—	*Решение о необходимости устранения реестровой ошибки в сведениях ЕГРН №ИСХ/08450 от 04.09.2026*	—
—	*Решение о необходимости устранения реестровой ошибки в сведениях ЕГРН №ИСХ/08450 от 04.09.2026*	—
—	*Решение о необходимости устранения реестровой ошибки в сведениях ЕГРН №ИСХ/08450 от 04.09.2026*	—
—	*Решение о необходимости устранения реестровой ошибки в сведениях ЕГРН №ИСХ/08450 от 04.09.2026*	—
—	*Решение о необходимости устранения реестровой ошибки в сведениях ЕГРН №ИСХ/08494 от 07.09.2026*	—

Пояснительная записка

1. Сведения о территории выполнения комплексных кадастровых работ: *Ленинградская область, муниципальный район Приозерский, сельское поселение Мичуринское, поселок Мичуринское, кадастровые кварталы 47:03:1002001, 47:03:1002002, 47:03:1002003, 47:03:1002004, 47:03:1002005*

(наименование субъекта Российской Федерации, муниципального образования, населенного пункта, уникальные учетные номера кадастровых кварталов, иные сведения, позволяющие определить местоположение территории, на которой выполняются комплексные кадастровые работы, например, наименование садоводческого или огороднического некоммерческого товарищества, гаражного кооператива, элемента планировочной структуры)

2. Основания выполнения комплексных кадастровых работ:

Наименование, дата и номер документа, на основании которого выполняются комплексные кадастровые работы:
Соглашение о предоставлении из федерального бюджета субсидий, в том числе грантов в форме субсидий, юридическим лицам, индивидуальным предпринимателям, а также физическим лицам от 30.01.2025 №321-20-2025-002

3. Дата подготовки карты-плана территории *14 сентября 2026 г.*

4. Сведения о заказчике(ах) комплексных кадастровых работ:

В отношении юридического лица, органа местного самоуправления муниципального района, муниципального округа или городского округа либо уполномоченного исполнительного органа государственной власти субъекта Российской Федерации:

полное или сокращенное (в случае, если имеется) наименование: *УПРАВЛЕНИЕ РОСРЕЕСТРА ПО ЛЕНИНГРАДСКОЙ ОБЛАСТИ*

основной государственный регистрационный номер: *1037843045734*

идентификационный номер налогоплательщика: *7815027624*

В отношении физического лица или представителя физических или юридических лиц:

фамилия, имя, отчество (последнее - при наличии): —

КАРТА-ПЛАН ТЕРРИТОРИИ

страховой номер индивидуального лицевого счета в системе обязательного пенсионного страхования Российской Федерации (СНИЛС): —

Наименование и реквизиты документа, подтверждающие полномочия представителя заказчика(ов) комплексных кадастровых работ:

—

Адрес электронной почты (для направления уведомления о результатах внесения сведений в Единый государственный реестр недвижимости): *zem@r47.rosreestr.ru*

5. Сведения об исполнителе комплексных кадастровых работ:

Полное или сокращенное (в случае, если имеется) наименование и адрес юридического лица, с которым заключен государственный или муниципальный контракт либо договор подряда на выполнение комплексных кадастровых работ: *Филиал публично-правовой компании "Роскадастр" "Центр геодезии, картографии и кадастра по Северо-Западному федеральному округу", 192102, Россия, Санкт-Петербург, ул. Бухарестская, дом 8*

Фамилия, имя, отчество кадастрового инженера (последнее - при наличии): *Ваганов Михаил Николаевич* и основной государственный регистрационный номер кадастрового инженера индивидуального предпринимателя (ОГРНИП): —

Страховой номер индивидуального лицевого счета в системе обязательного пенсионного страхования Российской Федерации (СНИЛС) кадастрового инженера: *026-756-650 64*

Уникальный реестровый номер кадастрового инженера в реестре саморегулируемой организации кадастровых инженеров и дата внесения сведений о физическом лице в такой реестр: *А-2020 18 июня 2024 г.*

Полное или (в случае, если имеется) сокращенное наименование саморегулируемой организации кадастровых инженеров, членом которой является кадастровый инженер: *Ассоциация "Союз кадастровых инженеров"*

Контактный телефон: *+78126304041*

Почтовый адрес и адрес электронной почты, по которым осуществляется связь с кадастровым инженером: *192102, Россия, Санкт-Петербург, ул. Бухарестская, дом 8, vaganov_mn@mail.ru*

6. Перечень документов, использованных при подготовке карты-плана территории:

№ п/п	Реквизиты документа				
	Вид	Дата	Номер	Наименование	Иные сведения
1	2	3	4	5	6
1	—	04.06.2026	КУВИ-001/2026-76484670	Кадастровый план территории	—
2	—	04.06.2026	КУВИ-001/2026-76485024	Кадастровый план территории	—
3	—	04.06.2026	КУВИ-001/2026-76485151	Кадастровый план территории	—
4	—	04.06.2026	КУВИ-001/2026-76485683	Кадастровый план территории	—
5	—	04.06.2026	КУВИ-001/2026-76484754	Кадастровый план территории	—
6	Схема расположения на КПТ	23.09.2026	—	Картографические материалы	включен в приложение

КАРТА-ПЛАН ТЕРРИТОРИИ					
1	**2**	**3**	**4**	**5**	**6**
7	Иной документ	04.09.2026	ИСХ/08450	Решение о необходимости устранения реестровой ошибки в сведениях ЕГРН	включен в приложение
8	Иной документ	04.09.2026	ИСХ/08450	Решение о необходимости устранения реестровой ошибки в сведениях ЕГРН	включен в приложение
9	Иной документ	04.09.2026	ИСХ/08450	Решение о необходимости устранения реестровой ошибки в сведениях ЕГРН	включен в приложение
10	Иной документ	04.09.2026	ИСХ/08450	Решение о необходимости устранения реестровой ошибки в сведениях ЕГРН	включен в приложение
11	Иной документ	07.09.2026	ИСХ/08494	Решение о необходимости устранения реестровой ошибки в сведениях ЕГРН	включен в приложение

КАРТА-ПЛАН ТЕРРИТОРИИ

7. Пояснения к карте-плану территории:

1. 1.

Карта-план территории подготовлена в рамках гарантийных обязательств с целью уточнения местоположения границ и площади земельных участков и объектов капитального строительства, а также устранения реестровых ошибок, допущенных при проведении комплексных кадастровых работ по соглашению о предоставлении из федерального бюджета субсидий, в том числе грантов в форме субсидий, юридическим лицам, индивидуальным предпринимателям, а также физическим лицам от 30.01.2025 № 321-20-2025-002.

2. 2.

В результате ККР уточнено местоположение 22 земельных участков с кадастровым номером: 47:03:1002005:63, 47:03:1002001:274, 47:03:1002002:144, 47:03:1002001:2473, 47:03:1002002:244, 47:03:1002003:79, 47:03:1002005:46, 47:03:1002002:67, 47:03:1002005:49, 47:03:1002003:279, 47:03:1002002:44, 47:03:1002001:190, 47:03:1002002:496, 47:03:1002002:150, 47:03:1002004:57, 47:03:1002001:2449, 47:03:1002003:69, 47:03:1002001:273, 47:03:1002002:500, 47:03:1002003:145, 47:03:1002002:480, 47:03:1002002:93.

3. 3.

В результате ККР выявлено 47 реестровых ошибок в местоположении границ земельных участков с кадастровым номером: 47:03:1002002:260, 47:03:1002002:152, 47:03:1002002:738, 47:03:1002001:113, 47:03:1002002:161, 47:03:1002001:215, 47:03:1002002:47, 47:03:1002001:2632, 47:03:1002004:28, 47:03:1002001:2639, 47:03:1002002:159, 47:03:1002001:2670, 47:03:1002002:211, 47:03:1002001:2777, 47:03:1002002:282, 47:03:1002001:300, 47:03:1002002:595, 47:03:1002001:3221, 47:03:1002004:197, 47:03:1002001:323, 47:03:1002004:55, 47:03:1002001:3372, 47:03:1002002:156, 47:03:1002001:355, 47:03:1002002:160, 47:03:1002001:356, 47:03:1002002:210, 47:03:1002001:368, 47:03:1002002:26, 47:03:1002001:381, 47:03:1002002:264, 47:03:1002001:68, 47:03:1002002:286, 47:03:1002003:1089, 47:03:1002002:575, 47:03:1002003:22, 47:03:1002002:679, 47:03:1002003:282, 47:03:1002004:196, 47:03:1002003:617, 47:03:1002004:26, 47:03:1002003:717, 47:03:1002004:52, 47:03:1002002:142, 47:03:1002004:58, 47:03:1002002:145, 47:03:1002003:633. В результате проведенного анализа сведений ЕГРН было выявлено, что установленные границы земельных участков не соответствуют их фактическому местоположению на местности. Данное несоответствие выражается в смещении линий границ и отдельных поворотных точек относительно реальной ситуации, что свидетельствует о необходимости уточнения местоположения границ земельных участков. Таким образом, полученные результаты могут служить основанием для корректировки сведений о границах участков и их внесения в ЕГРН.

4. 4.

В результате ККР уточнено местоположение 134 объектов капитального строительства в соответствии с фактическими границами на местности: 47:03:1002001:944, 47:03:1002001:569, 47:03:1002001:532, 47:03:1002001:873, 47:03:1002001:1227, 47:03:0000000:9905, 47:03:1002001:1197, 47:03:1002002:477, 47:03:1002001:1142, 47:03:1002001:1386, 47:03:1002003:306, 47:03:1002001:752, 47:03:1002004:152, 47:03:1002001:2422, 47:03:1002004:151, 47:03:1002001:844, 47:03:1002004:150, 47:03:1002001:564, 47:03:1002004:149, 47:03:1002001:1379, 47:03:1002004:148, 47:03:1002002:1074, 47:03:1002004:147, 47:03:1002001:1153, 47:03:1002004:146, 47:03:1002001:657, 47:03:1002001:2488, 47:03:1002001:555, 47:03:1002004:144, 47:03:1002001:607, 47:03:1002001:1127, 47:03:1002001:581, 47:03:1002001:792, 47:03:1002001:846, 47:03:1002004:141, 47:03:1002001:841, 47:03:1002003:303, 47:03:1002001:545, 47:03:1002001:1089, 47:03:1002001:543, 47:03:1002001:1407, 47:03:1002001:1174, 47:03:1002001:1357, 47:03:1002001:1050, 47:03:0000000:12094, 47:03:1002001:1367, 47:03:1002001:526, 47:03:1002001:1199, 47:03:1002001:519, 47:00:0000000:40147, 47:03:1002001:811, 47:03:1002001:957, 47:03:1002001:1023, 47:03:1002002:755, 47:03:1002001:3277, 47:03:1002004:188, 47:03:1002001:516, 47:03:1002001:2501, 47:03:1002001:696, 47:03:1002001:1307, 47:03:1002001:918, 47:03:1002001:1363, 47:03:1002001:2484, 47:03:1002001:1310, 47:03:0000000:6985, 47:03:1002001:1240, 47:03:1002001:3257, 47:03:1002001:881, 47:03:0000000:6526, 47:03:1002001:878, 47:03:1002001:1230, 47:03:1002001:904, 47:03:1002001:800, 47:03:1002001:1330, 47:03:1002001:1186, 47:03:0000000:7209, 47:03:1002001:790, 47:03:1002001:786, 47:03:1002001:501, 47:03:1002001:748, 47:03:1002001:794, 47:03:1002001:1150, 47:03:1002001:587,

47:03:1002001:1169, 47:03:1002001:498, 47:03:0000000:22175, 47:03:0000000:9251, 47:03:1002001:544, 47:03:0000000:8878, 47:03:0000000:7641, 47:03:1002001:585, 47:03:1002001:2395, 47:03:1002001:1345, 47:03:1002001:643, 47:03:1002001:681, 47:03:1002001:1354, 47:03:1002001:860, 47:03:0000000:10317, 47:03:0000000:7643, 47:03:1002001:1099, 47:03:1002001:1085, 47:03:1002001:721, 47:03:1002001:779, 47:03:1002001:508, 47:03:1002001:1211, 47:03:1002003:273, 47:03:1002001:1210, 47:03:1002001:1298, 47:03:0000000:20333, 47:03:1002001:554, 47:03:1002001:578, 47:03:1002001:1101, 47:03:0000000:13317, 47:03:1002001:490, 47:03:1002001:491, 47:03:1002001:1362, 47:03:0000000:12675, 47:03:1002001:951, 47:03:0000000:10481, 47:03:1002001:1238, 47:03:0000000:12420, 47:03:1002001:1337, 47:03:1002001:1267, 47:03:1002002:1051, 47:03:0000000:12174, 47:03:1002001:849, 47:03:1002002:386, 47:03:0000000:12665, 47:03:1002001:821, 47:03:1002001:659, 47:03:1002001:1030, 47:03:1002001:641, 47:03:1002001:529, 47:03:1002001:1209.

5. 5.

В результате ККР выявлено 53 реестровых ошибки в местоположении границ объектов капитального строительства: 47:03:1002001:563, 47:03:0000000:11660, 47:03:1002004:143, 47:03:0000000:11659, 47:03:1002004:140, 47:03:1002003:681, 47:03:1002004:137, 47:03:1002001:514, 47:03:1002004:134, 47:03:1002001:1247, 47:03:1002002:516, 47:03:1002001:1237, 47:03:1002001:771, 47:03:1002001:1056, 47:03:1002001:1799, 47:03:1002001:1033, 47:03:1002001:1372, 47:03:0000000:10053, 47:03:1002001:1253, 47:03:1002001:898, 47:03:1002001:1071, 47:03:1002001:894, 47:03:1002001:1041, 47:03:1002001:890, 47:03:0000000:8520, 47:03:1002001:816, 47:03:0000000:20289, 47:03:1002001:814, 47:03:0000000:12184, 47:03:1002001:750, 47:03:1002004:139, 47:03:1002001:687, 47:03:1002002:519, 47:03:1002001:530, 47:03:1002001:754, 47:03:1002001:2550, 47:03:1002001:1366, 47:03:1002001:2491, 47:03:1002001:1059, 47:03:1002001:2403, 47:03:0000000:6982, 47:03:1002001:1387, 47:03:1002004:142, 47:03:1002001:1322, 47:03:1002001:911, 47:03:1002001:1204, 47:03:1002001:1242, 47:03:1002001:1154, 47:03:0000000:13074, 47:03:1002001:1013, 47:03:1002001:1798, 47:03:1002004:136, 47:03:1002001:1009.
В результате проведенного анализа сведений ЕГРН было выявлено, что установленные границы объектов капитального строительства не соответствуют их фактическому местоположению на местности. Данное несоответствие выражается в смещении линий границ и отдельных поворотных точек относительно реальной ситуации, что свидетельствует о необходимости уточнения местоположения границ объектов капитального строительства. Таким образом, полученные результаты ККР могут служить основанием для корректировки сведений о границах ОКС и их внесения в ЕГРН.

КАРТА-ПЛАН ТЕРРИТОРИИ

Сведения об уточняемых земельных участках

1. Сведения о характерных точках границы уточняемого земельного участка с кадастровым номером 47:03:1002001:190 :

Система координат МСК-47 **Зона №** 2

Обозначение характерных точек границ	Координаты, м				Метод определения координат	Формулы, примененные для расчета средней квадратической погрешности определения координат характерных точек границ (M_t), с подставленными в такие формулы значениями и итоговые (вычисленные) значения M_t, м	Описание закрепления точки
	содержатся в Едином государственном реестре недвижимости		определены в результате выполнения комплексных кадастровых работ				
	X	Y	X	Y			
1	2	3	4	5	6	7	8
21	—	—	507242,83	2188801,07	Фотограмметрический метод	Mt = 0,1 м	—
14	—	—	507243,03	2188824,77	Фотограмметрический метод	Mt = 0,1 м	—
13	—	—	507216,72	2188822,28	Фотограмметрический метод	Mt = 0,1 м	—
12	—	—	507200,02	2188821,93	Фотограмметрический метод	Mt = 0,1 м	—
20	—	—	507200,68	2188840,02	Фотограмметрический метод	Mt = 0,1 м	—
19	—	—	507217,72	2188841,45	Фотограмметрический метод	Mt = 0,1 м	—
н6У	—	—	507217,60	2188846,29	Фотограмметрический метод	Mt = 0,1 м	Закрепление отсутствует
н7У	—	—	507187,68	2188845,76	—	—	—
н8У	—	—	507179,32	2188802,03	—	—	—
22	—	—	507214,36	2188801,58	—	—	—
21	—	—	507242,83	2188801,07	Фотограмметрический метод	Mt = 0,1 м	—

КАРТА-ПЛАН ТЕРРИТОРИИ

Сведения об уточняемых земельных участках

2. Сведения о частях границ уточняемого земельного участка с кадастровым номером 47:03:1002001:190 :

Обозначение части границ		Горизонтальное проложение (S), м	Описание прохождения части границ	Сведения о согласовании местоположения границ(согласовано/спорное)
от т.	до т.			
1	2	3	4	5
21	14	23,70	—	согласовано
14	13	26,43	—	согласовано
13	12	16,70	—	согласовано
12	20	18,10	—	согласовано
20	19	17,10	—	согласовано
19	н6У	4,84	—	согласовано
н6У	н7У	29,92	—	согласовано
н7У	н8У	44,52	—	согласовано
н8У	22	35,04	—	согласовано
22	21	28,47	—	согласовано

3. Сведения о характеристиках уточняемого земельного участка с кадастровым номером 47:03:1002001:190 :

№ п/п	Наименование характеристик земельного участка	Значение характеристики
1	2	3
1.	Сведения об адресе земельного участка	—
1.1.	Сведения об ином месте нахождения земельного участка, не являющегося объектом адресации, в структурированном виде	обл. Ленинградская, р-н Приозерский, с/п Мичуринское, п. Мичуринское, ул. Железнодорожная
1.2.	Дополнительные сведения о месте нахождения земельного участка	—
2.	Площадь земельного участка ± величина погрешности определения(вычисления) площади (**Р ± ΔР**), **м²**	1752±15
3.	Формула, примененная для вычисления предельной погрешности определения площади земельного участка, с подставленными значениями и итоговые (вычисленные) значения (**ΔР**), м2	$\Delta P = 3,5 \cdot M_t \cdot \sqrt{P_{док}} = 3,5 \cdot 0,10 \cdot \sqrt{1752} = 15$
4.	Площадь земельного участка согласно сведениям Единого государственного реестра недвижимости (**Ркад**), **м²**	1752
5.	Оценка расхождения **Р** и **Ркад (Р – Ркад), м²**	0
6.	Предельный минимальный и максимальный размеры земельного участка (**Рмин и Рмакс), м²**	Рмин=600, Рмакс=2500
7.	Вид (виды) разрешенного использования	для индивидуального жилищного строительства
7.1.	Дополнительные сведения об использовании земельного участка	—
8.	Кадастровый или иной государственный учетный номер (инвентарный) здания, сооружения, объекта незавершенного строительства, расположенного на земельном участке	—
9.	Сведения о земельных участках (землях общего пользования, территории общего пользования), посредством которых обеспечивается доступ	—
10.	Иные сведения	—

КАРТА-ПЛАН ТЕРРИТОРИИ

Сведения об уточняемых земельных участках

4. Пояснения к сведениям об уточняемом земельном участке с кадастровым номером 47:03:1002001:190 :

1.	—

1. Сведения о характерных точках границы уточняемого земельного участка с кадастровым номером 47:03:1002001:273 :

Система координат МСК-47 **Зона №** 2

Обозначение характерных точек границ	Координаты, м				Метод определения координат	Формулы, примененные для расчета средней квадратической погрешности определения координат характерных точек границ (M_t), с подставленными в такие формулы значениями и итоговые (вычисленные) значения M_t, м	Описание закрепления точки
	содержатся в Едином государственном реестре недвижимости		определены в результате выполнения комплексных кадастровых работ				
	X	Y	X	Y			
1	2	3	4	5	6	7	8
29	—	—	506936,55	2190381,05	Фотограмметрический метод	Mt = 0,1 м	—
н18У	—	—	506937,27	2190381,16	Фотограмметрический метод	Mt = 0,1 м	Закрепление отсутствует
н20У	—	—	506937,00	2190394,38	Фотограмметрический метод	Mt = 0,1 м	Закрепление отсутствует
н21У	—	—	506890,56	2190385,86	Фотограмметрический метод	Mt = 0,1 м	Закрепление отсутствует
55	—	—	506890,77	2190384,19	Фотограмметрический метод	Mt = 0,1 м	—
181	—	—	506893,36	2190374,13	Фотограмметрический метод	Mt = 0,1 м	—
29	—	—	506936,55	2190381,05	Фотограмметрический метод	Mt = 0,1 м	—

2. Сведения о частях границ уточняемого земельного участка с кадастровым номером 47:03:1002001:273 :

Обозначение части границ		Горизонтальное проложение (S), м	Описание прохождения части границ	Сведения о согласовании местоположения границ(согласовано/спорное)
от т.	до т.			
1	2	3	4	5
29	н18У	0,73	—	согласовано
н18У	н20У	13,22	—	согласовано
н20У	н21У	47,22	—	согласовано

КАРТА-ПЛАН ТЕРРИТОРИИ

Сведения об уточняемых земельных участках

н21У	55	1,68	—	согласовано
55	181	10,39	—	согласовано
181	29	43,74	—	согласовано

3. Сведения о характеристиках уточняемого земельного участка с кадастровым номером 47:03:1002001:273 :

№ п/п	Наименование характеристик земельного участка	Значение характеристики
1	2	3
1.	Сведения об адресе земельного участка	—
1.1.	Сведения об ином месте нахождения земельного участка, не являющегося объектом адресации, в структурированном виде	обл. Ленинградская, р-н Приозерский, с/п Мичуринское, п. Мичуринское, ул. Советская
1.2.	Дополнительные сведения о месте нахождения земельного участка	—
2.	Площадь земельного участка ± величина погрешности определения(вычисления) площади (**Р ± ΔР**), **м²**	576±9
3.	Формула, примененная для вычисления предельной погрешности определения площади земельного участка, с подставленными значениями и итоговые (вычисленные) значения (**ΔР**), м2	$\Delta P = 3,5 \cdot M_t \cdot \sqrt{P_{док}} = 3,5 \cdot 0,10 \cdot \sqrt{602} = 9$
4.	Площадь земельного участка согласно сведениям Единого государственного реестра недвижимости (**Ркад**), **м²**	602
5.	Оценка расхождения **Р** и **Ркад (Р – Ркад), м²**	-26
6.	Предельный минимальный и максимальный размеры земельного участка (**Рмин и Рмакс), м²**	Рмин=1000, Рмакс=4000
7.	Вид (виды) разрешенного использования	для ведения личного подсобного хозяйства
7.1.	Дополнительные сведения об использовании земельного участка	—
8.	Кадастровый или иной государственный учетный номер (инвентарный) здания, сооружения, объекта незавершенного строительства, расположенного на земельном участке	47:03:1002001:696
9.	Сведения о земельных участках (землях общего пользования, территории общего пользования), посредством которых обеспечивается доступ	—
10.	Иные сведения	—

4. Пояснения к сведениям об уточняемом земельном участке с кадастровым номером 47:03:1002001:273 :

1.	—

1. Сведения о характерных точках границы уточняемого земельного участка с кадастровым номером 47:03:1002001:274 :

КАРТА-ПЛАН ТЕРРИТОРИИ

Сведения об уточняемых земельных участках

Система координат МСК-47 **Зона №** 2

Обозначение характерных точек границ	Координаты, м				Метод определения координат	Формулы, примененные для расчета средней квадратической погрешности определения координат характерных точек границ (M_t), с подставленными в такие формулы значениями и итоговые (вычисленные) значения M_t, м	Описание закрепления точки
	содержатся в Едином государственном реестре недвижимости		определены в результате выполнения комплексных кадастровых работ				
	X	Y	X	Y			
1	2	3	4	5	6	7	8
н20У	—	—	506937,00	2190394,38	Фотограмметрический метод	Mt = 0,1 м	Закрепление отсутствует
169	—	—	506936,25	2190405,22	Фотограмметрический метод	Mt = 0,1 м	—
51	—	—	506899,08	2190400,64	Фотограмметрический метод	Mt = 0,1 м	—
179	—	—	506888,92	2190398,79	Фотограмметрический метод	Mt = 0,1 м	—
н21У	—	—	506890,56	2190385,86	Фотограмметрический метод	Mt = 0,1 м	Закрепление отсутствует
н20У	—	—	506937,00	2190394,38	Фотограмметрический метод	Mt = 0,1 м	Закрепление отсутствует

2. Сведения о частях границ уточняемого земельного участка с кадастровым номером 47:03:1002001:274 :

Обозначение части границ		Горизонтальное проложение (S), м	Описание прохождения части границ	Сведения о согласовании местоположения границ(согласовано/спорное)
от т.	до т.			
1	2	3	4	5
н20У	169	10,87	—	согласовано
169	51	37,45	—	согласовано
51	179	10,33	—	согласовано
179	н21У	13,03	—	согласовано
н21У	н20У	47,22	—	согласовано

3. Сведения о характеристиках уточняемого земельного участка с кадастровым номером 47:03:1002001:274 :

№ п/п	Наименование характеристик земельного участка	Значение характеристики
1	2	3
1.	Сведения об адресе земельного участка	—

КАРТА-ПЛАН ТЕРРИТОРИИ

Сведения об уточняемых земельных участках

1	2	3
1.1.	Сведения об ином месте нахождения земельного участка, не являющегося объектом адресации, в структурированном виде	обл. Ленинградская, р-н Приозерский, с/п Мичуринское, п. Мичуринское, ул. Советская
1.2.	Дополнительные сведения о месте нахождения земельного участка	—
2.	Площадь земельного участка ± величина погрешности определения(вычисления) площади (**Р ± ΔР**), **м²**	577±9
3.	Формула, примененная для вычисления предельной погрешности определения площади земельного участка, с подставленными значениями и итоговые (вычисленные) значения (**ΔР**), м2	$\Delta P = 3{,}5 \cdot M_t \cdot \sqrt{P_{док}} = 3{,}5 \cdot 0{,}10 \cdot \sqrt{597} = 9$
4.	Площадь земельного участка согласно сведениям Единого государственного реестра недвижимости (**Ркад**), **м²**	597
5.	Оценка расхождения **Р** и **Ркад (Р – Ркад), м²**	-20
6.	Предельный минимальный и максимальный размеры земельного участка (**Рмин и Рмакс), м²**	Рмин=1000, Рмакс=4000
7.	Вид (виды) разрешенного использования	для ведения личного подсобного хозяйства
7.1.	Дополнительные сведения об использовании земельного участка	—
8.	Кадастровый или иной государственный учетный номер (инвентарный) здания, сооружения, объекта незавершенного строительства, расположенного на земельном участке	47:03:1002001:696
9.	Сведения о земельных участках (землях общего пользования, территории общего пользования), посредством которых обеспечивается доступ	—
10.	Иные сведения	—

4. Пояснения к сведениям об уточняемом земельном участке с кадастровым номером 47:03:1002001:274 :

1.	—

1. Сведения о характерных точках границы уточняемого земельного участка с кадастровым номером 47:03:1002001:2449 :

Система координат МСК-47 **Зона №** 2

Обозначение характерных точек границ	Координаты, м				Метод определения координат	Формулы, примененные для расчета средней квадратической погрешности определения координат характерных точек границ (M_t), с подставленными в такие формулы значениями и итоговые (вычисленные) значения M_t, м	Описание закрепления точки
	содержатся в Едином государственном реестре недвижимости		определены в результате выполнения комплексных кадастровых работ				
	X	Y	X	Y			

КАРТА-ПЛАН ТЕРРИТОРИИ

Сведения об уточняемых земельных участках

1	2	3	4	5	6	7	8
211	—	—	506941,26	2190459,25	Фотограмметрический метод	Mt = 0,1 м	—
137	—	—	506941,25	2190467,90	Фотограмметрический метод	Mt = 0,1 м	—
167	—	—	506933,15	2190467,85	Фотограмметрический метод	Mt = 0,1 м	—
166	—	—	506932,93	2190467,84	Фотограмметрический метод	Mt = 0,1 м	—
165	—	—	506923,00	2190467,30	Фотограмметрический метод	Mt = 0,1 м	—
164	—	—	506920,85	2190467,21	Фотограмметрический метод	Mt = 0,1 м	—
115	—	—	506892,40	2190466,05	Фотограмметрический метод	Mt = 0,1 м	—
114	—	—	506892,70	2190459,05	Фотограмметрический метод	Mt = 0,1 м	—
136	—	—	506888,10	2190458,85	Фотограмметрический метод	Mt = 0,1 м	—
128	—	—	506887,80	2190465,85	Фотограмметрический метод	Mt = 0,1 м	—
138	—	—	506877,95	2190465,40	Фотограмметрический метод	Mt = 0,1 м	—
212	—	—	506879,65	2190451,50	Фотограмметрический метод	Mt = 0,1 м	—
213	—	—	506904,00	2190452,95	Фотограмметрический метод	Mt = 0,1 м	—
214	—	—	506904,35	2190459,70	Фотограмметрический метод	Mt = 0,1 м	—
211	—	—	506941,26	2190459,25	Фотограмметрический метод	Mt = 0,1 м	—

2. Сведения о частях границ уточняемого земельного участка с кадастровым номером 47:03:1002001:2449 :

Обозначение части границ		Горизонтальное проложение (S), м	Описание прохождения части границ	Сведения о согласовании местоположения границ(согласовано/спорное)
от т.	до т.			
1	2	3	4	5
211	137	8,65	—	согласовано

КАРТА-ПЛАН ТЕРРИТОРИИ

Сведения об уточняемых земельных участках

137	167	8,10	—	согласовано
167	166	0,22	—	согласовано
166	165	9,94	—	согласовано
165	164	2,15	—	согласовано
164	115	28,47	—	согласовано
115	114	7,01	—	согласовано
114	136	4,60	—	согласовано
136	128	7,01	—	согласовано
128	138	9,86	—	согласовано
138	212	14,00	—	согласовано
212	213	24,39	—	согласовано
213	214	6,76	—	согласовано
214	211	36,91	—	согласовано

3. Сведения о характеристиках уточняемого земельного участка с кадастровым номером 47:03:1002001:2449 :

№ п/п	Наименование характеристик земельного участка	Значение характеристики
1	2	3
1.	Сведения об адресе земельного участка	—
1.1.	Сведения об ином месте нахождения земельного участка, не являющегося объектом адресации, в структурированном виде	Ленинградская область, Приозерский район, Мичуринское сельское поселение, пос.Мичуринское, ул.Советская, д.4
1.2.	Дополнительные сведения о месте нахождения земельного участка	—
2.	Площадь земельного участка ± величина погрешности определения(вычисления) площади (**Р ± ΔР**), **м²**	608±9
3.	Формула, примененная для вычисления предельной погрешности определения площади земельного участка, с подставленными значениями и итоговые (вычисленные) значения (**ΔР**), м2	$\Delta P = 3,5 \cdot M_t \cdot \sqrt{P_{док}} = 3,5 \cdot 0,10 \cdot \sqrt{608} = 9$
4.	Площадь земельного участка согласно сведениям Единого государственного реестра недвижимости (**Ркад**), **м²**	608
5.	Оценка расхождения **Р** и **Ркад (Р – Ркад), м²**	0
6.	Предельный минимальный и максимальный размеры земельного участка (**Рмин и Рмакс), м²**	Рмин=1000, Рмакс=4000
7.	Вид (виды) разрешенного использования	для личного подсобного хозяйства
7.1.	Дополнительные сведения об использовании земельного участка	—
8.	Кадастровый или иной государственный учетный номер (инвентарный) здания, сооружения, объекта незавершенного строительства, расположенного на земельном участке	47:03:1002001:822
9.	Сведения о земельных участках (землях общего пользования, территории общего пользования), посредством которых обеспечивается доступ	—
10.	Иные сведения	—

4. Пояснения к сведениям об уточняемом земельном участке с кадастровым номером 47:03:1002001:2449 :

1.	—

КАРТА-ПЛАН ТЕРРИТОРИИ

Сведения об уточняемых земельных участках

1. Сведения о характерных точках границы уточняемого земельного участка с кадастровым номером 47:03:1002001:2473 :

Система координат МСК-47 **Зона №** 2

Обозначение характерных точек границ	Координаты, м				Метод определения координат	Формулы, примененные для расчета средней квадратической погрешности определения координат характерных точек границ (M_t), с подставленными в такие формулы значениями и итоговые (вычисленные) значения M_t, м	Описание закрепления точки
	содержатся в Едином государственном реестре недвижимости		определены в результате выполнения комплексных кадастровых работ				
	X	Y	X	Y			
1	2	3	4	5	6	7	8
н44У	—	—	506510,35	2190625,39	Фотограмметрический метод	Mt = 0,1 м	Закрепление отсутствует
244	—	—	506494,55	2190638,87	Фотограмметрический метод	Mt = 0,1 м	—
245	—	—	506492,01	2190640,58	Фотограмметрический метод	Mt = 0,1 м	—
246	—	—	506492,50	2190643,52	Фотограмметрический метод	Mt = 0,1 м	—
247	—	—	506479,14	2190656,08	Фотограмметрический метод	Mt = 0,1 м	—
248	—	—	506468,86	2190664,52	Фотограмметрический метод	Mt = 0,1 м	—
н45У	—	—	506455,84	2190647,65	Фотограмметрический метод	Mt = 0,1 м	Закрепление отсутствует
249	—	—	506461,32	2190641,19	Фотограмметрический метод	Mt = 0,1 м	—
250	—	—	506468,82	2190632,82	Фотограмметрический метод	Mt = 0,1 м	—
251	—	—	506474,28	2190627,12	Фотограмметрический метод	Mt = 0,1 м	—
242	—	—	506484,20	2190617,03	Фотограмметрический метод	Mt = 0,1 м	—
243	—	—	506482,	219061	Фотограммет	Mt = 0,1 м	—

КАРТА-ПЛАН ТЕРРИТОРИИ

Сведения об уточняемых земельных участках

			94	4,61	рический метод		
н46У	—	—	506489,29	2190607,75	Фотограммет рический метод	Mt = 0,1 м	Закреплени е отсутствует
н44У	—	—	506510,35	2190625,39	Фотограммет рический метод	Mt = 0,1 м	Закреплени е отсутствует

2. Сведения о частях границ уточняемого земельного участка с кадастровым номером 47:03:1002001:2473 :

Обозначение части границ		Горизонтальное проложение (S), м	Описание прохождения части границ	Сведения о согласовании местоположения границ(согласовано/спорное)
от т.	до т.			
1	2	3	4	5
н44У	244	20,77	—	согласовано
244	245	3,06	—	согласовано
245	246	2,98	—	согласовано
246	247	18,34	—	согласовано
247	248	13,30	—	согласовано
248	н45У	21,31	—	согласовано
н45У	249	8,47	—	согласовано
249	250	11,24	—	согласовано
250	251	7,89	—	согласовано
251	242	14,15	—	согласовано
242	243	2,73	—	согласовано
243	н46У	9,35	—	согласовано
н46У	н44У	27,47	—	согласовано

3. Сведения о характеристиках уточняемого земельного участка с кадастровым номером 47:03:1002001:2473 :

№ п/п	Наименование характеристик земельного участка	Значение характеристики
1	2	3
1.	Сведения об адресе земельного участка	—
1.1.	Сведения об ином месте нахождения земельного участка, не являющегося объектом адресации, в структурированном виде	Ленинградская область, Приозерский муниципальный район, Мичуринское сельское поселение, п.Мичуринское.
1.2.	Дополнительные сведения о месте нахождения земельного участка	—
2.	Площадь земельного участка ± величина погрешности определения(вычисления) площади (**Р ± ΔР**), **м²**	1300±13
3.	Формула, примененная для вычисления предельной погрешности определения площади земельного участка, с подставленными значениями и итоговые (вычисленные) значения (**ΔР**), м2	$\Delta P = 3,5 \cdot M_t \cdot \sqrt{P_{док}} = 3,5 \cdot 0,10 \cdot \sqrt{1300} = 13$
4.	Площадь земельного участка согласно сведениям Единого государственного реестра недвижимости (**Ркад**), **м²**	1300
5.	Оценка расхождения **Р** и **Ркад (Р – Ркад), м²**	0
6.	Предельный минимальный и максимальный размеры земельного участка (**Рмин и Рмакс), м²**	Рмин=1000, Рмакс=4000

КАРТА-ПЛАН ТЕРРИТОРИИ

Сведения об уточняемых земельных участках

1	2	3
7.	Вид (виды) разрешенного использования	для ведения личного подсобного хозяйства
7.1.	Дополнительные сведения об использовании земельного участка	—
8.	Кадастровый или иной государственный учетный номер (инвентарный) здания, сооружения, объекта незавершенного строительства, расположенного на земельном участке	47:03:0000000:10317
9.	Сведения о земельных участках (землях общего пользования, территории общего пользования), посредством которых обеспечивается доступ	—
10.	Иные сведения	—

4. Пояснения к сведениям об уточняемом земельном участке с кадастровым номером 47:03:1002001:2473 :

1.	—

1. Сведения о характерных точках границы уточняемого земельного участка с кадастровым номером 47:03:1002002:44 :

Система координат МСК-47 **Зона №** 2

Обозначение характерных точек границ	Координаты, м				Метод определения координат	Формулы, примененные для расчета средней квадратической погрешности определения координат характерных точек границ (M_t), с подставленными в такие формулы значениями и итоговые (вычисленные) значения M_t, м	Описание закрепления точки
	содержатся в Едином государственном реестре недвижимости		определены в результате выполнения комплексных кадастровых работ				
	X	Y	X	Y			
1	2	3	4	5	6	7	8
399	—	—	506555,90	2190276,30	Фотограмметрический метод	Mt = 0,1 м	—
н39У	—	—	506565,23	2190292,45	Фотограмметрический метод	Mt = 0,1 м	Закрепление отсутствует
401	—	—	506544,29	2190314,04	Фотограмметрический метод	Mt = 0,1 м	—
402	—	—	506510,75	2190266,70	Фотограмметрический метод	Mt = 0,1 м	—
400	—	—	506539,10	2190247,40	Фотограмметрический метод	Mt = 0,1 м	—
399	—	—	506555,90	2190276,30	Фотограмметрический метод	Mt = 0,1 м	—

КАРТА-ПЛАН ТЕРРИТОРИИ

Сведения об уточняемых земельных участках

2. Сведения о частях границ уточняемого земельного участка с кадастровым номером 47:03:1002002:44 :

Обозначение части границ		Горизонтальное проложение (S), м	Описание прохождения части границ	Сведения о согласовании местоположения границ(согласовано/спорное)
от т.	до т.			
1	2	3	4	5
399	н39У	18,65	—	согласовано
н39У	401	30,08	—	согласовано
401	402	58,02	—	согласовано
402	400	34,30	—	согласовано
400	399	33,43	—	согласовано

3. Сведения о характеристиках уточняемого земельного участка с кадастровым номером 47:03:1002002:44 :

№ п/п	Наименование характеристик земельного участка	Значение характеристики
1	2	3
1.	Сведения об адресе земельного участка	—
1.1.	Сведения об ином месте нахождения земельного участка, не являющегося объектом адресации, в структурированном виде	обл. Ленинградская, р-н Приозерский, с/п Мичуринское, п. Мичуринское
1.2.	Дополнительные сведения о месте нахождения земельного участка	—
2.	Площадь земельного участка ± величина погрешности определения(вычисления) площади (**Р ± ΔР**), **м²**	1749±15
3.	Формула, примененная для вычисления предельной погрешности определения площади земельного участка, с подставленными значениями и итоговые (вычисленные) значения (**ΔР**), м2	$\Delta P = 3,5 \cdot M_t \cdot \sqrt{P_{док}} = 3,5 \cdot 0,10 \cdot \sqrt{1749} = 15$
4.	Площадь земельного участка согласно сведениям Единого государственного реестра недвижимости (**Ркад**), **м²**	1749
5.	Оценка расхождения **Р** и **Ркад (Р – Ркад), м²**	0
6.	Предельный минимальный и максимальный размеры земельного участка (**Рмин и Рмакс), м²**	Рмин=600, Рмакс=2500
7.	Вид (виды) разрешенного использования	для индивидуального жилищного строительства
7.1.	Дополнительные сведения об использовании земельного участка	—
8.	Кадастровый или иной государственный учетный номер (инвентарный) здания, сооружения, объекта незавершенного строительства, расположенного на земельном участке	—
9.	Сведения о земельных участках (землях общего пользования, территории общего пользования), посредством которых обеспечивается доступ	—
10.	Иные сведения	—

4. Пояснения к сведениям об уточняемом земельном участке с кадастровым номером 47:03:1002002:44 :

1.	—

КАРТА-ПЛАН ТЕРРИТОРИИ

Сведения об уточняемых земельных участках

1. Сведения о характерных точках границы уточняемого земельного участка с кадастровым номером 47:03:1002002:67 :

Система координат МСК-47 **Зона №** 2

Обозначение характерных точек границ	Координаты, м				Метод определения координат	Формулы, примененные для расчета средней квадратической погрешности определения координат характерных точек границ (M_t), с подставленными в такие формулы значениями и итоговые (вычисленные) значения M_t, м	Описание закрепления точки
	содержатся в Едином государственном реестре недвижимости		определены в результате выполнения комплексных кадастровых работ				
	X	Y	X	Y			
1	2	3	4	5	6	7	8
н84У	—	—	506112,08	2189208,72	Фотограмметрический метод	Mt = 0,1 м	Закрепление отсутствует
н85У	—	—	506092,99	2189244,84	Фотограмметрический метод	Mt = 0,1 м	Закрепление отсутствует
356	—	—	506068,73	2189231,93	Фотограмметрический метод	Mt = 0,1 м	—
355	—	—	506090,51	2189202,67	Фотограмметрический метод	Mt = 0,1 м	—
354	—	—	506092,01	2189197,77	Фотограмметрический метод	Mt = 0,1 м	—
н84У	—	—	506112,08	2189208,72	Фотограмметрический метод	Mt = 0,1 м	Закрепление отсутствует

2. Сведения о частях границ уточняемого земельного участка с кадастровым номером 47:03:1002002:67 :

Обозначение части границ		Горизонтальное проложение (S), м	Описание прохождения части границ	Сведения о согласовании местоположения границ(согласовано/спорное)
от т.	до т.			
1	2	3	4	5
н84У	н85У	40,85	—	согласовано
н85У	356	27,48	—	согласовано
356	355	36,48	—	согласовано
355	354	5,12	—	согласовано
354	н84У	22,86	—	согласовано

КАРТА-ПЛАН ТЕРРИТОРИИ

Сведения об уточняемых земельных участках

3. Сведения о характеристиках уточняемого земельного участка с кадастровым номером 47:03:1002002:67 :

№ п/п	Наименование характеристик земельного участка	Значение характеристики
1	2	3
1.	Сведения об адресе земельного участка	—
1.1.	Сведения об ином месте нахождения земельного участка, не являющегося объектом адресации, в структурированном виде	Ленинградская область, Приозерский район, Мичуринское сельское поселение, пос. Мичуринское
1.2.	Дополнительные сведения о месте нахождения земельного участка	—
2.	Площадь земельного участка ± величина погрешности определения(вычисления) площади (**Р ± ΔР**), **м²**	1000±11
3.	Формула, примененная для вычисления предельной погрешности определения площади земельного участка, с подставленными значениями и итоговые (вычисленные) значения (**ΔР**), м2	$\Delta P = 3{,}5 \cdot M_t \cdot \sqrt{P_{док}} = 3{,}5 \cdot 0{,}10 \cdot \sqrt{1000} = 11$
4.	Площадь земельного участка согласно сведениям Единого государственного реестра недвижимости (**Ркад**), **м²**	1000
5.	Оценка расхождения **Р** и **Ркад (Р – Ркад), м²**	0
6.	Предельный минимальный и максимальный размеры земельного участка (**Рмин и Рмакс), м²**	—
7.	Вид (виды) разрешенного использования	для дачного строительства
7.1.	Дополнительные сведения об использовании земельного участка	—
8.	Кадастровый или иной государственный учетный номер (инвентарный) здания, сооружения, объекта незавершенного строительства, расположенного на земельном участке	—
9.	Сведения о земельных участках (землях общего пользования, территории общего пользования), посредством которых обеспечивается доступ	—
10.	Иные сведения	—

4. Пояснения к сведениям об уточняемом земельном участке с кадастровым номером 47:03:1002002:67 :

1.	—

1. Сведения о характерных точках границы уточняемого земельного участка с кадастровым номером 47:03:1002002:93 :

КАРТА-ПЛАН ТЕРРИТОРИИ

Сведения об уточняемых земельных участках

Система координат МСК-47 **Зона №** 2

Обозначение характерных точек границ	Координаты, м				Метод определения координат	Формулы, примененные для расчета средней квадратической погрешности определения координат характерных точек границ (M_t), с подставленными в такие формулы значениями и итоговые (вычисленные) значения M_t, м	Описание закрепления точки
	содержатся в Едином государственном реестре недвижимости		определены в результате выполнения комплексных кадастровых работ				
	X	Y	X	Y			
1	2	3	4	5	6	7	8
340	—	—	505932,65	2189170,65	Фотограмметрический метод	Mt = 0,1 м	—
465	—	—	505945,61	2189178,74	Фотограмметрический метод	Mt = 0,1 м	—
640	—	—	505930,39	2189199,59	Фотограмметрический метод	Mt = 0,1 м	—
491	—	—	505926,43	2189204,59	Фотограмметрический метод	Mt = 0,1 м	—
483	—	—	505923,74	2189210,92	Фотограмметрический метод	Mt = 0,1 м	—
н135У	—	—	505914,72	2189206,35	Фотограмметрический метод	Mt = 0,1 м	Закрепление отсутствует
682	—	—	505900,35	2189194,81	Фотограмметрический метод	Mt = 0,1 м	—
683	—	—	505920,28	2189163,53	—	—	—
681	—	—	505927,44	2189167,73	Фотограмметрический метод	Mt = 0,1 м	—
340	—	—	505932,65	2189170,65	Фотограмметрический метод	Mt = 0,1 м	—

2. Сведения о частях границ уточняемого земельного участка с кадастровым номером 47:03:1002002:93 :

Обозначение части границ		Горизонтальное проложение (S), м	Описание прохождения части границ	Сведения о согласовании местоположения границ(согласовано/спорное)
от т.	до т.			
1	2	3	4	5
340	465	15,28	—	согласовано

КАРТА-ПЛАН ТЕРРИТОРИИ

Сведения об уточняемых земельных участках

465	640	25,81	—	согласовано
640	491	6,38	—	согласовано
491	483	6,88	—	согласовано
483	н135У	10,11	—	согласовано
н135У	682	18,43	—	согласовано
682	683	37,09	—	согласовано
683	681	8,30	—	согласовано
681	340	5,97	—	согласовано

3. Сведения о характеристиках уточняемого земельного участка с кадастровым номером 47:03:1002002:93 :

№ п/п	Наименование характеристик земельного участка	Значение характеристики
1	2	3
1.	Сведения об адресе земельного участка	—
1.1.	Сведения об ином месте нахождения земельного участка, не являющегося объектом адресации, в структурированном виде	обл. Ленинградская, р-н Приозерский, с/п Мичуринское, п. Мичуринское, ул. Заозерная
1.2.	Дополнительные сведения о месте нахождения земельного участка	—
2.	Площадь земельного участка ± величина погрешности определения(вычисления) площади (**Р ± ΔР**), **м²**	1100±11
3.	Формула, примененная для вычисления предельной погрешности определения площади земельного участка, с подставленными значениями и итоговые (вычисленные) значения (**ΔР**), м2	$\Delta P = 3,5 \cdot M_t \cdot \sqrt{P_{док}} = 3,5 \cdot 0,10 \cdot \sqrt{1000} = 11$
4.	Площадь земельного участка согласно сведениям Единого государственного реестра недвижимости (**Ркад**), **м²**	1000
5.	Оценка расхождения **Р** и **Ркад (Р – Ркад), м²**	100
6.	Предельный минимальный и максимальный размеры земельного участка (**Рмин и Рмакс), м²**	—
7.	Вид (виды) разрешенного использования	для индивидуального дачного строительства
7.1.	Дополнительные сведения об использовании земельного участка	—
8.	Кадастровый или иной государственный учетный номер (инвентарный) здания, сооружения, объекта незавершенного строительства, расположенного на земельном участке	—
9.	Сведения о земельных участках (землях общего пользования, территории общего пользования), посредством которых обеспечивается доступ	—
10.	Иные сведения	—

4. Пояснения к сведениям об уточняемом земельном участке с кадастровым номером 47:03:1002002:93 :

1.	—

1. Сведения о характерных точках границы уточняемого земельного участка с кадастровым номером 47:03:1002002:144 :

КАРТА-ПЛАН ТЕРРИТОРИИ

Сведения об уточняемых земельных участках

Система координат МСК-47 **Зона №** 2

Обозначение характерных точек границ	Координаты, м				Метод определения координат	Формулы, примененные для расчета средней квадратической погрешности определения координат характерных точек границ (M_t), с подставленными в такие формулы значениями и итоговые (вычисленные) значения M_t, м	Описание закрепления точки
	содержатся в Едином государственном реестре недвижимости		определены в результате выполнения комплексных кадастровых работ				
	X	Y	X	Y			
1	2	3	4	5	6	7	8
н29У	—	—	506454,94	2190014,29	Фотограмметрический метод	Mt = 0,1 м	Закрепление отсутствует
н35У	—	—	506442,77	2190071,12	Фотограмметрический метод	Mt = 0,1 м	Закрепление отсутствует
н36У	—	—	506431,31	2190068,02	Фотограмметрический метод	Mt = 0,1 м	Закрепление отсутствует
н30У	—	—	506408,34	2190050,23	Фотограмметрический метод	Mt = 0,1 м	Закрепление отсутствует
н31У	—	—	506416,60	2190010,62	Фотограмметрический метод	Mt = 0,1 м	Закрепление отсутствует
н34У	—	—	506424,43	2190008,54	Фотограмметрический метод	Mt = 0,1 м	Закрепление отсутствует
н29У	—	—	506454,94	2190014,29	Фотограмметрический метод	Mt = 0,1 м	Закрепление отсутствует

2. Сведения о частях границ уточняемого земельного участка с кадастровым номером 47:03:1002002:144 :

Обозначение части границ		Горизонтальное проложение (S), м	Описание прохождения части границ	Сведения о согласовании местоположения границ(согласовано/спорное)
от т.	до т.			
1	2	3	4	5
н29У	н35У	58,12	—	согласовано
н35У	н36У	11,87	—	согласовано
н36У	н30У	29,05	—	согласовано
н30У	н31У	40,46	—	согласовано
н31У	н34У	8,10	—	согласовано
н34У	н29У	31,05	—	согласовано

КАРТА-ПЛАН ТЕРРИТОРИИ

Сведения об уточняемых земельных участках

3. Сведения о характеристиках уточняемого земельного участка с кадастровым номером 47:03:1002002:144 :

№ п/п	Наименование характеристик земельного участка	Значение характеристики
1	2	3
1.	Сведения об адресе земельного участка	—
1.1.	Сведения об ином месте нахождения земельного участка, не являющегося объектом адресации, в структурированном виде	обл. Ленинградская, р-н Приозерский, с/п Мичуринское, п. Мичуринское, ул. Комсомольская
1.2.	Дополнительные сведения о месте нахождения земельного участка	—
2.	Площадь земельного участка ± величина погрешности определения(вычисления) площади (**Р ± ΔР**), **м²**	2000±16
3.	Формула, примененная для вычисления предельной погрешности определения площади земельного участка, с подставленными значениями и итоговые (вычисленные) значения (**ΔР**), м2	$\Delta P = 3,5 \cdot M_t \cdot \sqrt{P_{док}} = 3,5 \cdot 0,10 \cdot \sqrt{2000} = 16$
4.	Площадь земельного участка согласно сведениям Единого государственного реестра недвижимости (**Ркад**), **м²**	2000
5.	Оценка расхождения **Р** и **Ркад (Р – Ркад), м²**	0
6.	Предельный минимальный и максимальный размеры земельного участка (**Рмин и Рмакс), м²**	Рмин=1000, Рмакс=4000
7.	Вид (виды) разрешенного использования	для ведения личного подсобного хозяйства
7.1.	Дополнительные сведения об использовании земельного участка	—
8.	Кадастровый или иной государственный учетный номер (инвентарный) здания, сооружения, объекта незавершенного строительства, расположенного на земельном участке	47:03:1002001:1007
9.	Сведения о земельных участках (землях общего пользования, территории общего пользования), посредством которых обеспечивается доступ	—
10.	Иные сведения	—

4. Пояснения к сведениям об уточняемом земельном участке с кадастровым номером 47:03:1002002:144 :

1.	—

1. Сведения о характерных точках границы уточняемого земельного участка с кадастровым номером 47:03:1002002:150 :

КАРТА-ПЛАН ТЕРРИТОРИИ

Сведения об уточняемых земельных участках

Система координат МСК-47 **Зона №** 2

Обозначение характерных точек границ	Координаты, м				Метод определения координат	Формулы, примененные для расчета средней квадратической погрешности определения координат характерных точек границ (M_t), с подставленными в такие формулы значениями и итоговые (вычисленные) значения M_t, м	Описание закрепления точки
	содержатся в Едином государственном реестре недвижимости		определены в результате выполнения комплексных кадастровых работ				
	X	Y	X	Y			
1	2	3	4	5	6	7	8
н50У	—	—	506096,87	2189987,13	Фотограмметрический метод	Mt = 0,1 м	Закрепление отсутствует
н51У	—	—	506100,98	2189999,84	Фотограмметрический метод	Mt = 0,1 м	Закрепление отсутствует
н52У	—	—	506104,09	2189998,77	Фотограмметрический метод	Mt = 0,1 м	Закрепление отсутствует
н53У	—	—	506106,05	2190003,92	Фотограмметрический метод	Mt = 0,1 м	Закрепление отсутствует
н54У	—	—	506083,00	2190012,06	Фотограмметрический метод	Mt = 0,1 м	Закрепление отсутствует
н55У	—	—	506082,60	2190011,30	Фотограмметрический метод	Mt = 0,1 м	Закрепление отсутствует
472	—	—	506066,58	2189979,55	Фотограмметрический метод	Mt = 0,1 м	—
473	—	—	506069,88	2189976,98	Фотограмметрический метод	Mt = 0,1 м	—
468	—	—	506076,96	2189972,51	Фотограмметрический метод	Mt = 0,1 м	—
н56У	—	—	506078,86	2189973,29	Фотограмметрический метод	Mt = 0,1 м	Закрепление отсутствует
н50У	—	—	506096,87	2189987,13	Фотограмметрический метод	Mt = 0,1 м	Закрепление отсутствует

КАРТА-ПЛАН ТЕРРИТОРИИ

Сведения об уточняемых земельных участках

2. Сведения о частях границ уточняемого земельного участка с кадастровым номером 47:03:1002002:150 :

Обозначение части границ		Горизонтальное проложение (S), м	Описание прохождения части границ	Сведения о согласовании местоположения границ(согласовано/спорное)
от т.	до т.			
1	2	3	4	5
н50У	н51У	13,36	—	согласовано
н51У	н52У	3,29	—	согласовано
н52У	н53У	5,51	—	согласовано
н53У	н54У	24,45	—	согласовано
н54У	н55У	0,86	—	согласовано
н55У	472	35,56	—	согласовано
472	473	4,18	—	согласовано
473	468	8,37	—	согласовано
468	н56У	2,05	—	согласовано
н56У	н50У	22,71	—	согласовано

3. Сведения о характеристиках уточняемого земельного участка с кадастровым номером 47:03:1002002:150 :

№ п/п	Наименование характеристик земельного участка	Значение характеристики
1	2	3
1.	Сведения об адресе земельного участка	—
1.1.	Сведения об ином месте нахождения земельного участка, не являющегося объектом адресации, в структурированном виде	обл. Ленинградская, р-н Приозерский, с/п Мичуринское, п. Мичуринское, ул. Комсомольская
1.2.	Дополнительные сведения о месте нахождения земельного участка	—
2.	Площадь земельного участка ± величина погрешности определения(вычисления) площади (**Р ± ΔР**), **м²**	800±10
3.	Формула, примененная для вычисления предельной погрешности определения площади земельного участка, с подставленными значениями и итоговые (вычисленные) значения (**ΔР**), м2	$\Delta P = 3{,}5 \cdot M_t \cdot \sqrt{P_{док}} = 3{,}5 \cdot 0{,}10 \cdot \sqrt{800} = 10$
4.	Площадь земельного участка согласно сведениям Единого государственного реестра недвижимости (**Ркад**), **м²**	800
5.	Оценка расхождения **Р** и **Ркад (Р – Ркад), м²**	0
6.	Предельный минимальный и максимальный размеры земельного участка (**Рмин и Рмакс), м²**	Рмин=1000, Рмакс=4000
7.	Вид (виды) разрешенного использования	для ведения личного подсобного хозяйства
7.1.	Дополнительные сведения об использовании земельного участка	—
8.	Кадастровый или иной государственный учетный номер (инвентарный) здания, сооружения, объекта незавершенного строительства, расположенного на земельном участке	47:03:1002001:519
9.	Сведения о земельных участках (землях общего пользования, территории общего пользования), посредством которых обеспечивается доступ	—
10.	Иные сведения	—

КАРТА-ПЛАН ТЕРРИТОРИИ

Сведения об уточняемых земельных участках

4. Пояснения к сведениям об уточняемом земельном участке с кадастровым номером 47:03:1002002:150 :

1.	—

1. Сведения о характерных точках границы уточняемого земельного участка с кадастровым номером 47:03:1002002:244 :

Система координат МСК-47 **Зона №** 2

Обозначение характерных точек границ	Координаты, м				Метод определения координат	Формулы, примененные для расчета средней квадратической погрешности определения координат характерных точек границ (M_t), с подставленными в такие формулы значениями и итоговые (вычисленные) значения M_t, м	Описание закрепления точки
	содержатся в Едином государственном реестре недвижимости		определены в результате выполнения комплексных кадастровых работ				
	X	Y	X	Y			
1	2	3	4	5	6	7	8
482	—	—	506693,04	2190552,45	Фотограмметрический метод	Mt = 0,1 м	—
н37У	—	—	506706,54	2190595,82	—	—	Закрепление отсутствует
н38У	—	—	506664,72	2190606,10	—	—	Закрепление отсутствует
342	—	—	506656,68	2190593,73	Фотограмметрический метод	Mt = 0,1 м	—
341	—	—	506646,96	2190564,45	Фотограмметрический метод	Mt = 0,1 м	—
482	—	—	506693,04	2190552,45	Фотограмметрический метод	Mt = 0,1 м	—

2. Сведения о частях границ уточняемого земельного участка с кадастровым номером 47:03:1002002:244 :

Обозначение части границ		Горизонтальное проложение (S), м	Описание прохождения части границ	Сведения о согласовании местоположения границ(согласовано/спорное)
от т.	до т.			
1	2	3	4	5
482	н37У	45,42	—	согласовано
н37У	н38У	43,06	—	согласовано
н38У	342	14,75	—	согласовано
342	341	30,85	—	согласовано
341	482	47,62	—	согласовано

КАРТА-ПЛАН ТЕРРИТОРИИ

Сведения об уточняемых земельных участках

3. Сведения о характеристиках уточняемого земельного участка с кадастровым номером 47:03:1002002:244 :

№ п/п	Наименование характеристик земельного участка	Значение характеристики
1	2	3
1.	Сведения об адресе земельного участка	Ленинградская обл., м.р-н Приозерский, с.п. Мичуринское, п. Мичуринское, ул. Первомайская, д. 32 (уникальный номер в ГАР: 7f2d150b-9b80-4ded-8b5b-0a0768475817)
1.1.	Сведения об ином месте нахождения земельного участка, не являющегося объектом адресации, в структурированном виде	—
1.2.	Дополнительные сведения о месте нахождения земельного участка	—
2.	Площадь земельного участка ± величина погрешности определения(вычисления) площади (**Р ± ΔР**), **м²**	2100±16
3.	Формула, примененная для вычисления предельной погрешности определения площади земельного участка, с подставленными значениями и итоговые (вычисленные) значения (**ΔР**), м2	$\Delta P = 3{,}5 \cdot M_t \cdot \sqrt{P_{док}} = 3{,}5 \cdot 0{,}10 \cdot \sqrt{2100} = 16$
4.	Площадь земельного участка согласно сведениям Единого государственного реестра недвижимости (**Ркад**), **м²**	2100
5.	Оценка расхождения **Р** и **Ркад (Р – Ркад), м²**	0
6.	Предельный минимальный и максимальный размеры земельного участка (**Рмин и Рмакс), м²**	Рмин=1000, Рмакс=4000
7.	Вид (виды) разрешенного использования	для ведения личного подсобного хозяйства
7.1.	Дополнительные сведения об использовании земельного участка	—
8.	Кадастровый или иной государственный учетный номер (инвентарный) здания, сооружения, объекта незавершенного строительства, расположенного на земельном участке	47:03:1002001:587
9.	Сведения о земельных участках (землях общего пользования, территории общего пользования), посредством которых обеспечивается доступ	—
10.	Иные сведения	—

4. Пояснения к сведениям об уточняемом земельном участке с кадастровым номером 47:03:1002002:244 :

1.	—

1. Сведения о характерных точках границы уточняемого земельного участка с кадастровым номером 47:03:1002002:480 :

КАРТА-ПЛАН ТЕРРИТОРИИ

Сведения об уточняемых земельных участках

Система координат МСК-47 **Зона №** 2

Обозначение характерных точек границ	Координаты, м				Метод определения координат	Формулы, примененные для расчета средней квадратической погрешности определения координат характерных точек границ (M_t), с подставленными в такие формулы значениями и итоговые (вычисленные) значения M_t, м	Описание закрепления точки
	содержатся в Едином государственном реестре недвижимости		определены в результате выполнения комплексных кадастровых работ				
	X	Y	X	Y			
1	2	3	4	5	6	7	8
н79У	—	—	506475,79	2189851,98	Фотограмметрический метод	Mt = 0,1 м	Закрепление отсутствует
466	—	—	506479,17	2189878,92	Фотограмметрический метод	Mt = 0,1 м	—
467	—	—	506486,86	2189951,72	Фотограмметрический метод	Mt = 0,1 м	—
н78У	—	—	506486,86	2189954,76	Фотограмметрический метод	Mt = 0,1 м	Закрепление отсутствует
369	—	—	506430,84	2189953,99	Фотограмметрический метод	Mt = 0,1 м	—
н202У	—	—	506416,49	2189953,75	Фотограмметрический метод	Mt = 0,1 м	Закрепление отсутствует
н201У	—	—	506416,30	2189854,18	Фотограмметрический метод	Mt = 0,1 м	Закрепление отсутствует
н79У	—	—	506475,79	2189851,98	Фотограмметрический метод	Mt = 0,1 м	Закрепление отсутствует

2. Сведения о частях границ уточняемого земельного участка с кадастровым номером 47:03:1002002:480 :

Обозначение части границ		Горизонтальное проложение (S), м	Описание прохождения части границ	Сведения о согласовании местоположения границ(согласовано/спорное)
от т.	до т.			
1	2	3	4	5
н79У	466	27,15	—	согласовано
466	467	73,21	—	согласовано
467	н78У	3,04	—	согласовано
н78У	369	56,03	—	согласовано
369	н202У	14,35	—	согласовано
н202У	н201У	99,57	—	согласовано

КАРТА-ПЛАН ТЕРРИТОРИИ

Сведения об уточняемых земельных участках

н201У	н79У	59,53	—	согласовано

3. Сведения о характеристиках уточняемого земельного участка с кадастровым номером 47:03:1002002:480 :

№ п/п	Наименование характеристик земельного участка	Значение характеристики
1	2	3
1.	Сведения об адресе земельного участка	—
1.1.	Сведения об ином месте нахождения земельного участка, не являющегося объектом адресации, в структурированном виде	Ленинградская область, Приозерский район, Мичуринское сельское поселение, пос.Мичуринское, ул.Комсомольская, д.34
1.2.	Дополнительные сведения о месте нахождения земельного участка	—
2.	Площадь земельного участка ± величина погрешности определения(вычисления) площади (**Р ± ΔР**), **м²**	6610±28
3.	Формула, примененная для вычисления предельной погрешности определения площади земельного участка, с подставленными значениями и итоговые (вычисленные) значения (**ΔР**), м2	$\Delta P = 3,5 \cdot M_t \cdot \sqrt{P_{док}} = 3,5 \cdot 0,10 \cdot \sqrt{6610} = 28$
4.	Площадь земельного участка согласно сведениям Единого государственного реестра недвижимости (**Ркад**), **м²**	6610
5.	Оценка расхождения **Р** и **Ркад (Р – Ркад), м²**	0
6.	Предельный минимальный и максимальный размеры земельного участка (**Рмин и Рмакс), м²**	Рмин=1000, Рмакс=4000
7.	Вид (виды) разрешенного использования	для ведения личного подсобного хозяйства
7.1.	Дополнительные сведения об использовании земельного участка	—
8.	Кадастровый или иной государственный учетный номер (инвентарный) здания, сооружения, объекта незавершенного строительства, расположенного на земельном участке	—
9.	Сведения о земельных участках (землях общего пользования, территории общего пользования), посредством которых обеспечивается доступ	—
10.	Иные сведения	—

4. Пояснения к сведениям об уточняемом земельном участке с кадастровым номером 47:03:1002002:480 :

1.	—

1. Сведения о характерных точках границы уточняемого земельного участка с кадастровым номером 47:03:1002002:496 :

КАРТА-ПЛАН ТЕРРИТОРИИ

Сведения об уточняемых земельных участках

Система координат МСК-47 **Зона №** 2

Обозначение характерных точек границ	Координаты, м				Метод определения координат	Формулы, примененные для расчета средней квадратической погрешности определения координат характерных точек границ (M_t), с подставленными в такие формулы значениями и итоговые (вычисленные) значения M_t, м	Описание закрепления точки
	содержатся в Едином государственном реестре недвижимости		определены в результате выполнения комплексных кадастровых работ				
	X	Y	X	Y			
1	2	3	4	5	6	7	8
н81У	—	—	506346,59	2190111,03	Фотограмметрический метод	Mt = 0,1 м	Закрепление отсутствует
358	—	—	506325,03	2190155,72	Фотограмметрический метод	Mt = 0,1 м	—
359	—	—	506322,90	2190154,49	Фотограмметрический метод	Mt = 0,1 м	—
360	—	—	506320,53	2190152,48	Фотограмметрический метод	Mt = 0,1 м	—
361	—	—	506318,63	2190150,87	Фотограмметрический метод	Mt = 0,1 м	—
362	—	—	506315,49	2190147,60	Фотограмметрический метод	Mt = 0,1 м	—
363	—	—	506306,65	2190138,65	Фотограмметрический метод	Mt = 0,1 м	—
364	—	—	506297,53	2190129,91	Фотограмметрический метод	Mt = 0,1 м	—
357	—	—	506292,05	2190124,28	Фотограмметрический метод	Mt = 0,1 м	—
н82У	—	—	506294,42	2190111,20	Фотограмметрический метод	Mt = 0,1 м	Закрепление отсутствует
н83У	—	—	506327,92	2190089,50	Фотограмметрический метод	Mt = 0,1 м	Закрепление отсутствует
н81У	—	—	506346,59	2190111,03	Фотограмметрический метод	Mt = 0,1 м	Закрепление отсутствует

КАРТА-ПЛАН ТЕРРИТОРИИ

Сведения об уточняемых земельных участках

2. Сведения о частях границ уточняемого земельного участка с кадастровым номером 47:03:1002002:496 :

Обозначение части границ		Горизонтальное проложение (S), м	Описание прохождения части границ	Сведения о согласовании местоположения границ(согласовано/спорное)
от т.	до т.			
1	2	3	4	5
н81У	358	49,62	—	согласовано
358	359	2,46	—	согласовано
359	360	3,11	—	согласовано
360	361	2,49	—	согласовано
361	362	4,53	—	согласовано
362	363	12,58	—	согласовано
363	364	12,63	—	согласовано
364	357	7,86	—	согласовано
357	н82У	13,29	—	согласовано
н82У	н83У	39,91	—	согласовано
н83У	н81У	28,50	—	согласовано

3. Сведения о характеристиках уточняемого земельного участка с кадастровым номером 47:03:1002002:496 :

№ п/п	Наименование характеристик земельного участка	Значение характеристики
1	2	3
1.	Сведения об адресе земельного участка	—
1.1.	Сведения об ином месте нахождения земельного участка, не являющегося объектом адресации, в структурированном виде	Ленинградская область, Приозерский муниципальный район, Мичуринское сельское поселение, п.Мичуринское, ул.Комсомольская, д.27а.
1.2.	Дополнительные сведения о месте нахождения земельного участка	—
2.	Площадь земельного участка ± величина погрешности определения(вычисления) площади (**Р ± ΔР**), **м²**	2000±16
3.	Формула, примененная для вычисления предельной погрешности определения площади земельного участка, с подставленными значениями и итоговые (вычисленные) значения (**ΔР**), м2	$\Delta P = 3,5 \cdot M_t \cdot \sqrt{P_{док}} = 3,5 \cdot 0,10 \cdot \sqrt{2000} = 16$
4.	Площадь земельного участка согласно сведениям Единого государственного реестра недвижимости (**Ркад**), **м²**	2000
5.	Оценка расхождения **Р** и **Ркад (Р – Ркад), м²**	0
6.	Предельный минимальный и максимальный размеры земельного участка (**Рмин и Рмакс), м²**	Рмин=1000, Рмакс=4000
7.	Вид (виды) разрешенного использования	для ведения личного подсобного хозяйства
7.1.	Дополнительные сведения об использовании земельного участка	—
8.	Кадастровый или иной государственный учетный номер (инвентарный) здания, сооружения, объекта незавершенного строительства, расположенного на земельном участке	47:03:1002001:1330
9.	Сведения о земельных участках (землях общего пользования, территории общего пользования), посредством которых обеспечивается доступ	—

КАРТА-ПЛАН ТЕРРИТОРИИ

Сведения об уточняемых земельных участках

1	2	3
10.	Иные сведения	—

4. Пояснения к сведениям об уточняемом земельном участке с кадастровым номером 47:03:1002002:496 :

1.	—

1. Сведения о характерных точках границы уточняемого земельного участка с кадастровым номером 47:03:1002002:500 :

Система координат МСК-47 **Зона №** 2

Обозначение характерных точек границ	Координаты, м				Метод определения координат	Формулы, примененные для расчета средней квадратической погрешности определения координат характерных точек границ (M_t), с подставленными в такие формулы значениями и итоговые (вычисленные) значения M_t, м	Описание закрепления точки
	содержатся в Едином государственном реестре недвижимости		определены в результате выполнения комплексных кадастровых работ				
	X	Y	X	Y			
1	2	3	4	5	6	7	8
472	—	—	506066,58	2189979,55	Фотограмметрический метод	Mt = 0,1 м	—
н55У	—	—	506082,60	2190011,30	Фотограмметрический метод	Mt = 0,1 м	Закрепление отсутствует
474	—	—	506057,66	2190020,45	Фотограмметрический метод	Mt = 0,1 м	—
477	—	—	506045,81	2189997,62	Фотограмметрический метод	Mt = 0,1 м	—
476	—	—	506042,00	2189989,26	Фотограмметрический метод	Mt = 0,1 м	—
469	—	—	506047,11	2189987,39	Фотограмметрический метод	Mt = 0,1 м	—
470	—	—	506056,39	2189984,02	Фотограмметрический метод	Mt = 0,1 м	—
471	—	—	506063,67	2189981,82	Фотограмметрический метод	Mt = 0,1 м	—
472	—	—	506066,58	2189979,55	Фотограмметрический метод	Mt = 0,1 м	—

КАРТА-ПЛАН ТЕРРИТОРИИ

Сведения об уточняемых земельных участках

2. Сведения о частях границ уточняемого земельного участка с кадастровым номером 47:03:1002002:500 :

Обозначение части границ		Горизонтальное проложение (S), м	Описание прохождения части границ	Сведения о согласовании местоположения границ(согласовано/спорное)
от т.	до т.			
1	2	3	4	5
472	н55У	35,56	—	согласовано
н55У	474	26,57	—	согласовано
474	477	25,72	—	согласовано
477	476	9,19	—	согласовано
476	469	5,44	—	согласовано
469	470	9,87	—	согласовано
470	471	7,61	—	согласовано
471	472	3,69	—	согласовано

3. Сведения о характеристиках уточняемого земельного участка с кадастровым номером 47:03:1002002:500 :

№ п/п	Наименование характеристик земельного участка	Значение характеристики
1	2	3
1.	Сведения об адресе земельного участка	—
1.1.	Сведения об ином месте нахождения земельного участка, не являющегося объектом адресации, в структурированном виде	Ленинградская область, Приозерский муниципальный район, Мичуринское сельское поселение, п.Мичуринское, ул.Комсомольская, д.2-а.
1.2.	Дополнительные сведения о месте нахождения земельного участка	—
2.	Площадь земельного участка ± величина погрешности определения(вычисления) площади (**Р ± ΔР**), **м²**	924±11
3.	Формула, примененная для вычисления предельной погрешности определения площади земельного участка, с подставленными значениями и итоговые (вычисленные) значения (**ΔР**), м2	$\Delta P = 3,5 \cdot M_t \cdot \sqrt{P_{док}} = 3,5 \cdot 0,10 \cdot \sqrt{924} = 11$
4.	Площадь земельного участка согласно сведениям Единого государственного реестра недвижимости (**Ркад**), **м²**	924
5.	Оценка расхождения **Р** и **Ркад (Р – Ркад), м²**	0
6.	Предельный минимальный и максимальный размеры земельного участка (**Рмин и Рмакс), м²**	Рмин=1000, Рмакс=4000
7.	Вид (виды) разрешенного использования	для ведения личного подсобного хозяйства
7.1.	Дополнительные сведения об использовании земельного участка	—
8.	Кадастровый или иной государственный учетный номер (инвентарный) здания, сооружения, объекта незавершенного строительства, расположенного на земельном участке	47:03:1002001:643
9.	Сведения о земельных участках (землях общего пользования, территории общего пользования), посредством которых обеспечивается доступ	—
10.	Иные сведения	—

КАРТА-ПЛАН ТЕРРИТОРИИ

Сведения об уточняемых земельных участках

4. Пояснения к сведениям об уточняемом земельном участке с кадастровым номером 47:03:1002002:500 :

1.	—

1. Сведения о характерных точках границы уточняемого земельного участка с кадастровым номером 47:03:1002003:69 :

Система координат МСК-47 **Зона №** 2

Обозначение характерных точек границ	Координаты, м				Метод определения координат	Формулы, примененные для расчета средней квадратической погрешности определения координат характерных точек границ (M_t), с подставленными в такие формулы значениями и итоговые (вычисленные) значения M_t, м	Описание закрепления точки
	содержатся в Едином государственном реестре недвижимости		определены в результате выполнения комплексных кадастровых работ				
	X	Y	X	Y			
1	2	3	4	5	6	7	8
н62У	—	—	506626,71	2190754,43	Фотограмметрический метод	Mt = 0,1 м	Закрепление отсутствует
606	—	—	506629,45	2190757,78	Фотограмметрический метод	Mt = 0,1 м	—
613	—	—	506613,39	2190770,80	Фотограмметрический метод	Mt = 0,1 м	—
612	—	—	506612,58	2190772,19	Фотограмметрический метод	Mt = 0,1 м	—
611	—	—	506609,66	2190774,70	Фотограмметрический метод	Mt = 0,1 м	—
610	—	—	506600,49	2190779,81	Фотограмметрический метод	Mt = 0,1 м	—
609	—	—	506603,64	2190784,07	Фотограмметрический метод	Mt = 0,1 м	—
608	—	—	506608,43	2190790,47	Фотограмметрический метод	Mt = 0,1 м	—
607	—	—	506611,58	2190795,82	Фотограмметрический метод	Mt = 0,1 м	—
614	—	—	506589,22	2190808,69	Фотограмметрический метод	Mt = 0,1 м	—
616	—	—	506585,	219081	Фотограммет	Mt = 0,1 м	—

КАРТА-ПЛАН ТЕРРИТОРИИ

Сведения об уточняемых земельных участках

			21	1,26	рический метод		
615	—	—	506573,48	2190793,08	Фотограммет рический метод	Mt = 0,1 м	—
604	—	—	506563,94	2190799,41	Фотограммет рический метод	Mt = 0,1 м	—
603	—	—	506559,12	2190792,14	Фотограммет рический метод	Mt = 0,1 м	—
605	—	—	506560,91	2190790,91	Фотограммет рический метод	Mt = 0,1 м	—
н63У	—	—	506565,26	2190788,25	Фотограммет рический метод	Mt = 0,1 м	Закреплени е отсутствует
н118У	—	—	506558,01	2190777,33	Фотограммет рический метод	Mt = 0,1 м	Закреплени е отсутствует
н119У	—	—	506561,04	2190775,39	Фотограммет рический метод	Mt = 0,1 м	Закреплени е отсутствует
420	—	—	506564,02	2190779,05	Фотограммет рический метод	Mt = 0,1 м	—
419	—	—	506566,04	2190781,74	Фотограммет рический метод	Mt = 0,1 м	—
406	—	—	506573,61	2190776,77	Фотограммет рический метод	Mt = 0,1 м	—
405	—	—	506576,10	2190775,35	Фотограммет рический метод	Mt = 0,1 м	—
338	—	—	506590,02	2190765,45	Фотограммет рический метод	Mt = 0,1 м	—
478	—	—	506597,13	2190774,17	Фотограммет рический метод	Mt = 0,1 м	—
479	—	—	506612,97	2190766,29	Фотограммет рический метод	Mt = 0,1 м	—
н62У	—	—	506626,71	2190754,43	Фотограммет рический метод	Mt = 0,1 м	Закреплени е отсутствует

2. Сведения о частях границ уточняемого земельного участка с кадастровым номером 47:03:1002003:69 :

Обозначение части границ		Горизонтальное проложение (S), м	Описание прохождения части границ	Сведения о согласовании местоположения границ(согласовано/спорное)
от т.	до т.			
1	2	3	4	5
н62У	606	4,33	—	согласовано

КАРТА-ПЛАН ТЕРРИТОРИИ

Сведения об уточняемых земельных участках

606	613	20,67	—	согласовано
613	612	1,61	—	согласовано
612	611	3,85	—	согласовано
611	610	10,50	—	согласовано
610	609	5,30	—	согласовано
609	608	7,99	—	согласовано
608	607	6,21	—	согласовано
607	614	25,80	—	согласовано
614	616	4,76	—	согласовано
616	615	21,64	—	согласовано
615	604	11,45	—	согласовано
604	603	8,72	—	согласовано
603	605	2,17	—	согласовано
605	н63У	5,10	—	согласовано
н63У	н118У	13,11	—	согласовано
н118У	н119У	3,60	—	согласовано
н119У	420	4,72	—	согласовано
420	419	3,36	—	согласовано
419	406	9,06	—	согласовано
406	405	2,87	—	согласовано
405	338	17,08	—	согласовано
338	478	11,25	—	согласовано
478	479	17,69	—	согласовано
479	н62У	18,15	—	согласовано

3. Сведения о характеристиках уточняемого земельного участка с кадастровым номером 47:03:1002003:69 :

№ п/п	Наименование характеристик земельного участка	Значение характеристики
1	2	3
1.	Сведения об адресе земельного участка	—
1.1.	Сведения об ином месте нахождения земельного участка, не являющегося объектом адресации, в структурированном виде	обл. Ленинградская, р-н Приозерский, с/п Мичуринское, п. Мичуринское, ул. Первомайская
1.2.	Дополнительные сведения о месте нахождения земельного участка	—
2.	Площадь земельного участка ± величина погрешности определения(вычисления) площади (**Р ± ΔР**), **м²**	1411±13
3.	Формула, примененная для вычисления предельной погрешности определения площади земельного участка, с подставленными значениями и итоговые (вычисленные) значения (**ΔР**), м2	$\Delta P = 3,5 \cdot M_t \cdot \sqrt{P_{док}} = 3,5 \cdot 0,10 \cdot \sqrt{1411} = 13$
4.	Площадь земельного участка согласно сведениям Единого государственного реестра недвижимости (**Ркад**), **м²**	1411
5.	Оценка расхождения **Р** и **Ркад (Р – Ркад), м²**	0
6.	Предельный минимальный и максимальный размеры земельного участка (**Рмин и Рмакс), м²**	Рмин=1000, Рмакс=4000
7.	Вид (виды) разрешенного использования	для ведения личного подсобного хозяйства
7.1.	Дополнительные сведения об использовании земельного участка	—
8.	Кадастровый или иной государственный учетный	—

КАРТА-ПЛАН ТЕРРИТОРИИ

Сведения об уточняемых земельных участках

1	2	3
	номер (инвентарный) здания, сооружения, объекта незавершенного строительства, расположенного на земельном участке	
9.	Сведения о земельных участках (землях общего пользования, территории общего пользования), посредством которых обеспечивается доступ	—
10.	Иные сведения	—

4. Пояснения к сведениям об уточняемом земельном участке с кадастровым номером 47:03:1002003:69 :

1.	—

1. Сведения о характерных точках границы уточняемого земельного участка с кадастровым номером 47:03:1002003:79 :

Система координат МСК-47 **Зона №** 2

Обозначение характерных точек границ	Координаты, м				Метод определения координат	Формулы, примененные для расчета средней квадратической погрешности определения координат характерных точек границ (M_t), с подставленными в такие формулы значениями и итоговые (вычисленные) значения M_t, м	Описание закрепления точки
	содержатся в Едином государственном реестре недвижимости		определены в результате выполнения комплексных кадастровых работ				
	X	Y	X	Y			
1	2	3	4	5	6	7	8
329	—	—	506666,92	2192183,93	Фотограмметрический метод	Mt = 0,1 м	—
328	—	—	506672,72	2192201,82	Фотограмметрический метод	Mt = 0,1 м	—
н92У	—	—	506614,66	2192213,56	Фотограмметрический метод	Mt = 0,1 м	Закрепление отсутствует
н93У	—	—	506611,76	2192198,10	Фотограмметрический метод	Mt = 0,1 м	Закрепление отсутствует
329	—	—	506666,92	2192183,93	Фотограмметрический метод	Mt = 0,1 м	—

2. Сведения о частях границ уточняемого земельного участка с кадастровым номером 47:03:1002003:79 :

Обозначение части границ		Горизонтальное проложение (S), м	Описание прохождения части границ	Сведения о согласовании местоположения границ(согласовано/спорное)
от т.	до т.			
1	2	3	4	5
329	328	18,81	—	согласовано

КАРТА-ПЛАН ТЕРРИТОРИИ

Сведения об уточняемых земельных участках

328	н92У	59,24	—	согласовано
н92У	н93У	15,73	—	согласовано
н93У	329	56,95	—	согласовано

3. Сведения о характеристиках уточняемого земельного участка с кадастровым номером 47:03:1002003:79 :

№ п/п	Наименование характеристик земельного участка	Значение характеристики
1	2	3
1.	Сведения об адресе земельного участка	—
1.1.	Сведения об ином месте нахождения земельного участка, не являющегося объектом адресации, в структурированном виде	обл. Ленинградская, р-н Приозерский, с/п Мичуринское, п. Мичуринское, (Зубово)
1.2.	Дополнительные сведения о месте нахождения земельного участка	—
2.	Площадь земельного участка ± величина погрешности определения(вычисления) площади (**Р ± ΔР**), **м²**	1000±11
3.	Формула, примененная для вычисления предельной погрешности определения площади земельного участка, с подставленными значениями и итоговые (вычисленные) значения (**ΔР**), м2	$\Delta P = 3,5 \cdot M_t \cdot \sqrt{P_{док}} = 3,5 \cdot 0,10 \cdot \sqrt{1000} = 11$
4.	Площадь земельного участка согласно сведениям Единого государственного реестра недвижимости (**Ркад**), **м²**	1000
5.	Оценка расхождения **Р** и **Ркад (Р – Ркад), м²**	0
6.	Предельный минимальный и максимальный размеры земельного участка (**Рмин и Рмакс), м²**	Рмин=1000, Рмакс=4000
7.	Вид (виды) разрешенного использования	для ведения личного подсобного хозяйства
7.1.	Дополнительные сведения об использовании земельного участка	—
8.	Кадастровый или иной государственный учетный номер (инвентарный) здания, сооружения, объекта незавершенного строительства, расположенного на земельном участке	—
9.	Сведения о земельных участках (землях общего пользования, территории общего пользования), посредством которых обеспечивается доступ	—
10.	Иные сведения	—

4. Пояснения к сведениям об уточняемом земельном участке с кадастровым номером 47:03:1002003:79 :

1.	—

1. Сведения о характерных точках границы уточняемого земельного участка с кадастровым номером 47:03:1002003:145 :

КАРТА-ПЛАН ТЕРРИТОРИИ

Сведения об уточняемых земельных участках

Система координат МСК-47 **Зона №** 2

Обозначение характерных точек границ	Координаты, м				Метод определения координат	Формулы, примененные для расчета средней квадратической погрешности определения координат характерных точек границ (M_t), с подставленными в такие формулы значениями и итоговые (вычисленные) значения M_t, м	Описание закрепления точки
	содержатся в Едином государственном реестре недвижимости		определены в результате выполнения комплексных кадастровых работ				
	X	Y	X	Y			
1	2	3	4	5	6	7	8
273	—	—	507136,81	2191354,99	Фотограмметрический метод	Mt = 0,1 м	—
579	—	—	507132,60	2191375,56	Фотограмметрический метод	Mt = 0,1 м	—
578	—	—	507125,40	2191410,13	Фотограмметрический метод	Mt = 0,1 м	—
581	—	—	507118,29	2191444,57	Фотограмметрический метод	Mt = 0,1 м	—
580	—	—	507111,16	2191479,00	Фотограмметрический метод	Mt = 0,1 м	—
590	—	—	507104,03	2191513,43	Фотограмметрический метод	Mt = 0,1 м	—
597	—	—	507089,81	2191582,35	Фотограмметрический метод	Mt = 0,1 м	—
598	—	—	507086,83	2191596,70	Фотограмметрический метод	Mt = 0,1 м	—
599	—	—	507102,76	2191641,31	Фотограмметрический метод	Mt = 0,1 м	—
600	—	—	507123,05	2191645,42	Фотограмметрический метод	Mt = 0,1 м	—
н116У	—	—	507116,35	2191692,03	Фотограмметрический метод	Mt = 0,1 м	Закрепление отсутствует
н117У	—	—	507011,30	2191401,94	Фотограмметрический метод	Mt = 0,1 м	Закрепление отсутствует
583	—	—	507016,	219140	Фотограммет	Mt = 0,1 м	—

КАРТА-ПЛАН ТЕРРИТОРИИ							
Сведения об уточняемых земельных участках							
			28	0,27	рический метод		
582	—	—	507028,36	2191435,41	Фотограмметрический метод	Mt = 0,1 м	—
586	—	—	507040,96	2191470,13	Фотограмметрический метод	Mt = 0,1 м	—
589	—	—	507053,74	2191505,34	Фотограмметрический метод	Mt = 0,1 м	—
602	—	—	507073,39	2191559,57	Фотограмметрический метод	Mt = 0,1 м	—
601	—	—	507088,45	2191554,74	Фотограмметрический метод	Mt = 0,1 м	—
588	—	—	507102,67	2191486,01	Фотограмметрический метод	Mt = 0,1 м	—
587	—	—	507103,02	2191484,32	Фотограмметрический метод	Mt = 0,1 м	—
585	—	—	507091,12	2191450,66	Фотограмметрический метод	Mt = 0,1 м	—
584	—	—	507078,67	2191415,57	Фотограмметрический метод	Mt = 0,1 м	—
272	—	—	507066,57	2191381,25	Фотограмметрический метод	Mt = 0,1 м	—
273	—	—	507136,81	2191354,99	Фотограмметрический метод	Mt = 0,1 м	—
593	—	—	507111,65	2191370,34	Фотограмметрический метод	Mt = 0,1 м	—
592	—	—	507122,27	2191391,07	Фотограмметрический метод	Mt = 0,1 м	—
591	—	—	507113,58	2191433,42	Фотограмметрический метод	Mt = 0,1 м	—
596	—	—	507089,53	2191429,70	Фотограмметрический метод	Mt = 0,1 м	—
595	—	—	507076,69	2191393,42	Фотограмметрический метод	Mt = 0,1 м	—
594	—	—	507082,23	2191381,31	Фотограмметрический метод	Mt = 0,1 м	—

КАРТА-ПЛАН ТЕРРИТОРИИ

Сведения об уточняемых земельных участках

593	—	—	507111,65	2191370,34	Фотограмметрический метод	Mt = 0,1 м	—

2. Сведения о частях границ уточняемого земельного участка с кадастровым номером 47:03:1002003:145 :

Обозначение части границ		Горизонтальное проложение (S), м	Описание прохождения части границ	Сведения о согласовании местоположения границ(согласовано/спорное)
от т.	до т.			
1	2	3	4	5
273	579	21,00	—	согласовано
579	578	35,31	—	согласовано
578	581	35,17	—	согласовано
581	580	35,16	—	согласовано
580	590	35,16	—	согласовано
590	597	70,37	—	согласовано
597	598	14,66	—	согласовано
598	599	47,37	—	согласовано
599	600	20,70	—	согласовано
600	н116У	47,09	—	согласовано
н116У	н117У	308,53	—	согласовано
н117У	583	5,25	—	согласовано
583	582	37,16	—	согласовано
582	586	36,94	—	согласовано
586	589	37,46	—	согласовано
589	602	57,68	—	согласовано
602	601	15,82	—	согласовано
601	588	70,19	—	согласовано
588	587	1,73	—	согласовано
587	585	35,70	—	согласовано
585	584	37,23	—	согласовано
584	272	36,39	—	согласовано
272	273	74,99	—	согласовано
593	592	23,29	—	согласовано
592	591	43,23	—	согласовано
591	596	24,34	—	согласовано
596	595	38,49	—	согласовано
595	594	13,32	—	согласовано
594	593	31,40	—	согласовано

3. Сведения о характеристиках уточняемого земельного участка с кадастровым номером 47:03:1002003:145 :

№ п/п	Наименование характеристик земельного участка	Значение характеристики
1	2	3
1.	Сведения об адресе земельного участка	—
1.1.	Сведения об ином месте нахождения земельного участка, не являющегося объектом адресации, в структурированном виде	Ленинградская область, Приозерский район, СП Мичуринское, п. Мичуринское, ДНП "Квартет"
1.2.	Дополнительные сведения о месте нахождения земельного участка	—
2.	Площадь земельного участка ± величина погрешности определения(вычисления) площади	5323±26

КАРТА-ПЛАН ТЕРРИТОРИИ

Сведения об уточняемых земельных участках

1	2	3
	(Р ± ΔР), м²	
3.	Формула, примененная для вычисления предельной погрешности определения площади земельного участка, с подставленными значениями и итоговые (вычисленные) значения (**ΔР**), м2	$\Delta P = 3{,}5 \cdot M_t \cdot \sqrt{P_{док}} = 3{,}5 \cdot 0{,}10 \cdot \sqrt{5323} = 26$
4.	Площадь земельного участка согласно сведениям Единого государственного реестра недвижимости (**Ркад**), **м²**	5323
5.	Оценка расхождения **Р** и **Ркад (Р – Ркад), м²**	0
6.	Предельный минимальный и максимальный размеры земельного участка (**Рмин и Рмакс), м²**	—
7.	Вид (виды) разрешенного использования	для дачного строительства (земли, относящиеся к имуществу общего пользования)
7.1.	Дополнительные сведения об использовании земельного участка	—
8.	Кадастровый или иной государственный учетный номер (инвентарный) здания, сооружения, объекта незавершенного строительства, расположенного на земельном участке	—
9.	Сведения о земельных участках (землях общего пользования, территории общего пользования), посредством которых обеспечивается доступ	—
10.	Иные сведения	—

4. Пояснения к сведениям об уточняемом земельном участке с кадастровым номером 47:03:1002003:145 :

1.	—

1. Сведения о характерных точках границы уточняемого земельного участка с кадастровым номером 47:03:1002003:279 :

Система координат МСК-47 **Зона №** 2

Обозначение характерных точек границ	**Координаты, м**				**Метод определения координат**	**Формулы, примененные для расчета средней квадратической погрешности определения координат характерных точек границ (M_t), с подставленными в такие формулы значениями и итоговые (вычисленные) значения M_t, м**	**Описание закрепления точки**
	содержатся в Едином государственном реестре недвижимости		**определены в результате выполнения комплексных кадастровых работ**				
	X	**Y**	**X**	**Y**			
1	**2**	**3**	**4**	**5**	**6**	**7**	**8**
304	—	—	506349,60	2190738,43	Фотограмметрический метод	Mt = 0,1 м	—
303	—	—	506351,03	2190740,65	Фотограмметрический	Mt = 0,1 м	—

КАРТА-ПЛАН ТЕРРИТОРИИ

Сведения об уточняемых земельных участках

					метод		
308	—	—	506350,95	2190741,18	Фотограмметрический метод	Mt = 0,1 м	—
309	—	—	506349,72	2190744,90	Фотограмметрический метод	Mt = 0,1 м	—
310	—	—	506345,89	2190746,69	Фотограмметрический метод	Mt = 0,1 м	—
311	—	—	506343,45	2190758,74	Фотограмметрический метод	Mt = 0,1 м	—
312	—	—	506341,85	2190759,89	Фотограмметрический метод	Mt = 0,1 м	—
313	—	—	506339,64	2190759,52	Фотограмметрический метод	Mt = 0,1 м	—
302	—	—	506338,58	2190763,74	Фотограмметрический метод	Mt = 0,1 м	—
301	—	—	506329,94	2190761,23	Фотограмметрический метод	Mt = 0,1 м	—
300	—	—	506321,90	2190758,55	Фотограмметрический метод	Mt = 0,1 м	—
299	—	—	506307,02	2190754,86	Фотограмметрический метод	Mt = 0,1 м	—
298	—	—	506305,02	2190756,55	Фотограмметрический метод	Mt = 0,1 м	—
н88У	—	—	506296,44	2190754,62	Фотограмметрический метод	Mt = 0,1 м	Закрепление отсутствует
307	—	—	506304,41	2190731,97	Фотограмметрический метод	Mt = 0,1 м	—
306	—	—	506307,02	2190731,47	Фотограмметрический метод	Mt = 0,1 м	—
305	—	—	506307,94	2190728,49	Фотограмметрический метод	Mt = 0,1 м	—
304	—	—	506349,60	2190738,43	Фотограмметрический метод	Mt = 0,1 м	—

2. Сведения о частях границ уточняемого земельного участка с кадастровым номером 47:03:1002003:279 :

Обозначение части границ		Горизонтальное проложение (S), м	Описание прохождения части границ	Сведения о согласовании местоположения границ(согласовано/спорное)
от т.	до т.			

КАРТА-ПЛАН ТЕРРИТОРИИ

Сведения об уточняемых земельных участках

1	2	3	4	5
304	303	2,64	—	согласовано
303	308	0,54	—	согласовано
308	309	3,92	—	согласовано
309	310	4,23	—	согласовано
310	311	12,29	—	согласовано
311	312	1,97	—	согласовано
312	313	2,24	—	согласовано
313	302	4,35	—	согласовано
302	301	9,00	—	согласовано
301	300	8,47	—	согласовано
300	299	15,33	—	согласовано
299	298	2,62	—	согласовано
298	н88У	8,79	—	согласовано
н88У	307	24,01	—	согласовано
307	306	2,66	—	согласовано
306	305	3,12	—	согласовано
305	304	42,83	—	согласовано

3. Сведения о характеристиках уточняемого земельного участка с кадастровым номером 47:03:1002003:279 :

№ п/п	Наименование характеристик земельного участка	Значение характеристики
1	2	3
1.	Сведения об адресе земельного участка	—
1.1.	Сведения об ином месте нахождения земельного участка, не являющегося объектом адресации, в структурированном виде	Ленинградская область, Приозерский район, Мичуринское сельское поселение, пос.Мичуринское, ул.Береговая, д.7
1.2.	Дополнительные сведения о месте нахождения земельного участка	—
2.	Площадь земельного участка ± величина погрешности определения(вычисления) площади (**Р ± ΔР**), **м²**	1200±12
3.	Формула, примененная для вычисления предельной погрешности определения площади земельного участка, с подставленными значениями и итоговые (вычисленные) значения (**ΔР**), м2	$\Delta P = 3,5 \cdot M_t \cdot \sqrt{P_{док}} = 3,5 \cdot 0,10 \cdot \sqrt{1200} = 12$
4.	Площадь земельного участка согласно сведениям Единого государственного реестра недвижимости (**Ркад**), **м²**	1200
5.	Оценка расхождения **Р** и **Ркад (Р – Ркад), м²**	0
6.	Предельный минимальный и максимальный размеры земельного участка (**Рмин и Рмакс), м²**	Рмин=600, Рмакс=2500
7.	Вид (виды) разрешенного использования	для индивидуального жилищного строительства
7.1.	Дополнительные сведения об использовании земельного участка	—
8.	Кадастровый или иной государственный учетный номер (инвентарный) здания, сооружения, объекта незавершенного строительства, расположенного на земельном участке	47:03:1002003:306
9.	Сведения о земельных участках (землях общего пользования, территории общего пользования), посредством которых обеспечивается доступ	—

КАРТА-ПЛАН ТЕРРИТОРИИ

Сведения об уточняемых земельных участках

1	2	3
10.	Иные сведения	—

4. Пояснения к сведениям об уточняемом земельном участке с кадастровым номером 47:03:1002003:279 :

1.	—

1. Сведения о характерных точках границы уточняемого земельного участка с кадастровым номером 47:03:1002004:57 :

Система координат МСК-47 **Зона №** 2

Обозначение характерных точек границ	Координаты, м				Метод определения координат	Формулы, примененные для расчета средней квадратической погрешности определения координат характерных точек границ (M_t), с подставленными в такие формулы значениями и итоговые (вычисленные) значения M_t, м	Описание закрепления точки
	содержатся в Едином государственном реестре недвижимости		определены в результате выполнения комплексных кадастровых работ				
	X	Y	X	Y			
1	2	3	4	5	6	7	8
н98У	—	—	507384,76	2192130,84	Фотограмметрический метод	Mt = 0,1 м	Закрепление отсутствует
н99У	—	—	507396,80	2192156,94	Фотограмметрический метод	Mt = 0,1 м	Закрепление отсутствует
н100У	—	—	507385,92	2192167,66	Фотограмметрический метод	Mt = 0,1 м	Закрепление отсутствует
574	—	—	507374,78	2192175,89	Фотограмметрический метод	Mt = 0,1 м	—
575	—	—	507368,48	2192154,79	Фотограмметрический метод	Mt = 0,1 м	—
н101У	—	—	507364,90	2192143,71	Фотограмметрический метод	Mt = 0,1 м	Закрепление отсутствует
568	—	—	507375,83	2192136,25	Фотограмметрический метод	Mt = 0,1 м	—
н98У	—	—	507384,76	2192130,84	Фотограмметрический метод	Mt = 0,1 м	Закрепление отсутствует

КАРТА-ПЛАН ТЕРРИТОРИИ

Сведения об уточняемых земельных участках

2. Сведения о частях границ уточняемого земельного участка с кадастровым номером 47:03:1002004:57 :

Обозначение части границ		Горизонтальное проложение (S), м	Описание прохождения части границ	Сведения о согласовании местоположения границ(согласовано/спорное)
от т.	до т.			
1	2	3	4	5
н98У	н99У	28,74	—	согласовано
н99У	н100У	15,27	—	согласовано
н100У	574	13,85	—	согласовано
574	575	22,02	—	согласовано
575	н101У	11,64	—	согласовано
н101У	568	13,23	—	согласовано
568	н98У	10,44	—	согласовано

3. Сведения о характеристиках уточняемого земельного участка с кадастровым номером 47:03:1002004:57 :

№ п/п	Наименование характеристик земельного участка	Значение характеристики
1	2	3
1.	Сведения об адресе земельного участка	—
1.1.	Сведения об ином месте нахождения земельного участка, не являющегося объектом адресации, в структурированном виде	обл. Ленинградская, р-н Приозерский, с/п Мичуринское, п. Мичуринское, ул. Первомайская
1.2.	Дополнительные сведения о месте нахождения земельного участка	—
2.	Площадь земельного участка ± величина погрешности определения(вычисления) площади (**Р ± ΔР**), **м²**	800±10
3.	Формула, примененная для вычисления предельной погрешности определения площади земельного участка, с подставленными значениями и итоговые (вычисленные) значения (**ΔР**), м2	$\Delta P = 3,5 \cdot M_t \cdot \sqrt{P_{док}} = 3,5 \cdot 0,10 \cdot \sqrt{800} = 10$
4.	Площадь земельного участка согласно сведениям Единого государственного реестра недвижимости (**Ркад**), **м²**	800
5.	Оценка расхождения **Р** и **Ркад (Р – Ркад), м²**	0
6.	Предельный минимальный и максимальный размеры земельного участка (**Рмин и Рмакс), м²**	—
7.	Вид (виды) разрешенного использования	для индивидуального дачного строительства
7.1.	Дополнительные сведения об использовании земельного участка	—
8.	Кадастровый или иной государственный учетный номер (инвентарный) здания, сооружения, объекта незавершенного строительства, расположенного на земельном участке	—
9.	Сведения о земельных участках (землях общего пользования, территории общего пользования), посредством которых обеспечивается доступ	—
10.	Иные сведения	—

4. Пояснения к сведениям об уточняемом земельном участке с кадастровым номером 47:03:1002004:57 :

1.	—

КАРТА-ПЛАН ТЕРРИТОРИИ

Сведения об уточняемых земельных участках

1. Сведения о характерных точках границы уточняемого земельного участка с кадастровым номером 47:03:1002005:46 :

Система координат МСК-47 **Зона №** 2

Обозначение характерных точек границ	Координаты, м				Метод определения координат	Формулы, примененные для расчета средней квадратической погрешности определения координат характерных точек границ (M_t), с подставленными в такие формулы значениями и итоговые (вычисленные) значения M_t, м	Описание закрепления точки
	содержатся в Едином государственном реестре недвижимости		определены в результате выполнения комплексных кадастровых работ				
	X	Y	X	Y			
1	2	3	4	5	6	7	8
н103У	—	—	507113,56	2192290,91	Фотограмметрический метод	Mt = 0,1 м	Закрепление отсутствует
н104У	—	—	507137,46	2192339,45	Фотограмметрический метод	Mt = 0,1 м	Закрепление отсутствует
н105У	—	—	507116,93	2192349,36	Фотограмметрический метод	Mt = 0,1 м	Закрепление отсутствует
н106У	—	—	507114,70	2192345,23	Фотограмметрический метод	Mt = 0,1 м	Закрепление отсутствует
н107У	—	—	507101,47	2192352,66	Фотограмметрический метод	Mt = 0,1 м	Закрепление отсутствует
н108У	—	—	507099,69	2192350,14	Фотограмметрический метод	Mt = 0,1 м	Закрепление отсутствует
н109У	—	—	507078,65	2192312,26	Фотограмметрический метод	Mt = 0,1 м	Закрепление отсутствует
327	—	—	507082,42	2192309,74	Фотограмметрический метод	Mt = 0,1 м	—
326	—	—	507111,11	2192292,39	Фотограмметрический метод	Mt = 0,1 м	—
н103У	—	—	507113,56	2192290,91	Фотограмметрический метод	Mt = 0,1 м	Закрепление отсутствует

КАРТА-ПЛАН ТЕРРИТОРИИ

Сведения об уточняемых земельных участках

2. Сведения о частях границ уточняемого земельного участка с кадастровым номером 47:03:1002005:46 :

Обозначение части границ		Горизонтальное проложение (S), м	Описание прохождения части границ	Сведения о согласовании местоположения границ(согласовано/спорное)
от т.	до т.			
1	2	3	4	5
н103У	н104У	54,10	—	согласовано
н104У	н105У	22,80	—	согласовано
н105У	н106У	4,69	—	согласовано
н106У	н107У	15,17	—	согласовано
н107У	н108У	3,09	—	согласовано
н108У	н109У	43,33	—	согласовано
н109У	327	4,53	—	согласовано
327	326	33,53	—	согласовано
326	н103У	2,86	—	согласовано

3. Сведения о характеристиках уточняемого земельного участка с кадастровым номером 47:03:1002005:46 :

№ п/п	Наименование характеристик земельного участка	Значение характеристики
1	2	3
1.	Сведения об адресе земельного участка	—
1.1.	Сведения об ином месте нахождения земельного участка, не являющегося объектом адресации, в структурированном виде	обл. Ленинградская, р-н Приозерский, с/пос. Мичуринское, п. Мичуринское
1.2.	Дополнительные сведения о месте нахождения земельного участка	—
2.	Площадь земельного участка ± величина погрешности определения(вычисления) площади (**Р ± ΔР**), **м²**	1998±16
3.	Формула, примененная для вычисления предельной погрешности определения площади земельного участка, с подставленными значениями и итоговые (вычисленные) значения (**ΔР**), м2	$\Delta P = 3,5 \cdot M_t \cdot \sqrt{P_{док}} = 3,5 \cdot 0,10 \cdot \sqrt{1998} = 16$
4.	Площадь земельного участка согласно сведениям Единого государственного реестра недвижимости (**Ркад**), **м²**	1998
5.	Оценка расхождения **Р** и **Ркад (Р – Ркад), м²**	0
6.	Предельный минимальный и максимальный размеры земельного участка (**Рмин и Рмакс), м²**	Рмин=600, Рмакс=2500
7.	Вид (виды) разрешенного использования	для индивидуального жилищного строительства
7.1.	Дополнительные сведения об использовании земельного участка	—
8.	Кадастровый или иной государственный учетный номер (инвентарный) здания, сооружения, объекта незавершенного строительства, расположенного на земельном участке	47:03:1002001:1310
9.	Сведения о земельных участках (землях общего пользования, территории общего пользования), посредством которых обеспечивается доступ	—
10.	Иные сведения	—

КАРТА-ПЛАН ТЕРРИТОРИИ

Сведения об уточняемых земельных участках

4. Пояснения к сведениям об уточняемом земельном участке с кадастровым номером 47:03:1002005:46 :

1.	—

1. Сведения о характерных точках границы уточняемого земельного участка с кадастровым номером 47:03:1002005:49 :

Система координат МСК-47 **Зона №** 2

Обозначение характерных точек границ	Координаты, м				Метод определения координат	Формулы, примененные для расчета средней квадратической погрешности определения координат характерных точек границ (M_t), с подставленными в такие формулы значениями и итоговые (вычисленные) значения M_t, м	Описание закрепления точки
	содержатся в Едином государственном реестре недвижимости		определены в результате выполнения комплексных кадастровых работ				
	X	Y	X	Y			
1	2	3	4	5	6	7	8
н110У	—	—	506934,32	2192055,69	Фотограмметрический метод	Mt = 0,1 м	Закрепление отсутствует
н111У	—	—	506949,50	2192095,48	Фотограмметрический метод	Mt = 0,1 м	Закрепление отсутствует
н112У	—	—	506867,25	2192122,22	Фотограмметрический метод	Mt = 0,1 м	Закрепление отсутствует
н113У	—	—	506854,63	2192070,30	Фотограмметрический метод	Mt = 0,1 м	Закрепление отсутствует
н110У	—	—	506934,32	2192055,69	Фотограмметрический метод	Mt = 0,1 м	Закрепление отсутствует

2. Сведения о частях границ уточняемого земельного участка с кадастровым номером 47:03:1002005:49 :

Обозначение части границ		Горизонтальное проложение (S), м	Описание прохождения части границ	Сведения о согласовании местоположения границ(согласовано/спорное)
от т.	до т.			
1	2	3	4	5
н110У	н111У	42,59	—	согласовано
н111У	н112У	86,49	—	согласовано
н112У	н113У	53,43	—	согласовано
н113У	н110У	81,02	—	согласовано

КАРТА-ПЛАН ТЕРРИТОРИИ

Сведения об уточняемых земельных участках

3. Сведения о характеристиках уточняемого земельного участка с кадастровым номером 47:03:1002005:49 :

№ п/п	Наименование характеристик земельного участка	Значение характеристики
1	2	3
1.	Сведения об адресе земельного участка	—
1.1.	Сведения об ином месте нахождения земельного участка, не являющегося объектом адресации, в структурированном виде	обл. Ленинградская, р-н Приозерский, с/пос. Мичуринское, п. Мичуринское, ул. Первомайская
1.2.	Дополнительные сведения о месте нахождения земельного участка	—
2.	Площадь земельного участка ± величина погрешности определения(вычисления) площади (**Р ± ΔР**), **м²**	4000±22
3.	Формула, примененная для вычисления предельной погрешности определения площади земельного участка, с подставленными значениями и итоговые (вычисленные) значения (**ΔР**), м2	$\Delta P = 3{,}5 \cdot M_t \cdot \sqrt{P_{док}} = 3{,}5 \cdot 0{,}10 \cdot \sqrt{4000} = 22$
4.	Площадь земельного участка согласно сведениям Единого государственного реестра недвижимости (**Ркад**), **м²**	4000
5.	Оценка расхождения **Р** и **Ркад (Р – Ркад), м²**	0
6.	Предельный минимальный и максимальный размеры земельного участка (**Рмин и Рмакс), м²**	Рмин=1000, Рмакс=4000
7.	Вид (виды) разрешенного использования	для ведения личного подсобного хозяйства
7.1.	Дополнительные сведения об использовании земельного участка	—
8.	Кадастровый или иной государственный учетный номер (инвентарный) здания, сооружения, объекта незавершенного строительства, расположенного на земельном участке	—
9.	Сведения о земельных участках (землях общего пользования, территории общего пользования), посредством которых обеспечивается доступ	—
10.	Иные сведения	—

4. Пояснения к сведениям об уточняемом земельном участке с кадастровым номером 47:03:1002005:49 :

1.	—

1. Сведения о характерных точках границы уточняемого земельного участка с кадастровым номером 47:03:1002005:63 :

КАРТА-ПЛАН ТЕРРИТОРИИ

Сведения об уточняемых земельных участках

Система координат МСК-47 **Зона №** 2

Обозначение характерных точек границ	Координаты, м				Метод определения координат	Формулы, примененные для расчета средней квадратической погрешности определения координат характерных точек границ (M_t), с подставленными в такие формулы значениями и итоговые (вычисленные) значения M_t, м	Описание закрепления точки
	содержатся в Едином государственном реестре недвижимости		определены в результате выполнения комплексных кадастровых работ				
	X	Y	X	Y			
1	2	3	4	5	6	7	8
331	—	—	507080,36	2192440,10	Фотограмметрический метод	Mt = 0,1 м	—
330	—	—	507090,70	2192460,64	Фотограмметрический метод	Mt = 0,1 м	—
н114У	—	—	507097,37	2192473,51	Фотограмметрический метод	Mt = 0,1 м	Закрепление отсутствует
н115У	—	—	507075,76	2192495,59	Фотограмметрический метод	Mt = 0,1 м	Закрепление отсутствует
334	—	—	507064,15	2192502,60	Фотограмметрический метод	Mt = 0,1 м	—
333	—	—	507062,76	2192503,29	Фотограмметрический метод	Mt = 0,1 м	—
332	—	—	507042,97	2192462,44	Фотограмметрический метод	Mt = 0,1 м	—
337	—	—	507040,88	2192457,30	Фотограмметрический метод	Mt = 0,1 м	—
336	—	—	507055,72	2192450,72	Фотограмметрический метод	Mt = 0,1 м	—
335	—	—	507064,92	2192446,52	Фотограмметрический метод	Mt = 0,1 м	—
331	—	—	507080,36	2192440,10	Фотограмметрический метод	Mt = 0,1 м	—

КАРТА-ПЛАН ТЕРРИТОРИИ

Сведения об уточняемых земельных участках

2. Сведения о частях границ уточняемого земельного участка с кадастровым номером 47:03:1002005:63 :

Обозначение части границ		Горизонтальное проложение (S), м	Описание прохождения части границ	Сведения о согласовании местоположения границ(согласовано/спорное)
от т.	до т.			
1	2	3	4	5
331	330	23,00	—	согласовано
330	н114У	14,50	—	согласовано
н114У	н115У	30,90	—	согласовано
н115У	334	13,56	—	согласовано
334	333	1,55	—	согласовано
333	332	45,39	—	согласовано
332	337	5,55	—	согласовано
337	336	16,23	—	согласовано
336	335	10,11	—	согласовано
335	331	16,72	—	согласовано

3. Сведения о характеристиках уточняемого земельного участка с кадастровым номером 47:03:1002005:63 :

№ п/п	Наименование характеристик земельного участка	Значение характеристики
1	2	3
1.	Сведения об адресе земельного участка	—
1.1.	Сведения об ином месте нахождения земельного участка, не являющегося объектом адресации, в структурированном виде	Ленинградская область, Приозерский район, Мичуринское сельское поселение, пос.Мичуринское, урочище Зубово, уч.17
1.2.	Дополнительные сведения о месте нахождения земельного участка	—
2.	Площадь земельного участка ± величина погрешности определения(вычисления) площади (**Р ± ΔР**), **м²**	2000±16
3.	Формула, примененная для вычисления предельной погрешности определения площади земельного участка, с подставленными значениями и итоговые (вычисленные) значения (**ΔР**), м2	$\Delta P = 3,5 \cdot M_t \cdot \sqrt{P_{док}} = 3,5 \cdot 0,10 \cdot \sqrt{2000} = 16$
4.	Площадь земельного участка согласно сведениям Единого государственного реестра недвижимости (**Ркад**), **м²**	2000
5.	Оценка расхождения **Р** и **Ркад (Р – Ркад), м²**	0
6.	Предельный минимальный и максимальный размеры земельного участка (**Рмин и Рмакс), м²**	Рмин=1000, Рмакс=4000
7.	Вид (виды) разрешенного использования	для ведения личного подсобного хозяйства
7.1.	Дополнительные сведения об использовании земельного участка	—
8.	Кадастровый или иной государственный учетный номер (инвентарный) здания, сооружения, объекта незавершенного строительства, расположенного на земельном участке	—
9.	Сведения о земельных участках (землях общего пользования, территории общего пользования), посредством которых обеспечивается доступ	—
10.	Иные сведения	—

КАРТА-ПЛАН ТЕРРИТОРИИ

Сведения об уточняемых земельных участках

4. Пояснения к сведениям об уточняемом земельном участке с кадастровым номером 47:03:1002005:63 :

1.	—

КАРТА-ПЛАН ТЕРРИТОРИИ

Сведения об образуемых земельных участках

1. Сведения о характерных точках границ образуемого земельного участка **:ЗУ1 :**

обозначение земельного участка

Система координат МСК-47 Зона № 2

Обозначение характерных точек границ	Координаты, м		Метод определения координат	Формулы, примененные для расчета средней квадратической погрешности определения координат характерных точек границ (M_t), с подставленными в такие формулы значениями и итоговые (вычисленные) значения M_t, м	Описание закрепления точки
	X	Y			
1	2	3	4	5	6
н123У	507079,55	2189523,92	Фотограмметрический метод	Mt = 0,1 м	Закрепление отсутствует
627	507077,96	2189527,97	Фотограмметрический метод	Mt = 0,1 м	—
626	507061,41	2189569,61	Фотограмметрический метод	Mt = 0,1 м	—
н124У	507055,00	2189567,57	Фотограмметрический метод	Mt = 0,1 м	Закрепление отсутствует
н125У	507052,55	2189567,27	Фотограмметрический метод	Mt = 0,1 м	Закрепление отсутствует
н126У	507045,84	2189565,03	Фотограмметрический метод	Mt = 0,1 м	Закрепление отсутствует
н127У	507063,56	2189523,56	Фотограмметрический метод	Mt = 0,1 м	Закрепление отсутствует
н128У	507065,85	2189518,20	Фотограмметрический метод	Mt = 0,1 м	Закрепление отсутствует
н123У	507079,55	2189523,92	Фотограмметрический метод	Mt = 0,1 м	Закрепление отсутствует

2. Сведения о частях границ образуемого земельного участка **:ЗУ1 :**

обозначение земельного участка

Обозначение части границ		Горизонтальное проложение (S), м	Описание прохождения части границ	Сведения о согласовании местоположения границ (согласовано/спорное)
от т.	до т.			
1	2	3	4	5
н123У	627	4,35	—	согласовано
627	626	44,81	—	согласовано
626	н124У	6,73	—	согласовано
н124У	н125У	2,47	—	согласовано
н125У	н126У	7,07	—	согласовано
н126У	н127У	45,10	—	согласовано
н127У	н128У	5,83	—	согласовано
н128У	н123У	14,85	—	согласовано

КАРТА-ПЛАН ТЕРРИТОРИИ

Сведения об образуемых земельных участках

3. Сведения о характеристиках образуемого земельного участка **:ЗУ1** **:**

обозначение земельного участка

№ п/п	Наименование характеристик земельного участка	Значение характеристики
1	2	3
1.	Сведения об адресе земельного участка	—
1.1.	Сведения об ином месте нахождения земельного участка, не являющегося объектом адресации, в структурированном виде	Ленинградская обл., м.р-н Приозерский, с.п. Мичуринское, п. Мичуринское, з/у N+1
1.2.	Дополнительные сведения о месте нахождения земельного участка	—
2.	Категория земель	Земли населенных пунктов
3.	Вид (виды) разрешенного использования	Малоэтажная многоквартирная жилая застройка
3.1.	Дополнительные сведения об использовании земельного участка	—
4.	Реестровый номер границ территориальной зоны или в случае отсутствия такого реестрового номера ее индивидуальное обозначение (вид, тип, номер, индекс)	—
5.	Площадь земельного участка ± величина предельной погрешности определения (вычисления) площади (**Р ± ΔР**), **м^2**	776±10
6.	Формула, примененная для вычисления предельной погрешности определения площади земельного участка, с подставленными значениями и итоговые (вычисленные) значения (**ΔР**), м2	$\Delta P = 3{,}5 \cdot M_t \cdot \sqrt{P_{док}} = 3{,}5 \cdot 0{,}10 \cdot \sqrt{776} = 10$
7.	Предельный минимальный и максимальный размеры земельного участка (**Рмин и Рмакс), м^2**	—
8.	Кадастровый или иной государственный учетный номер (инвентарный) объекта недвижимости, расположенного на образуемом земельном участке	47:03:1002001:894
9.	Кадастровые номера исходных земельных участков	—
9.1.	Кадастровый номер входящего в состав земельного участка, представляющего собой единое землепользование (номер контура многоконтурного земельного участка), преобразование которого осуществляется	—
9.2.	Кадастровые номера земельных участков, исключаемых из состава измененного (исходного) земельного участка, представляющего собой единое землепользование	—
9.3.	Кадастровый или иной государственный учетный номер (инвентарный) объекта недвижимости, расположенного на измененном земельном участке	—
10.	Условный номер земельного участка	—
11.	Учетный номер проекта межевания территории	—
12.	Дополнительные сведения об образовании	—

КАРТА-ПЛАН ТЕРРИТОРИИ

Сведения об образуемых земельных участках

1	2	3
	земельного участка	
13.	Сведения о земельных участках (землях общего пользования, территории общего пользования), посредством которых обеспечивается доступ	земли общего пользования
14.	Иные сведения	—

4. Пояснения к сведениям об образуемом земельном участке **:ЗУ1** **:**

обозначение земельного участка

1.	—

1. Сведения о характерных точках границ образуемого земельного участка **:ЗУ2** **:**

обозначение земельного участка

Система координат МСК-47 Зона № 2

Обозначение характерных точек границ	Координаты, м		Метод определения координат	Формулы, примененные для расчета средней квадратической погрешности определения координат характерных точек границ (M_t), с подставленными в такие формулы значениями и итоговые (вычисленные) значения M_t, м	Описание закрепления точки
	X	Y			
1	2	3	4	5	6
н139У	507037,51	2189504,65	Фотограмметрический метод	Mt = 0,1 м	Закрепление отсутствует
н128У	507065,85	2189518,20	Фотограмметрический метод	Mt = 0,1 м	Закрепление отсутствует
н127У	507063,56	2189523,56	Фотограмметрический метод	Mt = 0,1 м	Закрепление отсутствует
н126У	507045,84	2189565,03	Фотограмметрический метод	Mt = 0,1 м	Закрепление отсутствует
н140У	507015,93	2189556,85	Фотограмметрический метод	Mt = 0,1 м	Закрепление отсутствует
н141У	507023,21	2189533,78	Фотограмметрический метод	Mt = 0,1 м	Закрепление отсутствует
н139У	507037,51	2189504,65	Фотограмметрический метод	Mt = 0,1 м	Закрепление отсутствует

2. Сведения о частях границ образуемого земельного участка **:ЗУ2** **:**

обозначение земельного участка

Обозначение части границ		Горизонтальное проложение (S), м	Описание прохождения части границ	Сведения о согласовании местоположения границ (согласовано/спорное)
от т.	до т.			
1	2	3	4	5
н139У	н128У	31,41	—	согласовано
н128У	н127У	5,83	—	согласовано
н127У	н126У	45,10	—	согласовано
н126У	н140У	31,01	—	согласовано

КАРТА-ПЛАН ТЕРРИТОРИИ

Сведения об образуемых земельных участках

н140У	н141У	24,19	—	согласовано
н141У	н139У	32,45	—	согласовано

3. Сведения о характеристиках образуемого земельного участка **:ЗУ2** **:**

обозначение земельного участка

№ п/п	Наименование характеристик земельного участка	Значение характеристики
1	2	3
1.	Сведения об адресе земельного участка	—
1.1.	Сведения об ином месте нахождения земельного участка, не являющегося объектом адресации, в структурированном виде	Ленинградская обл., м.р-н Приозерский, с.п. Мичуринское, п. Мичуринское, з/у N+1
1.2.	Дополнительные сведения о месте нахождения земельного участка	—
2.	Категория земель	Земли населенных пунктов
3.	Вид (виды) разрешенного использования	Малоэтажная многоквартирная жилая застройка
3.1.	Дополнительные сведения об использовании земельного участка	—
4.	Реестровый номер границ территориальной зоны или в случае отсутствия такого реестрового номера ее индивидуальное обозначение (вид, тип, номер, индекс)	—
5.	Площадь земельного участка ± величина предельной погрешности определения (вычисления) площади (**Р ± ΔР**), **м^2**	1727±15
6.	Формула, примененная для вычисления предельной погрешности определения площади земельного участка, с подставленными значениями и итоговые (вычисленные) значения (**ΔР**), м2	$\Delta P = 3{,}5 \cdot M_t \cdot \sqrt{P_{док}} = 3{,}5 \cdot 0{,}10 \cdot \sqrt{1727} = 15$
7.	Предельный минимальный и максимальный размеры земельного участка (**Рмин и Рмакс), м^2**	—
8.	Кадастровый или иной государственный учетный номер (инвентарный) объекта недвижимости, расположенного на образуемом земельном участке	47:03:1002001:652
9.	Кадастровые номера исходных земельных участков	—
9.1.	Кадастровый номер входящего в состав земельного участка, представляющего собой единое землепользование (номер контура многоконтурного земельного участка), преобразование которого осуществляется	—
9.2.	Кадастровые номера земельных участков, исключаемых из состава измененного (исходного) земельного участка, представляющего собой единое землепользование	—
9.3.	Кадастровый или иной государственный учетный номер (инвентарный) объекта недвижимости, расположенного на измененном земельном участке	—
10.	Условный номер земельного участка	—

КАРТА-ПЛАН ТЕРРИТОРИИ

Сведения об образуемых земельных участках

1	2	3
11.	Учетный номер проекта межевания территории	—
12.	Дополнительные сведения об образовании земельного участка	—
13.	Сведения о земельных участках (землях общего пользования, территории общего пользования), посредством которых обеспечивается доступ	земли общего пользования
14.	Иные сведения	—

4. Пояснения к сведениям об образуемом земельном участке **:ЗУ2** **:**

обозначение земельного участка

1.	—

1. Сведения о характерных точках границ образуемого земельного участка **:ЗУ3** **:**

обозначение земельного участка

Система координат МСК-47 Зона № 2

Обозначение характерных точек границ	Координаты, м		Метод определения координат	Формулы, примененные для расчета средней квадратической погрешности определения координат характерных точек границ (M_t), с подставленными в такие формулы значениями и итоговые (вычисленные) значения M_t, м	Описание закрепления точки
	X	Y			
1	2	3	4	5	6
н139У	507037,51	2189504,65	Фотограмметрический метод	Mt = 0,1 м	Закрепление отсутствует
н141У	507023,21	2189533,78	Фотограмметрический метод	Mt = 0,1 м	Закрепление отсутствует
н140У	507015,93	2189556,85	Фотограмметрический метод	Mt = 0,1 м	Закрепление отсутствует
н142У	507005,33	2189549,89	Фотограмметрический метод	Mt = 0,1 м	Закрепление отсутствует
н143У	506994,93	2189542,85	Фотограмметрический метод	Mt = 0,1 м	Закрепление отсутствует
н144У	506983,73	2189532,47	Фотограмметрический метод	Mt = 0,1 м	Закрепление отсутствует
н145У	506989,55	2189516,29	Фотограмметрический метод	Mt = 0,1 м	Закрепление отсутствует
н146У	507001,93	2189487,46	Фотограмметрический метод	Mt = 0,1 м	Закрепление отсутствует
н139У	507037,51	2189504,65	Фотограмметрический метод	Mt = 0,1 м	Закрепление отсутствует

2. Сведения о частях границ образуемого земельного участка **:ЗУ3** **:**

обозначение земельного участка

КАРТА-ПЛАН ТЕРРИТОРИИ

Сведения об образуемых земельных участках

Обозначение части границ		Горизонтальное проложение (S), м	Описание прохождения части границ	Сведения о согласовании местоположения границ (согласовано/спорное)
от т.	до т.			
1	2	3	4	5
н139У	н141У	32,45	—	согласовано
н141У	н140У	24,19	—	согласовано
н140У	н142У	12,68	—	согласовано
н142У	н143У	12,56	—	согласовано
н143У	н144У	15,27	—	согласовано
н144У	н145У	17,19	—	согласовано
н145У	н146У	31,38	—	согласовано
н146У	н139У	39,51	—	согласовано

3. Сведения о характеристиках образуемого земельного участка **:ЗУ3** **:**

обозначение земельного участка

№ п/п	Наименование характеристик земельного участка	Значение характеристики
1	2	3
1.	Сведения об адресе земельного участка	—
1.1.	Сведения об ином месте нахождения земельного участка, не являющегося объектом адресации, в структурированном виде	Ленинградская обл., м.р-н Приозерский, с.п. Мичуринское, п. Мичуринское, з/у N+1
1.2.	Дополнительные сведения о месте нахождения земельного участка	—
2.	Категория земель	Земли населенных пунктов
3.	Вид (виды) разрешенного использования	Малоэтажная многоквартирная жилая застройка
3.1.	Дополнительные сведения об использовании земельного участка	—
4.	Реестровый номер границ территориальной зоны или в случае отсутствия такого реестрового номера ее индивидуальное обозначение (вид, тип, номер, индекс)	—
5.	Площадь земельного участка ± величина предельной погрешности определения (вычисления) площади (**Р ± ΔР**), **м²**	2050±16
6.	Формула, примененная для вычисления предельной погрешности определения площади земельного участка, с подставленными значениями и итоговые (вычисленные) значения (**ΔР**), м2	$\Delta P = 3,5 \cdot M_t \cdot \sqrt{P_{док}} = 3,5 \cdot 0,10 \cdot \sqrt{2050} = 16$
7.	Предельный минимальный и максимальный размеры земельного участка (**Рмин и Рмакс), м²**	—
8.	Кадастровый или иной государственный учетный номер (инвентарный) объекта недвижимости, расположенного на образуемом земельном участке	—
9.	Кадастровые номера исходных земельных участков	—
9.1.	Кадастровый номер входящего в состав земельного участка, представляющего собой единое землепользование (номер контура	—

КАРТА-ПЛАН ТЕРРИТОРИИ

Сведения об образуемых земельных участках

1	2	3
	многоконтурного земельного участка), преобразование которого осуществляется	
9.2.	Кадастровые номера земельных участков, исключаемых из состава измененного (исходного) земельного участка, представляющего собой единое землепользование	—
9.3.	Кадастровый или иной государственный учетный номер (инвентарный) объекта недвижимости, расположенного на измененном земельном участке	—
10.	Условный номер земельного участка	—
11.	Учетный номер проекта межевания территории	—
12.	Дополнительные сведения об образовании земельного участка	—
13.	Сведения о земельных участках (землях общего пользования, территории общего пользования), посредством которых обеспечивается доступ	земли общего пользования
14.	Иные сведения	—

4. Пояснения к сведениям об образуемом земельном участке **:ЗУ3** **:**

обозначение земельного участка

1.	—

1. Сведения о характерных точках границ образуемого земельного участка **:ЗУ4** **:**

обозначение земельного участка

Система координат МСК-47 Зона № 2

Обозначение характерных точек границ	Координаты, м		Метод определения координат	Формулы, примененные для расчета средней квадратической погрешности определения координат характерных точек границ (M_t), с подставленными в такие формулы значениями и итоговые (вычисленные) значения M_t, м	Описание закрепления точки
	X	Y			
1	2	3	4	5	6
н147У	507038,34	2189571,30	Фотограмметрический метод	Mt = 0,1 м	Закрепление отсутствует
635	507070,88	2189579,30	Фотограмметрический метод	Mt = 0,1 м	—
634	507069,90	2189586,99	Фотограмметрический метод	Mt = 0,1 м	—
633	507066,59	2189633,43	Фотограмметрический метод	Mt = 0,1 м	—
н148У	507033,05	2189633,22	Фотограмметрический метод	Mt = 0,1 м	Закрепление отсутствует
н147У	507038,34	2189571,30	Фотограмметрический метод	Mt = 0,1 м	Закрепление отсутствует

КАРТА-ПЛАН ТЕРРИТОРИИ

Сведения об образуемых земельных участках

2. Сведения о частях границ образуемого земельного участка **:ЗУ4** **:**

обозначение земельного участка

Обозначение части границ		Горизонтальное проложение (S), м	Описание прохождения части границ	Сведения о согласовании местоположения границ (согласовано/спорное)
от т.	до т.			
1	2	3	4	5
н147У	635	33,51	—	согласовано
635	634	7,75	—	согласовано
634	633	46,56	—	согласовано
633	н148У	33,54	—	согласовано
н148У	н147У	62,15	—	согласовано

3. Сведения о характеристиках образуемого земельного участка **:ЗУ4** **:**

обозначение земельного участка

№ п/п	Наименование характеристик земельного участка	Значение характеристики
1	2	3
1.	Сведения об адресе земельного участка	—
1.1.	Сведения об ином месте нахождения земельного участка, не являющегося объектом адресации, в структурированном виде	Ленинградская обл., м.р-н Приозерский, с.п. Мичуринское, п. Мичуринское, з/у N+1
1.2.	Дополнительные сведения о месте нахождения земельного участка	—
2.	Категория земель	Земли населенных пунктов
3.	Вид (виды) разрешенного использования	Малоэтажная многоквартирная жилая застройка
3.1.	Дополнительные сведения об использовании земельного участка	—
4.	Реестровый номер границ территориальной зоны или в случае отсутствия такого реестрового номера ее индивидуальное обозначение (вид, тип, номер, индекс)	—
5.	Площадь земельного участка ± величина предельной погрешности определения (вычисления) площади (**Р ± ΔР**), **м²**	1927±15
6.	Формула, примененная для вычисления предельной погрешности определения площади земельного участка, с подставленными значениями и итоговые (вычисленные) значения (**ΔР**), м2	$\Delta P = 3,5 \cdot M_t \cdot \sqrt{P_{док}} = 3,5 \cdot 0,10 \cdot \sqrt{1927} = 15$
7.	Предельный минимальный и максимальный размеры земельного участка (**Рмин и Рмакс), м²**	—
8.	Кадастровый или иной государственный учетный номер (инвентарный) объекта недвижимости, расположенного на образуемом земельном участке	—
9.	Кадастровые номера исходных земельных участков	—
9.1.	Кадастровый номер входящего в состав земельного участка, представляющего собой единое землепользование (номер контура	—

КАРТА-ПЛАН ТЕРРИТОРИИ

Сведения об образуемых земельных участках

1	2	3
	многоконтурного земельного участка), преобразование которого осуществляется	
9.2.	Кадастровые номера земельных участков, исключаемых из состава измененного (исходного) земельного участка, представляющего собой единое землепользование	—
9.3.	Кадастровый или иной государственный учетный номер (инвентарный) объекта недвижимости, расположенного на измененном земельном участке	—
10.	Условный номер земельного участка	—
11.	Учетный номер проекта межевания территории	—
12.	Дополнительные сведения об образовании земельного участка	—
13.	Сведения о земельных участках (землях общего пользования, территории общего пользования), посредством которых обеспечивается доступ	земли общего пользования
14.	Иные сведения	—

4. Пояснения к сведениям об образуемом земельном участке **:ЗУ4** **:**

обозначение земельного участка

1.	—

1. Сведения о характерных точках границ образуемого земельного участка **:ЗУ5** **:**

обозначение земельного участка

Система координат МСК-47 Зона № 2

Обозначение характерных точек границ	Координаты, м		Метод определения координат	Формулы, примененные для расчета средней квадратической погрешности определения координат характерных точек границ (M_t), с подставленными в такие формулы значениями и итоговые (вычисленные) значения M_t, м	Описание закрепления точки
	X	Y			
1	2	3	4	5	6
н149У	507004,29	2189563,22	Фотограмметрический метод	Mt = 0,1 м	Закрепление отсутствует
н150У	507023,03	2189567,53	Фотограмметрический метод	Mt = 0,1 м	Закрепление отсутствует
н147У	507038,34	2189571,30	Фотограмметрический метод	Mt = 0,1 м	Закрепление отсутствует
н148У	507033,05	2189633,22	Фотограмметрический метод	Mt = 0,1 м	Закрепление отсутствует
н151У	507001,94	2189633,93	Фотограмметрический метод	Mt = 0,1 м	Закрепление отсутствует
632	507002,46	2189621,59	Фотограмметрический метод	Mt = 0,1 м	—
631	507002,68	2189612,68	Фотограмметрич	Mt = 0,1 м	—

КАРТА-ПЛАН ТЕРРИТОРИИ

Сведения об образуемых земельных участках

			еский метод		
630	507003,03	2189608,00	Фотограмметрический метод	Mt = 0,1 м	—
629	507004,00	2189581,41	Фотограмметрический метод	Mt = 0,1 м	—
628	507004,08	2189566,62	Фотограмметрический метод	Mt = 0,1 м	—
н149У	507004,29	2189563,22	Фотограмметрический метод	Mt = 0,1 м	Закрепление отсутствует

2. Сведения о частях границ образуемого земельного участка **:ЗУ5** **:**

обозначение земельного участка

Обозначение части границ		Горизонтальное проложение (S), м	Описание прохождения части границ	Сведения о согласовании местоположения границ (согласовано/спорное)
от т.	до т.			
1	2	3	4	5
н149У	н150У	19,23	—	согласовано
н150У	н147У	15,77	—	согласовано
н147У	н148У	62,15	—	согласовано
н148У	н151У	31,12	—	согласовано
н151У	632	12,35	—	согласовано
632	631	8,91	—	согласовано
631	630	4,69	—	согласовано
630	629	26,61	—	согласовано
629	628	14,79	—	согласовано
628	н149У	3,41	—	согласовано

3. Сведения о характеристиках образуемого земельного участка **:ЗУ5** **:**

обозначение земельного участка

№ п/п	Наименование характеристик земельного участка	Значение характеристики
1	2	3
1.	Сведения об адресе земельного участка	—
1.1.	Сведения об ином месте нахождения земельного участка, не являющегося объектом адресации, в структурированном виде	Ленинградская обл., м.р-н Приозерский, с.п. Мичуринское, п. Мичуринское, з/у N+1
1.2.	Дополнительные сведения о месте нахождения земельного участка	—
2.	Категория земель	Земли населенных пунктов
3.	Вид (виды) разрешенного использования	Малоэтажная многоквартирная жилая застройка
3.1.	Дополнительные сведения об использовании земельного участка	—
4.	Реестровый номер границ территориальной зоны или в случае отсутствия такого реестрового номера ее индивидуальное обозначение (вид, тип, номер, индекс)	—
5.	Площадь земельного участка ± величина предельной погрешности определения (вычисления) площади (**Р ± ΔР**), **м²**	2166±16
6.	Формула, примененная для вычисления предельной погрешности определения площади	$\Delta P = 3,5 \cdot M_t \cdot \sqrt{P_{док}} = 3,5 \cdot 0,10 \cdot \sqrt{2166} = 16$

КАРТА-ПЛАН ТЕРРИТОРИИ

Сведения об образуемых земельных участках

1	2	3
	земельного участка, с подставленными значениями и итоговые (вычисленные) значения (**ΔР**), м2	
7.	Предельный минимальный и максимальный размеры земельного участка (**Рмин и Рмакс), м²**	—
8.	Кадастровый или иной государственный учетный номер (инвентарный) объекта недвижимости, расположенного на образуемом земельном участке	47:03:1002001:532
9.	Кадастровые номера исходных земельных участков	—
9.1.	Кадастровый номер входящего в состав земельного участка, представляющего собой единое землепользование (номер контура многоконтурного земельного участка), преобразование которого осуществляется	—
9.2.	Кадастровые номера земельных участков, исключаемых из состава измененного (исходного) земельного участка, представляющего собой единое землепользование	—
9.3.	Кадастровый или иной государственный учетный номер (инвентарный) объекта недвижимости, расположенного на измененном земельном участке	—
10.	Условный номер земельного участка	—
11.	Учетный номер проекта межевания территории	—
12.	Дополнительные сведения об образовании земельного участка	—
13.	Сведения о земельных участках (землях общего пользования, территории общего пользования), посредством которых обеспечивается доступ	земли общего пользования
14.	Иные сведения	—

4. Пояснения к сведениям об образуемом земельном участке **:ЗУ5** **:**

обозначение земельного участка

1.	—

1. Сведения о характерных точках границ образуемого земельного участка **:ЗУ6** **:**

обозначение земельного участка

Система координат МСК-47 Зона № 2

Обозначение характерных точек границ	Координаты, м		Метод определения координат	Формулы, примененные для расчета средней квадратической погрешности определения координат характерных точек границ (M_t), с подставленными в такие формулы значениями и итоговые (вычисленные) значения M_t, м	Описание закрепления точки
	X	Y			

КАРТА-ПЛАН ТЕРРИТОРИИ

Сведения об образуемых земельных участках

1	2	3	4	5	6
н152У	506133,48	2190024,94	Фотограмметрический метод	Mt = 0,1 м	Закрепление отсутствует
н153У	506146,61	2190059,57	Фотограмметрический метод	Mt = 0,1 м	Закрепление отсутствует
н154У	506135,64	2190062,95	Фотограмметрический метод	Mt = 0,1 м	Закрепление отсутствует
н155У	506133,01	2190060,70	Фотограмметрический метод	Mt = 0,1 м	Закрепление отсутствует
н156У	506128,50	2190062,43	Фотограмметрический метод	Mt = 0,1 м	Закрепление отсутствует
н67У	506120,24	2190057,37	Фотограмметрический метод	Mt = 0,1 м	Закрепление отсутствует
н66У	506113,50	2190040,72	Фотограмметрический метод	Mt = 0,1 м	Закрепление отсутствует
н65У	506110,35	2190031,78	Фотограмметрический метод	Mt = 0,1 м	Закрепление отсутствует
н64У	506106,46	2190019,80	Фотограмметрический метод	Mt = 0,1 м	Закрепление отсутствует
н157У	506105,12	2190014,51	Фотограмметрический метод	Mt = 0,1 м	Закрепление отсутствует
н158У	506124,36	2190008,28	Фотограмметрический метод	Mt = 0,1 м	Закрепление отсутствует
н159У	506125,73	2190008,56	Фотограмметрический метод	Mt = 0,1 м	Закрепление отсутствует
н160У	506127,54	2190010,30	Фотограмметрический метод	Mt = 0,1 м	Закрепление отсутствует
н161У	506129,43	2190012,77	Фотограмметрический метод	Mt = 0,1 м	Закрепление отсутствует
н152У	506133,48	2190024,94	Фотограмметрический метод	Mt = 0,1 м	Закрепление отсутствует

2. Сведения о частях границ образуемого земельного участка **:ЗУ6** **:**

обозначение земельного участка

Обозначение части границ		Горизонтальное проложение (S), м	Описание прохождения части границ	Сведения о согласовании местоположения границ (согласовано/спорное)
от т.	до т.			
1	2	3	4	5
н152У	н153У	37,04	—	согласовано
н153У	н154У	11,48	—	согласовано
н154У	н155У	3,46	—	согласовано
н155У	н156У	4,83	—	согласовано
н156У	н67У	9,69	—	согласовано
н67У	н66У	17,96	—	согласовано
н66У	н65У	9,48	—	согласовано
н65У	н64У	12,60	—	согласовано
н64У	н157У	5,46	—	согласовано
н157У	н158У	20,22	—	согласовано
н158У	н159У	1,40	—	согласовано
н159У	н160У	2,51	—	согласовано
н160У	н161У	3,11	—	согласовано
н161У	н152У	12,83	—	согласовано

КАРТА-ПЛАН ТЕРРИТОРИИ

Сведения об образуемых земельных участках

3. Сведения о характеристиках образуемого земельного участка **:ЗУ6** **:**

обозначение земельного участка

№ п/п	Наименование характеристик земельного участка	Значение характеристики
1	2	3
1.	Сведения об адресе земельного участка	—
1.1.	Сведения об ином месте нахождения земельного участка, не являющегося объектом адресации, в структурированном виде	Ленинградская обл., м.р-н Приозерский, с.п. Мичуринское, п. Мичуринское, з/у N+1
1.2.	Дополнительные сведения о месте нахождения земельного участка	—
2.	Категория земель	Земли населенных пунктов
3.	Вид (виды) разрешенного использования	Малоэтажная многоквартирная жилая застройка
3.1.	Дополнительные сведения об использовании земельного участка	—
4.	Реестровый номер границ территориальной зоны или в случае отсутствия такого реестрового номера ее индивидуальное обозначение (вид, тип, номер, индекс)	—
5.	Площадь земельного участка ± величина предельной погрешности определения (вычисления) площади (**Р ± ΔР**), **м^2**	1274±12
6.	Формула, примененная для вычисления предельной погрешности определения площади земельного участка, с подставленными значениями и итоговые (вычисленные) значения (**ΔР**), м2	$\Delta P = 3{,}5 \cdot M_t \cdot \sqrt{P_{док}} = 3{,}5 \cdot 0{,}10 \cdot \sqrt{1274} = 12$
7.	Предельный минимальный и максимальный размеры земельного участка (**Рмин и Рмакс), м^2**	—
8.	Кадастровый или иной государственный учетный номер (инвентарный) объекта недвижимости, расположенного на образуемом земельном участке	47:03:0000000:9251
9.	Кадастровые номера исходных земельных участков	—
9.1.	Кадастровый номер входящего в состав земельного участка, представляющего собой единое землепользование (номер контура многоконтурного земельного участка), преобразование которого осуществляется	—
9.2.	Кадастровые номера земельных участков, исключаемых из состава измененного (исходного) земельного участка, представляющего собой единое землепользование	—
9.3.	Кадастровый или иной государственный учетный номер (инвентарный) объекта недвижимости, расположенного на измененном земельном участке	—
10.	Условный номер земельного участка	—
11.	Учетный номер проекта межевания территории	—
12.	Дополнительные сведения об образовании	—

КАРТА-ПЛАН ТЕРРИТОРИИ

Сведения об образуемых земельных участках

1	2	3
	земельного участка	
13.	Сведения о земельных участках (землях общего пользования, территории общего пользования), посредством которых обеспечивается доступ	земли общего пользования
14.	Иные сведения	—

4. Пояснения к сведениям об образуемом земельном участке **:ЗУ6** **:**

обозначение земельного участка

1.	—

1. Сведения о характерных точках границ образуемого земельного участка **:ЗУ7** **:**

обозначение земельного участка

Система координат МСК-47 Зона № 2

Обозначение характерных точек границ	Координаты, м		Метод определения координат	Формулы, примененные для расчета средней квадратической погрешности определения координат характерных точек границ (M_t), с подставленными в такие формулы значениями и итоговые (вычисленные) значения M_t, м	Описание закрепления точки
	X	Y			
1	2	3	4	5	6
н162У	505911,80	2190097,59	Фотограмметрический метод	Mt = 0,1 м	Закрепление отсутствует
н163У	505912,15	2190101,94	Фотограмметрический метод	Mt = 0,1 м	Закрепление отсутствует
н164У	505903,38	2190127,78	Фотограмметрический метод	Mt = 0,1 м	Закрепление отсутствует
н165У	505882,12	2190121,30	Фотограмметрический метод	Mt = 0,1 м	Закрепление отсутствует
н166У	505890,43	2190099,33	Фотограмметрический метод	Mt = 0,1 м	Закрепление отсутствует
н167У	505890,92	2190098,52	Фотограмметрический метод	Mt = 0,1 м	Закрепление отсутствует
н168У	505896,86	2190084,84	Фотограмметрический метод	Mt = 0,1 м	Закрепление отсутствует
н169У	505902,22	2190087,16	Фотограмметрический метод	Mt = 0,1 м	Закрепление отсутствует
н170У	505907,02	2190090,90	Фотограмметрический метод	Mt = 0,1 м	Закрепление отсутствует
н162У	505911,80	2190097,59	Фотограмметрический метод	Mt = 0,1 м	Закрепление отсутствует

2. Сведения о частях границ образуемого земельного участка **:ЗУ7** **:**

обозначение земельного участка

КАРТА-ПЛАН ТЕРРИТОРИИ

Сведения об образуемых земельных участках

Обозначение части границ		Горизонтальное проложение (S), м	Описание прохождения части границ	Сведения о согласовании местоположения границ (согласовано/спорное)
от т.	до т.			
1	2	3	4	5
н162У	н163У	4,36	—	согласовано
н163У	н164У	27,29	—	согласовано
н164У	н165У	22,23	—	согласовано
н165У	н166У	23,49	—	согласовано
н166У	н167У	0,95	—	согласовано
н167У	н168У	14,91	—	согласовано
н168У	н169У	5,84	—	согласовано
н169У	н170У	6,09	—	согласовано
н170У	н162У	8,22	—	согласовано

3. Сведения о характеристиках образуемого земельного участка **:ЗУ7** **:**

обозначение земельного участка

№ п/п	Наименование характеристик земельного участка	Значение характеристики
1	2	3
1.	Сведения об адресе земельного участка	—
1.1.	Сведения об ином месте нахождения земельного участка, не являющегося объектом адресации, в структурированном виде	Ленинградская обл., м.р-н Приозерский, с.п. Мичуринское, п. Мичуринское, з/у N+1
1.2.	Дополнительные сведения о месте нахождения земельного участка	—
2.	Категория земель	Земли населенных пунктов
3.	Вид (виды) разрешенного использования	Малоэтажная многоквартирная жилая застройка
3.1.	Дополнительные сведения об использовании земельного участка	—
4.	Реестровый номер границ территориальной зоны или в случае отсутствия такого реестрового номера ее индивидуальное обозначение (вид, тип, номер, индекс)	—
5.	Площадь земельного участка ± величина предельной погрешности определения (вычисления) площади (**Р ± ΔР**), **м²**	772±10
6.	Формула, примененная для вычисления предельной погрешности определения площади земельного участка, с подставленными значениями и итоговые (вычисленные) значения (**ΔР**), м2	$\Delta P = 3,5 \cdot M_t \cdot \sqrt{P_{док}} = 3,5 \cdot 0,10 \cdot \sqrt{772} = 10$
7.	Предельный минимальный и максимальный размеры земельного участка (**Рмин и Рмакс), м²**	—
8.	Кадастровый или иной государственный учетный номер (инвентарный) объекта недвижимости, расположенного на образуемом земельном участке	47:03:1002001:794
9.	Кадастровые номера исходных земельных участков	—
9.1.	Кадастровый номер входящего в состав земельного участка, представляющего собой	—

КАРТА-ПЛАН ТЕРРИТОРИИ

Сведения об образуемых земельных участках

1	2	3
	единое землепользование (номер контура многоконтурного земельного участка), преобразование которого осуществляется	
9.2.	Кадастровые номера земельных участков, исключаемых из состава измененного (исходного) земельного участка, представляющего собой единое землепользование	—
9.3.	Кадастровый или иной государственный учетный номер (инвентарный) объекта недвижимости, расположенного на измененном земельном участке	—
10.	Условный номер земельного участка	—
11.	Учетный номер проекта межевания территории	—
12.	Дополнительные сведения об образовании земельного участка	—
13.	Сведения о земельных участках (землях общего пользования, территории общего пользования), посредством которых обеспечивается доступ	земли общего пользования
14.	Иные сведения	—

4. Пояснения к сведениям об образуемом земельном участке **:ЗУ7** **:**

обозначение земельного участка

1.	—

1. Сведения о характерных точках границ образуемого земельного участка **:ЗУ8** **:**

обозначение земельного участка

Система координат МСК-47 Зона № 2

Обозначение характерных точек границ	Координаты, м		Метод определения координат	Формулы, примененные для расчета средней квадратической погрешности определения координат характерных точек границ (M_t), с подставленными в такие формулы значениями и итоговые (вычисленные) значения M_t, м	Описание закрепления точки
	X	Y			
1	2	3	4	5	6
н179У	505944,24	2190145,37	Фотограмметрический метод	Mt = 0,1 м	Закрепление отсутствует
н180У	505962,12	2190150,70	Фотограмметрический метод	Mt = 0,1 м	Закрепление отсутствует
35	505963,62	2190151,77	Фотограмметрический метод	Mt = 0,1 м	—
34	505962,25	2190182,55	Фотограмметрический метод	Mt = 0,1 м	—
33	505935,35	2190179,75	Фотограмметрический метод	Mt = 0,1 м	—
н76У	505919,87	2190173,87	Фотограмметрический метод	Mt = 0,1 м	Закрепление отсутствует

КАРТА-ПЛАН ТЕРРИТОРИИ

Сведения об образуемых земельных участках

н77У	505898,08	2190171,51	Фотограмметрический метод	Mt = 0,1 м	Закрепление отсутствует
н171У	505897,62	2190176,52	Фотограмметрический метод	Mt = 0,1 м	Закрепление отсутствует
н172У	505887,66	2190176,51	Фотограмметрический метод	Mt = 0,1 м	Закрепление отсутствует
н173У	505878,98	2190178,17	Фотограмметрический метод	Mt = 0,1 м	Закрепление отсутствует
н174У	505874,92	2190177,81	Фотограмметрический метод	Mt = 0,1 м	Закрепление отсутствует
н175У	505863,27	2190175,37	Фотограмметрический метод	Mt = 0,1 м	Закрепление отсутствует
н176У	505863,92	2190171,33	Фотограмметрический метод	Mt = 0,1 м	Закрепление отсутствует
н177У	505865,53	2190165,17	Фотограмметрический метод	Mt = 0,1 м	Закрепление отсутствует
н165У	505882,12	2190121,30	Фотограмметрический метод	Mt = 0,1 м	Закрепление отсутствует
н164У	505903,38	2190127,78	Фотограмметрический метод	Mt = 0,1 м	Закрепление отсутствует
н178У	505903,38	2190140,76	Фотограмметрический метод	Mt = 0,1 м	Закрепление отсутствует
н75У	505919,46	2190142,47	Фотограмметрический метод	Mt = 0,1 м	Закрепление отсутствует
н179У	505944,24	2190145,37	Фотограмметрический метод	Mt = 0,1 м	Закрепление отсутствует

2. Сведения о частях границ образуемого земельного участка **:ЗУ8** **:**

обозначение земельного участка

Обозначение части границ		Горизонтальное проложение (S), м	Описание прохождения части границ	Сведения о согласовании местоположения границ (согласовано/спорное)
от т.	до т.			
1	2	3	4	5
н179У	н180У	18,66	—	согласовано
н180У	35	1,84	—	согласовано
35	34	30,81	—	согласовано
34	33	27,05	—	согласовано
33	н76У	16,56	—	согласовано
н76У	н77У	21,92	—	согласовано
н77У	н171У	5,03	—	согласовано
н171У	н172У	9,96	—	согласовано
н172У	н173У	8,84	—	согласовано
н173У	н174У	4,08	—	согласовано
н174У	н175У	11,90	—	согласовано
н175У	н176У	4,09	—	согласовано
н176У	н177У	6,37	—	согласовано
н177У	н165У	46,90	—	согласовано
н165У	н164У	22,23	—	согласовано
н164У	н178У	12,98	—	согласовано
н178У	н75У	16,17	—	согласовано
н75У	н179У	24,95	—	согласовано

КАРТА-ПЛАН ТЕРРИТОРИИ

Сведения об образуемых земельных участках

3. Сведения о характеристиках образуемого земельного участка **:ЗУ8** **:**

обозначение земельного участка

№ п/п	Наименование характеристик земельного участка	Значение характеристики
1	2	3
1.	Сведения об адресе земельного участка	—
1.1.	Сведения об ином месте нахождения земельного участка, не являющегося объектом адресации, в структурированном виде	Ленинградская обл., м.р-н Приозерский, с.п. Мичуринское, п. Мичуринское, з/у N+1
1.2.	Дополнительные сведения о месте нахождения земельного участка	—
2.	Категория земель	Земли населенных пунктов
3.	Вид (виды) разрешенного использования	Малоэтажная многоквартирная жилая застройка
3.1.	Дополнительные сведения об использовании земельного участка	—
4.	Реестровый номер границ территориальной зоны или в случае отсутствия такого реестрового номера ее индивидуальное обозначение (вид, тип, номер, индекс)	—
5.	Площадь земельного участка ± величина предельной погрешности определения (вычисления) площади (**Р ± ΔР**), **м^2**	3634±21
6.	Формула, примененная для вычисления предельной погрешности определения площади земельного участка, с подставленными значениями и итоговые (вычисленные) значения (**ΔР**), м2	$\Delta P = 3{,}5 \cdot M_t \cdot \sqrt{P_{док}} = 3{,}5 \cdot 0{,}10 \cdot \sqrt{3634} = 21$
7.	Предельный минимальный и максимальный размеры земельного участка (**Рмин и Рмакс), м^2**	—
8.	Кадастровый или иной государственный учетный номер (инвентарный) объекта недвижимости, расположенного на образуемом земельном участке	47:03:1002001:1366
9.	Кадастровые номера исходных земельных участков	—
9.1.	Кадастровый номер входящего в состав земельного участка, представляющего собой единое землепользование (номер контура многоконтурного земельного участка), преобразование которого осуществляется	—
9.2.	Кадастровые номера земельных участков, исключаемых из состава измененного (исходного) земельного участка, представляющего собой единое землепользование	—
9.3.	Кадастровый или иной государственный учетный номер (инвентарный) объекта недвижимости, расположенного на измененном земельном участке	—
10.	Условный номер земельного участка	—
11.	Учетный номер проекта межевания территории	—
12.	Дополнительные сведения об образовании	—

КАРТА-ПЛАН ТЕРРИТОРИИ

Сведения об образуемых земельных участках

1	2	3
	земельного участка	
13.	Сведения о земельных участках (землях общего пользования, территории общего пользования), посредством которых обеспечивается доступ	земли общего пользования
14.	Иные сведения	—

4. Пояснения к сведениям об образуемом земельном участке **:ЗУ8** **:**

обозначение земельного участка

1.	—

1. Сведения о характерных точках границ образуемого земельного участка **:ЗУ9** **:**

обозначение земельного участка

Система координат МСК-47 Зона № 2

Обозначение характерных точек границ	Координаты, м		Метод определения координат	Формулы, примененные для расчета средней квадратической погрешности определения координат характерных точек границ (M_t), с подставленными в такие формулы значениями и итоговые (вычисленные) значения M_t, м	Описание закрепления точки
	X	Y			
1	2	3	4	5	6
н183У	505896,18	2190183,38	Фотограмметрический метод	Mt = 0,1 м	Закрепление отсутствует
н184У	505894,89	2190221,94	Фотограмметрический метод	Mt = 0,1 м	Закрепление отсутствует
н185У	505891,22	2190246,02	Фотограмметрический метод	Mt = 0,1 м	Закрепление отсутствует
н186У	505877,22	2190237,27	Фотограмметрический метод	Mt = 0,1 м	Закрепление отсутствует
н187У	505875,24	2190234,99	Фотограмметрический метод	Mt = 0,1 м	Закрепление отсутствует
н188У	505871,29	2190227,50	Фотограмметрический метод	Mt = 0,1 м	Закрепление отсутствует
н189У	505868,41	2190222,05	Фотограмметрический метод	Mt = 0,1 м	Закрепление отсутствует
н190У	505866,75	2190218,21	Фотограмметрический метод	Mt = 0,1 м	Закрепление отсутствует
н191У	505864,02	2190208,84	Фотограмметрический метод	Mt = 0,1 м	Закрепление отсутствует
н192У	505862,82	2190202,30	Фотограмметрический метод	Mt = 0,1 м	Закрепление отсутствует
н193У	505862,12	2190182,39	Фотограмметрический метод	Mt = 0,1 м	Закрепление отсутствует
н194У	505875,74	2190181,97	Фотограмметрический метод	Mt = 0,1 м	Закрепление отсутствует
н195У	505882,97	2190182,49	Фотограмметрический метод	Mt = 0,1 м	Закрепление отсутствует

КАРТА-ПЛАН ТЕРРИТОРИИ

Сведения об образуемых земельных участках

н196У	505883,03	2190180,77	Фотограмметрический метод	Mt = 0,1 м	Закрепление отсутствует
н197У	505894,20	2190181,12	Фотограмметрический метод	Mt = 0,1 м	Закрепление отсутствует
н183У	505896,18	2190183,38	Фотограмметрический метод	Mt = 0,1 м	Закрепление отсутствует

2. Сведения о частях границ образуемого земельного участка **:ЗУ9** **:**

обозначение земельного участка

Обозначение части границ		Горизонтальное проложение (S), м	Описание прохождения части границ	Сведения о согласовании местоположения границ (согласовано/спорное)
от т.	до т.			
1	2	3	4	5
н183У	н184У	38,58	—	согласовано
н184У	н185У	24,36	—	согласовано
н185У	н186У	16,51	—	согласовано
н186У	н187У	3,02	—	согласовано
н187У	н188У	8,47	—	согласовано
н188У	н189У	6,16	—	согласовано
н189У	н190У	4,18	—	согласовано
н190У	н191У	9,76	—	согласовано
н191У	н192У	6,65	—	согласовано
н192У	н193У	19,92	—	согласовано
н193У	н194У	13,63	—	согласовано
н194У	н195У	7,25	—	согласовано
н195У	н196У	1,72	—	согласовано
н196У	н197У	11,18	—	согласовано
н197У	н183У	3,00	—	согласовано

3. Сведения о характеристиках образуемого земельного участка **:ЗУ9** **:**

обозначение земельного участка

№ п/п	Наименование характеристик земельного участка	Значение характеристики
1	2	3
1.	Сведения об адресе земельного участка	—
1.1.	Сведения об ином месте нахождения земельного участка, не являющегося объектом адресации, в структурированном виде	Ленинградская обл., м.р-н Приозерский, с.п. Мичуринское, п. Мичуринское, з/у N+1
1.2.	Дополнительные сведения о месте нахождения земельного участка	—
2.	Категория земель	Земли населенных пунктов
3.	Вид (виды) разрешенного использования	Малоэтажная многоквартирная жилая застройка
3.1.	Дополнительные сведения об использовании земельного участка	—
4.	Реестровый номер границ территориальной зоны или в случае отсутствия такого реестрового номера ее индивидуальное обозначение (вид, тип, номер, индекс)	—
5.	Площадь земельного участка ± величина предельной погрешности определения	1669±14

КАРТА-ПЛАН ТЕРРИТОРИИ

Сведения об образуемых земельных участках

1	2	3
	(вычисления) площади (**Р ± ΔР**), **м²**	
6.	Формула, примененная для вычисления предельной погрешности определения площади земельного участка, с подставленными значениями и итоговые (вычисленные) значения (**ΔР**), м2	$\Delta P = 3{,}5 \cdot M_t \cdot \sqrt{P_{док}} = 3{,}5 \cdot 0{,}10 \cdot \sqrt{1669} = 14$
7.	Предельный минимальный и максимальный размеры земельного участка (**Рмин и Рмакс), м²**	—
8.	Кадастровый или иной государственный учетный номер (инвентарный) объекта недвижимости, расположенного на образуемом земельном участке	47:03:1002001:1365
9.	Кадастровые номера исходных земельных участков	—
9.1.	Кадастровый номер входящего в состав земельного участка, представляющего собой единое землепользование (номер контура многоконтурного земельного участка), преобразование которого осуществляется	—
9.2.	Кадастровые номера земельных участков, исключаемых из состава измененного (исходного) земельного участка, представляющего собой единое землепользование	—
9.3.	Кадастровый или иной государственный учетный номер (инвентарный) объекта недвижимости, расположенного на измененном земельном участке	—
10.	Условный номер земельного участка	—
11.	Учетный номер проекта межевания территории	—
12.	Дополнительные сведения об образовании земельного участка	—
13.	Сведения о земельных участках (землях общего пользования, территории общего пользования), посредством которых обеспечивается доступ	земли общего пользования
14.	Иные сведения	—

4. Пояснения к сведениям об образуемом земельном участке **:ЗУ9** **:**

обозначение земельного участка

1.	—

1. Сведения о характерных точках границ образуемого земельного участка **:ЗУ10** **:**

обозначение земельного участка

КАРТА-ПЛАН ТЕРРИТОРИИ

Сведения об образуемых земельных участках

Система координат МСК-47 Зона № 2

Обозначение характерных точек границ	Координаты, м		Метод определения координат	Формулы, примененные для расчета средней квадратической погрешности определения координат характерных точек границ (M_t), с подставленными в такие формулы значениями и итоговые (вычисленные) значения M_t, м	Описание закрепления точки
	X	Y			
1	2	3	4	5	6
н129У	506559,59	2190675,89	Фотограмметрический метод	Mt = 0,1 м	Закрепление отсутствует
н130У	506581,15	2190701,47	Фотограмметрический метод	Mt = 0,1 м	Закрепление отсутствует
252	506573,05	2190706,52	Фотограмметрический метод	Mt = 0,1 м	—
271	506564,65	2190711,66	Фотограмметрический метод	Mt = 0,1 м	—
270	506565,95	2190713,84	Фотограмметрический метод	Mt = 0,1 м	—
269	506558,15	2190719,10	Фотограмметрический метод	Mt = 0,1 м	—
268	506552,75	2190719,90	Фотограмметрический метод	Mt = 0,1 м	—
267	506549,35	2190722,85	Фотограмметрический метод	Mt = 0,1 м	—
266	506547,90	2190720,75	Фотограмметрический метод	Mt = 0,1 м	—
265	506543,85	2190716,30	Фотограмметрический метод	Mt = 0,1 м	—
264	506542,65	2190715,00	Фотограмметрический метод	Mt = 0,1 м	—
263	506540,70	2190712,60	Фотограмметрический метод	Mt = 0,1 м	—
275	506536,91	2190715,50	Фотограмметрический метод	Mt = 0,1 м	—
637	506528,51	2190697,43	Фотограмметрический метод	Mt = 0,1 м	—
636	506529,59	2190696,81	Фотограмметрический метод	Mt = 0,1 м	—
н131У	506527,75	2190693,17	Фотограмметрический метод	Mt = 0,1 м	Закрепление отсутствует
н132У	506533,87	2190689,21	Фотограмметрический метод	Mt = 0,1 м	Закрепление отсутствует
н133У	506544,21	2190682,52	Фотограмметрический метод	Mt = 0,1 м	Закрепление отсутствует
н134У	506558,45	2190674,56	Фотограмметрический метод	Mt = 0,1 м	Закрепление отсутствует
н129У	506559,59	2190675,89	Фотограмметрический метод	Mt = 0,1 м	Закрепление отсутствует

КАРТА-ПЛАН ТЕРРИТОРИИ

Сведения об образуемых земельных участках

2. Сведения о частях границ образуемого земельного участка **:ЗУ10** **:**

обозначение земельного участка

Обозначение части границ		Горизонтальное проложение (S), м	Описание прохождения части границ	Сведения о согласовании местоположения границ (согласовано/спорное)
от т.	до т.			
1	2	3	4	5
н129У	н130У	33,45	—	согласовано
н130У	252	9,55	—	согласовано
252	271	9,85	—	согласовано
271	270	2,54	—	согласовано
270	269	9,41	—	согласовано
269	268	5,46	—	согласовано
268	267	4,50	—	согласовано
267	266	2,55	—	согласовано
266	265	6,02	—	согласовано
265	264	1,77	—	согласовано
264	263	3,09	—	согласовано
263	275	4,77	—	согласовано
275	637	19,93	—	согласовано
637	636	1,25	—	согласовано
636	н131У	4,08	—	согласовано
н131У	н132У	7,29	—	согласовано
н132У	н133У	12,32	—	согласовано
н133У	н134У	16,31	—	согласовано
н134У	н129У	1,75	—	согласовано

3. Сведения о характеристиках образуемого земельного участка **:ЗУ10** **:**

обозначение земельного участка

№ п/п	Наименование характеристик земельного участка	Значение характеристики
1	2	3
1.	Сведения об адресе земельного участка	—
1.1.	Сведения об ином месте нахождения земельного участка, не являющегося объектом адресации, в структурированном виде	Ленинградская обл., м.р-н Приозерский, с.п. Мичуринское, п. Мичуринское, з/у N+1
1.2.	Дополнительные сведения о месте нахождения земельного участка	—
2.	Категория земель	Земли населенных пунктов
3.	Вид (виды) разрешенного использования	Малоэтажная многоквартирная жилая застройка
3.1.	Дополнительные сведения об использовании земельного участка	—
4.	Реестровый номер границ территориальной зоны или в случае отсутствия такого реестрового номера ее индивидуальное обозначение (вид, тип, номер, индекс)	—
5.	Площадь земельного участка ± величина предельной погрешности определения (вычисления) площади (**Р ± ΔР**), **м²**	1430±13
6.	Формула, примененная для вычисления	$\Delta P = 3,5 \cdot M_t \cdot \sqrt{P_{док}} = 3,5 \cdot 0,10 \cdot \sqrt{1430} = 13$

КАРТА-ПЛАН ТЕРРИТОРИИ		
Сведения об образуемых земельных участках		
1	**2**	**3**
	предельной погрешности определения площади земельного участка, с подставленными значениями и итоговые (вычисленные) значения (**ΔР**), м2	
7.	Предельный минимальный и максимальный размеры земельного участка (**Рмин и Рмакс), м^2**	—
8.	Кадастровый или иной государственный учетный номер (инвентарный) объекта недвижимости, расположенного на образуемом земельном участке	47:03:1002003:524
9.	Кадастровые номера исходных земельных участков	—
9.1.	Кадастровый номер входящего в состав земельного участка, представляющего собой единое землепользование (номер контура многоконтурного земельного участка), преобразование которого осуществляется	—
9.2.	Кадастровые номера земельных участков, исключаемых из состава измененного (исходного) земельного участка, представляющего собой единое землепользование	—
9.3.	Кадастровый или иной государственный учетный номер (инвентарный) объекта недвижимости, расположенного на измененном земельном участке	—
10.	Условный номер земельного участка	—
11.	Учетный номер проекта межевания территории	—
12.	Дополнительные сведения об образовании земельного участка	—
13.	Сведения о земельных участках (землях общего пользования, территории общего пользования), посредством которых обеспечивается доступ	земли общего пользования
14.	Иные сведения	—

4. Пояснения к сведениям об образуемом земельном участке **:ЗУ10** **:**

обозначение земельного участка

1.	—

1. Сведения о характерных точках границ образуемого земельного участка **:ЗУ11** **:**

обозначение земельного участка

КАРТА-ПЛАН ТЕРРИТОРИИ

Сведения об образуемых земельных участках

Система координат МСК-47 Зона № 2

Обозначение характерных точек границ	Координаты, м		Метод определения координат	Формулы, примененные для расчета средней квадратической погрешности определения координат характерных точек границ (M_t), с подставленными в такие формулы значениями и итоговые (вычисленные) значения M_t, м	Описание закрепления точки
	X	Y			
1	2	3	4	5	6
31	506998,40	2190283,56	Фотограмметрический метод	Mt = 0,1 м	—
30	506989,42	2190307,59	Фотограмметрический метод	Mt = 0,1 м	—
н4У	506970,86	2190301,47	—	—	Закрепление отсутствует
н5У	506968,22	2190296,30	—	—	Закрепление отсутствует
32	506979,32	2190274,75	Фотограмметрический метод	Mt = 0,1 м	—
31	506998,40	2190283,56	Фотограмметрический метод	Mt = 0,1 м	—

2. Сведения о частях границ образуемого земельного участка **:ЗУ11** **:**

обозначение земельного участка

Обозначение части границ		Горизонтальное проложение (S), м	Описание прохождения части границ	Сведения о согласовании местоположения границ (согласовано/спорное)
от т.	до т.			
1	2	3	4	5
31	30	25,65	—	согласовано
30	н4У	19,54	—	согласовано
н4У	н5У	5,81	—	согласовано
н5У	32	24,24	—	согласовано
32	31	21,02	—	согласовано

3. Сведения о характеристиках образуемого земельного участка **:ЗУ11** **:**

обозначение земельного участка

№ п/п	Наименование характеристик земельного участка	Значение характеристики
1	2	3
1.	Сведения об адресе земельного участка	—
1.1.	Сведения об ином месте нахождения земельного участка, не являющегося объектом адресации, в структурированном виде	Ленинградская обл., м.р-н Приозерский, с.п. Мичуринское, п. Мичуринское, з/у N+1
1.2.	Дополнительные сведения о месте нахождения земельного участка	—
2.	Категория земель	Земли населенных пунктов

КАРТА-ПЛАН ТЕРРИТОРИИ

Сведения об образуемых земельных участках

1	2	3
3.	Вид (виды) разрешенного использования	Малоэтажная многоквартирная жилая застройка
3.1.	Дополнительные сведения об использовании земельного участка	—
4.	Реестровый номер границ территориальной зоны или в случае отсутствия такого реестрового номера ее индивидуальное обозначение (вид, тип, номер, индекс)	—
5.	Площадь земельного участка ± величина предельной погрешности определения (вычисления) площади (**Р ± ΔР**), **м²**	600±9
6.	Формула, примененная для вычисления предельной погрешности определения площади земельного участка, с подставленными значениями и итоговые (вычисленные) значения (**ΔР**), м2	$\Delta P = 3{,}5 \cdot M_t \cdot \sqrt{P_{док}} = 3{,}5 \cdot 0{,}10 \cdot \sqrt{600} = 9$
7.	Предельный минимальный и максимальный размеры земельного участка (**Рмин и Рмакс), м²**	—
8.	Кадастровый или иной государственный учетный номер (инвентарный) объекта недвижимости, расположенного на образуемом земельном участке	47:03:1002001:1055
9.	Кадастровые номера исходных земельных участков	—
9.1.	Кадастровый номер входящего в состав земельного участка, представляющего собой единое землепользование (номер контура многоконтурного земельного участка), преобразование которого осуществляется	—
9.2.	Кадастровые номера земельных участков, исключаемых из состава измененного (исходного) земельного участка, представляющего собой единое землепользование	—
9.3.	Кадастровый или иной государственный учетный номер (инвентарный) объекта недвижимости, расположенного на измененном земельном участке	—
10.	Условный номер земельного участка	—
11.	Учетный номер проекта межевания территории	—
12.	Дополнительные сведения об образовании земельного участка	—
13.	Сведения о земельных участках (землях общего пользования, территории общего пользования), посредством которых обеспечивается доступ	земли общего пользования
14.	Иные сведения	—

4. Пояснения к сведениям об образуемом земельном участке **:ЗУ11** **:**

обозначение земельного участка

1.	—

1. Сведения о характерных точках границ образуемого земельного участка **:ЗУ12** **:**

обозначение земельного участка

КАРТА-ПЛАН ТЕРРИТОРИИ

Сведения об образуемых земельных участках

Система координат МСК-47 Зона № 2

Обозначение характерных точек границ	Координаты, м		Метод определения координат	Формулы, примененные для расчета средней квадратической погрешности определения координат характерных точек границ (M_t), с подставленными в такие формулы значениями и итоговые (вычисленные) значения M_t, м	Описание закрепления точки
	X	Y			
1	2	3	4	5	6
:ЗУ12(1)					
н3У	506963,27	2190204,71	—	—	Закрепление отсутствует
н9У	506973,16	2190206,91	—	—	Закрепление отсутствует
576	506948,73	2190216,56	Фотограмметрический метод	Mt = 0,1 м	—
н10У	506913,13	2190210,51	—	—	Закрепление отсутствует
н42У	506917,72	2190200,26	—	—	Закрепление отсутствует
554	506925,40	2190200,45	Фотограмметрический метод	Mt = 0,1 м	—
553	506931,01	2190198,72	Фотограмметрический метод	Mt = 0,1 м	—
552	506935,45	2190196,99	Фотограмметрический метод	Mt = 0,1 м	—
н80У	506940,63	2190194,70	—	—	Закрепление отсутствует
н3У	506963,27	2190204,71	—	—	Закрепление отсутствует
:ЗУ12(2)					
577	506967,63	2190213,40	Фотограмметрический метод	Mt = 0,1 м	—
н102У	506991,63	2190225,73	—	—	Закрепление отсутствует
н120У	506984,09	2190240,27	—	—	Закрепление отсутствует
н121У	506974,56	2190257,23	—	—	Закрепление отсутствует
н204У	506953,56	2190297,84	—	—	Закрепление отсутствует
н205У	506954,12	2190298,14	—	—	Закрепление отсутствует
н206У	506952,11	2190302,20	—	—	Закрепление отсутствует
42	506948,77	2190300,48	Фотограмметрический метод	Mt = 0,1 м	—
41	506946,10	2190299,11	Фотограмметрический метод	Mt = 0,1 м	—

КАРТА-ПЛАН ТЕРРИТОРИИ

Сведения об образуемых земельных участках

40	506926,65	2190287,29	Фотограмметрический метод	Mt = 0,1 м	—
н207У	506906,32	2190276,80	—	—	Закрепление отсутствует
513	506906,52	2190276,34	Фотограмметрический метод	Mt = 0,1 м	—
43	506902,39	2190274,29	Фотограмметрический метод	Mt = 0,1 м	—
517	506891,69	2190267,99	Фотограмметрический метод	Mt = 0,1 м	—
516	506892,63	2190265,95	Фотограмметрический метод	Mt = 0,1 м	—
515	506870,49	2190254,66	Фотограмметрический метод	Mt = 0,1 м	—
39	506872,60	2190247,05	Фотограмметрический метод	Mt = 0,1 м	—
38	506894,35	2190254,95	Фотограмметрический метод	Mt = 0,1 м	—
н208У	506897,93	2190247,92	—	—	Закрепление отсутствует
н209У	506911,08	2190214,27	—	—	Закрепление отсутствует
621	506949,16	2190220,69	Фотограмметрический метод	Mt = 0,1 м	—
577	506967,63	2190213,40	Фотограмметрический метод	Mt = 0,1 м	—

2. Сведения о частях границ образуемого земельного участка **:ЗУ12** **:**

обозначение земельного участка

Обозначение части границ		Горизонтальное проложение (S), м	Описание прохождения части границ	Сведения о согласовании местоположения границ (согласовано/спорное)
от т.	до т.			
1	2	3	4	5
:ЗУ12(1)				
н3У	н9У	10,13	—	согласовано
н9У	576	26,27	—	согласовано
576	н10У	36,11	—	согласовано
н10У	н42У	11,23	—	согласовано
н42У	554	7,68	—	согласовано
554	553	5,87	—	согласовано
553	552	4,77	—	согласовано
552	н80У	5,66	—	согласовано
н80У	н3У	24,75	—	согласовано
:ЗУ12(2)				
577	н102У	26,98	—	согласовано
н102У	н120У	16,38	—	согласовано
н120У	н121У	19,45	—	согласовано
н121У	н204У	45,72	—	согласовано
н204У	н205У	0,64	—	согласовано
н205У	н206У	4,53	—	согласовано
н206У	42	3,76	—	согласовано
42	41	3,00	—	согласовано
41	40	22,76	—	согласовано

КАРТА-ПЛАН ТЕРРИТОРИИ

Сведения об образуемых земельных участках

40	н207У	22,88	—	согласовано
н207У	513	0,50	—	согласовано
513	43	4,61	—	согласовано
43	517	12,42	—	согласовано
517	516	2,25	—	согласовано
516	515	24,85	—	согласовано
515	39	7,90	—	согласовано
39	38	23,14	—	согласовано
38	н208У	7,89	—	согласовано
н208У	н209У	36,13	—	согласовано
н209У	621	38,62	—	согласовано
621	577	19,86	—	согласовано

3. Сведения о характеристиках образуемого земельного участка **:ЗУ12** **:**

обозначение земельного участка

№ п/п	Наименование характеристик земельного участка	Значение характеристики
1	2	3
1.	Сведения об адресе земельного участка	—
1.1.	Сведения об ином месте нахождения земельного участка, не являющегося объектом адресации, в структурированном виде	Ленинградская обл., м.р-н Приозерский, с.п. Мичуринское, п. Мичуринское, з/у N+1
1.2.	Дополнительные сведения о месте нахождения земельного участка	—
2.	Категория земель	Земли населенных пунктов
3.	Вид (виды) разрешенного использования	Малоэтажная многоквартирная жилая застройка
3.1.	Дополнительные сведения об использовании земельного участка	—
4.	Реестровый номер границ территориальной зоны или в случае отсутствия такого реестрового номера ее индивидуальное обозначение (вид, тип, номер, индекс)	—
5.	Площадь земельного участка ± величина предельной погрешности определения (вычисления) площади (**Р ± ΔР**), **м²**	6367±28 (1) – 723,68±9,42; (2) – 5643,28±26,29
6.	Формула, примененная для вычисления предельной погрешности определения площади земельного участка, с подставленными значениями и итоговые (вычисленные) значения (**ΔР**), м2	$\Delta P = 3,5 \cdot M_t \cdot \sqrt{P_{док}} = 3,5 \cdot 0,10 \cdot \sqrt{6367} = 28$ (1) – $\Delta P = 3,5 \cdot M_t \cdot \sqrt{P_{док}} =$ $3,5 \cdot 0,10 \cdot \sqrt{723,68} = 9,42;$ (2) – $\Delta P = 3,5 \cdot M_t \cdot \sqrt{P_{док}} =$ $3,5 \cdot 0,10 \cdot \sqrt{5643,28} = 26,29$
7.	Предельный минимальный и максимальный размеры земельного участка (**Рмин и Рмакс), м²**	—
8.	Кадастровый или иной государственный учетный номер (инвентарный) объекта недвижимости, расположенного на образуемом земельном участке	47:03:1002001:1386, 47:03:1002001:1387, 47:03:1002001:3251, 47:03:1002001:3252, 47:03:1002001:814
9.	Кадастровые номера исходных земельных участков	—
9.1.	Кадастровый номер входящего в состав земельного участка, представляющего собой	—

КАРТА-ПЛАН ТЕРРИТОРИИ		
Сведения об образуемых земельных участках		
1	**2**	**3**
	единое землепользование (номер контура многоконтурного земельного участка), преобразование которого осуществляется	
9.2.	Кадастровые номера земельных участков, исключаемых из состава измененного (исходного) земельного участка, представляющего собой единое землепользование	—
9.3.	Кадастровый или иной государственный учетный номер (инвентарный) объекта недвижимости, расположенного на измененном земельном участке	—
10.	Условный номер земельного участка	—
11.	Учетный номер проекта межевания территории	—
12.	Дополнительные сведения об образовании земельного участка	—
13.	Сведения о земельных участках (землях общего пользования, территории общего пользования), посредством которых обеспечивается доступ	земли общего пользования
14.	Иные сведения	—
4. Пояснения к сведениям об образуемом земельном участке	**:ЗУ12** _____ **:** обозначение земельного участка	
1.	—	

КАРТА-ПЛАН ТЕРРИТОРИИ

Сведения об уточняемых земельных участках, необходимые для исправления реестровых ошибок в сведениях о местоположении их границ

1. Сведения о характерных точках границ уточняемого земельного участка с кадастровым номером 47:03:1002001:68

Система координат МСК-47 **Зона №** 2

Обозначение характерных точек границ	Координаты, м				Метод определения координат	Формулы, примененные для расчета средней квадратической погрешности определения координат характерных точек границ (M_t), с подставленными в такие формулы значениями и итоговые (вычисленные) значения M_t, м	Описание закрепления точки
	содержатся в Едином государственном реестре недвижимости		определены в результате выполнения комплексных кадастровых работ				
	X	Y	X	Y			
1	2	3	4	5	6	7	8
55	—	—	506890,77	2190384,19	Фотограмметрический метод	Mt = 0,1 м	—
н21У	—	—	506890,56	2190385,86	Фотограмметрический метод	Mt = 0,1 м	Закрепление отсутствует
174	506856,78	2190380,56	—	—	—	—	—
175	506860,53	2190380,92	—	—	—	—	—
176	506865,45	2190381,43	—	—	—	—	—
177	506878,42	2190382,78	—	—	—	—	—
178	506890,95	2190384,40	—	—	—	—	—
179	506888,92	2190398,79	506888,92	2190398,79	Фотограмметрический метод	Mt = 0,1 м	—
51	506899,08	2190400,64	506899,08	2190400,64	Фотограмметрический метод	Mt = 0,1 м	—
50	506896,61	2190417,40	506896,61	2190417,40	Фотограмметрический метод	Mt = 0,1 м	—
133	506895,66	2190417,21	506895,66	2190417,21	Фотограмметрический метод	Mt = 0,1 м	—
132	506883,55	2190416,14	506883,55	2190416,14	Фотограмметрический метод	Mt = 0,1 м	—
131	506879,	219041	506879,	219041	Фотограммет	Mt = 0,1 м	—

КАРТА-ПЛАН ТЕРРИТОРИИ

Сведения об уточняемых земельных участках, необходимые для исправления реестровых ошибок в сведениях о местоположении их границ

	12	5,47	12	5,47	рический метод		
135	506862,01	2190413,61	506862,01	2190413,61	Фотограммет рический метод	Mt = 0,1 м	—
134	506845,02	2190411,74	506845,02	2190411,74	Фотограммет рический метод	Mt = 0,1 м	—
171	506845,37	2190409,29	506845,37	2190409,29	Фотограммет рический метод	Mt = 0,1 м	—
241	—	—	506845,82	2190405,32	Фотограммет рический метод	Mt = 0,1 м	—
н27У	—	—	506846,89	2190397,44	Фотограммет рический метод	Mt = 0,1 м	Закрепление отсутствует
172	506845,93	2190405,29	—	—	—	—	—
173	506847,73	2190378,84	506847,73	2190378,84	Фотограммет рический метод	Mt = 0,1 м	—
180	—	—	506852,89	2190379,76	Фотограммет рический метод	Mt = 0,1 м	—
170	—	—	506876,31	2190382,50	Фотограммет рический метод	Mt = 0,1 м	—
55	—	—	506890,77	2190384,19	Фотограммет рический метод	Mt = 0,1 м	—

2. Сведения о частях границ уточняемого земельного участка с кадастровым номером 47:03:1002001:68

Обозначение части границ		Горизонтальное проложение (S), м	Описание прохождения части границ	Сведения о согласовании местоположения границ(согласовано/спорное)
от т.	до т.			
1	2	3	4	5
55	н21У	1,68	—	согласовано
н21У	179	13,03	—	согласовано
179	51	10,33	—	согласовано
51	50	16,94	—	—
50	133	0,97	—	—
133	132	12,16	—	—
132	131	4,48	—	—
131	135	17,21	—	—
135	134	17,09	—	—
134	171	2,47	—	—
171	241	4,00	—	согласовано
241	н27У	7,95	—	согласовано
н27У	173	18,62	—	согласовано
173	180	5,24	—	согласовано

КАРТА-ПЛАН ТЕРРИТОРИИ

Сведения об уточняемых земельных участках, необходимые для исправления реестровых ошибок в сведениях о местоположении их границ

180	170	23,58	—	согласовано
170	55	14,56	—	согласовано

3. Характеристики уточняемого земельного участка с кадастровым номером 47:03:1002001:68

№ п/п	Наименование характеристик земельного участка	Значение характеристики
1	2	3
1.	Сведения об адресе земельного участка	—
1.1.	Сведения об ином месте нахождения земельного участка, не являющегося объектом адресации, в структурированном виде	Ленинградская область, Приозерский муниципальный район, Мичуринское сельское поселение, п. Мичуринское, ул. Мира
1.2.	Дополнительные сведения о месте нахождения земельного участка	—
2.	Площадь земельного участка ± величина погрешности определения(вычисления) площади (**Р ± ΔР**), **м²**	1553±14
3.	Формула, примененная для вычисления предельной погрешности определения площади земельного участка, с подставленными значениями и итоговые (вычисленные) значения (**ΔР**), м2	$\Delta P = 3,5 \cdot M_t \cdot \sqrt{P_{док}} = 3,5 \cdot 0,10 \cdot \sqrt{1553} = 14$
4.	Площадь земельного участка согласно сведениям Единого государственного реестра недвижимости (**Ркад**), **м²**	1553
5.	Оценка расхождения **Р** и **Ркад (Р – Ркад), м²**	0
6.	Предельный минимальный и максимальный размеры земельного участка (**Рмин и Рмакс), м²**	Рмин=1000, Рмакс=4000
7.	Кадастровый или иной государственный учетный номер (инвентарный) здания, сооружения, объекта незавершенного строительства, расположенного на земельном участке	47:03:0000000:10042
8.	Вид (виды) разрешенного использования	для личного подсобного хозяйства
8.1.	Дополнительные сведения об использовании земельного участка	—
9.	Сведения о земельных участках (землях общего пользования, территории общего пользования), посредством которых обеспечивается доступ	—
10.	Иные сведения	—

4. Пояснения к сведениям об уточняемом земельном участке с кадастровым номером 47:03:1002001:68 :

1.	—

1. Сведения о характерных точках границ уточняемого земельного участка с кадастровым номером 47:03:1002001:113

Система координат МСК-47 **Зона №** 2

КАРТА-ПЛАН ТЕРРИТОРИИ

Сведения об уточняемых земельных участках, необходимые для исправления реестровых ошибок в сведениях о местоположении их границ

Обозначение характерных точек границ	Координаты, м				Метод определения координат	Формулы, примененные для расчета средней квадратической погрешности определения координат характерных точек границ (M_t), с подставленными в такие формулы значениями и итоговые (вычисленные) значения M_t, м	Описание закрепления точки
	содержатся в Едином государственном реестре недвижимости		определены в результате выполнения комплексных кадастровых работ				
	X	Y	X	Y			
1	2	3	4	5	6	7	8
1	506722,36	2188518,58	506722,36	2188518,58	Фотограмметрический метод	Mt = 0,1 м	—
6	506741,34	2188542,00	506741,34	2188542,00	Фотограмметрический метод	Mt = 0,1 м	—
3	506740,95	2188542,32	506740,95	2188542,32	Фотограмметрический метод	Mt = 0,1 м	—
4	506715,46	2188562,44	506715,46	2188562,44	Фотограмметрический метод	Mt = 0,1 м	—
231	—	—	506715,06	2188562,77	Фотограмметрический метод	Mt = 0,1 м	—
н1У	—	—	506714,75	2188562,40	Фотограмметрический метод	Mt = 0,1 м	Закрепление отсутствует
2	—	—	506695,85	2188539,10	Фотограмметрический метод	Mt = 0,1 м	—
5	506696,25	2188538,79	—	—	—	—	—
1	506722,36	2188518,58	506722,36	2188518,58	Фотограмметрический метод	Mt = 0,1 м	—

2. Сведения о частях границ уточняемого земельного участка с кадастровым номером 47:03:1002001:113

Обозначение части границ		Горизонтальное проложение (S), м	Описание прохождения части границ	Сведения о согласовании местоположения границ(согласовано/спорное)
от т.	до т.			
1	2	3	4	5
1	6	30,15	—	—
6	3	0,50	—	—
3	4	32,47	—	—

КАРТА-ПЛАН ТЕРРИТОРИИ

Сведения об уточняемых земельных участках, необходимые для исправления реестровых ошибок в сведениях о местоположении их границ

4	231	0,52	—	согласовано
231	н1У	0,48	—	согласовано
н1У	2	30,00	—	согласовано
2	1	33,52	—	согласовано

3. Характеристики уточняемого земельного участка с кадастровым номером 47:03:1002001:113

№ п/п	Наименование характеристик земельного участка	Значение характеристики
1	2	3
1.	Сведения об адресе земельного участка	—
1.1.	Сведения об ином месте нахождения земельного участка, не являющегося объектом адресации, в структурированном виде	Российская Федерация, Ленинградская область, Приозерский муниципальный район, Мичуринское сельское послеление, п. Мичуринское, ул. Станционная, земельный участок 20А
1.2.	Дополнительные сведения о месте нахождения земельного участка	—
2.	Площадь земельного участка ± величина погрешности определения(вычисления) площади (**Р ± ΔР**), **м²**	1016±11
3.	Формула, примененная для вычисления предельной погрешности определения площади земельного участка, с подставленными значениями и итоговые (вычисленные) значения (**ΔР**), м2	$\Delta P = 3,5 \cdot M_t \cdot \sqrt{P_{док}} = 3,5 \cdot 0,10 \cdot \sqrt{1000} = 11$
4.	Площадь земельного участка согласно сведениям Единого государственного реестра недвижимости (**Ркад**), **м²**	1000
5.	Оценка расхождения **Р** и **Ркад (Р – Ркад), м²**	16
6.	Предельный минимальный и максимальный размеры земельного участка (**Рмин и Рмакс), м²**	Рмин=600, Рмакс=2500
7.	Кадастровый или иной государственный учетный номер (инвентарный) здания, сооружения, объекта незавершенного строительства, расположенного на земельном участке	47:03:1002001:3099
8.	Вид (виды) разрешенного использования	для индивидуального жилищного строительства
8.1.	Дополнительные сведения об использовании земельного участка	—
9.	Сведения о земельных участках (землях общего пользования, территории общего пользования), посредством которых обеспечивается доступ	—
10.	Иные сведения	—

4. Пояснения к сведениям об уточняемом земельном участке с кадастровым номером 47:03:1002001:113 :

1.	—

1. Сведения о характерных точках границ уточняемого земельного участка с кадастровым номером 47:03:1002001:215

Система координат МСК-47 **Зона №** 2

КАРТА-ПЛАН ТЕРРИТОРИИ

Сведения об уточняемых земельных участках, необходимые для исправления реестровых ошибок в сведениях о местоположении их границ

Обозначение характерных точек границ	Координаты, м				Метод определения координат	Формулы, примененные для расчета средней квадратической погрешности определения координат характерных точек границ (M_t), с подставленными в такие формулы значениями и итоговые (вычисленные) значения M_t, м	Описание закрепления точки
	содержатся в Едином государственном реестре недвижимости		определены в результате выполнения комплексных кадастровых работ				
	X	Y	X	Y			
1	2	3	4	5	6	7	8
49	—	—	507311,95	2188852,70	Фотограмметрический метод	Mt = 0,1 м	—
53	507312,16	2188852,80	—	—	Фотограмметрический метод	Mt = 0,1 м	—
48	507334,45	2188863,50	507334,45	2188863,50	Фотограмметрический метод	Mt = 0,1 м	—
н43У	—	—	507322,41	2188888,79	Фотограмметрический метод	Mt = 0,1 м	Закрепление отсутствует
112	—	—	507312,20	2188886,03	Фотограмметрический метод	Mt = 0,1 м	—
113	—	—	507261,60	2188862,41	Фотограмметрический метод	Mt = 0,1 м	—
54	507322,11	2188889,43	—	—	Фотограмметрический метод	Mt = 0,1 м	—
86	507307,06	2188882,64	—	—	Фотограмметрический метод	Mt = 0,1 м	—
87	507299,78	2188879,36	—	—	Фотограмметрический метод	Mt = 0,1 м	—
89	507289,21	2188874,49	—	—	Фотограмметрический метод	Mt = 0,1 м	—
101	507261,64	2188861,73	—	—	Фотограмметрический метод	Mt = 0,1 м	—
111	507266,09	2188851,94	—	—	Фотограмметрический метод	Mt = 0,1 м	—

КАРТА-ПЛАН ТЕРРИТОРИИ

Сведения об уточняемых земельных участках, необходимые для исправления реестровых ошибок в сведениях о местоположении их границ

52	507274,10	2188834,55	507274,10	2188834,55	Фотограмметрический метод	Mt = 0,1 м	—
49	—	—	507311,95	2188852,70	Фотограмметрический метод	Mt = 0,1 м	—

2. Сведения о частях границ уточняемого земельного участка с кадастровым номером 47:03:1002001:215

Обозначение части границ		Горизонтальное проложение (S), м	Описание прохождения части границ	Сведения о согласовании местоположения границ(согласовано/спорное)
от т.	до т.			
1	2	3	4	5
49	48	24,96	—	согласовано
48	н43У	28,01	—	согласовано
н43У	112	10,58	—	согласовано
112	113	55,84	—	согласовано
113	52	30,54	—	согласовано
52	49	41,98	—	согласовано

3. Характеристики уточняемого земельного участка с кадастровым номером 47:03:1002001:215

№ п/п	Наименование характеристик земельного участка	Значение характеристики
1	2	3
1.	Сведения об адресе земельного участка	—
1.1.	Сведения об ином месте нахождения земельного участка, не являющегося объектом адресации, в структурированном виде	обл. Ленинградская, р-н Приозерский, с/п Мичуринское, п. Мичуринское, ул. Железнодорожная, дом 17а
1.2.	Дополнительные сведения о месте нахождения земельного участка	—
2.	Площадь земельного участка ± величина погрешности определения(вычисления) площади (**Р ± ΔР**), **м²**	2000±15
3.	Формула, примененная для вычисления предельной погрешности определения площади земельного участка, с подставленными значениями и итоговые (вычисленные) значения (**ΔР**), м2	$\Delta P = 3,5 \cdot M_t \cdot \sqrt{P_{док}} = 3,5 \cdot 0,10 \cdot \sqrt{1961} = 15$
4.	Площадь земельного участка согласно сведениям Единого государственного реестра недвижимости (**Ркад**), **м²**	1961
5.	Оценка расхождения **Р** и **Ркад (Р – Ркад), м²**	39
6.	Предельный минимальный и максимальный размеры земельного участка (**Рмин и Рмакс), м²**	Рмин=600, Рмакс=2500
7.	Кадастровый или иной государственный учетный номер (инвентарный) здания, сооружения, объекта незавершенного строительства, расположенного на земельном участке	47:03:1002001:2479
8.	Вид (виды) разрешенного использования	для индивидуального жилищного строительства
8.1.	Дополнительные сведения об использовании земельного участка	—
9.	Сведения о земельных участках (землях общего	—

КАРТА-ПЛАН ТЕРРИТОРИИ

Сведения об уточняемых земельных участках, необходимые для исправления реестровых ошибок в сведениях о местоположении их границ

1	2	3
	пользования, территории общего пользования), посредством которых обеспечивается доступ	
10.	Иные сведения	—

4. Пояснения к сведениям об уточняемом земельном участке с кадастровым номером 47:03:1002001:215 :

1.	—

1. Сведения о характерных точках границ уточняемого земельного участка с кадастровым номером 47:03:1002001:300

Система координат МСК-47 **Зона №** 2

Обозначение характерных точек границ	Координаты, м				Метод определения координат	Формулы, примененные для расчета средней квадратической погрешности определения координат характерных точек границ (M_t), с подставленными в такие формулы значениями и итоговые (вычисленные) значения M_t, м	Описание закрепления точки
	содержатся в Едином государственном реестре недвижимости		определены в результате выполнения комплексных кадастровых работ				
	X	Y	X	Y			
1	2	3	4	5	6	7	8
643	507294,15	2189852,95	507294,15	2189852,95	Фотограмметрический метод	Mt = 0,1 м	—
644	507303,45	2189867,00	507303,45	2189867,00	Фотограмметрический метод	Mt = 0,1 м	—
645	507310,40	2189876,80	507310,40	2189876,80	Фотограмметрический метод	Mt = 0,1 м	—
646	507312,10	2189879,35	507312,10	2189879,35	Фотограмметрический метод	Mt = 0,1 м	—
н74У	—	—	507283,40	2189893,95	Фотограмметрический метод	Mt = 0,1 м	Закрепление отсутствует
652	—	—	507278,84	2189886,97	Фотограмметрический метод	Mt = 0,1 м	—
651	—	—	507272,22	2189875,98	Фотограмметрический метод	Mt = 0,1 м	—
647	507283,20	2189894,00	—	—	Фотограмметрический метод	Mt = 0,1 м	—

КАРТА-ПЛАН ТЕРРИТОРИИ

Сведения об уточняемых земельных участках, необходимые для исправления реестровых ошибок в сведениях о местоположении их границ

648	507279,00	2189887,40	—	—	Фотограмметрический метод	Mt = 0,1 м	—
649	507273,00	2189877,25	—	—	Фотограмметрический метод	Mt = 0,1 м	—
650	507267,30	2189867,95	507267,30	2189867,95	Фотограмметрический метод	Mt = 0,1 м	—
641	507248,80	2189838,70	507248,80	2189838,70	Фотограмметрический метод	Mt = 0,1 м	—
642	507275,45	2189825,50	507275,45	2189825,50	Фотограмметрический метод	Mt = 0,1 м	—
643	507294,15	2189852,95	507294,15	2189852,95	Фотограмметрический метод	Mt = 0,1 м	—

2. Сведения о частях границ уточняемого земельного участка с кадастровым номером 47:03:1002001:300

Обозначение части границ		Горизонтальное проложение (S), м	Описание прохождения части границ	Сведения о согласовании местоположения границ(согласовано/спорное)
от т.	до т.			
1	2	3	4	5
643	644	16,85	—	—
644	645	12,01	—	—
645	646	3,06	—	—
646	н74У	32,20	—	согласовано
н74У	652	8,34	—	согласовано
652	651	12,83	—	согласовано
651	650	9,42	—	согласовано
650	641	34,61	—	—
641	642	29,74	—	—
642	643	33,21	—	—

3. Характеристики уточняемого земельного участка с кадастровым номером 47:03:1002001:300

№ п/п	Наименование характеристик земельного участка	Значение характеристики
1	2	3
1.	Сведения об адресе земельного участка	—
1.1.	Сведения об ином месте нахождения земельного участка, не являющегося объектом адресации, в структурированном виде	обл. Ленинградская, р-н Приозерский, с/пос. Мичуринское, п. Мичуринское, ул. Пионерская, дом 15а
1.2.	Дополнительные сведения о месте нахождения земельного участка	—
2.	Площадь земельного участка ± величина погрешности определения(вычисления) площади **(Р ± ΔР), м²**	2000±16
3.	Формула, примененная для вычисления предельной погрешности определения площади земельного участка, с подставленными	$\Delta P = 3,5 \cdot M_t \cdot \sqrt{P_{док}} = 3,5 \cdot 0,10 \cdot \sqrt{2000} = 16$

КАРТА-ПЛАН ТЕРРИТОРИИ

Сведения об уточняемых земельных участках, необходимые для исправления реестровых ошибок в сведениях о местоположении их границ

1	2	3
	значениями и итоговые (вычисленные) значения (**ΔР**), м2	
4.	Площадь земельного участка согласно сведениям Единого государственного реестра недвижимости (**Ркад**), **м²**	2000
5.	Оценка расхождения **Р** и **Ркад (Р – Ркад), м²**	0
6.	Предельный минимальный и максимальный размеры земельного участка (**Рмин и Рмакс), м²**	Рмин=600, Рмакс=2500
7.	Кадастровый или иной государственный учетный номер (инвентарный) здания, сооружения, объекта незавершенного строительства, расположенного на земельном участке	47:03:1002001:1145
8.	Вид (виды) разрешенного использования	для индивидуального жилищного строительства
8.1.	Дополнительные сведения об использовании земельного участка	—
9.	Сведения о земельных участках (землях общего пользования, территории общего пользования), посредством которых обеспечивается доступ	земли общего пользования
10.	Иные сведения	—

4. Пояснения к сведениям об уточняемом земельном участке с кадастровым номером 47:03:1002001:300 :

1.	—

1. Сведения о характерных точках границ уточняемого земельного участка с кадастровым номером 47:03:1002001:323

Система координат МСК-47 **Зона №** 2

Обозначение характерных точек границ	Координаты, м				Метод определения координат	Формулы, примененные для расчета средней квадратической погрешности определения координат характерных точек границ (M_t), с подставленными в такие формулы значениями и итоговые (вычисленные) значения M_t, м	Описание закрепления точки
	содержатся в Едином государственном реестре недвижимости		определены в результате выполнения комплексных кадастровых работ				
	X	Y	X	Y			
1	2	3	4	5	6	7	8
н22У	—	—	506869,55	2190174,63	Фотограмметрический метод	Mt = 0,1 м	Закрепление отсутствует
н23У	—	—	506864,48	2190199,78	Фотограмметрический метод	Mt = 0,1 м	Закрепление отсутствует
625	—	—	506861,46	2190198,98	Фотограмметрический	Mt = 0,1 м	—

КАРТА-ПЛАН ТЕРРИТОРИИ

Сведения об уточняемых земельных участках, необходимые для исправления реестровых ошибок в сведениях о местоположении их границ

					метод		
618	—	—	506834,84	2190192,16	Фотограмметрический метод	Mt = 0,1 м	—
236	—	—	506818,85	2190188,61	Фотограмметрический метод	Mt = 0,1 м	—
н122У	—	—	506805,18	2190183,91	Фотограмметрический метод	Mt = 0,1 м	Закрепление отсутствует
235	—	—	506808,53	2190162,54	Фотограмметрический метод	Mt = 0,1 м	—
123	506864,55	2190199,45	—	—	—	—	—
124	506821,75	2190188,35	—	—	—	—	—
125	506805,15	2190183,90	—	—	Фотограмметрический метод	Mt = 0,1 м	—
126	506808,55	2190162,55	—	—	Фотограмметрический метод	Mt = 0,1 м	—
127	506869,55	2190174,65	—	—	—	—	—
н22У	—	—	506869,55	2190174,63	Фотограмметрический метод	Mt = 0,1 м	Закрепление отсутствует

2. Сведения о частях границ уточняемого земельного участка с кадастровым номером 47:03:1002001:323

Обозначение части границ		Горизонтальное проложение (S), м	Описание прохождения части границ	Сведения о согласовании местоположения границ(согласовано/спорное)
от т.	до т.			
1	2	3	4	5
н22У	н23У	25,66	—	согласовано
н23У	625	3,12	—	согласовано
625	618	27,48	—	согласовано
618	236	16,38	—	согласовано
236	н122У	14,46	—	согласовано
н122У	235	21,63	—	согласовано
235	н22У	62,21	—	согласовано

3. Характеристики уточняемого земельного участка с кадастровым номером 47:03:1002001:323

№ п/п	Наименование характеристик земельного участка	Значение характеристики
1	2	3
1.	Сведения об адресе земельного участка	—
1.1.	Сведения об ином месте нахождения земельного участка, не являющегося объектом адресации, в структурированном виде	обл. Ленинградская, р-н Приозерский, с/п Мичуринское, п. Мичуринское, ул. Мира, дом 22
1.2.	Дополнительные сведения о месте нахождения	—

КАРТА-ПЛАН ТЕРРИТОРИИ

Сведения об уточняемых земельных участках, необходимые для исправления реестровых ошибок в сведениях о местоположении их границ

1	2	3
	земельного участка	
2.	Площадь земельного участка ± величина погрешности определения(вычисления) площади (**Р ± ΔР**), **м²**	1480±13
3.	Формула, примененная для вычисления предельной погрешности определения площади земельного участка, с подставленными значениями и итоговые (вычисленные) значения (**ΔР**), м2	$\Delta P = 3{,}5 \cdot M_t \cdot \sqrt{P_{док}} = 3{,}5 \cdot 0{,}10 \cdot \sqrt{1450} = 13$
4.	Площадь земельного участка согласно сведениям Единого государственного реестра недвижимости (**Ркад**), **м²**	1450
5.	Оценка расхождения **Р** и **Ркад (Р – Ркад), м²**	30
6.	Предельный минимальный и максимальный размеры земельного участка (**Рмин и Рмакс), м²**	Рмин=600, Рмакс=2500
7.	Кадастровый или иной государственный учетный номер (инвентарный) здания, сооружения, объекта незавершенного строительства, расположенного на земельном участке	47:03:1002001:535
8.	Вид (виды) разрешенного использования	для индивидуального жилищного строительства
8.1.	Дополнительные сведения об использовании земельного участка	—
9.	Сведения о земельных участках (землях общего пользования, территории общего пользования), посредством которых обеспечивается доступ	—
10.	Иные сведения	—

4. Пояснения к сведениям об уточняемом земельном участке с кадастровым номером 47:03:1002001:323 :

1.	—

1. Сведения о характерных точках границ уточняемого земельного участка с кадастровым номером 47:03:1002001:355

Система координат МСК-47 **Зона №** 2

Обозначение характерных точек границ	Координаты, м				Метод определения координат	Формулы, примененные для расчета средней квадратической погрешности определения координат характерных точек границ (M_t), с подставленными в такие формулы значениями и итоговые (вычисленные) значения M_t, м	Описание закрепления точки
	содержатся в Едином государственном реестре недвижимости		определены в результате выполнения комплексных кадастровых работ				
	X	Y	X	Y			
1	2	3	4	5	6	7	8

КАРТА-ПЛАН ТЕРРИТОРИИ

Сведения об уточняемых земельных участках, необходимые для исправления реестровых ошибок в сведениях о местоположении их границ

620	—	—	506615,05	2188833,50	Фотограмметрический метод	Mt = 0,1 м	—
619	—	—	506646,05	2188872,70	Фотограмметрический метод	Mt = 0,1 м	—
н25У	—	—	506614,33	2188897,80	Фотограмметрический метод	Mt = 0,1 м	Закрепление отсутствует
н26У	—	—	506582,65	2188859,58	Фотограмметрический метод	Mt = 0,1 м	Закрепление отсутствует
116	506615,04	2188833,48	—	—	Фотограмметрический метод	Mt = 0,1 м	—
152	506646,06	2188872,69	—	—	Фотограмметрический метод	Mt = 0,1 м	—
153	506614,69	2188897,52	—	—	—	—	—
117	506583,67	2188858,31	506583,67	2188858,31	Фотограмметрический метод	Mt = 0,1 м	—
620	—	—	506615,05	2188833,50	Фотограмметрический метод	Mt = 0,1 м	—

2. Сведения о частях границ уточняемого земельного участка с кадастровым номером 47:03:1002001:355

Обозначение части границ		Горизонтальное проложение (S), м	Описание прохождения части границ	Сведения о согласовании местоположения границ(согласовано/спорное)
от т.	до т.			
1	2	3	4	5
620	619	49,98	—	согласовано
619	н25У	40,45	—	согласовано
н25У	н26У	49,64	—	согласовано
н26У	117	1,63	—	согласовано
117	620	40,00	—	согласовано

3. Характеристики уточняемого земельного участка с кадастровым номером 47:03:1002001:355

№ п/п	Наименование характеристик земельного участка	Значение характеристики
1	2	3
1.	Сведения об адресе земельного участка	—
1.1.	Сведения об ином месте нахождения земельного участка, не являющегося объектом адресации, в структурированном виде	обл. Ленинградская, р-н Приозерский, с/пос. Мичуринское, п. Мичуринское
1.2.	Дополнительные сведения о месте нахождения земельного участка	—
2.	Площадь земельного участка ± величина погрешности определения(вычисления) площади (**Р ± ΔР**), **м²**	2050±16

КАРТА-ПЛАН ТЕРРИТОРИИ

Сведения об уточняемых земельных участках, необходимые для исправления реестровых ошибок в сведениях о местоположении их границ

1	2	3
3.	Формула, примененная для вычисления предельной погрешности определения площади земельного участка, с подставленными значениями и итоговые (вычисленные) значения (**ΔР**), м2	$\Delta P = 3,5 \cdot M_t \cdot \sqrt{P_{док}} = 3,5 \cdot 0,10 \cdot \sqrt{2000} = 16$
4.	Площадь земельного участка согласно сведениям Единого государственного реестра недвижимости (**Ркад**), **м²**	2000
5.	Оценка расхождения **Р** и **Ркад (Р – Ркад), м²**	50
6.	Предельный минимальный и максимальный размеры земельного участка (**Рмин и Рмакс), м²**	Рмин=600, Рмакс=2500
7.	Кадастровый или иной государственный учетный номер (инвентарный) здания, сооружения, объекта незавершенного строительства, расположенного на земельном участке	47:03:1002001:485
8.	Вид (виды) разрешенного использования	для индивидуального жилищного строительства
8.1.	Дополнительные сведения об использовании земельного участка	—
9.	Сведения о земельных участках (землях общего пользования, территории общего пользования), посредством которых обеспечивается доступ	—
10.	Иные сведения	—

4. Пояснения к сведениям об уточняемом земельном участке с кадастровым номером 47:03:1002001:355 :

1.	—

1. Сведения о характерных точках границ уточняемого земельного участка с кадастровым номером 47:03:1002001:356

Система координат МСК-47 **Зона №** 2

Обозначение характерных точек границ	Координаты, м				Метод определения координат	Формулы, примененные для расчета средней квадратической погрешности определения координат характерных точек границ (M_t), с подставленными в такие формулы значениями и итоговые (вычисленные) значения M_t, м	Описание закрепления точки
	содержатся в Едином государственном реестре недвижимости		определены в результате выполнения комплексных кадастровых работ				
	X	Y	X	Y			
1	2	3	4	5	6	7	8
н26У	—	—	506582,65	2188859,58	Фотограмметрический метод	Mt = 0,1 м	Закрепление отсутствует
н25У	—	—	506614,33	2188897,80	Фотограмметрический	Mt = 0,1 м	Закрепление отсутствует

КАРТА-ПЛАН ТЕРРИТОРИИ

Сведения об уточняемых земельных участках, необходимые для исправления реестровых ошибок в сведениях о местоположении их границ

					метод		
154	506614,25	2188898,50	—	—	—	—	—
155	506583,50	2188924,05	506583,50	2188924,05	Фотограмметрический метод	Mt = 0,1 м	—
119	506551,55	2188885,55	506551,55	2188885,55	Фотограмметрический метод	Mt = 0,1 м	—
118	506582,30	2188860,00	506582,30	2188860,00	Фотограмметрический метод	Mt = 0,1 м	—
н26У	—	—	506582,65	2188859,58	Фотограмметрический метод	Mt = 0,1 м	Закрепление отсутствует

2. Сведения о частях границ уточняемого земельного участка с кадастровым номером 47:03:1002001:356

Обозначение части границ		Горизонтальное проложение (S), м	Описание прохождения части границ	Сведения о согласовании местоположения границ(согласовано/спорное)
от т.	до т.			
1	2	3	4	5
н26У	н25У	49,64	—	согласовано
н25У	155	40,49	—	согласовано
155	119	50,03	—	—
119	118	39,98	—	—
118	н26У	0,55	—	согласовано

3. Характеристики уточняемого земельного участка с кадастровым номером 47:03:1002001:356

№ п/п	Наименование характеристик земельного участка	Значение характеристики
1	2	3
1.	Сведения об адресе земельного участка	—
1.1.	Сведения об ином месте нахождения земельного участка, не являющегося объектом адресации, в структурированном виде	обл. Ленинградская, р-н Приозерский, с/пос. Мичуринское, п. Мичуринское, ул. Сосновая аллея, дом 2
1.2.	Дополнительные сведения о месте нахождения земельного участка	—
2.	Площадь земельного участка ± величина погрешности определения(вычисления) площади (**Р ± ΔР**), **м²**	2017±16
3.	Формула, примененная для вычисления предельной погрешности определения площади земельного участка, с подставленными значениями и итоговые (вычисленные) значения (**ΔР**), м2	$\Delta P = 3,5 \cdot M_t \cdot \sqrt{P_{док}} = 3,5 \cdot 0,10 \cdot \sqrt{2000} = 16$
4.	Площадь земельного участка согласно сведениям Единого государственного реестра недвижимости (**Ркад**), **м²**	2000
5.	Оценка расхождения **Р** и **Ркад (Р – Ркад), м²**	17
6.	Предельный минимальный и максимальный размеры земельного участка (**Рмин и Рмакс), м²**	Рмин=600, Рмакс=2500

КАРТА-ПЛАН ТЕРРИТОРИИ

Сведения об уточняемых земельных участках, необходимые для исправления реестровых ошибок в сведениях о местоположении их границ

1	2	3
7.	Кадастровый или иной государственный учетный номер (инвентарный) здания, сооружения, объекта незавершенного строительства, расположенного на земельном участке	47:03:1002001:699
8.	Вид (виды) разрешенного использования	для индивидуального жилищного строительства
8.1.	Дополнительные сведения об использовании земельного участка	—
9.	Сведения о земельных участках (землях общего пользования, территории общего пользования), посредством которых обеспечивается доступ	—
10.	Иные сведения	—

4. Пояснения к сведениям об уточняемом земельном участке с кадастровым номером 47:03:1002001:356 :

1.	—

1. Сведения о характерных точках границ уточняемого земельного участка с кадастровым номером 47:03:1002001:368

Система координат МСК-47 **Зона №** 2

Обозначение характерных точек границ	Координаты, м				Метод определения координат	Формулы, примененные для расчета средней квадратической погрешности определения координат характерных точек границ (M_t), с подставленными в такие формулы значениями и итоговые (вычисленные) значения M_t, м	Описание закрепления точки
	содержатся в Едином государственном реестре недвижимости		определены в результате выполнения комплексных кадастровых работ				
	X	Y	X	Y			
1	2	3	4	5	6	7	8
44	506916,22	2189029,69	506916,22	2189029,69	Фотограмметрический метод	Mt = 0,1 м	—
156	506923,04	2189034,71	506923,04	2189034,71	Фотограмметрический метод	Mt = 0,1 м	—
157	506920,06	2189039,92	506920,06	2189039,92	Фотограмметрический метод	Mt = 0,1 м	—
н24У	—	—	506894,15	2189065,46	Фотограмметрический метод	Mt = 0,1 м	Закрепление отсутствует
158	506894,14	2189065,46	—	—	—	—	—
92	506869,61	2189028,82	506869,61	2189028,82	Фотограмметрический	Mt = 0,1 м	—

КАРТА-ПЛАН ТЕРРИТОРИИ

Сведения об уточняемых земельных участках, необходимые для исправления реестровых ошибок в сведениях о местоположении их границ

					метод		
91	506860,85	2189015,75	506860,85	2189015,75	Фотограмметрический метод	Mt = 0,1 м	—
90	506860,76	2189014,69	506860,76	2189014,69	Фотограмметрический метод	Mt = 0,1 м	—
168	—	—	506869,74	2189004,82	Фотограмметрический метод	Mt = 0,1 м	—
47	506870,08	2189005,09	506870,08	2189005,09	Фотограмметрический метод	Mt = 0,1 м	—
46	506877,34	2189009,80	506877,34	2189009,80	Фотограмметрический метод	Mt = 0,1 м	—
45	506895,30	2189019,54	506895,30	2189019,54	Фотограмметрический метод	Mt = 0,1 м	—
44	506916,22	2189029,69	506916,22	2189029,69	Фотограмметрический метод	Mt = 0,1 м	—

2. Сведения о частях границ уточняемого земельного участка с кадастровым номером 47:03:1002001:368

Обозначение части границ		Горизонтальное проложение (S), м	Описание прохождения части границ	Сведения о согласовании местоположения границ(согласовано/спорное)
от т.	до т.			
1	2	3	4	5
44	156	8,47	—	—
156	157	6,00	—	—
157	н24У	36,38	—	согласовано
н24У	92	44,10	—	согласовано
92	91	15,73	—	—
91	90	1,06	—	—
90	168	13,34	—	согласовано
168	47	0,43	—	согласовано
47	46	8,65	—	—
46	45	20,43	—	—
45	44	23,25	—	—

3. Характеристики уточняемого земельного участка с кадастровым номером 47:03:1002001:368

№ п/п	Наименование характеристик земельного участка	Значение характеристики
1	2	3
1.	Сведения об адресе земельного участка	—
1.1.	Сведения об ином месте нахождения земельного участка, не являющегося объектом адресации, в структурированном виде	обл. Ленинградская, р-н Приозерский, с/п Мичуринское, п. Мичуринское, ул. Лесная, д. 21
1.2.	Дополнительные сведения о месте нахождения земельного участка	—
2.	Площадь земельного участка ± величина	1688±14

КАРТА-ПЛАН ТЕРРИТОРИИ

Сведения об уточняемых земельных участках, необходимые для исправления реестровых ошибок в сведениях о местоположении их границ

1	2	3
	погрешности определения(вычисления) площади (**Р ± ΔР**), **м²**	
3.	Формула, примененная для вычисления предельной погрешности определения площади земельного участка, с подставленными значениями и итоговые (вычисленные) значения (**ΔР**), м2	$\Delta P = 3,5 \cdot M_t \cdot \sqrt{P_{док}} = 3,5 \cdot 0,10 \cdot \sqrt{1686} = 14$
4.	Площадь земельного участка согласно сведениям Единого государственного реестра недвижимости (**Ркад**), **м²**	1686
5.	Оценка расхождения **Р** и **Ркад (Р – Ркад), м²**	2
6.	Предельный минимальный и максимальный размеры земельного участка (**Рмин и Рмакс), м²**	Рмин=600, Рмакс=2500
7.	Кадастровый или иной государственный учетный номер (инвентарный) здания, сооружения, объекта незавершенного строительства, расположенного на земельном участке	47:03:1002001:887
8.	Вид (виды) разрешенного использования	для индивидуального жилищного строительства
8.1.	Дополнительные сведения об использовании земельного участка	—
9.	Сведения о земельных участках (землях общего пользования, территории общего пользования), посредством которых обеспечивается доступ	—
10.	Иные сведения	—

4. Пояснения к сведениям об уточняемом земельном участке с кадастровым номером 47:03:1002001:368 :

1.	—

1. Сведения о характерных точках границ уточняемого земельного участка с кадастровым номером 47:03:1002001:381

Система координат МСК-47 **Зона №** 2

Обозначение характерных точек границ	Координаты, м				Метод определения координат	Формулы, примененные для расчета средней квадратической погрешности определения координат характерных точек границ (M_t), с подставленными в такие формулы значениями и итоговые (вычисленные) значения M_t, м	Описание закрепления точки
	содержатся в Едином государственном реестре недвижимости		определены в результате выполнения комплексных кадастровых работ				
	X	Y	X	Y			
1	2	3	4	5	6	7	8
159	506895,45	2188779,00	506895,45	2188779,00	Фотограмметрический метод	Mt = 0,1 м	—

КАРТА-ПЛАН ТЕРРИТОРИИ

Сведения об уточняемых земельных участках, необходимые для исправления реестровых ошибок в сведениях о местоположении их границ

160	506902,30	2188787,10	506902,30	2188787,10	Фотограмметрический метод	Mt = 0,1 м	—
161	506906,20	2188791,20	506906,20	2188791,20	Фотограмметрический метод	Mt = 0,1 м	—
239	—	—	506886,05	2188807,65	Фотограмметрический метод	Mt = 0,1 м	—
238	—	—	506867,03	2188820,46	Фотограмметрический метод	Mt = 0,1 м	—
237	—	—	506853,93	2188800,12	Фотограмметрический метод	Mt = 0,1 м	—
162	506907,60	2188792,65	—	—	—	—	—
163	506866,65	2188818,40	—	—	—	—	—
8	506845,80	2188785,10	506845,80	2188785,10	Фотограмметрический метод	Mt = 0,1 м	—
7	—	—	506883,61	2188761,34	Фотограмметрический метод	Mt = 0,1 м	—
130	506883,75	2188761,25	506883,75	2188761,25	Фотограмметрический метод	Mt = 0,1 м	—
129	506883,95	2188761,60	506883,95	2188761,60	Фотограмметрический метод	Mt = 0,1 м	—
159	506895,45	2188779,00	506895,45	2188779,00	Фотограмметрический метод	Mt = 0,1 м	—

2. Сведения о частях границ уточняемого земельного участка с кадастровым номером 47:03:1002001:381

Обозначение части границ		Горизонтальное проложение (S), м	Описание прохождения части границ	Сведения о согласовании местоположения границ(согласовано/спорное)
от т.	до т.			
1	2	3	4	5
159	160	10,61	—	—
160	161	5,66	—	—
161	239	26,01	—	согласовано
239	238	22,93	—	согласовано
238	237	24,19	—	согласовано
237	8	17,08	—	согласовано
8	7	44,66	—	согласовано
7	130	0,17	—	согласовано
130	129	0,40	—	—
129	159	20,86	—	—

КАРТА-ПЛАН ТЕРРИТОРИИ

Сведения об уточняемых земельных участках, необходимые для исправления реестровых ошибок в сведениях о местоположении их границ

3. Характеристики уточняемого земельного участка с кадастровым номером 47:03:1002001:381

№ п/п	Наименование характеристик земельного участка	Значение характеристики
1	2	3
1.	Сведения об адресе земельного участка	—
1.1.	Сведения об ином месте нахождения земельного участка, не являющегося объектом адресации, в структурированном виде	обл. Ленинградская, р-н Приозерский, с/пос. Мичуринское, п. Мичуринское, ул. Станционная, дом 31
1.2.	Дополнительные сведения о месте нахождения земельного участка	—
2.	Площадь земельного участка ± величина погрешности определения(вычисления) площади (**Р ± ΔР**), **м²**	1856±15
3.	Формула, примененная для вычисления предельной погрешности определения площади земельного участка, с подставленными значениями и итоговые (вычисленные) значения (**ΔР**), м2	$\Delta P = 3,5 \cdot M_t \cdot \sqrt{P_{док}} = 3,5 \cdot 0,10 \cdot \sqrt{1800} = 15$
4.	Площадь земельного участка согласно сведениям Единого государственного реестра недвижимости (**Ркад**), **м²**	1800
5.	Оценка расхождения **Р** и **Ркад (Р – Ркад), м²**	56
6.	Предельный минимальный и максимальный размеры земельного участка (**Рмин и Рмакс), м²**	Рмин=600, Рмакс=2500
7.	Кадастровый или иной государственный учетный номер (инвентарный) здания, сооружения, объекта незавершенного строительства, расположенного на земельном участке	47:03:1002001:2421
8.	Вид (виды) разрешенного использования	для индивидуального жилищного строительства
8.1.	Дополнительные сведения об использовании земельного участка	—
9.	Сведения о земельных участках (землях общего пользования, территории общего пользования), посредством которых обеспечивается доступ	—
10.	Иные сведения	—

4. Пояснения к сведениям об уточняемом земельном участке с кадастровым номером 47:03:1002001:381 :

1.	—

1. Сведения о характерных точках границ уточняемого земельного участка с кадастровым номером 47:03:1002001:2632

Система координат МСК-47 **Зона №** 2

КАРТА-ПЛАН ТЕРРИТОРИИ

Сведения об уточняемых земельных участках, необходимые для исправления реестровых ошибок в сведениях о местоположении их границ

Обозначение характерных точек границ	Координаты, м				Метод определения координат	Формулы, примененные для расчета средней квадратической погрешности определения координат характерных точек границ (M_t), с подставленными в такие формулы значениями и итоговые (вычисленные) значения M_t, м	Описание закрепления точки
	содержатся в Едином государственном реестре недвижимости		определены в результате выполнения комплексных кадастровых работ				
	X	Y	X	Y			
1	2	3	4	5	6	7	8
230	—	—	506769,78	2188431,50	Фотограмметрический метод	Mt = 0,1 м	—
229	—	—	506797,92	2188466,94	Фотограмметрический метод	Mt = 0,1 м	—
63	506752,34	2188464,10	—	—	—	—	—
64	506734,09	2188441,04	—	—	—	—	—
65	506746,13	2188432,18	—	—	—	—	—
59	506769,57	2188432,16	—	—	—	—	—
60	506778,74	2188443,75	—	—	—	—	—
61	506797,36	2188467,27	506797,36	2188467,27	Фотограмметрический метод	Mt = 0,1 м	—
62	506770,96	2188487,62	506770,96	2188487,62	Фотограмметрический метод	Mt = 0,1 м	—
н11У	—	—	506752,97	2188463,36	Фотограмметрический метод	Mt = 0,1 м	Закрепление отсутствует
н12У	—	—	506734,55	2188440,18	Фотограмметрический метод	Mt = 0,1 м	Закрепление отсутствует
н13У	—	—	506746,13	2188430,68	Фотограмметрический метод	Mt = 0,1 м	Закрепление отсутствует
230	—	—	506769,78	2188431,50	Фотограмметрический метод	Mt = 0,1 м	—

КАРТА-ПЛАН ТЕРРИТОРИИ

Сведения об уточняемых земельных участках, необходимые для исправления реестровых ошибок в сведениях о местоположении их границ

2. Сведения о частях границ уточняемого земельного участка с кадастровым номером 47:03:1002001:2632

Обозначение части границ		Горизонтальное проложение (S), м	Описание прохождения части границ	Сведения о согласовании местоположения границ(согласовано/спорное)
от т.	до т.			
1	2	3	4	5
230	229	45,25	—	согласовано
229	61	0,65	—	согласовано
61	62	33,33	—	—
62	н11У	30,20	—	согласовано
н11У	н12У	29,61	—	согласовано
н12У	н13У	14,98	—	согласовано
н13У	230	23,66	—	согласовано

3. Характеристики уточняемого земельного участка с кадастровым номером 47:03:1002001:2632

№ п/п	Наименование характеристик земельного участка	Значение характеристики
1	2	3
1.	Сведения об адресе земельного участка	Ленинградская обл., Приозерский р-н, п. Мичуринское, ул. Станционная, уч. 15
1.1.	Сведения об ином месте нахождения земельного участка, не являющегося объектом адресации, в структурированном виде	—
1.2.	Дополнительные сведения о месте нахождения земельного участка	—
2.	Площадь земельного участка ± величина погрешности определения(вычисления) площади (**Р ± ΔР**), **м²**	1863±15
3.	Формула, примененная для вычисления предельной погрешности определения площади земельного участка, с подставленными значениями и итоговые (вычисленные) значения (**ΔР**), м2	$\Delta P = 3,5 \cdot M_t \cdot \sqrt{P_{док}} = 3,5 \cdot 0,10 \cdot \sqrt{1840} = 15$
4.	Площадь земельного участка согласно сведениям Единого государственного реестра недвижимости (**Ркад**), **м²**	1840
5.	Оценка расхождения **Р** и **Ркад (Р – Ркад), м²**	23
6.	Предельный минимальный и максимальный размеры земельного участка (**Рмин и Рмакс), м²**	Рмин=600, Рмакс=2500
7.	Кадастровый или иной государственный учетный номер (инвентарный) здания, сооружения, объекта незавершенного строительства, расположенного на земельном участке	47:03:1002001:2744
8.	Вид (виды) разрешенного использования	Для индивидуального жилищного строительства
8.1.	Дополнительные сведения об использовании земельного участка	—
9.	Сведения о земельных участках (землях общего пользования, территории общего пользования), посредством которых обеспечивается доступ	—
10.	Иные сведения	—

КАРТА-ПЛАН ТЕРРИТОРИИ

Сведения об уточняемых земельных участках, необходимые для исправления реестровых ошибок в сведениях о местоположении их границ

4. Пояснения к сведениям об уточняемом земельном участке с кадастровым номером 47:03:1002001:2632 :

1.	—

1. Сведения о характерных точках границ уточняемого земельного участка с кадастровым номером 47:03:1002001:2639

Система координат МСК-47 **Зона №** 2

Обозначение характерных точек границ	Координаты, м				Метод определения координат	Формулы, примененные для расчета средней квадратической погрешности определения координат характерных точек границ (M_t), с подставленными в такие формулы значениями и итоговые (вычисленные) значения M_t, м	Описание закрепления точки
	содержатся в Едином государственном реестре недвижимости		определены в результате выполнения комплексных кадастровых работ				
	X	Y	X	Y			
1	2	3	4	5	6	7	8
68	506949,26	2190121,18	506949,26	2190121,18	Фотограмметрический метод	Mt = 0,1 м	—
58	506948,34	2190127,01	506948,34	2190127,01	Фотограмметрический метод	Mt = 0,1 м	—
57	506942,61	2190146,96	506942,61	2190146,96	Фотограмметрический метод	Mt = 0,1 м	—
69	506941,40	2190150,94	506941,40	2190150,94	Фотограмметрический метод	Mt = 0,1 м	—
70	506931,86	2190161,19	506931,86	2190161,19	Фотограмметрический метод	Mt = 0,1 м	—
71	506904,98	2190158,73	506904,98	2190158,73	Фотограмметрический метод	Mt = 0,1 м	—
72	506895,05	2190157,79	506895,05	2190157,79	Фотограмметрический метод	Mt = 0,1 м	—
н14У	—	—	506898,23	2190104,52	Фотограмметрический метод	Mt = 0,1 м	Закрепление отсутствует
н15У	—	—	506909,02	2190104,62	Фотограмметрический метод	Mt = 0,1 м	Закрепление отсутствует
73	506896,94	2190107,15	—	—	—	—	—

КАРТА-ПЛАН ТЕРРИТОРИИ

Сведения об уточняемых земельных участках, необходимые для исправления реестровых ошибок в сведениях о местоположении их границ

74	506909,04	2190107,24	506909,04	2190107,24	Фотограмметрический метод	Mt = 0,1 м	—
75	506909,07	2190111,55	506909,07	2190111,55	Фотограмметрический метод	Mt = 0,1 м	—
66	506909,71	2190112,09	506909,71	2190112,09	Фотограмметрический метод	Mt = 0,1 м	—
67	506919,31	2190120,11	506919,31	2190120,11	Фотограмметрический метод	Mt = 0,1 м	—
68	506949,26	2190121,18	506949,26	2190121,18	Фотограмметрический метод	Mt = 0,1 м	—

2. Сведения о частях границ уточняемого земельного участка с кадастровым номером 47:03:1002001:2639

Обозначение части границ		Горизонтальное проложение (S), м	Описание прохождения части границ	Сведения о согласовании местоположения границ(согласовано/спорное)
от т.	до т.			
1	2	3	4	5
68	58	5,90	—	—
58	57	20,76	—	—
57	69	4,16	—	—
69	70	14,00	—	—
70	71	26,99	—	—
71	72	9,97	—	—
72	н14У	53,36	—	согласовано
н14У	н15У	10,79	—	согласовано
н15У	74	2,62	—	согласовано
74	75	4,31	—	—
75	66	0,84	—	—
66	67	12,51	—	—
67	68	29,97	—	—

3. Характеристики уточняемого земельного участка с кадастровым номером 47:03:1002001:2639

№ п/п	Наименование характеристик земельного участка	Значение характеристики
1	2	3
1.	Сведения об адресе земельного участка	Ленинградская обл., Приозерский р-н, п. Мичуринское, ул. Мира, уч. 27
1.1.	Сведения об ином месте нахождения земельного участка, не являющегося объектом адресации, в структурированном виде	—
1.2.	Дополнительные сведения о месте нахождения земельного участка	—
2.	Площадь земельного участка ± величина погрешности определения(вычисления) площади (**Р ± ΔР**), **м²**	2089±16
3.	Формула, примененная для вычисления предельной погрешности определения площади	$\Delta P = 3,5 \cdot M_t \cdot \sqrt{P_{док}} = 3,5 \cdot 0,10 \cdot \sqrt{2089} = 16$

КАРТА-ПЛАН ТЕРРИТОРИИ

Сведения об уточняемых земельных участках, необходимые для исправления реестровых ошибок в сведениях о местоположении их границ

1	2	3
	земельного участка, с подставленными значениями и итоговые (вычисленные) значения (**ΔР**), м2	
4.	Площадь земельного участка согласно сведениям Единого государственного реестра недвижимости (**Ркад**), **м²**	2089
5.	Оценка расхождения **Р** и **Ркад (Р – Ркад), м²**	0
6.	Предельный минимальный и максимальный размеры земельного участка (**Рмин и Рмакс), м²**	Рмин=600, Рмакс=2500
7.	Кадастровый или иной государственный учетный номер (инвентарный) здания, сооружения, объекта незавершенного строительства, расположенного на земельном участке	47:03:1002001:538
8.	Вид (виды) разрешенного использования	для индивидуального жилищного строительства
8.1.	Дополнительные сведения об использовании земельного участка	—
9.	Сведения о земельных участках (землях общего пользования, территории общего пользования), посредством которых обеспечивается доступ	—
10.	Иные сведения	—

4. Пояснения к сведениям об уточняемом земельном участке с кадастровым номером 47:03:1002001:2639 :

1.	—

1. Сведения о характерных точках границ уточняемого земельного участка с кадастровым номером 47:03:1002001:2670

Система координат МСК-47 **Зона №** 2

Обозначение характерных точек границ	Координаты, м				Метод определения координат	Формулы, примененные для расчета средней квадратической погрешности определения координат характерных точек границ (M_t), с подставленными в такие формулы значениями и итоговые (вычисленные) значения M_t, м	Описание закрепления точки
	содержатся в Едином государственном реестре недвижимости		определены в результате выполнения комплексных кадастровых работ				
	X	Y	X	Y			
1	2	3	4	5	6	7	8
77	506759,05	2189193,60	506759,05	2189193,60	Фотограмметрический метод	Mt = 0,1 м	—
78	506766,75	2189200,10	506766,75	2189200,10	Фотограмметрический метод	Mt = 0,1 м	—
234	—	—	506769,	218920	Фотограммет	Mt = 0,1 м	—

КАРТА-ПЛАН ТЕРРИТОРИИ

Сведения об уточняемых земельных участках, необходимые для исправления реестровых ошибок в сведениях о местоположении их границ

			42	4,57	рический метод		
228	—	—	506776,75	2189212,43	Фотограммет рический метод	Mt = 0,1 м	—
227	—	—	506776,95	2189223,24	Фотограммет рический метод	Mt = 0,1 м	—
н16У	—	—	506748,33	2189231,79	Фотограммет рический метод	Mt = 0,1 м	Закрепление отсутствует
79	506774,35	2189212,85	—	—	—	—	—
80	506774,15	2189223,25	—	—	—	—	—
81	506774,13	2189225,58	—	—	—	—	—
82	506746,29	2189232,09	—	—	—	—	—
9	506745,17	2189225,69	506745,17	2189225,69	Фотограммет рический метод	Mt = 0,1 м	—
11	506743,57	2189216,57	506743,57	2189216,57	Фотограммет рический метод	Mt = 0,1 м	—
10	506741,65	2189212,54	506741,65	2189212,54	Фотограммет рический метод	Mt = 0,1 м	—
83	506735,24	2189199,13	—	—	—	—	—
84	506728,70	2189181,37	506728,70	2189181,37	Фотограммет рический метод	Mt = 0,1 м	—
н17У	—	—	506751,67	2189166,74	Фотограммет рический метод	Mt = 0,1 м	Закрепление отсутствует
76	506751,75	2189166,56	—	—	—	—	—
77	506759,05	2189193,60	506759,05	2189193,60	Фотограммет рический метод	Mt = 0,1 м	—

2. Сведения о частях границ уточняемого земельного участка с кадастровым номером 47:03:1002001:2670

Обозначение части границ		Горизонтальное проложение (S), м	Описание прохождения части границ	Сведения о согласовании местоположения границ(согласовано/спорное)
от т.	до т.			
1	2	3	4	5
77	78	10,08	—	—
78	234	5,21	—	согласовано
234	228	10,75	—	согласовано
228	227	10,81	—	согласовано

КАРТА-ПЛАН ТЕРРИТОРИИ

Сведения об уточняемых земельных участках, необходимые для исправления реестровых ошибок в сведениях о местоположении их границ

227	н16У	29,87	—	согласовано
н16У	9	6,87	—	согласовано
9	11	9,26	—	—
11	10	4,46	—	—
10	84	33,75	—	согласовано
84	н17У	27,23	—	согласовано
н17У	77	27,86	—	согласовано

3. Характеристики уточняемого земельного участка с кадастровым номером 47:03:1002001:2670

№ п/п	Наименование характеристик земельного участка	Значение характеристики
1	2	3
1.	Сведения об адресе земельного участка	Ленинградская обл., Приозерский р-н, п. Мичуринское, пер. Советский, уч. 6
1.1.	Сведения об ином месте нахождения земельного участка, не являющегося объектом адресации, в структурированном виде	—
1.2.	Дополнительные сведения о месте нахождения земельного участка	—
2.	Площадь земельного участка ± величина погрешности определения(вычисления) площади (**Р ± ΔР**), **м²**	1595±14
3.	Формула, примененная для вычисления предельной погрешности определения площади земельного участка, с подставленными значениями и итоговые (вычисленные) значения (**ΔР**), м2	$\Delta P = 3,5 \cdot M_t \cdot \sqrt{P_{док}} = 3,5 \cdot 0,10 \cdot \sqrt{1595} = 14$
4.	Площадь земельного участка согласно сведениям Единого государственного реестра недвижимости (**Ркад**), **м²**	1595
5.	Оценка расхождения **Р** и **Ркад (Р – Ркад), м²**	0
6.	Предельный минимальный и максимальный размеры земельного участка (**Рмин и Рмакс), м²**	Рмин=600, Рмакс=2500
7.	Кадастровый или иной государственный учетный номер (инвентарный) здания, сооружения, объекта незавершенного строительства, расположенного на земельном участке	47:03:1002001:2310
8.	Вид (виды) разрешенного использования	для индивидуального жилищного строительства
8.1.	Дополнительные сведения об использовании земельного участка	—
9.	Сведения о земельных участках (землях общего пользования, территории общего пользования), посредством которых обеспечивается доступ	—
10.	Иные сведения	—

4. Пояснения к сведениям об уточняемом земельном участке с кадастровым номером 47:03:1002001:2670 :

1.	—

1. Сведения о характерных точках границ уточняемого земельного участка с кадастровым номером 47:03:1002001:2777

Система координат МСК-47 **Зона №** 2

КАРТА-ПЛАН ТЕРРИТОРИИ

Сведения об уточняемых земельных участках, необходимые для исправления реестровых ошибок в сведениях о местоположении их границ

Обозначение характерных точек границ	Координаты, м				Метод определения координат	Формулы, примененные для расчета средней квадратической погрешности определения координат характерных точек границ (M_t), с подставленными в такие формулы значениями и итоговые (вычисленные) значения M_t, м	Описание закрепления точки
	содержатся в Едином государственном реестре недвижимости		определены в результате выполнения комплексных кадастровых работ				
	X	Y	X	Y			
1	2	3	4	5	6	7	8
н19У	—	—	506895,20	2188489,43	Фотограмметрический метод	Mt = 0,1 м	Закрепление отсутствует
110	506877,95	2188483,38	—	—	—	—	—
106	506887,49	2188477,38	—	—	—	—	—
93	506903,95	2188502,15	506903,95	2188502,15	Фотограмметрический метод	Mt = 0,1 м	—
100	506895,62	2188508,40	506895,62	2188508,40	Фотограмметрический метод	Mt = 0,1 м	—
99	506892,99	2188510,15	506892,99	2188510,15	Фотограмметрический метод	Mt = 0,1 м	—
98	506886,98	2188514,61	506886,98	2188514,61	Фотограмметрический метод	Mt = 0,1 м	—
97	506886,08	2188515,15	506886,08	2188515,15	Фотограмметрический метод	Mt = 0,1 м	—
96	506874,14	2188523,81	506874,14	2188523,81	Фотограмметрический метод	Mt = 0,1 м	—
95	506873,32	2188524,44	506873,32	2188524,44	Фотограмметрический метод	Mt = 0,1 м	—
94	506856,90	2188536,15	506856,90	2188536,15	Фотограмметрический метод	Mt = 0,1 м	—
107	506845,24	2188521,26	506845,24	2188521,26	Фотограмметрический метод	Mt = 0,1 м	—
108	506844,74	2188520,53	506844,74	2188520,53	Фотограмметрический	Mt = 0,1 м	—

КАРТА-ПЛАН ТЕРРИТОРИИ

Сведения об уточняемых земельных участках, необходимые для исправления реестровых ошибок в сведениях о местоположении их границ

					метод		
109	506838,22	2188512,55	506838,22	2188512,55	Фотограмметрический метод	Mt = 0,1 м	—
105	506863,55	2188493,54	506863,55	2188493,54	Фотограмметрический метод	Mt = 0,1 м	—
104	506864,18	2188493,07	506864,18	2188493,07	Фотограмметрический метод	Mt = 0,1 м	—
103	506868,29	2188490,06	506868,29	2188490,06	Фотограмметрический метод	Mt = 0,1 м	—
102	506875,96	2188484,45	506875,96	2188484,45	Фотограмметрический метод	Mt = 0,1 м	—
225	—	—	506886,39	2188476,81	Фотограмметрический метод	Mt = 0,1 м	—
н19У	—	—	506895,20	2188489,43	Фотограмметрический метод	Mt = 0,1 м	Закрепление отсутствует

2. Сведения о частях границ уточняемого земельного участка с кадастровым номером 47:03:1002001:2777

Обозначение части границ		Горизонтальное проложение (S), м	Описание прохождения части границ	Сведения о согласовании местоположения границ(согласовано/спорное)
от т.	до т.			
1	2	3	4	5
н19У	93	15,44	—	согласовано
93	100	10,41	—	—
100	99	3,16	—	—
99	98	7,48	—	—
98	97	1,05	—	—
97	96	14,75	—	—
96	95	1,03	—	—
95	94	20,17	—	—
94	107	18,91	—	—
107	108	0,88	—	—
108	109	10,30	—	—
109	105	31,67	—	—
105	104	0,79	—	—
104	103	5,09	—	—
103	102	9,50	—	—
102	225	12,93	—	согласовано
225	н19У	15,39	—	согласовано

3. Характеристики уточняемого земельного участка с кадастровым номером 47:03:1002001:2777

№ п/п	Наименование характеристик земельного участка	Значение характеристики
1	2	3
1.	Сведения об адресе земельного участка	Ленинградская область, Приозерский

КАРТА-ПЛАН ТЕРРИТОРИИ

Сведения об уточняемых земельных участках, необходимые для исправления реестровых ошибок в сведениях о местоположении их границ

1	2	3
		муниципальный рнайон, Мичуринское сельское поселение, пос. Мичуринское, ул. Станционная
1.1.	Сведения об ином месте нахождения земельного участка, не являющегося объектом адресации, в структурированном виде	—
1.2.	Дополнительные сведения о месте нахождения земельного участка	—
2.	Площадь земельного участка ± величина погрешности определения(вычисления) площади (**Р ± ΔР**), **м²**	1806±15
3.	Формула, примененная для вычисления предельной погрешности определения площади земельного участка, с подставленными значениями и итоговые (вычисленные) значения (**ΔР**), м2	$\Delta P = 3{,}5 \cdot M_t \cdot \sqrt{P_{док}} = 3{,}5 \cdot 0{,}10 \cdot \sqrt{1806} = 15$
4.	Площадь земельного участка согласно сведениям Единого государственного реестра недвижимости (**Ркад**), **м²**	1806
5.	Оценка расхождения **Р** и **Ркад (Р – Ркад), м²**	0
6.	Предельный минимальный и максимальный размеры земельного участка (**Рмин и Рмакс), м²**	Рмин=600, Рмакс=2500
7.	Кадастровый или иной государственный учетный номер (инвентарный) здания, сооружения, объекта незавершенного строительства, расположенного на земельном участке	47:03:1002001:2403
8.	Вид (виды) разрешенного использования	индивидуальные жилые дома с приусадебными земельными участками
8.1.	Дополнительные сведения об использовании земельного участка	—
9.	Сведения о земельных участках (землях общего пользования, территории общего пользования), посредством которых обеспечивается доступ	—
10.	Иные сведения	—

4. Пояснения к сведениям об уточняемом земельном участке с кадастровым номером 47:03:1002001:2777 :

1.	—

1. Сведения о характерных точках границ уточняемого земельного участка с кадастровым номером 47:03:1002001:3221

Система координат МСК-47 **Зона №** 2

КАРТА-ПЛАН ТЕРРИТОРИИ

Сведения об уточняемых земельных участках, необходимые для исправления реестровых ошибок в сведениях о местоположении их границ

Обозначение характерных точек границ	Координаты, м				Метод определения координат	Формулы, примененные для расчета средней квадратической погрешности определения координат характерных точек границ (M_t), с подставленными в такие формулы значениями и итоговые (вычисленные) значения M_t, м	Описание закрепления точки
	содержатся в Едином государственном реестре недвижимости		определены в результате выполнения комплексных кадастровых работ				
	X	Y	X	Y			
1	2	3	4	5	6	7	8
56	506840,23	2189376,03	506840,23	2189376,03	Фотограмметрический метод	Mt = 0,1 м	—
120	506848,30	2189405,99	506848,30	2189405,99	Фотограмметрический метод	Mt = 0,1 м	—
226	—	—	506845,89	2189407,08	Фотограмметрический метод	Mt = 0,1 м	—
240	—	—	506844,07	2189412,00	Фотограмметрический метод	Mt = 0,1 м	—
121	506839,32	2189408,74	—	—	—	—	—
122	506815,29	2189406,74	506815,29	2189406,74	Фотограмметрический метод	Mt = 0,1 м	—
218	—	—	506811,83	2189406,09	Фотограмметрический метод	Mt = 0,1 м	—
88	506813,43	2189399,93	506813,43	2189399,93	Фотограмметрический метод	Mt = 0,1 м	—
217	—	—	506810,72	2189390,02	Фотограмметрический метод	Mt = 0,1 м	—
215	—	—	506810,32	2189388,53	Фотограмметрический метод	Mt = 0,1 м	—
85	506809,30	2189384,81	506809,30	2189384,81	Фотограмметрический метод	Mt = 0,1 м	—
233	—	—	506822,29	2189380,46	Фотограмметрический метод	Mt = 0,1 м	—
232	—	—	506833,	218937	Фотограммет	Mt = 0,1 м	—

КАРТА-ПЛАН ТЕРРИТОРИИ

Сведения об уточняемых земельных участках, необходимые для исправления реестровых ошибок в сведениях о местоположении их границ

			39	7,97	рический метод		
56	506840,23	2189376,03	506840,23	2189376,03	Фотограммет рический метод	Mt = 0,1 м	—

2. Сведения о частях границ уточняемого земельного участка с кадастровым номером 47:03:1002001:3221

Обозначение части границ		Горизонтальное проложение (S), м	Описание прохождения части границ	Сведения о согласовании местоположения границ(согласовано/спорное)
от т.	до т.			
1	2	3	4	5
56	120	31,03	—	—
120	226	2,65	—	согласовано
226	240	5,25	—	согласовано
240	122	29,26	—	согласовано
122	218	3,52	—	согласовано
218	88	6,36	—	согласовано
88	217	10,27	—	согласовано
217	215	1,54	—	согласовано
215	85	3,86	—	согласовано
85	233	13,70	—	согласовано
233	232	11,38	—	согласовано
232	56	7,11	—	согласовано

3. Характеристики уточняемого земельного участка с кадастровым номером 47:03:1002001:3221

№ п/п	Наименование характеристик земельного участка	Значение характеристики
1	2	3
1.	Сведения об адресе земельного участка	Ленинградская обл., Приозерский р-н, п. Мичуринское, ул. Лесная, земельный участок 2 (уникальный номер в ГАР: 50caea07-c94a-4d37-a732-bbe0e50667b6)
1.1.	Сведения об ином месте нахождения земельного участка, не являющегося объектом адресации, в структурированном виде	—
1.2.	Дополнительные сведения о месте нахождения земельного участка	—
2.	Площадь земельного участка ± величина погрешности определения(вычисления) площади (**Р ± ΔР**), **м²**	975±11
3.	Формула, примененная для вычисления предельной погрешности определения площади земельного участка, с подставленными значениями и итоговые (вычисленные) значения (**ΔР**), м2	$\Delta P = 3,5 \cdot M_t \cdot \sqrt{P_{док}} = 3,5 \cdot 0,10 \cdot \sqrt{905} = 11$
4.	Площадь земельного участка согласно сведениям Единого государственного реестра недвижимости (**Ркад**), **м²**	905
5.	Оценка расхождения **Р** и **Ркад (Р – Ркад), м²**	70
6.	Предельный минимальный и максимальный размеры земельного участка (**Рмин и Рмакс), м²**	Рмин=600, Рмакс=2500

КАРТА-ПЛАН ТЕРРИТОРИИ

Сведения об уточняемых земельных участках, необходимые для исправления реестровых ошибок в сведениях о местоположении их границ

1	2	3
7.	Кадастровый или иной государственный учетный номер (инвентарный) здания, сооружения, объекта незавершенного строительства, расположенного на земельном участке	—
8.	Вид (виды) разрешенного использования	для индивидуального жилищного строительства
8.1.	Дополнительные сведения об использовании земельного участка	—
9.	Сведения о земельных участках (землях общего пользования, территории общего пользования), посредством которых обеспечивается доступ	—
10.	Иные сведения	—

4. Пояснения к сведениям об уточняемом земельном участке с кадастровым номером 47:03:1002001:3221 :

1.	—

1. Сведения о характерных точках границ уточняемого земельного участка с кадастровым номером 47:03:1002001:3372

Система координат МСК-47 **Зона №** 2

Обозначение характерных точек границ	Координаты, м				Метод определения координат	Формулы, примененные для расчета средней квадратической погрешности определения координат характерных точек границ (M_t), с подставленными в такие формулы значениями и итоговые (вычисленные) значения M_t, м	Описание закрепления точки
	содержатся в Едином государственном реестре недвижимости		определены в результате выполнения комплексных кадастровых работ				
	X	Y	X	Y			
1	2	3	4	5	6	7	8
27	506888,70	2189210,76	506888,70	2189210,76	Фотограмметрический метод	Mt = 0,1 м	—
26	506887,19	2189221,41	506887,19	2189221,41	Фотограмметрический метод	Mt = 0,1 м	—
28	—	—	506899,70	2189223,26	Фотограмметрический метод	Mt = 0,1 м	—
25	—	—	506904,80	2189224,02	Фотограмметрический метод	Mt = 0,1 м	—
141	506899,13	2189223,28	—	—	—	—	—
142	506904,89	2189224,23	—	—	—	—	—

КАРТА-ПЛАН ТЕРРИТОРИИ							
Сведения об уточняемых земельных участках, необходимые для исправления реестровых ошибок в сведениях о местоположении их границ							
143	506904,91	2189224,22	506904,91	2189224,22	Фотограмметрический метод	Mt = 0,1 м	—
144	506906,41	2189226,81	506906,41	2189226,81	Фотограмметрический метод	Mt = 0,1 м	—
145	506853,43	2189258,83	506853,43	2189258,83	Фотограмметрический метод	Mt = 0,1 м	—
146	506854,07	2189260,72	506854,07	2189260,72	Фотограмметрический метод	Mt = 0,1 м	—
147	506853,60	2189260,88	506853,60	2189260,88	Фотограмметрический метод	Mt = 0,1 м	—
148	506852,60	2189257,94	506852,60	2189257,94	Фотограмметрический метод	Mt = 0,1 м	—
149	506851,13	2189259,07	506851,13	2189259,07	Фотограмметрический метод	Mt = 0,1 м	—
150	506847,53	2189249,03	506847,53	2189249,03	Фотограмметрический метод	Mt = 0,1 м	—
151	506838,52	2189224,12	506838,52	2189224,12	Фотограмметрический метод	Mt = 0,1 м	—
139	506838,33	2189223,65	506838,33	2189223,65	Фотограмметрический метод	Mt = 0,1 м	—
140	506840,64	2189222,75	506840,64	2189222,75	Фотограмметрический метод	Mt = 0,1 м	—
24	—	—	506840,80	2189222,69	Фотограмметрический метод	Mt = 0,1 м	—
18	506852,47	2189218,12	506852,47	2189218,12	Фотограмметрический метод	Mt = 0,1 м	—
17	506859,15	2189229,43	506859,15	2189229,43	Фотограмметрический метод	Mt = 0,1 м	—
16	506880,83	2189221,52	506880,83	2189221,52	Фотограмметрический метод	Mt = 0,1 м	—
15	506878,87	2189212,27	506878,87	2189212,27	Фотограмметрический метод	Mt = 0,1 м	—
23	—	—	506881,42	2189210,82	Фотограмметрический метод	Mt = 0,1 м	—
н2У	—	—	506887,	218920	Фотограммет	Mt = 0,1 м	Закрепление

КАРТА-ПЛАН ТЕРРИТОРИИ

Сведения об уточняемых земельных участках, необходимые для исправления реестровых ошибок в сведениях о местоположении их границ

			85	9,99	рический метод		отсутствует
27	506888,70	2189210,76	506888,70	2189210,76	Фотограммет рический метод	Mt = 0,1 м	—

2. Сведения о частях границ уточняемого земельного участка с кадастровым номером 47:03:1002001:3372

Обозначение части границ		Горизонтальное проложение (S), м	Описание прохождения части границ	Сведения о согласовании местоположения границ(согласовано/спорное)
от т.	до т.			
1	2	3	4	5
27	26	10,76	—	—
26	28	12,65	—	согласовано
28	25	5,16	—	согласовано
25	143	0,23	—	согласовано
143	144	2,99	—	—
144	145	61,90	—	—
145	146	2,00	—	—
146	147	0,50	—	—
147	148	3,11	—	—
148	149	1,85	—	—
149	150	10,67	—	—
150	151	26,49	—	—
151	139	0,51	—	—
139	140	2,48	—	—
140	24	0,17	—	согласовано
24	18	12,53	—	согласовано
18	17	13,14	—	—
17	16	23,08	—	—
16	15	9,46	—	—
15	23	2,93	—	согласовано
23	н2У	6,48	—	согласовано
н2У	27	1,15	—	согласовано

3. Характеристики уточняемого земельного участка с кадастровым номером 47:03:1002001:3372

№ п/п	Наименование характеристик земельного участка	Значение характеристики
1	2	3
1.	Сведения об адресе земельного участка	—
1.1.	Сведения об ином месте нахождения земельного участка, не являющегося объектом адресации, в структурированном виде	Российская Федерация, Ленинградская область, Приозерский муниципальный район, Мичуринское сельское поселение, п. Мичуринское, ул. Леснаяя
1.2.	Дополнительные сведения о месте нахождения земельного участка	—
2.	Площадь земельного участка ± величина погрешности определения(вычисления) площади (**Р ± ΔР**), **м²**	1438±13
3.	Формула, примененная для вычисления предельной погрешности определения площади земельного участка, с подставленными	$\Delta P = 3,5 \cdot M_t \cdot \sqrt{P_{док}} = 3,5 \cdot 0,10 \cdot \sqrt{1428} = 13$

КАРТА-ПЛАН ТЕРРИТОРИИ

Сведения об уточняемых земельных участках, необходимые для исправления реестровых ошибок в сведениях о местоположении их границ

1	2	3
	значениями и итоговые (вычисленные) значения (**ΔР**), м2	
4.	Площадь земельного участка согласно сведениям Единого государственного реестра недвижимости (**Ркад**), **м²**	1428
5.	Оценка расхождения **Р** и **Ркад (Р – Ркад), м²**	10
6.	Предельный минимальный и максимальный размеры земельного участка (**Рмин и Рмакс), м²**	Рмин=600, Рмакс=2500
7.	Кадастровый или иной государственный учетный номер (инвентарный) здания, сооружения, объекта незавершенного строительства, расположенного на земельном участке	47:03:1002001:647
8.	Вид (виды) разрешенного использования	для индивидуального жилищного строительства
8.1.	Дополнительные сведения об использовании земельного участка	—
9.	Сведения о земельных участках (землях общего пользования, территории общего пользования), посредством которых обеспечивается доступ	—
10.	Иные сведения	—

4. Пояснения к сведениям об уточняемом земельном участке с кадастровым номером 47:03:1002001:3372 :

1.	—

1. Сведения о характерных точках границ уточняемого земельного участка с кадастровым номером 47:03:1002002:26

Система координат МСК-47 **Зона №** 2

Обозначение характерных точек границ	Координаты, м				Метод определения координат	Формулы, примененные для расчета средней квадратической погрешности определения координат характерных точек границ (M_t), с подставленными в такие формулы значениями и итоговые (вычисленные) значения M_t, м	Описание закрепления точки
	содержатся в Едином государственном реестре недвижимости		определены в результате выполнения комплексных кадастровых работ				
	X	Y	X	Y			
1	2	3	4	5	6	7	8
н64У	—	—	506106,46	2190019,80	Фотограмметрический метод	Mt = 0,1 м	Закрепление отсутствует
н65У	—	—	506110,35	2190031,78	Фотограмметрический метод	Mt = 0,1 м	Закрепление отсутствует
н66У	—	—	506113,50	2190040,72	Фотограмметрический	Mt = 0,1 м	Закрепление отсутствует

КАРТА-ПЛАН ТЕРРИТОРИИ

Сведения об уточняемых земельных участках, необходимые для исправления реестровых ошибок в сведениях о местоположении их границ

					метод		
н67У	—	—	506120,24	2190057,37	Фотограмметрический метод	Mt = 0,1 м	Закрепление отсутствует
427	506085,82	2190021,56	—	—	Фотограмметрический метод	Mt = 0,1 м	—
426	506102,95	2190018,32	—	—	Фотограмметрический метод	Mt = 0,1 м	—
425	506126,41	2190071,33	506126,41	2190071,33	Фотограмметрический метод	Mt = 0,1 м	—
424	506123,52	2190072,80	506123,52	2190072,80	Фотограмметрический метод	Mt = 0,1 м	—
423	506119,32	2190074,88	506119,32	2190074,88	Фотограмметрический метод	Mt = 0,1 м	—
422	506120,07	2190076,14	506120,07	2190076,14	Фотограмметрический метод	Mt = 0,1 м	—
617	—	—	506119,47	2190076,41	Фотограмметрический метод	Mt = 0,1 м	—
200	—	—	506097,15	2190087,93	Фотограмметрический метод	Mt = 0,1 м	—
199	506096,65	2190086,79	506096,65	2190086,79	Фотограмметрический метод	Mt = 0,1 м	—
198	506085,89	2190064,63	506085,89	2190064,63	Фотограмметрический метод	Mt = 0,1 м	—
197	506088,59	2190063,52	506088,59	2190063,52	Фотограмметрический метод	Mt = 0,1 м	—
196	506086,38	2190057,30	506086,38	2190057,30	Фотограмметрический метод	Mt = 0,1 м	—
195	506083,50	2190049,45	506083,50	2190049,45	Фотограмметрический метод	Mt = 0,1 м	—
194	506074,62	2190024,81	506074,62	2190024,81	Фотограмметрический метод	Mt = 0,1 м	—
н68У	—	—	506080,87	2190022,69	Фотограмметрический метод	Mt = 0,1 м	Закрепление отсутствует
н69У	—	—	506081,80	2190025,28	Фотограмметрический метод	Mt = 0,1 м	Закрепление отсутствует

КАРТА-ПЛАН ТЕРРИТОРИИ

Сведения об уточняемых земельных участках, необходимые для исправления реестровых ошибок в сведениях о местоположении их границ

н64У	—	—	506106,46	2190019,80	Фотограмметрический метод	Mt = 0,1 м	Закрепление отсутствует

2. Сведения о частях границ уточняемого земельного участка с кадастровым номером 47:03:1002002:26

Обозначение части границ		Горизонтальное проложение (S), м	Описание прохождения части границ	Сведения о согласовании местоположения границ(согласовано/спорное)
от т.	до т.			
1	2	3	4	5
н64У	н65У	12,60	—	согласовано
н65У	н66У	9,48	—	согласовано
н66У	н67У	17,96	—	согласовано
н67У	425	15,26	—	согласовано
425	424	3,24	—	—
424	423	4,69	—	—
423	422	1,47	—	—
422	617	0,66	—	согласовано
617	200	25,12	—	согласовано
200	199	1,24	—	согласовано
199	198	24,63	—	—
198	197	2,92	—	—
197	196	6,60	—	—
196	195	8,36	—	—
195	194	26,19	—	—
194	н68У	6,60	—	согласовано
н68У	н69У	2,75	—	согласовано
н69У	н64У	25,26	—	согласовано

3. Характеристики уточняемого земельного участка с кадастровым номером 47:03:1002002:26

№ п/п	Наименование характеристик земельного участка	Значение характеристики
1	2	3
1.	Сведения об адресе земельного участка	—
1.1.	Сведения об ином месте нахождения земельного участка, не являющегося объектом адресации, в структурированном виде	обл. Ленинградская, р-н Приозерский, с/п Мичуринское, п. Мичуринское, ул. Комсомольская
1.2.	Дополнительные сведения о месте нахождения земельного участка	—
2.	Площадь земельного участка ± величина погрешности определения(вычисления) площади (**Р ± ΔР**), **м²**	1975±16
3.	Формула, примененная для вычисления предельной погрешности определения площади земельного участка, с подставленными значениями и итоговые (вычисленные) значения (**ΔР**), м2	$\Delta P = 3,5 \cdot M_t \cdot \sqrt{P_{док}} = 3,5 \cdot 0,10 \cdot \sqrt{1975} = 16$
4.	Площадь земельного участка согласно сведениям Единого государственного реестра недвижимости (**Ркад**), **м²**	1975
5.	Оценка расхождения **Р** и **Ркад (Р – Ркад), м²**	0
6.	Предельный минимальный и максимальный	Рмин=1000, Рмакс=4000

КАРТА-ПЛАН ТЕРРИТОРИИ

Сведения об уточняемых земельных участках, необходимые для исправления реестровых ошибок в сведениях о местоположении их границ

1	2	3
	размеры земельного участка (**Рмин и Рмакс), м^2**	
7.	Кадастровый или иной государственный учетный номер (инвентарный) здания, сооружения, объекта незавершенного строительства, расположенного на земельном участке	47:03:1002001:1221
8.	Вид (виды) разрешенного использования	для ведения личного подсобного хозяйства
8.1.	Дополнительные сведения об использовании земельного участка	—
9.	Сведения о земельных участках (землях общего пользования, территории общего пользования), посредством которых обеспечивается доступ	—
10.	Иные сведения	—

4. Пояснения к сведениям об уточняемом земельном участке с кадастровым номером 47:03:1002002:26 :

1.	—

1. Сведения о характерных точках границ уточняемого земельного участка с кадастровым номером 47:03:1002002:47

Система координат МСК-47 **Зона №** 2

Обозначение характерных точек границ	Координаты, м				Метод определения координат	Формулы, примененные для расчета средней квадратической погрешности определения координат характерных точек границ (M_t), с подставленными в такие формулы значениями и итоговые (вычисленные) значения M_t, м	Описание закрепления точки
	содержатся в Едином государственном реестре недвижимости		определены в результате выполнения комплексных кадастровых работ				
	X	Y	X	Y			
1	2	3	4	5	6	7	8
484	—	—	506487,20	219003 6,06	Фотограмметрический метод	Mt = 0,1 м	—
404	—	—	506482,45	219005 0,04	Фотограмметрический метод	Mt = 0,1 м	—
221	506448,40	219010 2,80	—	—	—	—	—
222	506423,35	219008 6,30	—	—	—	—	—
223	506433,40	219007 2,15	—	—	—	—	—
224	506443,75	219007 4,50	—	—	—	—	—
219	506454,	219002	—	—	—	—	—

КАРТА-ПЛАН ТЕРРИТОРИИ

Сведения об уточняемых земельных участках, необходимые для исправления реестровых ошибок в сведениях о местоположении их границ

	30	6,60					
220	506487,55	2190041,35	—	—	—	—	—
216	506477,05	2190059,25	506477,05	2190059,25	Фотограмметрический метод	Mt = 0,1 м	—
403	—	—	506451,32	2190098,36	Фотограмметрический метод	Mt = 0,1 м	—
н40У	—	—	506425,98	2190082,60	Фотограмметрический метод	Mt = 0,1 м	Закрепление отсутствует
н36У	—	—	506431,31	2190068,02	Фотограмметрический метод	Mt = 0,1 м	Закрепление отсутствует
н35У	—	—	506442,77	2190071,12	Фотограмметрический метод	Mt = 0,1 м	Закрепление отсутствует
н41У	—	—	506455,96	2190027,62	Фотограмметрический метод	Mt = 0,1 м	Закрепление отсутствует
485	—	—	506474,98	2190031,17	Фотограмметрический метод	Mt = 0,1 м	—
484	—	—	506487,20	2190036,06	Фотограмметрический метод	Mt = 0,1 м	—

2. Сведения о частях границ уточняемого земельного участка с кадастровым номером 47:03:1002002:47

Обозначение части границ		Горизонтальное проложение (S), м	Описание прохождения части границ	Сведения о согласовании местоположения границ(согласовано/спорное)
от т.	до т.			
1	2	3	4	5
484	404	14,76	—	согласовано
404	216	10,68	—	согласовано
216	403	46,81	—	согласовано
403	н40У	29,84	—	согласовано
н40У	н36У	15,52	—	согласовано
н36У	н35У	11,87	—	согласовано
н35У	н41У	45,46	—	согласовано
н41У	485	19,35	—	согласовано
485	484	13,16	—	согласовано

3. Характеристики уточняемого земельного участка с кадастровым номером 47:03:1002002:47

№ п/п	Наименование характеристик земельного участка	Значение характеристики
1	2	3
1.	Сведения об адресе земельного участка	—
1.1.	Сведения об ином месте нахождения земельного участка, не являющегося объектом адресации, в структурированном виде	обл. Ленинградская, р-н Приозерский, с/п Мичуринское, п. Мичуринское

КАРТА-ПЛАН ТЕРРИТОРИИ

Сведения об уточняемых земельных участках, необходимые для исправления реестровых ошибок в сведениях о местоположении их границ

1	2	3
1.2.	Дополнительные сведения о месте нахождения земельного участка	—
2.	Площадь земельного участка ± величина погрешности определения(вычисления) площади (**Р ± ΔР**), **м²**	2000±16
3.	Формула, примененная для вычисления предельной погрешности определения площади земельного участка, с подставленными значениями и итоговые (вычисленные) значения (**ΔР**), м2	$\Delta P = 3{,}5 \cdot M_t \cdot \sqrt{P_{док}} = 3{,}5 \cdot 0{,}10 \cdot \sqrt{2000} = 16$
4.	Площадь земельного участка согласно сведениям Единого государственного реестра недвижимости (**Ркад**), **м²**	2000
5.	Оценка расхождения **Р** и **Ркад (Р – Ркад), м²**	0
6.	Предельный минимальный и максимальный размеры земельного участка (**Рмин и Рмакс), м²**	—
7.	Кадастровый или иной государственный учетный номер (инвентарный) здания, сооружения, объекта незавершенного строительства, расположенного на земельном участке	47:03:1002002:1170
8.	Вид (виды) разрешенного использования	индивидуального жилищного строительства
8.1.	Дополнительные сведения об использовании земельного участка	—
9.	Сведения о земельных участках (землях общего пользования, территории общего пользования), посредством которых обеспечивается доступ	—
10.	Иные сведения	—

4. Пояснения к сведениям об уточняемом земельном участке с кадастровым номером 47:03:1002002:47 :

1.	—

1. Сведения о характерных точках границ уточняемого земельного участка с кадастровым номером 47:03:1002002:142

Система координат МСК-47 **Зона №** 2

Обозначение характерных точек границ	Координаты, м				Метод определения координат	Формулы, примененные для расчета средней квадратической погрешности определения координат характерных точек границ (M_t), с подставленными в такие формулы значениями и итоговые (вычисленные) значения M_t, м	Описание закрепления точки
	содержатся в Едином государственном реестре недвижимости		определены в результате выполнения комплексных кадастровых работ				
	X	Y	X	Y			
1	2	3	4	5	6	7	8

КАРТА-ПЛАН ТЕРРИТОРИИ							
Сведения об уточняемых земельных участках, необходимые для исправления реестровых ошибок в сведениях о местоположении их границ							
206	—	—	506067,80	2190054,16	Фотограмметрический метод	Mt = 0,1 м	—
205	—	—	506069,84	2190066,66	Фотограмметрический метод	Mt = 0,1 м	—
204	—	—	506070,69	2190071,93	Фотограмметрический метод	Mt = 0,1 м	—
н47У	—	—	506060,10	2190075,87	Фотограмметрический метод	Mt = 0,1 м	Закрепление отсутствует
н48У	—	—	506066,05	2190092,38	Фотограмметрический метод	Mt = 0,1 м	Закрепление отсутствует
443	—	—	506066,92	2190092,69	Фотограмметрический метод	Mt = 0,1 м	—
442	—	—	506059,46	2190095,99	Фотограмметрический метод	Mt = 0,1 м	—
441	—	—	506051,21	2190099,80	Фотограмметрический метод	Mt = 0,1 м	—
182	506037,00	2190036,77	—	—	Фотограмметрический метод	Mt = 0,1 м	—
187	506052,58	2190032,19	—	—	—	—	—
188	506067,03	2190076,88	—	—	—	—	—
189	506072,50	2190089,33	—	—	—	—	—
190	506050,17	2190100,28	506050,17	2190100,28	Фотограмметрический метод	Mt = 0,1 м	—
191	506048,11	2190101,29	506048,11	2190101,29	Фотограмметрический метод	Mt = 0,1 м	—
186	506042,39	2190078,47	506042,39	2190078,47	Фотограмметрический метод	Mt = 0,1 м	—
185	506039,34	2190069,04	506039,34	2190069,04	Фотограмметрический метод	Mt = 0,1 м	—
184	506040,79	2190067,15	506040,79	2190067,15	Фотограмметрический метод	Mt = 0,1 м	—
183	506045,24	2190065,77	506045,24	2190065,77	Фотограмметрический метод	Mt = 0,1 м	—
н28У	—	—	506039,	219004	Фотограммет	Mt = 0,1 м	Закрепление

КАРТА-ПЛАН ТЕРРИТОРИИ

Сведения об уточняемых земельных участках, необходимые для исправления реестровых ошибок в сведениях о местоположении их границ

			39	5,18	рический метод		отсутствует
н32У	—	—	506062,62	2190037,75	Фотограммметрический метод	Mt = 0,1 м	Закрепление отсутствует
н33У	—	—	506064,11	2190041,80	Фотограммметрический метод	Mt = 0,1 м	Закрепление отсутствует
206	—	—	506067,80	2190054,16	Фотограммметрический метод	Mt = 0,1 м	—

2. Сведения о частях границ уточняемого земельного участка с кадастровым номером 47:03:1002002:142

Обозначение части границ		Горизонтальное проложение (S), м	Описание прохождения части границ	Сведения о согласовании местоположения границ(согласовано/спорное)
от т.	до т.			
1	2	3	4	5
206	205	12,67	—	согласовано
205	204	5,34	—	согласовано
204	н47У	11,30	—	согласовано
н47У	н48У	17,55	—	согласовано
н48У	443	0,92	—	согласовано
443	442	8,16	—	согласовано
442	441	9,09	—	согласовано
441	190	1,15	—	согласовано
190	191	2,29	—	—
191	186	23,53	—	—
186	185	9,91	—	—
185	184	2,38	—	—
184	183	4,66	—	—
183	н28У	21,40	—	согласовано
н28У	н32У	24,39	—	согласовано
н32У	н33У	4,32	—	согласовано
н33У	206	12,90	—	согласовано

3. Характеристики уточняемого земельного участка с кадастровым номером 47:03:1002002:142

№ п/п	Наименование характеристик земельного участка	Значение характеристики
1	2	3
1.	Сведения об адресе земельного участка	—
1.1.	Сведения об ином месте нахождения земельного участка, не являющегося объектом адресации, в структурированном виде	обл. Ленинградская, р-н Приозерский, с/п Мичуринское, п. Мичуринское, ул. Комсомольская
1.2.	Дополнительные сведения о месте нахождения земельного участка	—
2.	Площадь земельного участка ± величина погрешности определения(вычисления) площади (**P ± ΔP**), **м²**	1312±13
3.	Формула, примененная для вычисления предельной погрешности определения площади земельного участка, с подставленными	$\Delta P = 3,5 \cdot M_t \cdot \sqrt{P_{док}} = 3,5 \cdot 0,10 \cdot \sqrt{1312} = 13$

КАРТА-ПЛАН ТЕРРИТОРИИ

Сведения об уточняемых земельных участках, необходимые для исправления реестровых ошибок в сведениях о местоположении их границ

1	2	3
	значениями и итоговые (вычисленные) значения (**ΔР**), м2	
4.	Площадь земельного участка согласно сведениям Единого государственного реестра недвижимости (**Ркад**), **м²**	1312
5.	Оценка расхождения **Р** и **Ркад (Р – Ркад), м²**	0
6.	Предельный минимальный и максимальный размеры земельного участка (**Рмин и Рмакс), м²**	Рмин=1000, Рмакс=4000
7.	Кадастровый или иной государственный учетный номер (инвентарный) здания, сооружения, объекта незавершенного строительства, расположенного на земельном участке	47:03:1002001:526, 47:03:1002001:1337, 47:03:1002002:1306
8.	Вид (виды) разрешенного использования	для ведения личного подсобного хозяйства
8.1.	Дополнительные сведения об использовании земельного участка	—
9.	Сведения о земельных участках (землях общего пользования, территории общего пользования), посредством которых обеспечивается доступ	—
10.	Иные сведения	—

4. Пояснения к сведениям об уточняемом земельном участке с кадастровым номером 47:03:1002002:142 :

1.	—

1. Сведения о характерных точках границ уточняемого земельного участка с кадастровым номером 47:03:1002002:145

Система координат МСК-47 **Зона №** 2

Обозначение характерных точек границ	Координаты, м				Метод определения координат	Формулы, примененные для расчета средней квадратической погрешности определения координат характерных точек границ (M_t), с подставленными в такие формулы значениями и итоговые (вычисленные) значения M_t, м	Описание закрепления точки
	содержатся в Едином государственном реестре недвижимости		определены в результате выполнения комплексных кадастровых работ				
	X	Y	X	Y			
1	2	3	4	5	6	7	8
н49У	—	—	506175,71	2189912,12	Фотограмметрический метод	Mt = 0,1 м	Закрепление отсутствует
366	506176,77	2189912,67	—	—	Фотограмметрический метод	Mt = 0,1 м	—
346	506158,02	2189950,54	506158,02	2189950,54	Фотограмметрический	Mt = 0,1 м	—

КАРТА-ПЛАН ТЕРРИТОРИИ

Сведения об уточняемых земельных участках, необходимые для исправления реестровых ошибок в сведениях о местоположении их границ

					метод		
348	506132,99	2189941,13	506132,99	2189941,13	Фотограмметрический метод	Mt = 0,1 м	—
347	506132,68	2189941,79	506132,68	2189941,79	Фотограмметрический метод	Mt = 0,1 м	—
367	506126,03	2189936,34	506126,03	2189936,34	Фотограмметрический метод	Mt = 0,1 м	—
368	506130,92	2189922,79	506130,92	2189922,79	Фотограмметрический метод	Mt = 0,1 м	—
398	—	—	506142,62	2189895,59	Фотограмметрический метод	Mt = 0,1 м	—
365	506144,55	2189895,91	506144,55	2189895,91	Фотограмметрический метод	Mt = 0,1 м	—
н49У	—	—	506175,71	2189912,12	Фотограмметрический метод	Mt = 0,1 м	Закрепление отсутствует

2. Сведения о частях границ уточняемого земельного участка с кадастровым номером 47:03:1002002:145

Обозначение части границ		Горизонтальное проложение (S), м	Описание прохождения части границ	Сведения о согласовании местоположения границ(согласовано/спорное)
от т.	до т.			
1	2	3	4	5
н49У	346	42,30	—	согласовано
346	348	26,74	—	—
348	347	0,73	—	—
347	367	8,60	—	—
367	368	14,41	—	—
368	398	29,61	—	согласовано
398	365	1,96	—	согласовано
365	н49У	35,12	—	согласовано

3. Характеристики уточняемого земельного участка с кадастровым номером 47:03:1002002:145

№ п/п	Наименование характеристик земельного участка	Значение характеристики
1	2	3
1.	Сведения об адресе земельного участка	—
1.1.	Сведения об ином месте нахождения земельного участка, не являющегося объектом адресации, в структурированном виде	обл. Ленинградская, р-н Приозерский, с/п Мичуринское, п. Мичуринское, ул. Комсомольская
1.2.	Дополнительные сведения о месте нахождения земельного участка	—
2.	Площадь земельного участка ± величина погрешности определения(вычисления) площади (**Р ± ΔР**), **м²**	1605±14
3.	Формула, примененная для вычисления	$\Delta P = 3,5 \cdot M_t \cdot \sqrt{P_{док}} = 3,5 \cdot 0,10 \cdot \sqrt{1602} = 14$

КАРТА-ПЛАН ТЕРРИТОРИИ

Сведения об уточняемых земельных участках, необходимые для исправления реестровых ошибок в сведениях о местоположении их границ

1	2	3
	предельной погрешности определения площади земельного участка, с подставленными значениями и итоговые (вычисленные) значения (**ΔР**), м2	
4.	Площадь земельного участка согласно сведениям Единого государственного реестра недвижимости (**Ркад**), **м²**	1602
5.	Оценка расхождения **Р** и **Ркад (Р – Ркад), м²**	3
6.	Предельный минимальный и максимальный размеры земельного участка (**Рмин и Рмакс), м²**	Рмин=1000, Рмакс=4000
7.	Кадастровый или иной государственный учетный номер (инвентарный) здания, сооружения, объекта незавершенного строительства, расположенного на земельном участке	47:03:1002001:515
8.	Вид (виды) разрешенного использования	для ведения личного подсобного хозяйства
8.1.	Дополнительные сведения об использовании земельного участка	—
9.	Сведения о земельных участках (землях общего пользования, территории общего пользования), посредством которых обеспечивается доступ	—
10.	Иные сведения	—

4. Пояснения к сведениям об уточняемом земельном участке с кадастровым номером 47:03:1002002:145 :

1.	—

1. Сведения о характерных точках границ уточняемого земельного участка с кадастровым номером 47:03:1002002:152

Система координат МСК-47 **Зона №** 2

Обозначение характерных точек границ	Координаты, м				Метод определения координат	Формулы, примененные для расчета средней квадратической погрешности определения координат характерных точек границ (M_t), с подставленными в такие формулы значениями и итоговые (вычисленные) значения M_t, м	Описание закрепления точки
	содержатся в Едином государственном реестре недвижимости		определены в результате выполнения комплексных кадастровых работ				
	X	Y	X	Y			
1	2	3	4	5	6	7	8
н201У	—	—	506416,30	2189854,18	Фотограмметрический метод	Mt = 0,1 м	Закрепление отсутствует
н202У	—	—	506416,49	2189953,75	Фотограмметрический метод	Mt = 0,1 м	Закрепление отсутствует

КАРТА-ПЛАН ТЕРРИТОРИИ

Сведения об уточняемых земельных участках, необходимые для исправления реестровых ошибок в сведениях о местоположении их границ

370	506431,37	2189883,60	—	—	Фотограмметрический метод	Mt = 0,1 м	—
369	506430,84	2189953,99	—	—	Фотограмметрический метод	Mt = 0,1 м	—
669	506402,14	2189953,51	506402,14	2189953,51	Фотограмметрический метод	Mt = 0,1 м	—
668	506381,58	2189951,51	506381,58	2189951,51	Фотограмметрический метод	Mt = 0,1 м	—
670	506382,17	2189885,15	506382,17	2189885,15	Фотограмметрический метод	Mt = 0,1 м	—
н203У	—	—	506382,59	2189854,46	Фотограмметрический метод	Mt = 0,1 м	Закрепление отсутствует
н201У	—	—	506416,30	2189854,18	Фотограмметрический метод	Mt = 0,1 м	Закрепление отсутствует

2. Сведения о частях границ уточняемого земельного участка с кадастровым номером 47:03:1002002:152

Обозначение части границ		Горизонтальное проложение (S), м	Описание прохождения части границ	Сведения о согласовании местоположения границ(согласовано/спорное)
от т.	до т.			
1	2	3	4	5
н201У	н202У	99,57	—	согласовано
н202У	669	14,35	—	согласовано
669	668	20,66	—	—
668	670	66,36	—	—
670	н203У	30,69	—	согласовано
н203У	н201У	33,71	—	согласовано

3. Характеристики уточняемого земельного участка с кадастровым номером 47:03:1002002:152

№ п/п	Наименование характеристик земельного участка	Значение характеристики
1	2	3
1.	Сведения об адресе земельного участка	—
1.1.	Сведения об ином месте нахождения земельного участка, не являющегося объектом адресации, в структурированном виде	обл. Ленинградская, р-н Приозерский, с/п Мичуринское, п. Мичуринское, ул. Комсомольская
1.2.	Дополнительные сведения о месте нахождения земельного участка	—
2.	Площадь земельного участка ± величина погрешности определения(вычисления) площади (**Р ± ΔР**), **м²**	3390±20
3.	Формула, примененная для вычисления предельной погрешности определения площади земельного участка, с подставленными значениями и итоговые (вычисленные) значения	$\Delta P = 3,5 \cdot M_t \cdot \sqrt{P_{док}} = 3,5 \cdot 0,10 \cdot \sqrt{3390} = 20$

КАРТА-ПЛАН ТЕРРИТОРИИ

Сведения об уточняемых земельных участках, необходимые для исправления реестровых ошибок в сведениях о местоположении их границ

1	2	3
	(**ΔР**), м2	
4.	Площадь земельного участка согласно сведениям Единого государственного реестра недвижимости (**Ркад**), **м²**	3390
5.	Оценка расхождения **Р** и **Ркад (Р – Ркад), м²**	0
6.	Предельный минимальный и максимальный размеры земельного участка (**Рмин и Рмакс), м²**	Рмин=1000, Рмакс=4000
7.	Кадастровый или иной государственный учетный номер (инвентарный) здания, сооружения, объекта незавершенного строительства, расположенного на земельном участке	47:03:1002001:1216
8.	Вид (виды) разрешенного использования	для ведения личного подсобного хозяйства
8.1.	Дополнительные сведения об использовании земельного участка	—
9.	Сведения о земельных участках (землях общего пользования, территории общего пользования), посредством которых обеспечивается доступ	—
10.	Иные сведения	—

4. Пояснения к сведениям об уточняемом земельном участке с кадастровым номером 47:03:1002002:152 :

1.	—

1. Сведения о характерных точках границ уточняемого земельного участка с кадастровым номером 47:03:1002002:156

Система координат МСК-47 **Зона №** 2

Обозначение характерных точек границ	Координаты, м				Метод определения координат	Формулы, примененные для расчета средней квадратической погрешности определения координат характерных точек границ (M_t), с подставленными в такие формулы значениями и итоговые (вычисленные) значения M_t, м	Описание закрепления точки
	содержатся в Едином государственном реестре недвижимости		определены в результате выполнения комплексных кадастровых работ				
	X	Y	X	Y			
1	2	3	4	5	6	7	8
382	505997,65	2190011,11	505997,65	2190011,11	Фотограмметрический метод	Mt = 0,1 м	—
383	506002,59	2190023,09	—	—	Фотограмметрический метод	Mt = 0,1 м	—
384	506002,65	2190023,24	506002,65	2190023,24	Фотограмметрический метод	Mt = 0,1 м	—

КАРТА-ПЛАН ТЕРРИТОРИИ

Сведения об уточняемых земельных участках, необходимые для исправления реестровых ошибок в сведениях о местоположении их границ

385	506004,97	2190028,77	—	—	Фотограмметрический метод	Mt = 0,1 м	—
386	506005,20	2190029,32	506005,20	2190029,32	Фотограмметрический метод	Mt = 0,1 м	—
371	506007,72	2190036,44	506007,72	2190036,44	Фотограмметрический метод	Mt = 0,1 м	—
372	505996,70	2190040,98	505996,70	2190040,98	Фотограмметрический метод	Mt = 0,1 м	—
373	505995,71	2190040,93	505995,71	2190040,93	Фотограмметрический метод	Mt = 0,1 м	—
374	505993,22	2190039,40	505993,22	2190039,40	Фотограмметрический метод	Mt = 0,1 м	—
375	505987,09	2190029,33	505987,09	2190029,33	Фотограмметрический метод	Mt = 0,1 м	—
376	505978,69	2190014,99	505978,69	2190014,99	Фотограмметрический метод	Mt = 0,1 м	—
377	505979,10	2190011,90	505979,10	2190011,90	Фотограмметрический метод	Mt = 0,1 м	—
378	505979,50	2190010,64	505979,50	2190010,64	Фотограмметрический метод	Mt = 0,1 м	—
379	505980,85	2190008,82	505980,85	2190008,82	Фотограмметрический метод	Mt = 0,1 м	—
380	505992,41	2190001,50	505992,41	2190001,50	Фотограмметрический метод	Mt = 0,1 м	—
381	505996,40	2190008,63	505996,40	2190008,63	Фотограмметрический метод	Mt = 0,1 м	—
382	505997,65	2190011,11	505997,65	2190011,11	Фотограмметрический метод	Mt = 0,1 м	—

2. Сведения о частях границ уточняемого земельного участка с кадастровым номером 47:03:1002002:156

Обозначение части границ		Горизонтальное проложение (S), м	Описание прохождения части границ	Сведения о согласовании местоположения границ(согласовано/спорное)
от т.	до т.			
1	2	3	4	5
382	384	13,12	—	согласовано
384	386	6,59	—	согласовано
386	371	7,55	—	—

КАРТА-ПЛАН ТЕРРИТОРИИ

Сведения об уточняемых земельных участках, необходимые для исправления реестровых ошибок в сведениях о местоположении их границ

371	372	11,92	—	—
372	373	0,99	—	—
373	374	2,92	—	—
374	375	11,79	—	—
375	376	16,62	—	—
376	377	3,12	—	—
377	378	1,32	—	—
378	379	2,27	—	—
379	380	13,68	—	—
380	381	8,17	—	согласовано
381	382	2,78	—	—

3. Характеристики уточняемого земельного участка с кадастровым номером 47:03:1002002:156

№ п/п	Наименование характеристик земельного участка	Значение характеристики
1	2	3
1.	Сведения об адресе земельного участка	—
1.1.	Сведения об ином месте нахождения земельного участка, не являющегося объектом адресации, в структурированном виде	Российская Федерация, Ленинградская область, м.р-н Приозерский, с.п. Мичуринское, п Мичуринское, ул Комсомольская, д. 2в
1.2.	Дополнительные сведения о месте нахождения земельного участка	—
2.	Площадь земельного участка ± величина погрешности определения(вычисления) площади (**Р ± ΔР**), **м²**	613±9
3.	Формула, примененная для вычисления предельной погрешности определения площади земельного участка, с подставленными значениями и итоговые (вычисленные) значения (**ΔР**), м2	$\Delta P = 3{,}5 \cdot M_t \cdot \sqrt{P_{док}} = 3{,}5 \cdot 0{,}10 \cdot \sqrt{613} = 9$
4.	Площадь земельного участка согласно сведениям Единого государственного реестра недвижимости (**Ркад**), **м²**	613
5.	Оценка расхождения **Р** и **Ркад (Р – Ркад), м²**	0
6.	Предельный минимальный и максимальный размеры земельного участка (**Рмин и Рмакс), м²**	Рмин=1000, Рмакс=4000
7.	Кадастровый или иной государственный учетный номер (инвентарный) здания, сооружения, объекта незавершенного строительства, расположенного на земельном участке	47:03:1002001:1798
8.	Вид (виды) разрешенного использования	для ведения личного подсобного хозяйства
8.1.	Дополнительные сведения об использовании земельного участка	—
9.	Сведения о земельных участках (землях общего пользования, территории общего пользования), посредством которых обеспечивается доступ	—
10.	Иные сведения	—

4. Пояснения к сведениям об уточняемом земельном участке с кадастровым номером 47:03:1002002:156 :

1.	—

КАРТА-ПЛАН ТЕРРИТОРИИ

Сведения об уточняемых земельных участках, необходимые для исправления реестровых ошибок в сведениях о местоположении их границ

1. Сведения о характерных точках границ уточняемого земельного участка с кадастровым номером 47:03:1002002:159

Система координат МСК-47 **Зона №** 2

Обозначение характерных точек границ	Координаты, м				Метод определения координат	Формулы, примененные для расчета средней квадратической погрешности определения координат характерных точек границ (M_t), с подставленными в такие формулы значениями и итоговые (вычисленные) значения M_t, м	Описание закрепления точки
	содержатся в Едином государственном реестре недвижимости		определены в результате выполнения комплексных кадастровых работ				
	X	Y	X	Y			
1	2	3	4	5	6	7	8
195	506083,50	2190049,45	506083,50	2190049,45	Фотограмметрический метод	Mt = 0,1 м	—
196	506086,38	2190057,30	506086,38	2190057,30	Фотограмметрический метод	Mt = 0,1 м	—
197	506088,59	2190063,52	506088,59	2190063,52	Фотограмметрический метод	Mt = 0,1 м	—
198	506085,89	2190064,63	506085,89	2190064,63	Фотограмметрический метод	Mt = 0,1 м	—
199	506096,65	2190086,79	506096,65	2190086,79	Фотограмметрический метод	Mt = 0,1 м	—
200	506097,15	2190087,93	506097,15	2190087,93	Фотограмметрический метод	Mt = 0,1 м	—
201	506082,92	2190094,61	506082,92	2190094,61	Фотограмметрический метод	Mt = 0,1 м	—
202	506080,92	2190091,16	506080,92	2190091,16	Фотограмметрический метод	Mt = 0,1 м	—
203	506073,34	2190078,03	506073,34	2190078,03	Фотограмметрический метод	Mt = 0,1 м	—
204	506070,69	2190071,93	506070,69	2190071,93	Фотограмметрический метод	Mt = 0,1 м	—
205	506069,84	2190066,66	506069,84	2190066,66	Фотограмметрический	Mt = 0,1 м	—

КАРТА-ПЛАН ТЕРРИТОРИИ

Сведения об уточняемых земельных участках, необходимые для исправления реестровых ошибок в сведениях о местоположении их границ

					метод		
206	506067,80	2190054,16	506067,80	2190054,16	Фотограмметрический метод	Mt = 0,1 м	—
н33У	—	—	506064,11	2190041,80	Фотограмметрический метод	Mt = 0,1 м	Закрепление отсутствует
н32У	—	—	506062,62	2190037,75	Фотограмметрический метод	Mt = 0,1 м	Закрепление отсутствует
207	506066,88	2190051,08	—	—	—	—	—
208	506063,76	2190052,09	—	—	—	—	—
209	506060,39	2190041,61	—	—	—	—	—
210	506063,66	2190040,59	—	—	—	—	—
192	506059,80	2190030,07	506059,80	2190030,07	Фотограмметрический метод	Mt = 0,1 м	—
193	506069,60	2190026,82	506069,60	2190026,82	Фотограмметрический метод	Mt = 0,1 м	—
194	506074,62	2190024,81	506074,62	2190024,81	Фотограмметрический метод	Mt = 0,1 м	—
195	506083,50	2190049,45	506083,50	2190049,45	Фотограмметрический метод	Mt = 0,1 м	—

2. Сведения о частях границ уточняемого земельного участка с кадастровым номером 47:03:1002002:159

Обозначение части границ		Горизонтальное проложение (S), м	Описание прохождения части границ	Сведения о согласовании местоположения границ(согласовано/спорное)
от т.	до т.			
1	2	3	4	5
195	196	8,36	—	—
196	197	6,60	—	—
197	198	2,92	—	—
198	199	24,63	—	—
199	200	1,24	—	согласовано
200	201	15,72	—	—
201	202	3,99	—	—
202	203	15,16	—	—
203	204	6,65	—	—
204	205	5,34	—	согласовано
205	206	12,67	—	согласовано
206	н33У	12,90	—	согласовано
н33У	н32У	4,32	—	согласовано
н32У	192	8,18	—	согласовано
192	193	10,32	—	—

КАРТА-ПЛАН ТЕРРИТОРИИ

Сведения об уточняемых земельных участках, необходимые для исправления реестровых ошибок в сведениях о местоположении их границ

193	194	5,41	—	—
194	195	26,19	—	—

3. Характеристики уточняемого земельного участка с кадастровым номером 47:03:1002002:159

№ п/п	Наименование характеристик земельного участка	Значение характеристики
1	2	3
1.	Сведения об адресе земельного участка	—
1.1.	Сведения об ином месте нахождения земельного участка, не являющегося объектом адресации, в структурированном виде	Ленинградская область, Приозерский район, Мичуринское сельское поселение, п. Мичуринское, ул. Комсомольская, дом 7/2
1.2.	Дополнительные сведения о месте нахождения земельного участка	—
2.	Площадь земельного участка ± величина погрешности определения(вычисления) площади (**Р ± ΔР**), **м²**	1128±12
3.	Формула, примененная для вычисления предельной погрешности определения площади земельного участка, с подставленными значениями и итоговые (вычисленные) значения (**ΔР**), м2	$\Delta P = 3,5 \cdot M_t \cdot \sqrt{P_{док}} = 3,5 \cdot 0,10 \cdot \sqrt{1165} = 12$
4.	Площадь земельного участка согласно сведениям Единого государственного реестра недвижимости (**Ркад**), **м²**	1165
5.	Оценка расхождения **Р** и **Ркад (Р – Ркад), м²**	-37
6.	Предельный минимальный и максимальный размеры земельного участка (**Рмин и Рмакс), м²**	Рмин=1000, Рмакс=4000
7.	Кадастровый или иной государственный учетный номер (инвентарный) здания, сооружения, объекта незавершенного строительства, расположенного на земельном участке	47:03:1002001:1337
8.	Вид (виды) разрешенного использования	для ведения личного подсобного хозяйства
8.1.	Дополнительные сведения об использовании земельного участка	—
9.	Сведения о земельных участках (землях общего пользования, территории общего пользования), посредством которых обеспечивается доступ	—
10.	Иные сведения	—

4. Пояснения к сведениям об уточняемом земельном участке с кадастровым номером 47:03:1002002:159 :

1.	—

1. Сведения о характерных точках границ уточняемого земельного участка с кадастровым номером 47:03:1002002:160

Система координат МСК-47 **Зона №** 2

КАРТА-ПЛАН ТЕРРИТОРИИ

Сведения об уточняемых земельных участках, необходимые для исправления реестровых ошибок в сведениях о местоположении их границ

Обозначение характерных точек границ	Координаты, м				Метод определения координат	Формулы, примененные для расчета средней квадратической погрешности определения координат характерных точек границ (M_t), с подставленными в такие формулы значениями и итоговые (вычисленные) значения M_t, м	Описание закрепления точки
	содержатся в Едином государственном реестре недвижимости		определены в результате выполнения комплексных кадастровых работ				
	X	Y	X	Y			
1	2	3	4	5	6	7	8
665	506476,25	2189962,85	506476,25	2189962,85	Фотограмметрический метод	Mt = 0,1 м	—
653	506476,17	2189963,80	506476,17	2189963,80	Фотограмметрический метод	Mt = 0,1 м	—
654	506475,82	2189990,43	506475,82	2189990,43	Фотограмметрический метод	Mt = 0,1 м	—
667	—	—	506448,56	2189988,75	Фотограмметрический метод	Mt = 0,1 м	—
655	506448,45	2189988,75	—	—	Фотограмметрический метод	Mt = 0,1 м	—
656	506448,84	2189984,24	506448,84	2189984,24	Фотограмметрический метод	Mt = 0,1 м	—
657	506445,90	2189983,98	506445,90	2189983,98	Фотограмметрический метод	Mt = 0,1 м	—
666	—	—	506432,93	2189983,42	Фотограмметрический метод	Mt = 0,1 м	—
658	506432,92	2189983,42	—	—	Фотограмметрический метод	Mt = 0,1 м	—
659	506433,10	2189979,64	506433,10	2189979,64	Фотограмметрический метод	Mt = 0,1 м	—
660	506412,60	2189978,48	506412,60	2189978,48	Фотограмметрический метод	Mt = 0,1 м	—
661	506412,98	2189971,64	506412,98	2189971,64	Фотограмметрический метод	Mt = 0,1 м	—

КАРТА-ПЛАН ТЕРРИТОРИИ

Сведения об уточняемых земельных участках, необходимые для исправления реестровых ошибок в сведениях о местоположении их границ

662	506413,24	2189971,31	506413,24	2189971,31	Фотограмметрический метод	Mt = 0,1 м	—
663	506413,50	2189963,31	506413,50	2189963,31	Фотограмметрический метод	Mt = 0,1 м	—
664	506433,43	2189963,14	506433,43	2189963,14	Фотограмметрический метод	Mt = 0,1 м	—
665	506476,25	2189962,85	506476,25	2189962,85	Фотограмметрический метод	Mt = 0,1 м	—

2. Сведения о частях границ уточняемого земельного участка с кадастровым номером 47:03:1002002:160

Обозначение части границ		Горизонтальное проложение (S), м	Описание прохождения части границ	Сведения о согласовании местоположения границ(согласовано/спорное)
от т.	до т.			
1	2	3	4	5
665	653	0,95	—	—
653	654	26,63	—	—
654	667	27,31	—	согласовано
667	656	4,52	—	согласовано
656	657	2,95	—	—
657	666	12,98	—	согласовано
666	659	3,78	—	согласовано
659	660	20,53	—	—
660	661	6,85	—	—
661	662	0,42	—	—
662	663	8,00	—	—
663	664	19,93	—	—
664	665	42,82	—	—

3. Характеристики уточняемого земельного участка с кадастровым номером 47:03:1002002:160

№ п/п	Наименование характеристик земельного участка	Значение характеристики
1	2	3
1.	Сведения об адресе земельного участка	—
1.1.	Сведения об ином месте нахождения земельного участка, не являющегося объектом адресации, в структурированном виде	Российская Федерация, Ленинградская область, Приозерский муниципальный район, Мичуринское сельское поселение, поселок Мичуринское, улица Комсомольская, участок 39
1.2.	Дополнительные сведения о месте нахождения земельного участка	—
2.	Площадь земельного участка ± величина погрешности определения(вычисления) площади (**Р ± ΔР**), **м²**	1368±13
3.	Формула, примененная для вычисления предельной погрешности определения площади земельного участка, с подставленными значениями и итоговые (вычисленные) значения	$\Delta P = 3,5 \cdot M_t \cdot \sqrt{P_{док}} = 3,5 \cdot 0,10 \cdot \sqrt{1368} = 13$

КАРТА-ПЛАН ТЕРРИТОРИИ

Сведения об уточняемых земельных участках, необходимые для исправления реестровых ошибок в сведениях о местоположении их границ

1	2	3
	(**ΔР**), м2	
4.	Площадь земельного участка согласно сведениям Единого государственного реестра недвижимости (**Ркад**), **м²**	1368
5.	Оценка расхождения **Р** и **Ркад (Р – Ркад), м²**	0
6.	Предельный минимальный и максимальный размеры земельного участка (**Рмин и Рмакс), м²**	Рмин=1000, Рмакс=4000
7.	Кадастровый или иной государственный учетный номер (инвентарный) здания, сооружения, объекта незавершенного строительства, расположенного на земельном участке	47:03:1002002:1124
8.	Вид (виды) разрешенного использования	для ведения личного подсобного хозяйства
8.1.	Дополнительные сведения об использовании земельного участка	—
9.	Сведения о земельных участках (землях общего пользования, территории общего пользования), посредством которых обеспечивается доступ	земли общего пользования
10.	Иные сведения	—

4. Пояснения к сведениям об уточняемом земельном участке с кадастровым номером 47:03:1002002:160 :

1.	—

1. Сведения о характерных точках границ уточняемого земельного участка с кадастровым номером 47:03:1002002:161

Система координат МСК-47 **Зона №** 2

Обозначение характерных точек границ	Координаты, м				Метод определения координат	Формулы, примененные для расчета средней квадратической погрешности определения координат характерных точек границ (M_t), с подставленными в такие формулы значениями и итоговые (вычисленные) значения M_t, м	Описание закрепления точки
	содержатся в Едином государственном реестре недвижимости		определены в результате выполнения комплексных кадастровых работ				
	X	Y	X	Y			
1	2	3	4	5	6	7	8
393	506017,16	2190002,92	506017,16	2190002,92	Фотограмметрический метод	Mt = 0,1 м	—
394	506013,64	2190005,70	506013,64	2190005,70	Фотограмметрический метод	Mt = 0,1 м	—
395	506015,49	2190009,45	506015,49	2190009,45	Фотограмметрический метод	Mt = 0,1 м	—

КАРТА-ПЛАН ТЕРРИТОРИИ							
Сведения об уточняемых земельных участках, необходимые для исправления реестровых ошибок в сведениях о местоположении их границ							
396	506016,13	2190009,67	506016,13	2190009,67	Фотограмметрический метод	Mt = 0,1 м	—
387	506028,33	2190029,99	506028,33	2190029,99	Фотограмметрический метод	Mt = 0,1 м	—
388	506010,58	2190035,74	506010,58	2190035,74	Фотограмметрический метод	Mt = 0,1 м	—
371	506007,72	2190036,44	506007,72	2190036,44	Фотограмметрический метод	Mt = 0,1 м	—
386	506005,20	2190029,32	506005,20	2190029,32	Фотограмметрический метод	Mt = 0,1 м	—
384	506002,65	2190023,24	506002,65	2190023,24	Фотограмметрический метод	Mt = 0,1 м	—
382	505997,65	2190011,11	505997,65	2190011,11	Фотограмметрический метод	Mt = 0,1 м	—
381	505996,40	2190008,63	505996,40	2190008,63	Фотограмметрический метод	Mt = 0,1 м	—
380	—	—	505992,41	2190001,50	Фотограмметрический метод	Mt = 0,1 м	—
389	505991,21	2189999,36	505991,21	2189999,36	Фотограмметрический метод	Mt = 0,1 м	—
390	505992,47	2189998,40	505992,47	2189998,40	Фотограмметрический метод	Mt = 0,1 м	—
391	506005,53	2189989,16	506005,53	2189989,16	Фотограмметрический метод	Mt = 0,1 м	—
392	506008,50	2189992,51	506008,50	2189992,51	Фотограмметрический метод	Mt = 0,1 м	—
397	—	—	506009,83	2189994,11	Фотограмметрический метод	Mt = 0,1 м	—
475	—	—	506010,71	2189993,55	Фотограмметрический метод	Mt = 0,1 м	—
393	506017,16	2190002,92	506017,16	2190002,92	Фотограмметрический метод	Mt = 0,1 м	—

КАРТА-ПЛАН ТЕРРИТОРИИ

Сведения об уточняемых земельных участках, необходимые для исправления реестровых ошибок в сведениях о местоположении их границ

2. Сведения о частях границ уточняемого земельного участка с кадастровым номером 47:03:1002002:161

Обозначение части границ		Горизонтальное проложение (S), м	Описание прохождения части границ	Сведения о согласовании местоположения границ(согласовано/спорное)
от т.	до т.			
1	2	3	4	5
393	394	4,49	—	—
394	395	4,18	—	—
395	396	0,68	—	—
396	387	23,70	—	—
387	388	18,66	—	—
388	371	2,94	—	—
371	386	7,55	—	—
386	384	6,59	—	согласовано
384	382	13,12	—	согласовано
382	381	2,78	—	—
381	380	8,17	—	согласовано
380	389	2,45	—	согласовано
389	390	1,58	—	—
390	391	16,00	—	—
391	392	4,48	—	—
392	397	2,08	—	согласовано
397	475	1,04	—	согласовано
475	393	11,38	—	согласовано

3. Характеристики уточняемого земельного участка с кадастровым номером 47:03:1002002:161

№ п/п	Наименование характеристик земельного участка	Значение характеристики
1	2	3
1.	Сведения об адресе земельного участка	—
1.1.	Сведения об ином месте нахождения земельного участка, не являющегося объектом адресации, в структурированном виде	Ленинградская область, Приозерский район, Мичуринское сельское поселение, п. Мичуринское, ул. Комсомольская, 2в
1.2.	Дополнительные сведения о месте нахождения земельного участка	—
2.	Площадь земельного участка ± величина погрешности определения(вычисления) площади (**Р ± ΔР**), **м²**	844±10
3.	Формула, примененная для вычисления предельной погрешности определения площади земельного участка, с подставленными значениями и итоговые (вычисленные) значения (**ΔР**), м2	$\Delta P = 3,5 \cdot M_t \cdot \sqrt{P_{док}} = 3,5 \cdot 0,10 \cdot \sqrt{838} = 10$
4.	Площадь земельного участка согласно сведениям Единого государственного реестра недвижимости (**Ркад**), **м²**	838
5.	Оценка расхождения **Р** и **Ркад (Р – Ркад), м²**	6
6.	Предельный минимальный и максимальный размеры земельного участка (**Рмин и Рмакс), м²**	Рмин=1000, Рмакс=4000
7.	Кадастровый или иной государственный учетный номер (инвентарный) здания, сооружения, объекта	47:03:1002001:1799

КАРТА-ПЛАН ТЕРРИТОРИИ

Сведения об уточняемых земельных участках, необходимые для исправления реестровых ошибок в сведениях о местоположении их границ

1	2	3
	незавершенного строительства, расположенного на земельном участке	
8.	Вид (виды) разрешенного использования	для ведения личного подсобного хозяйства
8.1.	Дополнительные сведения об использовании земельного участка	—
9.	Сведения о земельных участках (землях общего пользования, территории общего пользования), посредством которых обеспечивается доступ	—
10.	Иные сведения	—

4. Пояснения к сведениям об уточняемом земельном участке с кадастровым номером 47:03:1002002:161 :

1.	—

1. Сведения о характерных точках границ уточняемого земельного участка с кадастровым номером 47:03:1002002:210

Система координат МСК-47 **Зона №** 2

Обозначение характерных точек границ	Координаты, м				Метод определения координат	Формулы, примененные для расчета средней квадратической погрешности определения координат характерных точек границ (M_t), с подставленными в такие формулы значениями и итоговые (вычисленные) значения M_t, м	Описание закрепления точки
	содержатся в Едином государственном реестре недвижимости		определены в результате выполнения комплексных кадастровых работ				
	X	Y	X	Y			
1	2	3	4	5	6	7	8
н57У	—	—	506153,62	2189453,71	Фотограмметрический метод	Mt = 0,1 м	Закрепление отсутствует
н58У	—	—	506152,20	2189471,71	Фотограмметрический метод	Mt = 0,1 м	Закрепление отсутствует
н59У	—	—	506109,46	2189468,33	Фотограмметрический метод	Mt = 0,1 м	Закрепление отсутствует
411	506136,29	2189451,64	—	—	Фотограмметрический метод	Mt = 0,1 м	—
412	506134,78	2189464,58	—	—	Фотограмметрический метод	Mt = 0,1 м	—
413	506133,26	2189481,94	—	—	Фотограмметрический метод	Mt = 0,1 м	—

КАРТА-ПЛАН ТЕРРИТОРИИ

Сведения об уточняемых земельных участках, необходимые для исправления реестровых ошибок в сведениях о местоположении их границ

407	506108,35	2189479,54	—	—	Фотограмметрический метод	Mt = 0,1 м	—
408	506109,85	2189450,43	506109,85	2189450,43	Фотограмметрический метод	Mt = 0,1 м	—
н60У	—	—	506112,55	2189448,66	Фотограмметрический метод	Mt = 0,1 м	Закрепление отсутствует
409	506112,58	2189448,66	—	—	Фотограмметрический метод	Mt = 0,1 м	—
410	506117,13	2189449,35	506117,13	2189449,35	Фотограмметрический метод	Mt = 0,1 м	—
н57У	—	—	506153,62	2189453,71	Фотограмметрический метод	Mt = 0,1 м	Закрепление отсутствует

2. Сведения о частях границ уточняемого земельного участка с кадастровым номером 47:03:1002002:210

Обозначение части границ		Горизонтальное проложение (S), м	Описание прохождения части границ	Сведения о согласовании местоположения границ(согласовано/спорное)
от т.	до т.			
1	2	3	4	5
н57У	н58У	18,06	—	согласовано
н58У	н59У	42,87	—	согласовано
н59У	408	17,90	—	согласовано
408	н60У	3,23	—	согласовано
н60У	410	4,63	—	согласовано
410	н57У	36,75	—	согласовано

3. Характеристики уточняемого земельного участка с кадастровым номером 47:03:1002002:210

№ п/п	Наименование характеристик земельного участка	Значение характеристики
1	2	3
1.	Сведения об адресе земельного участка	—
1.1.	Сведения об ином месте нахождения земельного участка, не являющегося объектом адресации, в структурированном виде	Российская Федерация, Ленинградская область, м.р-н Приозерский, с.п. Мичуринское, п Мичуринское, ул Первомайская, д. 73
1.2.	Дополнительные сведения о месте нахождения земельного участка	—
2.	Площадь земельного участка ± величина погрешности определения(вычисления) площади (**Р ± ΔР**), **м²**	820±10
3.	Формула, примененная для вычисления предельной погрешности определения площади земельного участка, с подставленными значениями и итоговые (вычисленные) значения (**ΔР**), м2	$\Delta P = 3,5 \cdot M_t \cdot \sqrt{P_{док}} = 3,5 \cdot 0,10 \cdot \sqrt{787} = 10$
4.	Площадь земельного участка согласно сведениям Единого государственного реестра недвижимости	787

КАРТА-ПЛАН ТЕРРИТОРИИ

Сведения об уточняемых земельных участках, необходимые для исправления реестровых ошибок в сведениях о местоположении их границ

1	2	3
	(Ркад), м²	
5.	Оценка расхождения **Р** и **Ркад (Р – Ркад), м²**	33
6.	Предельный минимальный и максимальный размеры земельного участка **(Рмин и Рмакс), м²**	Рмин=1000, Рмакс=4000
7.	Кадастровый или иной государственный учетный номер (инвентарный) здания, сооружения, объекта незавершенного строительства, расположенного на земельном участке	47:03:1002001:1259
8.	Вид (виды) разрешенного использования	Для ведения личного подсобного хозяйства
8.1.	Дополнительные сведения об использовании земельного участка	—
9.	Сведения о земельных участках (землях общего пользования, территории общего пользования), посредством которых обеспечивается доступ	—
10.	Иные сведения	—

4. Пояснения к сведениям об уточняемом земельном участке с кадастровым номером 47:03:1002002:210 :

1.	—

1. Сведения о характерных точках границ уточняемого земельного участка с кадастровым номером 47:03:1002002:211

Система координат МСК-47 **Зона №** 2

Обозначение характерных точек границ	Координаты, м				Метод определения координат	Формулы, примененные для расчета средней квадратической погрешности определения координат характерных точек границ (M_t), с подставленными в такие формулы значениями и итоговые (вычисленные) значения M_t, м	Описание закрепления точки
	содержатся в Едином государственном реестре недвижимости		определены в результате выполнения комплексных кадастровых работ				
	X	Y	X	Y			
1	2	3	4	5	6	7	8
н57У	—	—	506153,62	2189453,71	Фотограмметрический метод	Mt = 0,1 м	Закрепление отсутствует
413	506133,26	2189481,94	—	—	Фотограмметрический метод	Mt = 0,1 м	—
412	506134,78	2189464,58	—	—	Фотограмметрический метод	Mt = 0,1 м	—
411	506136,29	2189451,64	—	—	Фотограмметрический метод	Mt = 0,1 м	—

КАРТА-ПЛАН ТЕРРИТОРИИ

Сведения об уточняемых земельных участках, необходимые для исправления реестровых ошибок в сведениях о местоположении их границ

415	506155,10	2189453,88	506155,10	2189453,88	Фотограмметрический метод	Mt = 0,1 м	—
414	506165,41	2189455,06	506165,41	2189455,06	Фотограмметрический метод	Mt = 0,1 м	—
353	506163,70	2189476,50	506163,70	2189476,50	Фотограмметрический метод	Mt = 0,1 м	—
352	506162,19	2189481,61	506162,19	2189481,61	Фотограмметрический метод	Mt = 0,1 м	—
351	506154,08	2189481,56	506154,08	2189481,56	Фотограмметрический метод	Mt = 0,1 м	—
350	506153,84	2189483,92	506153,84	2189483,92	Фотограмметрический метод	Mt = 0,1 м	—
349	506142,58	2189482,83	506142,58	2189482,83	Фотограмметрический метод	Mt = 0,1 м	—
н61У	—	—	506109,49	2189479,64	Фотограмметрический метод	Mt = 0,1 м	Закрепление отсутствует
н59У	—	—	506109,46	2189468,33	Фотограмметрический метод	Mt = 0,1 м	Закрепление отсутствует
н58У	—	—	506152,20	2189471,71	Фотограмметрический метод	Mt = 0,1 м	Закрепление отсутствует
н57У	—	—	506153,62	2189453,71	Фотограмметрический метод	Mt = 0,1 м	Закрепление отсутствует

2. Сведения о частях границ уточняемого земельного участка с кадастровым номером 47:03:1002002:211

Обозначение части границ		Горизонтальное проложение (S), м	Описание прохождения части границ	Сведения о согласовании местоположения границ(согласовано/спорное)
от т.	до т.			
1	2	3	4	5
н57У	415	1,49	—	согласовано
415	414	10,38	—	—
414	353	21,51	—	—
353	352	5,33	—	—
352	351	8,11	—	—
351	350	2,37	—	—
350	349	11,31	—	—
349	н61У	33,24	—	согласовано
н61У	н59У	11,31	—	согласовано
н59У	н58У	42,87	—	согласовано
н58У	н57У	18,06	—	согласовано

КАРТА-ПЛАН ТЕРРИТОРИИ

Сведения об уточняемых земельных участках, необходимые для исправления реестровых ошибок в сведениях о местоположении их границ

3. Характеристики уточняемого земельного участка с кадастровым номером 47:03:1002002:211

№ п/п	Наименование характеристик земельного участка	Значение характеристики
1	2	3
1.	Сведения об адресе земельного участка	—
1.1.	Сведения об ином месте нахождения земельного участка, не являющегося объектом адресации, в структурированном виде	обл. Ленинградская, р-н Приозерский, с/пос. Мичуринское, п. Мичуринское, ул. Первомайская, дом 73
1.2.	Дополнительные сведения о месте нахождения земельного участка	—
2.	Площадь земельного участка ± величина погрешности определения(вычисления) площади (**Р ± ΔР**), **м²**	820±10
3.	Формула, примененная для вычисления предельной погрешности определения площади земельного участка, с подставленными значениями и итоговые (вычисленные) значения (**ΔР**), м2	$\Delta P = 3,5 \cdot M_t \cdot \sqrt{P_{док}} = 3,5 \cdot 0,10 \cdot \sqrt{867} = 10$
4.	Площадь земельного участка согласно сведениям Единого государственного реестра недвижимости (**Ркад**), **м²**	867
5.	Оценка расхождения **Р** и **Ркад (Р – Ркад), м²**	-47
6.	Предельный минимальный и максимальный размеры земельного участка (**Рмин и Рмакс), м²**	Рмин=1000, Рмакс=4000
7.	Кадастровый или иной государственный учетный номер (инвентарный) здания, сооружения, объекта незавершенного строительства, расположенного на земельном участке	47:03:1002001:1259
8.	Вид (виды) разрешенного использования	Для ведения личного подсобного хозяйства
8.1.	Дополнительные сведения об использовании земельного участка	—
9.	Сведения о земельных участках (землях общего пользования, территории общего пользования), посредством которых обеспечивается доступ	—
10.	Иные сведения	—

4. Пояснения к сведениям об уточняемом земельном участке с кадастровым номером 47:03:1002002:211 :

1.	—

1. Сведения о характерных точках границ уточняемого земельного участка с кадастровым номером 47:03:1002002:260

Система координат МСК-47 **Зона №** 2

КАРТА-ПЛАН ТЕРРИТОРИИ

Сведения об уточняемых земельных участках, необходимые для исправления реестровых ошибок в сведениях о местоположении их границ

Обозначение характерных точек границ	Координаты, м				Метод определения координат	Формулы, примененные для расчета средней квадратической погрешности определения координат характерных точек границ (M_t), с подставленными в такие формулы значениями и итоговые (вычисленные) значения M_t, м	Описание закрепления точки
	содержатся в Едином государственном реестре недвижимости		определены в результате выполнения комплексных кадастровых работ				
	X	Y	X	Y			
1	2	3	4	5	6	7	8
37	—	—	506049,62	2190187,48	Фотограмметрический метод	Mt = 0,1 м	—
429	506049,21	2190187,59	506049,21	2190187,59	Фотограмметрический метод	Mt = 0,1 м	—
430	506047,28	2190205,70	506047,28	2190205,70	Фотограмметрический метод	Mt = 0,1 м	—
н181У	—	—	506047,21	2190206,60	Фотограмметрический метод	Mt = 0,1 м	Закрепление отсутствует
36	—	—	506016,01	2190215,18	Фотограмметрический метод	Mt = 0,1 м	—
н182У	—	—	506015,30	2190209,53	Фотограмметрический метод	Mt = 0,1 м	Закрепление отсутствует
431	506016,13	2190213,63	—	—	Фотограмметрический метод	Mt = 0,1 м	—
428	506011,41	2190191,59	506011,41	2190191,59	Фотограмметрический метод	Mt = 0,1 м	—
339	—	—	506040,04	2190187,01	Фотограмметрический метод	Mt = 0,1 м	—
37	—	—	506049,62	2190187,48	Фотограмметрический метод	Mt = 0,1 м	—

2. Сведения о частях границ уточняемого земельного участка с кадастровым номером 47:03:1002002:260

Обозначение части границ		Горизонтальное проложение (S), м	Описание прохождения части границ	Сведения о согласовании местоположения границ(согласовано/спорное)
от т.	до т.			

КАРТА-ПЛАН ТЕРРИТОРИИ

Сведения об уточняемых земельных участках, необходимые для исправления реестровых ошибок в сведениях о местоположении их границ

1	2	3	4	5
37	429	0,42	—	согласовано
429	430	18,21	—	—
430	н181У	0,90	—	согласовано
н181У	36	32,36	—	согласовано
36	н182У	5,69	—	согласовано
н182У	428	18,36	—	согласовано
428	339	28,99	—	согласовано
339	37	9,59	—	согласовано

3. Характеристики уточняемого земельного участка с кадастровым номером 47:03:1002002:260

№ п/п	Наименование характеристик земельного участка	Значение характеристики
1	2	3
1.	Сведения об адресе земельного участка	—
1.1.	Сведения об ином месте нахождения земельного участка, не являющегося объектом адресации, в структурированном виде	обл. Ленинградская, р-н Приозерский, с/п Мичуринское, п. Мичуринское, ул. Полярная
1.2.	Дополнительные сведения о месте нахождения земельного участка	—
2.	Площадь земельного участка ± величина погрешности определения(вычисления) площади (**Р ± ΔР**), **м²**	768±9
3.	Формула, примененная для вычисления предельной погрешности определения площади земельного участка, с подставленными значениями и итоговые (вычисленные) значения (**ΔР**), м2	$\Delta P = 3,5 \cdot M_t \cdot \sqrt{P_{док}} = 3,5 \cdot 0,10 \cdot \sqrt{700} = 9$
4.	Площадь земельного участка согласно сведениям Единого государственного реестра недвижимости (**Ркад**), **м²**	700
5.	Оценка расхождения **Р** и **Ркад (Р – Ркад), м²**	68
6.	Предельный минимальный и максимальный размеры земельного участка (**Рмин и Рмакс), м²**	Рмин=1000, Рмакс=4000
7.	Кадастровый или иной государственный учетный номер (инвентарный) здания, сооружения, объекта незавершенного строительства, расположенного на земельном участке	47:03:1002001:938
8.	Вид (виды) разрешенного использования	для ведения личного подсобного хозяйства
8.1.	Дополнительные сведения об использовании земельного участка	—
9.	Сведения о земельных участках (землях общего пользования, территории общего пользования), посредством которых обеспечивается доступ	—
10.	Иные сведения	—

4. Пояснения к сведениям об уточняемом земельном участке с кадастровым номером 47:03:1002002:260 :

1.	—

1. Сведения о характерных точках границ уточняемого земельного участка с кадастровым номером 47:03:1002002:264

КАРТА-ПЛАН ТЕРРИТОРИИ

Сведения об уточняемых земельных участках, необходимые для исправления реестровых ошибок в сведениях о местоположении их границ

Система координат МСК-47 **Зона № 2**

Обозначение характерных точек границ	Координаты, м				Метод определения координат	Формулы, примененные для расчета средней квадратической погрешности определения координат характерных точек границ (M_t), с подставленными в такие формулы значениями и итоговые (вычисленные) значения M_t, м	Описание закрепления точки
	содержатся в Едином государственном реестре недвижимости		определены в результате выполнения комплексных кадастровых работ				
	X	Y	X	Y			
1	2	3	4	5	6	7	8
433	506077,86	2190096,99	506077,86	2190096,99	Фотограмметрический метод	Mt = 0,1 м	—
434	506099,85	2190139,05	506099,85	2190139,05	Фотограмметрический метод	Mt = 0,1 м	—
н70У	—	—	506085,24	2190140,82	Фотограмметрический метод	Mt = 0,1 м	Закрепление отсутствует
н71У	—	—	506084,53	2190136,69	Фотограмметрический метод	Mt = 0,1 м	Закрепление отсутствует
435	506100,02	2190139,38	—	—	Фотограмметрический метод	Mt = 0,1 м	—
436	506073,08	2190142,29	—	—	Фотограмметрический метод	Mt = 0,1 м	—
437	506072,25	2190141,19	—	—	Фотограмметрический метод	Mt = 0,1 м	—
438	506070,38	2190137,22	506070,38	2190137,22	Фотограмметрический метод	Mt = 0,1 м	—
421	506068,00	2190133,31	506068,00	2190133,31	Фотограмметрический метод	Mt = 0,1 м	—
439	506055,51	2190110,56	506055,51	2190110,56	Фотограмметрический метод	Mt = 0,1 м	—
440	506055,69	2190109,07	506055,69	2190109,07	Фотограмметрический метод	Mt = 0,1 м	—
441	506051,21	2190099,80	506051,21	2190099,80	Фотограмметрический	Mt = 0,1 м	—

КАРТА-ПЛАН ТЕРРИТОРИИ

Сведения об уточняемых земельных участках, необходимые для исправления реестровых ошибок в сведениях о местоположении их границ

					метод		
442	506059,46	2190095,99	506059,46	2190095,99	Фотограмметрический метод	Mt = 0,1 м	—
443	506066,92	2190092,69	506066,92	2190092,69	Фотограмметрический метод	Mt = 0,1 м	—
432	506074,16	2190089,80	506074,16	2190089,80	Фотограмметрический метод	Mt = 0,1 м	—
433	506077,86	2190096,99	506077,86	2190096,99	Фотограмметрический метод	Mt = 0,1 м	—

2. Сведения о частях границ уточняемого земельного участка с кадастровым номером 47:03:1002002:264

Обозначение части границ		Горизонтальное проложение (S), м	Описание прохождения части границ	Сведения о согласовании местоположения границ(согласовано/спорное)
от т.	до т.			
1	2	3	4	5
433	434	47,46	—	—
434	н70У	14,72	—	согласовано
н70У	н71У	4,19	—	согласовано
н71У	438	14,16	—	согласовано
438	421	4,58	—	—
421	439	25,95	—	—
439	440	1,50	—	—
440	441	10,30	—	—
441	442	9,09	—	согласовано
442	443	8,16	—	согласовано
443	432	7,80	—	—
432	433	8,09	—	—

3. Характеристики уточняемого земельного участка с кадастровым номером 47:03:1002002:264

№ п/п	Наименование характеристик земельного участка	Значение характеристики
1	2	3
1.	Сведения об адресе земельного участка	—
1.1.	Сведения об ином месте нахождения земельного участка, не являющегося объектом адресации, в структурированном виде	Российская Федерация, Ленинградская область, муниципальный район Приозерский, сельское поселение Мичуринское, п Мичуринское, ул Полярная, уч. 2
1.2.	Дополнительные сведения о месте нахождения земельного участка	—
2.	Площадь земельного участка ± величина погрешности определения(вычисления) площади (**Р ± ΔР**), **м²**	1261±13
3.	Формула, примененная для вычисления предельной погрешности определения площади земельного участка, с подставленными значениями и итоговые (вычисленные) значения (**ΔР**), м2	$\Delta P = 3,5 \cdot M_t \cdot \sqrt{P_{док}} = 3,5 \cdot 0,10 \cdot \sqrt{1329} = 13$

КАРТА-ПЛАН ТЕРРИТОРИИ

Сведения об уточняемых земельных участках, необходимые для исправления реестровых ошибок в сведениях о местоположении их границ

1	2	3
4.	Площадь земельного участка согласно сведениям Единого государственного реестра недвижимости (**Ркад**), **м²**	1329
5.	Оценка расхождения **Р** и **Ркад (Р – Ркад), м²**	-68
6.	Предельный минимальный и максимальный размеры земельного участка (**Рмин и Рмакс), м²**	Рмин=1000, Рмакс=4000
7.	Кадастровый или иной государственный учетный номер (инвентарный) здания, сооружения, объекта незавершенного строительства, расположенного на земельном участке	47:03:1002002:509
8.	Вид (виды) разрешенного использования	для ведения личного подсобного хозяйства
8.1.	Дополнительные сведения об использовании земельного участка	—
9.	Сведения о земельных участках (землях общего пользования, территории общего пользования), посредством которых обеспечивается доступ	—
10.	Иные сведения	—

4. Пояснения к сведениям об уточняемом земельном участке с кадастровым номером 47:03:1002002:264 :

1.	—

1. Сведения о характерных точках границ уточняемого земельного участка с кадастровым номером 47:03:1002002:282

Система координат МСК-47 **Зона №** 2

Обозначение характерных точек границ	Координаты, м				Метод определения координат	Формулы, примененные для расчета средней квадратической погрешности определения координат характерных точек границ (M_t), с подставленными в такие формулы значениями и итоговые (вычисленные) значения M_t, м	Описание закрепления точки
	содержатся в Едином государственном реестре недвижимости		определены в результате выполнения комплексных кадастровых работ				
	X	Y	X	Y			
1	2	3	4	5	6	7	8
444	506720,39	2189423,00	506720,39	2189423,00	Фотограмметрический метод	Mt = 0,1 м	—
460	—	—	506703,92	2189464,97	Фотограмметрический метод	Mt = 0,1 м	—
445	506704,10	2189464,50	—	—	Фотограмметрический метод	Mt = 0,1 м	—
446	506699,	218947	506699,	218947	Фотограммет	Mt = 0,1 м	—

КАРТА-ПЛАН ТЕРРИТОРИИ

Сведения об уточняемых земельных участках, необходимые для исправления реестровых ошибок в сведениях о местоположении их границ

	50	6,35	50	6,35	рический метод		
447	506697,40	2189481,71	506697,40	2189481,71	Фотограммметрический метод	Mt = 0,1 м	—
н72У	—	—	506671,81	2189461,24	Фотограммметрический метод	Mt = 0,1 м	Закрепление отсутствует
н73У	—	—	506672,01	2189451,54	Фотограммметрический метод	Mt = 0,1 м	Закрепление отсутствует
486	—	—	506690,67	2189413,32	Фотограммметрический метод	Mt = 0,1 м	—
638	—	—	506691,16	2189412,36	Фотограммметрический метод	Mt = 0,1 м	—
448	506671,31	2189461,89	—	—	Фотограммметрический метод	Mt = 0,1 м	—
449	506671,86	2189455,38	—	—	Фотограммметрический метод	Mt = 0,1 м	—
450	506691,88	2189410,76	506691,88	2189410,76	Фотограммметрический метод	Mt = 0,1 м	—
444	506720,39	2189423,00	506720,39	2189423,00	Фотограммметрический метод	Mt = 0,1 м	—

2. Сведения о частях границ уточняемого земельного участка с кадастровым номером 47:03:1002002:282

Обозначение части границ		Горизонтальное проложение (S), м	Описание прохождения части границ	Сведения о согласовании местоположения границ(согласовано/спорное)
от т.	до т.			
1	2	3	4	5
444	460	45,09	—	согласовано
460	446	12,21	—	согласовано
446	447	5,76	—	—
447	н72У	32,77	—	согласовано
н72У	н73У	9,70	—	согласовано
н73У	486	42,53	—	согласовано
486	638	1,08	—	согласовано
638	450	1,75	—	согласовано
450	444	31,03	—	—

3. Характеристики уточняемого земельного участка с кадастровым номером 47:03:1002002:282

№ п/п	Наименование характеристик земельного участка	Значение характеристики
1	2	3
1.	Сведения об адресе земельного участка	Ленинградская обл., муниципальный Приозерский, сельское поселение

КАРТА-ПЛАН ТЕРРИТОРИИ

Сведения об уточняемых земельных участках, необходимые для исправления реестровых ошибок в сведениях о местоположении их границ

1	2	3
		Мичуринское, поселок Мичуринское, улица Советская, земельный участок 48а (уникальный номер в ГАР: 771d98e4-ad1b-4a50-bdcd-5c8384975d10)
1.1.	Сведения об ином месте нахождения земельного участка, не являющегося объектом адресации, в структурированном виде	—
1.2.	Дополнительные сведения о месте нахождения земельного участка	—
2.	Площадь земельного участка ± величина погрешности определения(вычисления) площади (**Р ± ΔР**), **м²**	1919±15
3.	Формула, примененная для вычисления предельной погрешности определения площади земельного участка, с подставленными значениями и итоговые (вычисленные) значения (**ΔР**), м2	$\Delta P = 3{,}5 \cdot M_t \cdot \sqrt{P_{док}} = 3{,}5 \cdot 0{,}10 \cdot \sqrt{1900} = 15$
4.	Площадь земельного участка согласно сведениям Единого государственного реестра недвижимости (**Ркад**), **м²**	1900
5.	Оценка расхождения **Р** и **Ркад (Р – Ркад), м²**	19
6.	Предельный минимальный и максимальный размеры земельного участка (**Рмин и Рмакс), м²**	Рмин=600, Рмакс=2500
7.	Кадастровый или иной государственный учетный номер (инвентарный) здания, сооружения, объекта незавершенного строительства, расположенного на земельном участке	47:03:1002002:1259
8.	Вид (виды) разрешенного использования	для индивидуального жилищного строительства
8.1.	Дополнительные сведения об использовании земельного участка	—
9.	Сведения о земельных участках (землях общего пользования, территории общего пользования), посредством которых обеспечивается доступ	—
10.	Иные сведения	—

4. Пояснения к сведениям об уточняемом земельном участке с кадастровым номером 47:03:1002002:282 :

1.	—

1. Сведения о характерных точках границ уточняемого земельного участка с кадастровым номером 47:03:1002002:286

Система координат МСК-47 **Зона №** 2

КАРТА-ПЛАН ТЕРРИТОРИИ

Сведения об уточняемых земельных участках, необходимые для исправления реестровых ошибок в сведениях о местоположении их границ

Обозначение характерных точек границ	Координаты, м				Метод определения координат	Формулы, примененные для расчета средней квадратической погрешности определения координат характерных точек границ (M_t), с подставленными в такие формулы значениями и итоговые (вычисленные) значения M_t, м	Описание закрепления точки
	содержатся в Едином государственном реестре недвижимости		определены в результате выполнения комплексных кадастровых работ				
	X	Y	X	Y			
1	2	3	4	5	6	7	8
452	506751,43	2189434,25	506751,43	2189434,25	Фотограмметрический метод	Mt = 0,1 м	—
639	—	—	506751,13	2189435,02	Фотограмметрический метод	Mt = 0,1 м	—
453	506751,10	2189435,01	—	—	Фотограмметрический метод	Mt = 0,1 м	—
454	506747,45	2189444,35	506747,45	2189444,35	Фотограмметрический метод	Mt = 0,1 м	—
455	506746,00	2189448,05	—	—	Фотограмметрический метод	Mt = 0,1 м	—
456	506745,98	2189448,08	506745,98	2189448,08	Фотограмметрический метод	Mt = 0,1 м	—
457	506738,82	2189445,27	506738,82	2189445,27	Фотограмметрический метод	Mt = 0,1 м	—
458	506723,18	2189439,13	506723,18	2189439,13	Фотограмметрический метод	Mt = 0,1 м	—
459	506711,73	2189468,21	506711,73	2189468,21	Фотограмметрический метод	Mt = 0,1 м	—
460	506703,92	2189464,97	506703,92	2189464,97	Фотограмметрический метод	Mt = 0,1 м	—
445	506704,10	2189464,50	—	—	Фотограмметрический метод	Mt = 0,1 м	—
444	506720,39	2189423,00	506720,39	2189423,00	Фотограмметрический метод	Mt = 0,1 м	—

КАРТА-ПЛАН ТЕРРИТОРИИ

Сведения об уточняемых земельных участках, необходимые для исправления реестровых ошибок в сведениях о местоположении их границ

451	506720,70	2189422,20	506720,70	2189422,20	Фотограмметрический метод	Mt = 0,1 м	—
452	506751,43	2189434,25	506751,43	2189434,25	Фотограмметрический метод	Mt = 0,1 м	—

2. Сведения о частях границ уточняемого земельного участка с кадастровым номером 47:03:1002002:286

Обозначение части границ		Горизонтальное проложение (S), м	Описание прохождения части границ	Сведения о согласовании местоположения границ(согласовано/спорное)
от т.	до т.			
1	2	3	4	5
452	639	0,83	—	согласовано
639	454	10,03	—	согласовано
454	456	4,01	—	согласовано
456	457	7,69	—	—
457	458	16,80	—	—
458	459	31,25	—	—
459	460	8,46	—	согласовано
460	444	45,09	—	согласовано
444	451	0,86	—	—
451	452	33,01	—	—

3. Характеристики уточняемого земельного участка с кадастровым номером 47:03:1002002:286

№ п/п	Наименование характеристик земельного участка	Значение характеристики
1	2	3
1.	Сведения об адресе земельного участка	—
1.1.	Сведения об ином месте нахождения земельного участка, не являющегося объектом адресации, в структурированном виде	Российская Федерация, Ленинградская область, м.р-н Приозерский, с.п. Мичуринское, п Мичуринское, ул Советская, д. 48
1.2.	Дополнительные сведения о месте нахождения земельного участка	—
2.	Площадь земельного участка ± величина погрешности определения(вычисления) площади (**Р ± ΔР**), **м²**	754±10
3.	Формула, примененная для вычисления предельной погрешности определения площади земельного участка, с подставленными значениями и итоговые (вычисленные) значения (**ΔР**), м2	$\Delta P = 3,5 \cdot M_t \cdot \sqrt{P_{док}} = 3,5 \cdot 0,10 \cdot \sqrt{754} = 10$
4.	Площадь земельного участка согласно сведениям Единого государственного реестра недвижимости (**Ркад**), **м²**	754
5.	Оценка расхождения **Р** и **Ркад (Р – Ркад), м²**	0
6.	Предельный минимальный и максимальный размеры земельного участка (**Рмин и Рмакс), м²**	Рмин=1000, Рмакс=4000
7.	Кадастровый или иной государственный учетный номер (инвентарный) здания, сооружения, объекта незавершенного строительства, расположенного на земельном участке	47:03:1002001:1059

КАРТА-ПЛАН ТЕРРИТОРИИ

Сведения об уточняемых земельных участках, необходимые для исправления реестровых ошибок в сведениях о местоположении их границ

1	2	3
8.	Вид (виды) разрешенного использования	для ведения личного подсобного хозяйства
8.1.	Дополнительные сведения об использовании земельного участка	—
9.	Сведения о земельных участках (землях общего пользования, территории общего пользования), посредством которых обеспечивается доступ	—
10.	Иные сведения	—

4. Пояснения к сведениям об уточняемом земельном участке с кадастровым номером 47:03:1002002:286 :

1.	—

1. Сведения о характерных точках границ уточняемого земельного участка с кадастровым номером 47:03:1002002:575

Система координат МСК-47 **Зона №** 2

Обозначение характерных точек границ	Координаты, м				Метод определения координат	Формулы, примененные для расчета средней квадратической погрешности определения координат характерных точек границ (M_t), с подставленными в такие формулы значениями и итоговые (вычисленные) значения M_t, м	Описание закрепления точки
	содержатся в Едином государственном реестре недвижимости		определены в результате выполнения комплексных кадастровых работ				
	X	Y	X	Y			
1	2	3	4	5	6	7	8
463	506734,48	2189477,50	506734,48	2189477,50	Фотограмметрический метод	Mt = 0,1 м	—
481	506728,83	2189491,74	506728,83	2189491,74	Фотограмметрический метод	Mt = 0,1 м	—
480	506723,32	2189507,08	506723,32	2189507,08	Фотограмметрический метод	Mt = 0,1 м	—
447	506697,40	2189481,71	506697,40	2189481,71	Фотограмметрический метод	Mt = 0,1 м	—
446	506699,50	2189476,35	506699,50	2189476,35	Фотограмметрический метод	Mt = 0,1 м	—
460	506703,92	2189464,97	506703,92	2189464,97	Фотограмметрический метод	Mt = 0,1 м	—
459	—	—	506711,73	2189468,21	Фотограмметрический	Mt = 0,1 м	—

КАРТА-ПЛАН ТЕРРИТОРИИ

Сведения об уточняемых земельных участках, необходимые для исправления реестровых ошибок в сведениях о местоположении их границ

					метод		
464	506712,34	2189468,46	506712,34	2189468,46	Фотограмметрический метод	Mt = 0,1 м	—
463	506734,48	2189477,50	506734,48	2189477,50	Фотограмметрический метод	Mt = 0,1 м	—

2. Сведения о частях границ уточняемого земельного участка с кадастровым номером 47:03:1002002:575

Обозначение части границ		Горизонтальное проложение (S), м	Описание прохождения части границ	Сведения о согласовании местоположения границ(согласовано/спорное)
от т.	до т.			
1	2	3	4	5
463	481	15,32	—	—
481	480	16,30	—	—
480	447	36,27	—	—
447	446	5,76	—	—
446	460	12,21	—	согласовано
460	459	8,46	—	согласовано
459	464	0,66	—	согласовано
464	463	23,91	—	—

3. Характеристики уточняемого земельного участка с кадастровым номером 47:03:1002002:575

№ п/п	Наименование характеристик земельного участка	Значение характеристики
1	2	3
1.	Сведения об адресе земельного участка	—
1.1.	Сведения об ином месте нахождения земельного участка, не являющегося объектом адресации, в структурированном виде	Ленинградская область, Приозерский район, Мичуринское сельское поселение, п. Мичуринское, ул. Советская, участок № 3
1.2.	Дополнительные сведения о месте нахождения земельного участка	—
2.	Площадь земельного участка ± величина погрешности определения(вычисления) площади (**Р ± ΔР**), **м²**	817±10
3.	Формула, примененная для вычисления предельной погрешности определения площади земельного участка, с подставленными значениями и итоговые (вычисленные) значения (**ΔР**), м2	$\Delta P = 3,5 \cdot M_t \cdot \sqrt{P_{док}} = 3,5 \cdot 0,10 \cdot \sqrt{817} = 10$
4.	Площадь земельного участка согласно сведениям Единого государственного реестра недвижимости (**Ркад**), **м²**	817
5.	Оценка расхождения **Р** и **Ркад (Р – Ркад), м²**	0
6.	Предельный минимальный и максимальный размеры земельного участка (**Рмин и Рмакс), м²**	Рмин=600, Рмакс=2500
7.	Кадастровый или иной государственный учетный номер (инвентарный) здания, сооружения, объекта незавершенного строительства, расположенного на земельном участке	—
8.	Вид (виды) разрешенного использования	для индивидуального жилищного строительства

КАРТА-ПЛАН ТЕРРИТОРИИ

Сведения об уточняемых земельных участках, необходимые для исправления реестровых ошибок в сведениях о местоположении их границ

1	2	3
8.1.	Дополнительные сведения об использовании земельного участка	—
9.	Сведения о земельных участках (землях общего пользования, территории общего пользования), посредством которых обеспечивается доступ	—
10.	Иные сведения	—

4. Пояснения к сведениям об уточняемом земельном участке с кадастровым номером 47:03:1002002:575 :

1.	—

1. Сведения о характерных точках границ уточняемого земельного участка с кадастровым номером 47:03:1002002:595

Система координат МСК-47 **Зона №** 2

Обозначение характерных точек границ	Координаты, м				Метод определения координат	Формулы, примененные для расчета средней квадратической погрешности определения координат характерных точек границ (M_t), с подставленными в такие формулы значениями и итоговые (вычисленные) значения M_t, м	Описание закрепления точки
	содержатся в Едином государственном реестре недвижимости		определены в результате выполнения комплексных кадастровых работ				
	X	Y	X	Y			
1	2	3	4	5	6	7	8
417	506772,00	2189444,05	506772,00	2189444,05	Фотограмметрический метод	Mt = 0,1 м	—
416	506749,70	2189500,30	506749,70	2189500,30	Фотограмметрический метод	Mt = 0,1 м	—
481	506728,83	2189491,74	506728,83	2189491,74	Фотограмметрический метод	Mt = 0,1 м	—
463	506734,48	2189477,50	506734,48	2189477,50	Фотограмметрический метод	Mt = 0,1 м	—
462	506734,80	2189476,55	506734,80	2189476,55	Фотограмметрический метод	Mt = 0,1 м	—
461	506744,85	2189450,95	506744,85	2189450,95	Фотограмметрический метод	Mt = 0,1 м	—
456	—	—	506745,98	2189448,08	Фотограмметрический метод	Mt = 0,1 м	—

КАРТА-ПЛАН ТЕРРИТОРИИ

Сведения об уточняемых земельных участках, необходимые для исправления реестровых ошибок в сведениях о местоположении их границ

455	506746,00	2189448,05	—	—	Фотограмметрический метод	Mt = 0,1 м	—
454	506747,45	2189444,35	506747,45	2189444,35	Фотограмметрический метод	Mt = 0,1 м	—
639	—	—	506751,13	2189435,02	Фотограмметрический метод	Mt = 0,1 м	—
453	506751,10	2189435,01	—	—	Фотограмметрический метод	Mt = 0,1 м	—
417	506772,00	2189444,05	506772,00	2189444,05	Фотограмметрический метод	Mt = 0,1 м	—

2. Сведения о частях границ уточняемого земельного участка с кадастровым номером 47:03:1002002:595

Обозначение части границ		Горизонтальное проложение (S), м	Описание прохождения части границ	Сведения о согласовании местоположения границ(согласовано/спорное)
от т.	до т.			
1	2	3	4	5
417	416	60,51	—	—
416	481	22,56	—	—
481	463	15,32	—	—
463	462	1,00	—	—
462	461	27,50	—	—
461	456	3,08	—	согласовано
456	454	4,01	—	согласовано
454	639	10,03	—	согласовано
639	417	22,74	—	согласовано

3. Характеристики уточняемого земельного участка с кадастровым номером 47:03:1002002:595

№ п/п	Наименование характеристик земельного участка	Значение характеристики
1	2	3
1.	Сведения об адресе земельного участка	—
1.1.	Сведения об ином месте нахождения земельного участка, не являющегося объектом адресации, в структурированном виде	Ленинградская область, Приозерский район, Мичуринское сельское поселение, п. Мичуринское, ул. Советская, уч. 48
1.2.	Дополнительные сведения о месте нахождения земельного участка	—
2.	Площадь земельного участка ± величина погрешности определения(вычисления) площади (**Р ± ΔР**), **м²**	1375±13
3.	Формула, примененная для вычисления предельной погрешности определения площади земельного участка, с подставленными значениями и итоговые (вычисленные) значения (**ΔР**), м2	$\Delta P = 3,5 \cdot M_t \cdot \sqrt{P_{док}} = 3,5 \cdot 0,10 \cdot \sqrt{1375} = 13$
4.	Площадь земельного участка согласно сведениям Единого государственного реестра недвижимости	1375

КАРТА-ПЛАН ТЕРРИТОРИИ

Сведения об уточняемых земельных участках, необходимые для исправления реестровых ошибок в сведениях о местоположении их границ

1	2	3
	(Ркад), м²	
5.	Оценка расхождения **Р** и **Ркад (Р – Ркад), м²**	0
6.	Предельный минимальный и максимальный размеры земельного участка **(Рмин и Рмакс), м²**	Рмин=600, Рмакс=2500
7.	Кадастровый или иной государственный учетный номер (инвентарный) здания, сооружения, объекта незавершенного строительства, расположенного на земельном участке	47:03:1002001:1059
8.	Вид (виды) разрешенного использования	для индивидуального жилищного строительства
8.1.	Дополнительные сведения об использовании земельного участка	—
9.	Сведения о земельных участках (землях общего пользования, территории общего пользования), посредством которых обеспечивается доступ	—
10.	Иные сведения	—

4. Пояснения к сведениям об уточняемом земельном участке с кадастровым номером 47:03:1002002:595 :

1.	—

1. Сведения о характерных точках границ уточняемого земельного участка с кадастровым номером 47:03:1002002:679

Система координат МСК-47 **Зона №** 2

Обозначение характерных точек границ	Координаты, м				Метод определения координат	Формулы, примененные для расчета средней квадратической погрешности определения координат характерных точек границ (M_t), с подставленными в такие формулы значениями и итоговые (вычисленные) значения M_t, м	Описание закрепления точки
	содержатся в Едином государственном реестре недвижимости		определены в результате выполнения комплексных кадастровых работ				
	X	Y	X	Y			
1	2	3	4	5	6	7	8
490	506685,44	2189411,11	506685,44	2189411,11	Фотограмметрический метод	Mt = 0,1 м	—
486	506690,67	2189413,32	506690,67	2189413,32	Фотограмметрический метод	Mt = 0,1 м	—
н73У	—	—	506672,01	2189451,54	Фотограмметрический метод	Mt = 0,1 м	Закрепление отсутствует
487	506665,20	2189465,50	506665,20	2189465,50	Фотограмметрический метод	Mt = 0,1 м	—

КАРТА-ПЛАН ТЕРРИТОРИИ

Сведения об уточняемых земельных участках, необходимые для исправления реестровых ошибок в сведениях о местоположении их границ

488	506631,56	2189447,99	506631,56	2189447,99	Фотограмметрический метод	Mt = 0,1 м	—
345	506634,10	2189441,84	506634,10	2189441,84	Фотограмметрический метод	Mt = 0,1 м	—
344	—	—	506636,87	2189435,25	Фотограмметрический метод	Mt = 0,1 м	—
343	506652,81	2189397,34	506652,81	2189397,34	Фотограмметрический метод	Mt = 0,1 м	—
489	506655,04	2189398,28	506655,04	2189398,28	Фотограмметрический метод	Mt = 0,1 м	—
490	506685,44	2189411,11	506685,44	2189411,11	Фотограмметрический метод	Mt = 0,1 м	—

2. Сведения о частях границ уточняемого земельного участка с кадастровым номером 47:03:1002002:679

Обозначение части границ		Горизонтальное проложение (S), м	Описание прохождения части границ	Сведения о согласовании местоположения границ(согласовано/спорное)
от т.	до т.			
1	2	3	4	5
490	486	5,68	—	—
486	н73У	42,53	—	согласовано
н73У	487	15,53	—	согласовано
487	488	37,92	—	—
488	345	6,65	—	—
345	344	7,15	—	согласовано
344	343	41,12	—	согласовано
343	489	2,42	—	—
489	490	33,00	—	—

3. Характеристики уточняемого земельного участка с кадастровым номером 47:03:1002002:679

№ п/п	Наименование характеристик земельного участка	Значение характеристики
1	2	3
1.	Сведения об адресе земельного участка	Ленинградская область, Приозерский район, Мичуринское сельское поселение, п. Мичуринское, ул. Советская, участок 50
1.1.	Сведения об ином месте нахождения земельного участка, не являющегося объектом адресации, в структурированном виде	—
1.2.	Дополнительные сведения о месте нахождения земельного участка	—
2.	Площадь земельного участка ± величина погрешности определения(вычисления) площади (**P ± ΔP**), **м²**	2230±17
3.	Формула, примененная для вычисления предельной погрешности определения площади	$\Delta P = 3,5 \cdot M_t \cdot \sqrt{P_{док}} = 3,5 \cdot 0,10 \cdot \sqrt{2230} = 17$

КАРТА-ПЛАН ТЕРРИТОРИИ

Сведения об уточняемых земельных участках, необходимые для исправления реестровых ошибок в сведениях о местоположении их границ

1	2	3
	земельного участка, с подставленными значениями и итоговые (вычисленные) значения (**ΔР**), м2	
4.	Площадь земельного участка согласно сведениям Единого государственного реестра недвижимости (**Ркад**), **м²**	2230
5.	Оценка расхождения **Р** и **Ркад (Р – Ркад), м²**	0
6.	Предельный минимальный и максимальный размеры земельного участка (**Рмин и Рмакс), м²**	Рмин=600, Рмакс=2500
7.	Кадастровый или иной государственный учетный номер (инвентарный) здания, сооружения, объекта незавершенного строительства, расположенного на земельном участке	47:03:1002002:539
8.	Вид (виды) разрешенного использования	для индивидуального жилищного строительства
8.1.	Дополнительные сведения об использовании земельного участка	—
9.	Сведения о земельных участках (землях общего пользования, территории общего пользования), посредством которых обеспечивается доступ	—
10.	Иные сведения	—

4. Пояснения к сведениям об уточняемом земельном участке с кадастровым номером 47:03:1002002:679 :

1.	—

1. Сведения о характерных точках границ уточняемого земельного участка с кадастровым номером 47:03:1002002:738

Система координат МСК-47 **Зона №** 2

Обозначение характерных точек границ	Координаты, м				Метод определения координат	Формулы, примененные для расчета средней квадратической погрешности определения координат характерных точек границ (M_t), с подставленными в такие формулы значениями и итоговые (вычисленные) значения M_t, м	Описание закрепления точки
	содержатся в Едином государственном реестре недвижимости		определены в результате выполнения комплексных кадастровых работ				
	X	Y	X	Y			
1	2	3	4	5	6	7	8
505	505956,66	2190222,92	505956,66	2190222,92	Фотограмметрический метод	Mt = 0,1 м	—
506	505955,06	2190242,17	505955,06	2190242,17	Фотограмметрический метод	Mt = 0,1 м	—
н86У	—	—	505965,	219024	Фотограммет	Mt = 0,1 м	Закрепление

КАРТА-ПЛАН ТЕРРИТОРИИ

Сведения об уточняемых земельных участках, необходимые для исправления реестровых ошибок в сведениях о местоположении их границ

			88	2,05	рический метод		отсутствует
492	505964,33	2190242,78	—	—	Фотограммет рический метод	Mt = 0,1 м	—
418	505959,37	2190267,44	505959,37	2190267,44	Фотограммет рический метод	Mt = 0,1 м	—
493	505953,01	2190266,32	505953,01	2190266,32	Фотограммет рический метод	Mt = 0,1 м	—
494	505956,47	2190245,19	505956,47	2190245,19	Фотограммет рический метод	Mt = 0,1 м	—
495	505950,30	2190244,05	505950,30	2190244,05	Фотограммет рический метод	Mt = 0,1 м	—
496	505950,60	2190241,97	505950,60	2190241,97	Фотограммет рический метод	Mt = 0,1 м	—
497	505944,16	2190240,70	505944,16	2190240,70	Фотограммет рический метод	Mt = 0,1 м	—
498	505930,82	2190238,70	505930,82	2190238,70	Фотограммет рический метод	Mt = 0,1 м	—
499	505931,28	2190234,52	505931,28	2190234,52	Фотограммет рический метод	Mt = 0,1 м	—
500	505931,67	2190232,00	505931,67	2190232,00	Фотограммет рический метод	Mt = 0,1 м	—
501	505931,45	2190225,55	505931,45	2190225,55	Фотограммет рический метод	Mt = 0,1 м	—
502	505932,20	2190222,54	505932,20	2190222,54	Фотограммет рический метод	Mt = 0,1 м	—
503	505950,42	2190225,52	505950,42	2190225,52	Фотограммет рический метод	Mt = 0,1 м	—
504	505950,48	2190222,80	505950,48	2190222,80	Фотограммет рический метод	Mt = 0,1 м	—
505	505956,66	2190222,92	505956,66	2190222,92	Фотограммет рический метод	Mt = 0,1 м	—

КАРТА-ПЛАН ТЕРРИТОРИИ

Сведения об уточняемых земельных участках, необходимые для исправления реестровых ошибок в сведениях о местоположении их границ

2. Сведения о частях границ уточняемого земельного участка с кадастровым номером 47:03:1002002:738

Обозначение части границ		Горизонтальное проложение (S), м	Описание прохождения части границ	Сведения о согласовании местоположения границ(согласовано/спорное)
от т.	до т.			
1	2	3	4	5
505	506	19,32	—	—
506	н86У	10,82	—	согласовано
н86У	418	26,21	—	согласовано
418	493	6,46	—	—
493	494	21,41	—	—
494	495	6,27	—	—
495	496	2,10	—	—
496	497	6,56	—	—
497	498	13,49	—	—
498	499	4,21	—	—
499	500	2,55	—	—
500	501	6,45	—	—
501	502	3,10	—	—
502	503	18,46	—	—
503	504	2,72	—	—
504	505	6,18	—	—

3. Характеристики уточняемого земельного участка с кадастровым номером 47:03:1002002:738

№ п/п	Наименование характеристик земельного участка	Значение характеристики
1	2	3
1.	Сведения об адресе земельного участка	—
1.1.	Сведения об ином месте нахождения земельного участка, не являющегося объектом адресации, в структурированном виде	Российская Федерация, Ленинградская область, Приозерский муниципальный район, Мичуринское сельское поселение, пос. Мичуринское
1.2.	Дополнительные сведения о месте нахождения земельного участка	—
2.	Площадь земельного участка ± величина погрешности определения(вычисления) площади (**Р ± ΔР**), **м²**	621±9
3.	Формула, примененная для вычисления предельной погрешности определения площади земельного участка, с подставленными значениями и итоговые (вычисленные) значения (**ΔР**), м2	$\Delta P = 3,5 \cdot M_t \cdot \sqrt{P_{док}} = 3,5 \cdot 0,10 \cdot \sqrt{600} = 9$
4.	Площадь земельного участка согласно сведениям Единого государственного реестра недвижимости (**Ркад**), **м²**	600
5.	Оценка расхождения **Р** и **Ркад (Р – Ркад), м²**	21
6.	Предельный минимальный и максимальный размеры земельного участка (**Рмин и Рмакс), м²**	Рмин=600, Рмакс=2500
7.	Кадастровый или иной государственный учетный номер (инвентарный) здания, сооружения, объекта незавершенного строительства, расположенного	47:03:1002001:914

КАРТА-ПЛАН ТЕРРИТОРИИ

Сведения об уточняемых земельных участках, необходимые для исправления реестровых ошибок в сведениях о местоположении их границ

1	2	3
	на земельном участке	
8.	Вид (виды) разрешенного использования	Для индивидуального жилищного строительства
8.1.	Дополнительные сведения об использовании земельного участка	—
9.	Сведения о земельных участках (землях общего пользования, территории общего пользования), посредством которых обеспечивается доступ	—
10.	Иные сведения	—

4. Пояснения к сведениям об уточняемом земельном участке с кадастровым номером 47:03:1002002:738 :

1.	—

1. Сведения о характерных точках границ уточняемого земельного участка с кадастровым номером 47:03:1002003:22

Система координат МСК-47 **Зона №** 2

Обозначение характерных точек границ	Координаты, м				Метод определения координат	Формулы, примененные для расчета средней квадратической погрешности определения координат характерных точек границ (M_t), с подставленными в такие формулы значениями и итоговые (вычисленные) значения M_t, м	Описание закрепления точки
	содержатся в Едином государственном реестре недвижимости		определены в результате выполнения комплексных кадастровых работ				
	X	Y	X	Y			
1	2	3	4	5	6	7	8
276	506636,05	2191742,00	506636,05	2191742,00	Фотограмметрический метод	Mt = 0,1 м	—
277	506629,60	2191797,15	506629,60	2191797,15	Фотограмметрический метод	Mt = 0,1 м	—
278	506590,35	2191793,10	506590,35	2191793,10	Фотограмметрический метод	Mt = 0,1 м	—
279	506595,05	2191768,40	506595,05	2191768,40	Фотограмметрический метод	Mt = 0,1 м	—
н87У	—	—	506600,62	2191742,18	Фотограмметрический метод	Mt = 0,1 м	Закрепление отсутствует
280	506600,25	2191744,26	—	—	Фотограмметрический метод	Mt = 0,1 м	—

КАРТА-ПЛАН ТЕРРИТОРИИ

Сведения об уточняемых земельных участках, необходимые для исправления реестровых ошибок в сведениях о местоположении их границ

281	506604,88	2191742,95	506604,88	2191742,95	Фотограмметрический метод	Mt = 0,1 м	—
282	506609,05	2191736,95	506609,05	2191736,95	Фотограмметрический метод	Mt = 0,1 м	—
276	506636,05	2191742,00	506636,05	2191742,00	Фотограмметрический метод	Mt = 0,1 м	—

2. Сведения о частях границ уточняемого земельного участка с кадастровым номером 47:03:1002003:22

Обозначение части границ		Горизонтальное проложение (S), м	Описание прохождения части границ	Сведения о согласовании местоположения границ(согласовано/спорное)
от т.	до т.			
1	2	3	4	5
276	277	55,53	—	—
277	278	39,46	—	—
278	279	25,14	—	—
279	н87У	26,81	—	согласовано
н87У	281	4,33	—	согласовано
281	282	7,31	—	—
282	276	27,47	—	—

3. Характеристики уточняемого земельного участка с кадастровым номером 47:03:1002003:22

№ п/п	Наименование характеристик земельного участка	Значение характеристики
1	2	3
1.	Сведения об адресе земельного участка	—
1.1.	Сведения об ином месте нахождения земельного участка, не являющегося объектом адресации, в структурированном виде	обл. Ленинградская, р-н Приозерский, с/пос. Мичуринское, п. Мичуринское
1.2.	Дополнительные сведения о месте нахождения земельного участка	—
2.	Площадь земельного участка ± величина погрешности определения(вычисления) площади (**Р ± ΔР**), **м²**	2081±16
3.	Формула, примененная для вычисления предельной погрешности определения площади земельного участка, с подставленными значениями и итоговые (вычисленные) значения (**ΔР**), м2	$\Delta P = 3,5 \cdot M_t \cdot \sqrt{P_{док}} = 3,5 \cdot 0,10 \cdot \sqrt{2076} = 16$
4.	Площадь земельного участка согласно сведениям Единого государственного реестра недвижимости (**Ркад**), **м²**	2076
5.	Оценка расхождения **Р** и **Ркад (Р – Ркад), м²**	5
6.	Предельный минимальный и максимальный размеры земельного участка (**Рмин и Рмакс), м²**	Рмин=600, Рмакс=2500
7.	Кадастровый или иной государственный учетный номер (инвентарный) здания, сооружения, объекта незавершенного строительства, расположенного на земельном участке	47:03:1002001:1298

КАРТА-ПЛАН ТЕРРИТОРИИ

Сведения об уточняемых земельных участках, необходимые для исправления реестровых ошибок в сведениях о местоположении их границ

1	2	3
8.	Вид (виды) разрешенного использования	для индивидуального жилищного строительства
8.1.	Дополнительные сведения об использовании земельного участка	—
9.	Сведения о земельных участках (землях общего пользования, территории общего пользования), посредством которых обеспечивается доступ	—
10.	Иные сведения	—

4. Пояснения к сведениям об уточняемом земельном участке с кадастровым номером 47:03:1002003:22 :

1.	—

1. Сведения о характерных точках границ уточняемого земельного участка с кадастровым номером 47:03:1002003:282

Система координат МСК-47 **Зона №** 2

Обозначение характерных точек границ	Координаты, м				Метод определения координат	Формулы, примененные для расчета средней квадратической погрешности определения координат характерных точек границ (M_t), с подставленными в такие формулы значениями и итоговые (вычисленные) значения M_t, м	Описание закрепления точки
	содержатся в Едином государственном реестре недвижимости		определены в результате выполнения комплексных кадастровых работ				
	X	Y	X	Y			
1	2	3	4	5	6	7	8
н87У	—	—	506600,62	219174 2,18	Фотограмметрический метод	Mt = 0,1 м	Закрепление отсутствует
294	506543,35	219178 6,29	—	—	Фотограмметрический метод	Mt = 0,1 м	—
295	506552,62	219173 4,16	—	—	Фотограмметрический метод	Mt = 0,1 м	—
296	506588,75	219174 0,53	—	—	Фотограмметрический метод	Mt = 0,1 м	—
297	506599,38	219174 3,95	—	—	Фотограмметрический метод	Mt = 0,1 м	—
280	506600,25	219174 4,26	—	—	Фотограмметрический метод	Mt = 0,1 м	—
279	506595,05	219176 8,40	506595,05	219176 8,40	Фотограмметрический	Mt = 0,1 м	—

КАРТА-ПЛАН ТЕРРИТОРИИ

Сведения об уточняемых земельных участках, необходимые для исправления реестровых ошибок в сведениях о местоположении их границ

					метод		
278	506590,35	2191793,10	506590,35	2191793,10	Фотограмметрический метод	Mt = 0,1 м	—
293	506585,69	2191792,72	506585,69	2191792,72	Фотограмметрический метод	Mt = 0,1 м	—
н89У	—	—	506543,82	2191786,43	Фотограмметрический метод	Mt = 0,1 м	Закрепление отсутствует
н90У	—	—	506553,34	2191734,25	Фотограмметрический метод	Mt = 0,1 м	Закрепление отсутствует
318	—	—	506563,05	2191735,44	Фотограмметрический метод	Mt = 0,1 м	—
н87У	—	—	506600,62	2191742,18	Фотограмметрический метод	Mt = 0,1 м	Закрепление отсутствует

2. Сведения о частях границ уточняемого земельного участка с кадастровым номером 47:03:1002003:282

Обозначение части границ		Горизонтальное проложение (S), м	Описание прохождения части границ	Сведения о согласовании местоположения границ(согласовано/спорное)
от т.	до т.			
1	2	3	4	5
н87У	279	26,81	—	согласовано
279	278	25,14	—	—
278	293	4,68	—	—
293	н89У	42,34	—	согласовано
н89У	н90У	53,04	—	согласовано
н90У	318	9,78	—	согласовано
318	н87У	38,17	—	согласовано

3. Характеристики уточняемого земельного участка с кадастровым номером 47:03:1002003:282

№ п/п	Наименование характеристик земельного участка	Значение характеристики
1	2	3
1.	Сведения об адресе земельного участка	—
1.1.	Сведения об ином месте нахождения земельного участка, не являющегося объектом адресации, в структурированном виде	Ленинградская область, Приозерский муниципальный район, Мичуринское сельское поселение, пос. Мичуринское, пер. Восточный, д. 8
1.2.	Дополнительные сведения о месте нахождения земельного участка	—
2.	Площадь земельного участка ± величина погрешности определения(вычисления) площади (**Р ± ΔР**), **м²**	2500±18
3.	Формула, примененная для вычисления предельной погрешности определения площади земельного участка, с подставленными значениями и итоговые (вычисленные) значения	$\Delta P = 3,5 \cdot M_t \cdot \sqrt{P_{док}} = 3,5 \cdot 0,10 \cdot \sqrt{2500} = 18$

КАРТА-ПЛАН ТЕРРИТОРИИ

Сведения об уточняемых земельных участках, необходимые для исправления реестровых ошибок в сведениях о местоположении их границ

1	2	3
	(**ΔР**), м2	
4.	Площадь земельного участка согласно сведениям Единого государственного реестра недвижимости (**Ркад**), **м²**	2500
5.	Оценка расхождения **Р** и **Ркад (Р – Ркад), м²**	0
6.	Предельный минимальный и максимальный размеры земельного участка (**Рмин и Рмакс), м²**	Рмин=600, Рмакс=2500
7.	Кадастровый или иной государственный учетный номер (инвентарный) здания, сооружения, объекта незавершенного строительства, расположенного на земельном участке	47:03:1002001:861
8.	Вид (виды) разрешенного использования	Для индивидуального жилищного строительства
8.1.	Дополнительные сведения об использовании земельного участка	—
9.	Сведения о земельных участках (землях общего пользования, территории общего пользования), посредством которых обеспечивается доступ	—
10.	Иные сведения	—

4. Пояснения к сведениям об уточняемом земельном участке с кадастровым номером 47:03:1002003:282 :

1.	—

1. Сведения о характерных точках границ уточняемого земельного участка с кадастровым номером 47:03:1002003:617

Система координат МСК-47 **Зона №** 2

Обозначение характерных точек границ	Координаты, м				Метод определения координат	Формулы, примененные для расчета средней квадратической погрешности определения координат характерных точек границ (M_t), с подставленными в такие формулы значениями и итоговые (вычисленные) значения M_t, м	Описание закрепления точки
	содержатся в Едином государственном реестре недвижимости		определены в результате выполнения комплексных кадастровых работ				
	X	Y	X	Y			
1	2	3	4	5	6	7	8
317	506607,53	2191694,46	506607,53	2191694,46	Фотограмметрический метод	Mt = 0,1 м	—
316	506600,88	2191731,43	506600,88	2191731,43	Фотограмметрический метод	Mt = 0,1 м	—
315	506641,18	2191739,01	506641,18	2191739,01	Фотограмметрический	Mt = 0,1 м	—

КАРТА-ПЛАН ТЕРРИТОРИИ

Сведения об уточняемых земельных участках, необходимые для исправления реестровых ошибок в сведениях о местоположении их границ

					метод		
314	506640,62	2191742,86	506640,62	2191742,86	Фотограмметрический метод	Mt = 0,1 м	—
276	506636,05	2191742,00	506636,05	2191742,00	Фотограмметрический метод	Mt = 0,1 м	—
282	506609,05	2191736,95	506609,05	2191736,95	Фотограмметрический метод	Mt = 0,1 м	—
281	506604,88	2191742,95	506604,88	2191742,95	Фотограмметрический метод	Mt = 0,1 м	—
н87У	—	—	506600,62	2191742,18	Фотограмметрический метод	Mt = 0,1 м	Закрепление отсутствует
318	506563,05	2191735,44	506563,05	2191735,44	Фотограмметрический метод	Mt = 0,1 м	—
319	506561,77	2191707,12	506561,77	2191707,12	Фотограмметрический метод	Mt = 0,1 м	—
320	506594,47	2191698,12	506594,47	2191698,12	Фотограмметрический метод	Mt = 0,1 м	—
317	506607,53	2191694,46	506607,53	2191694,46	Фотограмметрический метод	Mt = 0,1 м	—

2. Сведения о частях границ уточняемого земельного участка с кадастровым номером 47:03:1002003:617

Обозначение части границ		Горизонтальное проложение (S), м	Описание прохождения части границ	Сведения о согласовании местоположения границ(согласовано/спорное)
от т.	до т.			
1	2	3	4	5
317	316	37,56	—	—
316	315	41,01	—	—
315	314	3,89	—	—
314	276	4,65	—	—
276	282	27,47	—	—
282	281	7,31	—	—
281	н87У	4,33	—	согласовано
н87У	318	38,17	—	согласовано
318	319	28,35	—	—
319	320	33,92	—	—
320	317	13,56	—	—

3. Характеристики уточняемого земельного участка с кадастровым номером 47:03:1002003:617

№ п/п	Наименование характеристик земельного участка	Значение характеристики
1	2	3
1.	Сведения об адресе земельного участка	Ленинградская обл., Приозерский р-н, п.

КАРТА-ПЛАН ТЕРРИТОРИИ

Сведения об уточняемых земельных участках, необходимые для исправления реестровых ошибок в сведениях о местоположении их границ

1	2	3
		Мичуринское, ул. Первомайская, уч. 8г
1.1.	Сведения об ином месте нахождения земельного участка, не являющегося объектом адресации, в структурированном виде	—
1.2.	Дополнительные сведения о месте нахождения земельного участка	—
2.	Площадь земельного участка ± величина погрешности определения(вычисления) площади (**Р ± ΔР**), **м²**	1745±15
3.	Формула, примененная для вычисления предельной погрешности определения площади земельного участка, с подставленными значениями и итоговые (вычисленные) значения (**ΔР**), м2	$\Delta P = 3{,}5 \cdot M_t \cdot \sqrt{P_{док}} = 3{,}5 \cdot 0{,}10 \cdot \sqrt{1745} = 15$
4.	Площадь земельного участка согласно сведениям Единого государственного реестра недвижимости (**Ркад**), **м²**	1745
5.	Оценка расхождения **Р** и **Ркад (Р – Ркад), м²**	0
6.	Предельный минимальный и максимальный размеры земельного участка (**Рмин и Рмакс), м²**	Рмин=600, Рмакс=2500
7.	Кадастровый или иной государственный учетный номер (инвентарный) здания, сооружения, объекта незавершенного строительства, расположенного на земельном участке	—
8.	Вид (виды) разрешенного использования	для индивидуального жилищного строительства
8.1.	Дополнительные сведения об использовании земельного участка	—
9.	Сведения о земельных участках (землях общего пользования, территории общего пользования), посредством которых обеспечивается доступ	—
10.	Иные сведения	—

4. Пояснения к сведениям об уточняемом земельном участке с кадастровым номером 47:03:1002003:617 :

1.	—

1. Сведения о характерных точках границ уточняемого земельного участка с кадастровым номером 47:03:1002003:633

Система координат МСК-47 **Зона №** 2

КАРТА-ПЛАН ТЕРРИТОРИИ

Сведения об уточняемых земельных участках, необходимые для исправления реестровых ошибок в сведениях о местоположении их границ

Обозначение характерных точек границ	Координаты, м				Метод определения координат	Формулы, примененные для расчета средней квадратической погрешности определения координат характерных точек границ (M_t), с подставленными в такие формулы значениями и итоговые (вычисленные) значения M_t, м	Описание закрепления точки
	содержатся в Едином государственном реестре недвижимости		определены в результате выполнения комплексных кадастровых работ				
	X	Y	X	Y			
1	2	3	4	5	6	7	8
671	507255,31	2190672,02	507255,31	2190672,02	Фотограмметрический метод	Mt = 0,1 м	—
624	507255,22	2190672,44	507255,22	2190672,44	Фотограмметрический метод	Mt = 0,1 м	—
623	507254,98	2190673,57	507254,98	2190673,57	Фотограмметрический метод	Mt = 0,1 м	—
622	507245,40	2190719,58	507245,40	2190719,58	Фотограмметрический метод	Mt = 0,1 м	—
н210У	—	—	507203,70	2190711,05	—	—	Закрепление отсутствует
672	507245,37	2190719,72	—	—	Фотограмметрический метод	Mt = 0,1 м	—
674	507241,76	2190718,96	—	—	Фотограмметрический метод	Mt = 0,1 м	—
673	507238,51	2190718,30	—	—	Фотограмметрический метод	Mt = 0,1 м	—
678	507220,12	2190714,59	—	—	Фотограмметрический метод	Mt = 0,1 м	—
675	507201,84	2190710,89	—	—	Фотограмметрический метод	Mt = 0,1 м	—
677	507200,04	2190710,53	—	—	Фотограмметрический метод	Mt = 0,1 м	—
676	507195,24	2190709,43	507195,24	2190709,43	Фотограмметрический метод	Mt = 0,1 м	—
679	507204,	219066	507204,	219066	Фотограммет	Mt = 0,1 м	—

КАРТА-ПЛАН ТЕРРИТОРИИ

Сведения об уточняемых земельных участках, необходимые для исправления реестровых ошибок в сведениях о местоположении их границ

	71	3,40	71	3,40	рический метод		
н211У	—	—	507206,54	2190661,59	—	—	Закрепление отсутствует
680	507210,33	2190662,55	—	—	Фотограммет рический метод	Mt = 0,1 м	—
671	507255,31	2190672,02	507255,31	2190672,02	Фотограммет рический метод	Mt = 0,1 м	—

2. Сведения о частях границ уточняемого земельного участка с кадастровым номером 47:03:1002003:633

Обозначение части границ		Горизонтальное проложение (S), м	Описание прохождения части границ	Сведения о согласовании местоположения границ(согласовано/спорное)
от т.	до т.			
1	2	3	4	5
671	624	0,43	—	—
624	623	1,16	—	—
623	622	47,00	—	—
622	н210У	42,56	—	согласовано
н210У	676	8,61	—	согласовано
676	679	46,99	—	—
679	н211У	2,57	—	согласовано
н211У	671	49,87	—	согласовано

3. Характеристики уточняемого земельного участка с кадастровым номером 47:03:1002003:633

№ п/п	Наименование характеристик земельного участка	Значение характеристики
1	2	3
1.	Сведения об адресе земельного участка	—
1.1.	Сведения об ином месте нахождения земельного участка, не являющегося объектом адресации, в структурированном виде	Российская Федерация, Ленинградская область, Приозерский муниципальный район, Мичуринское сельское поселение, пос. Мичуринское, ул. Молодежная, уч. 5
1.2.	Дополнительные сведения о месте нахождения земельного участка	—
2.	Площадь земельного участка ± величина погрешности определения(вычисления) площади (**Р ± ΔР**), **м²**	2500±18
3.	Формула, примененная для вычисления предельной погрешности определения площади земельного участка, с подставленными значениями и итоговые (вычисленные) значения (**ΔР**), м2	$\Delta P = 3,5 \cdot M_t \cdot \sqrt{P_{док}} = 3,5 \cdot 0,10 \cdot \sqrt{2500} = 18$
4.	Площадь земельного участка согласно сведениям Единого государственного реестра недвижимости (**Ркад**), **м²**	2500
5.	Оценка расхождения **Р** и **Ркад (Р – Ркад), м²**	0
6.	Предельный минимальный и максимальный размеры земельного участка (**Рмин и Рмакс), м²**	Рмин=600, Рмакс=2500
7.	Кадастровый или иной государственный учетный	47:03:1002003:515

КАРТА-ПЛАН ТЕРРИТОРИИ

Сведения об уточняемых земельных участках, необходимые для исправления реестровых ошибок в сведениях о местоположении их границ

1	2	3
	номер (инвентарный) здания, сооружения, объекта незавершенного строительства, расположенного на земельном участке	
8.	Вид (виды) разрешенного использования	для индивидуального жилищного строительства
8.1.	Дополнительные сведения об использовании земельного участка	—
9.	Сведения о земельных участках (землях общего пользования, территории общего пользования), посредством которых обеспечивается доступ	—
10.	Иные сведения	—

4. Пояснения к сведениям об уточняемом земельном участке с кадастровым номером 47:03:1002003:633 :

1.	—

1. Сведения о характерных точках границ уточняемого земельного участка с кадастровым номером 47:03:1002003:717

Система координат МСК-47 **Зона №** 2

Обозначение характерных точек границ	Координаты, м				Метод определения координат	Формулы, примененные для расчета средней квадратической погрешности определения координат характерных точек границ (M_t), с подставленными в такие формулы значениями и итоговые (вычисленные) значения M_t, м	Описание закрепления точки
	содержатся в Едином государственном реестре недвижимости		определены в результате выполнения комплексных кадастровых работ				
	X	Y	X	Y			
1	2	3	4	5	6	7	8
321	507257,22	2191145,29	507257,22	2191145,29	Фотограмметрический метод	Mt = 0,1 м	—
274	507187,03	2191336,22	507187,03	2191336,22	Фотограмметрический метод	Mt = 0,1 м	—
273	—	—	507136,81	2191354,99	Фотограмметрический метод	Mt = 0,1 м	—
272	—	—	507066,57	2191381,25	Фотограмметрический метод	Mt = 0,1 м	—
322	507136,80	2191355,00	—	—	Фотограмметрический метод	Mt = 0,1 м	—
323	507066,55	2191381,25	—	—	Фотограмметрический	Mt = 0,1 м	—

КАРТА-ПЛАН ТЕРРИТОРИИ

Сведения об уточняемых земельных участках, необходимые для исправления реестровых ошибок в сведениях о местоположении их границ

					метод		
324	507039,22	2191391,59	507039,22	2191391,59	Фотограмметрический метод	Mt = 0,1 м	—
н91У	—	—	506990,69	2191261,06	Фотограмметрический метод	Mt = 0,1 м	Закрепление отсутствует
325	506990,70	2191261,07	—	—	Фотограмметрический метод	Mt = 0,1 м	—
284	506997,50	2191257,27	506997,50	2191257,27	Фотограмметрический метод	Mt = 0,1 м	—
283	507029,25	2191239,60	507029,25	2191239,60	Фотограмметрический метод	Mt = 0,1 м	—
292	507033,95	2191231,80	507033,95	2191231,80	Фотограмметрический метод	Mt = 0,1 м	—
291	507052,75	2191221,55	507052,75	2191221,55	Фотограмметрический метод	Mt = 0,1 м	—
290	507061,85	2191218,70	507061,85	2191218,70	Фотограмметрический метод	Mt = 0,1 м	—
289	507087,15	2191210,70	507087,15	2191210,70	Фотограмметрический метод	Mt = 0,1 м	—
288	507111,00	2191204,40	507111,00	2191204,40	Фотограмметрический метод	Mt = 0,1 м	—
287	507121,35	2191208,15	507121,35	2191208,15	Фотограмметрический метод	Mt = 0,1 м	—
286	507218,95	2191162,90	507218,95	2191162,90	Фотограмметрический метод	Mt = 0,1 м	—
285	507240,90	2191152,80	507240,90	2191152,80	Фотограмметрический метод	Mt = 0,1 м	—
321	507257,22	2191145,29	507257,22	2191145,29	Фотограмметрический метод	Mt = 0,1 м	—

2. Сведения о частях границ уточняемого земельного участка с кадастровым номером 47:03:1002003:717

Обозначение части границ		Горизонтальное проложение (S), м	Описание прохождения части границ	Сведения о согласовании местоположения границ(согласовано/спорное)
от т.	до т.			
1	2	3	4	5
321	274	203,42	—	—
274	273	53,61	—	согласовано

КАРТА-ПЛАН ТЕРРИТОРИИ

Сведения об уточняемых земельных участках, необходимые для исправления реестровых ошибок в сведениях о местоположении их границ

273	272	74,99	—	согласовано
272	324	29,24	—	согласовано
324	н91У	139,26	—	согласовано
н91У	284	7,79	—	согласовано
284	283	36,34	—	—
283	292	9,11	—	—
292	291	21,41	—	—
291	290	9,54	—	—
290	289	26,53	—	—
289	288	24,67	—	—
288	287	11,01	—	—
287	286	107,58	—	—
286	285	24,16	—	—
285	321	17,97	—	—

3. Характеристики уточняемого земельного участка с кадастровым номером 47:03:1002003:717

№ п/п	Наименование характеристик земельного участка	Значение характеристики
1	2	3
1.	Сведения об адресе земельного участка	—
1.1.	Сведения об ином месте нахождения земельного участка, не являющегося объектом адресации, в структурированном виде	Российская Федерация, Ленинградская область, Приозерский муниципальный район, Мичуринское сельское поселение, п. Мичуринское
1.2.	Дополнительные сведения о месте нахождения земельного участка	—
2.	Площадь земельного участка ± величина погрешности определения(вычисления) площади (**Р ± ΔР**), **м²**	32970±64
3.	Формула, примененная для вычисления предельной погрешности определения площади земельного участка, с подставленными значениями и итоговые (вычисленные) значения (**ΔР**), м2	$\Delta P = 3{,}5 \cdot M_t \cdot \sqrt{P_{док}} = 3{,}5 \cdot 0{,}10 \cdot \sqrt{32970} = 64$
4.	Площадь земельного участка согласно сведениям Единого государственного реестра недвижимости (**Ркад**), **м²**	32970
5.	Оценка расхождения **Р** и **Ркад (Р – Ркад), м²**	0
6.	Предельный минимальный и максимальный размеры земельного участка (**Рмин и Рмакс), м²**	—
7.	Кадастровый или иной государственный учетный номер (инвентарный) здания, сооружения, объекта незавершенного строительства, расположенного на земельном участке	—
8.	Вид (виды) разрешенного использования	под учреждения санаторно-курортные и оздоровительные, отдыха и туризма
8.1.	Дополнительные сведения об использовании земельного участка	—
9.	Сведения о земельных участках (землях общего пользования, территории общего пользования), посредством которых обеспечивается доступ	—
10.	Иные сведения	—

КАРТА-ПЛАН ТЕРРИТОРИИ

Сведения об уточняемых земельных участках, необходимые для исправления реестровых ошибок в сведениях о местоположении их границ

4. Пояснения к сведениям об уточняемом земельном участке с кадастровым номером 47:03:1002003:717 :

1.	—

1. Сведения о характерных точках границ уточняемого земельного участка с кадастровым номером 47:03:1002003:1089

Система координат МСК-47 **Зона №** 2

Обозначение характерных точек границ	Координаты, м				Метод определения координат	Формулы, примененные для расчета средней квадратической погрешности определения координат характерных точек границ (M_t), с подставленными в такие формулы значениями и итоговые (вычисленные) значения M_t, м	Описание закрепления точки
	содержатся в Едином государственном реестре недвижимости		определены в результате выполнения комплексных кадастровых работ				
	X	Y	X	Y			
1	2	3	4	5	6	7	8
252	506573,05	2190706,52	506573,05	2190706,52	Фотограмметрический метод	Mt = 0,1 м	—
253	506586,33	2190727,99	506586,33	2190727,99	Фотограмметрический метод	Mt = 0,1 м	—
254	506571,05	2190737,85	506571,05	2190737,85	Фотограмметрический метод	Mt = 0,1 м	—
255	506550,95	2190750,25	506550,95	2190750,25	Фотограмметрический метод	Mt = 0,1 м	—
256	506545,45	2190740,30	506545,45	2190740,30	Фотограмметрический метод	Mt = 0,1 м	—
257	506545,90	2190740,00	506545,90	2190740,00	Фотограмметрический метод	Mt = 0,1 м	—
258	506542,15	2190733,80	506542,15	2190733,80	Фотограмметрический метод	Mt = 0,1 м	—
259	506541,30	2190734,35	506541,30	2190734,35	Фотограмметрический метод	Mt = 0,1 м	—
260	506532,40	2190722,35	506532,40	2190722,35	Фотограмметрический метод	Mt = 0,1 м	—
261	506535,70	2190719,80	506535,70	2190719,80	Фотограмметрический	Mt = 0,1 м	—

КАРТА-ПЛАН ТЕРРИТОРИИ

Сведения об уточняемых земельных участках, необходимые для исправления реестровых ошибок в сведениях о местоположении их границ

					метод		
262	506534,10	2190717,65	506534,10	2190717,65	Фотограмметрический метод	Mt = 0,1 м	—
275	—	—	506536,91	2190715,50	Фотограмметрический метод	Mt = 0,1 м	—
263	506540,70	2190712,60	506540,70	2190712,60	Фотограмметрический метод	Mt = 0,1 м	—
264	506542,65	2190715,00	506542,65	2190715,00	Фотограмметрический метод	Mt = 0,1 м	—
265	506543,85	2190716,30	506543,85	2190716,30	Фотограмметрический метод	Mt = 0,1 м	—
266	506547,90	2190720,75	506547,90	2190720,75	Фотограмметрический метод	Mt = 0,1 м	—
267	506549,35	2190722,85	506549,35	2190722,85	Фотограмметрический метод	Mt = 0,1 м	—
268	506552,75	2190719,90	506552,75	2190719,90	Фотограмметрический метод	Mt = 0,1 м	—
269	506558,15	2190719,10	506558,15	2190719,10	Фотограмметрический метод	Mt = 0,1 м	—
270	506565,95	2190713,84	506565,95	2190713,84	Фотограмметрический метод	Mt = 0,1 м	—
271	506564,65	2190711,66	506564,65	2190711,66	Фотограмметрический метод	Mt = 0,1 м	—
252	506573,05	2190706,52	506573,05	2190706,52	Фотограмметрический метод	Mt = 0,1 м	—

2. Сведения о частях границ уточняемого земельного участка с кадастровым номером 47:03:1002003:1089

Обозначение части границ		Горизонтальное проложение (S), м	Описание прохождения части границ	Сведения о согласовании местоположения границ(согласовано/спорное)
от т.	до т.			
1	2	3	4	5
252	253	25,25	—	—
253	254	18,19	—	—
254	255	23,62	—	—
255	256	11,37	—	—
256	257	0,54	—	—
257	258	7,25	—	—
258	259	1,01	—	—
259	260	14,94	—	—

КАРТА-ПЛАН ТЕРРИТОРИИ

Сведения об уточняемых земельных участках, необходимые для исправления реестровых ошибок в сведениях о местоположении их границ

260	261	4,17	—	—
261	262	2,68	—	—
262	275	3,54	—	согласовано
275	263	4,77	—	согласовано
263	264	3,09	—	согласовано
264	265	1,77	—	согласовано
265	266	6,02	—	согласовано
266	267	2,55	—	согласовано
267	268	4,50	—	согласовано
268	269	5,46	—	согласовано
269	270	9,41	—	согласовано
270	271	2,54	—	согласовано
271	252	9,85	—	согласовано

3. Характеристики уточняемого земельного участка с кадастровым номером 47:03:1002003:1089

№ п/п	Наименование характеристик земельного участка	Значение характеристики
1	2	3
1.	Сведения об адресе земельного участка	Российская Федерация, Ленинградская область, муниципальный район Приозерский, сельское поселение Мичуринское, п. Мичуринское, пер. Нагорный, дом 5 (уникальный номер в ГАР: 279ae691-ad62-45e0-8f37-361af6e0c39d)
1.1.	Сведения об ином месте нахождения земельного участка, не являющегося объектом адресации, в структурированном виде	—
1.2.	Дополнительные сведения о месте нахождения земельного участка	—
2.	Площадь земельного участка ± величина погрешности определения(вычисления) площади (**Р ± ΔР**), **м²**	1152±12
3.	Формула, примененная для вычисления предельной погрешности определения площади земельного участка, с подставленными значениями и итоговые (вычисленные) значения (**ΔР**), м2	$\Delta P = 3{,}5 \cdot M_t \cdot \sqrt{P_{док}} = 3{,}5 \cdot 0{,}10 \cdot \sqrt{1152} = 12$
4.	Площадь земельного участка согласно сведениям Единого государственного реестра недвижимости (**Ркад**), **м²**	1152
5.	Оценка расхождения **Р** и **Ркад (Р – Ркад), м²**	0
6.	Предельный минимальный и максимальный размеры земельного участка (**Рмин и Рмакс), м²**	Рмин=600, Рмакс=2500
7.	Кадастровый или иной государственный учетный номер (инвентарный) здания, сооружения, объекта незавершенного строительства, расположенного на земельном участке	47:03:1002001:1237
8.	Вид (виды) разрешенного использования	для индивидуального жилищного строительства
8.1.	Дополнительные сведения об использовании земельного участка	—
9.	Сведения о земельных участках (землях общего пользования, территории общего пользования), посредством которых обеспечивается доступ	—

КАРТА-ПЛАН ТЕРРИТОРИИ

Сведения об уточняемых земельных участках, необходимые для исправления реестровых ошибок в сведениях о местоположении их границ

1	2	3
10.	Иные сведения	—

4. Пояснения к сведениям об уточняемом земельном участке с кадастровым номером 47:03:1002003:1089 :

1.	—

1. Сведения о характерных точках границ уточняемого земельного участка с кадастровым номером 47:03:1002004:26

Система координат МСК-47 **Зона №** 2

Обозначение характерных точек границ	Координаты, м				Метод определения координат	Формулы, примененные для расчета средней квадратической погрешности определения координат характерных точек границ (M_t), с подставленными в такие формулы значениями и итоговые (вычисленные) значения M_t, м	Описание закрепления точки
	содержатся в Едином государственном реестре недвижимости		определены в результате выполнения комплексных кадастровых работ				
	X	Y	X	Y			
1	2	3	4	5	6	7	8
535	506996,95	2191568,77	506996,95	2191568,77	Фотограмметрический метод	Mt = 0,1 м	—
540	506997,58	2191568,79	506997,58	2191568,79	Фотограмметрический метод	Mt = 0,1 м	—
541	506998,39	2191583,53	506998,39	2191583,53	Фотограмметрический метод	Mt = 0,1 м	—
542	506997,29	2191600,94	506997,29	2191600,94	Фотограмметрический метод	Mt = 0,1 м	—
543	506997,13	2191604,52	506997,13	2191604,52	Фотограмметрический метод	Mt = 0,1 м	—
524	—	—	506996,18	2191604,88	Фотограмметрический метод	Mt = 0,1 м	—
544	506995,90	2191604,50	—	—	Фотограмметрический метод	Mt = 0,1 м	—
522	506969,27	2191604,52	506969,27	2191604,52	Фотограмметрический метод	Mt = 0,1 м	—
523	506938,36	2191603,40	506938,36	2191603,40	Фотограмметрический	Mt = 0,1 м	—

КАРТА-ПЛАН ТЕРРИТОРИИ

Сведения об уточняемых земельных участках, необходимые для исправления реестровых ошибок в сведениях о местоположении их границ

					метод		
545	506937,45	2191582,14	506937,45	2191582,14	Фотограмметрический метод	Mt = 0,1 м	—
546	506938,52	2191579,34	506938,52	2191579,34	Фотограмметрический метод	Mt = 0,1 м	—
547	506938,12	2191567,33	506938,12	2191567,33	Фотограмметрический метод	Mt = 0,1 м	—
539	506940,36	2191567,48	506940,36	2191567,48	Фотограмметрический метод	Mt = 0,1 м	—
538	506944,53	2191567,59	506944,53	2191567,59	Фотограмметрический метод	Mt = 0,1 м	—
537	506952,43	2191568,39	506952,43	2191568,39	Фотограмметрический метод	Mt = 0,1 м	—
536	506955,67	2191567,87	506955,67	2191567,87	Фотограмметрический метод	Mt = 0,1 м	—
535	506996,95	2191568,77	506996,95	2191568,77	Фотограмметрический метод	Mt = 0,1 м	—

2. Сведения о частях границ уточняемого земельного участка с кадастровым номером 47:03:1002004:26

Обозначение части границ		Горизонтальное проложение (S), м	Описание прохождения части границ	Сведения о согласовании местоположения границ(согласовано/спорное)
от т.	до т.			
1	2	3	4	5
535	540	0,63	—	—
540	541	14,76	—	—
541	542	17,44	—	—
542	543	3,58	—	—
543	524	1,02	—	согласовано
524	522	26,91	—	согласовано
522	523	30,93	—	—
523	545	21,28	—	—
545	546	3,00	—	—
546	547	12,02	—	—
547	539	2,25	—	—
539	538	4,17	—	—
538	537	7,94	—	—
537	536	3,28	—	—
536	535	41,29	—	—

3. Характеристики уточняемого земельного участка с кадастровым номером 47:03:1002004:26

№ п/п	Наименование характеристик земельного участка	Значение характеристики
1	2	3

КАРТА-ПЛАН ТЕРРИТОРИИ

Сведения об уточняемых земельных участках, необходимые для исправления реестровых ошибок в сведениях о местоположении их границ

1	2	3
1.	Сведения об адресе земельного участка	—
1.1.	Сведения об ином месте нахождения земельного участка, не являющегося объектом адресации, в структурированном виде	обл. Ленинградская, р-н Приозерский, с/пос. Мичуринское, п. Мичуринское, ул. Школьная, дом 13
1.2.	Дополнительные сведения о месте нахождения земельного участка	—
2.	Площадь земельного участка ± величина погрешности определения(вычисления) площади (**Р ± ΔР**), **м²**	2160±16
3.	Формула, примененная для вычисления предельной погрешности определения площади земельного участка, с подставленными значениями и итоговые (вычисленные) значения (**ΔР**), м2	$\Delta P = 3,5 \cdot M_t \cdot \sqrt{P_{док}} = 3,5 \cdot 0,10 \cdot \sqrt{2155} = 16$
4.	Площадь земельного участка согласно сведениям Единого государственного реестра недвижимости (**Ркад**), **м²**	2155
5.	Оценка расхождения **Р** и **Ркад (Р – Ркад), м²**	5
6.	Предельный минимальный и максимальный размеры земельного участка (**Рмин и Рмакс), м²**	Рмин=1000, Рмакс=4000
7.	Кадастровый или иной государственный учетный номер (инвентарный) здания, сооружения, объекта незавершенного строительства, расположенного на земельном участке	47:03:1002001:964
8.	Вид (виды) разрешенного использования	для ведения личного подсобного хозяйства
8.1.	Дополнительные сведения об использовании земельного участка	—
9.	Сведения о земельных участках (землях общего пользования, территории общего пользования), посредством которых обеспечивается доступ	—
10.	Иные сведения	—

4. Пояснения к сведениям об уточняемом земельном участке с кадастровым номером 47:03:1002004:26 :

1.	—

1. Сведения о характерных точках границ уточняемого земельного участка с кадастровым номером 47:03:1002004:28

Система координат МСК-47 **Зона №** 2

КАРТА-ПЛАН ТЕРРИТОРИИ

Сведения об уточняемых земельных участках, необходимые для исправления реестровых ошибок в сведениях о местоположении их границ

Обозначение характерных точек границ	Координаты, м				Метод определения координат	Формулы, примененные для расчета средней квадратической погрешности определения координат характерных точек границ (M_t), с подставленными в такие формулы значениями и итоговые (вычисленные) значения M_t, м	Описание закрепления точки
	содержатся в Едином государственном реестре недвижимости		определены в результате выполнения комплексных кадастровых работ				
	X	Y	X	Y			
1	2	3	4	5	6	7	8
н96У	—	—	507175,48	2191897,76	Фотограмметрический метод	Mt = 0,1 м	Закрепление отсутствует
514	—	—	507202,75	2191964,07	Фотограмметрический метод	Mt = 0,1 м	—
519	—	—	507200,86	2191965,45	Фотограмметрический метод	Mt = 0,1 м	—
518	—	—	507163,04	2191990,95	Фотограмметрический метод	Mt = 0,1 м	—
512	—	—	507155,30	2191980,87	Фотограмметрический метод	Mt = 0,1 м	—
511	—	—	507122,95	2191937,96	Фотограмметрический метод	Mt = 0,1 м	—
548	507176,24	2191894,10	—	—	Фотограмметрический метод	Mt = 0,1 м	—
549	507199,75	2191962,49	—	—	Фотограмметрический метод	Mt = 0,1 м	—
550	507162,86	2191990,90	—	—	Фотограмметрический метод	Mt = 0,1 м	—
551	507120,88	2191935,19	507120,88	2191935,19	Фотограмметрический метод	Mt = 0,1 м	—
н96У	—	—	507175,48	2191897,76	Фотограмметрический метод	Mt = 0,1 м	Закрепление отсутствует

КАРТА-ПЛАН ТЕРРИТОРИИ

Сведения об уточняемых земельных участках, необходимые для исправления реестровых ошибок в сведениях о местоположении их границ

2. Сведения о частях границ уточняемого земельного участка с кадастровым номером 47:03:1002004:28

Обозначение части границ		Горизонтальное проложение (S), м	Описание прохождения части границ	Сведения о согласовании местоположения границ(согласовано/спорное)
от т.	до т.			
1	2	3	4	5
н96У	514	71,70	—	согласовано
514	519	2,34	—	согласовано
519	518	45,61	—	согласовано
518	512	12,71	—	согласовано
512	511	53,74	—	согласовано
511	551	3,46	—	согласовано
551	н96У	66,20	—	согласовано

3. Характеристики уточняемого земельного участка с кадастровым номером 47:03:1002004:28

№ п/п	Наименование характеристик земельного участка	Значение характеристики
1	2	3
1.	Сведения об адресе земельного участка	—
1.1.	Сведения об ином месте нахождения земельного участка, не являющегося объектом адресации, в структурированном виде	Ленинградская область, Приозерский район, Мичуринское сельское поселение, п. Мичуринское, район Зубово
1.2.	Дополнительные сведения о месте нахождения земельного участка	—
2.	Площадь земельного участка ± величина погрешности определения(вычисления) площади (**Р ± ΔР**), **м²**	4000±22
3.	Формула, примененная для вычисления предельной погрешности определения площади земельного участка, с подставленными значениями и итоговые (вычисленные) значения (**ΔР**), м2	$\Delta P = 3,5 \cdot M_t \cdot \sqrt{P_{док}} = 3,5 \cdot 0,10 \cdot \sqrt{4000} = 22$
4.	Площадь земельного участка согласно сведениям Единого государственного реестра недвижимости (**Ркад**), **м²**	4000
5.	Оценка расхождения **Р** и **Ркад (Р – Ркад), м²**	0
6.	Предельный минимальный и максимальный размеры земельного участка (**Рмин и Рмакс), м²**	Рмин=1000, Рмакс=4000
7.	Кадастровый или иной государственный учетный номер (инвентарный) здания, сооружения, объекта незавершенного строительства, расположенного на земельном участке	47:03:1002004:502
8.	Вид (виды) разрешенного использования	для ведения личного подсобного хозяйства
8.1.	Дополнительные сведения об использовании земельного участка	—
9.	Сведения о земельных участках (землях общего пользования, территории общего пользования), посредством которых обеспечивается доступ	—
10.	Иные сведения	—

КАРТА-ПЛАН ТЕРРИТОРИИ

Сведения об уточняемых земельных участках, необходимые для исправления реестровых ошибок в сведениях о местоположении их границ

4. Пояснения к сведениям об уточняемом земельном участке с кадастровым номером 47:03:1002004:28 :

1.	—

1. Сведения о характерных точках границ уточняемого земельного участка с кадастровым номером 47:03:1002004:52

Система координат МСК-47 **Зона №** 2

Обозначение характерных точек границ	Координаты, м				Метод определения координат	Формулы, примененные для расчета средней квадратической погрешности определения координат характерных точек границ (M_t), с подставленными в такие формулы значениями и итоговые (вычисленные) значения M_t, м	Описание закрепления точки
	содержатся в Едином государственном реестре недвижимости		определены в результате выполнения комплексных кадастровых работ				
	X	Y	X	Y			
1	2	3	4	5	6	7	8
555	506957,88	219189 9,30	506957,88	219189 9,30	Фотограмметрический метод	Mt = 0,1 м	—
510	506979,78	219192 4,64	506979,78	219192 4,64	Фотограмметрический метод	Mt = 0,1 м	—
509	506959,27	219194 1,92	506959,27	219194 1,92	Фотограмметрический метод	Mt = 0,1 м	—
508	506951,42	219194 8,20	506951,42	219194 8,20	Фотограмметрический метод	Mt = 0,1 м	—
507	506919,23	219197 3,99	506919,23	219197 3,99	Фотограмметрический метод	Mt = 0,1 м	—
556	506901,70	219194 5,74	506901,70	219194 5,74	Фотограмметрический метод	Mt = 0,1 м	—
н95У	—	—	506907,51	219194 0,93	Фотограмметрический метод	Mt = 0,1 м	Закрепление отсутствует
н94У	—	—	506928,35	219192 3,65	Фотограмметрический метод	Mt = 0,1 м	Закрепление отсутствует
557	506947,12	219190 8,08	506947,12	219190 8,08	Фотограмметрический метод	Mt = 0,1 м	—
555	506957,88	219189 9,30	506957,88	219189 9,30	Фотограмметрический	Mt = 0,1 м	—

КАРТА-ПЛАН ТЕРРИТОРИИ

Сведения об уточняемых земельных участках, необходимые для исправления реестровых ошибок в сведениях о местоположении их границ

					метод		

2. Сведения о частях границ уточняемого земельного участка с кадастровым номером 47:03:1002004:52

Обозначение части границ		Горизонтальное проложение (S), м	Описание прохождения части границ	Сведения о согласовании местоположения границ(согласовано/спорное)
от т.	до т.			
1	2	3	4	5
555	510	33,49	—	—
510	509	26,82	—	—
509	508	10,05	—	—
508	507	41,25	—	—
507	556	33,25	—	—
556	н95У	7,54	—	согласовано
н95У	н94У	27,07	—	согласовано
н94У	557	24,39	—	согласовано
557	555	13,89	—	согласовано

3. Характеристики уточняемого земельного участка с кадастровым номером 47:03:1002004:52

№ п/п	Наименование характеристик земельного участка	Значение характеристики
1	2	3
1.	Сведения об адресе земельного участка	—
1.1.	Сведения об ином месте нахождения земельного участка, не являющегося объектом адресации, в структурированном виде	Ленинградская область, Приозерский район, Мичуринское сельское поселение, пос. Мичуринское, ул. Первомайская, уч. 9
1.2.	Дополнительные сведения о месте нахождения земельного участка	—
2.	Площадь земельного участка ± величина погрешности определения(вычисления) площади (**Р ± ΔР**), **м²**	2528±18
3.	Формула, примененная для вычисления предельной погрешности определения площади земельного участка, с подставленными значениями и итоговые (вычисленные) значения (**ΔР**), м2	$\Delta P = 3{,}5 \cdot M_t \cdot \sqrt{P_{док}} = 3{,}5 \cdot 0{,}10 \cdot \sqrt{2528} = 18$
4.	Площадь земельного участка согласно сведениям Единого государственного реестра недвижимости (**Ркад**), **м²**	2528
5.	Оценка расхождения **Р** и **Ркад (Р – Ркад), м²**	0
6.	Предельный минимальный и максимальный размеры земельного участка (**Рмин и Рмакс), м²**	Рмин=1000, Рмакс=4000
7.	Кадастровый или иной государственный учетный номер (инвентарный) здания, сооружения, объекта незавершенного строительства, расположенного на земельном участке	—
8.	Вид (виды) разрешенного использования	для ведения личного подсобного хозяйства
8.1.	Дополнительные сведения об использовании земельного участка	—
9.	Сведения о земельных участках (землях общего пользования, территории общего пользования), посредством которых обеспечивается доступ	—

КАРТА-ПЛАН ТЕРРИТОРИИ

Сведения об уточняемых земельных участках, необходимые для исправления реестровых ошибок в сведениях о местоположении их границ

1	2	3
10.	Иные сведения	—

4. Пояснения к сведениям об уточняемом земельном участке с кадастровым номером 47:03:1002004:52 :

1.	—

1. Сведения о характерных точках границ уточняемого земельного участка с кадастровым номером 47:03:1002004:55

Система координат МСК-47 **Зона №** 2

Обозначение характерных точек границ	Координаты, м				Метод определения координат	Формулы, примененные для расчета средней квадратической погрешности определения координат характерных точек границ (M_t), с подставленными в такие формулы значениями и итоговые (вычисленные) значения M_t, м	Описание закрепления точки
	содержатся в Едином государственном реестре недвижимости		определены в результате выполнения комплексных кадастровых работ				
	X	Y	X	Y			
1	2	3	4	5	6	7	8
558	507280,02	2192284,00	507280,02	2192284,00	Фотограмметрический метод	Mt = 0,1 м	—
н97У	—	—	507284,91	2192329,93	Фотограмметрический метод	Mt = 0,1 м	Закрепление отсутствует
559	507282,57	2192294,51	—	—	Фотограмметрический метод	Mt = 0,1 м	—
560	507284,38	2192304,87	—	—	Фотограмметрический метод	Mt = 0,1 м	—
561	507285,57	2192315,38	—	—	Фотограмметрический метод	Mt = 0,1 м	—
562	507285,26	2192327,80	—	—	Фотограмметрический метод	Mt = 0,1 м	—
563	507277,07	2192333,46	—	—	Фотограмметрический метод	Mt = 0,1 м	—
564	507259,76	2192338,14	507259,76	2192338,14	Фотограмметрический метод	Mt = 0,1 м	—
521	507259,27	2192338,23	507259,27	2192338,23	Фотограмметрический	Mt = 0,1 м	—

КАРТА-ПЛАН ТЕРРИТОРИИ

Сведения об уточняемых земельных участках, необходимые для исправления реестровых ошибок в сведениях о местоположении их границ

					метод		
520	507249,58	2192294,01	507249,58	2192294,01	Фотограмметрический метод	Mt = 0,1 м	—
565	507250,00	2192293,83	507250,00	2192293,83	Фотограмметрический метод	Mt = 0,1 м	—
558	507280,02	2192284,00	507280,02	2192284,00	Фотограмметрический метод	Mt = 0,1 м	—

2. Сведения о частях границ уточняемого земельного участка с кадастровым номером 47:03:1002004:55

Обозначение части границ		Горизонтальное проложение (S), м	Описание прохождения части границ	Сведения о согласовании местоположения границ(согласовано/спорное)
от т.	до т.			
1	2	3	4	5
558	н97У	46,19	—	согласовано
н97У	564	26,46	—	согласовано
564	521	0,50	—	—
521	520	45,27	—	—
520	565	0,46	—	—
565	558	31,59	—	—

3. Характеристики уточняемого земельного участка с кадастровым номером 47:03:1002004:55

№ п/п	Наименование характеристик земельного участка	Значение характеристики
1	2	3
1.	Сведения об адресе земельного участка	—
1.1.	Сведения об ином месте нахождения земельного участка, не являющегося объектом адресации, в структурированном виде	Российская Федерация, Ленинградская область, м.р-н Приозерский, с.п. Мичуринское, п Мичуринское
1.2.	Дополнительные сведения о месте нахождения земельного участка	—
2.	Площадь земельного участка ± величина погрешности определения(вычисления) площади (**Р ± ΔР**), **м²**	1332±13
3.	Формула, примененная для вычисления предельной погрешности определения площади земельного участка, с подставленными значениями и итоговые (вычисленные) значения (**ΔР**), м2	$\Delta P = 3,5 \cdot M_t \cdot \sqrt{P_{док}} = 3,5 \cdot 0,10 \cdot \sqrt{1403} = 13$
4.	Площадь земельного участка согласно сведениям Единого государственного реестра недвижимости (**Ркад**), **м²**	1403
5.	Оценка расхождения **Р** и **Ркад (Р – Ркад), м²**	-71
6.	Предельный минимальный и максимальный размеры земельного участка (**Рмин и Рмакс), м²**	Рмин=1000, Рмакс=4000
7.	Кадастровый или иной государственный учетный номер (инвентарный) здания, сооружения, объекта незавершенного строительства, расположенного на земельном участке	47:03:1002001:1110

КАРТА-ПЛАН ТЕРРИТОРИИ

Сведения об уточняемых земельных участках, необходимые для исправления реестровых ошибок в сведениях о местоположении их границ

1	2	3
8.	Вид (виды) разрешенного использования	для ведения личного подсобного хозяйства
8.1.	Дополнительные сведения об использовании земельного участка	—
9.	Сведения о земельных участках (землях общего пользования, территории общего пользования), посредством которых обеспечивается доступ	—
10.	Иные сведения	—

4. Пояснения к сведениям об уточняемом земельном участке с кадастровым номером 47:03:1002004:55 :

1.	—

1. Сведения о характерных точках границ уточняемого земельного участка с кадастровым номером 47:03:1002004:58

Система координат МСК-47 **Зона №** 2

Обозначение характерных точек границ	Координаты, м				Метод определения координат	Формулы, примененные для расчета средней квадратической погрешности определения координат характерных точек границ (M_t), с подставленными в такие формулы значениями и итоговые (вычисленные) значения M_t, м	Описание закрепления точки
	содержатся в Едином государственном реестре недвижимости		определены в результате выполнения комплексных кадастровых работ				
	X	Y	X	Y			
1	2	3	4	5	6	7	8
567	507366,40	2192117,77	507366,40	2192117,77	Фотограмметрический метод	Mt = 0,1 м	—
568	507375,83	2192136,25	507375,83	2192136,25	Фотограмметрический метод	Mt = 0,1 м	—
н101У	—	—	507364,90	2192143,71	Фотограмметрический метод	Mt = 0,1 м	Закрепление отсутствует
569	507353,96	2192151,18	507353,96	2192151,18	Фотограмметрический метод	Mt = 0,1 м	—
570	507352,60	2192148,37	507352,60	2192148,37	Фотограмметрический метод	Mt = 0,1 м	—
571	507346,71	2192151,71	507346,71	2192151,71	Фотограмметрический метод	Mt = 0,1 м	—
572	507342,01	2192142,71	507342,01	2192142,71	Фотограмметрический	Mt = 0,1 м	—

КАРТА-ПЛАН ТЕРРИТОРИИ

Сведения об уточняемых земельных участках, необходимые для исправления реестровых ошибок в сведениях о местоположении их границ

					метод		
573	507348,37	2192139,58	507348,37	2192139,58	Фотограмметрический метод	Mt = 0,1 м	—
566	507344,54	2192131,63	507344,54	2192131,63	Фотограмметрический метод	Mt = 0,1 м	—
567	507366,40	2192117,77	507366,40	2192117,77	Фотограмметрический метод	Mt = 0,1 м	—

2. Сведения о частях границ уточняемого земельного участка с кадастровым номером 47:03:1002004:58

Обозначение части границ		Горизонтальное проложение (S), м	Описание прохождения части границ	Сведения о согласовании местоположения границ(согласовано/спорное)
от т.	до т.			
1	2	3	4	5
567	568	20,75	—	—
568	н101У	13,23	—	согласовано
н101У	569	13,25	—	согласовано
569	570	3,12	—	—
570	571	6,77	—	—
571	572	10,15	—	—
572	573	7,09	—	—
573	566	8,82	—	—
566	567	25,88	—	—

3. Характеристики уточняемого земельного участка с кадастровым номером 47:03:1002004:58

№ п/п	Наименование характеристик земельного участка	Значение характеристики
1	2	3
1.	Сведения об адресе земельного участка	—
1.1.	Сведения об ином месте нахождения земельного участка, не являющегося объектом адресации, в структурированном виде	Российская Федерация, Ленинградская область, м.р-н Приозерский, с.п. Мичуринское, п Мичуринское, ул Первомайская, д. 7
1.2.	Дополнительные сведения о месте нахождения земельного участка	—
2.	Площадь земельного участка ± величина погрешности определения(вычисления) площади (**Р ± ΔР**), **м²**	620±9
3.	Формула, примененная для вычисления предельной погрешности определения площади земельного участка, с подставленными значениями и итоговые (вычисленные) значения (**ΔР**), м2	$\Delta P = 3,5 \cdot M_t \cdot \sqrt{P_{док}} = 3,5 \cdot 0,10 \cdot \sqrt{620} = 9$
4.	Площадь земельного участка согласно сведениям Единого государственного реестра недвижимости (**Ркад**), **м²**	620
5.	Оценка расхождения **Р** и **Ркад (Р – Ркад), м²**	0
6.	Предельный минимальный и максимальный размеры земельного участка (**Рмин и Рмакс), м²**	—
7.	Кадастровый или иной государственный учетный	47:03:1002001:1047

КАРТА-ПЛАН ТЕРРИТОРИИ

Сведения об уточняемых земельных участках, необходимые для исправления реестровых ошибок в сведениях о местоположении их границ

1	2	3
	номер (инвентарный) здания, сооружения, объекта незавершенного строительства, расположенного на земельном участке	
8.	Вид (виды) разрешенного использования	для индивидуального дачного строительства
8.1.	Дополнительные сведения об использовании земельного участка	—
9.	Сведения о земельных участках (землях общего пользования, территории общего пользования), посредством которых обеспечивается доступ	—
10.	Иные сведения	—

4. Пояснения к сведениям об уточняемом земельном участке с кадастровым номером 47:03:1002004:58 :

1.	—

1. Сведения о характерных точках границ уточняемого земельного участка с кадастровым номером 47:03:1002004:196

Система координат МСК-47 **Зона №** 2

Обозначение характерных точек границ	Координаты, м				Метод определения координат	Формулы, примененные для расчета средней квадратической погрешности определения координат характерных точек границ (M_t), с подставленными в такие формулы значениями и итоговые (вычисленные) значения M_t, м	Описание закрепления точки
	содержатся в Едином государственном реестре недвижимости		определены в результате выполнения комплексных кадастровых работ				
	X	Y	X	Y			
1	2	3	4	5	6	7	8
525	506896,06	2191880,72	506896,06	2191880,72	Фотограмметрический метод	Mt = 0,1 м	—
н94У	—	—	506928,35	2191923,65	Фотограмметрический метод	Mt = 0,1 м	Закрепление отсутствует
н95У	—	—	506907,51	2191940,93	Фотограмметрический метод	Mt = 0,1 м	Закрепление отсутствует
526	506927,73	2191922,88	—	—	Фотограмметрический метод	Mt = 0,1 м	—
527	506907,11	2191940,43	—	—	Фотограмметрический метод	Mt = 0,1 м	—
528	506884,34	2191913,61	506884,34	2191913,61	Фотограмметрический	Mt = 0,1 м	—

КАРТА-ПЛАН ТЕРРИТОРИИ

Сведения об уточняемых земельных участках, необходимые для исправления реестровых ошибок в сведениях о местоположении их границ

					метод		
529	506878,77	2191903,29	506878,77	2191903,29	Фотограмметрический метод	Mt = 0,1 м	—
530	506875,46	2191884,03	506875,46	2191884,03	Фотограмметрический метод	Mt = 0,1 м	—
525	506896,06	2191880,72	506896,06	2191880,72	Фотограмметрический метод	Mt = 0,1 м	—

2. Сведения о частях границ уточняемого земельного участка с кадастровым номером 47:03:1002004:196

Обозначение части границ		Горизонтальное проложение (S), м	Описание прохождения части границ	Сведения о согласовании местоположения границ(согласовано/спорное)
от т.	до т.			
1	2	3	4	5
525	н94У	53,72	—	согласовано
н94У	н95У	27,07	—	согласовано
н95У	528	35,82	—	согласовано
528	529	11,73	—	—
529	530	19,54	—	—
530	525	20,86	—	—

3. Характеристики уточняемого земельного участка с кадастровым номером 47:03:1002004:196

№ п/п	Наименование характеристик земельного участка	Значение характеристики
1	2	3
1.	Сведения об адресе земельного участка	—
1.1.	Сведения об ином месте нахождения земельного участка, не являющегося объектом адресации, в структурированном виде	Ленинградская область, Приозерский муниципальный район, Мичуринское сельское поселение, п. Мичуринское, ул. Первомайская
1.2.	Дополнительные сведения о месте нахождения земельного участка	—
2.	Площадь земельного участка ± величина погрешности определения(вычисления) площади (**Р ± ΔР**), **м²**	1623±14
3.	Формула, примененная для вычисления предельной погрешности определения площади земельного участка, с подставленными значениями и итоговые (вычисленные) значения (**ΔР**), м2	$\Delta P = 3,5 \cdot M_t \cdot \sqrt{P_{док}} = 3,5 \cdot 0,10 \cdot \sqrt{1600} = 14$
4.	Площадь земельного участка согласно сведениям Единого государственного реестра недвижимости (**Ркад**), **м²**	1600
5.	Оценка расхождения **Р** и **Ркад (Р – Ркад), м²**	23
6.	Предельный минимальный и максимальный размеры земельного участка (**Рмин и Рмакс), м²**	Рмин=1000, Рмакс=4000
7.	Кадастровый или иной государственный учетный номер (инвентарный) здания, сооружения, объекта незавершенного строительства, расположенного на земельном участке	47:03:1002001:662

КАРТА-ПЛАН ТЕРРИТОРИИ

Сведения об уточняемых земельных участках, необходимые для исправления реестровых ошибок в сведениях о местоположении их границ

1	2	3
8.	Вид (виды) разрешенного использования	для ведения личного подсобного хозяйства
8.1.	Дополнительные сведения об использовании земельного участка	—
9.	Сведения о земельных участках (землях общего пользования, территории общего пользования), посредством которых обеспечивается доступ	—
10.	Иные сведения	—

4. Пояснения к сведениям об уточняемом земельном участке с кадастровым номером 47:03:1002004:196 :

1.	—

1. Сведения о характерных точках границ уточняемого земельного участка с кадастровым номером 47:03:1002004:197

Система координат МСК-47 **Зона №** 2

Обозначение характерных точек границ	Координаты, м				Метод определения координат	Формулы, примененные для расчета средней квадратической погрешности определения координат характерных точек границ (M_t), с подставленными в такие формулы значениями и итоговые (вычисленные) значения M_t, м	Описание закрепления точки
	содержатся в Едином государственном реестре недвижимости		определены в результате выполнения комплексных кадастровых работ				
	X	Y	X	Y			
1	2	3	4	5	6	7	8
531	506948,67	2191875,94	506948,67	2191875,94	Фотограмметрический метод	Mt = 0,1 м	—
532	506958,64	2191896,57	506958,64	2191896,57	Фотограмметрический метод	Mt = 0,1 м	—
555	—	—	506957,88	2191899,30	Фотограмметрический метод	Mt = 0,1 м	—
557	—	—	506947,12	2191908,08	Фотограмметрический метод	Mt = 0,1 м	—
н94У	—	—	506928,35	2191923,65	Фотограмметрический метод	Mt = 0,1 м	Закрепление отсутствует
533	506957,04	2191897,93	—	—	Фотограмметрический метод	Mt = 0,1 м	—
526	506927,73	2191922,88	—	—	Фотограмметрический	Mt = 0,1 м	—

КАРТА-ПЛАН ТЕРРИТОРИИ

Сведения об уточняемых земельных участках, необходимые для исправления реестровых ошибок в сведениях о местоположении их границ

					метод		
525	506896,06	2191880,72	506896,06	2191880,72	Фотограмметрический метод	Mt = 0,1 м	—
534	506926,29	2191875,86	506926,29	2191875,86	Фотограмметрический метод	Mt = 0,1 м	—
531	506948,67	2191875,94	506948,67	2191875,94	Фотограмметрический метод	Mt = 0,1 м	—

2. Сведения о частях границ уточняемого земельного участка с кадастровым номером 47:03:1002004:197

Обозначение части границ		Горизонтальное проложение (S), м	Описание прохождения части границ	Сведения о согласовании местоположения границ(согласовано/спорное)
от т.	до т.			
1	2	3	4	5
531	532	22,91	—	—
532	555	2,83	—	согласовано
555	557	13,89	—	согласовано
557	н94У	24,39	—	согласовано
н94У	525	53,72	—	согласовано
525	534	30,62	—	—
534	531	22,38	—	—

3. Характеристики уточняемого земельного участка с кадастровым номером 47:03:1002004:197

№ п/п	Наименование характеристик земельного участка	Значение характеристики
1	2	3
1.	Сведения об адресе земельного участка	—
1.1.	Сведения об ином месте нахождения земельного участка, не являющегося объектом адресации, в структурированном виде	Ленинградская область, Приозерский муниципальный район, Мичуринское сельское поселение, п. Мичуринское, ул. Первомайская
1.2.	Дополнительные сведения о месте нахождения земельного участка	—
2.	Площадь земельного участка ± величина погрешности определения(вычисления) площади (**Р ± ΔР**), **м²**	1739±14
3.	Формула, примененная для вычисления предельной погрешности определения площади земельного участка, с подставленными значениями и итоговые (вычисленные) значения (**ΔР**), м2	$\Delta P = 3,5 \cdot M_t \cdot \sqrt{P_{док}} = 3,5 \cdot 0,10 \cdot \sqrt{1690} = 14$
4.	Площадь земельного участка согласно сведениям Единого государственного реестра недвижимости (**Ркад**), **м²**	1690
5.	Оценка расхождения **Р** и **Ркад (Р – Ркад), м²**	49
6.	Предельный минимальный и максимальный размеры земельного участка (**Рмин и Рмакс), м²**	Рмин=1000, Рмакс=4000
7.	Кадастровый или иной государственный учетный номер (инвентарный) здания, сооружения, объекта незавершенного строительства, расположенного	—

КАРТА-ПЛАН ТЕРРИТОРИИ

Сведения об уточняемых земельных участках, необходимые для исправления реестровых ошибок в сведениях о местоположении их границ

1	2	3
	на земельном участке	
8.	Вид (виды) разрешенного использования	для ведения личного подсобного хозяйства
8.1.	Дополнительные сведения об использовании земельного участка	—
9.	Сведения о земельных участках (землях общего пользования, территории общего пользования), посредством которых обеспечивается доступ	—
10.	Иные сведения	—

4. Пояснения к сведениям об уточняемом земельном участке с кадастровым номером 47:03:1002004:197 :

1.	—

КАРТА-ПЛАН ТЕРРИТОРИИ

Описание местоположения зданий, сооружений, объектов незавершенного строительства на земельном участке

1. Сведения о характерных точках контура объекта недвижимости с кадастровым номером 47:00:0000000:40147

Система координат МСК-47 **Зона № 2**

Обозначение характерных точек контура	Содержатся в Едином государственном реестре недвижимости			Определены в ходе выполнения комплексных кадастровых работ			Метод определения координат	Формулы, примененные для расчета средней квадратической погрешности определения координат характерных точек границ (M_t), с подставленными в такие формулы значениями и итоговые (вычисленные) значения M_t, м
	Координаты, м		Радиус, м	Координаты, м		Радиус, м		
	X	Y	R	X	Y	R		
1	2	3	4	5	6	7	8	9
н6О	—	—	—	506870,89	2190207,17	—	Фотограмметрический метод	Mt = 0,1 м
н7О	—	—	—	506867,34	2190217,90	—	Фотограмметрический метод	Mt = 0,1 м
н8О	—	—	—	506858,59	2190215,01	—	Фотограмметрический метод	Mt = 0,1 м
н9О	—	—	—	506862,14	2190204,28	—	Фотограмметрический метод	Mt = 0,1 м
н6О	—	—	—	506870,89	2190207,17	—	Фотограмметрический метод	Mt = 0,1 м

2. Сведения о характеристиках объекта недвижимости с кадастровым номером 47:00:0000000:40147

№ п/п	Наименование характеристики	Значение характеристики
1	2	3
1.	Вид объекта недвижимости	здание
2.	Ранее присвоенный государственный учетный номер (инвентарный) здания, сооружения, объекта незавершенного строительства	—
3.	Кадастровый номер земельного участка (земельных участков), в границах которого (которых) расположены здание, сооружение, объект незавершенного строительства	47:03:1002001:417
4.	Уникальный учетный номер кадастрового квартала, в границах которого расположены здание, сооружение, объект незавершенного строительства	47:03:1002001
5.	Сведения об адресе здания, сооружения, объекта незавершенного строительства	—
5.1.	Сведения об ином месте нахождения здания, сооружения, объекта незавершенного строительства, не являющегося объектом адресации, в структурированном виде	Ленинградская область, муниципальный район Приозерский, сельское поселение Мичуринское, поселок Мичуринское, улица Мира, дом 18
5.2.	Дополнительные сведения о месте нахождения здания, сооружения, объекта незавершенного	—

КАРТА-ПЛАН ТЕРРИТОРИИ

Описание местоположения зданий, сооружений, объектов незавершенного строительства на земельном участке

1	2	3
	строительства	
6.	Иные сведения	—

3. Пояснения к сведениям об объекте недвижимости с кадастровым номером 47:00:0000000:40147 :

1.	—

1. Сведения о характерных точках контура объекта недвижимости с кадастровым номером 47:03:0000000:6526

Система координат МСК-47 **Зона № 2**

Обозначение характерных точек контура	Содержатся в Едином государственном реестре недвижимости			Определены в ходе выполнения комплексных кадастровых работ			Метод определения координат	Формулы, примененные для расчета средней квадратической погрешности определения координат характерных точек границ (M_t), с подставленными в такие формулы значениями и итоговые (вычисленные) значения M_t, м
	Координаты, м		Радиус, м	Координаты, м		Радиус, м		
	X	Y	R	X	Y	R		
1	2	3	4	5	6	7	8	9
н329О	—	—	—	506699,68	2189220,80	—	Фотограмметрический метод	Mt = 0,1 м
н330О	—	—	—	506704,21	2189227,41	—	Фотограмметрический метод	Mt = 0,1 м
н331О	—	—	—	506698,33	2189231,43	—	Фотограмметрический метод	Mt = 0,1 м
н332О	—	—	—	506693,81	2189224,82	—	Фотограмметрический метод	Mt = 0,1 м
н329О	—	—	—	506699,68	2189220,80	—	Фотограмметрический метод	Mt = 0,1 м

2. Сведения о характеристиках объекта недвижимости с кадастровым номером 47:03:0000000:6526

№ п/п	Наименование характеристики	Значение характеристики
1	2	3
1.	Вид объекта недвижимости	здание
2.	Ранее присвоенный государственный учетный номер (инвентарный) здания, сооружения, объекта незавершенного строительства	—
3.	Кадастровый номер земельного участка (земельных участков), в границах которого (которых) расположены здание, сооружение, объект незавершенного строительства	47:03:1002001:143
4.	Уникальный учетный номер кадастрового квартала, в границах которого расположены здание, сооружение, объект незавершенного строительства	47:03:1002001
5.	Сведения об адресе здания, сооружения, объекта незавершенного строительства	Ленинградская обл., м.р-н Приозерский, с.п. Мичуринское, п. Мичуринское, ул. Лесная, д.

КАРТА-ПЛАН ТЕРРИТОРИИ

Описание местоположения зданий, сооружений, объектов незавершенного строительства на земельном участке

1	2	3
		6А/1 (уникальный номер в ГАР: 8d859e39-7eb3-4435-aae0-274c1fd7368d)
5.1.	Сведения об ином месте нахождения здания, сооружения, объекта незавершенного строительства, не являющегося объектом адресации, в структурированном виде	—
5.2.	Дополнительные сведения о месте нахождения здания, сооружения, объекта незавершенного строительства	—
6.	Иные сведения	—

3. Пояснения к сведениям об объекте недвижимости с кадастровым номером 47:03:0000000:6526 :

1.	—

1. Сведения о характерных точках контура объекта недвижимости с кадастровым номером 47:03:0000000:6985

Система координат МСК-47 **Зона № 2**

Обозначение характерных точек контура	Содержатся в Едином государственном реестре недвижимости			Определены в ходе выполнения комплексных кадастровых работ			Метод определения координат	Формулы, примененные для расчета средней квадратической погрешности определения координат характерных точек границ (M_t), с подставленными в такие формулы значениями и итоговые (вычисленные) значения M_t, м
	Координаты, м		Радиус, м	Координаты, м		Радиус, м		
	X	Y	R	X	Y	R		
1	2	3	4	5	6	7	8	9
171	—	—	—	506329,51	219029 1,23	—	Фотограмметрический метод	Mt = 0,1 м
172	—	—	—	506325,99	219029 8,38	—	Фотограмметрический метод	Mt = 0,1 м
173	—	—	—	506322,19	219029 6,63	—	Фотограмметрический метод	Mt = 0,1 м
174	—	—	—	506322,93	219029 4,98	—	Фотограмметрический метод	Mt = 0,1 м
175	—	—	—	506316,25	219029 1,70	—	Фотограмметрический метод	Mt = 0,1 м
176	—	—	—	506319,19	219028 5,98	—	Фотограмметрический метод	Mt = 0,1 м
171	—	—	—	506329,51	219029 1,23	—	Фотограмметрический метод	Mt = 0,1 м

2. Сведения о характеристиках объекта недвижимости с кадастровым номером 47:03:0000000:6985

№ п/п	Наименование характеристики	Значение характеристики
1	2	3

КАРТА-ПЛАН ТЕРРИТОРИИ

Описание местоположения зданий, сооружений, объектов незавершенного строительства на земельном участке

1	2	3
1.	Вид объекта недвижимости	здание
2.	Ранее присвоенный государственный учетный номер (инвентарный) здания, сооружения, объекта незавершенного строительства	—
3.	Кадастровый номер земельного участка (земельных участков), в границах которого (которых) расположены здание, сооружение, объект незавершенного строительства	47:03:1002002:297
4.	Уникальный учетный номер кадастрового квартала, в границах которого расположены здание, сооружение, объект незавершенного строительства	47:03:1002002
5.	Сведения об адресе здания, сооружения, объекта незавершенного строительства	Ленинградская обл., м.р-н Приозерский, с.п. Мичуринское, п. Мичуринское, ул. Первомайская, зд. 35, литера. П (уникальный номер в ГАР: 78b123c5-50bd-4d4a-ab35-57966d0f45f6)
5.1.	Сведения об ином месте нахождения здания, сооружения, объекта незавершенного строительства, не являющегося объектом адресации, в структурированном виде	—
5.2.	Дополнительные сведения о месте нахождения здания, сооружения, объекта незавершенного строительства	—
6.	Иные сведения	—

3. Пояснения к сведениям об объекте недвижимости с кадастровым номером 47:03:0000000:6985 :

1.	—

1. Сведения о характерных точках контура объекта недвижимости с кадастровым номером 47:03:0000000:7209

Система координат МСК-47 **Зона № 2**

Обозначение характерных точек контура	Содержатся в Едином государственном реестре недвижимости			Определены в ходе выполнения комплексных кадастровых работ			Метод определения координат	Формулы, примененные для расчета средней квадратической погрешности определения координат характерных точек границ (M_t), с подставленными в такие формулы значениями и итоговые (вычисленные) значения M_t, м
	Координаты, м		Радиус, м	Координаты, м		Радиус, м		
	X	Y	R	X	Y	R		
1	2	3	4	5	6	7	8	9
н20О	—	—	—	506709,57	2190489,30	—	Фотограмметрический метод	Mt = 0,1 м
н21О	—	—	—	506712,61	2190500,00	—	Фотограмметрический метод	Mt = 0,1 м
н22О	—	—	—	506703,46	2190502,60	—	Фотограмметрический метод	Mt = 0,1 м
н23О	—	—	—	506702	219049	—	Фотограм	Mt = 0,1 м

КАРТА-ПЛАН ТЕРРИТОРИИ

Описание местоположения зданий, сооружений, объектов незавершенного строительства на земельном участке

				,52	9,26		метричес кий метод	
н24О	—	—	—	506700 ,81	219049 9,75	—	Фотограм метричес кий метод	Mt = 0,1 м
н25О	—	—	—	506699 ,65	219049 5,70	—	Фотограм метричес кий метод	Mt = 0,1 м
н26О	—	—	—	506701 ,36	219049 5,22	—	Фотограм метричес кий метод	Mt = 0,1 м
н27О	—	—	—	506700 ,42	219049 1,89	—	Фотограм метричес кий метод	Mt = 0,1 м
н20О	—	—	—	506709 ,57	219048 9,30	—	Фотограм метричес кий метод	Mt = 0,1 м

2. Сведения о характеристиках объекта недвижимости с кадастровым номером 47:03:0000000:7209

№ п/п	Наименование характеристики	Значение характеристики
1	2	3
1.	Вид объекта недвижимости	здание
2.	Ранее присвоенный государственный учетный номер (инвентарный) здания, сооружения, объекта незавершенного строительства	—
3.	Кадастровый номер земельного участка (земельных участков), в границах которого (которых) расположены здание, сооружение, объект незавершенного строительства	47:03:1002001:3072
4.	Уникальный учетный номер кадастрового квартала, в границах которого расположены здание, сооружение, объект незавершенного строительства	47:03:1002001
5.	Сведения об адресе здания, сооружения, объекта незавершенного строительства	—
5.1.	Сведения об ином месте нахождения здания, сооружения, объекта незавершенного строительства, не являющегося объектом адресации, в структурированном виде	188834, Ленинградская область, Приозерский район, Мичуринская волость, пос.Мичуринское, пер.Финский.
5.2.	Дополнительные сведения о месте нахождения здания, сооружения, объекта незавершенного строительства	—
6.	Иные сведения	—

3. Пояснения к сведениям об объекте недвижимости с кадастровым номером 47:03:0000000:7209 :

1.	—

1. Сведения о характерных точках контура объекта недвижимости с кадастровым номером 47:03:0000000:7641

Система координат МСК-47 **Зона № 2**

КАРТА-ПЛАН ТЕРРИТОРИИ

Описание местоположения зданий, сооружений, объектов незавершенного строительства на земельном участке

Обозначение характерных точек контура	Содержатся в Едином государственном реестре недвижимости			Определены в ходе выполнения комплексных кадастровых работ			Метод определения координат	Формулы, примененные для расчета средней квадратической погрешности определения координат характерных точек границ (M_t), с подставленными в такие формулы значениями и итоговые (вычисленные) значения M_t, м
	Координаты, м		Радиус, м	Координаты, м		Радиус, м		
	X	Y	R	X	Y	R		
1	2	3	4	5	6	7	8	9
н28О	—	—	—	506658,38	2189278,29	—	Фотограмметрический метод	Mt = 0,1 м
н29О	—	—	—	506664,32	2189286,26	—	Фотограмметрический метод	Mt = 0,1 м
н30О	—	—	—	506654,60	2189293,50	—	Фотограмметрический метод	Mt = 0,1 м
н31О	—	—	—	506651,17	2189288,90	—	Фотограмметрический метод	Mt = 0,1 м
н32О	—	—	—	506656,83	2189284,69	—	Фотограмметрический метод	Mt = 0,1 м
н33О	—	—	—	506654,41	2189281,44	—	Фотограмметрический метод	Mt = 0,1 м
н28О	—	—	—	506658,38	2189278,29	—	Фотограмметрический метод	Mt = 0,1 м

2. Сведения о характеристиках объекта недвижимости с кадастровым номером 47:03:0000000:7641

№ п/п	Наименование характеристики	Значение характеристики
1	2	3
1.	Вид объекта недвижимости	незавершенное сооружение
2.	Ранее присвоенный государственный учетный номер (инвентарный) здания, сооружения, объекта незавершенного строительства	—
3.	Кадастровый номер земельного участка (земельных участков), в границах которого (которых) расположены здание, сооружение, объект незавершенного строительства	47:03:1002001:139
4.	Уникальный учетный номер кадастрового квартала, в границах которого расположены здание, сооружение, объект незавершенного строительства	47:03:1002001
5.	Сведения об адресе здания, сооружения, объекта незавершенного строительства	—
5.1.	Сведения об ином месте нахождения здания, сооружения, объекта незавершенного строительства, не являющегося объектом	188834, Ленинградская область, Приозерский район, Мичуринская волость, пос.Мичуринское, пер. Советский

КАРТА-ПЛАН ТЕРРИТОРИИ

Описание местоположения зданий, сооружений, объектов незавершенного строительства на земельном участке

1	2	3
	адресации, в структурированном виде	
5.2.	Дополнительные сведения о месте нахождения здания, сооружения, объекта незавершенного строительства	—
6.	Иные сведения	—

3. Пояснения к сведениям об объекте недвижимости с кадастровым номером 47:03:0000000:7641 :

1.	—

1. Сведения о характерных точках контура объекта недвижимости с кадастровым номером 47:03:0000000:7643

Система координат МСК-47 **Зона № 2**

Обозначение характерных точек контура	Содержатся в Едином государственном реестре недвижимости			Определены в ходе выполнения комплексных кадастровых работ			Метод определения координат	Формулы, примененные для расчета средней квадратической погрешности определения координат характерных точек границ (M_t), с подставленными в такие формулы значениями и итоговые (вычисленные) значения M_t, м
	Координаты, м		Радиус, м	Координаты, м		Радиус, м		
	X	Y	R	X	Y	R		
1	2	3	4	5	6	7	8	9
н34О	—	—	—	506264,62	2190077,45	—	Фотограмметрический метод	Mt = 0,1 м
н35О	—	—	—	506266,39	2190080,66	—	Фотограмметрический метод	Mt = 0,1 м
н36О	—	—	—	506264,74	2190081,57	—	Фотограмметрический метод	Mt = 0,1 м
н37О	—	—	—	506266,36	2190084,49	—	Фотограмметрический метод	Mt = 0,1 м
н38О	—	—	—	506258,42	2190089,19	—	Фотограмметрический метод	Mt = 0,1 м
н39О	—	—	—	506253,27	2190080,21	—	Фотограмметрический метод	Mt = 0,1 м
н40О	—	—	—	506261,03	2190075,42	—	Фотограмметрический метод	Mt = 0,1 м
н41О	—	—	—	506262,83	2190078,44	—	Фотограмметрический метод	Mt = 0,1 м
н34О	—	—	—	506264,62	2190077,45	—	Фотограмметрический метод	Mt = 0,1 м

КАРТА-ПЛАН ТЕРРИТОРИИ

Описание местоположения зданий, сооружений, объектов незавершенного строительства на земельном участке

2. Сведения о характеристиках объекта недвижимости с кадастровым номером 47:03:0000000:7643

№ п/п	Наименование характеристики	Значение характеристики
1	2	3
1.	Вид объекта недвижимости	здание
2.	Ранее присвоенный государственный учетный номер (инвентарный) здания, сооружения, объекта незавершенного строительства	—
3.	Кадастровый номер земельного участка (земельных участков), в границах которого (которых) расположены здание, сооружение, объект незавершенного строительства	—
4.	Уникальный учетный номер кадастрового квартала, в границах которого расположены здание, сооружение, объект незавершенного строительства	47:03:1002002
5.	Сведения об адресе здания, сооружения, объекта незавершенного строительства	Ленинградская обл., м.р-н Приозерский, с.п. Мичуринское, п. Мичуринское, ул. Комсомольская, д. 23 (уникальный номер в ГАР: ceb416ff-eca5-47f3-bb67-1b32f399ebdc)
5.1.	Сведения об ином месте нахождения здания, сооружения, объекта незавершенного строительства, не являющегося объектом адресации, в структурированном виде	—
5.2.	Дополнительные сведения о месте нахождения здания, сооружения, объекта незавершенного строительства	—
6.	Иные сведения	—

3. Пояснения к сведениям об объекте недвижимости с кадастровым номером 47:03:0000000:7643 :

1.	—

1. Сведения о характерных точках контура объекта недвижимости с кадастровым номером 47:03:0000000:8878

Система координат МСК-47 **Зона № 2**

Обозначение характерных точек контура	Содержатся в Едином государственном реестре недвижимости			Определены в ходе выполнения комплексных кадастровых работ			Метод определения координат	Формулы, примененные для расчета средней квадратической погрешности определения координат характерных точек границ (M_t), с подставленными в такие формулы значениями и итоговые (вычисленные) значения M_t, м
	Координаты, м		Радиус, м	Координаты, м		Радиус, м		
	X	Y	R	X	Y	R		
1	2	3	4	5	6	7	8	9
н42О	—	—	—	507011,75	2190158,35	—	Фотограмметрический метод	Mt = 0,1 м
н43О	—	—	—	507008,55	2190164,30	—	Фотограмметрический метод	Mt = 0,1 м
н44О	—	—	—	507002,82	2190161,22	—	Фотограмметрический	Mt = 0,1 м

КАРТА-ПЛАН ТЕРРИТОРИИ

Описание местоположения зданий, сооружений, объектов незавершенного строительства на земельном участке

							кий метод	
н45О	—	—	—	507006,02	2190155,27	—	Фотограмметрический метод	Mt = 0,1 м
н42О	—	—	—	507011,75	2190158,35	—	Фотограмметрический метод	Mt = 0,1 м

2. Сведения о характеристиках объекта недвижимости с кадастровым номером 47:03:0000000:8878

№ п/п	Наименование характеристики	Значение характеристики
1	2	3
1.	Вид объекта недвижимости	здание
2.	Ранее присвоенный государственный учетный номер (инвентарный) здания, сооружения, объекта незавершенного строительства	—
3.	Кадастровый номер земельного участка (земельных участков), в границах которого (которых) расположены здание, сооружение, объект незавершенного строительства	47:03:1002001:263
4.	Уникальный учетный номер кадастрового квартала, в границах которого расположены здание, сооружение, объект незавершенного строительства	47:03:1002001
5.	Сведения об адресе здания, сооружения, объекта незавершенного строительства	—
5.1.	Сведения об ином месте нахождения здания, сооружения, объекта незавершенного строительства, не являющегося объектом адресации, в структурированном виде	188834, Ленинградская область, Приозерский район, Мичуринская волость, пос.Мичуринское, ул.Советская, д.20.
5.2.	Дополнительные сведения о месте нахождения здания, сооружения, объекта незавершенного строительства	—
6.	Иные сведения	—

3. Пояснения к сведениям об объекте недвижимости с кадастровым номером 47:03:0000000:8878 :

1.	—

1. Сведения о характерных точках контура объекта недвижимости с кадастровым номером 47:03:0000000:9251

Система координат МСК-47 **Зона № 2**

Обозначение характерных точек контура	Содержатся в Едином государственном реестре недвижимости			Определены в ходе выполнения комплексных кадастровых работ			Метод определения координат	Формулы, примененные для расчета средней квадратической погрешности определения координат характерных точек границ (M_t), с подставленными в такие формулы значениями и итоговые (вычисленные) значения M_t, м
	Координаты, м		Радиус, м	Координаты, м		Радиус, м		
	X	Y	R	X	Y	R		
1	2	3	4	5	6	7	8	9
н46О	—	—	—	506128,55	2190019,92	—	Фотограмметрический метод	Mt = 0,1 м

КАРТА-ПЛАН ТЕРРИТОРИИ

Описание местоположения зданий, сооружений, объектов незавершенного строительства на земельном участке

н47О	—	—	—	506132,12	2190031,55	—	Фотограмметрический метод	Mt = 0,1 м
н48О	—	—	—	506126,19	2190033,37	—	Фотограмметрический метод	Mt = 0,1 м
н49О	—	—	—	506127,02	2190036,07	—	Фотограмметрический метод	Mt = 0,1 м
н50О	—	—	—	506122,36	2190037,47	—	Фотограмметрический метод	Mt = 0,1 м
н51О	—	—	—	506121,54	2190034,79	—	Фотограмметрический метод	Mt = 0,1 м
н52О	—	—	—	506114,95	2190036,82	—	Фотограмметрический метод	Mt = 0,1 м
н53О	—	—	—	506111,46	2190025,46	—	Фотограмметрический метод	Mt = 0,1 м
н54О	—	—	—	506113,81	2190024,70	—	Фотограмметрический метод	Mt = 0,1 м
н55О	—	—	—	506113,00	2190022,20	—	Фотограмметрический метод	Mt = 0,1 м
н56О	—	—	—	506123,54	2190018,56	—	Фотограмметрический метод	Mt = 0,1 м
н57О	—	—	—	506124,42	2190021,26	—	Фотограмметрический метод	Mt = 0,1 м
н46О	—	—	—	506128,55	2190019,92	—	Фотограмметрический метод	Mt = 0,1 м

2. Сведения о характеристиках объекта недвижимости с кадастровым номером 47:03:0000000:9251

№ п/п	Наименование характеристики	Значение характеристики
1	2	3
1.	Вид объекта недвижимости	здание
2.	Ранее присвоенный государственный учетный номер (инвентарный) здания, сооружения, объекта незавершенного строительства	—
3.	Кадастровый номер земельного участка (земельных участков), в границах которого (которых) расположены здание, сооружение, объект незавершенного строительства	:ЗУ6
4.	Уникальный учетный номер кадастрового квартала, в границах которого расположены здание, сооружение, объект незавершенного строительства	47:03:1002002

КАРТА-ПЛАН ТЕРРИТОРИИ

Описание местоположения зданий, сооружений, объектов незавершенного строительства на земельном участке

1	2	3
5.	Сведения об адресе здания, сооружения, объекта незавершенного строительства	—
5.1.	Сведения об ином месте нахождения здания, сооружения, объекта незавершенного строительства, не являющегося объектом адресации, в структурированном виде	Ленинградская область, Приозерский район, Мичуринское сельское поселение, пос.Мичуринское, ул.Комсомольская, д.9
5.2.	Дополнительные сведения о месте нахождения здания, сооружения, объекта незавершенного строительства	—
6.	Иные сведения	—

3. Пояснения к сведениям об объекте недвижимости с кадастровым номером 47:03:0000000:9251 :

1.	—

1. Сведения о характерных точках контура объекта недвижимости с кадастровым номером 47:03:0000000:9905

Система координат МСК-47 **Зона № 2**

Обозначение характерных точек контура	Содержатся в Едином государственном реестре недвижимости			Определены в ходе выполнения комплексных кадастровых работ			Метод определения координат	Формулы, примененные для расчета средней квадратической погрешности определения координат характерных точек границ (M_t), с подставленными в такие формулы значениями и итоговые (вычисленные) значения M_t, м
	Координаты, м		Радиус, м	Координаты, м		Радиус, м		
	X	Y	R	X	Y	R		
1	2	3	4	5	6	7	8	9
н800О	—	—	—	506572,25	2191192,66	—	Фотограмметрический метод	Mt = 0,1 м
н801О	—	—	—	506571,24	2191204,94	—	Фотограмметрический метод	Mt = 0,1 м
н802О	—	—	—	506541,74	2191202,49	—	Фотограмметрический метод	Mt = 0,1 м
н803О	—	—	—	506540,71	2191220,71	—	Фотограмметрический метод	Mt = 0,1 м
н804О	—	—	—	506552,27	2191221,52	—	Фотограмметрический метод	Mt = 0,1 м
н805О	—	—	—	506552,37	2191220,20	—	Фотограмметрический метод	Mt = 0,1 м
н806О	—	—	—	506558,51	2191220,64	—	Фотограмметрический метод	Mt = 0,1 м
н807О	—	—	—	506557,46	2191235,26	—	Фотограмметрический метод	Mt = 0,1 м
н808О	—	—	—	506551	219123	—	Фотограм	Mt = 0,1 м

КАРТА-ПЛАН ТЕРРИТОРИИ								
Описание местоположения зданий, сооружений, объектов незавершенного строительства на земельном участке								
				,34	4,82		метрический метод	
н809О	—	—	—	506548,84	2191269,57	—	Фотограмметрический метод	Mt = 0,1 м
н810О	—	—	—	506530,00	2191268,23	—	Фотограмметрический метод	Mt = 0,1 м
н811О	—	—	—	506530,84	2191256,40	—	Фотограмметрический метод	Mt = 0,1 м
н812О	—	—	—	506514,64	2191255,25	—	Фотограмметрический метод	Mt = 0,1 м
н813О	—	—	—	506515,06	2191249,19	—	Фотограмметрический метод	Mt = 0,1 м
н814О	—	—	—	506510,08	2191248,83	—	Фотограмметрический метод	Mt = 0,1 м
н815О	—	—	—	506510,37	2191244,89	—	Фотограмметрический метод	Mt = 0,1 м
н816О	—	—	—	506508,95	2191244,79	—	Фотограмметрический метод	Mt = 0,1 м
н817О	—	—	—	506509,48	2191237,24	—	Фотограмметрический метод	Mt = 0,1 м
н986О	—	—	—	506512,32	2191237,44	—	Фотограмметрический метод	Mt = 0,1 м
н987О	—	—	—	506512,40	2191236,30	—	Фотограмметрический метод	Mt = 0,1 м
н988О	—	—	—	506532,17	2191237,71	—	Фотограмметрический метод	Mt = 0,1 м
н989О	—	—	—	506533,41	2191220,18	—	Фотограмметрический метод	Mt = 0,1 м
н990О	—	—	—	506536,94	2191220,43	—	Фотограмметрический метод	Mt = 0,1 м
н991О	—	—	—	506537,97	2191202,16	—	Фотограмметрический метод	Mt = 0,1 м
н992О	—	—	—	506516,91	2191200,18	—	Фотограмметрический метод	Mt = 0,1 м
н993О	—	—	—	506517,98	2191187,86	—	Фотограмметрический метод	Mt = 0,1 м

КАРТА-ПЛАН ТЕРРИТОРИИ

Описание местоположения зданий, сооружений, объектов незавершенного строительства на земельном участке

н800О	—	—	—	506572,25	2191192,66	—	Фотограмметрический метод	Mt = 0,1 м

2. Сведения о характеристиках объекта недвижимости с кадастровым номером 47:03:0000000:9905

№ п/п	Наименование характеристики	Значение характеристики
1	2	3
1.	Вид объекта недвижимости	здание
2.	Ранее присвоенный государственный учетный номер (инвентарный) здания, сооружения, объекта незавершенного строительства	—
3.	Кадастровый номер земельного участка (земельных участков), в границах которого (которых) расположены здание, сооружение, объект незавершенного строительства	47:03:1002003:567
4.	Уникальный учетный номер кадастрового квартала, в границах которого расположены здание, сооружение, объект незавершенного строительства	47:03:1002003
5.	Сведения об адресе здания, сооружения, объекта незавершенного строительства	—
5.1.	Сведения об ином месте нахождения здания, сооружения, объекта незавершенного строительства, не являющегося объектом адресации, в структурированном виде	Ленинградская область, Приозерский муниципальный район, Мичуринское сельское поселение, п. Мичуринское, ул. Озерная, д. 1-а, корп. 2
5.2.	Дополнительные сведения о месте нахождения здания, сооружения, объекта незавершенного строительства	—
6.	Иные сведения	—

3. Пояснения к сведениям об объекте недвижимости с кадастровым номером 47:03:0000000:9905 :

1.	—

1. Сведения о характерных точках контура объекта недвижимости с кадастровым номером 47:03:0000000:10317

Система координат МСК-47 **Зона № 2**

Обозначение характерных точек контура	Содержатся в Едином государственном реестре недвижимости			Определены в ходе выполнения комплексных кадастровых работ			Метод определения координат	Формулы, примененные для расчета средней квадратической погрешности определения координат характерных точек границ (M_t), с подставленными в такие формулы значениями и итоговые (вычисленные) значения M_t, м
	Координаты, м		Радиус, м	Координаты, м		Радиус, м		
	X	Y	R	X	Y	R		
1	2	3	4	5	6	7	8	9
н259О	—	—	—	506502,92	2190625,24	—	Фотограмметрический метод	Mt = 0,1 м
н260О	—	—	—	506493,70	2190634,68	—	Фотограмметрический метод	Mt = 0,1 м
н261О	—	—	—	506485	219062	—	Фотограм	Mt = 0,1 м

КАРТА-ПЛАН ТЕРРИТОРИИ

Описание местоположения зданий, сооружений, объектов незавершенного строительства на земельном участке

				,23	6,41		метрический метод	
н262О	—	—	—	506494,45	2190616,97	—	Фотограмметрический метод	Mt = 0,1 м
н259О	—	—	—	506502,92	2190625,24	—	Фотограмметрический метод	Mt = 0,1 м

2. Сведения о характеристиках объекта недвижимости с кадастровым номером 47:03:0000000:10317

№ п/п	Наименование характеристики	Значение характеристики
1	2	3
1.	Вид объекта недвижимости	здание
2.	Ранее присвоенный государственный учетный номер (инвентарный) здания, сооружения, объекта незавершенного строительства	—
3.	Кадастровый номер земельного участка (земельных участков), в границах которого (которых) расположены здание, сооружение, объект незавершенного строительства	47:03:1002001:2473
4.	Уникальный учетный номер кадастрового квартала, в границах которого расположены здание, сооружение, объект незавершенного строительства	47:03:1002003
5.	Сведения об адресе здания, сооружения, объекта незавершенного строительства	Ленинградская обл., м.р-н Приозерский, с.п. Мичуринское, п. Мичуринское, ул. Первомайская, д. 32 (уникальный номер в ГАР: 7f2d150b-9b80-4ded-8b5b-0a0768475817)
5.1.	Сведения об ином месте нахождения здания, сооружения, объекта незавершенного строительства, не являющегося объектом адресации, в структурированном виде	—
5.2.	Дополнительные сведения о месте нахождения здания, сооружения, объекта незавершенного строительства	—
6.	Иные сведения	—

3. Пояснения к сведениям об объекте недвижимости с кадастровым номером 47:03:0000000:10317 :

1.	—

1. Сведения о характерных точках контура объекта недвижимости с кадастровым номером 47:03:0000000:10481

Система координат МСК-47 **Зона № 2**

Обозначение характерных точек контура	Содержатся в Едином государственном реестре недвижимости			Определены в ходе выполнения комплексных кадастровых работ			Метод определения координат	Формулы, примененные для расчета средней квадратической погрешности определения координат характерных точек границ (M_t), с подставленными в такие формулы значениями и итоговые (вычисленные) значения M_t, м
	Координаты, м		Радиус, м	Координаты, м		Радиус, м		
	X	Y	R	X	Y	R		
1	2	3	4	5	6	7	8	9

КАРТА-ПЛАН ТЕРРИТОРИИ

Описание местоположения зданий, сооружений, объектов незавершенного строительства на земельном участке

н263О	—	—	—	507099,59	2192167,26	—	Фотограмметрический метод	Mt = 0,1 м
н264О	—	—	—	507102,15	2192175,71	—	Фотограмметрический метод	Mt = 0,1 м
н265О	—	—	—	507100,80	2192176,12	—	Фотограмметрический метод	Mt = 0,1 м
н266О	—	—	—	507102,17	2192180,62	—	Фотограмметрический метод	Mt = 0,1 м
н267О	—	—	—	507098,58	2192181,71	—	Фотограмметрический метод	Mt = 0,1 м
н268О	—	—	—	507097,22	2192177,21	—	Фотограмметрический метод	Mt = 0,1 м
н269О	—	—	—	507095,68	2192177,68	—	Фотограмметрический метод	Mt = 0,1 м
н270О	—	—	—	507093,12	2192169,22	—	Фотограмметрический метод	Mt = 0,1 м
н263О	—	—	—	507099,59	2192167,26	—	Фотограмметрический метод	Mt = 0,1 м

2. Сведения о характеристиках объекта недвижимости с кадастровым номером 47:03:0000000:10481

№ п/п	Наименование характеристики	Значение характеристики
1	2	3
1.	Вид объекта недвижимости	здание
2.	Ранее присвоенный государственный учетный номер (инвентарный) здания, сооружения, объекта незавершенного строительства	—
3.	Кадастровый номер земельного участка (земельных участков), в границах которого (которых) расположены здание, сооружение, объект незавершенного строительства	47:03:1002004:84
4.	Уникальный учетный номер кадастрового квартала, в границах которого расположены здание, сооружение, объект незавершенного строительства	47:03:1002004
5.	Сведения об адресе здания, сооружения, объекта незавершенного строительства	Ленинградская обл., м.р-н Приозерский, с.п. Мичуринское, п. Мичуринское, ул. Первомайская, д. 1Б (уникальный номер в ГАР: 69f03e0d-bdfe-4973-8231-3fde857eb96a)
5.1.	Сведения об ином месте нахождения здания, сооружения, объекта незавершенного строительства, не являющегося объектом адресации, в структурированном виде	—
5.2.	Дополнительные сведения о месте нахождения	—

КАРТА-ПЛАН ТЕРРИТОРИИ

Описание местоположения зданий, сооружений, объектов незавершенного строительства на земельном участке

1	2	3
	здания, сооружения, объекта незавершенного строительства	
6.	Иные сведения	—

3. Пояснения к сведениям об объекте недвижимости с кадастровым номером 47:03:0000000:10481 :

1.	—

1. Сведения о характерных точках контура объекта недвижимости с кадастровым номером 47:03:0000000:12094

Система координат МСК-47 **Зона № 2**

Обозначение характерных точек контура	Содержатся в Едином государственном реестре недвижимости			Определены в ходе выполнения комплексных кадастровых работ			Метод определения координат	Формулы, примененные для расчета средней квадратической погрешности определения координат характерных точек границ (M_t), с подставленными в такие формулы значениями и итоговые (вычисленные) значения M_t, м
	Координаты, м		Радиус, м	Координаты, м		Радиус, м		
	X	Y	R	X	Y	R		
1	2	3	4	5	6	7	8	9
н10О	—	—	—	506912,60	2190178,05	—	Фотограмметрический метод	Mt = 0,1 м
н11О	—	—	—	506914,80	2190186,73	—	Фотограмметрический метод	Mt = 0,1 м
н12О	—	—	—	506904,63	2190189,31	—	Фотограмметрический метод	Mt = 0,1 м
н13О	—	—	—	506901,79	2190178,15	—	Фотограмметрический метод	Mt = 0,1 м
н14О	—	—	—	506906,41	2190177,01	—	Фотограмметрический метод	Mt = 0,1 м
н15О	—	—	—	506907,01	2190179,28	—	Фотограмметрический метод	Mt = 0,1 м
н10О	—	—	—	506912,60	2190178,05	—	Фотограмметрический метод	Mt = 0,1 м

2. Сведения о характеристиках объекта недвижимости с кадастровым номером 47:03:0000000:12094

№ п/п	Наименование характеристики	Значение характеристики
1	2	3
1.	Вид объекта недвижимости	здание
2.	Ранее присвоенный государственный учетный номер (инвентарный) здания, сооружения, объекта незавершенного строительства	—
3.	Кадастровый номер земельного участка (земельных участков), в границах которого (которых) расположены здание, сооружение,	47:03:1002001:375

КАРТА-ПЛАН ТЕРРИТОРИИ

Описание местоположения зданий, сооружений, объектов незавершенного строительства на земельном участке

1	2	3
	объект незавершенного строительства	
4.	Уникальный учетный номер кадастрового квартала, в границах которого расположены здание, сооружение, объект незавершенного строительства	47:03:1002001
5.	Сведения об адресе здания, сооружения, объекта незавершенного строительства	—
5.1.	Сведения об ином месте нахождения здания, сооружения, объекта незавершенного строительства, не являющегося объектом адресации, в структурированном виде	Ленинградская область, Приозерский район, Мичуринская волость, пос.Мичуринское, ул.Мира, д.35
5.2.	Дополнительные сведения о месте нахождения здания, сооружения, объекта незавершенного строительства	—
6.	Иные сведения	—

3. Пояснения к сведениям об объекте недвижимости с кадастровым номером 47:03:0000000:12094 :

1.	—

1. Сведения о характерных точках контура объекта недвижимости с кадастровым номером 47:03:0000000:12174

Система координат МСК-47 **Зона № 2**

Обозначение характерных точек контура	Содержатся в Едином государственном реестре недвижимости			Определены в ходе выполнения комплексных кадастровых работ			Метод определения координат	Формулы, примененные для расчета средней квадратической погрешности определения координат характерных точек границ (M_t), с подставленными в такие формулы значениями и итоговые (вычисленные) значения M_t, м
	Координаты, м		Радиус, м	Координаты, м		Радиус, м		
	X	Y	R	X	Y	R		
1	2	3	4	5	6	7	8	9
н275О	—	—	—	507049,03	2189899,53	—	Фотограмметрический метод	Mt = 0,1 м
н276О	—	—	—	507046,77	2189899,79	—	Фотограмметрический метод	Mt = 0,1 м
н277О	—	—	—	507047,21	2189903,67	—	Фотограмметрический метод	Mt = 0,1 м
н278О	—	—	—	507041,11	2189904,36	—	Фотограмметрический метод	Mt = 0,1 м
н279О	—	—	—	507040,05	2189894,89	—	Фотограмметрический метод	Mt = 0,1 м
н280О	—	—	—	507048,40	2189893,95	—	Фотограмметрический метод	Mt = 0,1 м
н275О	—	—	—	507049,03	2189899,53	—	Фотограмметрический	Mt = 0,1 м

КАРТА-ПЛАН ТЕРРИТОРИИ

Описание местоположения зданий, сооружений, объектов незавершенного строительства на земельном участке

							кий метод	

2. Сведения о характеристиках объекта недвижимости с кадастровым номером 47:03:0000000:12174

№ п/п	Наименование характеристики	Значение характеристики
1	2	3
1.	Вид объекта недвижимости	здание
2.	Ранее присвоенный государственный учетный номер (инвентарный) здания, сооружения, объекта незавершенного строительства	—
3.	Кадастровый номер земельного участка (земельных участков), в границах которого (которых) расположены здание, сооружение, объект незавершенного строительства	47:03:1002001:334
4.	Уникальный учетный номер кадастрового квартала, в границах которого расположены здание, сооружение, объект незавершенного строительства	47:03:1002001
5.	Сведения об адресе здания, сооружения, объекта незавершенного строительства	Ленинградская обл., м.р-н Приозерский, с.п. Мичуринское, п. Мичуринское, ул. Советская, д. 30 (уникальный номер в ГАР: d4482492-7706-44e7-8878-48810ff11c47)
5.1.	Сведения об ином месте нахождения здания, сооружения, объекта незавершенного строительства, не являющегося объектом адресации, в структурированном виде	—
5.2.	Дополнительные сведения о месте нахождения здания, сооружения, объекта незавершенного строительства	—
6.	Иные сведения	—

3. Пояснения к сведениям об объекте недвижимости с кадастровым номером 47:03:0000000:12174 :

1.	—

1. Сведения о характерных точках контура объекта недвижимости с кадастровым номером 47:03:0000000:12420

Система координат МСК-47 **Зона № 2**

Обозначение характерных точек контура	Содержатся в Едином государственном реестре недвижимости			Определены в ходе выполнения комплексных кадастровых работ			Метод определения координат	Формулы, примененные для расчета средней квадратической погрешности определения координат характерных точек границ (M_t), с подставленными в такие формулы значениями и итоговые (вычисленные) значения M_t, м
	Координаты, м		Радиус, м	Координаты, м		Радиус, м		
	X	Y	R	X	Y	R		
1	2	3	4	5	6	7	8	9
н285О	—	—	—	506769,71	2189741,16	—	Фотограмметрический метод	Mt = 0,1 м
н286О	—	—	—	506772,88	2189747,75	—	Фотограмметрический метод	Mt = 0,1 м
н287О	—	—	—	506761	218975	—	Фотограм	Mt = 0,1 м

КАРТА-ПЛАН ТЕРРИТОРИИ

Описание местоположения зданий, сооружений, объектов незавершенного строительства на земельном участке

				,12	3,41		метричес кий метод	
н288О	—	—	—	506757 ,97	218974 6,85	—	Фотограм метричес кий метод	Mt = 0,1 м
н289О	—	—	—	506759 ,06	218974 6,32	—	Фотограм метричес кий метод	Mt = 0,1 м
н290О	—	—	—	506756 ,35	218974 0,71	—	Фотограм метричес кий метод	Mt = 0,1 м
н291О	—	—	—	506766 ,24	218973 5,95	—	Фотограм метричес кий метод	Mt = 0,1 м
н292О	—	—	—	506768 ,93	218974 1,54	—	Фотограм метричес кий метод	Mt = 0,1 м
н285О	—	—	—	506769 ,71	218974 1,16	—	Фотограм метричес кий метод	Mt = 0,1 м

2. Сведения о характеристиках объекта недвижимости с кадастровым номером 47:03:0000000:12420

№ п/п	Наименование характеристики	Значение характеристики
1	2	3
1.	Вид объекта недвижимости	здание
2.	Ранее присвоенный государственный учетный номер (инвентарный) здания, сооружения, объекта незавершенного строительства	—
3.	Кадастровый номер земельного участка (земельных участков), в границах которого (которых) расположены здание, сооружение, объект незавершенного строительства	47:03:1002002:1113
4.	Уникальный учетный номер кадастрового квартала, в границах которого расположены здание, сооружение, объект незавершенного строительства	47:03:1002002
5.	Сведения об адресе здания, сооружения, объекта незавершенного строительства	Ленинградская обл., м.р-н Приозерский, с.п. Мичуринское, п. Мичуринское, ул. Комсомольская, д. 61 (уникальный номер в ГАР: f77325d9-e301-4ad5-bbff-0781be66143d)
5.1.	Сведения об ином месте нахождения здания, сооружения, объекта незавершенного строительства, не являющегося объектом адресации, в структурированном виде	—
5.2.	Дополнительные сведения о месте нахождения здания, сооружения, объекта незавершенного строительства	—
6.	Иные сведения	—

3. Пояснения к сведениям об объекте недвижимости с кадастровым номером 47:03:0000000:12420 :

1.	—

КАРТА-ПЛАН ТЕРРИТОРИИ

Описание местоположения зданий, сооружений, объектов незавершенного строительства на земельном участке

1. Сведения о характерных точках контура объекта недвижимости с кадастровым номером 47:03:0000000:12665

Система координат МСК-47 **Зона № 2**

Обозначение характерных точек контура	Содержатся в Едином государственном реестре недвижимости			Определены в ходе выполнения комплексных кадастровых работ			Метод определения координат	Формулы, примененные для расчета средней квадратической погрешности определения координат характерных точек границ (M_t), с подставленными в такие формулы значениями и итоговые (вычисленные) значения M_t, м
	Координаты, м		Радиус, м	Координаты, м		Радиус, м		
	X	Y	R	X	Y	R		
1	2	3	4	5	6	7	8	9
н293О	—	—	—	506712,70	2192091,99	—	Фотограмметрический метод	Mt = 0,1 м
н294О	—	—	—	506708,44	2192129,85	—	Фотограмметрический метод	Mt = 0,1 м
н295О	—	—	—	506722,84	2192131,47	—	Фотограмметрический метод	Mt = 0,1 м
н296О	—	—	—	506722,49	2192134,61	—	Фотограмметрический метод	Mt = 0,1 м
н297О	—	—	—	506725,39	2192134,93	—	Фотограмметрический метод	Mt = 0,1 м
н298О	—	—	—	506724,98	2192138,57	—	Фотограмметрический метод	Mt = 0,1 м
н299О	—	—	—	506722,29	2192138,27	—	Фотограмметрический метод	Mt = 0,1 м
н300О	—	—	—	506721,93	2192141,51	—	Фотограмметрический метод	Mt = 0,1 м
н301О	—	—	—	506707,06	2192139,83	—	Фотограмметрический метод	Mt = 0,1 м
н302О	—	—	—	506703,68	2192169,88	—	Фотограмметрический метод	Mt = 0,1 м
н303О	—	—	—	506691,32	2192168,51	—	Фотограмметрический метод	Mt = 0,1 м
н304О	—	—	—	506694,46	2192140,54	—	Фотограмметрический метод	Mt = 0,1 м
н305О	—	—	—	506688,23	2192139,84	—	Фотограмметрический метод	Mt = 0,1 м

КАРТА-ПЛАН ТЕРРИТОРИИ

Описание местоположения зданий, сооружений, объектов незавершенного строительства на земельном участке

н306О	—	—	—	506689,64	2192127,36	—	Фотограмметрический метод	Mt = 0,1 м
н307О	—	—	—	506695,87	2192128,06	—	Фотограмметрический метод	Mt = 0,1 м
н308О	—	—	—	506700,09	2192090,57	—	Фотограмметрический метод	Mt = 0,1 м
н293О	—	—	—	506712,70	2192091,99	—	Фотограмметрический метод	Mt = 0,1 м

2. Сведения о характеристиках объекта недвижимости с кадастровым номером 47:03:0000000:12665

№ п/п	Наименование характеристики	Значение характеристики
1	2	3
1.	Вид объекта недвижимости	здание
2.	Ранее присвоенный государственный учетный номер (инвентарный) здания, сооружения, объекта незавершенного строительства	—
3.	Кадастровый номер земельного участка (земельных участков), в границах которого (которых) расположены здание, сооружение, объект незавершенного строительства	47:03:1002005:396
4.	Уникальный учетный номер кадастрового квартала, в границах которого расположены здание, сооружение, объект незавершенного строительства	47:03:1002005
5.	Сведения об адресе здания, сооружения, объекта незавершенного строительства	—
5.1.	Сведения об ином месте нахождения здания, сооружения, объекта незавершенного строительства, не являющегося объектом адресации, в структурированном виде	Ленинградская область, Приозерский район, Мичуринское сельское поселение, пос.Мичуринское
5.2.	Дополнительные сведения о месте нахождения здания, сооружения, объекта незавершенного строительства	—
6.	Иные сведения	—

3. Пояснения к сведениям об объекте недвижимости с кадастровым номером 47:03:0000000:12665 :

1.	—

1. Сведения о характерных точках контура объекта недвижимости с кадастровым номером 47:03:0000000:12675

Система координат МСК-47 **Зона № 2**

КАРТА-ПЛАН ТЕРРИТОРИИ

Описание местоположения зданий, сооружений, объектов незавершенного строительства на земельном участке

Обозначение характерных точек контура	Содержатся в Едином государственном реестре недвижимости			Определены в ходе выполнения комплексных кадастровых работ			Метод определения координат	Формулы, примененные для расчета средней квадратической погрешности определения координат характерных точек границ (M_t), с подставленными в такие формулы значениями и итоговые (вычисленные) значения M_t, м
	Координаты, м		Радиус, м	Координаты, м		Радиус, м		
	X	Y	R	X	Y	R		
1	2	3	4	5	6	7	8	9
н309О	—	—	—	506868,41	2189781,93	—	Фотограмметрический метод	Mt = 0,1 м
н310О	—	—	—	506872,03	2189788,83	—	Фотограмметрический метод	Mt = 0,1 м
н311О	—	—	—	506864,26	2189792,91	—	Фотограмметрический метод	Mt = 0,1 м
н312О	—	—	—	506860,64	2189786,01	—	Фотограмметрический метод	Mt = 0,1 м
н309О	—	—	—	506868,41	2189781,93	—	Фотограмметрический метод	Mt = 0,1 м

2. Сведения о характеристиках объекта недвижимости с кадастровым номером 47:03:0000000:12675

№ п/п	Наименование характеристики	Значение характеристики
1	2	3
1.	Вид объекта недвижимости	здание
2.	Ранее присвоенный государственный учетный номер (инвентарный) здания, сооружения, объекта незавершенного строительства	—
3.	Кадастровый номер земельного участка (земельных участков), в границах которого (которых) расположены здание, сооружение, объект незавершенного строительства	47:03:1002002:1319
4.	Уникальный учетный номер кадастрового квартала, в границах которого расположены здание, сооружение, объект незавершенного строительства	47:03:1002002
5.	Сведения об адресе здания, сооружения, объекта незавершенного строительства	Ленинградская обл., м.р-н Приозерский, с.п. Мичуринское, п. Мичуринское, ул. Комсомольская, д. 58 (уникальный номер в ГАР: a45c910e-32fb-43dd-bda9-899f18d398e6)
5.1.	Сведения об ином месте нахождения здания, сооружения, объекта незавершенного строительства, не являющегося объектом адресации, в структурированном виде	—
5.2.	Дополнительные сведения о месте нахождения здания, сооружения, объекта незавершенного строительства	—

КАРТА-ПЛАН ТЕРРИТОРИИ

Описание местоположения зданий, сооружений, объектов незавершенного строительства на земельном участке

1	2	3
6.	Иные сведения	—

3. Пояснения к сведениям об объекте недвижимости с кадастровым номером 47:03:0000000:12675 :

1.	—

1. Сведения о характерных точках контура объекта недвижимости с кадастровым номером 47:03:0000000:13317

Система координат МСК-47 **Зона № 2**

Обозначение характерных точек контура	Содержатся в Едином государственном реестре недвижимости			Определены в ходе выполнения комплексных кадастровых работ			Метод определения координат	Формулы, примененные для расчета средней квадратической погрешности определения координат характерных точек границ (M_t), с подставленными в такие формулы значениями и итоговые (вычисленные) значения M_t, м
	Координаты, м		Радиус, м	Координаты, м		Радиус, м		
	X	Y	R	X	Y	R		
1	2	3	4	5	6	7	8	9
н16О	—	—	—	507033,86	219031 1,78	—	Фотограмметрический метод	Mt = 0,1 м
н17О	—	—	—	507031,22	219032 0,20	—	Фотограмметрический метод	Mt = 0,1 м
н18О	—	—	—	507024,23	219031 8,01	—	Фотограмметрический метод	Mt = 0,1 м
н313О	—	—	—	507025,35	219031 4,43	—	Фотограмметрический метод	Mt = 0,1 м
н314О	—	—	—	507023,28	219031 3,78	—	Фотограмметрический метод	Mt = 0,1 м
н315О	—	—	—	507023,43	219031 3,31	—	Фотограмметрический метод	Mt = 0,1 м
н316О	—	—	—	507021,80	219031 2,76	—	Фотограмметрический метод	Mt = 0,1 м
н317О	—	—	—	507022,28	219031 1,34	—	Фотограмметрический метод	Mt = 0,1 м
н318О	—	—	—	507023,91	219031 1,89	—	Фотограмметрический метод	Mt = 0,1 м
н319О	—	—	—	507024,35	219031 0,58	—	Фотограмметрический метод	Mt = 0,1 м
н320О	—	—	—	507026,36	219031 1,21	—	Фотограмметрический метод	Mt = 0,1 м
н19О	—	—	—	507026	219030	—	Фотограм	Mt = 0,1 м

КАРТА-ПЛАН ТЕРРИТОРИИ

Описание местоположения зданий, сооружений, объектов незавершенного строительства на земельном участке

				,87	9,58		метрический метод	
н16О	—	—	—	507033,86	219031 1,78	—	Фотограмметрический метод	Mt = 0,1 м

2. Сведения о характеристиках объекта недвижимости с кадастровым номером 47:03:0000000:13317

№ п/п	Наименование характеристики	Значение характеристики
1	2	3
1.	Вид объекта недвижимости	здание
2.	Ранее присвоенный государственный учетный номер (инвентарный) здания, сооружения, объекта незавершенного строительства	—
3.	Кадастровый номер земельного участка (земельных участков), в границах которого (которых) расположены здание, сооружение, объект незавершенного строительства	47:03:1002001:2508
4.	Уникальный учетный номер кадастрового квартала, в границах которого расположены здание, сооружение, объект незавершенного строительства	47:03:1002001
5.	Сведения об адресе здания, сооружения, объекта незавершенного строительства	Ленинградская обл., м.р-н Приозерский, с.п. Мичуринское, п. Мичуринское, ул. Советская, д. 15 (уникальный номер в ГАР: 8fb98edf-ccae-4823-be97-16b7748d0af2)
5.1.	Сведения об ином месте нахождения здания, сооружения, объекта незавершенного строительства, не являющегося объектом адресации, в структурированном виде	—
5.2.	Дополнительные сведения о месте нахождения здания, сооружения, объекта незавершенного строительства	—
6.	Иные сведения	—

3. Пояснения к сведениям об объекте недвижимости с кадастровым номером 47:03:0000000:13317 :

1.	—

1. Сведения о характерных точках контура объекта недвижимости с кадастровым номером 47:03:0000000:20333

Система координат МСК-47 **Зона № 2**

Обозначение характерных точек контура	Содержатся в Едином государственном реестре недвижимости			Определены в ходе выполнения комплексных кадастровых работ			Метод определения координат	Формулы, примененные для расчета средней квадратической погрешности определения координат характерных точек границ (M_t), с подставленными в такие формулы значениями и итоговые (вычисленные) значения M_t, м
	Координаты, м		Радиус, м	Координаты, м		Радиус, м		
	X	Y	R	X	Y	R		
1	2	3	4	5	6	7	8	9
н325О	—	—	—	506131,15	218977 4,42	—	Фотограмметрический метод	Mt = 0,1 м

КАРТА-ПЛАН ТЕРРИТОРИИ

Описание местоположения зданий, сооружений, объектов незавершенного строительства на земельном участке

н326О	—	—	—	506126,86	2189784,29	—	Фотограмметрический метод	Mt = 0,1 м
н327О	—	—	—	506119,12	2189780,92	—	Фотограмметрический метод	Mt = 0,1 м
н328О	—	—	—	506123,41	2189771,05	—	Фотограмметрический метод	Mt = 0,1 м
н325О	—	—	—	506131,15	2189774,42	—	Фотограмметрический метод	Mt = 0,1 м

2. Сведения о характеристиках объекта недвижимости с кадастровым номером 47:03:0000000:20333

№ п/п	Наименование характеристики	Значение характеристики
1	2	3
1.	Вид объекта недвижимости	здание
2.	Ранее присвоенный государственный учетный номер (инвентарный) здания, сооружения, объекта незавершенного строительства	—
3.	Кадастровый номер земельного участка (земельных участков), в границах которого (которых) расположены здание, сооружение, объект незавершенного строительства	47:03:1002002:249
4.	Уникальный учетный номер кадастрового квартала, в границах которого расположены здание, сооружение, объект незавершенного строительства	47:03:1002002
5.	Сведения об адресе здания, сооружения, объекта незавершенного строительства	Ленинградская обл., м.р-н Приозерский, с.п. Мичуринское, п. Мичуринское, ул. Хвойная, д. 12 (уникальный номер в ГАР: 7403aa43-0792-42d9-b08a-ba1844093ded)
5.1.	Сведения об ином месте нахождения здания, сооружения, объекта незавершенного строительства, не являющегося объектом адресации, в структурированном виде	—
5.2.	Дополнительные сведения о месте нахождения здания, сооружения, объекта незавершенного строительства	—
6.	Иные сведения	—

3. Пояснения к сведениям об объекте недвижимости с кадастровым номером 47:03:0000000:20333 :

1.	—

1. Сведения о характерных точках контура объекта недвижимости с кадастровым номером 47:03:0000000:22175

Система координат МСК-47 **Зона № 2**

КАРТА-ПЛАН ТЕРРИТОРИИ

Описание местоположения зданий, сооружений, объектов незавершенного строительства на земельном участке

Обозначение характерных точек контура	Содержатся в Едином государственном реестре недвижимости			Определены в ходе выполнения комплексных кадастровых работ			Метод определения координат	Формулы, примененные для расчета средней квадратической погрешности определения координат характерных точек границ (M_t), с подставленными в такие формулы значениями и итоговые (вычисленные) значения M_t, м
	Координаты, м		Радиус, м	Координаты, м		Радиус, м		
	X	Y	R	X	Y	R		
1	2	3	4	5	6	7	8	9
н1026 О	—	—	—	506876,21	2189128,56	—	Фотограмметрический метод	Mt = 0,1 м
н1027 О	—	—	—	506878,32	2189131,04	—	Фотограмметрический метод	Mt = 0,1 м
н1028 О	—	—	—	506880,12	2189129,63	—	Фотограмметрический метод	Mt = 0,1 м
н1207 О	—	—	—	506882,84	2189132,83	—	Фотограмметрический метод	Mt = 0,1 м
н1208 О	—	—	—	506872,04	2189142,01	—	Фотограмметрический метод	Mt = 0,1 м
н1209 О	—	—	—	506867,12	2189136,23	—	Фотограмметрический метод	Mt = 0,1 м
н1026 О	—	—	—	506876,21	2189128,56	—	Фотограмметрический метод	Mt = 0,1 м

2. Сведения о характеристиках объекта недвижимости с кадастровым номером 47:03:0000000:22175

№ п/п	Наименование характеристики	Значение характеристики
1	2	3
1.	Вид объекта недвижимости	здание
2.	Ранее присвоенный государственный учетный номер (инвентарный) здания, сооружения, объекта незавершенного строительства	—
3.	Кадастровый номер земельного участка (земельных участков), в границах которого (которых) расположены здание, сооружение, объект незавершенного строительства	47:03:1002001:16
4.	Уникальный учетный номер кадастрового квартала, в границах которого расположены здание, сооружение, объект незавершенного строительства	47:03:1002001
5.	Сведения об адресе здания, сооружения, объекта незавершенного строительства	—
5.1.	Сведения об ином месте нахождения здания, сооружения, объекта незавершенного строительства, не являющегося объектом	Российская Федерация, Ленинградская область, Приозерский район, п. Мичуринское, ул. Лесная, д. 4а

КАРТА-ПЛАН ТЕРРИТОРИИ

Описание местоположения зданий, сооружений, объектов незавершенного строительства на земельном участке

1	2	3
	адресации, в структурированном виде	
5.2.	Дополнительные сведения о месте нахождения здания, сооружения, объекта незавершенного строительства	—
6.	Иные сведения	—

3. Пояснения к сведениям об объекте недвижимости с кадастровым номером 47:03:0000000:22175 :

1.	—

1. Сведения о характерных точках контура объекта недвижимости с кадастровым номером 47:03:1002001:490

Система координат МСК-47 **Зона № 2**

Обозначение характерных точек контура	Содержатся в Едином государственном реестре недвижимости			Определены в ходе выполнения комплексных кадастровых работ			Метод определения координат	Формулы, примененные для расчета средней квадратической погрешности определения координат характерных точек границ (M_t), с подставленными в такие формулы значениями и итоговые (вычисленные) значения M_t, м
	Координаты, м		Радиус, м	Координаты, м		Радиус, м		
	X	Y	R	X	Y	R		
1	2	3	4	5	6	7	8	9
н661О	—	—	—	507041,51	2191149,63	—	Фотограмметрический метод	Mt = 0,1 м
н662О	—	—	—	507044,82	2191153,09	—	Фотограмметрический метод	Mt = 0,1 м
н663О	—	—	—	507034,95	2191162,53	—	Фотограмметрический метод	Mt = 0,1 м
н664О	—	—	—	507021,32	2191148,30	—	Фотограмметрический метод	Mt = 0,1 м
н665О	—	—	—	507030,53	2191139,49	—	Фотограмметрический метод	Mt = 0,1 м
н666О	—	—	—	507040,84	2191150,27	—	Фотограмметрический метод	Mt = 0,1 м
н661О	—	—	—	507041,51	2191149,63	—	Фотограмметрический метод	Mt = 0,1 м

2. Сведения о характеристиках объекта недвижимости с кадастровым номером 47:03:1002001:490

№ п/п	Наименование характеристики	Значение характеристики
1	2	3
1.	Вид объекта недвижимости	здание
2.	Ранее присвоенный государственный учетный номер (инвентарный) здания, сооружения, объекта незавершенного строительства	—
3.	Кадастровый номер земельного участка	47:03:1002003:24

КАРТА-ПЛАН ТЕРРИТОРИИ

Описание местоположения зданий, сооружений, объектов незавершенного строительства на земельном участке

1	2	3
	(земельных участков), в границах которого (которых) расположены здание, сооружение, объект незавершенного строительства	
4.	Уникальный учетный номер кадастрового квартала, в границах которого расположены здание, сооружение, объект незавершенного строительства	47:03:1002003
5.	Сведения об адресе здания, сооружения, объекта незавершенного строительства	—
5.1.	Сведения об ином месте нахождения здания, сооружения, объекта незавершенного строительства, не являющегося объектом адресации, в структурированном виде	Ленинградская область, Приозерский район, Мичуринское п., лит. В, стр.13, база отдыха Радуга
5.2.	Дополнительные сведения о месте нахождения здания, сооружения, объекта незавершенного строительства	—
6.	Иные сведения	—

3. Пояснения к сведениям об объекте недвижимости с кадастровым номером 47:03:1002001:490 :

1.	—

1. Сведения о характерных точках контура объекта недвижимости с кадастровым номером 47:03:1002001:491

Система координат МСК-47 **Зона № 2**

Обозначение характерных точек контура	Содержатся в Едином государственном реестре недвижимости			Определены в ходе выполнения комплексных кадастровых работ			Метод определения координат	Формулы, примененные для расчета средней квадратической погрешности определения координат характерных точек границ (M_t), с подставленными в такие формулы значениями и итоговые (вычисленные) значения M_t, м
	Координаты, м		Радиус, м	Координаты, м		Радиус, м		
	X	Y	R	X	Y	R		
1	2	3	4	5	6	7	8	9
н667О	—	—	—	507127,47	2191120,37	—	Фотограмметрический метод	Mt = 0,1 м
н668О	—	—	—	507119,71	2191135,16	—	Фотограмметрический метод	Mt = 0,1 м
н669О	—	—	—	507109,92	2191130,03	—	Фотограмметрический метод	Mt = 0,1 м
н670О	—	—	—	507117,68	2191115,24	—	Фотограмметрический метод	Mt = 0,1 м
н667О	—	—	—	507127,47	2191120,37	—	Фотограмметрический метод	Mt = 0,1 м

КАРТА-ПЛАН ТЕРРИТОРИИ

Описание местоположения зданий, сооружений, объектов незавершенного строительства на земельном участке

2. Сведения о характеристиках объекта недвижимости с кадастровым номером 47:03:1002001:491

№ п/п	Наименование характеристики	Значение характеристики
1	2	3
1.	Вид объекта недвижимости	здание
2.	Ранее присвоенный государственный учетный номер (инвентарный) здания, сооружения, объекта незавершенного строительства	—
3.	Кадастровый номер земельного участка (земельных участков), в границах которого (которых) расположены здание, сооружение, объект незавершенного строительства	47:03:1002003:24
4.	Уникальный учетный номер кадастрового квартала, в границах которого расположены здание, сооружение, объект незавершенного строительства	47:03:1002003
5.	Сведения об адресе здания, сооружения, объекта незавершенного строительства	Ленинградская обл., м.р-н Приозерский, с.п. Мичуринское, п. Мичуринское, ул. Станционная, д. 14 (уникальный номер в ГАР: daf2c928-5de4-4046-acc1-c549c9c987f0)
5.1.	Сведения об ином месте нахождения здания, сооружения, объекта незавершенного строительства, не являющегося объектом адресации, в структурированном виде	—
5.2.	Дополнительные сведения о месте нахождения здания, сооружения, объекта незавершенного строительства	—
6.	Иные сведения	—

3. Пояснения к сведениям об объекте недвижимости с кадастровым номером 47:03:1002001:491 :

1.	—

1. Сведения о характерных точках контура объекта недвижимости с кадастровым номером 47:03:1002001:498

Система координат МСК-47 **Зона № 2**

Обозначение характерных точек контура	Содержатся в Едином государственном реестре недвижимости			Определены в ходе выполнения комплексных кадастровых работ			Метод определения координат	Формулы, примененные для расчета средней квадратической погрешности определения координат характерных точек границ (M_t), с подставленными в такие формулы значениями и итоговые (вычисленные) значения M_t, м
	Координаты, м		Радиус, м	Координаты, м		Радиус, м		
	X	Y	R	X	Y	R		
1	2	3	4	5	6	7	8	9
н671О	—	—	—	506354,26	2190927,72	—	Фотограмметрический метод	Mt = 0,1 м
н672О	—	—	—	506360,78	219094 0,43	—	Фотограмметрический метод	Mt = 0,1 м
н673О	—	—	—	506352,83	219094 4,46	—	Фотограмметрический	Mt = 0,1 м

КАРТА-ПЛАН ТЕРРИТОРИИ

Описание местоположения зданий, сооружений, объектов незавершенного строительства на земельном участке

							кий метод	
н674О	—	—	—	506346,37	2190931,72	—	Фотограмметрический метод	Mt = 0,1 м
н671О	—	—	—	506354,26	2190927,72	—	Фотограмметрический метод	Mt = 0,1 м

2. Сведения о характеристиках объекта недвижимости с кадастровым номером 47:03:1002001:498

№ п/п	Наименование характеристики	Значение характеристики
1	2	3
1.	Вид объекта недвижимости	здание
2.	Ранее присвоенный государственный учетный номер (инвентарный) здания, сооружения, объекта незавершенного строительства	—
3.	Кадастровый номер земельного участка (земельных участков), в границах которого (которых) расположены здание, сооружение, объект незавершенного строительства	47:03:1002003:32
4.	Уникальный учетный номер кадастрового квартала, в границах которого расположены здание, сооружение, объект незавершенного строительства	47:03:1002003
5.	Сведения об адресе здания, сооружения, объекта незавершенного строительства	Ленинградская обл., м.р-н Приозерский, с.п. Мичуринское, п. Мичуринское, ул. Береговая, д. 3 (уникальный номер в ГАР: 245d8b52-b1b3-49ae-b875-e23b2429f6a6)
5.1.	Сведения об ином месте нахождения здания, сооружения, объекта незавершенного строительства, не являющегося объектом адресации, в структурированном виде	—
5.2.	Дополнительные сведения о месте нахождения здания, сооружения, объекта незавершенного строительства	—
6.	Иные сведения	—

3. Пояснения к сведениям об объекте недвижимости с кадастровым номером 47:03:1002001:498 :

1.	—

1. Сведения о характерных точках контура объекта недвижимости с кадастровым номером 47:03:1002001:501

Система координат МСК-47 **Зона № 2**

Обозначение характерных точек контура	Содержатся в Едином государственном реестре недвижимости			Определены в ходе выполнения комплексных кадастровых работ			Метод определения координат	Формулы, примененные для расчета средней квадратической погрешности определения координат характерных точек границ (M_t), с подставленными в такие формулы значениями и итоговые (вычисленные) значения M_t, м
	Координаты, м		Радиус, м	Координаты, м		Радиус, м		
	X	Y	R	X	Y	R		
1	2	3	4	5	6	7	8	9
н133О	—	—	—	506379	218887	—	Фотограм	Mt = 0,1 м

КАРТА-ПЛАН ТЕРРИТОРИИ

Описание местоположения зданий, сооружений, объектов незавершенного строительства на земельном участке

				,36	2,87		метричес кий метод	
н134О	—	—	—	506375 ,66	218887 6,39	—	Фотограм метричес кий метод	Mt = 0,1 м
н135О	—	—	—	506371 ,47	218887 1,99	—	Фотограм метричес кий метод	Mt = 0,1 м
н136О	—	—	—	506375 ,18	218886 8,47	—	Фотограм метричес кий метод	Mt = 0,1 м
н133О	—	—	—	506379 ,36	218887 2,87	—	Фотограм метричес кий метод	Mt = 0,1 м

2. Сведения о характеристиках объекта недвижимости с кадастровым номером 47:03:1002001:501

№ п/п	Наименование характеристики	Значение характеристики
1	2	3
1.	Вид объекта недвижимости	здание
2.	Ранее присвоенный государственный учетный номер (инвентарный) здания, сооружения, объекта незавершенного строительства	—
3.	Кадастровый номер земельного участка (земельных участков), в границах которого (которых) расположены здание, сооружение, объект незавершенного строительства	47:03:1002001:378
4.	Уникальный учетный номер кадастрового квартала, в границах которого расположены здание, сооружение, объект незавершенного строительства	47:03:1002001
5.	Сведения об адресе здания, сооружения, объекта незавершенного строительства	Ленинградская обл., м.р-н Приозерский, с.п. Мичуринское, п. Мичуринское, ул. Больничная, д. 9 (уникальный номер в ГАР: 711dd80c-06ec-4ab9-936f-736cf16daa89)
5.1.	Сведения об ином месте нахождения здания, сооружения, объекта незавершенного строительства, не являющегося объектом адресации, в структурированном виде	—
5.2.	Дополнительные сведения о месте нахождения здания, сооружения, объекта незавершенного строительства	—
6.	Иные сведения	—

3. Пояснения к сведениям об объекте недвижимости с кадастровым номером 47:03:1002001:501 :

1.	—

1. Сведения о характерных точках контура объекта недвижимости с кадастровым номером 47:03:1002001:508

Система координат МСК-47 **Зона № 2**

КАРТА-ПЛАН ТЕРРИТОРИИ

Описание местоположения зданий, сооружений, объектов незавершенного строительства на земельном участке

Обозначение характерных точек контура	Содержатся в Едином государственном реестре недвижимости			Определены в ходе выполнения комплексных кадастровых работ			Метод определения координат	Формулы, примененные для расчета средней квадратической погрешности определения координат характерных точек границ (M_t), с подставленными в такие формулы значениями и итоговые (вычисленные) значения M_t, м
	Координаты, м		Радиус, м	Координаты, м		Радиус, м		
	X	Y	R	X	Y	R		
1	2	3	4	5	6	7	8	9
н675О	—	—	—	506003,35	2189349,48	—	Фотограмметрический метод	Mt = 0,1 м
н676О	—	—	—	506010,90	2189352,29	—	Фотограмметрический метод	Mt = 0,1 м
н677О	—	—	—	506008,54	2189358,64	—	Фотограмметрический метод	Mt = 0,1 м
н678О	—	—	—	506000,99	2189355,83	—	Фотограмметрический метод	Mt = 0,1 м
н675О	—	—	—	506003,35	2189349,48	—	Фотограмметрический метод	Mt = 0,1 м

2. Сведения о характеристиках объекта недвижимости с кадастровым номером 47:03:1002001:508

№ п/п	Наименование характеристики	Значение характеристики
1	2	3
1.	Вид объекта недвижимости	незавершенное сооружение
2.	Ранее присвоенный государственный учетный номер (инвентарный) здания, сооружения, объекта незавершенного строительства	—
3.	Кадастровый номер земельного участка (земельных участков), в границах которого (которых) расположены здание, сооружение, объект незавершенного строительства	47:03:1002002:106
4.	Уникальный учетный номер кадастрового квартала, в границах которого расположены здание, сооружение, объект незавершенного строительства	47:03:1002002
5.	Сведения об адресе здания, сооружения, объекта незавершенного строительства	Ленинградская обл., м.р-н Приозерский, с.п. Мичуринское, п. Мичуринское, ул. Заозерная, д. 13, литера Б (уникальный номер в ГАР: ea7c2a0f-ef84-4e91-9e11-93eaa00136e9)
5.1.	Сведения об ином месте нахождения здания, сооружения, объекта незавершенного строительства, не являющегося объектом адресации, в структурированном виде	—
5.2.	Дополнительные сведения о месте нахождения здания, сооружения, объекта незавершенного строительства	—

КАРТА-ПЛАН ТЕРРИТОРИИ

Описание местоположения зданий, сооружений, объектов незавершенного строительства на земельном участке

1	2	3
6.	Иные сведения	—

3. Пояснения к сведениям об объекте недвижимости с кадастровым номером 47:03:1002001:508 :

1.	—

1. Сведения о характерных точках контура объекта недвижимости с кадастровым номером 47:03:1002001:516

Система координат МСК-47 **Зона № 2**

Обозначение характерных точек контура	Содержатся в Едином государственном реестре недвижимости			Определены в ходе выполнения комплексных кадастровых работ			Метод определения координат	Формулы, примененные для расчета средней квадратической погрешности определения координат характерных точек границ (M_t), с подставленными в такие формулы значениями и итоговые (вычисленные) значения M_t, м
	Координаты, м		Радиус, м	Координаты, м		Радиус, м		
	X	Y	R	X	Y	R		
1	2	3	4	5	6	7	8	9
н137О	—	—	—	506202,20	2190005,60	—	Фотограмметрический метод	Mt = 0,1 м
н138О	—	—	—	506203,64	2190010,24	—	Фотограмметрический метод	Mt = 0,1 м
н139О	—	—	—	506192,54	2190013,69	—	Фотограмметрический метод	Mt = 0,1 м
н140О	—	—	—	506189,72	2190004,58	—	Фотограмметрический метод	Mt = 0,1 м
н141О	—	—	—	506198,89	2190001,82	—	Фотограмметрический метод	Mt = 0,1 м
н142О	—	—	—	506200,25	2190006,20	—	Фотограмметрический метод	Mt = 0,1 м
н137О	—	—	—	506202,20	2190005,60	—	Фотограмметрический метод	Mt = 0,1 м

2. Сведения о характеристиках объекта недвижимости с кадастровым номером 47:03:1002001:516

№ п/п	Наименование характеристики	Значение характеристики
1	2	3
1.	Вид объекта недвижимости	здание
2.	Ранее присвоенный государственный учетный номер (инвентарный) здания, сооружения, объекта незавершенного строительства	—
3.	Кадастровый номер земельного участка (земельных участков), в границах которого (которых) расположены здание, сооружение, объект незавершенного строительства	47:03:1002002:1085
4.	Уникальный учетный номер кадастрового	47:03:1002002

КАРТА-ПЛАН ТЕРРИТОРИИ

Описание местоположения зданий, сооружений, объектов незавершенного строительства на земельном участке

1	2	3
	квартала, в границах которого расположены здание, сооружение, объект незавершенного строительства	
5.	Сведения об адресе здания, сооружения, объекта незавершенного строительства	Ленинградская обл., м.р-н Приозерский, с.п. Мичуринское, п. Мичуринское, ул. Комсомольская, д. 13 (уникальный номер в ГАР: bdc6f635-0227-4410-a41a-5994cccedfc8)
5.1.	Сведения об ином месте нахождения здания, сооружения, объекта незавершенного строительства, не являющегося объектом адресации, в структурированном виде	—
5.2.	Дополнительные сведения о месте нахождения здания, сооружения, объекта незавершенного строительства	—
6.	Иные сведения	—

3. Пояснения к сведениям об объекте недвижимости с кадастровым номером 47:03:1002001:516 :

1.	—

1. Сведения о характерных точках контура объекта недвижимости с кадастровым номером 47:03:1002001:519

Система координат МСК-47 **Зона № 2**

Обозначение характерных точек контура	Содержатся в Едином государственном реестре недвижимости			Определены в ходе выполнения комплексных кадастровых работ			Метод определения координат	Формулы, примененные для расчета средней квадратической погрешности определения координат характерных точек границ (M_t), с подставленными в такие формулы значениями и итоговые (вычисленные) значения M_t, м
	Координаты, м		Радиус, м	Координаты, м		Радиус, м		
	X	Y	R	X	Y	R		
1	2	3	4	5	6	7	8	9
н684О	—	—	—	506093,30	2189986,05	—	Фотограмметрический метод	Mt = 0,1 м
н685О	—	—	—	506096,68	2189994,85	—	Фотограмметрический метод	Mt = 0,1 м
н686О	—	—	—	506087,84	2189998,25	—	Фотограмметрический метод	Mt = 0,1 м
н687О	—	—	—	506084,48	2189989,47	—	Фотограмметрический метод	Mt = 0,1 м
н684О	—	—	—	506093,30	2189986,05	—	Фотограмметрический метод	Mt = 0,1 м

2. Сведения о характеристиках объекта недвижимости с кадастровым номером 47:03:1002001:519

№ п/п	Наименование характеристики	Значение характеристики
1	2	3
1.	Вид объекта недвижимости	здание

КАРТА-ПЛАН ТЕРРИТОРИИ

Описание местоположения зданий, сооружений, объектов незавершенного строительства на земельном участке

1	2	3
2.	Ранее присвоенный государственный учетный номер (инвентарный) здания, сооружения, объекта незавершенного строительства	—
3.	Кадастровый номер земельного участка (земельных участков), в границах которого (которых) расположены здание, сооружение, объект незавершенного строительства	47:03:1002002:150
4.	Уникальный учетный номер кадастрового квартала, в границах которого расположены здание, сооружение, объект незавершенного строительства	47:03:1002002
5.	Сведения об адресе здания, сооружения, объекта незавершенного строительства	Ленинградская обл., м.р-н Приозерский, с.п. Мичуринское, п. Мичуринское, ул. Комсомольская, д. 2б (уникальный номер в ГАР: ecf508f7-e85b-4281-a6bc-fc1e9086e102)
5.1.	Сведения об ином месте нахождения здания, сооружения, объекта незавершенного строительства, не являющегося объектом адресации, в структурированном виде	—
5.2.	Дополнительные сведения о месте нахождения здания, сооружения, объекта незавершенного строительства	—
6.	Иные сведения	—

3. Пояснения к сведениям об объекте недвижимости с кадастровым номером 47:03:1002001:519 :

1.	—

1. Сведения о характерных точках контура объекта недвижимости с кадастровым номером 47:03:1002001:526

Система координат МСК-47 **Зона № 2**

Обозначение характерных точек контура	Содержатся в Едином государственном реестре недвижимости			Определены в ходе выполнения комплексных кадастровых работ			Метод определения координат	Формулы, примененные для расчета средней квадратической погрешности определения координат характерных точек границ (M_t), с подставленными в такие формулы значениями и итоговые (вычисленные) значения M_t, м
	Координаты, м		Радиус, м	Координаты, м		Радиус, м		
	X	Y	R	X	Y	R		
1	2	3	4	5	6	7	8	9
н143О	—	—	—	506059,89	2190060,25	—	Фотограмметрический метод	Mt = 0,1 м
н144О	—	—	—	506063,09	2190068,96	—	Фотограмметрический метод	Mt = 0,1 м
н145О	—	—	—	506053,55	2190072,46	—	Фотограмметрический метод	Mt = 0,1 м
н146О	—	—	—	506050,35	2190063,75	—	Фотограмметрический метод	Mt = 0,1 м

КАРТА-ПЛАН ТЕРРИТОРИИ

Описание местоположения зданий, сооружений, объектов незавершенного строительства на земельном участке

н143О	—	—	—	506059,89	2190060,25	—	Фотограмметрический метод	Mt = 0,1 м

2. Сведения о характеристиках объекта недвижимости с кадастровым номером 47:03:1002001:526

№ п/п	Наименование характеристики	Значение характеристики
1	2	3
1.	Вид объекта недвижимости	здание
2.	Ранее присвоенный государственный учетный номер (инвентарный) здания, сооружения, объекта незавершенного строительства	—
3.	Кадастровый номер земельного участка (земельных участков), в границах которого (которых) расположены здание, сооружение, объект незавершенного строительства	47:03:1002002:142
4.	Уникальный учетный номер кадастрового квартала, в границах которого расположены здание, сооружение, объект незавершенного строительства	47:03:1002002
5.	Сведения об адресе здания, сооружения, объекта незавершенного строительства	Ленинградская обл., м.р-н Приозерский, с.п. Мичуринское, п. Мичуринское, ул. Комсомольская, д. 7 (уникальный номер в ГАР: 75820df7-4129-4e59-be92-ac6ba94007f3)
5.1.	Сведения об ином месте нахождения здания, сооружения, объекта незавершенного строительства, не являющегося объектом адресации, в структурированном виде	—
5.2.	Дополнительные сведения о месте нахождения здания, сооружения, объекта незавершенного строительства	—
6.	Иные сведения	—

3. Пояснения к сведениям об объекте недвижимости с кадастровым номером 47:03:1002001:526 :

1.	—

1. Сведения о характерных точках контура объекта недвижимости с кадастровым номером 47:03:1002001:529

Система координат МСК-47 **Зона № 2**

Обозначение характерных точек контура	Содержатся в Едином государственном реестре недвижимости			Определены в ходе выполнения комплексных кадастровых работ			Метод определения координат	Формулы, примененные для расчета средней квадратической погрешности определения координат характерных точек границ (M_t), с подставленными в такие формулы значениями и итоговые (вычисленные) значения M_t, м
	Координаты, м		Радиус, м	Координаты, м		Радиус, м		
	X	Y	R	X	Y	R		
1	2	3	4	5	6	7	8	9
н688О	—	—	—	506967,03	2191223,13	—	Фотограмметрический метод	Mt = 0,1 м
н689О	—	—	—	506981,27	2191262,35	—	Фотограмметрический	Mt = 0,1 м

КАРТА-ПЛАН ТЕРРИТОРИИ

Описание местоположения зданий, сооружений, объектов незавершенного строительства на земельном участке

							кий метод	
н690О	—	—	—	506967,82	2191267,23	—	Фотограмметрический метод	Mt = 0,1 м
н691О	—	—	—	506953,57	2191227,99	—	Фотограмметрический метод	Mt = 0,1 м
н688О	—	—	—	506967,03	2191223,13	—	Фотограмметрический метод	Mt = 0,1 м

2. Сведения о характеристиках объекта недвижимости с кадастровым номером 47:03:1002001:529

№ п/п	Наименование характеристики	Значение характеристики
1	2	3
1.	Вид объекта недвижимости	здание
2.	Ранее присвоенный государственный учетный номер (инвентарный) здания, сооружения, объекта незавершенного строительства	—
3.	Кадастровый номер земельного участка (земельных участков), в границах которого (которых) расположены здание, сооружение, объект незавершенного строительства	47:03:1002003:229
4.	Уникальный учетный номер кадастрового квартала, в границах которого расположены здание, сооружение, объект незавершенного строительства	47:03:1002003
5.	Сведения об адресе здания, сооружения, объекта незавершенного строительства	Ленинградская обл., м.р-н Приозерский, с.п. Мичуринское, п. Мичуринское, ул. Льва Кириллова, д. 2 (уникальный номер в ГАР: 40be0d02-941b-4d56-ab00-f1c47265242c)
5.1.	Сведения об ином месте нахождения здания, сооружения, объекта незавершенного строительства, не являющегося объектом адресации, в структурированном виде	—
5.2.	Дополнительные сведения о месте нахождения здания, сооружения, объекта незавершенного строительства	—
6.	Иные сведения	—

3. Пояснения к сведениям об объекте недвижимости с кадастровым номером 47:03:1002001:529 :

1.	—

1. Сведения о характерных точках контура объекта недвижимости с кадастровым номером 47:03:1002001:532

Система координат МСК-47 **Зона № 2**

КАРТА-ПЛАН ТЕРРИТОРИИ

Описание местоположения зданий, сооружений, объектов незавершенного строительства на земельном участке

Обозначение характерных точек контура	Содержатся в Едином государственном реестре недвижимости			Определены в ходе выполнения комплексных кадастровых работ			Метод определения координат	Формулы, примененные для расчета средней квадратической погрешности определения координат характерных точек границ (M_t), с подставленными в такие формулы значениями и итоговые (вычисленные) значения M_t, м
	Координаты, м		Радиус, м	Координаты, м		Радиус, м		
	X	Y	R	X	Y	R		
1	2	3	4	5	6	7	8	9
н155О	—	—	—	507025,23	2189618,59	—	Фотограмметрический метод	Mt = 0,1 м
н156О	—	—	—	507025,15	2189624,72	—	Фотограмметрический метод	Mt = 0,1 м
н157О	—	—	—	507027,07	2189624,72	—	Фотограмметрический метод	Mt = 0,1 м
н158О	—	—	—	507027,07	2189630,87	—	Фотограмметрический метод	Mt = 0,1 м
н159О	—	—	—	507020,86	2189630,87	—	Фотограмметрический метод	Mt = 0,1 м
н160О	—	—	—	507020,86	2189628,47	—	Фотограмметрический метод	Mt = 0,1 м
н161О	—	—	—	507013,56	2189628,47	—	Фотограмметрический метод	Mt = 0,1 м
н162О	—	—	—	507013,56	2189629,85	—	Фотограмметрический метод	Mt = 0,1 м
н163О	—	—	—	507011,75	2189629,85	—	Фотограмметрический метод	Mt = 0,1 м
н164О	—	—	—	507011,75	2189628,50	—	Фотограмметрический метод	Mt = 0,1 м
н165О	—	—	—	507007,57	2189628,50	—	Фотограмметрический метод	Mt = 0,1 м
н166О	—	—	—	507007,57	2189623,93	—	Фотограмметрический метод	Mt = 0,1 м
н167О	—	—	—	507009,66	2189623,93	—	Фотограмметрический метод	Mt = 0,1 м
н168О	—	—	—	507009,66	2189618,28	—	Фотограмметрический метод	Mt = 0,1 м
н155О	—	—	—	507025	218961	—	Фотограм	Mt = 0,1 м

КАРТА-ПЛАН ТЕРРИТОРИИ

Описание местоположения зданий, сооружений, объектов незавершенного строительства на земельном участке

				,23	8,59		метричес кий метод	

2. Сведения о характеристиках объекта недвижимости с кадастровым номером 47:03:1002001:532

№ п/п	Наименование характеристики	Значение характеристики
1	2	3
1.	Вид объекта недвижимости	здание
2.	Ранее присвоенный государственный учетный номер (инвентарный) здания, сооружения, объекта незавершенного строительства	—
3.	Кадастровый номер земельного участка (земельных участков), в границах которого (которых) расположены здание, сооружение, объект незавершенного строительства	:ЗУ5
4.	Уникальный учетный номер кадастрового квартала, в границах которого расположены здание, сооружение, объект незавершенного строительства	47:03:1002001
5.	Сведения об адресе здания, сооружения, объекта незавершенного строительства	—
5.1.	Сведения об ином месте нахождения здания, сооружения, объекта незавершенного строительства, не являющегося объектом адресации, в структурированном виде	Ленинградская область, р-н. Приозерский, п. Мичуринское, ул. Механизаторов, д. 5
5.2.	Дополнительные сведения о месте нахождения здания, сооружения, объекта незавершенного строительства	—
6.	Иные сведения	—

3. Пояснения к сведениям об объекте недвижимости с кадастровым номером 47:03:1002001:532 :

1.	—

1. Сведения о характерных точках контура объекта недвижимости с кадастровым номером 47:03:1002001:543

Система координат МСК-47 **Зона № 2**

Обозначение характерных точек контура	Содержатся в Едином государственном реестре недвижимости			Определены в ходе выполнения комплексных кадастровых работ			Метод определения координат	Формулы, примененные для расчета средней квадратической погрешности определения координат характерных точек границ (M_t), с подставленными в такие формулы значениями и итоговые (вычисленные) значения M_t, м
	Координаты, м		Радиус, м	Координаты, м		Радиус, м		
	X	Y	R	X	Y	R		
1	2	3	4	5	6	7	8	9
н692О	—	—	—	506635,48	2190874,01	—	Фотограмметрический метод	Mt = 0,1 м
н693О	—	—	—	506636,43	2190880,40	—	Фотограмметрический метод	Mt = 0,1 м
н694О	—	—	—	506635,24	2190880,58	—	Фотограмметрес	Mt = 0,1 м

КАРТА-ПЛАН ТЕРРИТОРИИ

Описание местоположения зданий, сооружений, объектов незавершенного строительства на земельном участке

							кий метод	
н695О	—	—	—	506635,83	2190884,48	—	Фотограмметрический метод	Mt = 0,1 м
н696О	—	—	—	506637,00	2190884,29	—	Фотограмметрический метод	Mt = 0,1 м
н697О	—	—	—	506637,98	2190890,70	—	Фотограмметрический метод	Mt = 0,1 м
н698О	—	—	—	506636,80	2190890,87	—	Фотограмметрический метод	Mt = 0,1 м
н699О	—	—	—	506639,26	2190907,21	—	Фотограмметрический метод	Mt = 0,1 м
н700О	—	—	—	506626,74	2190909,18	—	Фотограмметрический метод	Mt = 0,1 м
н701О	—	—	—	506625,15	2190898,64	—	Фотограмметрический метод	Mt = 0,1 м
н702О	—	—	—	506623,95	2190898,82	—	Фотограмметрический метод	Mt = 0,1 м
н703О	—	—	—	506622,95	2190892,50	—	Фотограмметрический метод	Mt = 0,1 м
н704О	—	—	—	506624,20	2190892,31	—	Фотограмметрический метод	Mt = 0,1 м
н705О	—	—	—	506623,45	2190887,36	—	Фотограмметрический метод	Mt = 0,1 м
н706О	—	—	—	506622,23	2190887,55	—	Фотограмметрический метод	Mt = 0,1 м
н707О	—	—	—	506621,33	2190881,61	—	Фотограмметрический метод	Mt = 0,1 м
н708О	—	—	—	506622,55	2190881,42	—	Фотограмметрический метод	Mt = 0,1 м
н709О	—	—	—	506621,80	2190876,48	—	Фотограмметрический метод	Mt = 0,1 м
н710О	—	—	—	506620,62	2190876,66	—	Фотограмметрический метод	Mt = 0,1 м
н711О	—	—	—	506619,59	2190870,38	—	Фотограмметрический метод	Mt = 0,1 м
н712О	—	—	—	506620	219087	—	Фотограм	Mt = 0,1 м

КАРТА-ПЛАН ТЕРРИТОРИИ

Описание местоположения зданий, сооружений, объектов незавершенного строительства на земельном участке

				,85	0,18		метричес кий метод	
н713О	—	—	—	506619 ,28	219085 9,77	—	Фотограм метричес кий метод	Mt = 0,1 м
н714О	—	—	—	506631 ,82	219085 7,88	—	Фотограм метричес кий метод	Mt = 0,1 м
н715О	—	—	—	506634 ,28	219087 4,19	—	Фотограм метричес кий метод	Mt = 0,1 м
н692О	—	—	—	506635 ,48	219087 4,01	—	Фотограм метричес кий метод	Mt = 0,1 м

2. Сведения о характеристиках объекта недвижимости с кадастровым номером 47:03:1002001:543

№ п/п	Наименование характеристики	Значение характеристики
1	2	3
1.	Вид объекта недвижимости	здание
2.	Ранее присвоенный государственный учетный номер (инвентарный) здания, сооружения, объекта незавершенного строительства	—
3.	Кадастровый номер земельного участка (земельных участков), в границах которого (которых) расположены здание, сооружение, объект незавершенного строительства	47:03:1002003:237
4.	Уникальный учетный номер кадастрового квартала, в границах которого расположены здание, сооружение, объект незавершенного строительства	47:03:1002003
5.	Сведения об адресе здания, сооружения, объекта незавершенного строительства	—
5.1.	Сведения об ином месте нахождения здания, сооружения, объекта незавершенного строительства, не являющегося объектом адресации, в структурированном виде	Ленинградская область, Приозерский район, Мичуринское сельское поселение, п. Мичуринское, пер. Озерный, д. 8
5.2.	Дополнительные сведения о месте нахождения здания, сооружения, объекта незавершенного строительства	—
6.	Иные сведения	—

3. Пояснения к сведениям об объекте недвижимости с кадастровым номером 47:03:1002001:543 :

1.	—

1. Сведения о характерных точках контура объекта недвижимости с кадастровым номером 47:03:1002001:544

Система координат МСК-47 **Зона № 2**

КАРТА-ПЛАН ТЕРРИТОРИИ

Описание местоположения зданий, сооружений, объектов незавершенного строительства на земельном участке

Обозначение характерных точек контура	Содержатся в Едином государственном реестре недвижимости			Определены в ходе выполнения комплексных кадастровых работ			Метод определения координат	Формулы, примененные для расчета средней квадратической погрешности определения координат характерных точек границ (M_t), с подставленными в такие формулы значениями и итоговые (вычисленные) значения M_t, м
	Координаты, м		Радиус, м	Координаты, м		Радиус, м		
	X	Y	R	X	Y	R		
1	2	3	4	5	6	7	8	9
н716О	—	—	—	506597,74	2190923,36	—	Фотограмметрический метод	Mt = 0,1 м
н717О	—	—	—	506604,02	2190962,83	—	Фотограмметрический метод	Mt = 0,1 м
н718О	—	—	—	506591,53	2190964,81	—	Фотограмметрический метод	Mt = 0,1 м
н719О	—	—	—	506585,24	2190925,28	—	Фотограмметрический метод	Mt = 0,1 м
н716О	—	—	—	506597,74	2190923,36	—	Фотограмметрический метод	Mt = 0,1 м

2. Сведения о характеристиках объекта недвижимости с кадастровым номером 47:03:1002001:544

№ п/п	Наименование характеристики	Значение характеристики
1	2	3
1.	Вид объекта недвижимости	здание
2.	Ранее присвоенный государственный учетный номер (инвентарный) здания, сооружения, объекта незавершенного строительства	—
3.	Кадастровый номер земельного участка (земельных участков), в границах которого (которых) расположены здание, сооружение, объект незавершенного строительства	47:03:1002003:236
4.	Уникальный учетный номер кадастрового квартала, в границах которого расположены здание, сооружение, объект незавершенного строительства	47:03:1002003
5.	Сведения об адресе здания, сооружения, объекта незавершенного строительства	—
5.1.	Сведения об ином месте нахождения здания, сооружения, объекта незавершенного строительства, не являющегося объектом адресации, в структурированном виде	Ленинградская область, р-н. Приозерский, п. Мичуринское, пер. Озерный, д. 5
5.2.	Дополнительные сведения о месте нахождения здания, сооружения, объекта незавершенного строительства	—
6.	Иные сведения	—

КАРТА-ПЛАН ТЕРРИТОРИИ

Описание местоположения зданий, сооружений, объектов незавершенного строительства на земельном участке

3. Пояснения к сведениям об объекте недвижимости с кадастровым номером 47:03:1002001:544 :

1.	—

1. Сведения о характерных точках контура объекта недвижимости с кадастровым номером 47:03:1002001:545

Система координат МСК-47 **Зона № 2**

Обозначение характерных точек контура	Содержатся в Едином государственном реестре недвижимости			Определены в ходе выполнения комплексных кадастровых работ			Метод определения координат	Формулы, примененные для расчета средней квадратической погрешности определения координат характерных точек границ (M_t), с подставленными в такие формулы значениями и итоговые (вычисленные) значения M_t, м
	Координаты, м		Радиус, м	Координаты, м		Радиус, м		
	X	Y	R	X	Y	R		
1	2	3	4	5	6	7	8	9
н720О	—	—	—	506717,58	2191021,11	—	Фотограмметрический метод	Mt = 0,1 м
н721О	—	—	—	506716,54	2191031,26	—	Фотограмметрический метод	Mt = 0,1 м
н722О	—	—	—	506715,58	2191031,16	—	Фотограмметрический метод	Mt = 0,1 м
н723О	—	—	—	506715,02	2191036,88	—	Фотограмметрический метод	Mt = 0,1 м
н724О	—	—	—	506715,98	2191036,97	—	Фотограмметрический метод	Mt = 0,1 м
н725О	—	—	—	506714,94	2191047,22	—	Фотограмметрический метод	Mt = 0,1 м
н726О	—	—	—	506714,00	2191047,12	—	Фотограмметрический метод	Mt = 0,1 м
н727О	—	—	—	506713,44	2191052,85	—	Фотограмметрический метод	Mt = 0,1 м
н728О	—	—	—	506714,42	2191052,94	—	Фотограмметрический метод	Mt = 0,1 м
н729О	—	—	—	506713,41	2191063,08	—	Фотограмметрический метод	Mt = 0,1 м
н730О	—	—	—	506712,43	2191062,99	—	Фотограмметрический метод	Mt = 0,1 м
н731О	—	—	—	506711,86	2191068,75	—	Фотограмметрический метод	Mt = 0,1 м
н732О	—	—	—	506712	219106	—	Фотограм	Mt = 0,1 м

КАРТА-ПЛАН ТЕРРИТОРИИ

Описание местоположения зданий, сооружений, объектов незавершенного строительства на земельном участке

				,78	8,84		метрический метод	
н733О	—	—	—	506711,74	2191079,05	—	Фотограмметрический метод	Mt = 0,1 м
н734О	—	—	—	506710,85	2191078,96	—	Фотограмметрический метод	Mt = 0,1 м
н735О	—	—	—	506710,54	2191082,12	—	Фотограмметрический метод	Mt = 0,1 м
н736О	—	—	—	506697,68	2191080,85	—	Фотограмметрический метод	Mt = 0,1 м
н737О	—	—	—	506704,04	2191016,56	—	Фотограмметрический метод	Mt = 0,1 м
н738О	—	—	—	506716,90	2191017,83	—	Фотограмметрический метод	Mt = 0,1 м
н739О	—	—	—	506716,58	2191021,01	—	Фотограмметрический метод	Mt = 0,1 м
н720О	—	—	—	506717,58	2191021,11	—	Фотограмметрический метод	Mt = 0,1 м

2. Сведения о характеристиках объекта недвижимости с кадастровым номером 47:03:1002001:545

№ п/п	Наименование характеристики	Значение характеристики
1	2	3
1.	Вид объекта недвижимости	здание
2.	Ранее присвоенный государственный учетный номер (инвентарный) здания, сооружения, объекта незавершенного строительства	—
3.	Кадастровый номер земельного участка (земельных участков), в границах которого (которых) расположены здание, сооружение, объект незавершенного строительства	47:03:1002003:238
4.	Уникальный учетный номер кадастрового квартала, в границах которого расположены здание, сооружение, объект незавершенного строительства	47:03:1002003
5.	Сведения об адресе здания, сооружения, объекта незавершенного строительства	—
5.1.	Сведения об ином месте нахождения здания, сооружения, объекта незавершенного строительства, не являющегося объектом адресации, в структурированном виде	Ленинградская область, р-н. Приозерский, п. Мичуринское, пер. Озерный, д. 9
5.2.	Дополнительные сведения о месте нахождения здания, сооружения, объекта незавершенного строительства	—
6.	Иные сведения	—

КАРТА-ПЛАН ТЕРРИТОРИИ

Описание местоположения зданий, сооружений, объектов незавершенного строительства на земельном участке

3. Пояснения к сведениям об объекте недвижимости с кадастровым номером 47:03:1002001:545 :

1.	—

1. Сведения о характерных точках контура объекта недвижимости с кадастровым номером 47:03:1002001:554

Система координат МСК-47 **Зона № 2**

Обозначение характерных точек контура	Содержатся в Едином государственном реестре недвижимости			Определены в ходе выполнения комплексных кадастровых работ			Метод определения координат	Формулы, примененные для расчета средней квадратической погрешности определения координат характерных точек границ (M_t), с подставленными в такие формулы значениями и итоговые (вычисленные) значения M_t, м
	Координаты, м		Радиус, м	Координаты, м		Радиус, м		
	X	Y	R	X	Y	R		
1	2	3	4	5	6	7	8	9
н740О	—	—	—	506265,05	2190318,93	—	Фотограмметрический метод	Mt = 0,1 м
н741О	—	—	—	506259,11	2190339,59	—	Фотограмметрический метод	Mt = 0,1 м
н742О	—	—	—	506203,66	2190323,64	—	Фотограмметрический метод	Mt = 0,1 м
188	—	—	—	506209,60	2190302,98	—	Фотограмметрический метод	Mt = 0,1 м
н740О	—	—	—	506265,05	2190318,93	—	Фотограмметрический метод	Mt = 0,1 м

2. Сведения о характеристиках объекта недвижимости с кадастровым номером 47:03:1002001:554

№ п/п	Наименование характеристики	Значение характеристики
1	2	3
1.	Вид объекта недвижимости	здание
2.	Ранее присвоенный государственный учетный номер (инвентарный) здания, сооружения, объекта незавершенного строительства	—
3.	Кадастровый номер земельного участка (земельных участков), в границах которого (которых) расположены здание, сооружение, объект незавершенного строительства	47:03:1002002:297
4.	Уникальный учетный номер кадастрового квартала, в границах которого расположены здание, сооружение, объект незавершенного строительства	47:03:1002002
5.	Сведения об адресе здания, сооружения, объекта незавершенного строительства	Ленинградская обл., м.р-н Приозерский, с.п. Мичуринское, п. Мичуринское, ул. Первомайская, зд. 35, литера В (уникальный номер в ГАР: 2580a6ac-9a44-431c-bb14-a054f13791ee)

КАРТА-ПЛАН ТЕРРИТОРИИ

Описание местоположения зданий, сооружений, объектов незавершенного строительства на земельном участке

1	2	3
5.1.	Сведения об ином месте нахождения здания, сооружения, объекта незавершенного строительства, не являющегося объектом адресации, в структурированном виде	—
5.2.	Дополнительные сведения о месте нахождения здания, сооружения, объекта незавершенного строительства	—
6.	Иные сведения	—

3. Пояснения к сведениям об объекте недвижимости с кадастровым номером 47:03:1002001:554 :

1.	—

1. Сведения о характерных точках контура объекта недвижимости с кадастровым номером 47:03:1002001:555

Система координат МСК-47 **Зона № 2**

Обозначение характерных точек контура	Содержатся в Едином государственном реестре недвижимости			Определены в ходе выполнения комплексных кадастровых работ			Метод определения координат	Формулы, примененные для расчета средней квадратической погрешности определения координат характерных точек границ (M_t), с подставленными в такие формулы значениями и итоговые (вычисленные) значения M_t, м
	Координаты, м		Радиус, м	Координаты, м		Радиус, м		
	X	Y	R	X	Y	R		
1	2	3	4	5	6	7	8	9
н743О	—	—	—	506276,06	2190254,44	—	Фотограмметрический метод	Mt = 0,1 м
н744О	—	—	—	506268,29	2190283,05	—	Фотограмметрический метод	Mt = 0,1 м
н745О	—	—	—	506257,58	2190280,14	—	Фотограмметрический метод	Mt = 0,1 м
179	—	—	—	506265,35	2190251,53	—	Фотограмметрический метод	Mt = 0,1 м
н743О	—	—	—	506276,06	2190254,44	—	Фотограмметрический метод	Mt = 0,1 м

2. Сведения о характеристиках объекта недвижимости с кадастровым номером 47:03:1002001:555

№ п/п	Наименование характеристики	Значение характеристики
1	2	3
1.	Вид объекта недвижимости	здание
2.	Ранее присвоенный государственный учетный номер (инвентарный) здания, сооружения, объекта незавершенного строительства	—
3.	Кадастровый номер земельного участка (земельных участков), в границах которого (которых) расположены здание, сооружение, объект незавершенного строительства	47:03:1002002:297

КАРТА-ПЛАН ТЕРРИТОРИИ

Описание местоположения зданий, сооружений, объектов незавершенного строительства на земельном участке

1	2	3
4.	Уникальный учетный номер кадастрового квартала, в границах которого расположены здание, сооружение, объект незавершенного строительства	47:03:1002002
5.	Сведения об адресе здания, сооружения, объекта незавершенного строительства	Ленинградская обл., м.р-н Приозерский, с.п. Мичуринское, п. Мичуринское, ул. Первомайская, зд. 35, литера Е (уникальный номер в ГАР: 688b5d1e-c0ca-433b-b3b7-7d466227335a)
5.1.	Сведения об ином месте нахождения здания, сооружения, объекта незавершенного строительства, не являющегося объектом адресации, в структурированном виде	—
5.2.	Дополнительные сведения о месте нахождения здания, сооружения, объекта незавершенного строительства	—
6.	Иные сведения	—

3. Пояснения к сведениям об объекте недвижимости с кадастровым номером 47:03:1002001:555 :

1.	—

1. Сведения о характерных точках контура объекта недвижимости с кадастровым номером 47:03:1002001:564

Система координат МСК-47 **Зона № 2**

Обозначение характерных точек контура	Содержатся в Едином государственном реестре недвижимости			Определены в ходе выполнения комплексных кадастровых работ			Метод определения координат	Формулы, примененные для расчета средней квадратической погрешности определения координат характерных точек границ (M_t), с подставленными в такие формулы значениями и итоговые (вычисленные) значения M_t, м
	Координаты, м		Радиус, м	Координаты, м		Радиус, м		
	X	Y	R	X	Y	R		
1	2	3	4	5	6	7	8	9
н169О	—	—	—	507494,53	2189672,98	—	Фотограмметрический метод	Mt = 0,1 м
н170О	—	—	—	507499,12	2189678,64	—	Фотограмметрический метод	Mt = 0,1 м
н171О	—	—	—	507491,42	2189684,88	—	Фотограмметрический метод	Mt = 0,1 м
н172О	—	—	—	507486,83	2189679,22	—	Фотограмметрический метод	Mt = 0,1 м
н169О	—	—	—	507494,53	2189672,98	—	Фотограмметрический метод	Mt = 0,1 м

КАРТА-ПЛАН ТЕРРИТОРИИ

Описание местоположения зданий, сооружений, объектов незавершенного строительства на земельном участке

2. Сведения о характеристиках объекта недвижимости с кадастровым номером 47:03:1002001:564

№ п/п	Наименование характеристики	Значение характеристики
1	2	3
1.	Вид объекта недвижимости	здание
2.	Ранее присвоенный государственный учетный номер (инвентарный) здания, сооружения, объекта незавершенного строительства	—
3.	Кадастровый номер земельного участка (земельных участков), в границах которого (которых) расположены здание, сооружение, объект незавершенного строительства	47:03:1002001:317
4.	Уникальный учетный номер кадастрового квартала, в границах которого расположены здание, сооружение, объект незавершенного строительства	47:03:1002001
5.	Сведения об адресе здания, сооружения, объекта незавершенного строительства	Ленинградская обл., м.р-н Приозерский, с.п. Мичуринское, п. Мичуринское, ул. Пионерская, д. 15 (уникальный номер в ГАР: 17eff95a-613d-446d-9ee6-67201d54e87b)
5.1.	Сведения об ином месте нахождения здания, сооружения, объекта незавершенного строительства, не являющегося объектом адресации, в структурированном виде	—
5.2.	Дополнительные сведения о месте нахождения здания, сооружения, объекта незавершенного строительства	—
6.	Иные сведения	—

3. Пояснения к сведениям об объекте недвижимости с кадастровым номером 47:03:1002001:564 :

1.	—

1. Сведения о характерных точках контура объекта недвижимости с кадастровым номером 47:03:1002001:569

Система координат МСК-47 **Зона № 2**

Обозначение характерных точек контура	Содержатся в Едином государственном реестре недвижимости			Определены в ходе выполнения комплексных кадастровых работ			Метод определения координат	Формулы, примененные для расчета средней квадратической погрешности определения координат характерных точек границ (M_t), с подставленными в такие формулы значениями и итоговые (вычисленные) значения M_t, м
	Координаты, м		Радиус, м	Координаты, м		Радиус, м		
	X	Y	R	X	Y	R		
1	2	3	4	5	6	7	8	9
н173О	—	—	—	507545,70	2189724,47	—	Фотограмметрический метод	Mt = 0,1 м
н174О	—	—	—	507550,90	2189728,40	—	Фотограмметрический метод	Mt = 0,1 м
н175О	—	—	—	507544,96	2189736,27	—	Фотограмметрич	Mt = 0,1 м

КАРТА-ПЛАН ТЕРРИТОРИИ

Описание местоположения зданий, сооружений, объектов незавершенного строительства на земельном участке

							кий метод	
н176О	—	—	—	507539,76	2189732,34	—	Фотограмметрический метод	Mt = 0,1 м
н173О	—	—	—	507545,70	2189724,47	—	Фотограмметрический метод	Mt = 0,1 м

2. Сведения о характеристиках объекта недвижимости с кадастровым номером 47:03:1002001:569

№ п/п	Наименование характеристики	Значение характеристики
1	2	3
1.	Вид объекта недвижимости	здание
2.	Ранее присвоенный государственный учетный номер (инвентарный) здания, сооружения, объекта незавершенного строительства	—
3.	Кадастровый номер земельного участка (земельных участков), в границах которого (которых) расположены здание, сооружение, объект незавершенного строительства	47:03:1002001:305
4.	Уникальный учетный номер кадастрового квартала, в границах которого расположены здание, сооружение, объект незавершенного строительства	47:03:1002001
5.	Сведения об адресе здания, сооружения, объекта незавершенного строительства	Ленинградская обл., м.р-н Приозерский, с.п. Мичуринское, п. Мичуринское, ул. Пионерская, д. 9а (уникальный номер в ГАР: 0c6fb74b-5435-4626-aa7e-29eede4ff426)
5.1.	Сведения об ином месте нахождения здания, сооружения, объекта незавершенного строительства, не являющегося объектом адресации, в структурированном виде	—
5.2.	Дополнительные сведения о месте нахождения здания, сооружения, объекта незавершенного строительства	—
6.	Иные сведения	—

3. Пояснения к сведениям об объекте недвижимости с кадастровым номером 47:03:1002001:569 :

1.	—

1. Сведения о характерных точках контура объекта недвижимости с кадастровым номером 47:03:1002001:578

Система координат МСК-47 **Зона № 2**

Обозначение характерных точек контура	Содержатся в Едином государственном реестре недвижимости			Определены в ходе выполнения комплексных кадастровых работ			Метод определения координат	Формулы, примененные для расчета средней квадратической погрешности определения координат характерных точек границ (M_t), с подставленными в такие формулы значениями и итоговые (вычисленные) значения M_t, м
	Координаты, м		Радиус, м	Координаты, м		Радиус, м		
	X	Y	R	X	Y	R		
1	2	3	4	5	6	7	8	9
н754О	—	—	—	507322	219060	—	Фотограм	Mt = 0,1 м

КАРТА-ПЛАН ТЕРРИТОРИИ

Описание местоположения зданий, сооружений, объектов незавершенного строительства на земельном участке

				,88	8,56		метрический метод	
н755О	—	—	—	507322,12	2190615,97	—	Фотограмметрический метод	Mt = 0,1 м
н756О	—	—	—	507316,01	2190615,33	—	Фотограмметрический метод	Mt = 0,1 м
н757О	—	—	—	507315,50	2190620,29	—	Фотограмметрический метод	Mt = 0,1 м
н758О	—	—	—	507303,71	2190619,07	—	Фотограмметрический метод	Mt = 0,1 м
н759О	—	—	—	507304,99	2190606,71	—	Фотограмметрический метод	Mt = 0,1 м
н754О	—	—	—	507322,88	2190608,56	—	Фотограмметрический метод	Mt = 0,1 м

2. Сведения о характеристиках объекта недвижимости с кадастровым номером 47:03:1002001:578

№ п/п	Наименование характеристики	Значение характеристики
1	2	3
1.	Вид объекта недвижимости	здание
2.	Ранее присвоенный государственный учетный номер (инвентарный) здания, сооружения, объекта незавершенного строительства	—
3.	Кадастровый номер земельного участка (земельных участков), в границах которого (которых) расположены здание, сооружение, объект незавершенного строительства	47:03:1002001:3434
4.	Уникальный учетный номер кадастрового квартала, в границах которого расположены здание, сооружение, объект незавершенного строительства	47:03:1002001
5.	Сведения об адресе здания, сооружения, объекта незавершенного строительства	—
5.1.	Сведения об ином месте нахождения здания, сооружения, объекта незавершенного строительства, не являющегося объектом адресации, в структурированном виде	Ленинградская область, Приозерский район, п. Мичуринское, ул. Советская
5.2.	Дополнительные сведения о месте нахождения здания, сооружения, объекта незавершенного строительства	—
6.	Иные сведения	—

3. Пояснения к сведениям об объекте недвижимости с кадастровым номером 47:03:1002001:578 :

1.	—

1. Сведения о характерных точках контура объекта недвижимости с кадастровым номером 47:03:1002001:581

Система координат МСК-47 **Зона № 2**

КАРТА-ПЛАН ТЕРРИТОРИИ

Описание местоположения зданий, сооружений, объектов незавершенного строительства на земельном участке

Обозначение характерных точек контура	Содержатся в Едином государственном реестре недвижимости			Определены в ходе выполнения комплексных кадастровых работ			Метод определения координат	Формулы, примененные для расчета средней квадратической погрешности определения координат характерных точек границ (M_t), с подставленными в такие формулы значениями и итоговые (вычисленные) значения M_t, м
	Координаты, м		Радиус, м	Координаты, м		Радиус, м		
	X	Y	R	X	Y	R		
1	2	3	4	5	6	7	8	9
н177О	—	—	—	506974,43	2190453,18	—	Фотограмметрический метод	Mt = 0,1 м
н178О	—	—	—	506974,29	2190461,13	—	Фотограмметрический метод	Mt = 0,1 м
н179О	—	—	—	506966,10	2190460,99	—	Фотограмметрический метод	Mt = 0,1 м
н180О	—	—	—	506966,24	2190453,04	—	Фотограмметрический метод	Mt = 0,1 м
н177О	—	—	—	506974,43	2190453,18	—	Фотограмметрический метод	Mt = 0,1 м

2. Сведения о характеристиках объекта недвижимости с кадастровым номером 47:03:1002001:581

№ п/п	Наименование характеристики	Значение характеристики
1	2	3
1.	Вид объекта недвижимости	здание
2.	Ранее присвоенный государственный учетный номер (инвентарный) здания, сооружения, объекта незавершенного строительства	—
3.	Кадастровый номер земельного участка (земельных участков), в границах которого (которых) расположены здание, сооружение, объект незавершенного строительства	—
4.	Уникальный учетный номер кадастрового квартала, в границах которого расположены здание, сооружение, объект незавершенного строительства	47:03:1002001
5.	Сведения об адресе здания, сооружения, объекта незавершенного строительства	—
5.1.	Сведения об ином месте нахождения здания, сооружения, объекта незавершенного строительства, не являющегося объектом адресации, в структурированном виде	Ленинградская область, р-н. Приозерский, п. Мичуринское, ул. Советская, д. 5
5.2.	Дополнительные сведения о месте нахождения здания, сооружения, объекта незавершенного строительства	—
6.	Иные сведения	—

КАРТА-ПЛАН ТЕРРИТОРИИ

Описание местоположения зданий, сооружений, объектов незавершенного строительства на земельном участке

3. Пояснения к сведениям об объекте недвижимости с кадастровым номером 47:03:1002001:581 :

1.	—

1. Сведения о характерных точках контура объекта недвижимости с кадастровым номером 47:03:1002001:585

Система координат МСК-47 **Зона № 2**

Обозначение характерных точек контура	Содержатся в Едином государственном реестре недвижимости			Определены в ходе выполнения комплексных кадастровых работ			Метод определения координат	Формулы, примененные для расчета средней квадратической погрешности определения координат характерных точек границ (M_t), с подставленными в такие формулы значениями и итоговые (вычисленные) значения M_t, м
	Координаты, м		Радиус, м	Координаты, м		Радиус, м		
	X	Y	R	X	Y	R		
1	2	3	4	5	6	7	8	9
н181О	—	—	—	507315,02	2190377,63	—	Фотограмметрический метод	Mt = 0,1 м
н182О	—	—	—	507314,66	219038 3,56	—	Фотограмметрический метод	Mt = 0,1 м
н183О	—	—	—	507317,10	219038 3,71	—	Фотограмметрический метод	Mt = 0,1 м
н184О	—	—	—	507316,94	219038 6,24	—	Фотограмметрический метод	Mt = 0,1 м
н185О	—	—	—	507314,50	219038 6,08	—	Фотограмметрический метод	Mt = 0,1 м
н186О	—	—	—	507314,24	219039 0,18	—	Фотограмметрический метод	Mt = 0,1 м
н187О	—	—	—	507298,23	219038 9,19	—	Фотограмметрический метод	Mt = 0,1 м
н188О	—	—	—	507298,46	219038 5,46	—	Фотограмметрический метод	Mt = 0,1 м
н189О	—	—	—	507296,03	219038 5,31	—	Фотограмметрический метод	Mt = 0,1 м
н190О	—	—	—	507296,20	219038 2,58	—	Фотограмметрический метод	Mt = 0,1 м
н191О	—	—	—	507298,63	219038 2,73	—	Фотограмметрический метод	Mt = 0,1 м
н192О	—	—	—	507299,02	219037 6,51	—	Фотограмметрический метод	Mt = 0,1 м
н193О	—	—	—	507306	219037	—	Фотограм	Mt = 0,1 м

КАРТА-ПЛАН ТЕРРИТОРИИ

Описание местоположения зданий, сооружений, объектов незавершенного строительства на земельном участке

				,92	7,01		метрический метод	
н194О	—	—	—	507306,75	2190379,69	—	Фотограмметрический метод	Mt = 0,1 м
н195О	—	—	—	507310,25	2190379,90	—	Фотограмметрический метод	Mt = 0,1 м
н196О	—	—	—	507310,41	2190377,35	—	Фотограмметрический метод	Mt = 0,1 м
н181О	—	—	—	507315,02	2190377,63	—	Фотограмметрический метод	Mt = 0,1 м

2. Сведения о характеристиках объекта недвижимости с кадастровым номером 47:03:1002001:585

№ п/п	Наименование характеристики	Значение характеристики
1	2	3
1.	Вид объекта недвижимости	здание
2.	Ранее присвоенный государственный учетный номер (инвентарный) здания, сооружения, объекта незавершенного строительства	—
3.	Кадастровый номер земельного участка (земельных участков), в границах которого (которых) расположены здание, сооружение, объект незавершенного строительства	—
4.	Уникальный учетный номер кадастрового квартала, в границах которого расположены здание, сооружение, объект незавершенного строительства	47:03:1002001
5.	Сведения об адресе здания, сооружения, объекта незавершенного строительства	Ленинградская обл., м.р-н Приозерский, с.п. Мичуринское, п. Мичуринское, пер. Сосновый, д. 5а (уникальный номер в ГАР: c6c4b745-62e1-4125-8ee1-75527614f16a)
5.1.	Сведения об ином месте нахождения здания, сооружения, объекта незавершенного строительства, не являющегося объектом адресации, в структурированном виде	—
5.2.	Дополнительные сведения о месте нахождения здания, сооружения, объекта незавершенного строительства	—
6.	Иные сведения	—

3. Пояснения к сведениям об объекте недвижимости с кадастровым номером 47:03:1002001:585 :

1.	—

1. Сведения о характерных точках контура объекта недвижимости с кадастровым номером 47:03:1002001:587

Система координат МСК-47 **Зона № 2**

КАРТА-ПЛАН ТЕРРИТОРИИ

Описание местоположения зданий, сооружений, объектов незавершенного строительства на земельном участке

Обозначение характерных точек контура	Содержатся в Едином государственном реестре недвижимости			Определены в ходе выполнения комплексных кадастровых работ			Метод определения координат	Формулы, примененные для расчета средней квадратической погрешности определения координат характерных точек границ (M_t), с подставленными в такие формулы значениями и итоговые (вычисленные) значения M_t, м
	Координаты, м		Радиус, м	Координаты, м		Радиус, м		
	X	Y	R	X	Y	R		
1	2	3	4	5	6	7	8	9
н197О	—	—	—	506695,64	2190574,83	—	Фотограмметрический метод	Mt = 0,1 м
н198О	—	—	—	506699,67	2190585,56	—	Фотограмметрический метод	Mt = 0,1 м
н199О	—	—	—	506693,49	2190587,88	—	Фотограмметрический метод	Mt = 0,1 м
н200О	—	—	—	506689,46	2190577,15	—	Фотограмметрический метод	Mt = 0,1 м
н197О	—	—	—	506695,64	2190574,83	—	Фотограмметрический метод	Mt = 0,1 м

2. Сведения о характеристиках объекта недвижимости с кадастровым номером 47:03:1002001:587

№ п/п	Наименование характеристики	Значение характеристики
1	2	3
1.	Вид объекта недвижимости	здание
2.	Ранее присвоенный государственный учетный номер (инвентарный) здания, сооружения, объекта незавершенного строительства	—
3.	Кадастровый номер земельного участка (земельных участков), в границах которого (которых) расположены здание, сооружение, объект незавершенного строительства	47:03:1002002:244
4.	Уникальный учетный номер кадастрового квартала, в границах которого расположены здание, сооружение, объект незавершенного строительства	47:03:1002002
5.	Сведения об адресе здания, сооружения, объекта незавершенного строительства	Ленинградская обл., м.р-н Приозерский, с.п. Мичуринское, п. Мичуринское, пер. Финский, д. 1 (уникальный номер в ГАР: 70e370ee-6465-4809-a954-a5c5542c5c47)
5.1.	Сведения об ином месте нахождения здания, сооружения, объекта незавершенного строительства, не являющегося объектом адресации, в структурированном виде	—
5.2.	Дополнительные сведения о месте нахождения здания, сооружения, объекта незавершенного строительства	—

КАРТА-ПЛАН ТЕРРИТОРИИ

Описание местоположения зданий, сооружений, объектов незавершенного строительства на земельном участке

1	2	3
6.	Иные сведения	—

3. Пояснения к сведениям об объекте недвижимости с кадастровым номером 47:03:1002001:587 :

1.	—

1. Сведения о характерных точках контура объекта недвижимости с кадастровым номером 47:03:1002001:607

Система координат МСК-47 **Зона № 2**

Обозначение характерных точек контура	Содержатся в Едином государственном реестре недвижимости			Определены в ходе выполнения комплексных кадастровых работ			Метод определения координат	Формулы, примененные для расчета средней квадратической погрешности определения координат характерных точек границ (M_t), с подставленными в такие формулы значениями и итоговые (вычисленные) значения M_t, м
	Координаты, м		Радиус, м	Координаты, м		Радиус, м		
	X	Y	R	X	Y	R		
1	2	3	4	5	6	7	8	9
н760О	—	—	—	507030,18	2191071,38	—	Фотограмметрический метод	Mt = 0,1 м
н761О	—	—	—	507034,11	2191079,06	—	Фотограмметрический метод	Mt = 0,1 м
н762О	—	—	—	507036,90	2191077,67	—	Фотограмметрический метод	Mt = 0,1 м
н763О	—	—	—	507039,80	2191083,47	—	Фотограмметрический метод	Mt = 0,1 м
н764О	—	—	—	507037,09	2191084,89	—	Фотограмметрический метод	Mt = 0,1 м
н765О	—	—	—	507037,40	2191085,50	—	Фотограмметрический метод	Mt = 0,1 м
н766О	—	—	—	507033,45	2191087,52	—	Фотограмметрический метод	Mt = 0,1 м
н767О	—	—	—	507032,49	2191085,65	—	Фотограмметрический метод	Mt = 0,1 м
н768О	—	—	—	507025,64	2191089,15	—	Фотограмметрический метод	Mt = 0,1 м
н769О	—	—	—	507027,12	2191092,00	—	Фотограмметрический метод	Mt = 0,1 м
н770О	—	—	—	507013,96	2191098,72	—	Фотограмметрический метод	Mt = 0,1 м
н771О	—	—	—	507006	219108	—	Фотограм	Mt = 0,1 м

КАРТА-ПЛАН ТЕРРИТОРИИ

Описание местоположения зданий, сооружений, объектов незавершенного строительства на земельном участке

				,27	3,71		метрический метод	
н772О	—	—	—	507012,40	2191080,57	—	Фотограмметрический метод	Mt = 0,1 м
н773О	—	—	—	507011,88	2191079,56	—	Фотограмметрический метод	Mt = 0,1 м
н774О	—	—	—	507023,81	2191073,46	—	Фотограмметрический метод	Mt = 0,1 м
н775О	—	—	—	507024,36	2191074,46	—	Фотограмметрический метод	Mt = 0,1 м
н760О	—	—	—	507030,18	2191071,38	—	Фотограмметрический метод	Mt = 0,1 м

2. Сведения о характеристиках объекта недвижимости с кадастровым номером 47:03:1002001:607

№ п/п	Наименование характеристики	Значение характеристики
1	2	3
1.	Вид объекта недвижимости	здание
2.	Ранее присвоенный государственный учетный номер (инвентарный) здания, сооружения, объекта незавершенного строительства	—
3.	Кадастровый номер земельного участка (земельных участков), в границах которого (которых) расположены здание, сооружение, объект незавершенного строительства	47:03:1002003:24
4.	Уникальный учетный номер кадастрового квартала, в границах которого расположены здание, сооружение, объект незавершенного строительства	47:03:1002003
5.	Сведения об адресе здания, сооружения, объекта незавершенного строительства	Ленинградская обл., м.р-н Приозерский, с.п. Мичуринское, п. Мичуринское, ул. Льва Кириллова, д. 5 (уникальный номер в ГАР: 4230fd8c-831b-4fa3-9173-3d7a0c346a9b)
5.1.	Сведения об ином месте нахождения здания, сооружения, объекта незавершенного строительства, не являющегося объектом адресации, в структурированном виде	—
5.2.	Дополнительные сведения о месте нахождения здания, сооружения, объекта незавершенного строительства	—
6.	Иные сведения	—

3. Пояснения к сведениям об объекте недвижимости с кадастровым номером 47:03:1002001:607 :

1.	—

1. Сведения о характерных точках контура объекта недвижимости с кадастровым номером 47:03:1002001:641

Система координат МСК-47 **Зона № 2**

КАРТА-ПЛАН ТЕРРИТОРИИ

Описание местоположения зданий, сооружений, объектов незавершенного строительства на земельном участке

Обозначение характерных точек контура	Содержатся в Едином государственном реестре недвижимости			Определены в ходе выполнения комплексных кадастровых работ			Метод определения координат	Формулы, примененные для расчета средней квадратической погрешности определения координат характерных точек границ (M_t), с подставленными в такие формулы значениями и итоговые (вычисленные) значения M_t, м
	Координаты, м		Радиус, м	Координаты, м		Радиус, м		
	X	Y	R	X	Y	R		
1	2	3	4	5	6	7	8	9
н776О	—	—	—	506954,97	2190792,63	—	Фотограмметрический метод	Mt = 0,1 м
н777О	—	—	—	506953,02	2190813,75	—	Фотограмметрический метод	Mt = 0,1 м
н778О	—	—	—	506957,33	2190814,16	—	Фотограмметрический метод	Mt = 0,1 м
н779О	—	—	—	506956,80	2190819,80	—	Фотограмметрический метод	Mt = 0,1 м
н780О	—	—	—	506952,12	2190819,35	—	Фотограмметрический метод	Mt = 0,1 м
н781О	—	—	—	506951,92	2190821,53	—	Фотограмметрический метод	Mt = 0,1 м
н782О	—	—	—	506944,71	2190820,82	—	Фотограмметрический метод	Mt = 0,1 м
н783О	—	—	—	506946,89	2190797,79	—	Фотограмметрический метод	Mt = 0,1 м
н784О	—	—	—	506944,05	2190797,56	—	Фотограмметрический метод	Mt = 0,1 м
н785О	—	—	—	506944,74	2190790,21	—	Фотограмметрический метод	Mt = 0,1 м
н786О	—	—	—	506951,13	2190790,81	—	Фотограмметрический метод	Mt = 0,1 м
н787О	—	—	—	506950,99	2190792,26	—	Фотограмметрический метод	Mt = 0,1 м
н776О	—	—	—	506954,97	2190792,63	—	Фотограмметрический метод	Mt = 0,1 м

КАРТА-ПЛАН ТЕРРИТОРИИ

Описание местоположения зданий, сооружений, объектов незавершенного строительства на земельном участке

2. Сведения о характеристиках объекта недвижимости с кадастровым номером 47:03:1002001:641

№ п/п	Наименование характеристики	Значение характеристики
1	2	3
1.	Вид объекта недвижимости	здание
2.	Ранее присвоенный государственный учетный номер (инвентарный) здания, сооружения, объекта незавершенного строительства	—
3.	Кадастровый номер земельного участка (земельных участков), в границах которого (которых) расположены здание, сооружение, объект незавершенного строительства	—
4.	Уникальный учетный номер кадастрового квартала, в границах которого расположены здание, сооружение, объект незавершенного строительства	47:03:1002003
5.	Сведения об адресе здания, сооружения, объекта незавершенного строительства	Ленинградская обл., м.р-н Приозерский, с.п. Мичуринское, п. Мичуринское, ул. Клубная, д. 3а (уникальный номер в ГАР: 1cb31306-294c-4b6e-b4fb-7216105f9e94)
5.1.	Сведения об ином месте нахождения здания, сооружения, объекта незавершенного строительства, не являющегося объектом адресации, в структурированном виде	—
5.2.	Дополнительные сведения о месте нахождения здания, сооружения, объекта незавершенного строительства	—
6.	Иные сведения	—

3. Пояснения к сведениям об объекте недвижимости с кадастровым номером 47:03:1002001:641 :

1.	—

1. Сведения о характерных точках контура объекта недвижимости с кадастровым номером 47:03:1002001:643

Система координат МСК-47 **Зона № 2**

Обозначение характерных точек контура	Содержатся в Едином государственном реестре недвижимости			Определены в ходе выполнения комплексных кадастровых работ			Метод определения координат	Формулы, примененные для расчета средней квадратической погрешности определения координат характерных точек границ (M_t), с подставленными в такие формулы значениями и итоговые (вычисленные) значения M_t, м
	Координаты, м		Радиус, м	Координаты, м		Радиус, м		
	X	Y	R	X	Y	R		
1	2	3	4	5	6	7	8	9
н788О	—	—	—	506067,67	2189995,72	—	Фотограмметрический метод	Mt = 0,1 м
н789О	—	—	—	506070,71	2190004,64	—	Фотограмметрический метод	Mt = 0,1 м
н790О	—	—	—	506061,98	2190007,62	—	Фотограмметрич	Mt = 0,1 м

КАРТА-ПЛАН ТЕРРИТОРИИ

Описание местоположения зданий, сооружений, объектов незавершенного строительства на земельном участке

							кий метод	
н791О	—	—	—	506058,93	2189998,70	—	Фотограмметрический метод	Mt = 0,1 м
н788О	—	—	—	506067,67	2189995,72	—	Фотограмметрический метод	Mt = 0,1 м

2. Сведения о характеристиках объекта недвижимости с кадастровым номером 47:03:1002001:643

№ п/п	Наименование характеристики	Значение характеристики
1	2	3
1.	Вид объекта недвижимости	здание
2.	Ранее присвоенный государственный учетный номер (инвентарный) здания, сооружения, объекта незавершенного строительства	—
3.	Кадастровый номер земельного участка (земельных участков), в границах которого (которых) расположены здание, сооружение, объект незавершенного строительства	47:03:1002002:500
4.	Уникальный учетный номер кадастрового квартала, в границах которого расположены здание, сооружение, объект незавершенного строительства	47:03:1002002
5.	Сведения об адресе здания, сооружения, объекта незавершенного строительства	Ленинградская обл., м.р-н Приозерский, с.п. Мичуринское, п. Мичуринское, ул. Комсомольская, д. 2а (уникальный номер в ГАР: a7db6640-fc91-4665-a3f2-74c959bdc3e8)
5.1.	Сведения об ином месте нахождения здания, сооружения, объекта незавершенного строительства, не являющегося объектом адресации, в структурированном виде	—
5.2.	Дополнительные сведения о месте нахождения здания, сооружения, объекта незавершенного строительства	—
6.	Иные сведения	—

3. Пояснения к сведениям об объекте недвижимости с кадастровым номером 47:03:1002001:643 :

1.	—

1. Сведения о характерных точках контура объекта недвижимости с кадастровым номером 47:03:1002001:657

Система координат МСК-47 **Зона № 2**

Обозначение характерных точек контура	Содержатся в Едином государственном реестре недвижимости			Определены в ходе выполнения комплексных кадастровых работ			Метод определения координат	Формулы, примененные для расчета средней квадратической погрешности определения координат характерных точек границ (M_t), с подставленными в такие формулы значениями и итоговые (вычисленные) значения M_t, м
	Координаты, м		Радиус, м	Координаты, м		Радиус, м		
	X	Y	R	X	Y	R		
1	2	3	4	5	6	7	8	9
н792О	—	—	—	506674	219096	—	Фотограм	Mt = 0,1 м

КАРТА-ПЛАН ТЕРРИТОРИИ

Описание местоположения зданий, сооружений, объектов незавершенного строительства на земельном участке

				,38	7,99		метрический метод	
н793О	—	—	—	506681,81	2191016,28	—	Фотограмметрический метод	Mt = 0,1 м
н794О	—	—	—	506669,43	2191018,19	—	Фотограмметрический метод	Mt = 0,1 м
н795О	—	—	—	506662,02	2190970,01	—	Фотограмметрический метод	Mt = 0,1 м
н792О	—	—	—	506674,38	2190967,99	—	Фотограмметрический метод	Mt = 0,1 м

2. Сведения о характеристиках объекта недвижимости с кадастровым номером 47:03:1002001:657

№ п/п	Наименование характеристики	Значение характеристики
1	2	3
1.	Вид объекта недвижимости	здание
2.	Ранее присвоенный государственный учетный номер (инвентарный) здания, сооружения, объекта незавершенного строительства	—
3.	Кадастровый номер земельного участка (земельных участков), в границах которого (которых) расположены здание, сооружение, объект незавершенного строительства	47:03:1002003:243
4.	Уникальный учетный номер кадастрового квартала, в границах которого расположены здание, сооружение, объект незавершенного строительства	47:03:1002003
5.	Сведения об адресе здания, сооружения, объекта незавершенного строительства	—
5.1.	Сведения об ином месте нахождения здания, сооружения, объекта незавершенного строительства, не являющегося объектом адресации, в структурированном виде	Ленинградская область, Приозерский район, пос. Мичуринское, пер. Озерный, д. 1
5.2.	Дополнительные сведения о месте нахождения здания, сооружения, объекта незавершенного строительства	—
6.	Иные сведения	—

3. Пояснения к сведениям об объекте недвижимости с кадастровым номером 47:03:1002001:657 :

1.	—

1. Сведения о характерных точках контура объекта недвижимости с кадастровым номером 47:03:1002001:659

Система координат МСК-47 **Зона № 2**

КАРТА-ПЛАН ТЕРРИТОРИИ

Описание местоположения зданий, сооружений, объектов незавершенного строительства на земельном участке

Обозначение характерных точек контура	Содержатся в Едином государственном реестре недвижимости			Определены в ходе выполнения комплексных кадастровых работ			Метод определения координат	Формулы, примененные для расчета средней квадратической погрешности определения координат характерных точек границ (M_t), с подставленными в такие формулы значениями и итоговые (вычисленные) значения M_t, м
	Координаты, м		Радиус, м	Координаты, м		Радиус, м		
	X	Y	R	X	Y	R		
1	2	3	4	5	6	7	8	9
н796О	—	—	—	506537,28	2191053,31	—	Фотограмметрический метод	Mt = 0,1 м
н797О	—	—	—	506536,06	2191065,29	—	Фотограмметрический метод	Mt = 0,1 м
н798О	—	—	—	506478,84	2191059,53	—	Фотограмметрический метод	Mt = 0,1 м
н799О	—	—	—	506480,05	2191047,55	—	Фотограмметрический метод	Mt = 0,1 м
н796О	—	—	—	506537,28	2191053,31	—	Фотограмметрический метод	Mt = 0,1 м

2. Сведения о характеристиках объекта недвижимости с кадастровым номером 47:03:1002001:659

№ п/п	Наименование характеристики	Значение характеристики
1	2	3
1.	Вид объекта недвижимости	здание
2.	Ранее присвоенный государственный учетный номер (инвентарный) здания, сооружения, объекта незавершенного строительства	—
3.	Кадастровый номер земельного участка (земельных участков), в границах которого (которых) расположены здание, сооружение, объект незавершенного строительства	47:03:1002003:247
4.	Уникальный учетный номер кадастрового квартала, в границах которого расположены здание, сооружение, объект незавершенного строительства	47:03:1002003
5.	Сведения об адресе здания, сооружения, объекта незавершенного строительства	Ленинградская обл., м.р-н Приозерский, с.п. Мичуринское, п. Мичуринское, пер. Озерный, д. 11 (уникальный номер в ГАР: 8191ff98-0088-4f07-8d4a-3003b3cf1313)
5.1.	Сведения об ином месте нахождения здания, сооружения, объекта незавершенного строительства, не являющегося объектом адресации, в структурированном виде	—
5.2.	Дополнительные сведения о месте нахождения здания, сооружения, объекта незавершенного строительства	—

КАРТА-ПЛАН ТЕРРИТОРИИ

Описание местоположения зданий, сооружений, объектов незавершенного строительства на земельном участке

1	2	3
6.	Иные сведения	—

3. Пояснения к сведениям об объекте недвижимости с кадастровым номером 47:03:1002001:659 :

1.	—

1. Сведения о характерных точках контура объекта недвижимости с кадастровым номером 47:03:1002001:681

Система координат МСК-47 **Зона № 2**

Обозначение характерных точек контура	Содержатся в Едином государственном реестре недвижимости			Определены в ходе выполнения комплексных кадастровых работ			Метод определения координат	Формулы, примененные для расчета средней квадратической погрешности определения координат характерных точек границ (M_t), с подставленными в такие формулы значениями и итоговые (вычисленные) значения M_t, м
	Координаты, м		Радиус, м	Координаты, м		Радиус, м		
	X	Y	R	X	Y	R		
1	2	3	4	5	6	7	8	9
н818О	—	—	—	506921,58	2192526,64	—	Фотограмметрический метод	Mt = 0,1 м
н819О	—	—	—	506928,47	2192534,25	—	Фотограмметрический метод	Mt = 0,1 м
н820О	—	—	—	506917,66	2192544,07	—	Фотограмметрический метод	Mt = 0,1 м
н821О	—	—	—	506910,76	2192536,47	—	Фотограмметрический метод	Mt = 0,1 м
н818О	—	—	—	506921,58	2192526,64	—	Фотограмметрический метод	Mt = 0,1 м

2. Сведения о характеристиках объекта недвижимости с кадастровым номером 47:03:1002001:681

№ п/п	Наименование характеристики	Значение характеристики
1	2	3
1.	Вид объекта недвижимости	здание
2.	Ранее присвоенный государственный учетный номер (инвентарный) здания, сооружения, объекта незавершенного строительства	—
3.	Кадастровый номер земельного участка (земельных участков), в границах которого (которых) расположены здание, сооружение, объект незавершенного строительства	47:03:1002005:14
4.	Уникальный учетный номер кадастрового квартала, в границах которого расположены здание, сооружение, объект незавершенного строительства	47:03:1002005
5.	Сведения об адресе здания, сооружения, объекта незавершенного строительства	Ленинградская обл., м.р-н Приозерский, с.п. Мичуринское, п. Мичуринское, ул. Садовая, д. 40 (уникальный номер в ГАР: acca304c-703c-

КАРТА-ПЛАН ТЕРРИТОРИИ

Описание местоположения зданий, сооружений, объектов незавершенного строительства на земельном участке

1	2	3
		4c5a-b317-055bc2430f17)
5.1.	Сведения об ином месте нахождения здания, сооружения, объекта незавершенного строительства, не являющегося объектом адресации, в структурированном виде	—
5.2.	Дополнительные сведения о месте нахождения здания, сооружения, объекта незавершенного строительства	—
6.	Иные сведения	—

3. Пояснения к сведениям об объекте недвижимости с кадастровым номером 47:03:1002001:681 :

1.	—

1. Сведения о характерных точках контура объекта недвижимости с кадастровым номером 47:03:1002001:696

Система координат МСК-47 **Зона № 2**

Обозначение характерных точек контура	Содержатся в Едином государственном реестре недвижимости			Определены в ходе выполнения комплексных кадастровых работ			Метод определения координат	Формулы, примененные для расчета средней квадратической погрешности определения координат характерных точек границ (M_t), с подставленными в такие формулы значениями и итоговые (вычисленные) значения M_t, м
	Координаты, м		Радиус, м	Координаты, м		Радиус, м		
	X	Y	R	X	Y	R		
1	2	3	4	5	6	7	8	9
н207О	—	—	—	506930,67	2190388,04	—	Фотограмметрический метод	Mt = 0,1 м
н208О	—	—	—	506929,94	2190396,96	—	Фотограмметрический метод	Mt = 0,1 м
н209О	—	—	—	506920,63	2190396,20	—	Фотограмметрический метод	Mt = 0,1 м
н210О	—	—	—	506921,36	2190387,28	—	Фотограмметрический метод	Mt = 0,1 м
н207О	—	—	—	506930,67	2190388,04	—	Фотограмметрический метод	Mt = 0,1 м

2. Сведения о характеристиках объекта недвижимости с кадастровым номером 47:03:1002001:696

№ п/п	Наименование характеристики	Значение характеристики
1	2	3
1.	Вид объекта недвижимости	здание
2.	Ранее присвоенный государственный учетный номер (инвентарный) здания, сооружения, объекта незавершенного строительства	—
3.	Кадастровый номер земельного участка (земельных участков), в границах которого (которых) расположены здание, сооружение,	47:03:1002001:274, 47:03:1002001:273

КАРТА-ПЛАН ТЕРРИТОРИИ

Описание местоположения зданий, сооружений, объектов незавершенного строительства на земельном участке

1	2	3
	объект незавершенного строительства	
4.	Уникальный учетный номер кадастрового квартала, в границах которого расположены здание, сооружение, объект незавершенного строительства	47:03:1002001
5.	Сведения об адресе здания, сооружения, объекта незавершенного строительства	Ленинградская обл., м.р-н Приозерский, с.п. Мичуринское, п. Мичуринское, ул. Советская, д. 8а (уникальный номер в ГАР: 60a5501f-271f-48ec-949d-440186e40ea5)
5.1.	Сведения об ином месте нахождения здания, сооружения, объекта незавершенного строительства, не являющегося объектом адресации, в структурированном виде	—
5.2.	Дополнительные сведения о месте нахождения здания, сооружения, объекта незавершенного строительства	—
6.	Иные сведения	—

3. Пояснения к сведениям об объекте недвижимости с кадастровым номером 47:03:1002001:696 :

1.	—

1. Сведения о характерных точках контура объекта недвижимости с кадастровым номером 47:03:1002001:721

Система координат МСК-47 **Зона № 2**

Обозначение характерных точек контура	Содержатся в Едином государственном реестре недвижимости			Определены в ходе выполнения комплексных кадастровых работ			Метод определения координат	Формулы, примененные для расчета средней квадратической погрешности определения координат характерных точек границ (M_t), с подставленными в такие формулы значениями и итоговые (вычисленные) значения M_t, м
	Координаты, м		Радиус, м	Координаты, м		Радиус, м		
	X	Y	R	X	Y	R		
1	2	3	4	5	6	7	8	9
н822О	—	—	—	507027,68	2191170,25	—	Фотограмметрический метод	Mt = 0,1 м
н823О	—	—	—	507025,34	2191173,14	—	Фотограмметрический метод	Mt = 0,1 м
н824О	—	—	—	507027,01	2191174,49	—	Фотограмметрический метод	Mt = 0,1 м
н825О	—	—	—	507021,59	2191181,18	—	Фотограмметрический метод	Mt = 0,1 м
н826О	—	—	—	507008,29	2191170,42	—	Фотограмметрический метод	Mt = 0,1 м
н827О	—	—	—	507010,75	2191167,38	—	Фотограмметрический метод	Mt = 0,1 м

КАРТА-ПЛАН ТЕРРИТОРИИ

Описание местоположения зданий, сооружений, объектов незавершенного строительства на земельном участке

н828О	—	—	—	507012,78	2191169,02	—	Фотограмметрический метод	Mt = 0,1 м
н829О	—	—	—	507018,08	2191162,48	—	Фотограмметрический метод	Mt = 0,1 м
н822О	—	—	—	507027,68	2191170,25	—	Фотограмметрический метод	Mt = 0,1 м

2. Сведения о характеристиках объекта недвижимости с кадастровым номером 47:03:1002001:721

№ п/п	Наименование характеристики	Значение характеристики
1	2	3
1.	Вид объекта недвижимости	здание
2.	Ранее присвоенный государственный учетный номер (инвентарный) здания, сооружения, объекта незавершенного строительства	—
3.	Кадастровый номер земельного участка (земельных участков), в границах которого (которых) расположены здание, сооружение, объект незавершенного строительства	47:03:1002003:24
4.	Уникальный учетный номер кадастрового квартала, в границах которого расположены здание, сооружение, объект незавершенного строительства	47:03:1002003
5.	Сведения об адресе здания, сооружения, объекта незавершенного строительства	—
5.1.	Сведения об ином месте нахождения здания, сооружения, объекта незавершенного строительства, не являющегося объектом адресации, в структурированном виде	Ленинградская область, р-н. Приозерский, п. Мичуринское, корп. 3
5.2.	Дополнительные сведения о месте нахождения здания, сооружения, объекта незавершенного строительства	—
6.	Иные сведения	—

3. Пояснения к сведениям об объекте недвижимости с кадастровым номером 47:03:1002001:721 :

1.	—

1. Сведения о характерных точках контура объекта недвижимости с кадастровым номером 47:03:1002001:748

Система координат МСК-47 **Зона № 2**

Обозначение характерных точек контура	Содержатся в Едином государственном реестре недвижимости			Определены в ходе выполнения комплексных кадастровых работ			Метод определения координат	Формулы, примененные для расчета средней квадратической погрешности определения координат характерных точек границ (M_t), с подставленными в такие формулы значениями и итоговые (вычисленные) значения M_t, м
	Координаты, м		Радиус, м	Координаты, м		Радиус, м		
	X	Y	R	X	Y	R		
1	2	3	4	5	6	7	8	9
н1007	—	—	—	506982	218905	—	Фотограм	Mt = 0,1 м

КАРТА-ПЛАН ТЕРРИТОРИИ

Описание местоположения зданий, сооружений, объектов незавершенного строительства на земельном участке

О				,61	5,95		метрический метод	
н1008 О	—	—	—	506984 ,41	218906 8,20	—	Фотограмметрический метод	Mt = 0,1 м
н1009 О	—	—	—	506975 ,47	218906 9,51	—	Фотограмметрический метод	Mt = 0,1 м
н1010 О	—	—	—	506973 ,67	218905 7,26	—	Фотограмметрический метод	Mt = 0,1 м
н1007 О	—	—	—	506982 ,61	218905 5,95	—	Фотограмметрический метод	Mt = 0,1 м

2. Сведения о характеристиках объекта недвижимости с кадастровым номером 47:03:1002001:748

№ п/п	Наименование характеристики	Значение характеристики
1	2	3
1.	Вид объекта недвижимости	здание
2.	Ранее присвоенный государственный учетный номер (инвентарный) здания, сооружения, объекта незавершенного строительства	—
3.	Кадастровый номер земельного участка (земельных участков), в границах которого (которых) расположены здание, сооружение, объект незавершенного строительства	47:03:1002001:169
4.	Уникальный учетный номер кадастрового квартала, в границах которого расположены здание, сооружение, объект незавершенного строительства	47:03:1002001
5.	Сведения об адресе здания, сооружения, объекта незавершенного строительства	—
5.1.	Сведения об ином месте нахождения здания, сооружения, объекта незавершенного строительства, не являющегося объектом адресации, в структурированном виде	Ленинградская область, р-н. Приозерский, п. Мичуринское, ул. Железнодорожная, д. 4
5.2.	Дополнительные сведения о месте нахождения здания, сооружения, объекта незавершенного строительства	—
6.	Иные сведения	—

3. Пояснения к сведениям об объекте недвижимости с кадастровым номером 47:03:1002001:748 :

1.	—

1. Сведения о характерных точках контура объекта недвижимости с кадастровым номером 47:03:1002001:752

Система координат МСК-47 **Зона № 2**

КАРТА-ПЛАН ТЕРРИТОРИИ

Описание местоположения зданий, сооружений, объектов незавершенного строительства на земельном участке

Обозначение характерных точек контура	Содержатся в Едином государственном реестре недвижимости			Определены в ходе выполнения комплексных кадастровых работ			Метод определения координат	Формулы, примененные для расчета средней квадратической погрешности определения координат характерных точек границ (M_t), с подставленными в такие формулы значениями и итоговые (вычисленные) значения M_t, м
	Координаты, м		Радиус, м	Координаты, м		Радиус, м		
	X	Y	R	X	Y	R		
1	2	3	4	5	6	7	8	9
н830О	—	—	—	506974,44	2188972,13	—	Фотограмметрический метод	Mt = 0,1 м
н831О	—	—	—	506972,32	2188985,46	—	Фотограмметрический метод	Mt = 0,1 м
н832О	—	—	—	506964,19	2188984,22	—	Фотограмметрический метод	Mt = 0,1 м
н833О	—	—	—	506966,23	2188970,83	—	Фотограмметрический метод	Mt = 0,1 м
н830О	—	—	—	506974,44	2188972,13	—	Фотограмметрический метод	Mt = 0,1 м

2. Сведения о характеристиках объекта недвижимости с кадастровым номером 47:03:1002001:752

№ п/п	Наименование характеристики	Значение характеристики
1	2	3
1.	Вид объекта недвижимости	здание
2.	Ранее присвоенный государственный учетный номер (инвентарный) здания, сооружения, объекта незавершенного строительства	—
3.	Кадастровый номер земельного участка (земельных участков), в границах которого (которых) расположены здание, сооружение, объект незавершенного строительства	47:03:1002001:49
4.	Уникальный учетный номер кадастрового квартала, в границах которого расположены здание, сооружение, объект незавершенного строительства	47:03:1002001
5.	Сведения об адресе здания, сооружения, объекта незавершенного строительства	—
5.1.	Сведения об ином месте нахождения здания, сооружения, объекта незавершенного строительства, не являющегося объектом адресации, в структурированном виде	Ленинградская область, р-н. Приозерский, п. Мичуринское, ул. Железнодорожная, д. 8а
5.2.	Дополнительные сведения о месте нахождения здания, сооружения, объекта незавершенного строительства	—
6.	Иные сведения	—

КАРТА-ПЛАН ТЕРРИТОРИИ

Описание местоположения зданий, сооружений, объектов незавершенного строительства на земельном участке

3. Пояснения к сведениям об объекте недвижимости с кадастровым номером 47:03:1002001:752 :

1.	—

1. Сведения о характерных точках контура объекта недвижимости с кадастровым номером 47:03:1002001:779

Система координат МСК-47 **Зона № 2**

Обозначение характерных точек контура	Содержатся в Едином государственном реестре недвижимости			Определены в ходе выполнения комплексных кадастровых работ			Метод определения координат	Формулы, примененные для расчета средней квадратической погрешности определения координат характерных точек границ (M_t), с подставленными в такие формулы значениями и итоговые (вычисленные) значения M_t, м
	Координаты, м		Радиус, м	Координаты, м		Радиус, м		
	X	Y	R	X	Y	R		
1	2	3	4	5	6	7	8	9
н217О	—	—	—	507158,69	2189678,93	—	Фотограмметрический метод	Mt = 0,1 м
н218О	—	—	—	507153,35	2189690,39	—	Фотограмметрический метод	Mt = 0,1 м
н219О	—	—	—	507146,12	2189687,02	—	Фотограмметрический метод	Mt = 0,1 м
н220О	—	—	—	507151,46	2189675,56	—	Фотограмметрический метод	Mt = 0,1 м
н217О	—	—	—	507158,69	2189678,93	—	Фотограмметрический метод	Mt = 0,1 м

2. Сведения о характеристиках объекта недвижимости с кадастровым номером 47:03:1002001:779

№ п/п	Наименование характеристики	Значение характеристики
1	2	3
1.	Вид объекта недвижимости	здание
2.	Ранее присвоенный государственный учетный номер (инвентарный) здания, сооружения, объекта незавершенного строительства	—
3.	Кадастровый номер земельного участка (земельных участков), в границах которого (которых) расположены здание, сооружение, объект незавершенного строительства	47:03:1002001:226
4.	Уникальный учетный номер кадастрового квартала, в границах которого расположены здание, сооружение, объект незавершенного строительства	47:03:1002001
5.	Сведения об адресе здания, сооружения, объекта незавершенного строительства	—
5.1.	Сведения об ином месте нахождения здания, сооружения, объекта незавершенного строительства, не являющегося объектом	Ленинградская область, р-н. Приозерский, п. Мичуринское, ул. Механизаторов, д. 10, корп. а

КАРТА-ПЛАН ТЕРРИТОРИИ

Описание местоположения зданий, сооружений, объектов незавершенного строительства на земельном участке

1	2	3
	адресации, в структурированном виде	
5.2.	Дополнительные сведения о месте нахождения здания, сооружения, объекта незавершенного строительства	—
6.	Иные сведения	—

3. Пояснения к сведениям об объекте недвижимости с кадастровым номером 47:03:1002001:779 :

1.	—

1. Сведения о характерных точках контура объекта недвижимости с кадастровым номером 47:03:1002001:786

Система координат МСК-47 **Зона № 2**

Обозначение характерных точек контура	Содержатся в Едином государственном реестре недвижимости			Определены в ходе выполнения комплексных кадастровых работ			Метод определения координат	Формулы, примененные для расчета средней квадратической погрешности определения координат характерных точек границ (M_t), с подставленными в такие формулы значениями и итоговые (вычисленные) значения M_t, м
	Координаты, м		Радиус, м	Координаты, м		Радиус, м		
	X	Y	R	X	Y	R		
1	2	3	4	5	6	7	8	9
н842О	—	—	—	506480,37	2191009,36	—	Фотограмметрический метод	Mt = 0,1 м
н843О	—	—	—	506481,74	2191017,66	—	Фотограмметрический метод	Mt = 0,1 м
н844О	—	—	—	506483,39	2191017,39	—	Фотограмметрический метод	Mt = 0,1 м
н845О	—	—	—	506483,81	2191019,96	—	Фотограмметрический метод	Mt = 0,1 м
н846О	—	—	—	506482,16	2191020,23	—	Фотограмметрический метод	Mt = 0,1 м
н847О	—	—	—	506483,52	2191028,50	—	Фотограмметрический метод	Mt = 0,1 м
н848О	—	—	—	506470,64	2191030,60	—	Фотограмметрический метод	Mt = 0,1 м
н849О	—	—	—	506469,28	2191022,35	—	Фотограмметрический метод	Mt = 0,1 м
н850О	—	—	—	506467,62	2191022,62	—	Фотограмметрический метод	Mt = 0,1 м
н851О	—	—	—	506467,20	2191020,06	—	Фотограмметрический метод	Mt = 0,1 м

КАРТА-ПЛАН ТЕРРИТОРИИ

Описание местоположения зданий, сооружений, объектов незавершенного строительства на земельном участке

н852О	—	—	—	506468,86	2191019,78	—	Фотограмметрический метод	Mt = 0,1 м
н853О	—	—	—	506467,49	2191011,48	—	Фотограмметрический метод	Mt = 0,1 м
н842О	—	—	—	506480,37	2191009,36	—	Фотограмметрический метод	Mt = 0,1 м

2. Сведения о характеристиках объекта недвижимости с кадастровым номером 47:03:1002001:786

№ п/п	Наименование характеристики	Значение характеристики
1	2	3
1.	Вид объекта недвижимости	здание
2.	Ранее присвоенный государственный учетный номер (инвентарный) здания, сооружения, объекта незавершенного строительства	—
3.	Кадастровый номер земельного участка (земельных участков), в границах которого (которых) расположены здание, сооружение, объект незавершенного строительства	47:03:1002003:249
4.	Уникальный учетный номер кадастрового квартала, в границах которого расположены здание, сооружение, объект незавершенного строительства	47:03:1002003
5.	Сведения об адресе здания, сооружения, объекта незавершенного строительства	Ленинградская обл., м.р-н Приозерский, с.п. Мичуринское, п. Мичуринское, ул. Озерная, д. 2 (уникальный номер в ГАР: dedd5042-10ca-4e62-8ca4-309f554ea5f3)
5.1.	Сведения об ином месте нахождения здания, сооружения, объекта незавершенного строительства, не являющегося объектом адресации, в структурированном виде	—
5.2.	Дополнительные сведения о месте нахождения здания, сооружения, объекта незавершенного строительства	—
6.	Иные сведения	—

3. Пояснения к сведениям об объекте недвижимости с кадастровым номером 47:03:1002001:786 :

1.	—

1. Сведения о характерных точках контура объекта недвижимости с кадастровым номером 47:03:1002001:790

Система координат МСК-47 **Зона № 2**

Обозначение характерных точек контура	Содержатся в Едином государственном реестре недвижимости			Определены в ходе выполнения комплексных кадастровых работ			Метод определения координат	Формулы, примененные для расчета средней квадратической погрешности определения координат характерных точек границ (M_t), с подставленными в такие формулы значениями и итоговые (вычисленные) значения M_t, м
	Координаты, м		Радиус, м	Координаты, м		Радиус, м		
	X	Y	R	X	Y	R		

КАРТА-ПЛАН ТЕРРИТОРИИ

Описание местоположения зданий, сооружений, объектов незавершенного строительства на земельном участке

1	2	3	4	5	6	7	8	9
н854О	—	—	—	507134,37	219222 3,41	—	Фотограмметрический метод	Mt = 0,1 м
н855О	—	—	—	507137,35	219223 2,68	—	Фотограмметрический метод	Mt = 0,1 м
н856О	—	—	—	507129,43	219223 5,22	—	Фотограмметрический метод	Mt = 0,1 м
н857О	—	—	—	507126,45	219222 5,94	—	Фотограмметрический метод	Mt = 0,1 м
н854О	—	—	—	507134,37	219222 3,41	—	Фотограмметрический метод	Mt = 0,1 м

2. Сведения о характеристиках объекта недвижимости с кадастровым номером 47:03:1002001:790

№ п/п	Наименование характеристики	Значение характеристики
1	2	3
1.	Вид объекта недвижимости	здание
2.	Ранее присвоенный государственный учетный номер (инвентарный) здания, сооружения, объекта незавершенного строительства	—
3.	Кадастровый номер земельного участка (земельных участков), в границах которого (которых) расположены здание, сооружение, объект незавершенного строительства	47:03:1002004:47
4.	Уникальный учетный номер кадастрового квартала, в границах которого расположены здание, сооружение, объект незавершенного строительства	47:03:1002004
5.	Сведения об адресе здания, сооружения, объекта незавершенного строительства	Ленинградская обл., м.р-н Приозерский, с.п. Мичуринское, п. Мичуринское, ул. Первомайская, д. 1 (уникальный номер в ГАР: 32ccf853-c96c-4c63-bd64-b3aefe8f75b4)
5.1.	Сведения об ином месте нахождения здания, сооружения, объекта незавершенного строительства, не являющегося объектом адресации, в структурированном виде	—
5.2.	Дополнительные сведения о месте нахождения здания, сооружения, объекта незавершенного строительства	—
6.	Иные сведения	—

3. Пояснения к сведениям об объекте недвижимости с кадастровым номером 47:03:1002001:790 :

1.	—

1. Сведения о характерных точках контура объекта недвижимости с кадастровым номером 47:03:1002001:792

Система координат МСК-47 **Зона № 2**

КАРТА-ПЛАН ТЕРРИТОРИИ

Описание местоположения зданий, сооружений, объектов незавершенного строительства на земельном участке

Обозначение характерных точек контура	Содержатся в Едином государственном реестре недвижимости			Определены в ходе выполнения комплексных кадастровых работ			Метод определения координат	Формулы, примененные для расчета средней квадратической погрешности определения координат характерных точек границ (M_t), с подставленными в такие формулы значениями и итоговые (вычисленные) значения M_t, м
	Координаты, м		Радиус, м	Координаты, м		Радиус, м		
	X	Y	R	X	Y	R		
1	2	3	4	5	6	7	8	9
н221О	—	—	—	506445,22	2190465,52	—	Фотограмметрический метод	Mt = 0,1 м
н222О	—	—	—	506440,55	2190469,29	—	Фотограмметрический метод	Mt = 0,1 м
н223О	—	—	—	506434,96	2190462,36	—	Фотограмметрический метод	Mt = 0,1 м
н224О	—	—	—	506439,63	2190458,59	—	Фотограмметрический метод	Mt = 0,1 м
н221О	—	—	—	506445,22	2190465,52	—	Фотограмметрический метод	Mt = 0,1 м

2. Сведения о характеристиках объекта недвижимости с кадастровым номером 47:03:1002001:792

№ п/п	Наименование характеристики	Значение характеристики
1	2	3
1.	Вид объекта недвижимости	здание
2.	Ранее присвоенный государственный учетный номер (инвентарный) здания, сооружения, объекта незавершенного строительства	—
3.	Кадастровый номер земельного участка (земельных участков), в границах которого (которых) расположены здание, сооружение, объект незавершенного строительства	47:03:1002002:10
4.	Уникальный учетный номер кадастрового квартала, в границах которого расположены здание, сооружение, объект незавершенного строительства	47:03:1002002
5.	Сведения об адресе здания, сооружения, объекта незавершенного строительства	Ленинградская обл., м.р-н Приозерский, с.п. Мичуринское, п. Мичуринское, ул. Первомайская, д. 29 (уникальный номер в ГАР: 07d67055-f1a6-4afe-b955-3a031c9d9246)
5.1.	Сведения об ином месте нахождения здания, сооружения, объекта незавершенного строительства, не являющегося объектом адресации, в структурированном виде	—
5.2.	Дополнительные сведения о месте нахождения здания, сооружения, объекта незавершенного строительства	—

КАРТА-ПЛАН ТЕРРИТОРИИ

Описание местоположения зданий, сооружений, объектов незавершенного строительства на земельном участке

1	2	3
6.	Иные сведения	—

3. Пояснения к сведениям об объекте недвижимости с кадастровым номером 47:03:1002001:792 :

1.	—

1. Сведения о характерных точках контура объекта недвижимости с кадастровым номером 47:03:1002001:794

Система координат МСК-47 **Зона № 2**

Обозначение характерных точек контура	Содержатся в Едином государственном реестре недвижимости			Определены в ходе выполнения комплексных кадастровых работ			Метод определения координат	Формулы, примененные для расчета средней квадратической погрешности определения координат характерных точек границ (M_t), с подставленными в такие формулы значениями и итоговые (вычисленные) значения M_t, м
	Координаты, м		Радиус, м	Координаты, м		Радиус, м		
	X	Y	R	X	Y	R		
1	2	3	4	5	6	7	8	9
н225О	—	—	—	505901,05	2190094,18	—	Фотограмметрический метод	Mt = 0,1 м
н226О	—	—	—	505910,90	2190098,01	—	Фотограмметрический метод	Mt = 0,1 м
н227О	—	—	—	505901,64	2190121,87	—	Фотограмметрический метод	Mt = 0,1 м
65	—	—	—	505891,79	2190118,04	—	Фотограмметрический метод	Mt = 0,1 м
н225О	—	—	—	505901,05	2190094,18	—	Фотограмметрический метод	Mt = 0,1 м

2. Сведения о характеристиках объекта недвижимости с кадастровым номером 47:03:1002001:794

№ п/п	Наименование характеристики	Значение характеристики
1	2	3
1.	Вид объекта недвижимости	здание
2.	Ранее присвоенный государственный учетный номер (инвентарный) здания, сооружения, объекта незавершенного строительства	—
3.	Кадастровый номер земельного участка (земельных участков), в границах которого (которых) расположены здание, сооружение, объект незавершенного строительства	:ЗУ7
4.	Уникальный учетный номер кадастрового квартала, в границах которого расположены здание, сооружение, объект незавершенного строительства	47:03:1002002
5.	Сведения об адресе здания, сооружения, объекта незавершенного строительства	Ленинградская обл., м.р-н Приозерский, с.п. Мичуринское, п. Мичуринское, ул. Первомайская, д. 41А (уникальный номер в

КАРТА-ПЛАН ТЕРРИТОРИИ

Описание местоположения зданий, сооружений, объектов незавершенного строительства на земельном участке

1	2	3
		ГАР: 5f193f3a-518e-4c72-bf4c-54e14bec5e3b)
5.1.	Сведения об ином месте нахождения здания, сооружения, объекта незавершенного строительства, не являющегося объектом адресации, в структурированном виде	—
5.2.	Дополнительные сведения о месте нахождения здания, сооружения, объекта незавершенного строительства	—
6.	Иные сведения	—

3. Пояснения к сведениям об объекте недвижимости с кадастровым номером 47:03:1002001:794 :

1.	—

1. Сведения о характерных точках контура объекта недвижимости с кадастровым номером 47:03:1002001:800

Система координат МСК-47 **Зона № 2**

Обозначение характерных точек контура	Содержатся в Едином государственном реестре недвижимости			Определены в ходе выполнения комплексных кадастровых работ			Метод определения координат	Формулы, примененные для расчета средней квадратической погрешности определения координат характерных точек границ (M_t), с подставленными в такие формулы значениями и итоговые (вычисленные) значения M_t, м
	Координаты, м		Радиус, м	Координаты, м		Радиус, м		
	X	Y	R	X	Y	R		
1	2	3	4	5	6	7	8	9
н858О	—	—	—	507310,92	2189828,01	—	Фотограмметрический метод	Mt = 0,1 м
н859О	—	—	—	507316,43	2189836,88	—	Фотограмметрический метод	Mt = 0,1 м
н860О	—	—	—	507306,54	2189843,02	—	Фотограмметрический метод	Mt = 0,1 м
н861О	—	—	—	507301,03	2189834,16	—	Фотограмметрический метод	Mt = 0,1 м
н858О	—	—	—	507310,92	2189828,01	—	Фотограмметрический метод	Mt = 0,1 м

2. Сведения о характеристиках объекта недвижимости с кадастровым номером 47:03:1002001:800

№ п/п	Наименование характеристики	Значение характеристики
1	2	3
1.	Вид объекта недвижимости	здание
2.	Ранее присвоенный государственный учетный номер (инвентарный) здания, сооружения, объекта незавершенного строительства	—
3.	Кадастровый номер земельного участка (земельных участков), в границах которого (которых) расположены здание, сооружение,	47:03:1002001:294

КАРТА-ПЛАН ТЕРРИТОРИИ

Описание местоположения зданий, сооружений, объектов незавершенного строительства на земельном участке

1	2	3
	объект незавершенного строительства	
4.	Уникальный учетный номер кадастрового квартала, в границах которого расположены здание, сооружение, объект незавершенного строительства	47:03:1002001
5.	Сведения об адресе здания, сооружения, объекта незавершенного строительства	Ленинградская обл., м.р-н Приозерский, с.п. Мичуринское, п. Мичуринское, ул. Пионерская, д. 13 (уникальный номер в ГАР: 621276e5-4877-4621-a88d-7b01c67c15e7)
5.1.	Сведения об ином месте нахождения здания, сооружения, объекта незавершенного строительства, не являющегося объектом адресации, в структурированном виде	—
5.2.	Дополнительные сведения о месте нахождения здания, сооружения, объекта незавершенного строительства	—
6.	Иные сведения	—

3. Пояснения к сведениям об объекте недвижимости с кадастровым номером 47:03:1002001:800 :

1.	—

1. Сведения о характерных точках контура объекта недвижимости с кадастровым номером 47:03:1002001:811

Система координат МСК-47 **Зона № 2**

Обозначение характерных точек контура	Содержатся в Едином государственном реестре недвижимости			Определены в ходе выполнения комплексных кадастровых работ			Метод определения координат	Формулы, примененные для расчета средней квадратической погрешности определения координат характерных точек границ (M_t), с подставленными в такие формулы значениями и итоговые (вычисленные) значения M_t, м
	Координаты, м		Радиус, м	Координаты, м		Радиус, м		
	X	Y	R	X	Y	R		
1	2	3	4	5	6	7	8	9
н862О	—	—	—	507196,37	2190547,81	—	Фотограмметрический метод	Mt = 0,1 м
н863О	—	—	—	507196,59	2190559,95	—	Фотограмметрический метод	Mt = 0,1 м
н864О	—	—	—	507153,00	2190560,72	—	Фотограмметрический метод	Mt = 0,1 м
н865О	—	—	—	507154,01	2190617,64	—	Фотограмметрический метод	Mt = 0,1 м
н866О	—	—	—	507135,80	2190617,96	—	Фотограмметрический метод	Mt = 0,1 м
н867О	—	—	—	507135,58	2190604,87	—	Фотограмметрический метод	Mt = 0,1 м

КАРТА-ПЛАН ТЕРРИТОРИИ

Описание местоположения зданий, сооружений, объектов незавершенного строительства на земельном участке

н868О	—	—	—	507127,65	2190605,10	—	Фотограмметрический метод	Mt = 0,1 м
н869О	—	—	—	507127,64	2190604,36	—	Фотограмметрический метод	Mt = 0,1 м
н870О	—	—	—	507106,54	2190604,74	—	Фотограмметрический метод	Mt = 0,1 м
н871О	—	—	—	507106,36	2190594,42	—	Фотограмметрический метод	Mt = 0,1 м
н872О	—	—	—	507127,31	2190593,91	—	Фотограмметрический метод	Mt = 0,1 м
н873О	—	—	—	507127,30	2190592,56	—	Фотограмметрический метод	Mt = 0,1 м
н874О	—	—	—	507135,42	2190592,48	—	Фотограмметрический метод	Mt = 0,1 м
н875О	—	—	—	507134,59	2190542,81	—	Фотограмметрический метод	Mt = 0,1 м
н876О	—	—	—	507153,97	2190542,81	—	Фотограмметрический метод	Mt = 0,1 м
н877О	—	—	—	507153,94	2190534,82	—	Фотограмметрический метод	Mt = 0,1 м
н878О	—	—	—	507166,39	2190534,77	—	Фотограмметрический метод	Mt = 0,1 м
н879О	—	—	—	507166,63	2190548,34	—	Фотограмметрический метод	Mt = 0,1 м
н862О	—	—	—	507196,37	2190547,81	—	Фотограмметрический метод	Mt = 0,1 м

2. Сведения о характеристиках объекта недвижимости с кадастровым номером 47:03:1002001:811

№ п/п	Наименование характеристики	Значение характеристики
1	2	3
1.	Вид объекта недвижимости	здание
2.	Ранее присвоенный государственный учетный номер (инвентарный) здания, сооружения, объекта незавершенного строительства	—
3.	Кадастровый номер земельного участка (земельных участков), в границах которого (которых) расположены здание, сооружение, объект незавершенного строительства	47:03:1002001:3434
4.	Уникальный учетный номер кадастрового	47:03:1002001

КАРТА-ПЛАН ТЕРРИТОРИИ

Описание местоположения зданий, сооружений, объектов незавершенного строительства на земельном участке

1	2	3
	квартала, в границах которого расположены здание, сооружение, объект незавершенного строительства	
5.	Сведения об адресе здания, сооружения, объекта незавершенного строительства	—
5.1.	Сведения об ином месте нахождения здания, сооружения, объекта незавершенного строительства, не являющегося объектом адресации, в структурированном виде	Ленинградская область, Приозерский район, п. Мичуринское, ул. Советская
5.2.	Дополнительные сведения о месте нахождения здания, сооружения, объекта незавершенного строительства	—
6.	Иные сведения	—

3. Пояснения к сведениям об объекте недвижимости с кадастровым номером 47:03:1002001:811 :

1.	—

1. Сведения о характерных точках контура объекта недвижимости с кадастровым номером 47:03:1002001:821

Система координат МСК-47 **Зона № 2**

Обозначение характерных точек контура	Содержатся в Едином государственном реестре недвижимости			Определены в ходе выполнения комплексных кадастровых работ			Метод определения координат	Формулы, примененные для расчета средней квадратической погрешности определения координат характерных точек границ (M_t), с подставленными в такие формулы значениями и итоговые (вычисленные) значения M_t, м
	Координаты, м		Радиус, м	Координаты, м		Радиус, м		
	X	Y	R	X	Y	R		
1	2	3	4	5	6	7	8	9
н880О	—	—	—	506817,52	2189666,76	—	Фотограмметрический метод	Mt = 0,1 м
н881О	—	—	—	506811,99	2189669,21	—	Фотограмметрический метод	Mt = 0,1 м
н882О	—	—	—	506808,42	2189660,88	—	Фотограмметрический метод	Mt = 0,1 м
н883О	—	—	—	506813,86	2189658,47	—	Фотограмметрический метод	Mt = 0,1 м
н880О	—	—	—	506817,52	2189666,76	—	Фотограмметрический метод	Mt = 0,1 м

2. Сведения о характеристиках объекта недвижимости с кадастровым номером 47:03:1002001:821

№ п/п	Наименование характеристики	Значение характеристики
1	2	3
1.	Вид объекта недвижимости	незавершенное сооружение
2.	Ранее присвоенный государственный учетный номер (инвентарный) здания, сооружения, объекта	—

КАРТА-ПЛАН ТЕРРИТОРИИ

Описание местоположения зданий, сооружений, объектов незавершенного строительства на земельном участке

1	2	3
	незавершенного строительства	
3.	Кадастровый номер земельного участка (земельных участков), в границах которого (которых) расположены здание, сооружение, объект незавершенного строительства	47:03:1002002:696
4.	Уникальный учетный номер кадастрового квартала, в границах которого расположены здание, сооружение, объект незавершенного строительства	47:03:1002002
5.	Сведения об адресе здания, сооружения, объекта незавершенного строительства	—
5.1.	Сведения об ином месте нахождения здания, сооружения, объекта незавершенного строительства, не являющегося объектом адресации, в структурированном виде	Ленинградская область, р-н. Приозерский, п. Мичуринское, ул. Советская, д. 36б
5.2.	Дополнительные сведения о месте нахождения здания, сооружения, объекта незавершенного строительства	—
6.	Иные сведения	—

3. Пояснения к сведениям об объекте недвижимости с кадастровым номером 47:03:1002001:821 :

1.	—

1. Сведения о характерных точках контура объекта недвижимости с кадастровым номером 47:03:1002001:841

Система координат МСК-47 **Зона № 2**

Обозначение характерных точек контура	Содержатся в Едином государственном реестре недвижимости			Определены в ходе выполнения комплексных кадастровых работ			Метод определения координат	Формулы, примененные для расчета средней квадратической погрешности определения координат характерных точек границ (M_t), с подставленными в такие формулы значениями и итоговые (вычисленные) значения M_t, м
	Координаты, м		Радиус, м	Координаты, м		Радиус, м		
	X	Y	R	X	Y	R		
1	2	3	4	5	6	7	8	9
н884О	—	—	—	506378,85	2189056,56	—	Фотограмметрический метод	Mt = 0,1 м
н885О	—	—	—	506380,10	2189058,65	—	Фотограмметрический метод	Mt = 0,1 м
н886О	—	—	—	506378,81	2189059,42	—	Фотограмметрический метод	Mt = 0,1 м
н887О	—	—	—	506380,16	2189061,68	—	Фотограмметрический метод	Mt = 0,1 м
н888О	—	—	—	506375,16	2189064,68	—	Фотограмметрический метод	Mt = 0,1 м
н889О	—	—	—	506371	218905	—	Фотограм	Mt = 0,1 м

КАРТА-ПЛАН ТЕРРИТОРИИ

Описание местоположения зданий, сооружений, объектов незавершенного строительства на земельном участке

				,24	8,15		метрический метод	
н890О	—	—	—	506376,14	2189055,21	—	Фотограмметрический метод	Mt = 0,1 м
н891О	—	—	—	506377,45	2189057,40	—	Фотограмметрический метод	Mt = 0,1 м
н884О	—	—	—	506378,85	2189056,56	—	Фотограмметрический метод	Mt = 0,1 м

2. Сведения о характеристиках объекта недвижимости с кадастровым номером 47:03:1002001:841

№ п/п	Наименование характеристики	Значение характеристики
1	2	3
1.	Вид объекта недвижимости	здание
2.	Ранее присвоенный государственный учетный номер (инвентарный) здания, сооружения, объекта незавершенного строительства	—
3.	Кадастровый номер земельного участка (земельных участков), в границах которого (которых) расположены здание, сооружение, объект незавершенного строительства	47:03:1002002:375
4.	Уникальный учетный номер кадастрового квартала, в границах которого расположены здание, сооружение, объект незавершенного строительства	47:03:1002002
5.	Сведения об адресе здания, сооружения, объекта незавершенного строительства	—
5.1.	Сведения об ином месте нахождения здания, сооружения, объекта незавершенного строительства, не являющегося объектом адресации, в структурированном виде	Ленинградская область, Приозерский район, п. Мичуринское
5.2.	Дополнительные сведения о месте нахождения здания, сооружения, объекта незавершенного строительства	—
6.	Иные сведения	—

3. Пояснения к сведениям об объекте недвижимости с кадастровым номером 47:03:1002001:841 :

1.	—

1. Сведения о характерных точках контура объекта недвижимости с кадастровым номером 47:03:1002001:844

Система координат МСК-47 **Зона № 2**

Обозначение характерных точек контура	Содержатся в Едином государственном реестре недвижимости			Определены в ходе выполнения комплексных кадастровых работ			Метод определения координат	Формулы, примененные для расчета средней квадратической погрешности определения координат характерных точек границ (M_t), с подставленными в такие формулы значениями и итоговые (вычисленные) значения M_t, м
	Координаты, м		Радиус, м	Координаты, м		Радиус, м		
	X	Y	R	X	Y	R		

КАРТА-ПЛАН ТЕРРИТОРИИ

Описание местоположения зданий, сооружений, объектов незавершенного строительства на земельном участке

1	2	3	4	5	6	7	8	9
н892О	—	—	—	507090,47	2191138,54	—	Фотограмметрический метод	Mt = 0,1 м
н893О	—	—	—	507085,78	2191147,81	—	Фотограмметрический метод	Mt = 0,1 м
н894О	—	—	—	507083,06	2191146,44	—	Фотограмметрический метод	Mt = 0,1 м
н895О	—	—	—	507082,13	2191148,27	—	Фотограмметрический метод	Mt = 0,1 м
н896О	—	—	—	507078,83	2191146,60	—	Фотограмметрический метод	Mt = 0,1 м
н897О	—	—	—	507079,76	2191144,76	—	Фотограмметрический метод	Mt = 0,1 м
н898О	—	—	—	507075,32	2191142,51	—	Фотограмметрический метод	Mt = 0,1 м
н899О	—	—	—	507080,01	2191133,25	—	Фотограмметрический метод	Mt = 0,1 м
н892О	—	—	—	507090,47	2191138,54	—	Фотограмметрический метод	Mt = 0,1 м

2. Сведения о характеристиках объекта недвижимости с кадастровым номером 47:03:1002001:844

№ п/п	Наименование характеристики	Значение характеристики
1	2	3
1.	Вид объекта недвижимости	здание
2.	Ранее присвоенный государственный учетный номер (инвентарный) здания, сооружения, объекта незавершенного строительства	—
3.	Кадастровый номер земельного участка (земельных участков), в границах которого (которых) расположены здание, сооружение, объект незавершенного строительства	47:03:1002003:24
4.	Уникальный учетный номер кадастрового квартала, в границах которого расположены здание, сооружение, объект незавершенного строительства	47:03:1002003
5.	Сведения об адресе здания, сооружения, объекта незавершенного строительства	—
5.1.	Сведения об ином месте нахождения здания, сооружения, объекта незавершенного строительства, не являющегося объектом адресации, в структурированном виде	Ленинградская область, Приозерский район, п. Мичуринское, база отдыха "Радуга", д. б/н, корпус 15.1
5.2.	Дополнительные сведения о месте нахождения здания, сооружения, объекта незавершенного	—

КАРТА-ПЛАН ТЕРРИТОРИИ

Описание местоположения зданий, сооружений, объектов незавершенного строительства на земельном участке

1	2	3
	строительства	
6.	Иные сведения	—

3. Пояснения к сведениям об объекте недвижимости с кадастровым номером 47:03:1002001:844 :

1.	—

1. Сведения о характерных точках контура объекта недвижимости с кадастровым номером 47:03:1002001:846

Система координат МСК-47 **Зона № 2**

Обозначение характерных точек контура	Содержатся в Едином государственном реестре недвижимости			Определены в ходе выполнения комплексных кадастровых работ			Метод определения координат	Формулы, примененные для расчета средней квадратической погрешности определения координат характерных точек границ (M_t), с подставленными в такие формулы значениями и итоговые (вычисленные) значения M_t, м
	Координаты, м		Радиус, м	Координаты, м		Радиус, м		
	X	Y	R	X	Y	R		
1	2	3	4	5	6	7	8	9
н900О	—	—	—	507092,34	2189028,51	—	Фотограмметрический метод	Mt = 0,1 м
н901О	—	—	—	507087,79	2189039,18	—	Фотограмметрический метод	Mt = 0,1 м
н902О	—	—	—	507082,28	2189036,83	—	Фотограмметрический метод	Mt = 0,1 м
н903О	—	—	—	507086,82	2189026,16	—	Фотограмметрический метод	Mt = 0,1 м
н900О	—	—	—	507092,34	2189028,51	—	Фотограмметрический метод	Mt = 0,1 м

2. Сведения о характеристиках объекта недвижимости с кадастровым номером 47:03:1002001:846

№ п/п	Наименование характеристики	Значение характеристики
1	2	3
1.	Вид объекта недвижимости	здание
2.	Ранее присвоенный государственный учетный номер (инвентарный) здания, сооружения, объекта незавершенного строительства	—
3.	Кадастровый номер земельного участка (земельных участков), в границах которого (которых) расположены здание, сооружение, объект незавершенного строительства	47:03:1002001:175
4.	Уникальный учетный номер кадастрового квартала, в границах которого расположены здание, сооружение, объект незавершенного строительства	47:03:1002001
5.	Сведения об адресе здания, сооружения, объекта незавершенного строительства	Ленинградская обл., м.р-н Приозерский, с.п. Мичуринское, п. Мичуринское, ул.

КАРТА-ПЛАН ТЕРРИТОРИИ

Описание местоположения зданий, сооружений, объектов незавершенного строительства на земельном участке

1	2	3
		Железнодорожная, д. 5а (уникальный номер в ГАР: 90e7ce11-1f75-43df-b6e4-7737bb434a84)
5.1.	Сведения об ином месте нахождения здания, сооружения, объекта незавершенного строительства, не являющегося объектом адресации, в структурированном виде	—
5.2.	Дополнительные сведения о месте нахождения здания, сооружения, объекта незавершенного строительства	—
6.	Иные сведения	—

3. Пояснения к сведениям об объекте недвижимости с кадастровым номером 47:03:1002001:846 :

1.	—

1. Сведения о характерных точках контура объекта недвижимости с кадастровым номером 47:03:1002001:849

Система координат МСК-47 **Зона № 2**

Обозначение характерных точек контура	Содержатся в Едином государственном реестре недвижимости			Определены в ходе выполнения комплексных кадастровых работ			Метод определения координат	Формулы, примененные для расчета средней квадратической погрешности определения координат характерных точек границ (M_t), с подставленными в такие формулы значениями и итоговые (вычисленные) значения M_t, м
	Координаты, м		Радиус, м	Координаты, м		Радиус, м		
	X	Y	R	X	Y	R		
1	2	3	4	5	6	7	8	9
н904О	—	—	—	506340,20	2189059,49	—	Фотограмметрический метод	Mt = 0,1 м
н905О	—	—	—	506340,71	2189059,65	—	Фотограмметрический метод	Mt = 0,1 м
н906О	—	—	—	506341,02	2189060,08	—	Фотограмметрический метод	Mt = 0,1 м
н907О	—	—	—	506341,02	2189060,62	—	Фотограмметрический метод	Mt = 0,1 м
н908О	—	—	—	506340,71	2189061,05	—	Фотограмметрический метод	Mt = 0,1 м
н909О	—	—	—	506340,20	2189061,21	—	Фотограмметрический метод	Mt = 0,1 м
н910О	—	—	—	506339,69	2189061,05	—	Фотограмметрический метод	Mt = 0,1 м
н911О	—	—	—	506339,38	2189060,62	—	Фотограмметрический метод	Mt = 0,1 м
н912О	—	—	—	506339	218906	—	Фотограм	Mt = 0,1 м

КАРТА-ПЛАН ТЕРРИТОРИИ

Описание местоположения зданий, сооружений, объектов незавершенного строительства на земельном участке

				,38	0,08		метрический метод	
н913О	—	—	—	506339,69	2189059,65	—	Фотограмметрический метод	Mt = 0,1 м
н904О	—	—	—	506340,20	2189059,49	—	Фотограмметрический метод	Mt = 0,1 м

2. Сведения о характеристиках объекта недвижимости с кадастровым номером 47:03:1002001:849

№ п/п	Наименование характеристики	Значение характеристики
1	2	3
1.	Вид объекта недвижимости	сооружение
2.	Ранее присвоенный государственный учетный номер (инвентарный) здания, сооружения, объекта незавершенного строительства	—
3.	Кадастровый номер земельного участка (земельных участков), в границах которого (которых) расположены здание, сооружение, объект незавершенного строительства	47:03:1002002:375
4.	Уникальный учетный номер кадастрового квартала, в границах которого расположены здание, сооружение, объект незавершенного строительства	47:03:1002002
5.	Сведения об адресе здания, сооружения, объекта незавершенного строительства	—
5.1.	Сведения об ином месте нахождения здания, сооружения, объекта незавершенного строительства, не являющегося объектом адресации, в структурированном виде	Ленинградская область, р-н. Приозерский, п. Мичуринское, д. б/н
5.2.	Дополнительные сведения о месте нахождения здания, сооружения, объекта незавершенного строительства	—
6.	Иные сведения	—

3. Пояснения к сведениям об объекте недвижимости с кадастровым номером 47:03:1002001:849 :

1.	—

1. Сведения о характерных точках контура объекта недвижимости с кадастровым номером 47:03:1002001:860

Система координат МСК-47 **Зона № 2**

Обозначение характерных точек контура	Содержатся в Едином государственном реестре недвижимости			Определены в ходе выполнения комплексных кадастровых работ			Метод определения координат	Формулы, примененные для расчета средней квадратической погрешности определения координат характерных точек границ (M_t), с подставленными в такие формулы значениями и итоговые (вычисленные) значения M_t, м
	Координаты, м		Радиус, м	Координаты, м		Радиус, м		
	X	Y	R	X	Y	R		
1	2	3	4	5	6	7	8	9
н914О	—	—	—	506124,02	2189042,23	—	Фотограмметрический	Mt = 0,1 м

КАРТА-ПЛАН ТЕРРИТОРИИ

Описание местоположения зданий, сооружений, объектов незавершенного строительства на земельном участке

							кий метод	
н915О	—	—	—	506121,96	2189045,00	—	Фотограмметрический метод	Mt = 0,1 м
н916О	—	—	—	506123,31	2189046,00	—	Фотограмметрический метод	Mt = 0,1 м
н917О	—	—	—	506115,27	2189056,18	—	Фотограмметрический метод	Mt = 0,1 м
н918О	—	—	—	506105,06	2189048,59	—	Фотограмметрический метод	Mt = 0,1 м
н919О	—	—	—	506106,59	2189046,53	—	Фотограмметрический метод	Mt = 0,1 м
н920О	—	—	—	506103,99	2189044,60	—	Фотограмметрический метод	Mt = 0,1 м
н921О	—	—	—	506107,80	2189039,47	—	Фотограмметрический метод	Mt = 0,1 м
н922О	—	—	—	506110,01	2189041,11	—	Фотограмметрический метод	Mt = 0,1 м
н923О	—	—	—	506114,94	2189034,65	—	Фотограмметрический метод	Mt = 0,1 м
н914О	—	—	—	506124,02	2189042,23	—	Фотограмметрический метод	Mt = 0,1 м

2. Сведения о характеристиках объекта недвижимости с кадастровым номером 47:03:1002001:860

№ п/п	Наименование характеристики	Значение характеристики
1	2	3
1.	Вид объекта недвижимости	незавершенное сооружение
2.	Ранее присвоенный государственный учетный номер (инвентарный) здания, сооружения, объекта незавершенного строительства	—
3.	Кадастровый номер земельного участка (земельных участков), в границах которого (которых) расположены здание, сооружение, объект незавершенного строительства	47:03:1002002:622
4.	Уникальный учетный номер кадастрового квартала, в границах которого расположены здание, сооружение, объект незавершенного строительства	47:03:1002002
5.	Сведения об адресе здания, сооружения, объекта незавершенного строительства	—
5.1.	Сведения об ином месте нахождения здания, сооружения, объекта незавершенного строительства, не являющегося объектом	Ленинградская область, р-н. Приозерский, п. Мичуринское, ул. Больничная, д. б/н

КАРТА-ПЛАН ТЕРРИТОРИИ

Описание местоположения зданий, сооружений, объектов незавершенного строительства на земельном участке

1	2	3
	адресации, в структурированном виде	
5.2.	Дополнительные сведения о месте нахождения здания, сооружения, объекта незавершенного строительства	—
6.	Иные сведения	—

3. Пояснения к сведениям об объекте недвижимости с кадастровым номером 47:03:1002001:860 :

1.	—

1. Сведения о характерных точках контура объекта недвижимости с кадастровым номером 47:03:1002001:873

Система координат МСК-47 **Зона № 2**

Обозначение характерных точек контура	Содержатся в Едином государственном реестре недвижимости			Определены в ходе выполнения комплексных кадастровых работ			Метод определения координат	Формулы, примененные для расчета средней квадратической погрешности определения координат характерных точек границ (M_t), с подставленными в такие формулы значениями и итоговые (вычисленные) значения M_t, м
	Координаты, м		Радиус, м	Координаты, м		Радиус, м		
	X	Y	R	X	Y	R		
1	2	3	4	5	6	7	8	9
н924О	—	—	—	505807,16	2189080,82	—	Фотограмметрический метод	Mt = 0,1 м
н925О	—	—	—	505806,12	2189082,96	—	Фотограмметрический метод	Mt = 0,1 м
н926О	—	—	—	505817,74	2189088,58	—	Фотограмметрический метод	Mt = 0,1 м
н927О	—	—	—	505813,26	2189097,85	—	Фотограмметрический метод	Mt = 0,1 м
н928О	—	—	—	505800,86	2189091,85	—	Фотограмметрический метод	Mt = 0,1 м
н929О	—	—	—	505799,49	2189094,69	—	Фотограмметрический метод	Mt = 0,1 м
н930О	—	—	—	505792,97	2189091,53	—	Фотограмметрический метод	Mt = 0,1 м
н931О	—	—	—	505794,21	2189088,95	—	Фотограмметрический метод	Mt = 0,1 м
н932О	—	—	—	505793,70	2189088,70	—	Фотограмметрический метод	Mt = 0,1 м
н933О	—	—	—	505798,25	2189079,28	—	Фотограмметрический метод	Mt = 0,1 м

КАРТА-ПЛАН ТЕРРИТОРИИ

Описание местоположения зданий, сооружений, объектов незавершенного строительства на земельном участке

н934О	—	—	—	505802,49	2189081,32	—	Фотограмметрический метод	Mt = 0,1 м
н935О	—	—	—	505803,57	2189079,08	—	Фотограмметрический метод	Mt = 0,1 м
н924О	—	—	—	505807,16	2189080,82	—	Фотограмметрический метод	Mt = 0,1 м

2. Сведения о характеристиках объекта недвижимости с кадастровым номером 47:03:1002001:873

№ п/п	Наименование характеристики	Значение характеристики
1	2	3
1.	Вид объекта недвижимости	здание
2.	Ранее присвоенный государственный учетный номер (инвентарный) здания, сооружения, объекта незавершенного строительства	—
3.	Кадастровый номер земельного участка (земельных участков), в границах которого (которых) расположены здание, сооружение, объект незавершенного строительства	47:03:1002002:103, 47:03:1002002:70
4.	Уникальный учетный номер кадастрового квартала, в границах которого расположены здание, сооружение, объект незавершенного строительства	47:03:1002002
5.	Сведения об адресе здания, сооружения, объекта незавершенного строительства	Ленинградская обл., м.р-н Приозерский, с.п. Мичуринское, п. Мичуринское, ул. Заозерная, д. 4 (уникальный номер в ГАР: c8bb583c-a8a0-4561-989a-c57c1c21f8f7)
5.1.	Сведения об ином месте нахождения здания, сооружения, объекта незавершенного строительства, не являющегося объектом адресации, в структурированном виде	—
5.2.	Дополнительные сведения о месте нахождения здания, сооружения, объекта незавершенного строительства	—
6.	Иные сведения	—

3. Пояснения к сведениям об объекте недвижимости с кадастровым номером 47:03:1002001:873 :

1.	—

1. Сведения о характерных точках контура объекта недвижимости с кадастровым номером 47:03:1002001:878

Система координат МСК-47 **Зона № 2**

Обозначение характерных точек контура	Содержатся в Едином государственном реестре недвижимости			Определены в ходе выполнения комплексных кадастровых работ			Метод определения координат	Формулы, примененные для расчета средней квадратической погрешности определения координат характерных точек границ (M_t), с подставленными в такие формулы значениями и итоговые (вычисленные) значения M_t, м
	Координаты, м		Радиус, м	Координаты, м		Радиус, м		
	X	Y	R	X	Y	R		

КАРТА-ПЛАН ТЕРРИТОРИИ

Описание местоположения зданий, сооружений, объектов незавершенного строительства на земельном участке

1	2	3	4	5	6	7	8	9
н936О	—	—	—	506957,30	2190763,10	—	Фотограмметрический метод	Mt = 0,1 м
н937О	—	—	—	506956,28	2190772,05	—	Фотограмметрический метод	Mt = 0,1 м
н938О	—	—	—	506955,32	2190780,51	—	Фотограмметрический метод	Mt = 0,1 м
н939О	—	—	—	506948,80	2190779,77	—	Фотограмметрический метод	Mt = 0,1 м
н940О	—	—	—	506949,76	2190771,31	—	Фотограмметрический метод	Mt = 0,1 м
н941О	—	—	—	506950,78	2190762,36	—	Фотограмметрический метод	Mt = 0,1 м
н936О	—	—	—	506957,30	2190763,10	—	Фотограмметрический метод	Mt = 0,1 м

2. Сведения о характеристиках объекта недвижимости с кадастровым номером 47:03:1002001:878

№ п/п	Наименование характеристики	Значение характеристики
1	2	3
1.	Вид объекта недвижимости	здание
2.	Ранее присвоенный государственный учетный номер (инвентарный) здания, сооружения, объекта незавершенного строительства	—
3.	Кадастровый номер земельного участка (земельных участков), в границах которого (которых) расположены здание, сооружение, объект незавершенного строительства	47:03:1002003:1044, 47:03:1002003:565
4.	Уникальный учетный номер кадастрового квартала, в границах которого расположены здание, сооружение, объект незавершенного строительства	47:03:1002003
5.	Сведения об адресе здания, сооружения, объекта незавершенного строительства	—
5.1.	Сведения об ином месте нахождения здания, сооружения, объекта незавершенного строительства, не являющегося объектом адресации, в структурированном виде	Ленинградская область, р-н. Приозерский, п. Мичуринское, ул. Клубная, д. 4
5.2.	Дополнительные сведения о месте нахождения здания, сооружения, объекта незавершенного строительства	—
6.	Иные сведения	—

3. Пояснения к сведениям об объекте недвижимости с кадастровым номером 47:03:1002001:878 :

1.	—

КАРТА-ПЛАН ТЕРРИТОРИИ

Описание местоположения зданий, сооружений, объектов незавершенного строительства на земельном участке

1. Сведения о характерных точках контура объекта недвижимости с кадастровым номером 47:03:1002001:881

Система координат МСК-47 **Зона № 2**

Обозначение характерных точек контура	Содержатся в Едином государственном реестре недвижимости			Определены в ходе выполнения комплексных кадастровых работ			Метод определения координат	Формулы, примененные для расчета средней квадратической погрешности определения координат характерных точек границ (M_t), с подставленными в такие формулы значениями и итоговые (вычисленные) значения M_t, м
	Координаты, м		Радиус, м	Координаты, м		Радиус, м		
	X	Y	R	X	Y	R		
1	2	3	4	5	6	7	8	9
74	—	—	—	506361,04	2189975,66	—	Фотограмметрический метод	Mt = 0,1 м
75	—	—	—	506362,35	2189988,04	—	Фотограмметрический метод	Mt = 0,1 м
76	—	—	—	506352,51	2189988,98	—	Фотограмметрический метод	Mt = 0,1 м
71	—	—	—	506350,69	2189972,84	—	Фотограмметрический метод	Mt = 0,1 м
72	—	—	—	506356,42	2189972,34	—	Фотограмметрический метод	Mt = 0,1 м
73	—	—	—	506356,75	2189976,15	—	Фотограмметрический метод	Mt = 0,1 м
74	—	—	—	506361,04	2189975,66	—	Фотограмметрический метод	Mt = 0,1 м

2. Сведения о характеристиках объекта недвижимости с кадастровым номером 47:03:1002001:881

№ п/п	Наименование характеристики	Значение характеристики
1	2	3
1.	Вид объекта недвижимости	здание
2.	Ранее присвоенный государственный учетный номер (инвентарный) здания, сооружения, объекта незавершенного строительства	—
3.	Кадастровый номер земельного участка (земельных участков), в границах которого (которых) расположены здание, сооружение, объект незавершенного строительства	47:03:1002002:1287
4.	Уникальный учетный номер кадастрового квартала, в границах которого расположены здание, сооружение, объект незавершенного строительства	47:03:1002002
5.	Сведения об адресе здания, сооружения, объекта незавершенного строительства	Ленинградская обл., м.р-н Приозерский, с.п. Мичуринское, п. Мичуринское, ул.

КАРТА-ПЛАН ТЕРРИТОРИИ

Описание местоположения зданий, сооружений, объектов незавершенного строительства на земельном участке

1	2	3
		Комсомольская, д. 35 (уникальный номер в ГАР: c27c96ac-0319-4953-998b-f1070fbfbd5d)
5.1.	Сведения об ином месте нахождения здания, сооружения, объекта незавершенного строительства, не являющегося объектом адресации, в структурированном виде	—
5.2.	Дополнительные сведения о месте нахождения здания, сооружения, объекта незавершенного строительства	—
6.	Иные сведения	—

3. Пояснения к сведениям об объекте недвижимости с кадастровым номером 47:03:1002001:881 :

1.	—

1. Сведения о характерных точках контура объекта недвижимости с кадастровым номером 47:03:1002001:904

Система координат МСК-47 **Зона № 2**

Обозначение характерных точек контура	Содержатся в Едином государственном реестре недвижимости			Определены в ходе выполнения комплексных кадастровых работ			Метод определения координат	Формулы, примененные для расчета средней квадратической погрешности определения координат характерных точек границ (M_t), с подставленными в такие формулы значениями и итоговые (вычисленные) значения M_t, м
	Координаты, м		Радиус, м	Координаты, м		Радиус, м		
	X	Y	R	X	Y	R		
1	2	3	4	5	6	7	8	9
н942О	—	—	—	506618,59	2190976,90	—	Фотограмметрический метод	Mt = 0,1 м
н943О	—	—	—	506626,20	2191024,89	—	Фотограмметрический метод	Mt = 0,1 м
н944О	—	—	—	506613,80	2191026,86	—	Фотограмметрический метод	Mt = 0,1 м
н945О	—	—	—	506606,19	2190978,83	—	Фотограмметрический метод	Mt = 0,1 м
н942О	—	—	—	506618,59	2190976,90	—	Фотограмметрический метод	Mt = 0,1 м

2. Сведения о характеристиках объекта недвижимости с кадастровым номером 47:03:1002001:904

№ п/п	Наименование характеристики	Значение характеристики
1	2	3
1.	Вид объекта недвижимости	здание
2.	Ранее присвоенный государственный учетный номер (инвентарный) здания, сооружения, объекта незавершенного строительства	—
3.	Кадастровый номер земельного участка (земельных участков), в границах которого	47:03:1002003:241

КАРТА-ПЛАН ТЕРРИТОРИИ

Описание местоположения зданий, сооружений, объектов незавершенного строительства на земельном участке

1	2	3
	(которых) расположены здание, сооружение, объект незавершенного строительства	
4.	Уникальный учетный номер кадастрового квартала, в границах которого расположены здание, сооружение, объект незавершенного строительства	47:03:1002003
5.	Сведения об адресе здания, сооружения, объекта незавершенного строительства	Ленинградская обл., м.р-н Приозерский, с.п. Мичуринское, п. Мичуринское, пер. Озерный, д. 2 (уникальный номер в ГАР: eb610a80-a4a3-4027-9d50-644752ab063f)
5.1.	Сведения об ином месте нахождения здания, сооружения, объекта незавершенного строительства, не являющегося объектом адресации, в структурированном виде	—
5.2.	Дополнительные сведения о месте нахождения здания, сооружения, объекта незавершенного строительства	—
6.	Иные сведения	—

3. Пояснения к сведениям об объекте недвижимости с кадастровым номером 47:03:1002001:904 :

1.	—

1. Сведения о характерных точках контура объекта недвижимости с кадастровым номером 47:03:1002001:918

Система координат МСК-47 **Зона № 2**

Обозначение характерных точек контура	Содержатся в Едином государственном реестре недвижимости			Определены в ходе выполнения комплексных кадастровых работ			Метод определения координат	Формулы, примененные для расчета средней квадратической погрешности определения координат характерных точек границ (M_t), с подставленными в такие формулы значениями и итоговые (вычисленные) значения M_t, м
	Координаты, м		Радиус, м	Координаты, м		Радиус, м		
	X	Y	R	X	Y	R		
1	2	3	4	5	6	7	8	9
н950О	—	—	—	505816,81	2190022,02	—	Фотограмметрический метод	Mt = 0,1 м
н951О	—	—	—	505821,80	2190027,75	—	Фотограмметрический метод	Mt = 0,1 м
н952О	—	—	—	505812,18	2190036,16	—	Фотограмметрический метод	Mt = 0,1 м
н953О	—	—	—	505802,61	2190025,21	—	Фотограмметрический метод	Mt = 0,1 м
н954О	—	—	—	505803,10	2190024,79	—	Фотограмметрический метод	Mt = 0,1 м
н955О	—	—	—	505803,10	2190023,56	—	Фотограмметрический	Mt = 0,1 м

КАРТА-ПЛАН ТЕРРИТОРИИ

Описание местоположения зданий, сооружений, объектов незавершенного строительства на земельном участке

							кий метод	
н956О	—	—	—	505804,97	2190021,79	—	Фотограмметрический метод	Mt = 0,1 м
н957О	—	—	—	505806,56	2190021,79	—	Фотограмметрический метод	Mt = 0,1 м
н958О	—	—	—	505809,71	2190018,95	—	Фотограмметрический метод	Mt = 0,1 м
н959О	—	—	—	505810,71	2190020,06	—	Фотограмметрический метод	Mt = 0,1 м
н960О	—	—	—	505812,01	2190020,06	—	Фотограмметрический метод	Mt = 0,1 м
н961О	—	—	—	505814,94	2190023,58	—	Фотограмметрический метод	Mt = 0,1 м
н950О	—	—	—	505816,81	2190022,02	—	Фотограмметрический метод	Mt = 0,1 м

2. Сведения о характеристиках объекта недвижимости с кадастровым номером 47:03:1002001:918

№ п/п	Наименование характеристики	Значение характеристики
1	2	3
1.	Вид объекта недвижимости	здание
2.	Ранее присвоенный государственный учетный номер (инвентарный) здания, сооружения, объекта незавершенного строительства	—
3.	Кадастровый номер земельного участка (земельных участков), в границах которого (которых) расположены здание, сооружение, объект незавершенного строительства	47:03:1002002:60
4.	Уникальный учетный номер кадастрового квартала, в границах которого расположены здание, сооружение, объект незавершенного строительства	47:03:1002002
5.	Сведения об адресе здания, сооружения, объекта незавершенного строительства	Ленинградская обл., м.р-н Приозерский, с.п. Мичуринское, п. Мичуринское, ул. Первомайская, д. 48А (уникальный номер в ГАР: d0a76b1d-4c21-4617-b511-4fce4e1c242e)
5.1.	Сведения об ином месте нахождения здания, сооружения, объекта незавершенного строительства, не являющегося объектом адресации, в структурированном виде	—
5.2.	Дополнительные сведения о месте нахождения здания, сооружения, объекта незавершенного строительства	—
6.	Иные сведения	—

3. Пояснения к сведениям об объекте недвижимости с кадастровым номером 47:03:1002001:918 :

1.	—

КАРТА-ПЛАН ТЕРРИТОРИИ

Описание местоположения зданий, сооружений, объектов незавершенного строительства на земельном участке

1. Сведения о характерных точках контура объекта недвижимости с кадастровым номером 47:03:1002001:944

Система координат МСК-47 **Зона № 2**

Обозначение характерных точек контура	Содержатся в Едином государственном реестре недвижимости			Определены в ходе выполнения комплексных кадастровых работ			Метод определения координат	Формулы, примененные для расчета средней квадратической погрешности определения координат характерных точек границ (M_t), с подставленными в такие формулы значениями и итоговые (вычисленные) значения M_t, м
	Координаты, м		Радиус, м	Координаты, м		Радиус, м		
	X	Y	R	X	Y	R		
1	2	3	4	5	6	7	8	9
н239О	—	—	—	507029,18	2190014,98	—	Фотограмметрический метод	Mt = 0,1 м
н240О	—	—	—	507026,74	2190024,18	—	Фотограмметрический метод	Mt = 0,1 м
н241О	—	—	—	507017,81	2190021,81	—	Фотограмметрический метод	Mt = 0,1 м
н242О	—	—	—	507020,25	2190012,61	—	Фотограмметрический метод	Mt = 0,1 м
н239О	—	—	—	507029,18	2190014,98	—	Фотограмметрический метод	Mt = 0,1 м

2. Сведения о характеристиках объекта недвижимости с кадастровым номером 47:03:1002001:944

№ п/п	Наименование характеристики	Значение характеристики
1	2	3
1.	Вид объекта недвижимости	здание
2.	Ранее присвоенный государственный учетный номер (инвентарный) здания, сооружения, объекта незавершенного строительства	—
3.	Кадастровый номер земельного участка (земельных участков), в границах которого (которых) расположены здание, сооружение, объект незавершенного строительства	47:03:1002001:255
4.	Уникальный учетный номер кадастрового квартала, в границах которого расположены здание, сооружение, объект незавершенного строительства	47:03:1002001
5.	Сведения об адресе здания, сооружения, объекта незавершенного строительства	Ленинградская обл., м.р-н Приозерский, с.п. Мичуринское, п. Мичуринское, ул. Советская, д. 24в (уникальный номер в ГАР: a1efd0a8-cf9b-4e61-aa31-5b0174acce70)
5.1.	Сведения об ином месте нахождения здания, сооружения, объекта незавершенного строительства, не являющегося объектом адресации, в структурированном виде	—

КАРТА-ПЛАН ТЕРРИТОРИИ

Описание местоположения зданий, сооружений, объектов незавершенного строительства на земельном участке

1	2	3
5.2.	Дополнительные сведения о месте нахождения здания, сооружения, объекта незавершенного строительства	—
6.	Иные сведения	—

3. Пояснения к сведениям об объекте недвижимости с кадастровым номером 47:03:1002001:944 :

1.	—

1. Сведения о характерных точках контура объекта недвижимости с кадастровым номером 47:03:1002001:951

Система координат МСК-47 **Зона № 2**

Обозначение характерных точек контура	Содержатся в Едином государственном реестре недвижимости			Определены в ходе выполнения комплексных кадастровых работ			Метод определения координат	Формулы, примененные для расчета средней квадратической погрешности определения координат характерных точек границ (M_t), с подставленными в такие формулы значениями и итоговые (вычисленные) значения M_t, м
	Координаты, м		Радиус, м	Координаты, м		Радиус, м		
	X	Y	R	X	Y	R		
1	2	3	4	5	6	7	8	9
н962О	—	—	—	506881,32	2189434,65	—	Фотограмметрический метод	Mt = 0,1 м
н963О	—	—	—	506880,47	2189442,47	—	Фотограмметрический метод	Mt = 0,1 м
н964О	—	—	—	506873,61	2189441,73	—	Фотограмметрический метод	Mt = 0,1 м
н965О	—	—	—	506874,46	2189433,91	—	Фотограмметрический метод	Mt = 0,1 м
н962О	—	—	—	506881,32	2189434,65	—	Фотограмметрический метод	Mt = 0,1 м

2. Сведения о характеристиках объекта недвижимости с кадастровым номером 47:03:1002001:951

№ п/п	Наименование характеристики	Значение характеристики
1	2	3
1.	Вид объекта недвижимости	здание
2.	Ранее присвоенный государственный учетный номер (инвентарный) здания, сооружения, объекта незавершенного строительства	—
3.	Кадастровый номер земельного участка (земельных участков), в границах которого (которых) расположены здание, сооружение, объект незавершенного строительства	47:03:1002001:150
4.	Уникальный учетный номер кадастрового квартала, в границах которого расположены здание, сооружение, объект незавершенного строительства	47:03:1002001

КАРТА-ПЛАН ТЕРРИТОРИИ

Описание местоположения зданий, сооружений, объектов незавершенного строительства на земельном участке

1	2	3
5.	Сведения об адресе здания, сооружения, объекта незавершенного строительства	Ленинградская обл., м.р-н Приозерский, с.п. Мичуринское, п. Мичуринское, ул. Советская, д. 35 (уникальный номер в ГАР: 44b78bb4-d42a-4142-a7c9-c7b0bef6959f)
5.1.	Сведения об ином месте нахождения здания, сооружения, объекта незавершенного строительства, не являющегося объектом адресации, в структурированном виде	—
5.2.	Дополнительные сведения о месте нахождения здания, сооружения, объекта незавершенного строительства	—
6.	Иные сведения	—

3. Пояснения к сведениям об объекте недвижимости с кадастровым номером 47:03:1002001:951 :

1.	—

1. Сведения о характерных точках контура объекта недвижимости с кадастровым номером 47:03:1002001:957

Система координат МСК-47 **Зона № 2**

Обозначение характерных точек контура	Содержатся в Едином государственном реестре недвижимости			Определены в ходе выполнения комплексных кадастровых работ			Метод определения координат	Формулы, примененные для расчета средней квадратической погрешности определения координат характерных точек границ (M_t), с подставленными в такие формулы значениями и итоговые (вычисленные) значения M_t, м
	Координаты, м		Радиус, м	Координаты, м		Радиус, м		
	X	Y	R	X	Y	R		
1	2	3	4	5	6	7	8	9
н966О	—	—	—	506974,41	2190419,29	—	Фотограмметрический метод	Mt = 0,1 м
н967О	—	—	—	506982,11	2190420,77	—	Фотограмметрический метод	Mt = 0,1 м
н968О	—	—	—	506980,85	2190427,47	—	Фотограмметрический метод	Mt = 0,1 м
н969О	—	—	—	506973,14	2190426,01	—	Фотограмметрический метод	Mt = 0,1 м
н966О	—	—	—	506974,41	2190419,29	—	Фотограмметрический метод	Mt = 0,1 м

2. Сведения о характеристиках объекта недвижимости с кадастровым номером 47:03:1002001:957

№ п/п	Наименование характеристики	Значение характеристики
1	2	3
1.	Вид объекта недвижимости	здание
2.	Ранее присвоенный государственный учетный номер (инвентарный) здания, сооружения, объекта незавершенного строительства	—

КАРТА-ПЛАН ТЕРРИТОРИИ

Описание местоположения зданий, сооружений, объектов незавершенного строительства на земельном участке

1	2	3
3.	Кадастровый номер земельного участка (земельных участков), в границах которого (которых) расположены здание, сооружение, объект незавершенного строительства	—
4.	Уникальный учетный номер кадастрового квартала, в границах которого расположены здание, сооружение, объект незавершенного строительства	47:03:1002001
5.	Сведения об адресе здания, сооружения, объекта незавершенного строительства	Ленинградская обл., м.р-н Приозерский, с.п. Мичуринское, п. Мичуринское, ул. Советская, д. 7 (уникальный номер в ГАР: fb2f58b8-43be-495e-89b9-4fbe46e3cc52)
5.1.	Сведения об ином месте нахождения здания, сооружения, объекта незавершенного строительства, не являющегося объектом адресации, в структурированном виде	—
5.2.	Дополнительные сведения о месте нахождения здания, сооружения, объекта незавершенного строительства	—
6.	Иные сведения	—

3. Пояснения к сведениям об объекте недвижимости с кадастровым номером 47:03:1002001:957 :

1.	—

1. Сведения о характерных точках контура объекта недвижимости с кадастровым номером 47:03:1002001:1023

Система координат МСК-47 **Зона № 2**

Обозначение характерных точек контура	Содержатся в Едином государственном реестре недвижимости			Определены в ходе выполнения комплексных кадастровых работ			Метод определения координат	Формулы, примененные для расчета средней квадратической погрешности определения координат характерных точек границ (M_t), с подставленными в такие формулы значениями и итоговые (вычисленные) значения M_t, м
	Координаты, м		Радиус, м	Координаты, м		Радиус, м		
	X	Y	R	X	Y	R		
1	2	3	4	5	6	7	8	9
н347О	—	—	—	506550,57	2190929,92	—	Фотограмметрический метод	Mt = 0,1 м
н348О	—	—	—	506556,58	2190969,20	—	Фотограмметрический метод	Mt = 0,1 м
н349О	—	—	—	506544,10	2190971,11	—	Фотограмметрический метод	Mt = 0,1 м
н350О	—	—	—	506538,11	2190931,93	—	Фотограмметрический метод	Mt = 0,1 м
н347О	—	—	—	506550,57	2190929,92	—	Фотограмметрический метод	Mt = 0,1 м

КАРТА-ПЛАН ТЕРРИТОРИИ

Описание местоположения зданий, сооружений, объектов незавершенного строительства на земельном участке

2. Сведения о характеристиках объекта недвижимости с кадастровым номером 47:03:1002001:1023

№ п/п	Наименование характеристики	Значение характеристики
1	2	3
1.	Вид объекта недвижимости	здание
2.	Ранее присвоенный государственный учетный номер (инвентарный) здания, сооружения, объекта незавершенного строительства	—
3.	Кадастровый номер земельного участка (земельных участков), в границах которого (которых) расположены здание, сооружение, объект незавершенного строительства	47:03:1002003:246
4.	Уникальный учетный номер кадастрового квартала, в границах которого расположены здание, сооружение, объект незавершенного строительства	47:03:1002003
5.	Сведения об адресе здания, сооружения, объекта незавершенного строительства	—
5.1.	Сведения об ином месте нахождения здания, сооружения, объекта незавершенного строительства, не являющегося объектом адресации, в структурированном виде	Ленинградская область, р-н. Приозерский, п. Мичуринское, пер. Озерный, д. 4
5.2.	Дополнительные сведения о месте нахождения здания, сооружения, объекта незавершенного строительства	—
6.	Иные сведения	—

3. Пояснения к сведениям об объекте недвижимости с кадастровым номером 47:03:1002001:1023 :

1.	—

1. Сведения о характерных точках контура объекта недвижимости с кадастровым номером 47:03:1002001:1030

Система координат МСК-47 **Зона № 2**

Обозначение характерных точек контура	Содержатся в Едином государственном реестре недвижимости			Определены в ходе выполнения комплексных кадастровых работ			Метод определения координат	Формулы, примененные для расчета средней квадратической погрешности определения координат характерных точек границ (M_t), с подставленными в такие формулы значениями и итоговые (вычисленные) значения M_t, м
	Координаты, м		Радиус, м	Координаты, м		Радиус, м		
	X	Y	R	X	Y	R		
1	2	3	4	5	6	7	8	9
н351О	—	—	—	506421,50	2190268,70	—	Фотограмметрический метод	Mt = 0,1 м
н352О	—	—	—	506425,15	2190272,56	—	Фотограмметрический метод	Mt = 0,1 м
н353О	—	—	—	506421,26	2190276,20	—	Фотограмметрический метод	Mt = 0,1 м
н354О	—	—	—	506417	219027	—	Фотограм	Mt = 0,1 м

КАРТА-ПЛАН ТЕРРИТОРИИ

Описание местоположения зданий, сооружений, объектов незавершенного строительства на земельном участке

				,60	2,34		метрический метод	
н351О	—	—	—	506421,50	2190268,70	—	Фотограмметрический метод	Mt = 0,1 м

2. Сведения о характеристиках объекта недвижимости с кадастровым номером 47:03:1002001:1030

№ п/п	Наименование характеристики	Значение характеристики
1	2	3
1.	Вид объекта недвижимости	незавершенное сооружение
2.	Ранее присвоенный государственный учетный номер (инвентарный) здания, сооружения, объекта незавершенного строительства	—
3.	Кадастровый номер земельного участка (земельных участков), в границах которого (которых) расположены здание, сооружение, объект незавершенного строительства	47:03:1002002:183
4.	Уникальный учетный номер кадастрового квартала, в границах которого расположены здание, сооружение, объект незавершенного строительства	47:03:1002002
5.	Сведения об адресе здания, сооружения, объекта незавершенного строительства	—
5.1.	Сведения об ином месте нахождения здания, сооружения, объекта незавершенного строительства, не являющегося объектом адресации, в структурированном виде	Ленинградская область, р-н. Приозерский, п. Мичуринское, аллея. Парковая, д. б/н
5.2.	Дополнительные сведения о месте нахождения здания, сооружения, объекта незавершенного строительства	—
6.	Иные сведения	—

3. Пояснения к сведениям об объекте недвижимости с кадастровым номером 47:03:1002001:1030 :

1.	—

1. Сведения о характерных точках контура объекта недвижимости с кадастровым номером 47:03:1002001:1050

Система координат МСК-47 **Зона № 2**

Обозначение характерных точек контура	Содержатся в Едином государственном реестре недвижимости			Определены в ходе выполнения комплексных кадастровых работ			Метод определения координат	Формулы, примененные для расчета средней квадратической погрешности определения координат характерных точек границ (M_t), с подставленными в такие формулы значениями и итоговые (вычисленные) значения M_t, м
	Координаты, м		Радиус, м	Координаты, м		Радиус, м		
	X	Y	R	X	Y	R		
1	2	3	4	5	6	7	8	9
н367О	—	—	—	507605,77	2189601,04	—	Фотограмметрический метод	Mt = 0,1 м
н368О	—	—	—	507610,64	2189606,99	—	Фотограмметрический	Mt = 0,1 м

КАРТА-ПЛАН ТЕРРИТОРИИ

Описание местоположения зданий, сооружений, объектов незавершенного строительства на земельном участке

							кий метод	
н369О	—	—	—	507603,38	2189612,94	—	Фотограмметрический метод	Mt = 0,1 м
н370О	—	—	—	507598,51	2189606,99	—	Фотограмметрический метод	Mt = 0,1 м
н367О	—	—	—	507605,77	2189601,04	—	Фотограмметрический метод	Mt = 0,1 м

2. Сведения о характеристиках объекта недвижимости с кадастровым номером 47:03:1002001:1050

№ п/п	Наименование характеристики	Значение характеристики
1	2	3
1.	Вид объекта недвижимости	здание
2.	Ранее присвоенный государственный учетный номер (инвентарный) здания, сооружения, объекта незавершенного строительства	—
3.	Кадастровый номер земельного участка (земельных участков), в границах которого (которых) расположены здание, сооружение, объект незавершенного строительства	47:03:1002001:297
4.	Уникальный учетный номер кадастрового квартала, в границах которого расположены здание, сооружение, объект незавершенного строительства	47:03:1002001
5.	Сведения об адресе здания, сооружения, объекта незавершенного строительства	—
5.1.	Сведения об ином месте нахождения здания, сооружения, объекта незавершенного строительства, не являющегося объектом адресации, в структурированном виде	Ленинградская область, р-н. Приозерский, п. Мичуринское, ул. Пионерская, д. Б/Н
5.2.	Дополнительные сведения о месте нахождения здания, сооружения, объекта незавершенного строительства	—
6.	Иные сведения	—

3. Пояснения к сведениям об объекте недвижимости с кадастровым номером 47:03:1002001:1050 :

1.	—

1. Сведения о характерных точках контура объекта недвижимости с кадастровым номером 47:03:1002001:1085

Система координат МСК-47 **Зона № 2**

Обозначение характерных точек контура	Содержатся в Едином государственном реестре недвижимости			Определены в ходе выполнения комплексных кадастровых работ			Метод определения координат	Формулы, примененные для расчета средней квадратической погрешности определения координат характерных точек границ (M_t), с подставленными в такие формулы значениями и итоговые (вычисленные) значения M_t, м
	Координаты, м		Радиус, м	Координаты, м		Радиус, м		
	X	Y	R	X	Y	R		
1	2	3	4	5	6	7	8	9

КАРТА-ПЛАН ТЕРРИТОРИИ								
Описание местоположения зданий, сооружений, объектов незавершенного строительства на земельном участке								
н58О	—	—	—	507064,53	2190074,53	—	Фотограмметрический метод	Mt = 0,1 м
н59О	—	—	—	507062,55	2190085,31	—	Фотограмметрический метод	Mt = 0,1 м
н60О	—	—	—	507064,40	2190085,65	—	Фотограмметрический метод	Mt = 0,1 м
н61О	—	—	—	507062,89	2190093,85	—	Фотограмметрический метод	Mt = 0,1 м
н62О	—	—	—	507059,90	2190093,30	—	Фотограмметрический метод	Mt = 0,1 м
н63О	—	—	—	507059,67	2190094,54	—	Фотограмметрический метод	Mt = 0,1 м
н64О	—	—	—	507058,58	2190095,39	—	Фотограмметрический метод	Mt = 0,1 м
н65О	—	—	—	507055,22	2190094,93	—	Фотограмметрический метод	Mt = 0,1 м
н66О	—	—	—	507053,95	2190092,89	—	Фотограмметрический метод	Mt = 0,1 м
н67О	—	—	—	507051,53	2190092,49	—	Фотограмметрический метод	Mt = 0,1 м
н68О	—	—	—	507052,11	2190087,51	—	Фотограмметрический метод	Mt = 0,1 м
н69О	—	—	—	507049,59	2190087,15	—	Фотограмметрический метод	Mt = 0,1 м
н70О	—	—	—	507049,93	2190084,23	—	Фотограмметрический метод	Mt = 0,1 м
н71О	—	—	—	507052,56	2190084,60	—	Фотограмметрический метод	Mt = 0,1 м
н72О	—	—	—	507052,69	2190083,46	—	Фотограмметрический метод	Mt = 0,1 м
н73О	—	—	—	507054,70	2190083,69	—	Фотограмметрический метод	Mt = 0,1 м
н74О	—	—	—	507056,78	2190072,90	—	Фотограмметрический метод	Mt = 0,1 м
н58О	—	—	—	507064,53	2190074,53	—	Фотограмметрический	Mt = 0,1 м

КАРТА-ПЛАН ТЕРРИТОРИИ

Описание местоположения зданий, сооружений, объектов незавершенного строительства на земельном участке

							кий метод	

2. Сведения о характеристиках объекта недвижимости с кадастровым номером 47:03:1002001:1085

№ п/п	Наименование характеристики	Значение характеристики
1	2	3
1.	Вид объекта недвижимости	здание
2.	Ранее присвоенный государственный учетный номер (инвентарный) здания, сооружения, объекта незавершенного строительства	—
3.	Кадастровый номер земельного участка (земельных участков), в границах которого (которых) расположены здание, сооружение, объект незавершенного строительства	47:03:1002001:352
4.	Уникальный учетный номер кадастрового квартала, в границах которого расположены здание, сооружение, объект незавершенного строительства	47:03:1002001
5.	Сведения об адресе здания, сооружения, объекта незавершенного строительства	Ленинградская обл., м.р-н Приозерский, с.п. Мичуринское, п. Мичуринское, пер. Успенский, зд. 1 (уникальный номер в ГАР: 74639c89-458a-4ffc-8e84-b41e7ab6d18d)
5.1.	Сведения об ином месте нахождения здания, сооружения, объекта незавершенного строительства, не являющегося объектом адресации, в структурированном виде	—
5.2.	Дополнительные сведения о месте нахождения здания, сооружения, объекта незавершенного строительства	—
6.	Иные сведения	—

3. Пояснения к сведениям об объекте недвижимости с кадастровым номером 47:03:1002001:1085 :

1.	—

1. Сведения о характерных точках контура объекта недвижимости с кадастровым номером 47:03:1002001:1089

Система координат МСК-47 **Зона № 2**

Обозначение характерных точек контура	Содержатся в Едином государственном реестре недвижимости			Определены в ходе выполнения комплексных кадастровых работ			Метод определения координат	Формулы, примененные для расчета средней квадратической погрешности определения координат характерных точек границ (M_t), с подставленными в такие формулы значениями и итоговые (вычисленные) значения M_t, м
	Координаты, м		Радиус, м	Координаты, м		Радиус, м		
	X	Y	R	X	Y	R		
1	2	3	4	5	6	7	8	9
н387О	—	—	—	507036,85	2190766,28	—	Фотограмметрический метод	Mt = 0,1 м
н388О	—	—	—	507030,97	2190767,72	—	Фотограмметрический метод	Mt = 0,1 м
н389О	—	—	—	507029	219076	—	Фотограм	Mt = 0,1 м

КАРТА-ПЛАН ТЕРРИТОРИИ

Описание местоположения зданий, сооружений, объектов незавершенного строительства на земельном участке

				,78	2,86		метрический метод	
н390О	—	—	—	507035,66	2190761,42	—	Фотограмметрический метод	Mt = 0,1 м
н387О	—	—	—	507036,85	2190766,28	—	Фотограмметрический метод	Mt = 0,1 м

2. Сведения о характеристиках объекта недвижимости с кадастровым номером 47:03:1002001:1089

№ п/п	Наименование характеристики	Значение характеристики
1	2	3
1.	Вид объекта недвижимости	здание
2.	Ранее присвоенный государственный учетный номер (инвентарный) здания, сооружения, объекта незавершенного строительства	—
3.	Кадастровый номер земельного участка (земельных участков), в границах которого (которых) расположены здание, сооружение, объект незавершенного строительства	47:03:1002003:155
4.	Уникальный учетный номер кадастрового квартала, в границах которого расположены здание, сооружение, объект незавершенного строительства	47:03:1002003
5.	Сведения об адресе здания, сооружения, объекта незавершенного строительства	—
5.1.	Сведения об ином месте нахождения здания, сооружения, объекта незавершенного строительства, не являющегося объектом адресации, в структурированном виде	Ленинградская область, р-н. Приозерский, п. Мичуринское, д. б/н
5.2.	Дополнительные сведения о месте нахождения здания, сооружения, объекта незавершенного строительства	—
6.	Иные сведения	—

3. Пояснения к сведениям об объекте недвижимости с кадастровым номером 47:03:1002001:1089 :

1.	—

1. Сведения о характерных точках контура объекта недвижимости с кадастровым номером 47:03:1002001:1099

Система координат МСК-47 **Зона № 2**

Обозначение характерных точек контура	Содержатся в Едином государственном реестре недвижимости			Определены в ходе выполнения комплексных кадастровых работ			Метод определения координат	Формулы, примененные для расчета средней квадратической погрешности определения координат характерных точек границ (M_t), с подставленными в такие формулы значениями и итоговые (вычисленные) значения M_t, м
	Координаты, м		Радиус, м	Координаты, м		Радиус, м		
	X	Y	R	X	Y	R		
1	2	3	4	5	6	7	8	9
н391О	—	—	—	507203,28	2189357,25	—	Фотограмметрический	Mt = 0,1 м

КАРТА-ПЛАН ТЕРРИТОРИИ

Описание местоположения зданий, сооружений, объектов незавершенного строительства на земельном участке

							кий метод	
н392О	—	—	—	507198,80	2189362,47	—	Фотограмметрический метод	Mt = 0,1 м
н393О	—	—	—	507192,24	2189356,84	—	Фотограмметрический метод	Mt = 0,1 м
н394О	—	—	—	507196,72	2189351,62	—	Фотограмметрический метод	Mt = 0,1 м
н391О	—	—	—	507203,28	2189357,25	—	Фотограмметрический метод	Mt = 0,1 м

2. Сведения о характеристиках объекта недвижимости с кадастровым номером 47:03:1002001:1099

№ п/п	Наименование характеристики	Значение характеристики
1	2	3
1.	Вид объекта недвижимости	здание
2.	Ранее присвоенный государственный учетный номер (инвентарный) здания, сооружения, объекта незавершенного строительства	—
3.	Кадастровый номер земельного участка (земельных участков), в границах которого (которых) расположены здание, сооружение, объект незавершенного строительства	47:03:1002001:2506, 47:03:1002001:377
4.	Уникальный учетный номер кадастрового квартала, в границах которого расположены здание, сооружение, объект незавершенного строительства	47:03:1002001
5.	Сведения об адресе здания, сооружения, объекта незавершенного строительства	Ленинградская обл., м.р-н Приозерский, с.п. Мичуринское, п. Мичуринское, ул. Железнодорожная, д. 2а (уникальный номер в ГАР: 7d3e91f2-10bc-4b5e-8aeb-256a7c5f70d5)
5.1.	Сведения об ином месте нахождения здания, сооружения, объекта незавершенного строительства, не являющегося объектом адресации, в структурированном виде	—
5.2.	Дополнительные сведения о месте нахождения здания, сооружения, объекта незавершенного строительства	—
6.	Иные сведения	—

3. Пояснения к сведениям об объекте недвижимости с кадастровым номером 47:03:1002001:1099 :

1.	—

1. Сведения о характерных точках контура объекта недвижимости с кадастровым номером 47:03:1002001:1101

Система координат МСК-47 **Зона № 2**

КАРТА-ПЛАН ТЕРРИТОРИИ

Описание местоположения зданий, сооружений, объектов незавершенного строительства на земельном участке

Обозначение характерных точек контура	Содержатся в Едином государственном реестре недвижимости			Определены в ходе выполнения комплексных кадастровых работ			Метод определения координат	Формулы, примененные для расчета средней квадратической погрешности определения координат характерных точек границ (M_t), с подставленными в такие формулы значениями и итоговые (вычисленные) значения M_t, м
	Координаты, м		Радиус, м	Координаты, м		Радиус, м		
	X	Y	R	X	Y	R		
1	2	3	4	5	6	7	8	9
н75О	—	—	—	507245,19	2188700,29	—	Фотограмметрический метод	Mt = 0,1 м
н76О	—	—	—	507244,82	2188709,94	—	Фотограмметрический метод	Mt = 0,1 м
н77О	—	—	—	507232,67	2188709,48	—	Фотограмметрический метод	Mt = 0,1 м
н78О	—	—	—	507232,69	2188704,67	—	Фотограмметрический метод	Mt = 0,1 м
н79О	—	—	—	507231,39	2188704,62	—	Фотограмметрический метод	Mt = 0,1 м
н80О	—	—	—	507231,39	2188699,51	—	Фотограмметрический метод	Mt = 0,1 м
н81О	—	—	—	507232,70	2188699,51	—	Фотограмметрический метод	Mt = 0,1 м
н82О	—	—	—	507232,70	2188697,71	—	Фотограмметрический метод	Mt = 0,1 м
н83О	—	—	—	507240,74	2188697,83	—	Фотограмметрический метод	Mt = 0,1 м
н84О	—	—	—	507240,74	2188700,19	—	Фотограмметрический метод	Mt = 0,1 м
н75О	—	—	—	507245,19	2188700,29	—	Фотограмметрический метод	Mt = 0,1 м

2. Сведения о характеристиках объекта недвижимости с кадастровым номером 47:03:1002001:1101

№ п/п	Наименование характеристики	Значение характеристики
1	2	3
1.	Вид объекта недвижимости	здание
2.	Ранее присвоенный государственный учетный номер (инвентарный) здания, сооружения, объекта незавершенного строительства	—
3.	Кадастровый номер земельного участка	47:03:1002001:2798

КАРТА-ПЛАН ТЕРРИТОРИИ

Описание местоположения зданий, сооружений, объектов незавершенного строительства на земельном участке

1	2	3
	(земельных участков), в границах которого (которых) расположены здание, сооружение, объект незавершенного строительства	
4.	Уникальный учетный номер кадастрового квартала, в границах которого расположены здание, сооружение, объект незавершенного строительства	47:03:1002001
5.	Сведения об адресе здания, сооружения, объекта незавершенного строительства	Ленинградская обл., м.р-н Приозерский, с.п. Мичуринское, п. Мичуринское, ул. Железнодорожная, д. 46 (уникальный номер в ГАР: a5f6cc33-8e69-4533-a076-f94ac1b96c46)
5.1.	Сведения об ином месте нахождения здания, сооружения, объекта незавершенного строительства, не являющегося объектом адресации, в структурированном виде	—
5.2.	Дополнительные сведения о месте нахождения здания, сооружения, объекта незавершенного строительства	—
6.	Иные сведения	—

3. Пояснения к сведениям об объекте недвижимости с кадастровым номером 47:03:1002001:1101 :

1.	—

1. Сведения о характерных точках контура объекта недвижимости с кадастровым номером 47:03:1002001:1127

Система координат МСК-47 **Зона № 2**

Обозначение характерных точек контура	Содержатся в Едином государственном реестре недвижимости			Определены в ходе выполнения комплексных кадастровых работ			Метод определения координат	Формулы, примененные для расчета средней квадратической погрешности определения координат характерных точек границ (M_t), с подставленными в такие формулы значениями и итоговые (вычисленные) значения M_t, м
	Координаты, м		Радиус, м	Координаты, м		Радиус, м		
	X	Y	R	X	Y	R		
1	2	3	4	5	6	7	8	9
н395О	—	—	—	506571,65	2190984,42	—	Фотограмметрический метод	Mt = 0,1 м
н396О	—	—	—	506579,22	2191032,32	—	Фотограмметрический метод	Mt = 0,1 м
н397О	—	—	—	506566,85	2191034,28	—	Фотограмметрический метод	Mt = 0,1 м
н398О	—	—	—	506559,27	2190986,31	—	Фотограмметрический метод	Mt = 0,1 м
н395О	—	—	—	506571,65	2190984,42	—	Фотограмметрический метод	Mt = 0,1 м

КАРТА-ПЛАН ТЕРРИТОРИИ

Описание местоположения зданий, сооружений, объектов незавершенного строительства на земельном участке

2. Сведения о характеристиках объекта недвижимости с кадастровым номером 47:03:1002001:1127

№ п/п	Наименование характеристики	Значение характеристики
1	2	3
1.	Вид объекта недвижимости	здание
2.	Ранее присвоенный государственный учетный номер (инвентарный) здания, сооружения, объекта незавершенного строительства	—
3.	Кадастровый номер земельного участка (земельных участков), в границах которого (которых) расположены здание, сооружение, объект незавершенного строительства	47:03:1002003:235
4.	Уникальный учетный номер кадастрового квартала, в границах которого расположены здание, сооружение, объект незавершенного строительства	47:03:1002003
5.	Сведения об адресе здания, сооружения, объекта незавершенного строительства	—
5.1.	Сведения об ином месте нахождения здания, сооружения, объекта незавершенного строительства, не являющегося объектом адресации, в структурированном виде	Ленинградская область, р-н. Приозерский, п. Мичуринское, пер. Озерный, д. 3
5.2.	Дополнительные сведения о месте нахождения здания, сооружения, объекта незавершенного строительства	—
6.	Иные сведения	—

3. Пояснения к сведениям об объекте недвижимости с кадастровым номером 47:03:1002001:1127 :

1.	—

1. Сведения о характерных точках контура объекта недвижимости с кадастровым номером 47:03:1002001:1142

Система координат МСК-47 **Зона № 2**

Обозначение характерных точек контура	Содержатся в Едином государственном реестре недвижимости			Определены в ходе выполнения комплексных кадастровых работ			Метод определения координат	Формулы, примененные для расчета средней квадратической погрешности определения координат характерных точек границ (M_t), с подставленными в такие формулы значениями и итоговые (вычисленные) значения M_t, м
	Координаты, м		Радиус, м	Координаты, м		Радиус, м		
	X	Y	R	X	Y	R		
1	2	3	4	5	6	7	8	9
н399О	—	—	—	506733,59	2191727,49	—	Фотограмметрический метод	Mt = 0,1 м
н400О	—	—	—	506732,72	2191737,94	—	Фотограмметрический метод	Mt = 0,1 м
н401О	—	—	—	506725,55	2191737,34	—	Фотограмметрический метод	Mt = 0,1 м
н402О	—	—	—	506725	219174	—	Фотограм	Mt = 0,1 м

КАРТА-ПЛАН ТЕРРИТОРИИ

Описание местоположения зданий, сооружений, объектов незавершенного строительства на земельном участке

				,32	0,08		метрический метод	
н403О	—	—	—	506721,83	2191739,79	—	Фотограмметрический метод	Mt = 0,1 м
н404О	—	—	—	506722,06	2191737,05	—	Фотограмметрический метод	Mt = 0,1 м
н405О	—	—	—	506715,89	2191736,53	—	Фотограмметрический метод	Mt = 0,1 м
н406О	—	—	—	506716,76	2191726,09	—	Фотограмметрический метод	Mt = 0,1 м
н399О	—	—	—	506733,59	2191727,49	—	Фотограмметрический метод	Mt = 0,1 м

2. Сведения о характеристиках объекта недвижимости с кадастровым номером 47:03:1002001:1142

№ п/п	Наименование характеристики	Значение характеристики
1	2	3
1.	Вид объекта недвижимости	здание
2.	Ранее присвоенный государственный учетный номер (инвентарный) здания, сооружения, объекта незавершенного строительства	—
3.	Кадастровый номер земельного участка (земельных участков), в границах которого (которых) расположены здание, сооружение, объект незавершенного строительства	47:03:1002003:159
4.	Уникальный учетный номер кадастрового квартала, в границах которого расположены здание, сооружение, объект незавершенного строительства	47:03:1002003
5.	Сведения об адресе здания, сооружения, объекта незавершенного строительства	Ленинградская обл., м.р-н Приозерский, с.п. Мичуринское, п. Мичуринское, ул. Первомайская, д. 8А (уникальный номер в ГАР: cc24242f-eec1-4e4c-9c7b-0d604ed69467)
5.1.	Сведения об ином месте нахождения здания, сооружения, объекта незавершенного строительства, не являющегося объектом адресации, в структурированном виде	—
5.2.	Дополнительные сведения о месте нахождения здания, сооружения, объекта незавершенного строительства	—
6.	Иные сведения	—

3. Пояснения к сведениям об объекте недвижимости с кадастровым номером 47:03:1002001:1142 :

1.	—

1. Сведения о характерных точках контура объекта недвижимости с кадастровым номером 47:03:1002001:1150

Система координат МСК-47 **Зона № 2**

КАРТА-ПЛАН ТЕРРИТОРИИ

Описание местоположения зданий, сооружений, объектов незавершенного строительства на земельном участке

Обозначение характерных точек контура	Содержатся в Едином государственном реестре недвижимости			Определены в ходе выполнения комплексных кадастровых работ			Метод определения координат	Формулы, примененные для расчета средней квадратической погрешности определения координат характерных точек границ (M_t), с подставленными в такие формулы значениями и итоговые (вычисленные) значения M_t, м
	Координаты, м		Радиус, м	Координаты, м		Радиус, м		
	X	Y	R	X	Y	R		
1	2	3	4	5	6	7	8	9
н407О	—	—	—	507372,65	2189799,23	—	Фотограмметрический метод	Mt = 0,1 м
н408О	—	—	—	507367,02	2189802,95	—	Фотограмметрический метод	Mt = 0,1 м
н409О	—	—	—	507362,45	2189796,05	—	Фотограмметрический метод	Mt = 0,1 м
н410О	—	—	—	507368,08	2189792,32	—	Фотограмметрический метод	Mt = 0,1 м
н407О	—	—	—	507372,65	2189799,23	—	Фотограмметрический метод	Mt = 0,1 м

2. Сведения о характеристиках объекта недвижимости с кадастровым номером 47:03:1002001:1150

№ п/п	Наименование характеристики	Значение характеристики
1	2	3
1.	Вид объекта недвижимости	здание
2.	Ранее присвоенный государственный учетный номер (инвентарный) здания, сооружения, объекта незавершенного строительства	—
3.	Кадастровый номер земельного участка (земельных участков), в границах которого (которых) расположены здание, сооружение, объект незавершенного строительства	47:03:1002001:298
4.	Уникальный учетный номер кадастрового квартала, в границах которого расположены здание, сооружение, объект незавершенного строительства	47:03:1002001
5.	Сведения об адресе здания, сооружения, объекта незавершенного строительства	—
5.1.	Сведения об ином месте нахождения здания, сооружения, объекта незавершенного строительства, не являющегося объектом адресации, в структурированном виде	Ленинградская область, р-н. Приозерский, п. Мичуринское, ул. Пионерская, д. 9
5.2.	Дополнительные сведения о месте нахождения здания, сооружения, объекта незавершенного строительства	—
6.	Иные сведения	—

КАРТА-ПЛАН ТЕРРИТОРИИ

Описание местоположения зданий, сооружений, объектов незавершенного строительства на земельном участке

3. Пояснения к сведениям об объекте недвижимости с кадастровым номером 47:03:1002001:1150 :

1.	—

1. Сведения о характерных точках контура объекта недвижимости с кадастровым номером 47:03:1002001:1153

Система координат МСК-47 **Зона № 2**

Обозначение характерных точек контура	Содержатся в Едином государственном реестре недвижимости			Определены в ходе выполнения комплексных кадастровых работ			Метод определения координат	Формулы, примененные для расчета средней квадратической погрешности определения координат характерных точек границ (M_t), с подставленными в такие формулы значениями и итоговые (вычисленные) значения M_t, м
	Координаты, м		Радиус, м	Координаты, м		Радиус, м		
	X	Y	R	X	Y	R		
1	2	3	4	5	6	7	8	9
н411О	—	—	—	507331,26	2190564,08	—	Фотограмметрический метод	Mt = 0,1 м
н412О	—	—	—	507330,36	2190576,19	—	Фотограмметрический метод	Mt = 0,1 м
н413О	—	—	—	507308,35	2190574,55	—	Фотограмметрический метод	Mt = 0,1 м
н414О	—	—	—	507309,26	2190562,44	—	Фотограмметрический метод	Mt = 0,1 м
н411О	—	—	—	507331,26	2190564,08	—	Фотограмметрический метод	Mt = 0,1 м

2. Сведения о характеристиках объекта недвижимости с кадастровым номером 47:03:1002001:1153

№ п/п	Наименование характеристики	Значение характеристики
1	2	3
1.	Вид объекта недвижимости	здание
2.	Ранее присвоенный государственный учетный номер (инвентарный) здания, сооружения, объекта незавершенного строительства	—
3.	Кадастровый номер земельного участка (земельных участков), в границах которого (которых) расположены здание, сооружение, объект незавершенного строительства	47:03:1002001:3434
4.	Уникальный учетный номер кадастрового квартала, в границах которого расположены здание, сооружение, объект незавершенного строительства	47:03:1002001
5.	Сведения об адресе здания, сооружения, объекта незавершенного строительства	—
5.1.	Сведения об ином месте нахождения здания, сооружения, объекта незавершенного строительства, не являющегося объектом	Ленинградская область, р-н. Приозерский, п. Мичуринское, ул. Советская, д. б/н

КАРТА-ПЛАН ТЕРРИТОРИИ

Описание местоположения зданий, сооружений, объектов незавершенного строительства на земельном участке

1	2	3
	адресации, в структурированном виде	
5.2.	Дополнительные сведения о месте нахождения здания, сооружения, объекта незавершенного строительства	—
6.	Иные сведения	—

3. Пояснения к сведениям об объекте недвижимости с кадастровым номером 47:03:1002001:1153 :

1.	—

1. Сведения о характерных точках контура объекта недвижимости с кадастровым номером 47:03:1002001:1169

Система координат МСК-47 **Зона № 2**

Обозначение характерных точек контура	Содержатся в Едином государственном реестре недвижимости			Определены в ходе выполнения комплексных кадастровых работ			Метод определения координат	Формулы, примененные для расчета средней квадратической погрешности определения координат характерных точек границ (M_t), с подставленными в такие формулы значениями и итоговые (вычисленные) значения M_t, м
	Координаты, м		Радиус, м	Координаты, м		Радиус, м		
	X	Y	R	X	Y	R		
1	2	3	4	5	6	7	8	9
н415О	—	—	—	506992,50	2191545,77	—	Фотограмметрический метод	Mt = 0,1 м
н416О	—	—	—	506992,20	2191557,45	—	Фотограмметрический метод	Mt = 0,1 м
н417О	—	—	—	506983,00	2191557,21	—	Фотограмметрический метод	Mt = 0,1 м
н418О	—	—	—	506983,21	2191548,98	—	Фотограмметрический метод	Mt = 0,1 м
н419О	—	—	—	506986,47	2191549,07	—	Фотограмметрический метод	Mt = 0,1 м
н420О	—	—	—	506986,55	2191545,62	—	Фотограмметрический метод	Mt = 0,1 м
н415О	—	—	—	506992,50	2191545,77	—	Фотограмметрический метод	Mt = 0,1 м

2. Сведения о характеристиках объекта недвижимости с кадастровым номером 47:03:1002001:1169

№ п/п	Наименование характеристики	Значение характеристики
1	2	3
1.	Вид объекта недвижимости	незавершенное сооружение
2.	Ранее присвоенный государственный учетный номер (инвентарный) здания, сооружения, объекта незавершенного строительства	—
3.	Кадастровый номер земельного участка	47:03:1002004:25

КАРТА-ПЛАН ТЕРРИТОРИИ

Описание местоположения зданий, сооружений, объектов незавершенного строительства на земельном участке

1	2	3
	(земельных участков), в границах которого (которых) расположены здание, сооружение, объект незавершенного строительства	
4.	Уникальный учетный номер кадастрового квартала, в границах которого расположены здание, сооружение, объект незавершенного строительства	47:03:1002004
5.	Сведения об адресе здания, сооружения, объекта незавершенного строительства	Ленинградская обл., м.р-н Приозерский, с.п. Мичуринское, п. Мичуринское, ул. Школьная, д. 12 (уникальный номер в ГАР: 18037615-a719-460d-bb38-2f6956af8c47)
5.1.	Сведения об ином месте нахождения здания, сооружения, объекта незавершенного строительства, не являющегося объектом адресации, в структурированном виде	—
5.2.	Дополнительные сведения о месте нахождения здания, сооружения, объекта незавершенного строительства	—
6.	Иные сведения	—

3. Пояснения к сведениям об объекте недвижимости с кадастровым номером 47:03:1002001:1169 :

1.	—

1. Сведения о характерных точках контура объекта недвижимости с кадастровым номером 47:03:1002001:1174

Система координат МСК-47 **Зона № 2**

Обозначение характерных точек контура	Содержатся в Едином государственном реестре недвижимости			Определены в ходе выполнения комплексных кадастровых работ			Метод определения координат	Формулы, примененные для расчета средней квадратической погрешности определения координат характерных точек границ (M_t), с подставленными в такие формулы значениями и итоговые (вычисленные) значения M_t, м
	Координаты, м		Радиус, м	Координаты, м		Радиус, м		
	X	Y	R	X	Y	R		
1	2	3	4	5	6	7	8	9
н421О	—	—	—	507047,24	2191212,80	—	Фотограмметрический метод	Mt = 0,1 м
н422О	—	—	—	507044,04	2191214,73	—	Фотограмметрический метод	Mt = 0,1 м
н423О	—	—	—	507041,38	2191210,32	—	Фотограмметрический метод	Mt = 0,1 м
н424О	—	—	—	507044,58	2191208,39	—	Фотограмметрический метод	Mt = 0,1 м
н421О	—	—	—	507047,24	2191212,80	—	Фотограмметрический метод	Mt = 0,1 м

КАРТА-ПЛАН ТЕРРИТОРИИ

Описание местоположения зданий, сооружений, объектов незавершенного строительства на земельном участке

2. Сведения о характеристиках объекта недвижимости с кадастровым номером 47:03:1002001:1174

№ п/п	Наименование характеристики	Значение характеристики
1	2	3
1.	Вид объекта недвижимости	здание
2.	Ранее присвоенный государственный учетный номер (инвентарный) здания, сооружения, объекта незавершенного строительства	—
3.	Кадастровый номер земельного участка (земельных участков), в границах которого (которых) расположены здание, сооружение, объект незавершенного строительства	47:03:1002003:24
4.	Уникальный учетный номер кадастрового квартала, в границах которого расположены здание, сооружение, объект незавершенного строительства	47:03:1002003
5.	Сведения об адресе здания, сооружения, объекта незавершенного строительства	—
5.1.	Сведения об ином месте нахождения здания, сооружения, объекта незавершенного строительства, не являющегося объектом адресации, в структурированном виде	база отдыха "Радуга"
5.2.	Дополнительные сведения о месте нахождения здания, сооружения, объекта незавершенного строительства	—
6.	Иные сведения	—

3. Пояснения к сведениям об объекте недвижимости с кадастровым номером 47:03:1002001:1174 :

1.	—

1. Сведения о характерных точках контура объекта недвижимости с кадастровым номером 47:03:1002001:1186

Система координат МСК-47 **Зона № 2**

Обозначение характерных точек контура	Содержатся в Едином государственном реестре недвижимости			Определены в ходе выполнения комплексных кадастровых работ			Метод определения координат	Формулы, примененные для расчета средней квадратической погрешности определения координат характерных точек границ (M_t), с подставленными в такие формулы значениями и итоговые (вычисленные) значения M_t, м
	Координаты, м		Радиус, м	Координаты, м		Радиус, м		
	X	Y	R	X	Y	R		
1	2	3	4	5	6	7	8	9
н425О	—	—	—	506889,14	2191191,65	—	Фотограмметрический метод	Mt = 0,1 м
н426О	—	—	—	506896,38	2191215,10	—	Фотограмметрический метод	Mt = 0,1 м
н427О	—	—	—	506897,37	2191214,79	—	Фотограмметрический метод	Mt = 0,1 м
н428О	—	—	—	506898	219121	—	Фотограм	Mt = 0,1 м

КАРТА-ПЛАН ТЕРРИТОРИИ

Описание местоположения зданий, сооружений, объектов незавершенного строительства на земельном участке

				,49	5,31		метрический метод	
н429О	—	—	—	506898,91	2191216,91	—	Фотограмметрический метод	Mt = 0,1 м
н430О	—	—	—	506898,33	2191217,06	—	Фотограмметрический метод	Mt = 0,1 м
н431О	—	—	—	506899,13	2191220,37	—	Фотограмметрический метод	Mt = 0,1 м
н432О	—	—	—	506884,04	2191225,26	—	Фотограмметрический метод	Mt = 0,1 м
н433О	—	—	—	506881,80	2191218,34	—	Фотограмметрический метод	Mt = 0,1 м
н434О	—	—	—	506878,55	2191219,41	—	Фотограмметрический метод	Mt = 0,1 м
н435О	—	—	—	506876,02	2191210,77	—	Фотограмметрический метод	Mt = 0,1 м
н436О	—	—	—	506869,96	2191212,54	—	Фотограмметрический метод	Mt = 0,1 м
н437О	—	—	—	506869,60	2191211,30	—	Фотограмметрический метод	Mt = 0,1 м
н438О	—	—	—	506878,71	2191208,63	—	Фотограмметрический метод	Mt = 0,1 м
н439О	—	—	—	506874,96	2191195,80	—	Фотограмметрический метод	Mt = 0,1 м
н425О	—	—	—	506889,14	2191191,65	—	Фотограмметрический метод	Mt = 0,1 м

2. Сведения о характеристиках объекта недвижимости с кадастровым номером 47:03:1002001:1186

№ п/п	Наименование характеристики	Значение характеристики
1	2	3
1.	Вид объекта недвижимости	здание
2.	Ранее присвоенный государственный учетный номер (инвентарный) здания, сооружения, объекта незавершенного строительства	—
3.	Кадастровый номер земельного участка (земельных участков), в границах которого (которых) расположены здание, сооружение, объект незавершенного строительства	47:03:1002003:266
4.	Уникальный учетный номер кадастрового квартала, в границах которого расположены	47:03:1002003

КАРТА-ПЛАН ТЕРРИТОРИИ

Описание местоположения зданий, сооружений, объектов незавершенного строительства на земельном участке

1	2	3
	здание, сооружение, объект незавершенного строительства	
5.	Сведения об адресе здания, сооружения, объекта незавершенного строительства	Ленинградская обл., м.р-н Приозерский, с.п. Мичуринское, п. Мичуринское, ул. Первомайская, д. 9Б (уникальный номер в ГАР: 1d6317af-8ce4-4336-a92b-c7c3edc1471f)
5.1.	Сведения об ином месте нахождения здания, сооружения, объекта незавершенного строительства, не являющегося объектом адресации, в структурированном виде	—
5.2.	Дополнительные сведения о месте нахождения здания, сооружения, объекта незавершенного строительства	—
6.	Иные сведения	—

3. Пояснения к сведениям об объекте недвижимости с кадастровым номером 47:03:1002001:1186 :

1.	—

1. Сведения о характерных точках контура объекта недвижимости с кадастровым номером 47:03:1002001:1197

Система координат МСК-47 **Зона № 2**

Обозначение характерных точек контура	Содержатся в Едином государственном реестре недвижимости			Определены в ходе выполнения комплексных кадастровых работ			Метод определения координат	Формулы, примененные для расчета средней квадратической погрешности определения координат характерных точек границ (M_t), с подставленными в такие формулы значениями и итоговые (вычисленные) значения M_t, м
	Координаты, м		Радиус, м	Координаты, м		Радиус, м		
	X	Y	R	X	Y	R		
1	2	3	4	5	6	7	8	9
н444О	—	—	—	506373,88	2190687,53	—	Фотограмметрический метод	Mt = 0,1 м
н445О	—	—	—	506373,39	2190694,33	—	Фотограмметрический метод	Mt = 0,1 м
н446О	—	—	—	506372,10	2190694,24	—	Фотограмметрический метод	Mt = 0,1 м
н447О	—	—	—	506371,76	2190698,93	—	Фотограмметрический метод	Mt = 0,1 м
н448О	—	—	—	506373,12	2190699,03	—	Фотограмметрический метод	Mt = 0,1 м
н449О	—	—	—	506372,54	2190706,56	—	Фотограмметрический метод	Mt = 0,1 м
н450О	—	—	—	506369,59	2190706,33	—	Фотограмметрический метод	Mt = 0,1 м

КАРТА-ПЛАН ТЕРРИТОРИИ

Описание местоположения зданий, сооружений, объектов незавершенного строительства на земельном участке

н451О	—	—	—	506369,49	2190707,54	—	Фотограмметрический метод	Mt = 0,1 м
н452О	—	—	—	506358,41	2190706,69	—	Фотограмметрический метод	Mt = 0,1 м
н453О	—	—	—	506358,57	2190703,89	—	Фотограмметрический метод	Mt = 0,1 м
н454О	—	—	—	506356,84	2190701,97	—	Фотограмметрический метод	Mt = 0,1 м
н455О	—	—	—	506357,15	2190697,74	—	Фотограмметрический метод	Mt = 0,1 м
н456О	—	—	—	506358,97	2190695,84	—	Фотограмметрический метод	Mt = 0,1 м
н457О	—	—	—	506359,69	2190686,14	—	Фотограмметрический метод	Mt = 0,1 м
н458О	—	—	—	506365,10	2190686,54	—	Фотограмметрический метод	Mt = 0,1 м
н459О	—	—	—	506365,20	2190685,10	—	Фотограмметрический метод	Mt = 0,1 м
н460О	—	—	—	506371,95	2190685,66	—	Фотограмметрический метод	Mt = 0,1 м
н461О	—	—	—	506371,83	2190687,32	—	Фотограмметрический метод	Mt = 0,1 м
н444О	—	—	—	506373,88	2190687,53	—	Фотограмметрический метод	Mt = 0,1 м

2. Сведения о характеристиках объекта недвижимости с кадастровым номером 47:03:1002001:1197

№ п/п	Наименование характеристики	Значение характеристики
1	2	3
1.	Вид объекта недвижимости	здание
2.	Ранее присвоенный государственный учетный номер (инвентарный) здания, сооружения, объекта незавершенного строительства	—
3.	Кадастровый номер земельного участка (земельных участков), в границах которого (которых) расположены здание, сооружение, объект незавершенного строительства	47:03:1002003:33
4.	Уникальный учетный номер кадастрового квартала, в границах которого расположены здание, сооружение, объект незавершенного строительства	47:03:1002003

КАРТА-ПЛАН ТЕРРИТОРИИ

Описание местоположения зданий, сооружений, объектов незавершенного строительства на земельном участке

1	2	3
5.	Сведения об адресе здания, сооружения, объекта незавершенного строительства	Ленинградская обл., м.р-н Приозерский, с.п. Мичуринское, п. Мичуринское, ул. Береговая, д. 9 (уникальный номер в ГАР: 210dbdbd-cd10-4822-8c6f-2eb7a6358d53)
5.1.	Сведения об ином месте нахождения здания, сооружения, объекта незавершенного строительства, не являющегося объектом адресации, в структурированном виде	—
5.2.	Дополнительные сведения о месте нахождения здания, сооружения, объекта незавершенного строительства	—
6.	Иные сведения	—

3. Пояснения к сведениям об объекте недвижимости с кадастровым номером 47:03:1002001:1197 :

1.	—

1. Сведения о характерных точках контура объекта недвижимости с кадастровым номером 47:03:1002001:1199

Система координат МСК-47 **Зона № 2**

Обозначение характерных точек контура	Содержатся в Едином государственном реестре недвижимости			Определены в ходе выполнения комплексных кадастровых работ			Метод определения координат	Формулы, примененные для расчета средней квадратической погрешности определения координат характерных точек границ (M_t), с подставленными в такие формулы значениями и итоговые (вычисленные) значения M_t, м
	Координаты, м		Радиус, м	Координаты, м		Радиус, м		
	X	Y	R	X	Y	R		
1	2	3	4	5	6	7	8	9
н89О	—	—	—	506402,63	2188886,65	—	Фотограмметрический метод	Mt = 0,1 м
н90О	—	—	—	506398,43	2188887,11	—	Фотограмметрический метод	Mt = 0,1 м
н91О	—	—	—	506397,85	2188881,84	—	Фотограмметрический метод	Mt = 0,1 м
н92О	—	—	—	506402,06	2188881,38	—	Фотограмметрический метод	Mt = 0,1 м
н89О	—	—	—	506402,63	2188886,65	—	Фотограмметрический метод	Mt = 0,1 м

2. Сведения о характеристиках объекта недвижимости с кадастровым номером 47:03:1002001:1199

№ п/п	Наименование характеристики	Значение характеристики
1	2	3
1.	Вид объекта недвижимости	здание
2.	Ранее присвоенный государственный учетный номер (инвентарный) здания, сооружения, объекта незавершенного строительства	—

КАРТА-ПЛАН ТЕРРИТОРИИ

Описание местоположения зданий, сооружений, объектов незавершенного строительства на земельном участке

1	2	3
3.	Кадастровый номер земельного участка (земельных участков), в границах которого (которых) расположены здание, сооружение, объект незавершенного строительства	47:03:1002001:85
4.	Уникальный учетный номер кадастрового квартала, в границах которого расположены здание, сооружение, объект незавершенного строительства	47:03:1002001
5.	Сведения об адресе здания, сооружения, объекта незавершенного строительства	Ленинградская обл., м.р-н Приозерский, с.п. Мичуринское, п. Мичуринское, ул. Больничная, д. 3 (уникальный номер в ГАР: c2e3186a-7da6-4415-b6f0-fa9321292d4b)
5.1.	Сведения об ином месте нахождения здания, сооружения, объекта незавершенного строительства, не являющегося объектом адресации, в структурированном виде	—
5.2.	Дополнительные сведения о месте нахождения здания, сооружения, объекта незавершенного строительства	—
6.	Иные сведения	—

3. Пояснения к сведениям об объекте недвижимости с кадастровым номером 47:03:1002001:1199 :

1.	—

1. Сведения о характерных точках контура объекта недвижимости с кадастровым номером 47:03:1002001:1209

Система координат МСК-47 **Зона № 2**

Обозначение характерных точек контура	Содержатся в Едином государственном реестре недвижимости			Определены в ходе выполнения комплексных кадастровых работ			Метод определения координат	Формулы, примененные для расчета средней квадратической погрешности определения координат характерных точек границ (M_t), с подставленными в такие формулы значениями и итоговые (вычисленные) значения M_t, м
	Координаты, м		Радиус, м	Координаты, м		Радиус, м		
	X	Y	R	X	Y	R		
1	2	3	4	5	6	7	8	9
н462О	—	—	—	505947,13	2189289,91	—	Фотограмметрический метод	Mt = 0,1 м
н463О	—	—	—	505945,52	2189295,00	—	Фотограмметрический метод	Mt = 0,1 м
н464О	—	—	—	505947,89	2189295,75	—	Фотограмметрический метод	Mt = 0,1 м
н465О	—	—	—	505946,31	2189300,75	—	Фотограмметрический метод	Mt = 0,1 м
н466О	—	—	—	505937,46	2189298,07	—	Фотограмметрический метод	Mt = 0,1 м

КАРТА-ПЛАН ТЕРРИТОРИИ

Описание местоположения зданий, сооружений, объектов незавершенного строительства на земельном участке

н467О	—	—	—	505940,53	2189287,91	—	Фотограмметрический метод	Mt = 0,1 м
н462О	—	—	—	505947,13	2189289,91	—	Фотограмметрический метод	Mt = 0,1 м

2. Сведения о характеристиках объекта недвижимости с кадастровым номером 47:03:1002001:1209

№ п/п	Наименование характеристики	Значение характеристики
1	2	3
1.	Вид объекта недвижимости	здание
2.	Ранее присвоенный государственный учетный номер (инвентарный) здания, сооружения, объекта незавершенного строительства	—
3.	Кадастровый номер земельного участка (земельных участков), в границах которого (которых) расположены здание, сооружение, объект незавершенного строительства	47:03:1002002:72
4.	Уникальный учетный номер кадастрового квартала, в границах которого расположены здание, сооружение, объект незавершенного строительства	47:03:1002002
5.	Сведения об адресе здания, сооружения, объекта незавершенного строительства	—
5.1.	Сведения об ином месте нахождения здания, сооружения, объекта незавершенного строительства, не являющегося объектом адресации, в структурированном виде	Ленинградская область, р-н. Приозерский, п. Мичуринское, ул. Заозерная, д. 3
5.2.	Дополнительные сведения о месте нахождения здания, сооружения, объекта незавершенного строительства	—
6.	Иные сведения	—

3. Пояснения к сведениям об объекте недвижимости с кадастровым номером 47:03:1002001:1209 :

1.	—

1. Сведения о характерных точках контура объекта недвижимости с кадастровым номером 47:03:1002001:1210

Система координат МСК-47 **Зона № 2**

Обозначение характерных точек контура	Содержатся в Едином государственном реестре недвижимости			Определены в ходе выполнения комплексных кадастровых работ			Метод определения координат	Формулы, примененные для расчета средней квадратической погрешности определения координат характерных точек границ (M_t), с подставленными в такие формулы значениями и итоговые (вычисленные) значения M_t, м
	Координаты, м		Радиус, м	Координаты, м		Радиус, м		
	X	Y	R	X	Y	R		
1	2	3	4	5	6	7	8	9
н468О	—	—	—	505730,86	2189073,31	—	Фотограмметрический метод	Mt = 0,1 м
н469О	—	—	—	505726	218908	—	Фотограм	Mt = 0,1 м

КАРТА-ПЛАН ТЕРРИТОРИИ

Описание местоположения зданий, сооружений, объектов незавершенного строительства на земельном участке

				,87	1,58		метричес кий метод	
н470О	—	—	—	505725 ,47	218908 0,90	—	Фотограм метричес кий метод	Mt = 0,1 м
н471О	—	—	—	505724 ,63	218908 2,65	—	Фотограм метричес кий метод	Mt = 0,1 м
н472О	—	—	—	505717 ,79	218907 9,35	—	Фотограм метричес кий метод	Mt = 0,1 м
н473О	—	—	—	505718 ,81	218907 7,22	—	Фотограм метричес кий метод	Mt = 0,1 м
н474О	—	—	—	505717 ,40	218907 6,54	—	Фотограм метричес кий метод	Mt = 0,1 м
н475О	—	—	—	505721 ,17	218906 8,72	—	Фотограм метричес кий метод	Mt = 0,1 м
н468О	—	—	—	505730 ,86	218907 3,31	—	Фотограм метричес кий метод	Mt = 0,1 м

2. Сведения о характеристиках объекта недвижимости с кадастровым номером 47:03:1002001:1210

№ п/п	Наименование характеристики	Значение характеристики
1	2	3
1.	Вид объекта недвижимости	здание
2.	Ранее присвоенный государственный учетный номер (инвентарный) здания, сооружения, объекта незавершенного строительства	—
3.	Кадастровый номер земельного участка (земельных участков), в границах которого (которых) расположены здание, сооружение, объект незавершенного строительства	47:03:1002002:687
4.	Уникальный учетный номер кадастрового квартала, в границах которого расположены здание, сооружение, объект незавершенного строительства	47:03:1002002
5.	Сведения об адресе здания, сооружения, объекта незавершенного строительства	Ленинградская обл., м.р-н Приозерский, с.п. Мичуринское, п. Мичуринское, ул. Заозерная, д. 4б (уникальный номер в ГАР: 4841df42-bc62-40b5-9f0d-8883906a0946)
5.1.	Сведения об ином месте нахождения здания, сооружения, объекта незавершенного строительства, не являющегося объектом адресации, в структурированном виде	—
5.2.	Дополнительные сведения о месте нахождения здания, сооружения, объекта незавершенного строительства	—
6.	Иные сведения	—

КАРТА-ПЛАН ТЕРРИТОРИИ

Описание местоположения зданий, сооружений, объектов незавершенного строительства на земельном участке

3. Пояснения к сведениям об объекте недвижимости с кадастровым номером 47:03:1002001:1210 :

1.	—

1. Сведения о характерных точках контура объекта недвижимости с кадастровым номером 47:03:1002001:1211

Система координат МСК-47 **Зона № 2**

Обозначение характерных точек контура	Содержатся в Едином государственном реестре недвижимости			Определены в ходе выполнения комплексных кадастровых работ			Метод определения координат	Формулы, примененные для расчета средней квадратической погрешности определения координат характерных точек границ (M_t), с подставленными в такие формулы значениями и итоговые (вычисленные) значения M_t, м
	Координаты, м		Радиус, м	Координаты, м		Радиус, м		
	X	Y	R	X	Y	R		
1	2	3	4	5	6	7	8	9
н476О	—	—	—	507272,17	2192252,43	—	Фотограмметрический метод	Mt = 0,1 м
н477О	—	—	—	507275,84	2192262,63	—	Фотограмметрический метод	Mt = 0,1 м
н478О	—	—	—	507269,21	2192265,01	—	Фотограмметрический метод	Mt = 0,1 м
н479О	—	—	—	507265,54	2192254,81	—	Фотограмметрический метод	Mt = 0,1 м
н476О	—	—	—	507272,17	2192252,43	—	Фотограмметрический метод	Mt = 0,1 м

2. Сведения о характеристиках объекта недвижимости с кадастровым номером 47:03:1002001:1211

№ п/п	Наименование характеристики	Значение характеристики
1	2	3
1.	Вид объекта недвижимости	здание
2.	Ранее присвоенный государственный учетный номер (инвентарный) здания, сооружения, объекта незавершенного строительства	—
3.	Кадастровый номер земельного участка (земельных участков), в границах которого (которых) расположены здание, сооружение, объект незавершенного строительства	47:03:1002004:6
4.	Уникальный учетный номер кадастрового квартала, в границах которого расположены здание, сооружение, объект незавершенного строительства	47:03:1002004
5.	Сведения об адресе здания, сооружения, объекта незавершенного строительства	Ленинградская обл., м.р-н Приозерский, с.п. Мичуринское, п. Мичуринское, ул. Ивовая, д. 9 (уникальный номер в ГАР: d63d9e09-752e-46f0-b4fc-5248448c6f5b)
5.1.	Сведения об ином месте нахождения здания,	—

КАРТА-ПЛАН ТЕРРИТОРИИ

Описание местоположения зданий, сооружений, объектов незавершенного строительства на земельном участке

1	2	3
	сооружения, объекта незавершенного строительства, не являющегося объектом адресации, в структурированном виде	
5.2.	Дополнительные сведения о месте нахождения здания, сооружения, объекта незавершенного строительства	—
6.	Иные сведения	—

3. Пояснения к сведениям об объекте недвижимости с кадастровым номером 47:03:1002001:1211 :

1.	—

1. Сведения о характерных точках контура объекта недвижимости с кадастровым номером 47:03:1002001:1227

Система координат МСК-47 **Зона № 2**

Обозначение характерных точек контура	Содержатся в Едином государственном реестре недвижимости			Определены в ходе выполнения комплексных кадастровых работ			Метод определения координат	Формулы, примененные для расчета средней квадратической погрешности определения координат характерных точек границ (M_t), с подставленными в такие формулы значениями и итоговые (вычисленные) значения M_t, м
	Координаты, м		Радиус, м	Координаты, м		Радиус, м		
	X	Y	R	X	Y	R		
1	2	3	4	5	6	7	8	9
н480О	—	—	—	506913,13	2191274,63	—	Фотограмметрический метод	Mt = 0,1 м
н481О	—	—	—	506919,95	2191304,76	—	Фотограмметрический метод	Mt = 0,1 м
н482О	—	—	—	506911,05	2191306,77	—	Фотограмметрический метод	Mt = 0,1 м
н483О	—	—	—	506909,96	2191306,08	—	Фотограмметрический метод	Mt = 0,1 м
н484О	—	—	—	506903,54	2191277,73	—	Фотограмметрический метод	Mt = 0,1 м
н485О	—	—	—	506904,22	2191276,65	—	Фотограмметрический метод	Mt = 0,1 м
н480О	—	—	—	506913,13	2191274,63	—	Фотограмметрический метод	Mt = 0,1 м

2. Сведения о характеристиках объекта недвижимости с кадастровым номером 47:03:1002001:1227

№ п/п	Наименование характеристики	Значение характеристики
1	2	3
1.	Вид объекта недвижимости	здание
2.	Ранее присвоенный государственный учетный номер (инвентарный) здания, сооружения, объекта	—

КАРТА-ПЛАН ТЕРРИТОРИИ

Описание местоположения зданий, сооружений, объектов незавершенного строительства на земельном участке

1	2	3
	незавершенного строительства	
3.	Кадастровый номер земельного участка (земельных участков), в границах которого (которых) расположены здание, сооружение, объект незавершенного строительства	47:03:1002003:227
4.	Уникальный учетный номер кадастрового квартала, в границах которого расположены здание, сооружение, объект незавершенного строительства	47:03:1002003
5.	Сведения об адресе здания, сооружения, объекта незавершенного строительства	—
5.1.	Сведения об ином месте нахождения здания, сооружения, объекта незавершенного строительства, не являющегося объектом адресации, в структурированном виде	Ленинградская область, р-н. Приозерский, п. Мичуринское, ул. Льва Кириллова, д. 1
5.2.	Дополнительные сведения о месте нахождения здания, сооружения, объекта незавершенного строительства	—
6.	Иные сведения	—

3. Пояснения к сведениям об объекте недвижимости с кадастровым номером 47:03:1002001:1227 :

1.	—

1. Сведения о характерных точках контура объекта недвижимости с кадастровым номером 47:03:1002001:1230

Система координат МСК-47 **Зона № 2**

Обозначение характерных точек контура	Содержатся в Едином государственном реестре недвижимости			Определены в ходе выполнения комплексных кадастровых работ			Метод определения координат	Формулы, примененные для расчета средней квадратической погрешности определения координат характерных точек границ (M_t), с подставленными в такие формулы значениями и итоговые (вычисленные) значения M_t, м
	Координаты, м		Радиус, м	Координаты, м		Радиус, м		
	X	Y	R	X	Y	R		
1	2	3	4	5	6	7	8	9
н753О	—	—	—	507208,24	2189577,09	—	Фотограмметрический метод	Mt = 0,1 м
н1004О	—	—	—	507202,62	2189588,81	—	Фотограмметрический метод	Mt = 0,1 м
н1005О	—	—	—	507196,40	2189585,83	—	Фотограмметрический метод	Mt = 0,1 м
н1006О	—	—	—	507202,02	2189574,11	—	Фотограмметрический метод	Mt = 0,1 м
н753О	—	—	—	507208,24	2189577,09	—	Фотограмметрический метод	Mt = 0,1 м

КАРТА-ПЛАН ТЕРРИТОРИИ

Описание местоположения зданий, сооружений, объектов незавершенного строительства на земельном участке

2. Сведения о характеристиках объекта недвижимости с кадастровым номером 47:03:1002001:1230

№ п/п	Наименование характеристики	Значение характеристики
1	2	3
1.	Вид объекта недвижимости	здание
2.	Ранее присвоенный государственный учетный номер (инвентарный) здания, сооружения, объекта незавершенного строительства	—
3.	Кадастровый номер земельного участка (земельных участков), в границах которого (которых) расположены здание, сооружение, объект незавершенного строительства	—
4.	Уникальный учетный номер кадастрового квартала, в границах которого расположены здание, сооружение, объект незавершенного строительства	47:03:1002001
5.	Сведения об адресе здания, сооружения, объекта незавершенного строительства	Российская Федерация, Ленинградская область, муниципальный район Приозерский, сельское поселение Мичуринское, поселок Мичуринское, улица Механизаторов, дом 14а
5.1.	Сведения об ином месте нахождения здания, сооружения, объекта незавершенного строительства, не являющегося объектом адресации, в структурированном виде	—
5.2.	Дополнительные сведения о месте нахождения здания, сооружения, объекта незавершенного строительства	—
6.	Иные сведения	—

3. Пояснения к сведениям об объекте недвижимости с кадастровым номером 47:03:1002001:1230 :

1.	—

1. Сведения о характерных точках контура объекта недвижимости с кадастровым номером 47:03:1002001:1238

Система координат МСК-47 **Зона № 2**

Обозначение характерных точек контура	Содержатся в Едином государственном реестре недвижимости			Определены в ходе выполнения комплексных кадастровых работ			Метод определения координат	Формулы, примененные для расчета средней квадратической погрешности определения координат характерных точек границ (M_t), с подставленными в такие формулы значениями и итоговые (вычисленные) значения M_t, м
	Координаты, м		Радиус, м	Координаты, м		Радиус, м		
	X	Y	R	X	Y	R		
1	2	3	4	5	6	7	8	9
н490О	—	—	—	506517,95	2190684,53	—	Фотограмметрический метод	Mt = 0,1 м
н491О	—	—	—	506520,06	2190688,06	—	Фотограмметрический метод	Mt = 0,1 м
н492О	—	—	—	506512,91	2190692,33	—	Фотограмметрич	Mt = 0,1 м

КАРТА-ПЛАН ТЕРРИТОРИИ

Описание местоположения зданий, сооружений, объектов незавершенного строительства на земельном участке

							кий метод	
н493О	—	—	—	506510,80	2190688,79	—	Фотограмметрический метод	Mt = 0,1 м
н490О	—	—	—	506517,95	2190684,53	—	Фотограмметрический метод	Mt = 0,1 м

2. Сведения о характеристиках объекта недвижимости с кадастровым номером 47:03:1002001:1238

№ п/п	Наименование характеристики	Значение характеристики
1	2	3
1.	Вид объекта недвижимости	здание
2.	Ранее присвоенный государственный учетный номер (инвентарный) здания, сооружения, объекта незавершенного строительства	—
3.	Кадастровый номер земельного участка (земельных участков), в границах которого (которых) расположены здание, сооружение, объект незавершенного строительства	47:03:1002003:252
4.	Уникальный учетный номер кадастрового квартала, в границах которого расположены здание, сооружение, объект незавершенного строительства	47:03:1002003
5.	Сведения об адресе здания, сооружения, объекта незавершенного строительства	Ленинградская обл., м.р-н Приозерский, с.п. Мичуринское, п. Мичуринское, пер. Нагорный, д. 7 (уникальный номер в ГАР: a8200a33-1b4c-498a-a653-91ef40c5d047)
5.1.	Сведения об ином месте нахождения здания, сооружения, объекта незавершенного строительства, не являющегося объектом адресации, в структурированном виде	—
5.2.	Дополнительные сведения о месте нахождения здания, сооружения, объекта незавершенного строительства	—
6.	Иные сведения	—

3. Пояснения к сведениям об объекте недвижимости с кадастровым номером 47:03:1002001:1238 :

1.	—

1. Сведения о характерных точках контура объекта недвижимости с кадастровым номером 47:03:1002001:1240

Система координат МСК-47 **Зона № 2**

Обозначение характерных точек контура	Содержатся в Едином государственном реестре недвижимости			Определены в ходе выполнения комплексных кадастровых работ			Метод определения координат	Формулы, примененные для расчета средней квадратической погрешности определения координат характерных точек границ (M_t), с подставленными в такие формулы значениями и итоговые (вычисленные) значения M_t, м
	Координаты, м		Радиус, м	Координаты, м		Радиус, м		
	X	Y	R	X	Y	R		
1	2	3	4	5	6	7	8	9
н494О	—	—	—	506654	219091	—	Фотограм	Mt = 0,1 м

КАРТА-ПЛАН ТЕРРИТОРИИ

Описание местоположения зданий, сооружений, объектов незавершенного строительства на земельном участке

				,21	4,46		метрический метод	
н495О	—	—	—	506660,20	2190953,71	—	Фотограмметрический метод	Mt = 0,1 м
н496О	—	—	—	506647,76	2190955,61	—	Фотограмметрический метод	Mt = 0,1 м
н497О	—	—	—	506641,78	2190916,49	—	Фотограмметрический метод	Mt = 0,1 м
н494О	—	—	—	506654,21	2190914,46	—	Фотограмметрический метод	Mt = 0,1 м

2. Сведения о характеристиках объекта недвижимости с кадастровым номером 47:03:1002001:1240

№ п/п	Наименование характеристики	Значение характеристики
1	2	3
1.	Вид объекта недвижимости	здание
2.	Ранее присвоенный государственный учетный номер (инвентарный) здания, сооружения, объекта незавершенного строительства	—
3.	Кадастровый номер земельного участка (земельных участков), в границах которого (которых) расположены здание, сооружение, объект незавершенного строительства	47:03:1002003:240
4.	Уникальный учетный номер кадастрового квартала, в границах которого расположены здание, сооружение, объект незавершенного строительства	47:03:1002003
5.	Сведения об адресе здания, сооружения, объекта незавершенного строительства	Ленинградская обл., м.р-н Приозерский, с.п. Мичуринское, п. Мичуринское, пер. Озерный, д. 6 (уникальный номер в ГАР: 0b08e13e-7601-4e6d-b1a9-a9c97d1efdda)
5.1.	Сведения об ином месте нахождения здания, сооружения, объекта незавершенного строительства, не являющегося объектом адресации, в структурированном виде	—
5.2.	Дополнительные сведения о месте нахождения здания, сооружения, объекта незавершенного строительства	—
6.	Иные сведения	—

3. Пояснения к сведениям об объекте недвижимости с кадастровым номером 47:03:1002001:1240 :

1.	—

1. Сведения о характерных точках контура объекта недвижимости с кадастровым номером 47:03:1002001:1267

Система координат МСК-47 **Зона № 2**

КАРТА-ПЛАН ТЕРРИТОРИИ

Описание местоположения зданий, сооружений, объектов незавершенного строительства на земельном участке

Обозначение характерных точек контура	Содержатся в Едином государственном реестре недвижимости			Определены в ходе выполнения комплексных кадастровых работ			Метод определения координат	Формулы, примененные для расчета средней квадратической погрешности определения координат характерных точек границ (M_t), с подставленными в такие формулы значениями и итоговые (вычисленные) значения M_t, м
	Координаты, м		Радиус, м	Координаты, м		Радиус, м		
	X	Y	R	X	Y	R		
1	2	3	4	5	6	7	8	9
н514О	—	—	—	507608,05	2189542,83	—	Фотограмметрический метод	Mt = 0,1 м
н515О	—	—	—	507602,69	2189546,07	—	Фотограмметрический метод	Mt = 0,1 м
н516О	—	—	—	507599,35	2189540,54	—	Фотограмметрический метод	Mt = 0,1 м
н517О	—	—	—	507604,71	2189537,30	—	Фотограмметрический метод	Mt = 0,1 м
н514О	—	—	—	507608,05	2189542,83	—	Фотограмметрический метод	Mt = 0,1 м

2. Сведения о характеристиках объекта недвижимости с кадастровым номером 47:03:1002001:1267

№ п/п	Наименование характеристики	Значение характеристики
1	2	3
1.	Вид объекта недвижимости	здание
2.	Ранее присвоенный государственный учетный номер (инвентарный) здания, сооружения, объекта незавершенного строительства	—
3.	Кадастровый номер земельного участка (земельных участков), в границах которого (которых) расположены здание, сооружение, объект незавершенного строительства	47:03:1002001:2702
4.	Уникальный учетный номер кадастрового квартала, в границах которого расположены здание, сооружение, объект незавершенного строительства	47:03:1002001
5.	Сведения об адресе здания, сооружения, объекта незавершенного строительства	—
5.1.	Сведения об ином месте нахождения здания, сооружения, объекта незавершенного строительства, не являющегося объектом адресации, в структурированном виде	Ленинградская область, р-н. Приозерский, п. Мичуринское, ул. Пионерская, д. б/н
5.2.	Дополнительные сведения о месте нахождения здания, сооружения, объекта незавершенного строительства	—
6.	Иные сведения	—

КАРТА-ПЛАН ТЕРРИТОРИИ

Описание местоположения зданий, сооружений, объектов незавершенного строительства на земельном участке

3. Пояснения к сведениям об объекте недвижимости с кадастровым номером 47:03:1002001:1267 :

1.	—

1. Сведения о характерных точках контура объекта недвижимости с кадастровым номером 47:03:1002001:1298

Система координат МСК-47 **Зона № 2**

Обозначение характерных точек контура	Содержатся в Едином государственном реестре недвижимости			Определены в ходе выполнения комплексных кадастровых работ			Метод определения координат	Формулы, примененные для расчета средней квадратической погрешности определения координат характерных точек границ (M_t), с подставленными в такие формулы значениями и итоговые (вычисленные) значения M_t, м
	Координаты, м		Радиус, м	Координаты, м		Радиус, м		
	X	Y	R	X	Y	R		
1	2	3	4	5	6	7	8	9
н518О	—	—	—	506617,55	2191772,23	—	Фотограмметрический метод	Mt = 0,1 м
н519О	—	—	—	506613,03	219179 2,80	—	Фотограмметрический метод	Mt = 0,1 м
н520О	—	—	—	506603,51	219179 0,71	—	Фотограмметрический метод	Mt = 0,1 м
н521О	—	—	—	506608,03	219177 0,14	—	Фотограмметрический метод	Mt = 0,1 м
н518О	—	—	—	506617,55	2191772,23	—	Фотограмметрический метод	Mt = 0,1 м

2. Сведения о характеристиках объекта недвижимости с кадастровым номером 47:03:1002001:1298

№ п/п	Наименование характеристики	Значение характеристики
1	2	3
1.	Вид объекта недвижимости	незавершенное сооружение
2.	Ранее присвоенный государственный учетный номер (инвентарный) здания, сооружения, объекта незавершенного строительства	—
3.	Кадастровый номер земельного участка (земельных участков), в границах которого (которых) расположены здание, сооружение, объект незавершенного строительства	47:03:1002003:22
4.	Уникальный учетный номер кадастрового квартала, в границах которого расположены здание, сооружение, объект незавершенного строительства	47:03:1002003
5.	Сведения об адресе здания, сооружения, объекта незавершенного строительства	—
5.1.	Сведения об ином месте нахождения здания, сооружения, объекта незавершенного строительства, не являющегося объектом	Ленинградская область, Приозерский район, п. Мичуринское, д. Б/Н

КАРТА-ПЛАН ТЕРРИТОРИИ

Описание местоположения зданий, сооружений, объектов незавершенного строительства на земельном участке

1	2	3
	адресации, в структурированном виде	
5.2.	Дополнительные сведения о месте нахождения здания, сооружения, объекта незавершенного строительства	—
6.	Иные сведения	—

3. Пояснения к сведениям об объекте недвижимости с кадастровым номером 47:03:1002001:1298 :

1.	—

1. Сведения о характерных точках контура объекта недвижимости с кадастровым номером 47:03:1002001:1307

Система координат МСК-47 **Зона № 2**

Обозначение характерных точек контура	Содержатся в Едином государственном реестре недвижимости			Определены в ходе выполнения комплексных кадастровых работ			Метод определения координат	Формулы, примененные для расчета средней квадратической погрешности определения координат характерных точек границ (M_t), с подставленными в такие формулы значениями и итоговые (вычисленные) значения M_t, м
	Координаты, м		Радиус, м	Координаты, м		Радиус, м		
	X	Y	R	X	Y	R		
1	2	3	4	5	6	7	8	9
н522О	—	—	—	507112,66	2191153,73	—	Фотограмметрический метод	Mt = 0,1 м
н523О	—	—	—	507107,99	2191163,16	—	Фотограмметрический метод	Mt = 0,1 м
н524О	—	—	—	507105,34	2191161,85	—	Фотограмметрический метод	Mt = 0,1 м
н525О	—	—	—	507104,25	2191164,05	—	Фотограмметрический метод	Mt = 0,1 м
н526О	—	—	—	507100,65	2191162,26	—	Фотограмметрический метод	Mt = 0,1 м
н527О	—	—	—	507101,73	2191160,07	—	Фотограмметрический метод	Mt = 0,1 м
н528О	—	—	—	507097,13	2191157,78	—	Фотограмметрический метод	Mt = 0,1 м
н529О	—	—	—	507101,95	2191148,06	—	Фотограмметрический метод	Mt = 0,1 м
н522О	—	—	—	507112,66	2191153,73	—	Фотограмметрический метод	Mt = 0,1 м

КАРТА-ПЛАН ТЕРРИТОРИИ

Описание местоположения зданий, сооружений, объектов незавершенного строительства на земельном участке

2. Сведения о характеристиках объекта недвижимости с кадастровым номером 47:03:1002001:1307

№ п/п	Наименование характеристики	Значение характеристики
1	2	3
1.	Вид объекта недвижимости	здание
2.	Ранее присвоенный государственный учетный номер (инвентарный) здания, сооружения, объекта незавершенного строительства	—
3.	Кадастровый номер земельного участка (земельных участков), в границах которого (которых) расположены здание, сооружение, объект незавершенного строительства	47:03:1002003:24
4.	Уникальный учетный номер кадастрового квартала, в границах которого расположены здание, сооружение, объект незавершенного строительства	47:03:1002003
5.	Сведения об адресе здания, сооружения, объекта незавершенного строительства	—
5.1.	Сведения об ином месте нахождения здания, сооружения, объекта незавершенного строительства, не являющегося объектом адресации, в структурированном виде	Ленинградская область, Приозерский район, п. Мичуринское, база отдыха "Радуга", д. б/н, корпус 15.2
5.2.	Дополнительные сведения о месте нахождения здания, сооружения, объекта незавершенного строительства	—
6.	Иные сведения	—

3. Пояснения к сведениям об объекте недвижимости с кадастровым номером 47:03:1002001:1307 :

1.	—

1. Сведения о характерных точках контура объекта недвижимости с кадастровым номером 47:03:1002001:1310

Система координат МСК-47 **Зона № 2**

Обозначение характерных точек контура	Содержатся в Едином государственном реестре недвижимости			Определены в ходе выполнения комплексных кадастровых работ			Метод определения координат	Формулы, примененные для расчета средней квадратической погрешности определения координат характерных точек границ (M_t), с подставленными в такие формулы значениями и итоговые (вычисленные) значения M_t, м
	Координаты, м		Радиус, м	Координаты, м		Радиус, м		
	X	Y	R	X	Y	R		
1	2	3	4	5	6	7	8	9
н530О	—	—	—	507123,44	219231 6,47	—	Фотограмметрический метод	Mt = 0,1 м
н531О	—	—	—	507127,55	219232 4,73	—	Фотограмметрический метод	Mt = 0,1 м
н532О	—	—	—	507121,56	219232 7,71	—	Фотограмметрический метод	Mt = 0,1 м
н533О	—	—	—	507117	219231	—	Фотограм	Mt = 0,1 м

КАРТА-ПЛАН ТЕРРИТОРИИ

Описание местоположения зданий, сооружений, объектов незавершенного строительства на земельном участке

				,45	9,45		метрический метод	
н530О	—	—	—	507123,44	2192316,47	—	Фотограмметрический метод	Mt = 0,1 м

2. Сведения о характеристиках объекта недвижимости с кадастровым номером 47:03:1002001:1310

№ п/п	Наименование характеристики	Значение характеристики
1	2	3
1.	Вид объекта недвижимости	здание
2.	Ранее присвоенный государственный учетный номер (инвентарный) здания, сооружения, объекта незавершенного строительства	—
3.	Кадастровый номер земельного участка (земельных участков), в границах которого (которых) расположены здание, сооружение, объект незавершенного строительства	47:03:1002005:46
4.	Уникальный учетный номер кадастрового квартала, в границах которого расположены здание, сооружение, объект незавершенного строительства	47:03:1002005
5.	Сведения об адресе здания, сооружения, объекта незавершенного строительства	—
5.1.	Сведения об ином месте нахождения здания, сооружения, объекта незавершенного строительства, не являющегося объектом адресации, в структурированном виде	Ленинградская область, р-н. Приозерский, п. Мичуринское, д. б/н
5.2.	Дополнительные сведения о месте нахождения здания, сооружения, объекта незавершенного строительства	—
6.	Иные сведения	—

3. Пояснения к сведениям об объекте недвижимости с кадастровым номером 47:03:1002001:1310 :

1.	—

1. Сведения о характерных точках контура объекта недвижимости с кадастровым номером 47:03:1002001:1330

Система координат МСК-47 **Зона № 2**

Обозначение характерных точек контура	Содержатся в Едином государственном реестре недвижимости			Определены в ходе выполнения комплексных кадастровых работ			Метод определения координат	Формулы, примененные для расчета средней квадратической погрешности определения координат характерных точек границ (M_t), с подставленными в такие формулы значениями и итоговые (вычисленные) значения M_t, м
	Координаты, м		Радиус, м	Координаты, м		Радиус, м		
	X	Y	R	X	Y	R		
1	2	3	4	5	6	7	8	9
н105О	—	—	—	506326,67	2190113,10	—	Фотограмметрический метод	Mt = 0,1 м
н106О	—	—	—	506319,87	2190119,83	—	Фотограмметрический	Mt = 0,1 м

КАРТА-ПЛАН ТЕРРИТОРИИ

Описание местоположения зданий, сооружений, объектов незавершенного строительства на земельном участке

							кий метод	
н107О	—	—	—	506313,61	2190113,51	—	Фотограмметрический метод	Mt = 0,1 м
н108О	—	—	—	506320,41	2190106,78	—	Фотограмметрический метод	Mt = 0,1 м
н105О	—	—	—	506326,67	2190113,10	—	Фотограмметрический метод	Mt = 0,1 м

2. Сведения о характеристиках объекта недвижимости с кадастровым номером 47:03:1002001:1330

№ п/п	Наименование характеристики	Значение характеристики
1	2	3
1.	Вид объекта недвижимости	здание
2.	Ранее присвоенный государственный учетный номер (инвентарный) здания, сооружения, объекта незавершенного строительства	—
3.	Кадастровый номер земельного участка (земельных участков), в границах которого (которых) расположены здание, сооружение, объект незавершенного строительства	47:03:1002002:496
4.	Уникальный учетный номер кадастрового квартала, в границах которого расположены здание, сооружение, объект незавершенного строительства	47:03:1002002
5.	Сведения об адресе здания, сооружения, объекта незавершенного строительства	—
5.1.	Сведения об ином месте нахождения здания, сооружения, объекта незавершенного строительства, не являющегося объектом адресации, в структурированном виде	Ленинградская область, р-н. Приозерский, п. Мичуринское, ул. Комсомольская, д. 27а
5.2.	Дополнительные сведения о месте нахождения здания, сооружения, объекта незавершенного строительства	—
6.	Иные сведения	—

3. Пояснения к сведениям об объекте недвижимости с кадастровым номером 47:03:1002001:1330 :

1.	—

1. Сведения о характерных точках контура объекта недвижимости с кадастровым номером 47:03:1002001:1337

Система координат МСК-47 **Зона № 2**

Обозначение характерных точек контура	Содержатся в Едином государственном реестре недвижимости			Определены в ходе выполнения комплексных кадастровых работ			Метод определения координат	Формулы, примененные для расчета средней квадратической погрешности определения координат характерных точек границ (M_t), с подставленными в такие формулы значениями и итоговые (вычисленные) значения M_t, м
	Координаты, м		Радиус, м	Координаты, м		Радиус, м		
	X	Y	R	X	Y	R		
1	2	3	4	5	6	7	8	9

КАРТА-ПЛАН ТЕРРИТОРИИ

Описание местоположения зданий, сооружений, объектов незавершенного строительства на земельном участке

н534О	—	—	—	506068,05	2190040,59	—	Фотограмметрический метод	Mt = 0,1 м
н535О	—	—	—	506070,70	2190049,18	—	Фотограмметрический метод	Mt = 0,1 м
н536О	—	—	—	506063,77	2190051,31	—	Фотограмметрический метод	Mt = 0,1 м
н537О	—	—	—	506061,13	2190042,72	—	Фотограмметрический метод	Mt = 0,1 м
н534О	—	—	—	506068,05	2190040,59	—	Фотограмметрический метод	Mt = 0,1 м

2. Сведения о характеристиках объекта недвижимости с кадастровым номером 47:03:1002001:1337

№ п/п	Наименование характеристики	Значение характеристики
1	2	3
1.	Вид объекта недвижимости	здание
2.	Ранее присвоенный государственный учетный номер (инвентарный) здания, сооружения, объекта незавершенного строительства	—
3.	Кадастровый номер земельного участка (земельных участков), в границах которого (которых) расположены здание, сооружение, объект незавершенного строительства	47:03:1002002:142, 47:03:1002002:159
4.	Уникальный учетный номер кадастрового квартала, в границах которого расположены здание, сооружение, объект незавершенного строительства	47:03:1002002
5.	Сведения об адресе здания, сооружения, объекта незавершенного строительства	—
5.1.	Сведения об ином месте нахождения здания, сооружения, объекта незавершенного строительства, не являющегося объектом адресации, в структурированном виде	Ленинградская область, р-н. Приозерский, п. Мичуринское, ул. Комсомольская, д. 7
5.2.	Дополнительные сведения о месте нахождения здания, сооружения, объекта незавершенного строительства	—
6.	Иные сведения	—

3. Пояснения к сведениям об объекте недвижимости с кадастровым номером 47:03:1002001:1337 :

1.	—

1. Сведения о характерных точках контура объекта недвижимости с кадастровым номером 47:03:1002001:1345

Система координат МСК-47 **Зона № 2**

КАРТА-ПЛАН ТЕРРИТОРИИ

Описание местоположения зданий, сооружений, объектов незавершенного строительства на земельном участке

Обозначение характерных точек контура	Содержатся в Едином государственном реестре недвижимости			Определены в ходе выполнения комплексных кадастровых работ			Метод определения координат	Формулы, примененные для расчета средней квадратической погрешности определения координат характерных точек границ (M_t), с подставленными в такие формулы значениями и итоговые (вычисленные) значения M_t, м
	Координаты, м		Радиус, м	Координаты, м		Радиус, м		
	X	Y	R	X	Y	R		
1	2	3	4	5	6	7	8	9
н538О	—	—	—	507221,52	2189550,40	—	Фотограмметрический метод	Mt = 0,1 м
н539О	—	—	—	507225,62	2189557,15	—	Фотограмметрический метод	Mt = 0,1 м
н540О	—	—	—	507214,57	2189563,85	—	Фотограмметрический метод	Mt = 0,1 м
н541О	—	—	—	507210,47	2189557,10	—	Фотограмметрический метод	Mt = 0,1 м
н538О	—	—	—	507221,52	2189550,40	—	Фотограмметрический метод	Mt = 0,1 м

2. Сведения о характеристиках объекта недвижимости с кадастровым номером 47:03:1002001:1345

№ п/п	Наименование характеристики	Значение характеристики
1	2	3
1.	Вид объекта недвижимости	здание
2.	Ранее присвоенный государственный учетный номер (инвентарный) здания, сооружения, объекта незавершенного строительства	—
3.	Кадастровый номер земельного участка (земельных участков), в границах которого (которых) расположены здание, сооружение, объект незавершенного строительства	—
4.	Уникальный учетный номер кадастрового квартала, в границах которого расположены здание, сооружение, объект незавершенного строительства	47:03:1002001
5.	Сведения об адресе здания, сооружения, объекта незавершенного строительства	Ленинградская обл., м.р-н Приозерский, с.п. Мичуринское, п. Мичуринское, ул. Механизаторов, д. 15а (уникальный номер в ГАР: c73cd17f-6f2a-49d8-91b0-f8a7d92674e7)
5.1.	Сведения об ином месте нахождения здания, сооружения, объекта незавершенного строительства, не являющегося объектом адресации, в структурированном виде	—
5.2.	Дополнительные сведения о месте нахождения здания, сооружения, объекта незавершенного строительства	—

КАРТА-ПЛАН ТЕРРИТОРИИ

Описание местоположения зданий, сооружений, объектов незавершенного строительства на земельном участке

1	2	3
6.	Иные сведения	—

3. Пояснения к сведениям об объекте недвижимости с кадастровым номером 47:03:1002001:1345 :

1.	—

1. Сведения о характерных точках контура объекта недвижимости с кадастровым номером 47:03:1002001:1354

Система координат МСК-47 **Зона № 2**

Обозначение характерных точек контура	Содержатся в Едином государственном реестре недвижимости			Определены в ходе выполнения комплексных кадастровых работ			Метод определения координат	Формулы, примененные для расчета средней квадратической погрешности определения координат характерных точек границ (M_t), с подставленными в такие формулы значениями и итоговые (вычисленные) значения M_t, м
	Координаты, м		Радиус, м	Координаты, м		Радиус, м		
	X	Y	R	X	Y	R		
1	2	3	4	5	6	7	8	9
н542О	—	—	—	506578,45	2190882,85	—	Фотограмметрический метод	Mt = 0,1 м
н543О	—	—	—	506579,49	2190889,28	—	Фотограмметрический метод	Mt = 0,1 м
н544О	—	—	—	506578,30	2190889,47	—	Фотограмметрический метод	Mt = 0,1 м
н545О	—	—	—	506578,93	2190893,38	—	Фотограмметрический метод	Mt = 0,1 м
н546О	—	—	—	506580,13	2190893,19	—	Фотограмметрический метод	Mt = 0,1 м
н547О	—	—	—	506581,18	2190899,51	—	Фотограмметрический метод	Mt = 0,1 м
н548О	—	—	—	506579,94	2190899,71	—	Фотограмметрический метод	Mt = 0,1 м
н549О	—	—	—	506582,57	2190916,07	—	Фотограмметрический метод	Mt = 0,1 м
н550О	—	—	—	506570,11	2190918,14	—	Фотограмметрический метод	Mt = 0,1 м
н551О	—	—	—	506568,41	2190907,56	—	Фотограмметрический метод	Mt = 0,1 м
н552О	—	—	—	506567,21	2190907,75	—	Фотограмметрический метод	Mt = 0,1 м
н553О	—	—	—	506566	219090	—	Фотограм	Mt = 0,1 м

КАРТА-ПЛАН ТЕРРИТОРИИ

Описание местоположения зданий, сооружений, объектов незавершенного строительства на земельном участке

				,16	1,44		метрический метод	
н554О	—	—	—	506567,40	2190901,24	—	Фотограмметрический метод	Mt = 0,1 м
н555О	—	—	—	506566,60	2190896,30	—	Фотограмметрический метод	Mt = 0,1 м
н556О	—	—	—	506565,39	2190896,50	—	Фотограмметрический метод	Mt = 0,1 м
н557О	—	—	—	506564,43	2190890,56	—	Фотограмметрический метод	Mt = 0,1 м
н558О	—	—	—	506565,65	2190890,37	—	Фотограмметрический метод	Mt = 0,1 м
н559О	—	—	—	506564,86	2190885,44	—	Фотограмметрический метод	Mt = 0,1 м
н560О	—	—	—	506563,68	2190885,62	—	Фотограмметрический метод	Mt = 0,1 м
н561О	—	—	—	506562,58	2190879,35	—	Фотограмметрический метод	Mt = 0,1 м
н562О	—	—	—	506563,85	2190879,15	—	Фотограмметрический метод	Mt = 0,1 м
н563О	—	—	—	506562,18	2190868,75	—	Фотограмметрический метод	Mt = 0,1 м
н564О	—	—	—	506574,65	2190866,74	—	Фотограмметрический метод	Mt = 0,1 м
н565О	—	—	—	506577,27	2190883,04	—	Фотограмметрический метод	Mt = 0,1 м
н542О	—	—	—	506578,45	2190882,85	—	Фотограмметрический метод	Mt = 0,1 м

2. Сведения о характеристиках объекта недвижимости с кадастровым номером 47:03:1002001:1354

№ п/п	Наименование характеристики	Значение характеристики
1	2	3
1.	Вид объекта недвижимости	здание
2.	Ранее присвоенный государственный учетный номер (инвентарный) здания, сооружения, объекта незавершенного строительства	—
3.	Кадастровый номер земельного участка (земельных участков), в границах которого (которых) расположены здание, сооружение,	47:03:1002003:242

КАРТА-ПЛАН ТЕРРИТОРИИ

Описание местоположения зданий, сооружений, объектов незавершенного строительства на земельном участке

1	2	3
	объект незавершенного строительства	
4.	Уникальный учетный номер кадастрового квартала, в границах которого расположены здание, сооружение, объект незавершенного строительства	47:03:1002003
5.	Сведения об адресе здания, сооружения, объекта незавершенного строительства	—
5.1.	Сведения об ином месте нахождения здания, сооружения, объекта незавершенного строительства, не являющегося объектом адресации, в структурированном виде	Ленинградская область, р-н. Приозерский, п. Мичуринское, пер. Озерный, д. 10
5.2.	Дополнительные сведения о месте нахождения здания, сооружения, объекта незавершенного строительства	—
6.	Иные сведения	—

3. Пояснения к сведениям об объекте недвижимости с кадастровым номером 47:03:1002001:1354 :

1.	—

1. Сведения о характерных точках контура объекта недвижимости с кадастровым номером 47:03:1002001:1357

Система координат МСК-47 **Зона № 2**

Обозначение характерных точек контура	Содержатся в Едином государственном реестре недвижимости			Определены в ходе выполнения комплексных кадастровых работ			Метод определения координат	Формулы, примененные для расчета средней квадратической погрешности определения координат характерных точек границ (M_t), с подставленными в такие формулы значениями и итоговые (вычисленные) значения M_t, м
	Координаты, м		Радиус, м	Координаты, м		Радиус, м		
	X	Y	R	X	Y	R		
1	2	3	4	5	6	7	8	9
н566О	—	—	—	506677,16	2191079,17	—	Фотограмметрический метод	Mt = 0,1 м
н567О	—	—	—	506675,97	2191091,16	—	Фотограмметрический метод	Mt = 0,1 м
н568О	—	—	—	506584,08	2191082,06	—	Фотограмметрический метод	Mt = 0,1 м
н569О	—	—	—	506585,22	2191070,07	—	Фотограмметрический метод	Mt = 0,1 м
н566О	—	—	—	506677,16	2191079,17	—	Фотограмметрический метод	Mt = 0,1 м

2. Сведения о характеристиках объекта недвижимости с кадастровым номером 47:03:1002001:1357

№ п/п	Наименование характеристики	Значение характеристики
1	2	3
1.	Вид объекта недвижимости	здание

КАРТА-ПЛАН ТЕРРИТОРИИ

Описание местоположения зданий, сооружений, объектов незавершенного строительства на земельном участке

1	2	3
2.	Ранее присвоенный государственный учетный номер (инвентарный) здания, сооружения, объекта незавершенного строительства	—
3.	Кадастровый номер земельного участка (земельных участков), в границах которого (которых) расположены здание, сооружение, объект незавершенного строительства	47:03:1002003:234
4.	Уникальный учетный номер кадастрового квартала, в границах которого расположены здание, сооружение, объект незавершенного строительства	47:03:1002003
5.	Сведения об адресе здания, сооружения, объекта незавершенного строительства	—
5.1.	Сведения об ином месте нахождения здания, сооружения, объекта незавершенного строительства, не являющегося объектом адресации, в структурированном виде	Ленинградская область, р-н. Приозерский, п. Мичуринское, пер. Озерный, д. 7
5.2.	Дополнительные сведения о месте нахождения здания, сооружения, объекта незавершенного строительства	—
6.	Иные сведения	—

3. Пояснения к сведениям об объекте недвижимости с кадастровым номером 47:03:1002001:1357 :

1.	—

1. Сведения о характерных точках контура объекта недвижимости с кадастровым номером 47:03:1002001:1362

Система координат МСК-47 **Зона № 2**

Обозначение характерных точек контура	Содержатся в Едином государственном реестре недвижимости			Определены в ходе выполнения комплексных кадастровых работ			Метод определения координат	Формулы, примененные для расчета средней квадратической погрешности определения координат характерных точек границ (M_t), с подставленными в такие формулы значениями и итоговые (вычисленные) значения M_t, м
	Координаты, м		Радиус, м	Координаты, м		Радиус, м		
	X	Y	R	X	Y	R		
1	2	3	4	5	6	7	8	9
н570О	—	—	—	506518,20	2190666,59	—	Фотограмметрический метод	Mt = 0,1 м
н571О	—	—	—	506521,85	2190671,14	—	Фотограмметрический метод	Mt = 0,1 м
н572О	—	—	—	506517,58	2190674,57	—	Фотограмметрический метод	Mt = 0,1 м
н573О	—	—	—	506513,93	2190670,01	—	Фотограмметрический метод	Mt = 0,1 м
н570О	—	—	—	506518,20	2190666,59	—	Фотограмметрический	Mt = 0,1 м

КАРТА-ПЛАН ТЕРРИТОРИИ

Описание местоположения зданий, сооружений, объектов незавершенного строительства на земельном участке

							кий метод	

2. Сведения о характеристиках объекта недвижимости с кадастровым номером 47:03:1002001:1362

№ п/п	Наименование характеристики	Значение характеристики
1	2	3
1.	Вид объекта недвижимости	здание
2.	Ранее присвоенный государственный учетный номер (инвентарный) здания, сооружения, объекта незавершенного строительства	—
3.	Кадастровый номер земельного участка (земельных участков), в границах которого (которых) расположены здание, сооружение, объект незавершенного строительства	47:03:1002003:278
4.	Уникальный учетный номер кадастрового квартала, в границах которого расположены здание, сооружение, объект незавершенного строительства	47:03:1002003
5.	Сведения об адресе здания, сооружения, объекта незавершенного строительства	Ленинградская обл., м.р-н Приозерский, с.п. Мичуринское, п. Мичуринское, ул. Первомайская, д. 28 (уникальный номер в ГАР: 834b6d1b-a069-4bc2-b383-c6025bf0e4fe)
5.1.	Сведения об ином месте нахождения здания, сооружения, объекта незавершенного строительства, не являющегося объектом адресации, в структурированном виде	—
5.2.	Дополнительные сведения о месте нахождения здания, сооружения, объекта незавершенного строительства	—
6.	Иные сведения	—

3. Пояснения к сведениям об объекте недвижимости с кадастровым номером 47:03:1002001:1362 :

1.	—

1. Сведения о характерных точках контура объекта недвижимости с кадастровым номером 47:03:1002001:1363

Система координат МСК-47 **Зона № 2**

Обозначение характерных точек контура	Содержатся в Едином государственном реестре недвижимости			Определены в ходе выполнения комплексных кадастровых работ			Метод определения координат	Формулы, примененные для расчета средней квадратической погрешности определения координат характерных точек границ (M_t), с подставленными в такие формулы значениями и итоговые (вычисленные) значения M_t, м
	Координаты, м		Радиус, м	Координаты, м		Радиус, м		
	X	Y	R	X	Y	R		
1	2	3	4	5	6	7	8	9
н574О	—	—	—	506232,03	2190219,87	—	Фотограмметрический метод	Mt = 0,1 м
н575О	—	—	—	506222,72	2190267,47	—	Фотограмметрический метод	Mt = 0,1 м
н576О	—	—	—	506203	219026	—	Фотограм	Mt = 0,1 м

КАРТА-ПЛАН ТЕРРИТОРИИ

Описание местоположения зданий, сооружений, объектов незавершенного строительства на земельном участке

				,63	3,73		метрический метод	
н577О	—	—	—	506212,94	2190216,14	—	Фотограмметрический метод	Mt = 0,1 м
н574О	—	—	—	506232,03	2190219,87	—	Фотограмметрический метод	Mt = 0,1 м

2. Сведения о характеристиках объекта недвижимости с кадастровым номером 47:03:1002001:1363

№ п/п	Наименование характеристики	Значение характеристики
1	2	3
1.	Вид объекта недвижимости	здание
2.	Ранее присвоенный государственный учетный номер (инвентарный) здания, сооружения, объекта незавершенного строительства	—
3.	Кадастровый номер земельного участка (земельных участков), в границах которого (которых) расположены здание, сооружение, объект незавершенного строительства	47:03:1002002:297
4.	Уникальный учетный номер кадастрового квартала, в границах которого расположены здание, сооружение, объект незавершенного строительства	47:03:1002002
5.	Сведения об адресе здания, сооружения, объекта незавершенного строительства	Ленинградская обл., м.р-н Приозерский, с.п. Мичуринское, п. Мичуринское, ул. Первомайская, зд. 35, литера. Ж (уникальный номер в ГАР: d2ba2a6f-2d1e-4a8b-91ae-cdb091fda656)
5.1.	Сведения об ином месте нахождения здания, сооружения, объекта незавершенного строительства, не являющегося объектом адресации, в структурированном виде	—
5.2.	Дополнительные сведения о месте нахождения здания, сооружения, объекта незавершенного строительства	—
6.	Иные сведения	—

3. Пояснения к сведениям об объекте недвижимости с кадастровым номером 47:03:1002001:1363 :

1.	—

1. Сведения о характерных точках контура объекта недвижимости с кадастровым номером 47:03:1002001:1367

Система координат МСК-47 **Зона № 2**

Обозначение характерных точек контура	Содержатся в Едином государственном реестре недвижимости			Определены в ходе выполнения комплексных кадастровых работ			Метод определения координат	Формулы, примененные для расчета средней квадратической погрешности определения координат характерных точек границ (M_t), с подставленными в такие формулы значениями и итоговые (вычисленные) значения M_t, м
	Координаты, м		Радиус, м	Координаты, м		Радиус, м		
	X	Y	R	X	Y	R		

КАРТА-ПЛАН ТЕРРИТОРИИ

Описание местоположения зданий, сооружений, объектов незавершенного строительства на земельном участке

1	2	3	4	5	6	7	8	9
202	—	—	—	505923,10	2190034,16	—	Фотограмметрический метод	Mt = 0,1 м
201	—	—	—	505929,99	2190037,29	—	Фотограмметрический метод	Mt = 0,1 м
204	—	—	—	505927,48	2190042,79	—	Фотограмметрический метод	Mt = 0,1 м
203	—	—	—	505920,65	2190039,51	—	Фотограмметрический метод	Mt = 0,1 м
202	—	—	—	505923,10	2190034,16	—	Фотограмметрический метод	Mt = 0,1 м

2. Сведения о характеристиках объекта недвижимости с кадастровым номером 47:03:1002001:1367

№ п/п	Наименование характеристики	Значение характеристики
1	2	3
1.	Вид объекта недвижимости	здание
2.	Ранее присвоенный государственный учетный номер (инвентарный) здания, сооружения, объекта незавершенного строительства	—
3.	Кадастровый номер земельного участка (земельных участков), в границах которого (которых) расположены здание, сооружение, объект незавершенного строительства	47:03:1002002:232
4.	Уникальный учетный номер кадастрового квартала, в границах которого расположены здание, сооружение, объект незавершенного строительства	47:03:1002002
5.	Сведения об адресе здания, сооружения, объекта незавершенного строительства	—
5.1.	Сведения об ином месте нахождения здания, сооружения, объекта незавершенного строительства, не являющегося объектом адресации, в структурированном виде	Ленинградская область, р-н. Приозерский, п. Мичуринское, ул. Первомайская, д. 43а
5.2.	Дополнительные сведения о месте нахождения здания, сооружения, объекта незавершенного строительства	—
6.	Иные сведения	—

3. Пояснения к сведениям об объекте недвижимости с кадастровым номером 47:03:1002001:1367 :

1.	—

1. Сведения о характерных точках контура объекта недвижимости с кадастровым номером 47:03:1002001:1379

Система координат МСК-47 **Зона № 2**

КАРТА-ПЛАН ТЕРРИТОРИИ

Описание местоположения зданий, сооружений, объектов незавершенного строительства на земельном участке

Обозначение характерных точек контура	Содержатся в Едином государственном реестре недвижимости			Определены в ходе выполнения комплексных кадастровых работ			Метод определения координат	Формулы, примененные для расчета средней квадратической погрешности определения координат характерных точек границ (M_t), с подставленными в такие формулы значениями и итоговые (вычисленные) значения M_t, м
	Координаты, м		Радиус, м	Координаты, м		Радиус, м		
	X	Y	R	X	Y	R		
1	2	3	4	5	6	7	8	9
н582О	—	—	—	506004,15	2190208,43	—	Фотограмметрический метод	Mt = 0,1 м
н583О	—	—	—	506005,12	2190214,04	—	Фотограмметрический метод	Mt = 0,1 м
н584О	—	—	—	506004,55	2190214,14	—	Фотограмметрический метод	Mt = 0,1 м
н585О	—	—	—	506004,91	2190216,20	—	Фотограмметрический метод	Mt = 0,1 м
н586О	—	—	—	505999,61	2190217,11	—	Фотограмметрический метод	Mt = 0,1 м
н587О	—	—	—	505999,27	2190215,09	—	Фотограмметрический метод	Mt = 0,1 м
н588О	—	—	—	505997,17	2190215,46	—	Фотограмметрический метод	Mt = 0,1 м
н589О	—	—	—	505996,20	2190209,84	—	Фотограмметрический метод	Mt = 0,1 м
н582О	—	—	—	506004,15	2190208,43	—	Фотограмметрический метод	Mt = 0,1 м

2. Сведения о характеристиках объекта недвижимости с кадастровым номером 47:03:1002001:1379

№ п/п	Наименование характеристики	Значение характеристики
1	2	3
1.	Вид объекта недвижимости	здание
2.	Ранее присвоенный государственный учетный номер (инвентарный) здания, сооружения, объекта незавершенного строительства	—
3.	Кадастровый номер земельного участка (земельных участков), в границах которого (которых) расположены здание, сооружение, объект незавершенного строительства	47:03:1002002:365
4.	Уникальный учетный номер кадастрового квартала, в границах которого расположены здание, сооружение, объект незавершенного	47:03:1002002

КАРТА-ПЛАН ТЕРРИТОРИИ

Описание местоположения зданий, сооружений, объектов незавершенного строительства на земельном участке

1	2	3
	строительства	
5.	Сведения об адресе здания, сооружения, объекта незавершенного строительства	—
5.1.	Сведения об ином месте нахождения здания, сооружения, объекта незавершенного строительства, не являющегося объектом адресации, в структурированном виде	Ленинградская область, р-н. Приозерский, п. Мичуринское, ул. Полярная, д. 8
5.2.	Дополнительные сведения о месте нахождения здания, сооружения, объекта незавершенного строительства	—
6.	Иные сведения	—

3. Пояснения к сведениям об объекте недвижимости с кадастровым номером 47:03:1002001:1379 :

1.	—

1. Сведения о характерных точках контура объекта недвижимости с кадастровым номером 47:03:1002001:1386

Система координат МСК-47 **Зона № 2**

Обозначение характерных точек контура	Содержатся в Едином государственном реестре недвижимости			Определены в ходе выполнения комплексных кадастровых работ			Метод определения координат	Формулы, примененные для расчета средней квадратической погрешности определения координат характерных точек границ (M_t), с подставленными в такие формулы значениями и итоговые (вычисленные) значения M_t, м
	Координаты, м		Радиус, м	Координаты, м		Радиус, м		
	X	Y	R	X	Y	R		
1	2	3	4	5	6	7	8	9
н121О	—	—	—	506959,62	2190261,14	—	—	—
н1011О	—	—	—	506957,68	2190265,02	—	—	—
н1012О	—	—	—	506959,51	2190265,88	—	—	—
н1013О	—	—	—	506959,05	2190266,86	—	—	—
н1014О	—	—	—	506959,95	2190267,29	—	—	—
н1015О	—	—	—	506958,68	2190270,00	—	—	—
н1016О	—	—	—	506957,77	2190269,58	—	—	—
н1017О	—	—	—	506957,39	2190270,38	—	—	—
н1018О	—	—	—	506955,45	2190269,47	—	—	—
н1019О	—	—	—	506949,63	2190281,10	—	—	—
н1020О	—	—	—	506951,41	2190281,99	—	—	—
н1021О	—	—	—	506948,34	2190288,86	—	—	—

КАРТА-ПЛАН ТЕРРИТОРИИ

Описание местоположения зданий, сооружений, объектов незавершенного строительства на земельном участке

н1022О	—	—	—	506939,10	2190284,24	—	—	—
н1023О	—	—	—	506942,46	2190277,51	—	—	—
н1024О	—	—	—	506943,49	2190278,03	—	—	—
н1025О	—	—	—	506953,50	2190258,07	—	—	—
н121О	—	—	—	506959,62	2190261,14	—	—	—

2. Сведения о характеристиках объекта недвижимости с кадастровым номером 47:03:1002001:1386

№ п/п	Наименование характеристики	Значение характеристики
1	2	3
1.	Вид объекта недвижимости	здание
2.	Ранее присвоенный государственный учетный номер (инвентарный) здания, сооружения, объекта незавершенного строительства	—
3.	Кадастровый номер земельного участка (земельных участков), в границах которого (которых) расположены здание, сооружение, объект незавершенного строительства	:ЗУ12
4.	Уникальный учетный номер кадастрового квартала, в границах которого расположены здание, сооружение, объект незавершенного строительства	47:03:1002001
5.	Сведения об адресе здания, сооружения, объекта незавершенного строительства	Ленинградская обл., м.р-н Приозерский, с.п. Мичуринское, п. Мичуринское, ул. Советская, д. 14а (уникальный номер в ГАР: cdec18ef-f9aa-4f8c-a797-cd40e2b764ae)
5.1.	Сведения об ином месте нахождения здания, сооружения, объекта незавершенного строительства, не являющегося объектом адресации, в структурированном виде	—
5.2.	Дополнительные сведения о месте нахождения здания, сооружения, объекта незавершенного строительства	—
6.	Иные сведения	—

3. Пояснения к сведениям об объекте недвижимости с кадастровым номером 47:03:1002001:1386 :

1.	—

1. Сведения о характерных точках контура объекта недвижимости с кадастровым номером 47:03:1002001:1407

Система координат МСК-47 **Зона № 2**

КАРТА-ПЛАН ТЕРРИТОРИИ

Описание местоположения зданий, сооружений, объектов незавершенного строительства на земельном участке

Обозначение характерных точек контура	Содержатся в Едином государственном реестре недвижимости			Определены в ходе выполнения комплексных кадастровых работ			Метод определения координат	Формулы, примененные для расчета средней квадратической погрешности определения координат характерных точек границ (M_t), с подставленными в такие формулы значениями и итоговые (вычисленные) значения M_t, м
	Координаты, м		Радиус, м	Координаты, м		Радиус, м		
	X	Y	R	X	Y	R		
1	2	3	4	5	6	7	8	9
н590О	—	—	—	506169,26	2189837,95	—	Фотограмметрический метод	Mt = 0,1 м
н591О	—	—	—	506176,59	2189841,53	—	Фотограмметрический метод	Mt = 0,1 м
н592О	—	—	—	506172,49	2189850,02	—	Фотограмметрический метод	Mt = 0,1 м
н593О	—	—	—	506165,12	2189846,43	—	Фотограмметрический метод	Mt = 0,1 м
н594О	—	—	—	506165,48	2189845,69	—	Фотограмметрический метод	Mt = 0,1 м
н595О	—	—	—	506162,56	2189844,27	—	Фотограмметрический метод	Mt = 0,1 м
н596О	—	—	—	506164,33	2189840,40	—	Фотограмметрический метод	Mt = 0,1 м
н597О	—	—	—	506167,36	2189841,85	—	Фотограмметрический метод	Mt = 0,1 м
н590О	—	—	—	506169,26	2189837,95	—	Фотограмметрический метод	Mt = 0,1 м

2. Сведения о характеристиках объекта недвижимости с кадастровым номером 47:03:1002001:1407

№ п/п	Наименование характеристики	Значение характеристики
1	2	3
1.	Вид объекта недвижимости	здание
2.	Ранее присвоенный государственный учетный номер (инвентарный) здания, сооружения, объекта незавершенного строительства	—
3.	Кадастровый номер земельного участка (земельных участков), в границах которого (которых) расположены здание, сооружение, объект незавершенного строительства	47:03:1002002:250
4.	Уникальный учетный номер кадастрового квартала, в границах которого расположены здание, сооружение, объект незавершенного	47:03:1002002

КАРТА-ПЛАН ТЕРРИТОРИИ

Описание местоположения зданий, сооружений, объектов незавершенного строительства на земельном участке

1	2	3
	строительства	
5.	Сведения об адресе здания, сооружения, объекта незавершенного строительства	Ленинградская обл., м.р-н Приозерский, с.п. Мичуринское, п. Мичуринское, ул. Хвойная, д. 8 (уникальный номер в ГАР: 76aab70b-2c95-4cde-9266-0ea9b8124bb4)
5.1.	Сведения об ином месте нахождения здания, сооружения, объекта незавершенного строительства, не являющегося объектом адресации, в структурированном виде	—
5.2.	Дополнительные сведения о месте нахождения здания, сооружения, объекта незавершенного строительства	—
6.	Иные сведения	—

3. Пояснения к сведениям об объекте недвижимости с кадастровым номером 47:03:1002001:1407 :

1.	—

1. Сведения о характерных точках контура объекта недвижимости с кадастровым номером 47:03:1002001:2395

Система координат МСК-47 **Зона № 2**

Обозначение характерных точек контура	Содержатся в Едином государственном реестре недвижимости			Определены в ходе выполнения комплексных кадастровых работ			Метод определения координат	Формулы, примененные для расчета средней квадратической погрешности определения координат характерных точек границ (M_t), с подставленными в такие формулы значениями и итоговые (вычисленные) значения M_t, м
	Координаты, м		Радиус, м	Координаты, м		Радиус, м		
	X	Y	R	X	Y	R		
1	2	3	4	5	6	7	8	9
н610О	—	—	—	506457,85	2190948,44	—	Фотограмметрический метод	Mt = 0,1 м
н611О	—	—	—	506458,83	2190954,91	—	Фотограмметрический метод	Mt = 0,1 м
н612О	—	—	—	506457,78	2190955,07	—	Фотограмметрический метод	Mt = 0,1 м
н613О	—	—	—	506458,38	2190959,05	—	Фотограмметрический метод	Mt = 0,1 м
н614О	—	—	—	506459,44	2190958,89	—	Фотограмметрический метод	Mt = 0,1 м
н615О	—	—	—	506460,41	2190965,20	—	Фотограмметрический метод	Mt = 0,1 м
н616О	—	—	—	506459,32	2190965,37	—	Фотограмметрический метод	Mt = 0,1 м
н617О	—	—	—	506461	219098	—	Фотограм	Mt = 0,1 м

КАРТА-ПЛАН ТЕРРИТОРИИ								
Описание местоположения зданий, сооружений, объектов незавершенного строительства на земельном участке								
				,78	1,62		метричес кий метод	
н618О	—	—	—	506449 ,28	219098 3,51	—	Фотограм метричес кий метод	Mt = 0,1 м
н619О	—	—	—	506447 ,70	219097 3,04	—	Фотограм метричес кий метод	Mt = 0,1 м
н620О	—	—	—	506446 ,46	219097 3,23	—	Фотограм метричес кий метод	Mt = 0,1 м
н621О	—	—	—	506445 ,47	219096 6,90	—	Фотограм метричес кий метод	Mt = 0,1 м
н622О	—	—	—	506446 ,74	219096 6,71	—	Фотограм метричес кий метод	Mt = 0,1 м
н623О	—	—	—	506446 ,00	219096 1,76	—	Фотограм метричес кий метод	Mt = 0,1 м
н624О	—	—	—	506444 ,74	219096 1,95	—	Фотограм метричес кий метод	Mt = 0,1 м
н625О	—	—	—	506443 ,84	219095 6,01	—	Фотограм метричес кий метод	Mt = 0,1 м
н626О	—	—	—	506445 ,10	219095 5,81	—	Фотограм метричес кий метод	Mt = 0,1 м
н627О	—	—	—	506444 ,36	219095 0,88	—	Фотограм метричес кий метод	Mt = 0,1 м
н628О	—	—	—	506443 ,14	219095 1,06	—	Фотограм метричес кий метод	Mt = 0,1 м
н629О	—	—	—	506442 ,10	219094 4,78	—	Фотограм метричес кий метод	Mt = 0,1 м
н630О	—	—	—	506443 ,41	219094 4,58	—	Фотограм метричес кий метод	Mt = 0,1 м
н631О	—	—	—	506441 ,87	219093 4,43	—	Фотограм метричес кий метод	Mt = 0,1 м
н632О	—	—	—	506454 ,37	219093 2,54	—	Фотограм метричес кий метод	Mt = 0,1 м
н633О	—	—	—	506456 ,80	219094 8,59	—	Фотограм метричес кий метод	Mt = 0,1 м
н610О	—	—	—	506457 ,85	219094 8,44	—	Фотограм метричес кий метод	Mt = 0,1 м

КАРТА-ПЛАН ТЕРРИТОРИИ

Описание местоположения зданий, сооружений, объектов незавершенного строительства на земельном участке

2. Сведения о характеристиках объекта недвижимости с кадастровым номером 47:03:1002001:2395

№ п/п	Наименование характеристики	Значение характеристики
1	2	3
1.	Вид объекта недвижимости	здание
2.	Ранее присвоенный государственный учетный номер (инвентарный) здания, сооружения, объекта незавершенного строительства	—
3.	Кадастровый номер земельного участка (земельных участков), в границах которого (которых) расположены здание, сооружение, объект незавершенного строительства	47:03:1002003:239
4.	Уникальный учетный номер кадастрового квартала, в границах которого расположены здание, сооружение, объект незавершенного строительства	47:03:1002003
5.	Сведения об адресе здания, сооружения, объекта незавершенного строительства	Ленинградская обл., м.р-н Приозерский, с.п. Мичуринское, п. Мичуринское, пер. Озерный, д. 13 (уникальный номер в ГАР: f18ddd6c-95f3-42d9-886c-50f7b751d3eb)
5.1.	Сведения об ином месте нахождения здания, сооружения, объекта незавершенного строительства, не являющегося объектом адресации, в структурированном виде	—
5.2.	Дополнительные сведения о месте нахождения здания, сооружения, объекта незавершенного строительства	—
6.	Иные сведения	—

3. Пояснения к сведениям об объекте недвижимости с кадастровым номером 47:03:1002001:2395 :

1.	—

1. Сведения о характерных точках контура объекта недвижимости с кадастровым номером 47:03:1002001:2422

Система координат МСК-47 **Зона № 2**

Обозначение характерных точек контура	Содержатся в Едином государственном реестре недвижимости			Определены в ходе выполнения комплексных кадастровых работ			Метод определения координат	Формулы, примененные для расчета средней квадратической погрешности определения координат характерных точек границ (M_t), с подставленными в такие формулы значениями и итоговые (вычисленные) значения M_t, м
	Координаты, м		Радиус, м	Координаты, м		Радиус, м		
	X	Y	R	X	Y	R		
1	2	3	4	5	6	7	8	9
37	—	—	—	506861,86	2190153,11	—	Фотограмметрический метод	Mt = 0,1 м
38	—	—	—	506858,95	2190167,66	—	Фотограмметрический метод	Mt = 0,1 м
39	—	—	—	506849,89	2190165,87	—	Фотограмметрический	Mt = 0,1 м

КАРТА-ПЛАН ТЕРРИТОРИИ

Описание местоположения зданий, сооружений, объектов незавершенного строительства на земельном участке

							кий метод	
36	—	—	—	506852,75	2190151,32	—	Фотограмметрический метод	Mt = 0,1 м
37	—	—	—	506861,86	2190153,11	—	Фотограмметрический метод	Mt = 0,1 м

2. Сведения о характеристиках объекта недвижимости с кадастровым номером 47:03:1002001:2422

№ п/п	Наименование характеристики	Значение характеристики
1	2	3
1.	Вид объекта недвижимости	здание
2.	Ранее присвоенный государственный учетный номер (инвентарный) здания, сооружения, объекта незавершенного строительства	—
3.	Кадастровый номер земельного участка (земельных участков), в границах которого (которых) расположены здание, сооружение, объект незавершенного строительства	47:03:1002001:2784
4.	Уникальный учетный номер кадастрового квартала, в границах которого расположены здание, сооружение, объект незавершенного строительства	47:03:1002001
5.	Сведения об адресе здания, сооружения, объекта незавершенного строительства	—
5.1.	Сведения об ином месте нахождения здания, сооружения, объекта незавершенного строительства, не являющегося объектом адресации, в структурированном виде	Ленинградская область, Приозерский район, Мичуринское сельское поселение, пос.Мичуринское, ул.Мира, д.24
5.2.	Дополнительные сведения о месте нахождения здания, сооружения, объекта незавершенного строительства	—
6.	Иные сведения	—

3. Пояснения к сведениям об объекте недвижимости с кадастровым номером 47:03:1002001:2422 :

1.	—

1. Сведения о характерных точках контура объекта недвижимости с кадастровым номером 47:03:1002001:2484

Система координат МСК-47 **Зона № 2**

Обозначение характерных точек контура	Содержатся в Едином государственном реестре недвижимости			Определены в ходе выполнения комплексных кадастровых работ			Метод определения координат	Формулы, примененные для расчета средней квадратической погрешности определения координат характерных точек границ (M_t), с подставленными в такие формулы значениями и итоговые (вычисленные) значения M_t, м
	Координаты, м		Радиус, м	Координаты, м		Радиус, м		
	X	Y	R	X	Y	R		
1	2	3	4	5	6	7	8	9
н634О	—	—	—	506902,71	2189450,19	—	Фотограмметрический метод	Mt = 0,1 м

КАРТА-ПЛАН ТЕРРИТОРИИ

Описание местоположения зданий, сооружений, объектов незавершенного строительства на земельном участке

н635О	—	—	—	506905,91	2189460,71	—	Фотограмметрический метод	Mt = 0,1 м
н636О	—	—	—	506885,63	2189466,88	—	Фотограмметрический метод	Mt = 0,1 м
н637О	—	—	—	506882,43	2189456,36	—	Фотограмметрический метод	Mt = 0,1 м
н634О	—	—	—	506902,71	2189450,19	—	Фотограмметрический метод	Mt = 0,1 м

2. Сведения о характеристиках объекта недвижимости с кадастровым номером 47:03:1002001:2484

№ п/п	Наименование характеристики	Значение характеристики
1	2	3
1.	Вид объекта недвижимости	здание
2.	Ранее присвоенный государственный учетный номер (инвентарный) здания, сооружения, объекта незавершенного строительства	—
3.	Кадастровый номер земельного участка (земельных участков), в границах которого (которых) расположены здание, сооружение, объект незавершенного строительства	47:03:1002001:353
4.	Уникальный учетный номер кадастрового квартала, в границах которого расположены здание, сооружение, объект незавершенного строительства	47:03:1002001
5.	Сведения об адресе здания, сооружения, объекта незавершенного строительства	—
5.1.	Сведения об ином месте нахождения здания, сооружения, объекта незавершенного строительства, не являющегося объектом адресации, в структурированном виде	188834, Ленинградская область, Приозерский район, Мичуринская волость, пос.Мичуринское, ул.Советская, д.43.
5.2.	Дополнительные сведения о месте нахождения здания, сооружения, объекта незавершенного строительства	—
6.	Иные сведения	—

3. Пояснения к сведениям об объекте недвижимости с кадастровым номером 47:03:1002001:2484 :

1.	—

1. Сведения о характерных точках контура объекта недвижимости с кадастровым номером 47:03:1002001:2488

Система координат МСК-47 **Зона № 2**

КАРТА-ПЛАН ТЕРРИТОРИИ

Описание местоположения зданий, сооружений, объектов незавершенного строительства на земельном участке

Обозначение характерных точек контура	Содержатся в Едином государственном реестре недвижимости			Определены в ходе выполнения комплексных кадастровых работ			Метод определения координат	Формулы, примененные для расчета средней квадратической погрешности определения координат характерных точек границ (M_t), с подставленными в такие формулы значениями и итоговые (вычисленные) значения M_t, м
	Координаты, м		Радиус, м	Координаты, м		Радиус, м		
	X	Y	R	X	Y	R		
1	2	3	4	5	6	7	8	9
н638О	—	—	—	507429,89	2189770,14	—	Фотограмметрический метод	Mt = 0,1 м
н639О	—	—	—	507434,41	2189779,91	—	Фотограмметрический метод	Mt = 0,1 м
н640О	—	—	—	507427,99	2189782,89	—	Фотограмметрический метод	Mt = 0,1 м
н641О	—	—	—	507423,46	2189773,12	—	Фотограмметрический метод	Mt = 0,1 м
н638О	—	—	—	507429,89	2189770,14	—	Фотограмметрический метод	Mt = 0,1 м

2. Сведения о характеристиках объекта недвижимости с кадастровым номером 47:03:1002001:2488

№ п/п	Наименование характеристики	Значение характеристики
1	2	3
1.	Вид объекта недвижимости	здание
2.	Ранее присвоенный государственный учетный номер (инвентарный) здания, сооружения, объекта незавершенного строительства	—
3.	Кадастровый номер земельного участка (земельных участков), в границах которого (которых) расположены здание, сооружение, объект незавершенного строительства	47:03:1002001:3338, 47:03:1002001:87
4.	Уникальный учетный номер кадастрового квартала, в границах которого расположены здание, сооружение, объект незавершенного строительства	47:03:1002001
5.	Сведения об адресе здания, сооружения, объекта незавершенного строительства	—
5.1.	Сведения об ином месте нахождения здания, сооружения, объекта незавершенного строительства, не являющегося объектом адресации, в структурированном виде	Ленинградская область, Приозерский район, Мичуринское сельское поселение, пос.Мичуринское, ул.Пионерская, д.5
5.2.	Дополнительные сведения о месте нахождения здания, сооружения, объекта незавершенного строительства	—
6.	Иные сведения	—

КАРТА-ПЛАН ТЕРРИТОРИИ

Описание местоположения зданий, сооружений, объектов незавершенного строительства на земельном участке

3. Пояснения к сведениям об объекте недвижимости с кадастровым номером 47:03:1002001:2488 :

1.	—

1. Сведения о характерных точках контура объекта недвижимости с кадастровым номером 47:03:1002001:2501

Система координат МСК-47 **Зона № 2**

Обозначение характерных точек контура	Содержатся в Едином государственном реестре недвижимости			Определены в ходе выполнения комплексных кадастровых работ			Метод определения координат	Формулы, примененные для расчета средней квадратической погрешности определения координат характерных точек границ (M_t), с подставленными в такие формулы значениями и итоговые (вычисленные) значения M_t, м
	Координаты, м		Радиус, м	Координаты, м		Радиус, м		
	X	Y	R	X	Y	R		
1	2	3	4	5	6	7	8	9
н650О	—	—	—	507150,94	2188962,84	—	Фотограмметрический метод	Mt = 0,1 м
н651О	—	—	—	507150,18	2188970,65	—	Фотограмметрический метод	Mt = 0,1 м
н652О	—	—	—	507144,77	2188970,12	—	Фотограмметрический метод	Mt = 0,1 м
н653О	—	—	—	507145,53	2188962,31	—	Фотограмметрический метод	Mt = 0,1 м
н650О	—	—	—	507150,94	2188962,84	—	Фотограмметрический метод	Mt = 0,1 м

2. Сведения о характеристиках объекта недвижимости с кадастровым номером 47:03:1002001:2501

№ п/п	Наименование характеристики	Значение характеристики
1	2	3
1.	Вид объекта недвижимости	здание
2.	Ранее присвоенный государственный учетный номер (инвентарный) здания, сооружения, объекта незавершенного строительства	—
3.	Кадастровый номер земельного участка (земельных участков), в границах которого (которых) расположены здание, сооружение, объект незавершенного строительства	47:03:1002001:178
4.	Уникальный учетный номер кадастрового квартала, в границах которого расположены здание, сооружение, объект незавершенного строительства	47:03:1002001
5.	Сведения об адресе здания, сооружения, объекта незавершенного строительства	—
5.1.	Сведения об ином месте нахождения здания, сооружения, объекта незавершенного строительства, не являющегося объектом	Ленинградская область, Приозерский район, Мичуринское сельское поселение, пос.Мичуринское, ул.Железнодорожная, уч.6

КАРТА-ПЛАН ТЕРРИТОРИИ

Описание местоположения зданий, сооружений, объектов незавершенного строительства на земельном участке

1	2	3
	адресации, в структурированном виде	
5.2.	Дополнительные сведения о месте нахождения здания, сооружения, объекта незавершенного строительства	—
6.	Иные сведения	—

3. Пояснения к сведениям об объекте недвижимости с кадастровым номером 47:03:1002001:2501 :

1.	—

1. Сведения о характерных точках контура объекта недвижимости с кадастровым номером 47:03:1002001:3257

Система координат МСК-47 **Зона № 2**

Обозначение характерных точек контура	Содержатся в Едином государственном реестре недвижимости			Определены в ходе выполнения комплексных кадастровых работ			Метод определения координат	Формулы, примененные для расчета средней квадратической погрешности определения координат характерных точек границ (M_t), с подставленными в такие формулы значениями и итоговые (вычисленные) значения M_t, м
	Координаты, м		Радиус, м	Координаты, м		Радиус, м		
	X	Y	R	X	Y	R		
1	2	3	4	5	6	7	8	9
н654О	—	—	—	506719,31	2191156,60	—	Фотограмметрический метод	Mt = 0,1 м
н655О	—	—	—	506718,06	2191170,25	—	Фотограмметрический метод	Mt = 0,1 м
н656О	—	—	—	506650,98	2191163,81	—	Фотограмметрический метод	Mt = 0,1 м
н657О	—	—	—	506652,20	2191150,43	—	Фотограмметрический метод	Mt = 0,1 м
н654О	—	—	—	506719,31	2191156,60	—	Фотограмметрический метод	Mt = 0,1 м

2. Сведения о характеристиках объекта недвижимости с кадастровым номером 47:03:1002001:3257

№ п/п	Наименование характеристики	Значение характеристики
1	2	3
1.	Вид объекта недвижимости	здание
2.	Ранее присвоенный государственный учетный номер (инвентарный) здания, сооружения, объекта незавершенного строительства	—
3.	Кадастровый номер земельного участка (земельных участков), в границах которого (которых) расположены здание, сооружение, объект незавершенного строительства	47:03:1002003:3
4.	Уникальный учетный номер кадастрового квартала, в границах которого расположены здание, сооружение, объект незавершенного	47:03:1002003

КАРТА-ПЛАН ТЕРРИТОРИИ

Описание местоположения зданий, сооружений, объектов незавершенного строительства на земельном участке

1	2	3
	строительства	
5.	Сведения об адресе здания, сооружения, объекта незавершенного строительства	—
5.1.	Сведения об ином месте нахождения здания, сооружения, объекта незавершенного строительства, не являющегося объектом адресации, в структурированном виде	Ленинградская область, Приозерский муниципальный район, Мичуринское сельское поселение, пос. Мичуринское, пер. Озерный, д. 1а
5.2.	Дополнительные сведения о месте нахождения здания, сооружения, объекта незавершенного строительства	—
6.	Иные сведения	—

3. Пояснения к сведениям об объекте недвижимости с кадастровым номером 47:03:1002001:3257 :

1.	—

1. Сведения о характерных точках контура объекта недвижимости с кадастровым номером 47:03:1002001:3277

Система координат МСК-47 **Зона № 2**

Обозначение характерных точек контура	Содержатся в Едином государственном реестре недвижимости			Определены в ходе выполнения комплексных кадастровых работ			Метод определения координат	Формулы, примененные для расчета средней квадратической погрешности определения координат характерных точек границ (M_t), с подставленными в такие формулы значениями и итоговые (вычисленные) значения M_t, м
	Координаты, м		Радиус, м	Координаты, м		Радиус, м		
	X	Y	R	X	Y	R		
1	2	3	4	5	6	7	8	9
н658О	—	—	—	507358,70	2189732,08	—	Фотограмметрический метод	Mt = 0,1 м
н659О	—	—	—	507361,61	2189739,74	—	Фотограмметрический метод	Mt = 0,1 м
62	—	—	—	507352,44	218974 3,23	—	Фотограмметрический метод	Mt = 0,1 м
н660О	—	—	—	507349,46	2189735,65	—	Фотограмметрический метод	Mt = 0,1 м
н658О	—	—	—	507358,70	2189732,08	—	Фотограмметрический метод	Mt = 0,1 м

2. Сведения о характеристиках объекта недвижимости с кадастровым номером 47:03:1002001:3277

№ п/п	Наименование характеристики	Значение характеристики
1	2	3
1.	Вид объекта недвижимости	здание
2.	Ранее присвоенный государственный учетный номер (инвентарный) здания, сооружения, объекта незавершенного строительства	—
3.	Кадастровый номер земельного участка	47:03:1002001:392

КАРТА-ПЛАН ТЕРРИТОРИИ

Описание местоположения зданий, сооружений, объектов незавершенного строительства на земельном участке

1	2	3
	(земельных участков), в границах которого (которых) расположены здание, сооружение, объект незавершенного строительства	
4.	Уникальный учетный номер кадастрового квартала, в границах которого расположены здание, сооружение, объект незавершенного строительства	47:03:1002001
5.	Сведения об адресе здания, сооружения, объекта незавершенного строительства	—
5.1.	Сведения об ином месте нахождения здания, сооружения, объекта незавершенного строительства, не являющегося объектом адресации, в структурированном виде	Ленинградская область, Приозерский район, пос. Мичуринское, ул. Пионерская, д. 20а
5.2.	Дополнительные сведения о месте нахождения здания, сооружения, объекта незавершенного строительства	—
6.	Иные сведения	—

3. Пояснения к сведениям об объекте недвижимости с кадастровым номером 47:03:1002001:3277 :

1.	—

1. Сведения о характерных точках контура объекта недвижимости с кадастровым номером 47:03:1002002:386

Система координат МСК-47 **Зона № 2**

Обозначение характерных точек контура	Содержатся в Едином государственном реестре недвижимости			Определены в ходе выполнения комплексных кадастровых работ			Метод определения координат	Формулы, примененные для расчета средней квадратической погрешности определения координат характерных точек границ (M_t), с подставленными в такие формулы значениями и итоговые (вычисленные) значения M_t, м
	Координаты, м		Радиус, м	Координаты, м		Радиус, м		
	X	Y	R	X	Y	R		
1	2	3	4	5	6	7	8	9
н974О	—	—	—	506121,05	2188972,67	—	Фотограмметрический метод	Mt = 0,1 м
н975О	—	—	—	506111,30	2188983,95	—	Фотограмметрический метод	Mt = 0,1 м
н976О	—	—	—	506101,15	2188974,77	—	Фотограмметрический метод	Mt = 0,1 м
н977О	—	—	—	506111,16	2188963,71	—	Фотограмметрический метод	Mt = 0,1 м
н974О	—	—	—	506121,05	2188972,67	—	Фотограмметрический метод	Mt = 0,1 м

КАРТА-ПЛАН ТЕРРИТОРИИ

Описание местоположения зданий, сооружений, объектов незавершенного строительства на земельном участке

2. Сведения о характеристиках объекта недвижимости с кадастровым номером 47:03:1002002:386

№ п/п	Наименование характеристики	Значение характеристики
1	2	3
1.	Вид объекта недвижимости	незавершенное сооружение
2.	Ранее присвоенный государственный учетный номер (инвентарный) здания, сооружения, объекта незавершенного строительства	—
3.	Кадастровый номер земельного участка (земельных участков), в границах которого (которых) расположены здание, сооружение, объект незавершенного строительства	47:03:1002002:683
4.	Уникальный учетный номер кадастрового квартала, в границах которого расположены здание, сооружение, объект незавершенного строительства	47:03:1002002
5.	Сведения об адресе здания, сооружения, объекта незавершенного строительства	—
5.1.	Сведения об ином месте нахождения здания, сооружения, объекта незавершенного строительства, не являющегося объектом адресации, в структурированном виде	Ленинградская область, Приозерский район, Мичуринское сельское поселение, пос.Мичуринское, ул.Больничная, уч.13
5.2.	Дополнительные сведения о месте нахождения здания, сооружения, объекта незавершенного строительства	—
6.	Иные сведения	—

3. Пояснения к сведениям об объекте недвижимости с кадастровым номером 47:03:1002002:386 :

1.	—

1. Сведения о характерных точках контура объекта недвижимости с кадастровым номером 47:03:1002002:477

Система координат МСК-47 **Зона № 2**

Обозначение характерных точек контура	Содержатся в Едином государственном реестре недвижимости			Определены в ходе выполнения комплексных кадастровых работ			Метод определения координат	Формулы, примененные для расчета средней квадратической погрешности определения координат характерных точек границ (M_t), с подставленными в такие формулы значениями и итоговые (вычисленные) значения M_t, м
	Координаты, м		Радиус, м	Координаты, м		Радиус, м		
	X	Y	R	X	Y	R		
1	2	3	4	5	6	7	8	9
н249О	—	—	—	506546,37	2190430,59	—	Фотограмметрический метод	Mt = 0,1 м
н250О	—	—	—	506548,18	2190437,70	—	Фотограмметрический метод	Mt = 0,1 м
н251О	—	—	—	506537,87	2190440,64	—	Фотограмметрический метод	Mt = 0,1 м
н252О	—	—	—	506535	219043	—	Фотограм	Mt = 0,1 м

КАРТА-ПЛАН ТЕРРИТОРИИ

Описание местоположения зданий, сооружений, объектов незавершенного строительства на земельном участке

				,79	3,36		метрический метод	
н249О	—	—	—	506546,37	2190430,59	—	Фотограмметрический метод	Mt = 0,1 м

2. Сведения о характеристиках объекта недвижимости с кадастровым номером 47:03:1002002:477

№ п/п	Наименование характеристики	Значение характеристики
1	2	3
1.	Вид объекта недвижимости	здание
2.	Ранее присвоенный государственный учетный номер (инвентарный) здания, сооружения, объекта незавершенного строительства	—
3.	Кадастровый номер земельного участка (земельных участков), в границах которого (которых) расположены здание, сооружение, объект незавершенного строительства	47:03:1002002:236
4.	Уникальный учетный номер кадастрового квартала, в границах которого расположены здание, сооружение, объект незавершенного строительства	47:03:1002002
5.	Сведения об адресе здания, сооружения, объекта незавершенного строительства	—
5.1.	Сведения об ином месте нахождения здания, сооружения, объекта незавершенного строительства, не являющегося объектом адресации, в структурированном виде	Ленинградская область, Приозерский район, Мичуринское сельское поселение, пос.Мичуринское, ул.Первомайская, уч.27б
5.2.	Дополнительные сведения о месте нахождения здания, сооружения, объекта незавершенного строительства	—
6.	Иные сведения	—

3. Пояснения к сведениям об объекте недвижимости с кадастровым номером 47:03:1002002:477 :

1.	—

1. Сведения о характерных точках контура объекта недвижимости с кадастровым номером 47:03:1002002:755

Система координат МСК-47 **Зона № 2**

Обозначение характерных точек контура	Содержатся в Едином государственном реестре недвижимости			Определены в ходе выполнения комплексных кадастровых работ			Метод определения координат	Формулы, примененные для расчета средней квадратической погрешности определения координат характерных точек границ (M_t), с подставленными в такие формулы значениями и итоговые (вычисленные) значения M_t, м
	Координаты, м		Радиус, м	Координаты, м		Радиус, м		
	X	Y	R	X	Y	R		
1	2	3	4	5	6	7	8	9
н3О	—	—	—	506166,21	2190010,66	—	Фотограмметрический метод	Mt = 0,1 м
н2О	—	—	—	506169,53	2190021,49	—	Фотограмметрический	Mt = 0,1 м

КАРТА-ПЛАН ТЕРРИТОРИИ

Описание местоположения зданий, сооружений, объектов незавершенного строительства на земельном участке

							кий метод	
н5О	—	—	—	506156,62	2190025,45	—	Фотограмметрический метод	Mt = 0,1 м
н4О	—	—	—	506153,30	219001 4,62	—	Фотограмметрический метод	Mt = 0,1 м
н3О	—	—	—	506166,21	219001 0,66	—	Фотограмметрический метод	Mt = 0,1 м

2. Сведения о характеристиках объекта недвижимости с кадастровым номером 47:03:1002002:755

№ п/п	Наименование характеристики	Значение характеристики
1	2	3
1.	Вид объекта недвижимости	здание
2.	Ранее присвоенный государственный учетный номер (инвентарный) здания, сооружения, объекта незавершенного строительства	—
3.	Кадастровый номер земельного участка (земельных участков), в границах которого (которых) расположены здание, сооружение, объект незавершенного строительства	47:03:1002002:171, 47:03:1002002:149
4.	Уникальный учетный номер кадастрового квартала, в границах которого расположены здание, сооружение, объект незавершенного строительства	47:03:1002002
5.	Сведения об адресе здания, сооружения, объекта незавершенного строительства	—
5.1.	Сведения об ином месте нахождения здания, сооружения, объекта незавершенного строительства, не являющегося объектом адресации, в структурированном виде	Ленинградская область, Приозерский район, п. Мичуринское, ул. Комсомольская, д. 11
5.2.	Дополнительные сведения о месте нахождения здания, сооружения, объекта незавершенного строительства	—
6.	Иные сведения	—

3. Пояснения к сведениям об объекте недвижимости с кадастровым номером 47:03:1002002:755 :

1.	—

1. Сведения о характерных точках контура объекта недвижимости с кадастровым номером 47:03:1002002:1051

Система координат МСК-47 **Зона № 2**

Обозначение характерных точек контура	Содержатся в Едином государственном реестре недвижимости			Определены в ходе выполнения комплексных кадастровых работ			Метод определения координат	Формулы, примененные для расчета средней квадратической погрешности определения координат характерных точек границ (M_t), с подставленными в такие формулы значениями и итоговые (вычисленные) значения M_t, м
	Координаты, м		Радиус, м	Координаты, м		Радиус, м		
	X	Y	R	X	Y	R		
1	2	3	4	5	6	7	8	9

КАРТА-ПЛАН ТЕРРИТОРИИ

Описание местоположения зданий, сооружений, объектов незавершенного строительства на земельном участке

н243О	—	—	—	506536,75	2190544,94	—	Фотограмметрический метод	Mt = 0,1 м
н244О	—	—	—	506530,83	2190555,91	—	Фотограмметрический метод	Mt = 0,1 м
н245О	—	—	—	506529,86	2190555,39	—	Фотограмметрический метод	Mt = 0,1 м
н246О	—	—	—	506528,43	2190558,04	—	Фотограмметрический метод	Mt = 0,1 м
н247О	—	—	—	506516,96	2190551,85	—	Фотограмметрический метод	Mt = 0,1 м
н248О	—	—	—	506524,48	2190537,90	—	Фотограмметрический метод	Mt = 0,1 м
н243О	—	—	—	506536,75	2190544,94	—	Фотограмметрический метод	Mt = 0,1 м

2. Сведения о характеристиках объекта недвижимости с кадастровым номером 47:03:1002002:1051

№ п/п	Наименование характеристики	Значение характеристики
1	2	3
1.	Вид объекта недвижимости	здание
2.	Ранее присвоенный государственный учетный номер (инвентарный) здания, сооружения, объекта незавершенного строительства	—
3.	Кадастровый номер земельного участка (земельных участков), в границах которого (которых) расположены здание, сооружение, объект незавершенного строительства	47:03:1002002:1119, 47:03:1002002:1089
4.	Уникальный учетный номер кадастрового квартала, в границах которого расположены здание, сооружение, объект незавершенного строительства	47:03:1002002
5.	Сведения об адресе здания, сооружения, объекта незавершенного строительства	Ленинградская обл., м.р-н Приозерский, с.п. Мичуринское, п. Мичуринское, ул. Первомайская, д. 25 (уникальный номер в ГАР: 23d52d83-a0d3-403c-9b61-cef5dbe5a612)
5.1.	Сведения об ином месте нахождения здания, сооружения, объекта незавершенного строительства, не являющегося объектом адресации, в структурированном виде	—
5.2.	Дополнительные сведения о месте нахождения здания, сооружения, объекта незавершенного строительства	—
6.	Иные сведения	—

3. Пояснения к сведениям об объекте недвижимости с кадастровым номером 47:03:1002002:1051 :

1.	—

КАРТА-ПЛАН ТЕРРИТОРИИ

Описание местоположения зданий, сооружений, объектов незавершенного строительства на земельном участке

1. Сведения о характерных точках контура объекта недвижимости с кадастровым номером 47:03:1002002:1074

Система координат МСК-47 **Зона № 2**

Обозначение характерных точек контура	Содержатся в Едином государственном реестре недвижимости			Определены в ходе выполнения комплексных кадастровых работ			Метод определения координат	Формулы, примененные для расчета средней квадратической погрешности определения координат характерных точек границ (M_t), с подставленными в такие формулы значениями и итоговые (вычисленные) значения M_t, м
	Координаты, м		Радиус, м	Координаты, м		Радиус, м		
	X	Y	R	X	Y	R		
1	2	3	4	5	6	7	8	9
н970О	—	—	—	506207,38	2188773,75	—	Фотограмметрический метод	Mt = 0,1 м
н971О	—	—	—	506206,79	2188781,88	—	Фотограмметрический метод	Mt = 0,1 м
н972О	—	—	—	506197,02	2188781,17	—	Фотограмметрический метод	Mt = 0,1 м
н973О	—	—	—	506197,55	2188773,03	—	Фотограмметрический метод	Mt = 0,1 м
н970О	—	—	—	506207,38	2188773,75	—	Фотограмметрический метод	Mt = 0,1 м

2. Сведения о характеристиках объекта недвижимости с кадастровым номером 47:03:1002002:1074

№ п/п	Наименование характеристики	Значение характеристики
1	2	3
1.	Вид объекта недвижимости	здание
2.	Ранее присвоенный государственный учетный номер (инвентарный) здания, сооружения, объекта незавершенного строительства	—
3.	Кадастровый номер земельного участка (земельных участков), в границах которого (которых) расположены здание, сооружение, объект незавершенного строительства	47:03:1002002:585
4.	Уникальный учетный номер кадастрового квартала, в границах которого расположены здание, сооружение, объект незавершенного строительства	47:03:1002002
5.	Сведения об адресе здания, сооружения, объекта незавершенного строительства	Ленинградская обл., м.р-н Приозерский, с.п. Мичуринское, п. Мичуринское, ул. Брусничная, д. 4 (уникальный номер в ГАР: e40cc8f9-c0b1-41d7-9780-fbccf09ffc5a)
5.1.	Сведения об ином месте нахождения здания, сооружения, объекта незавершенного строительства, не являющегося объектом адресации, в структурированном виде	—

КАРТА-ПЛАН ТЕРРИТОРИИ

Описание местоположения зданий, сооружений, объектов незавершенного строительства на земельном участке

1	2	3
5.2.	Дополнительные сведения о месте нахождения здания, сооружения, объекта незавершенного строительства	—
6.	Иные сведения	—

3. Пояснения к сведениям об объекте недвижимости с кадастровым номером 47:03:1002002:1074 :

1.	—

1. Сведения о характерных точках контура объекта недвижимости с кадастровым номером 47:03:1002003:273

Система координат МСК-47 **Зона № 2**

Обозначение характерных точек контура	Содержатся в Едином государственном реестре недвижимости			Определены в ходе выполнения комплексных кадастровых работ			Метод определения координат	Формулы, примененные для расчета средней квадратической погрешности определения координат характерных точек границ (M_t), с подставленными в такие формулы значениями и итоговые (вычисленные) значения M_t, м
	Координаты, м		Радиус, м	Координаты, м		Радиус, м		
	X	Y	R	X	Y	R		
1	2	3	4	5	6	7	8	9
н982О	—	—	—	507140,01	2191558,90	—	Фотограмметрический метод	Mt = 0,1 м
н983О	—	—	—	507138,37	2191566,83	—	Фотограмметрический метод	Mt = 0,1 м
н984О	—	—	—	507131,28	2191565,36	—	Фотограмметрический метод	Mt = 0,1 м
н985О	—	—	—	507132,85	2191557,47	—	Фотограмметрический метод	Mt = 0,1 м
н982О	—	—	—	507140,01	2191558,90	—	Фотограмметрический метод	Mt = 0,1 м

2. Сведения о характеристиках объекта недвижимости с кадастровым номером 47:03:1002003:273

№ п/п	Наименование характеристики	Значение характеристики
1	2	3
1.	Вид объекта недвижимости	здание
2.	Ранее присвоенный государственный учетный номер (инвентарный) здания, сооружения, объекта незавершенного строительства	—
3.	Кадастровый номер земельного участка (земельных участков), в границах которого (которых) расположены здание, сооружение, объект незавершенного строительства	47:03:1002003:248
4.	Уникальный учетный номер кадастрового квартала, в границах которого расположены здание, сооружение, объект незавершенного строительства	47:03:1002003

КАРТА-ПЛАН ТЕРРИТОРИИ

Описание местоположения зданий, сооружений, объектов незавершенного строительства на земельном участке

1	2	3
5.	Сведения об адресе здания, сооружения, объекта незавершенного строительства	—
5.1.	Сведения об ином месте нахождения здания, сооружения, объекта незавершенного строительства, не являющегося объектом адресации, в структурированном виде	Ленинградская область, Приозерский район, Мичуринское сельское поселение, пос.Мичуринское, Дачное некоммерческое партнерство "Квартет", уч.12
5.2.	Дополнительные сведения о месте нахождения здания, сооружения, объекта незавершенного строительства	—
6.	Иные сведения	—

3. Пояснения к сведениям об объекте недвижимости с кадастровым номером 47:03:1002003:273 :

1.	—

1. Сведения о характерных точках контура объекта недвижимости с кадастровым номером 47:03:1002003:303

Система координат МСК-47 **Зона № 2**

Обозначение характерных точек контура	Содержатся в Едином государственном реестре недвижимости			Определены в ходе выполнения комплексных кадастровых работ			Метод определения координат	Формулы, примененные для расчета средней квадратической погрешности определения координат характерных точек границ (M_t), с подставленными в такие формулы значениями и итоговые (вычисленные) значения M_t, м
	Координаты, м		Радиус, м	Координаты, м		Радиус, м		
	X	Y	R	X	Y	R		
1	2	3	4	5	6	7	8	9
н994О	—	—	—	506520,56	2190632,38	—	Фотограмметрический метод	Mt = 0,1 м
н995О	—	—	—	506527,03	2190638,13	—	Фотограмметрический метод	Mt = 0,1 м
н996О	—	—	—	506522,16	2190643,60	—	Фотограмметрический метод	Mt = 0,1 м
н997О	—	—	—	506515,69	2190637,86	—	Фотограмметрический метод	Mt = 0,1 м
н994О	—	—	—	506520,56	2190632,38	—	Фотограмметрический метод	Mt = 0,1 м

2. Сведения о характеристиках объекта недвижимости с кадастровым номером 47:03:1002003:303

№ п/п	Наименование характеристики	Значение характеристики
1	2	3
1.	Вид объекта недвижимости	здание
2.	Ранее присвоенный государственный учетный номер (инвентарный) здания, сооружения, объекта незавершенного строительства	—
3.	Кадастровый номер земельного участка (земельных участков), в границах которого	47:03:1002003:65

КАРТА-ПЛАН ТЕРРИТОРИИ

Описание местоположения зданий, сооружений, объектов незавершенного строительства на земельном участке

1	2	3
	(которых) расположены здание, сооружение, объект незавершенного строительства	
4.	Уникальный учетный номер кадастрового квартала, в границах которого расположены здание, сооружение, объект незавершенного строительства	47:03:1002003
5.	Сведения об адресе здания, сооружения, объекта незавершенного строительства	Ленинградская обл., м.р-н Приозерский, с.п. Мичуринское, п. Мичуринское, ул. Первомайская, д. 30 (уникальный номер в ГАР: 660b0969-6916-4322-b710-0c087156ddaa)
5.1.	Сведения об ином месте нахождения здания, сооружения, объекта незавершенного строительства, не являющегося объектом адресации, в структурированном виде	—
5.2.	Дополнительные сведения о месте нахождения здания, сооружения, объекта незавершенного строительства	—
6.	Иные сведения	—

3. Пояснения к сведениям об объекте недвижимости с кадастровым номером 47:03:1002003:303 :

1.	—

1. Сведения о характерных точках контура объекта недвижимости с кадастровым номером 47:03:1002003:306

Система координат МСК-47 **Зона № 2**

Обозначение характерных точек контура	Содержатся в Едином государственном реестре недвижимости			Определены в ходе выполнения комплексных кадастровых работ			Метод определения координат	Формулы, примененные для расчета средней квадратической погрешности определения координат характерных точек границ (M_t), с подставленными в такие формулы значениями и итоговые (вычисленные) значения M_t, м
	Координаты, м		Радиус, м	Координаты, м		Радиус, м		
	X	Y	R	X	Y	R		
1	2	3	4	5	6	7	8	9
н998О	—	—	—	506336,51	2190742,03	—	Фотограмметрический метод	Mt = 0,1 м
н999О	—	—	—	506334,38	2190751,83	—	Фотограмметрический метод	Mt = 0,1 м
н1000О	—	—	—	506326,01	2190750,01	—	Фотограмметрический метод	Mt = 0,1 м
н1001О	—	—	—	506329,01	2190736,21	—	Фотограмметрический метод	Mt = 0,1 м
н1002О	—	—	—	506335,98	2190737,73	—	Фотограмметрический метод	Mt = 0,1 м
н1003О	—	—	—	506335,12	2190741,71	—	Фотограмметрический	Mt = 0,1 м

КАРТА-ПЛАН ТЕРРИТОРИИ

Описание местоположения зданий, сооружений, объектов незавершенного строительства на земельном участке

							кий метод	
н998О	—	—	—	506336,51	2190742,03	—	Фотограмметрический метод	Mt = 0,1 м

2. Сведения о характеристиках объекта недвижимости с кадастровым номером 47:03:1002003:306

№ п/п	Наименование характеристики	Значение характеристики
1	2	3
1.	Вид объекта недвижимости	здание
2.	Ранее присвоенный государственный учетный номер (инвентарный) здания, сооружения, объекта незавершенного строительства	—
3.	Кадастровый номер земельного участка (земельных участков), в границах которого (которых) расположены здание, сооружение, объект незавершенного строительства	47:03:1002003:279
4.	Уникальный учетный номер кадастрового квартала, в границах которого расположены здание, сооружение, объект незавершенного строительства	47:03:1002003
5.	Сведения об адресе здания, сооружения, объекта незавершенного строительства	Ленинградская обл., м.р-н Приозерский, с.п. Мичуринское, п. Мичуринское, ул. Береговая, д. 7 (уникальный номер в ГАР: 2dfea175-910f-474c-8f77-91a20a430851)
5.1.	Сведения об ином месте нахождения здания, сооружения, объекта незавершенного строительства, не являющегося объектом адресации, в структурированном виде	—
5.2.	Дополнительные сведения о месте нахождения здания, сооружения, объекта незавершенного строительства	—
6.	Иные сведения	—

3. Пояснения к сведениям об объекте недвижимости с кадастровым номером 47:03:1002003:306 :

1.	—

1. Сведения о характерных точках контура объекта недвижимости с кадастровым номером 47:03:1002004:141

Система координат МСК-47 **Зона № 2**

Обозначение характерных точек контура	Содержатся в Едином государственном реестре недвижимости			Определены в ходе выполнения комплексных кадастровых работ			Метод определения координат	Формулы, примененные для расчета средней квадратической погрешности определения координат характерных точек границ (M_t), с подставленными в такие формулы значениями и итоговые (вычисленные) значения M_t, м
	Координаты, м		Радиус, м	Координаты, м		Радиус, м		
	X	Y	R	X	Y	R		
1	2	3	4	5	6	7	8	9
н1095О	—	—	—	507474,90	2191889,43	—	Фотограмметрический метод	Mt = 0,1 м
н1096	—	—	—	507474	219189	—	Фотограм	Mt = 0,1 м

КАРТА-ПЛАН ТЕРРИТОРИИ

Описание местоположения зданий, сооружений, объектов незавершенного строительства на земельном участке

О				,62	0,63		метрический метод	
н1097 О	—	—	—	507478 ,07	219189 1,42	—	Фотограмметрический метод	Mt = 0,1 м
н1098 О	—	—	—	507476 ,25	219189 9,35	—	Фотограмметрический метод	Mt = 0,1 м
н1099 О	—	—	—	507473 ,29	219189 8,67	—	Фотограмметрический метод	Mt = 0,1 м
н1100 О	—	—	—	507473 ,02	219189 9,84	—	Фотограмметрический метод	Mt = 0,1 м
н1101 О	—	—	—	507460 ,59	219189 7,00	—	Фотограмметрический метод	Mt = 0,1 м
н1102 О	—	—	—	507460 ,87	219189 5,76	—	Фотограмметрический метод	Mt = 0,1 м
н1103 О	—	—	—	507458 ,49	219189 5,22	—	Фотограмметрический метод	Mt = 0,1 м
н1104 О	—	—	—	507460 ,29	219188 7,36	—	Фотограмметрический метод	Mt = 0,1 м
н1105 О	—	—	—	507464 ,11	219188 8,23	—	Фотограмметрический метод	Mt = 0,1 м
н1106 О	—	—	—	507464 ,39	219188 7,03	—	Фотограмметрический метод	Mt = 0,1 м
н1107 О	—	—	—	507467 ,70	219188 7,79	—	Фотограмметрический метод	Mt = 0,1 м
н1108 О	—	—	—	507467 ,94	219188 6,79	—	Фотограмметрический метод	Mt = 0,1 м
н1109 О	—	—	—	507471 ,52	219188 7,64	—	Фотограмметрический метод	Mt = 0,1 м
н1110 О	—	—	—	507471 ,29	219188 8,61	—	Фотограмметрический метод	Mt = 0,1 м
н1095 О	—	—	—	507474 ,90	219188 9,43	—	Фотограмметрический метод	Mt = 0,1 м

2. Сведения о характеристиках объекта недвижимости с кадастровым номером 47:03:1002004:141

№ п/п	Наименование характеристики	Значение характеристики
1	2	3
1.	Вид объекта недвижимости	здание

КАРТА-ПЛАН ТЕРРИТОРИИ

Описание местоположения зданий, сооружений, объектов незавершенного строительства на земельном участке

1	2	3
2.	Ранее присвоенный государственный учетный номер (инвентарный) здания, сооружения, объекта незавершенного строительства	—
3.	Кадастровый номер земельного участка (земельных участков), в границах которого (которых) расположены здание, сооружение, объект незавершенного строительства	47:03:1002004:83
4.	Уникальный учетный номер кадастрового квартала, в границах которого расположены здание, сооружение, объект незавершенного строительства	47:03:1002004
5.	Сведения об адресе здания, сооружения, объекта незавершенного строительства	—
5.1.	Сведения об ином месте нахождения здания, сооружения, объекта незавершенного строительства, не являющегося объектом адресации, в структурированном виде	Ленинградская область, Приозерский район, Мичуринское сельское поселение, пос.Мичуринское, ул.Первомайская, д.7а
5.2.	Дополнительные сведения о месте нахождения здания, сооружения, объекта незавершенного строительства	—
6.	Иные сведения	—

3. Пояснения к сведениям об объекте недвижимости с кадастровым номером 47:03:1002004:141 :

1.	—

1. Сведения о характерных точках контура объекта недвижимости с кадастровым номером 47:03:1002004:144

Система координат МСК-47 **Зона № 2**

Обозначение характерных точек контура	Содержатся в Едином государственном реестре недвижимости			Определены в ходе выполнения комплексных кадастровых работ			Метод определения координат	Формулы, примененные для расчета средней квадратической погрешности определения координат характерных точек границ (M_t), с подставленными в такие формулы значениями и итоговые (вычисленные) значения M_t, м
	Координаты, м		Радиус, м	Координаты, м		Радиус, м		
	X	Y	R	X	Y	R		
1	2	3	4	5	6	7	8	9
н1135 О	—	—	—	507490,55	2191851,40	—	Фотограмметрический метод	Mt = 0,1 м
н1136 О	—	—	—	507487,63	2191852,47	—	Фотограмметрический метод	Mt = 0,1 м
н1137 О	—	—	—	507486,17	2191848,51	—	Фотограмметрический метод	Mt = 0,1 м
н1138 О	—	—	—	507489,09	2191847,44	—	Фотограмметрический метод	Mt = 0,1 м
н1135 О	—	—	—	507490,55	2191851,40	—	Фотограмметрический	Mt = 0,1 м

КАРТА-ПЛАН ТЕРРИТОРИИ

Описание местоположения зданий, сооружений, объектов незавершенного строительства на земельном участке

							кий метод	

2. Сведения о характеристиках объекта недвижимости с кадастровым номером 47:03:1002004:144

№ п/п	Наименование характеристики	Значение характеристики
1	2	3
1.	Вид объекта недвижимости	здание
2.	Ранее присвоенный государственный учетный номер (инвентарный) здания, сооружения, объекта незавершенного строительства	—
3.	Кадастровый номер земельного участка (земельных участков), в границах которого (которых) расположены здание, сооружение, объект незавершенного строительства	47:03:1002004:83
4.	Уникальный учетный номер кадастрового квартала, в границах которого расположены здание, сооружение, объект незавершенного строительства	47:03:1002004
5.	Сведения об адресе здания, сооружения, объекта незавершенного строительства	—
5.1.	Сведения об ином месте нахождения здания, сооружения, объекта незавершенного строительства, не являющегося объектом адресации, в структурированном виде	Ленинградская область, Приозерский район, Мельниковское сельское поселение, пос.Мичуринское, ул.Первомайская, д.7а
5.2.	Дополнительные сведения о месте нахождения здания, сооружения, объекта незавершенного строительства	—
6.	Иные сведения	—

3. Пояснения к сведениям об объекте недвижимости с кадастровым номером 47:03:1002004:144 :

1.	—

1. Сведения о характерных точках контура объекта недвижимости с кадастровым номером 47:03:1002004:146

Система координат МСК-47 **Зона № 2**

Обозначение характерных точек контура	Содержатся в Едином государственном реестре недвижимости			Определены в ходе выполнения комплексных кадастровых работ			Метод определения координат	Формулы, примененные для расчета средней квадратической погрешности определения координат характерных точек границ (M_t), с подставленными в такие формулы значениями и итоговые (вычисленные) значения M_t, м
	Координаты, м		Радиус, м	Координаты, м		Радиус, м		
	X	Y	R	X	Y	R		
1	2	3	4	5	6	7	8	9
н1139 О	—	—	—	507156,67	2192243,29	—	Фотограмметрический метод	Mt = 0,1 м
н1140 О	—	—	—	507159,06	2192254,76	—	Фотограмметрический метод	Mt = 0,1 м
н1141 О	—	—	—	507150,03	2192256,64	—	Фотограмметрический метод	Mt = 0,1 м

КАРТА-ПЛАН ТЕРРИТОРИИ

Описание местоположения зданий, сооружений, объектов незавершенного строительства на земельном участке

н1142 О	—	—	—	507147,64	2192245,17	—	Фотограмметрический метод	Mt = 0,1 м
н1139 О	—	—	—	507156,67	2192243,29	—	Фотограмметрический метод	Mt = 0,1 м

2. Сведения о характеристиках объекта недвижимости с кадастровым номером 47:03:1002004:146

№ п/п	Наименование характеристики	Значение характеристики
1	2	3
1.	Вид объекта недвижимости	здание
2.	Ранее присвоенный государственный учетный номер (инвентарный) здания, сооружения, объекта незавершенного строительства	—
3.	Кадастровый номер земельного участка (земельных участков), в границах которого (которых) расположены здание, сооружение, объект незавершенного строительства	47:03:1002004:97
4.	Уникальный учетный номер кадастрового квартала, в границах которого расположены здание, сооружение, объект незавершенного строительства	47:03:1002004
5.	Сведения об адресе здания, сооружения, объекта незавершенного строительства	Ленинградская обл., м.р-н Приозерский, с.п. Мичуринское, п. Мичуринское, ул. Ивовая, д. 1 (уникальный номер в ГАР: 5d3230ec-e0fc-4244-8542-312dd7043d7c)
5.1.	Сведения об ином месте нахождения здания, сооружения, объекта незавершенного строительства, не являющегося объектом адресации, в структурированном виде	—
5.2.	Дополнительные сведения о месте нахождения здания, сооружения, объекта незавершенного строительства	—
6.	Иные сведения	—

3. Пояснения к сведениям об объекте недвижимости с кадастровым номером 47:03:1002004:146 :

1.	—

1. Сведения о характерных точках контура объекта недвижимости с кадастровым номером 47:03:1002004:147

Система координат МСК-47 **Зона № 2**

Обозначение характерных точек контура	Содержатся в Едином государственном реестре недвижимости			Определены в ходе выполнения комплексных кадастровых работ			Метод определения координат	Формулы, примененные для расчета средней квадратической погрешности определения координат характерных точек границ (M_t), с подставленными в такие формулы значениями и итоговые (вычисленные) значения M_t, м
	Координаты, м		Радиус, м	Координаты, м		Радиус, м		
	X	Y	R	X	Y	R		
1	2	3	4	5	6	7	8	9
н1143 О	—	—	—	507385,37	2191764,67	—	Фотограмметрический	Mt = 0,1 м

КАРТА-ПЛАН ТЕРРИТОРИИ

Описание местоположения зданий, сооружений, объектов незавершенного строительства на земельном участке

							кий метод	
н1144 О	—	—	—	507387,70	2191771,09	—	Фотограмметрический метод	Mt = 0,1 м
н1145 О	—	—	—	507380,42	2191773,73	—	Фотограмметрический метод	Mt = 0,1 м
н1146 О	—	—	—	507380,77	2191774,71	—	Фотограмметрический метод	Mt = 0,1 м
н1147 О	—	—	—	507379,58	2191775,14	—	Фотограмметрический метод	Mt = 0,1 м
н1148 О	—	—	—	507379,22	2191774,16	—	Фотограмметрический метод	Mt = 0,1 м
н1149 О	—	—	—	507378,48	2191774,43	—	Фотограмметрический метод	Mt = 0,1 м
н1150 О	—	—	—	507378,85	2191775,44	—	Фотограмметрический метод	Mt = 0,1 м
н1151 О	—	—	—	507376,17	2191776,41	—	Фотограмметрический метод	Mt = 0,1 м
н1152 О	—	—	—	507373,47	2191768,98	—	Фотограмметрический метод	Mt = 0,1 м
н1143 О	—	—	—	507385,37	2191764,67	—	Фотограмметрический метод	Mt = 0,1 м

2. Сведения о характеристиках объекта недвижимости с кадастровым номером 47:03:1002004:147

№ п/п	Наименование характеристики	Значение характеристики
1	2	3
1.	Вид объекта недвижимости	здание
2.	Ранее присвоенный государственный учетный номер (инвентарный) здания, сооружения, объекта незавершенного строительства	—
3.	Кадастровый номер земельного участка (земельных участков), в границах которого (которых) расположены здание, сооружение, объект незавершенного строительства	47:03:1002004:83
4.	Уникальный учетный номер кадастрового квартала, в границах которого расположены здание, сооружение, объект незавершенного строительства	47:03:1002004
5.	Сведения об адресе здания, сооружения, объекта незавершенного строительства	—
5.1.	Сведения об ином месте нахождения здания, сооружения, объекта незавершенного строительства, не являющегося объектом	Ленинградская область, Приозерский район, Мичуринское сельское поселение, пос.Мичуринское, ул.Первомайская, д.7а

КАРТА-ПЛАН ТЕРРИТОРИИ

Описание местоположения зданий, сооружений, объектов незавершенного строительства на земельном участке

1	2	3
	адресации, в структурированном виде	
5.2.	Дополнительные сведения о месте нахождения здания, сооружения, объекта незавершенного строительства	—
6.	Иные сведения	—

3. Пояснения к сведениям об объекте недвижимости с кадастровым номером 47:03:1002004:147 :

1.	—

1. Сведения о характерных точках контура объекта недвижимости с кадастровым номером 47:03:1002004:148

Система координат МСК-47 **Зона № 2**

Обозначение характерных точек контура	Содержатся в Едином государственном реестре недвижимости			Определены в ходе выполнения комплексных кадастровых работ			Метод определения координат	Формулы, примененные для расчета средней квадратической погрешности определения координат характерных точек границ (M_t), с подставленными в такие формулы значениями и итоговые (вычисленные) значения M_t, м
	Координаты, м		Радиус, м	Координаты, м		Радиус, м		
	X	Y	R	X	Y	R		
1	2	3	4	5	6	7	8	9
н1153О	—	—	—	507447,64	2191924,50	—	Фотограмметрический метод	Mt = 0,1 м
н1154О	—	—	—	507441,06	2191918,13	—	Фотограмметрический метод	Mt = 0,1 м
н1155О	—	—	—	507445,43	2191913,61	—	Фотограмметрический метод	Mt = 0,1 м
н1156О	—	—	—	507460,03	2191927,75	—	Фотограмметрический метод	Mt = 0,1 м
н1157О	—	—	—	507455,66	2191932,27	—	Фотограмметрический метод	Mt = 0,1 м
н1158О	—	—	—	507453,75	2191930,42	—	Фотограмметрический метод	Mt = 0,1 м
н1159О	—	—	—	507452,75	2191931,45	—	Фотограмметрический метод	Mt = 0,1 м
н1160О	—	—	—	507451,57	2191930,30	—	Фотограмметрический метод	Mt = 0,1 м
н1161О	—	—	—	507452,57	2191929,27	—	Фотограмметрический метод	Mt = 0,1 м
н1162О	—	—	—	507449,86	2191926,65	—	Фотограмметрический метод	Mt = 0,1 м

КАРТА-ПЛАН ТЕРРИТОРИИ

Описание местоположения зданий, сооружений, объектов незавершенного строительства на земельном участке

н1163 О	—	—	—	507448,79	2191927,75	—	Фотограмметрический метод	Mt = 0,1 м
н1164 О	—	—	—	507446,58	2191925,60	—	Фотограмметрический метод	Mt = 0,1 м
н1153 О	—	—	—	507447,64	2191924,50	—	Фотограмметрический метод	Mt = 0,1 м

2. Сведения о характеристиках объекта недвижимости с кадастровым номером 47:03:1002004:148

№ п/п	Наименование характеристики	Значение характеристики
1	2	3
1.	Вид объекта недвижимости	здание
2.	Ранее присвоенный государственный учетный номер (инвентарный) здания, сооружения, объекта незавершенного строительства	—
3.	Кадастровый номер земельного участка (земельных участков), в границах которого (которых) расположены здание, сооружение, объект незавершенного строительства	47:03:1002004:83
4.	Уникальный учетный номер кадастрового квартала, в границах которого расположены здание, сооружение, объект незавершенного строительства	47:03:1002004
5.	Сведения об адресе здания, сооружения, объекта незавершенного строительства	—
5.1.	Сведения об ином месте нахождения здания, сооружения, объекта незавершенного строительства, не являющегося объектом адресации, в структурированном виде	Ленинградская область, Приозерский район, Мичуринское сельское поселение, пос.Мичуринское, ул.Первомайская, д.7а
5.2.	Дополнительные сведения о месте нахождения здания, сооружения, объекта незавершенного строительства	—
6.	Иные сведения	—

3. Пояснения к сведениям об объекте недвижимости с кадастровым номером 47:03:1002004:148 :

1.	—

1. Сведения о характерных точках контура объекта недвижимости с кадастровым номером 47:03:1002004:149

Система координат МСК-47 **Зона № 2**

Обозначение характерных точек контура	Содержатся в Едином государственном реестре недвижимости			Определены в ходе выполнения комплексных кадастровых работ			Метод определения координат	Формулы, примененные для расчета средней квадратической погрешности определения координат характерных точек границ (M_t), с подставленными в такие формулы значениями и итоговые (вычисленные) значения M_t, м
	Координаты, м		Радиус, м	Координаты, м		Радиус, м		
	X	Y	R	X	Y	R		
1	2	3	4	5	6	7	8	9
н1165	—	—	—	507492	219188	—	Фотограм	Mt = 0,1 м

КАРТА-ПЛАН ТЕРРИТОРИИ

Описание местоположения зданий, сооружений, объектов незавершенного строительства на земельном участке

О				,56	6,85		метричес кий метод	
н1166 О	—	—	—	507495 ,75	219188 7,10	—	Фотограм метричес кий метод	Mt = 0,1 м
н1167 О	—	—	—	507495 ,43	219189 1,14	—	Фотограм метричес кий метод	Mt = 0,1 м
н1168 О	—	—	—	507492 ,24	219189 0,89	—	Фотограм метричес кий метод	Mt = 0,1 м
н1165 О	—	—	—	507492 ,56	219188 6,85	—	Фотограм метричес кий метод	Mt = 0,1 м

2. Сведения о характеристиках объекта недвижимости с кадастровым номером 47:03:1002004:149

№ п/п	Наименование характеристики	Значение характеристики
1	2	3
1.	Вид объекта недвижимости	здание
2.	Ранее присвоенный государственный учетный номер (инвентарный) здания, сооружения, объекта незавершенного строительства	—
3.	Кадастровый номер земельного участка (земельных участков), в границах которого (которых) расположены здание, сооружение, объект незавершенного строительства	47:03:1002004:83
4.	Уникальный учетный номер кадастрового квартала, в границах которого расположены здание, сооружение, объект незавершенного строительства	47:03:1002004
5.	Сведения об адресе здания, сооружения, объекта незавершенного строительства	—
5.1.	Сведения об ином месте нахождения здания, сооружения, объекта незавершенного строительства, не являющегося объектом адресации, в структурированном виде	Ленинградская область, Приозерский район, Мичуринское сельское поселение, пос.Мичуринское, ул.Первомайская, д.7а
5.2.	Дополнительные сведения о месте нахождения здания, сооружения, объекта незавершенного строительства	—
6.	Иные сведения	—

3. Пояснения к сведениям об объекте недвижимости с кадастровым номером 47:03:1002004:149 :

1.	—

1. Сведения о характерных точках контура объекта недвижимости с кадастровым номером 47:03:1002004:150

Система координат МСК-47 **Зона № 2**

КАРТА-ПЛАН ТЕРРИТОРИИ

Описание местоположения зданий, сооружений, объектов незавершенного строительства на земельном участке

Обозначение характерных точек контура	Содержатся в Едином государственном реестре недвижимости			Определены в ходе выполнения комплексных кадастровых работ			Метод определения координат	Формулы, примененные для расчета средней квадратической погрешности определения координат характерных точек границ (M_t), с подставленными в такие формулы значениями и итоговые (вычисленные) значения M_t, м
	Координаты, м		Радиус, м	Координаты, м		Радиус, м		
	X	Y	R	X	Y	R		
1	2	3	4	5	6	7	8	9
н1169 О	—	—	—	507388,66	2191852,65	—	Фотограмметрический метод	Mt = 0,1 м
н1170 О	—	—	—	507382,57	2191854,83	—	Фотограмметрический метод	Mt = 0,1 м
н1171 О	—	—	—	507381,15	2191850,85	—	Фотограмметрический метод	Mt = 0,1 м
н1172 О	—	—	—	507387,24	2191848,67	—	Фотограмметрический метод	Mt = 0,1 м
н1169 О	—	—	—	507388,66	2191852,65	—	Фотограмметрический метод	Mt = 0,1 м

2. Сведения о характеристиках объекта недвижимости с кадастровым номером 47:03:1002004:150

№ п/п	Наименование характеристики	Значение характеристики
1	2	3
1.	Вид объекта недвижимости	здание
2.	Ранее присвоенный государственный учетный номер (инвентарный) здания, сооружения, объекта незавершенного строительства	—
3.	Кадастровый номер земельного участка (земельных участков), в границах которого (которых) расположены здание, сооружение, объект незавершенного строительства	47:03:1002004:83
4.	Уникальный учетный номер кадастрового квартала, в границах которого расположены здание, сооружение, объект незавершенного строительства	47:03:1002004
5.	Сведения об адресе здания, сооружения, объекта незавершенного строительства	—
5.1.	Сведения об ином месте нахождения здания, сооружения, объекта незавершенного строительства, не являющегося объектом адресации, в структурированном виде	Ленинградская область, Приозерский район, Мичуринское сельское поселение, пос.Мичуринское, ул.Первомайская, д.7а
5.2.	Дополнительные сведения о месте нахождения здания, сооружения, объекта незавершенного строительства	—
6.	Иные сведения	—

КАРТА-ПЛАН ТЕРРИТОРИИ

Описание местоположения зданий, сооружений, объектов незавершенного строительства на земельном участке

3. Пояснения к сведениям об объекте недвижимости с кадастровым номером 47:03:1002004:150 :

1.	—

1. Сведения о характерных точках контура объекта недвижимости с кадастровым номером 47:03:1002004:151

Система координат МСК-47 **Зона № 2**

Обозначение характерных точек контура	Содержатся в Едином государственном реестре недвижимости			Определены в ходе выполнения комплексных кадастровых работ			Метод определения координат	Формулы, примененные для расчета средней квадратической погрешности определения координат характерных точек границ (M_t), с подставленными в такие формулы значениями и итоговые (вычисленные) значения M_t, м
	Координаты, м		Радиус, м	Координаты, м		Радиус, м		
	X	Y	R	X	Y	R		
1	2	3	4	5	6	7	8	9
н1173 О	—	—	—	507400,30	2191778,54	—	Фотограмметрический метод	Mt = 0,1 м
н1174 О	—	—	—	507402,11	2191779,94	—	Фотограмметрический метод	Mt = 0,1 м
н1175 О	—	—	—	507403,60	2191781,19	—	Фотограмметрический метод	Mt = 0,1 м
н1176 О	—	—	—	507400,83	2191785,08	—	Фотограмметрический метод	Mt = 0,1 м
н1177 О	—	—	—	507398,25	2191785,39	—	Фотограмметрический метод	Mt = 0,1 м
н1178 О	—	—	—	507396,67	2191787,65	—	Фотограмметрический метод	Mt = 0,1 м
н1179 О	—	—	—	507394,93	2191786,44	—	Фотограмметрический метод	Mt = 0,1 м
н1180 О	—	—	—	507396,51	2191784,18	—	Фотограмметрический метод	Mt = 0,1 м
н1173 О	—	—	—	507400,30	2191778,54	—	Фотограмметрический метод	Mt = 0,1 м

2. Сведения о характеристиках объекта недвижимости с кадастровым номером 47:03:1002004:151

№ п/п	Наименование характеристики	Значение характеристики
1	2	3
1.	Вид объекта недвижимости	здание
2.	Ранее присвоенный государственный учетный номер (инвентарный) здания, сооружения, объекта незавершенного строительства	—
3.	Кадастровый номер земельного участка	47:03:1002004:83

КАРТА-ПЛАН ТЕРРИТОРИИ

Описание местоположения зданий, сооружений, объектов незавершенного строительства на земельном участке

1	2	3
	(земельных участков), в границах которого (которых) расположены здание, сооружение, объект незавершенного строительства	
4.	Уникальный учетный номер кадастрового квартала, в границах которого расположены здание, сооружение, объект незавершенного строительства	47:03:1002004
5.	Сведения об адресе здания, сооружения, объекта незавершенного строительства	—
5.1.	Сведения об ином месте нахождения здания, сооружения, объекта незавершенного строительства, не являющегося объектом адресации, в структурированном виде	Ленинградская область, Приозерский район, Мичуринское сельское поселение, пос.Мичуринское, ул.Первомайская, д.7а
5.2.	Дополнительные сведения о месте нахождения здания, сооружения, объекта незавершенного строительства	—
6.	Иные сведения	—

3. Пояснения к сведениям об объекте недвижимости с кадастровым номером 47:03:1002004:151 :

1.	—

1. Сведения о характерных точках контура объекта недвижимости с кадастровым номером 47:03:1002004:152

Система координат МСК-47 **Зона № 2**

Обозначение характерных точек контура	Содержатся в Едином государственном реестре недвижимости			Определены в ходе выполнения комплексных кадастровых работ			Метод определения координат	Формулы, примененные для расчета средней квадратической погрешности определения координат характерных точек границ (M_t), с подставленными в такие формулы значениями и итоговые (вычисленные) значения M_t, м
	Координаты, м		Радиус, м	Координаты, м		Радиус, м		
	X	Y	R	X	Y	R		
1	2	3	4	5	6	7	8	9
н1181 О	—	—	—	507418,86	2191769,63	—	Фотограмметрический метод	Mt = 0,1 м
н1182 О	—	—	—	507420,50	2191773,43	—	Фотограмметрический метод	Mt = 0,1 м
н1183 О	—	—	—	507411,76	2191777,21	—	Фотограмметрический метод	Mt = 0,1 м
н1184 О	—	—	—	507410,82	2191775,04	—	Фотограмметрический метод	Mt = 0,1 м
н1185 О	—	—	—	507405,82	2191777,20	—	Фотограмметрический метод	Mt = 0,1 м
н1186 О	—	—	—	507403,53	2191771,90	—	Фотограмметрический метод	Mt = 0,1 м

КАРТА-ПЛАН ТЕРРИТОРИИ

Описание местоположения зданий, сооружений, объектов незавершенного строительства на земельном участке

н1187 О	—	—	—	507405,33	2191771,12	—	Фотограмметрический метод	Mt = 0,1 м
н1188 О	—	—	—	507404,36	2191768,88	—	Фотограмметрический метод	Mt = 0,1 м
н1189 О	—	—	—	507410,77	2191766,11	—	Фотограмметрический метод	Mt = 0,1 м
н1190 О	—	—	—	507413,33	2191772,02	—	Фотограмметрический метод	Mt = 0,1 м
н1181 О	—	—	—	507418,86	2191769,63	—	Фотограмметрический метод	Mt = 0,1 м

2. Сведения о характеристиках объекта недвижимости с кадастровым номером 47:03:1002004:152

№ п/п	Наименование характеристики	Значение характеристики
1	2	3
1.	Вид объекта недвижимости	здание
2.	Ранее присвоенный государственный учетный номер (инвентарный) здания, сооружения, объекта незавершенного строительства	—
3.	Кадастровый номер земельного участка (земельных участков), в границах которого (которых) расположены здание, сооружение, объект незавершенного строительства	47:03:1002004:83
4.	Уникальный учетный номер кадастрового квартала, в границах которого расположены здание, сооружение, объект незавершенного строительства	47:03:1002004
5.	Сведения об адресе здания, сооружения, объекта незавершенного строительства	—
5.1.	Сведения об ином месте нахождения здания, сооружения, объекта незавершенного строительства, не являющегося объектом адресации, в структурированном виде	Ленинградская область, Приозерский район, Мичуринское сельское поселение, пос.Мичуринское, ул.Первомайская, д.7а
5.2.	Дополнительные сведения о месте нахождения здания, сооружения, объекта незавершенного строительства	—
6.	Иные сведения	—

3. Пояснения к сведениям об объекте недвижимости с кадастровым номером 47:03:1002004:152 :

1.	—

1. Сведения о характерных точках контура объекта недвижимости с кадастровым номером 47:03:1002004:188

Система координат МСК-47 **Зона № 2**

КАРТА-ПЛАН ТЕРРИТОРИИ

Описание местоположения зданий, сооружений, объектов незавершенного строительства на земельном участке

Обозначение характерных точек контура	Содержатся в Едином государственном реестре недвижимости			Определены в ходе выполнения комплексных кадастровых работ			Метод определения координат	Формулы, примененные для расчета средней квадратической погрешности определения координат характерных точек границ (M_t), с подставленными в такие формулы значениями и итоговые (вычисленные) значения M_t, м
	Координаты, м		Радиус, м	Координаты, м		Радиус, м		
	X	Y	R	X	Y	R		
1	2	3	4	5	6	7	8	9
н1191 О	—	—	—	507353,50	2191859,00	—	Фотограмметрический метод	Mt = 0,1 м
н1192 О	—	—	—	507354,59	2191861,56	—	Фотограмметрический метод	Mt = 0,1 м
н1193 О	—	—	—	507352,73	2191862,35	—	Фотограмметрический метод	Mt = 0,1 м
н1194 О	—	—	—	507356,04	2191870,15	—	Фотограмметрический метод	Mt = 0,1 м
н1195 О	—	—	—	507354,19	2191870,93	—	Фотограмметрический метод	Mt = 0,1 м
н1196 О	—	—	—	507354,61	2191871,93	—	Фотограмметрический метод	Mt = 0,1 м
н1197 О	—	—	—	507352,77	2191872,72	—	Фотограмметрический метод	Mt = 0,1 м
н1198 О	—	—	—	507352,35	2191871,72	—	Фотограмметрический метод	Mt = 0,1 м
н1199 О	—	—	—	507350,45	2191872,52	—	Фотограмметрический метод	Mt = 0,1 м
н1200 О	—	—	—	507349,98	2191871,41	—	Фотограмметрический метод	Mt = 0,1 м
н1201 О	—	—	—	507348,19	2191872,17	—	Фотограмметрический метод	Mt = 0,1 м
н1202 О	—	—	—	507347,38	2191870,27	—	Фотограмметрический метод	Mt = 0,1 м
н1203 О	—	—	—	507349,17	2191869,51	—	Фотограмметрический метод	Mt = 0,1 м
н1204 О	—	—	—	507343,36	2191855,86	—	Фотограмметрический метод	Mt = 0,1 м
н1205	—	—	—	507348	219185	—	Фотограм	Mt = 0,1 м

КАРТА-ПЛАН ТЕРРИТОРИИ

Описание местоположения зданий, сооружений, объектов незавершенного строительства на земельном участке

О				,95	3,49		метрический метод	
н1206 О	—	—	—	507351 ,63	219185 9,79	—	Фотограмметрический метод	Mt = 0,1 м
н1191 О	—	—	—	507353 ,50	219185 9,00	—	Фотограмметрический метод	Mt = 0,1 м

2. Сведения о характеристиках объекта недвижимости с кадастровым номером 47:03:1002004:188

№ п/п	Наименование характеристики	Значение характеристики
1	2	3
1.	Вид объекта недвижимости	здание
2.	Ранее присвоенный государственный учетный номер (инвентарный) здания, сооружения, объекта незавершенного строительства	—
3.	Кадастровый номер земельного участка (земельных участков), в границах которого (которых) расположены здание, сооружение, объект незавершенного строительства	47:03:1002004:83
4.	Уникальный учетный номер кадастрового квартала, в границах которого расположены здание, сооружение, объект незавершенного строительства	47:03:1002004
5.	Сведения об адресе здания, сооружения, объекта незавершенного строительства	—
5.1.	Сведения об ином месте нахождения здания, сооружения, объекта незавершенного строительства, не являющегося объектом адресации, в структурированном виде	Ленинградская область, Приозерский район, п. Мичуринское, ул. Первомайская, д. 7а
5.2.	Дополнительные сведения о месте нахождения здания, сооружения, объекта незавершенного строительства	—
6.	Иные сведения	—

3. Пояснения к сведениям об объекте недвижимости с кадастровым номером 47:03:1002004:188 :

1.	—

КАРТА-ПЛАН ТЕРРИТОРИИ

Сведения о зданиях, сооружениях, объектах незавершенного строительства, необходимые для исправления реестровых ошибок в сведениях об описании их местоположения

1. Сведения о характерных точках контура — **здание** — **с кадастровым номером 47:03:0000000:6982**

вид объекта недвижимости (здание, сооружение, объект незавершенного строительства)

Система координат МСК-47 — **Зона № 2**

Обозначение характерных точек контура	Содержатся в Едином государственном реестре недвижимости			Определены в ходе выполнения комплексных кадастровых работ			Метод определения координат	Формулы, примененные для расчета средней квадратической погрешности определения координат характерных точек границ (M_t), с подставленными в такие формулы значениями и итоговые (вычисленные) значения M_t, м
	Координаты, м		Радиус, м	Координаты, м		Радиус, м		
	X	Y	R	X	Y	R		
1	2	3	4	5	6	7	8	9
н333О	—	—	—	50630 0,39	21903 10,55	—	Фотограмметрический метод	Mt = 0,1 м
н334О	—	—	—	50630 5,22	21903 12,43	—	Фотограмметрический метод	Mt = 0,1 м
н335О	—	—	—	50630 3,40	21903 17,11	—	Фотограмметрический метод	Mt = 0,1 м
н336О	—	—	—	50629 8,57	21903 15,23	—	Фотограмметрический метод	Mt = 0,1 м
171	50632 9,51	21902 91,23	—	—	—	—	Фотограмметрический метод	Mt = 0,1 м
172	50632 5,99	21902 98,38	—	—	—	—	Фотограмметрический метод	Mt = 0,1 м
173	50632 2,19	21902 96,63	—	—	—	—	Фотограмметрический метод	Mt = 0,1 м
174	50632 2,93	21902 94,98	—	—	—	—	Фотограмметрический метод	Mt = 0,1 м
175	50631 6,25	21902 91,70	—	—	—	—	Фотограмметрический метод	Mt = 0,1 м
176	50631 9,19	21902 85,98	—	—	—	—	Фотограмметрический метод	Mt = 0,1 м
н333О	—	—	—	50630 0,39	21903 10,55	—	Фотограмметрический метод	Mt = 0,1 м

КАРТА-ПЛАН ТЕРРИТОРИИ

Сведения о зданиях, сооружениях, объектах незавершенного строительства, необходимые для исправления реестровых ошибок в сведениях об описании их местоположения

2. Иные сведения об объекте недвижимости с кадастровым номером 47:03:0000000:6982

1. —

3. Пояснения к сведениям об объекте недвижимости с кадастровым номером 47:03:0000000:6982

1. —

1. Сведения о характерных точках контура **здание** **с кадастровым номером 47:03:0000000:8520**

вид объекта недвижимости (здание, сооружение, объект незавершенного строительства)

Система координат МСК-47 **Зона № 2**

Обозначение характерных точек контура	Содержатся в Едином государственном реестре недвижимости			Определены в ходе выполнения комплексных кадастровых работ			Метод определения координат	Формулы, примененные для расчета средней квадратической погрешности определения координат характерных точек границ (M_t), с подставленными в такие формулы значениями и итоговые (вычисленные) значения M_t, м
	Координаты, м		Радиус, м	Координаты, м		Радиус, м		
	X	Y	R	X	Y	R		
1	2	3	4	5	6	7	8	9
н337О	—	—	—	506072,21	2190237,68	—	Фотограмметрический метод	Mt = 0,1 м
н338О	—	—	—	506059,54	2190281,02	—	Фотограмметрический метод	Mt = 0,1 м
н339О	—	—	—	506047,45	2190277,48	—	Фотограмметрический метод	Mt = 0,1 м
н340О	—	—	—	506060,12	2190234,15	—	Фотограмметрический метод	Mt = 0,1 м
177	506267,40	2190282,00	—	—	—	—	Фотограмметрический метод	Mt = 0,1 м
178	506258,30	2190279,72	—	—	—	—	Фотограмметрический метод	Mt = 0,1 м
179	506265,35	2190251,53	—	—	—	—	Фотограмметрический метод	Mt = 0,1 м
180	506274,24	2190253,76	—	—	—	—	Фотограмметрический метод	Mt = 0,1 м
н337О	—	—	—	506072,21	2190237,68	—	Фотограмметрический	Mt = 0,1 м

КАРТА-ПЛАН ТЕРРИТОРИИ

Сведения о зданиях, сооружениях, объектах незавершенного строительства, необходимые для исправления реестровых ошибок в сведениях об описании их местоположения

							метод	

2. Иные сведения об объекте недвижимости с кадастровым номером 47:03:0000000:8520

1. —

3. Пояснения к сведениям об объекте недвижимости с кадастровым номером 47:03:0000000:8520

1. —

1. Сведения о характерных точках контура **здание** **с кадастровым номером 47:03:0000000:10053**

вид объекта недвижимости (здание, сооружение, объект незавершенного строительства)

Система координат МСК-47 **Зона № 2**

Обозначение характерных точек контура	Содержатся в Едином государственном реестре недвижимости			Определены в ходе выполнения комплексных кадастровых работ			Метод определения координат	Формулы, примененные для расчета средней квадратической погрешности определения координат характерных точек границ (M_t), с подставленными в такие формулы значениями и итоговые (вычисленные) значения M_t, м
	Координаты, м		Радиус, м	Координаты, м		Радиус, м		
	X	Y	R	X	Y	R		
1	2	3	4	5	6	7	8	9
н440О	—	—	—	50664 4,95	21911 49,49	—	Фотограммет рический метод	Mt = 0,1 м
н441О	—	—	—	50664 3,69	21911 63,71	—	Фотограммет рический метод	Mt = 0,1 м
н442О	—	—	—	50657 5,60	21911 57,66	—	Фотограммет рический метод	Mt = 0,1 м
н443О	—	—	—	50657 6,86	21911 43,44	—	Фотограммет рический метод	Mt = 0,1 м
269	50646 5,13	21913 07,69	—	—	—	—	Фотограммет рический метод	Mt = 0,1 м
270	50646 7,02	21912 87,07	—	—	—	—	Фотограммет рический метод	Mt = 0,1 м
271	50647 9,54	21912 88,22	—	—	—	—	Фотограммет рический метод	Mt = 0,1 м
272	50647 7,65	21913 08,83	—	—	—	—	Фотограммет рический метод	Mt = 0,1 м
н440О	—	—	—	50664	21911	—	Фотограммет	Mt = 0,1 м

КАРТА-ПЛАН ТЕРРИТОРИИ

Сведения о зданиях, сооружениях, объектах незавершенного строительства, необходимые для исправления реестровых ошибок в сведениях об описании их местоположения

				4,95	49,49		рический метод	

2. Иные сведения об объекте недвижимости с кадастровым номером 47:03:0000000:10053

1. —

3. Пояснения к сведениям об объекте недвижимости с кадастровым номером 47:03:0000000:10053

1. —

1. Сведения о характерных точках контура **здание** **с кадастровым номером 47:03:0000000:11659**

вид объекта недвижимости (здание, сооружение, объект незавершенного строительства)

Система координат МСК-47 **Зона № 2**

Обозначение характерных точек контура	Содержатся в Едином государственном реестре недвижимости			Определены в ходе выполнения комплексных кадастровых работ			Метод определения координат	Формулы, примененные для расчета средней квадратической погрешности определения координат характерных точек границ (M_t), с подставленными в такие формулы значениями и итоговые (вычисленные) значения M_t, м
	Координаты, м		Радиус, м	Координаты, м		Радиус, м		
	X	Y	R	X	Y	R		
1	2	3	4	5	6	7	8	9
166	—	—	—	506191,72	2190245,59	—	Фотограмметрический метод	Mt = 0,1 м
163	—	—	—	506188,98	2190261,09	—	Фотограмметрический метод	Mt = 0,1 м
164	—	—	—	506175,99	2190258,80	—	Фотограмметрический метод	Mt = 0,1 м
165	—	—	—	506178,72	2190243,30	—	Фотограмметрический метод	Mt = 0,1 м
151	506063,21	2190311,38	—	—	—	—	Фотограмметрический метод	Mt = 0,1 м
154	506083,44	2190317,18	—	—	—	—	Фотограмметрический метод	Mt = 0,1 м
153	506081,60	2190323,62	—	—	—	—	Фотограмметрический метод	Mt = 0,1 м
152	506061,27	2190317,79	—	—	—	—	Фотограмметрический метод	Mt = 0,1 м

КАРТА-ПЛАН ТЕРРИТОРИИ

Сведения о зданиях, сооружениях, объектах незавершенного строительства, необходимые для исправления реестровых ошибок в сведениях об описании их местоположения

166	—	—	—	506191,72	2190245,59	—	Фотограмметрический метод	Mt = 0,1 м

2. Иные сведения об объекте недвижимости с кадастровым номером 47:03:0000000:11659

1. —

3. Пояснения к сведениям об объекте недвижимости с кадастровым номером 47:03:0000000:11659

1. —

1. Сведения о характерных точках контура **здание** **с кадастровым номером 47:03:0000000:11660**

вид объекта недвижимости (здание, сооружение, объект незавершенного строительства)

Система координат МСК-47 **Зона № 2**

Обозначение характерных точек контура	Содержатся в Едином государственном реестре недвижимости			Определены в ходе выполнения комплексных кадастровых работ			Метод определения координат	Формулы, примененные для расчета средней квадратической погрешности определения координат характерных точек границ (M_t), с подставленными в такие формулы значениями и итоговые (вычисленные) значения M_t, м
	Координаты, м		Радиус, м	Координаты, м		Радиус, м		
	X	Y	R	X	Y	R		
1	2	3	4	5	6	7	8	9
н271О	—	—	—	506210,76	2190179,68	—	Фотограмметрический метод	Mt = 0,1 м
н272О	—	—	—	506209,75	2190186,65	—	Фотограмметрический метод	Mt = 0,1 м
н273О	—	—	—	506190,11	2190183,79	—	Фотограмметрический метод	Mt = 0,1 м
н274О	—	—	—	506191,13	2190176,82	—	Фотограмметрический метод	Mt = 0,1 м
155	506090,10	2190226,18	—	—	—	—	Фотограмметрический метод	Mt = 0,1 м
158	506094,79	2190201,46	—	—	—	—	Фотограмметрический метод	Mt = 0,1 м
157	506111,11	2190204,56	—	—	—	—	Фотограмметрический метод	Mt = 0,1 м
156	506106,41	2190229,28	—	—	—	—	Фотограмметрический	Mt = 0,1 м

КАРТА-ПЛАН ТЕРРИТОРИИ

Сведения о зданиях, сооружениях, объектах незавершенного строительства, необходимые для исправления реестровых ошибок в сведениях об описании их местоположения

							метод	
н271О	—	—	—	506210,76	2190179,68	—	Фотограмметрический метод	Mt = 0,1 м

2. Иные сведения об объекте недвижимости с кадастровым номером 47:03:0000000:11660

1. —

3. Пояснения к сведениям об объекте недвижимости с кадастровым номером 47:03:0000000:11660

1. —

1. Сведения о характерных точках контура **здание** **с кадастровым номером 47:03:0000000:12184**

вид объекта недвижимости (здание, сооружение, объект незавершенного строительства)

Система координат МСК-47 **Зона № 2**

Обозначение характерных точек контура	Содержатся в Едином государственном реестре недвижимости			Определены в ходе выполнения комплексных кадастровых работ			Метод определения координат	Формулы, примененные для расчета средней квадратической погрешности определения координат характерных точек границ (M_t), с подставленными в такие формулы значениями и итоговые (вычисленные) значения M_t, м
	Координаты, м		Радиус, м	Координаты, м		Радиус, м		
	X	Y	R	X	Y	R		
1	2	3	4	5	6	7	8	9
н281О	—	—	—	506120,59	2190176,70	—	Фотограмметрический метод	Mt = 0,1 м
н282О	—	—	—	506167,77	2190186,42	—	Фотограмметрический метод	Mt = 0,1 м
н283О	—	—	—	506163,95	2190204,92	—	Фотограмметрический метод	Mt = 0,1 м
н284О	—	—	—	506116,78	2190195,19	—	Фотограмметрический метод	Mt = 0,1 м
159	506221,59	2190267,32	—	—	—	—	Фотограмметрический метод	Mt = 0,1 м
160	506205,01	2190264,45	—	—	—	—	Фотограмметрический метод	Mt = 0,1 м
161	506214,59	2190217,54	—	—	—	—	Фотограмметрический метод	Mt = 0,1 м
162	50623	21902	—	—	—	—	Фотограммет	Mt = 0,1 м

КАРТА-ПЛАН ТЕРРИТОРИИ

Сведения о зданиях, сооружениях, объектах незавершенного строительства, необходимые для исправления реестровых ошибок в сведениях об описании их местоположения

	1,08	20,91					рический метод	
н281О	—	—	—	50612 0,59	21901 76,70	—	Фотограммет рический метод	Mt = 0,1 м

2. Иные сведения об объекте недвижимости с кадастровым номером 47:03:0000000:12184

1. —

3. Пояснения к сведениям об объекте недвижимости с кадастровым номером 47:03:0000000:12184

1. —

1. Сведения о характерных точках контура **здание** **с кадастровым номером 47:03:0000000:13074**

вид объекта недвижимости (здание, сооружение, объект незавершенного строительства)

Система координат МСК-47 **Зона № 2**

Обозначение характерных точек контура	Содержатся в Едином государственном реестре недвижимости			Определены в ходе выполнения комплексных кадастровых работ			Метод определения координат	Формулы, примененные для расчета средней квадратической погрешности определения координат характерных точек границ (M_t), с подставленными в такие формулы значениями и итоговые (вычисленные) значения M_t, м
	Координаты, м		Радиус, м	Координаты, м		Радиус, м		
	X	Y	R	X	Y	R		
1	2	3	4	5	6	7	8	9
151	—	—	—	50606 3,21	21903 11,38	—	Фотограммет рический метод	Mt = 0,1 м
154	—	—	—	50608 3,44	21903 17,18	—	Фотограммет рический метод	Mt = 0,1 м
153	—	—	—	50608 1,60	21903 23,62	—	Фотограммет рический метод	Mt = 0,1 м
152	—	—	—	50606 1,27	21903 17,79	—	Фотограммет рический метод	Mt = 0,1 м
163	50618 8,98	21902 61,09	—	—	—	—	Фотограммет рический метод	Mt = 0,1 м
164	50617 5,99	21902 58,80	—	—	—	—	Фотограммет рический метод	Mt = 0,1 м
165	50617 8,72	21902 43,30	—	—	—	—	Фотограммет рический метод	Mt = 0,1 м

КАРТА-ПЛАН ТЕРРИТОРИИ

Сведения о зданиях, сооружениях, объектах незавершенного строительства, необходимые для исправления реестровых ошибок в сведениях об описании их местоположения

166	506191,72	2190245,59	—	—	—	—	Фотограмметрический метод	Mt = 0,1 м
151	—	—	—	506063,21	2190311,38	—	Фотограмметрический метод	Mt = 0,1 м

2. Иные сведения об объекте недвижимости с кадастровым номером 47:03:0000000:13074

1. —

3. Пояснения к сведениям об объекте недвижимости с кадастровым номером 47:03:0000000:13074

1. —

1. Сведения о характерных точках контура — **здание** — **с кадастровым номером 47:03:0000000:20289**

вид объекта недвижимости (здание, сооружение, объект незавершенного строительства)

Система координат МСК-47 — **Зона № 2**

Обозначение характерных точек контура	Содержатся в Едином государственном реестре недвижимости			Определены в ходе выполнения комплексных кадастровых работ			Метод определения координат	Формулы, примененные для расчета средней квадратической погрешности определения координат характерных точек границ (M_t), с подставленными в такие формулы значениями и итоговые (вычисленные) значения M_t, м
	Координаты, м		Радиус, м	Координаты, м		Радиус, м		
	X	Y	R	X	Y	R		
1	2	3	4	5	6	7	8	9
н321О	—	—	—	505974,57	2189152,43	—	Фотограмметрический метод	Mt = 0,1 м
н322О	—	—	—	505968,25	2189159,95	—	Фотограмметрический метод	Mt = 0,1 м
н323О	—	—	—	505960,44	2189153,39	—	Фотограмметрический метод	Mt = 0,1 м
н324О	—	—	—	505966,77	2189145,87	—	Фотограмметрический метод	Mt = 0,1 м
167	506039,90	2189199,72	—	—	—	—	Фотограмметрический метод	Mt = 0,1 м
168	506039,90	2189207,57	—	—	—	—	Фотограмметрический метод	Mt = 0,1 м
169	506026,63	2189207,76	—	—	—	—	Фотограмметрический	Mt = 0,1 м

КАРТА-ПЛАН ТЕРРИТОРИИ

Сведения о зданиях, сооружениях, объектах незавершенного строительства, необходимые для исправления реестровых ошибок в сведениях об описании их местоположения

							метод	
170	506026,80	2189199,97	—	—	—	—	Фотограмметрический метод	Mt = 0,1 м
н321О	—	—	—	505974,57	2189152,43	—	Фотограмметрический метод	Mt = 0,1 м

2. Иные сведения об объекте недвижимости с кадастровым номером 47:03:0000000:20289

1. —

3. Пояснения к сведениям об объекте недвижимости с кадастровым номером 47:03:0000000:20289

1. —

1. Сведения о характерных точках контура **здание** **с кадастровым номером 47:03:1002001:514**

вид объекта недвижимости (здание, сооружение, объект незавершенного строительства)

Система координат МСК-47 **Зона № 2**

Обозначение характерных точек контура	Содержатся в Едином государственном реестре недвижимости			Определены в ходе выполнения комплексных кадастровых работ			Метод определения координат	Формулы, примененные для расчета средней квадратической погрешности определения координат характерных точек границ (M_t), с подставленными в такие формулы значениями и итоговые (вычисленные) значения M_t, м
	Координаты, м		Радиус, м	Координаты, м		Радиус, м		
	X	Y	R	X	Y	R		
1	2	3	4	5	6	7	8	9
н679О	—	—	—	507033,01	2190806,04	—	Фотограмметрический метод	Mt = 0,1 м
101	507033,02	2190806,06	—	—	—	—	Фотограмметрический метод	Mt = 0,1 м
102	507035,40	2190813,41	—	507035,40	2190813,41	—	Фотограмметрический метод	Mt = 0,1 м
103	507023,90	2190817,51	—	507023,90	2190817,51	—	Фотограмметрический метод	Mt = 0,1 м
104	507021,50	2190810,11	—	507021,50	2190810,11	—	Фотограмметрический метод	Mt = 0,1 м
н680О	—	—	—	507024,54	2190809,04	—	Фотограмметрический метод	Mt = 0,1 м
н681О	—	—	—	50702	21908	—	Фотограммет	Mt = 0,1 м

КАРТА-ПЛАН ТЕРРИТОРИИ

Сведения о зданиях, сооружениях, объектах незавершенного строительства, необходимые для исправления реестровых ошибок в сведениях об описании их местоположения

				1,90	00,70		рический метод	
н682О	—	—	—	50702 9,20	21907 98,69	—	Фотограммет рический метод	Mt = 0,1 м
н683О	—	—	—	50703 1,65	21908 06,47	—	Фотограммет рический метод	Mt = 0,1 м
н679О	—	—	—	50703 3,01	21908 06,04	—	Фотограммет рический метод	Mt = 0,1 м

2. Иные сведения об объекте недвижимости с кадастровым номером 47:03:1002001:514

1. —

3. Пояснения к сведениям об объекте недвижимости с кадастровым номером 47:03:1002001:514

1. —

1. Сведения о характерных точках контура **здание** **с кадастровым номером 47:03:1002001:530**

вид объекта недвижимости (здание, сооружение, объект незавершенного строительства)

Система координат МСК-47 **Зона № 2**

Обозначение характерных точек контура	Содержатся в Едином государственном реестре недвижимости			Определены в ходе выполнения комплексных кадастровых работ			Метод определения координат	Формулы, примененные для расчета средней квадратической погрешности определения координат характерных точек границ (M_t), с подставленными в такие формулы значениями и итоговые (вычисленные) значения M_t, м
	Координаты, м		Радиус, м	Координаты, м		Радиус, м		
	X	Y	R	X	Y	R		
1	2	3	4	5	6	7	8	9
н147О	—	—	—	50708 8,02	21896 91,97	—	Фотограммет рический метод	Mt = 0,1 м
н148О	—	—	—	50709 5,20	21896 95,15	—	Фотограммет рический метод	Mt = 0,1 м
н149О	—	—	—	50709 2,70	21897 01,01	—	Фотограммет рический метод	Mt = 0,1 м
н150О	—	—	—	50709 5,12	21897 02,08	—	Фотограммет рический метод	Mt = 0,1 м
н151О	—	—	—	50709 3,41	21897 05,94	—	Фотограммет рический метод	Mt = 0,1 м

КАРТА-ПЛАН ТЕРРИТОРИИ

Сведения о зданиях, сооружениях, объектах незавершенного строительства, необходимые для исправления реестровых ошибок в сведениях об описании их местоположения

н152О	—	—	—	50709 0,97	21897 04,87	—	Фотограммет рический метод	Mt = 0,1 м
н153О	—	—	—	50709 0,14	21897 06,76	—	Фотограммет рический метод	Mt = 0,1 м
н154О	—	—	—	50708 2,89	21897 03,55	—	Фотограммет рический метод	Mt = 0,1 м
31	50722 1,53	21895 50,54	—	—	—	—	—	—
32	50722 5,12	21895 57,15	—	—	—	—	—	—
33	50721 4,01	21895 63,18	—	—	—	—	—	—
34	50721 0,42	21895 56,57	—	—	—	—	—	—
н147О	—	—	—	50708 8,02	21896 91,97	—	Фотограммет рический метод	Mt = 0,1 м

2. Иные сведения об объекте недвижимости с кадастровым номером 47:03:1002001:530

1. —

3. Пояснения к сведениям об объекте недвижимости с кадастровым номером 47:03:1002001:530

1. —

1. Сведения о характерных точках контура **здание** **с кадастровым номером 47:03:1002001:563**

вид объекта недвижимости (здание, сооружение, объект незавершенного строительства)

Система координат МСК-47 **Зона № 2**

Обозначение характерных точек контура	Содержатся в Едином государственном реестре недвижимости			Определены в ходе выполнения комплексных кадастровых работ			Метод определения координат	Формулы, примененные для расчета средней квадратической погрешности определения координат характерных точек границ (M_t), с подставленными в такие формулы значениями и итоговые (вычисленные) значения M_t, м
	Координаты, м		Радиус, м	Координаты, м		Радиус, м		
	X	Y	R	X	Y	R		
1	2	3	4	5	6	7	8	9
н1О	—	—	—	50659 9,03	21908 16,20	—	Фотограммет рический метод	Mt = 0,1 м
н746О	—	—	—	50660 1,07	21908 19,71	—	Фотограммет рический метод	Mt = 0,1 м

КАРТА-ПЛАН ТЕРРИТОРИИ

Сведения о зданиях, сооружениях, объектах незавершенного строительства, необходимые для исправления реестровых ошибок в сведениях об описании их местоположения

н747О	—	—	—	50660 2,47	21908 18,90	—	Фотограммет рический метод	Mt = 0,1 м
н748О	—	—	—	50660 3,86	21908 21,29	—	Фотограммет рический метод	Mt = 0,1 м
н749О	—	—	—	50660 2,45	21908 22,10	—	Фотограммет рический метод	Mt = 0,1 м
н750О	—	—	—	50660 3,04	21908 23,12	—	Фотограммет рический метод	Mt = 0,1 м
н751О	—	—	—	50659 6,88	21908 26,70	—	Фотограммет рический метод	Mt = 0,1 м
н752О	—	—	—	50659 2,93	21908 19,91	—	Фотограммет рический метод	Mt = 0,1 м
266	50719 0,19	21898 05,92	—	—	—	—	—	—
265	50719 0,89	21898 13,30	—	—	—	—	Фотограммет рический метод	Mt = 0,1 м
267	50717 4,16	21898 14,88	—	—	—	—	—	—
268	50717 3,46	21898 07,50	—	—	—	—	—	—
н1О	—	—	—	50659 9,03	21908 16,20	—	Фотограммет рический метод	Mt = 0,1 м

2. Иные сведения об объекте недвижимости с кадастровым номером 47:03:1002001:563

1. —

3. Пояснения к сведениям об объекте недвижимости с кадастровым номером 47:03:1002001:563

1. —

1. Сведения о характерных точках контура **здание** **с кадастровым номером 47:03:1002001:687**

вид объекта недвижимости (здание, сооружение, объект незавершенного строительства)

Система координат МСК-47 **Зона № 2**

КАРТА-ПЛАН ТЕРРИТОРИИ

Сведения о зданиях, сооружениях, объектах незавершенного строительства, необходимые для исправления реестровых ошибок в сведениях об описании их местоположения

Обозначение характерных точек контура	Содержатся в Едином государственном реестре недвижимости			Определены в ходе выполнения комплексных кадастровых работ			Метод определения координат	Формулы, примененные для расчета средней квадратической погрешности определения координат характерных точек границ (M_t), с подставленными в такие формулы значениями и итоговые (вычисленные) значения M_t, м
	Координаты, м		Радиус, м	Координаты, м		Радиус, м		
	X	Y	R	X	Y	R		
1	2	3	4	5	6	7	8	9
н201О	—	—	—	50703 6,23	21901 78,96	—	Фотограмметрический метод	Mt = 0,1 м
н202О	—	—	—	50703 4,08	21901 86,10	—	Фотограмметрический метод	Mt = 0,1 м
н203О	—	—	—	50703 5,35	21901 86,54	—	Фотограмметрический метод	Mt = 0,1 м
н204О	—	—	—	50703 3,93	21901 90,72	—	Фотограмметрический метод	Mt = 0,1 м
н205О	—	—	—	50702 7,42	21901 88,69	—	Фотограмметрический метод	Mt = 0,1 м
н206О	—	—	—	50703 1,00	21901 77,23	—	Фотограмметрический метод	Mt = 0,1 м
36	50685 2,75	21901 51,32	—	—	—	—	Фотограмметрический метод	Mt = 0,1 м
37	50686 1,86	21901 53,11	—	—	—	—	Фотограмметрический метод	Mt = 0,1 м
38	50685 8,95	21901 67,66	—	—	—	—	Фотограмметрический метод	Mt = 0,1 м
39	50684 9,89	21901 65,87	—	—	—	—	Фотограмметрический метод	Mt = 0,1 м
н201О	—	—	—	50703 6,23	21901 78,96	—	Фотограмметрический метод	Mt = 0,1 м

2. Иные сведения об объекте недвижимости с кадастровым номером 47:03:1002001:687

1. —

КАРТА-ПЛАН ТЕРРИТОРИИ

Сведения о зданиях, сооружениях, объектах незавершенного строительства, необходимые для исправления реестровых ошибок в сведениях об описании их местоположения

3. Пояснения к сведениям об объекте недвижимости с кадастровым номером 47:03:1002001:687

1. —

1. Сведения о характерных точках контура — **здание** — **с кадастровым номером 47:03:1002001:750**

вид объекта недвижимости (здание, сооружение, объект незавершенного строительства)

Система координат МСК-47 — **Зона № 2**

Обозначение характерных точек контура	Содержатся в Едином государственном реестре недвижимости			Определены в ходе выполнения комплексных кадастровых работ			Метод определения координат	Формулы, примененные для расчета средней квадратической погрешности определения координат характерных точек границ (M_t), с подставленными в такие формулы значениями и итоговые (вычисленные) значения M_t, м
	Координаты, м		Радиус, м	Координаты, м		Радиус, м		
	X	Y	R	X	Y	R		
1	2	3	4	5	6	7	8	9
н211О	—	—	—	507255,58	2188596,17	—	Фотограмметрический метод	Mt = 0,1 м
н212О	—	—	—	507254,40	2188607,26	—	Фотограмметрический метод	Mt = 0,1 м
н213О	—	—	—	507242,49	2188606,00	—	Фотограмметрический метод	Mt = 0,1 м
н214О	—	—	—	507243,67	2188594,91	—	Фотограмметрический метод	Mt = 0,1 м
40	507293,46	2188576,87	—	—	—	—	—	—
41	507292,70	2188582,77	—	—	—	—	—	—
42	507279,81	2188581,10	—	—	—	—	—	—
43	507280,57	2188575,20	—	—	—	—	—	—
н211О	—	—	—	507255,58	2188596,17	—	Фотограмметрический метод	Mt = 0,1 м

2. Иные сведения об объекте недвижимости с кадастровым номером 47:03:1002001:750

1. —

КАРТА-ПЛАН ТЕРРИТОРИИ

Сведения о зданиях, сооружениях, объектах незавершенного строительства, необходимые для исправления реестровых ошибок в сведениях об описании их местоположения

3. Пояснения к сведениям об объекте недвижимости с кадастровым номером 47:03:1002001:750

1. —

1. Сведения о характерных точках контура **здание** **с кадастровым номером 47:03:1002001:754**

вид объекта недвижимости (здание, сооружение, объект незавершенного строительства)

Система координат МСК-47 **Зона № 2**

Обозначение характерных точек контура	Содержатся в Едином государственном реестре недвижимости			Определены в ходе выполнения комплексных кадастровых работ			Метод определения координат	Формулы, примененные для расчета средней квадратической погрешности определения координат характерных точек границ (M_t), с подставленными в такие формулы значениями и итоговые (вычисленные) значения M_t, м
	Координаты, м		Радиус, м	Координаты, м		Радиус, м		
	X	Y	R	X	Y	R		
1	2	3	4	5	6	7	8	9
н834О	—	—	—	506067,19	2189194,44	—	Фотограмметрический метод	Mt = 0,1 м
н835О	—	—	—	506073,43	2189197,18	—	Фотограмметрический метод	Mt = 0,1 м
н836О	—	—	—	506069,94	2189205,80	—	Фотограмметрический метод	Mt = 0,1 м
н837О	—	—	—	506063,85	2189203,33	—	Фотограмметрический метод	Mt = 0,1 м
н838О	—	—	—	506064,89	2189200,78	—	Фотограмметрический метод	Mt = 0,1 м
н839О	—	—	—	506062,74	2189199,91	—	Фотограмметрический метод	Mt = 0,1 м
н840О	—	—	—	506063,80	2189197,30	—	Фотограмметрический метод	Mt = 0,1 м
н841О	—	—	—	506065,61	2189198,03	—	Фотограмметрический метод	Mt = 0,1 м
217	506059,86	2189303,64	—	—	—	—	Фотограмметрический метод	Mt = 0,1 м
218	506050,08	2189296,40	—	—	—	—	Фотограмметрический метод	Mt = 0,1 м

КАРТА-ПЛАН ТЕРРИТОРИИ

Сведения о зданиях, сооружениях, объектах незавершенного строительства, необходимые для исправления реестровых ошибок в сведениях об описании их местоположения

219	506057,18	2189286,90	—	—	—	—	Фотограмметрический метод	Mt = 0,1 м
220	506066,79	2189294,01	—	—	—	—	Фотограмметрический метод	Mt = 0,1 м
н834О	—	—	—	506067,19	2189194,44	—	Фотограмметрический метод	Mt = 0,1 м

2. Иные сведения об объекте недвижимости с кадастровым номером 47:03:1002001:754

1. —

3. Пояснения к сведениям об объекте недвижимости с кадастровым номером 47:03:1002001:754

1. —

1. Сведения о характерных точках контура **здание** **с кадастровым номером 47:03:1002001:771**

вид объекта недвижимости (здание, сооружение, объект незавершенного строительства)

Система координат МСК-47 **Зона № 2**

Обозначение характерных точек контура	Содержатся в Едином государственном реестре недвижимости			Определены в ходе выполнения комплексных кадастровых работ			Метод определения координат	Формулы, примененные для расчета средней квадратической погрешности определения координат характерных точек границ (M_t), с подставленными в такие формулы значениями и итоговые (вычисленные) значения M_t, м
	Координаты, м		Радиус, м	Координаты, м		Радиус, м		
	X	Y	R	X	Y	R		
1	2	3	4	5	6	7	8	9
70	506175,08	2190062,92	—	506175,08	2190062,92	—	Фотограмметрический метод	Mt = 0,1 м
н215О	—	—	—	506186,63	2190078,74	—	Фотограмметрический метод	Mt = 0,1 м
н216О	—	—	—	506180,29	2190083,62	—	Фотограмметрический метод	Mt = 0,1 м
67	506181,32	2190071,84	—	—	—	—	—	—
68	506174,98	2190076,72	—	—	—	—	—	—
69	506168,52	2190067,19	—	506168,52	2190067,19	—	Фотограмметрический метод	Mt = 0,1 м
70	50617	21900	—	50617	21900	—	Фотограммет	Mt = 0,1 м

КАРТА-ПЛАН ТЕРРИТОРИИ

Сведения о зданиях, сооружениях, объектах незавершенного строительства, необходимые для исправления реестровых ошибок в сведениях об описании их местоположения

	5,08	62,92		5,08	62,92		рический метод	

2. Иные сведения об объекте недвижимости с кадастровым номером 47:03:1002001:771

1. —

3. Пояснения к сведениям об объекте недвижимости с кадастровым номером 47:03:1002001:771

1. —

1. Сведения о характерных точках контура **здание** **с кадастровым номером 47:03:1002001:814**

вид объекта недвижимости (здание, сооружение, объект незавершенного строительства)

Система координат МСК-47 **Зона № 2**

Обозначение характерных точек контура	Содержатся в Едином государственном реестре недвижимости			Определены в ходе выполнения комплексных кадастровых работ			Метод определения координат	Формулы, примененные для расчета средней квадратической погрешности определения координат характерных точек границ (M_t), с подставленными в такие формулы значениями и итоговые (вычисленные) значения M_t, м
	Координаты, м		Радиус, м	Координаты, м		Радиус, м		
	X	Y	R	X	Y	R		
1	2	3	4	5	6	7	8	9
19	—	—	—	50695 0,67	21902 28,63	—	Фотограммет рический метод	Mt = 0,1 м
20	—	—	—	50693 8,27	21902 55,02	—	Фотограммет рический метод	Mt = 0,1 м
21	—	—	—	50693 1,85	21902 51,87	—	Фотограммет рический метод	Mt = 0,1 м
22	—	—	—	50694 4,68	21902 25,69	—	Фотограммет рический метод	Mt = 0,1 м
44	50695 9,48	21902 61,14	—	—	—	—	Фотограммет рический метод	Mt = 0,1 м
2	50694 9,49	21902 81,10	—	—	—	—	Фотограммет рический метод	Mt = 0,1 м
1	50694 3,35	21902 78,03	—	—	—	—	Фотограммет рический метод	Mt = 0,1 м
45	50695 3,34	21902 58,06	—	—	—	—	—	—
19	—	—	—	50695	21902	—	Фотограммет	Mt = 0,1 м

КАРТА-ПЛАН ТЕРРИТОРИИ

Сведения о зданиях, сооружениях, объектах незавершенного строительства, необходимые для исправления реестровых ошибок в сведениях об описании их местоположения

				0,67	28,63		рический метод	

2. Иные сведения об объекте недвижимости с кадастровым номером 47:03:1002001:814

1. —

3. Пояснения к сведениям об объекте недвижимости с кадастровым номером 47:03:1002001:814

1. —

1. Сведения о характерных точках контура **здание** **с кадастровым номером 47:03:1002001:816**

вид объекта недвижимости (здание, сооружение, объект незавершенного строительства)

Система координат МСК-47 **Зона № 2**

Обозначение характерных точек контура	Содержатся в Едином государственном реестре недвижимости			Определены в ходе выполнения комплексных кадастровых работ			Метод определения координат	Формулы, примененные для расчета средней квадратической погрешности определения координат характерных точек границ (M_t), с подставленными в такие формулы значениями и итоговые (вычисленные) значения M_t, м
	Координаты, м		Радиус, м	Координаты, м		Радиус, м		
	X	Y	R	X	Y	R		
1	2	3	4	5	6	7	8	9
н228О	—	—	—	50709 6,99	21900 30,01	—	Фотограмметрический метод	Mt = 0,1 м
н229О	—	—	—	50709 3,10	21900 39,99	—	Фотограмметрический метод	Mt = 0,1 м
н230О	—	—	—	50708 1,62	21900 35,52	—	Фотограмметрический метод	Mt = 0,1 м
н231О	—	—	—	50708 5,62	21900 25,58	—	Фотограмметрический метод	Mt = 0,1 м
46	50706 3,77	21902 05,42	—	—	—	—	—	—
47	50707 1,90	21902 08,13	—	—	—	—	—	—
48	50706 9,26	21902 16,94	—	—	—	—	—	—
49	50706 0,99	21902 14,30	—	—	—	—	—	—
50	50706 3,83	21902 05,49	—	—	—	—	—	—
н228О	—	—	—	50709 6,99	21900 30,01	—	Фотограмметрический	Mt = 0,1 м

КАРТА-ПЛАН ТЕРРИТОРИИ

Сведения о зданиях, сооружениях, объектах незавершенного строительства, необходимые для исправления реестровых ошибок в сведениях об описании их местоположения

							метод	

2. Иные сведения об объекте недвижимости с кадастровым номером 47:03:1002001:816

1. —

3. Пояснения к сведениям об объекте недвижимости с кадастровым номером 47:03:1002001:816

1. —

1. Сведения о характерных точках контура **здание** **с кадастровым номером 47:03:1002001:890**

вид объекта недвижимости (здание, сооружение, объект незавершенного строительства)

Система координат МСК-47 **Зона № 2**

Обозначение характерных точек контура	Содержатся в Едином государственном реестре недвижимости			Определены в ходе выполнения комплексных кадастровых работ			Метод определения координат	Формулы, примененные для расчета средней квадратической погрешности определения координат характерных точек границ (M_t), с подставленными в такие формулы значениями и итоговые (вычисленные) значения M_t, м
	Координаты, м		Радиус, м	Координаты, м		Радиус, м		
	X	Y	R	X	Y	R		
1	2	3	4	5	6	7	8	9
н346О	—	—	—	506805,69	2189179,96	—	Фотограмметрический метод	Mt = 0,1 м
н345О	—	—	—	506809,36	2189192,09	—	Фотограмметрический метод	Mt = 0,1 м
60	506803,19	2189188,48	—	—	—	—	Фотограмметрический метод	Mt = 0,1 м
59	506812,48	2189185,67	—	—	—	—	Фотограмметрический метод	Mt = 0,1 м
81	506814,00	2189190,69	—	—	—	—	Фотограмметрический метод	Mt = 0,1 м
82	506804,71	2189193,50	—	506804,71	2189193,50	—	Фотограмметрический метод	Mt = 0,1 м
61	—	—	—	506801,04	2189181,36	—	Фотограмметрический метод	Mt = 0,1 м
н346О	—	—	—	506805,69	2189179,96	—	Фотограмметрический метод	Mt = 0,1 м

КАРТА-ПЛАН ТЕРРИТОРИИ

Сведения о зданиях, сооружениях, объектах незавершенного строительства, необходимые для исправления реестровых ошибок в сведениях об описании их местоположения

2. Иные сведения об объекте недвижимости с кадастровым номером 47:03:1002001:890

1. —

3. Пояснения к сведениям об объекте недвижимости с кадастровым номером 47:03:1002001:890

1. —

1. Сведения о характерных точках контура **здание** **с кадастровым номером 47:03:1002001:894**

вид объекта недвижимости (здание, сооружение, объект незавершенного строительства)

Система координат МСК-47 **Зона № 2**

Обозначение характерных точек контура	Содержатся в Едином государственном реестре недвижимости			Определены в ходе выполнения комплексных кадастровых работ			Метод определения координат	Формулы, примененные для расчета средней квадратической погрешности определения координат характерных точек границ (M_t), с подставленными в такие формулы значениями и итоговые (вычисленные) значения M_t, м
	Координаты, м		Радиус, м	Координаты, м		Радиус, м		
	X	Y	R	X	Y	R		
1	2	3	4	5	6	7	8	9
52	507087,71	2189532,49	—	507087,71	2189532,49	—	Фотограмметрический метод	Mt = 0,1 м
н232О	—	—	—	507083,76	2189542,48	—	Фотограмметрический метод	Mt = 0,1 м
н233О	—	—	—	507064,74	2189534,72	—	Фотограмметрический метод	Mt = 0,1 м
н234О	—	—	—	507068,61	2189524,90	—	Фотограмметрический метод	Mt = 0,1 м
53	507083,57	2189542,90	—	—	—	—	—	—
54	507073,65	2189538,83	—	—	—	—	—	—
51	507077,72	2189528,59	—	—	—	—	—	—
52	507087,71	2189532,49	—	507087,71	2189532,49	—	Фотограмметрический метод	Mt = 0,1 м

2. Иные сведения об объекте недвижимости с кадастровым номером 47:03:1002001:894

1. —

КАРТА-ПЛАН ТЕРРИТОРИИ

Сведения о зданиях, сооружениях, объектах незавершенного строительства, необходимые для исправления реестровых ошибок в сведениях об описании их местоположения

3. Пояснения к сведениям об объекте недвижимости с кадастровым номером 47:03:1002001:894

1. —

1. Сведения о характерных точках контура — **здание** — **с кадастровым номером 47:03:1002001:898**

вид объекта недвижимости (здание, сооружение, объект незавершенного строительства)

Система координат МСК-47 — **Зона № 2**

Обозначение характерных точек контура	Содержатся в Едином государственном реестре недвижимости			Определены в ходе выполнения комплексных кадастровых работ			Метод определения координат	Формулы, примененные для расчета средней квадратической погрешности определения координат характерных точек границ (M_t), с подставленными в такие формулы значениями и итоговые (вычисленные) значения M_t, м
	Координаты, м		Радиус, м	Координаты, м		Радиус, м		
	X	Y	R	X	Y	R		
1	2	3	4	5	6	7	8	9
н235О	—	—	—	506784,35	2190338,03	—	Фотограмметрический метод	Mt = 0,1 м
н236О	—	—	—	506784,17	2190343,45	—	Фотограмметрический метод	Mt = 0,1 м
н237О	—	—	—	506778,80	2190343,26	—	Фотограмметрический метод	Mt = 0,1 м
н238О	—	—	—	506778,98	2190337,83	—	Фотограмметрический метод	Mt = 0,1 м
55	506770,00	2190309,84	—	—	—	—	—	—
56	506769,50	2190316,74	—	—	—	—	—	—
57	506760,82	2190316,11	—	—	—	—	—	—
58	506761,32	2190309,20	—	—	—	—	—	—
н235О	—	—	—	506784,35	2190338,03	—	Фотограмметрический метод	Mt = 0,1 м

2. Иные сведения об объекте недвижимости с кадастровым номером 47:03:1002001:898

1. —

КАРТА-ПЛАН ТЕРРИТОРИИ

Сведения о зданиях, сооружениях, объектах незавершенного строительства, необходимые для исправления реестровых ошибок в сведениях об описании их местоположения

3. Пояснения к сведениям об объекте недвижимости с кадастровым номером 47:03:1002001:898

1. —

1. Сведения о характерных точках контура **здание** **с кадастровым номером 47:03:1002001:911**

вид объекта недвижимости (здание, сооружение, объект незавершенного строительства)

Система координат МСК-47 **Зона № 2**

Обозначение характерных точек контура	Содержатся в Едином государственном реестре недвижимости			Определены в ходе выполнения комплексных кадастровых работ			Метод определения координат	Формулы, примененные для расчета средней квадратической погрешности определения координат характерных точек границ (M_t), с подставленными в такие формулы значениями и итоговые (вычисленные) значения M_t, м
	Координаты, м		Радиус, м	Координаты, м		Радиус, м		
	X	Y	R	X	Y	R		
1	2	3	4	5	6	7	8	9
н946О	—	—	—	506112,19	2190205,06	—	Фотограмметрический метод	Mt = 0,1 м
н947О	—	—	—	506107,73	2190228,95	—	Фотограмметрический метод	Mt = 0,1 м
н948О	—	—	—	506089,64	2190225,57	—	Фотограмметрический метод	Mt = 0,1 м
н949О	—	—	—	506094,10	2190201,68	—	Фотограмметрический метод	Mt = 0,1 м
221	506119,17	2190179,07	—	—	—	—	Фотограмметрический метод	Mt = 0,1 м
224	506166,86	2190188,90	—	—	—	—	Фотограмметрический метод	Mt = 0,1 м
223	506163,62	2190204,59	—	—	—	—	Фотограмметрический метод	Mt = 0,1 м
222	506116,45	2190194,86	—	—	—	—	Фотограмметрический метод	Mt = 0,1 м
н946О	—	—	—	506112,19	2190205,06	—	Фотограмметрический метод	Mt = 0,1 м

КАРТА-ПЛАН ТЕРРИТОРИИ

Сведения о зданиях, сооружениях, объектах незавершенного строительства, необходимые для исправления реестровых ошибок в сведениях об описании их местоположения

2. Иные сведения об объекте недвижимости с кадастровым номером 47:03:1002001:911

1. —

3. Пояснения к сведениям об объекте недвижимости с кадастровым номером 47:03:1002001:911

1. —

1. Сведения о характерных точках контура **здание** **с кадастровым номером 47:03:1002001:1009**

вид объекта недвижимости (здание, сооружение, объект незавершенного строительства)

Система координат МСК-47 **Зона № 2**

Обозначение характерных точек контура	Содержатся в Едином государственном реестре недвижимости			Определены в ходе выполнения комплексных кадастровых работ			Метод определения координат	Формулы, примененные для расчета средней квадратической погрешности определения координат характерных точек границ (M_t), с подставленными в такие формулы значениями и итоговые (вычисленные) значения M_t, м
	Координаты, м		Радиус, м	Координаты, м		Радиус, м		
	X	Y	R	X	Y	R		
1	2	3	4	5	6	7	8	9
н341О	—	—	—	50606 2,92	21899 69,27	—	Фотограмметрический метод	Mt = 0,1 м
н342О	—	—	—	50605 7,76	21899 75,22	—	Фотограмметрический метод	Mt = 0,1 м
н343О	—	—	—	50605 2,60	21899 70,75	—	Фотограмметрический метод	Mt = 0,1 м
н344О	—	—	—	50605 7,76	21899 64,79	—	Фотограмметрический метод	Mt = 0,1 м
181	50603 6,81	21899 53,45	—	—	—	—	Фотограмметрический метод	Mt = 0,1 м
182	50603 3,23	21899 50,35	—	—	—	—	Фотограмметрический метод	Mt = 0,1 м
183	50603 9,20	21899 43,45	—	—	—	—	Фотограмметрический метод	Mt = 0,1 м
184	50604 2,78	21899 46,56	—	—	—	—	Фотограмметрический метод	Mt = 0,1 м
н341О	—	—	—	50606 2,92	21899 69,27	—	Фотограмметрический	Mt = 0,1 м

КАРТА-ПЛАН ТЕРРИТОРИИ

Сведения о зданиях, сооружениях, объектах незавершенного строительства, необходимые для исправления реестровых ошибок в сведениях об описании их местоположения

							метод	

2. Иные сведения об объекте недвижимости с кадастровым номером 47:03:1002001:1009

1. —

3. Пояснения к сведениям об объекте недвижимости с кадастровым номером 47:03:1002001:1009

1. —

1. Сведения о характерных точках контура **здание** **с кадастровым номером 47:03:1002001:1013**

вид объекта недвижимости (здание, сооружение, объект незавершенного строительства)

Система координат МСК-47 **Зона № 2**

Обозначение характерных точек контура	Содержатся в Едином государственном реестре недвижимости			Определены в ходе выполнения комплексных кадастровых работ			Метод определения координат	Формулы, примененные для расчета средней квадратической погрешности определения координат характерных точек границ (M_t), с подставленными в такие формулы значениями и итоговые (вычисленные) значения M_t, м
	Координаты, м		Радиус, м	Координаты, м		Радиус, м		
	X	Y	R	X	Y	R		
1	2	3	4	5	6	7	8	9
35	506810,33	2189178,55	—	506810,33	2189178,55	—	Фотограмметрический метод	Mt = 0,1 м
81	—	—	—	506814,00	2189190,69	—	Фотограмметрический метод	Mt = 0,1 м
н345О	—	—	—	506809,36	2189192,09	—	Фотограмметрический метод	Mt = 0,1 м
н346О	—	—	—	506805,69	2189179,96	—	Фотограмметрический метод	Mt = 0,1 м
59	506812,48	2189185,67	—	—	—	—	Фотограмметрический метод	Mt = 0,1 м
60	506803,19	2189188,48	—	—	—	—	Фотограмметрический метод	Mt = 0,1 м
61	506801,04	2189181,36	—	—	—	—	Фотограмметрический метод	Mt = 0,1 м
35	506810,33	2189178,55	—	506810,33	2189178,55	—	Фотограмметрический метод	Mt = 0,1 м

КАРТА-ПЛАН ТЕРРИТОРИИ

Сведения о зданиях, сооружениях, объектах незавершенного строительства, необходимые для исправления реестровых ошибок в сведениях об описании их местоположения

2. Иные сведения об объекте недвижимости с кадастровым номером 47:03:1002001:1013

1. —

3. Пояснения к сведениям об объекте недвижимости с кадастровым номером 47:03:1002001:1013

1. —

1. Сведения о характерных точках контура **здание** **с кадастровым номером 47:03:1002001:1033**

вид объекта недвижимости (здание, сооружение, объект незавершенного строительства)

Система координат МСК-47 **Зона № 2**

Обозначение характерных точек контура	Содержатся в Едином государственном реестре недвижимости			Определены в ходе выполнения комплексных кадастровых работ			Метод определения координат	Формулы, примененные для расчета средней квадратической погрешности определения координат характерных точек границ (M_t), с подставленными в такие формулы значениями и итоговые (вычисленные) значения M_t, м
	Координаты, м		Радиус, м	Координаты, м		Радиус, м		
	X	Y	R	X	Y	R		
1	2	3	4	5	6	7	8	9
н355О	—	—	—	506581,98	2190739,95	—	Фотограмметрический метод	Mt = 0,1 м
н356О	—	—	—	506589,83	2190749,68	—	Фотограмметрический метод	Mt = 0,1 м
н357О	—	—	—	506585,20	2190753,41	—	Фотограмметрический метод	Mt = 0,1 м
н358О	—	—	—	506583,27	2190751,03	—	Фотограмметрический метод	Mt = 0,1 м
н359О	—	—	—	506581,88	2190752,15	—	Фотограмметрический метод	Mt = 0,1 м
н360О	—	—	—	506580,06	2190749,88	—	Фотограмметрический метод	Mt = 0,1 м
н361О	—	—	—	506581,44	2190748,77	—	Фотограмметрический метод	Mt = 0,1 м
н362О	—	—	—	506577,35	2190743,69	—	Фотограмметрический метод	Mt = 0,1 м
83	506568,46	2190749,75	—	—	—	—	Фотограмметрический	Mt = 0,1 м

КАРТА-ПЛАН ТЕРРИТОРИИ

Сведения о зданиях, сооружениях, объектах незавершенного строительства, необходимые для исправления реестровых ошибок в сведениях об описании их местоположения

							метод	
86	506571,38	2190754,58	—	—	—	—	Фотограмметрический метод	Mt = 0,1 м
85	506565,50	2190758,13	—	—	—	—	Фотограмметрический метод	Mt = 0,1 м
84	506562,58	2190753,30	—	—	—	—	Фотограмметрический метод	Mt = 0,1 м
н355О	—	—	—	506581,98	2190739,95	—	Фотограмметрический метод	Mt = 0,1 м

2. Иные сведения об объекте недвижимости с кадастровым номером 47:03:1002001:1033

1. —

3. Пояснения к сведениям об объекте недвижимости с кадастровым номером 47:03:1002001:1033

1. —

1. Сведения о характерных точках контура **здание** **с кадастровым номером 47:03:1002001:1041**

вид объекта недвижимости (здание, сооружение, объект незавершенного строительства)

Система координат МСК-47 **Зона № 2**

Обозначение характерных точек контура	Содержатся в Едином государственном реестре недвижимости			Определены в ходе выполнения комплексных кадастровых работ			Метод определения координат	Формулы, примененные для расчета средней квадратической погрешности определения координат характерных точек границ (M_t), с подставленными в такие формулы значениями и итоговые (вычисленные) значения M_t, м
	Координаты, м		Радиус, м	Координаты, м		Радиус, м		
	X	Y	R	X	Y	R		
1	2	3	4	5	6	7	8	9
н363О	—	—	—	506223,76	2190192,91	—	Фотограмметрический метод	Mt = 0,1 м
н364О	—	—	—	506220,19	2190207,58	—	Фотограмметрический метод	Mt = 0,1 м
н365О	—	—	—	506212,23	2190205,64	—	Фотограмметрический метод	Mt = 0,1 м
н366О	—	—	—	506215,80	2190190,97	—	Фотограмметрический метод	Mt = 0,1 м
185	50620	21903	—	—	—	—	Фотограммет	Mt = 0,1 м

КАРТА-ПЛАН ТЕРРИТОРИИ

Сведения о зданиях, сооружениях, объектах незавершенного строительства, необходимые для исправления реестровых ошибок в сведениях об описании их местоположения

	4,09	22,39					рический метод	
188	50620 9,60	21903 02,98	—	—	—	—	Фотограммет рический метод	Mt = 0,1 м
187	50626 5,34	21903 18,77	—	—	—	—	Фотограммет рический метод	Mt = 0,1 м
186	50625 9,84	21903 38,18	—	—	—	—	Фотограммет рический метод	Mt = 0,1 м
н363О	—	—	—	50622 3,76	21901 92,91	—	Фотограммет рический метод	Mt = 0,1 м

2. Иные сведения об объекте недвижимости с кадастровым номером 47:03:1002001:1041

1. —

3. Пояснения к сведениям об объекте недвижимости с кадастровым номером 47:03:1002001:1041

1. —

1. Сведения о характерных точках контура **здание** **с кадастровым номером 47:03:1002001:1056**

вид объекта недвижимости (здание, сооружение, объект незавершенного строительства)

Система координат МСК-47 **Зона № 2**

Обозначение характерных точек контура	Содержатся в Едином государственном реестре недвижимости			Определены в ходе выполнения комплексных кадастровых работ			Метод определения координат	Формулы, примененные для расчета средней квадратической погрешности определения координат характерных точек границ (M_t), с подставленными в такие формулы значениями и итоговые (вычисленные) значения M_t, м
	Координаты, м		Радиус, м	Координаты, м		Радиус, м		
	X	Y	R	X	Y	R		
1	2	3	4	5	6	7	8	9
н371О	—	—	—	50694 5,43	21906 06,93	—	Фотограммет рический метод	Mt = 0,1 м
н372О	—	—	—	50694 4,45	21906 15,71	—	Фотограммет рический метод	Mt = 0,1 м
н373О	—	—	—	50694 4,33	21906 16,67	—	Фотограммет рический метод	Mt = 0,1 м
н374О	—	—	—	50694 3,54	21906 24,29	—	Фотограммет рический метод	Mt = 0,1 м

КАРТА-ПЛАН ТЕРРИТОРИИ

Сведения о зданиях, сооружениях, объектах незавершенного строительства, необходимые для исправления реестровых ошибок в сведениях об описании их местоположения

90	506937,28	2190615,35	—	—	—	—	Фотограмметрический метод	Mt = 0,1 м
87	506944,23	2190616,13	—	—	—	—	Фотограмметрический метод	Mt = 0,1 м
88	506943,31	2190624,26	—	—	—	—	Фотограмметрический метод	Mt = 0,1 м
89	506936,35	2190623,48	—	506936,35	2190623,48	—	Фотограмметрический метод	Mt = 0,1 м
н375О	—	—	—	506937,31	2190615,15	—	Фотограмметрический метод	Mt = 0,1 м
н376О	—	—	—	506938,40	2190606,14	—	Фотограмметрический метод	Mt = 0,1 м
н371О	—	—	—	506945,43	2190606,93	—	Фотограмметрический метод	Mt = 0,1 м

2. Иные сведения об объекте недвижимости с кадастровым номером 47:03:1002001:1056

1. —

3. Пояснения к сведениям об объекте недвижимости с кадастровым номером 47:03:1002001:1056

1. —

1. Сведения о характерных точках контура **здание** **с кадастровым номером 47:03:1002001:1059**

вид объекта недвижимости (здание, сооружение, объект незавершенного строительства)

Система координат МСК-47 **Зона № 2**

Обозначение характерных точек контура	Содержатся в Едином государственном реестре недвижимости			Определены в ходе выполнения комплексных кадастровых работ			Метод определения координат	Формулы, примененные для расчета средней квадратической погрешности определения координат характерных точек границ (M_t), с подставленными в такие формулы значениями и итоговые (вычисленные) значения M_t, м
	Координаты, м		Радиус, м	Координаты, м		Радиус, м		
	X	Y	R	X	Y	R		
1	2	3	4	5	6	7	8	9
н377О	—	—	—	506739,14	2189440,23	—	Фотограмметрический метод	Mt = 0,1 м
н378О	—	—	—	506752,99	2189446,29	—	Фотограмметрический	Mt = 0,1 м

КАРТА-ПЛАН ТЕРРИТОРИИ

Сведения о зданиях, сооружениях, объектах незавершенного строительства, необходимые для исправления реестровых ошибок в сведениях об описании их местоположения

							метод	
н379О	—	—	—	506750,03	2189453,15	—	Фотограмметрический метод	Mt = 0,1 м
н380О	—	—	—	506740,55	2189449,06	—	Фотограмметрический метод	Mt = 0,1 м
н381О	—	—	—	506739,65	2189451,14	—	Фотограмметрический метод	Mt = 0,1 м
н382О	—	—	—	506735,45	2189449,19	—	Фотограмметрический метод	Mt = 0,1 м
189	506747,60	2189443,57	—	—	—	—	Фотограмметрический метод	Mt = 0,1 м
192	506744,64	2189450,43	—	—	—	—	Фотограмметрический метод	Mt = 0,1 м
191	506736,30	2189446,82	—	—	—	—	Фотограмметрический метод	Mt = 0,1 м
190	506739,26	2189439,96	—	—	—	—	Фотограмметрический метод	Mt = 0,1 м
н377О	—	—	—	506739,14	2189440,23	—	Фотограмметрический метод	Mt = 0,1 м

2. Иные сведения об объекте недвижимости с кадастровым номером 47:03:1002001:1059

1. —

3. Пояснения к сведениям об объекте недвижимости с кадастровым номером 47:03:1002001:1059

1. —

1. Сведения о характерных точках контура **здание** **с кадастровым номером 47:03:1002001:1071**

вид объекта недвижимости (здание, сооружение, объект незавершенного строительства)

Система координат МСК-47 **Зона № 2**

КАРТА-ПЛАН ТЕРРИТОРИИ

Сведения о зданиях, сооружениях, объектах незавершенного строительства, необходимые для исправления реестровых ошибок в сведениях об описании их местоположения

Обозначение характерных точек контура	Содержатся в Едином государственном реестре недвижимости			Определены в ходе выполнения комплексных кадастровых работ			Метод определения координат	Формулы, примененные для расчета средней квадратической погрешности определения координат характерных точек границ (M_t), с подставленными в такие формулы значениями и итоговые (вычисленные) значения M_t, м
	Координаты, м		Радиус, м	Координаты, м		Радиус, м		
	X	Y	R	X	Y	R		
1	2	3	4	5	6	7	8	9
н383О	—	—	—	506099,79	2189807,68	—	Фотограмметрический метод	Mt = 0,1 м
н384О	—	—	—	506110,22	2189812,93	—	Фотограмметрический метод	Mt = 0,1 м
н385О	—	—	—	506107,11	2189819,09	—	Фотограмметрический метод	Mt = 0,1 м
н386О	—	—	—	506096,69	2189813,83	—	Фотограмметрический метод	Mt = 0,1 м
193	506131,54	2189774,19	—	—	—	—	Фотограмметрический метод	Mt = 0,1 м
196	506126,72	2189784,08	—	—	—	—	Фотограмметрический метод	Mt = 0,1 м
195	506119,19	2189780,41	—	—	—	—	Фотограмметрический метод	Mt = 0,1 м
194	506123,67	2189770,59	—	—	—	—	Фотограмметрический метод	Mt = 0,1 м
н383О	—	—	—	506099,79	2189807,68	—	Фотограмметрический метод	Mt = 0,1 м

2. Иные сведения об объекте недвижимости с кадастровым номером 47:03:1002001:1071

1. —

3. Пояснения к сведениям об объекте недвижимости с кадастровым номером 47:03:1002001:1071

1. —

1. Сведения о характерных точках контура **здание** **с кадастровым номером 47:03:1002001:1154**

вид объекта недвижимости (здание, сооружение, объект незавершенного строительства)

КАРТА-ПЛАН ТЕРРИТОРИИ

Сведения о зданиях, сооружениях, объектах незавершенного строительства, необходимые для исправления реестровых ошибок в сведениях об описании их местоположения

Система координат МСК-47 **Зона № 2**

Обозначение характерных точек контура	Содержатся в Едином государственном реестре недвижимости			Определены в ходе выполнения комплексных кадастровых работ			Метод определения координат	Формулы, примененные для расчета средней квадратической погрешности определения координат характерных точек границ (M_t), с подставленными в такие формулы значениями и итоговые (вычисленные) значения M_t, м
	Координаты, м		Радиус, м	Координаты, м		Радиус, м		
	X	Y	R	X	Y	R		
1	2	3	4	5	6	7	8	9
н85О	—	—	—	506938,21	2190304,49	—	Фотограмметрический метод	Mt = 0,1 м
н86О	—	—	—	506935,93	2190310,06	—	Фотограмметрический метод	Mt = 0,1 м
н87О	—	—	—	506928,72	2190307,11	—	Фотограмметрический метод	Mt = 0,1 м
н88О	—	—	—	506931,00	2190301,54	—	Фотограмметрический метод	Mt = 0,1 м
3	506979,33	2190221,59	—	—	—	—	Фотограмметрический метод	Mt = 0,1 м
4	506966,94	2190247,98	—	—	—	—	Фотограмметрический метод	Mt = 0,1 м
5	506960,52	2190244,83	—	—	—	—	Фотограмметрический метод	Mt = 0,1 м
6	506973,35	2190218,65	—	—	—	—	Фотограмметрический метод	Mt = 0,1 м
н85О	—	—	—	506938,21	2190304,49	—	Фотограмметрический метод	Mt = 0,1 м

2. Иные сведения об объекте недвижимости с кадастровым номером 47:03:1002001:1154

1. —

3. Пояснения к сведениям об объекте недвижимости с кадастровым номером 47:03:1002001:1154

1. —

КАРТА-ПЛАН ТЕРРИТОРИИ

Сведения о зданиях, сооружениях, объектах незавершенного строительства, необходимые для исправления реестровых ошибок в сведениях об описании их местоположения

1. Сведения о характерных точках контура **здание** **с кадастровым номером 47:03:1002001:1204**

вид объекта недвижимости (здание, сооружение, объект незавершенного строительства)

Система координат МСК-47 **Зона № 2**

Обозначение характерных точек контура	Содержатся в Едином государственном реестре недвижимости			Определены в ходе выполнения комплексных кадастровых работ			Метод определения координат	Формулы, примененные для расчета средней квадратической погрешности определения координат характерных точек границ (M_t), с подставленными в такие формулы значениями и итоговые (вычисленные) значения M_t, м
	Координаты, м		Радиус, м	Координаты, м		Радиус, м		
	X	Y	R	X	Y	R		
1	2	3	4	5	6	7	8	9
н93О	—	—	—	507252,27	2188656,38	—	Фотограмметрический метод	Mt = 0,1 м
н94О	—	—	—	507251,20	2188668,84	—	Фотограмметрический метод	Mt = 0,1 м
н95О	—	—	—	507237,61	2188667,68	—	Фотограмметрический метод	Mt = 0,1 м
н96О	—	—	—	507238,68	2188655,21	—	Фотограмметрический метод	Mt = 0,1 м
7	507247,95	2188626,00	—	—	—	—	—	—
8	507254,89	2188626,91	—	—	—	—	—	—
9	507253,36	2188638,49	—	—	—	—	—	—
10	507249,55	2188637,99	—	—	—	—	—	—
11	507249,32	2188639,73	—	—	—	—	—	—
12	507243,95	2188639,02	—	—	—	—	—	—
13	507245,14	2188629,90	—	—	—	—	—	—
14	507247,40	2188630,20	—	—	—	—	—	—
н93О	—	—	—	507252,27	2188656,38	—	Фотограмметрический метод	Mt = 0,1 м

2. Иные сведения об объекте недвижимости с кадастровым номером 47:03:1002001:1204

1. —

КАРТА-ПЛАН ТЕРРИТОРИИ

Сведения о зданиях, сооружениях, объектах незавершенного строительства, необходимые для исправления реестровых ошибок в сведениях об описании их местоположения

3. Пояснения к сведениям об объекте недвижимости с кадастровым номером 47:03:1002001:1204

1. —

1. Сведения о характерных точках контура **здание** **с кадастровым номером 47:03:1002001:1237**

вид объекта недвижимости (здание, сооружение, объект незавершенного строительства)

Система координат МСК-47 **Зона № 2**

Обозначение характерных точек контура	Содержатся в Едином государственном реестре недвижимости			Определены в ходе выполнения комплексных кадастровых работ			Метод определения координат	Формулы, примененные для расчета средней квадратической погрешности определения координат характерных точек границ (M_t), с подставленными в такие формулы значениями и итоговые (вычисленные) значения M_t, м
	Координаты, м		Радиус, м	Координаты, м		Радиус, м		
	X	Y	R	X	Y	R		
1	2	3	4	5	6	7	8	9
н486О	—	—	—	506545,25	2190732,03	—	Фотограмметрический метод	Mt = 0,1 м
н487О	—	—	—	506548,52	2190737,27	—	Фотограмметрический метод	Mt = 0,1 м
н488О	—	—	—	506540,42	2190742,33	—	Фотограмметрический метод	Mt = 0,1 м
н489О	—	—	—	506537,15	2190737,10	—	Фотограмметрический метод	Mt = 0,1 м
91	506542,16	2190733,82	—	—	—	—	Фотограмметрический метод	Mt = 0,1 м
96	506545,90	2190740,00	—	—	—	—	Фотограмметрический метод	Mt = 0,1 м
95	506545,45	2190740,30	—	—	—	—	Фотограмметрический метод	Mt = 0,1 м
94	506546,71	2190742,59	—	—	—	—	Фотограмметрический метод	Mt = 0,1 м
93	506542,72	2190745,17	—	—	—	—	Фотограмметрический метод	Mt = 0,1 м
92	506537,37	2190736,89	—	—	—	—	Фотограмметрический метод	Mt = 0,1 м

КАРТА-ПЛАН ТЕРРИТОРИИ

Сведения о зданиях, сооружениях, объектах незавершенного строительства, необходимые для исправления реестровых ошибок в сведениях об описании их местоположения

н486О	—	—	—	506545,25	2190732,03	—	Фотограмметрический метод	Mt = 0,1 м

2. Иные сведения об объекте недвижимости с кадастровым номером 47:03:1002001:1237

1. —

3. Пояснения к сведениям об объекте недвижимости с кадастровым номером 47:03:1002001:1237

1. —

1. Сведения о характерных точках контура **здание** **с кадастровым номером 47:03:1002001:1242**

вид объекта недвижимости (здание, сооружение, объект незавершенного строительства)

Система координат МСК-47 **Зона № 2**

Обозначение характерных точек контура	Содержатся в Едином государственном реестре недвижимости			Определены в ходе выполнения комплексных кадастровых работ			Метод определения координат	Формулы, примененные для расчета средней квадратической погрешности определения координат характерных точек границ (M_t), с подставленными в такие формулы значениями и итоговые (вычисленные) значения M_t, м
	Координаты, м		Радиус, м	Координаты, м		Радиус, м		
	X	Y	R	X	Y	R		
1	2	3	4	5	6	7	8	9
н498О	—	—	—	506610,08	2190102,02	—	Фотограмметрический метод	Mt = 0,1 м
н499О	—	—	—	506604,92	2190108,84	—	Фотограмметрический метод	Mt = 0,1 м
н500О	—	—	—	506592,11	2190099,43	—	Фотограмметрический метод	Mt = 0,1 м
н501О	—	—	—	506597,26	2190092,62	—	Фотограмметрический метод	Mt = 0,1 м
197	506609,82	2190101,21	—	—	—	—	Фотограмметрический метод	Mt = 0,1 м
198	506604,59	2190108,85	—	—	—	—	Фотограмметрический метод	Mt = 0,1 м
199	506593,36	2190101,16	—	—	—	—	Фотограмметрический метод	Mt = 0,1 м
200	506598,58	2190093,53	—	—	—	—	Фотограмметрический	Mt = 0,1 м

КАРТА-ПЛАН ТЕРРИТОРИИ

Сведения о зданиях, сооружениях, объектах незавершенного строительства, необходимые для исправления реестровых ошибок в сведениях об описании их местоположения

							метод	
н498О	—	—	—	506610,08	2190102,02	—	Фотограмметрический метод	Mt = 0,1 м

2. Иные сведения об объекте недвижимости с кадастровым номером 47:03:1002001:1242

1. —

3. Пояснения к сведениям об объекте недвижимости с кадастровым номером 47:03:1002001:1242

1. —

1. Сведения о характерных точках контура **здание** **с кадастровым номером 47:03:1002001:1247**

вид объекта недвижимости (здание, сооружение, объект незавершенного строительства)

Система координат МСК-47 **Зона № 2**

Обозначение характерных точек контура	Содержатся в Едином государственном реестре недвижимости			Определены в ходе выполнения комплексных кадастровых работ			Метод определения координат	Формулы, примененные для расчета средней квадратической погрешности определения координат характерных точек границ (M_t), с подставленными в такие формулы значениями и итоговые (вычисленные) значения M_t, м
	Координаты, м		Радиус, м	Координаты, м		Радиус, м		
	X	Y	R	X	Y	R		
1	2	3	4	5	6	7	8	9
н502О	—	—	—	506568,18	2190749,29	—	Фотограмметрический метод	Mt = 0,1 м
н503О	—	—	—	506572,35	2190756,11	—	Фотограмметрический метод	Mt = 0,1 м
н504О	—	—	—	506570,53	2190757,34	—	Фотограмметрический метод	Mt = 0,1 м
н505О	—	—	—	506569,64	2190756,03	—	Фотограмметрический метод	Mt = 0,1 м
н506О	—	—	—	506565,81	2190758,63	—	Фотограмметрический метод	Mt = 0,1 м
н507О	—	—	—	506562,30	2190752,84	—	Фотограмметрический метод	Mt = 0,1 м
97	506582,08	2190740,08	—	—	—	—	Фотограмметрический метод	Mt = 0,1 м
98	50658	21907	—	—	—	—	Фотограммет	Mt = 0,1 м

КАРТА-ПЛАН ТЕРРИТОРИИ

Сведения о зданиях, сооружениях, объектах незавершенного строительства, необходимые для исправления реестровых ошибок в сведениях об описании их местоположения

	9,66	49,48					рический метод	
99	506585,03	2190753,21	—	—	—	—	Фотограммет рический метод	Mt = 0,1 м
100	506577,45	2190743,82	—	—	—	—	Фотограммет рический метод	Mt = 0,1 м
н502О	—	—	—	506568,18	2190749,29	—	Фотограммет рический метод	Mt = 0,1 м

2. Иные сведения об объекте недвижимости с кадастровым номером 47:03:1002001:1247

1. —

3. Пояснения к сведениям об объекте недвижимости с кадастровым номером 47:03:1002001:1247

1. —

1. Сведения о характерных точках контура **здание** **с кадастровым номером 47:03:1002001:1253**

вид объекта недвижимости (здание, сооружение, объект незавершенного строительства)

Система координат МСК-47 **Зона № 2**

Обозначение характерных точек контура	Содержатся в Едином государственном реестре недвижимости			Определены в ходе выполнения комплексных кадастровых работ			Метод определения координат	Формулы, примененные для расчета средней квадратической погрешности определения координат характерных точек границ (M_t), с подставленными в такие формулы значениями и итоговые (вычисленные) значения M_t, м
	Координаты, м		Радиус, м	Координаты, м		Радиус, м		
	X	Y	R	X	Y	R		
1	2	3	4	5	6	7	8	9
н508О	—	—	—	505960,76	2190035,05	—	Фотограммет рический метод	Mt = 0,1 м
н509О	—	—	—	505955,12	2190044,36	—	Фотограммет рический метод	Mt = 0,1 м
н510О	—	—	—	505947,17	2190039,54	—	Фотограммет рический метод	Mt = 0,1 м
н511О	—	—	—	505949,32	2190035,99	—	Фотограммет рический метод	Mt = 0,1 м
н512О	—	—	—	505948,02	2190035,20	—	Фотограммет рический метод	Mt = 0,1 м

КАРТА-ПЛАН ТЕРРИТОРИИ

Сведения о зданиях, сооружениях, объектах незавершенного строительства, необходимые для исправления реестровых ошибок в сведениях об описании их местоположения

н513О	—	—	—	505951,83	2190029,40	—	Фотограмметрический метод	Mt = 0,1 м
201	505929,99	2190037,29	—	—	—	—	Фотограмметрический метод	Mt = 0,1 м
204	505927,48	2190042,79	—	—	—	—	Фотограмметрический метод	Mt = 0,1 м
203	505920,65	2190039,51	—	—	—	—	Фотограмметрический метод	Mt = 0,1 м
202	505923,10	2190034,16	—	—	—	—	Фотограмметрический метод	Mt = 0,1 м
н508О	—	—	—	505960,76	2190035,05	—	Фотограмметрический метод	Mt = 0,1 м

2. Иные сведения об объекте недвижимости с кадастровым номером 47:03:1002001:1253

1. —

3. Пояснения к сведениям об объекте недвижимости с кадастровым номером 47:03:1002001:1253

1. —

1. Сведения о характерных точках контура **здание** **с кадастровым номером 47:03:1002001:1322**

вид объекта недвижимости (здание, сооружение, объект незавершенного строительства)

Система координат МСК-47 **Зона № 2**

Обозначение характерных точек контура	Содержатся в Едином государственном реестре недвижимости			Определены в ходе выполнения комплексных кадастровых работ			Метод определения координат	Формулы, примененные для расчета средней квадратической погрешности определения координат характерных точек границ (M_t), с подставленными в такие формулы значениями и итоговые (вычисленные) значения M_t, м
	Координаты, м		Радиус, м	Координаты, м		Радиус, м		
	X	Y	R	X	Y	R		
1	2	3	4	5	6	7	8	9
н97О	—	—	—	507274,57	2188930,46	—	Фотограмметрический метод	Mt = 0,1 м
н98О	—	—	—	507269,89	2188941,04	—	Фотограмметрический метод	Mt = 0,1 м
н99О	—	—	—	507265,42	2188939,07	—	Фотограмметрический	Mt = 0,1 м

КАРТА-ПЛАН ТЕРРИТОРИИ

Сведения о зданиях, сооружениях, объектах незавершенного строительства, необходимые для исправления реестровых ошибок в сведениях об описании их местоположения

							метод	
н100О	—	—	—	50726 4,61	21889 40,83	—	Фотограммет рический метод	Mt = 0,1 м
н101О	—	—	—	50725 6,09	21889 36,95	—	Фотограммет рический метод	Mt = 0,1 м
н102О	—	—	—	50725 9,78	21889 28,50	—	Фотограммет рический метод	Mt = 0,1 м
н103О	—	—	—	50726 1,60	21889 29,30	—	Фотограммет рический метод	Mt = 0,1 м
н104О	—	—	—	50726 3,34	21889 25,37	—	Фотограммет рический метод	Mt = 0,1 м
15	50697 8,10	21888 53,53	—	—	—	—	—	—
16	50697 5,84	21888 59,56	—	—	—	—	—	—
17	50696 6,99	21888 56,24	—	—	—	—	—	—
18	50696 9,24	21888 50,22	—	—	—	—	—	—
н97О	—	—	—	50727 4,57	21889 30,46	—	Фотограммет рический метод	Mt = 0,1 м

2. Иные сведения об объекте недвижимости с кадастровым номером 47:03:1002001:1322

1. —

3. Пояснения к сведениям об объекте недвижимости с кадастровым номером 47:03:1002001:1322

1. —

1. Сведения о характерных точках контура **здание** **с кадастровым номером 47:03:1002001:1366**

вид объекта недвижимости (здание, сооружение, объект незавершенного строительства)

Система координат МСК-47 **Зона № 2**

Обозначение характерных точек контура	**Содержатся в Едином государственном реестре недвижимости**			**Определены в ходе выполнения комплексных кадастровых работ**			**Метод определения координат**	**Формулы, примененные для расчета средней квадратической погрешности определения координат характерных точек границ (M_t), с подставленными в такие формулы значениями и итоговые (вычисленные) значения M_t, м**
	Координаты, м		**Радиус, м**	**Координаты, м**		**Радиус, м**		
	X	**Y**	**R**	**X**	**Y**	**R**		

КАРТА-ПЛАН ТЕРРИТОРИИ

Сведения о зданиях, сооружениях, объектах незавершенного строительства, необходимые для исправления реестровых ошибок в сведениях об описании их местоположения

1	2	3	4	5	6	7	8	9
н109О	—	—	—	505898,51	2190142,65	—	Фотограмметрический метод	Mt = 0,1 м
н110О	—	—	—	505898,12	2190148,38	—	Фотограмметрический метод	Mt = 0,1 м
н111О	—	—	—	505902,81	2190148,70	—	Фотограмметрический метод	Mt = 0,1 м
н112О	—	—	—	505902,55	2190152,51	—	Фотограмметрический метод	Mt = 0,1 м
н113О	—	—	—	505897,60	2190152,17	—	Фотограмметрический метод	Mt = 0,1 м
н114О	—	—	—	505897,24	2190157,42	—	Фотограмметрический метод	Mt = 0,1 м
н115О	—	—	—	505887,00	2190156,72	—	Фотограмметрический метод	Mt = 0,1 м
н116О	—	—	—	505887,02	2190156,45	—	Фотограмметрический метод	Mt = 0,1 м
н117О	—	—	—	505884,93	2190156,31	—	Фотограмметрический метод	Mt = 0,1 м
н118О	—	—	—	505885,65	2190146,73	—	Фотограмметрический метод	Mt = 0,1 м
н119О	—	—	—	505888,04	2190146,99	—	Фотограмметрический метод	Mt = 0,1 м
н120О	—	—	—	505888,60	2190141,68	—	Фотограмметрический метод	Mt = 0,1 м
63	505911,25	2190098,35	—	—	—	—	—	—
66	505901,57	2190122,04	—	—	—	—	—	—
65	505891,79	2190118,04	—	—	—	—	Фотограмметрический метод	Mt = 0,1 м
64	505901,47	2190094,35	—	—	—	—	—	—
н109О	—	—	—	505898,51	2190142,65	—	Фотограмметрический метод	Mt = 0,1 м

КАРТА-ПЛАН ТЕРРИТОРИИ

Сведения о зданиях, сооружениях, объектах незавершенного строительства, необходимые для исправления реестровых ошибок в сведениях об описании их местоположения

2. Иные сведения об объекте недвижимости с кадастровым номером 47:03:1002001:1366

1. —

3. Пояснения к сведениям об объекте недвижимости с кадастровым номером 47:03:1002001:1366

1. —

1. Сведения о характерных точках контура **здание** **с кадастровым номером 47:03:1002001:1372**

вид объекта недвижимости (здание, сооружение, объект незавершенного строительства)

Система координат МСК-47 **Зона № 2**

Обозначение характерных точек контура	Содержатся в Едином государственном реестре недвижимости			Определены в ходе выполнения комплексных кадастровых работ			Метод определения координат	Формулы, примененные для расчета средней квадратической погрешности определения координат характерных точек границ (M_t), с подставленными в такие формулы значениями и итоговые (вычисленные) значения M_t, м
	Координаты, м		Радиус, м	Координаты, м		Радиус, м		
	X	Y	R	X	Y	R		
1	2	3	4	5	6	7	8	9
н578О	—	—	—	506120,50	2189552,38	—	Фотограмметрический метод	Mt = 0,1 м
н579О	—	—	—	506128,39	2189554,37	—	Фотограмметрический метод	Mt = 0,1 м
н580О	—	—	—	506126,06	2189563,58	—	Фотограмметрический метод	Mt = 0,1 м
н581О	—	—	—	506118,15	2189561,58	—	Фотограмметрический метод	Mt = 0,1 м
205	506158,01	2189552,52	—	—	—	—	Фотограмметрический метод	Mt = 0,1 м
208	506153,92	2189565,58	—	—	—	—	Фотограмметрический метод	Mt = 0,1 м
207	506149,38	2189564,15	—	—	—	—	Фотограмметрический метод	Mt = 0,1 м
206	506153,57	2189550,88	—	—	—	—	Фотограмметрический метод	Mt = 0,1 м
н578О	—	—	—	506120,50	2189552,38	—	Фотограмметрический	Mt = 0,1 м

КАРТА-ПЛАН ТЕРРИТОРИИ

Сведения о зданиях, сооружениях, объектах незавершенного строительства, необходимые для исправления реестровых ошибок в сведениях об описании их местоположения

							метод	

2. Иные сведения об объекте недвижимости с кадастровым номером 47:03:1002001:1372

1. —

3. Пояснения к сведениям об объекте недвижимости с кадастровым номером 47:03:1002001:1372

1. —

1. Сведения о характерных точках контура **здание** **с кадастровым номером 47:03:1002001:1387**

вид объекта недвижимости (здание, сооружение, объект незавершенного строительства)

Система координат МСК-47 **Зона № 2**

Обозначение характерных точек контура	Содержатся в Едином государственном реестре недвижимости			Определены в ходе выполнения комплексных кадастровых работ			Метод определения координат	Формулы, примененные для расчета средней квадратической погрешности определения координат характерных точек границ (M_t), с подставленными в такие формулы значениями и итоговые (вычисленные) значения M_t, м
	Координаты, м		Радиус, м	Координаты, м		Радиус, м		
	X	Y	R	X	Y	R		
1	2	3	4	5	6	7	8	9
3	—	—	—	506979,33	2190221,59	—	Фотограмметрический метод	Mt = 0,1 м
4	—	—	—	506966,94	2190247,98	—	Фотограмметрический метод	Mt = 0,1 м
5	—	—	—	506960,52	2190244,83	—	Фотограмметрический метод	Mt = 0,1 м
6	—	—	—	506973,35	2190218,65	—	Фотограмметрический метод	Mt = 0,1 м
19	506950,67	2190228,63	—	—	—	—	Фотограмметрический метод	Mt = 0,1 м
20	506938,27	2190255,02	—	—	—	—	Фотограмметрический метод	Mt = 0,1 м
21	506931,85	2190251,87	—	—	—	—	Фотограмметрический метод	Mt = 0,1 м
22	506944,68	2190225,69	—	—	—	—	Фотограмметрический метод	Mt = 0,1 м
3	—	—	—	50697	21902	—	Фотограммет	Mt = 0,1 м

КАРТА-ПЛАН ТЕРРИТОРИИ

Сведения о зданиях, сооружениях, объектах незавершенного строительства, необходимые для исправления реестровых ошибок в сведениях об описании их местоположения

				9,33	21,59		рический метод	

2. Иные сведения об объекте недвижимости с кадастровым номером 47:03:1002001:1387

1. —

3. Пояснения к сведениям об объекте недвижимости с кадастровым номером 47:03:1002001:1387

1. —

1. Сведения о характерных точках контура **здание** **с кадастровым номером 47:03:1002001:1798**

вид объекта недвижимости (здание, сооружение, объект незавершенного строительства)

Система координат МСК-47 **Зона № 2**

Обозначение характерных точек контура	Содержатся в Едином государственном реестре недвижимости			Определены в ходе выполнения комплексных кадастровых работ			Метод определения координат	Формулы, примененные для расчета средней квадратической погрешности определения координат характерных точек границ (M_t), с подставленными в такие формулы значениями и итоговые (вычисленные) значения M_t, м
	Координаты, м		Радиус, м	Координаты, м		Радиус, м		
	X	Y	R	X	Y	R		
1	2	3	4	5	6	7	8	9
н598О	—	—	—	50600 5,20	21900 29,32	—	Фотограммет рический метод	Mt = 0,1 м
н599О	—	—	—	50600 2,00	21900 30,66	—	Фотограммет рический метод	Mt = 0,1 м
н600О	—	—	—	50600 3,07	21900 33,27	—	Фотограммет рический метод	Mt = 0,1 м
н601О	—	—	—	50599 8,31	21900 35,21	—	Фотограммет рический метод	Mt = 0,1 м
н602О	—	—	—	50599 4,76	21900 26,57	—	Фотограммет рический метод	Mt = 0,1 м
н603О	—	—	—	50600 2,65	21900 23,24	—	Фотограммет рический метод	Mt = 0,1 м
209	50600 2,59	21900 23,09	—	—	—	—	Фотограммет рический метод	Mt = 0,1 м
210	50601 1,10	21900 19,64	—	—	—	—	—	—
211	50601	21900	—	—	—	—	—	—

КАРТА-ПЛАН ТЕРРИТОРИИ

Сведения о зданиях, сооружениях, объектах незавершенного строительства, необходимые для исправления реестровых ошибок в сведениях об описании их местоположения

	3,42	25,27						
212	50600 4,97	21900 28,77	—	—	—	—	Фотограммет рический метод	Mt = 0,1 м
н598О	—	—	—	50600 5,20	21900 29,32	—	Фотограммет рический метод	Mt = 0,1 м

2. Иные сведения об объекте недвижимости с кадастровым номером 47:03:1002001:1798

1. —

3. Пояснения к сведениям об объекте недвижимости с кадастровым номером 47:03:1002001:1798

1. —

1. Сведения о характерных точках контура **здание** **с кадастровым номером 47:03:1002001:1799**

вид объекта недвижимости (здание, сооружение, объект незавершенного строительства)

Система координат МСК-47 **Зона № 2**

Обозначение характерных точек контура	Содержатся в Едином государственном реестре недвижимости			Определены в ходе выполнения комплексных кадастровых работ			Метод определения координат	Формулы, примененные для расчета средней квадратической погрешности определения координат характерных точек границ (M_t), с подставленными в такие формулы значениями и итоговые (вычисленные) значения M_t, м
	Координаты, м		Радиус, м	Координаты, м		Радиус, м		
	X	Y	R	X	Y	R		
1	2	3	4	5	6	7	8	9
н604О	—	—	—	50601 1,16	21900 19,79	—	Фотограммет рический метод	Mt = 0,1 м
н605О	—	—	—	50601 4,82	21900 28,67	—	Фотограммет рический метод	Mt = 0,1 м
н606О	—	—	—	50601 0,06	21900 30,71	—	Фотограммет рический метод	Mt = 0,1 м
н607О	—	—	—	50600 8,82	21900 27,84	—	Фотограммет рический метод	Mt = 0,1 м
н598О	—	—	—	50600 5,20	21900 29,32	—	Фотограммет рический метод	Mt = 0,1 м
н603О	—	—	—	50600 2,65	21900 23,24	—	Фотограммет рический метод	Mt = 0,1 м
213	50599	21900	—	—	—	—	Фотограммет	Mt = 0,1 м

КАРТА-ПЛАН ТЕРРИТОРИИ

Сведения о зданиях, сооружениях, объектах незавершенного строительства, необходимые для исправления реестровых ошибок в сведениях об описании их местоположения

	5,73	25,98					рический метод	
209	50600 2,59	21900 23,09	—	—	—	—	Фотограммет рический метод	Mt = 0,1 м
212	50600 4,97	21900 28,77	—	—	—	—	Фотограммет рический метод	Mt = 0,1 м
214	50599 8,06	21900 31,62	—	—	—	—	Фотограммет рический метод	Mt = 0,1 м
н604О	—	—	—	50601 1,16	21900 19,79	—	Фотограммет рический метод	Mt = 0,1 м

2. Иные сведения об объекте недвижимости с кадастровым номером 47:03:1002001:1799

1. —

3. Пояснения к сведениям об объекте недвижимости с кадастровым номером 47:03:1002001:1799

1. —

1. Сведения о характерных точках контура **здание** **с кадастровым номером 47:03:1002001:2403**

вид объекта недвижимости (здание, сооружение, объект незавершенного строительства)

Система координат МСК-47 **Зона № 2**

Обозначение характерных точек контура	Содержатся в Едином государственном реестре недвижимости			Определены в ходе выполнения комплексных кадастровых работ			Метод определения координат	Формулы, примененные для расчета средней квадратической погрешности определения координат характерных точек границ (M_t), с подставленными в такие формулы значениями и итоговые (вычисленные) значения M_t, м
	Координаты, м		Радиус, м	Координаты, м		Радиус, м		
	X	Y	R	X	Y	R		
1	2	3	4	5	6	7	8	9
н122О	—	—	—	50686 4,85	21885 07,58	—	Фотограммет рический метод	Mt = 0,1 м
н123О	—	—	—	50686 9,53	21885 15,84	—	Фотограммет рический метод	Mt = 0,1 м
н124О	—	—	—	50686 2,72	21885 19,70	—	Фотограммет рический метод	Mt = 0,1 м
н125О	—	—	—	50685 8,04	21885 11,44	—	Фотограммет рический метод	Mt = 0,1 м

КАРТА-ПЛАН ТЕРРИТОРИИ

Сведения о зданиях, сооружениях, объектах незавершенного строительства, необходимые для исправления реестровых ошибок в сведениях об описании их местоположения

23	506838,56	2188485,20	—	—	—	—	—	—
24	506841,86	2188490,08	—	—	—	—	—	—
25	506835,70	2188494,24	—	—	—	—	—	—
26	506832,60	2188489,22	—	—	—	—	—	—
н122О	—	—	—	506864,85	2188507,58	—	Фотограмметрический метод	Mt = 0,1 м

2. Иные сведения об объекте недвижимости с кадастровым номером 47:03:1002001:2403

1. —

3. Пояснения к сведениям об объекте недвижимости с кадастровым номером 47:03:1002001:2403

1. —

1. Сведения о характерных точках контура **здание** **с кадастровым номером 47:03:1002001:2491**

вид объекта недвижимости (здание, сооружение, объект незавершенного строительства)

Система координат МСК-47 **Зона № 2**

Обозначение характерных точек контура	Содержатся в Едином государственном реестре недвижимости			Определены в ходе выполнения комплексных кадастровых работ			Метод определения координат	Формулы, примененные для расчета средней квадратической погрешности определения координат характерных точек границ (M_t), с подставленными в такие формулы значениями и итоговые (вычисленные) значения M_t, м
	Координаты, м		Радиус, м	Координаты, м		Радиус, м		
	X	Y	R	X	Y	R		
1	2	3	4	5	6	7	8	9
н642О	—	—	—	507007,30	2190106,05	—	Фотограмметрический метод	Mt = 0,1 м
н643О	—	—	—	507007,45	2190113,95	—	Фотограмметрический метод	Mt = 0,1 м
н644О	—	—	—	506999,15	2190114,10	—	Фотограмметрический метод	Mt = 0,1 м
н645О	—	—	—	506999,10	2190112,10	—	Фотограмметрический метод	Mt = 0,1 м
н646О	—	—	—	506997,60	2190112,15	—	Фотограмметрический метод	Mt = 0,1 м

КАРТА-ПЛАН ТЕРРИТОРИИ

Сведения о зданиях, сооружениях, объектах незавершенного строительства, необходимые для исправления реестровых ошибок в сведениях об описании их местоположения

н647О	—	—	—	506997,55	2190108,40	—	Фотограмметрический метод	Mt = 0,1 м
н648О	—	—	—	506999,00	2190108,40	—	Фотограмметрический метод	Mt = 0,1 м
н649О	—	—	—	506999,00	2190106,15	—	Фотограмметрический метод	Mt = 0,1 м
77	507021,50	2190067,83	—	—	—	—	Фотограмметрический метод	Mt = 0,1 м
78	507021,59	2190078,26	—	—	—	—	Фотограмметрический метод	Mt = 0,1 м
79	507012,82	2190078,34	—	—	—	—	Фотограмметрический метод	Mt = 0,1 м
80	507012,73	2190067,83	—	—	—	—	Фотограмметрический метод	Mt = 0,1 м
н642О	—	—	—	507007,30	2190106,05	—	Фотограмметрический метод	Mt = 0,1 м

2. Иные сведения об объекте недвижимости с кадастровым номером 47:03:1002001:2491

1. —

3. Пояснения к сведениям об объекте недвижимости с кадастровым номером 47:03:1002001:2491

1. —

1. Сведения о характерных точках контура **здание** **с кадастровым номером 47:03:1002001:2550**

вид объекта недвижимости (здание, сооружение, объект незавершенного строительства)

Система координат МСК-47 **Зона № 2**

Обозначение характерных точек контура	Содержатся в Едином государственном реестре недвижимости			Определены в ходе выполнения комплексных кадастровых работ			Метод определения координат	Формулы, примененные для расчета средней квадратической погрешности определения координат характерных точек границ (M_t), с подставленными в такие формулы значениями и итоговые (вычисленные) значения M_t, м
	Координаты, м		Радиус, м	Координаты, м		Радиус, м		
	X	Y	R	X	Y	R		
1	2	3	4	5	6	7	8	9
н126О	—	—	—	507189,88	2189802,57	—	Фотограмметрический	Mt = 0,1 м

КАРТА-ПЛАН ТЕРРИТОРИИ

Сведения о зданиях, сооружениях, объектах незавершенного строительства, необходимые для исправления реестровых ошибок в сведениях об описании их местоположения

							метод	
265	—	—	—	507190,89	2189813,30	—	Фотограмметрический метод	Mt = 0,1 м
н127О	—	—	—	507173,88	2189814,90	—	Фотограмметрический метод	Mt = 0,1 м
н128О	—	—	—	507173,03	2189804,72	—	Фотограмметрический метод	Mt = 0,1 м
н129О	—	—	—	507178,13	2189804,31	—	Фотограмметрический метод	Mt = 0,1 м
н130О	—	—	—	507178,33	2189806,55	—	Фотограмметрический метод	Mt = 0,1 м
н131О	—	—	—	507185,43	2189805,89	—	Фотограмметрический метод	Mt = 0,1 м
н132О	—	—	—	507185,18	2189803,05	—	Фотограмметрический метод	Mt = 0,1 м
27	507163,11	2189770,88	—	—	—	—	—	—
28	507157,21	2189772,09	—	—	—	—	—	—
29	507156,37	2189767,96	—	—	—	—	—	—
30	507162,27	2189766,76	—	—	—	—	—	—
н126О	—	—	—	507189,88	2189802,57	—	Фотограмметрический метод	Mt = 0,1 м

2. Иные сведения об объекте недвижимости с кадастровым номером 47:03:1002001:2550

1. —

3. Пояснения к сведениям об объекте недвижимости с кадастровым номером 47:03:1002001:2550

1. —

1. Сведения о характерных точках контура — **здание** — **с кадастровым номером 47:03:1002002:516**

вид объекта недвижимости (здание, сооружение, объект незавершенного строительства)

Система координат МСК-47 — **Зона № 2**

КАРТА-ПЛАН ТЕРРИТОРИИ

Сведения о зданиях, сооружениях, объектах незавершенного строительства, необходимые для исправления реестровых ошибок в сведениях об описании их местоположения

Обозначение характерных точек контура	Содержатся в Едином государственном реестре недвижимости			Определены в ходе выполнения комплексных кадастровых работ			Метод определения координат	Формулы, примененные для расчета средней квадратической погрешности определения координат характерных точек границ (M_t), с подставленными в такие формулы значениями и итоговые (вычисленные) значения M_t, м
	Координаты, м		Радиус, м	Координаты, м		Радиус, м		
	X	Y	R	X	Y	R		
1	2	3	4	5	6	7	8	9
н253О	—	—	—	506351,99	2190022,59	—	Фотограмметрический метод	Mt = 0,1 м
н254О	—	—	—	506352,04	2190029,46	—	Фотограмметрический метод	Mt = 0,1 м
н255О	—	—	—	506350,39	2190029,47	—	Фотограмметрический метод	Mt = 0,1 м
н256О	—	—	—	506350,39	2190033,13	—	Фотограмметрический метод	Mt = 0,1 м
н257О	—	—	—	506337,21	2190033,13	—	Фотограмметрический метод	Mt = 0,1 м
н258О	—	—	—	506337,21	2190022,59	—	Фотограмметрический метод	Mt = 0,1 м
71	506350,69	2189972,84	—	—	—	—	Фотограмметрический метод	Mt = 0,1 м
72	506356,42	2189972,34	—	—	—	—	Фотограмметрический метод	Mt = 0,1 м
73	506356,75	2189976,15	—	—	—	—	Фотограмметрический метод	Mt = 0,1 м
74	506361,04	2189975,66	—	—	—	—	Фотограмметрический метод	Mt = 0,1 м
75	506362,35	2189988,04	—	—	—	—	Фотограмметрический метод	Mt = 0,1 м
76	506352,51	2189988,98	—	—	—	—	Фотограмметрический метод	Mt = 0,1 м
н253О	—	—	—	506351,99	2190022,59	—	Фотограмметрический метод	Mt = 0,1 м

КАРТА-ПЛАН ТЕРРИТОРИИ

Сведения о зданиях, сооружениях, объектах незавершенного строительства, необходимые для исправления реестровых ошибок в сведениях об описании их местоположения

2. Иные сведения об объекте недвижимости с кадастровым номером 47:03:1002002:516

1. —

3. Пояснения к сведениям об объекте недвижимости с кадастровым номером 47:03:1002002:516

1. —

1. Сведения о характерных точках контура **здание** **с кадастровым номером 47:03:1002002:519**

вид объекта недвижимости (здание, сооружение, объект незавершенного строительства)

Система координат МСК-47 **Зона № 2**

Обозначение характерных точек контура	Содержатся в Едином государственном реестре недвижимости			Определены в ходе выполнения комплексных кадастровых работ			Метод определения координат	Формулы, примененные для расчета средней квадратической погрешности определения координат характерных точек границ (M_t), с подставленными в такие формулы значениями и итоговые (вычисленные) значения M_t, м
	Координаты, м		Радиус, м	Координаты, м		Радиус, м		
	X	Y	R	X	Y	R		
1	2	3	4	5	6	7	8	9
н978О	—	—	—	506056,59	2189287,28	—	Фотограмметрический метод	Mt = 0,1 м
н979О	—	—	—	506066,89	2189294,52	—	Фотограмметрический метод	Mt = 0,1 м
н980О	—	—	—	506059,54	2189304,77	—	Фотограмметрический метод	Mt = 0,1 м
н981О	—	—	—	506049,36	2189297,37	—	Фотограмметрический метод	Mt = 0,1 м
225	506069,08	2189317,13	—	—	—	—	Фотограмметрический метод	Mt = 0,1 м
228	506066,30	2189322,04	—	—	—	—	Фотограмметрический метод	Mt = 0,1 м
227	506060,86	2189318,74	—	—	—	—	Фотограмметрический метод	Mt = 0,1 м
226	506063,54	2189314,00	—	—	—	—	Фотограмметрический метод	Mt = 0,1 м
н978О	—	—	—	506056,59	2189287,28	—	Фотограмметрический	Mt = 0,1 м

КАРТА-ПЛАН ТЕРРИТОРИИ

Сведения о зданиях, сооружениях, объектах незавершенного строительства, необходимые для исправления реестровых ошибок в сведениях об описании их местоположения

							метод	

2. Иные сведения об объекте недвижимости с кадастровым номером 47:03:1002002:519

1. —

3. Пояснения к сведениям об объекте недвижимости с кадастровым номером 47:03:1002002:519

1. —

1. Сведения о характерных точках контура **здание** **с кадастровым номером 47:03:1002003:681**

вид объекта недвижимости (здание, сооружение, объект незавершенного строительства)

Система координат МСК-47 **Зона № 2**

Обозначение характерных точек контура	Содержатся в Едином государственном реестре недвижимости			Определены в ходе выполнения комплексных кадастровых работ			Метод определения координат	Формулы, примененные для расчета средней квадратической погрешности определения координат характерных точек границ (M_t), с подставленными в такие формулы значениями и итоговые (вычисленные) значения M_t, м
	Координаты, м		Радиус, м	Координаты, м		Радиус, м		
	X	Y	R	X	Y	R		
1	2	3	4	5	6	7	8	9
47:03:1002003:681								
105	506432,71	2190825,63	—	506432,71	2190825,63	—	Фотограмметрический метод	Mt = 0,1 м
106	506436,04	2190838,04	—	506436,04	2190838,04	—	Фотограмметрический метод	Mt = 0,1 м
107	506427,92	2190840,21	—	506427,92	2190840,21	—	Фотограмметрический метод	Mt = 0,1 м
108	506428,16	2190841,09	—	506428,16	2190841,09	—	Фотограмметрический метод	Mt = 0,1 м
109	506425,29	2190841,86	—	506425,29	2190841,86	—	Фотограмметрический метод	Mt = 0,1 м
110	506425,06	2190840,98	—	506425,06	2190840,98	—	Фотограмметрический метод	Mt = 0,1 м
111	506409,48	2190845,16	—	506409,48	2190845,16	—	Фотограмметрический метод	Mt = 0,1 м
112	506409,71	2190846,03	—	506409,71	2190846,03	—	Фотограмметрический метод	Mt = 0,1 м

КАРТА-ПЛАН ТЕРРИТОРИИ

Сведения о зданиях, сооружениях, объектах незавершенного строительства, необходимые для исправления реестровых ошибок в сведениях об описании их местоположения

113	50640 6,84	21908 46,80	—	50640 6,84	21908 46,80	—	Фотограммет рический метод	Mt = 0,1 м
114	50640 6,61	21908 45,93	—	50640 6,61	21908 45,93	—	Фотограммет рический метод	Mt = 0,1 м
115	50639 8,49	21908 48,10	—	50639 8,49	21908 48,10	—	Фотограммет рический метод	Mt = 0,1 м
116	50639 5,17	21908 35,69	—	50639 5,17	21908 35,69	—	Фотограммет рический метод	Mt = 0,1 м
117	50640 7,72	21908 32,33	—	50640 7,72	21908 32,33	—	Фотограммет рический метод	Mt = 0,1 м
118	50640 7,26	21908 30,59	—	50640 7,26	21908 30,59	—	Фотограммет рический метод	Mt = 0,1 м
119	50641 0,77	21908 29,64	—	50641 0,77	21908 29,64	—	Фотограммет рический метод	Mt = 0,1 м
120	50641 1,08	21908 30,80	—	50641 1,08	21908 30,80	—	Фотограммет рический метод	Mt = 0,1 м
121	50641 6,36	21908 29,39	—	50641 6,36	21908 29,39	—	Фотограммет рический метод	Mt = 0,1 м
122	50641 6,05	21908 28,23	—	50641 6,05	21908 28,23	—	Фотограммет рический метод	Mt = 0,1 м
123	50641 9,56	21908 27,29	—	50641 9,56	21908 27,29	—	Фотограммет рический метод	Mt = 0,1 м
124	50642 0,03	21908 29,03	—	50642 0,03	21908 29,03	—	Фотограммет рический метод	Mt = 0,1 м
105	50643 2,71	21908 25,63	—	50643 2,71	21908 25,63	—	Фотограммет рический метод	Mt = 0,1 м
105	50643 2,71	21908 25,63	—	—	—	—	Фотограммет рический метод	Mt = 0,1 м
106	50643 6,04	21908 38,04	—	—	—	—	Фотограммет рический метод	Mt = 0,1 м
125	50643 0,82	21908 39,44	—	—	—	—	Фотограммет рический метод	Mt = 0,1 м
126	50643 1,06	21908 40,31	—	—	—	—	Фотограммет рический метод	Mt = 0,1 м

КАРТА-ПЛАН ТЕРРИТОРИИ								
Сведения о зданиях, сооружениях, объектах незавершенного строительства, необходимые для исправления реестровых ошибок в сведениях об описании их местоположения								
108	50642 8,16	21908 41,09	—	—	—	—	Фотограммет рический метод	Mt = 0,1 м
109	50642 5,29	21908 41,86	—	—	—	—	Фотограммет рический метод	Mt = 0,1 м
110	50642 5,06	21908 40,98	—	—	—	—	Фотограммет рический метод	Mt = 0,1 м
127	50642 1,41	21908 41,96	—	—	—	—	Фотограммет рический метод	Mt = 0,1 м
128	50642 1,65	21908 42,83	—	—	—	—	Фотограммет рический метод	Mt = 0,1 м
129	50641 8,75	21908 43,60	—	—	—	—	Фотограммет рический метод	Mt = 0,1 м
130	50641 8,52	21908 42,74	—	—	—	—	Фотограммет рический метод	Mt = 0,1 м
131	50641 6,02	21908 43,40	—	—	—	—	Фотограммет рический метод	Mt = 0,1 м
132	50641 6,25	21908 44,27	—	—	—	—	Фотограммет рический метод	Mt = 0,1 м
133	50641 3,35	21908 45,05	—	—	—	—	Фотограммет рический метод	Mt = 0,1 м
134	50641 3,12	21908 44,18	—	—	—	—	Фотограммет рический метод	Mt = 0,1 м
111	50640 9,48	21908 45,16	—	—	—	—	Фотограммет рический метод	Mt = 0,1 м
112	50640 9,71	21908 46,03	—	—	—	—	Фотограммет рический метод	Mt = 0,1 м
113	50640 6,84	21908 46,80	—	—	—	—	Фотограммет рический метод	Mt = 0,1 м
135	50640 3,94	21908 47,57	—	—	—	—	Фотограммет рический метод	Mt = 0,1 м
136	50640 3,71	21908 46,70	—	—	—	—	Фотограммет рический метод	Mt = 0,1 м
115	50639 8,49	21908 48,10	—	—	—	—	Фотограммет рический метод	Mt = 0,1 м
116	50639	21908	—	—	—	—	Фотограммет	Mt = 0,1 м

КАРТА-ПЛАН ТЕРРИТОРИИ

Сведения о зданиях, сооружениях, объектах незавершенного строительства, необходимые для исправления реестровых ошибок в сведениях об описании их местоположения

	5,17	35,69					рический метод	
137	506398,62	2190834,76	—	—	—	—	Фотограмметрический метод	Mt = 0,1 м
138	506398,39	2190833,89	—	—	—	—	Фотограмметрический метод	Mt = 0,1 м
139	506401,29	2190833,12	—	—	—	—	Фотограмметрический метод	Mt = 0,1 м
140	506401,52	2190833,99	—	—	—	—	Фотограмметрический метод	Mt = 0,1 м
141	506404,82	2190833,10	—	—	—	—	Фотограмметрический метод	Mt = 0,1 м
142	506404,59	2190832,23	—	—	—	—	Фотограмметрический метод	Mt = 0,1 м
143	506407,49	2190831,46	—	—	—	—	Фотограмметрический метод	Mt = 0,1 м
118	506407,26	2190830,59	—	—	—	—	Фотограмметрический метод	Mt = 0,1 м
119	506410,77	2190829,64	—	—	—	—	Фотограмметрический метод	Mt = 0,1 м
122	506416,05	2190828,23	—	—	—	—	Фотограмметрический метод	Mt = 0,1 м
123	506419,56	2190827,29	—	—	—	—	Фотограмметрический метод	Mt = 0,1 м
144	506419,80	2190828,16	—	—	—	—	Фотограмметрический метод	Mt = 0,1 м
145	506422,69	2190827,38	—	—	—	—	Фотограмметрический метод	Mt = 0,1 м
146	506422,93	2190828,25	—	—	—	—	Фотограмметрический метод	Mt = 0,1 м
147	506426,34	2190827,34	—	—	—	—	Фотограмметрический метод	Mt = 0,1 м
148	506426,10	2190826,47	—	—	—	—	Фотограмметрический метод	Mt = 0,1 м
149	506429,00	2190825,69	—	—	—	—	Фотограмметрический	Mt = 0,1 м

КАРТА-ПЛАН ТЕРРИТОРИИ

Сведения о зданиях, сооружениях, объектах незавершенного строительства, необходимые для исправления реестровых ошибок в сведениях об описании их местоположения

							метод	
150	50642 9,23	21908 26,56	—	—	—	—	Фотограммет рический метод	Mt = 0,1 м
105	50643 2,71	21908 25,63	—	—	—	—	Фотограммет рический метод	Mt = 0,1 м

2. Иные сведения об объекте недвижимости с кадастровым номером 47:03:1002003:681

1. —

3. Пояснения к сведениям об объекте недвижимости с кадастровым номером 47:03:1002003:681

1. —

1. Сведения о характерных точках контура **здание** **с кадастровым номером 47:03:1002004:134**

вид объекта недвижимости (здание, сооружение, объект незавершенного строительства)

Система координат МСК-47 **Зона № 2**

Обозначение характерных точек контура	Содержатся в Едином государственном реестре недвижимости			Определены в ходе выполнения комплексных кадастровых работ			Метод определения координат	Формулы, примененные для расчета средней квадратической погрешности определения координат характерных точек границ (M_t), с подставленными в такие формулы значениями и итоговые (вычисленные) значения M_t, м
	Координаты, м		Радиус, м	Координаты, м		Радиус, м		
	X	Y	R	X	Y	R		
1	2	3	4	5	6	7	8	9
н1029 О	—	—	—	50733 3,23	21918 00,36	—	Фотограммет рический метод	Mt = 0,1 м
н1030 О	—	—	—	50733 4,55	21918 02,51	—	Фотограммет рический метод	Mt = 0,1 м
н1031 О	—	—	—	50733 5,85	21918 01,71	—	Фотограммет рический метод	Mt = 0,1 м
н1032 О	—	—	—	50733 7,06	21918 03,68	—	Фотограммет рический метод	Mt = 0,1 м
н1033 О	—	—	—	50733 5,77	21918 04,49	—	Фотограммет рический метод	Mt = 0,1 м
н1034 О	—	—	—	50733 7,09	21918 06,64	—	Фотограммет рический метод	Mt = 0,1 м
н1035	—	—	—	50733	21918	—	Фотограммет	Mt = 0,1 м

КАРТА-ПЛАН ТЕРРИТОРИИ

Сведения о зданиях, сооружениях, объектах незавершенного строительства, необходимые для исправления реестровых ошибок в сведениях об описании их местоположения

О				2,16	09,67		рический метод	
н1036 О	—	—	—	50733 3,15	21918 11,27	—	Фотограммет рический метод	Mt = 0,1 м
н1037 О	—	—	—	50733 1,35	21918 12,37	—	Фотограммет рический метод	Mt = 0,1 м
н1038 О	—	—	—	50733 0,37	21918 10,77	—	Фотограммет рический метод	Mt = 0,1 м
н1039 О	—	—	—	50732 4,87	21918 14,14	—	Фотограммет рический метод	Mt = 0,1 м
н1040 О	—	—	—	50732 3,48	21918 11,89	—	Фотограммет рический метод	Mt = 0,1 м
н1041 О	—	—	—	50732 2,27	21918 12,63	—	Фотограммет рический метод	Mt = 0,1 м
н1042 О	—	—	—	50732 1,24	21918 10,95	—	Фотограммет рический метод	Mt = 0,1 м
н1043 О	—	—	—	50732 2,45	21918 10,21	—	Фотограммет рический метод	Mt = 0,1 м
н1044 О	—	—	—	50732 1,01	21918 07,86	—	Фотограммет рический метод	Mt = 0,1 м
н1045 О	—	—	—	50732 6,76	21918 04,32	—	Фотограммет рический метод	Mt = 0,1 м
н1046 О	—	—	—	50732 5,76	21918 02,68	—	Фотограммет рический метод	Mt = 0,1 м
н1047 О	—	—	—	50732 7,65	21918 01,53	—	Фотограммет рический метод	Mt = 0,1 м
н1048 О	—	—	—	50732 8,65	21918 03,17	—	Фотограммет рический метод	Mt = 0,1 м
229	50745 5,81	21919 32,52	—	—	—	—	Фотограммет рический метод	Mt = 0,1 м
232	50744 1,27	21919 18,13	—	—	—	—	Фотограммет рический метод	Mt = 0,1 м
231	50744 5,83	21919 13,52	—	—	—	—	Фотограммет рический метод	Mt = 0,1 м
230	50746 0,25	21919 27,80	—	—	—	—	Фотограммет рический	Mt = 0,1 м

КАРТА-ПЛАН ТЕРРИТОРИИ

Сведения о зданиях, сооружениях, объектах незавершенного строительства, необходимые для исправления реестровых ошибок в сведениях об описании их местоположения

							метод	
н1029 О	—	—	—	507333,23	2191800,36	—	Фотограмметрический метод	Mt = 0,1 м

2. Иные сведения об объекте недвижимости с кадастровым номером 47:03:1002004:134

1. —

3. Пояснения к сведениям об объекте недвижимости с кадастровым номером 47:03:1002004:134

1. —

1. Сведения о характерных точках контура **здание** **с кадастровым номером 47:03:1002004:136**

вид объекта недвижимости (здание, сооружение, объект незавершенного строительства)

Система координат МСК-47 **Зона № 2**

Обозначение характерных точек контура	Содержатся в Едином государственном реестре недвижимости			Определены в ходе выполнения комплексных кадастровых работ			Метод определения координат	Формулы, примененные для расчета средней квадратической погрешности определения координат характерных точек границ (M_t), с подставленными в такие формулы значениями и итоговые (вычисленные) значения M_t, м
	Координаты, м		Радиус, м	Координаты, м		Радиус, м		
	X	Y	R	X	Y	R		
1	2	3	4	5	6	7	8	9
н1049 О	—	—	—	507404,34	2191919,60	—	Фотограмметрический метод	Mt = 0,1 м
н1050 О	—	—	—	507411,43	2191929,48	—	Фотограмметрический метод	Mt = 0,1 м
н1051 О	—	—	—	507386,83	2191947,15	—	Фотограмметрический метод	Mt = 0,1 м
н1052 О	—	—	—	507379,65	2191937,16	—	Фотограмметрический метод	Mt = 0,1 м
н1053 О	—	—	—	507381,26	2191936,00	—	Фотограмметрический метод	Mt = 0,1 м
н1054 О	—	—	—	507380,07	2191934,35	—	Фотограмметрический метод	Mt = 0,1 м
н1055 О	—	—	—	507381,57	2191933,27	—	Фотограмметрический метод	Mt = 0,1 м
н1056	—	—	—	50738	21919	—	Фотограммет	Mt = 0,1 м

КАРТА-ПЛАН ТЕРРИТОРИИ

Сведения о зданиях, сооружениях, объектах незавершенного строительства, необходимые для исправления реестровых ошибок в сведениях об описании их местоположения

О				2,76	34,92		рический метод	
н1057 О	—	—	—	50738 4,72	21919 33,52	—	Фотограммет рический метод	Mt = 0,1 м
н1058 О	—	—	—	50738 8,35	21919 38,57	—	Фотограммет рический метод	Mt = 0,1 м
н1059 О	—	—	—	50740 2,78	21919 28,21	—	Фотограммет рический метод	Mt = 0,1 м
н1060 О	—	—	—	50739 9,24	21919 23,27	—	Фотограммет рический метод	Mt = 0,1 м
н1061 О	—	—	—	50740 0,94	21919 22,04	—	Фотограммет рический метод	Mt = 0,1 м
н1062 О	—	—	—	50739 9,75	21919 20,39	—	Фотограммет рический метод	Mt = 0,1 м
н1063 О	—	—	—	50740 1,26	21919 19,31	—	Фотограммет рический метод	Mt = 0,1 м
н1064 О	—	—	—	50740 2,44	21919 20,97	—	Фотограммет рический метод	Mt = 0,1 м
233	50738 0,07	21919 37,72	—	—	—	—	Фотограммет рический метод	Mt = 0,1 м
240	50738 5,04	21919 34,21	—	—	—	—	Фотограммет рический метод	Mt = 0,1 м
239	50738 8,96	21919 39,61	—	—	—	—	Фотограммет рический метод	Mt = 0,1 м
238	50740 3,69	21919 28,93	—	—	—	—	Фотограммет рический метод	Mt = 0,1 м
237	50739 9,78	21919 23,53	—	—	—	—	Фотограммет рический метод	Mt = 0,1 м
236	50740 4,66	21919 19,99	—	—	—	—	Фотограммет рический метод	Mt = 0,1 м
235	50741 1,79	21919 30,09	—	—	—	—	Фотограммет рический метод	Mt = 0,1 м
234	50738 7,02	21919 47,56	—	—	—	—	Фотограммет рический метод	Mt = 0,1 м
н1049 О	—	—	—	50740 4,34	21919 19,60	—	Фотограммет рический	Mt = 0,1 м

КАРТА-ПЛАН ТЕРРИТОРИИ

Сведения о зданиях, сооружениях, объектах незавершенного строительства, необходимые для исправления реестровых ошибок в сведениях об описании их местоположения

							метод	

2. Иные сведения об объекте недвижимости с кадастровым номером 47:03:1002004:136

1. —

3. Пояснения к сведениям об объекте недвижимости с кадастровым номером 47:03:1002004:136

1. —

1. Сведения о характерных точках контура **здание** **с кадастровым номером 47:03:1002004:137**

вид объекта недвижимости (здание, сооружение, объект незавершенного строительства)

Система координат МСК-47 **Зона № 2**

Обозначение характерных точек контура	Содержатся в Едином государственном реестре недвижимости			Определены в ходе выполнения комплексных кадастровых работ			Метод определения координат	Формулы, примененные для расчета средней квадратической погрешности определения координат характерных точек границ (M_t), с подставленными в такие формулы значениями и итоговые (вычисленные) значения M_t, м
	Координаты, м		Радиус, м	Координаты, м		Радиус, м		
	X	Y	R	X	Y	R		
1	2	3	4	5	6	7	8	9
н1065 О	—	—	—	50742 8,77	21919 53,27	—	Фотограмметрический метод	Mt = 0,1 м
н1066 О	—	—	—	50743 2,57	21919 58,47	—	Фотограмметрический метод	Mt = 0,1 м
н1067 О	—	—	—	50741 6,06	21919 70,54	—	Фотограмметрический метод	Mt = 0,1 м
н1068 О	—	—	—	50741 2,26	21919 65,34	—	Фотограмметрический метод	Mt = 0,1 м
241	50746 6,83	21918 28,98	—	—	—	—	Фотограмметрический метод	Mt = 0,1 м
242	50746 9,95	21918 34,38	—	—	—	—	Фотограмметрический метод	Mt = 0,1 м
243	50745 2,46	21918 44,49	—	—	—	—	Фотограмметрический метод	Mt = 0,1 м
244	50744 9,34	21918 39,09	—	—	—	—	Фотограмметрический метод	Mt = 0,1 м
н1065	—	—	—	50742	21919	—	Фотограммет	Mt = 0,1 м

КАРТА-ПЛАН ТЕРРИТОРИИ

Сведения о зданиях, сооружениях, объектах незавершенного строительства, необходимые для исправления реестровых ошибок в сведениях об описании их местоположения

О				8,77	53,27		рический метод	

2. Иные сведения об объекте недвижимости с кадастровым номером 47:03:1002004:137

1. —

3. Пояснения к сведениям об объекте недвижимости с кадастровым номером 47:03:1002004:137

1. —

1. Сведения о характерных точках контура **здание** **с кадастровым номером 47:03:1002004:139**

вид объекта недвижимости (здание, сооружение, объект незавершенного строительства)

Система координат МСК-47 **Зона № 2**

Обозначение характерных точек контура	Содержатся в Едином государственном реестре недвижимости			Определены в ходе выполнения комплексных кадастровых работ			Метод определения координат	Формулы, примененные для расчета средней квадратической погрешности определения координат характерных точек границ (M_t), с подставленными в такие формулы значениями и итоговые (вычисленные) значения M_t, м
	Координаты, м		Радиус, м	Координаты, м		Радиус, м		
	X	Y	R	X	Y	R		
1	2	3	4	5	6	7	8	9
н1069 О	—	—	—	50747 9,65	21918 52,76	—	Фотограмметрический метод	Mt = 0,1 м
н1070 О	—	—	—	50747 9,88	21918 54,77	—	Фотограмметрический метод	Mt = 0,1 м
н1071 О	—	—	—	50748 1,98	21918 54,53	—	Фотограмметрический метод	Mt = 0,1 м
н1072 О	—	—	—	50748 3,38	21918 66,80	—	Фотограмметрический метод	Mt = 0,1 м
н1073 О	—	—	—	50745 3,25	21918 70,24	—	Фотограмметрический метод	Mt = 0,1 м
н1074 О	—	—	—	50745 1,87	21918 58,15	—	Фотограмметрический метод	Mt = 0,1 м
н1075 О	—	—	—	50745 4,00	21918 57,90	—	Фотограмметрический метод	Mt = 0,1 м
н1076 О	—	—	—	50745 3,64	21918 54,70	—	Фотограмметрический метод	Mt = 0,1 м

КАРТА-ПЛАН ТЕРРИТОРИИ

Сведения о зданиях, сооружениях, объектах незавершенного строительства, необходимые для исправления реестровых ошибок в сведениях об описании их местоположения

н1077 О	—	—	—	50745 5,62	21918 54,48	—	Фотограммет рический метод	Mt = 0,1 м
н1078 О	—	—	—	50745 5,99	21918 57,68	—	Фотограммет рический метод	Mt = 0,1 м
н1079 О	—	—	—	50745 8,10	21918 57,43	—	Фотограммет рический метод	Mt = 0,1 м
н1080 О	—	—	—	50745 8,76	21918 63,28	—	Фотограммет рический метод	Mt = 0,1 м
н1081 О	—	—	—	50747 6,54	21918 61,25	—	Фотограммет рический метод	Mt = 0,1 м
н1082 О	—	—	—	50747 5,86	21918 55,23	—	Фотограммет рический метод	Mt = 0,1 м
н1083 О	—	—	—	50747 7,82	21918 55,00	—	Фотограммет рический метод	Mt = 0,1 м
н1084 О	—	—	—	50747 7,59	21918 52,99	—	Фотограммет рический метод	Mt = 0,1 м
245	50745 2,30	21918 58,30	—	—	—	—	Фотограммет рический метод	Mt = 0,1 м
252	50745 8,34	21918 57,63	—	—	—	—	Фотограммет рический метод	Mt = 0,1 м
251	50745 9,16	21918 64,25	—	—	—	—	Фотограммет рический метод	Mt = 0,1 м
250	50747 7,23	21918 62,00	—	—	—	—	Фотограммет рический метод	Mt = 0,1 м
249	50747 6,40	21918 55,38	—	—	—	—	Фотограммет рический метод	Mt = 0,1 м
248	50748 2,39	21918 54,63	—	—	—	—	Фотограммет рический метод	Mt = 0,1 м
247	50748 3,76	21918 66,91	—	—	—	—	Фотограммет рический метод	Mt = 0,1 м
246	50745 3,63	21918 70,27	—	—	—	—	Фотограммет рический метод	Mt = 0,1 м
н1069 О	—	—	—	50747 9,65	21918 52,76	—	Фотограммет рический метод	Mt = 0,1 м

КАРТА-ПЛАН ТЕРРИТОРИИ

Сведения о зданиях, сооружениях, объектах незавершенного строительства, необходимые для исправления реестровых ошибок в сведениях об описании их местоположения

2. Иные сведения об объекте недвижимости с кадастровым номером 47:03:1002004:139

1. —

3. Пояснения к сведениям об объекте недвижимости с кадастровым номером 47:03:1002004:139

1. —

1. Сведения о характерных точках контура **здание** **с кадастровым номером 47:03:1002004:140**

вид объекта недвижимости (здание, сооружение, объект незавершенного строительства)

Система координат МСК-47 **Зона № 2**

Обозначение характерных точек контура	Содержатся в Едином государственном реестре недвижимости			Определены в ходе выполнения комплексных кадастровых работ			Метод определения координат	Формулы, примененные для расчета средней квадратической погрешности определения координат характерных точек границ (M_t), с подставленными в такие формулы значениями и итоговые (вычисленные) значения M_t, м
	Координаты, м		Радиус, м	Координаты, м		Радиус, м		
	X	Y	R	X	Y	R		
1	2	3	4	5	6	7	8	9
н1085 О	—	—	—	50737 5,68	21918 68,98	—	Фотограмметрический метод	Mt = 0,1 м
н1086 О	—	—	—	50737 6,36	21918 70,86	—	Фотограмметрический метод	Mt = 0,1 м
н1087 О	—	—	—	50737 6,69	21918 70,74	—	Фотограмметрический метод	Mt = 0,1 м
н1088 О	—	—	—	50737 8,84	21918 76,70	—	Фотограмметрический метод	Mt = 0,1 м
н1089 О	—	—	—	50737 0,93	21918 79,56	—	Фотограмметрический метод	Mt = 0,1 м
н1090 О	—	—	—	50736 7,21	21918 69,27	—	Фотограмметрический метод	Mt = 0,1 м
н1091 О	—	—	—	50736 5,74	21918 69,80	—	Фотограмметрический метод	Mt = 0,1 м
н1092 О	—	—	—	50736 3,58	21918 63,82	—	Фотограмметрический метод	Mt = 0,1 м
н1093 О	—	—	—	50737 0,87	21918 61,18	—	Фотограмметрический	Mt = 0,1 м

КАРТА-ПЛАН ТЕРРИТОРИИ

Сведения о зданиях, сооружениях, объектах незавершенного строительства, необходимые для исправления реестровых ошибок в сведениях об описании их местоположения

							метод	
н1094 О	—	—	—	50737 3,92	21918 69,61	—	Фотограммет рический метод	Mt = 0,1 м
253	50741 2,36	21919 64,96	—	—	—	—	Фотограммет рический метод	Mt = 0,1 м
256	50742 8,84	21919 52,67	—	—	—	—	Фотограммет рический метод	Mt = 0,1 м
255	50743 2,96	21919 58,20	—	—	—	—	Фотограммет рический метод	Mt = 0,1 м
254	50741 6,49	21919 70,49	—	—	—	—	Фотограммет рический метод	Mt = 0,1 м
н1085 О	—	—	—	50737 5,68	21918 68,98	—	Фотограммет рический метод	Mt = 0,1 м

2. Иные сведения об объекте недвижимости с кадастровым номером 47:03:1002004:140

1. —

3. Пояснения к сведениям об объекте недвижимости с кадастровым номером 47:03:1002004:140

1. —

1. Сведения о характерных точках контура **здание** **с кадастровым номером 47:03:1002004:142**

вид объекта недвижимости (здание, сооружение, объект незавершенного строительства)

Система координат МСК-47 **Зона № 2**

Обозначение характерных точек контура	Содержатся в Едином государственном реестре недвижимости			Определены в ходе выполнения комплексных кадастровых работ			Метод определения координат	Формулы, примененные для расчета средней квадратической погрешности определения координат характерных точек границ (M_t), с подставленными в такие формулы значениями и итоговые (вычисленные) значения M_t, м
	Координаты, м		Радиус, м	Координаты, м		Радиус, м		
	X	Y	R	X	Y	R		
1	2	3	4	5	6	7	8	9
н1111 О	—	—	—	50748 9,26	21918 70,66	—	Фотограммет рический метод	Mt = 0,1 м
н1112 О	—	—	—	50749 0,20	21918 79,37	—	Фотограммет рический метод	Mt = 0,1 м
н1113	—	—	—	50748	21918	—	Фотограммет	Mt = 0,1 м

КАРТА-ПЛАН ТЕРРИТОРИИ

Сведения о зданиях, сооружениях, объектах незавершенного строительства, необходимые для исправления реестровых ошибок в сведениях об описании их местоположения

О				6,67	79,75		рический метод	
н1114 О	—	—	—	50748 5,73	21918 71,04	—	Фотограммет рический метод	Mt = 0,1 м
257	50747 8,18	21918 91,53	—	—	—	—	Фотограммет рический метод	Mt = 0,1 м
258	50747 6,54	21918 99,82	—	—	—	—	Фотограммет рический метод	Mt = 0,1 м
259	50745 8,36	21918 96,21	—	—	—	—	Фотограммет рический метод	Mt = 0,1 м
260	50746 0,00	21918 87,92	—	—	—	—	Фотограммет рический метод	Mt = 0,1 м
н1111 О	—	—	—	50748 9,26	21918 70,66	—	Фотограммет рический метод	Mt = 0,1 м

2. Иные сведения об объекте недвижимости с кадастровым номером 47:03:1002004:142

1. —

3. Пояснения к сведениям об объекте недвижимости с кадастровым номером 47:03:1002004:142

1. —

1. Сведения о характерных точках контура **здание** **с кадастровым номером 47:03:1002004:143**

вид объекта недвижимости (здание, сооружение, объект незавершенного строительства)

Система координат МСК-47 **Зона № 2**

Обозначение характерных точек контура	Содержатся в Едином государственном реестре недвижимости			Определены в ходе выполнения комплексных кадастровых работ			Метод определения координат	Формулы, примененные для расчета средней квадратической погрешности определения координат характерных точек границ (M_t), с подставленными в такие формулы значениями и итоговые (вычисленные) значения M_t, м
	Координаты, м		Радиус, м	Координаты, м		Радиус, м		
	X	Y	R	X	Y	R		
1	2	3	4	5	6	7	8	9
н1115 О	—	—	—	50746 8,80	21918 28,17	—	Фотограммет рический метод	Mt = 0,1 м
н1116 О	—	—	—	50746 9,77	21918 29,91	—	Фотограммет рический метод	Mt = 0,1 м

КАРТА-ПЛАН ТЕРРИТОРИИ

Сведения о зданиях, сооружениях, объектах незавершенного строительства, необходимые для исправления реестровых ошибок в сведениях об описании их местоположения

н1117 О	—	—	—	50746 8,04	21918 30,88	—	Фотограммет рический метод	Mt = 0,1 м
н1118 О	—	—	—	50747 0,04	21918 34,47	—	Фотограммет рический метод	Mt = 0,1 м
н1119 О	—	—	—	50745 2,09	21918 44,48	—	Фотограммет рический метод	Mt = 0,1 м
н1120 О	—	—	—	50744 8,94	21918 38,83	—	Фотограммет рический метод	Mt = 0,1 м
н1121 О	—	—	—	50745 1,22	21918 37,56	—	Фотограммет рический метод	Mt = 0,1 м
н1122 О	—	—	—	50745 0,60	21918 36,44	—	Фотограммет рический метод	Mt = 0,1 м
н1123 О	—	—	—	50745 2,30	21918 35,49	—	Фотограммет рический метод	Mt = 0,1 м
н1124 О	—	—	—	50745 2,92	21918 36,61	—	Фотограммет рический метод	Mt = 0,1 м
н1125 О	—	—	—	50745 4,33	21918 35,82	—	Фотограммет рический метод	Mt = 0,1 м
н1126 О	—	—	—	50745 3,67	21918 34,65	—	Фотограммет рический метод	Mt = 0,1 м
н1127 О	—	—	—	50745 5,54	21918 33,49	—	Фотограммет рический метод	Mt = 0,1 м
н1128 О	—	—	—	50745 6,24	21918 34,76	—	Фотограммет рический метод	Mt = 0,1 м
н1129 О	—	—	—	50745 7,44	21918 34,09	—	Фотограммет рический метод	Mt = 0,1 м
н1130 О	—	—	—	50745 6,71	21918 32,77	—	Фотограммет рический метод	Mt = 0,1 м
н1131 О	—	—	—	50745 8,93	21918 31,53	—	Фотограммет рический метод	Mt = 0,1 м
н1132 О	—	—	—	50745 9,67	21918 32,85	—	Фотограммет рический метод	Mt = 0,1 м
н1133 О	—	—	—	50746 6,95	21918 28,79	—	Фотограммет рический метод	Mt = 0,1 м
н1134	—	—	—	50746	21918	—	Фотограммет	Mt = 0,1 м

КАРТА-ПЛАН ТЕРРИТОРИИ

Сведения о зданиях, сооружениях, объектах незавершенного строительства, необходимые для исправления реестровых ошибок в сведениях об описании их местоположения

О				7,13	29,10		рический метод	
261	50732 1,47	21918 07,42	—	—	—	—	Фотограммет рический метод	Mt = 0,1 м
264	50733 3,51	21918 00,23	—	—	—	—	Фотограммет рический метод	Mt = 0,1 м
263	50733 7,28	21918 06,55	—	—	—	—	Фотограммет рический метод	Mt = 0,1 м
262	50732 5,24	21918 13,74	—	—	—	—	Фотограммет рический метод	Mt = 0,1 м
н1115 О	—	—	—	50746 8,80	21918 28,17	—	Фотограммет рический метод	Mt = 0,1 м

2. Иные сведения об объекте недвижимости с кадастровым номером 47:03:1002004:143

1. —


3. Пояснения к сведениям об объекте недвижимости с кадастровым номером 47:03:1002004:143

1. —

КАРТА-ПЛАН ТЕРРИТОРИИ

Схема границ земельных участков

Основной лист

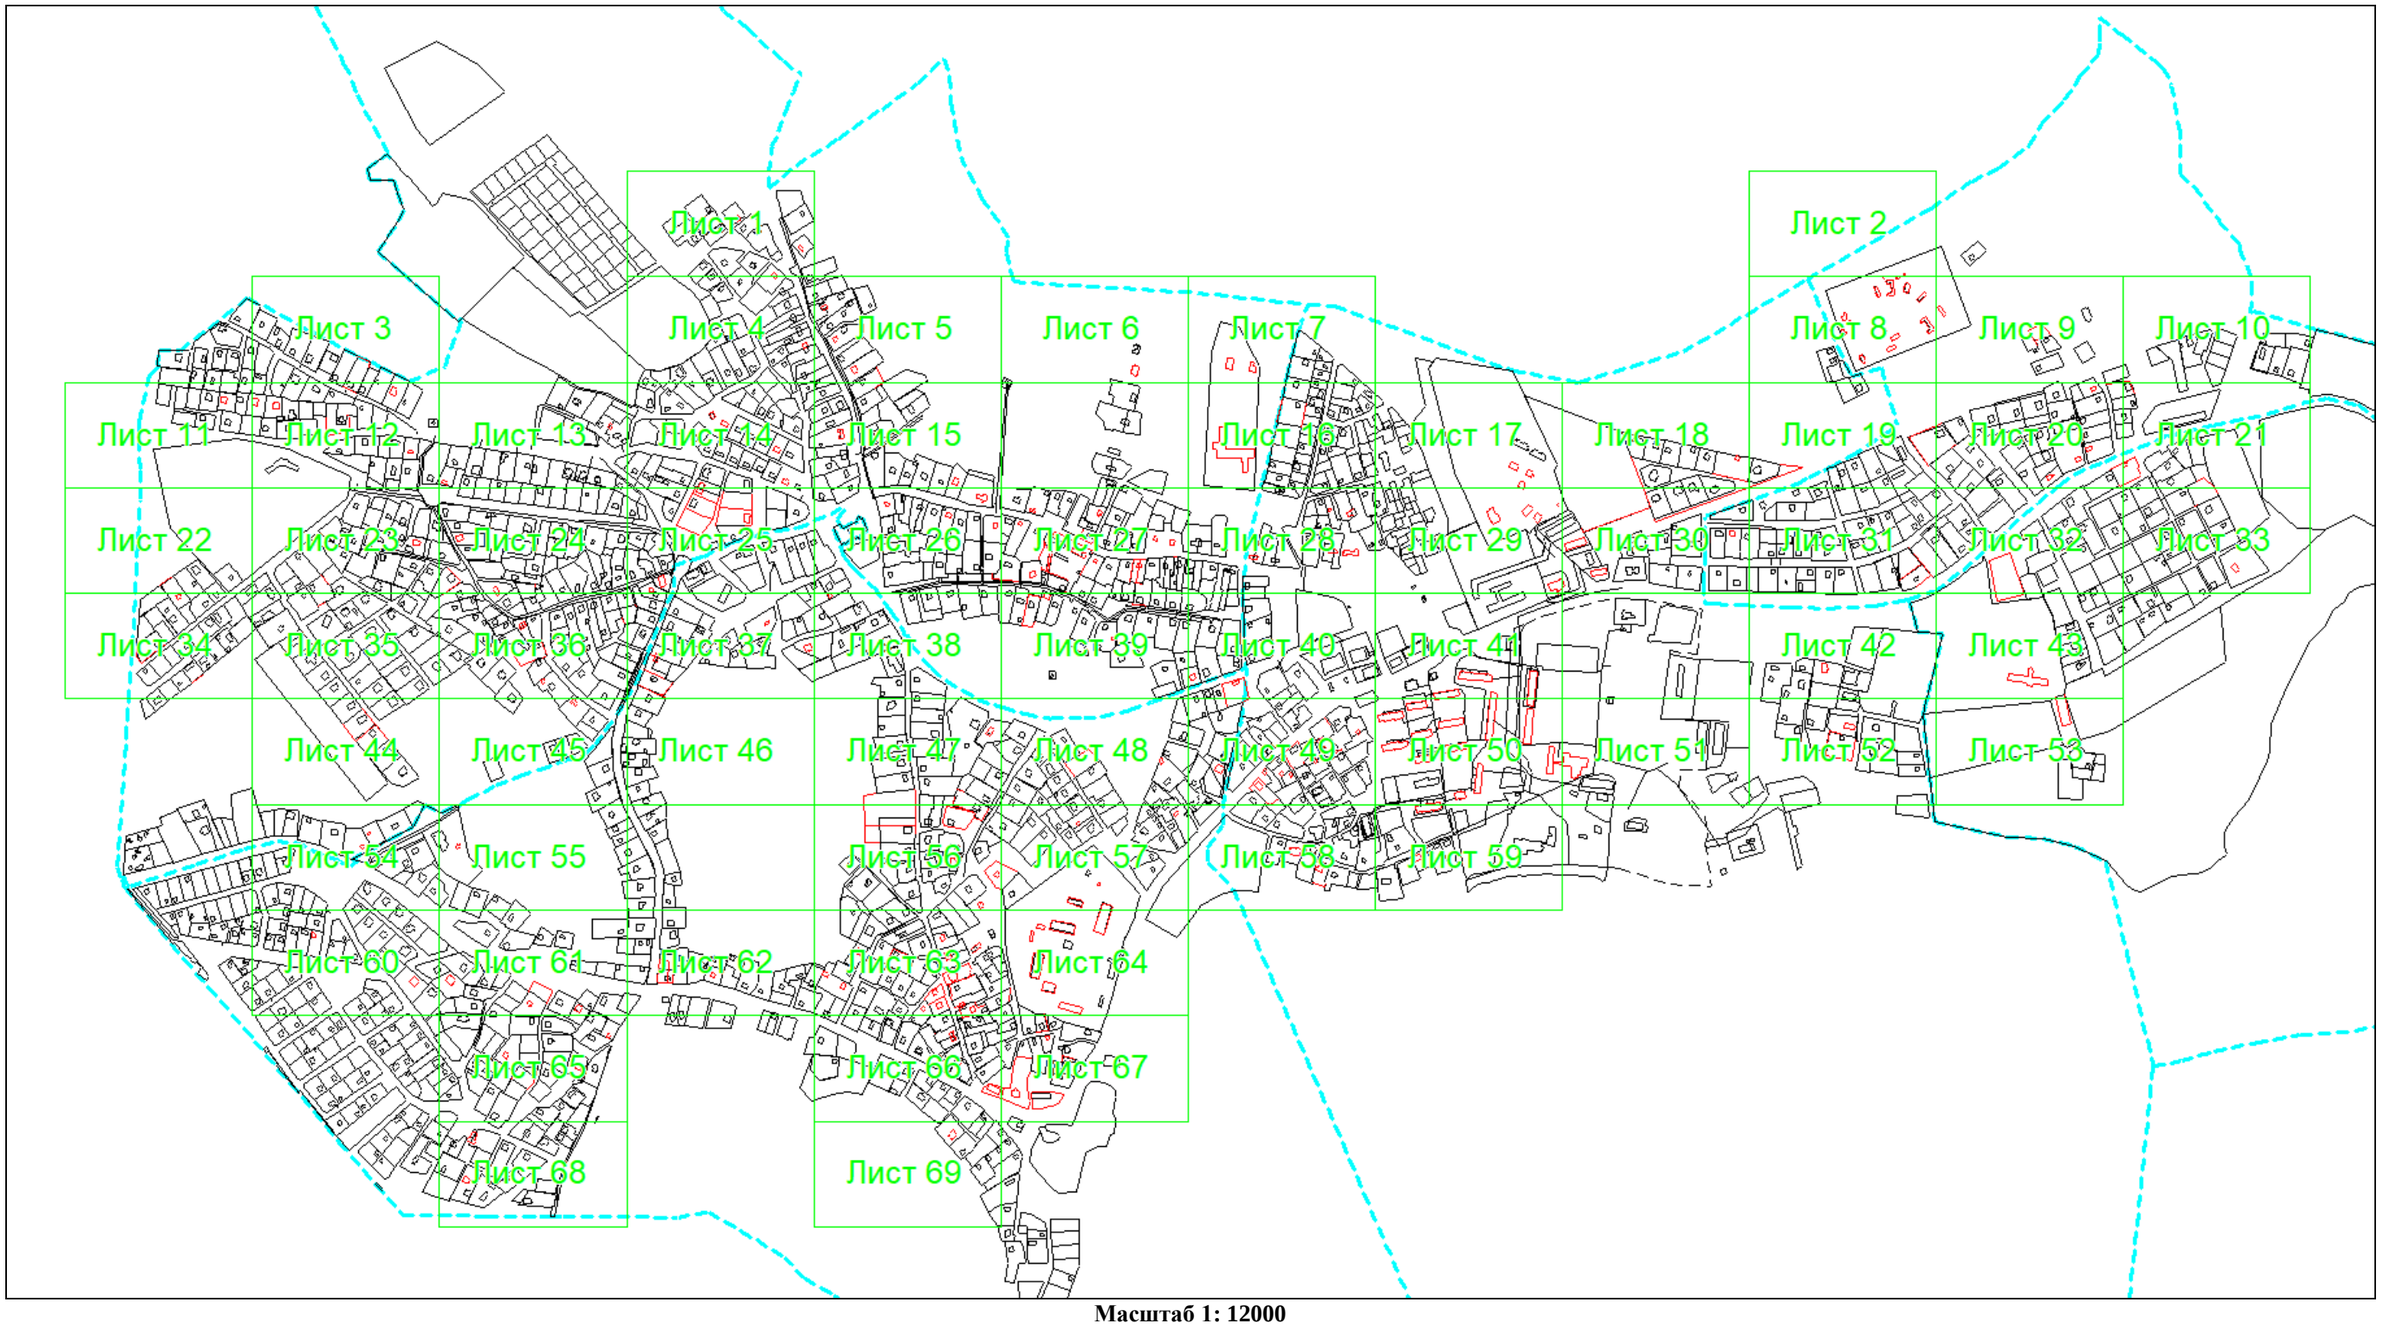

Масштаб 1: 12000

Условные обозначения:

– область выносного листа,


23 – номер выносного листа.

Остальные обозначения приведены на отдельной странице в конце раздела.

КАРТА-ПЛАН ТЕРРИТОРИИ

Схема границ земельных участков

Выносной лист №1

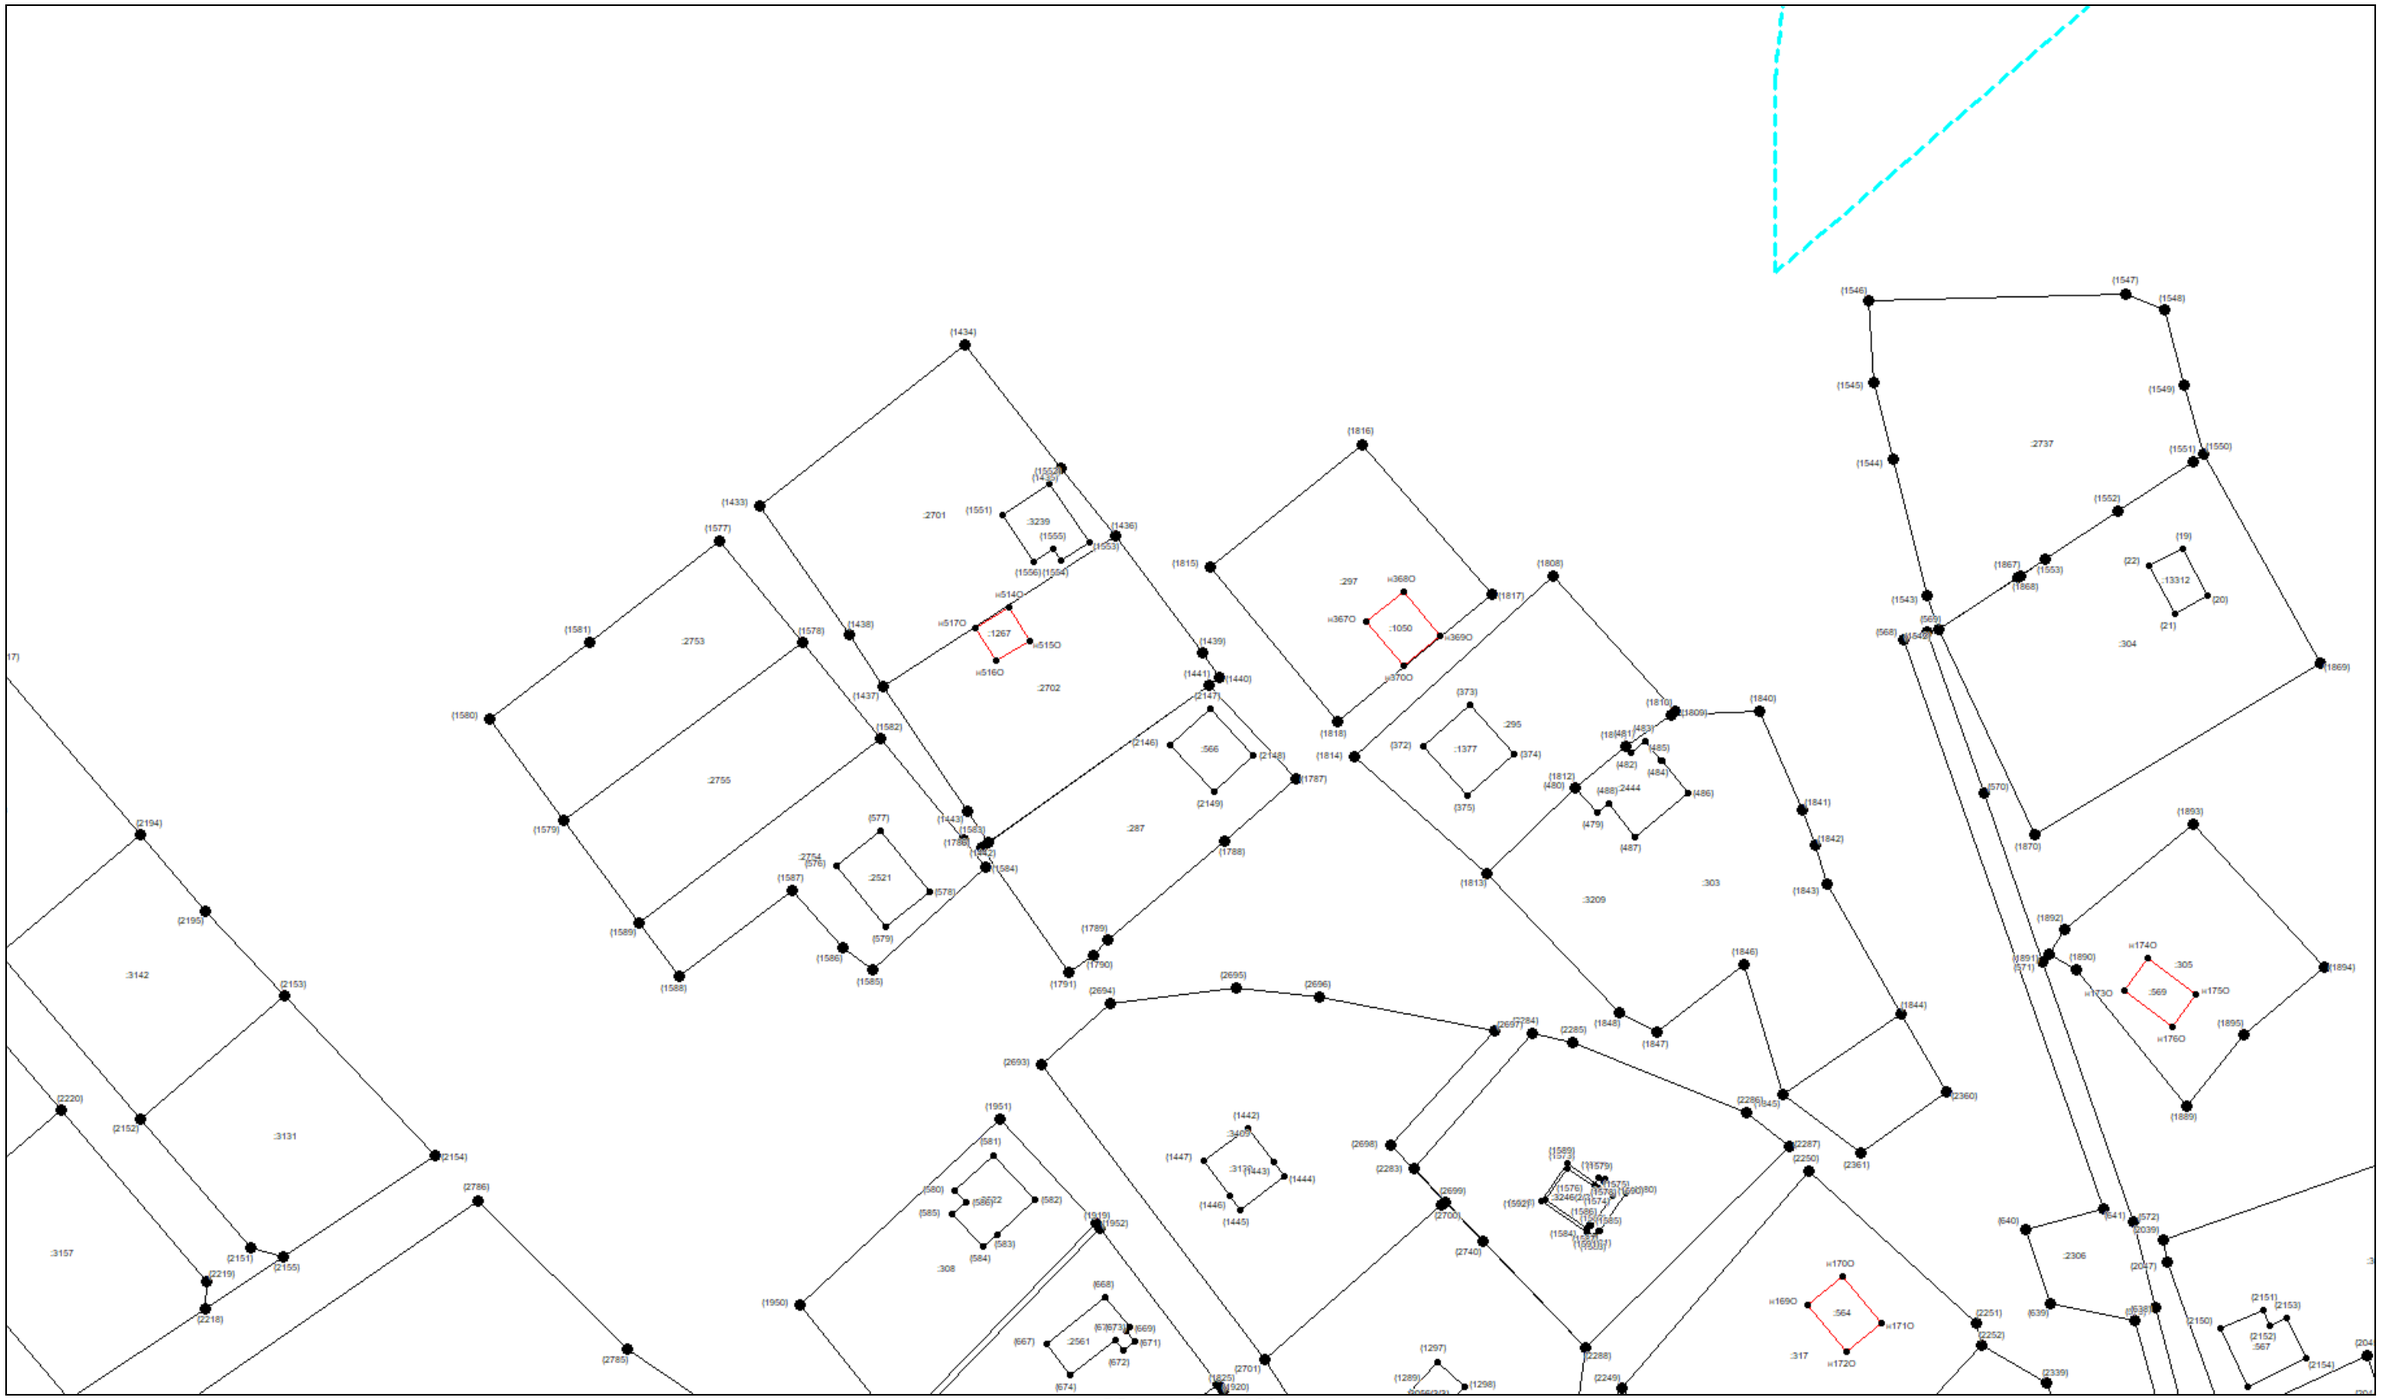


Масштаб 1:1000

Условные обозначения приведены на отдельной странице в конце раздела.

КАРТА-ПЛАН ТЕРРИТОРИИ

Схема границ земельных участков

Выносной лист №2

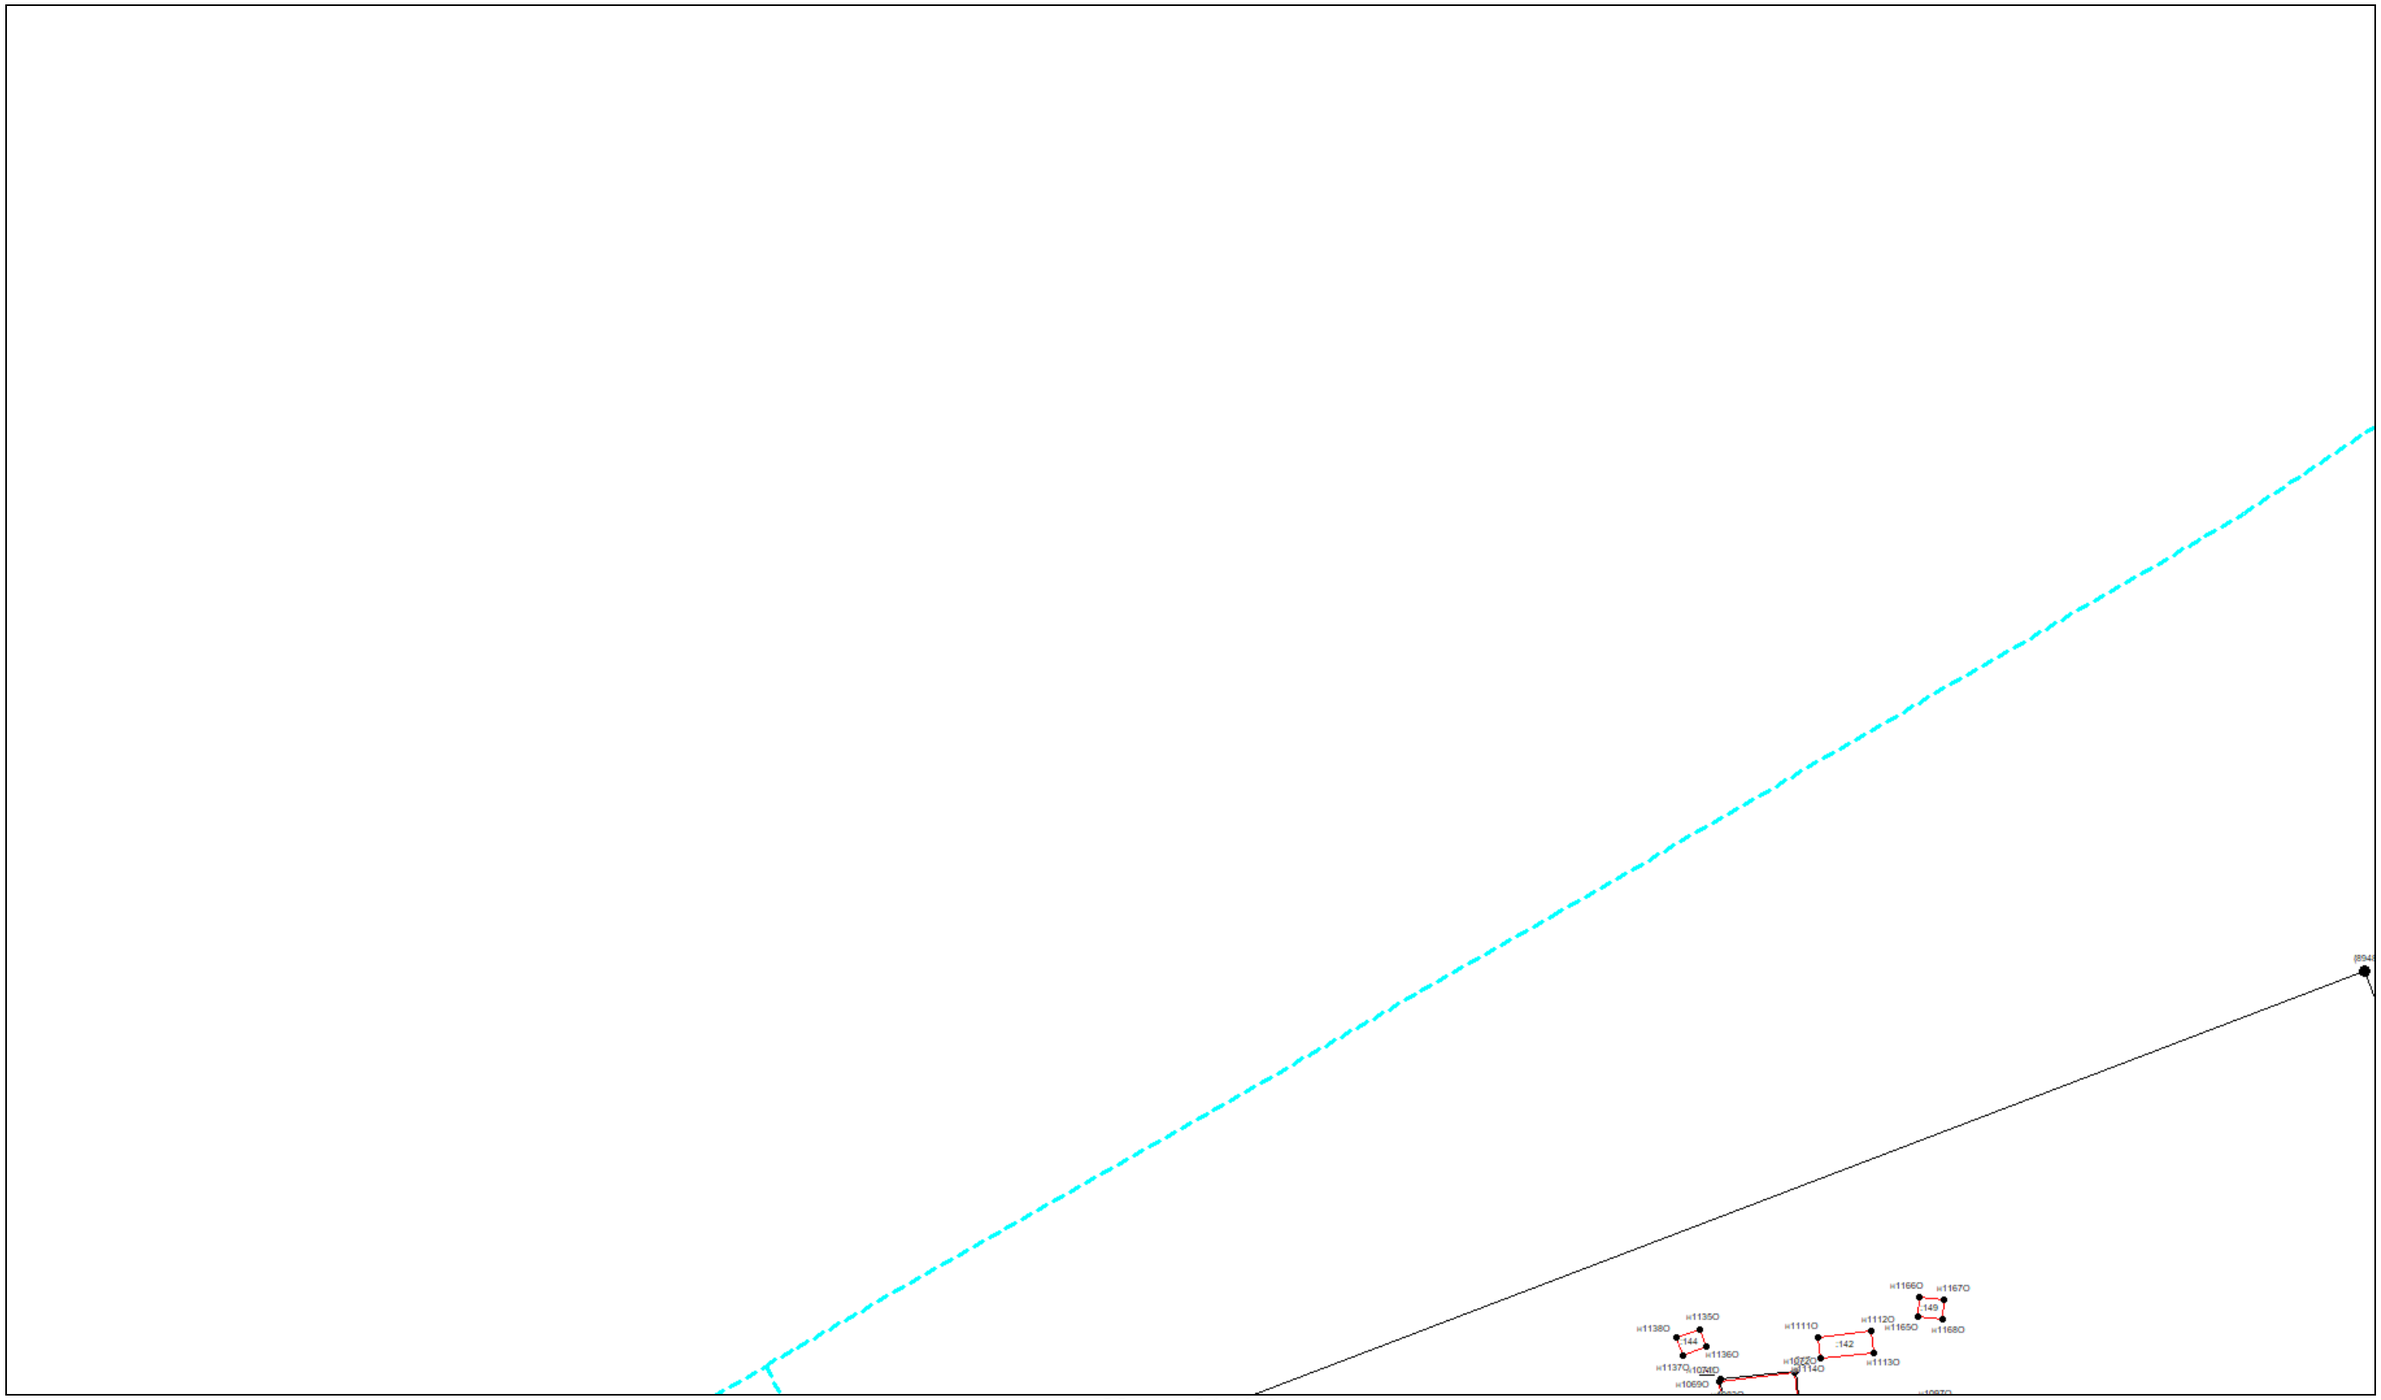


Масштаб 1:1000

Условные обозначения приведены на отдельной странице в конце раздела.

КАРТА-ПЛАН ТЕРРИТОРИИ

Схема границ земельных участков

Выносной лист №3

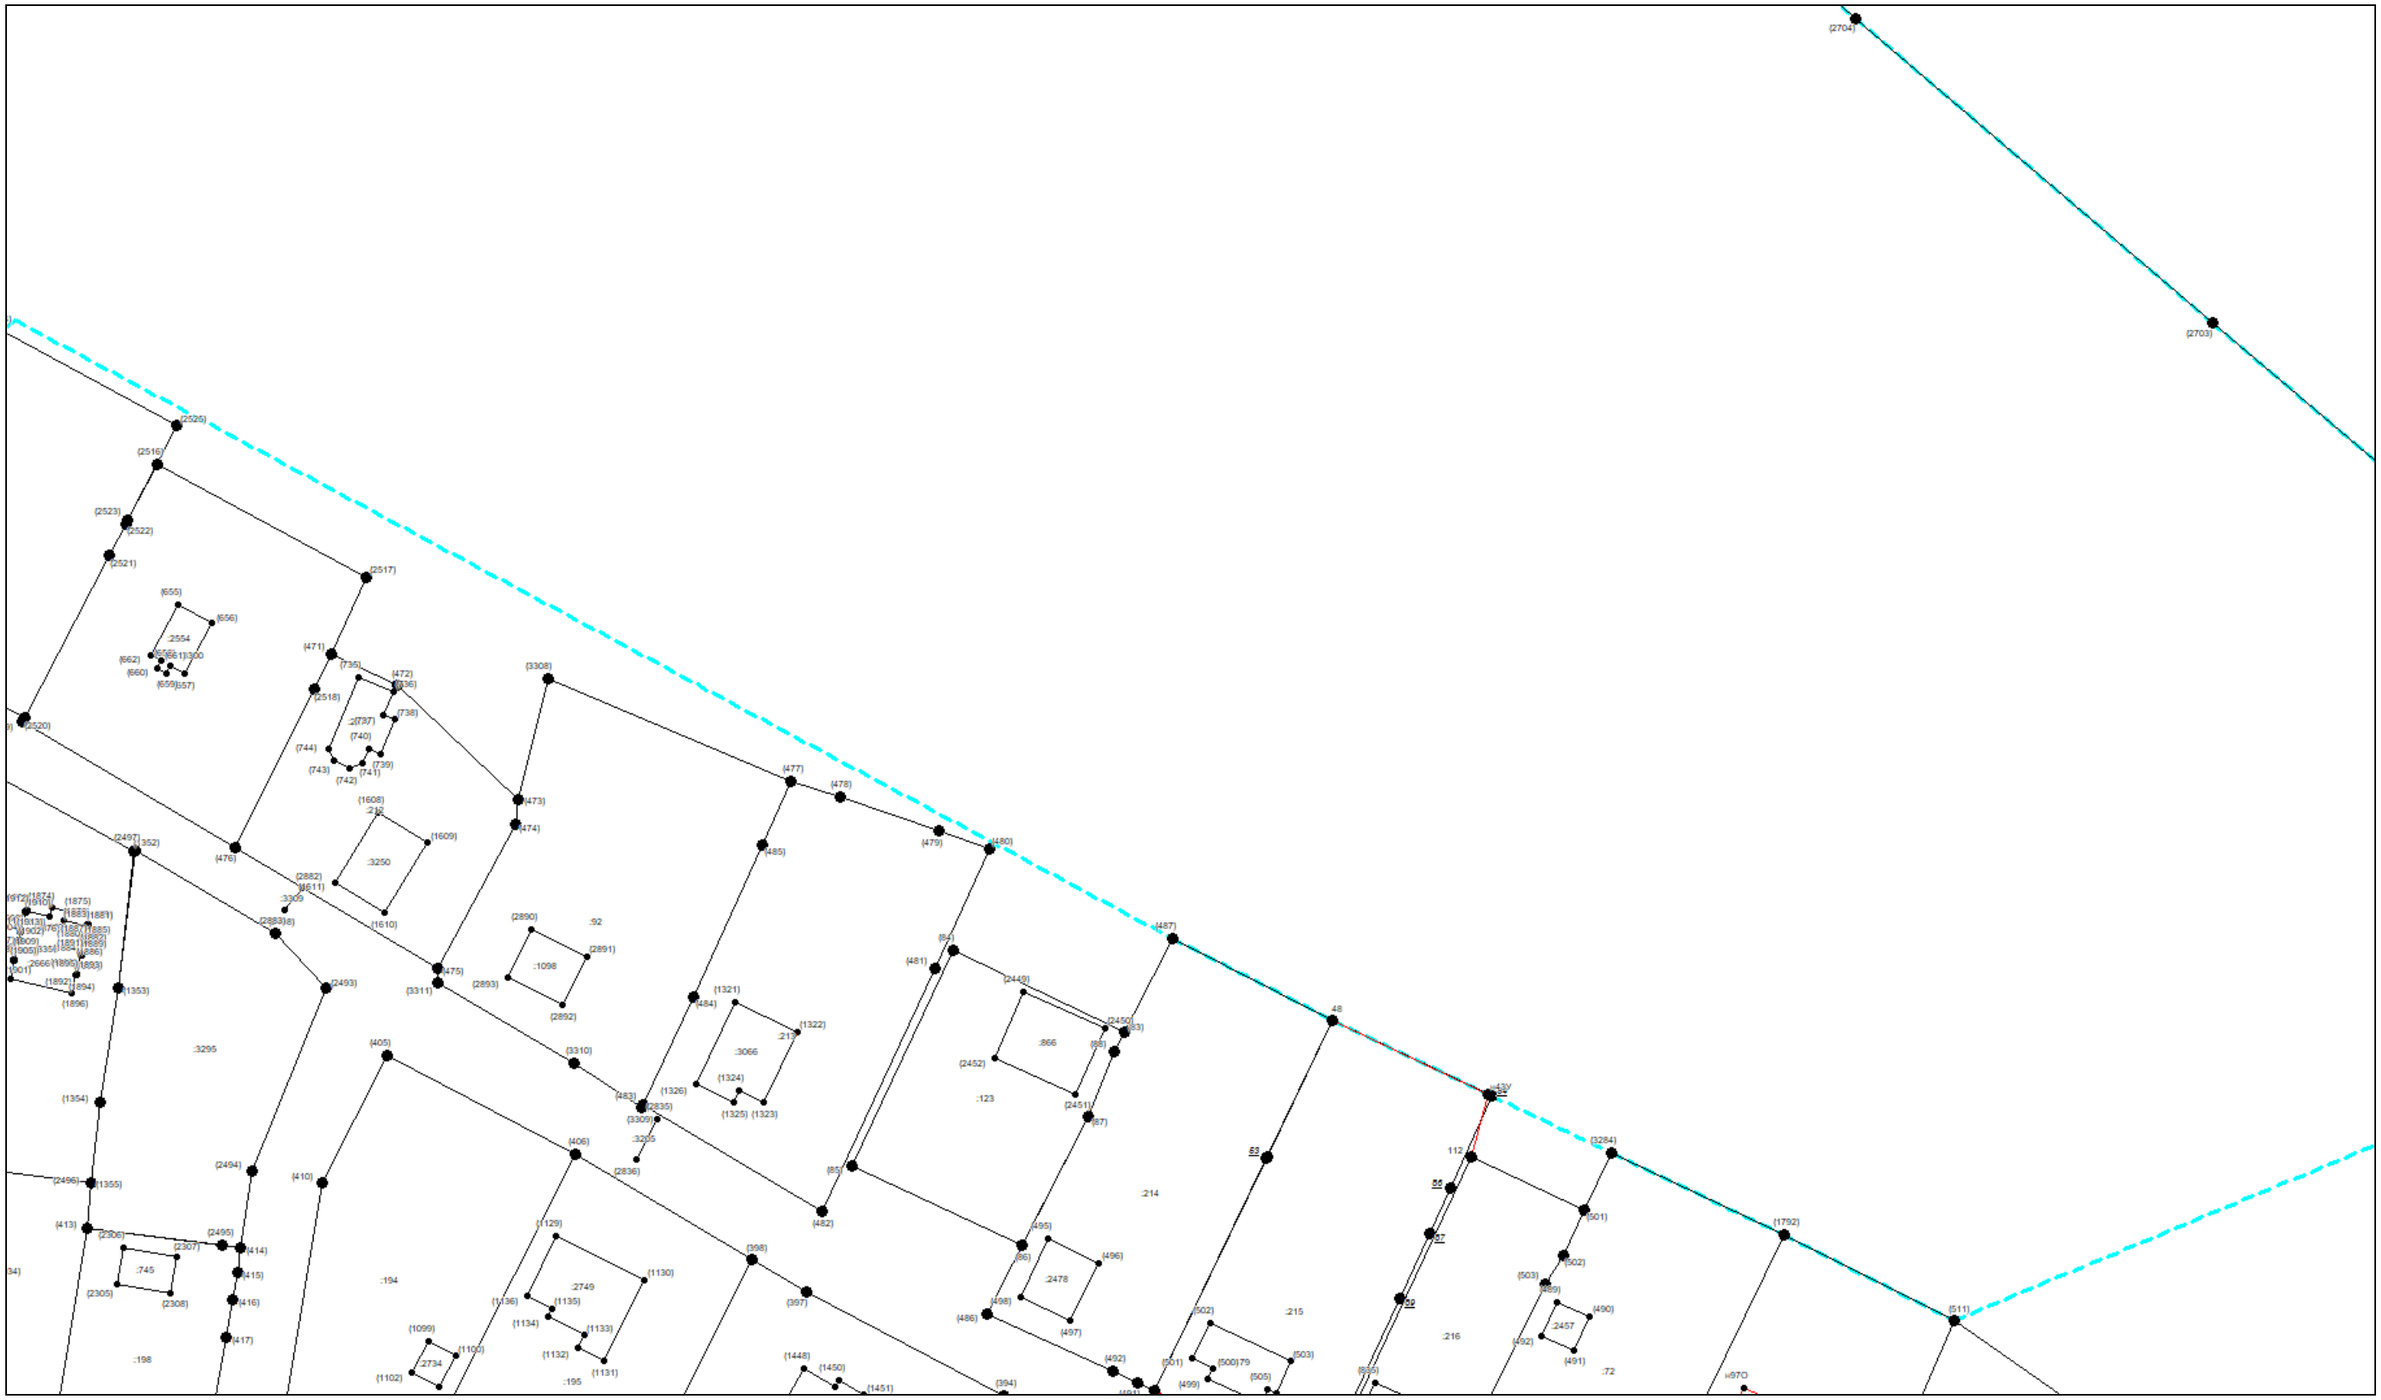


Масштаб 1:1000

Условные обозначения приведены на отдельной странице в конце раздела.

КАРТА-ПЛАН ТЕРРИТОРИИ

Схема границ земельных участков

Выносной лист №4

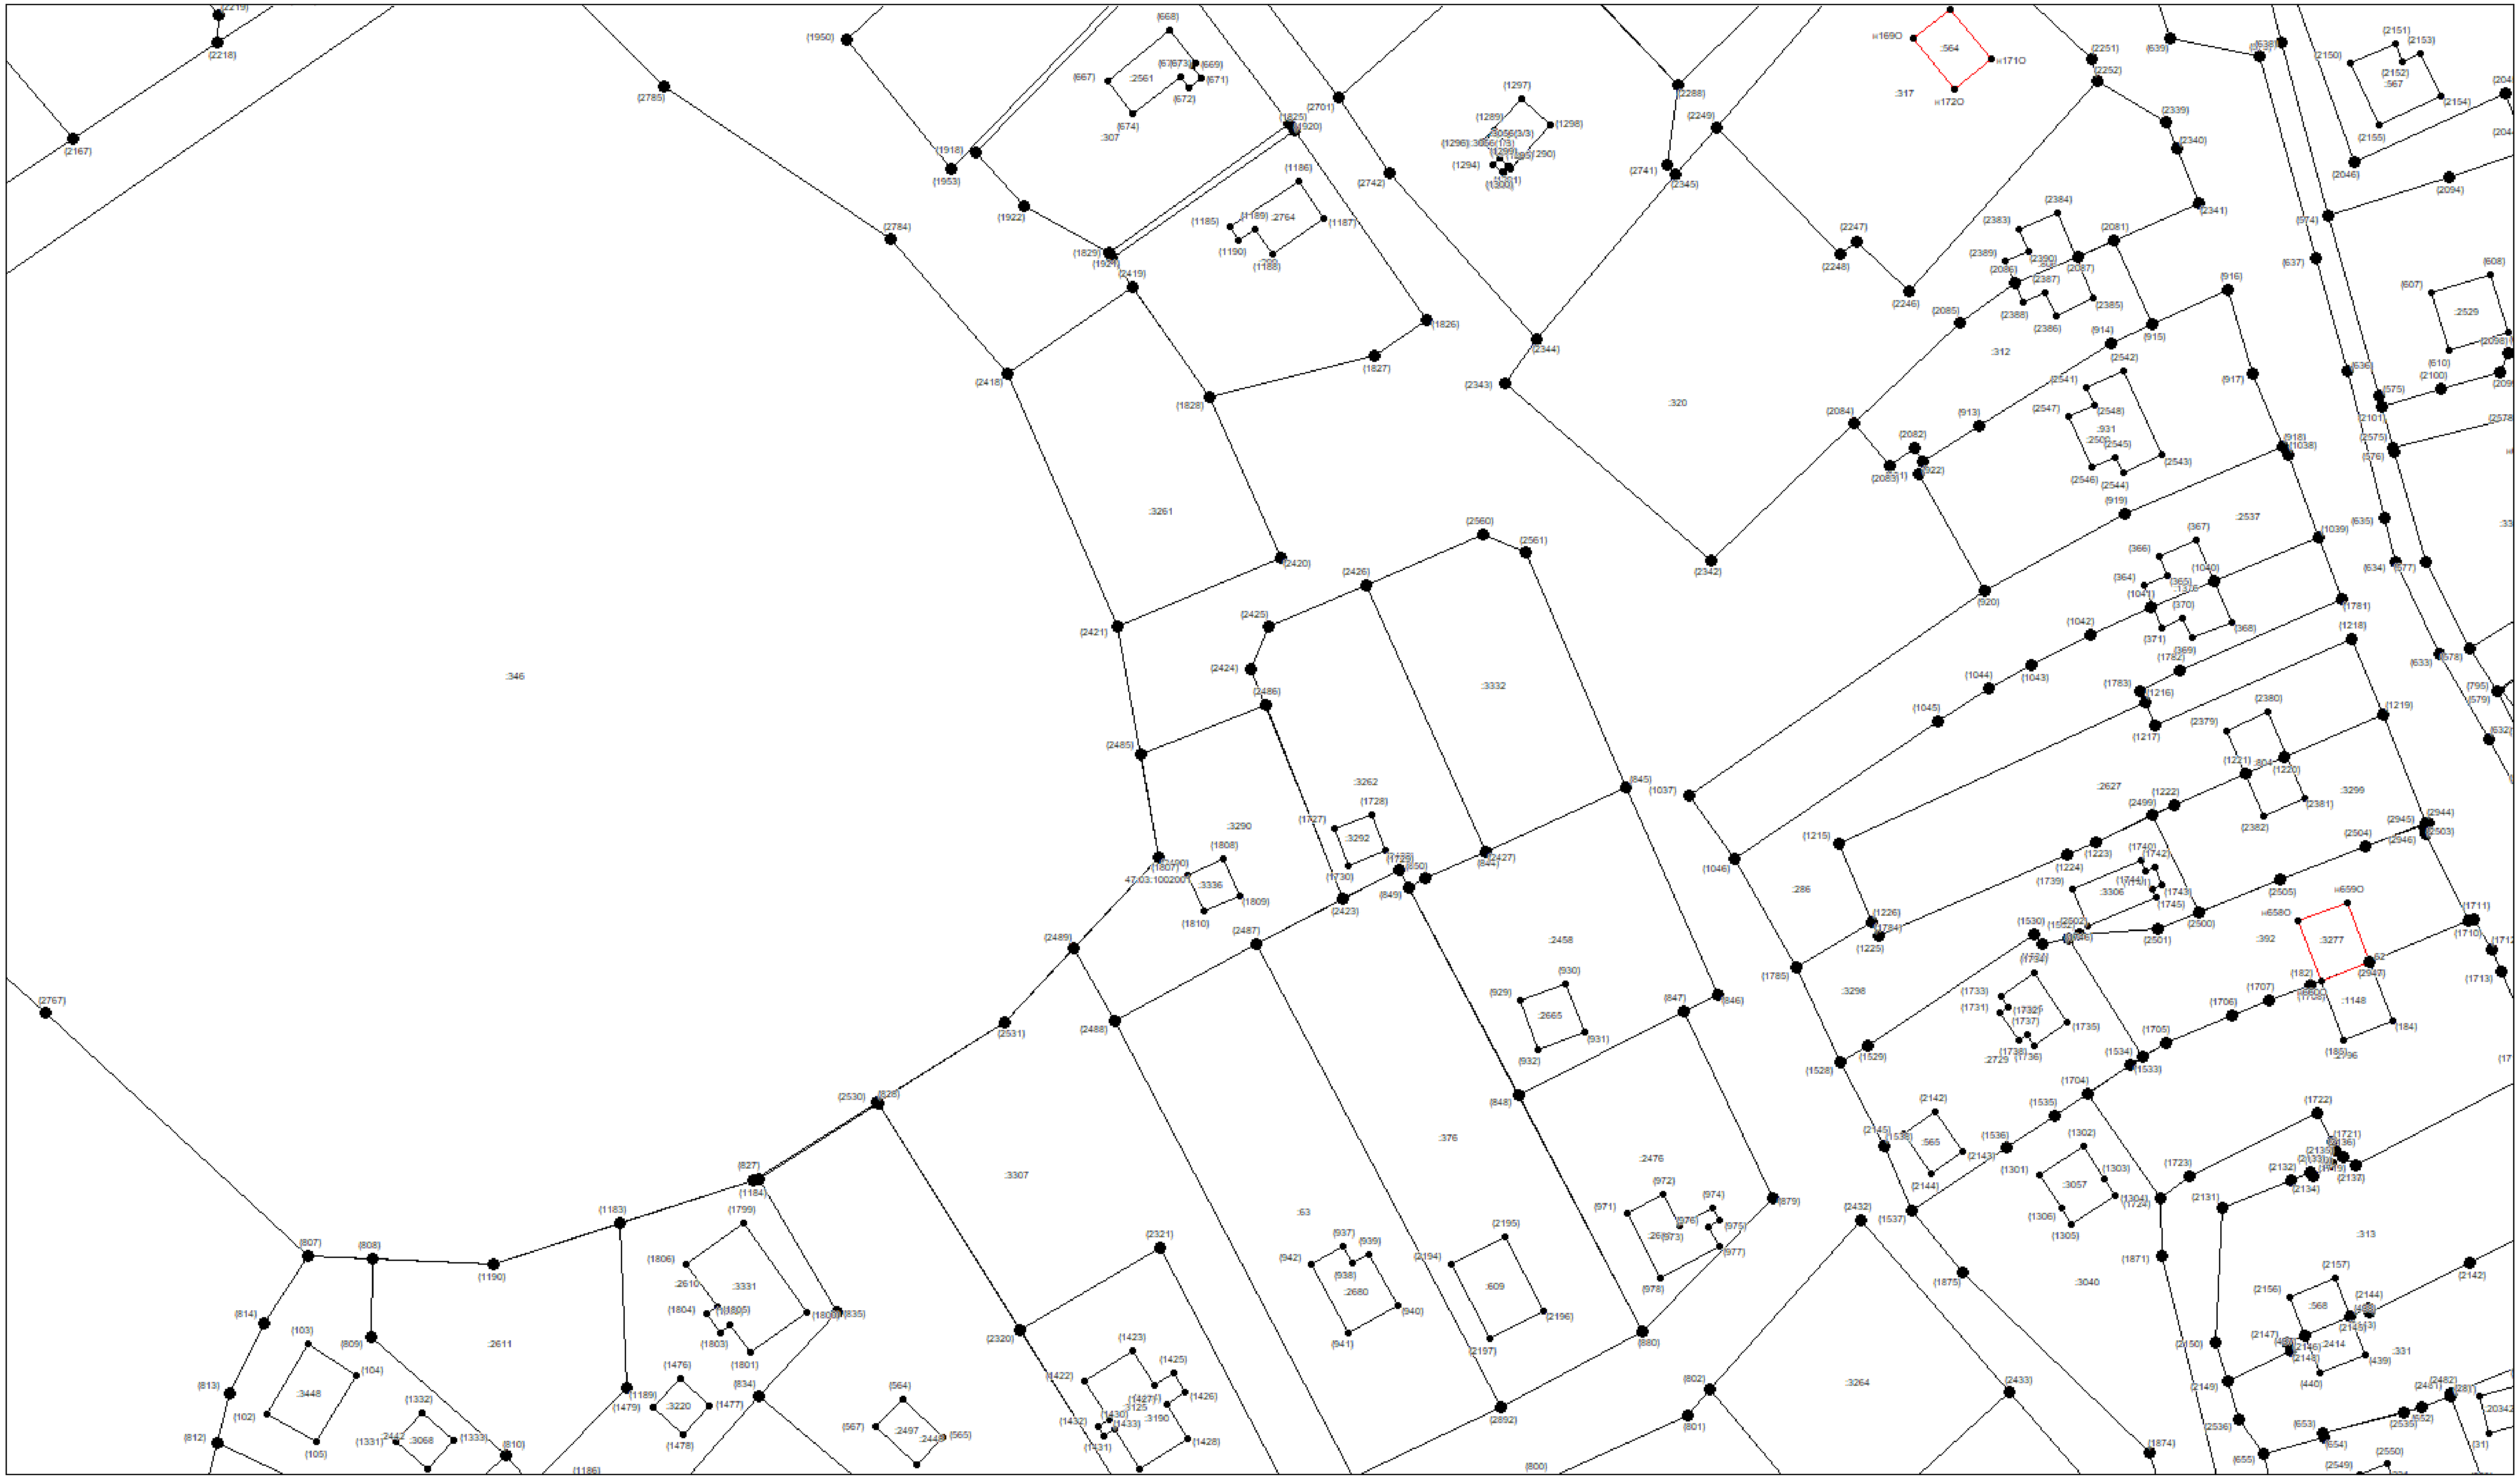


Масштаб 1:1000

Условные обозначения приведены на отдельной странице в конце раздела.

КАРТА-ПЛАН ТЕРРИТОРИИ

Схема границ земельных участков

Выносной лист №5

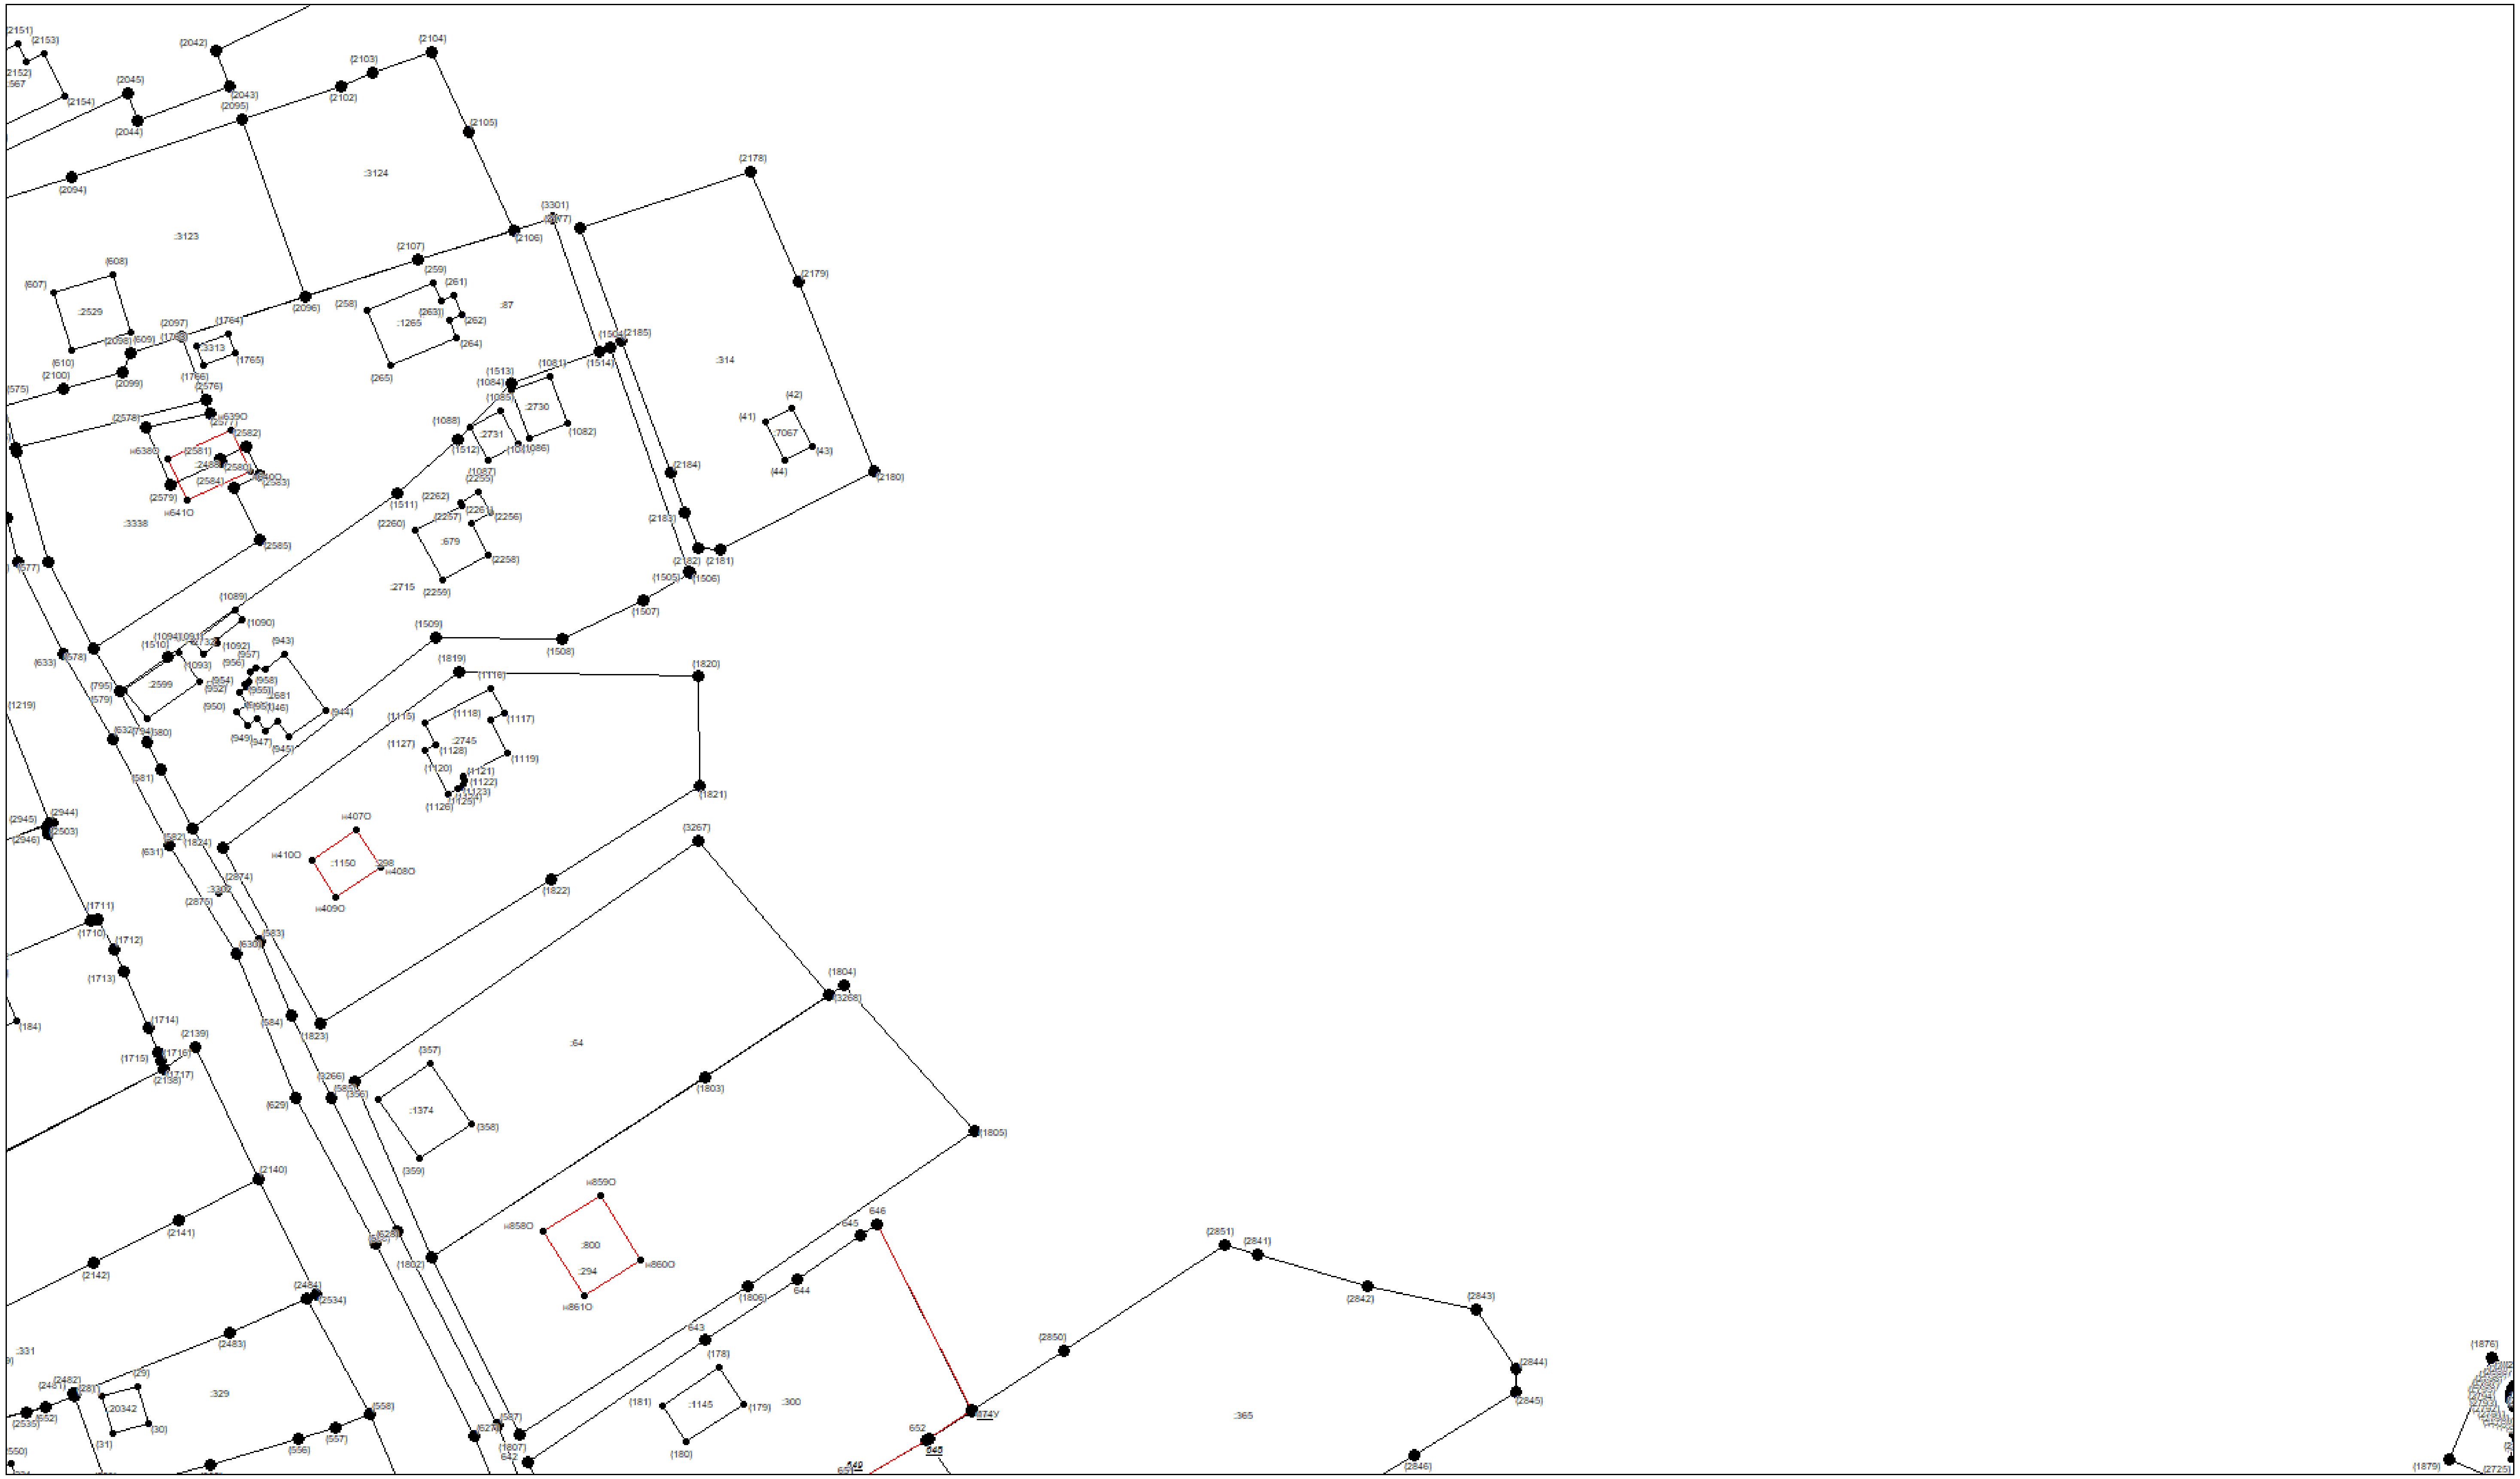


Масштаб 1:1000

Условные обозначения приведены на отдельной странице в конце раздела.

КАРТА-ПЛАН ТЕРРИТОРИИ

Схема границ земельных участков

Выносной лист №6

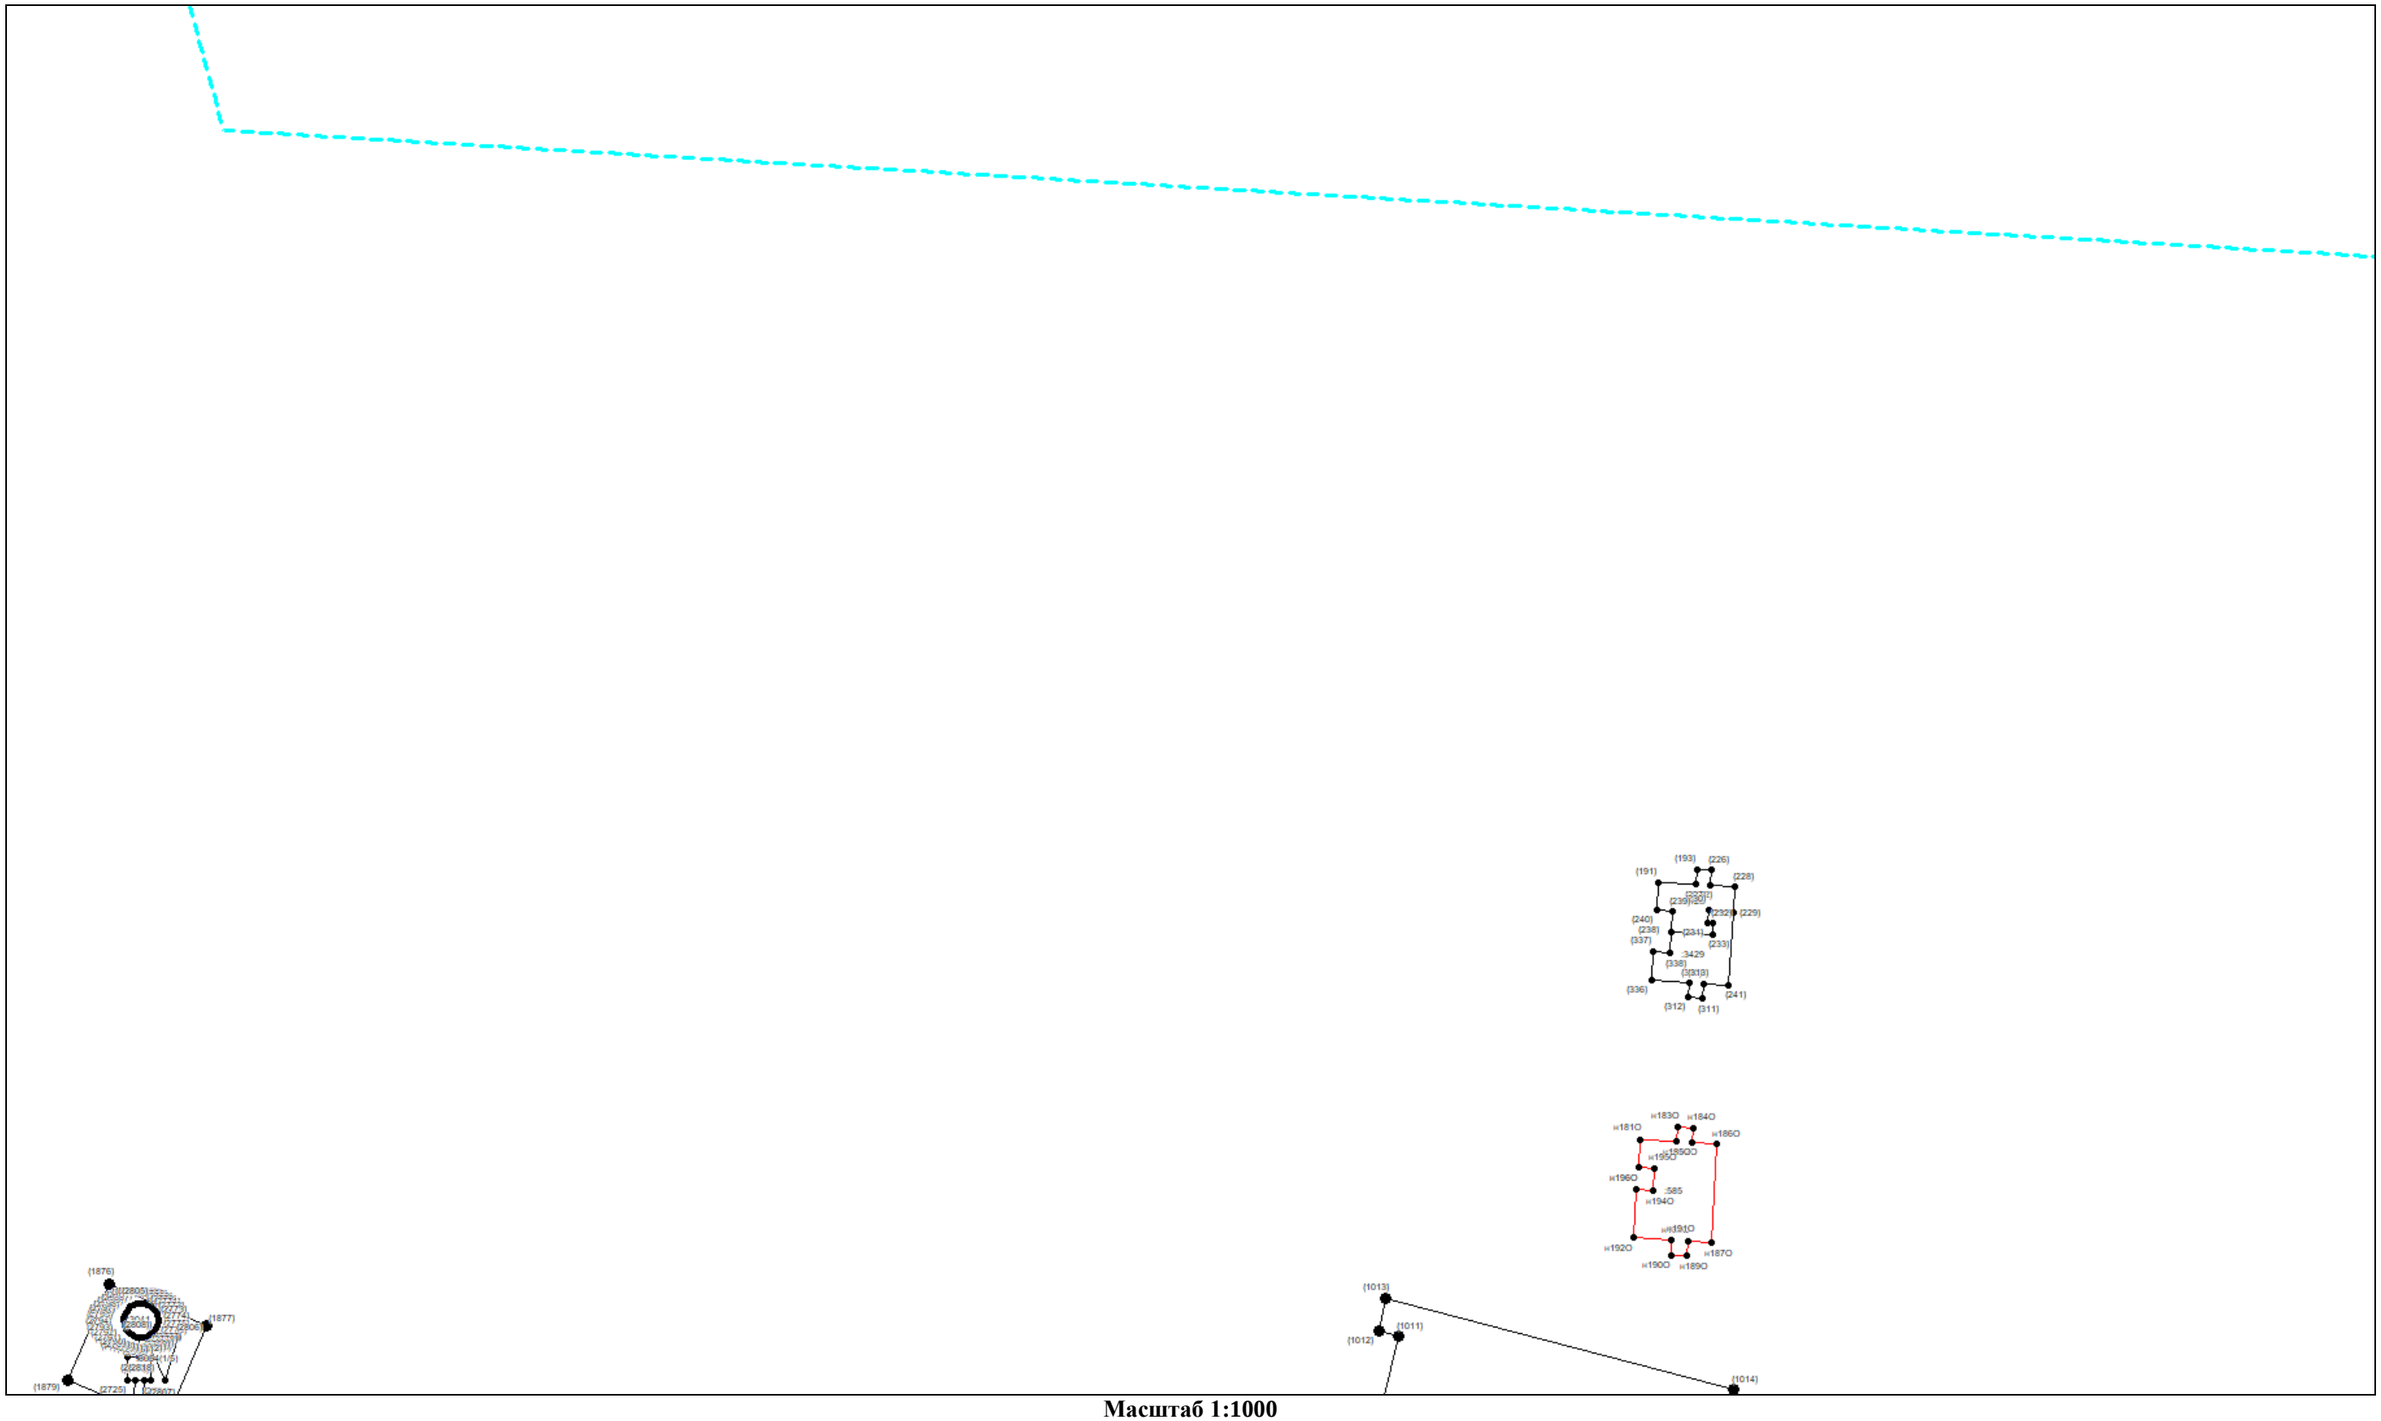


Масштаб 1:1000

Условные обозначения приведены на отдельной странице в конце раздела.

КАРТА-ПЛАН ТЕРРИТОРИИ

Схема границ земельных участков

Выносной лист №7

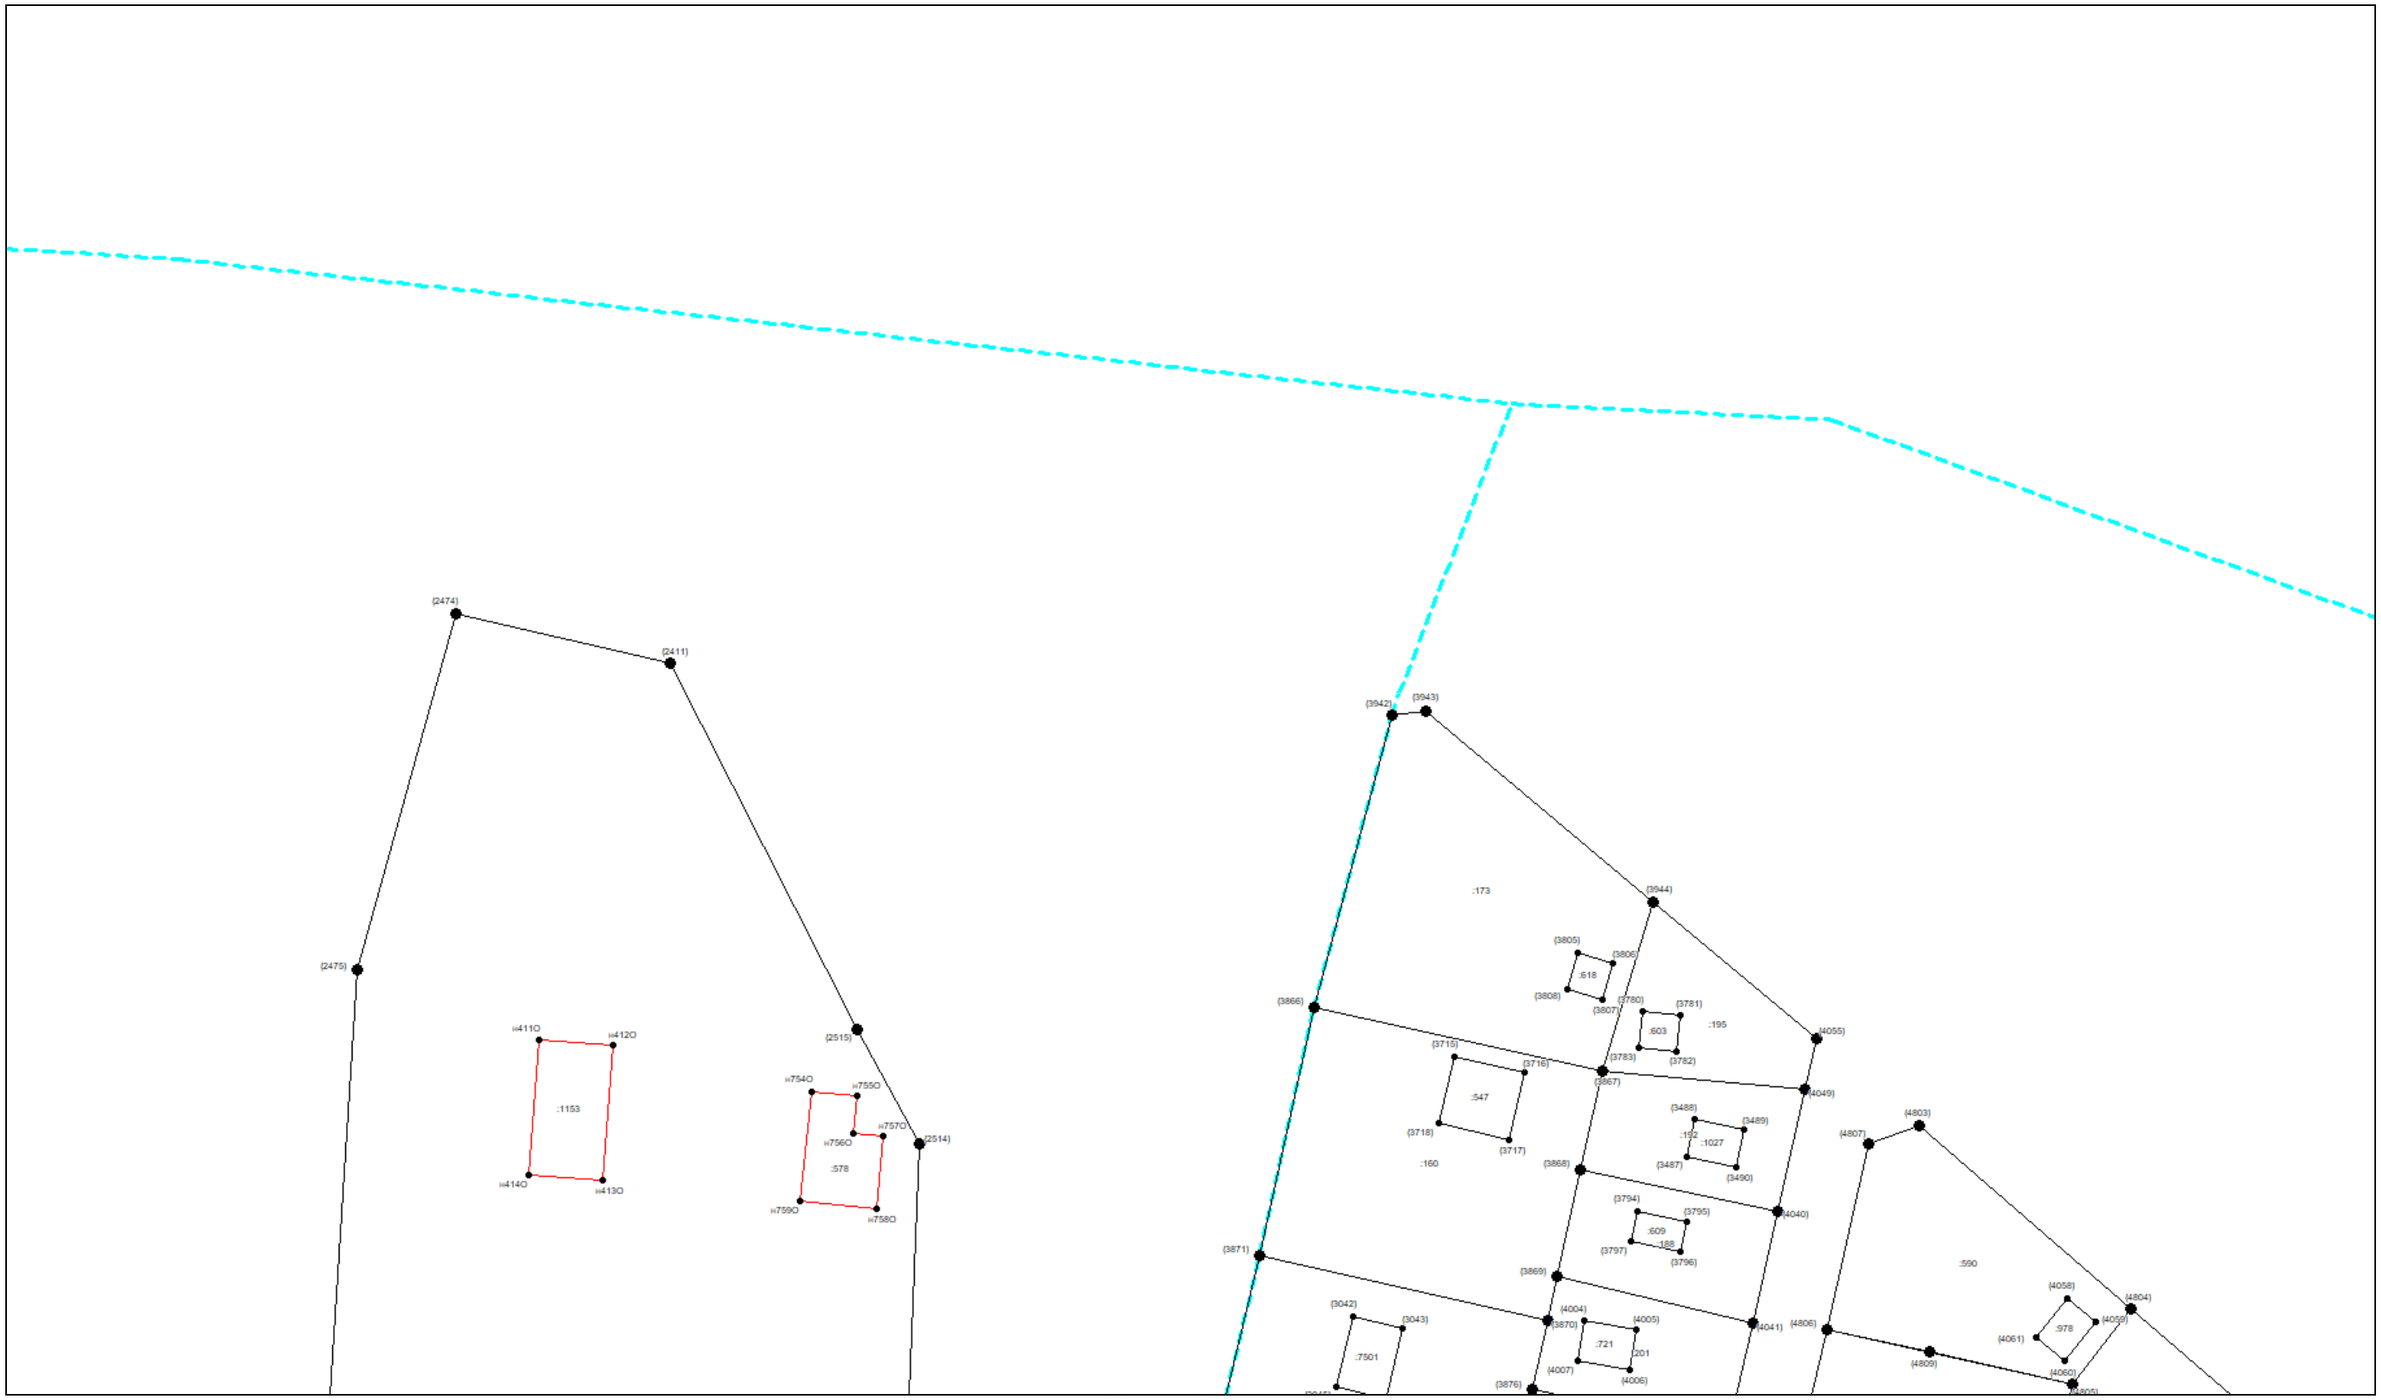


Масштаб 1:1000

Условные обозначения приведены на отдельной странице в конце раздела.

КАРТА-ПЛАН ТЕРРИТОРИИ

Схема границ земельных участков

Выносной лист №8

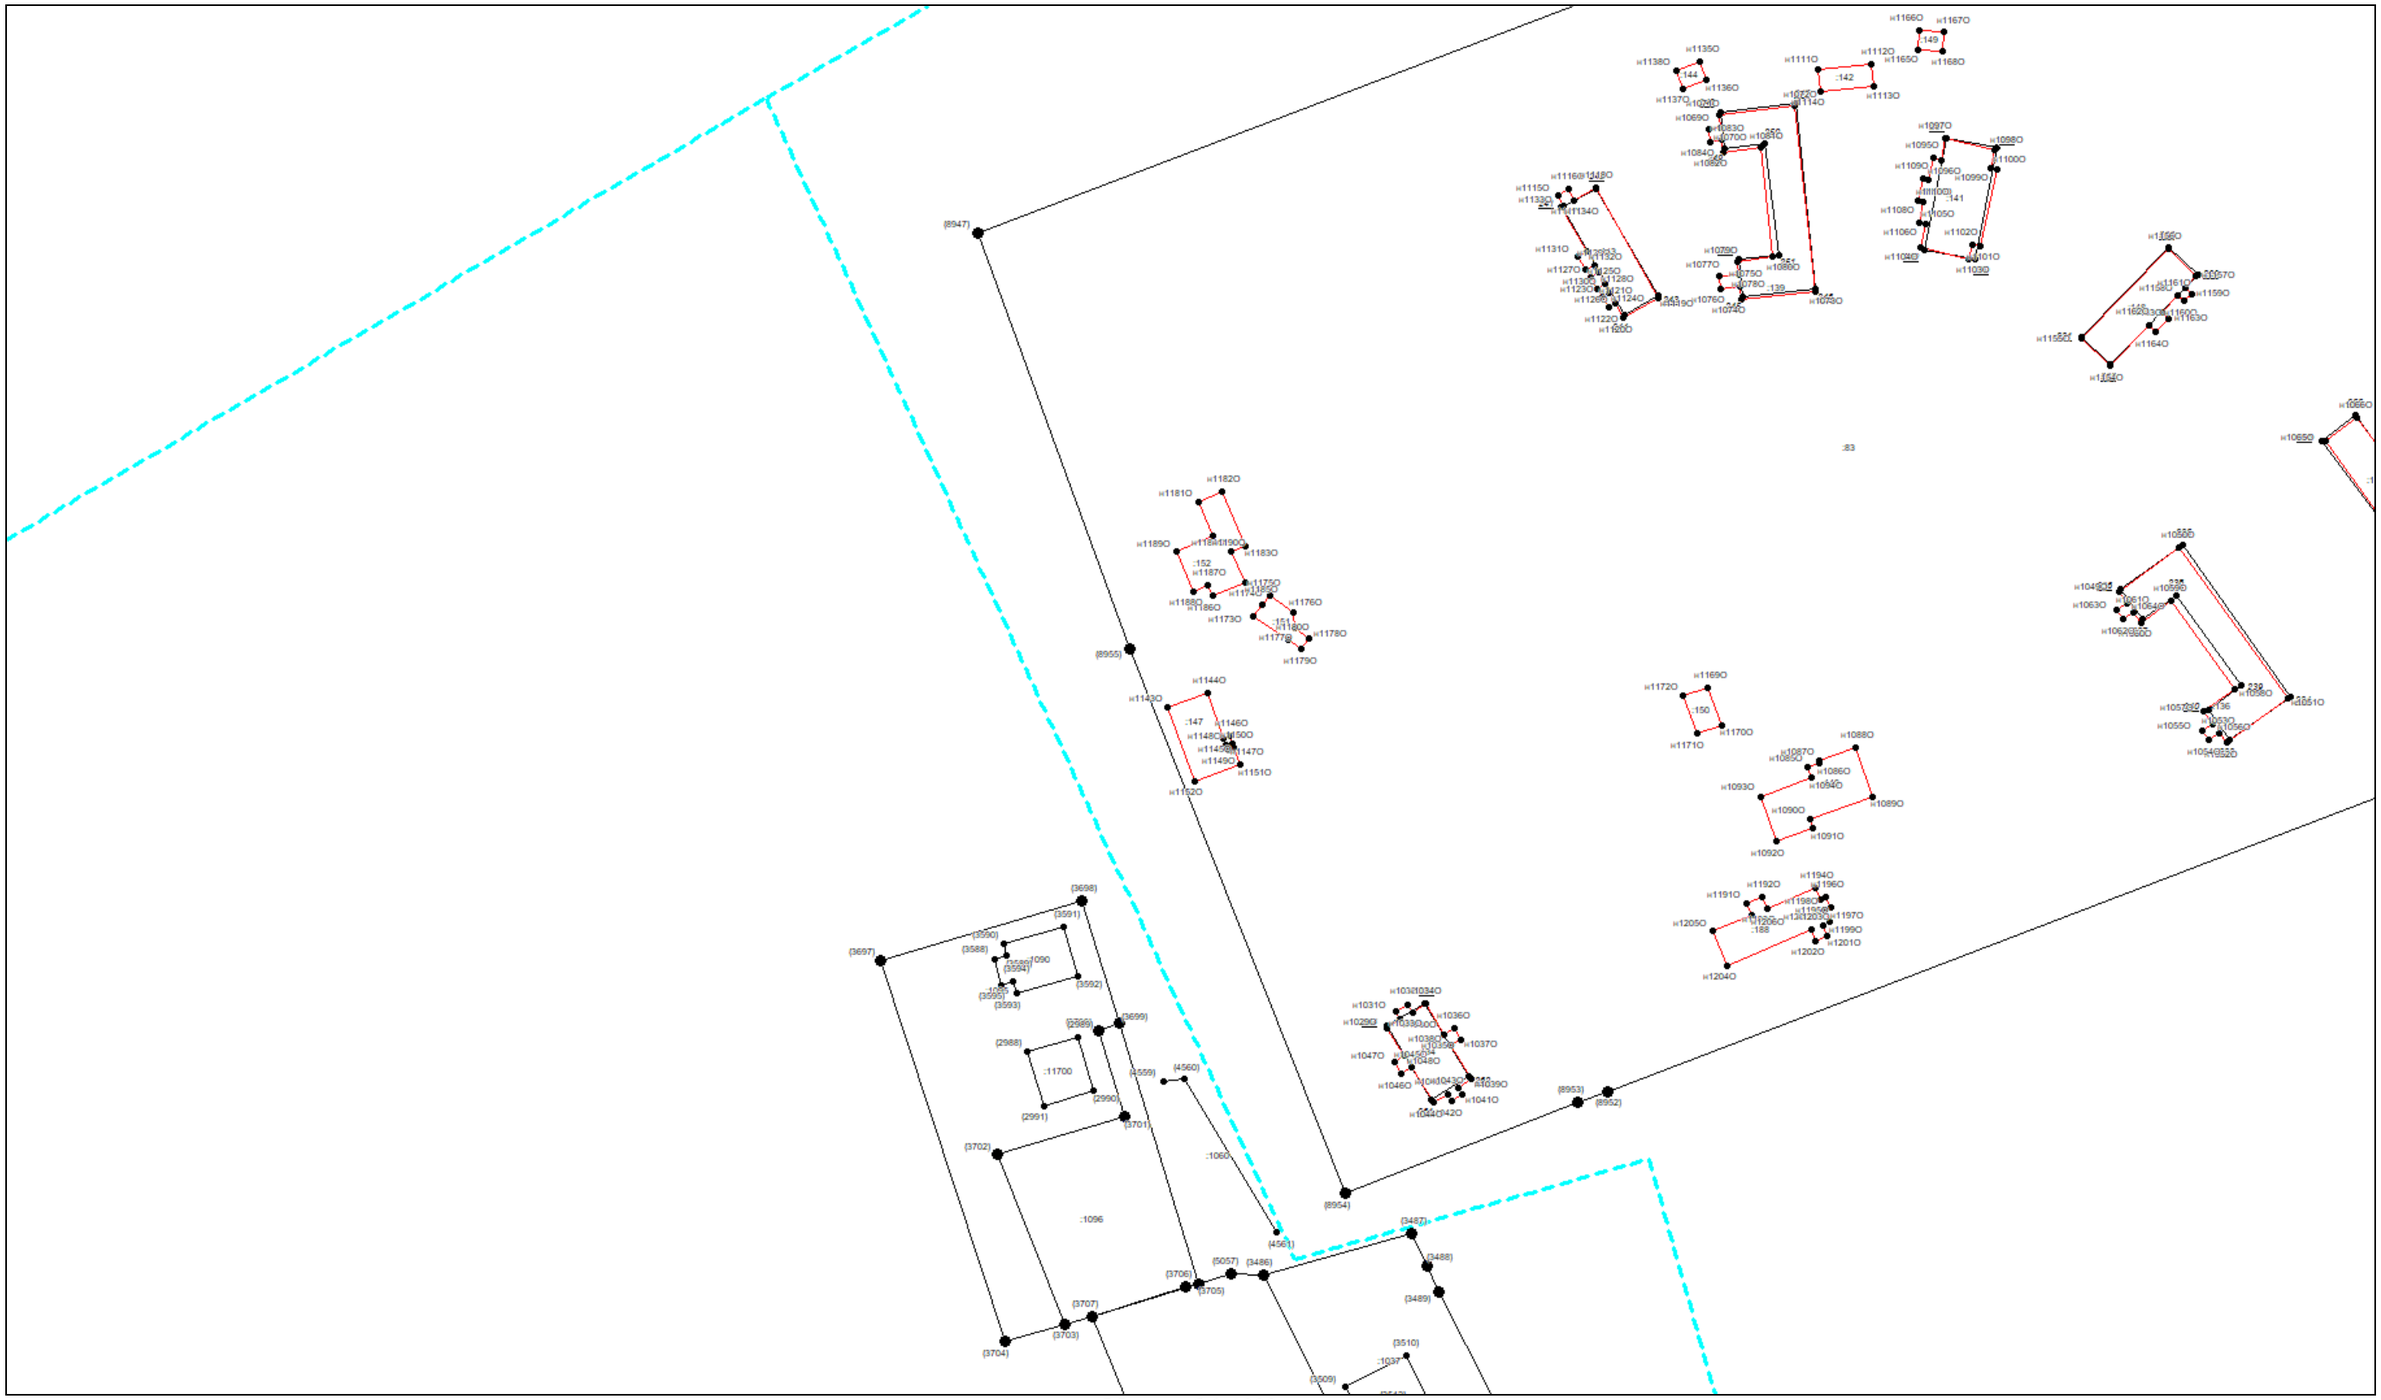


Масштаб 1:1000

Условные обозначения приведены на отдельной странице в конце раздела.

КАРТА-ПЛАН ТЕРРИТОРИИ

Схема границ земельных участков

Выносной лист №9

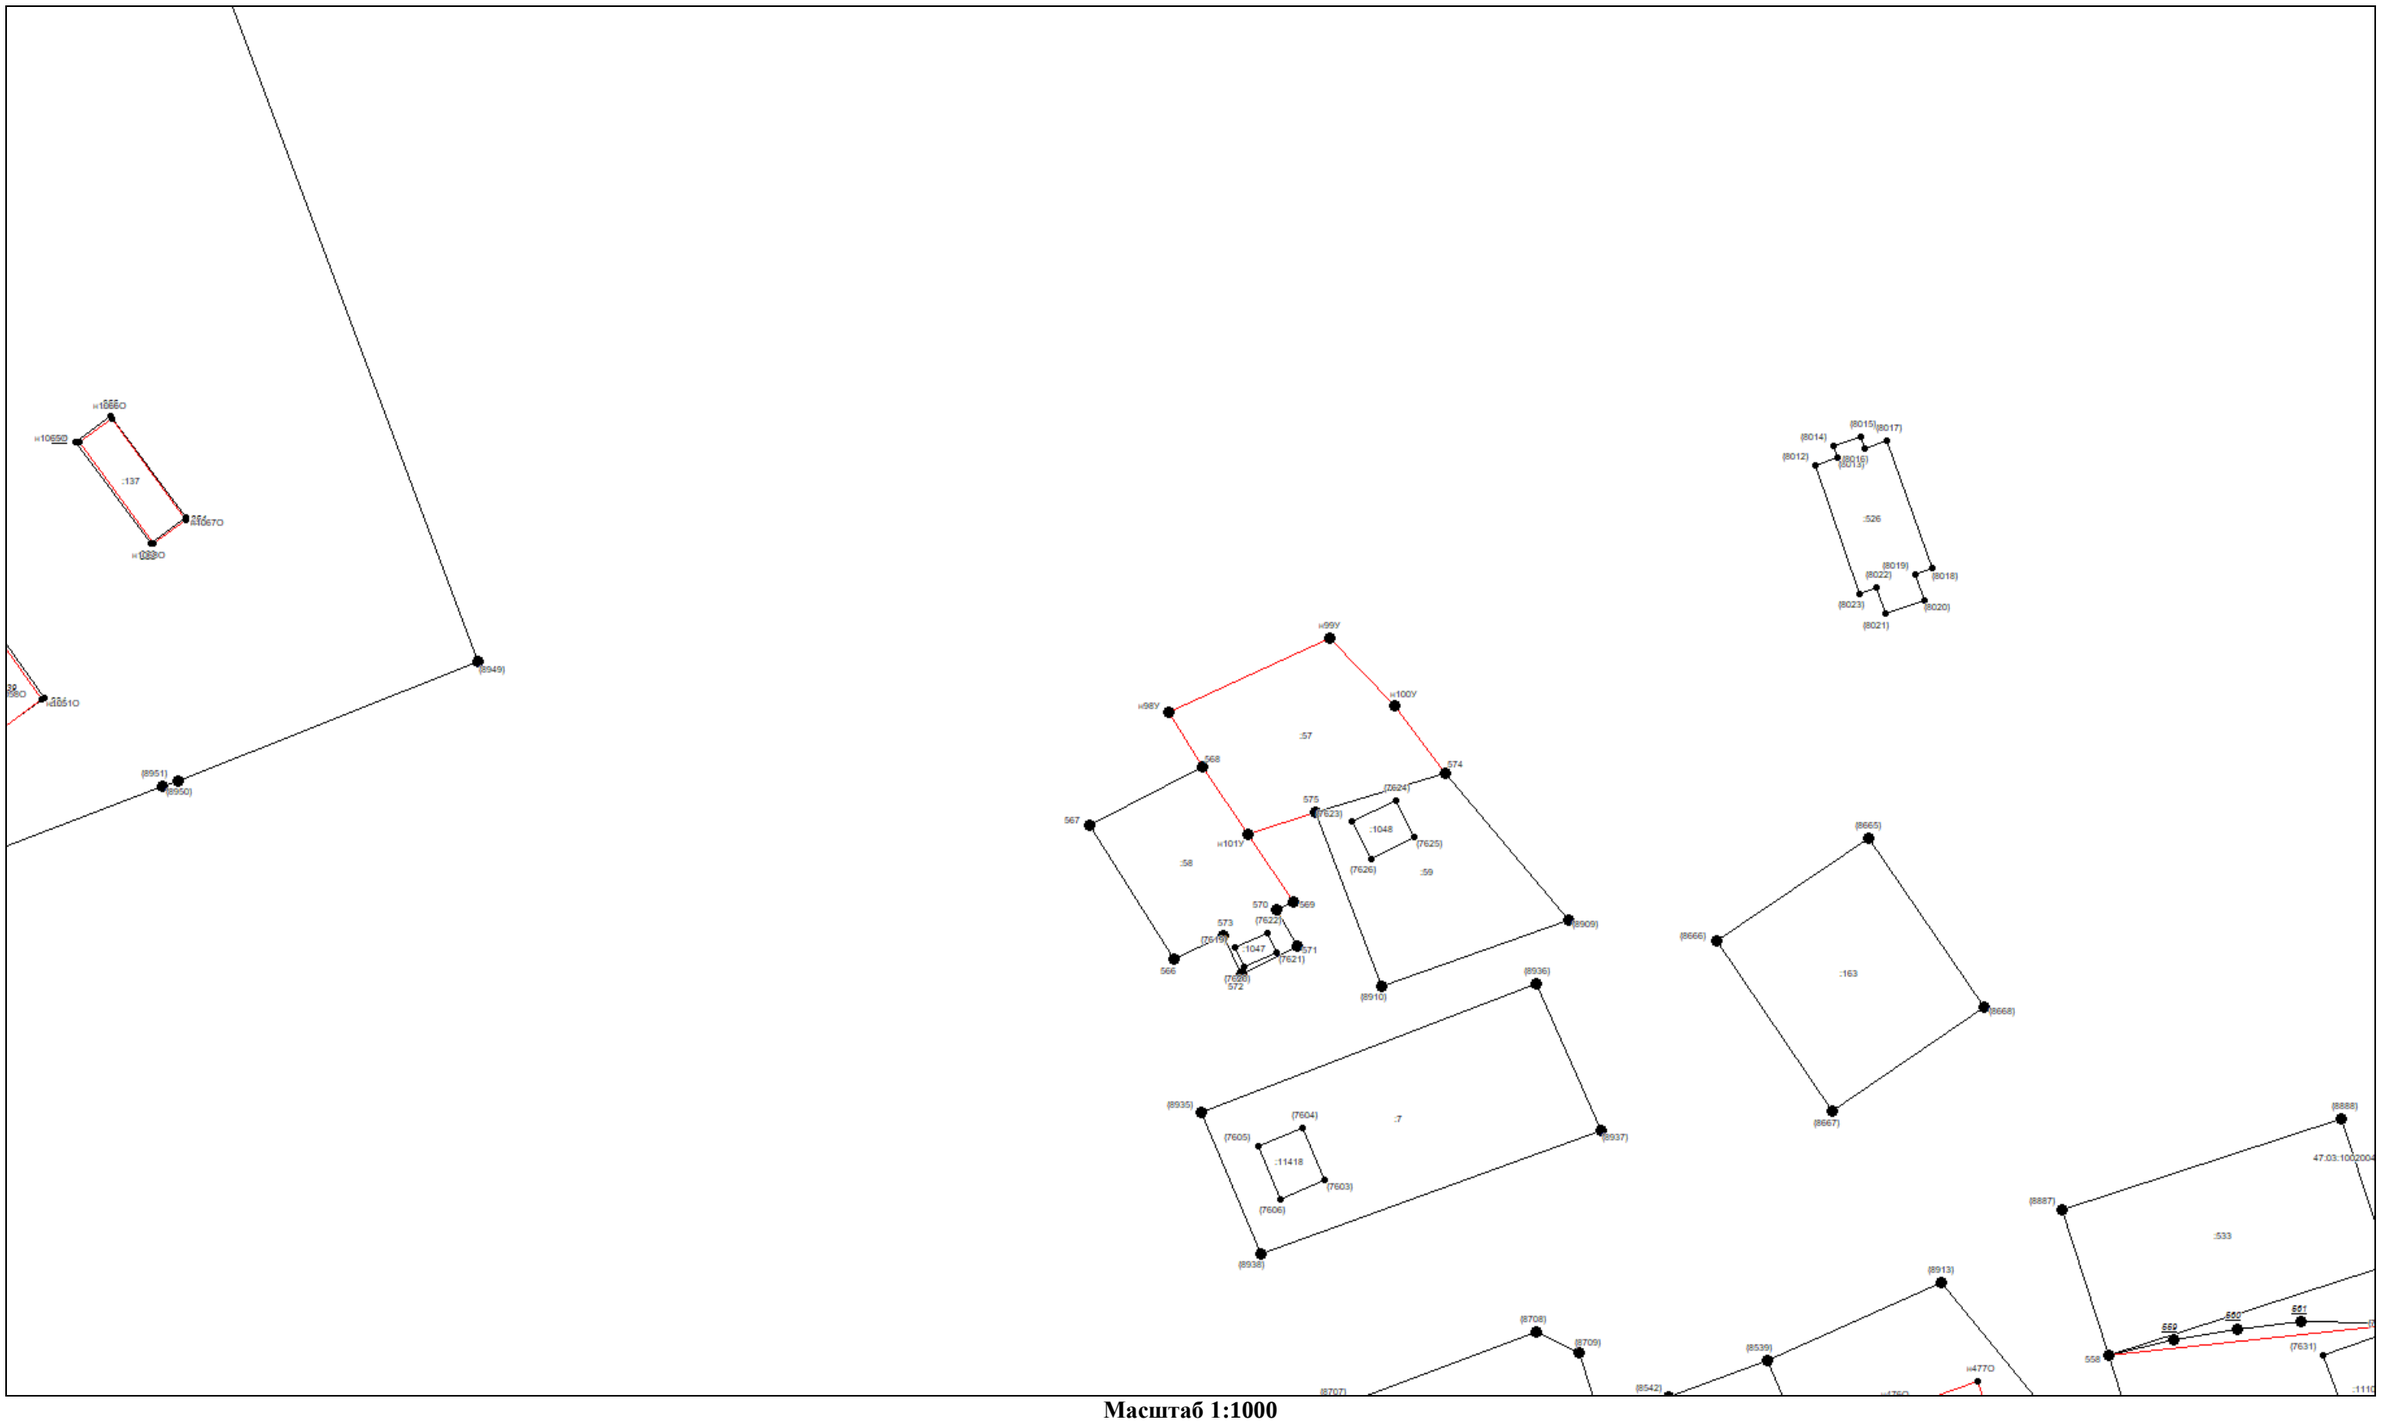


Масштаб 1:1000

Условные обозначения приведены на отдельной странице в конце раздела.

КАРТА-ПЛАН ТЕРРИТОРИИ

Схема границ земельных участков

Выносной лист №10

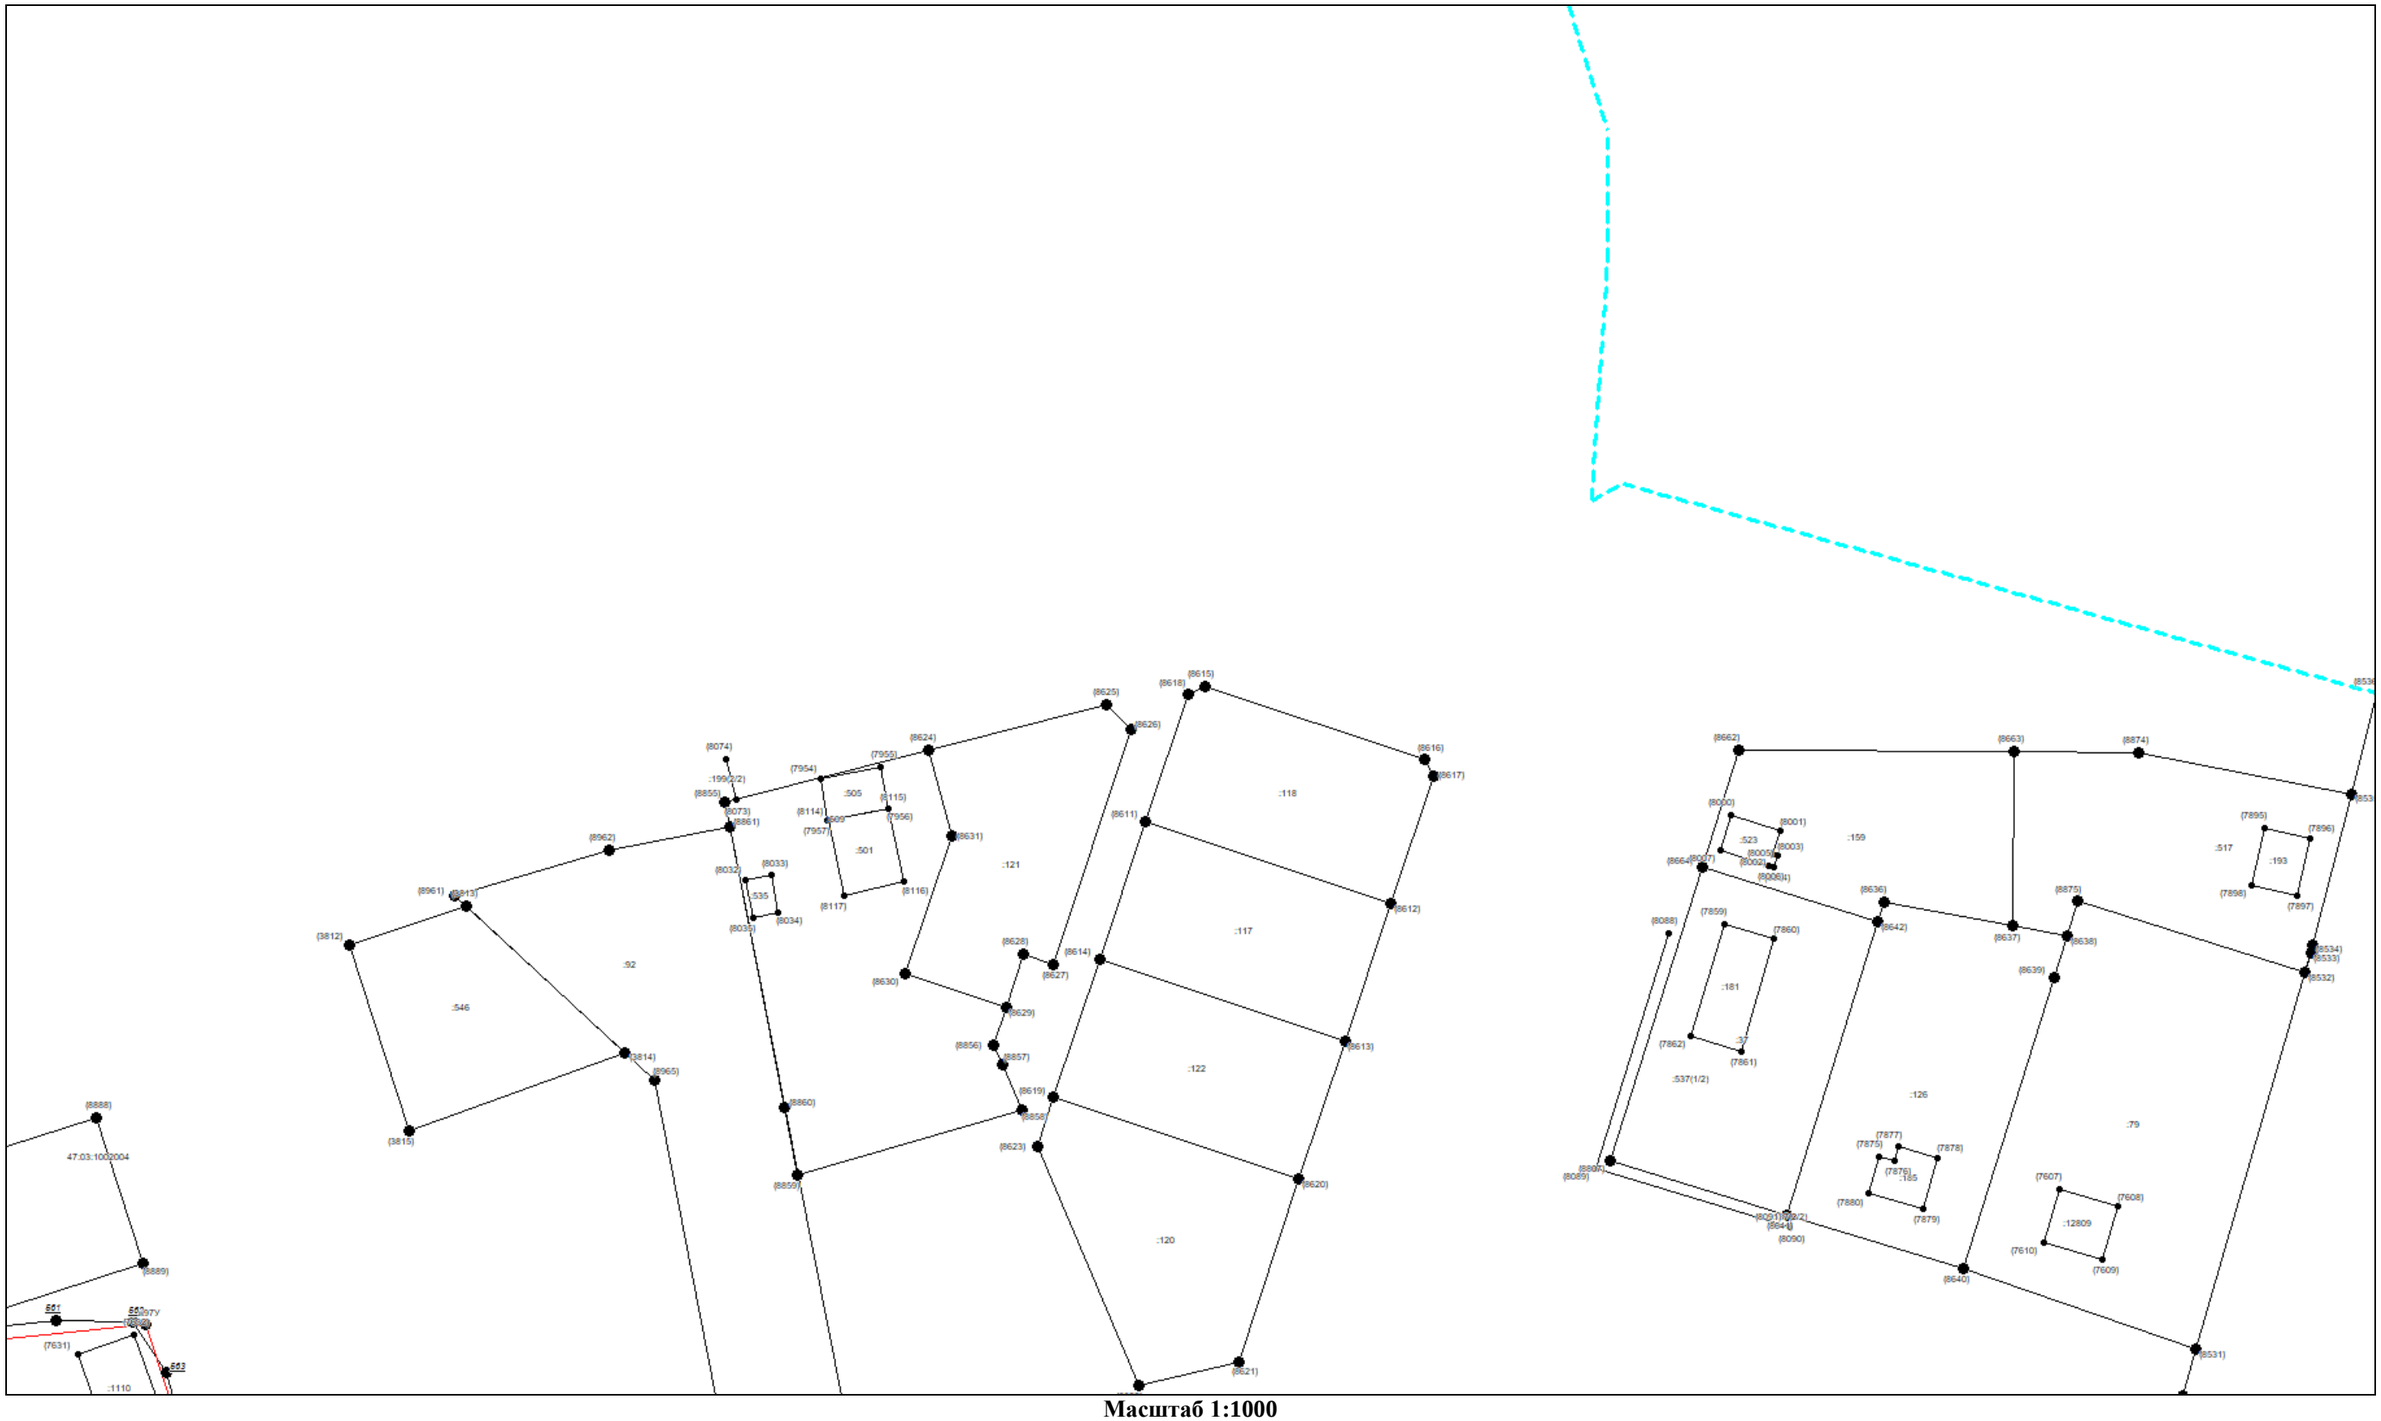


Масштаб 1:1000

Условные обозначения приведены на отдельной странице в конце раздела.

КАРТА-ПЛАН ТЕРРИТОРИИ

Схема границ земельных участков

Выносной лист №11

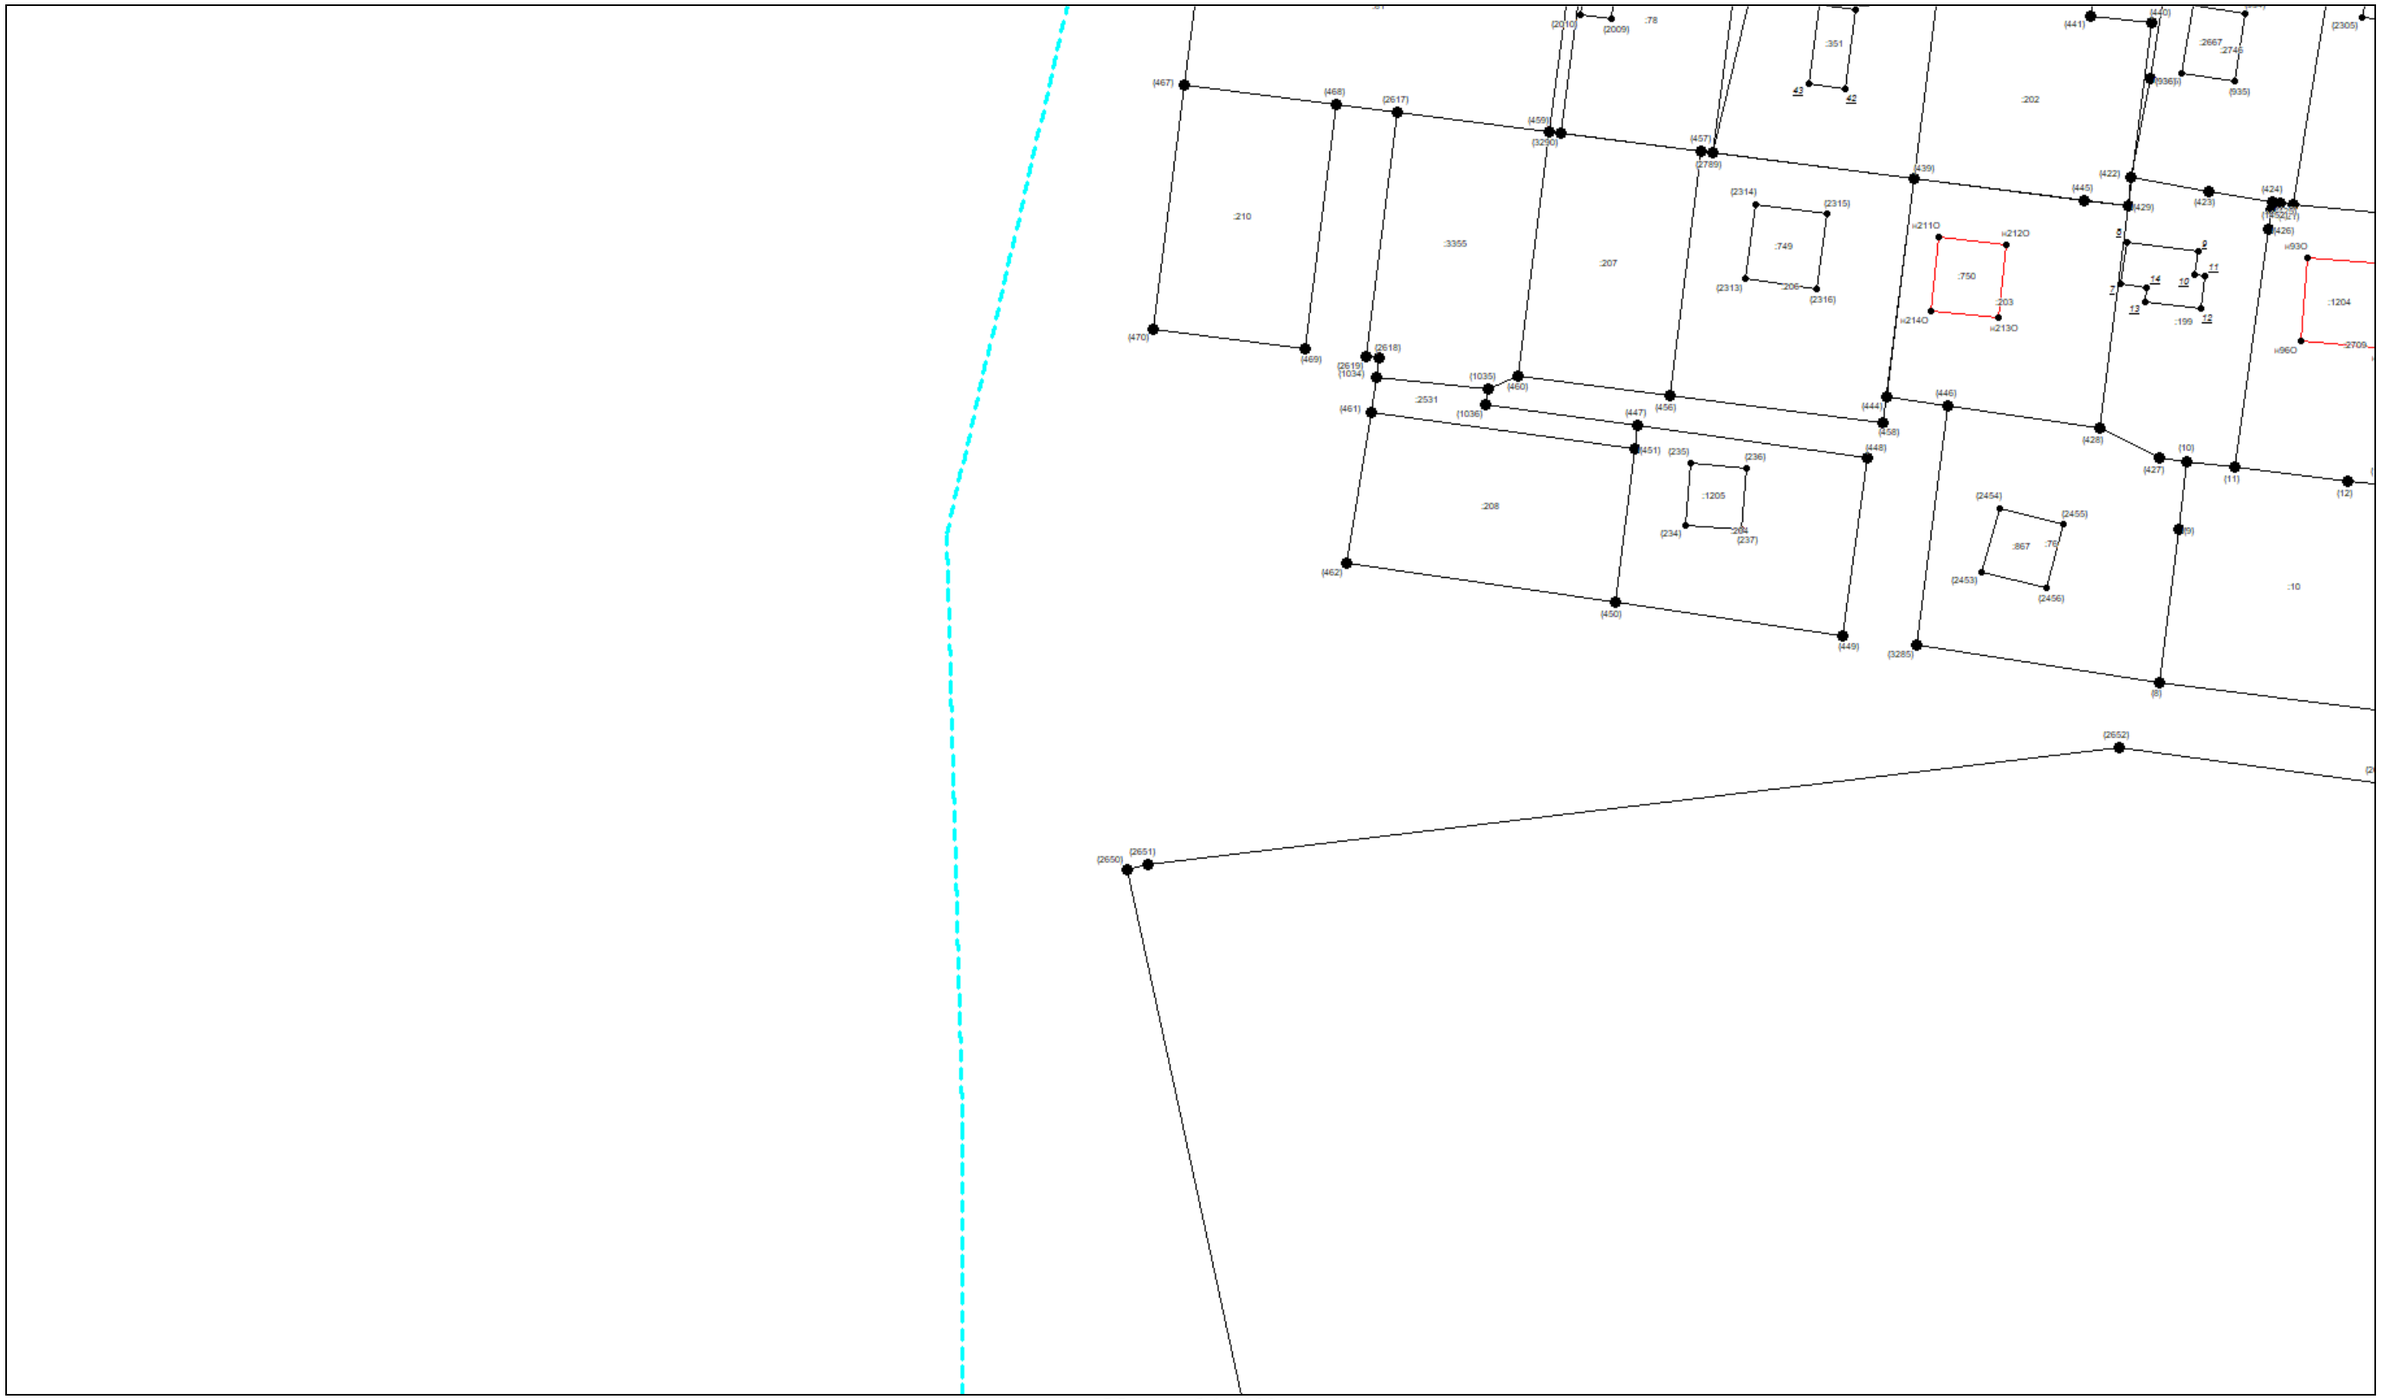


Масштаб 1:1000

Условные обозначения приведены на отдельной странице в конце раздела.

КАРТА-ПЛАН ТЕРРИТОРИИ

Схема границ земельных участков

Выносной лист №12

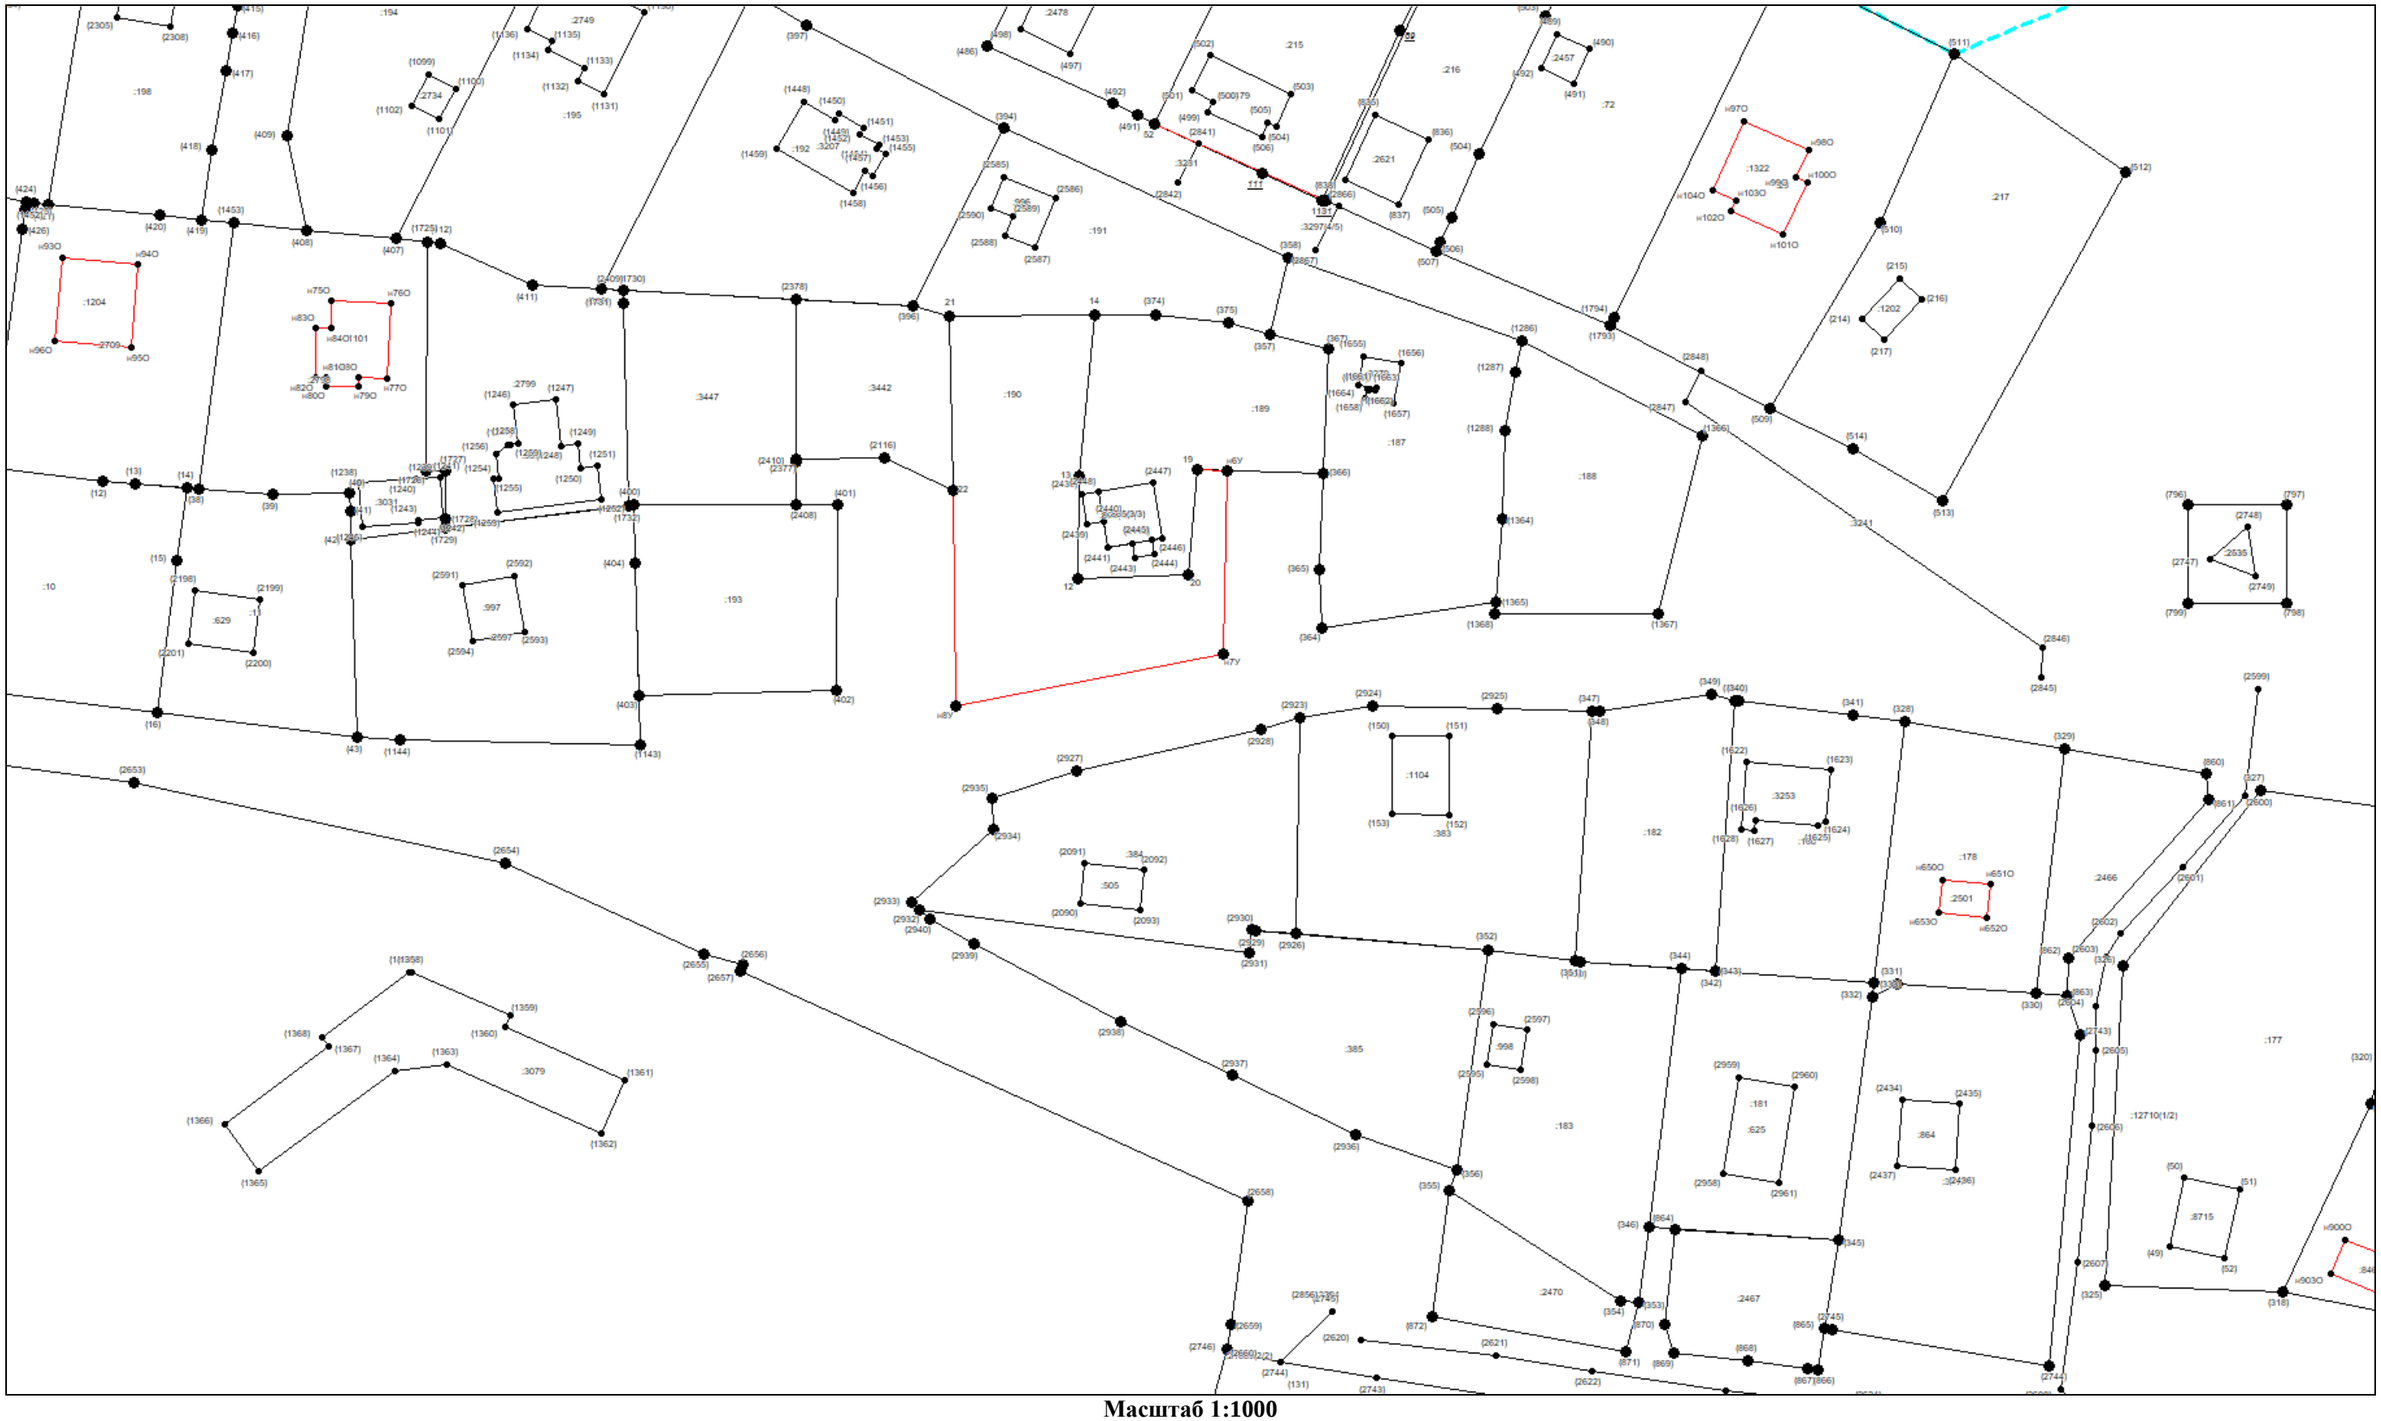


Масштаб 1:1000

Условные обозначения приведены на отдельной странице в конце раздела.

КАРТА-ПЛАН ТЕРРИТОРИИ

Схема границ земельных участков

Выносной лист №13

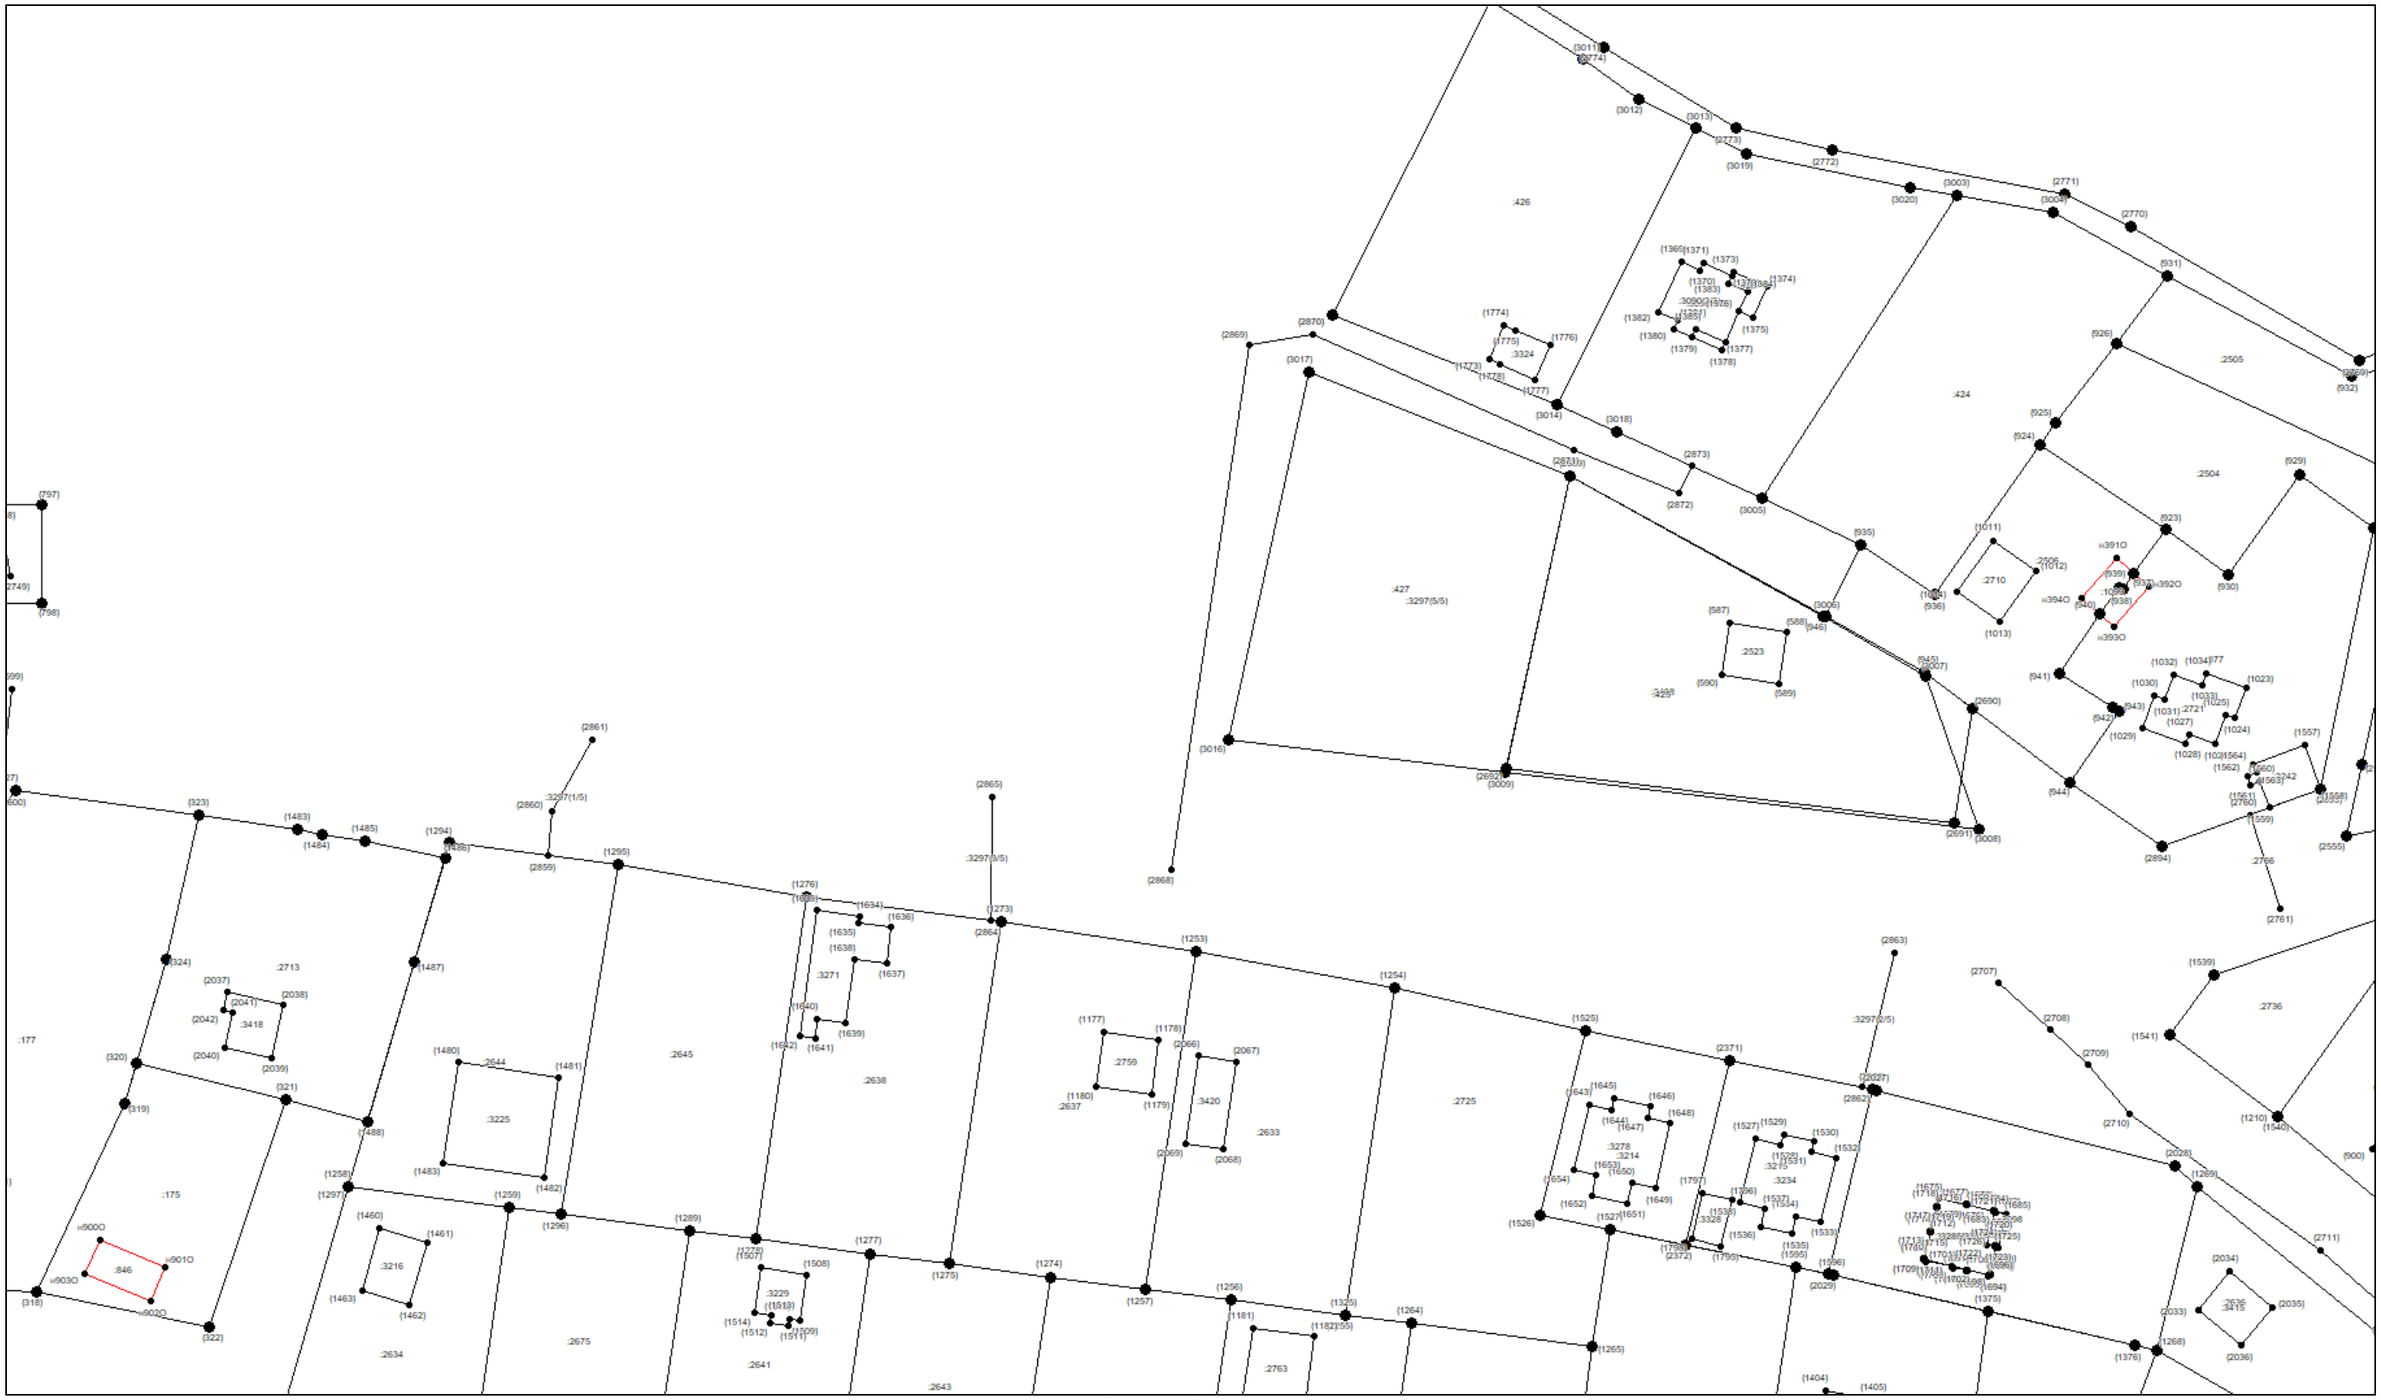


Масштаб 1:1000

Условные обозначения приведены на отдельной странице в конце раздела.

КАРТА-ПЛАН ТЕРРИТОРИИ

Схема границ земельных участков

Выносной лист №14

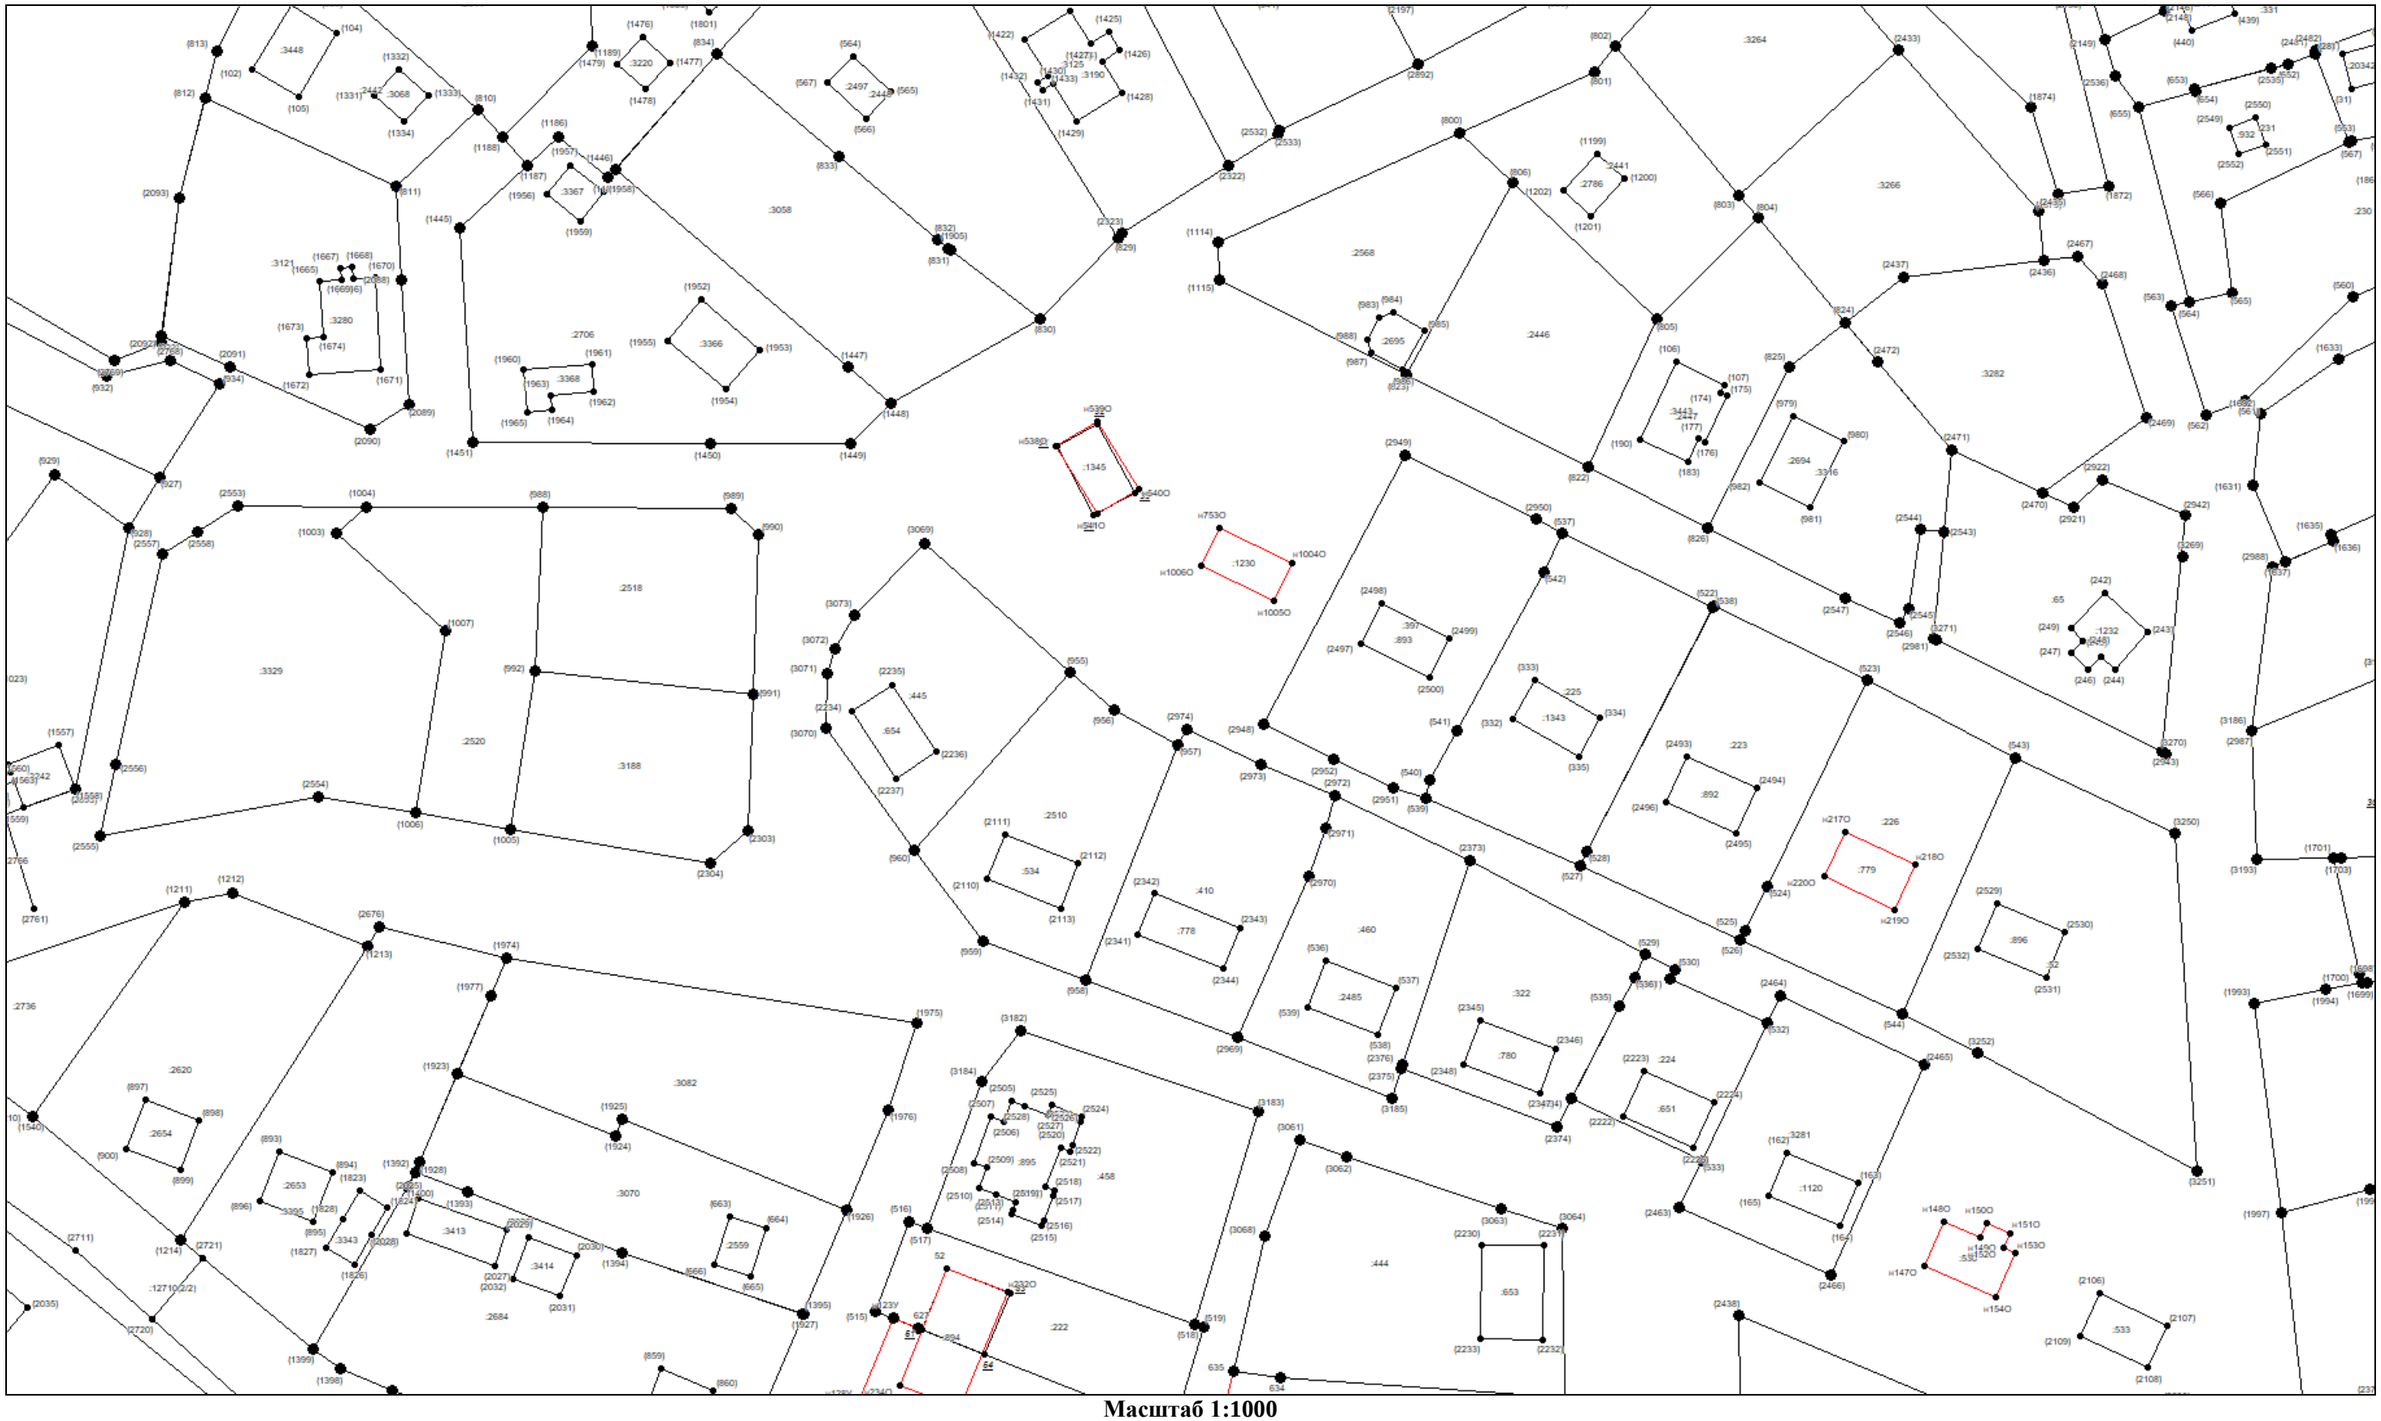


Масштаб 1:1000

Условные обозначения приведены на отдельной странице в конце раздела.

КАРТА-ПЛАН ТЕРРИТОРИИ

Схема границ земельных участков

Выносной лист №15

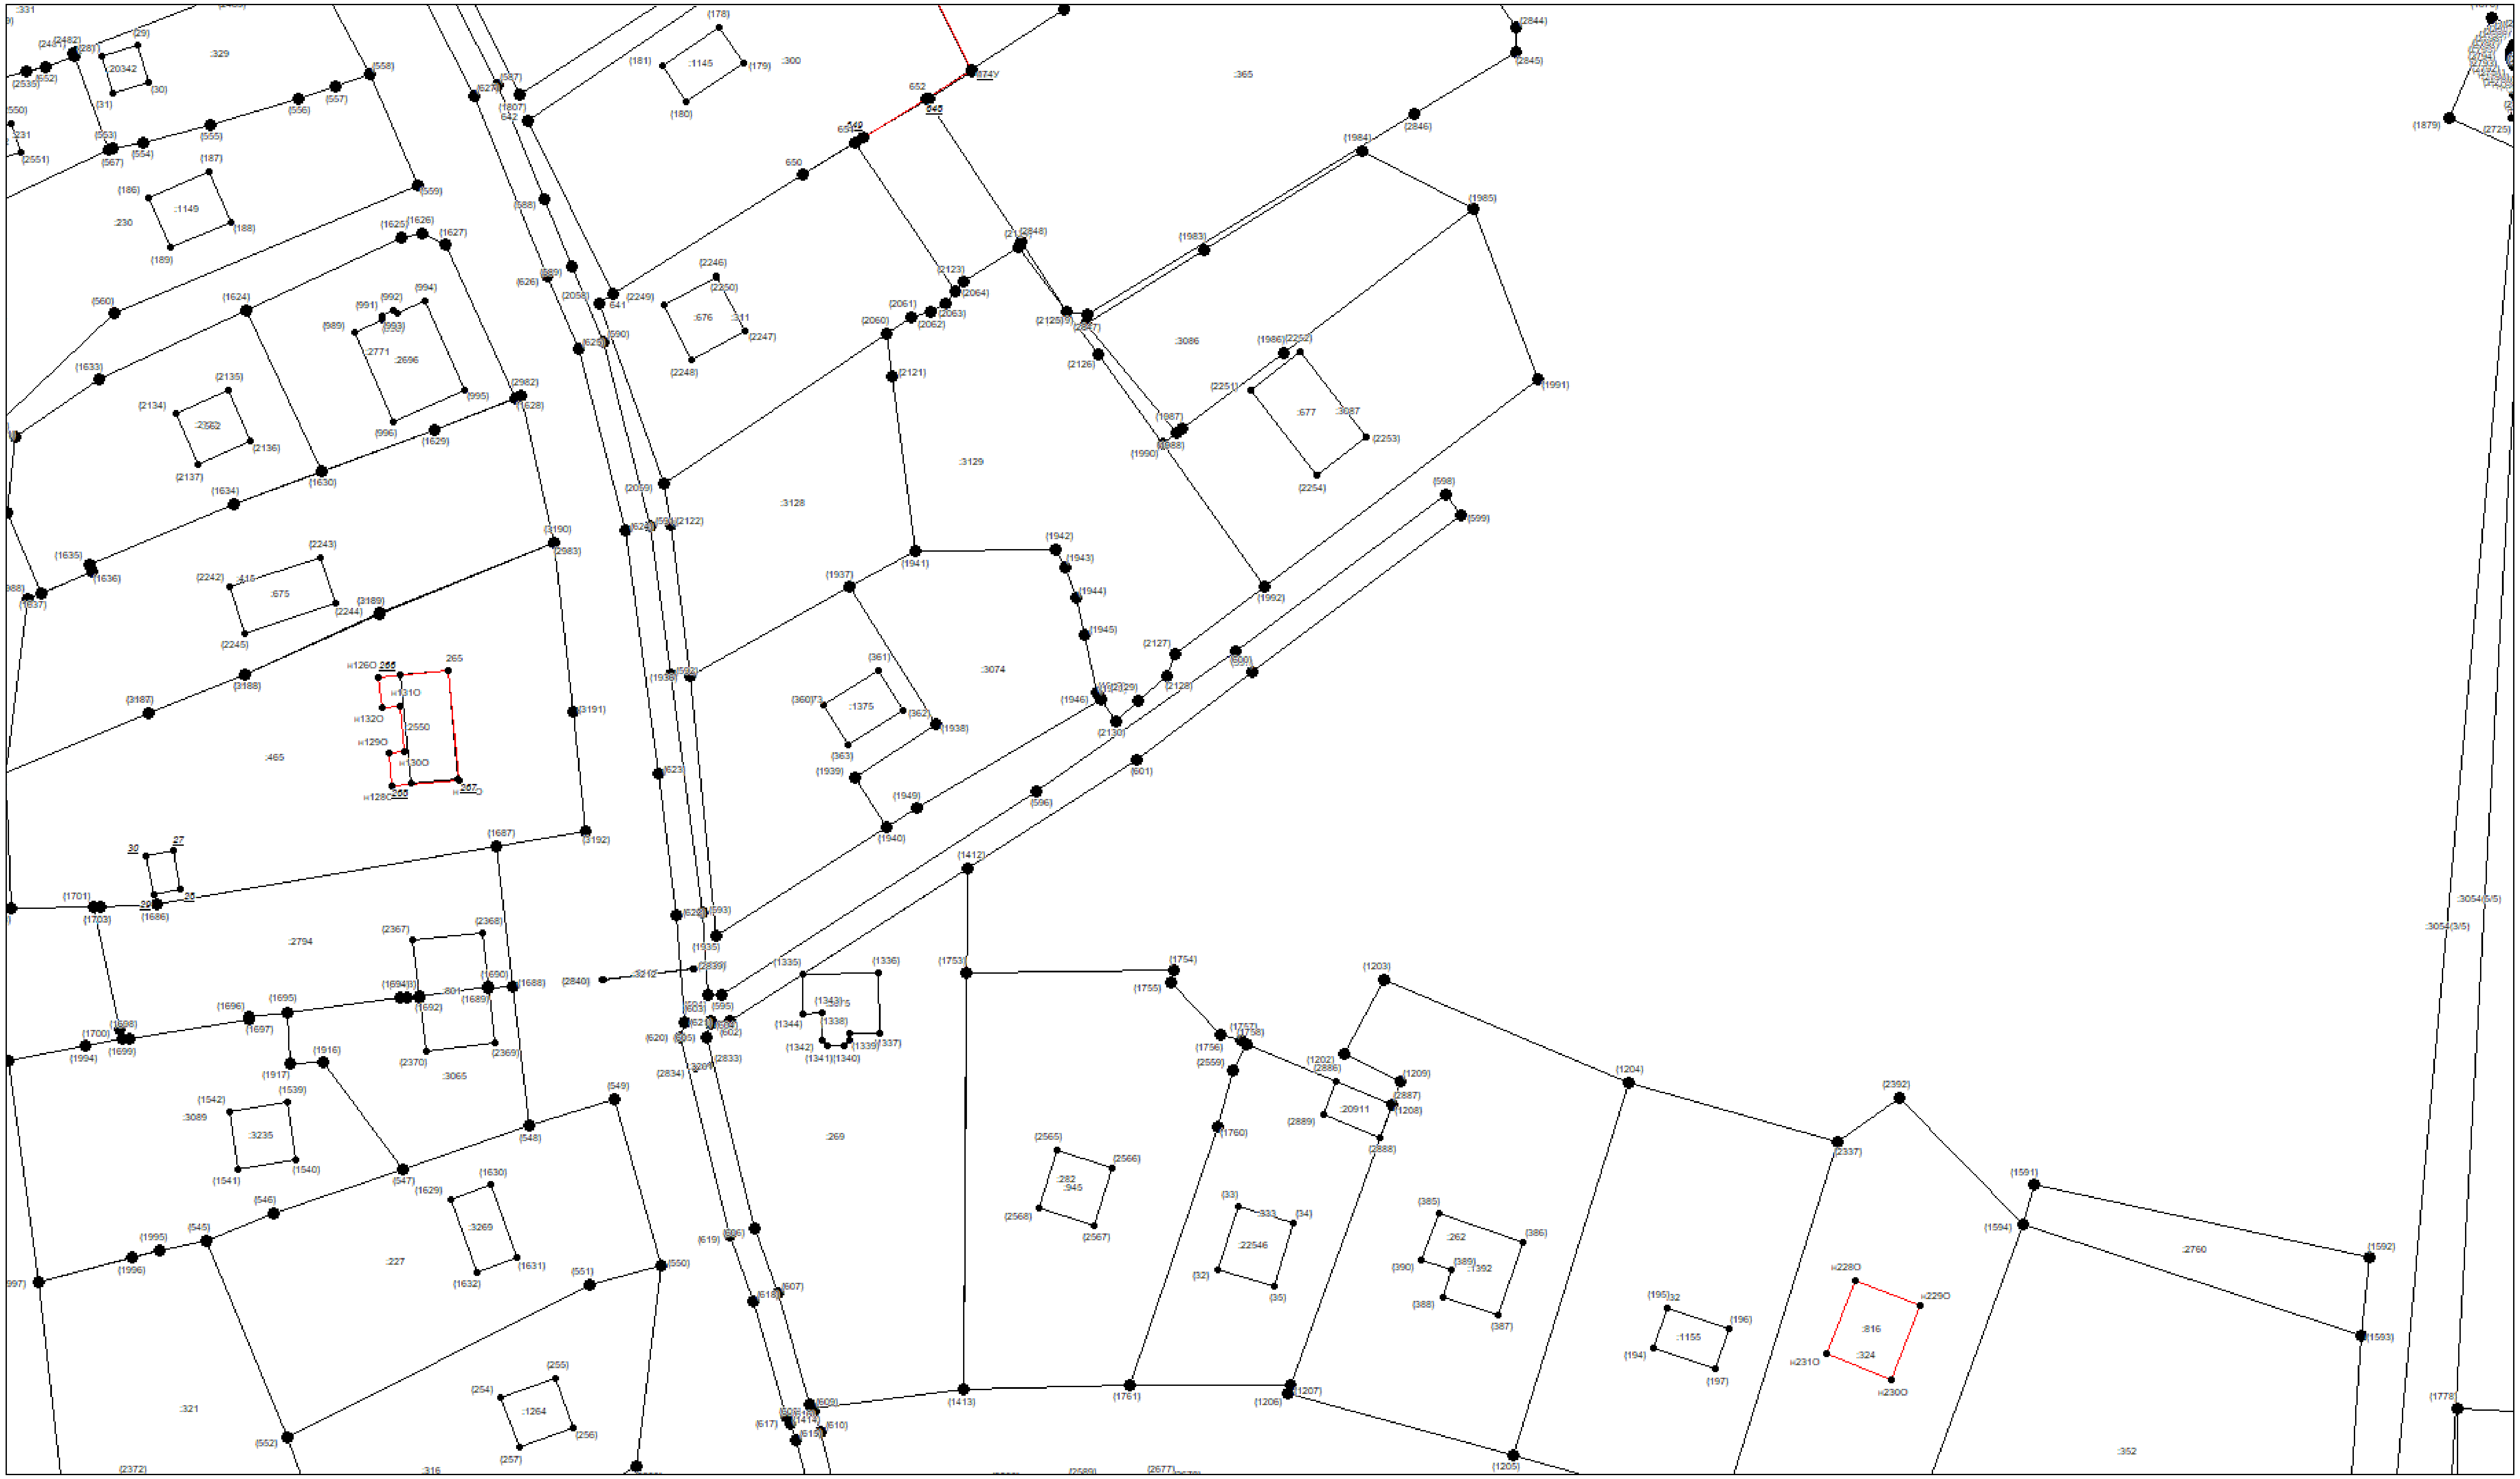


Масштаб 1:1000

Условные обозначения приведены на отдельной странице в конце раздела.

КАРТА-ПЛАН ТЕРРИТОРИИ

Схема границ земельных участков

Выносной лист №16

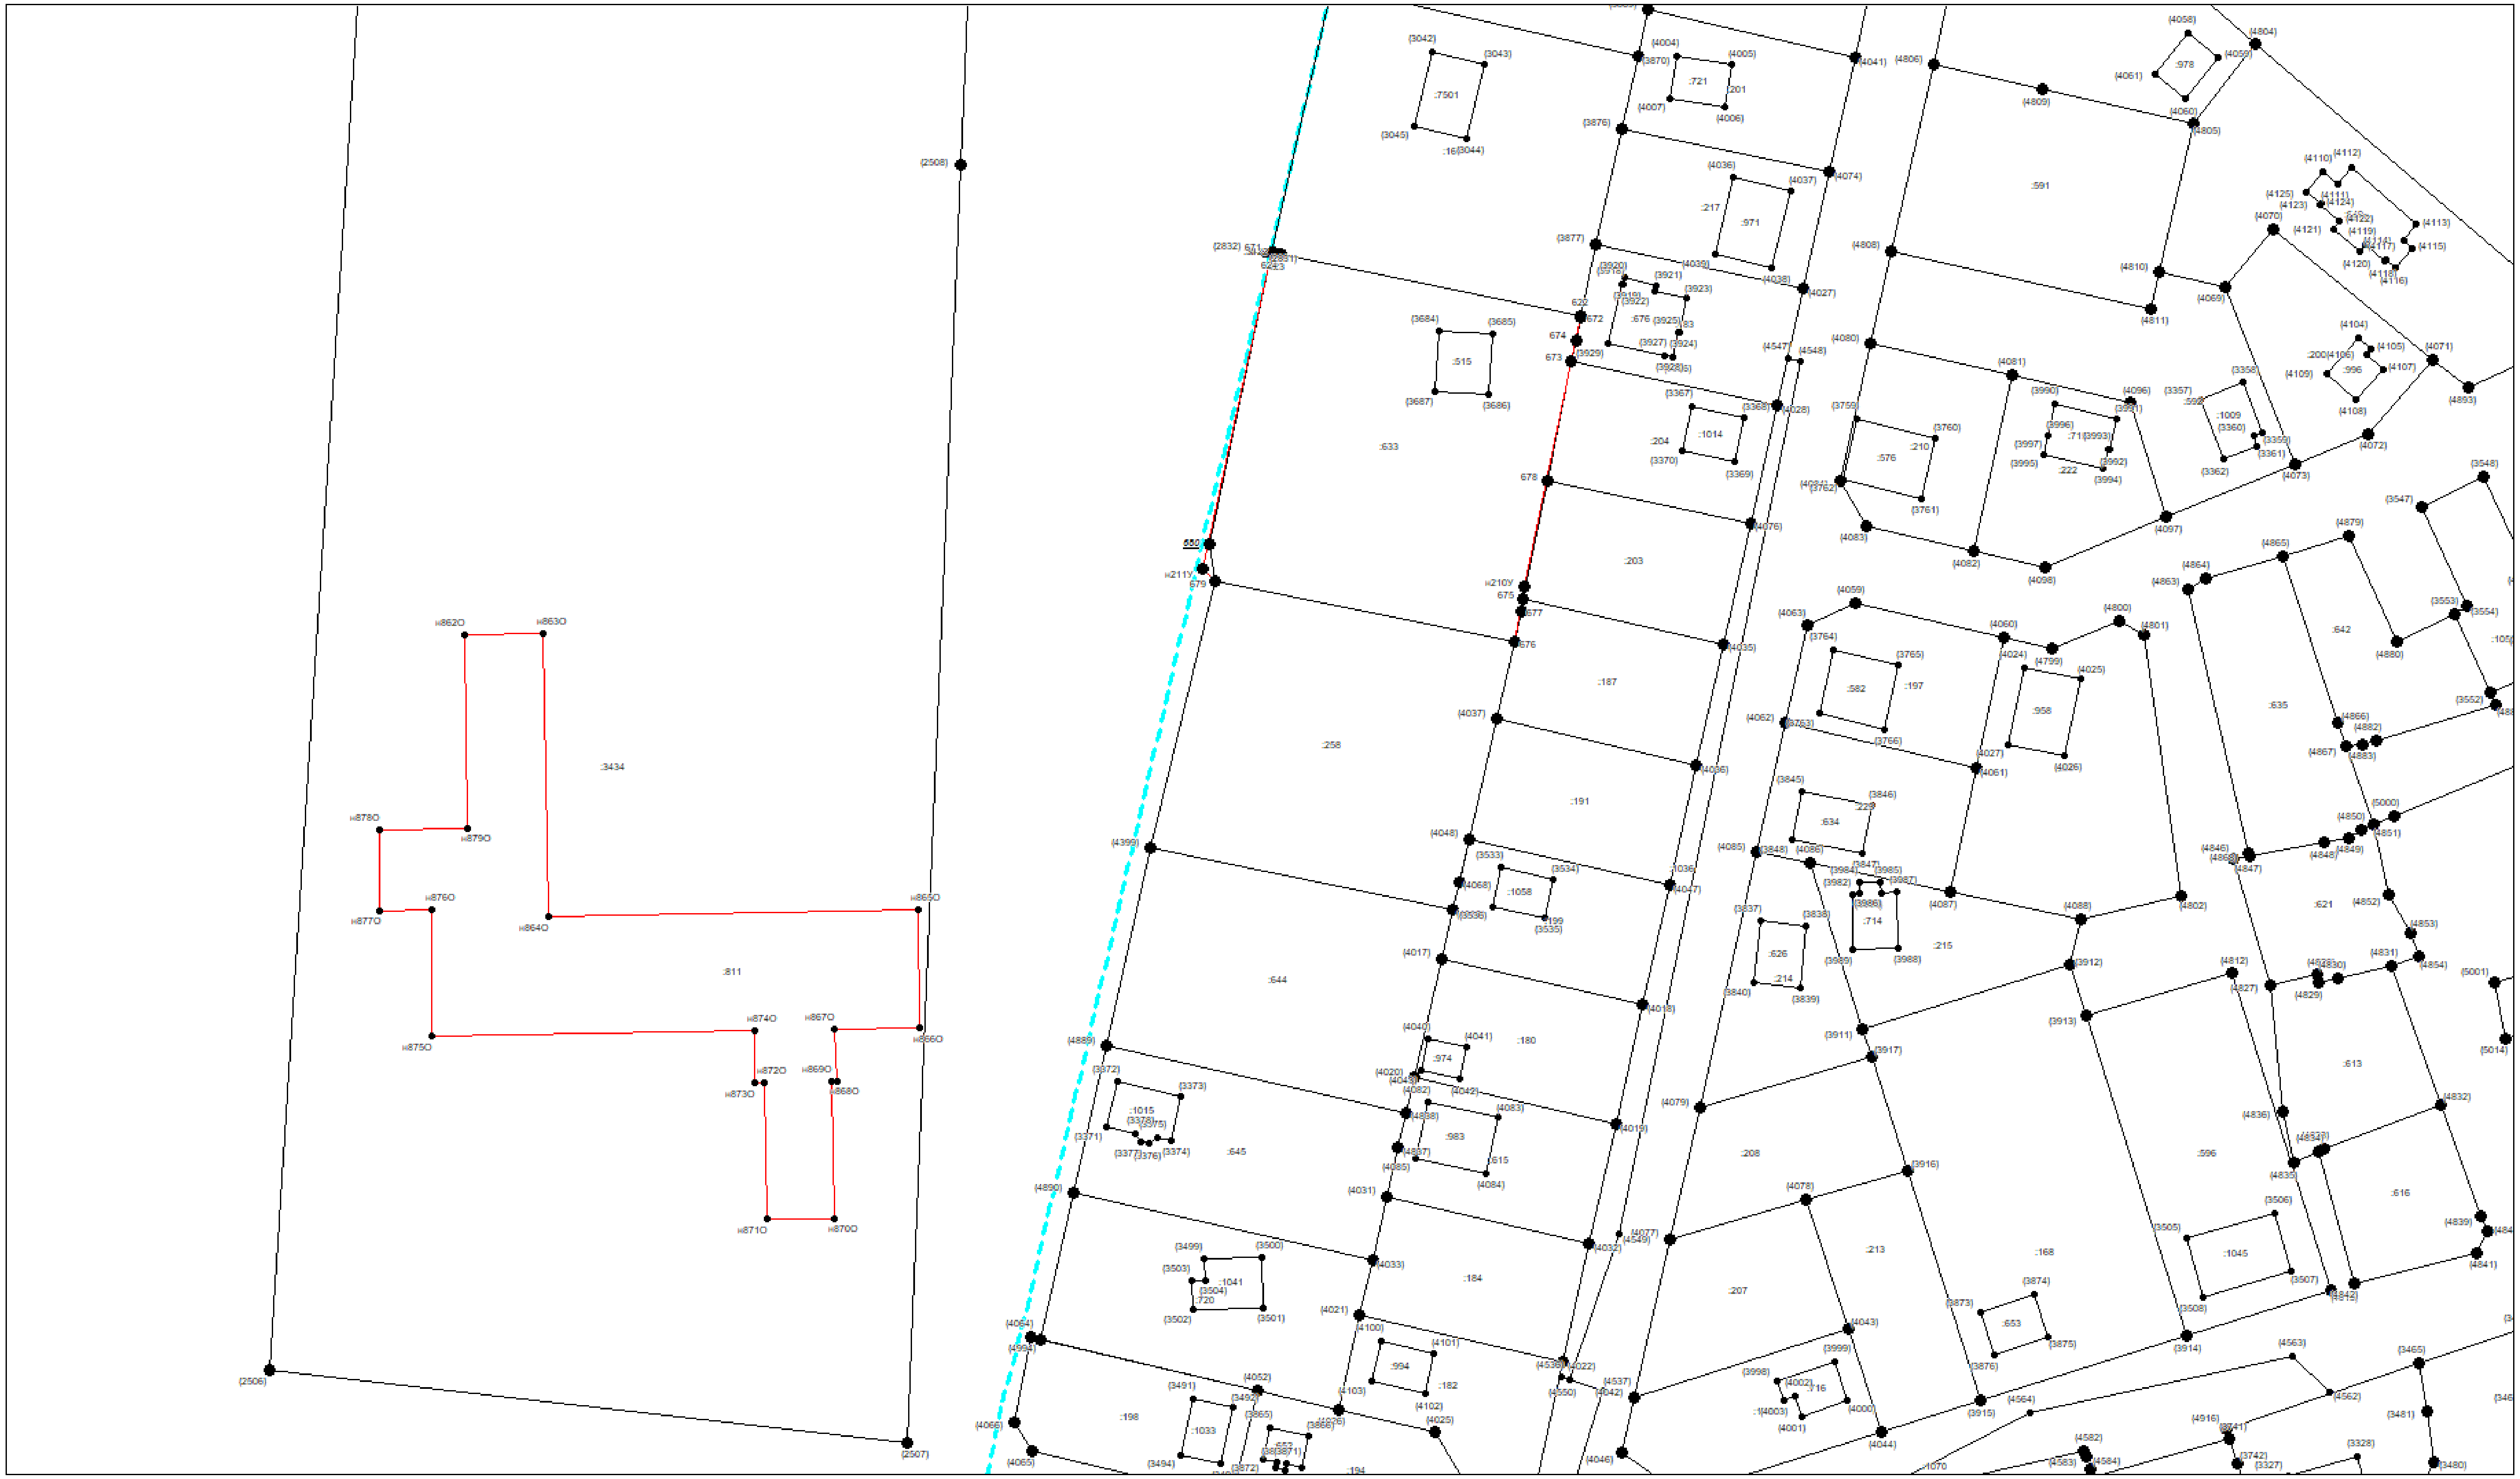


Масштаб 1:1000

Условные обозначения приведены на отдельной странице в конце раздела.

КАРТА-ПЛАН ТЕРРИТОРИИ

Схема границ земельных участков

Выносной лист №17

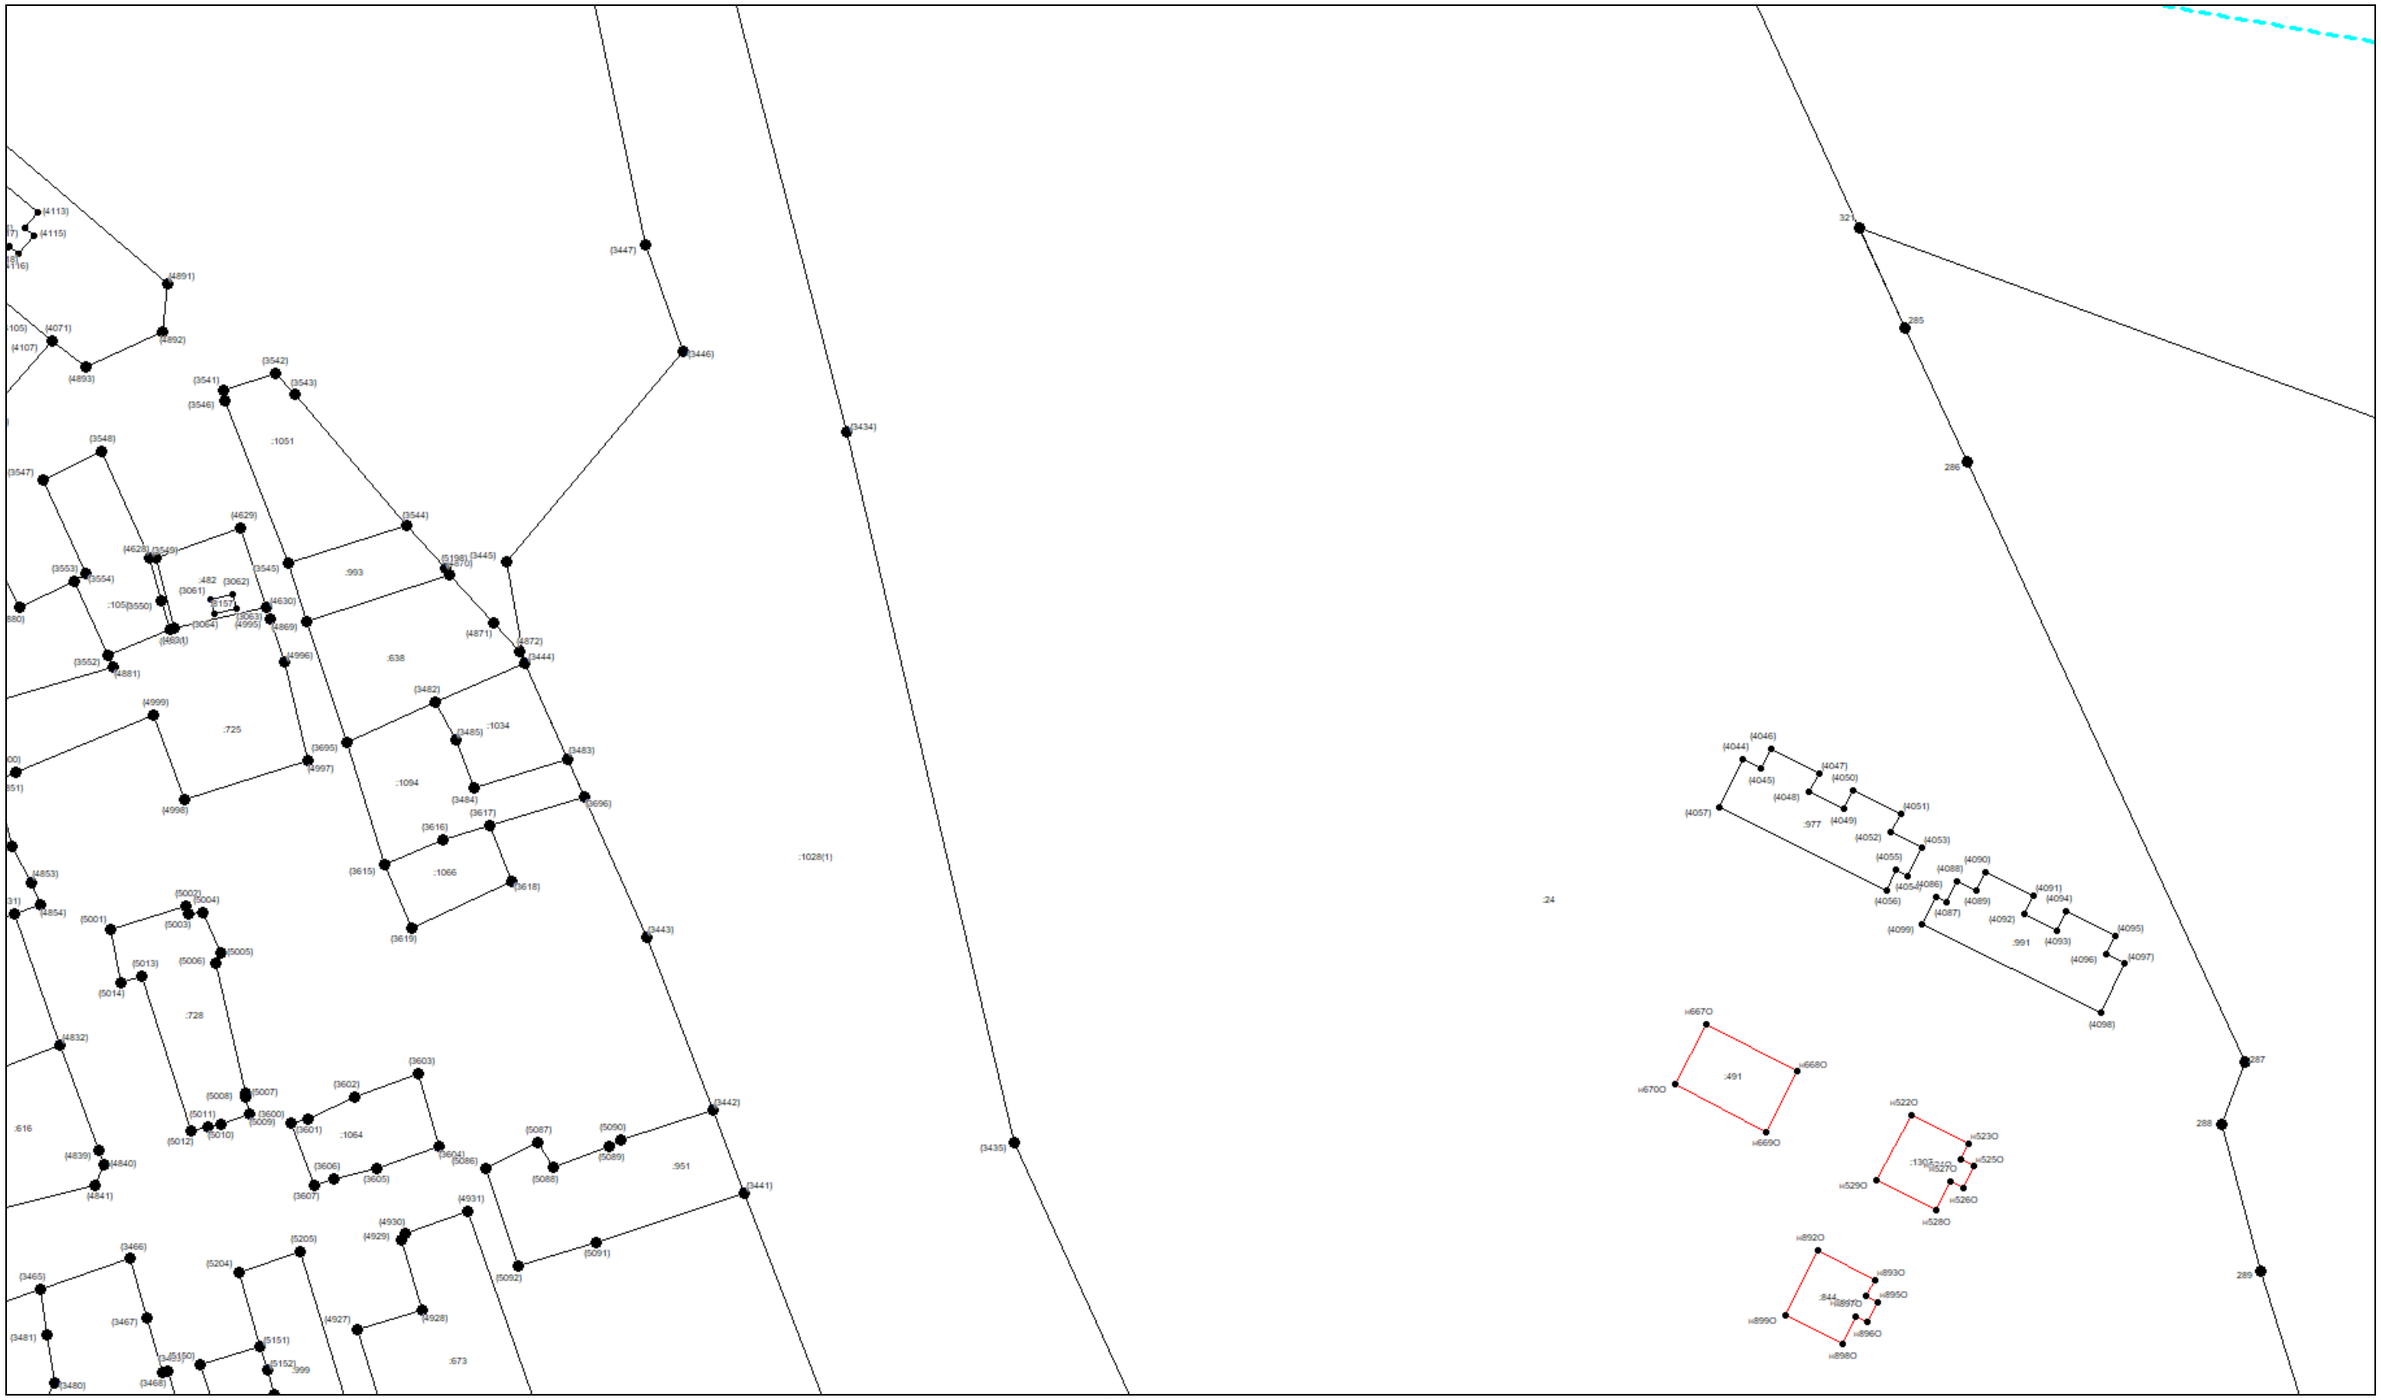


Масштаб 1:1000

Условные обозначения приведены на отдельной странице в конце раздела.

КАРТА-ПЛАН ТЕРРИТОРИИ

Схема границ земельных участков

Выносной лист №18

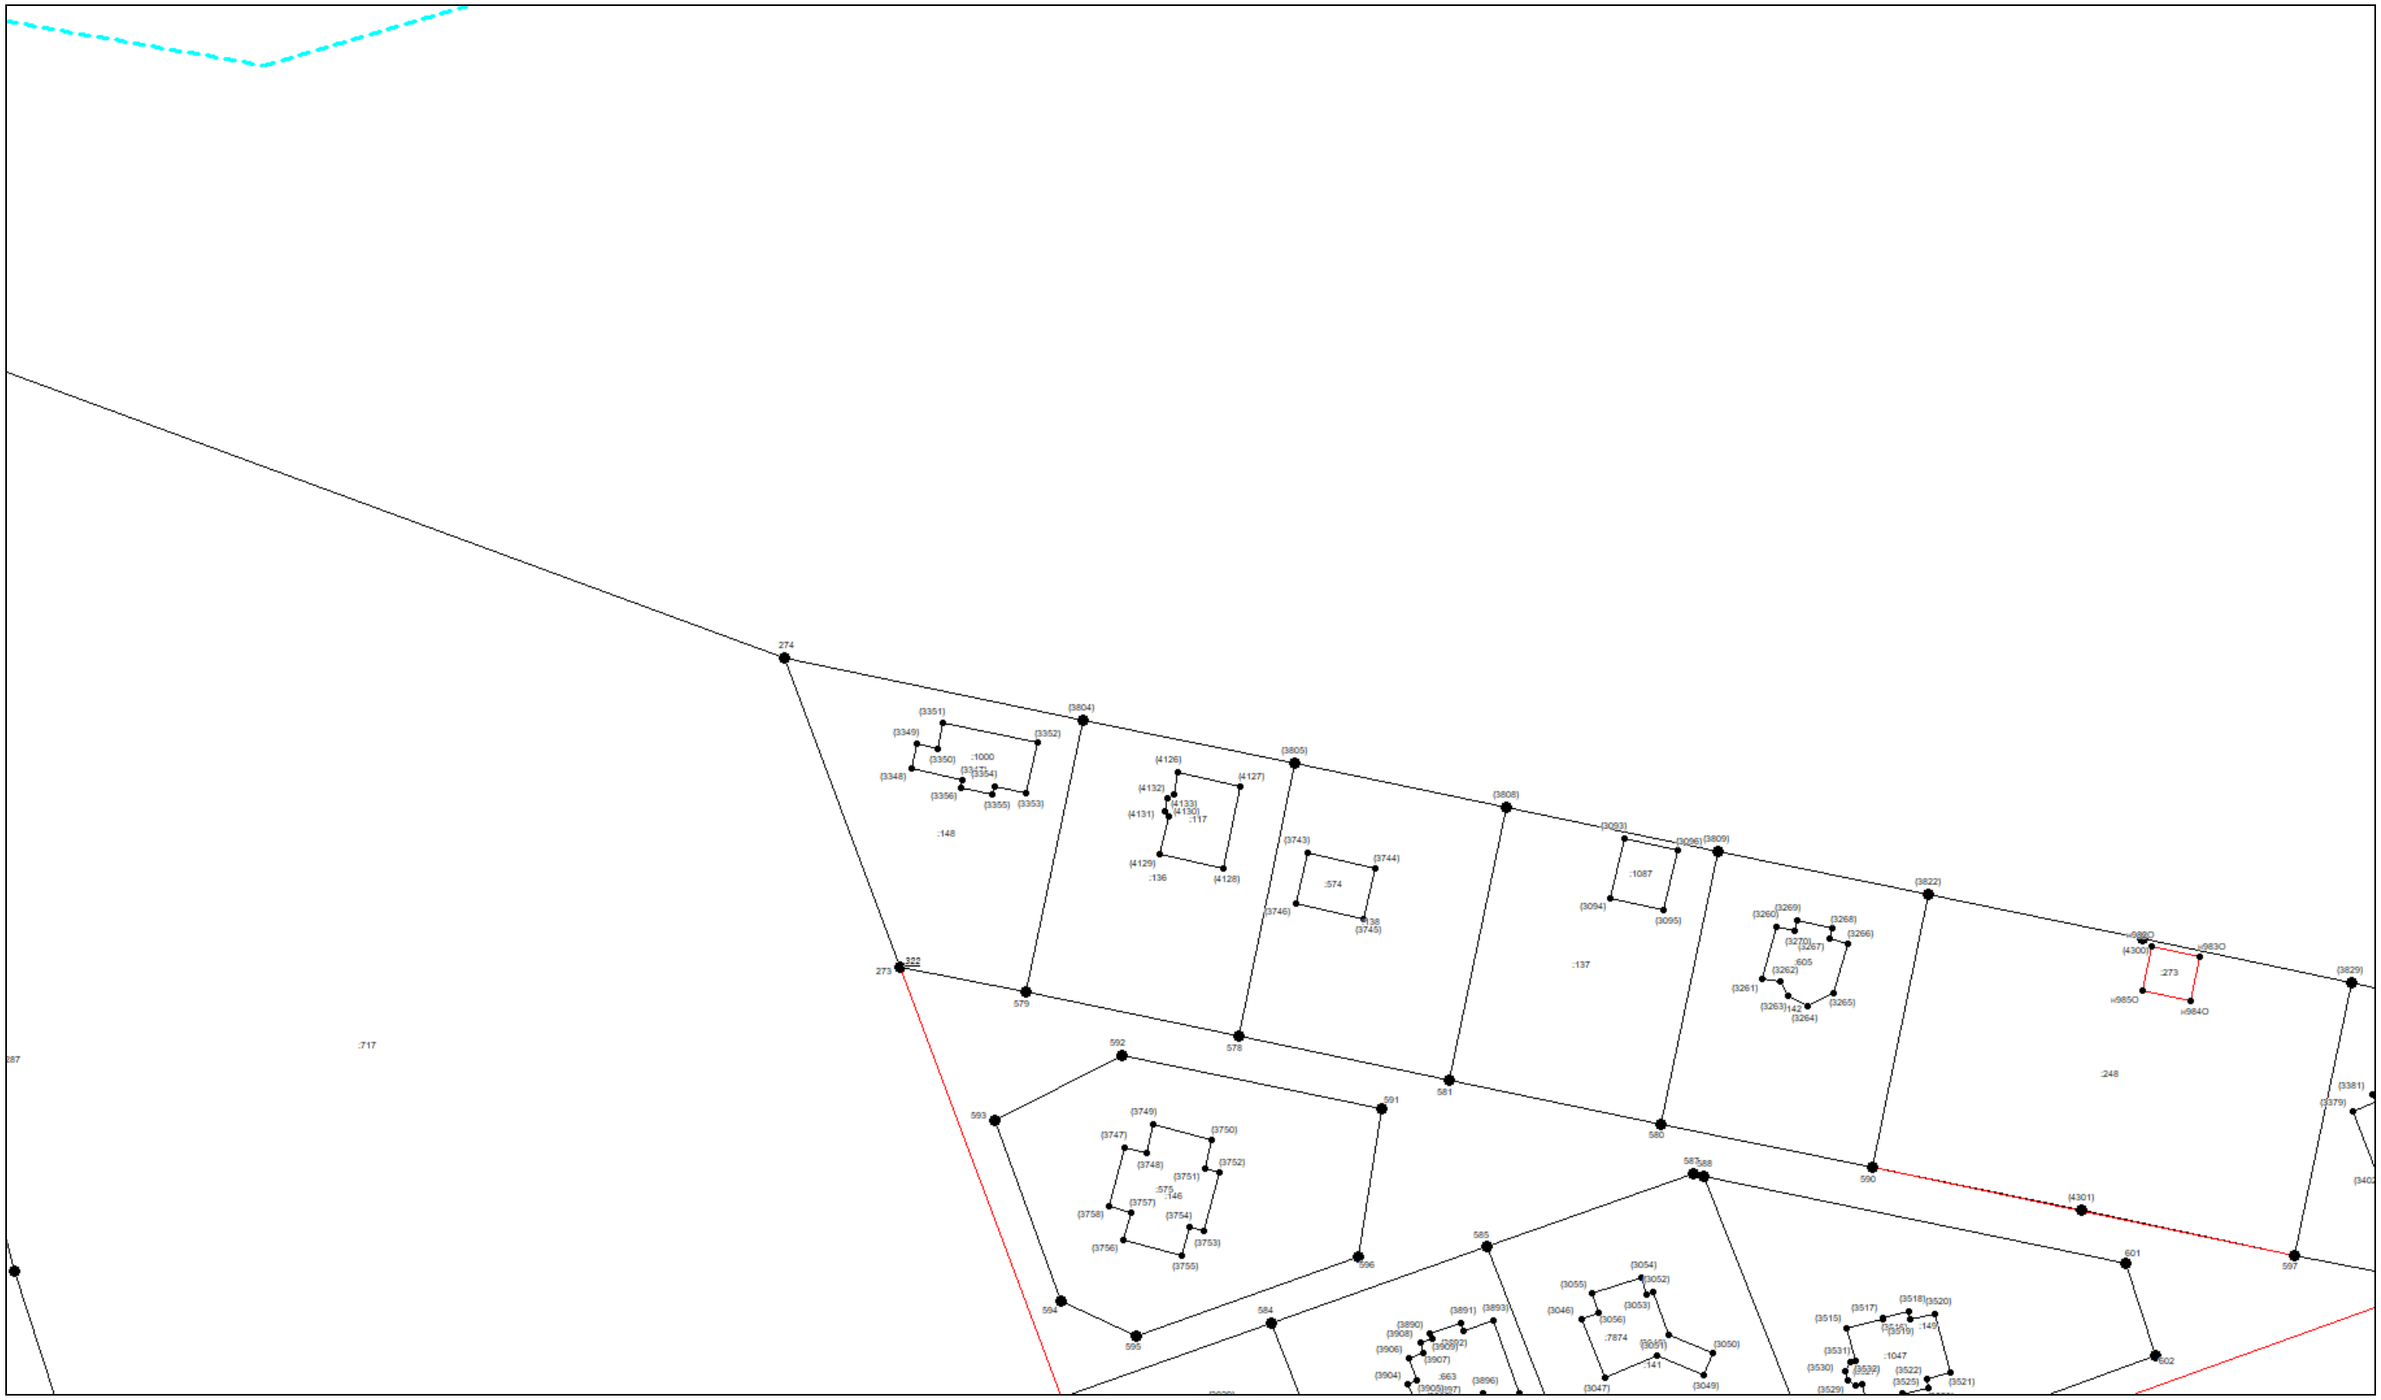


Масштаб 1:1000

Условные обозначения приведены на отдельной странице в конце раздела.

КАРТА-ПЛАН ТЕРРИТОРИИ

Схема границ земельных участков

Выносной лист №19

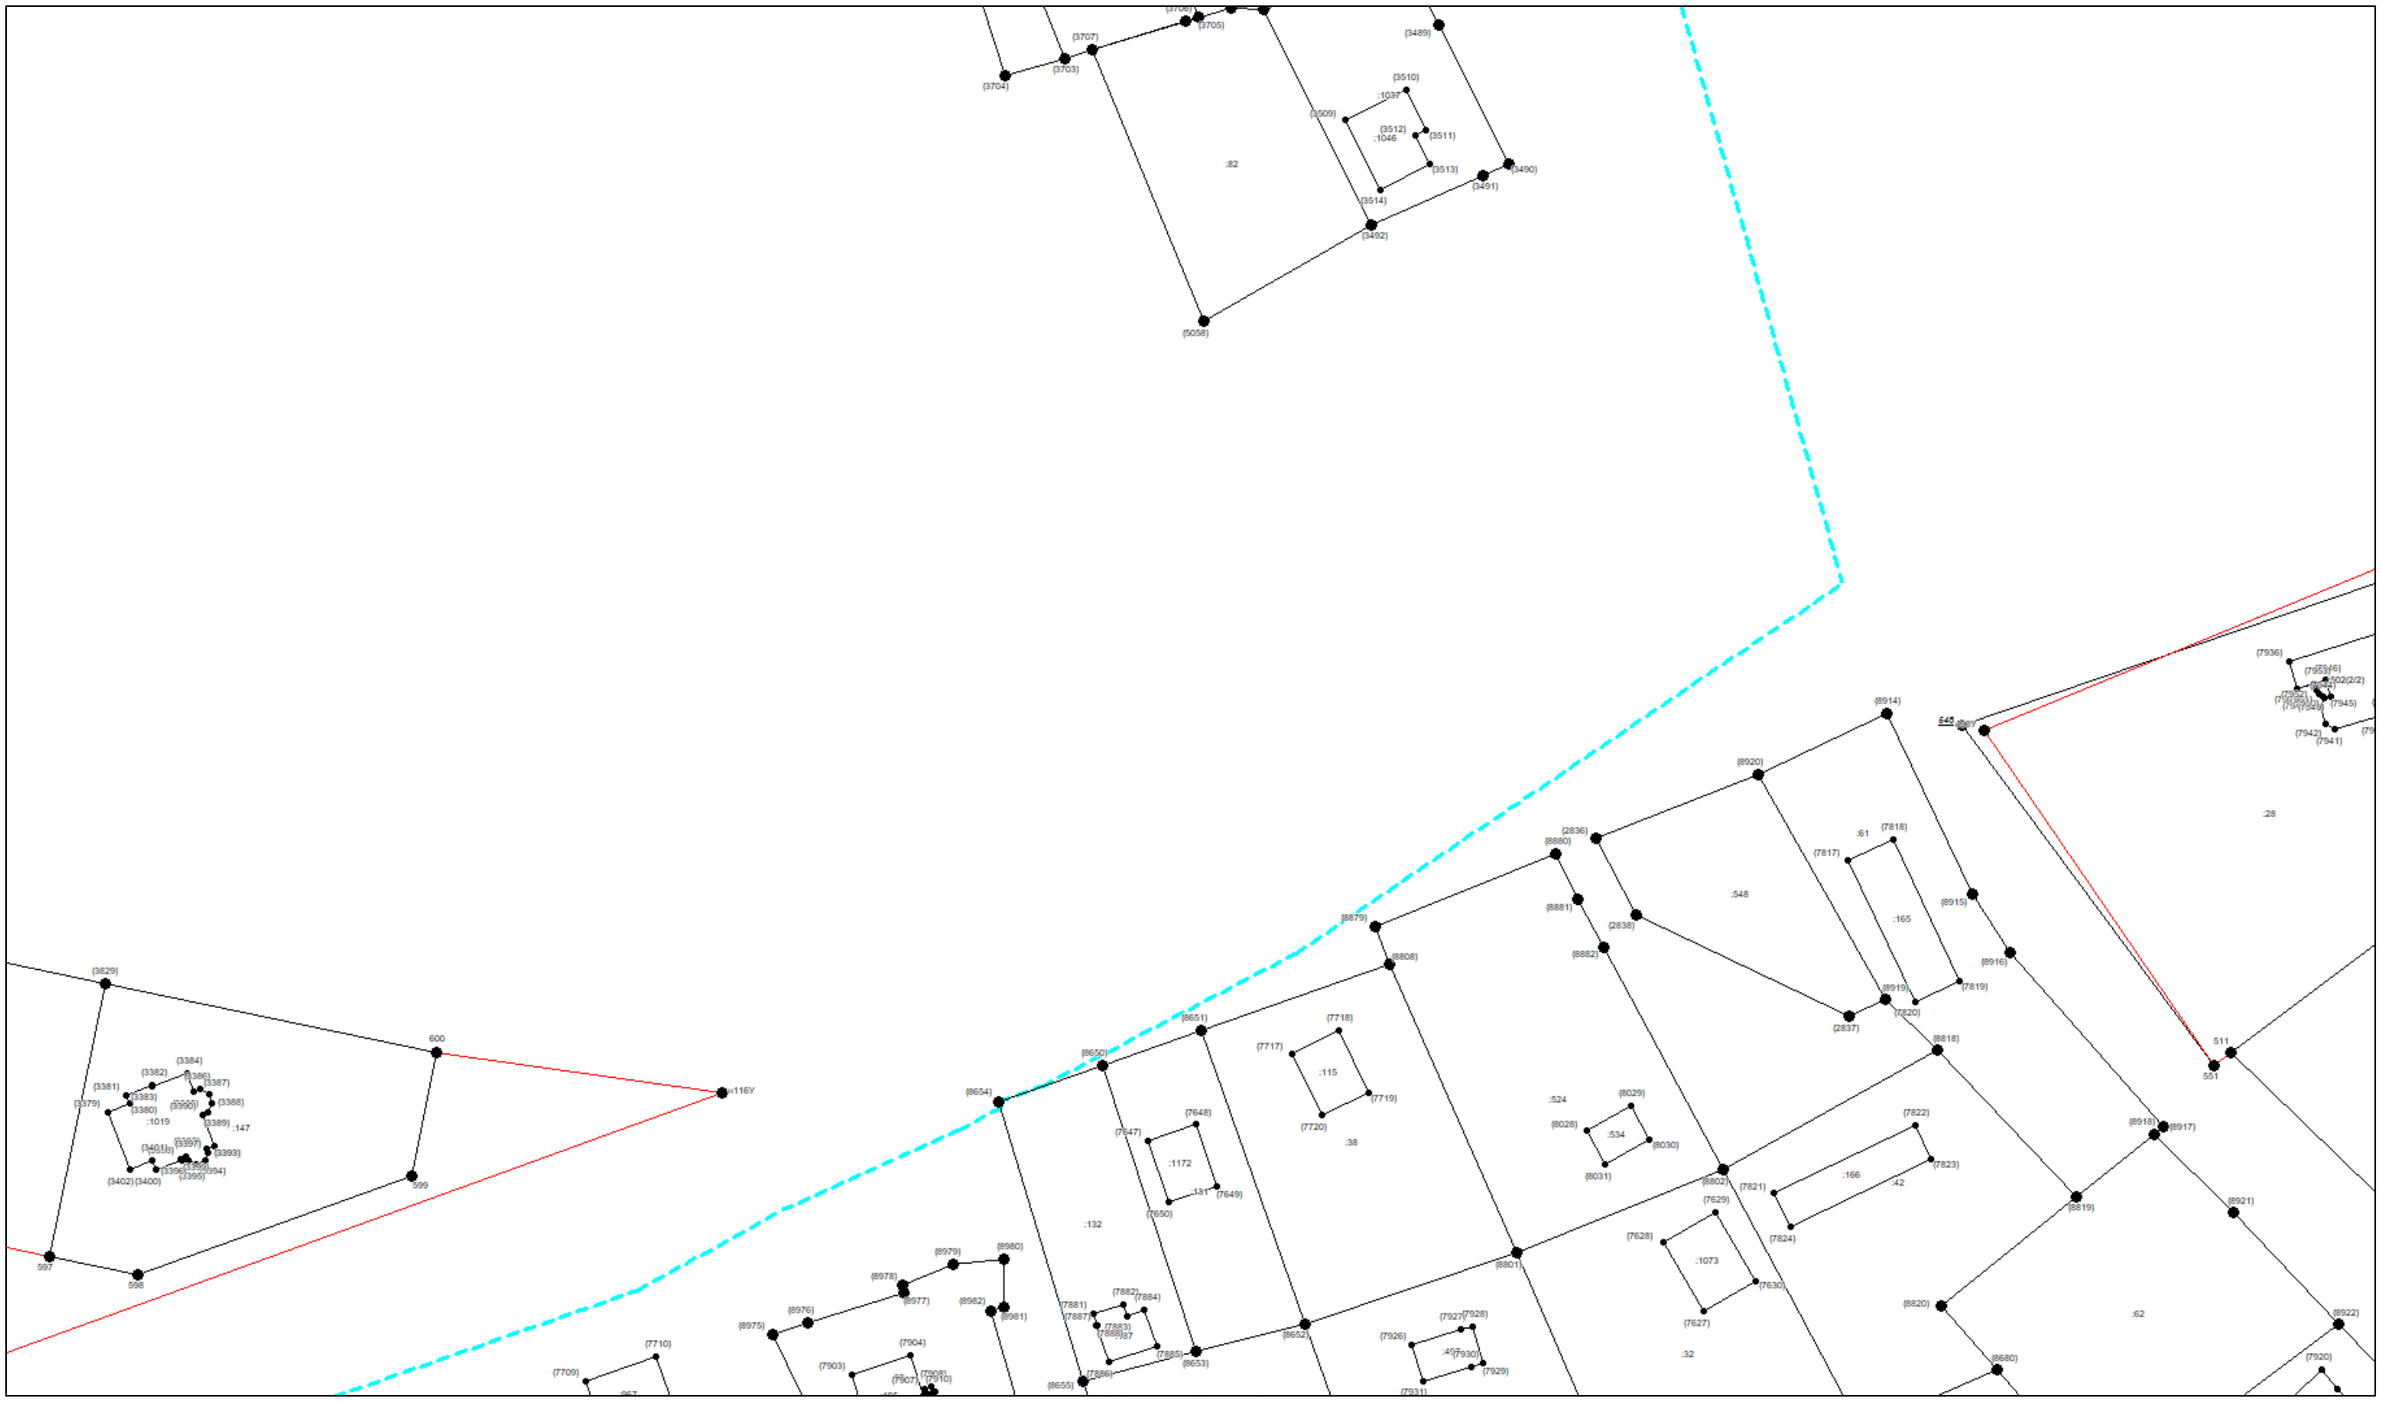


Масштаб 1:1000

Условные обозначения приведены на отдельной странице в конце раздела.

КАРТА-ПЛАН ТЕРРИТОРИИ

Схема границ земельных участков

Выносной лист №20

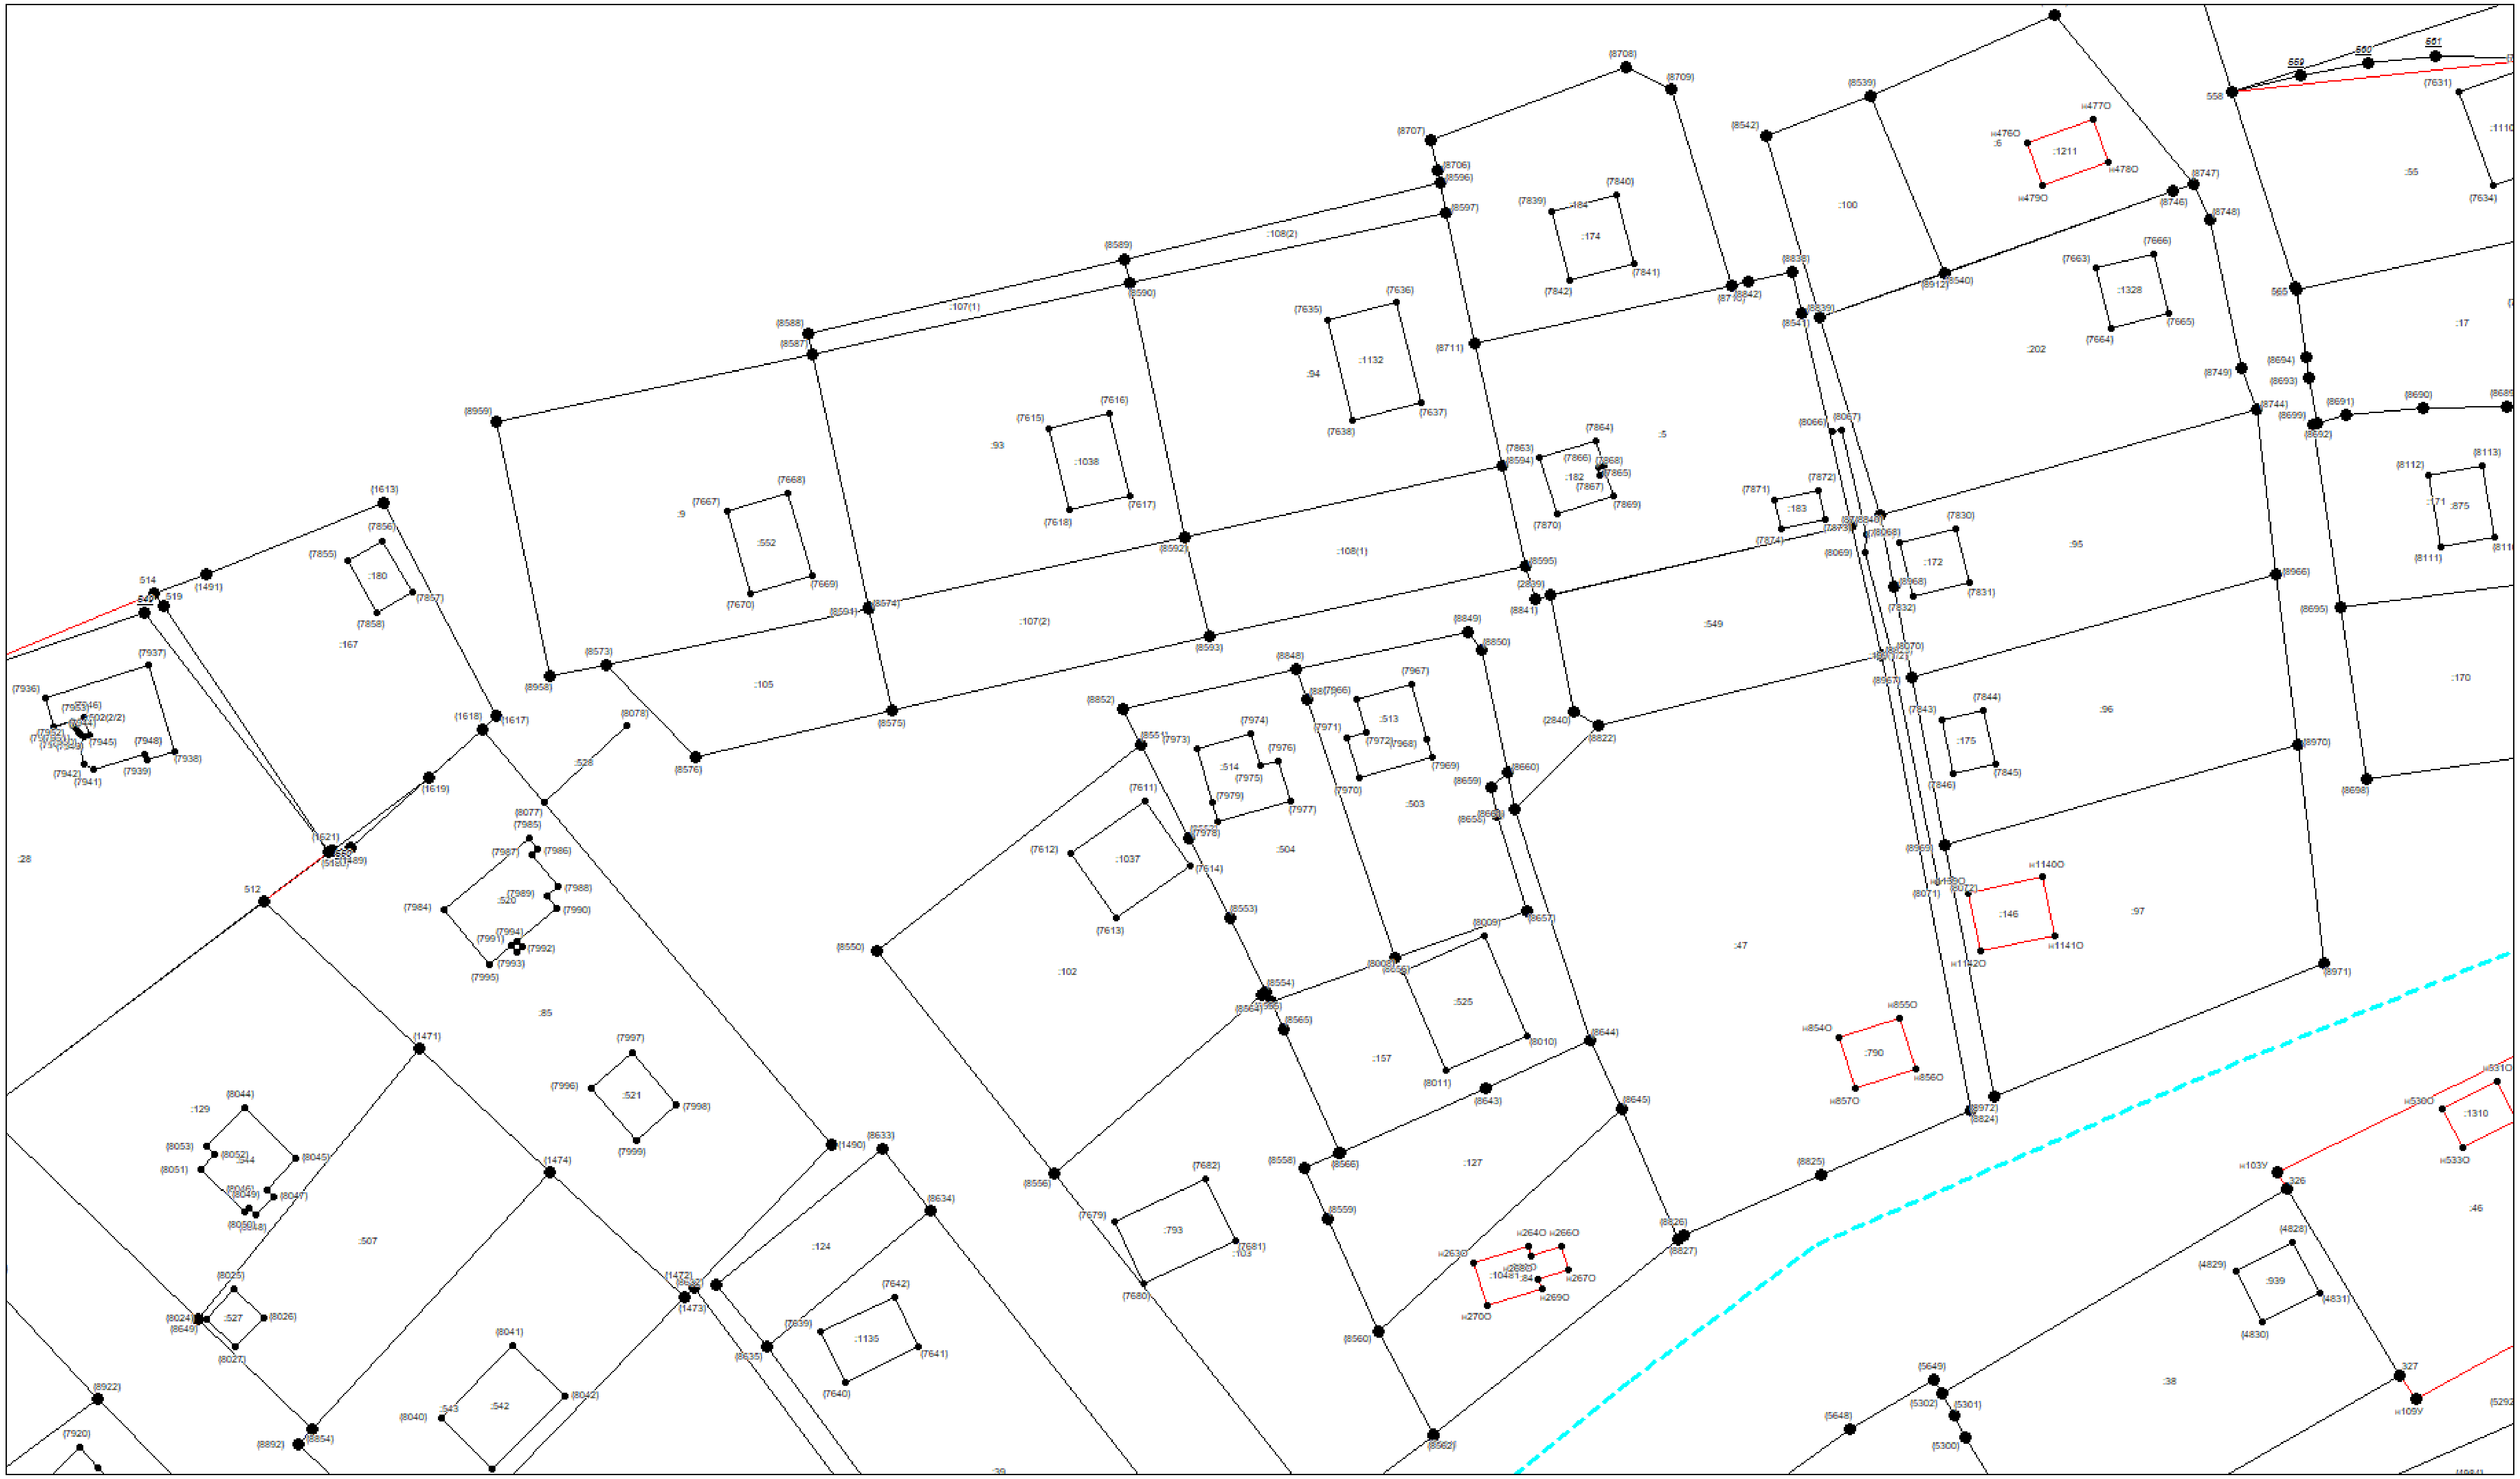


Масштаб 1:1000

Условные обозначения приведены на отдельной странице в конце раздела.

КАРТА-ПЛАН ТЕРРИТОРИИ

Схема границ земельных участков

Выносной лист №21

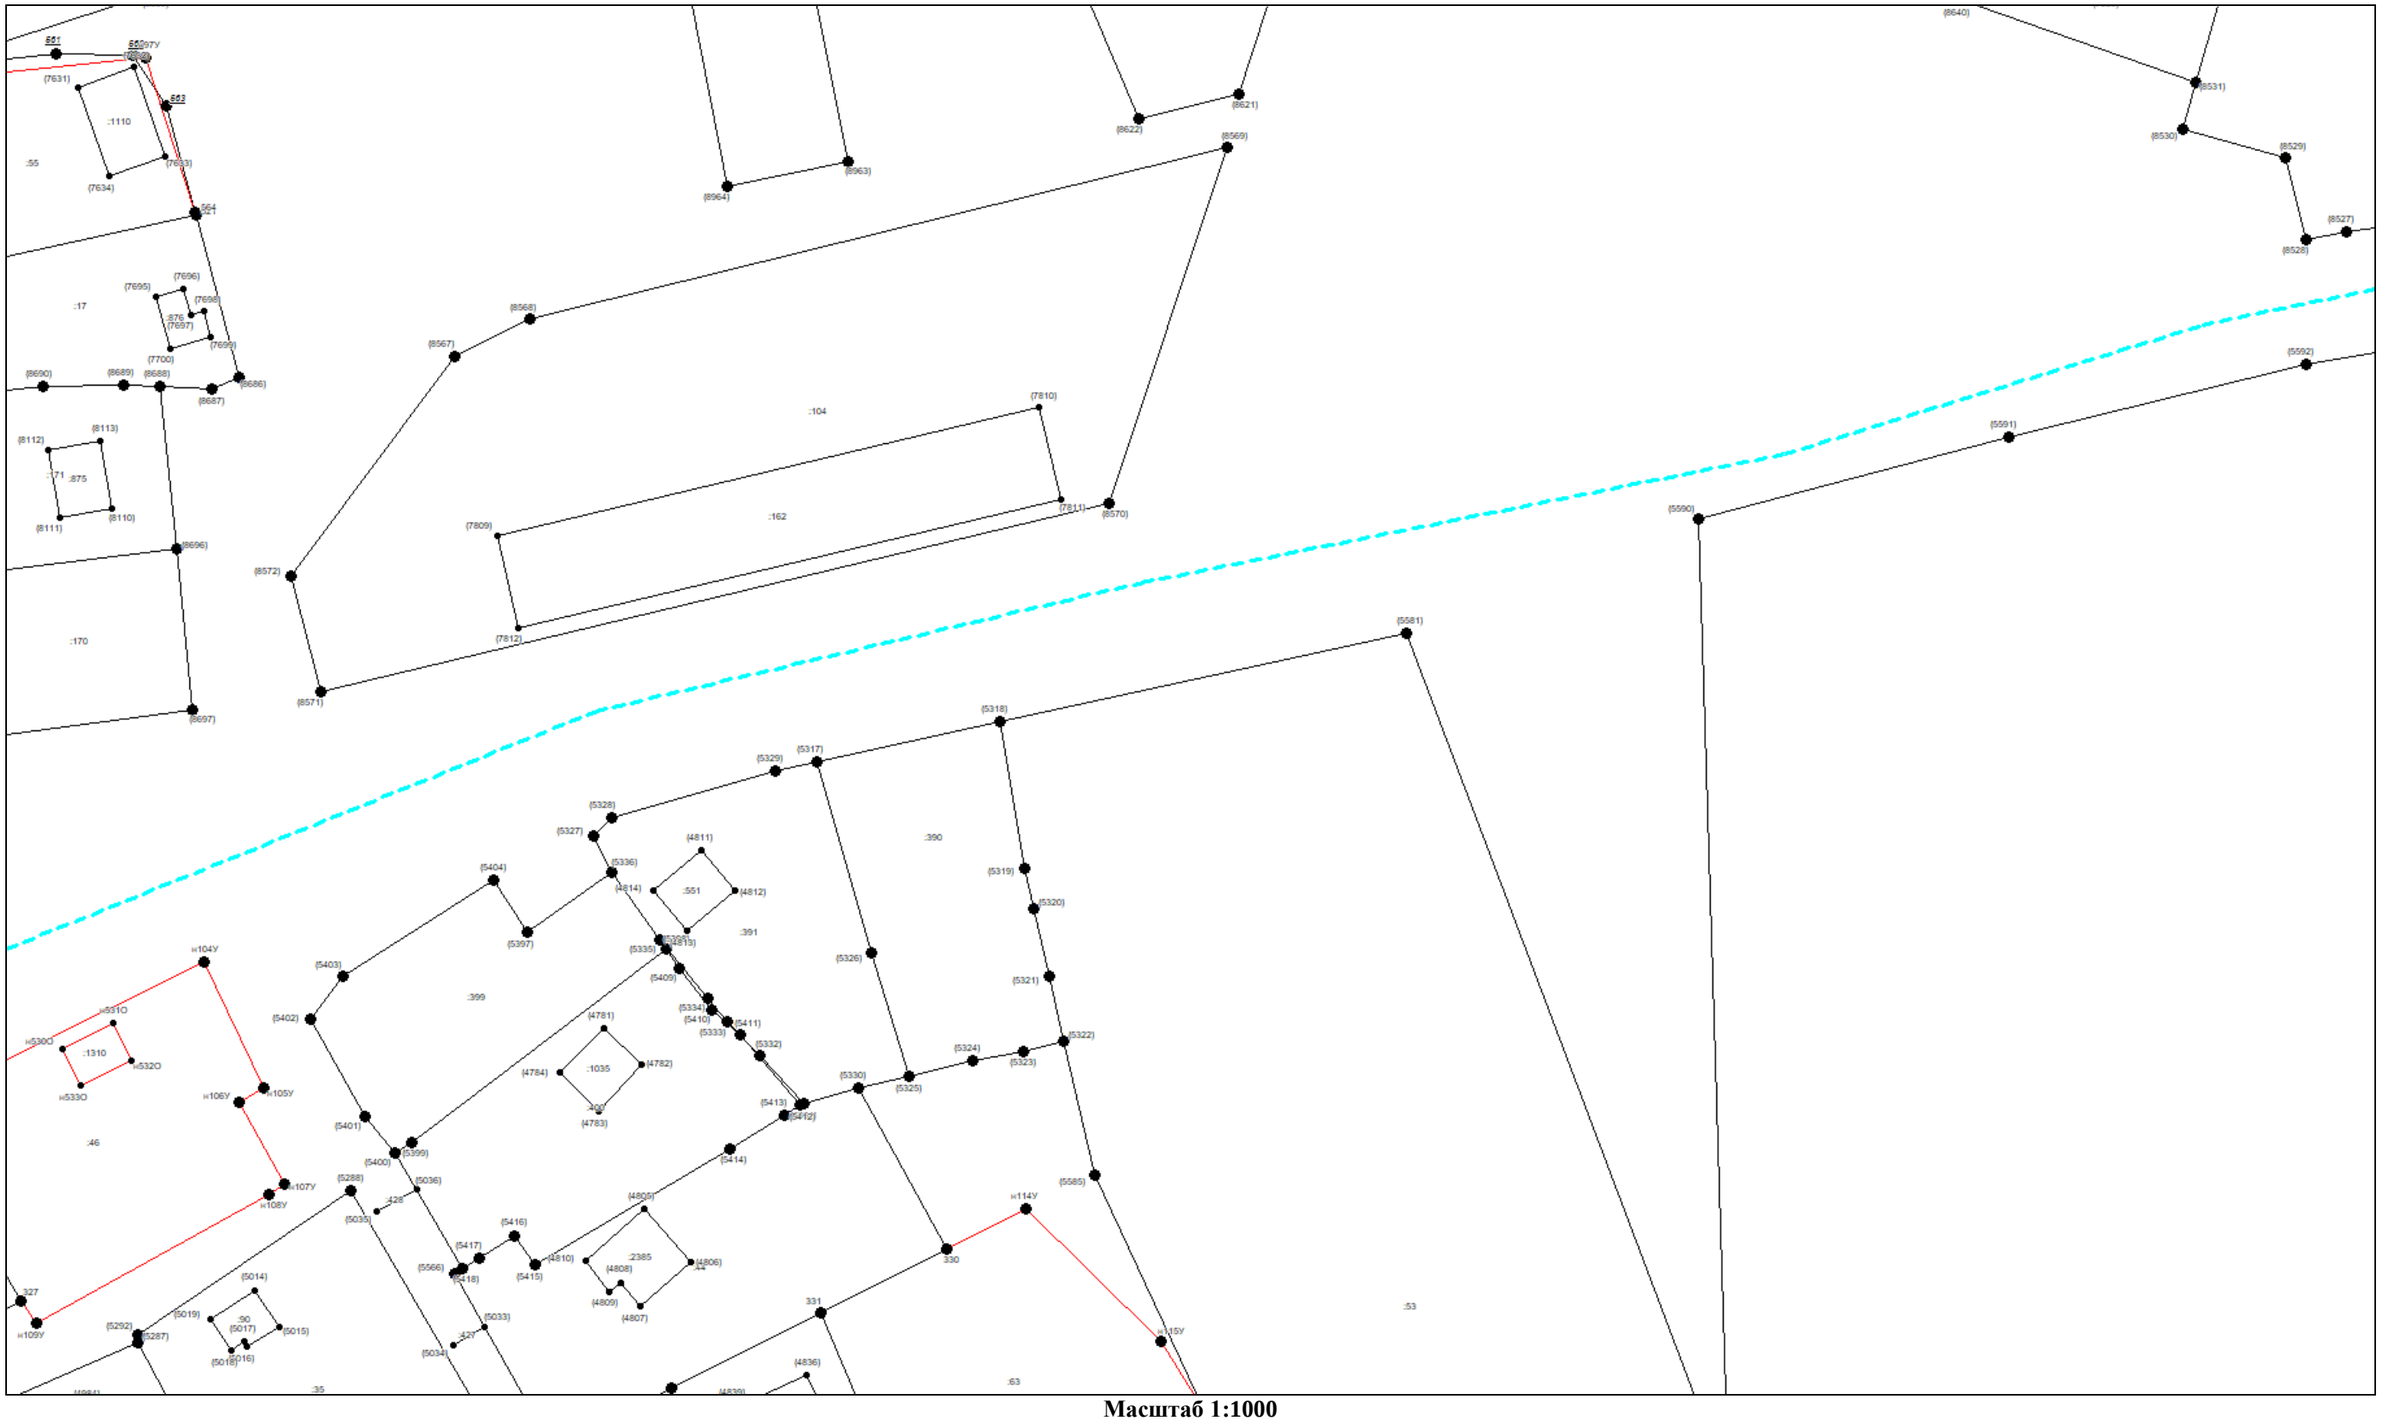


Масштаб 1:1000

Условные обозначения приведены на отдельной странице в конце раздела.

КАРТА-ПЛАН ТЕРРИТОРИИ

Схема границ земельных участков

Выносной лист №22

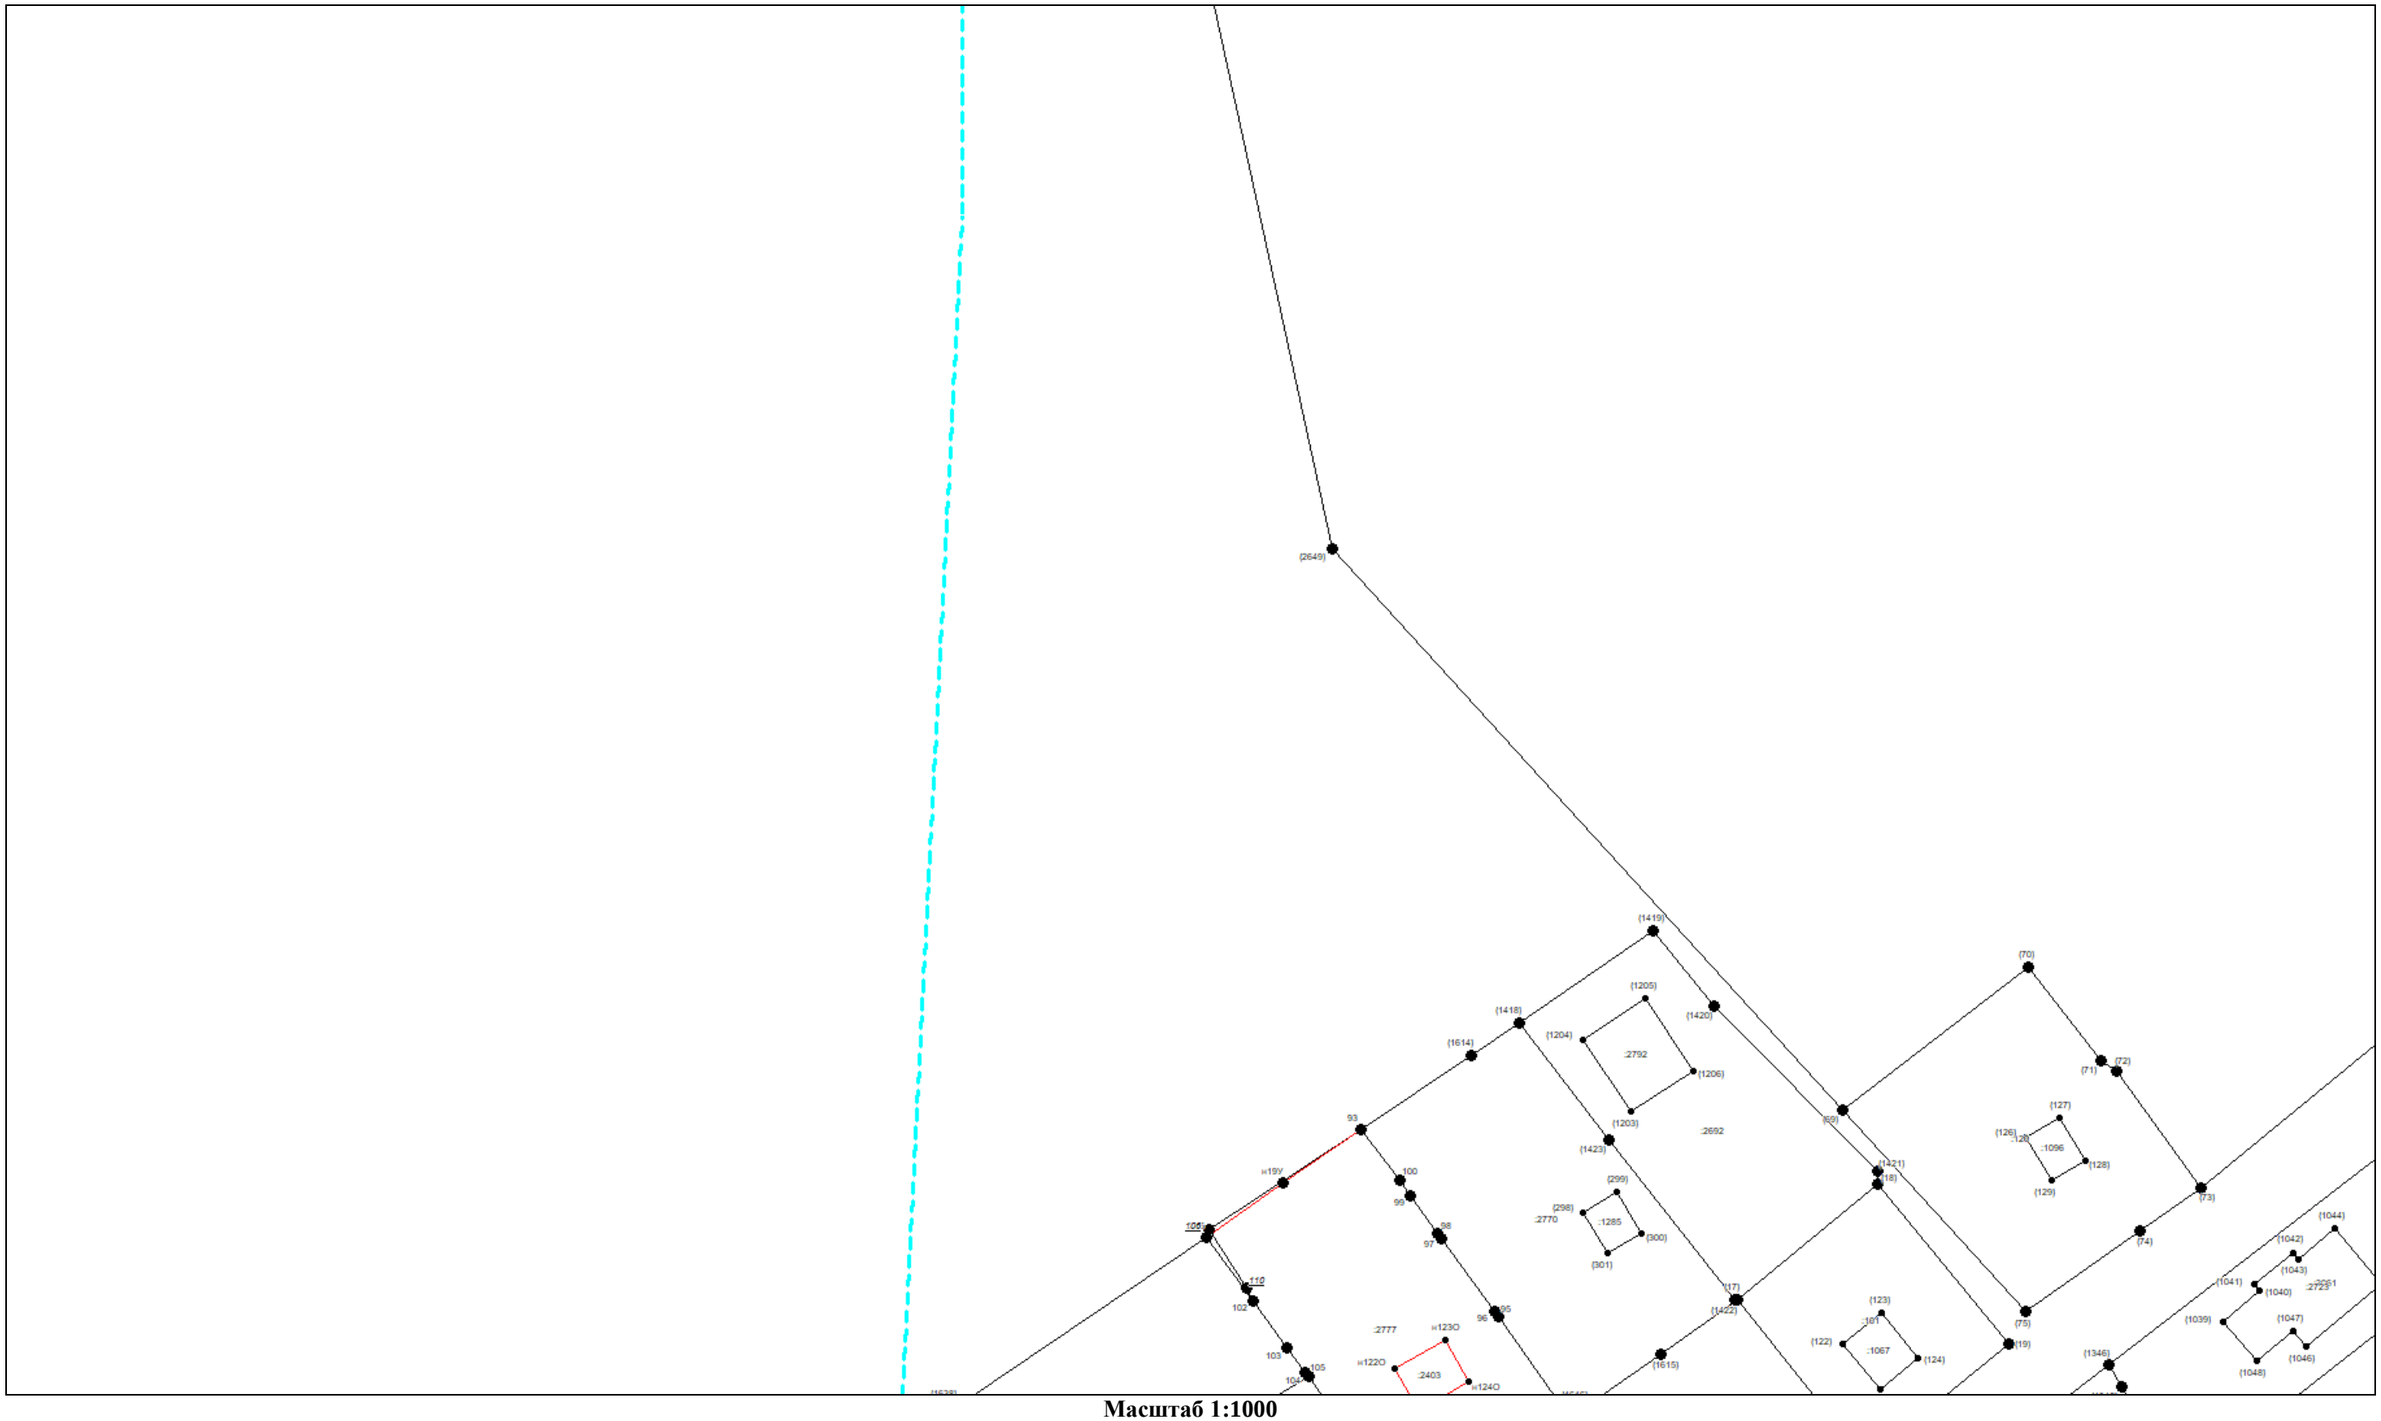


Масштаб 1:1000

Условные обозначения приведены на отдельной странице в конце раздела.

КАРТА-ПЛАН ТЕРРИТОРИИ

Схема границ земельных участков

Выносной лист №23

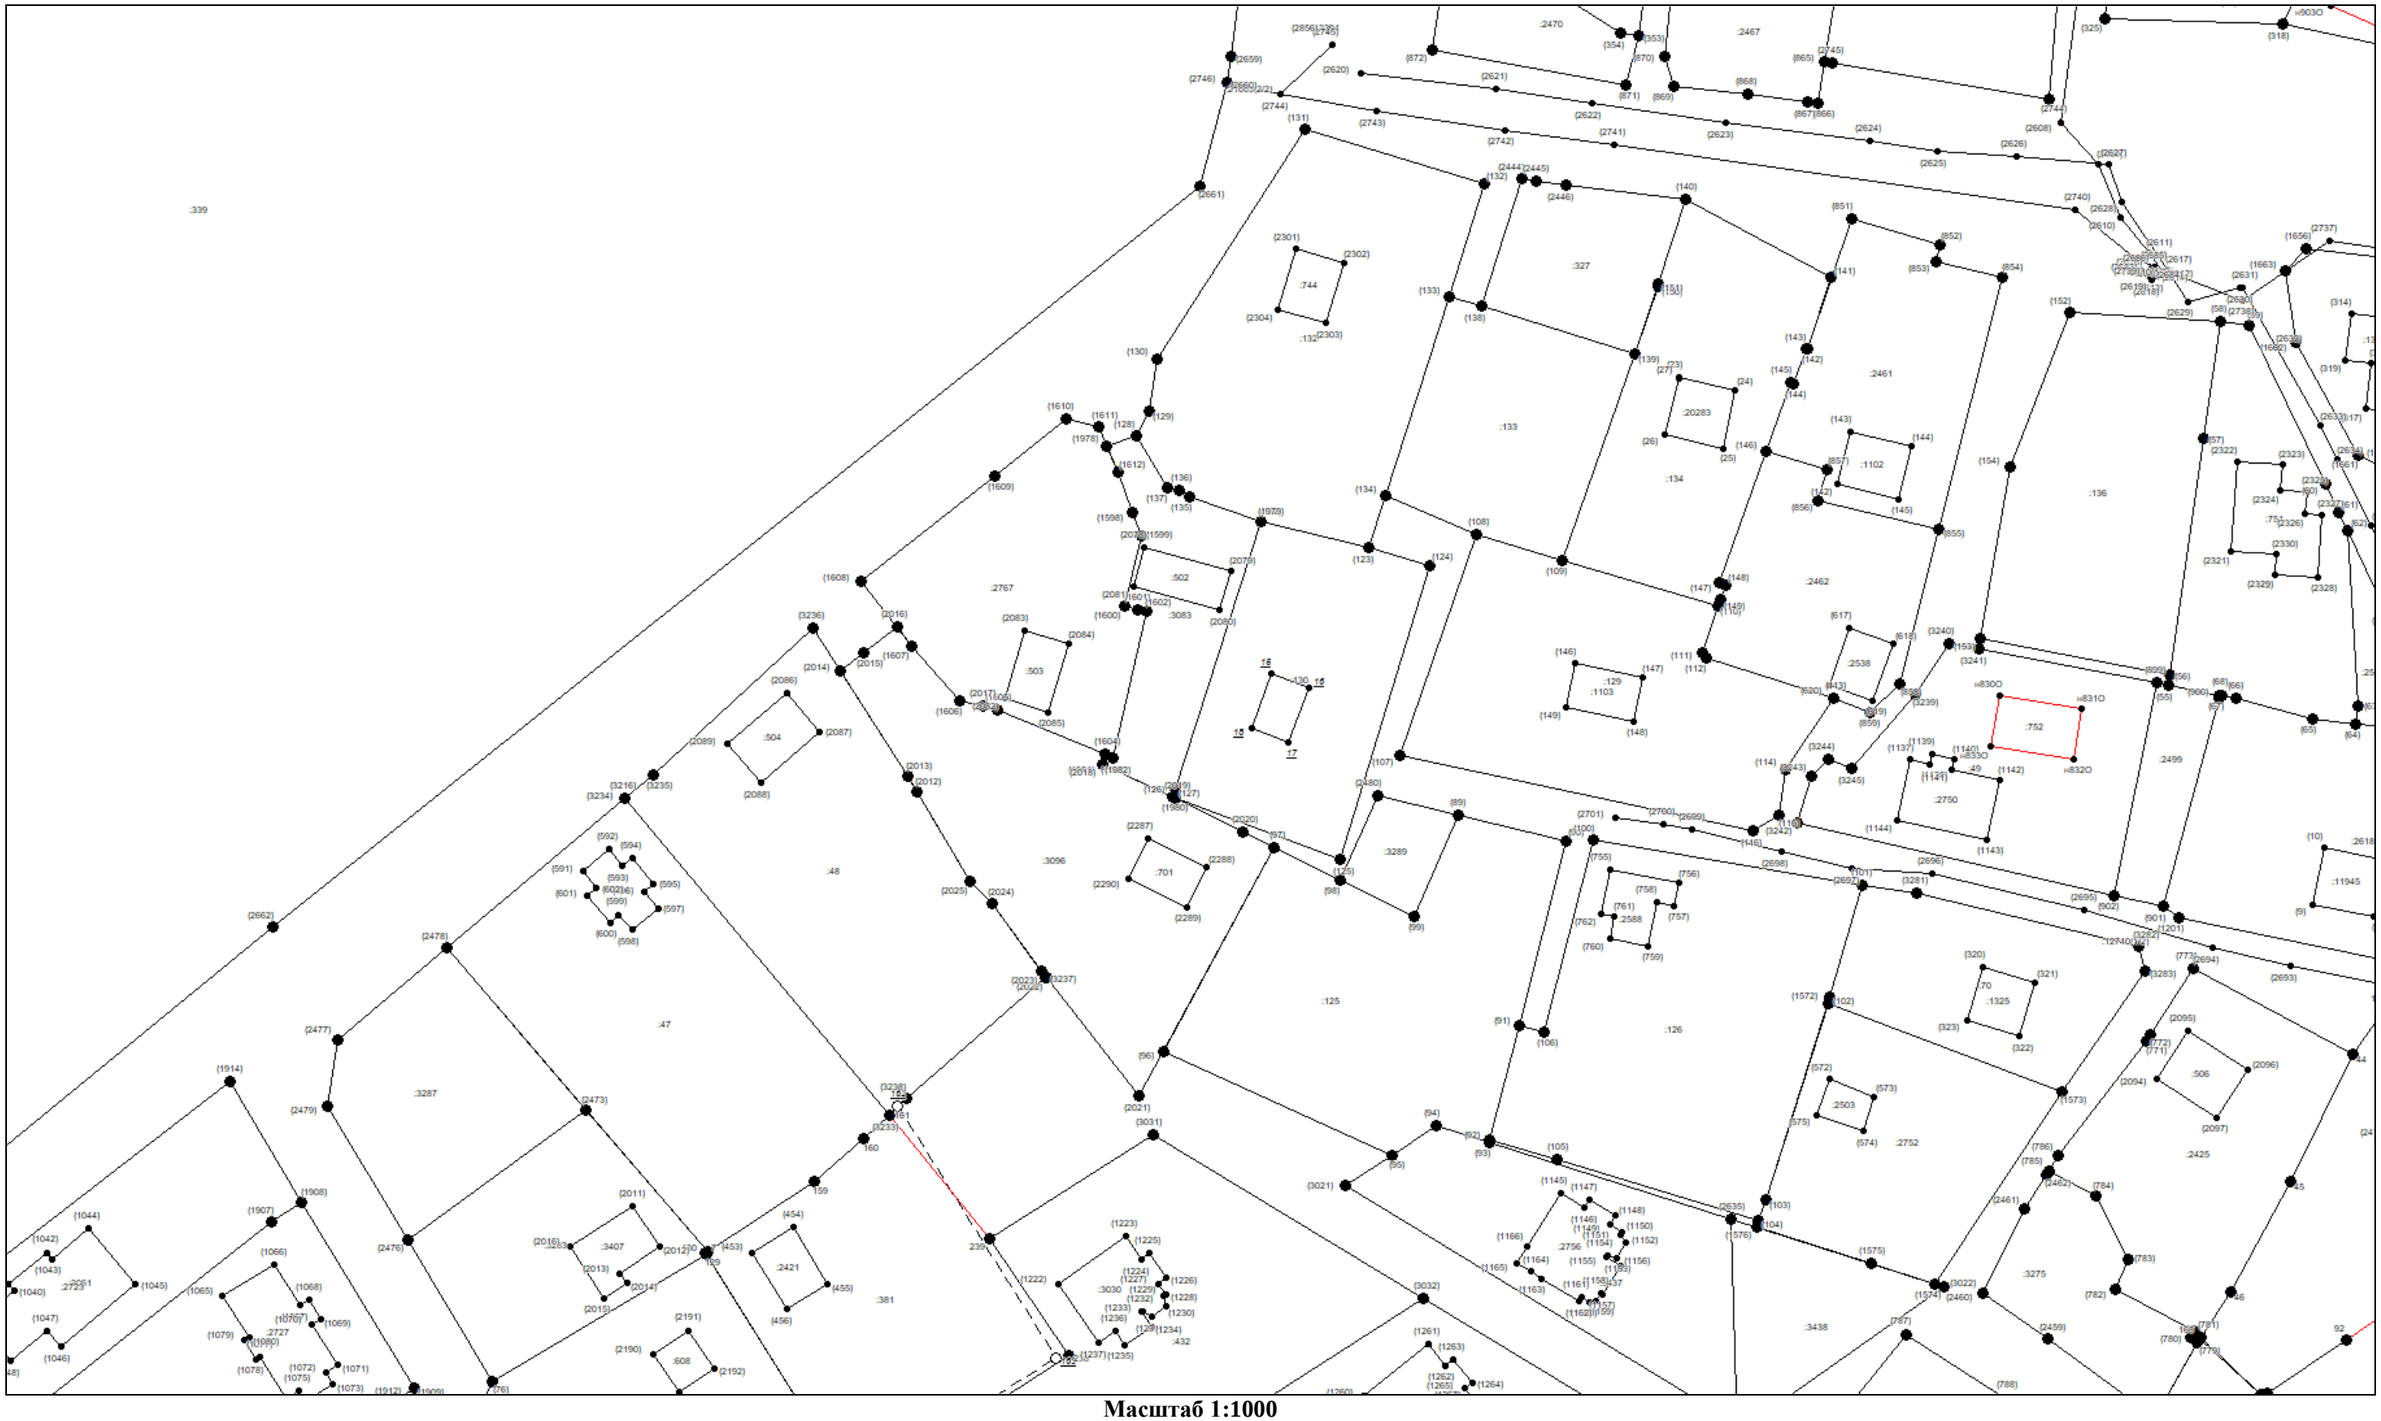


Масштаб 1:1000

Условные обозначения приведены на отдельной странице в конце раздела.

КАРТА-ПЛАН ТЕРРИТОРИИ

Схема границ земельных участков

Выносной лист №24

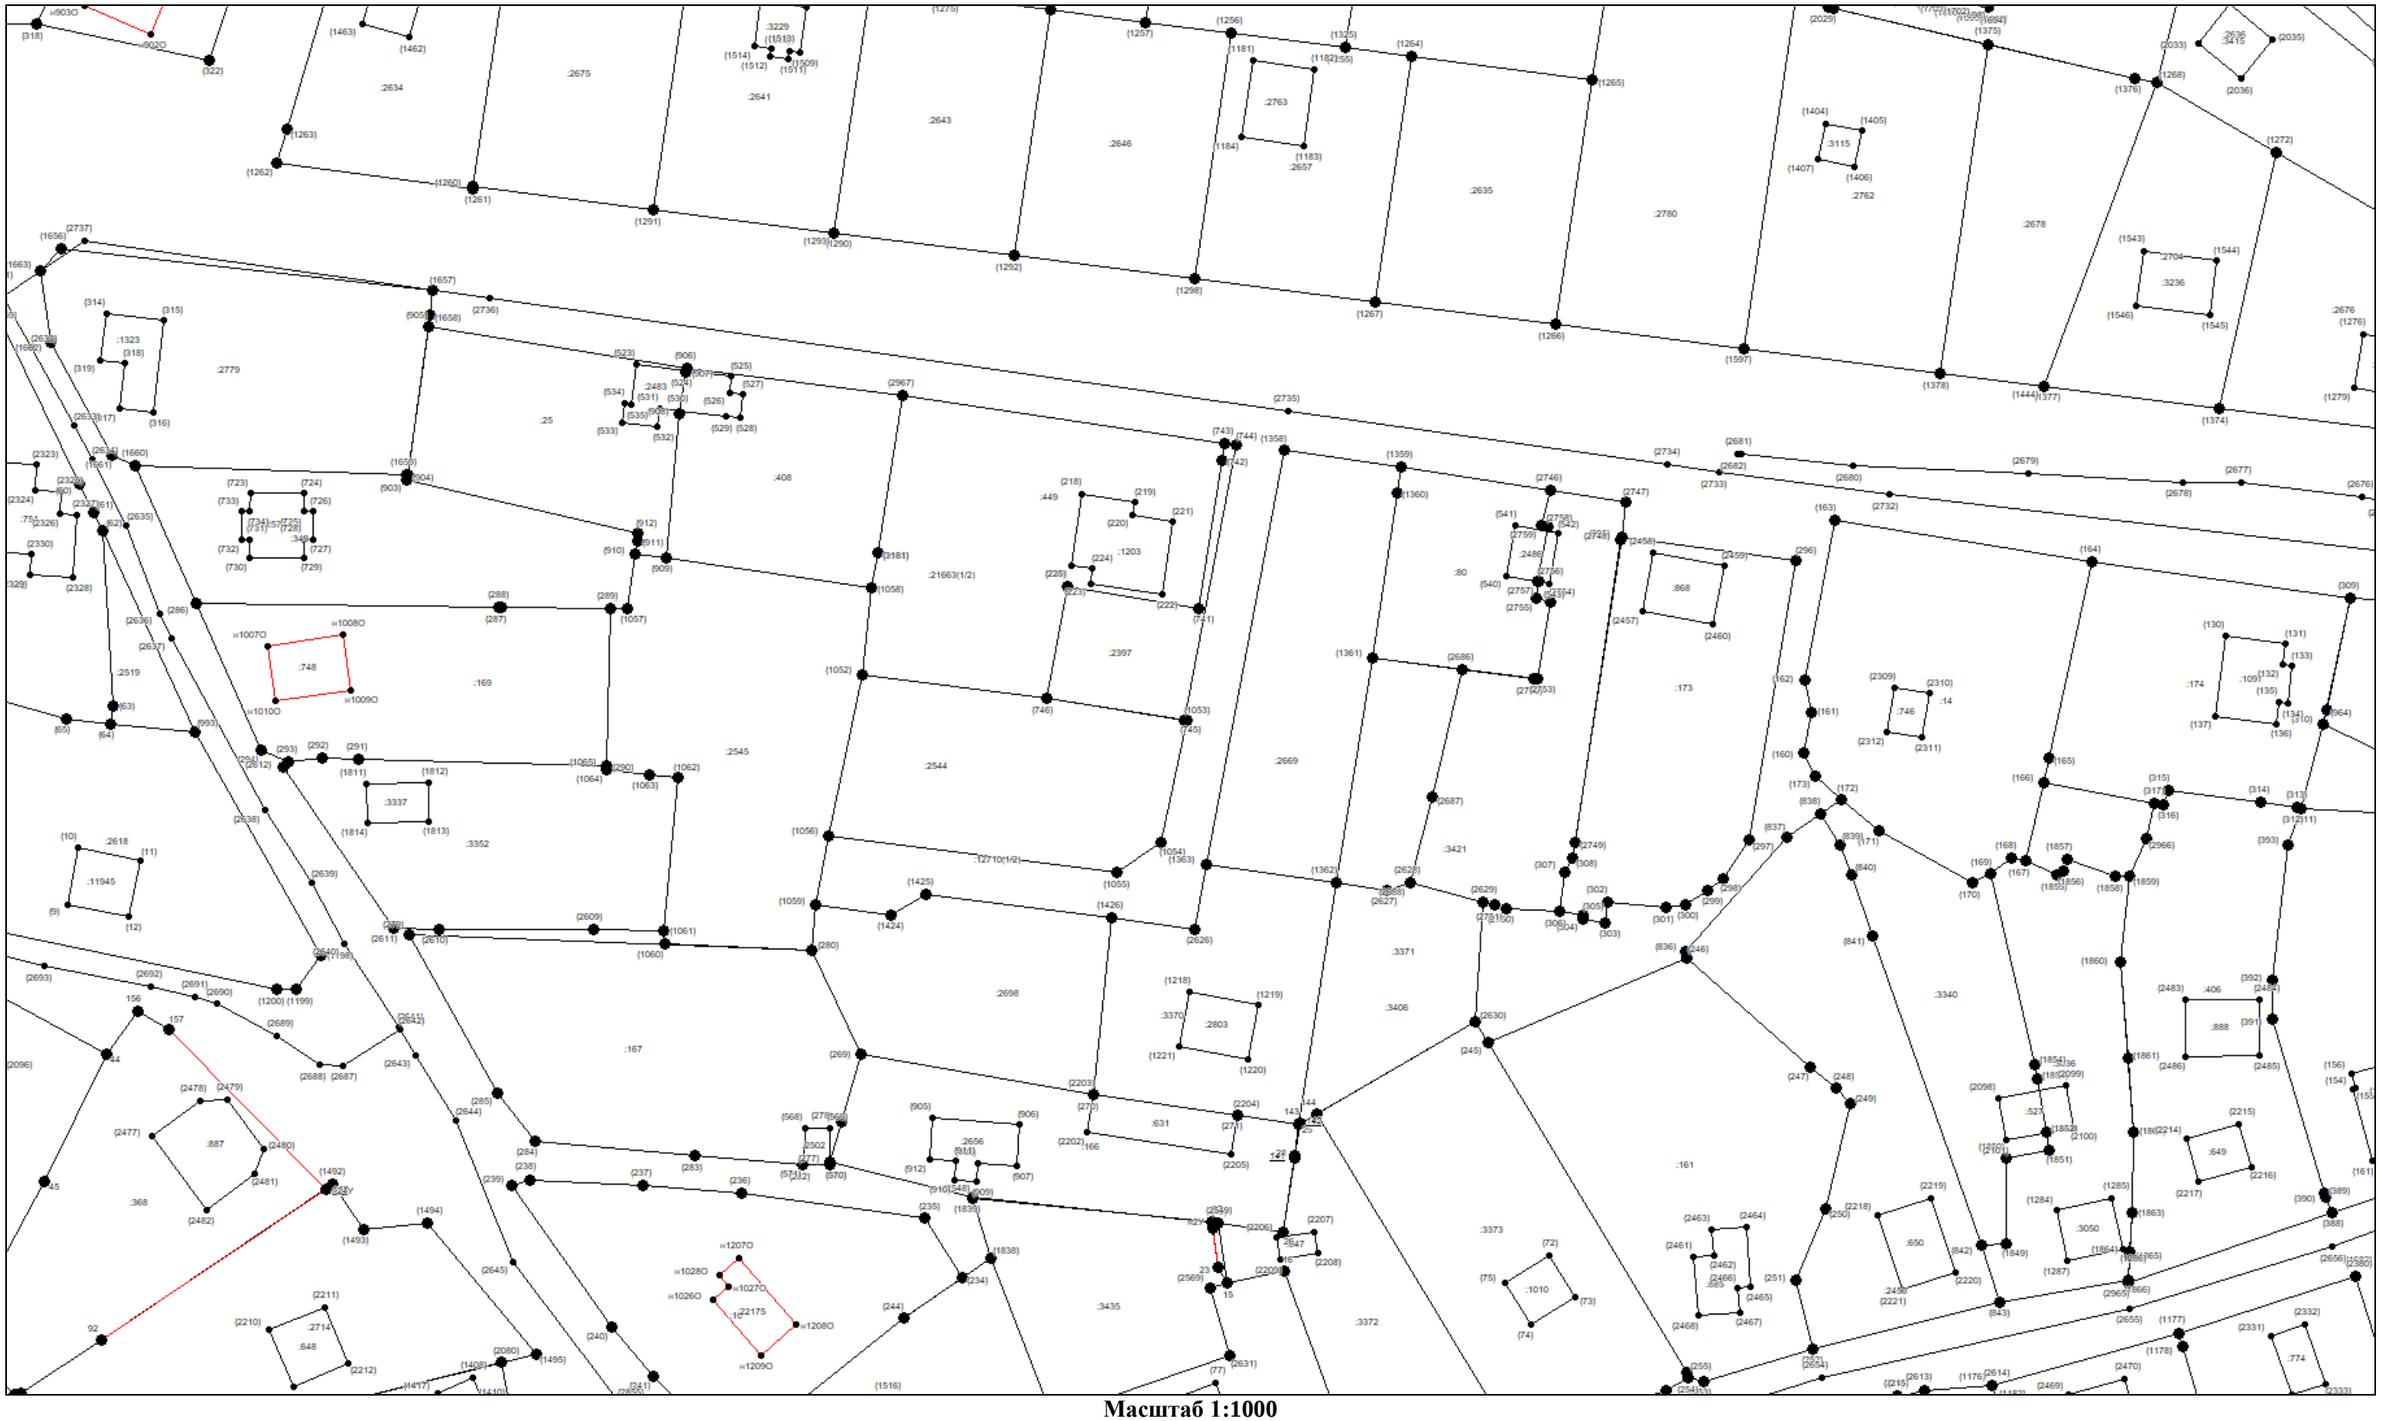


Масштаб 1:1000

Условные обозначения приведены на отдельной странице в конце раздела.

КАРТА-ПЛАН ТЕРРИТОРИИ

Схема границ земельных участков

Выносной лист №25

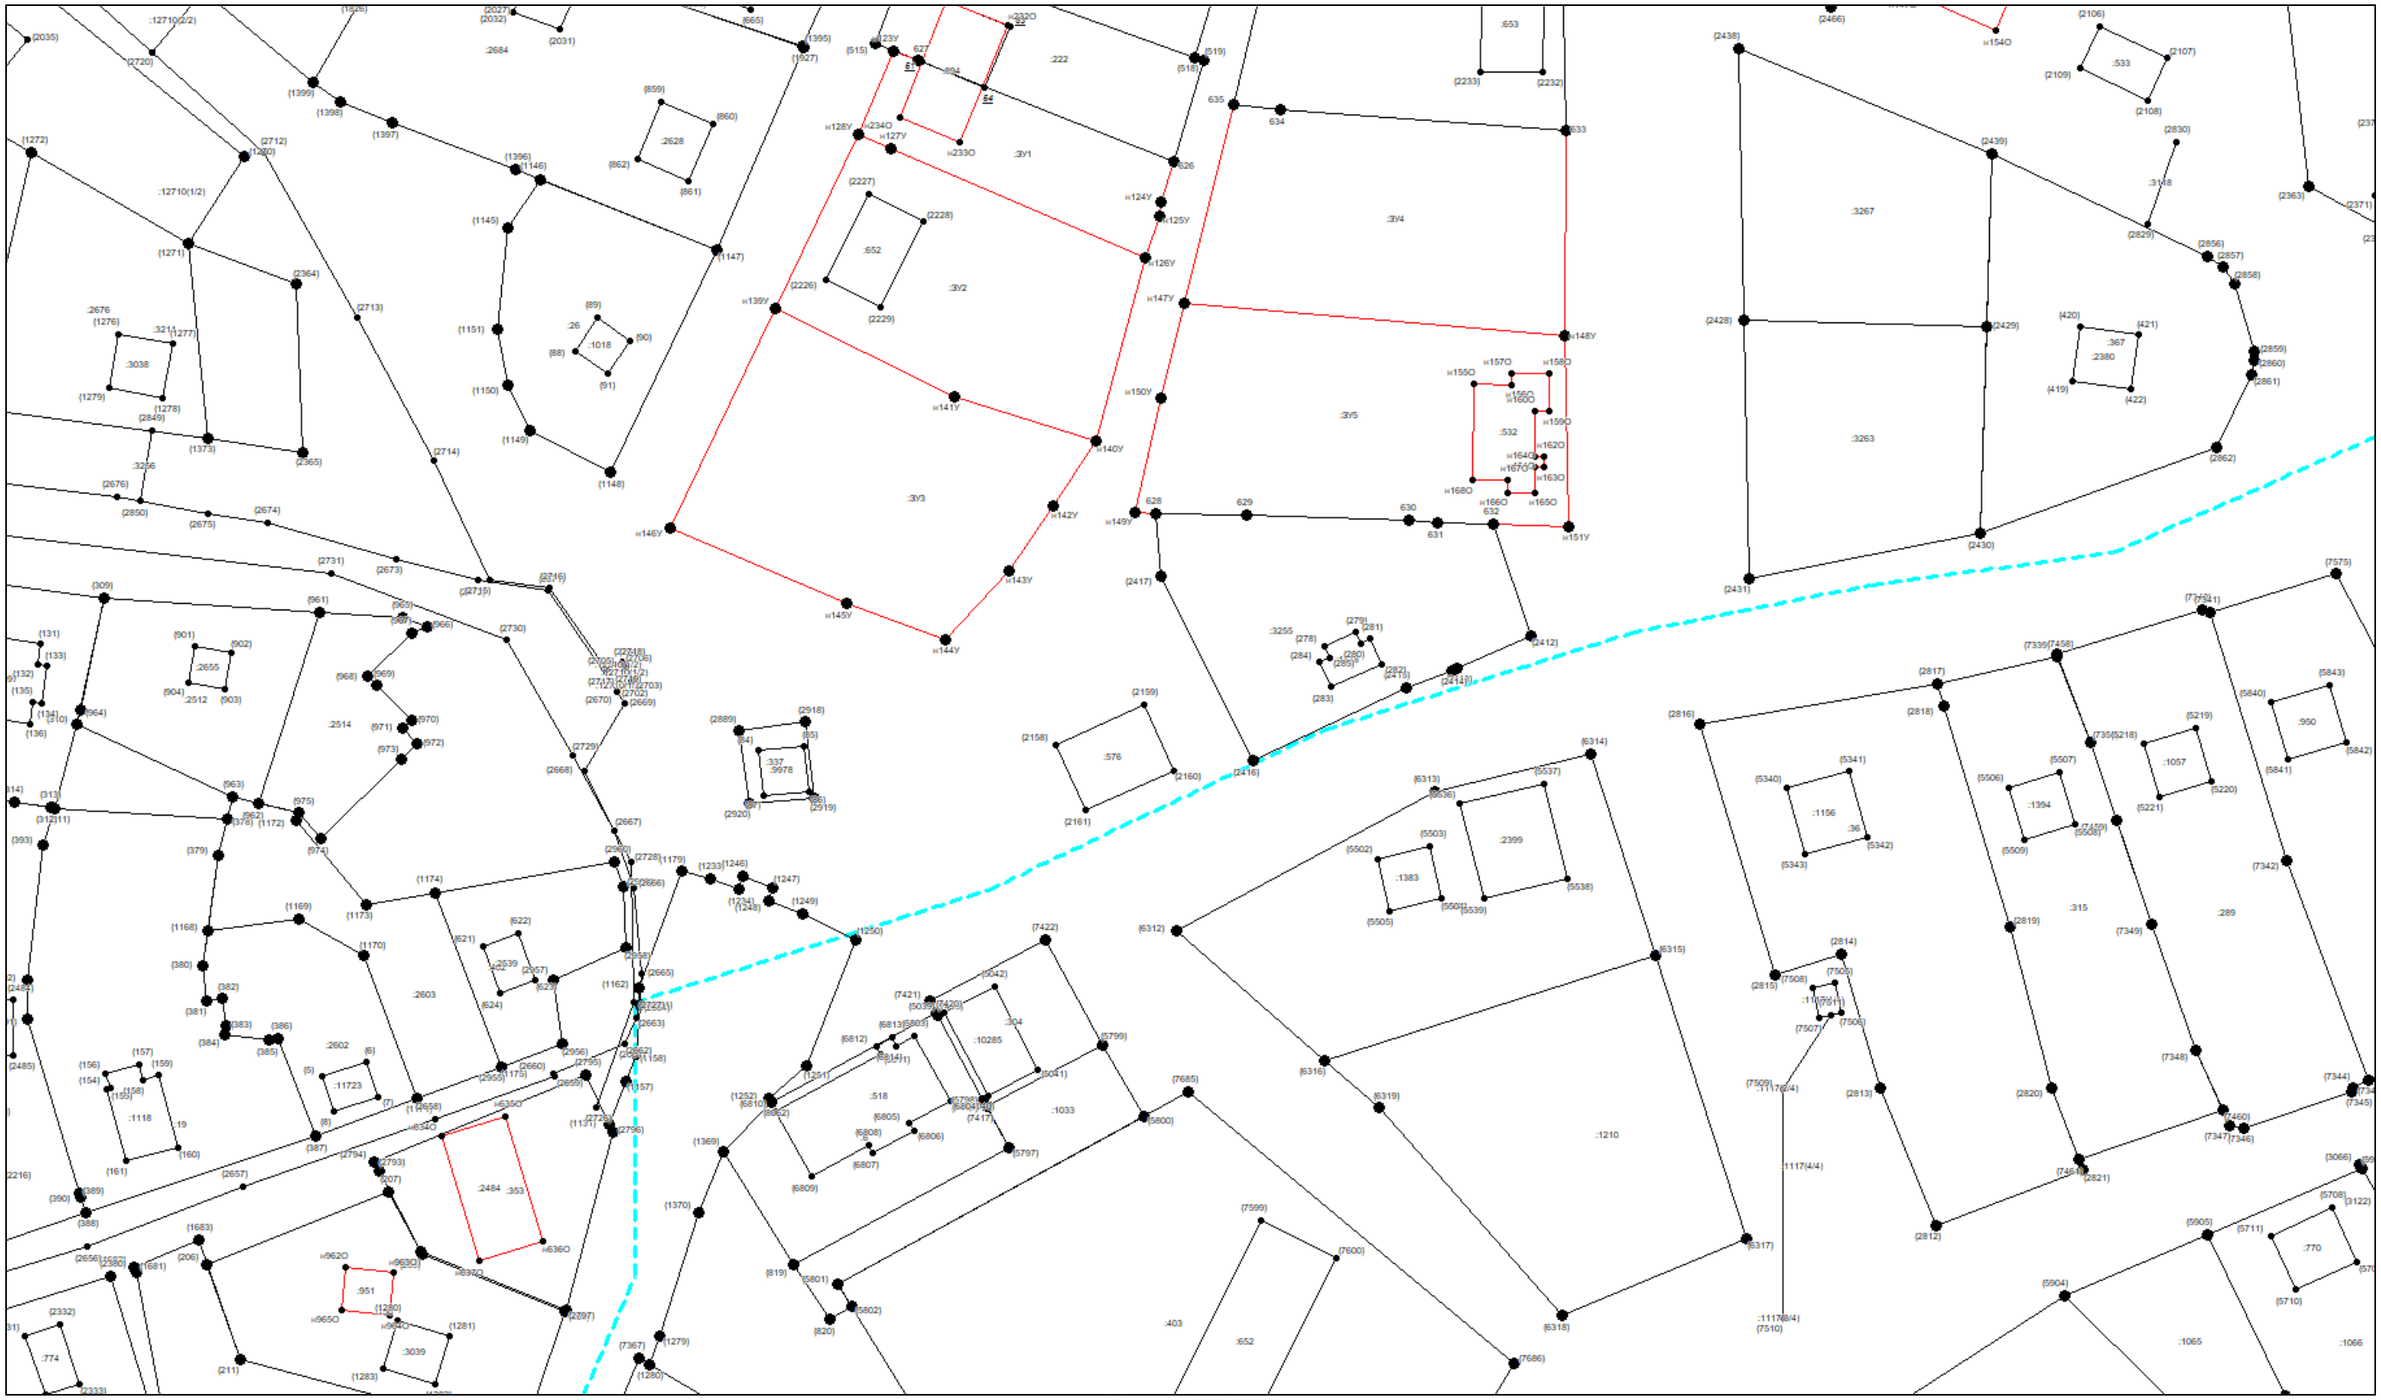


Масштаб 1:1000

Условные обозначения приведены на отдельной странице в конце раздела.

КАРТА-ПЛАН ТЕРРИТОРИИ

Схема границ земельных участков

Выносной лист №26

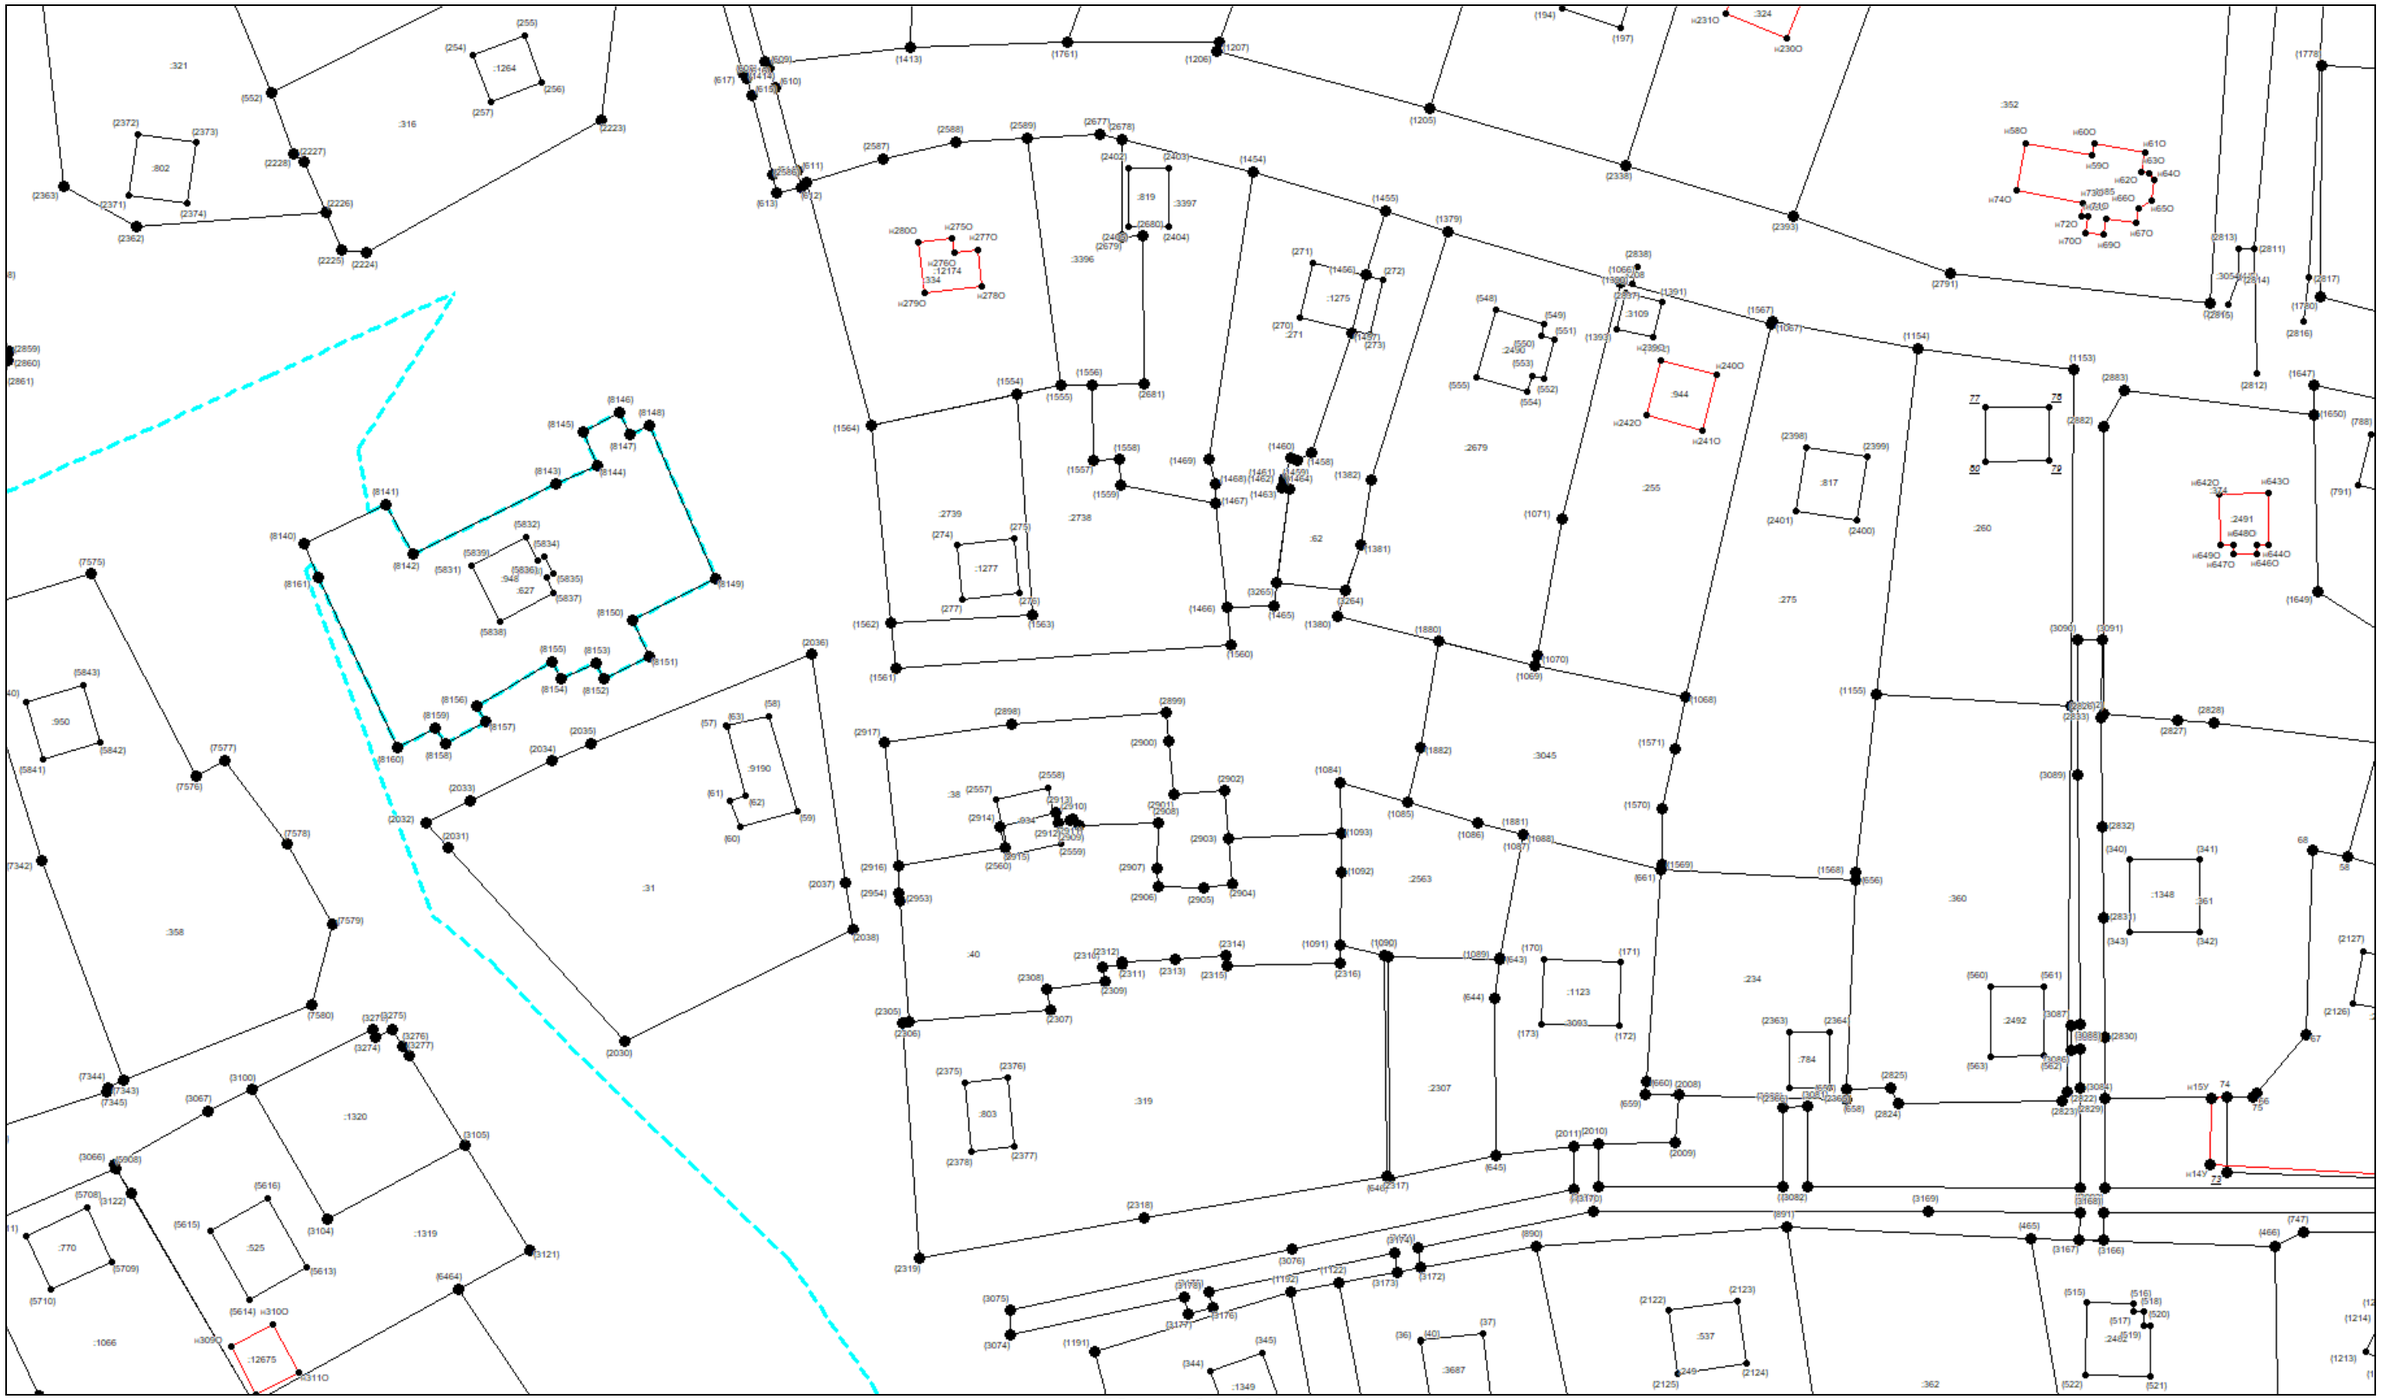


Масштаб 1:1000

Условные обозначения приведены на отдельной странице в конце раздела.

КАРТА-ПЛАН ТЕРРИТОРИИ

Схема границ земельных участков

Выносной лист №27

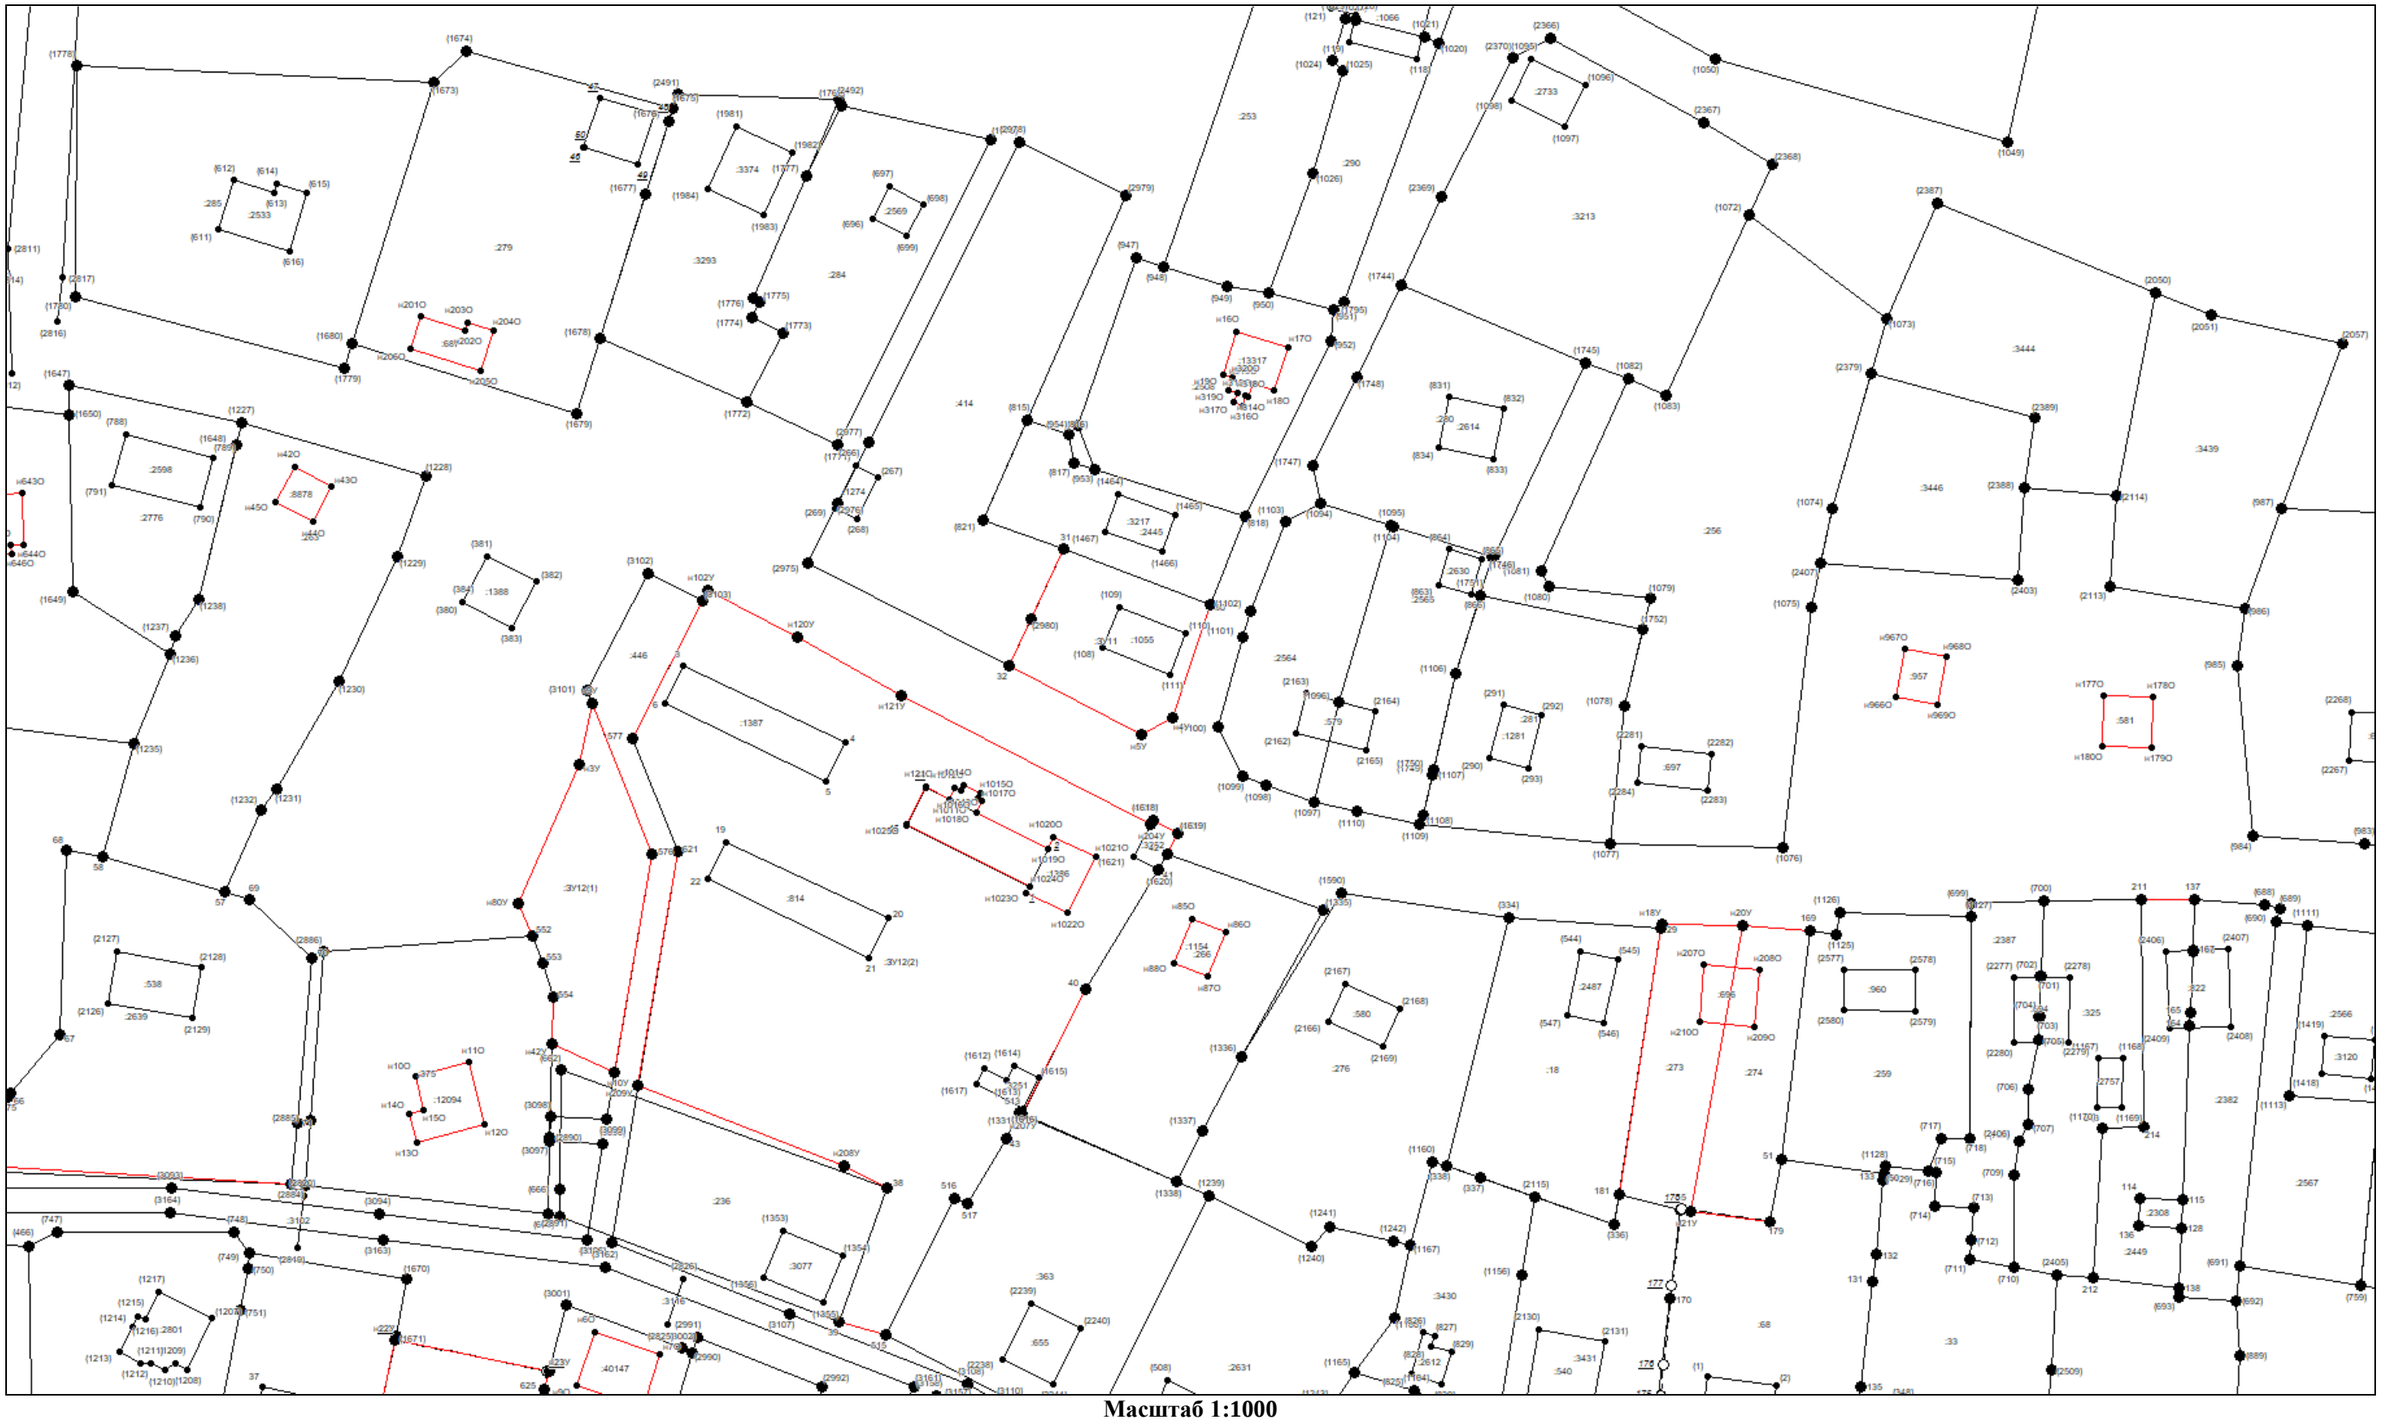


Масштаб 1:1000

Условные обозначения приведены на отдельной странице в конце раздела.

КАРТА-ПЛАН ТЕРРИТОРИИ

Схема границ земельных участков

Выносной лист №28

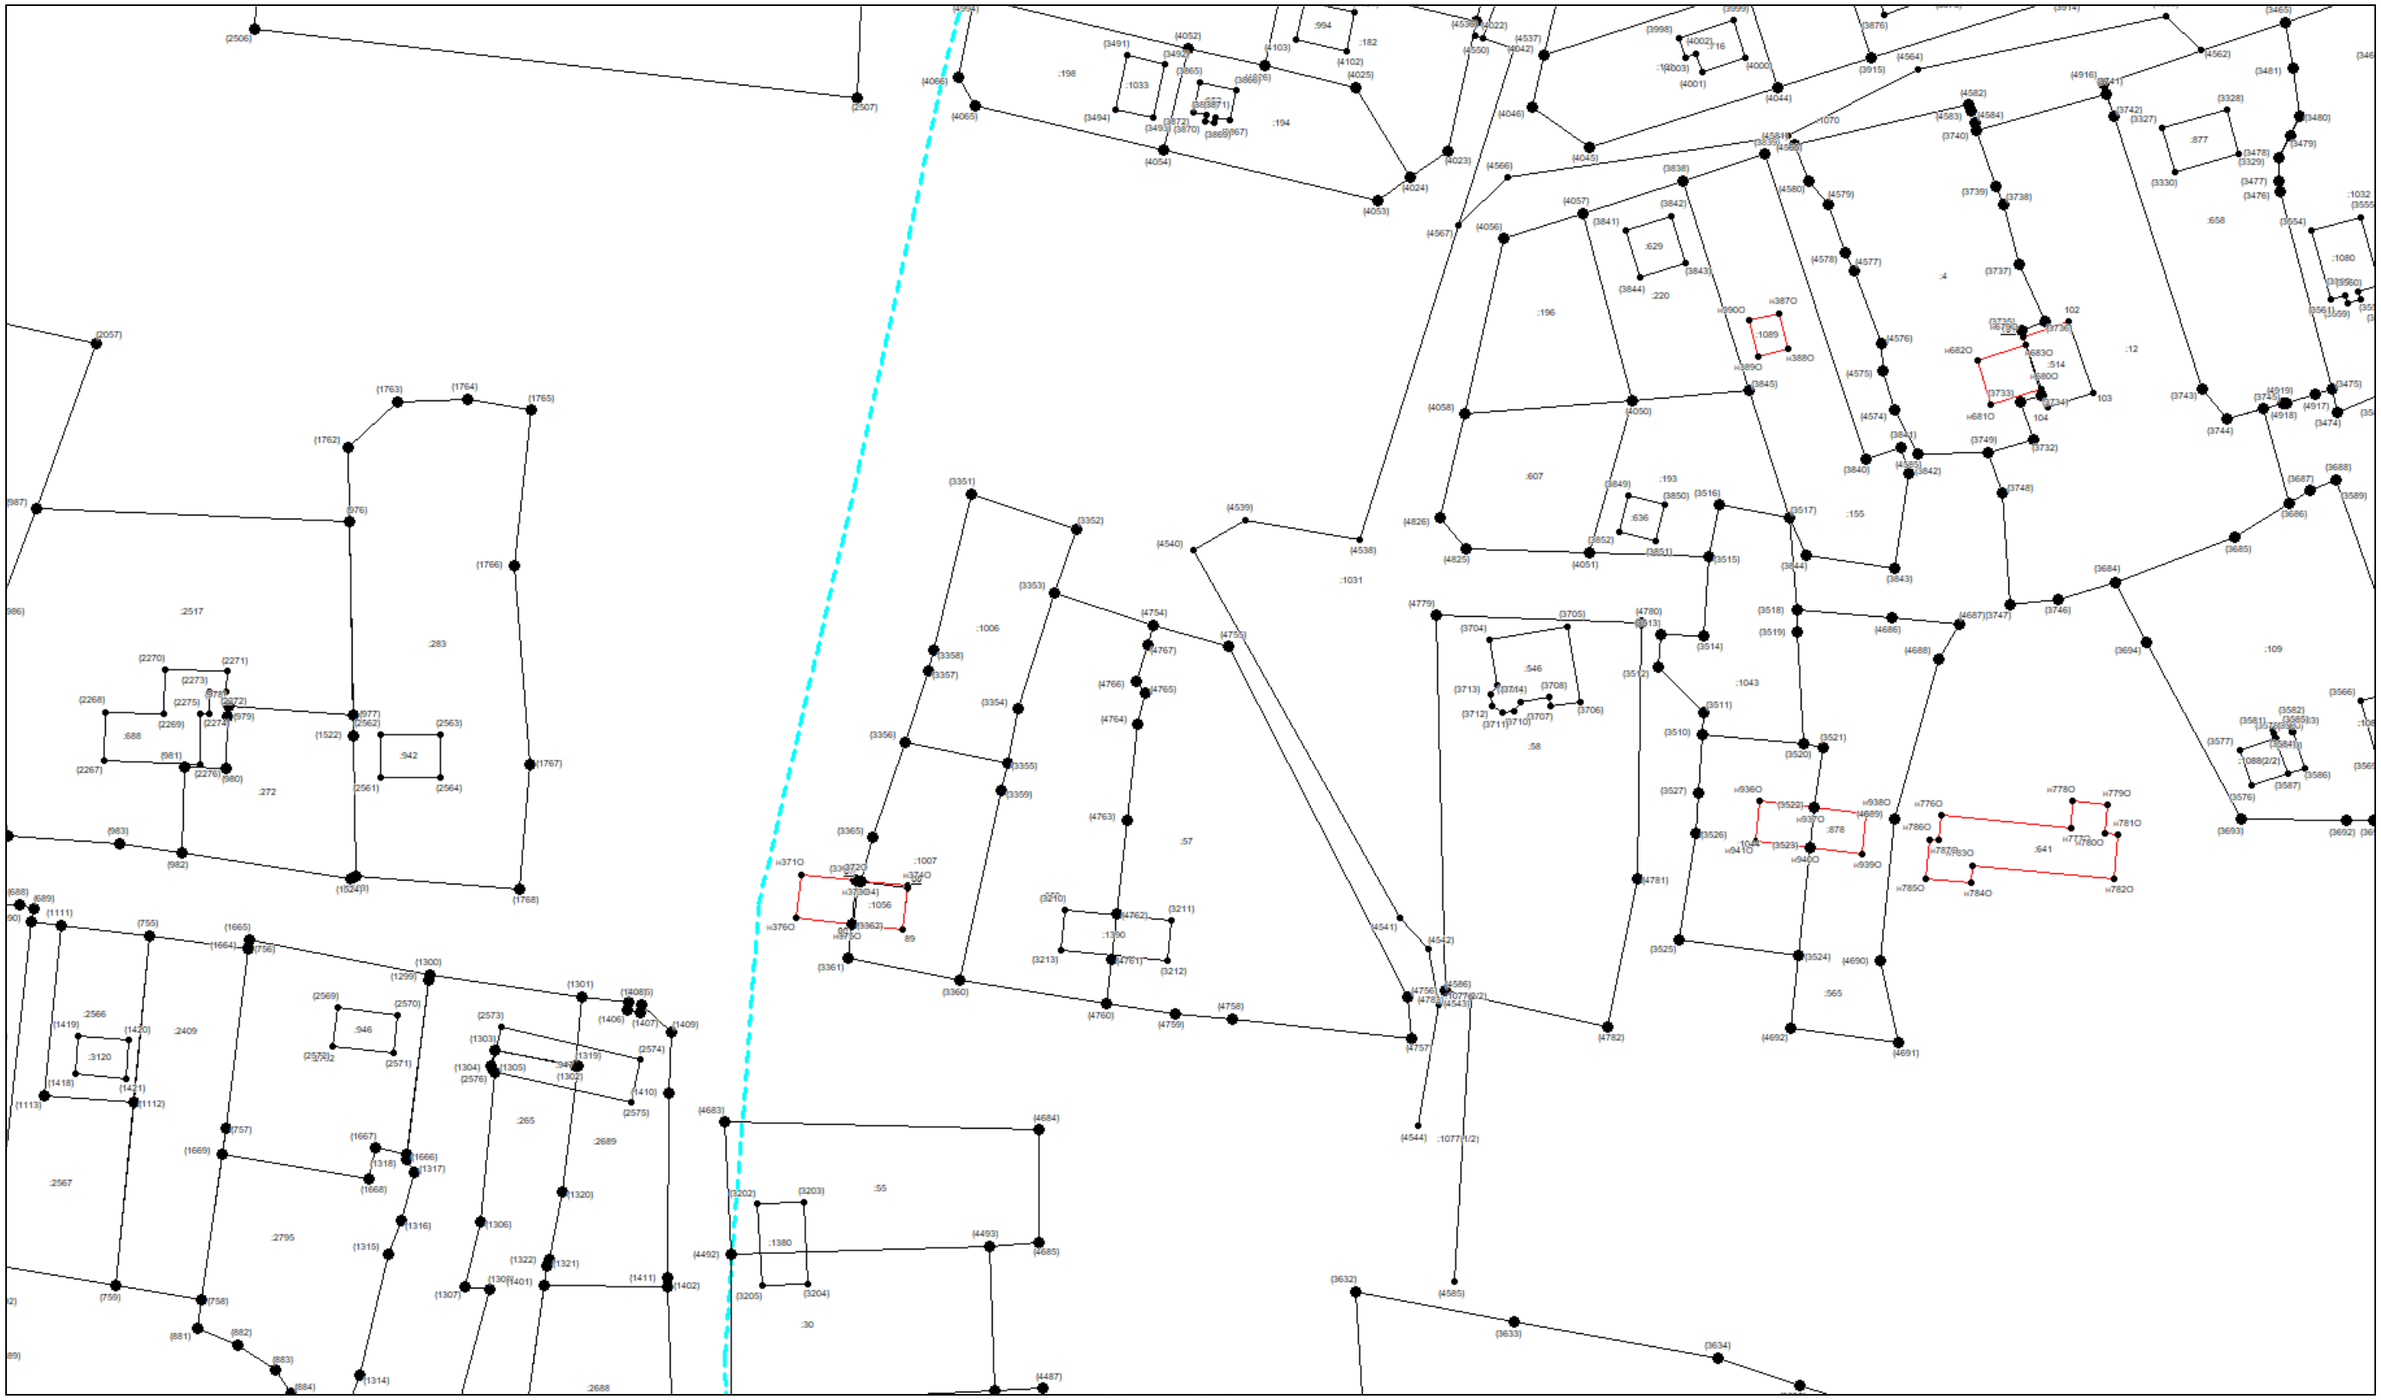


Масштаб 1:1000

Условные обозначения приведены на отдельной странице в конце раздела.

КАРТА-ПЛАН ТЕРРИТОРИИ

Схема границ земельных участков

Выносной лист №29

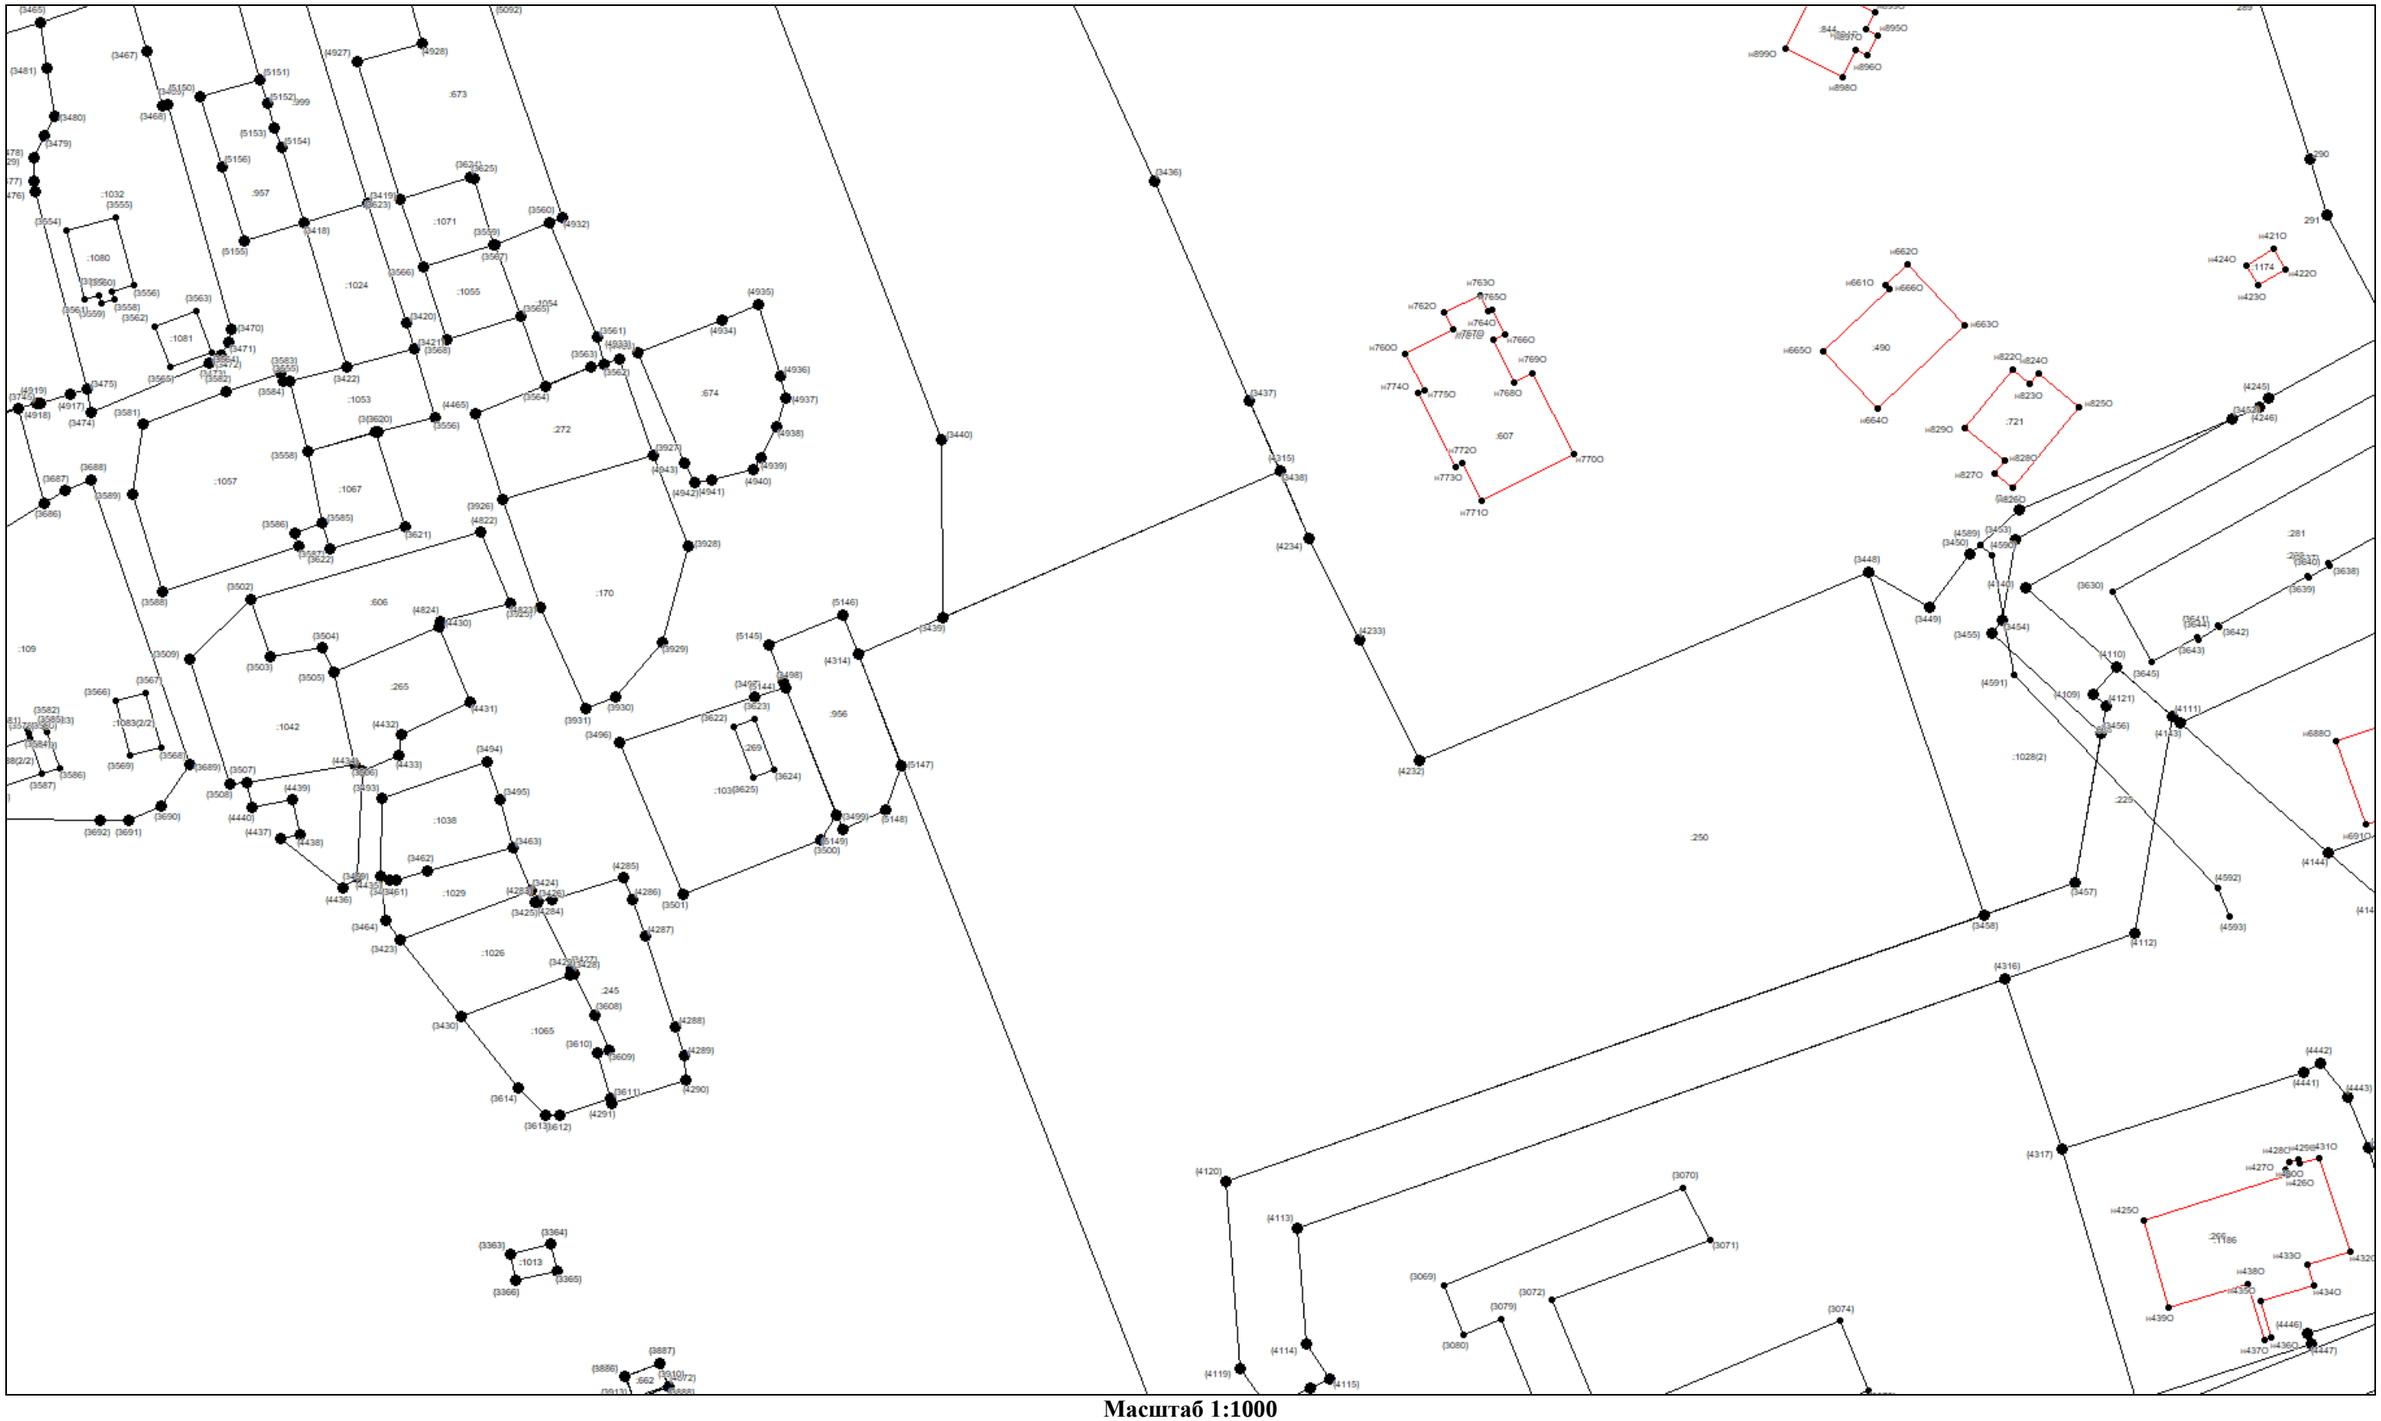


Масштаб 1:1000

Условные обозначения приведены на отдельной странице в конце раздела.

КАРТА-ПЛАН ТЕРРИТОРИИ

Схема границ земельных участков

Выносной лист №30

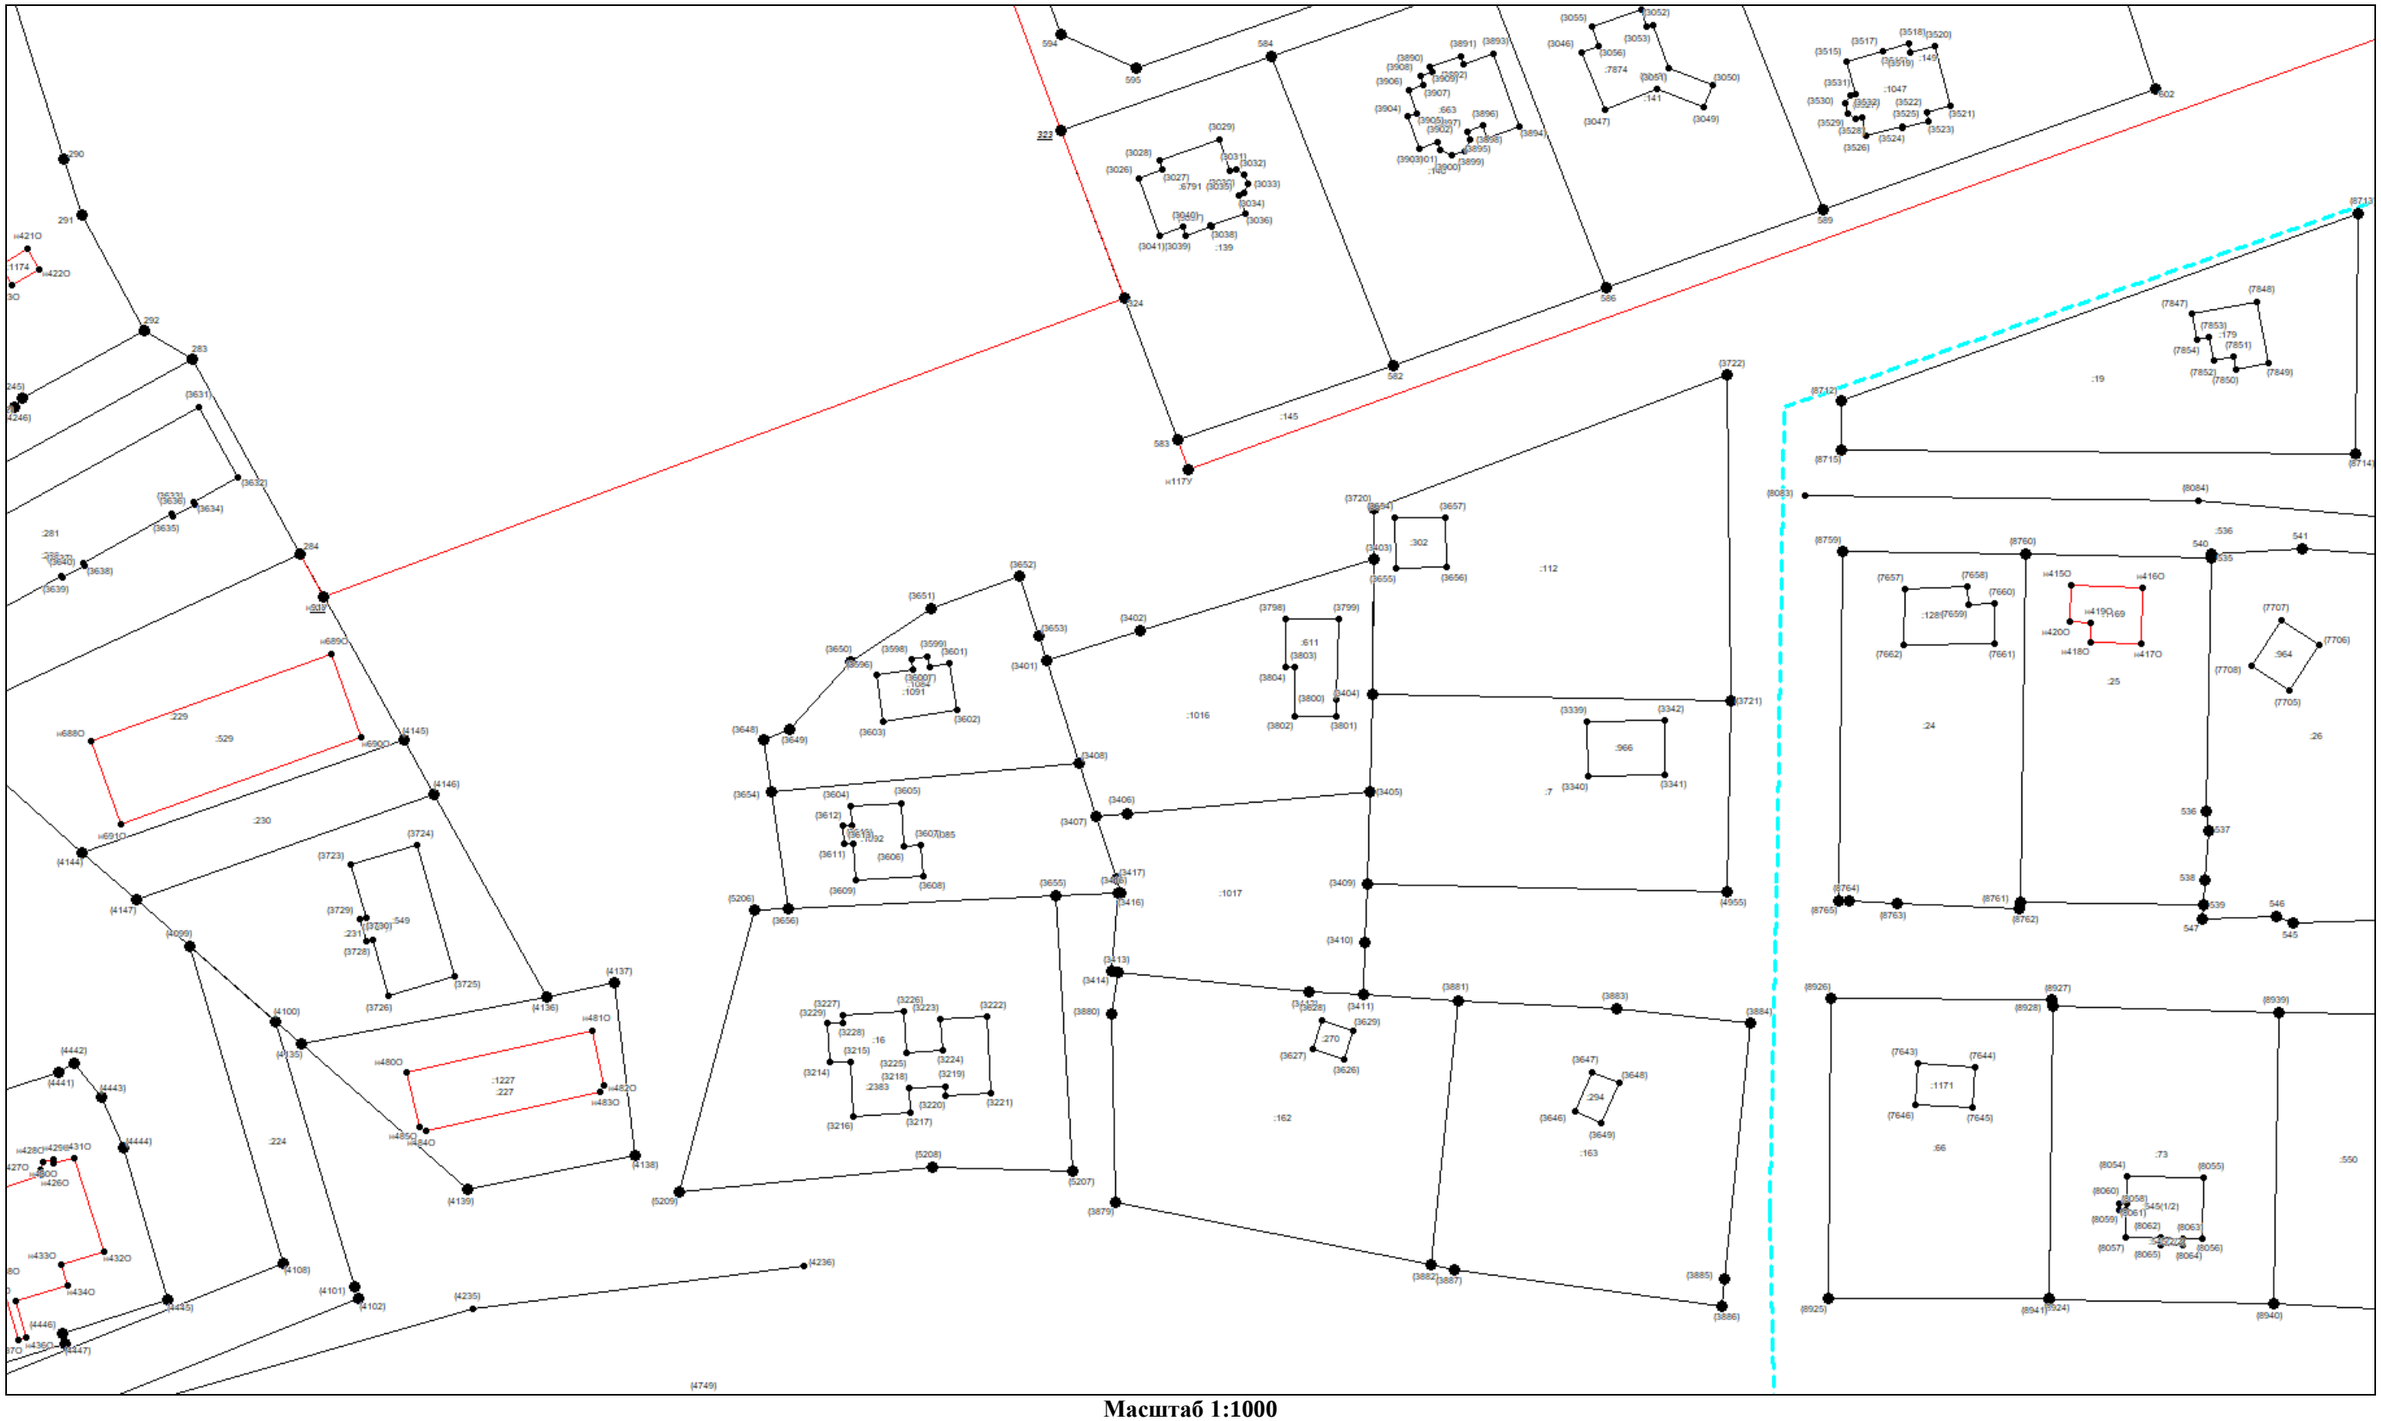


Масштаб 1:1000

Условные обозначения приведены на отдельной странице в конце раздела.

КАРТА-ПЛАН ТЕРРИТОРИИ

Схема границ земельных участков

Выносной лист №31

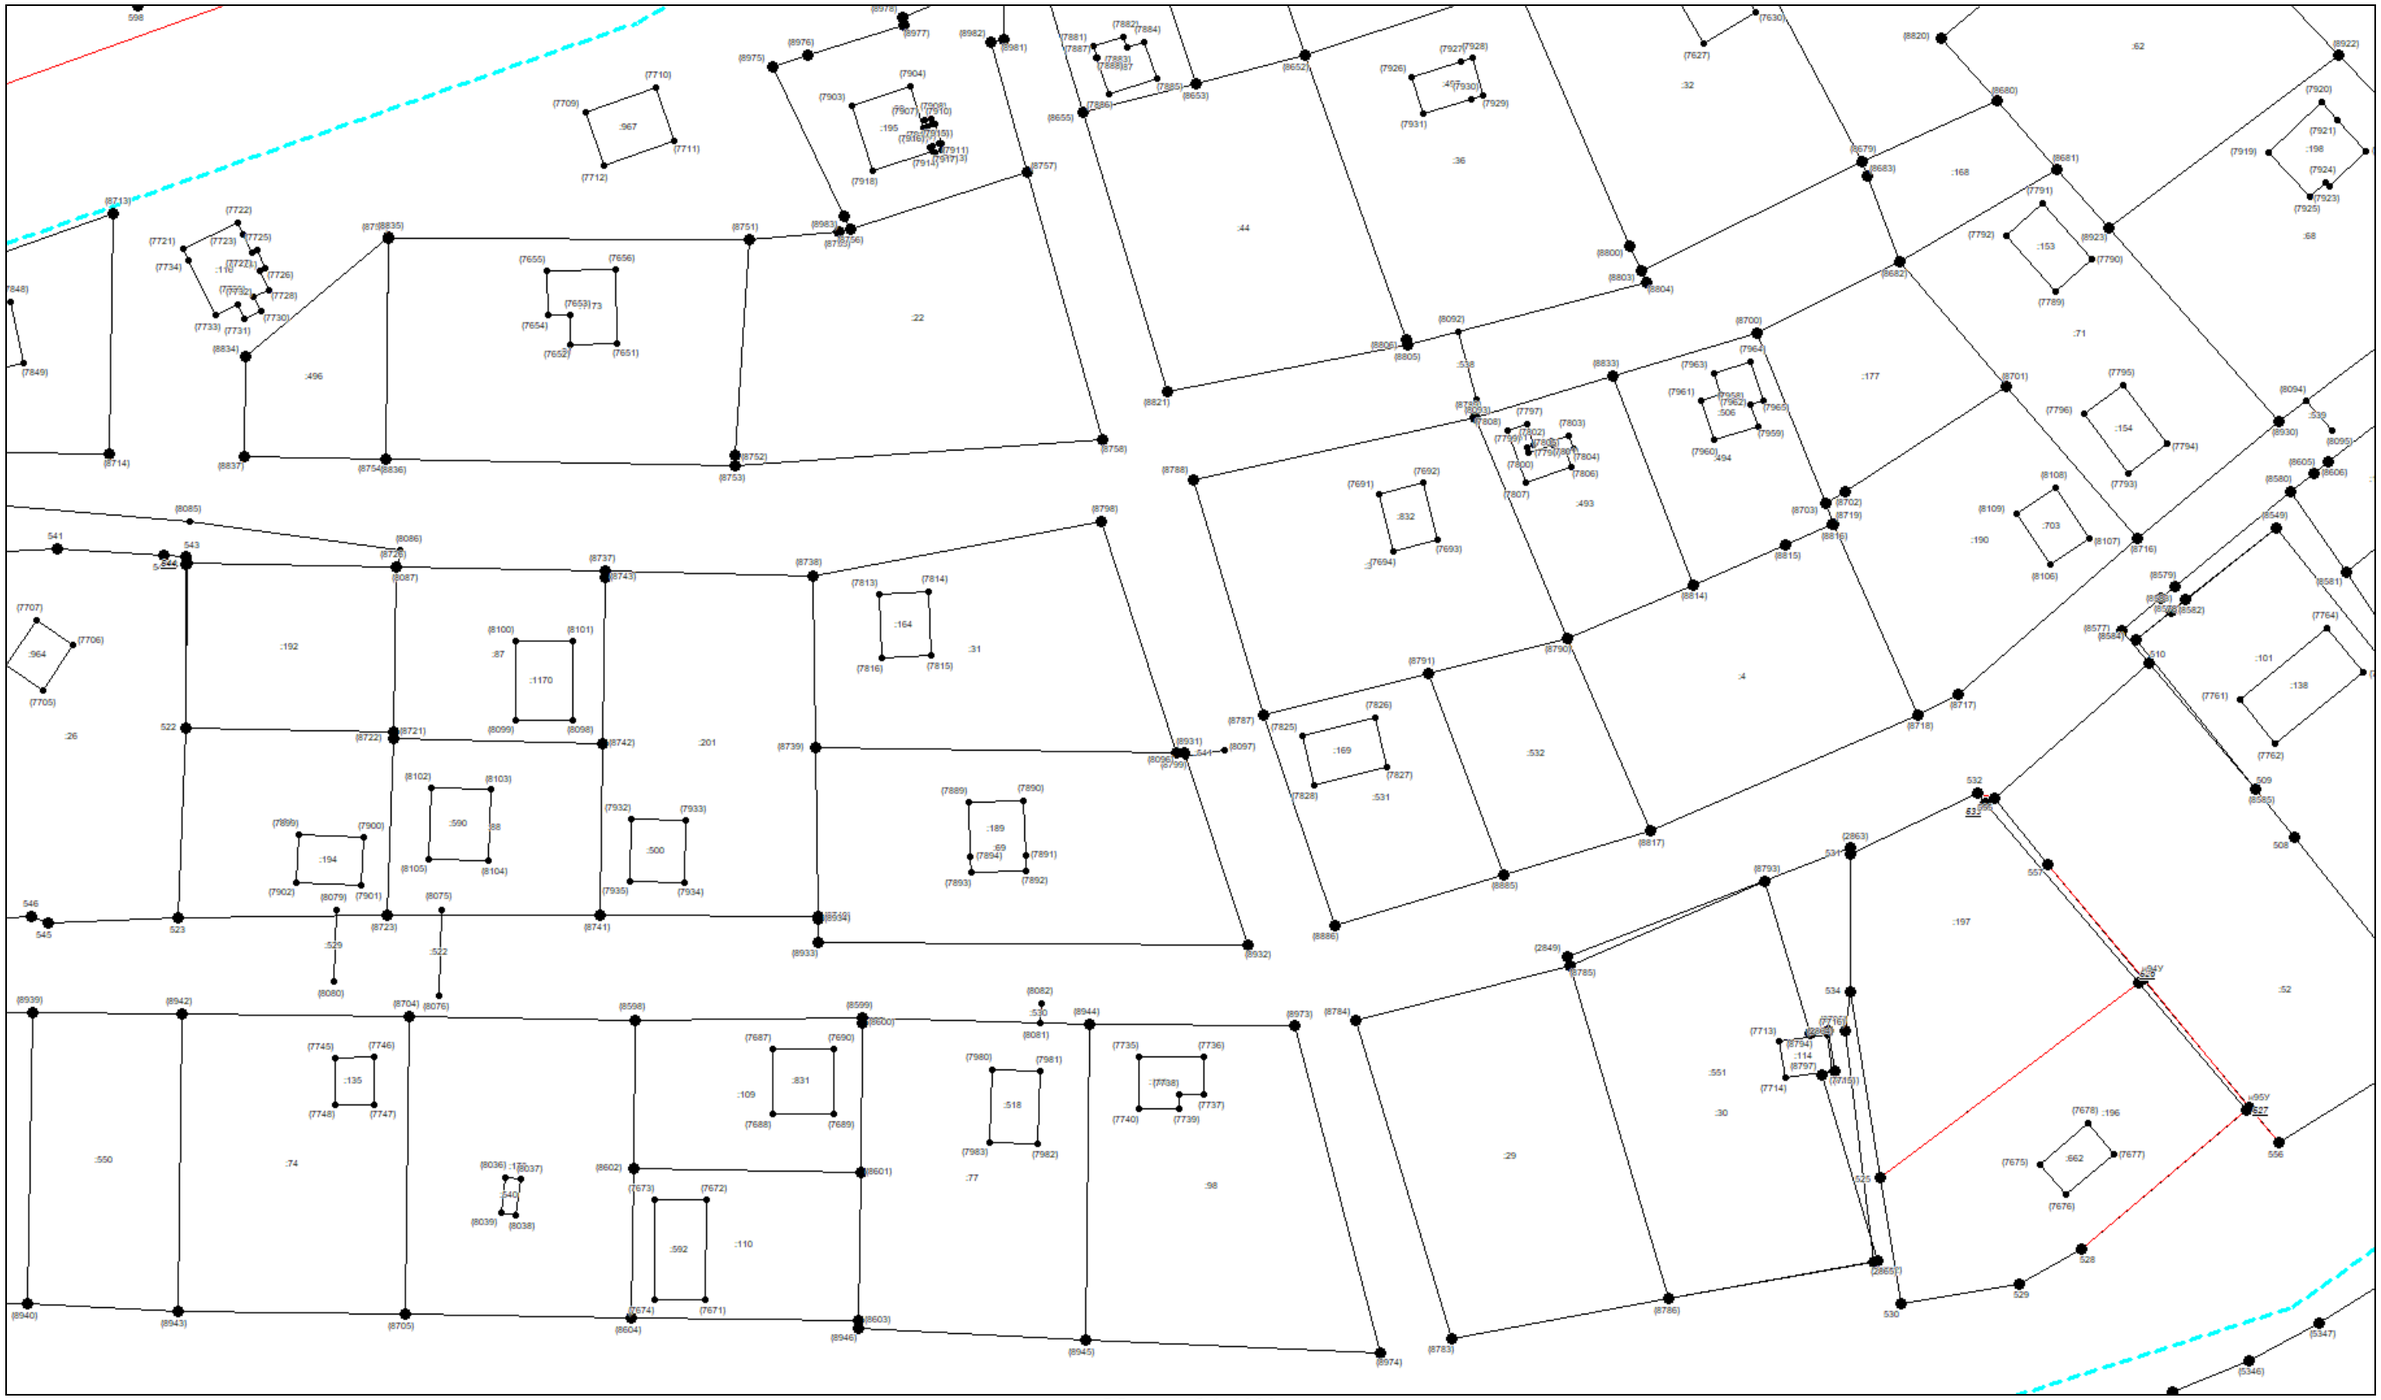


Масштаб 1:1000

Условные обозначения приведены на отдельной странице в конце раздела.

КАРТА-ПЛАН ТЕРРИТОРИИ

Схема границ земельных участков

Выносной лист №32

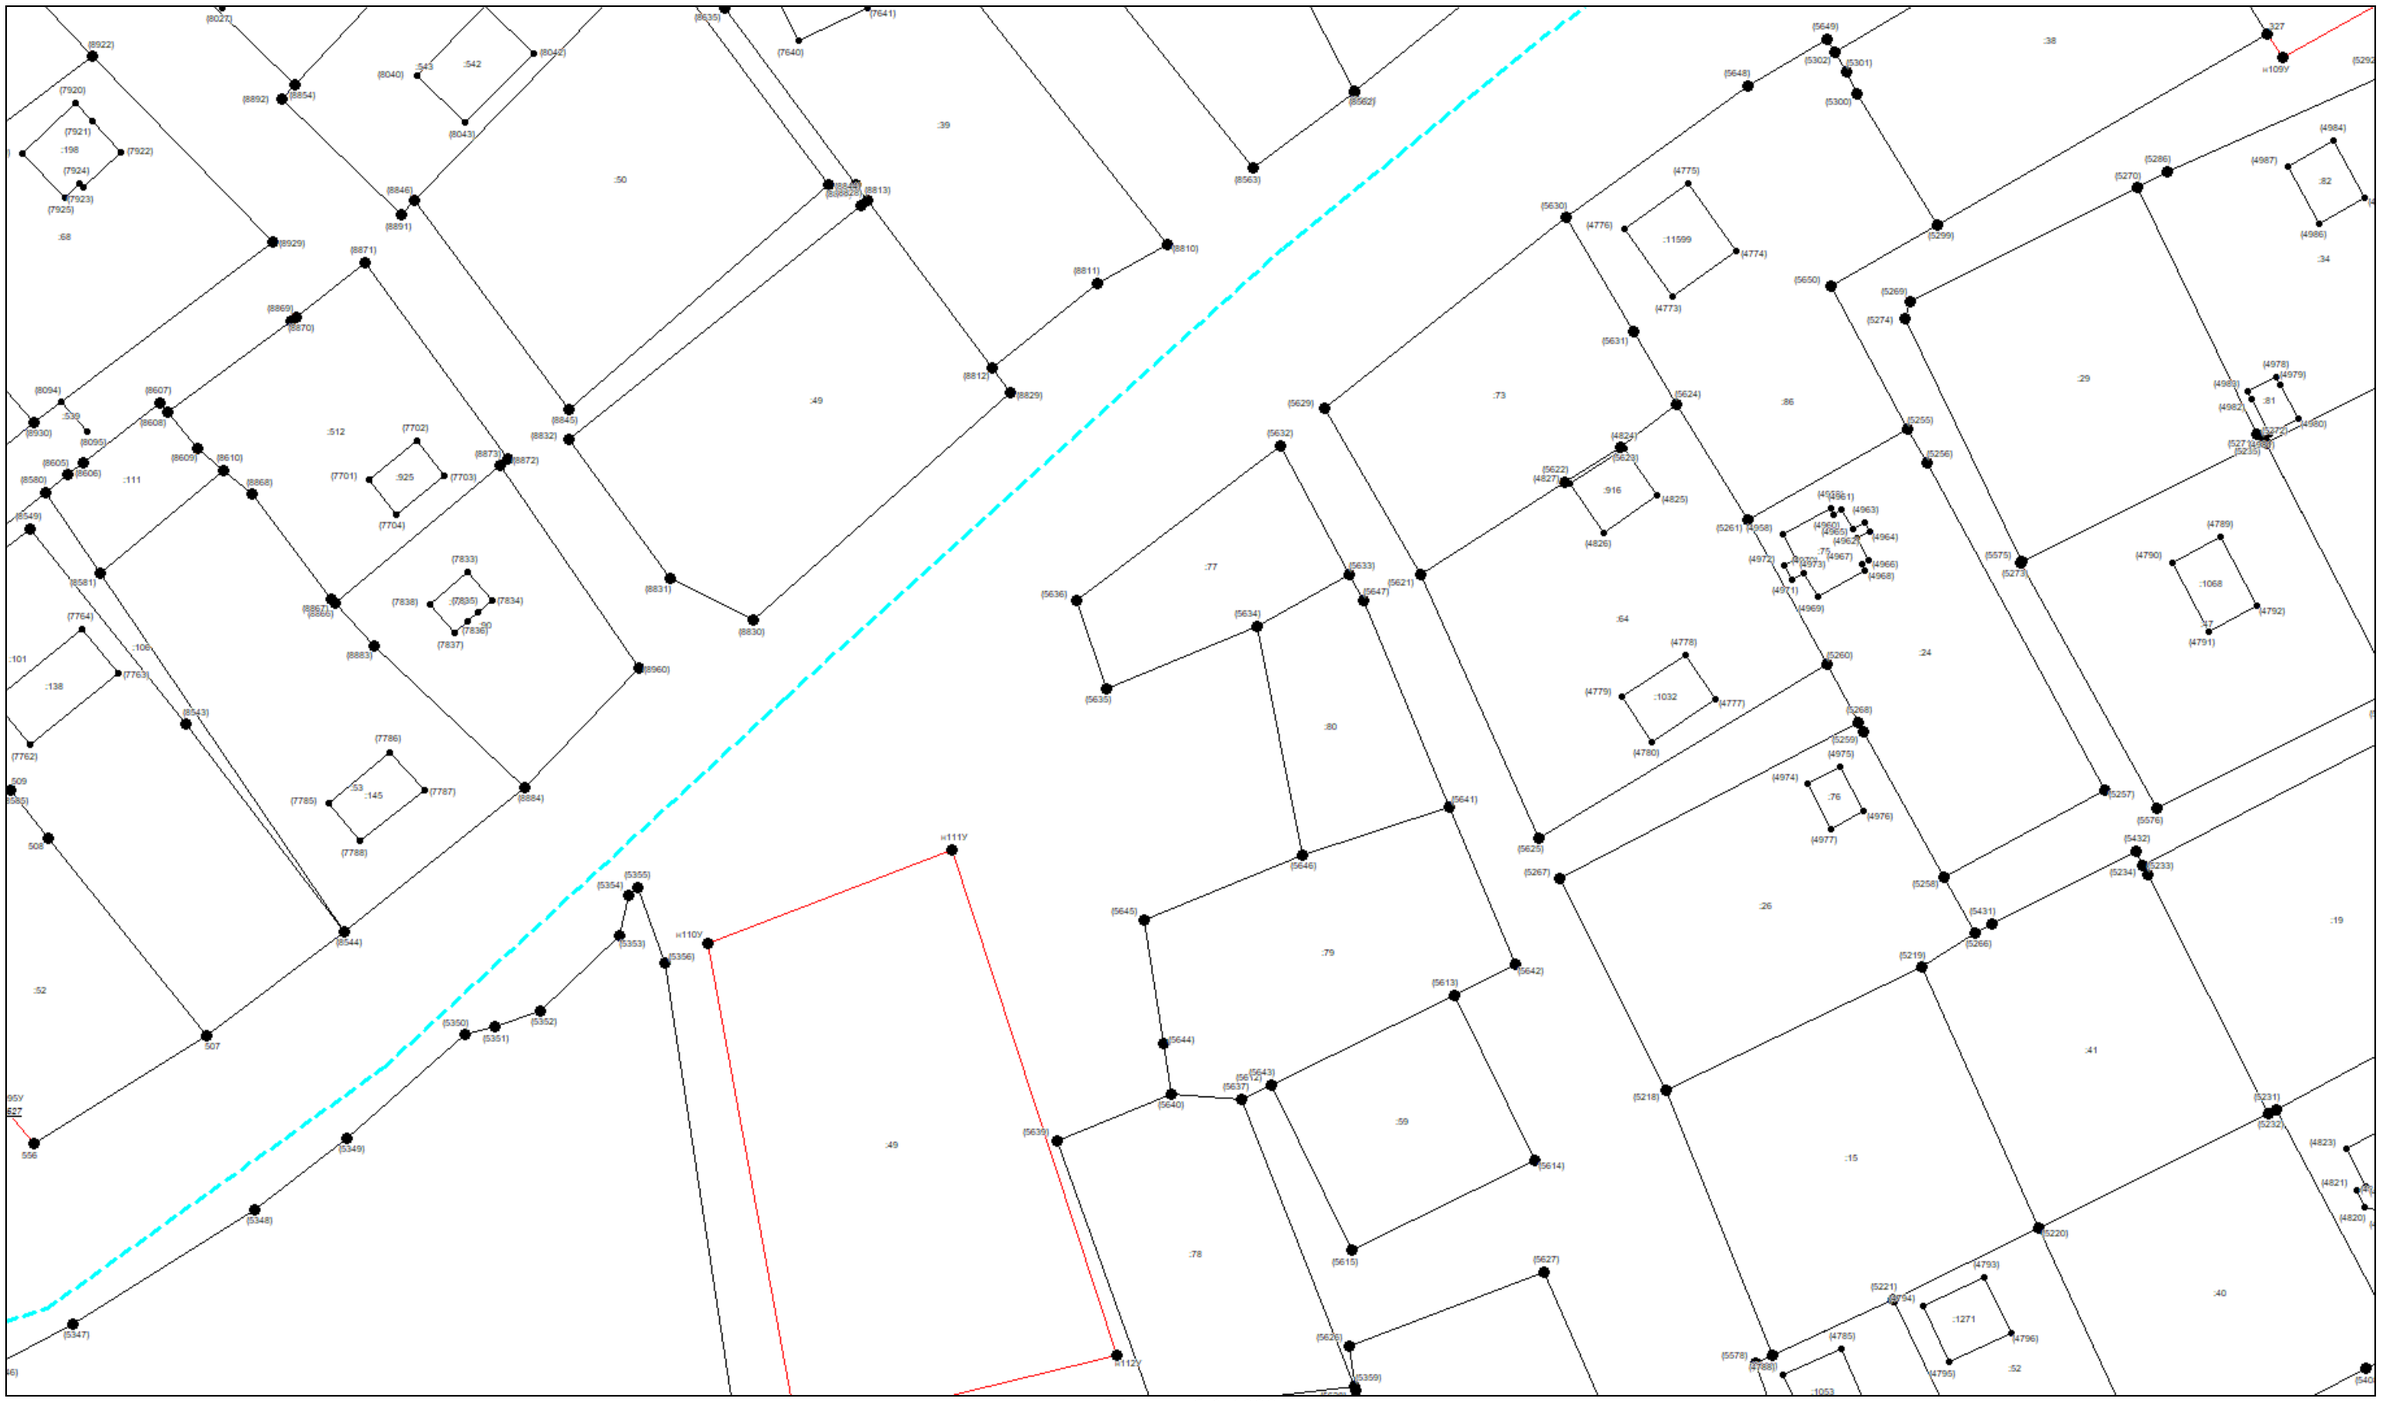


Масштаб 1:1000

Условные обозначения приведены на отдельной странице в конце раздела.

КАРТА-ПЛАН ТЕРРИТОРИИ

Схема границ земельных участков

Выносной лист №33

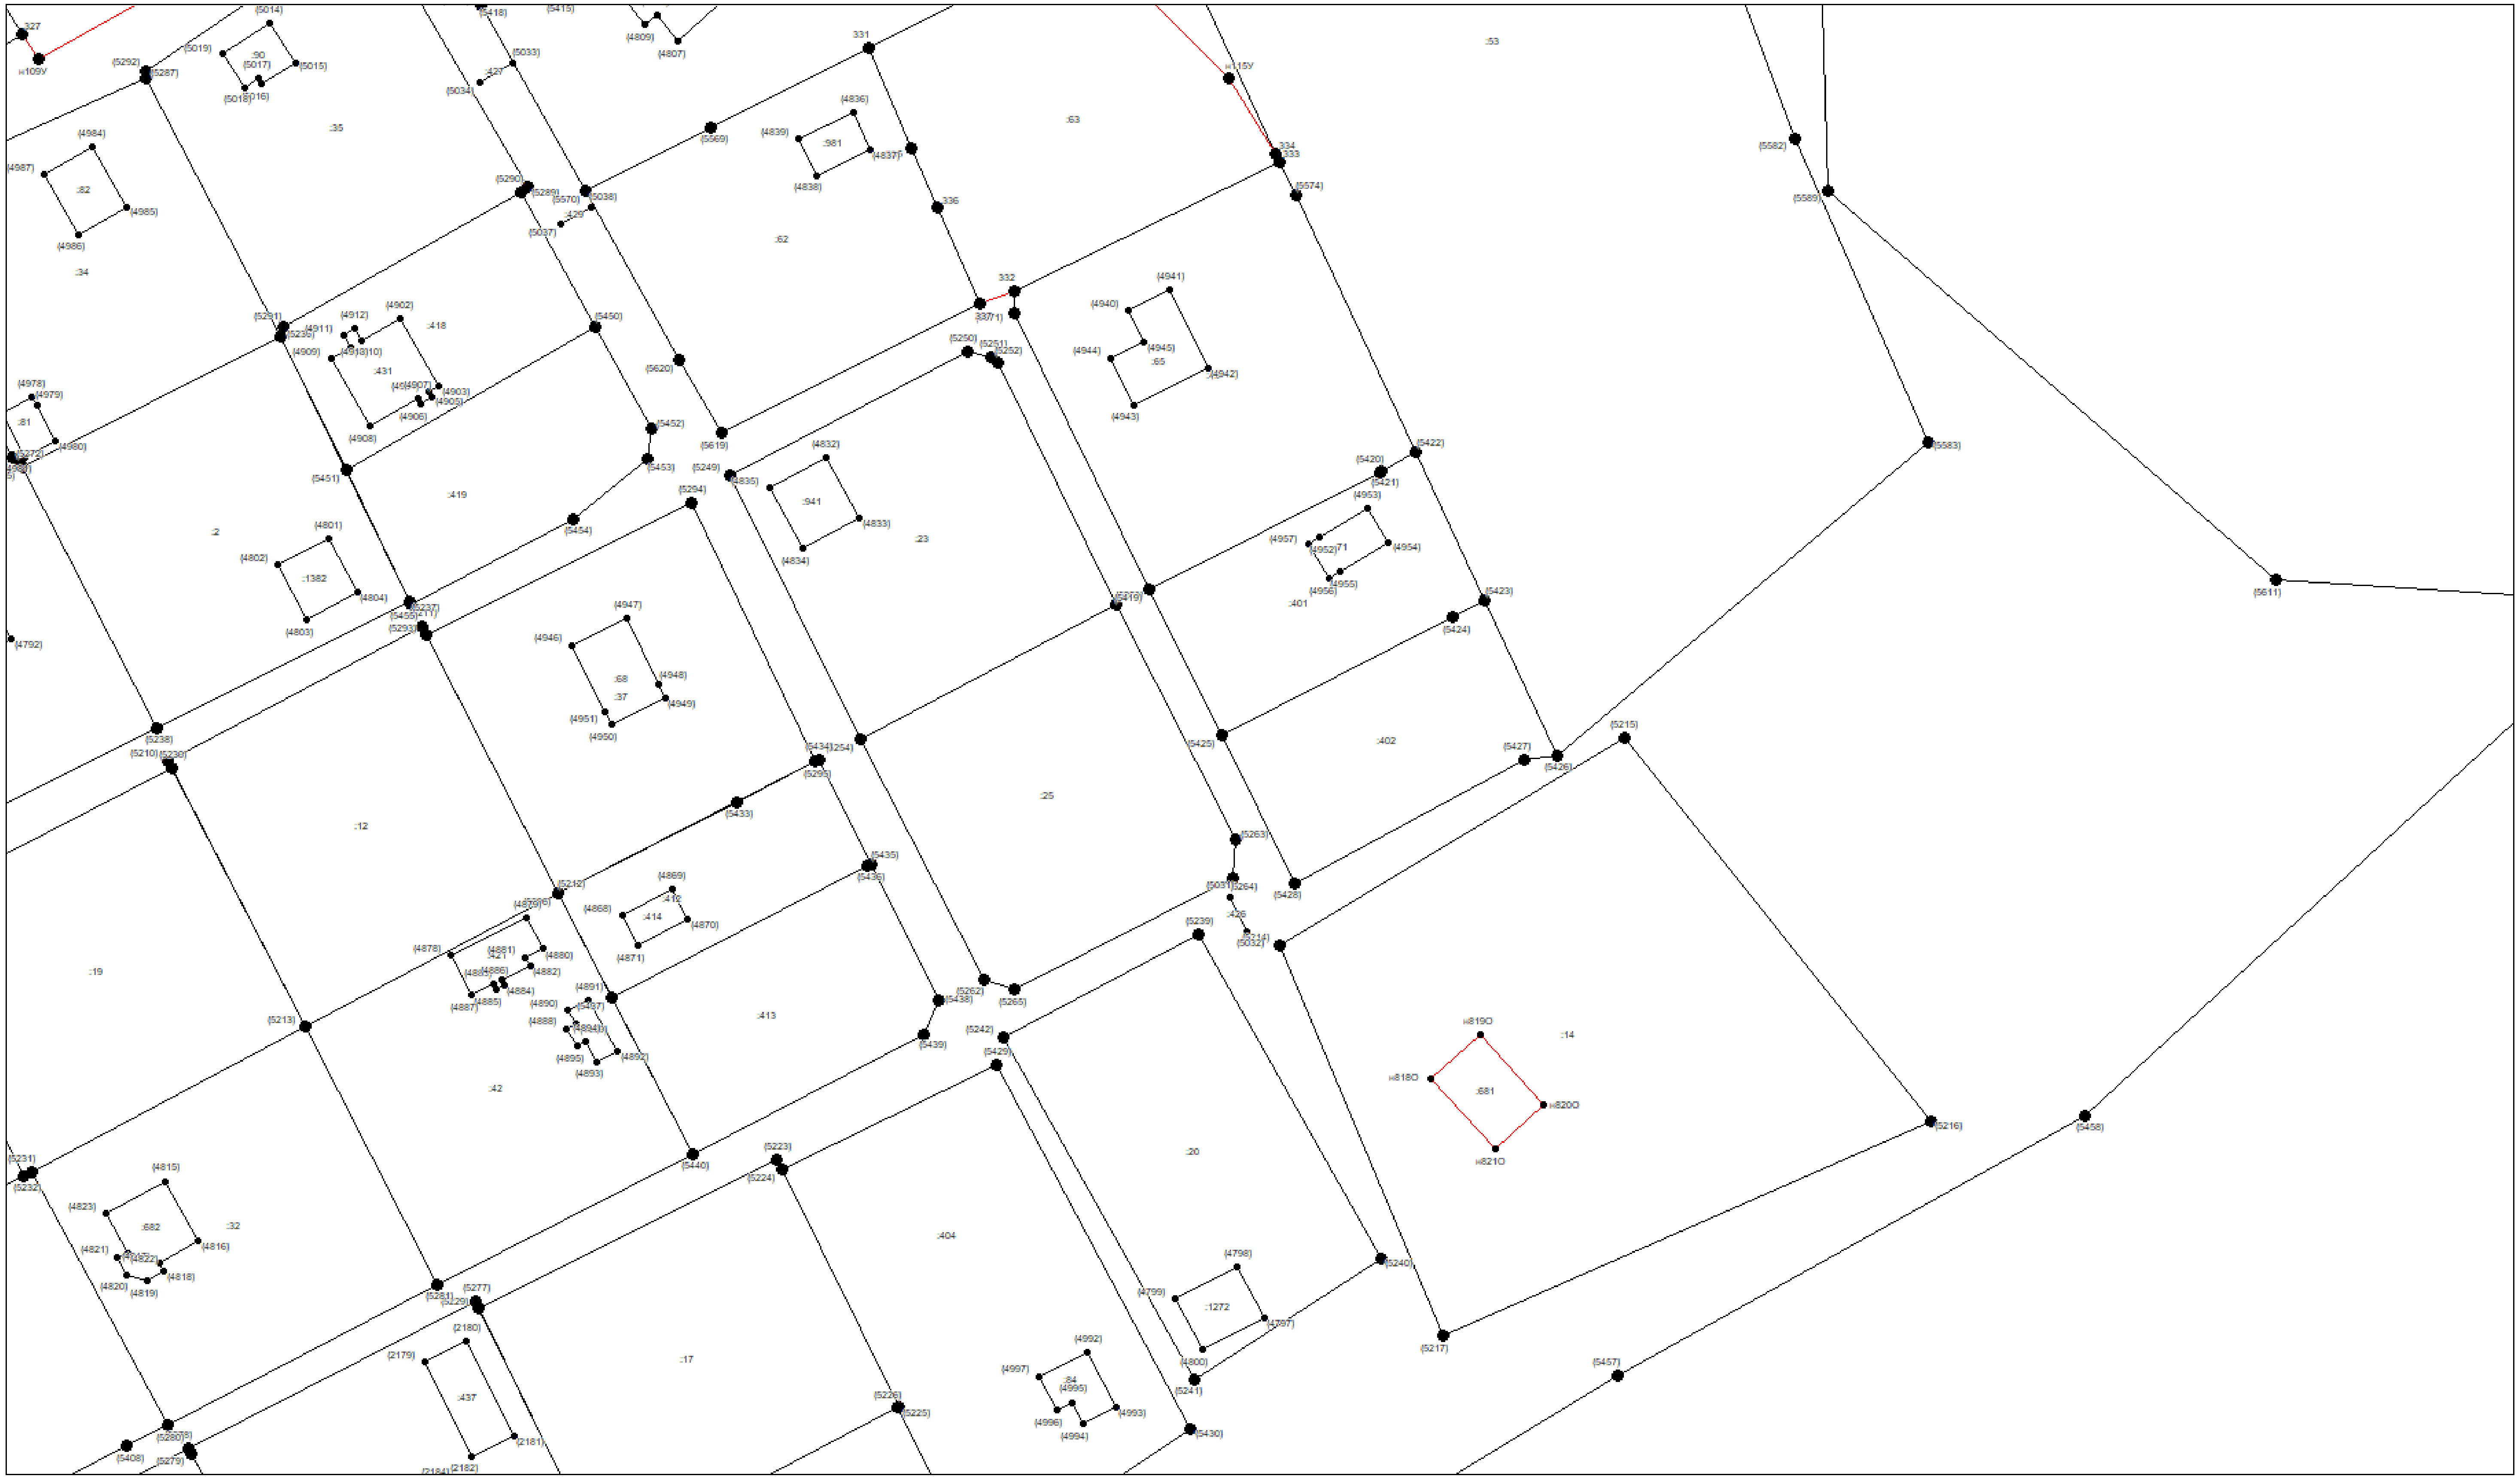


Масштаб 1:1000

Условные обозначения приведены на отдельной странице в конце раздела.

КАРТА-ПЛАН ТЕРРИТОРИИ

Схема границ земельных участков

Выносной лист №34

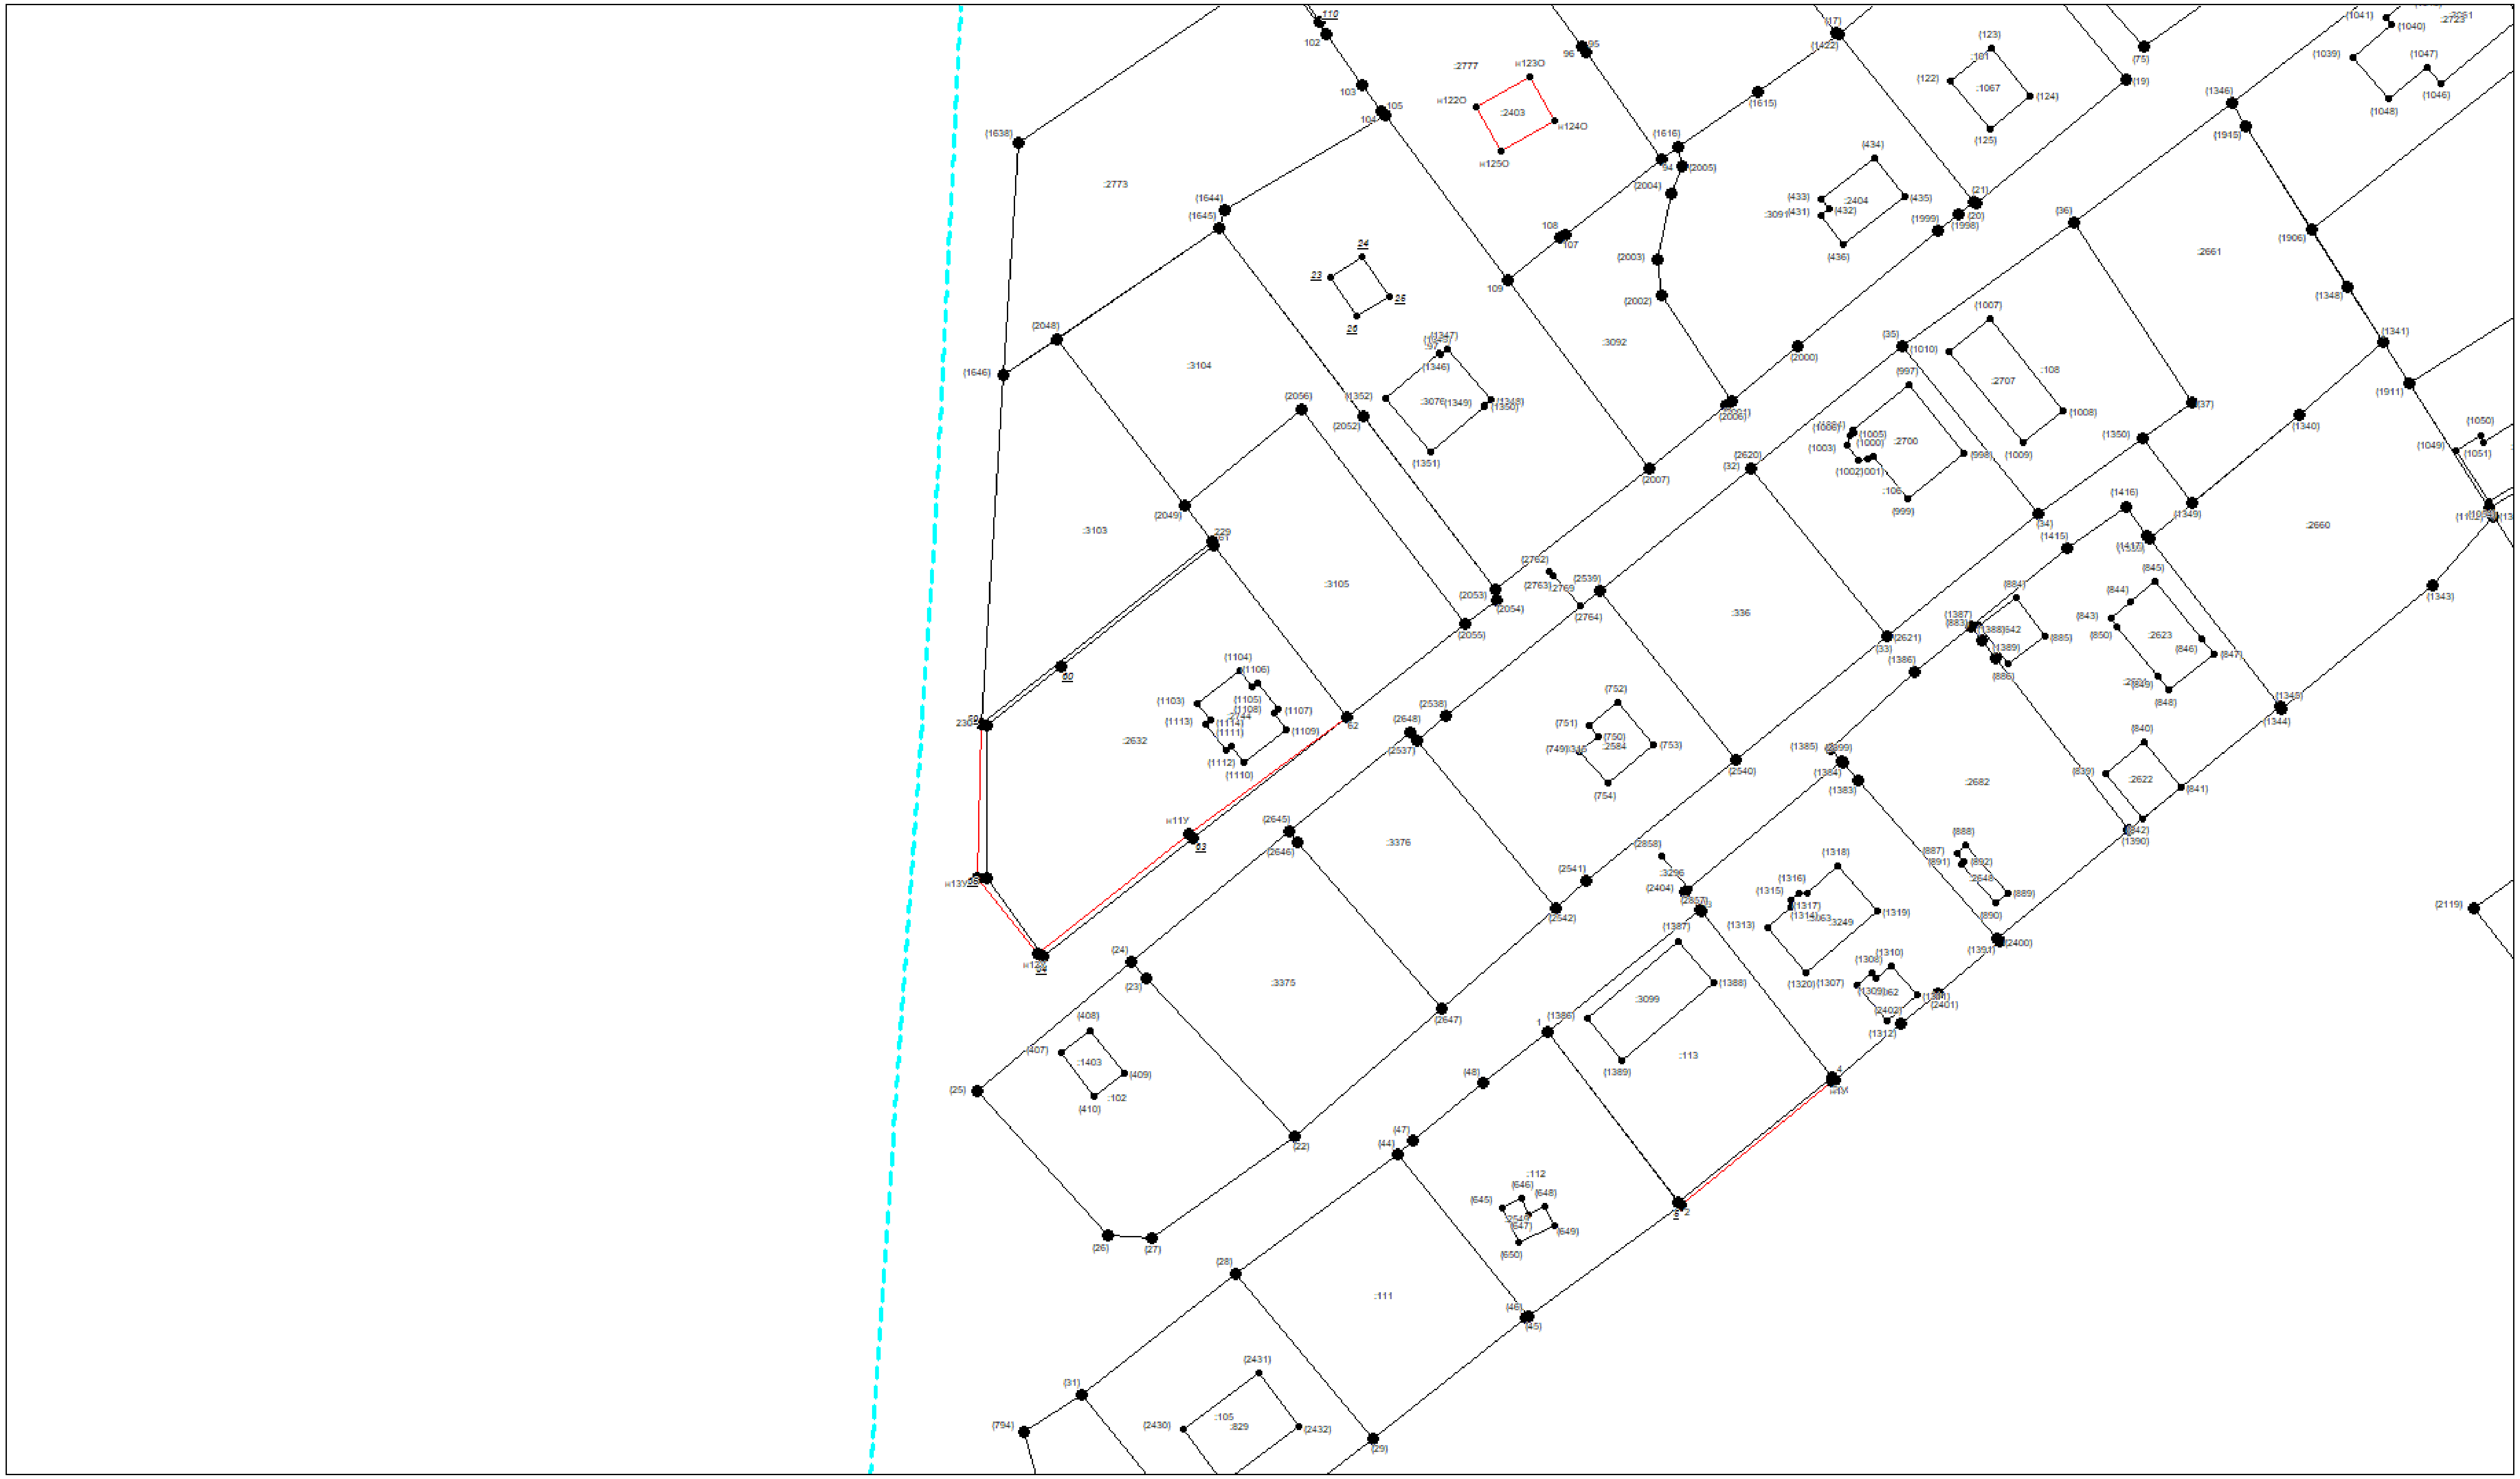


Масштаб 1:1000

Условные обозначения приведены на отдельной странице в конце раздела.

КАРТА-ПЛАН ТЕРРИТОРИИ

Схема границ земельных участков

Выносной лист №35

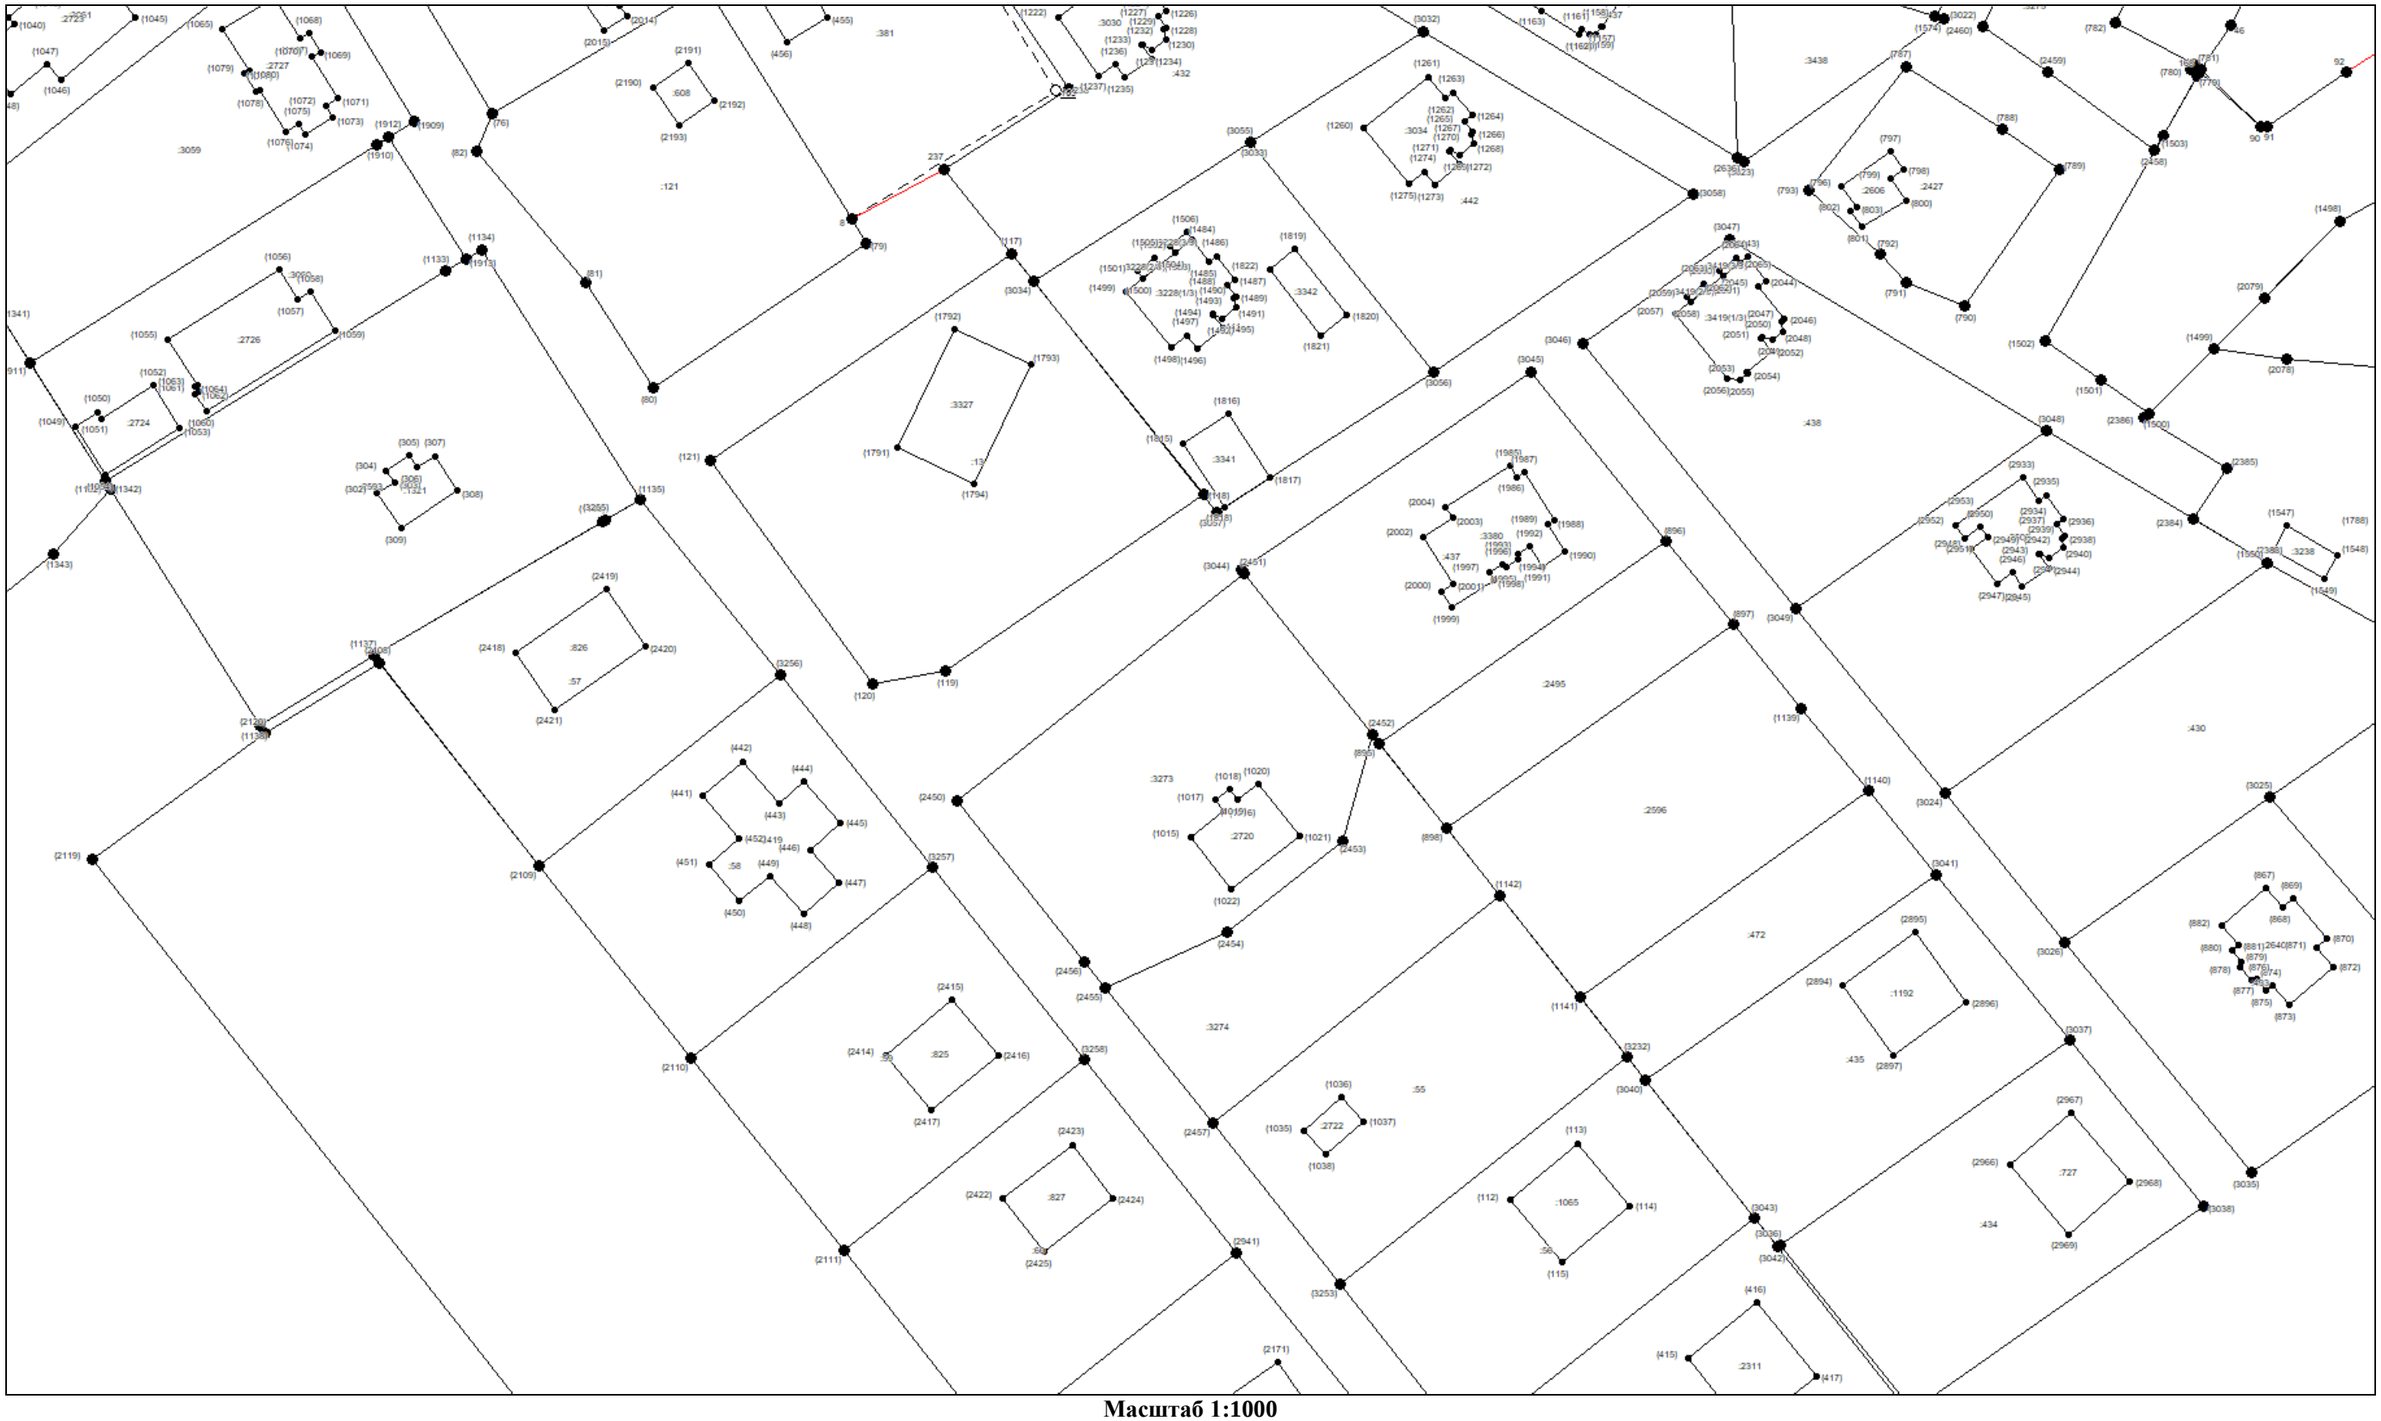


Масштаб 1:1000

Условные обозначения приведены на отдельной странице в конце раздела.

КАРТА-ПЛАН ТЕРРИТОРИИ

Схема границ земельных участков

Выносной лист №36

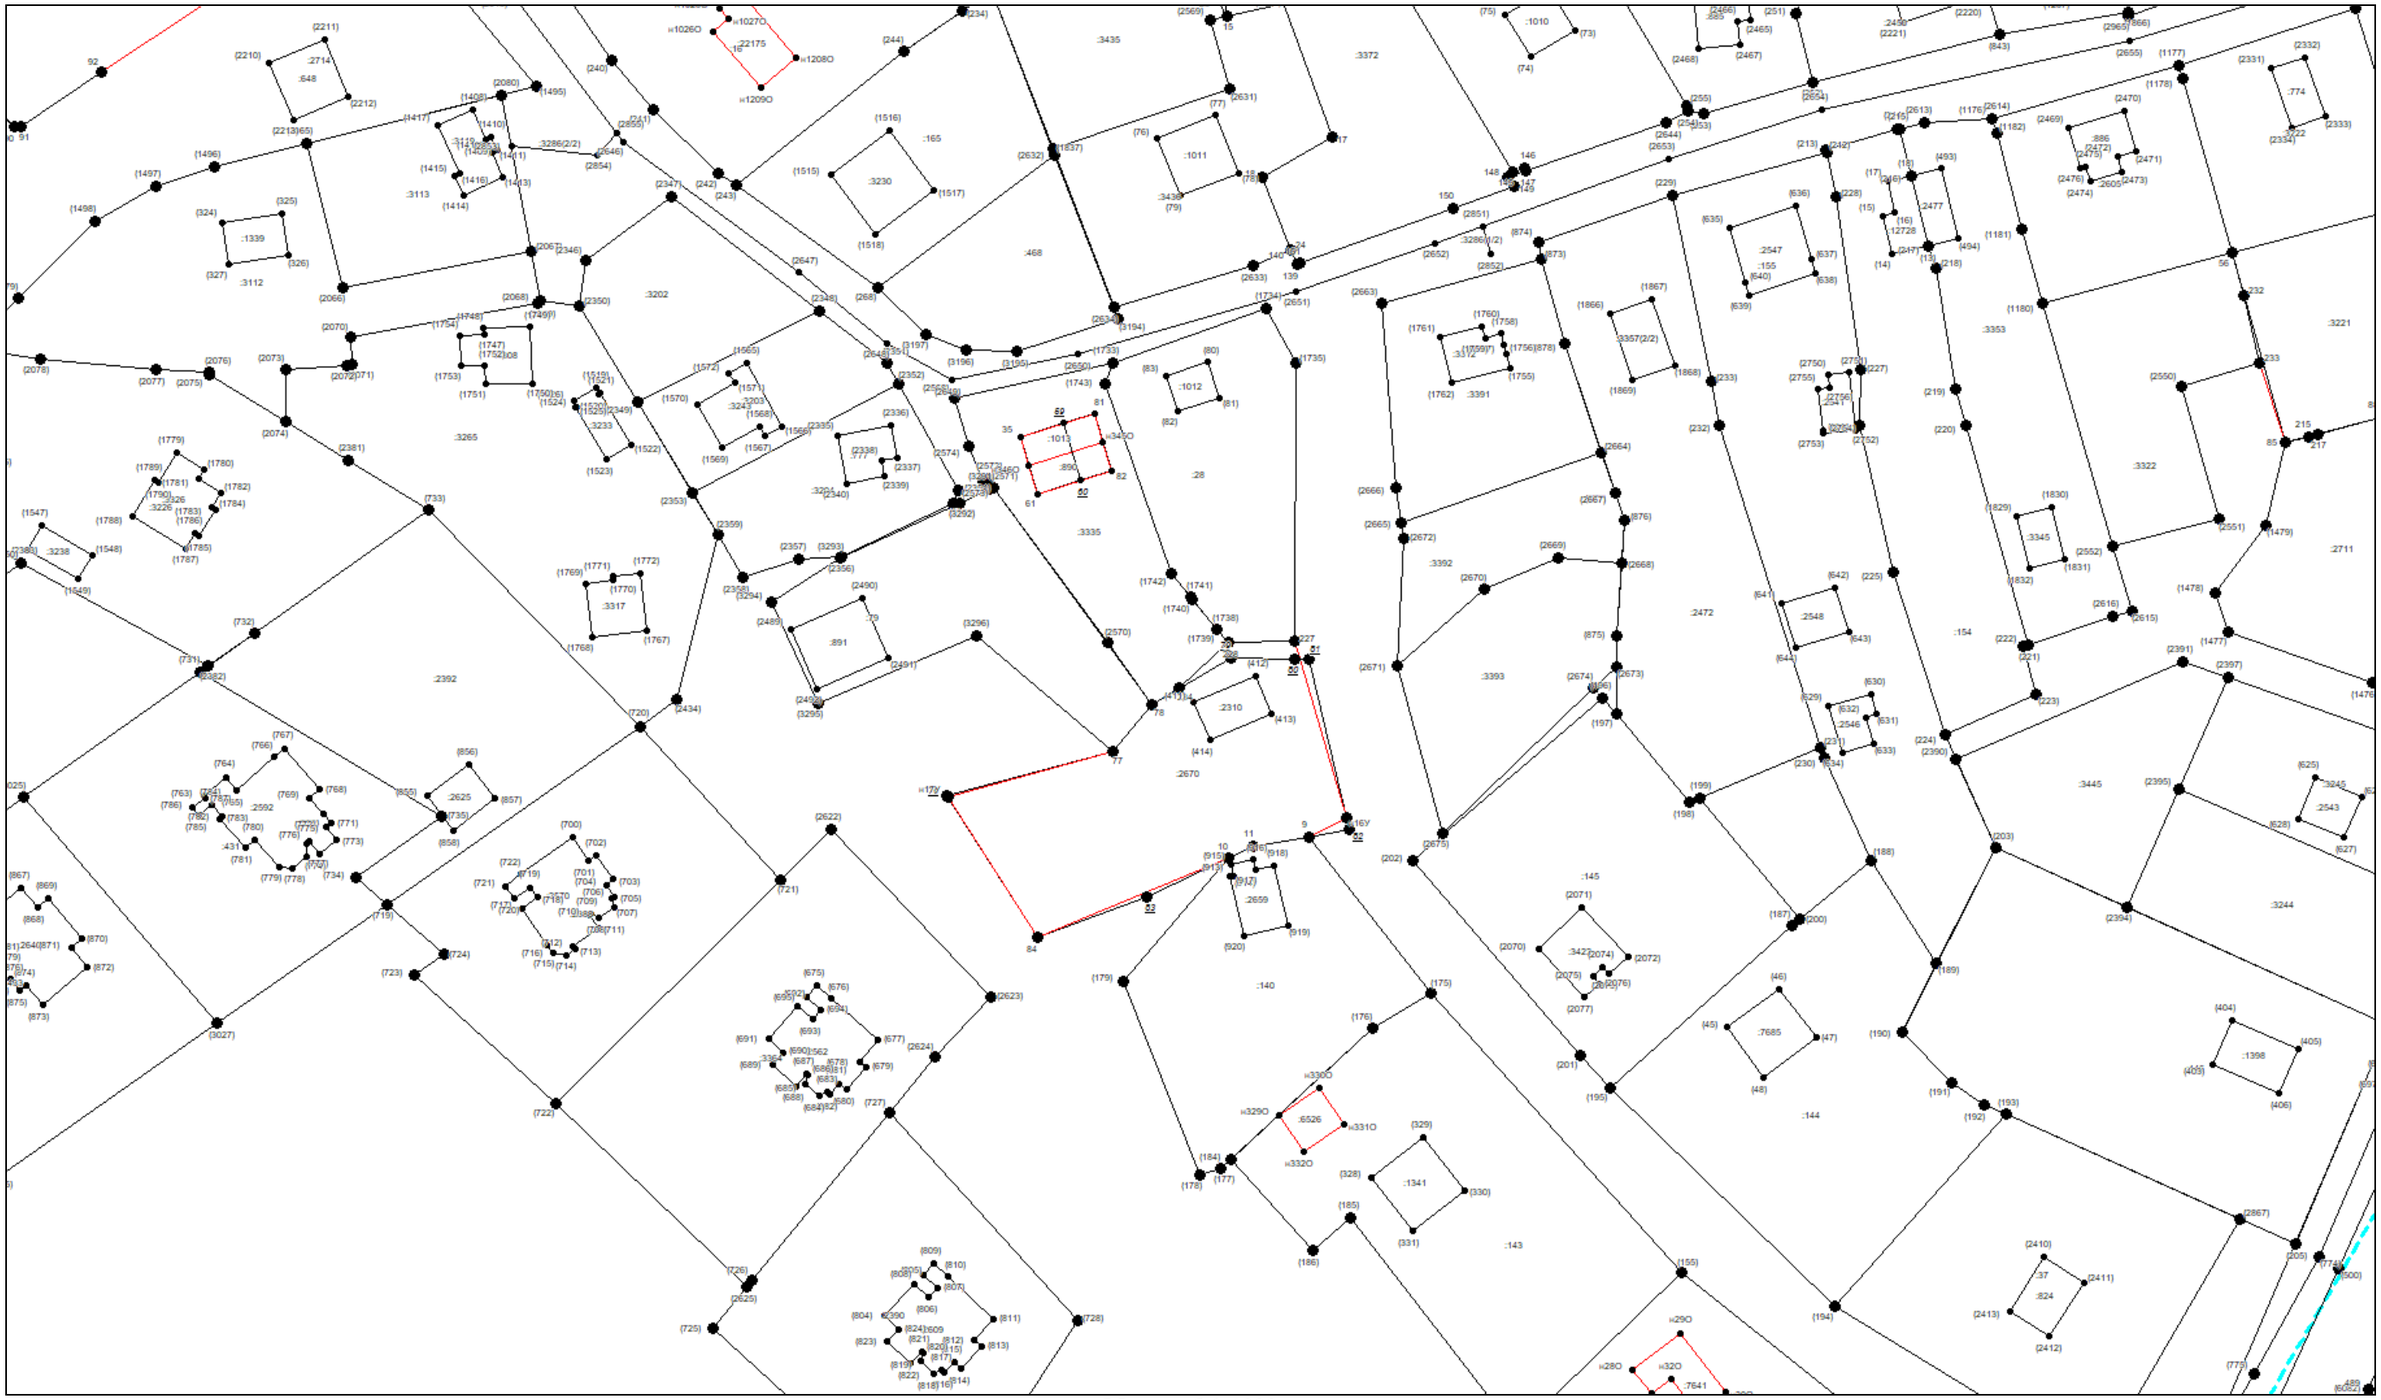


Масштаб 1:1000

Условные обозначения приведены на отдельной странице в конце раздела.

КАРТА-ПЛАН ТЕРРИТОРИИ

Схема границ земельных участков

Выносной лист №37

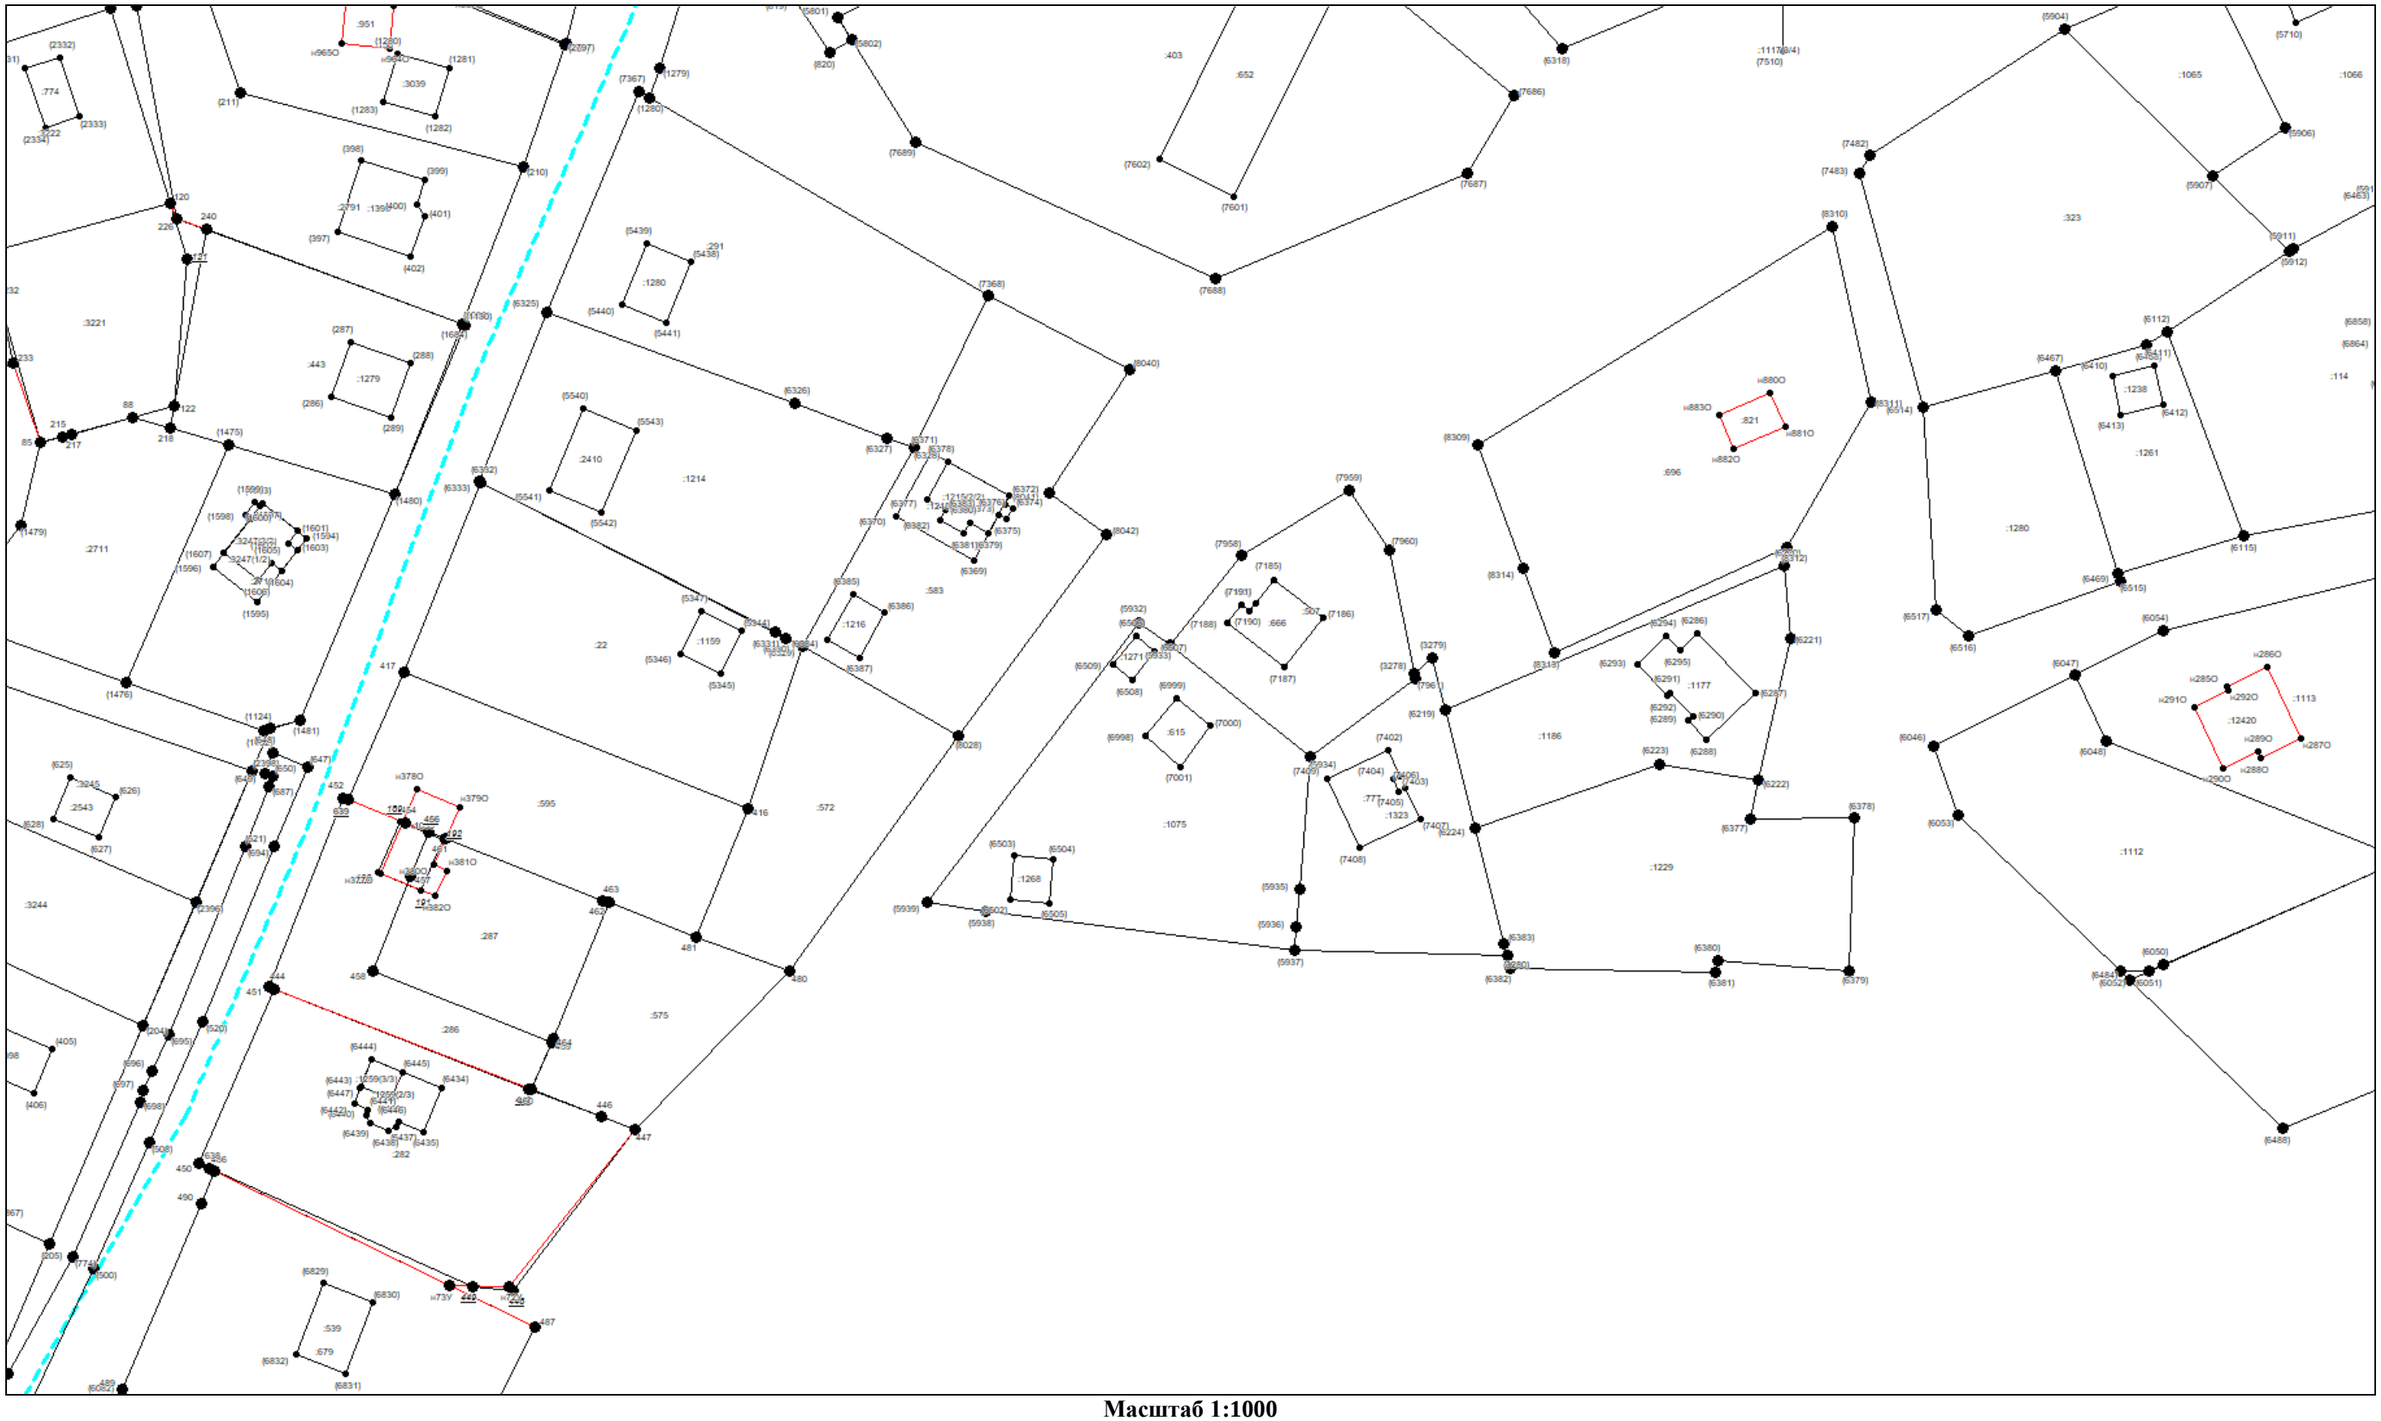


Масштаб 1:1000

Условные обозначения приведены на отдельной странице в конце раздела.

КАРТА-ПЛАН ТЕРРИТОРИИ

Схема границ земельных участков

Выносной лист №38

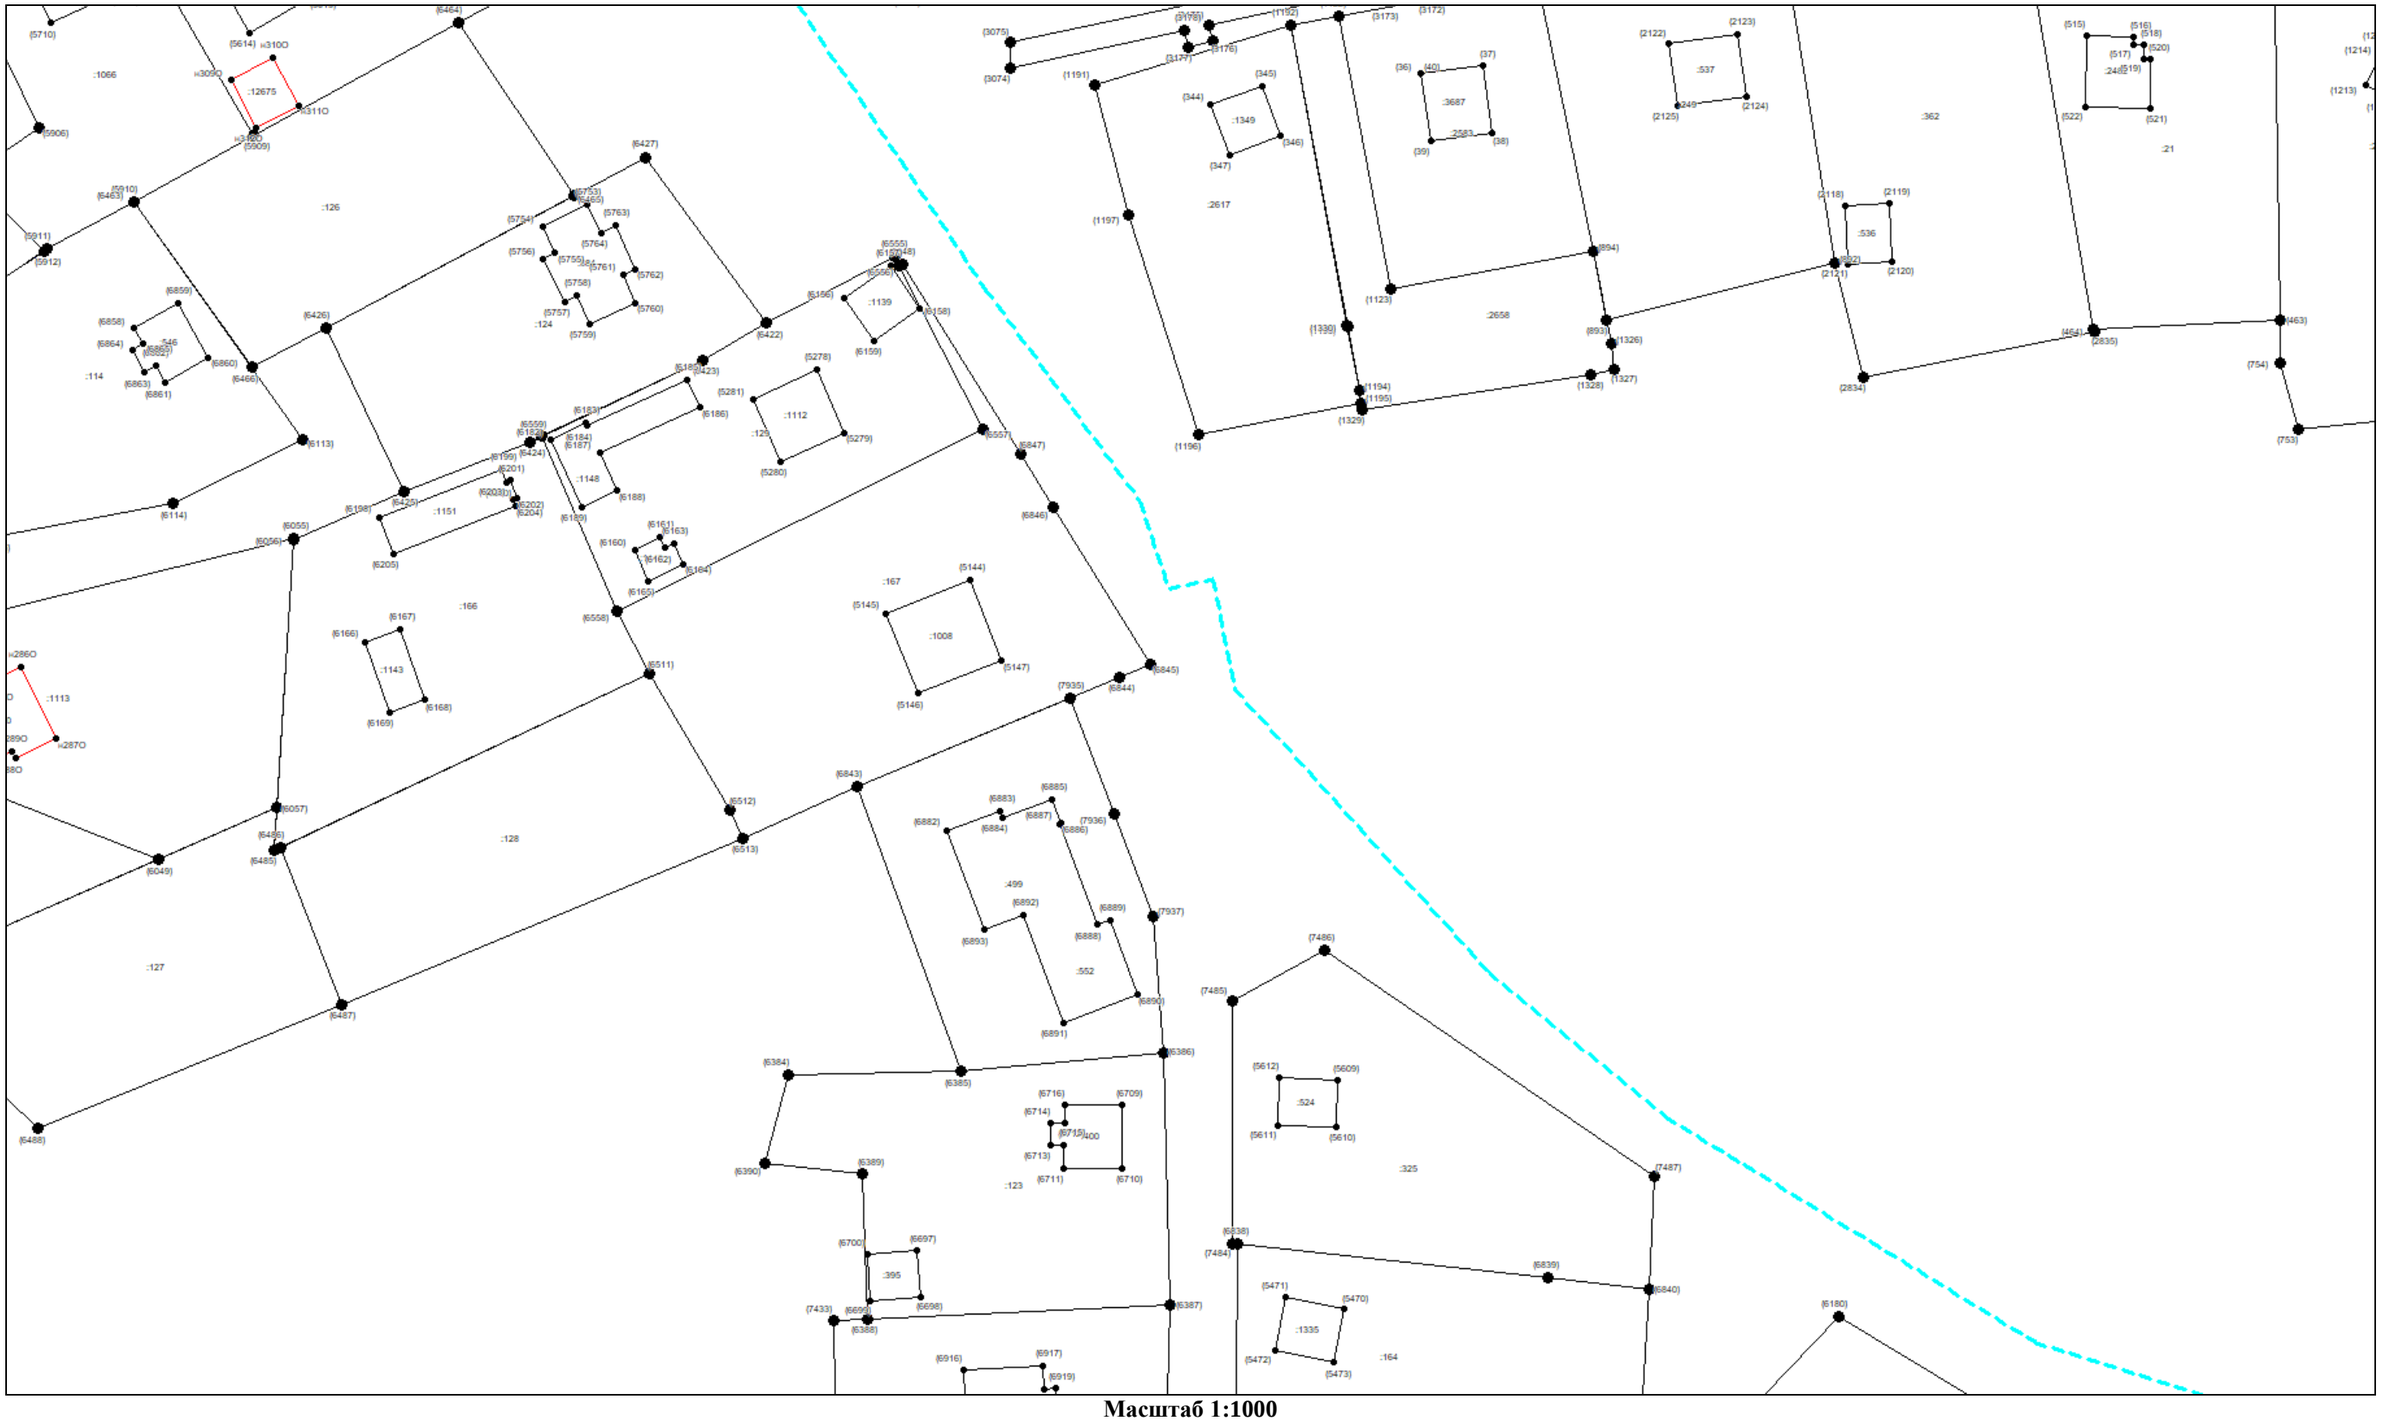


Масштаб 1:1000

Условные обозначения приведены на отдельной странице в конце раздела.

КАРТА-ПЛАН ТЕРРИТОРИИ

Схема границ земельных участков

Выносной лист №39

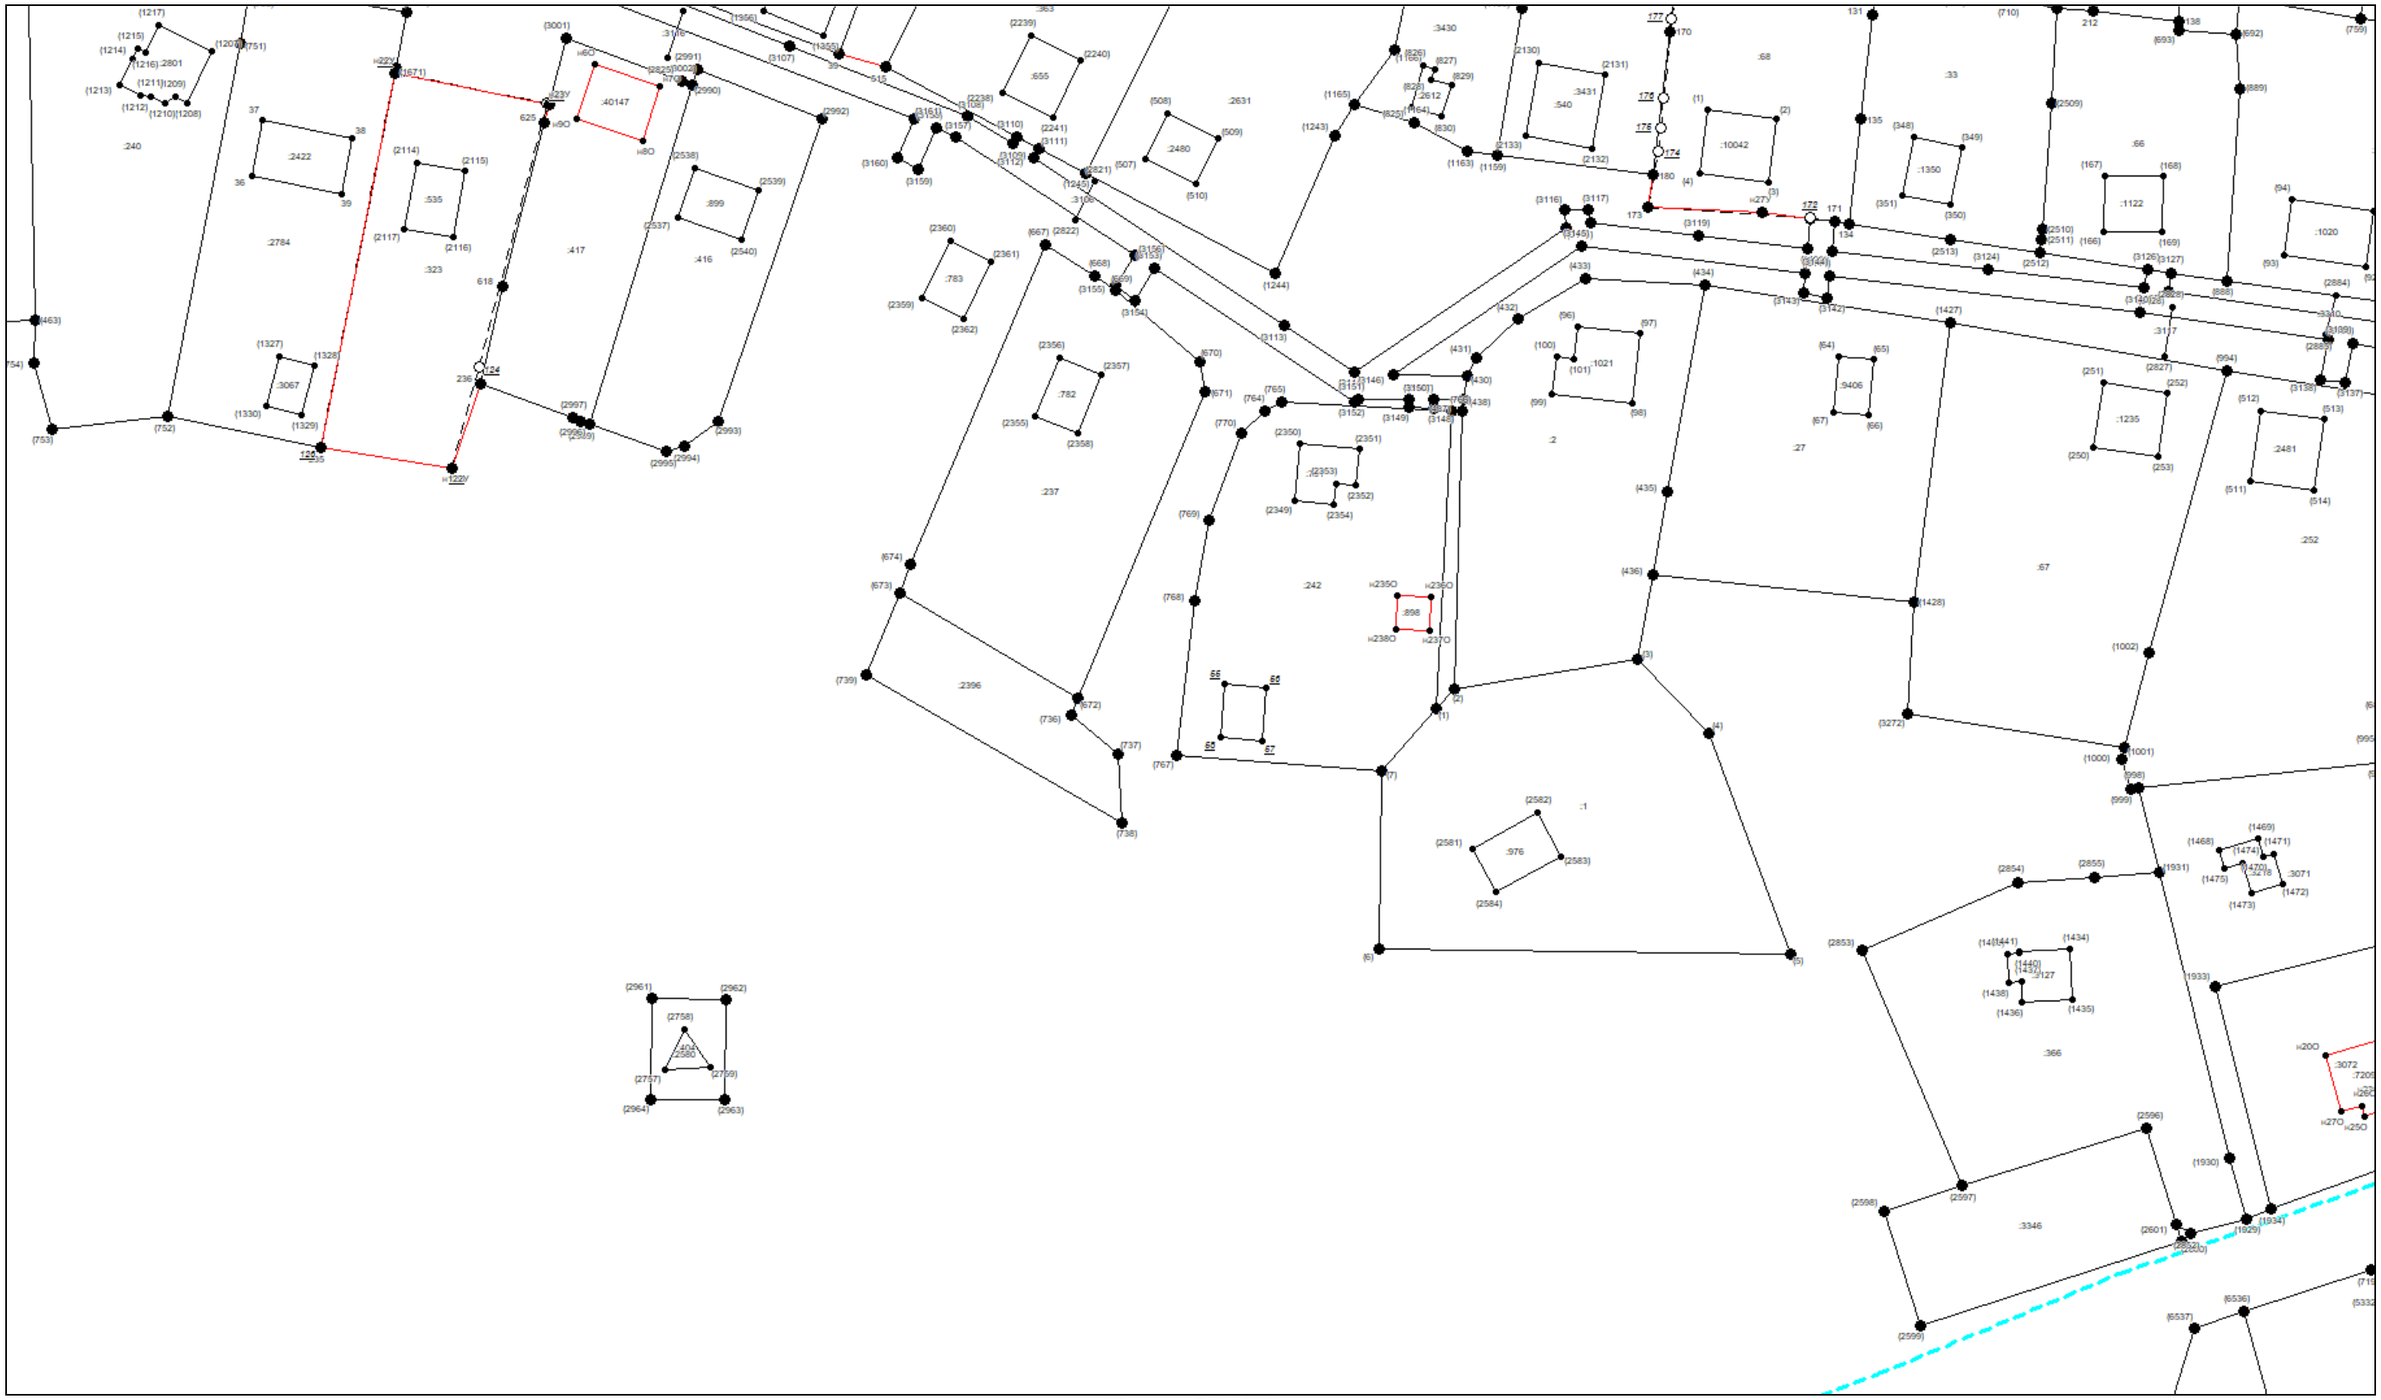


Масштаб 1:1000

Условные обозначения приведены на отдельной странице в конце раздела.

КАРТА-ПЛАН ТЕРРИТОРИИ

Схема границ земельных участков

Выносной лист №40

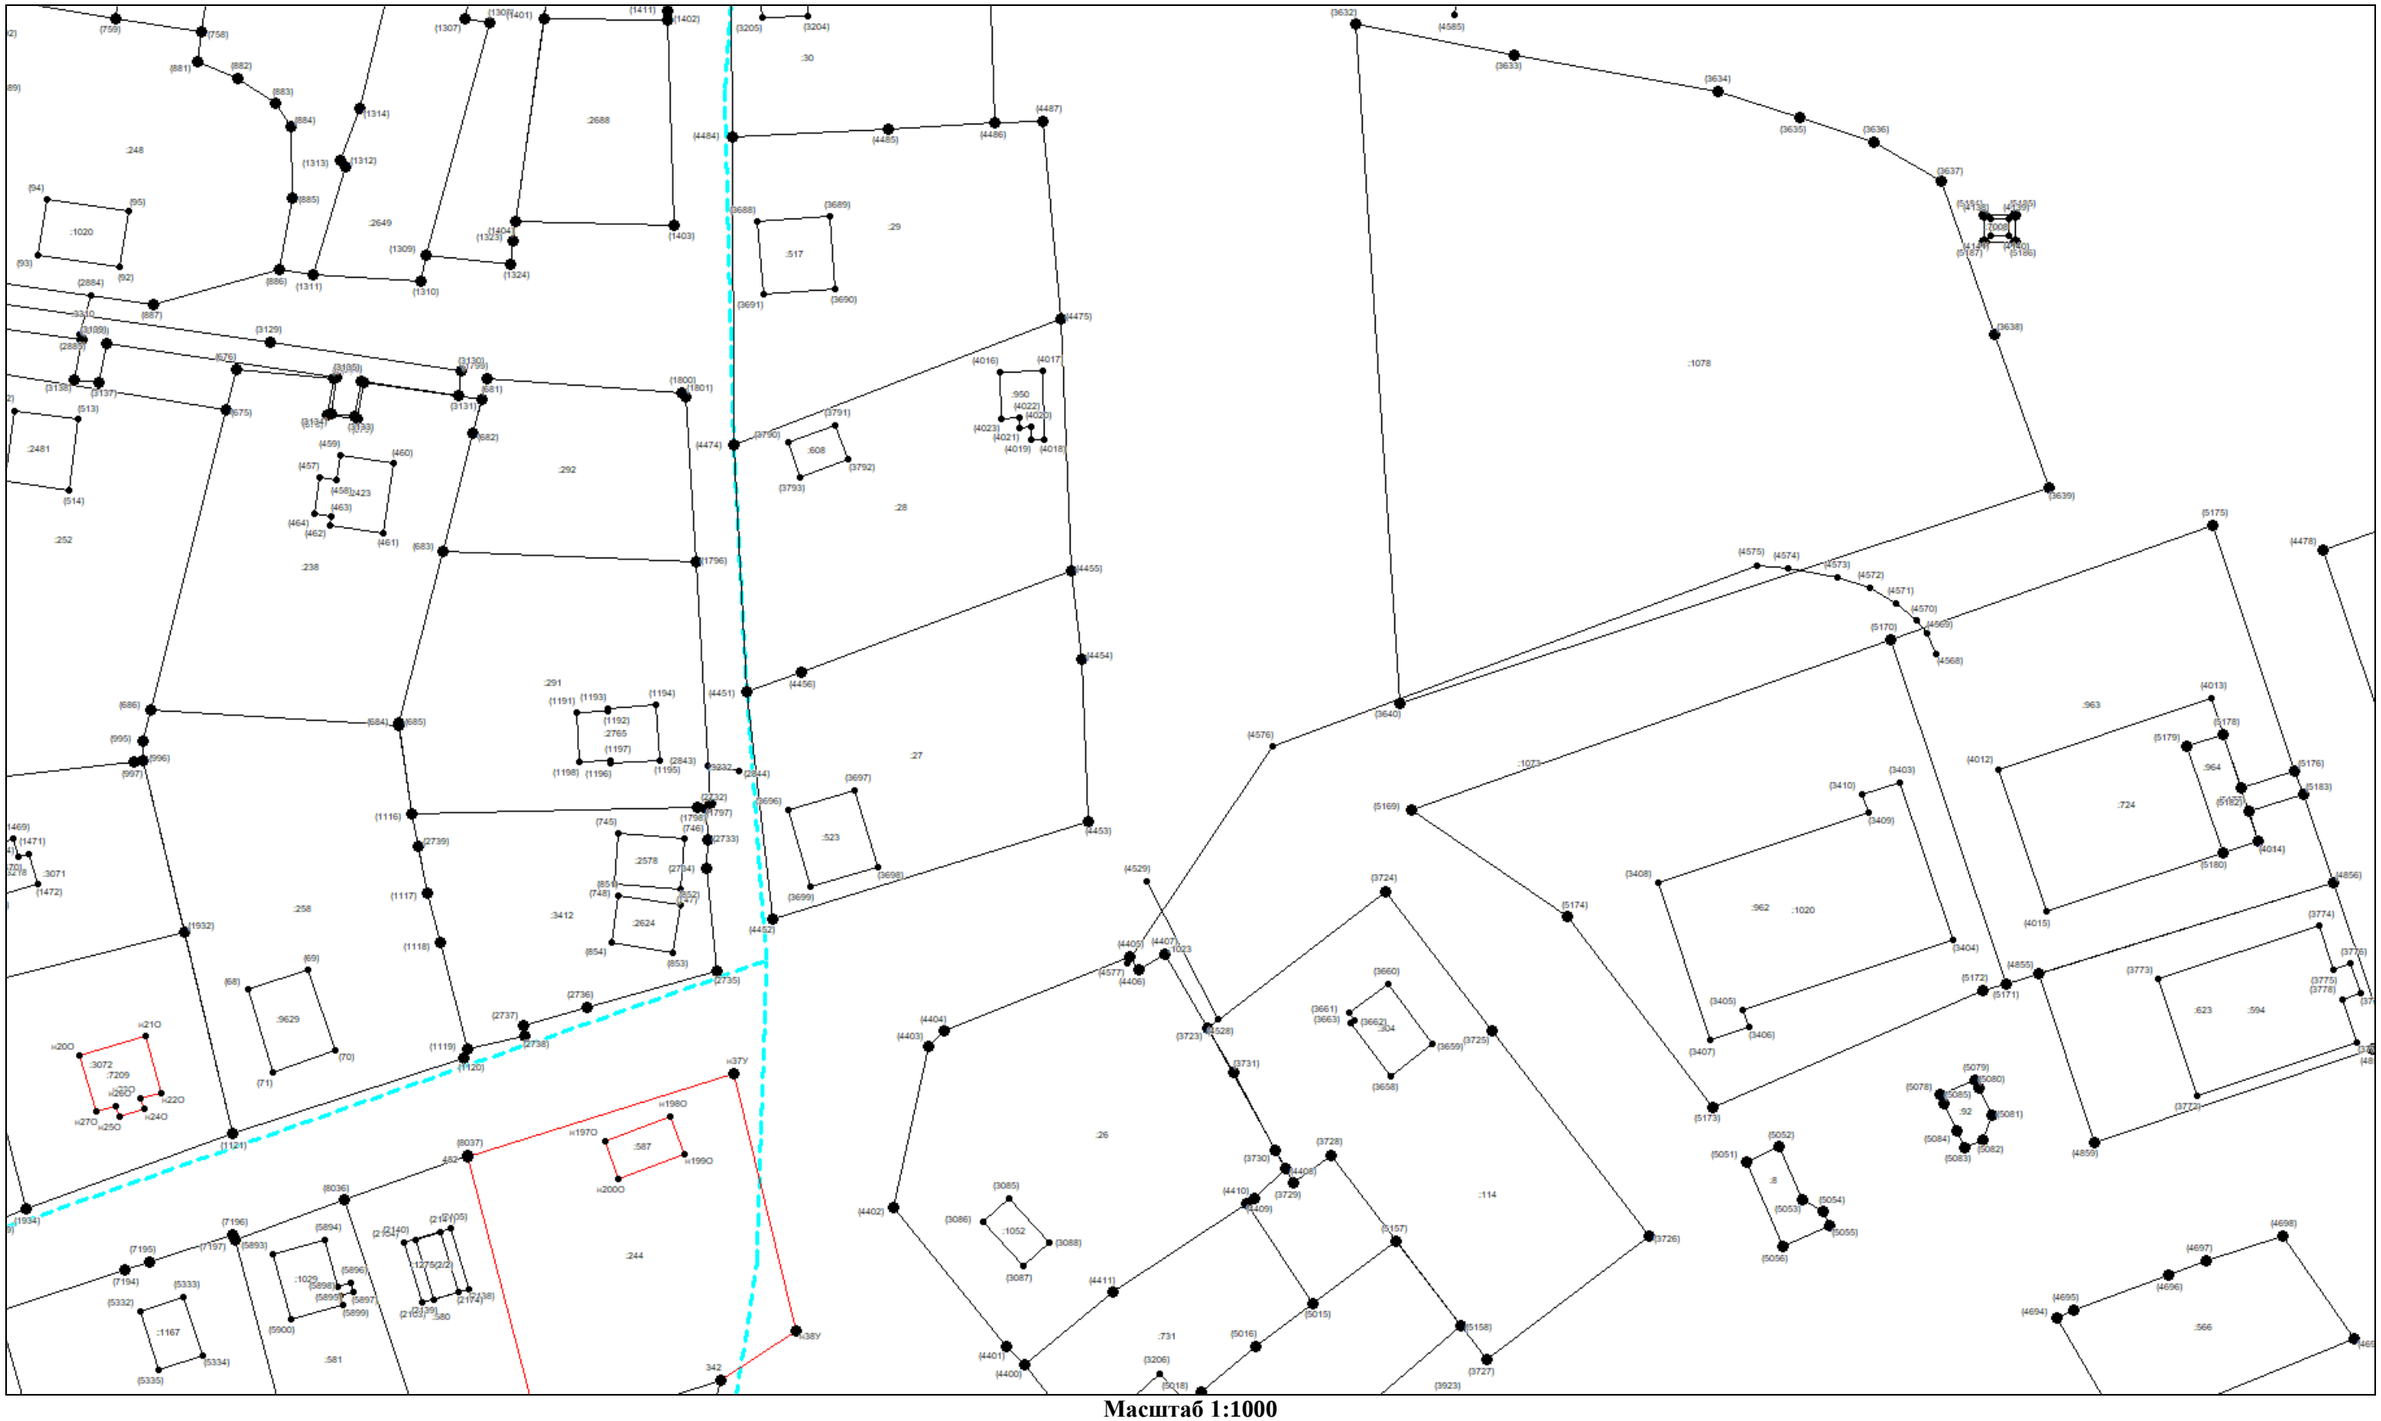


Масштаб 1:1000

Условные обозначения приведены на отдельной странице в конце раздела.

КАРТА-ПЛАН ТЕРРИТОРИИ

Схема границ земельных участков

Выносной лист №41

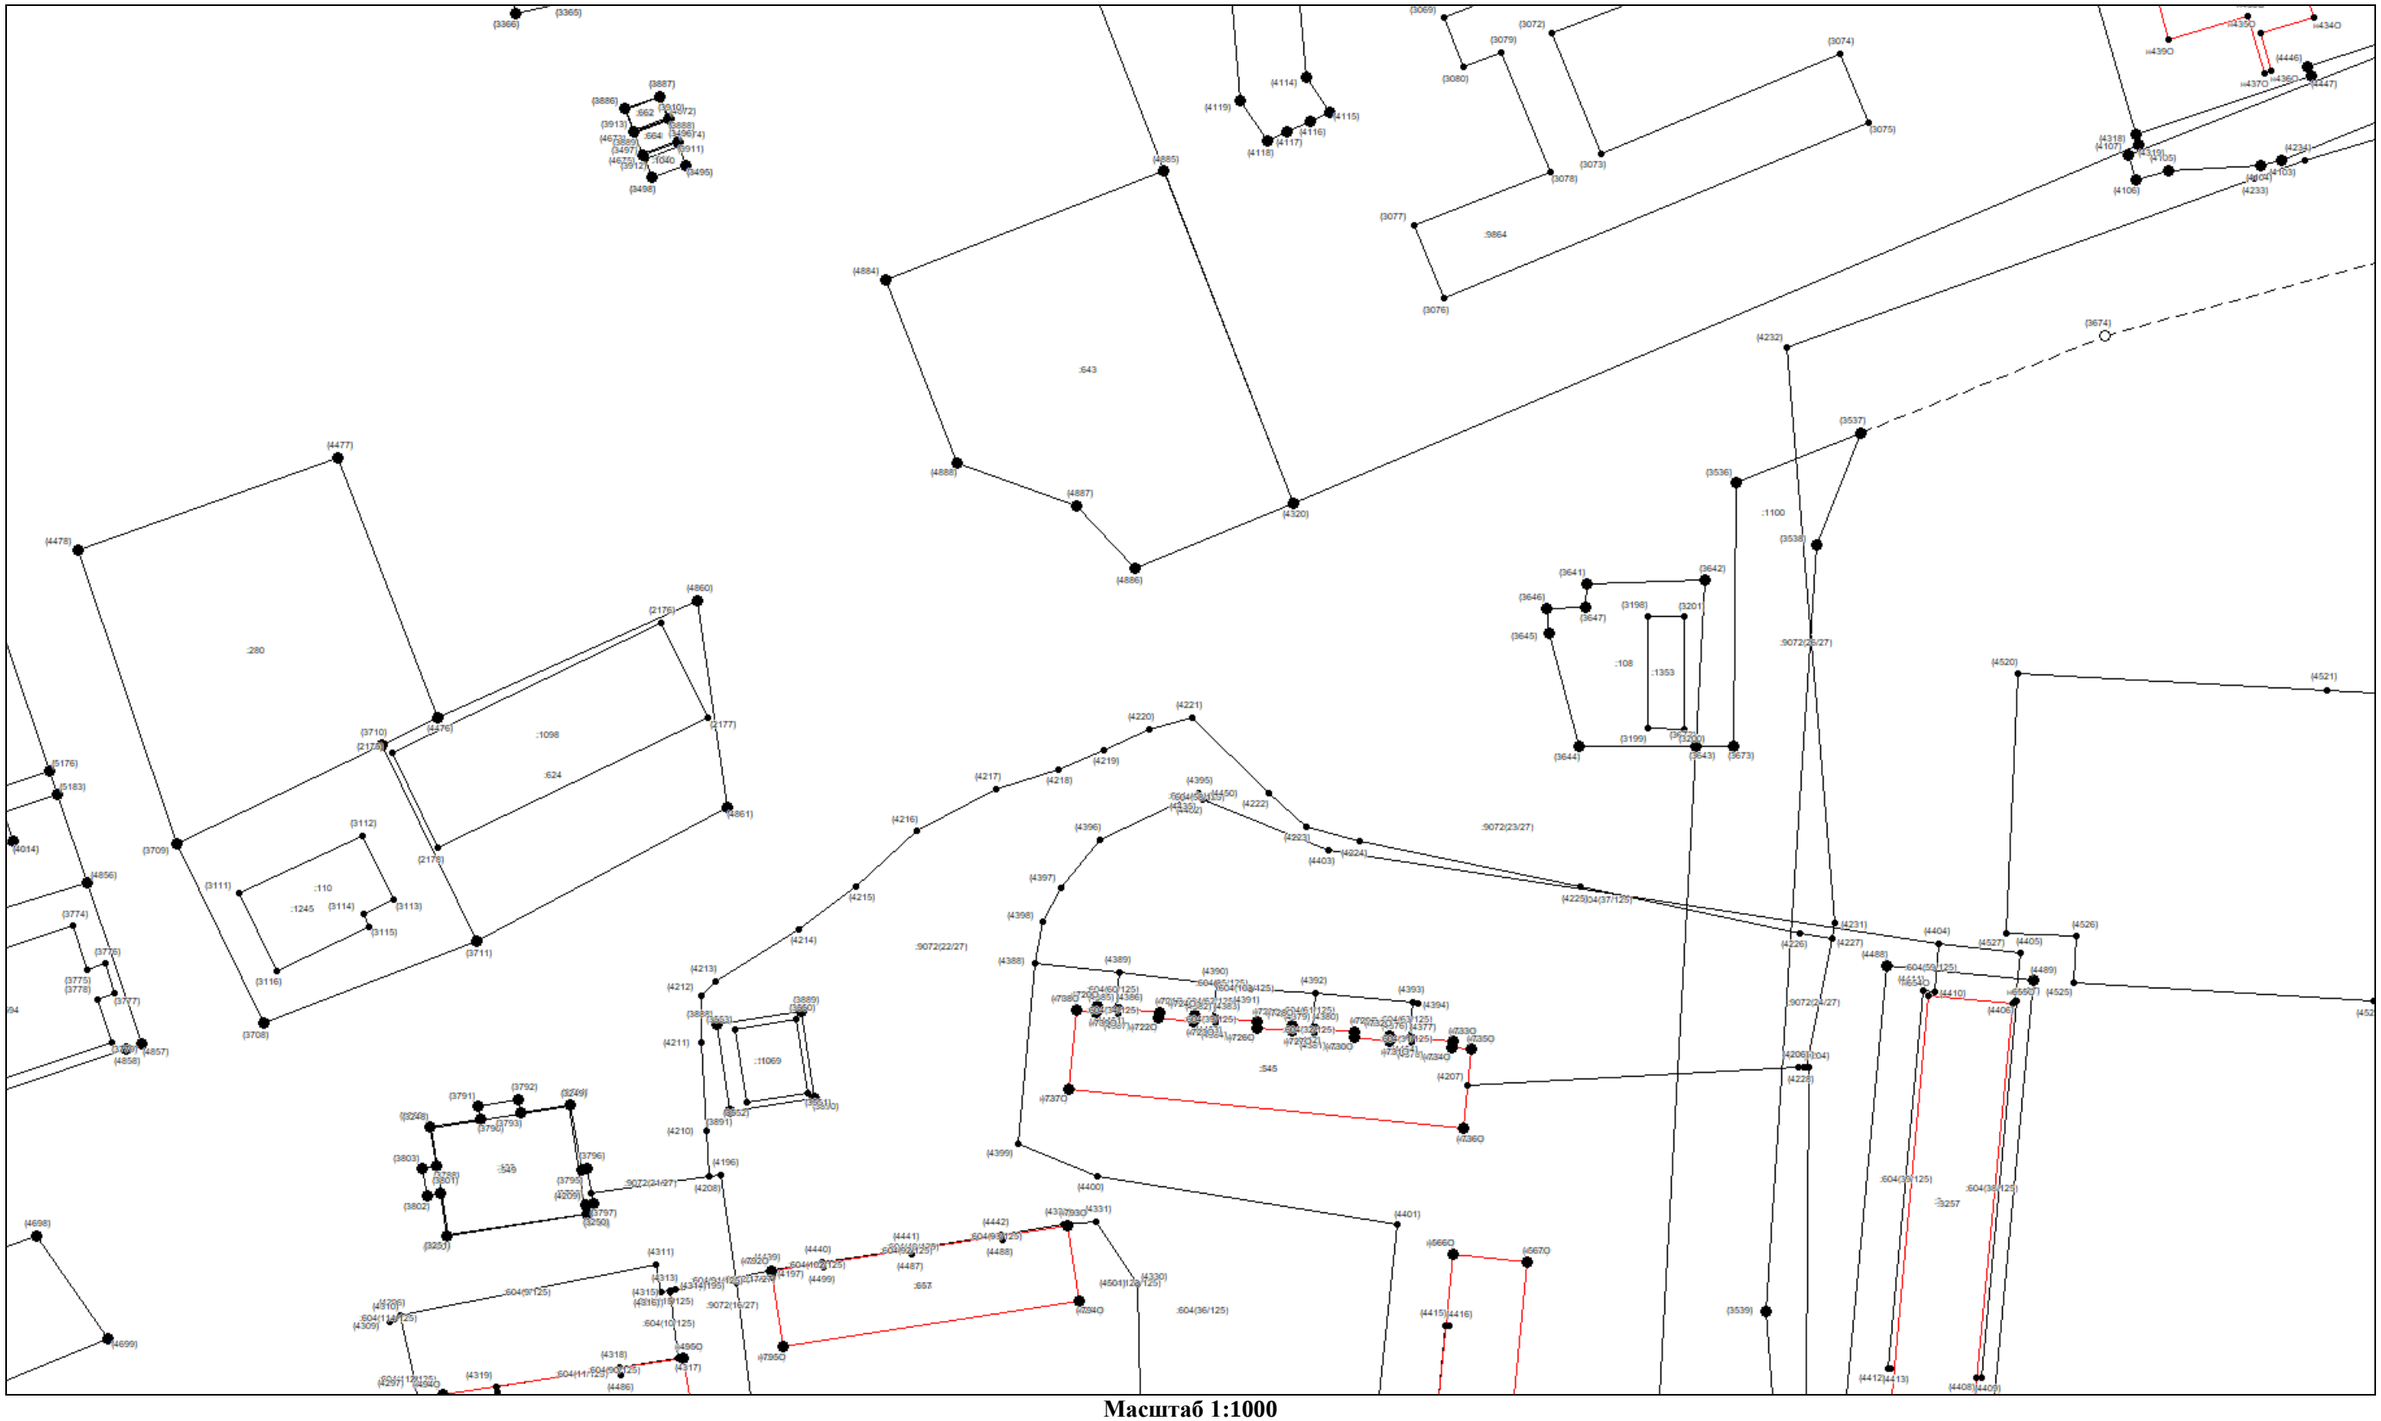


Масштаб 1:1000

Условные обозначения приведены на отдельной странице в конце раздела.

КАРТА-ПЛАН ТЕРРИТОРИИ

Схема границ земельных участков

Выносной лист №42

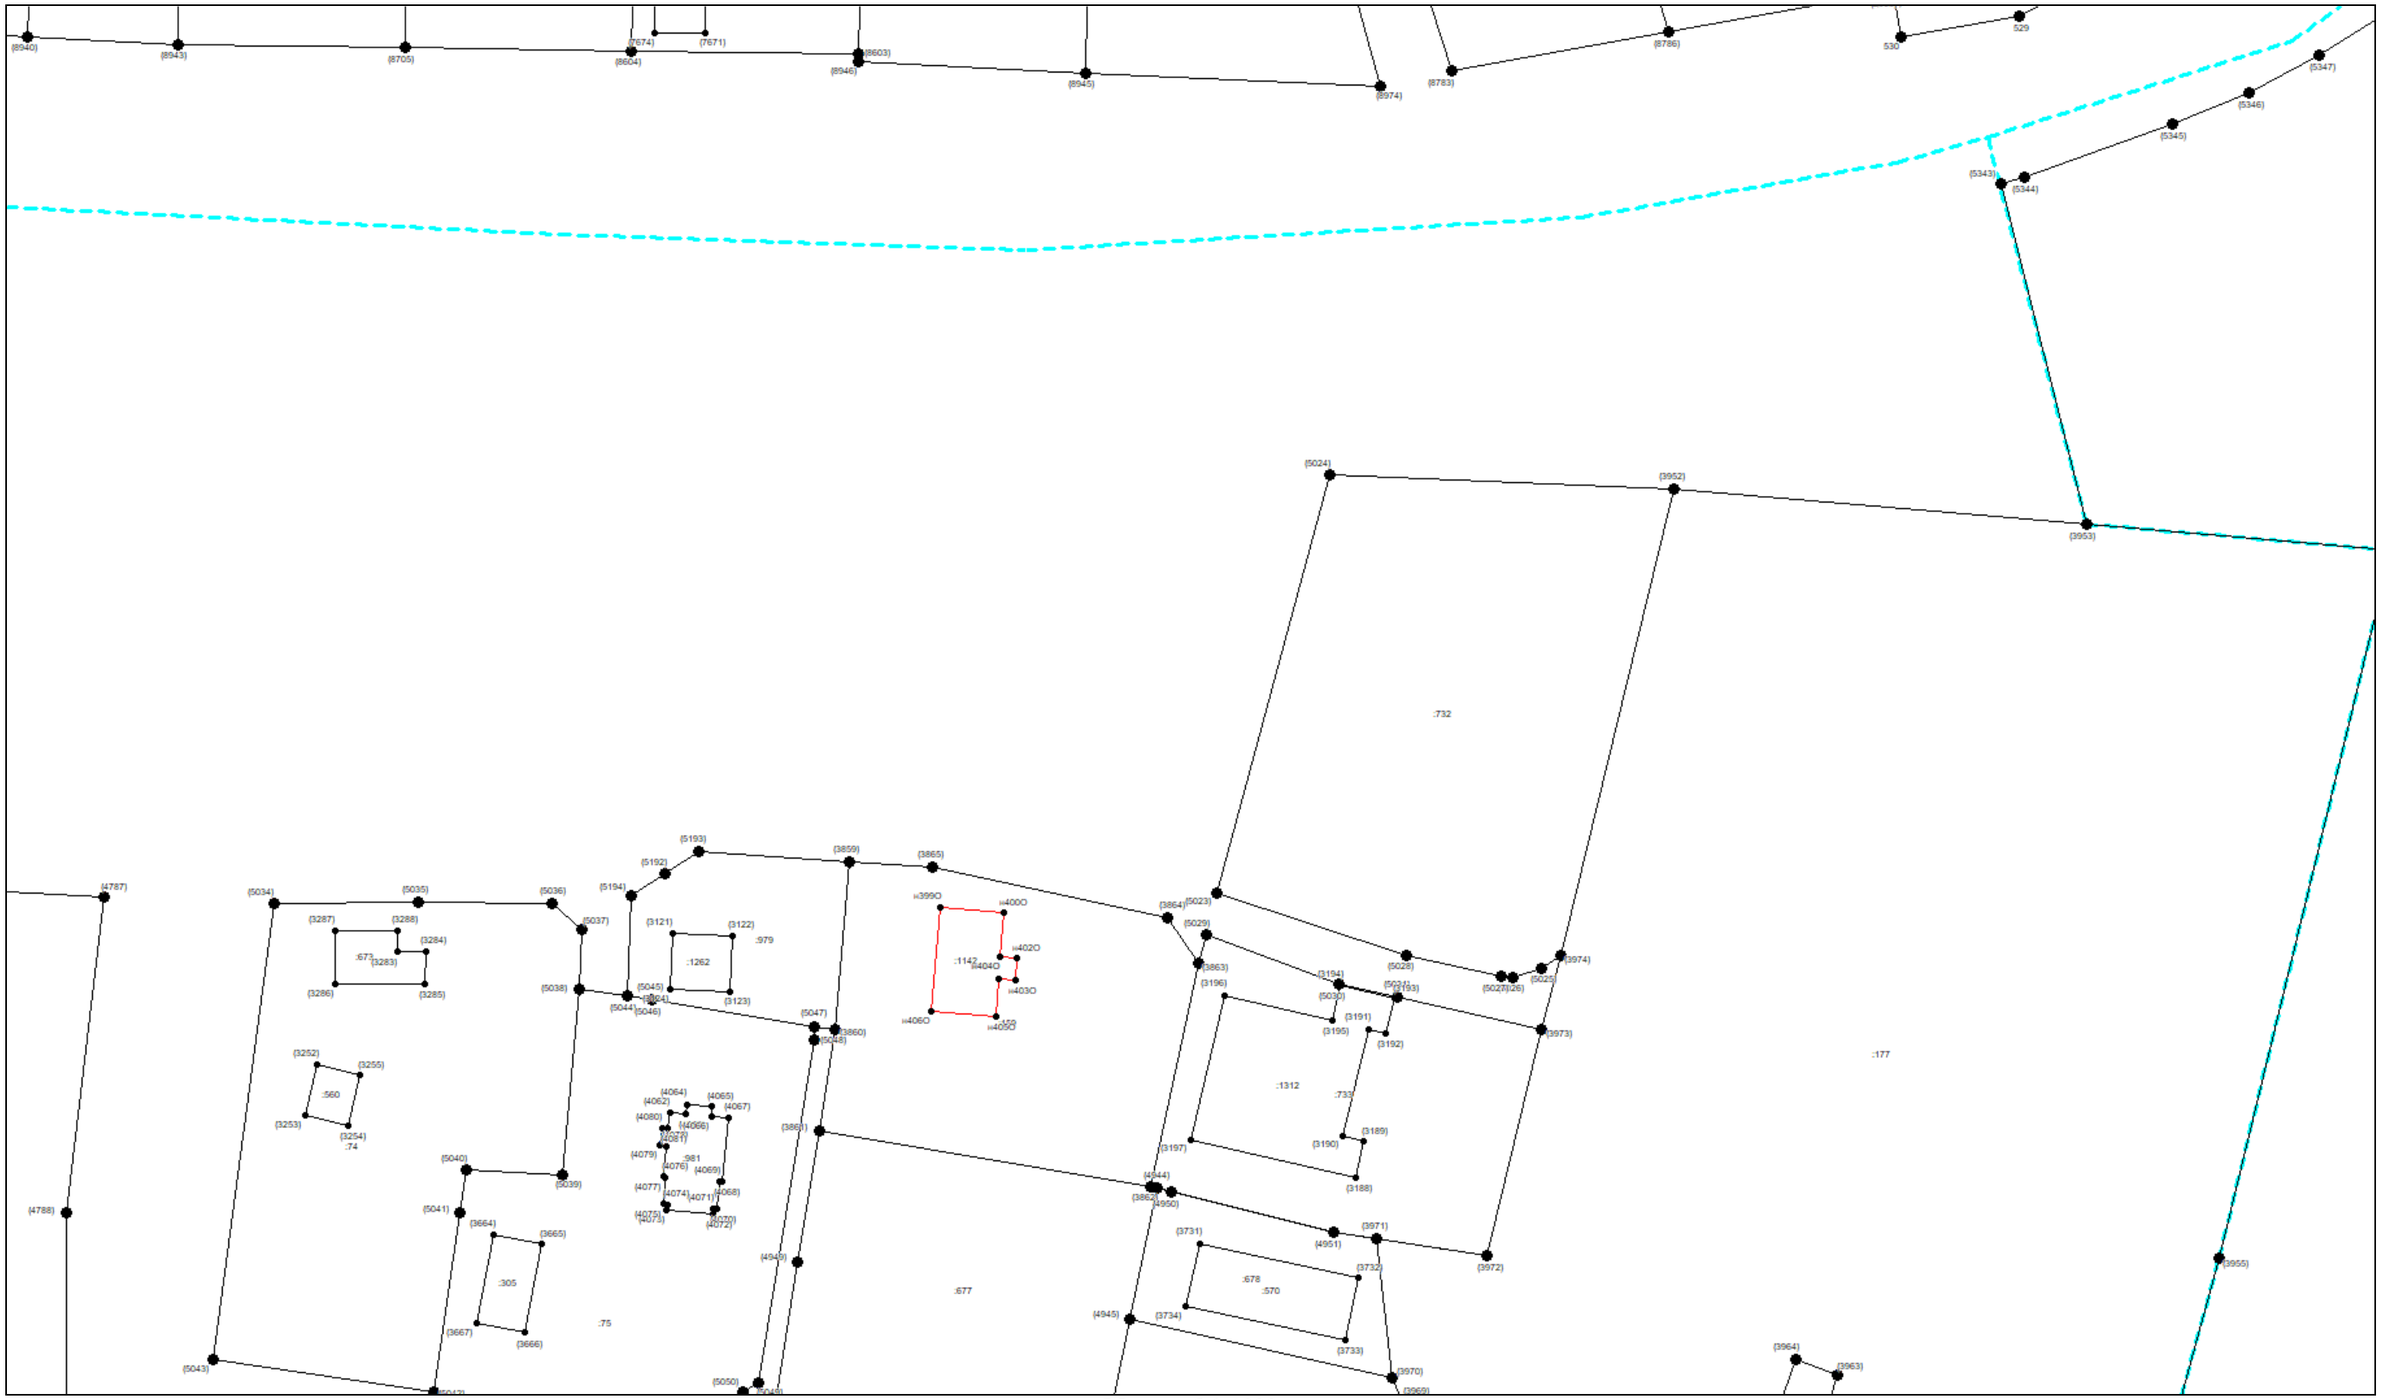


Масштаб 1:1000

Условные обозначения приведены на отдельной странице в конце раздела.

КАРТА-ПЛАН ТЕРРИТОРИИ

Схема границ земельных участков

Выносной лист №43

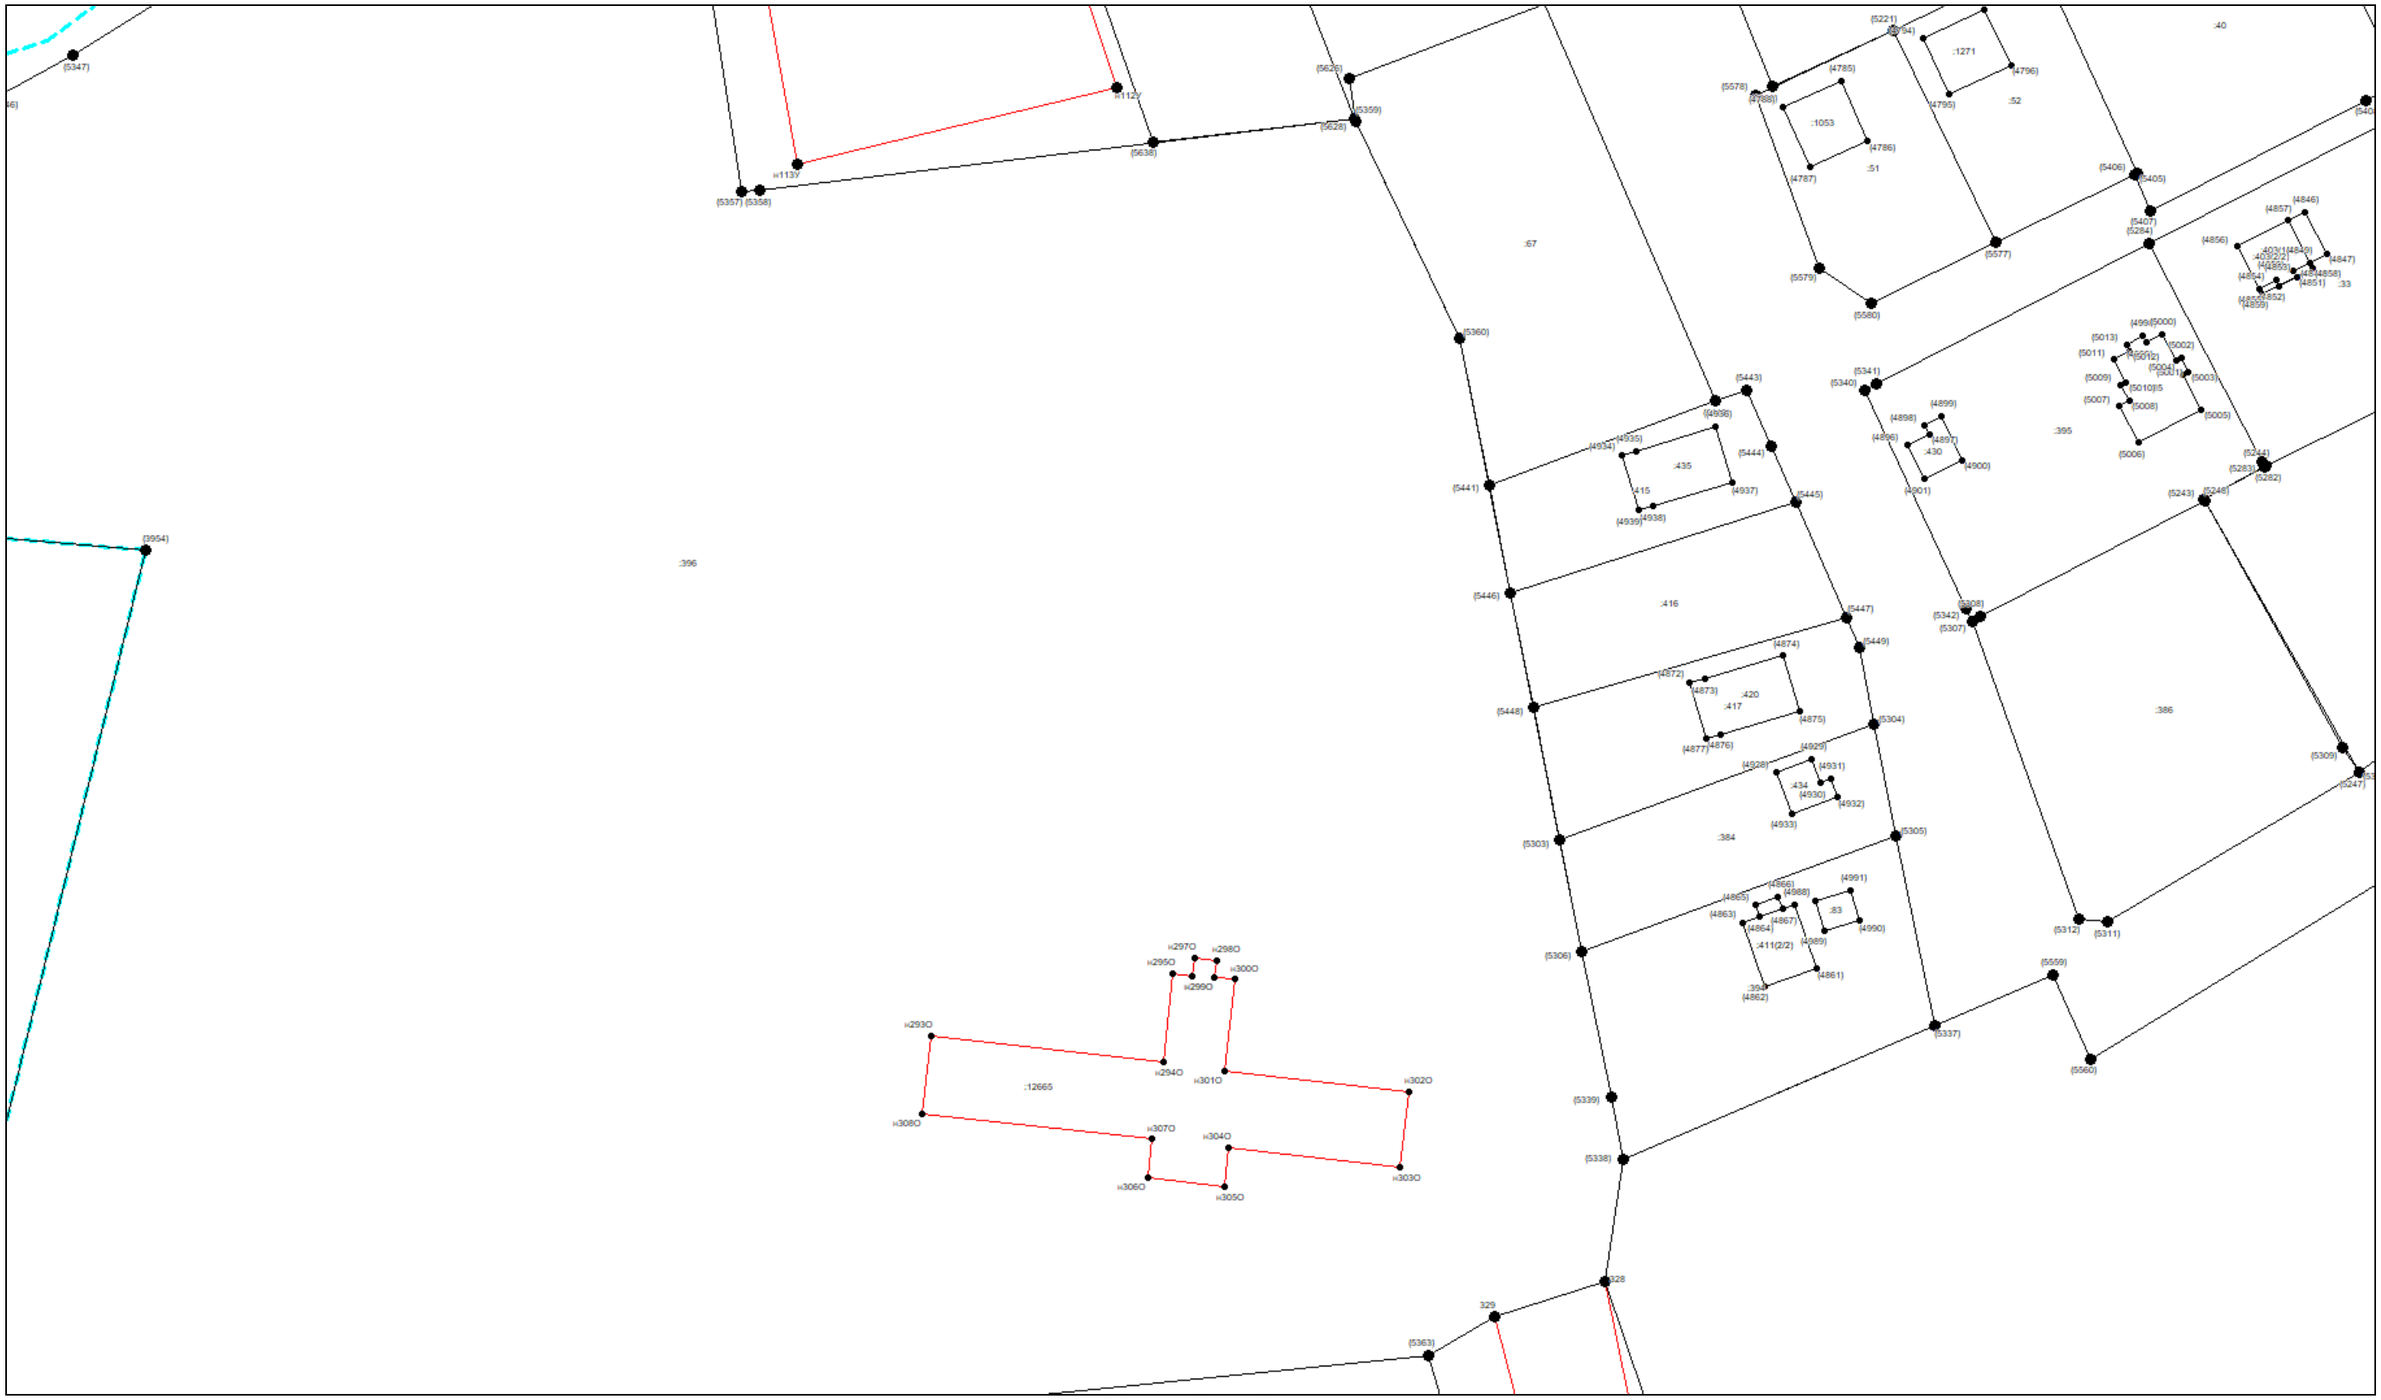


Масштаб 1:1000

Условные обозначения приведены на отдельной странице в конце раздела.

КАРТА-ПЛАН ТЕРРИТОРИИ

Схема границ земельных участков

Выносной лист №44

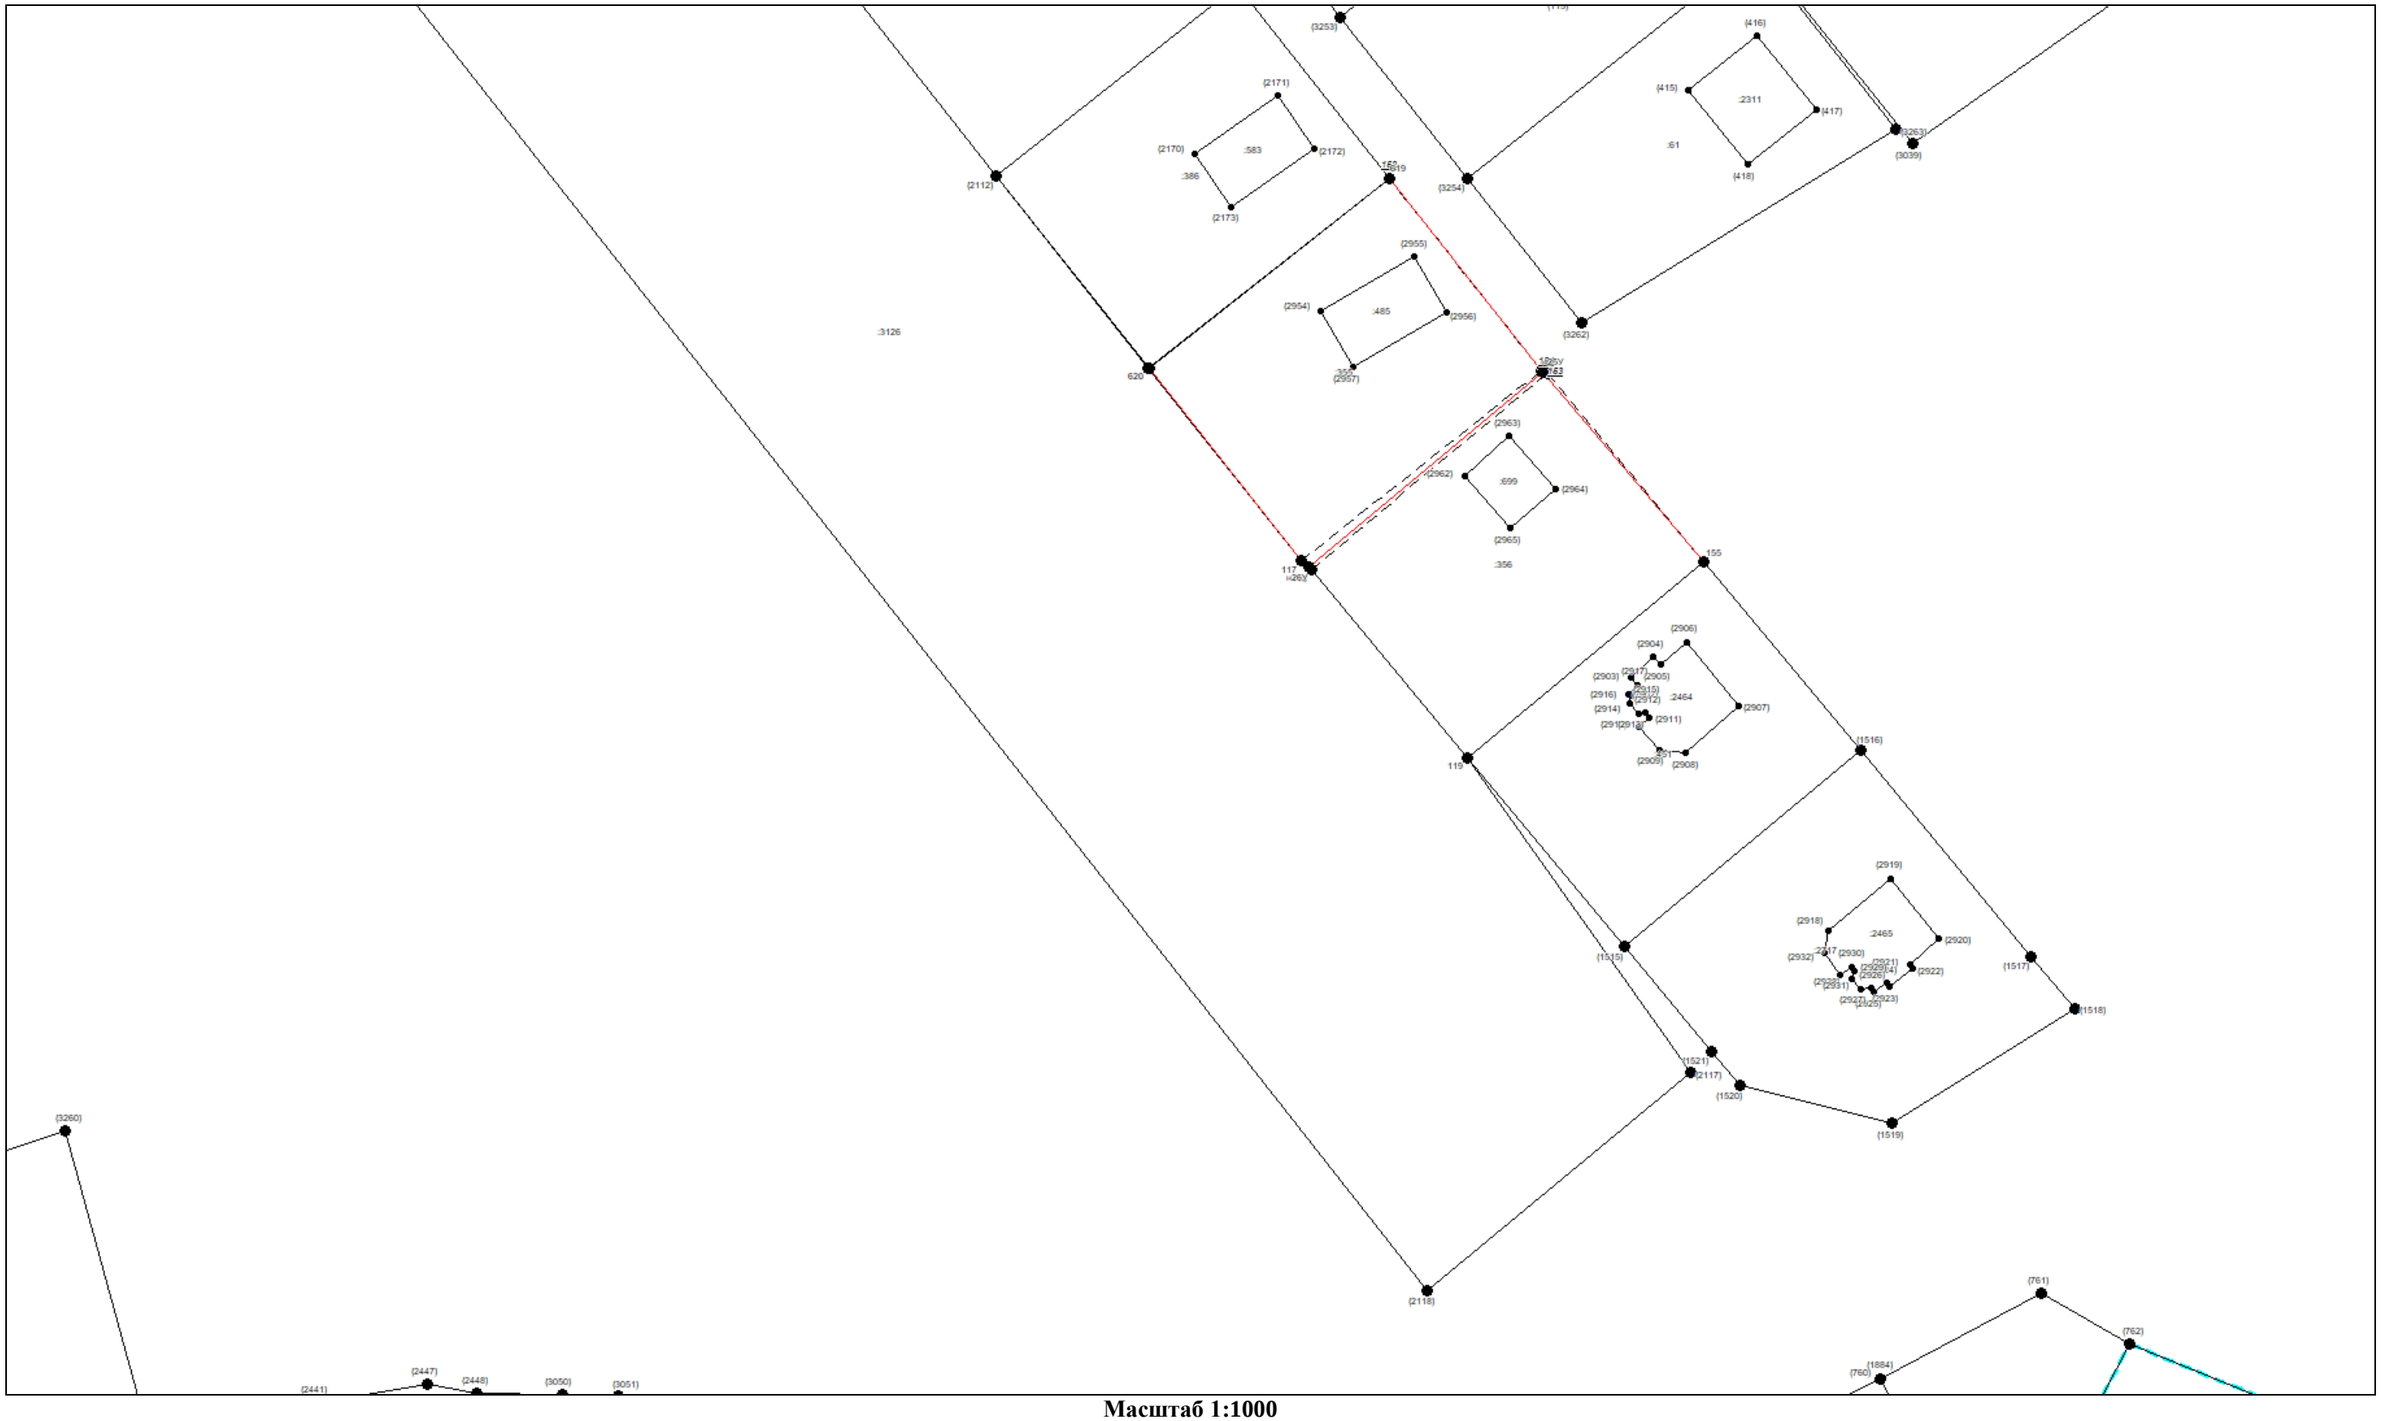


Масштаб 1:1000

Условные обозначения приведены на отдельной странице в конце раздела.

КАРТА-ПЛАН ТЕРРИТОРИИ

Схема границ земельных участков

Выносной лист №45

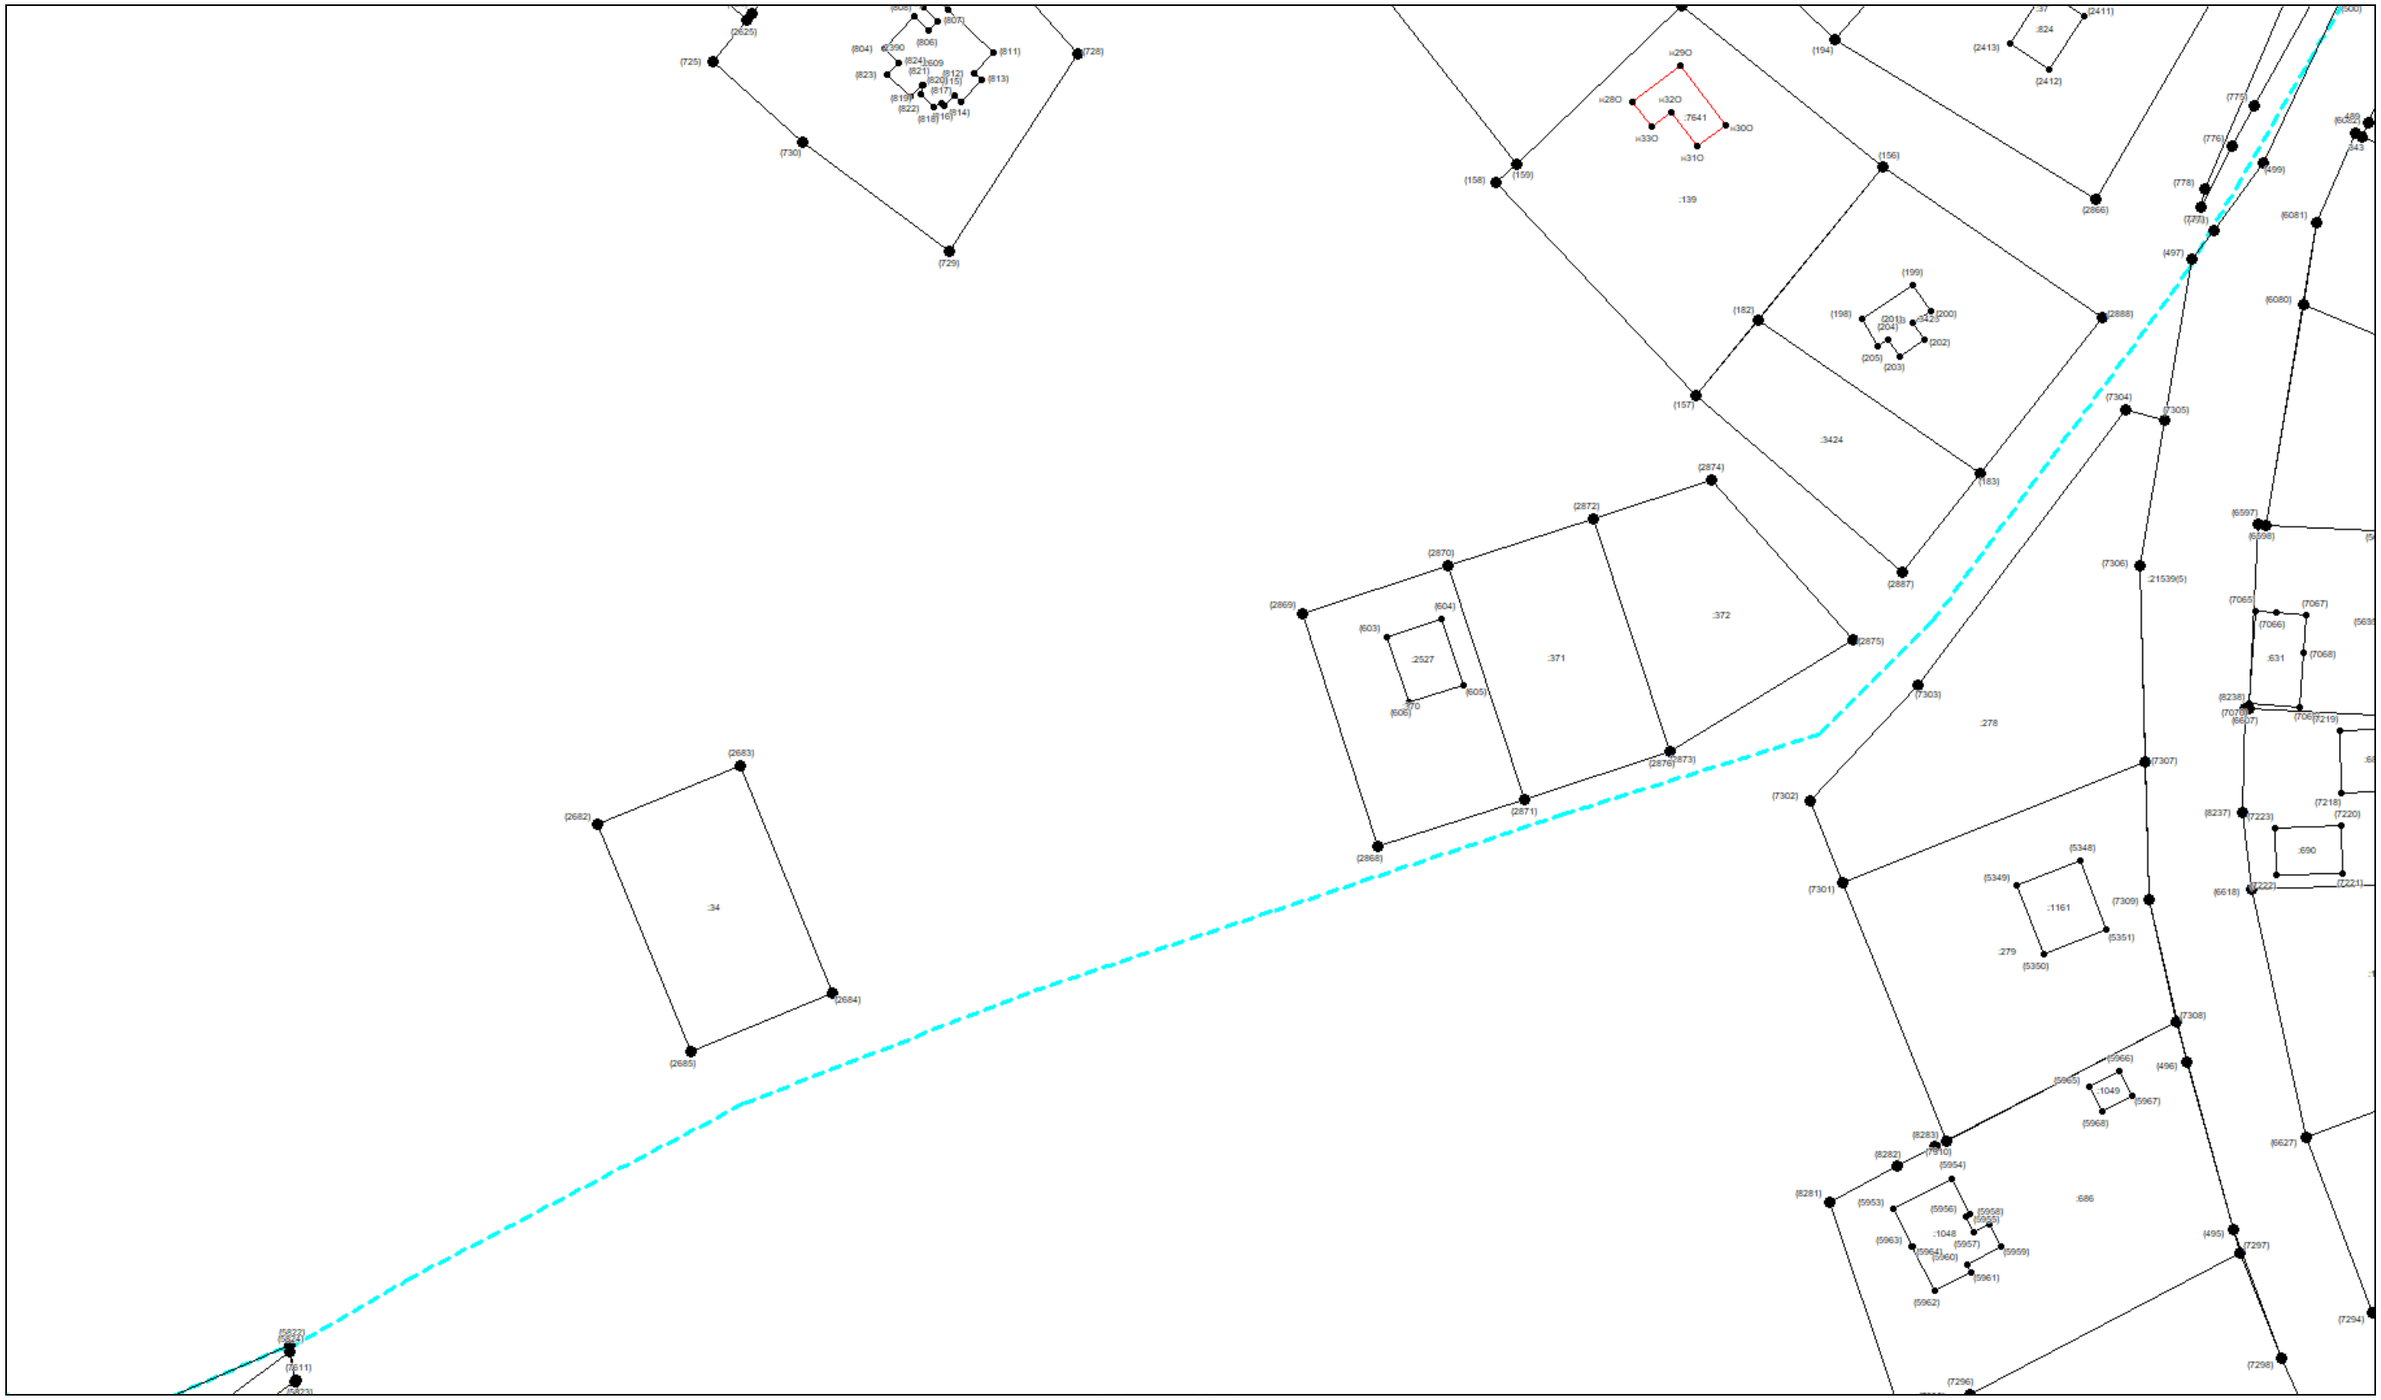


Масштаб 1:1000

Условные обозначения приведены на отдельной странице в конце раздела.

КАРТА-ПЛАН ТЕРРИТОРИИ

Схема границ земельных участков

Выносной лист №46

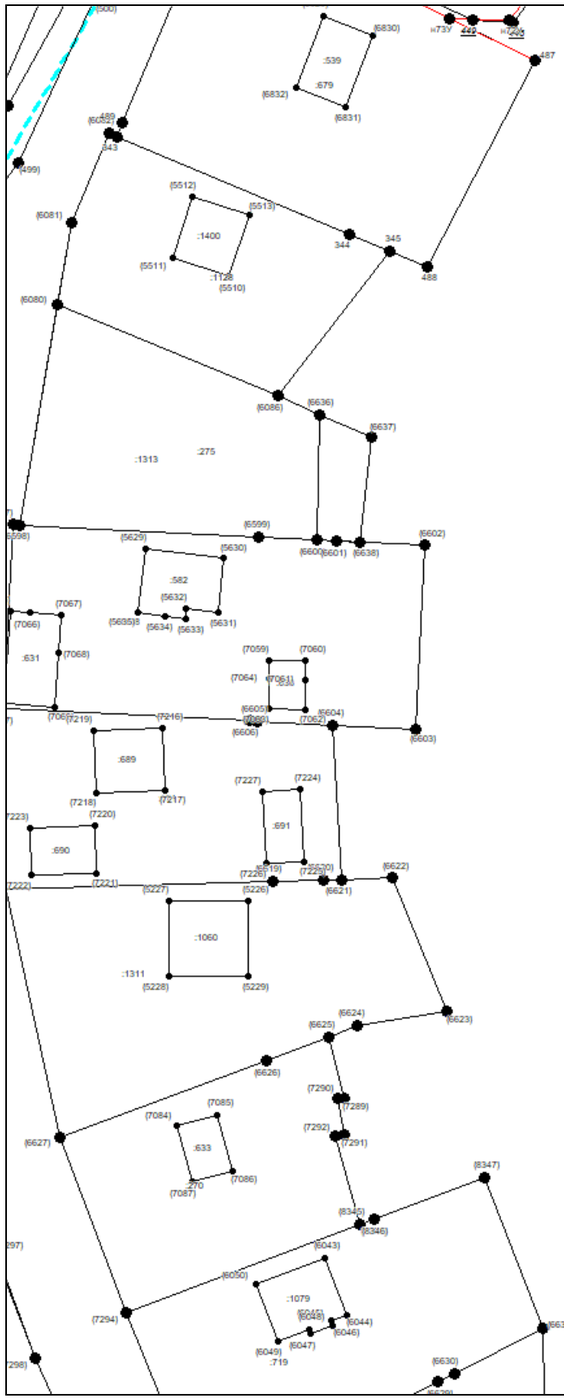


Масштаб 1:1000

Условные обозначения приведены на отдельной странице в конце раздела.

КАРТА-ПЛАН ТЕРРИТОРИИ

Схема границ земельных участков

Выносной лист №47

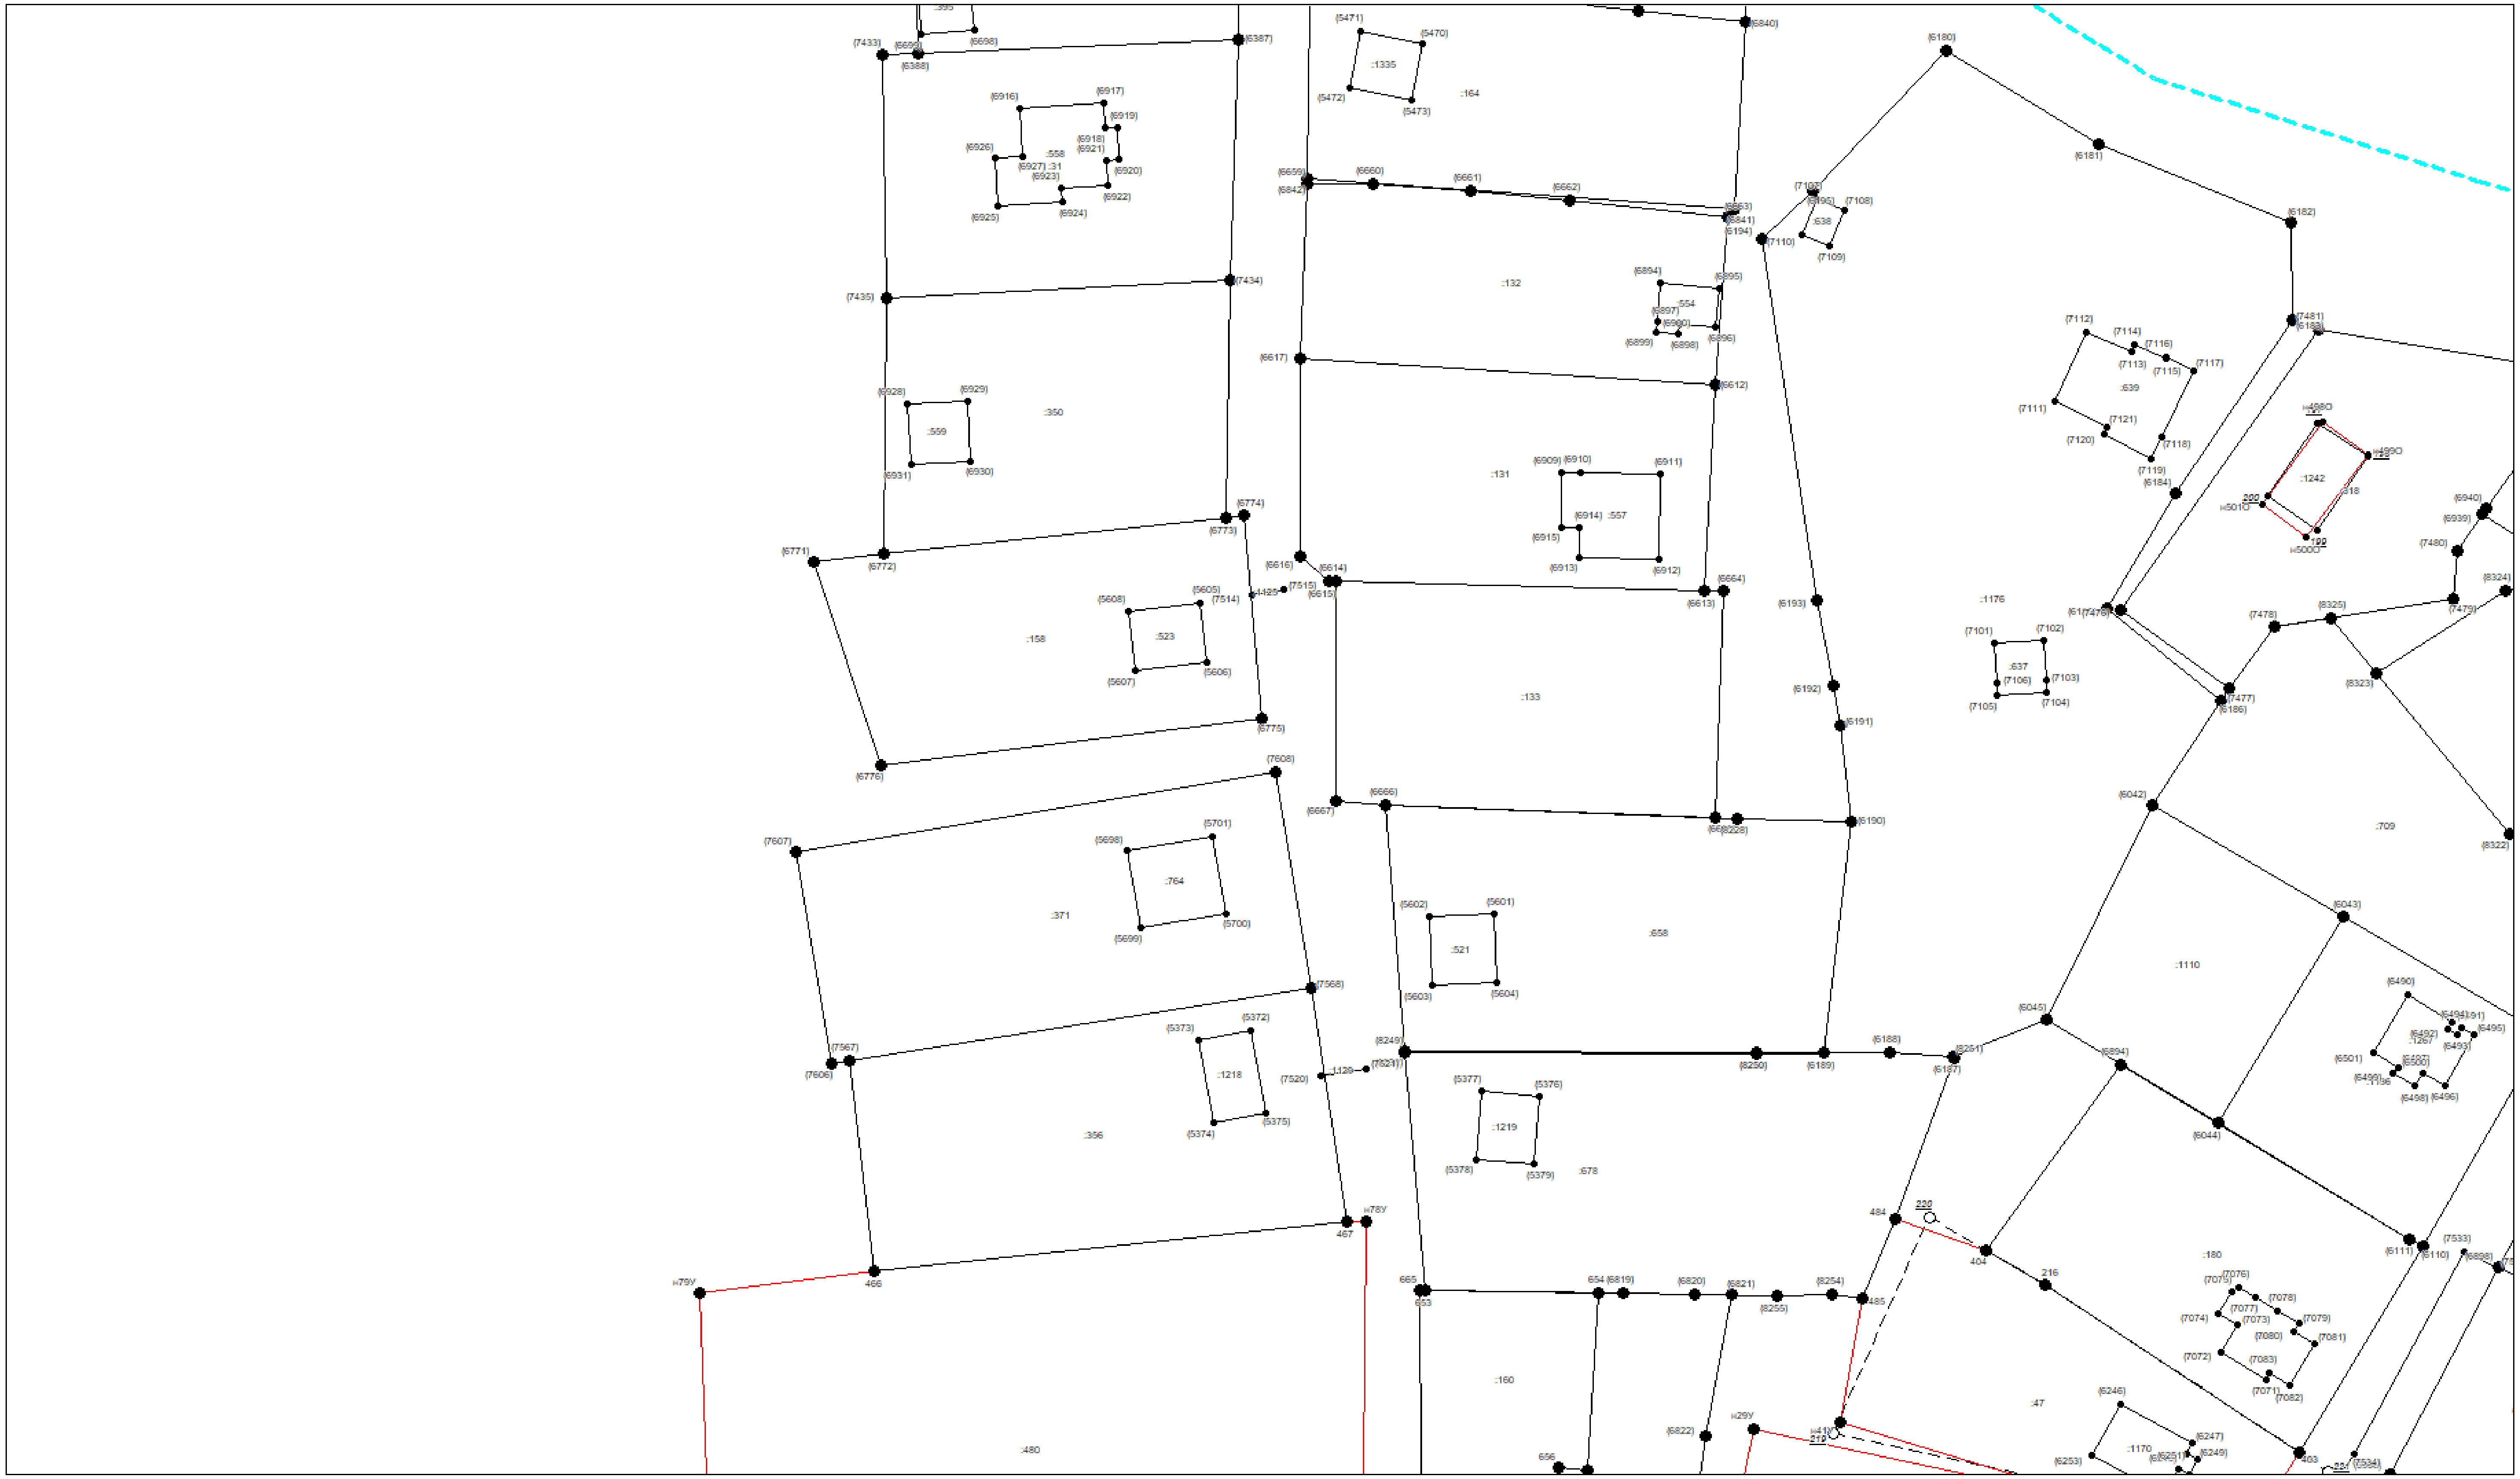


Масштаб 1:1000

Условные обозначения приведены на отдельной странице в конце раздела.

КАРТА-ПЛАН ТЕРРИТОРИИ

Схема границ земельных участков

Выносной лист №48

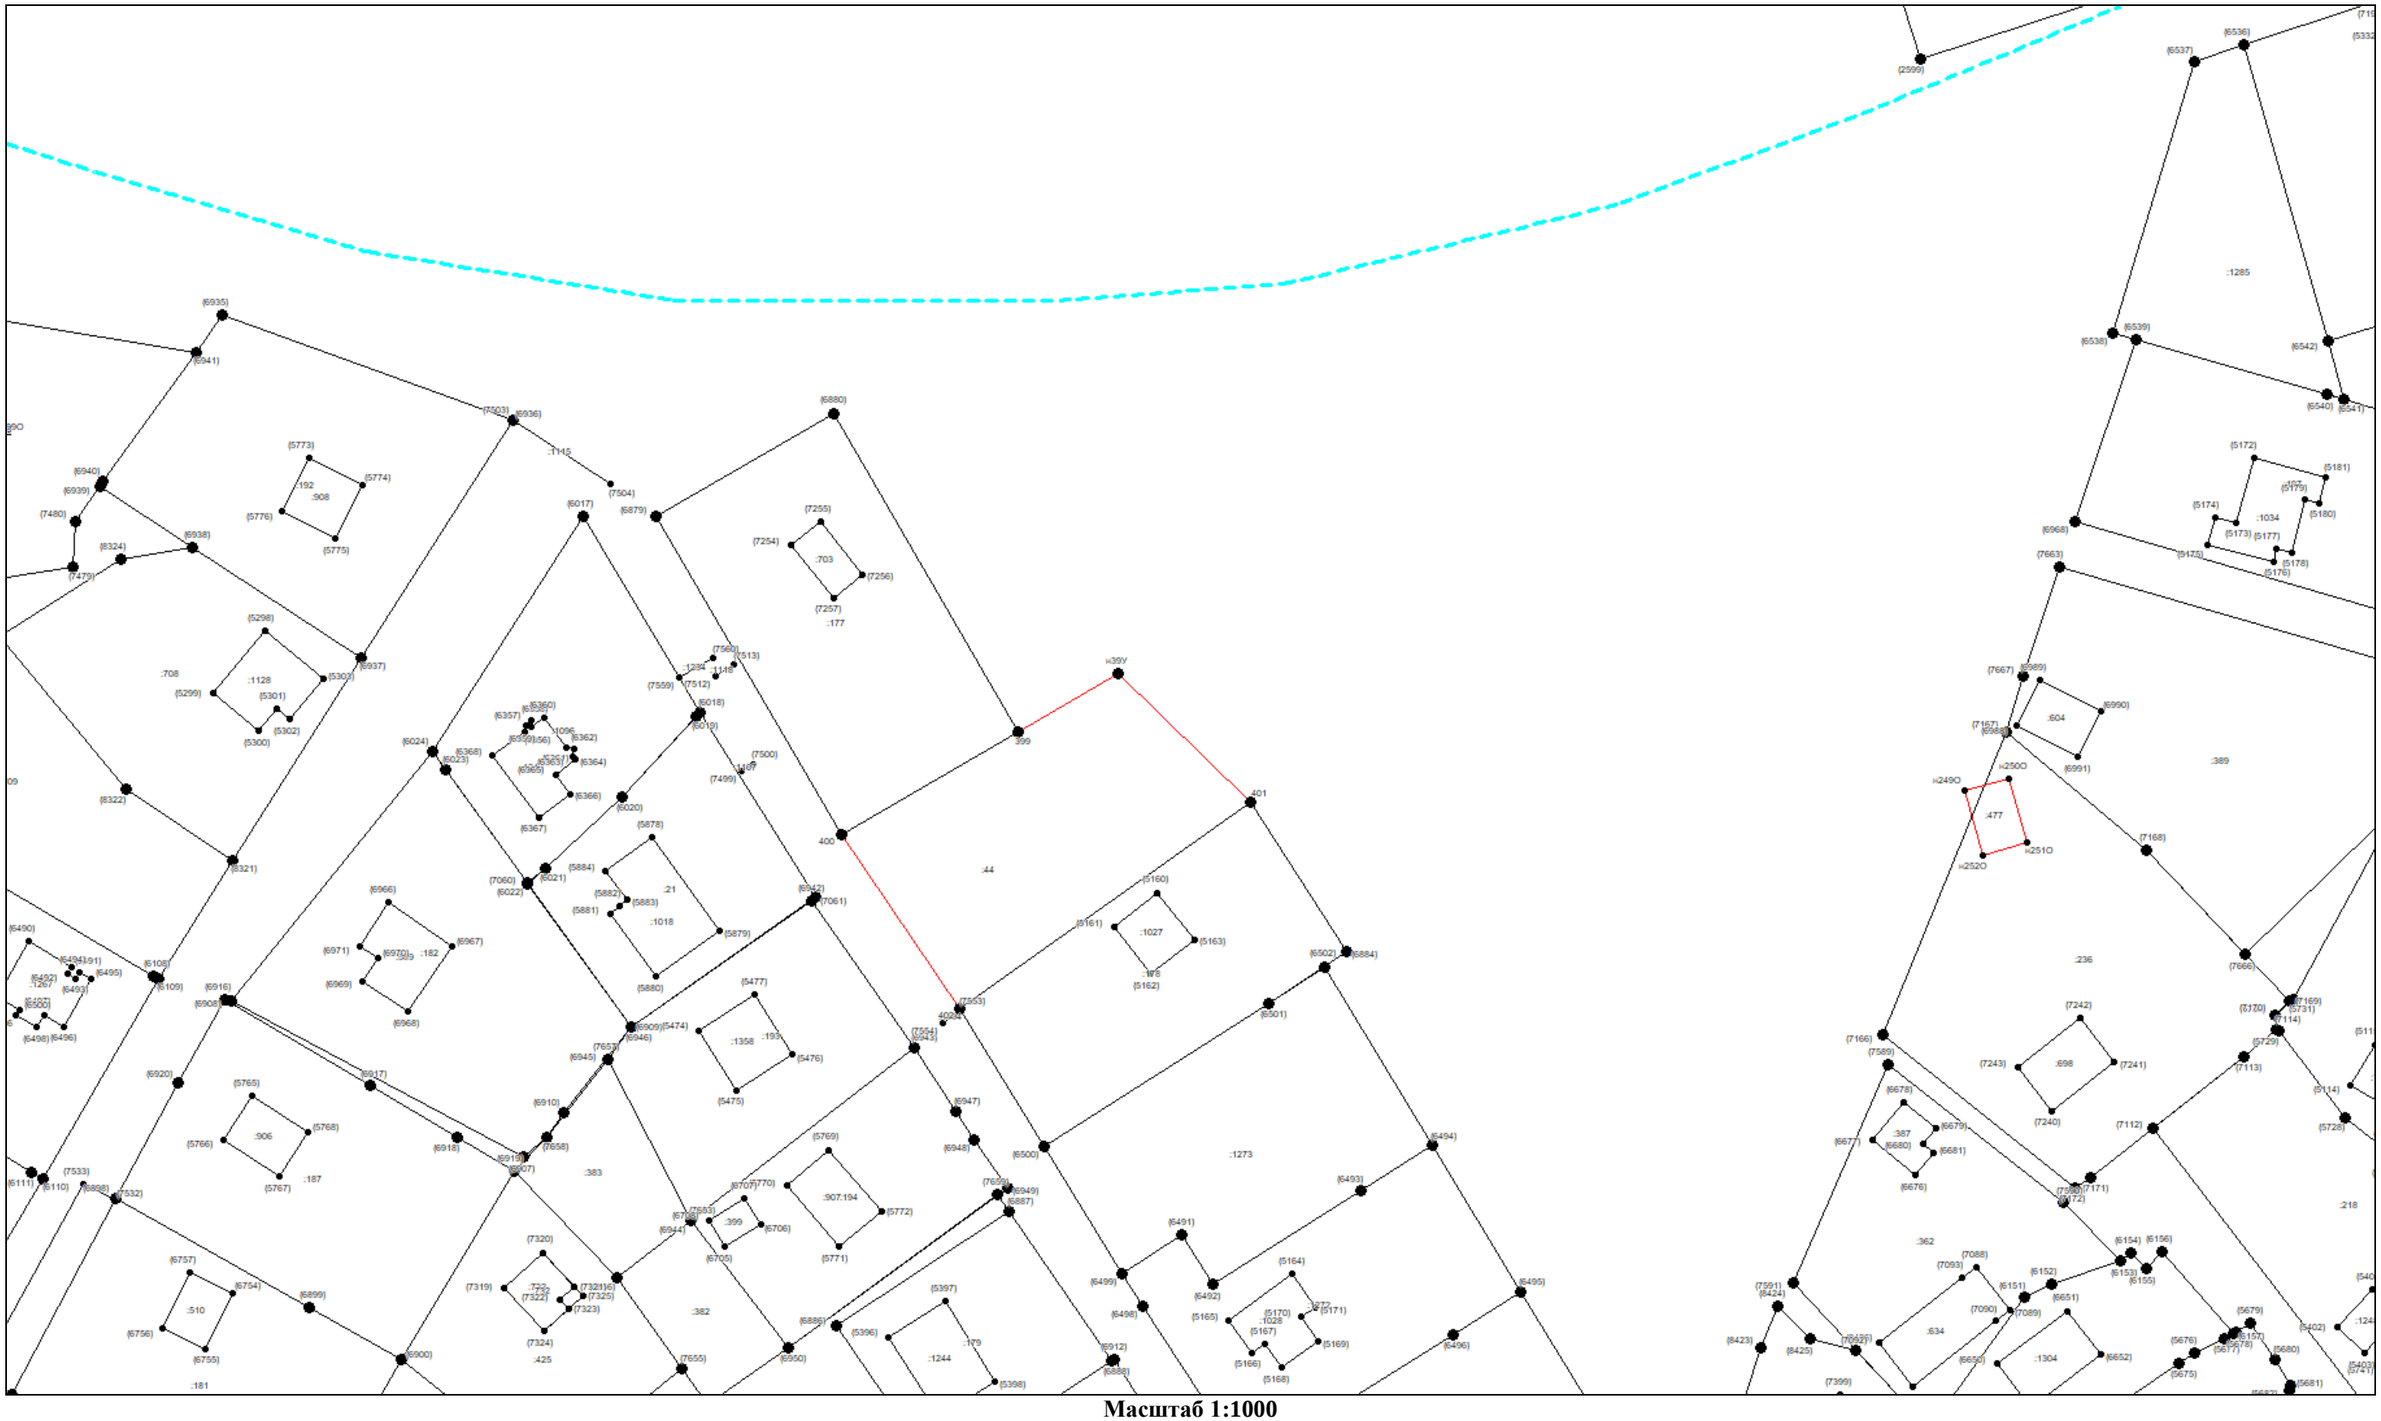


Масштаб 1:1000

Условные обозначения приведены на отдельной странице в конце раздела.

КАРТА-ПЛАН ТЕРРИТОРИИ

Схема границ земельных участков

Выносной лист №49

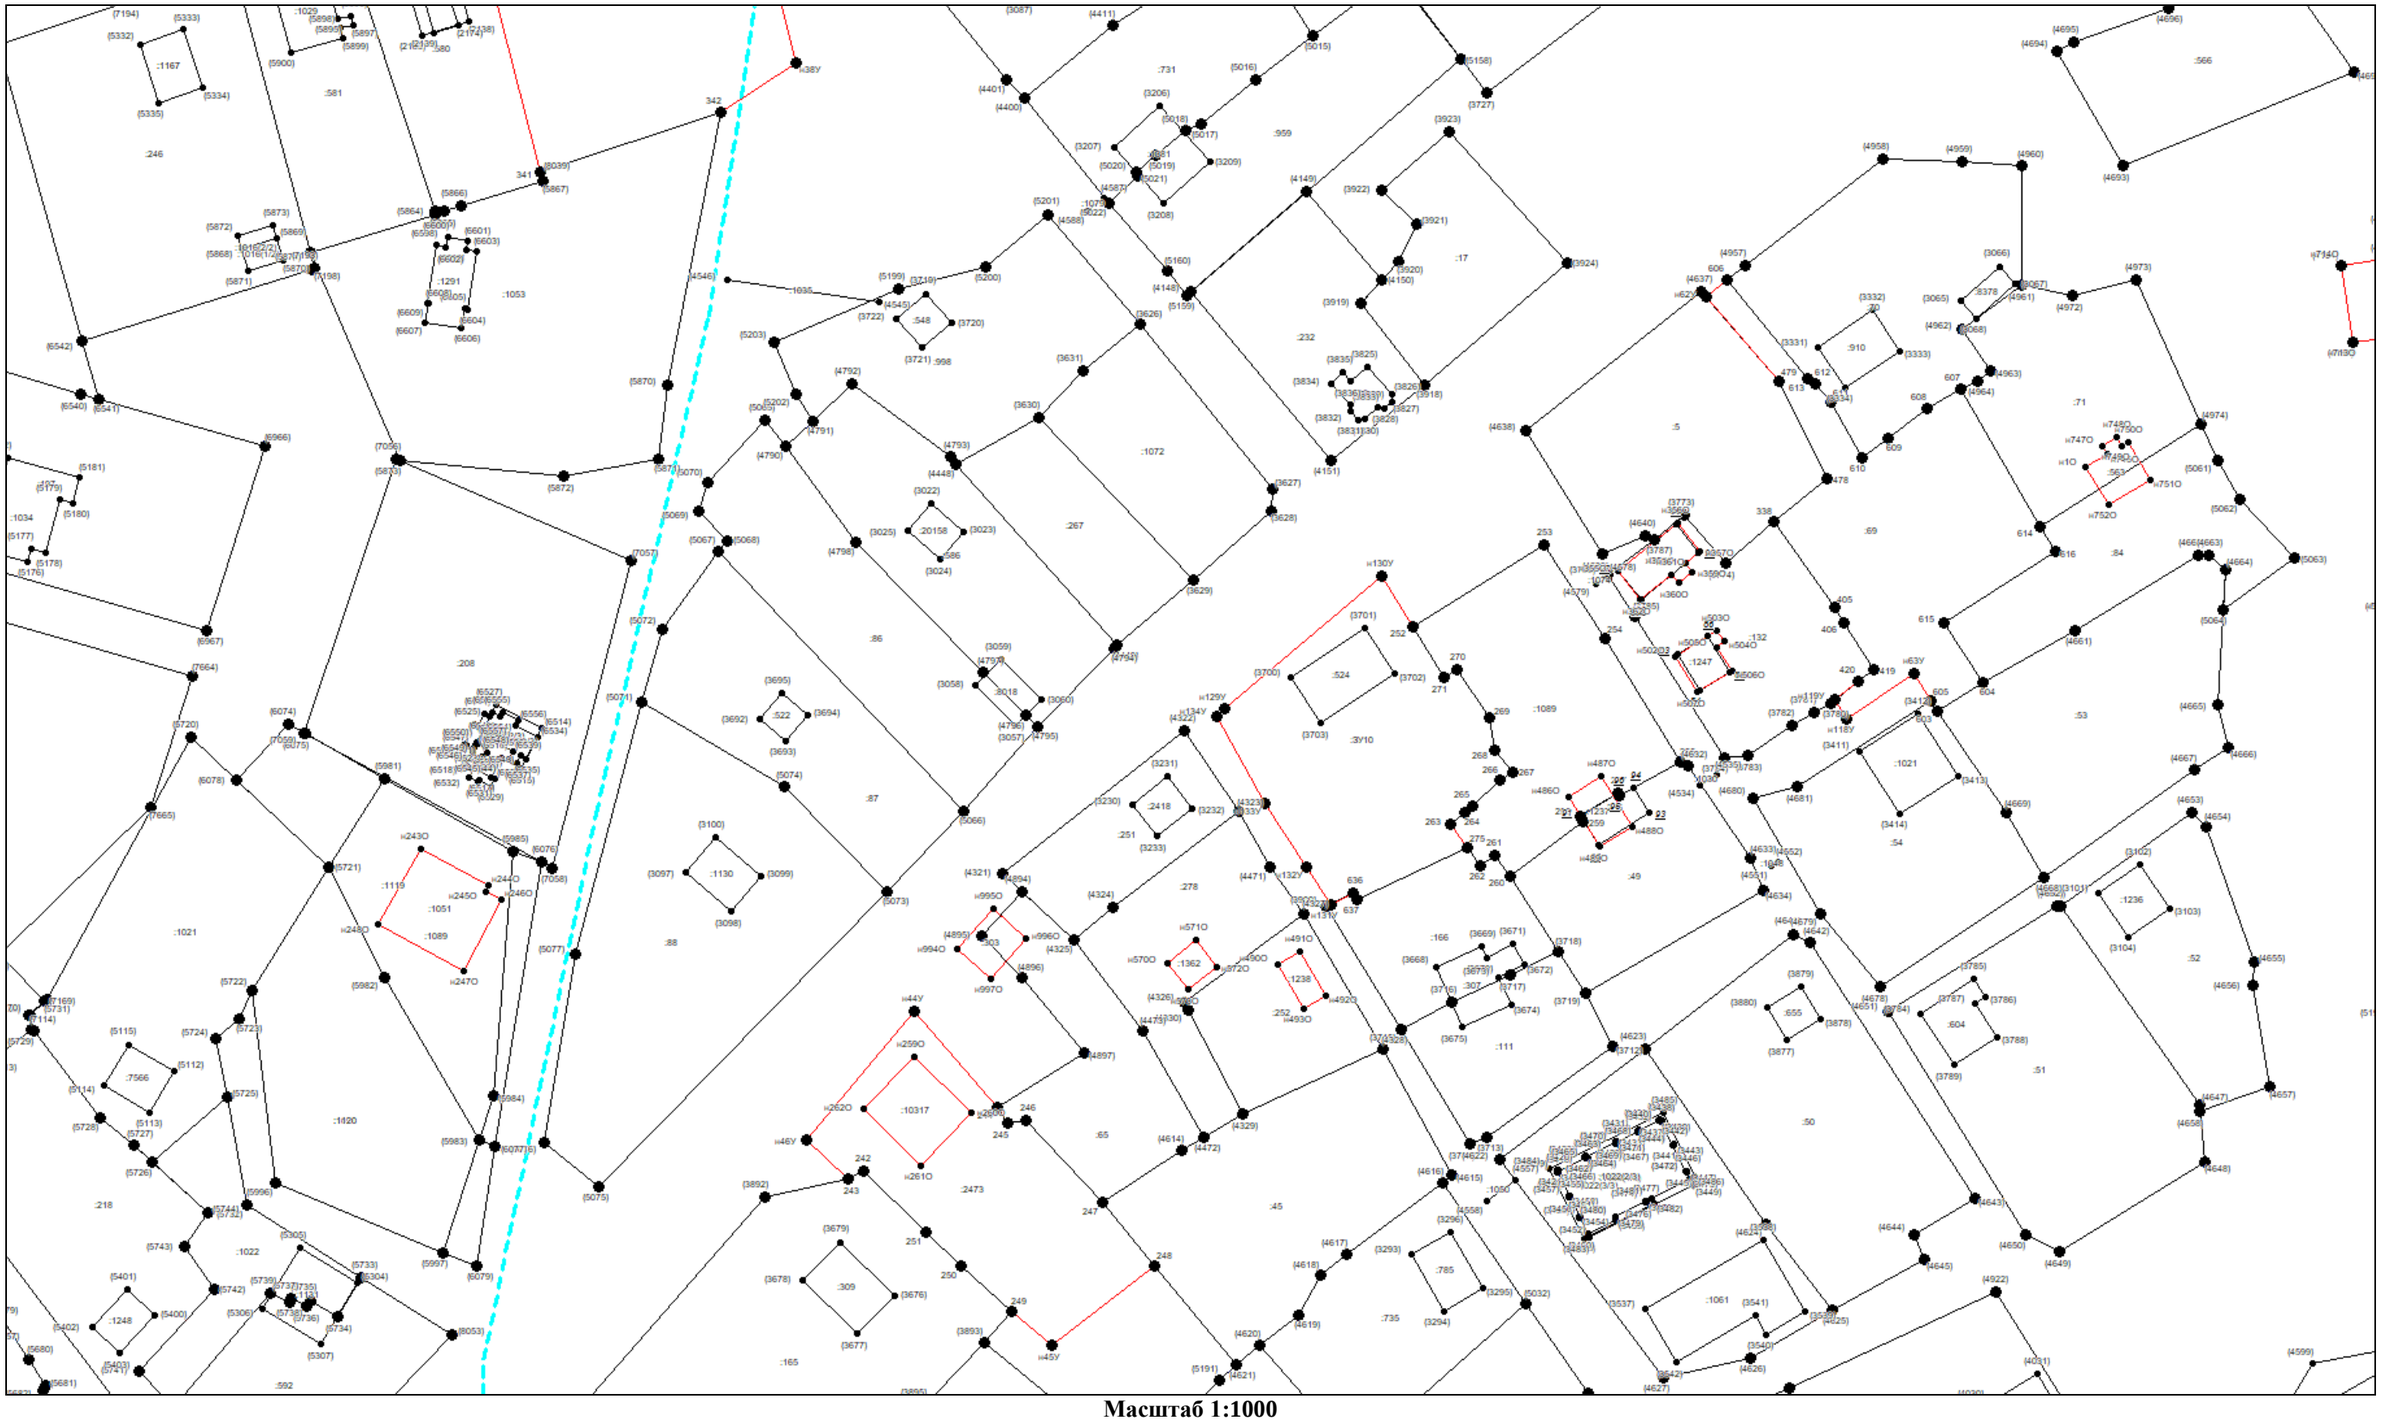


Масштаб 1:1000

Условные обозначения приведены на отдельной странице в конце раздела.

КАРТА-ПЛАН ТЕРРИТОРИИ

Схема границ земельных участков

Выносной лист №50

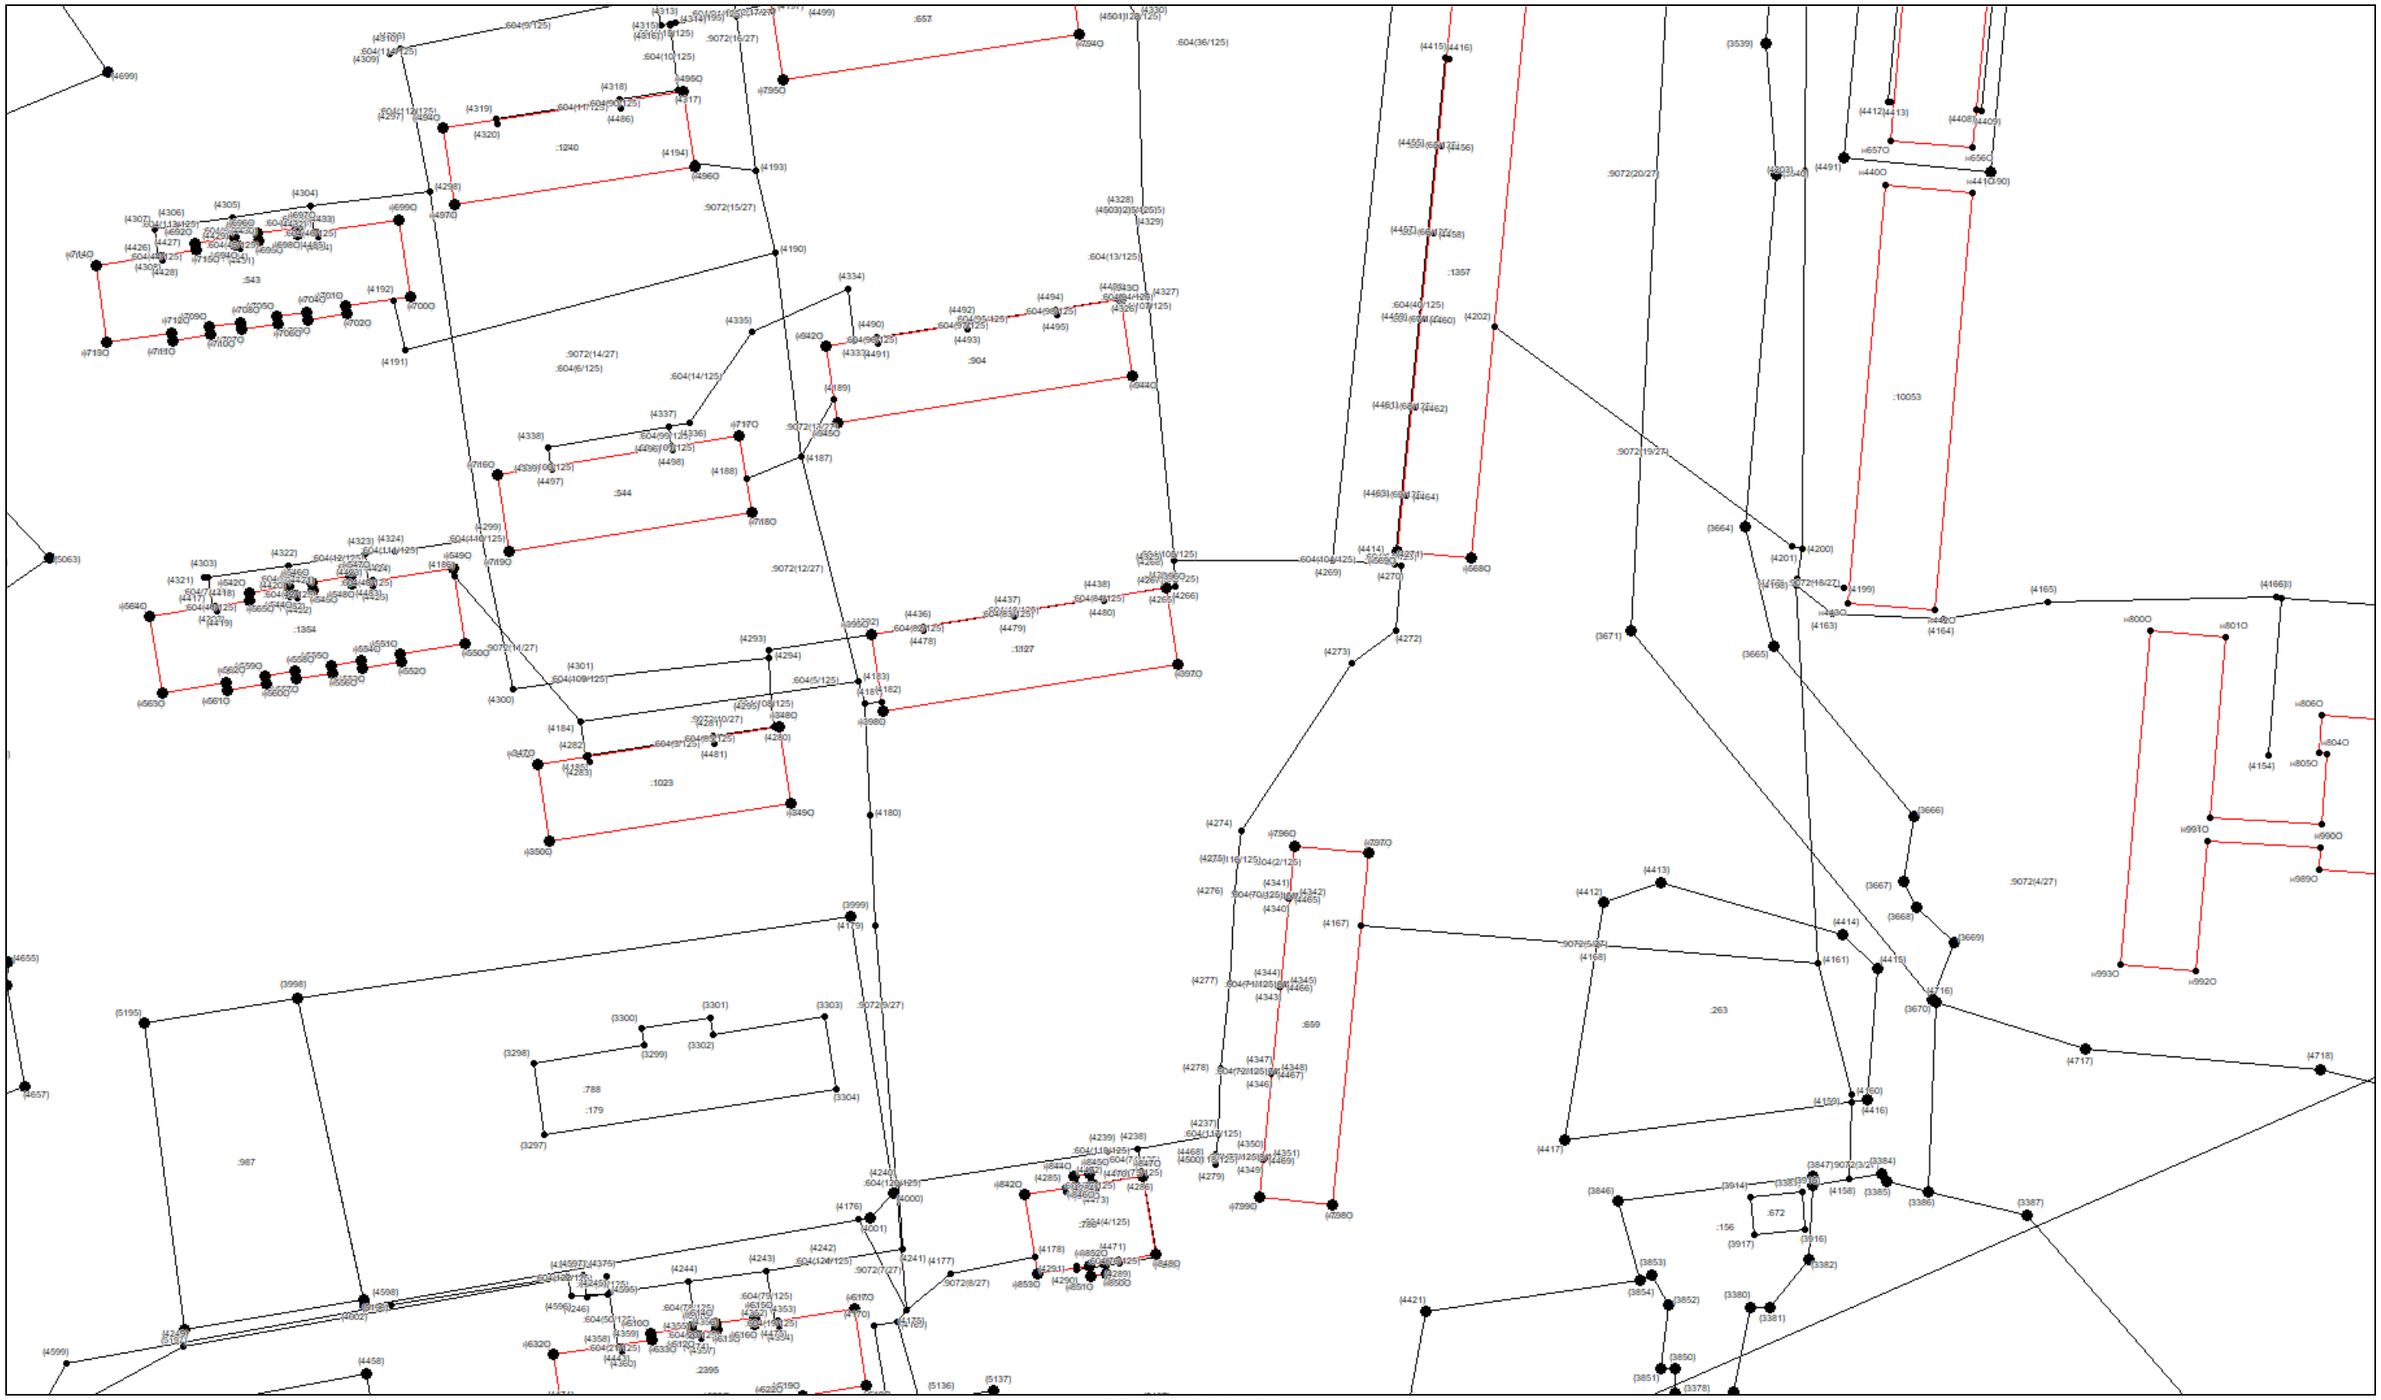


Масштаб 1:1000

Условные обозначения приведены на отдельной странице в конце раздела.

КАРТА-ПЛАН ТЕРРИТОРИИ

Схема границ земельных участков

Выносной лист №51

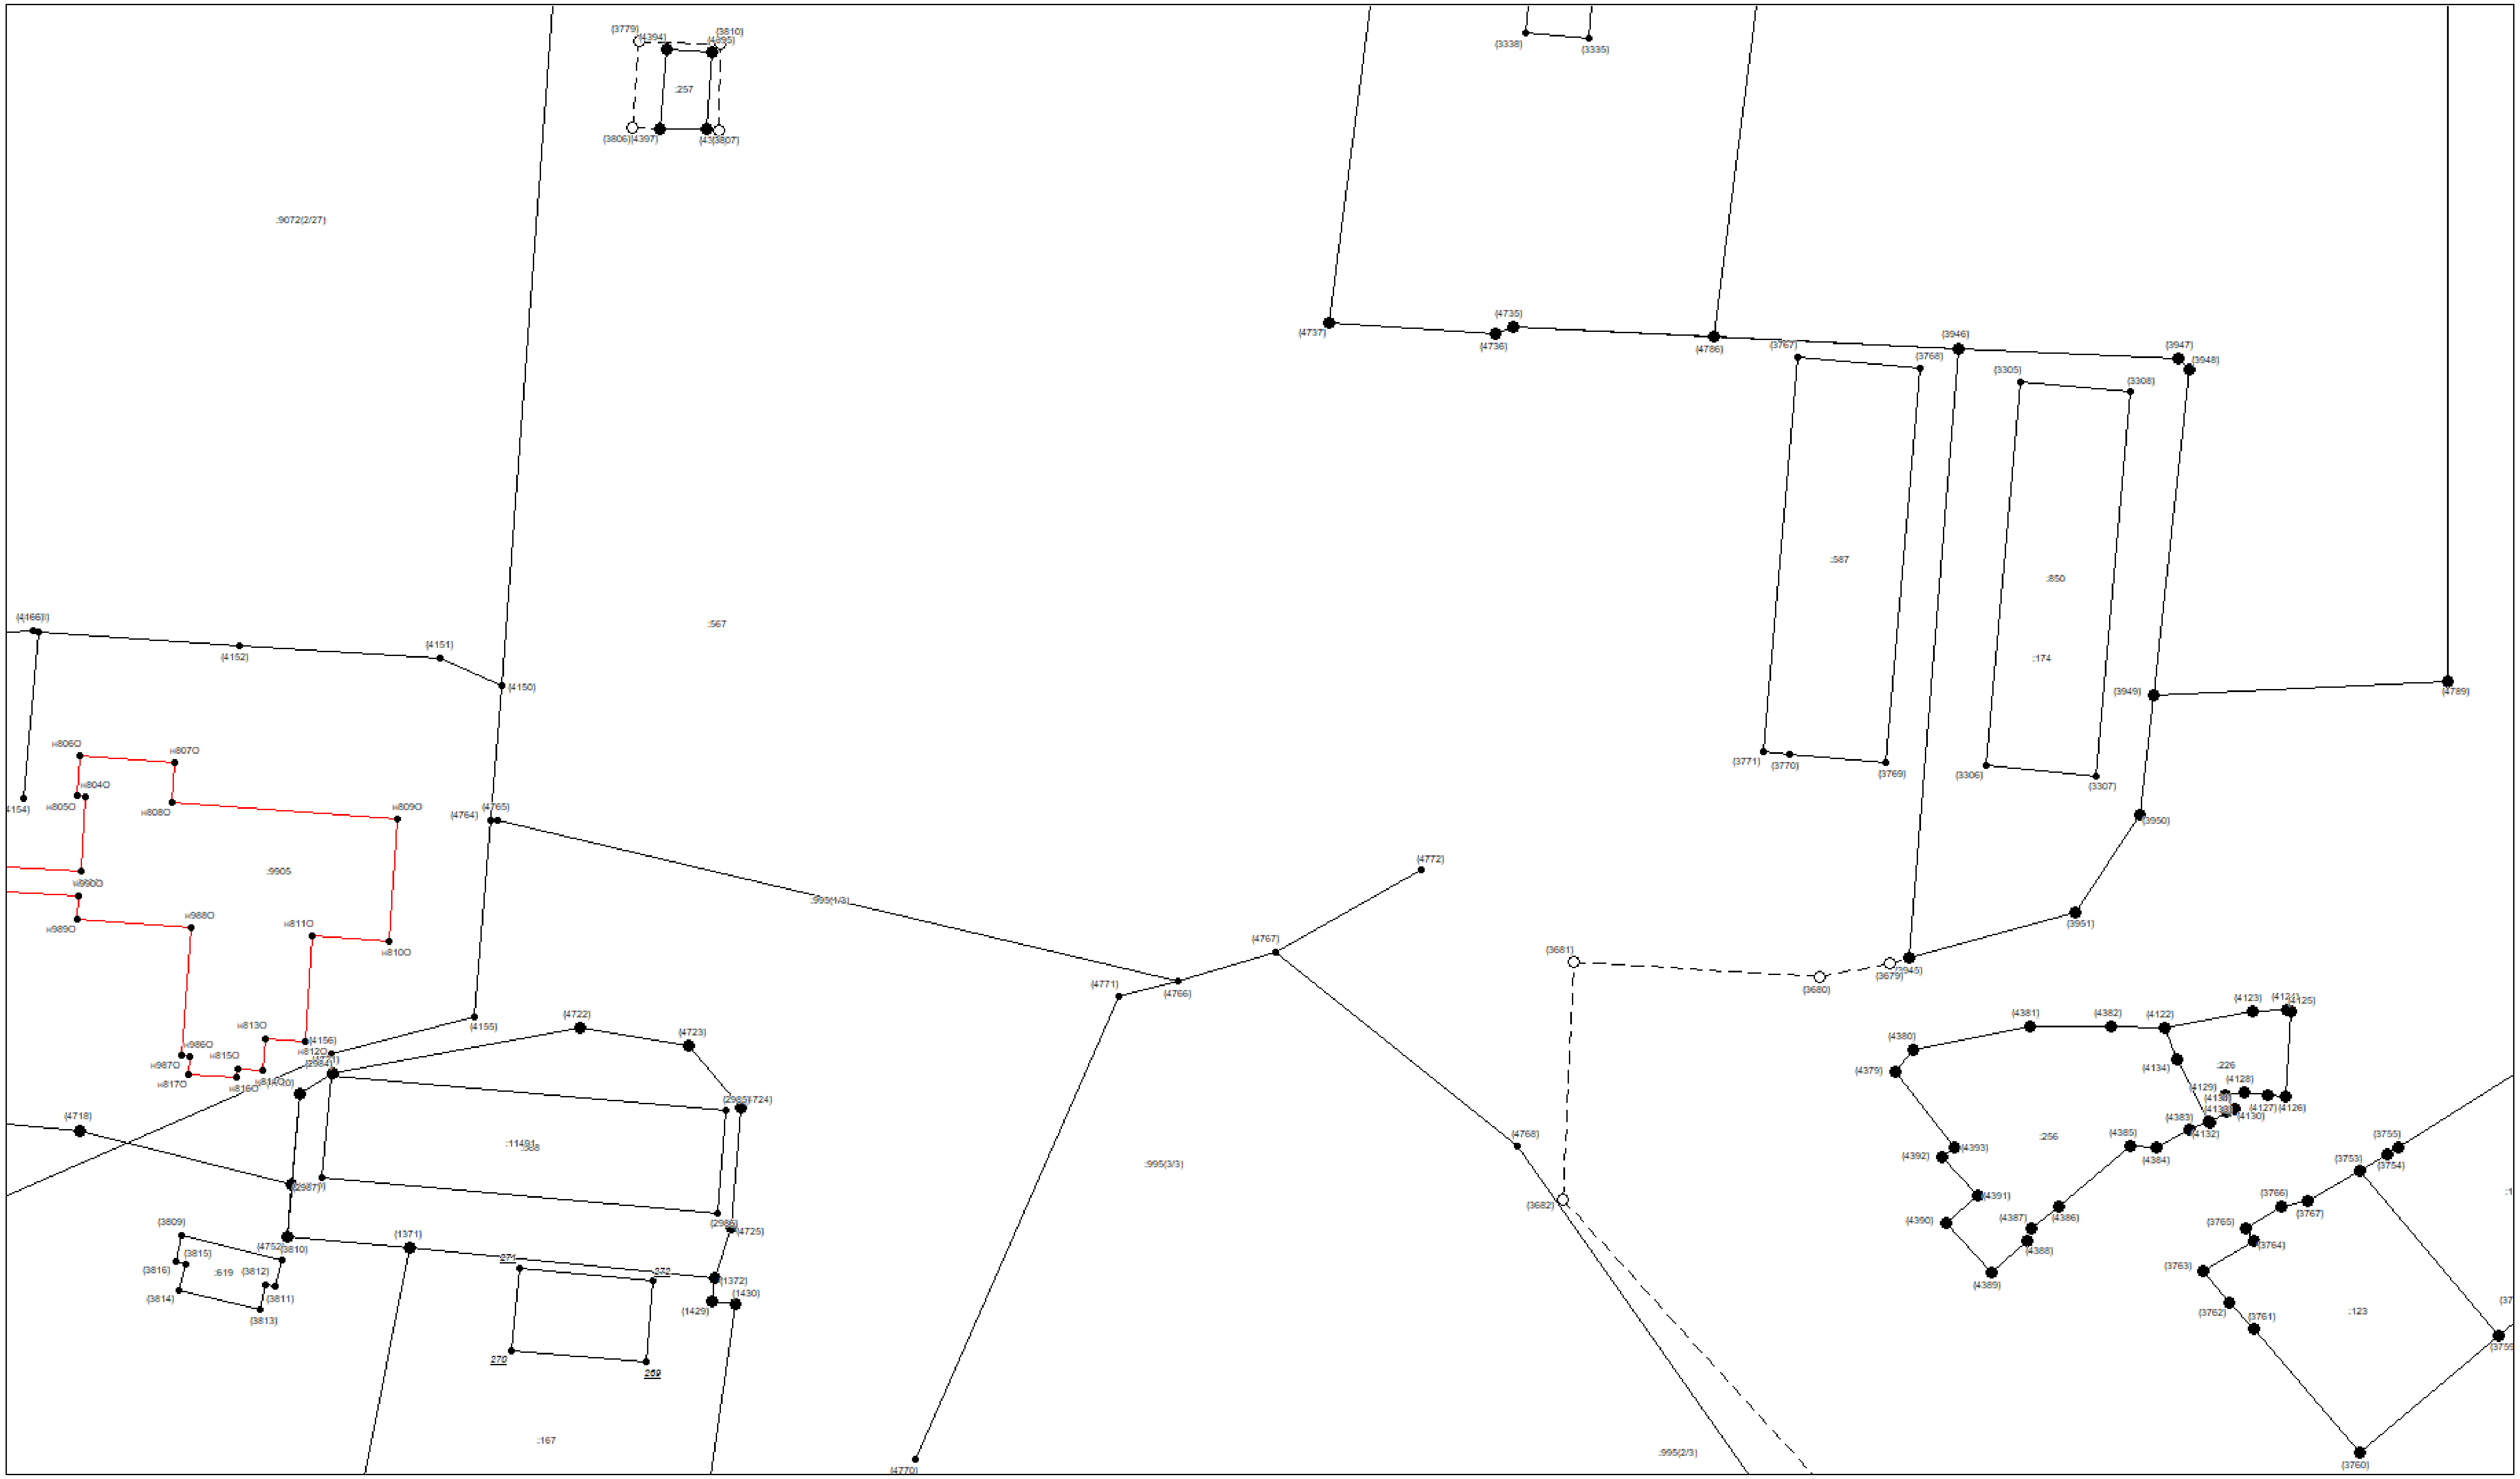


Масштаб 1:1000

Условные обозначения приведены на отдельной странице в конце раздела.

КАРТА-ПЛАН ТЕРРИТОРИИ

Схема границ земельных участков

Выносной лист №52

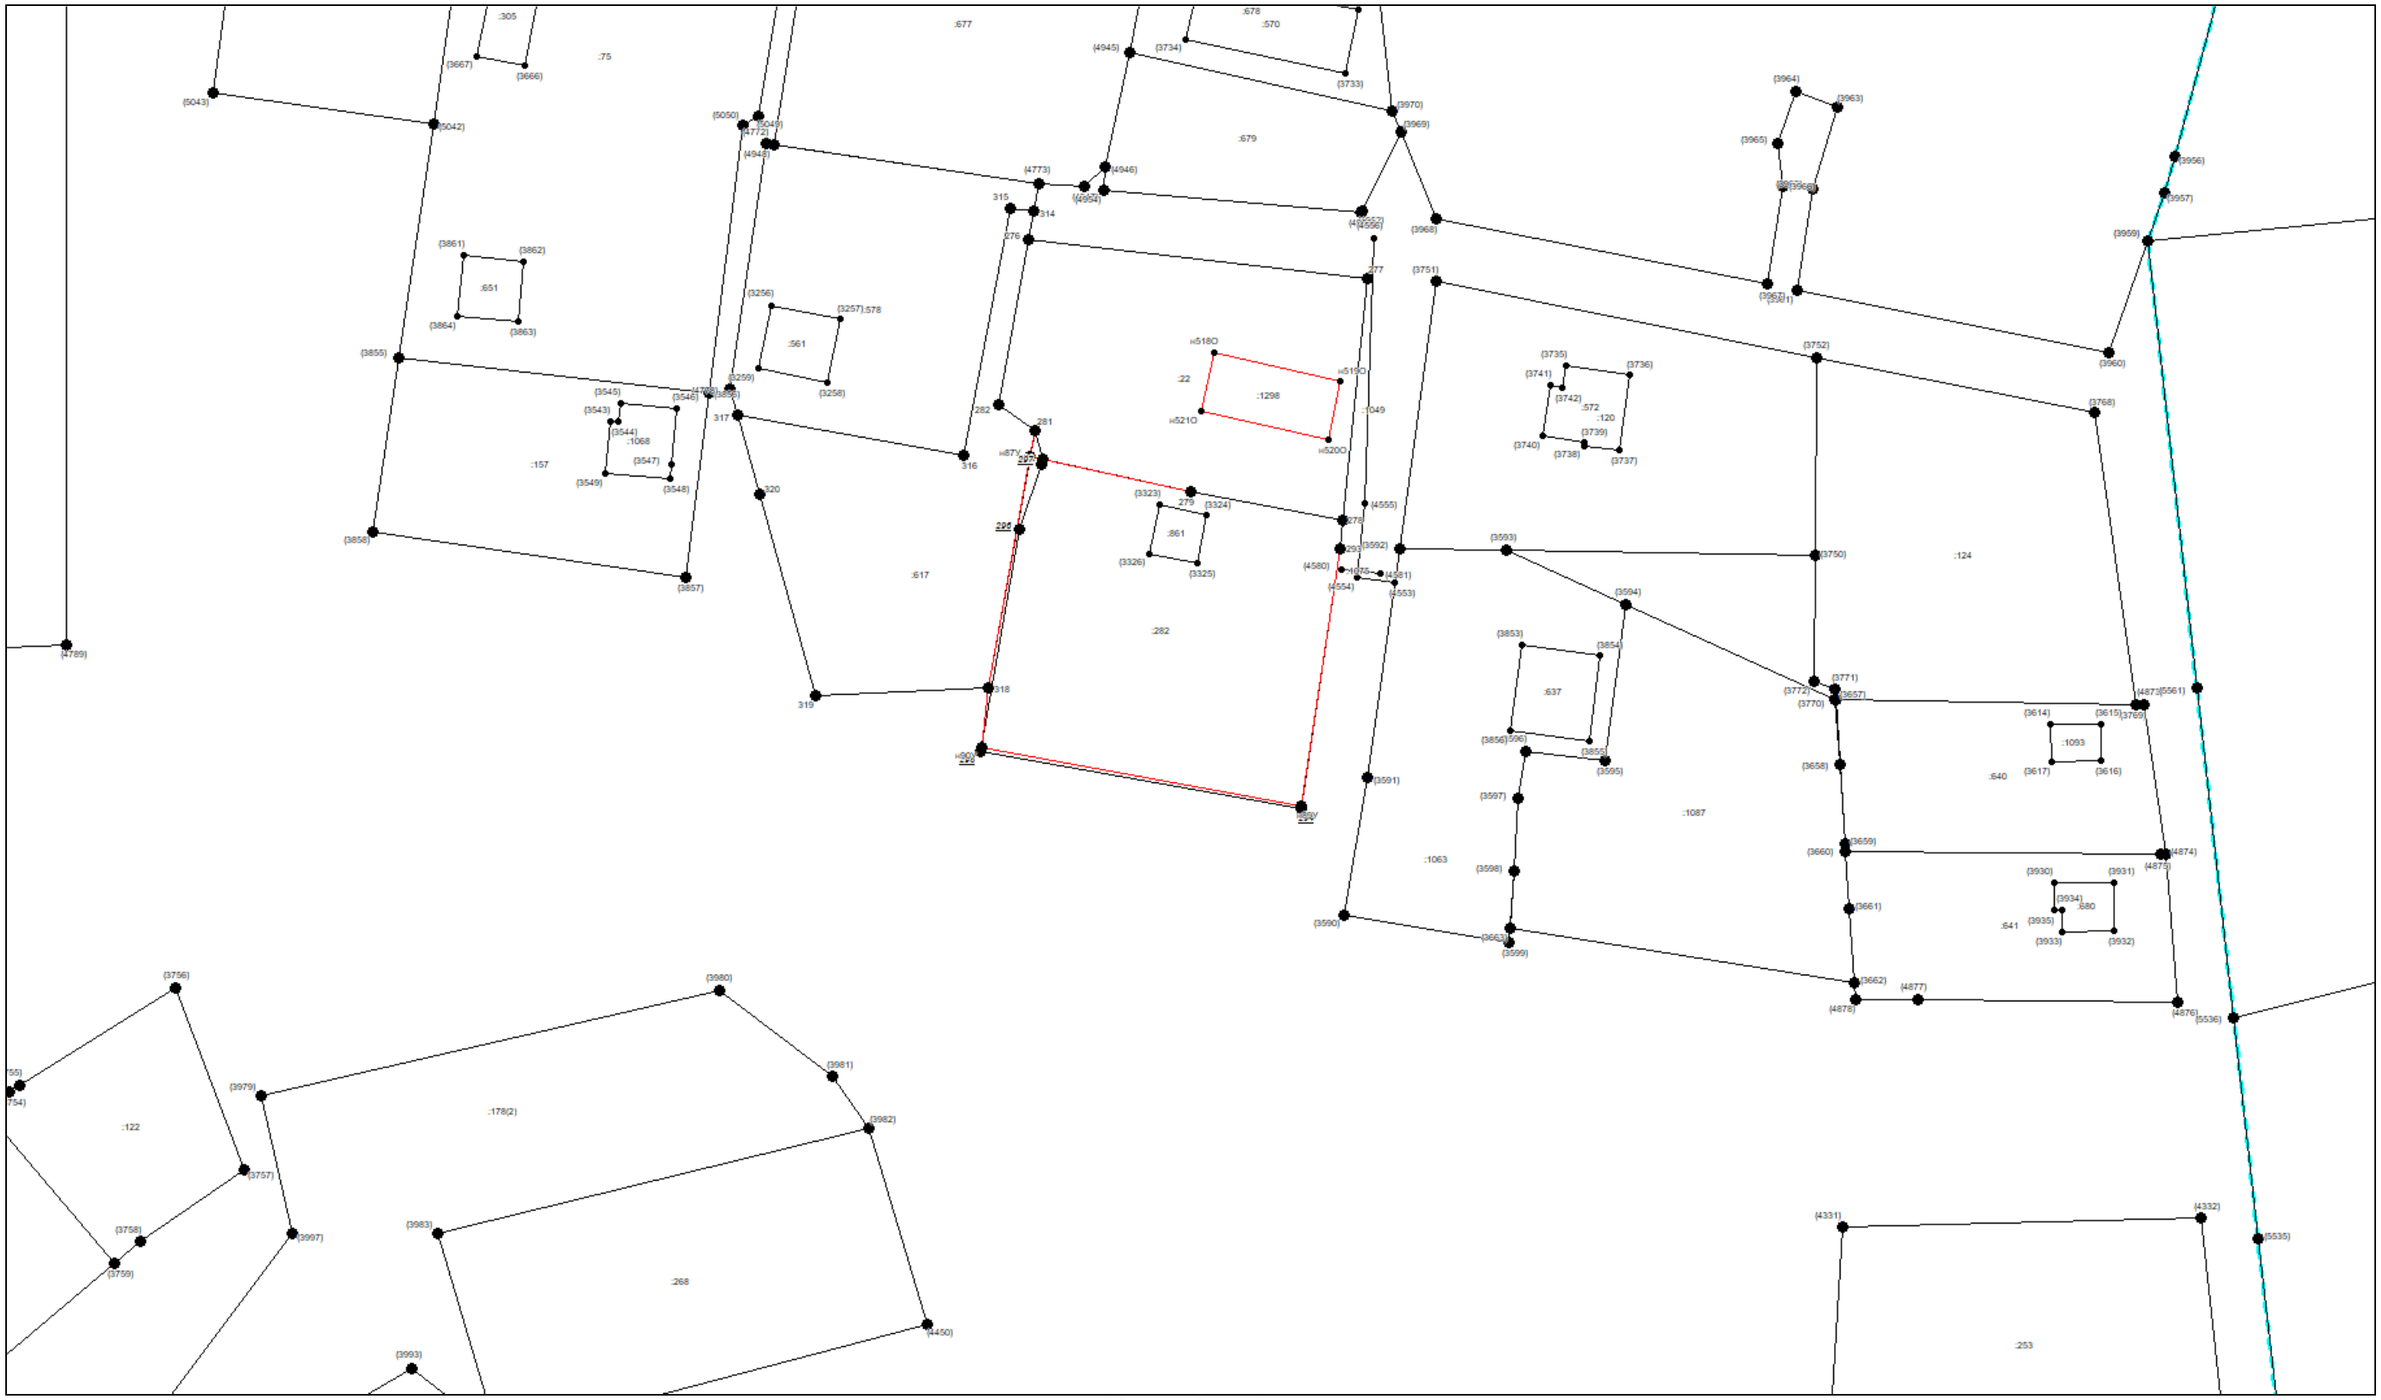


Масштаб 1:1000

Условные обозначения приведены на отдельной странице в конце раздела.

КАРТА-ПЛАН ТЕРРИТОРИИ

Схема границ земельных участков

Выносной лист №53

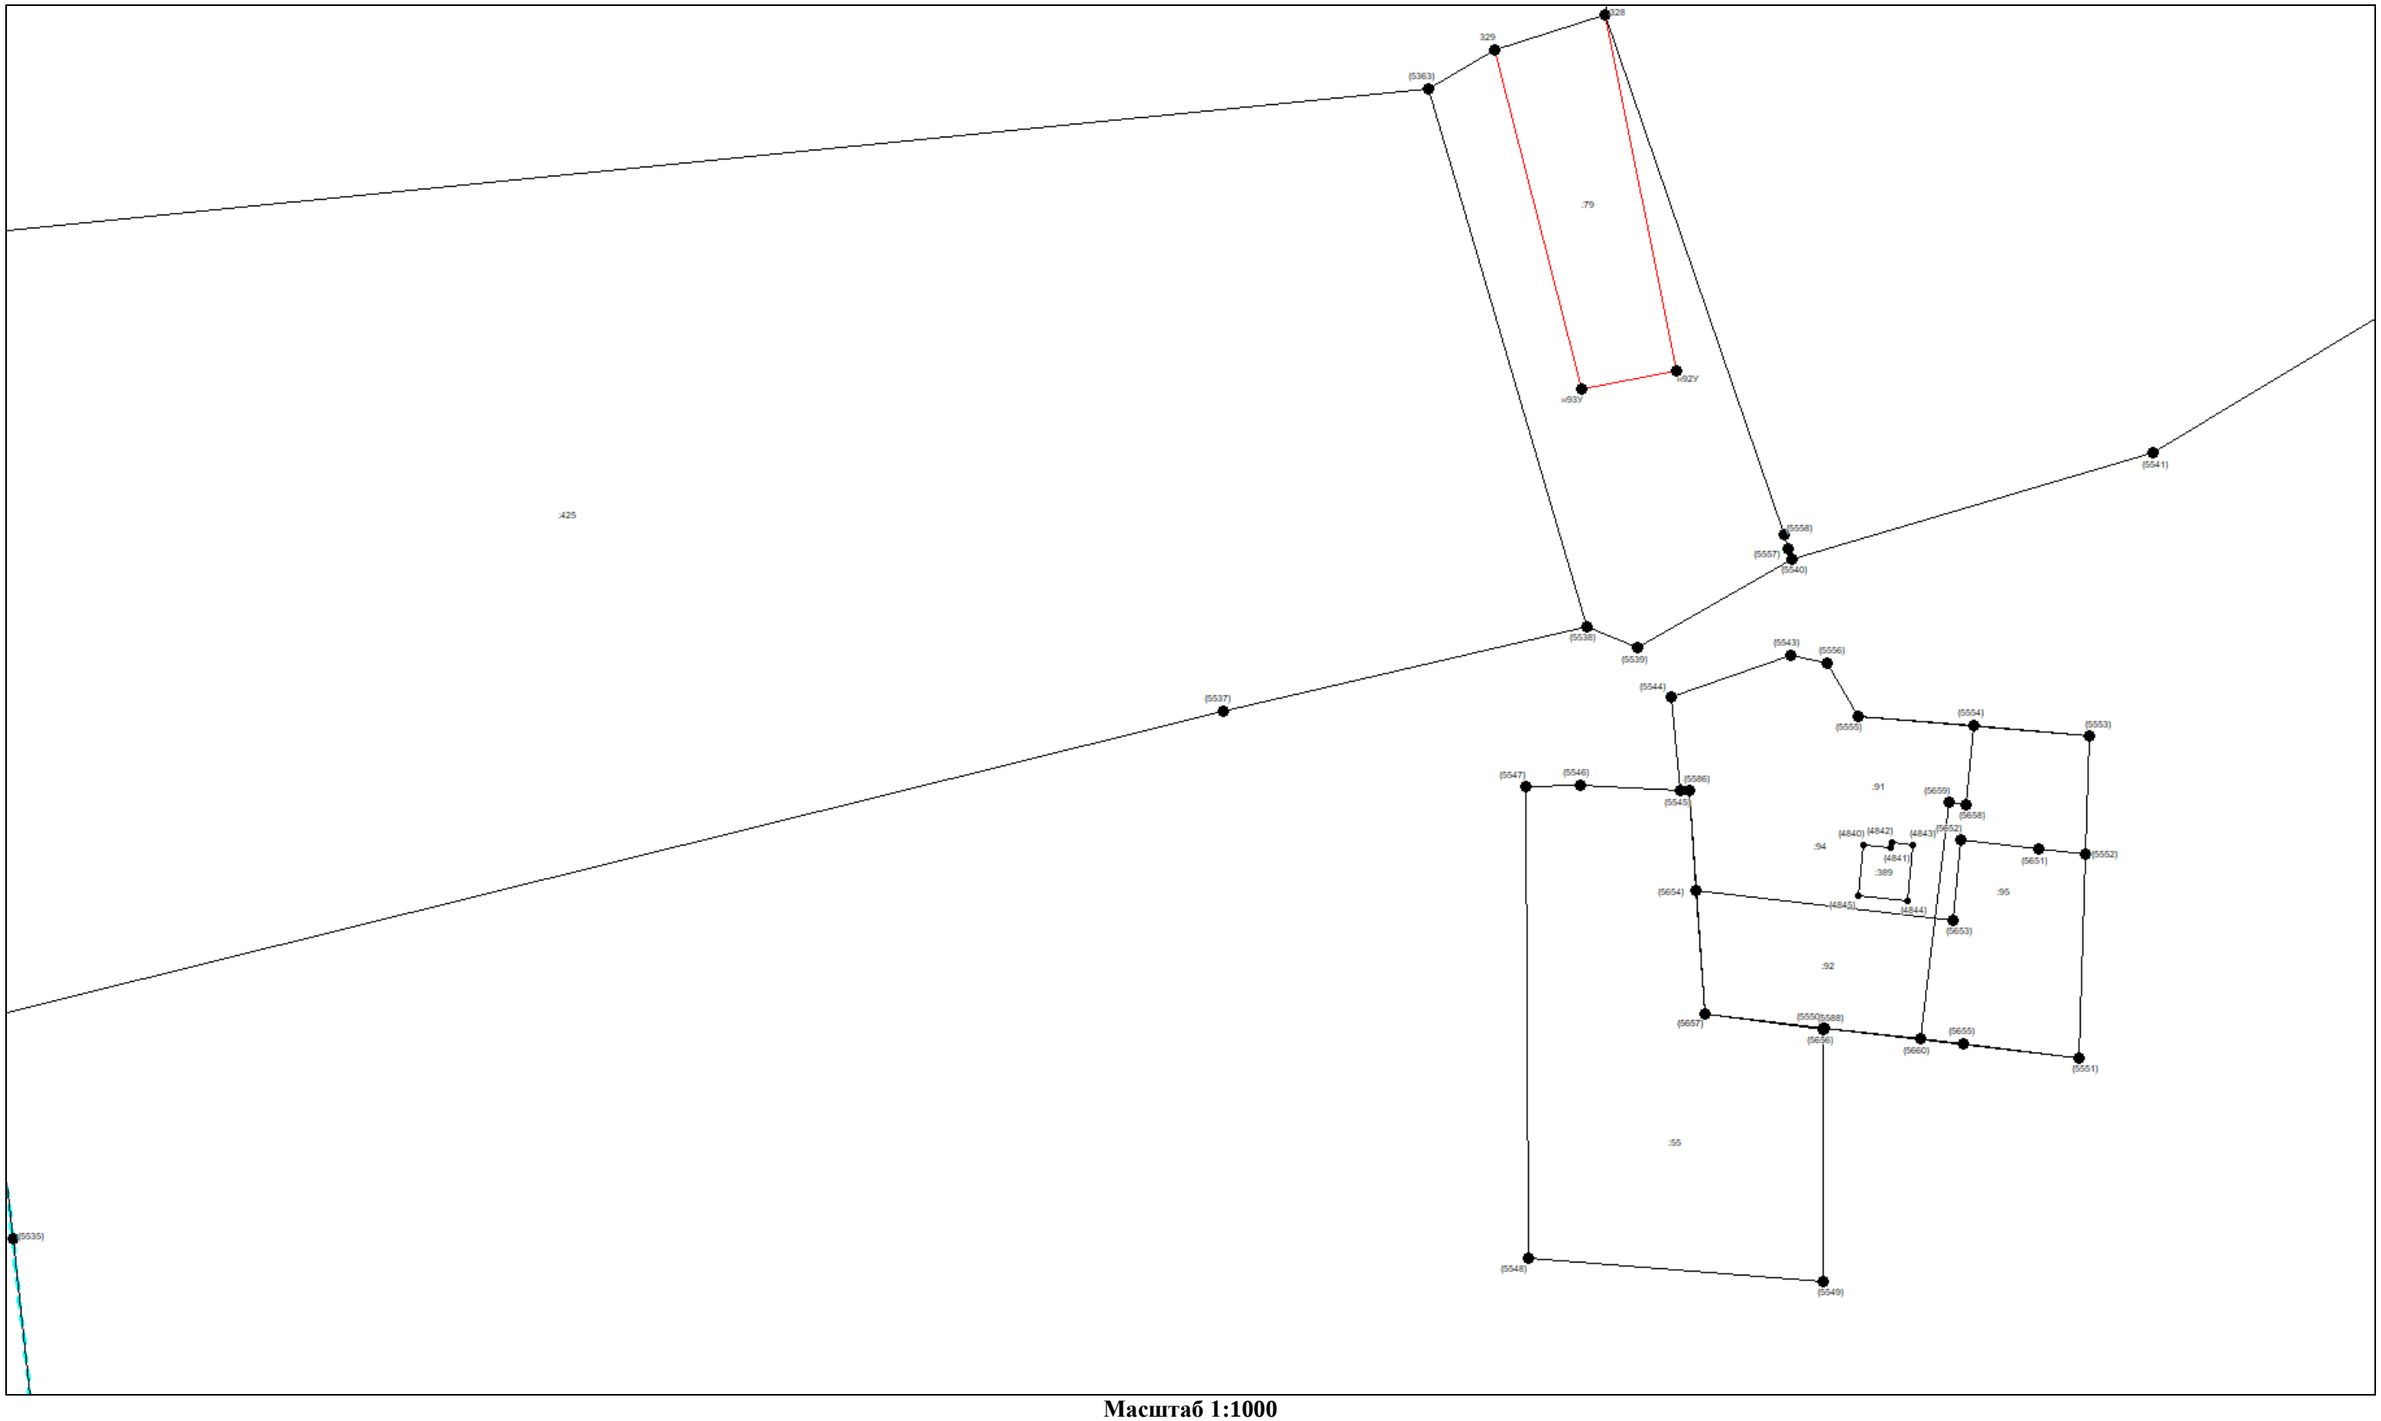


Масштаб 1:1000

Условные обозначения приведены на отдельной странице в конце раздела.

КАРТА-ПЛАН ТЕРРИТОРИИ

Схема границ земельных участков

Выносной лист №54

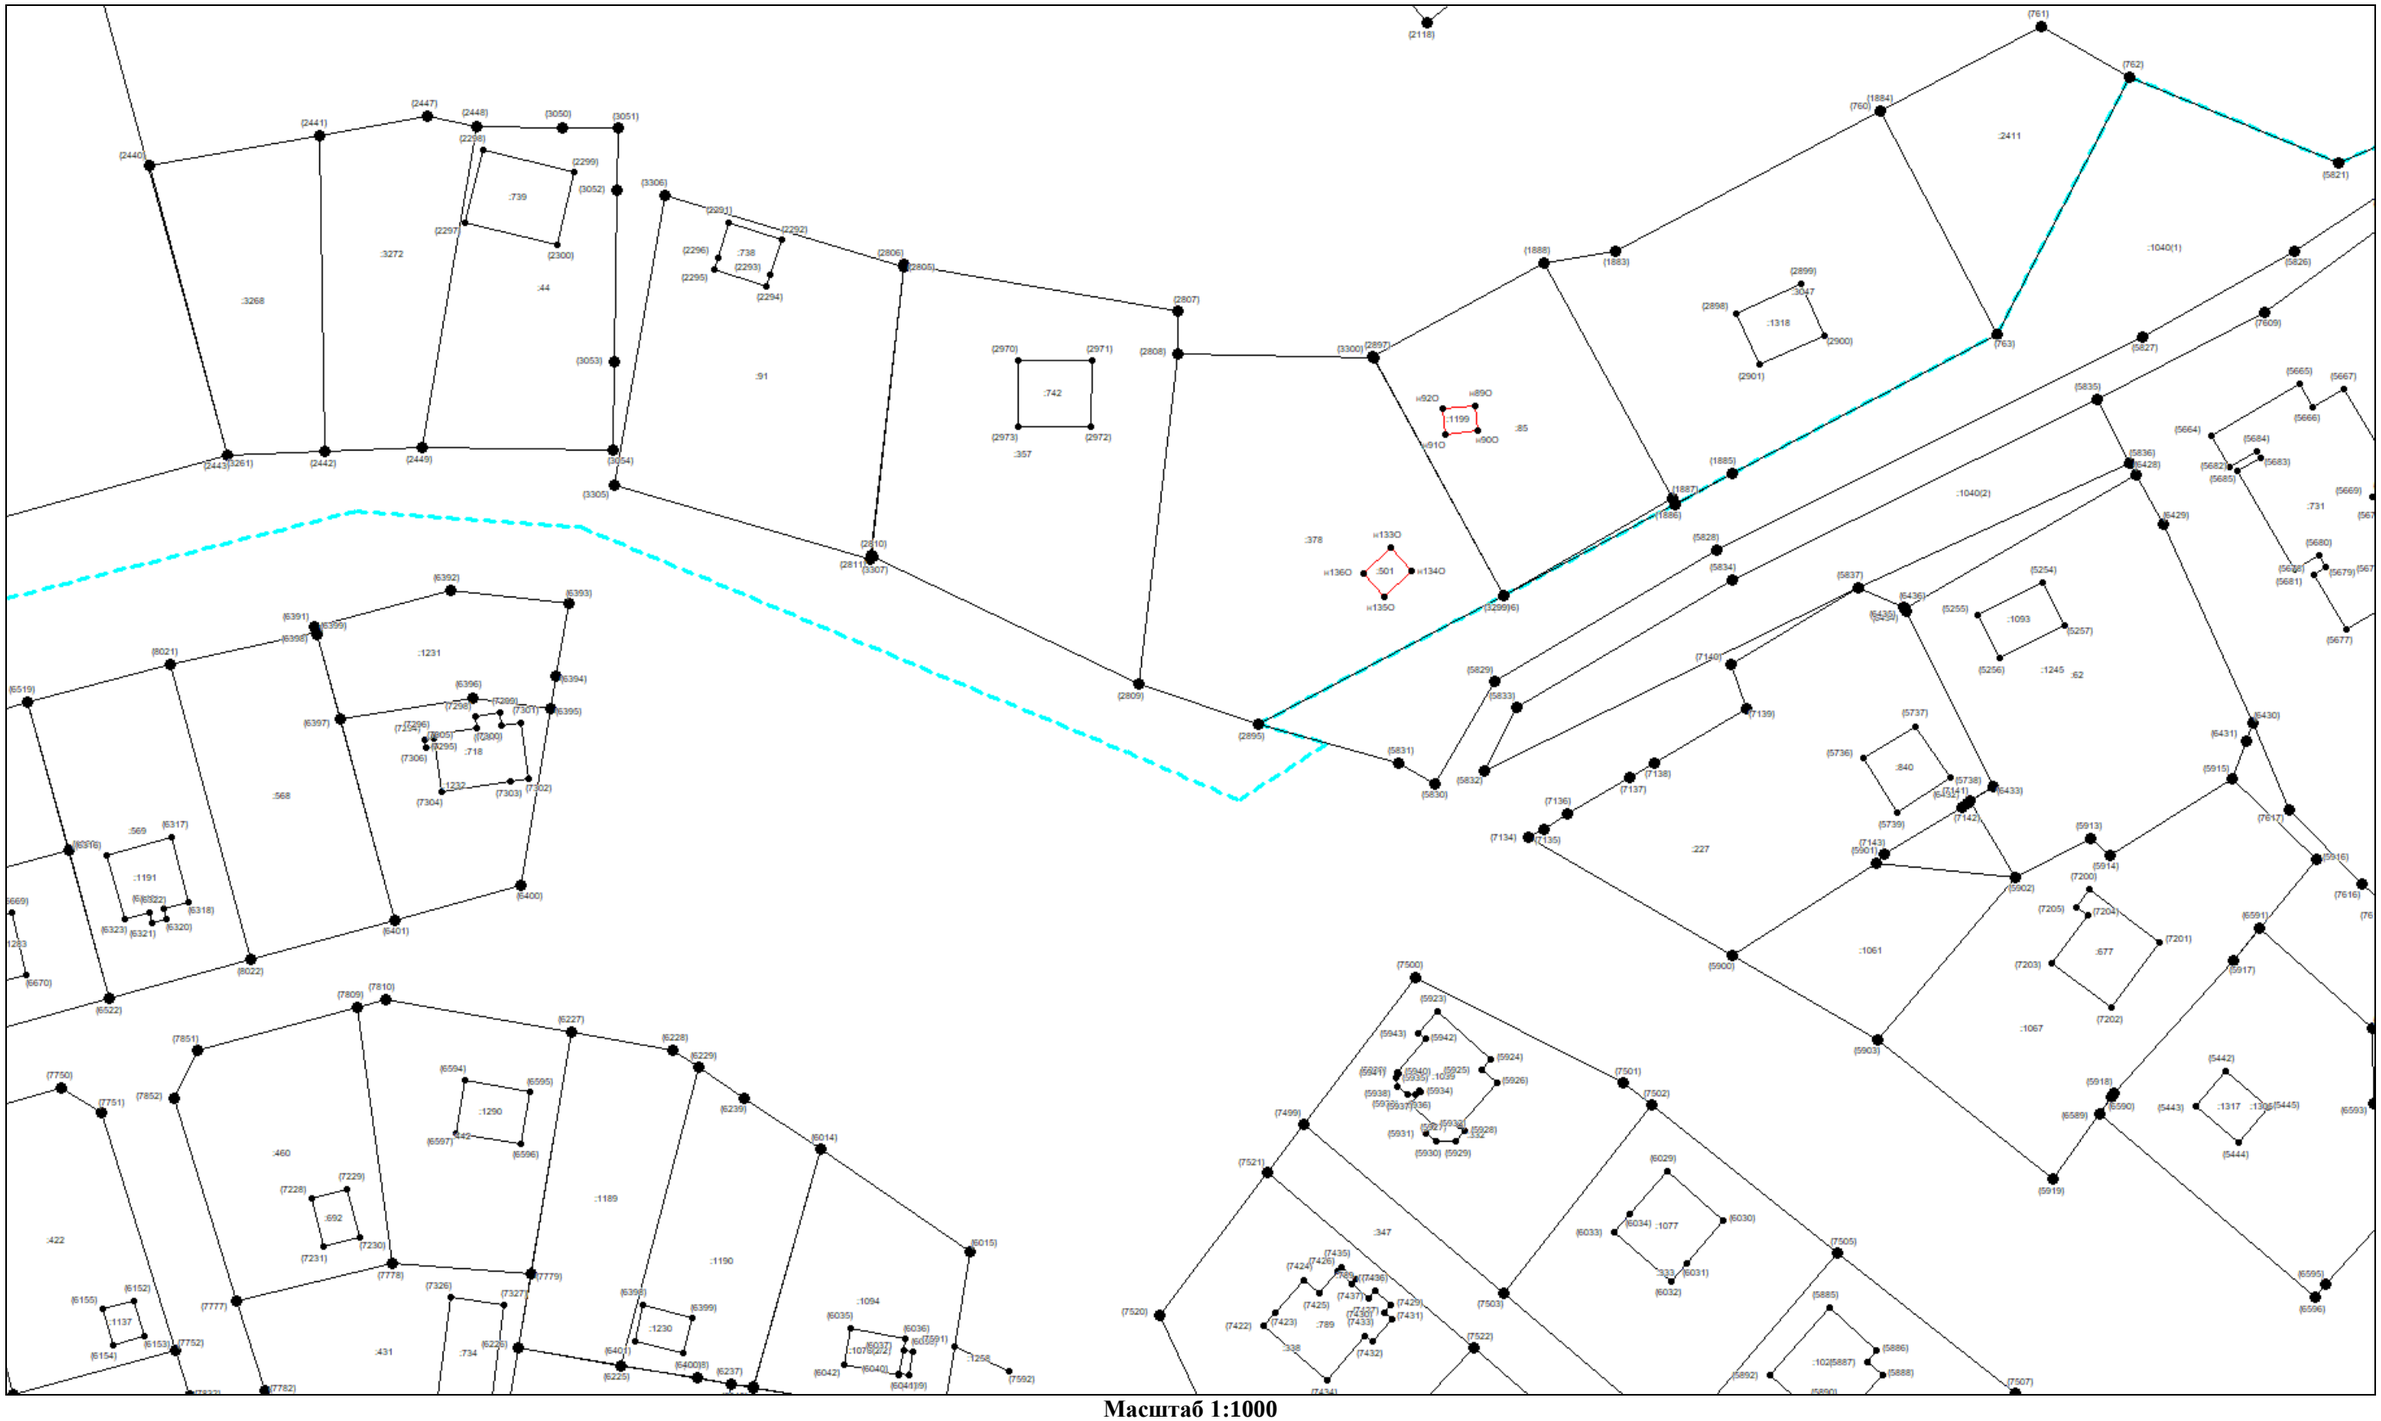


Масштаб 1:1000

Условные обозначения приведены на отдельной странице в конце раздела.

КАРТА-ПЛАН ТЕРРИТОРИИ

Схема границ земельных участков

Выносной лист №55

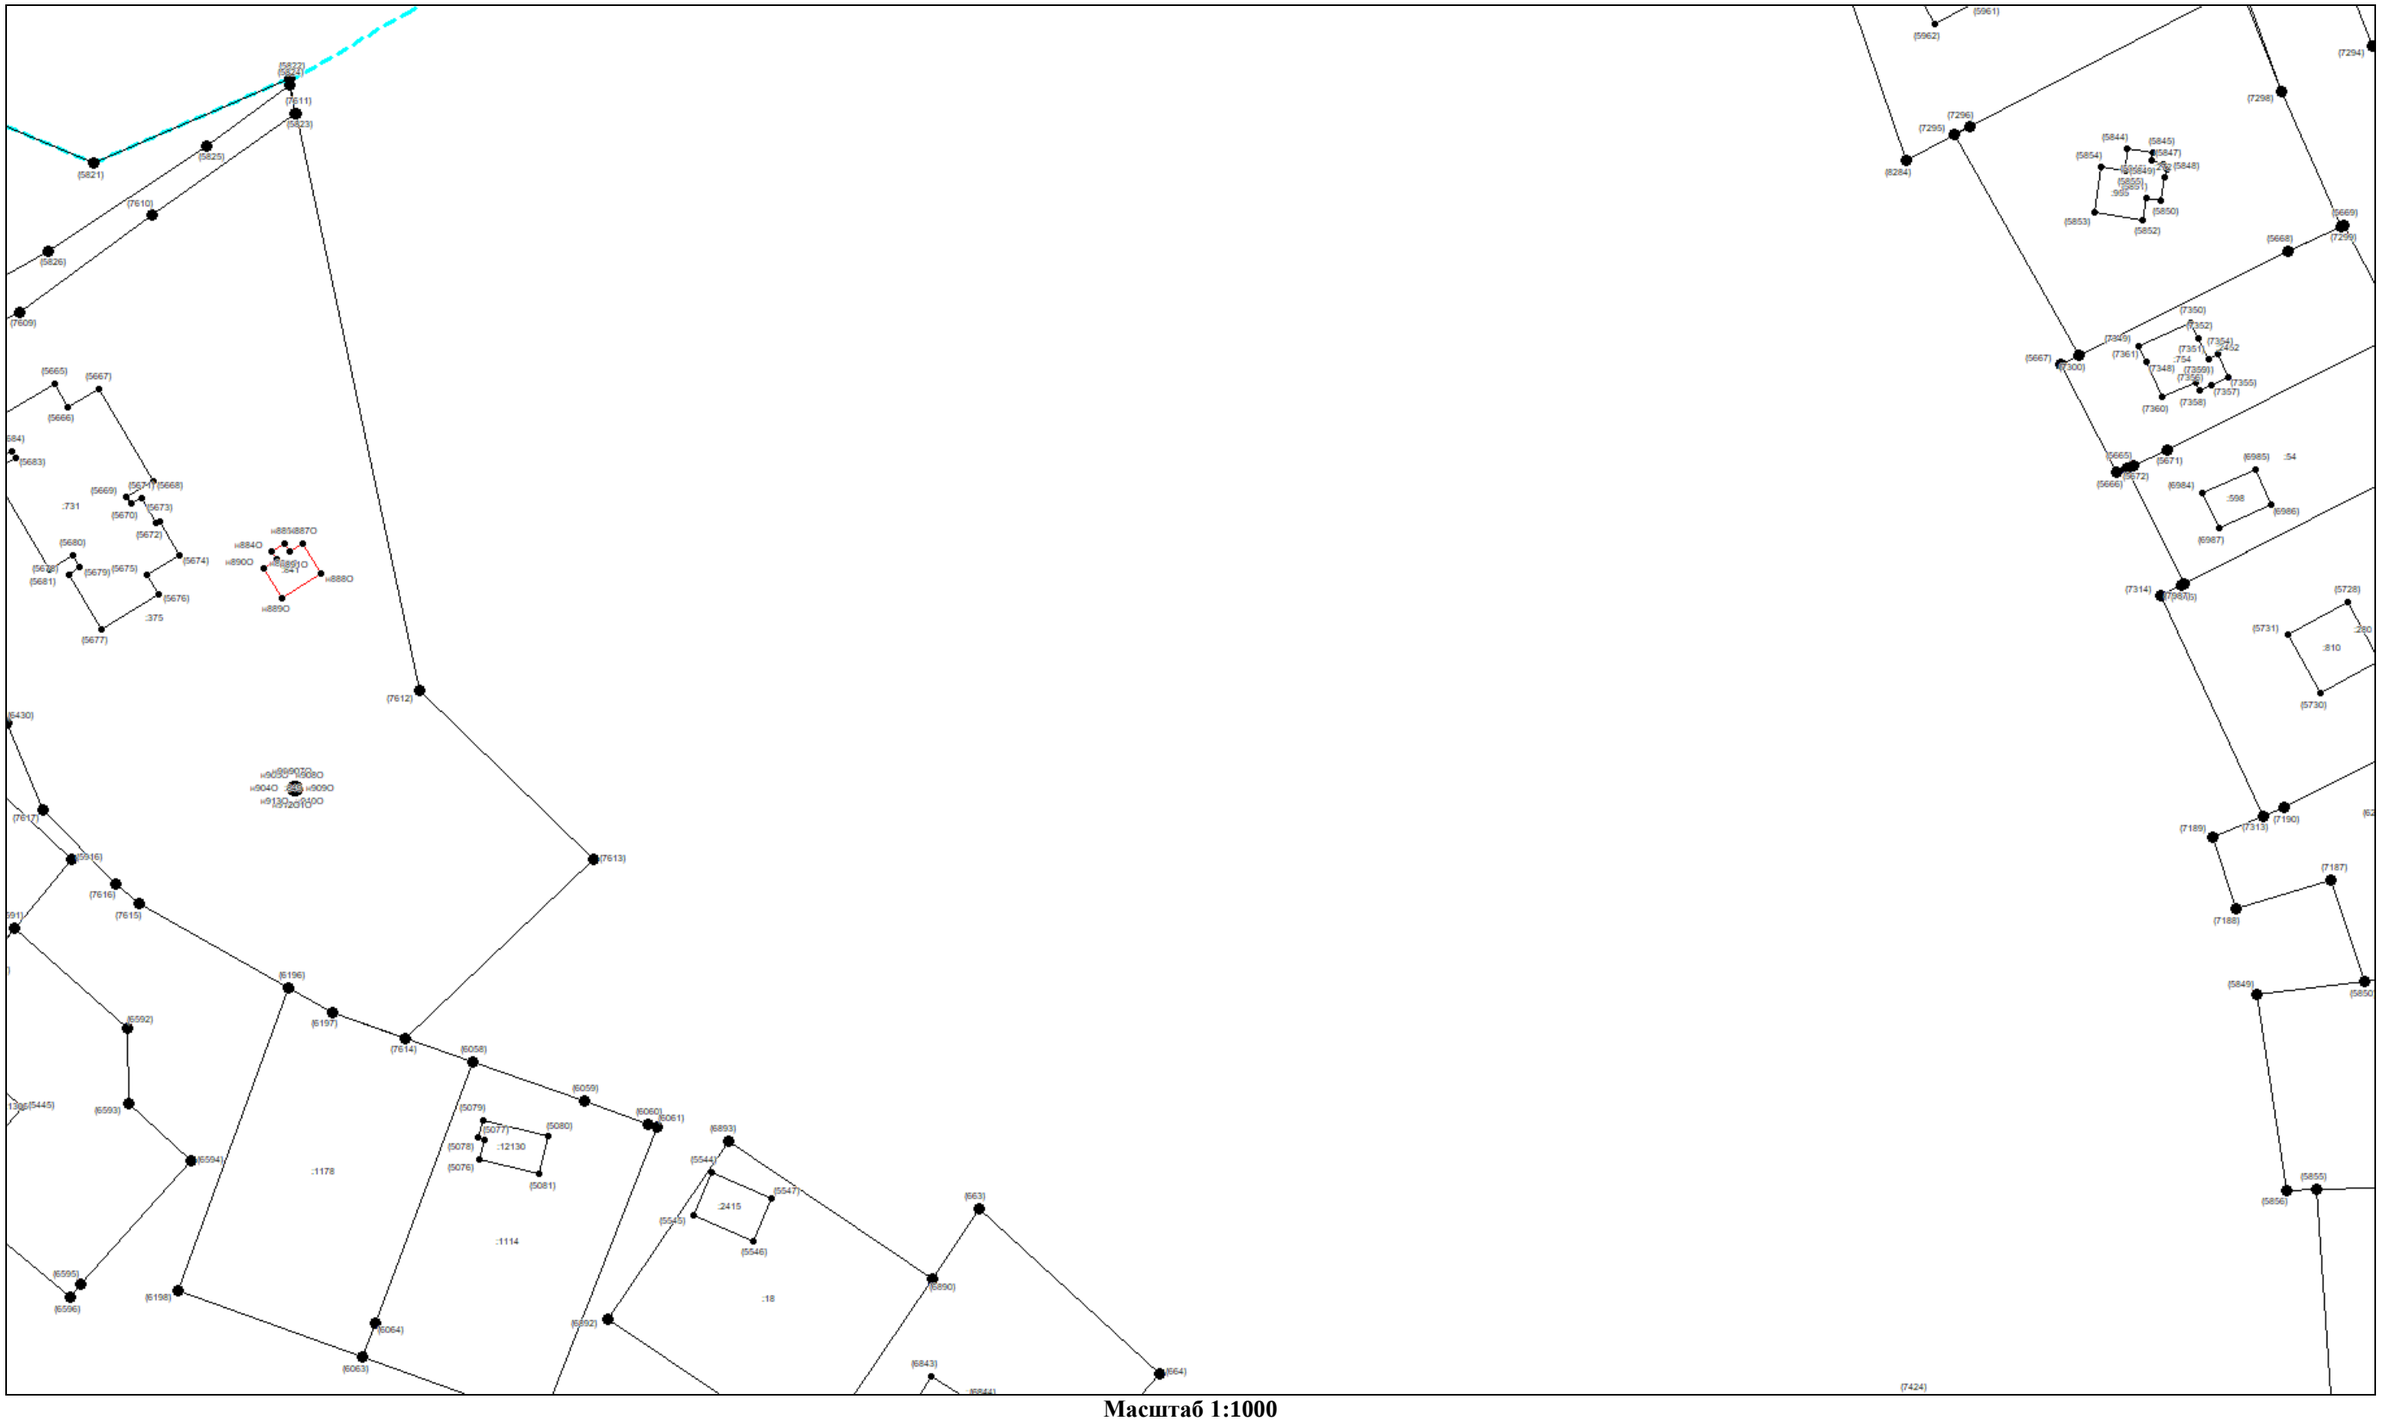


Масштаб 1:1000

Условные обозначения приведены на отдельной странице в конце раздела.

КАРТА-ПЛАН ТЕРРИТОРИИ

Схема границ земельных участков

Выносной лист №56

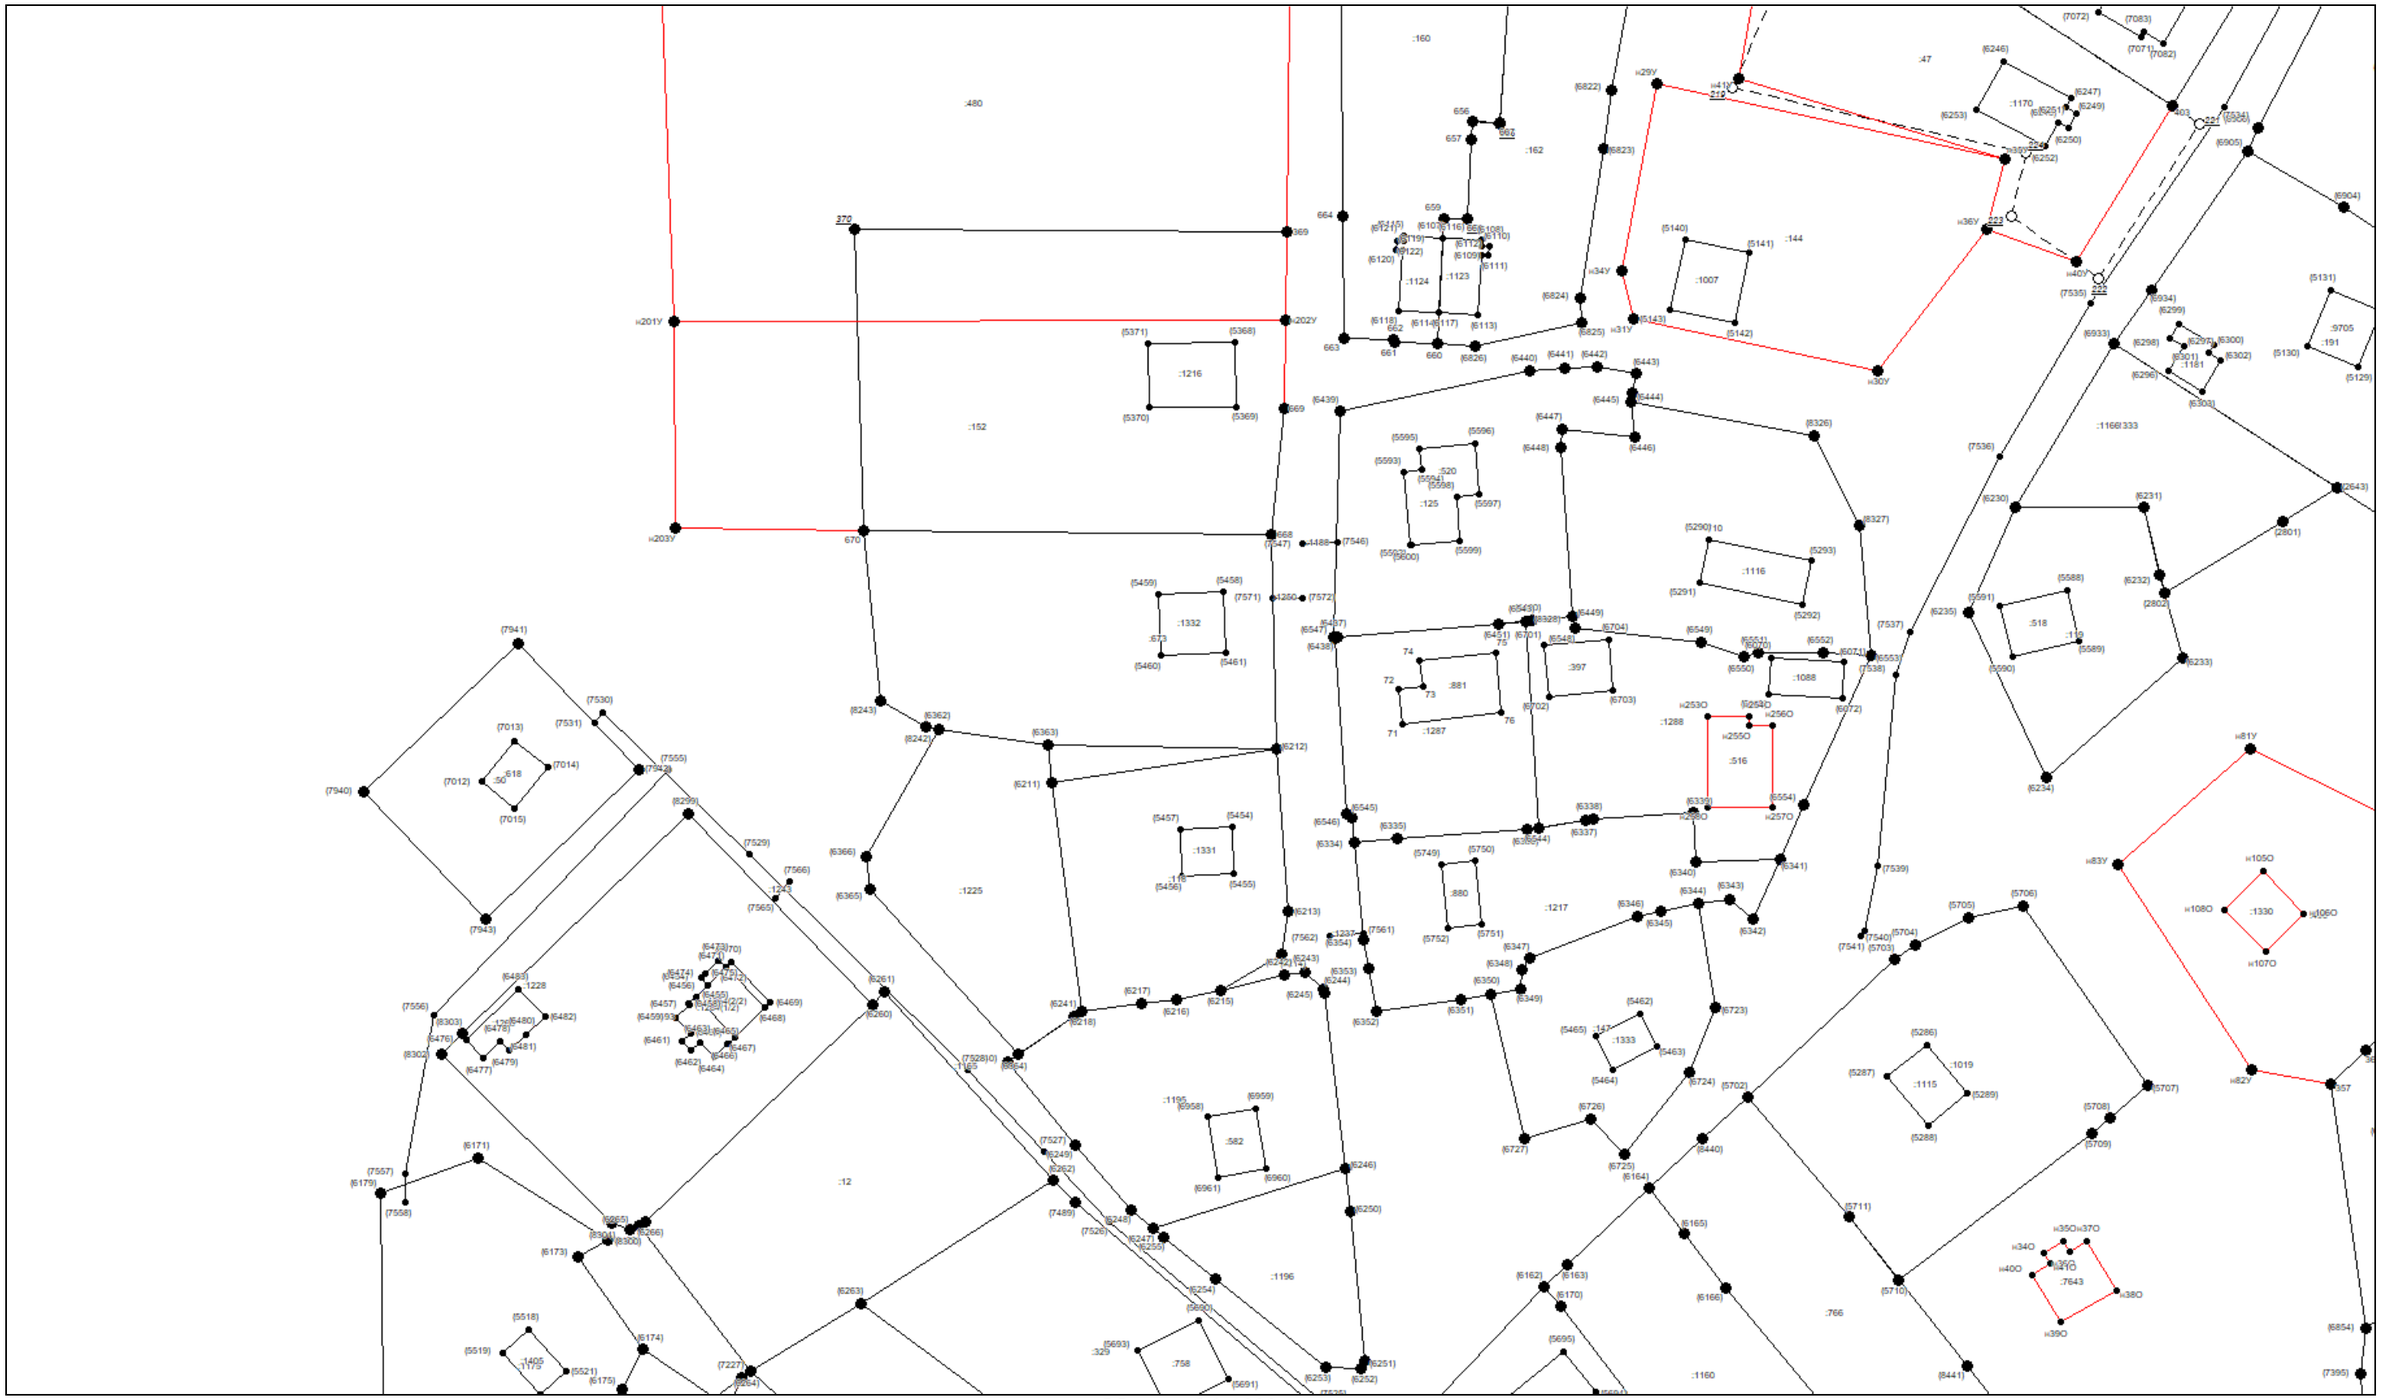


Масштаб 1:1000

Условные обозначения приведены на отдельной странице в конце раздела.

КАРТА-ПЛАН ТЕРРИТОРИИ

Схема границ земельных участков

Выносной лист №57

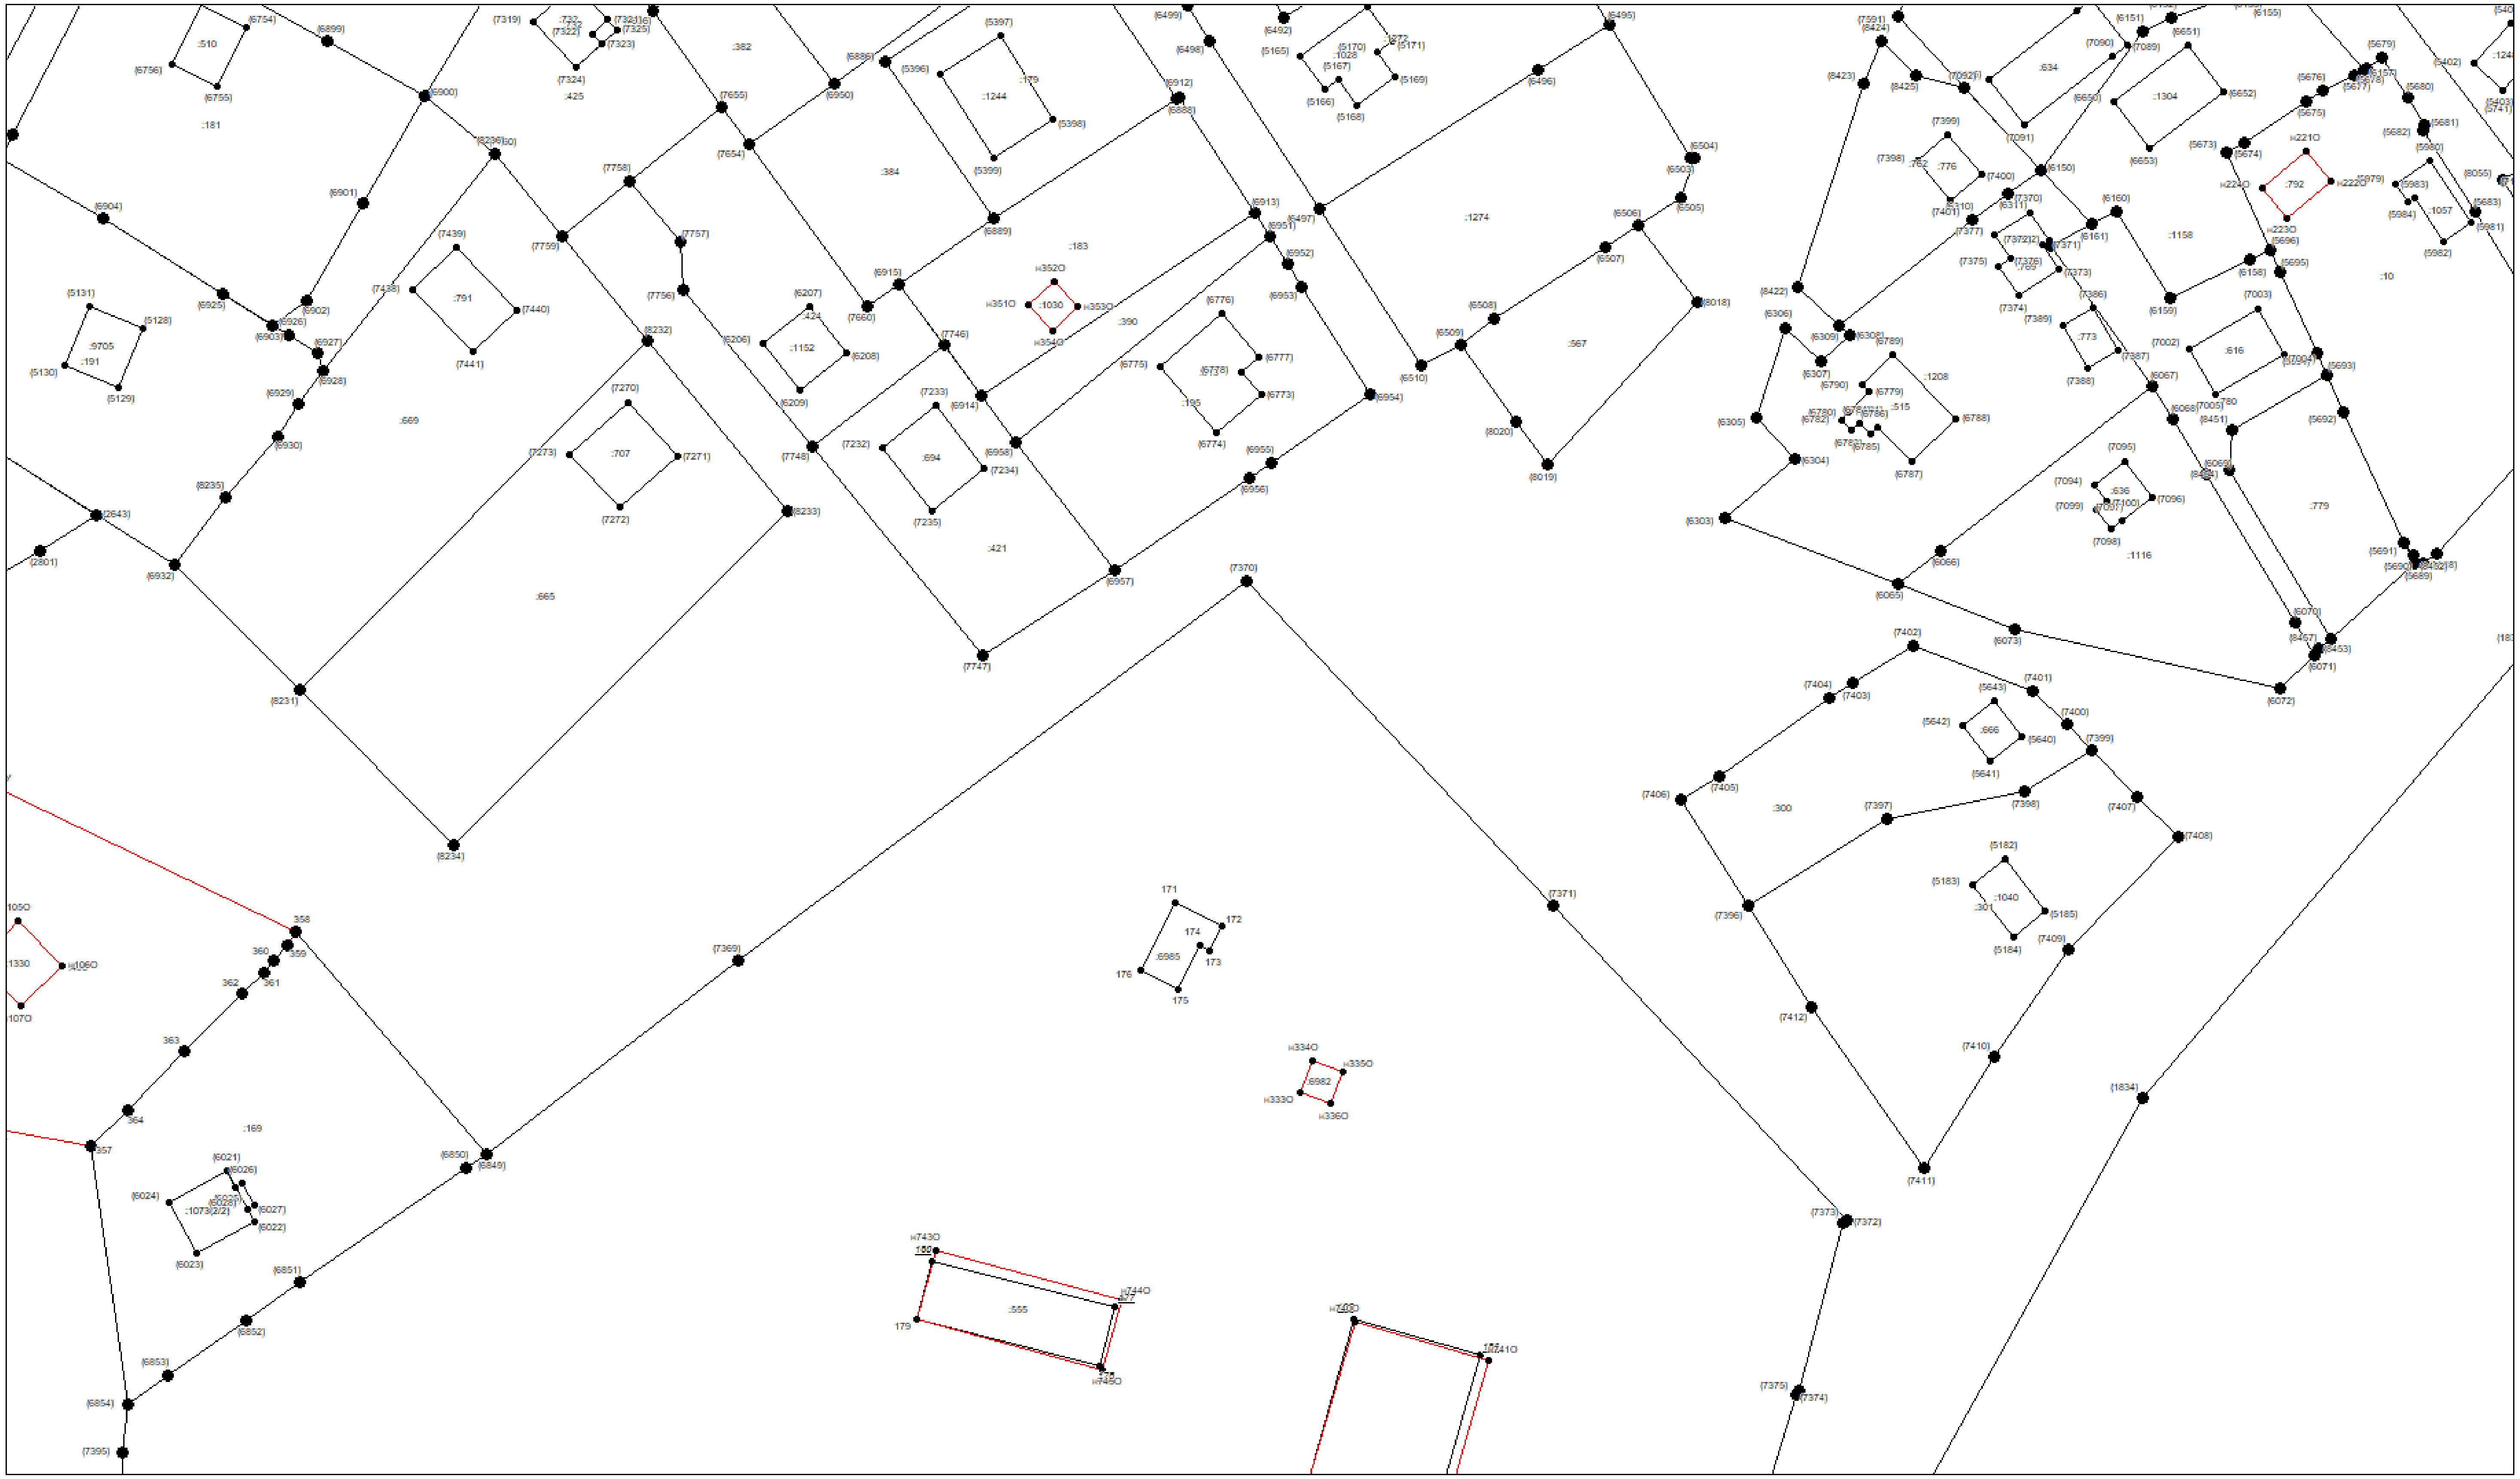


Масштаб 1:1000

Условные обозначения приведены на отдельной странице в конце раздела.

КАРТА-ПЛАН ТЕРРИТОРИИ

Схема границ земельных участков

Выносной лист №58

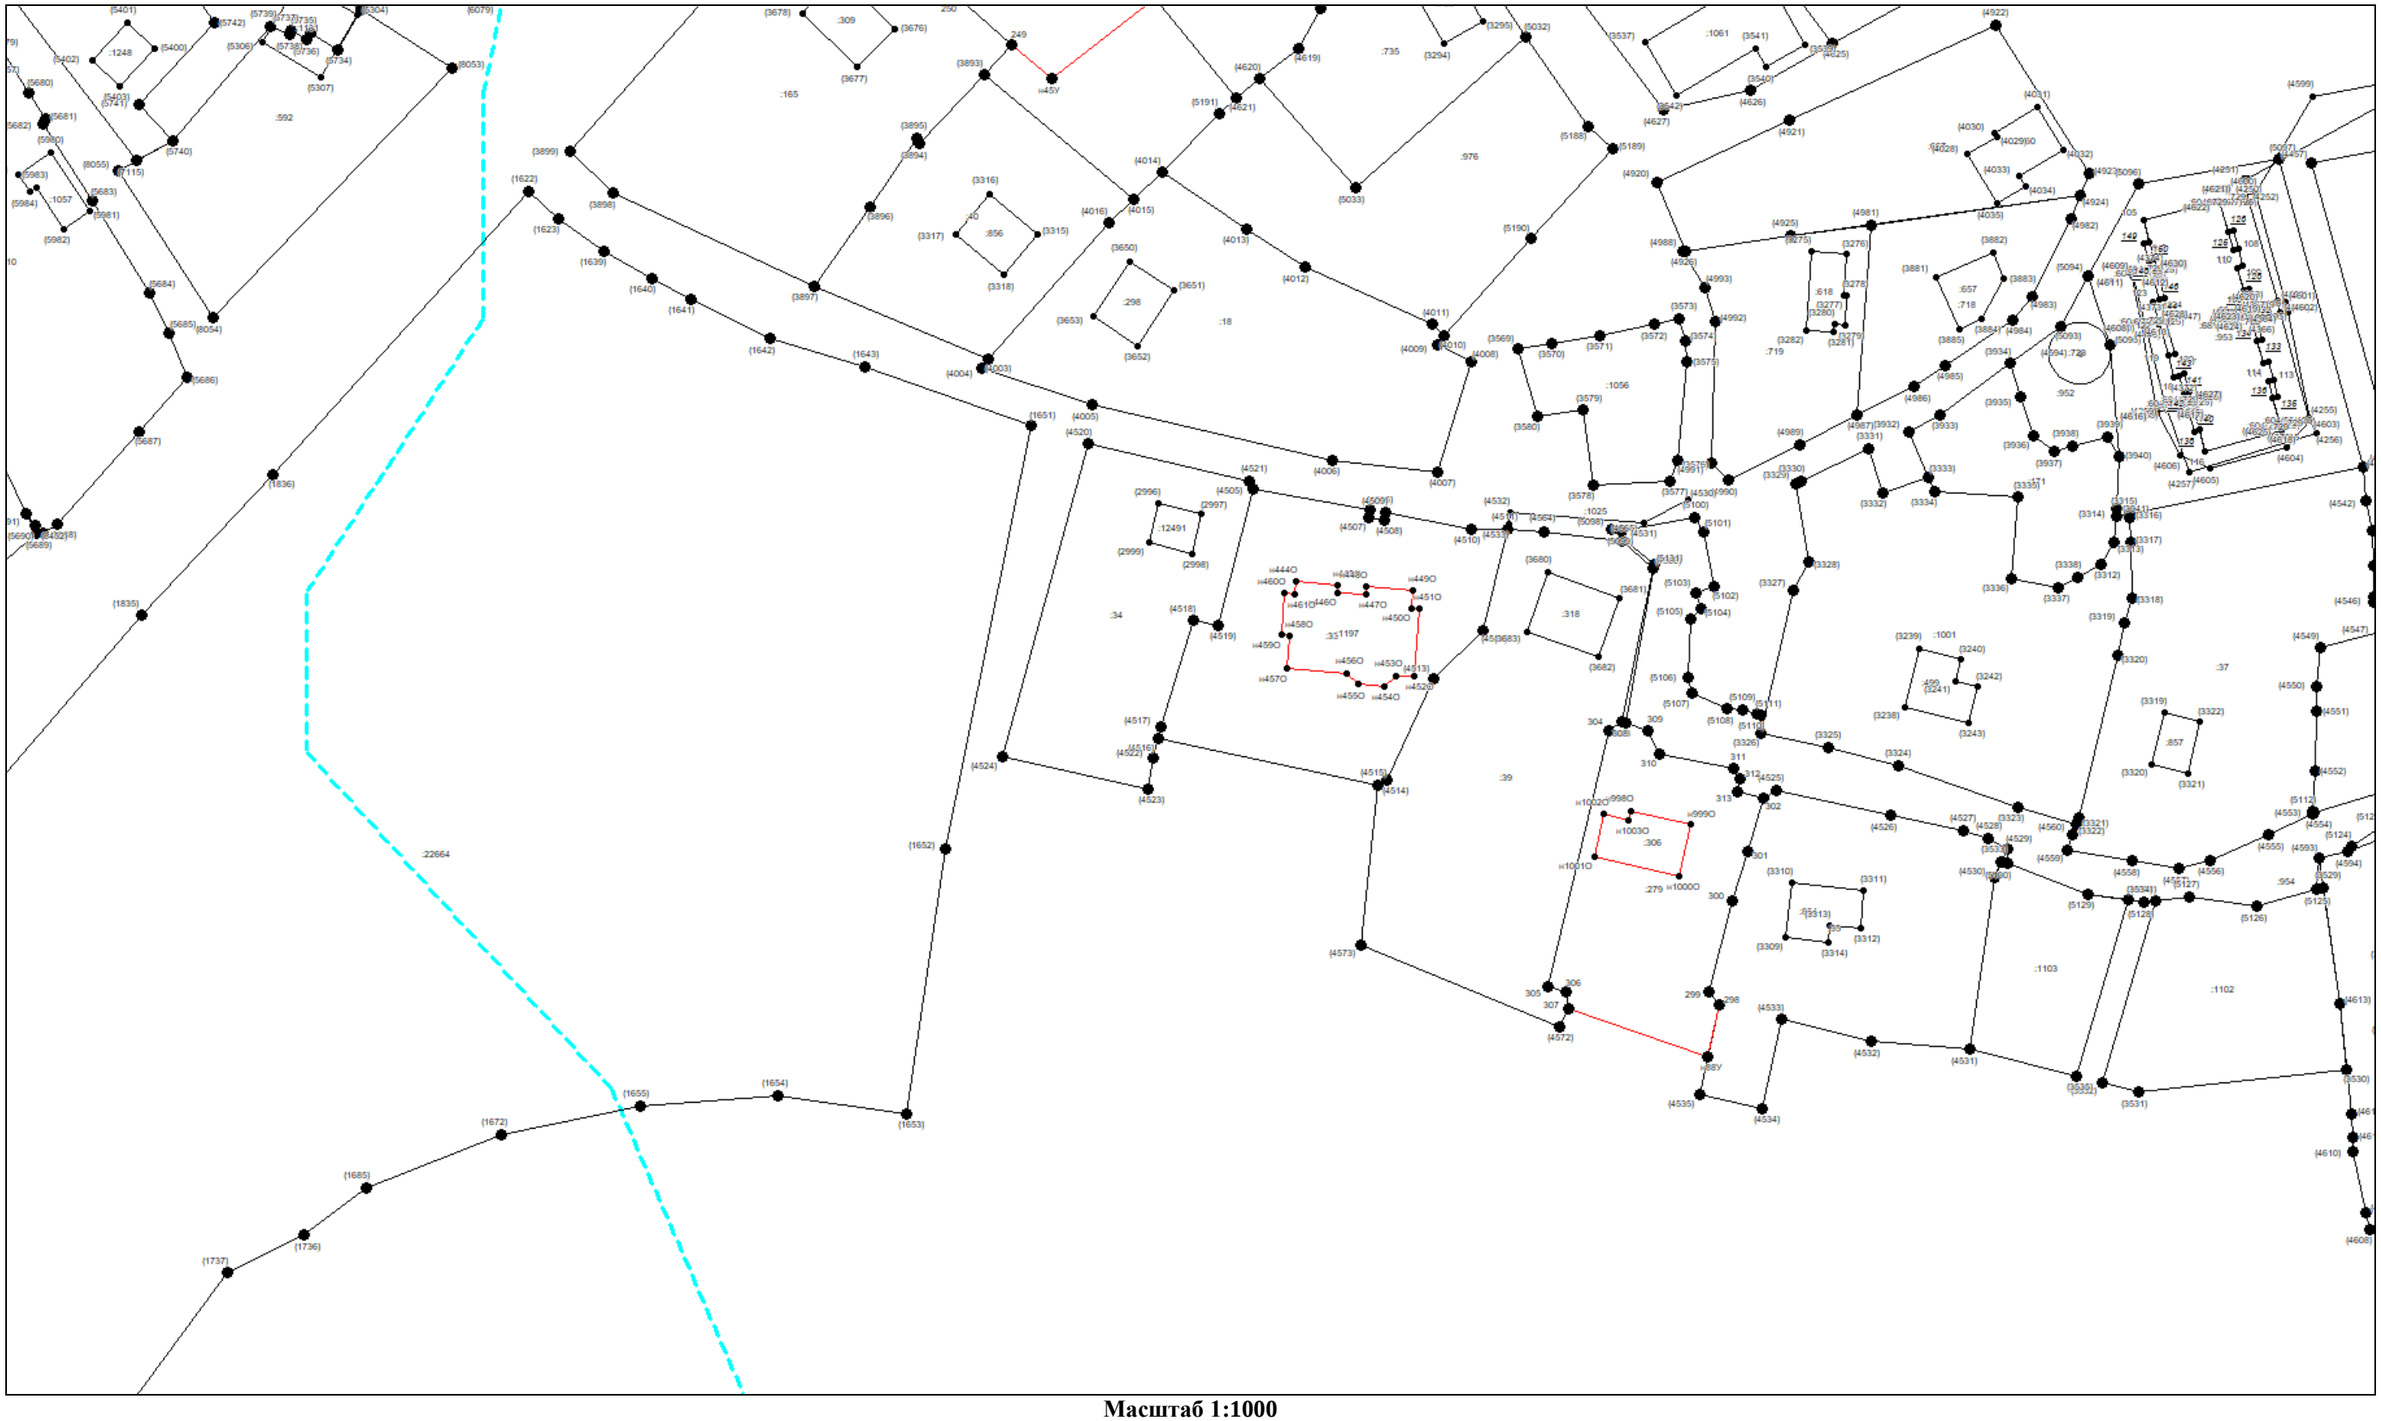


Масштаб 1:1000

Условные обозначения приведены на отдельной странице в конце раздела.

КАРТА-ПЛАН ТЕРРИТОРИИ

Схема границ земельных участков

Выносной лист №59

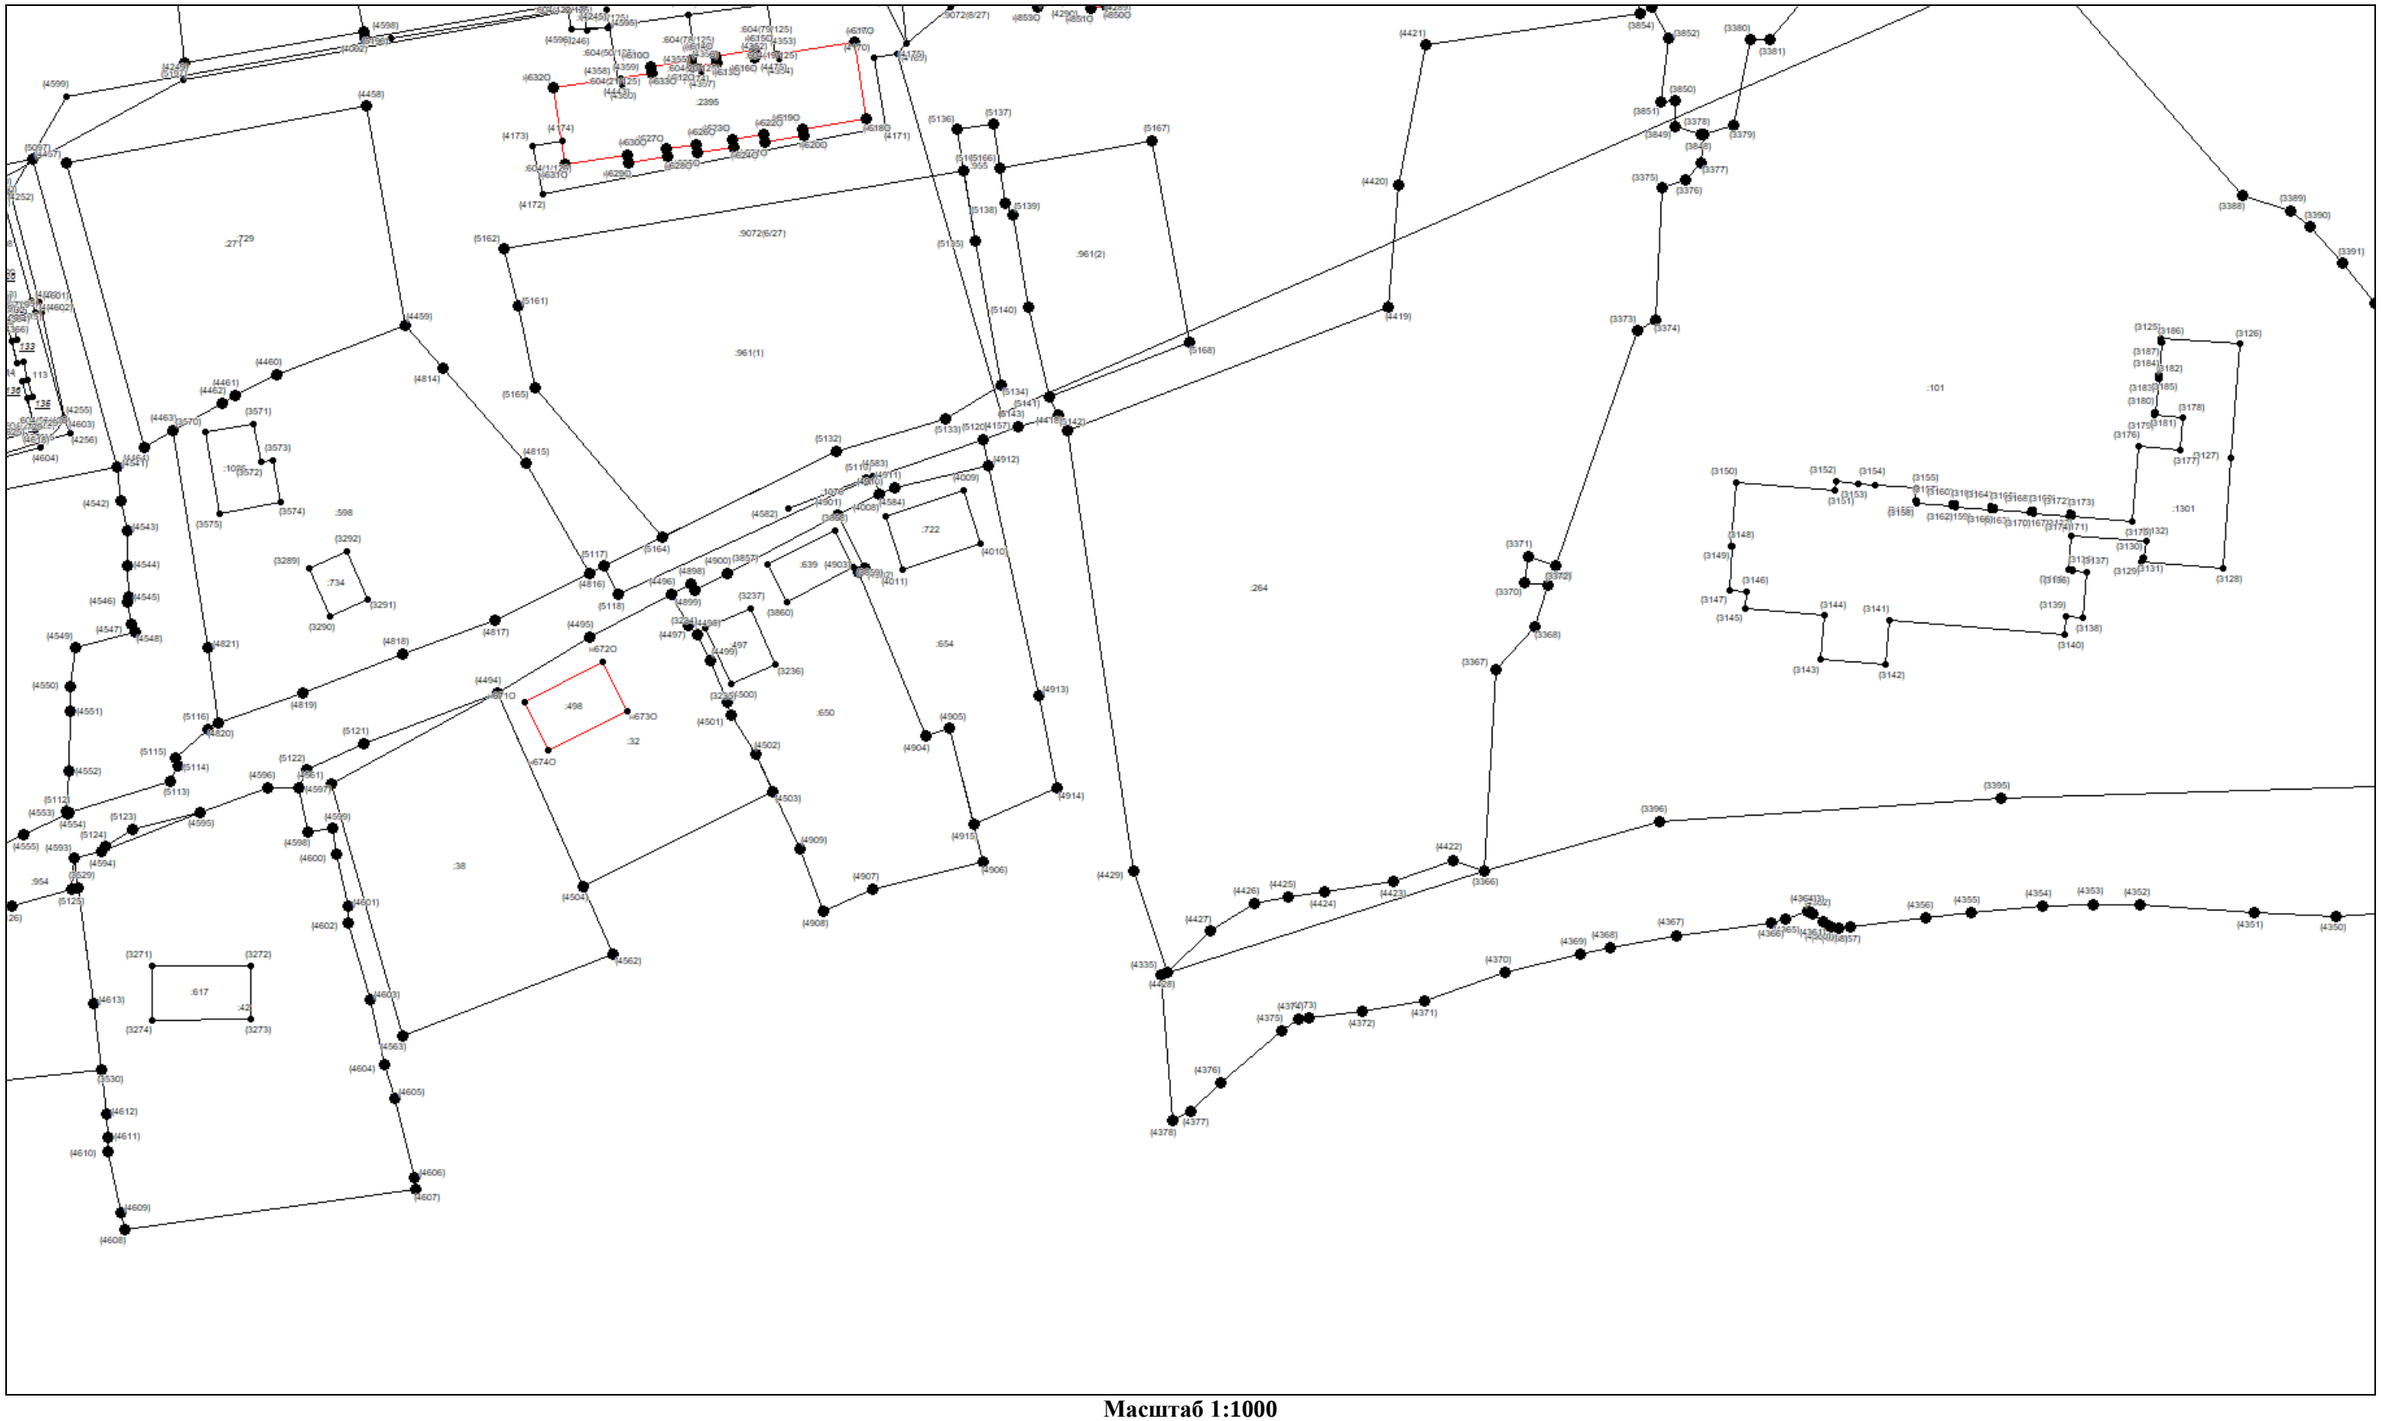


Масштаб 1:1000

Условные обозначения приведены на отдельной странице в конце раздела.

КАРТА-ПЛАН ТЕРРИТОРИИ

Схема границ земельных участков

Выносной лист №60

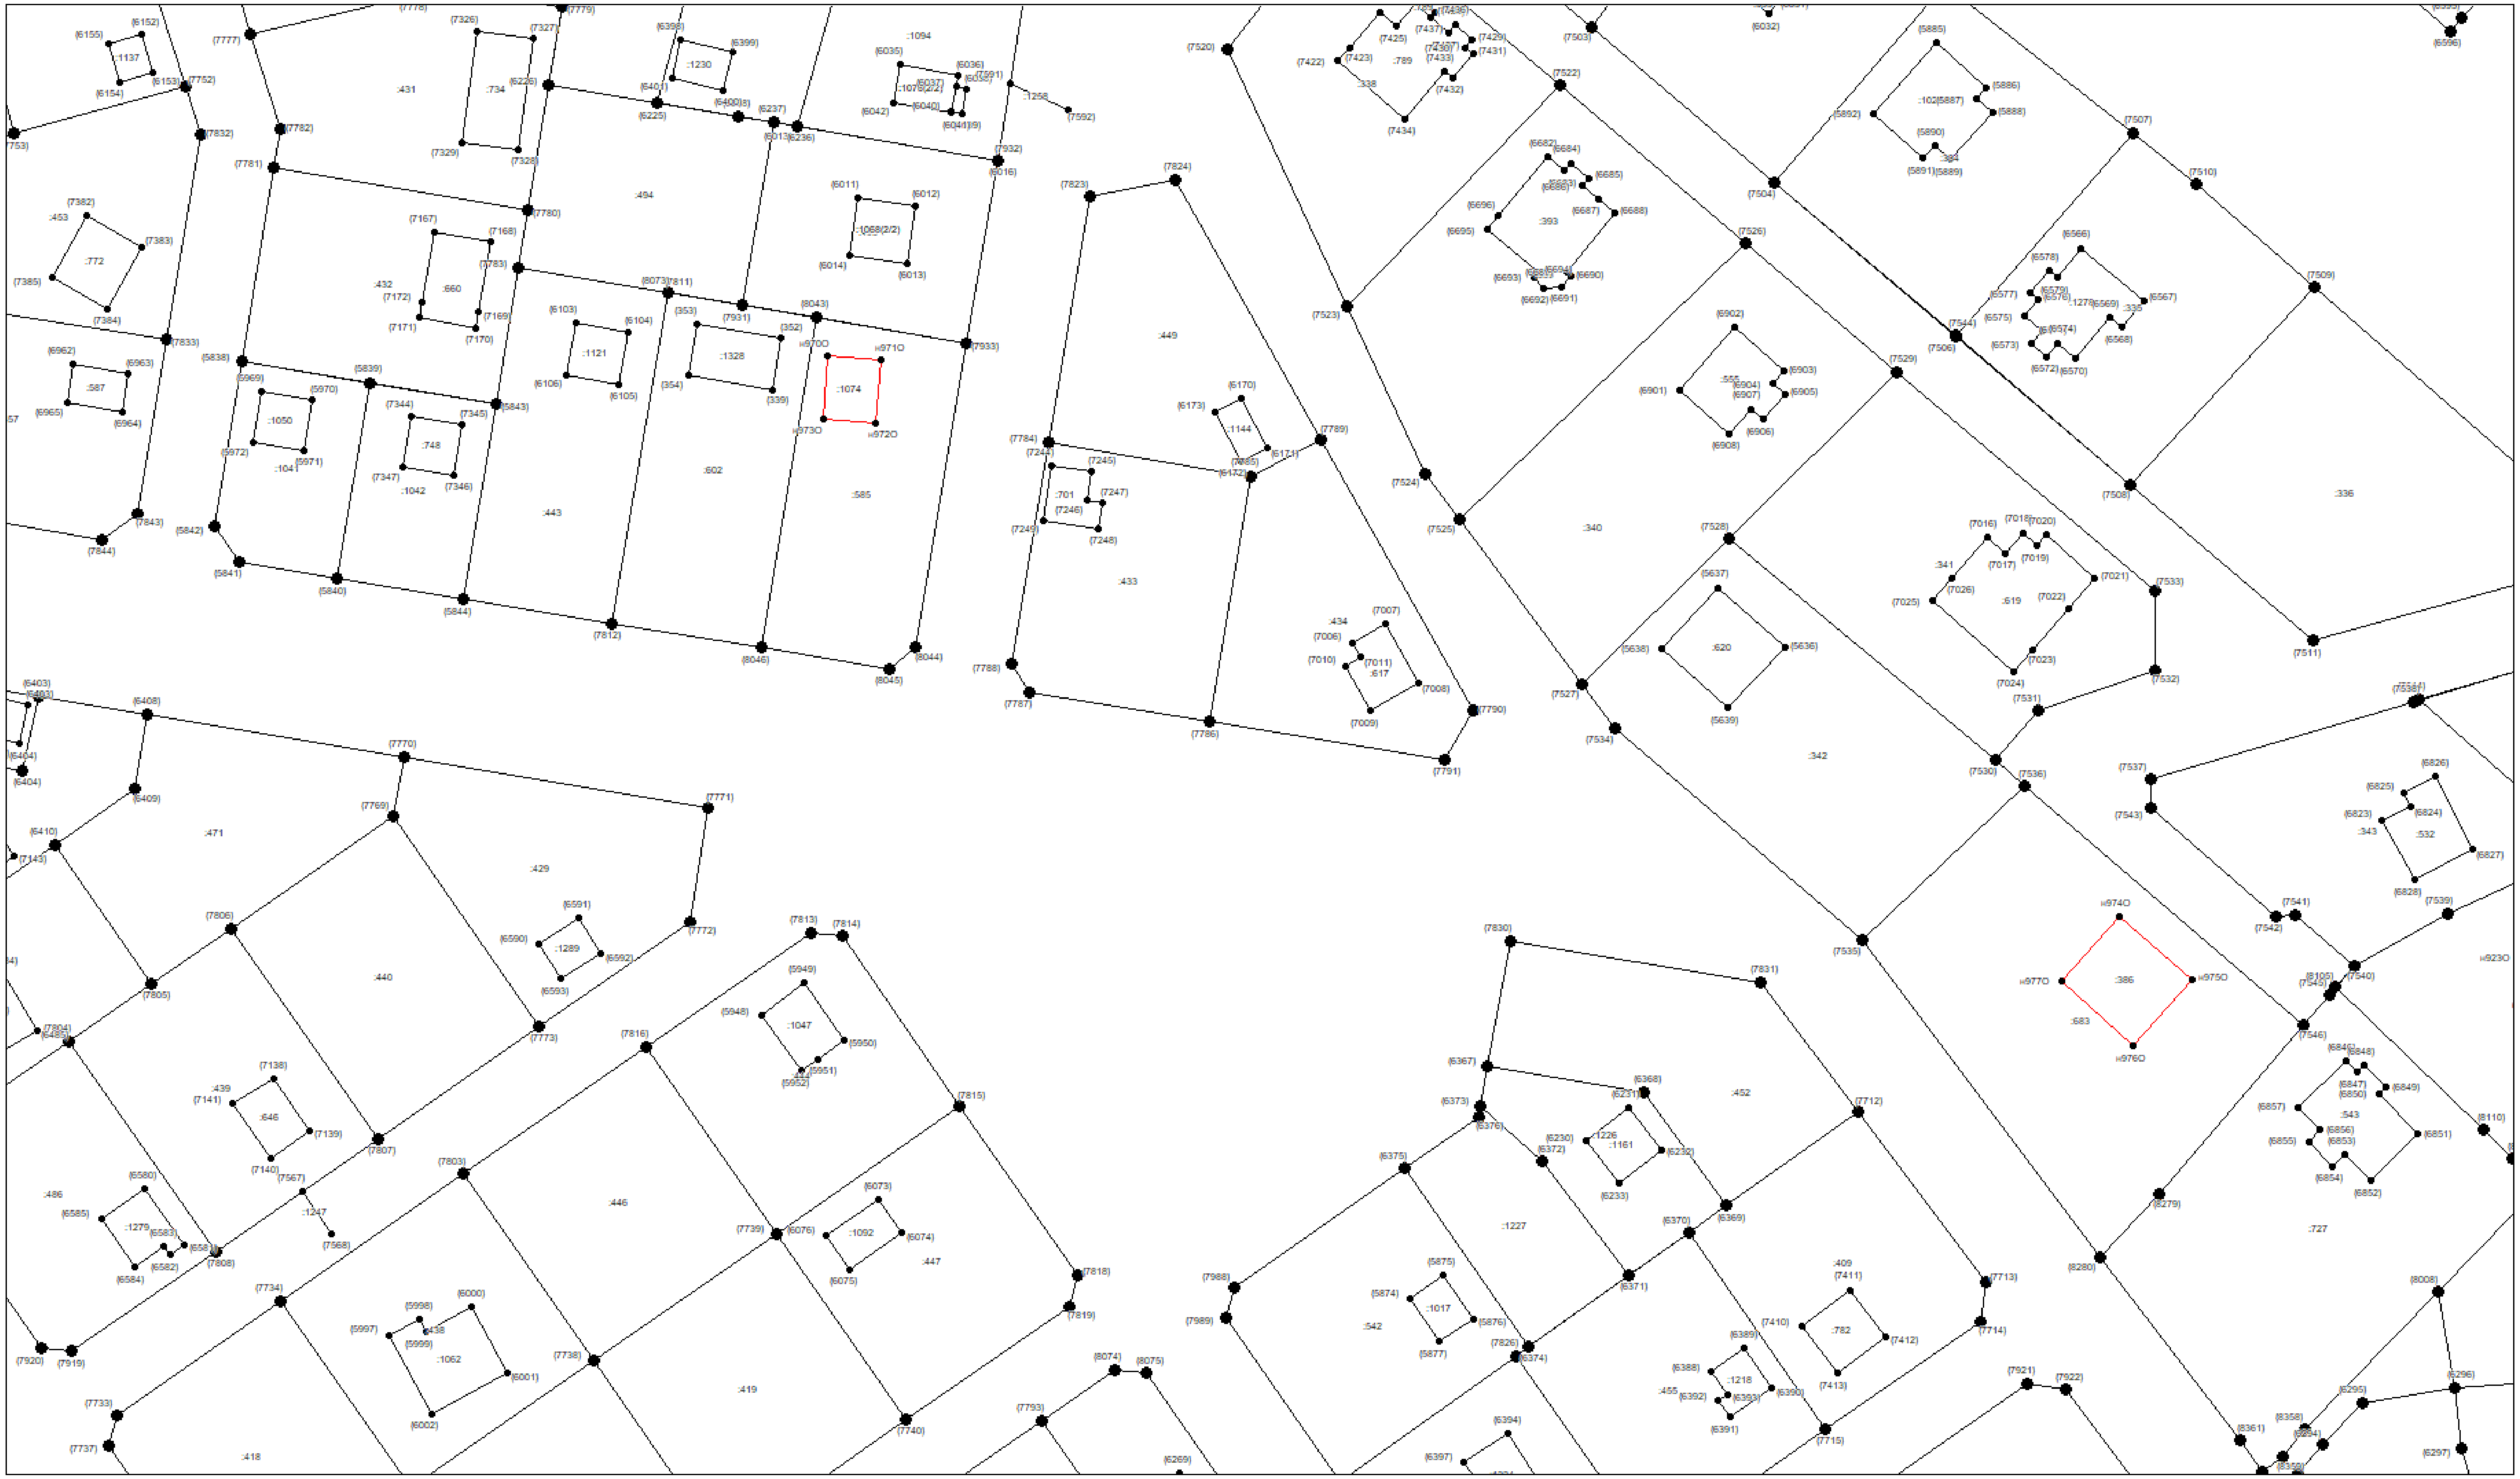


Масштаб 1:1000

Условные обозначения приведены на отдельной странице в конце раздела.

КАРТА-ПЛАН ТЕРРИТОРИИ

Схема границ земельных участков

Выносной лист №61

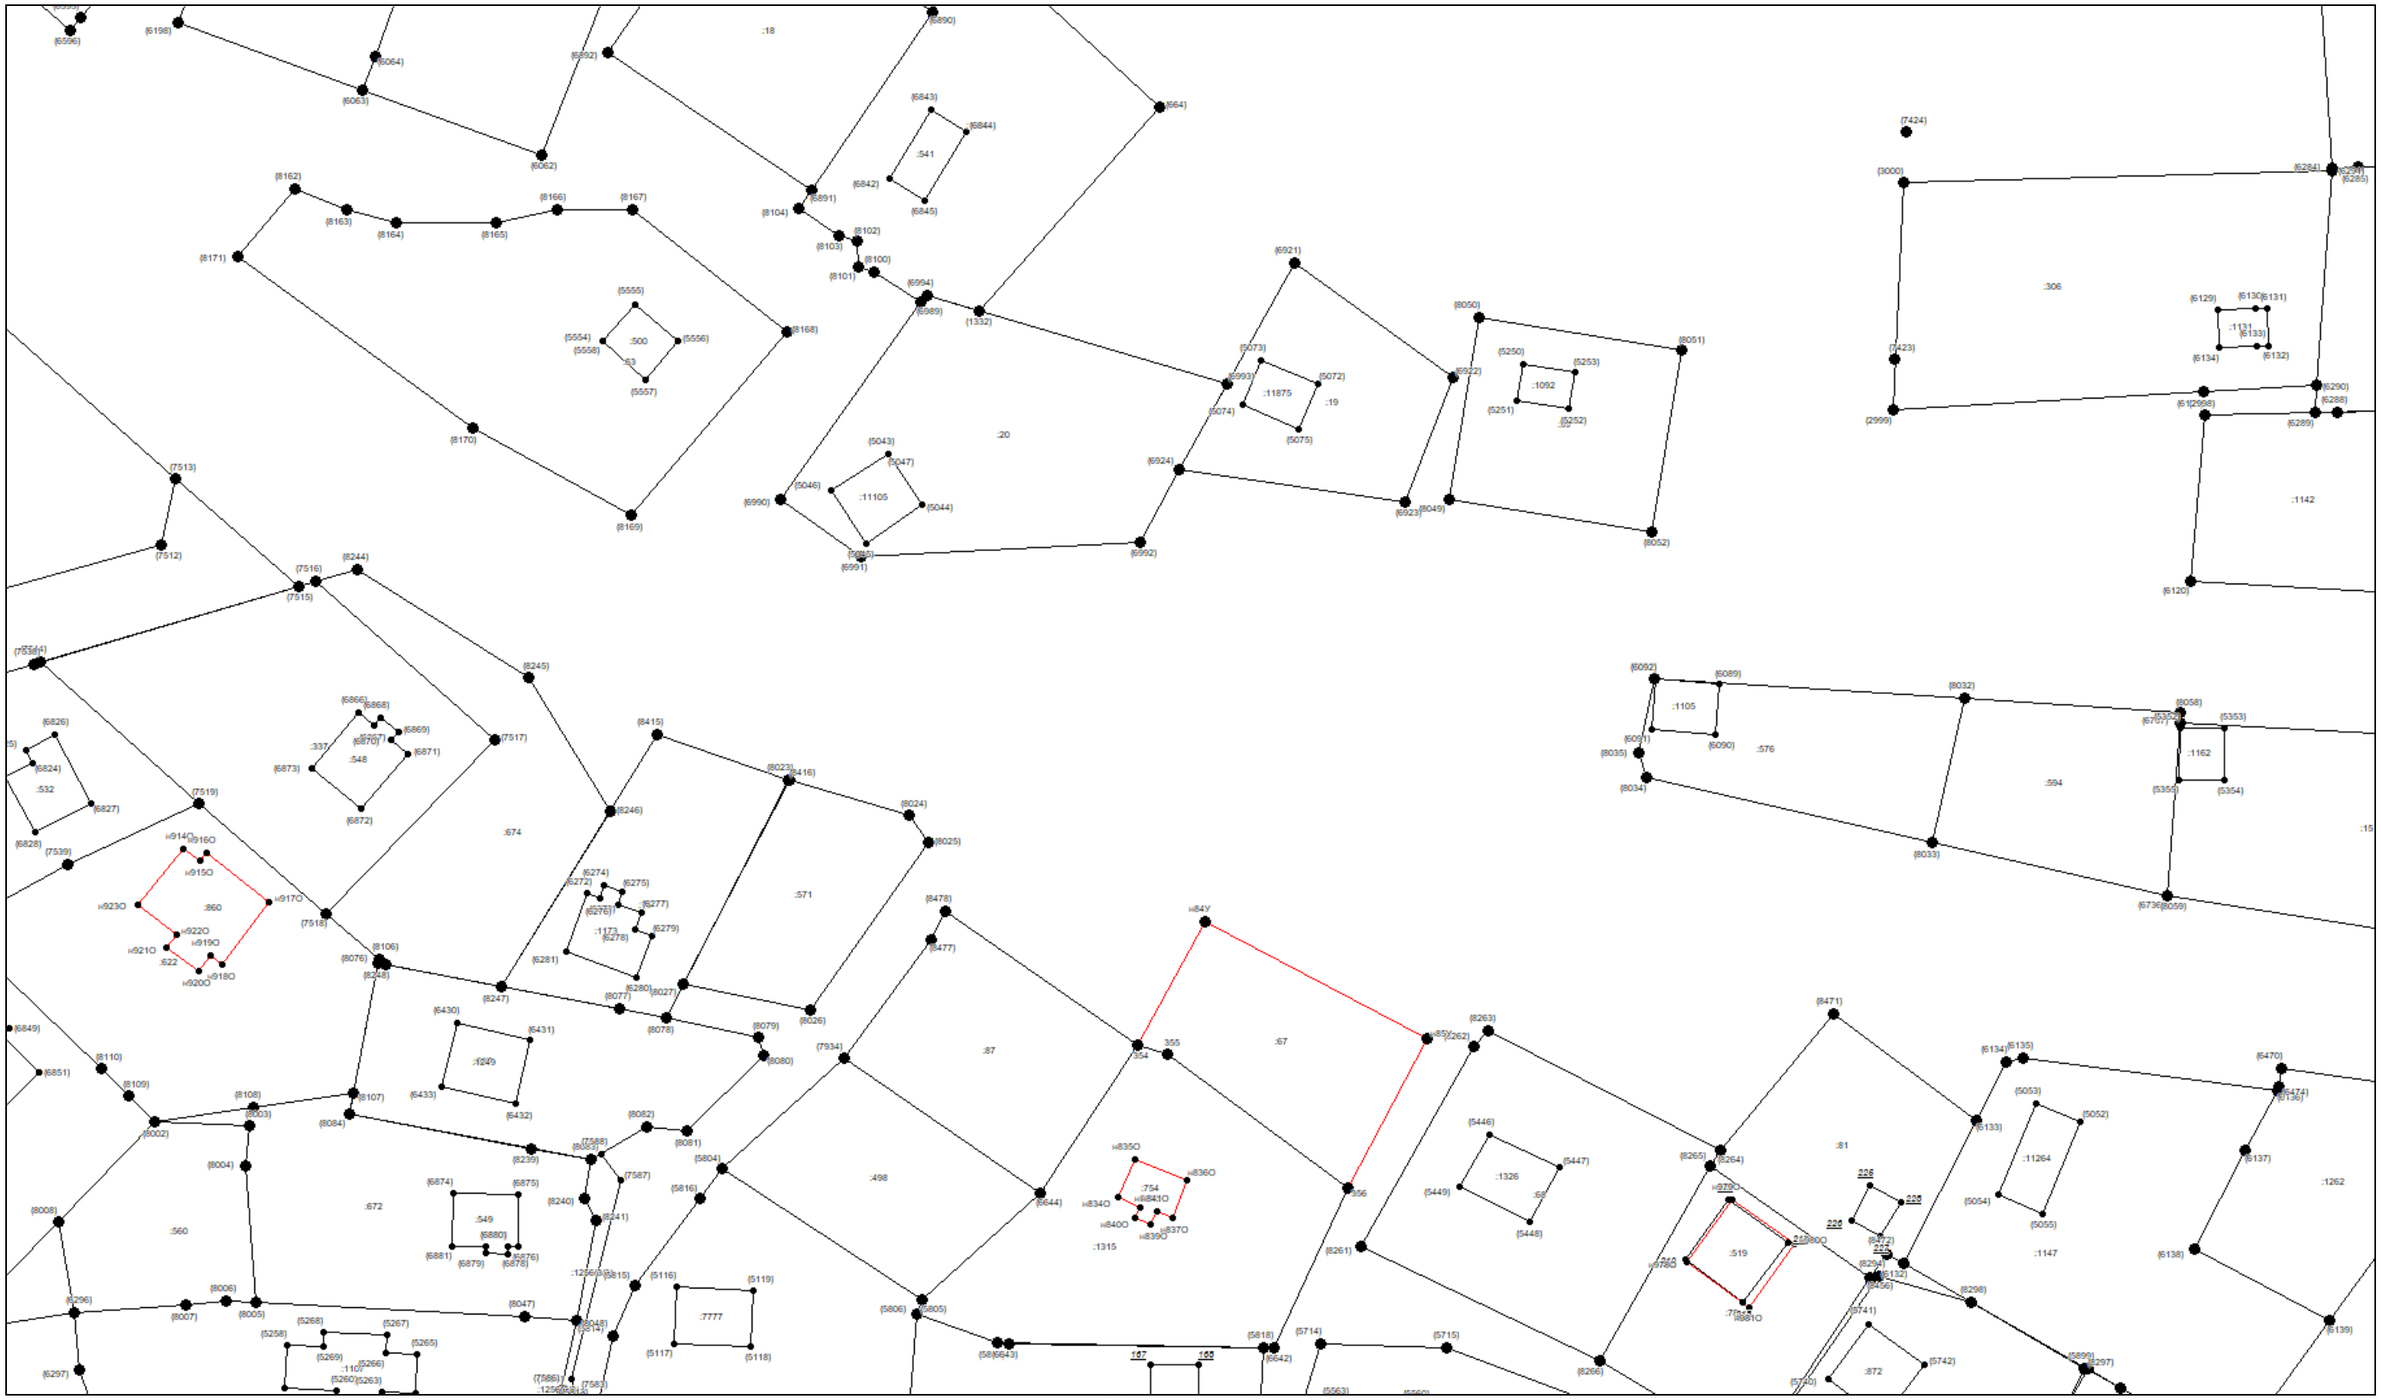


Масштаб 1:1000

Условные обозначения приведены на отдельной странице в конце раздела.

КАРТА-ПЛАН ТЕРРИТОРИИ

Схема границ земельных участков

Выносной лист №62

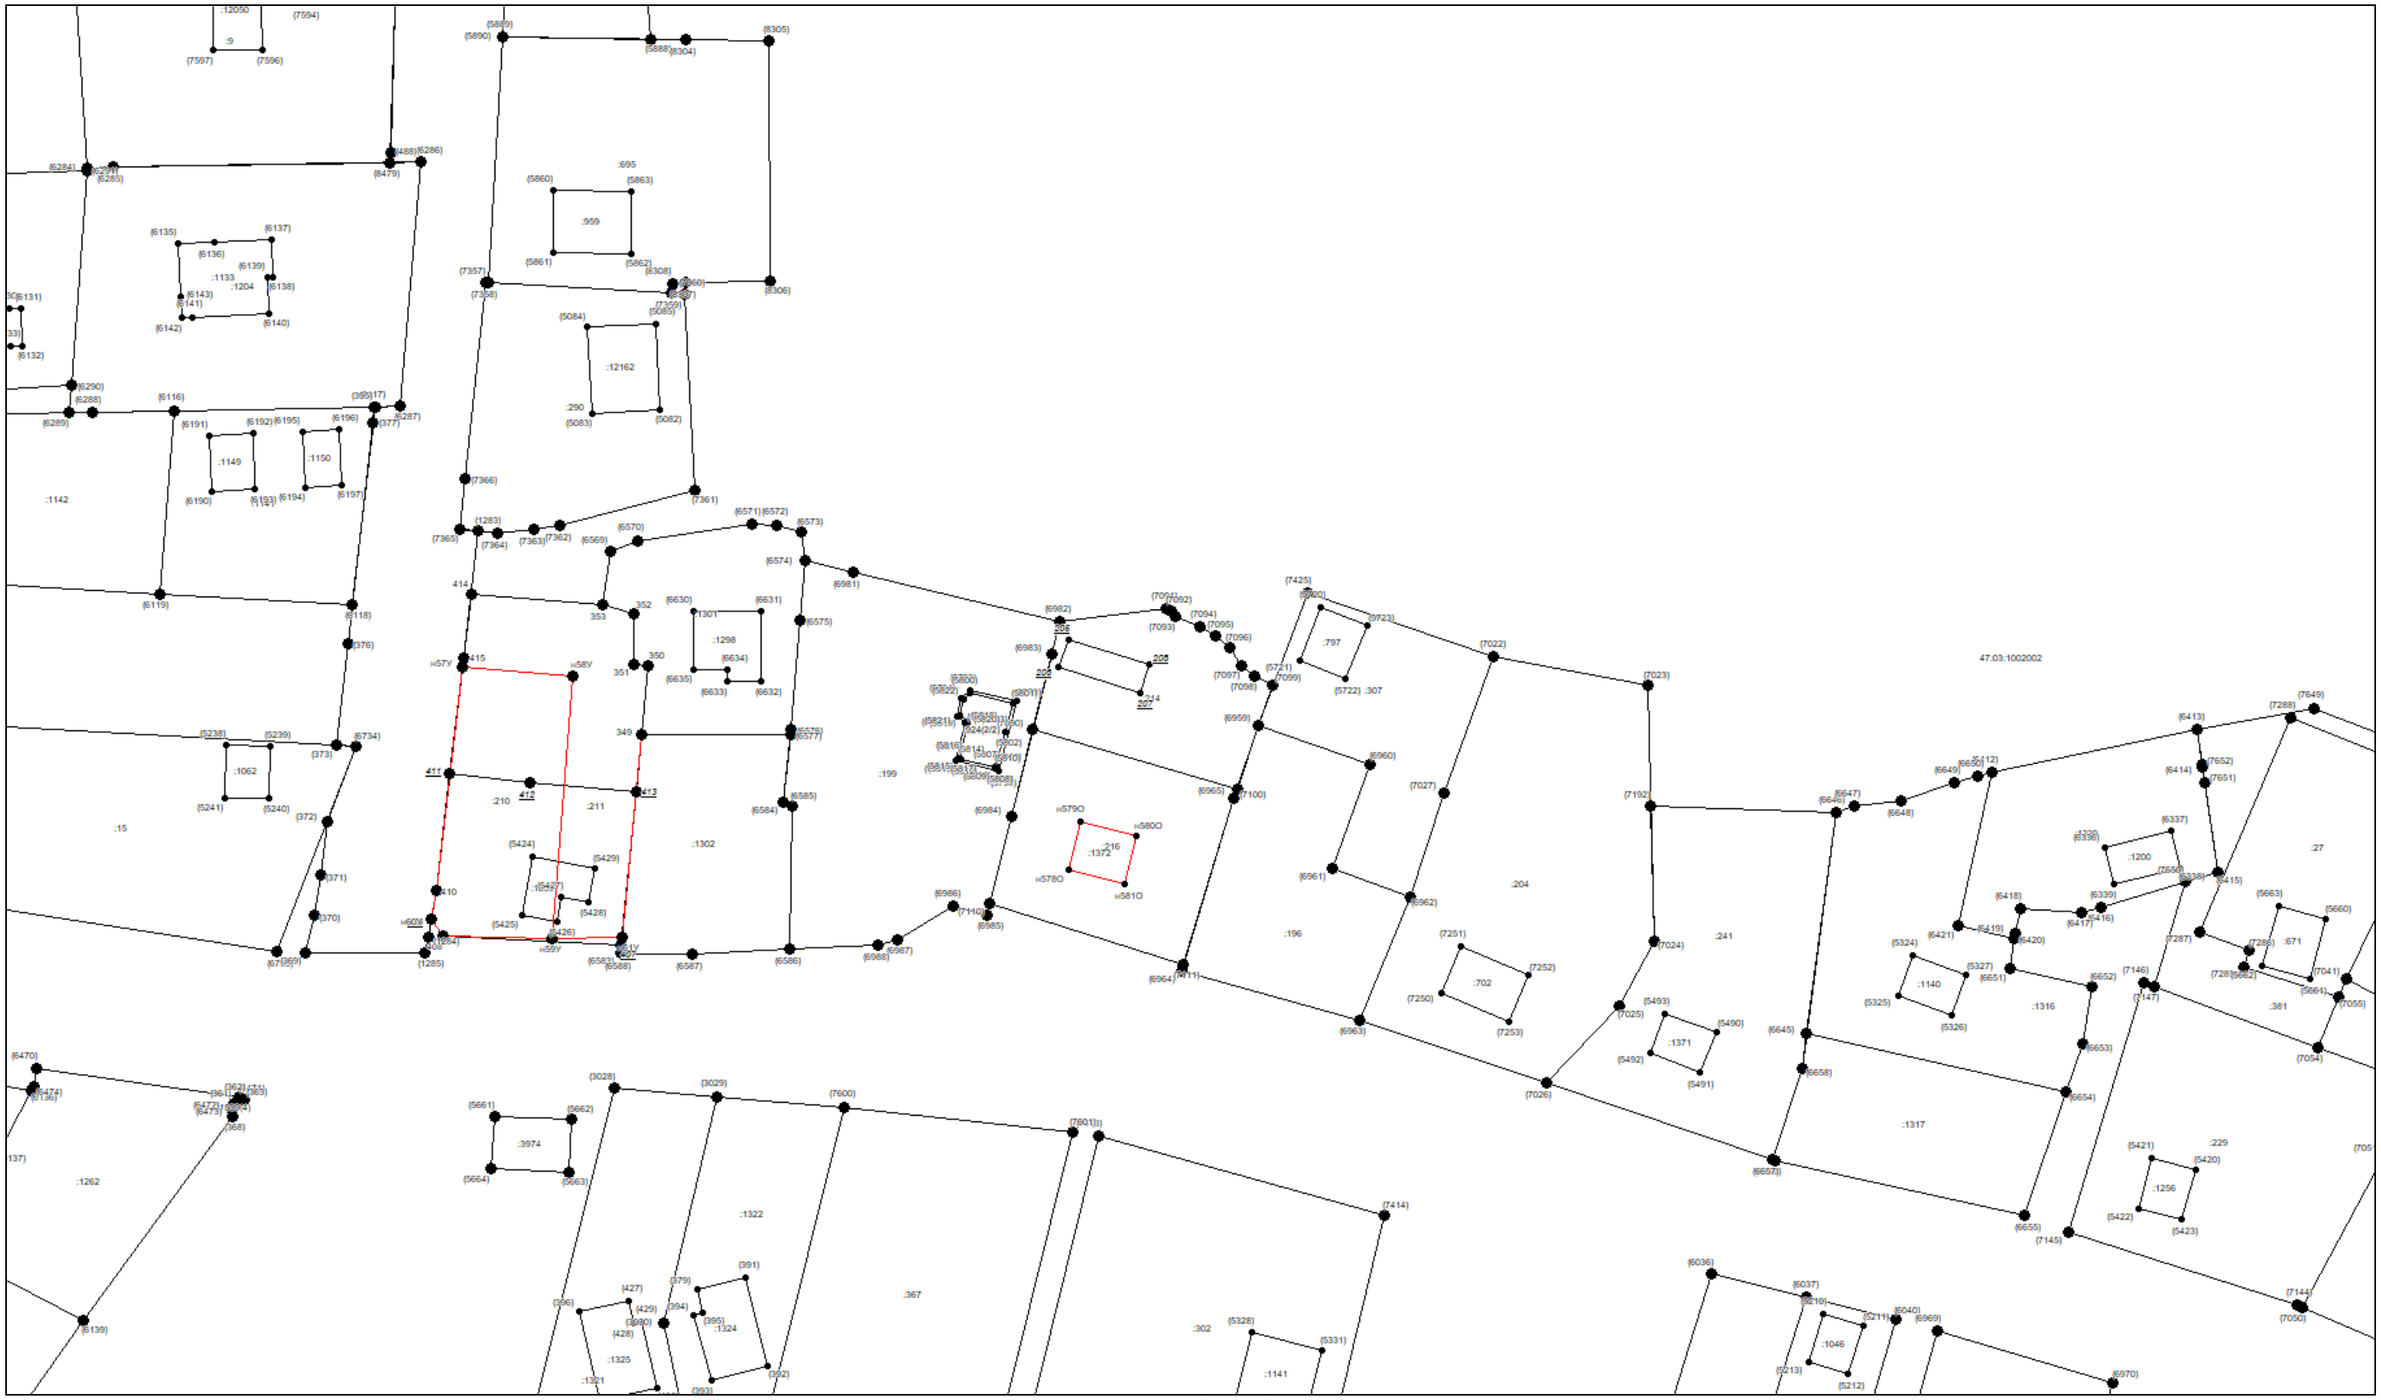


Масштаб 1:1000

Условные обозначения приведены на отдельной странице в конце раздела.

КАРТА-ПЛАН ТЕРРИТОРИИ

Схема границ земельных участков

Выносной лист №63

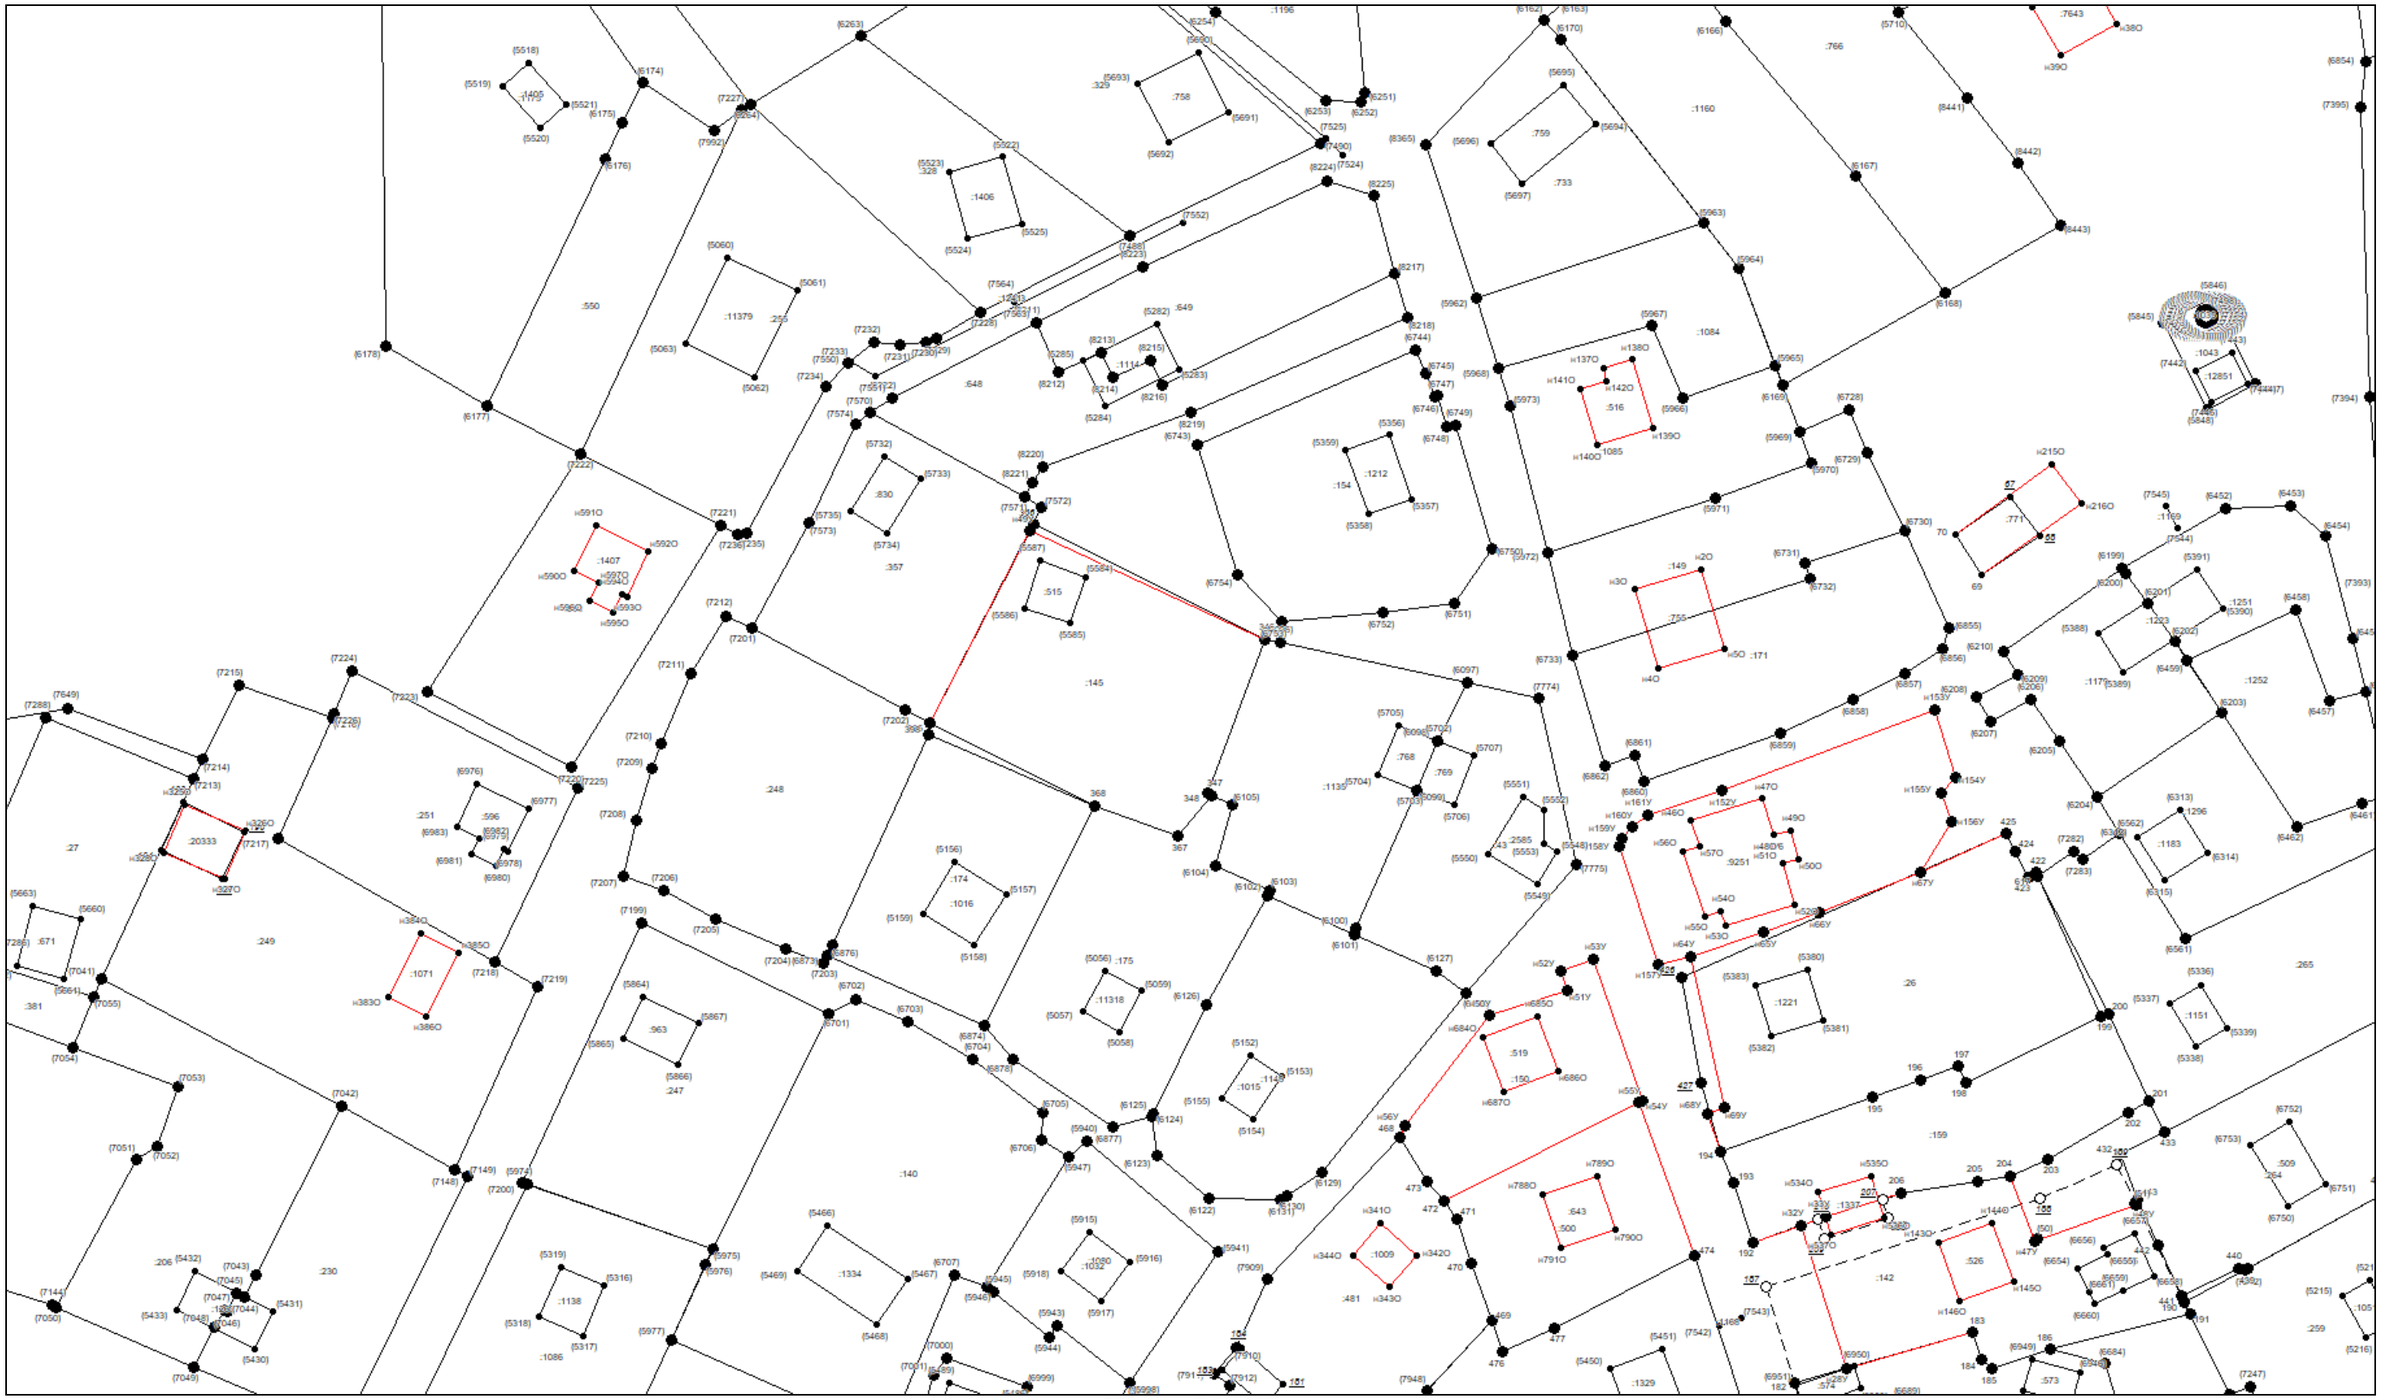


Масштаб 1:1000

Условные обозначения приведены на отдельной странице в конце раздела.

КАРТА-ПЛАН ТЕРРИТОРИИ

Схема границ земельных участков

Выносной лист №64

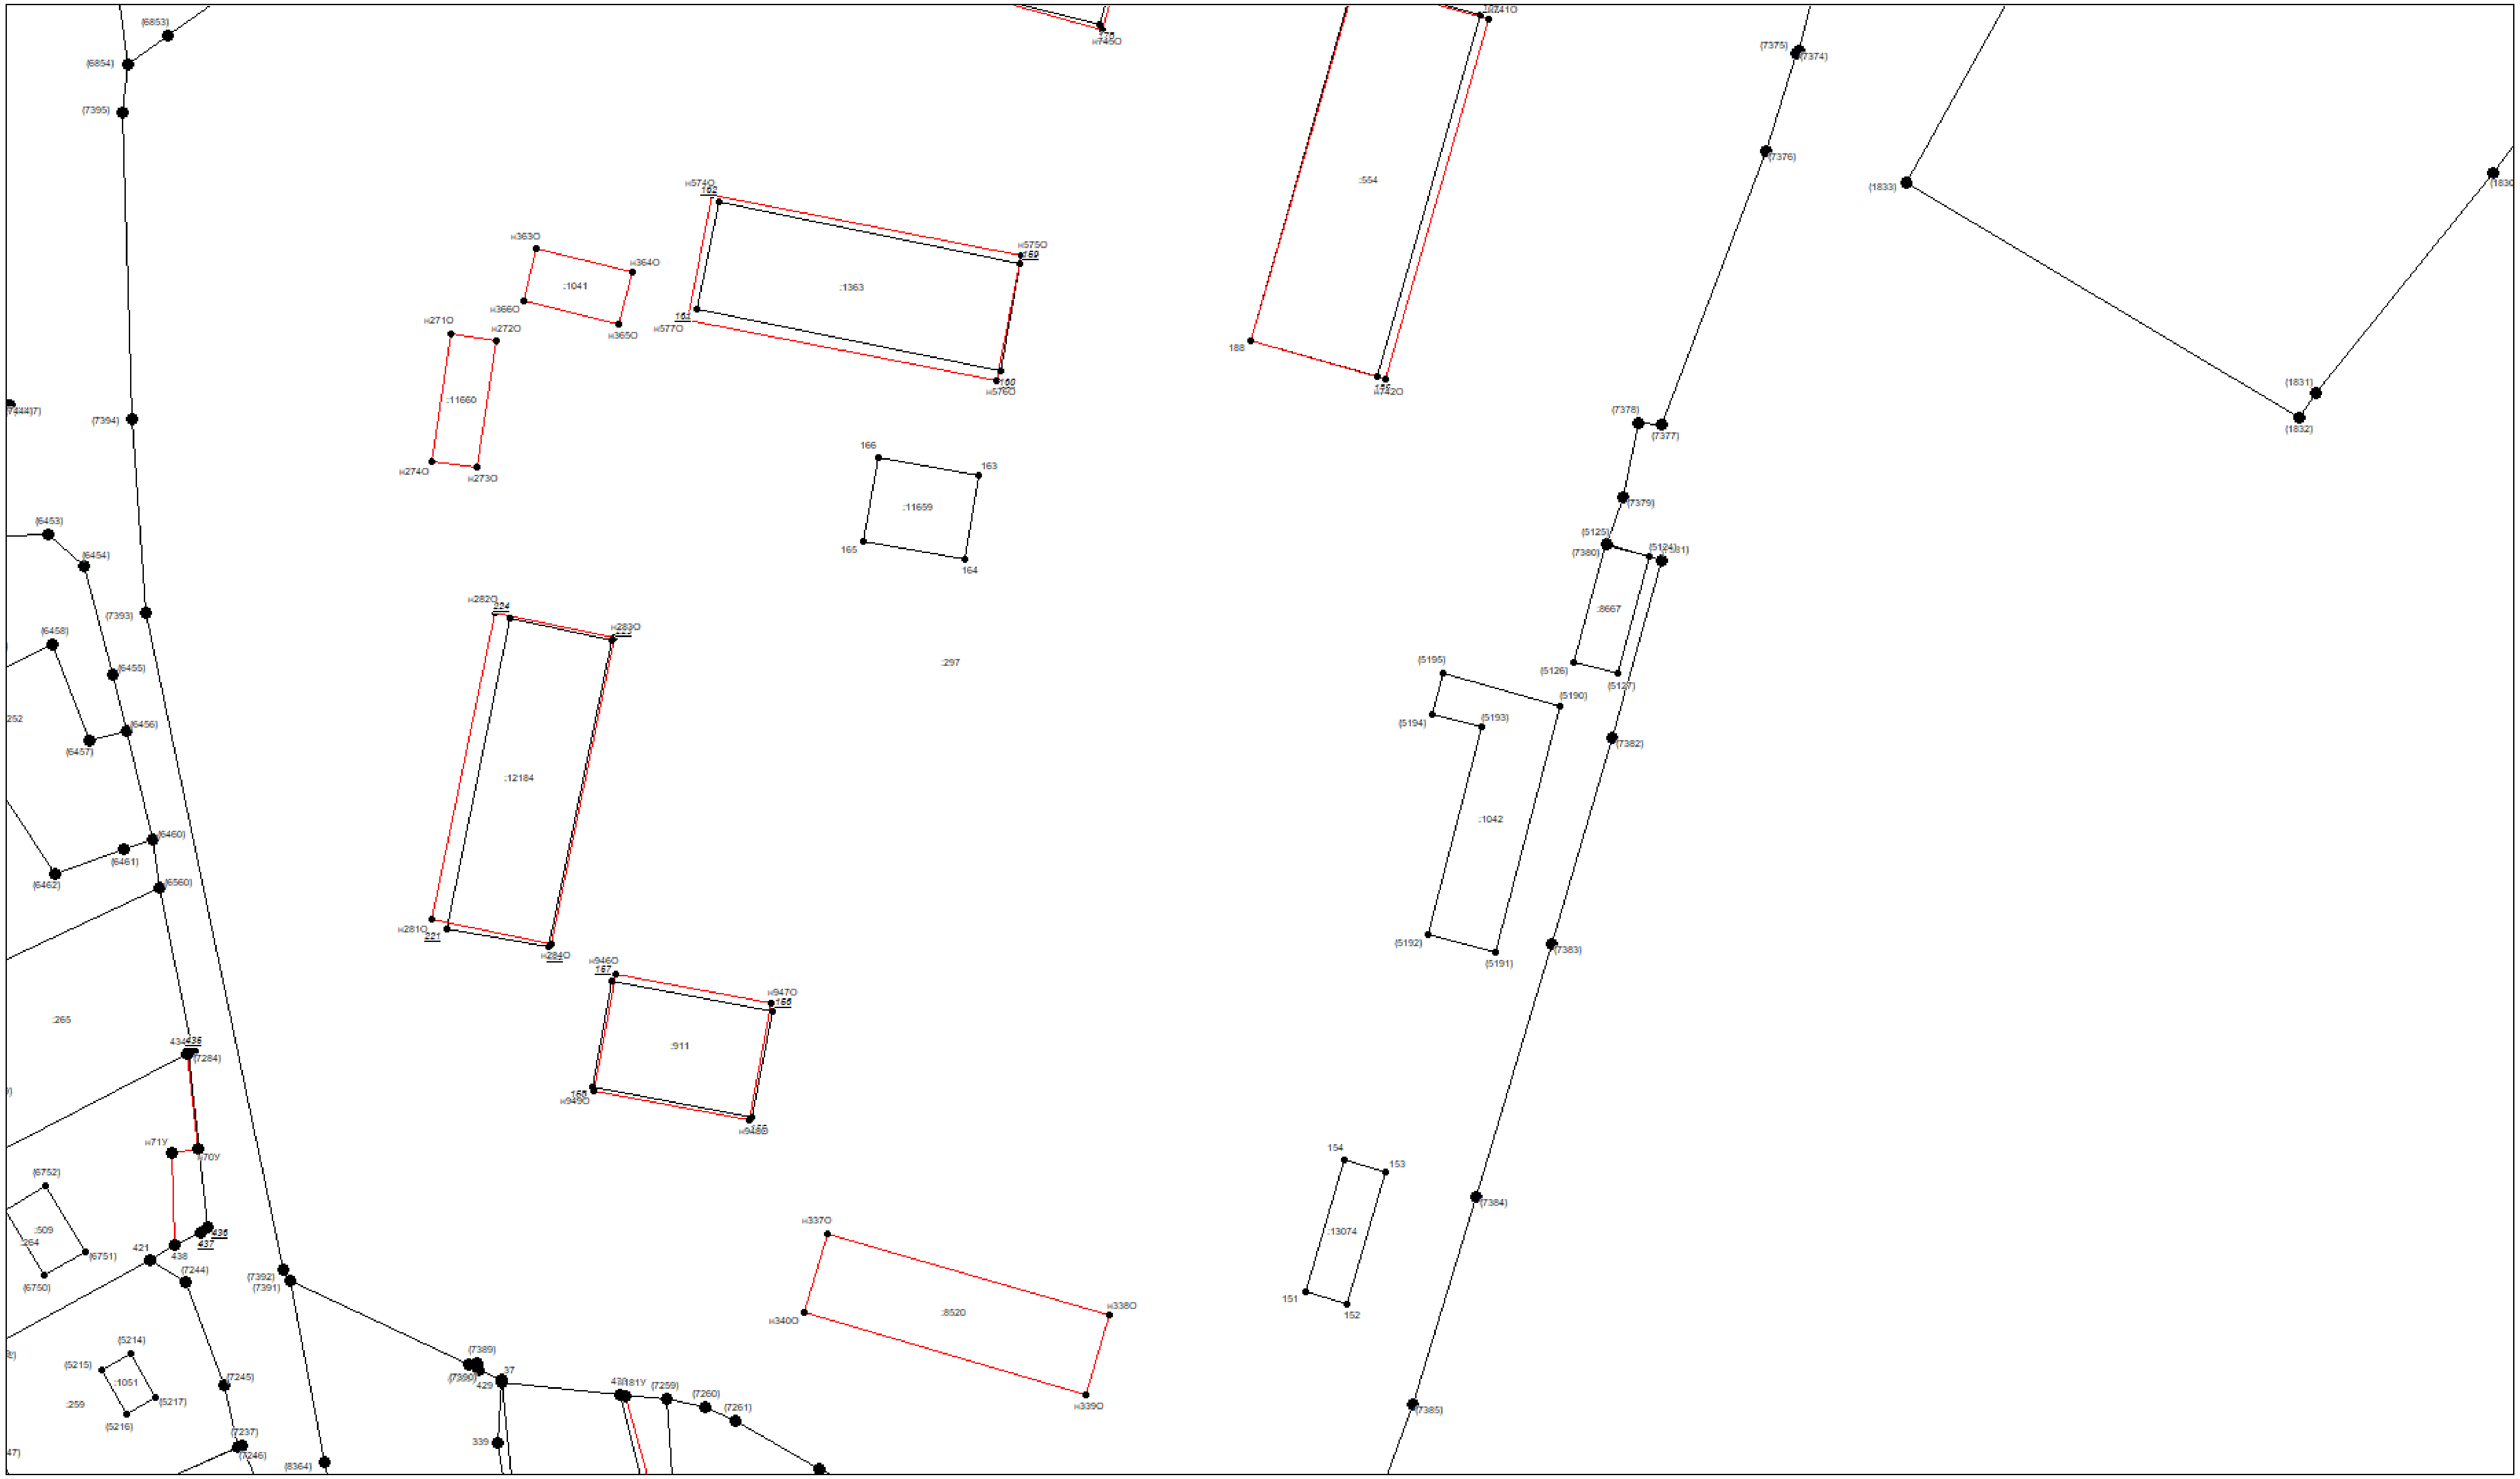


Масштаб 1:1000

Условные обозначения приведены на отдельной странице в конце раздела.

КАРТА-ПЛАН ТЕРРИТОРИИ

Схема границ земельных участков

Выносной лист №65

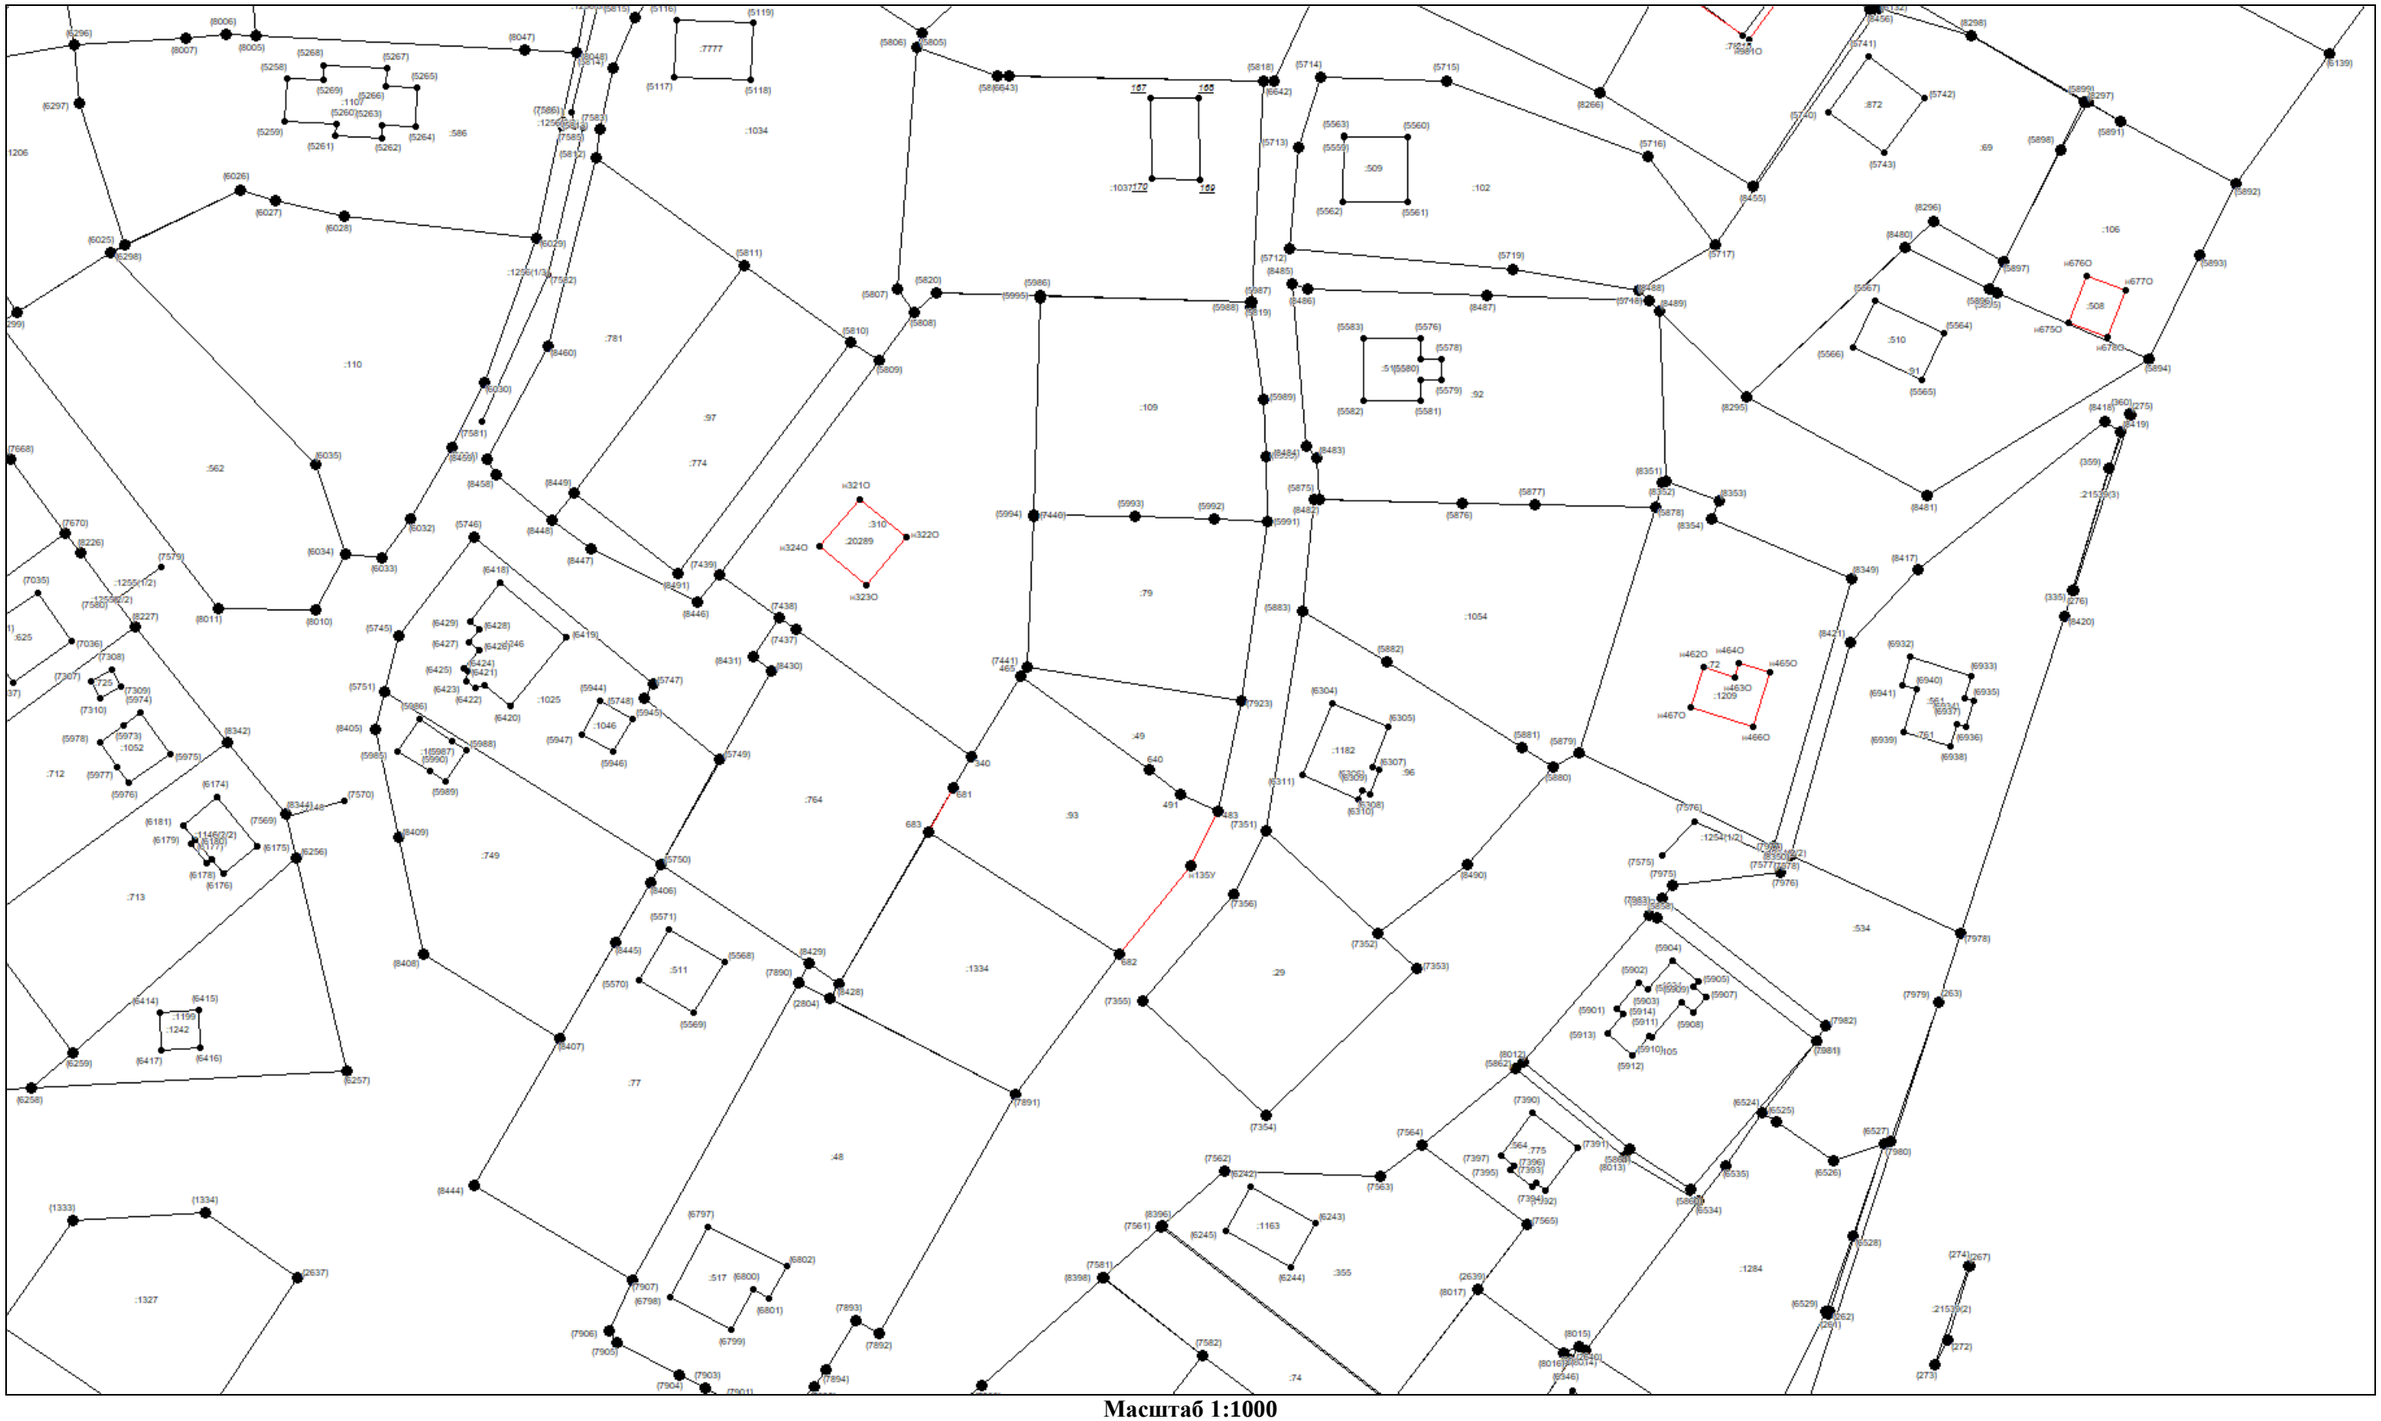


Масштаб 1:1000

Условные обозначения приведены на отдельной странице в конце раздела.

КАРТА-ПЛАН ТЕРРИТОРИИ

Схема границ земельных участков

Выносной лист №66

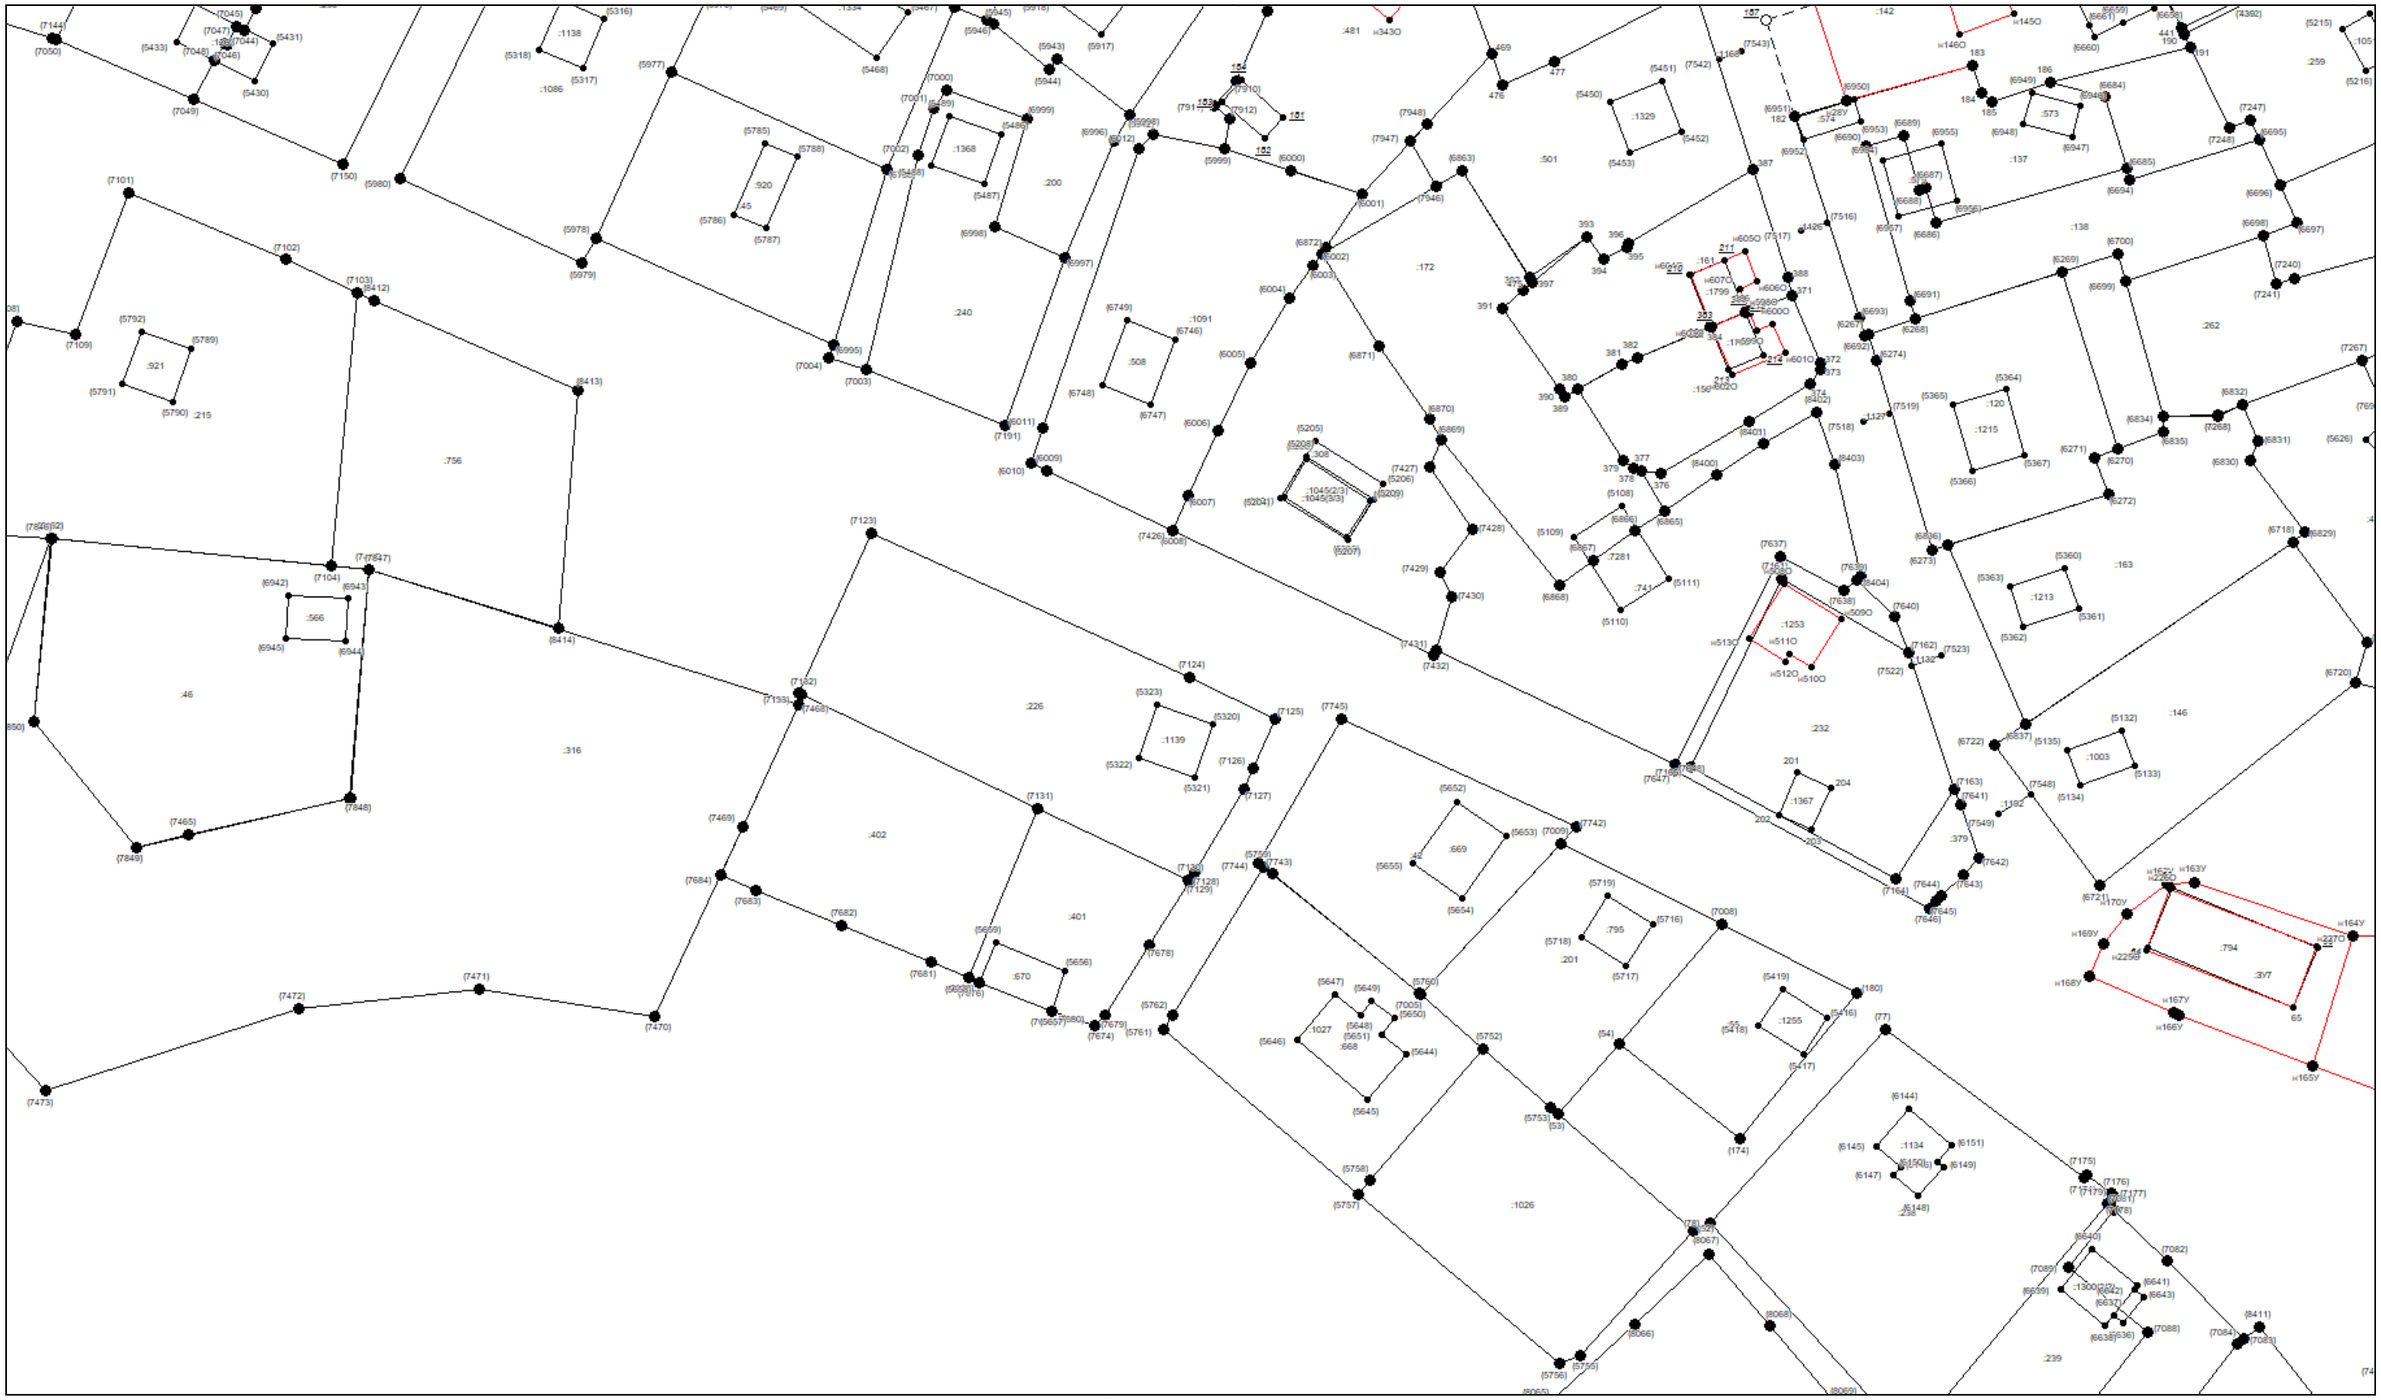


Масштаб 1:1000

Условные обозначения приведены на отдельной странице в конце раздела.

КАРТА-ПЛАН ТЕРРИТОРИИ

Схема границ земельных участков

Выносной лист №67

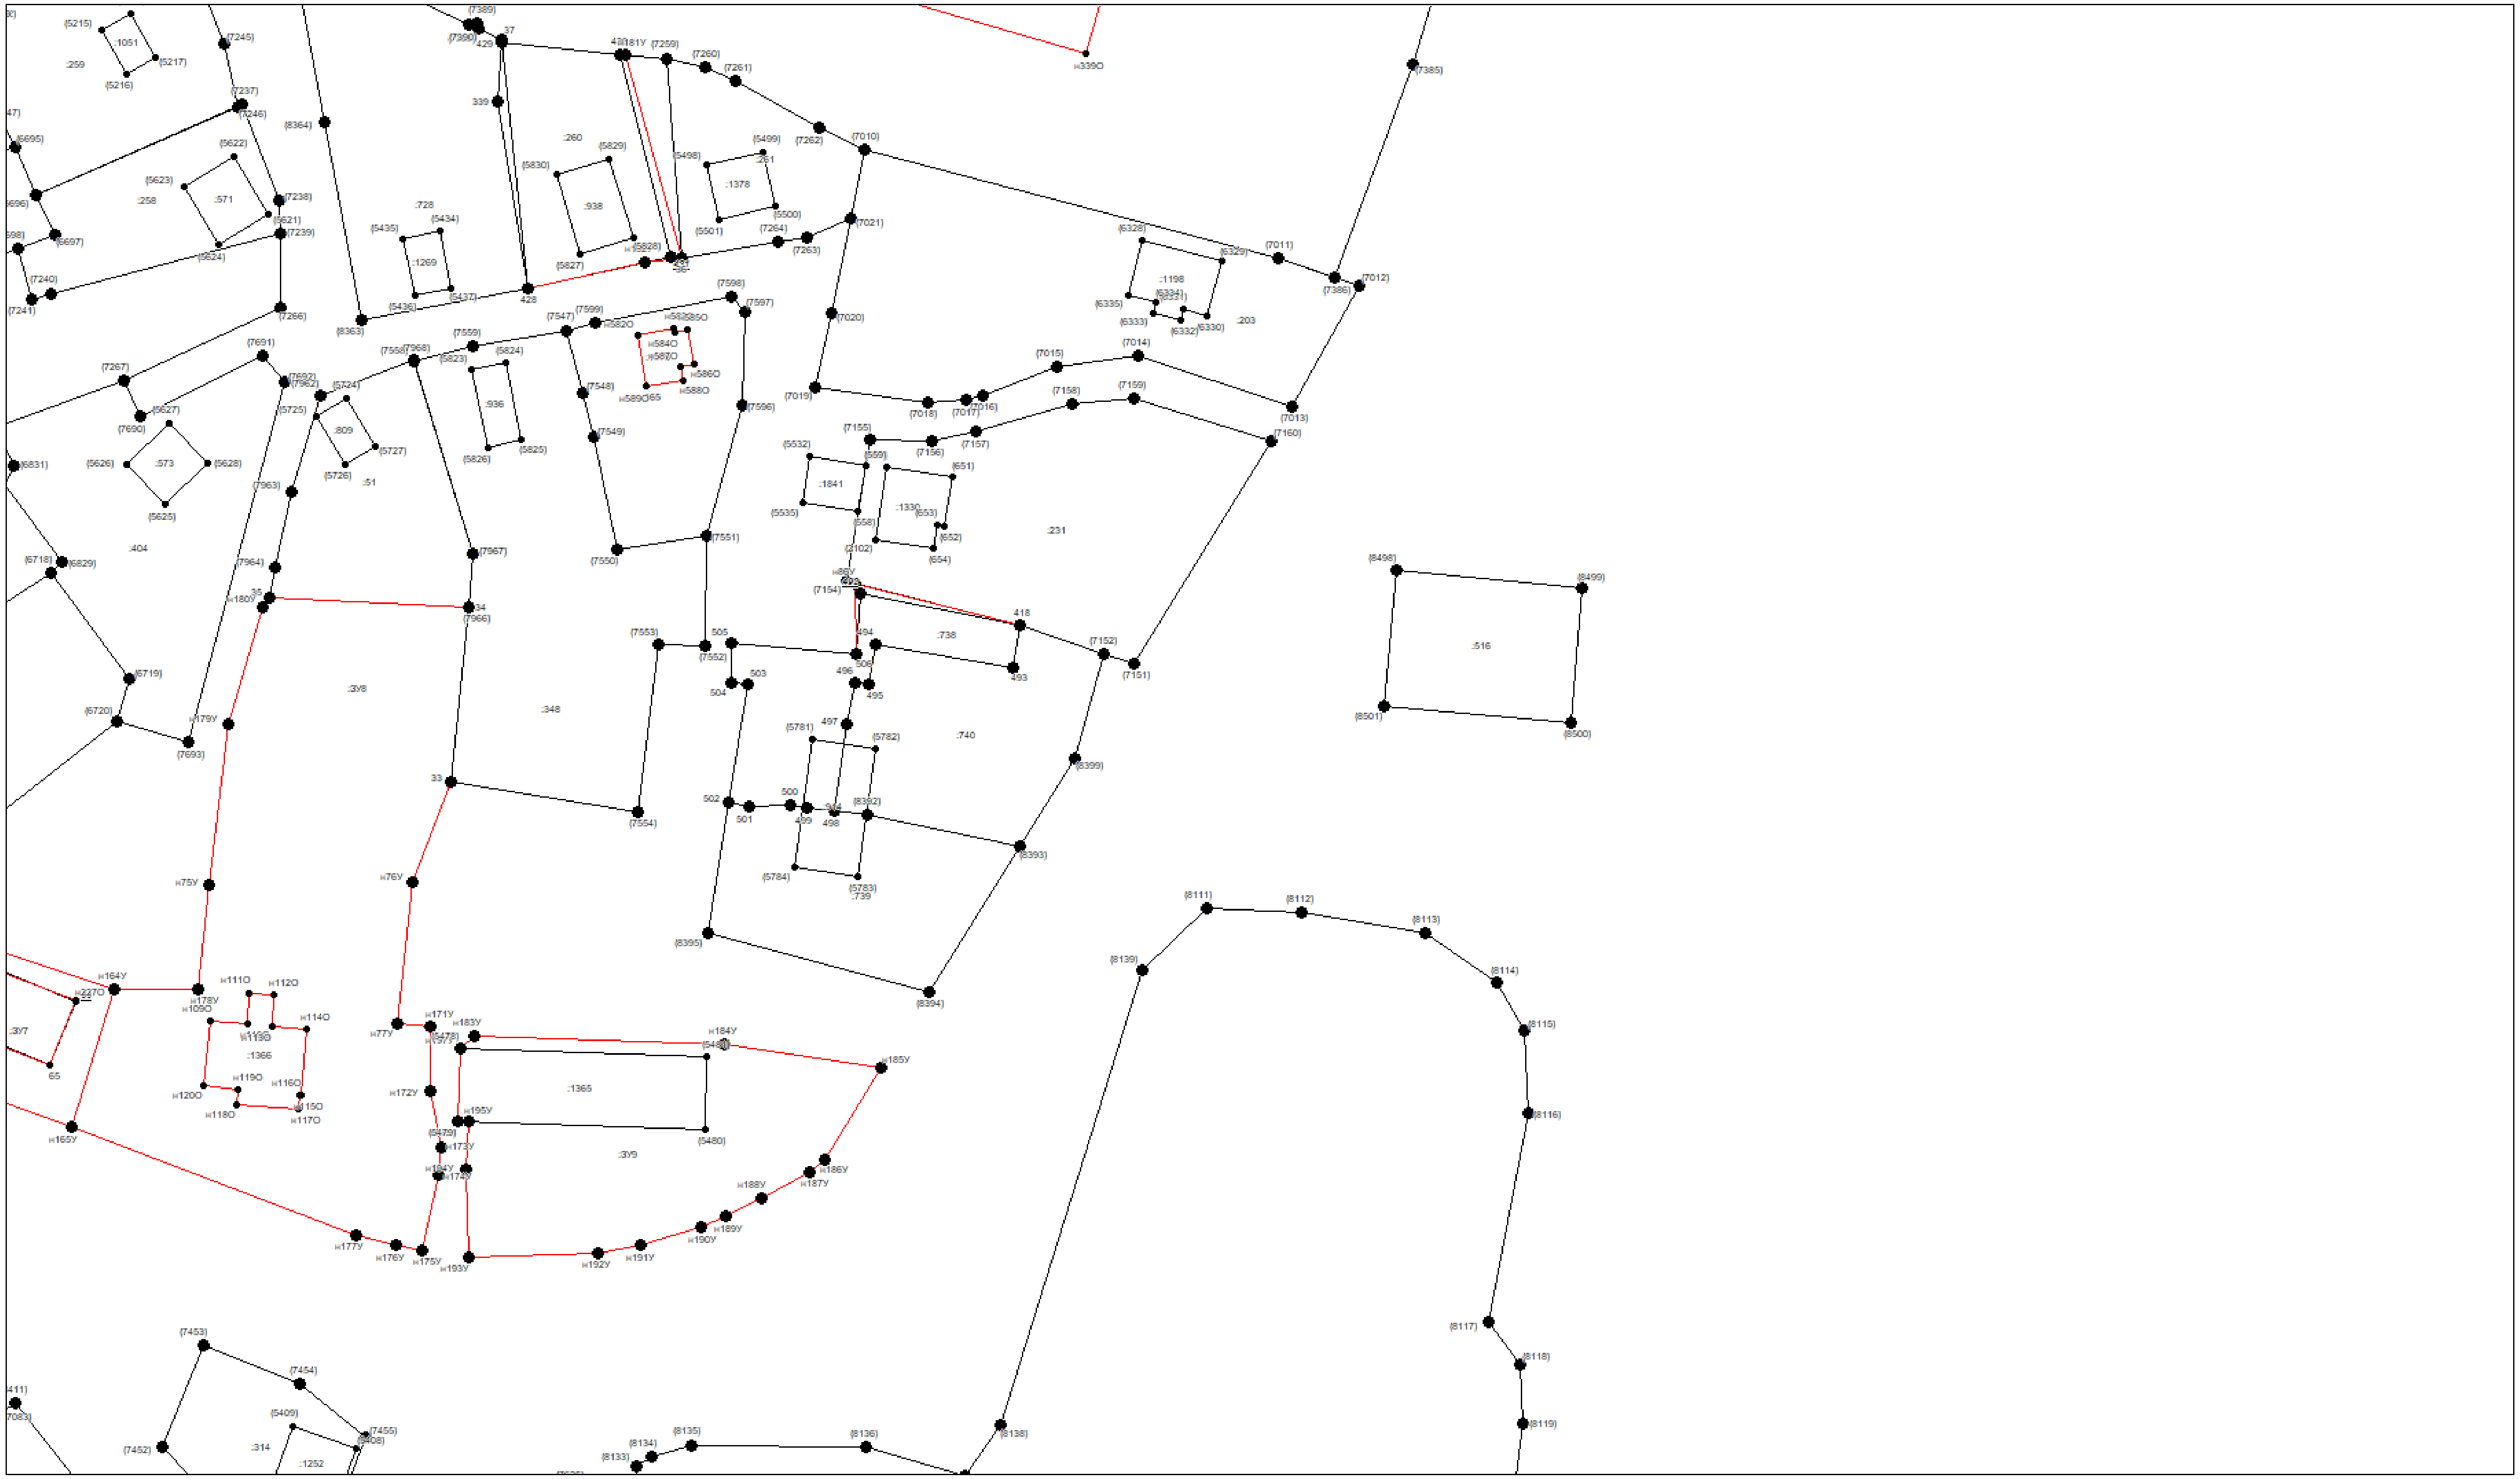


Масштаб 1:1000

Условные обозначения приведены на отдельной странице в конце раздела.

КАРТА-ПЛАН ТЕРРИТОРИИ

Схема границ земельных участков

Выносной лист №68

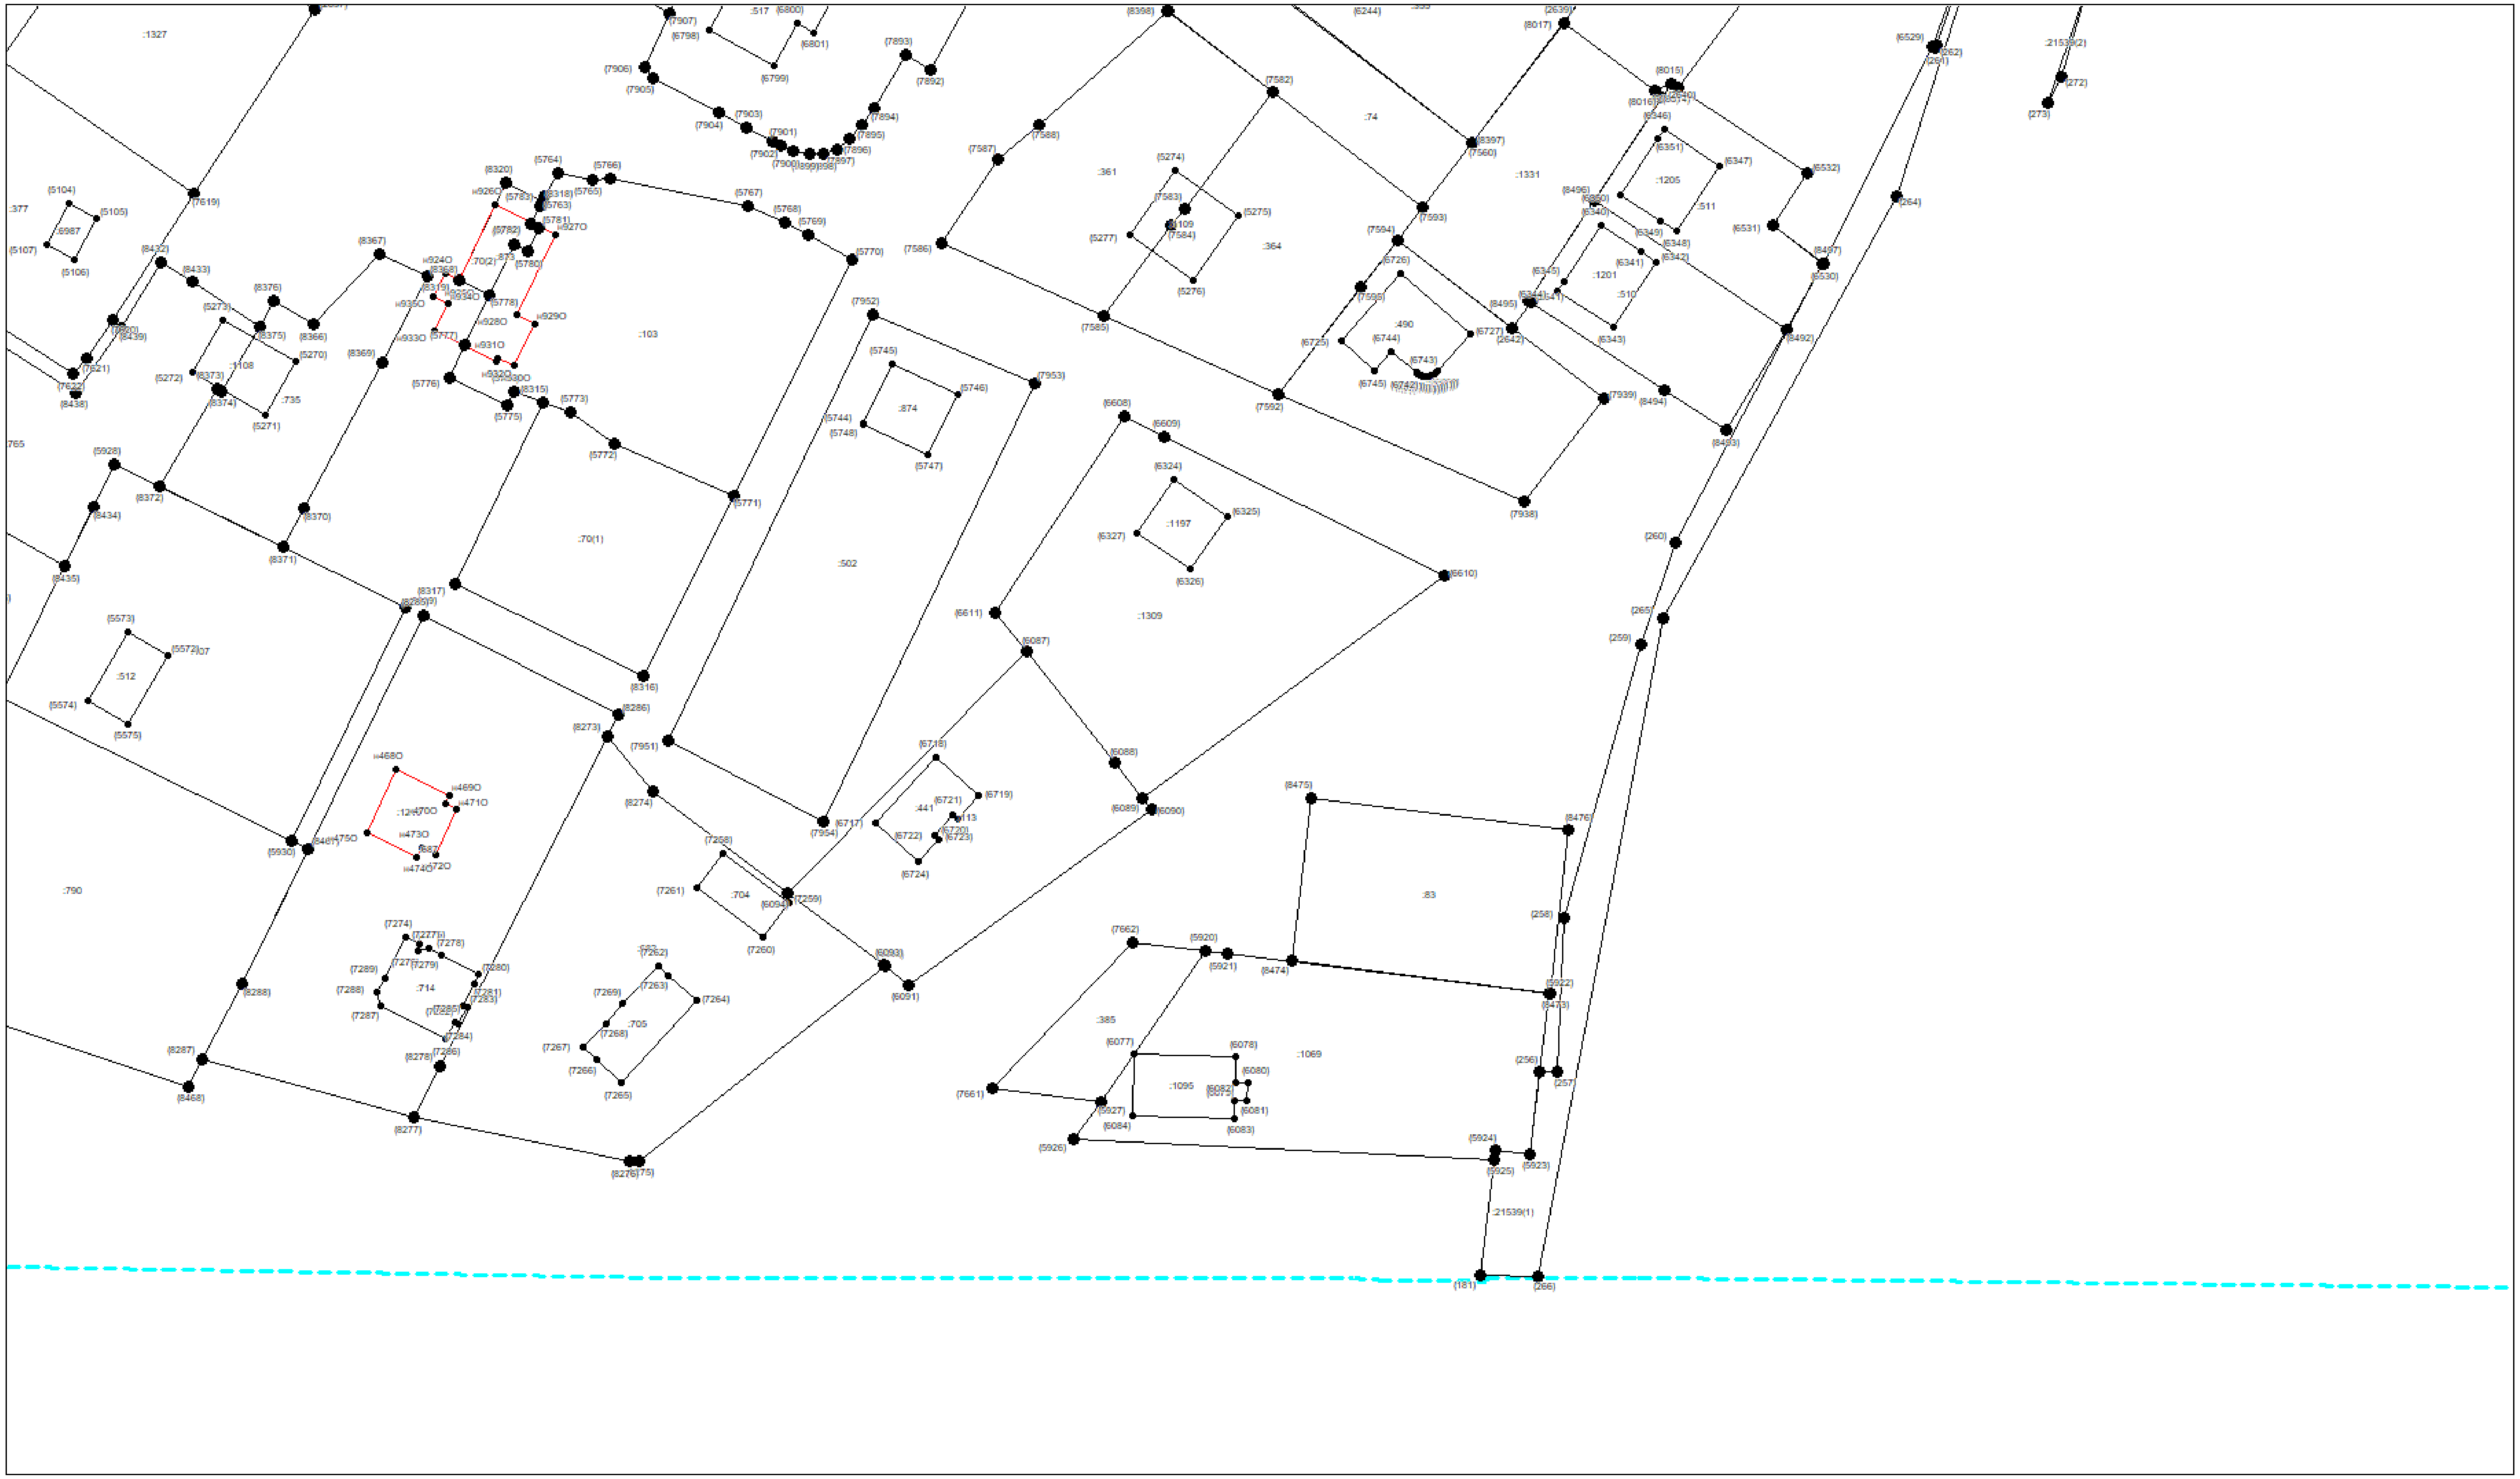


Масштаб 1:1000

Условные обозначения приведены на отдельной странице в конце раздела.

КАРТА-ПЛАН ТЕРРИТОРИИ

Схема границ земельных участков

Выносной лист №69

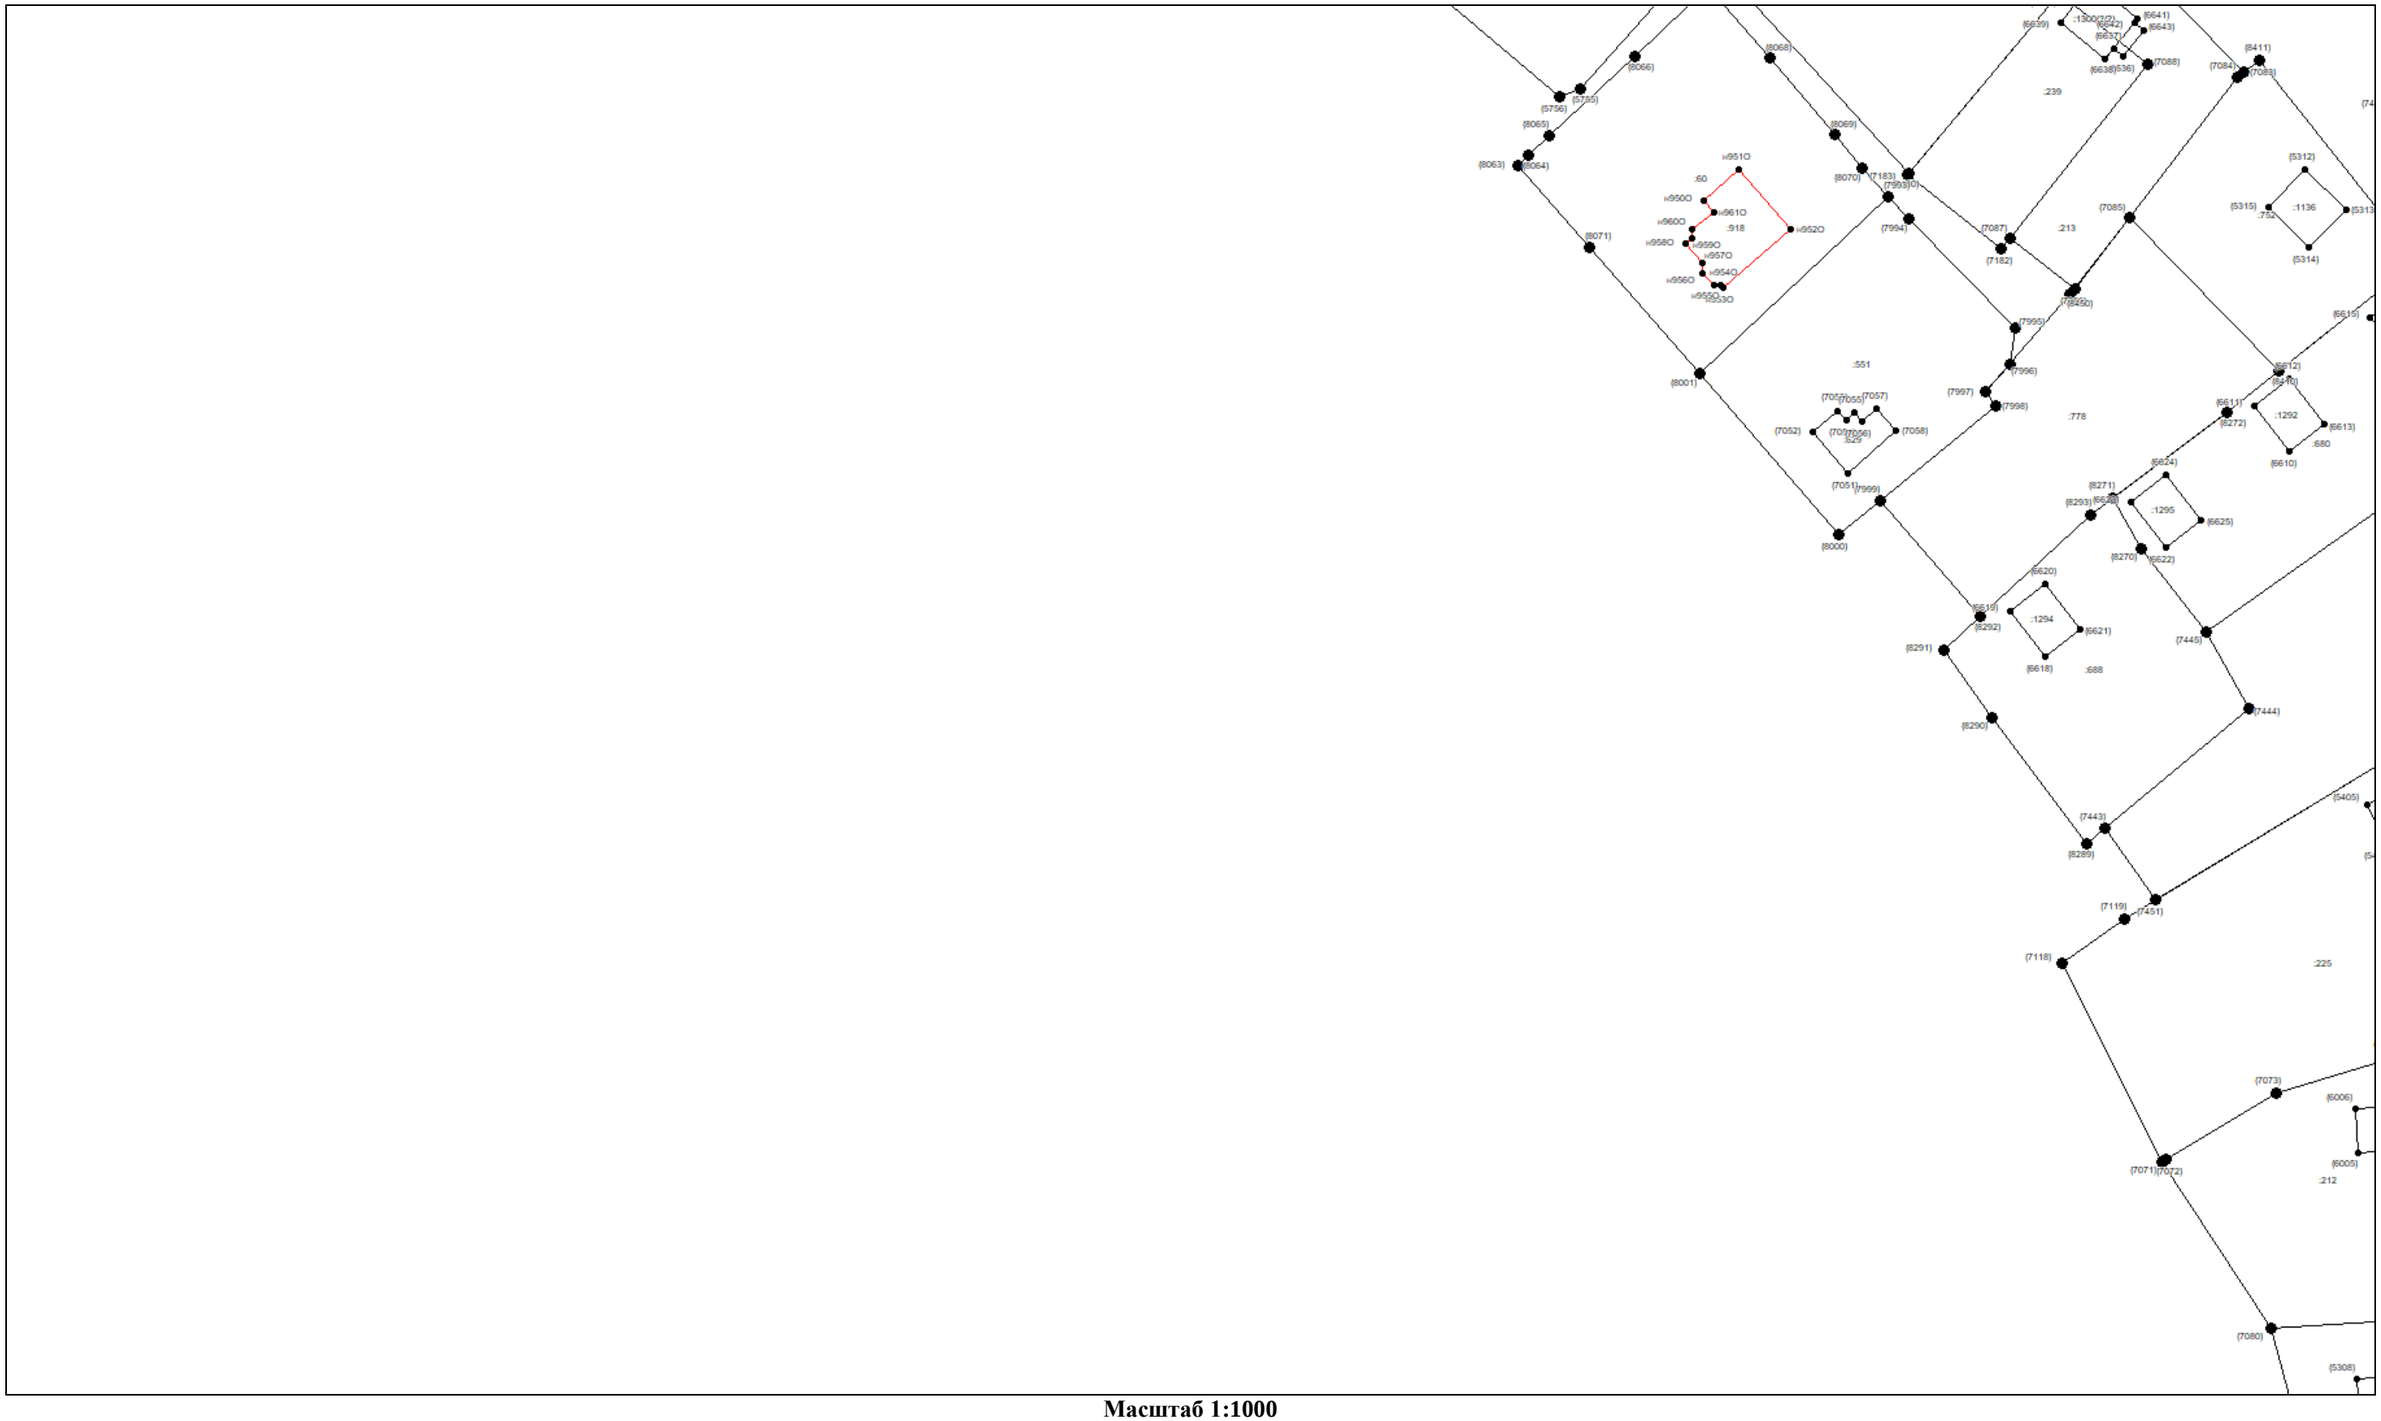

Масштаб 1:1000

Условные обозначения приведены на отдельной странице в конце раздела.

КАРТА-ПЛАН ТЕРРИТОРИИ

Схема границ земельных участков

Условные обозначения:

– существующая часть границы земельного участка,

– вновь образованная или уточненная часть границы земельного участка,

– характерная точка границы земельного участка,

– часть контура здания, сооружения, объекта незавершенного строительства, образованного проекцией существующего наземного конструктивного элемента здания, сооружения, объекта незавершенного строительства,

– часть контура здания, сооружения, объекта незавершенного строительства, образованного проекцией вновь образованного наземного конструктивного элемента здания, сооружения, объекта незавершенного строительства,

– часть контура здания, сооружения, объекта незавершенного строительства, образованного проекцией существующего надземного конструктивного элемента здания, сооружения, объекта незавершенного строительства,

– часть контура здания, сооружения, объекта незавершенного строительства, образованного проекцией вновь образованного надземного конструктивного элемента здания, сооружения, объекта незавершенного строительства,

– часть контура здания, сооружения, объекта незавершенного строительства, образованного проекцией существующего подземного конструктивного элемента здания, сооружения, объекта незавершенного строительства,

– часть контура здания, сооружения, объекта незавершенного строительства, образованного проекцией вновь образованного подземного конструктивного элемента здания, сооружения, объекта незавершенного строительства,

– характерная точка контура здания,