


Условные обозначения:

- граница публичного сервитута
- граница сооружения - ВЛ-110 кВ Антропшинская-1 (Кадастровый номер 47:25:0000000:169)
- граница муниципального образования по сведениям ЕГРН
- 47:14:0602004 - номер кадастрового квартала
- граница кадастрового квартала

Масштаб 1:45 000



Подпись _____ Дата "12" февраля 2024 г

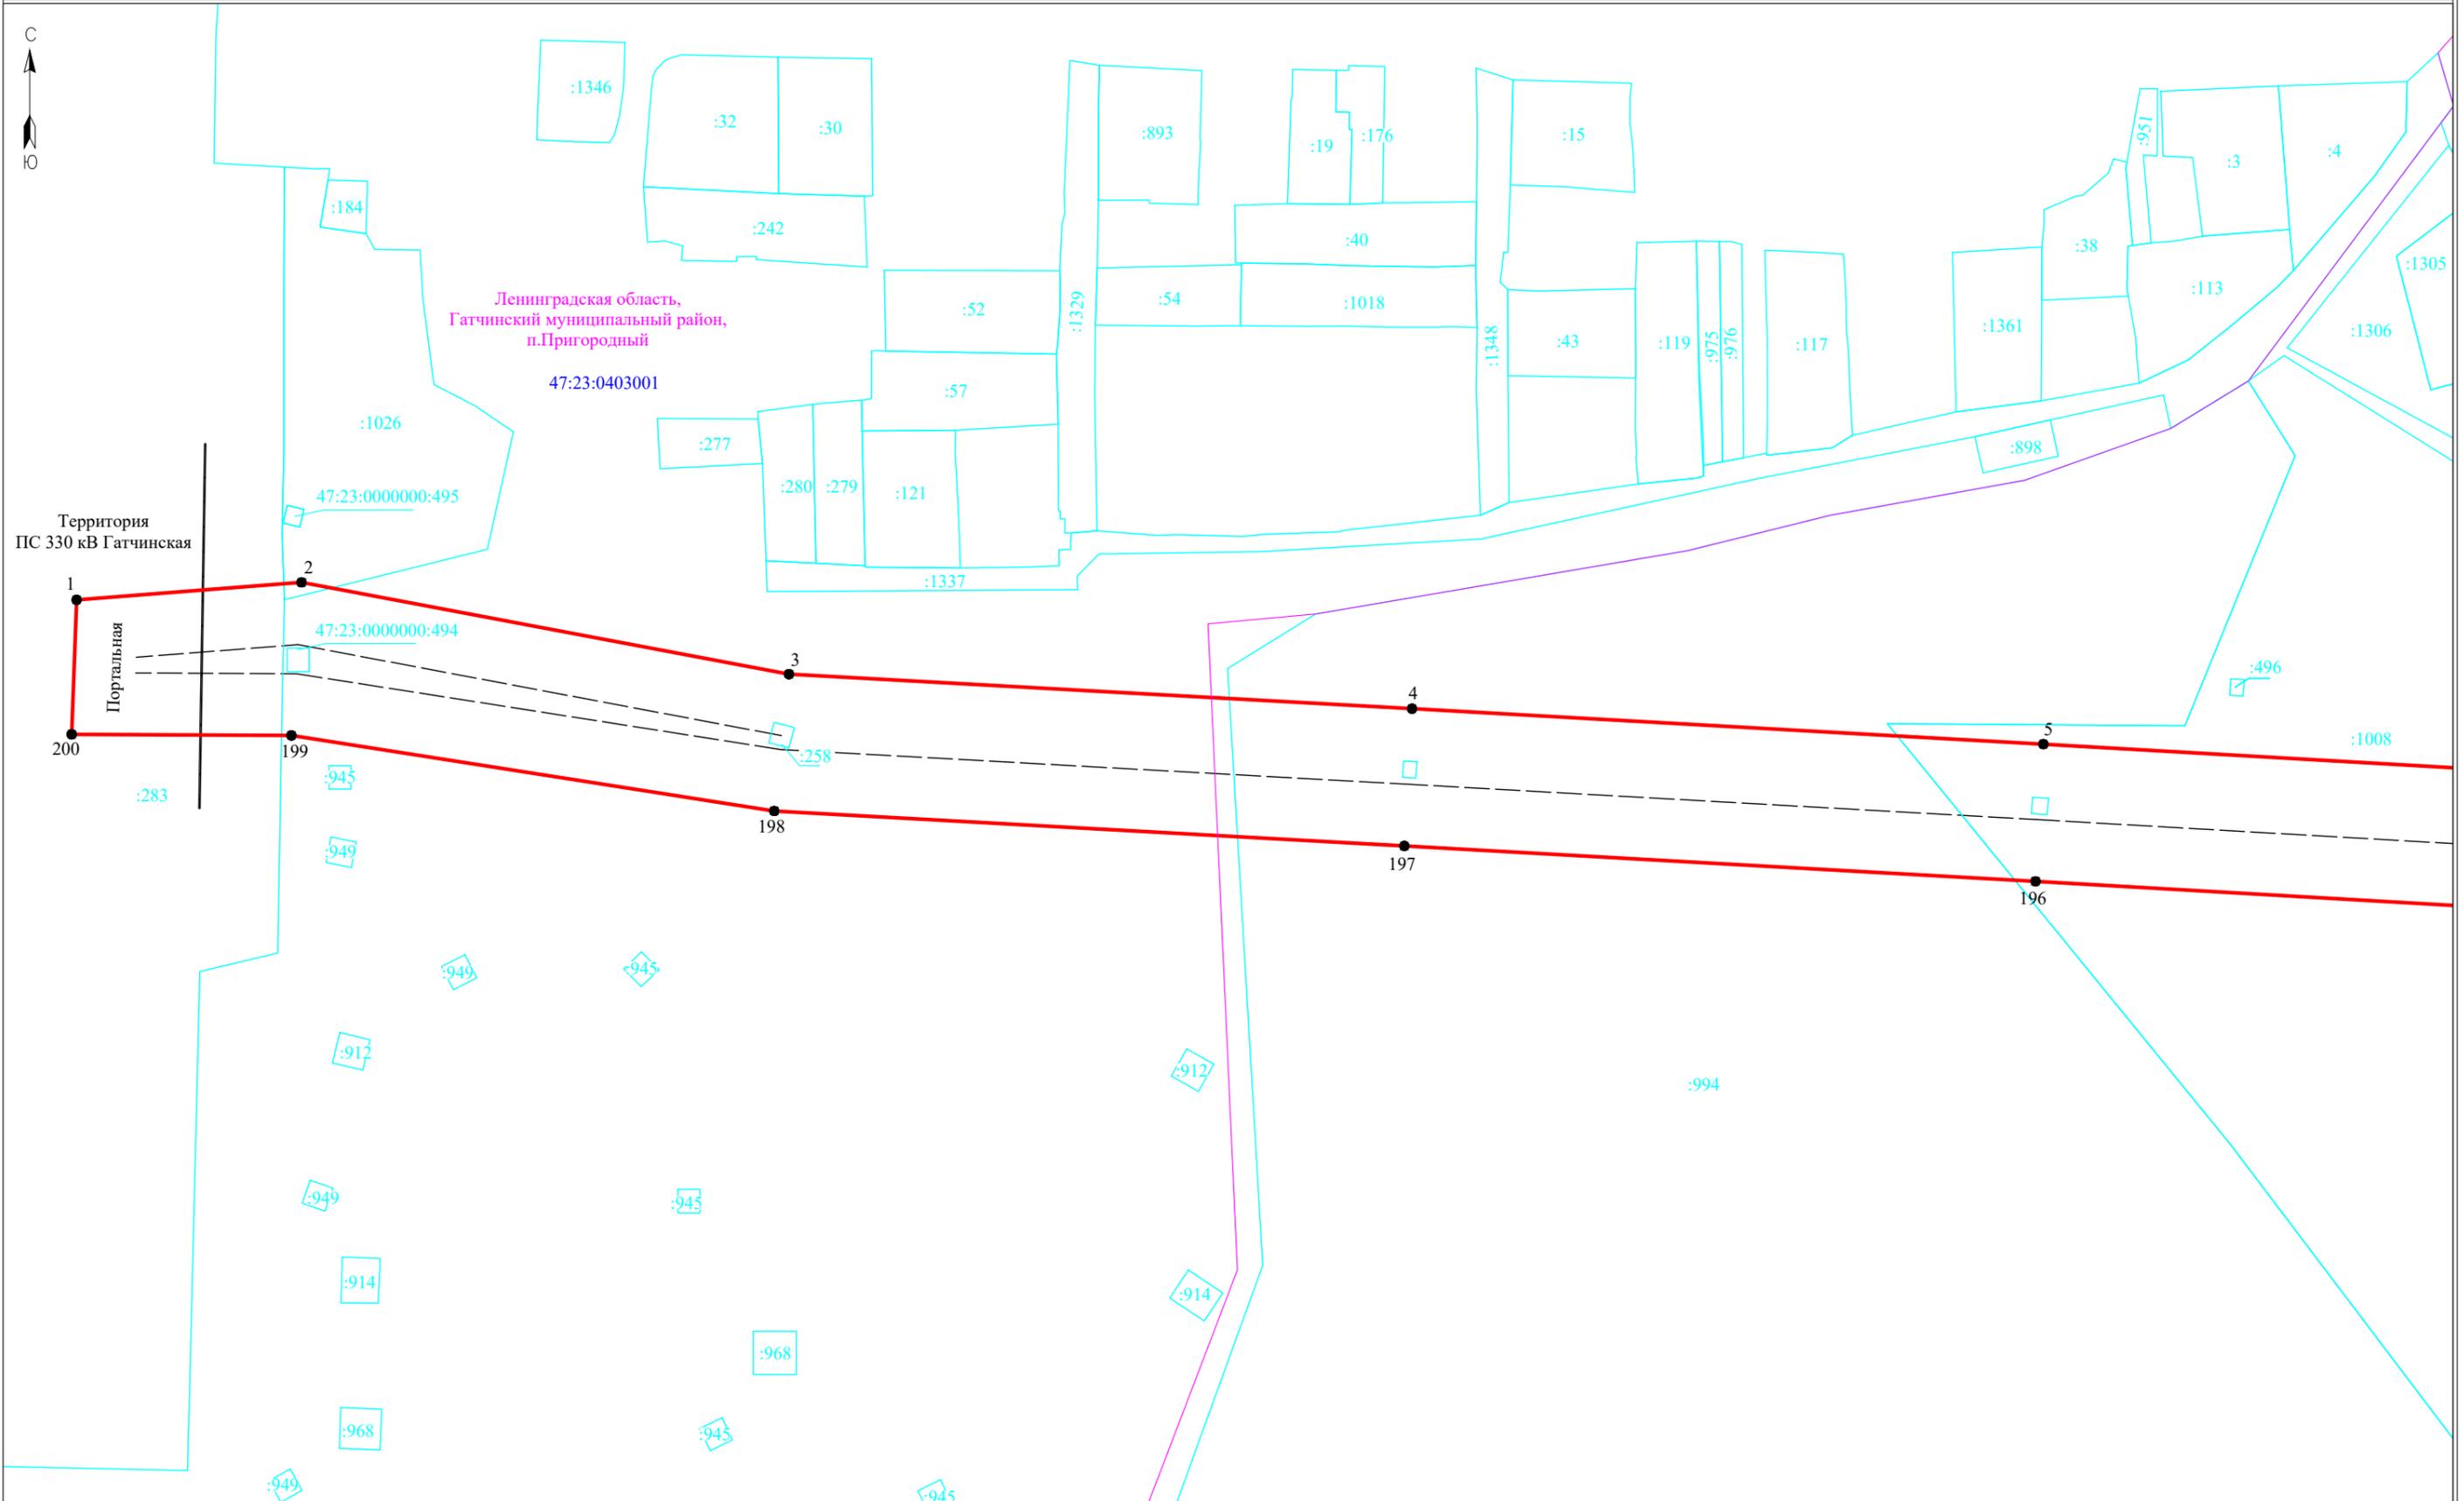


- Условные обозначения:**
- граница публичного сервитута
 - граница земельного участка, сведения о котором содержатся в ЕГРН
 - воздушная линия электропередач высокого напряжения ВЛ 110кВ
 - 47:14:0602004 - номер кадастрового квартала
 - граница кадастрового квартала
 - :11 - обозначение земельного участка, сведения о котором содержатся в ЕГРН
 - 3 - обозначение характерных точек границы публичного сервитута
 - граница сооружения - ВЛ-110 кВ Антропшинская-1 (Кадастровый номер 47:25:0000000:169)

Масштаб 1:2000



Подпись

Дата "12" февраля 2024 г

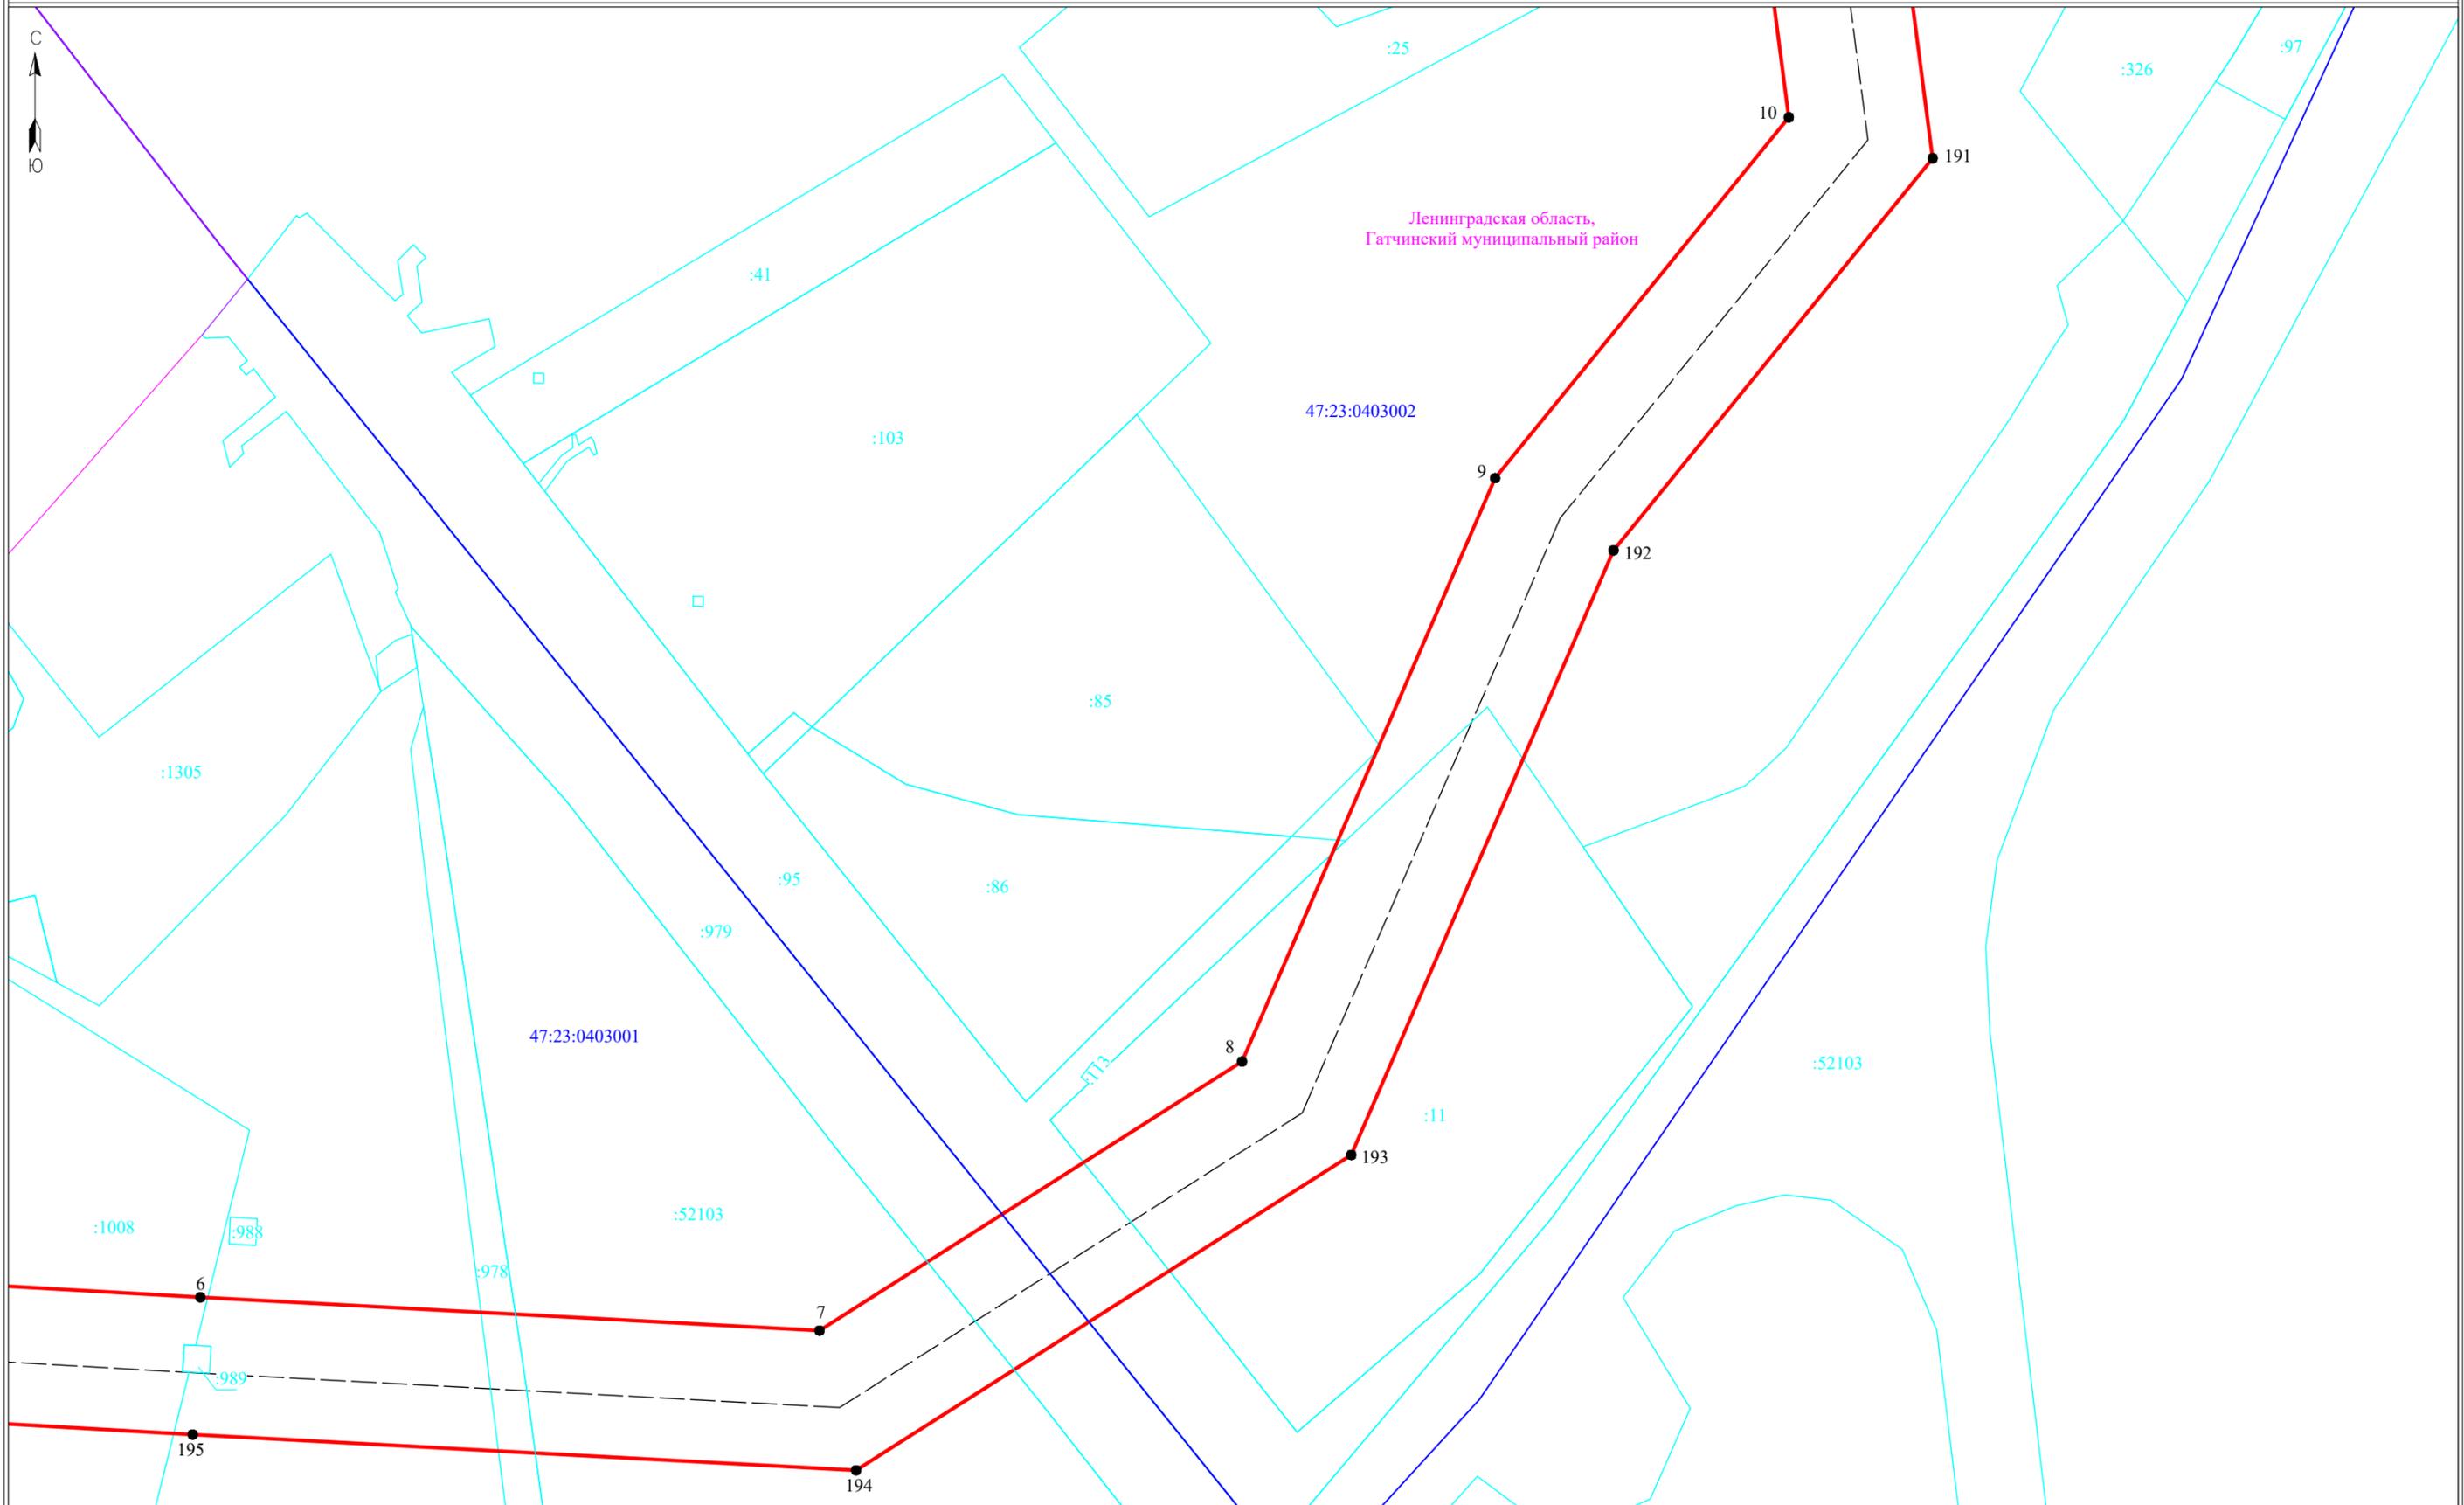

Ленинградская область,
Гатчинский муниципальный район

47:23:0403001

47:23:0403002


Масштаб 1:2000

Условные обозначения:

- ▭ - граница публичного сервитута
- ▭ - граница земельного участка, сведения о котором содержатся в ЕГРН
- - воздушная линия электропередач высокого напряжения ВЛ 110кВ
- 47:14:0602004 - номер кадастрового квартала
- - граница кадастрового квартала
- :11 - обозначение земельного участка, сведения о котором содержатся в ЕГРН
- - обозначение характерных точек границы публичного сервитута
- - граница сооружения - ВЛ-110 кВ Антропшинская-1 (Кадастровый номер 47:25:0000000:169)



Подпись _____ Дата "12" февраля 2024 г

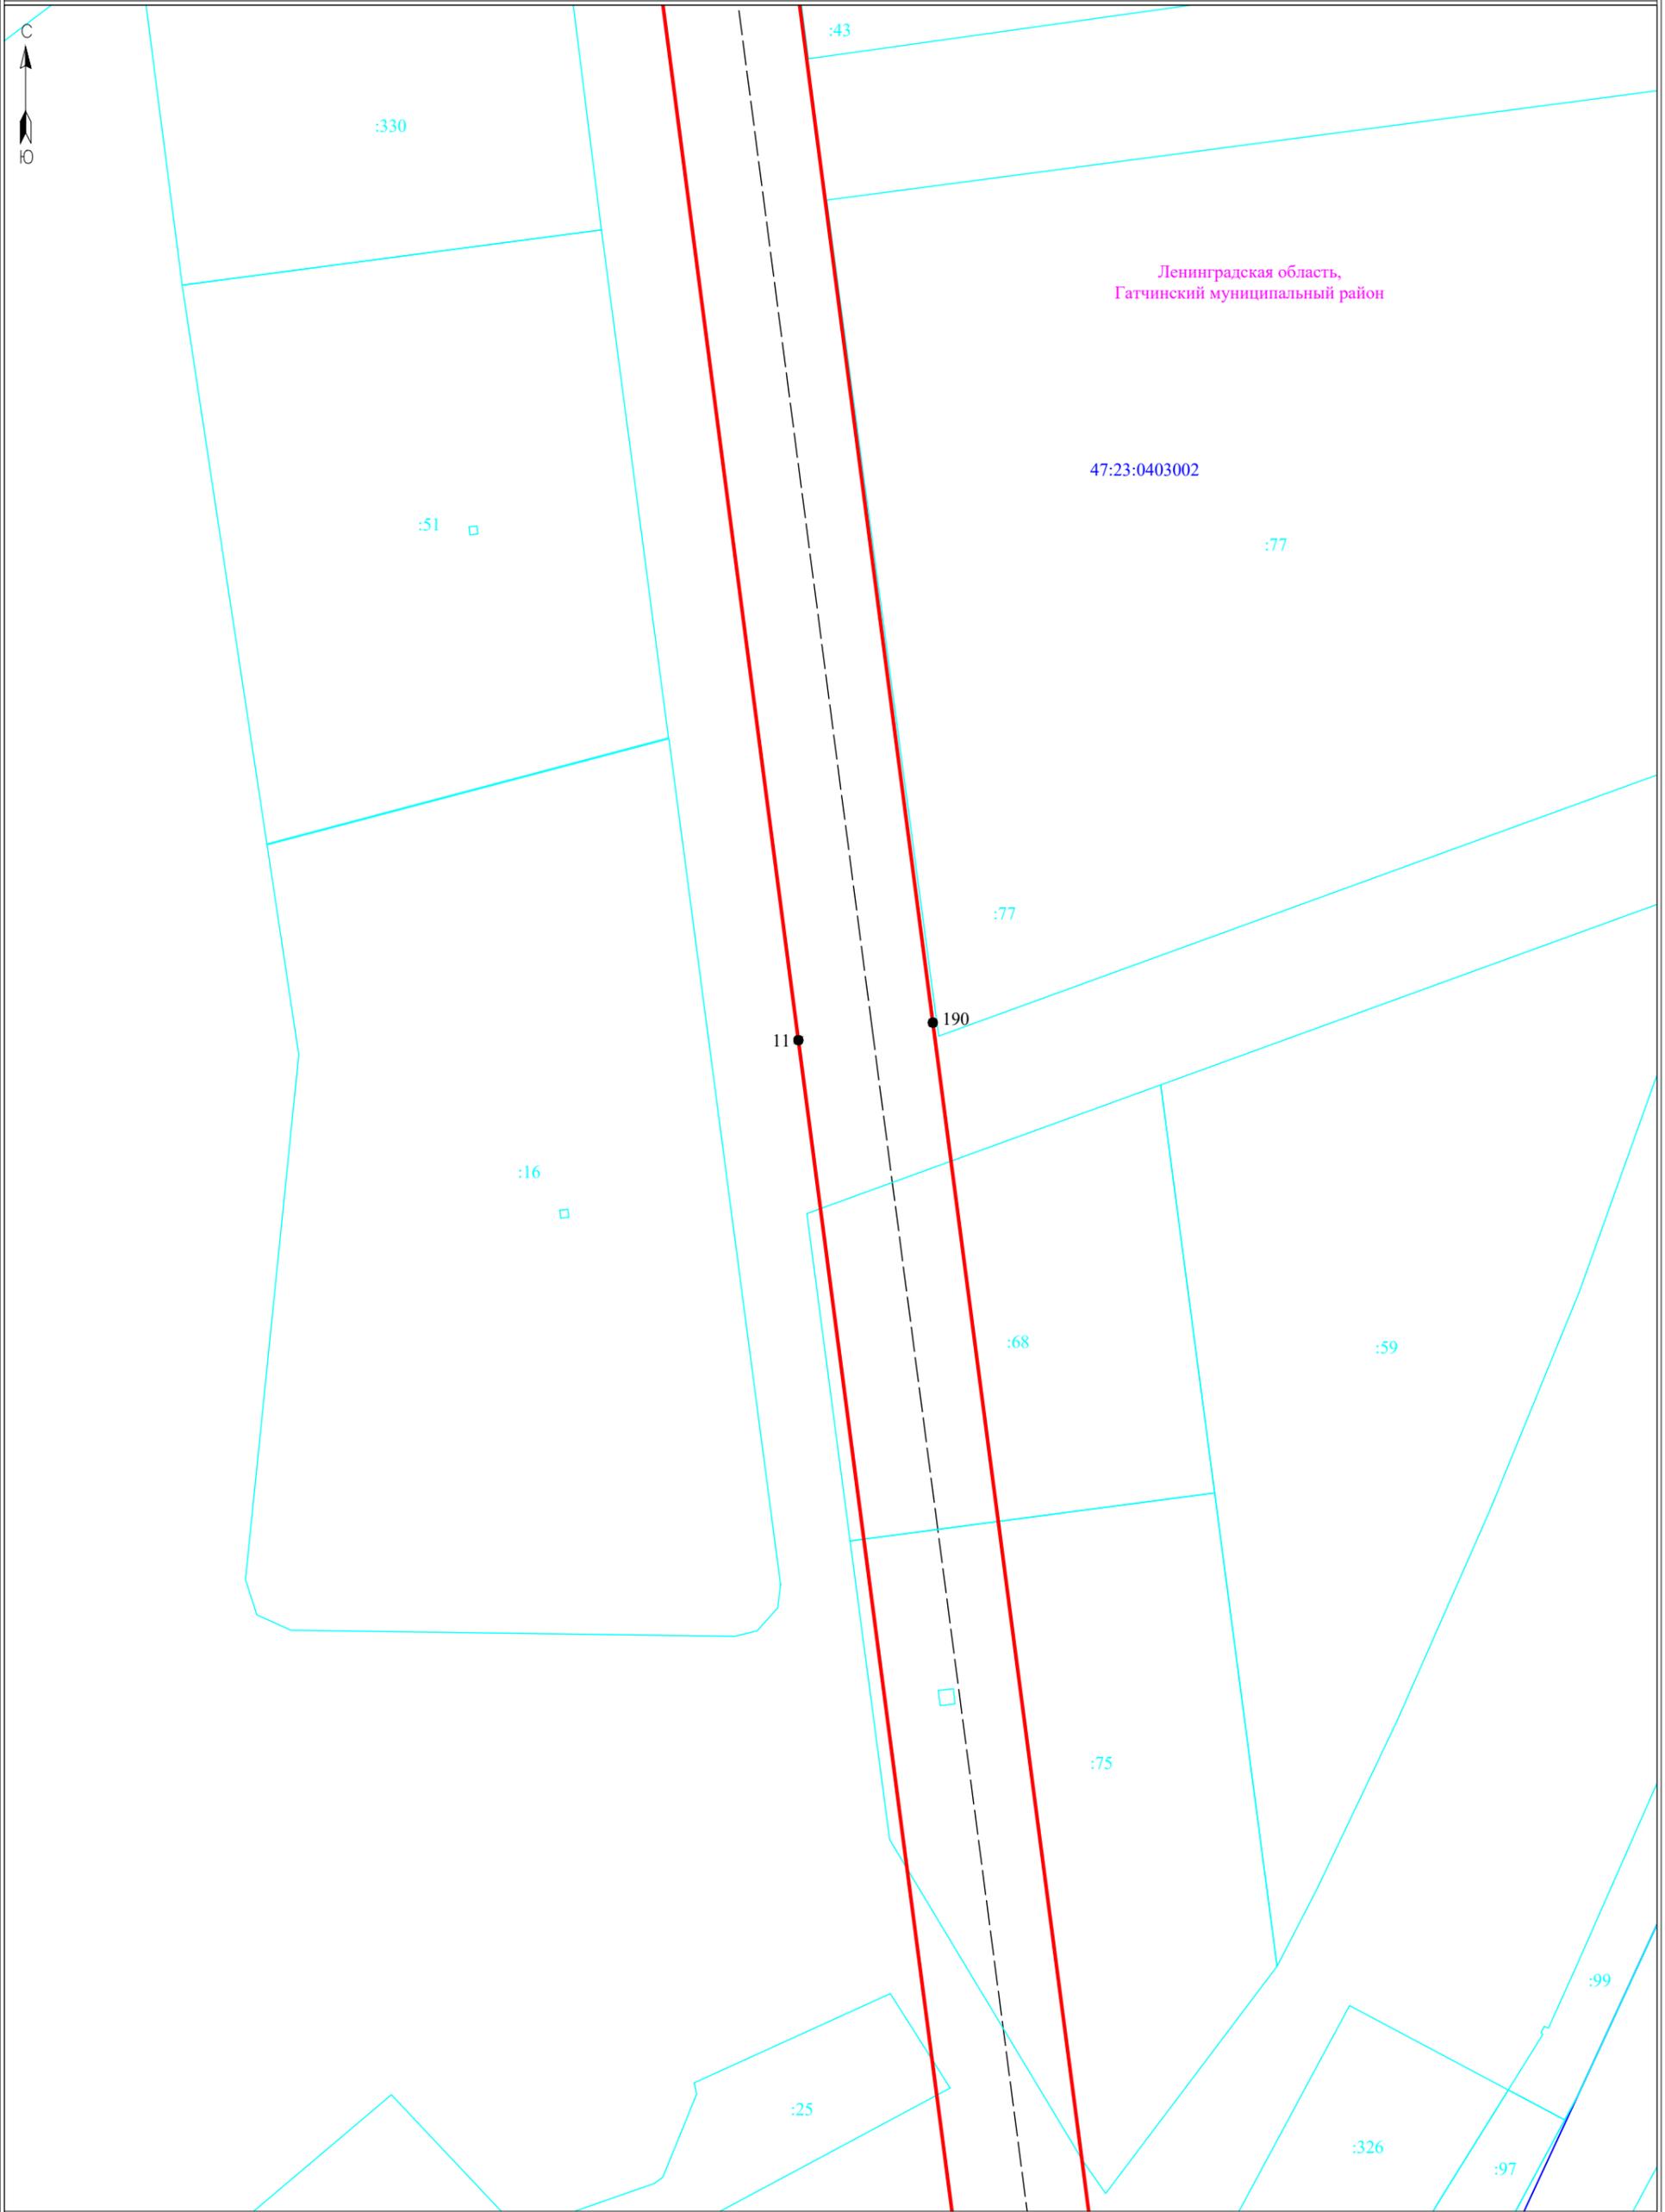

Ленинградская область,
Гатчинский муниципальный район

47:23:0403002

Условные обозначения:

- - граница публичного сервитута
- - граница земельного участка, сведения о котором содержатся в ЕГРН
- - воздушная линия электропередач высокого напряжения ВЛ 110кВ
- 47:14:0602004 - номер кадастрового квартала
- - граница кадастрового квартала
- - обозначение земельного участка, сведения о котором содержатся в ЕГРН
- - обозначение характерных точек границы публичного сервитута
- - - - граница сооружения - ВЛ-110 кВ Антропшинская-1 (Кадастровый номер 47:25:0000000:169)


Масштаб 1:2000



Подпись _____ Дата " 12 " февраля 2024 г



Ленинградская область,
Гатчинский муниципальный район

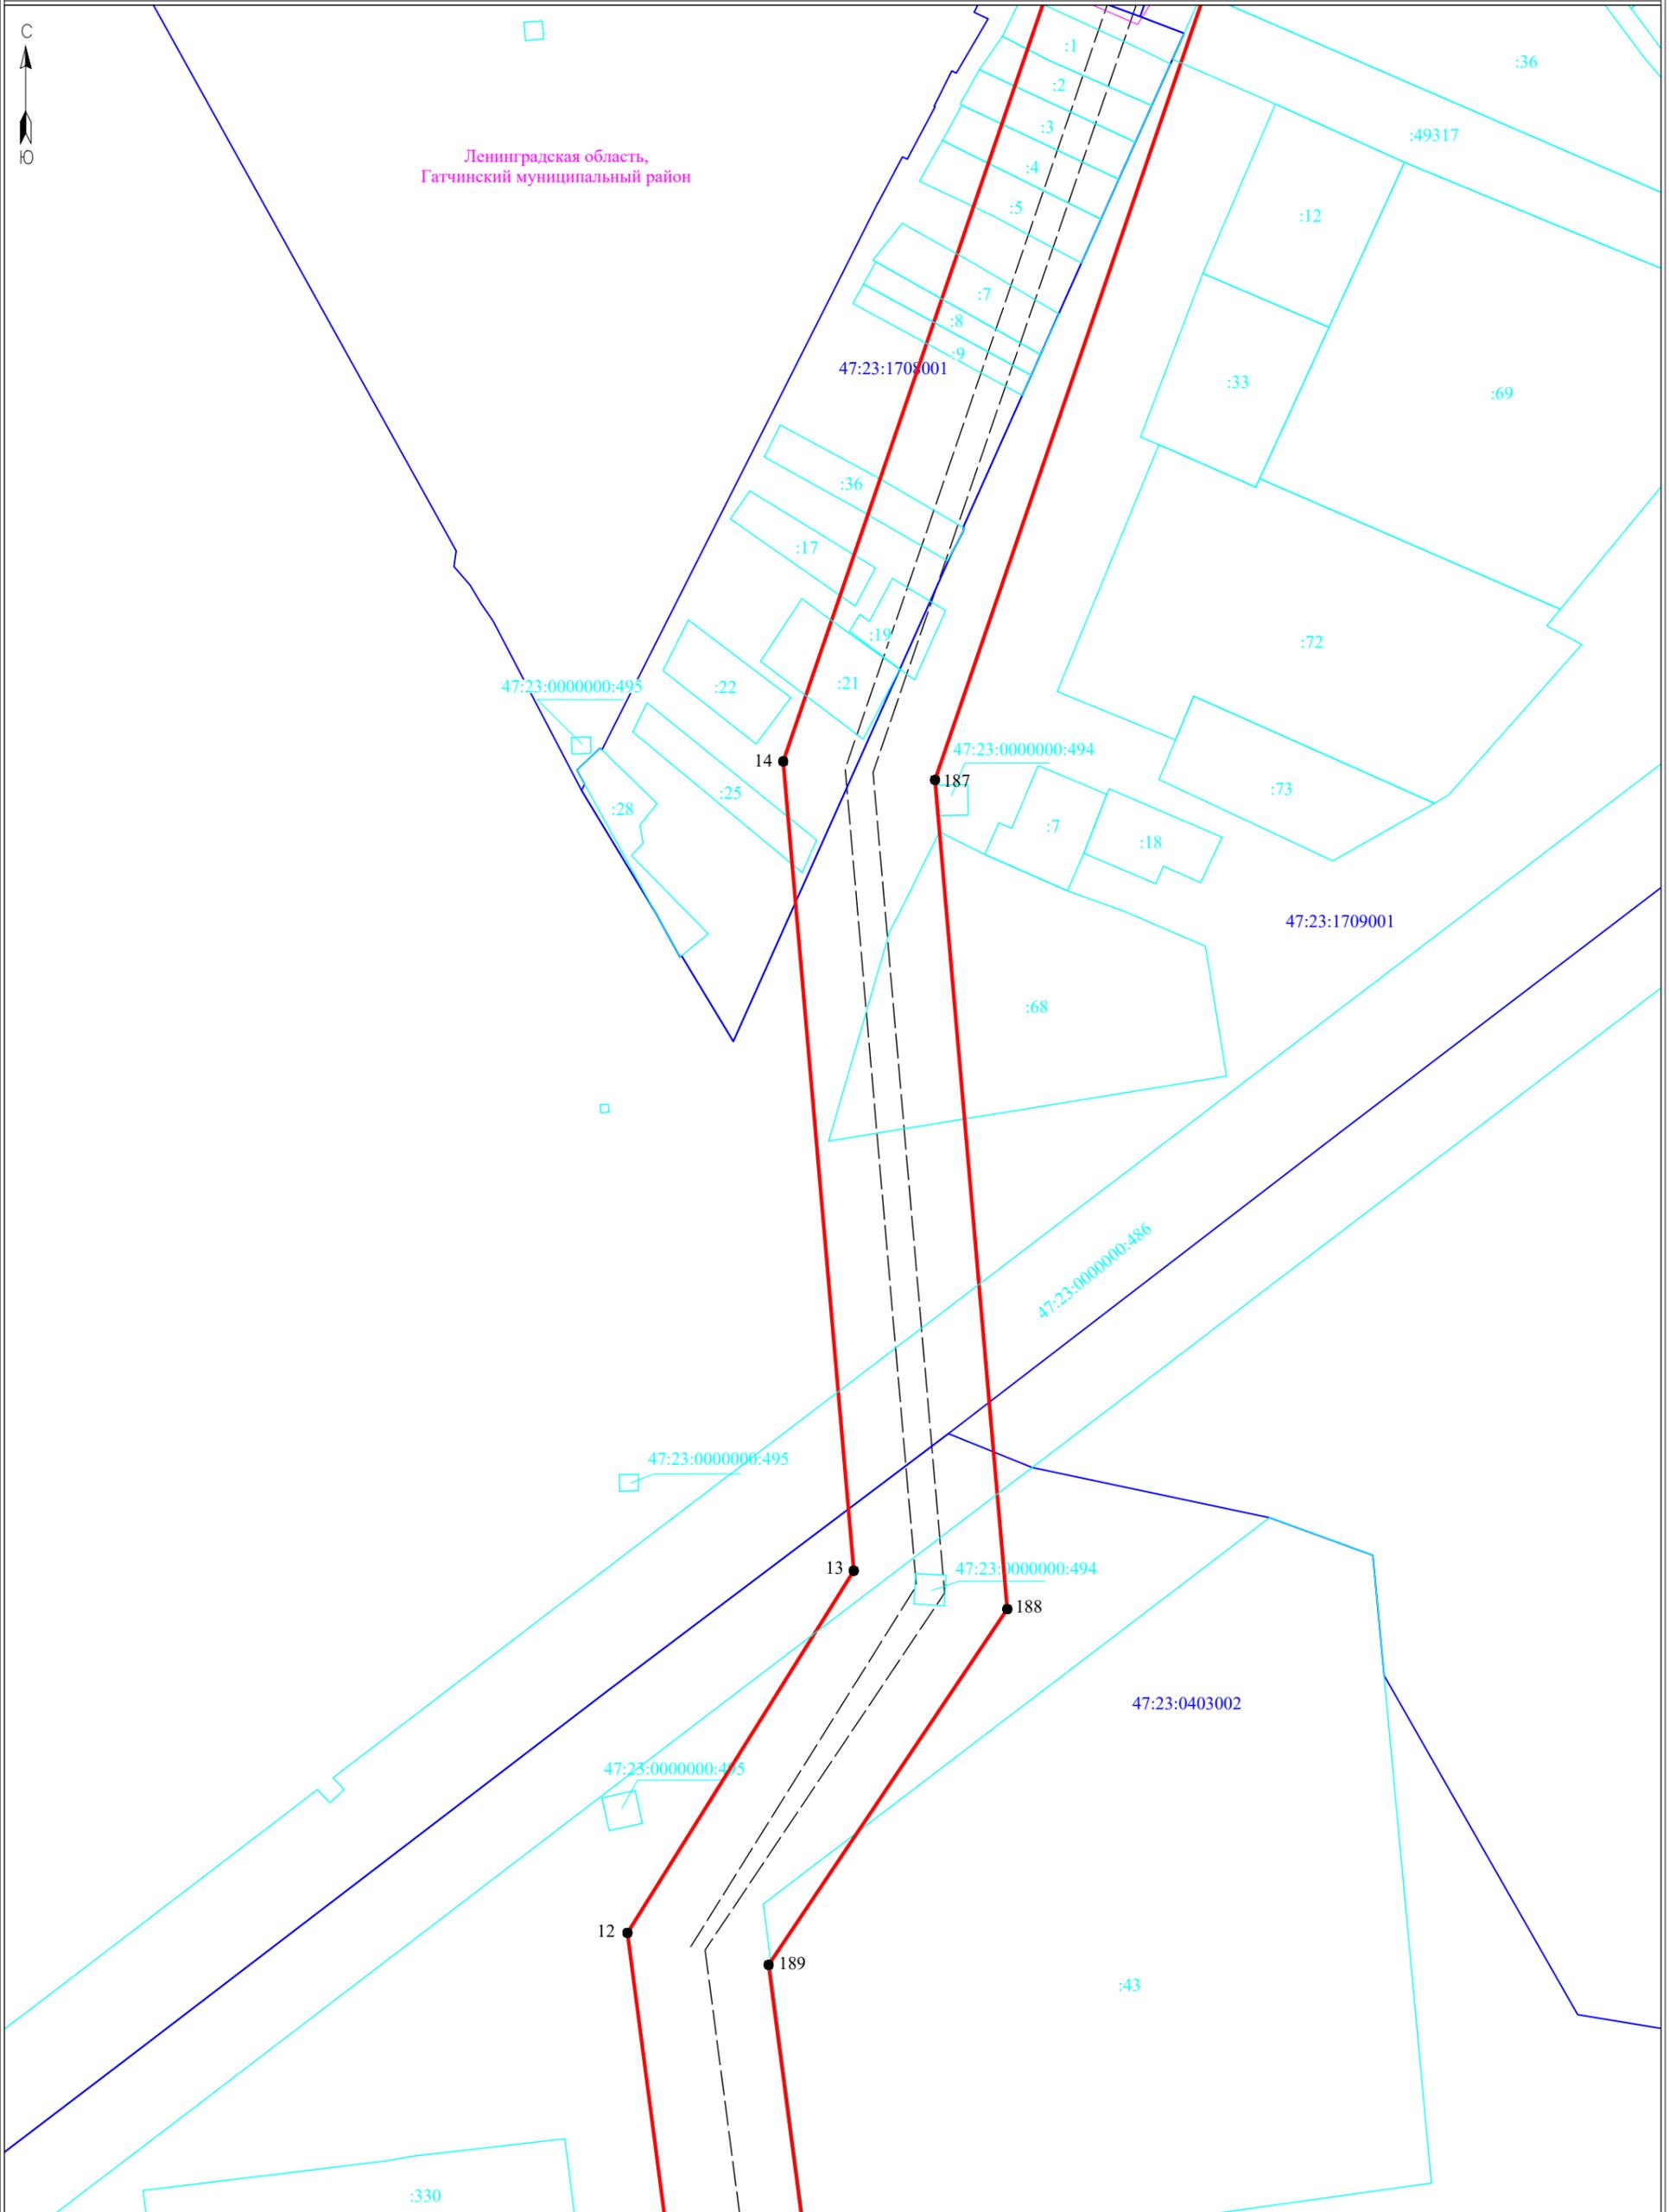


Условные обозначения:

- граница публично сервитута
- граница земельного участка, сведения о котором содержатся в ЕГРН
- воздушная линия электропередач высокого напряжения ВЛ 110кВ
- 47:14:0602004 - номер кадастрового квартала
- граница кадастрового квартала
- :11 - обозначение земельного участка, сведения о котором содержатся в ЕГРН
- 3 - обозначение характерных точек границы публично сервитута
- - - граница сооружения - ВЛ-110 кВ Антропшинская-1 (Кадастровый номер 47:25:0000000:169)

Масштаб 1:2000



Подпись _____ Дата " 12 " февраля 2024 г

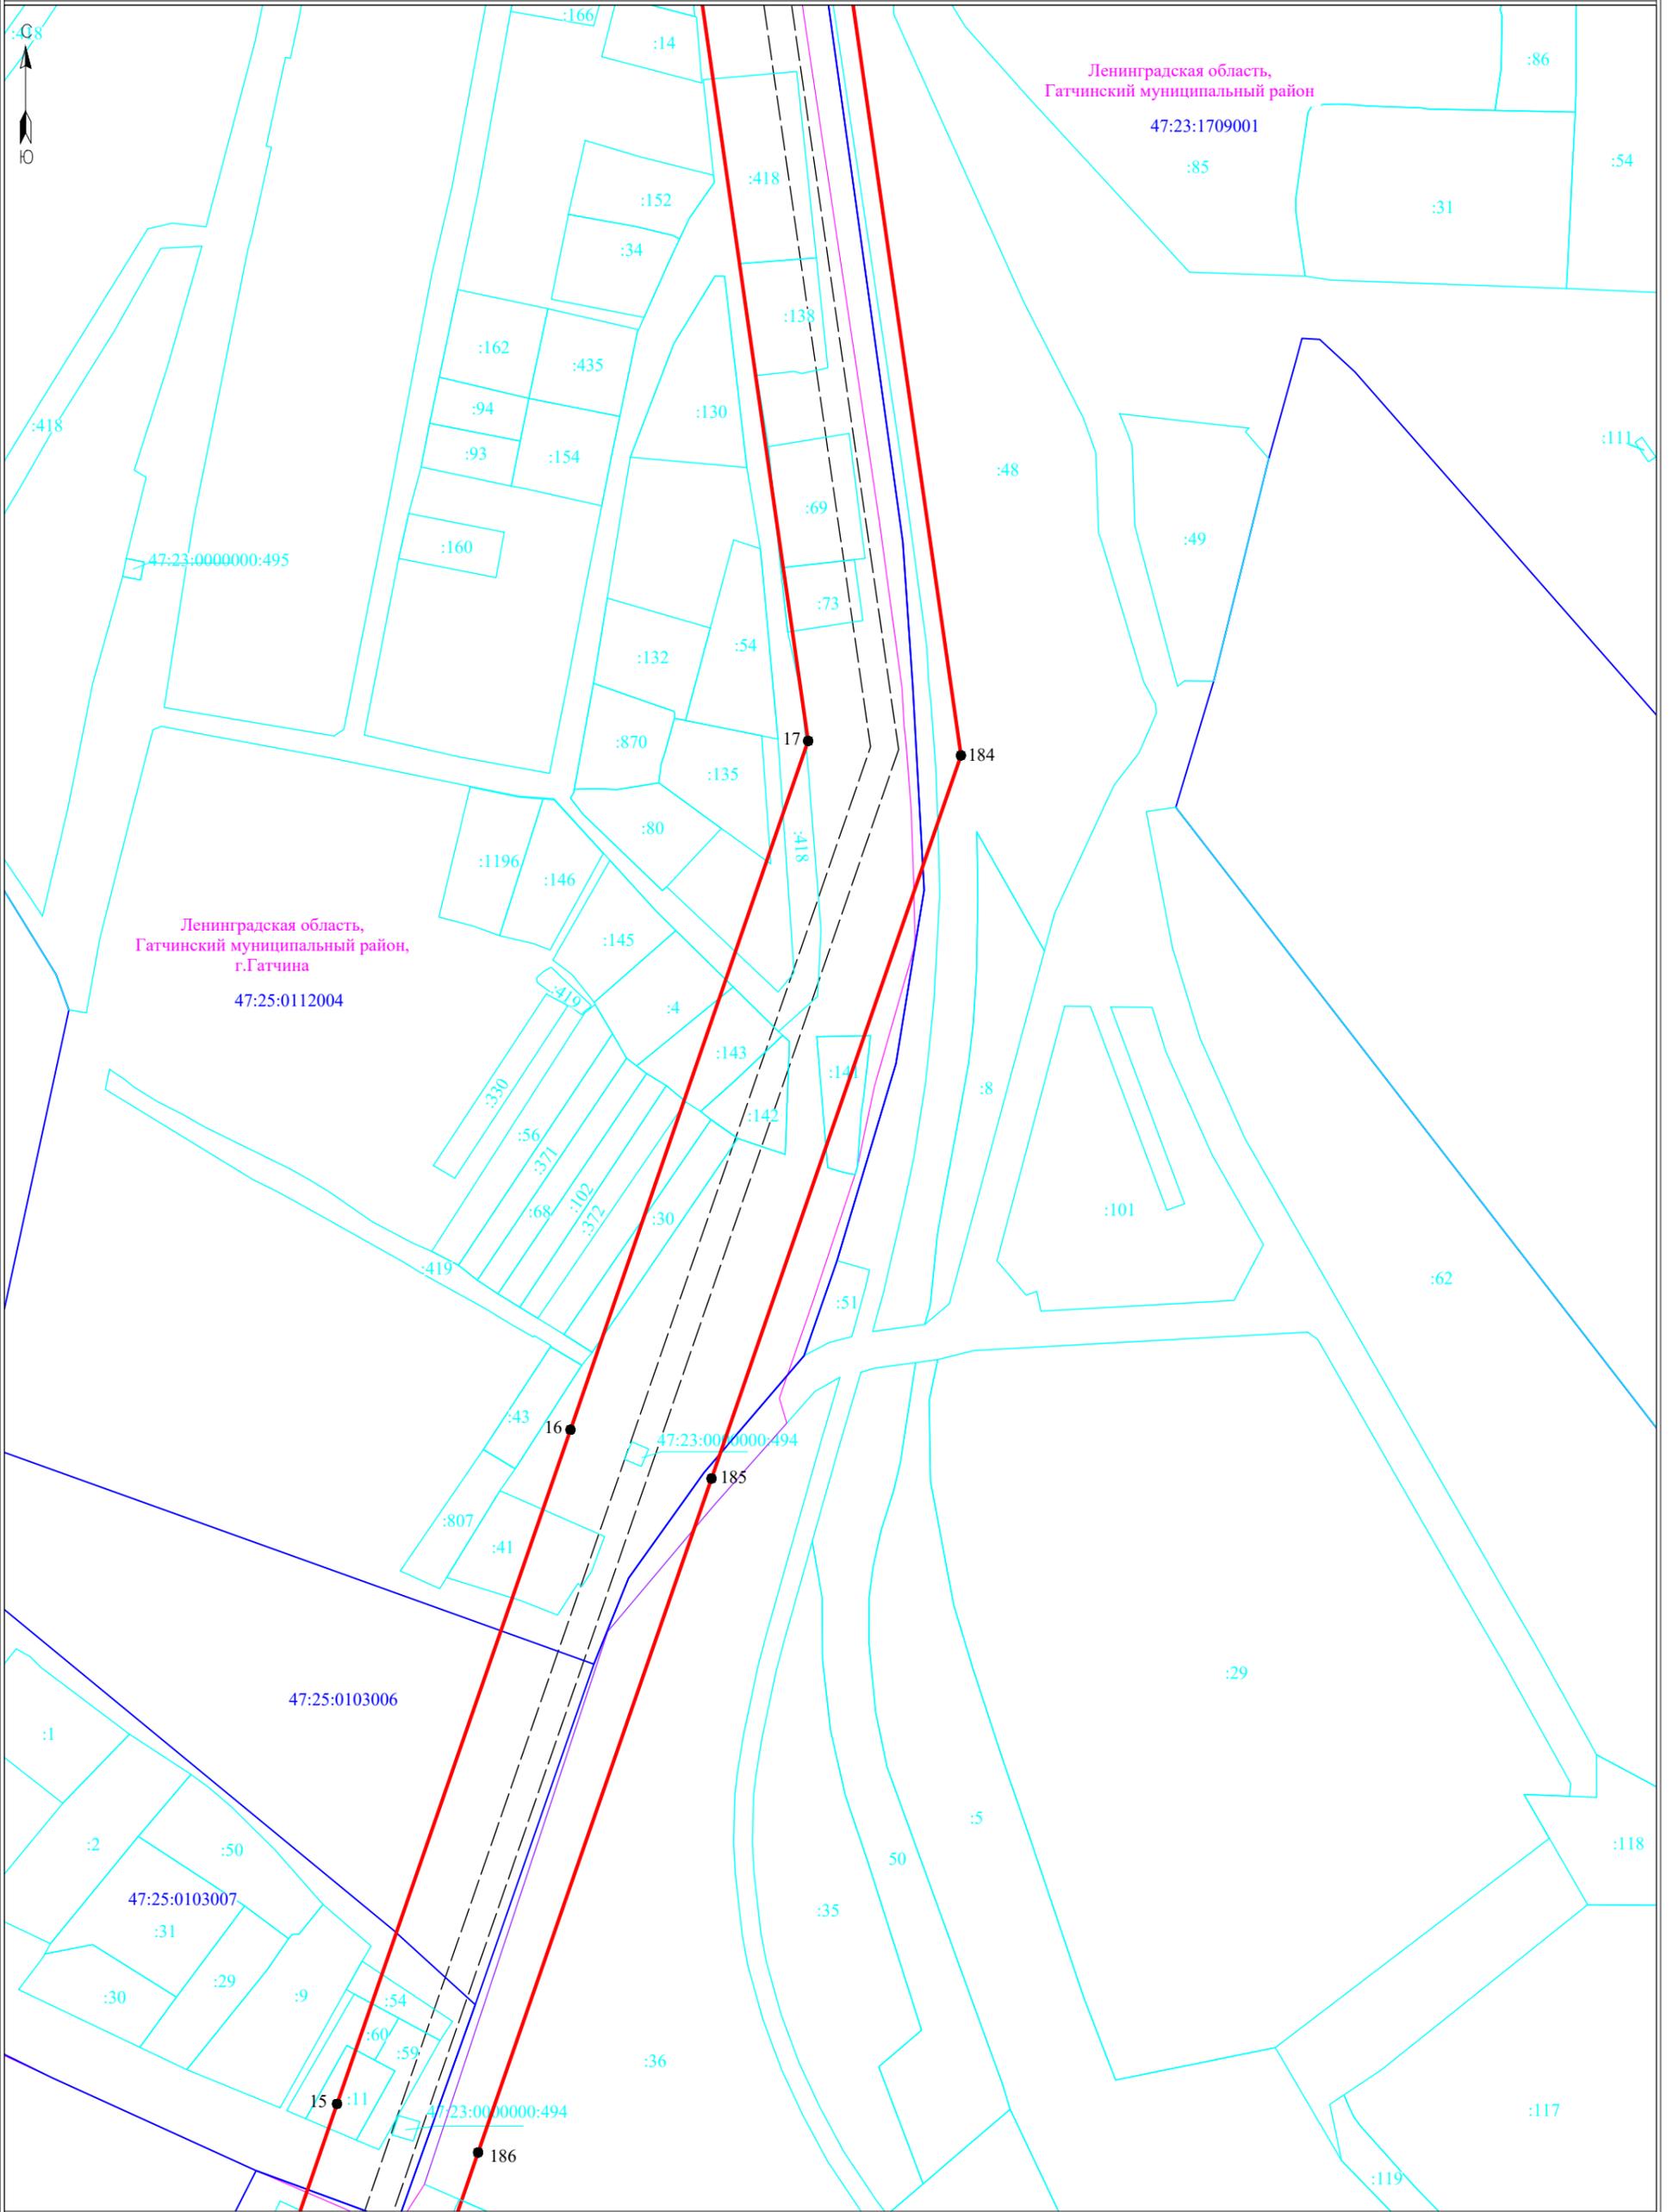

Условные обозначения:

- граница публичного сервитута
- граница земельного участка, сведения о котором содержатся в ЕГРН
- воздушная линия электропередач высокого напряжения ВЛ 110кВ
- 47:14:0602004 - номер кадастрового квартала
- граница кадастрового квартала
- :11 - обозначение земельного участка, сведения о котором содержатся в ЕГРН
- 3 - обозначение характерных точек границы публичного сервитута
- - - граница сооружения - ВЛ-110 кВ Антропшинская-1 (Кадастровый номер 47:25:0000000:169)

Масштаб 1:2000




Подпись _____ Дата "12" февраля 2024 г



Ленинградская область,
Гатчинский
муниципальный район,
г.Гатчина
47:25:0112009

Ленинградская область,
Гатчинский муниципальный район

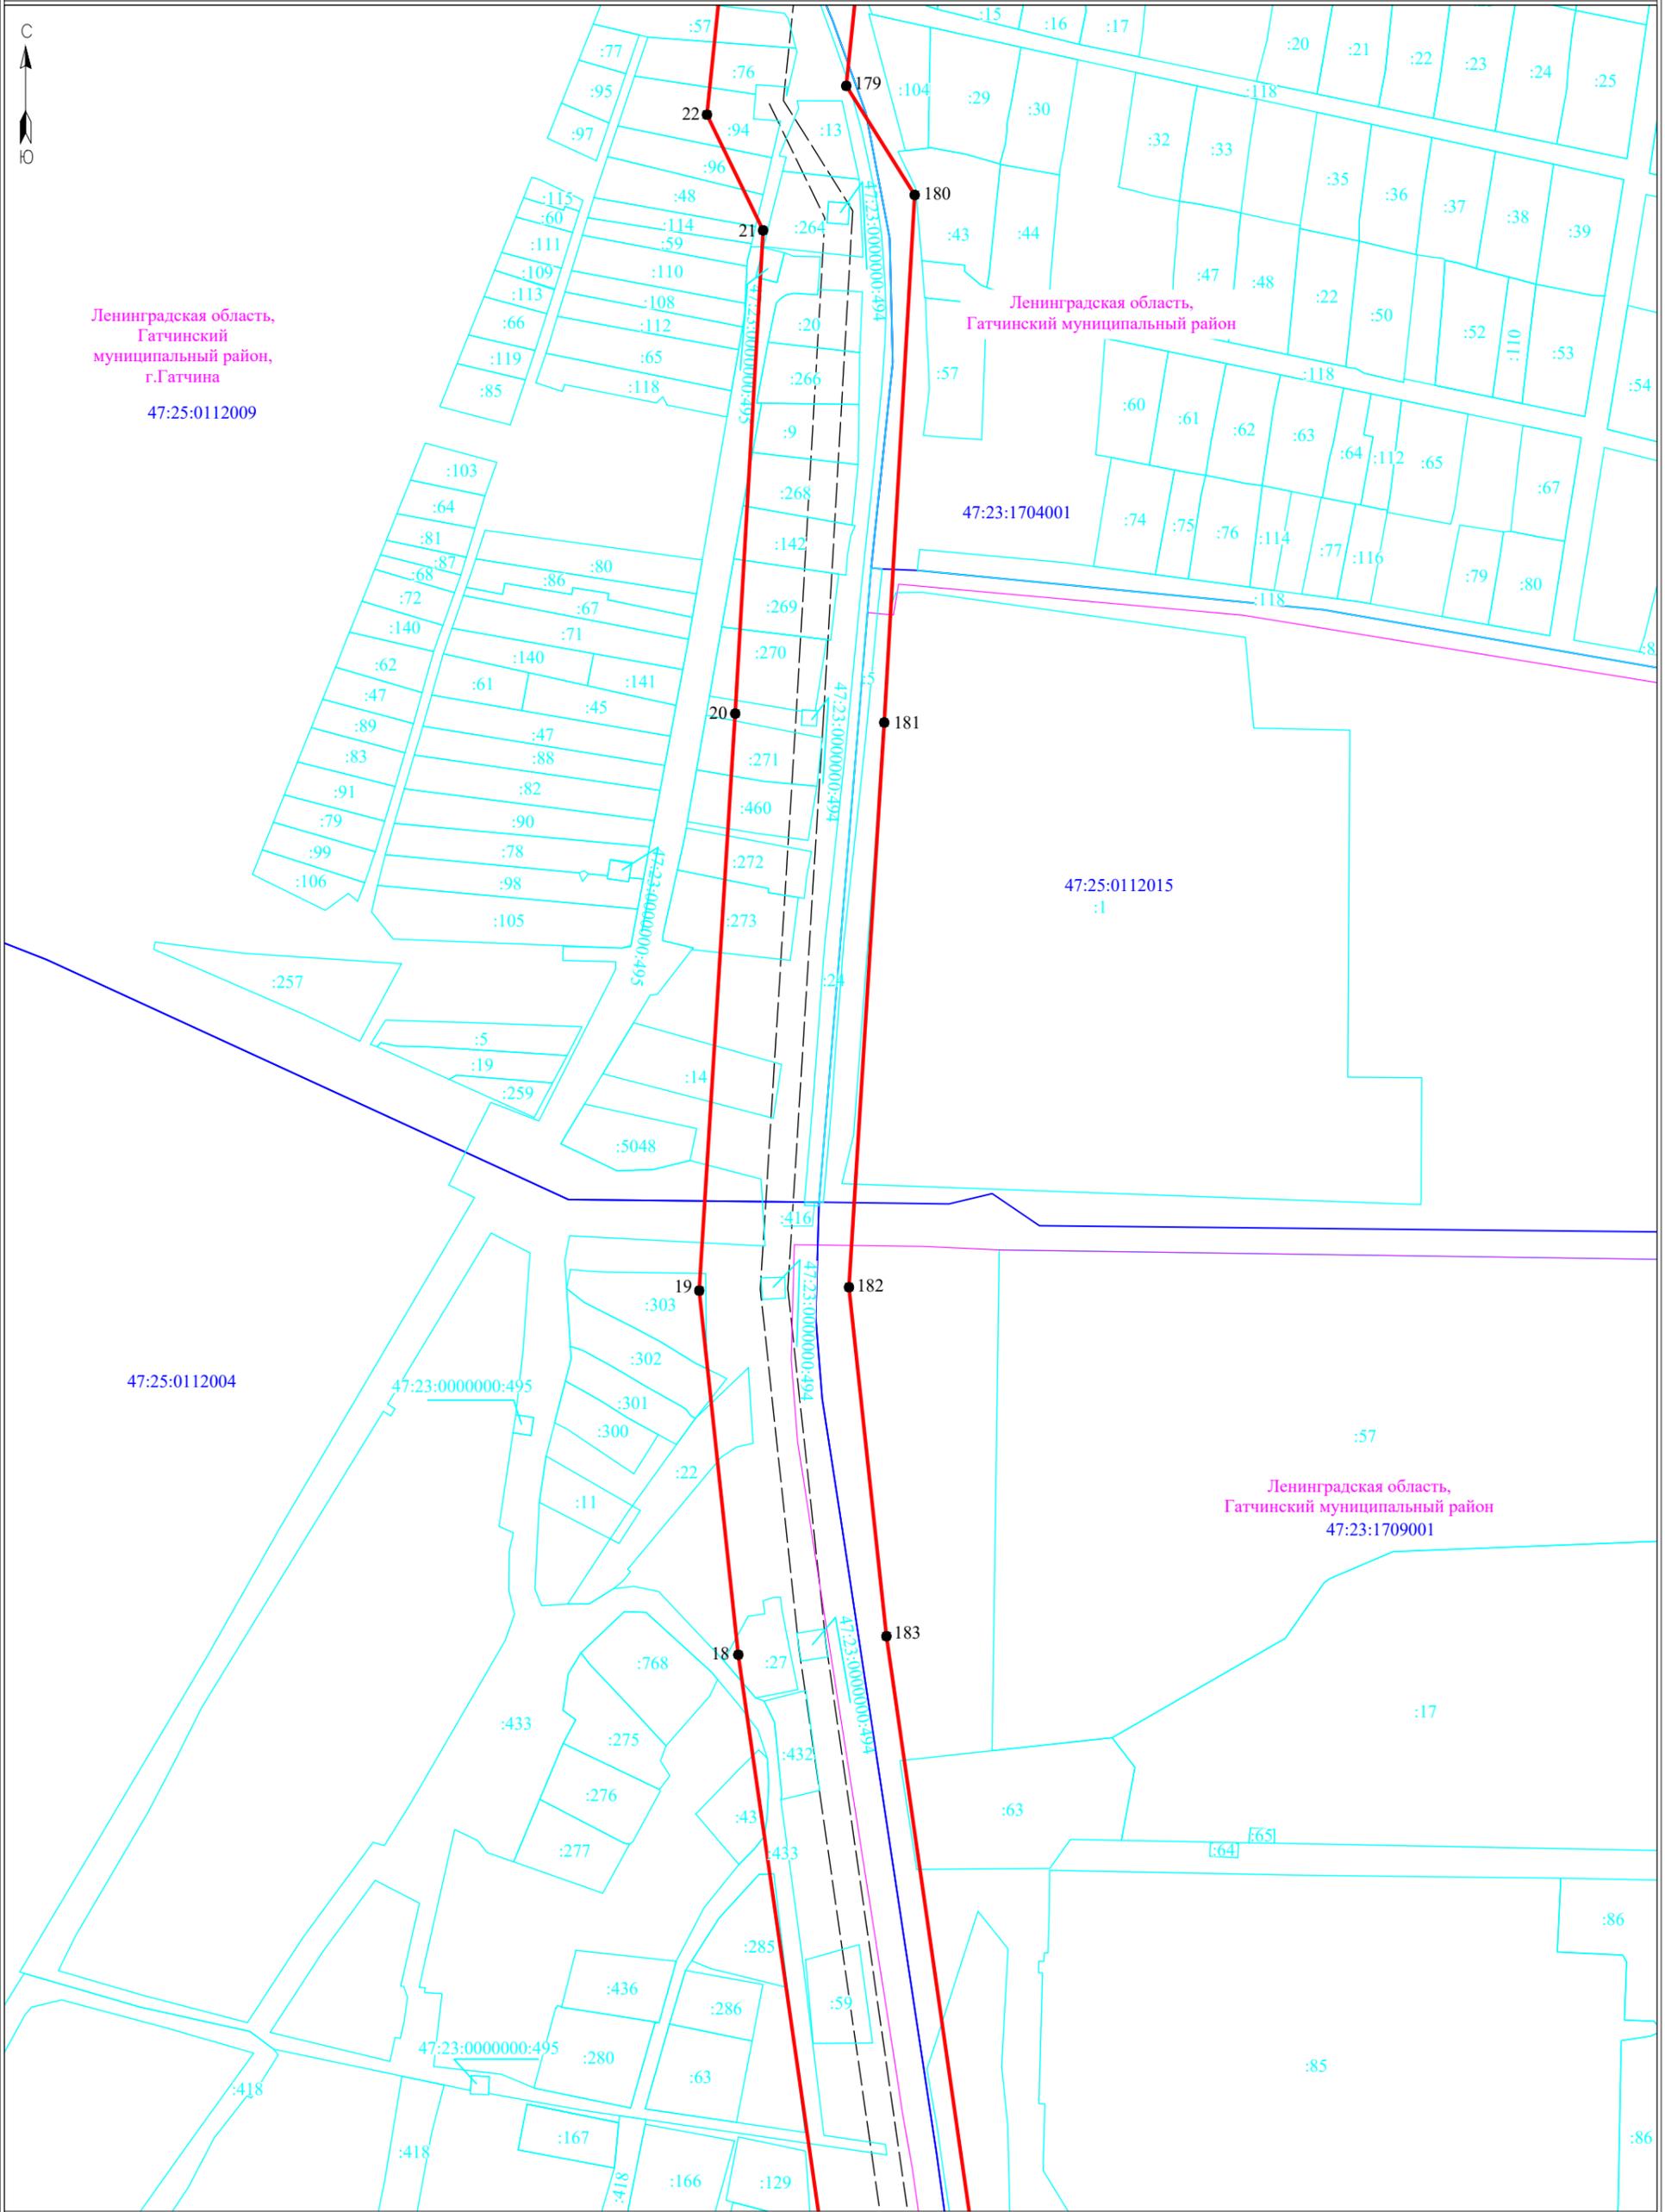

47:25:0112004

47:23:0000000:495

47:23:1704001

47:25:0112015
:1

Ленинградская область,
Гатчинский муниципальный район
47:23:1709001

Масштаб 1:2000


Условные обозначения:

- граница публичного сервитута
- граница земельного участка, сведения о котором содержатся в ЕГРН
- воздушная линия электропередач высокого напряжения ВЛ 110кВ
- 47:14:0602004 - номер кадастрового квартала
- граница кадастрового квартала
- :11 - обозначение земельного участка, сведения о котором содержатся в ЕГРН
- 3 - обозначение характерных точек границы публичного сервитута
- граница сооружения - ВЛ-110 кВ Антропшинская-1 (Кадастровый номер 47:25:0000000:169)



Подпись _____

Дата "12" февраля 2024 г

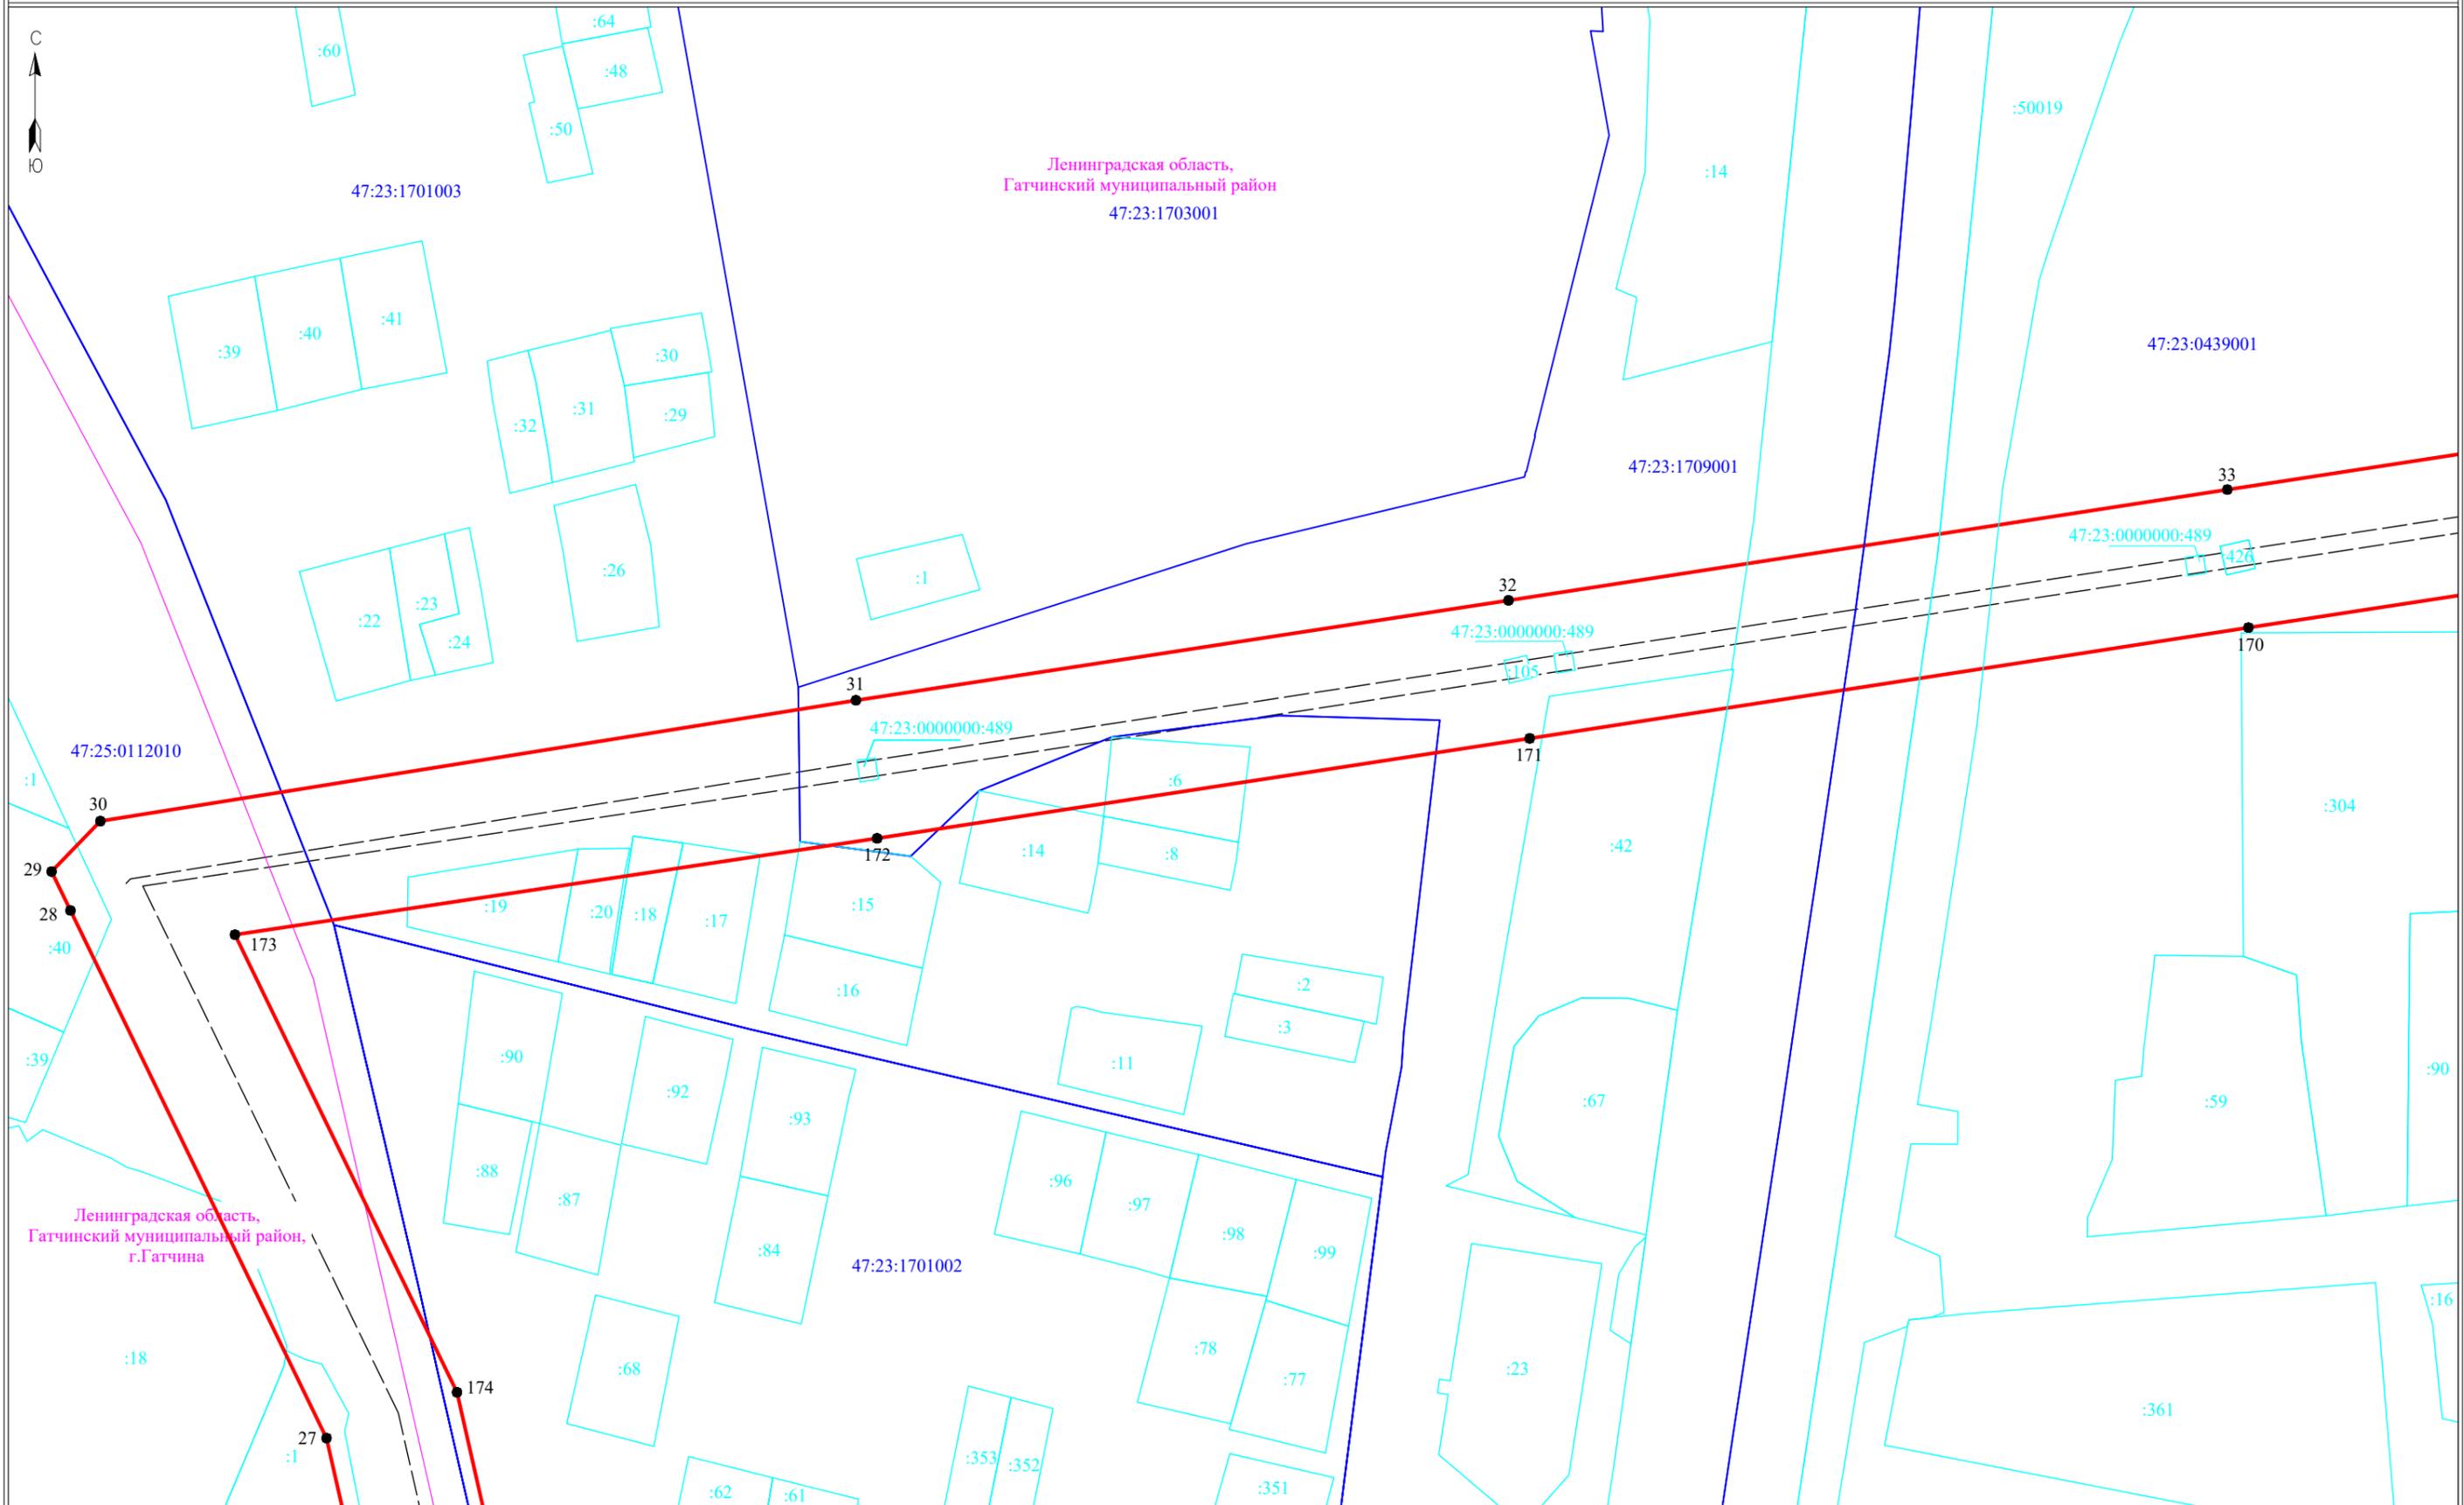

Ленинградская область,
Гатчинский муниципальный район
47:23:1703001




- Условные обозначения:**
- граница публичного сервитута
 - граница земельного участка, сведения о котором содержатся в ЕГРН
 - воздушная линия электропередач высокого напряжения ВЛ 110кВ
 - 47:14:0602004 - номер кадастрового квартала
 - граница кадастрового квартала
 - :11 - обозначение земельного участка, сведения о котором содержатся в ЕГРН
 - 3 - обозначение характерных точек границы публичного сервитута
 - граница сооружения - ВЛ-110 кВ Антропшинская-1 (Кадастровый номер 47:25:0000000:169)

Масштаб 1:2000



Подпись _____ Дата "12" февраля 2024 г

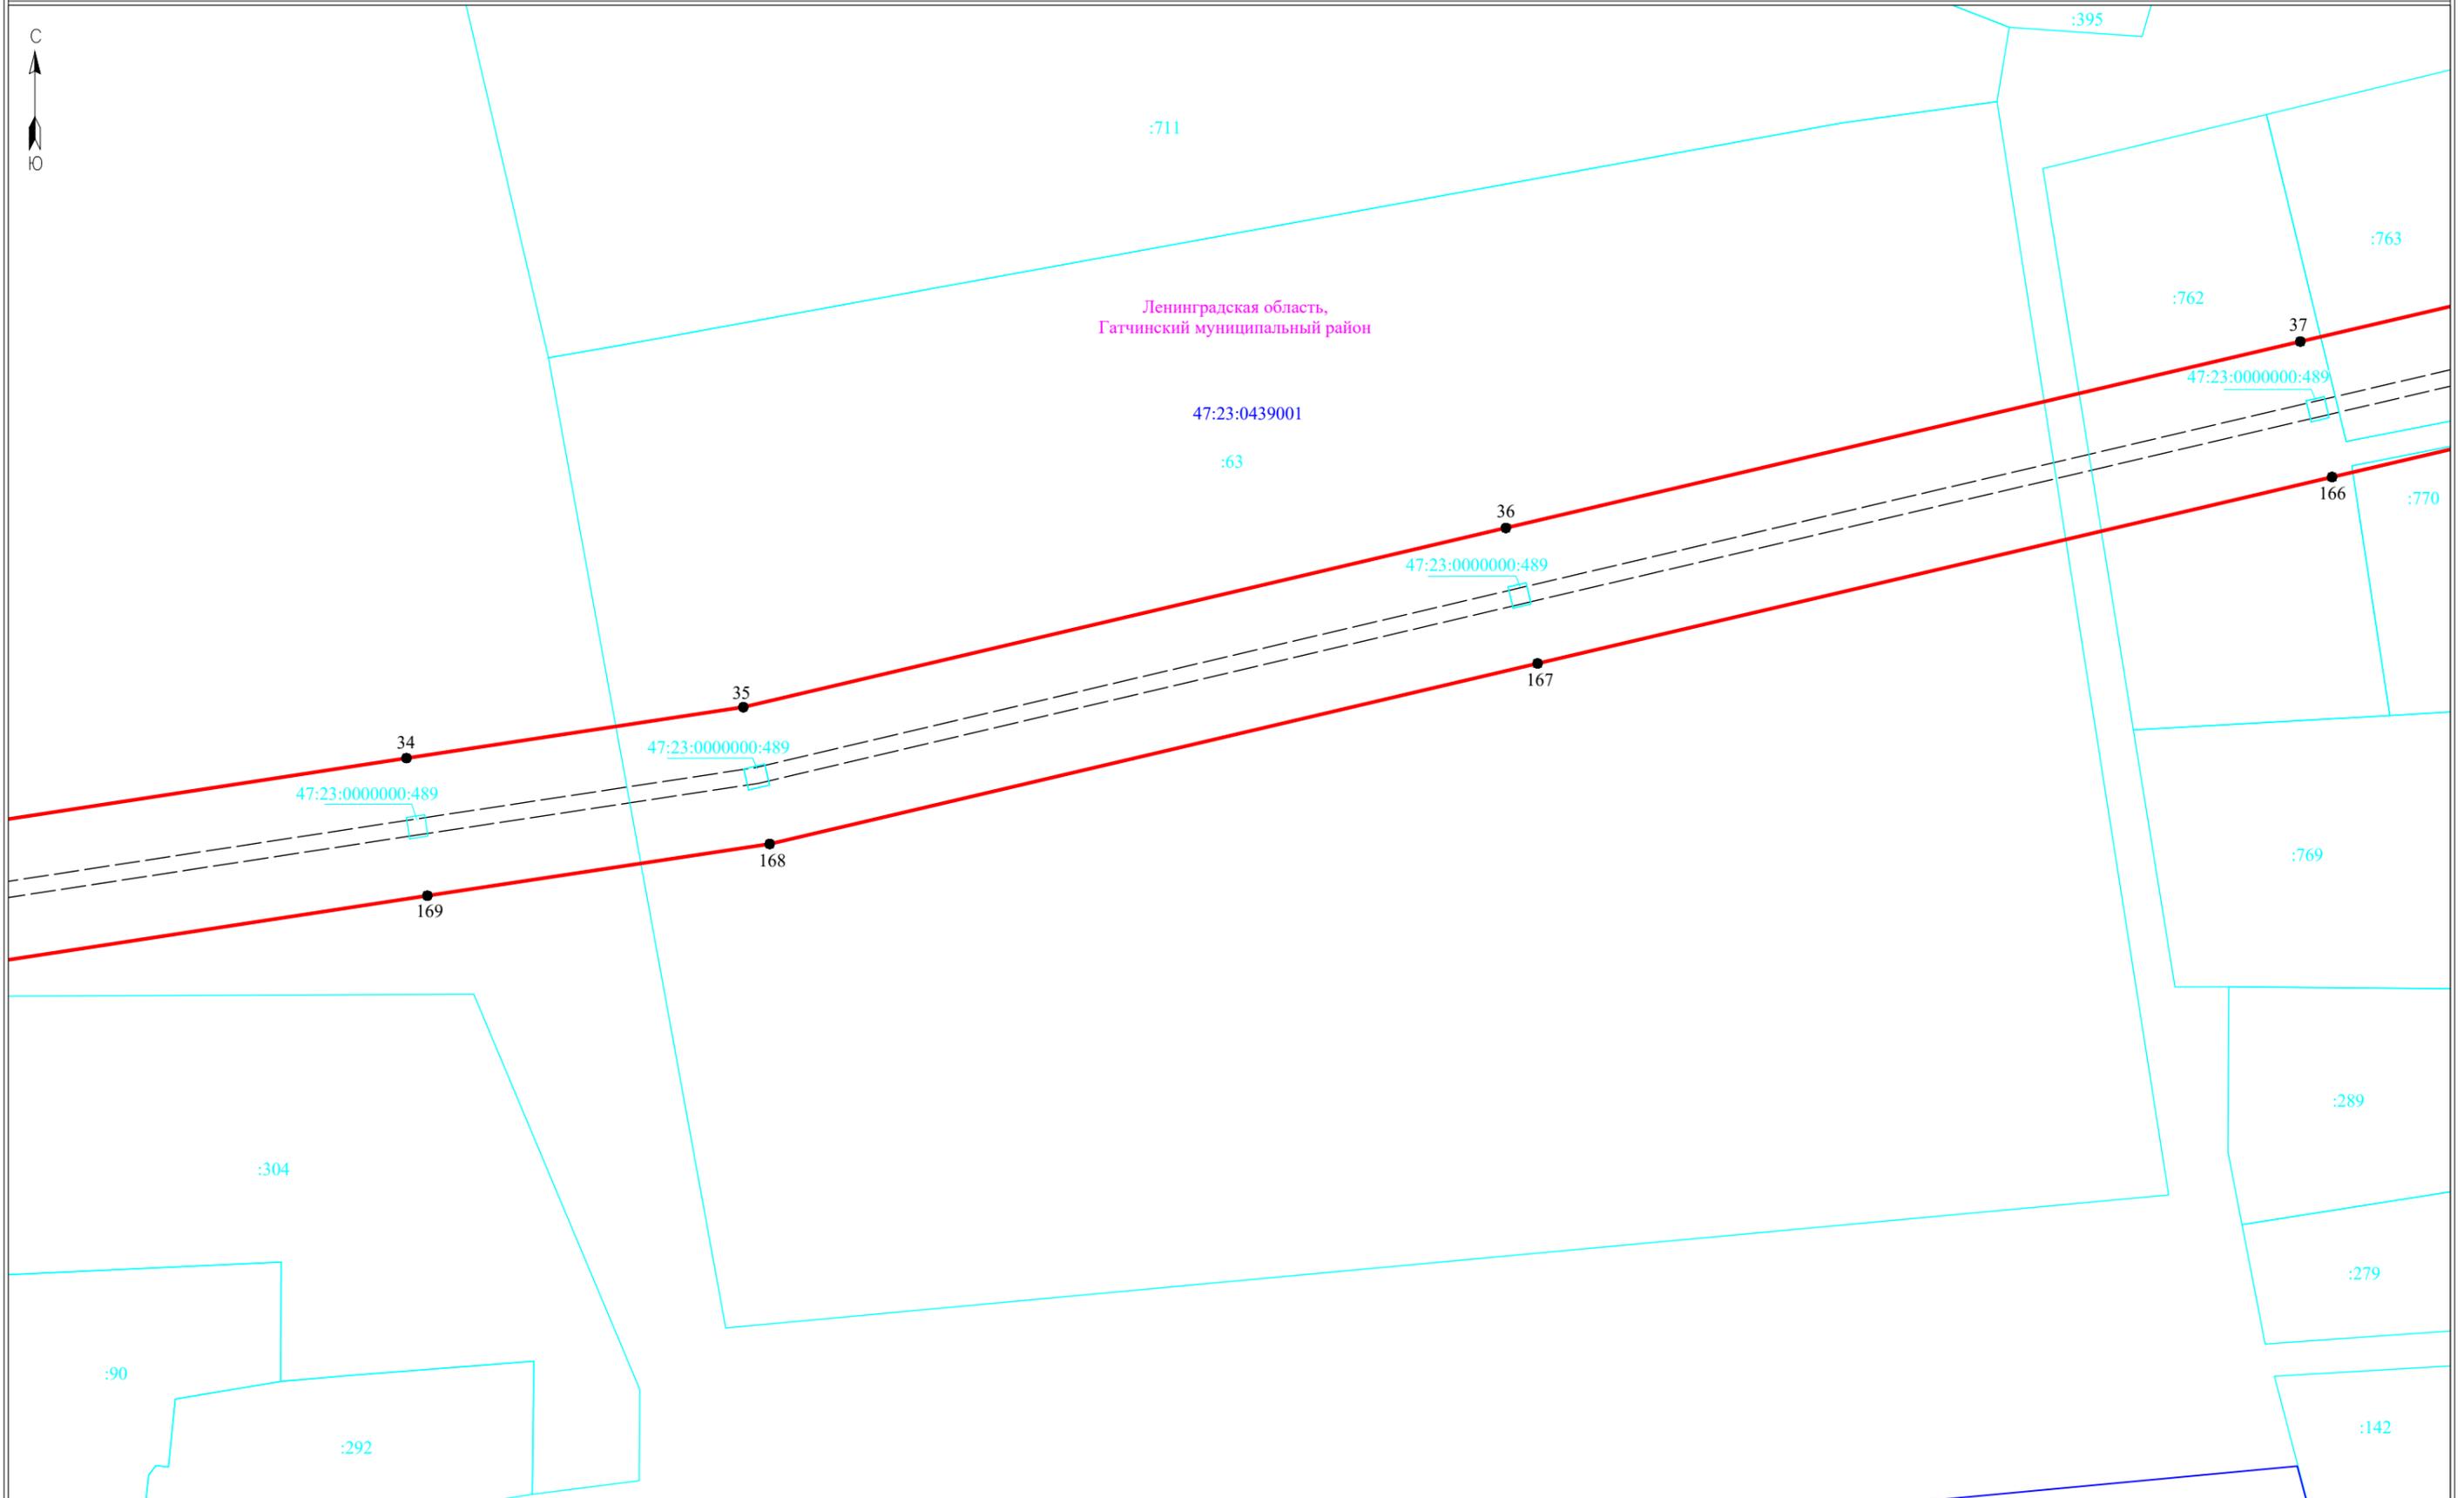


Масштаб 1:2000

- Условные обозначения:**
- ▭ - граница публичного сервитута
 - ▭ - граница земельного участка, сведения о котором содержатся в ЕГРН
 - - воздушная линия электропередач высокого напряжения ВЛ 110кВ
 - 47:14:0602004 - номер кадастрового квартала
 - ▭ - граница кадастрового квартала
 - :11 - обозначение земельного участка, сведения о котором содержатся в ЕГРН
 - - обозначение характерных точек границы публичного сервитута
 - - граница сооружения - ВЛ-110 кВ Антропшинская-1 (Кадастровый номер 47:25:0000000:169)



Подпись _____ Дата "12" февраля 2024 г

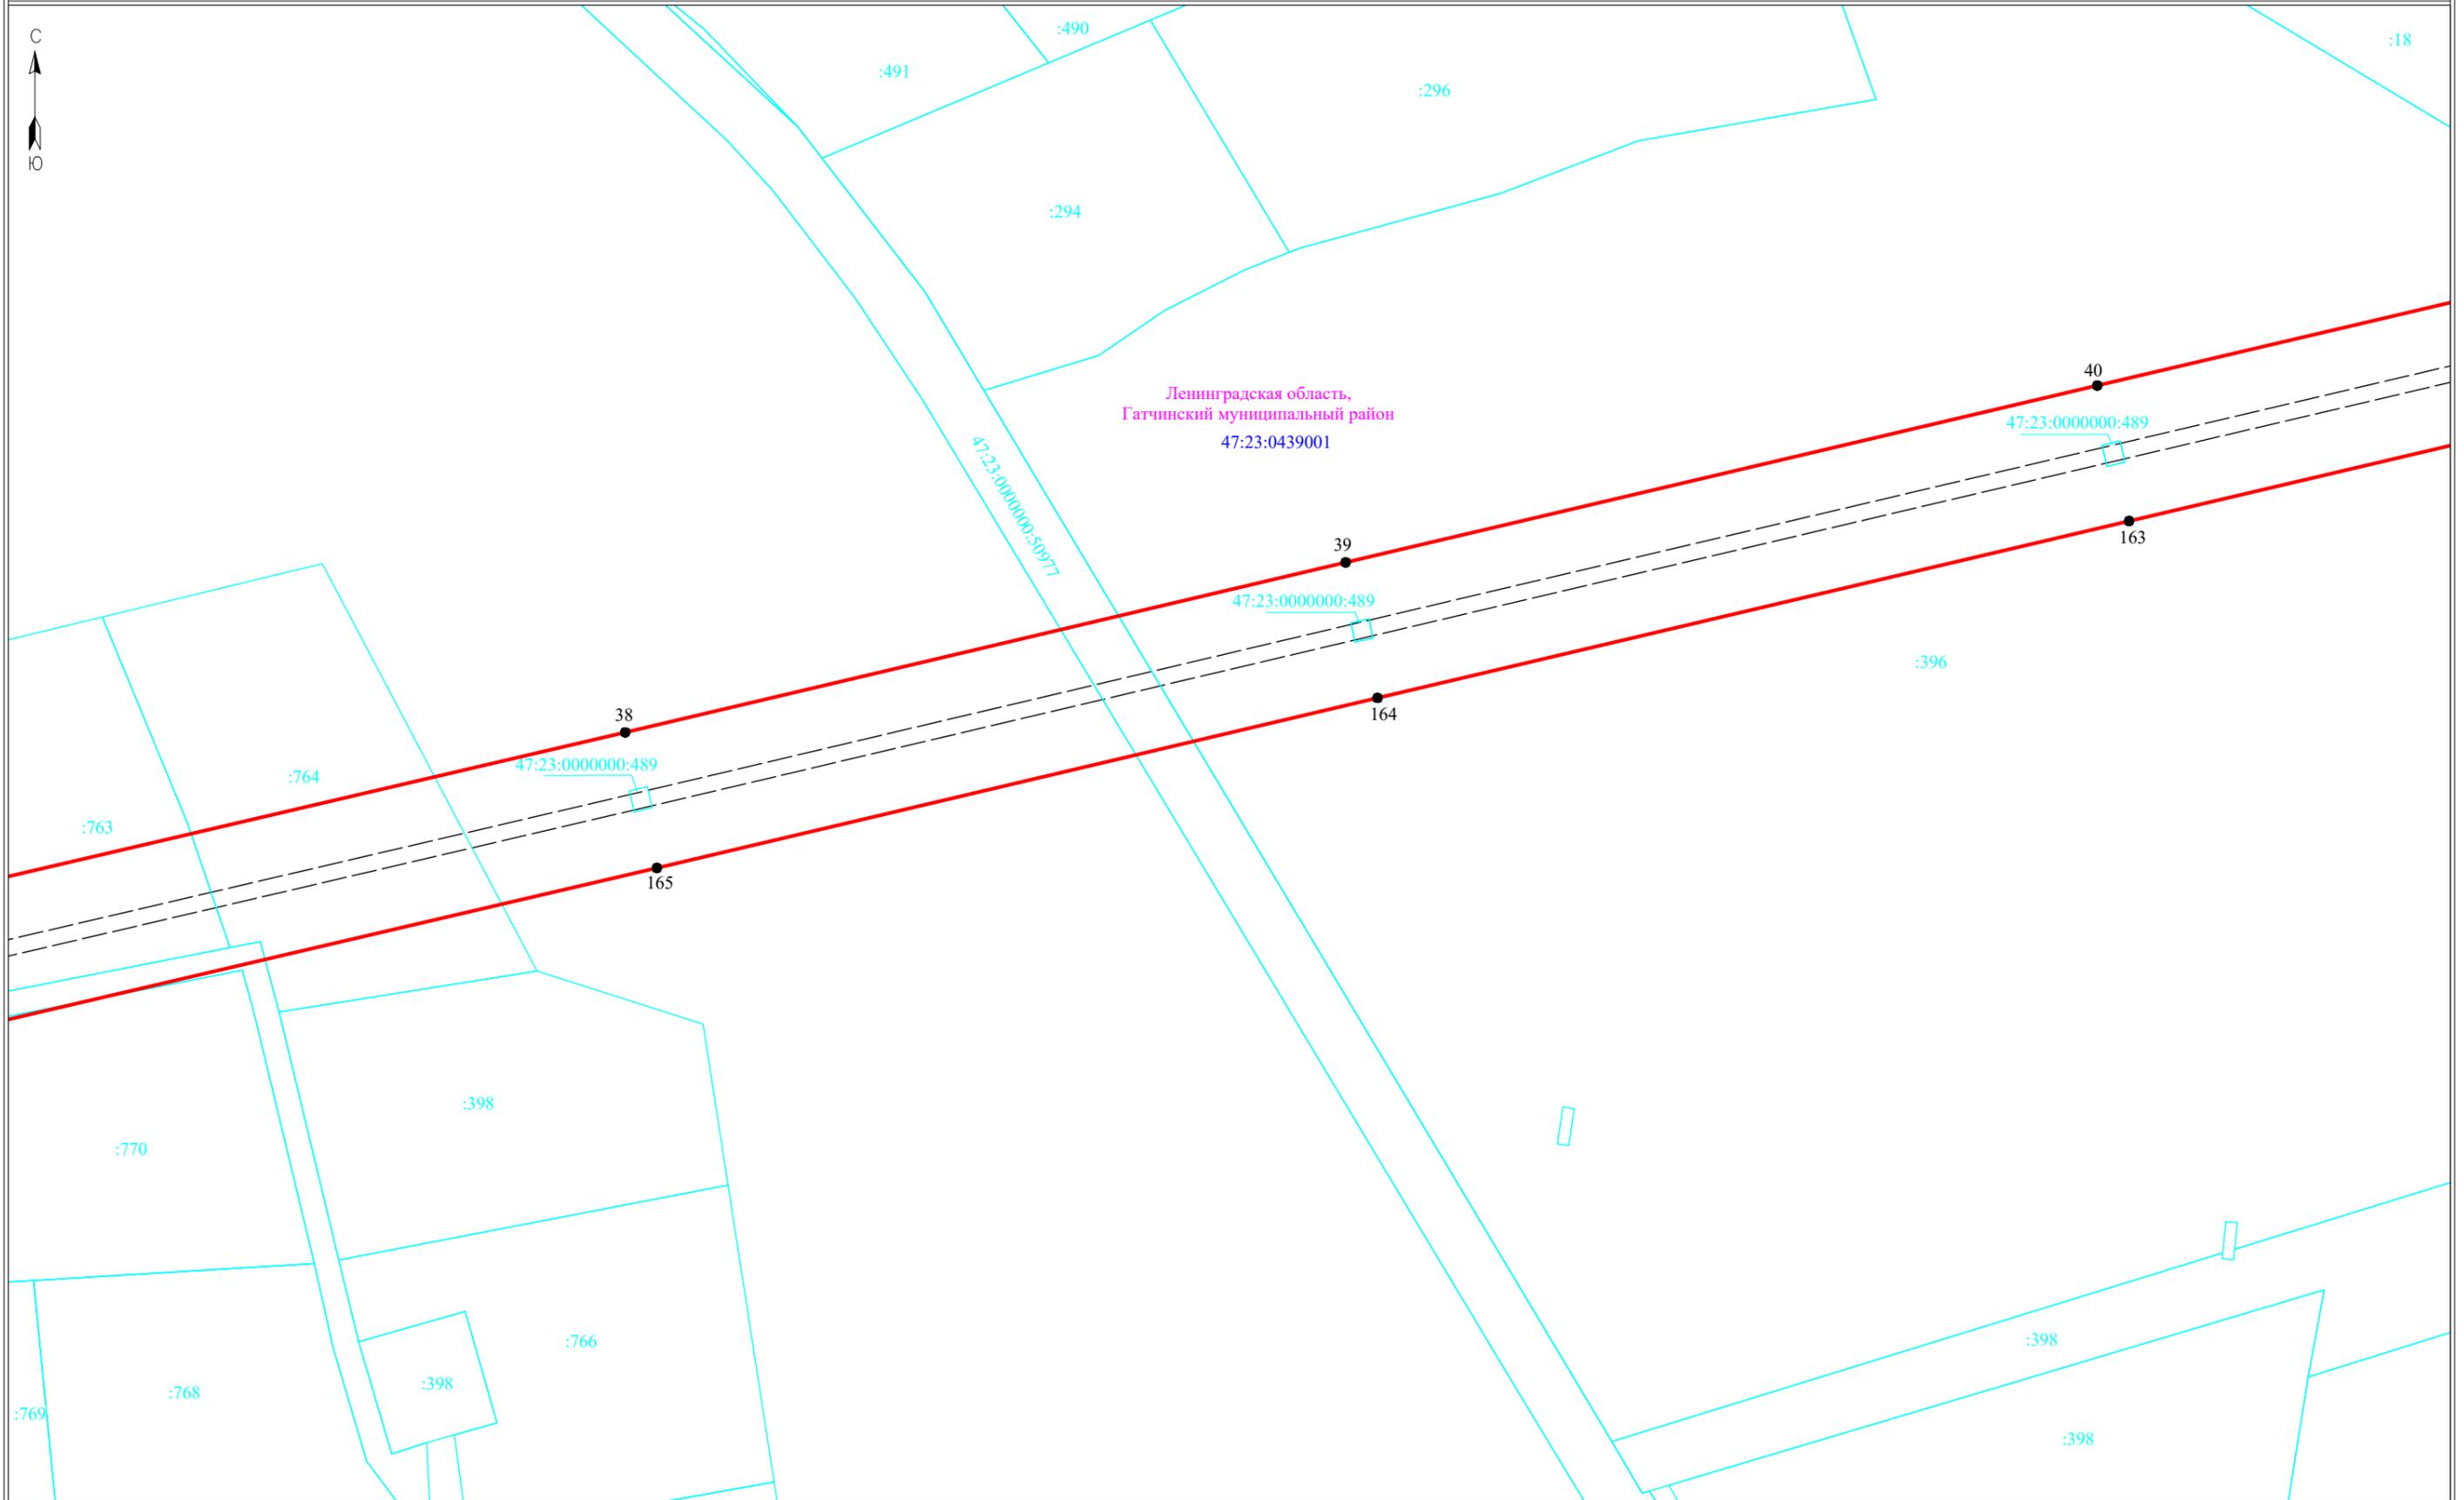

Масштаб 1:2000


Условные обозначения:

- граница публичного сервитута
- граница земельного участка, сведения о котором содержатся в ЕГРН
- воздушная линия электропередач высокого напряжения ВЛ 110кВ
- граница кадастрового квартала
- граница кадастрового квартала
- обозначение земельного участка, сведения о котором содержатся в ЕГРН
- обозначение характерных точек границы публичного сервитута
- граница сооружения - ВЛ-110 кВ Антропшинская-1 (Кадастровый номер 47:25:0000000:169)



Подпись _____

Дата "12" февраля 2024 г

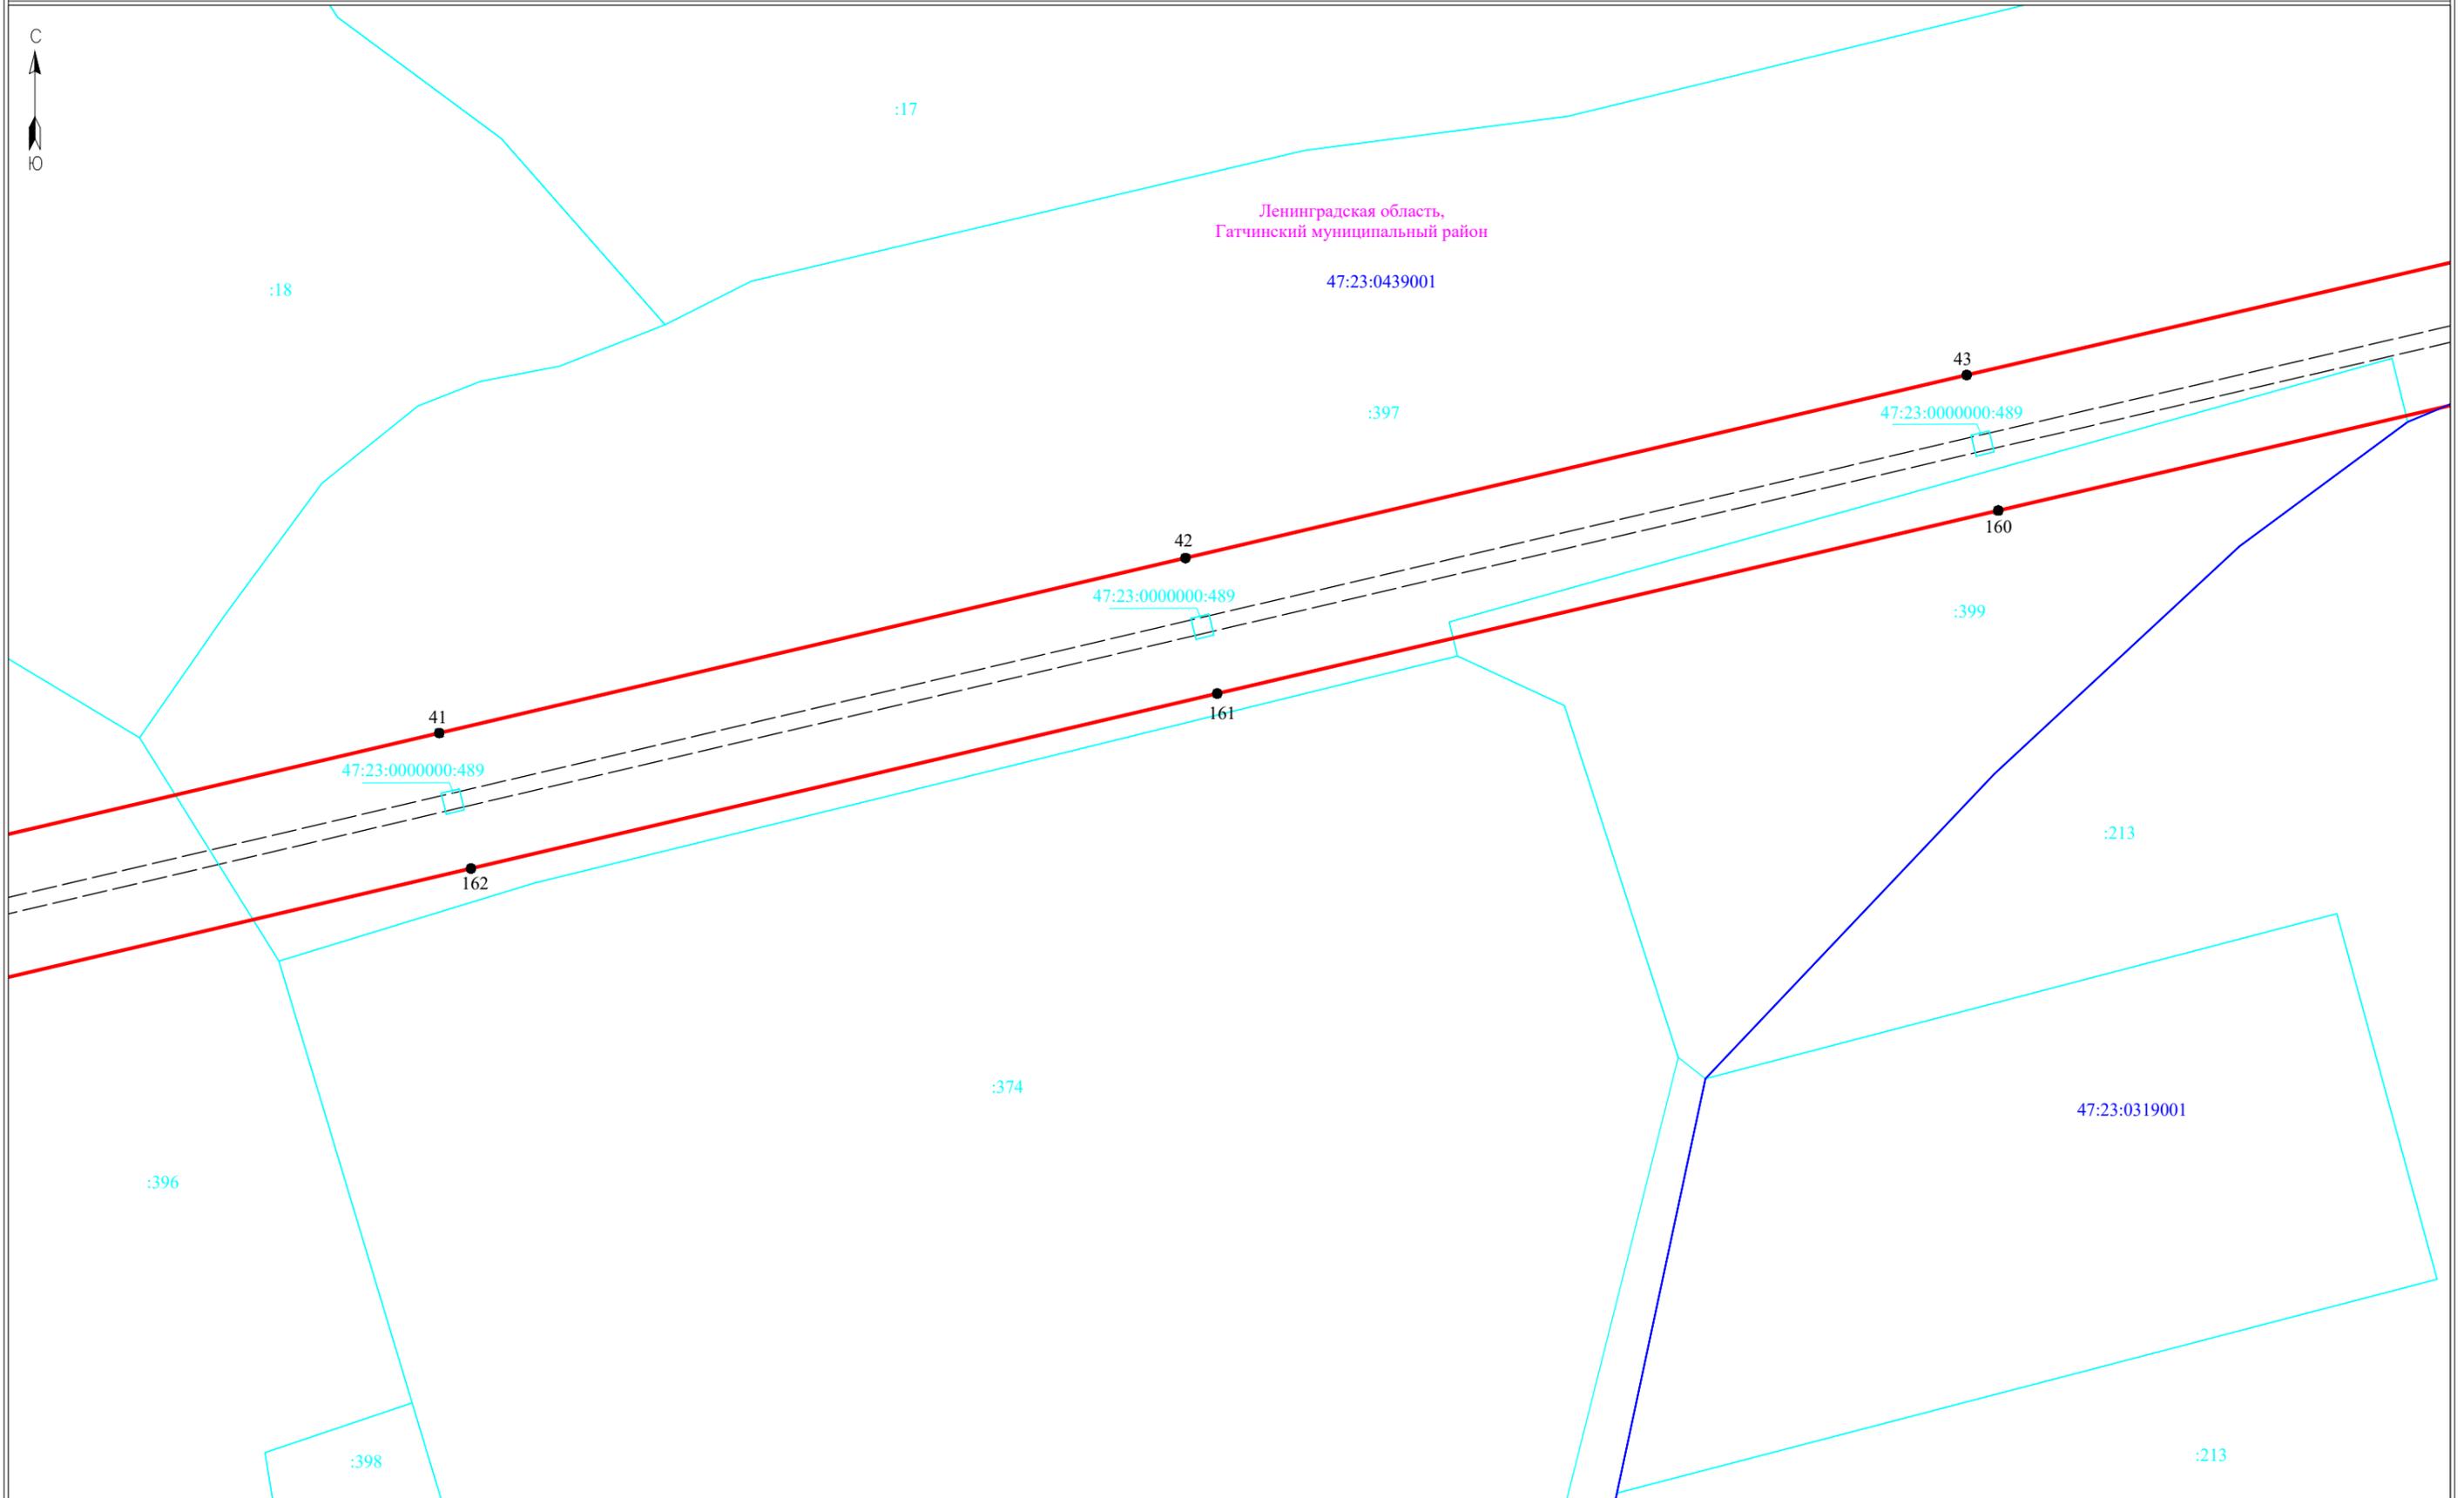

Масштаб 1:2000


- Условные обозначения:**
- ▭ - граница публичного сервитута
 - ▭ - граница земельного участка, сведения о котором содержатся в ЕГРН
 - - воздушная линия электропередач высокого напряжения ВЛ 110кВ
 - 47:14:0602004 - номер кадастрового квартала
 - - граница кадастрового квартала
 - :11 - обозначение земельного участка, сведения о котором содержатся в ЕГРН
 - - обозначение характерных точек границы публичного сервитута
 - - - - граница сооружения - ВЛ-110 кВ Антропшинская-1 (Кадастровый номер 47:25:0000000:169)



Подпись _____ Дата "12" февраля 2024 г



Ленинградская область,
Гатчинский муниципальный район

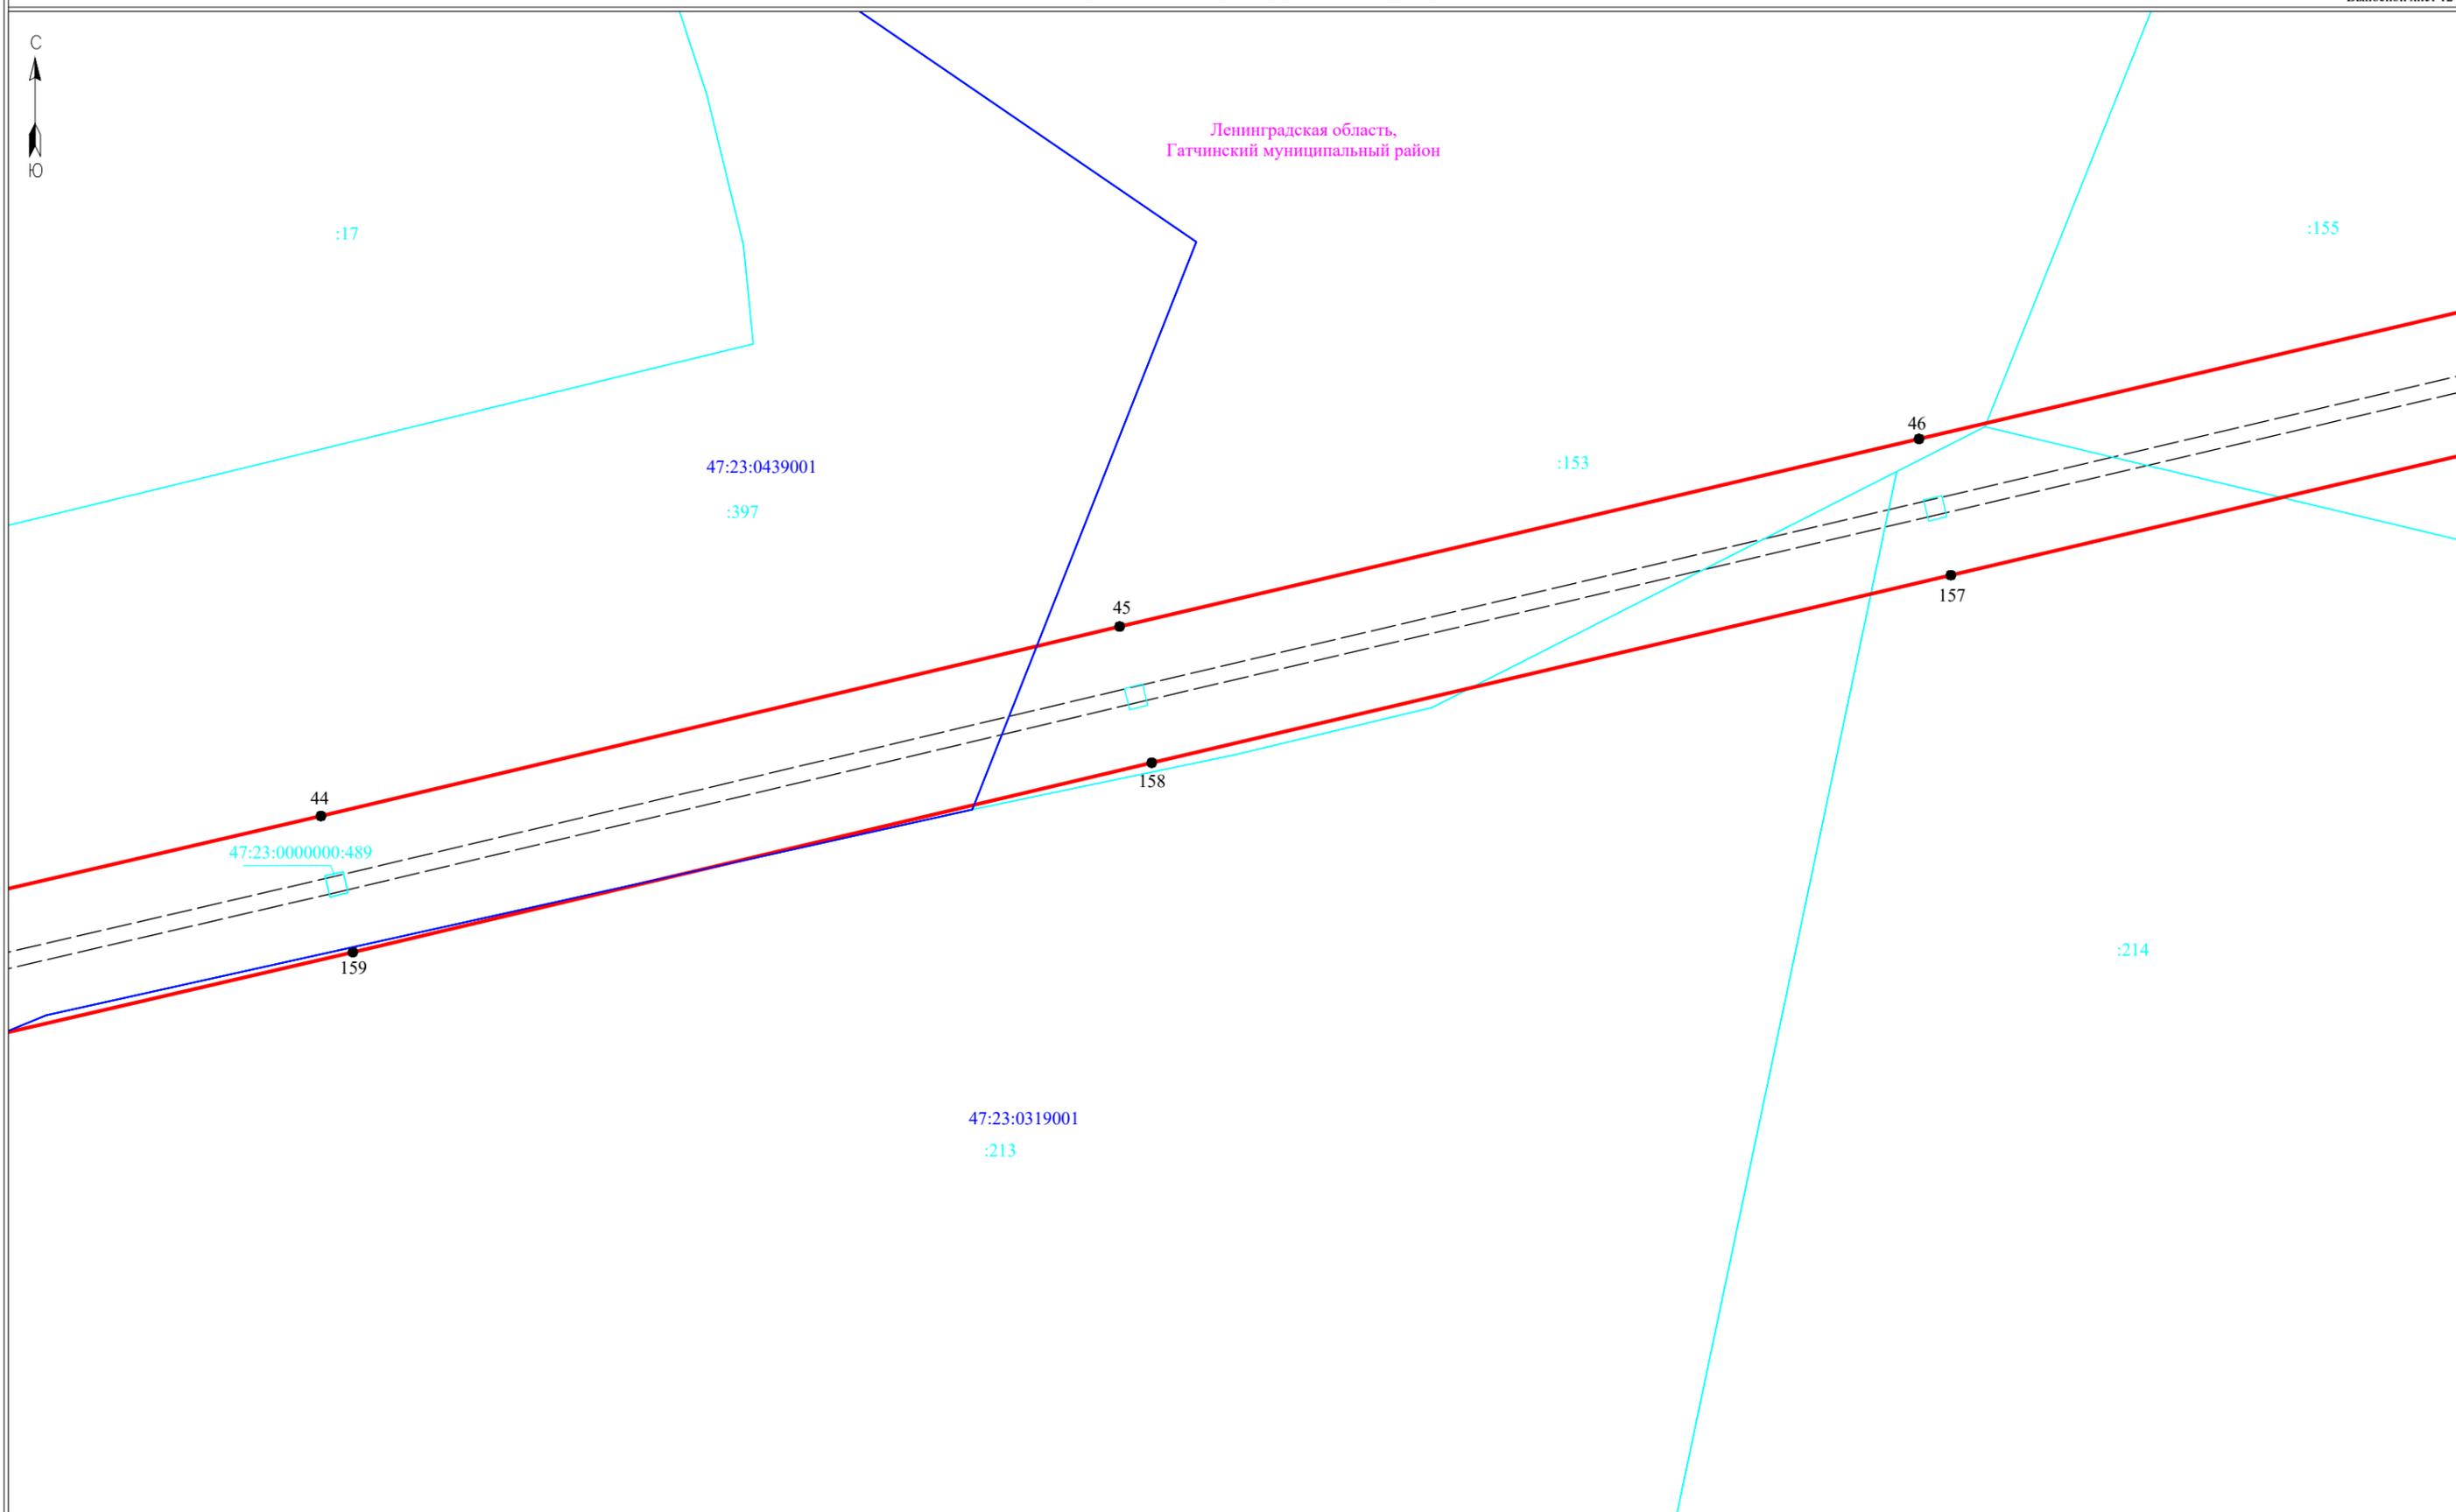

- Условные обозначения:**
- ▭ - граница публичного сервитута
 - ▭ - граница земельного участка, сведения о котором содержатся в ЕГРН
 - - воздушная линия электропередач высокого напряжения ВЛ 110кВ
 - 47:14:0602004 - номер кадастрового квартала
 - - граница кадастрового квартала
 - :11 - обозначение земельного участка, сведения о котором содержатся в ЕГРН
 - - обозначение характерных точек границы публичного сервитута
 - - граница сооружения - ВЛ-110 кВ Антропшинская-1 (Кадастровый номер 47:25:0000000:169)

Масштаб 1:2000




Подпись _____ Дата "12" февраля 2024 г



Ленинградская область,
Гатчинский муниципальный район

47:23:0319001

:155

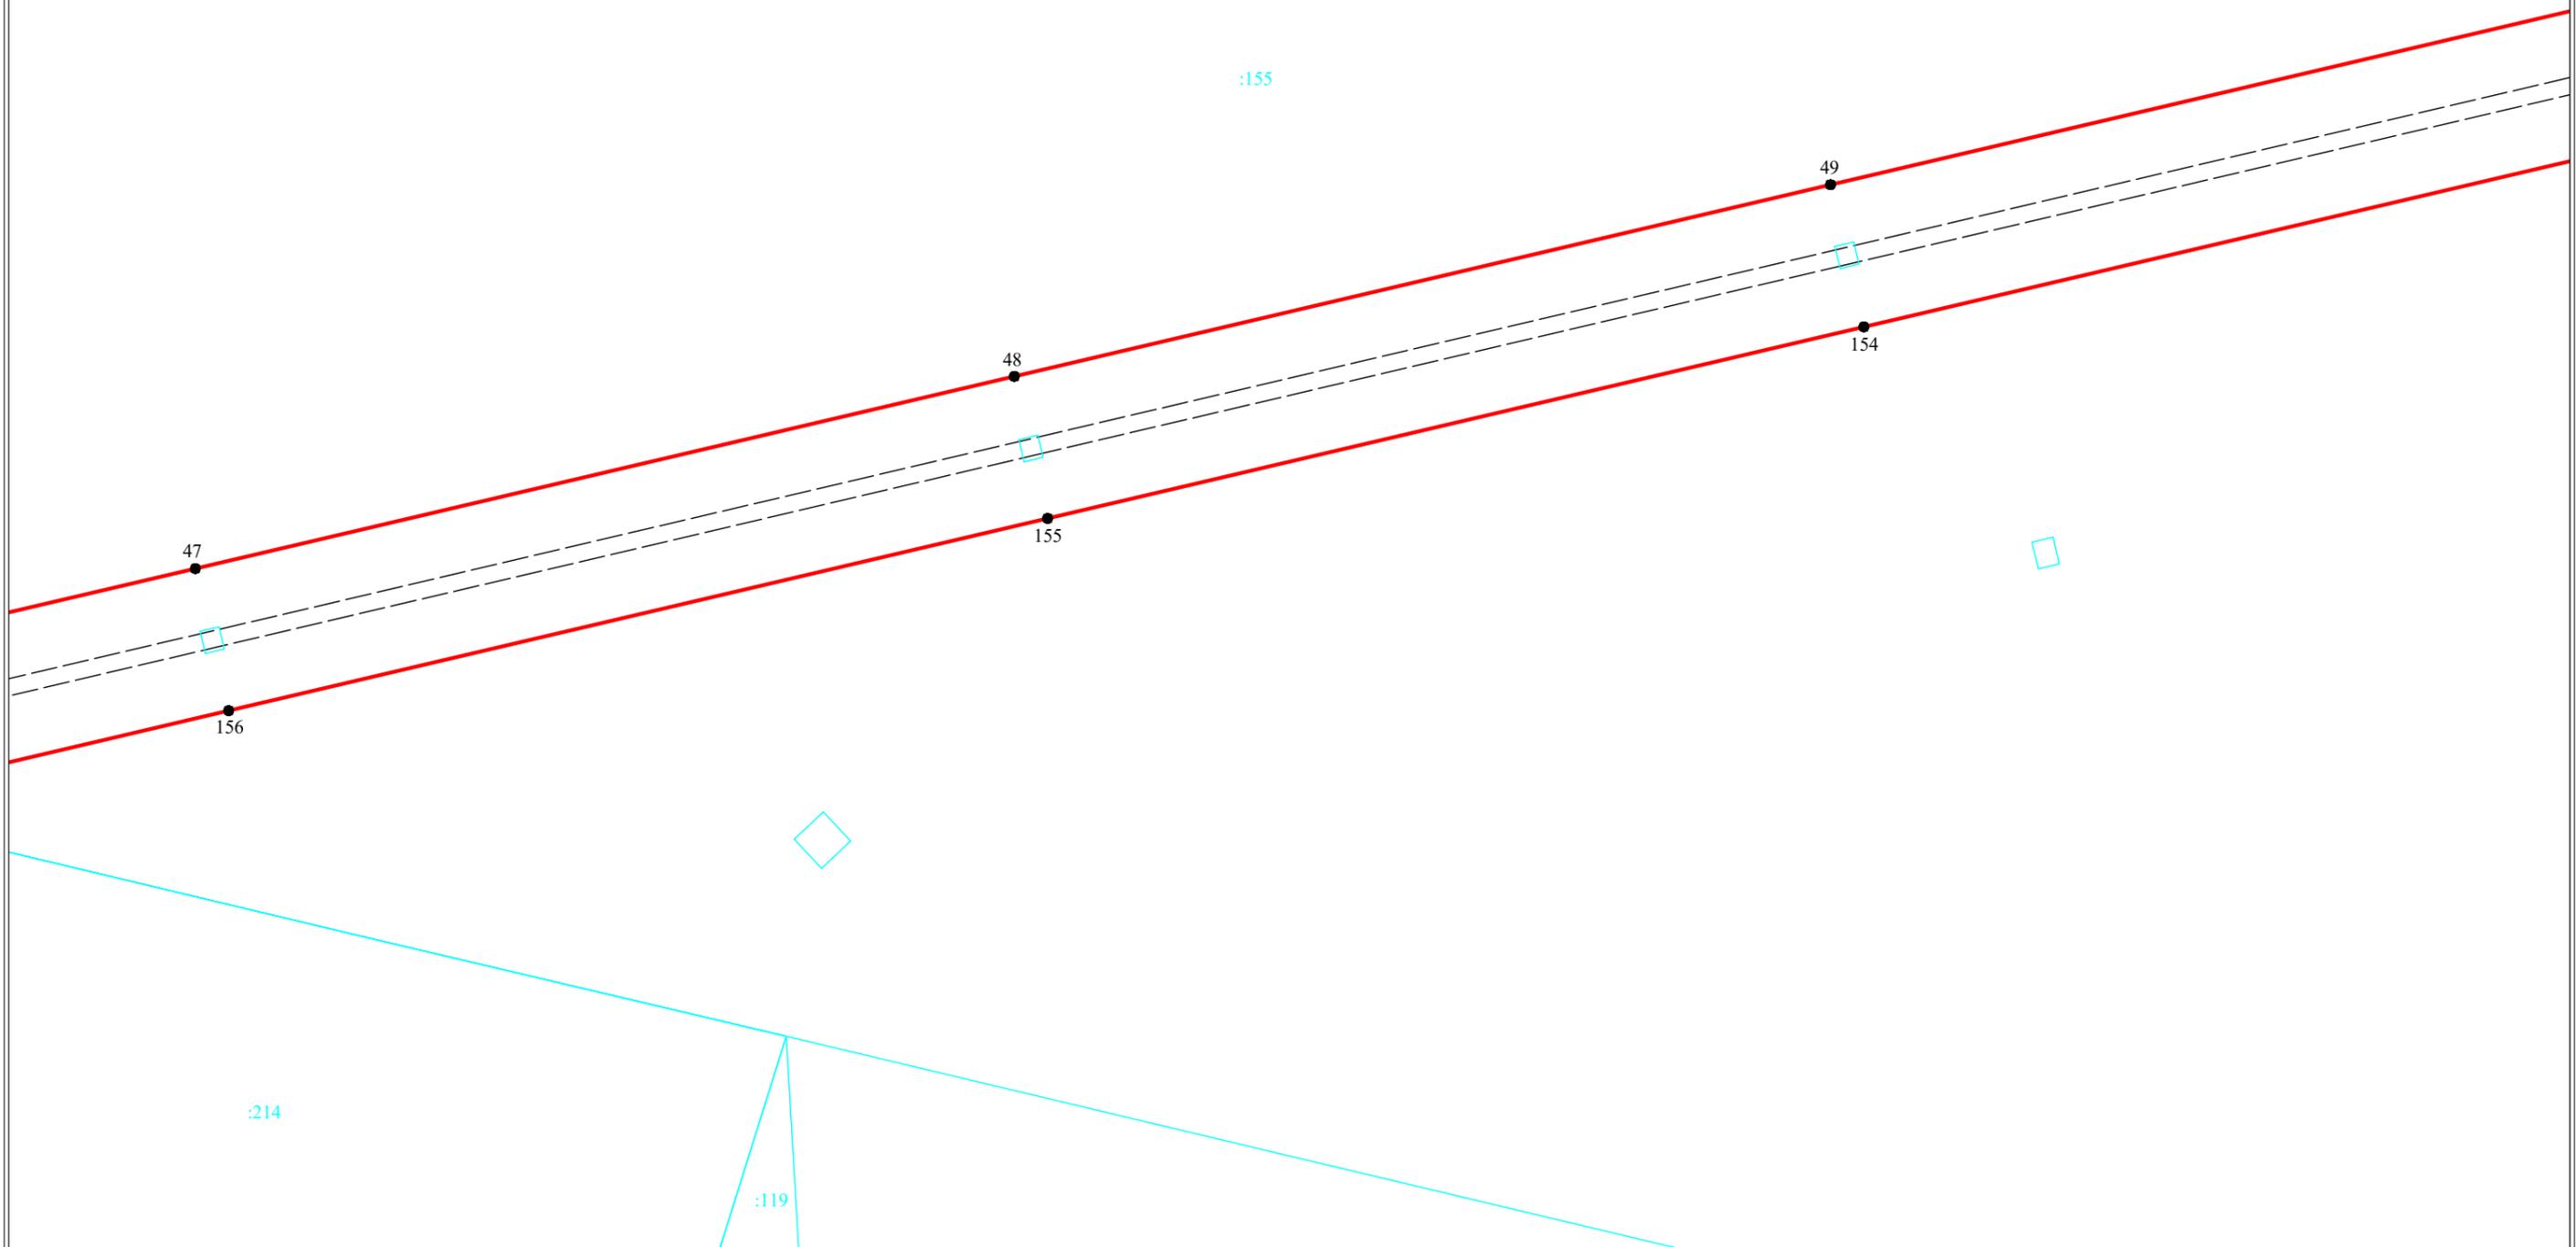

:214

:119

Масштаб 1:2000

Условные обозначения:


-  - граница публичного сервитута
-  - граница земельного участка, сведения о котором содержатся в ЕГРН
-  - воздушная линия электропередач высокого напряжения ВЛ 110кВ
- 47:14:0602004 - номер кадастрового квартала
-  - граница кадастрового квартала
-  :11 - обозначение земельного участка, сведения о котором содержатся в ЕГРН
-  ●3 - обозначение характерных точек границы публичного сервитута
-  - граница сооружения - ВЛ-110 кВ Антропшинская-1 (Кадастровый номер 47:25:0000000:169)



Подпись _____ Дата "12" февраля 2024 г



Ленинградская область,
Гатчинский муниципальный район
47:23:0319001

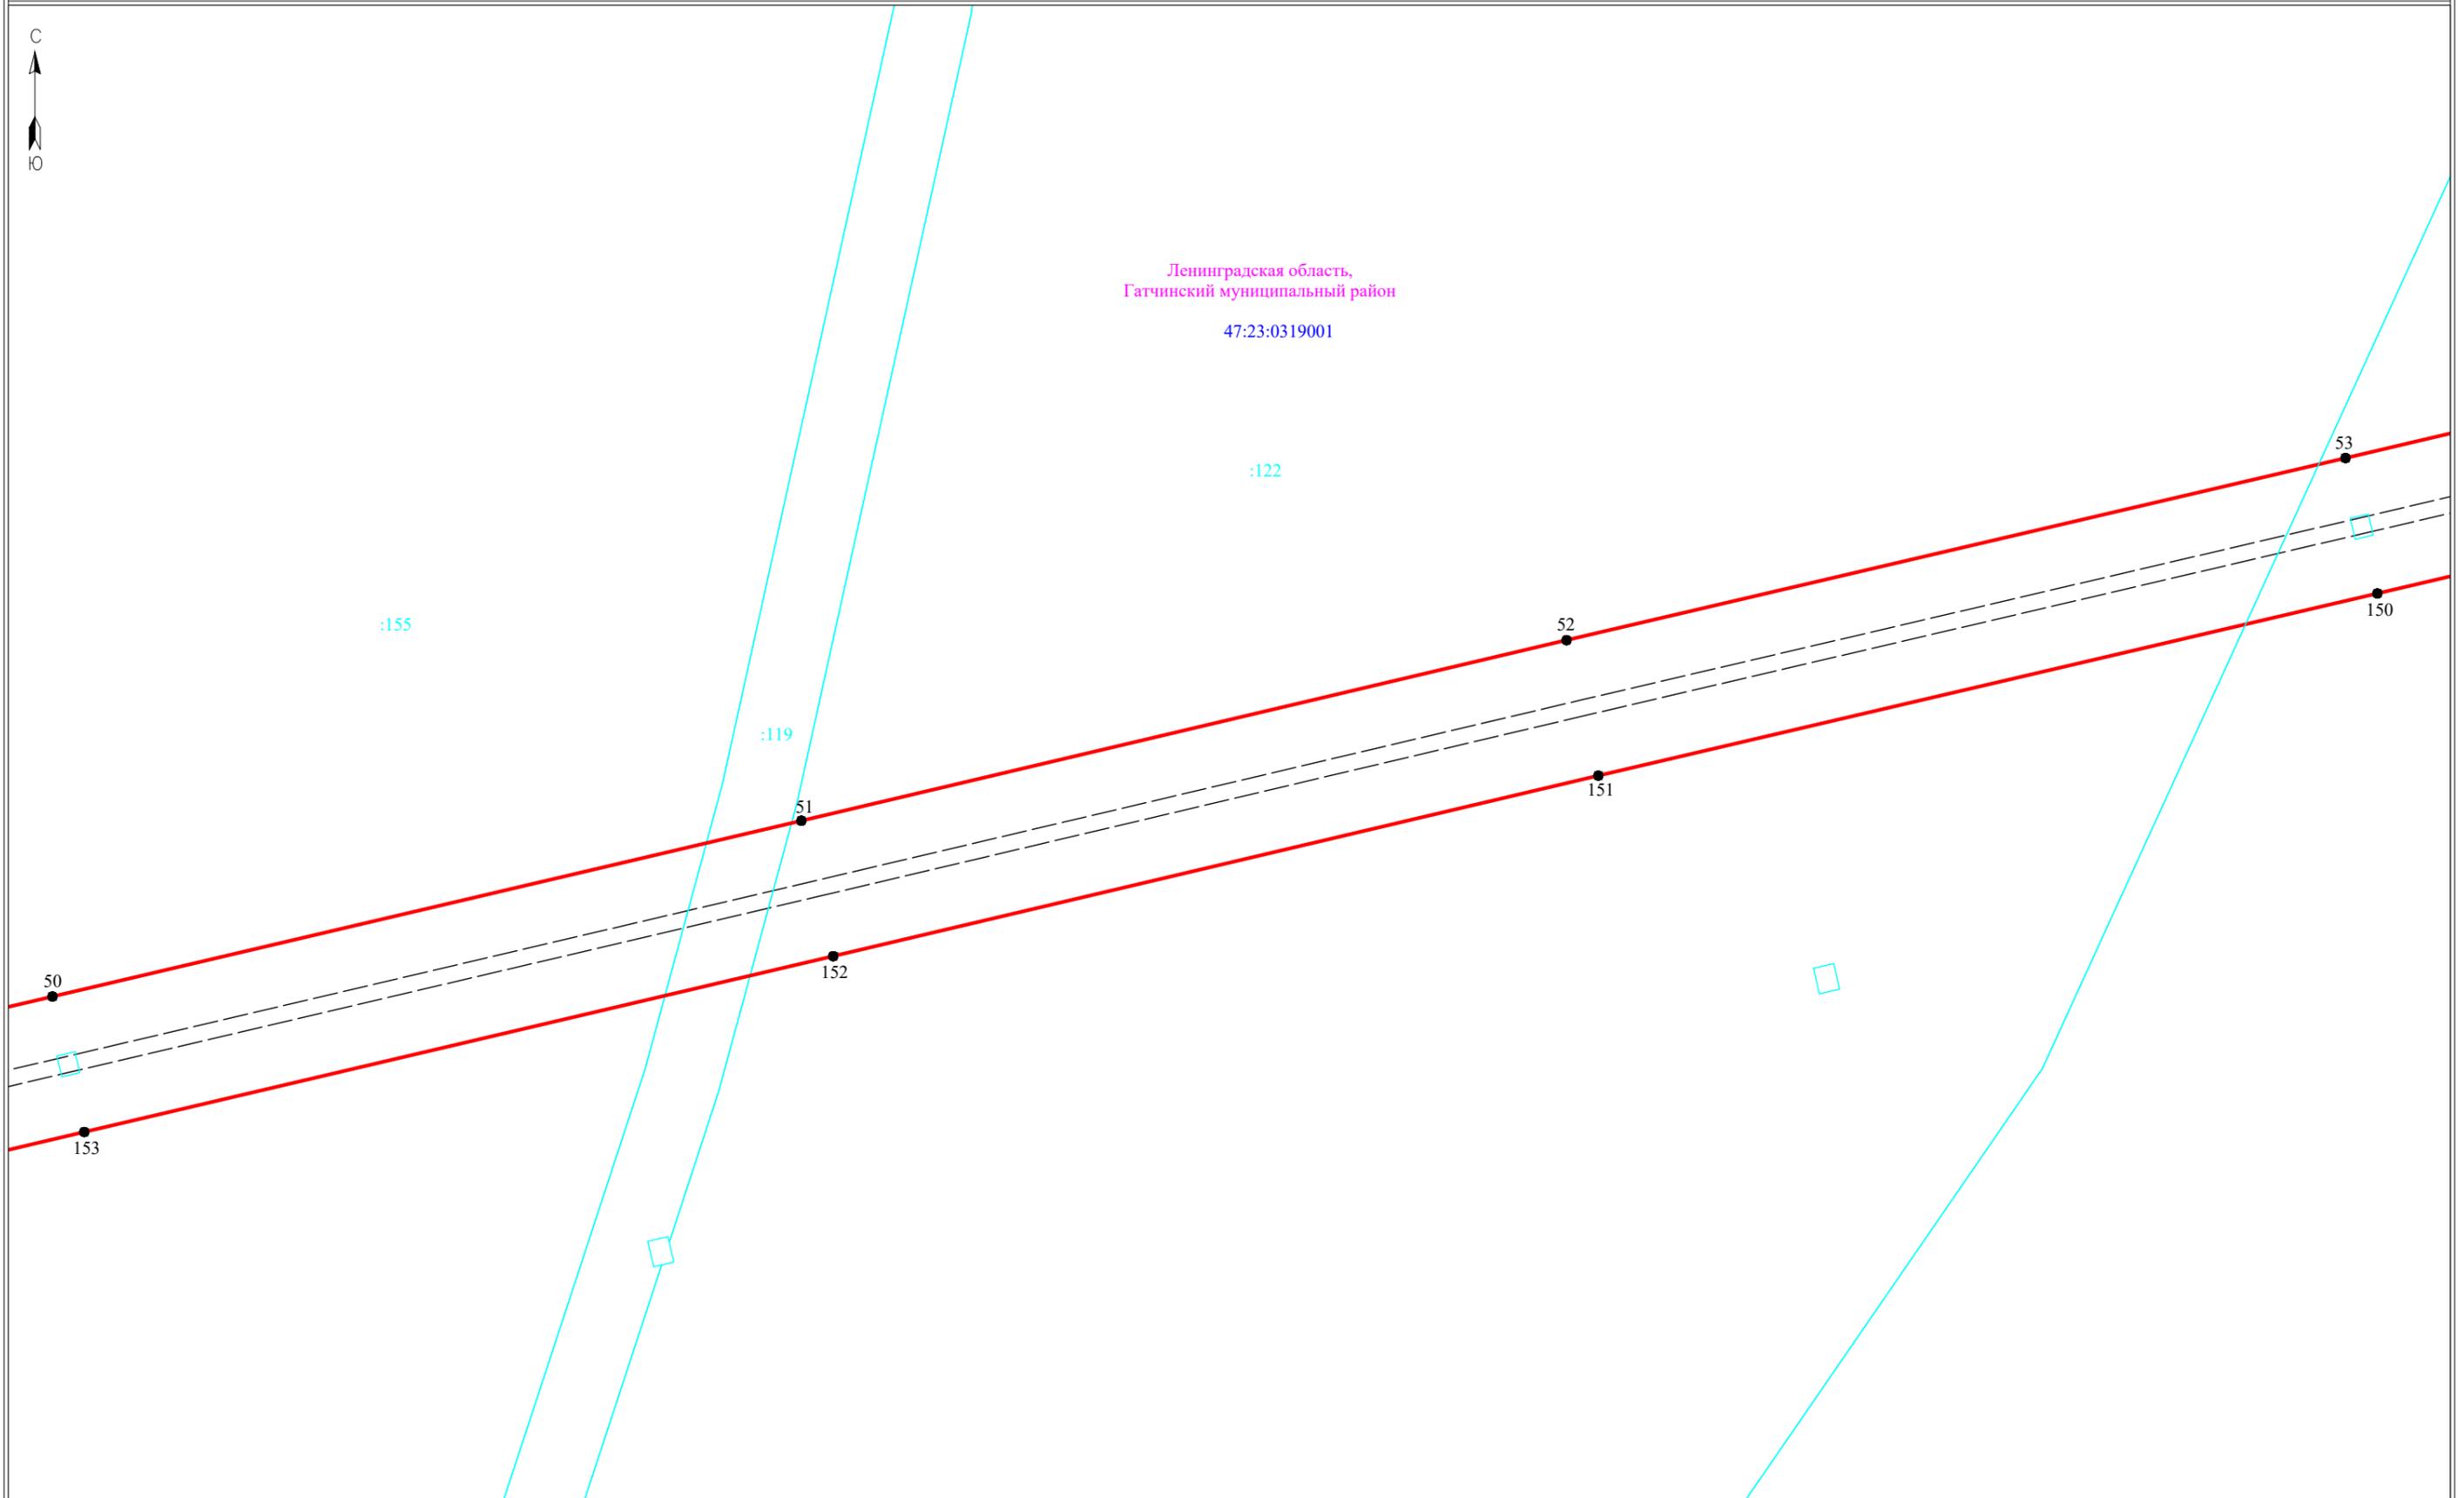

Масштаб 1:2000


Условные обозначения:

- граница публичного сервитута
- граница земельного участка, сведения о котором содержатся в ЕГРН
- воздушная линия электропередач высокого напряжения ВЛ 110кВ
- 47:14:0602004 - номер кадастрового квартала
- граница кадастрового квартала
- :11 - обозначение земельного участка, сведения о котором содержатся в ЕГРН
- 3 - обозначение характерных точек границы публичного сервитута
- граница сооружения - ВЛ-110 кВ Антропшинская-1 (Кадастровый номер 47:25:0000000:169)



Подпись _____

Дата "12" февраля 2024 г

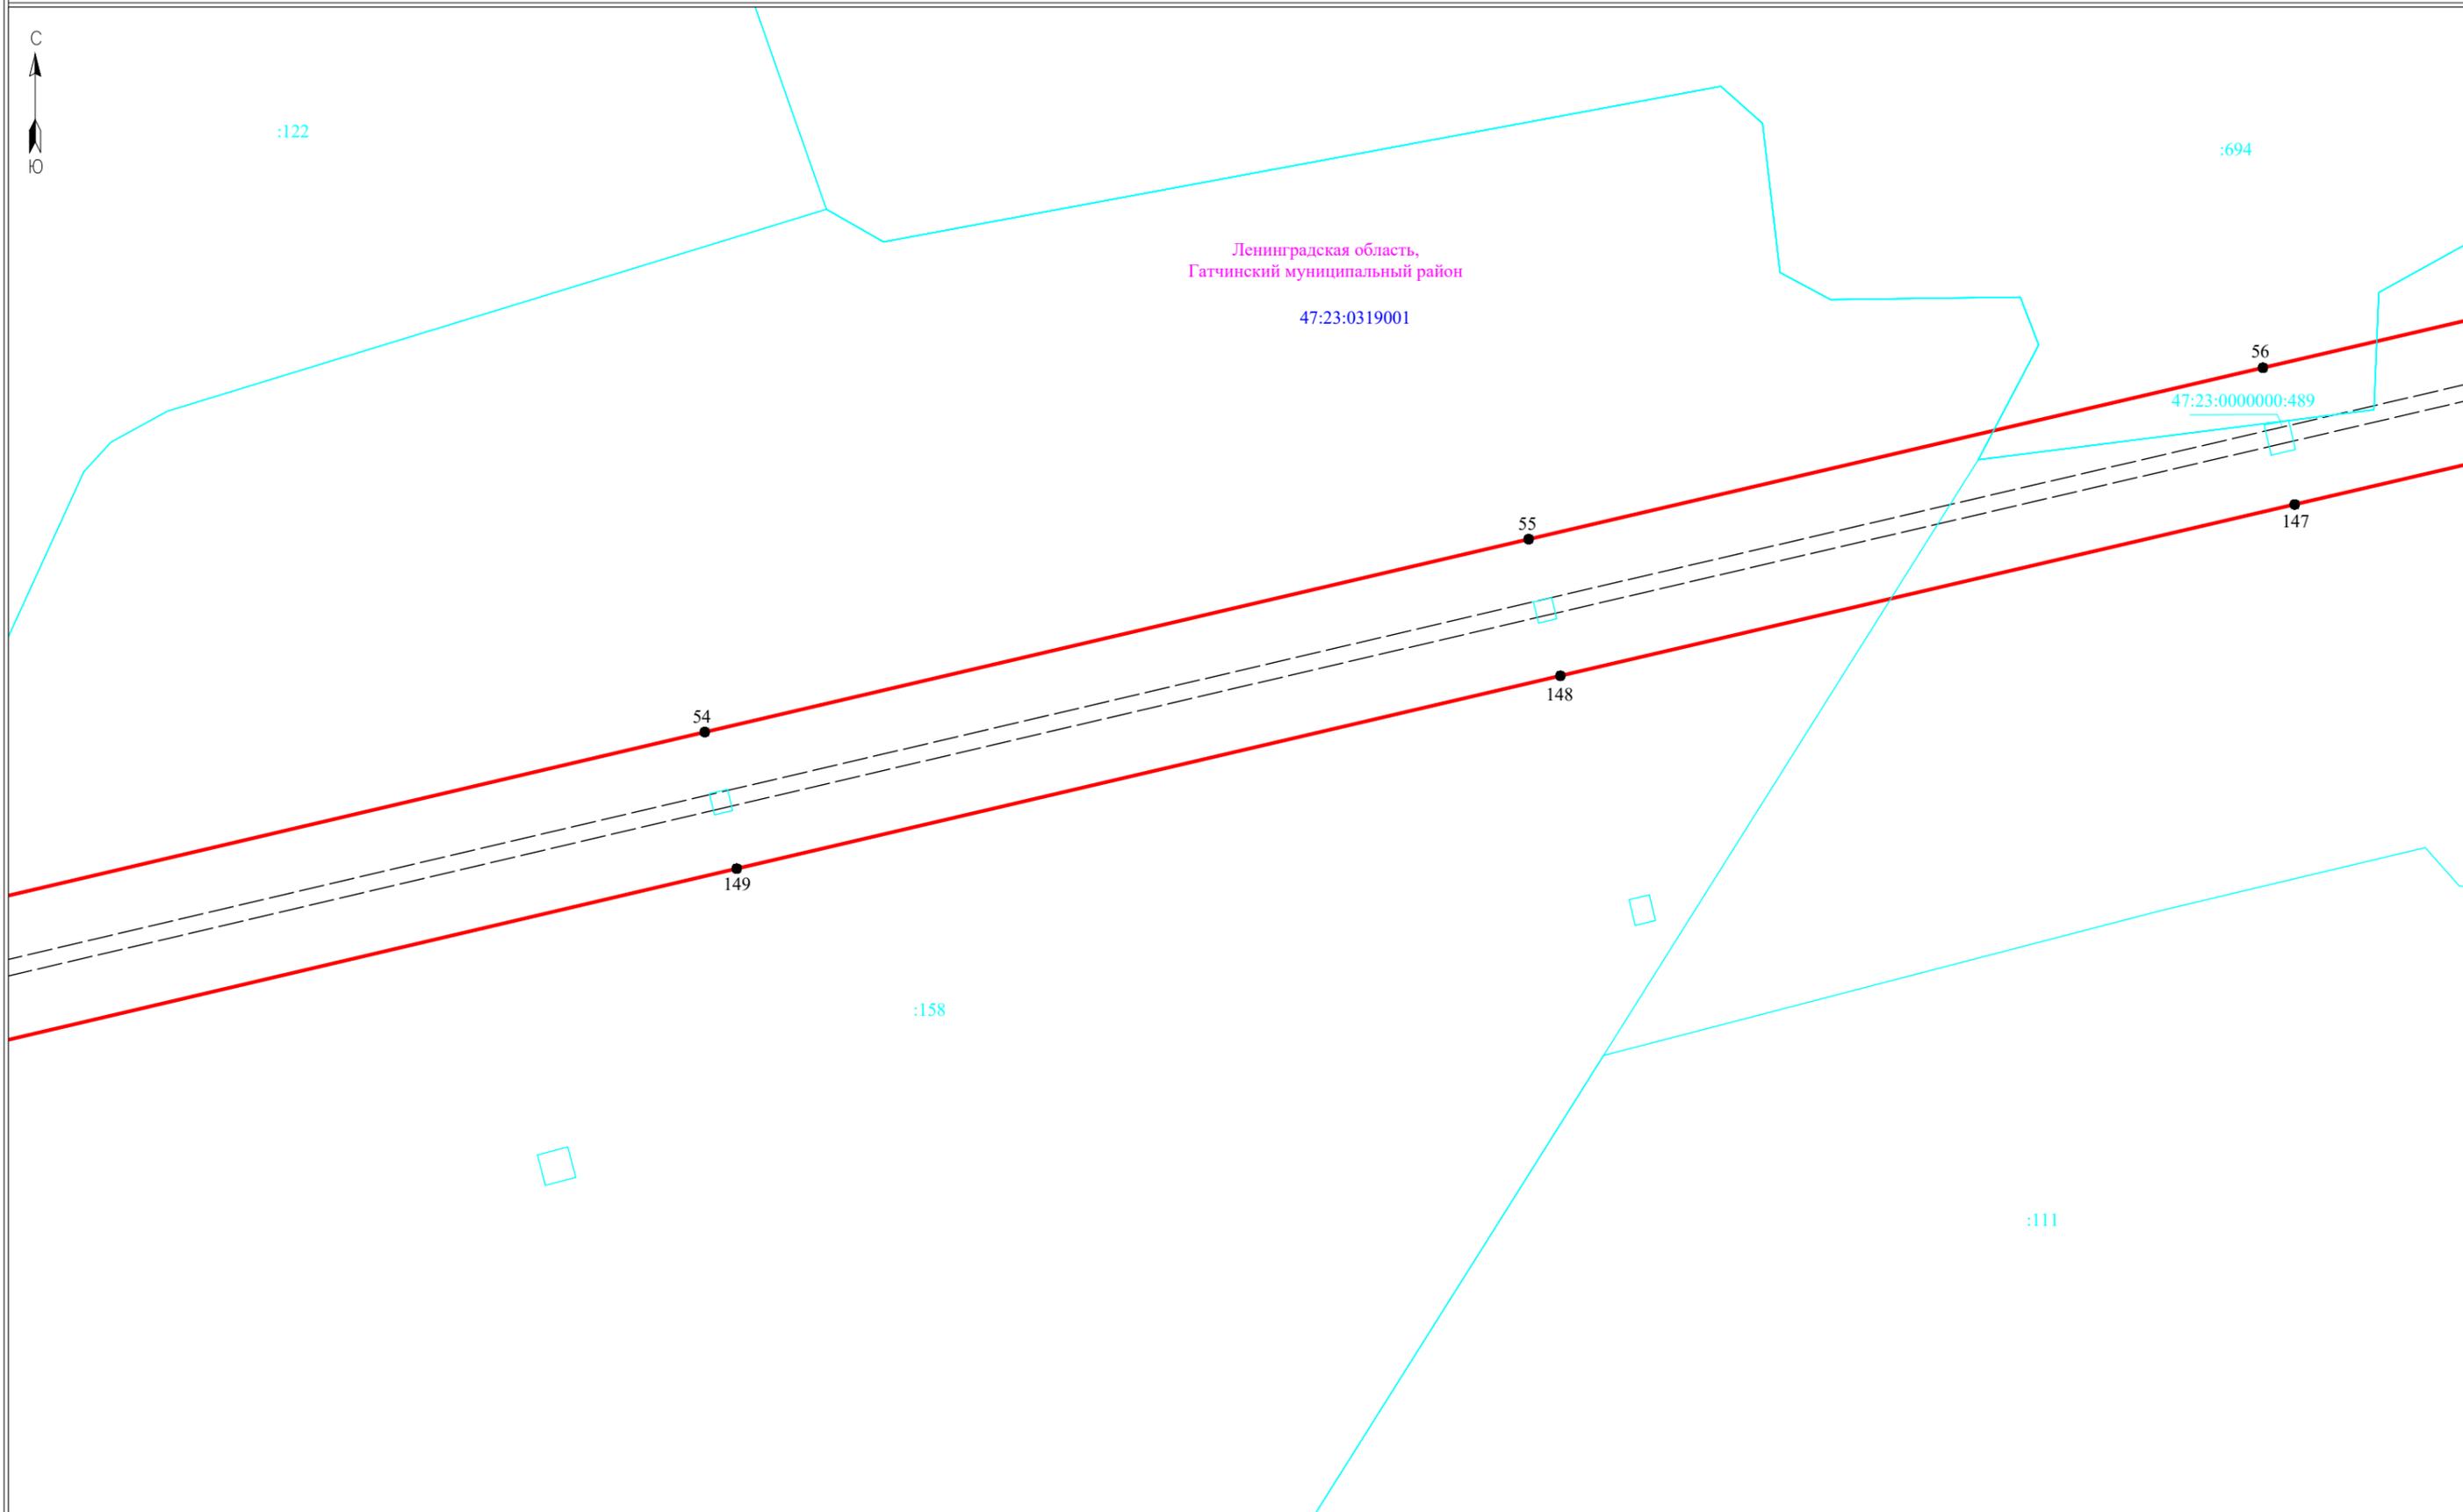


Масштаб 1:2000

- Условные обозначения:**
- ▭ - граница публичного сервитута
 - ▭ - граница земельного участка, сведения о котором содержатся в ЕГРН
 - - воздушная линия электропередач высокого напряжения ВЛ 110кВ
 - - граница кадастрового квартала
 - :11 - обозначение земельного участка, сведения о котором содержатся в ЕГРН
 - - обозначение характерных точек границы публичного сервитута
 - - граница сооружения - ВЛ-110 кВ Антропшинская-1 (Кадастровый номер 47:25:0000000:169)



Подпись _____ Дата "12" февраля 2024 г

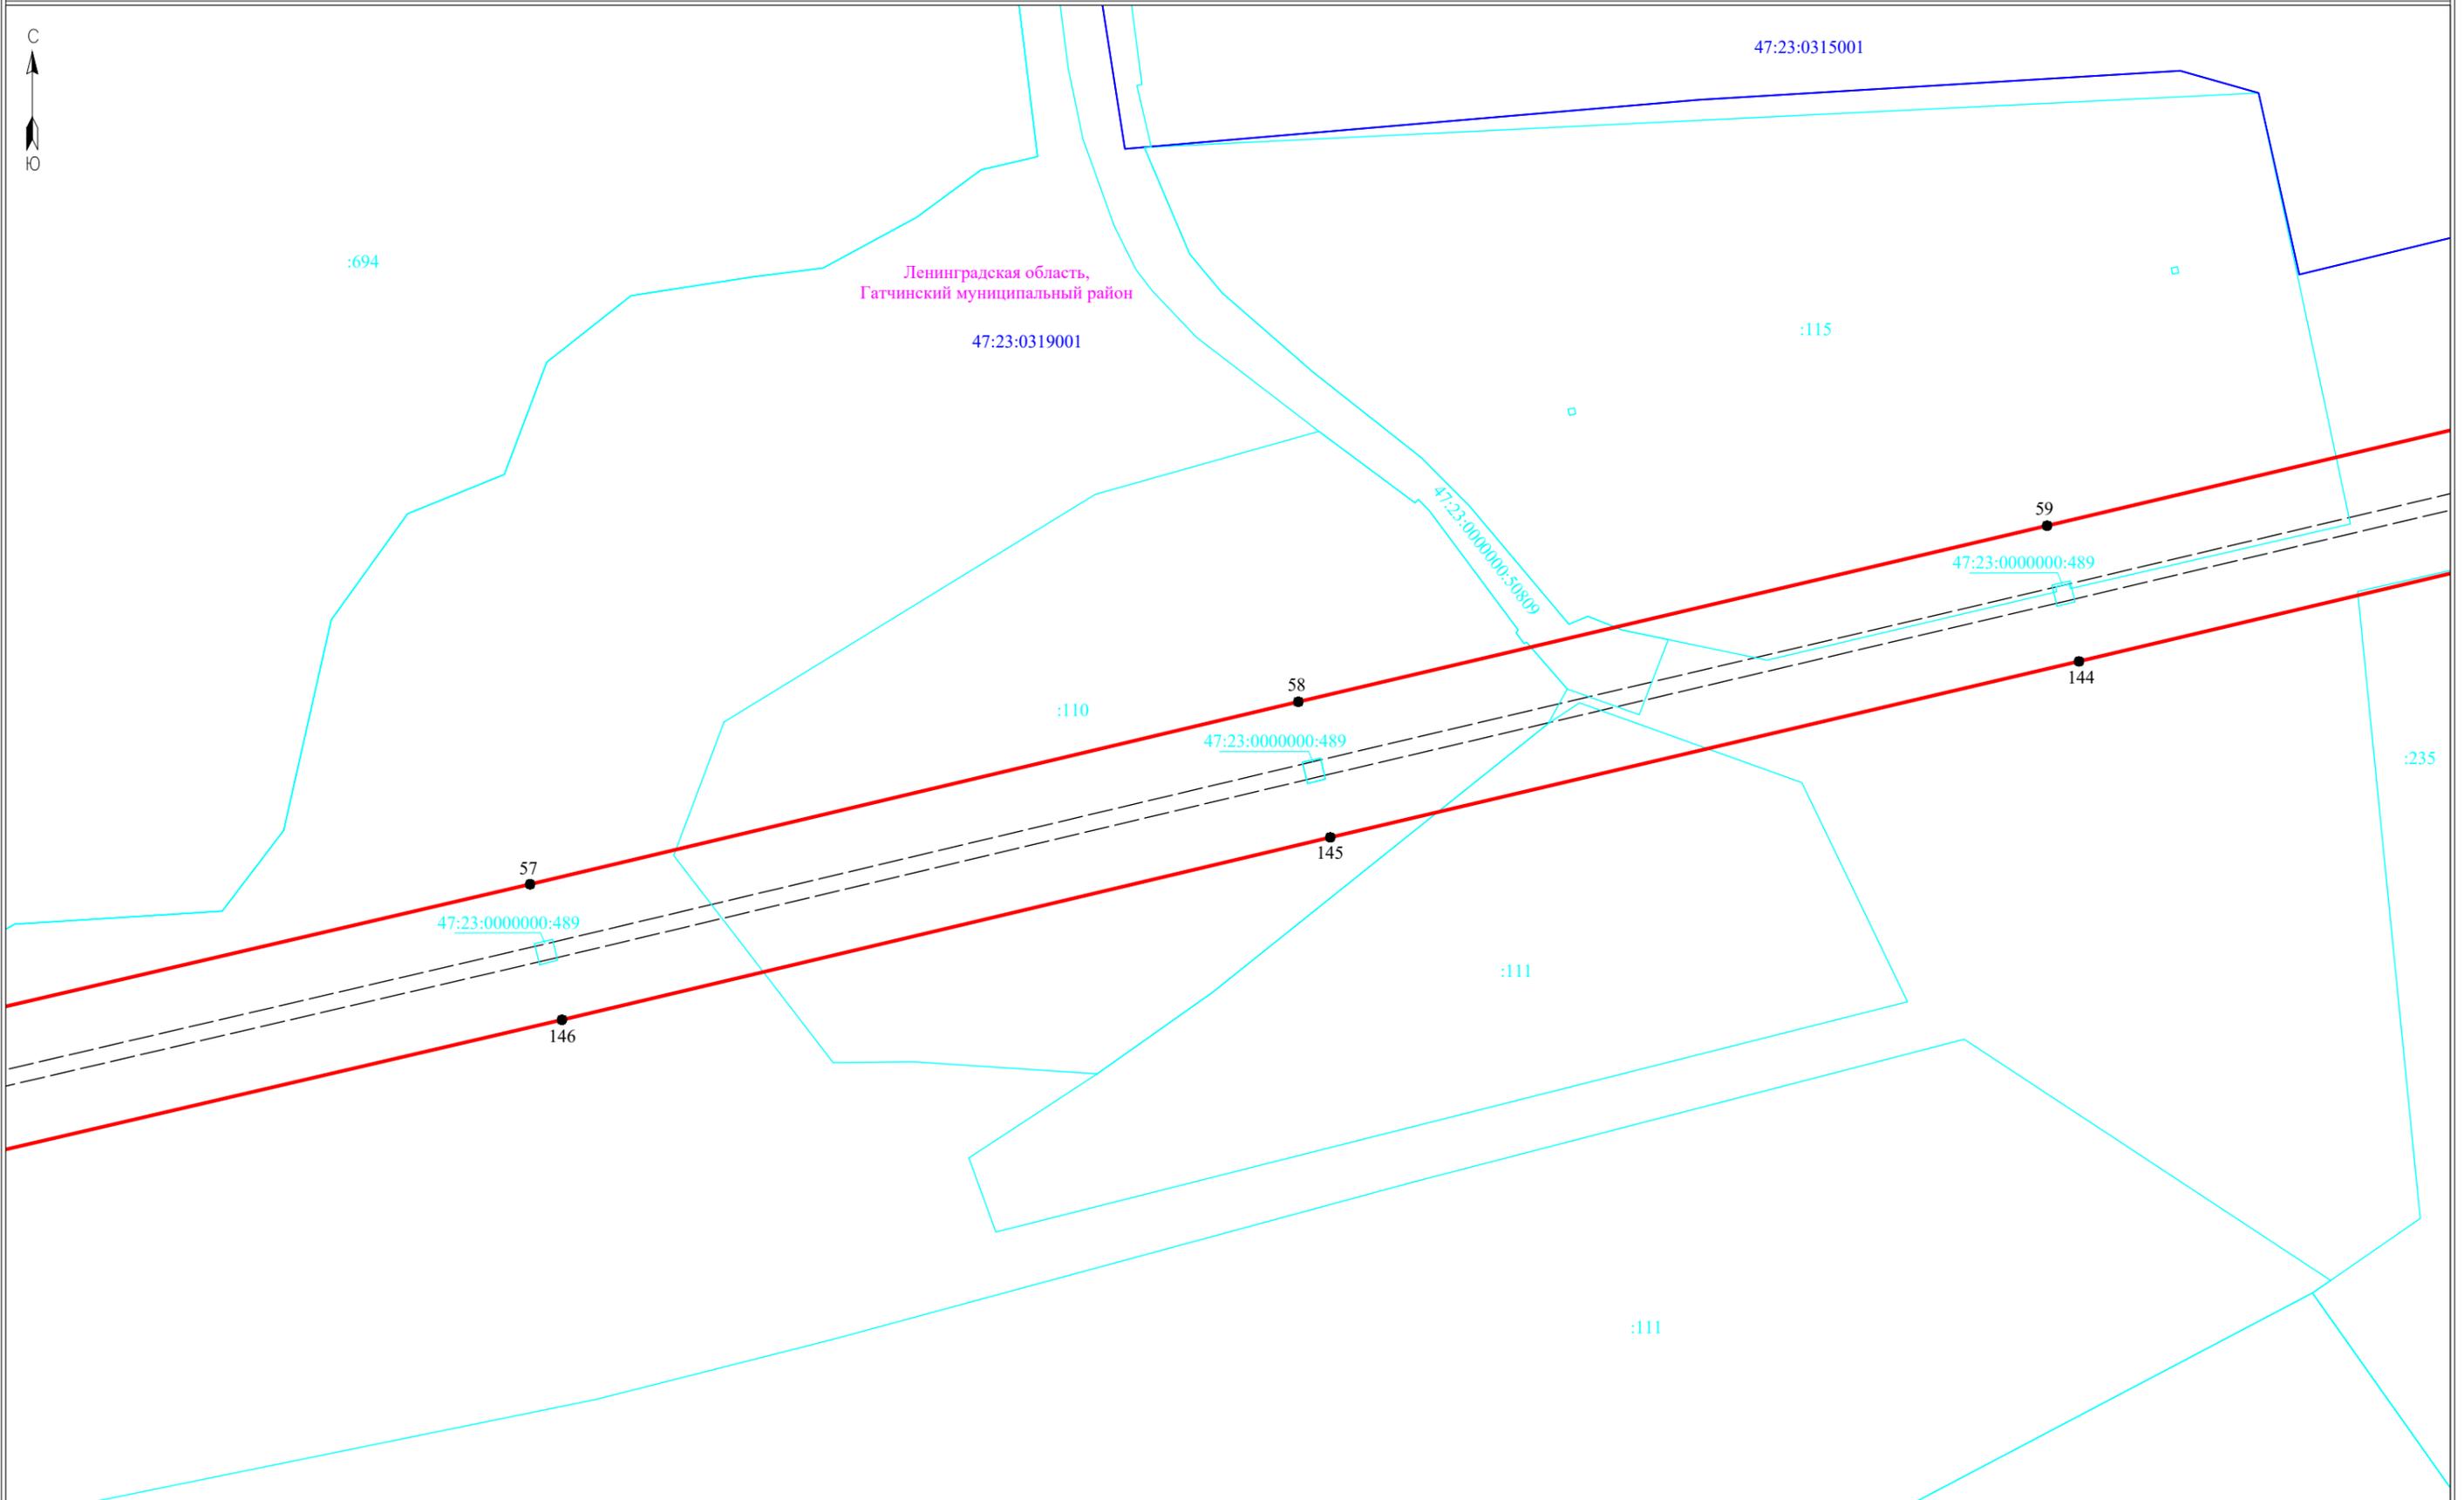

Ленинградская область,
Гатчинский муниципальный район

Условные обозначения:


- - граница публичного сервитута
- - граница земельного участка, сведения о котором содержатся в ЕГРН
- - воздушная линия электропередач высокого напряжения ВЛ 110кВ
- 47:14:0602004 - номер кадастрового квартала
- - граница кадастрового квартала
- :11 - обозначение земельного участка, сведения о котором содержатся в ЕГРН
- - обозначение характерных точек границы публичного сервитута
- - - - граница сооружения - ВЛ-110 кВ Антропшинская-1 (Кадастровый номер 47:25:0000000:169)

Масштаб 1:2000



Подпись _____

Дата "12" февраля 2024 г

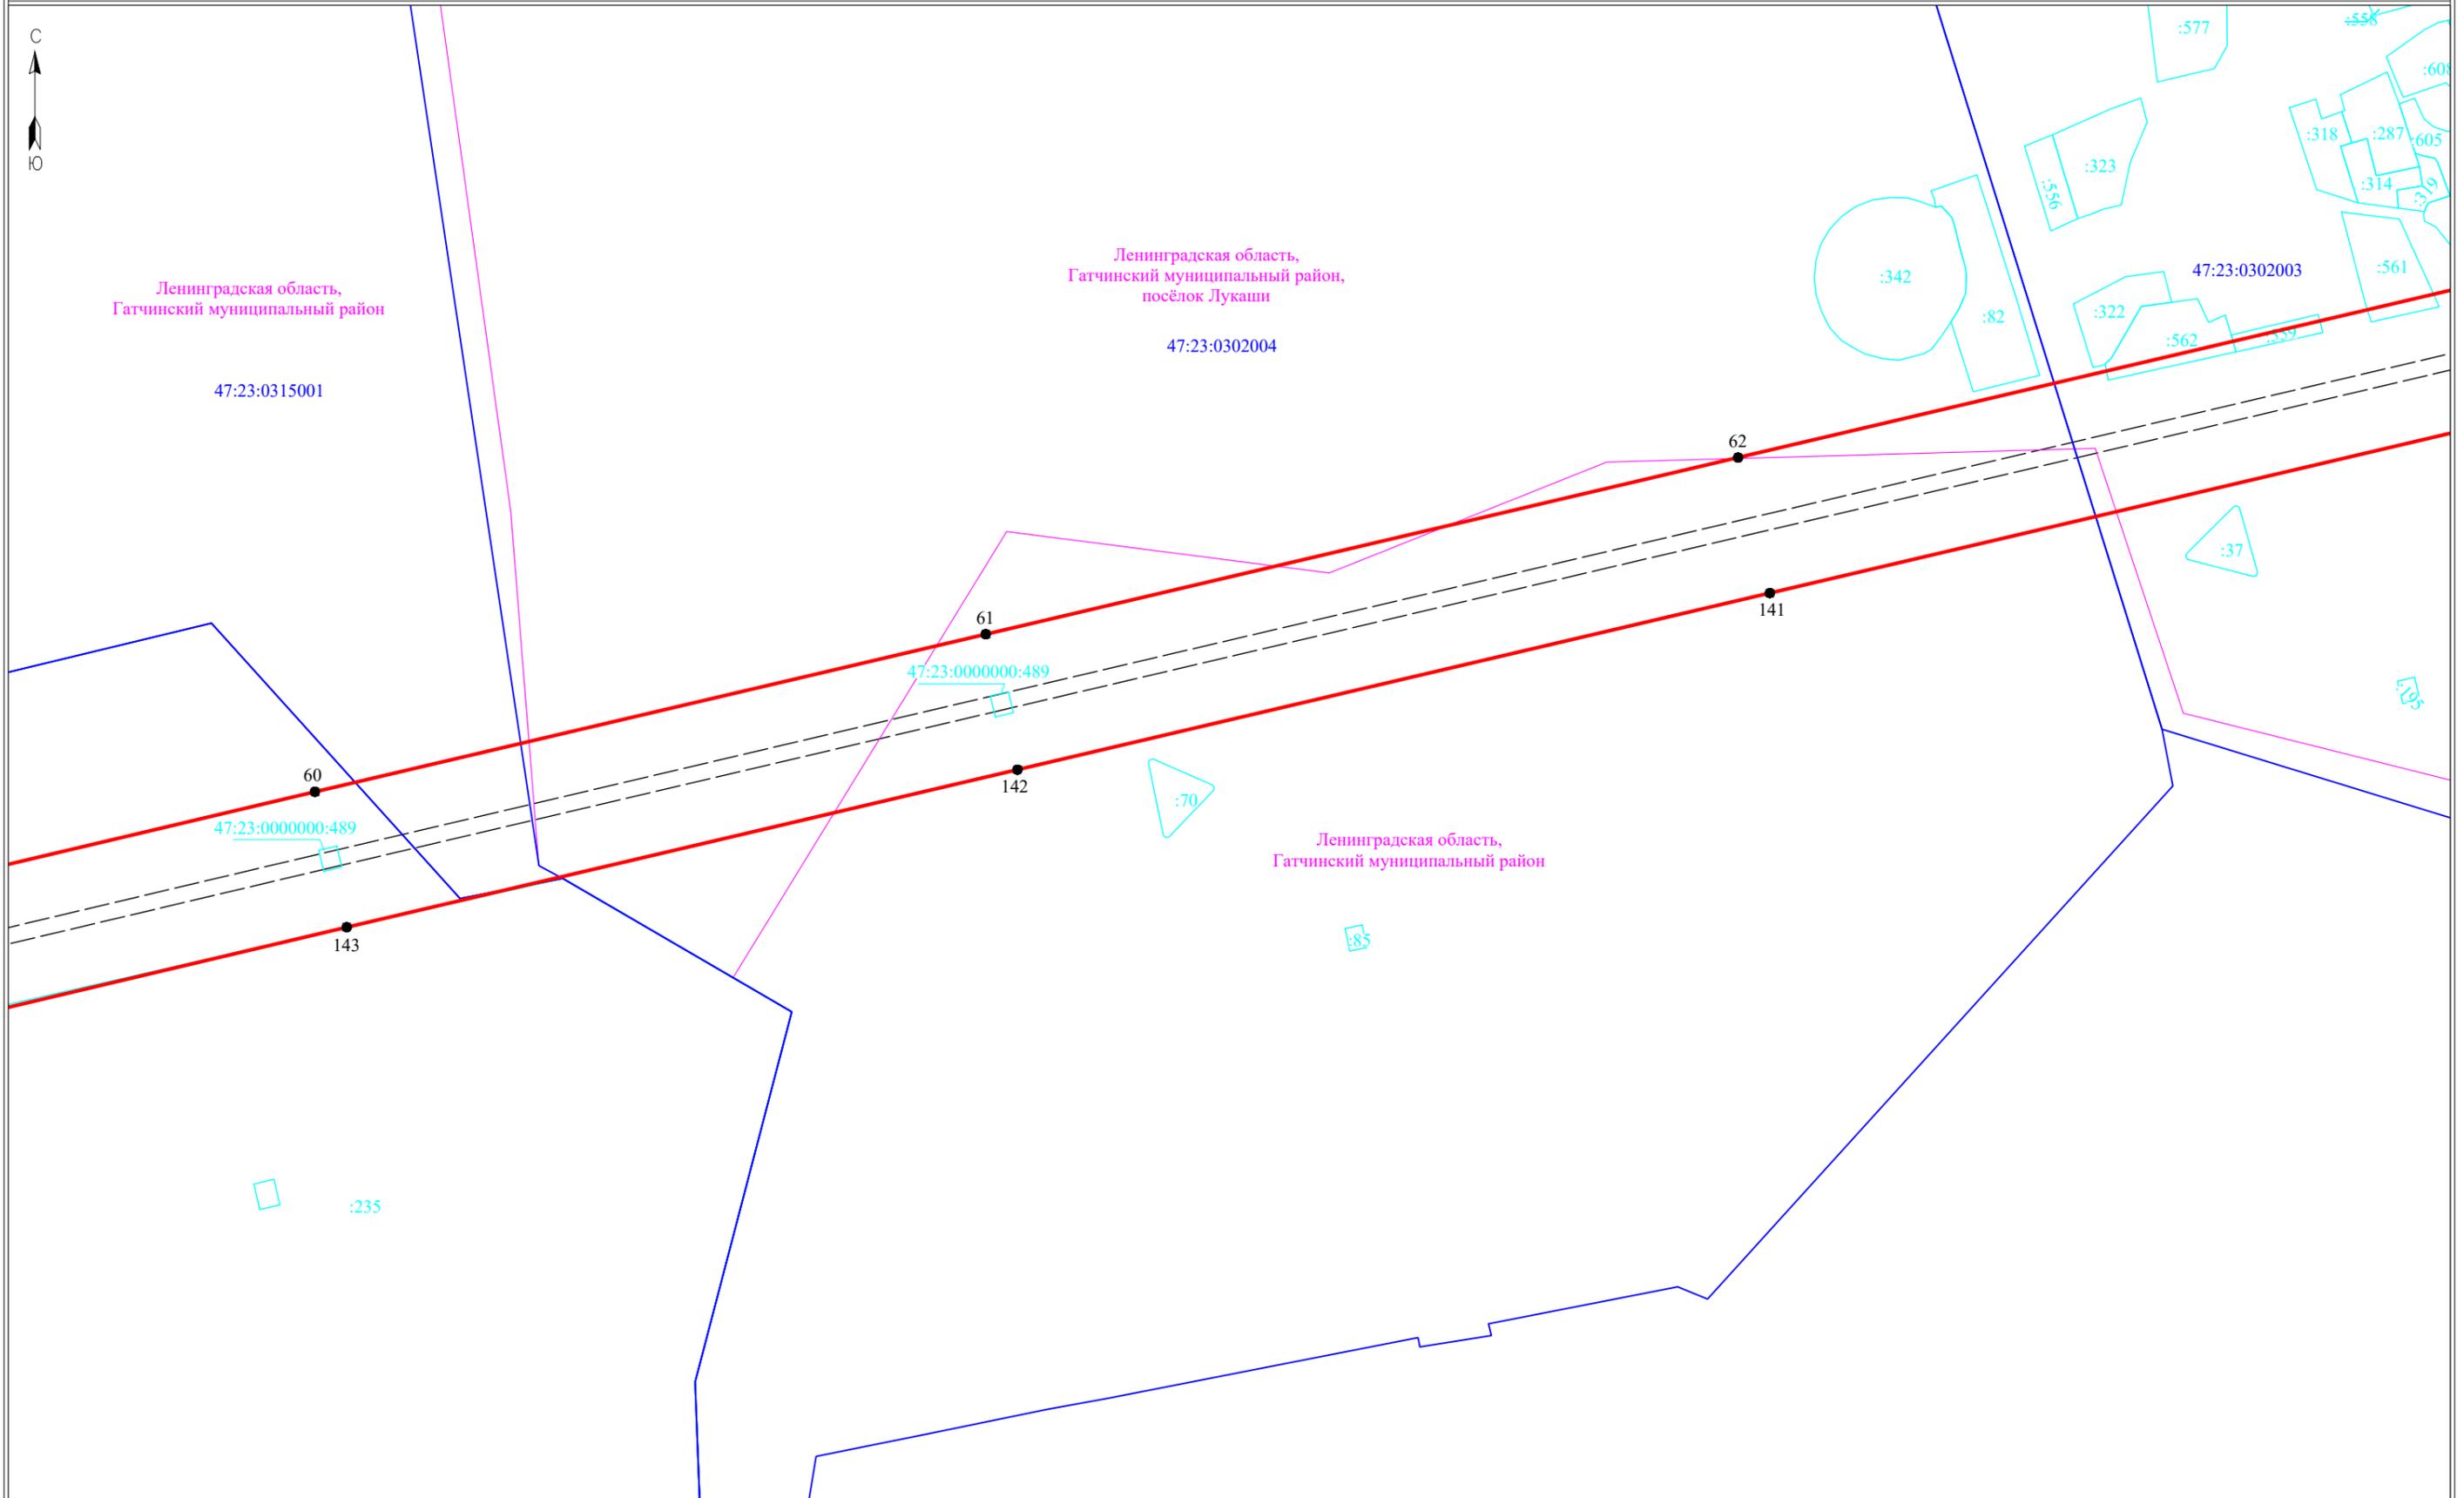

Условные обозначения:


- ▭ - граница публичного сервитута
- ▭ - граница земельного участка, сведения о котором содержатся в ЕГРН
- - воздушная линия электропередач высокого напряжения ВЛ 110кВ
- - граница кадастрового квартала
- :11 - обозначение земельного участка, сведения о котором содержатся в ЕГРН
- - обозначение характерных точек границы публичного сервитута
- - граница сооружения - ВЛ-110 кВ Антропшинская-1 (Кадастровый номер 47:25:0000000:169)

Масштаб 1:2000



Подпись _____

Дата "12" февраля 2024 г

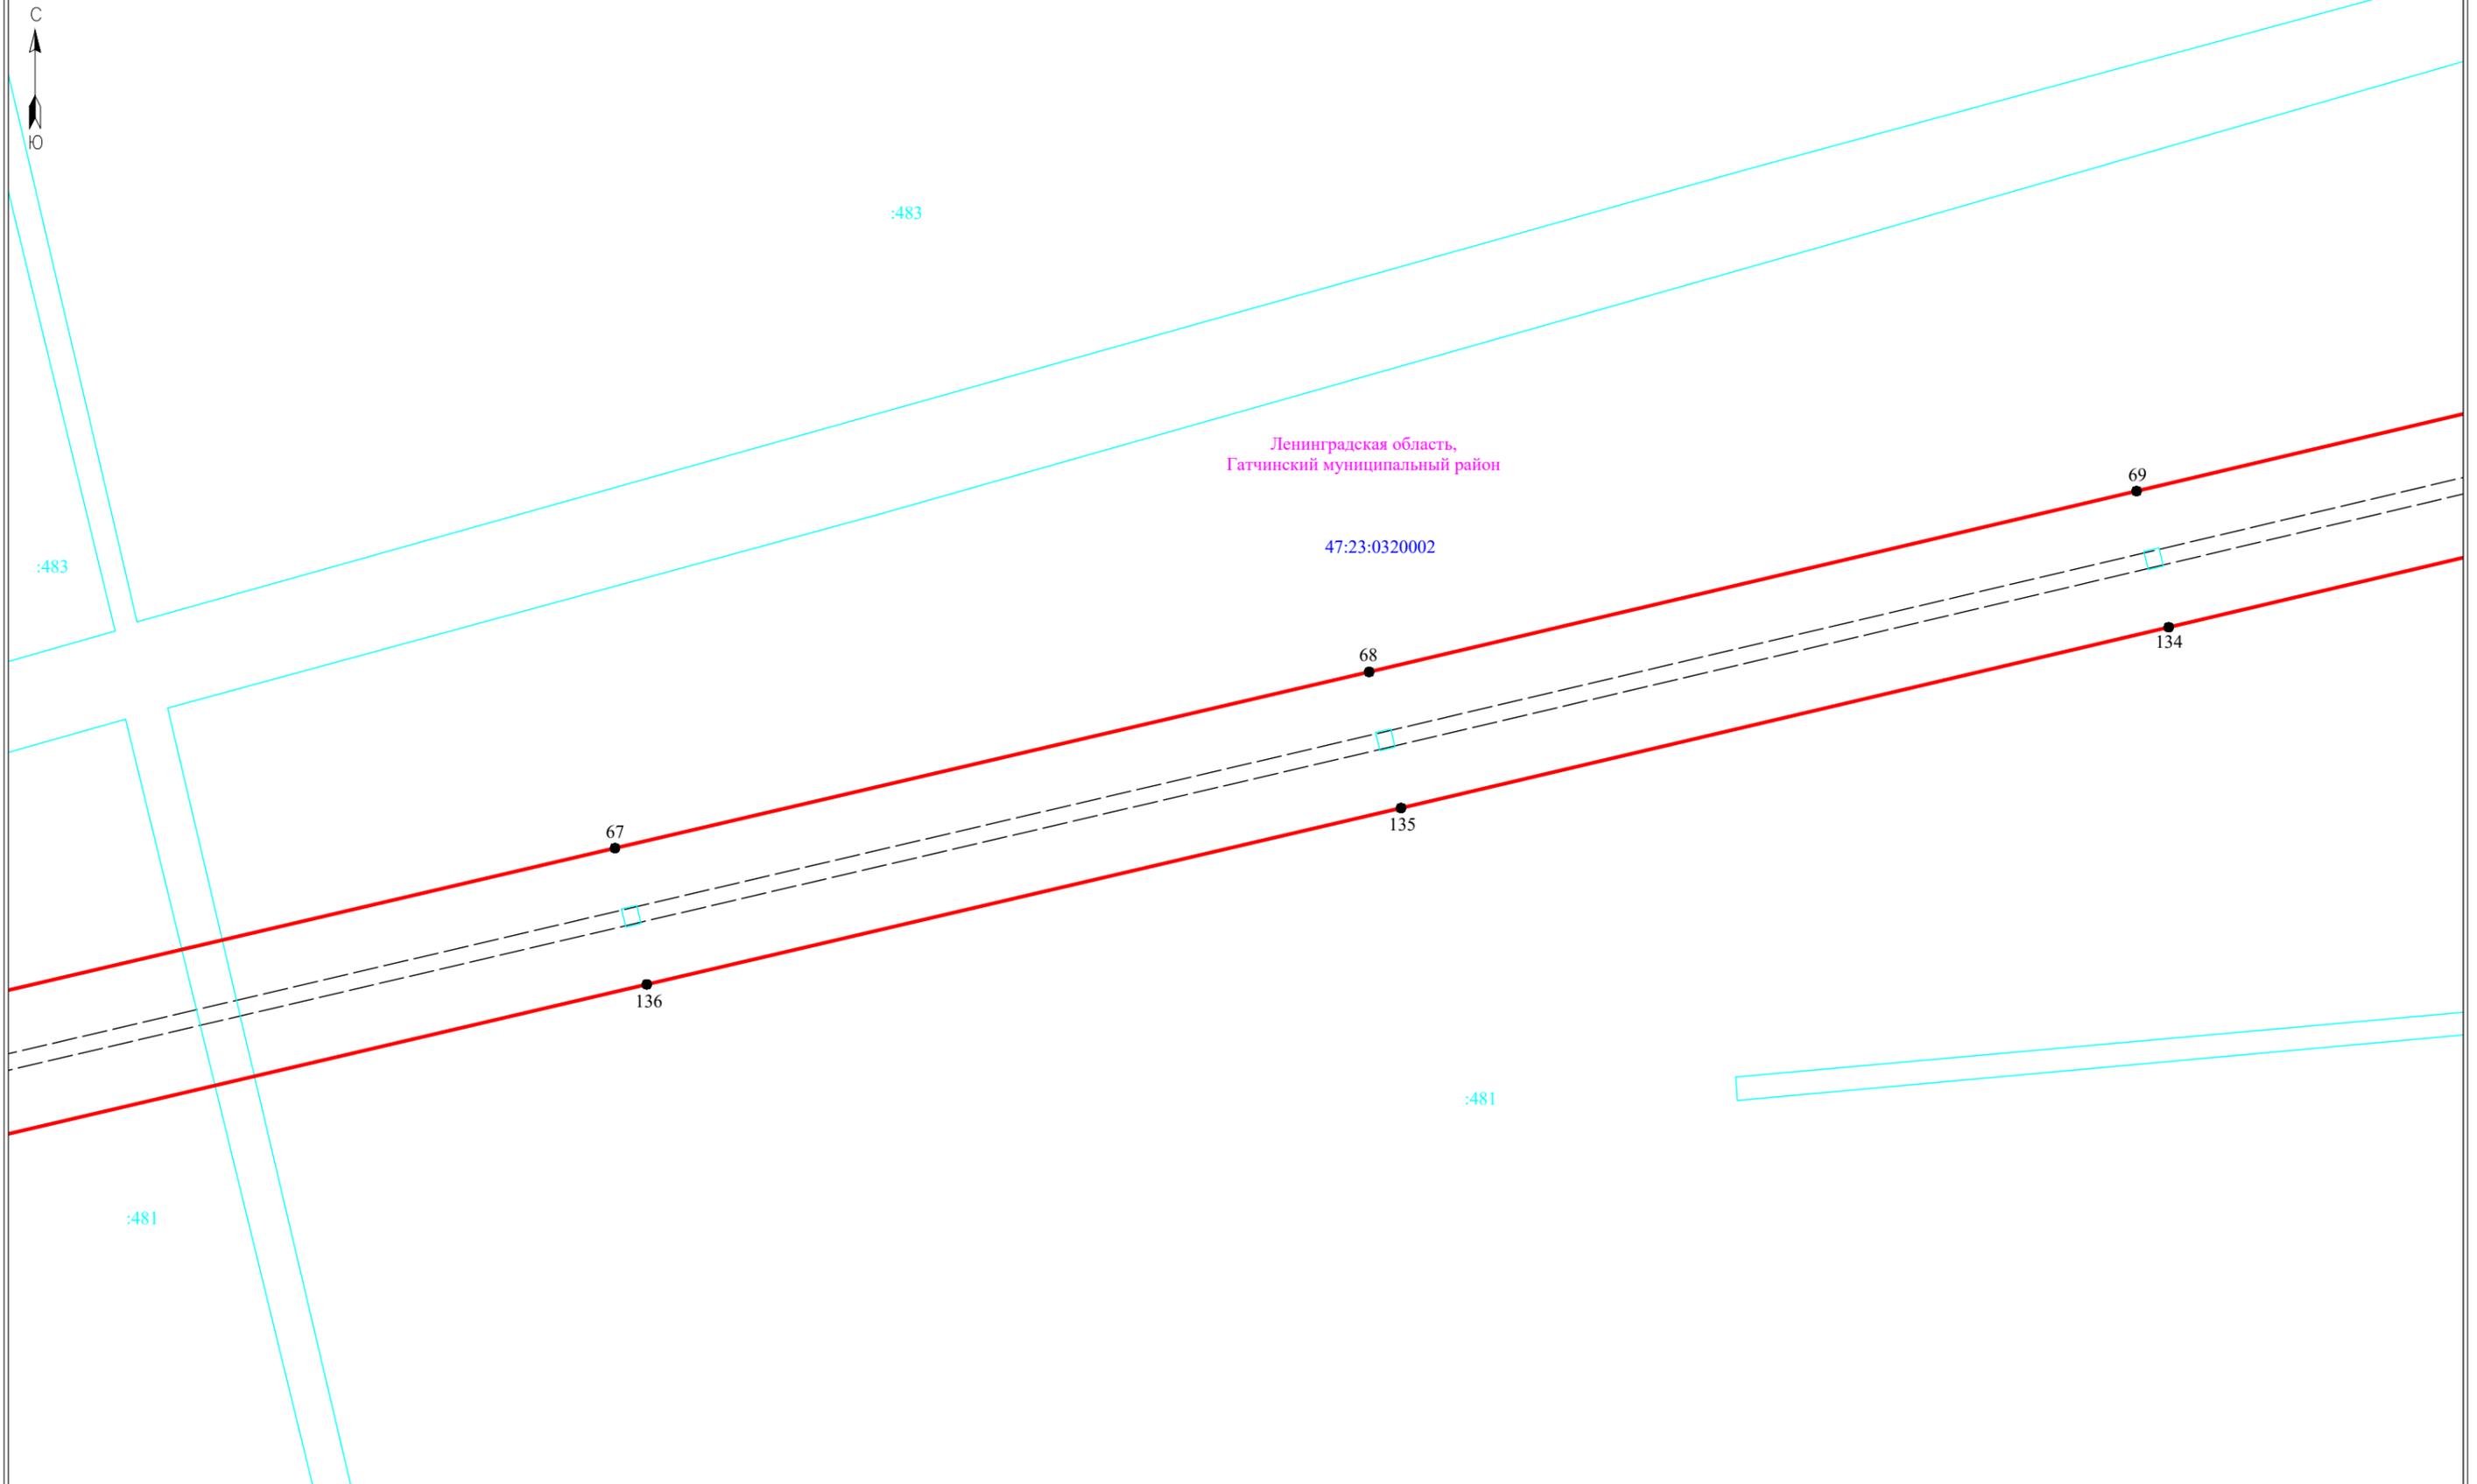


Масштаб 1:2000

- Условные обозначения:**
- граница публичного сервитута
 - граница земельного участка, сведения о котором содержатся в ЕГРН
 - воздушная линия электропередач высокого напряжения ВЛ 110кВ
 - 47:14:0602004 - номер кадастрового квартала
 - граница кадастрового квартала
 - :11 - обозначение земельного участка, сведения о котором содержатся в ЕГРН
 - 3 - обозначение характерных точек границы публичного сервитута
 - граница сооружения - ВЛ-110 кВ Антропшинская-1 (Кадастровый номер 47:25:0000000:169)



Подпись _____ Дата "12" февраля 2024 г

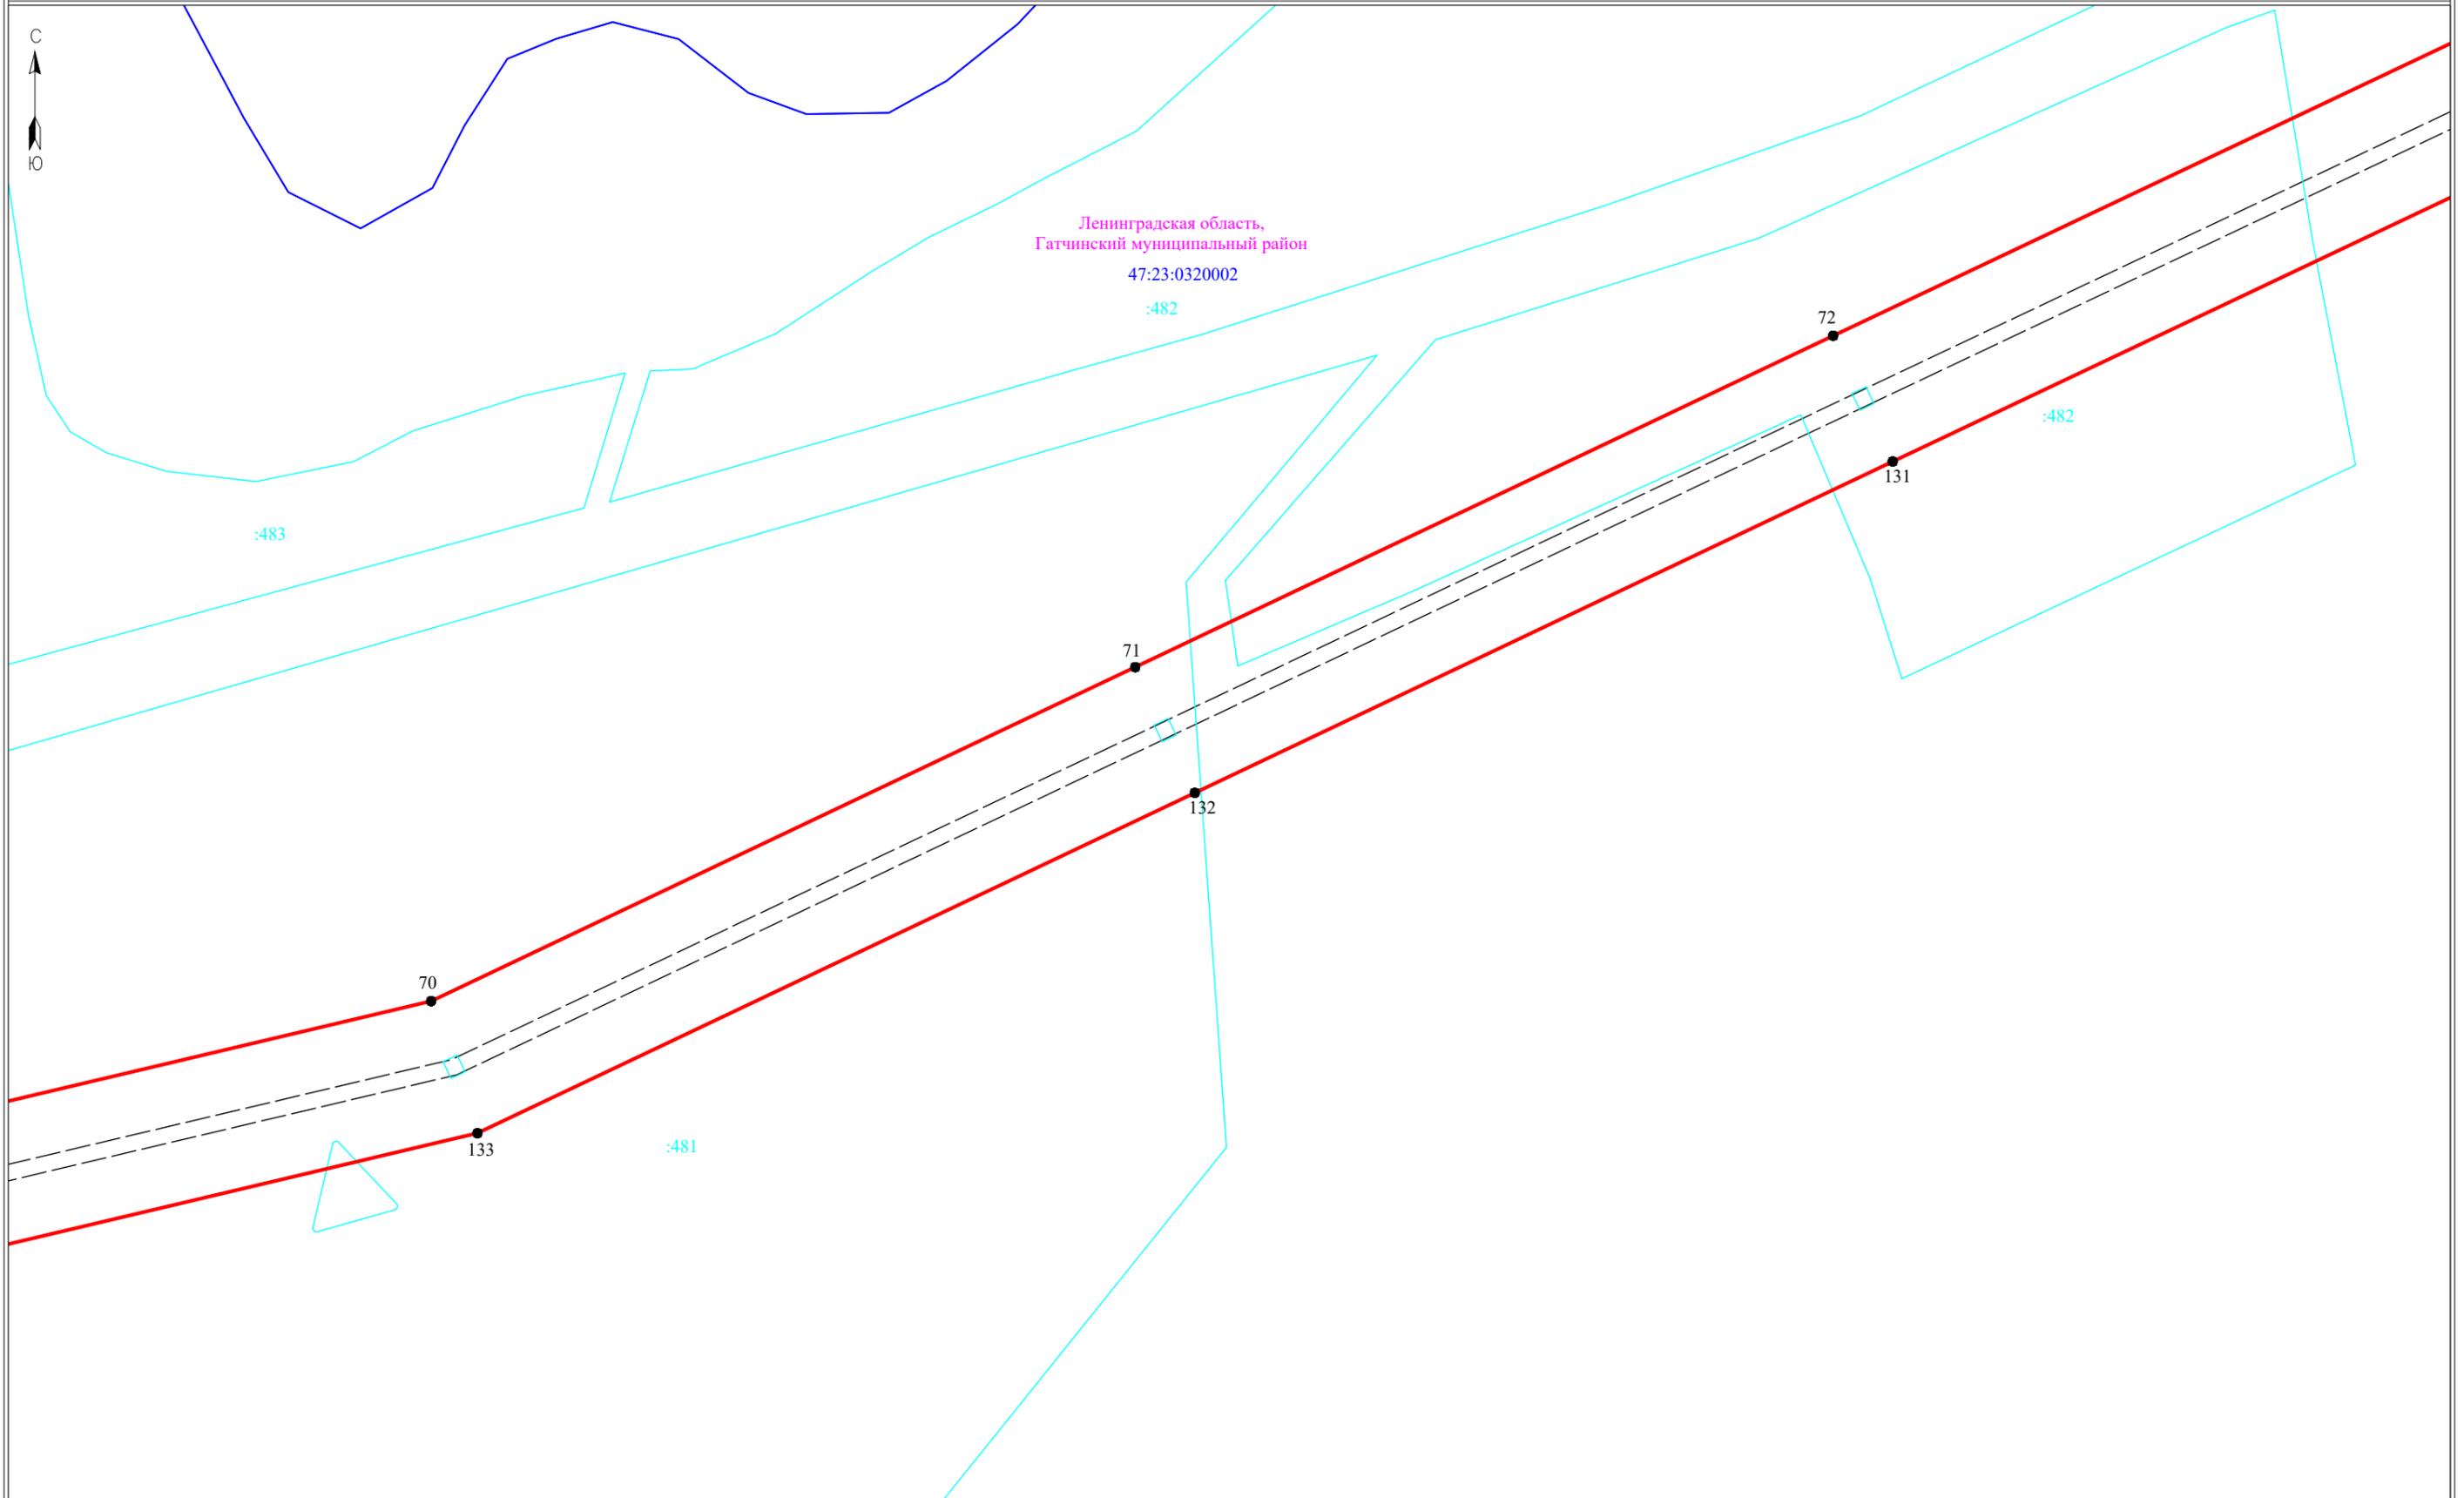


Ленинградская область,
Гатчинский муниципальный район
47:23:0320002
:482

Масштаб 1:2000

- Условные обозначения:**
- ▭ - граница публичного сервитута
 - ▭ - граница земельного участка, сведения о котором содержатся в ЕГРН
 - - воздушная линия электропередач высокого напряжения ВЛ 110кВ
 - 47:14:0602004 - номер кадастрового квартала
 - - граница кадастрового квартала
 - :11 - обозначение земельного участка, сведения о котором содержатся в ЕГРН
 - - обозначение характерных точек границы публичного сервитута
 - - граница сооружения - ВЛ-110 кВ Антропшинская-1 (Кадастровый номер 47:25:0000000:169)



Подпись _____ Дата "12" февраля 2024 г

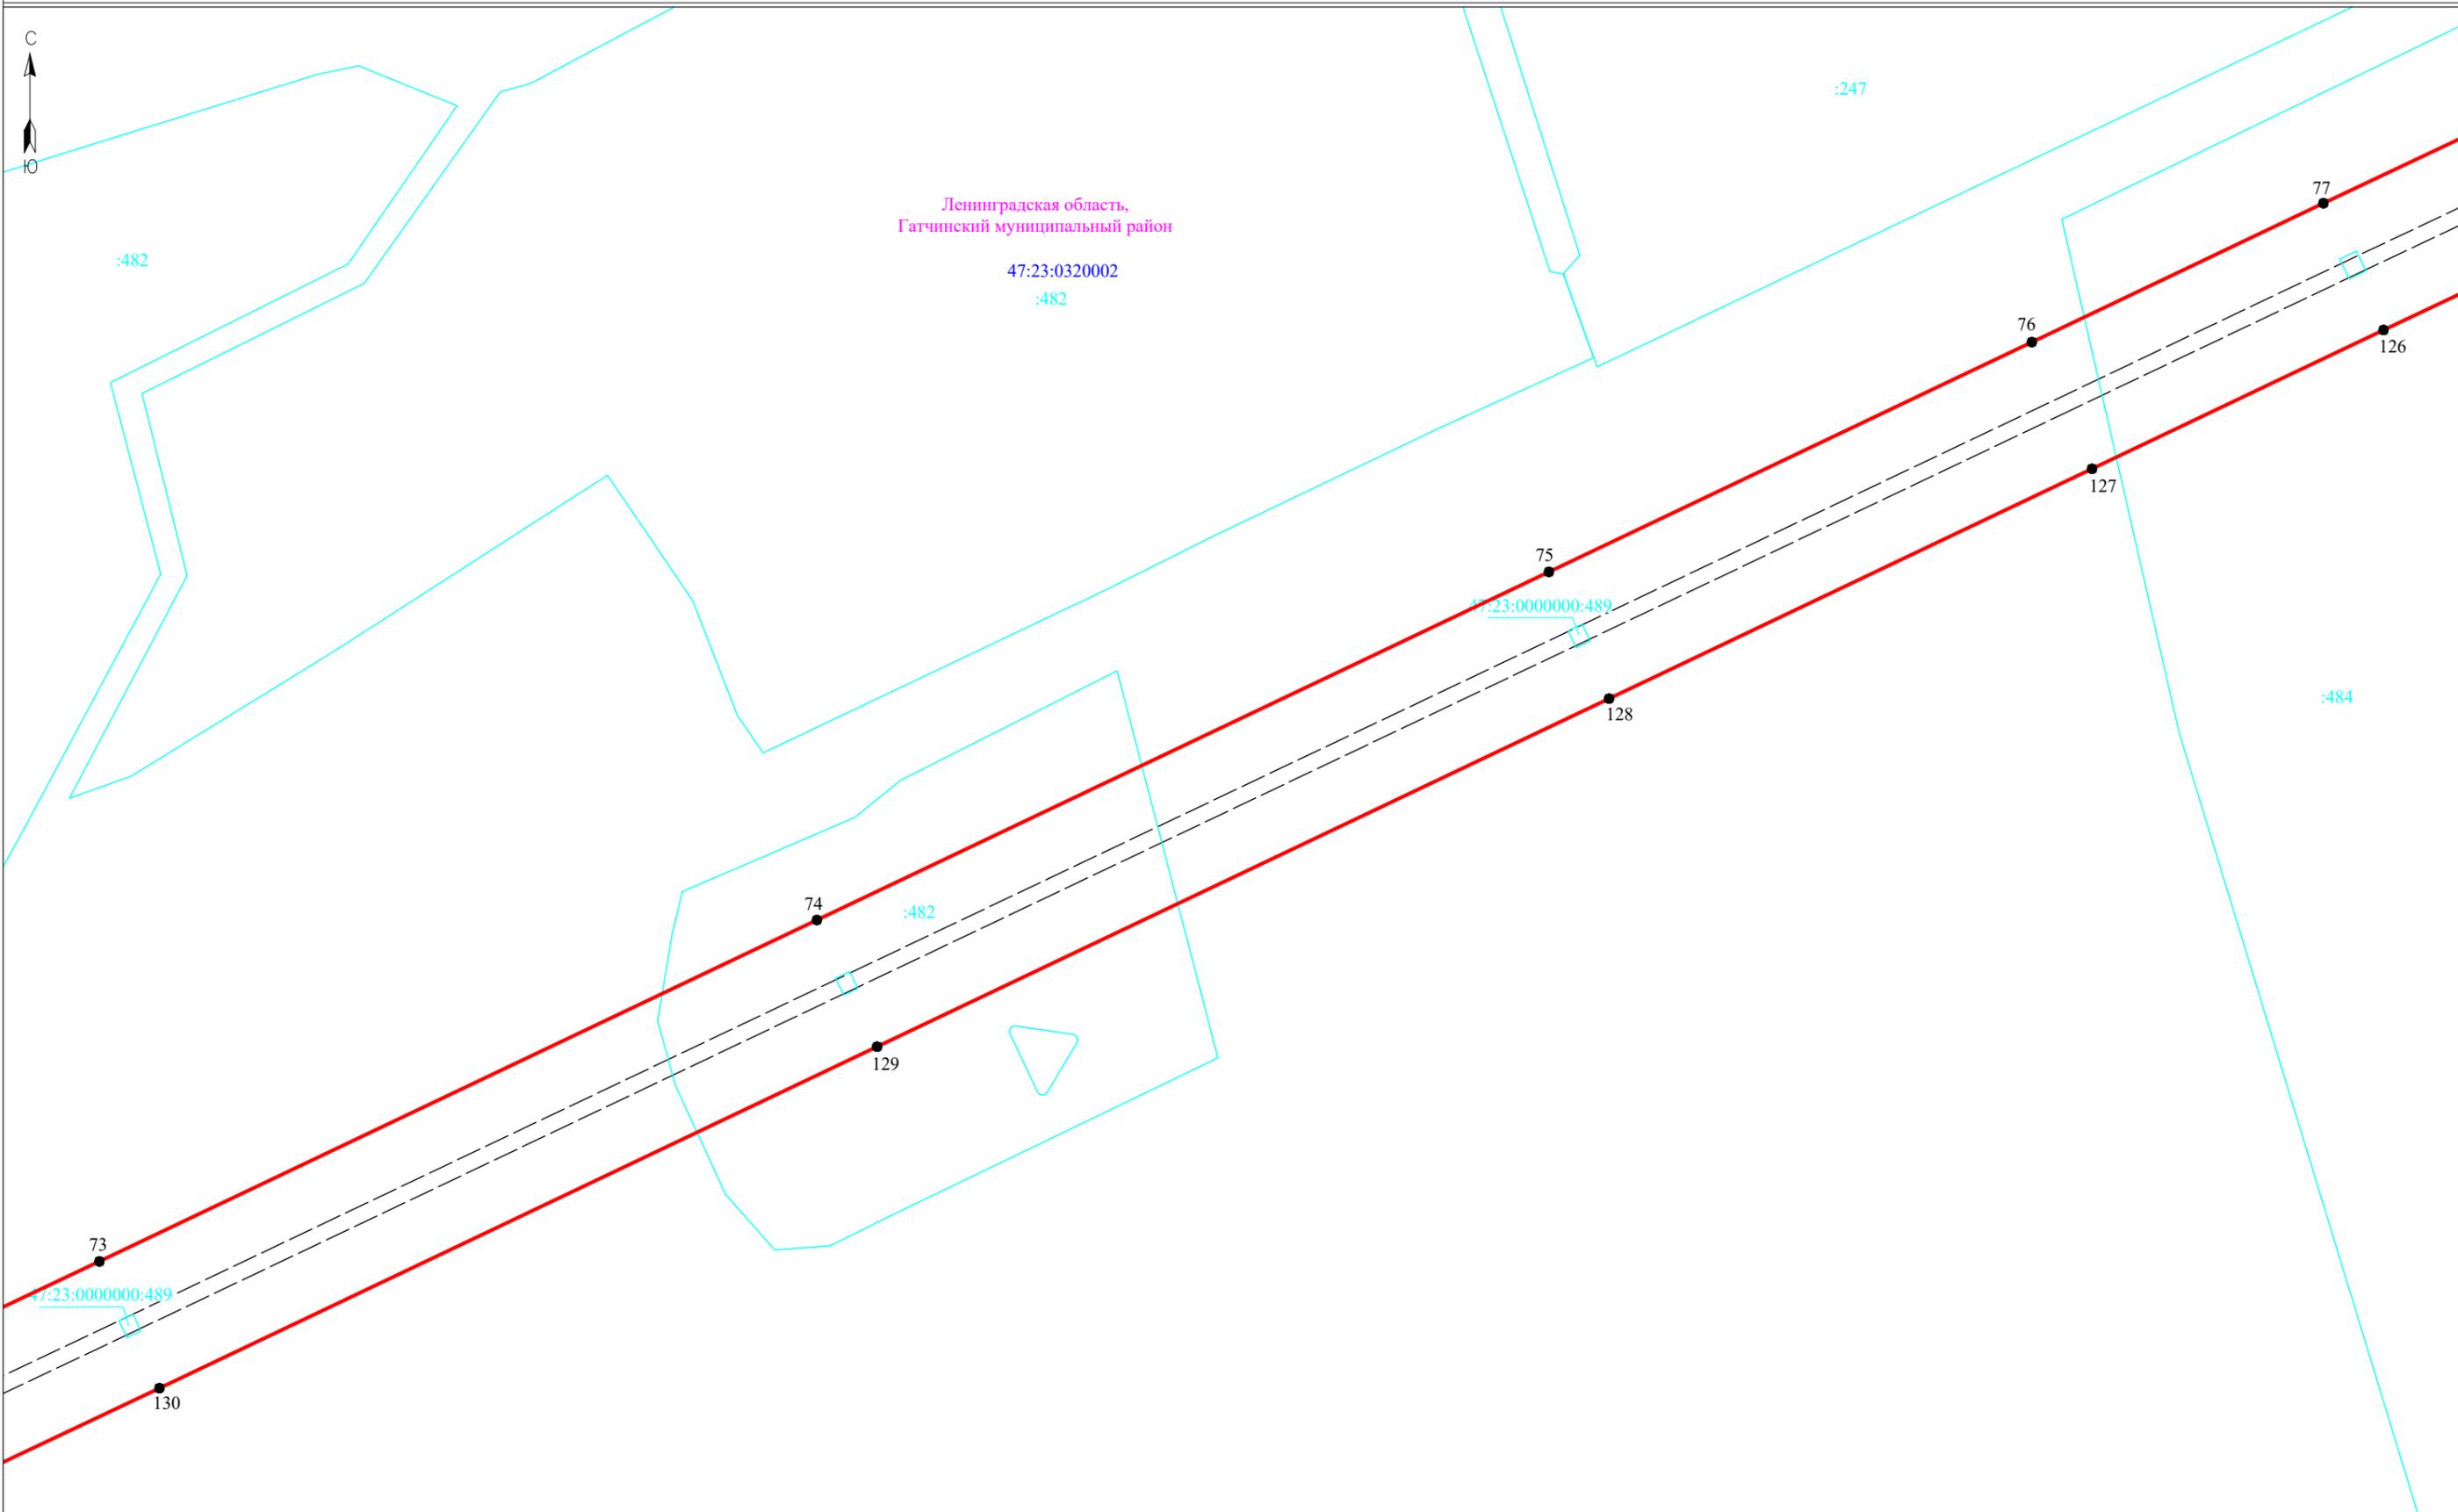

Ленинградская область,
Гатчинский муниципальный район
47:23:0320002
:482

:482

:247

77

76

126

127

75

47:23:0000000:489

128

:484

74

:482

129

73

47:23:0000000:489

130

Условные обозначения:

- ▭ - граница публичного сервитута
- ▭ - граница земельного участка, сведения о котором содержатся в ЕГРН
- - воздушная линия электропередач высокого напряжения ВЛ 110кВ
- - граница кадастрового квартала
- - граница кадастрового квартала
- :11 - обозначение земельного участка, сведения о котором содержатся в ЕГРН
- - обозначение характерных точек границы публичного сервитута
- - граница сооружения - ВЛ-110 кВ Антропшинская-1 (Кадастровый номер 47:25:0000000:169)

Масштаб 1:2000




Подпись _____

Дата "12" февраля 2024 г



Ленинградская область,
Гатчинский муниципальный район
47:23:0320002
:247

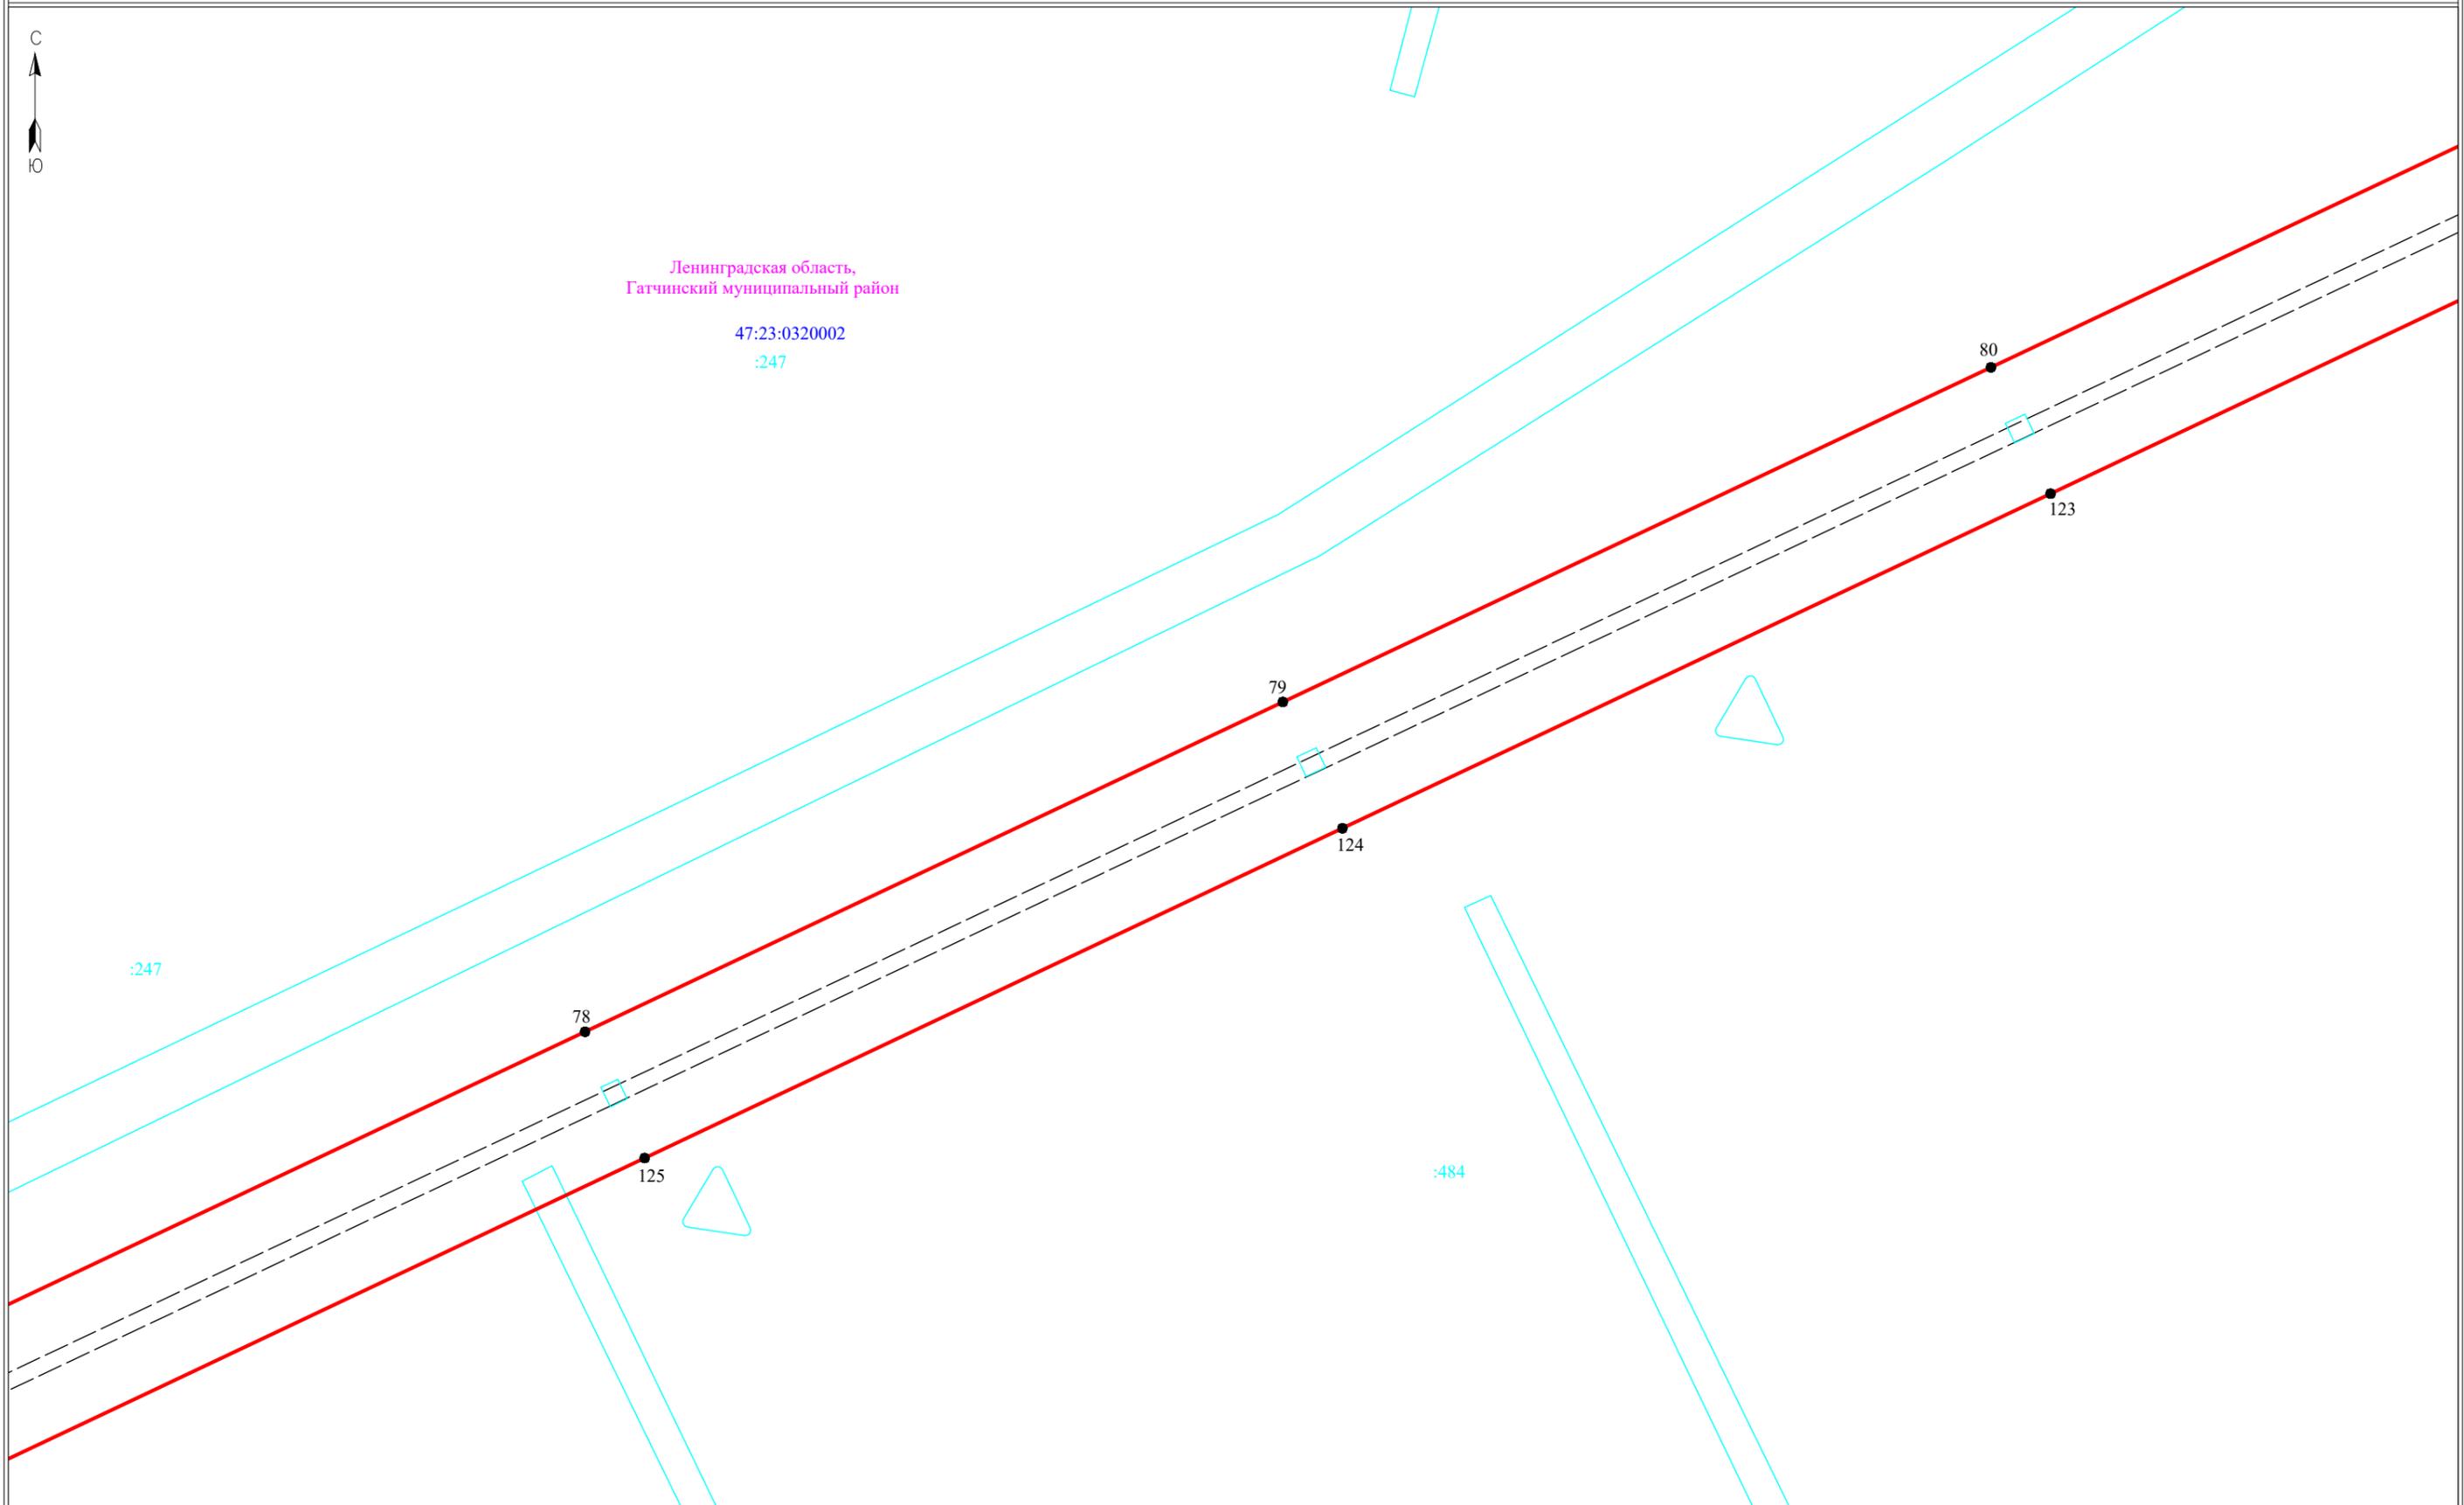

Масштаб 1:2000

- Условные обозначения:**
- граница публичного сервитута
 - граница земельного участка, сведения о котором содержатся в ЕГРН
 - воздушная линия электропередач высокого напряжения ВЛ 110кВ
 - 47:14:0602004 - номер кадастрового квартала
 - граница кадастрового квартала
 - обозначение земельного участка, сведения о котором содержатся в ЕГРН
 - обозначение характерных точек границы публичного сервитута
 - граница сооружения - ВЛ-110 кВ Антропшинская-1 (Кадастровый номер 47:25:0000000:169)



Подпись _____ Дата "12" февраля 2024 г



Ленинградская область,
Гатчинский муниципальный район

:247

47:23:0320002

83

120

84

119

82

121

:480

:484

81

122

Масштаб 1:2000


Условные обозначения:

-  - граница публичного сервитута
-  - граница земельного участка, сведения о котором содержатся в ЕГРН
-  - воздушная линия электропередач высокого напряжения ВЛ 110кВ
- 47:14:0602004 - номер кадастрового квартала
-  - граница кадастрового квартала
-  :11 - обозначение земельного участка, сведения о котором содержатся в ЕГРН
-  ●3 - обозначение характерных точек границы публичного сервитута
-  - - граница сооружения - ВЛ-110 кВ Антропшинская-1 (Кадастровый номер 47:25:0000000:169)



Подпись _____

Дата "12" февраля 2024 г

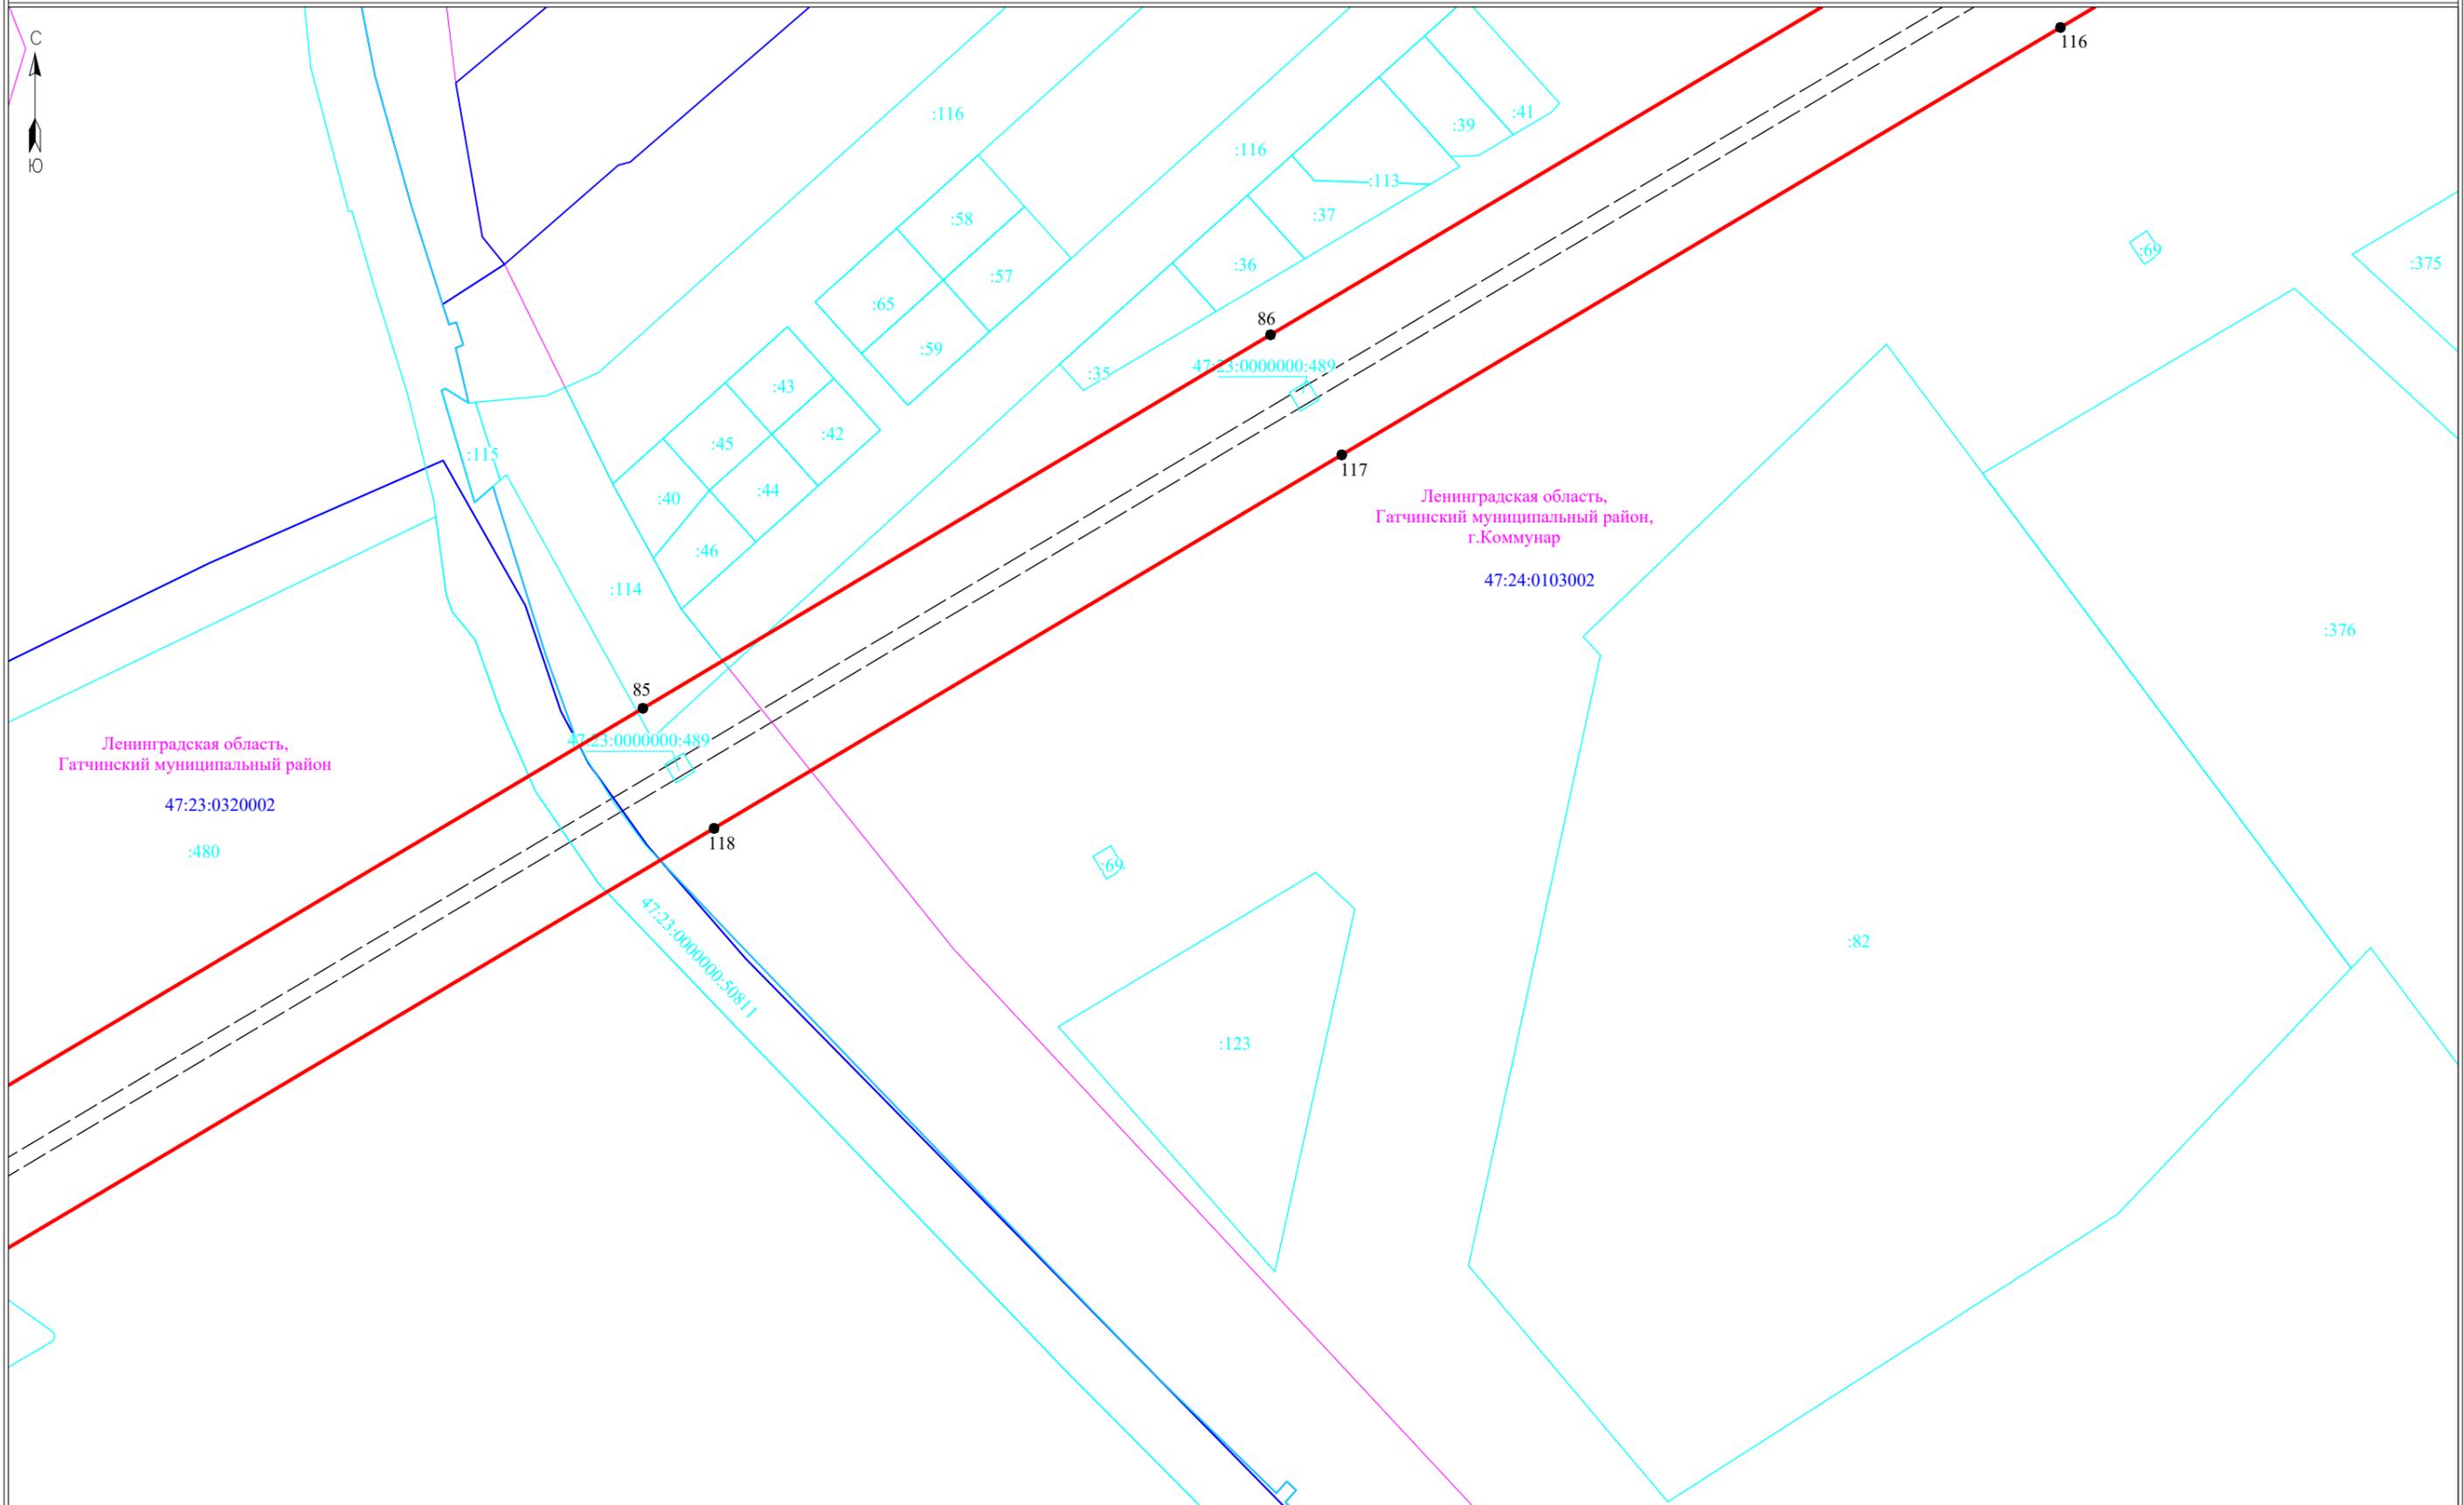

- Условные обозначения:**
- ▭ - граница публичного сервитута
 - ▭ - граница земельного участка, сведения о котором содержатся в ЕГРН
 - - воздушная линия электропередач высокого напряжения ВЛ 110кВ
 - - граница кадастрового квартала
 - :11 - обозначение земельного участка, сведения о котором содержатся в ЕГРН
 - - обозначение характерных точек границы публичного сервитута
 - - граница сооружения - ВЛ-110 кВ Антропшинская-1 (Кадастровый номер 47:25:0000000:169)


Масштаб 1:2000



Подпись _____ Дата "12" февраля 2024 г



Ленинградская область,
Гатчинский муниципальный район,
г.Коммунар
47:24:0103002

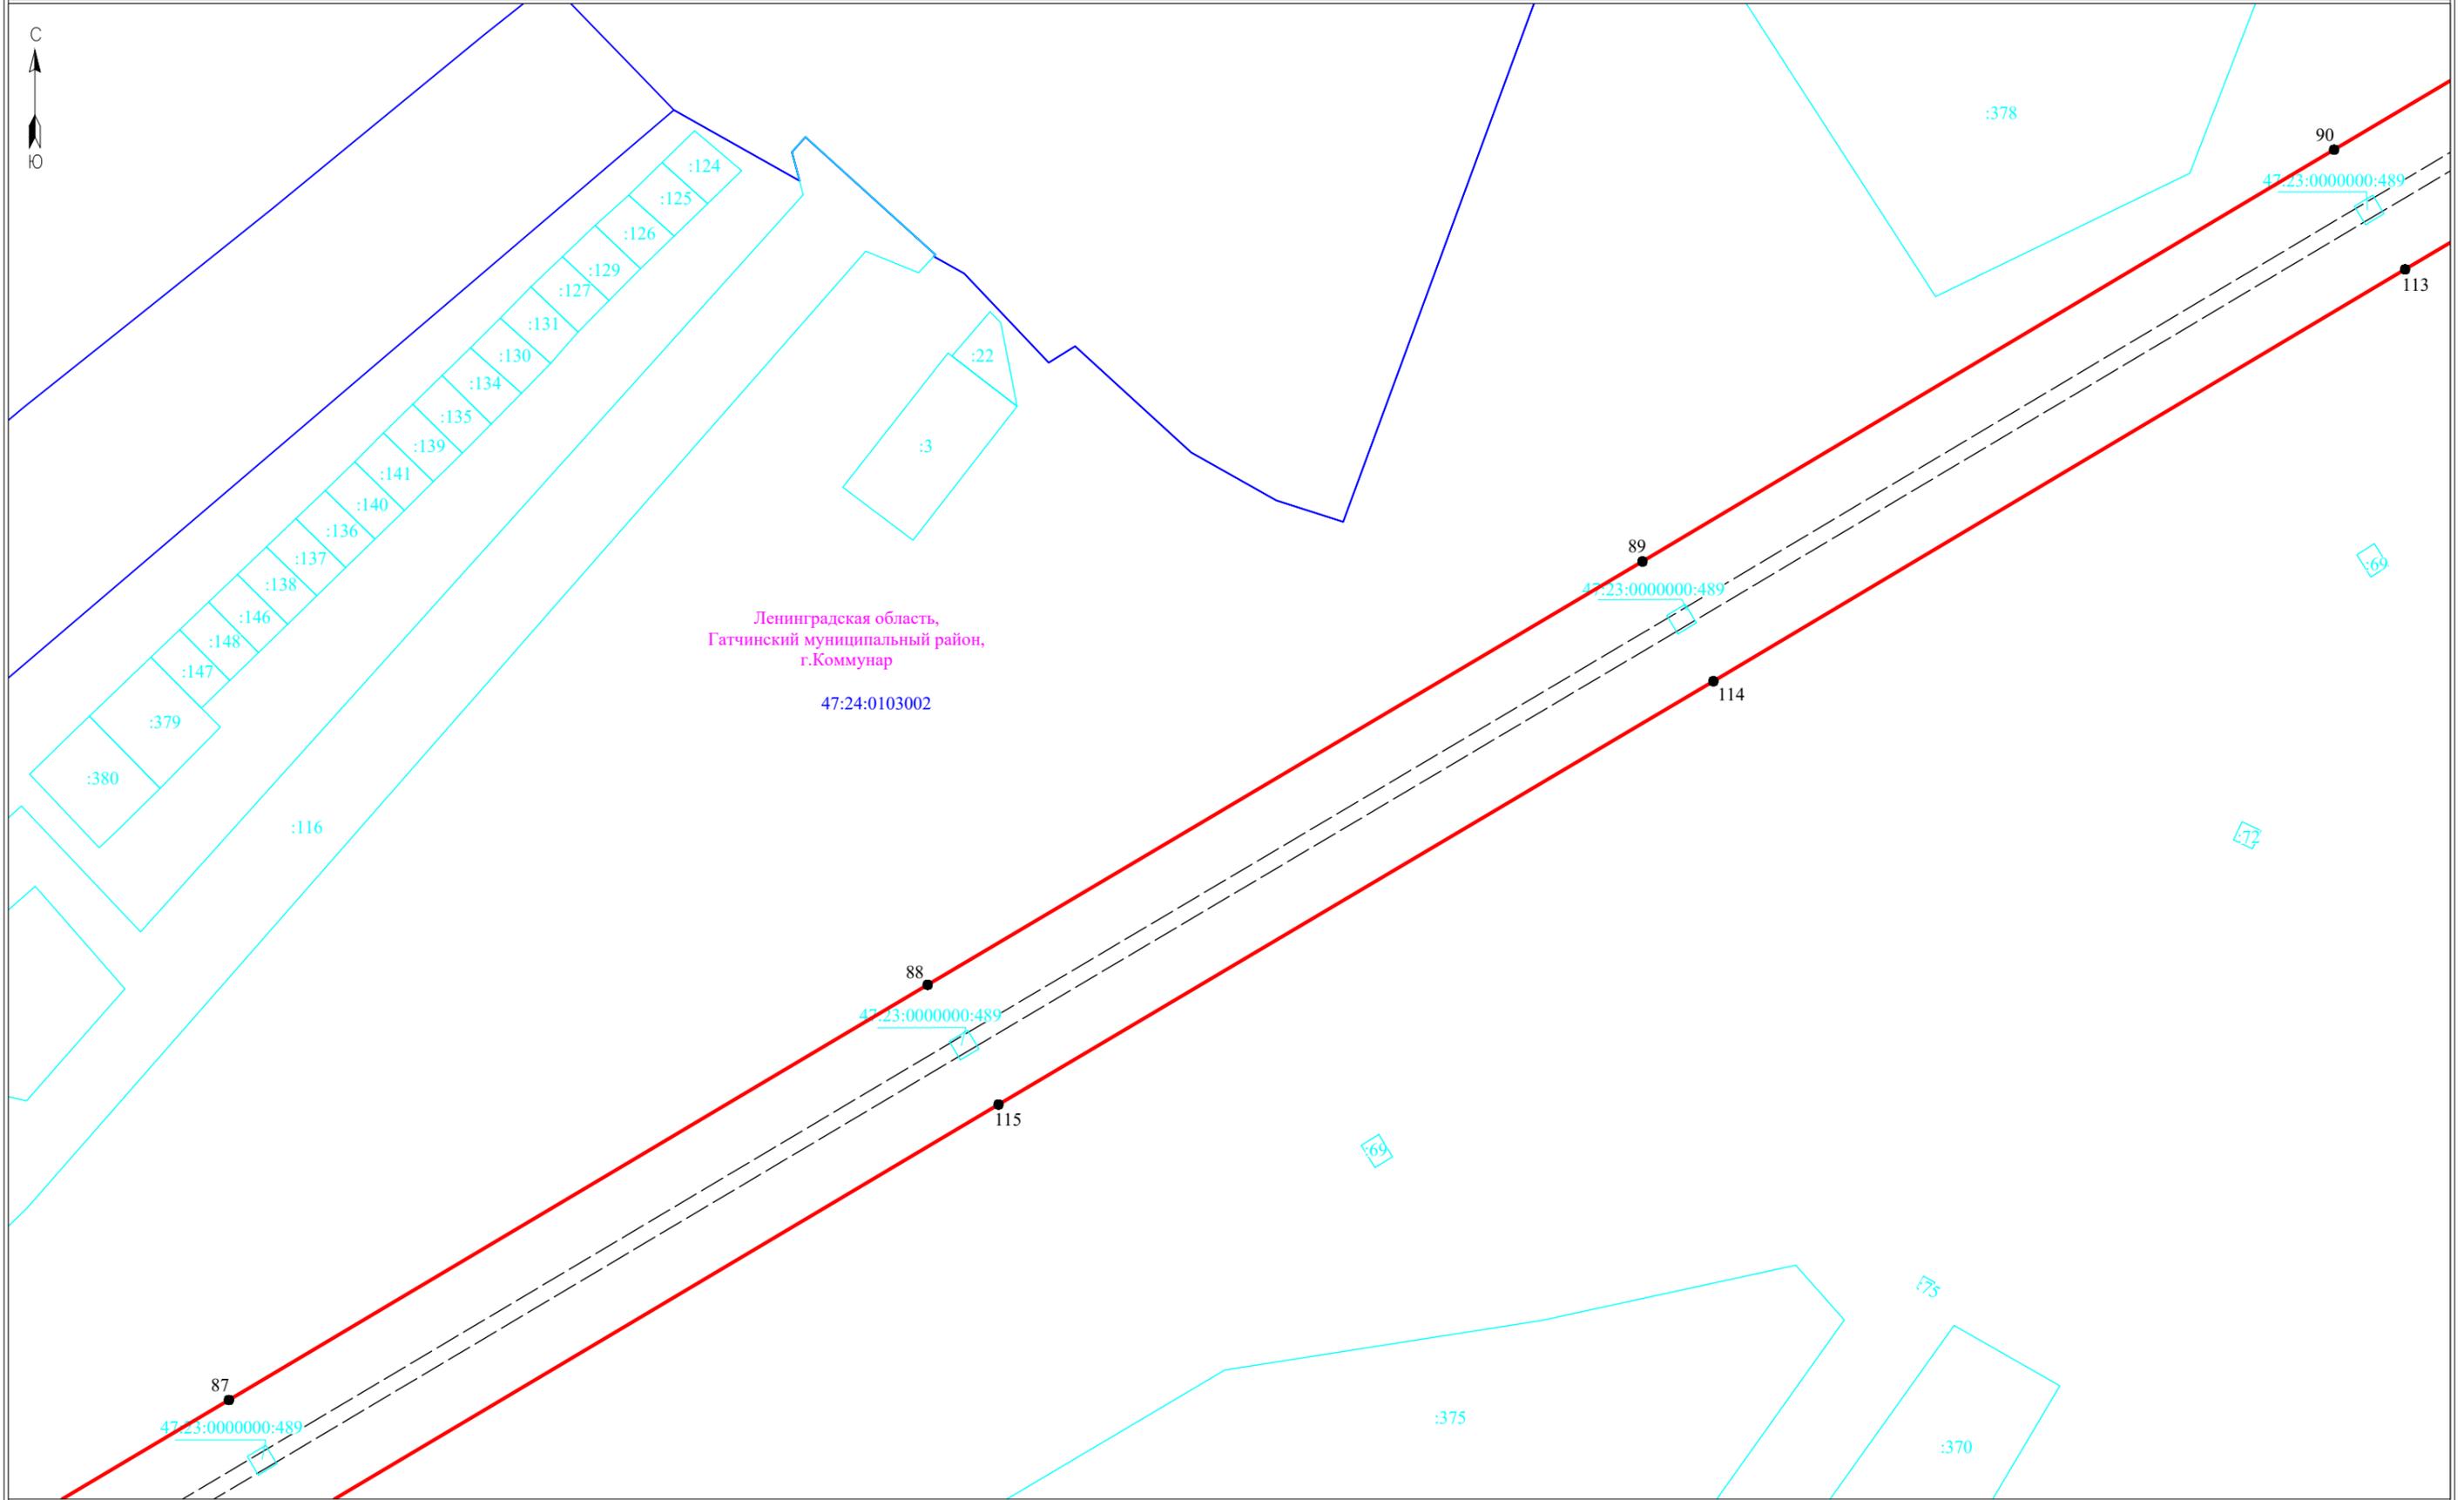

Условные обозначения:

- ▭ - граница публичного сервитута
- ▭ - граница земельного участка, сведения о котором содержатся в ЕГРН
- - воздушная линия электропередач высокого напряжения ВЛ 110кВ
- 47:14:0602004 - номер кадастрового квартала
- - граница кадастрового квартала
- :11 - обозначение земельного участка, сведения о котором содержатся в ЕГРН
- - обозначение характерных точек границы публичного сервитута
- - граница сооружения - ВЛ-110 кВ Антропшинская-1 (Кадастровый номер 47:25:0000000:169)

Масштаб 1:2000



Подпись _____

Дата "12" февраля 2024 г



Ленинградская область,
Гатчинский муниципальный район,
г.Коммунар

47:24:0103002

47:24:0103001

47:23:0000000:489

47:23:0000000:489

47:23:0000000:489

47:23:0000000:489

47:24:0104003

Ленинградская область,
Гатчинский муниципальный район
47:23:0320001

47:23:0000000:4297

47:24:0000000:2448

Масштаб 1:2000


Условные обозначения:

- граница публичного сервитута
- граница земельного участка, сведения о котором содержатся в ЕГРН
- воздушная линия электропередач высокого напряжения ВЛ 110кВ
- 47:14:0602004 - номер кадастрового квартала
- граница кадастрового квартала
- обозначение земельного участка, сведения о котором содержатся в ЕГРН
- обозначение характерных точек границы публичного сервитута
- граница сооружения - ВЛ-110 кВ Антропшинская-1 (Кадастровый номер 47:25:0000000:169)



Подпись _____

Дата "12" февраля 2024 г

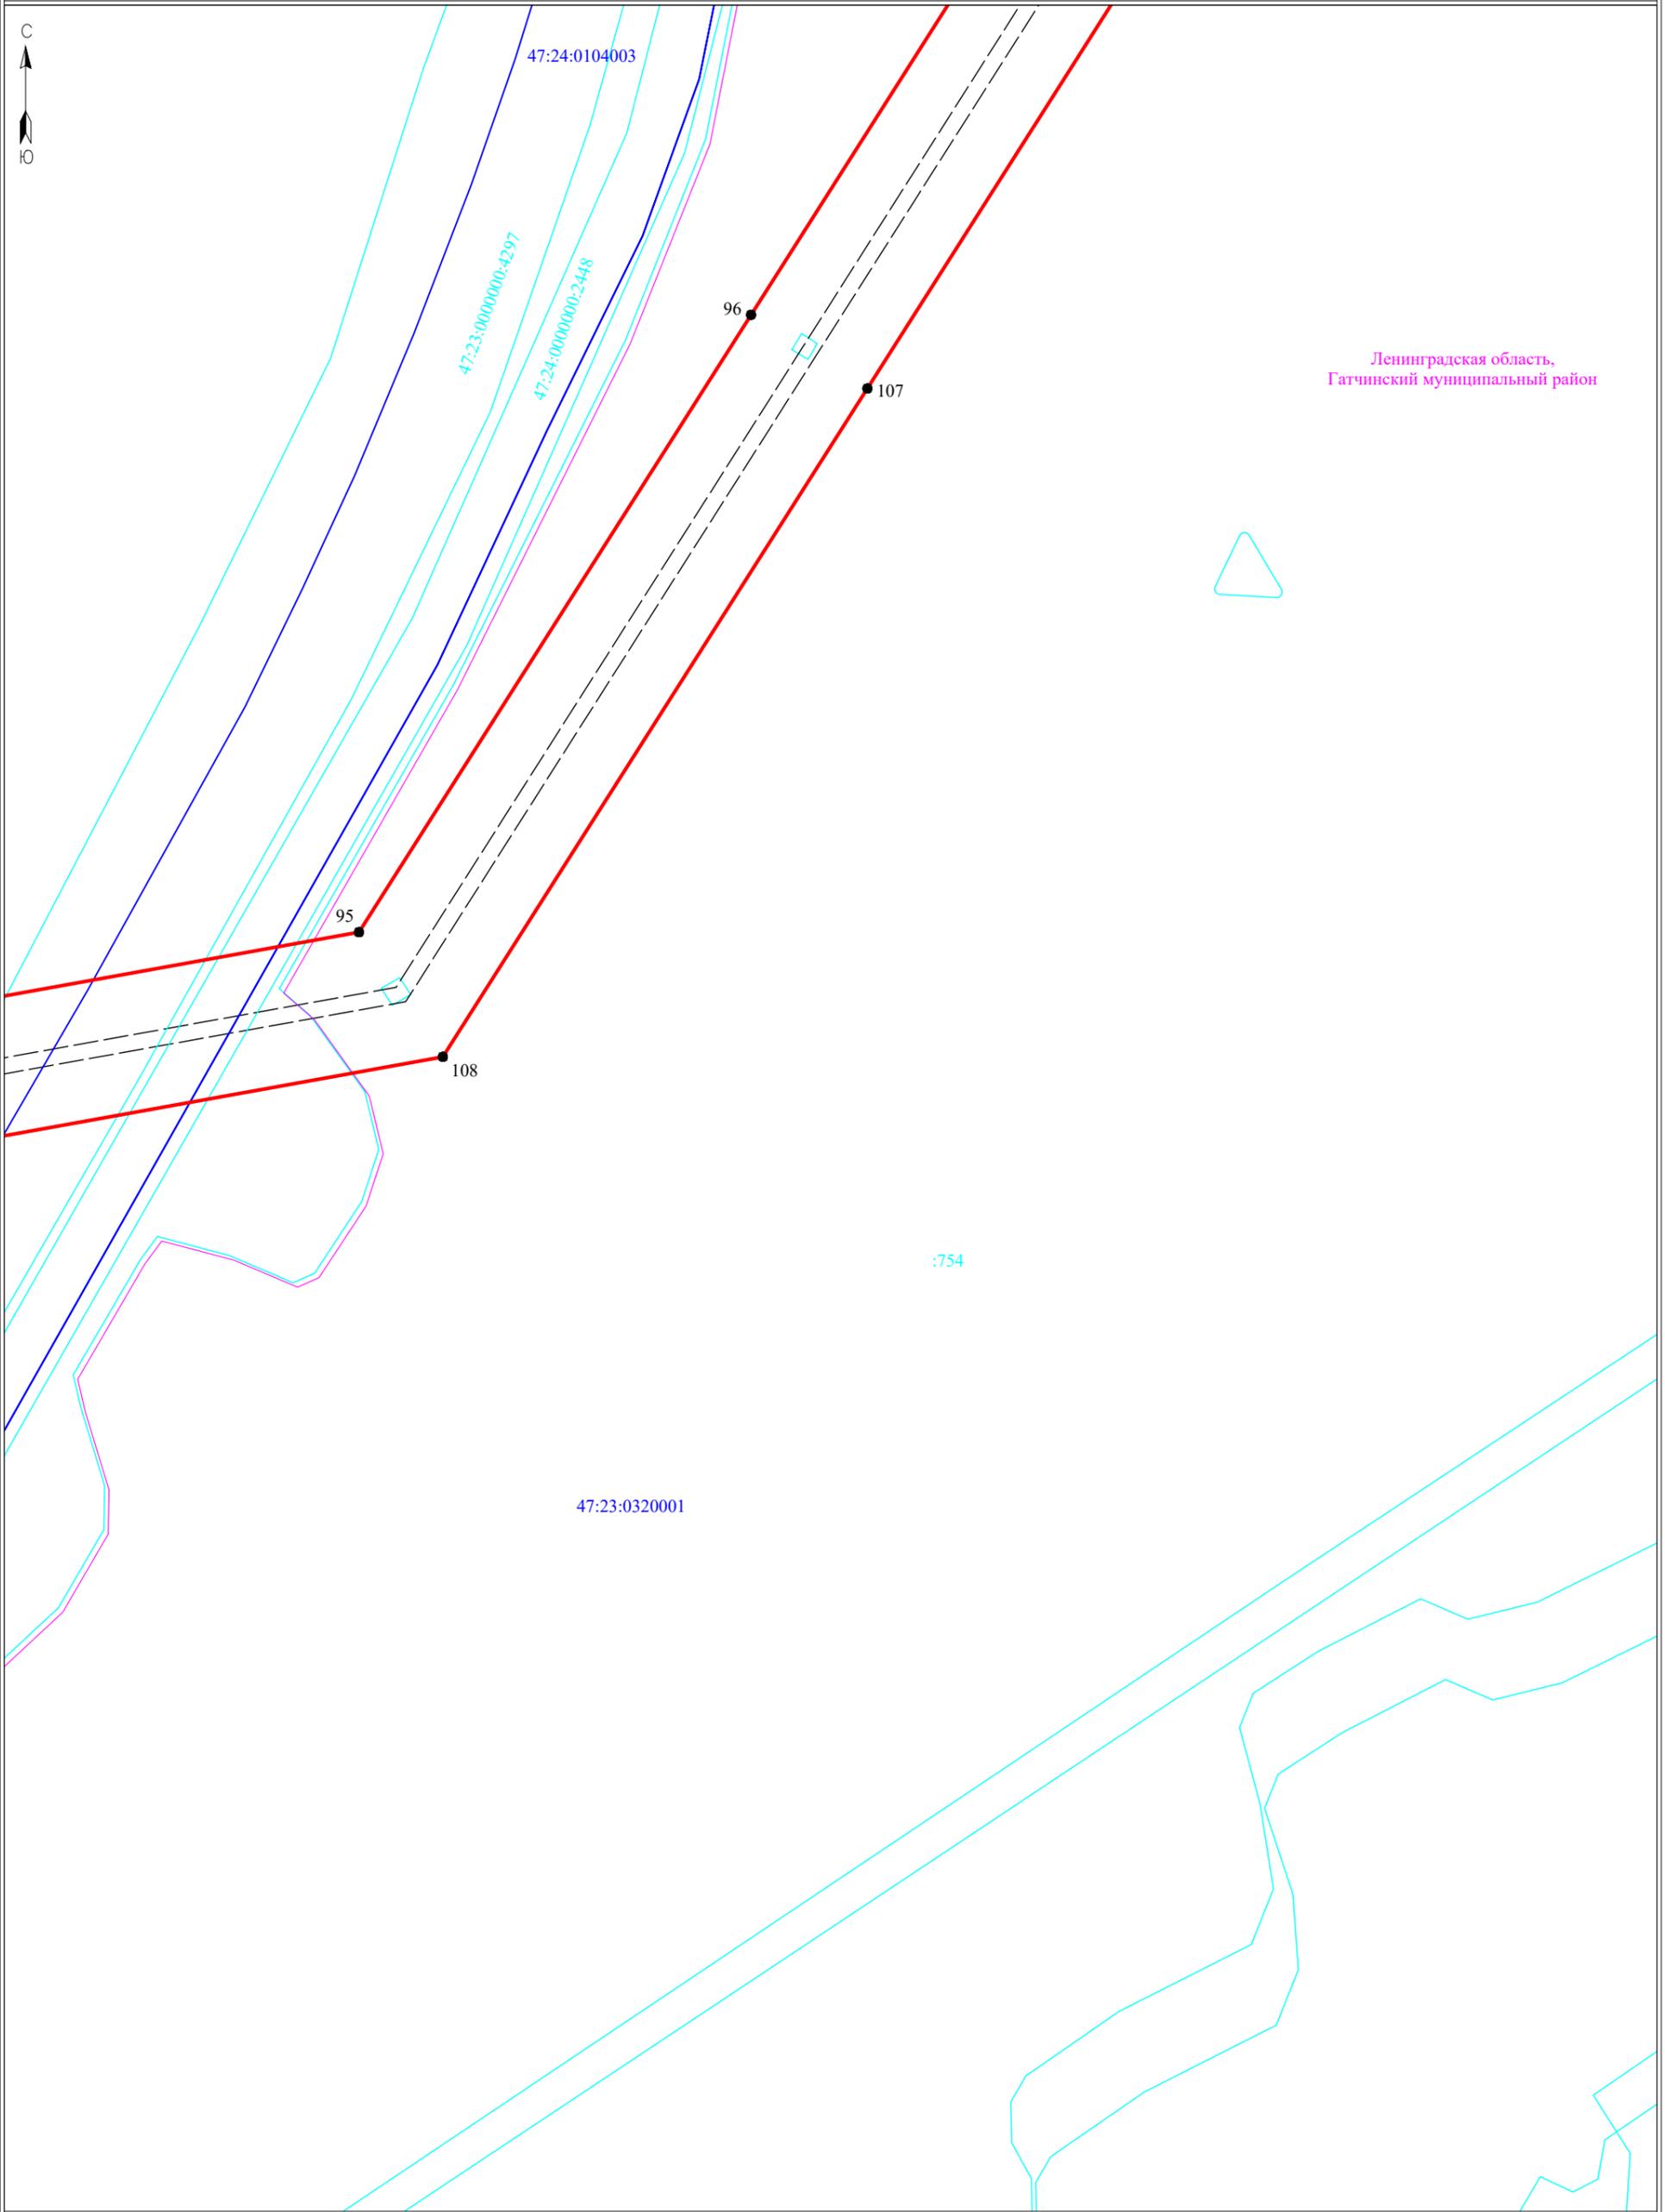

Ленинградская область,
Гатчинский муниципальный район

:754


Условные обозначения:

- ▬ - граница публично сервитута
- ▬ - граница земельного участка, сведения о котором содержатся в ЕГРН
- ▬ - воздушная линия электропередач высокого напряжения ВЛ 110кВ
- 47:14:0602004 - номер кадастрового квартала
- ▬ - граница кадастрового квартала
- :11 - обозначение земельного участка, сведения о котором содержатся в ЕГРН
- 3 - обозначение характерных точек границы публично сервитута
- - - - граница сооружения - ВЛ-110 кВ Антропшинская-1 (Кадастровый номер 47:25:0000000:169)

Масштаб 1:2000



Подпись _____ Дата " 12 " февраля 2024 г

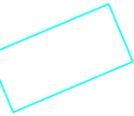

Ленинградская область,
Гатчинский муниципальный район,
г.Коммунар

:127

Территория
ПС 354

Портальная

47:24:0103001

47:24:0104003

47:23:0000000:4297

47:24:0000000:2448

:656

102

101

104

:133

103

:136

99

98

97

105

106

100

Масштаб 1:2000

Условные обозначения:

-  - граница публичного сервитута
-  - граница земельного участка, сведения о котором содержатся в ЕГРН
-  - воздушная линия электропередач высокого напряжения ВЛ 110кВ
-  - номер кадастрового квартала
-  - граница кадастрового квартала
-  :11 - обозначение земельного участка, сведения о котором содержатся в ЕГРН
-  ●3 - обозначение характерных точек границы публичного сервитута
-  - граница сооружения - ВЛ-110 кВ Антропшинская-1 (Кадастровый номер 47:25:0000000:169)



Подпись _____

Дата "12" февраля 2024 г