

Условные обозначения:

- граница публичного сервитута
- граница сооружения - ВЛ-110 кВ отпайка Балтийская 7/8 на ПС-257 (Кадастровый номер 47:00:0000000:1389)
- граница муниципального образования по сведениям ЕГРН
- номер кадастрового квартала
- граница кадастрового квартала

Масштаб 1:55 000



Подпись _____

Дата "27" февраля 2024 г



Условные обозначения:


- граница публичного сервитута
- граница сооружения - ВЛ-110 кВ отпайка Балтийская 7/8 на ПС-257 (Кадастровый номер 47:00:0000000:1389)
- граница муниципального образования по сведениям ЕГРН
- 47:14:0602004 - номер кадастрового квартала
- граница кадастрового квартала

Масштаб 1:55 000



Подпись _____

Дата "27" февраля 2024 г

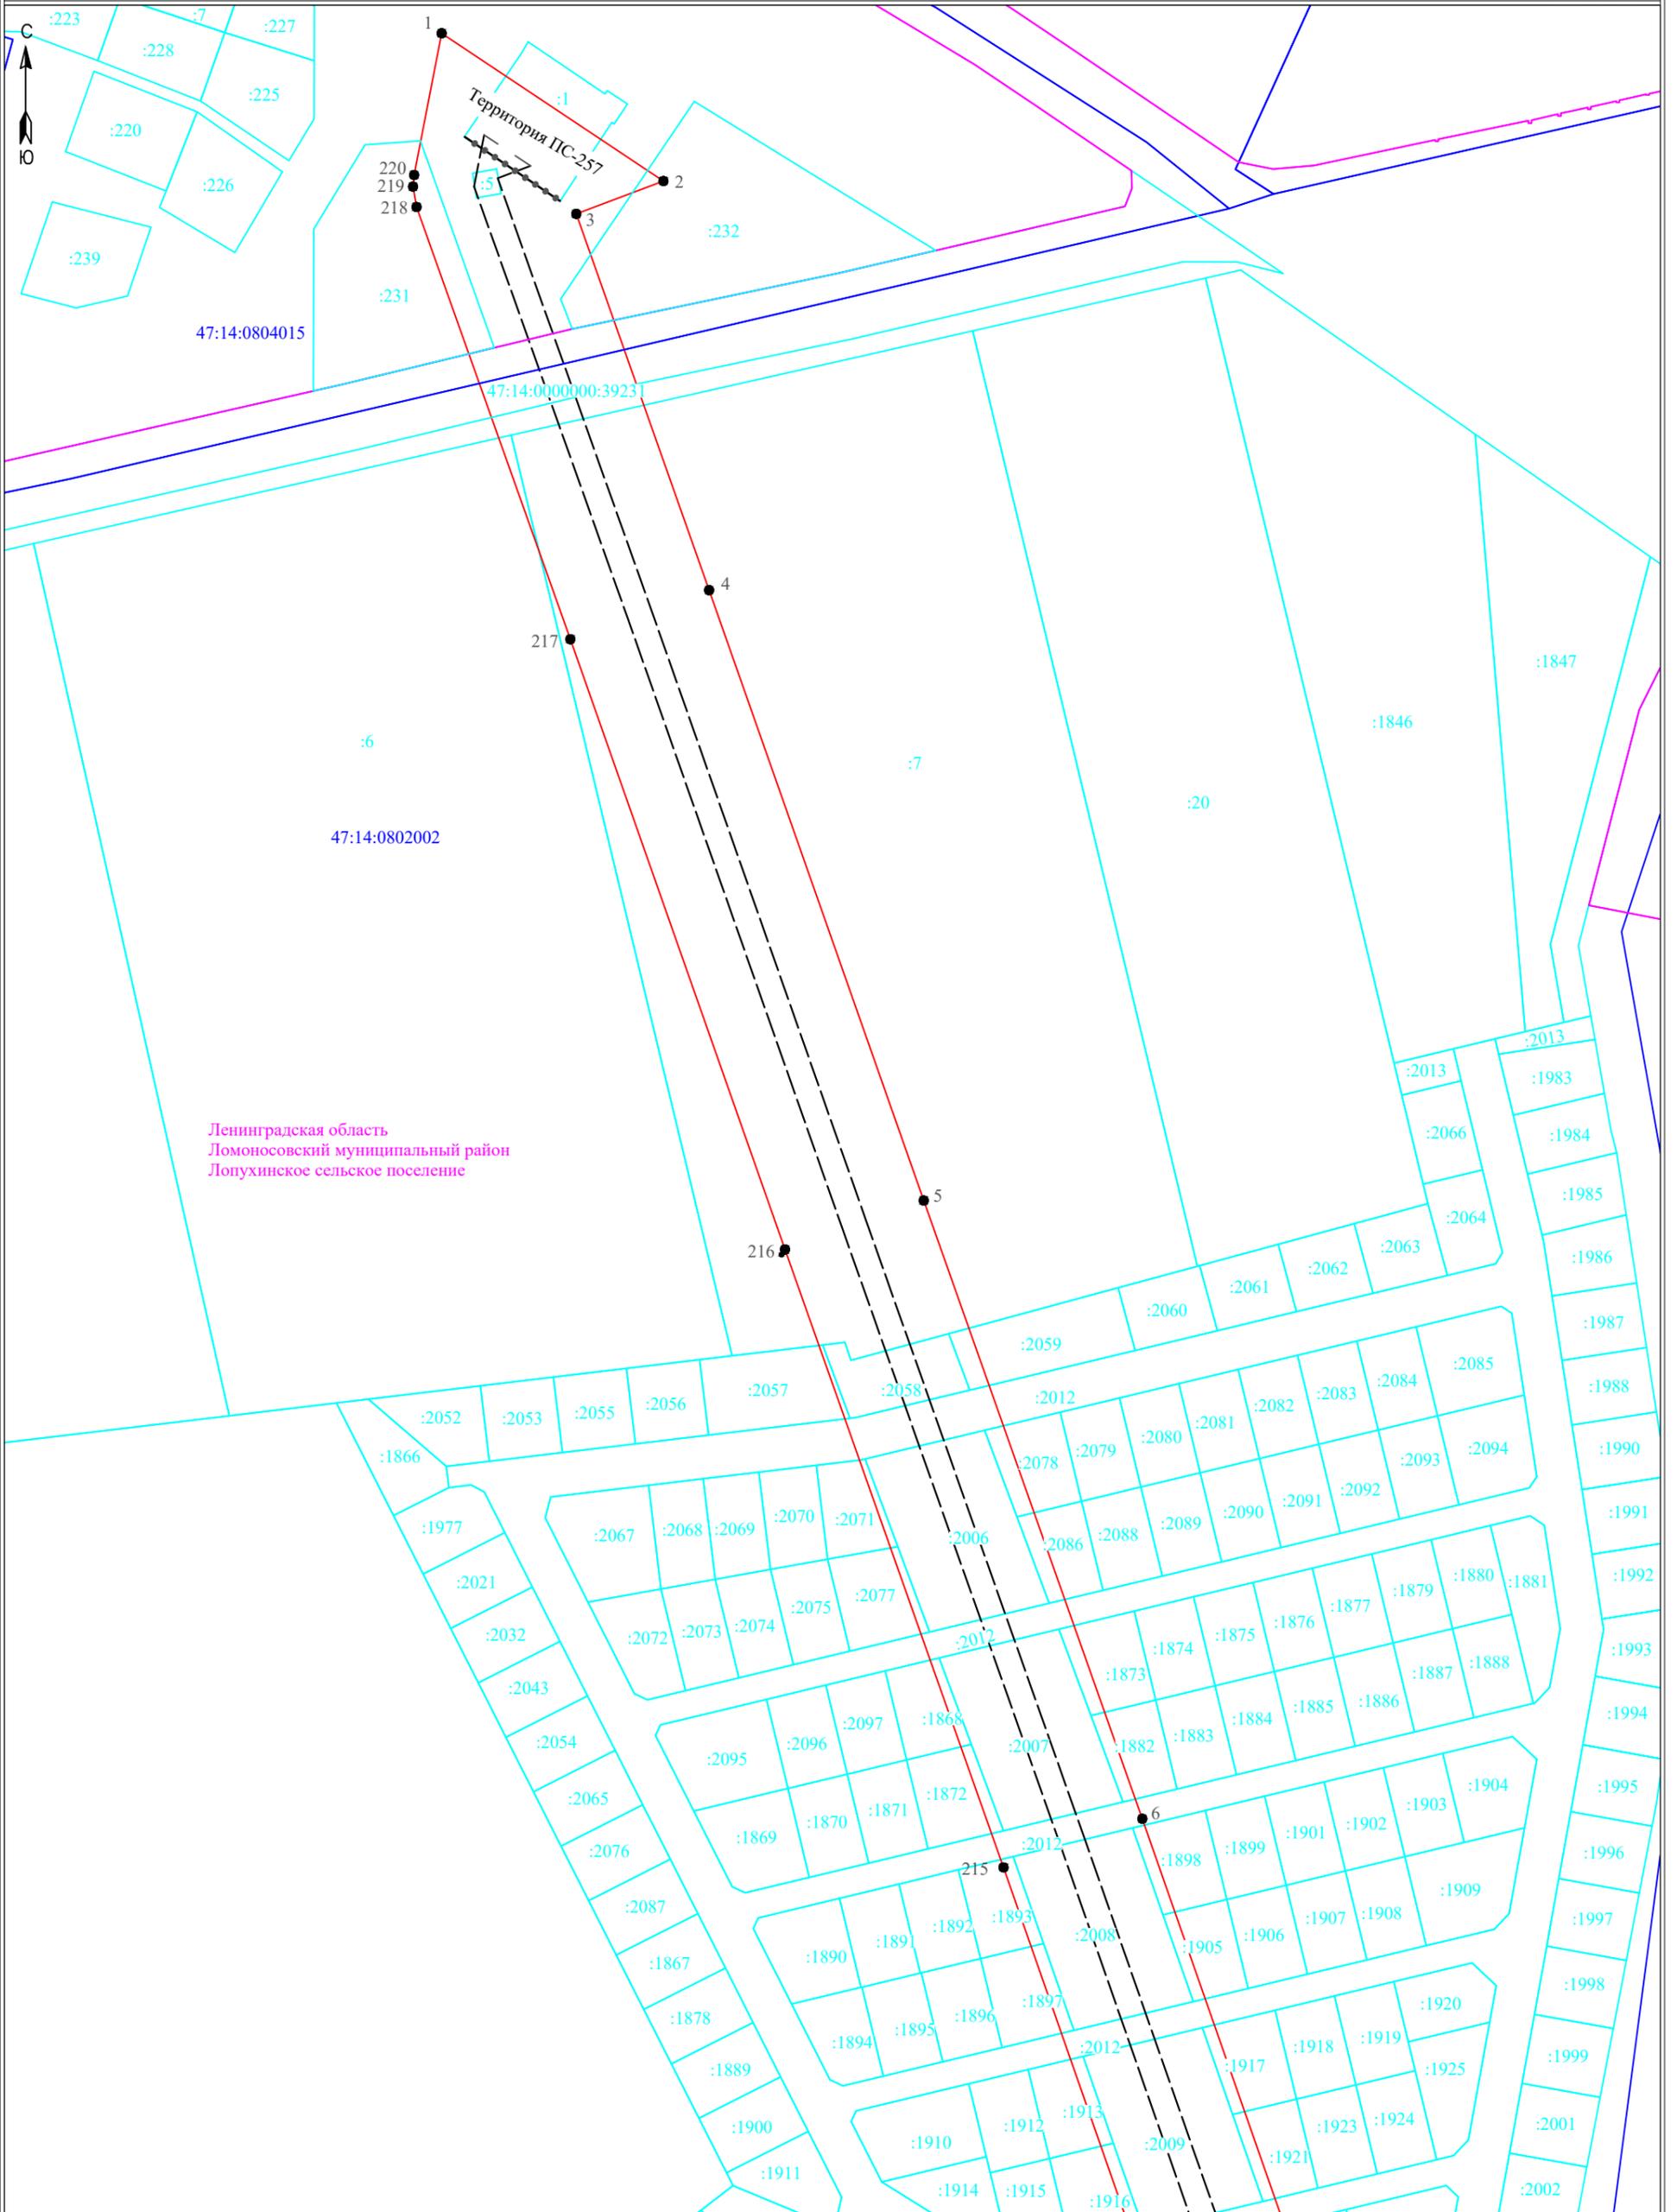

Ленинградская область
Ломоносовский муниципальный район
Лопухинское сельское поселение


Условные обозначения:

- граница публичного сервитута
- граница земельного участка, сведения о котором содержатся в ЕГРН
- воздушная линия электропередач высокого напряжения ВЛ 110кВ
- 47:14:0602004 - номер кадастрового квартала
- граница кадастрового квартала
- :11 - обозначение земельного участка, сведения о котором содержатся в ЕГРН
- 3 - обозначение характерных точек границы публичного сервитута
- граница сооружения - ВЛ-110 кВ отпайка Балтийская 7/8 на ПС-257 (Кадастровый номер 47:00:0000000:1389)

Масштаб 1:2000



Подпись _____ Дата "27" февраля 2024 г

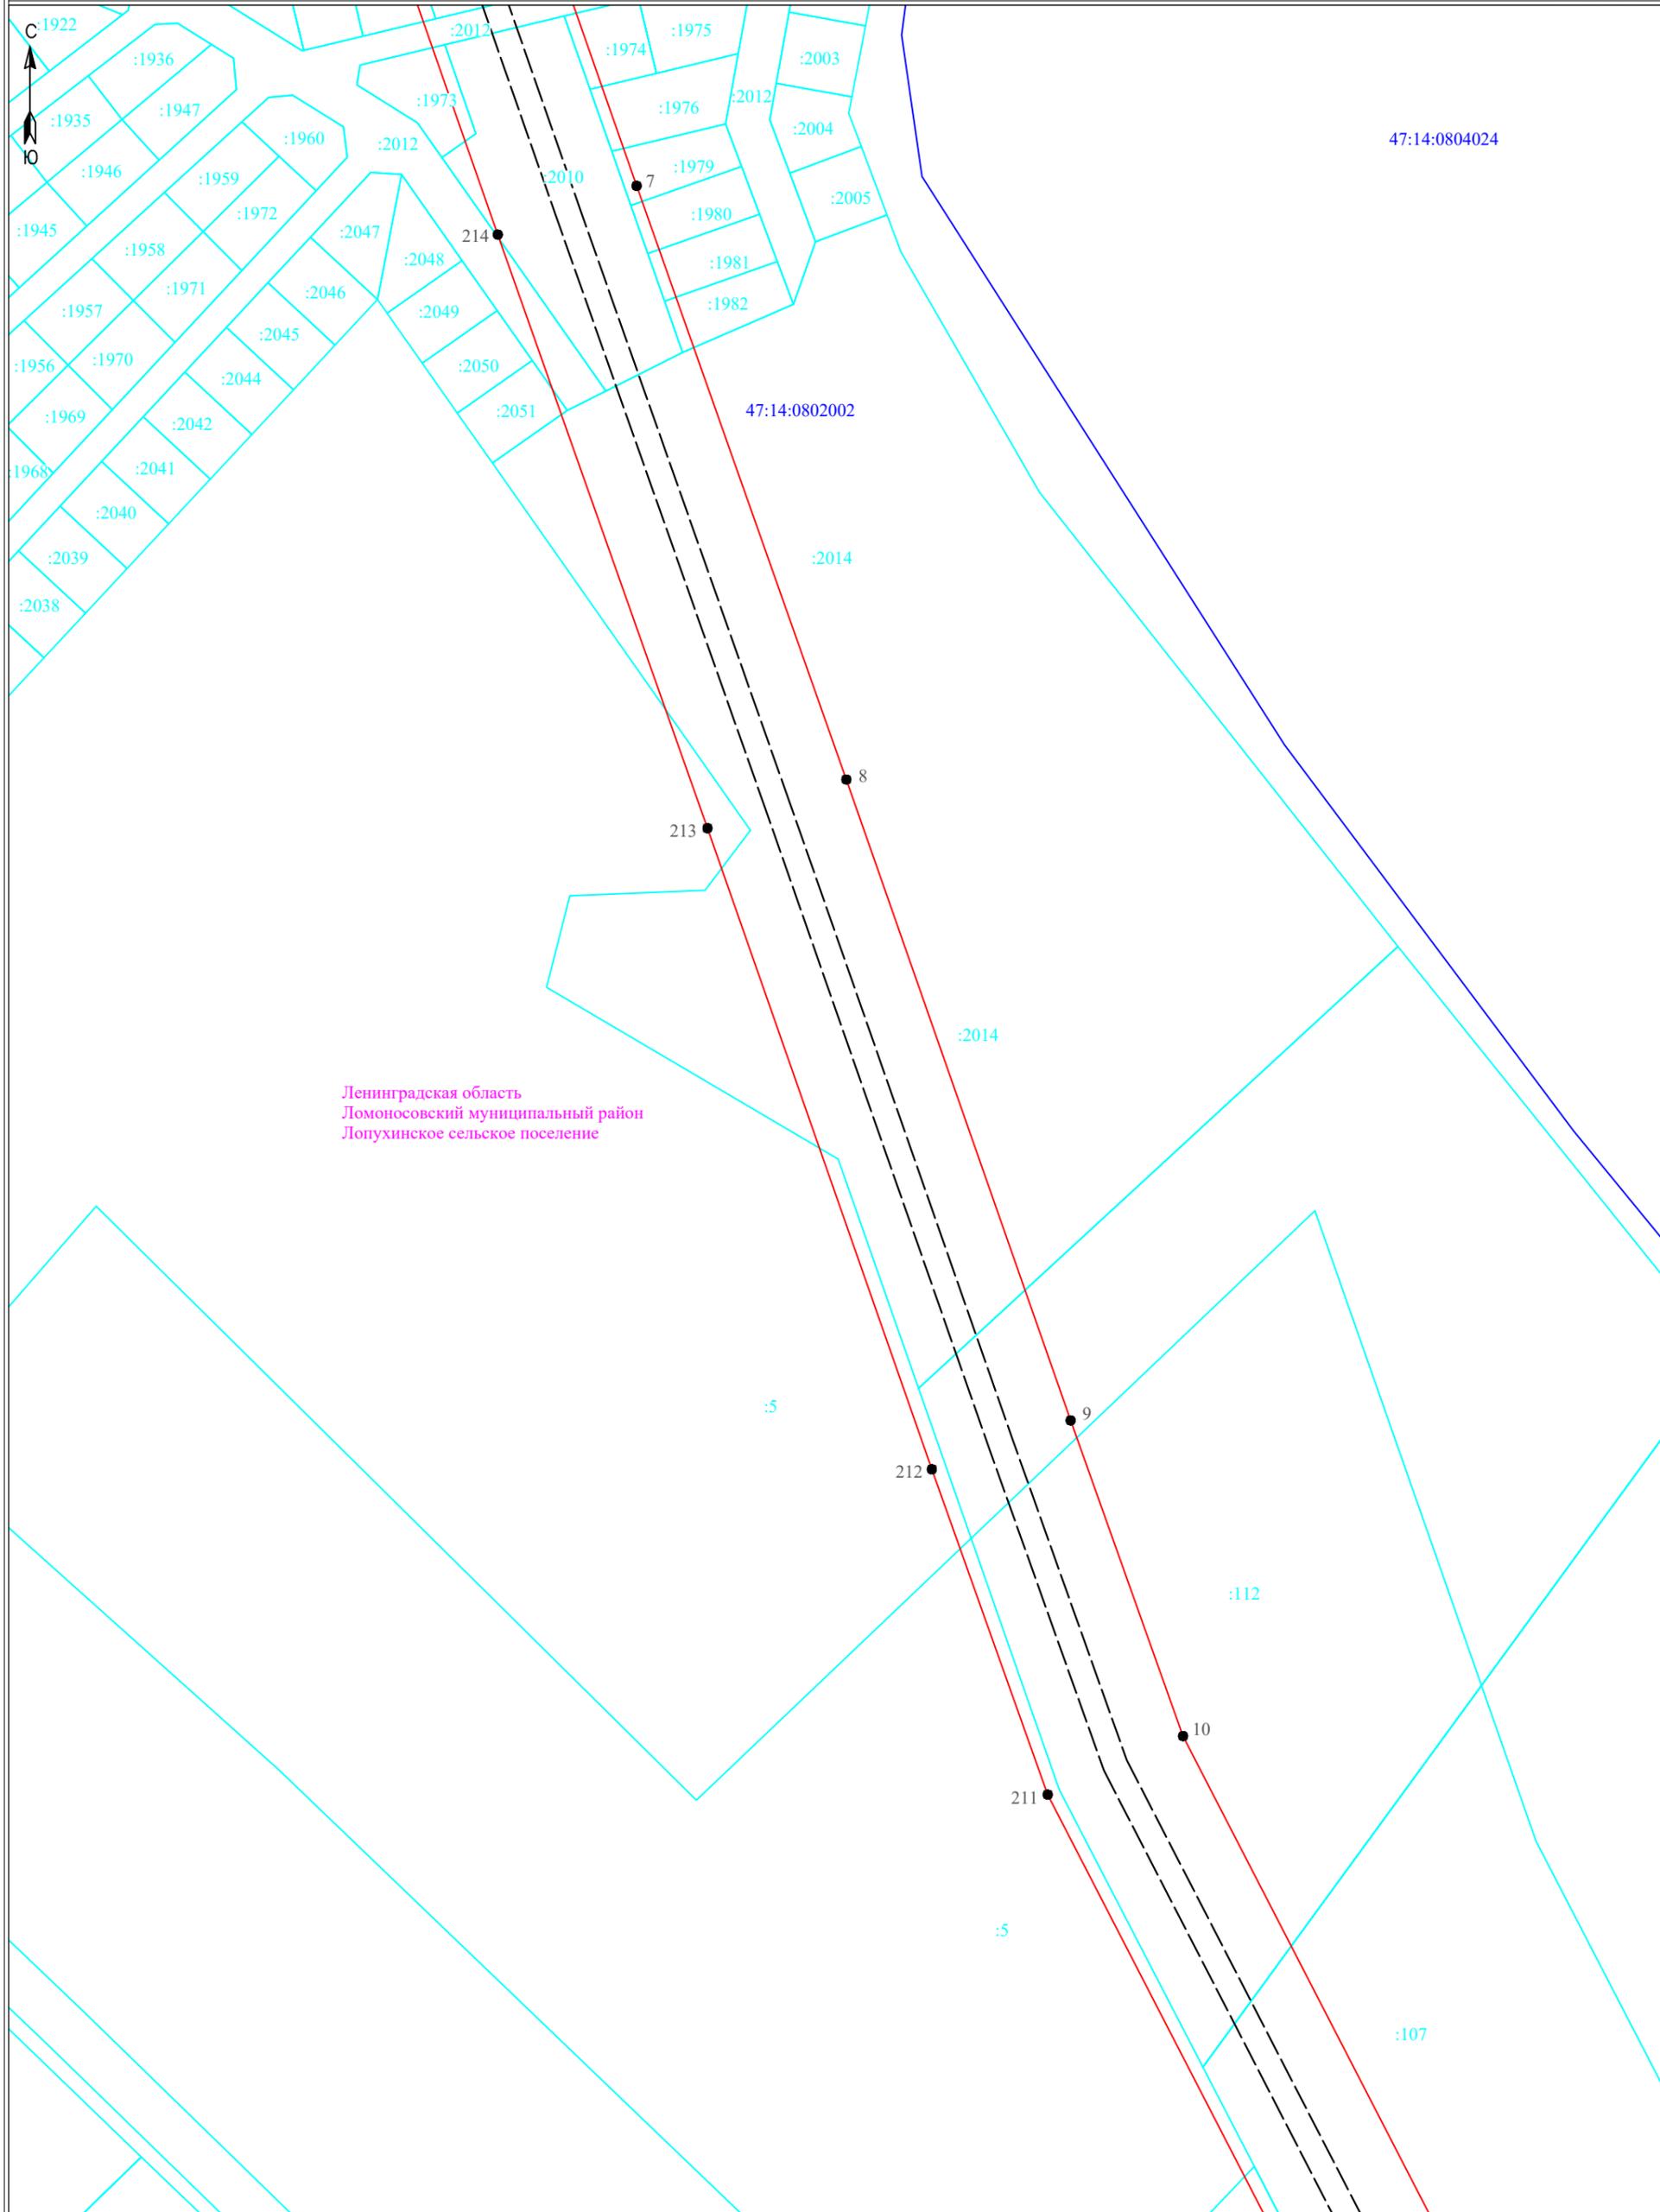

Ленинградская область
Ломоносовский муниципальный район
Лопухинское сельское поселение

47:14:0804024

47:14:0802002

:2014

:2014

:5

212

:112

10

211

:5

:107


Условные обозначения:

Масштаб 1:2000

- граница публично сервитута
- граница земельного участка, сведения о котором содержатся в ЕГРН
- воздушная линия электропередач высокого напряжения ВЛ 110кВ
- 47:14:0602004 - номер кадастрового квартала
- граница кадастрового квартала
- :11 - обозначение земельного участка, сведения о котором содержатся в ЕГРН
- - обозначение характерных точек границы публично сервитута
- - - граница сооружения - ВЛ-110 кВ отпайка Балтийская 7/8 на ПС-257 (Кадастровый номер 47:00:0000000:1389)



Подпись _____ Дата " 27 " февраля 2024 г

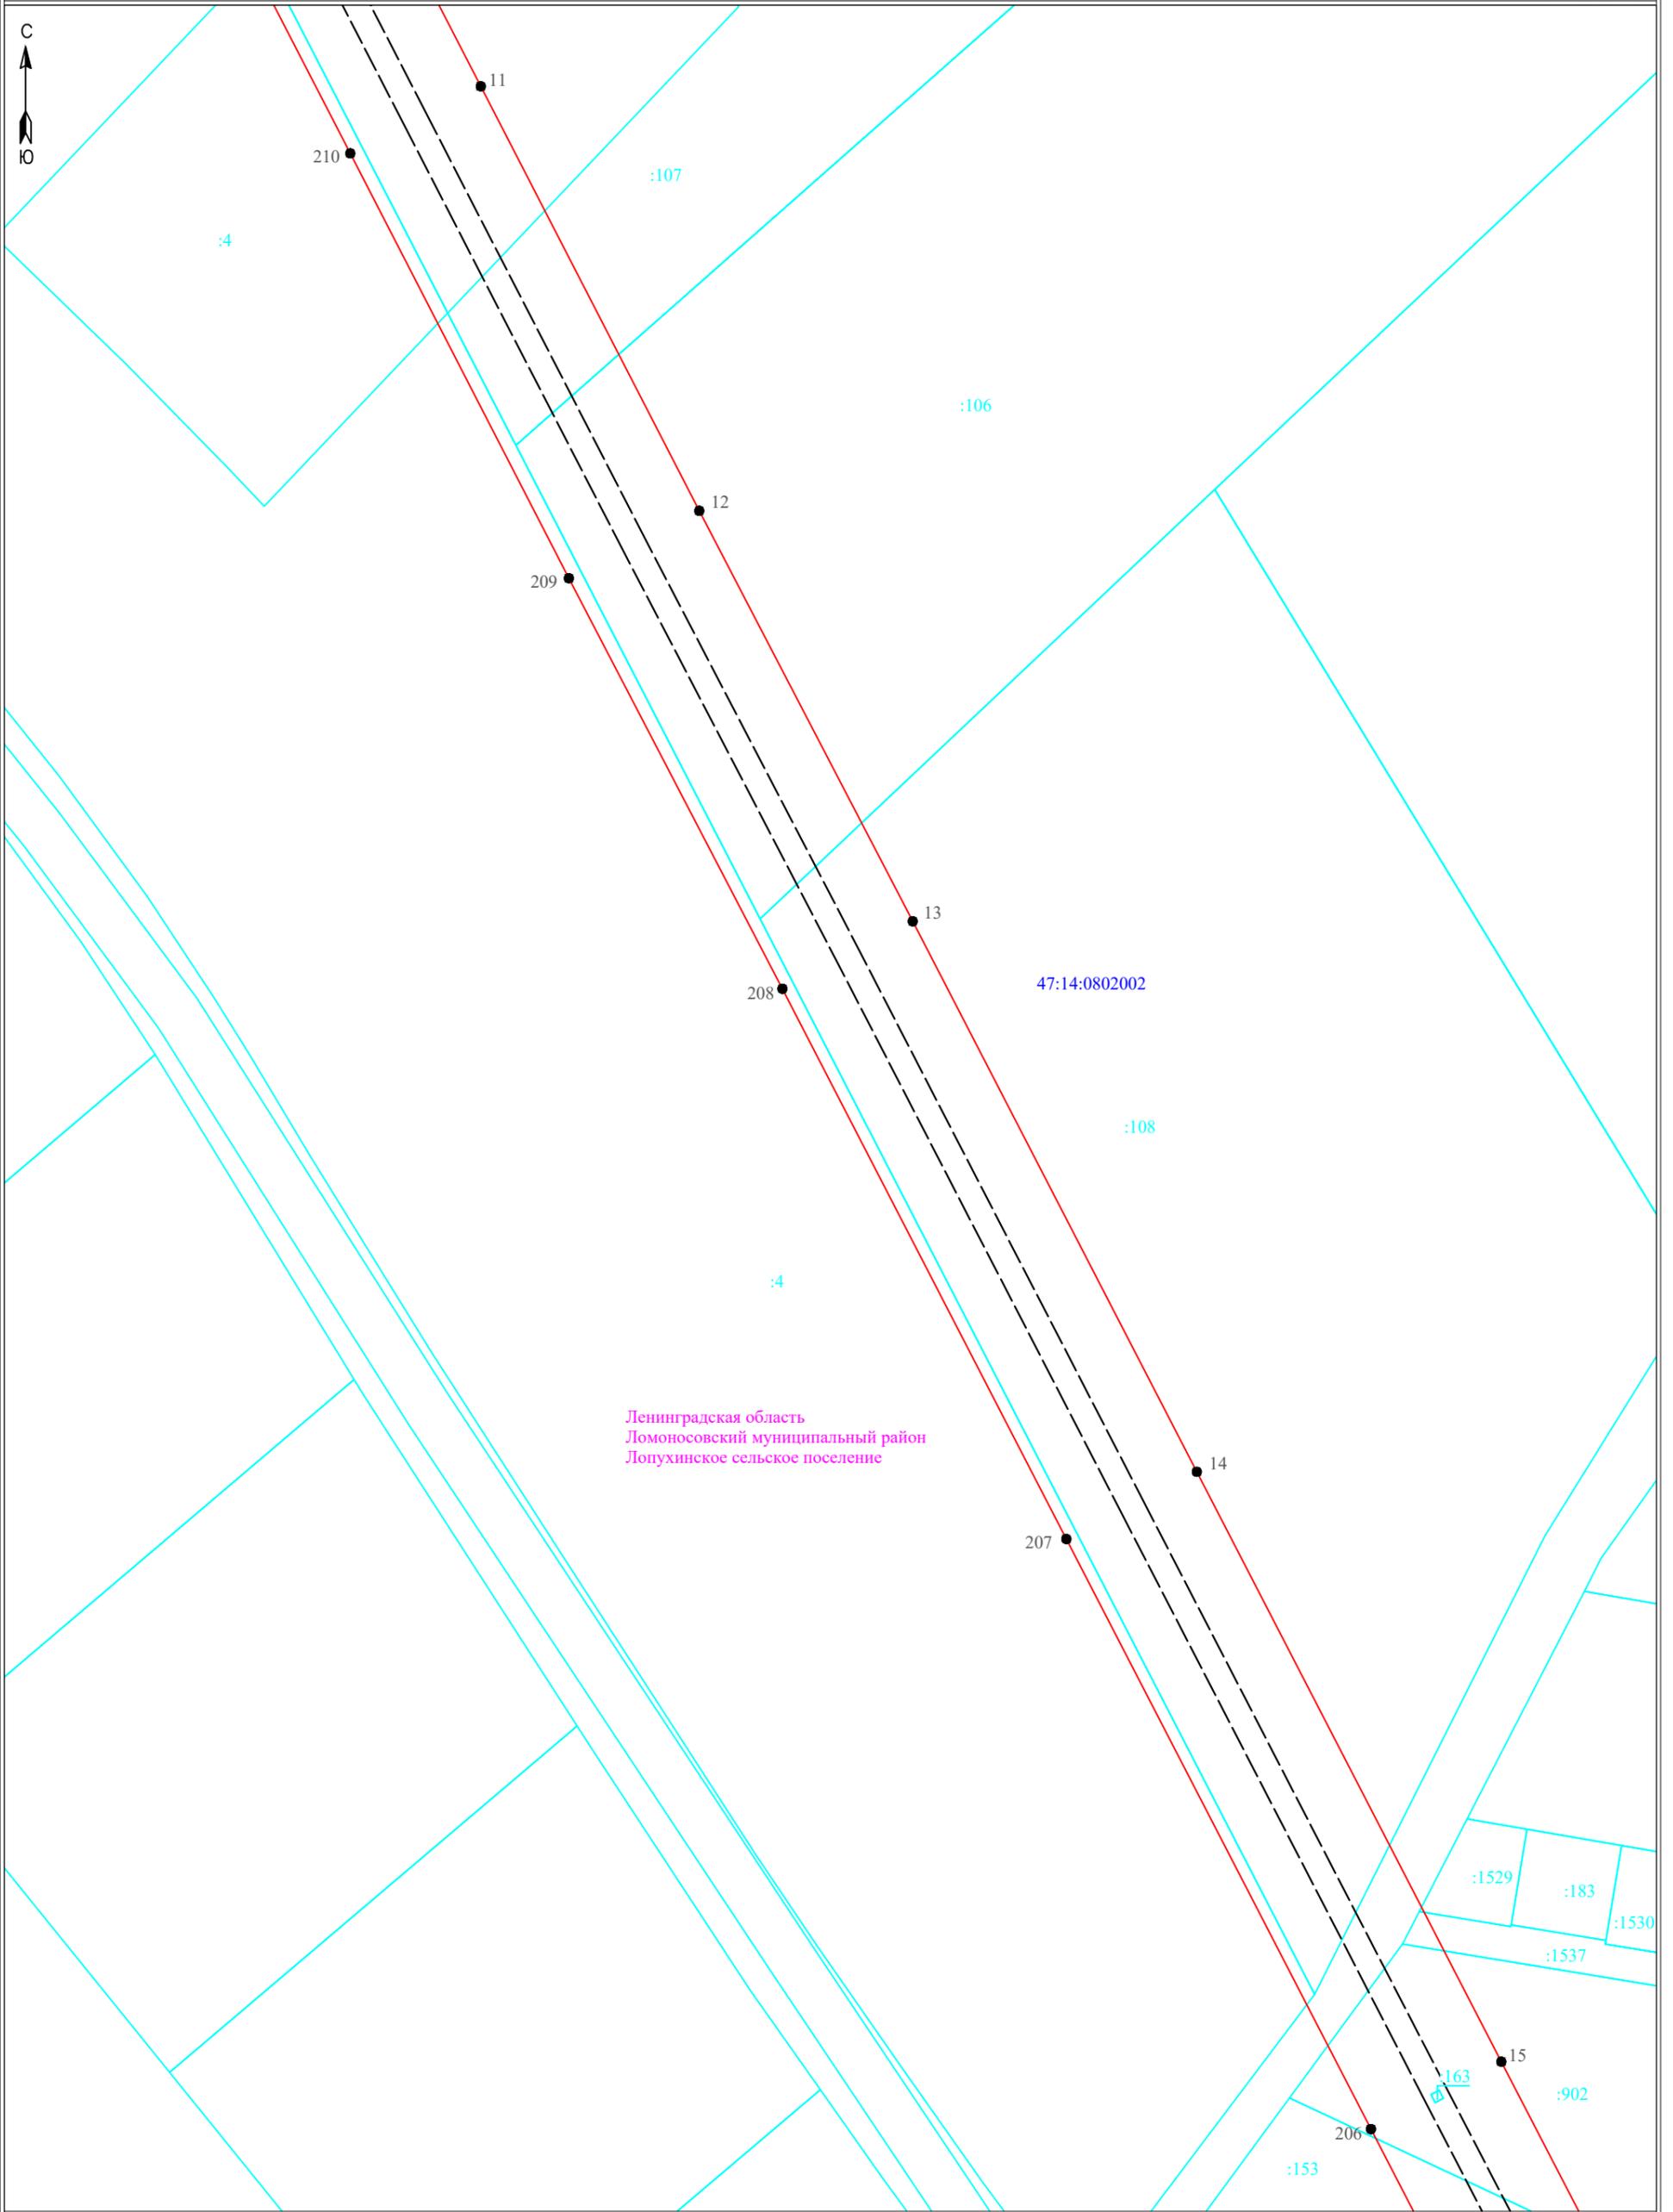

Ленинградская область
Ломоносовский муниципальный район
Лопухинское сельское поселение

47:14:0802002

Условные обозначения:


Масштаб 1:2000

- граница публичного сервитута
- граница земельного участка, сведения о котором содержатся в ЕГРН
- воздушная линия электропередач высокого напряжения ВЛ 110кВ
- 47:14:0602004 - номер кадастрового квартала
- граница кадастрового квартала
- :11 - обозначение земельного участка, сведения о котором содержатся в ЕГРН
- 3 - обозначение характерных точек границы публичного сервитута
- - - граница сооружения - ВЛ-110 кВ отпайка Балтийская 7/8 на ПС-257 (Кадастровый номер 47:00:0000000:1389)

Подпись _____



Дата " 27 " февраля 2024 г

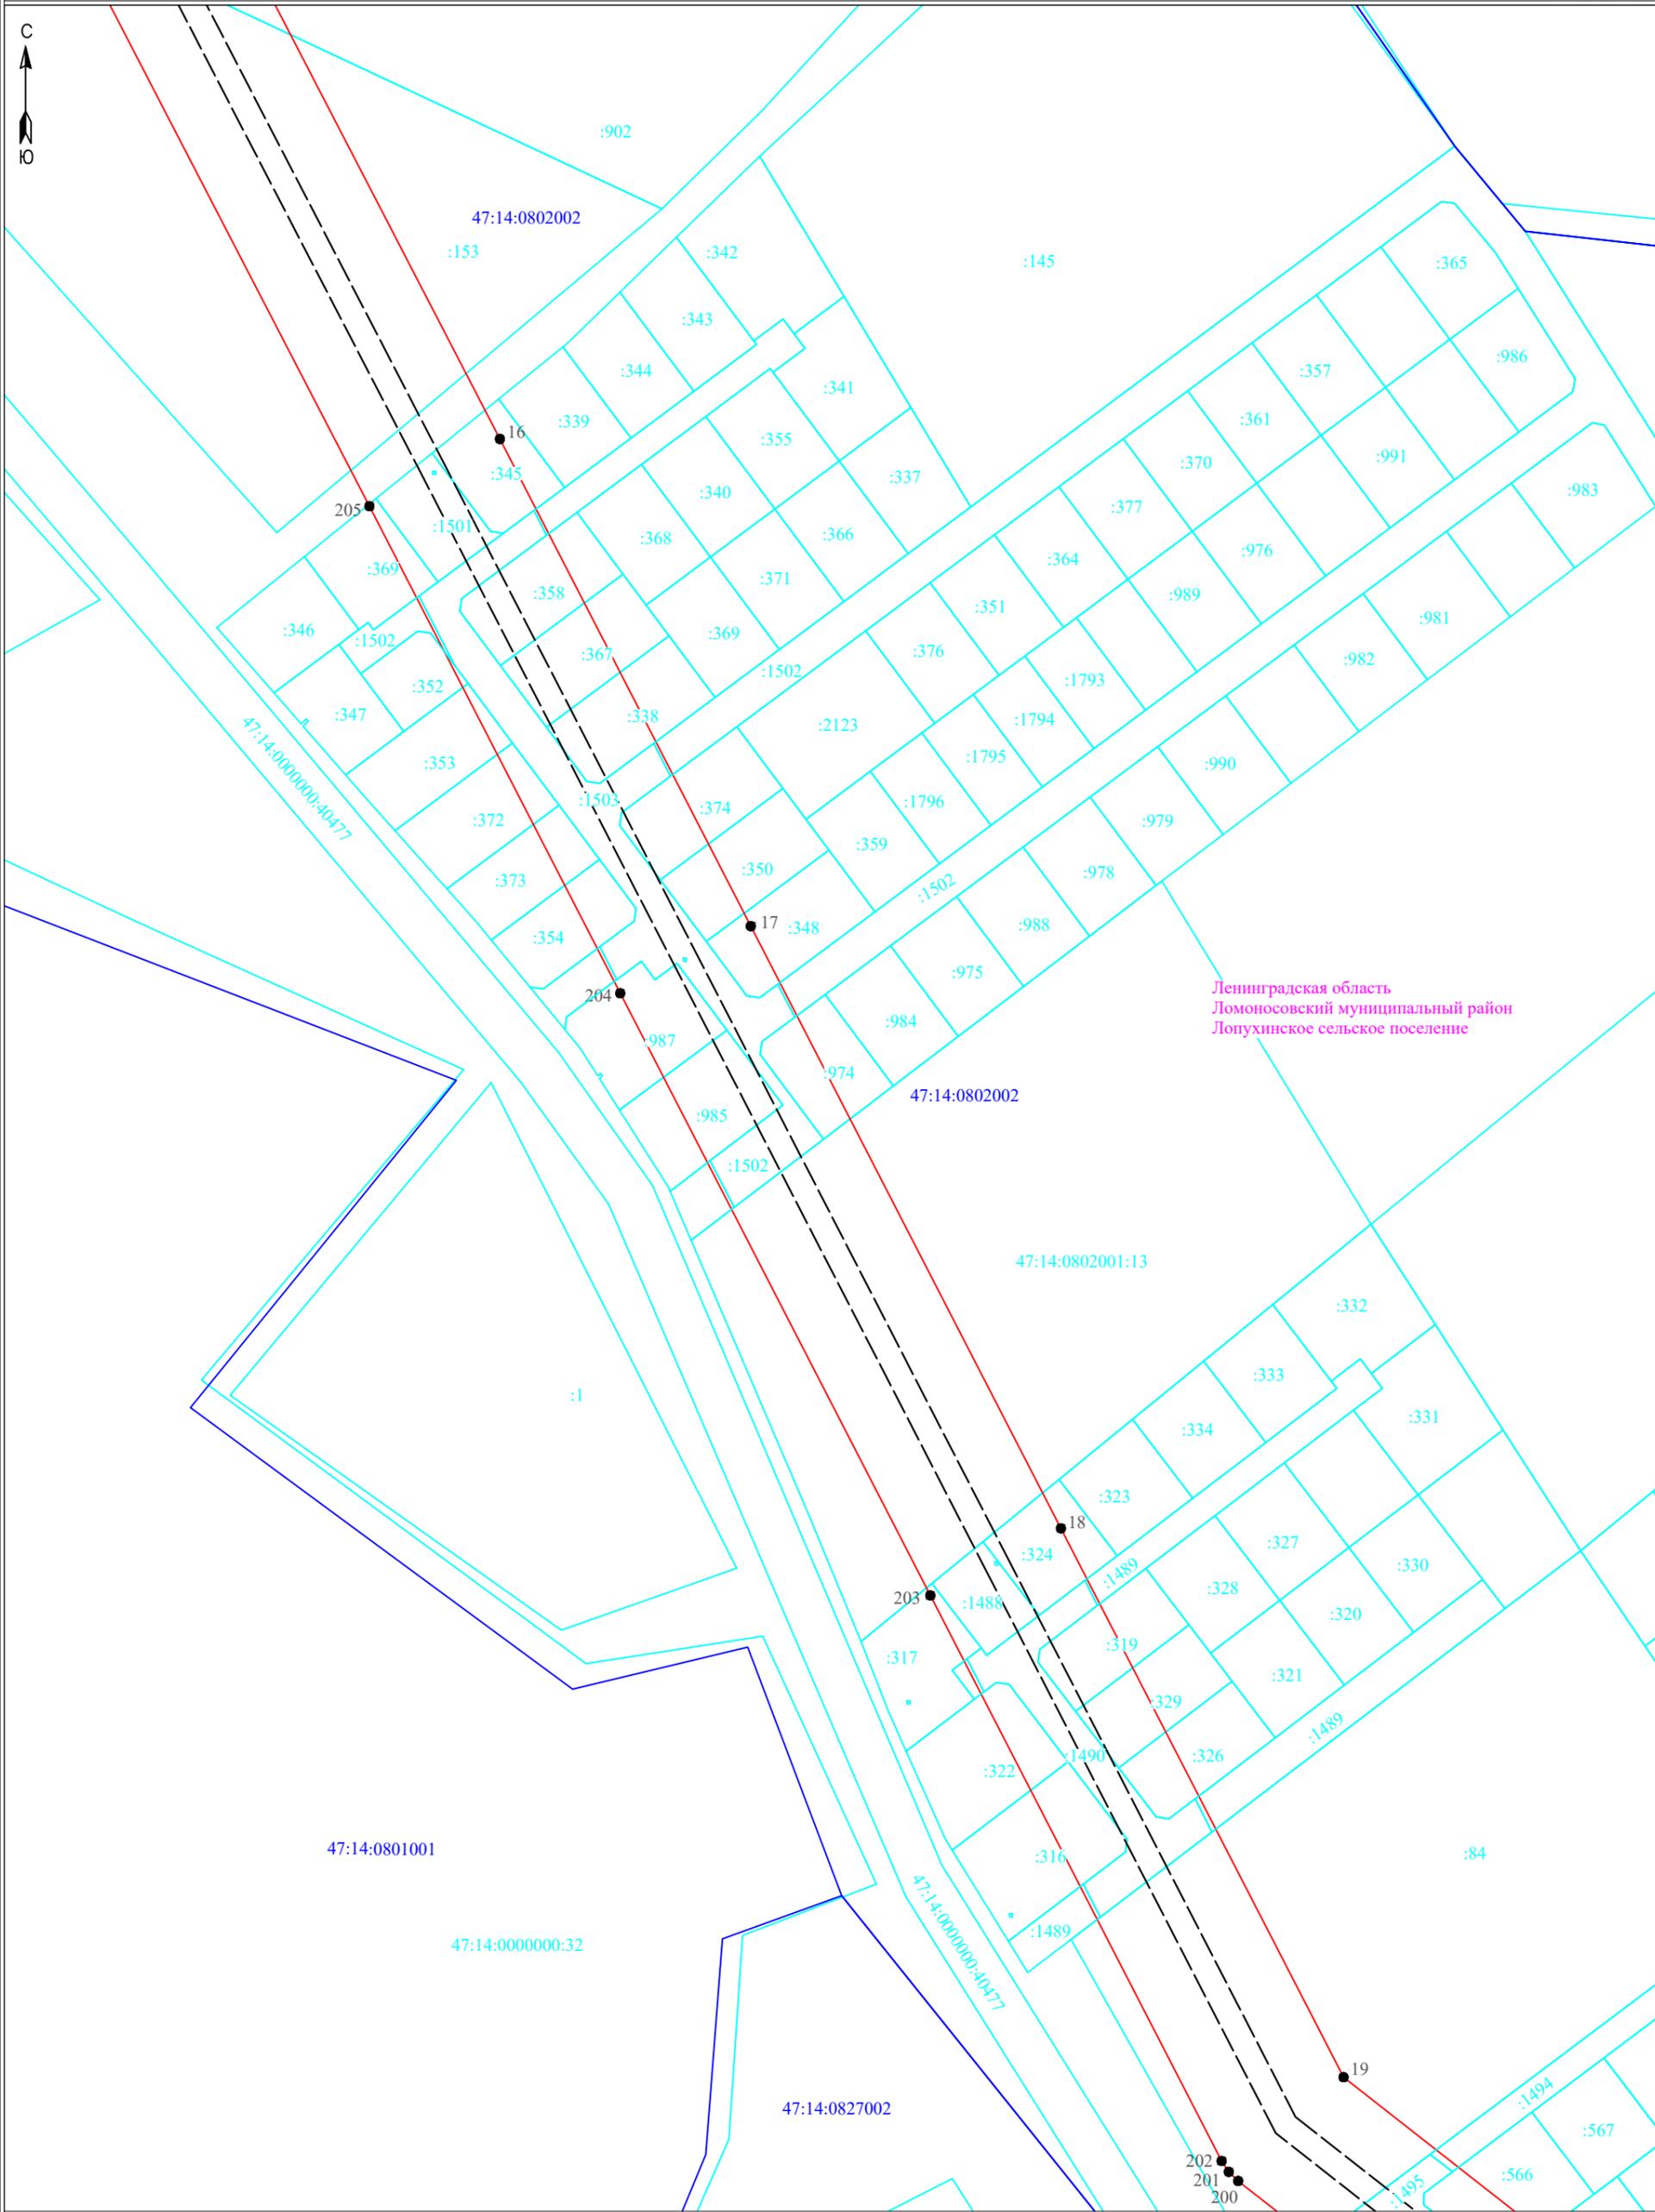

Ленинградская область
Ломоносовский муниципальный район
Лопухинское сельское поселение


Условные обозначения:

- граница публичногo сервитута
- граница земельного участка, сведения о котором содержатся в ЕГРН
- воздушная линия электропередач высокого напряжения ВЛ 110кВ
- 47:14:0602004 - номер кадастрового квартала
- граница кадастрового квартала
- :11 - обозначение земельного участка, сведения о котором содержатся в ЕГРН
- 3 - обозначение характерных точек границы публичногo сервитута
- — граница сооружения - ВЛ-110 кВ отпайка Балтийская 7/8 на ПС-257 (Кадастровый номер 47:00:0000000:1389)

Масштаб 1:2000



Подпись _____ Дата " 27 " февраля 2024 г

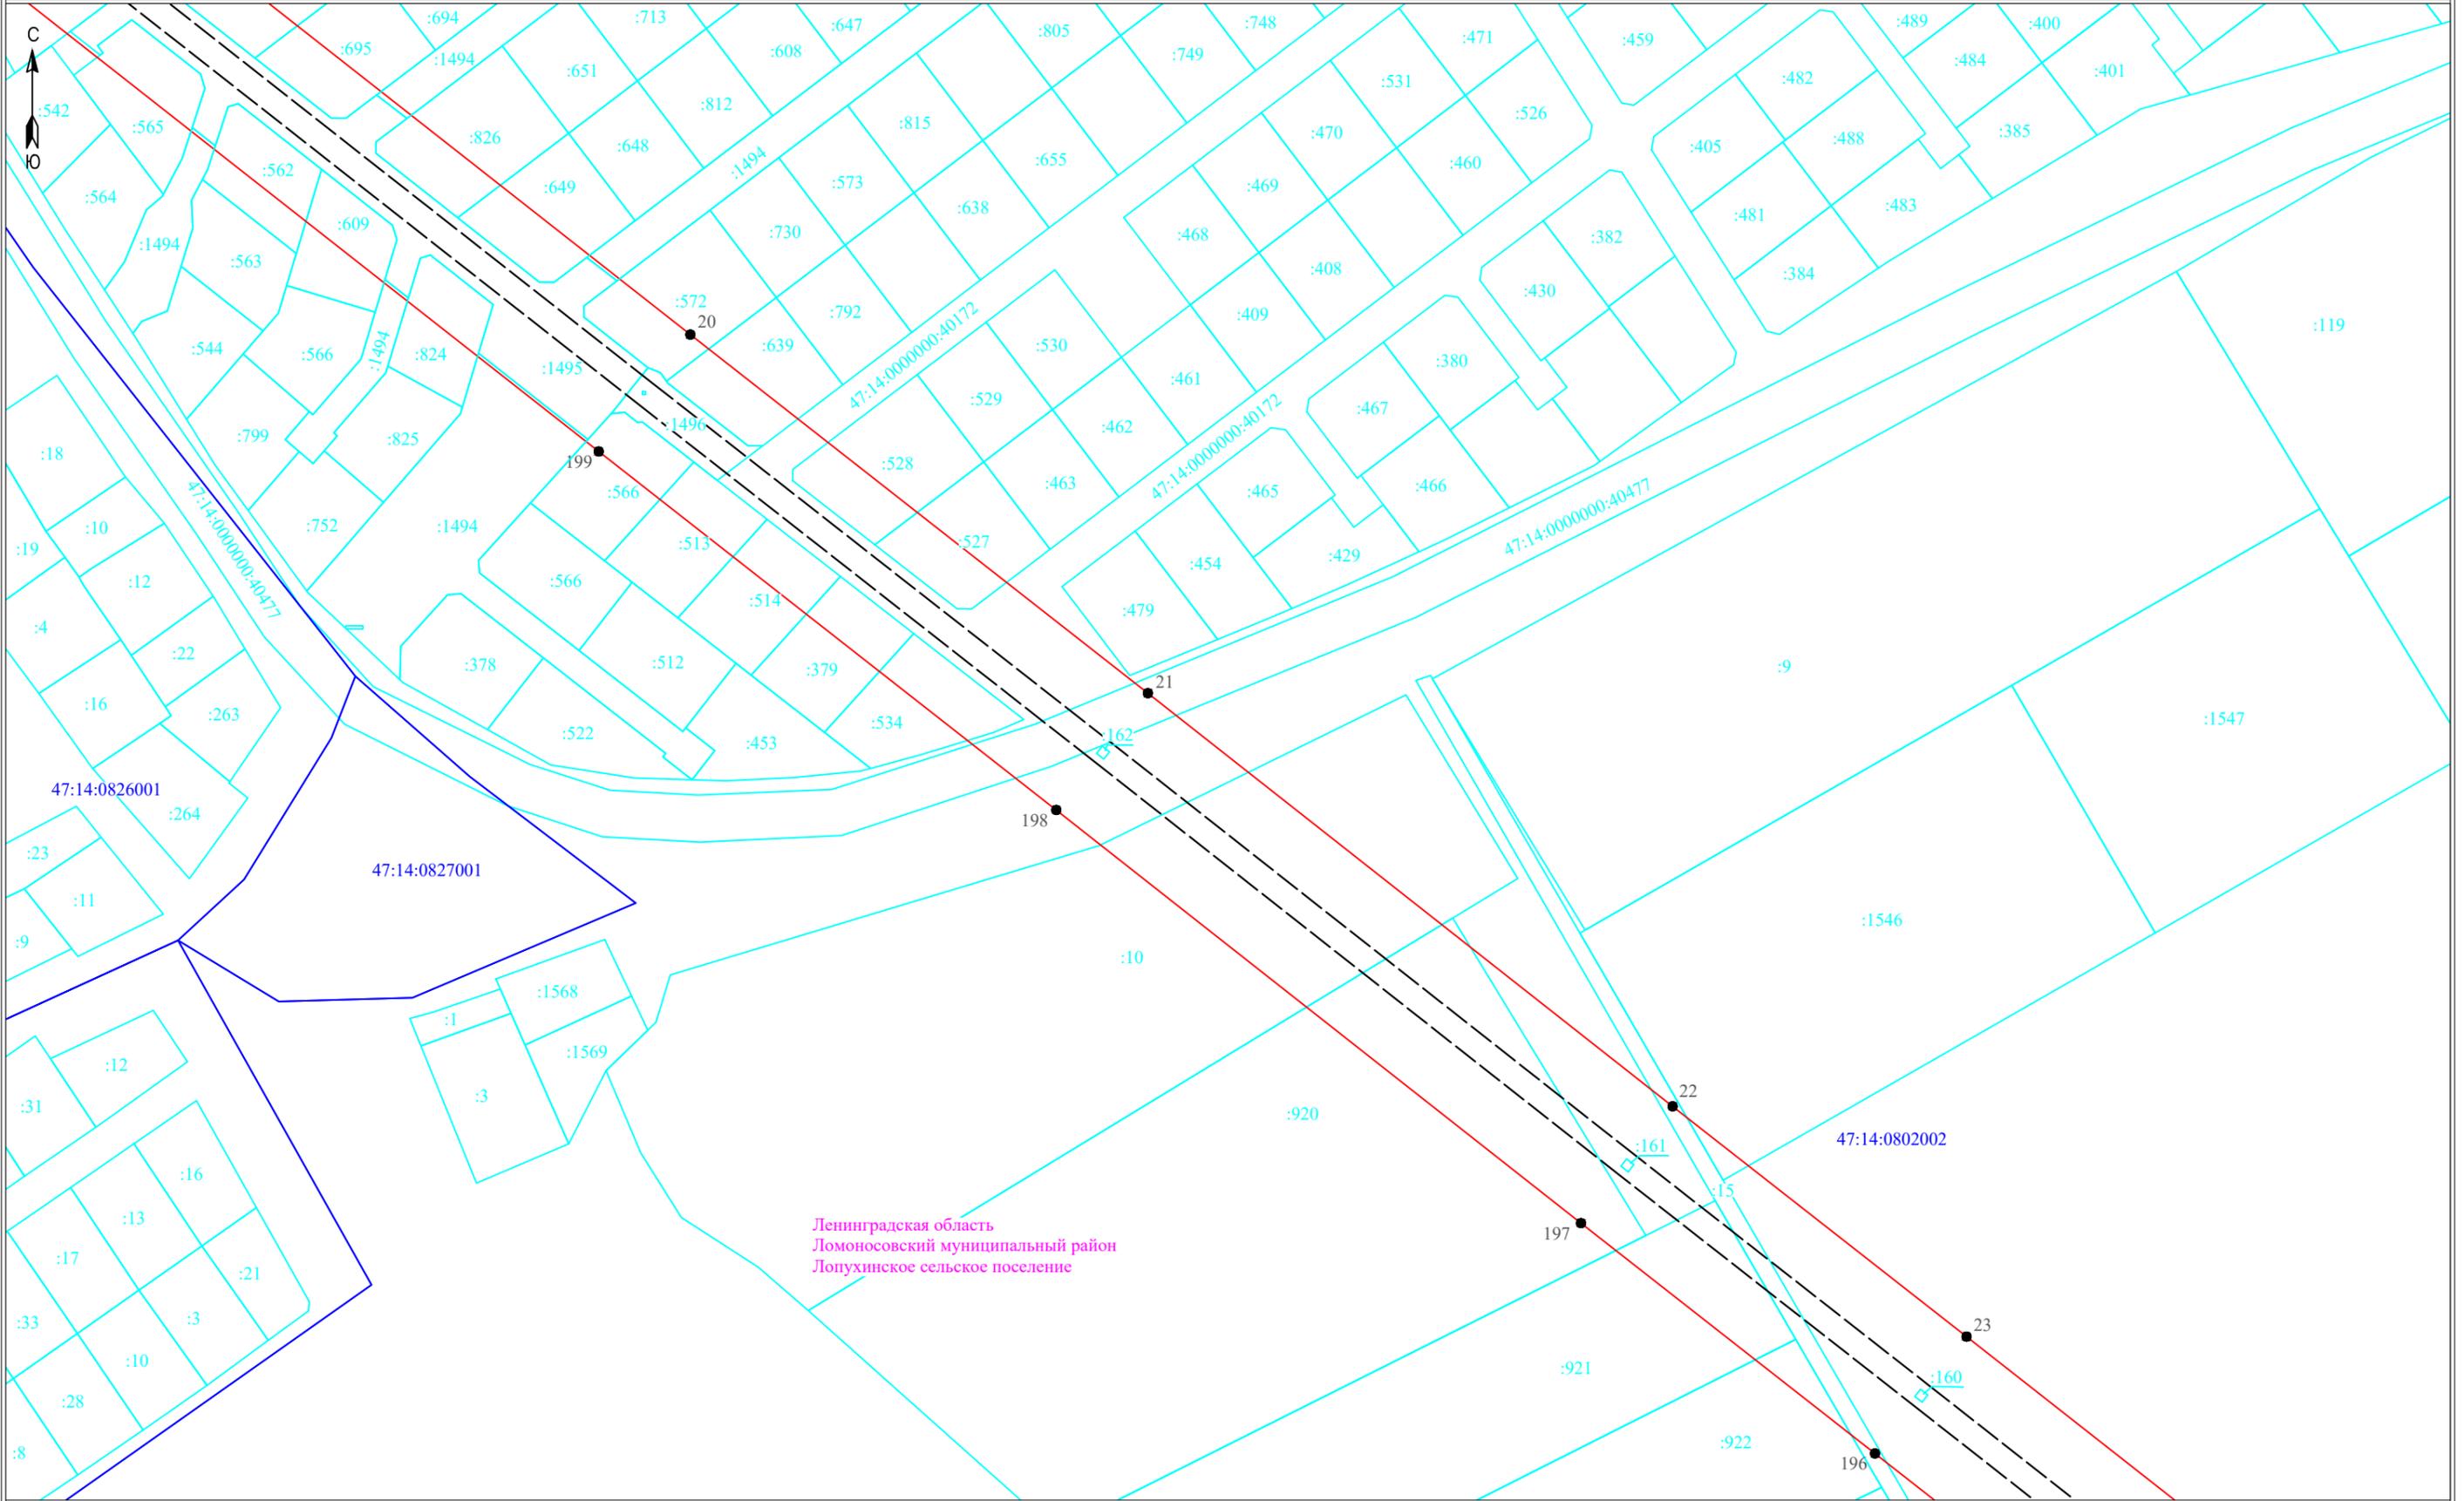

Ленинградская область
Ломоносовский муниципальный район
Лопухинское сельское поселение


Масштаб 1:2000

- Условные обозначения:**
- ▭ - граница публичного сервитута
 - ▭ - граница земельного участка, сведения о котором содержатся в ЕГРН
 - - воздушная линия электропередач высокого напряжения ВЛ 110кВ
 - 47:14:0602004 - номер кадастрового квартала
 - ▭ - граница кадастрового квартала
 - :11 - обозначение земельного участка, сведения о котором содержатся в ЕГРН
 - - обозначение характерных точек границы публичного сервитута
 - - граница сооружения - ВЛ-110 кВ отпайка Балтийская 7/8 на ПС-257 (Кадастровый номер 47:00:0000000:1389)



Подпись _____

Дата "27" февраля 2024 г

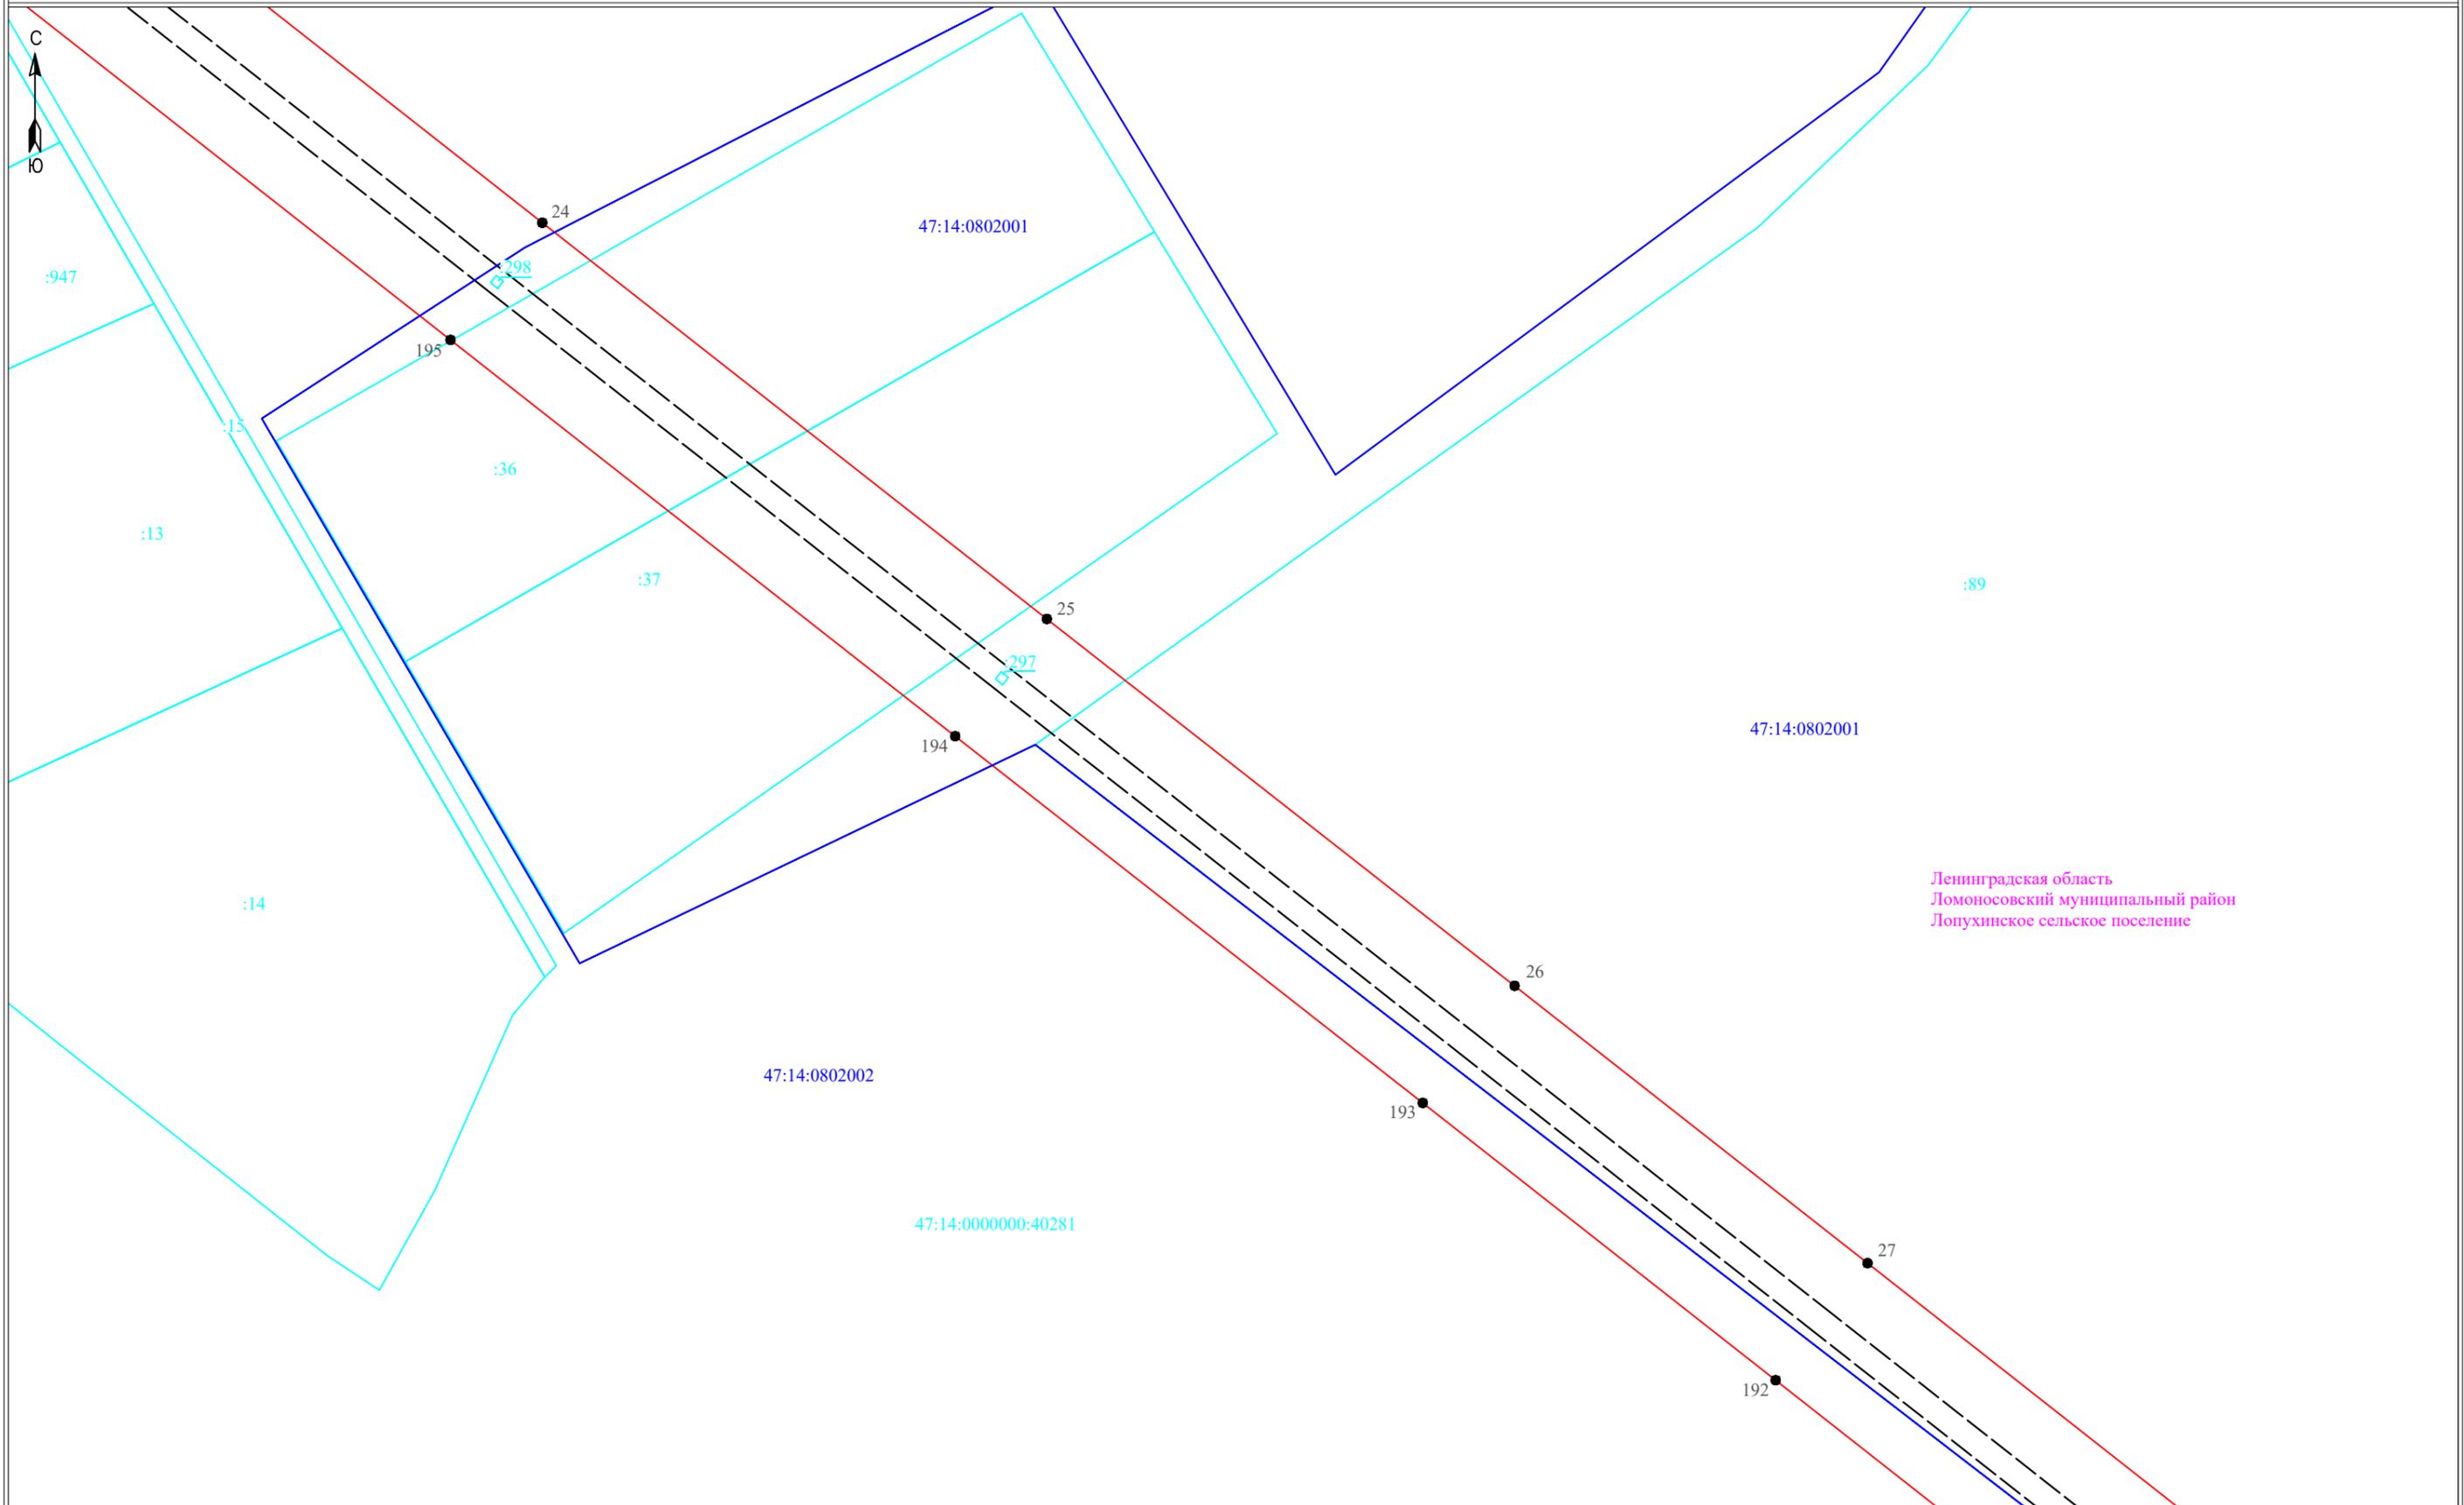


Ленинградская область
Ломоносовский муниципальный район
Лопухинское сельское поселение

Масштаб 1:2000

- Условные обозначения:**
- - - - граница публичного сервитута
 - - граница земельного участка, сведения о котором содержатся в ЕГРН
 - - - - воздушная линия электропередач высокого напряжения ВЛ 110кВ
 - 47:14:0602004 - номер кадастрового квартала
 - - граница кадастрового квартала
 - :11 - обозначение земельного участка, сведения о котором содержатся в ЕГРН
 - - обозначение характерных точек границы публичного сервитута
 - - - - граница сооружения - ВЛ-110 кВ отпайка Балтийская 7/8 на ПС-257 (Кадастровый номер 47:00:0000000:1389)



Подпись _____ Дата "27" февраля 2024 г

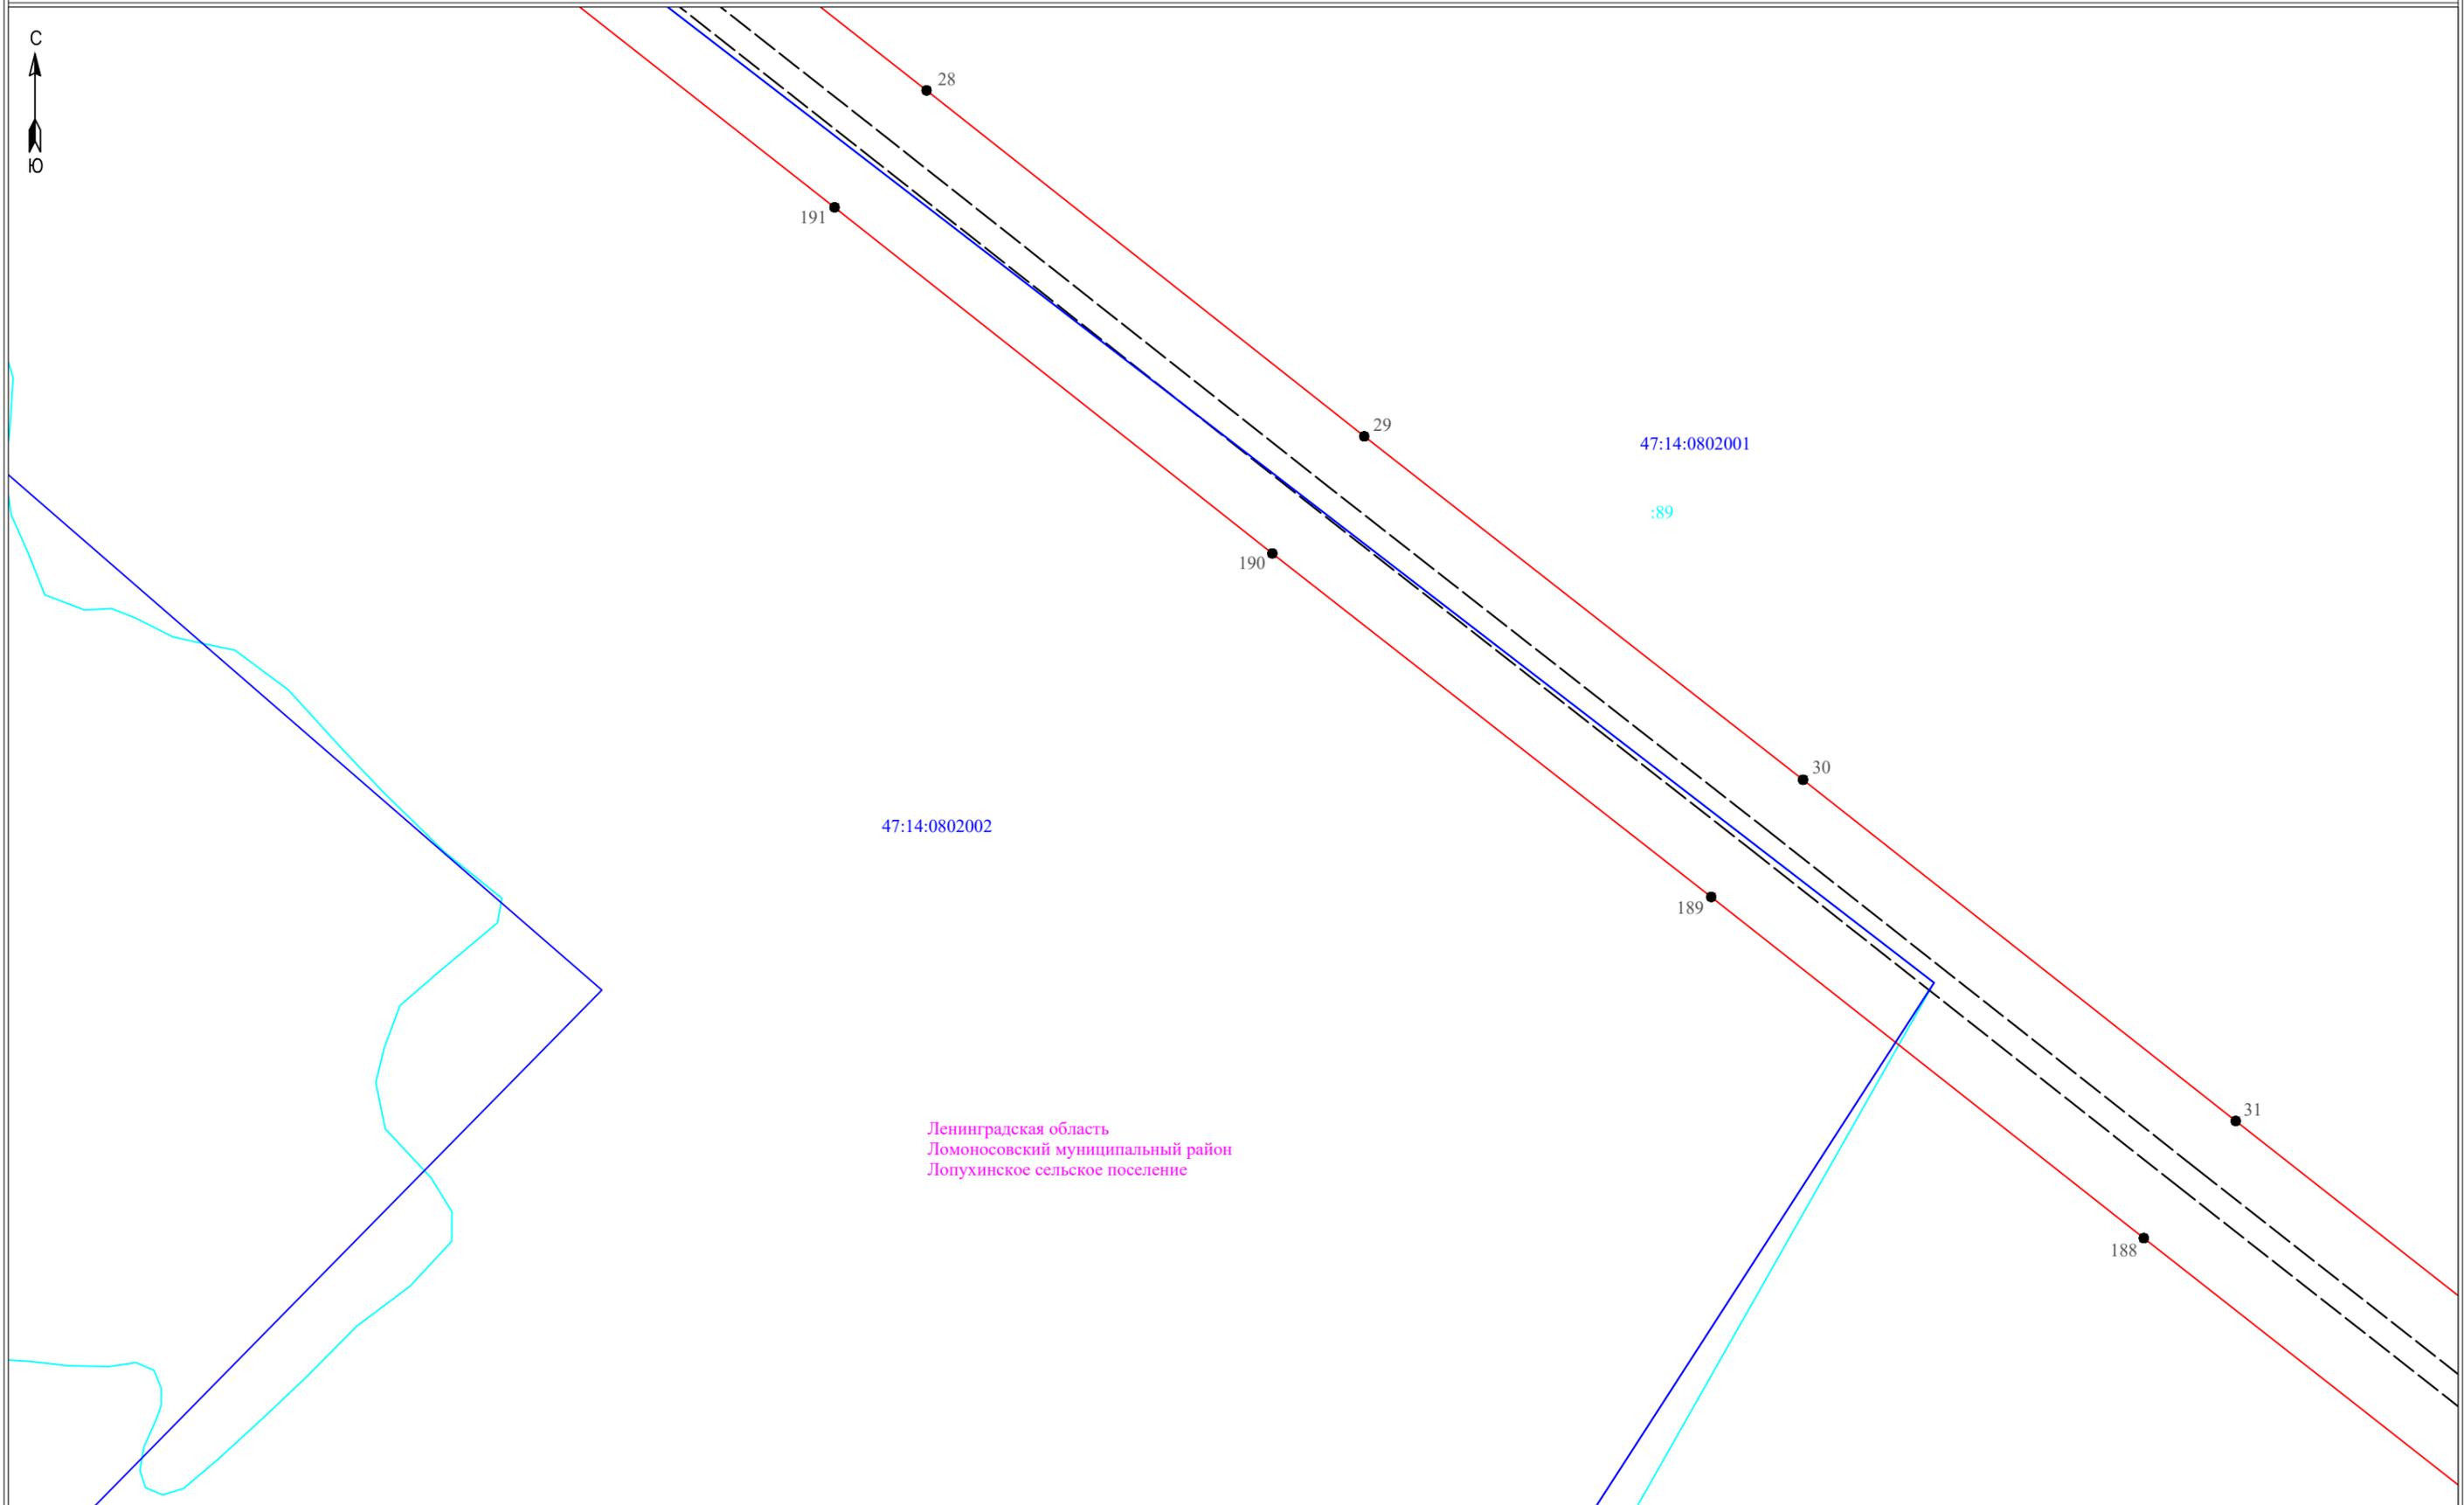


Ленинградская область
Ломоносовский муниципальный район
Лопухинское сельское поселение

Масштаб 1:2000

- Условные обозначения:**
- граница публичного сервитута
 - граница земельного участка, сведения о котором содержатся в ЕГРН
 - воздушная линия электропередач высокого напряжения ВЛ 110кВ
 - 47:14:0602004 - номер кадастрового квартала
 - граница кадастрового квартала
 - :11 - обозначение земельного участка, сведения о котором содержатся в ЕГРН
 - - обозначение характерных точек границы публичного сервитута
 - - граница сооружения - ВЛ-110 кВ отпайка Балтийская 7/8 на ПС-257 (Кадастровый номер 47:00:0000000:1389)



Подпись _____ Дата "27" февраля 2024 г

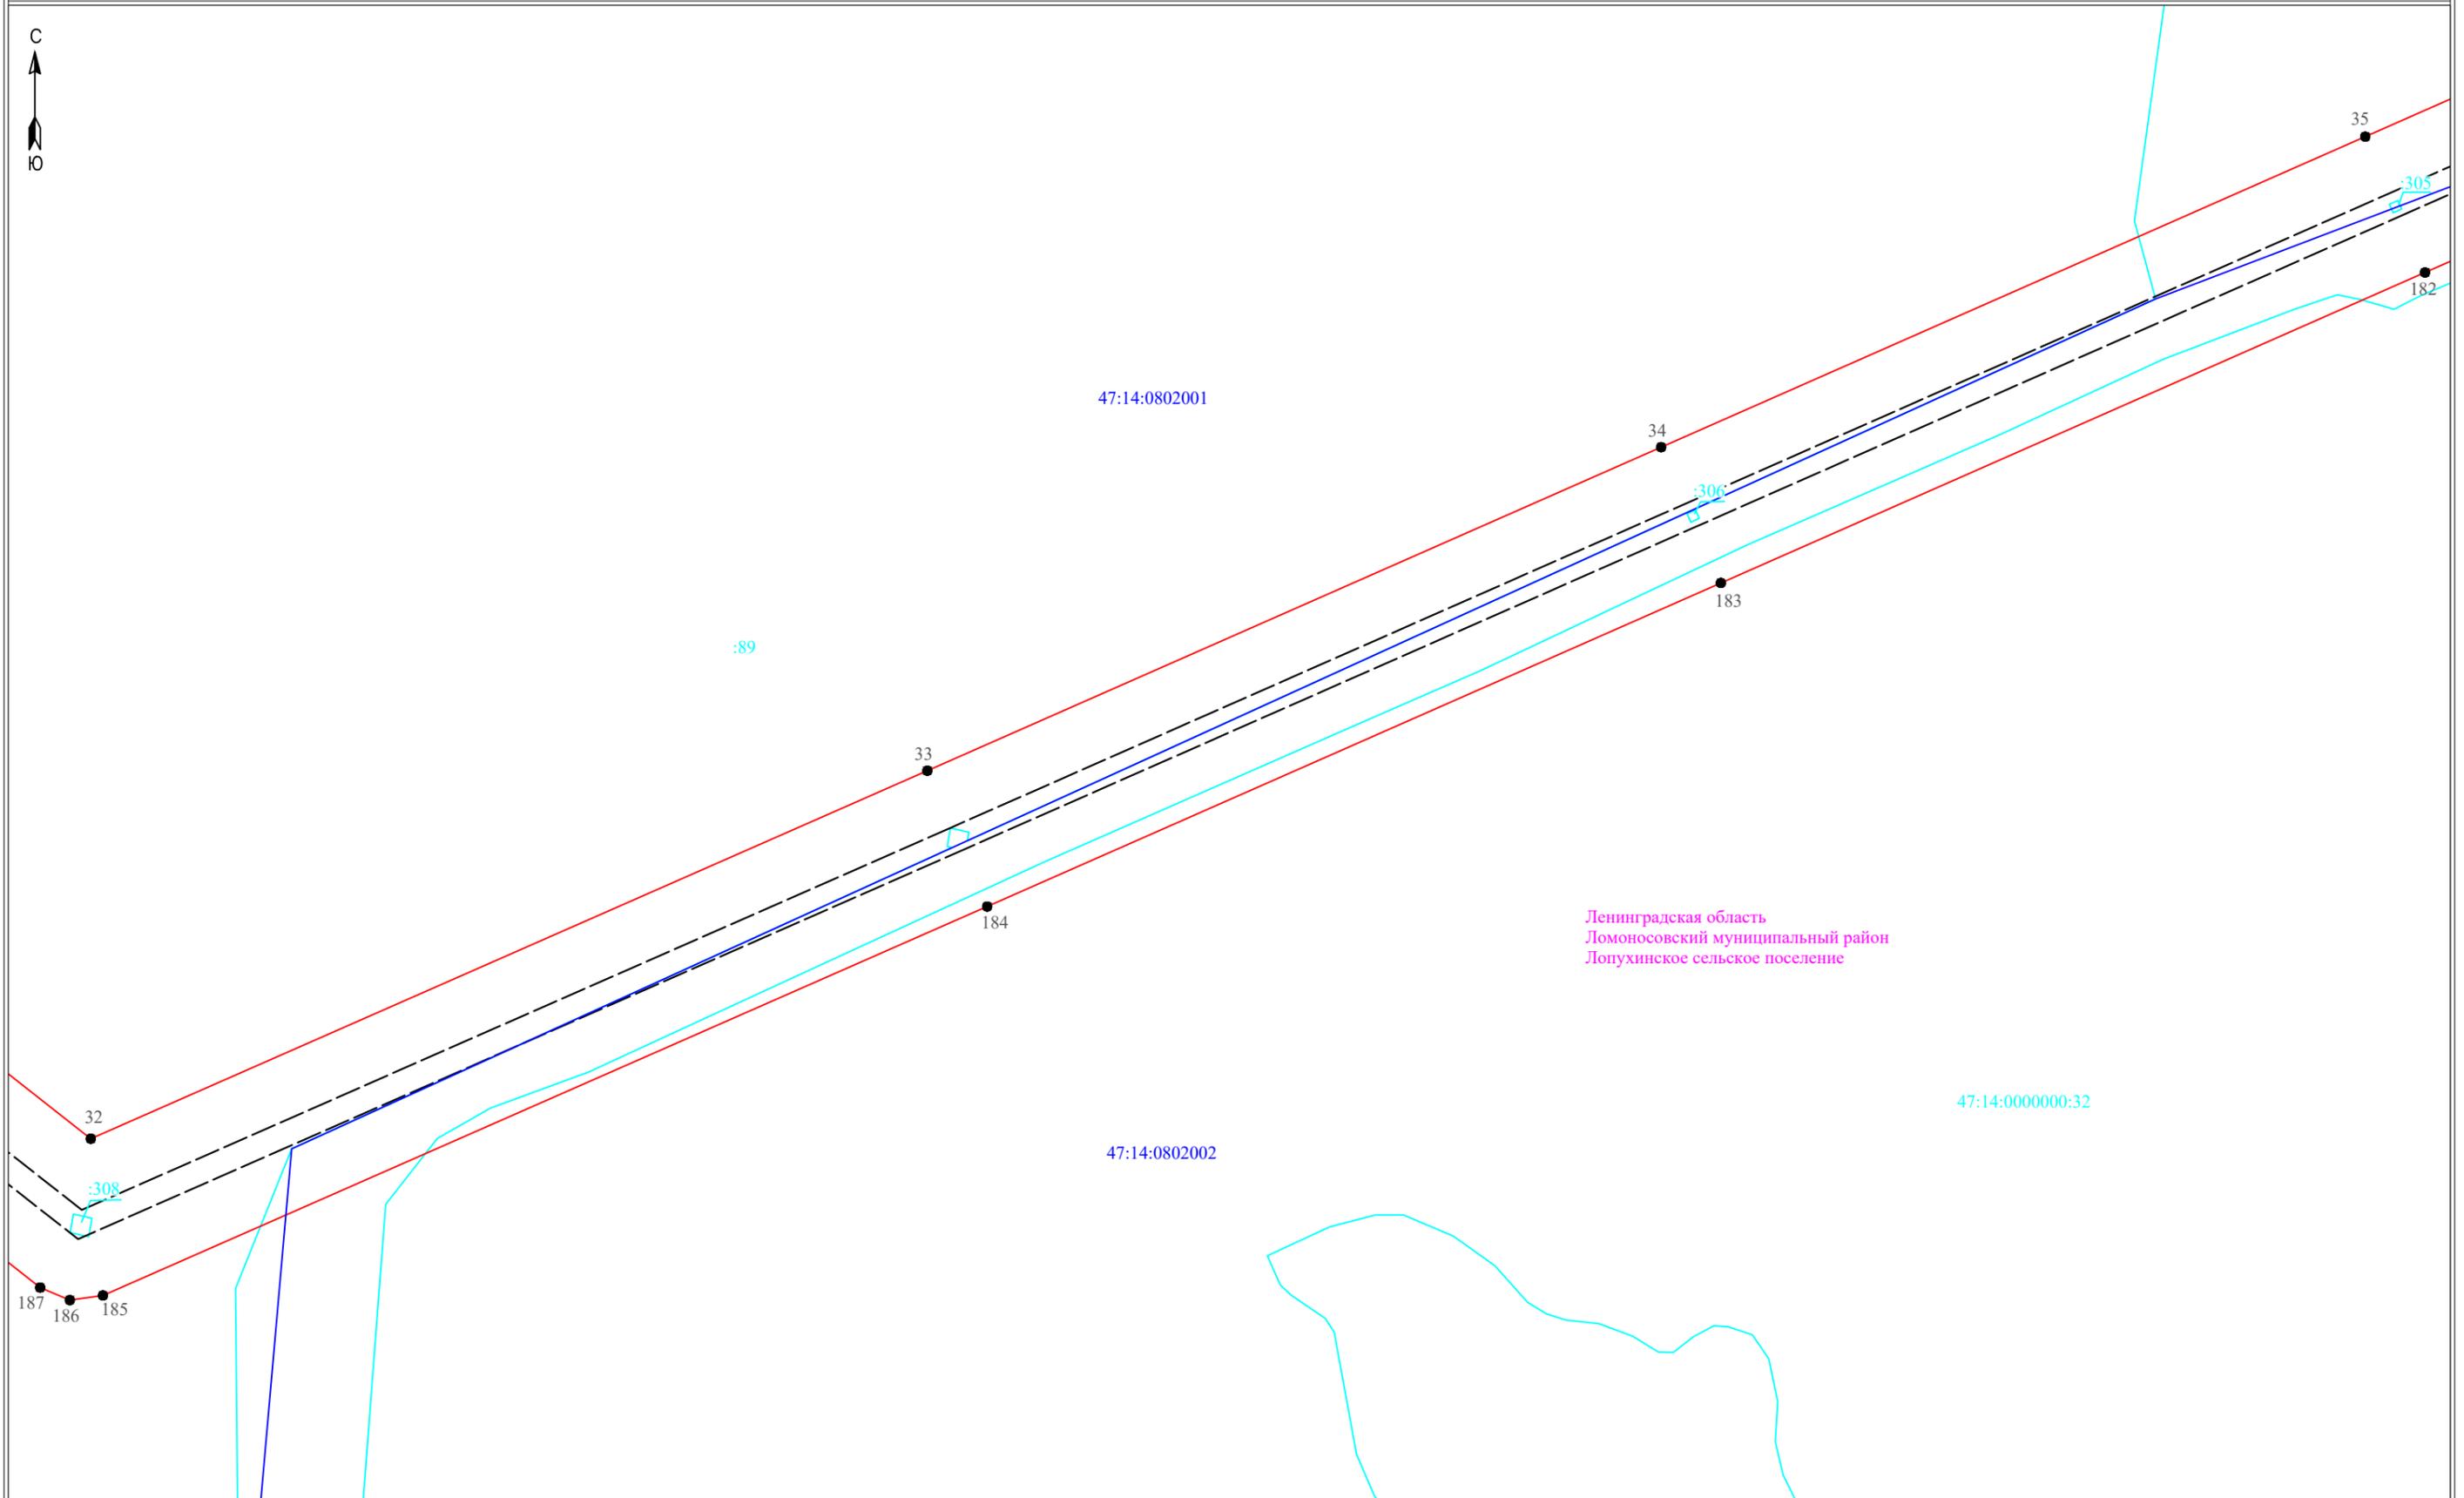

Ленинградская область
Ломоносовский муниципальный район
Лопухинское сельское поселение


Масштаб 1:2000

- Условные обозначения:**
- граница публичного сервитута
 - граница земельного участка, сведения о котором содержатся в ЕГРН
 - воздушная линия электропередач высокого напряжения ВЛ 110кВ
 - 47:14:0602004 - номер кадастрового квартала
 - граница кадастрового квартала
 - :11 - обозначение земельного участка, сведения о котором содержатся в ЕГРН
 - - обозначение характерных точек границы публичного сервитута
 - - - граница сооружения - ВЛ-110 кВ отпайка Балтийская 7/8 на ПС-257 (Кадастровый номер 47:00:0000000:1389)



Подпись _____

Дата "27" февраля 2024 г

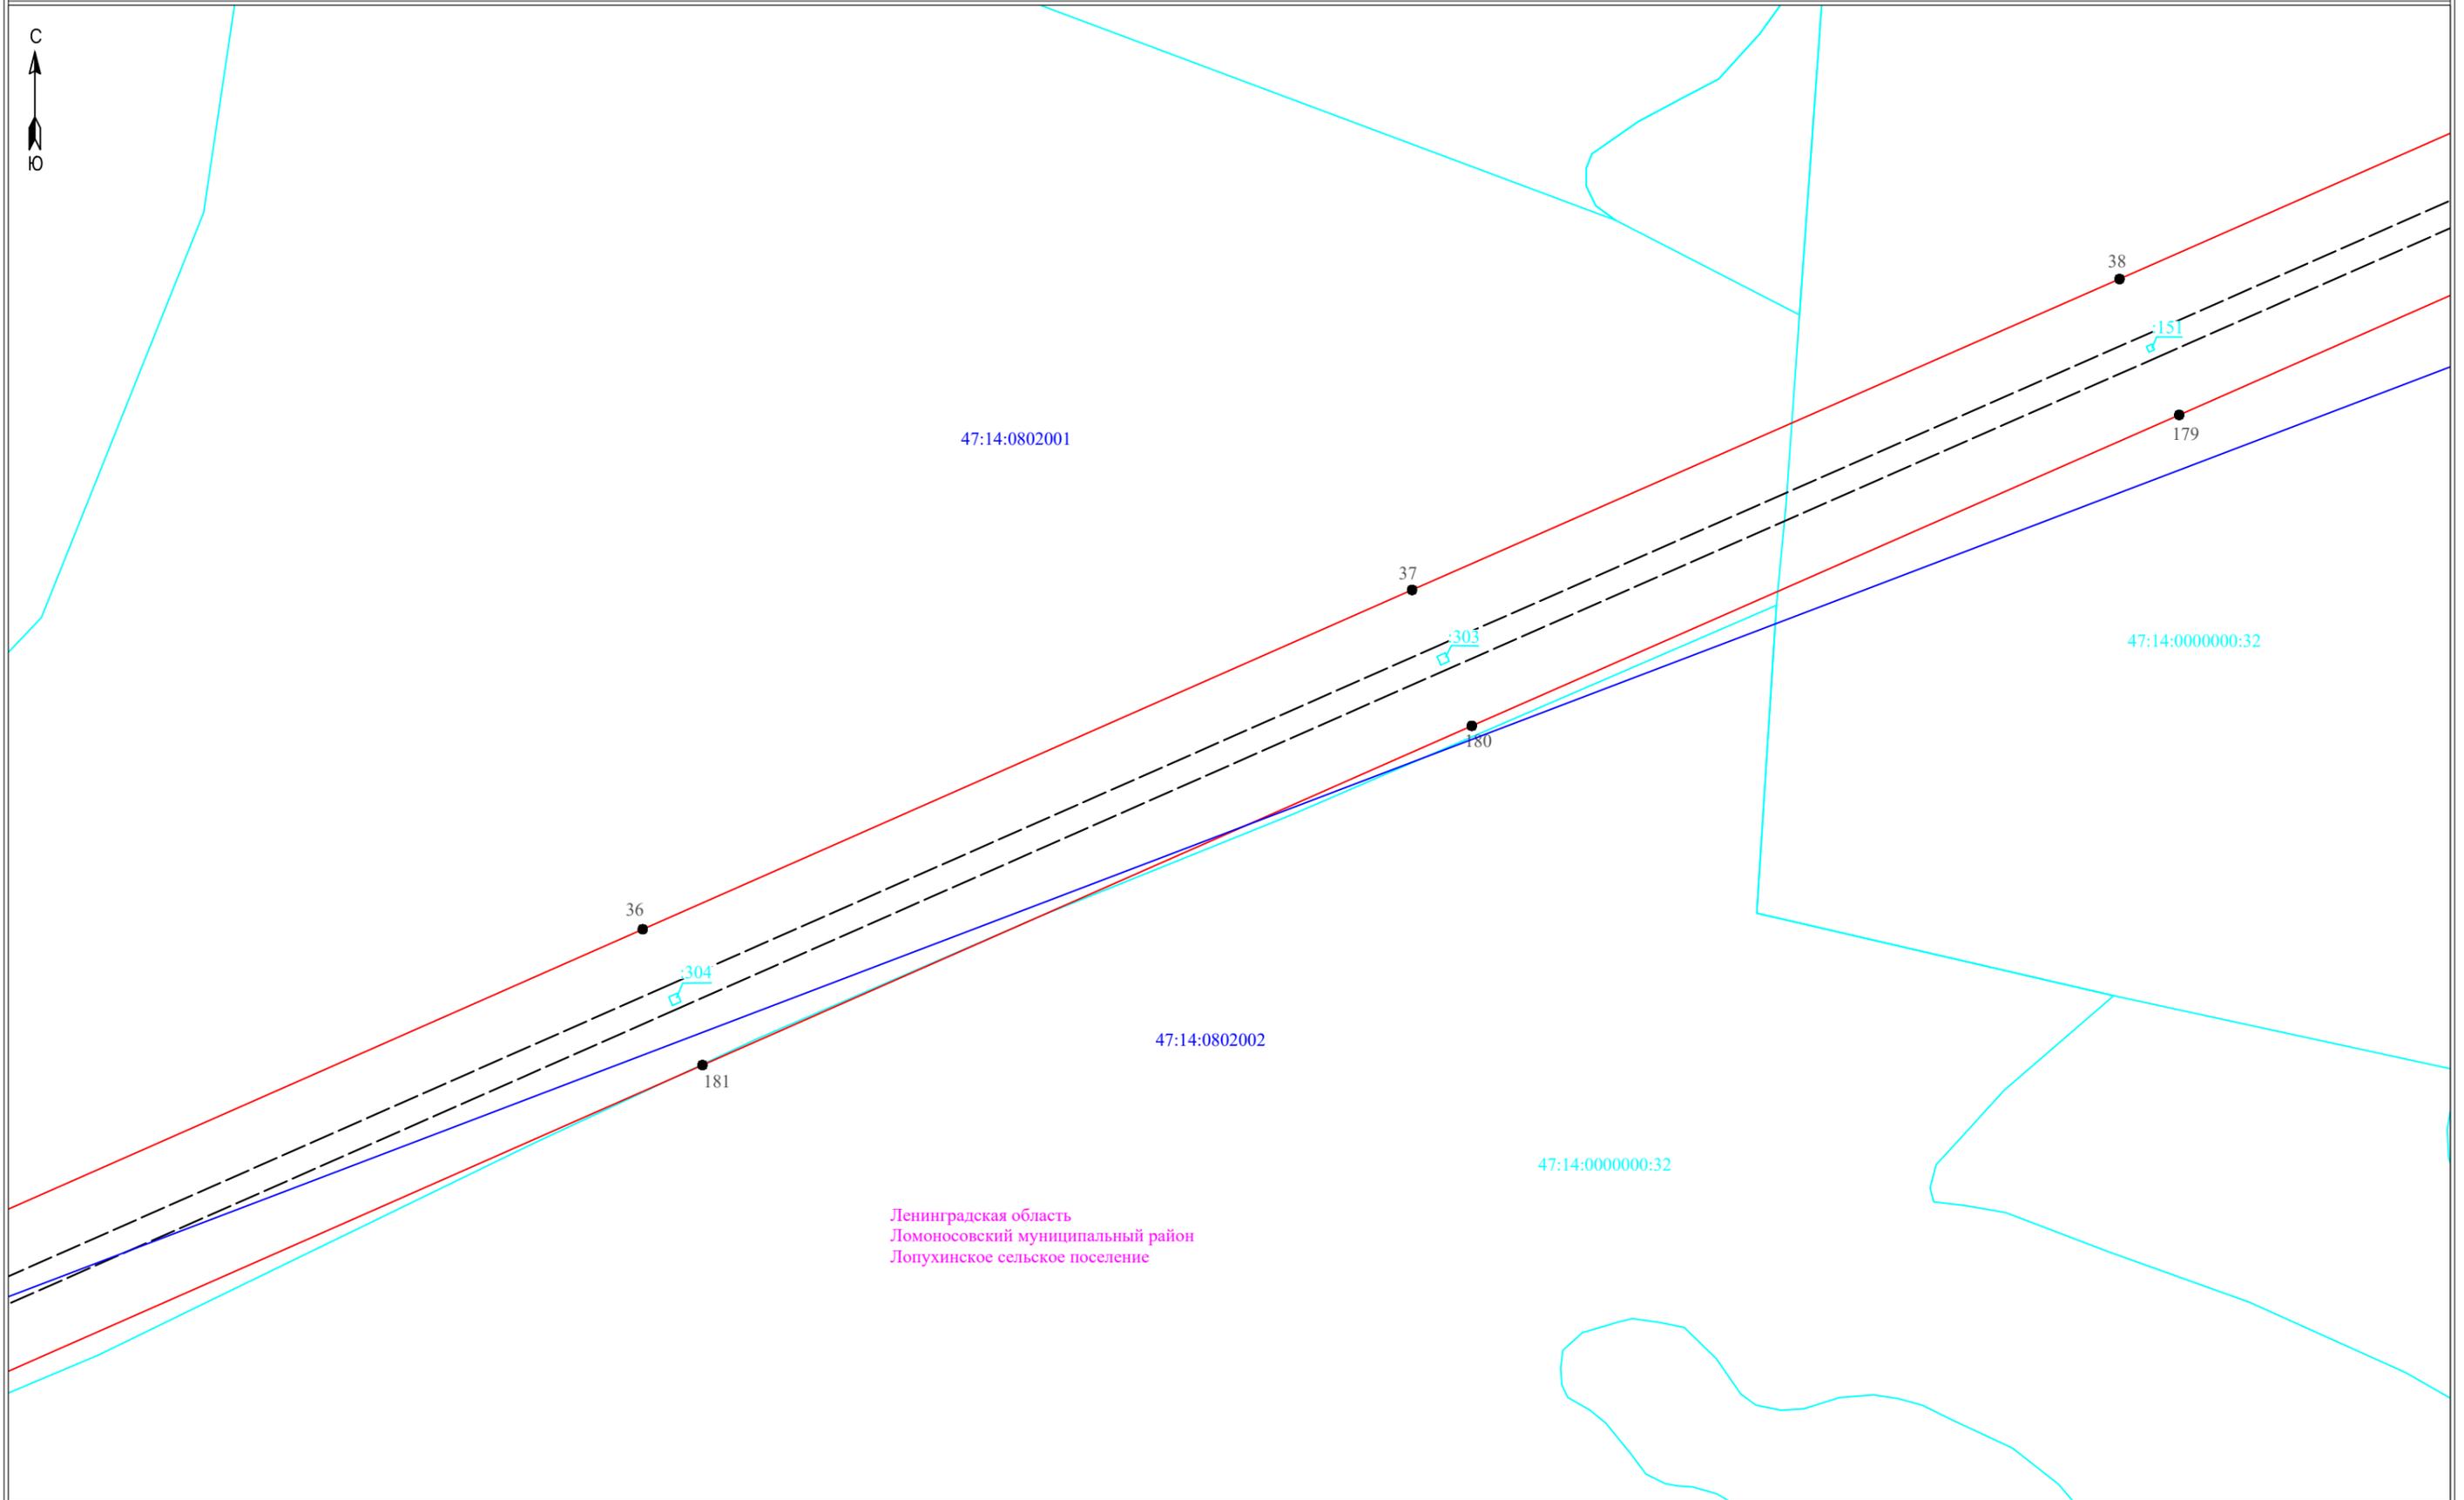

Ленинградская область
Ломоносовский муниципальный район
Лопухинское сельское поселение


Масштаб 1:2000

- Условные обозначения:**
- - граница публичного сервитута
 - - граница земельного участка, сведения о котором содержатся в ЕГРН
 - - воздушная линия электропередач высокого напряжения ВЛ 110кВ
 - 47:14:0602004 - номер кадастрового квартала
 - - граница кадастрового квартала
 - :11 - обозначение земельного участка, сведения о котором содержатся в ЕГРН
 - - обозначение характерных точек границы публичного сервитута
 - - граница сооружения - ВЛ-110 кВ отпайка Балтийская 7/8 на ПС-257 (Кадастровый номер 47:00:0000000:1389)



Подпись _____

Дата "27" февраля 2024 г

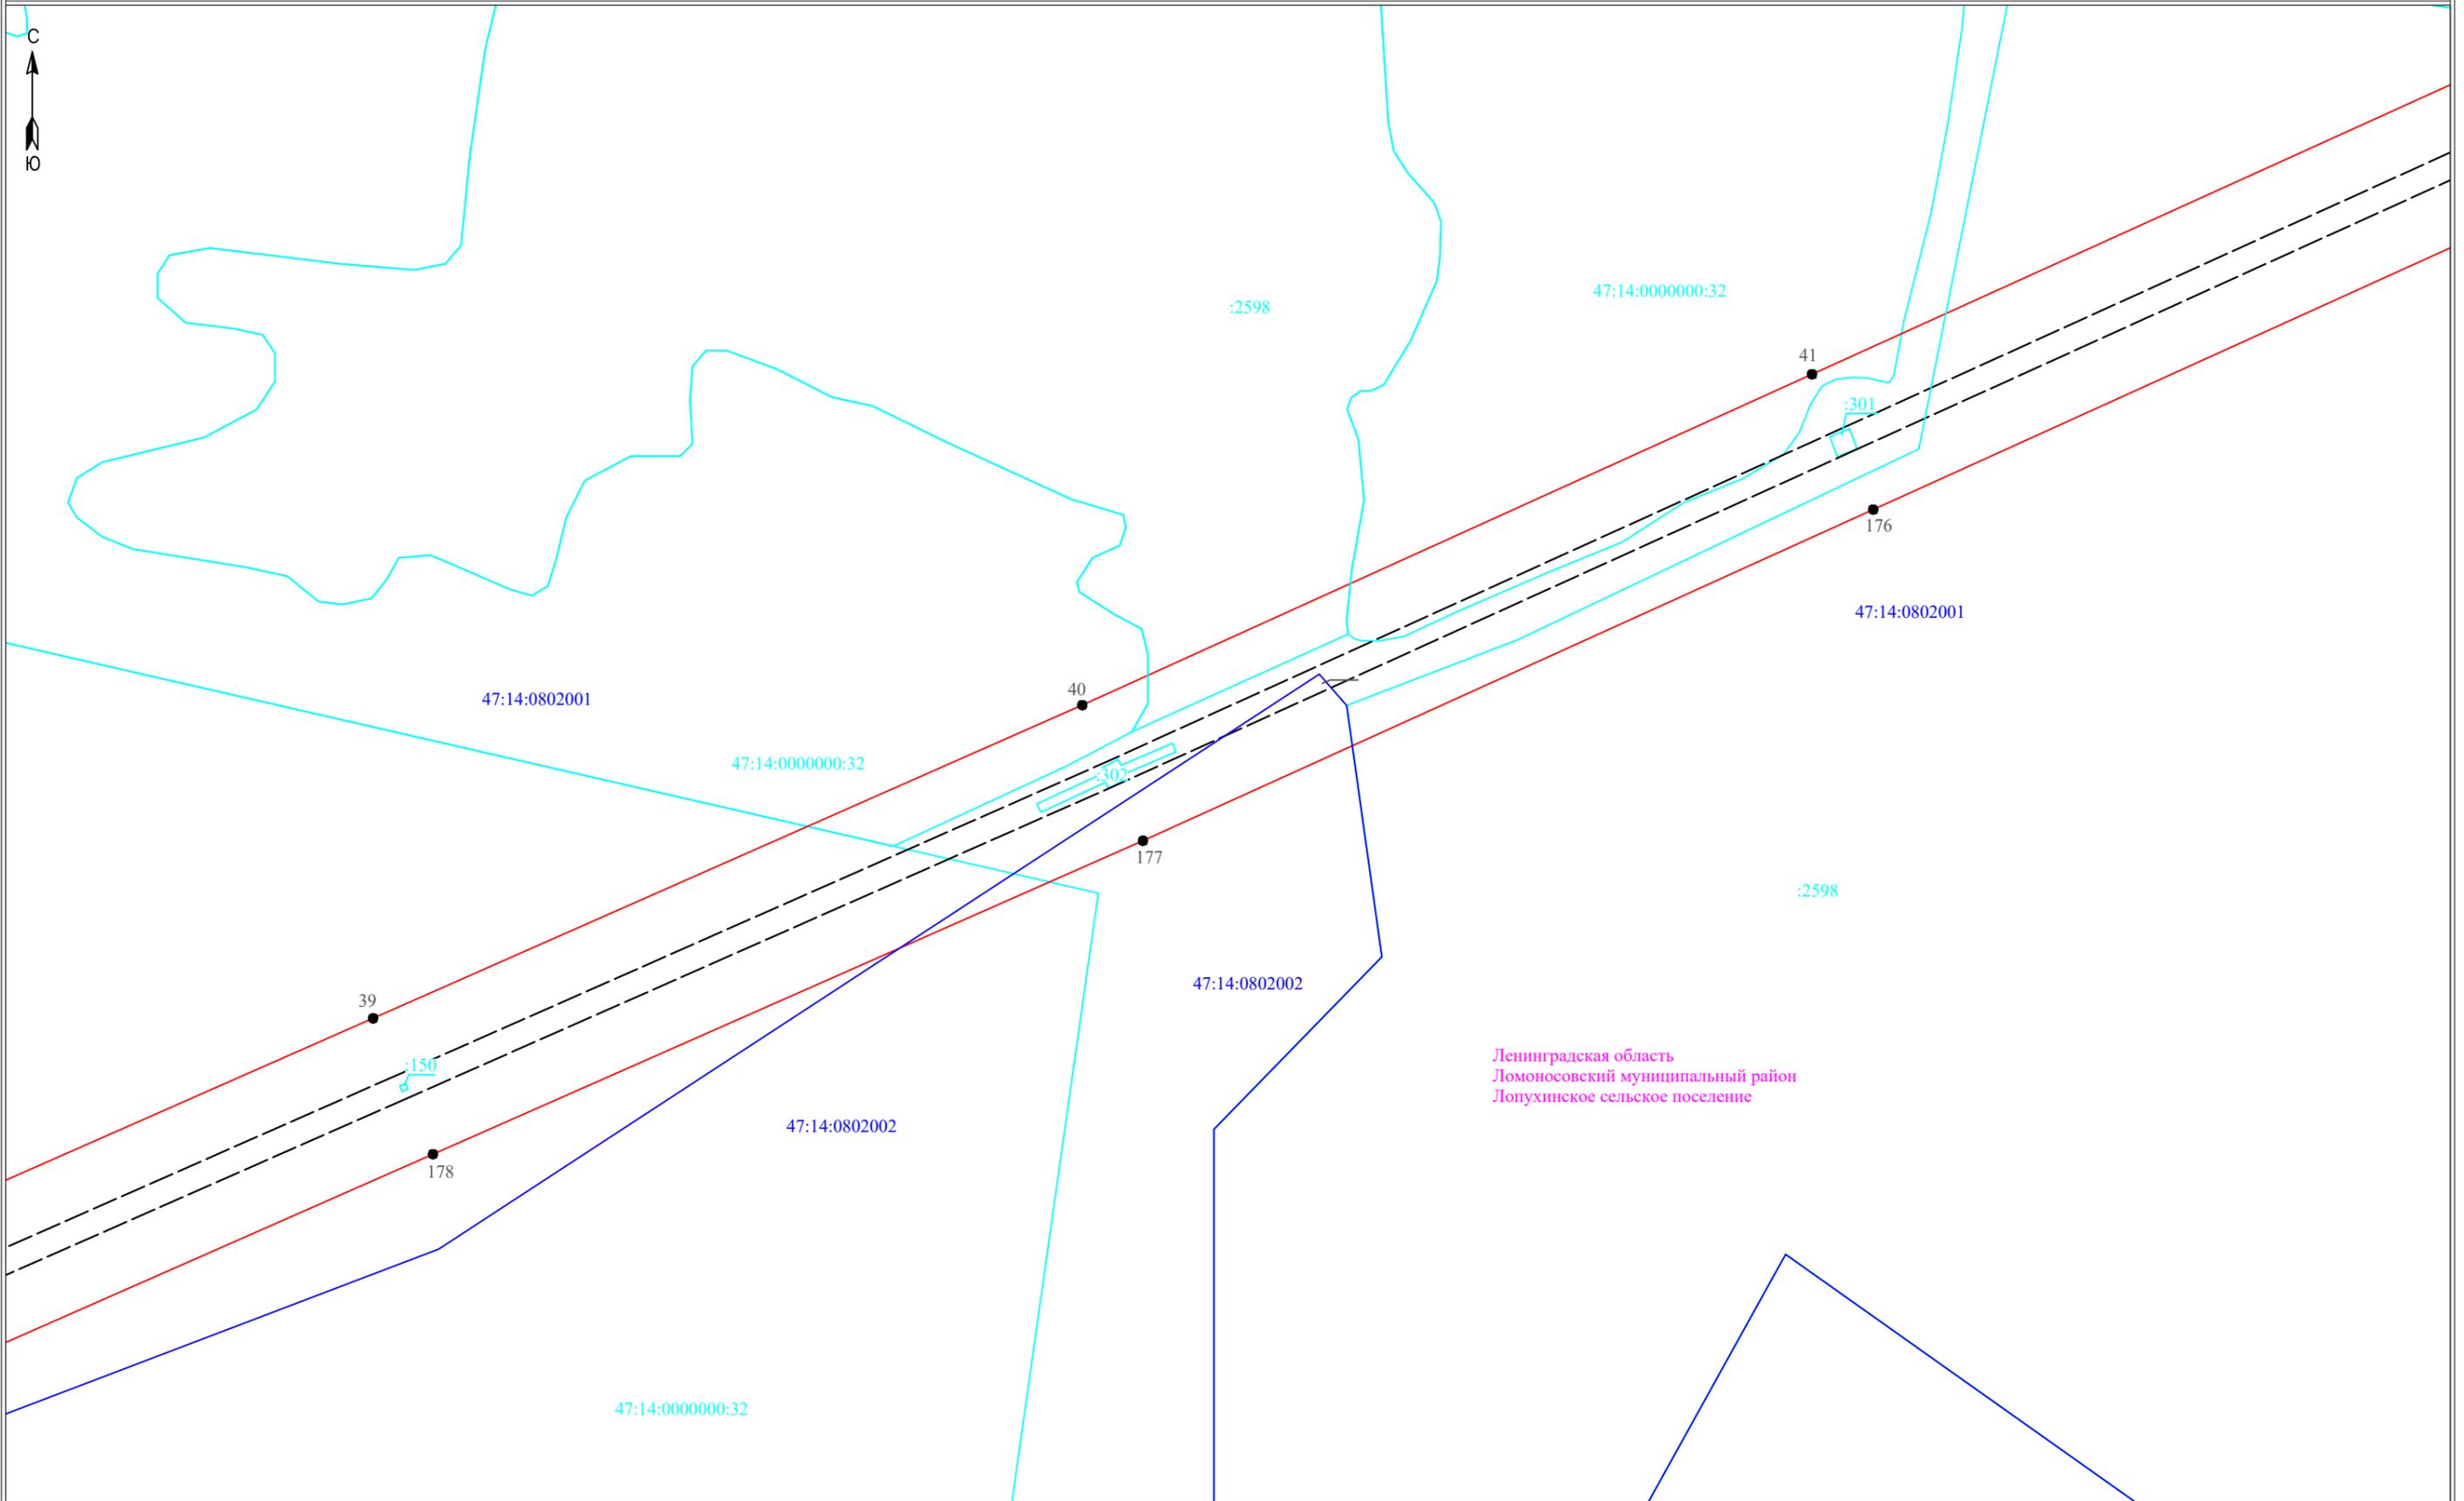


Ленинградская область
Ломоносовский муниципальный район
Лопухинское сельское поселение

Масштаб 1:2000

- Условные обозначения:**
- граница публичного сервитута
 - граница земельного участка, сведения о котором содержатся в ЕГРН
 - воздушная линия электропередач высокого напряжения ВЛ 110кВ
 - 47:14:0602004 - номер кадастрового квартала
 - граница кадастрового квартала
 - :11 - обозначение земельного участка, сведения о котором содержатся в ЕГРН
 - - обозначение характерных точек границы публичного сервитута
 - граница сооружения - ВЛ-110 кВ отпайка Балтийская 7/8 на ПС-257 (Кадастровый номер 47:00:0000000:1389)



Подпись _____ Дата "27" февраля 2024 г

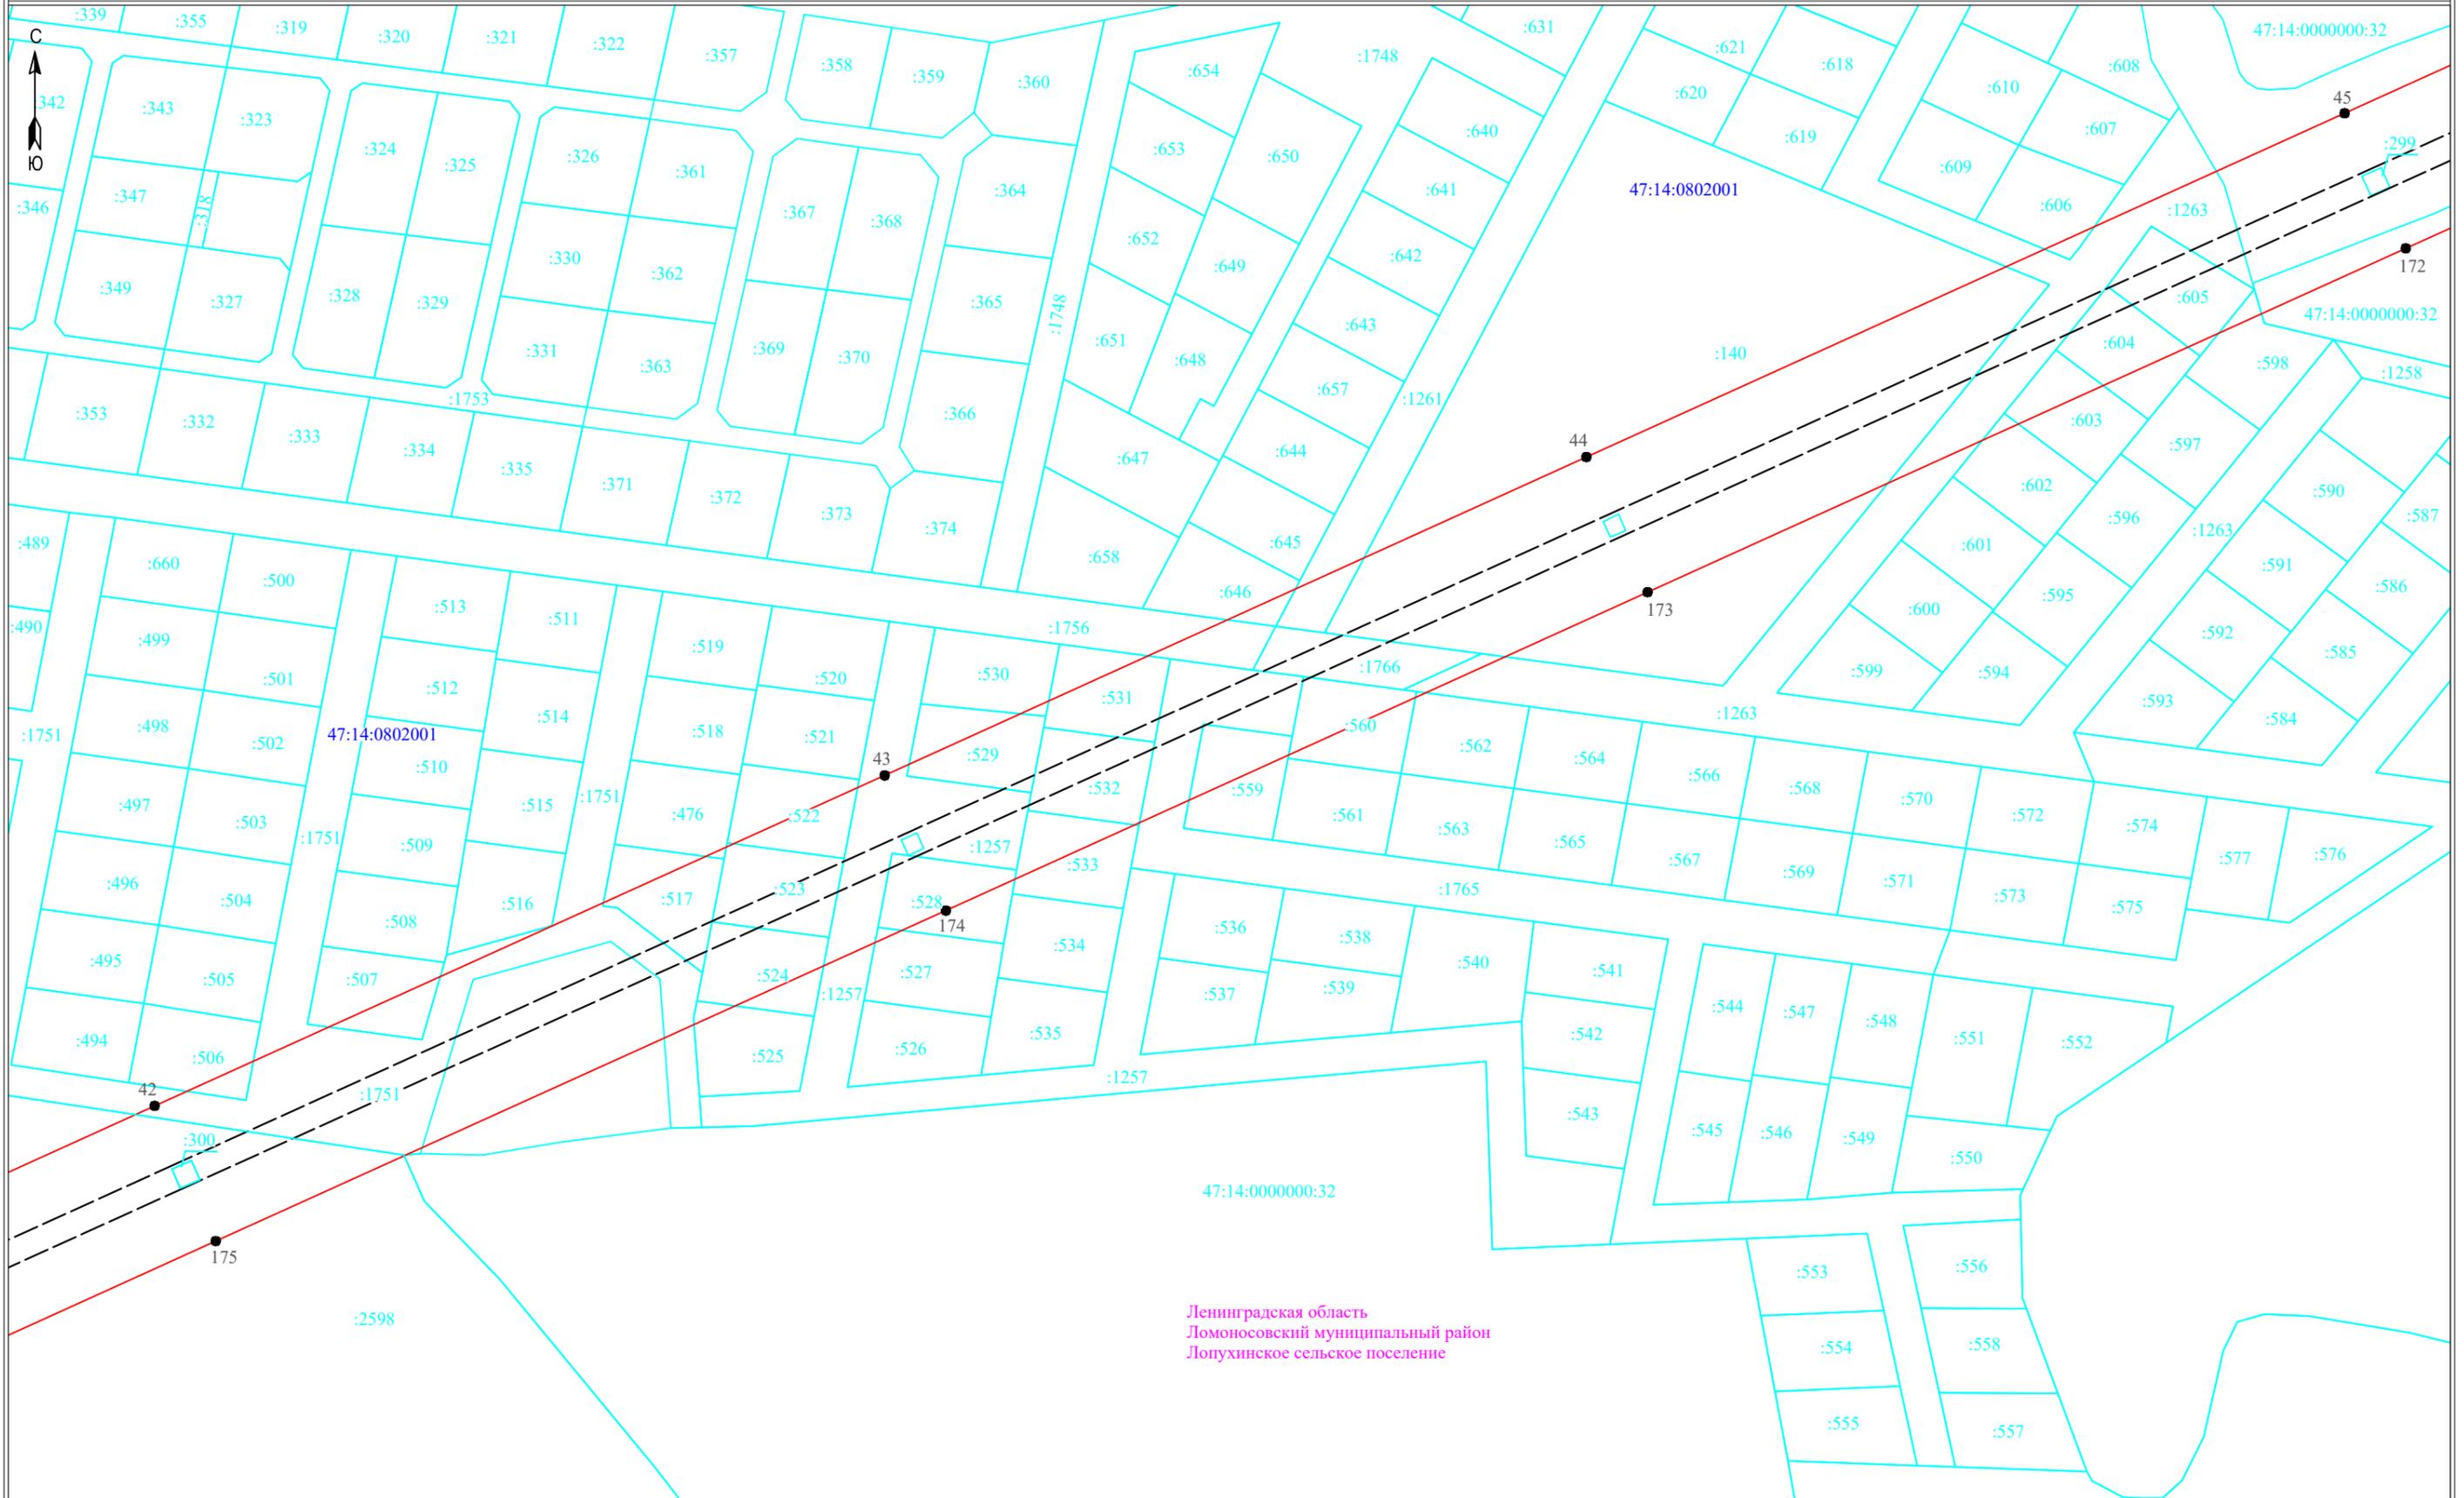


Ленинградская область
Ломоносовский муниципальный район
Лопухинское сельское поселение

Масштаб 1:2000

- Условные обозначения:**
- ▬ - граница публичного сервитута
 - ▬ - граница земельного участка, сведения о котором содержатся в ЕГРН
 - - воздушная линия электропередач высокого напряжения ВЛ 110кВ
 - 47:14:0602004 - номер кадастрового квартала
 - ▬ - граница кадастрового квартала
 - :11 - обозначение земельного участка, сведения о котором содержатся в ЕГРН
 - - обозначение характерных точек границы публичного сервитута
 - - граница сооружения - ВЛ-110 кВ отпайка Балтийская 7/8 на ПС-257 (Кадастровый номер 47:00:0000000:1389)



Подпись _____ Дата "27" февраля 2024 г

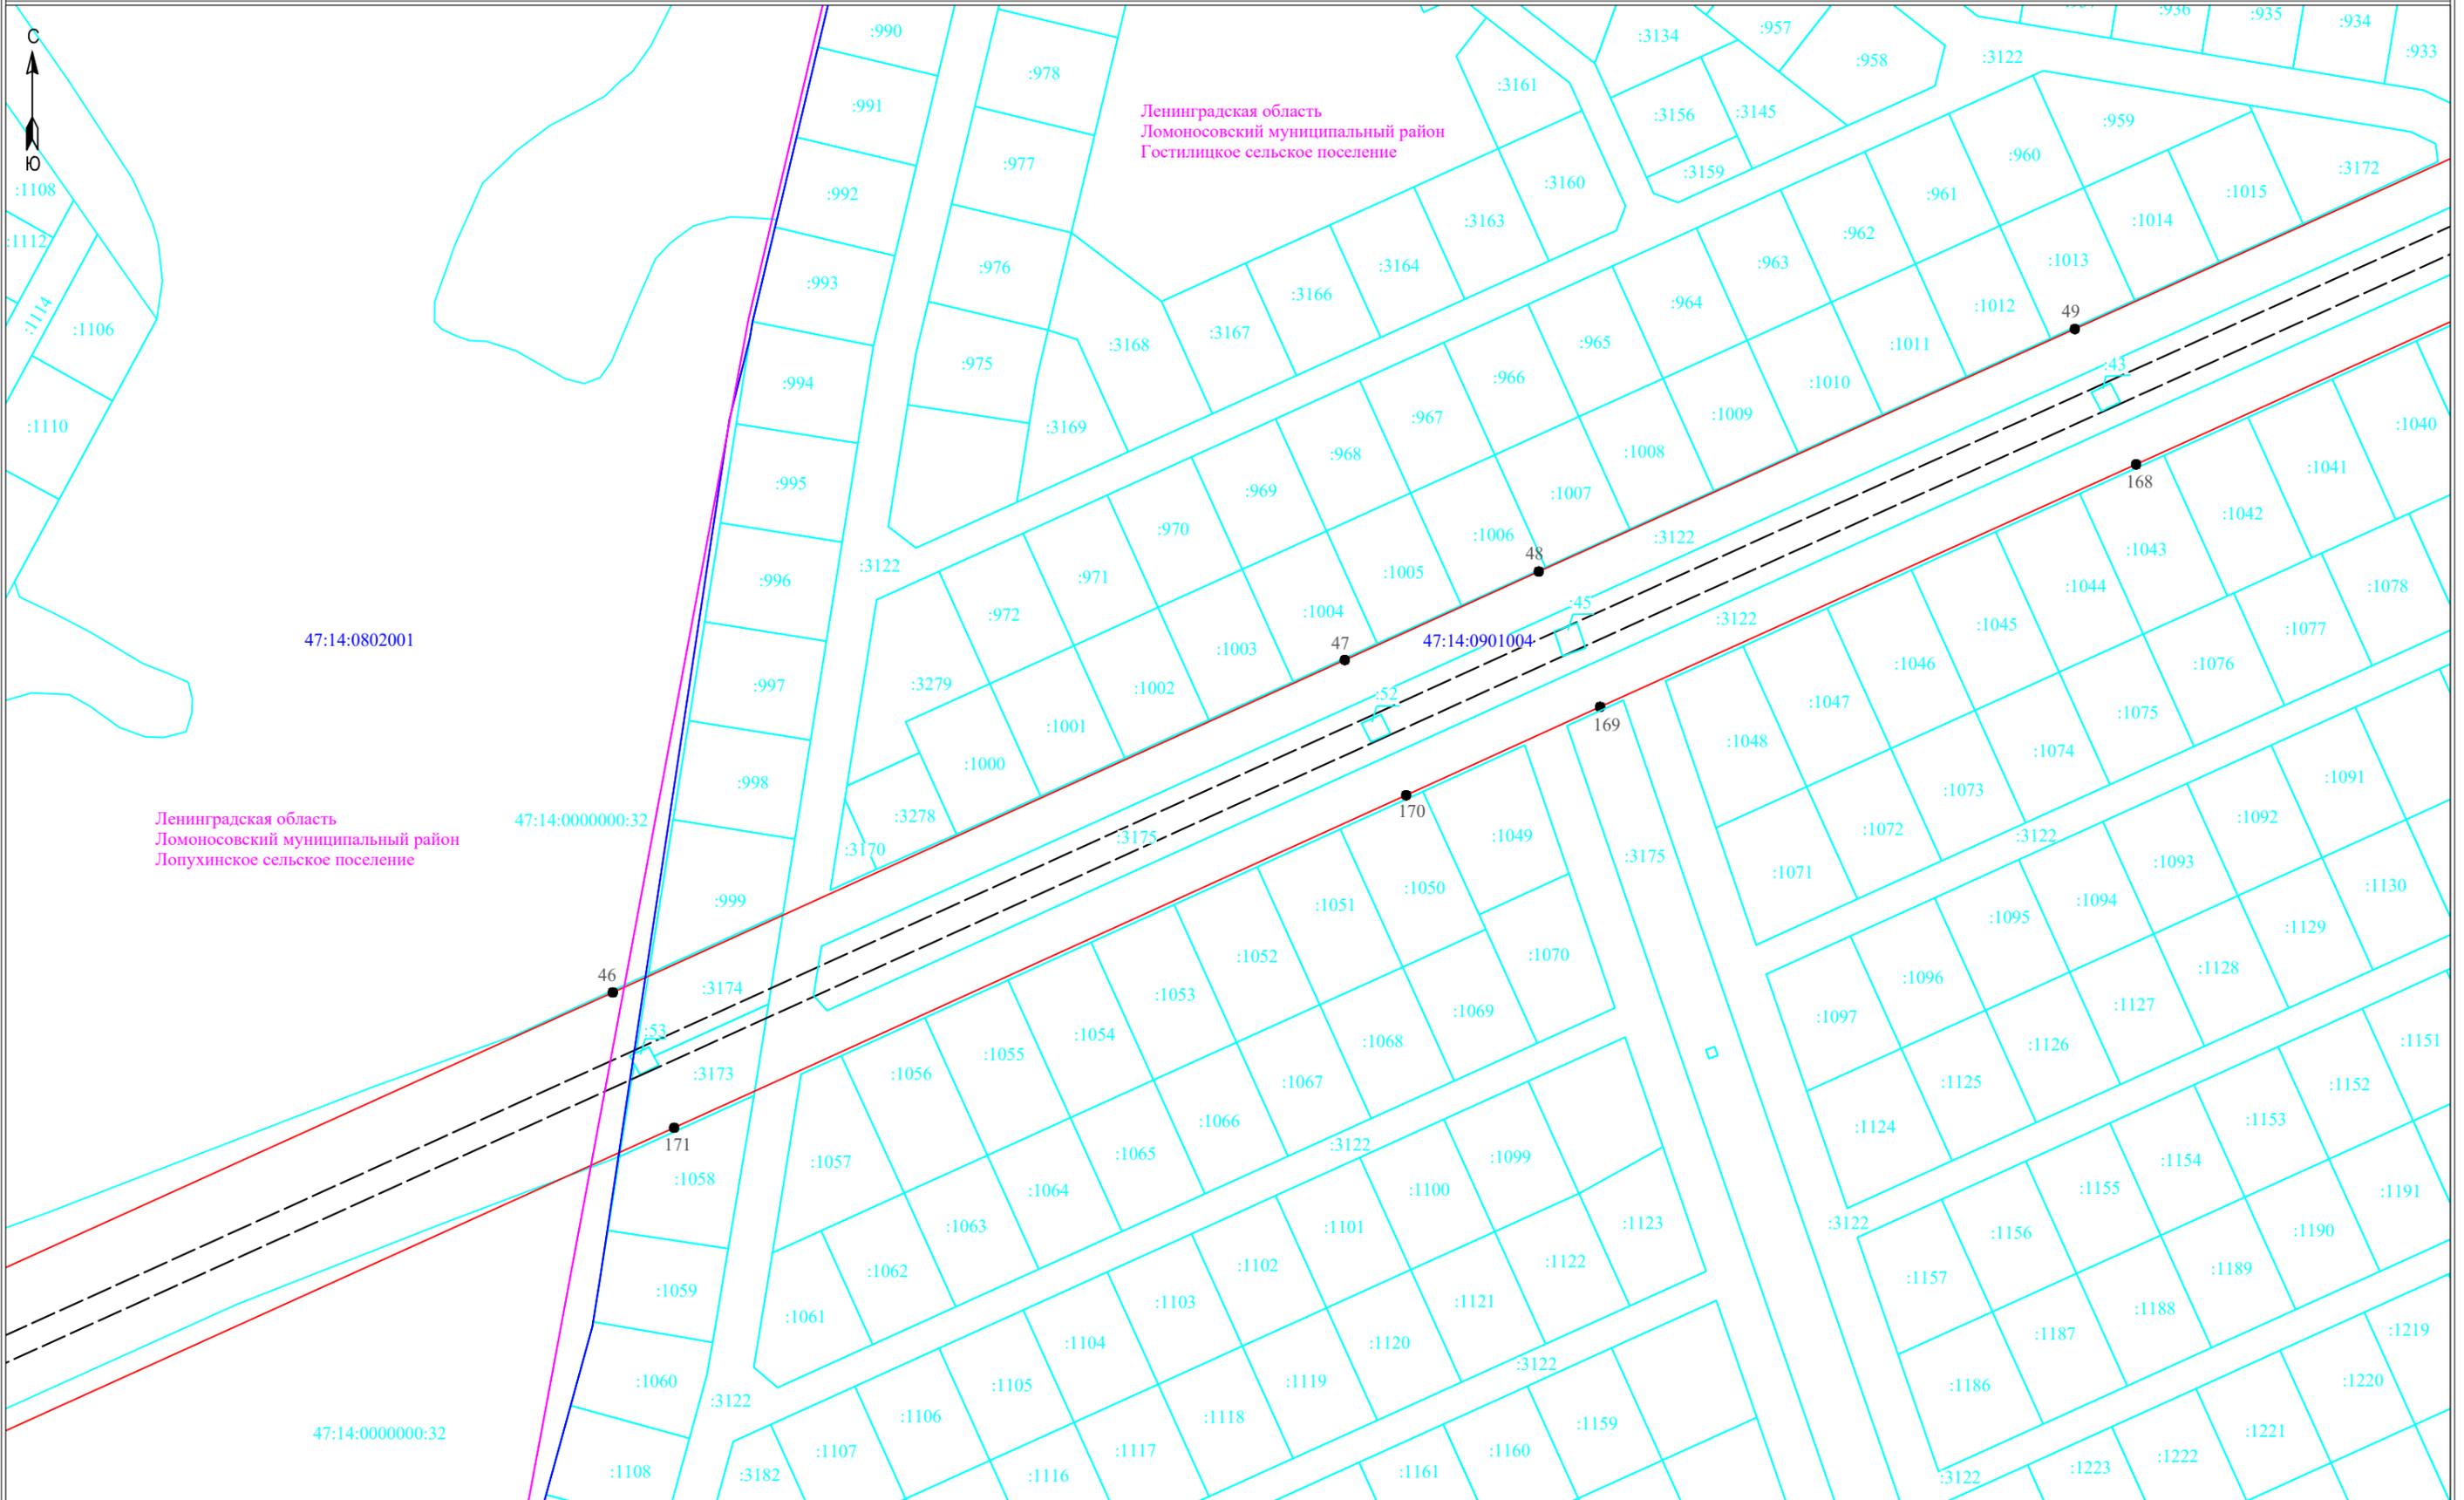


Масштаб 1:2000

- Условные обозначения:**
- граница публичного сервитута
 - граница земельного участка, сведения о котором содержатся в ЕГРН
 - воздушная линия электропередач высокого напряжения ВЛ 110кВ
 - 47:14:0602004 - номер кадастрового квартала
 - граница кадастрового квартала
 - :11 - обозначение земельного участка, сведения о котором содержатся в ЕГРН
 - 3 - обозначение характерных точек границы публичного сервитута
 - граница сооружения - ВЛ-110 кВ отпайка Балтийская 7/8 на ПС-257 (Кадастровый номер 47:00:0000000:1389)



Подпись _____ Дата "27" февраля 2024 г

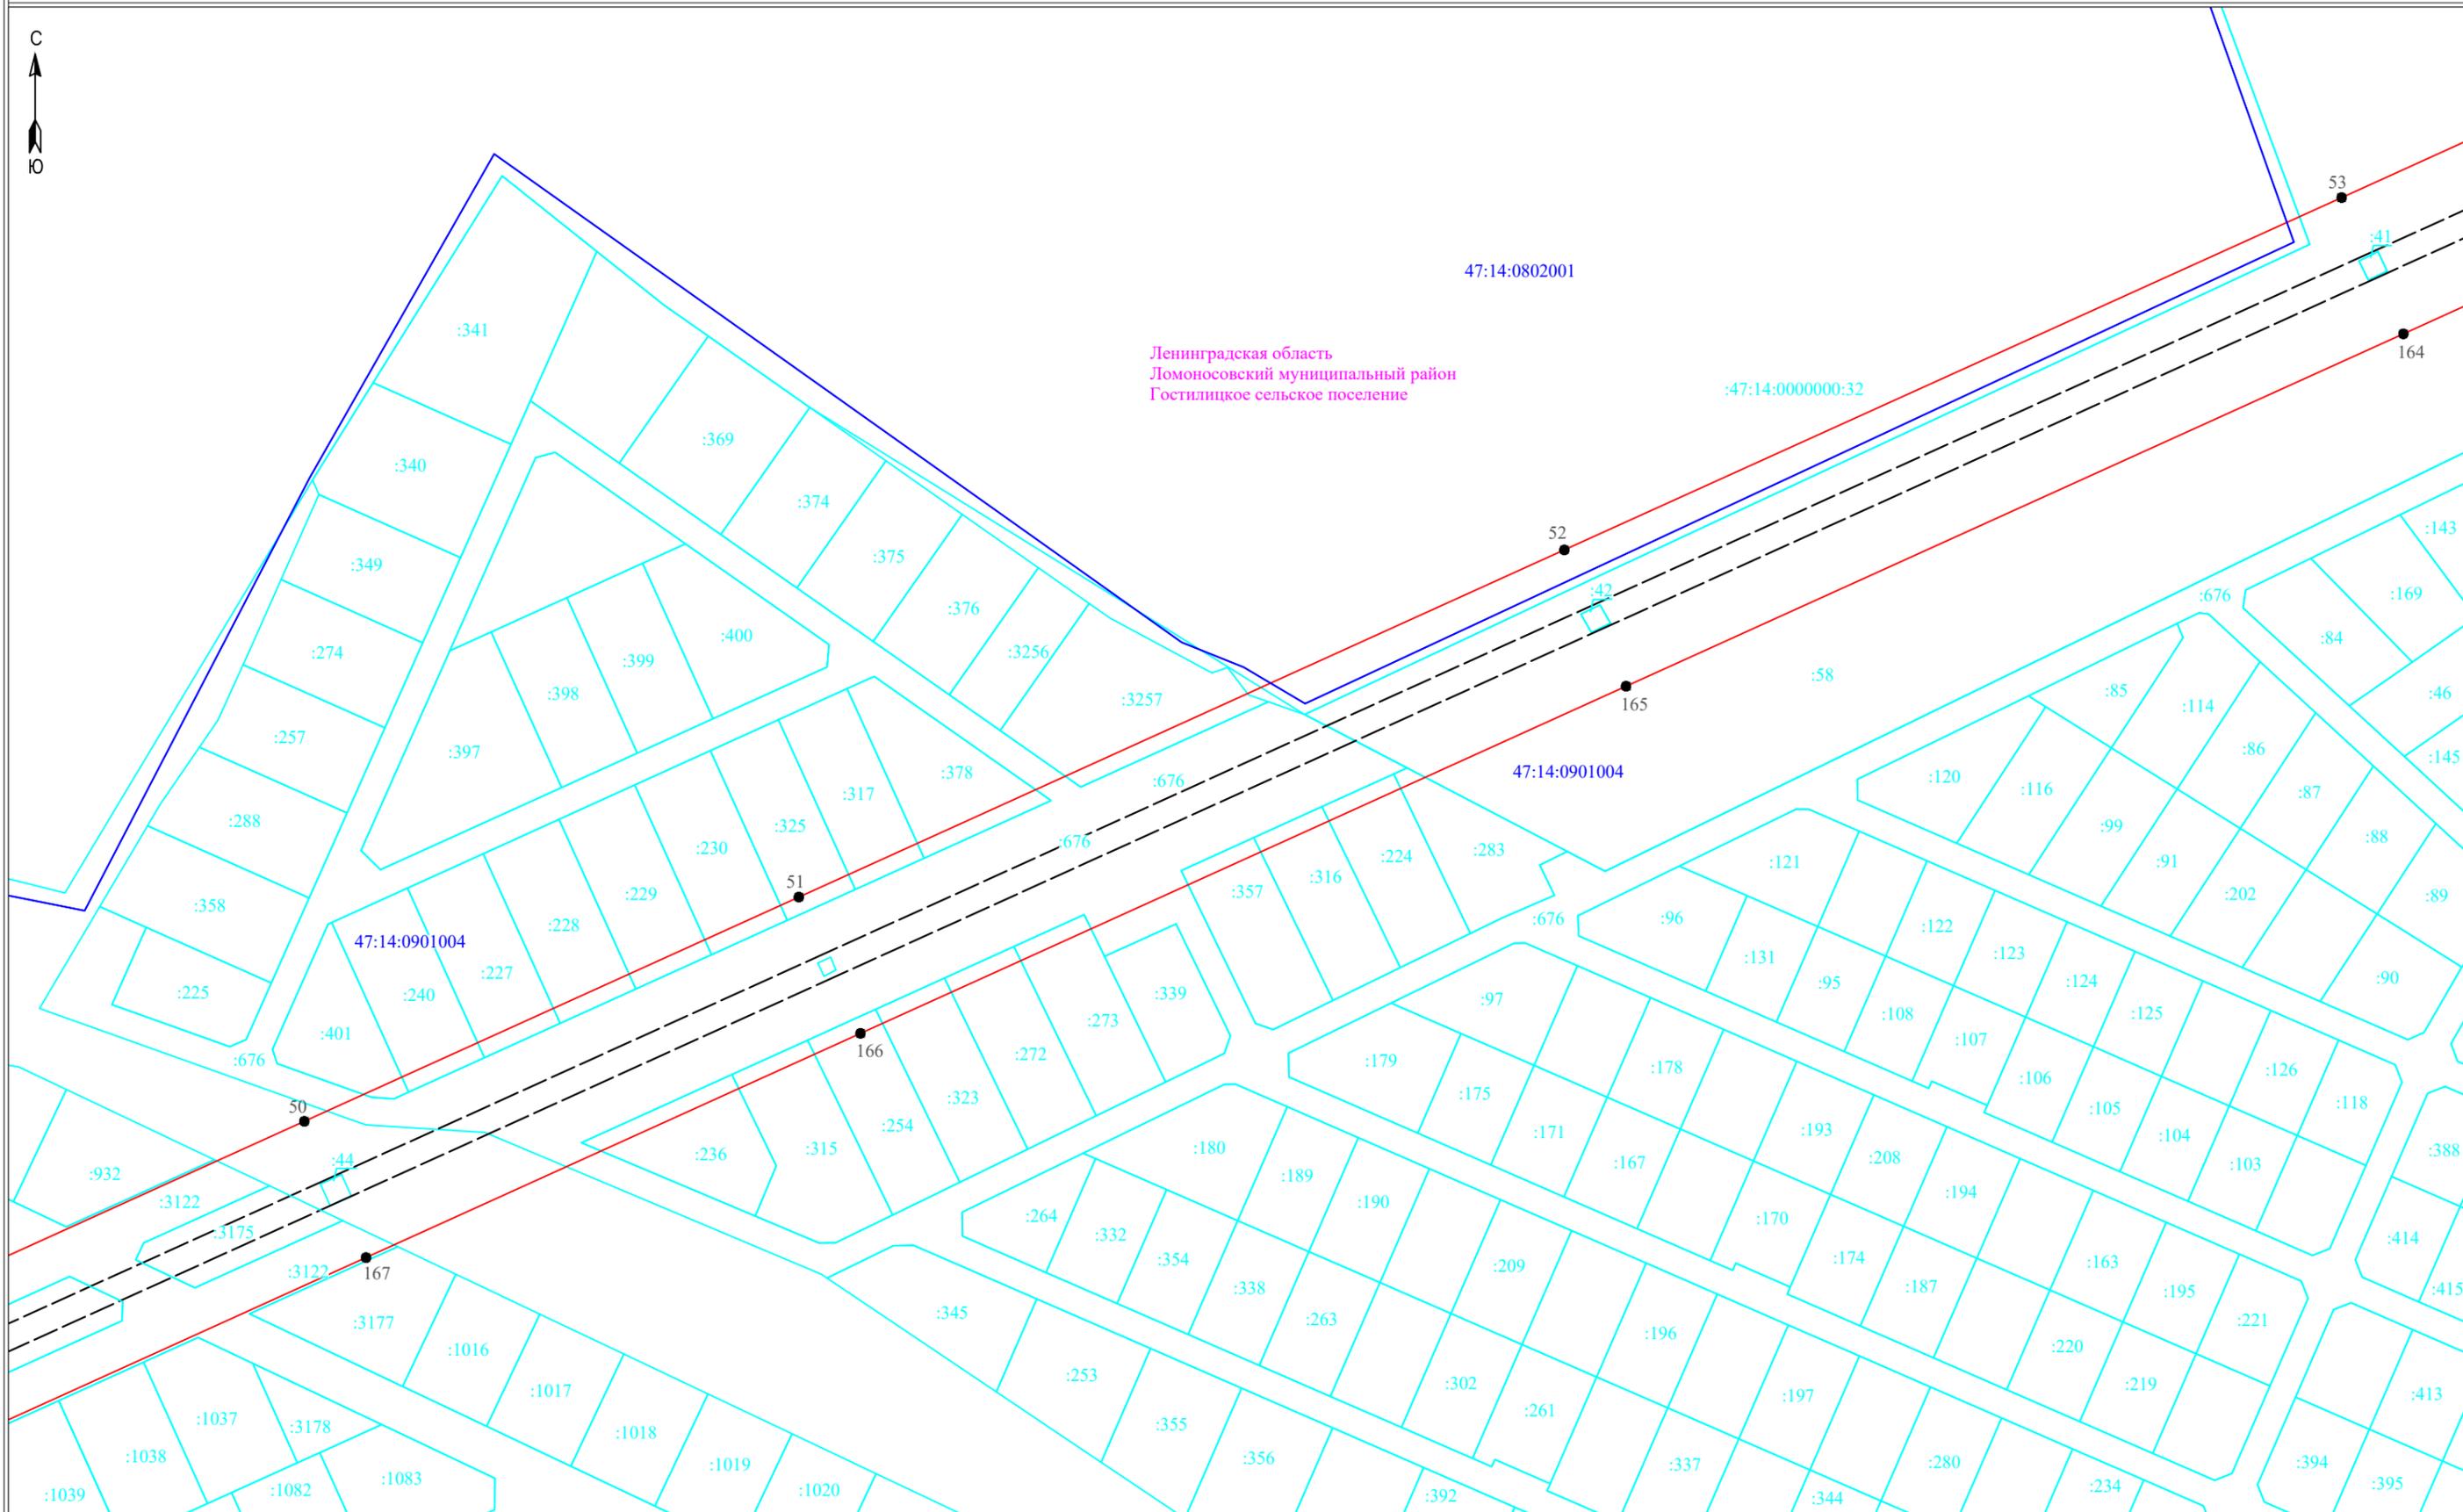

Ленинградская область
Ломоносовский муниципальный район
Гостилицкое сельское поселение

47:14:0802001

:47:14:0000000:32

52

165

47:14:0901004

51

166

47:14:0901004

50

167

53

164

:143

:169

:145

:89

:414

:413

:395

Условные обозначения:


- граница публичного сервитута
- граница земельного участка, сведения о котором содержатся в ЕГРН
- воздушная линия электропередач высокого напряжения ВЛ 110кВ
- 47:14:0602004 - номер кадастрового квартала
- граница кадастрового квартала
- :11 - обозначение земельного участка, сведения о котором содержатся в ЕГРН
- 3 - обозначение характерных точек границы публичного сервитута
- граница сооружения - ВЛ-110 кВ отпайка Балтийская 7/8 на ПС-257 (Кадастровый номер 47:00:0000000:1389)

Масштаб 1:2000



Подпись

Дата "27" февраля 2024 г

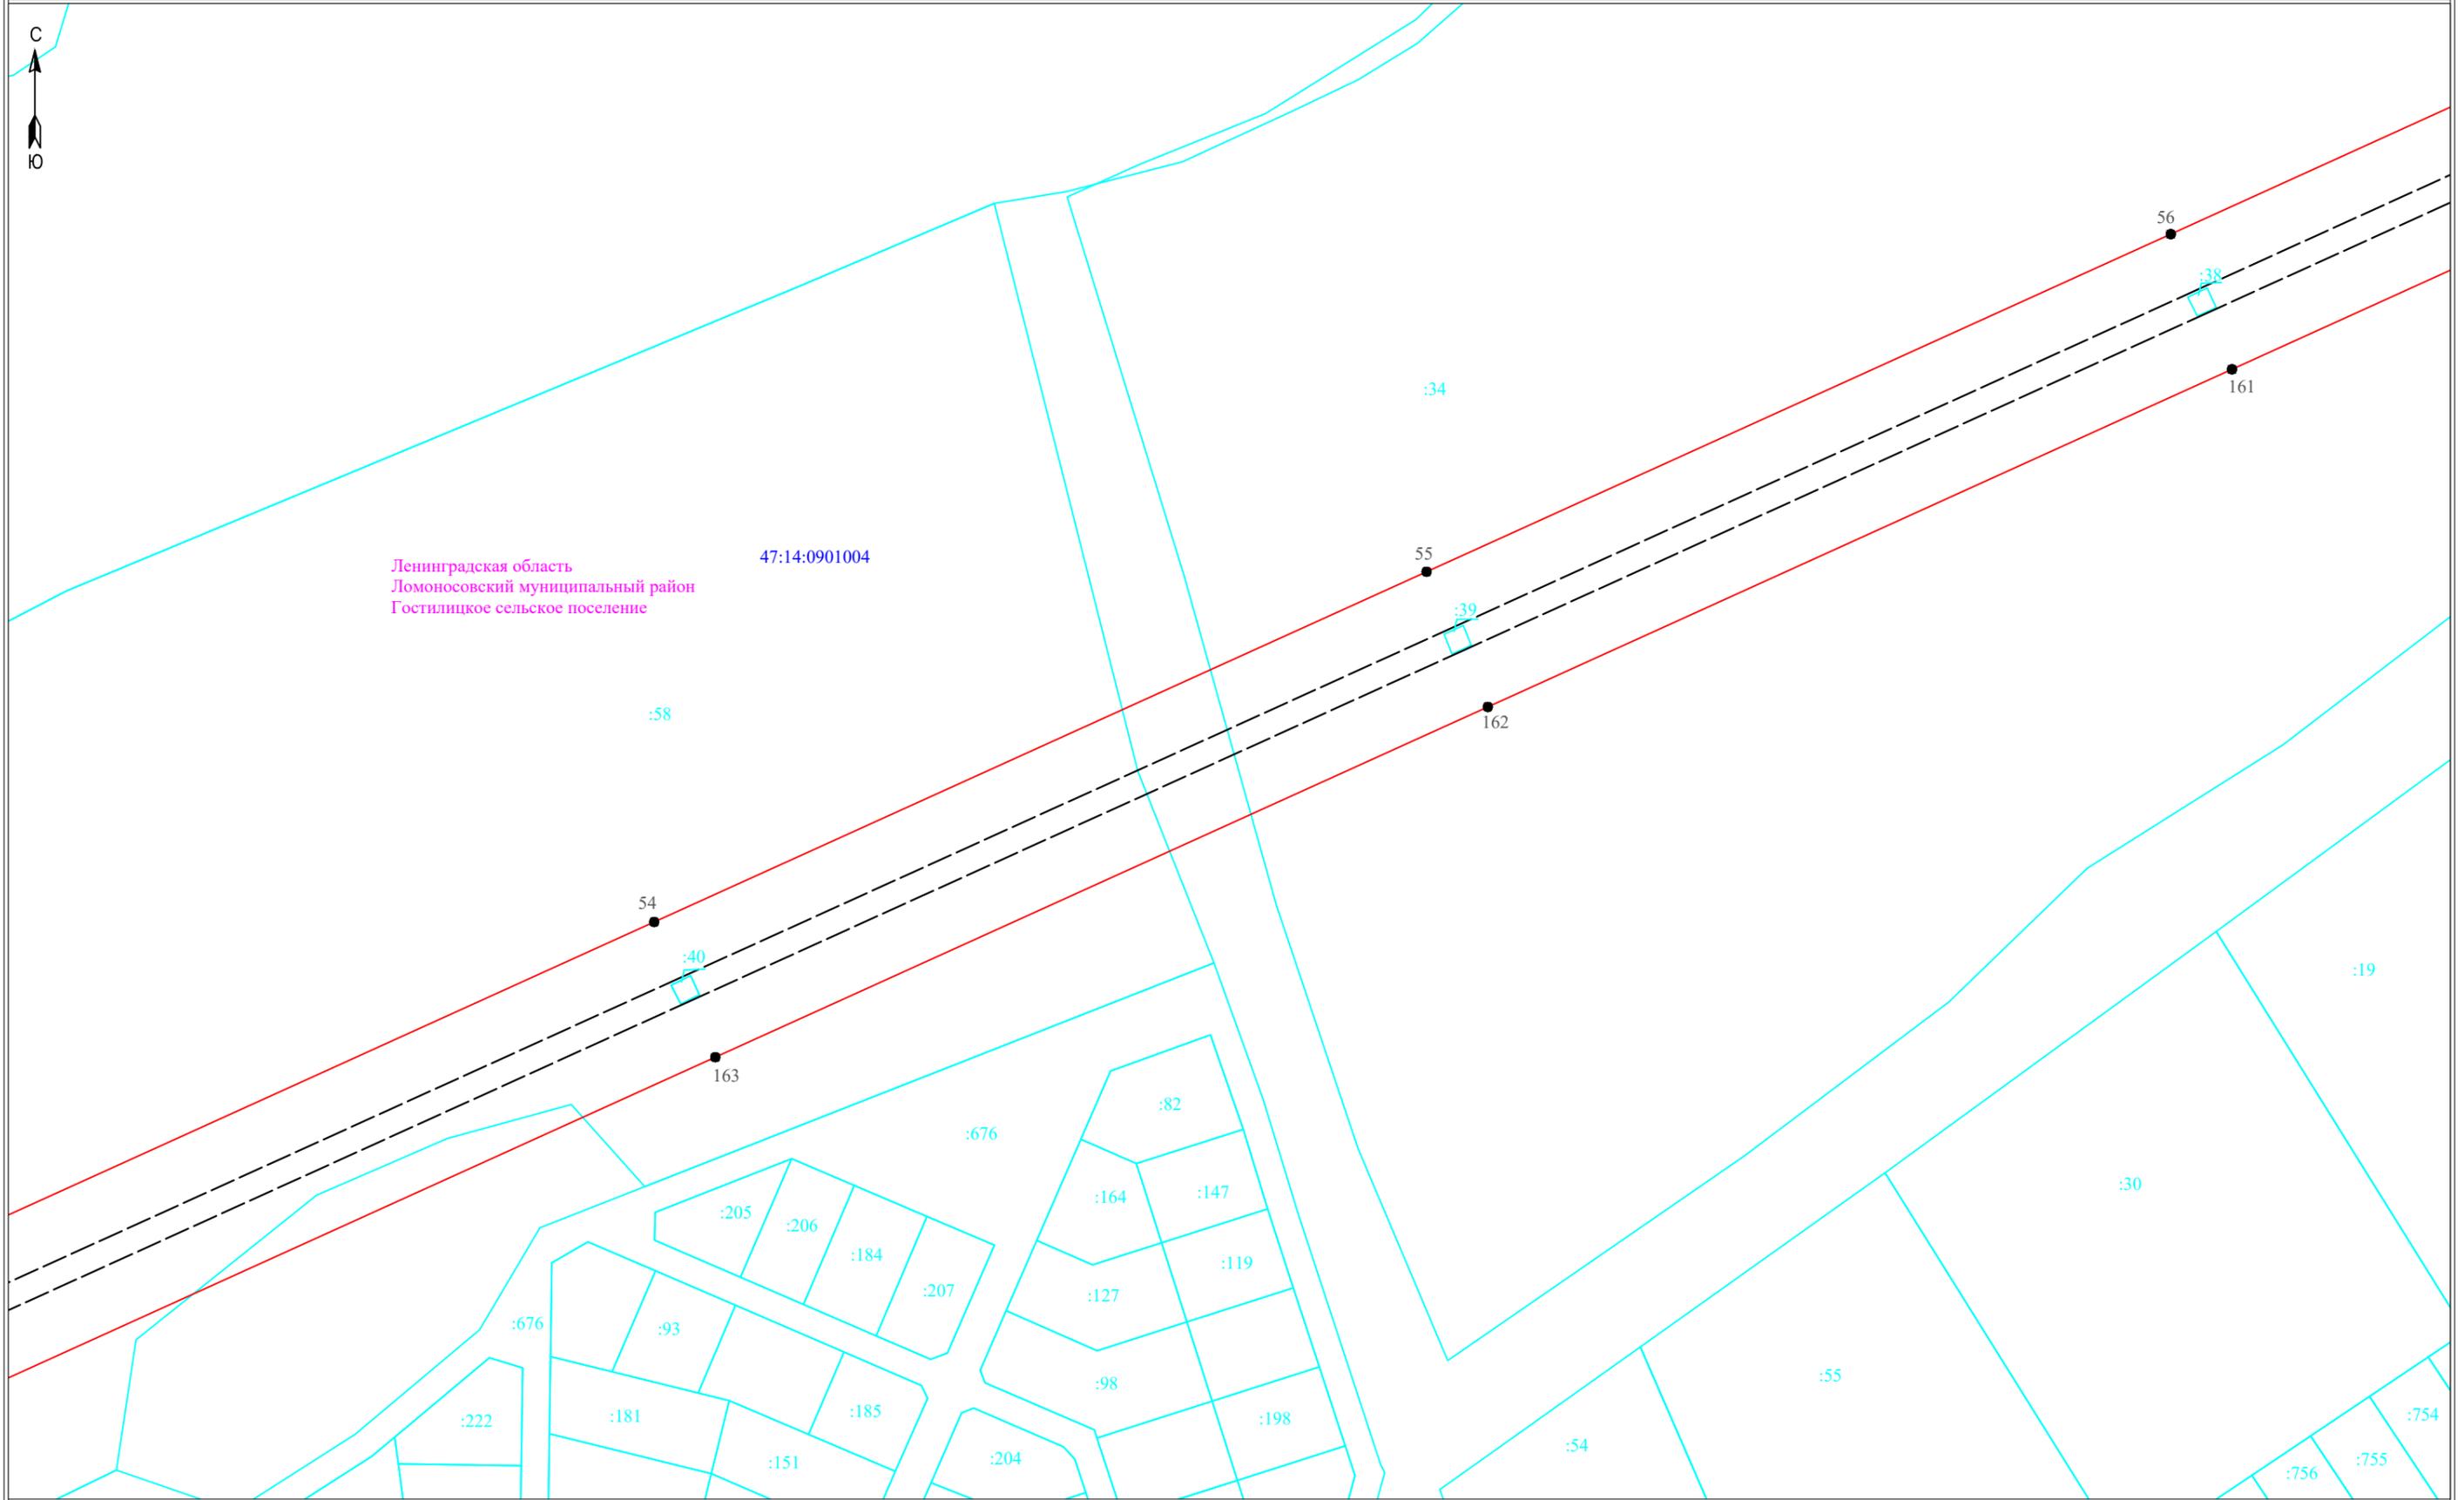

Масштаб 1:2000


Условные обозначения:

- ▭ - граница публичного сервитута
- ▭ - граница земельного участка, сведения о котором содержатся в ЕГРН
- - воздушная линия электропередач высокого напряжения ВЛ 110кВ
- 47:14:0602004 - номер кадастрового квартала
- - граница кадастрового квартала
- :11 - обозначение земельного участка, сведения о котором содержатся в ЕГРН
- - обозначение характерных точек границы публичного сервитута
- - граница сооружения - ВЛ-110 кВ отпайка Балтийская 7/8 на ПС-257 (Кадастровый номер 47:00:0000000:1389)



Подпись _____

Дата "27" февраля 2024 г

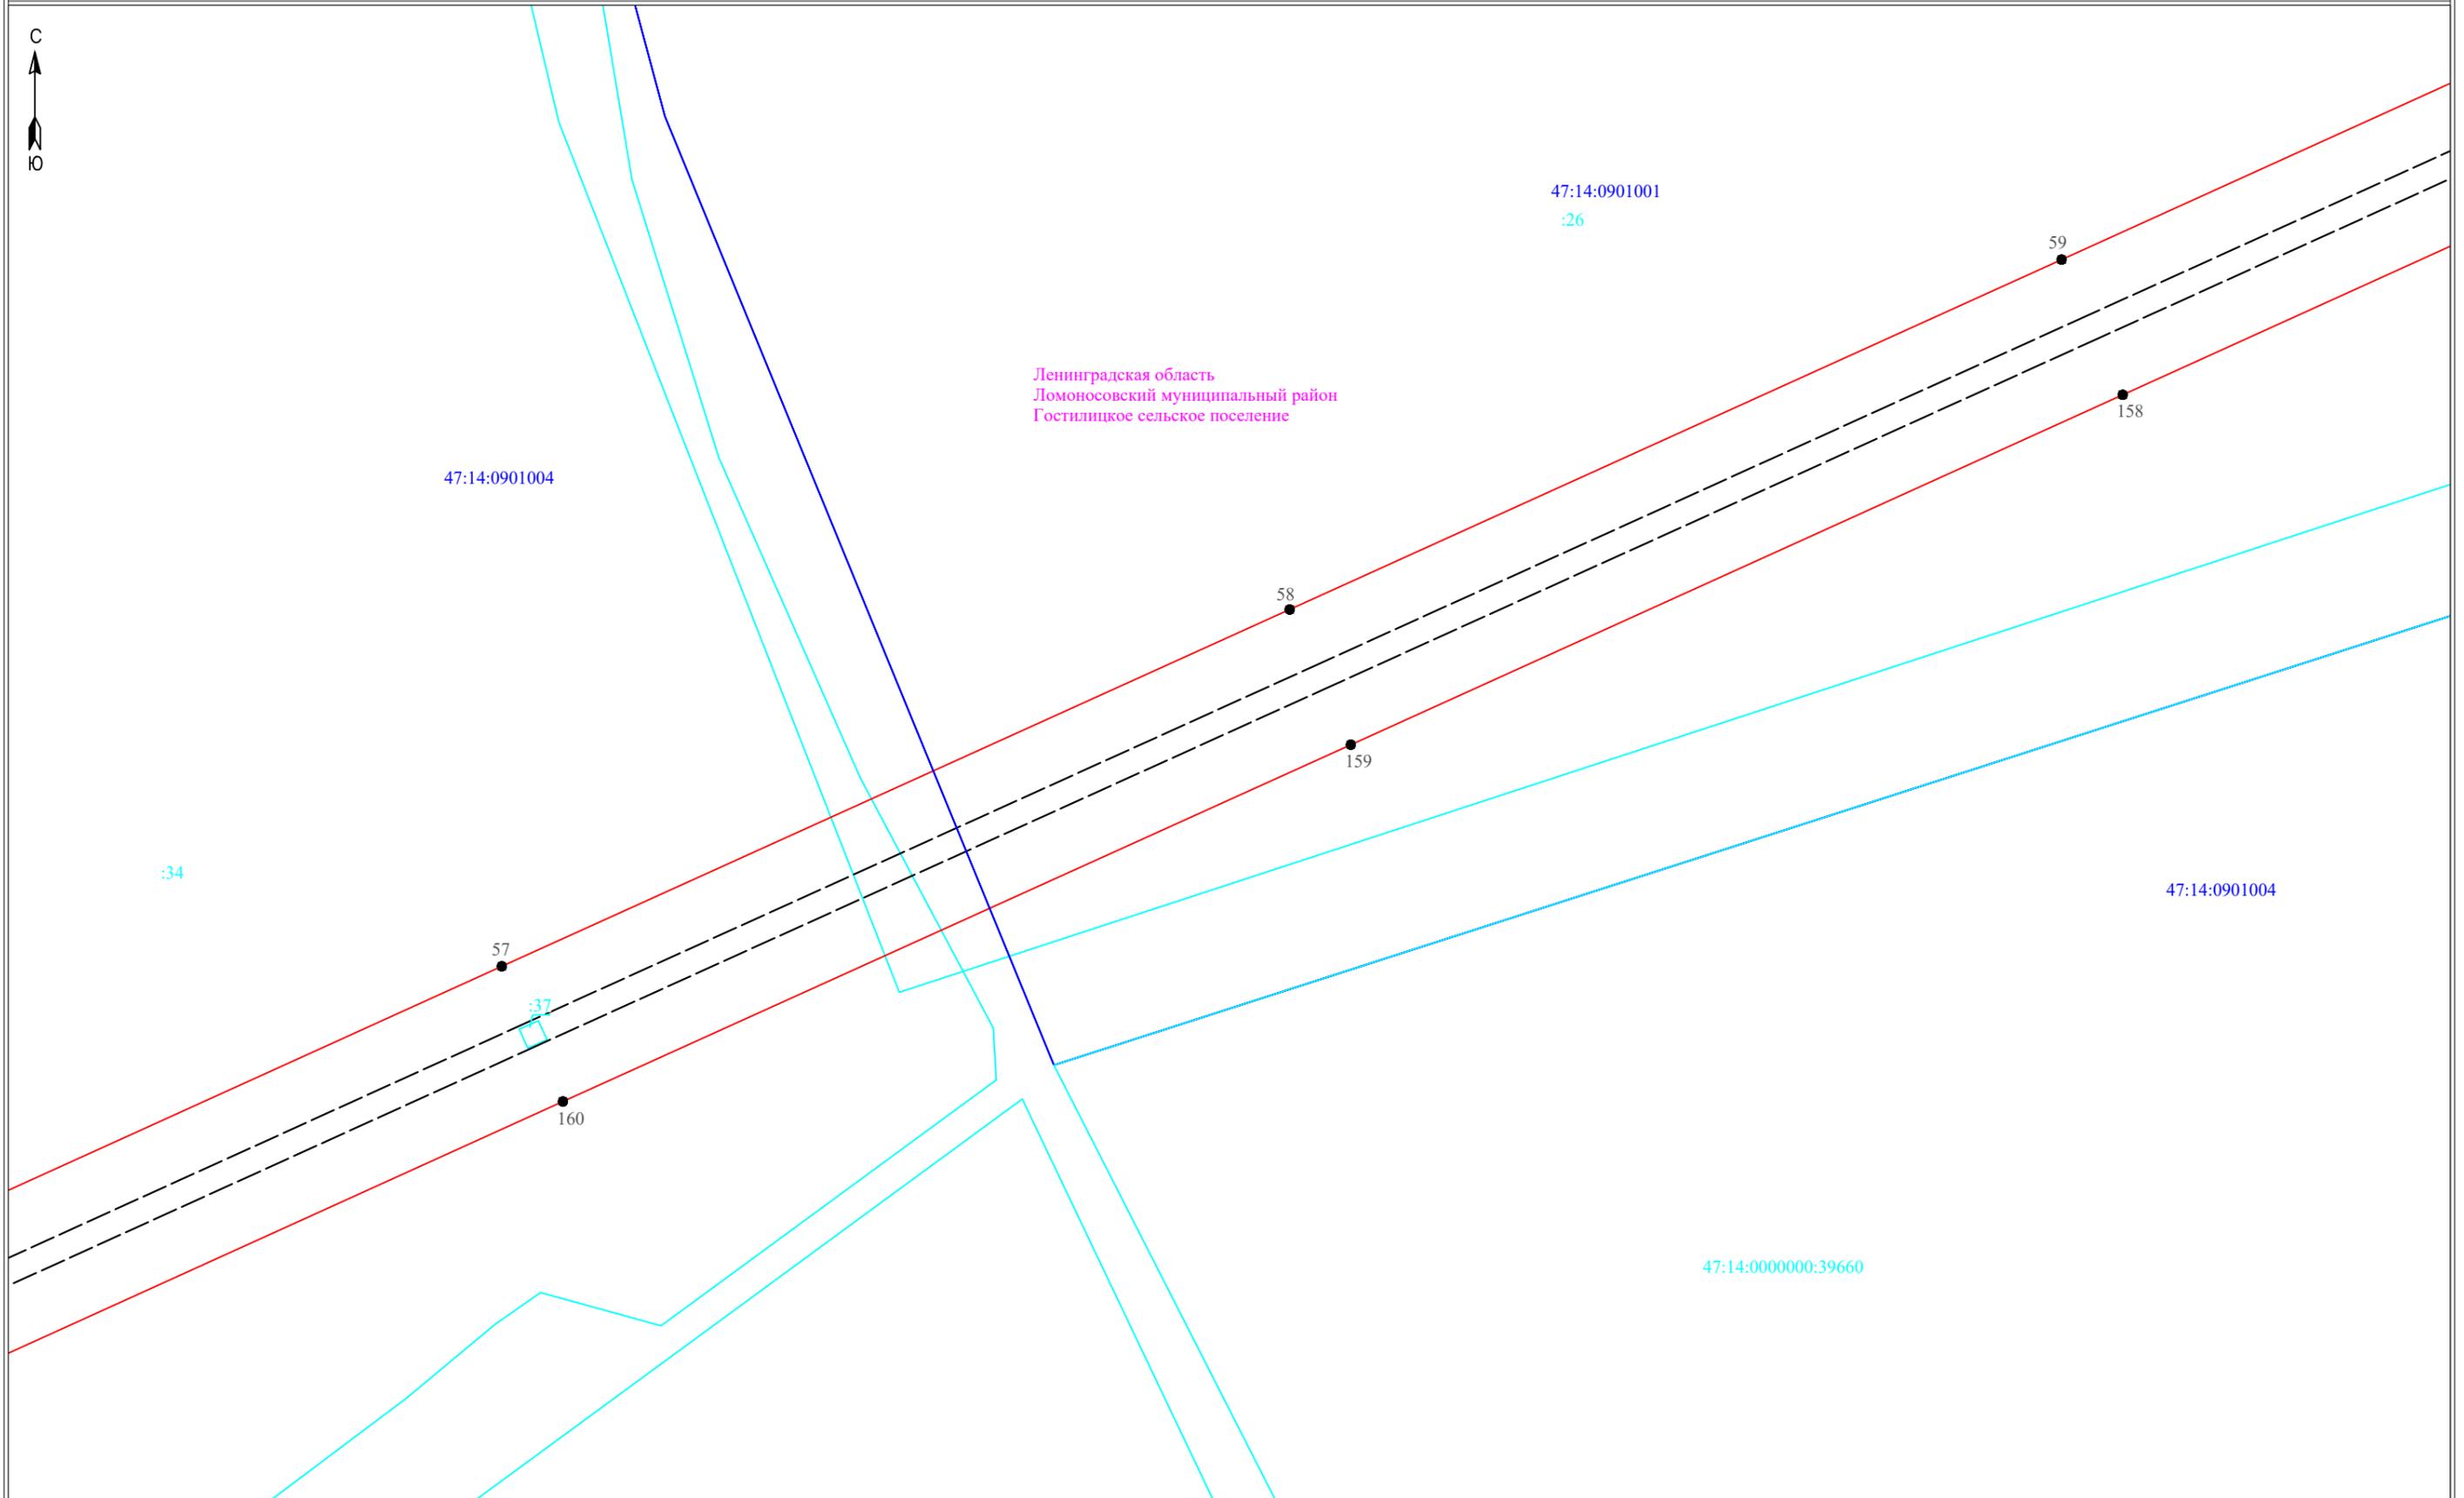

Ленинградская область
Ломоносовский муниципальный район
Гостилицкое сельское поселение

Масштаб 1:2000


Условные обозначения:

- - граница публичного сервитута
- - граница земельного участка, сведения о котором содержатся в ЕГРН
- - воздушная линия электропередач высокого напряжения ВЛ 110кВ
- - граница кадастрового квартала
- 47:14:0602004 - номер кадастрового квартала
- :11 - обозначение земельного участка, сведения о котором содержатся в ЕГРН
- - обозначение характерных точек границы публичного сервитута
- - граница сооружения - ВЛ-110 кВ отпайка Балтийская 7/8 на ПС-257 (Кадастровый номер 47:00:0000000:1389)



Подпись _____

Дата "27" февраля 2024 г

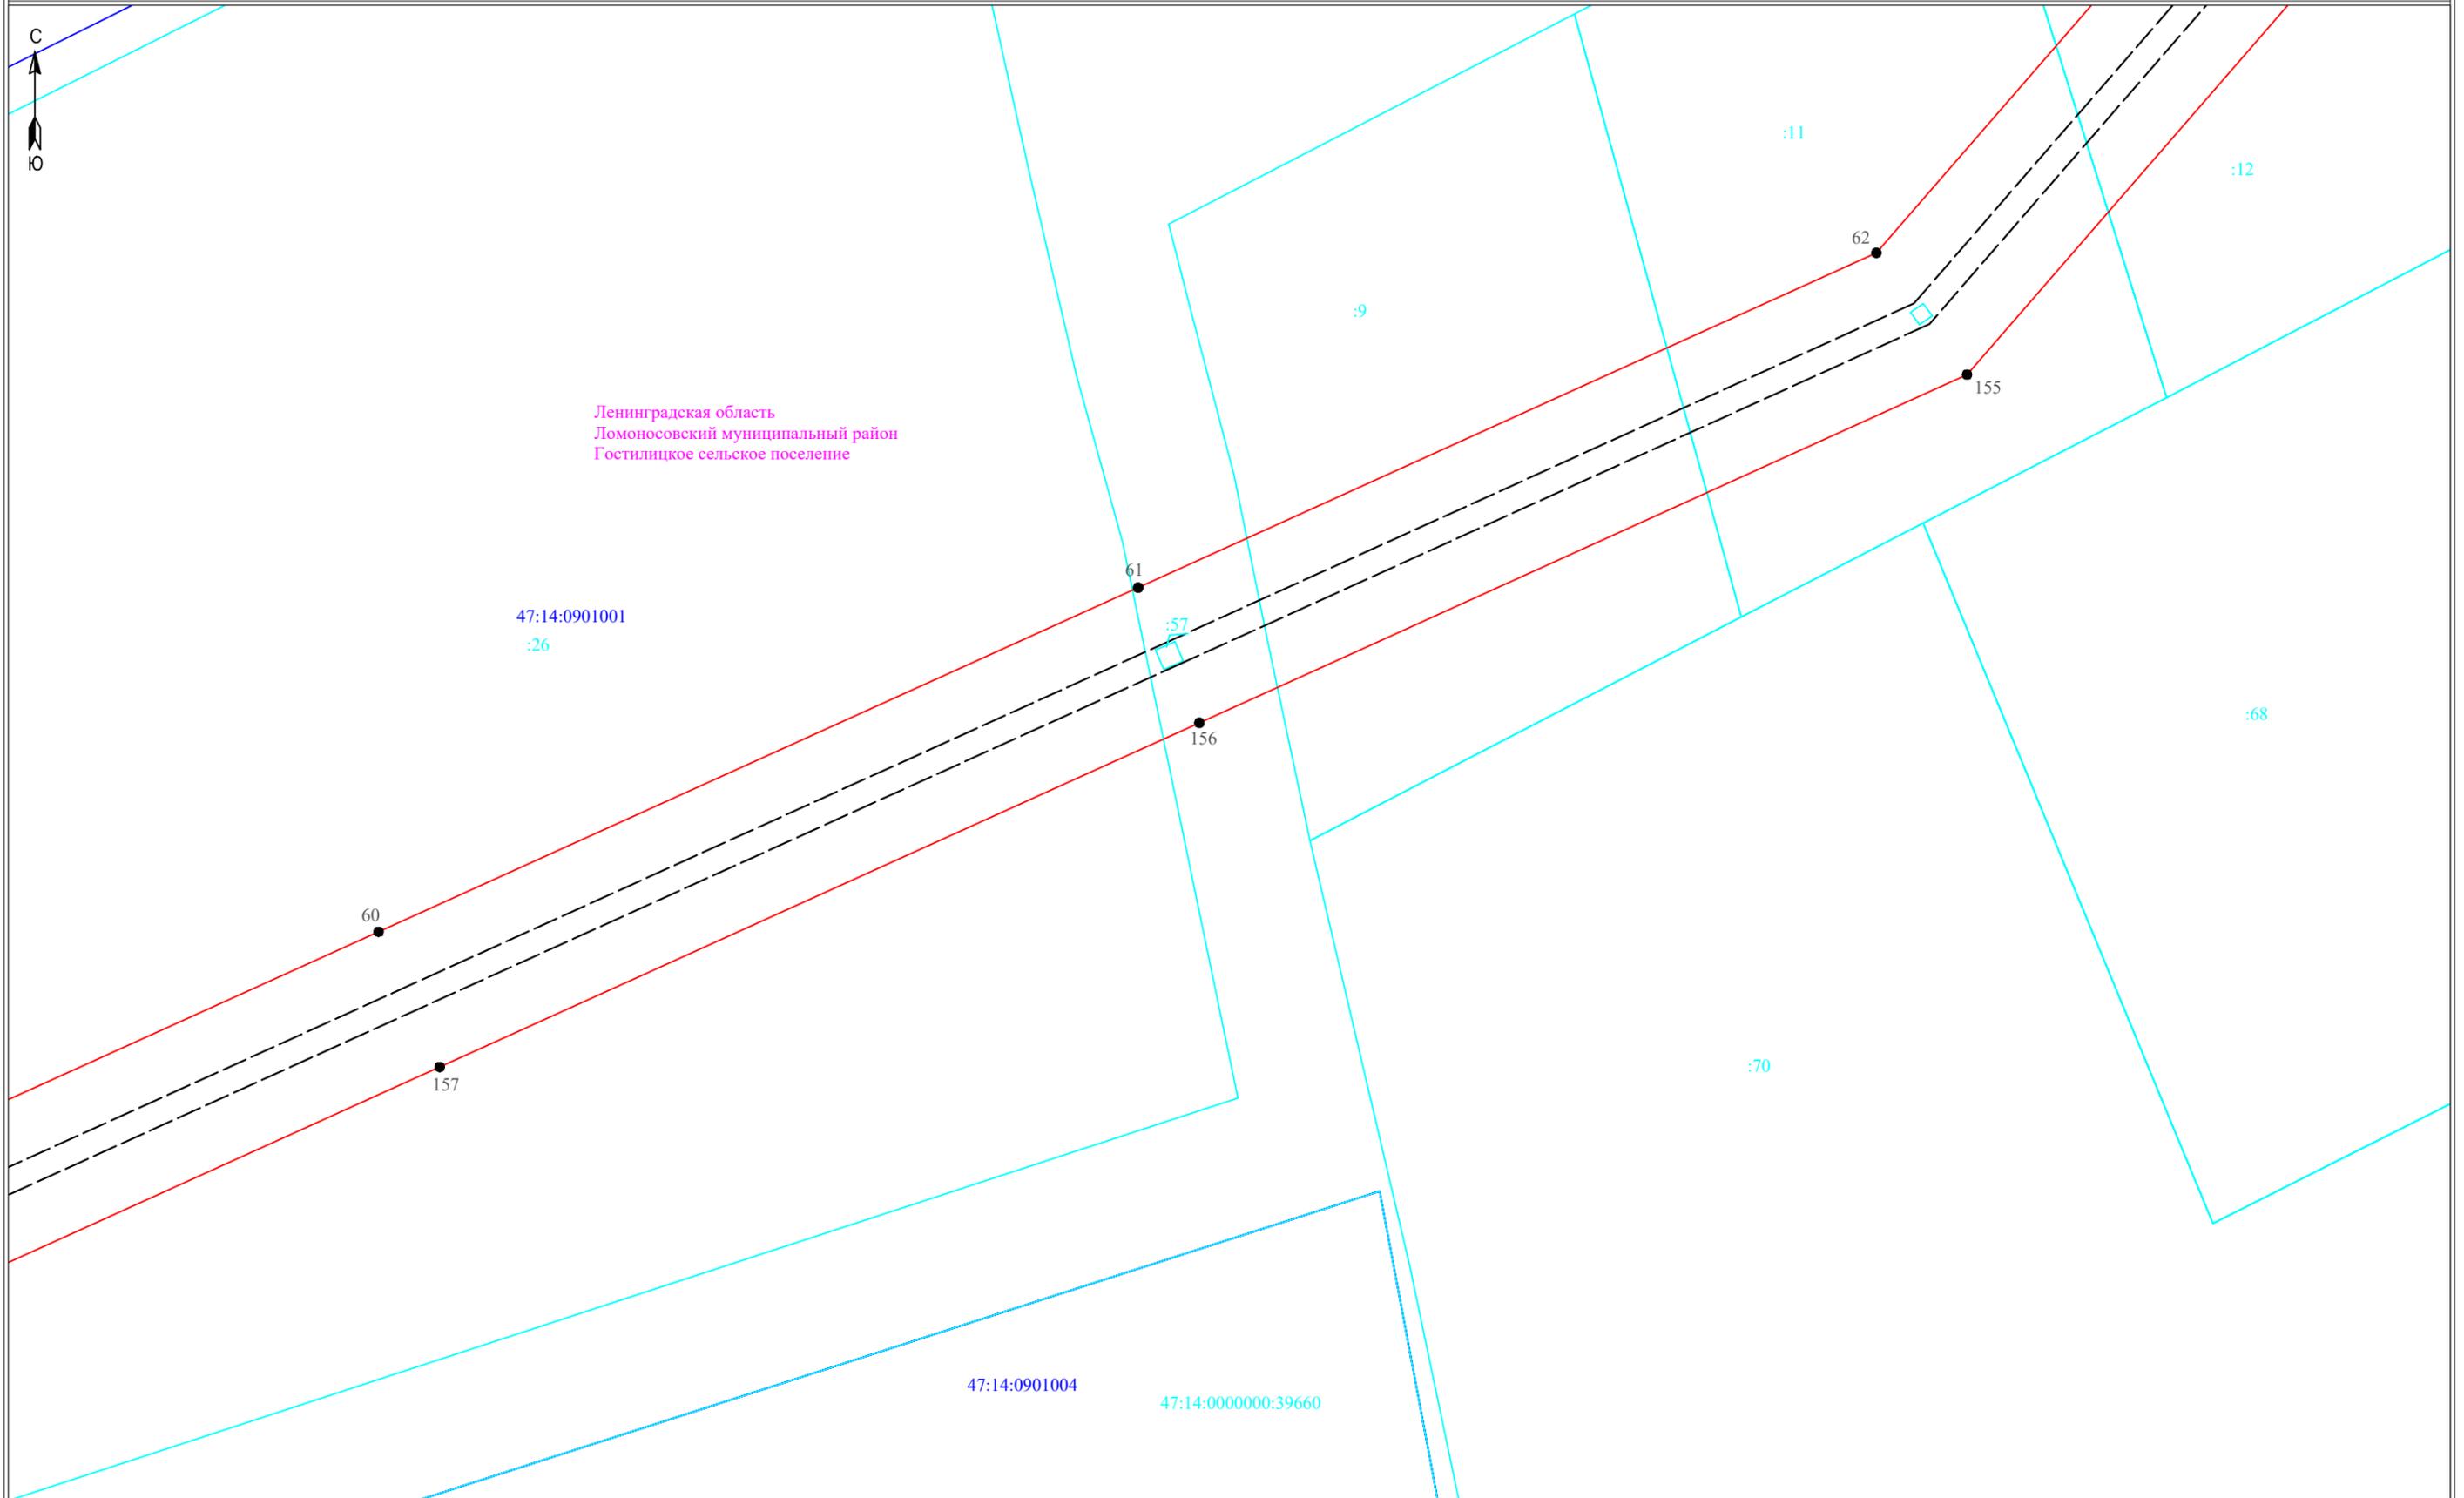

Ленинградская область
Ломоносовский муниципальный район
Гостилицкое сельское поселение

47:14:0901001
:26

47:14:0901004


47:14:0000000:39660

Масштаб 1:2000

- Условные обозначения:**
- - граница публичного сервитута
 - - граница земельного участка, сведения о котором содержатся в ЕГРН
 - — — — — воздушная линия электропередач высокого напряжения ВЛ 110кВ
 - 47:14:0602004 - номер кадастрового квартала
 - — — — — граница кадастрового квартала
 - :11 - обозначение земельного участка, сведения о котором содержатся в ЕГРН
 - - обозначение характерных точек границы публичного сервитута
 - — — — — граница сооружения - ВЛ-110 кВ отпайка Балтийская 7/8 на ПС-257 (Кадастровый номер 47:00:0000000:1389)



Подпись _____ Дата "27" февраля 2024 г

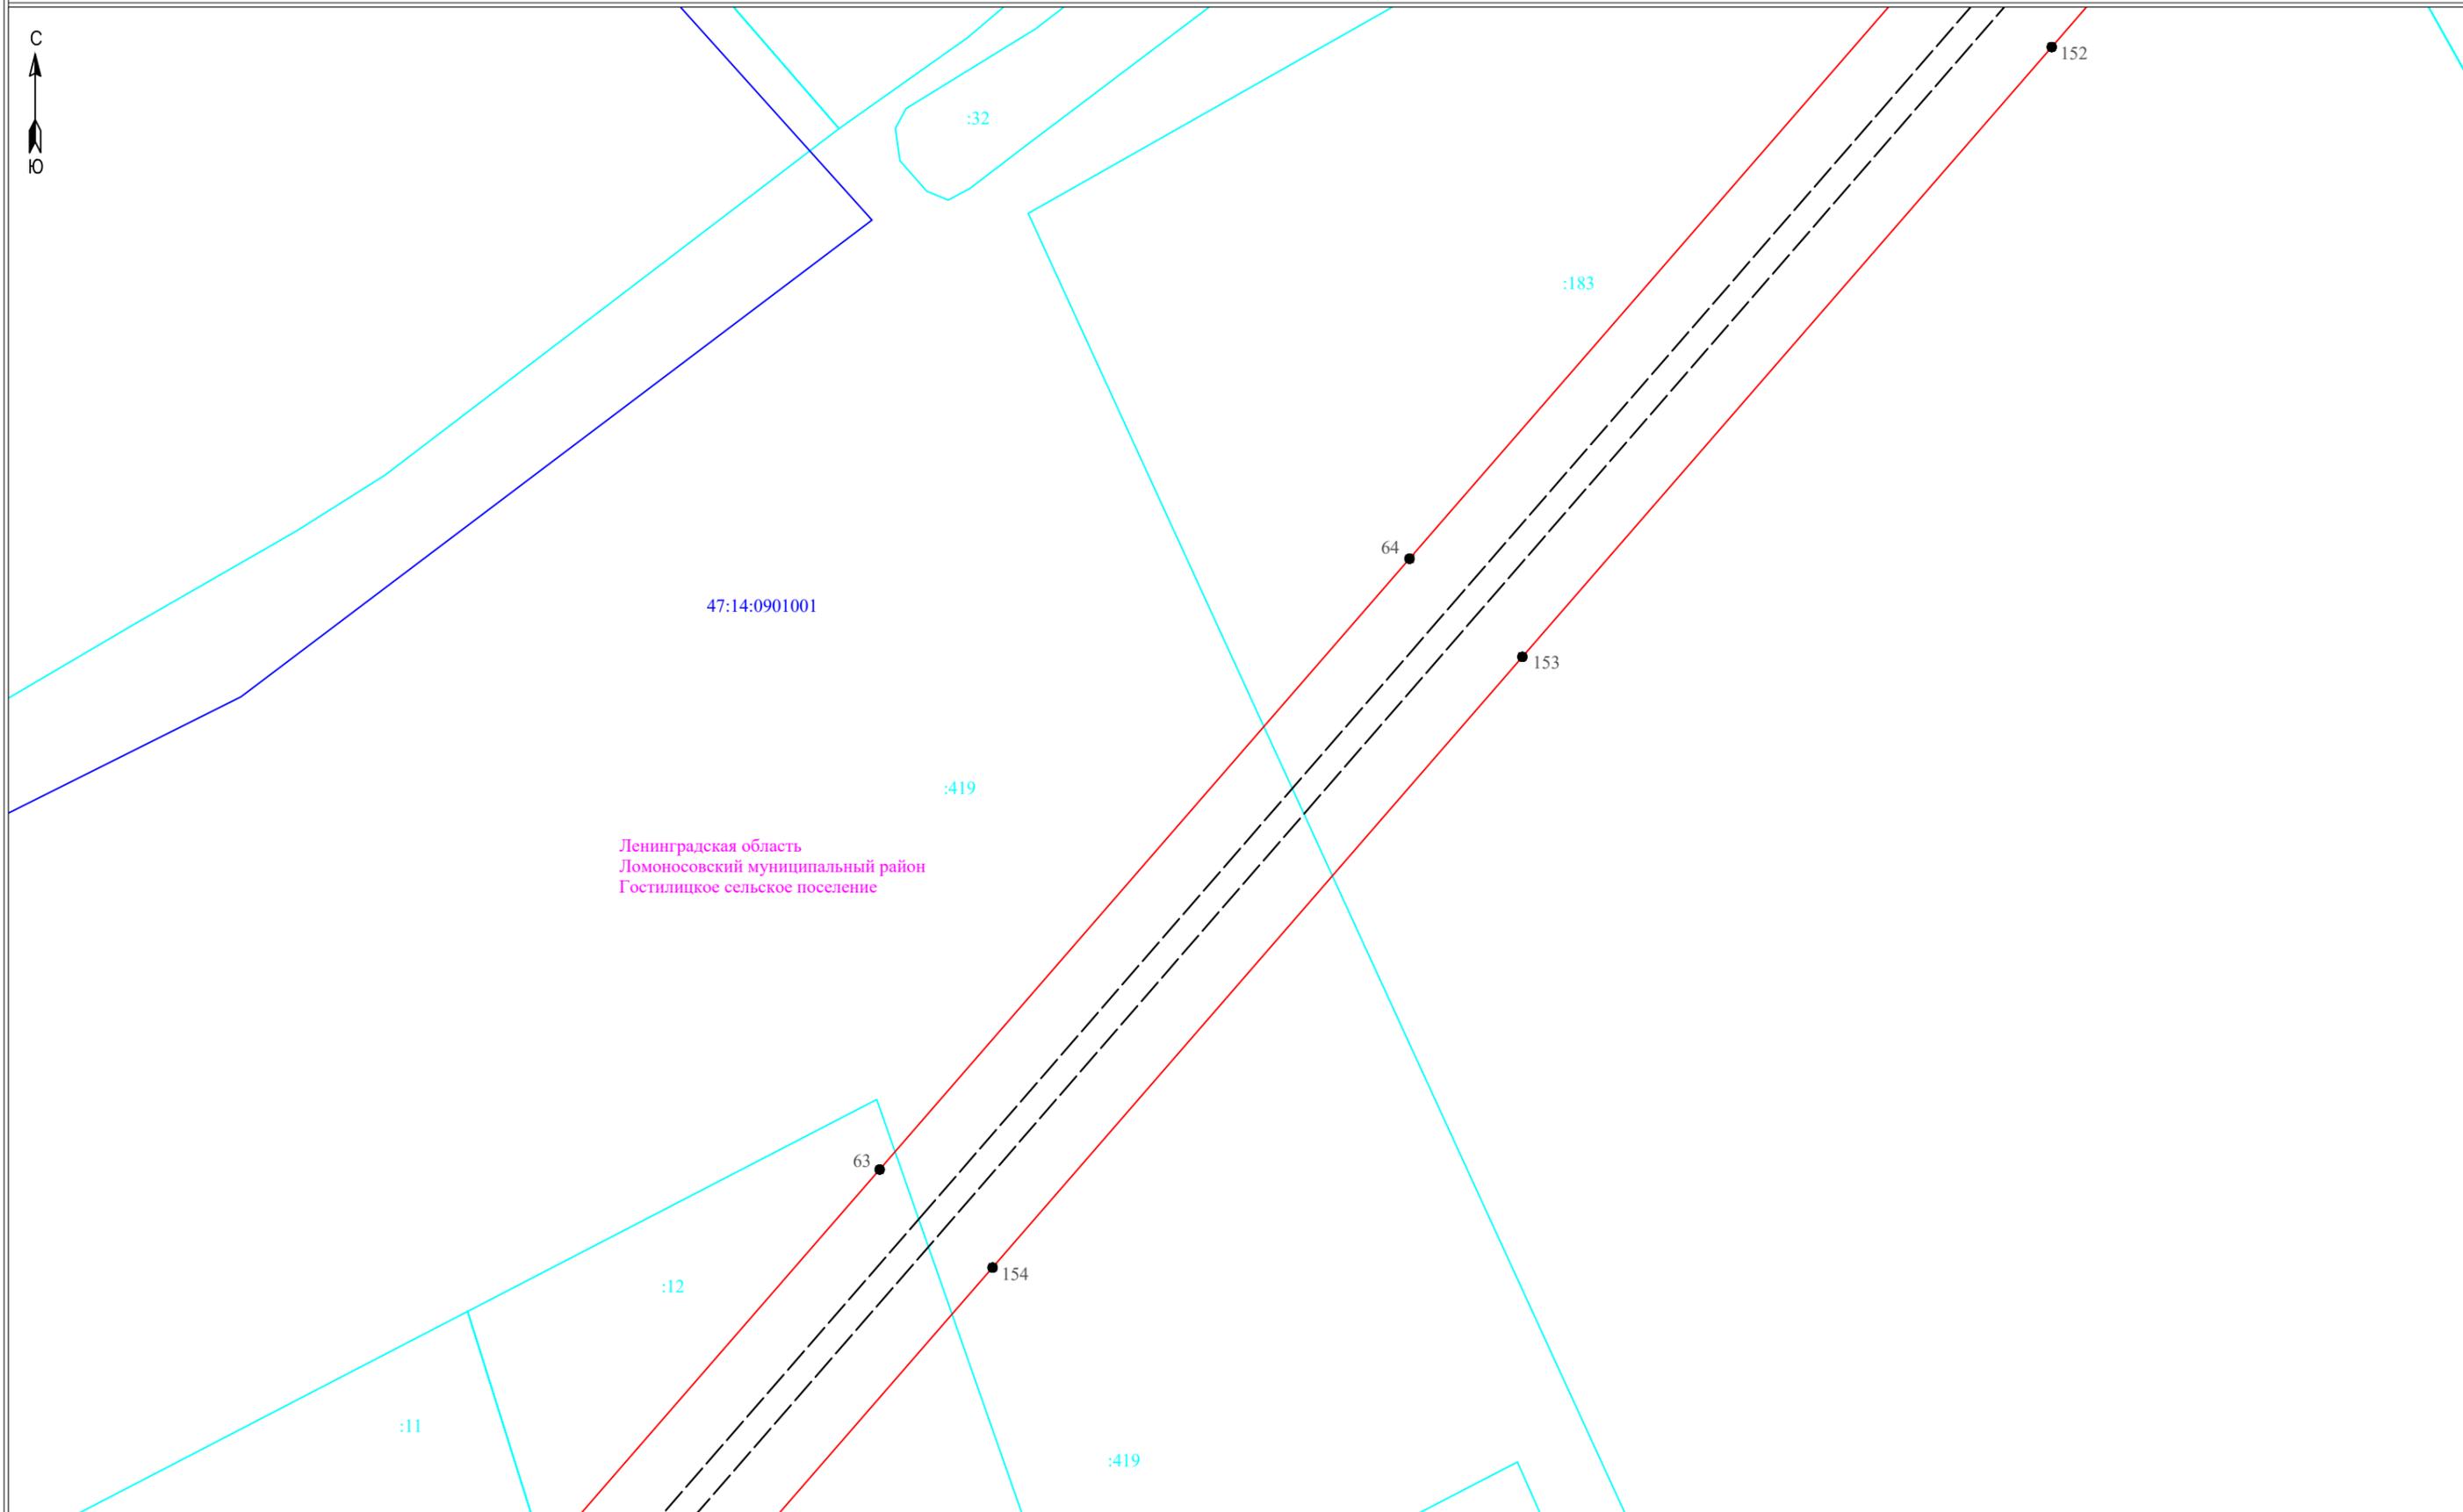

Ленинградская область
Ломоносовский муниципальный район
Гостилицкое сельское поселение

Масштаб 1:2000

Условные обозначения:

- ▭ - граница публичного сервитута
- ▭ - граница земельного участка, сведения о котором содержатся в ЕГРН
- - воздушная линия электропередач высокого напряжения ВЛ 110кВ
- - номер кадастрового квартала
- ▭ - граница кадастрового квартала
- :11 - обозначение земельного участка, сведения о котором содержатся в ЕГРН
- - обозначение характерных точек границы публичного сервитута
- - граница сооружения - ВЛ-110 кВ отпайка Балтийская 7/8 на ПС-257 (Кадастровый номер 47:00:0000000:1389)



Подпись _____

Дата "27" февраля 2024 г



Ленинградская область
Ломоносовский муниципальный район
Гостилицкое сельское поселение

47:14:0901001

47:14:0901006

:32

:32

:32

:32

:44

:183

66

151

:182

:183

:181

:28

:45

67

150

:28

68

149

37

55

56

Условные обозначения:


Масштаб 1:2000

-  - граница публичного сервитута
-  - граница земельного участка, сведения о котором содержатся в ЕГРН
-  - воздушная линия электропередач высокого напряжения ВЛ 110кВ
- 47:14:0602004 - номер кадастрового квартала
-  - граница кадастрового квартала
-  - обозначение земельного участка, сведения о котором содержатся в ЕГРН
-  - обозначение характерных точек границы публичного сервитута
-  - граница сооружения - ВЛ-110 кВ отпайка Балтийская 7/8 на ПС-257 (Кадастровый номер 47:00:0000000:1389)

Подпись _____



Дата " 27 " февраля 2024 г

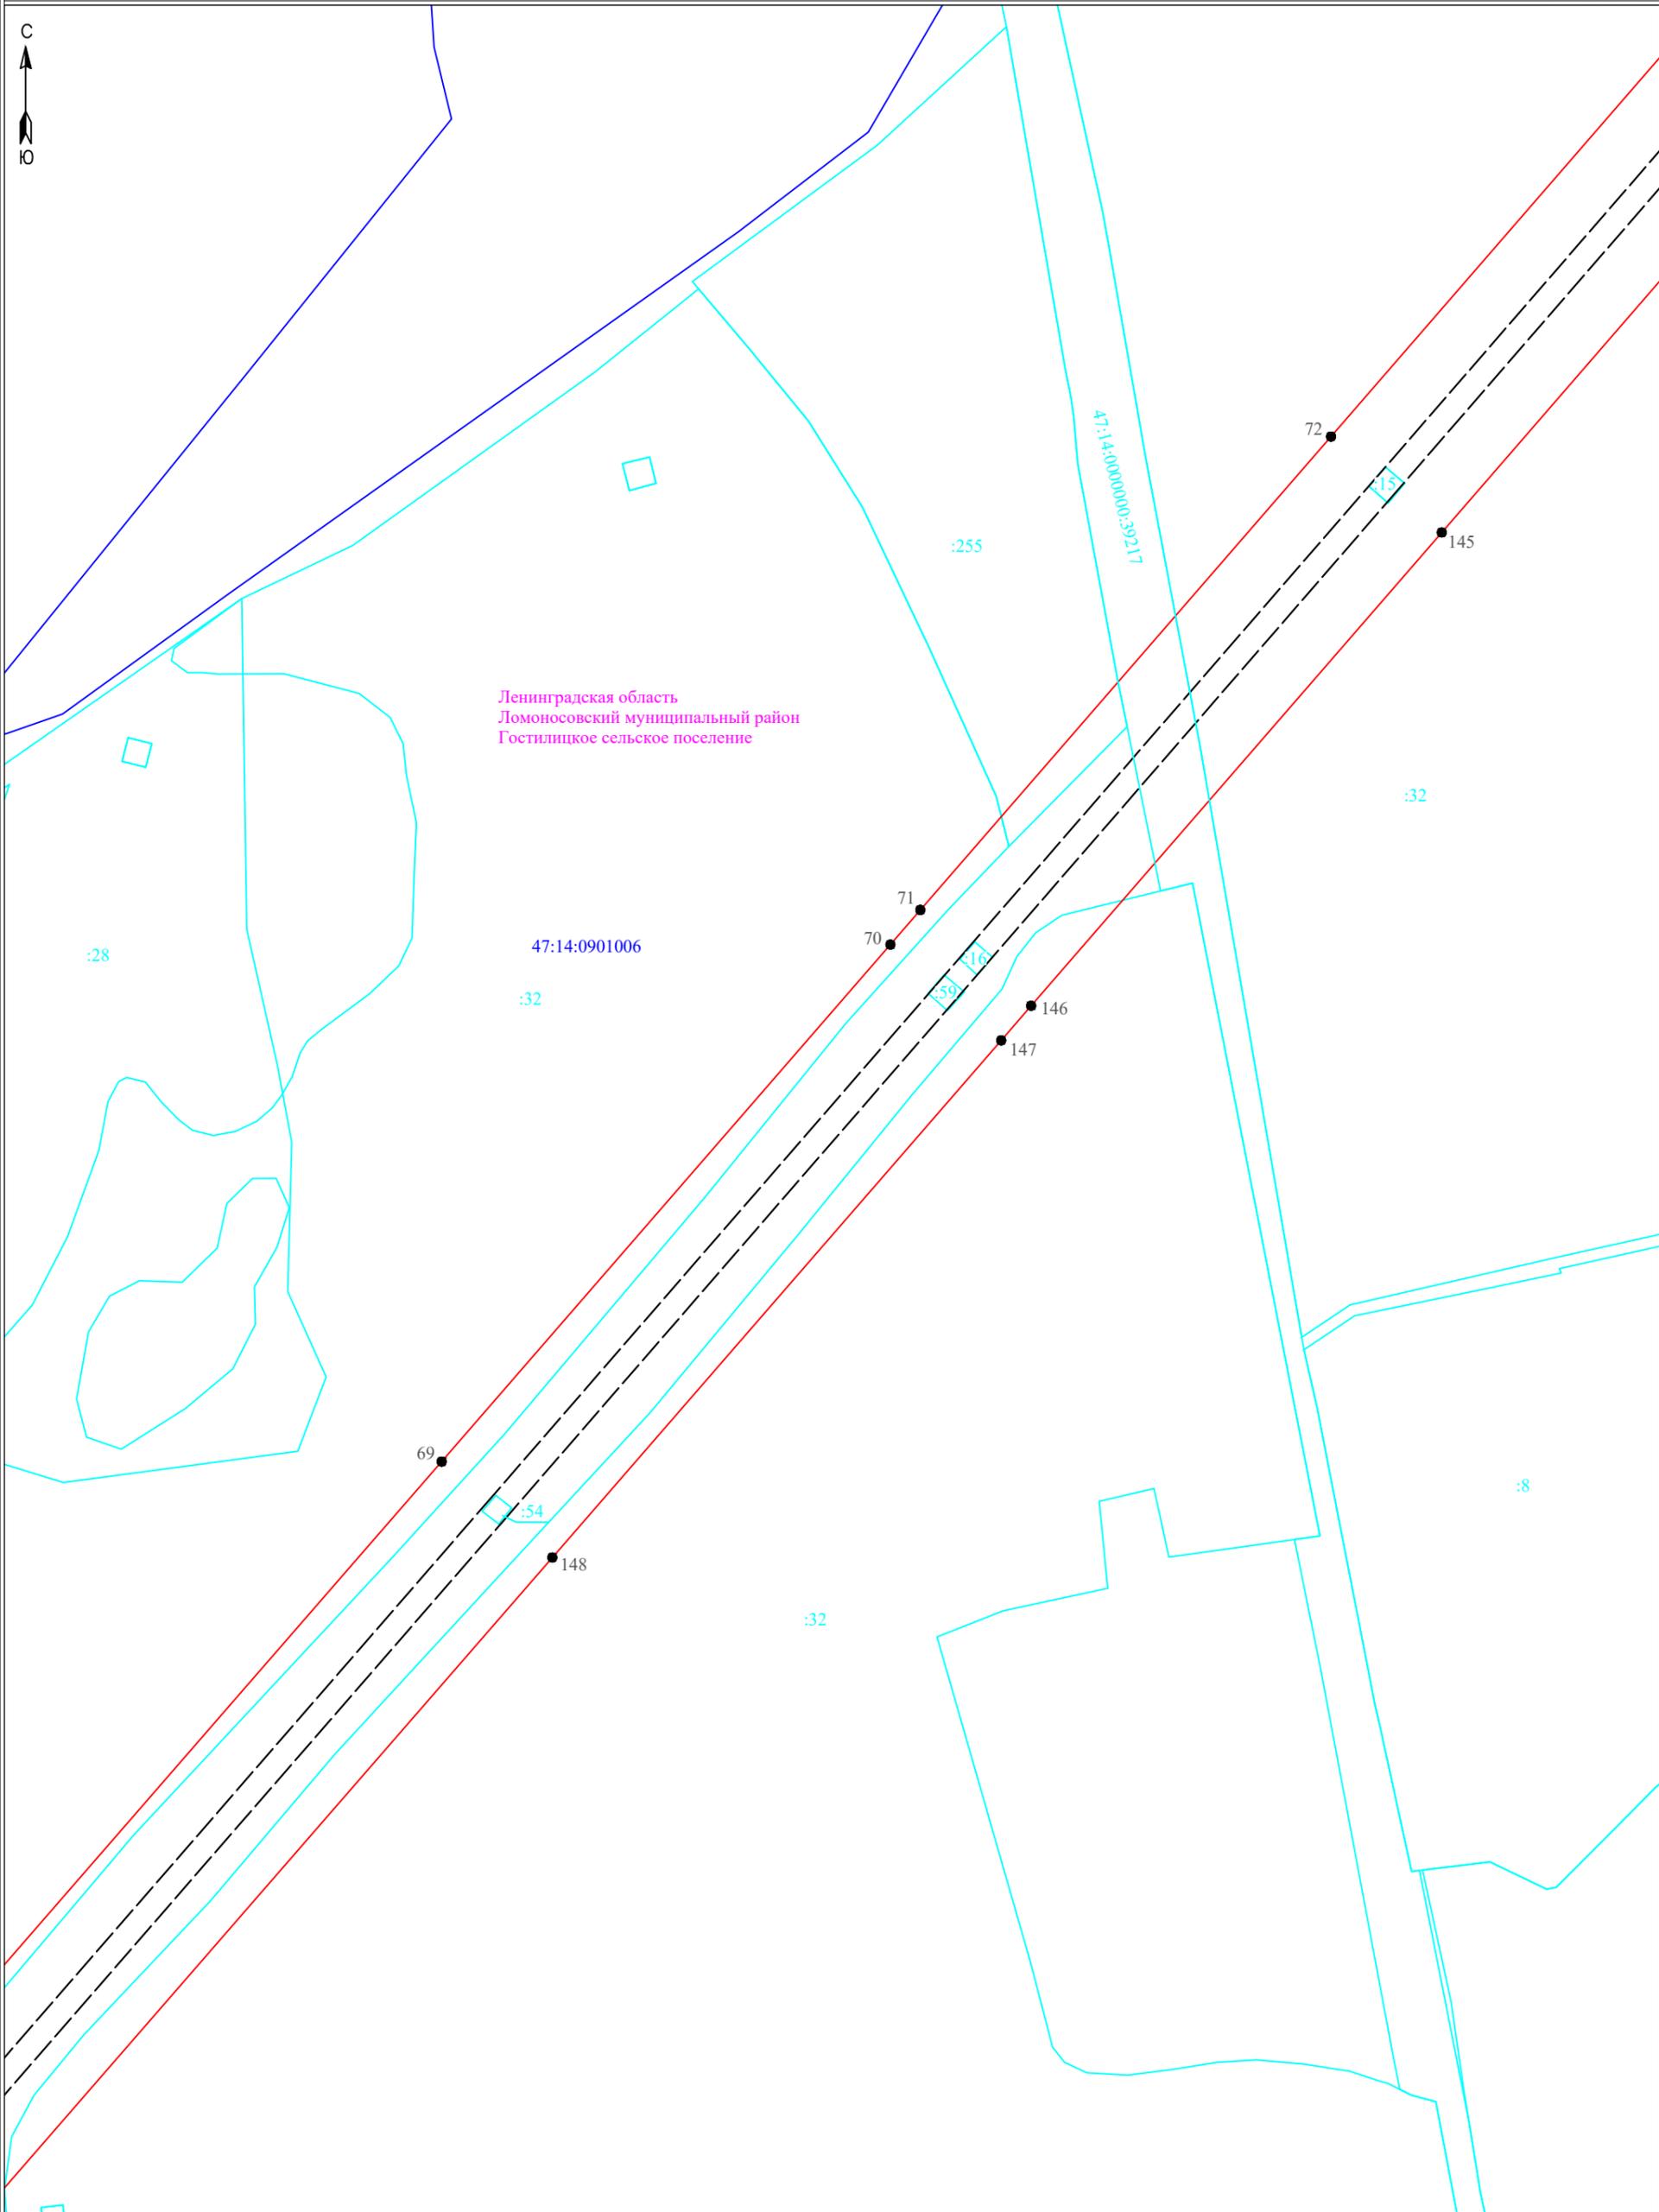

Условные обозначения:


Масштаб 1:2000

- граница публично сервитута
- граница земельного участка, сведения о котором содержатся в ЕГРН
- воздушная линия электропередач высокого напряжения ВЛ 110кВ
- 47:14:0602004 - номер кадастрового квартала
- граница кадастрового квартала
- :11 - обозначение земельного участка, сведения о котором содержатся в ЕГРН
- 3 - обозначение характерных точек границы публично сервитута
- граница сооружения - ВЛ-110 кВ отпайка Балтийская 7/8 на ПС-257 (Кадастровый номер 47:00:0000000:1389)



Подпись _____

Дата " 27 " февраля 2024 г

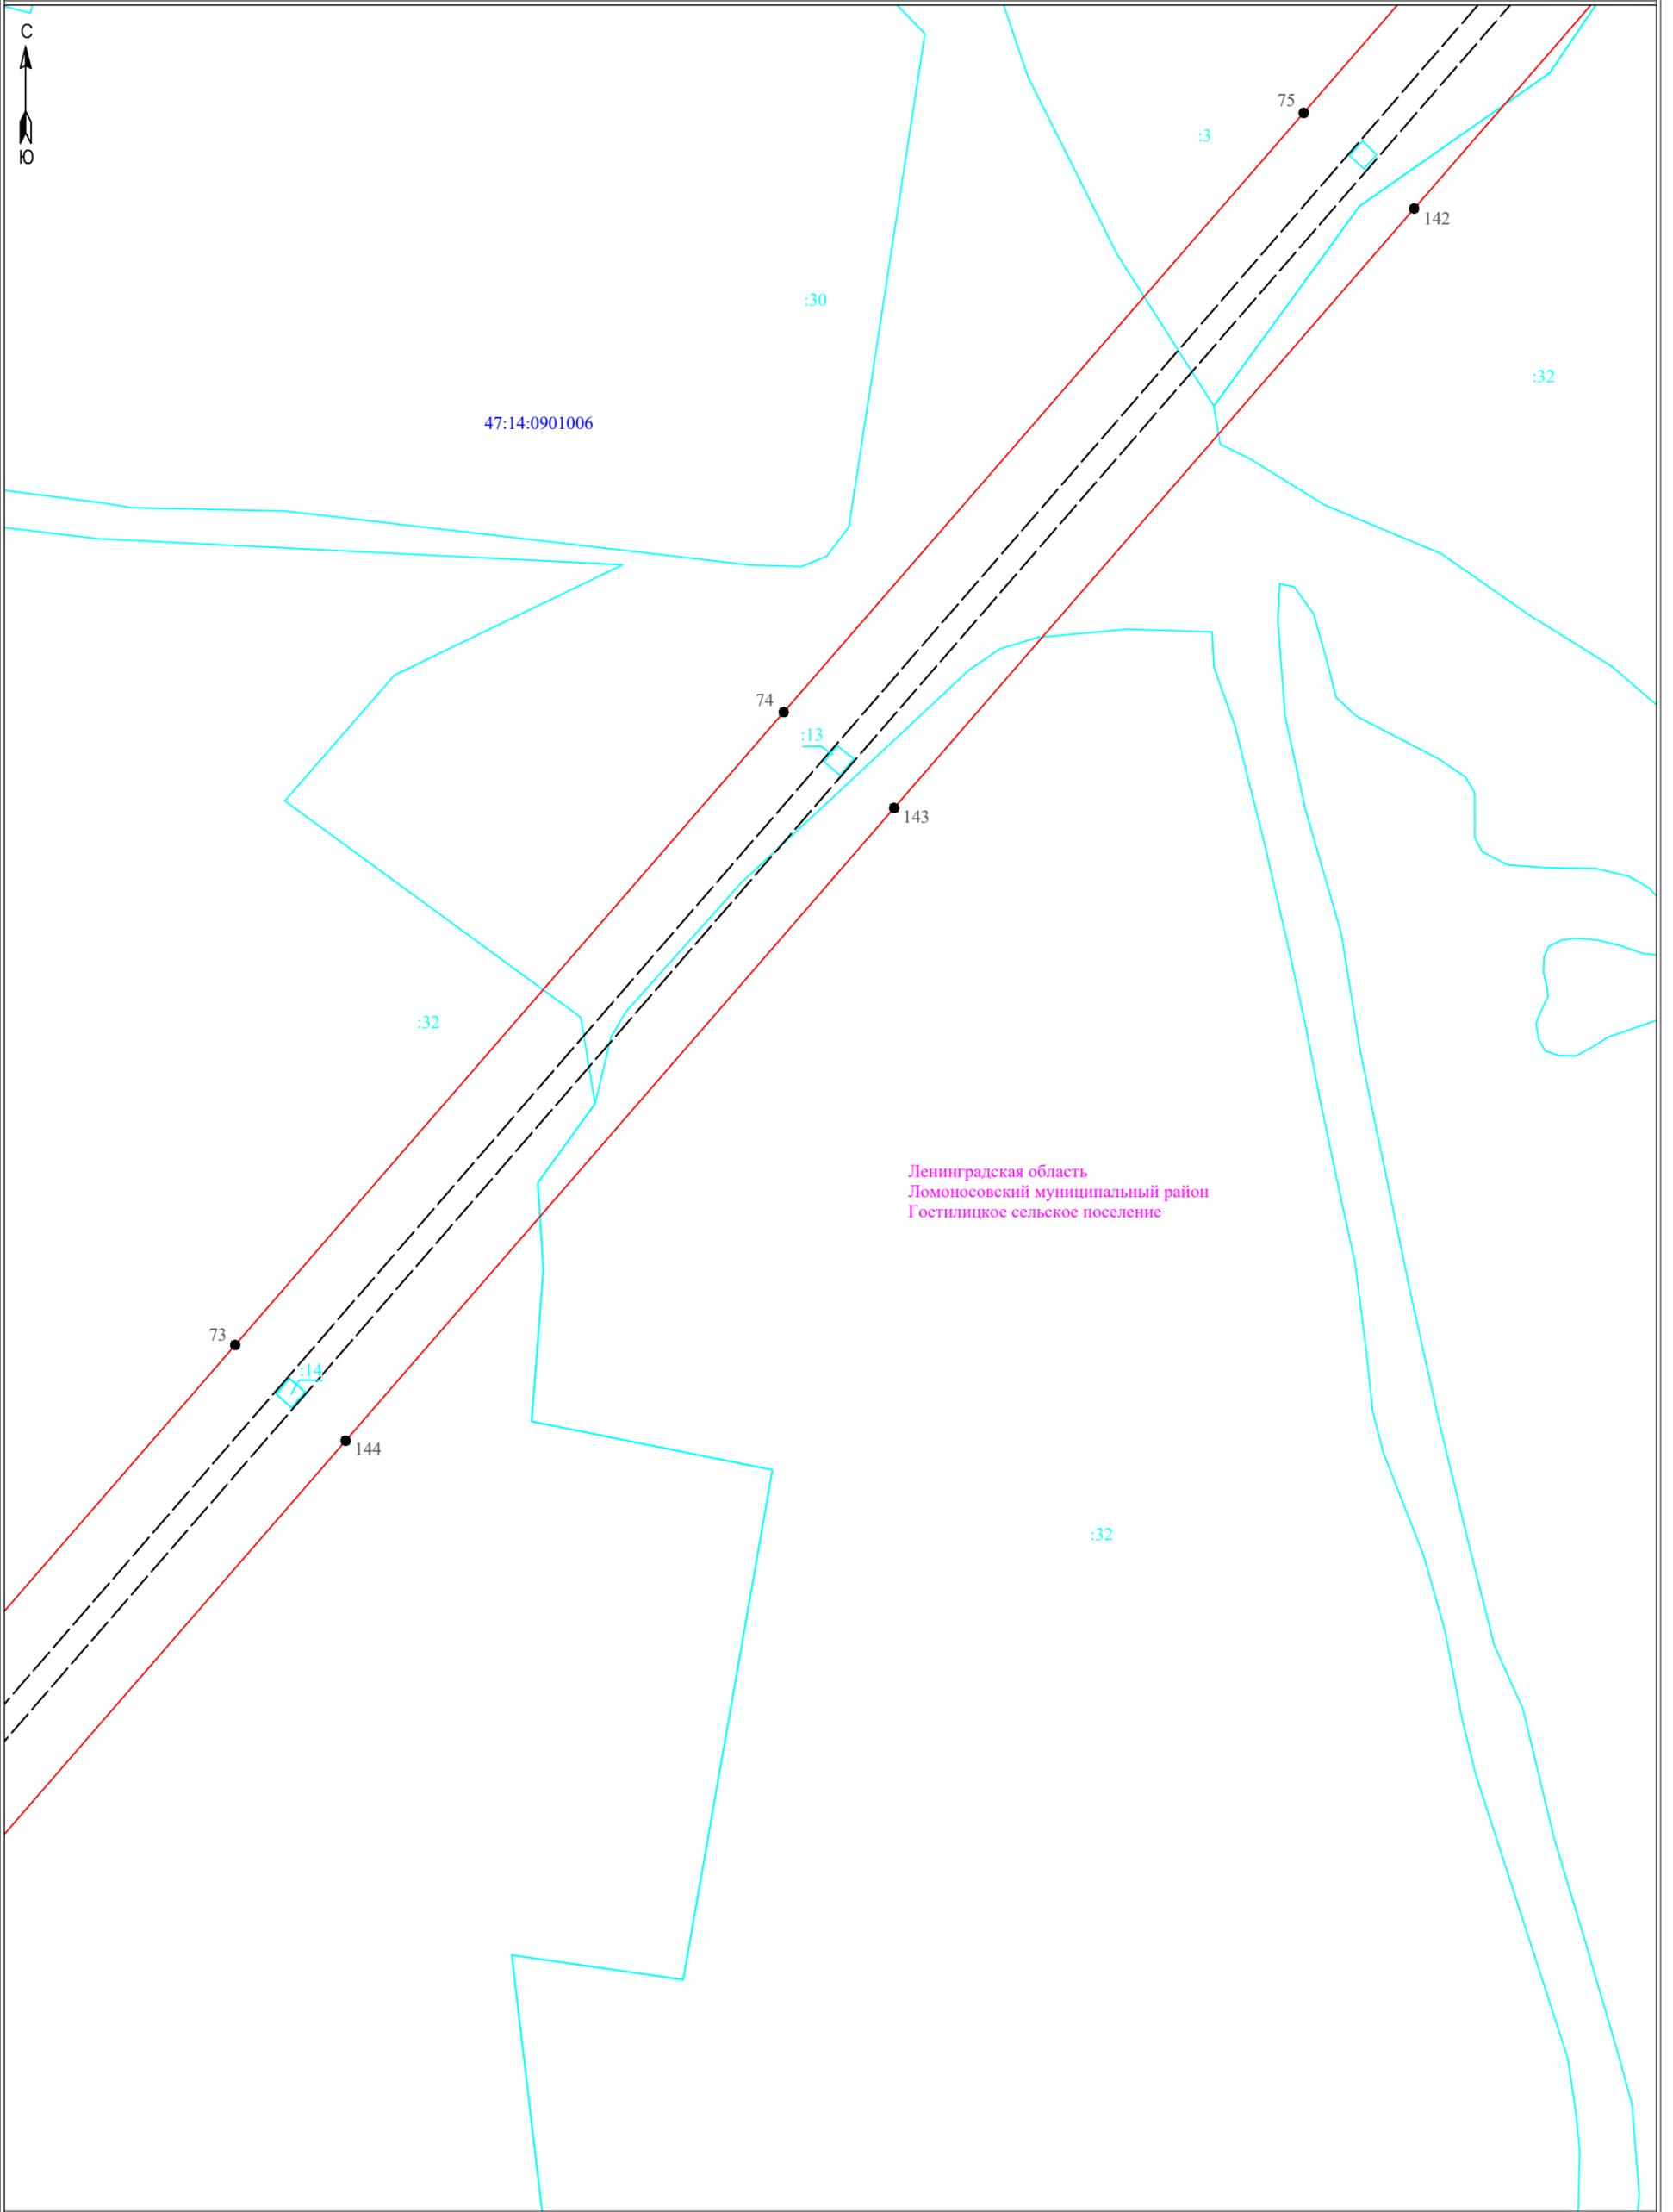

Ленинградская область
Ломоносовский муниципальный район
Гостилицкое сельское поселение


Условные обозначения:

-  - граница публичногo сервитута
-  - граница земельного участка, сведения о котором содержатся в ЕГРН
-  - воздушная линия электропередач высокого напряжения ВЛ 110кВ
- 47:14:0602004 - номер кадастрового квартала
-  - граница кадастрового квартала
-  - обозначение земельного участка, сведения о котором содержатся в ЕГРН
-  - обозначение характерных точек границы публичногo сервитута
-  - граница сооружения - ВЛ-110 кВ отпайка Балтийская 7/8 на ПС-257 (Кадастровый номер 47:00:0000000:1389)

Масштаб 1:2000



Подпись _____ Дата " 27 " февраля 2024 г

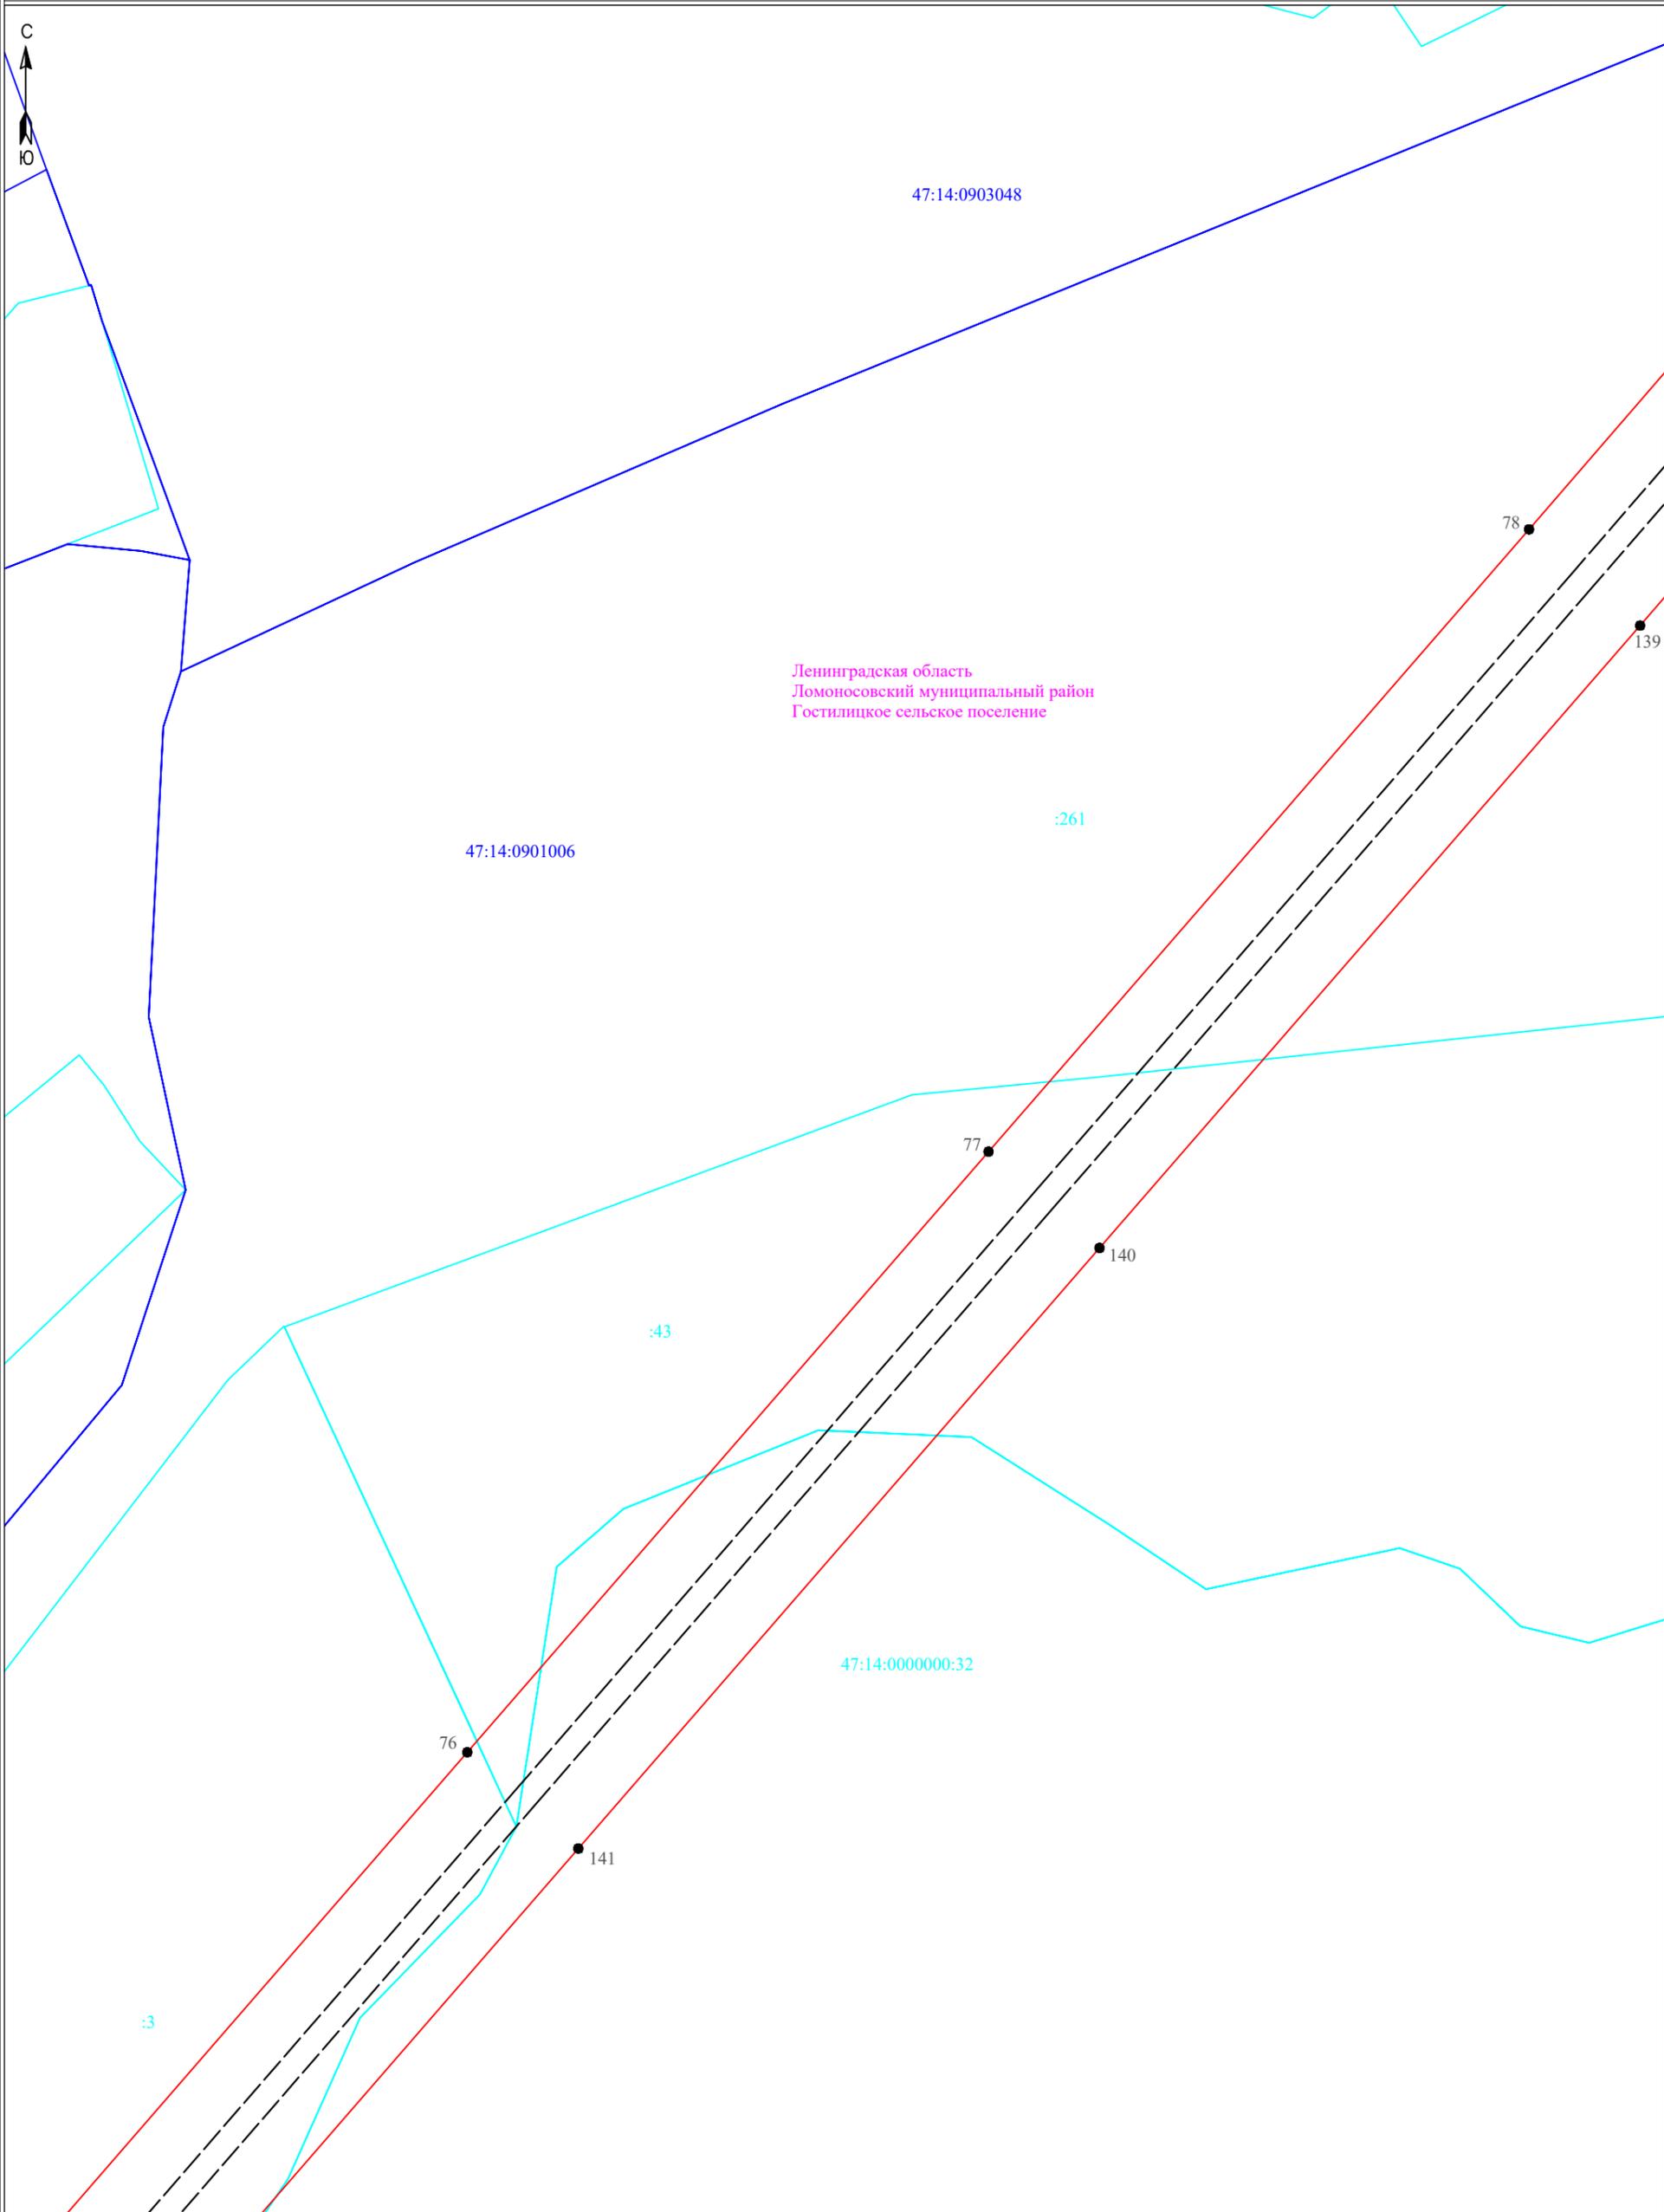

Ленинградская область
Ломоносовский муниципальный район
Гостилицкое сельское поселение

Условные обозначения:


Масштаб 1:2000

- ▬ - граница публичного сервитута
- ▬ - граница земельного участка, сведения о котором содержатся в ЕГРН
- ▬ - воздушная линия электропередач высокого напряжения ВЛ 110кВ
- 47:14:0602004 - номер кадастрового квартала
- ▬ - граница кадастрового квартала
- :11 - обозначение земельного участка, сведения о котором содержатся в ЕГРН
- - обозначение характерных точек границы публичного сервитута
- - - - граница сооружения - ВЛ-110 кВ отпайка Балтийская 7/8 на ПС-257 (Кадастровый номер 47:00:0000000:1389)

Подпись _____



Дата " 27 " февраля 2024 г

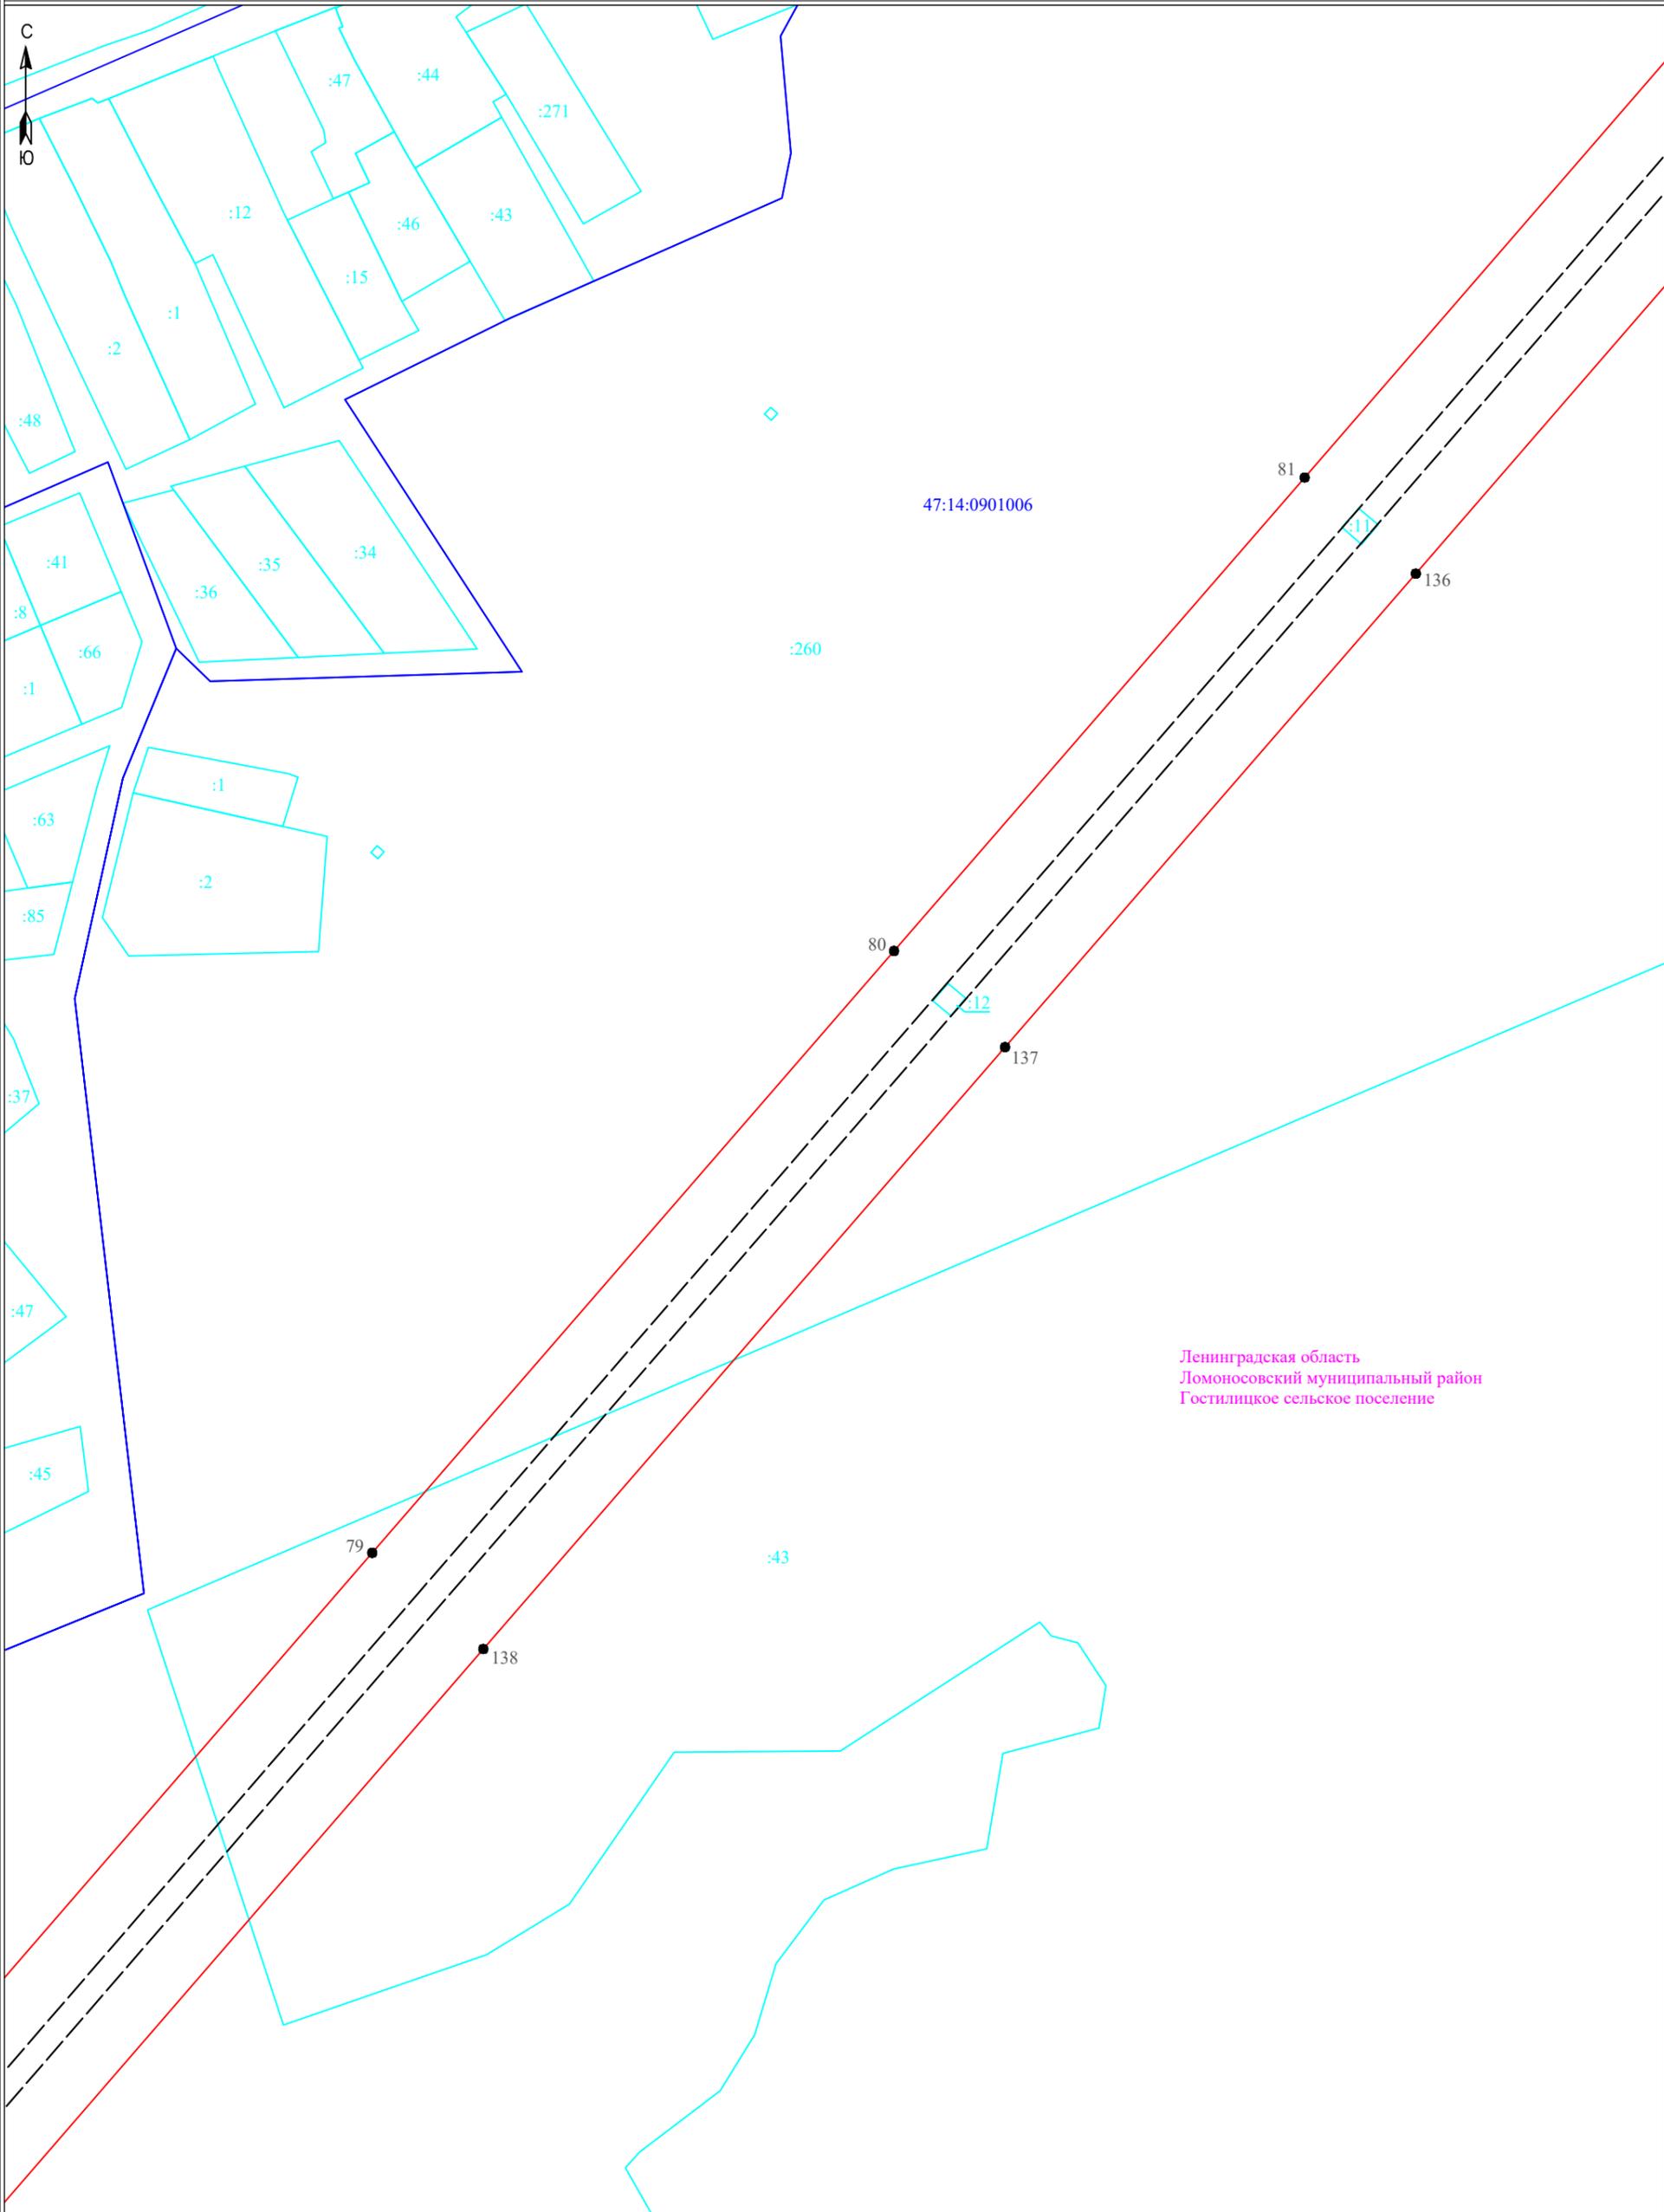

Ленинградская область
Ломоносовский муниципальный район
Гостилицкое сельское поселение


Условные обозначения:

- граница публичногo сервитута
- граница земельного участка, сведения о котором содержатся в ЕГРН
- воздушная линия электропередач высокого напряжения ВЛ 110кВ
- 47:14:0602004 - номер кадастрового квартала
- граница кадастрового квартала
- :11 - обозначение земельного участка, сведения о котором содержатся в ЕГРН
- - обозначение характерных точек границы публичногo сервитута
- - - граница сооружения - ВЛ-110 кВ отпайка Балтийская 7/8 на ПС-257 (Кадастровый номер 47:00:0000000:1389)

Масштаб 1:2000



Подпись _____ Дата " 27 " февраля 2024 г

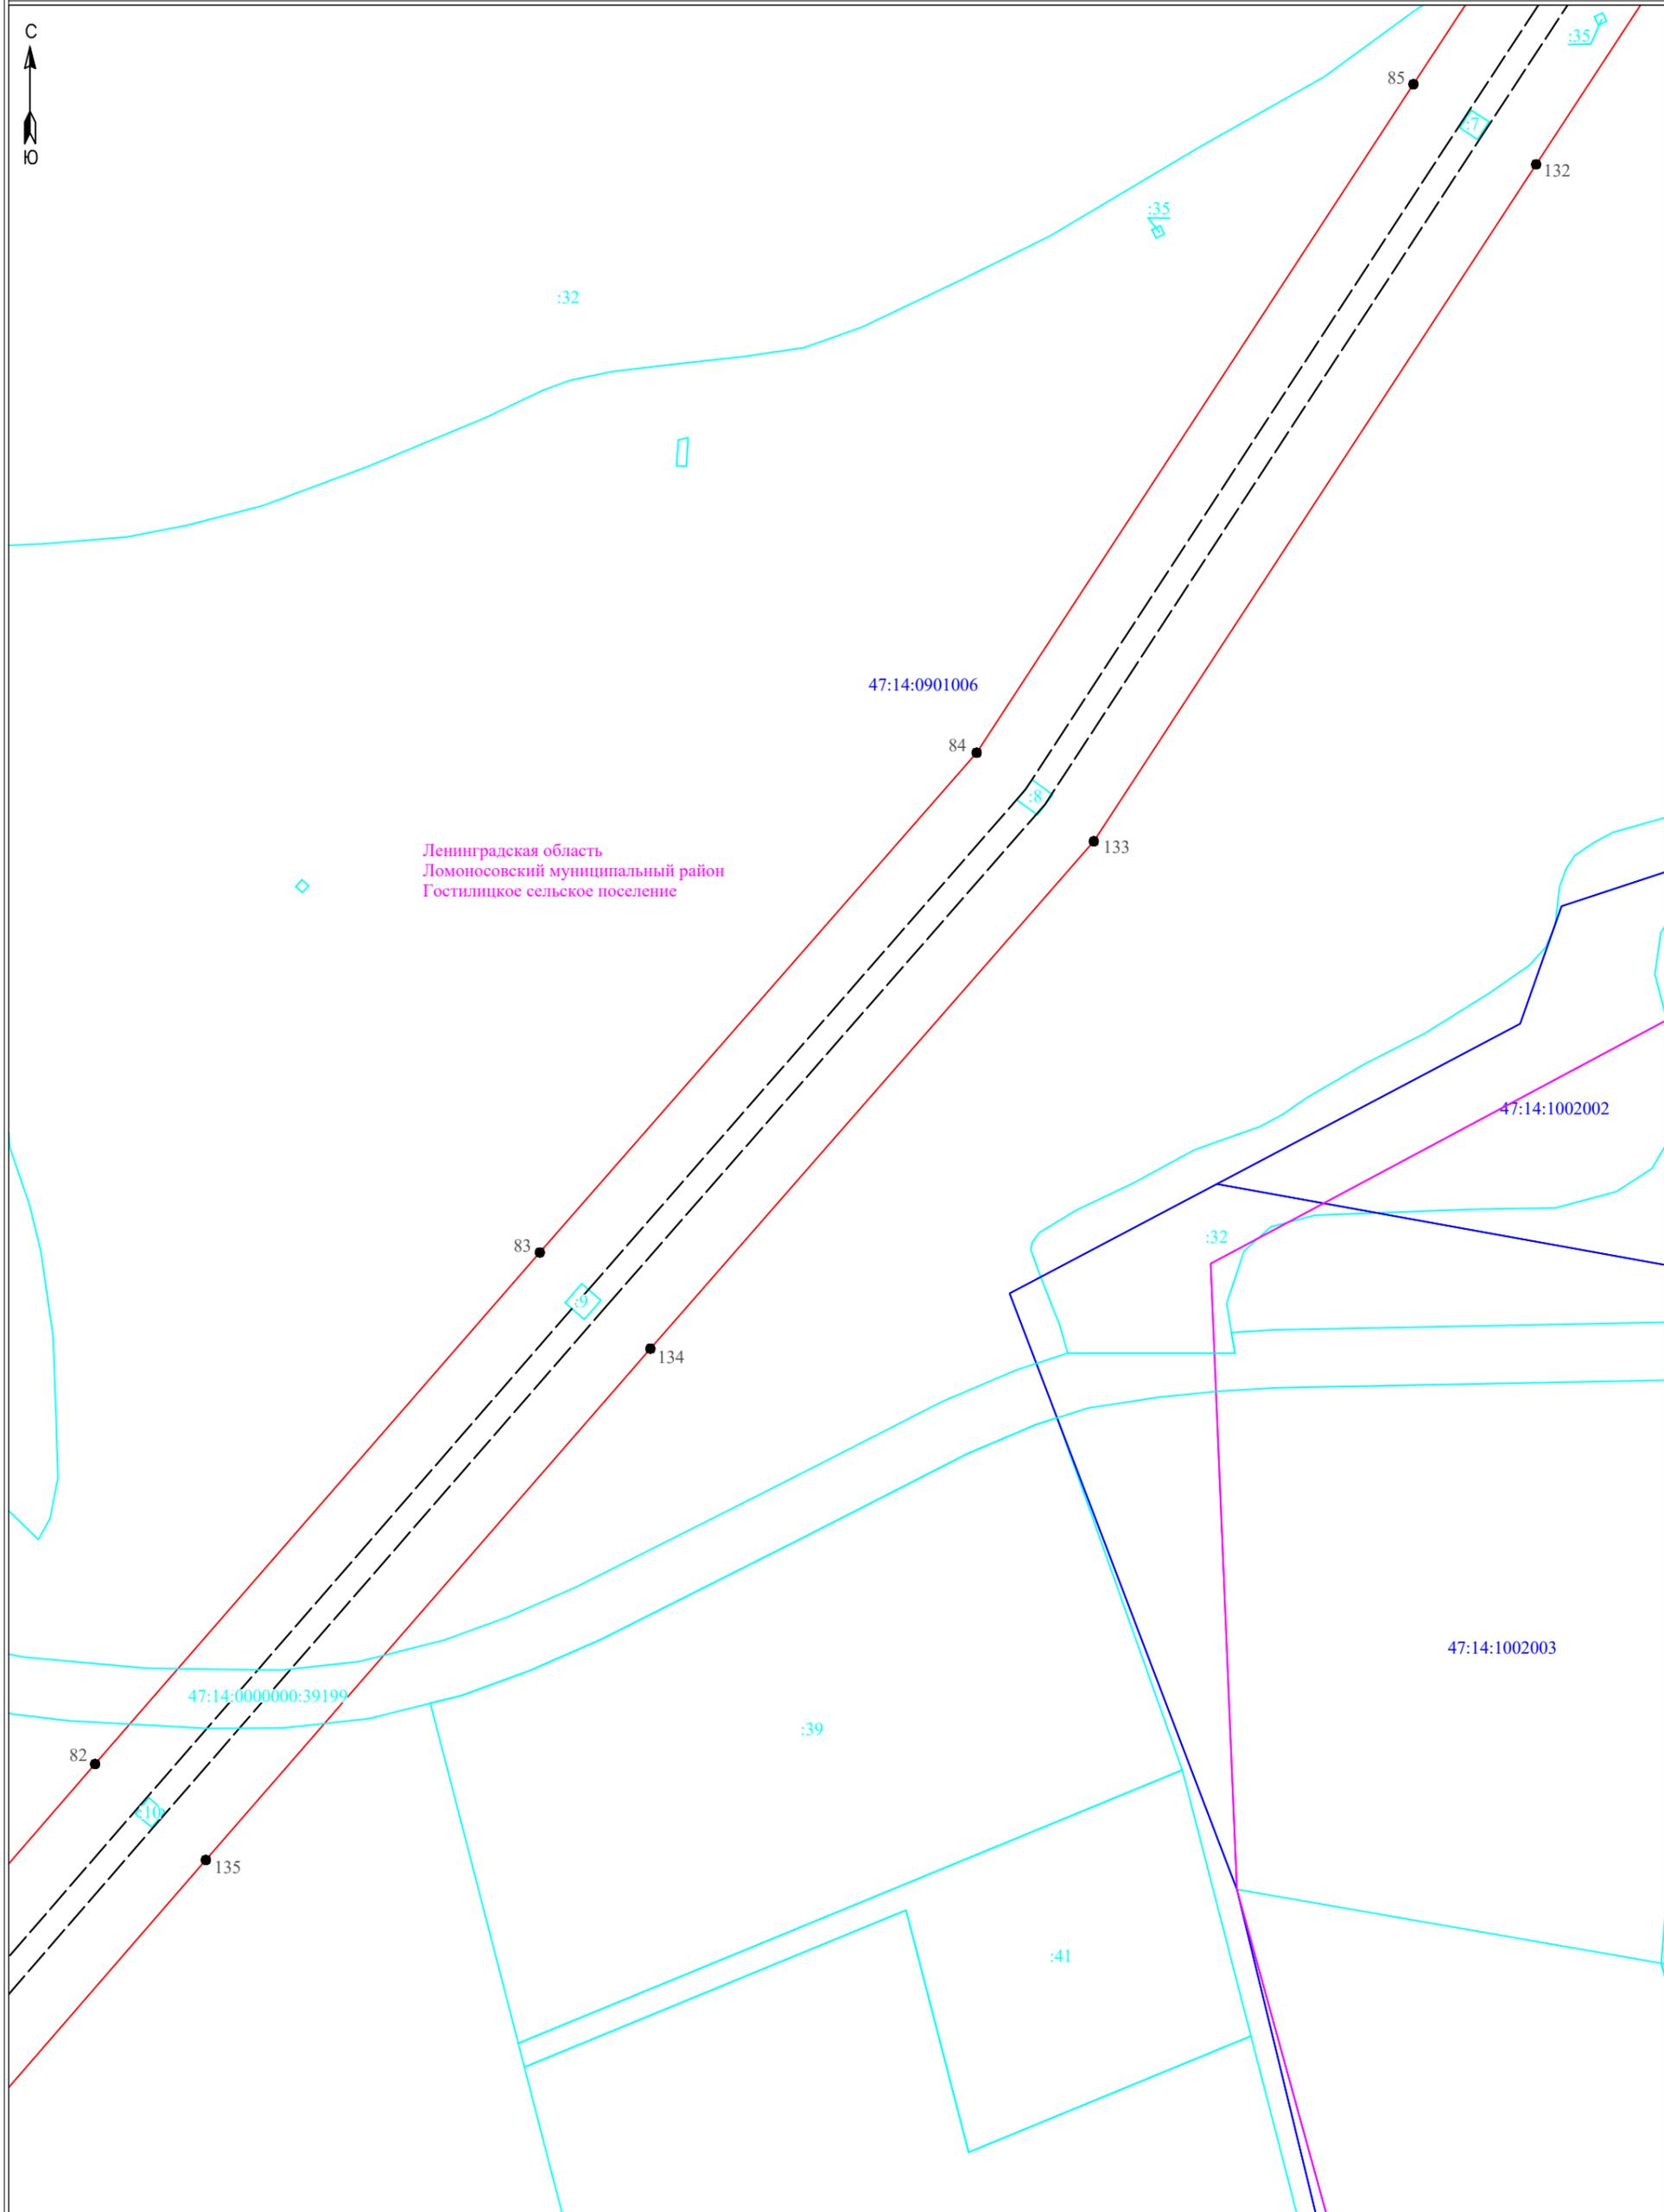

Ленинградская область
Ломоносовский муниципальный район
Гостилицкое сельское поселение

Условные обозначения:


- граница публичногo сервитута
- граница земельного участка, сведения о котором содержатся в ЕГРН
- воздушная линия электропередач высокого напряжения ВЛ 110кВ
- 47:14:0602004 - номер кадастрового квартала
- граница кадастрового квартала
- :11 - обозначение земельного участка, сведения о котором содержатся в ЕГРН
- 3 - обозначение характерных точек границы публичногo сервитута
- - - граница сооружения - ВЛ-110 кВ отпайка Балтийская 7/8 на ПС-257 (Кадастровый номер 47:00:0000000:1389)

Масштаб 1:2000



Подпись _____

Дата " 27 " февраля 2024 г

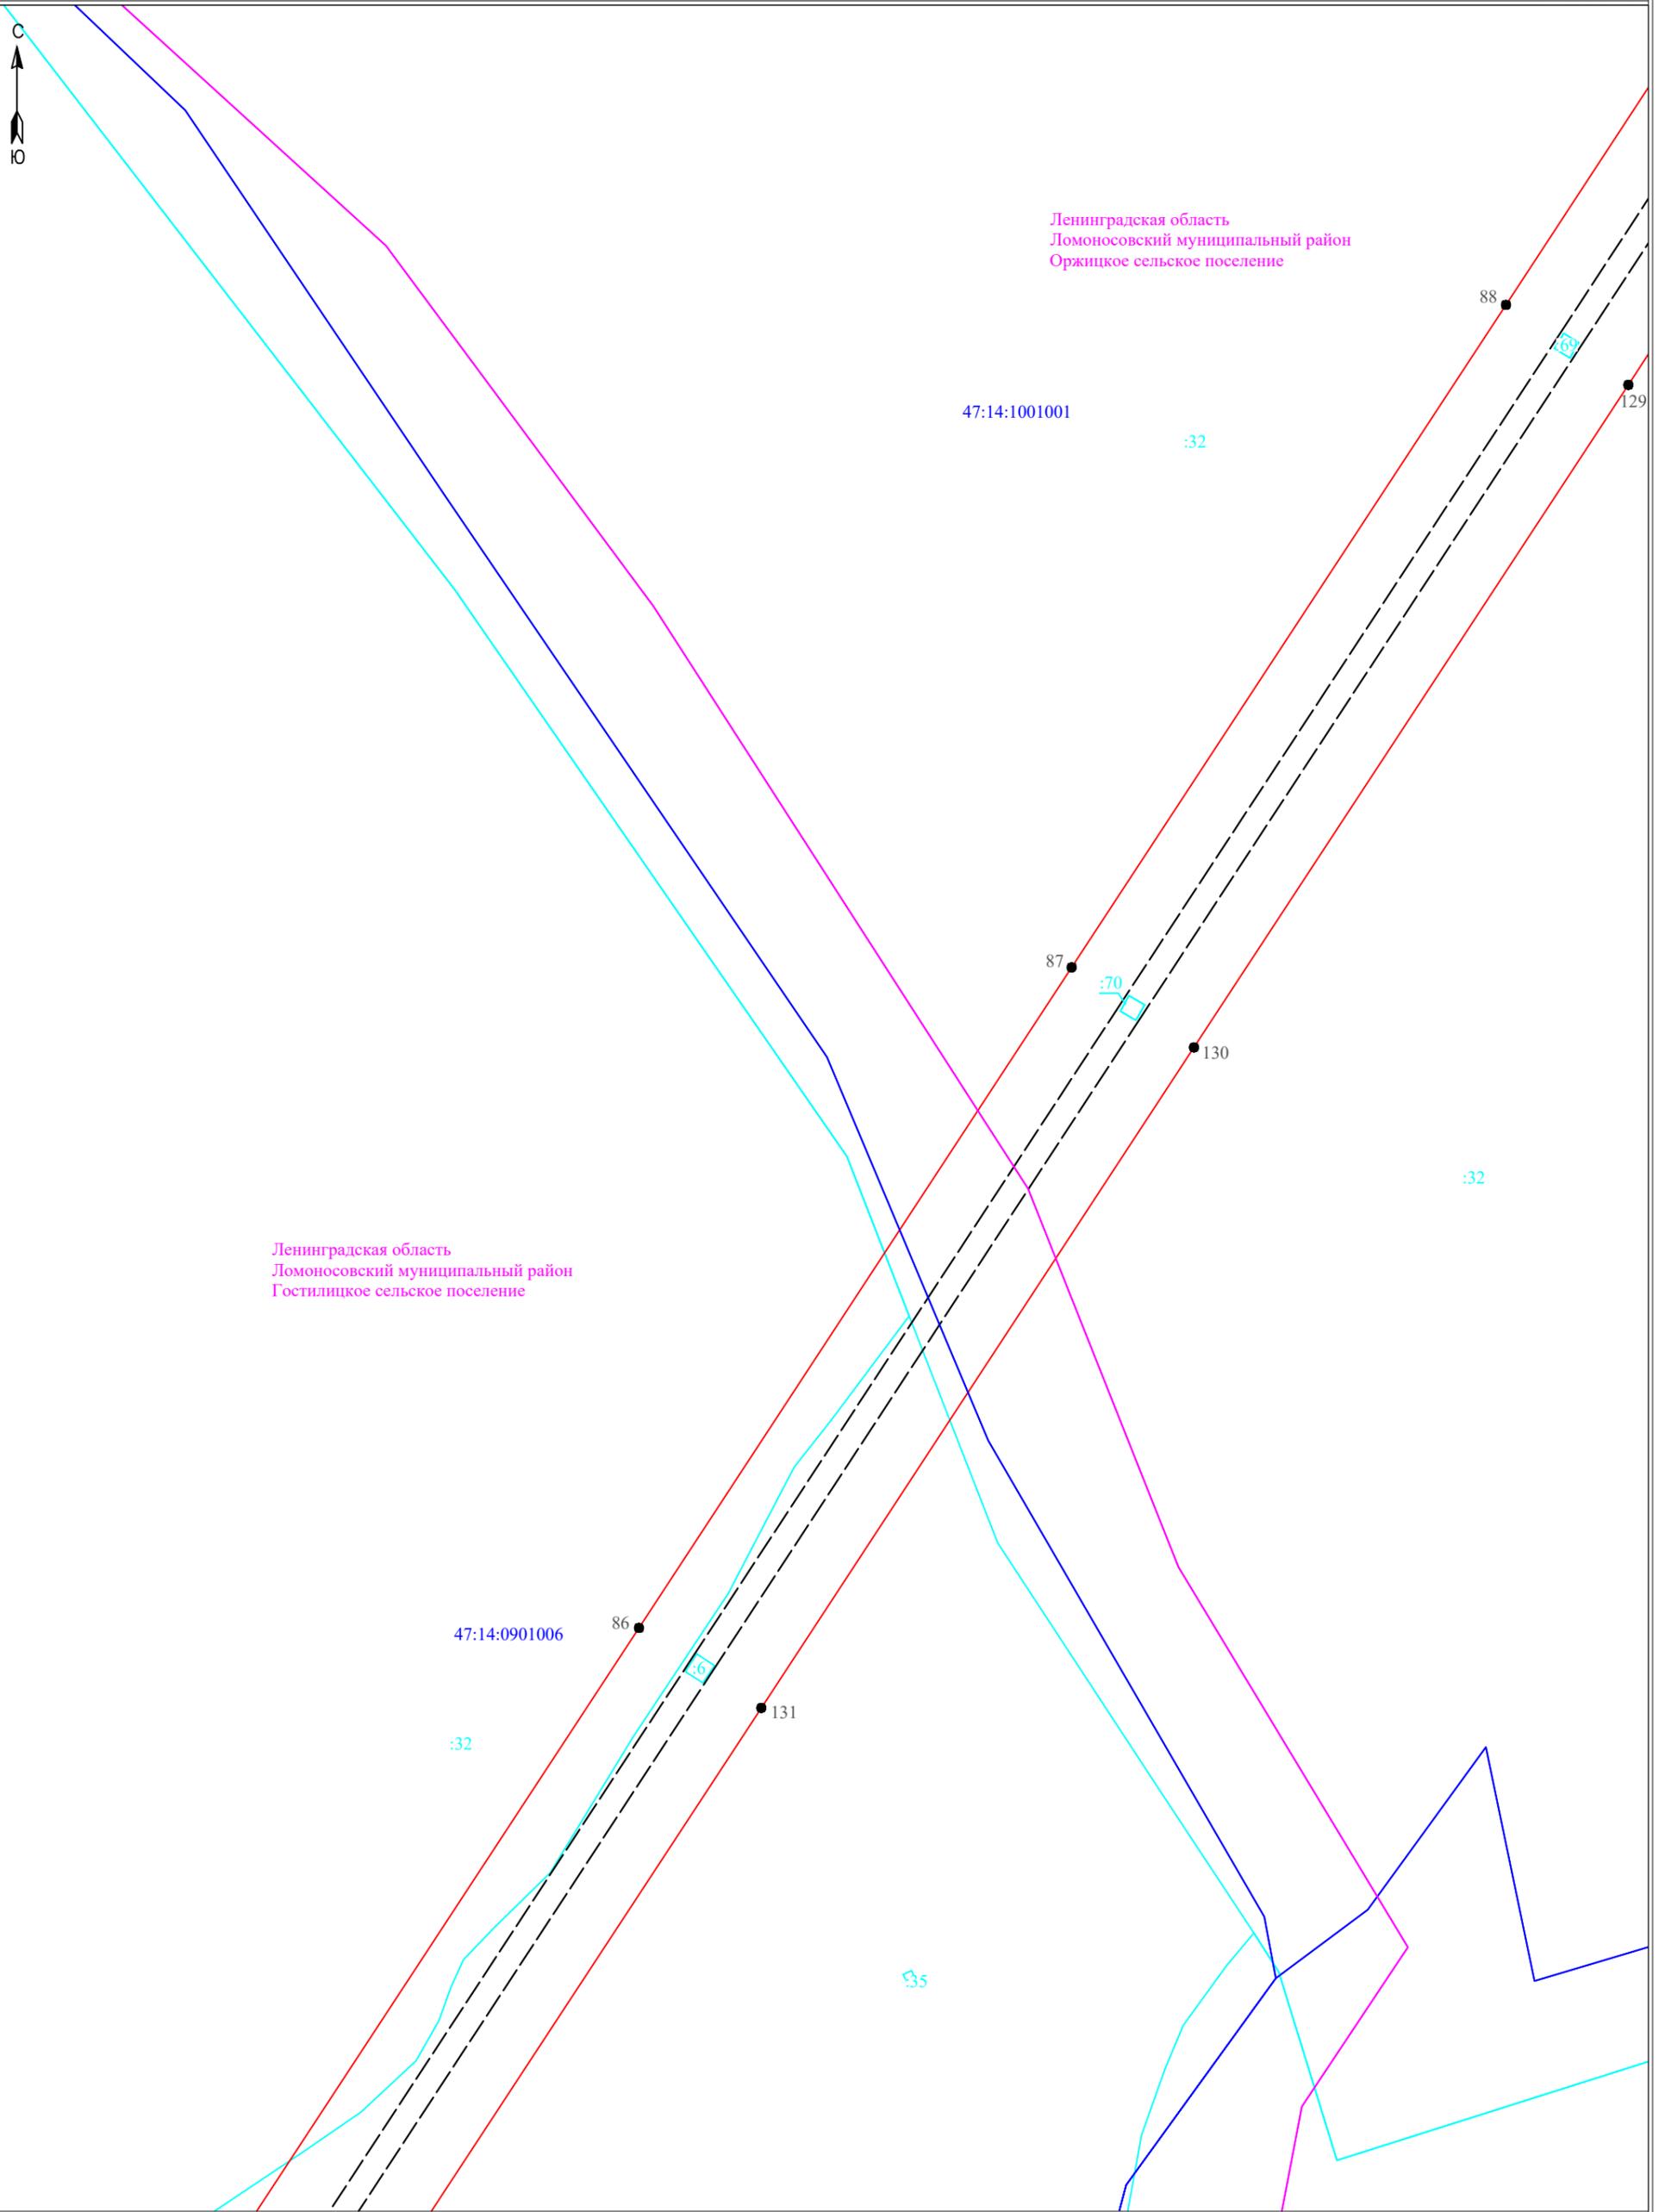

Ленинградская область
Ломоносовский муниципальный район
Гостилицкое сельское поселение

Ленинградская область
Ломоносовский муниципальный район
Оржицкое сельское поселение

Условные обозначения:

Масштаб 1:2000

- - граница публичного сервитута
- - граница земельного участка, сведения о котором содержатся в ЕГРН
- - воздушная линия электропередач высокого напряжения ВЛ 110кВ
- 47:14:0602004 - номер кадастрового квартала
- - граница кадастрового квартала
- :11 - обозначение земельного участка, сведения о котором содержатся в ЕГРН
- 3 - обозначение характерных точек границы публичного сервитута
- - - - граница сооружения - ВЛ-110 кВ отпайка Балтийская 7/8 на ПС-257 (Кадастровый номер 47:00:0000000:1389)

Подпись _____



Дата " 27 " февраля 2024 г



47:14:1001001

91

:66

126

90

:67

127

Ленинградская область
Ломоносовский муниципальный район
Оржицкое сельское поселение

:32

89

:68

128

Условные обозначения:


Масштаб 1:2000

- граница публичного сервитута
- граница земельного участка, сведения о котором содержатся в ЕГРН
- воздушная линия электропередач высокого напряжения ВЛ 110кВ
- 47:14:0602004 - номер кадастрового квартала
- граница кадастрового квартала
- обозначение земельного участка, сведения о котором содержатся в ЕГРН
- обозначение характерных точек границы публичного сервитута
- граница сооружения - ВЛ-110 кВ отпайка Балтийская 7/8 на ПС-257 (Кадастровый номер 47:00:0000000:1389)

Подпись _____



Дата " 27 " февраля 2024 г

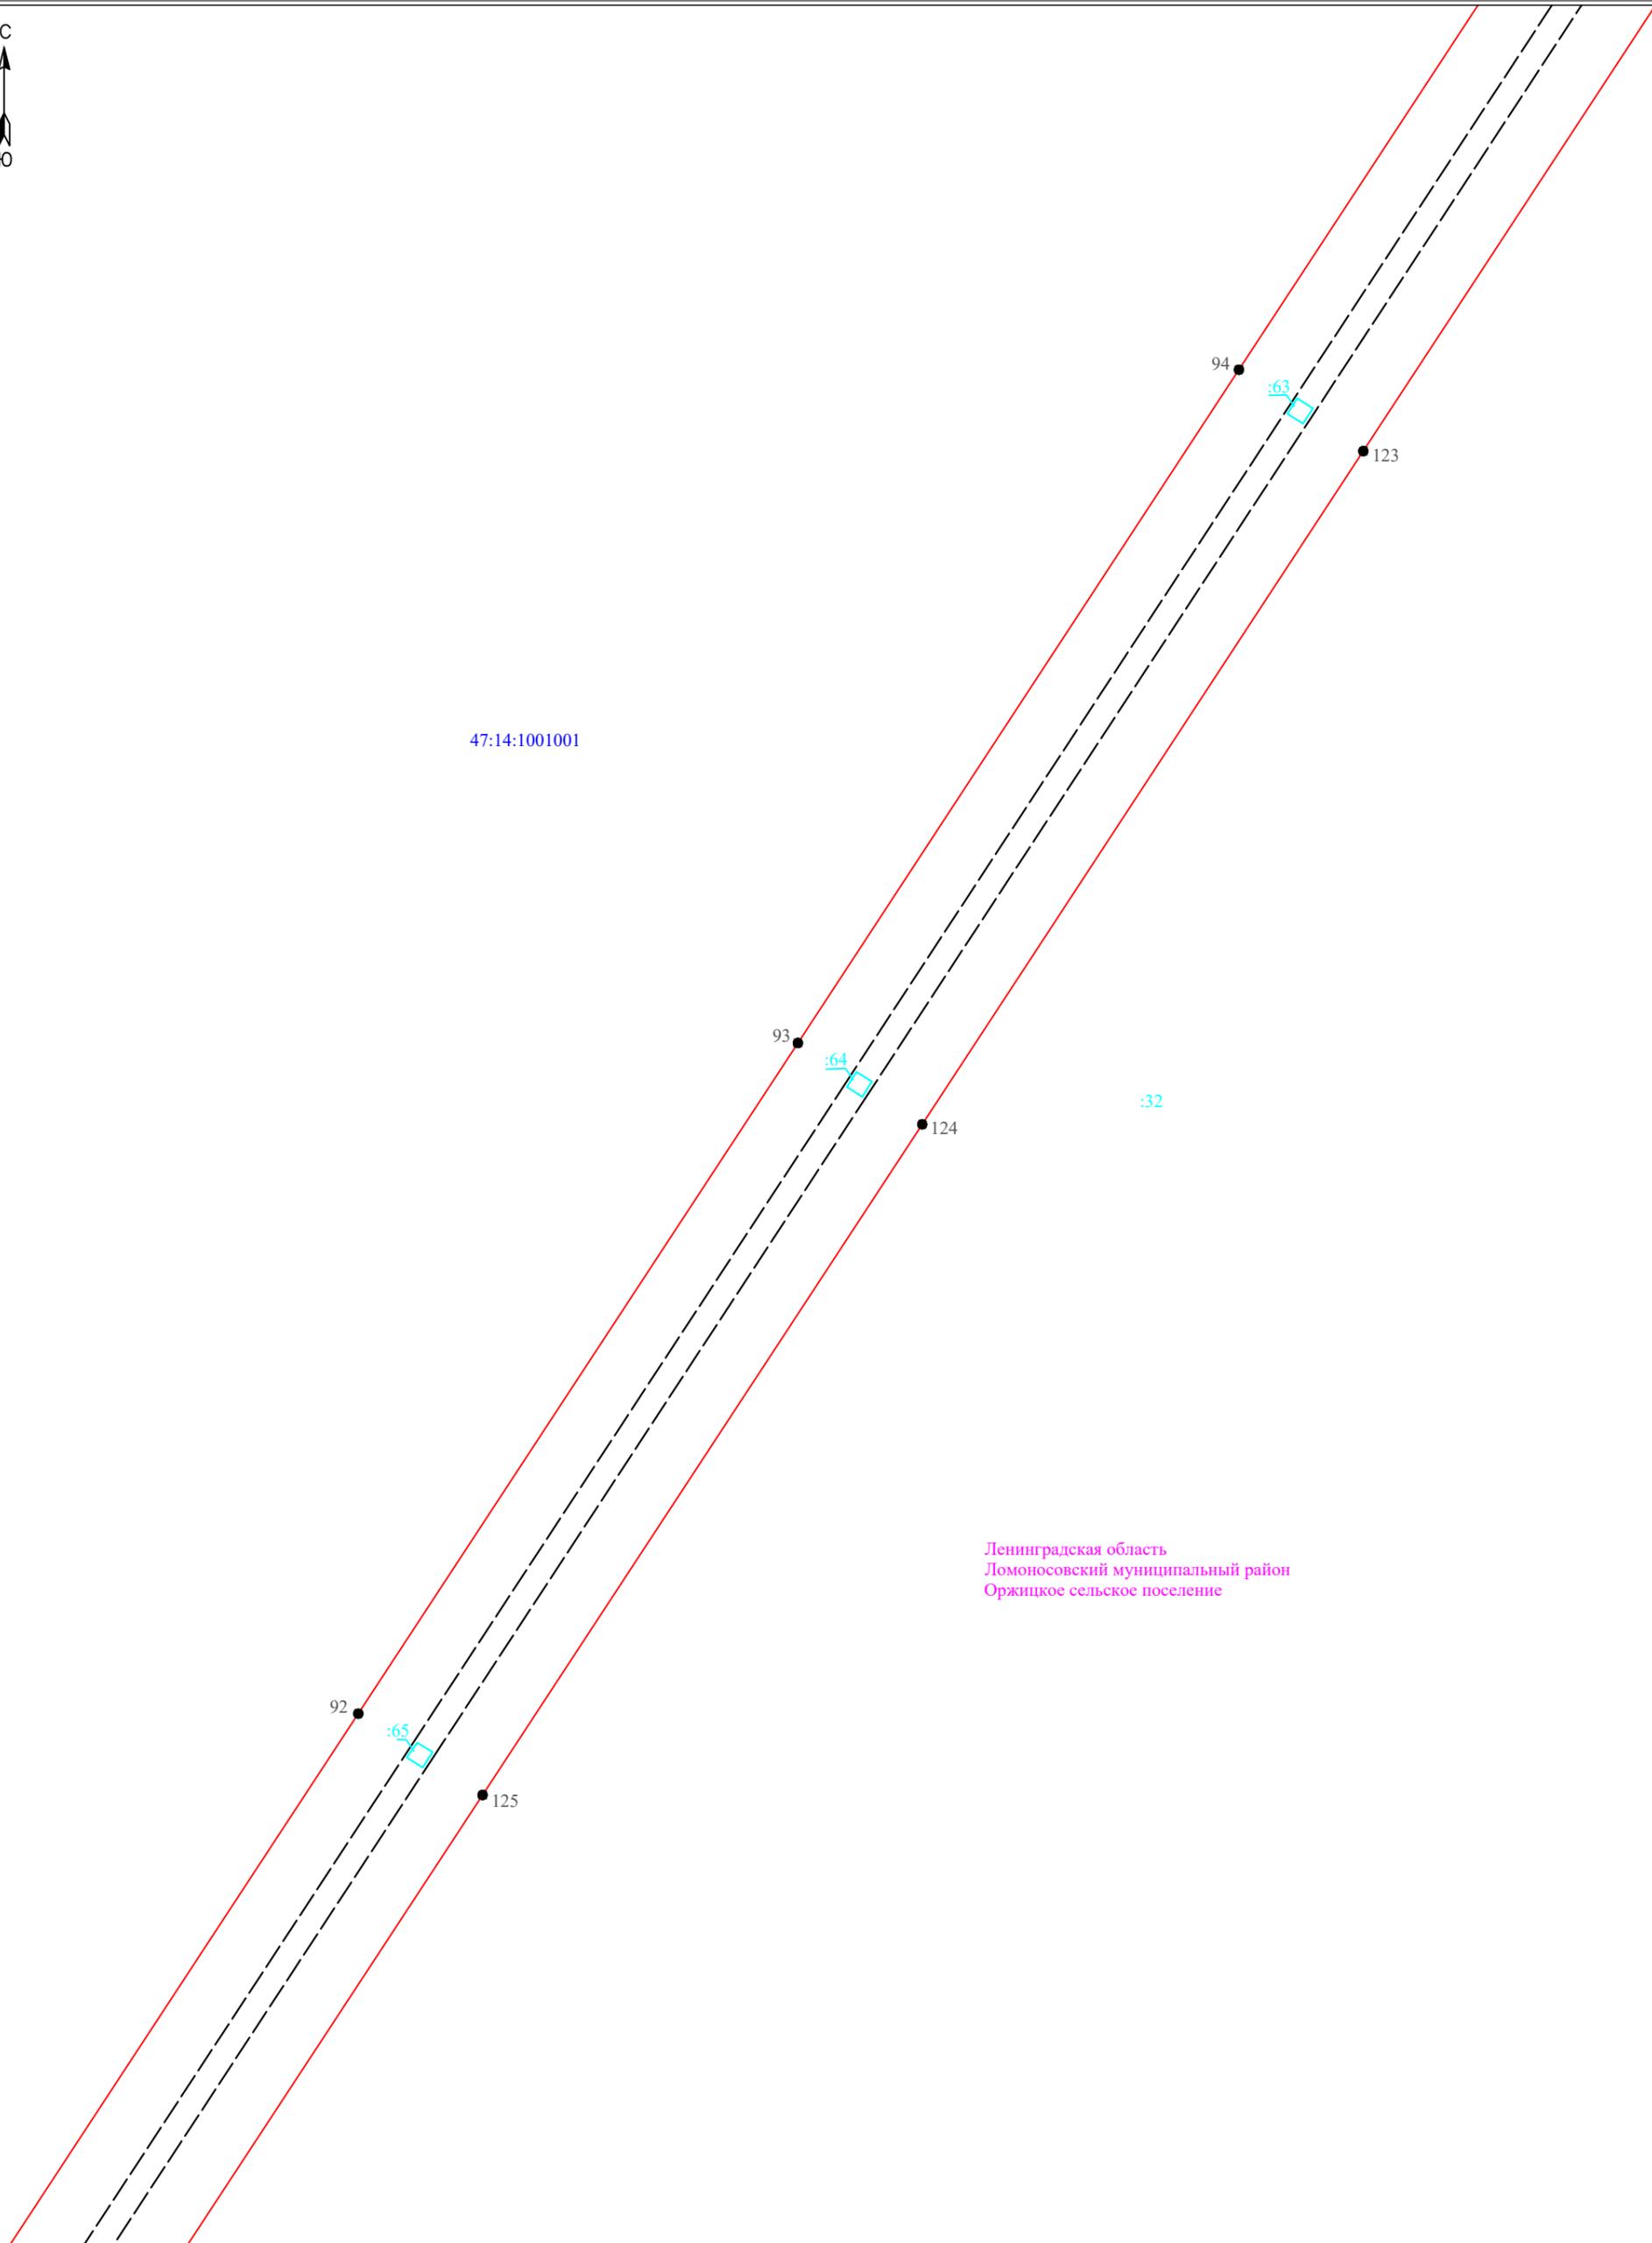

Ленинградская область
Ломоносовский муниципальный район
Оржицкое сельское поселение

Условные обозначения:

Масштаб 1:2000

- граница публичного сервитута
- граница земельного участка, сведения о котором содержатся в ЕГРН
- воздушная линия электропередач высокого напряжения ВЛ 110кВ
- 47:14:0602004 - номер кадастрового квартала
- граница кадастрового квартала
- обозначение земельного участка, сведения о котором содержатся в ЕГРН
- обозначение характерных точек границы публичного сервитута
- граница сооружения - ВЛ-110 кВ отпайка Балтийская 7/8 на ПС-257 (Кадастровый номер 47:00:0000000:1389)

Подпись _____




Дата " 27 " февраля 2024 г



Ленинградская область
Ломоносовский муниципальный район
Оржицкое сельское поселение

47:14:1001001

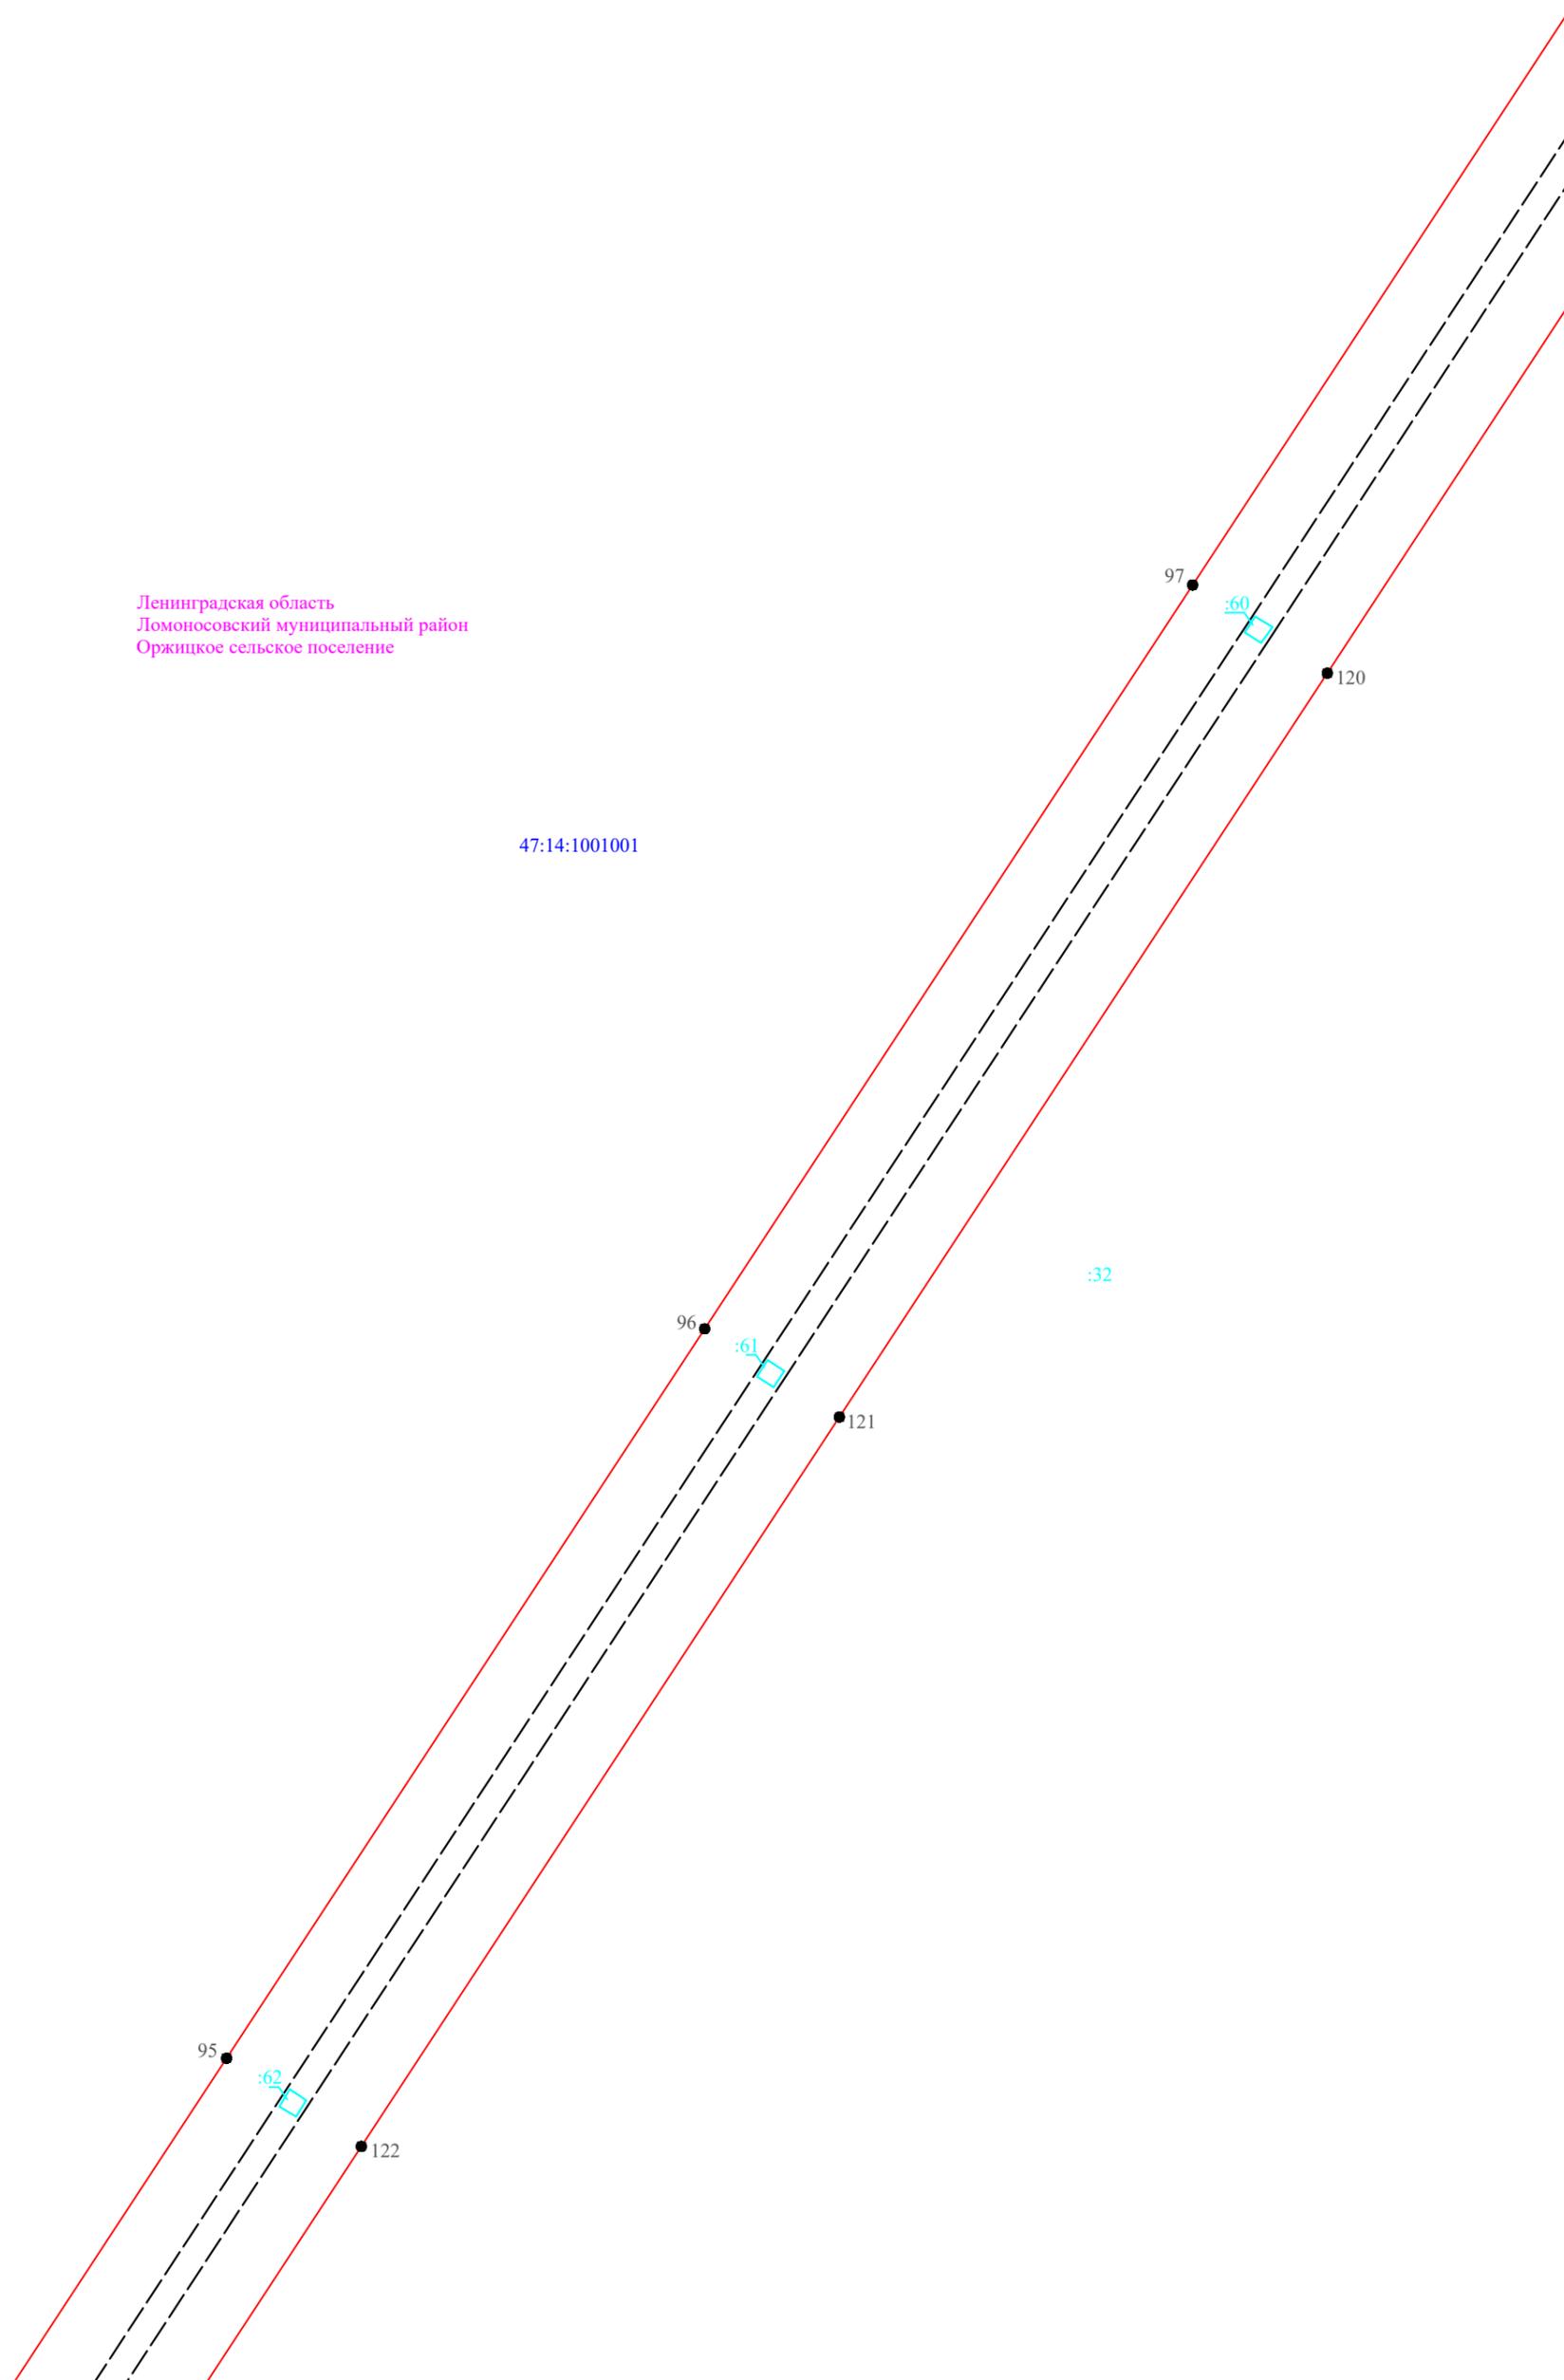

Условные обозначения:


Масштаб 1:2000

- граница публичного сервитута
- граница земельного участка, сведения о котором содержатся в ЕГРН
- воздушная линия электропередач высокого напряжения ВЛ 110кВ
- 47:14:0602004 - номер кадастрового квартала
- граница кадастрового квартала
- обозначение земельного участка, сведения о котором содержатся в ЕГРН
- обозначение характерных точек границы публичного сервитута
- граница сооружения - ВЛ-110 кВ отпайка Балтийская 7/8 на ПС-257 (Кадастровый номер 47:00:0000000:1389)

Подпись _____



Дата " 27 " февраля 2024 г

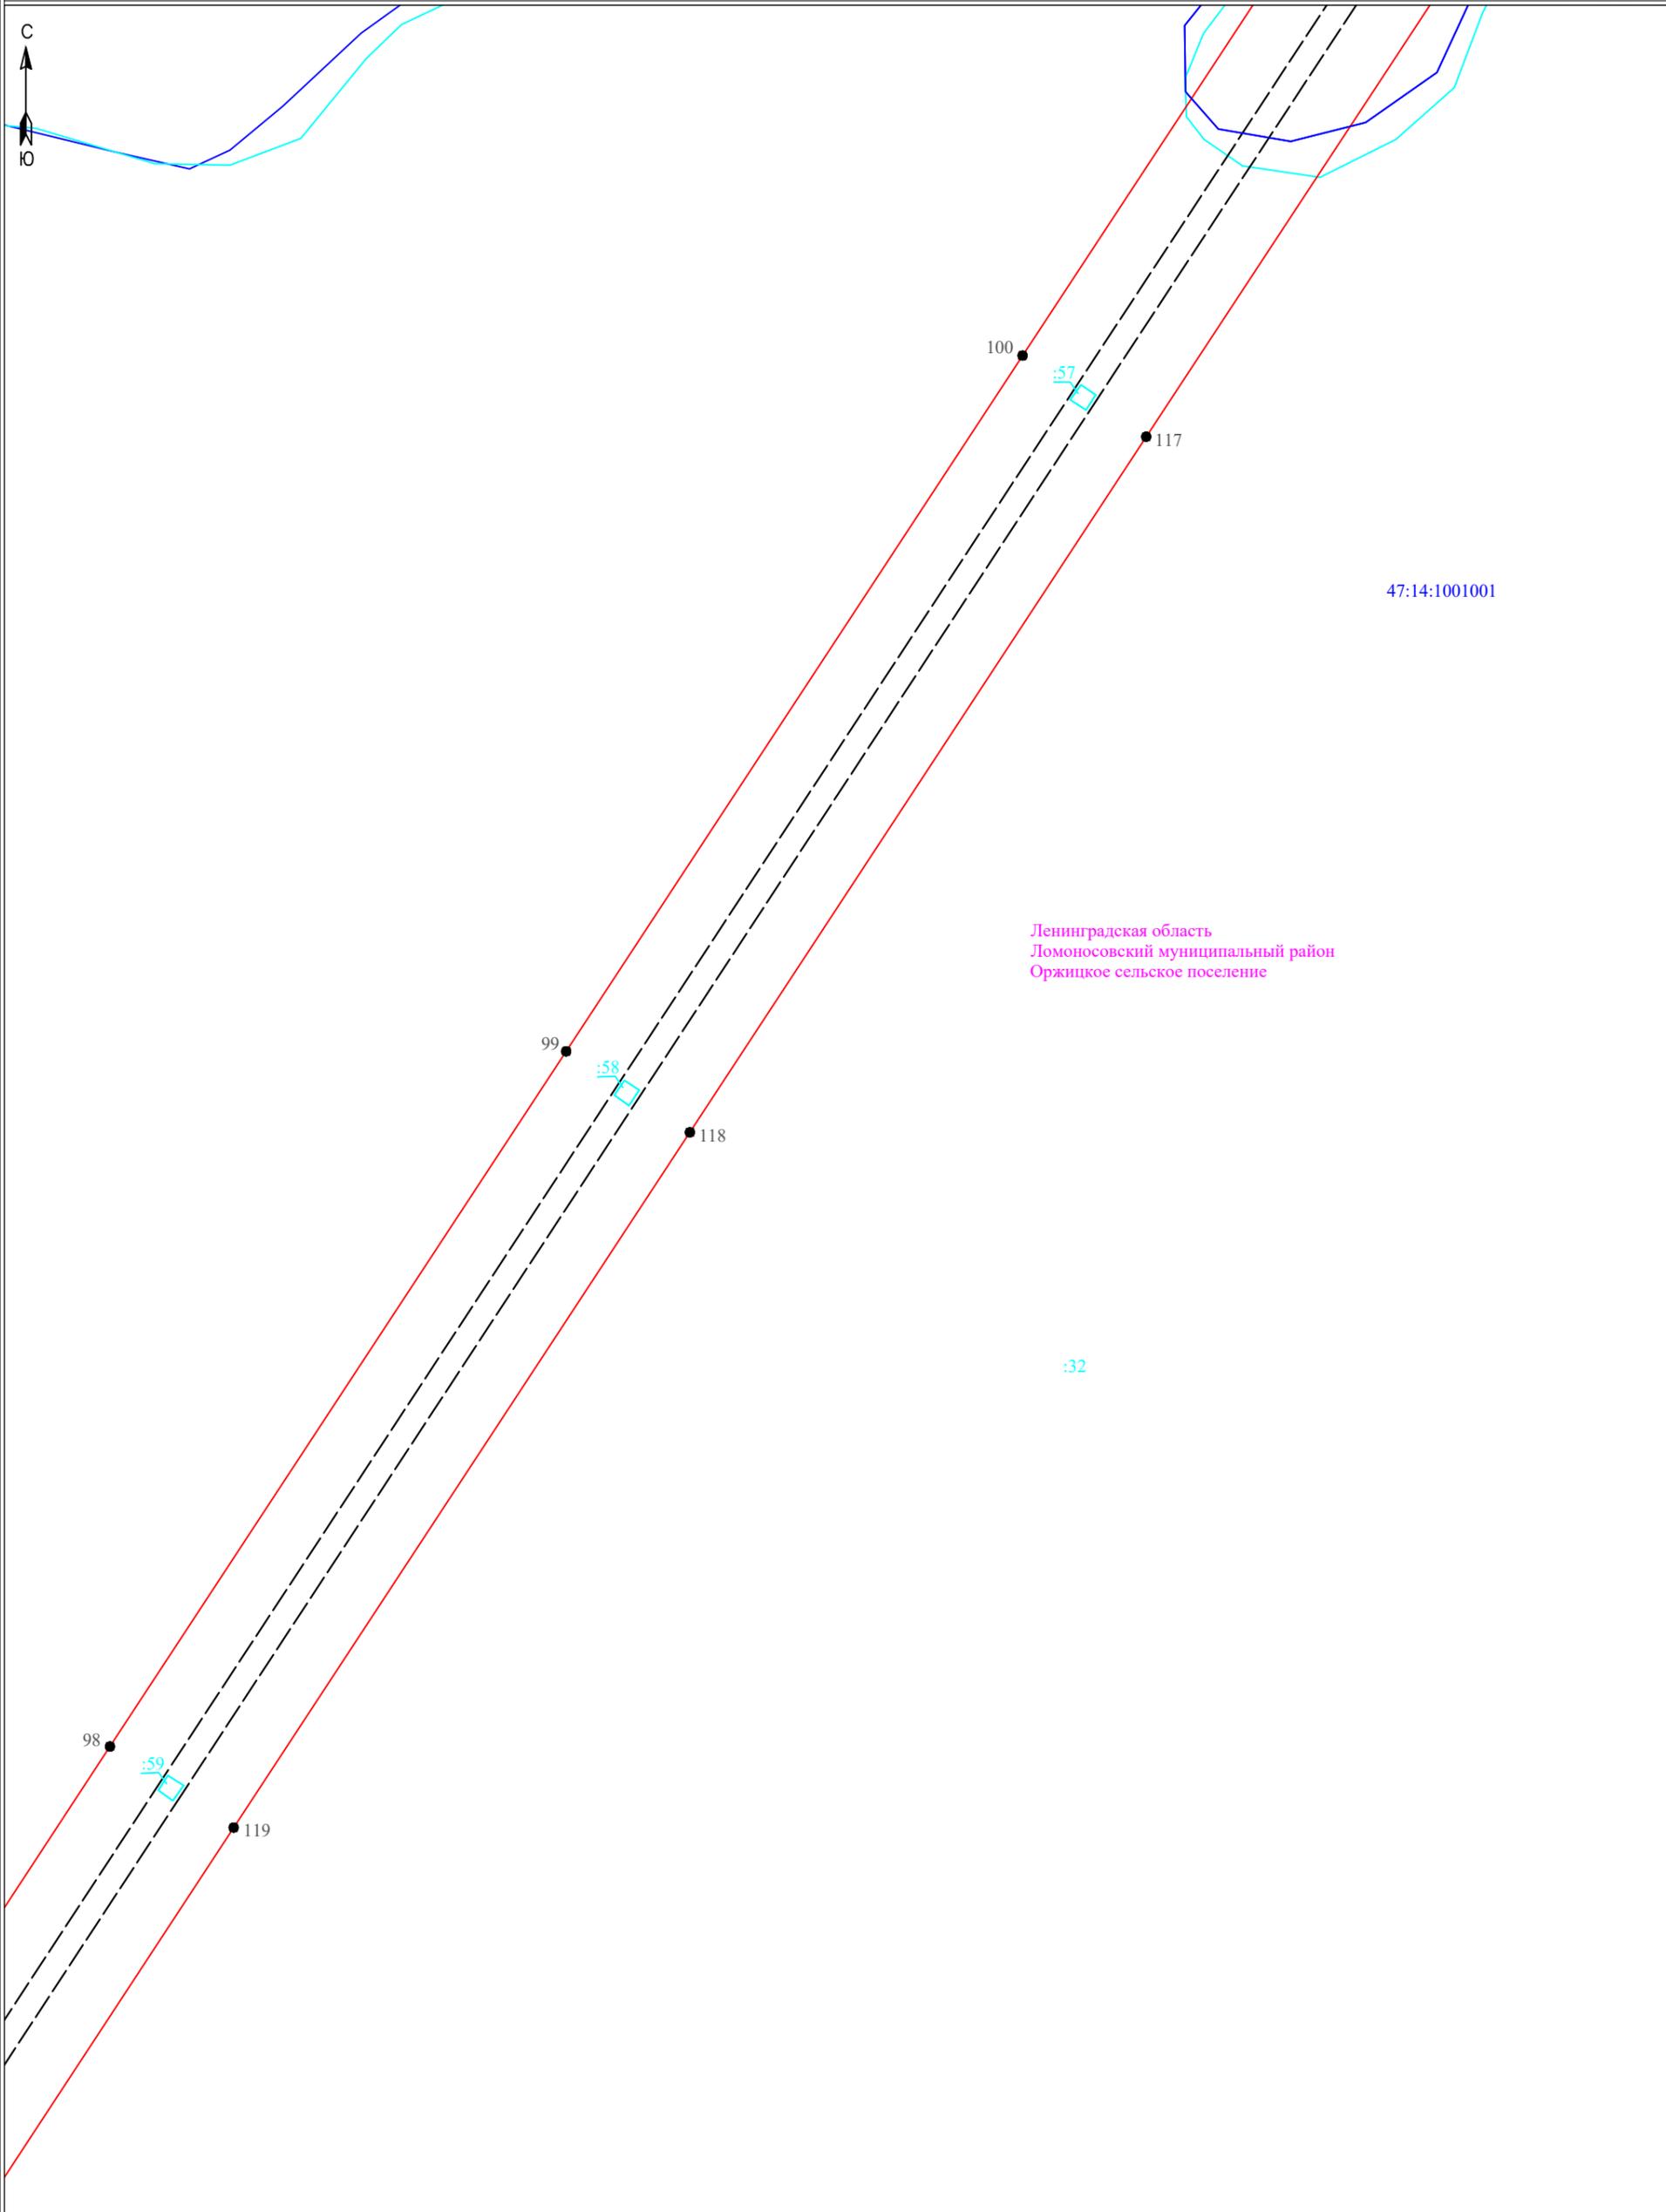

Ленинградская область
Ломоносовский муниципальный район
Оржицкое сельское поселение

47:14:1001001

:32


Условные обозначения:

Масштаб 1:2000

- - граница публично сервитута
- - граница земельного участка, сведения о котором содержатся в ЕГРН
- воздушная линия электропередач высокого напряжения ВЛ 110кВ
- 47:14:0602004 - номер кадастрового квартала
- граница кадастрового квартала
- :11 - обозначение земельного участка, сведения о котором содержатся в ЕГРН
- - обозначение характерных точек границы публично сервитута
- - граница сооружения - ВЛ-110 кВ отпайка Балтийская 7/8 на ПС-257 (Кадастровый номер 47:00:0000000:1389)



Подпись _____ Дата " 27 " февраля 2024 г

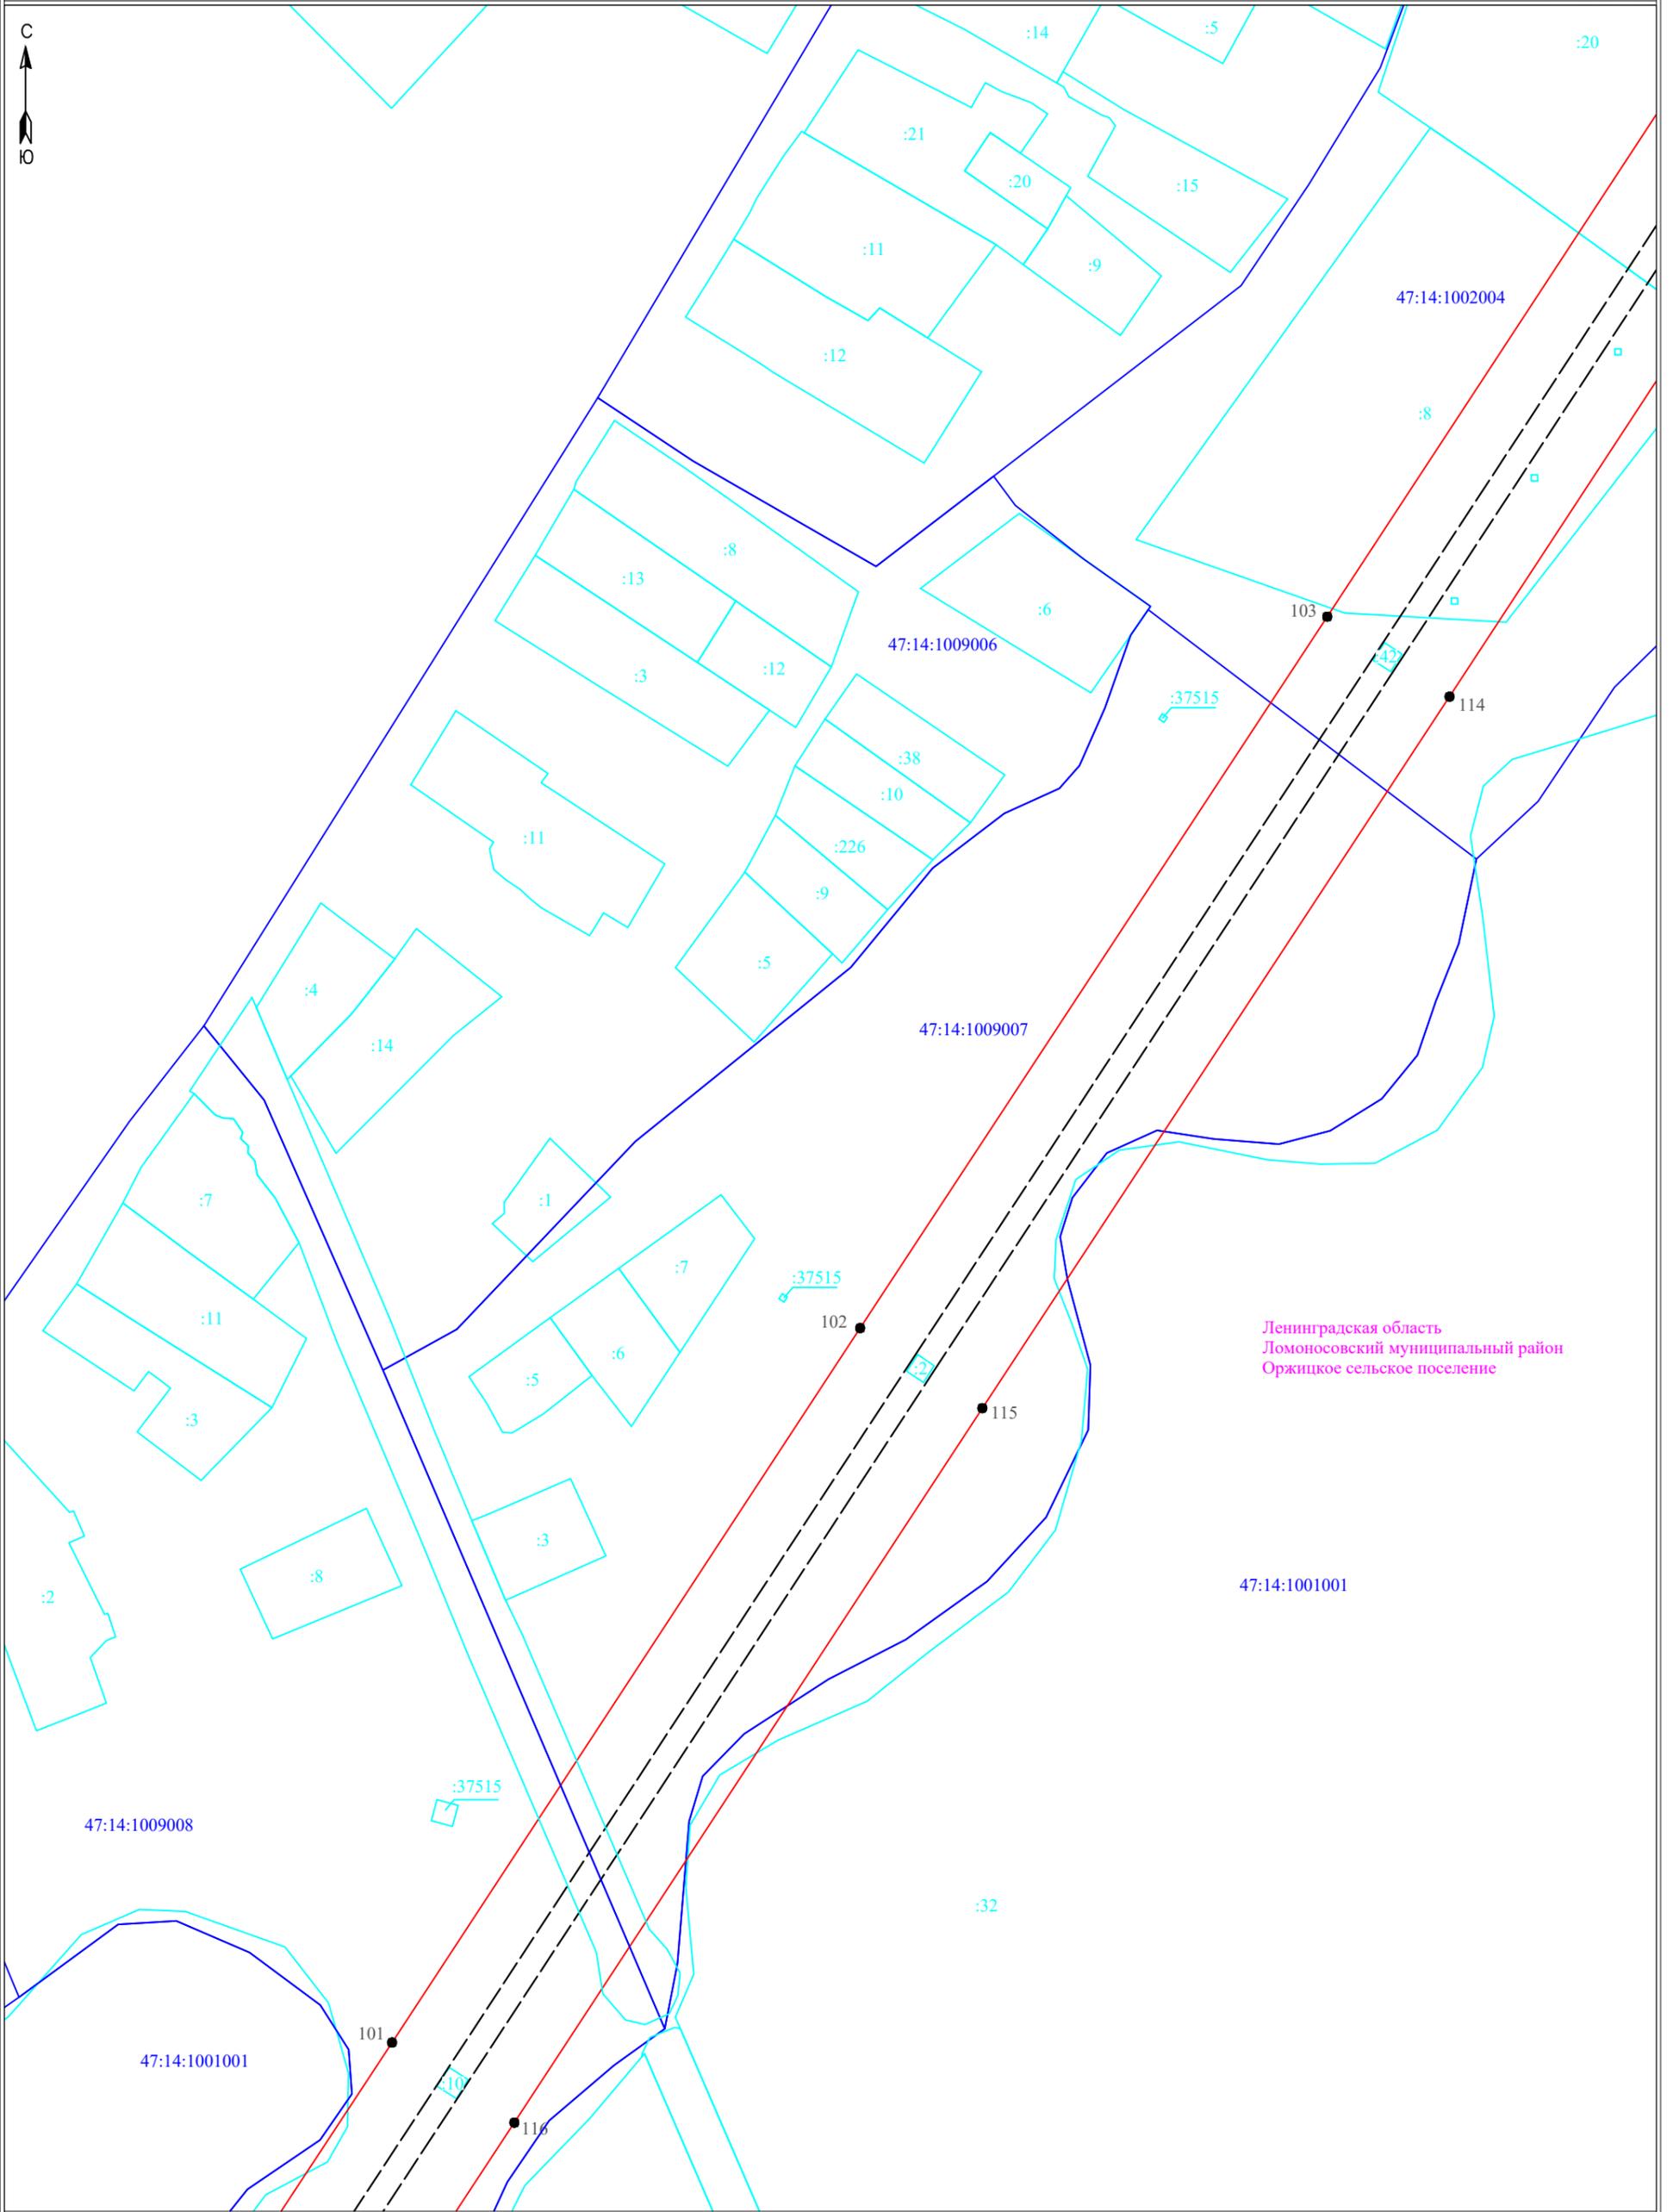

Ленинградская область
Ломоносовский муниципальный район
Оржицкое сельское поселение


Условные обозначения:

- граница публично сервитута
- граница земельного участка, сведения о котором содержатся в ЕГРН
- воздушная линия электропередач высокого напряжения ВЛ 110кВ
- 47:14:0602004 - номер кадастрового квартала
- граница кадастрового квартала
- :11 - обозначение земельного участка, сведения о котором содержатся в ЕГРН
- 3 - обозначение характерных точек границы публично сервитута
- - - граница сооружения - ВЛ-110 кВ отпайка Балтийская 7/8 на ПС-257 (Кадастровый номер 47:00:0000000:1389)

Масштаб 1:2000



Подпись _____ Дата " 27 " февраля 2024 г

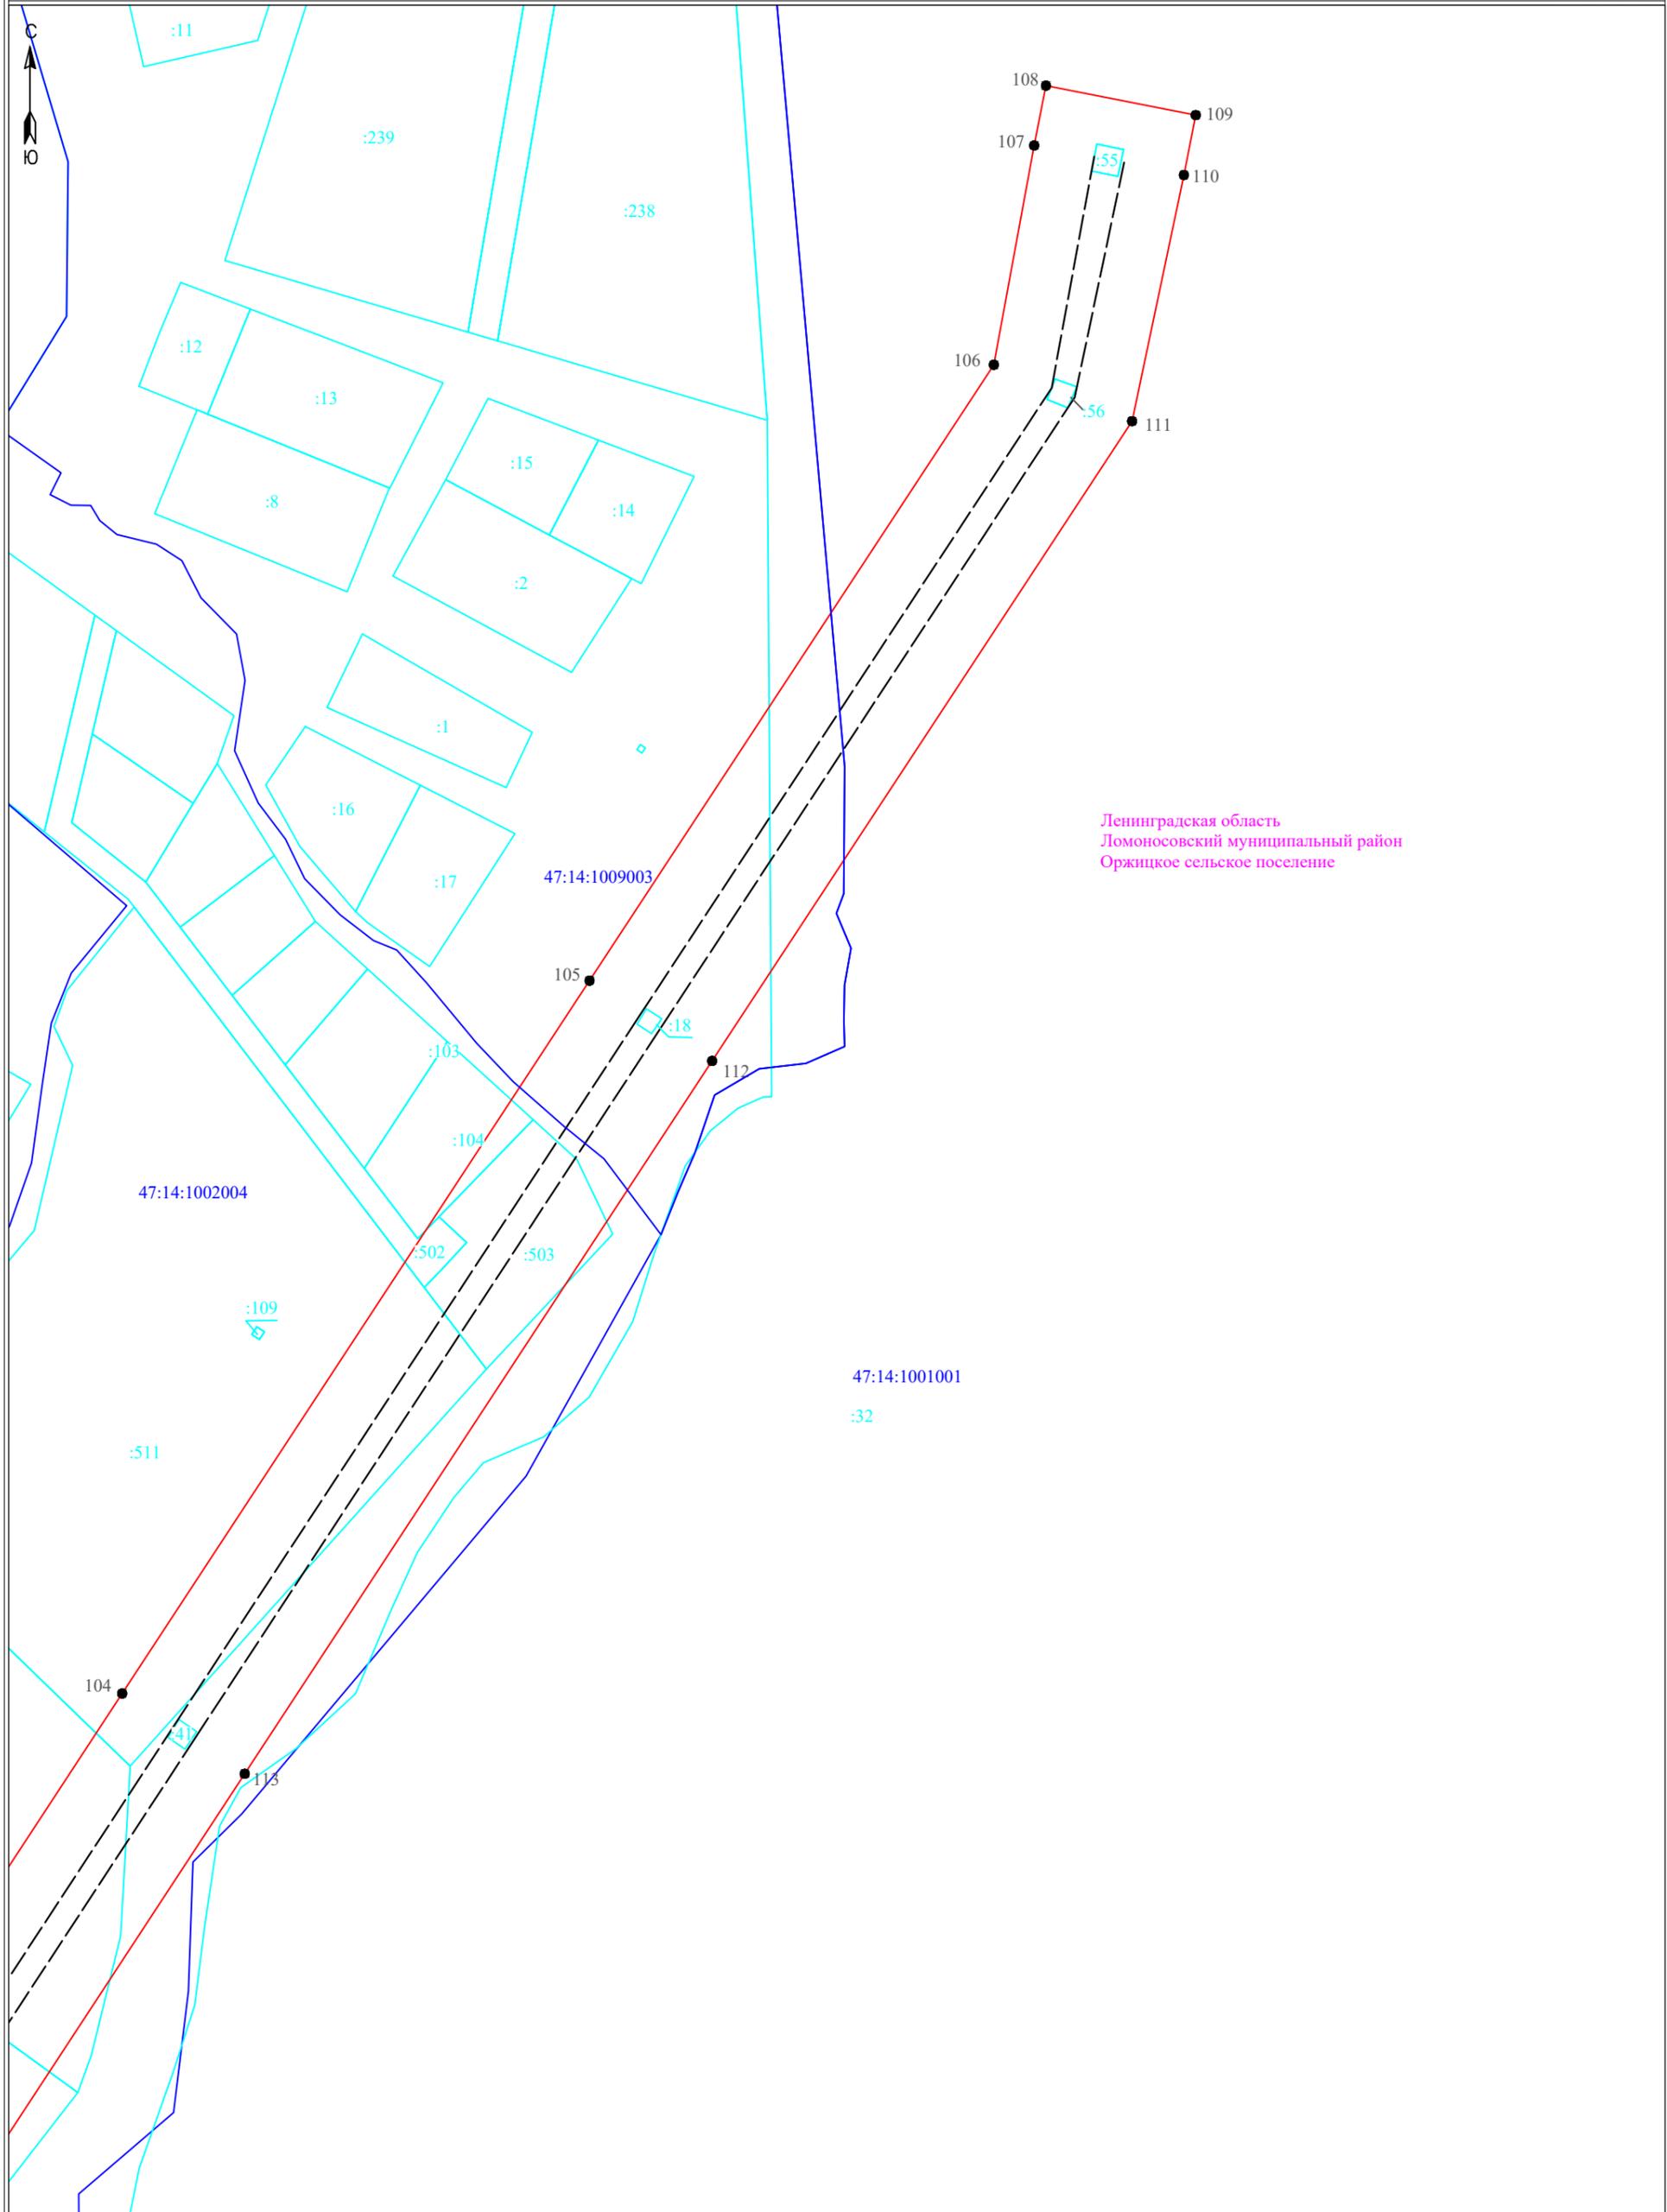

Ленинградская область
Ломоносовский муниципальный район
Оржицкое сельское поселение

Условные обозначения:

Масштаб 1:2000

- граница публично сервитута
- граница земельного участка, сведения о котором содержатся в ЕГРН
- воздушная линия электропередач высокого напряжения ВЛ 110кВ
- 47:14:0602004 - номер кадастрового квартала
- граница кадастрового квартала
- :11 - обозначение земельного участка, сведения о котором содержатся в ЕГРН
- - обозначение характерных точек границы публично сервитута
- - - граница сооружения - ВЛ-110 кВ отпайка Балтийская 7/8 на ПС-257 (Кадастровый номер 47:00:0000000:1389)

Подпись _____



Дата " 27 " февраля 2024 г