


**Условные обозначения:**

-  - граница публичного сервитута
  -  - граница сооружения - ВЛ-110 кВ отпайка Прометей 1/2 на ПС-366 (Кадастровый номер 47:23:0000000:1362)
  -  - граница муниципального образования по сведениям ЕГРН
  -  - граница кадастрового квартала
- 47:14:0602004 - номер кадастрового квартала

Масштаб 1:7000



Подпись \_\_\_\_\_ Дата "01" марта 2024 г

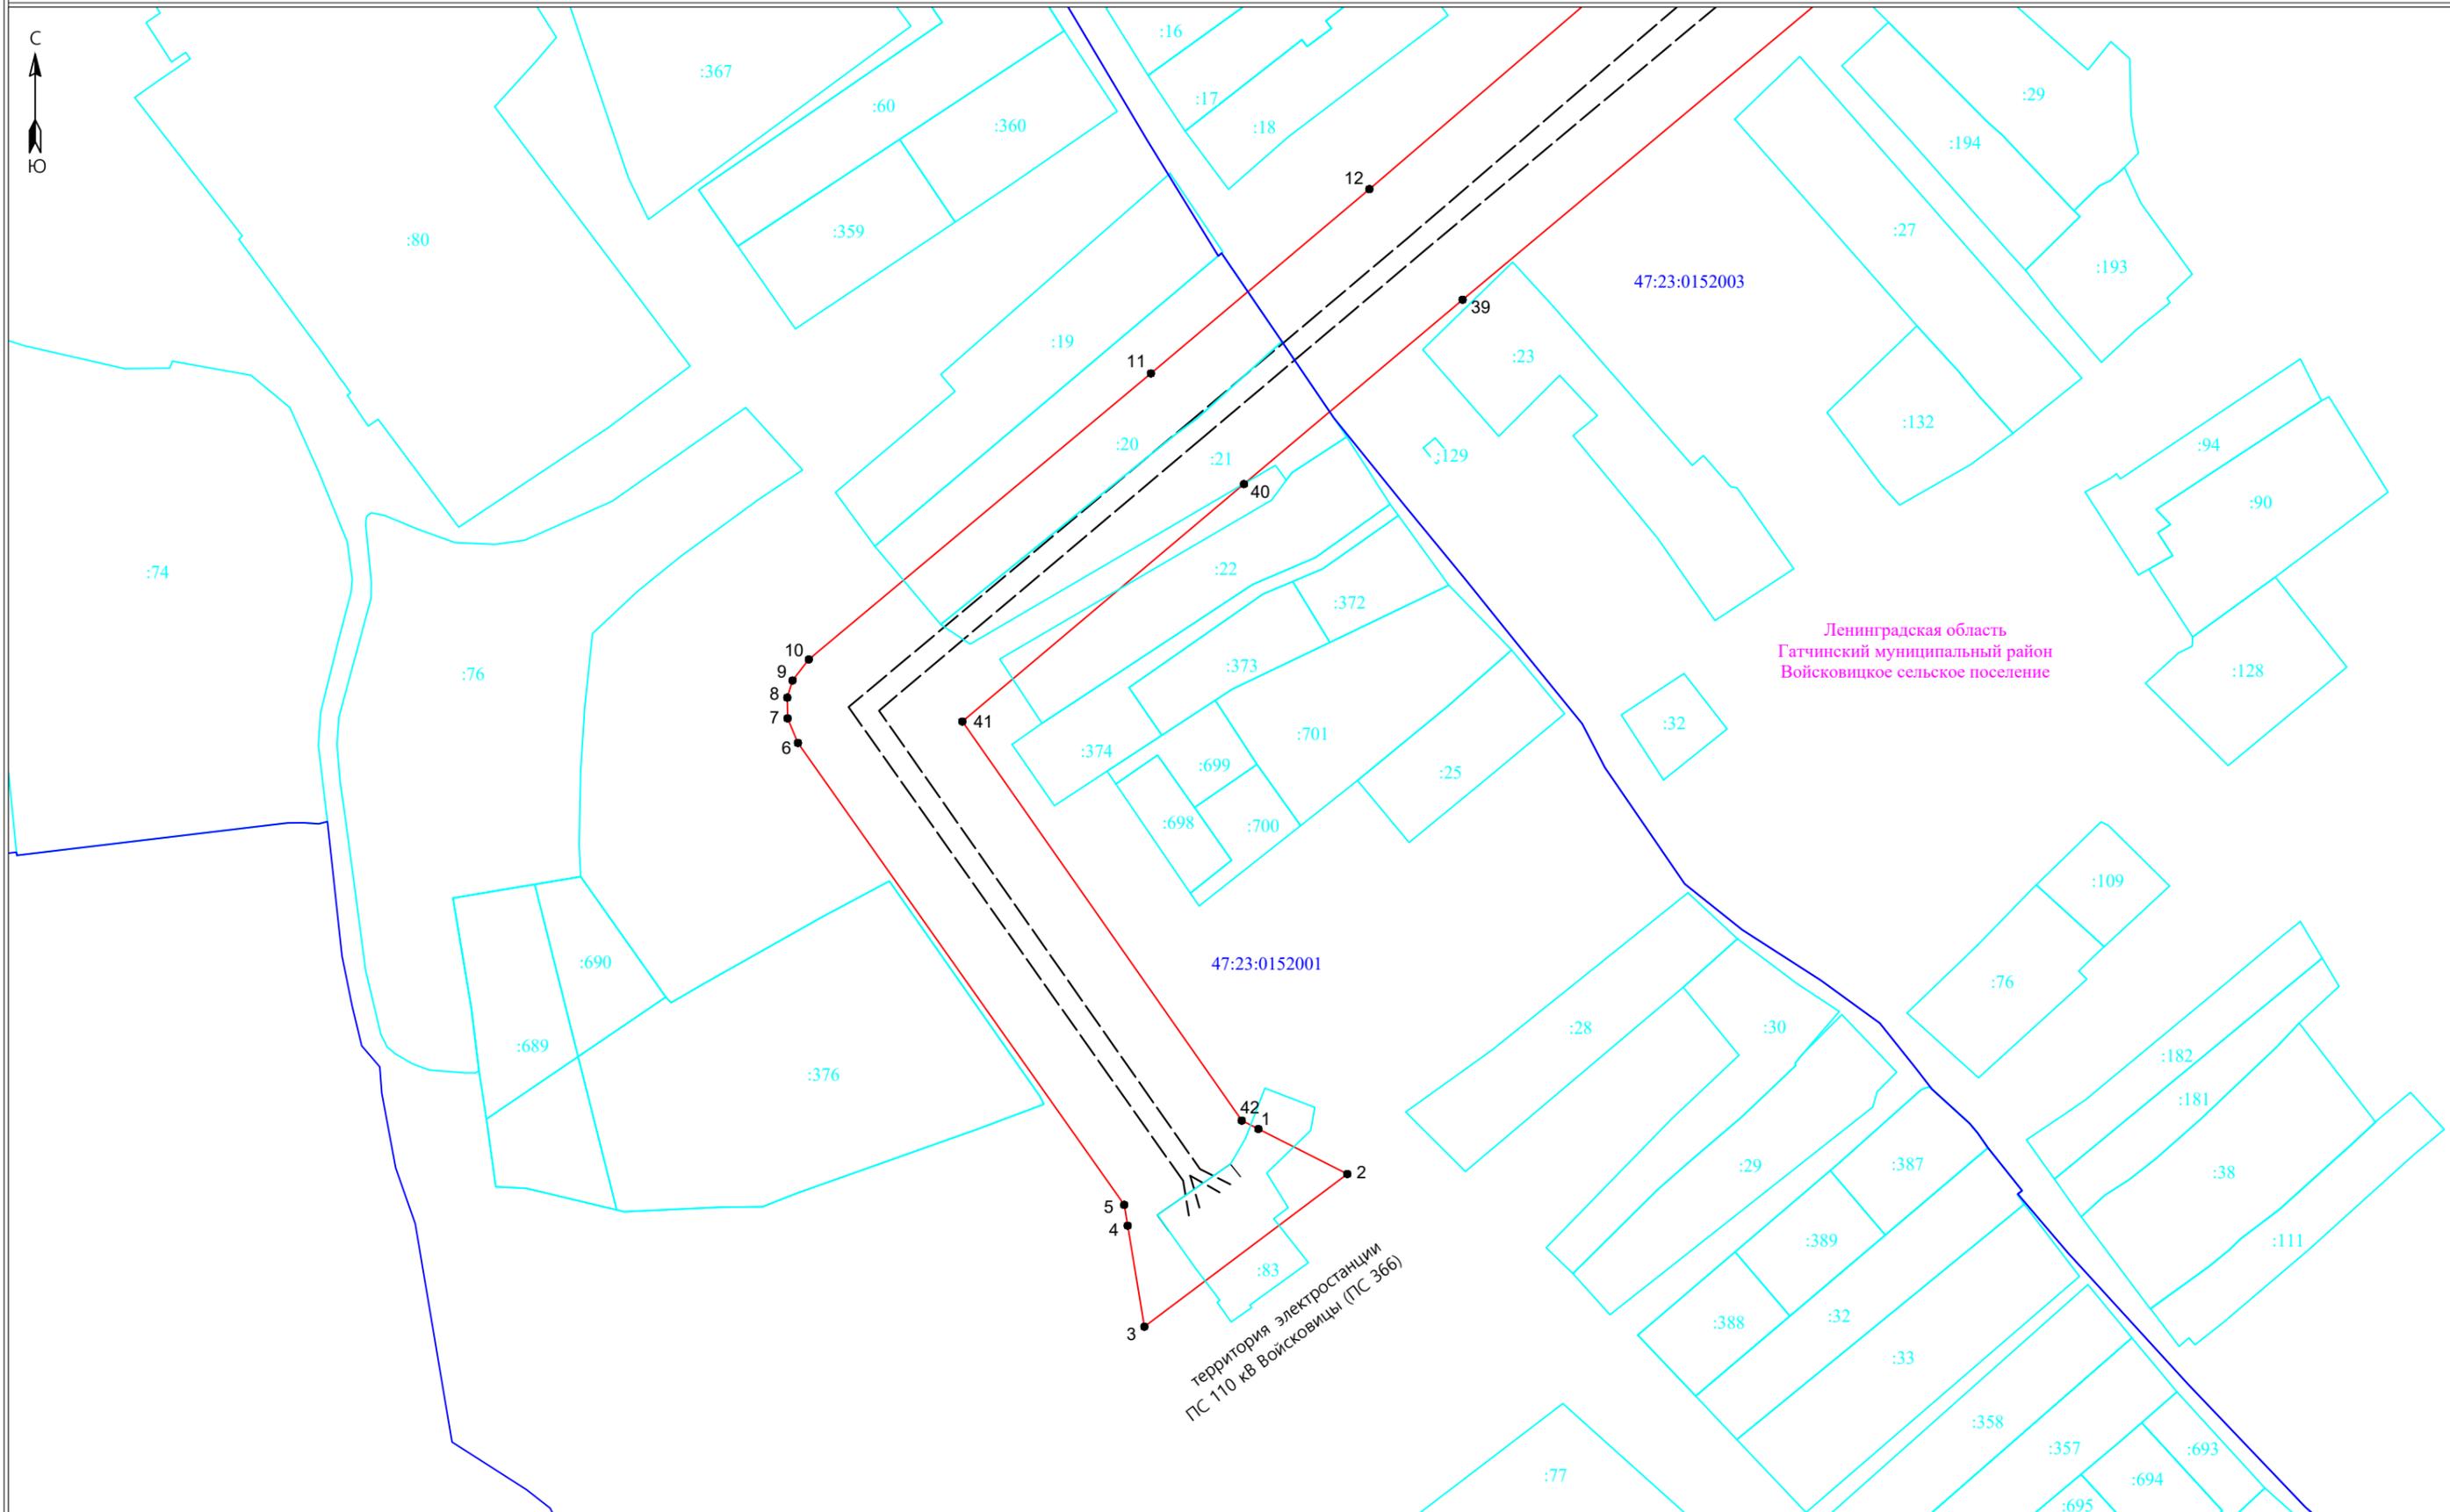

Ленинградская область  
Гатчинский муниципальный район  
Войсковицкое сельское поселение

Масштаб 1:2000

- Условные обозначения:**
- граница публичного сервитута
  - граница земельного участка, сведения о котором содержатся в ЕГРН
  - воздушная линия электропередач высокого напряжения ВЛ 110кВ
  - 47:14:0602004 - номер кадастрового квартала
  - граница кадастрового квартала
  - :11 - обозначение земельного участка, сведения о котором содержатся в ЕГРН
  - 3 - обозначение характерных точек границы публичного сервитута
  - граница сооружения - ВЛ-110 кВ отпайка Прометей 1/2 на ПС-366 (Кадастровый номер 47:23:0000000:1362)




Подпись \_\_\_\_\_ Дата "01" марта 2024 г



Ленинградская область  
Гатчинский муниципальный район  
Войсковицкое сельское поселение

47:23:0152003

47:23:0441001

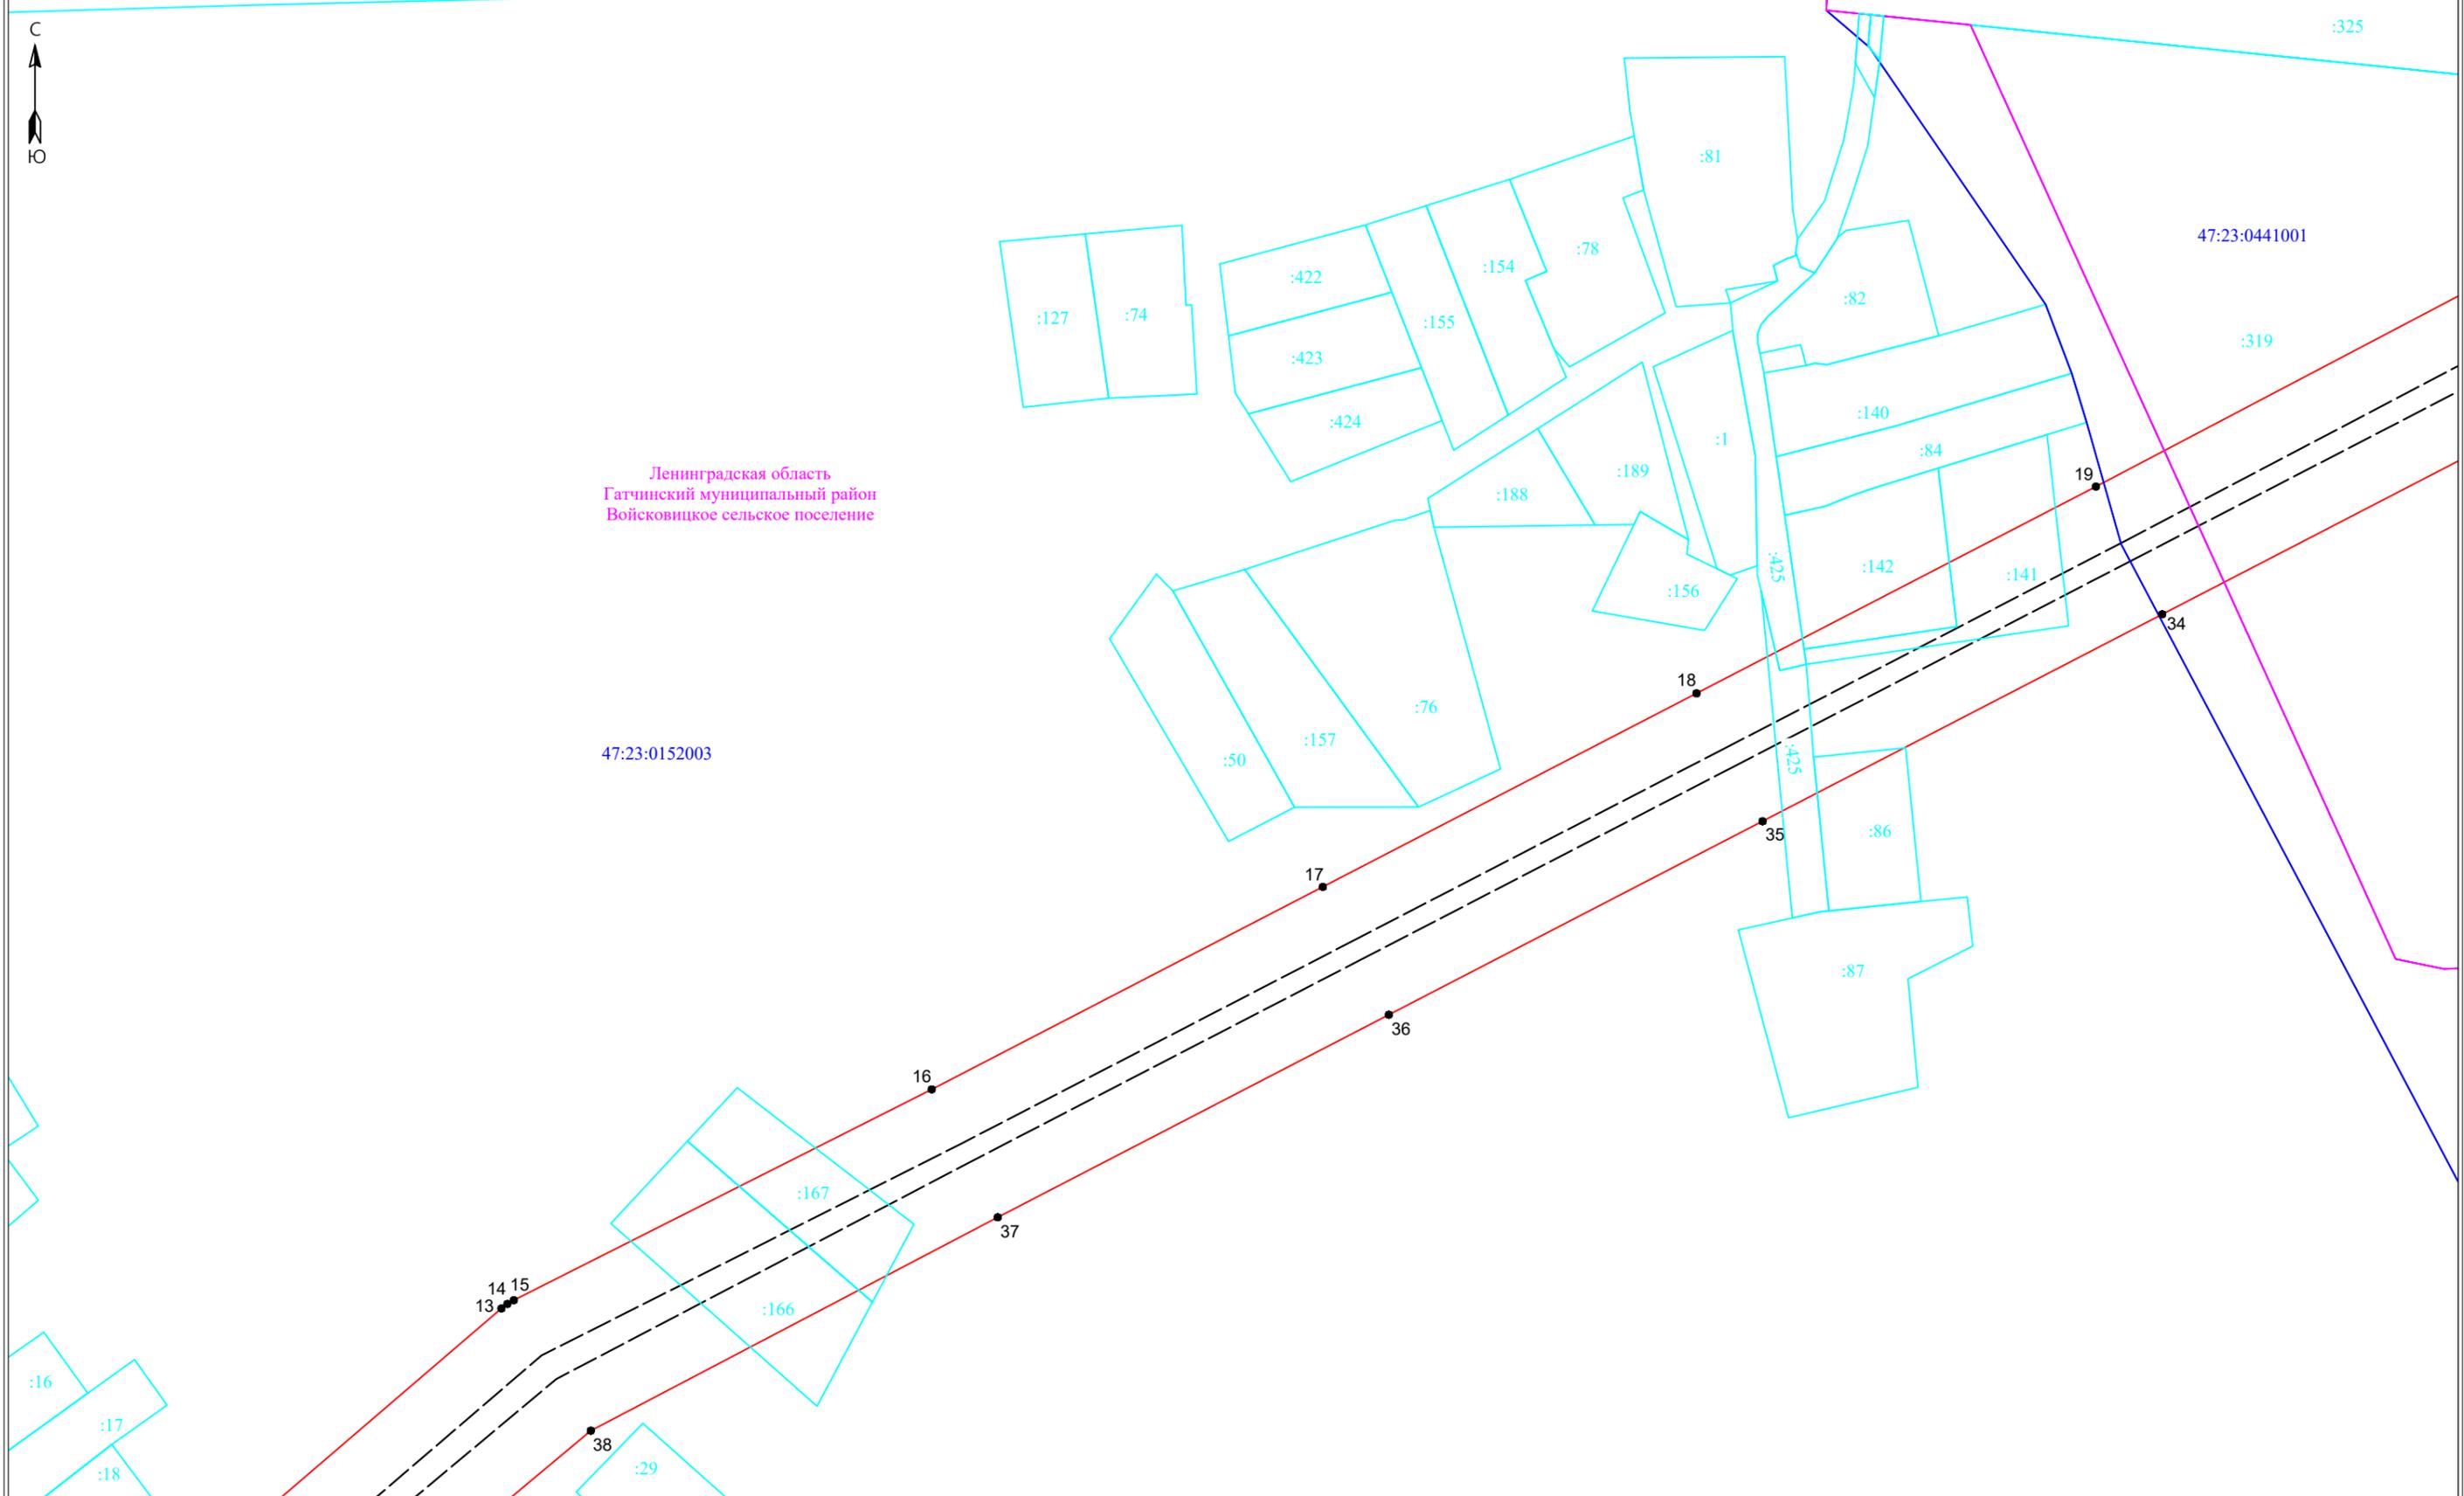

Масштаб 1:2000


- Условные обозначения:**
- граница публичного сервитута
  - граница земельного участка, сведения о котором содержатся в ЕГРН
  - воздушная линия электропередач высокого напряжения ВЛ 110кВ
  - 47:14:0602004 - номер кадастрового квартала
  - граница кадастрового квартала
  - :11 - обозначение земельного участка, сведения о котором содержатся в ЕГРН
  - - обозначение характерных точек границы публичного сервитута
  - - граница сооружения - ВЛ-110 кВ отпайка Прометей 1/2 на ПС-366 (Кадастровый номер 47:23:0000000:1362)



Подпись \_\_\_\_\_ Дата "01" марта 2024 г



Ленинградская область  
Гатчинский муниципальный район  
Большеколпанское сельское поселение

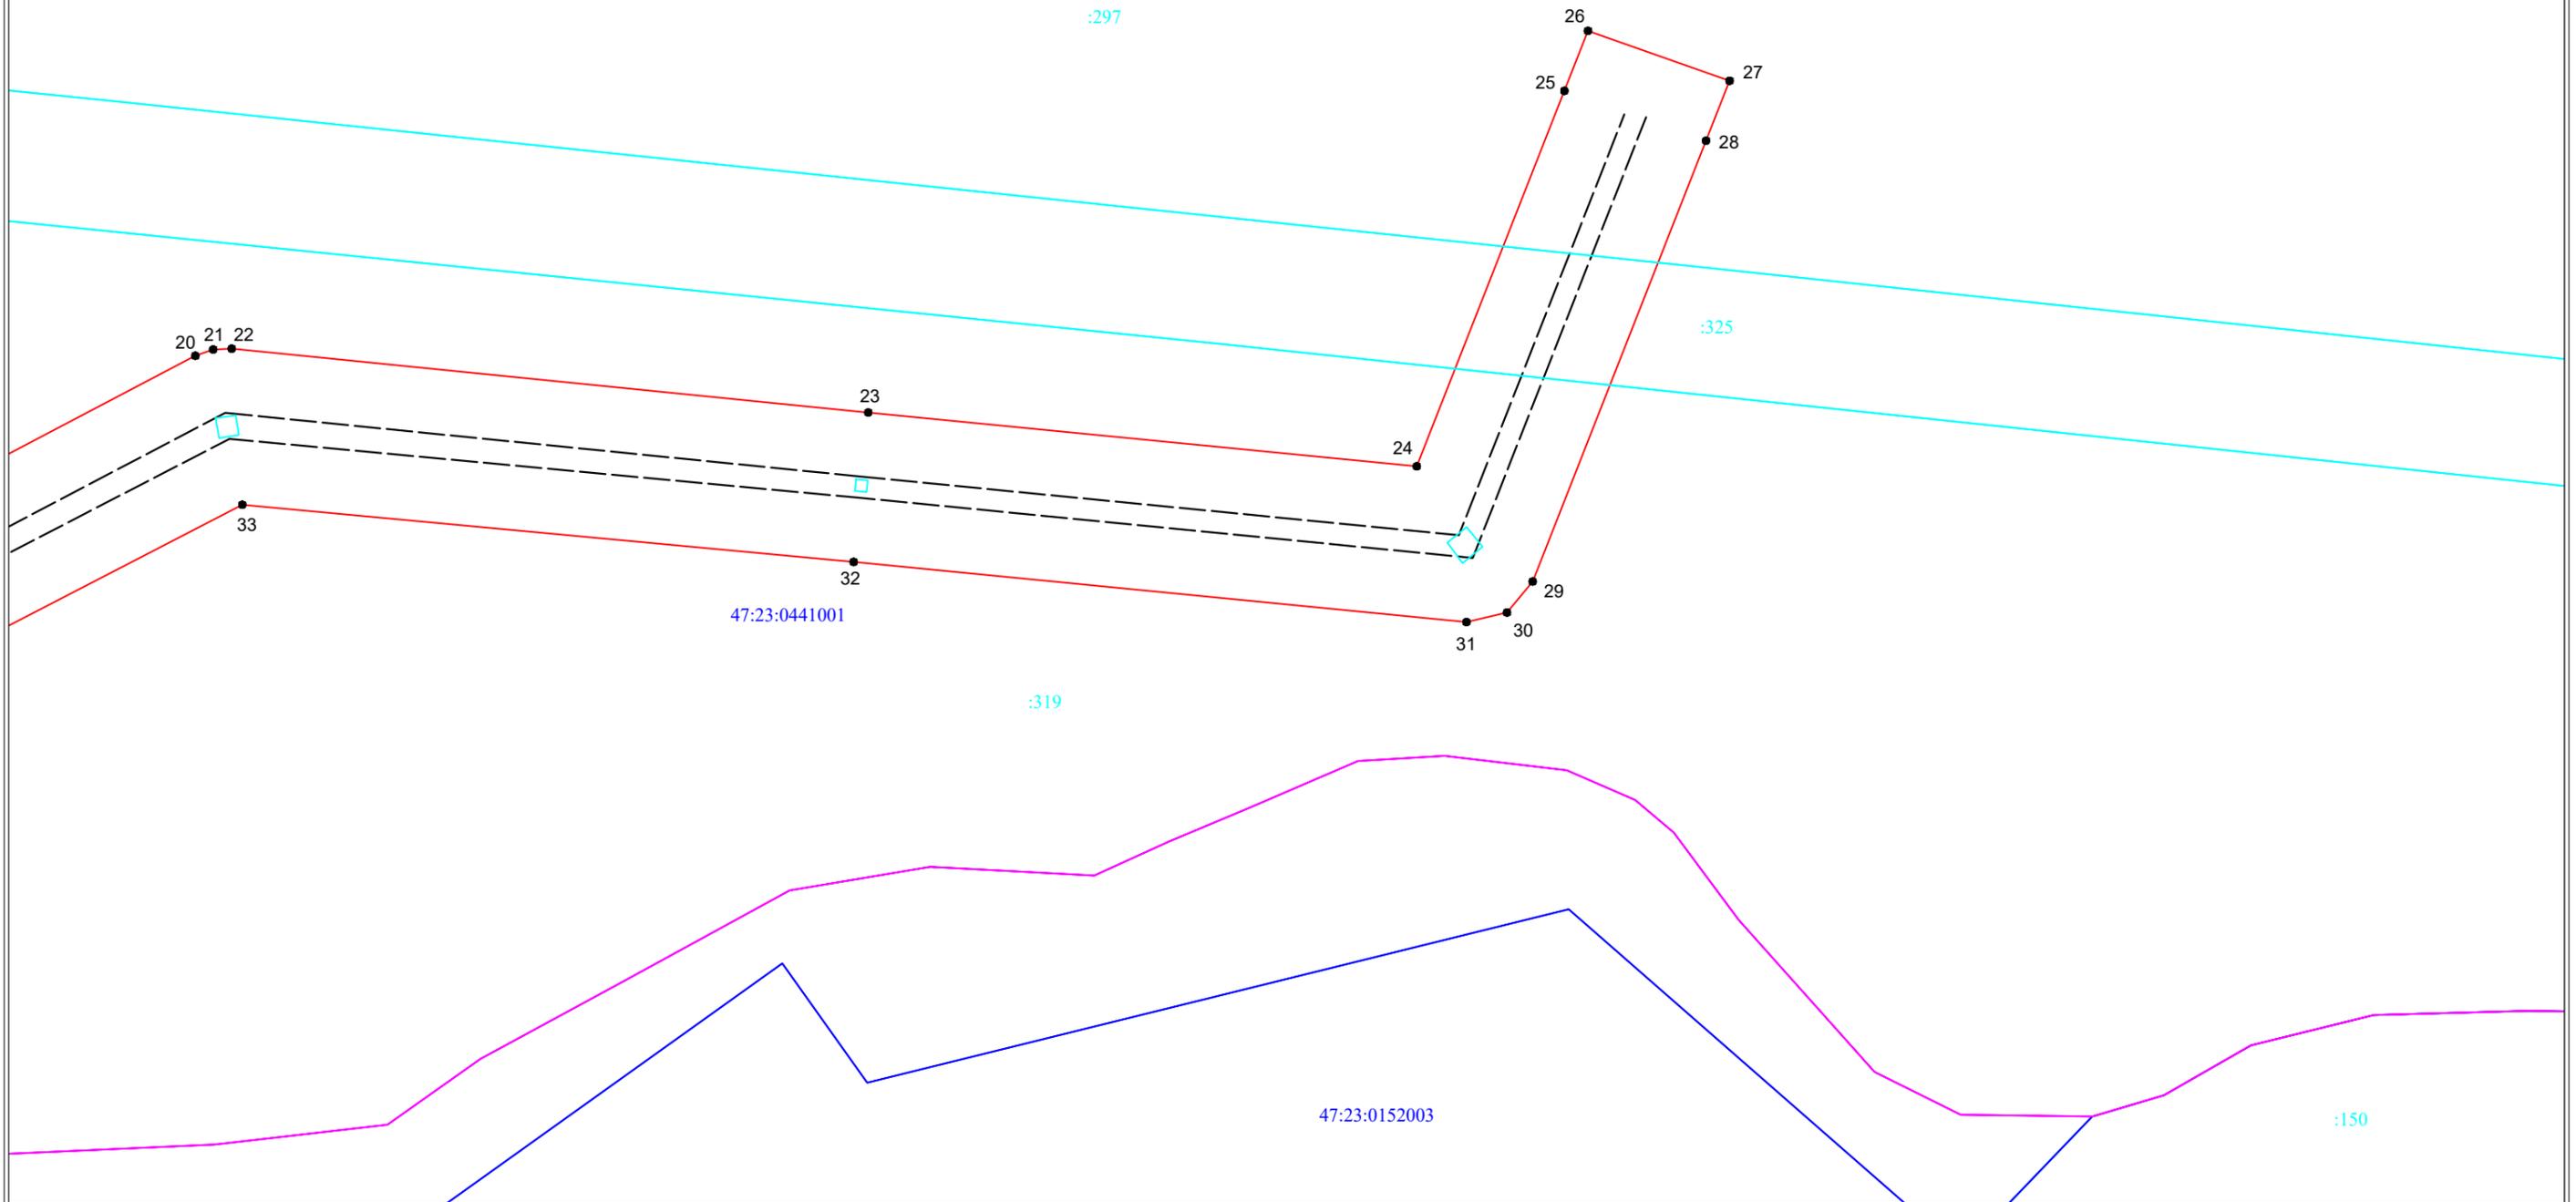

Масштаб 1:2000

**Условные обозначения:**

- граница публичного сервитута
- граница земельного участка, сведения о котором содержатся в ЕГРН
- воздушная линия электропередач высокого напряжения ВЛ 110кВ
- граница кадастрового квартала
- :11 - обозначение земельного участка, сведения о котором содержатся в ЕГРН
- - обозначение характерных точек границы публичного сервитута
- граница сооружения - ВЛ-110 кВ отпайка Прометей 1/2 на ПС-366 (Кадастровый номер 47:23:0000000:1362)



Подпись \_\_\_\_\_ Дата "01" марта 2024 г