

Условные обозначения:

- граница публичного сервитута
- граница сооружения - ВЛ-110кВ Прометей 1/2 с отпайкой на ПС-225 (Кадастровый номер 47:25:0000000:11)
- граница муниципального образования по сведениям ЕГРН
- 78:11:0612001 - номер кадастрового квартала
- граница кадастрового квартала

Масштаб 1:4000

Подпись _____




Дата "04" марта 2024 г



Ленинградская область
Гатчинский муниципальный район
г. Гатчина

47:25:0110001

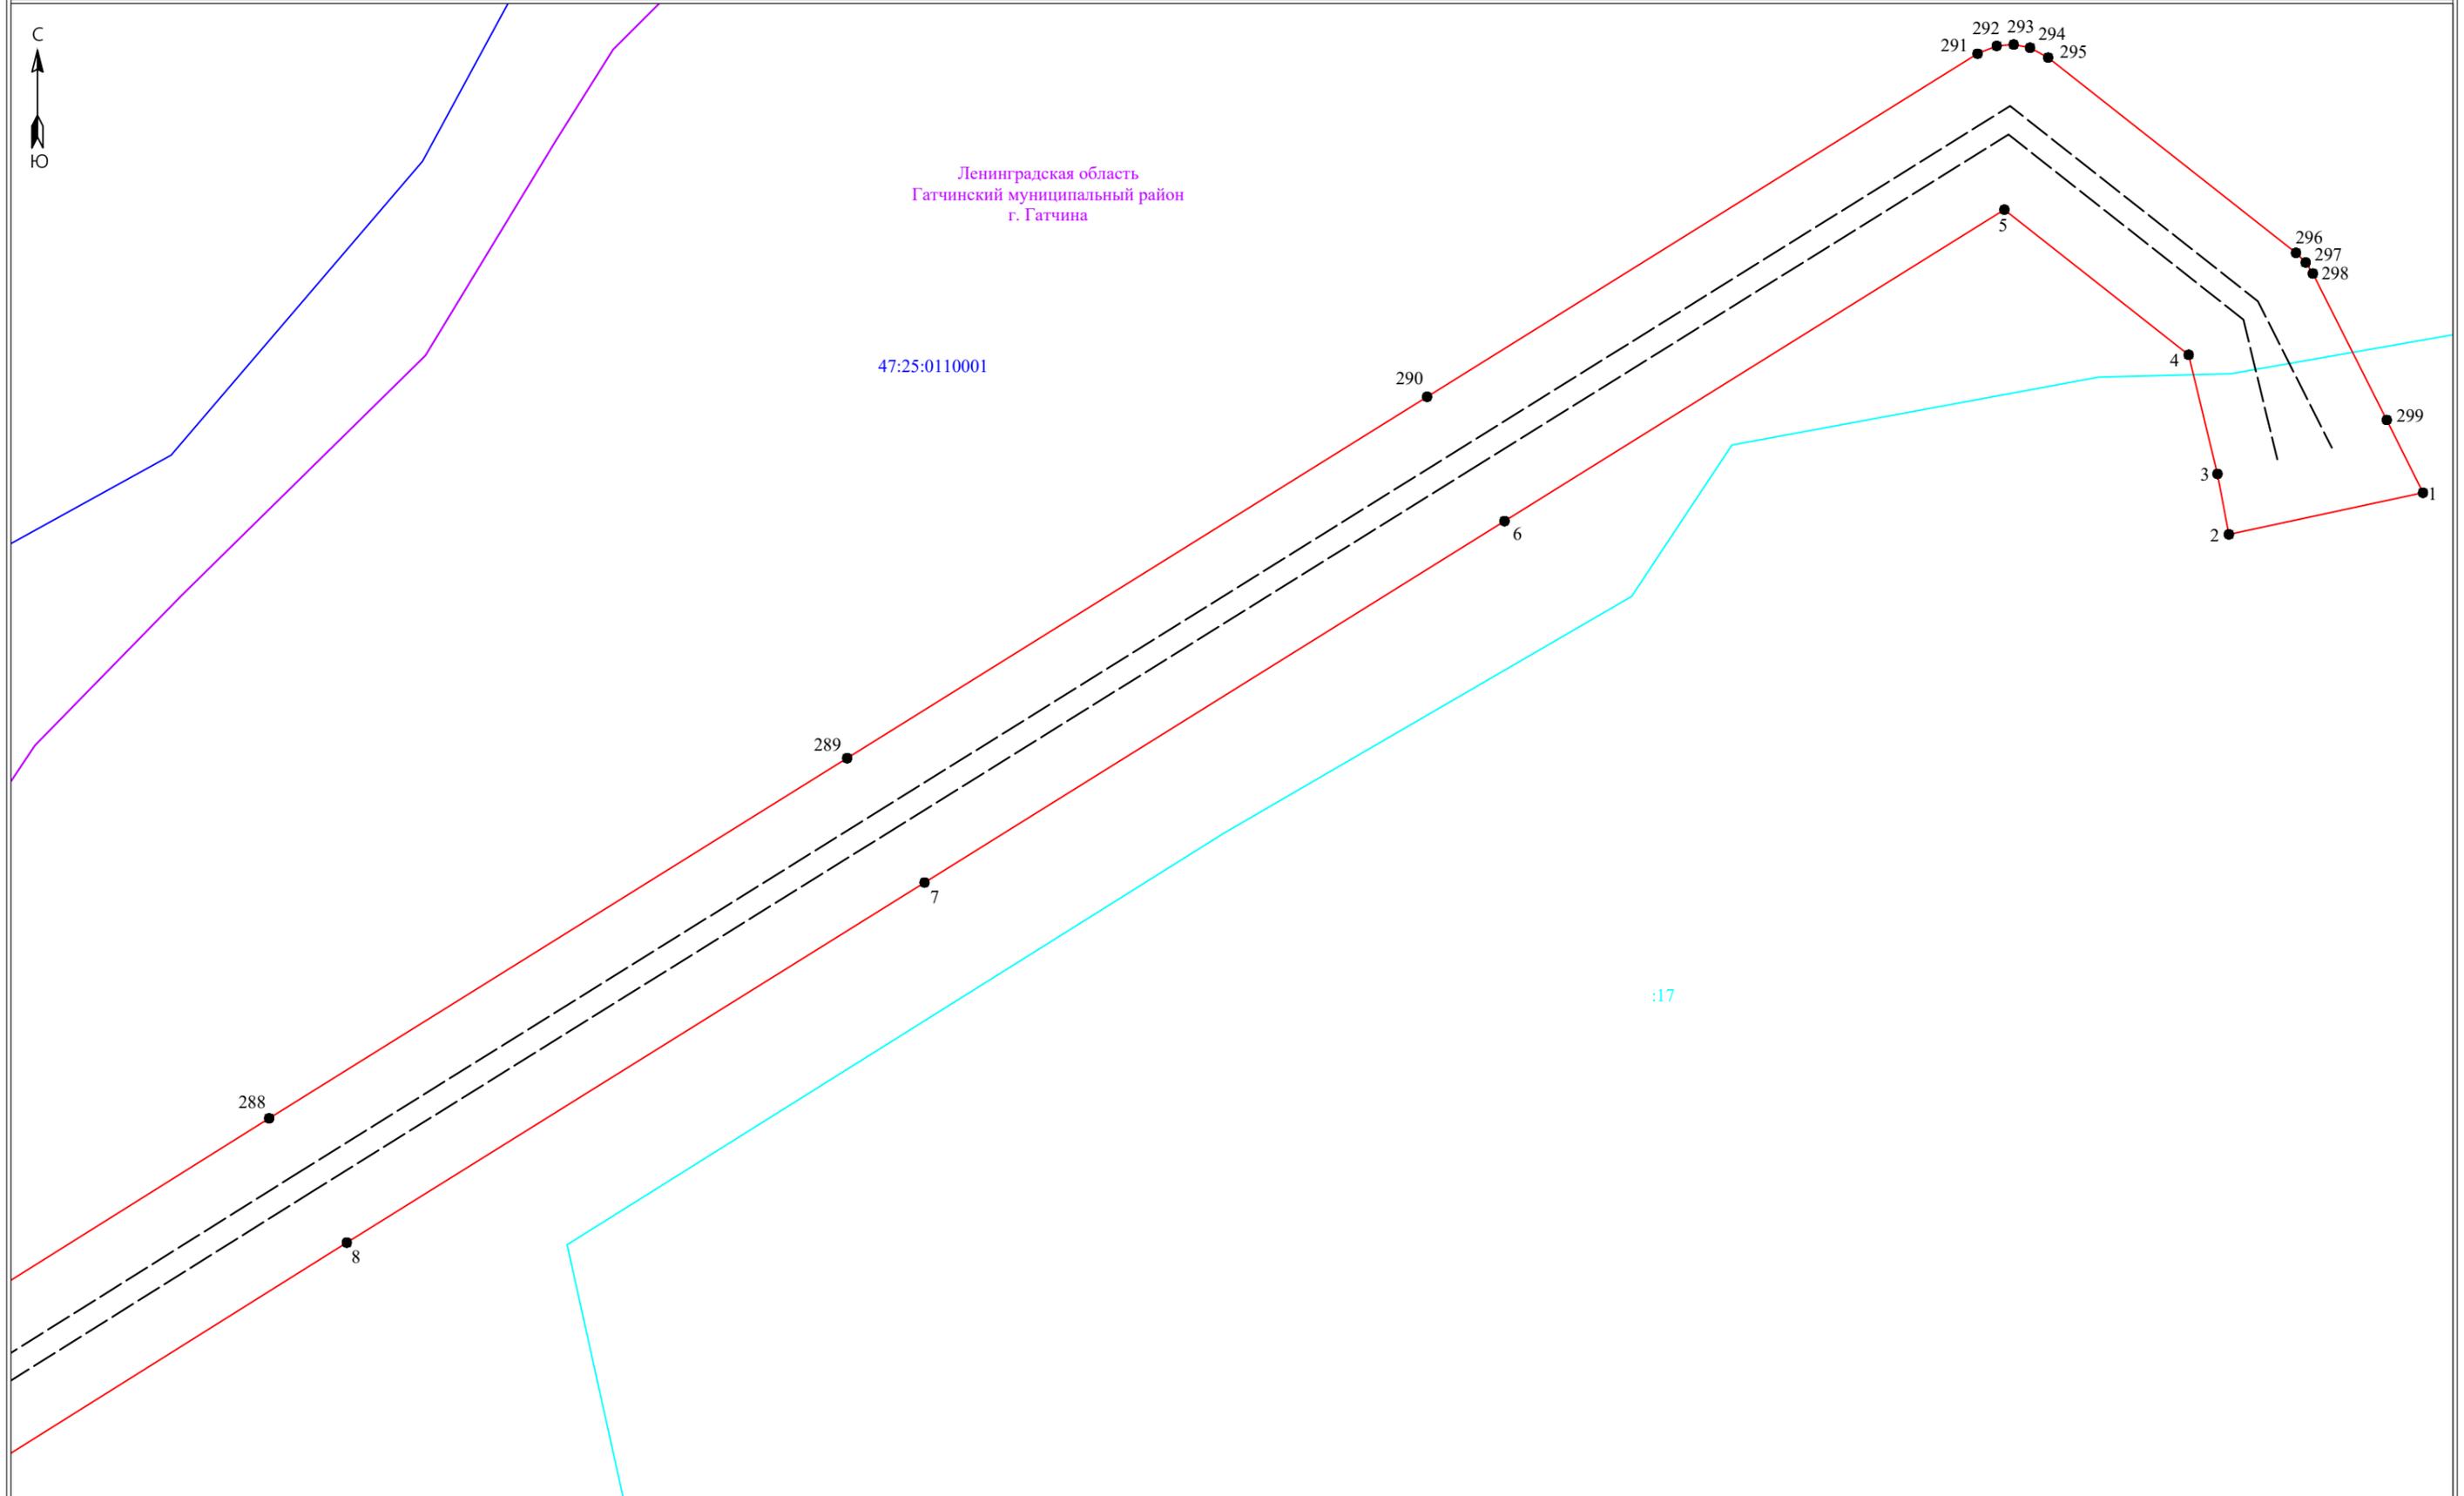

:17

Масштаб 1:2000

Условные обозначения:

- граница публичного сервитута
- граница земельного участка, сведения о котором содержатся в ЕГРН
- воздушная линия электропередач высокого напряжения ВЛ 110кВ
- 47:14:0602004 - номер кадастрового квартала
- граница кадастрового квартала
- :11 - обозначение земельного участка, сведения о котором содержатся в ЕГРН
- - обозначение характерных точек границы публичного сервитута
- граница сооружения - ВЛ-110кВ Прометей 1/2 с отпайкой на ПС-225 (Кадастровый номер 47:25:0000000:11)



Подпись _____

Дата "04" марта 2024 г



Ленинградская область
Гатчинский муниципальный район
Пудостьское сельское поселение

47:23:0206002

47:25:0110001

Ленинградская область
Гатчинский муниципальный район
г. Гатчина

285

286

287

9

11

10

47:00:0000000:1725(1)


Масштаб 1:2000

Условные обозначения:

-  - граница публичного сервитута
-  - граница земельного участка, сведения о котором содержатся в ЕГРН
-  - воздушная линия электропередач высокого напряжения ВЛ 110кВ
-  - номер кадастрового квартала
-  - граница кадастрового квартала
-  :11 - обозначение земельного участка, сведения о котором содержатся в ЕГРН
-  - обозначение характерных точек границы публичного сервитута
-  - граница сооружения - ВЛ-110кВ Прометей 1/2 с отпайкой на ПС-225 (Кадастровый номер 47:25:0000000:11)



Подпись _____ Дата "04" марта 2024 г

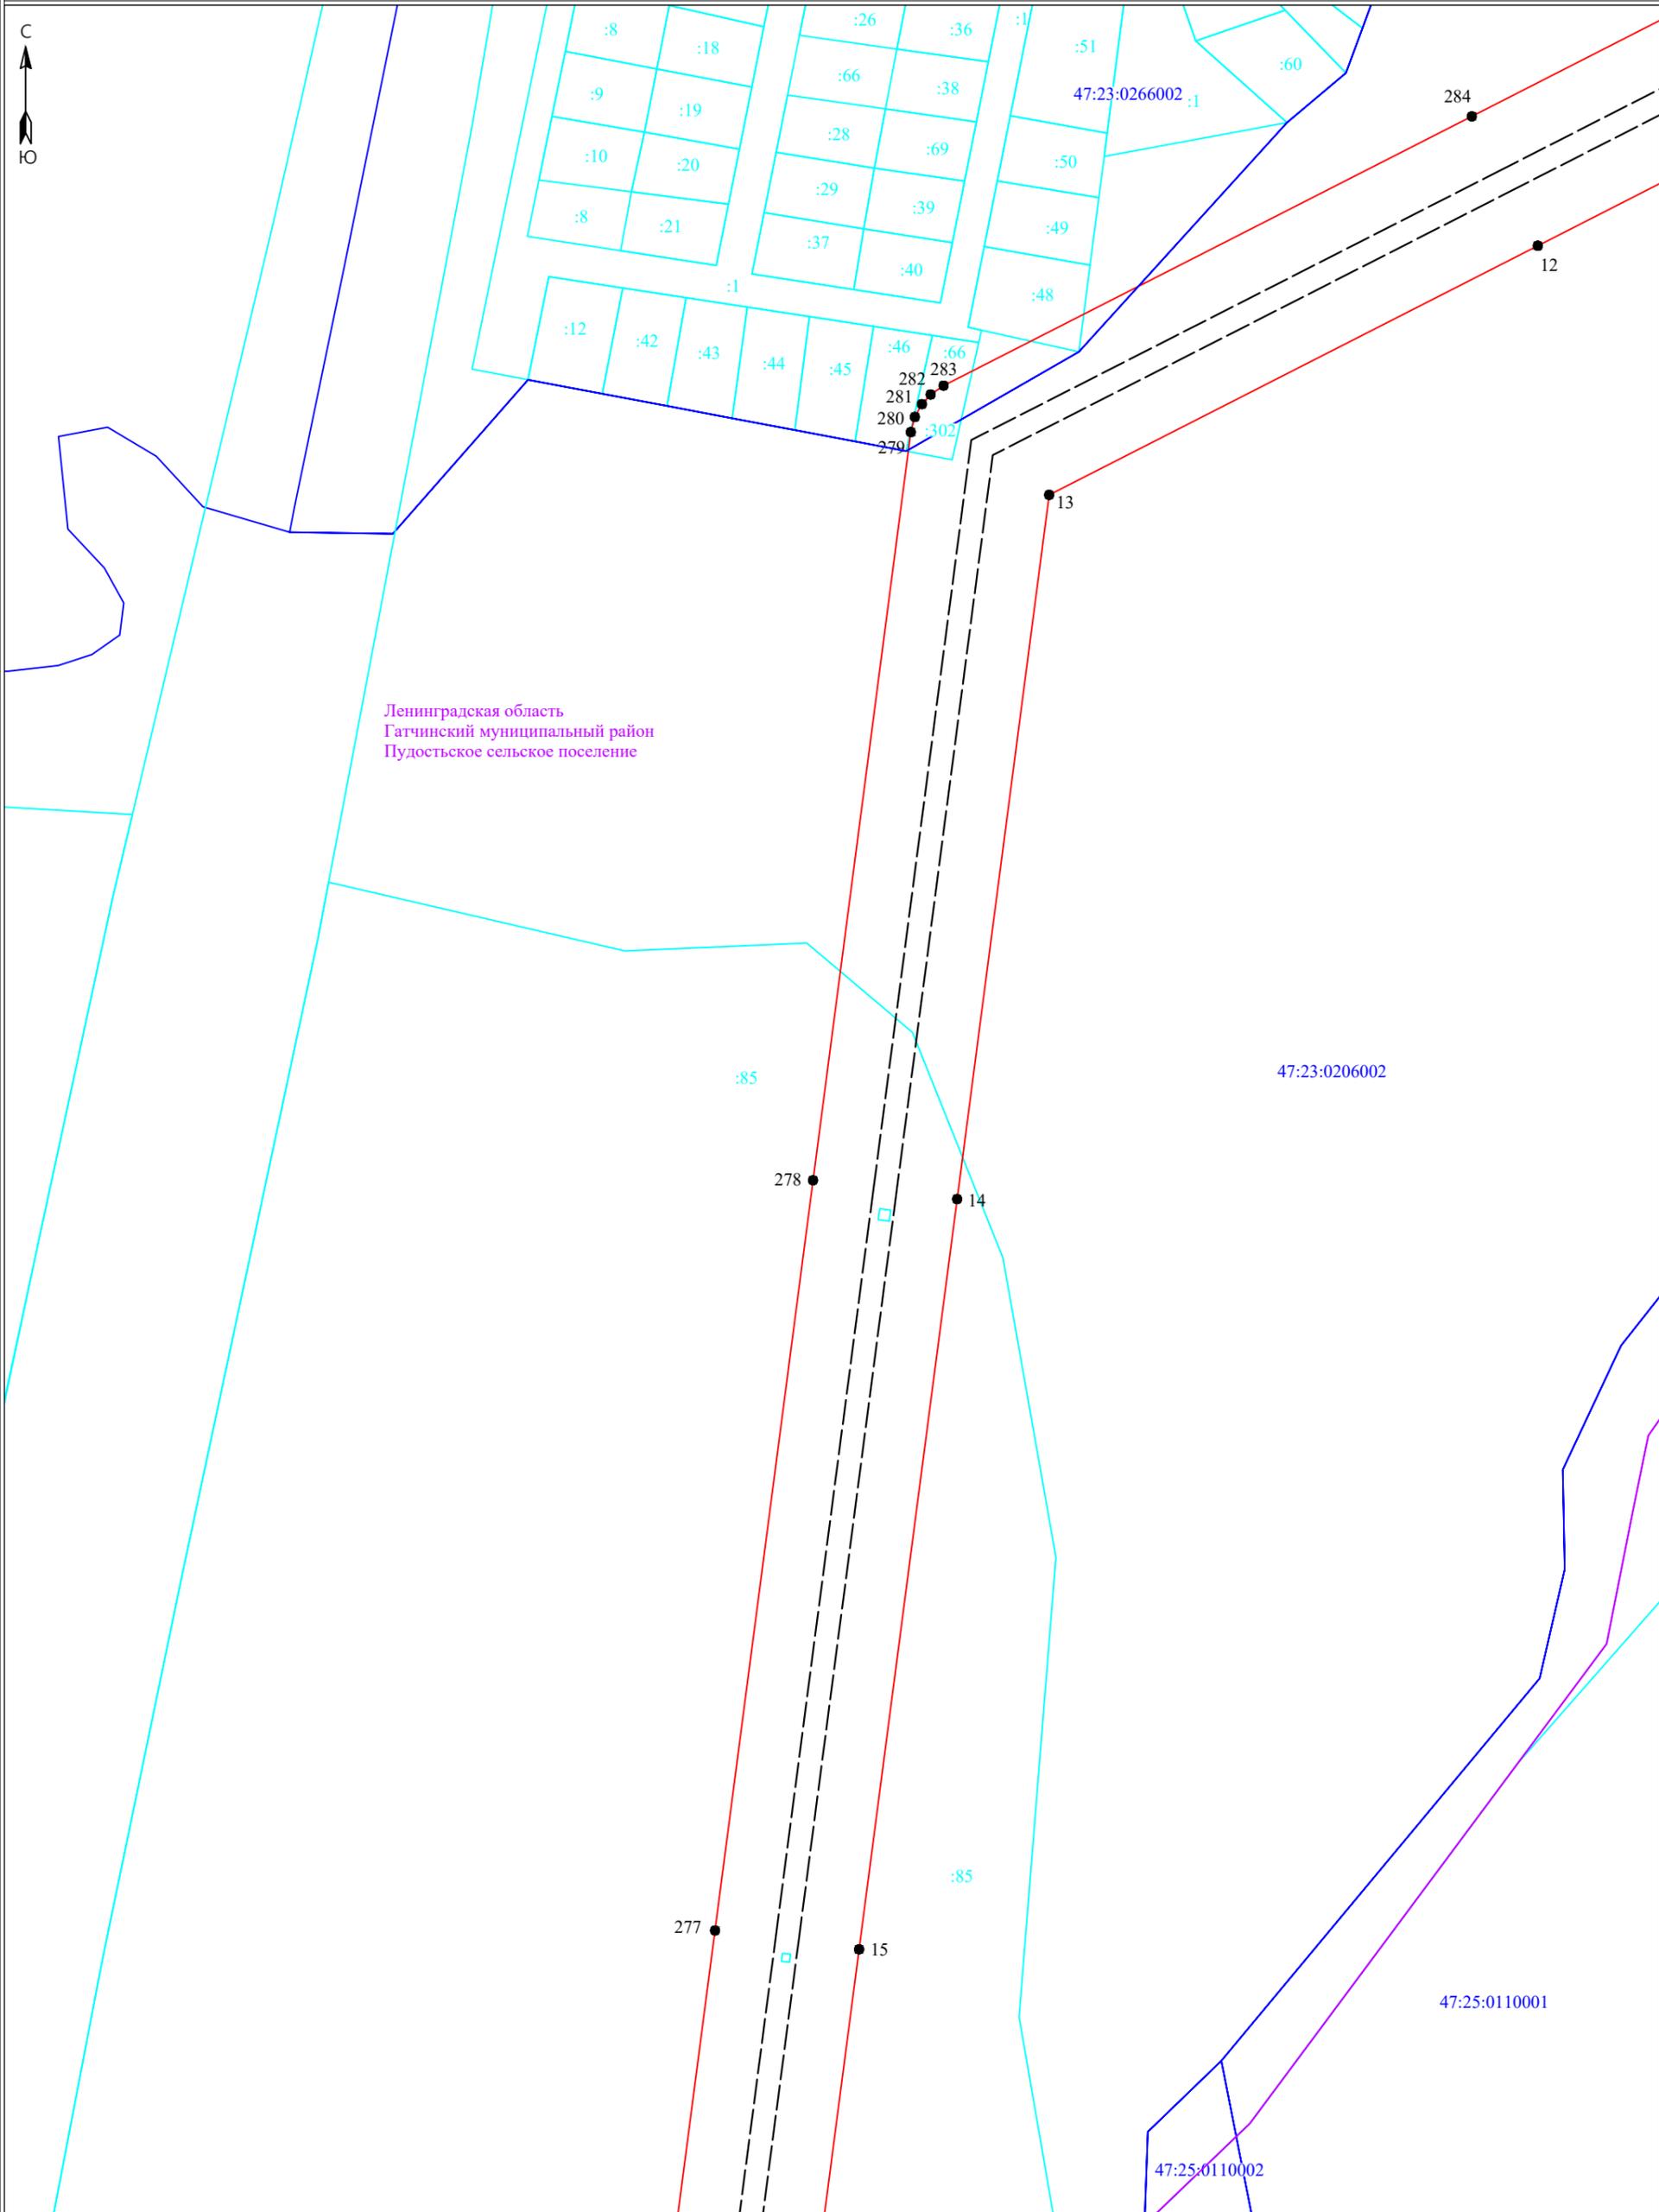

Ленинградская область
Гатчинский муниципальный район
Пудостьское сельское поселение


Условные обозначения:

- - граница публичного сервитута
- - граница земельного участка, сведения о котором содержатся в ЕГРН
- - воздушная линия электропередач высокого напряжения ВЛ 110кВ
- 47:14:0602004 - номер кадастрового квартала
- - граница кадастрового квартала
- :11 - обозначение земельного участка, сведения о котором содержатся в ЕГРН
- 3 - обозначение характерных точек границы публичного сервитута
- - - - граница сооружения - ВЛ-110кВ Прометей 1/2 с отпайкой на ПС-225 (Кадастровый номер 47:25:0000000:11)

Масштаб 1:2000



Подпись _____ Дата "04" марта 2024 г

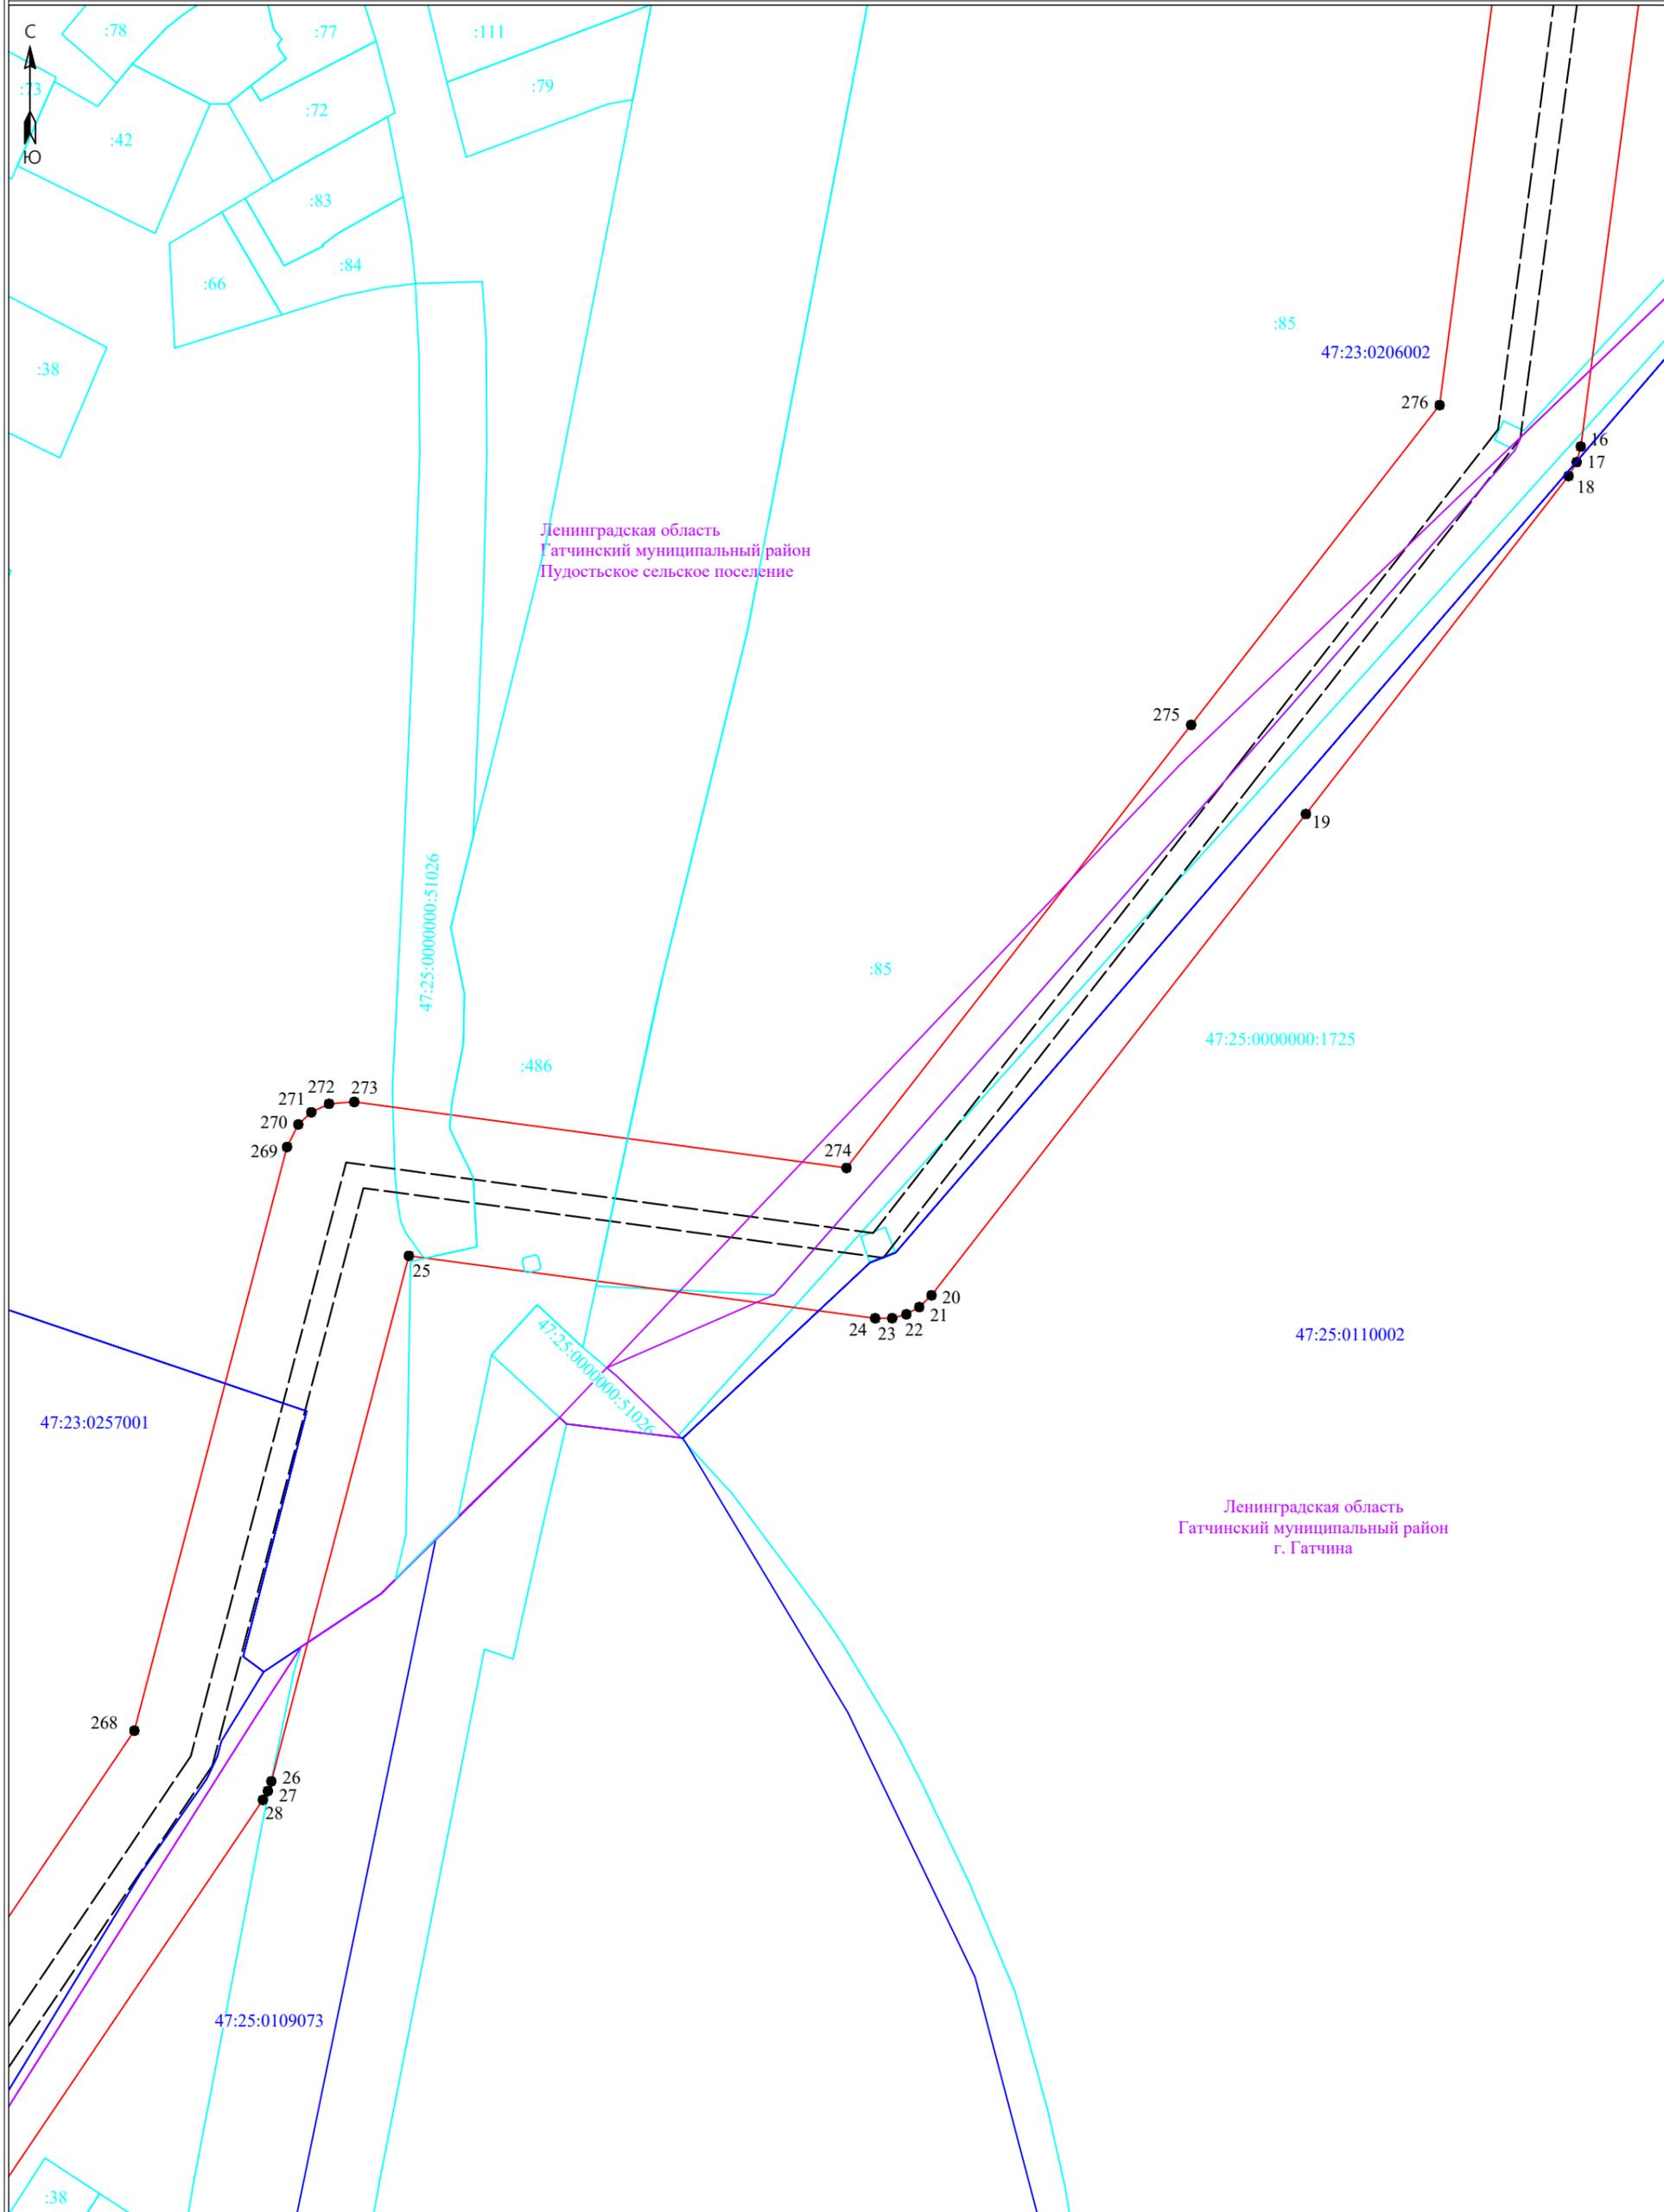

Ленинградская область
Гатчинский муниципальный район
Пудостьское сельское поселение

Ленинградская область
Гатчинский муниципальный район
г. Гатчина

Условные обозначения:

Масштаб 1:2000

- граница публично сервитута
- граница земельного участка, сведения о котором содержатся в ЕГРН
- воздушная линия электропередач высокого напряжения ВЛ 110кВ
- 47:14:0602004 - номер кадастрового квартала
- граница кадастрового квартала
- :11 - обозначение земельного участка, сведения о котором содержатся в ЕГРН
- - обозначение характерных точек границы публично сервитута
- — граница сооружения - ВЛ-110кВ Прометей 1/2 с отпайкой на ПС-225 (Кадастровый номер 47:25:0000000:11)




Подпись _____ Дата "04" марта 2024 г



Ленинградская область
Гатчинский муниципальный район
Пудостьское сельское поселение

Ленинградская область
Гатчинский муниципальный район
г. Гатчина

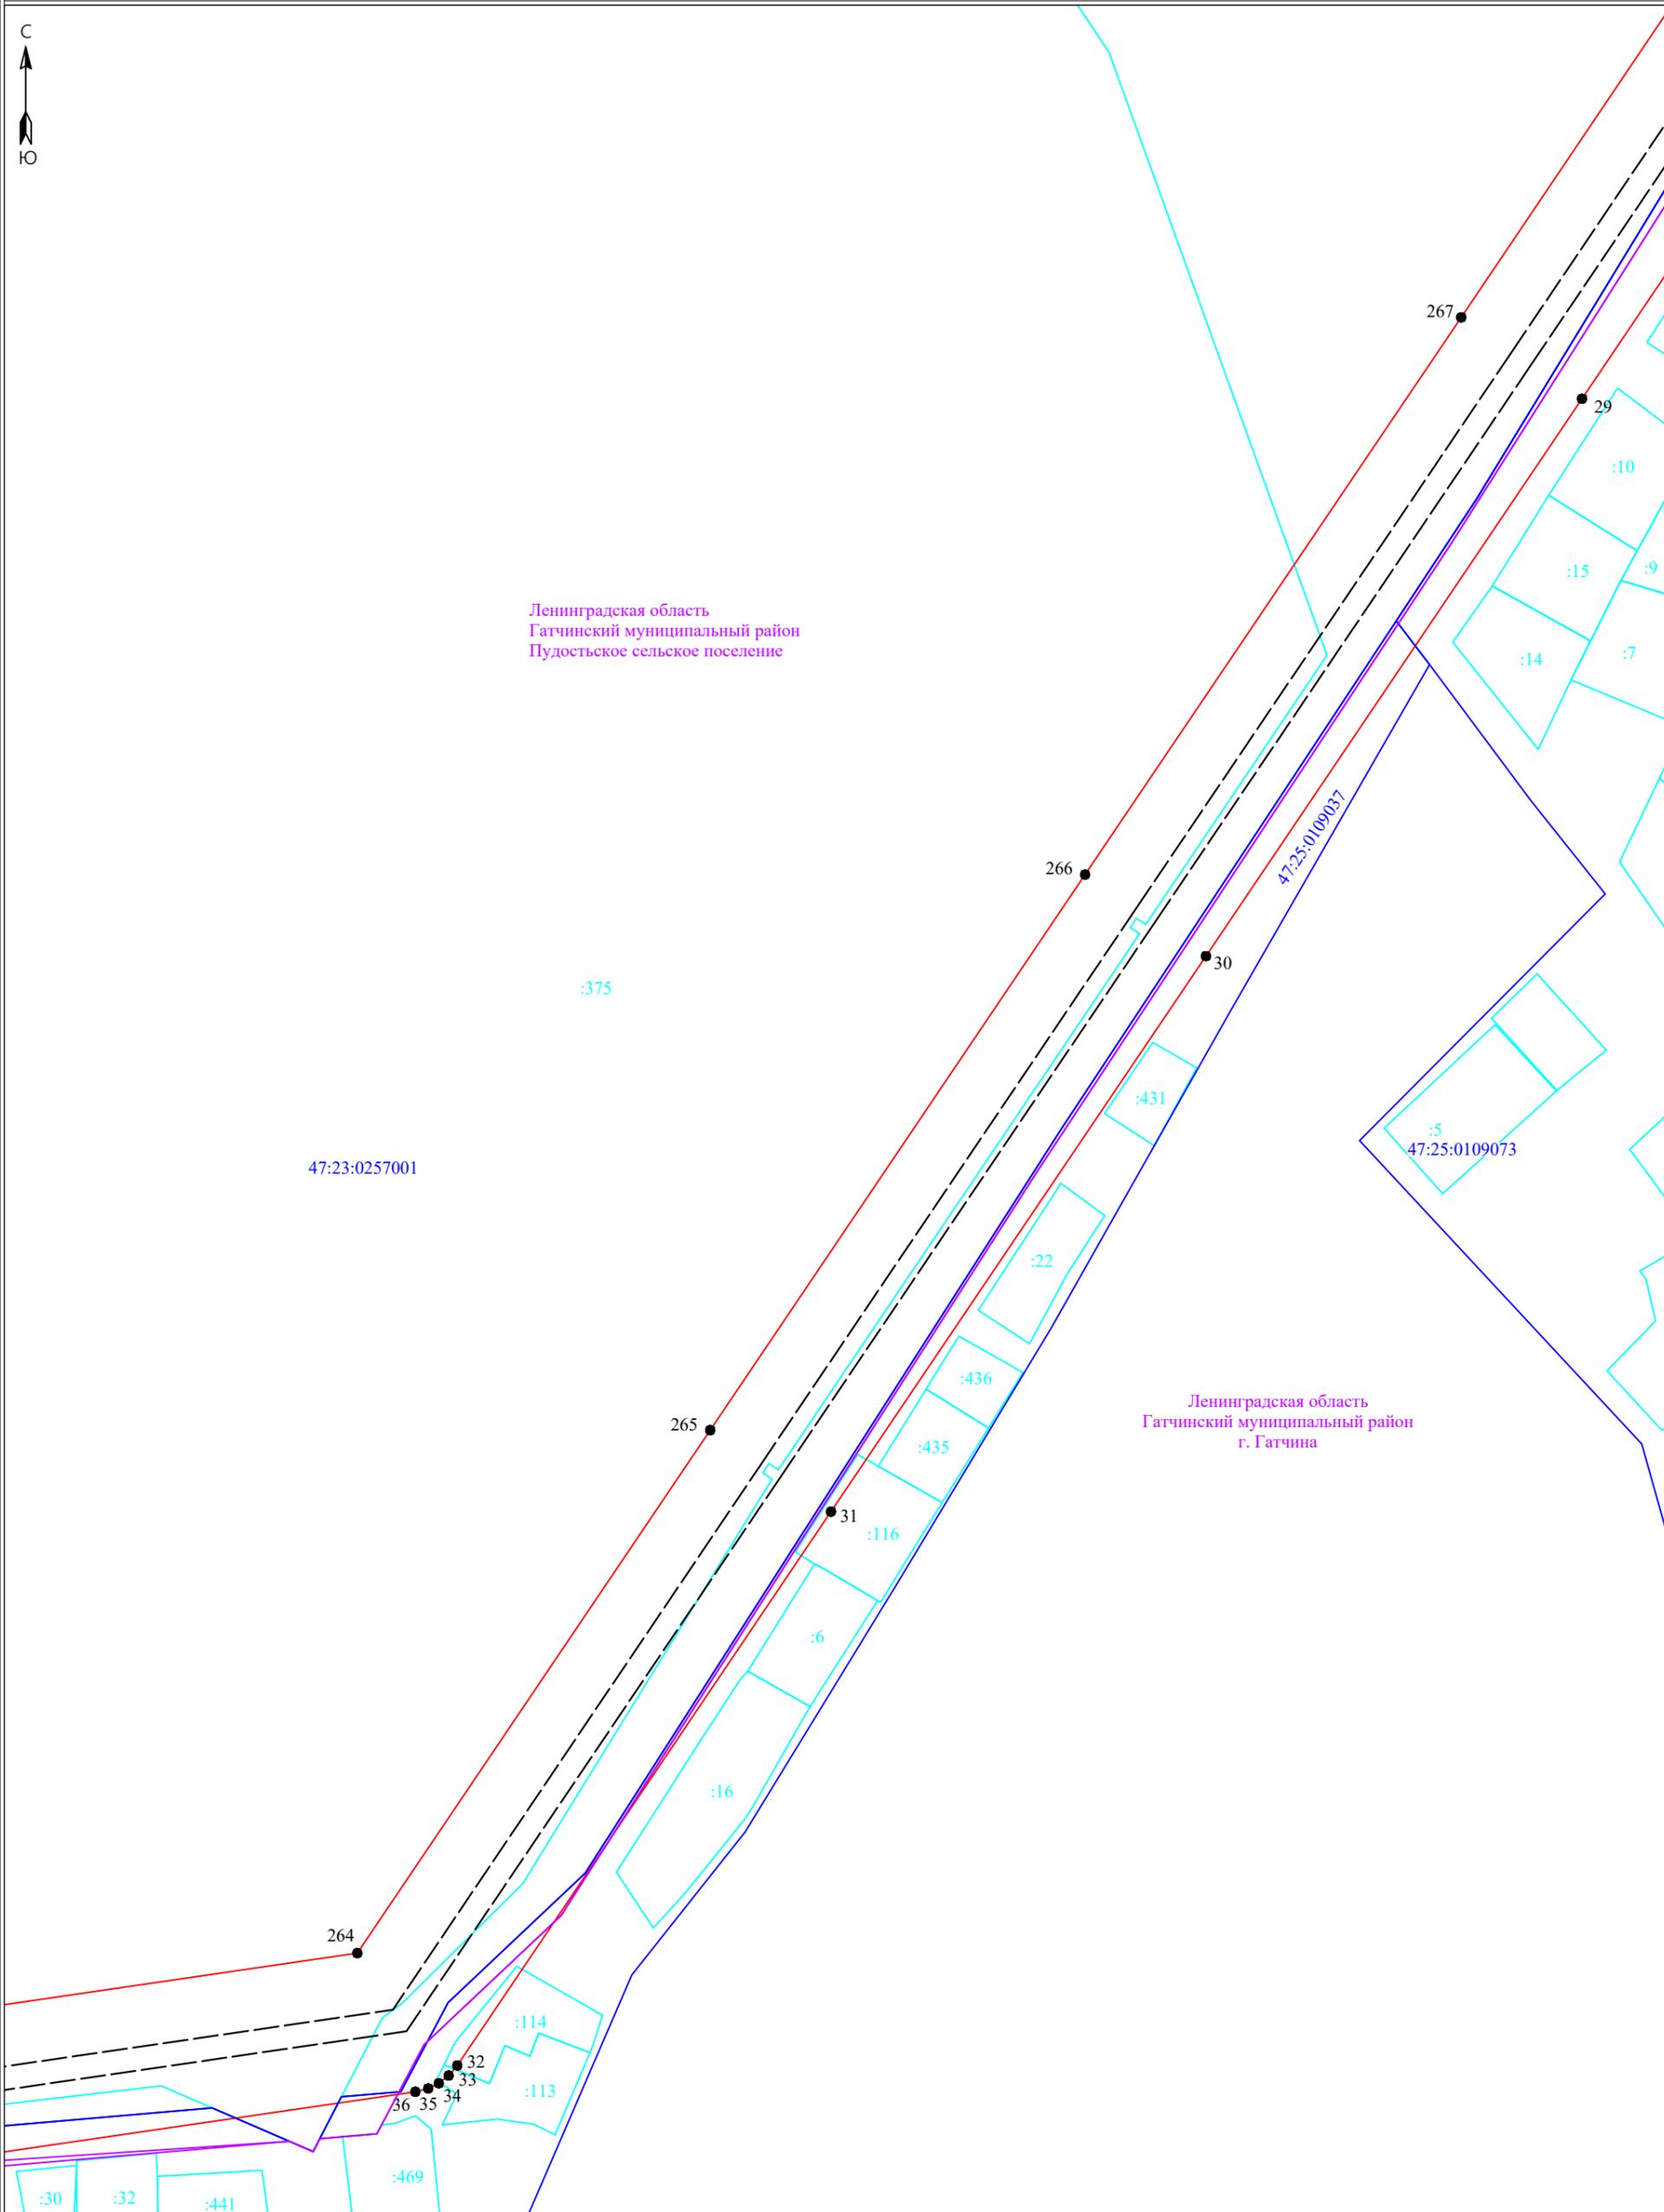

Условные обозначения:


Масштаб 1:2000

- граница публичного сервитута
- граница земельного участка, сведения о котором содержатся в ЕГРН
- воздушная линия электропередач высокого напряжения ВЛ 110кВ
- 47:14:0602004 - номер кадастрового квартала
- граница кадастрового квартала
- :11 - обозначение земельного участка, сведения о котором содержатся в ЕГРН
- 3 - обозначение характерных точек границы публичного сервитута
- — граница сооружения - ВЛ-110кВ Прометей 1/2 с отпайкой на ПС-225 (Кадастровый номер 47:25:0000000:11)



Подпись _____

Дата "04" марта 2024 г

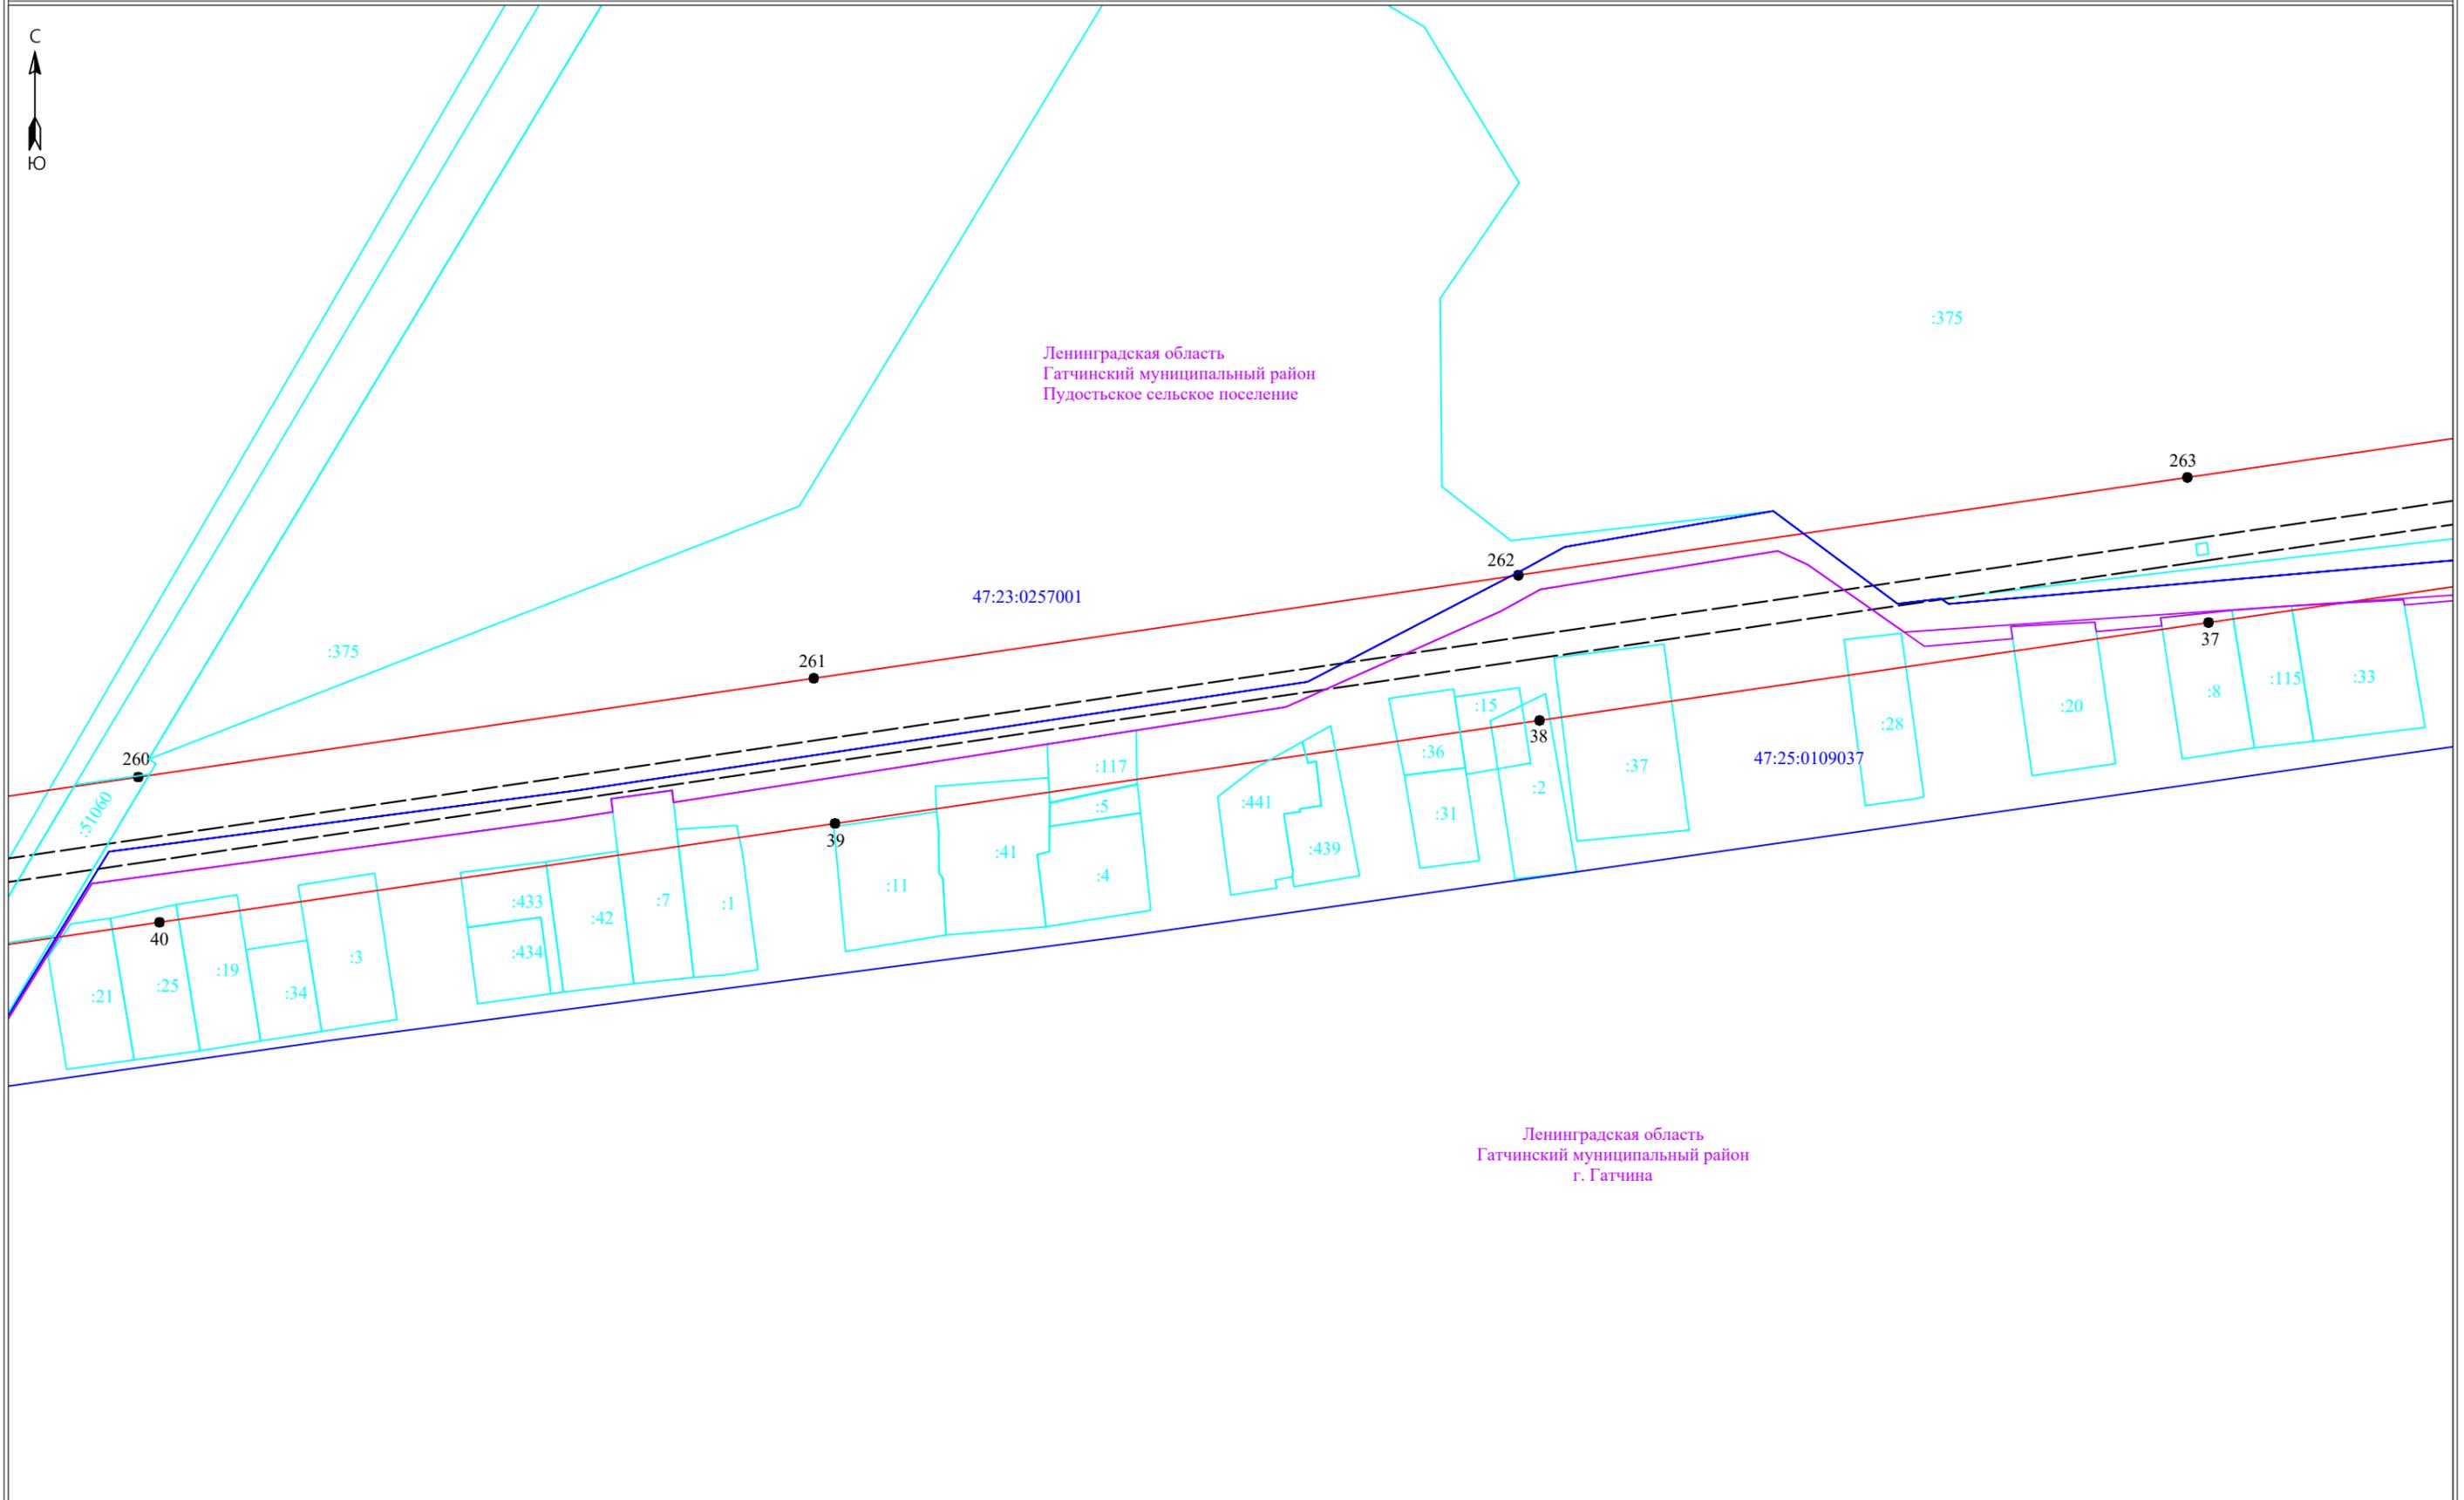

- Условные обозначения:**
- ▭ - граница публичного сервитута
 - ▭ - граница земельного участка, сведения о котором содержатся в ЕГРН
 - - воздушная линия электропередач высокого напряжения ВЛ 110кВ
 - - номер кадастрового квартала
 - ▭ - граница кадастрового квартала
 - :11 - обозначение земельного участка, сведения о котором содержатся в ЕГРН
 - - обозначение характерных точек границы публичного сервитута
 - - граница сооружения - ВЛ-110кВ Прометей 1/2 с отпайкой на ПС-225 (Кадастровый номер 47:25:0000000:11)

Масштаб 1:2000




Подпись _____ Дата "04" марта 2024 г



Ленинградская область
Гатчинский муниципальный район
Пудостьское сельское поселение

г. Гатчина

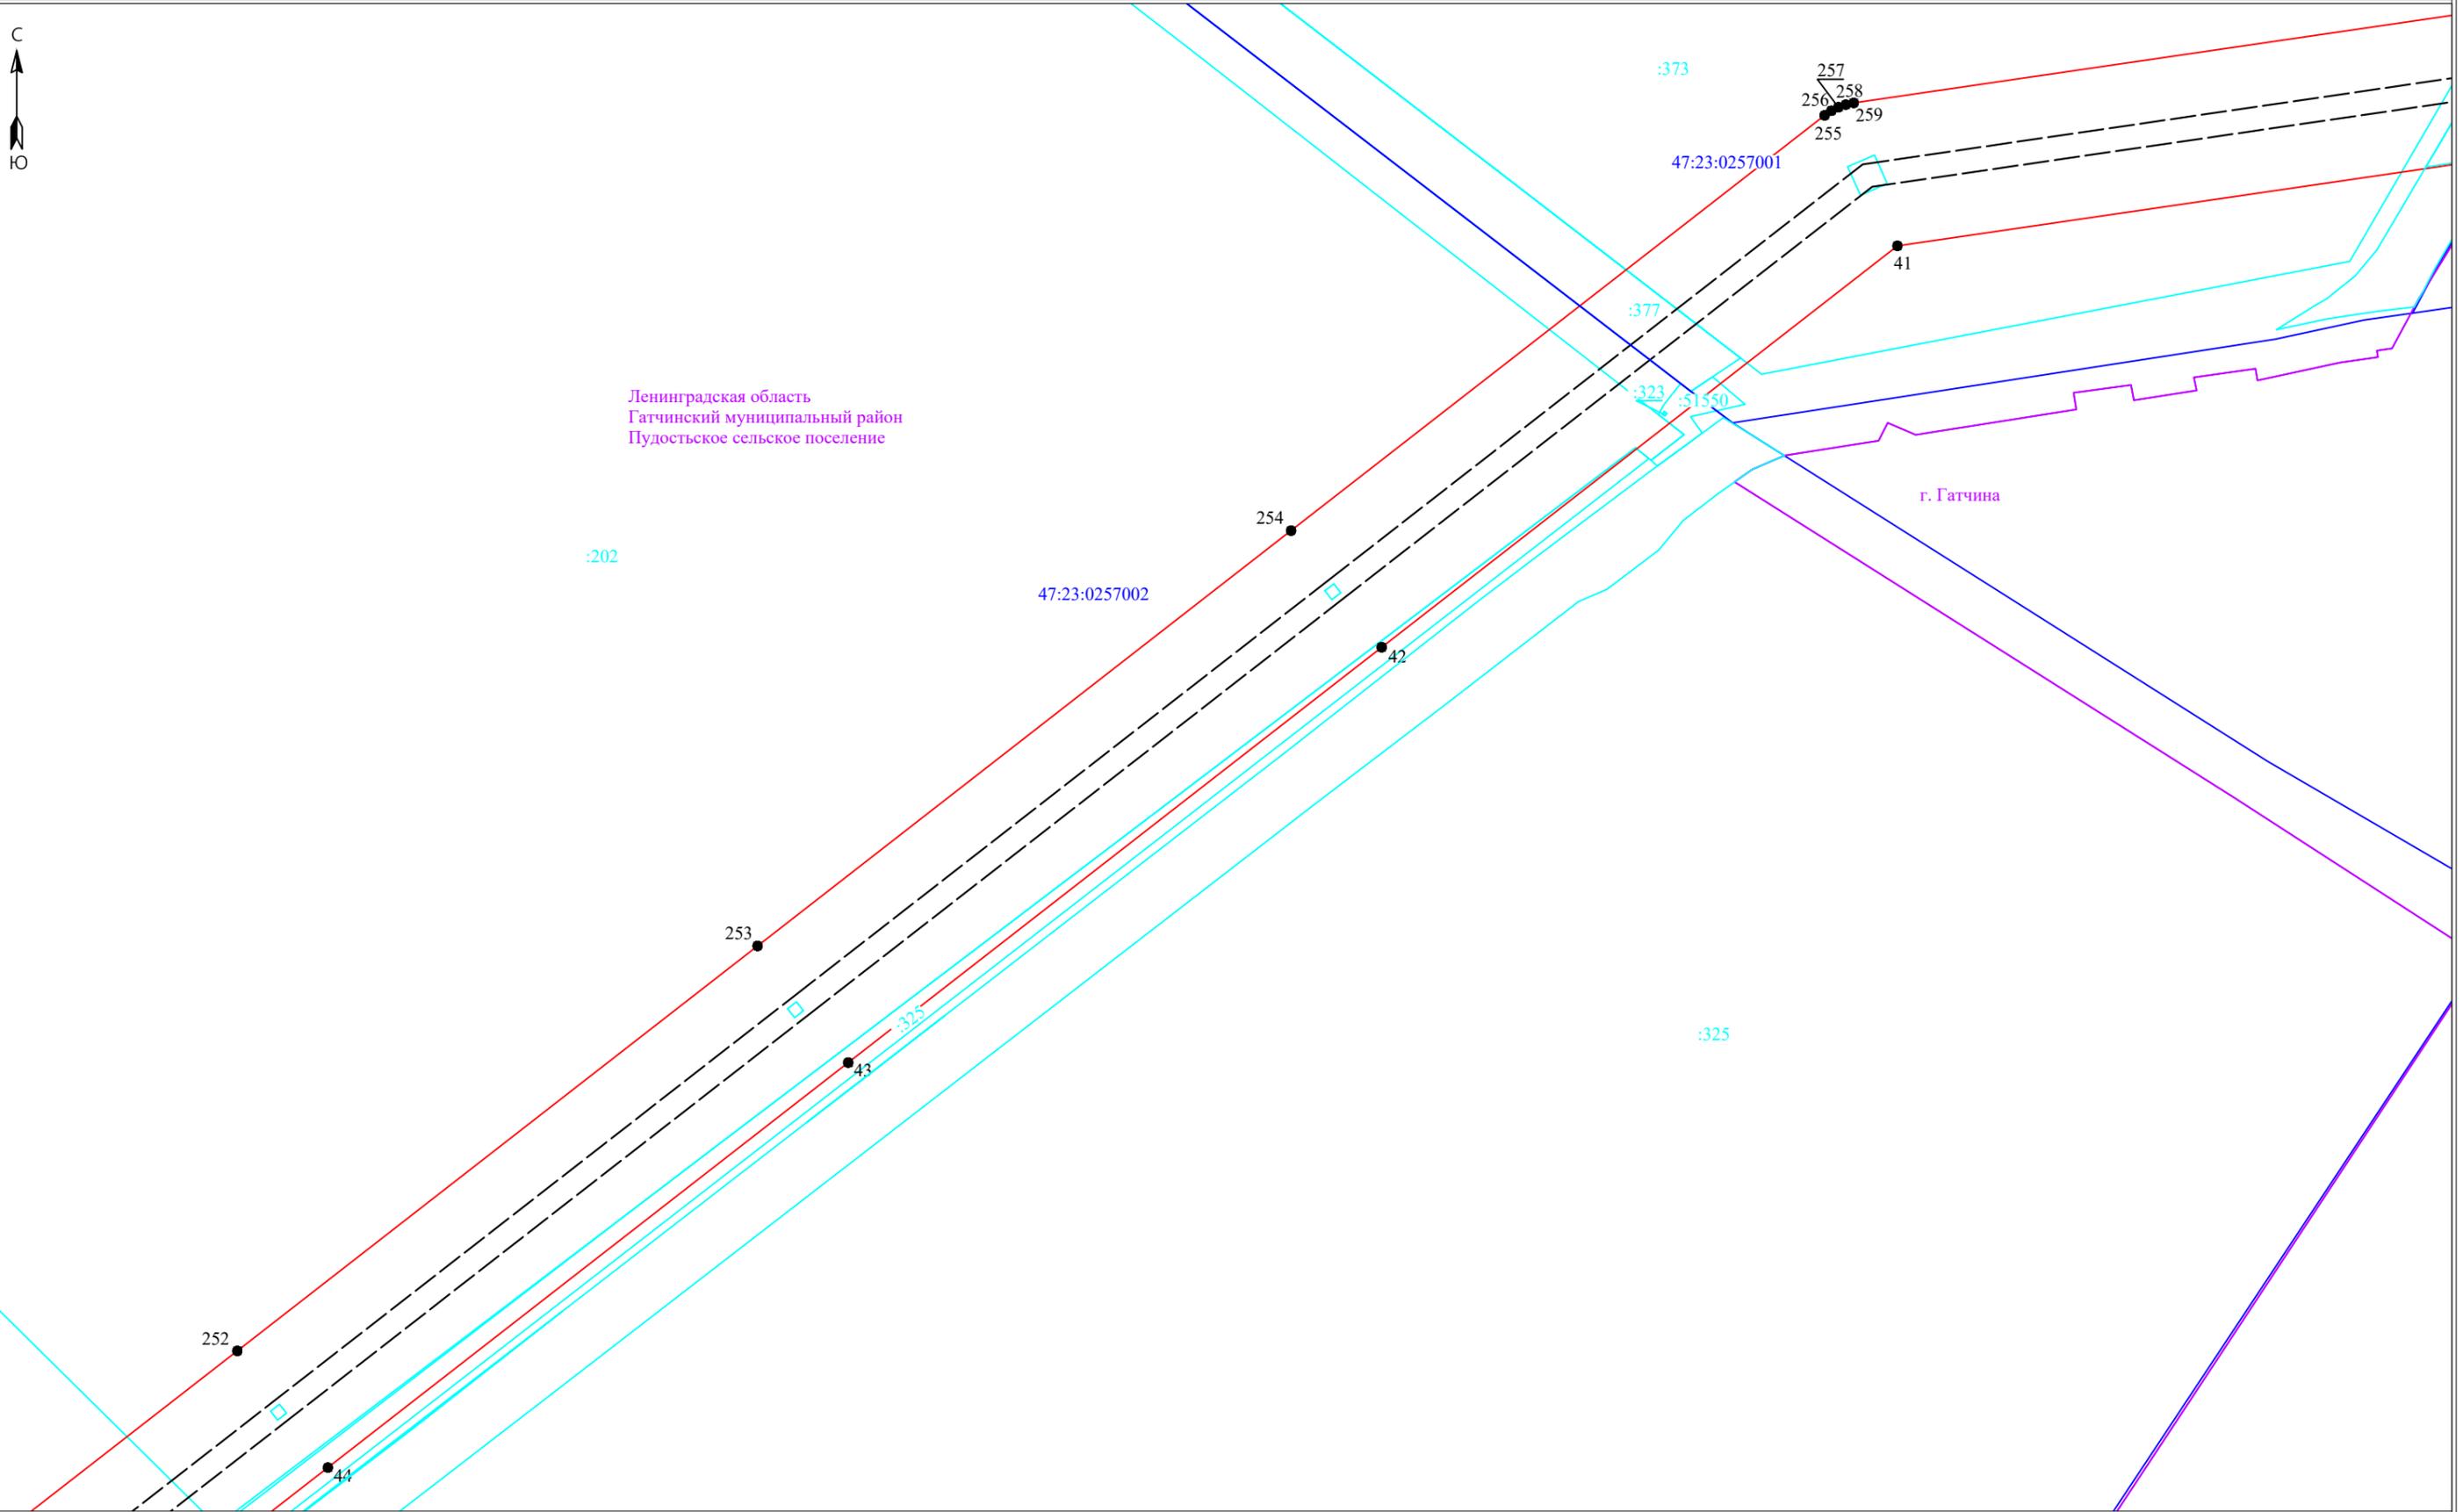

Условные обозначения:


- граница публичного сервитута
- граница земельного участка, сведения о котором содержатся в ЕГРН
- воздушная линия электропередач высокого напряжения ВЛ 110кВ
- номер кадастрового квартала
- граница кадастрового квартала
- :11 - обозначение земельного участка, сведения о котором содержатся в ЕГРН
- - обозначение характерных точек границы публичного сервитута
- — граница сооружения - ВЛ-110кВ Прометей 1/2 с отпайкой на ПС-225 (Кадастровый номер 47:25:0000000:11)

Масштаб 1:2000



Подпись _____

Дата "04" марта 2024 г

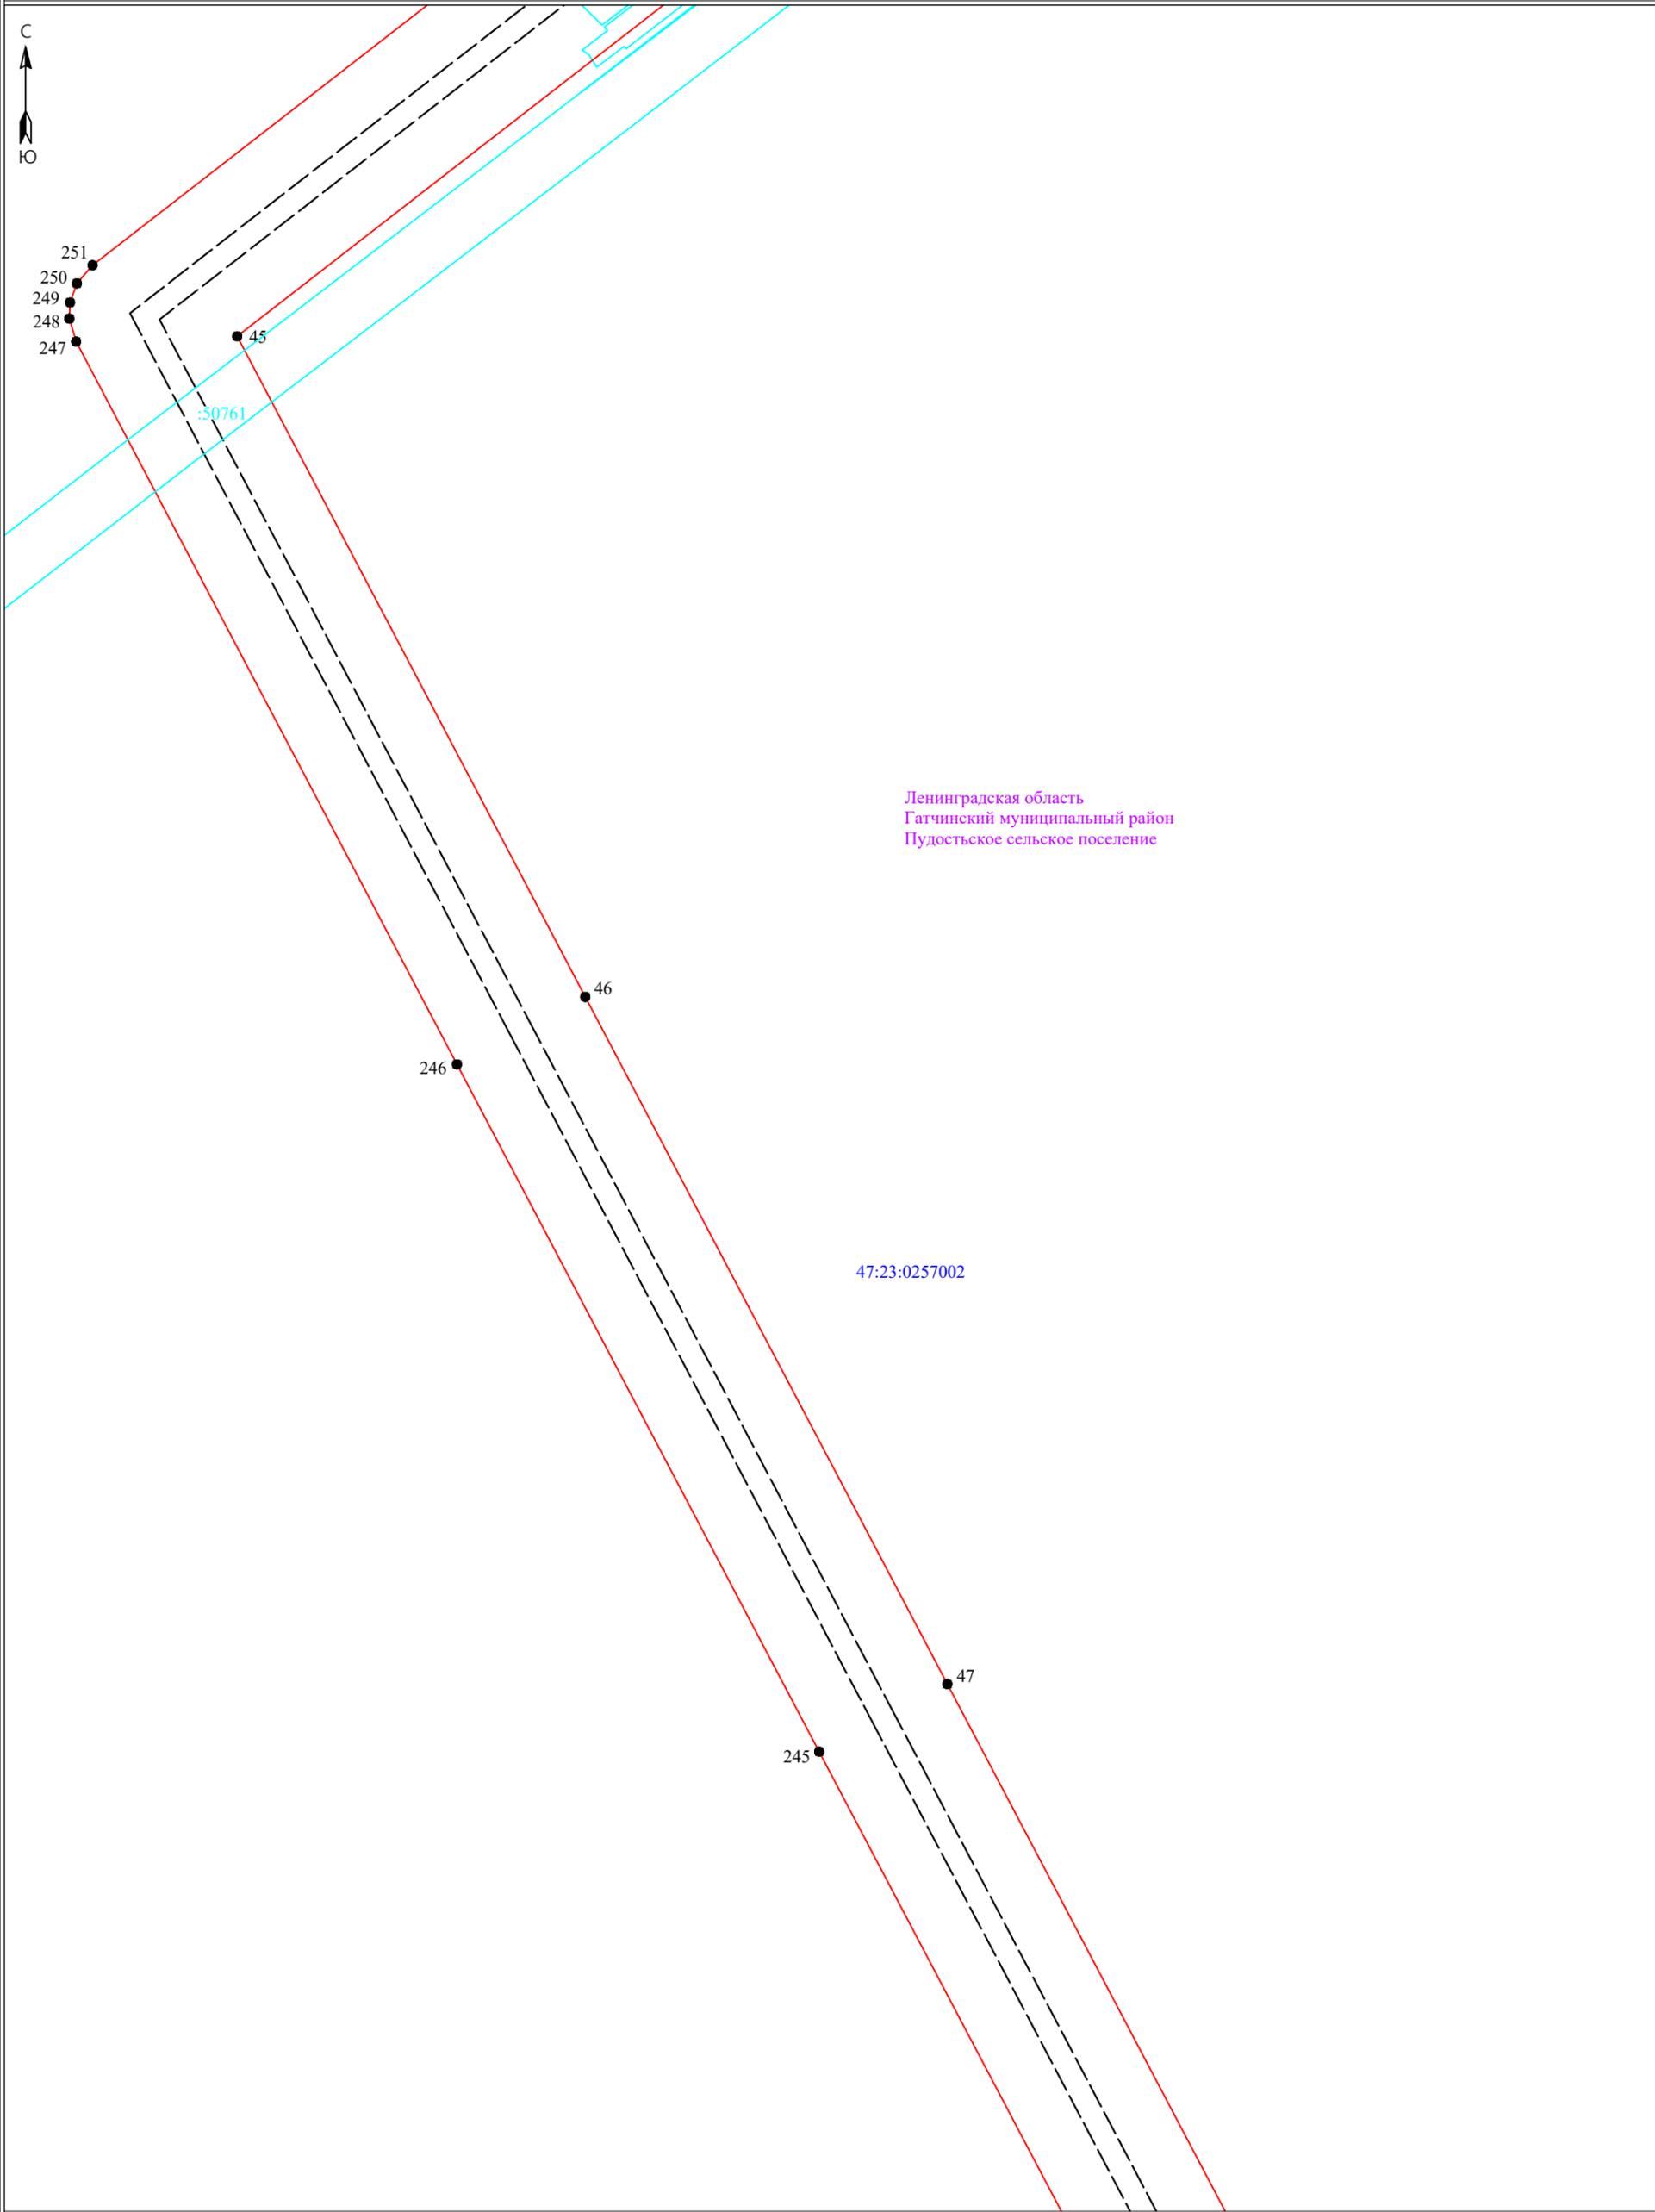

Ленинградская область
Гатчинский муниципальный район
Пудостьское сельское поселение

47:23:0257002

Условные обозначения:

- - граница публичного сервитута
- - граница земельного участка, сведения о котором содержатся в ЕГРН
- - воздушная линия электропередач высокого напряжения ВЛ 110кВ
- 47:14:0602004 - номер кадастрового квартала
- - граница кадастрового квартала
- :11 - обозначение земельного участка, сведения о котором содержатся в ЕГРН
- 3 - обозначение характерных точек границы публичного сервитута
- - - - граница сооружения - ВЛ-110кВ Прометей 1/2 с отпайкой на ПС-225 (Кадастровый номер 47:25:0000000:11)

Масштаб 1:2000



Подпись _____ Дата "04" марта 2024 г



244

48

47:23:0257002

:268

243

49

Ленинградская область
Гатчинский муниципальный район
Пудостьское сельское поселение

50

242

51

53

:156

241

66

52

240

67

:178

:170

Условные обозначения:

Масштаб 1:2000

- граница публичного сервитута
- граница земельного участка, сведения о котором содержатся в ЕГРН
- воздушная линия электропередач высокого напряжения ВЛ 110кВ
- 47:14:0602004 - номер кадастрового квартала
- граница кадастрового квартала
- граница земельного участка, сведения о котором содержатся в ЕГРН
- обозначение характерных точек границы публичного сервитута
- граница сооружения - ВЛ-110кВ Прометей 1/2 с отпайкой на ПС-225 (Кадастровый номер 47:25:0000000:11)

Подпись _____




Дата "04" марта 2024 г



Ленинградская область
Гатчинский муниципальный район
г. Гатчина

Ленинградская область
Гатчинский муниципальный район
Пудостьское сельское поселение

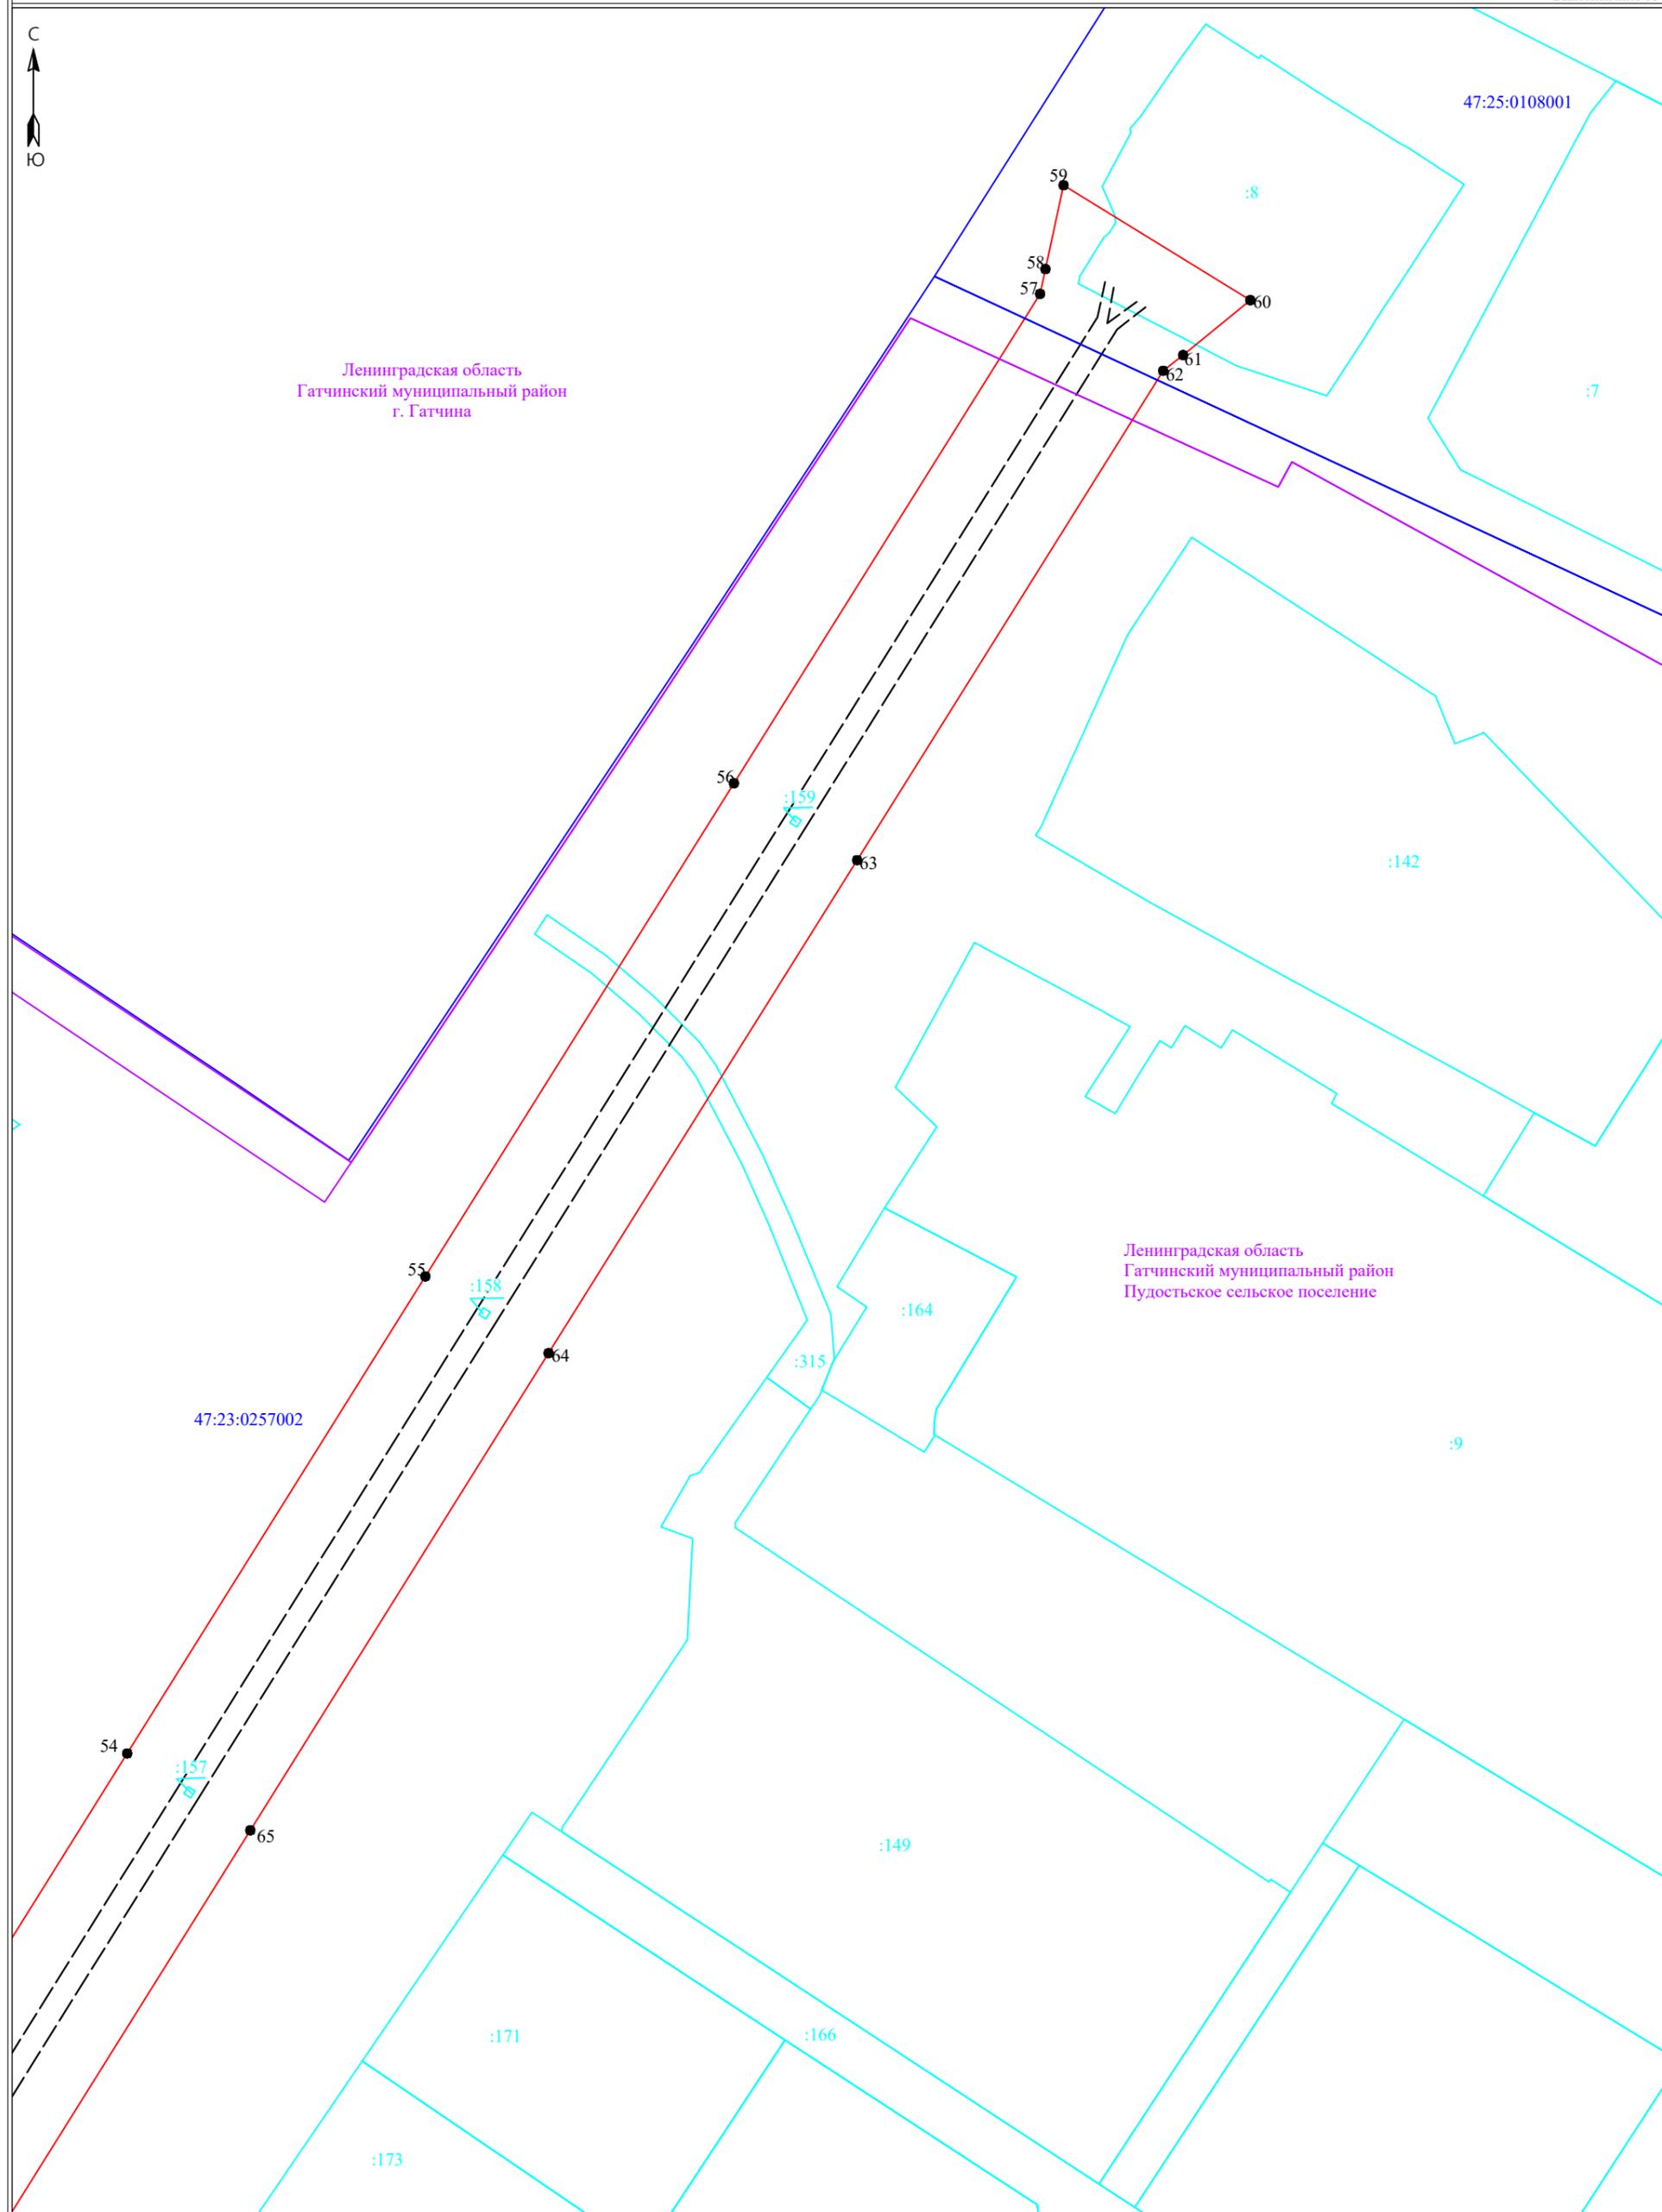


Условные обозначения:

Масштаб 1:2000

- - граница публичного сервитута
- - граница земельного участка, сведения о котором содержатся в ЕГРН
- - воздушная линия электропередач высокого напряжения ВЛ 110кВ
- 47:14:0602004 - номер кадастрового квартала
- - граница кадастрового квартала
- :11 - обозначение земельного участка, сведения о котором содержатся в ЕГРН
- 3 - обозначение характерных точек границы публичного сервитута
- - - - граница сооружения - ВЛ-110кВ Прометей 1/2 с отпайкой на ПС-225 (Кадастровый номер 47:25:0000000:11)



Подпись _____ Дата "04" марта 2024 г

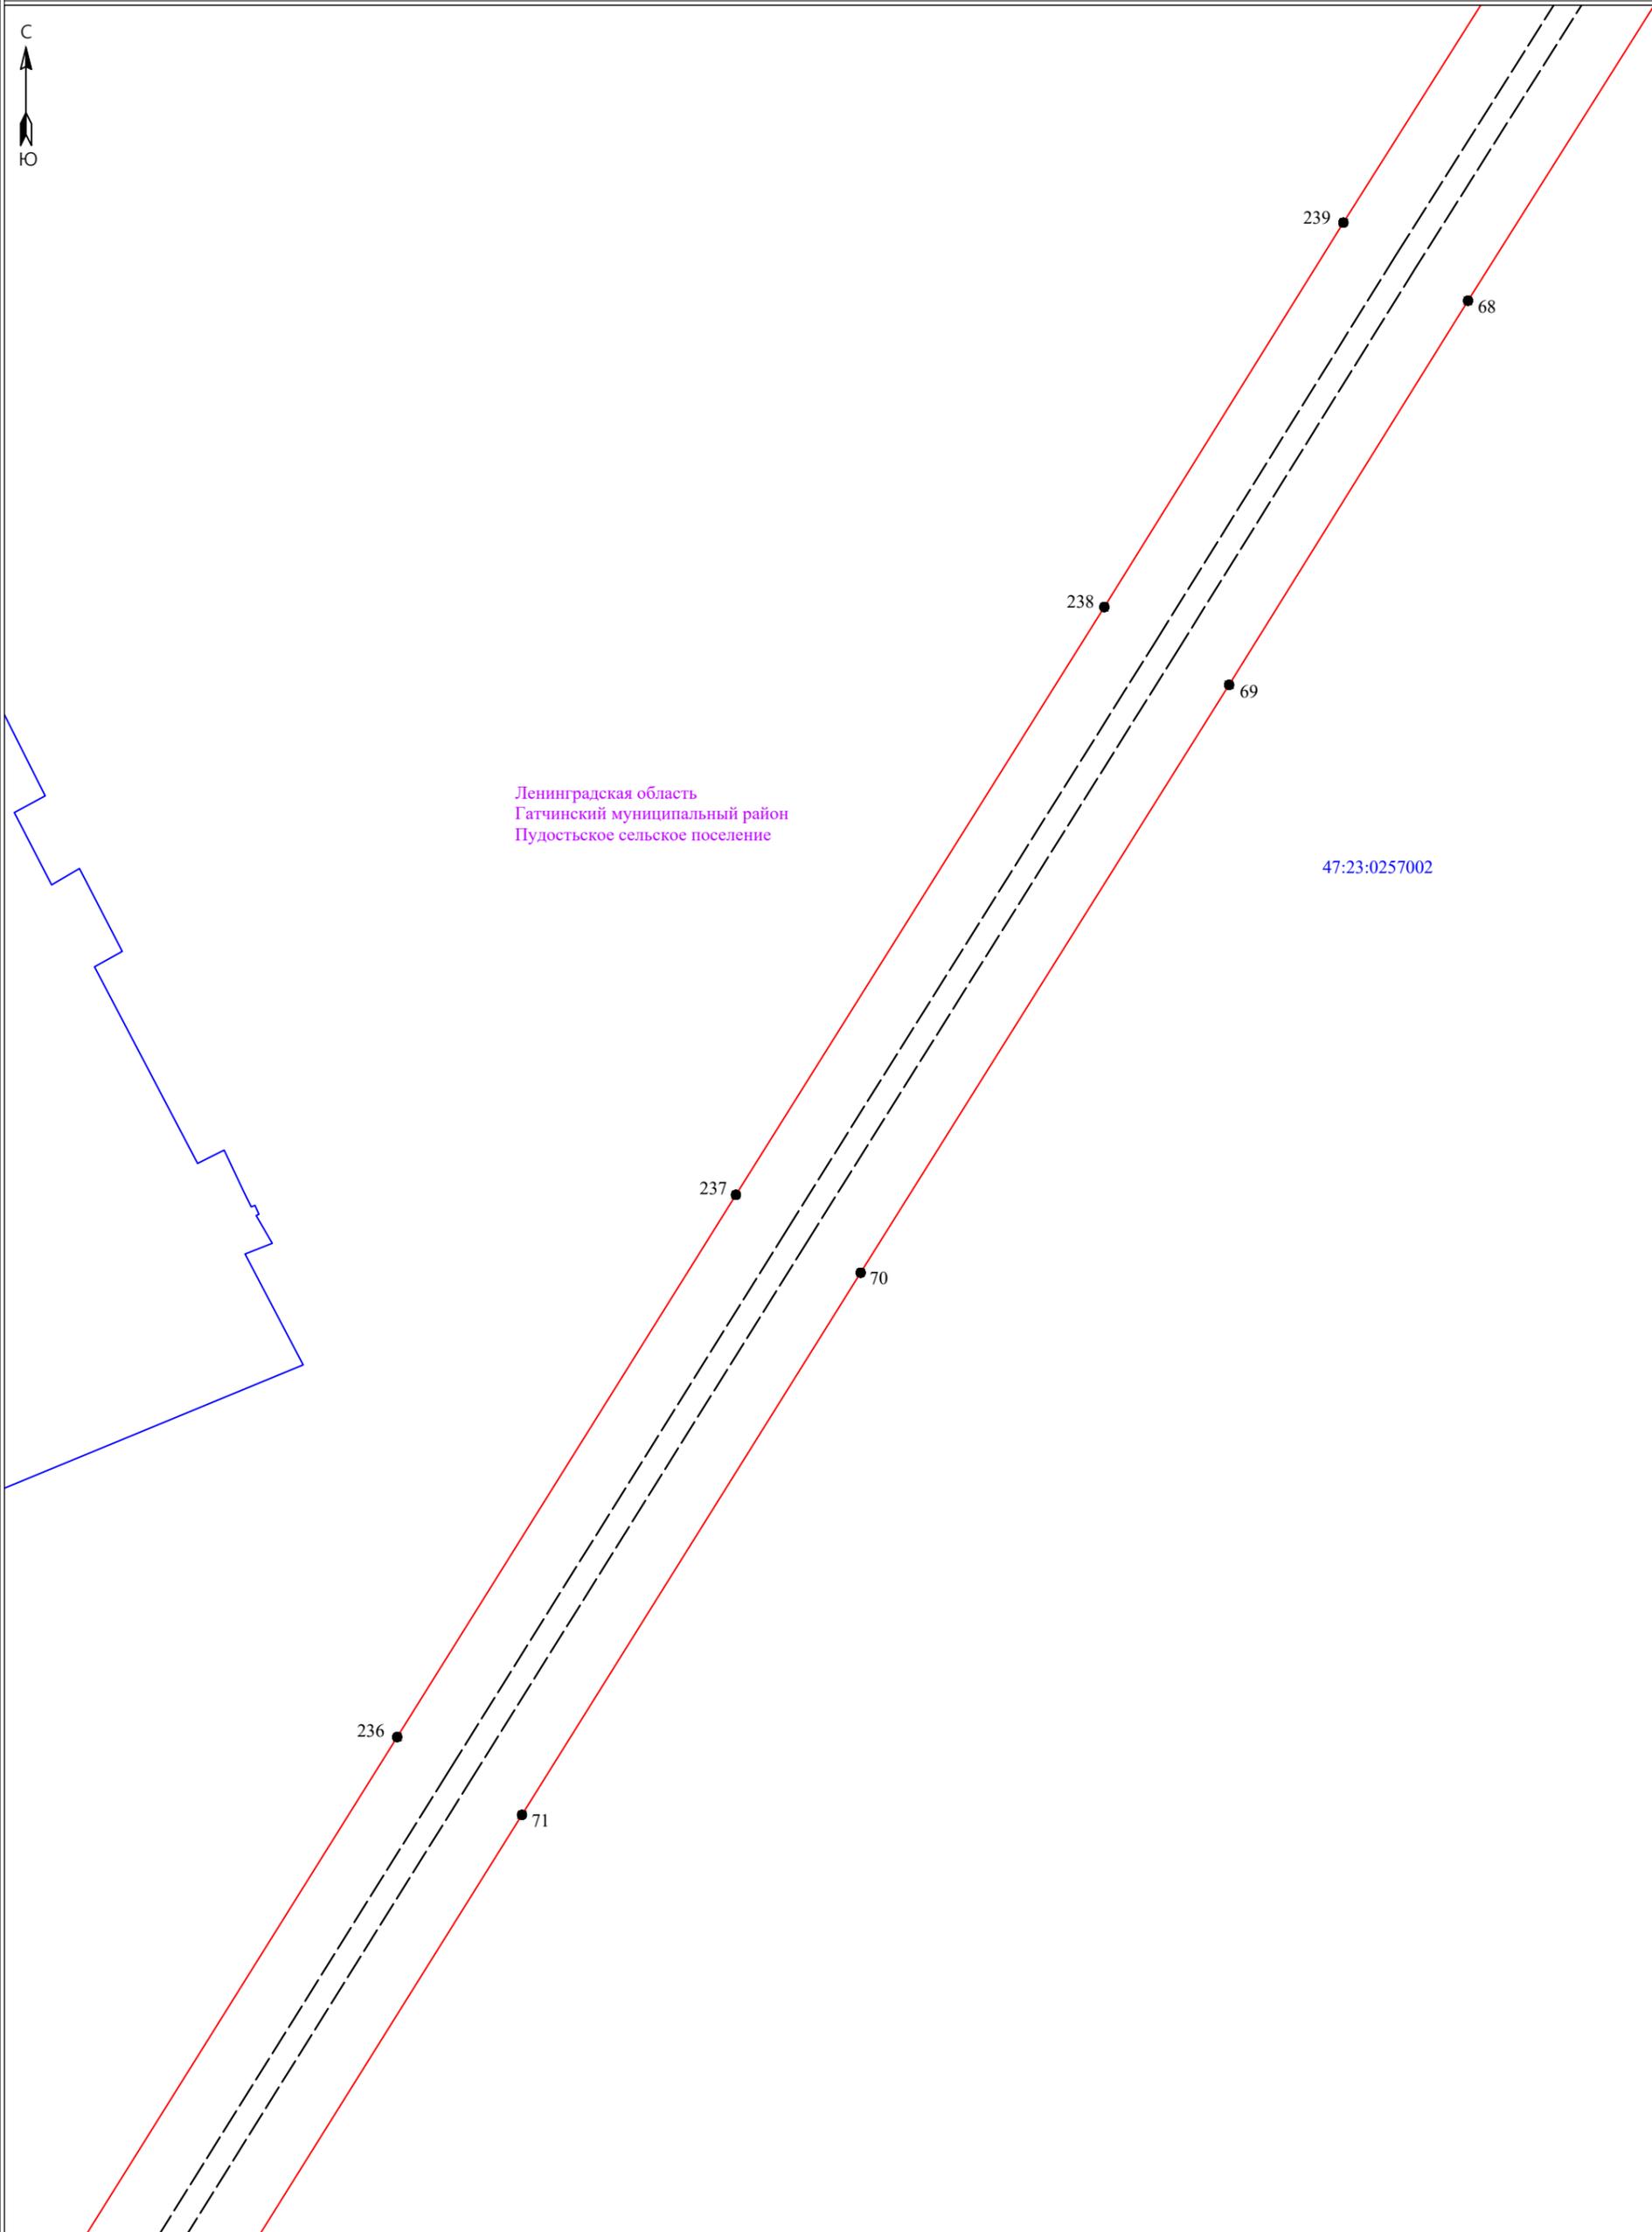

Условные обозначения:


Масштаб 1:2000

- граница публичного сервитута
- граница земельного участка, сведения о котором содержатся в ЕГРН
- воздушная линия электропередач высокого напряжения ВЛ 110кВ
- 47:14:0602004 - номер кадастрового квартала
- граница кадастрового квартала
- граница земельного участка, сведения о котором содержатся в ЕГРН
- обозначение характерных точек границы публичного сервитута
- граница сооружения - ВЛ-110кВ Прометей 1/2 с отпайкой на ПС-225 (Кадастровый номер 47:25:0000000:11)

Подпись _____



Дата "04" марта 2024 г

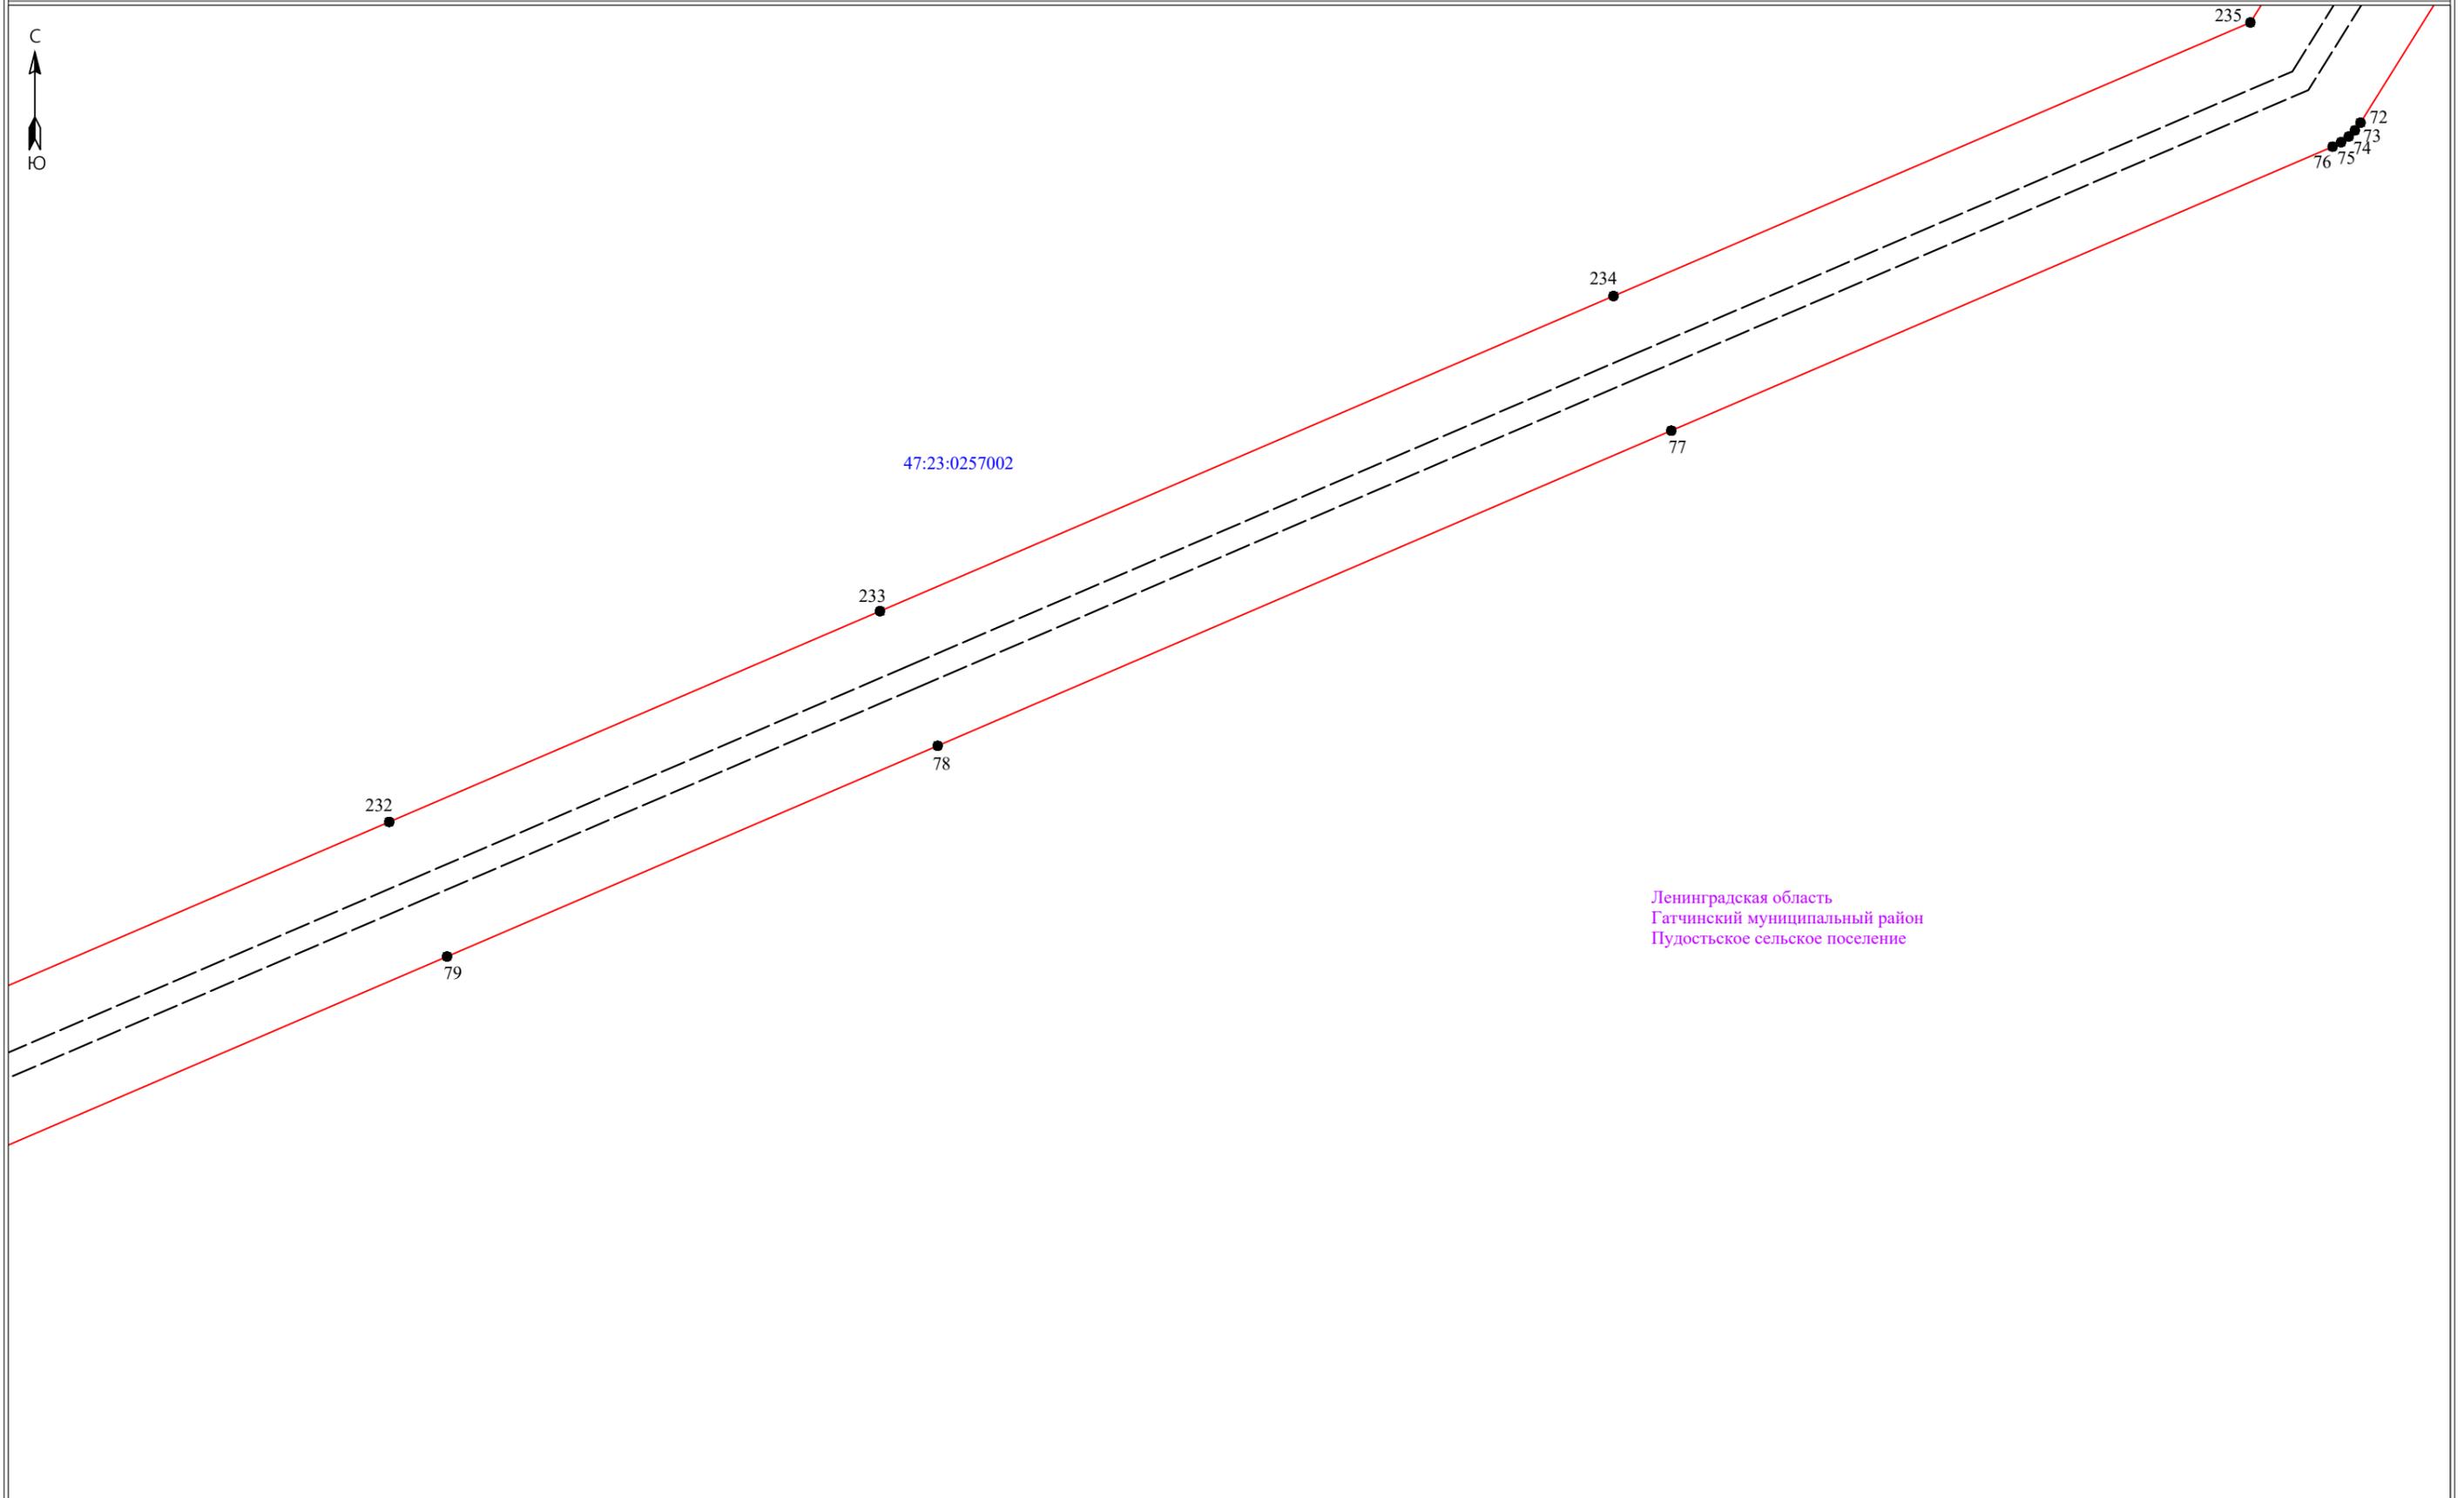


Ленинградская область
Гатчинский муниципальный район
Пудостьское сельское поселение

Масштаб 1:2000

- Условные обозначения:**
- ▭ - граница публичного сервитута
 - граница земельного участка, сведения о котором содержатся в ЕГРН
 - +—+—+— - воздушная линия электропередач высокого напряжения ВЛ 110кВ
 - 47:14:0602004 - номер кадастрового квартала
 - - граница кадастрового квартала
 - :11 - обозначение земельного участка, сведения о котором содержатся в ЕГРН
 - - обозначение характерных точек границы публичного сервитута
 - - граница сооружения - ВЛ-110кВ Прометей 1/2 с отпайкой на ПС-225 (Кадастровый номер 47:25:0000000:11)



Подпись _____ Дата "04" марта 2024 г

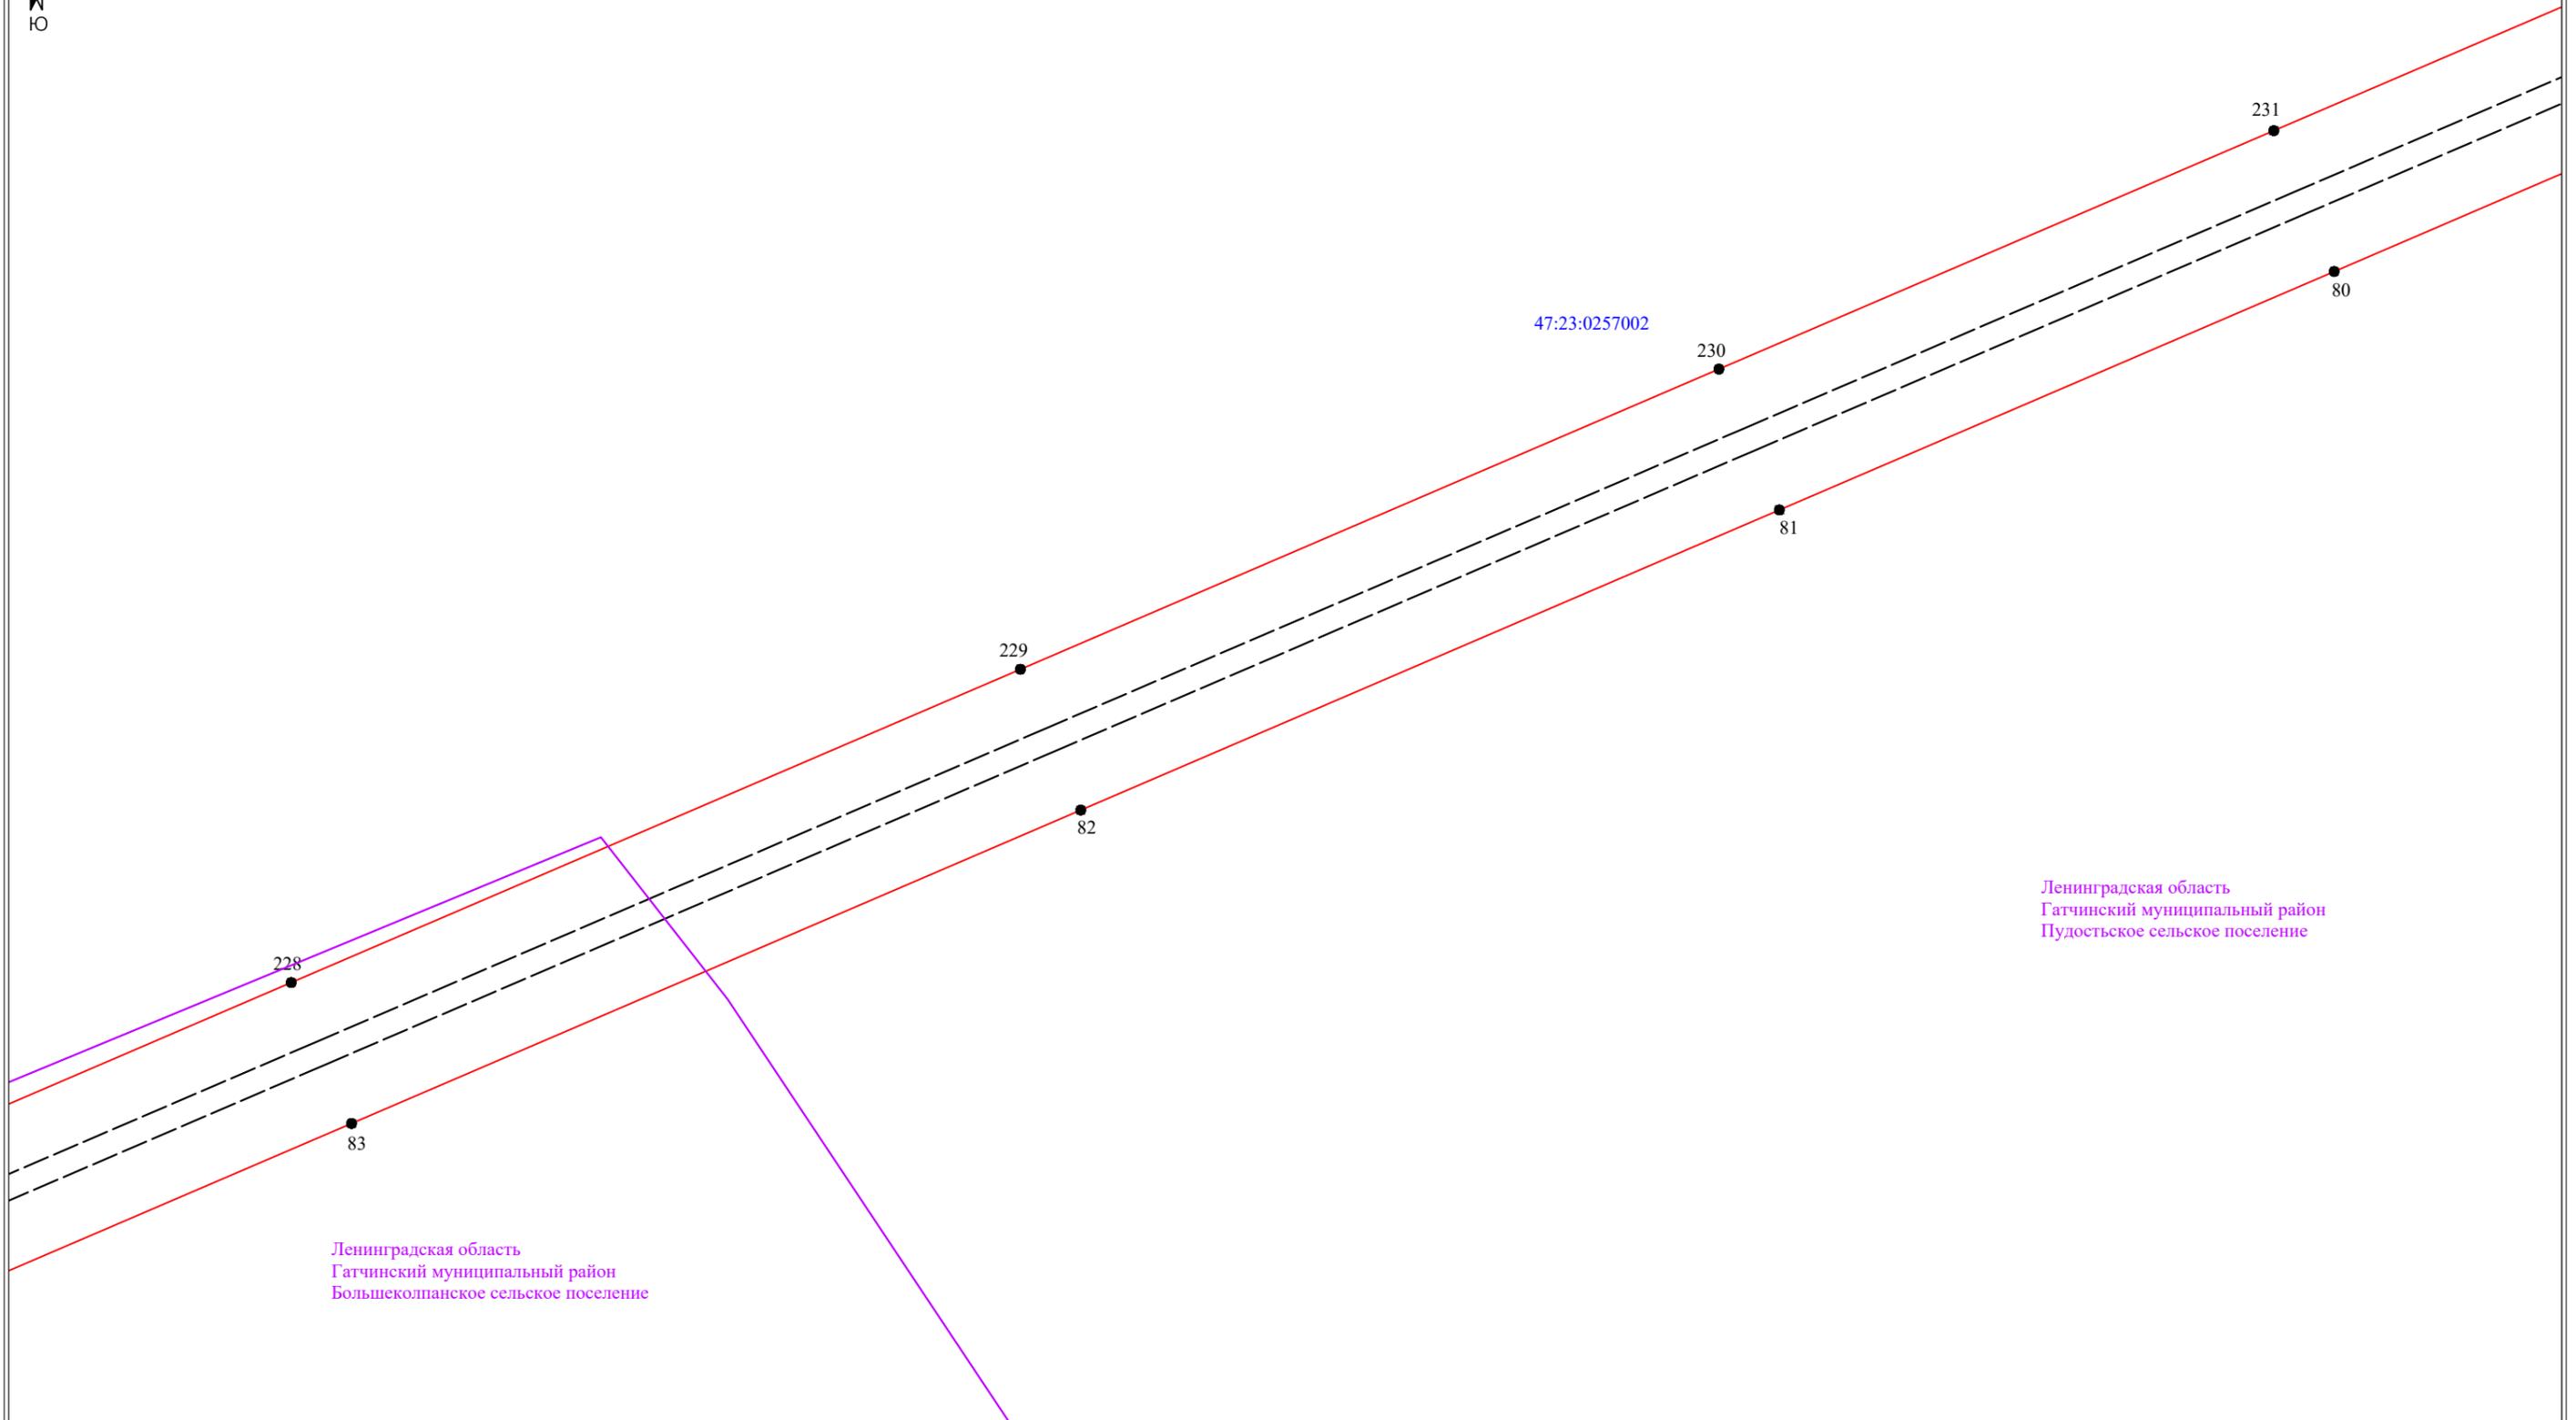

Ленинградская область
Гатчинский муниципальный район
Пудостьское сельское поселение

Ленинградская область
Гатчинский муниципальный район
Большеколпанское сельское поселение

Масштаб 1:2000

- Условные обозначения:**
- граница публичного сервитута
 - граница земельного участка, сведения о котором содержатся в ЕГРН
 - воздушная линия электропередач высокого напряжения ВЛ 110кВ
 - 47:14:0602004 - номер кадастрового квартала
 - граница кадастрового квартала
 - :11 - обозначение земельного участка, сведения о котором содержатся в ЕГРН
 - - обозначение характерных точек границы публичного сервитута
 - граница сооружения - ВЛ-110кВ Прометей 1/2 с отпайкой на ПС-225 (Кадастровый номер 47:25:0000000:11)



Подпись _____ Дата "04" марта 2024 г



Ленинградская область
Гатчинский муниципальный район
Пудостьское сельское поселение

Ленинградская область
Гатчинский муниципальный район
Большеколпанское сельское поселение

47:23:0257002

221
222
223
224
225

218
219
220

87

86

85

226

84

227

:147

:138

Условные обозначения:


-  - граница публичного сервитута
-  - граница земельного участка, сведения о котором содержатся в ЕГРН
-  - воздушная линия электропередач высокого напряжения ВЛ 110кВ
- 47:14:0602004 - номер кадастрового квартала
-  - граница кадастрового квартала
-  :11 - обозначение земельного участка, сведения о котором содержатся в ЕГРН
-  ● - обозначение характерных точек границы публичного сервитута
-  - - граница сооружения - ВЛ-110кВ Прометей 1/2 с отпайкой на ПС-225 (Кадастровый номер 47:25:0000000:11)

Масштаб 1:2000



Подпись _____

Дата "04" марта 2024 г

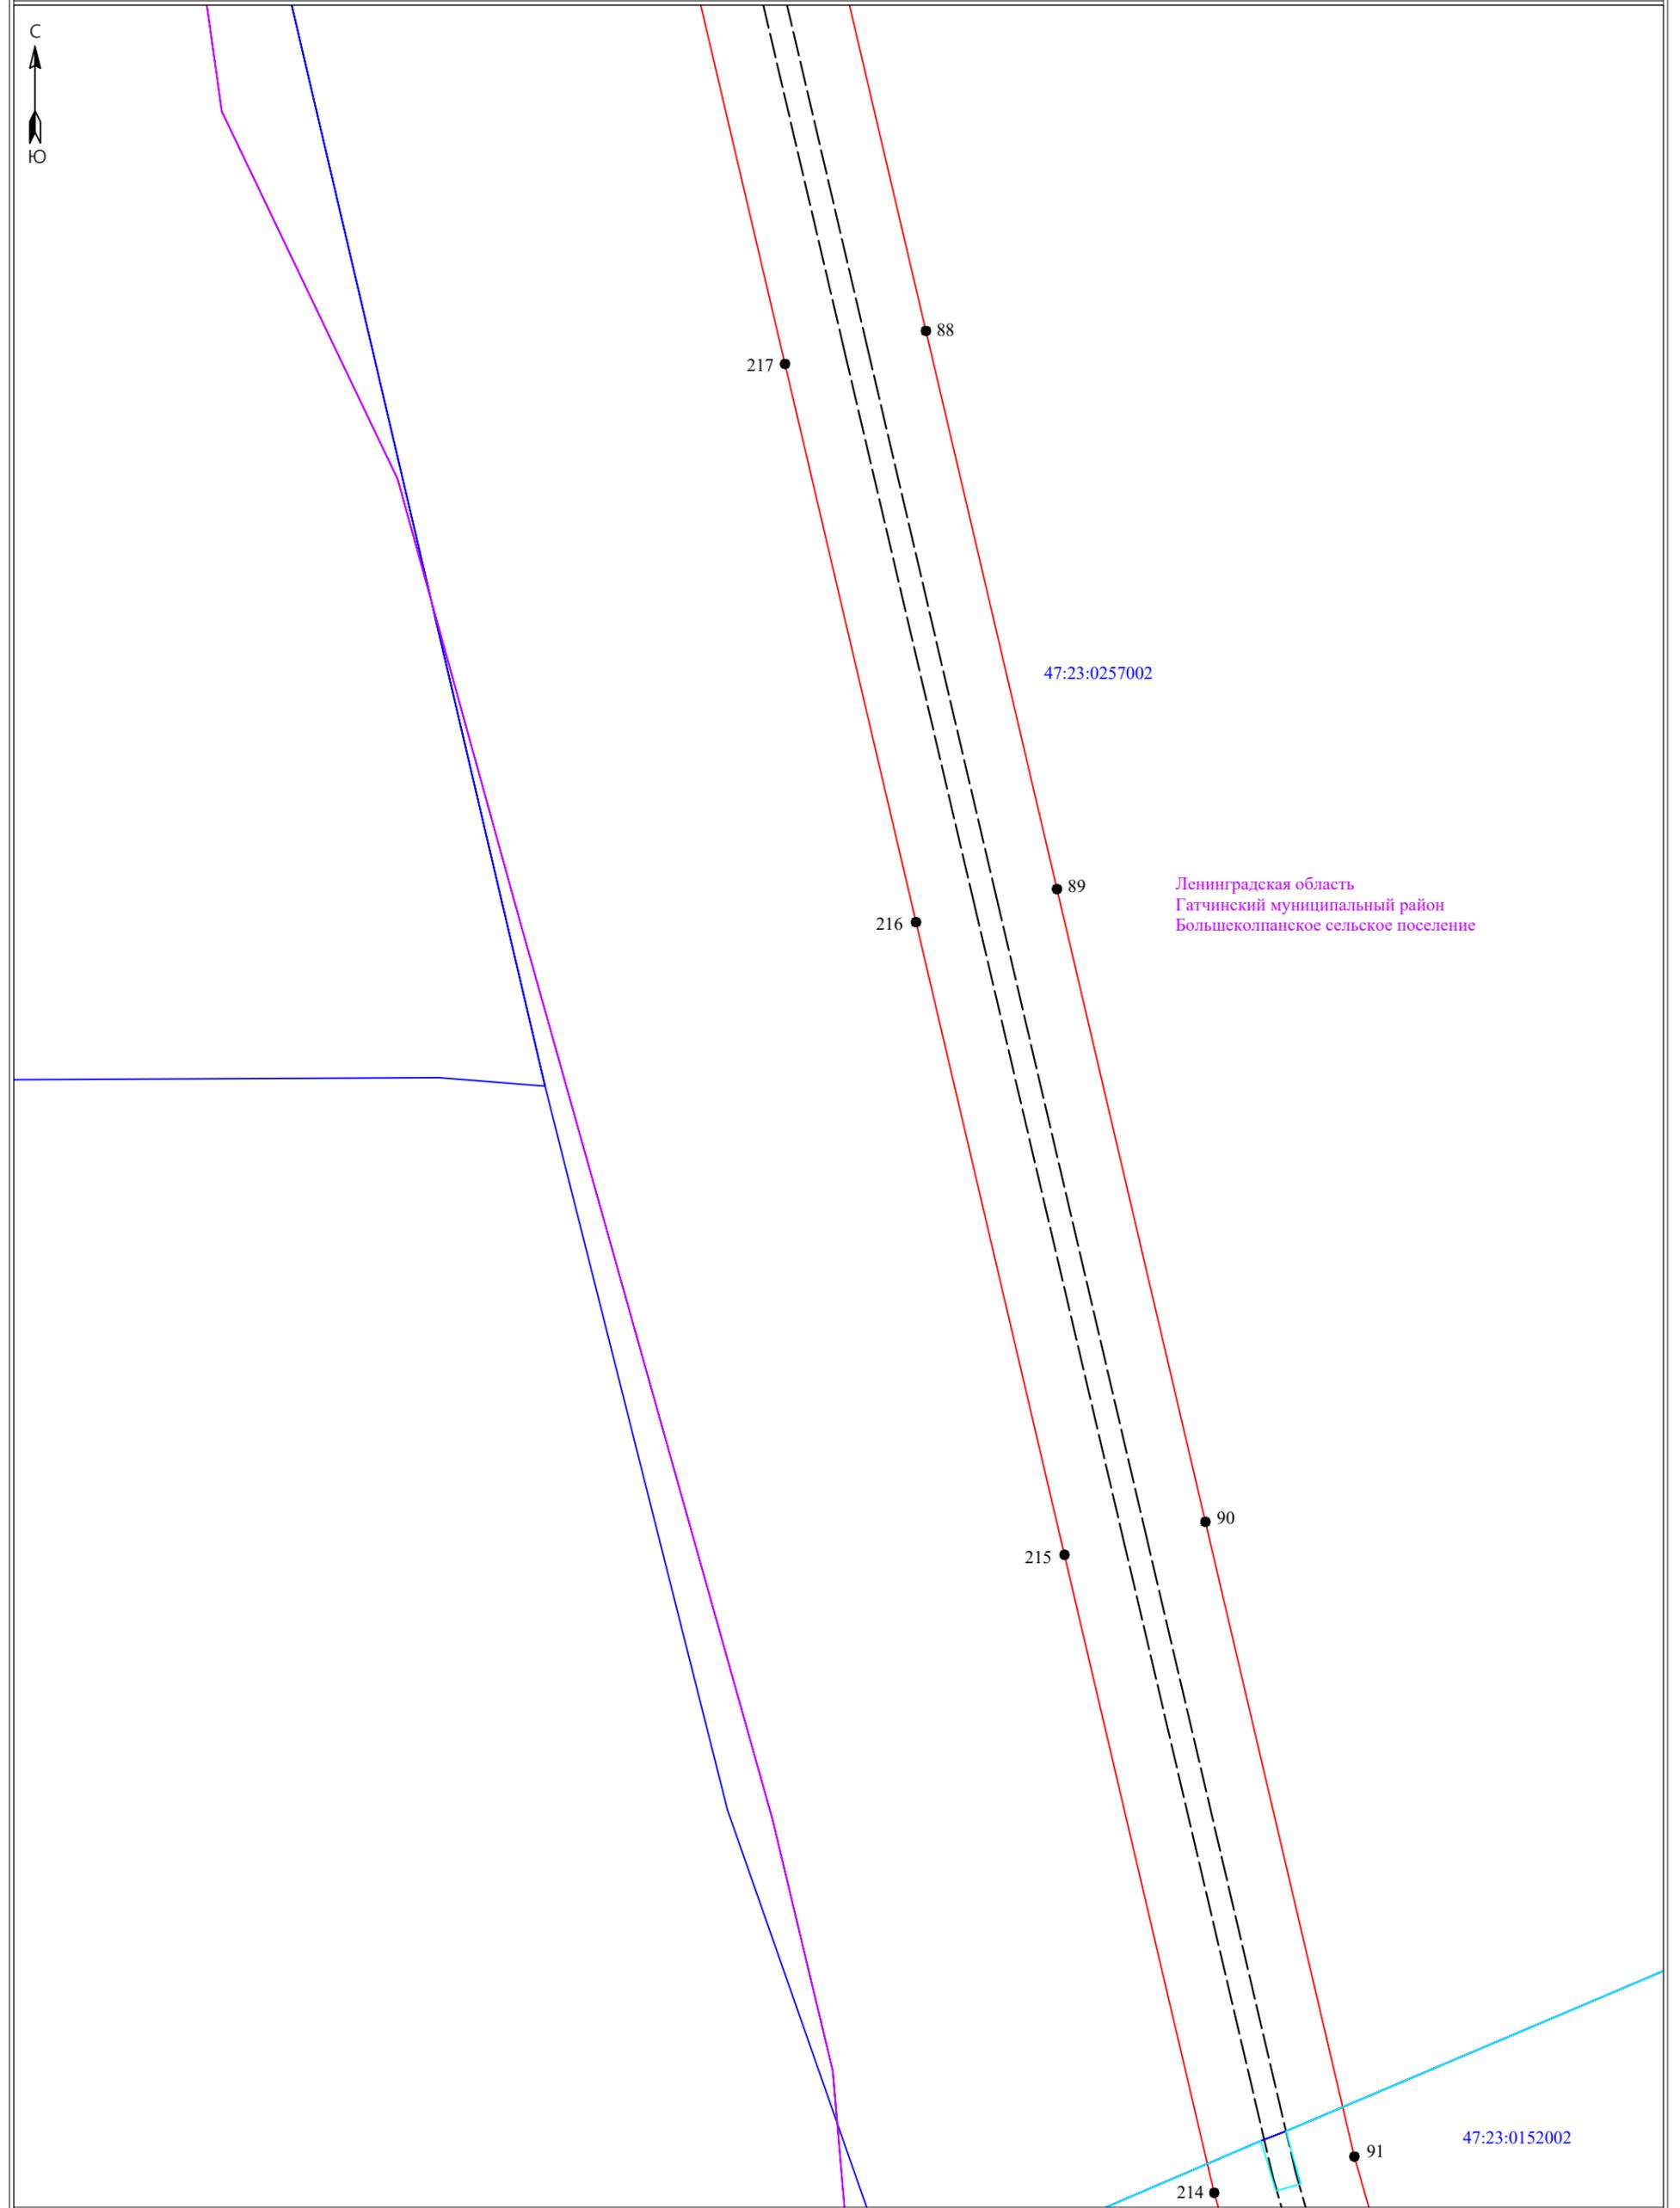

Ленинградская область
Гатчинский муниципальный район
Большеколпанское сельское поселение


Условные обозначения:

- - граница публичного сервитута
- - граница земельного участка, сведения о котором содержатся в ЕГРН
- - граница кадастрового квартала
- - - - граница сооружения - ВЛ-110кВ Прометей 1/2 с отпайкой на ПС-225 (Кадастровый номер 47:25:0000000:11)
- - обозначение характерных точек границы публичного сервитута
- - обозначение характерных точек границы публичного сервитута

Масштаб 1:2000



Подпись _____ Дата "04" марта 2024 г

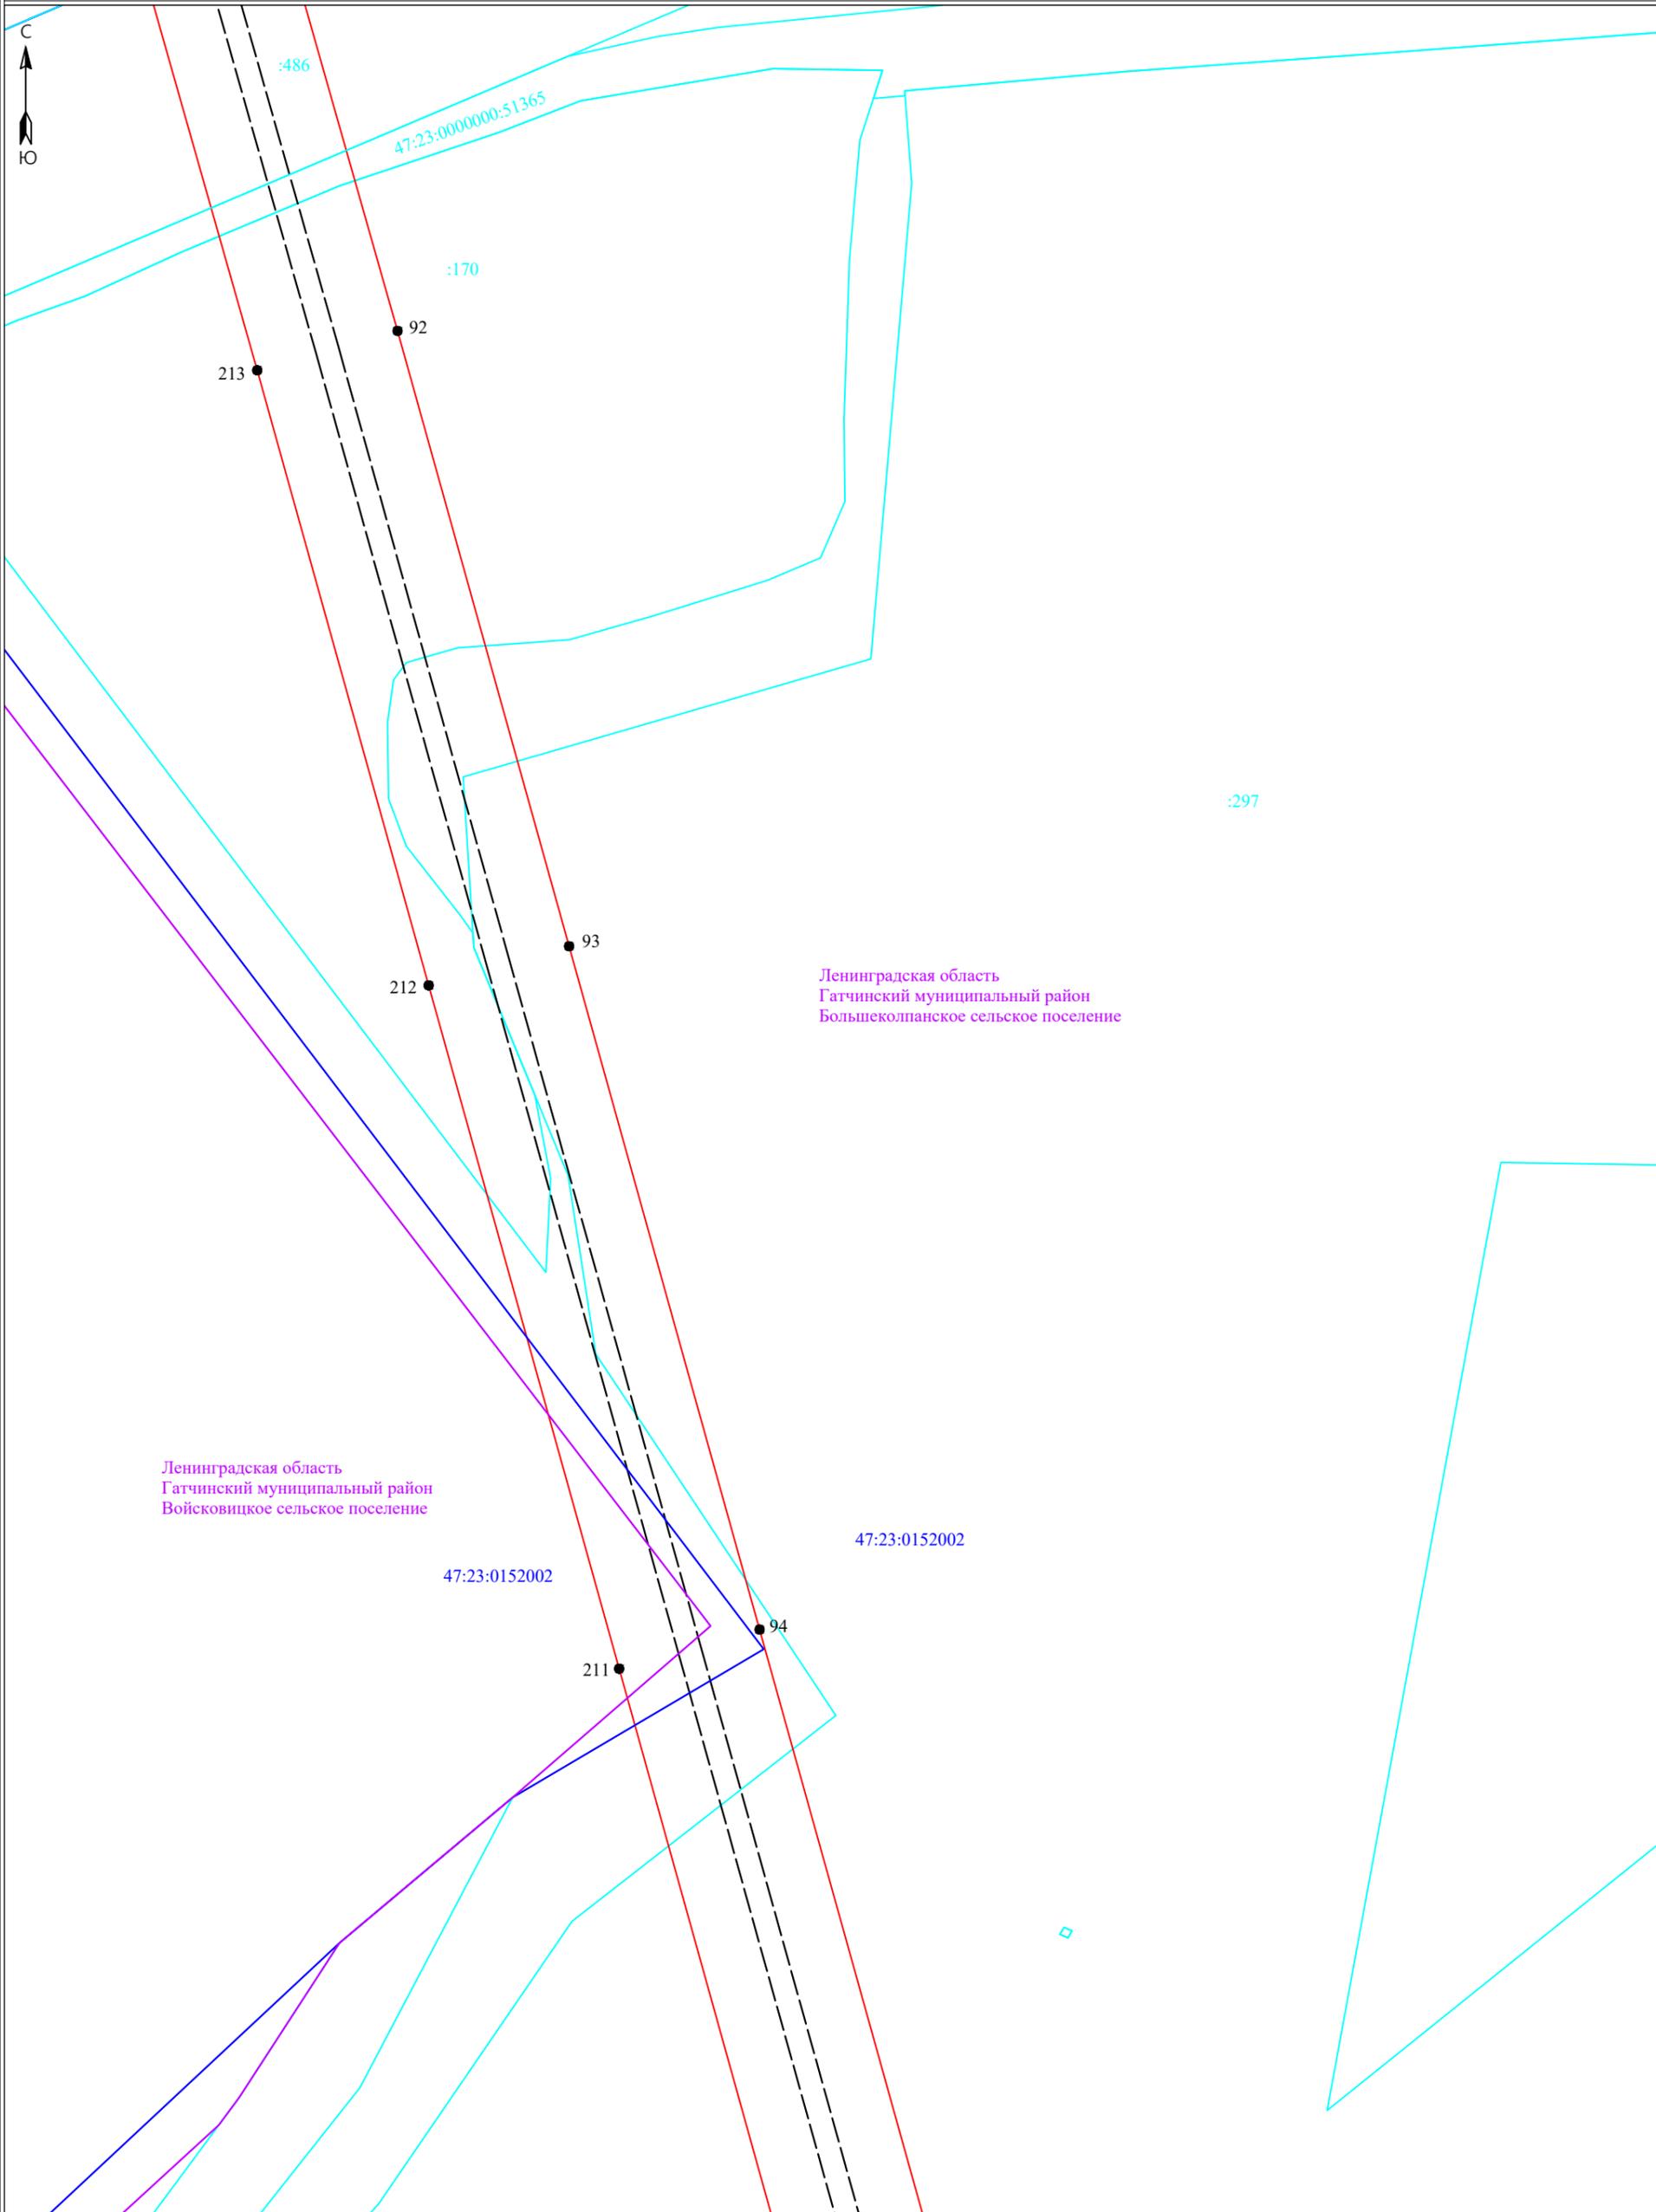

Ленинградская область
Гатчинский муниципальный район
Войсковицкое сельское поселение

Ленинградская область
Гатчинский муниципальный район
Большеколпанское сельское поселение


Условные обозначения:

- - граница публичногo сервитута
- - граница земельного участка, сведения о котором содержатся в ЕГРН
- - воздушная линия электропередач высокого напряжения ВЛ 110кВ
- 47:14:0602004 - номер кадастрового квартала
- - граница кадастрового квартала
- :11 - обозначение земельного участка, сведения о котором содержатся в ЕГРН
- 3 - обозначение характерных точек границы публичногo сервитута
- - - - граница сооружения - ВЛ-110кВ Прометей 1/2 с отпайкой на ПС-225 (Кадастровый номер 47:25:0000000:11)

Масштаб 1:2000



Подпись _____ Дата "04" марта 2024 г

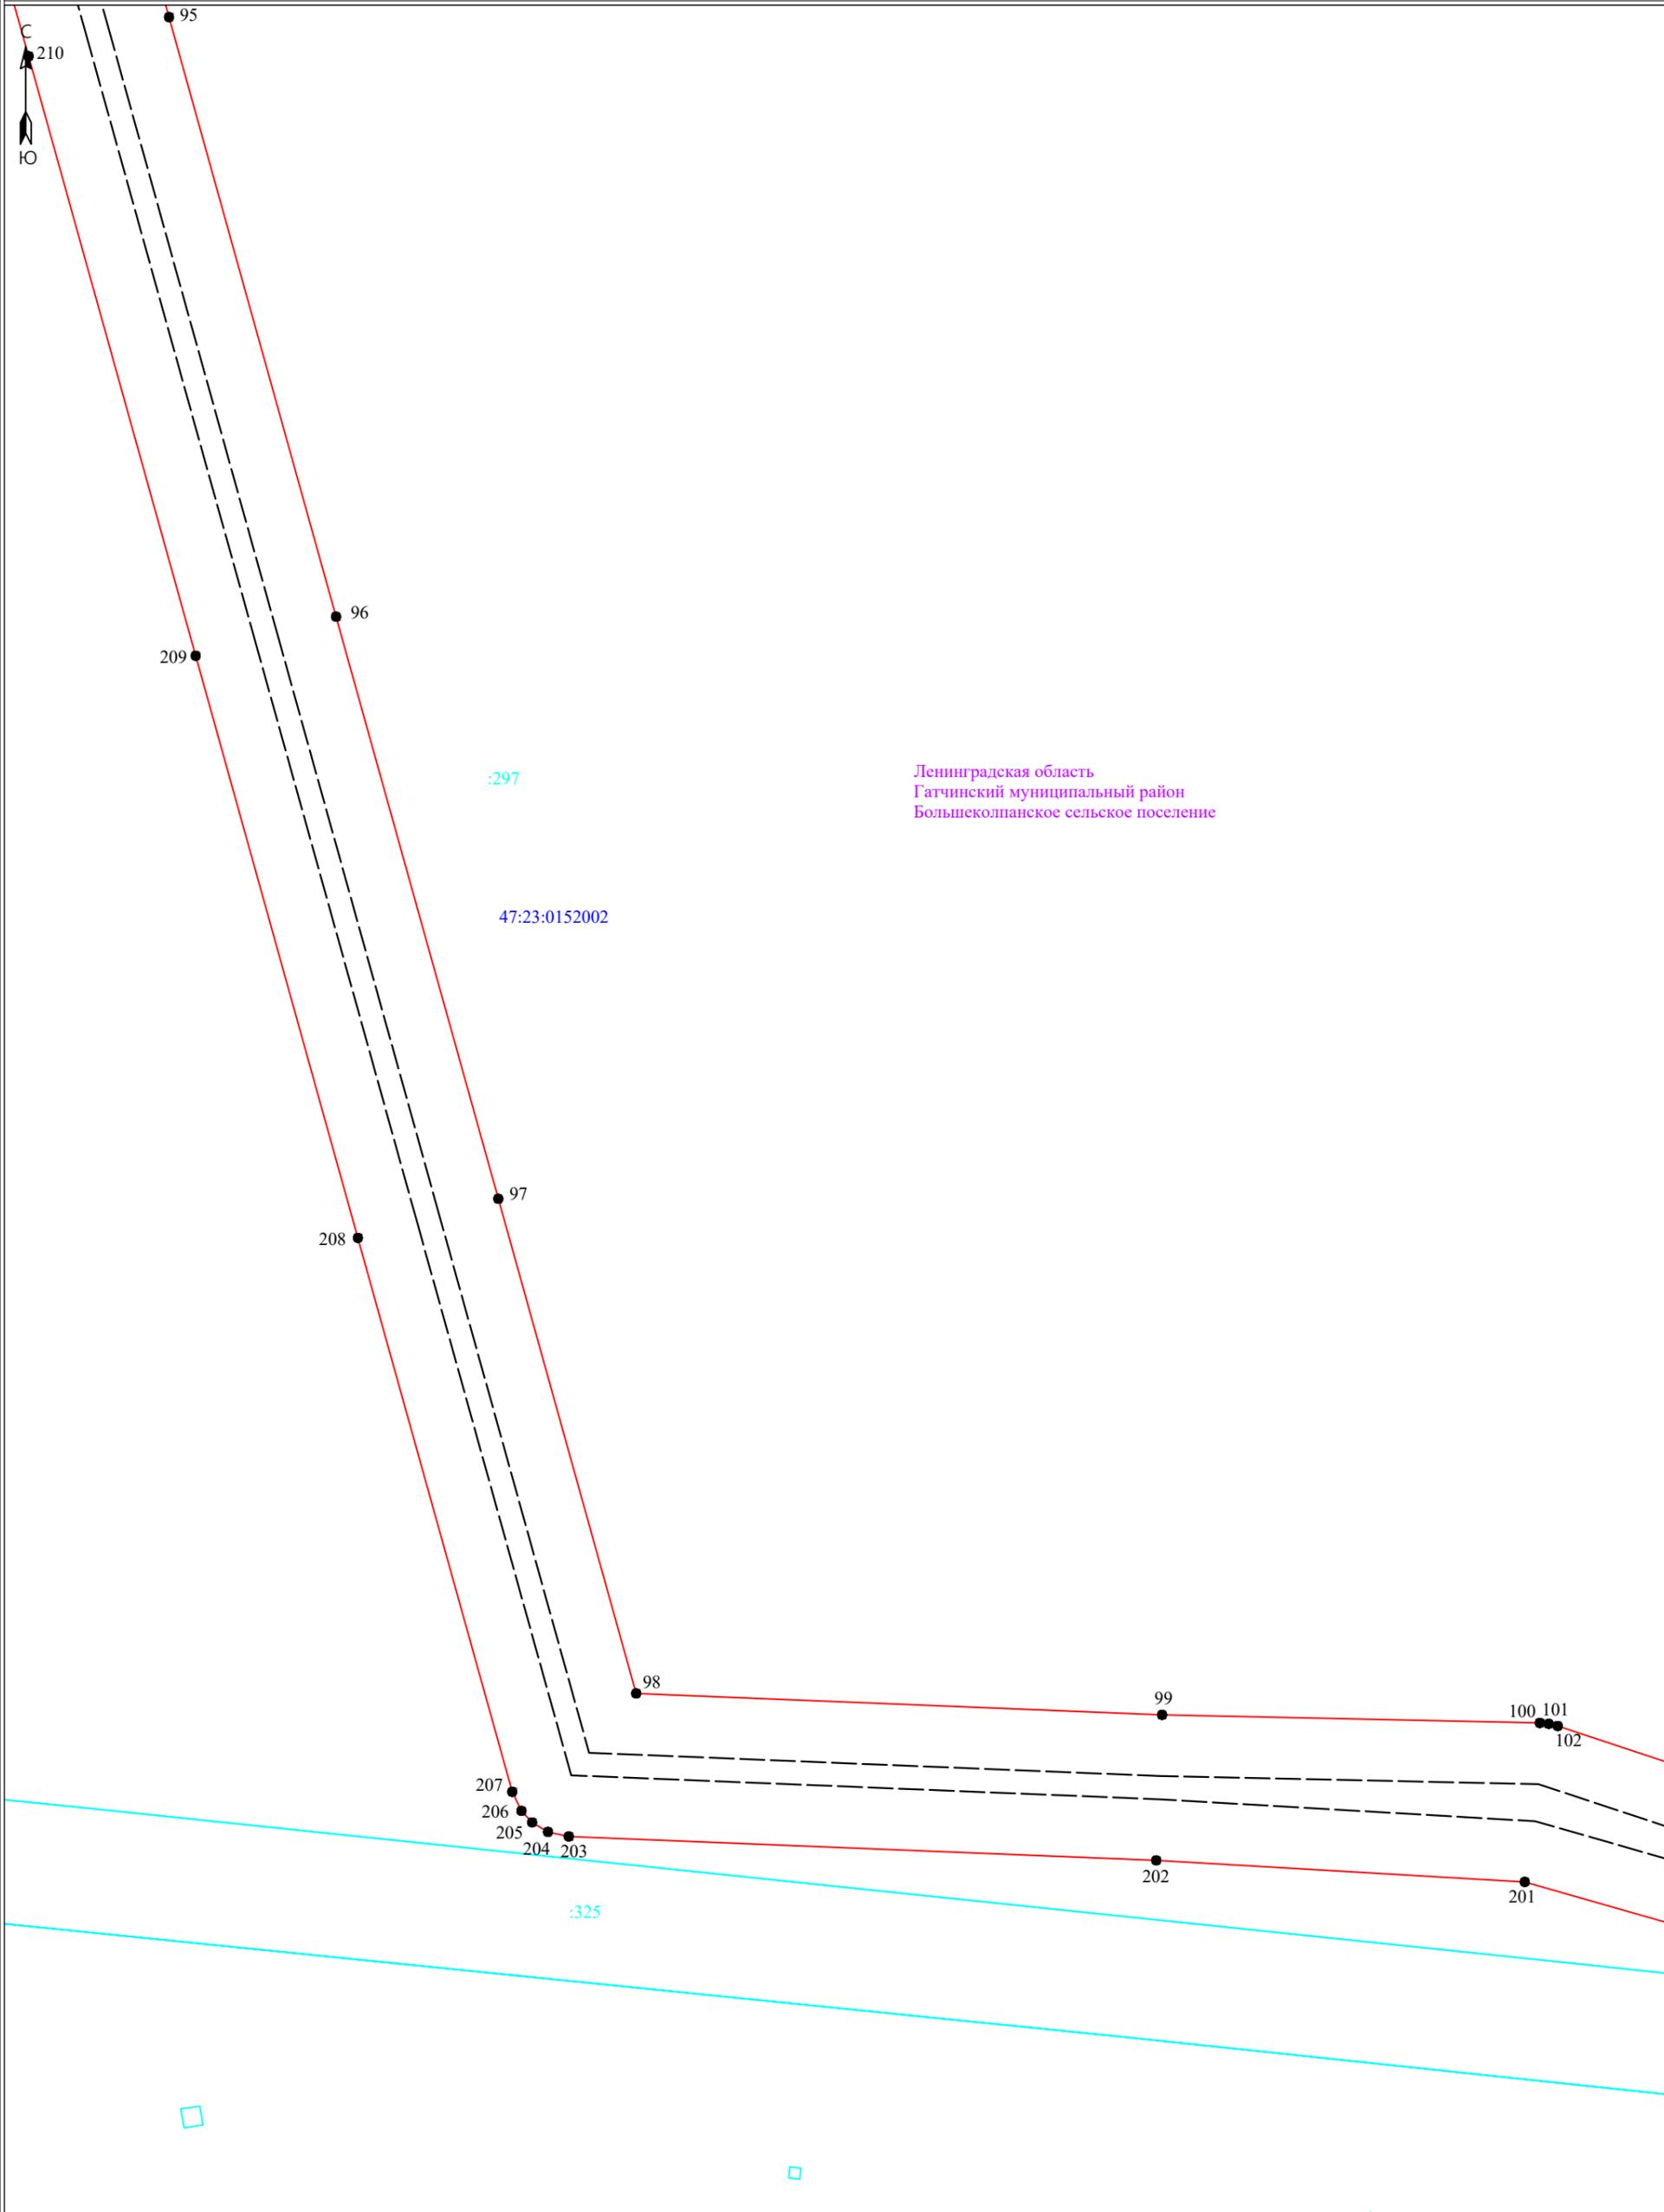

Ленинградская область
Гатчинский муниципальный район
Большеколпанское сельское поселение

:297

47:23:0152002

:325

Условные обозначения:

- граница публичногo сервитута
- граница земельного участка, сведения о котором содержатся в ЕГРН
- воздушная линия электропередач высокого напряжения ВЛ 110кВ
- 47:14:0602004 - номер кадастрового квартала
- граница кадастрового квартала
- :11 обозначение земельного участка, сведения о котором содержатся в ЕГРН
- 3 - обозначение характерных точек границы публичногo сервитута
- - - граница сооружения - ВЛ-110кВ Прометей 1/2 с отпайкой на ПС-225 (Кадастровый номер 47:25:0000000:11)


Масштаб 1:2000



Подпись _____ Дата "04" марта 2024 г



Ленинградская область
Гатчинский муниципальный район
Большеколпанское сельское поселение :297

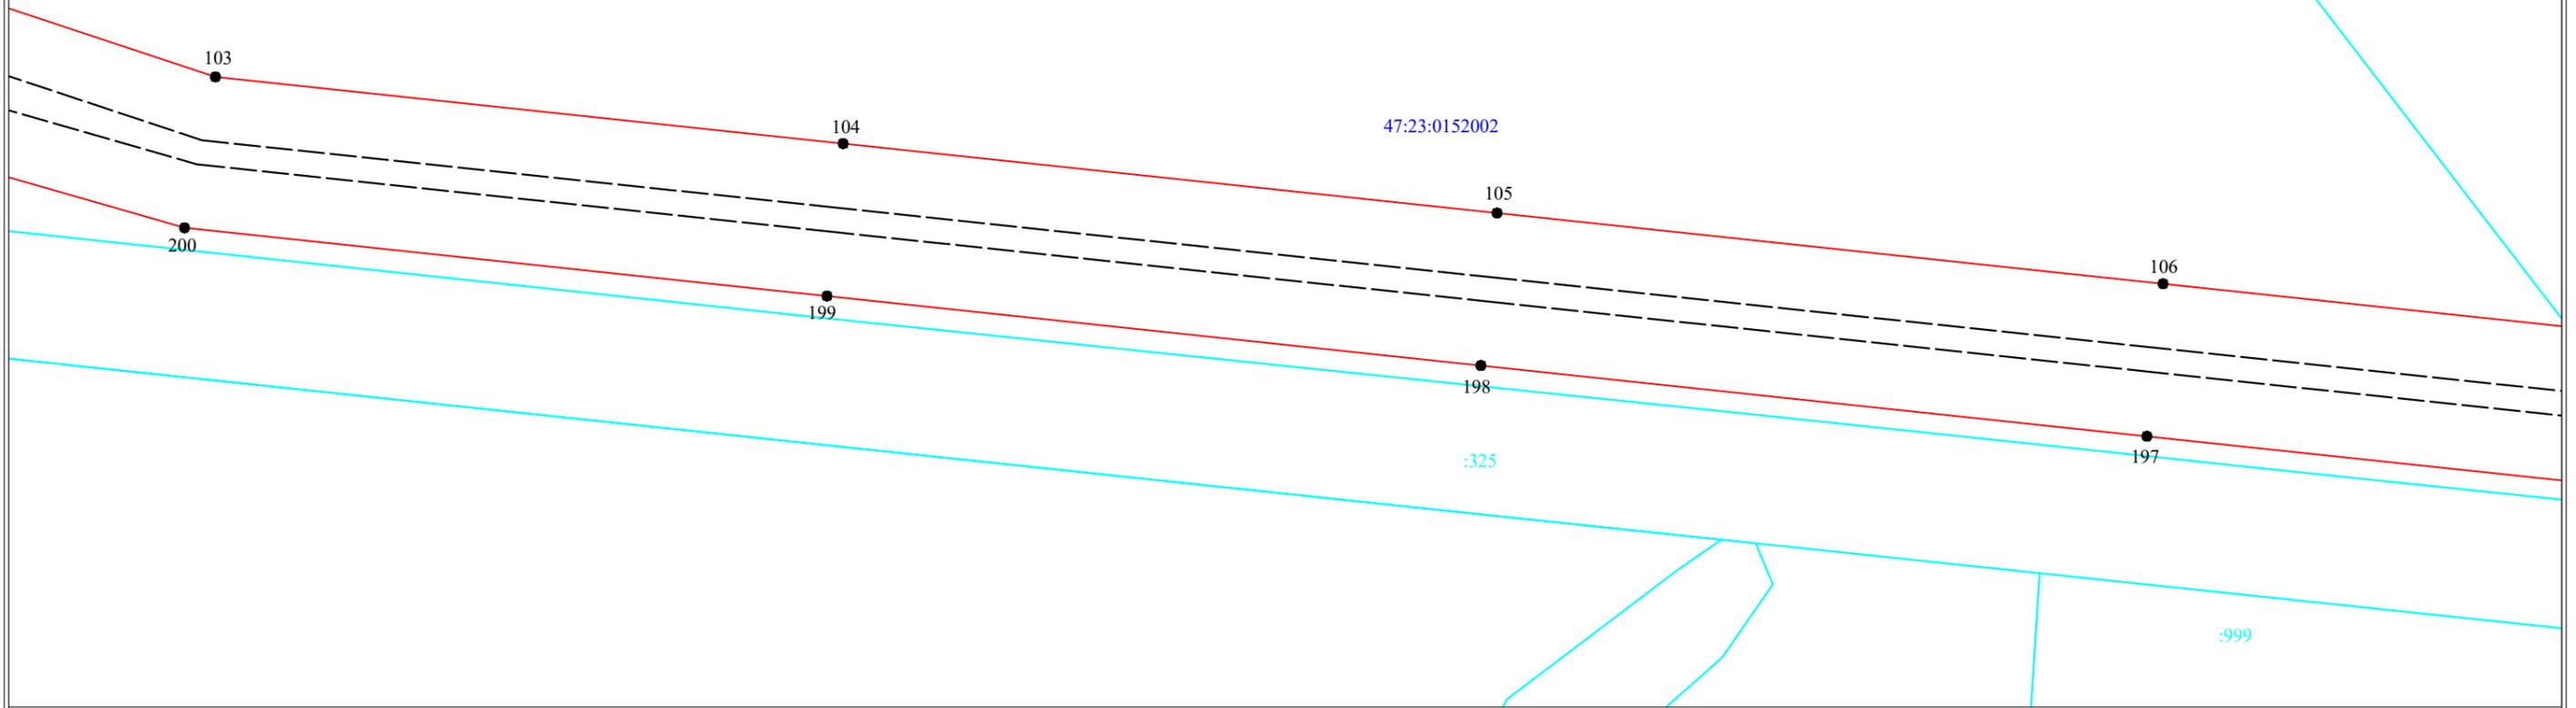


Масштаб 1:2000

Условные обозначения:

-  - граница публичного сервитута
-  - граница земельного участка, сведения о котором содержатся в ЕГРН
-  - воздушная линия электропередач высокого напряжения ВЛ 110кВ
-  47:14:0602004 - номер кадастрового квартала
-  - граница кадастрового квартала
-  :11 - обозначение земельного участка, сведения о котором содержатся в ЕГРН
-  ● - обозначение характерных точек границы публичного сервитута
-  - граница сооружения - ВЛ-110кВ Прометей 1/2 с отпайкой на ПС-225 (Кадастровый номер 47:25:0000000:11)



Подпись _____ Дата "04" марта 2024 г

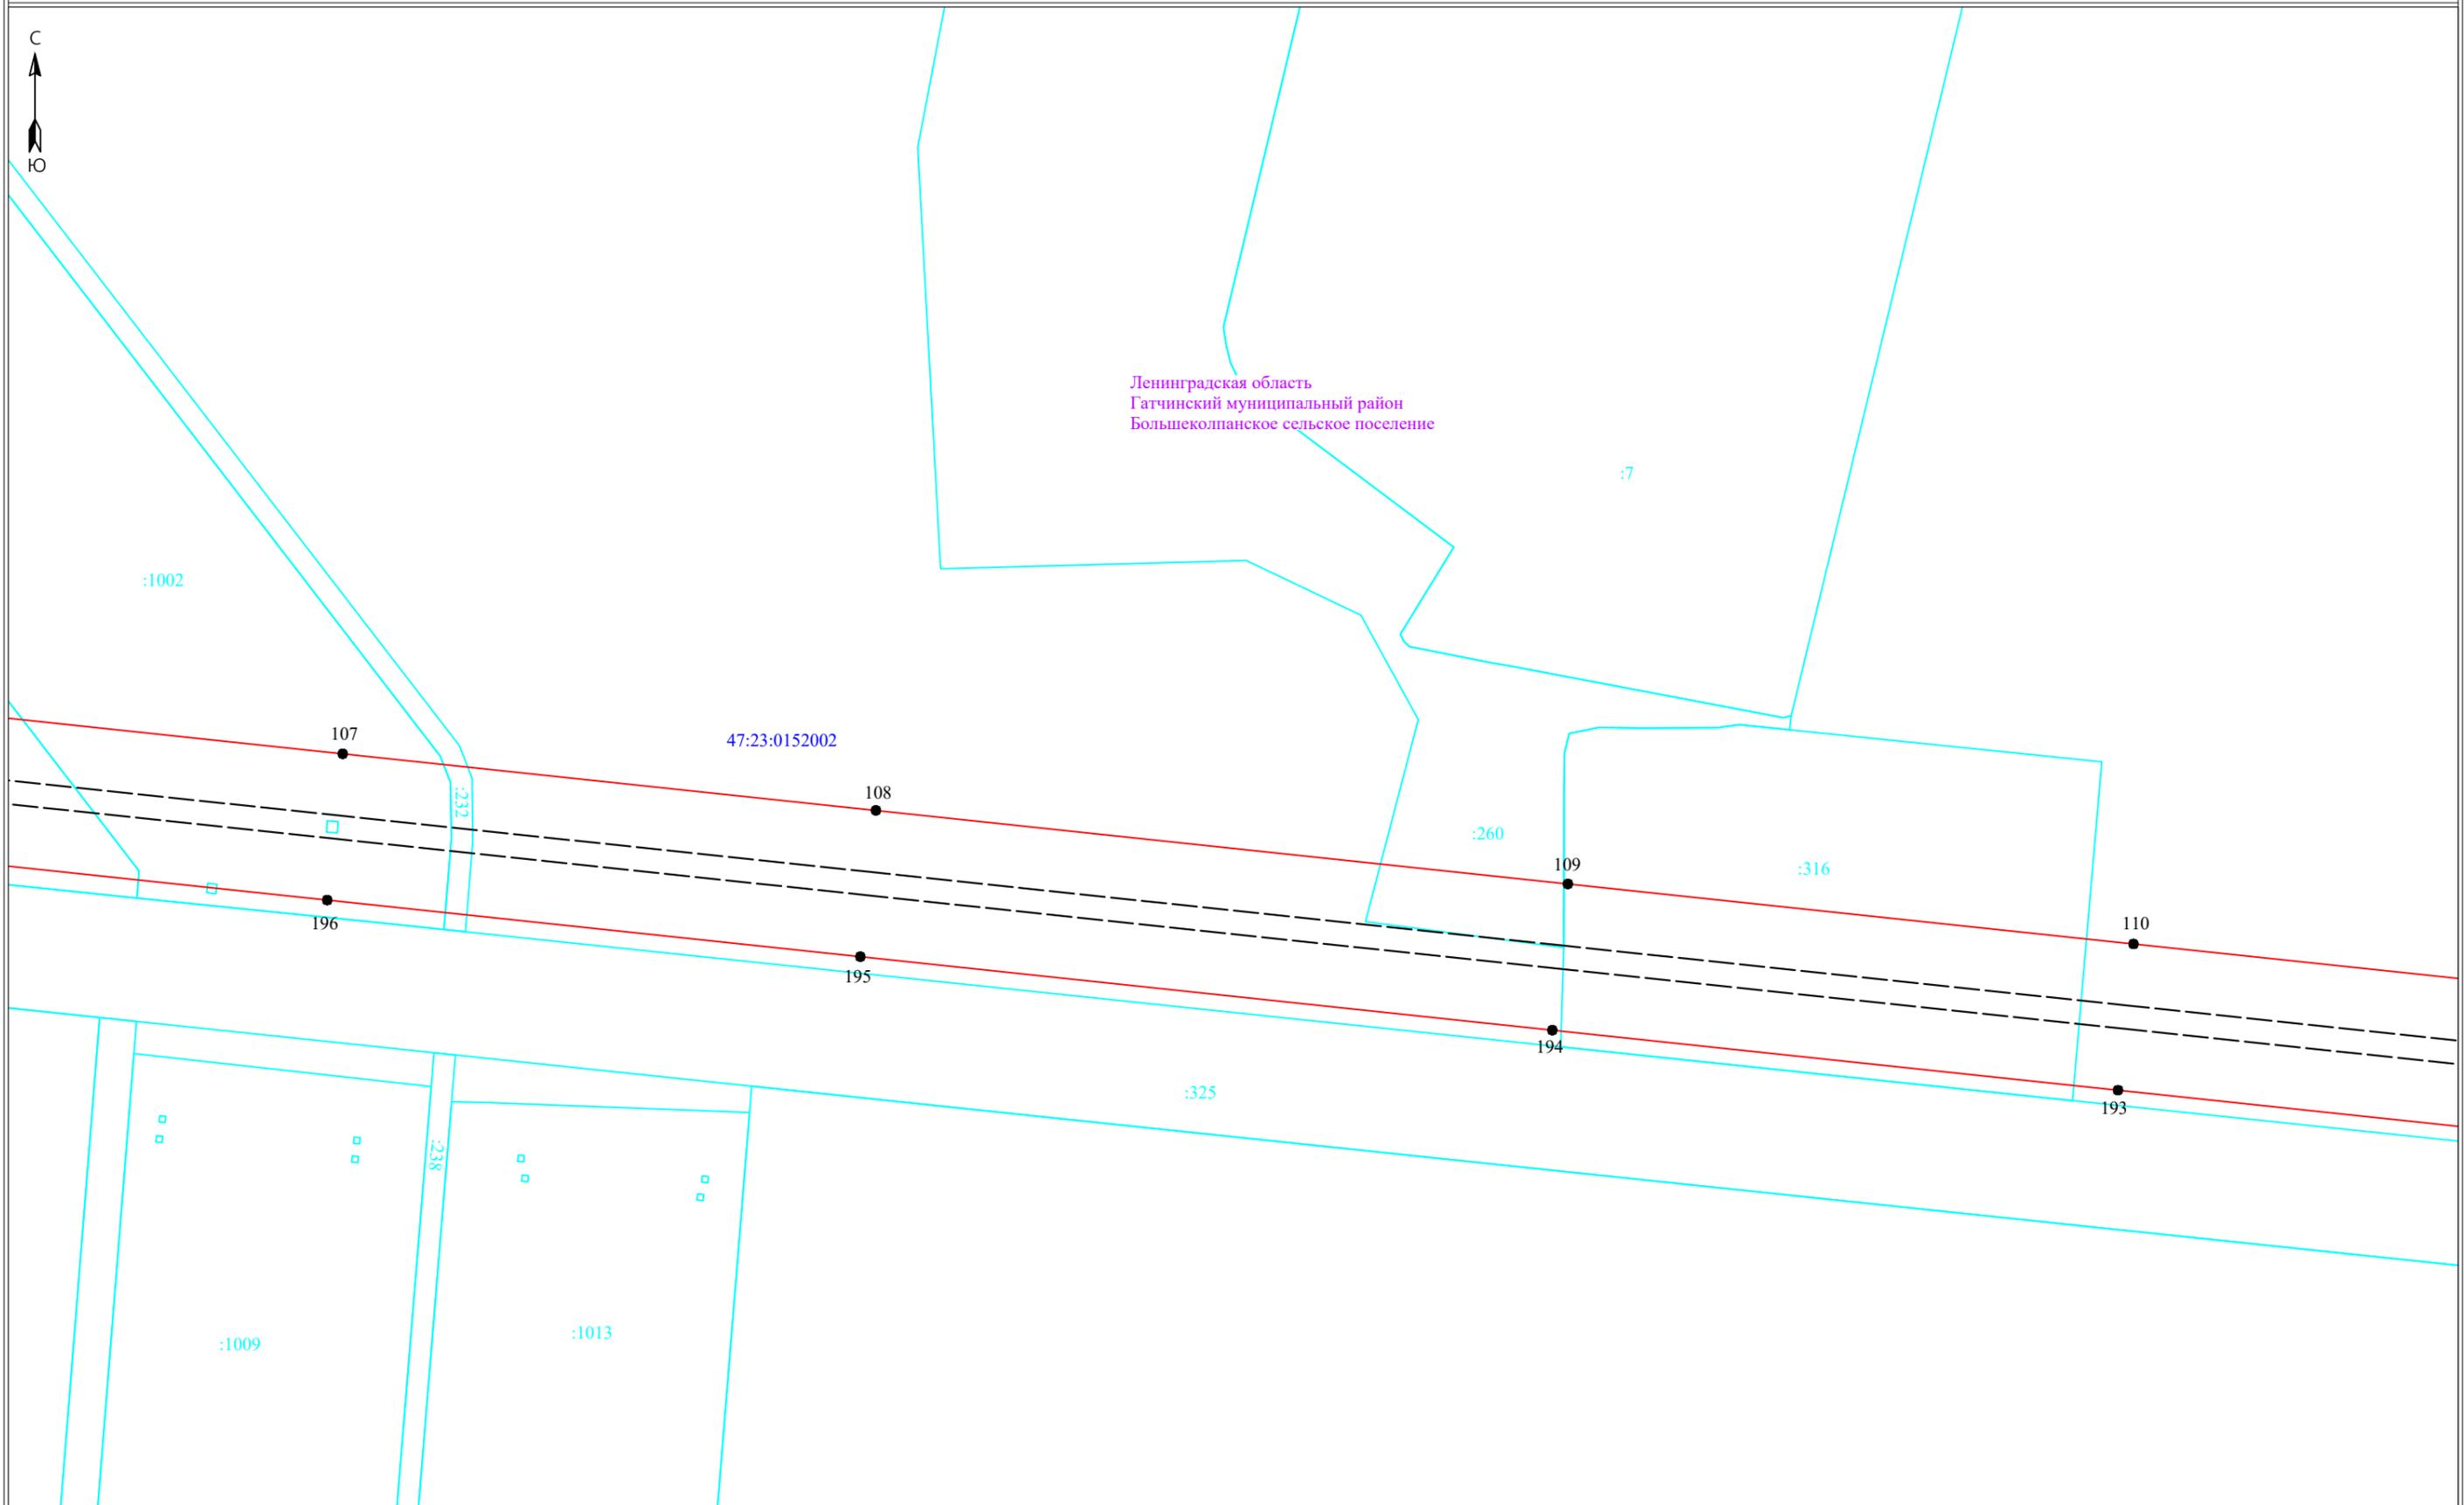

Ленинградская область
Гатчинский муниципальный район
Большеколпанское сельское поселение



- Условные обозначения:**
- ▭ - граница публичного сервитута
 - ▭ - граница земельного участка, сведения о котором содержатся в ЕГРН
 - - воздушная линия электропередач высокого напряжения ВЛ 110кВ
 - 47:14:0602004 - номер кадастрового квартала
 - - граница кадастрового квартала
 - :11 - обозначение земельного участка, сведения о котором содержатся в ЕГРН
 - - обозначение характерных точек границы публичного сервитута
 - - - - граница сооружения - ВЛ-110кВ Прометей 1/2 с отпайкой на ПС-225 (Кадастровый номер 47:25:0000000:11)

Масштаб 1:2000




Подпись _____ Дата "04" марта 2024 г



47:23:0152002

Ленинградская область
Гатчинский муниципальный район
Большеколпанское сельское поселение

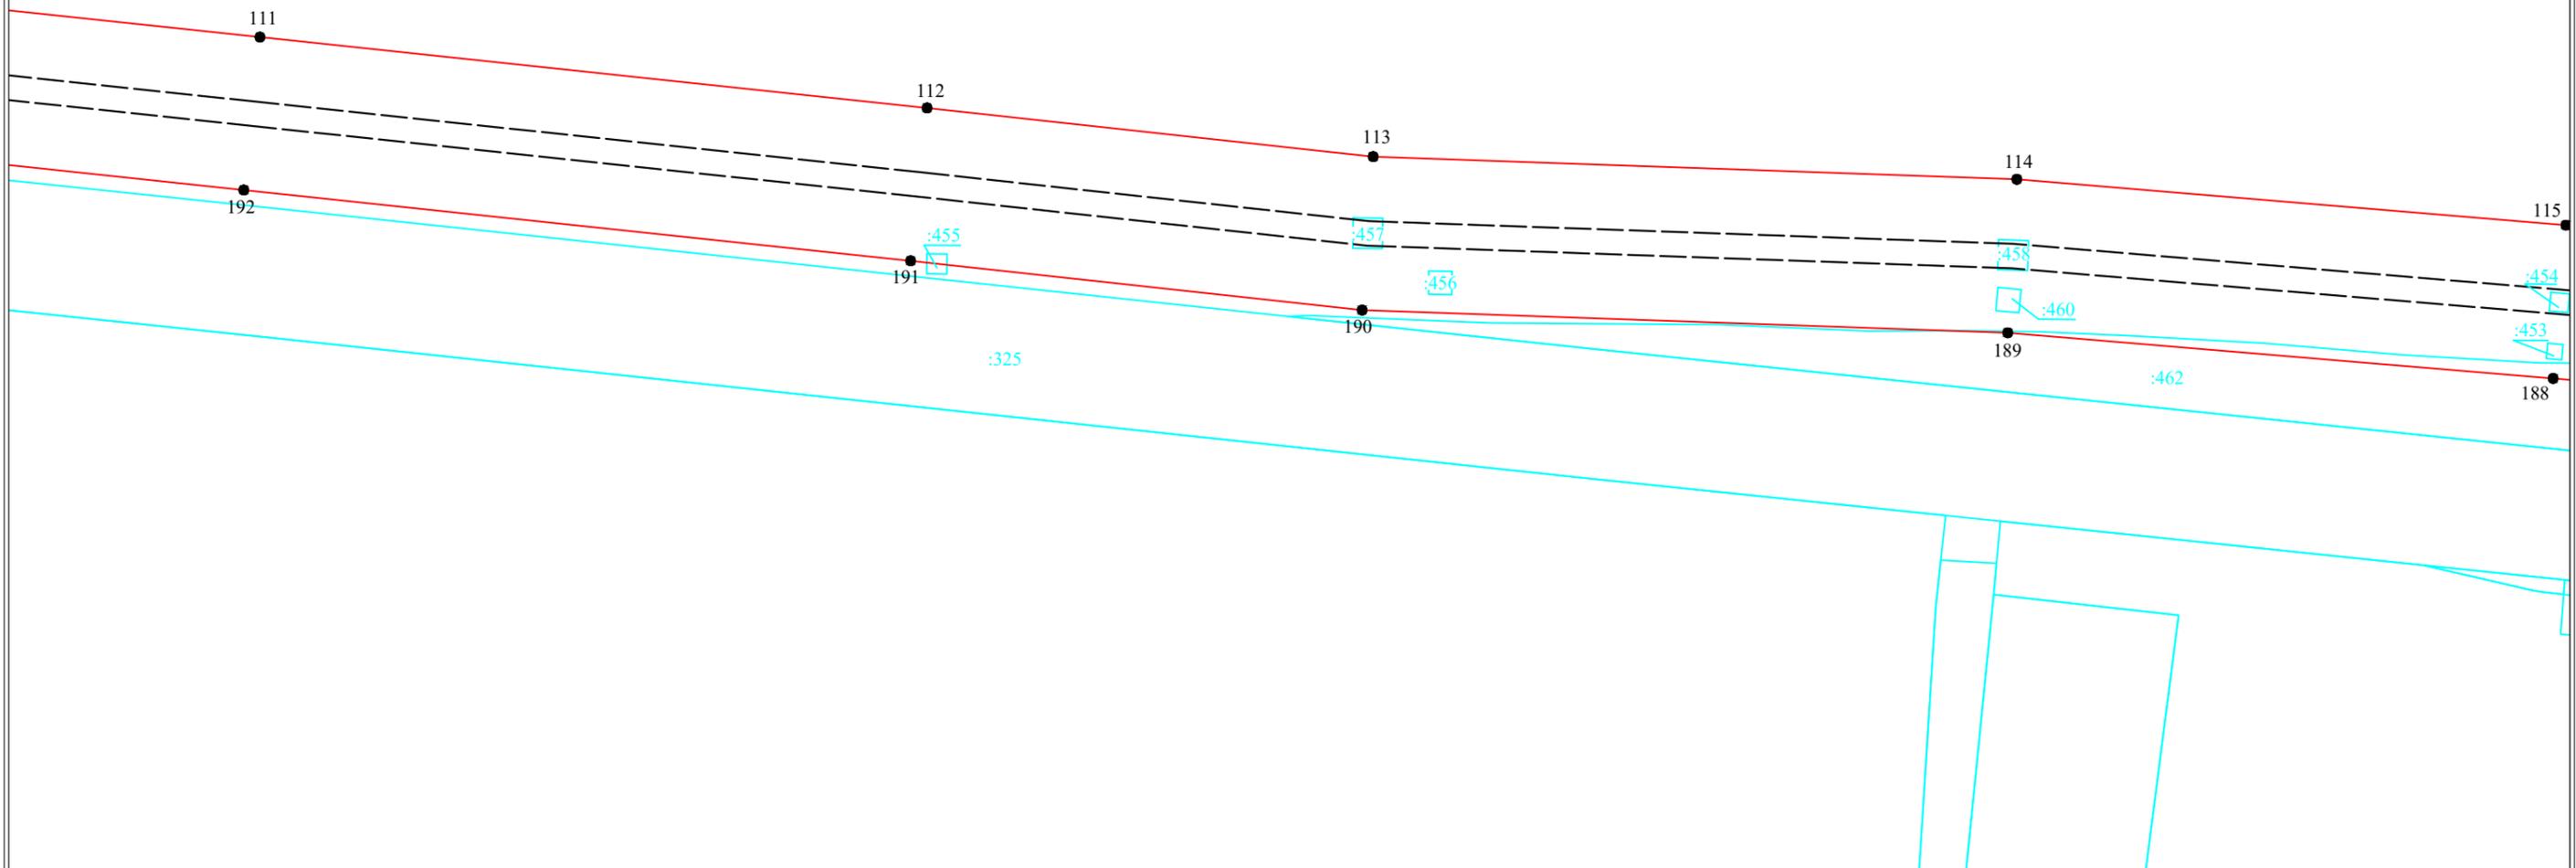


Масштаб 1:2000

- Условные обозначения:**
- - граница публичного сервитута
 - - граница земельного участка, сведения о котором содержатся в ЕГРН
 - - воздушная линия электропередач высокого напряжения ВЛ 110кВ
 - 47:14:0602004 - номер кадастрового квартала
 - - граница кадастрового квартала
 - :11 - обозначение земельного участка, сведения о котором содержатся в ЕГРН
 - - обозначение характерных точек границы публичного сервитута
 - - - - граница сооружения - ВЛ-110кВ Прометей 1/2 с отпайкой на ПС-225 (Кадастровый номер 47:25:0000000:11)



Подпись _____ Дата "04" марта 2024 г

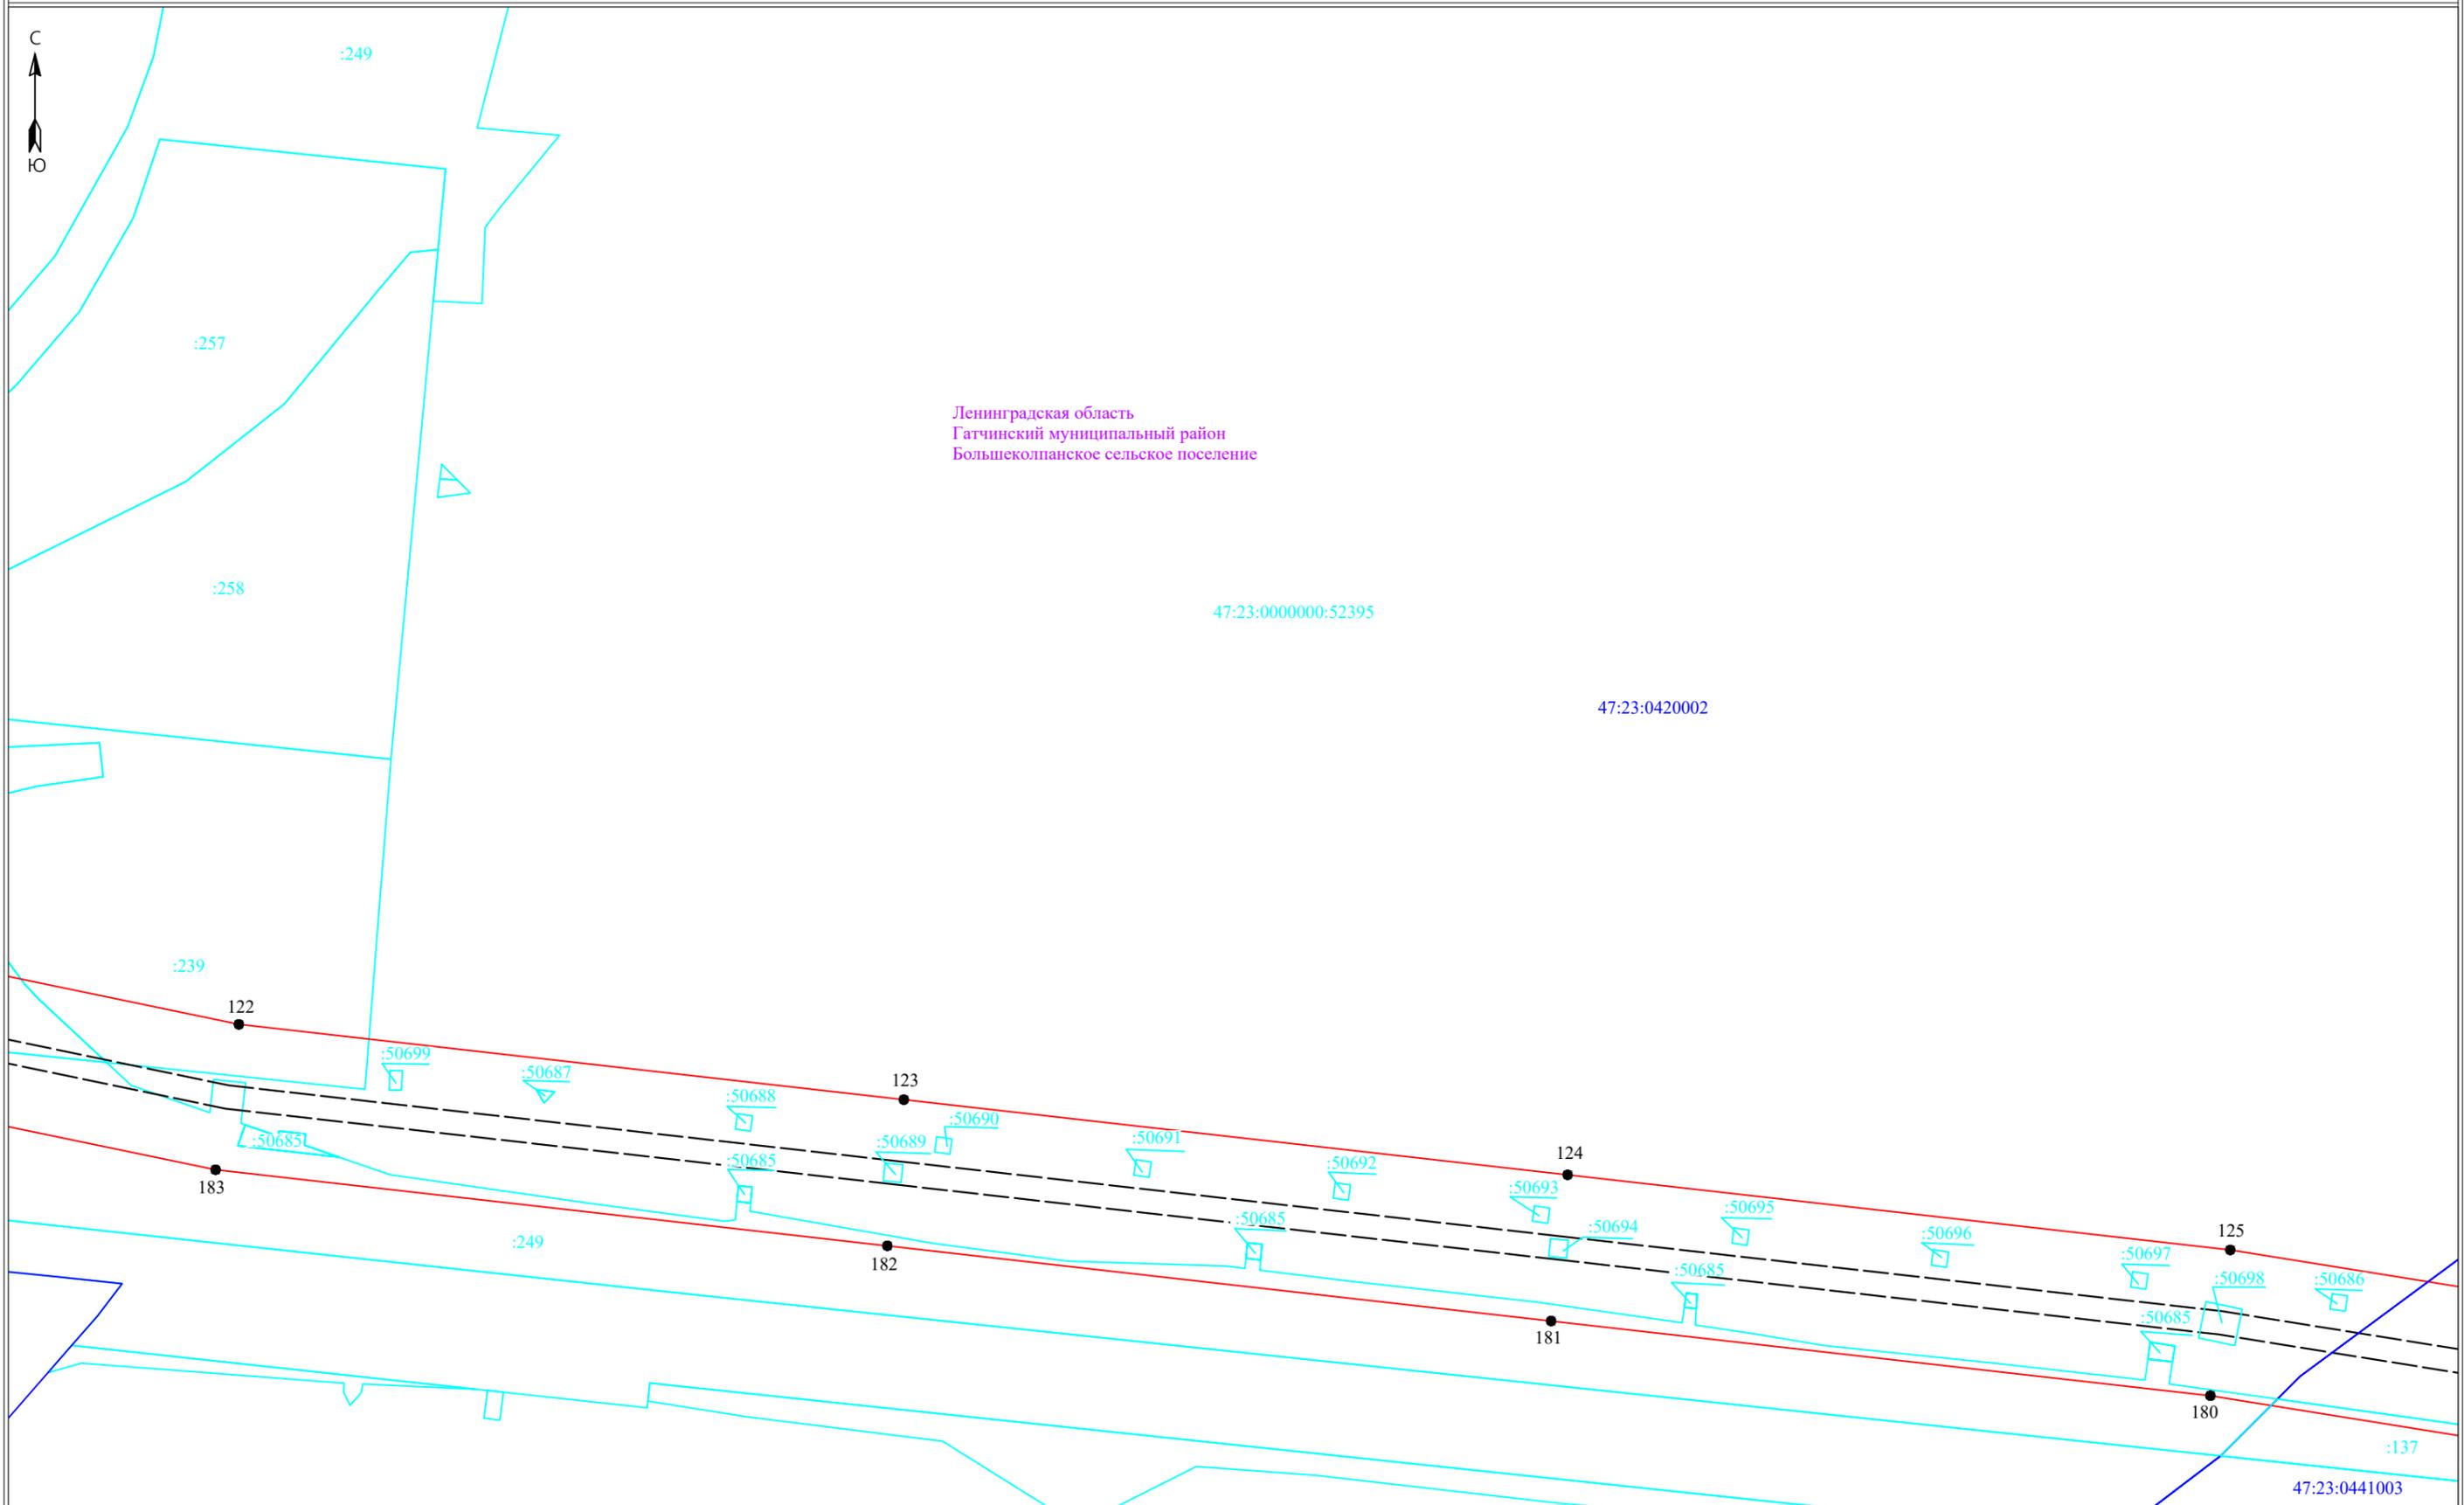


Ленинградская область
Гатчинский муниципальный район
Большеколпанское сельское поселение

Масштаб 1:2000

- Условные обозначения:**
- - граница публичного сервитута
 - - граница земельного участка, сведения о котором содержатся в ЕГРН
 - — — — — воздушная линия электропередач высокого напряжения ВЛ 110кВ
 - 47:14:0602004 - номер кадастрового квартала
 - — — — — граница кадастрового квартала
 - :11 - обозначение земельного участка, сведения о котором содержатся в ЕГРН
 - - обозначение характерных точек границы публичного сервитута
 - — — — — граница сооружения - ВЛ-110кВ Прометей 1/2 с отпайкой на ПС-225 (Кадастровый номер 47:25:0000000:11)



Подпись _____ Дата "04" марта 2024 г

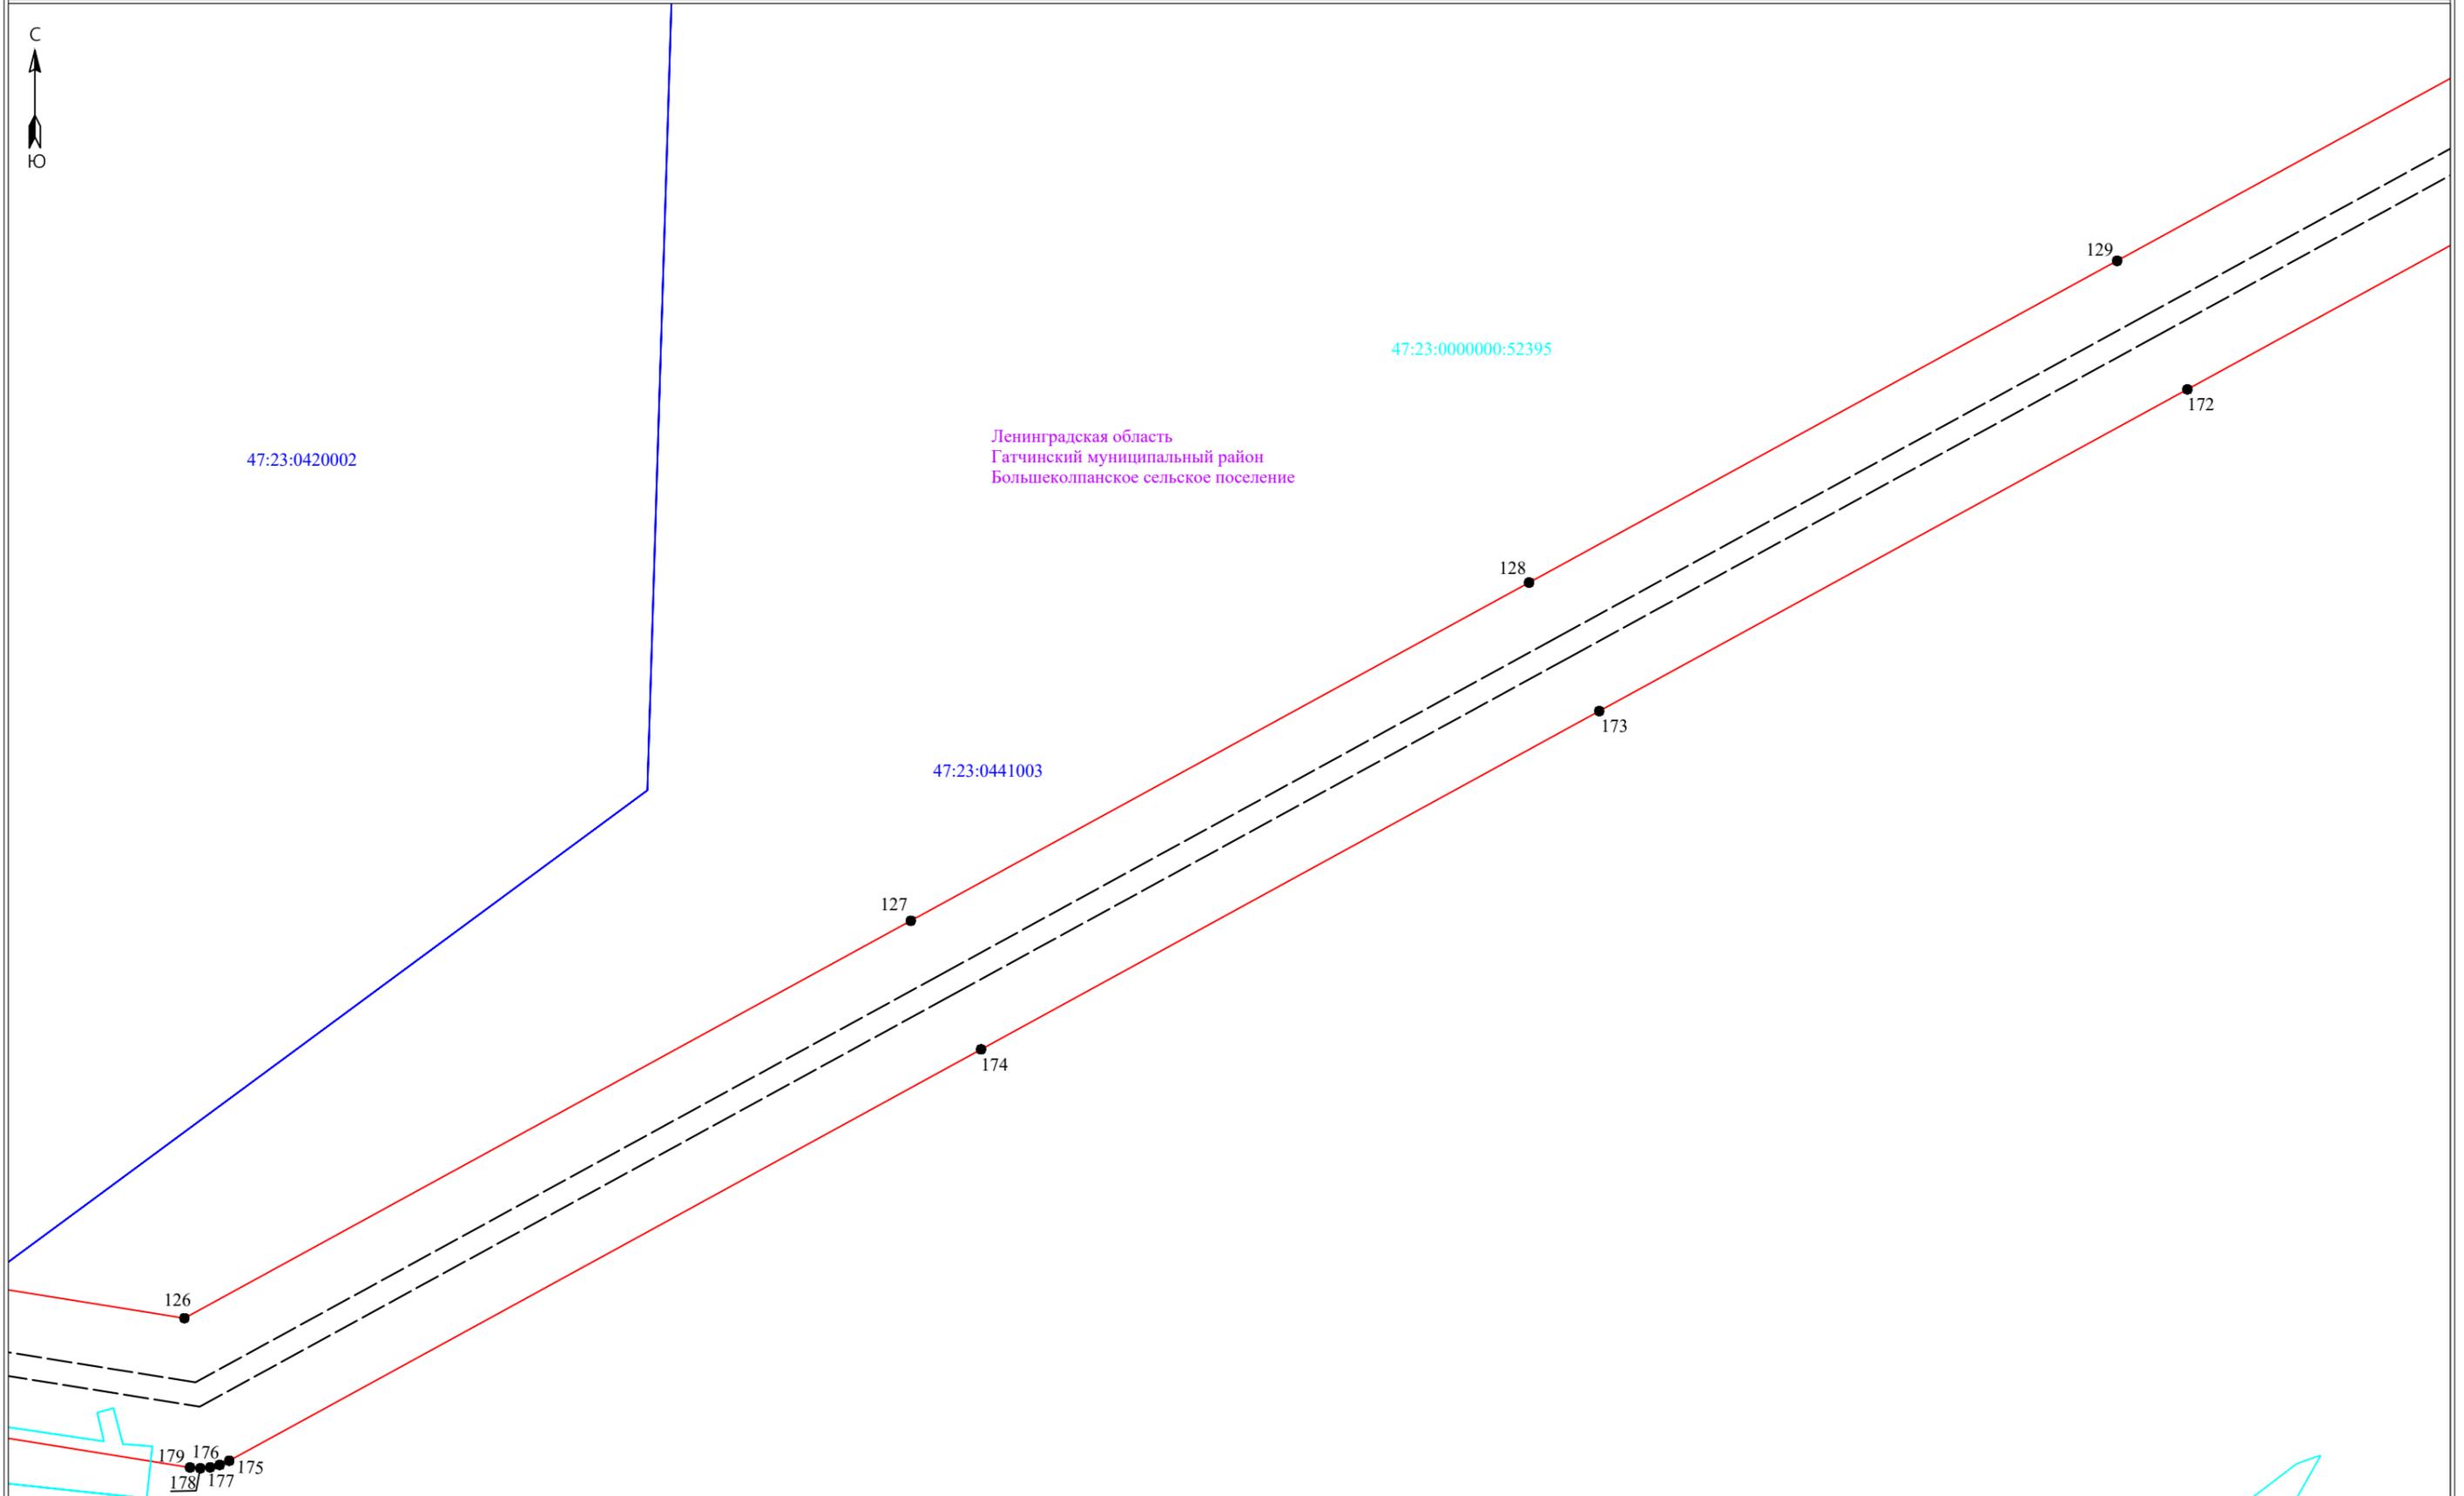

Ленинградская область
Гатчинский муниципальный район
Большеколпанское сельское поселение


Масштаб 1:2000

Условные обозначения:

- - граница публичного сервитута
- - граница земельного участка, сведения о котором содержатся в ЕГРН
- - воздушная линия электропередач высокого напряжения ВЛ 110кВ
- - номер кадастрового квартала
- - граница кадастрового квартала
- :11 - обозначение земельного участка, сведения о котором содержатся в ЕГРН
- - обозначение характерных точек границы публичного сервитута
- - граница сооружения - ВЛ-110кВ Прометей 1/2 с отпайкой на ПС-225 (Кадастровый номер 47:25:0000000:11)



Подпись _____ Дата "04" марта 2024 г

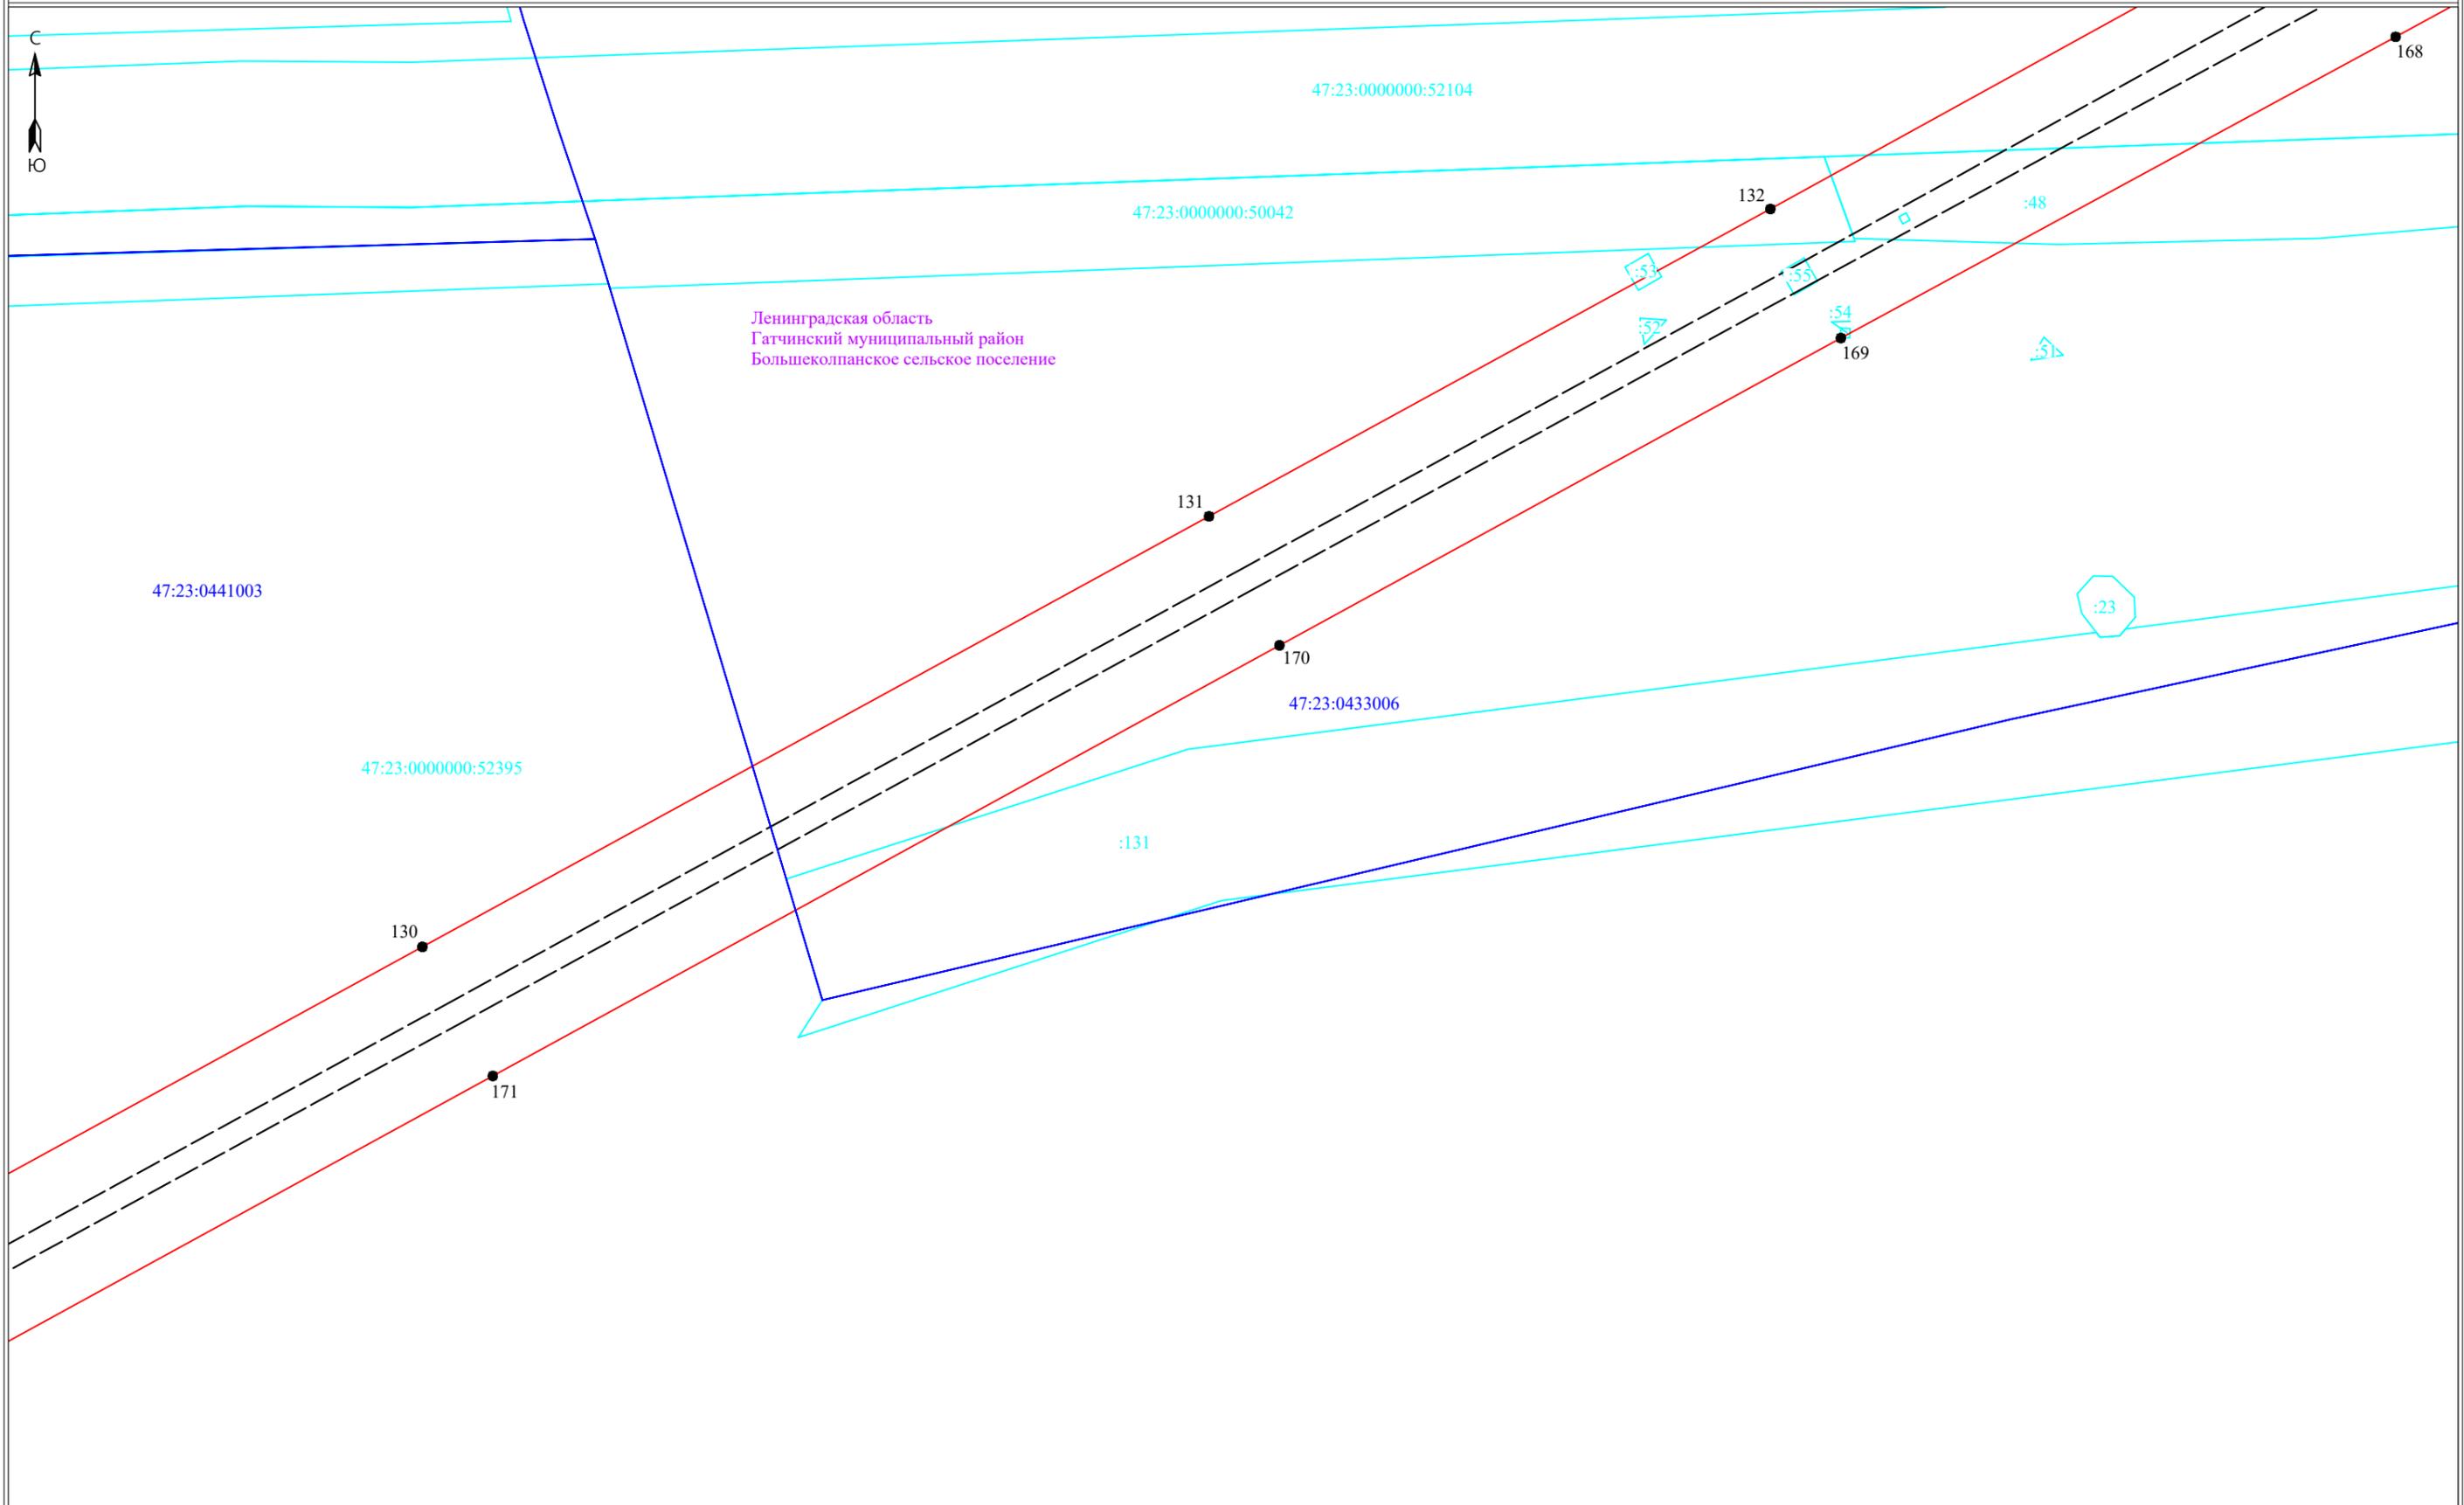

- Условные обозначения:**
- - граница публичного сервитута
 - - граница земельного участка, сведения о котором содержатся в ЕГРН
 - - воздушная линия электропередач высокого напряжения ВЛ 110кВ
 - - номер кадастрового квартала
 - - граница кадастрового квартала
 - :11 - обозначение земельного участка, сведения о котором содержатся в ЕГРН
 - - обозначение характерных точек границы публичного сервитута
 - - граница сооружения - ВЛ-110кВ Прометей 1/2 с отпайкой на ПС-225 (Кадастровый номер 47:25:0000000:11)


Масштаб 1:2000



Подпись _____ Дата "04" марта 2024 г



Ленинградская область
Гатчинский муниципальный район
Большешкопанское сельское поселение

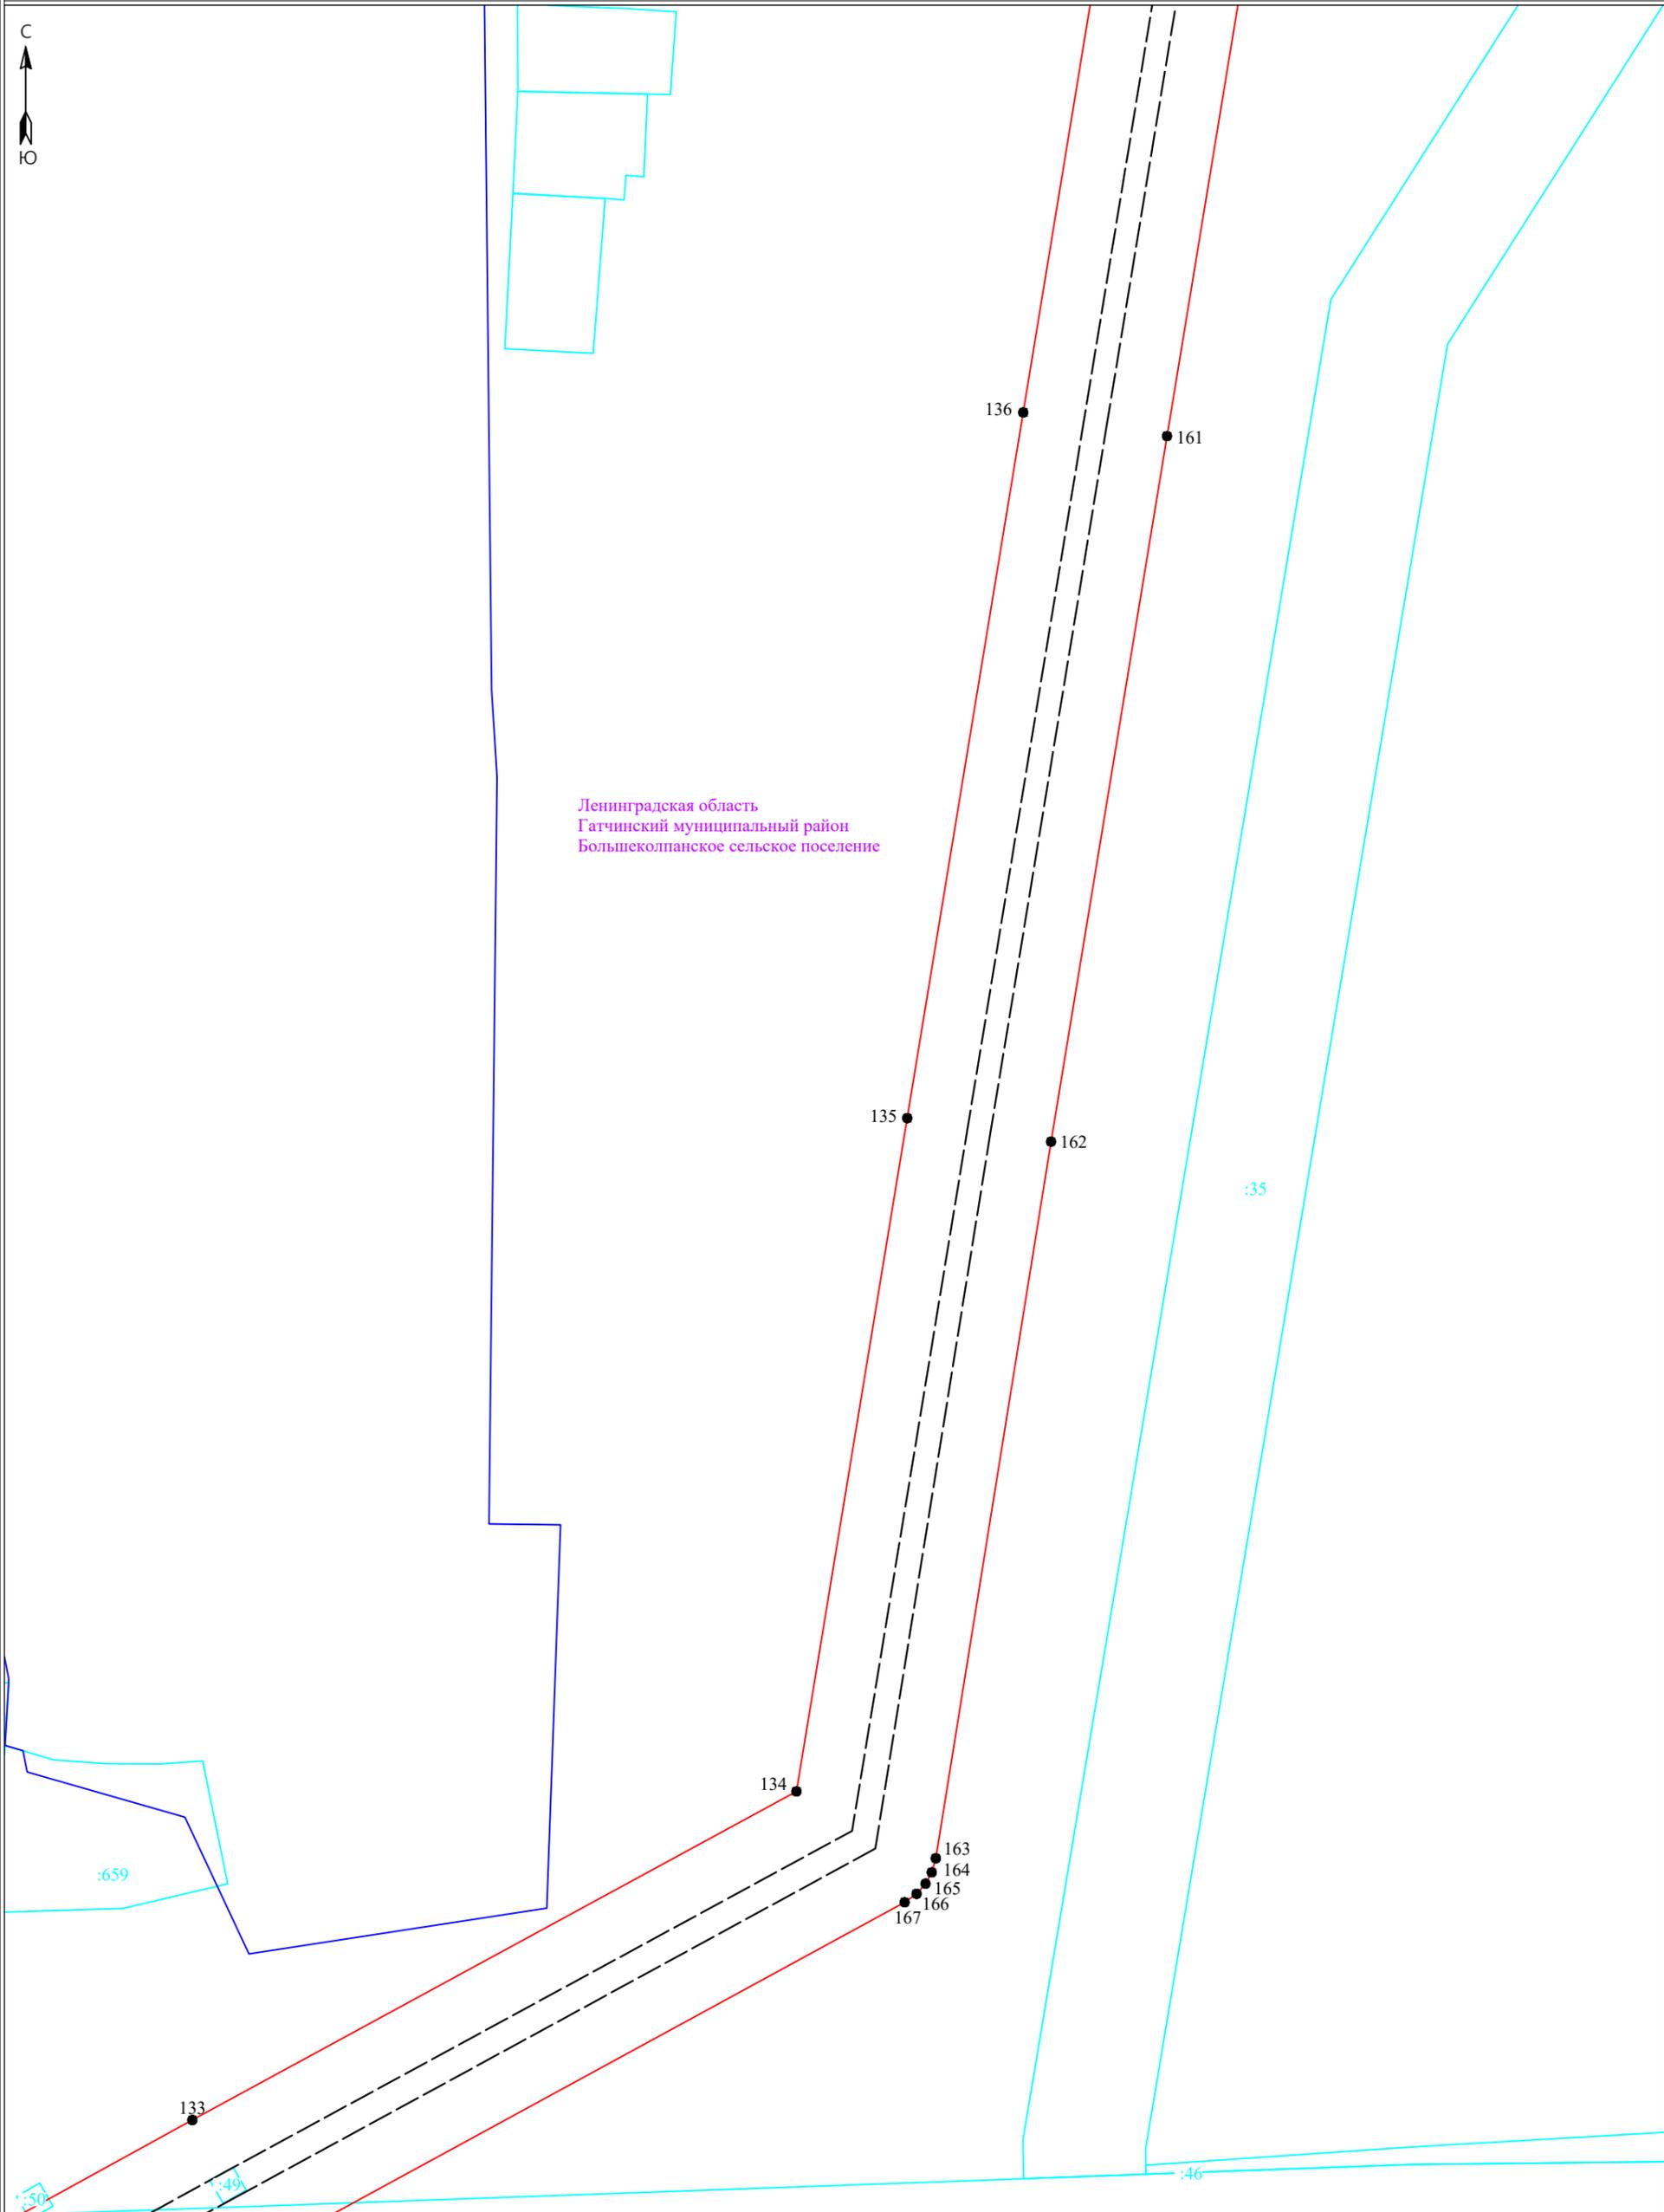


Условные обозначения:

- - граница публичного сервитута
- - граница земельного участка, сведения о котором содержатся в ЕГРН
- - воздушная линия электропередач высокого напряжения ВЛ 110кВ
- 47:14:0602004 - номер кадастрового квартала
- - граница кадастрового квартала
- :11 - обозначение земельного участка, сведения о котором содержатся в ЕГРН
- 3 - обозначение характерных точек границы публичного сервитута
- - - - граница сооружения - ВЛ-110кВ Прометей 1/2 с отпайкой на ПС-225 (Кадастровый номер 47:25:0000000:11)

Масштаб 1:2000



Подпись _____ Дата "04" марта 2024 г

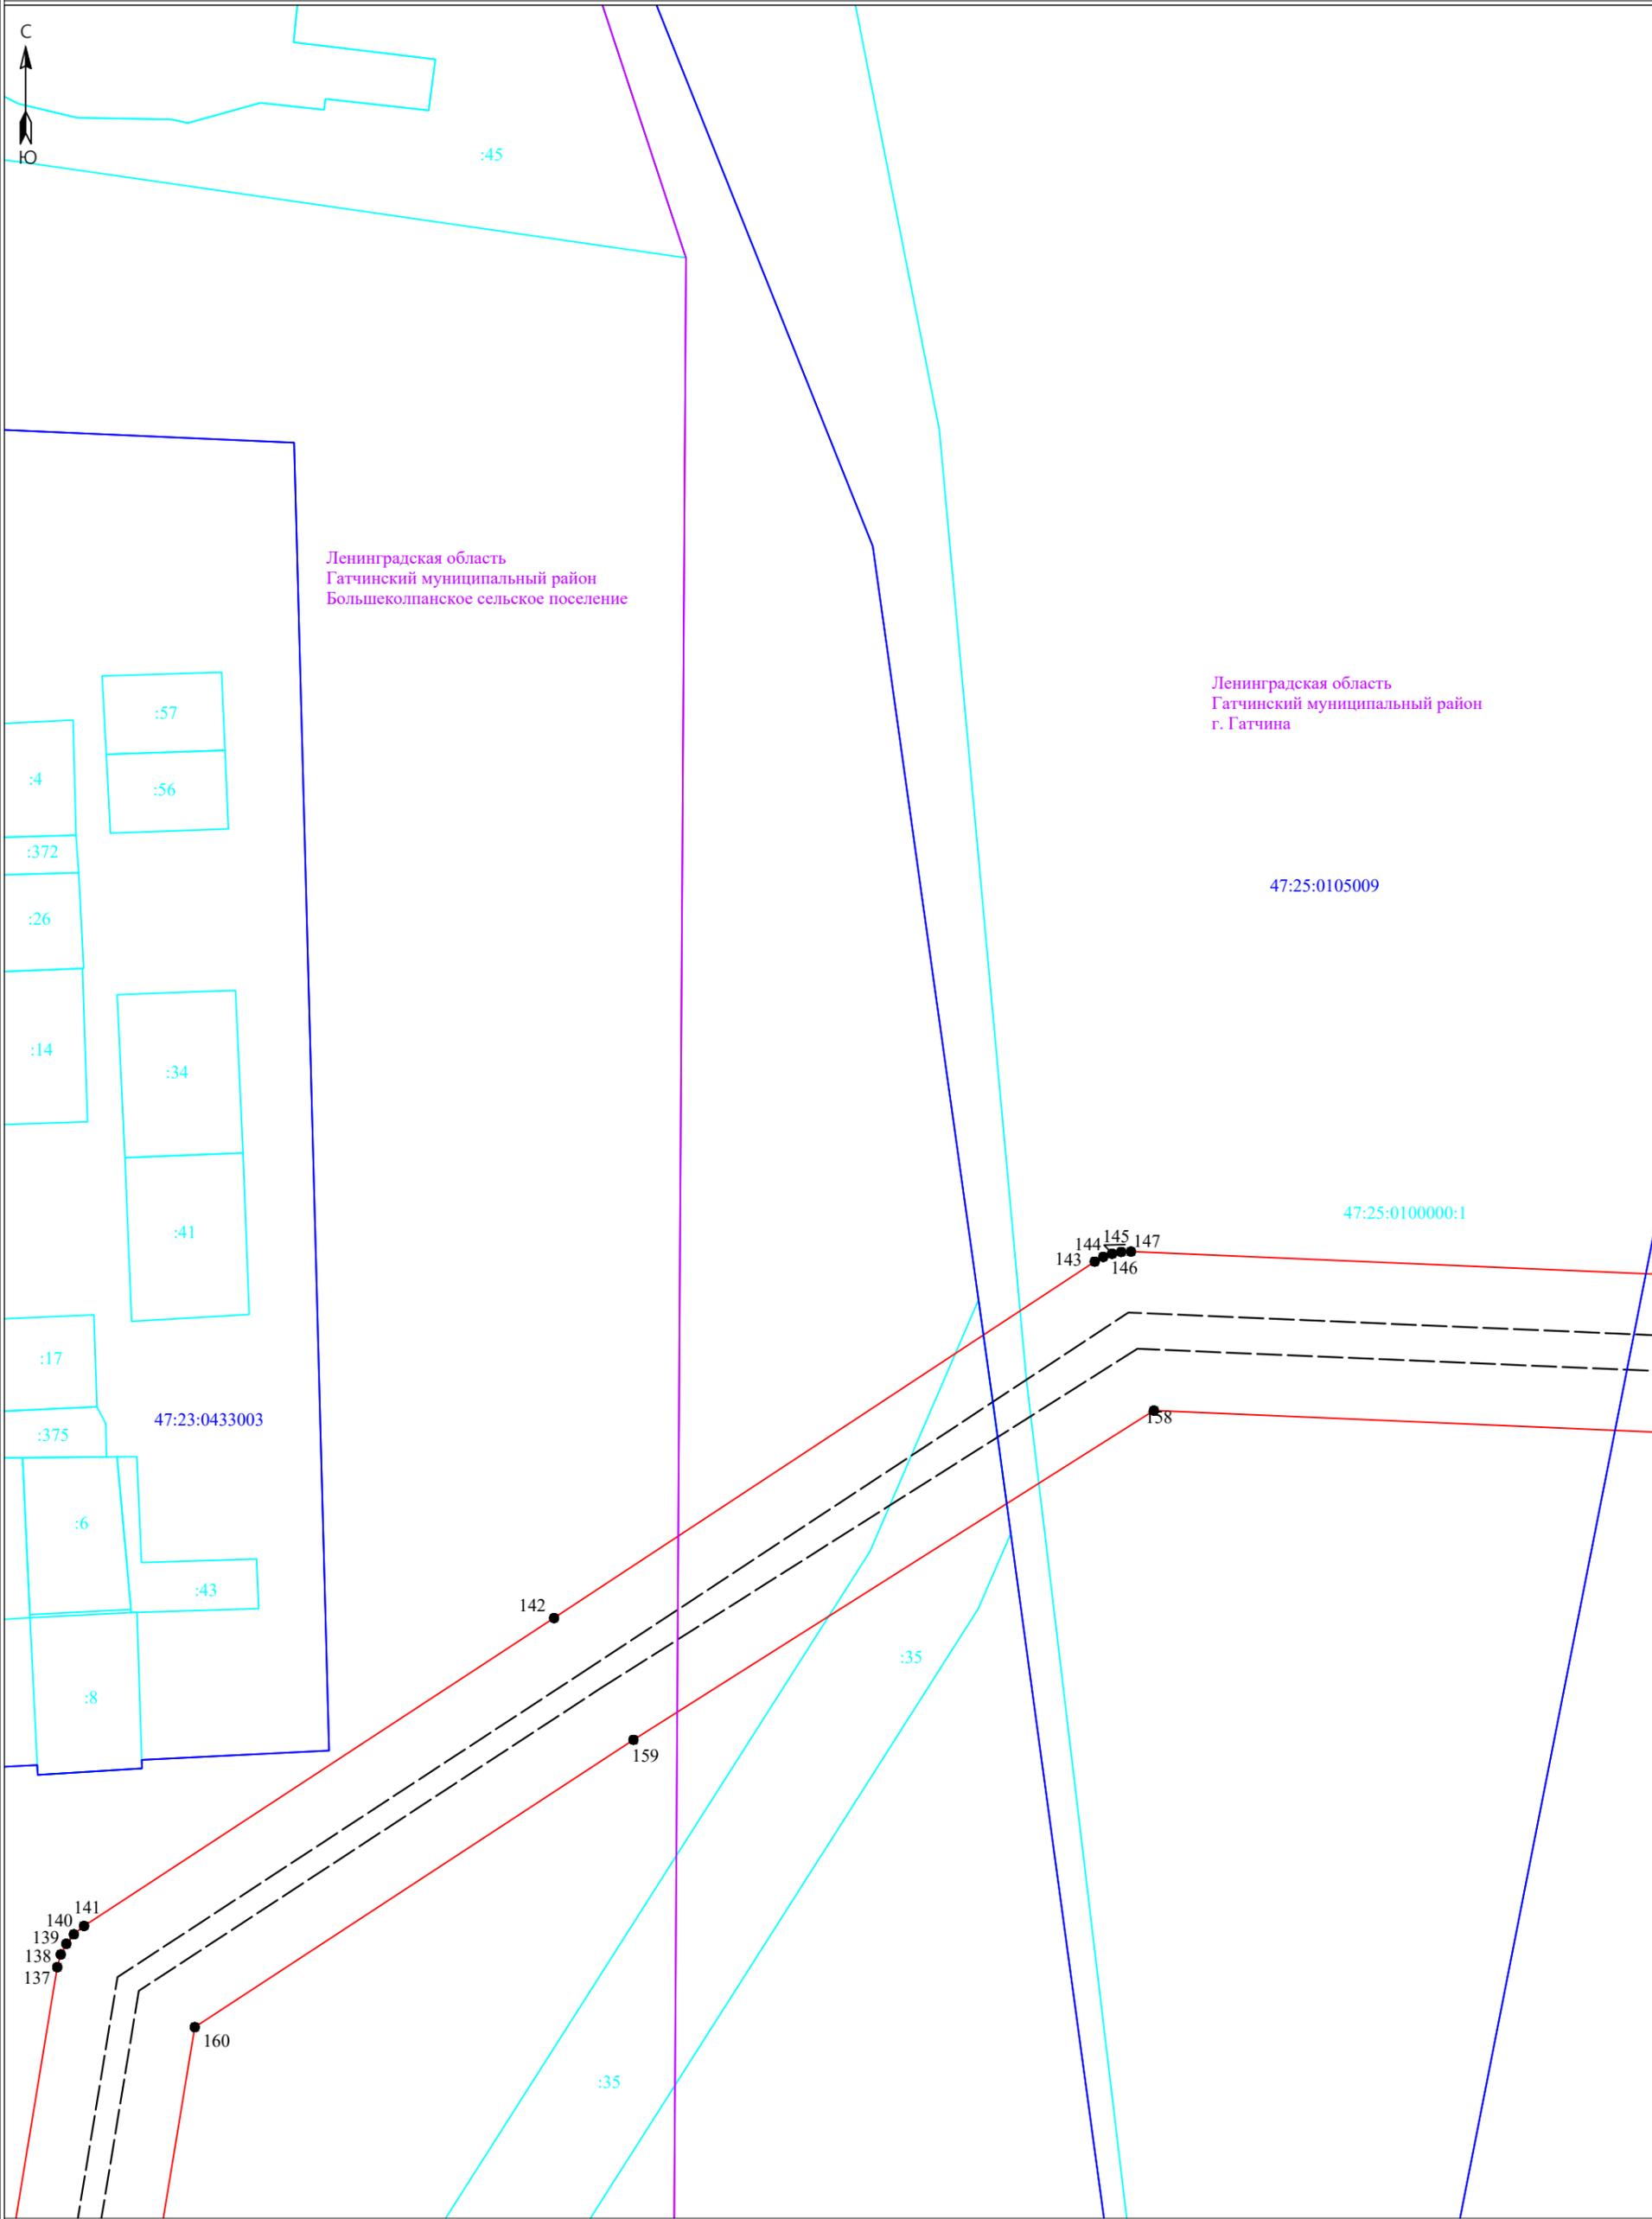

Ленинградская область
Гатчинский муниципальный район
Большеколпанское сельское поселение

Ленинградская область
Гатчинский муниципальный район
г. Гатчина


Условные обозначения:

- граница публично сервитута
- граница земельного участка, сведения о котором содержатся в ЕГРН
- воздушная линия электропередач высокого напряжения ВЛ 110кВ
- 47:14:0602004 - номер кадастрового квартала
- граница кадастрового квартала
- :11 - обозначение земельного участка, сведения о котором содержатся в ЕГРН
- - обозначение характерных точек границы публично сервитута
- - - граница сооружения - ВЛ-110кВ Прометей 1/2 с отпайкой на ПС-225 (Кадастровый номер 47:25:0000000:11)

Масштаб 1:2000



Подпись _____ Дата "04" марта 2024 г

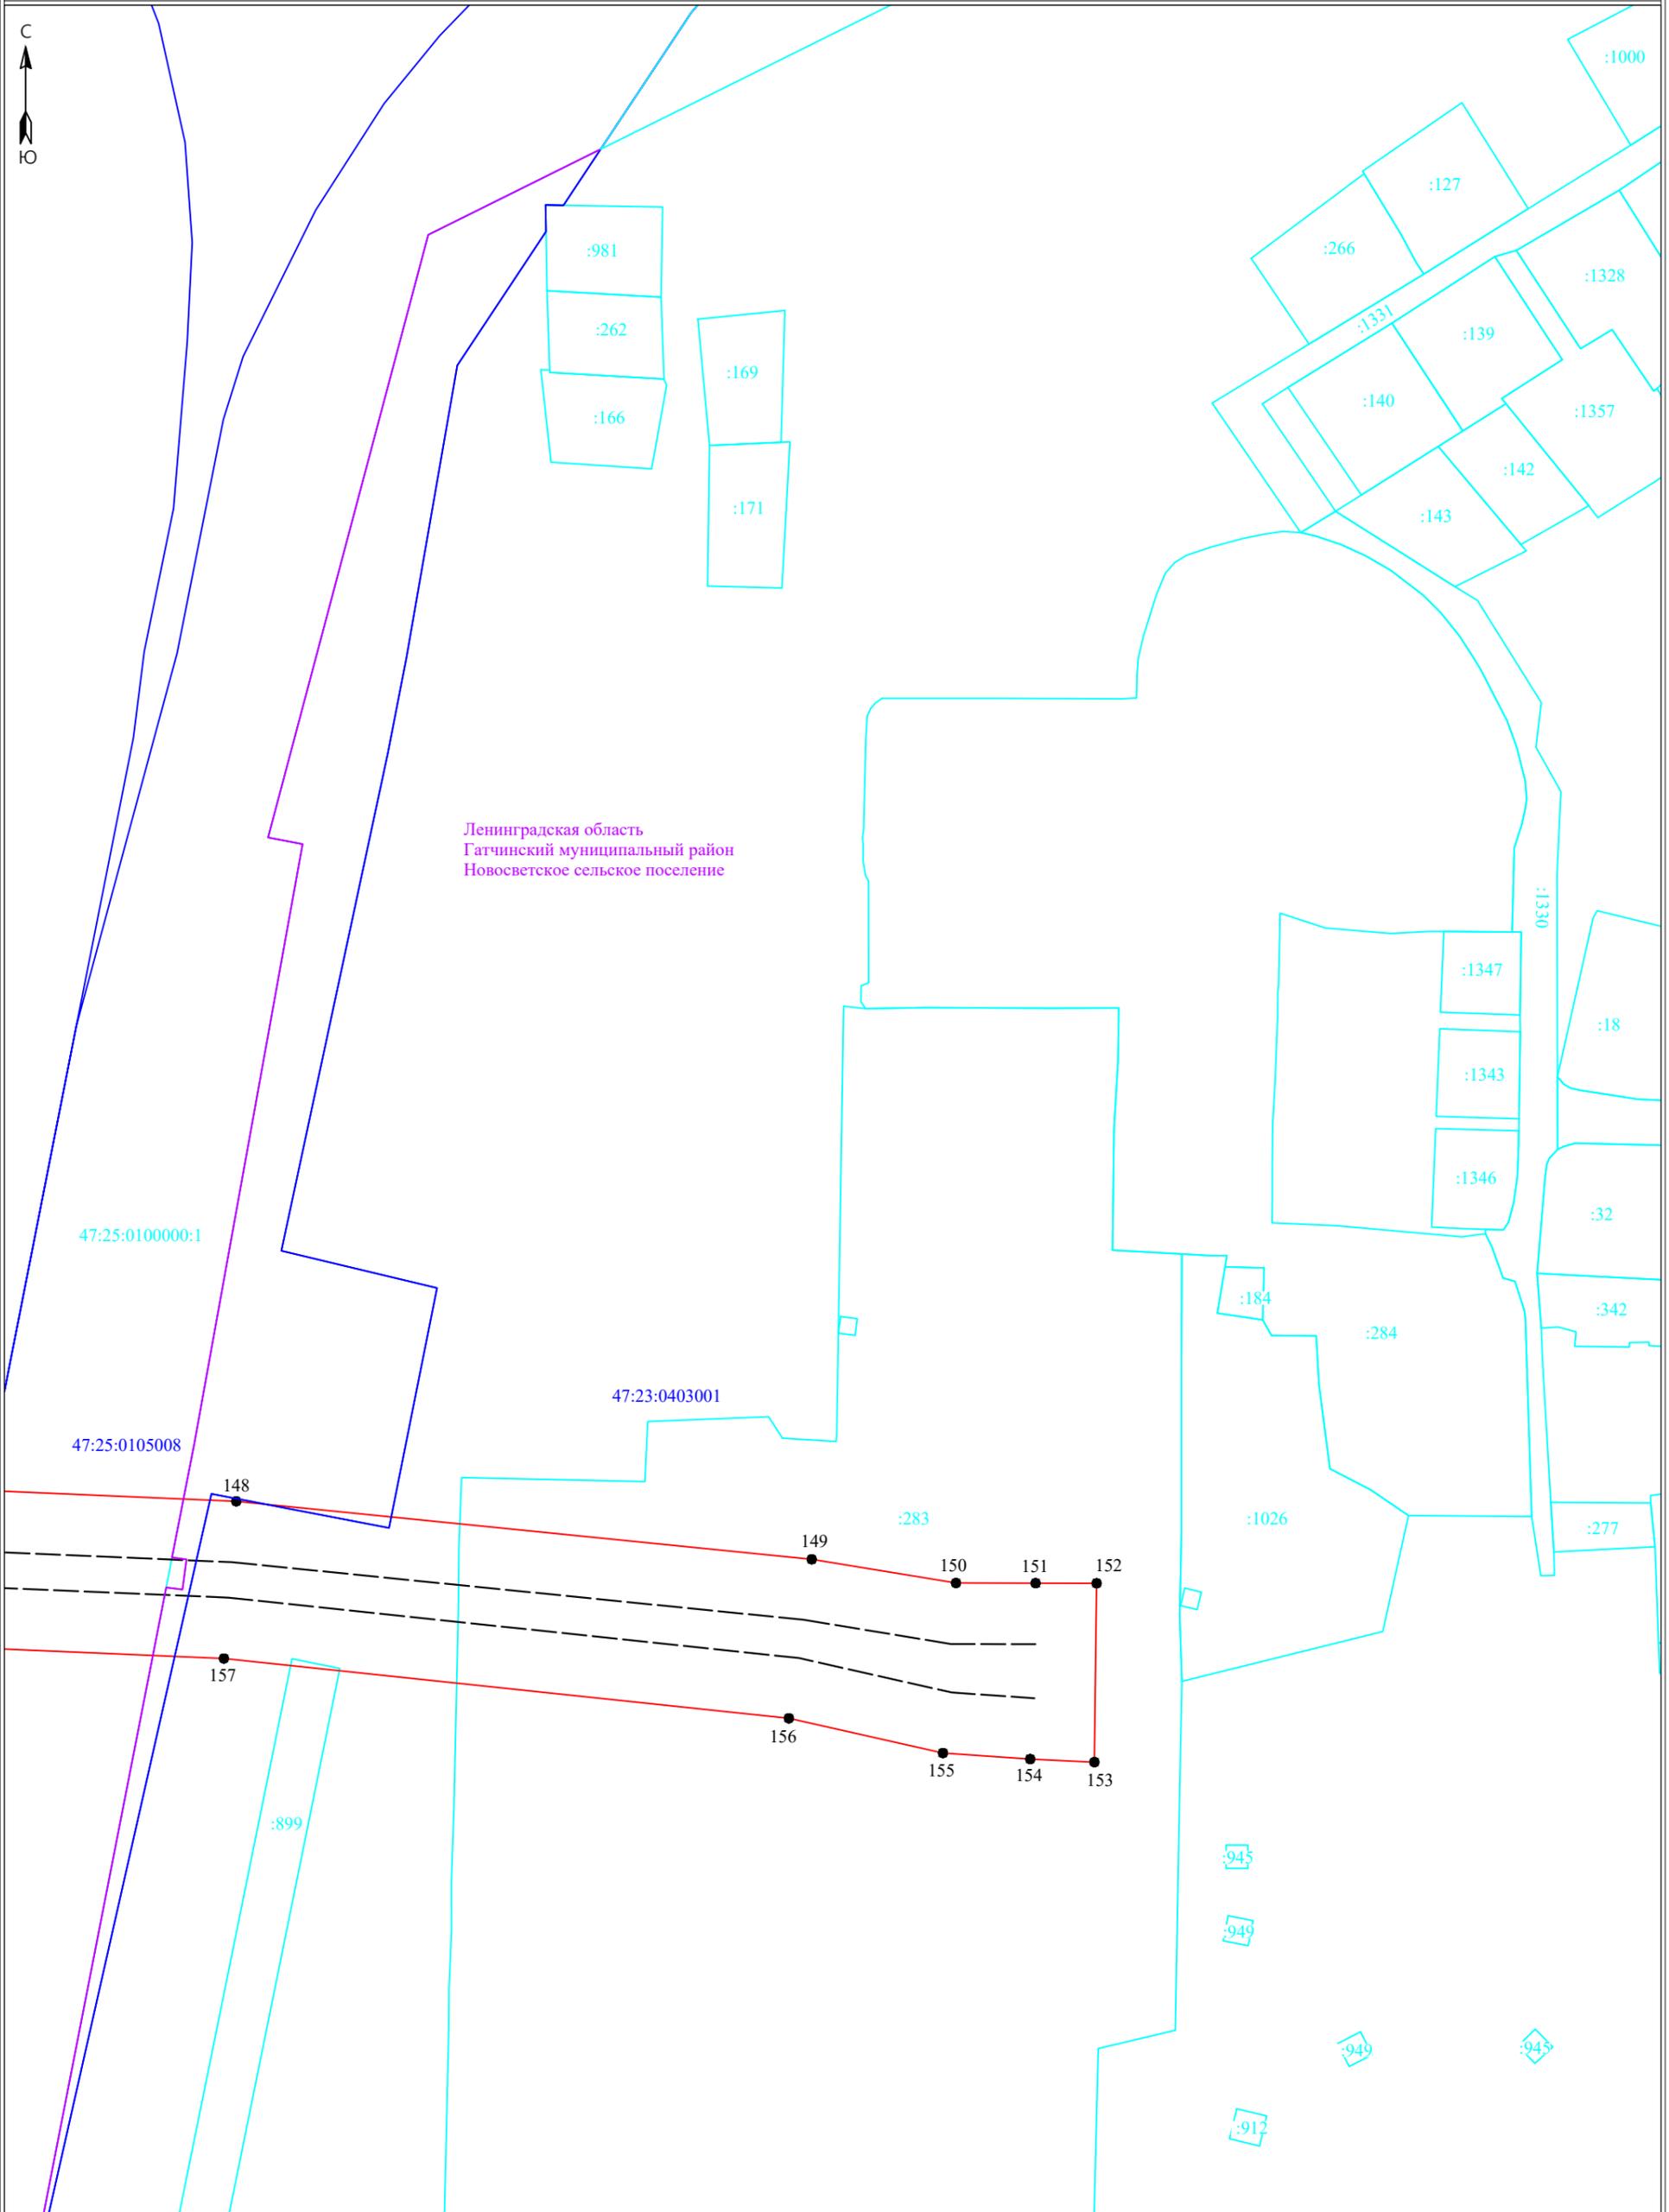

Ленинградская область
Гатчинский муниципальный район
Новосветское сельское поселение

Условные обозначения:

- граница публично сервитута
- граница земельного участка, сведения о котором содержатся в ЕГРН
- воздушная линия электропередач высокого напряжения ВЛ 110кВ
- 47:14:0602004 - номер кадастрового квартала
- граница кадастрового квартала
- :11 - обозначение земельного участка, сведения о котором содержатся в ЕГРН
- 3 - обозначение характерных точек границы публично сервитута
- граница сооружения - ВЛ-110кВ Прометей 1/2 с отпайкой на ПС-225 (Кадастровый номер 47:25:0000000:11)

Масштаб 1:2000



Подпись _____ Дата "04" марта 2024 г