

## ГРАФИЧЕСКОЕ ОПИСАНИЕ

местоположения границ населенных пунктов, территориальных зон,  
особо охраняемых природных территорий, зон с особыми условиями  
использования территории

### Публичный сервитут объекта электросетевого хозяйства «ВЛ-110 кВ Копорская-2»

(наименование объекта, местоположение границ которого описано (далее - объект)


Раздел 1

Сведения об объекте		
№ п/п	Характеристики объекта	Описание характеристик
1	2	3
1.	Местоположение объекта	Ленинградская область, Кингисеппский район
2.	Площадь объекта ± величина погрешности определения площади ( $P \pm \Delta P$ ) кв.м. $\Delta P = \pm 3,5 * M_t * \sqrt{P}$	247808 ± 174 м <sup>2</sup>
3.	Иные характеристики объекта	<p>Год ввода в эксплуатацию, г.: 1976 Количество опор, шт.: 23 Протяженность объекта, км: 5,57</p> <p><b>Публичный сервитут под объект электросетевого хозяйства</b> <b>Цель установления:</b> В соответствии со ст. 39.37 Земельного Кодекса Российской Федерации «Цели установления публичного сервитута». В порядке, предусмотренном настоящей главой, публичный сервитут устанавливается для использования земельных участков и (или) земель в следующих целях: п.1. Размещение объектов электросетевого хозяйства, тепловых сетей, водопроводных сетей, сетей водоотведения, линий и сооружений связи, линейных объектов системы газоснабжения, нефтепроводов и нефтепродуктопроводов, их неотъемлемых технологических частей, если указанные объекты являются объектами федерального, регионального или местного значения, либо необходимы для организации услуг связи, электро-, газо-, тепло-, водоснабжения населения и водоотведения, подключения (технологического присоединения) к сетям инженерно-технического обеспечения, либо переносятся в связи с изъятием земельных участков, на которых они ранее располагались, для государственных или муниципальных нужд (далее также - инженерные сооружения).</p> <p><b>Наименование объекта публичного сервитута:</b> ВЛ-110 кВ Копорская-2 <b>Кадастровый район:</b> 47:20</p>

Раздел 2

Сведения об объекте					
Сведения о местоположении границ объекта					
1. Система координат МСК-47 (Зона-1)					
2. Сведения о характерных точках границ объекта					
Обозначение характерных точек границ	Координаты, м		Метод определения координат характерной точки	Средняя квадратическая погрешность положения характерной точки (Mt), м	Описание обозначения точки на местности (при наличии)
	X	Y			
1	2	3	4	5	6
1	418587.20	1300570.53	метод спутниковых геодезических измерений (определений)	0.10	-
2	418537.88	1300571.61	метод спутниковых геодезических измерений (определений)	0.10	-
3	417947.50	1299474.37	метод спутниковых геодезических измерений (определений)	0.10	-
4	417980.54	1296870.85	метод спутниковых геодезических измерений (определений)	0.10	-
5	417983.57	1296609.34	метод спутниковых геодезических измерений (определений)	0.10	-
6	417791.72	1295520.17	метод спутниковых геодезических измерений (определений)	0.10	-
7	417681.89	1295475.90	метод спутниковых геодезических измерений (определений)	0.10	-
8	417574.95	1295426.72	метод спутниковых геодезических измерений (определений)	0.10	-
9	417503.06	1295394.75	метод спутниковых геодезических измерений (определений)	0.10	-
10	417485.58	1295390.60	метод спутниковых геодезических измерений (определений)	0.10	-
11	417473.41	1295344.33	метод спутниковых геодезических измерений (определений)	0.10	-
12	417514.86	1295350.21	метод спутниковых геодезических измерений (определений)	0.10	-
13	417593.22	1295385.36	метод спутниковых геодезических измерений (определений)	0.10	-
14	417702.39	1295428.45	метод спутниковых геодезических измерений (определений)	0.10	-
15	417832.12	1295488.22	метод спутниковых геодезических измерений (определений)	0.10	-
16	418027.55	1296605.77	метод спутниковых геодезических измерений (определений)	0.10	-
17	418024.48	1296871.38	метод спутниковых геодезических измерений (определений)	0.10	-
18	417991.57	1299463.56	метод спутниковых геодезических измерений (определений)	0.10	-
1	418587.20	1300570.53	метод спутниковых геодезических измерений (определений)	0.10	-



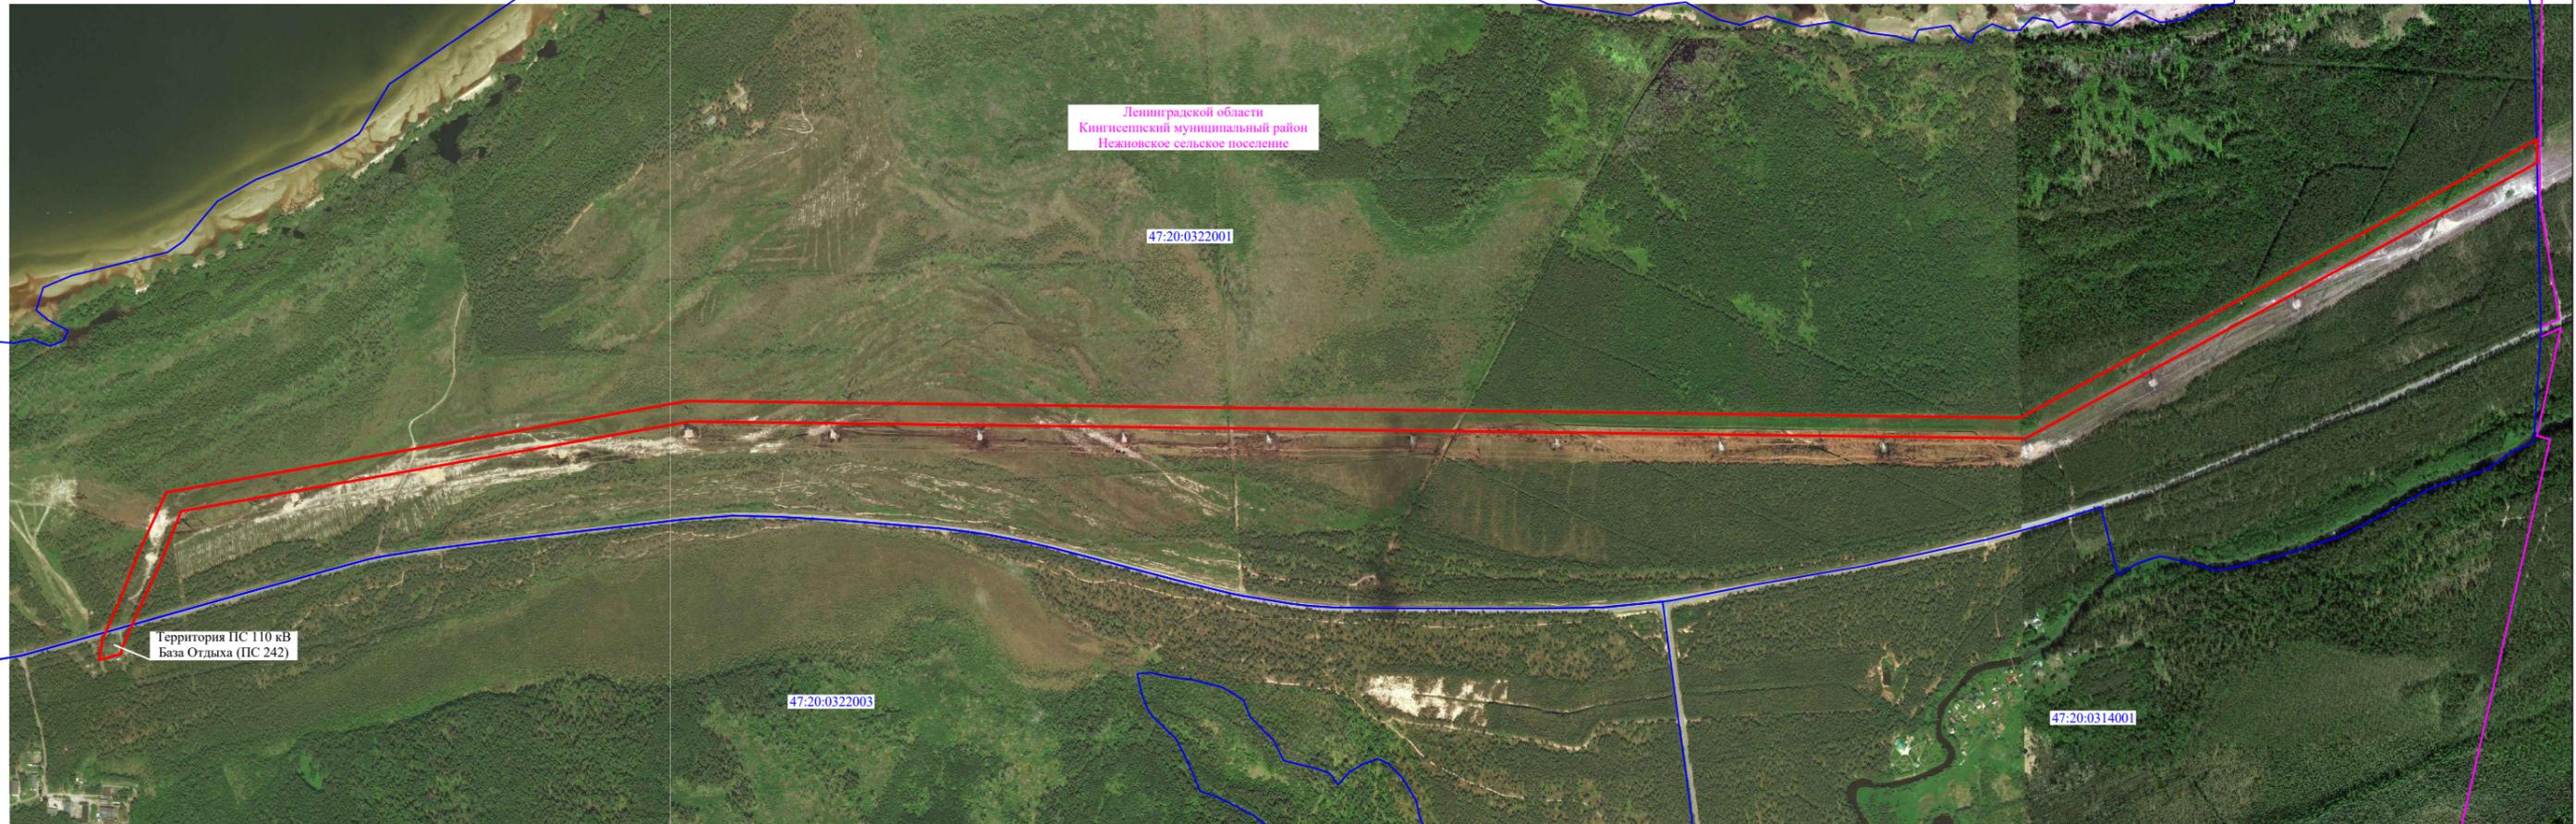

Ленинградской области  
Кингисеппский муниципальный район  
Нежновское сельское поселение

47:20:0322001

Территория ПС 110 кВ  
База Отдыха (ПС 242)

47:20:0322003

47:20:0314001

**Условные обозначения:**

-  - граница публичного сервитута
-  - граница сооружения - ВЛ-110 кВ Копорская-2 (Кадастровый номер 47:14:0000000:7193)
-  - граница муниципального образования по сведениям ЕГРН
- 47:20:0322001 - номер кадастрового квартала
-  - граница кадастрового квартала

Масштаб 1:14 000



Подпись \_\_\_\_\_ Дата "14" марта 2024 г



Ленинградской области  
Кингисеппский муниципальный район  
Нежновское сельское поселение

47:20:0322001

47:20:0322001-40  
47:20:0000000:135 (ЕЗП)

47:20:0322001-41  
47:20:0000000:135 (ЕЗП)

47:20:0322001-42  
47:20:0000000:135 (ЕЗП)

47:20:0000000:15183

**Условные обозначения:**

-  - граница публичного сервитута
-  - граница земельного участка, сведения о котором содержатся в ЕГРН
-  - воздушная линия электропередач высокого напряжения ВЛ 110кВ
- 47:20:0322001 - номер кадастрового квартала
-  - граница кадастрового квартала
-  - обозначение земельного участка, сведения о котором содержатся в ЕГРН
-  - обозначение характерных точек границы публичного сервитута
-  - граница сооружения - ВЛ-110 кВ Копорская-2 (Кадастровый номер 47:14:0000000:7193)

Масштаб 1:2000



Подпись \_\_\_\_\_

Дата "14" марта 2024 г



Ленинградской области  
Кингисеппский муниципальный район  
Нежновское сельское поселение

47:20:0322001

47:20:0322001:37  
47:20:0000000:135 (ЕЗП)

47:20:0322001:38  
47:20:0000000:135 (ЕЗП)

47:20:0322001:39  
47:20:0000000:135 (ЕЗП)

43

43

43

47:20:0000000:15183

47:20:0314001

Масштаб 1:2000

**Условные обозначения:**

-  - граница публичного сервитута
-  - граница земельного участка, сведения о котором содержатся в ЕГРН
-  - воздушная линия электропередач высокого напряжения ВЛ 110кВ
- 47:20:0322001 - номер кадастрового квартала
-  - граница кадастрового квартала
-  :11 - обозначение земельного участка, сведения о котором содержатся в ЕГРН
-  ●3 - обозначение характерных точек границы публичного сервитута
-  - - граница сооружения - ВЛ-110 кВ Копорская-2 (Кадастровый номер 47:14:0000000:7193)



Подпись \_\_\_\_\_ Дата "14" марта 2024 г



Ленинградской области  
Кингисеппский муниципальный район  
Нежновское сельское поселение

47:20:0322001

47:20:0322001:35  
47:20:0000000:135 (ЕЗП)

47:20:0322001:36  
47:20:0000000:135 (ЕЗП)

43

43

**Условные обозначения:**

-  - граница публичного сервитута
-  - граница земельного участка, сведения о котором содержатся в ЕГРН
-  - воздушная линия электропередач высокого напряжения ВЛ 110кВ
- 47:20:0322001 - номер кадастрового квартала
-  - граница кадастрового квартала
-  :11 - обозначение земельного участка, сведения о котором содержатся в ЕГРН
-  ●3 - обозначение характерных точек границы публичного сервитута
-  - граница сооружения - ВЛ-110 кВ Копорская-2 (Кадастровый номер 47:14:0000000:7193)

Масштаб 1:2000



Подпись \_\_\_\_\_ Дата "14" марта 2024 г



Ленинградской области  
Кингисеппский муниципальный район  
Нежновское сельское поселение

47:20:0322001

47:20:0322001:32  
47:20:0000000:135 (ЕЗП)

47:20:0322001:33  
47:20:0000000:135 (ЕЗП)

47:20:0322001:34  
47:20:0000000:135 (ЕЗП)

43

43

**Условные обозначения:**

-  - граница публичного сервитута
-  - граница земельного участка, сведения о котором содержатся в ЕГРН
-  - воздушная линия электропередач высокого напряжения ВЛ 110кВ
- 47:20:0322001 - номер кадастрового квартала
-  - граница кадастрового квартала
-  :11 - обозначение земельного участка, сведения о котором содержатся в ЕГРН
-  ●3 - обозначение характерных точек границы публичного сервитута
-  - граница сооружения - ВЛ-110 кВ Копорская-2 (Кадастровый номер 47:14:0000000:7193)

Масштаб 1:2000



Подпись \_\_\_\_\_ Дата "14" марта 2024 г



Ленинградской области  
Кингисеппский муниципальный район  
Нежновское сельское поселение

47:20:0322001

17

47:20:0322001:29  
47:20:0000000:135 (ЕЗП)

47:20:0322001:30  
47:20:0000000:135 (ЕЗП)

47:20:0322001:31  
47:20:0000000:135 (ЕЗП)

4

45

43

43

47:20:0000000:15183

47:20:0322003

**Условные обозначения:**

-  - граница публичного сервитута
-  - граница земельного участка, сведения о котором содержатся в ЕГРН
-  - воздушная линия электропередач высокого напряжения ВЛ 110кВ
-  - номер кадастрового квартала
-  - граница кадастрового квартала
-  :11 - обозначение земельного участка, сведения о котором содержатся в ЕГРН
-  ● - обозначение характерных точек границы публичного сервитута
-  - граница сооружения - ВЛ-110 кВ Копорская-2 (Кадастровый номер 47:14:0000000:7193)

Масштаб 1:2000




Подпись \_\_\_\_\_ Дата " 14 " марта 2024 г



Ленинградской области  
Кингисеппский муниципальный район  
Нежновское сельское поселение

47:20:0322001

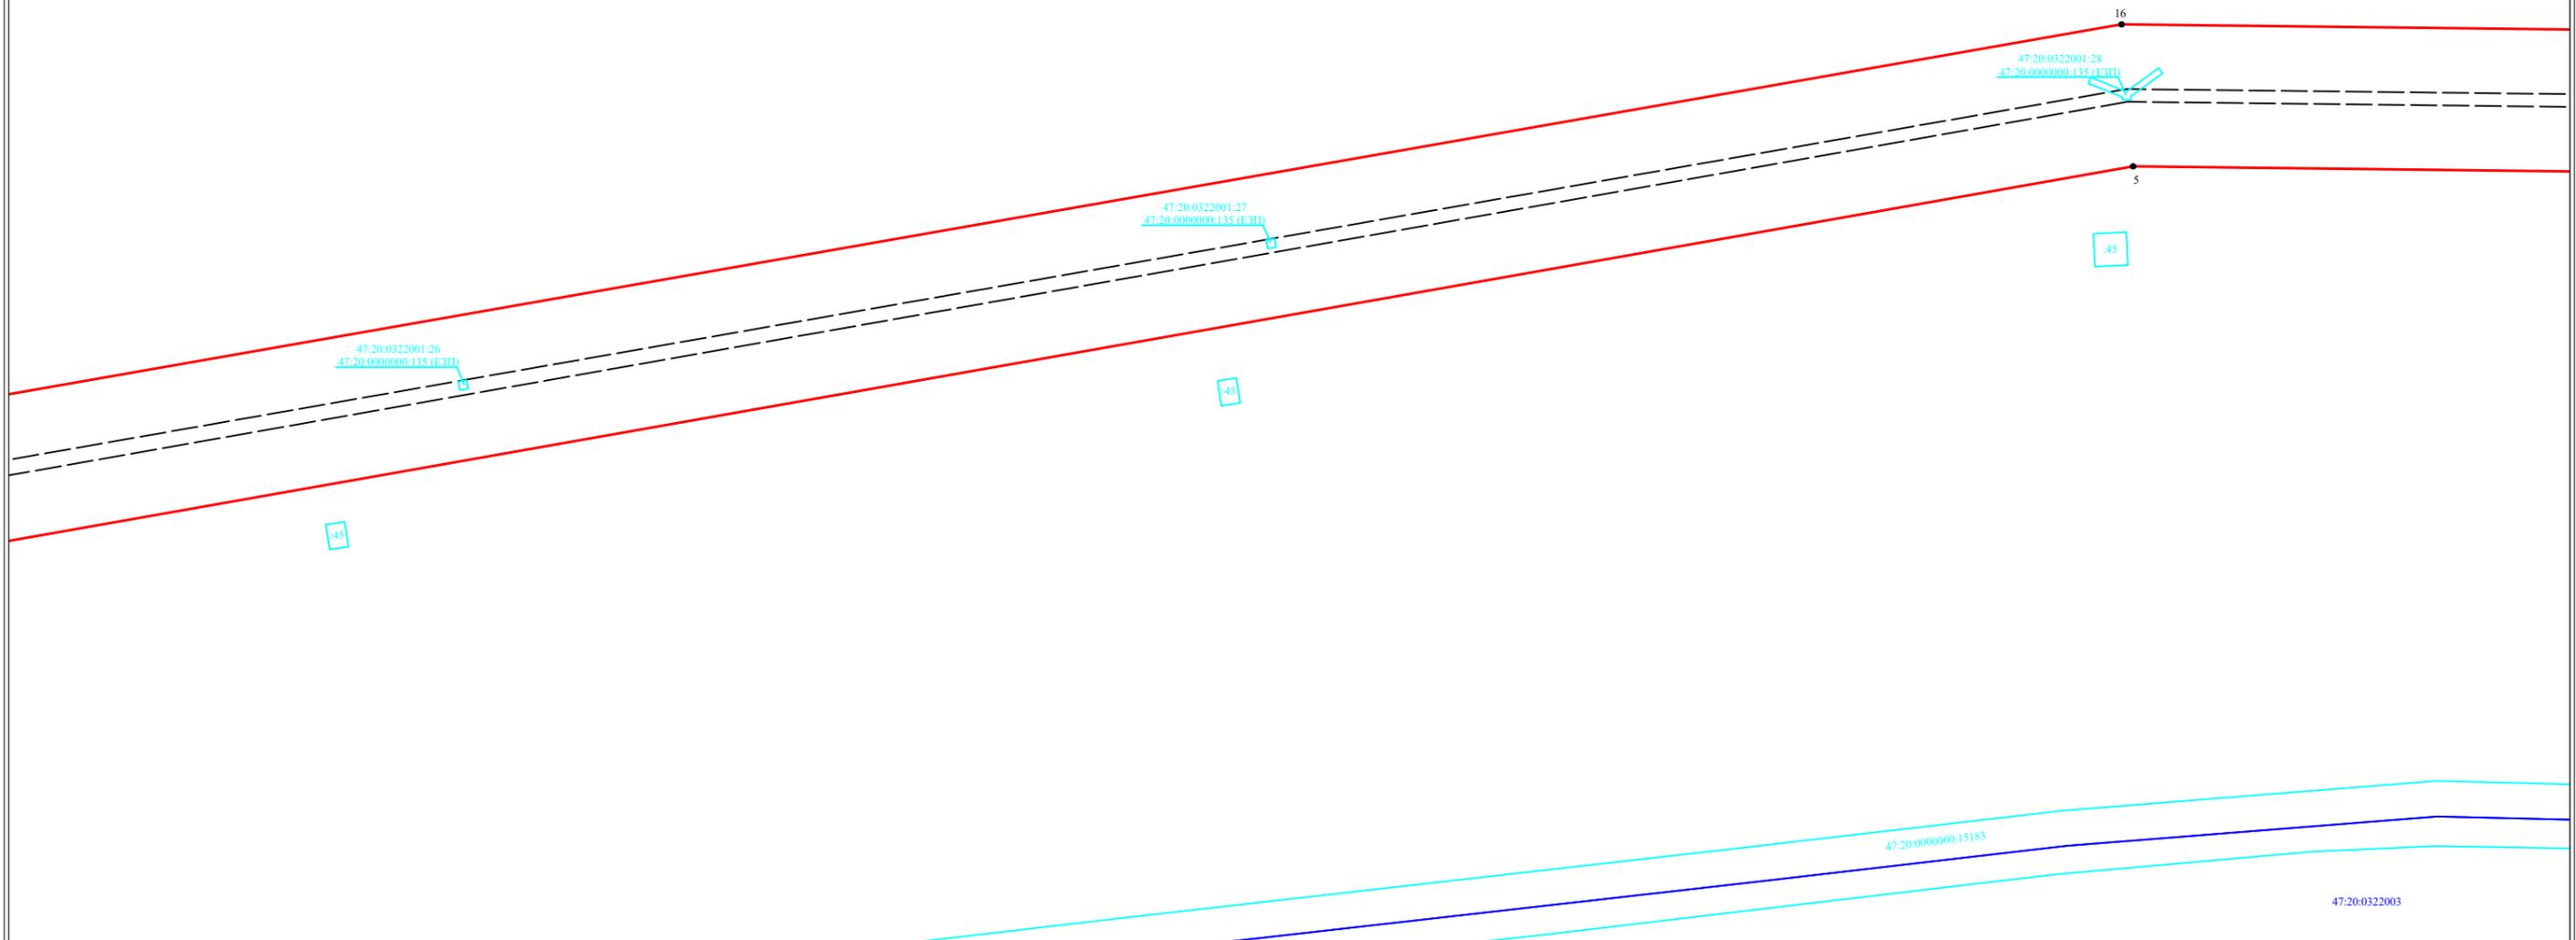


Масштаб 1:2000

- Условные обозначения:**
- граница публичного сервитута
  - граница земельного участка, сведения о котором содержатся в ЕГРН
  - воздушная линия электропередач высокого напряжения ВЛ 110кВ
  - граница кадастрового квартала
  - :11 - обозначение земельного участка, сведения о котором содержатся в ЕГРН
  - :3 - обозначение характерных точек границы публичного сервитута
  - граница сооружения - ВЛ-110 кВ Копорская-2 (Кадастровый номер 47:14:0000000:7193)



Подпись \_\_\_\_\_ Дата "14" марта 2024 г

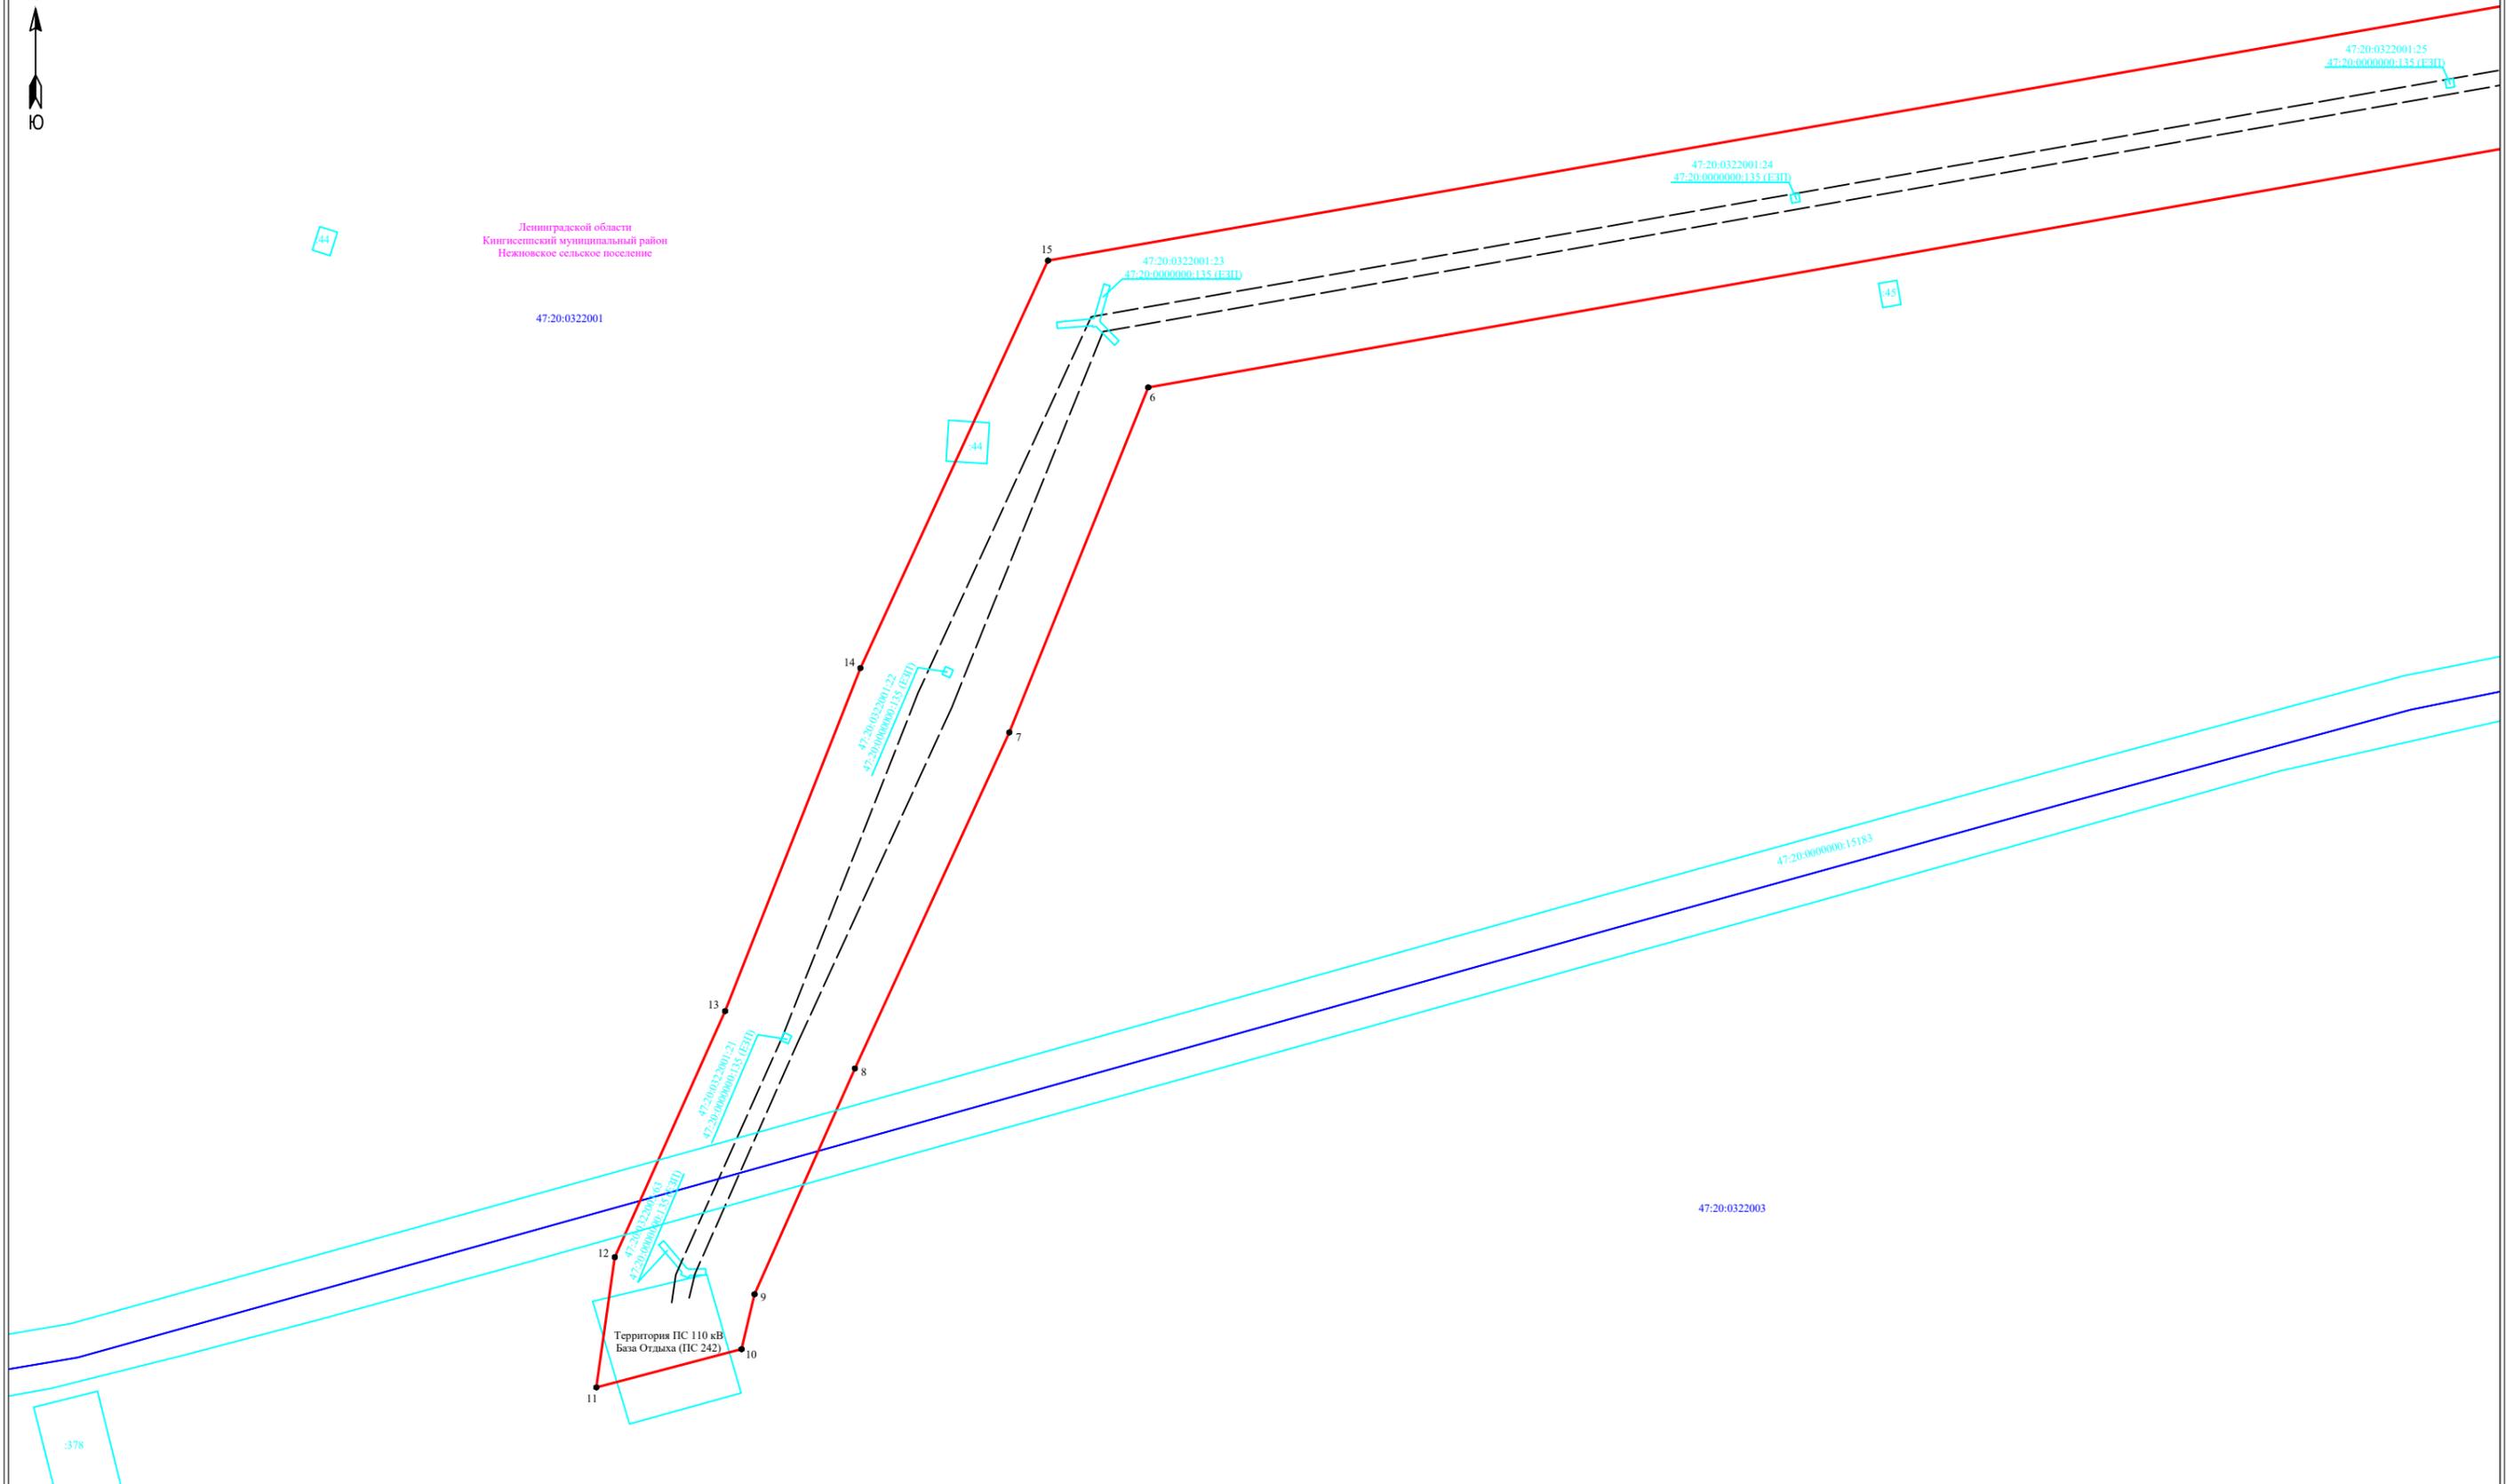

**Условные обозначения:**

- граница публичного сервитута
- граница земельного участка, сведения о котором содержатся в ЕГРН
- воздушная линия электропередач высокого напряжения ВЛ 110кВ
- граница кадастрового квартала
- :11 - обозначение земельного участка, сведения о котором содержатся в ЕГРН
- 3 - обозначение характерных точек границы публичного сервитута
- граница сооружения - ВЛ-110 кВ Копорская-2 (Кадастровый номер 47:14:0000000:7193)

Масштаб 1:2000



Подпись \_\_\_\_\_

Дата "14" марта 2024 г