

Условные обозначения:

- граница публичного сервитута
- граница сооружения - ВЛ 110 кВ Фornosовская-2 (кадастровый номер: 47:26:0000000:4866)
- граница муниципального образования по сведениям ЕГРН
- 47:26:0136001 - номер кадастрового квартала
- граница кадастрового квартала


Масштаб 1:40 000



Подпись _____ Дата "17" января 2024 г



Ленинградская область
Тосненский муниципальный район
Красноборское городское поселение
г.п. Красный Бор

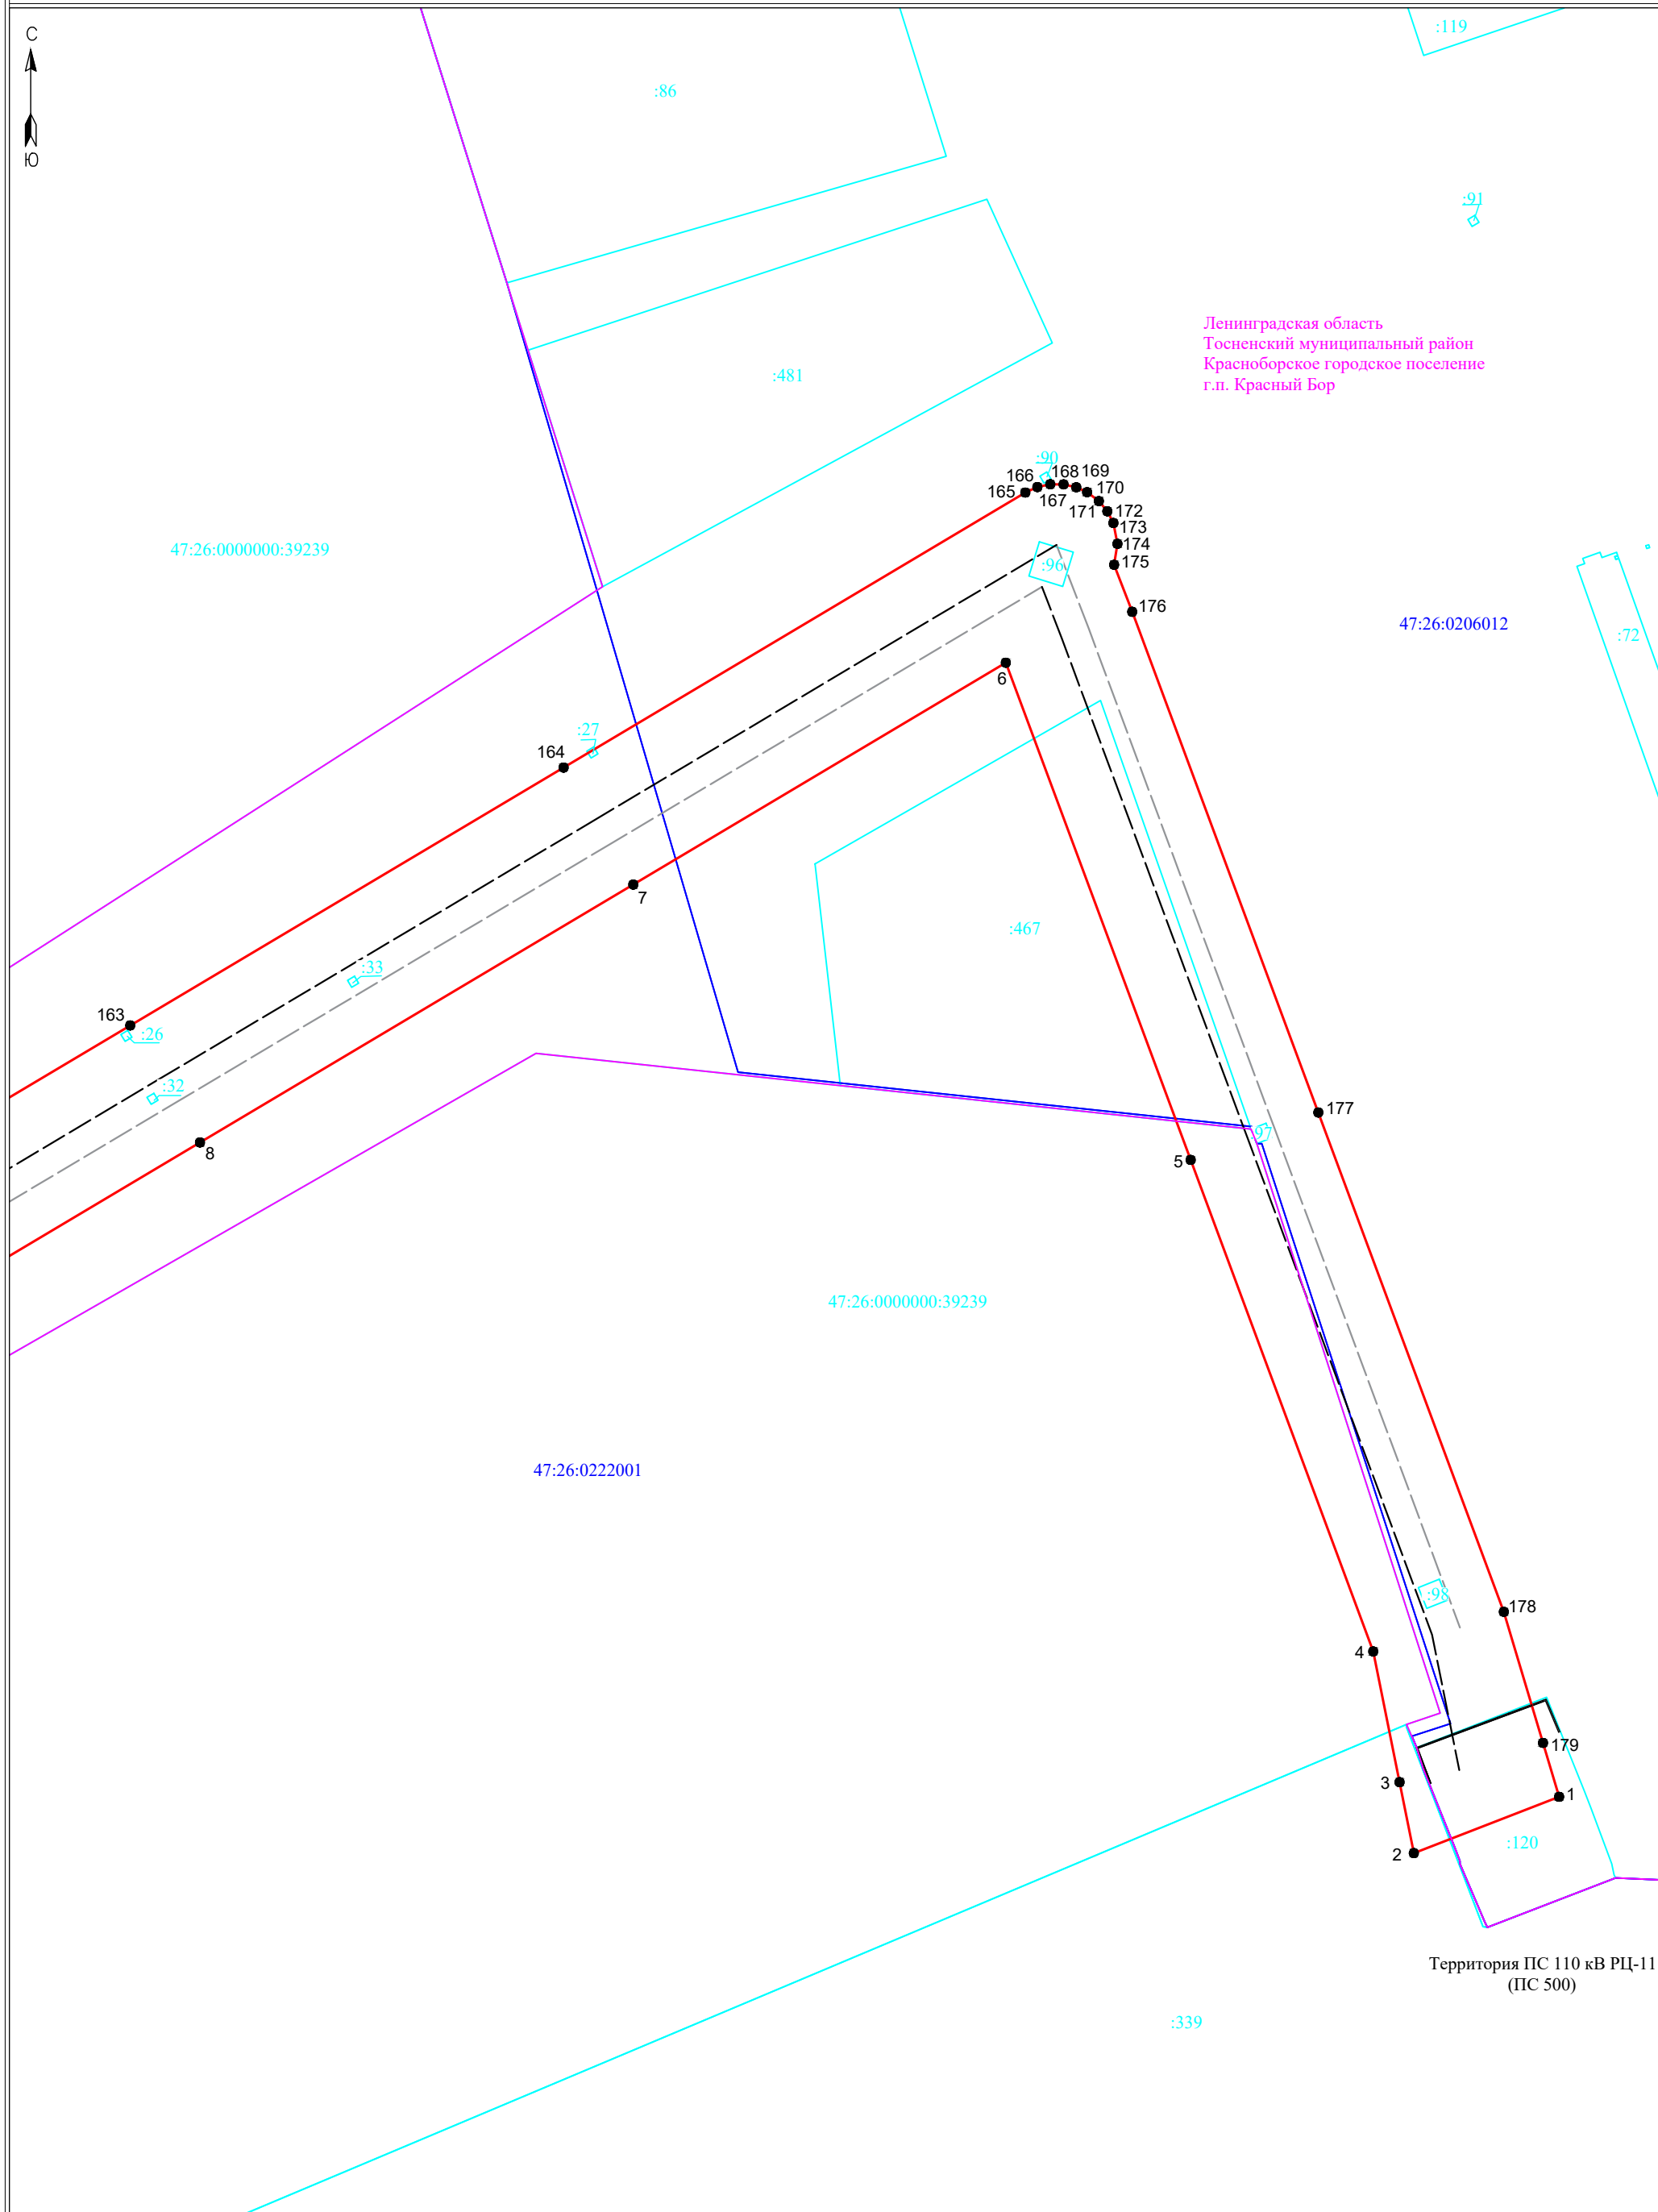

Условные обозначения:

Масштаб 1:2000

- - граница публичногo сервитута
- - граница земельного участка, сведения о котором содержатся в ЕГРН
- - воздушная линия электропередач высокого напряжения ВЛ 110кВ
- 47:14:0602004 - номер кадастрового квартала
- - граница кадастрового квартала
- :11 - обозначение земельного участка, сведения о котором содержатся в ЕГРН
- 3 - обозначение характерных точек границы публичногo сервитута
- - - - граница сооружения - ВЛ 110 кВ Форносовская-2 (кадастровый номер: 47:26:0000000:4866)




Подпись _____ Дата " 17 " января 2024 г



Ленинградская область
Тосненский муниципальный район
Красноборское городское поселение

47:26:0222001

47:26:0000000:39239

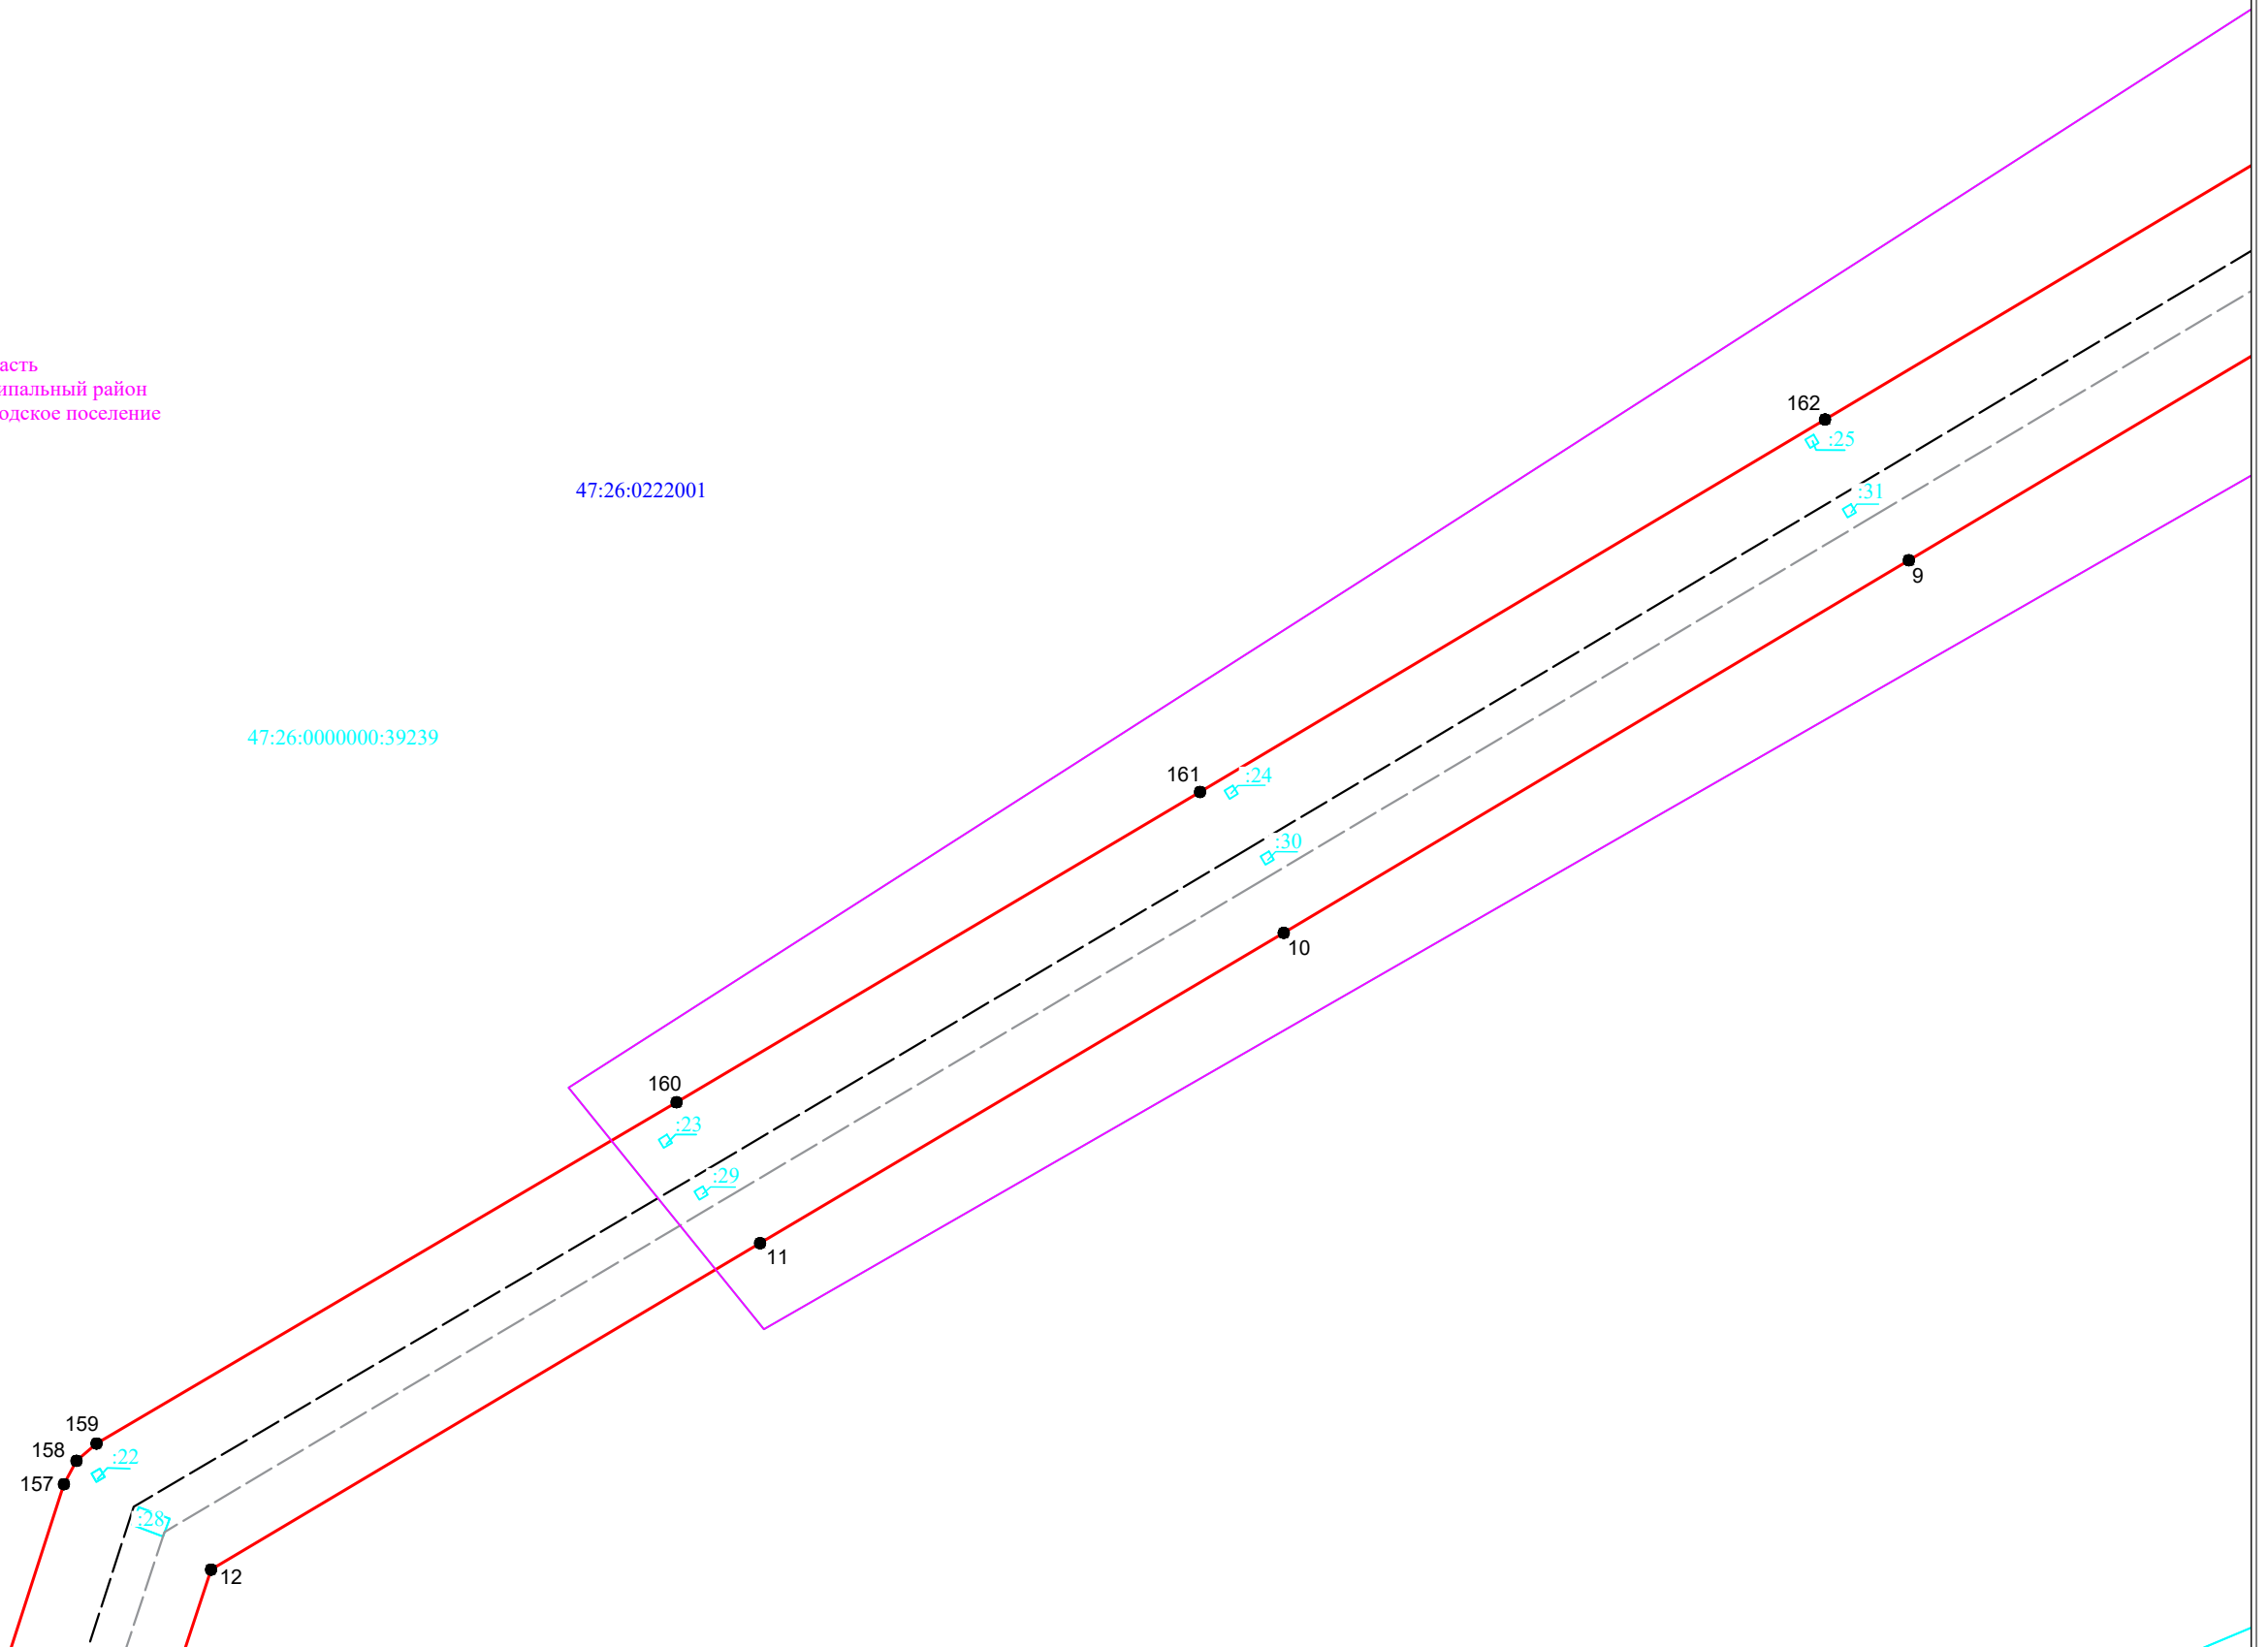


Масштаб 1:2000

Условные обозначения:

- - граница публичного сервитута
- - граница земельного участка, сведения о котором содержатся в ЕГРН
- - воздушная линия электропередач высокого напряжения ВЛ 110кВ
- 47:14:0602004 - номер кадастрового квартала
- - граница кадастрового квартала
- 11 - обозначение земельного участка, сведения о котором содержатся в ЕГРН
- 3 - обозначение характерных точек границы публичного сервитута
- - граница сооружения - ВЛ 110 кВ Форносовская-2 (кадастровый номер: 47:26:0000000:4866)



Подпись _____ Дата "17" января 2024 г

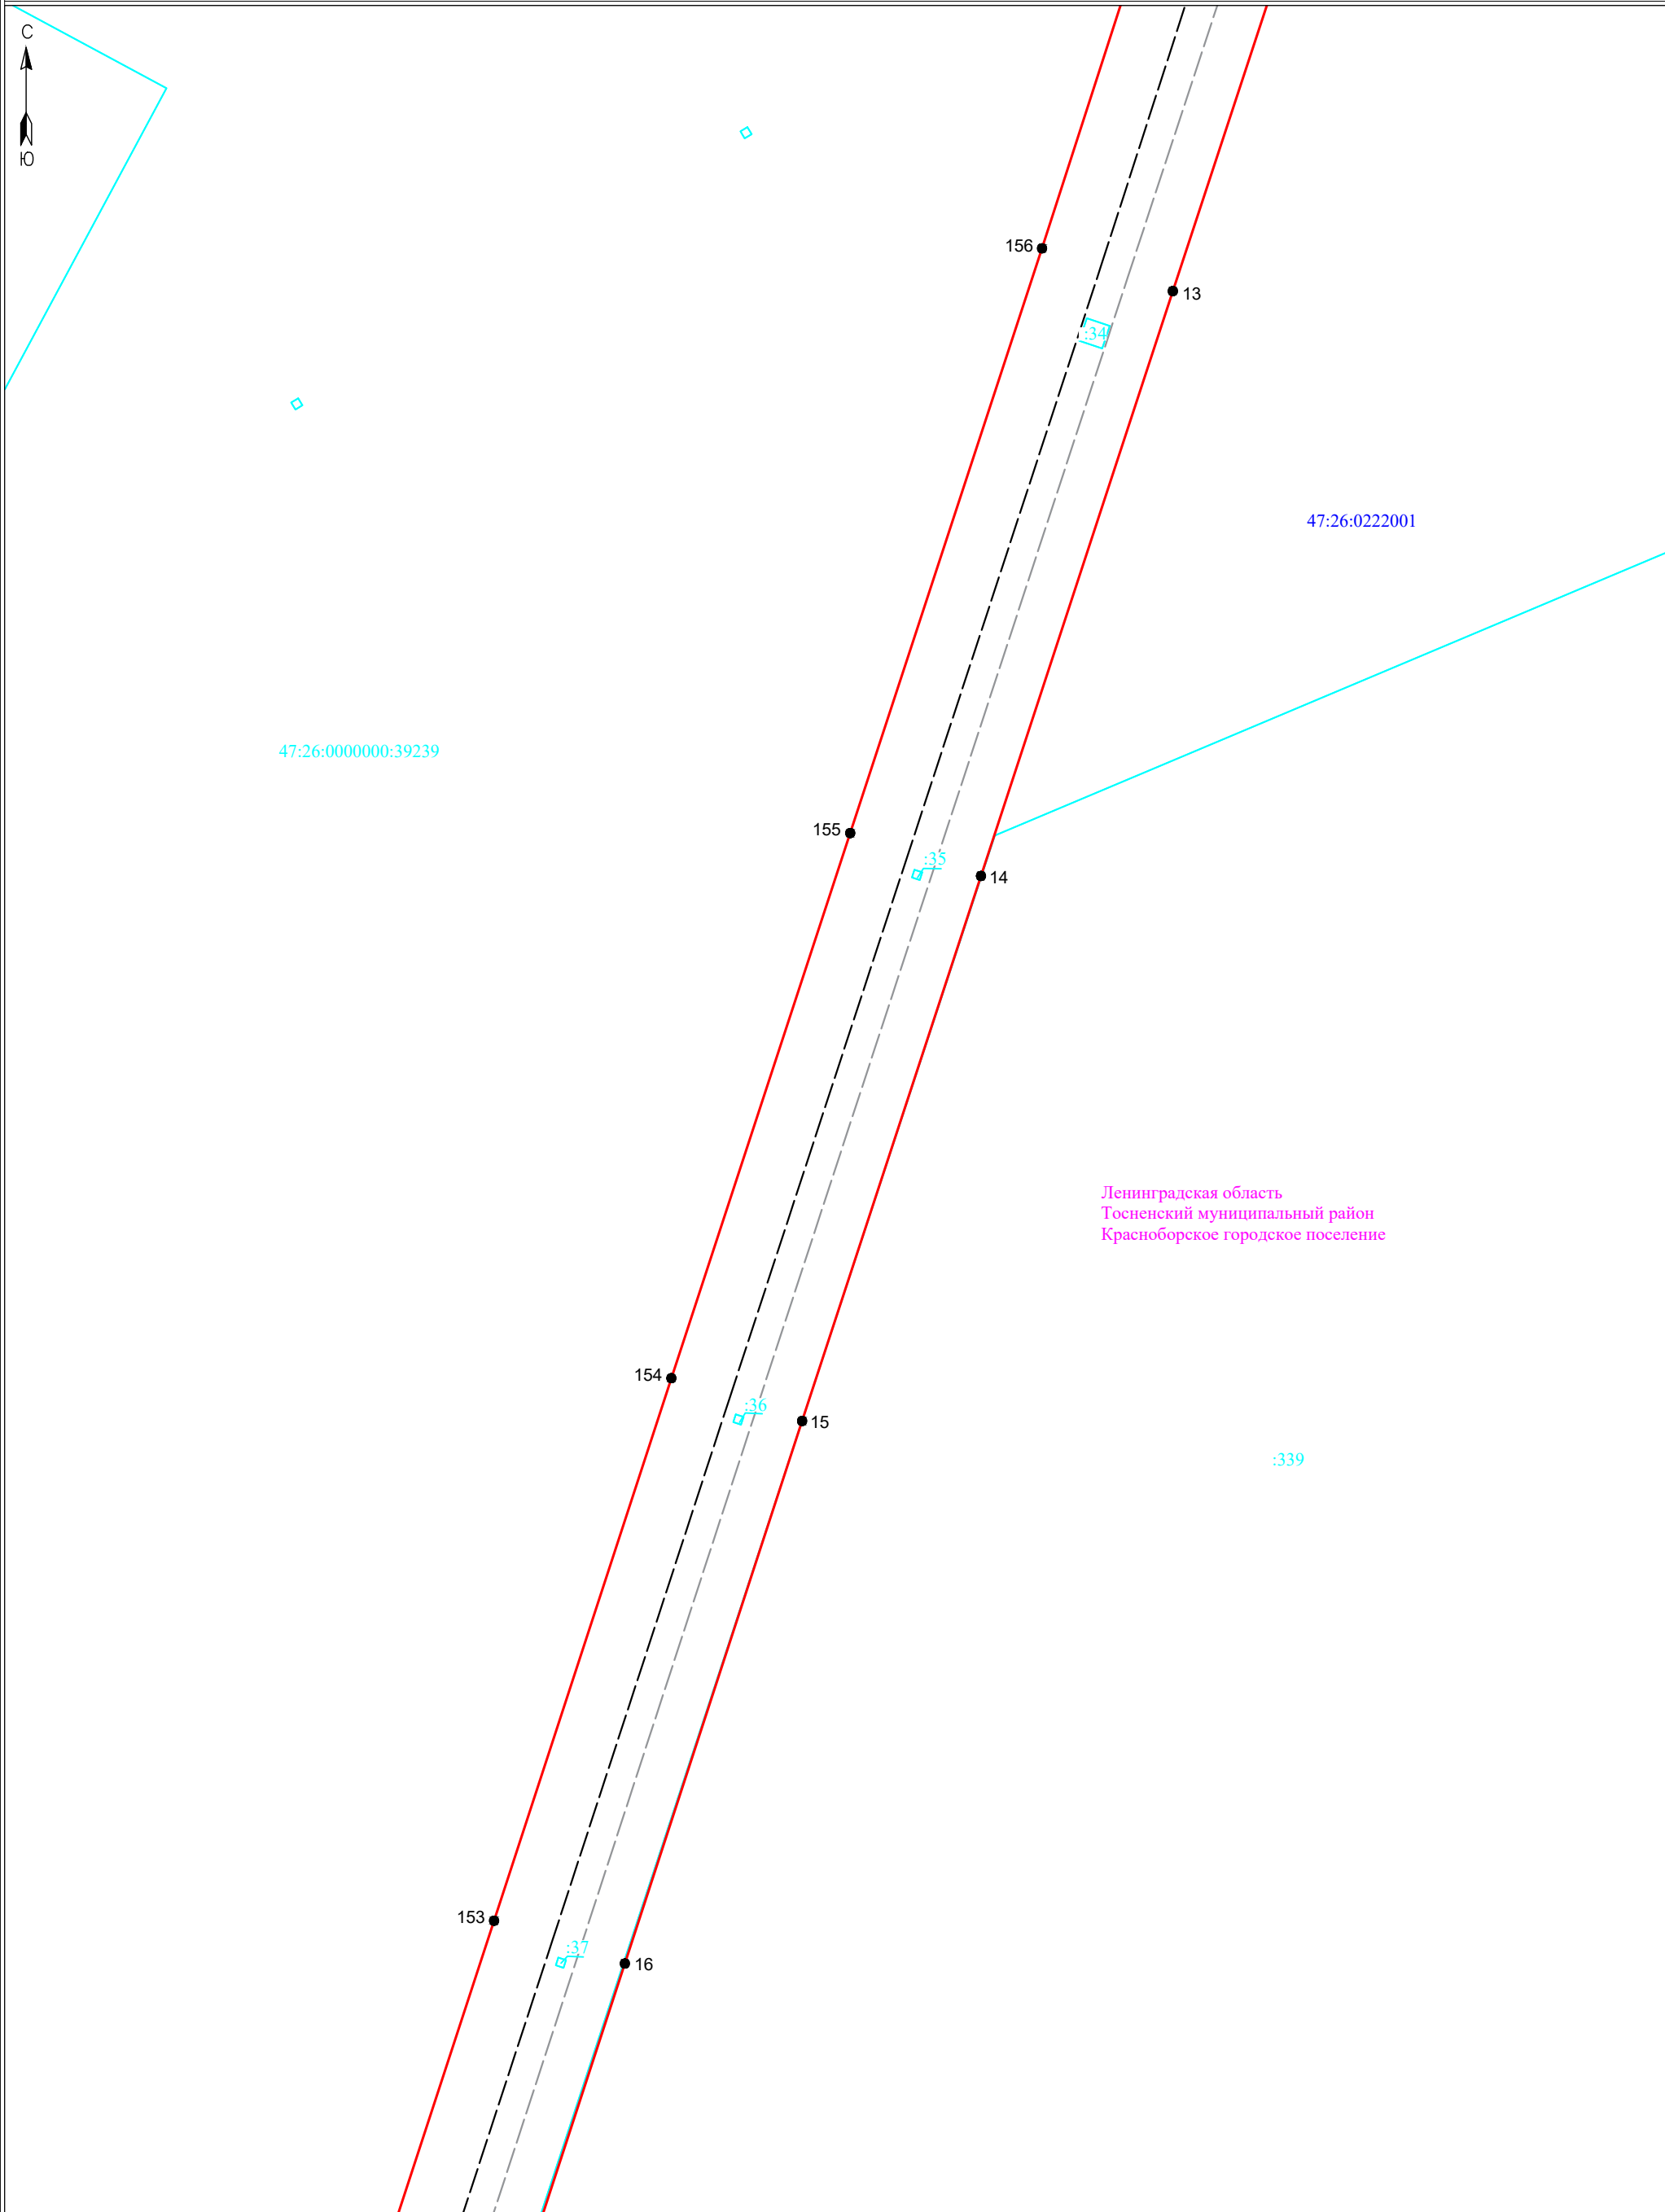

Ленинградская область
Тосненский муниципальный район
Красноборское городское поселение

Условные обозначения:

- - граница публичного сервитута
- - граница земельного участка, сведения о котором содержатся в ЕГРН
- - воздушная линия электропередач высокого напряжения ВЛ 110кВ
- 47:14:0602004 - номер кадастрового квартала
- - граница кадастрового квартала
- - обозначение земельного участка, сведения о котором содержатся в ЕГРН
- - обозначение характерных точек границы публичного сервитута
- - граница сооружения - ВЛ 110 кВ Форносовская-2 (кадастровый номер: 47:26:0000000:4866)

Масштаб 1:2000

Подпись _____



Дата " 17 " января 2024 г



47:26:0222001

47:26:0000000:39239

:339

152

17

151

18

150

19

149

20

Ленинградская область
Тосненский муниципальный район
Красноборское городское поселение

Условные обозначения:


- граница публичногo сервитута
- граница земельного участка, сведения о котором содержатся в ЕГРН
- воздушная линия электропередач высокого напряжения ВЛ 110кВ
- 47:14:0602004 - номер кадастрового квартала
- граница кадастрового квартала
- обозначение земельного участка, сведения о котором содержатся в ЕГРН
- обозначение характерных точек границы публичногo сервитута
- граница сооружения - ВЛ 110 кВ Форносовская-2 (кадастровый номер: 47:26:0000000:4866)

Масштаб 1:2000

Подпись _____



Дата " 17 " января 2024 г

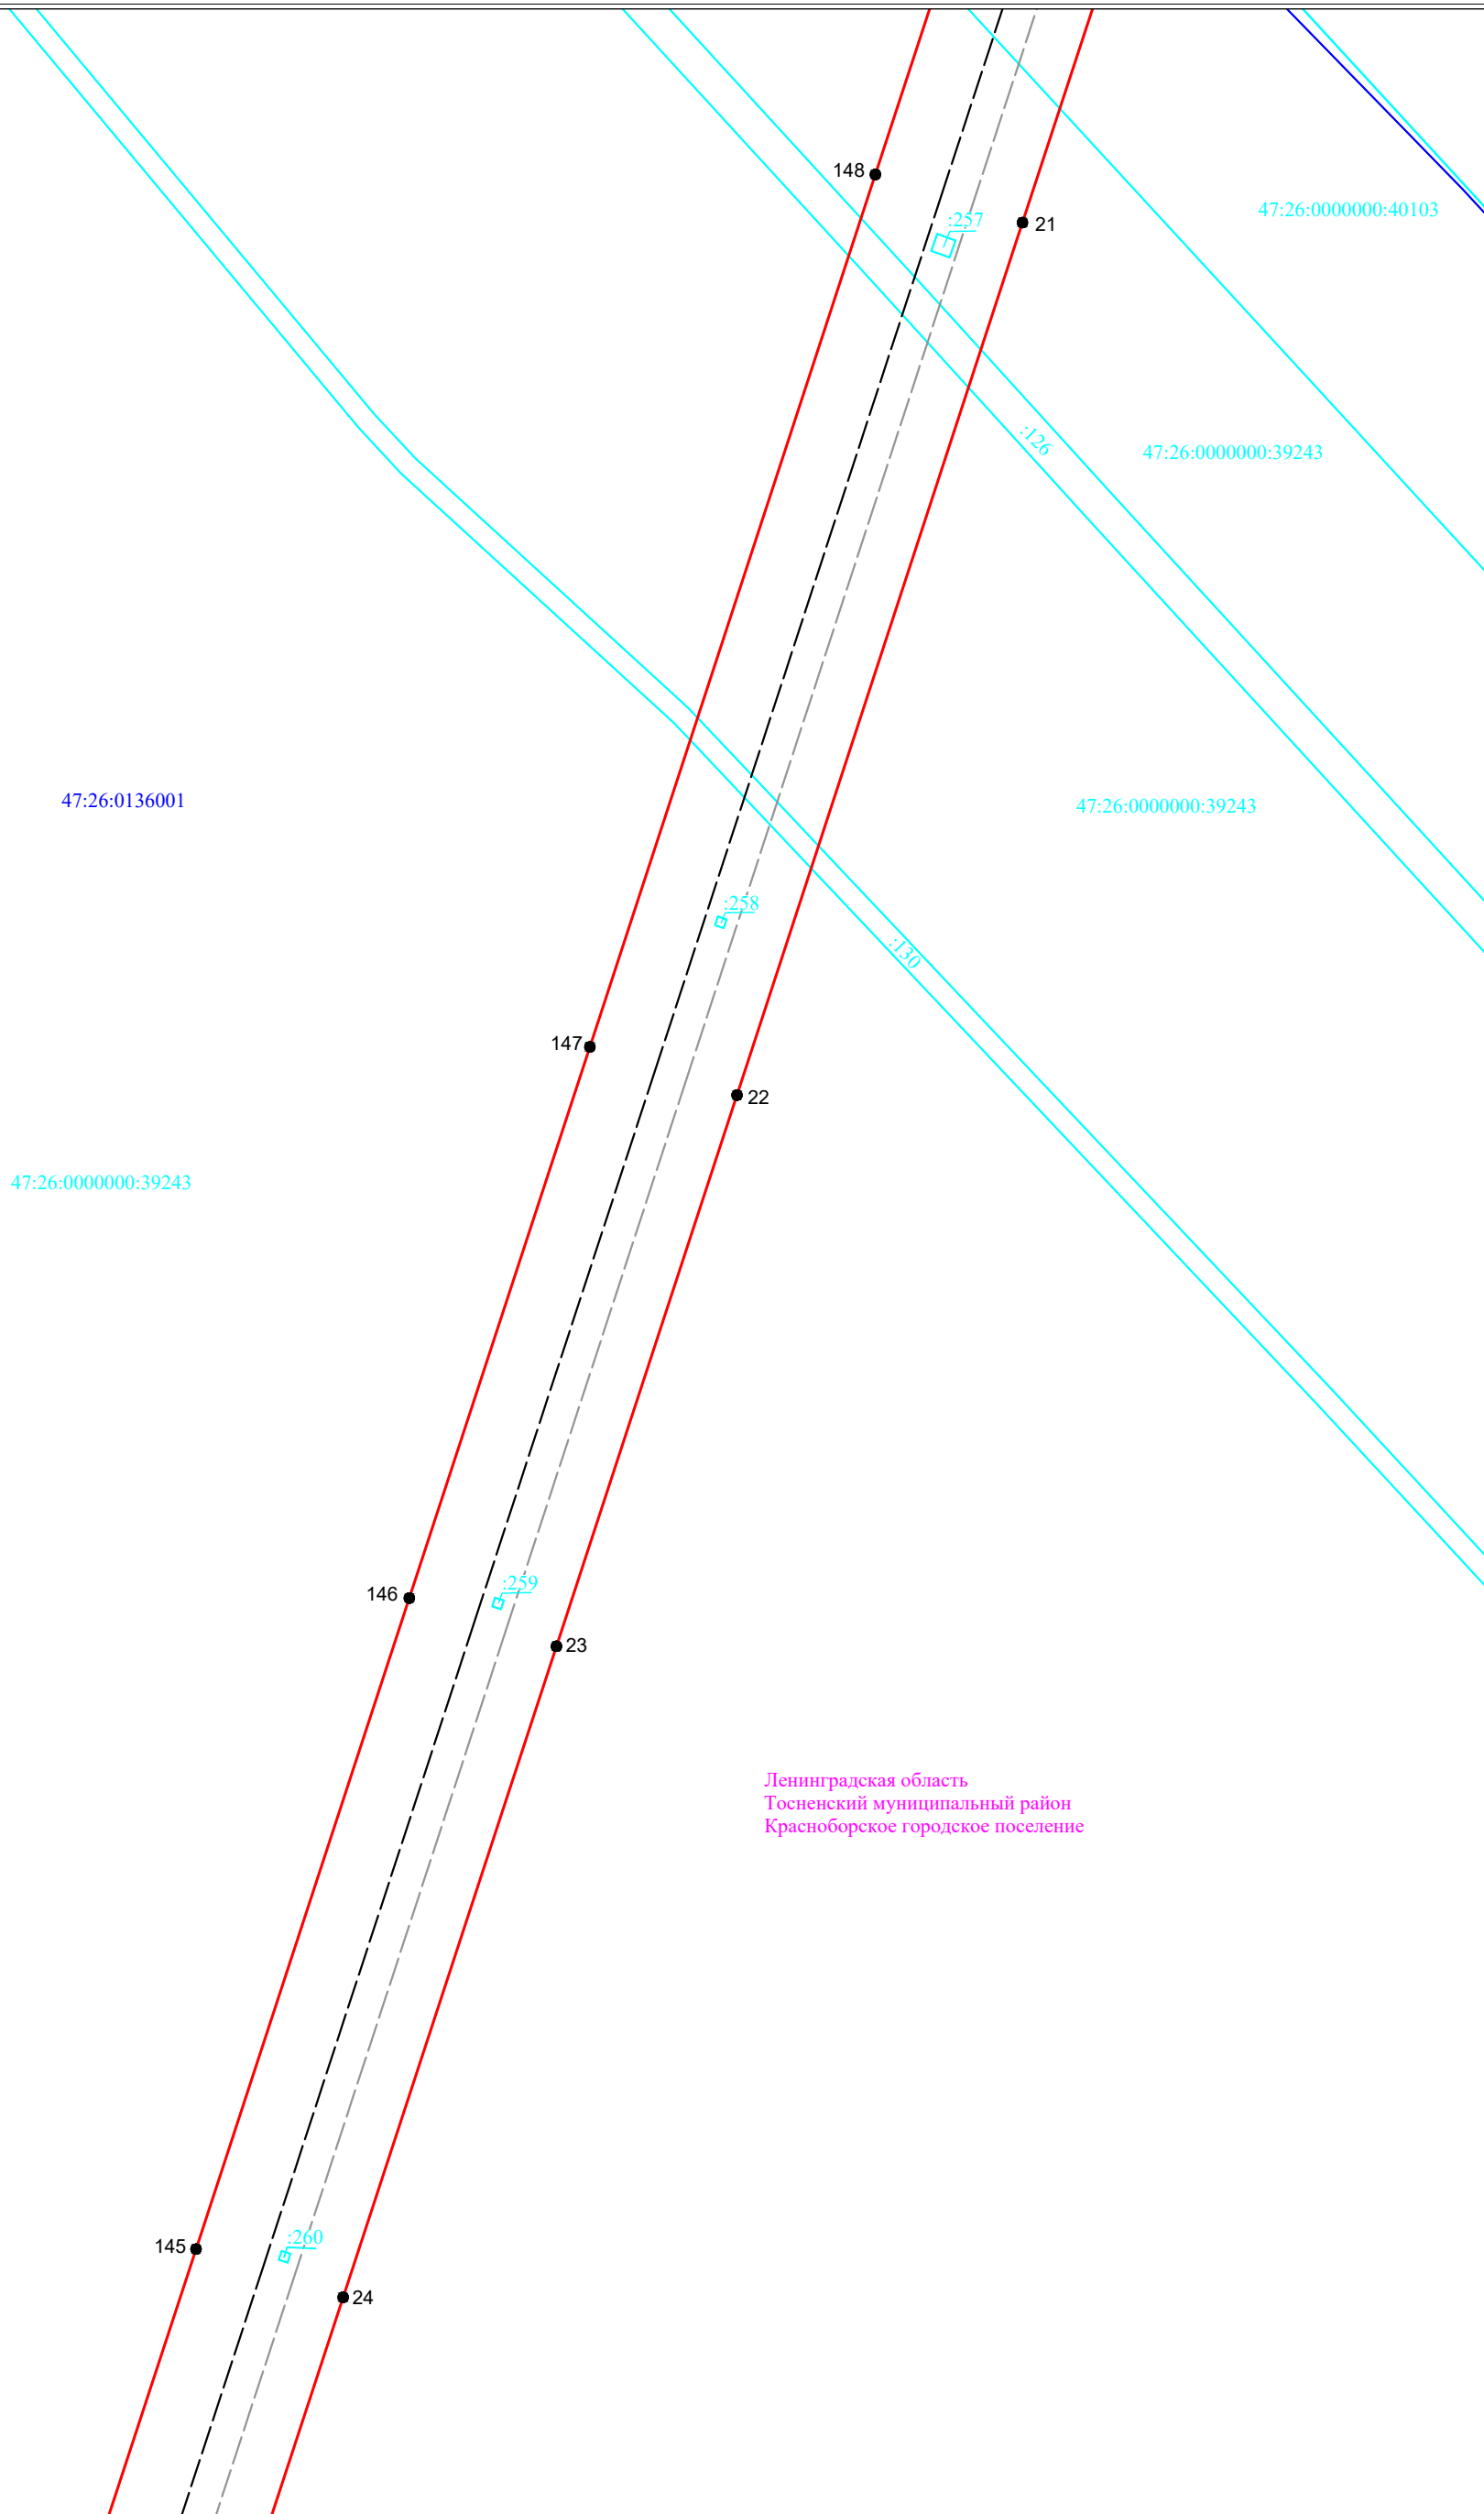

Ленинградская область
Тосненский муниципальный район
Красноборское городское поселение


Масштаб 1:2000

Условные обозначения:

- - граница публично сервитута
- - граница земельного участка, сведения о котором содержатся в ЕГРН
- - воздушная линия электропередач высокого напряжения ВЛ 110кВ
- 47:14:0602004 - номер кадастрового квартала
- - граница кадастрового квартала
- :11 - обозначение земельного участка, сведения о котором содержатся в ЕГРН
- 3 - обозначение характерных точек границы публично сервитута
- - - - граница сооружения - ВЛ 110 кВ Форносовская-2 (кадастровый номер: 47:26:0000000:4866)



Подпись _____ Дата "17" января 2024 г

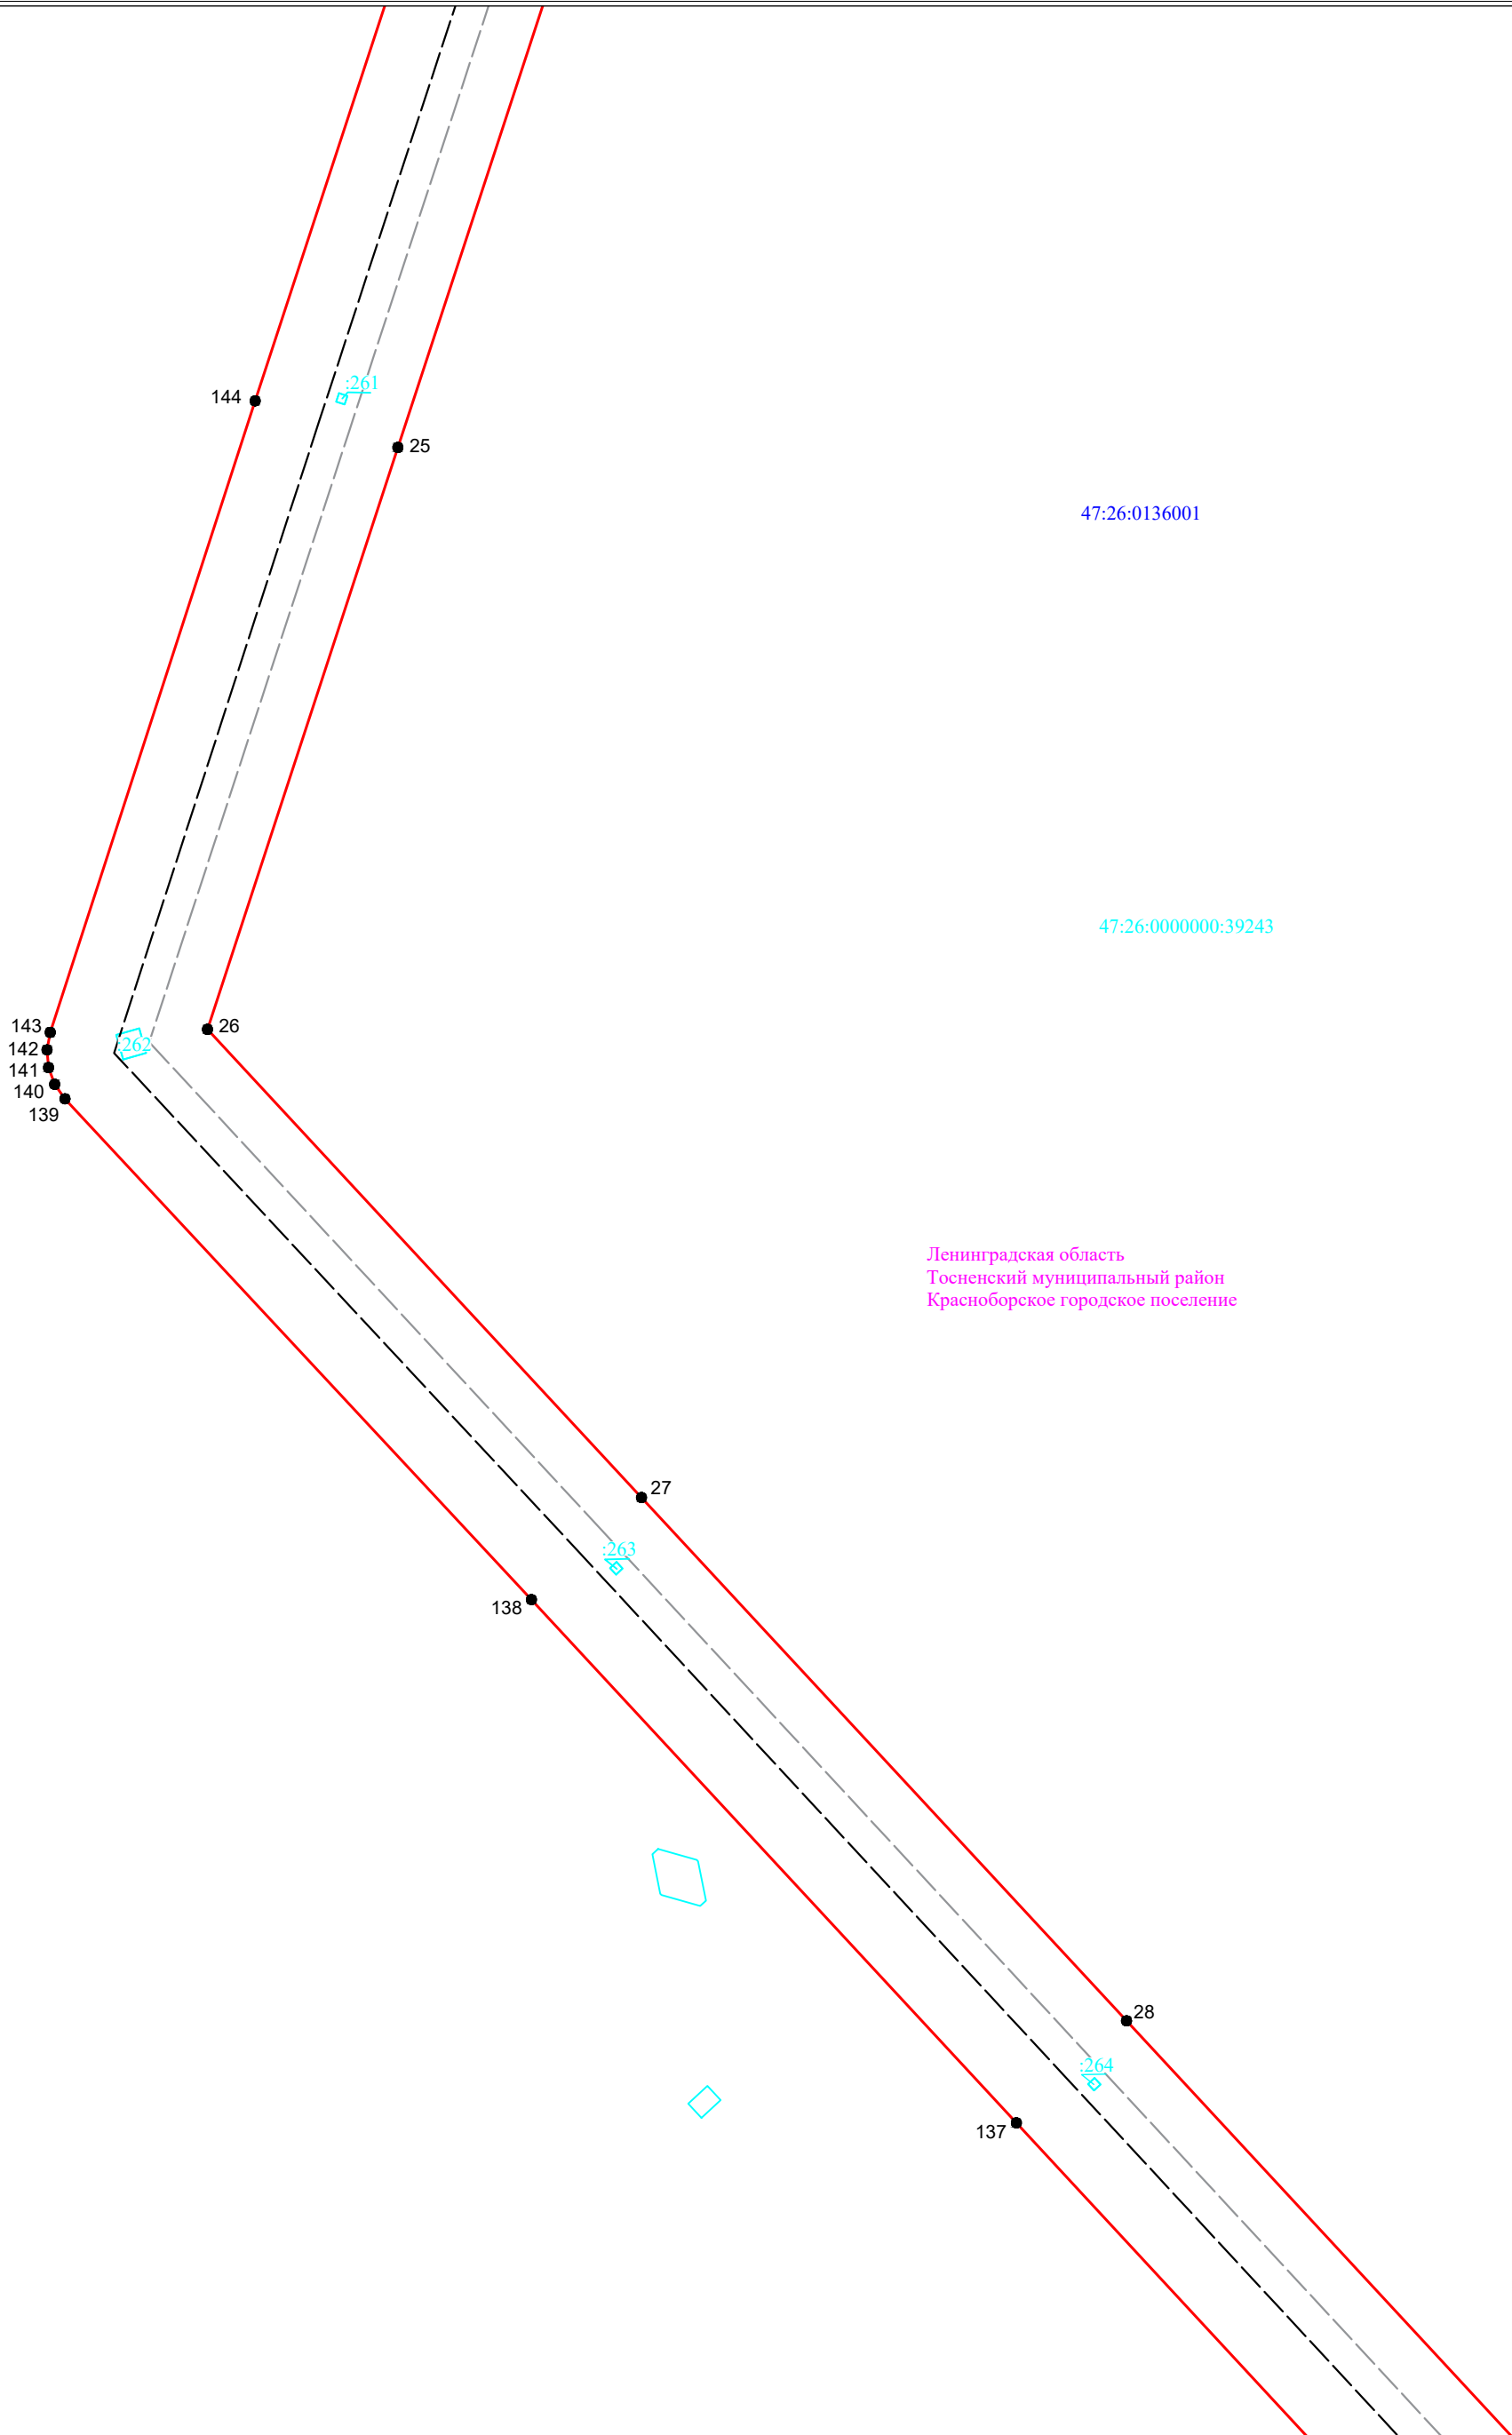

Ленинградская область
Тосненский муниципальный район
Красноборское городское поселение

Условные обозначения:

- граница публичногo сервитута
- граница земельного участка, сведения о котором содержатся в ЕГРН
- воздушная линия электропередач высокого напряжения ВЛ 110кВ
- 47:14:0602004 - номер кадастрового квартала
- граница кадастрового квартала
- обозначение земельного участка, сведения о котором содержатся в ЕГРН
- обозначение характерных точек границы публичногo сервитута
- граница сооружения - ВЛ 110 кВ Форносовская-2 (кадастровый номер: 47:26:0000000:4866)

Масштаб 1:2000


Подпись _____



Дата " 17 " января 2024 г



Ленинградская область
Тосненский муниципальный район
Красноборское городское поселение

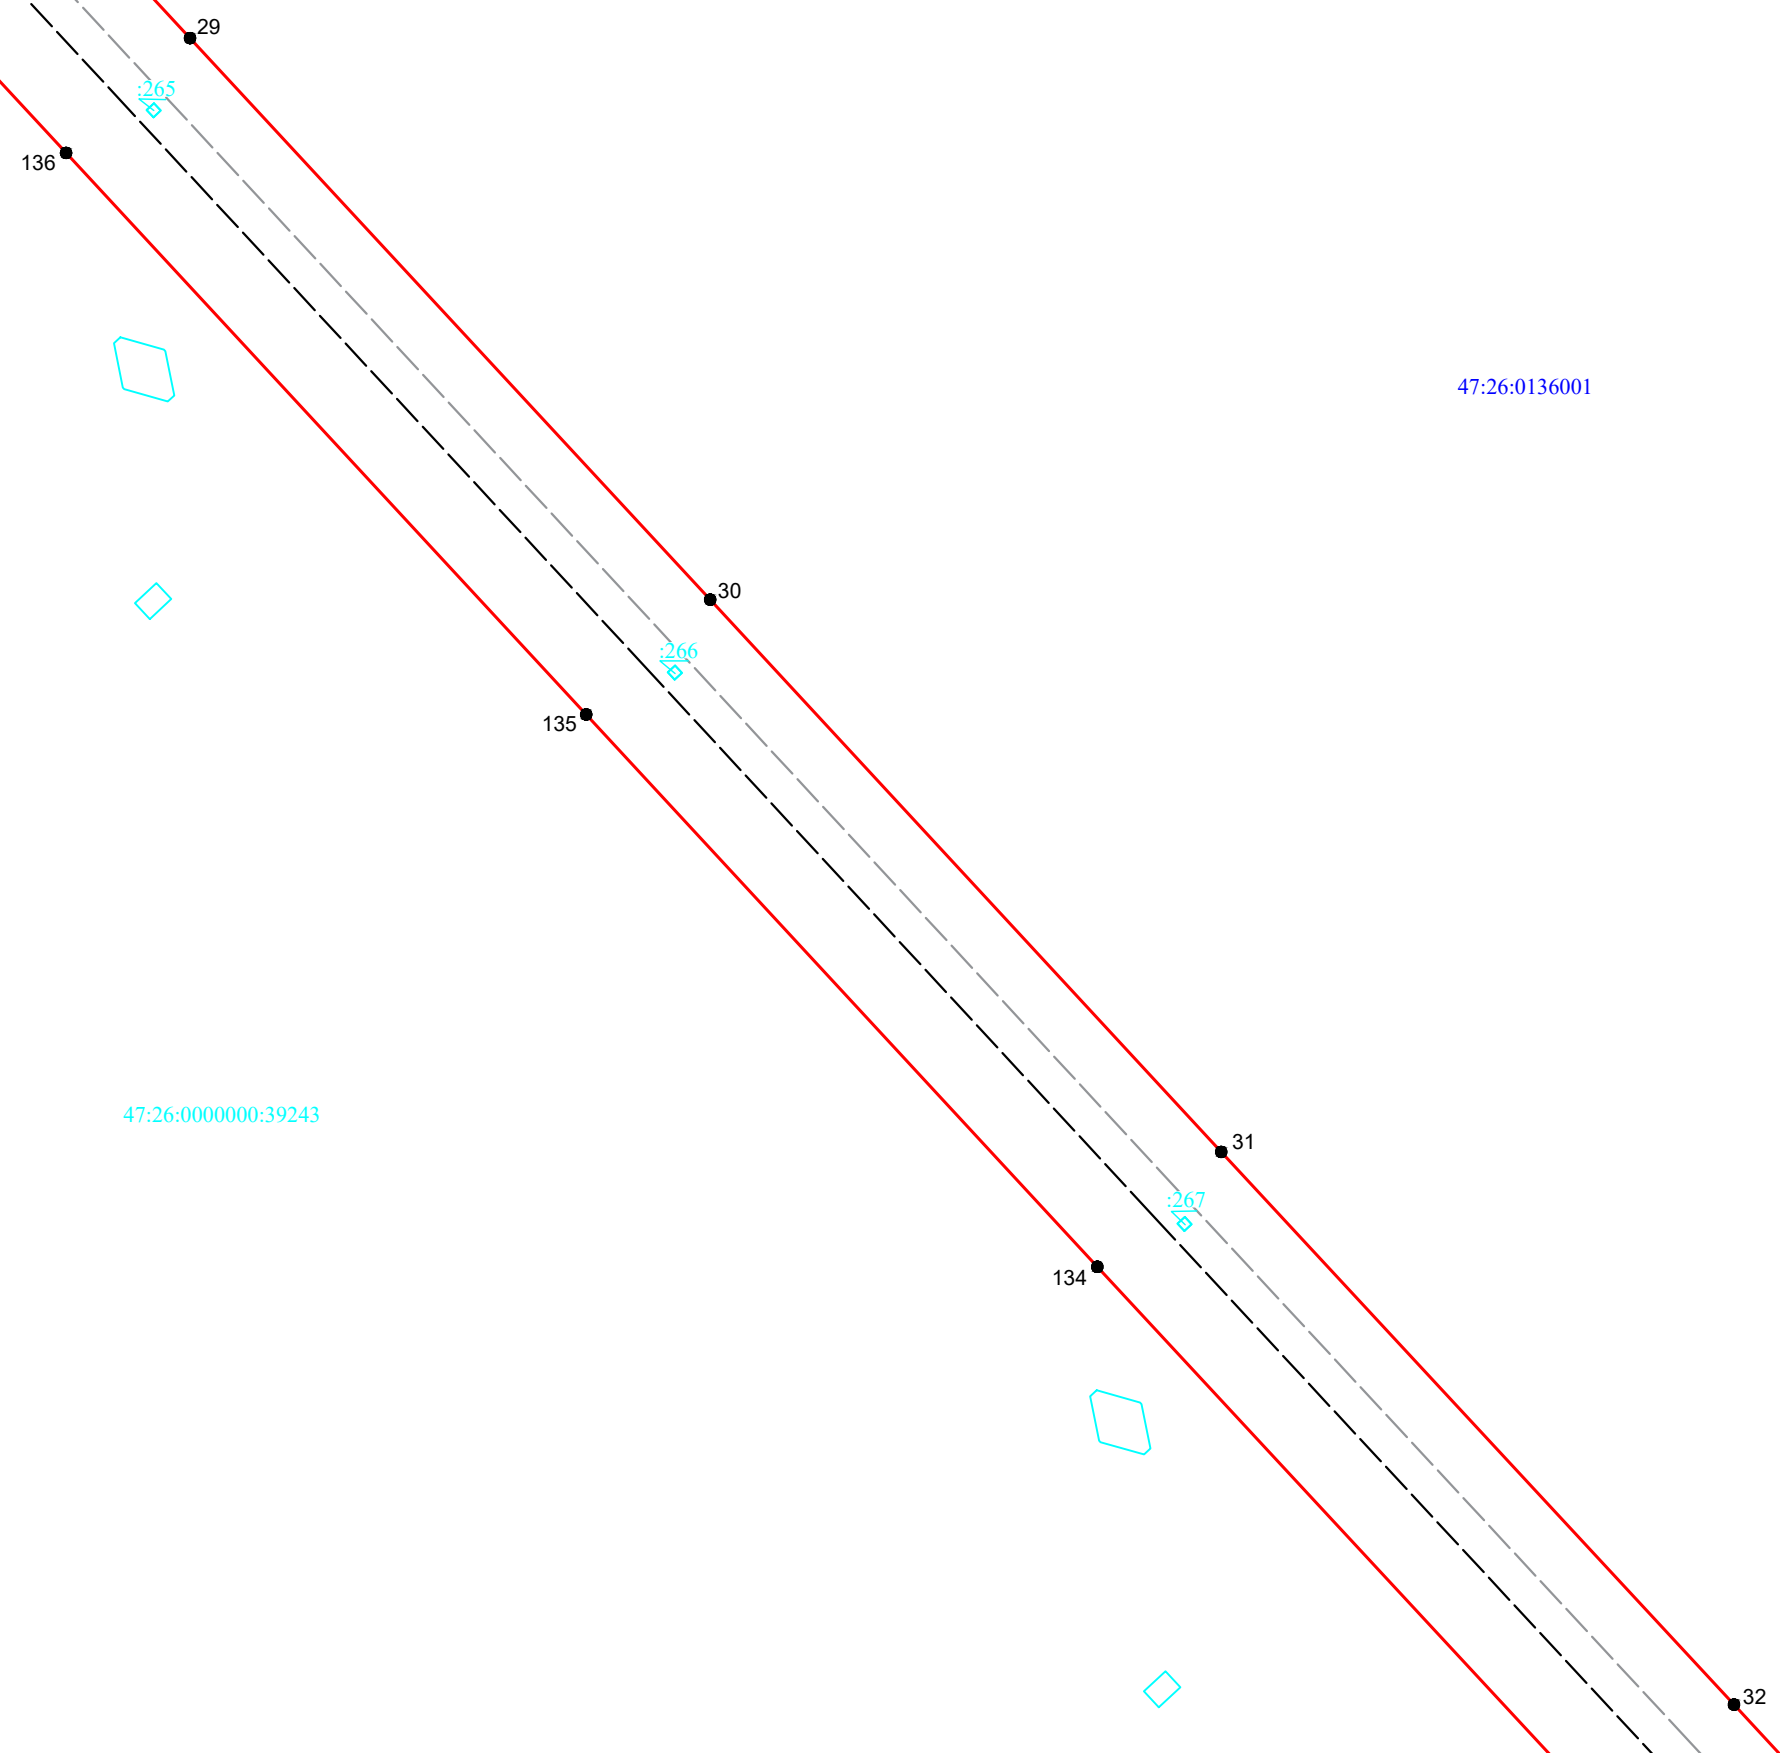

Масштаб 1:2000

Условные обозначения:

- граница публичного сервитута
- граница земельного участка, сведения о котором содержатся в ЕГРН
- воздушная линия электропередач высокого напряжения ВЛ 110кВ
- 47:14:0602004 - номер кадастрового квартала
- граница кадастрового квартала
- обозначение земельного участка, сведения о котором содержатся в ЕГРН
- обозначение характерных точек границы публичного сервитута
- граница сооружения - ВЛ 110 кВ Фornosовская-2 (кадастровый номер: 47:26:0000000:4866)




Подпись _____

Дата "27" ноября 2023 г



Ленинградская область
Тосненский муниципальный район
Красноборское городское поселение

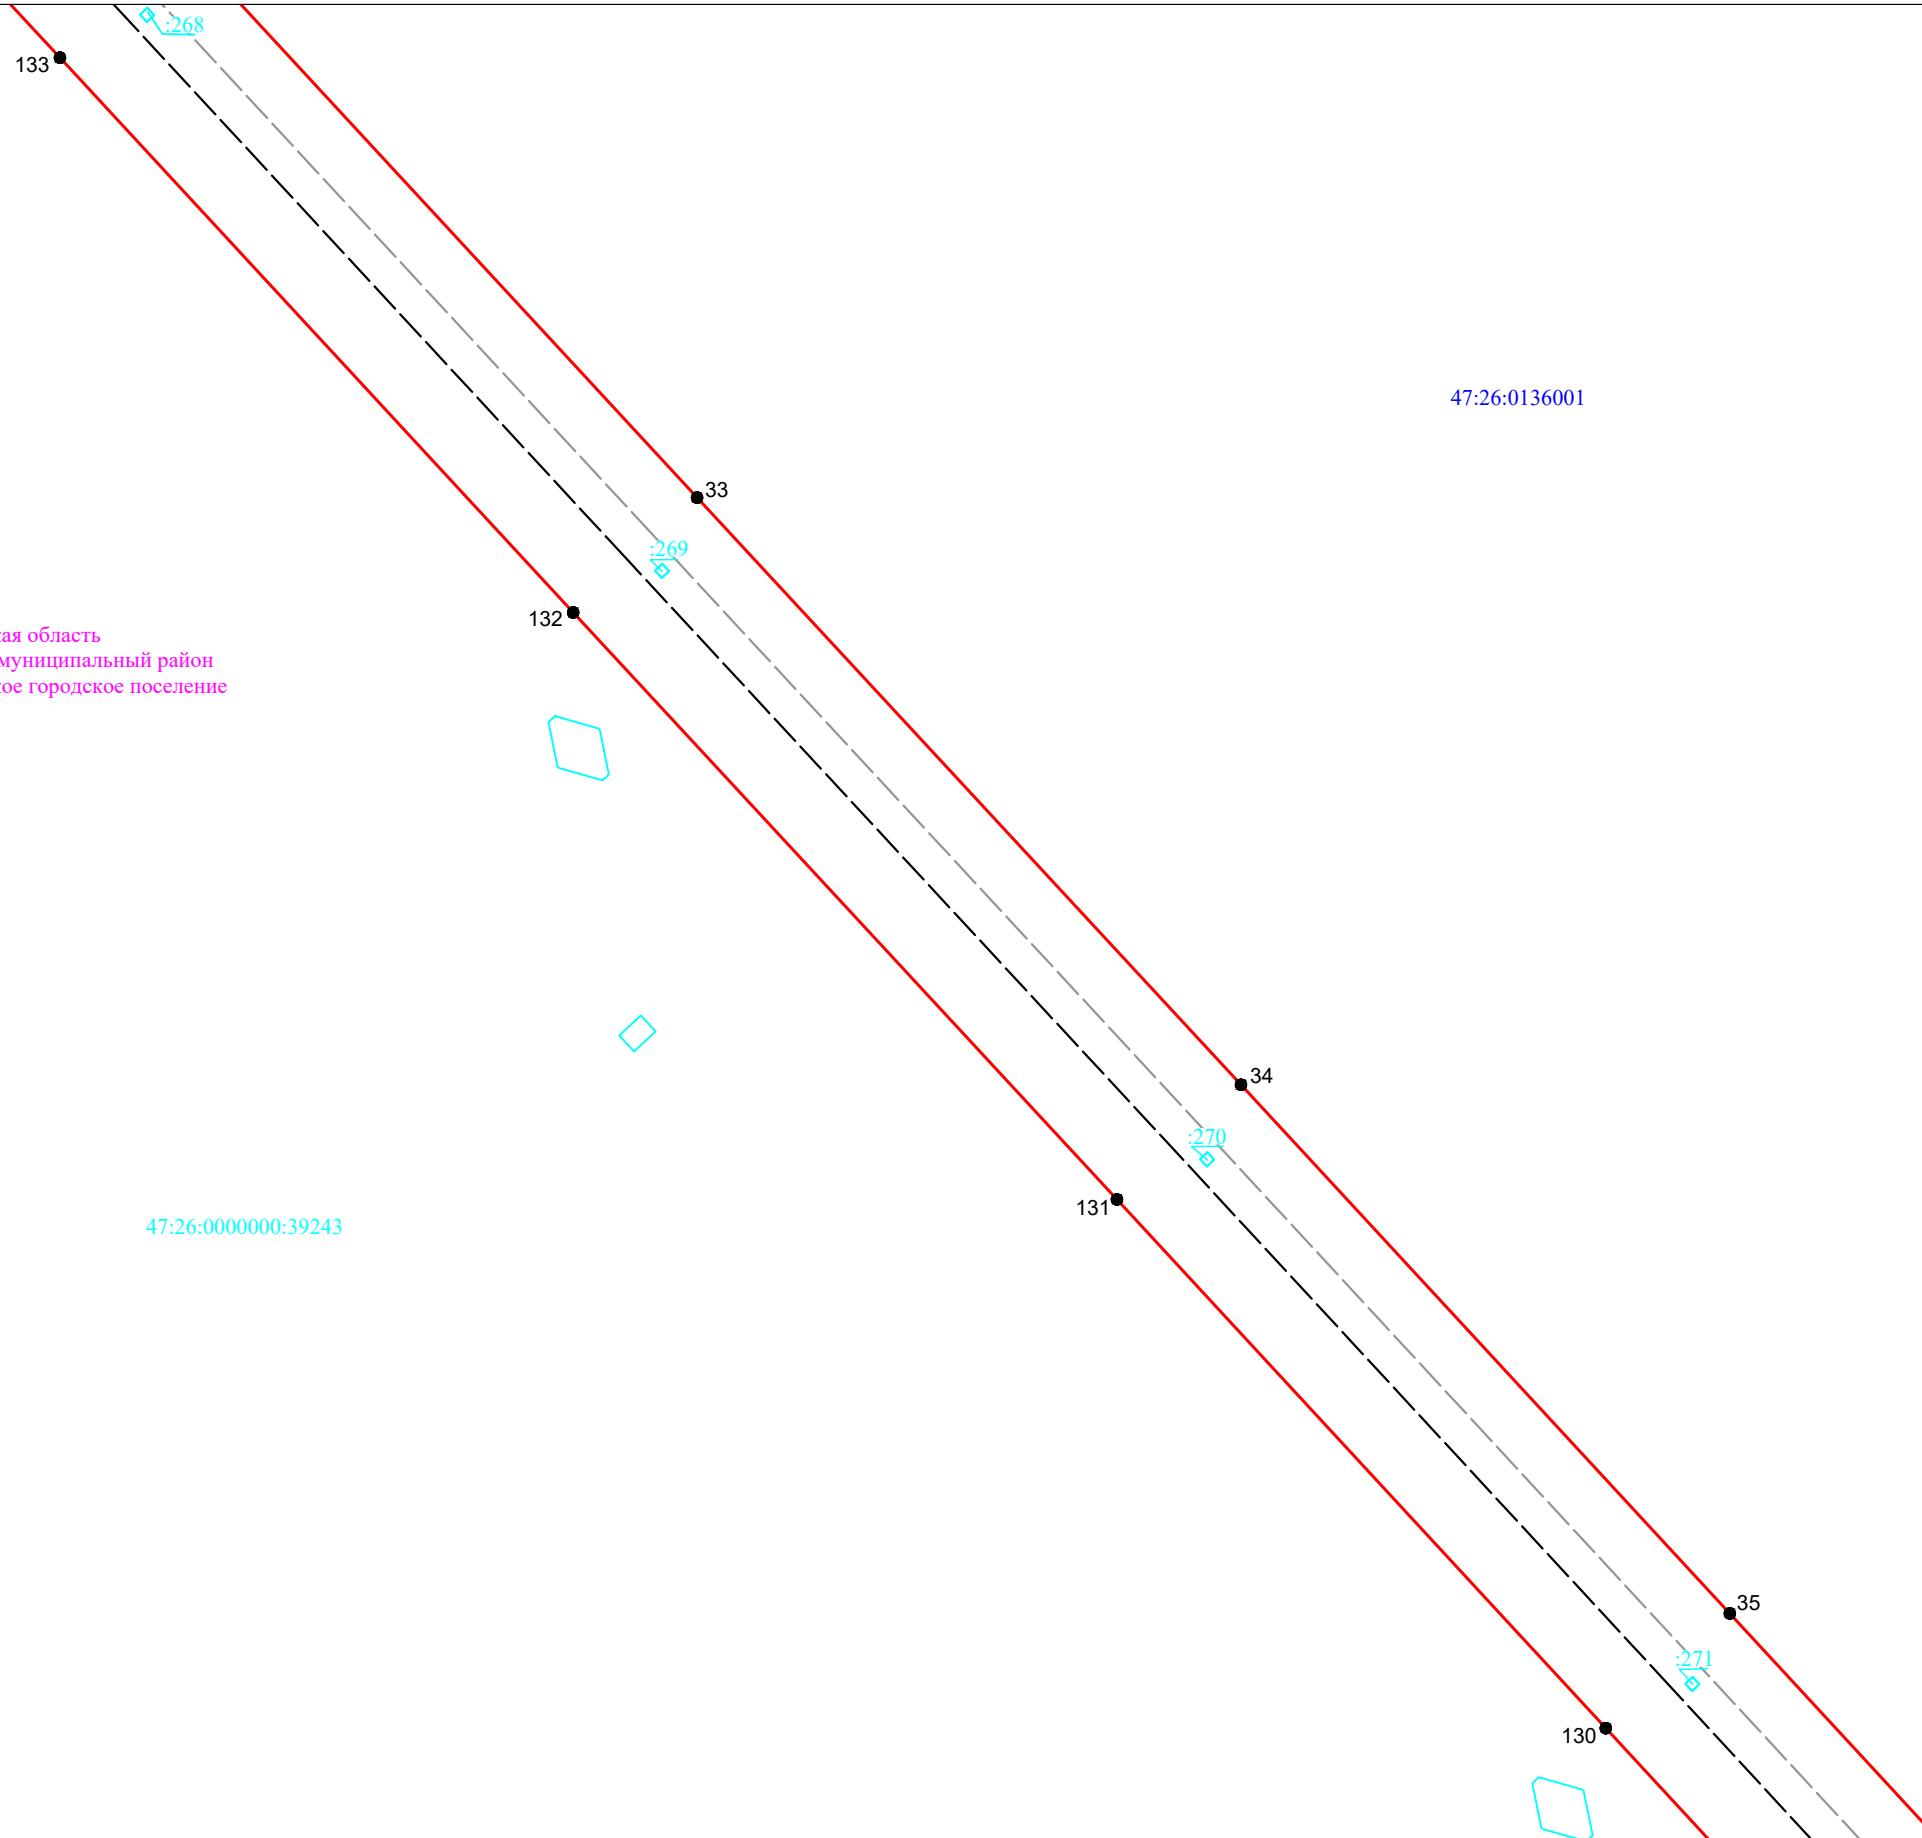

Масштаб 1:2000


Условные обозначения:

- - граница публичного сервитута
- - граница земельного участка, сведения о котором содержатся в ЕГРН
- - воздушная линия электропередач высокого напряжения ВЛ 110кВ
- - номер кадастрового квартала
- - граница кадастрового квартала
- :11 - обозначение земельного участка, сведения о котором содержатся в ЕГРН
- 3 - обозначение характерных точек границы публичного сервитута
- - граница сооружения - ВЛ 110 кВ Форносовская-2 (кадастровый номер: 47:26:0000000:4866)



Подпись _____

Дата "17" января 2024 г

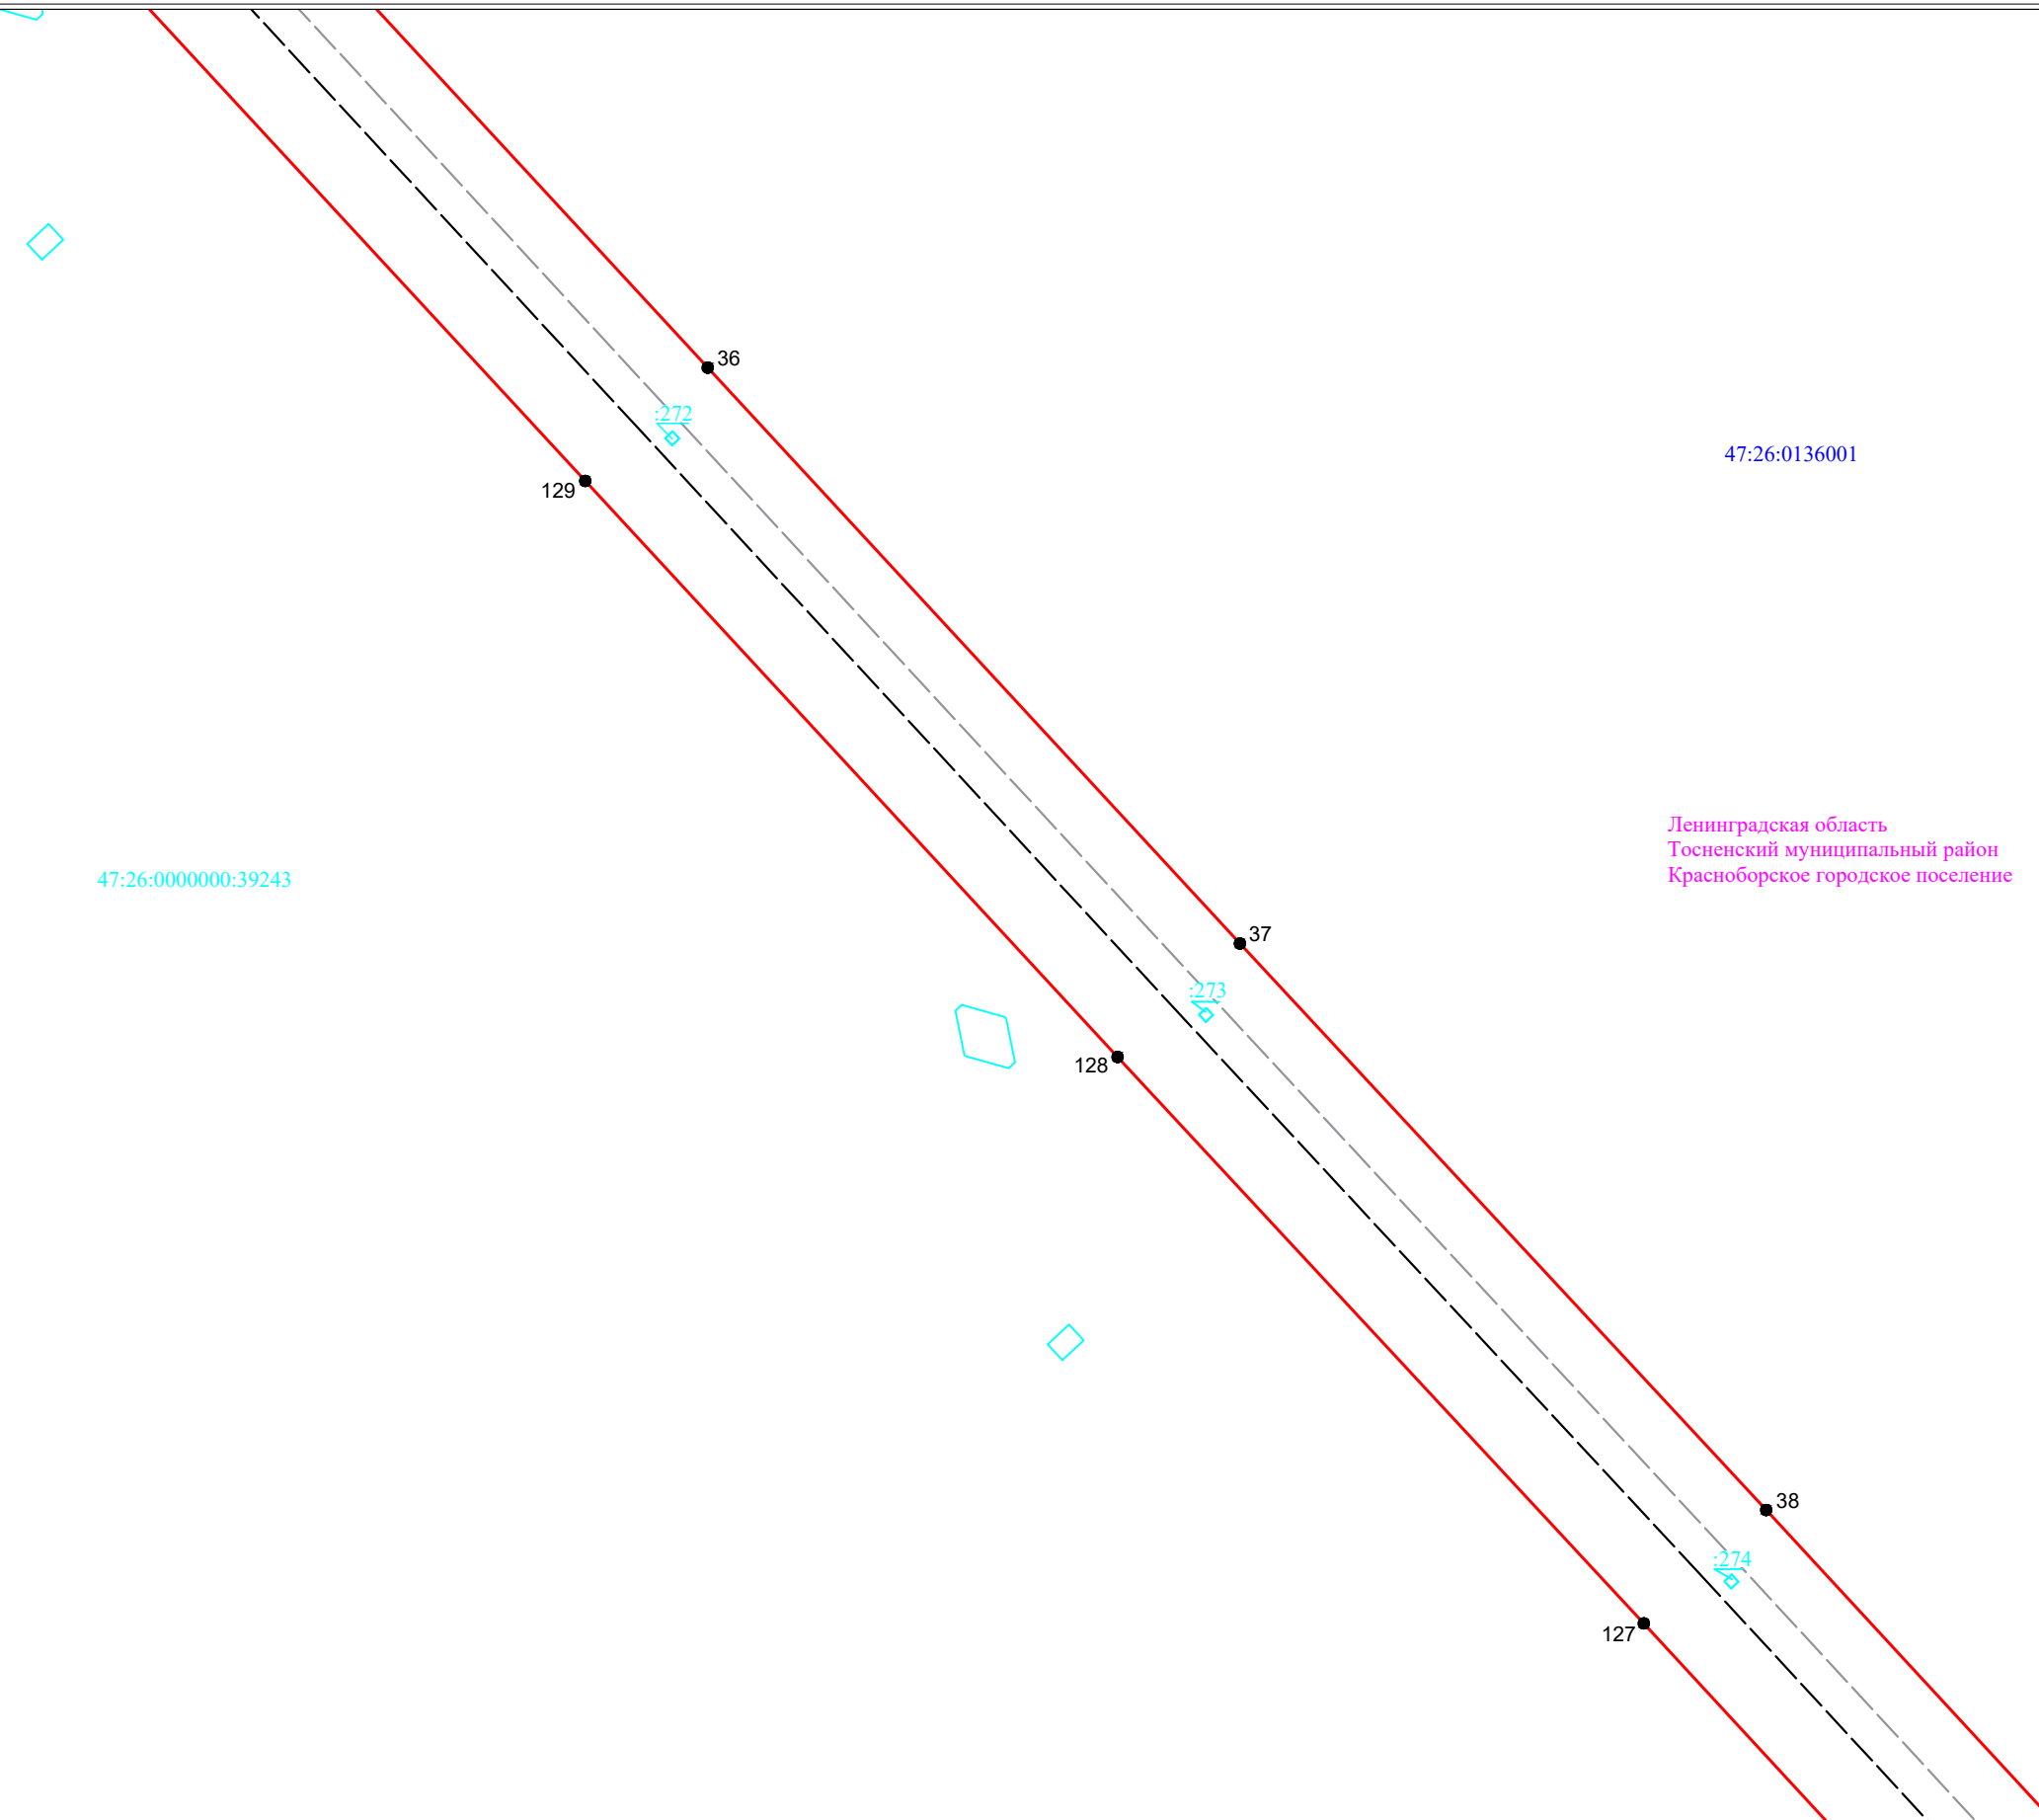

Масштаб 1:2000

Условные обозначения:

- граница публичного сервитута
- граница земельного участка, сведения о котором содержатся в ЕГРН
- воздушная линия электропередач высокого напряжения ВЛ 110кВ
- номер кадастрового квартала
- граница кадастрового квартала
- обозначение земельного участка, сведения о котором содержатся в ЕГРН
- обозначение характерных точек границы публичного сервитута
- граница сооружения - ВЛ 110 кВ Форносовская-2 (кадастровый номер: 47:26:0000000:4866)



Подпись _____

Дата "17" января 2024 г




47:26:0136001

Ленинградская область
Тосненский муниципальный район
Красноборское городское поселение

47:26:0000000:39243

Ленинградская область
Тосненский район
Форносовское городское поселение

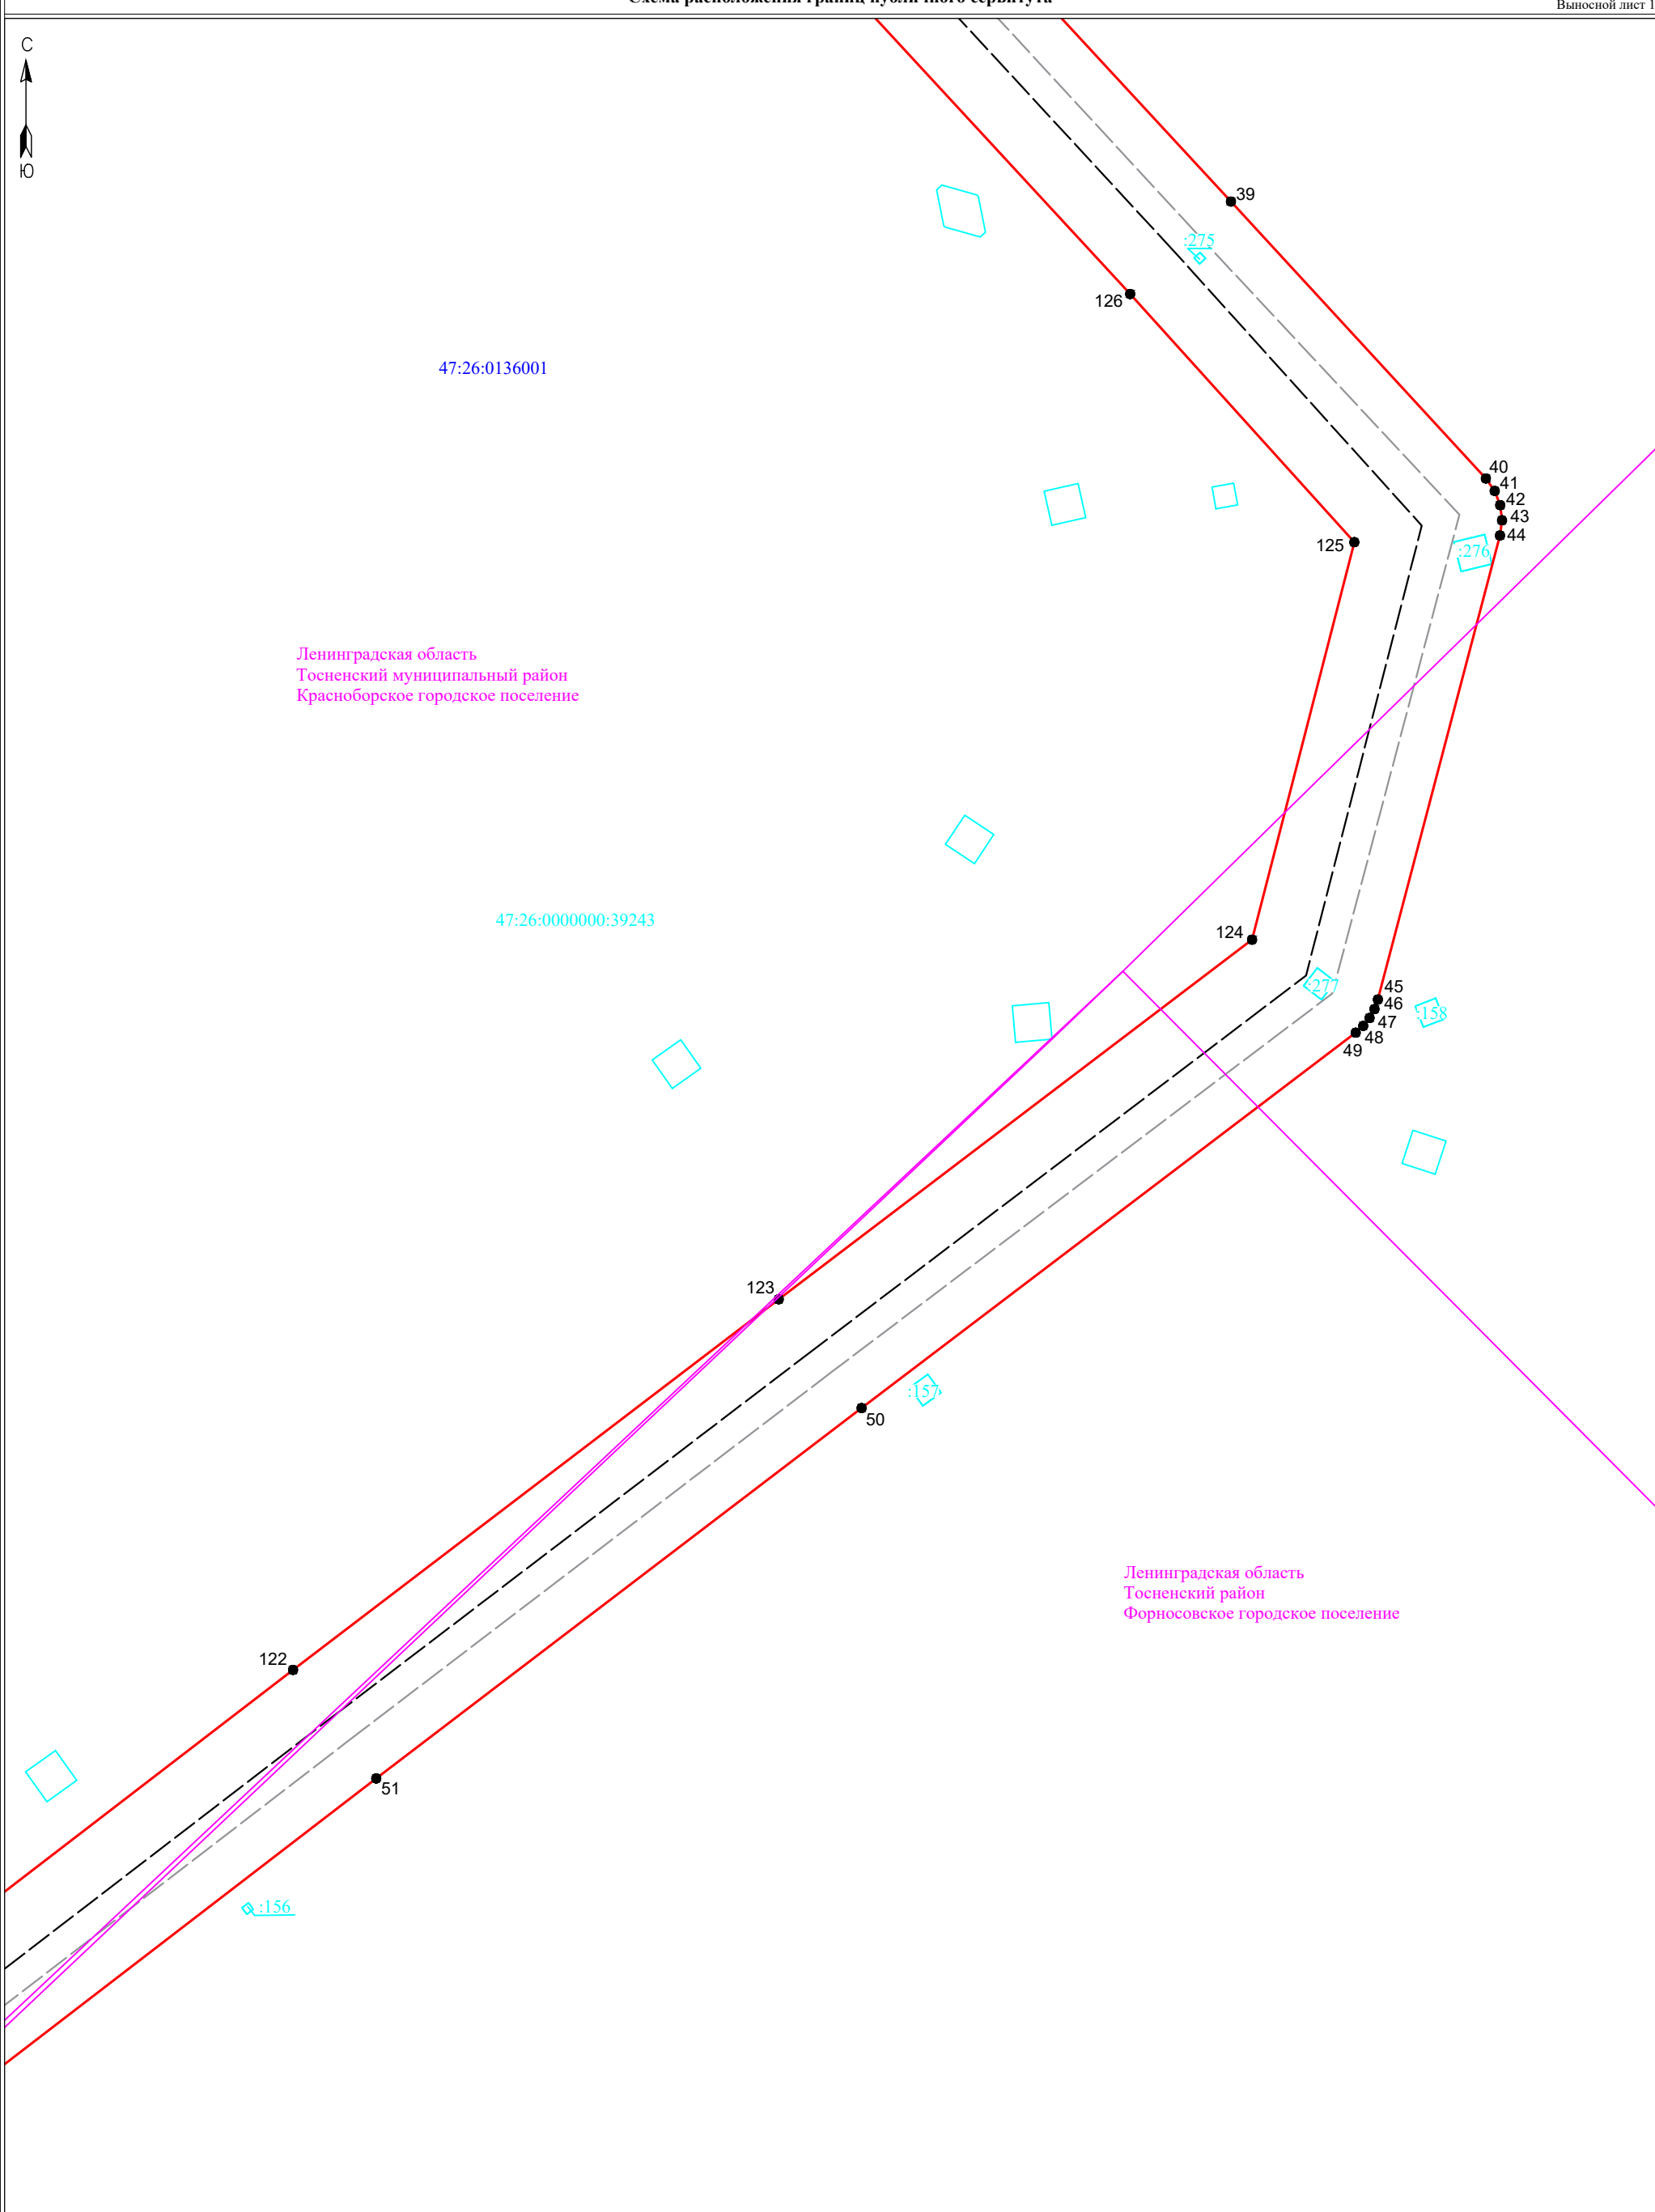

Условные обозначения:

- граница публично сервитута
- граница земельного участка, сведения о котором содержатся в ЕГРН
- воздушная линия электропередач высокого напряжения ВЛ 110кВ
- 47:14:0602004 - номер кадастрового квартала
- граница кадастрового квартала
- обозначение земельного участка, сведения о котором содержатся в ЕГРН
- - обозначение характерных точек границы публично сервитута
- - - граница сооружения - ВЛ 110 кВ Форносовская-2 (кадастровый номер: 47:26:0000000:4866)

Масштаб 1:2000



Подпись _____ Дата " 17 " января 2024 г



47:26:0136001

Ленинградская область
Тосненский муниципальный район
Красноборское городское поселение

47:26:0000000:39243

121

52

120

155

53

119

154

54

Ленинградская область
Тосненский район
Форносовское городское поселение

153

55

Условные обозначения:

Масштаб 1:2000

- граница публичного сервитута
- граница земельного участка, сведения о котором содержатся в ЕГРН
- воздушная линия электропередач высокого напряжения ВЛ 110кВ
- 47:14:0602004 - номер кадастрового квартала
- граница кадастрового квартала
- обозначение земельного участка, сведения о котором содержатся в ЕГРН
- обозначение характерных точек границы публичного сервитута
- граница сооружения - ВЛ 110 кВ Форносовская-2 (кадастровый номер: 47:26:0000000:4866)

Подпись _____



Дата " 17 " января 2024 г



47:26:0136001

Ленинградская область
Тосненский муниципальный район
Красноборское городское поселение

47:26:0000000:39243

118

117

56

39243

116

57

151

Ленинградская область
Тосненский район
Форносовское городское поселение

Условные обозначения:

Масштаб 1:2000

- граница публичного сервитута
- граница земельного участка, сведения о котором содержатся в ЕГРН
- воздушная линия электропередач высокого напряжения ВЛ 110кВ
- 47:14:0602004 - номер кадастрового квартала
- граница кадастрового квартала
- обозначение земельного участка, сведения о котором содержатся в ЕГРН
- обозначение характерных точек границы публичного сервитута
- граница сооружения - ВЛ 110 кВ Форносовская-2 (кадастровый номер: 47:26:0000000:4866)

Подпись _____



Дата " 17 " января 2024 г



47:26:0136001

Ленинградская область
Тосненский муниципальный район
Красноборское городское поселение

47:26:0000000:39243

114

59

115

58

:150

:39243

113

:39510

:149

60

:148

Ленинградская область
Тосненский район
Форносовское городское поселение

Условные обозначения:

Масштаб 1:2000

- граница публичного сервитута
- граница земельного участка, сведения о котором содержатся в ЕГРН
- воздушная линия электропередач высокого напряжения ВЛ 110кВ
- 47:14:0602004 - номер кадастрового квартала
- граница кадастрового квартала
- обозначение земельного участка, сведения о котором содержатся в ЕГРН
- обозначение характерных точек границы публичного сервитута
- граница сооружения - ВЛ 110 кВ Форносовская-2 (кадастровый номер: 47:26:0000000:4866)

Подпись _____



Дата " 17 " января 2024 г



47:26:0000000:39511

Ленинградская область
Тосненский муниципальный район
Красноборское городское поселение

47:26:0136001

:333

112

61

:39510

111

62

110

63

47:26:0000000:39243

:146

109

64

Ленинградская область
Тосненский район
Фornosовское городское поселение

:145

Условные обозначения:


Масштаб 1:2000

- ▬ - граница публичногo сервитута
- ▬ - граница земельного участка, сведения о котором содержатся в ЕГРН
- - воздушная линия электропередач высокого напряжения ВЛ 110кВ
- - номер кадастрового квартала
- ▬ - граница кадастрового квартала
- :11 - обозначение земельного участка, сведения о котором содержатся в ЕГРН
- - обозначение характерных точек границы публичногo сервитута
- - граница сооружения - ВЛ 110 кВ Фornosовская-2 (кадастровый номер: 47:26:0000000:4866)

Подпись _____



Дата "17" января 2024 г

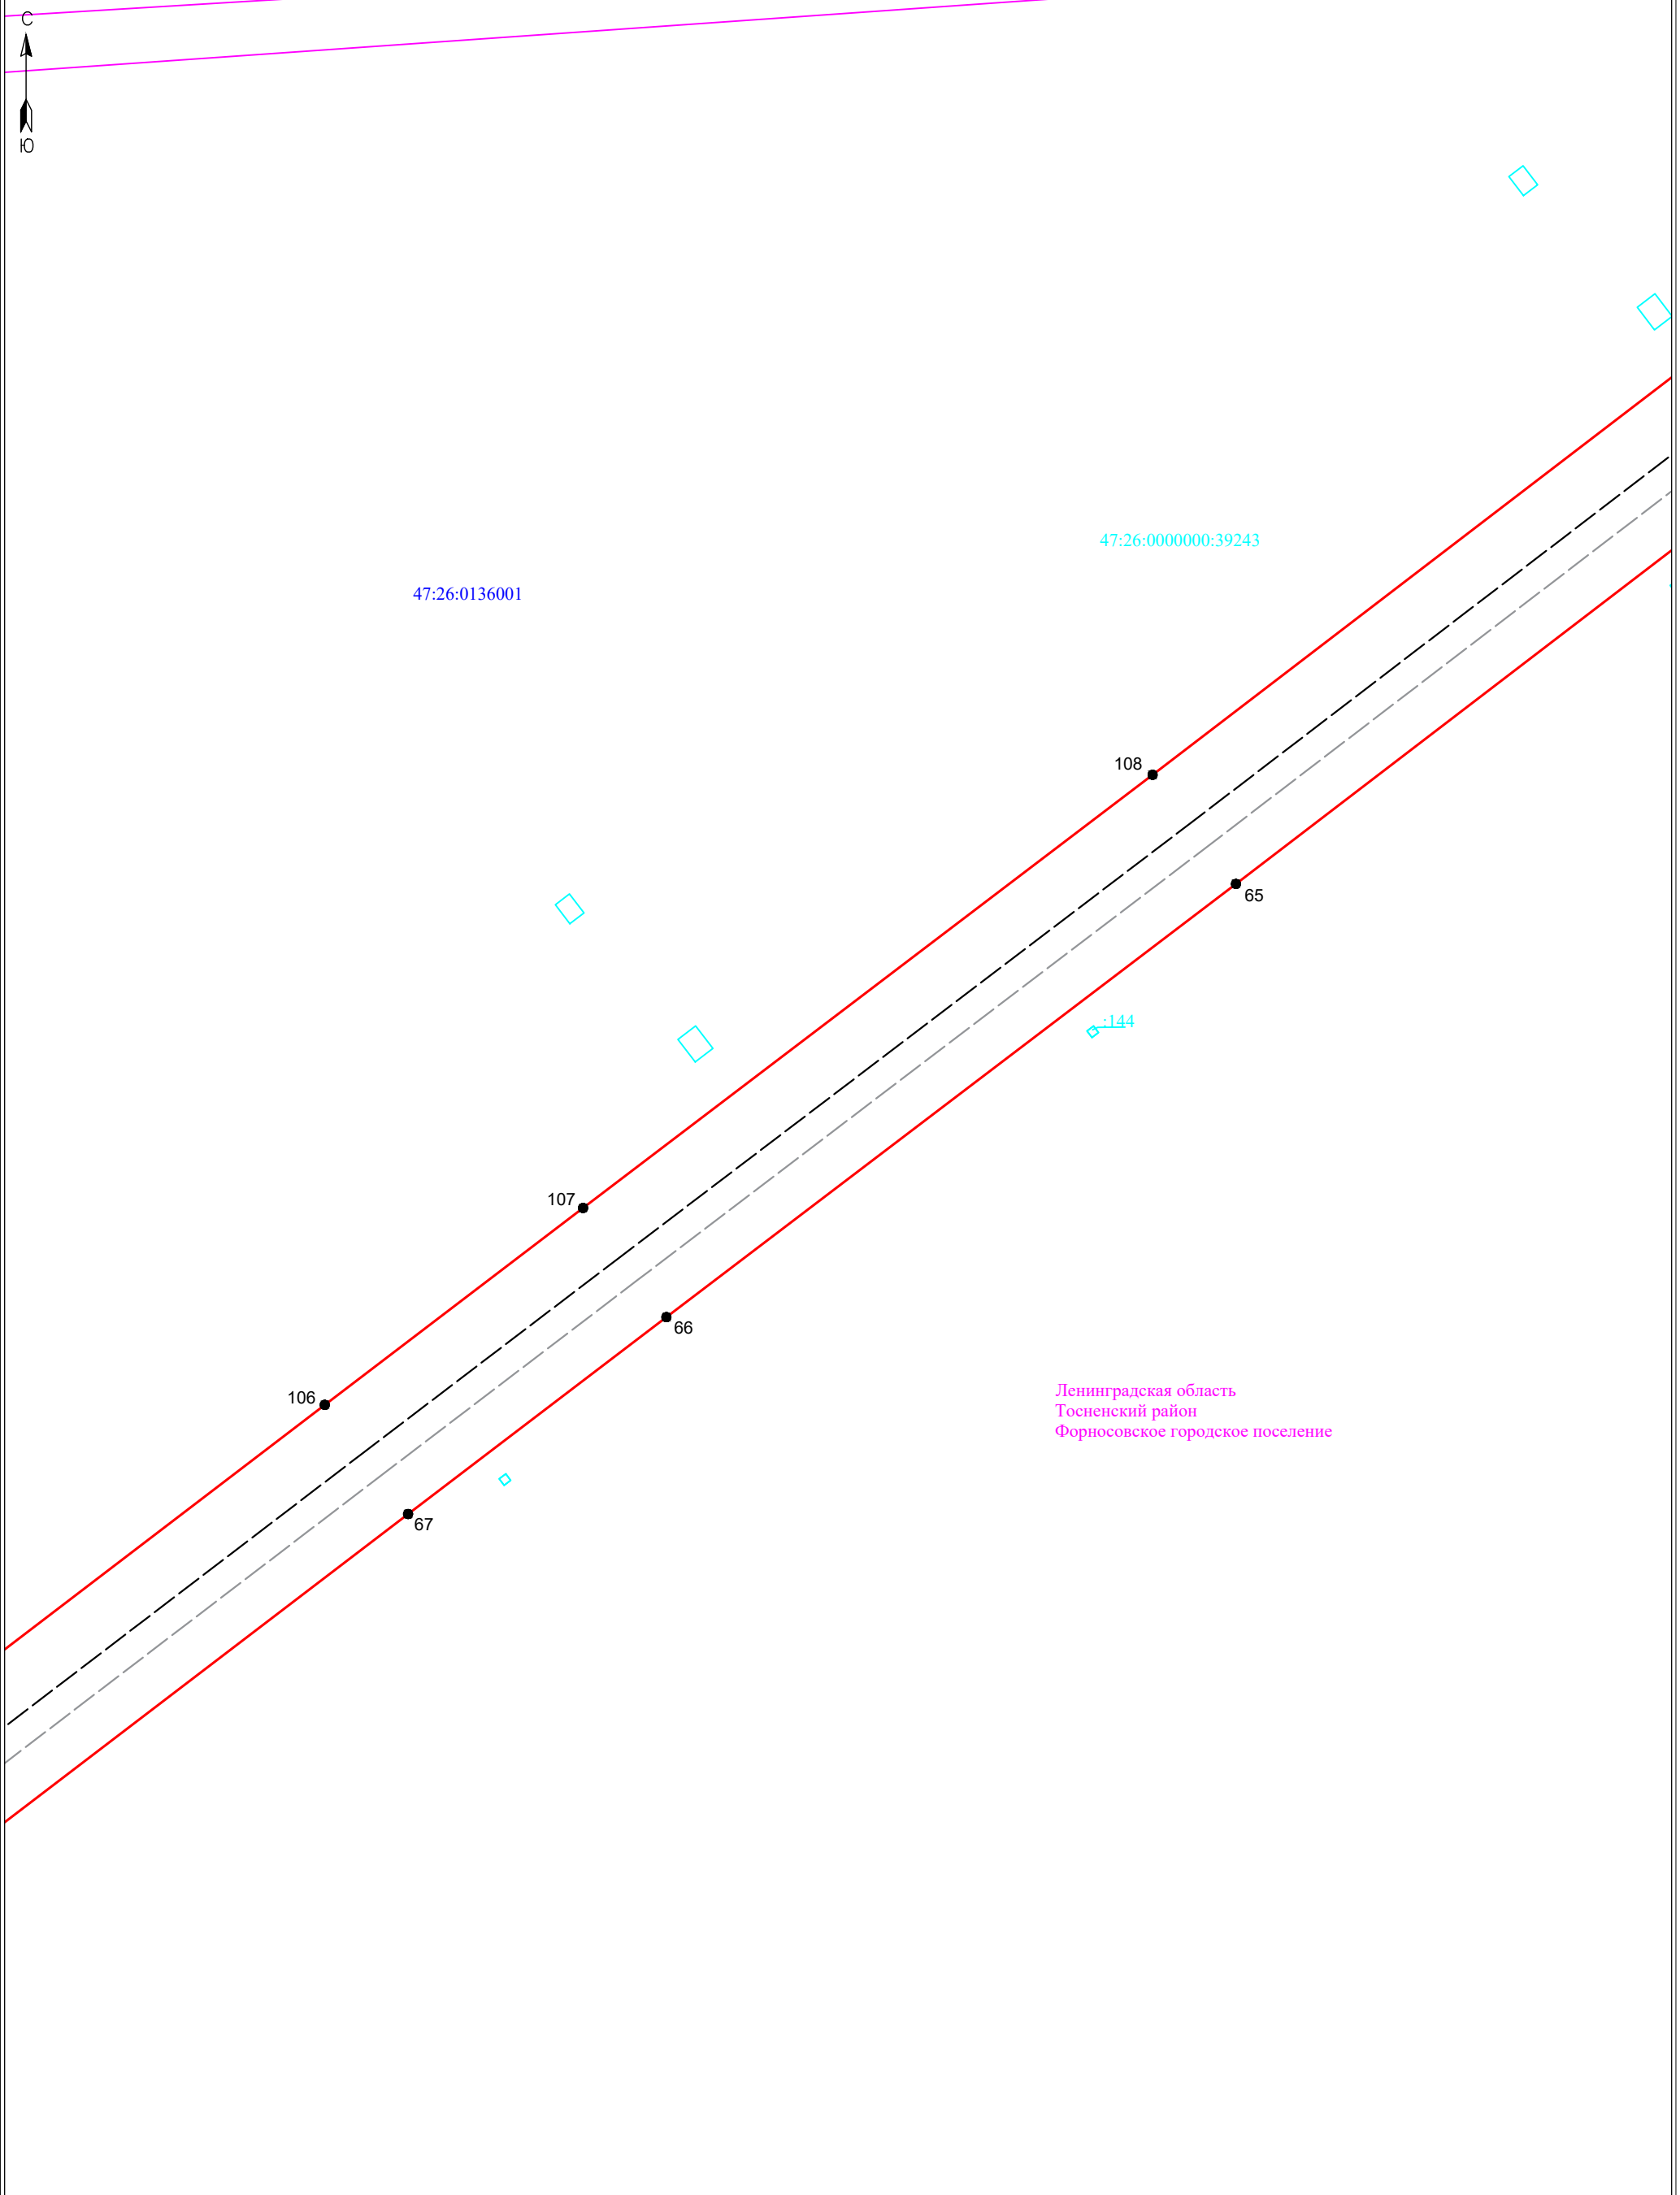

Ленинградская область
Тосненский район
Форносовское городское поселение

Условные обозначения:

- граница публичного сервитута
- граница земельного участка, сведения о котором содержатся в ЕГРН
- воздушная линия электропередач высокого напряжения ВЛ 110кВ
- номер кадастрового квартала
- граница кадастрового квартала
- обозначение земельного участка, сведения о котором содержатся в ЕГРН
- обозначение характерных точек границы публичного сервитута
- граница сооружения - ВЛ 110 кВ Форносовская-2 (кадастровый номер: 47:26:0000000:4866)

Масштаб 1:2000



Подпись _____ Дата "17" января 2024 г



47:26:0136001

Ленинградская область
Тосненский район
Форносовское городское поселение

47:26:0000000:39243








В-140

В-141

В-142

Условные обозначения:

Масштаб 1:2000

-  - граница публичного сервитута
-  - граница земельного участка, сведения о котором содержатся в ЕГРН
-  - воздушная линия электропередач высокого напряжения ВЛ 110кВ
- 47:14:0602004 - номер кадастрового квартала
-  - граница кадастрового квартала
-  - обозначение земельного участка, сведения о котором содержатся в ЕГРН
-  - обозначение характерных точек границы публичного сервитута
-  - граница сооружения - ВЛ 110 кВ Форносовская-2 (кадастровый номер: 47:26:0000000:4866)

Подпись _____



Дата " 17 " января 2024 г



47:26:0136001

Ленинградская область
Тосненский район
Фornosовское городское поселение

105

68
138








139

104

69
137

47:26:0000000:39243

Условные обозначения:

-  - граница публичного сервитута
-  - граница земельного участка, сведения о котором содержатся в ЕГРН
-  - воздушная линия электропередач высокого напряжения ВЛ 110кВ
- 47:14:0602004 - номер кадастрового квартала
-  - граница кадастрового квартала
-  - обозначение земельного участка, сведения о котором содержатся в ЕГРН
-  - обозначение характерных точек границы публичного сервитута
-  - граница сооружения - ВЛ 110 кВ Фornosовская-2 (кадастровый номер: 47:26:0000000:4866)

Масштаб 1:2000

Подпись _____




Дата " 17 " января 2024 г



47:26:0136001

Ленинградская область
Тосненский район
Фornosовское городское поселение

47:26:0000000:39243

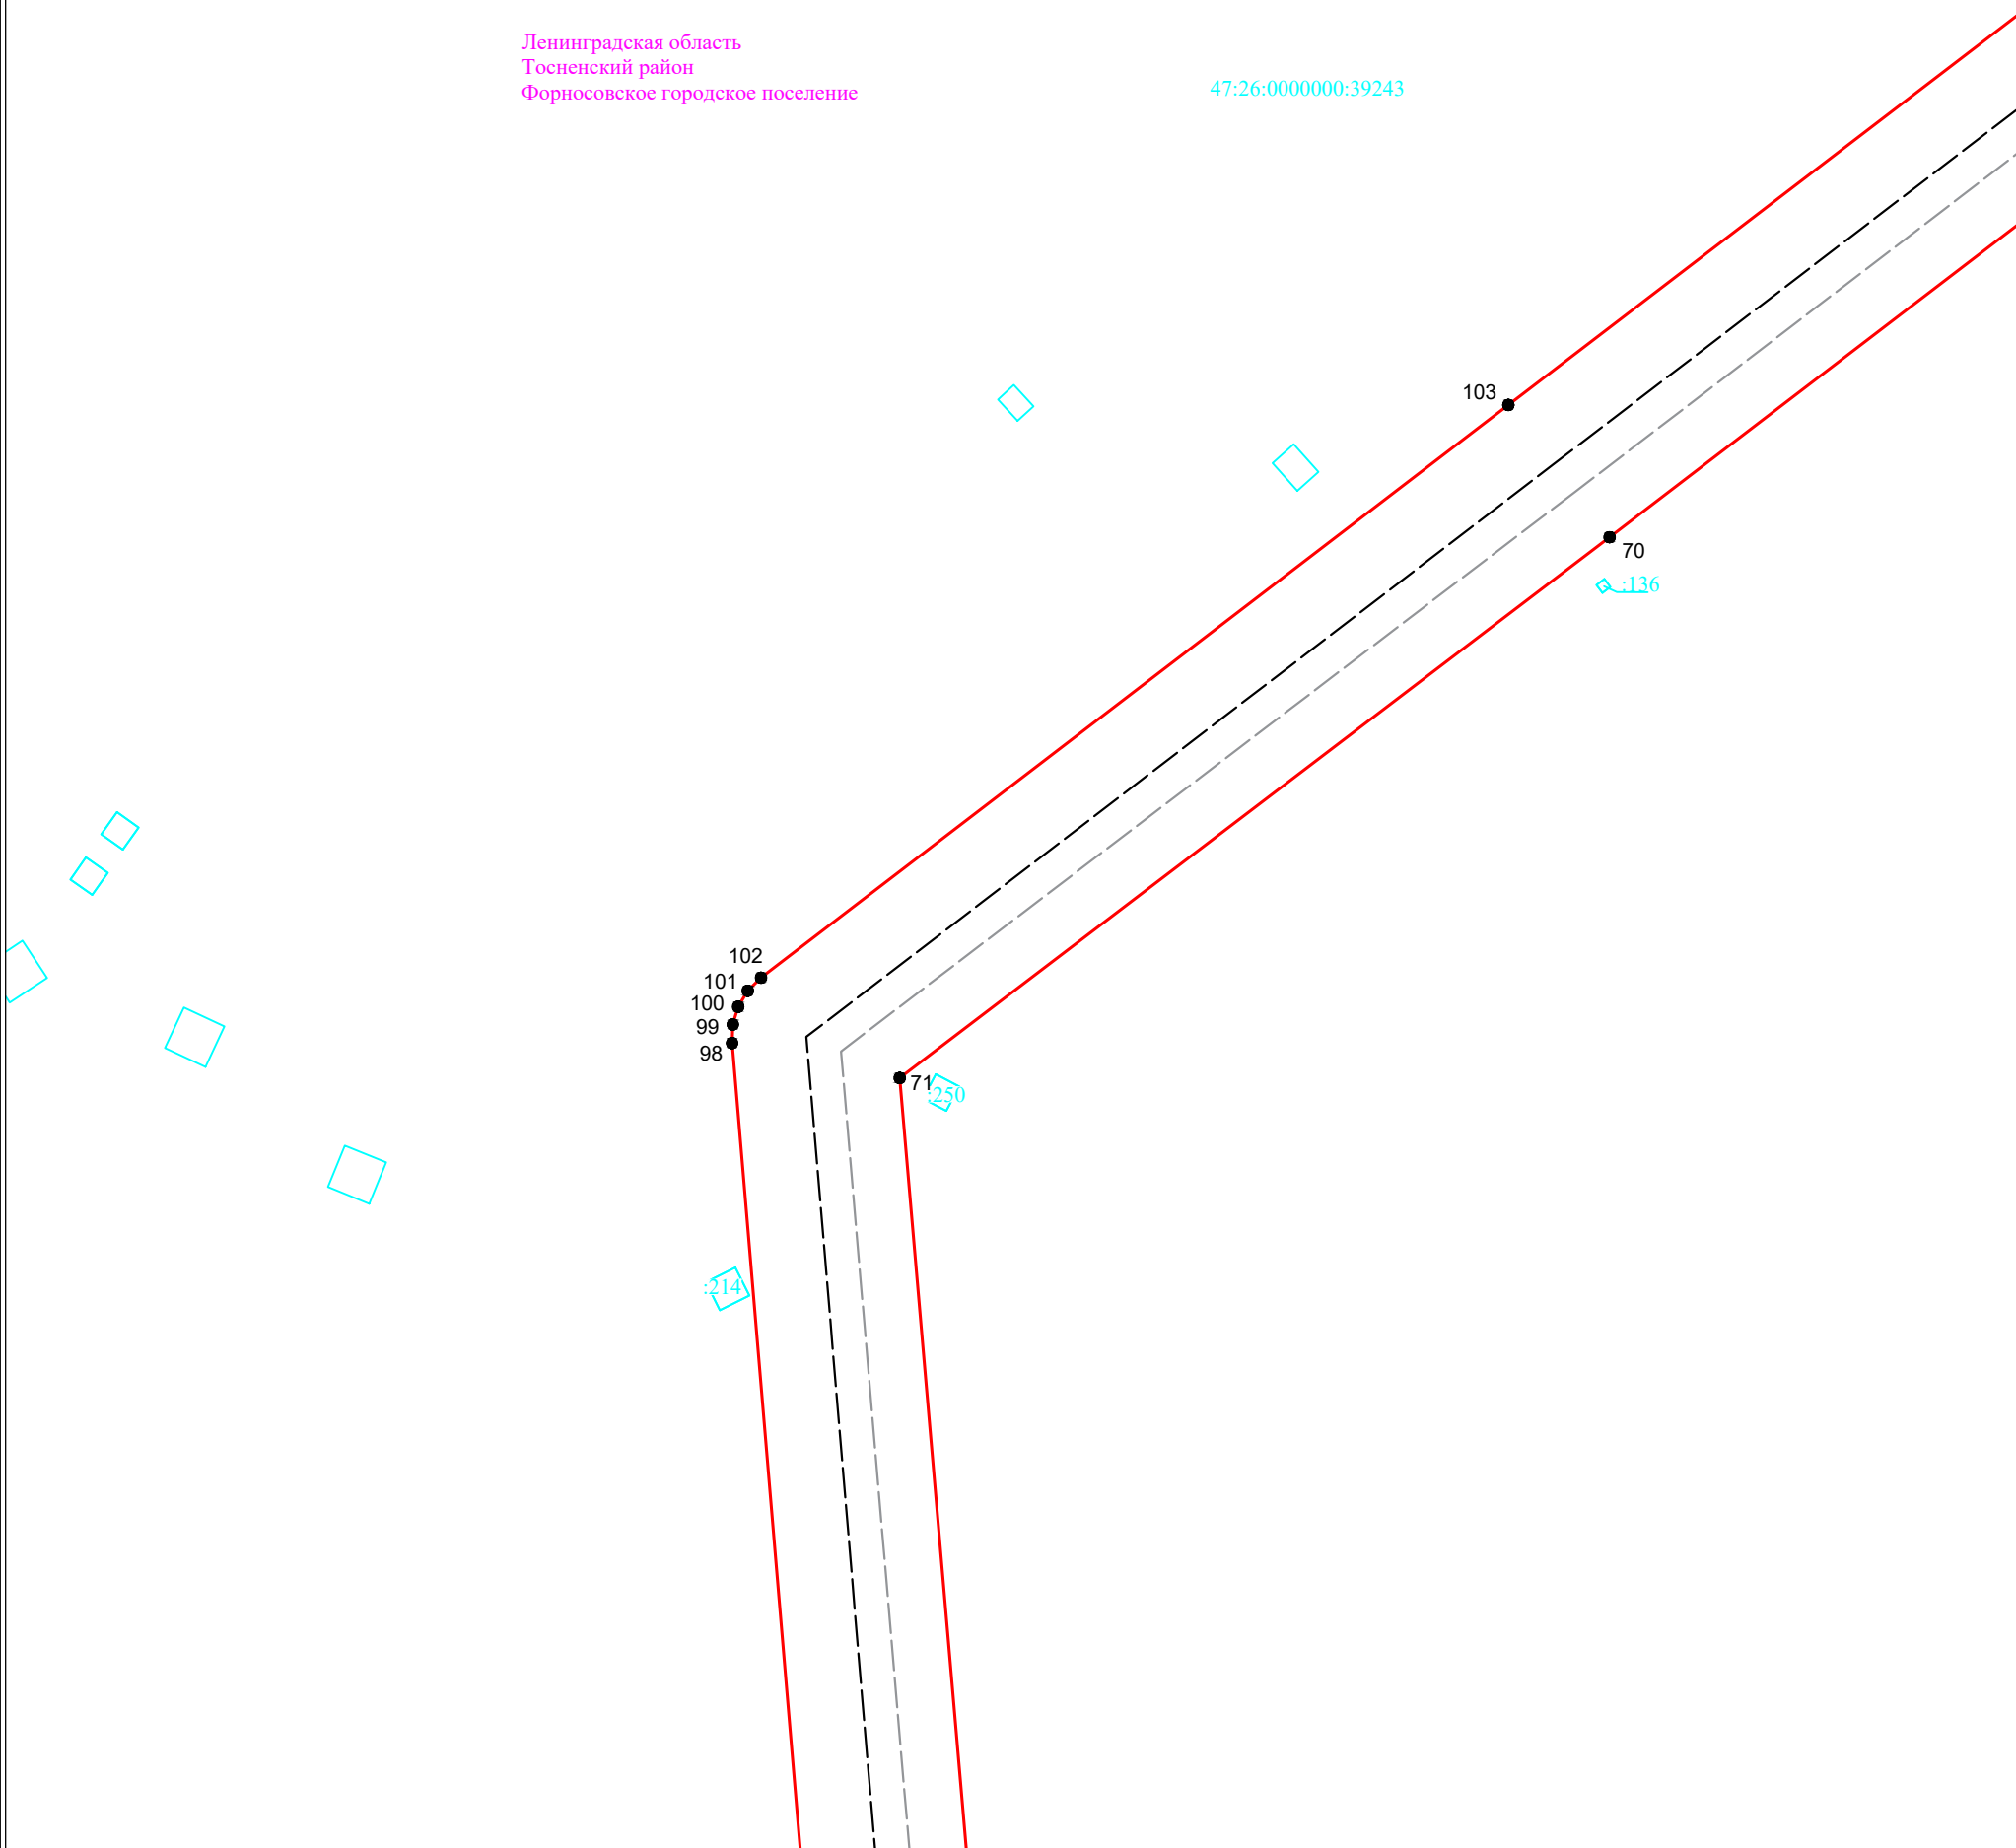


Условные обозначения:

- граница публичного сервитута
- граница земельного участка, сведения о котором содержатся в ЕГРН
- воздушная линия электропередач высокого напряжения ВЛ 110кВ
- 47:14:0602004 - номер кадастрового квартала
- граница кадастрового квартала
- обозначение земельного участка, сведения о котором содержатся в ЕГРН
- обозначение характерных точек границы публичного сервитута
- граница сооружения - ВЛ 110 кВ Фornosовская-2 (кадастровый номер: 47:26:0000000:4866)

Масштаб 1:2000



Подпись _____ Дата " 17 " января 2024 г

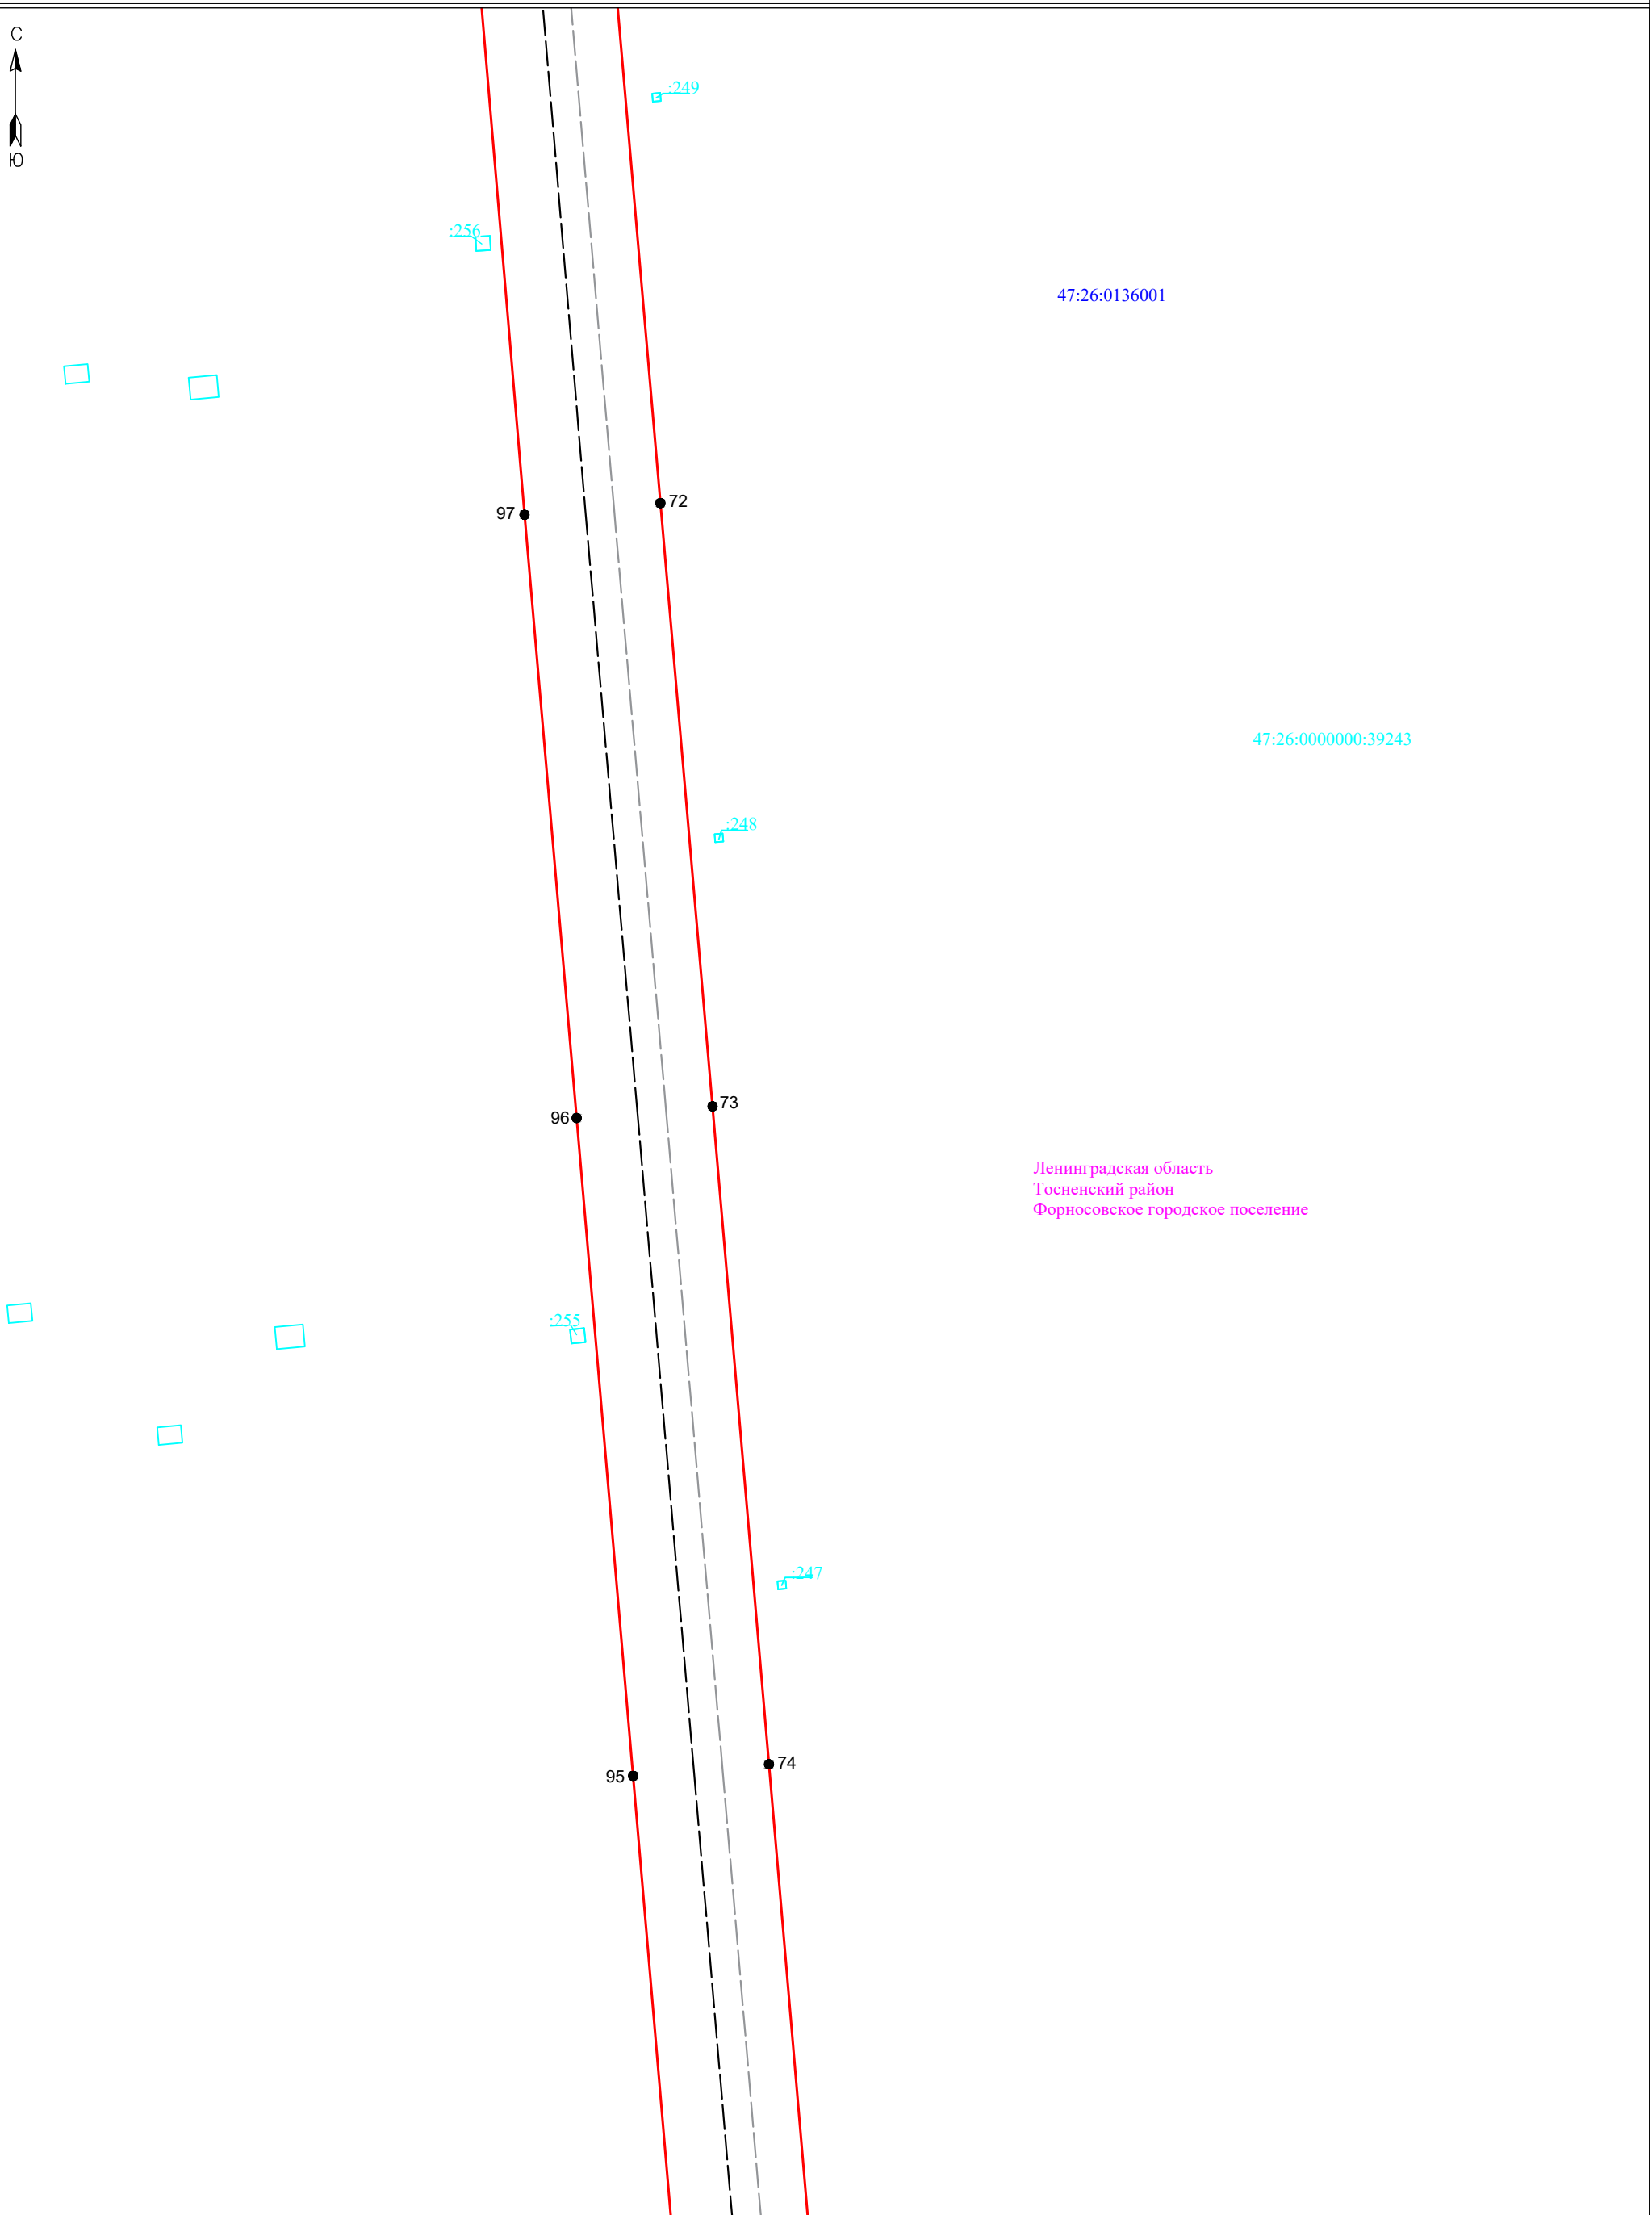

Ленинградская область
Тосненский район
Фornosовское городское поселение


Условные обозначения:

- - граница публичного сервитута
- - граница земельного участка, сведения о котором содержатся в ЕГРН
- - воздушная линия электропередач высокого напряжения ВЛ 110кВ
- 47:14:0602004 - номер кадастрового квартала
- - граница кадастрового квартала
- - обозначение земельного участка, сведения о котором содержатся в ЕГРН
- 3 - обозначение характерных точек границы публичного сервитута
- — граница сооружения - ВЛ 110 кВ Фornosовская-2 (кадастровый номер: 47:26:0000000:4866)

Масштаб 1:2000



Подпись _____ Дата " 17 " января 2024 г

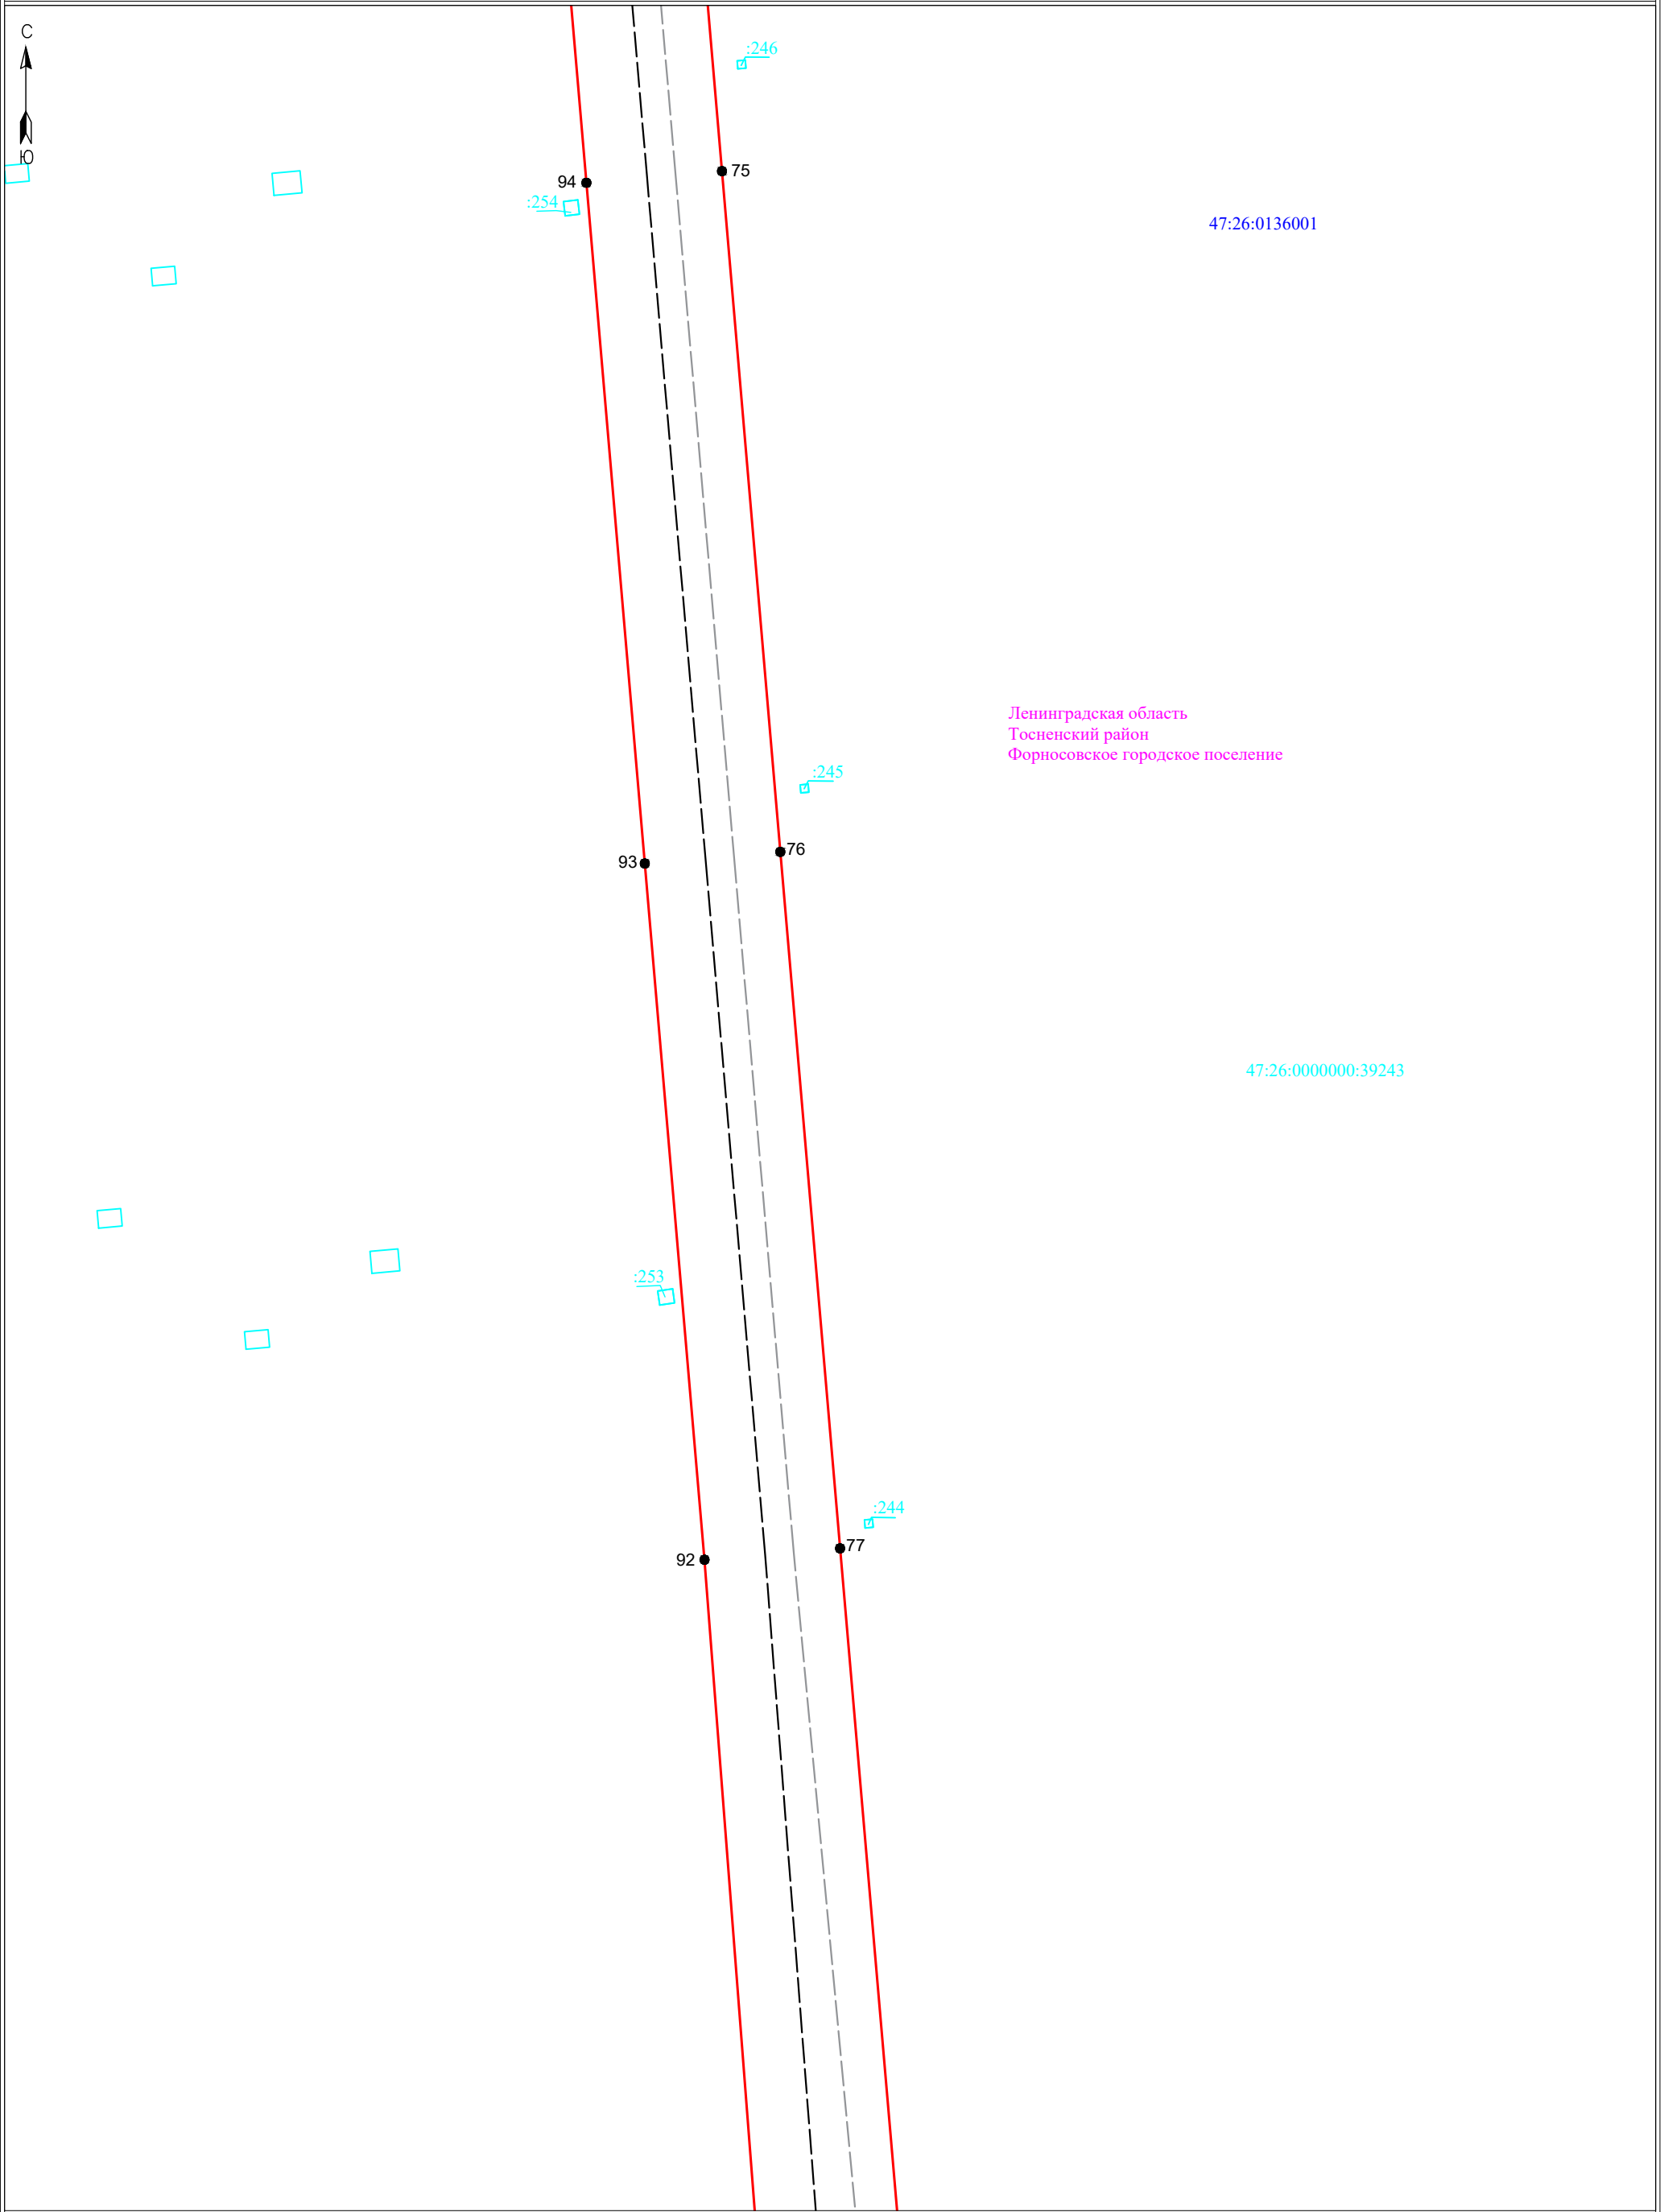

Ленинградская область
Тосненский район
Фornosовское городское поселение

Условные обозначения:


- ▭ - граница публично сервитута
- ▭ - граница земельного участка, сведения о котором содержатся в ЕГРН
- - воздушная линия электропередач высокого напряжения ВЛ 110кВ
- 47:14:0602004 - номер кадастрового квартала
- ▭ - граница кадастрового квартала
- :11 - обозначение земельного участка, сведения о котором содержатся в ЕГРН
- 3 - обозначение характерных точек границы публично сервитута
- - граница сооружения - ВЛ 110 кВ Fornosовская-2 (кадастровый номер: 47:26:0000000:4866)

Масштаб 1:2000

Подпись _____



Дата " 17 " января 2024 г

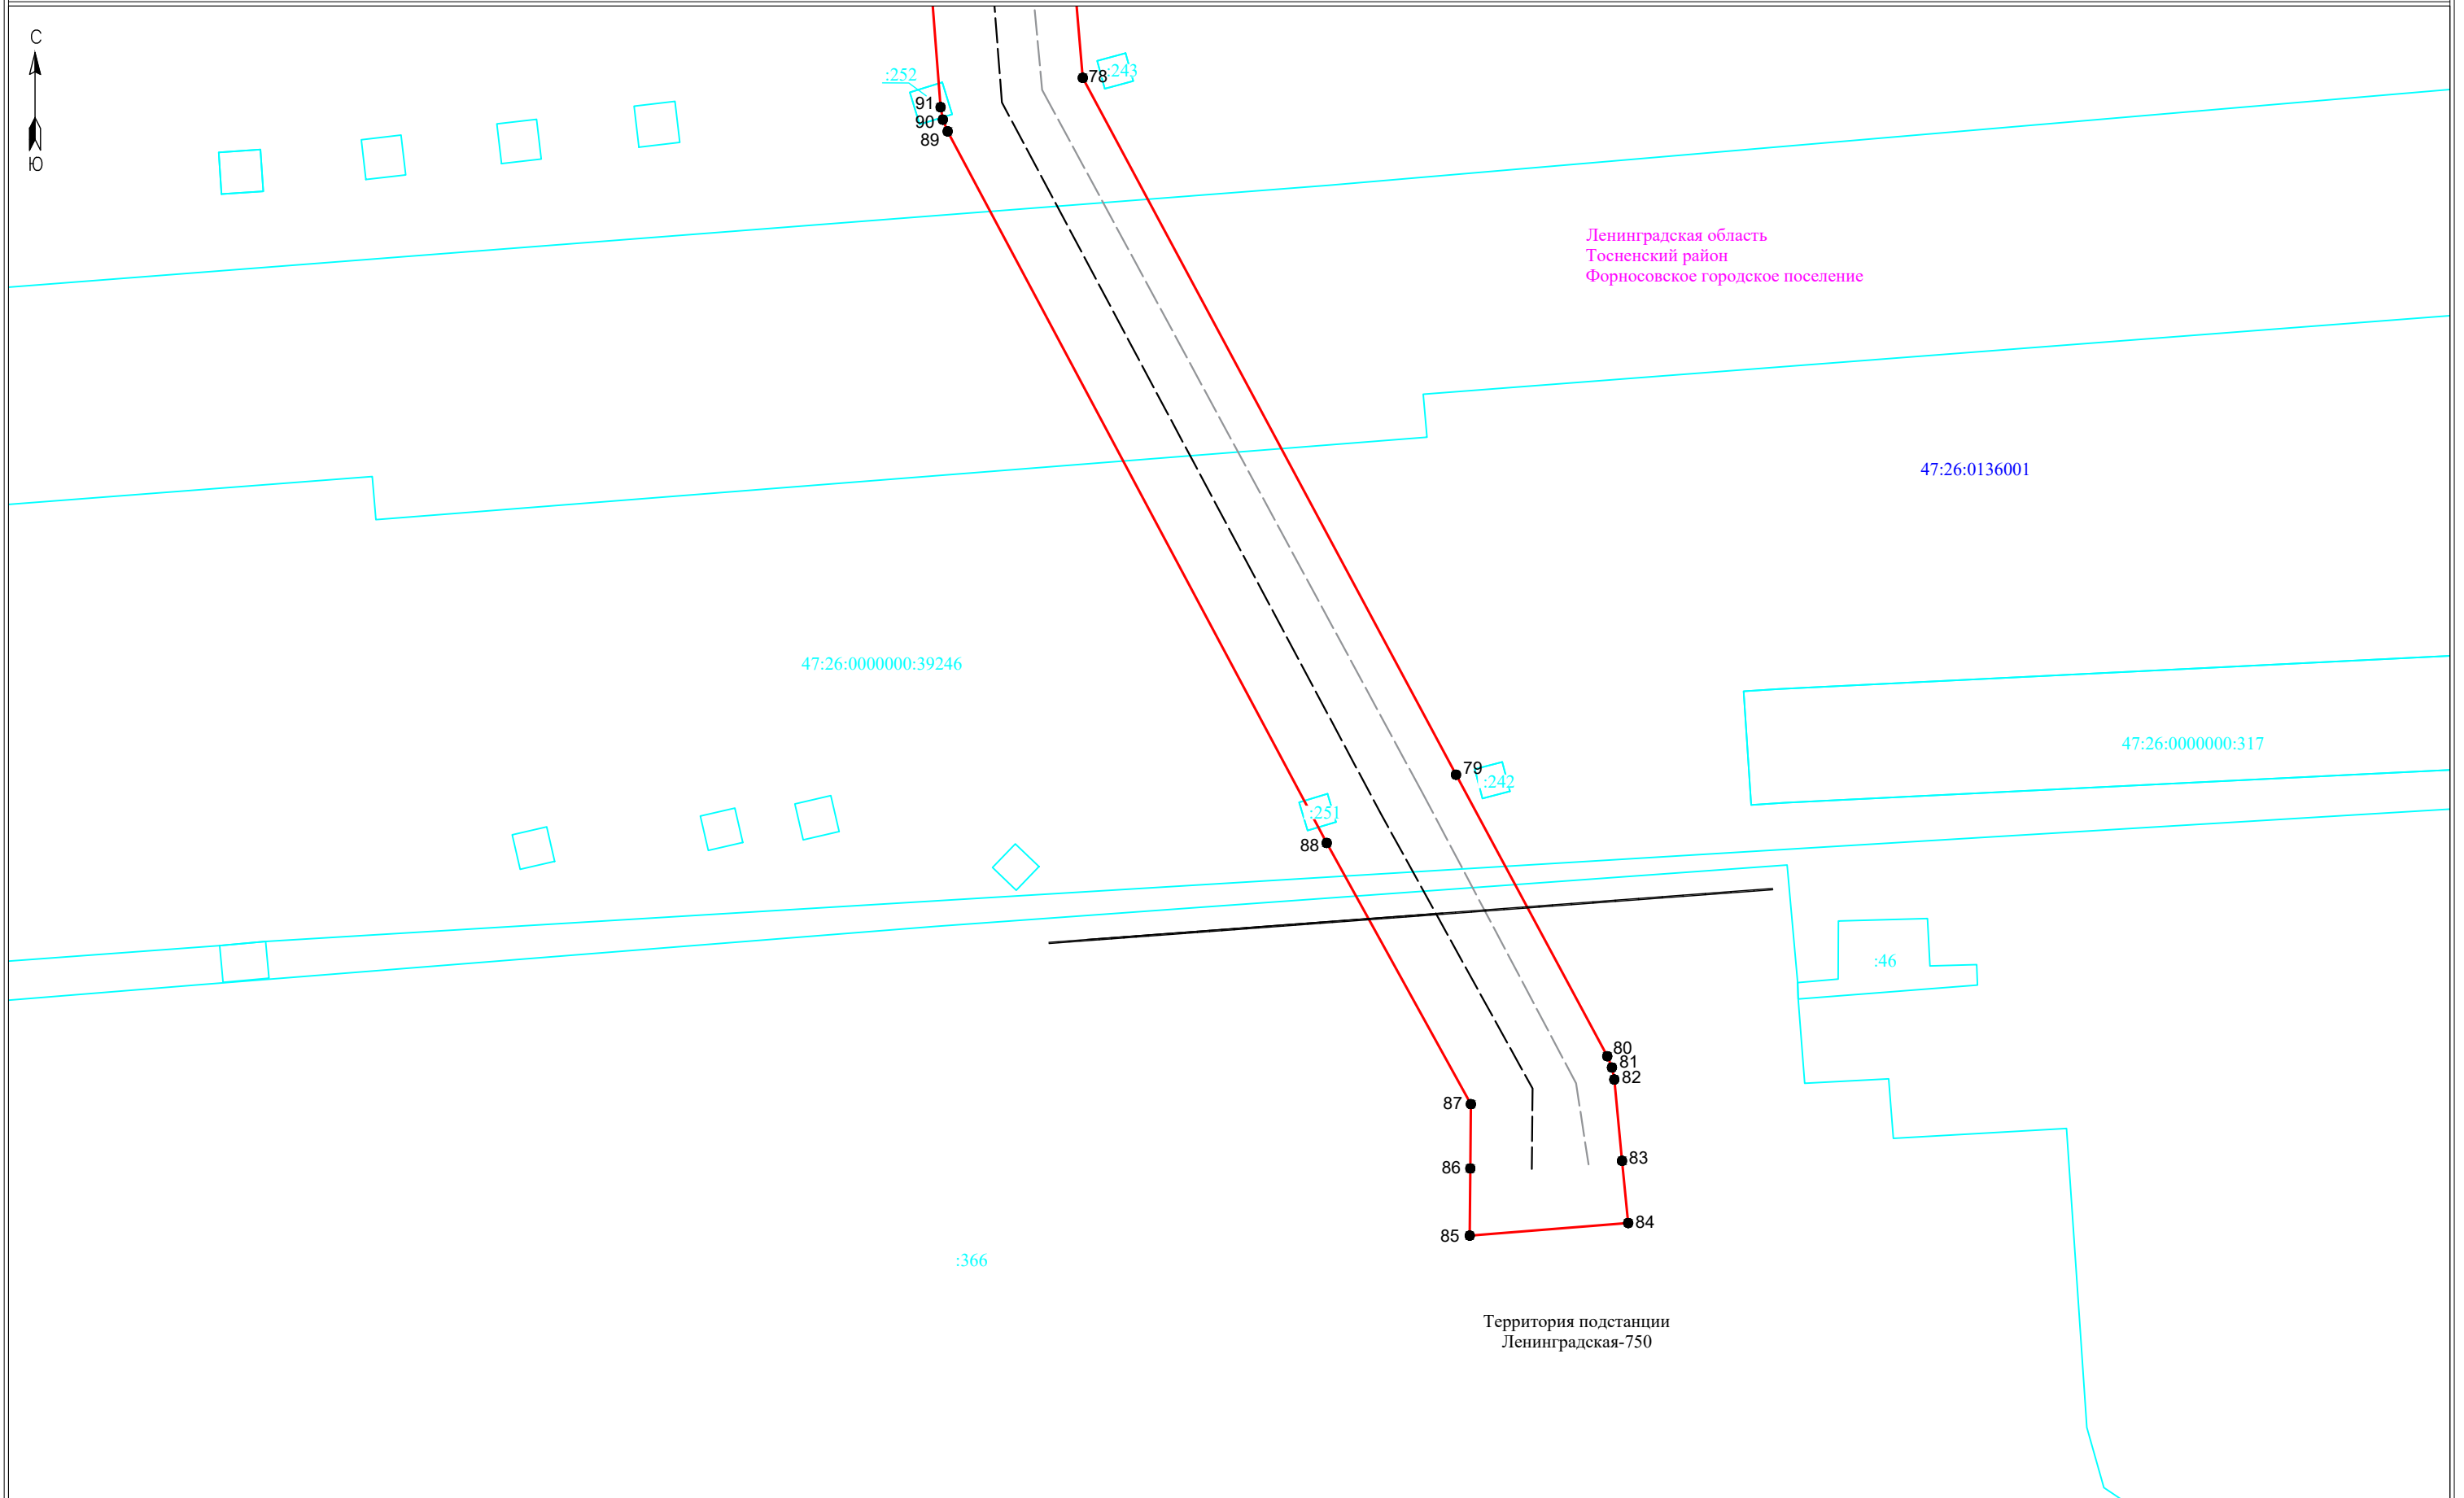

Ленинградская область
Тосненский район
Форносовское городское поселение

47:26:0136001

47:26:0000000:39246

47:26:0000000:317

:46

:366

Территория подстанции
Ленинградская-750

Масштаб 1:2000

- Условные обозначения:**
- - граница публичного сервитута
 - - граница земельного участка, сведения о котором содержатся в ЕГРН
 - - воздушная линия электропередач высокого напряжения ВЛ 110кВ
 - - номер кадастрового квартала
 - - граница кадастрового квартала
 - :11 - обозначение земельного участка, сведения о котором содержатся в ЕГРН
 - - обозначение характерных точек границы публичного сервитута
 - - граница сооружения - ВЛ 110 кВ Форносовская-2 (кадастровый номер: 47:26:0000000:4866)



Подпись _____ Дата "17" января 2024 г