

**Условные обозначения:**

- граница публичного сервитута
- граница сооружения - ВЛ-110 кВ Балтийская 7/8 участок линии оп. 113-183 (Кадастровый номер 47:14:1009001:4)
- граница муниципального образования по сведениям ЕГРН
- 47:14:0201001 - номер кадастрового квартала
- граница кадастрового квартала

Масштаб 1:40 000


Подпись \_\_\_\_\_



Дата "28" февраля 2024 г



Ленинградская область  
Ломоносовский муниципальный район  
Пениковское сельское поселение

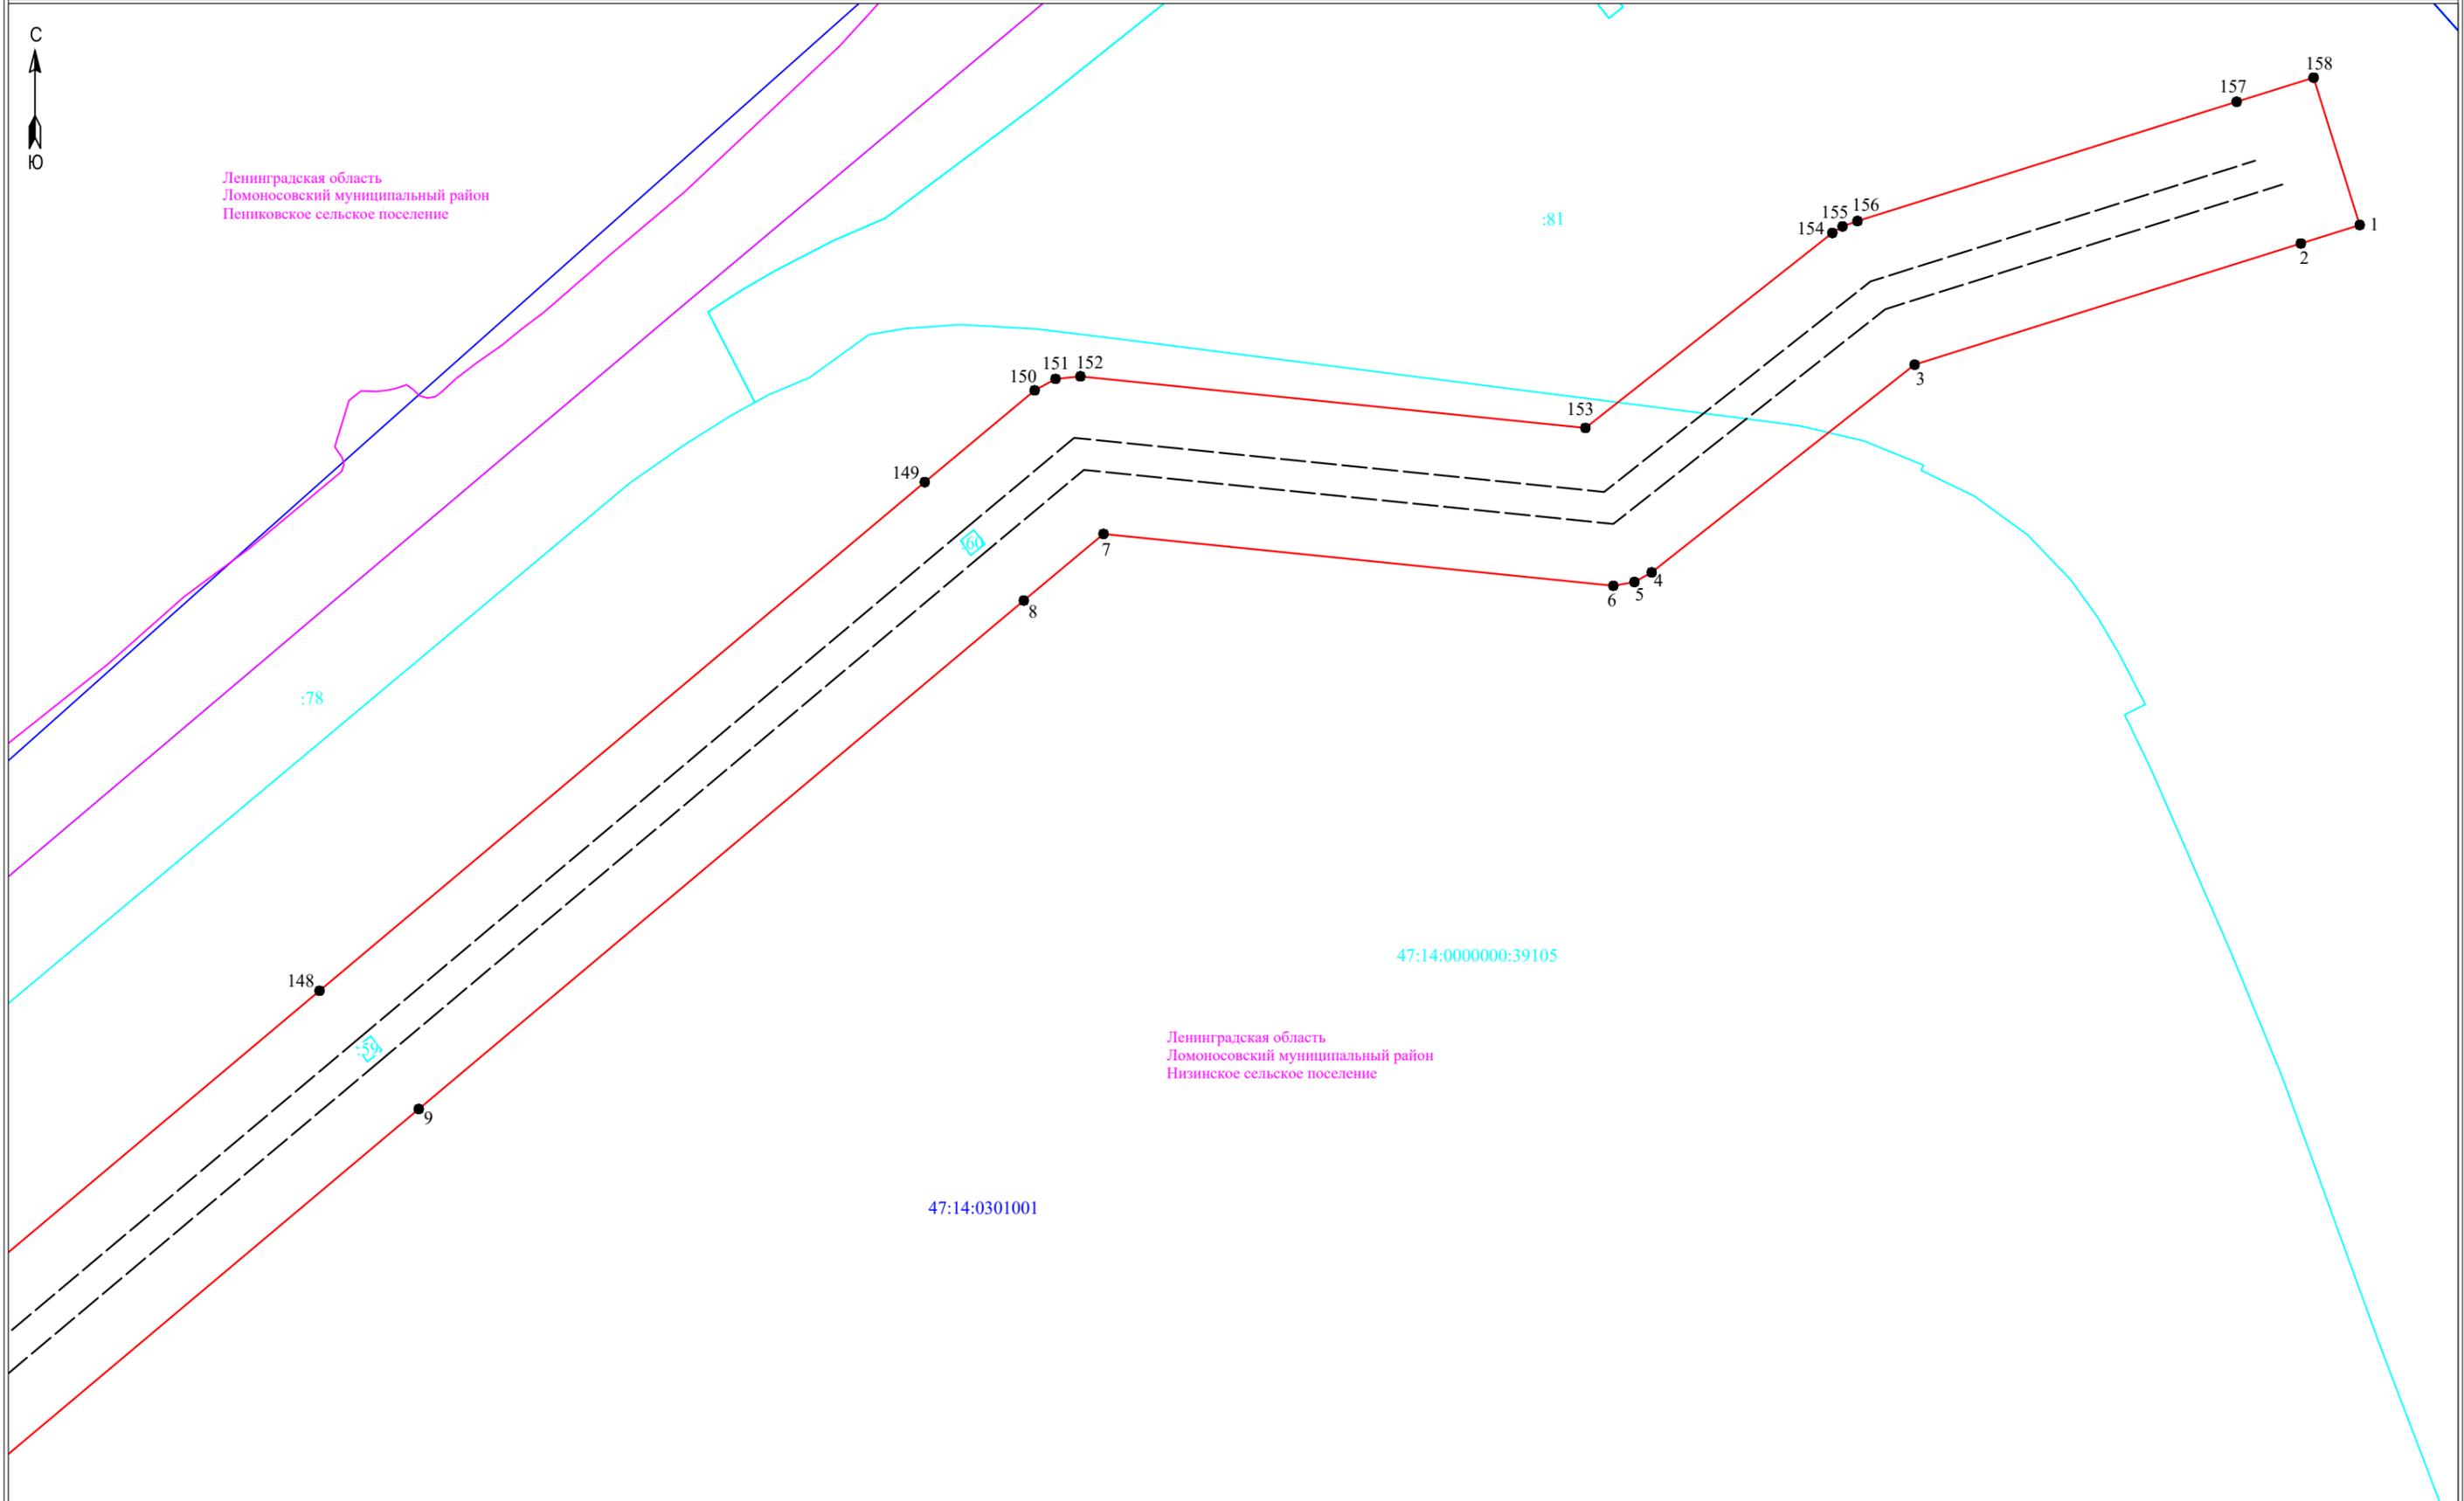


Ленинградская область  
Ломоносовский муниципальный район  
Низинское сельское поселение

Масштаб 1:2000

- Условные обозначения:**
- граница публичного сервитута
  - граница земельного участка, сведения о котором содержатся в ЕГРН
  - воздушная линия электропередач высокого напряжения ВЛ 110кВ
  - 47:14:0602004 - номер кадастрового квартала
  - граница кадастрового квартала
  - :11 - обозначение земельного участка, сведения о котором содержатся в ЕГРН
  - 3 - обозначение характерных точек границы публичного сервитута
  - граница сооружения - ВЛ-110 кВ Балтийская 7/8 участок линии оп. 113-183 (Кадастровый номер 47:14:1009001:4)



Подпись \_\_\_\_\_ Дата "28" февраля 2024 г

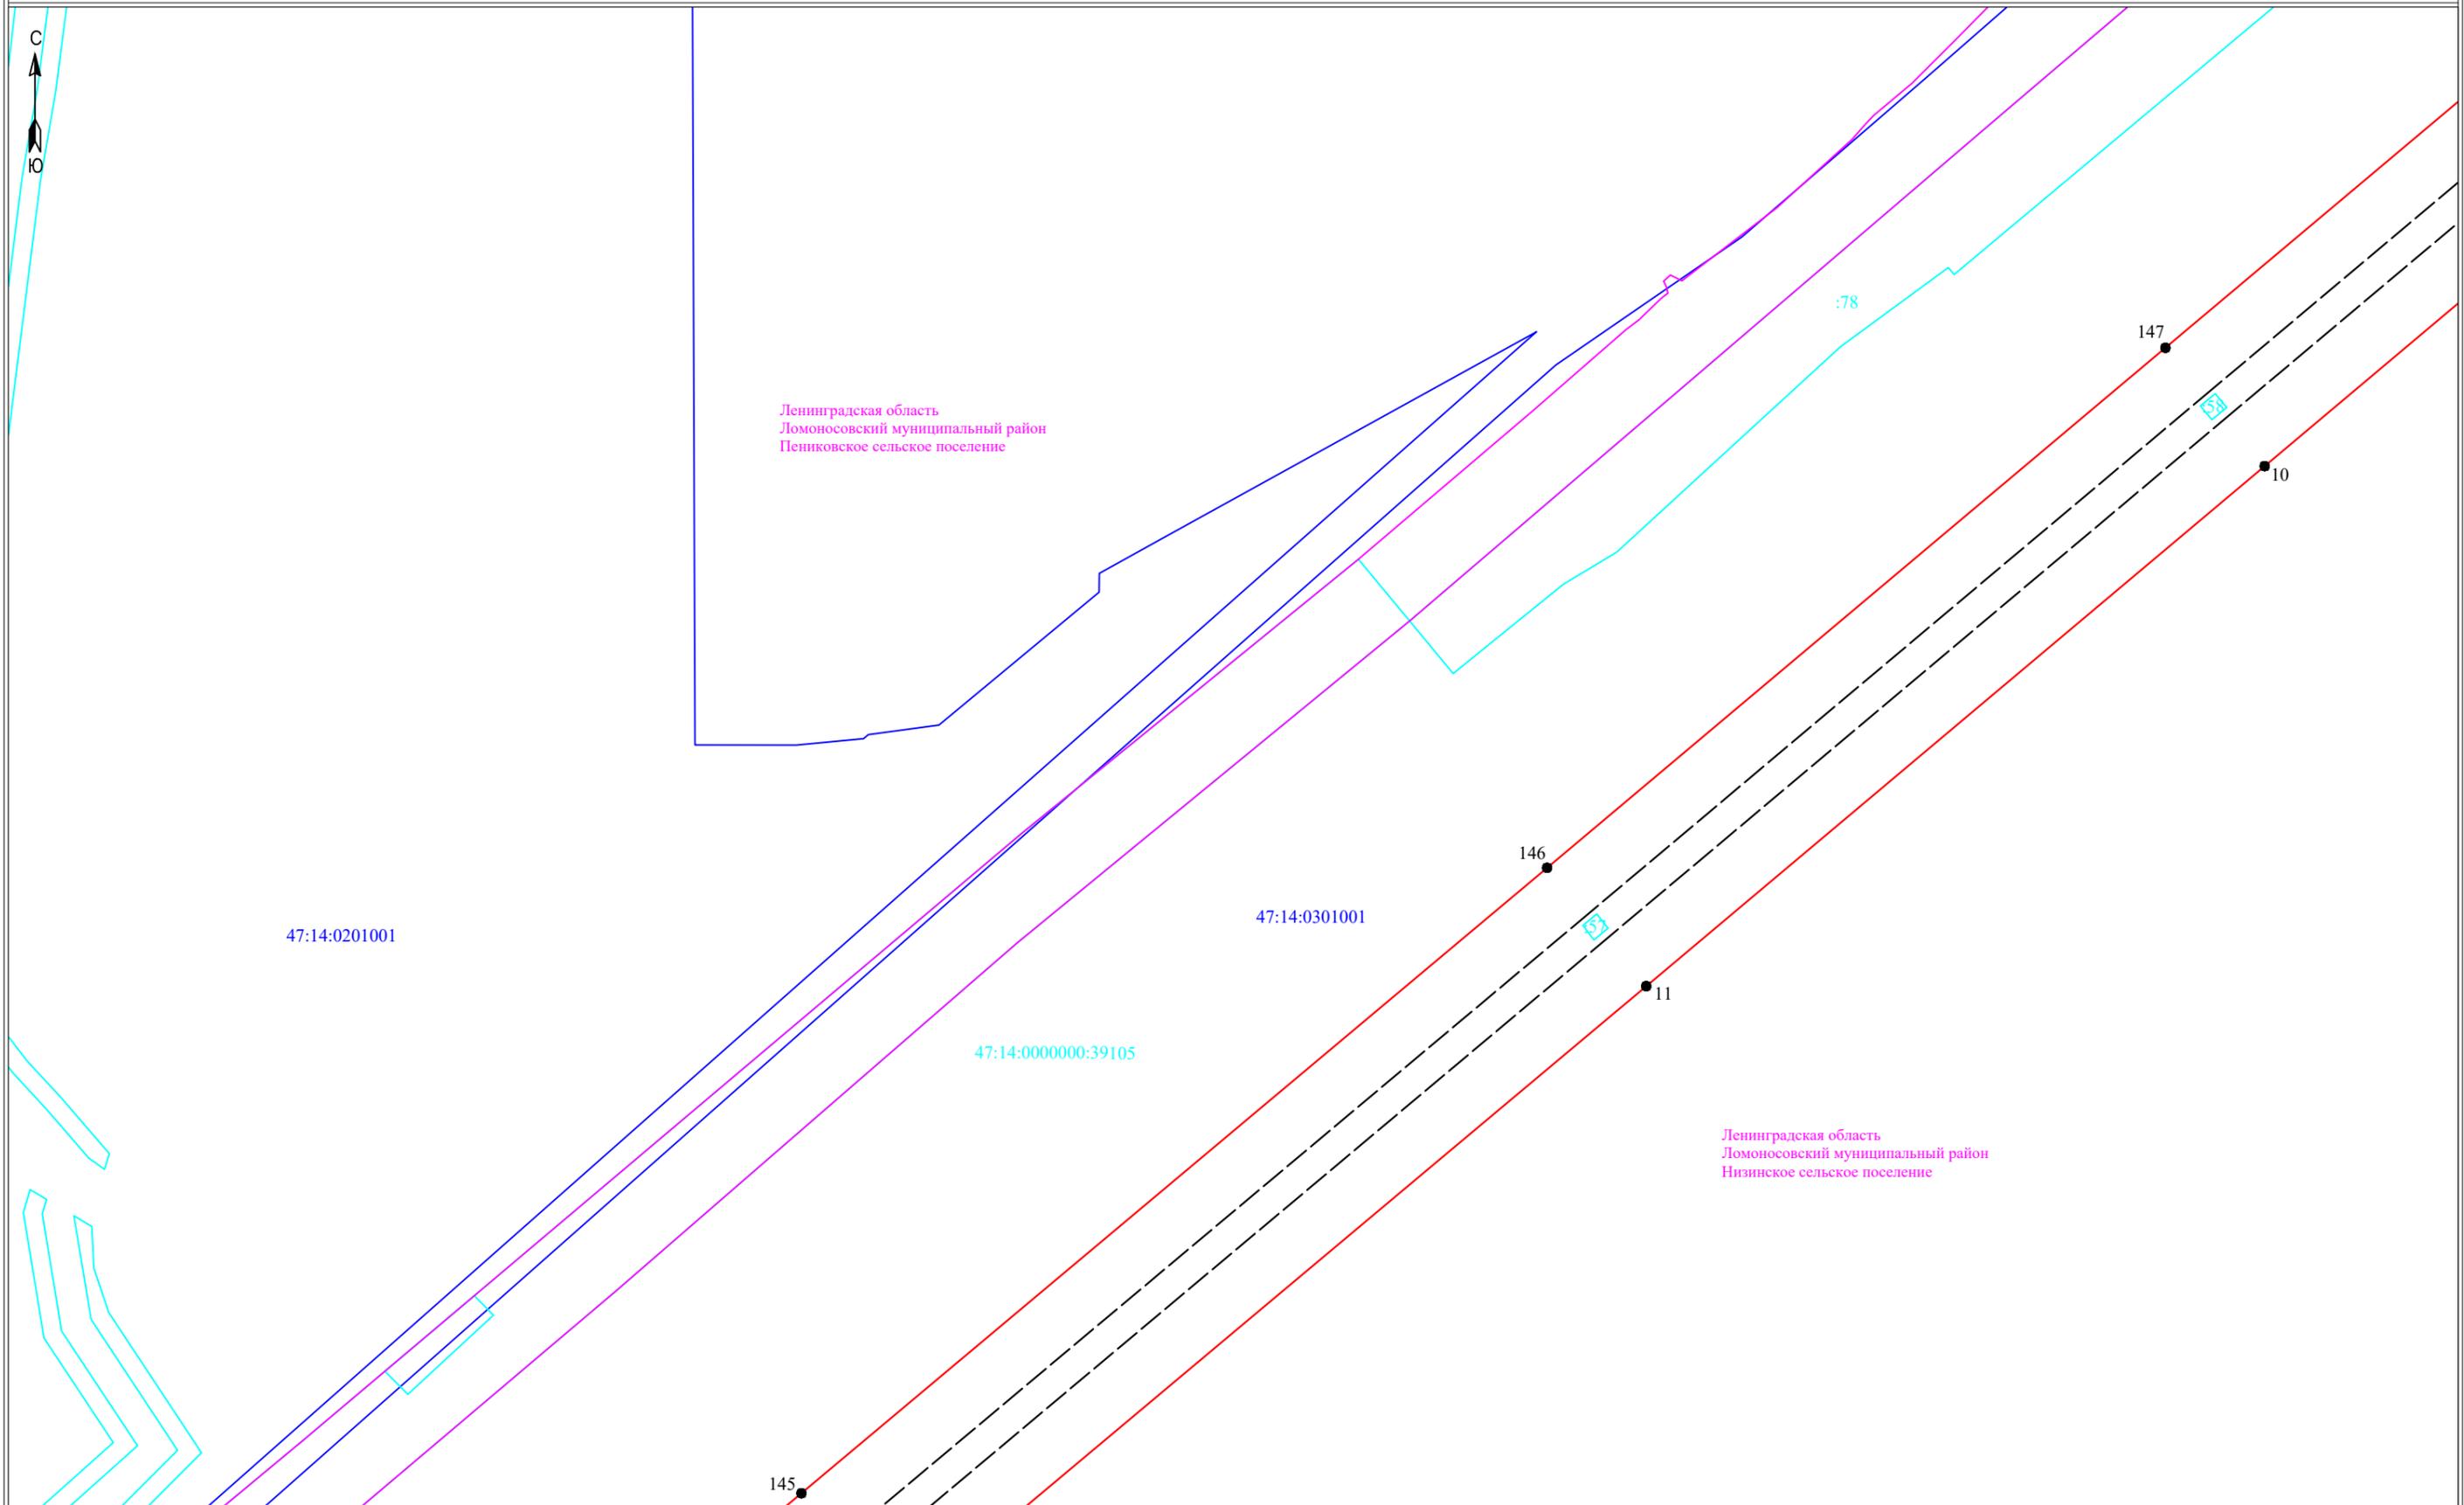

Ленинградская область  
Ломоносовский муниципальный район  
Пениковское сельское поселение

Ленинградская область  
Ломоносовский муниципальный район  
Низинское сельское поселение

- Условные обозначения:**
- граница публичного сервитута
  - граница земельного участка, сведения о котором содержатся в ЕГРН
  - воздушная линия электропередач высокого напряжения ВЛ 110кВ
  - граница кадастрового квартала
  - :11 - обозначение земельного участка, сведения о котором содержатся в ЕГРН
  - - обозначение характерных точек границы публичного сервитута
  - граница сооружения - ВЛ-110 кВ Балтийская 7/8 участок линии оп. 113-183 (Кадастровый номер 47:14:1009001:4)

Масштаб 1:2000



Подпись \_\_\_\_\_ Дата "28" февраля 2024 г



Ленинградская область  
Ломоносовский муниципальный район  
Пениковское сельское поселение

47:14:0301001

12

144

47:14:0302002

47:14:0000000:39105

13

:39

143

Ленинградская область  
Ломоносовский муниципальный район  
Низинское сельское поселение

:922

:1258

14

:923

:1310

:877

:1311

:73

:563

:72

:23

Масштаб 1:2000

**Условные обозначения:**

- ▬ - граница публичного сервитута
- ▬ - граница земельного участка, сведения о котором содержатся в ЕГРН
- ▬ - воздушная линия электропередач высокого напряжения ВЛ 110кВ
- 47:14:0602004 - номер кадастрового квартала
- ▬ - граница кадастрового квартала
- :11 - обозначение земельного участка, сведения о котором содержатся в ЕГРН
- - обозначение характерных точек границы публичного сервитута
- - - - граница сооружения - ВЛ-110 кВ Балтийская 7/8 участок линии оп. 113-183 (Кадастровый номер 47:14:1009001:4)



Подпись \_\_\_\_\_

Дата "28" февраля 2024 г




Ленинградская область  
Ломоносовский муниципальный район  
Пениковское сельское поселение

47:14:0201001

47:14:0302002

Ленинградская область  
Ломоносовский муниципальный район  
Низинское сельское поселение

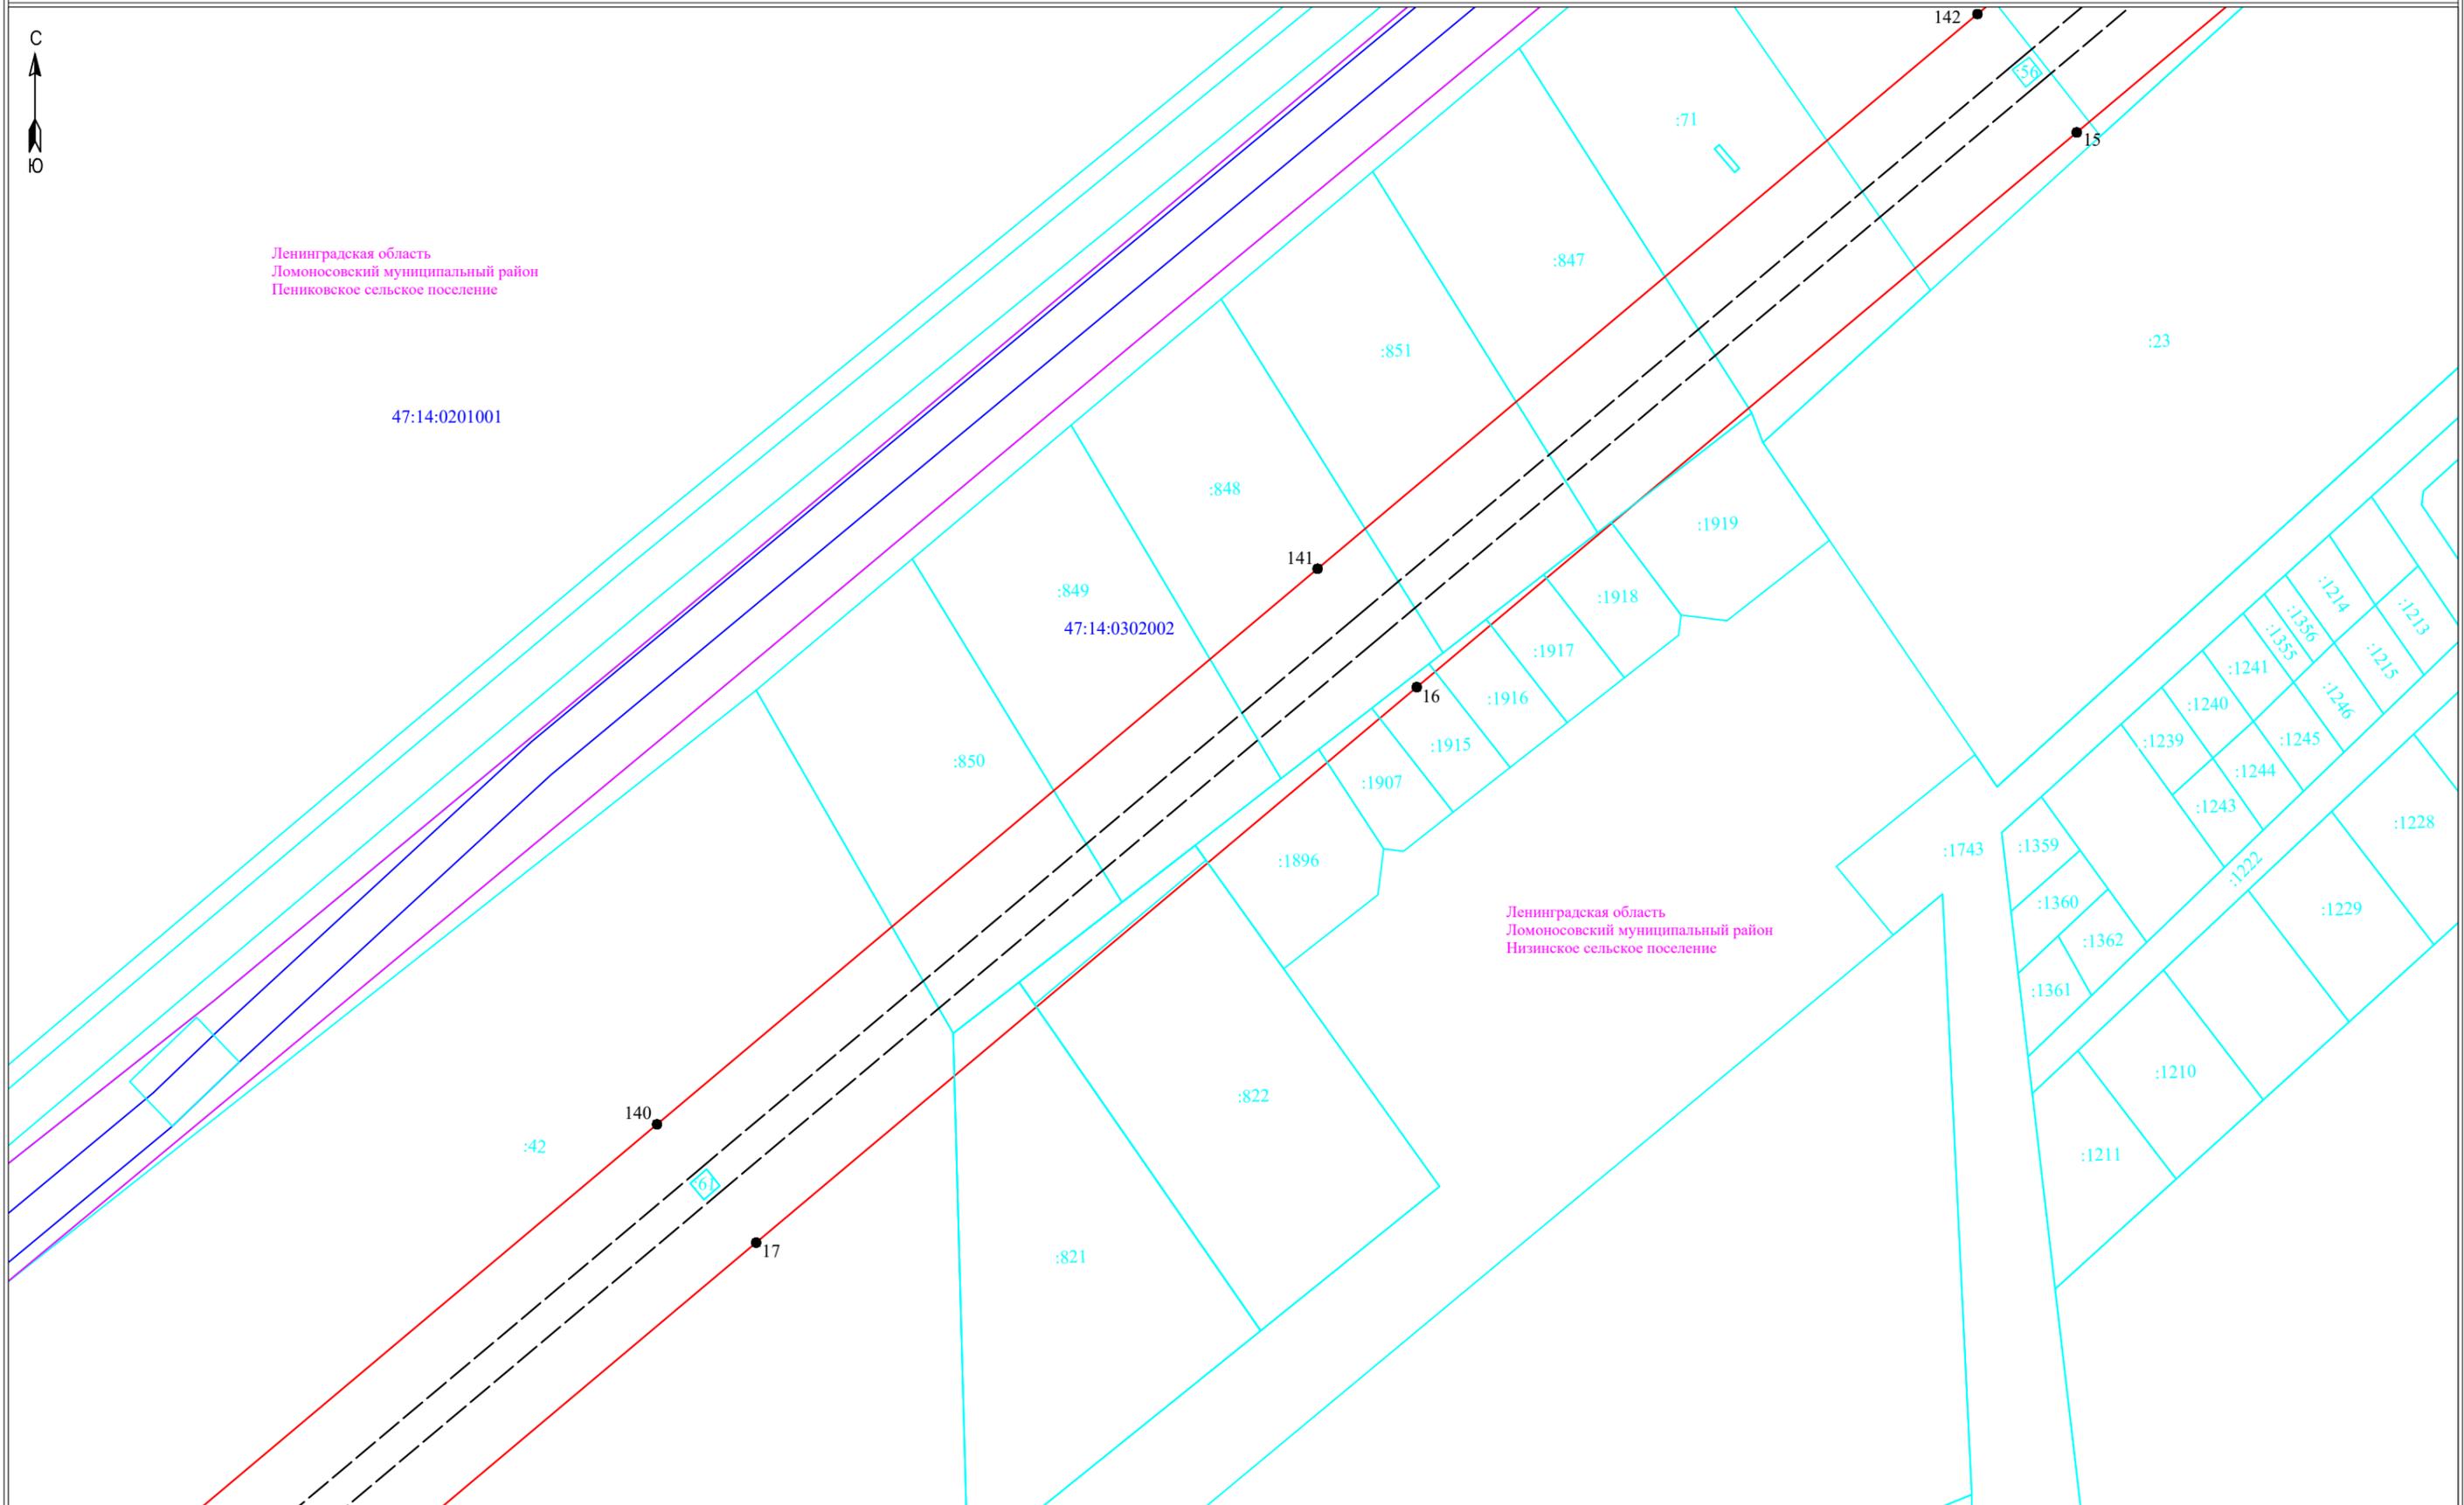

Масштаб 1:2000

Условные обозначения:

- ▭ - граница публичного сервитута
- ▭ - граница земельного участка, сведения о котором содержатся в ЕГРН
- - воздушная линия электропередач высокого напряжения ВЛ 110кВ
- - граница кадастрового квартала
- :11 - обозначение земельного участка, сведения о котором содержатся в ЕГРН
- - обозначение характерных точек границы публичного сервитута
- - граница сооружения - ВЛ-110 кВ Балтийская 7/8 участок линии оп. 113-183 (Кадастровый номер 47:14:1009001:4)



Подпись \_\_\_\_\_


Дата "28" февраля 2024 г



Ленинградская область  
Ломоносовский муниципальный район  
Пениковское сельское поселение

Ленинградская область  
Ломоносовский муниципальный район  
Низинское сельское поселение

47:14:0302002

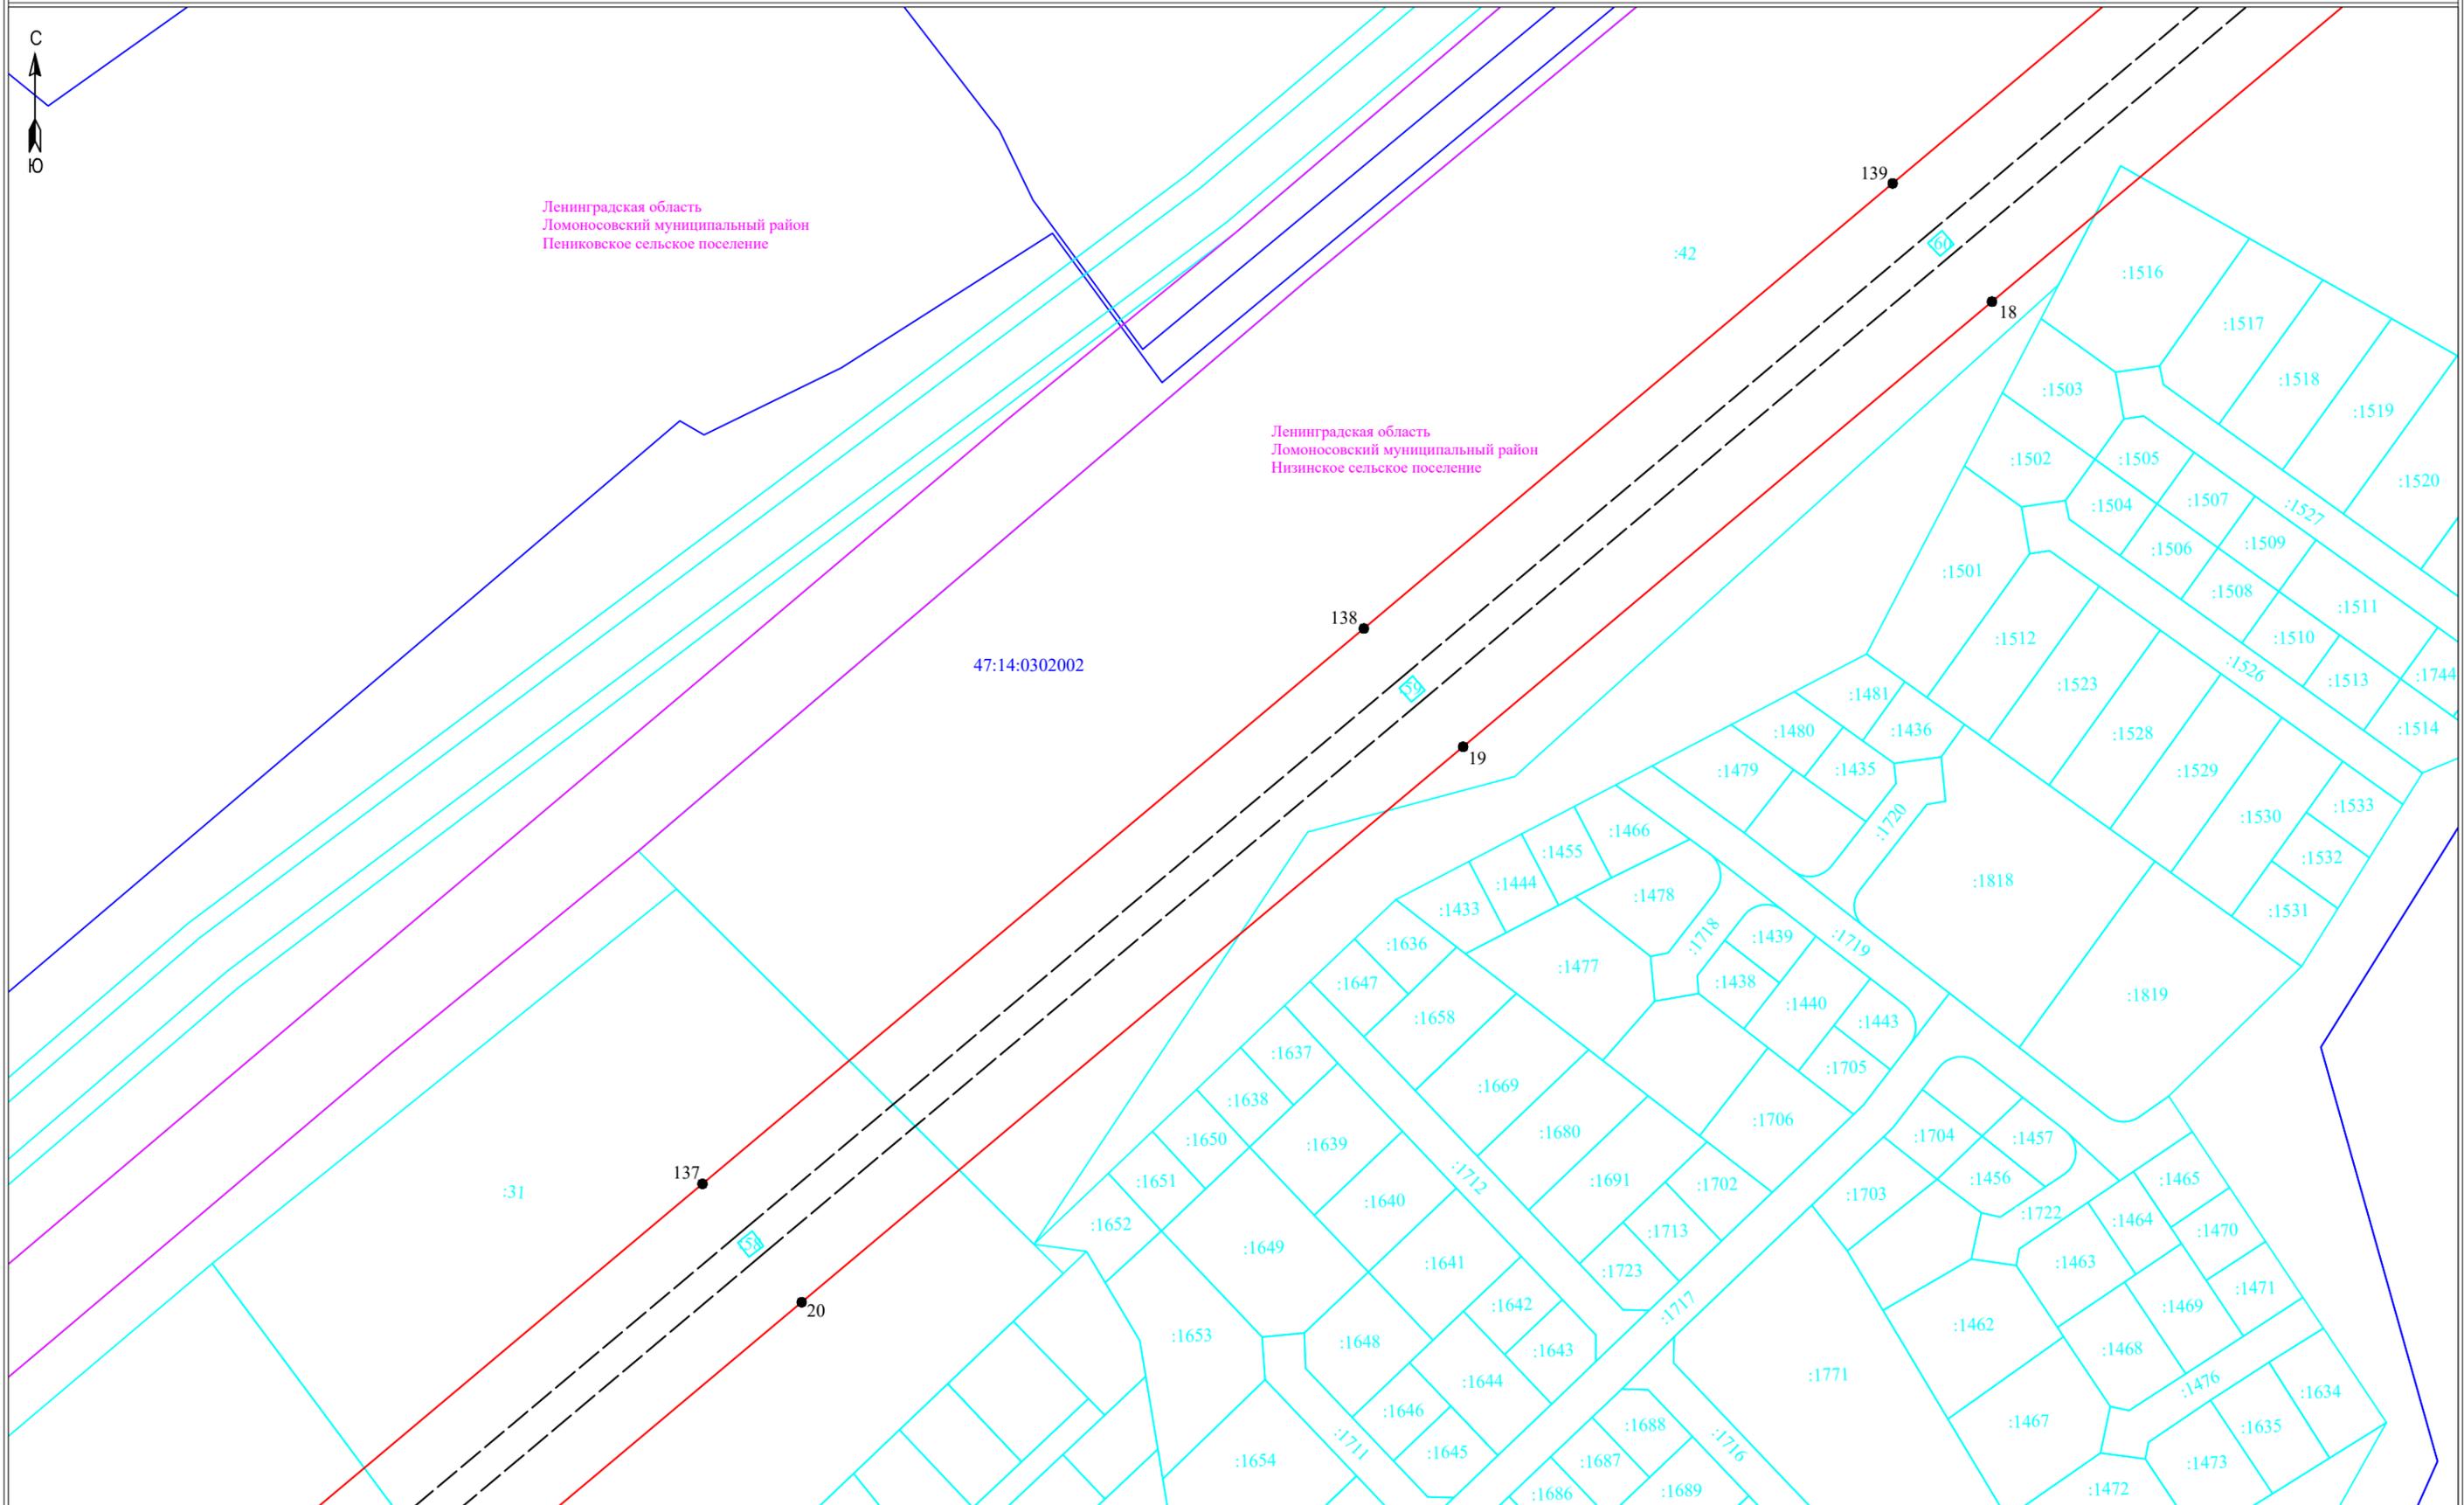

Масштаб 1:2000

**Условные обозначения:**

- граница публичного сервитута
- граница земельного участка, сведения о котором содержатся в ЕГРН
- воздушная линия электропередач высокого напряжения ВЛ 110кВ
- 47:14:0602004 - номер кадастрового квартала
- граница кадастрового квартала
- :11 - обозначение земельного участка, сведения о котором содержатся в ЕГРН
- - обозначение характерных точек границы публичного сервитута
- граница сооружения - ВЛ-110 кВ Балтийская 7/8 участок линии оп. 113-183 (Кадастровый номер 47:14:1009001:4)




Подпись \_\_\_\_\_

Дата "28" февраля 2024 г



Ленинградская область  
Ломоносовский муниципальный район  
Пениковское сельское поселение

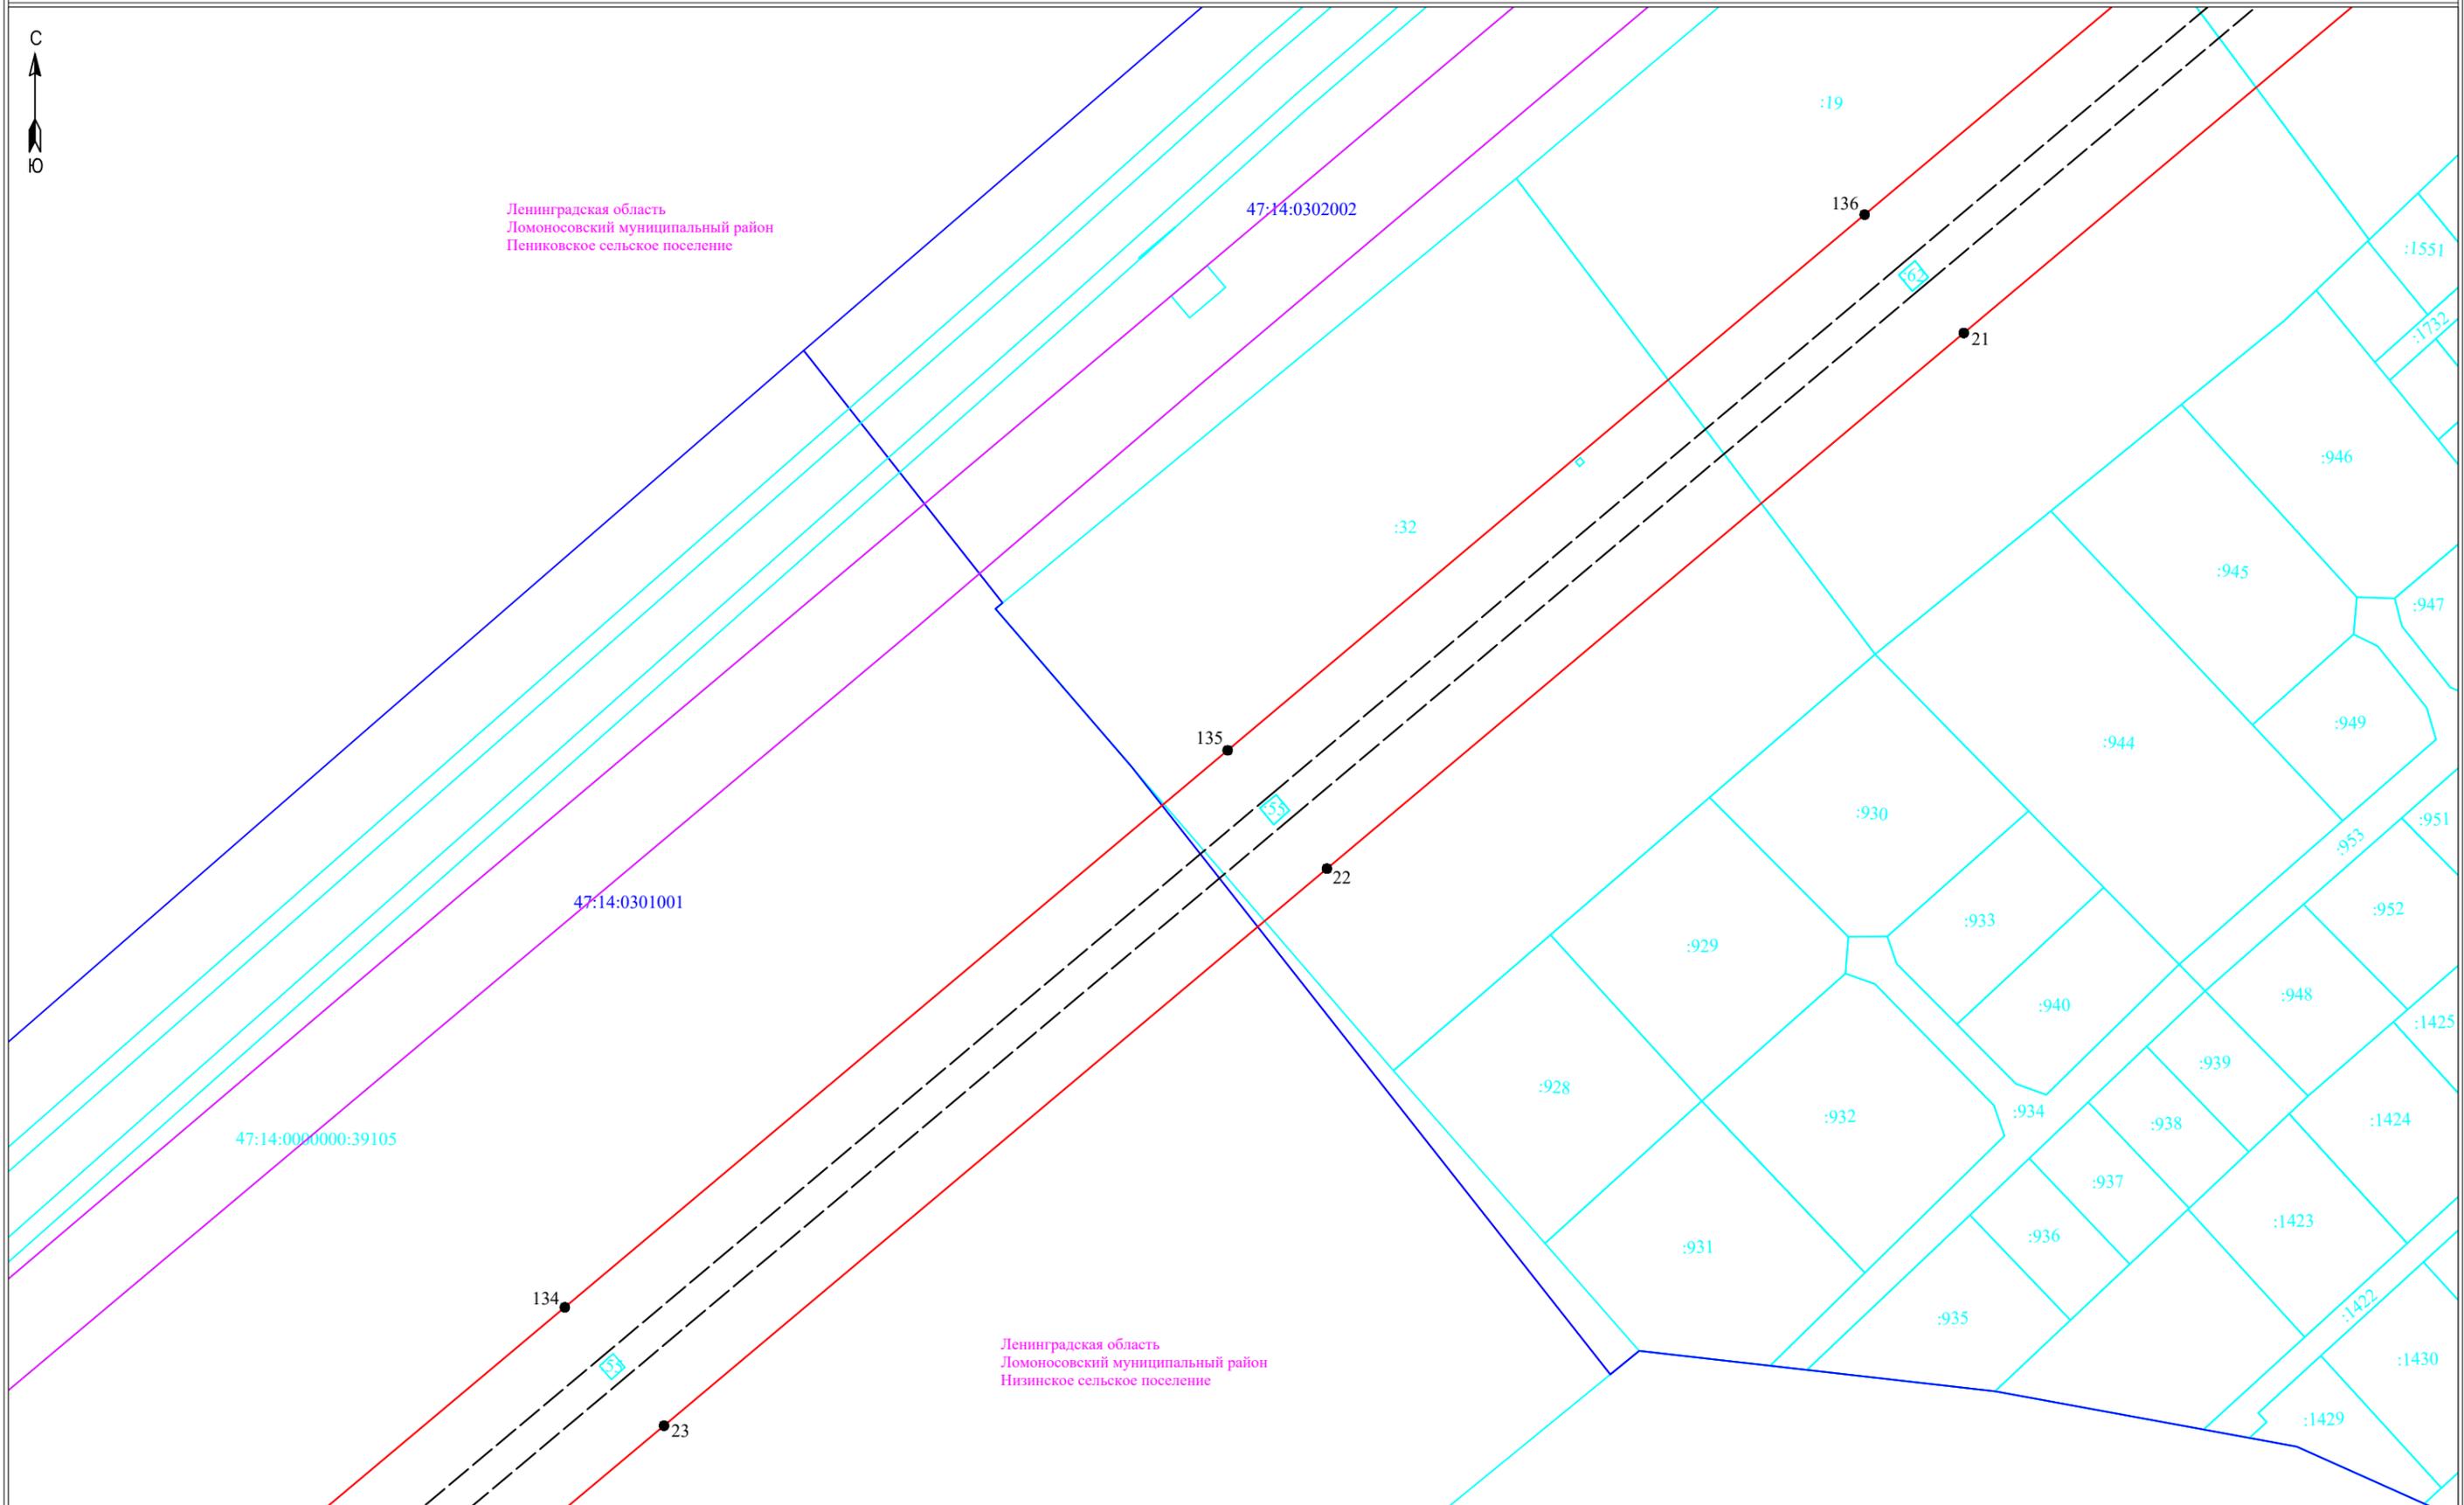

Ленинградская область  
Ломоносовский муниципальный район  
Низинское сельское поселение

Масштаб 1:2000

- Условные обозначения:**
- - - - граница публичного сервитута
  - - граница земельного участка, сведения о котором содержатся в ЕГРН
  - - воздушная линия электропередач высокого напряжения ВЛ 110кВ
  - - граница кадастрового квартала
  - :11 - обозначение земельного участка, сведения о котором содержатся в ЕГРН
  - - обозначение характерных точек границы публичного сервитута
  - - - - граница сооружения - ВЛ-110 кВ Балтийская 7/8 участок линии оп. 113-183 (Кадастровый номер 47:14:1009001:4)



Подпись \_\_\_\_\_

Дата "28" февраля 2024 г



Ленинградская область  
Ломоносовский муниципальный район  
Пениковское сельское поселение

47:14:0000000:39105

132

133

24

25

47:14:0301001

Ленинградская область  
Ломоносовский муниципальный район  
Низинское сельское поселение

131

Масштаб 1:2000

**Условные обозначения:**

-  - граница публичного сервитута
-  - граница земельного участка, сведения о котором содержатся в ЕГРН
-  - воздушная линия электропередач высокого напряжения ВЛ 110кВ
- 47:14:0602004 - номер кадастрового квартала
-  - граница кадастрового квартала
-  :11 - обозначение земельного участка, сведения о котором содержатся в ЕГРН
-  ● - обозначение характерных точек границы публичного сервитута
-  - - граница сооружения - ВЛ-110 кВ Балтийская 7/8 участок линии оп. 113-183 (Кадастровый номер 47:14:1009001:4)



Подпись \_\_\_\_\_

Дата "28" февраля 2024 г



Ленинградская область  
Ломоносовский муниципальный район  
Пениковское сельское поселение

Ленинградская область  
Ломоносовский муниципальный район  
Низинское сельское поселение

47:14:0000000:39105

47:14:0301001

129

28

130

27

26

Масштаб 1:2000


**Условные обозначения:**

-  - граница публичного сервитута
-  - граница земельного участка, сведения о котором содержатся в ЕГРН
-  - воздушная линия электропередач высокого напряжения ВЛ 110кВ
- 47:14:0602004 - номер кадастрового квартала
-  - граница кадастрового квартала
- :11 - обозначение земельного участка, сведения о котором содержатся в ЕГРН
- :3 - обозначение характерных точек границы публичного сервитута
-  - граница сооружения - ВЛ-110 кВ Балтийская 7/8 участок линии оп. 113-183 (Кадастровый номер 47:14:1009001:4)



Подпись \_\_\_\_\_

Дата "28" февраля 2024 г

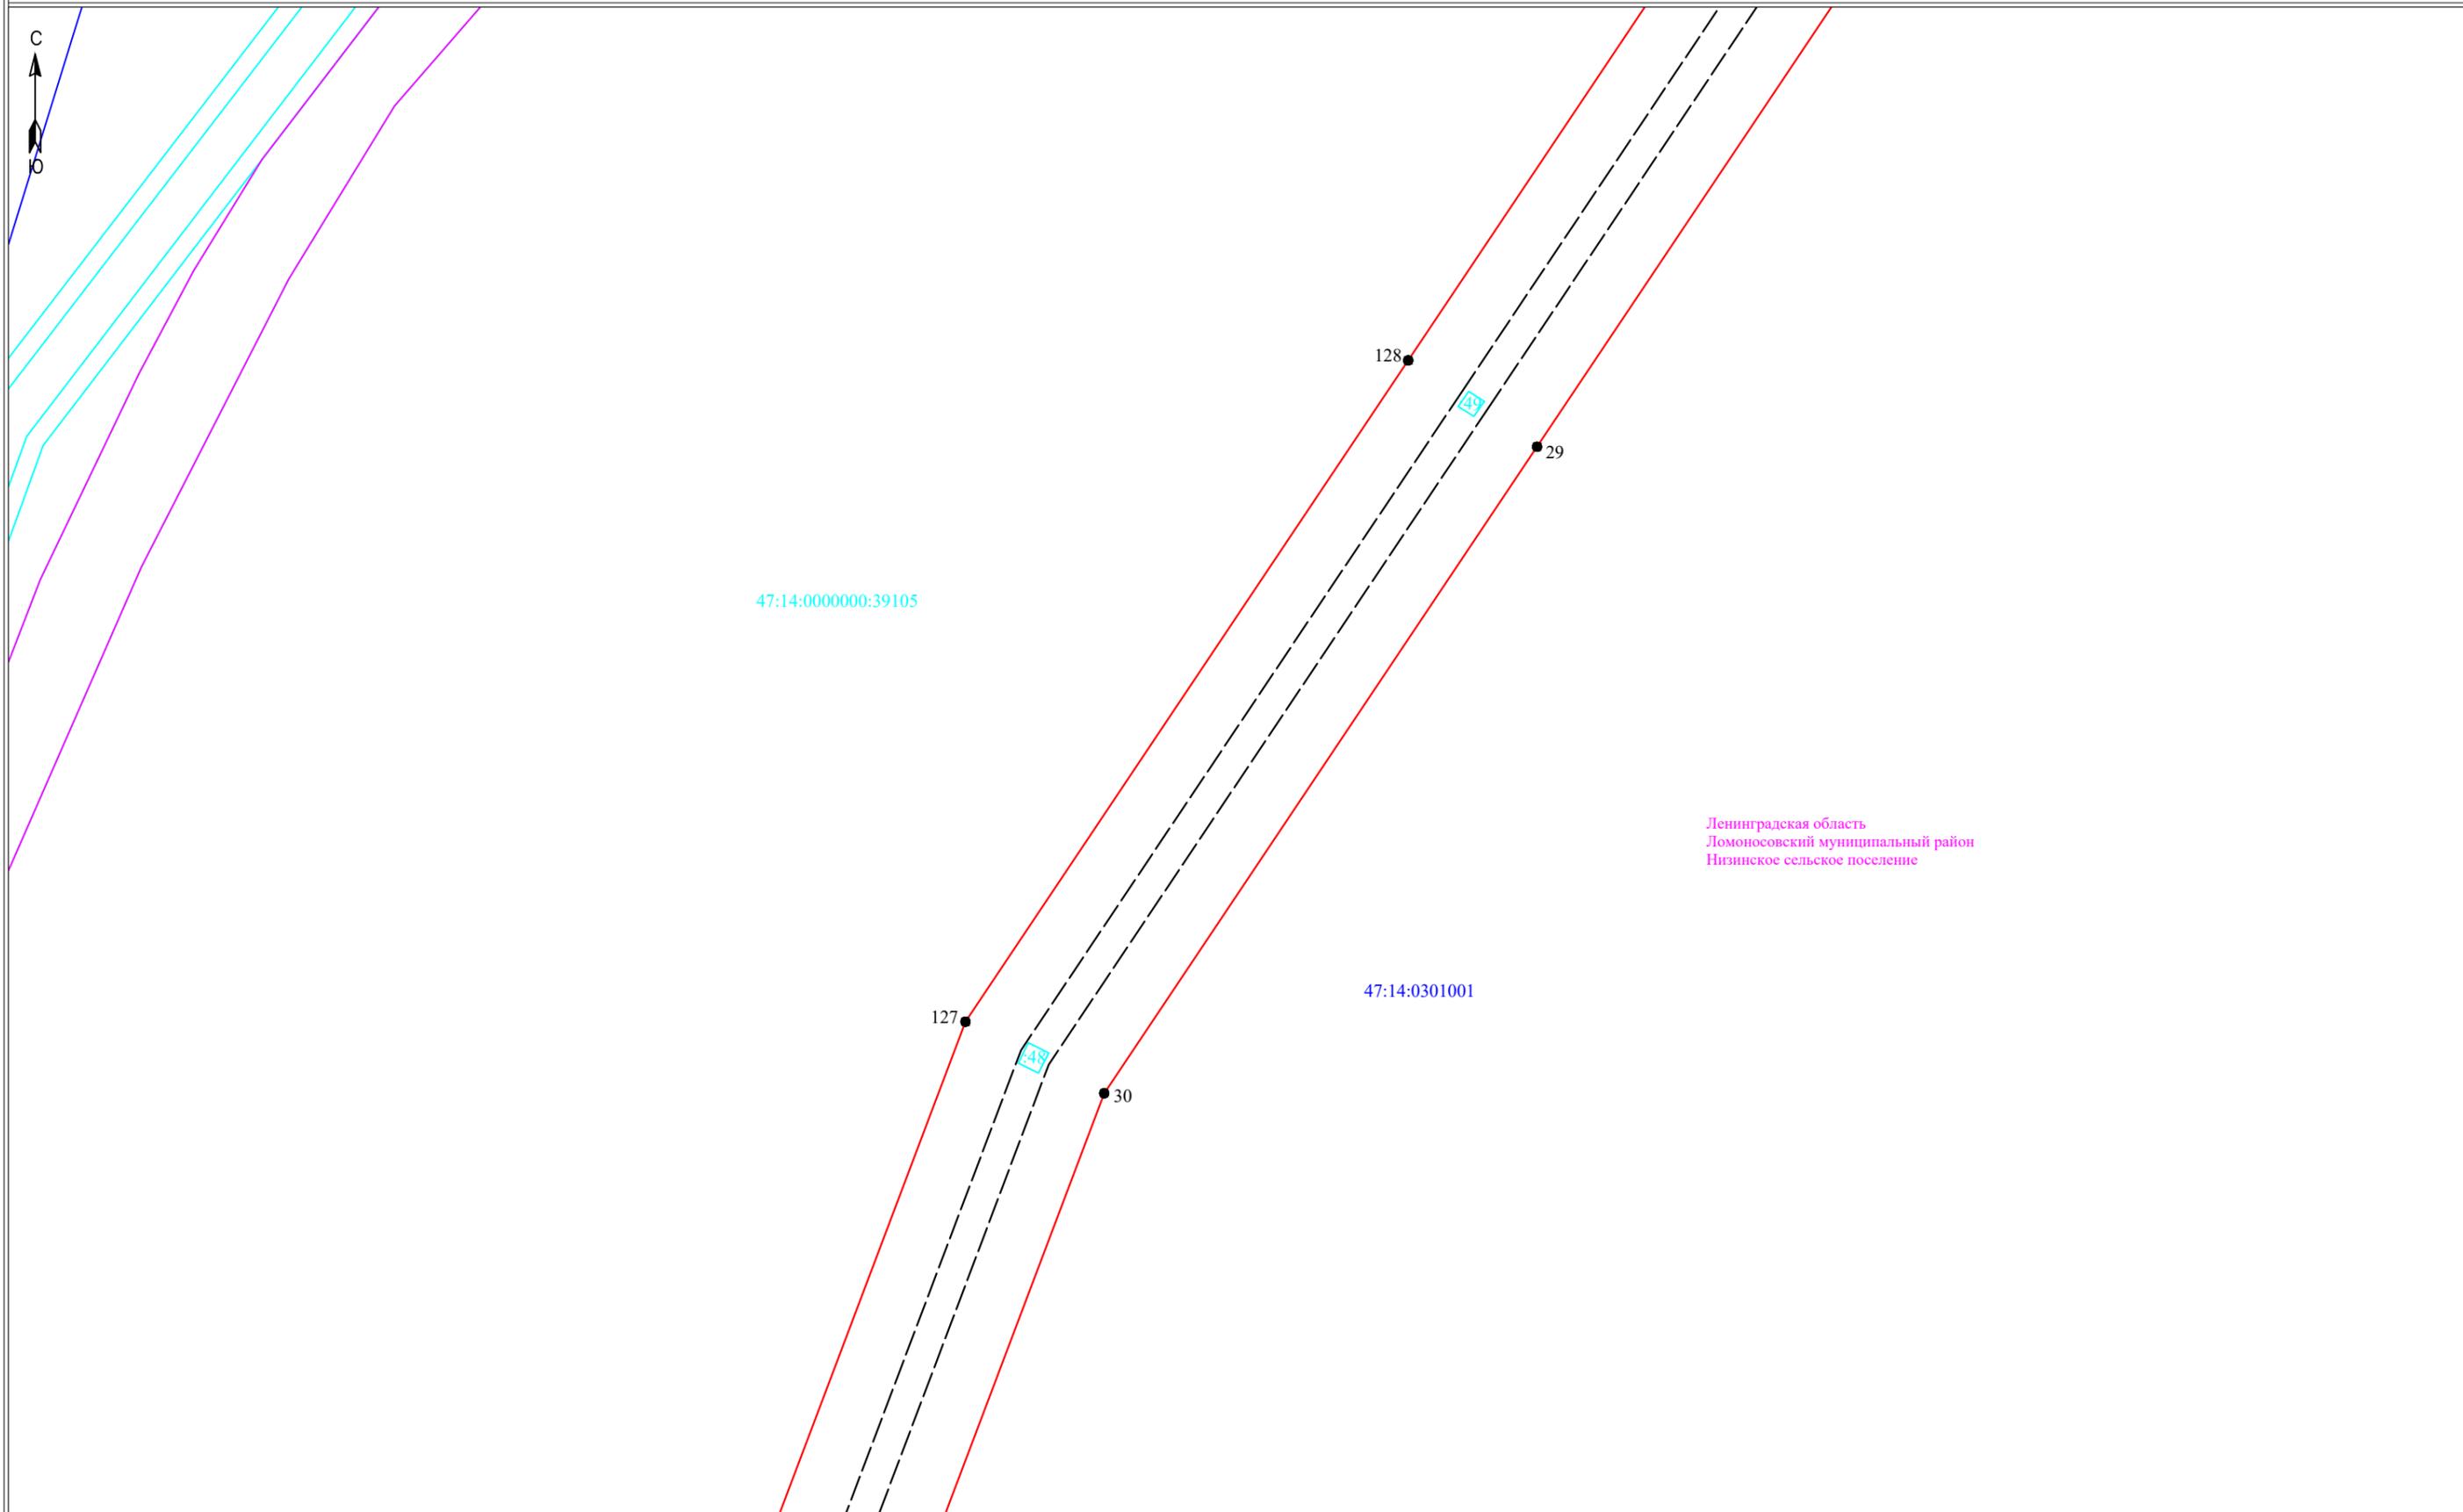

47:14:0000000:39105

47:14:0301001

Ленинградская область  
Ломоносовский муниципальный район  
Низинское сельское поселение

Масштаб 1:2000

- Условные обозначения:**
- граница публичного сервитута
  - - граница земельного участка, сведения о котором содержатся в ЕГРН
  - воздушная линия электропередач высокого напряжения ВЛ 110кВ
  - 47:14:0602004 - номер кадастрового квартала
  - граница кадастрового квартала
  - :11 - обозначение земельного участка, сведения о котором содержатся в ЕГРН
  - - обозначение характерных точек границы публичного сервитута
  - граница сооружения - ВЛ-110 кВ Балтийская 7/8 участок линии оп. 113-183 (Кадастровый номер 47:14:1009001:4)



Подпись \_\_\_\_\_ Дата "28" февраля 2024 г



Ленинградская область  
Ломоносовский муниципальный район  
Пениковское сельское поселение

47:14:0000000:39105

47:14:0301001

Ленинградская область  
Ломоносовский муниципальный район  
Низинское сельское поселение

125

32

126

31

Масштаб 1:2000


**Условные обозначения:**

-  - граница публичного сервитута
-  - граница земельного участка, сведения о котором содержатся в ЕГРН
-  - воздушная линия электропередач высокого напряжения ВЛ 110кВ
-  - номер кадастрового квартала
-  - граница кадастрового квартала
-  :11 - обозначение земельного участка, сведения о котором содержатся в ЕГРН
-  ●3 - обозначение характерных точек границы публичного сервитута
-  - граница сооружения - ВЛ-110 кВ Балтийская 7/8 участок линии оп. 113-183 (Кадастровый номер 47:14:1009001:4)



Подпись \_\_\_\_\_

Дата "28" февраля 2024 г

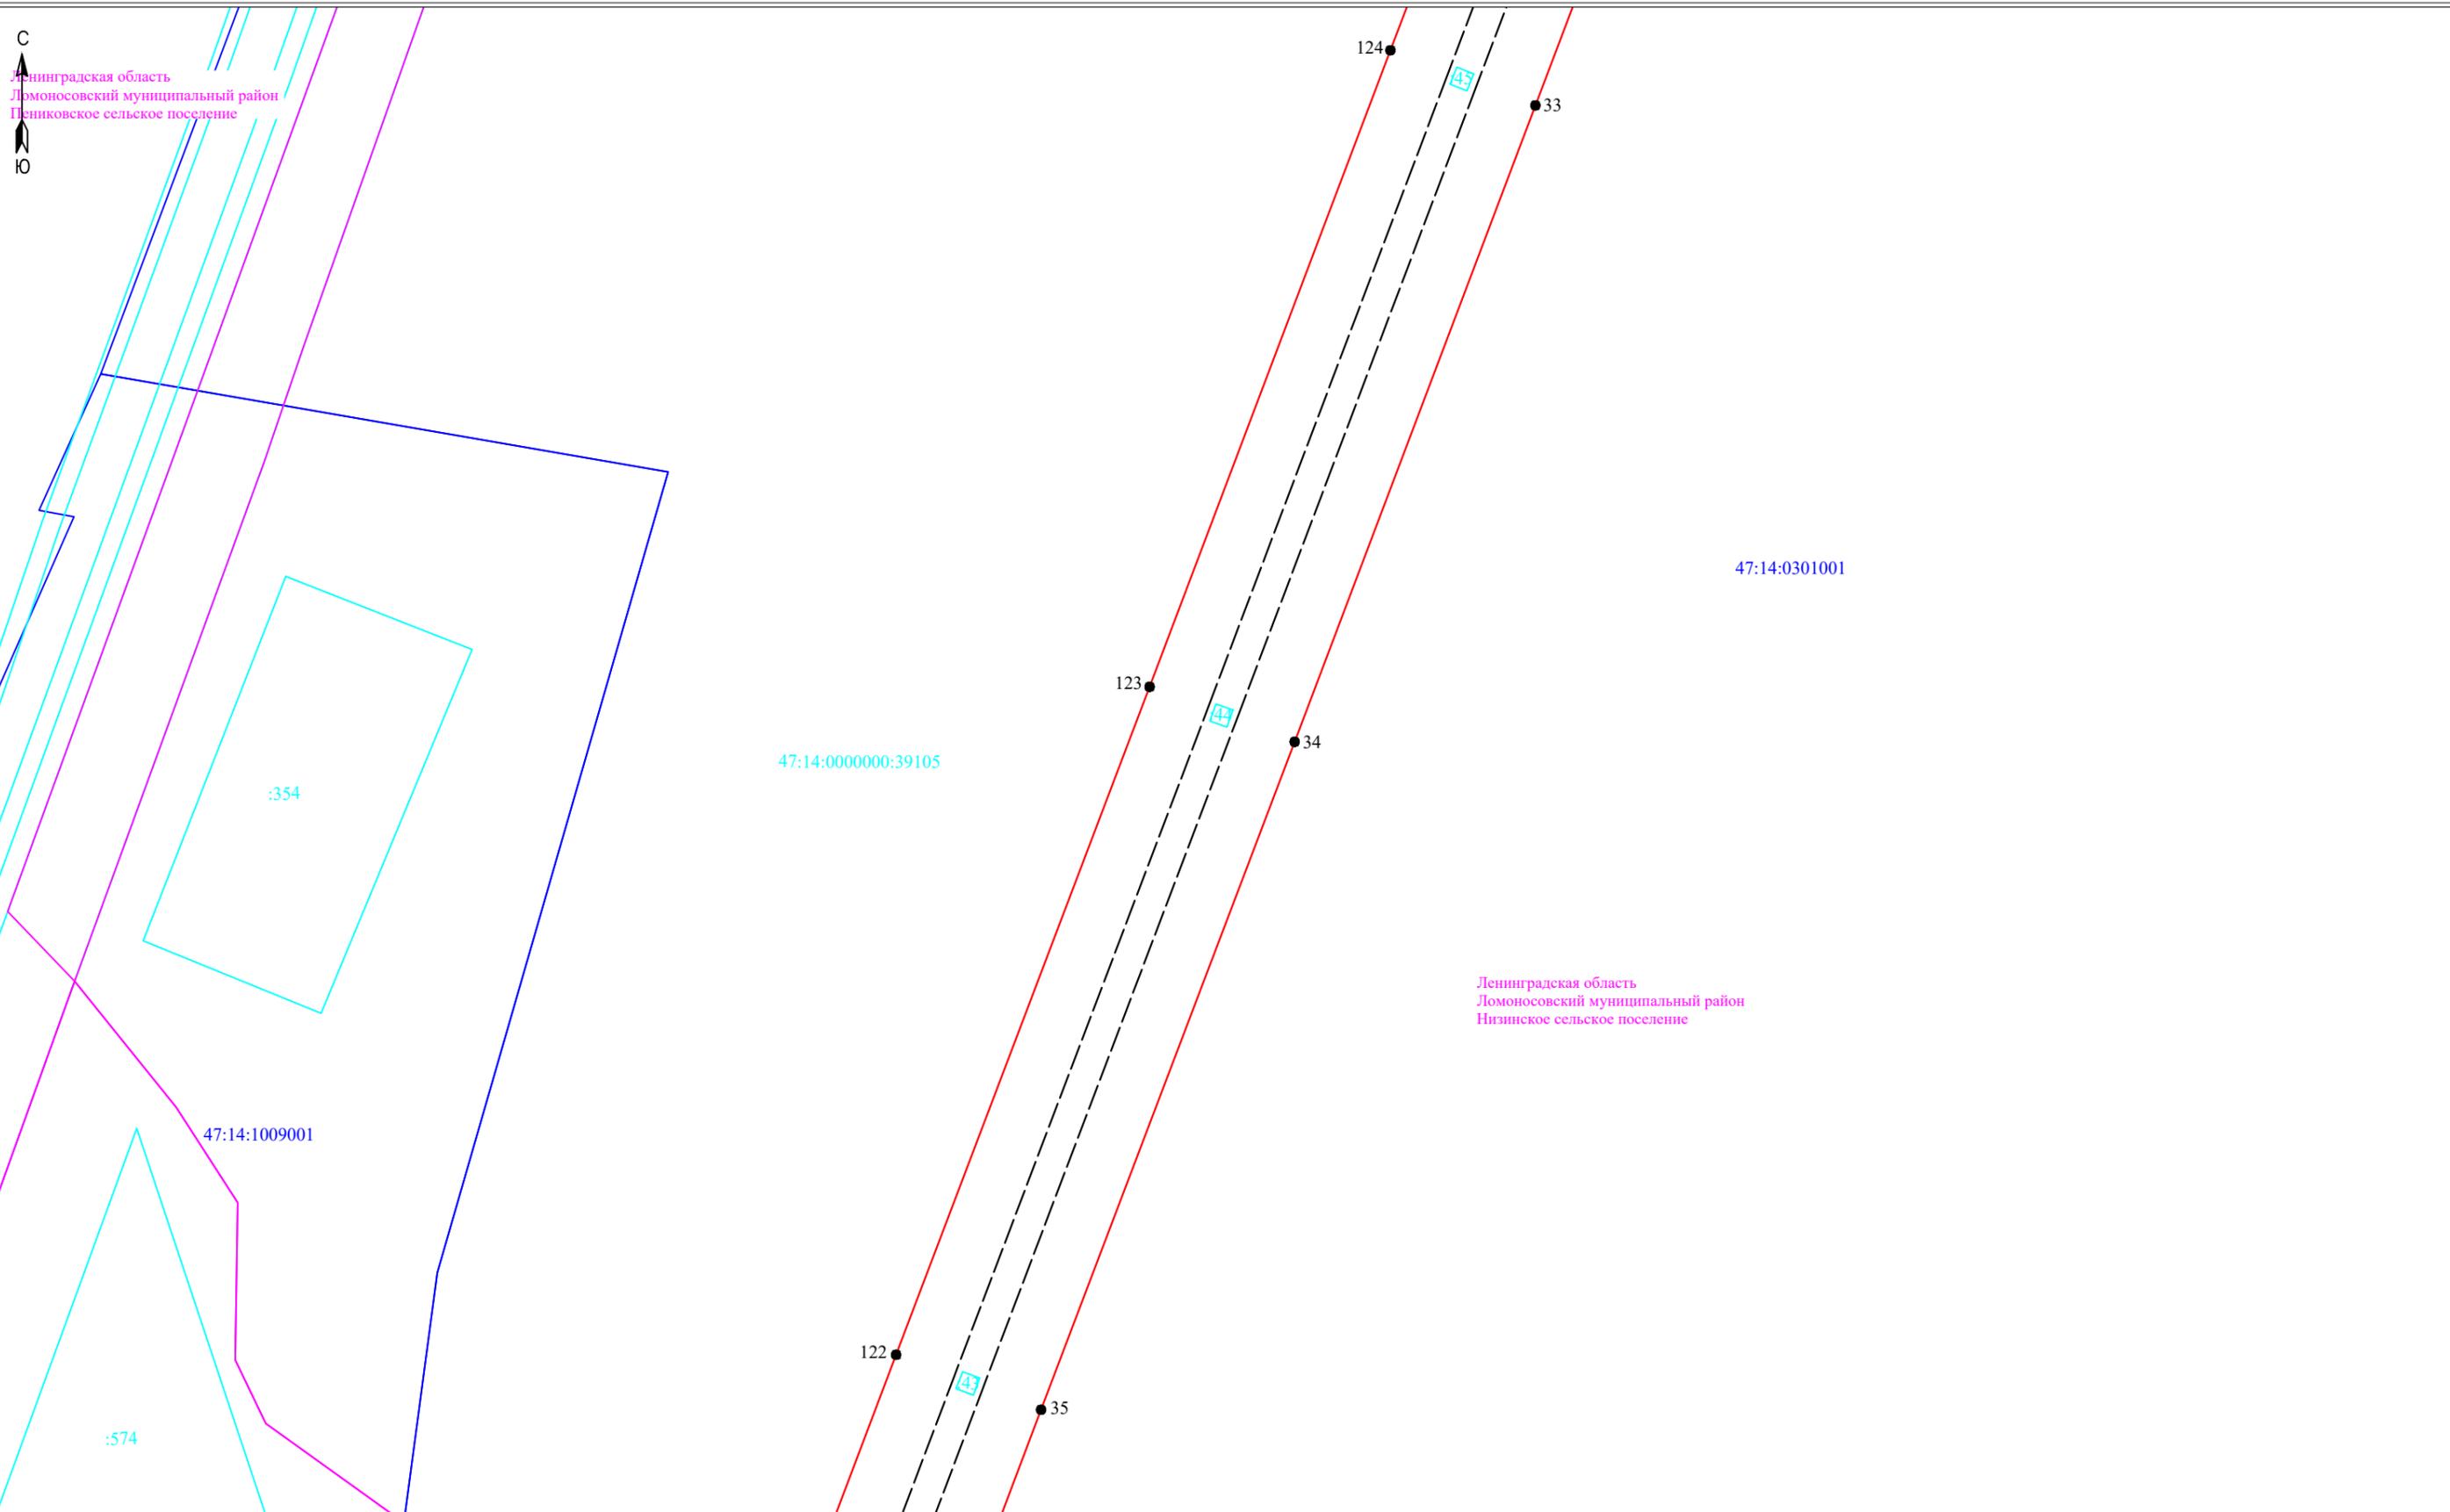

С  
Ю  
Ленинградская область  
Ломоносовский муниципальный район  
Пениковское сельское поселение


Ленинградская область  
Ломоносовский муниципальный район  
Низинское сельское поселение

- Условные обозначения:**
- - граница публичного сервитута
  - - граница земельного участка, сведения о котором содержатся в ЕГРН
  - — — — — воздушная линия электропередач высокого напряжения ВЛ 110кВ
  - 47:14:0602004 - номер кадастрового квартала
  - — — — — граница кадастрового квартала
  - :11 - обозначение земельного участка, сведения о котором содержатся в ЕГРН
  - - обозначение характерных точек границы публичного сервитута
  - — — — — граница сооружения - ВЛ-110 кВ Балтийская 7/8 участок линии оп. 113-183 (Кадастровый номер 47:14:1009001:4)

Масштаб 1:2000

Подпись \_\_\_\_\_ Дата "28" февраля 2024 г



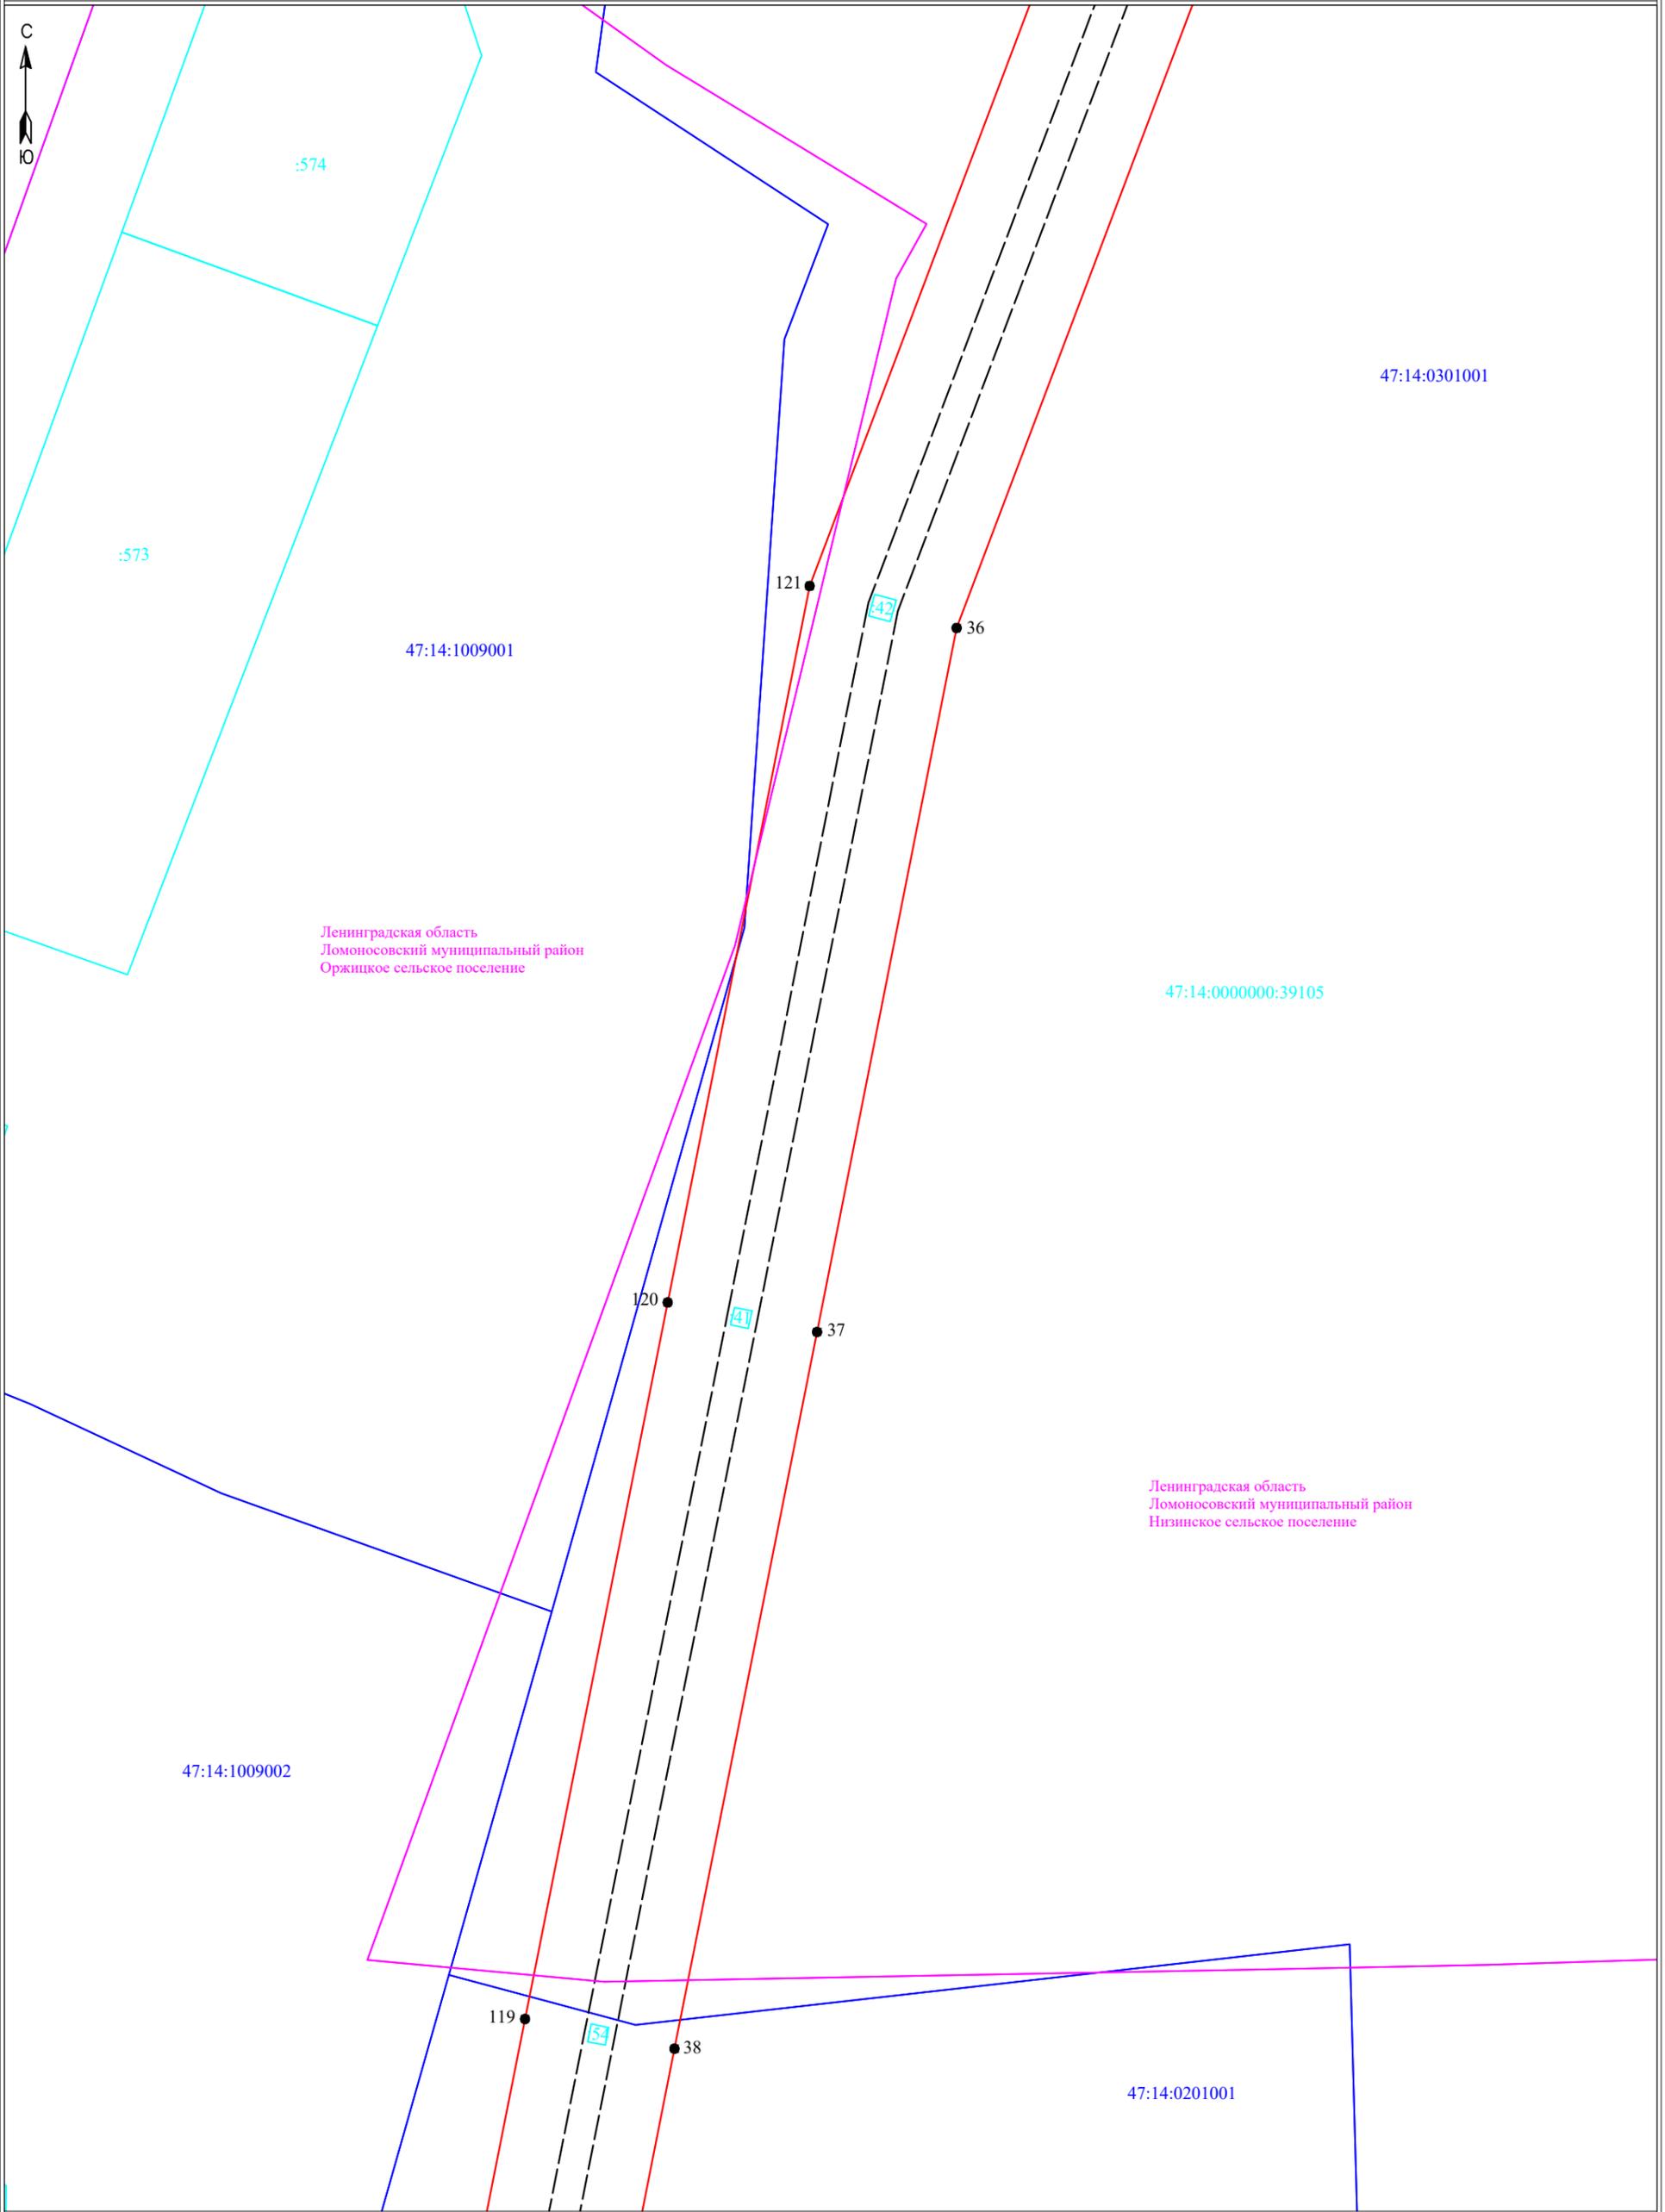

Ленинградская область  
Ломоносовский муниципальный район  
Оржицкое сельское поселение

47:14:0000000:39105

Ленинградская область  
Ломоносовский муниципальный район  
Низинское сельское поселение


**Условные обозначения:**

- - граница публичного сервитута
- - граница земельного участка, сведения о котором содержатся в ЕГРН
- - воздушная линия электропередач высокого напряжения ВЛ 110кВ
- 47:14:0602004 - номер кадастрового квартала
- - граница кадастрового квартала
- :11 - обозначение земельного участка, сведения о котором содержатся в ЕГРН
- - обозначение характерных точек границы публичного сервитута
- - граница сооружения - ВЛ-110 кВ Балтийская 7/8 участок линии оп. 113-183 (Кадастровый номер 47:14:1009001:4)

Масштаб 1:2000



Подпись \_\_\_\_\_ Дата "28" февраля 2024 г

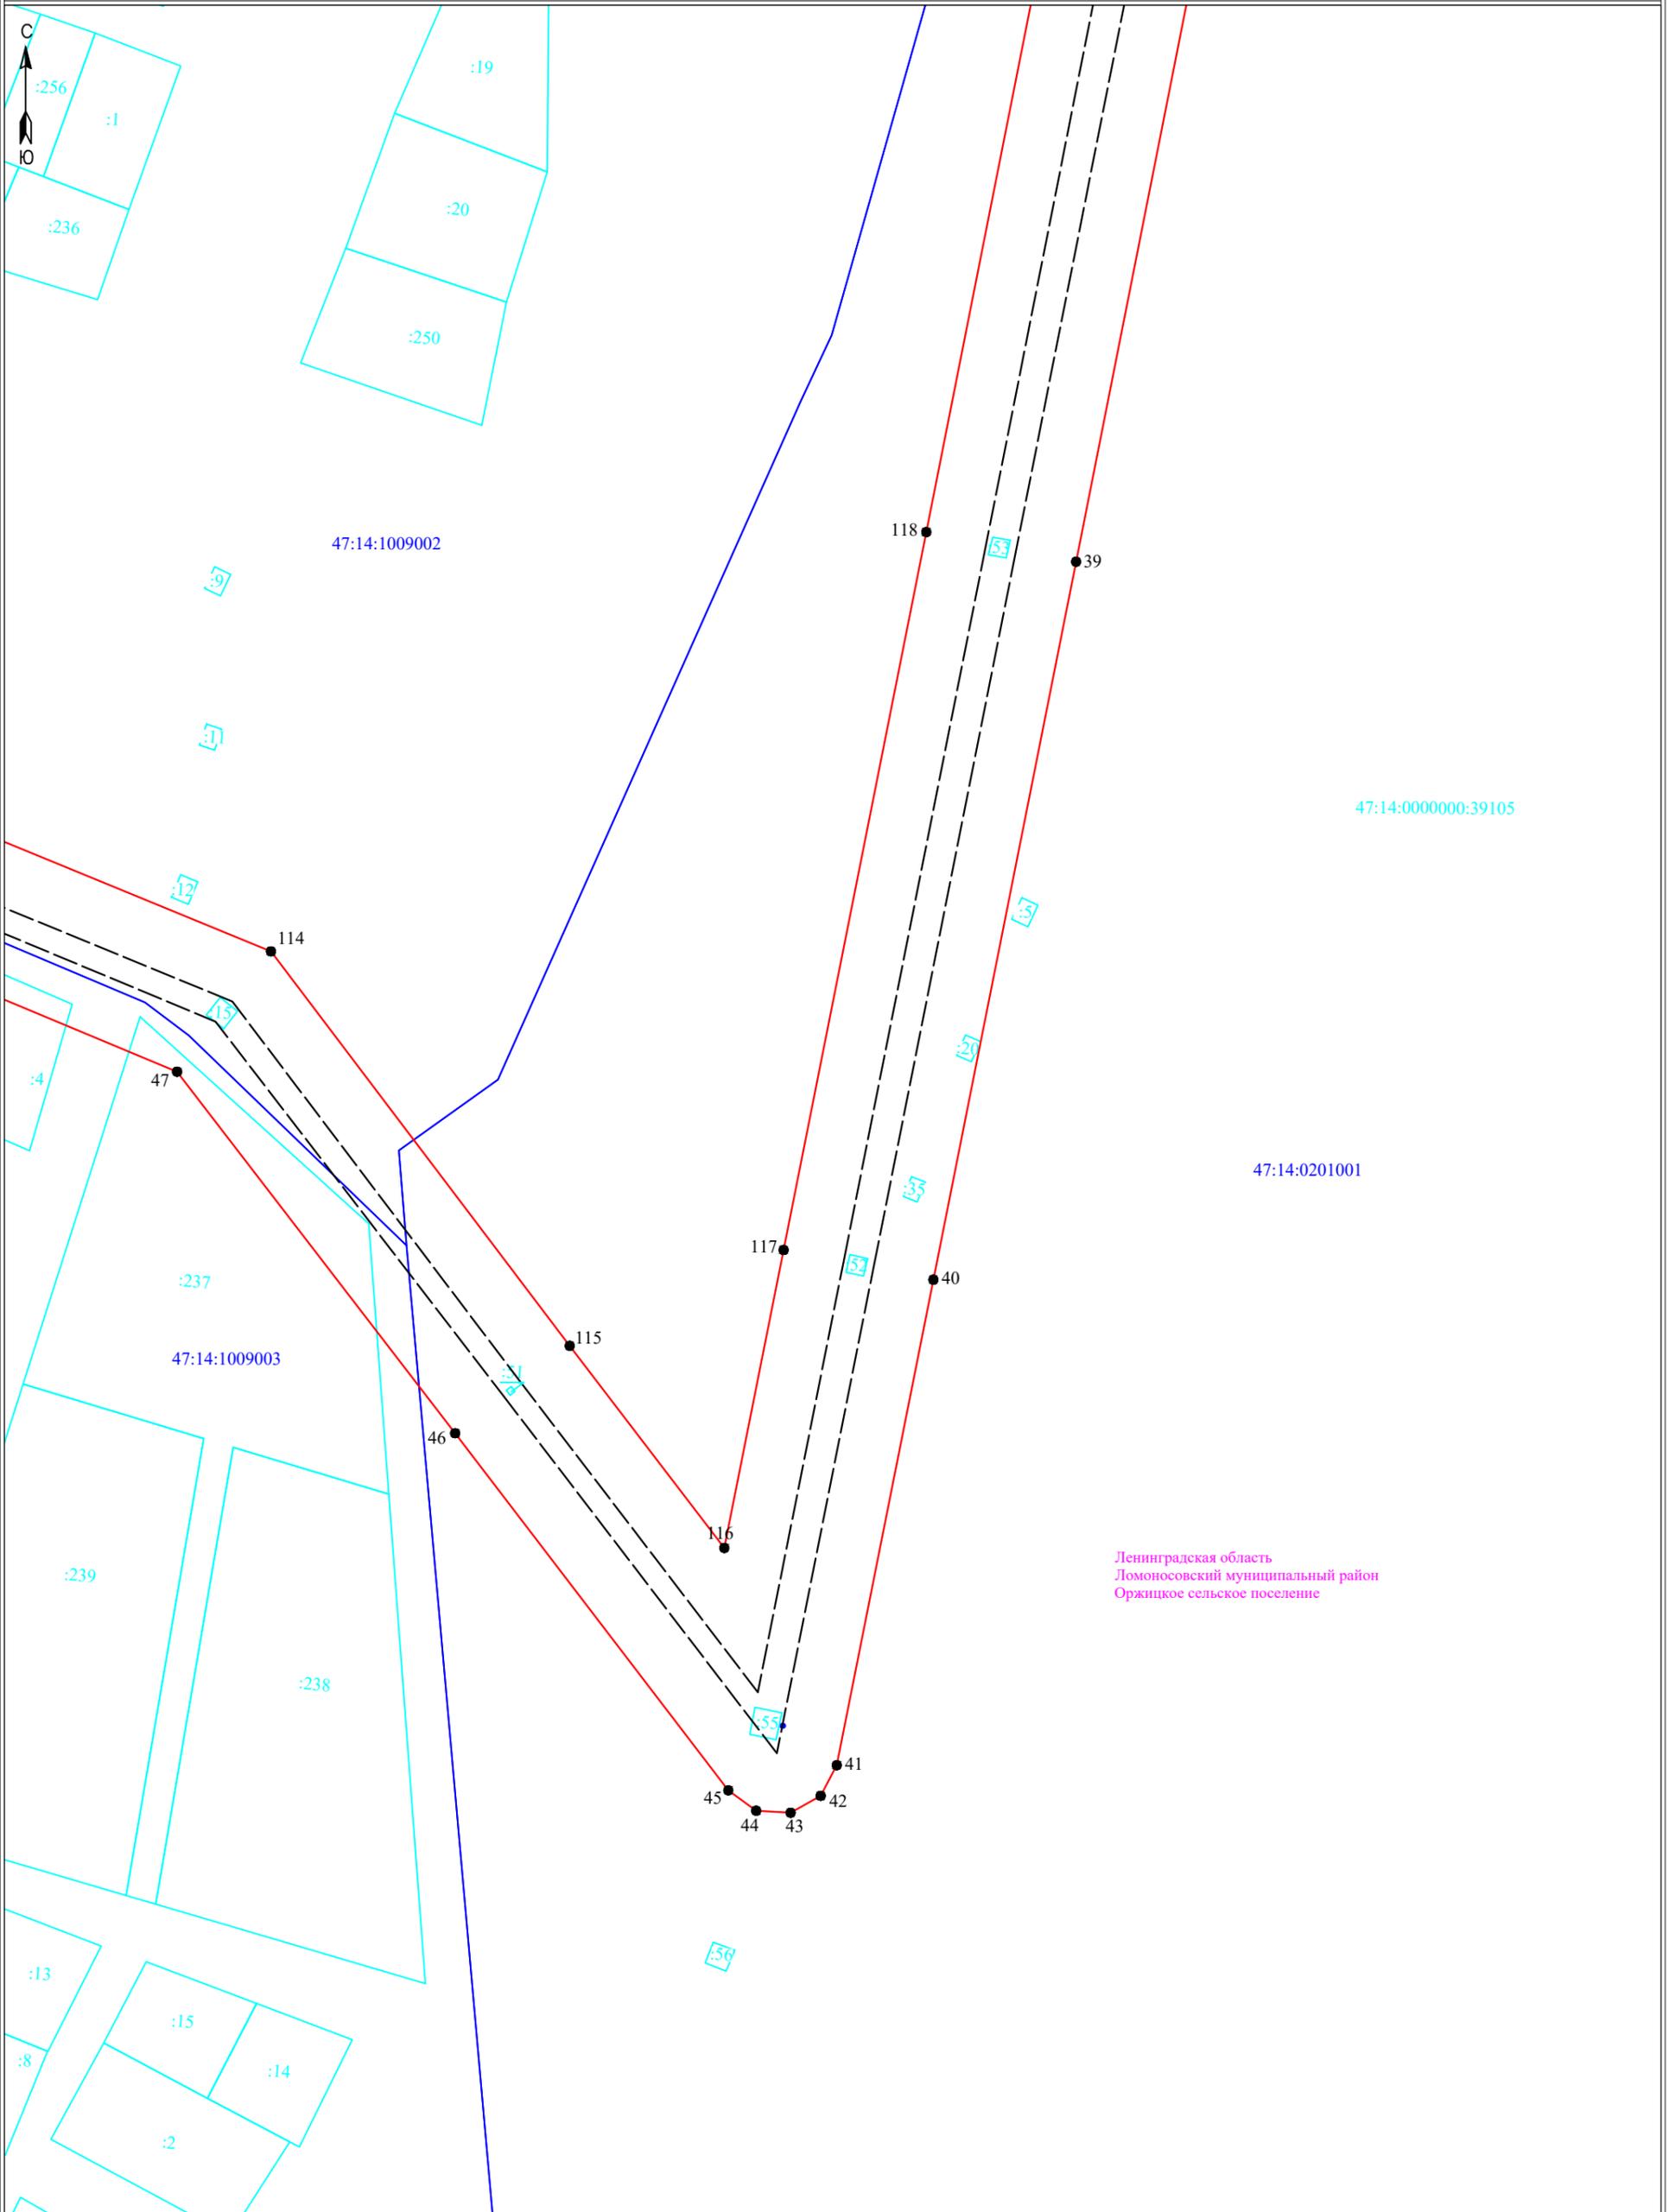

47:14:0000000:39105

47:14:0201001

47:14:1009002

47:14:1009003

Ленинградская область  
Ломоносовский муниципальный район  
Оржицкое сельское поселение


**Условные обозначения:**

- граница публично сервитута
- граница земельного участка, сведения о котором содержатся в ЕГРН
- воздушная линия электропередач высокого напряжения ВЛ 110кВ
- 47:14:0602004 - номер кадастрового квартала
- граница кадастрового квартала
- :11 - обозначение земельного участка, сведения о котором содержатся в ЕГРН
- - обозначение характерных точек границы публично сервитута
- - граница сооружения - ВЛ-110 кВ Балтийская 7/8 участок линии оп. 113-183 (Кадастровый номер 47:14:1009001:4)

Масштаб 1:2000



Подпись \_\_\_\_\_ Дата "28" февраля 2024 г

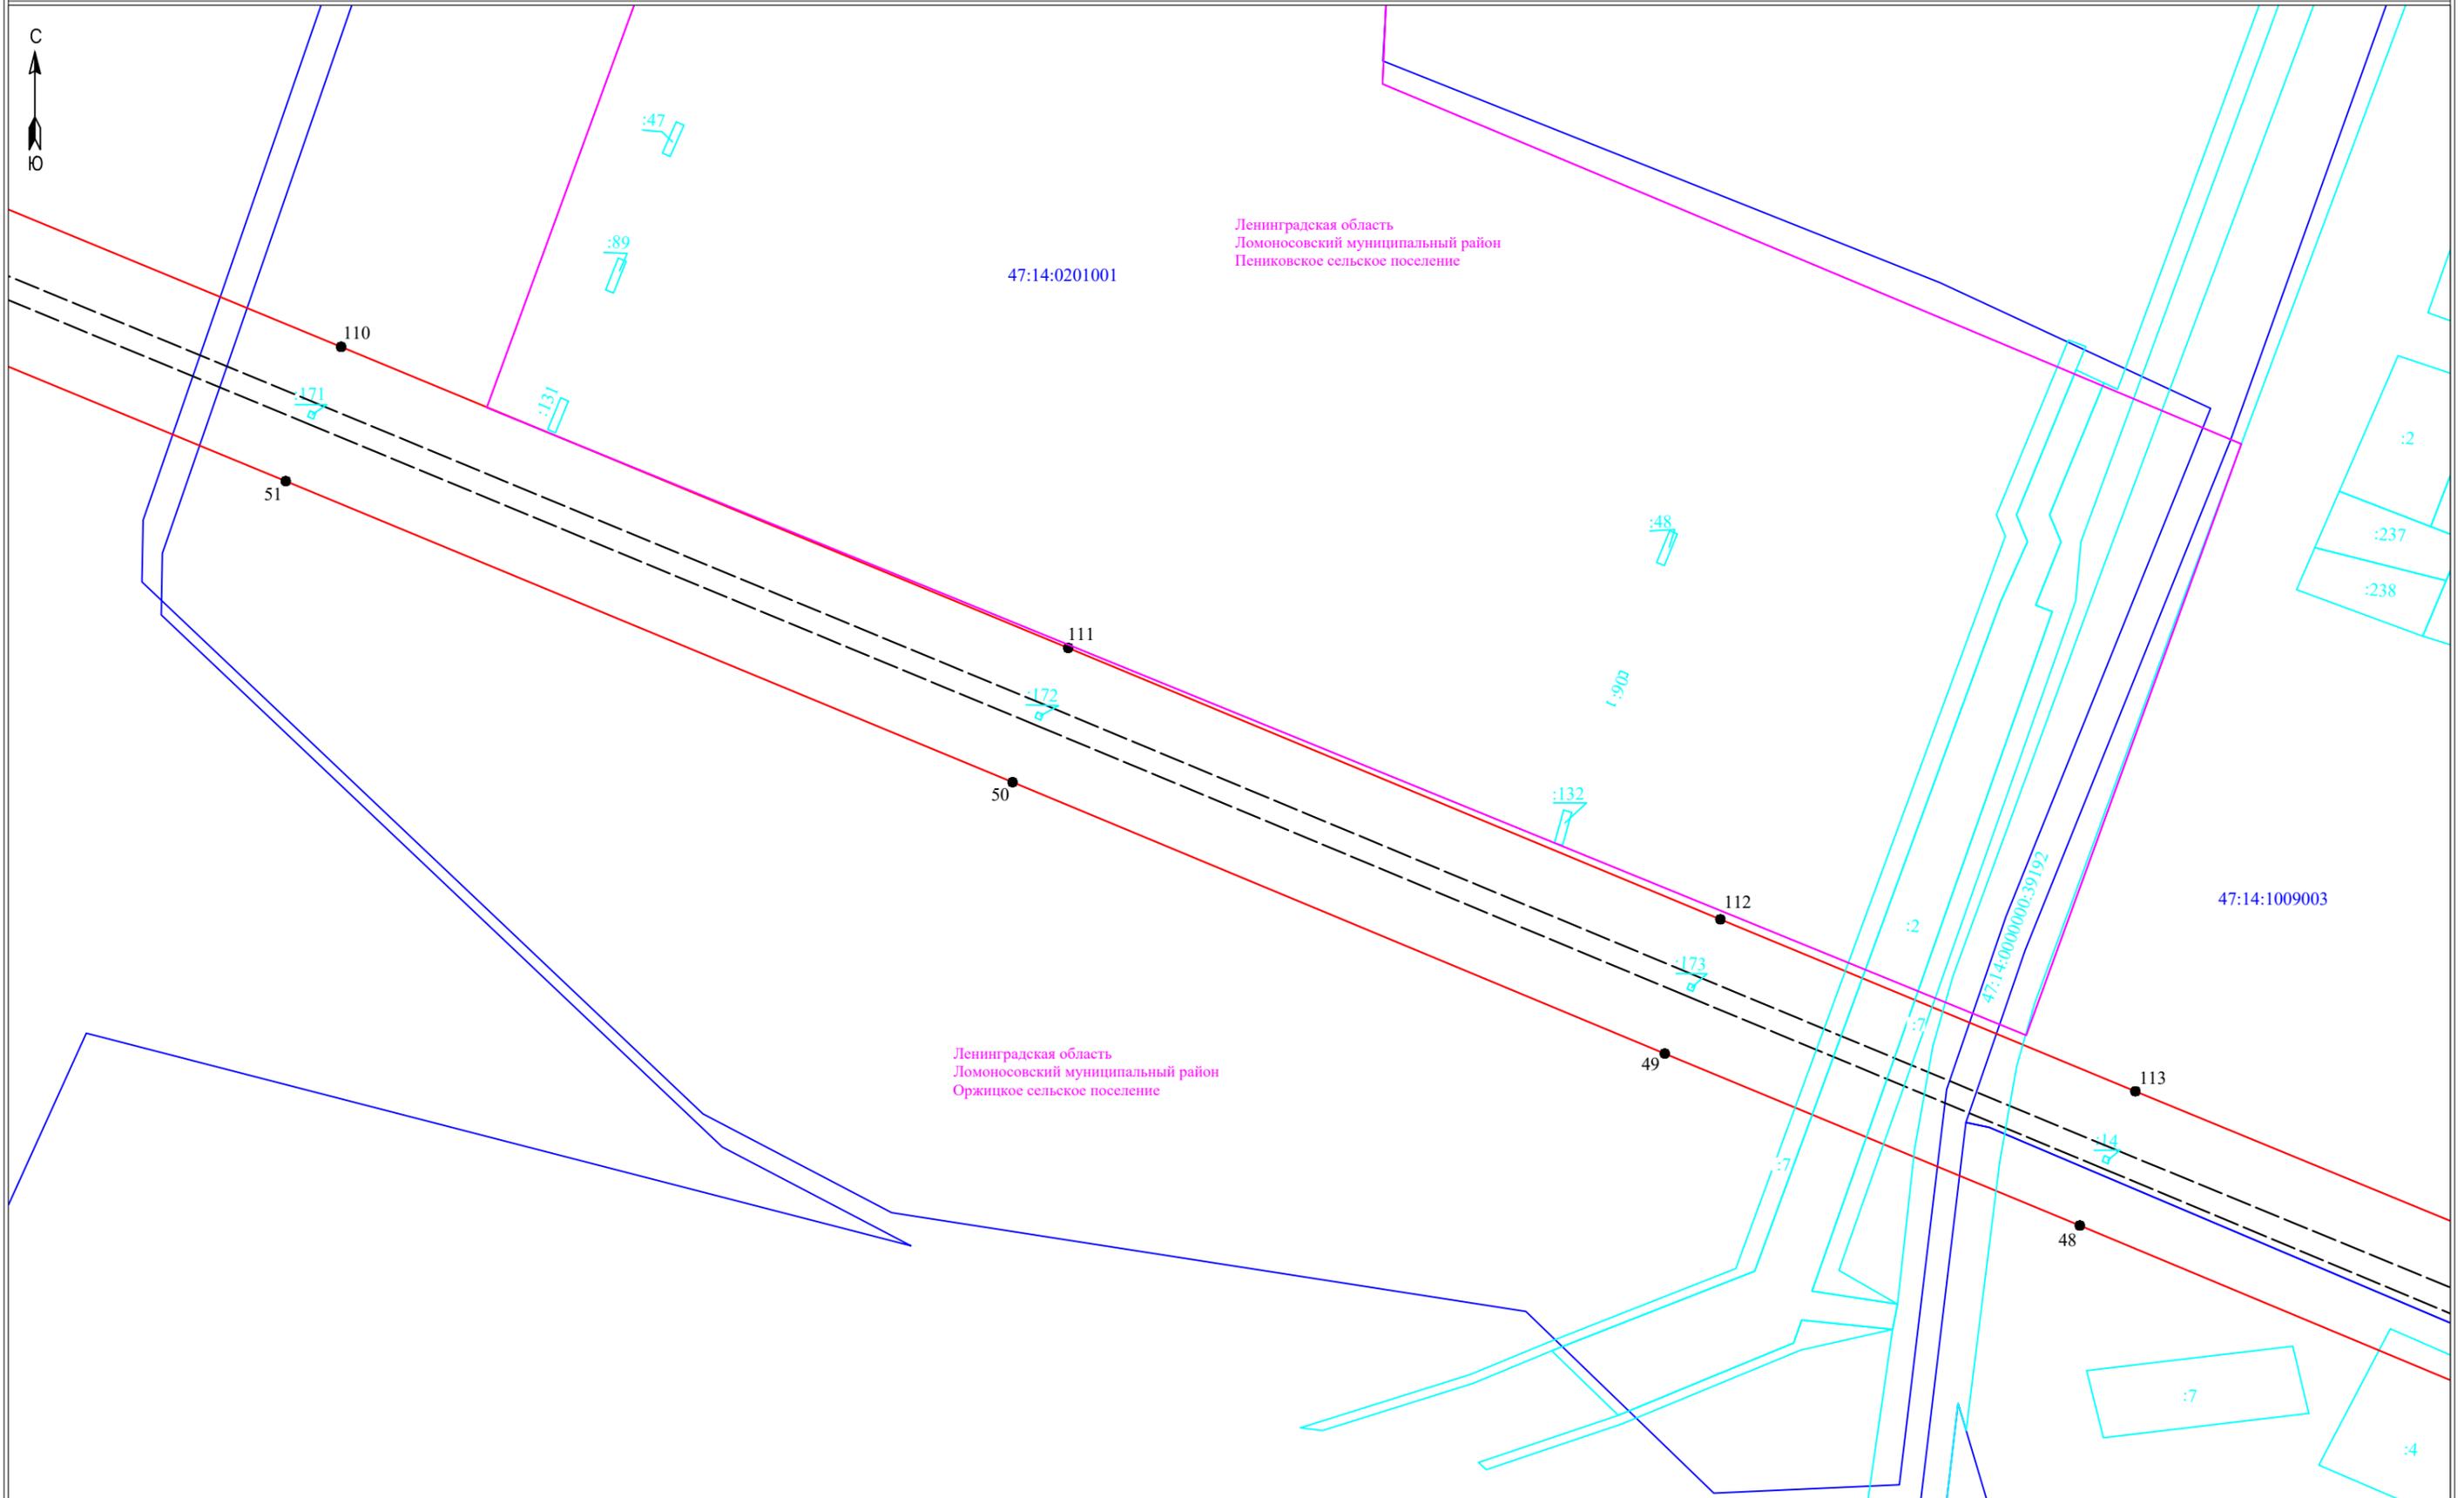

Ленинградская область  
Ломоносовский муниципальный район  
Пенниковское сельское поселение

Ленинградская область  
Ломоносовский муниципальный район  
Оржицкое сельское поселение

Масштаб 1:2000

- Условные обозначения:**
- граница публичного сервитута
  - граница земельного участка, сведения о котором содержатся в ЕГРН
  - воздушная линия электропередач высокого напряжения ВЛ 110кВ
  - 47:14:0602004 - номер кадастрового квартала
  - граница кадастрового квартала
  - :11 - обозначение земельного участка, сведения о котором содержатся в ЕГРН
  - - обозначение характерных точек границы публичного сервитута
  - граница сооружения - ВЛ-110 кВ Балтийская 7/8 участок линии оп. 113-183 (Кадастровый номер 47:14:1009001:4)



Подпись \_\_\_\_\_


Дата "28" февраля 2024 г



Ленинградская область  
Ломоносовский муниципальный район  
Пениковское сельское поселение

47:14:1001001

Ленинградская область  
Ломоносовский муниципальный район  
Оржицкое сельское поселение

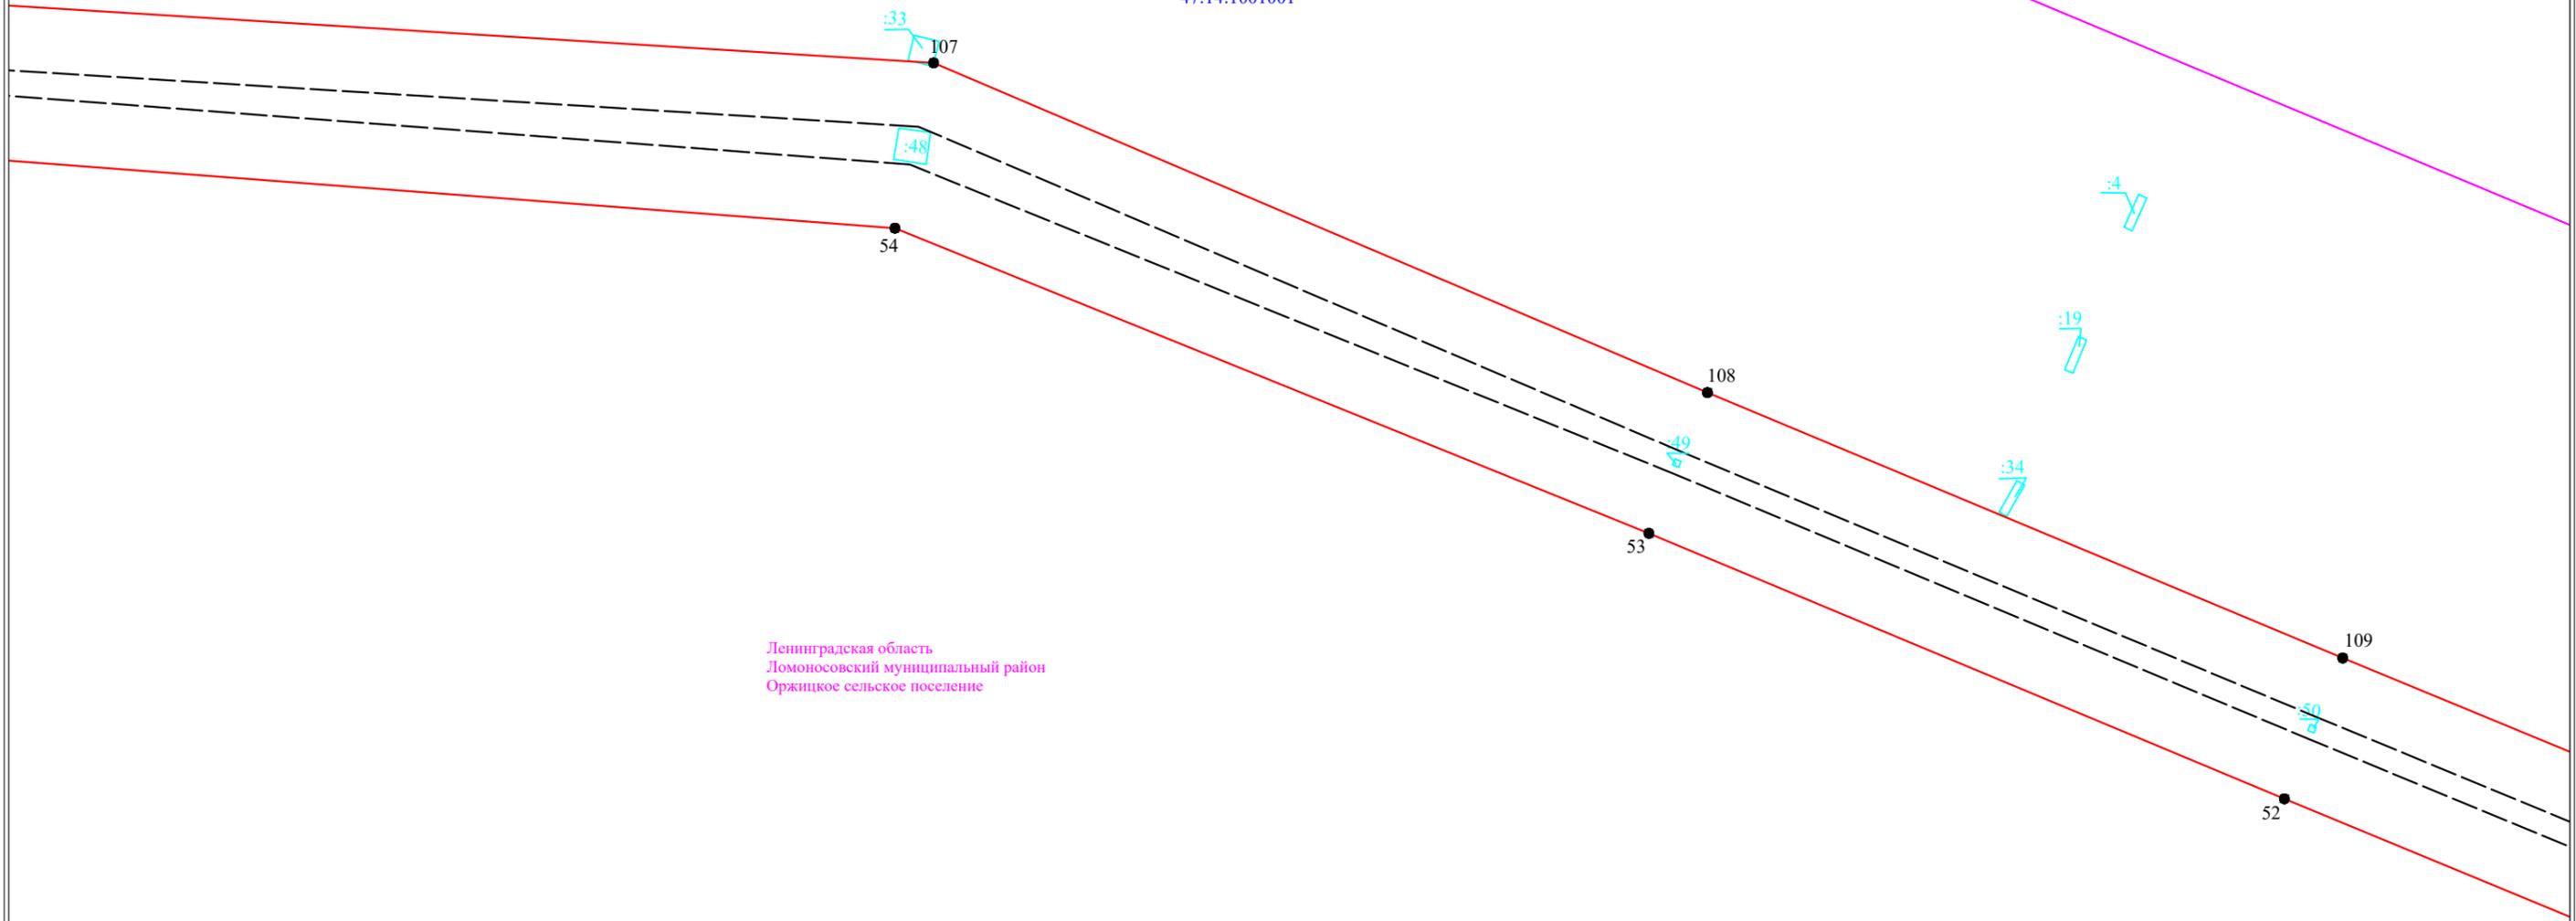

Масштаб 1:2000

Условные обозначения:

- граница публичного сервитута
- граница земельного участка, сведения о котором содержатся в ЕГРН
- воздушная линия электропередач высокого напряжения ВЛ 110кВ
- номер кадастрового квартала
- граница кадастрового квартала
- обозначение земельного участка, сведения о котором содержатся в ЕГРН
- обозначение характерных точек границы публичного сервитута
- граница сооружения - ВЛ-110 кВ Балтийская 7/8 участок линии оп. 113-183 (Кадастровый номер 47:14:1009001:4)



Подпись \_\_\_\_\_

Дата "28" февраля 2024 г



47:14:0201001

:46

:88

:130

104

:169

103

:168

58

57

105

:170

56

:2

:17

:32

106

:47

55

Ленинградская область  
Ломоносовский муниципальный район  
Пениковское сельское поселение

47:14:1001001

**Условные обозначения:**


- ▭ - граница публичного сервитута
- ▭ - граница земельного участка, сведения о котором содержатся в ЕГРН
- - воздушная линия электропередач высокого напряжения ВЛ 110кВ
- 47:14:0602004 - номер кадастрового квартала
- ▭ - граница кадастрового квартала
- :11 - обозначение земельного участка, сведения о котором содержатся в ЕГРН
- - обозначение характерных точек границы публичного сервитута
- — граница сооружения - ВЛ-110 кВ Балтийская 7/8 участок линии оп. 113-183 (Кадастровый номер 47:14:1009001:4)

Масштаб 1:2000



Подпись \_\_\_\_\_

Дата "28" февраля 2024 г

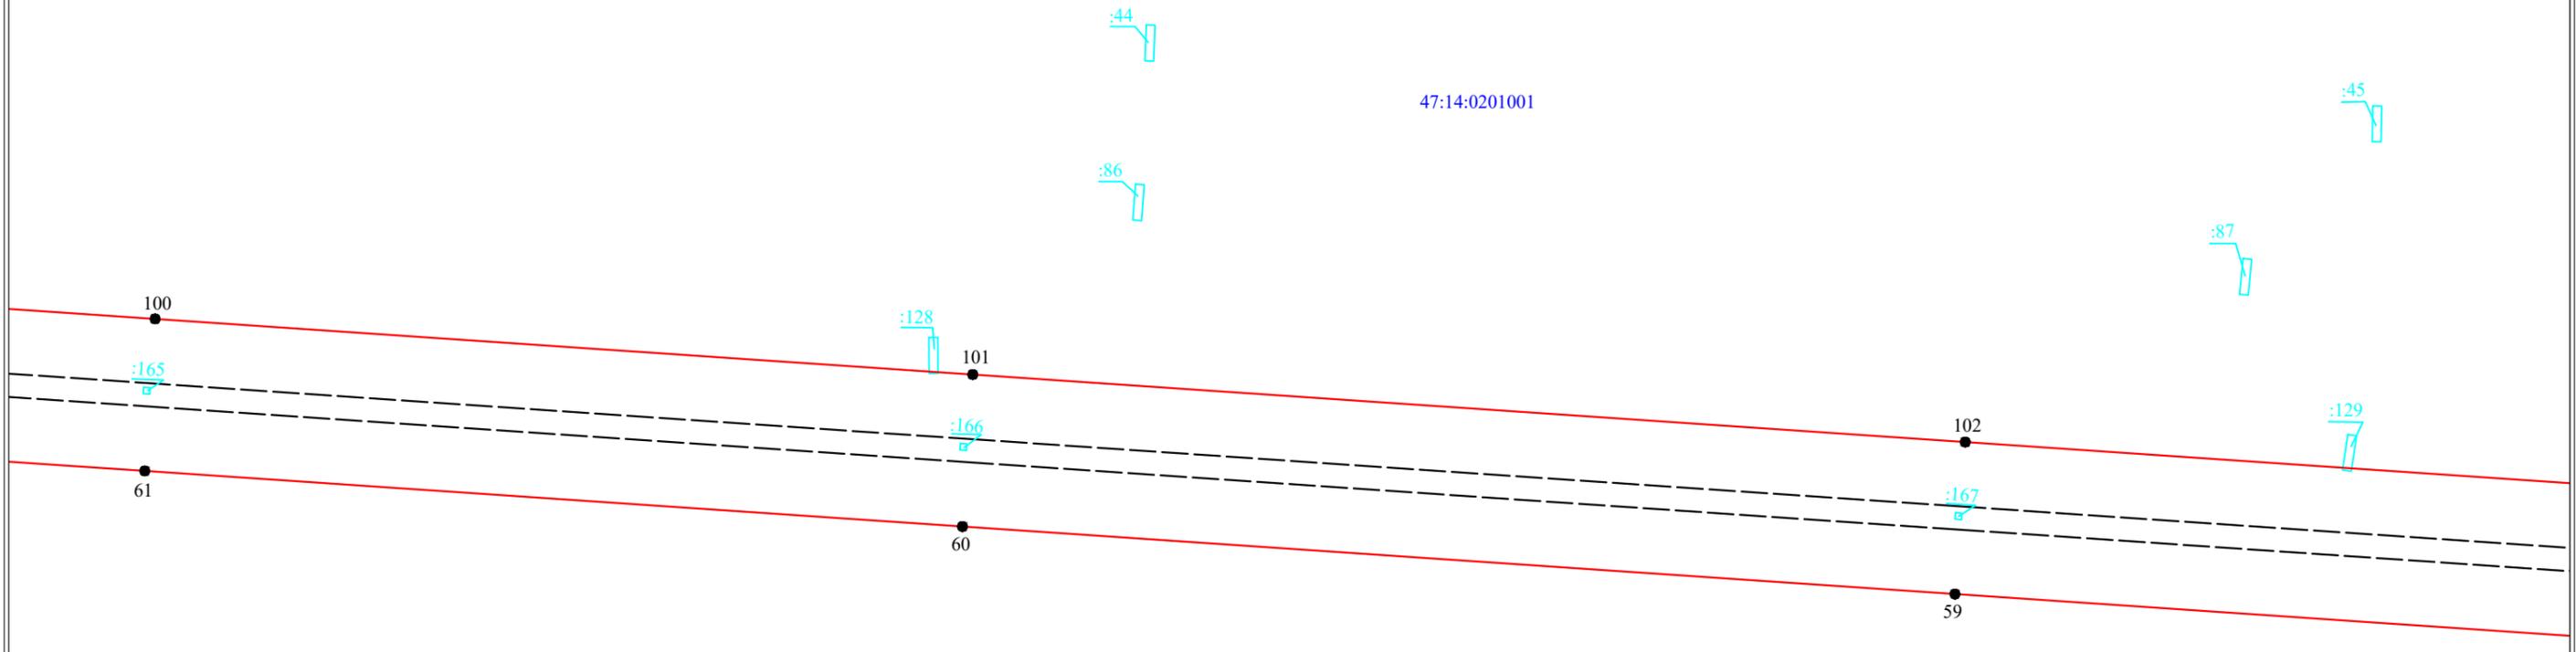


Ленинградская область  
Ломоносовский муниципальный район  
Пениковское сельское поселение

Масштаб 1:2000

- Условные обозначения:**
- ▭ - граница публичного сервитута
  - ▭ - граница земельного участка, сведения о котором содержатся в ЕГРН
  - - воздушная линия электропередач высокого напряжения ВЛ 110кВ
  - 47:14:0602004 - номер кадастрового квартала
  - - граница кадастрового квартала
  - :11 - обозначение земельного участка, сведения о котором содержатся в ЕГРН
  - - обозначение характерных точек границы публичного сервитута
  - - граница сооружения - ВЛ-110 кВ Балтийская 7/8 участок линии оп. 113-183 (Кадастровый номер 47:14:1009001:4)



Подпись \_\_\_\_\_ Дата "28" февраля 2024 г

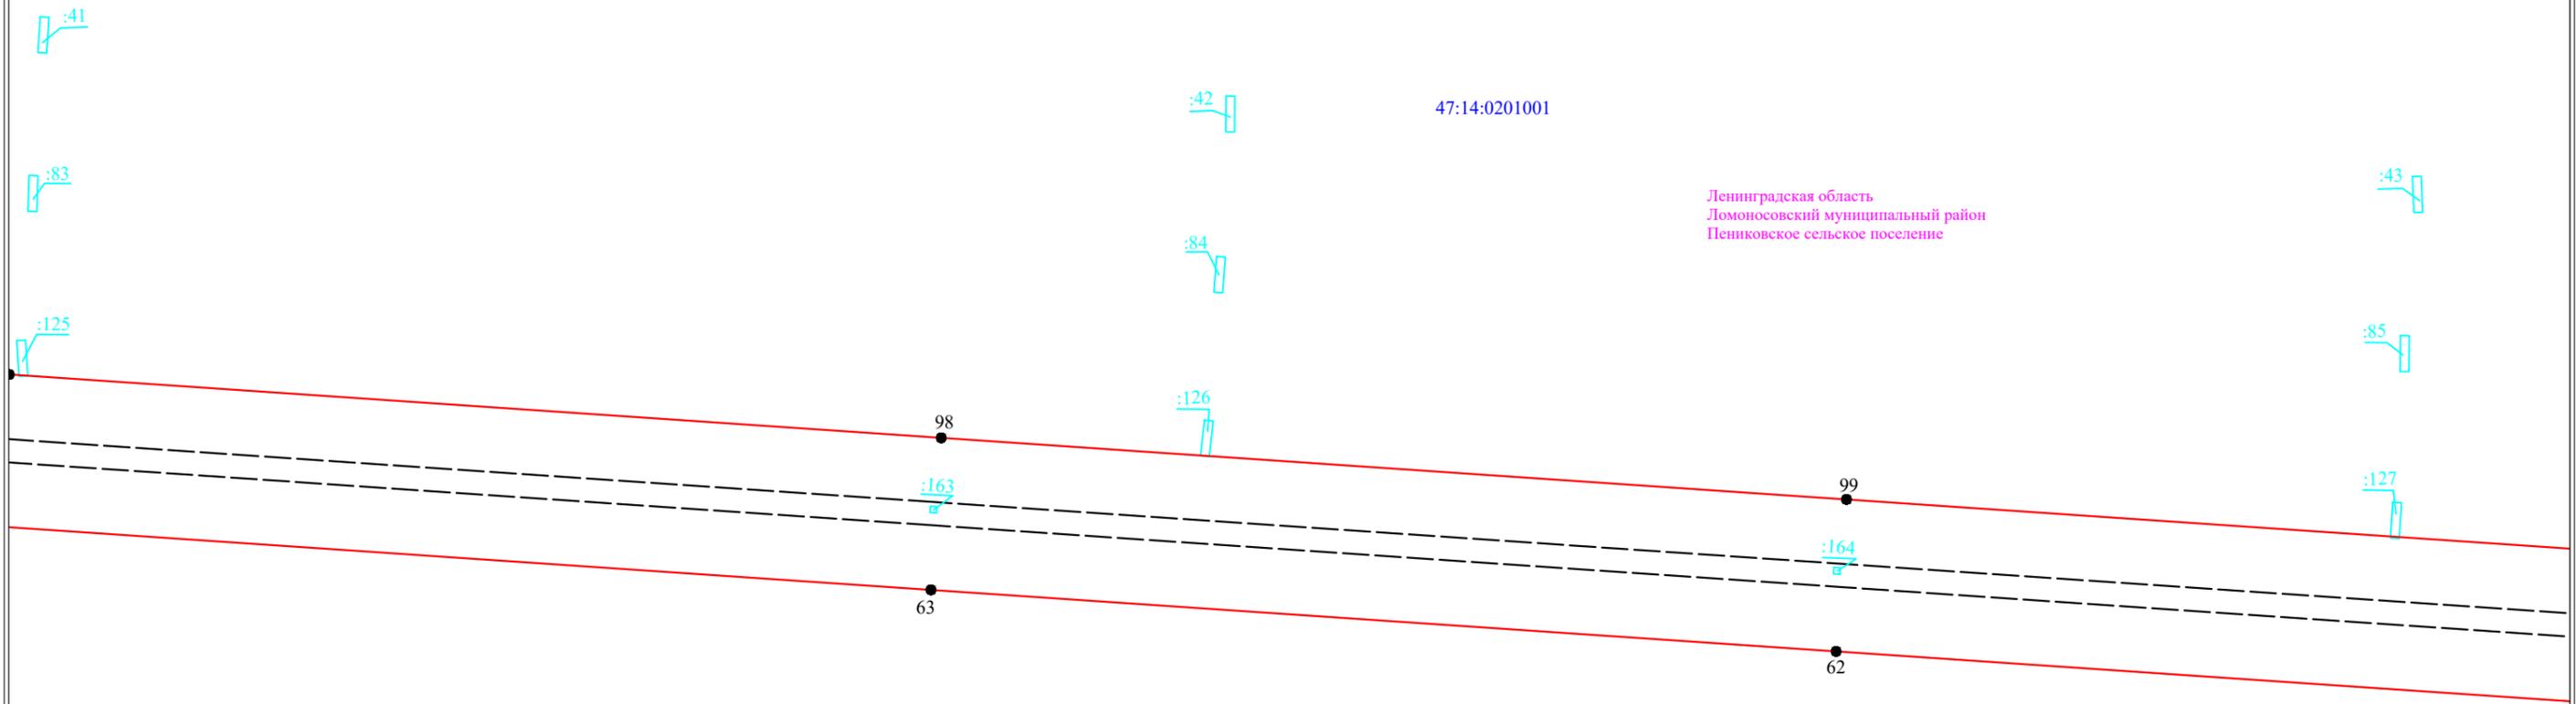


- Условные обозначения:**
- ▭ - граница публичного сервитута
  - ▭ - граница земельного участка, сведения о котором содержатся в ЕГРН
  - - воздушная линия электропередач высокого напряжения ВЛ 110кВ
  - 47:14:0602004 - номер кадастрового квартала
  - - граница кадастрового квартала
  - :11 - обозначение земельного участка, сведения о котором содержатся в ЕГРН
  - - обозначение характерных точек границы публичного сервитута
  - - - - граница сооружения - ВЛ-110 кВ Балтийская 7/8 участок линии оп. 113-183 (Кадастровый номер 47:14:1009001:4)

Масштаб 1:2000



Подпись \_\_\_\_\_ Дата "28" февраля 2024 г

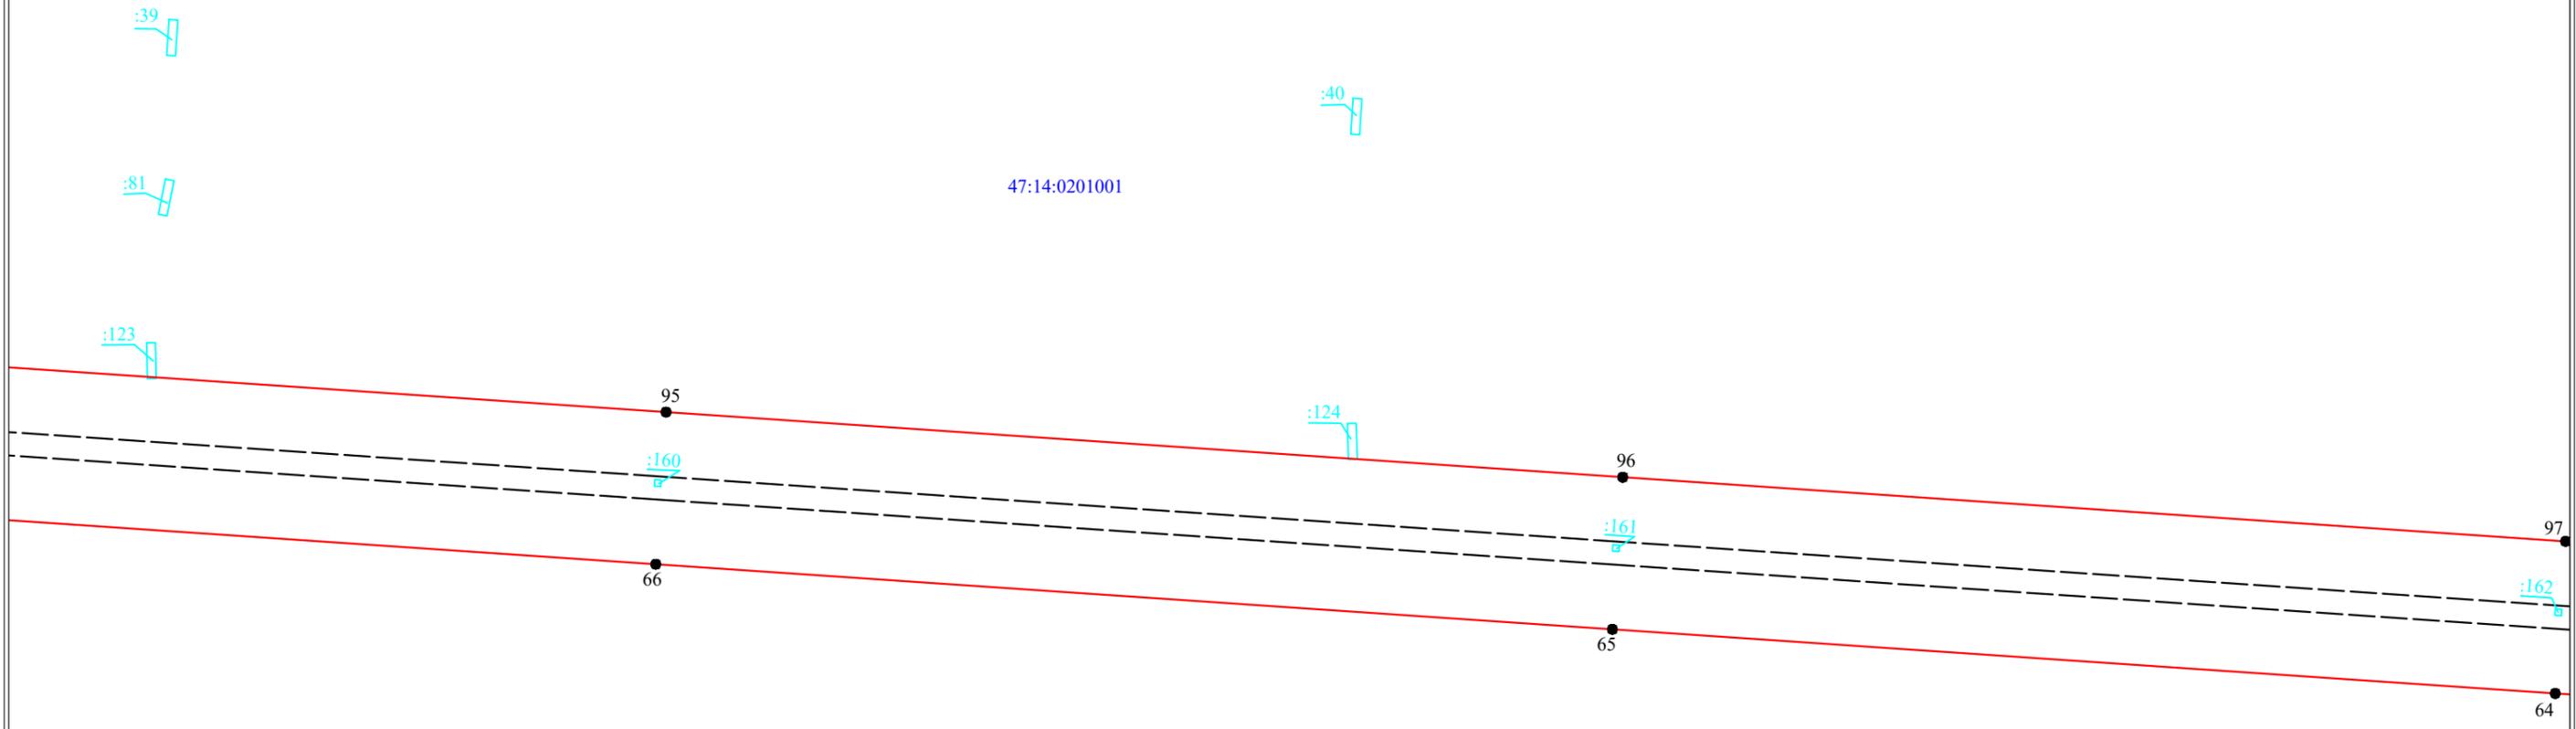


Ленинградская область  
Ломоносовский муниципальный район  
Пениковское сельское поселение

Масштаб 1:2000

- Условные обозначения:**
- ▭ - граница публичного сервитута
  - ▭ - граница земельного участка, сведения о котором содержатся в ЕГРН
  - - воздушная линия электропередач высокого напряжения ВЛ 110кВ
  - 47:14:0602004 - номер кадастрового квартала
  - - граница кадастрового квартала
  - :11 - обозначение земельного участка, сведения о котором содержатся в ЕГРН
  - - обозначение характерных точек границы публичного сервитута
  - — - граница сооружения - ВЛ-110 кВ Балтийская 7/8 участок линии оп. 113-183 (Кадастровый номер 47:14:1009001:4)



Подпись \_\_\_\_\_ Дата "28" февраля 2024 г

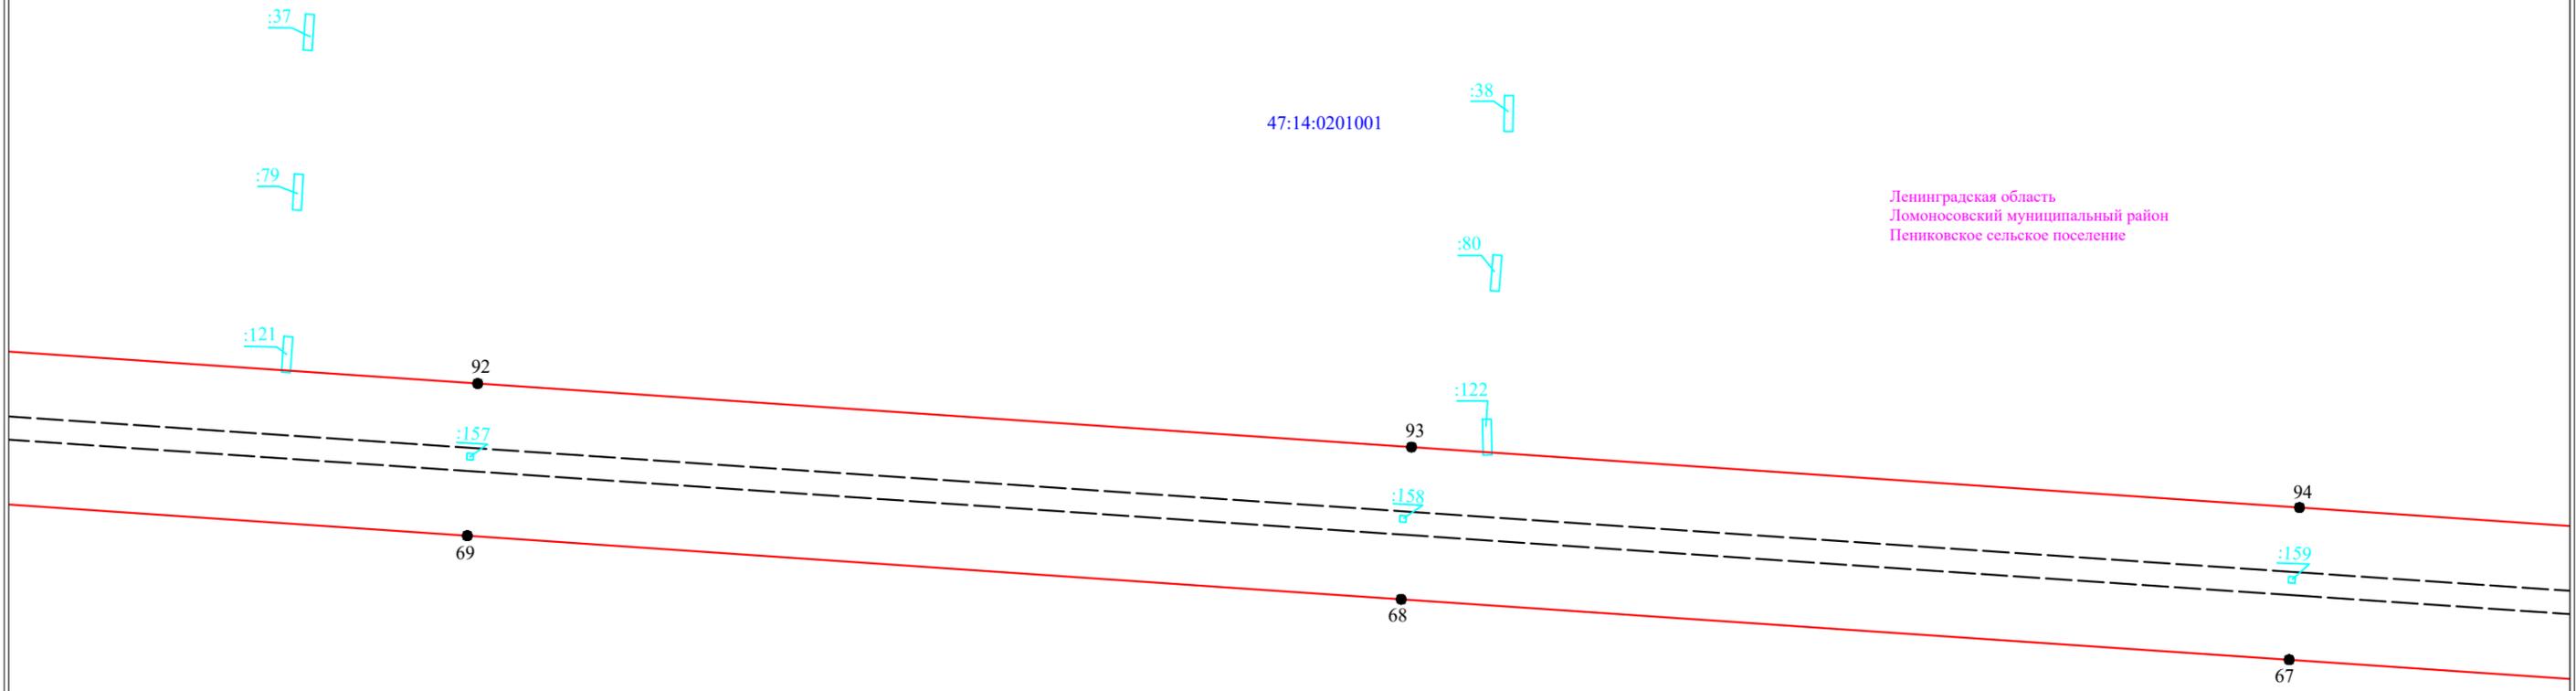


Ленинградская область  
Ломоносовский муниципальный район  
Пениковское сельское поселение

Масштаб 1:2000

- Условные обозначения:**
- ▭ - граница публичного сервитута
  - ▭ - граница земельного участка, сведения о котором содержатся в ЕГРН
  - - воздушная линия электропередач высокого напряжения ВЛ 110кВ
  - 47:14:0602004 - номер кадастрового квартала
  - ▭ - граница кадастрового квартала
  - :11 - обозначение земельного участка, сведения о котором содержатся в ЕГРН
  - - обозначение характерных точек границы публичного сервитута
  - — граница сооружения - ВЛ-110 кВ Балтийская 7/8 участок линии оп. 113-183 (Кадастровый номер 47:14:1009001:4)



Подпись \_\_\_\_\_ Дата "28" февраля 2024 г

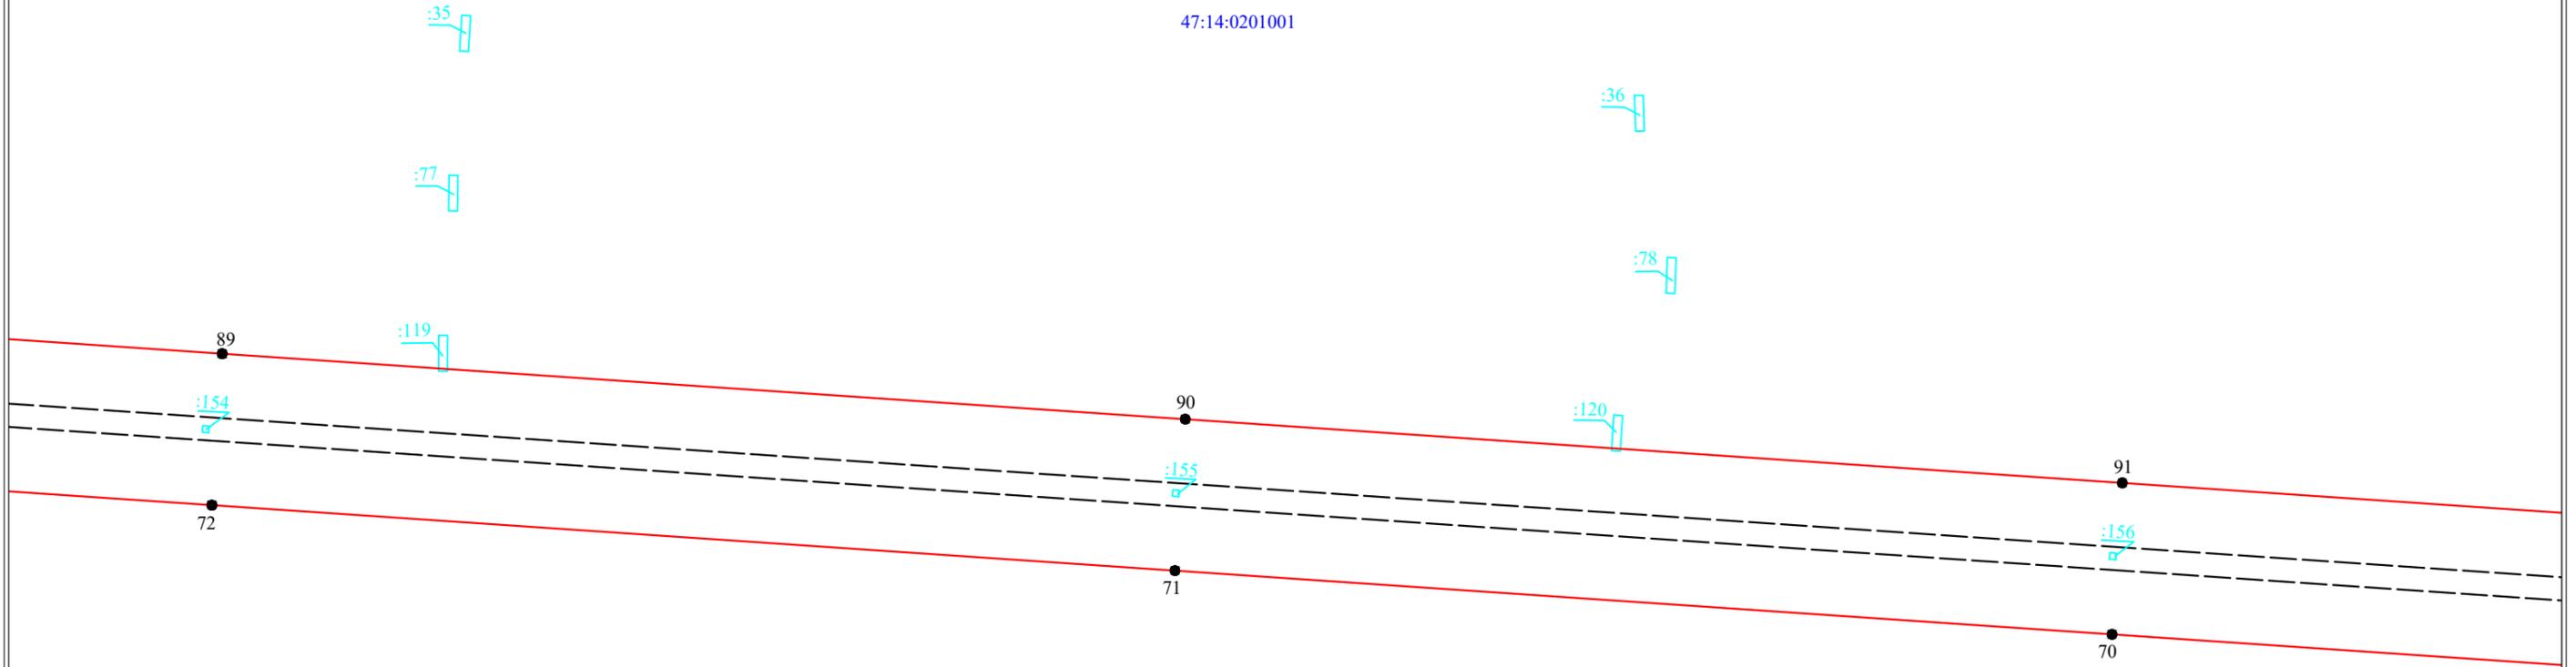

Ленинградская область  
Ломоносовский муниципальный район  
Пениковское сельское поселение

Масштаб 1:2000


- Условные обозначения:**
- ▭ - граница публичного сервитута
  - ▭ - граница земельного участка, сведения о котором содержатся в ЕГРН
  - - воздушная линия электропередач высокого напряжения ВЛ 110кВ
  - 47:14:0602004 - номер кадастрового квартала
  - - граница кадастрового квартала
  - :11 - обозначение земельного участка, сведения о котором содержатся в ЕГРН
  - - обозначение характерных точек границы публичного сервитута
  - — — - граница сооружения - ВЛ-110 кВ Балтийская 7/8 участок линии оп. 113-183 (Кадастровый номер 47:14:1009001:4)



Подпись \_\_\_\_\_ Дата "28" февраля 2024 г



47:14:0201001

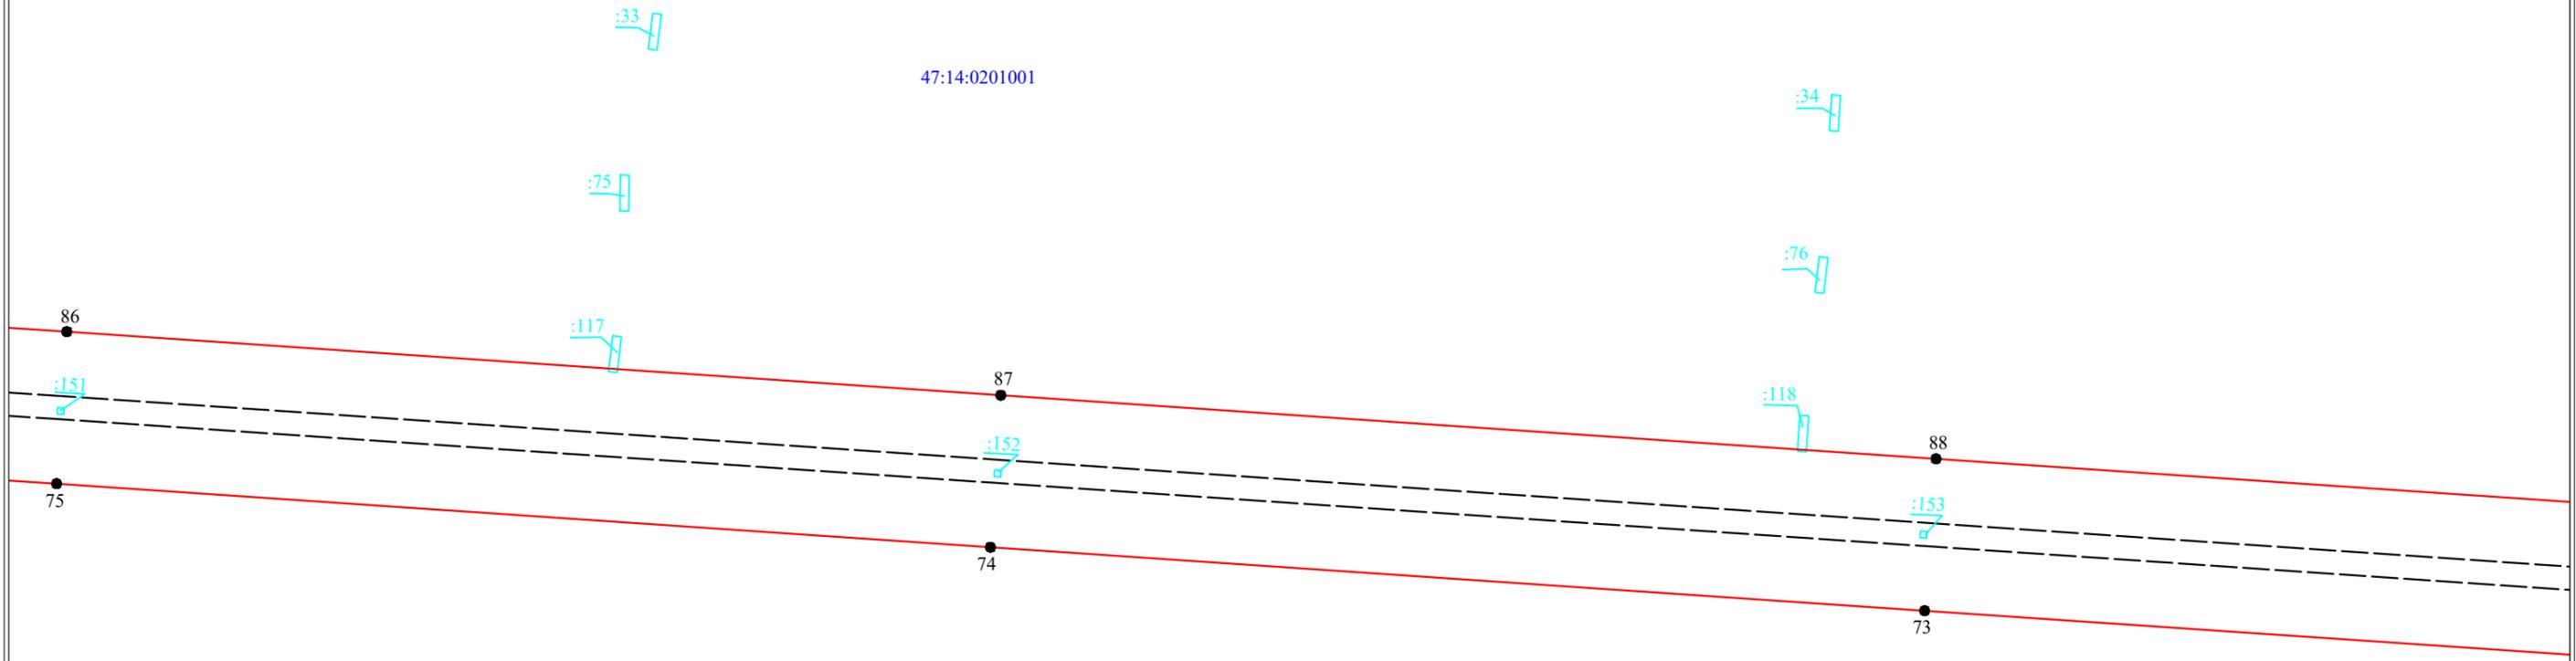

Ленинградская область  
Ломоносовский муниципальный район  
Пенниковское сельское поселение


Масштаб 1:2000

**Условные обозначения:**

- ▭ - граница публичного сервитута
- ▭ - граница земельного участка, сведения о котором содержатся в ЕГРН
- - воздушная линия электропередач высокого напряжения ВЛ 110кВ
- 47:14:0602004 - номер кадастрового квартала
- - граница кадастрового квартала
- :11 - обозначение земельного участка, сведения о котором содержатся в ЕГРН
- - обозначение характерных точек границы публичного сервитута
- - граница сооружения - ВЛ-110 кВ Балтийская 7/8 участок линии оп. 113-183 (Кадастровый номер 47:14:1009001:4)



Подпись \_\_\_\_\_ Дата "28" февраля 2024 г

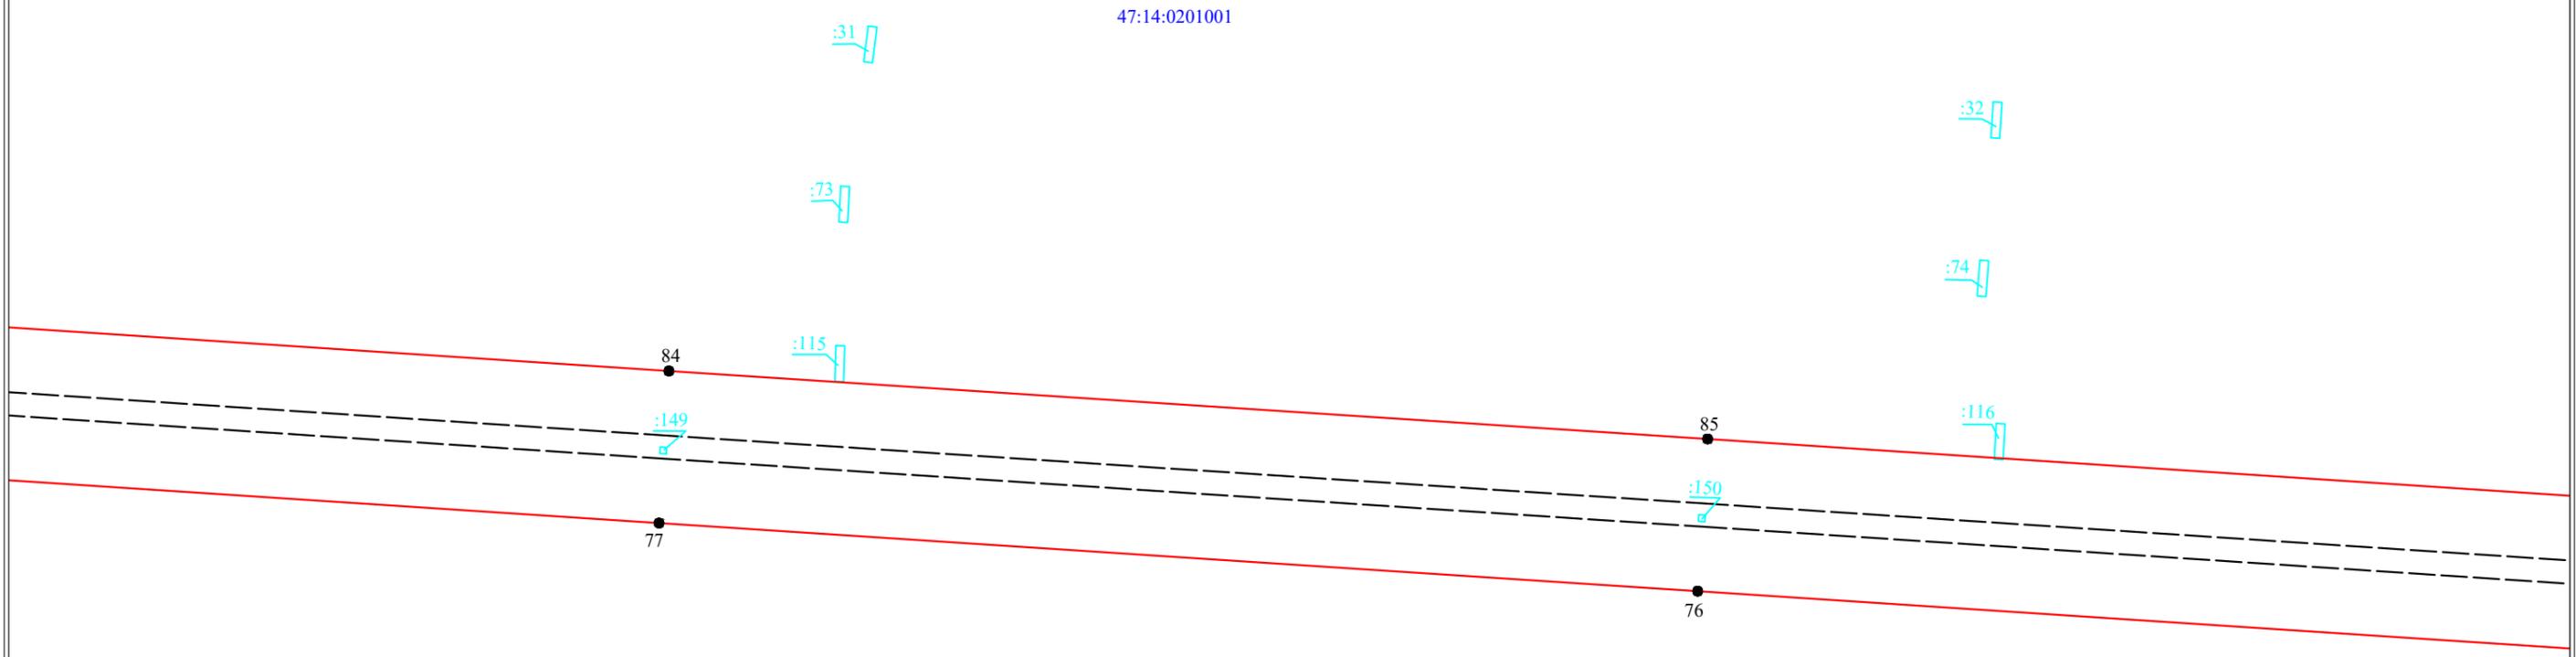

Ленинградская область  
Ломоносовский муниципальный район  
Пениковское сельское поселение

Масштаб 1:2000

- Условные обозначения:**
- ▭ - граница публичного сервитута
  - ▭ - граница земельного участка, сведения о котором содержатся в ЕГРН
  - - воздушная линия электропередач высокого напряжения ВЛ 110кВ
  - 47:14:0602004 - номер кадастрового квартала
  - - граница кадастрового квартала
  - :11 - обозначение земельного участка, сведения о котором содержатся в ЕГРН
  - - обозначение характерных точек границы публичного сервитута
  - — — - граница сооружения - ВЛ-110 кВ Балтийская 7/8 участок линии оп. 113-183 (Кадастровый номер 47:14:1009001:4)



Подпись \_\_\_\_\_ Дата "28" февраля 2024 г



Ленинградская область  
Ломоносовский муниципальный район  
Пениковское сельское поселение

47:14:0201001

:29

:71

:113

:146

:30

:72

:114

81

82

83

80

79

78

:147

:148

**Условные обозначения:**

Масштаб 1:2000

- граница публичного сервитута
- граница земельного участка, сведения о котором содержатся в ЕГРН
- воздушная линия электропередач высокого напряжения ВЛ 110кВ
- 47:14:0602004 - номер кадастрового квартала
- граница кадастрового квартала
- обозначение земельного участка, сведения о котором содержатся в ЕГРН
- обозначение характерных точек границы публичного сервитута
- граница сооружения - ВЛ-110 кВ Балтийская 7/8 участок линии оп. 113-183 (Кадастровый номер 47:14:1009001:4)

Подпись \_\_\_\_\_



Дата "28" февраля 2024 г