

Условные обозначения:

- граница публичного сервитута
- граница сооружения - ВЛ-110 кВ Балтийская-11 (Кадастровый номер 47:14:0000000:7196)
- граница муниципального образования по сведениям ЕГРН
- 47:14:0607004 - номер кадастрового квартала
- граница кадастрового квартала

Масштаб 1:30 000


Подпись _____



Дата "29" февраля 2024 г



Ленинградская область
Ломоносовский муниципальный район
Виллозское городское поселение

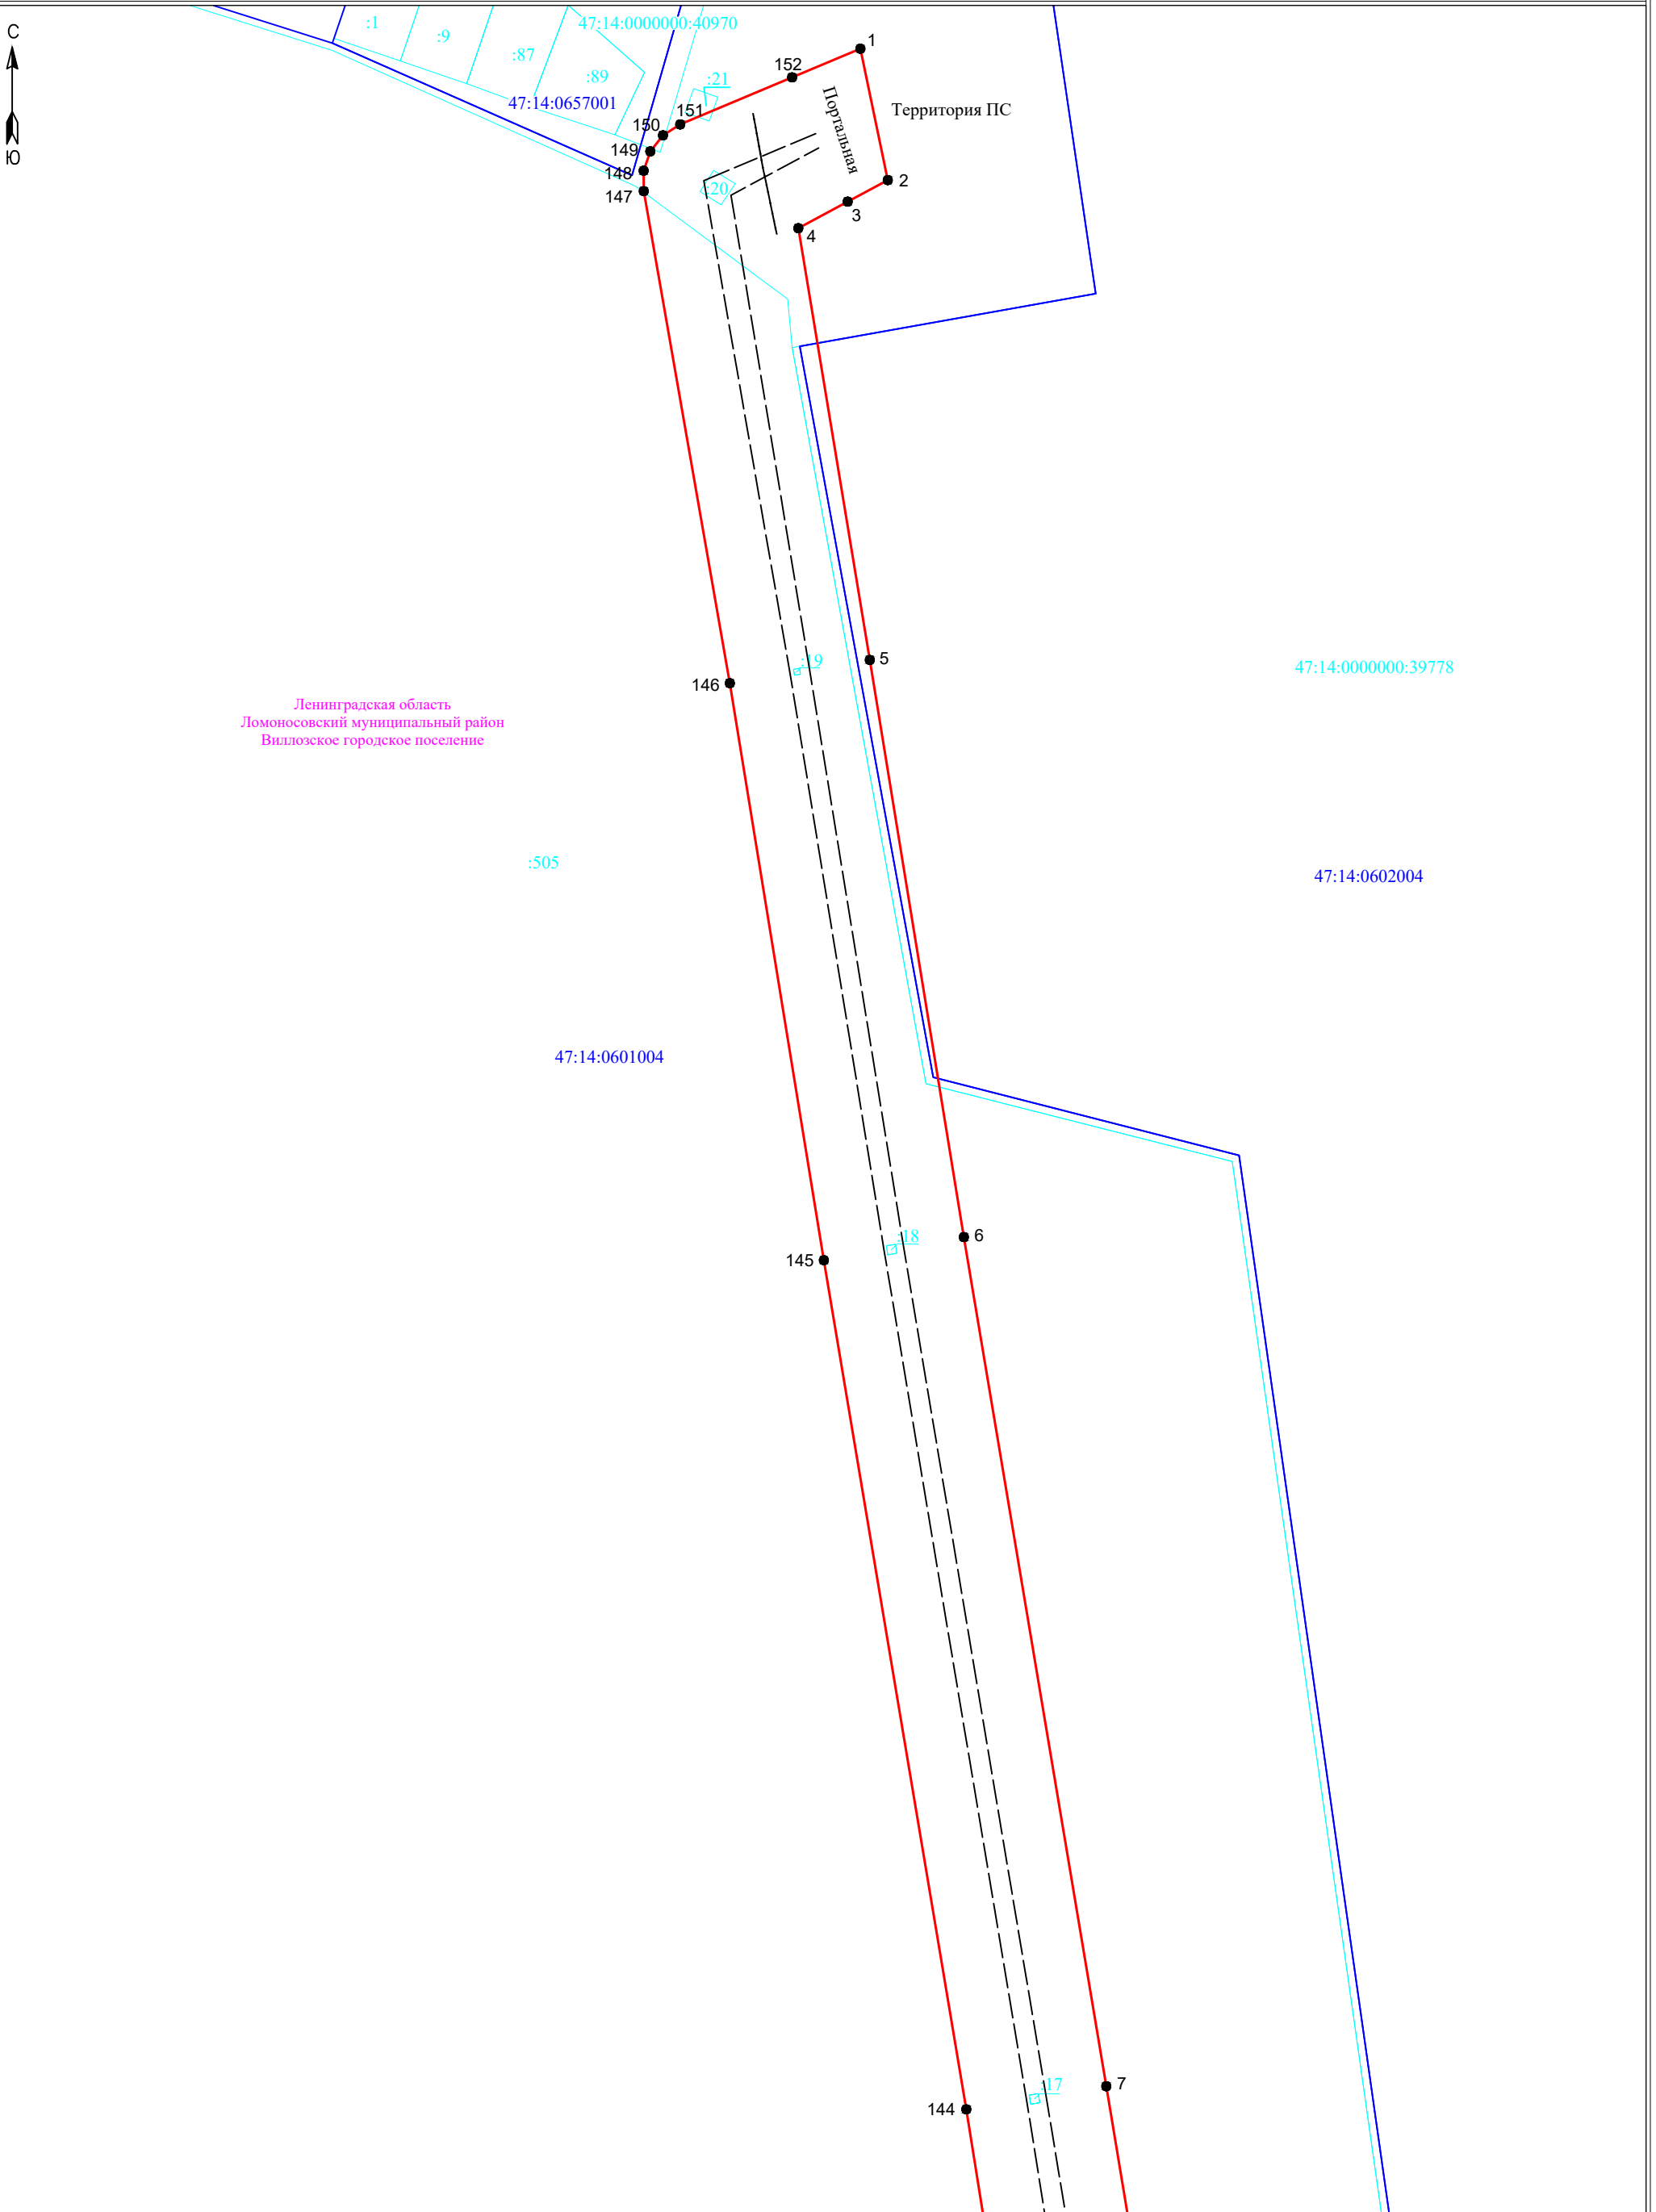


Условные обозначения:

- граница публичного сервитута
- граница земельного участка, сведения о котором содержатся в ЕГРН
- воздушная линия электропередач высокого напряжения ВЛ 110кВ
- 47:14:0602004 - номер кадастрового квартала
- граница кадастрового квартала
- :11 - обозначение земельного участка, сведения о котором содержатся в ЕГРН
- 3 - обозначение характерных точек границы публичного сервитута
- граница сооружения - ВЛ-110 кВ Балтийская-11 (Кадастровый номер 47:14:0000000:7196)

Масштаб 1:2000



Подпись _____ Дата " 29 " февраля 2024 г

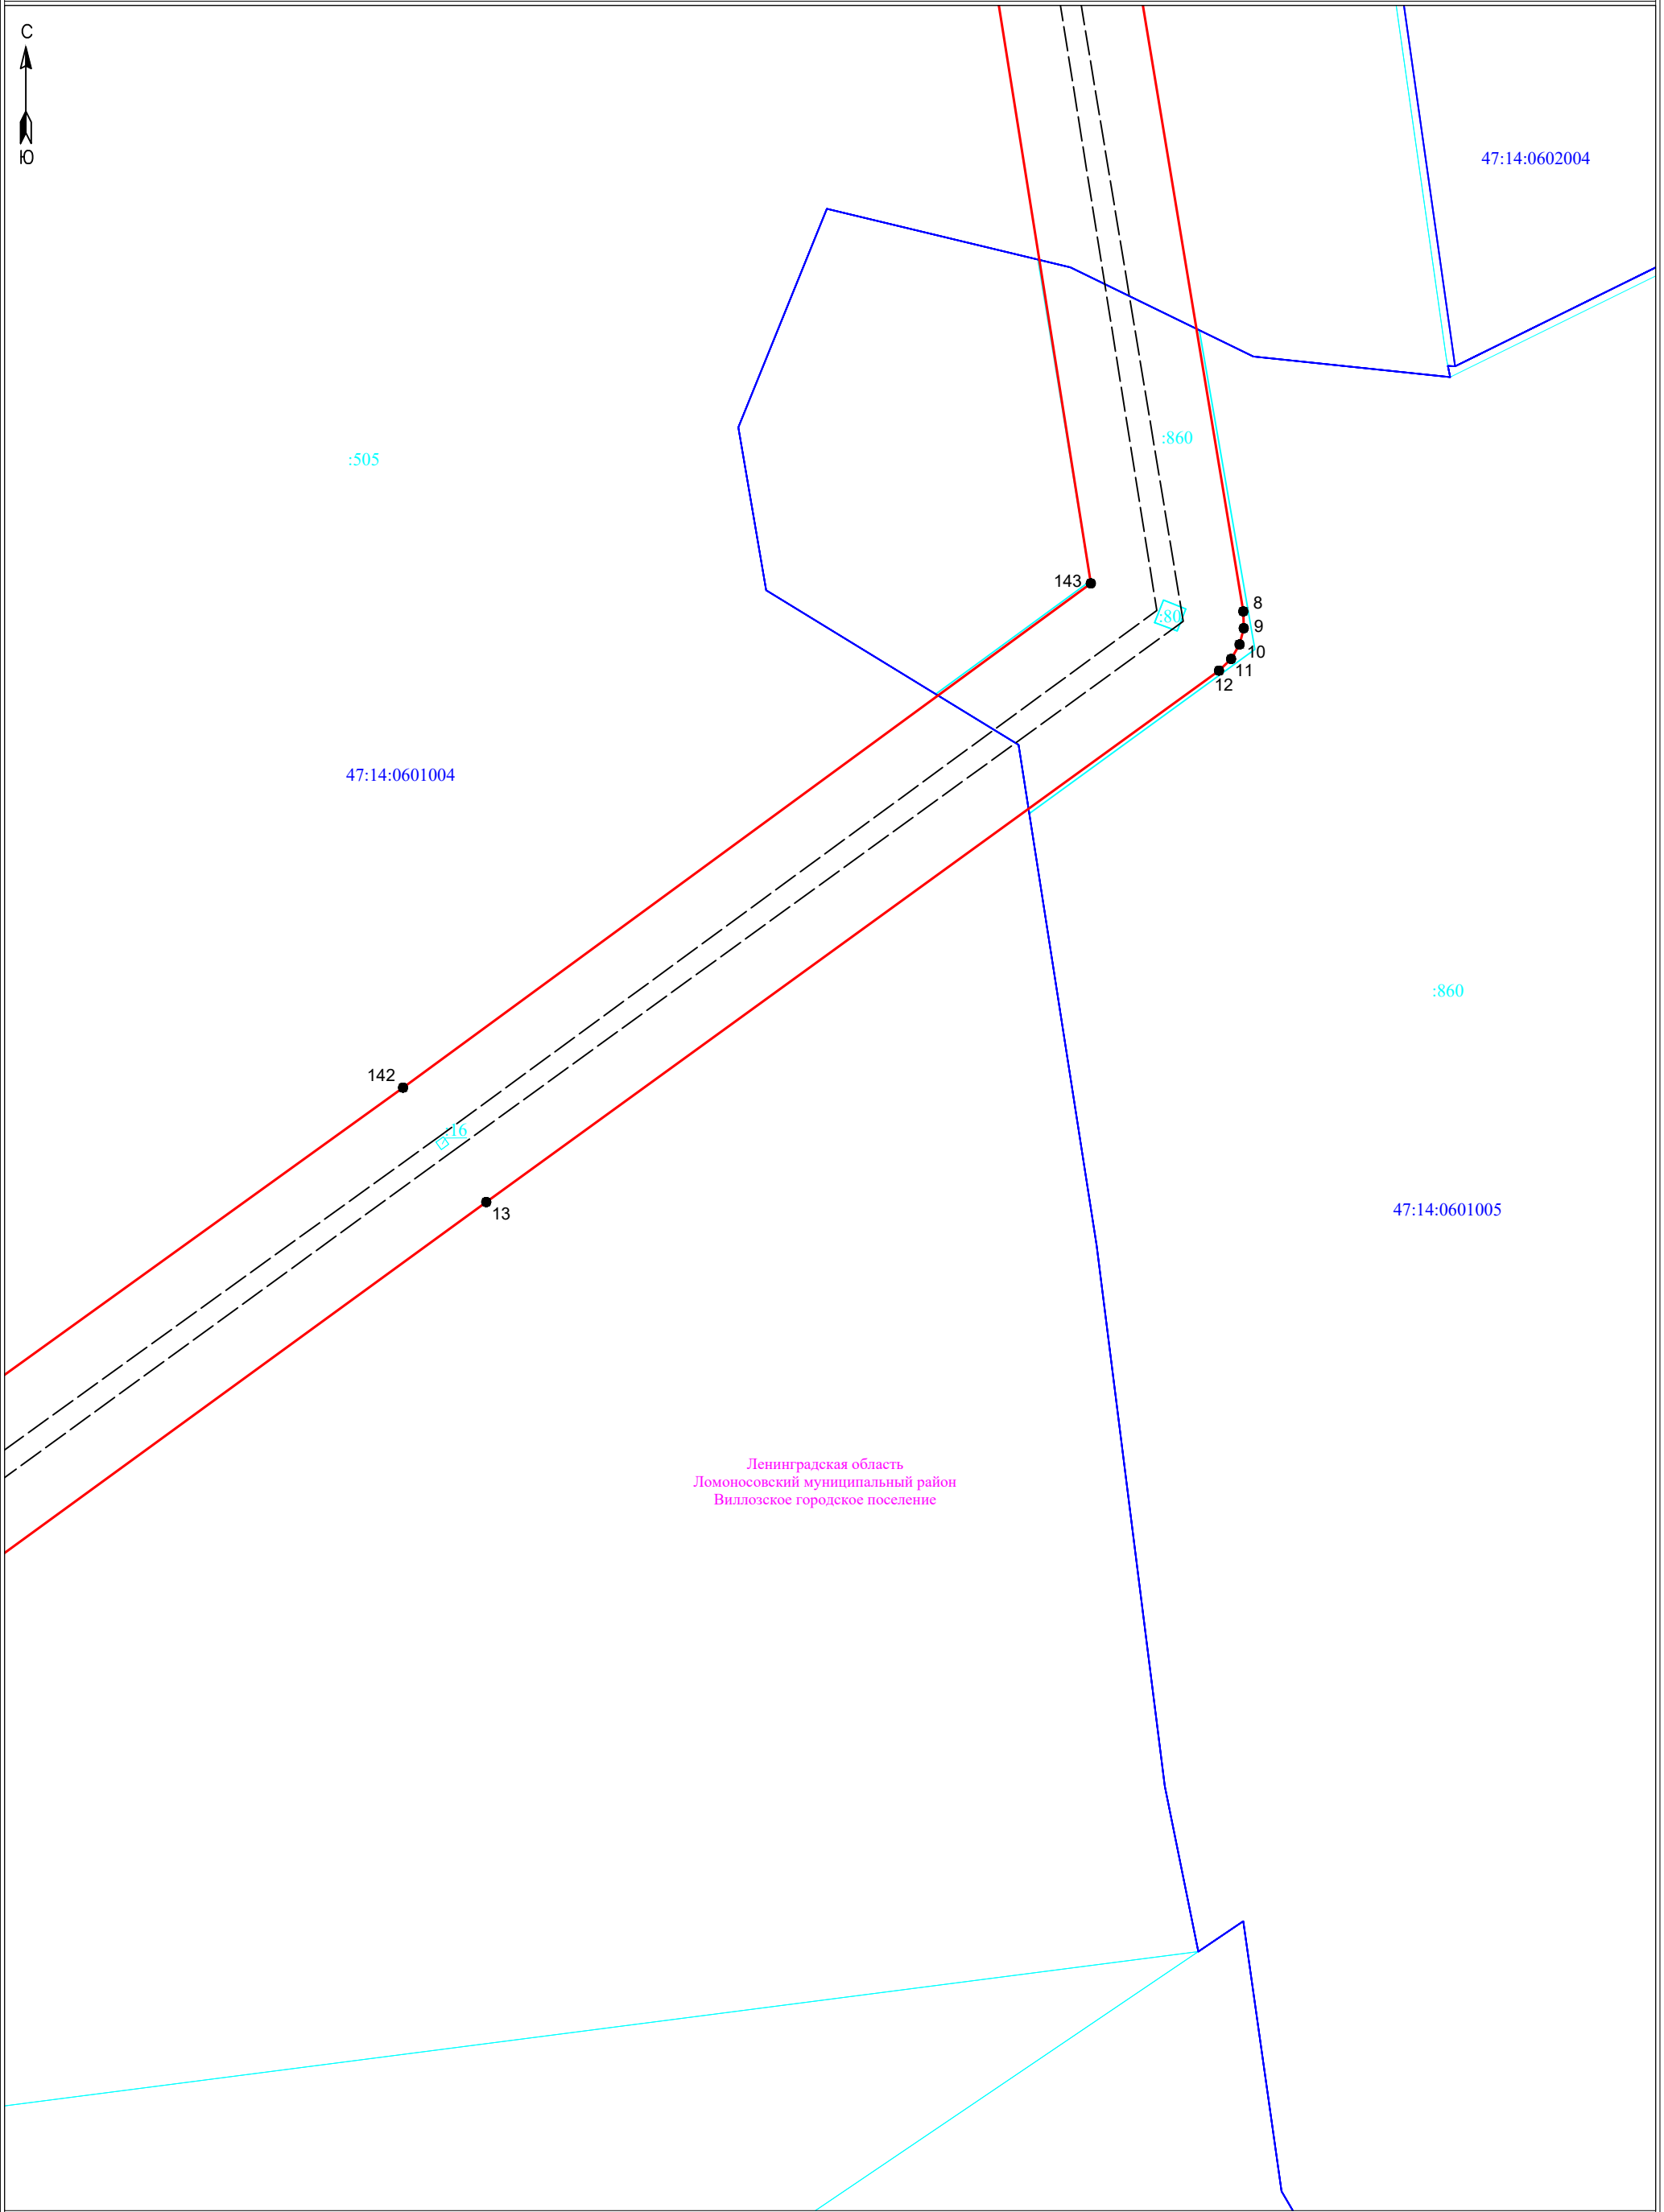

Ленинградская область
Ломоносовский муниципальный район
Виллозское городское поселение

Масштаб 1:2000


Условные обозначения:

- - граница публичного сервитута
- - граница земельного участка, сведения о котором содержатся в ЕГРН
- - воздушная линия электропередач высокого напряжения ВЛ 110кВ
- 47:14:0602004 - номер кадастрового квартала
- - граница кадастрового квартала
- :11 - обозначение земельного участка, сведения о котором содержатся в ЕГРН
- - обозначение характерных точек границы публичного сервитута
- - граница сооружения - ВЛ-110 кВ Балтийская-11 (Кадастровый номер 47:14:0000000:7196)

Подпись _____



Дата "29" февраля 2024 г

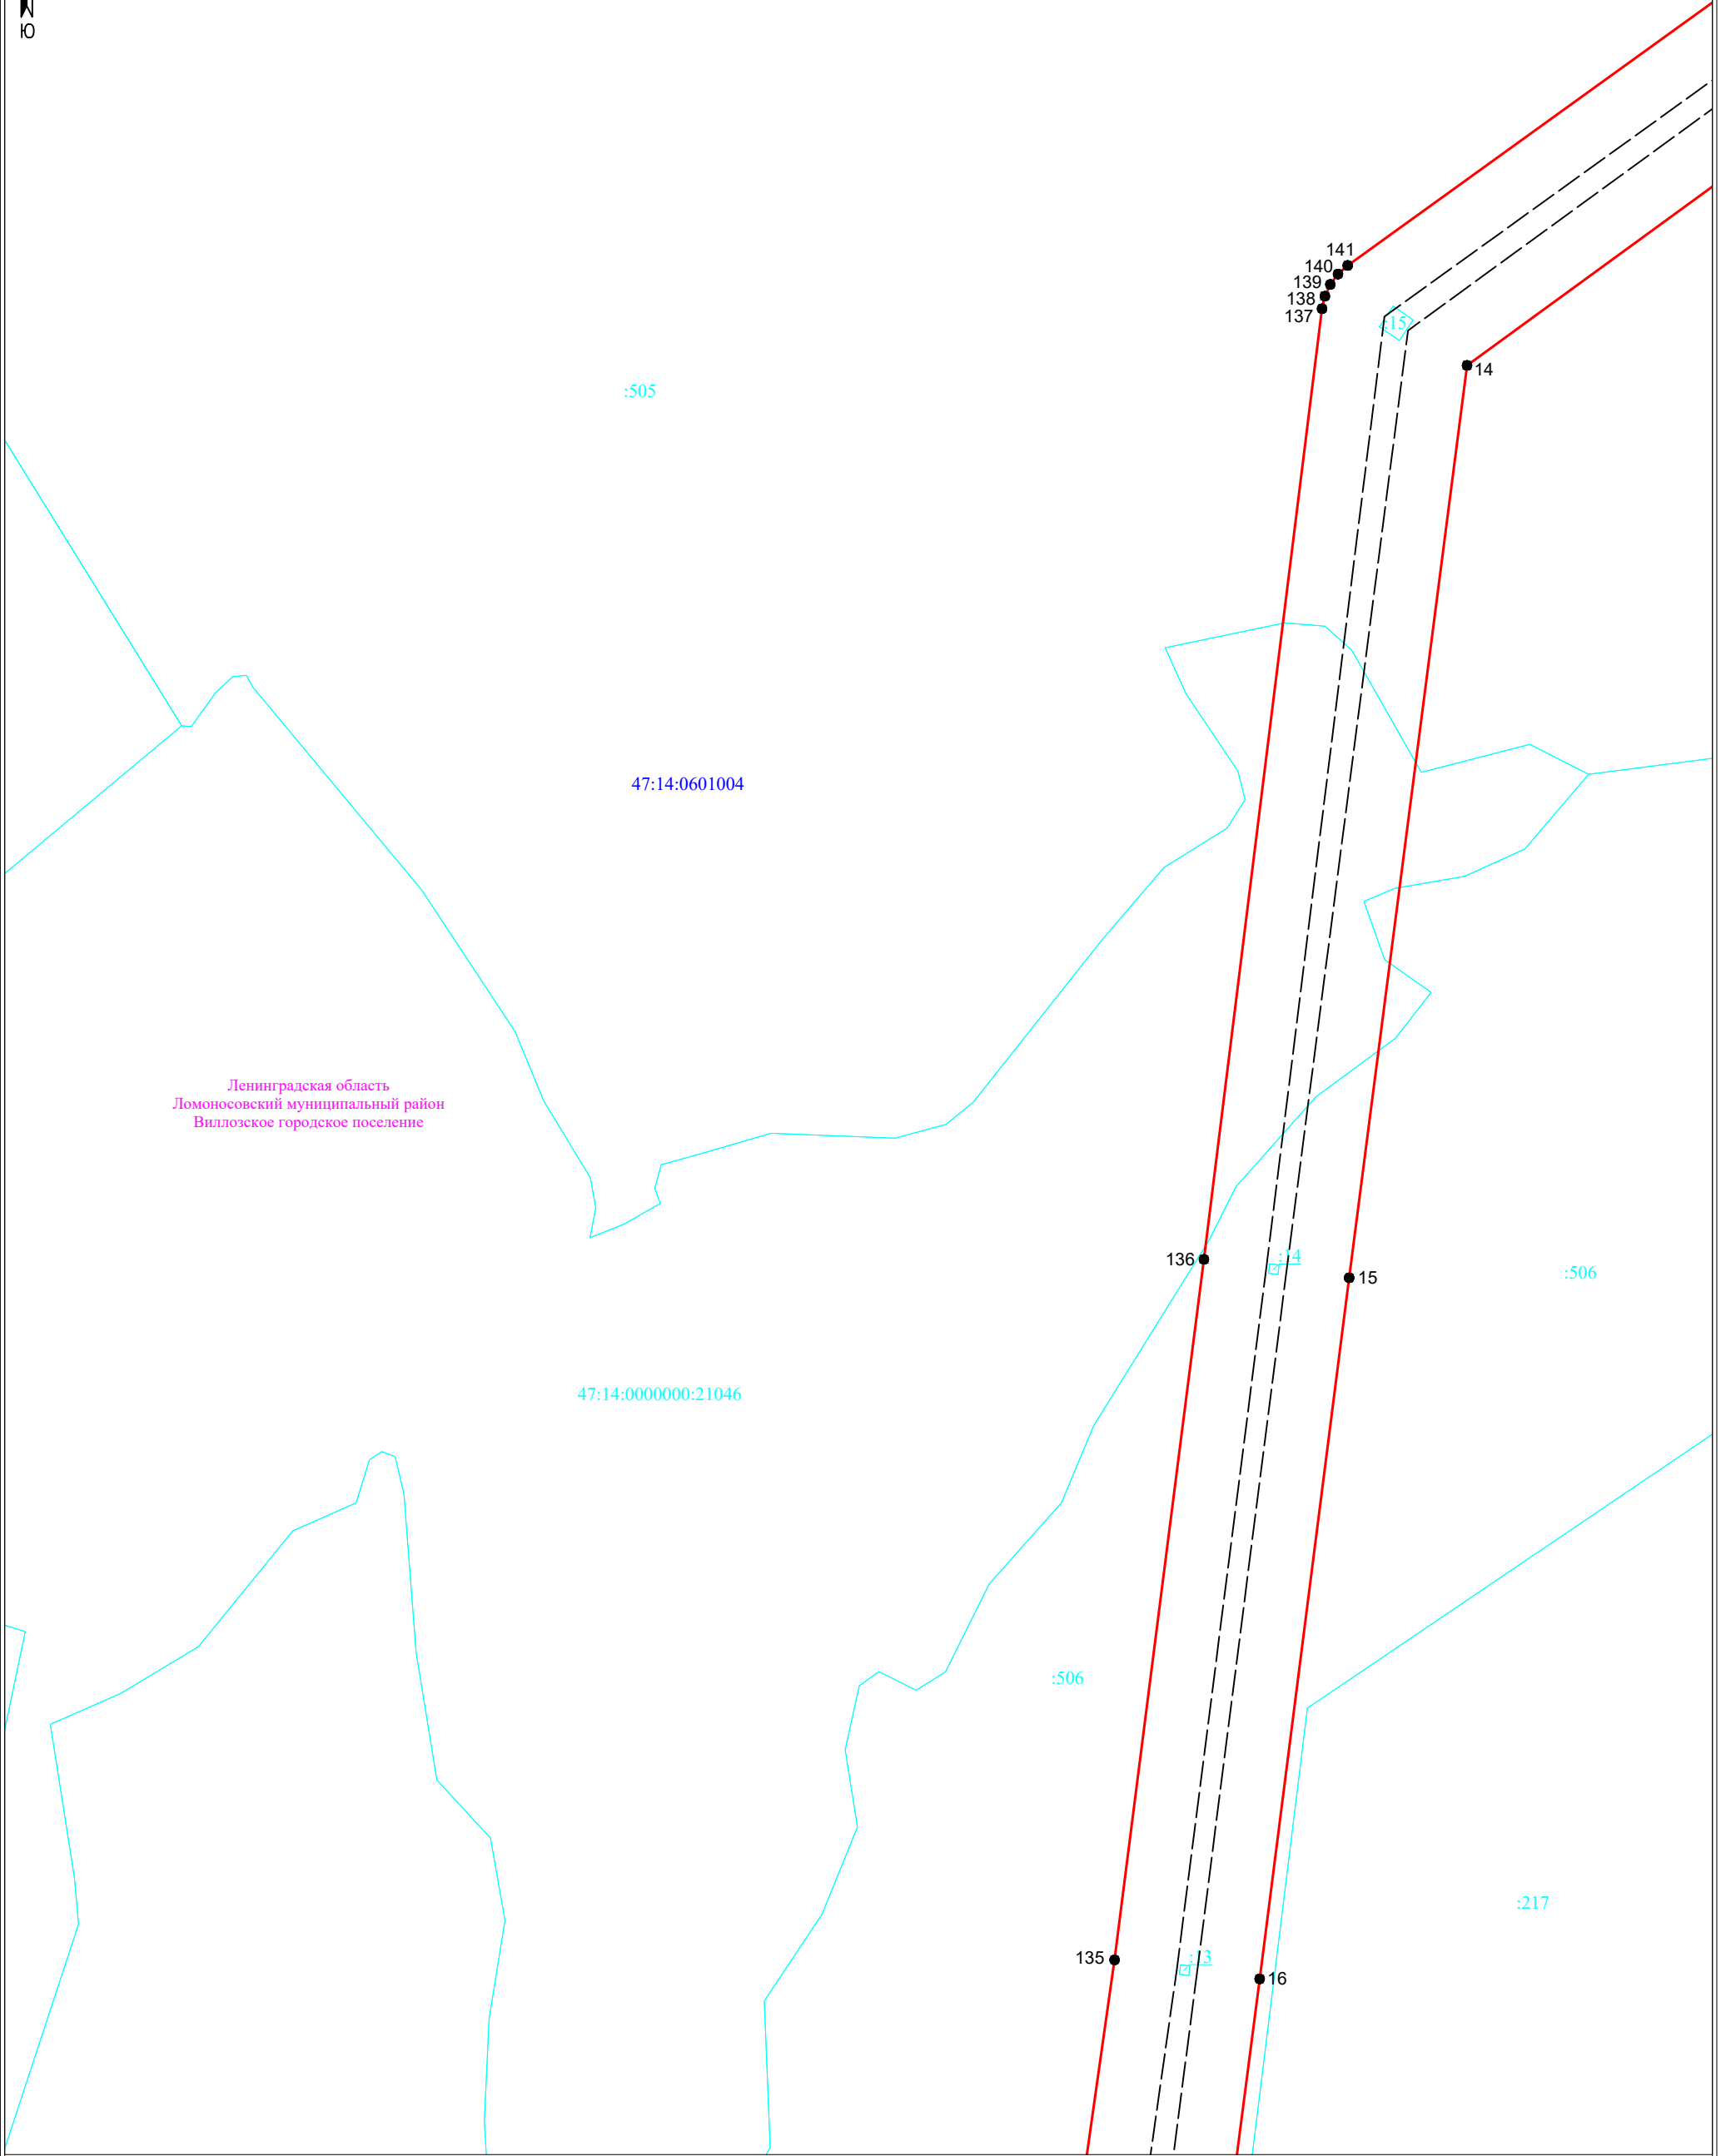

Ленинградская область
Ломоносовский муниципальный район
Виллозское городское поселение

Условные обозначения:


- граница публичного сервитута
- граница земельного участка, сведения о котором содержатся в ЕГРН
- воздушная линия электропередач высокого напряжения ВЛ 110кВ
- 47:14:0602004 - номер кадастрового квартала
- граница кадастрового квартала
- :11 - обозначение земельного участка, сведения о котором содержатся в ЕГРН
- 3 - обозначение характерных точек границы публичного сервитута
- - - граница сооружения - ВЛ-110 кВ Балтийская-11 (Кадастровый номер 47:14:0000000:7196)

Масштаб 1:2000



Подпись _____

Дата " 29 " февраля 2024 г

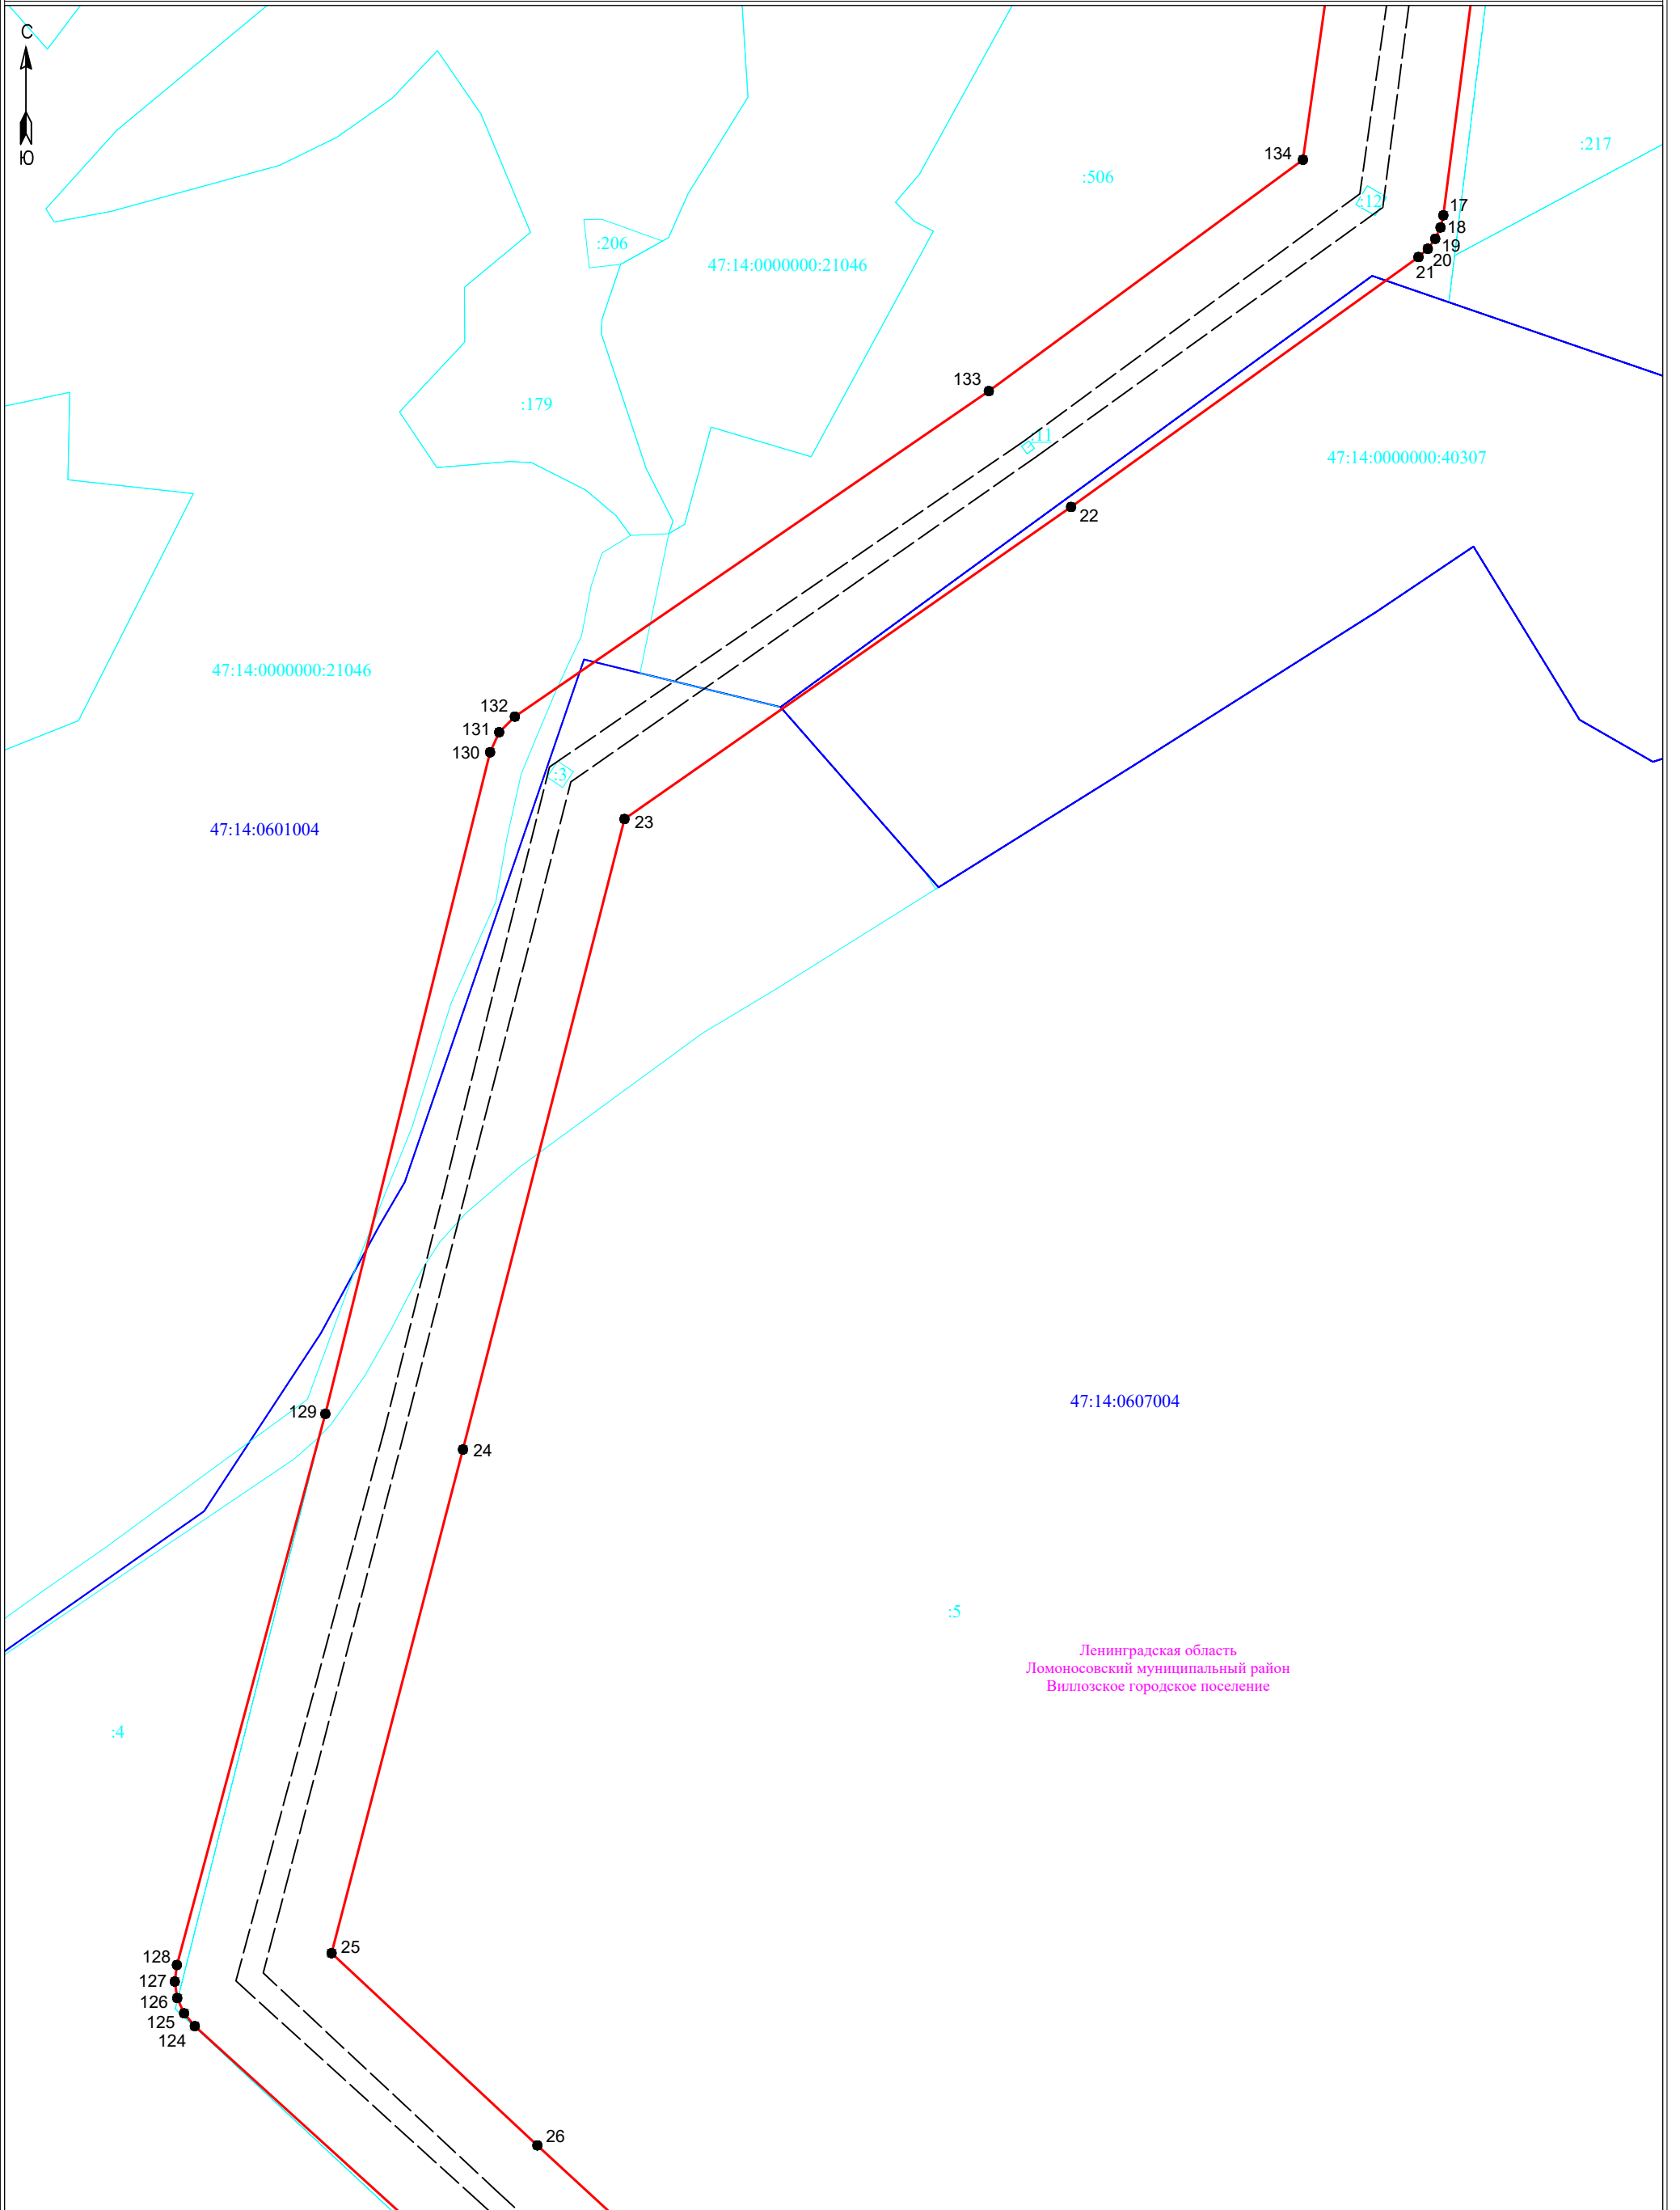

Условные обозначения:


- граница публичногo сервитута
- граница земельного участка, сведения о котором содержатся в ЕГРН
- граница кадастрового квартала
- обозначение земельного участка, сведения о котором содержатся в ЕГРН
- - обозначение характерных точек границы публичногo сервитута
- — — - граница сооружения - ВЛ-110 кВ Балтийская-11 (Кадастровый номер 47:14:0000000:7196)
- 47:14:0602004 - номер кадастрового квартала
- — — - воздушная линия электропередач высокого напряжения ВЛ 110кВ

Масштаб 1:2000

Ленинградская область
Ломоносовский муниципальный район
Виллозское городское поселение



Подпись _____ Дата "29" февраля 2024 г

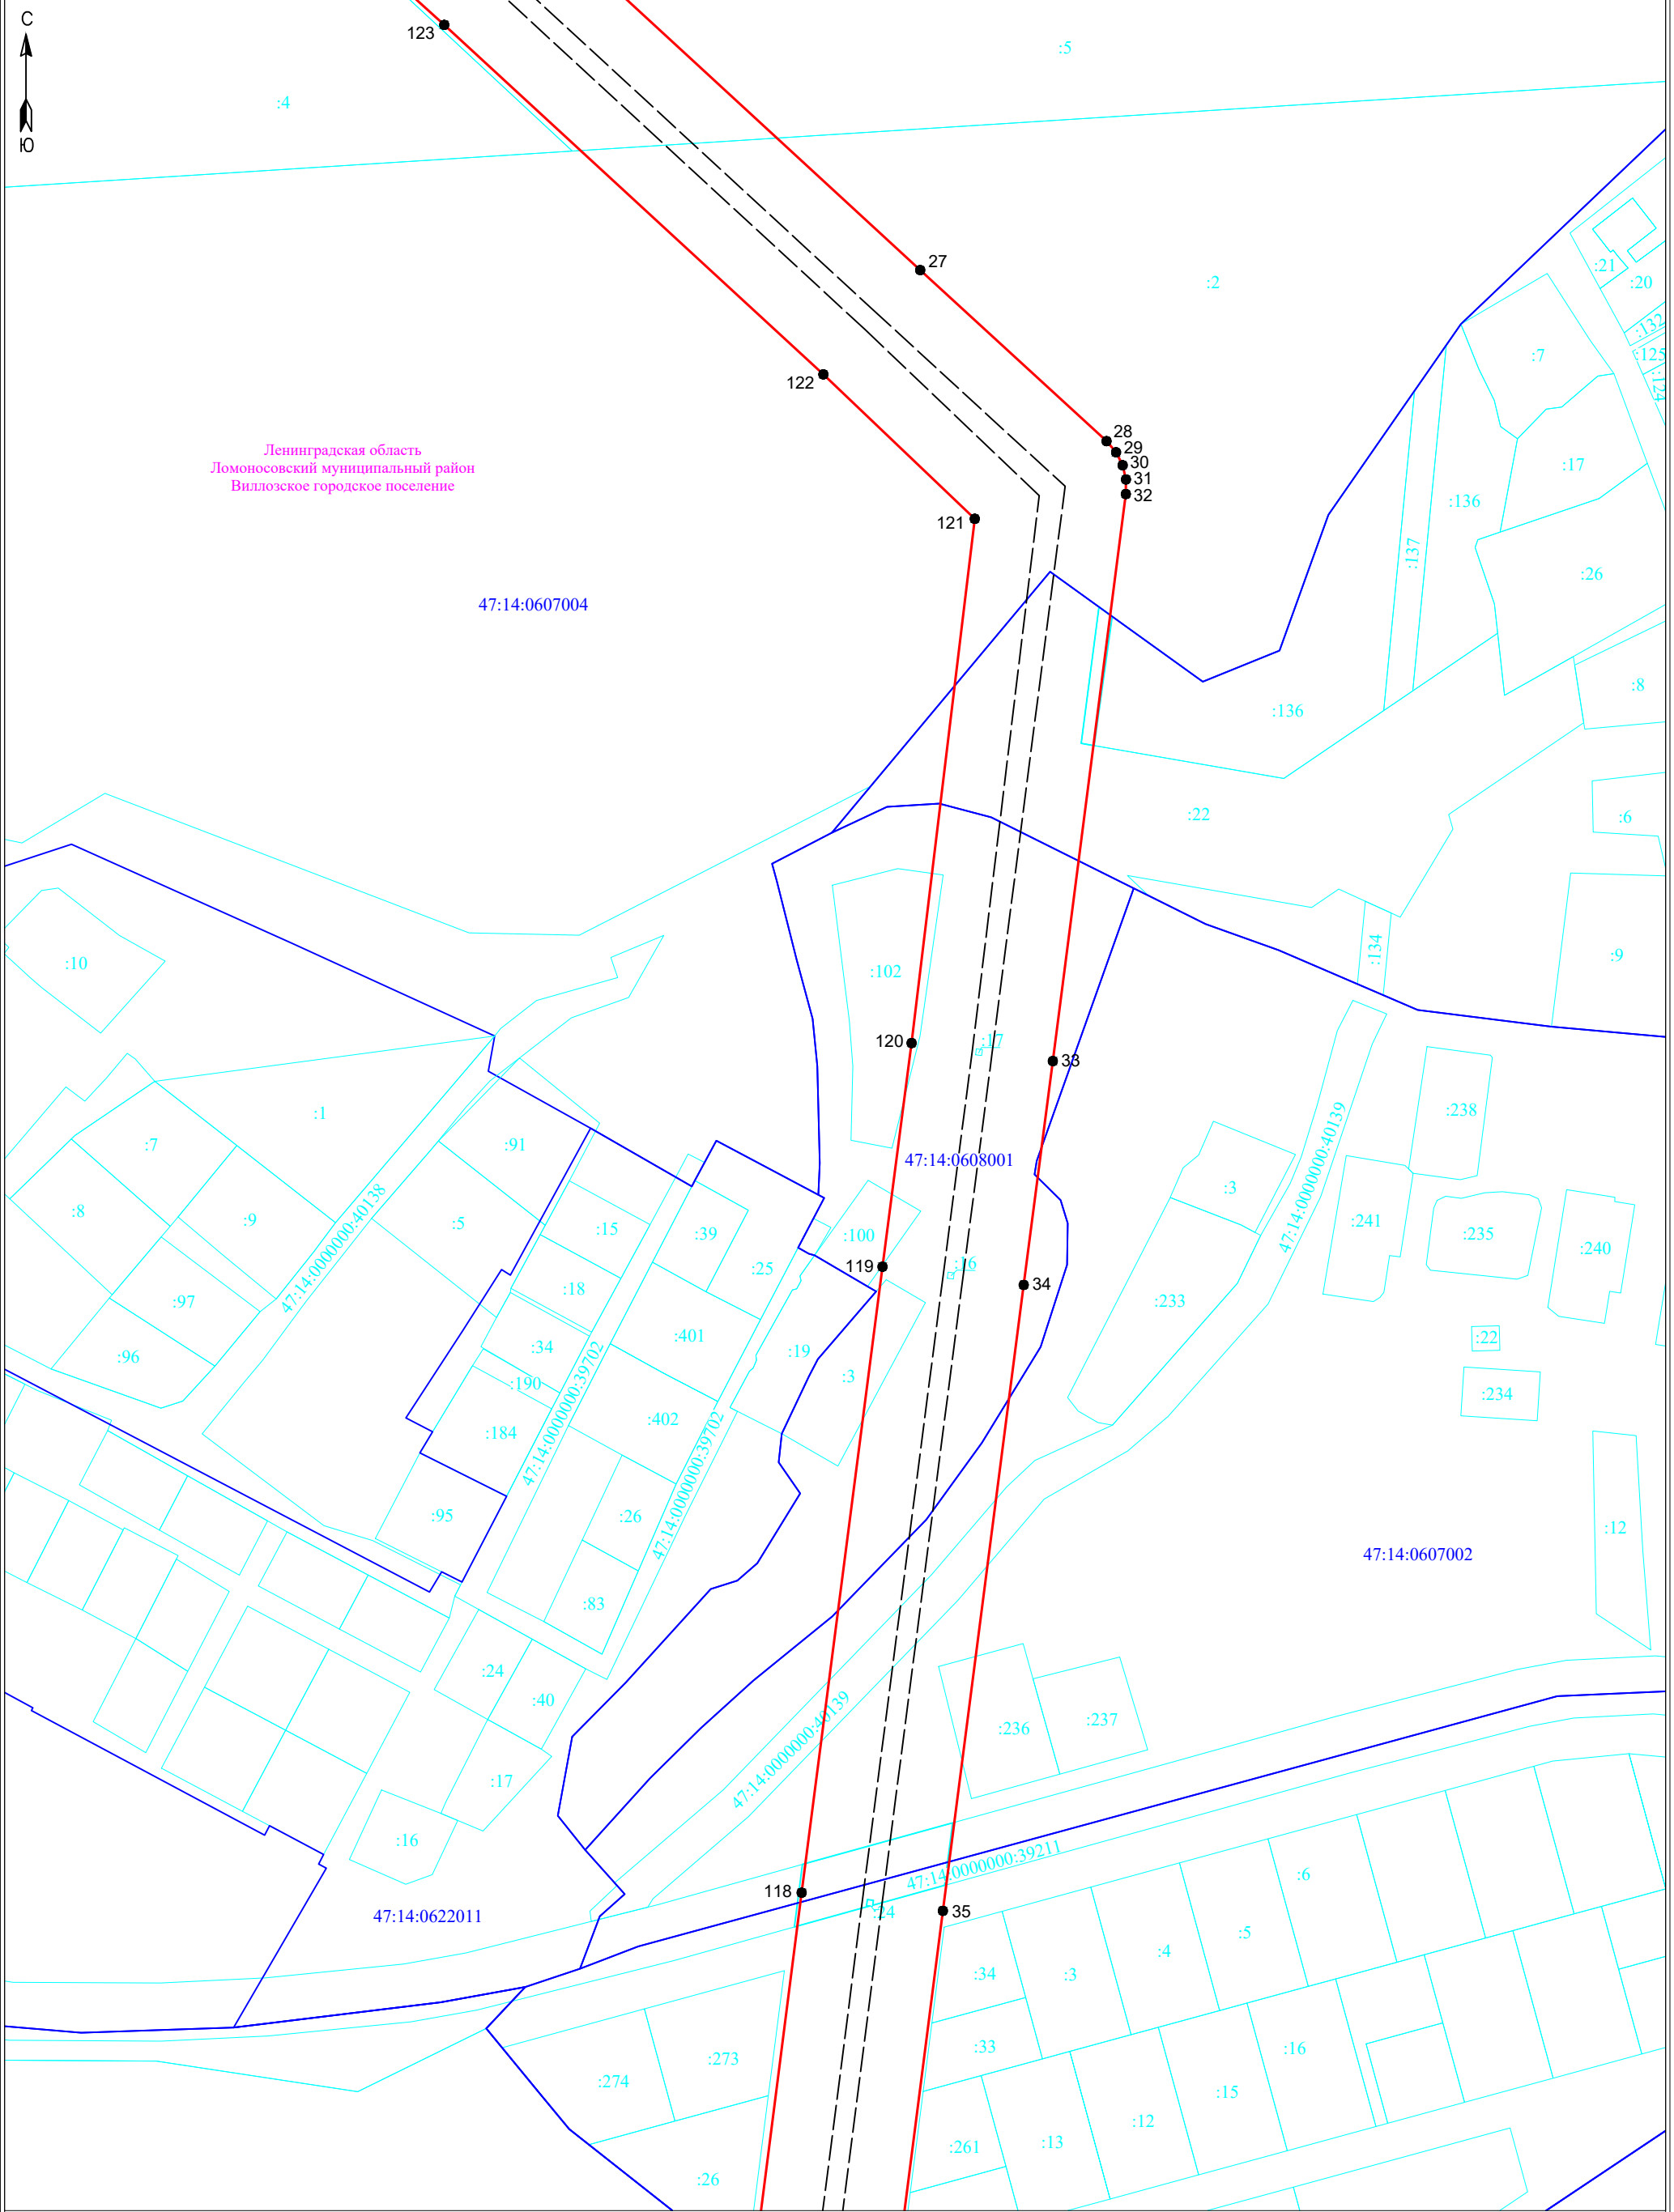


Условные обозначения:

- граница публичного сервитута
- граница земельного участка, сведения о котором содержатся в ЕГРН
- воздушная линия электропередач высокого напряжения ВЛ 110кВ
- 47:14:0602004 - номер кадастрового квартала
- граница кадастрового квартала
- :11 - обозначение земельного участка, сведения о котором содержатся в ЕГРН
- 3 - обозначение характерных точек границы публичного сервитута
- - - граница сооружения - ВЛ-110 кВ Балтийская-11 (Кадастровый номер 47:14:0000000:7196)

Подпись _____



Дата "29" февраля 2024 г

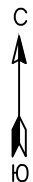

:1830

:2014

117


36

116

37

115

38

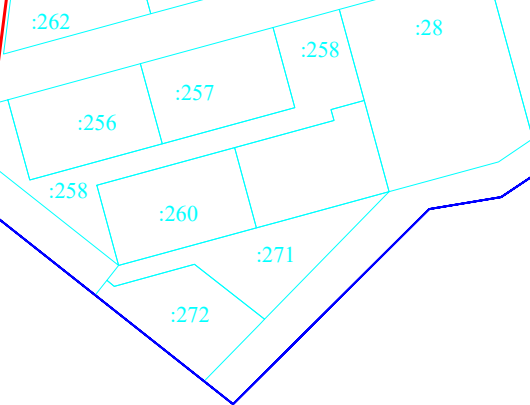

Ленинградская область
Ломоносовский муниципальный район
Виллозское городское поселение

47:14:0601005

Масштаб 1:2000


Условные обозначения:

- граница публичного сервитута
- граница земельного участка, сведения о котором содержатся в ЕГРН
- воздушная линия электропередач высокого напряжения ВЛ 110кВ
- 47:14:0602004 - номер кадастрового квартала
- граница кадастрового квартала
- обозначение земельного участка, сведения о котором содержатся в ЕГРН
- обозначение характерных точек границы публичного сервитута
- граница сооружения - ВЛ-110 кВ Балтийская-11 (Кадастровый номер 47:14:0000000:7196)



Подпись _____

Дата " 29 " февраля 2024 г

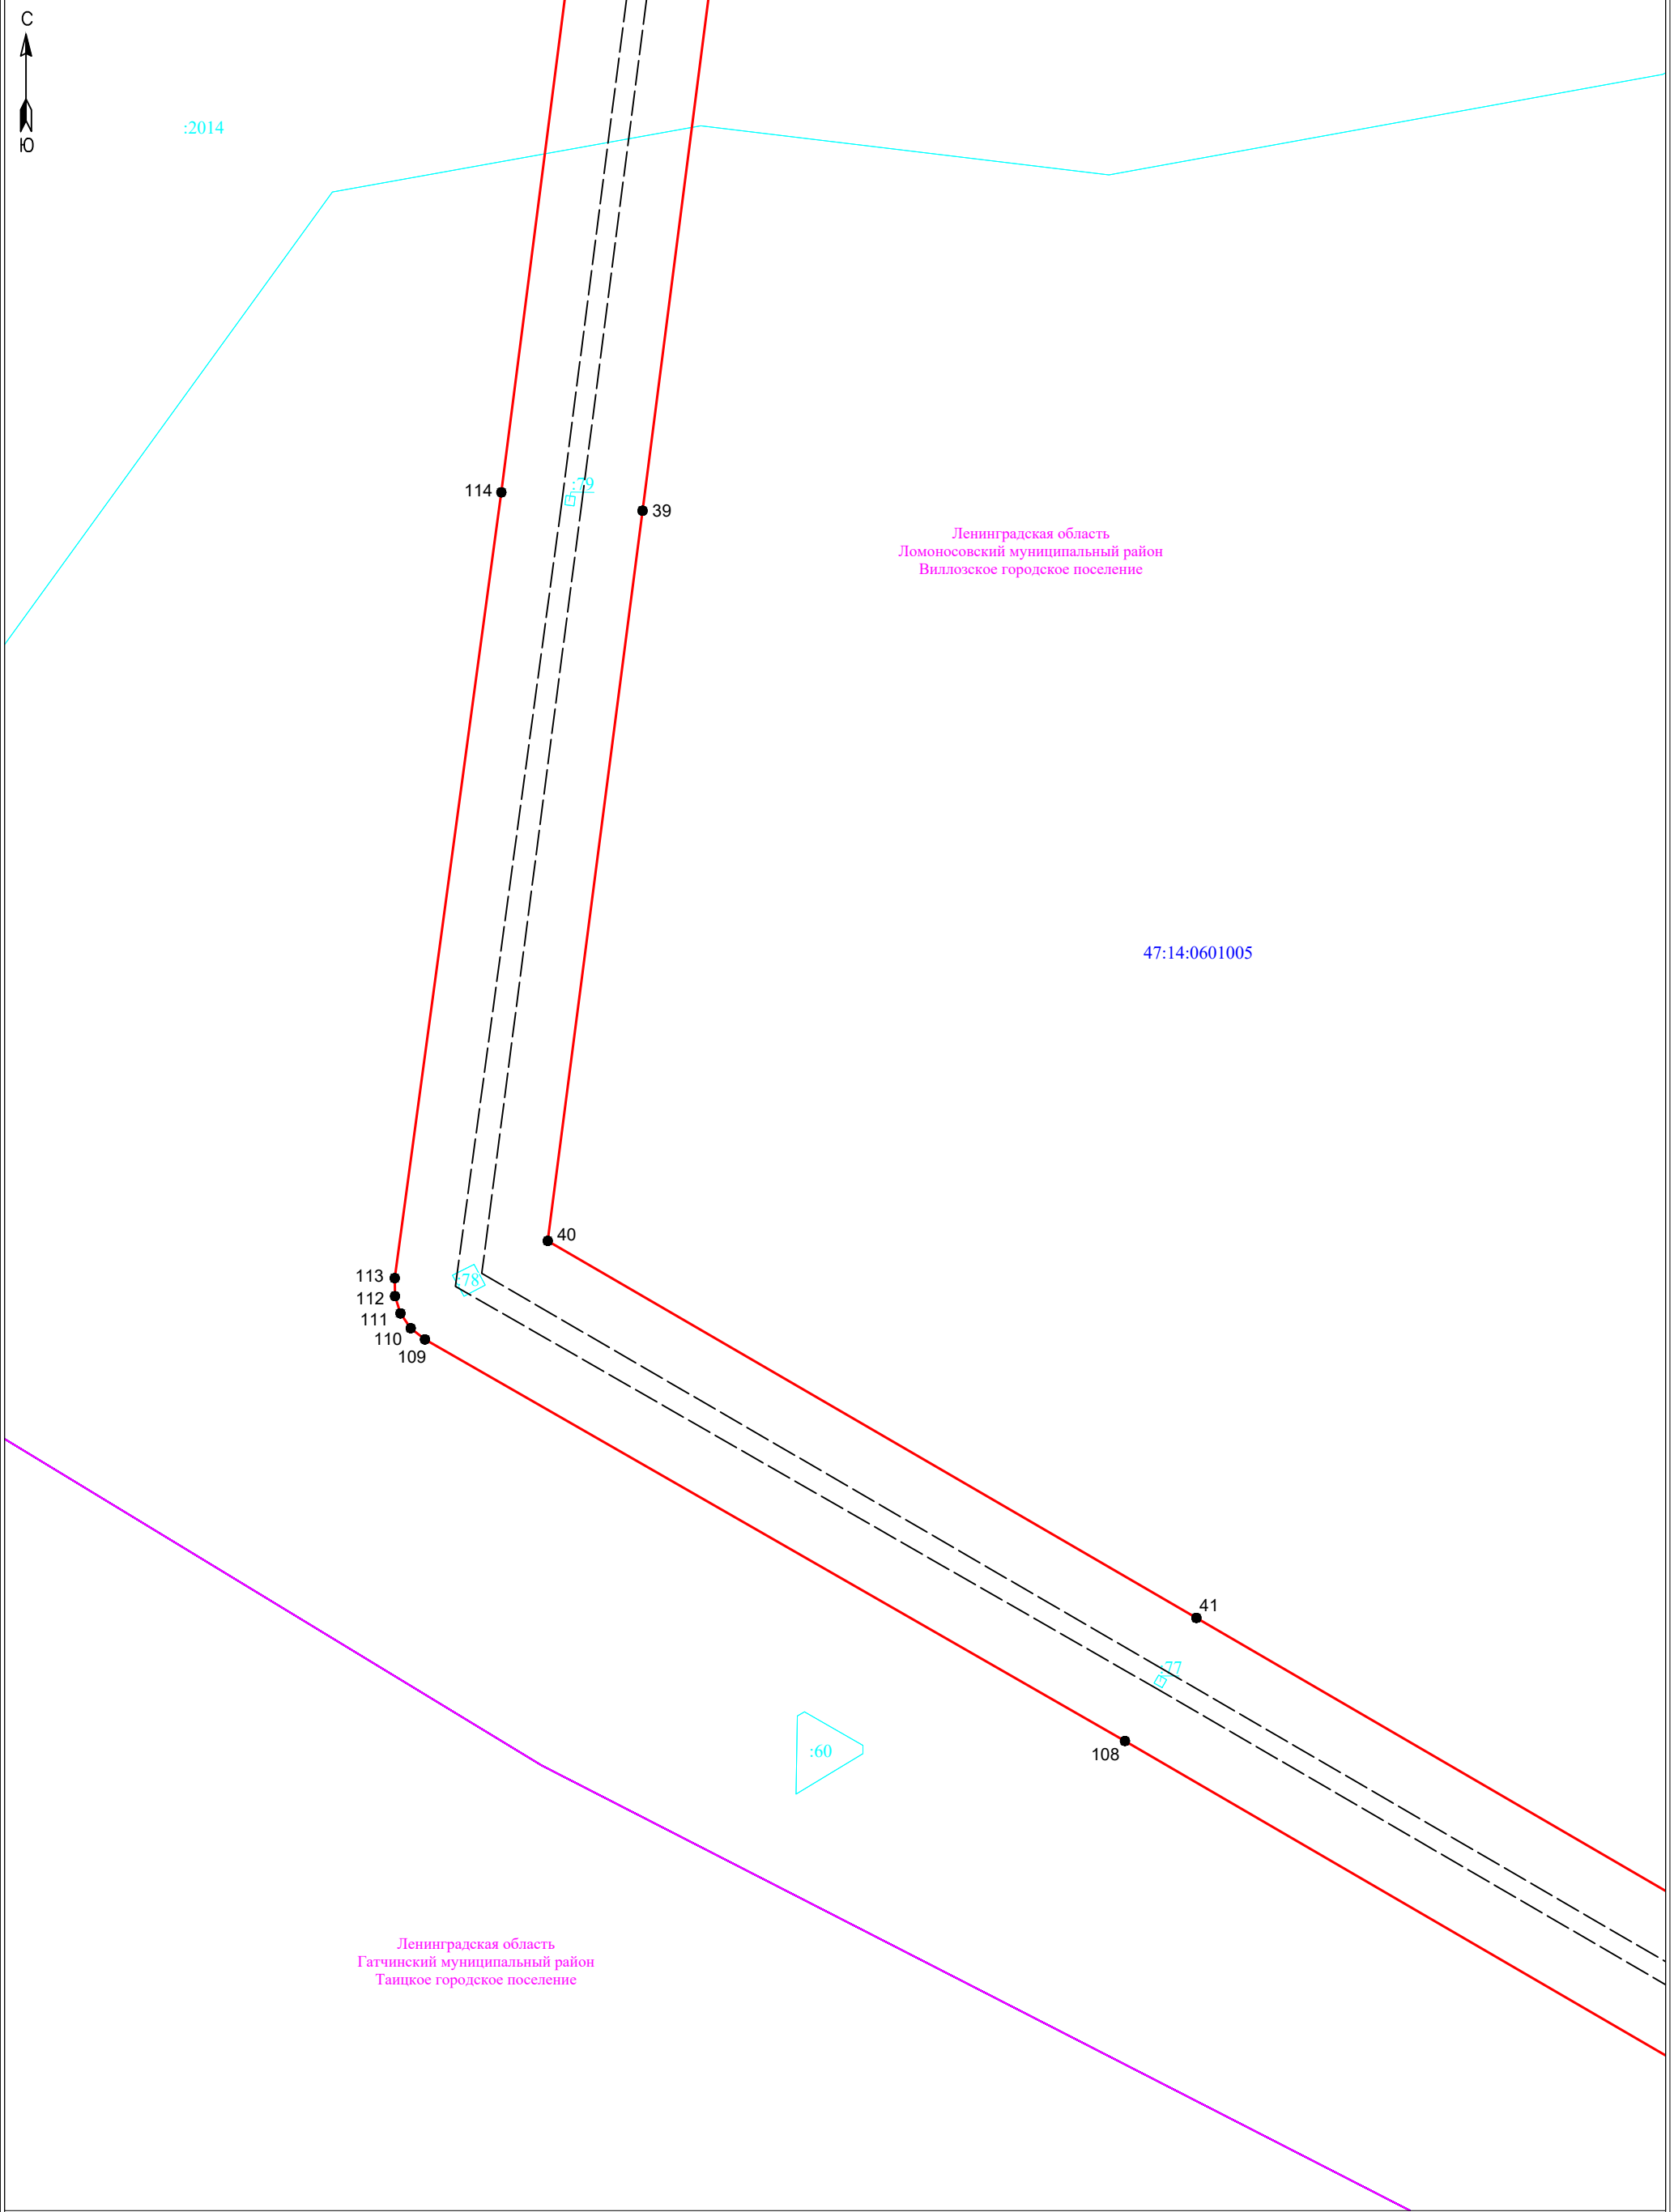


Условные обозначения:

- - граница публично сервитута
- - граница земельного участка, сведения о котором содержатся в ЕГРН
- - воздушная линия электропередач высокого напряжения ВЛ 110кВ
- 47:14:0602004 - номер кадастрового квартала
- - граница кадастрового квартала
- :11 - обозначение земельного участка, сведения о котором содержатся в ЕГРН
- 3 - обозначение характерных точек границы публично сервитута
- - - - граница сооружения - ВЛ-110 кВ Балтийская-11 (Кадастровый номер 47:14:0000000:7196)

Масштаб 1:2000



Подпись _____ Дата " 29 " февраля 2024 г

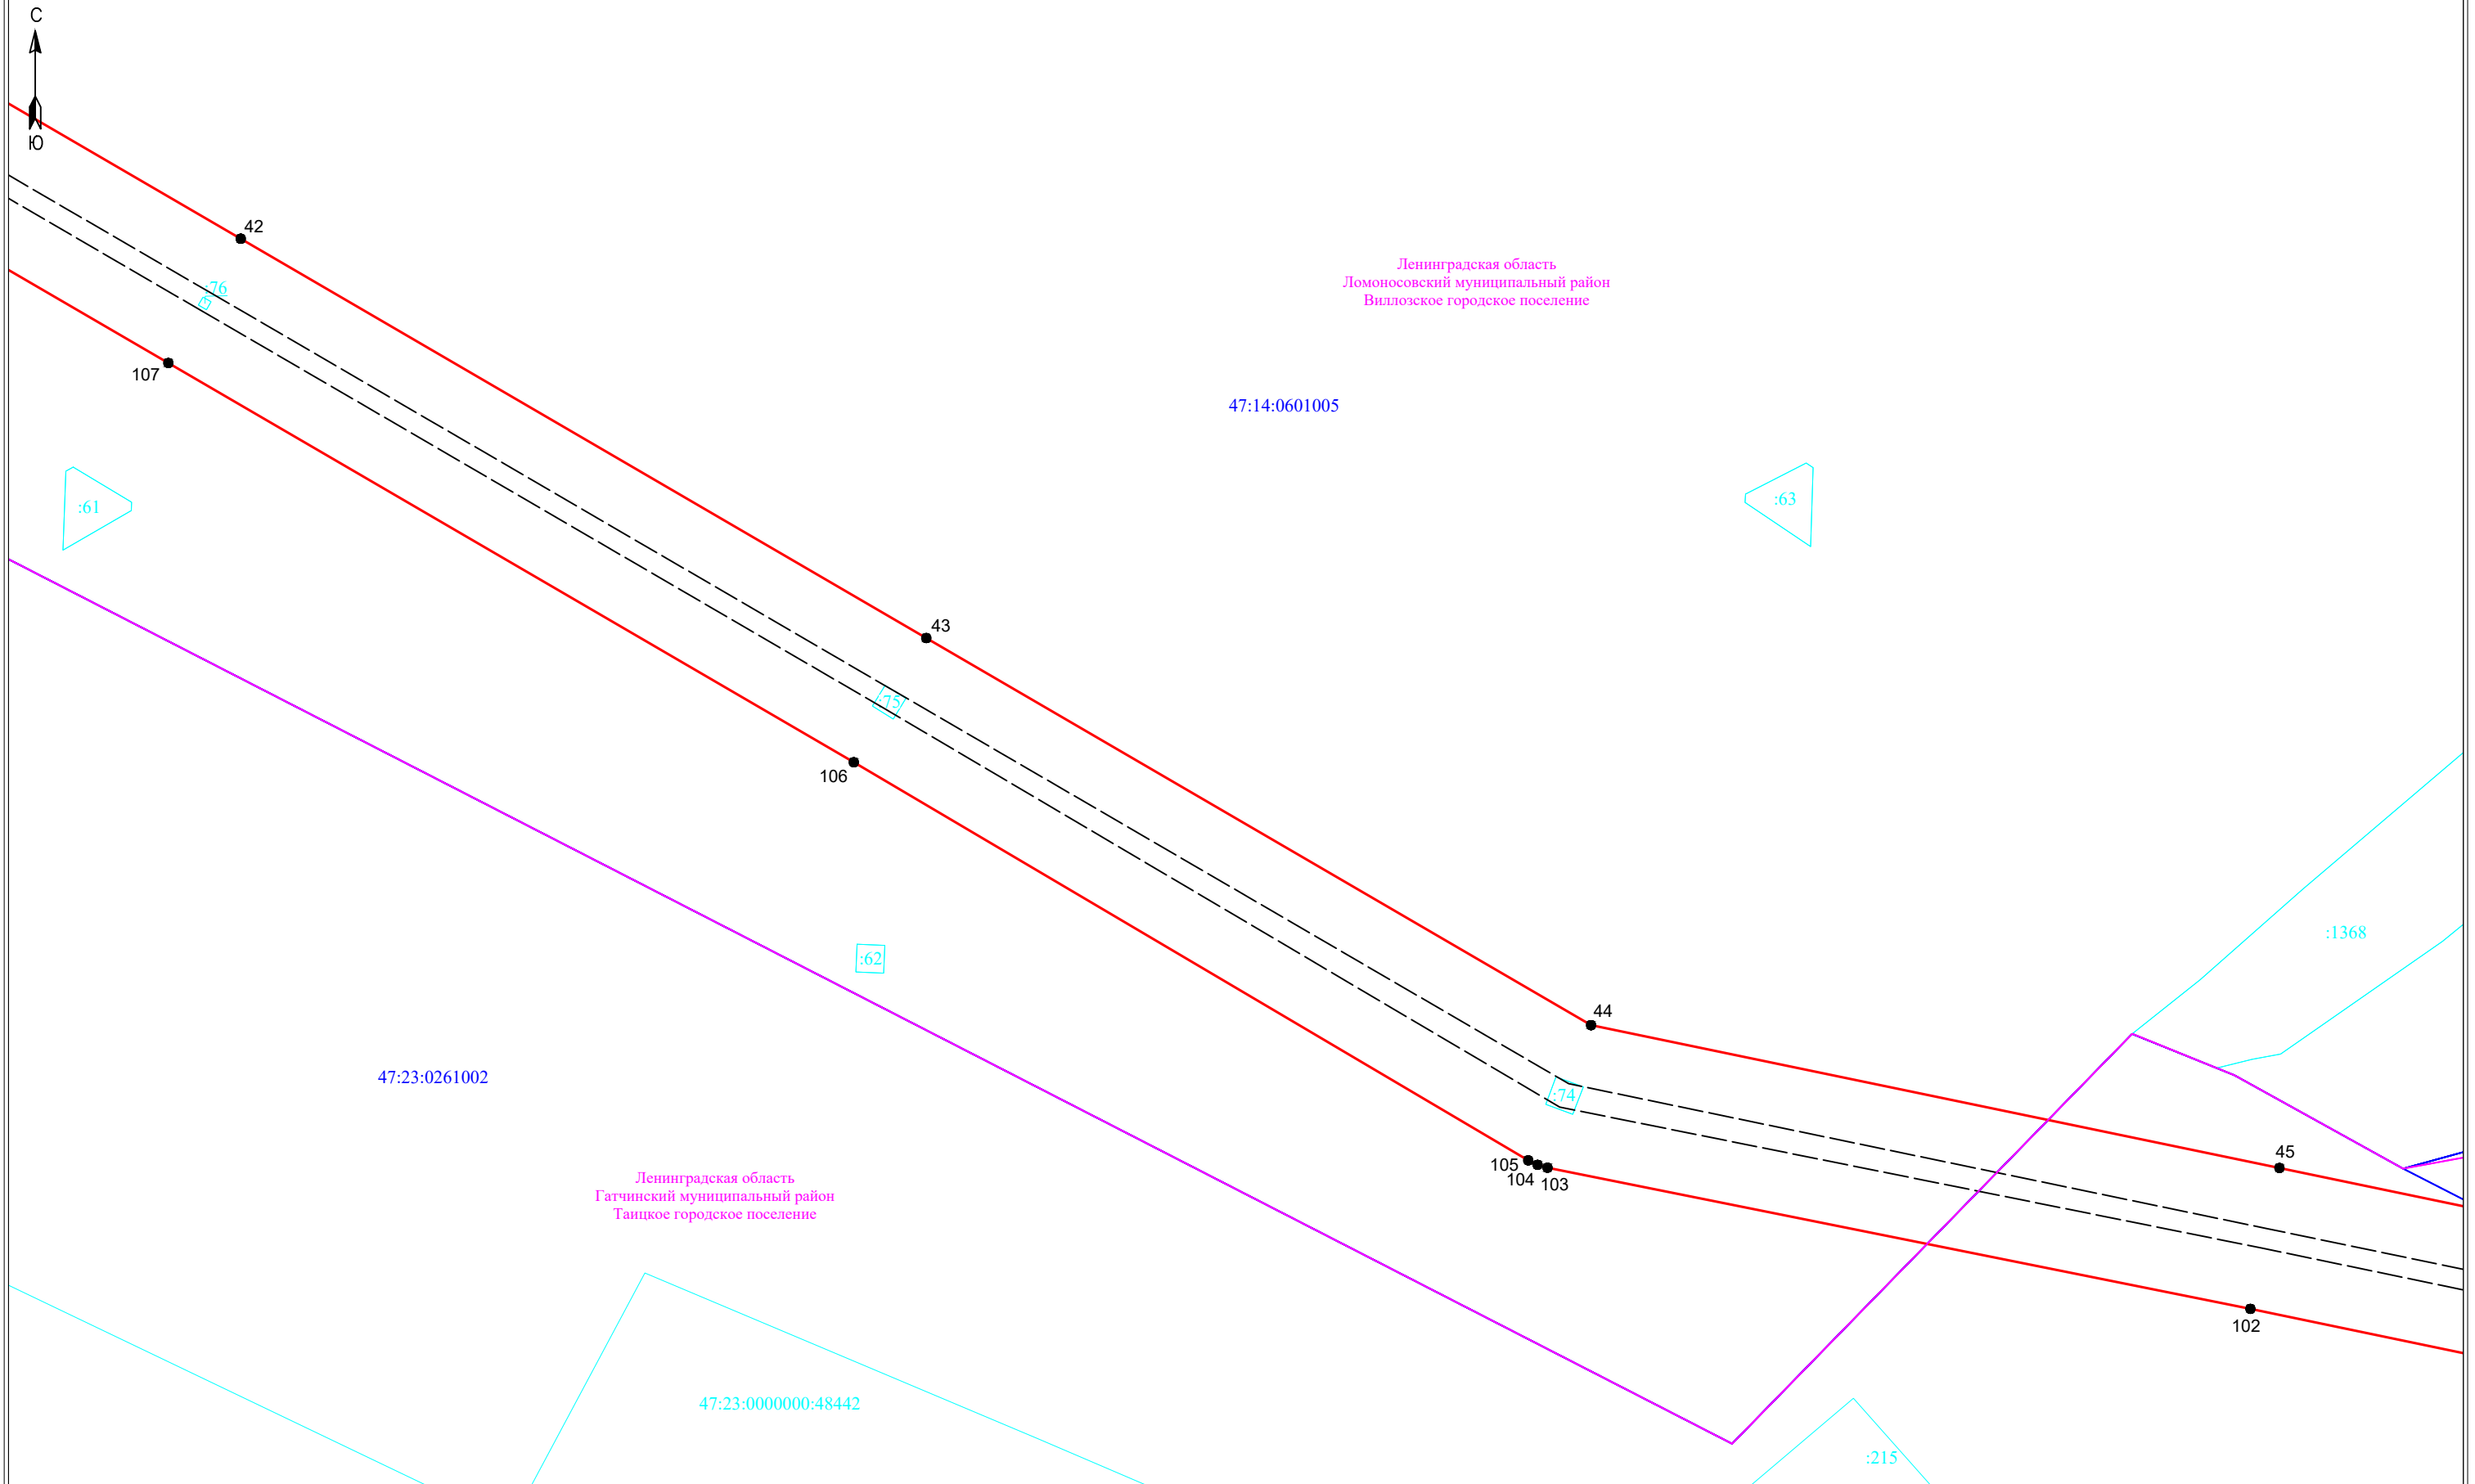

Ленинградская область
Ломоносовский муниципальный район
Виллозское городское поселение


Ленинградская область
Гатчинский муниципальный район
Танцкое городское поселение

Масштаб 1:2000

- Условные обозначения:**
- граница публичного сервитута
 - граница земельного участка, сведения о котором содержатся в ЕГРН
 - воздушная линия электропередач высокого напряжения ВЛ 110кВ
 - граница кадастрового квартала
 - :11 - обозначение земельного участка, сведения о котором содержатся в ЕГРН
 - - обозначение характерных точек границы публичного сервитута
 - - - граница сооружения - ВЛ-110 кВ Балтийская-11 (Кадастровый номер 47:14:0000000:7196)



Подпись _____ Дата "29" февраля 2024 г

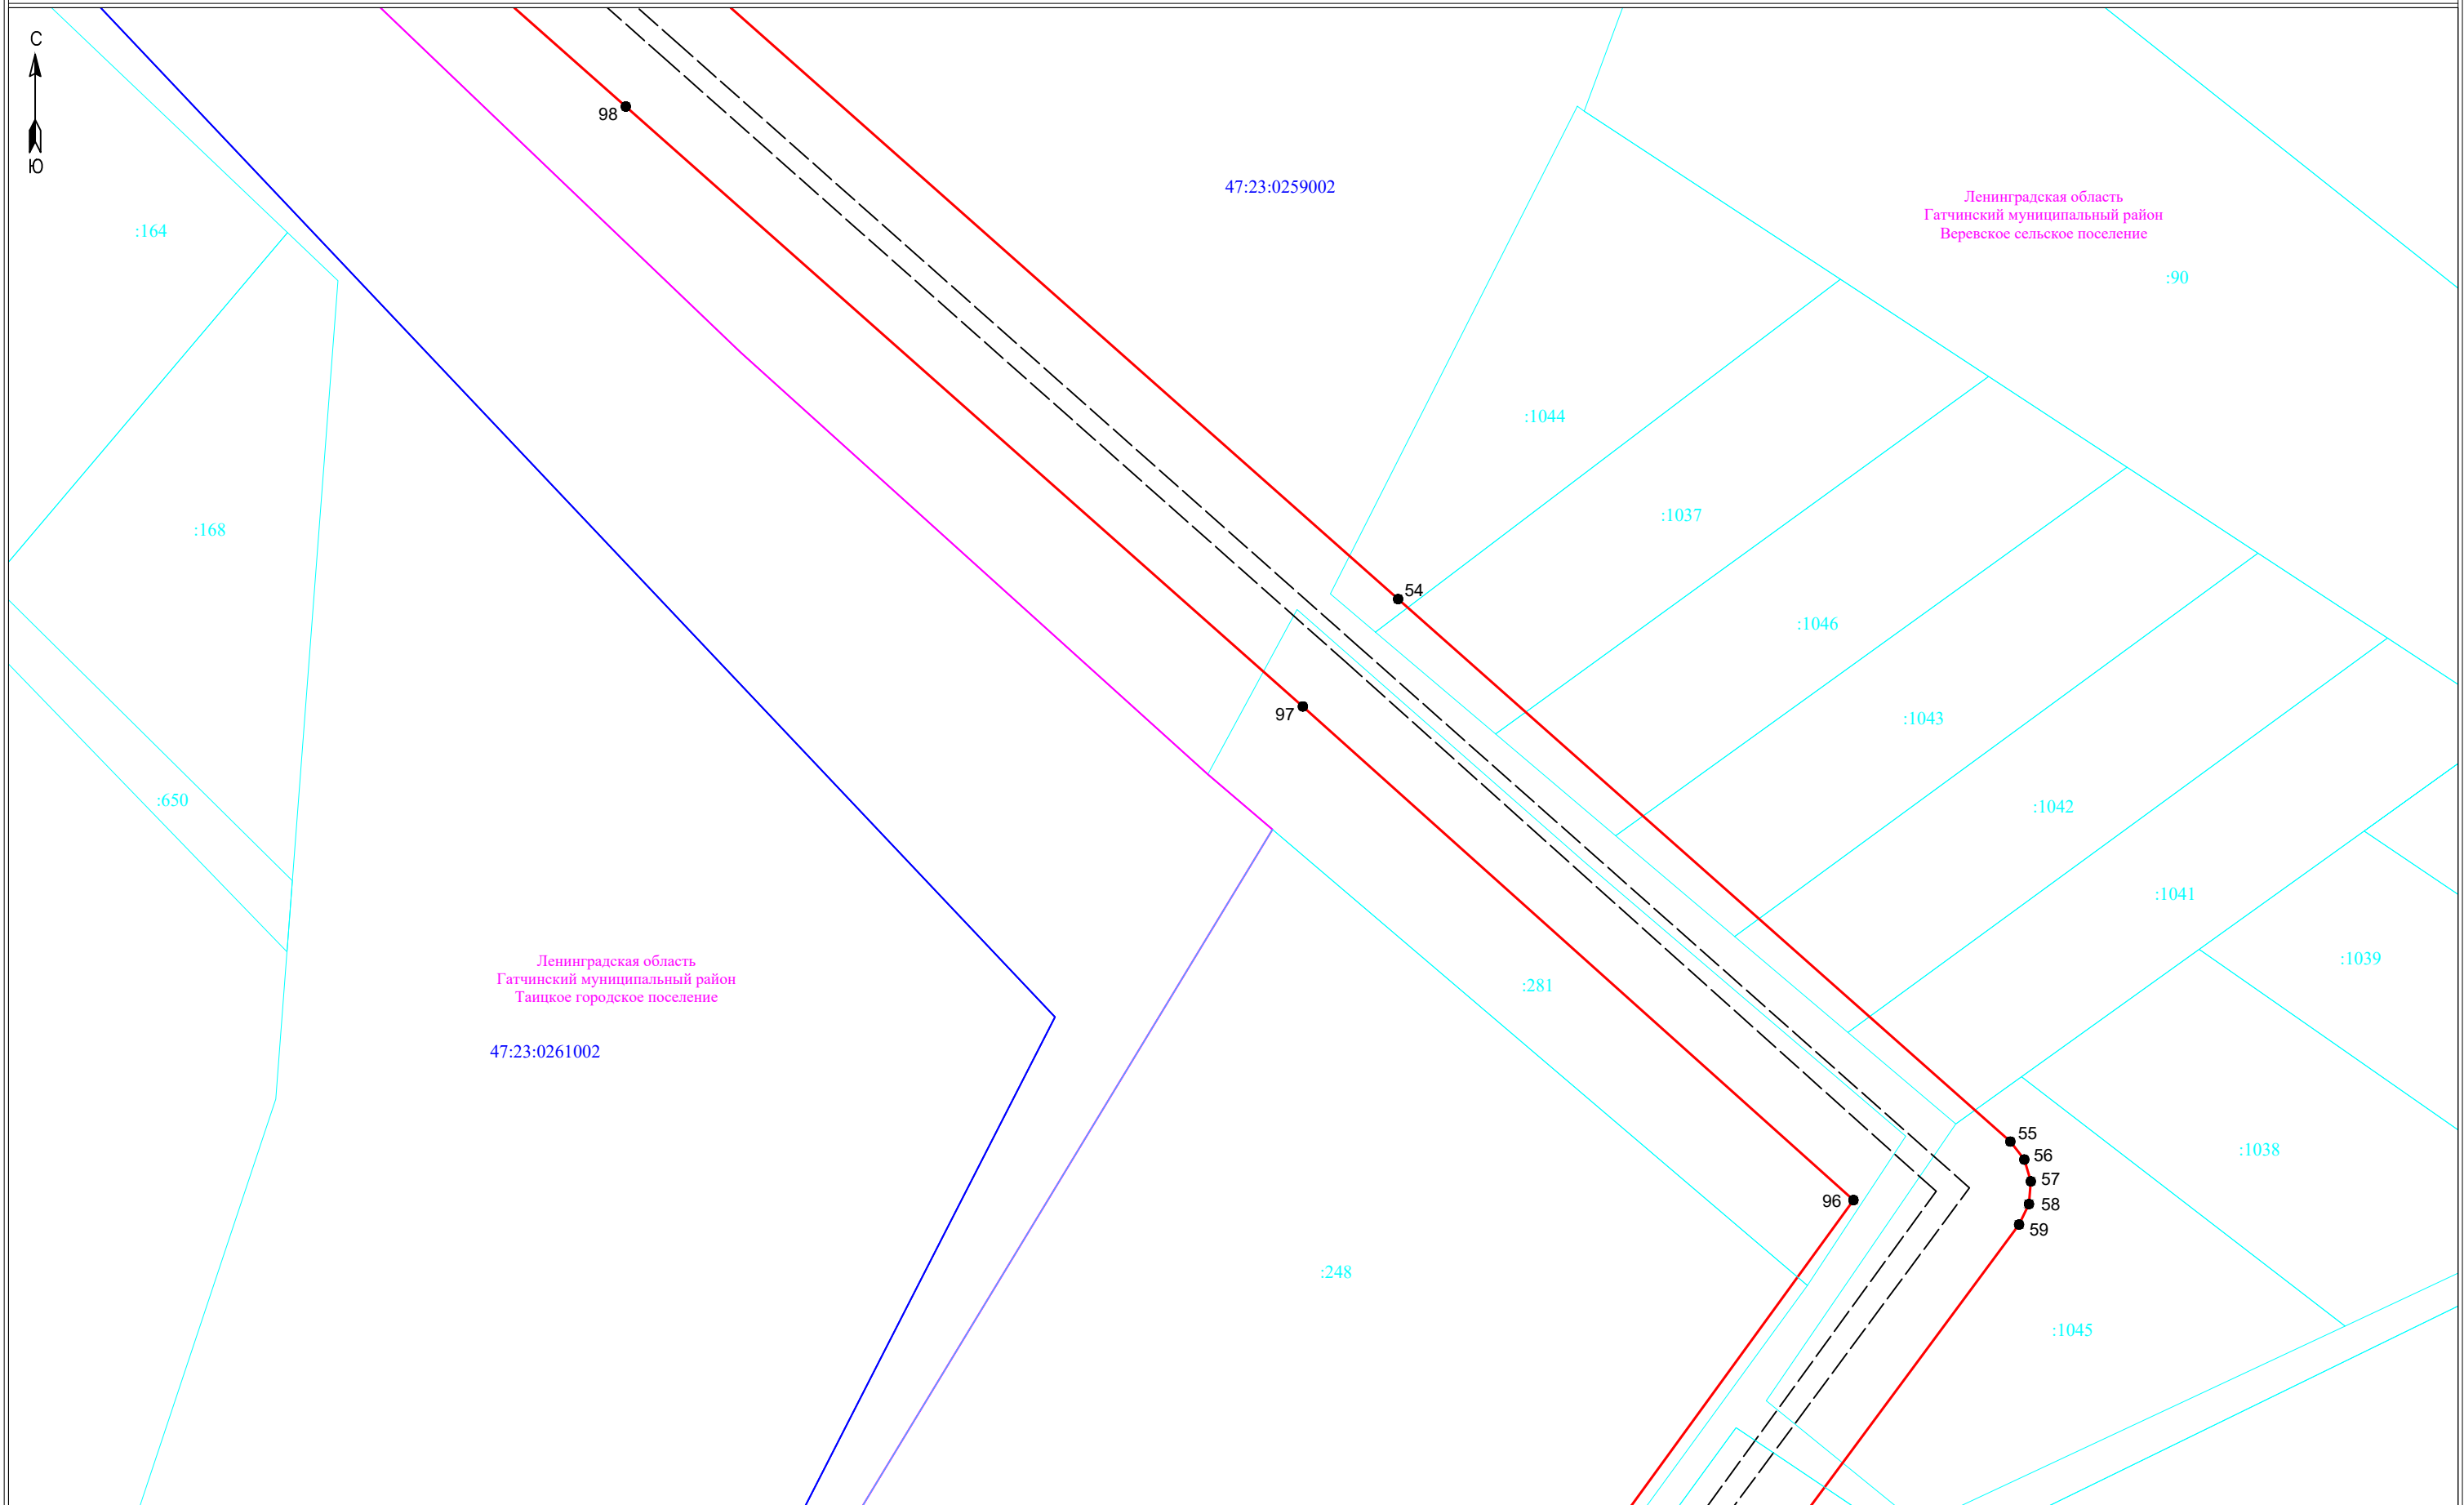


Масштаб 1:2000

Условные обозначения:

- ▬ - граница публичного сервитута
- ▬ - граница земельного участка, сведения о котором содержатся в ЕГРН
- ▬ - воздушная линия электропередач высокого напряжения ВЛ 110кВ
- ▬ - граница кадастрового квартала
- :11 - обозначение земельного участка, сведения о котором содержатся в ЕГРН
- - обозначение характерных точек границы публичного сервитута
- - - - граница сооружения - ВЛ-110 кВ Балтийская-11 (Кадастровый номер 47:14:0000000:7196)



Подпись _____ Дата "29" февраля 2024 г

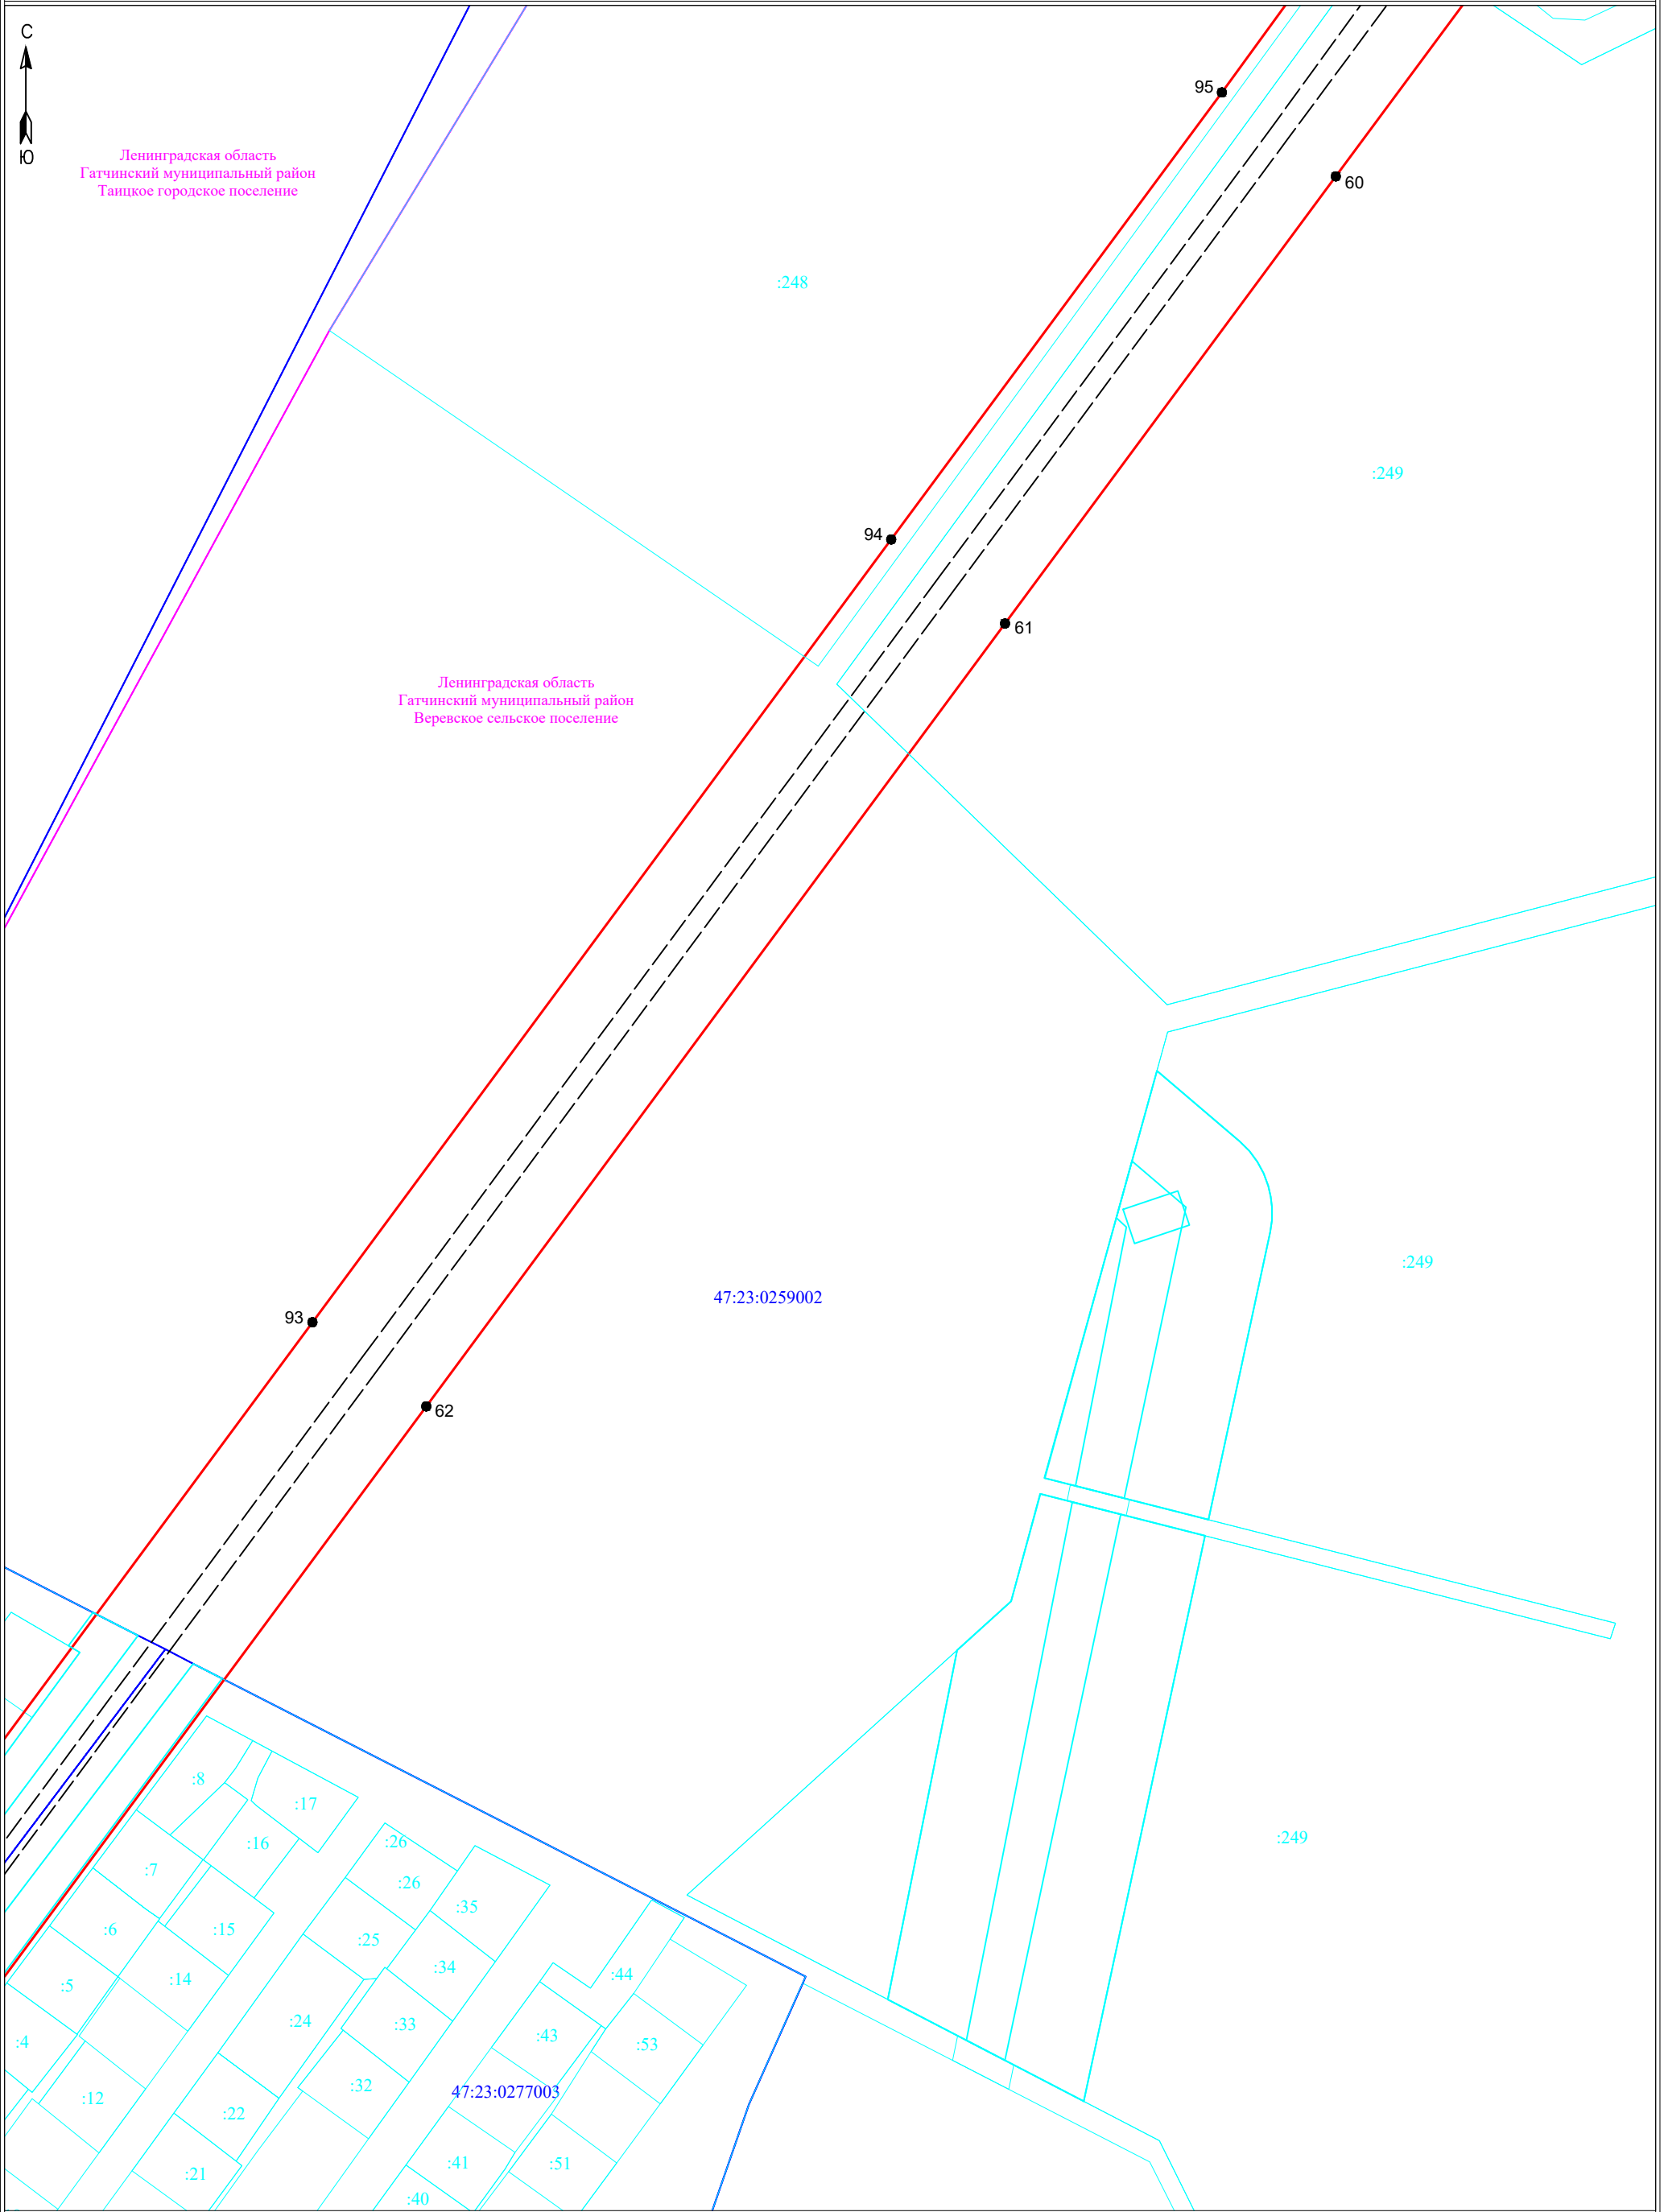

Условные обозначения:

- ▬ - граница публичного сервитута
- ▬ - граница земельного участка, сведения о котором содержатся в ЕГРН
- — — - воздушная линия электропередач высокого напряжения ВЛ 110кВ
- ▬ - номер кадастрового квартала
- ▬ - граница кадастрового квартала
- ▬ - обозначение земельного участка, сведения о котором содержатся в ЕГРН
- - обозначение характерных точек границы публичного сервитута
- — — - граница сооружения - ВЛ-110 кВ Балтийская-11 (Кадастровый номер 47:14:0000000:7196)

Масштаб 1:2000



Подпись _____ Дата " 29 " февраля 2024 г



88
87
86

67

:973

:721

:98

85

68

:98
Ленинградская область
Гатчинский муниципальный район
Веревское сельское поселение

84

69

47:23:0259002

70

83

82

81

80

79

Масштаб 1:2000



Условные обозначения:

- ▬ - граница публичного сервитута
- ▬ - граница земельного участка, сведения о котором содержатся в ЕГРН
- +—+—+— - воздушная линия электропередач высокого напряжения ВЛ 110кВ
- 47:14:0602004 - номер кадастрового квартала
- ▬ - граница кадастрового квартала
- :11 - обозначение земельного участка, сведения о котором содержатся в ЕГРН
- 3 - обозначение характерных точек границы публичного сервитута
- - - - граница сооружения - ВЛ-110 кВ Балтийская-11 (Кадастровый номер 47:14:0000000:7196)

Подпись _____



Дата " 29 " февраля 2024 г

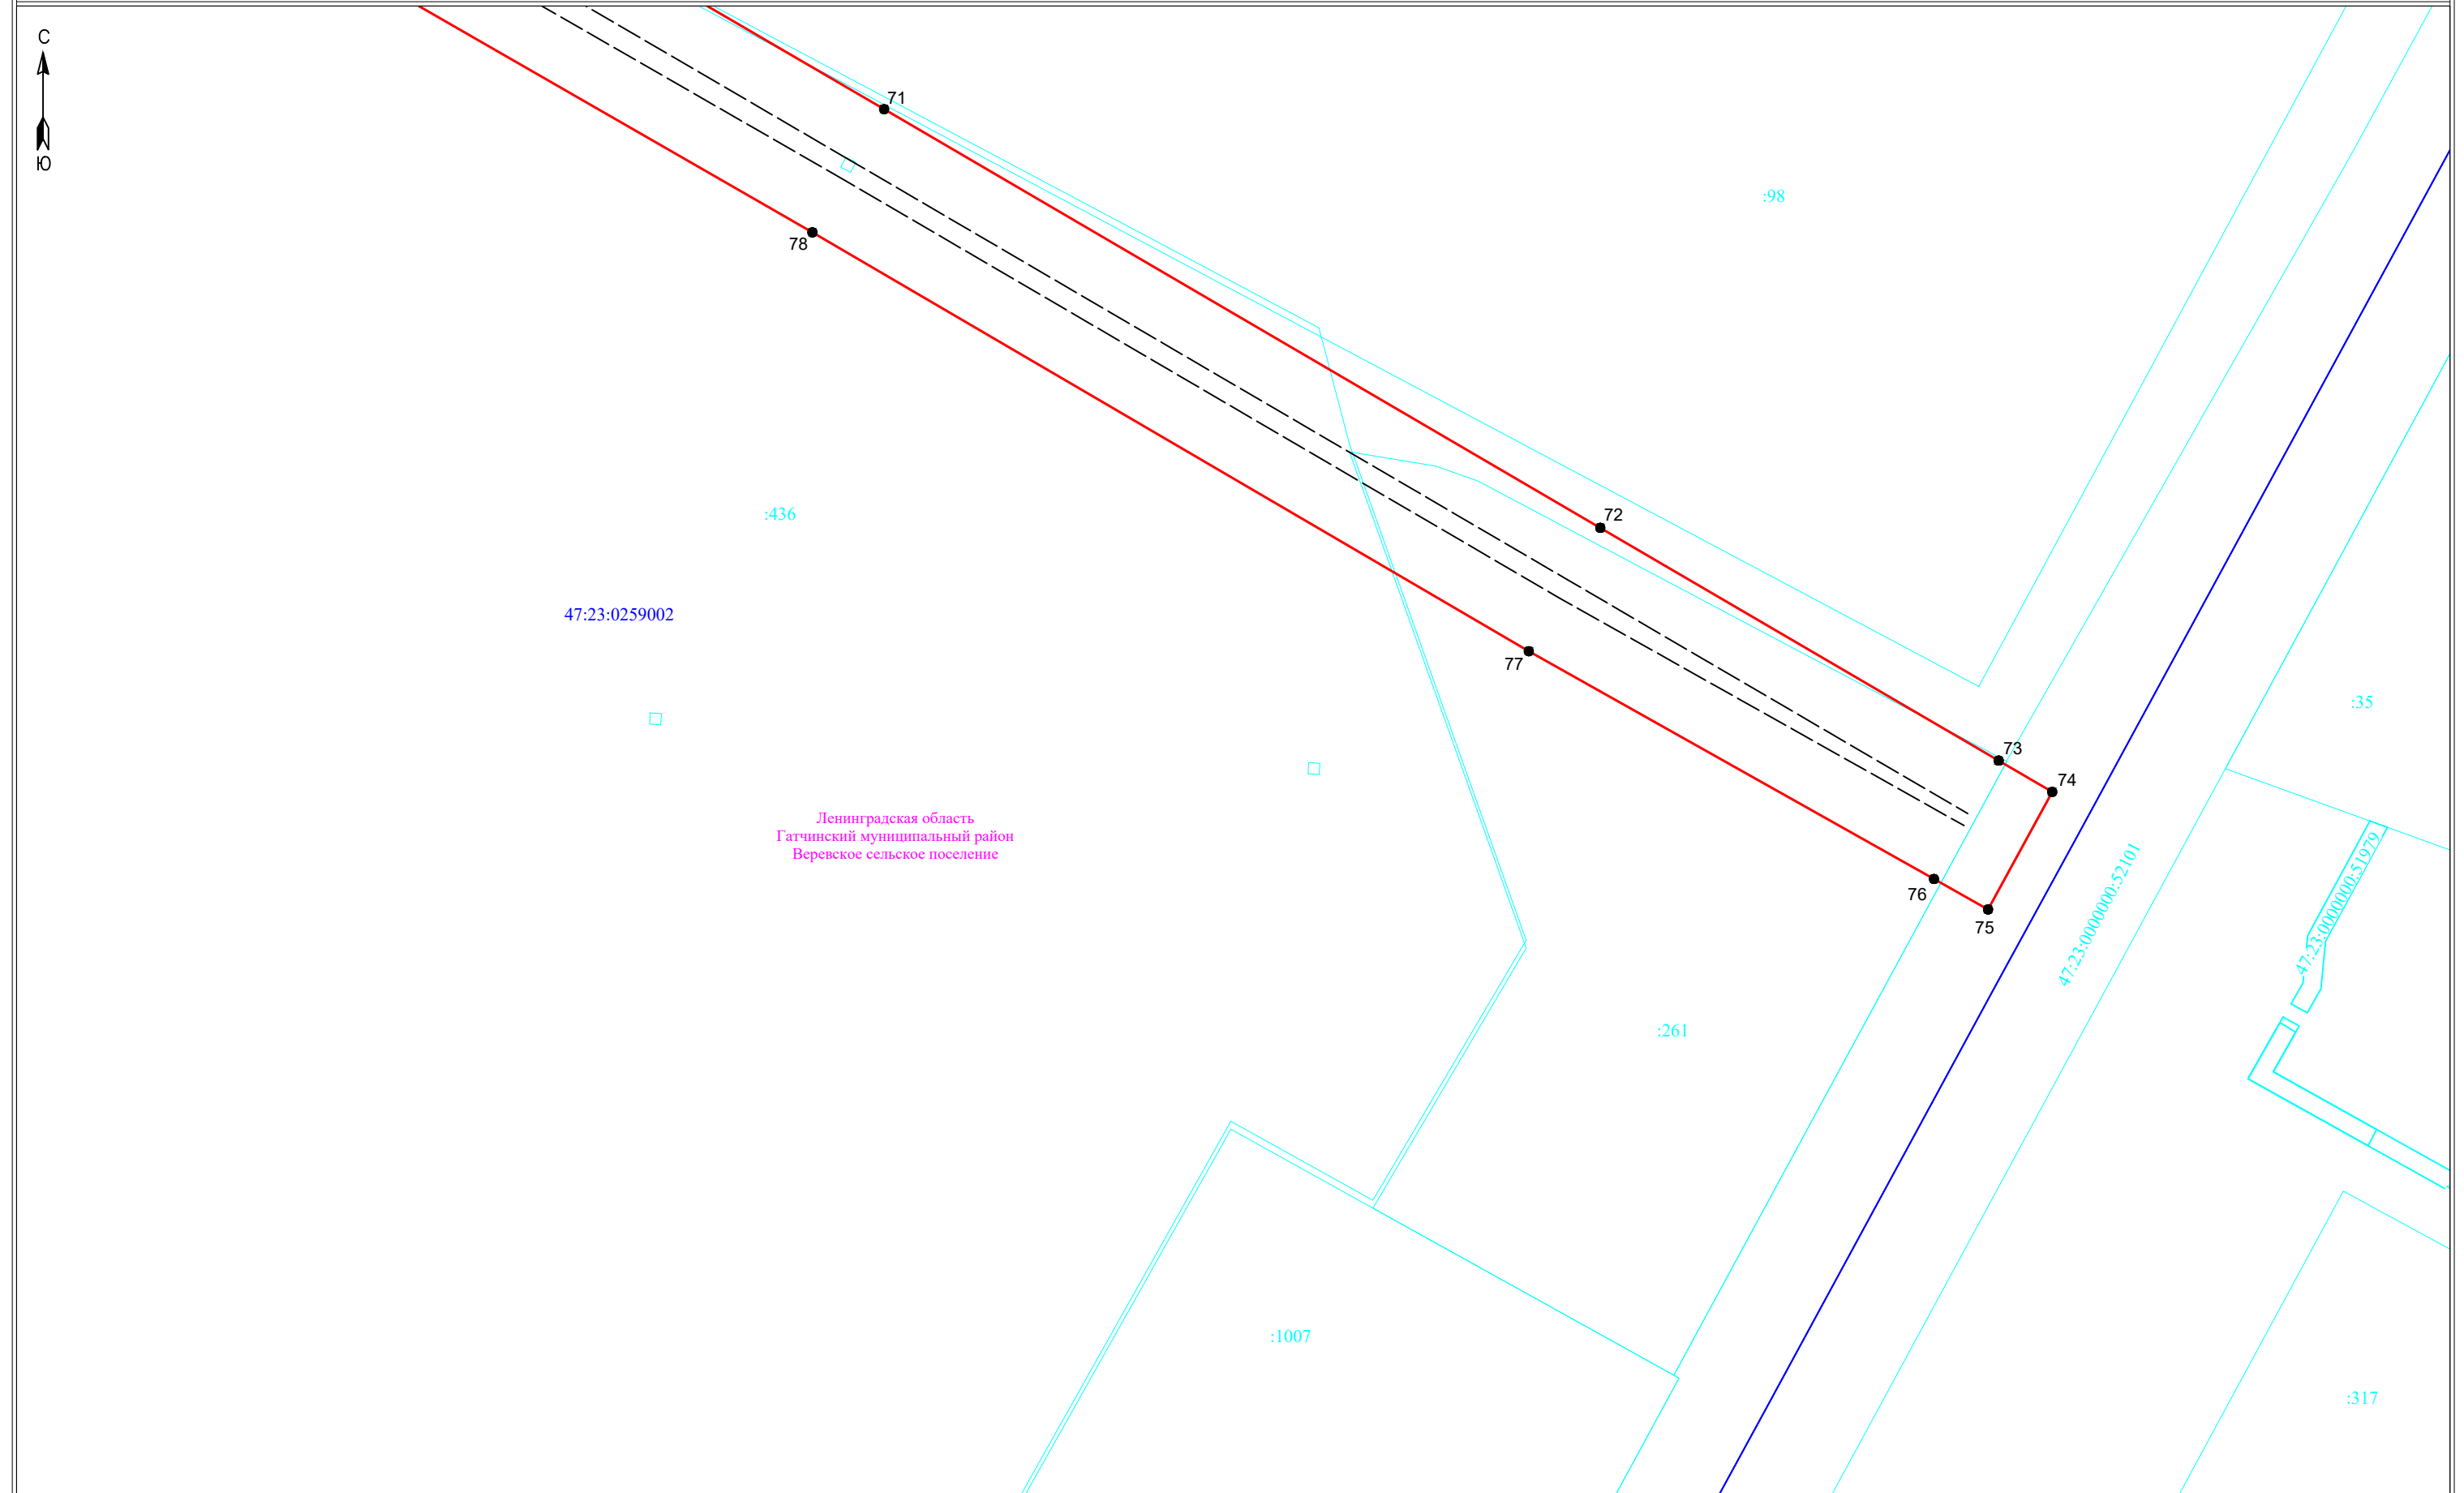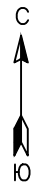

Ленинградская область
Гатчинский муниципальный район
Веревское сельское поселение

Масштаб 1:2000

- Условные обозначения:**
- ▬ - граница публичного сервитута
 - ▬ - граница земельного участка, сведения о котором содержатся в ЕГРН
 - ▬ - воздушная линия электропередач высокого напряжения ВЛ 110кВ
 - ▬ - номер кадастрового квартала
 - ▬ - граница кадастрового квартала
 - :11 - обозначение земельного участка, сведения о котором содержатся в ЕГРН
 - - обозначение характерных точек границы публичного сервитута
 - - - - граница сооружения - ВЛ-110 кВ Балтийская-11 (Кадастровый номер 47:14:0000000:7196)



Подпись _____

Дата "29" февраля 2024 г