

Схема границ земельных участков

Условные обозначения:

- n1 - характерная точка границы земельного участка
- - существующая часть границы земельного участка
- (красная) - вновь образованная или уточненная часть границы земельного участка
- - характерная точка контура здания
- (черная) - часть контура, образованного проекцией существующего наземного конструктивного элемента здания, сооружения, объекта незавершенного строительства

47:05:0813003 - номер кадастрового квартала

:11 - обозначение уточняемого земельного участка

:66:ЗУ1 - обозначение образуемого земельного участка

:135 - обозначение исходного и прекращающего существование земельного участка

:109 - обозначение здания, сооружения, объекта незавершенного строительства, сведения о котором внесены в ЕГРН

Масштаб 1:2500

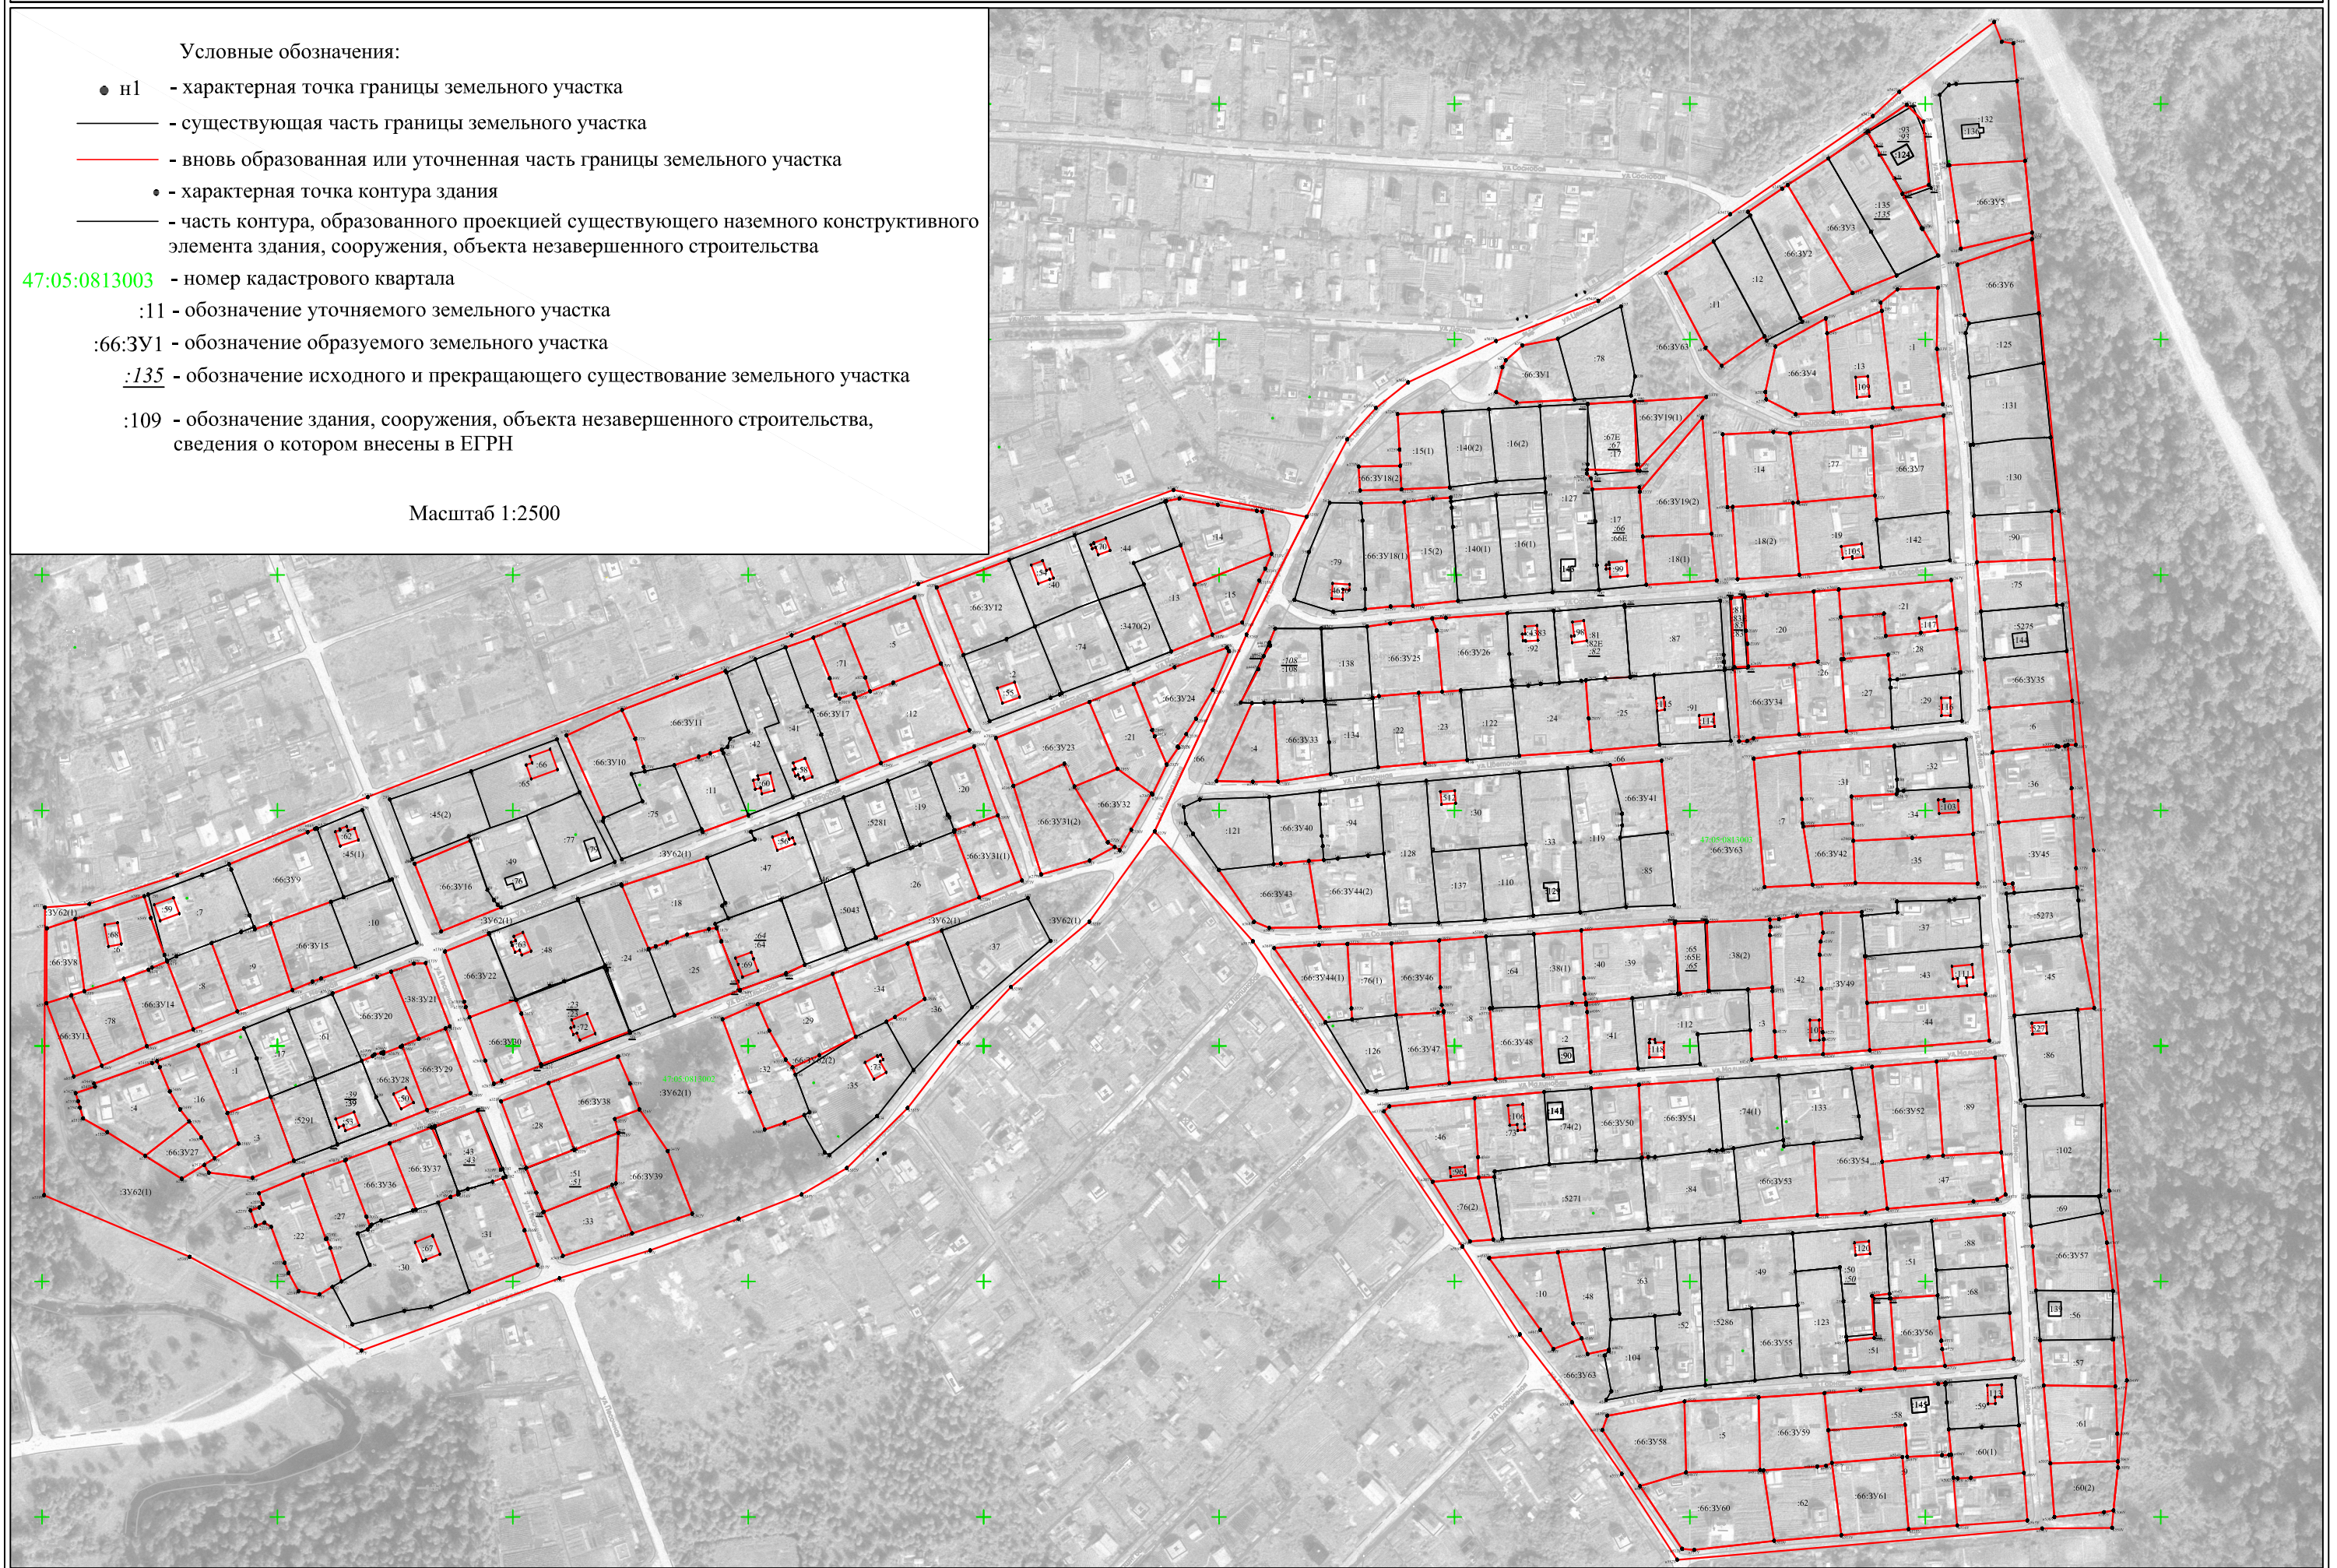


Схема границ земельных участков

Условные обозначения:

- n1 - характерная точка границы земельного участка
- - существующая часть границы земельного участка
- (красная) - вновь образованная или уточненная часть границы земельного участка
- - характерная точка контура здания
- (черная) - часть контура, образованного проекцией существующего наземного конструктивного элемента здания, сооружения, объекта незавершенного строительства

47:05:0813003 - номер кадастрового квартала

:11 - обозначение уточняемого земельного участка

:66:3У1 - обозначение образуемого земельного участка


:135 - обозначение исходного и прекращающего существование земельного участка

:109 - обозначение здания, сооружения, объекта незавершенного строительства, сведения о котором внесены в ЕГРН

Масштаб 1:1000



Схема границ земельных участков

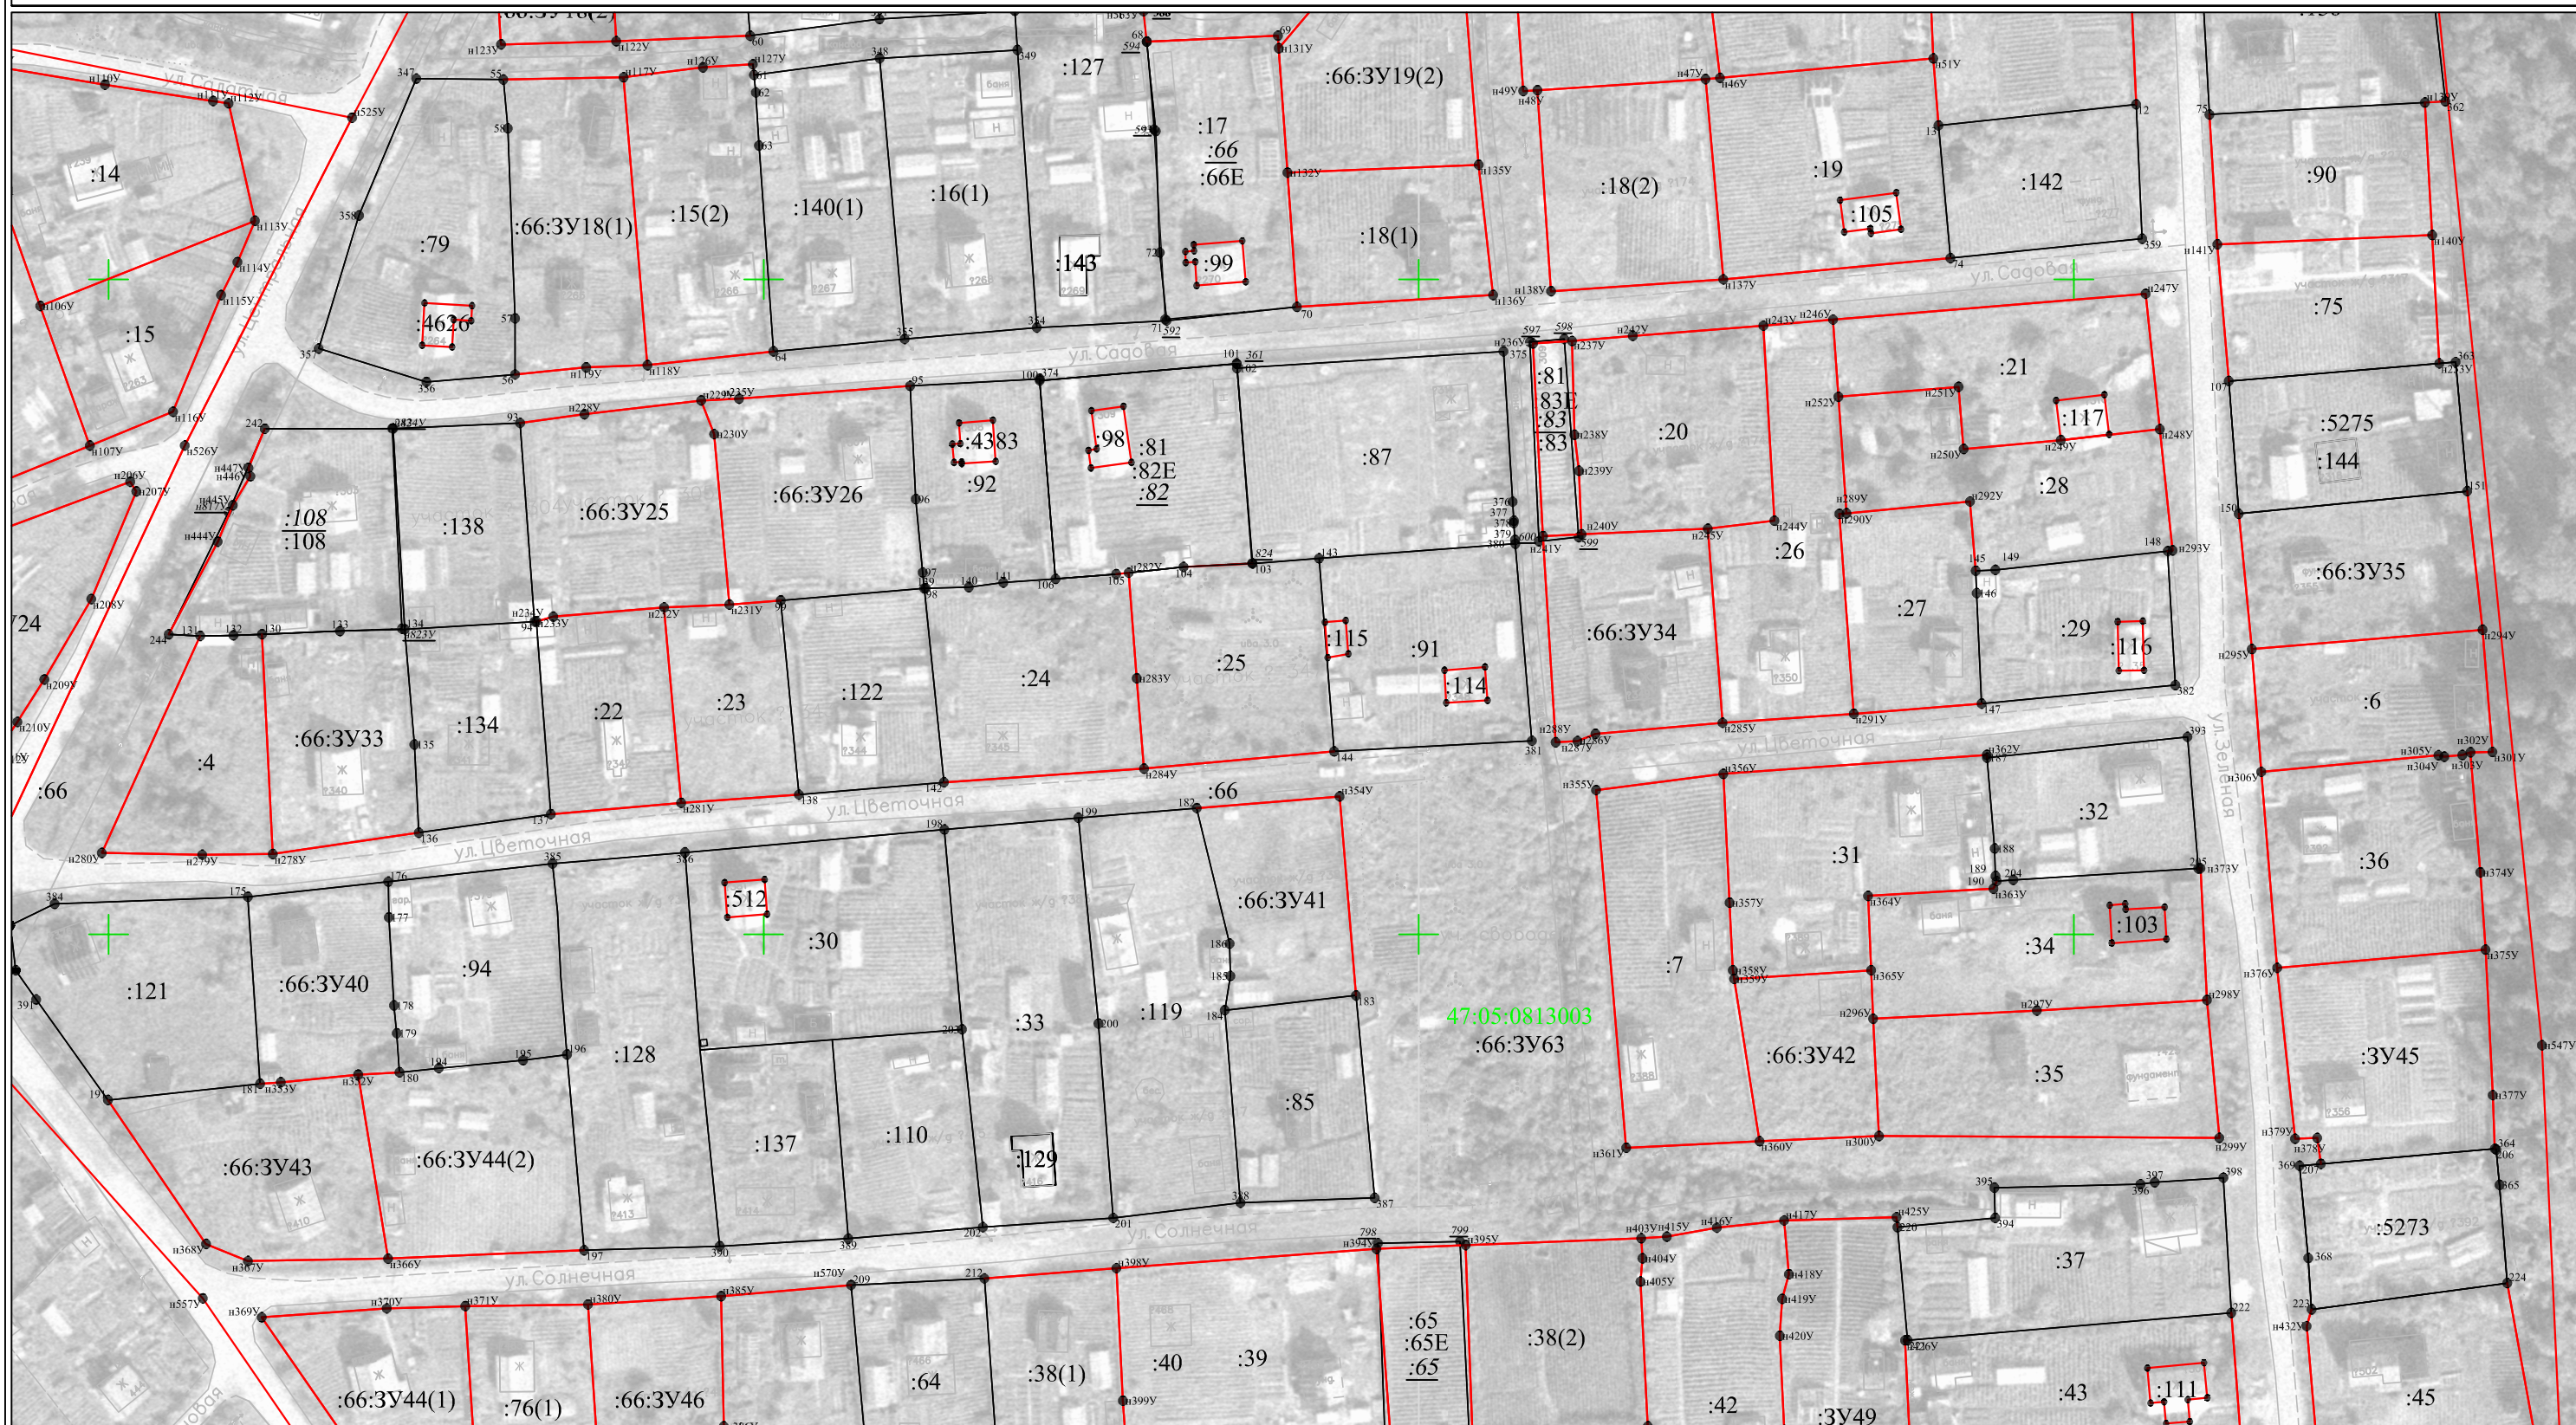


Масштаб 1:1000

Условные обозначения:

- n1 - характерная точка границы земельного участка
- - существующая часть границы земельного участка
- (красная) - вновь образованная или уточненная часть границы земельного участка
- - характерная точка контура здания
- (красная) - часть контура, образованного проекцией существующего наземного конструктивного элемента здания, сооружения, объекта незавершенного строительства

- 47:05:0813003 - номер кадастрового квартала
- :11 - обозначение уточняемого земельного участка
- :66:3У1 - обозначение образуемого земельного участка
- :135 - обозначение исходного и прекращающего существование земельного участка
- :109 - обозначение здания, сооружения, объекта незавершенного строительства, сведения о котором внесены в ЕГРН

Схема границ земельных участков

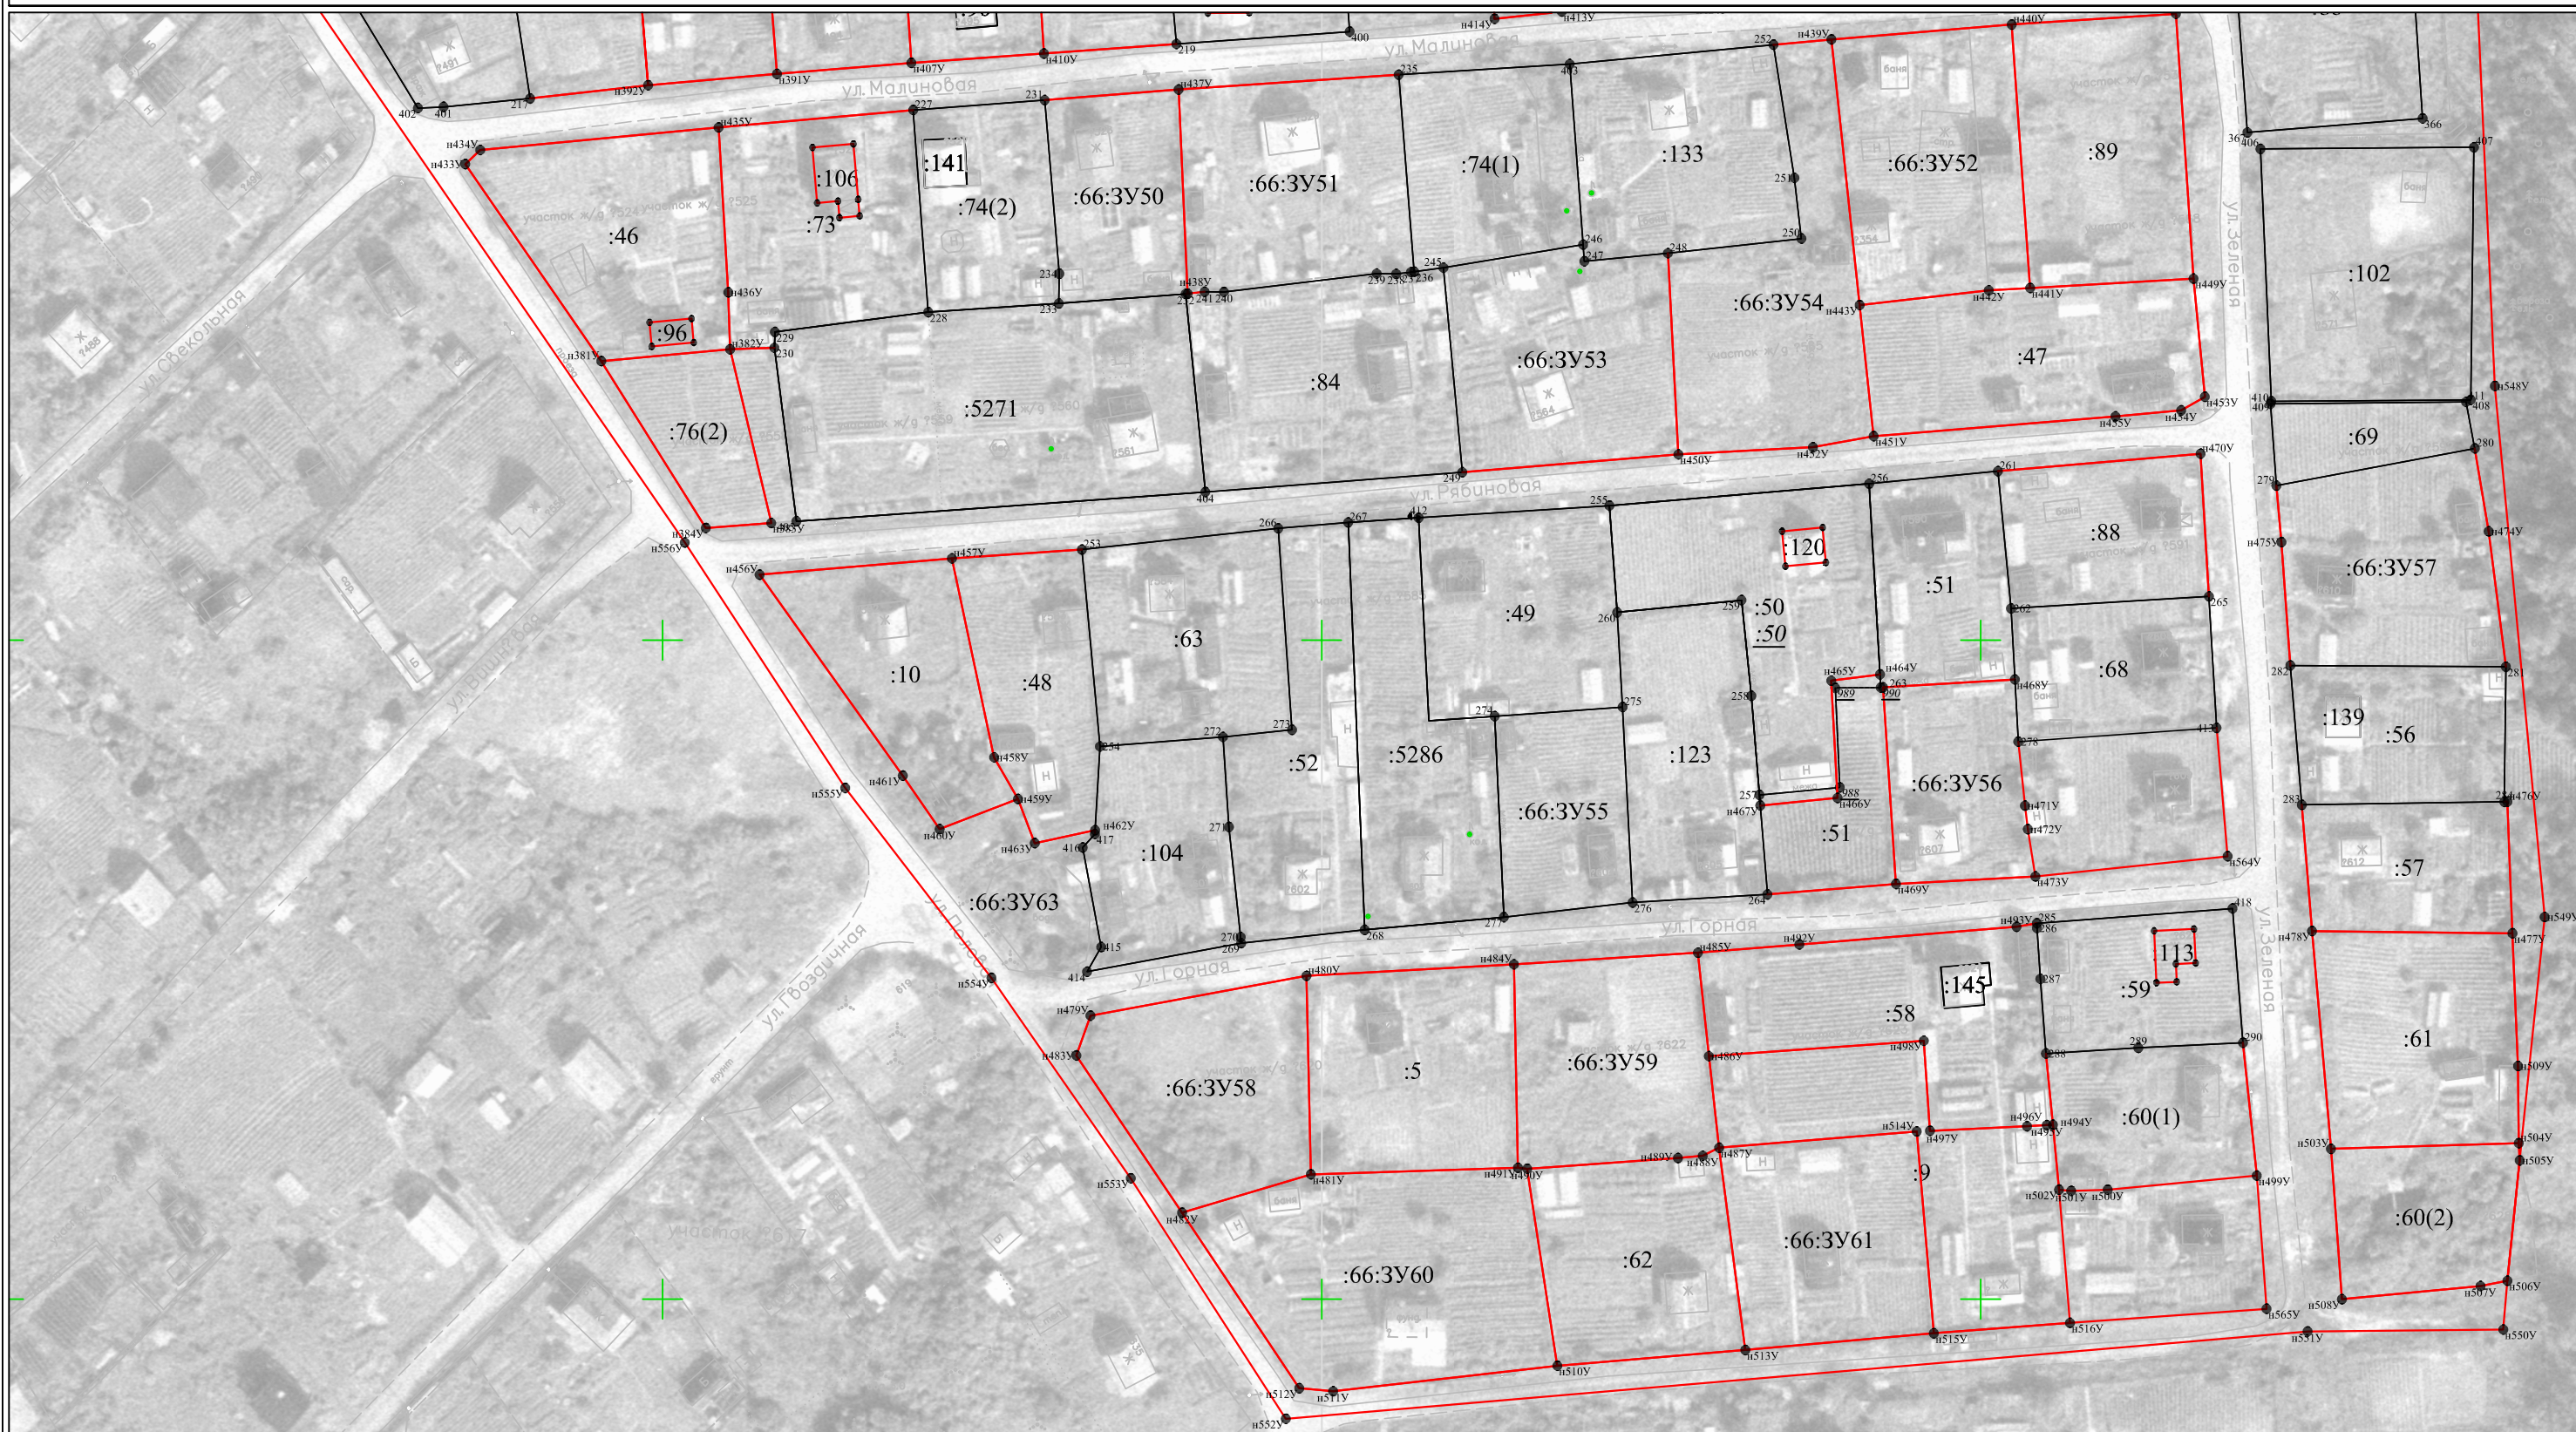

Масштаб 1:1000

Условные обозначения:

- n1 - характерная точка границы земельного участка
- - существующая часть границы земельного участка
- (красная) - вновь образованная или уточненная часть границы земельного участка
- - характерная точка контура здания
- (черная) - часть контура, образованного проекцией существующего наземного конструктивного элемента здания, сооружения, объекта незавершенного строительства

- 47:05:0813003 - номер кадастрового квартала
- :11 - обозначение уточняемого земельного участка
- :66:3У1 - обозначение образуемого земельного участка
- :135 - обозначение исходного и прекращающего существование земельного участка
- :109 - обозначение здания, сооружения, объекта незавершенного строительства, сведения о котором внесены в ЕГРН

Схема границ земельных участков



Масштаб 1:1000

Условные обозначения:

- n1 - характерная точка границы земельного участка
- - существующая часть границы земельного участка
- (красная) - вновь образованная или уточненная часть границы земельного участка
- - характерная точка контура здания
- (красная) - часть контура, образованного проекцией существующего наземного конструктивного элемента здания, сооружения, объекта незавершенного строительства

- 47:05:0813003 - номер кадастрового квартала
- :11 - обозначение уточняемого земельного участка
- :66:3У1 - обозначение образуемого земельного участка
- :135 - обозначение исходного и прекращающего существование земельного участка
- :109 - обозначение здания, сооружения, объекта незавершенного строительства, сведения о котором внесены в ЕГРН

Схема границ земельных участков



Масштаб 1:1000

Условные обозначения:

- n1 - характерная точка границы земельного участка
- - существующая часть границы земельного участка
- (красная) - вновь образованная или уточненная часть границы земельного участка
- - характерная точка контура здания
- (черная) - часть контура, образованного проекцией существующего наземного конструктивного элемента здания, сооружения, объекта незавершенного строительства

- 47:05:0813002 - номер кадастрового квартала
- :11 - обозначение уточняемого земельного участка
- :66:3У1 - обозначение образуемого земельного участка
- :135 - обозначение исходного и прекращающего существование земельного участка
- :109 - обозначение здания, сооружения, объекта незавершенного строительства, сведения о котором внесены в ЕГРН