


Схема границ земельных участков

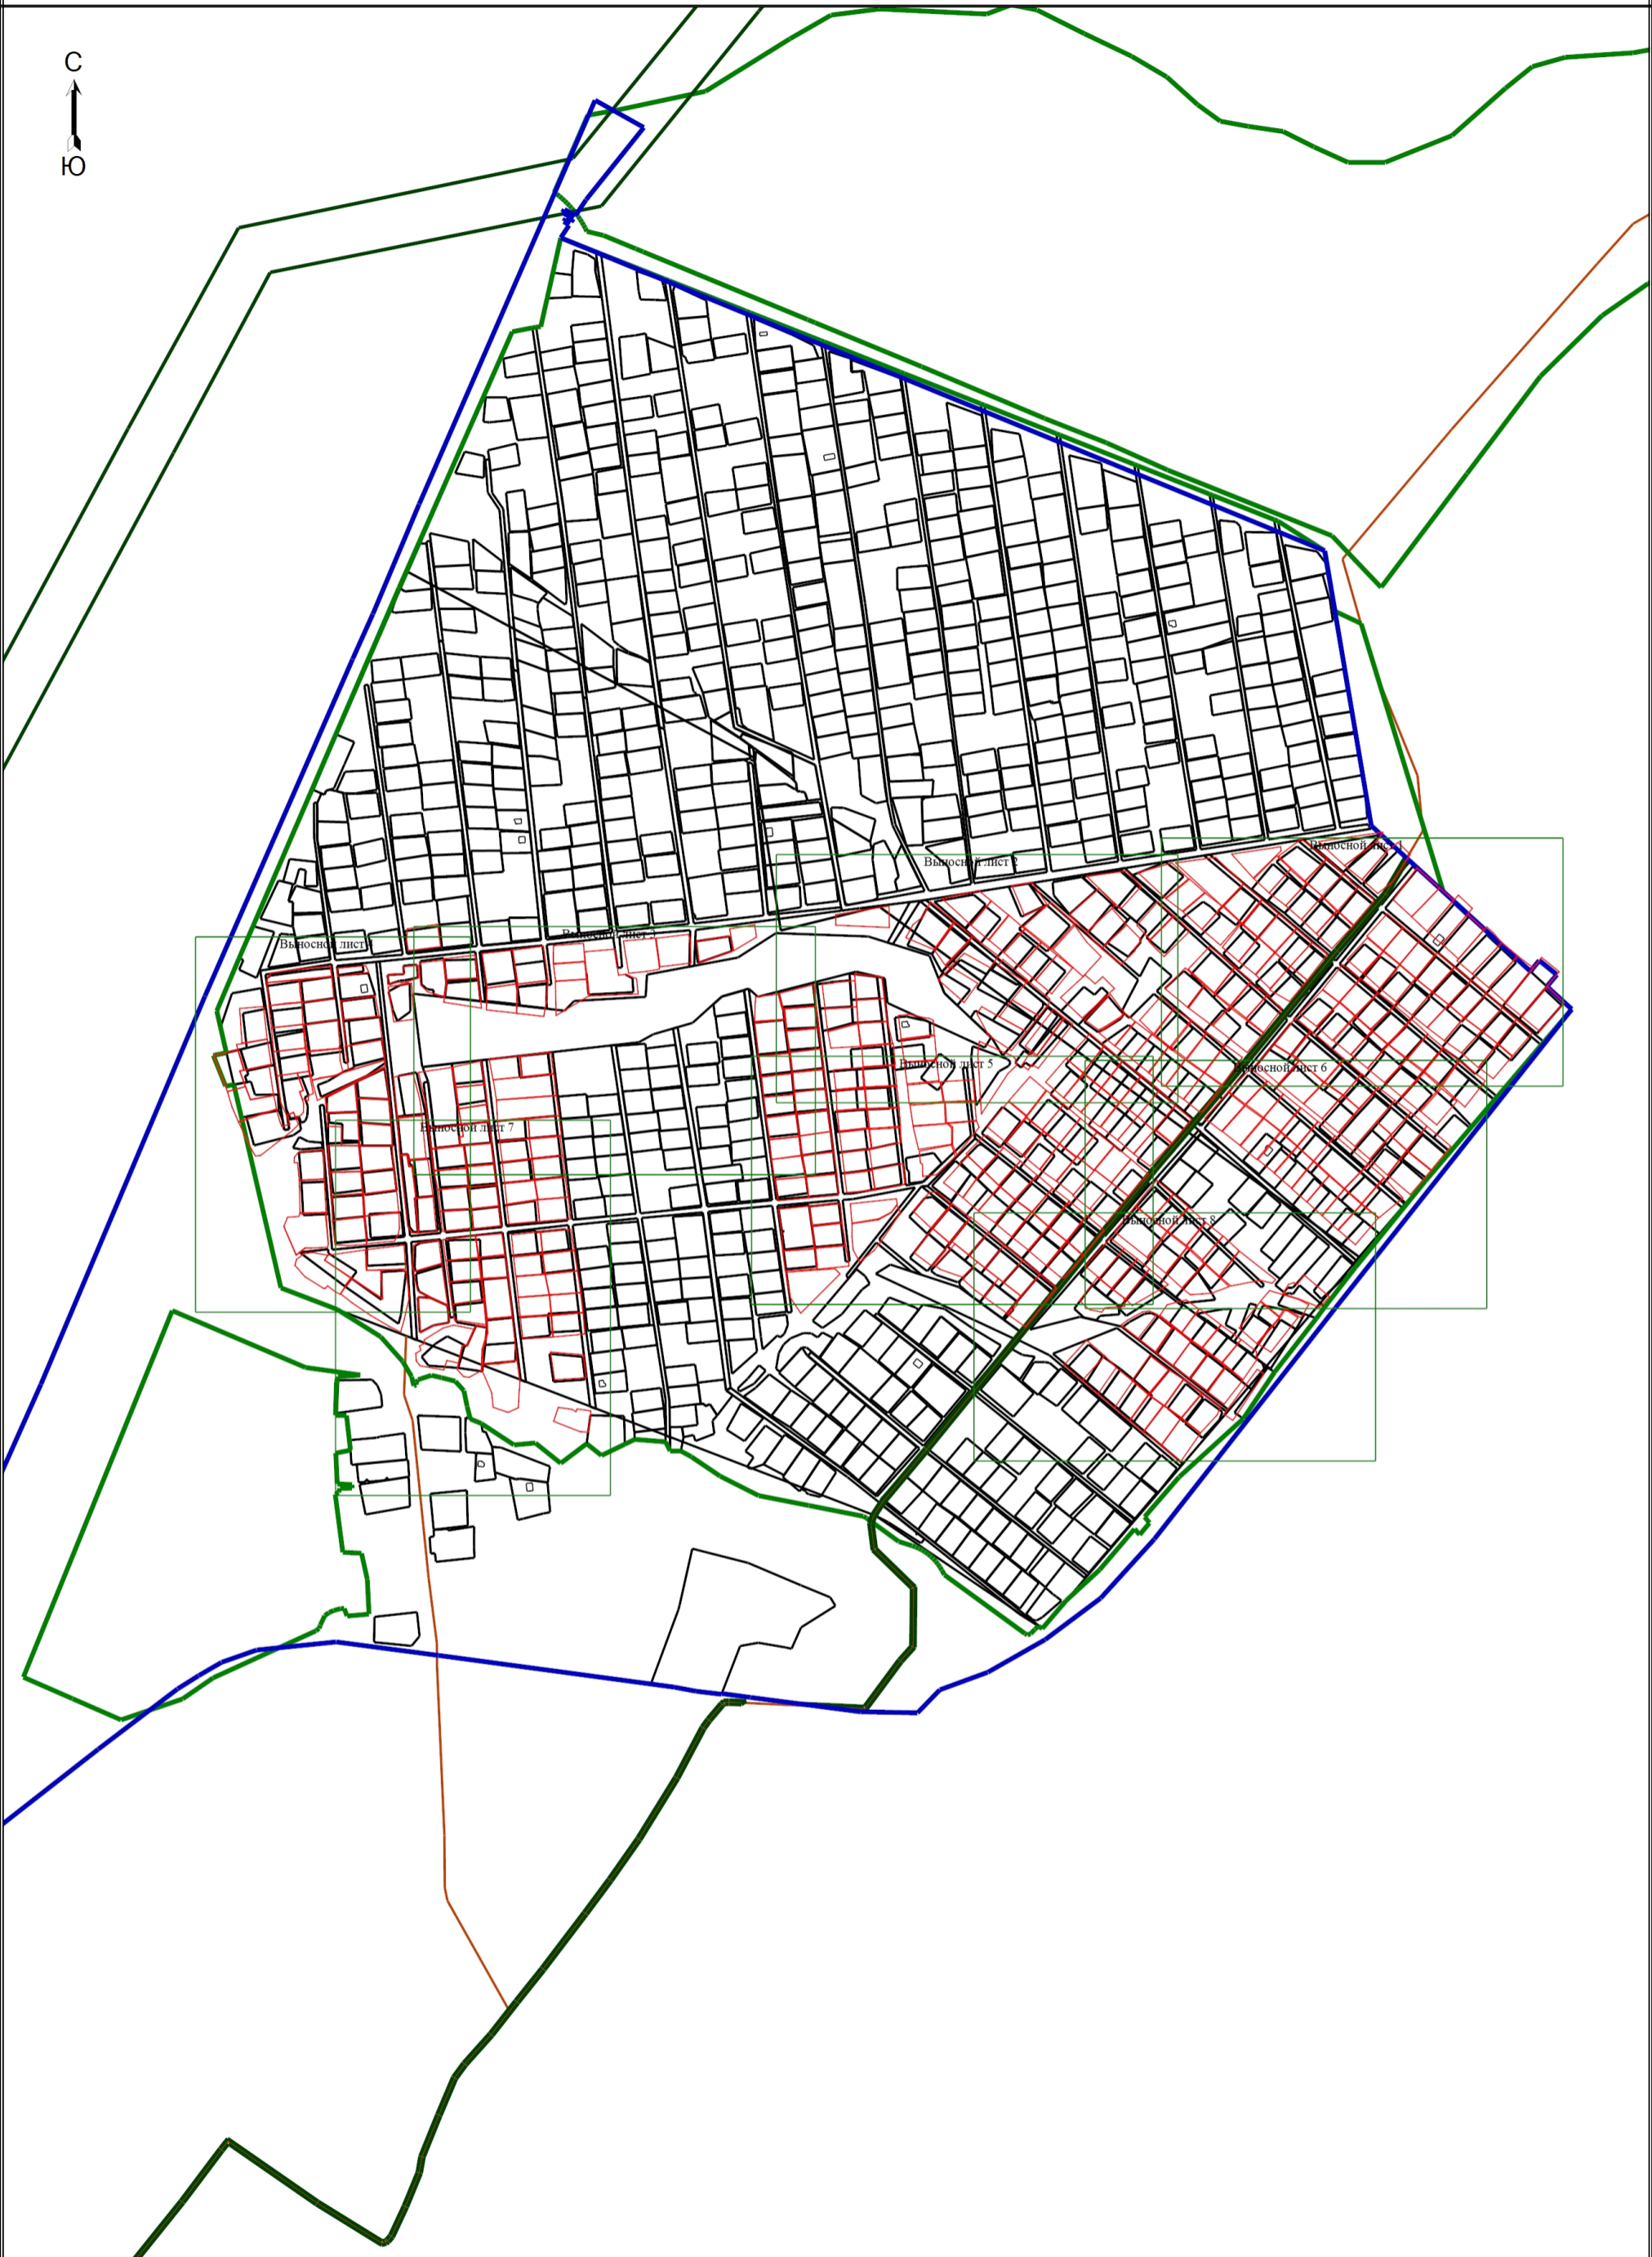

Масштаб 1:6000

Условные обозначения

Схема границ земельных участков

Выносной лист I



Масштаб 1:1000

Схема границ земельных участков

Условные обозначения








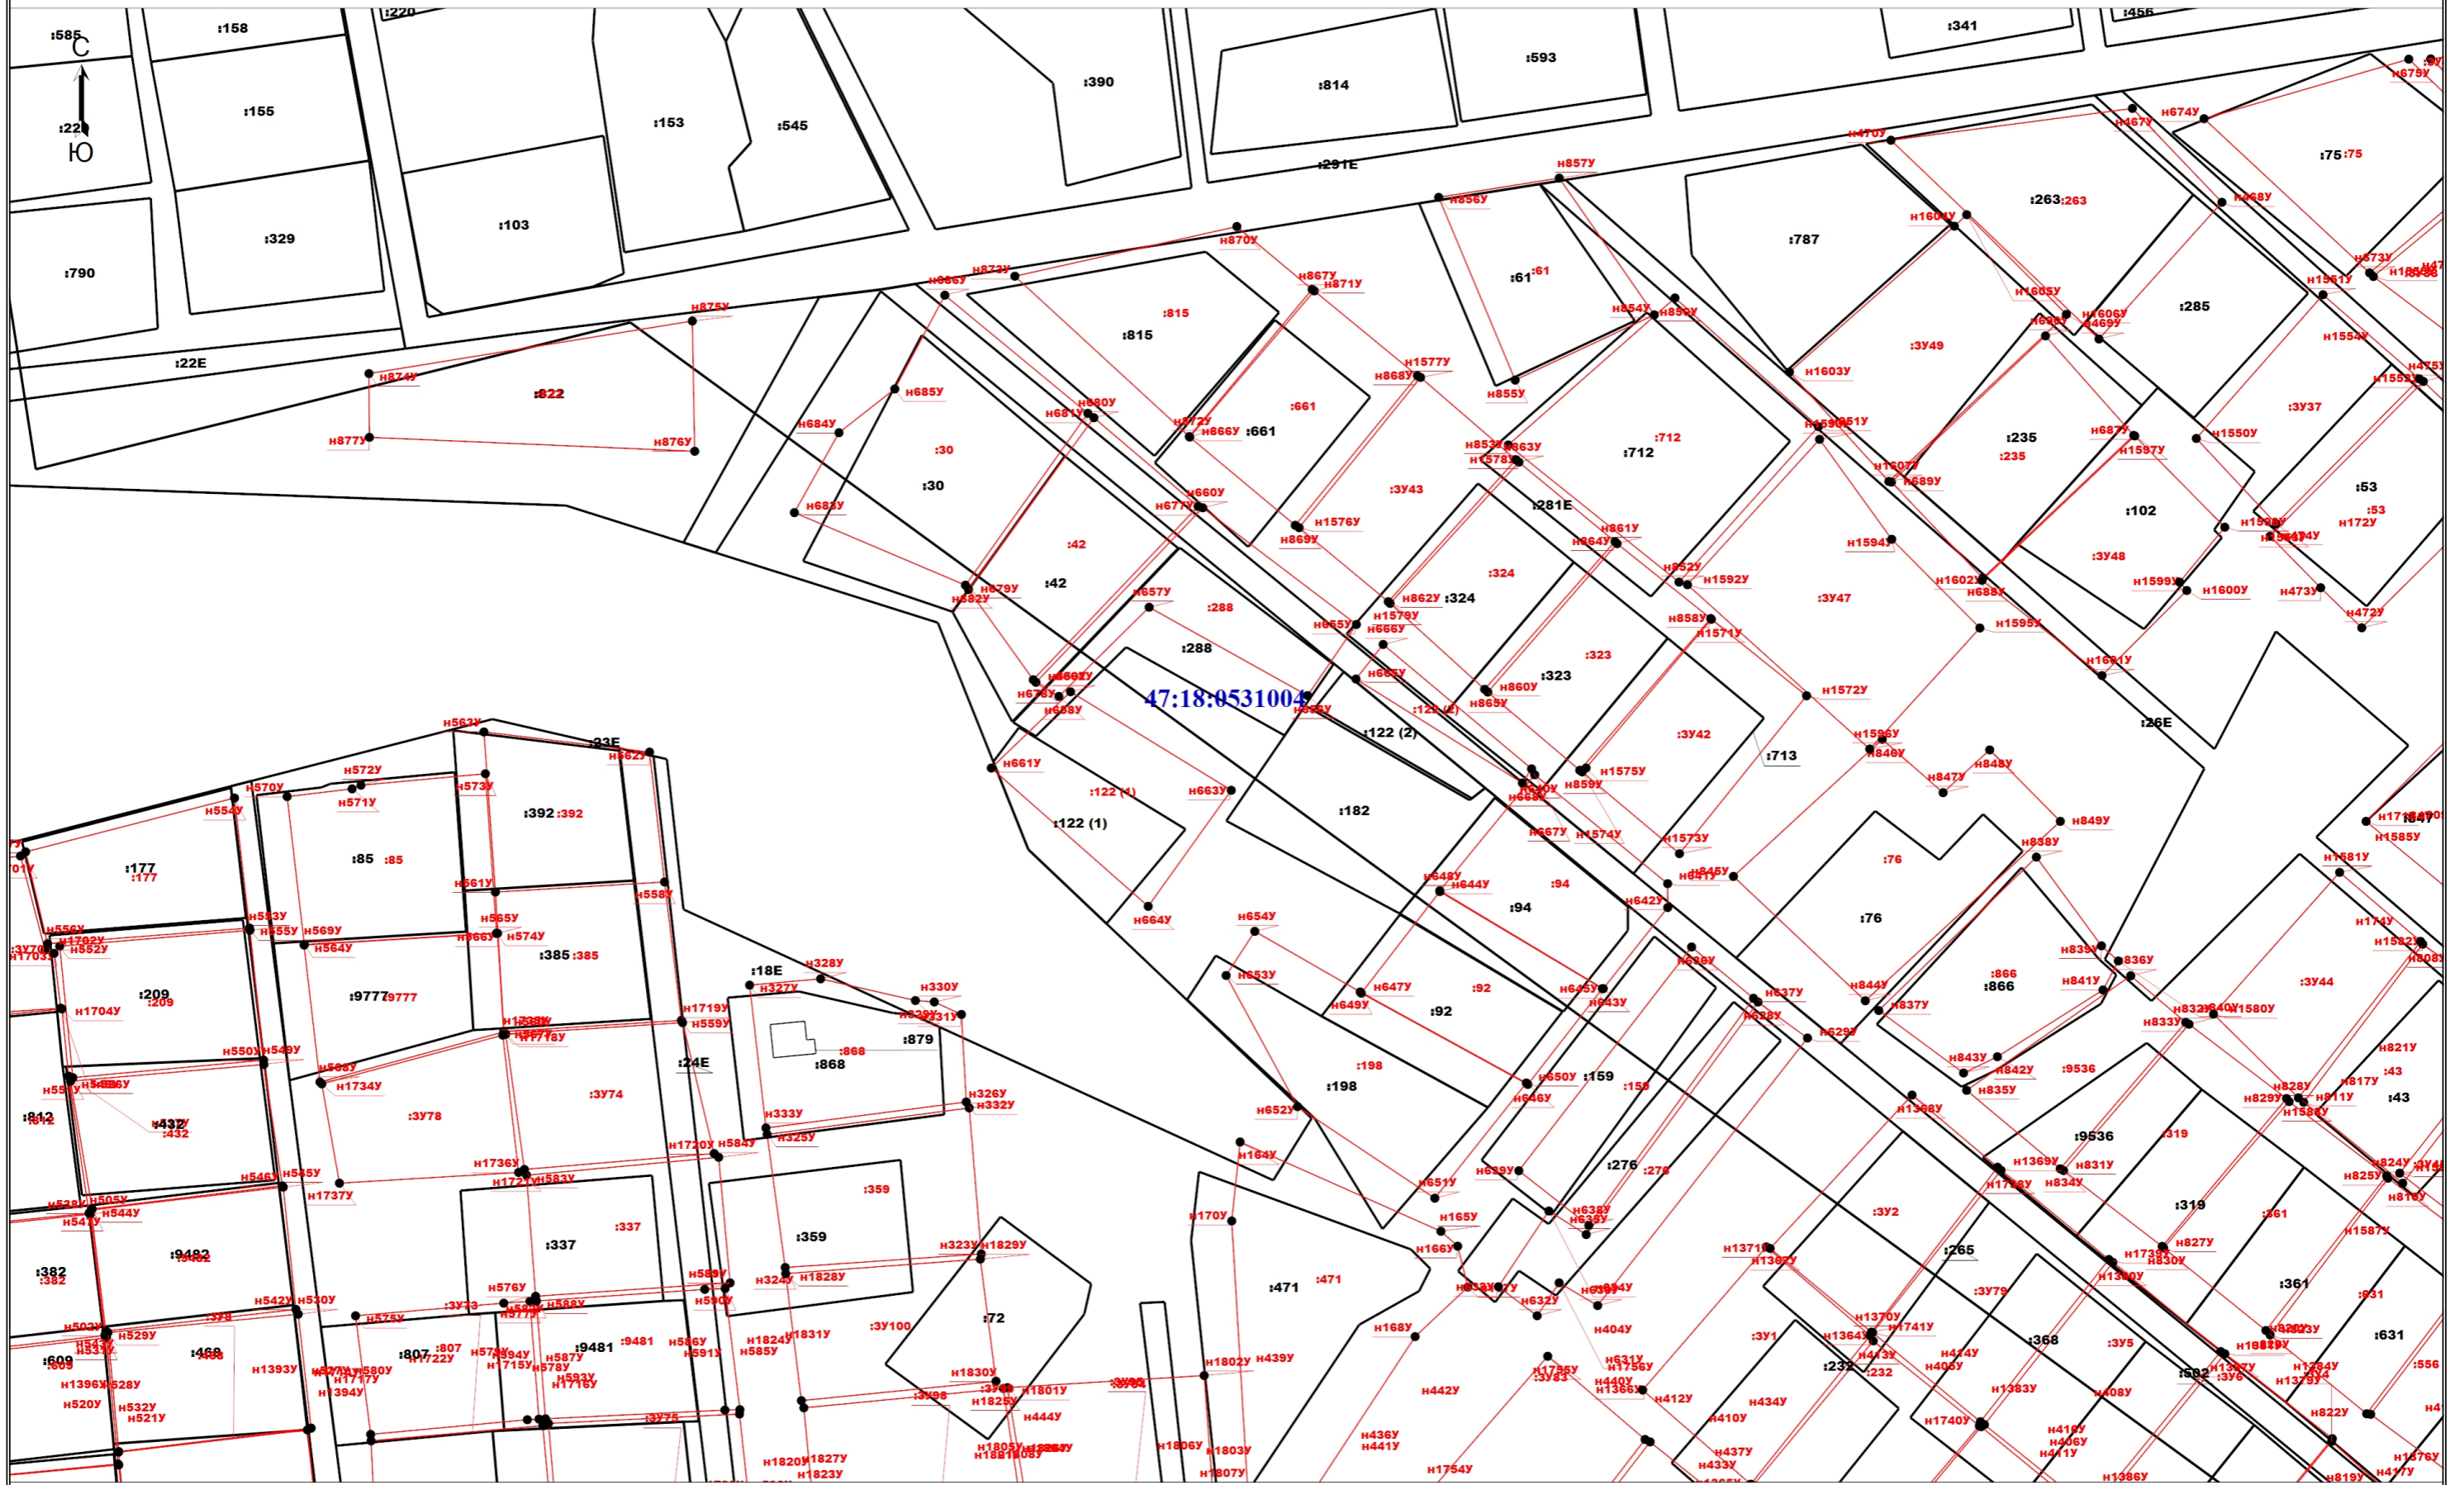
-  - Вновь образованная часть границы, сведения о которой достаточны для определения ее местоположения
-  - Характерная точка границы, сведения о которой позволяют однозначно определить ее положение на местности
- н1У** - Обозначение новой характерной точки
- :1** - Кадастровый номер земельного участка
- :ЗУ1** - Образуемый земельный участок
-  - Существующая часть границы, имеющиеся в ЕГРН сведения о которой достаточны для определения ее местоположения
-  - Граница муниципального образования
-  - Граница территориальной зоны
-  - Граница зоны с особыми условиями
-  - Граница кадастрового квартала
- 47:18:0531004** - Номер кадастрового квартала

Схема границ земельных участков

Выносной лист 2



Масштаб 1:1000

Условные обозначения

Схема границ земельных участков

Выносной лист 6



47:18:0531004

Масштаб 1:1000

Условные обозначения

Схема границ земельных участков

Выносной лист 7



Масштаб 1:1000

Условные обозначения

