

**ГРАФИЧЕСКОЕ ОПИСАНИЕ**

местоположения границ населенных пунктов, территориальных зон, особо охраняемых природных территорий, зон с особыми условиями использования территории  
Публичный сервитут под объект электросетевого хозяйства "ВЛ 110 кВ ОЛ Северная-4"  
 (наименование объекта, местоположение границ которого описано (далее - объект))

Раздел 1

| Сведения об объекте |   |  |
|---------------------|---|--|
| № п/п               | Характеристики объекта  | Описание характеристик   |
| 1                   | 2   | 3  |
| 1                   | Местоположение объекта  | Ленинградская область, Всеволожский м.р-н, Сертоловское г.п., Ленинградская область, Всеволожский м.р-н, Юкковское с.п.  |
| 2                   | Площадь объекта ± величина погрешности определения площади ( $P \pm \Delta P$ ), м <sup>2</sup> | 261511 ± 179   |
| 3                   | Иные характеристики объекта   | 1. Публичный сервитут под объект электросетевого хозяйства.<br><b>Цель установления:</b> в соответствии с п. 1 ст. 39.37 Земельного Кодекса Российской Федерации публичный сервитут устанавливается для эксплуатации объекта электросетевого хозяйства "ВЛ 110 кВ ОЛ Северная-4" являющегося объектом регионального значения, необходимым для организации электроснабжения населения и подключения (технологического присоединения) к сетям инженерно-технического обеспечения.<br><b>Срок публичного сервитута:</b> 49 лет.<br><b>Наименование объекта публичного сервитута:</b> ВЛ 110 кВ ОЛ Северная-4<br><b>Кадастровый район:</b> 47:00 |

Раздел 2

| Сведения о местоположении границ объекта        |               |            |   |  |   |
|---|---------------|------------|---|--|---|
| 1. Система координат МСК-47, зона 2             |               |            |   |  |   |
| 2. Сведения о характерных точках границ объекта |               |            |   |  |   |
| Обозначение характерных точек границ            | Координаты, м |            | Метод определения координат характерной точки | Средняя квадратическая погрешность положения характерной точки (Mt), м | Описание обозначения точки на местности (при наличии) |
|   | X             | Y          |   |  |   |
| 1   | 2             | 3          | 4   | 5  | 6   |
| 1   | 468589.11     | 2197773.30 | Аналитический метод                           | 0.1  | -   |
| 2   | 468591.65     | 2197783.33 | Аналитический метод                           | 0.1  | -   |
| 3   | 468588.82     | 2197793.29 | Аналитический метод                           | 0.1  | -   |
| 4   | 468581.40     | 2197800.51 | Аналитический метод                           | 0.1  | -   |
| 5   | 468577.05     | 2197802.31 | Аналитический метод                           | 0.1  | -   |
| 6   | 468503.89     | 2197822.86 | Аналитический метод                           | 0.1  | -   |
| 7   | 468467.34     | 2197856.40 | Аналитический метод                           | 0.1  | -   |
| 8   | 468257.76     | 2197876.68 | Аналитический метод                           | 0.1  | -   |
| 9   | 468035.90     | 2197896.68 | Аналитический метод                           | 0.1  | -   |
| 10  | 467779.88     | 2197919.27 | Аналитический метод                           | 0.1  | -   |
| 11  | 467578.60     | 2197937.65 | Аналитический метод                           | 0.1  | -   |
| 12  | 467360.44     | 2197957.12 | Аналитический метод                           | 0.1  | -   |
| 13  | 467146.67     | 2197976.03 | Аналитический метод                           | 0.1  | -   |
| 14  | 466910.01     | 2197996.98 | Аналитический метод                           | 0.1  | -   |

## Сведения о местоположении границ объекта

## 1. Система координат МСК-47, зона 2

## 2. Сведения о характерных точках границ объекта

| Обозначение<br>характерных<br>точек границ | Координаты, м |            | Метод определения<br>координат характерной<br>точки | Средняя<br>квадратическая<br>погрешность<br>положения<br>характерной точки<br>(Mt), м | Описание<br>обозначения точки<br>на местности (при<br>наличии) |
|--|---------------|------------|---|---|--|
|  | X             | Y          |   |   |  |
| 15   | 466736.40     | 2197925.20 | Аналитический метод                                 | 0.1   | -  |
| 16   | 466569.34     | 2197853.78 | Аналитический метод                                 | 0.1   | -  |
| 17   | 466394.93     | 2197779.22 | Аналитический метод                                 | 0.1   | -  |
| 18   | 466235.35     | 2197710.60 | Аналитический метод                                 | 0.1   | -  |
| 19   | 466017.11     | 2197616.91 | Аналитический метод                                 | 0.1   | -  |
| 20   | 465786.18     | 2197518.71 | Аналитический метод                                 | 0.1   | -  |
| 21   | 465687.55     | 2197475.60 | Аналитический метод                                 | 0.1   | -  |
| 22   | 465590.92     | 2197459.62 | Аналитический метод                                 | 0.1   | -  |
| 23   | 465434.36     | 2197432.22 | Аналитический метод                                 | 0.1   | -  |
| 24   | 465277.06     | 2197404.41 | Аналитический метод                                 | 0.1   | -  |
| 25   | 465025.09     | 2197358.90 | Аналитический метод                                 | 0.1   | -  |
| 26   | 464821.88     | 2197324.22 | Аналитический метод                                 | 0.1   | -  |
| 27   | 464607.34     | 2197286.63 | Аналитический метод                                 | 0.1   | -  |
| 28   | 464407.79     | 2197251.72 | Аналитический метод                                 | 0.1   | -  |
| 29   | 464199.22     | 2197215.31 | Аналитический метод                                 | 0.1   | -  |
| 30   | 464002.53     | 2197180.47 | Аналитический метод                                 | 0.1   | -  |
| 31   | 463805.24     | 2197145.91 | Аналитический метод                                 | 0.1   | -  |
| 32   | 463618.01     | 2197113.02 | Аналитический метод                                 | 0.1   | -  |
| 33   | 463400.65     | 2197073.85 | Аналитический метод                                 | 0.1   | -  |
| 34   | 463221.57     | 2196923.39 | Аналитический метод                                 | 0.1   | -  |
| 35   | 463049.85     | 2196775.94 | Аналитический метод                                 | 0.1   | -  |
| 36   | 462881.99     | 2196743.67 | Аналитический метод                                 | 0.1   | -  |
| 37   | 462740.10     | 2196601.30 | Аналитический метод                                 | 0.1   | -  |
| 38   | 462606.88     | 2196463.48 | Аналитический метод                                 | 0.1   | -  |
| 39   | 462463.53     | 2196410.73 | Аналитический метод                                 | 0.1   | -  |
| 40   | 462462.61     | 2196386.97 | Аналитический метод                                 | 0.1   | -  |
| 41   | 462463.85     | 2196377.24 | Аналитический метод                                 | 0.1   | -  |
| 42   | 462469.83     | 2196370.49 | Аналитический метод                                 | 0.1   | -  |
| 43   | 462629.38     | 2196429.17 | Аналитический метод                                 | 0.1   | -  |
| 44   | 462768.76     | 2196573.38 | Аналитический метод                                 | 0.1   | -  |
| 45   | 462901.61     | 2196706.67 | Аналитический метод                                 | 0.1   | -  |
| 46   | 463067.79     | 2196738.60 | Аналитический метод                                 | 0.1   | -  |
| 47   | 463247.56     | 2196892.97 | Аналитический метод                                 | 0.1   | -  |
| 48   | 463418.24     | 2197036.35 | Аналитический метод                                 | 0.1   | -  |
| 49   | 463625.05     | 2197073.65 | Аналитический метод                                 | 0.1   | -  |
| 50   | 463812.14     | 2197106.51 | Аналитический метод                                 | 0.1   | -  |
| 51   | 464009.49     | 2197141.08 | Аналитический метод                                 | 0.1   | -  |
| 52   | 464206.13     | 2197175.91 | Аналитический метод                                 | 0.1   | -  |
| 53   | 464414.68     | 2197212.31 | Аналитический метод                                 | 0.1   | -  |
| 54   | 464614.24     | 2197247.23 | Аналитический метод                                 | 0.1   | -  |
| 55   | 464828.75     | 2197284.81 | Аналитический метод                                 | 0.1   | -  |
| 56   | 465031.92     | 2197319.48 | Аналитический метод                                 | 0.1   | -  |
| 57   | 465284.13     | 2197365.04 | Аналитический метод                                 | 0.1   | -  |
| 58   | 465441.27     | 2197392.81 | Аналитический метод                                 | 0.1   | -  |
| 59   | 465597.54     | 2197420.16 | Аналитический метод                                 | 0.1   | -  |
| 60   | 465699.05     | 2197436.94 | Аналитический метод                                 | 0.1   | -  |
| 61   | 465802.11     | 2197482.01 | Аналитический метод                                 | 0.1   | -  |

## Сведения о местоположении границ объекта

## 1. Система координат МСК-47, зона 2

## 2. Сведения о характерных точках границ объекта

| Обозначение<br>характерных<br>точек границ | Координаты, м |            | Метод определения<br>координат характерной<br>точки | Средняя<br>квадратическая<br>погрешность<br>положения<br>характерной точки<br>(Mt), м | Описание<br>обозначения точки<br>на местности (при<br>наличии) |
|--|---------------|------------|---|---|--|
|  | X             | Y          |   |   |  |
| 62   | 466032.79     | 2197580.11 | Аналитический метод                                 | 0.1   | -  |
| 63   | 466251.15     | 2197673.85 | Аналитический метод                                 | 0.1   | -  |
| 64   | 466410.69     | 2197742.45 | Аналитический метод                                 | 0.1   | -  |
| 65   | 466585.07     | 2197816.99 | Аналитический метод                                 | 0.1   | -  |
| 66   | 466752.02     | 2197888.37 | Аналитический метод                                 | 0.1   | -  |
| 67   | 466916.14     | 2197956.23 | Аналитический метод                                 | 0.1   | -  |
| 68   | 467143.14     | 2197936.19 | Аналитический метод                                 | 0.1   | -  |
| 69   | 467356.88     | 2197917.29 | Аналитический метод                                 | 0.1   | -  |
| 70   | 467574.97     | 2197897.81 | Аналитический метод                                 | 0.1   | -  |
| 71   | 467776.28     | 2197879.42 | Аналитический метод                                 | 0.1   | -  |
| 72   | 468032.33     | 2197856.85 | Аналитический метод                                 | 0.1   | -  |
| 73   | 468253.96     | 2197836.86 | Аналитический метод                                 | 0.1   | -  |
| 74   | 468448.82     | 2197817.95 | Аналитический метод                                 | 0.1   | -  |
| 75   | 468480.39     | 2197781.35 | Аналитический метод                                 | 0.1   | -  |
| 76   | 468567.64     | 2197763.46 | Аналитический метод                                 | 0.1   | -  |
| 77   | 468571.95     | 2197763.05 | Аналитический метод                                 | 0.1   | -  |
| 78   | 468581.90     | 2197765.88 | Аналитический метод                                 | 0.1   | -  |
| 1  | 468589.11     | 2197773.30 | Аналитический метод                                 | 0.1   | -  |

## 3. Сведения о характерных точках части (частей) границы объекта


| Обозначение<br>характерных<br>точек части<br>границы | Координаты, м |   | Метод определения<br>координат характерной<br>точки | Средняя квадратическая<br>погрешность положения<br>характерной точки (Mt),<br>м | Описание<br>обозначения точки на<br>местности (при<br>наличии) |
|--|---------------|---|---|---|--|
|  | X             | Y |   |   |  |
| 1  | 2             | 3 | 4   | 5   | 6  |
| -  | -             | - | -   | -   | -  |



Раздел 4

План границ объекта

Обзорная схема границ публичного сервитута

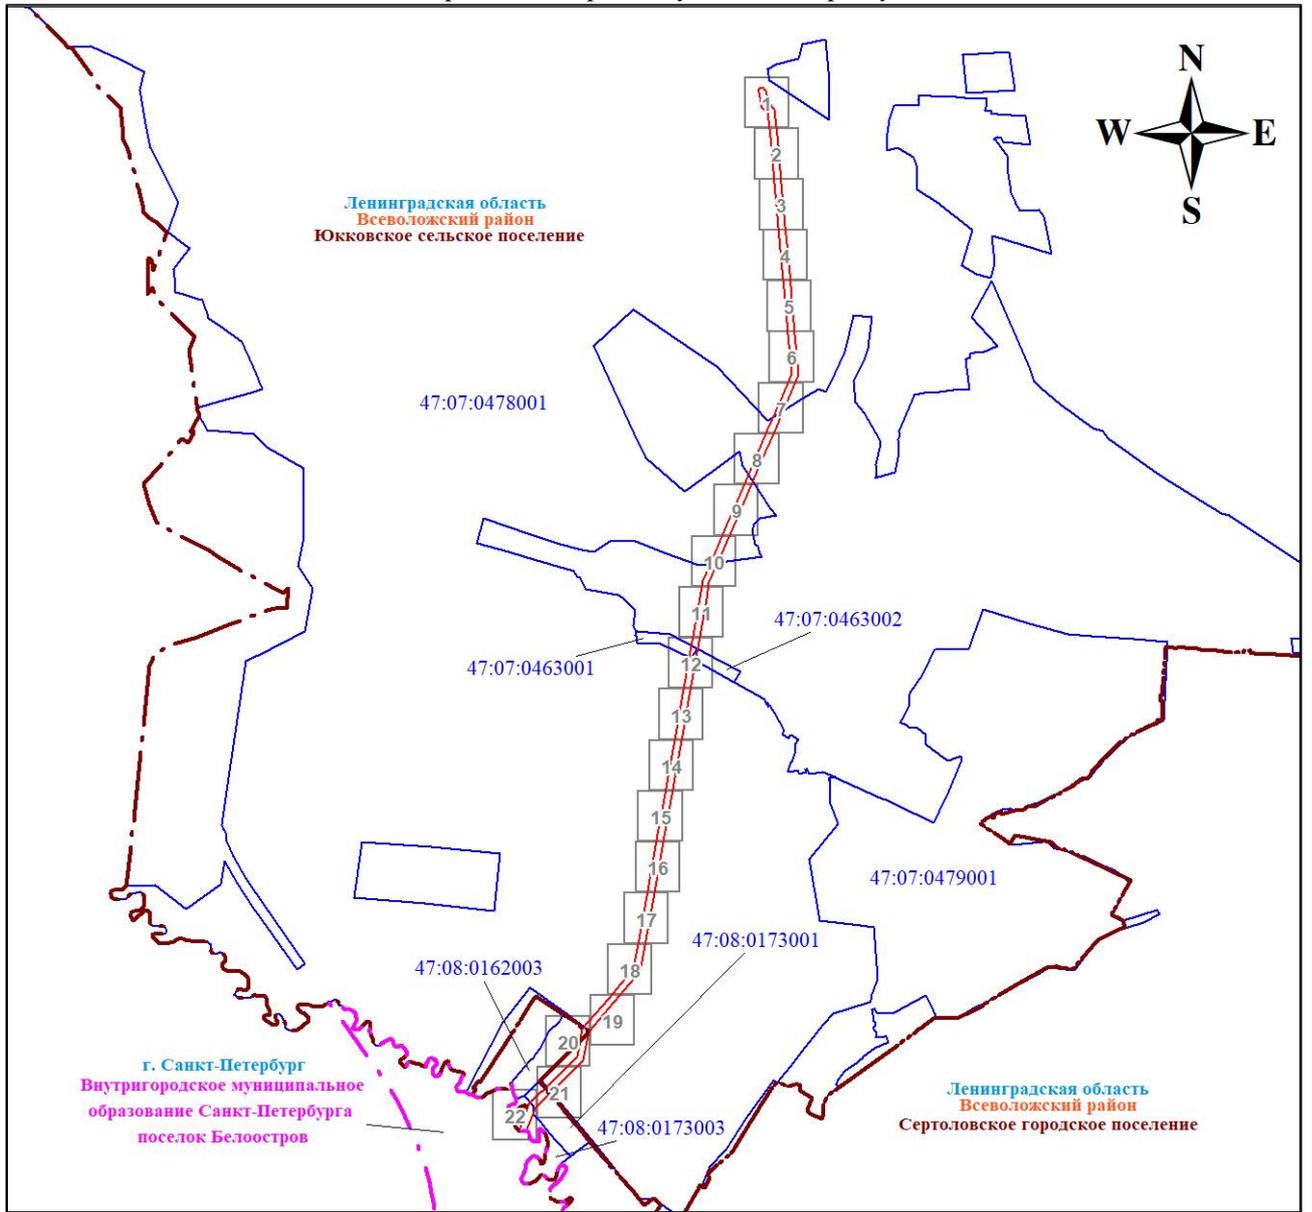

Масштаб 1:44277


Используемые условные знаки и обозначения:

- |   |                               |   |  |
|---|-------------------------------|---|--|
|  | Граница публичного сервитута  |  | Номер кадастрового квартала  |
|  | Граница кадастрового квартала |  | Граница внутригородского муниципального образования Санкт-Петербурга |
|   |                               |  | Граница муниципального образования                                   |

Подпись

 Никонова Е. С.  
  
СНИЛС  
124-803-848 52  
НИКОНОВА ЕЛЕНА СЕРГЕЕВНА

Дата 29 ноября 2023 г.

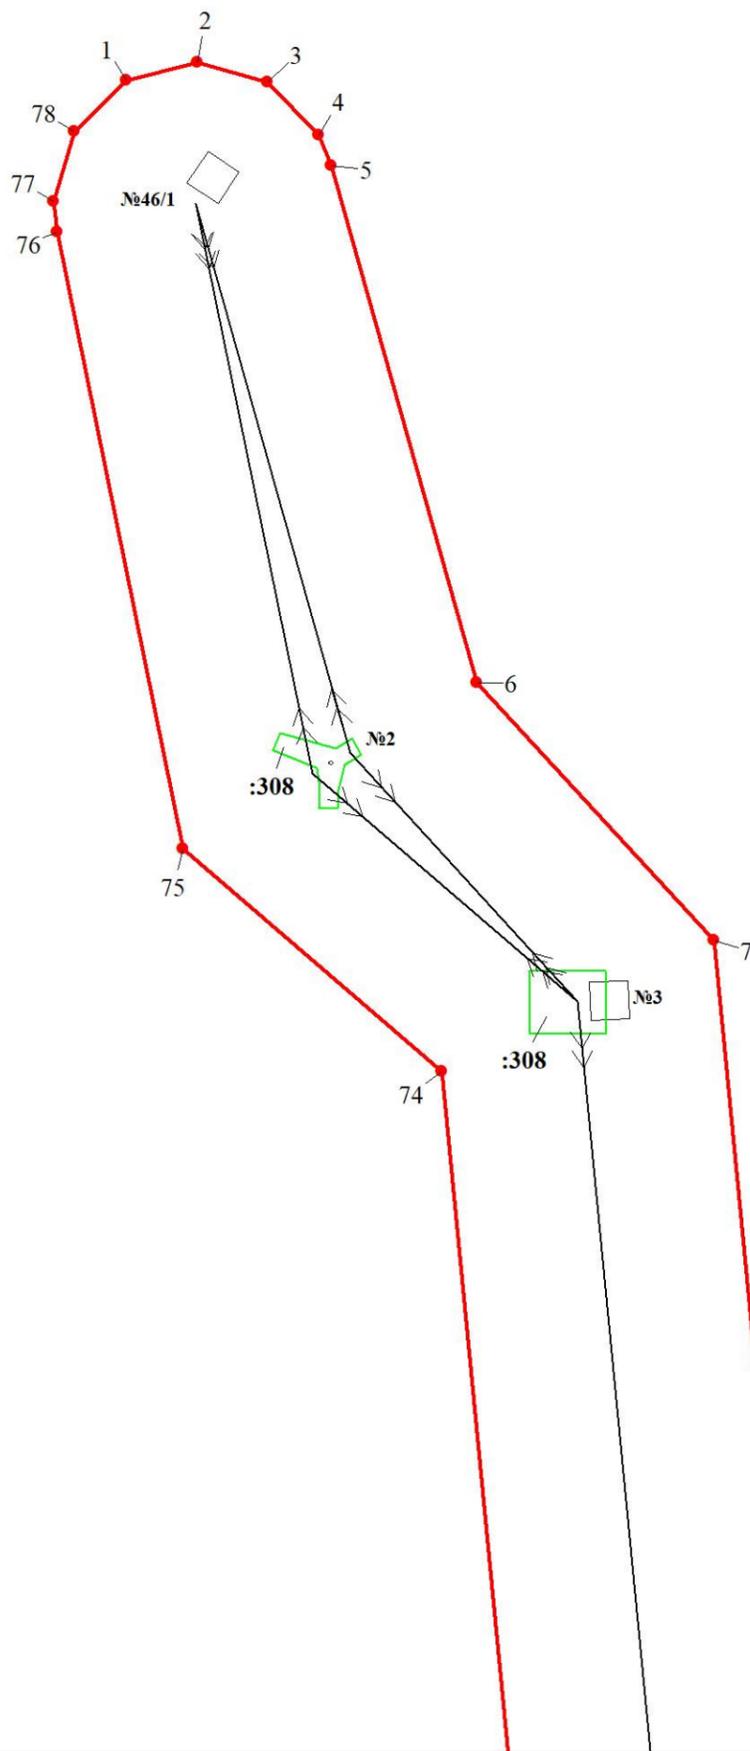


Ленинградская область  
Всеволожский район  
Юкковское сельское поселение

47:07:0478001

Масштаб 1:1000

Используемые условные знаки и обозначения:

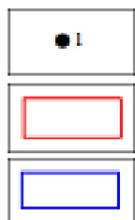

Характерная точка границы объекта  
Граница публичного сервитута  
Граница кадастрового квартала

47:08:0173001

Номер кадастрового квартала



Граница земельного участка, учтенного в ЕГРН

24

Номер земельного участка, учтенного в ЕГРН



линия ВЛ 110 кВ ОЛ Северная-4

Подпись *Никонова Е. С.* Никонова Е. С.


Дата 29 ноября 2023 г.





Ленинградская область  
Всеволожский район  
Юкковское сельское поселение

47:07:0478001

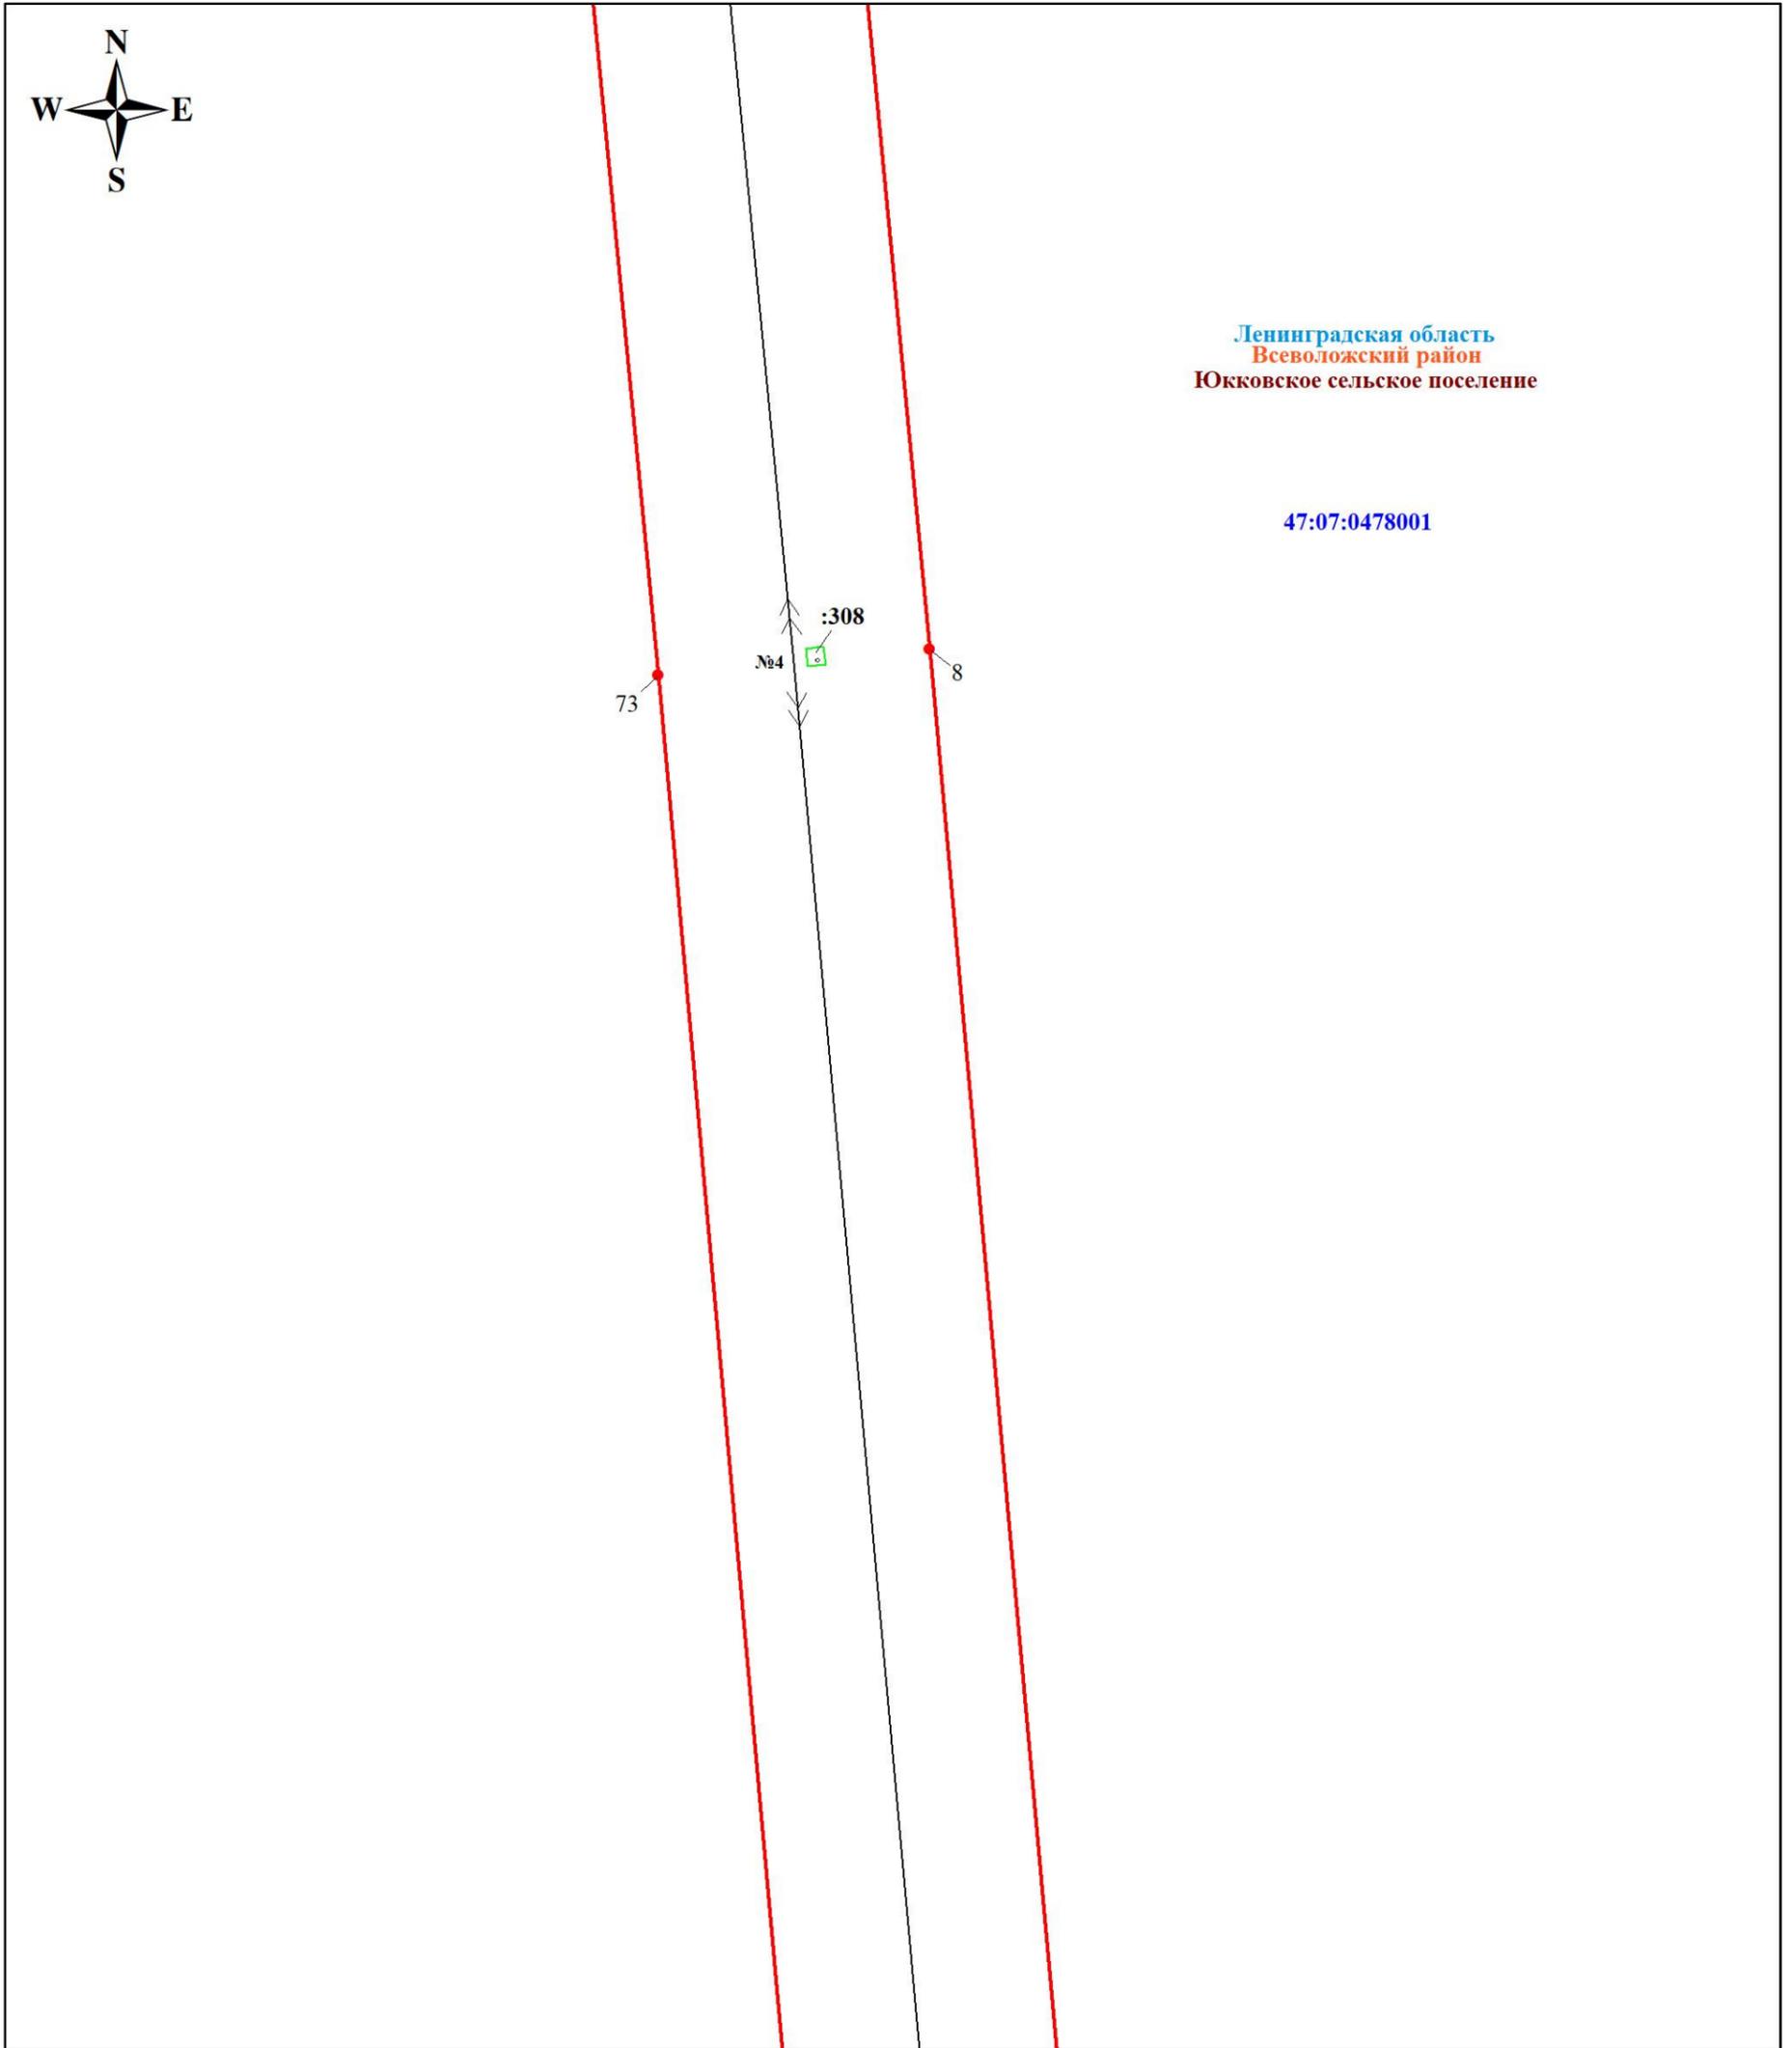

Масштаб 1:1000

Используемые условные знаки и обозначения:




Характерная точка границы объекта

47:08:0173001

Номер кадастрового квартала



Граница публичного сервитута

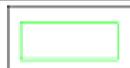

Граница земельного участка, учтенного в ЕГРН



Граница кадастрового квартала



Номер земельного участка, учтенного в ЕГРН




линия ВЛ 110 кВ ОЛ Северная-4

Подпись *Никонова Е. С.* Никонова Е. С.

Дата 29 ноября 2023 г.



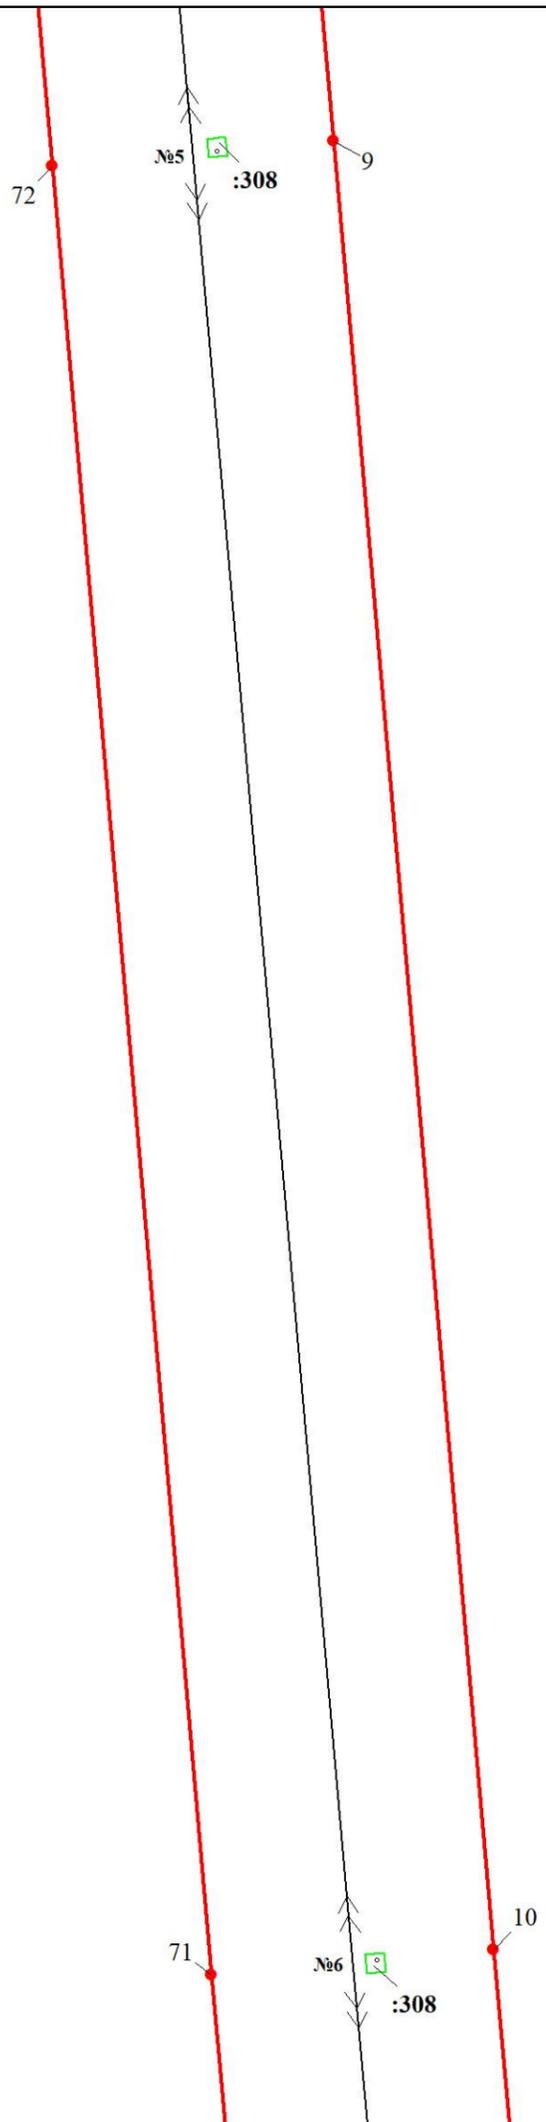


Ленинградская область  
 Всеволожский район  
 Юкковское сельское поселение

47:07:0478001

Масштаб 1:1000

Используемые условные знаки и обозначения:

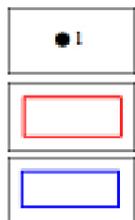

Характерная точка границы объекта


Граница публичного сервитута

Граница кадастрового квартала

47:08:0173001



24

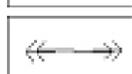

Номер кадастрового квартала

Граница земельного участка, учтенного в ЕГРН

Номер земельного участка, учтенного в ЕГРН

линия ВЛ 110 кВ ОЛ Северная-4

Подпись *Никонова Е. С.* Никонова Е. С.


Дата 29 ноября 2023 г.






Ленинградская область  
Всеволожский район  
Юкковское сельское поселение

47:07:0478001

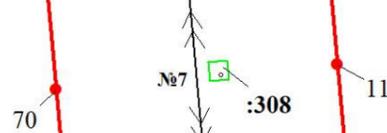

Масштаб 1:1000

Используемые условные знаки и обозначения:

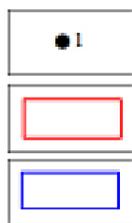

Характерная точка границы объекта


Граница публичного сервитута

Граница кадастрового квартала

47:08:0173001



24

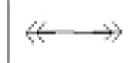

Номер кадастрового квартала

Граница земельного участка, учтенного в ЕГРН

Номер земельного участка, учтенного в ЕГРН

линия ВЛ 110 кВ ОЛ Северная-4

Подпись *Никонова Е. С.* Никонова Е. С.


Дата 29 ноября 2023 г.





Ленинградская область  
Всеволожский район  
Юкковское сельское поселение

47:07:0478001

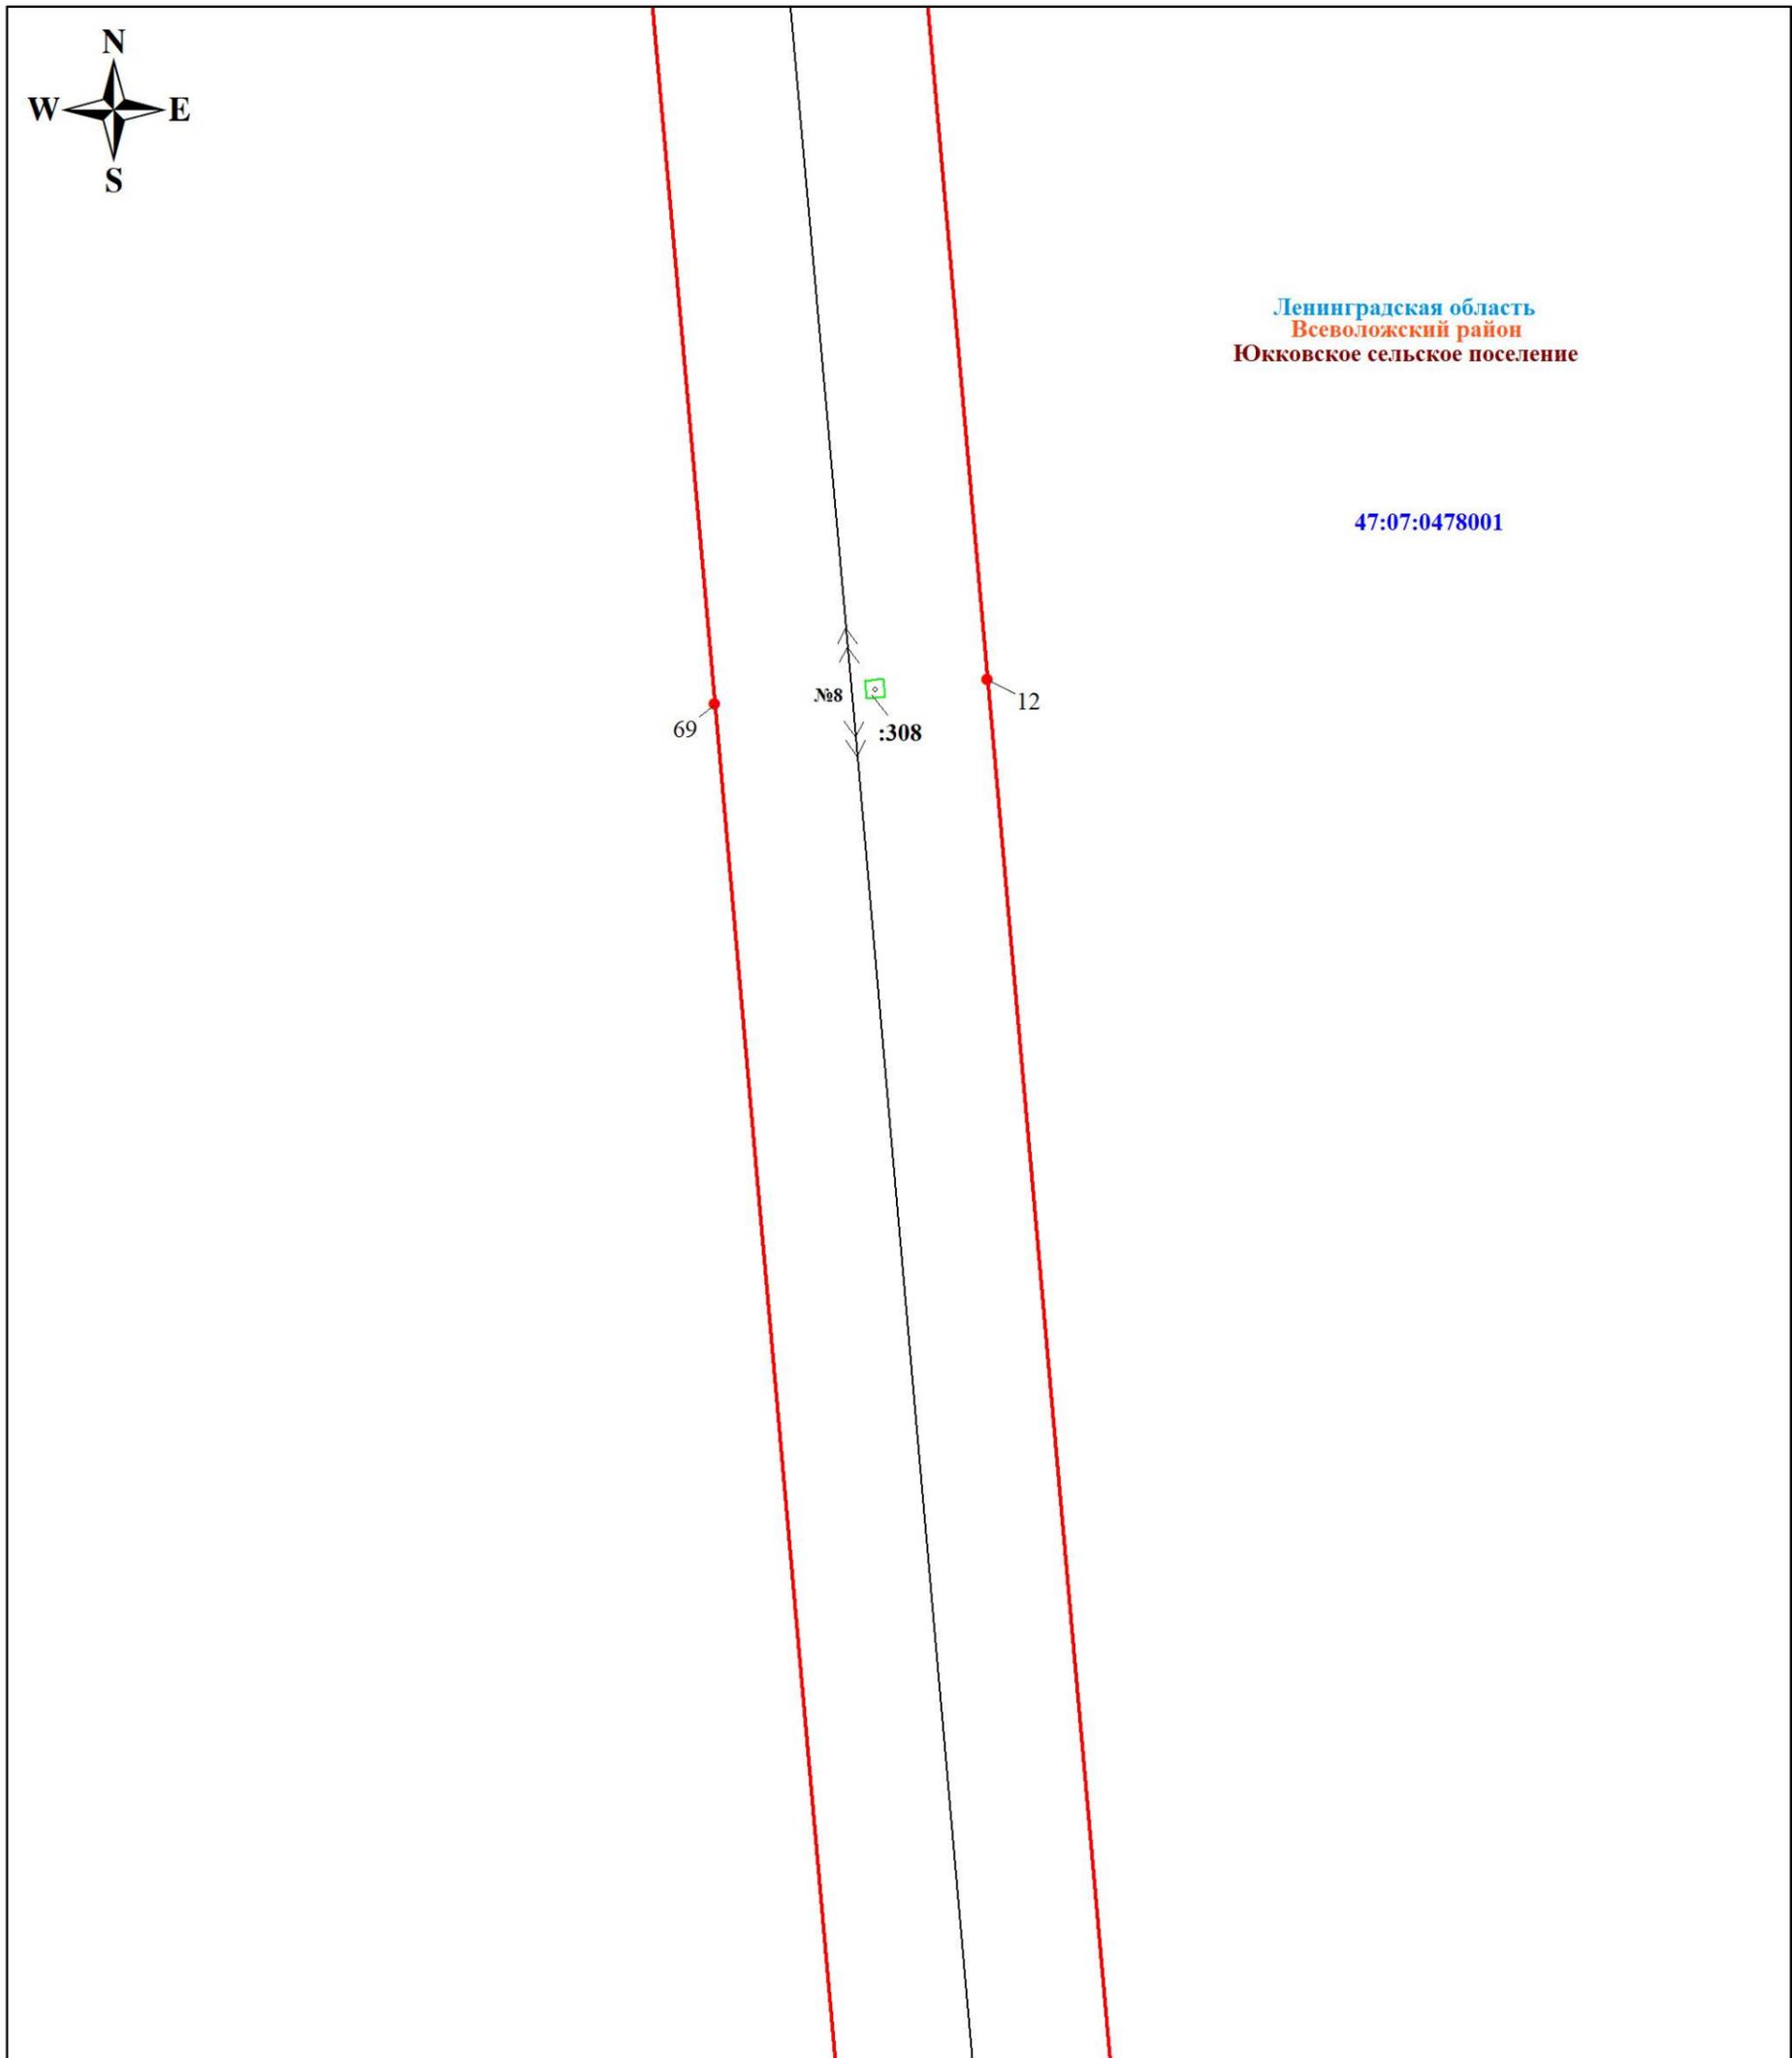

Масштаб 1:1000

Используемые условные знаки и обозначения:



Характерная точка границы объекта

47:08:0173001

Номер кадастрового квартала



Граница публичного сервитута



Граница земельного участка, учтенного в ЕГРН



Граница кадастрового квартала

:24

Номер земельного участка, учтенного в ЕГРН



линия ВЛ 110 кВ ОЛ Северная-4

Подпись  Никонова Е. С.

Дата 29 ноября 2023 г.




Раздел 4  
План границ объекта  
Выносной лист № 6



Ленинградская область  
Всеволожский район  
Юкковское сельское поселение


47:07:0478001

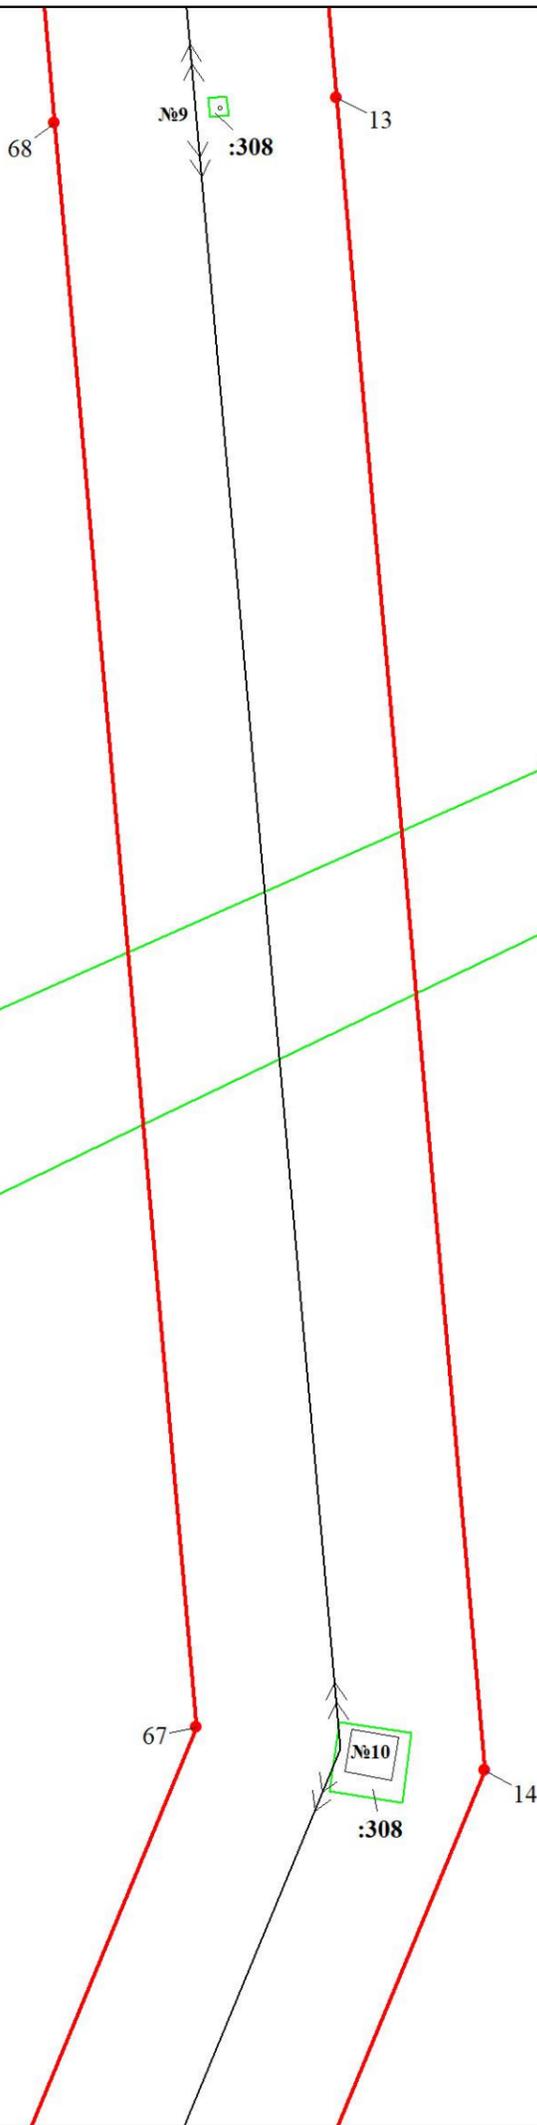

:819

Масштаб 1:1000

Используемые условные знаки и обозначения:

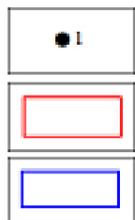

Характерная точка границы объекта  
Граница публичного сервитута  
Граница кадастрового квартала

47:08:0173001


Номер кадастрового квартала



Граница земельного участка, учтенного в ЕГРН

:24

Номер земельного участка, учтенного в ЕГРН

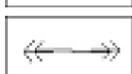

линия ВЛ 110 кВ ОЛ Северная-4


Подпись *Никонова Е. С.* Никонова Е. С.

Дата 29 ноября 2023 г.






Ленинградская область  
Всеволожский район  
Южковское сельское поселение

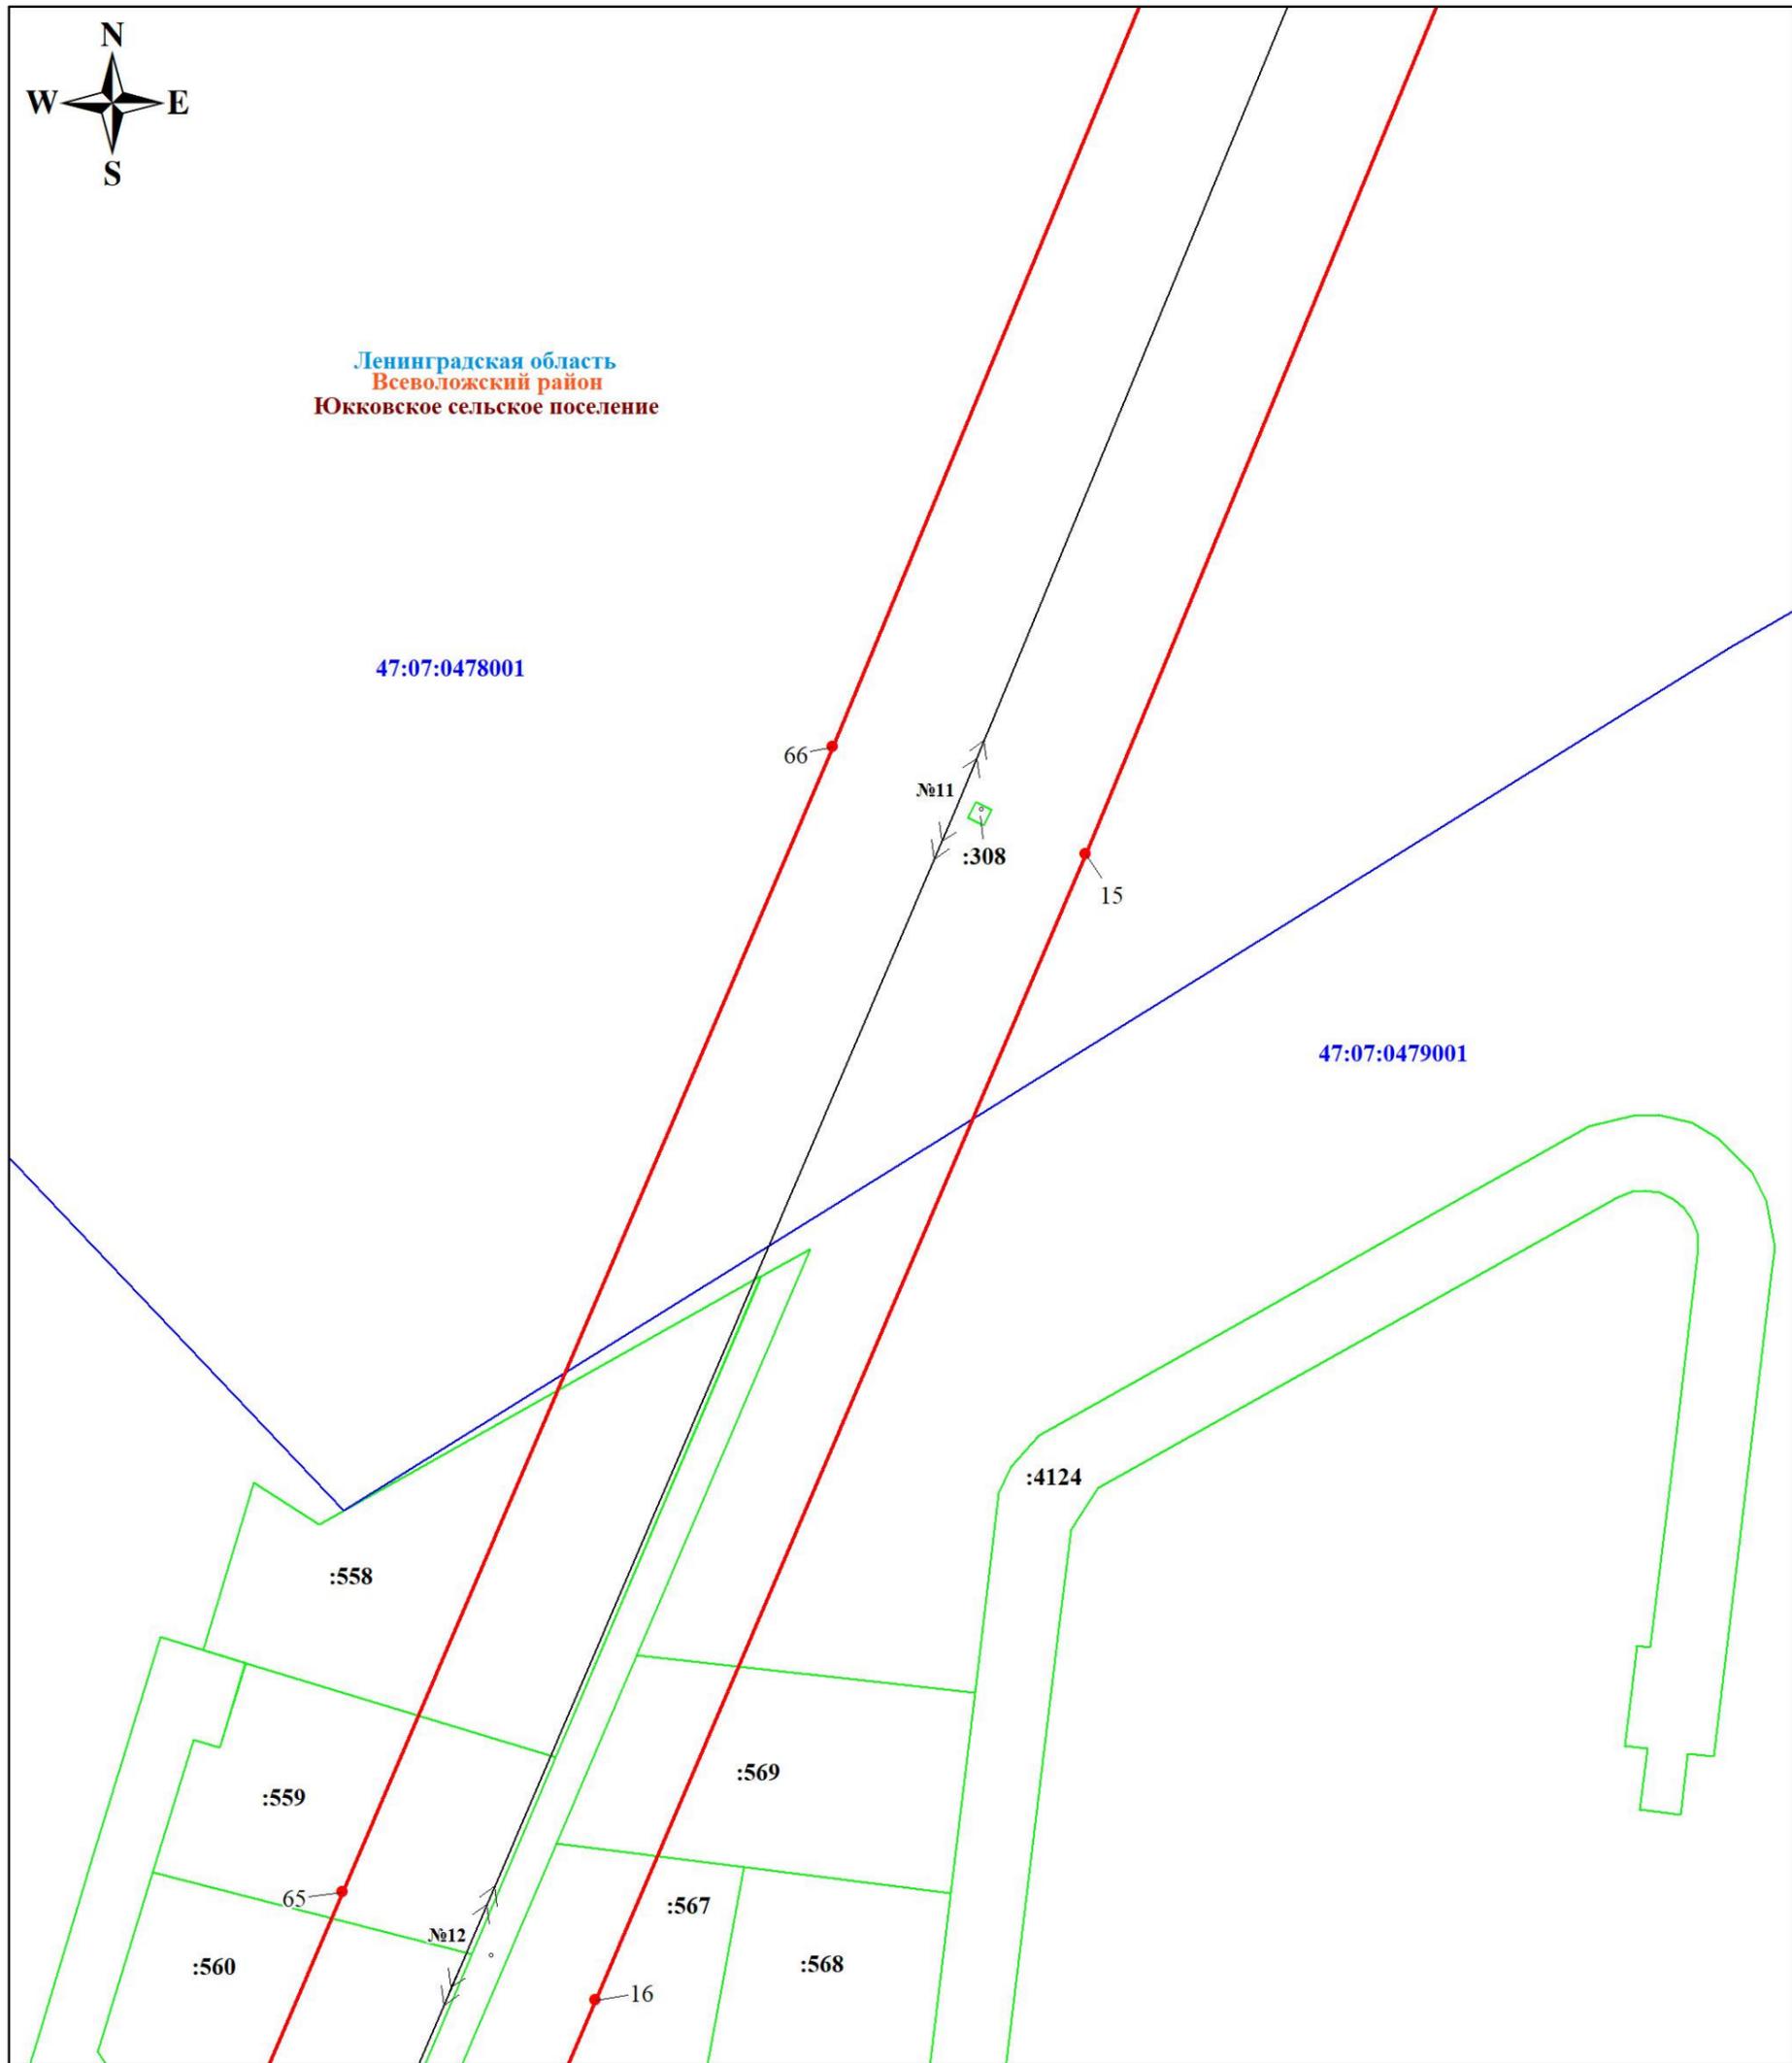

Масштаб 1:1000

Используемые условные знаки и обозначения:

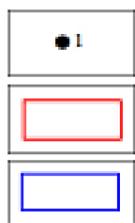

Характерная точка границы объекта  
Граница публичного сервитута  
Граница кадастрового квартала

47:08:0173001


Номер кадастрового квартала



Граница земельного участка, учтенного в ЕГРН

:24

Номер земельного участка, учтенного в ЕГРН

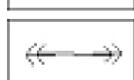


линия ВЛ 110 кВ ОЛ Северная-4

Подпись \_\_\_\_\_ Никонова Е. С.




Дата 29 ноября 2023 г.

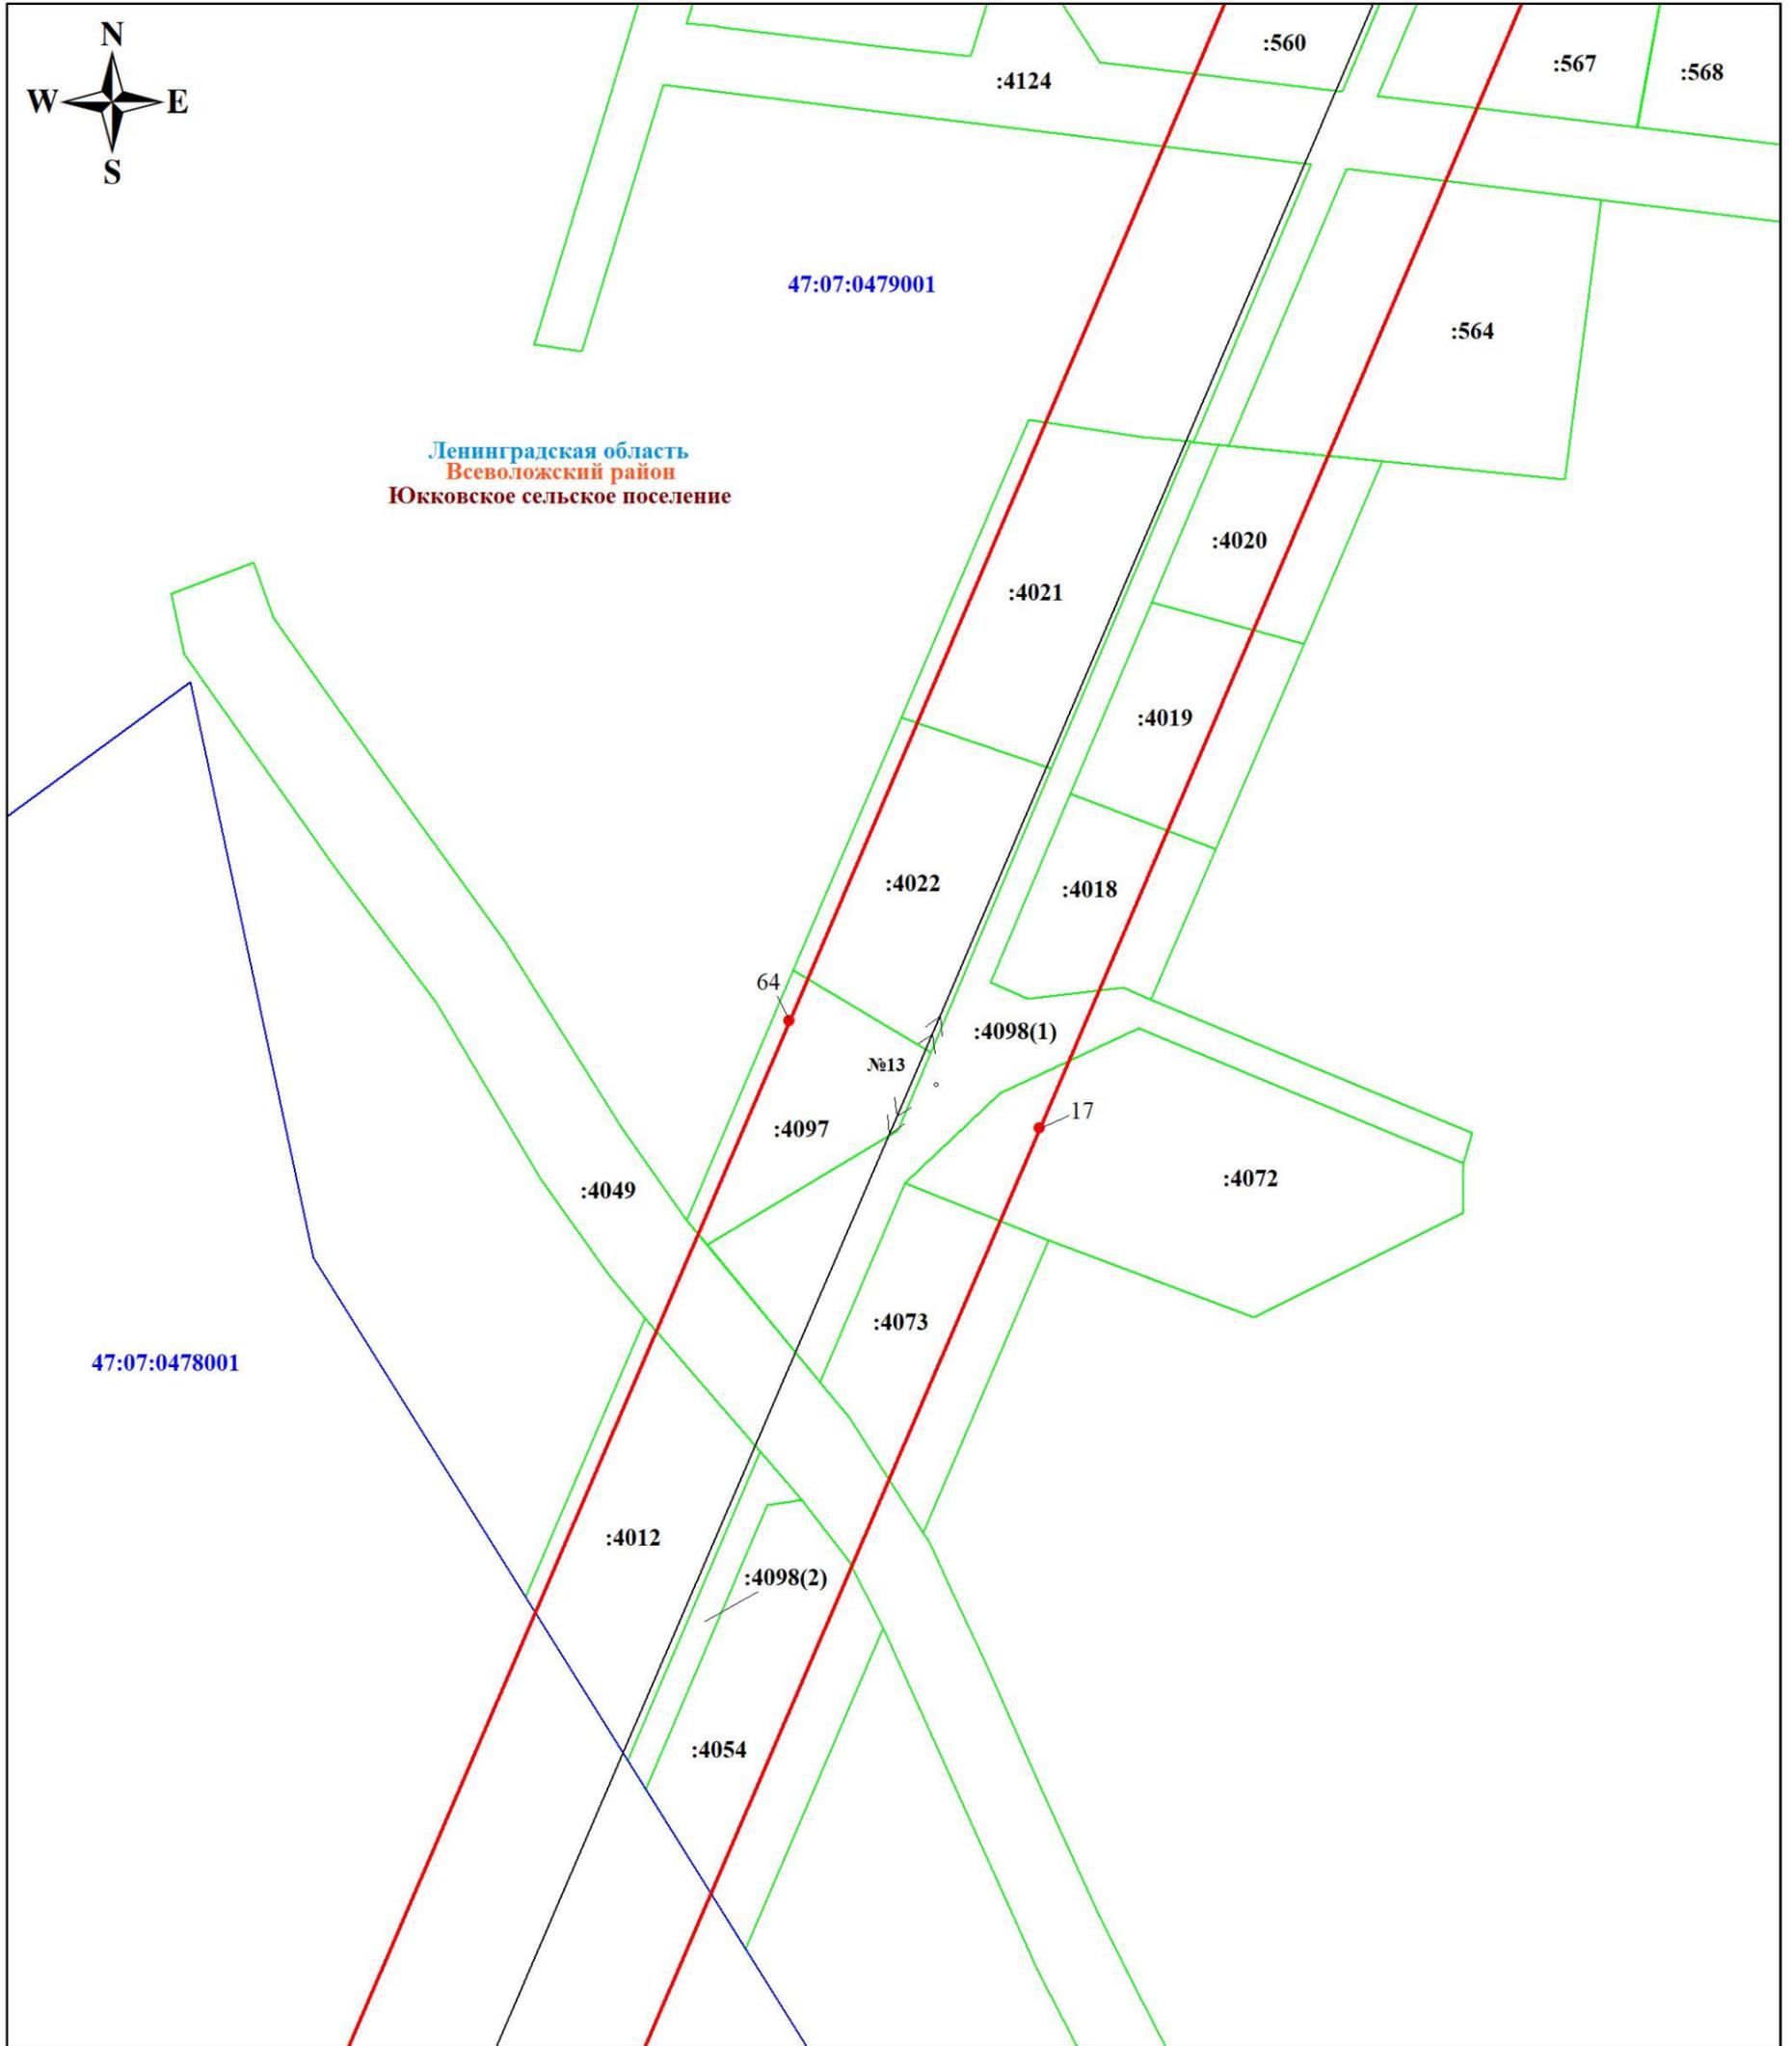

Масштаб 1:1000

Используемые условные знаки и обозначения:

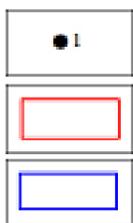


Характерная точка границы объекта  
Граница публичного сервитута  
Граница кадастрового квартала

47:08:0173001



24

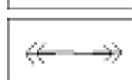

Номер кадастрового квартала  
Граница земельного участка, учтенного в ЕГРН  
Номер земельного участка, учтенного в ЕГРН  
линия ВЛ 110 кВ ОЛ Северная-4

Подпись *Никонова Е. С.* Никонова Е. С.




Дата 29 ноября 2023 г.




Ленинградская область  
Всеволожский район  
Юкковское сельское поселение

47:07:0478001

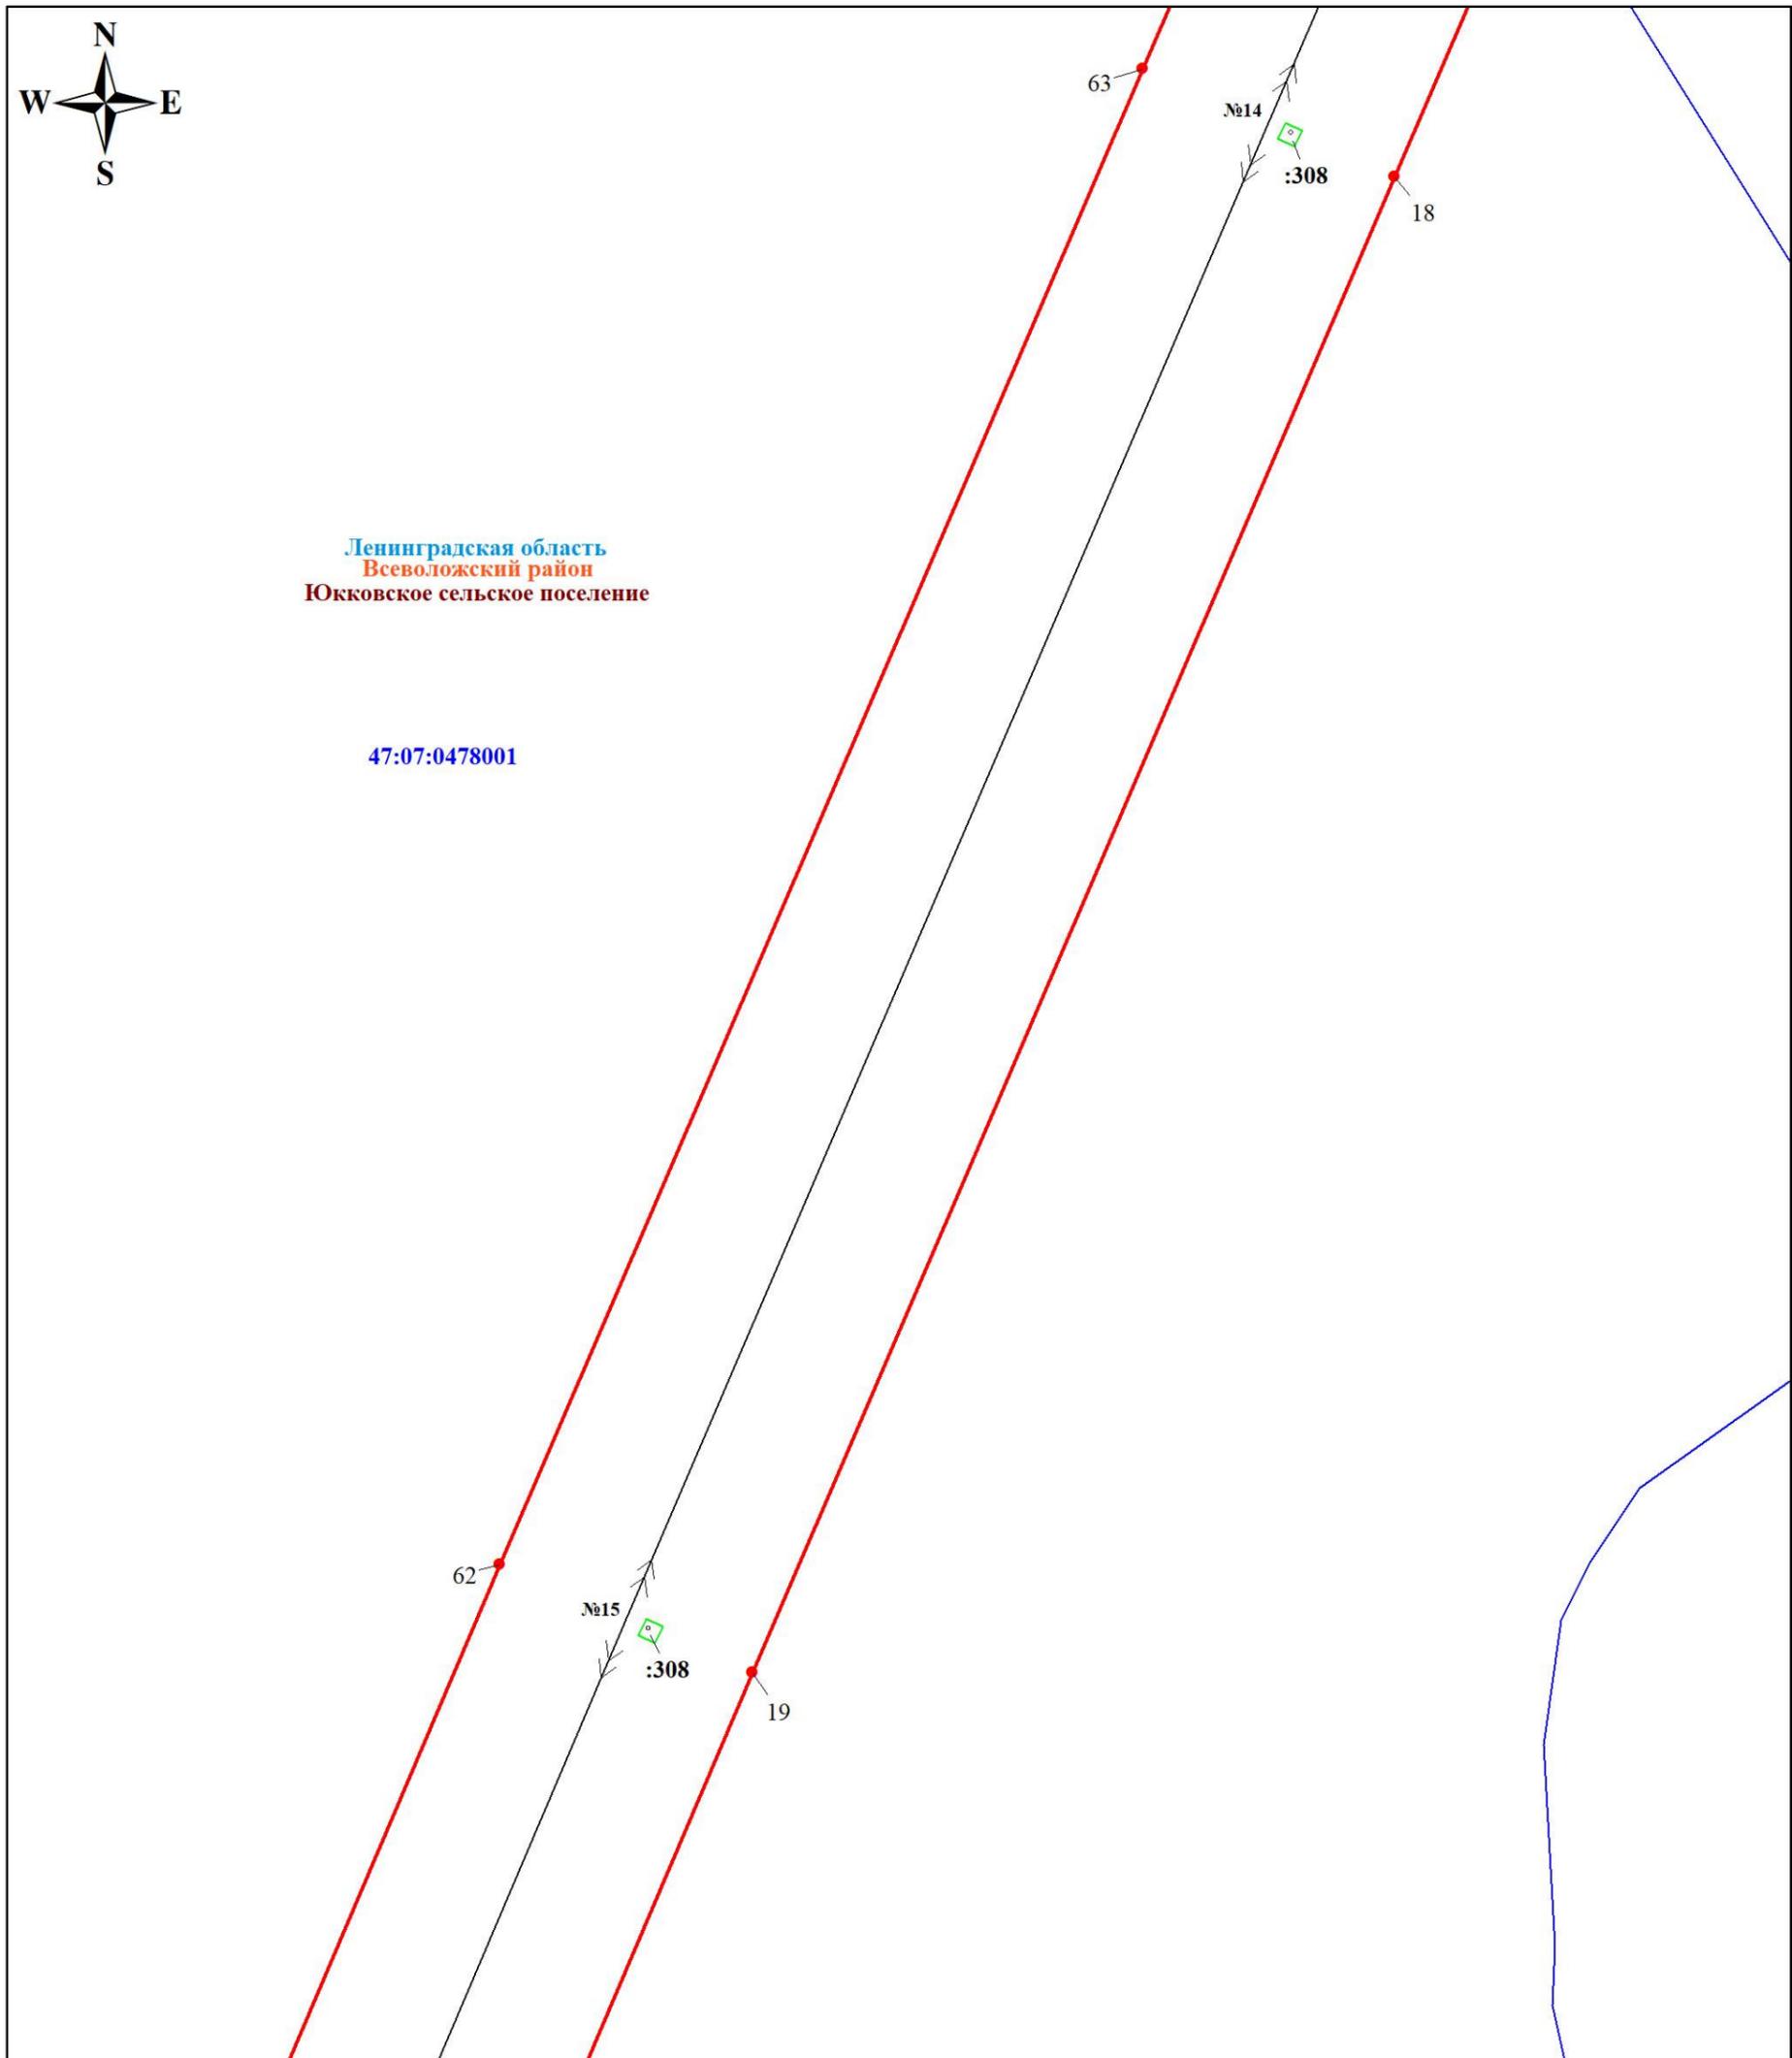

Масштаб 1:1000

Используемые условные знаки и обозначения:

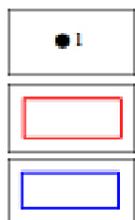

Характерная точка границы объекта  
Граница публичного сервитута  
Граница кадастрового квартала

47:08:0173001

Номер кадастрового квартала



Граница земельного участка, учтенного в ЕГРН

:24

Номер земельного участка, учтенного в ЕГРН



линия ВЛ 110 кВ ОЛ Северная-4

Подпись *Никонова Е. С.* Никонова Е. С.




Дата 29 ноября 2023 г.




Ленинградская область  
Всеволожский район  
Юкковское сельское поселение

47:07:0478001

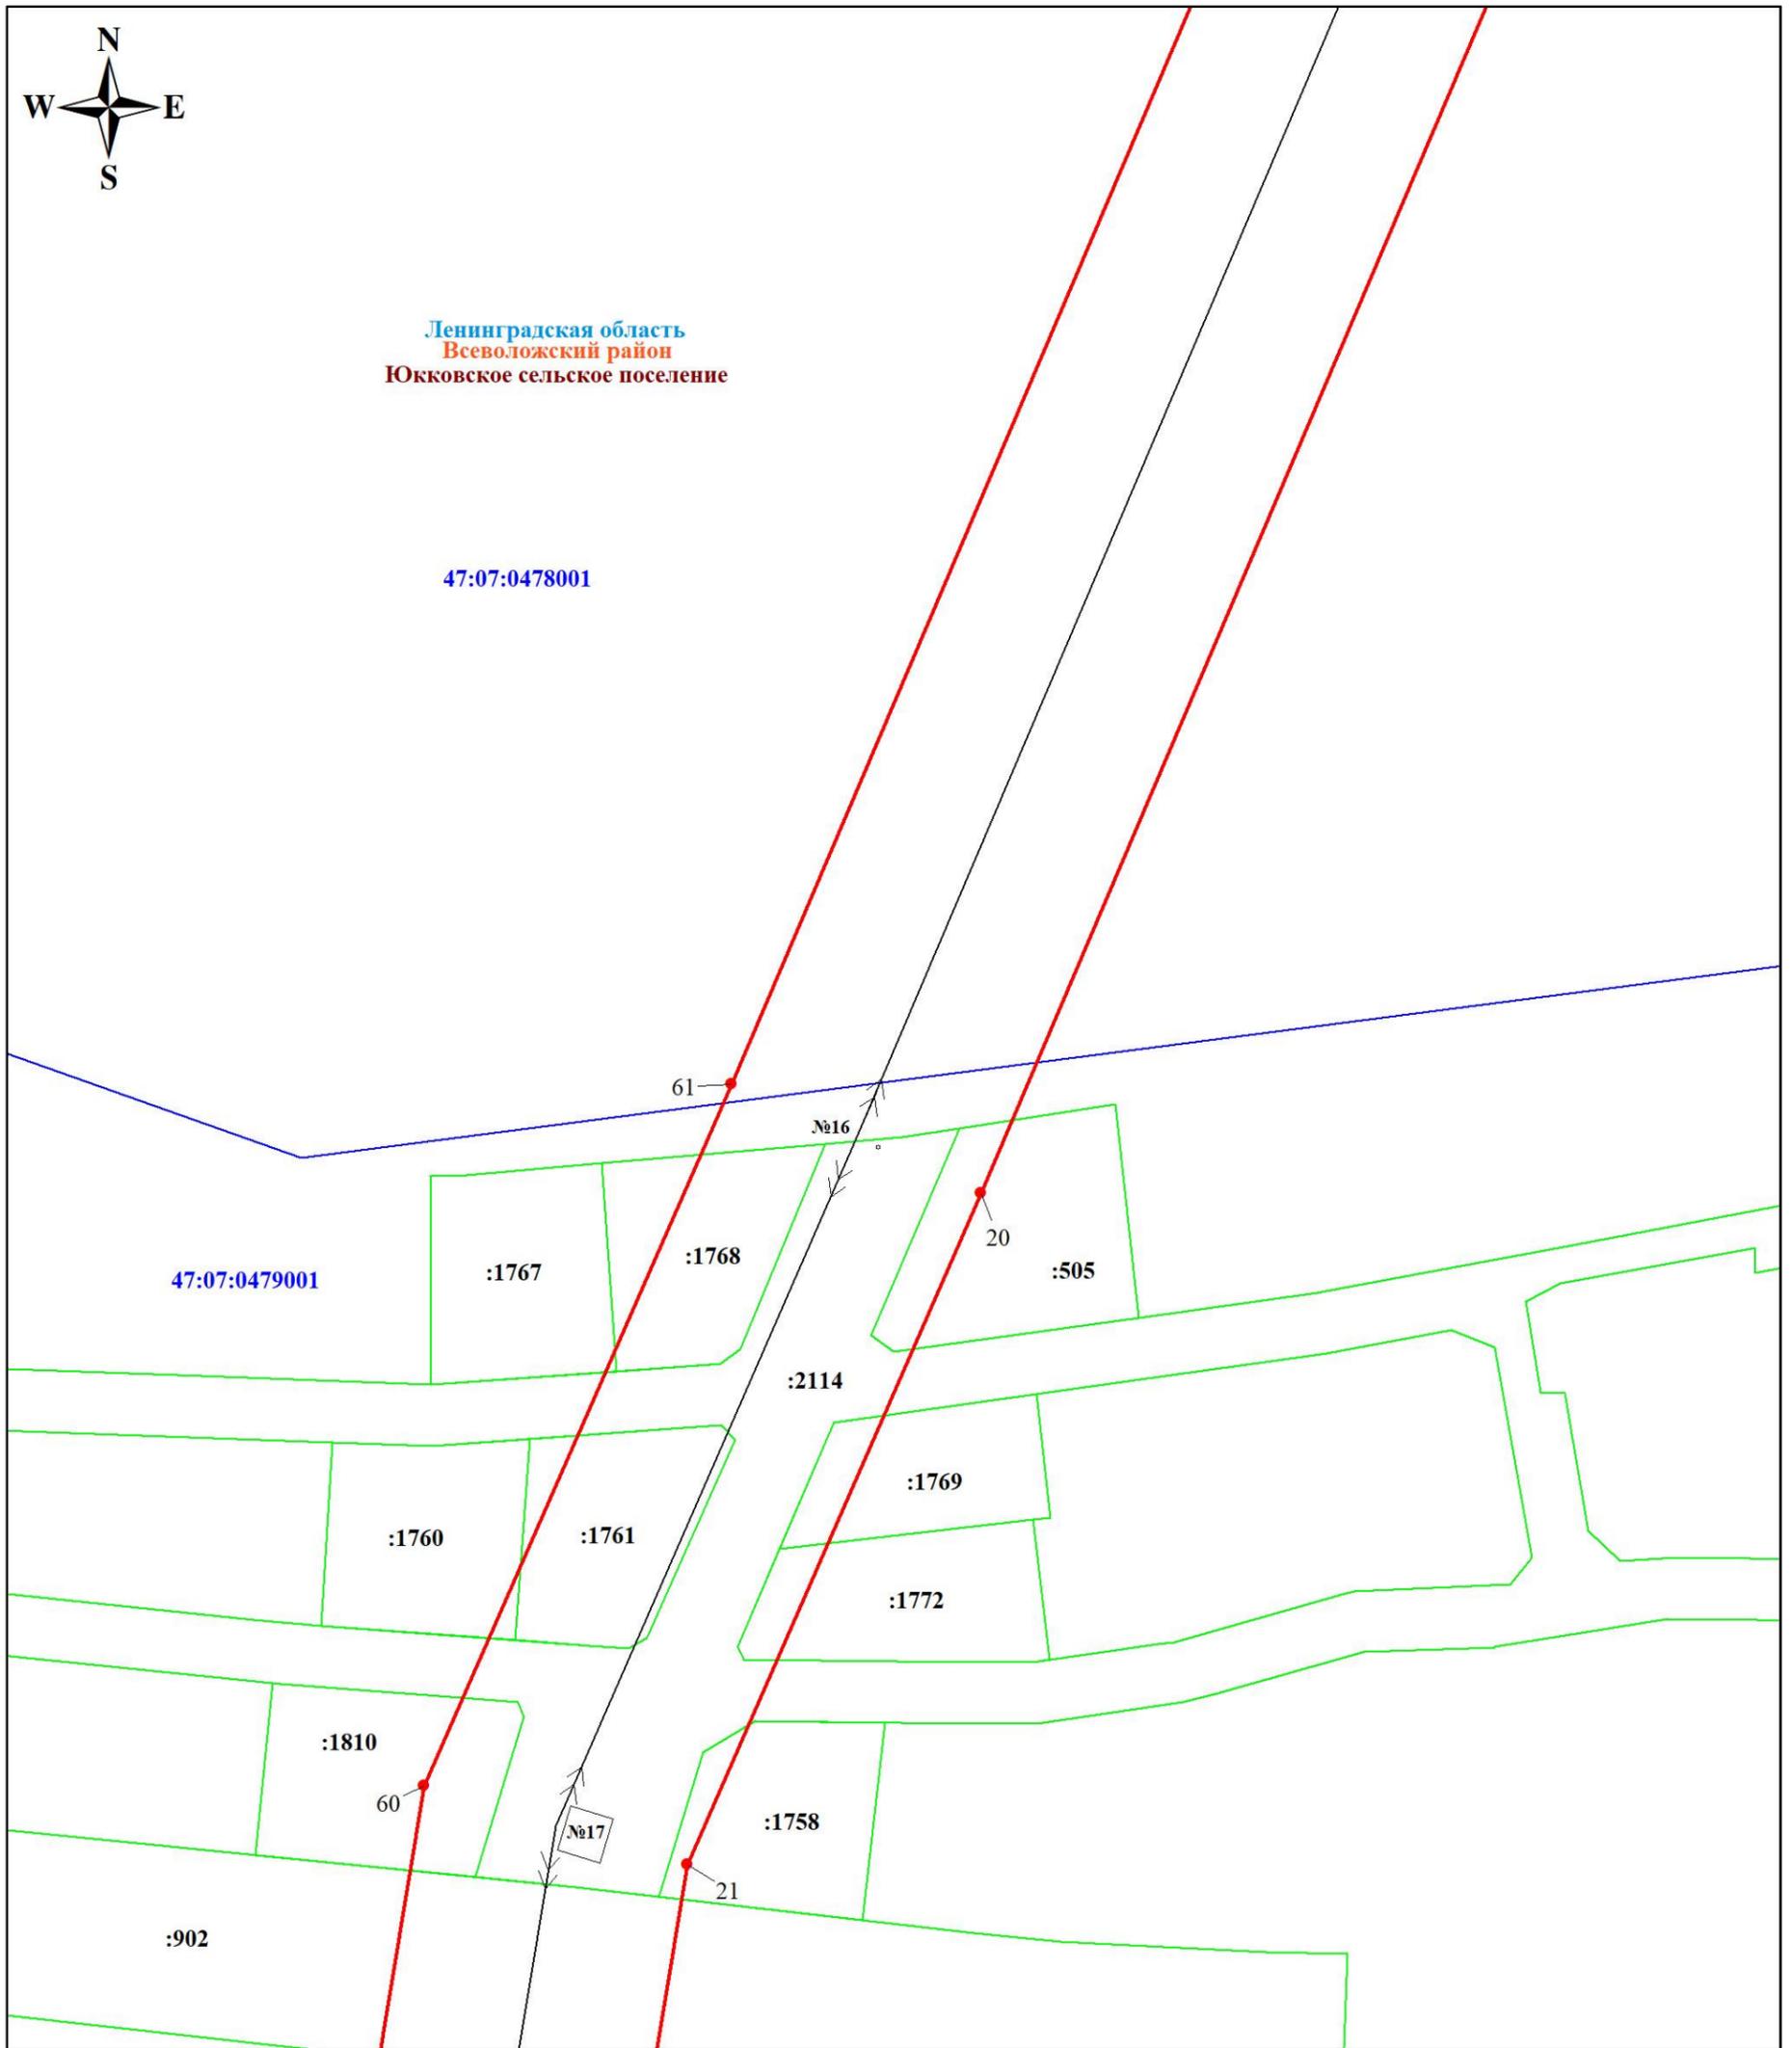

Масштаб 1:1000

Используемые условные знаки и обозначения:

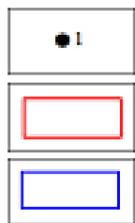

Характерная точка границы объекта  
Граница публичного сервитута  
Граница кадастрового квартала

47:08:0173001

Номер кадастрового квартала



Граница земельного участка, учтенного в ЕГРН

:24

Номер земельного участка, учтенного в ЕГРН



линия ВЛ 110 кВ ОЛ Северная-4

Подпись *Никонова Е. С.* Никонова Е. С.



Дата 29 ноября 2023 г.

:902

:91509

:145

59

№18

22

Ленинградская область  
Всеволожский район  
Юкковское сельское поселение

47:07:0479001

:2406

58

№19

23

Масштаб 1:1000

Используемые условные знаки и обозначения:



Характерная точка границы объекта

47:08:0173001

Номер кадастрового квартала



Граница публичного сервитута




Граница земельного участка, учтенного в ЕГРН



Граница кадастрового квартала

:24

Номер земельного участка, учтенного в ЕГРН

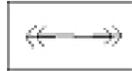

линия ВЛ 110 кВ ОЛ Северная-4

Подпись


*Никонова Е. С.* Никонова Е. С.

Дата 29 ноября 2023 г.






Ленинградская область  
Всеволожский район  
Юкковское сельское поселение

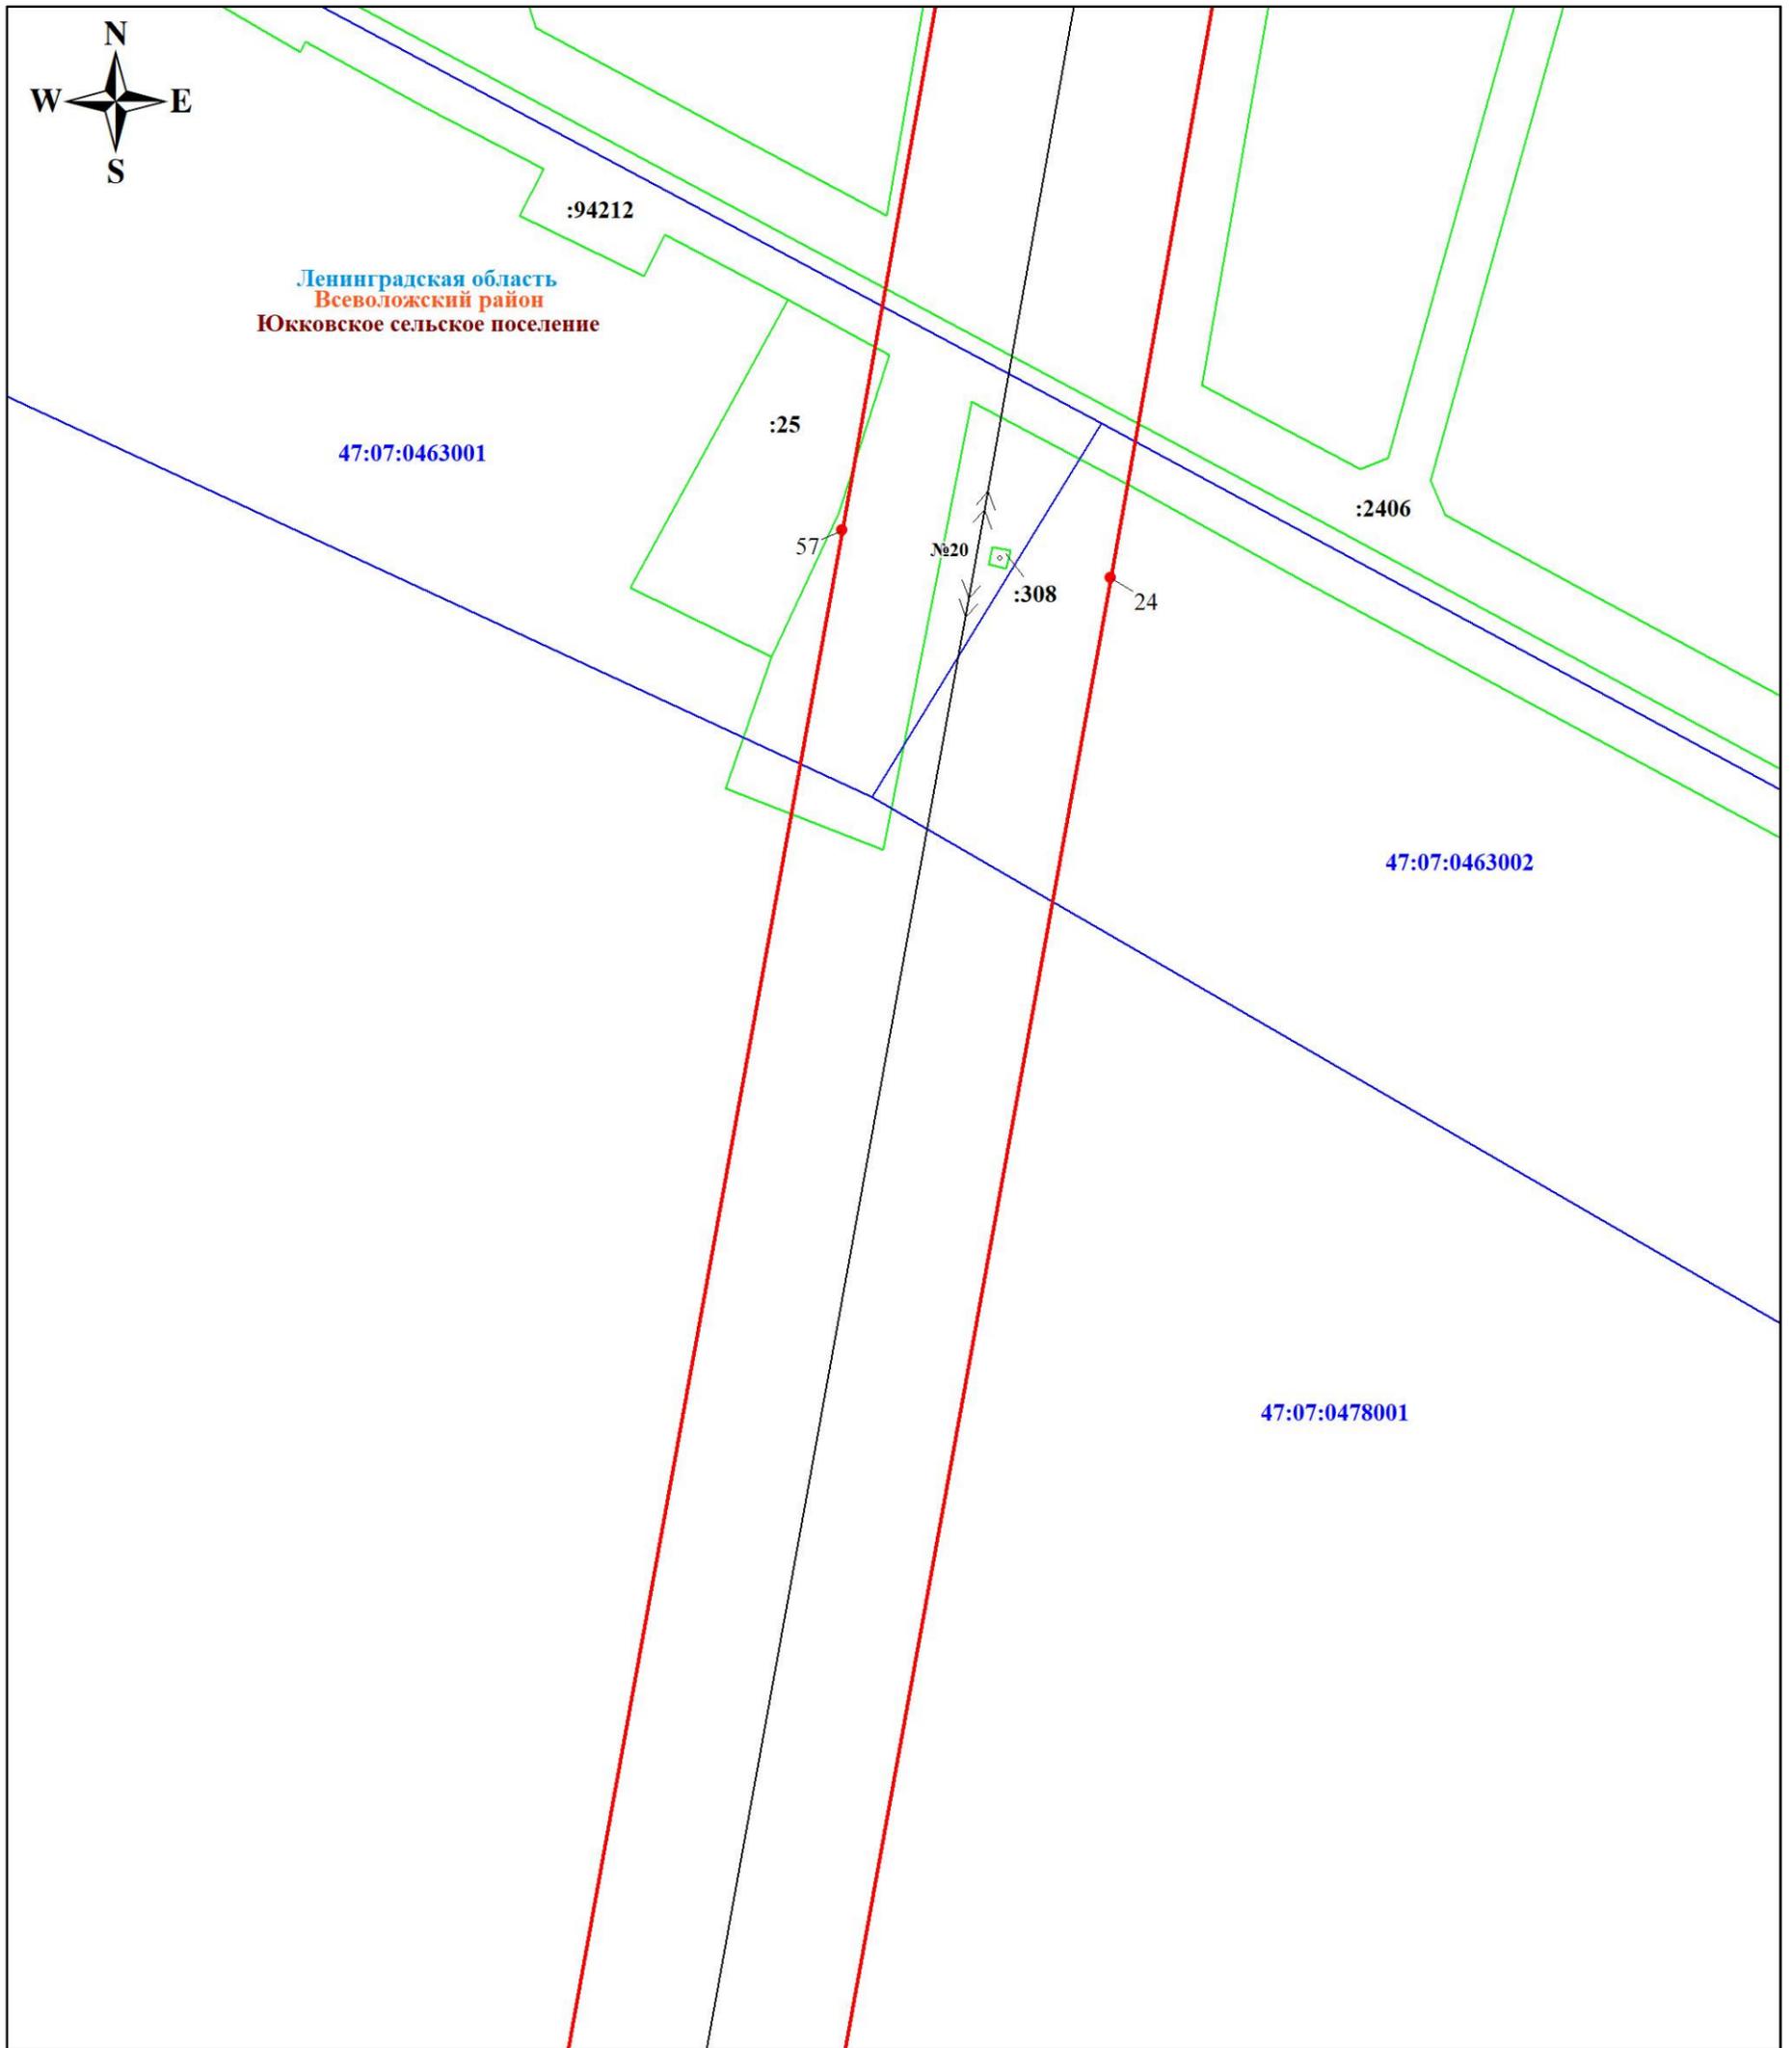

Масштаб 1:1000

Используемые условные знаки и обозначения:

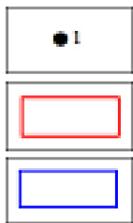

Характерная точка границы объекта  
Граница публичного сервитута  
Граница кадастрового квартала

47:08:0173001

Номер кадастрового квартала



Граница земельного участка, учтенного в ЕГРН

:24

Номер земельного участка, учтенного в ЕГРН



линия ВЛ 110 кВ ОЛ Северная-4

Подпись  Никонова Е. С.




Дата 29 ноября 2023 г.




Ленинградская область  
Всеволожский район  
Юкковское сельское поселение

47:07:0478001

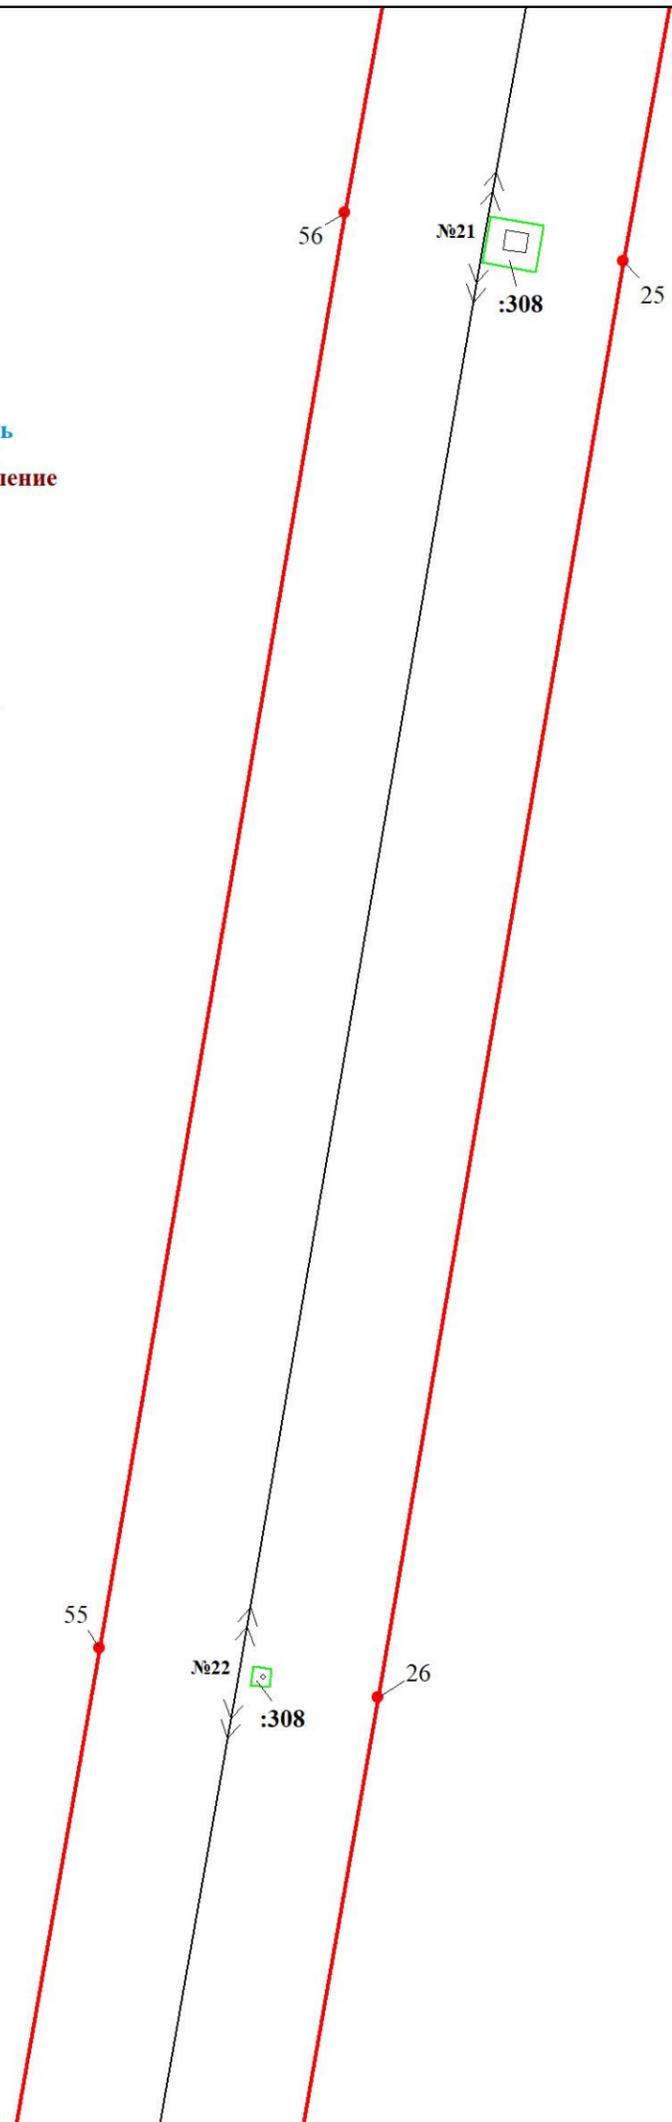

Масштаб 1:1000

Используемые условные знаки и обозначения:

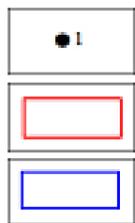

Характерная точка границы объекта

Граница публичного сервитута

Граница кадастрового квартала

47:08:0173001


Номер кадастрового квартала



Граница земельного участка, учтенного в ЕГРН

:24

Номер земельного участка, учтенного в ЕГРН

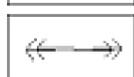

линия ВЛ 110 кВ ОЛ Северная-4

Подпись *Никонова Е. С.* Никонова Е. С.

Дата 29 ноября 2023 г.






Ленинградская область  
Всеволожский район  
Юкковское сельское поселение

47:07:0478001

54 №23 :308 27

Масштаб 1:1000

Используемые условные знаки и обозначения:

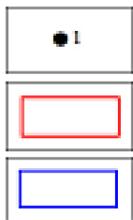


Характерная точка границы объекта


Граница публичного сервитута

Граница кадастрового квартала

47:08:0173001

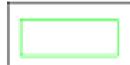

24

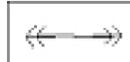

Номер кадастрового квартала

Граница земельного участка, учтенного в ЕГРН

Номер земельного участка, учтенного в ЕГРН

линия ВЛ 110 кВ ОЛ Северная-4

Подпись  Никонова Е. С.


Дата 29 ноября 2023 г.





Ленинградская область  
Всеволожский район  
Юкковское сельское поселение

47:07:0478001

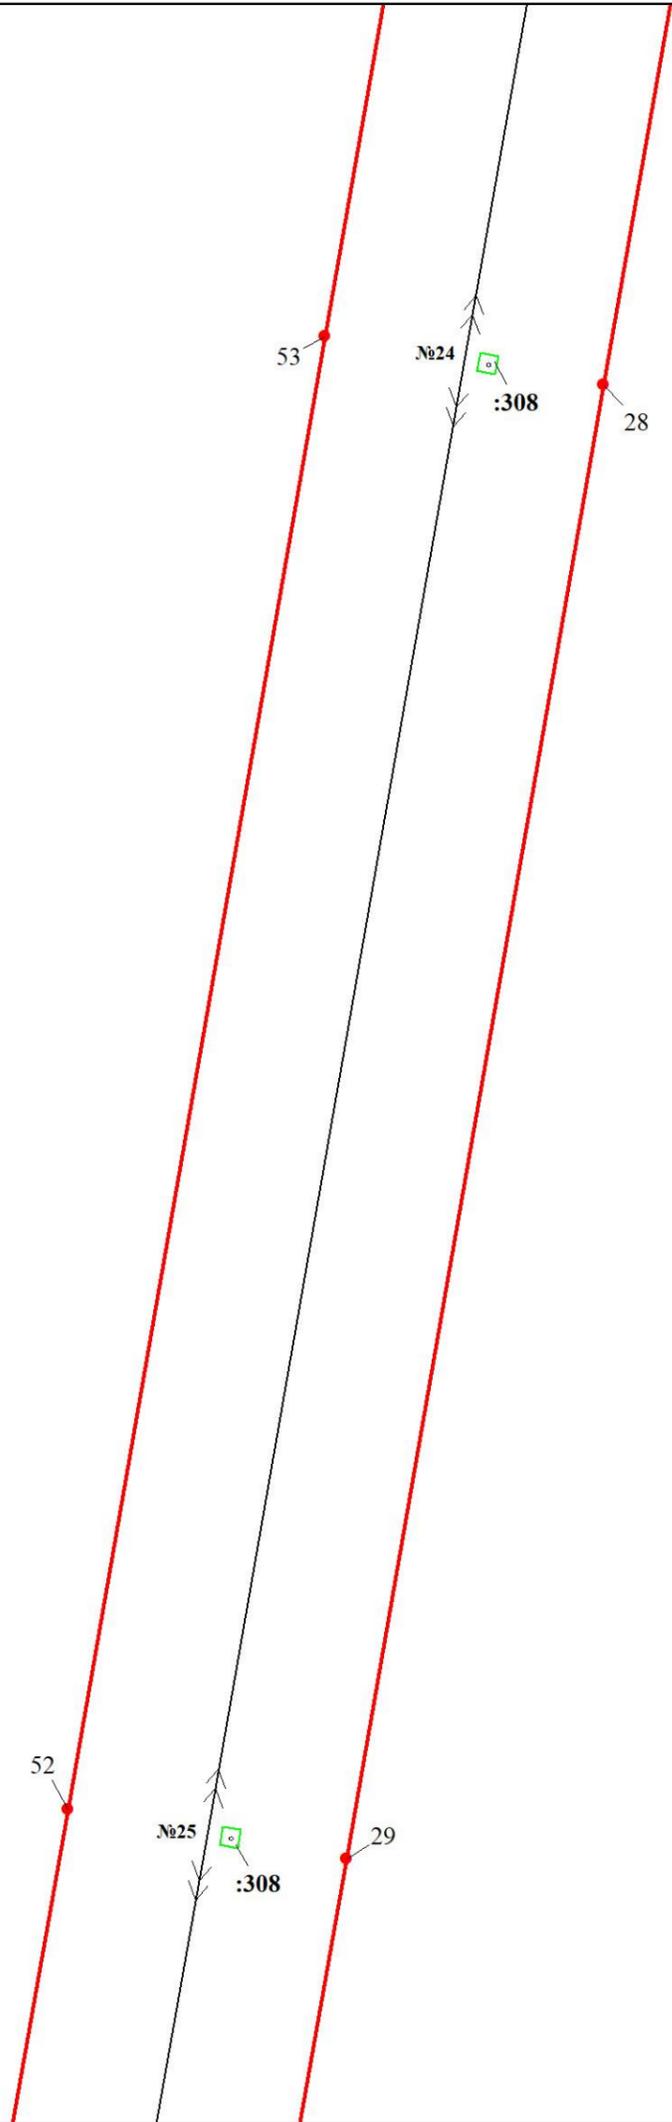

Масштаб 1:1000

Используемые условные знаки и обозначения:




Характерная точка границы объекта



Граница публичного сервитута



Граница кадастрового квартала

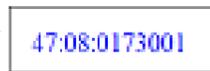


Номер кадастрового квартала



Граница земельного участка, учтенного в ЕГРН



Номер земельного участка, учтенного в ЕГРН

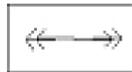

линия ВЛ 110 кВ ОЛ Северная-4

Подпись  Никонова Е. С.

Дата 29 ноября 2023 г.





Ленинградская область  
Всеволожский район  
Юкковское сельское поселение

47:07:0478001

51

№26

:308

30

Масштаб 1:1000

Используемые условные знаки и обозначения:



Характерная точка границы объекта

47:08:0173001

Номер кадастрового квартала



Граница публичного сервитута




Граница земельного участка, учтенного в ЕГРН



Граница кадастрового квартала

24

Номер земельного участка, учтенного в ЕГРН

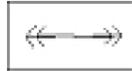

линия ВЛ 110 кВ ОЛ Северная-4

Подпись

*Никонова Е. С.* Никонова Е. С.


Дата 29 ноября 2023 г.






Ленинградская область  
Всеволожский район  
Юкковское сельское поселение

47:07:0478001

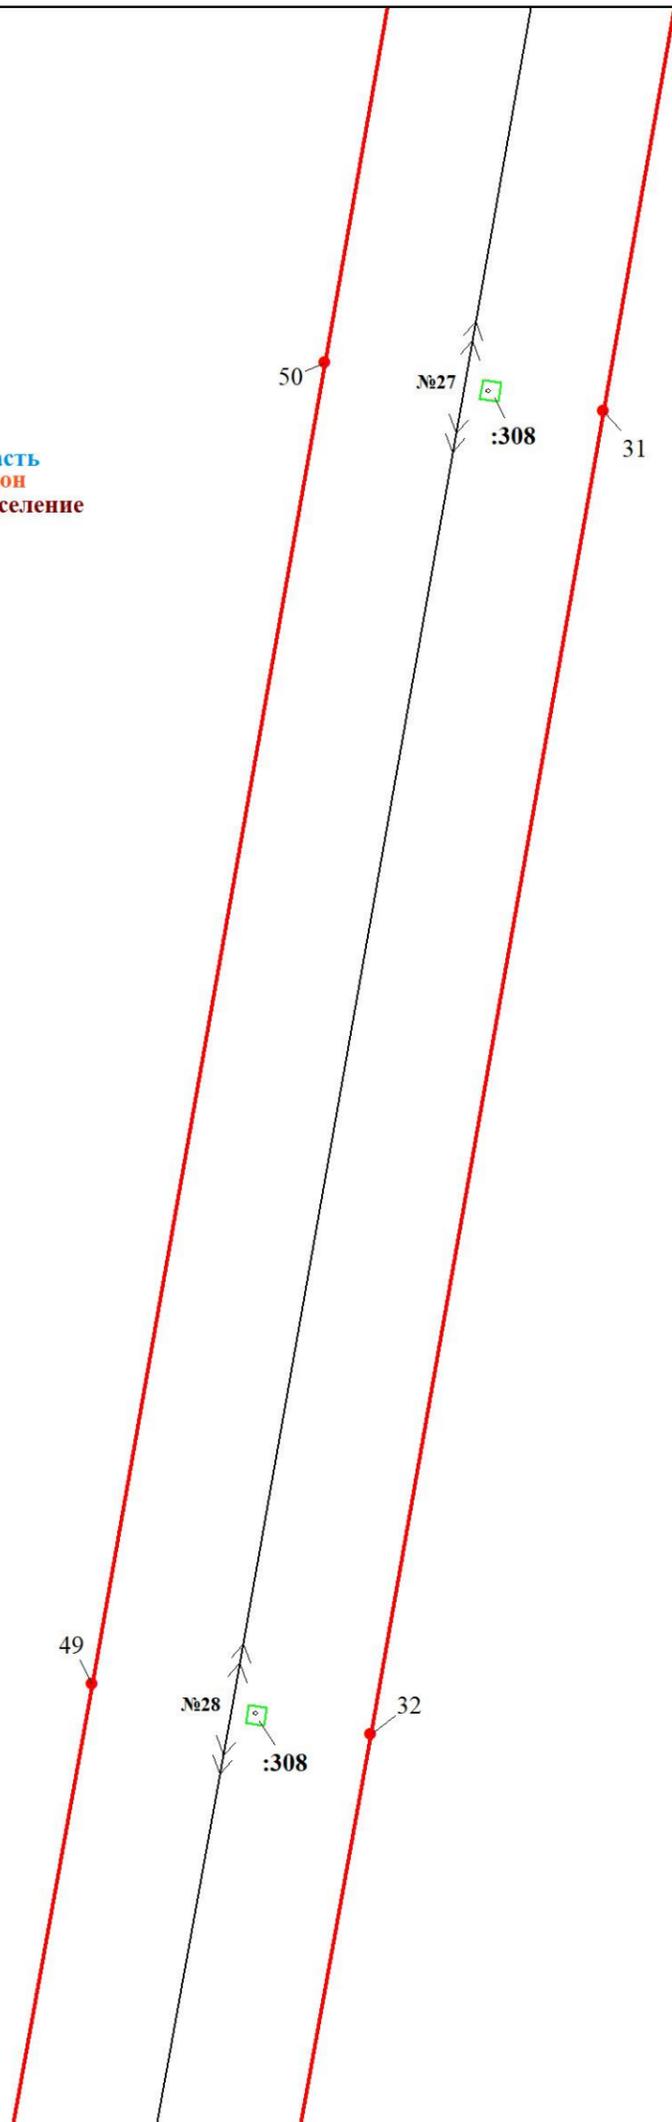

Масштаб 1:1000

Используемые условные знаки и обозначения:

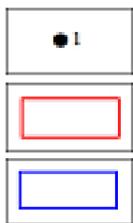


Характерная точка границы объекта  
Граница публичного сервитута  
Граница кадастрового квартала

47:08:0173001



:24

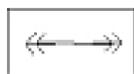

Номер кадастрового квартала  
Граница земельного участка, учтенного в ЕГРН  
Номер земельного участка, учтенного в ЕГРН  
линия ВЛ 110 кВ ОЛ Северная-4

Подпись *Никонова Е. С.* Никонова Е. С.



Дата 29 ноября 2023 г.



Ленинградская область  
Всеволожский район  
Юкковское сельское поселение

47:07:0478001


48

№29  
:308

33

Масштаб 1:1000

Используемые условные знаки и обозначения:

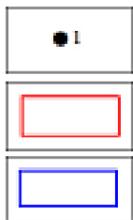

Характерная точка границы объекта

Граница публичного сервитута

Граница кадастрового квартала

47:08:0173001


Номер кадастрового квартала



Граница земельного участка, учтенного в ЕГРН

:24

Номер земельного участка, учтенного в ЕГРН

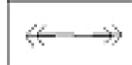


линия ВЛ 110 кВ ОЛ Северная-4

Подпись  Никонова Е. С.

Дата 29 ноября 2023 г.



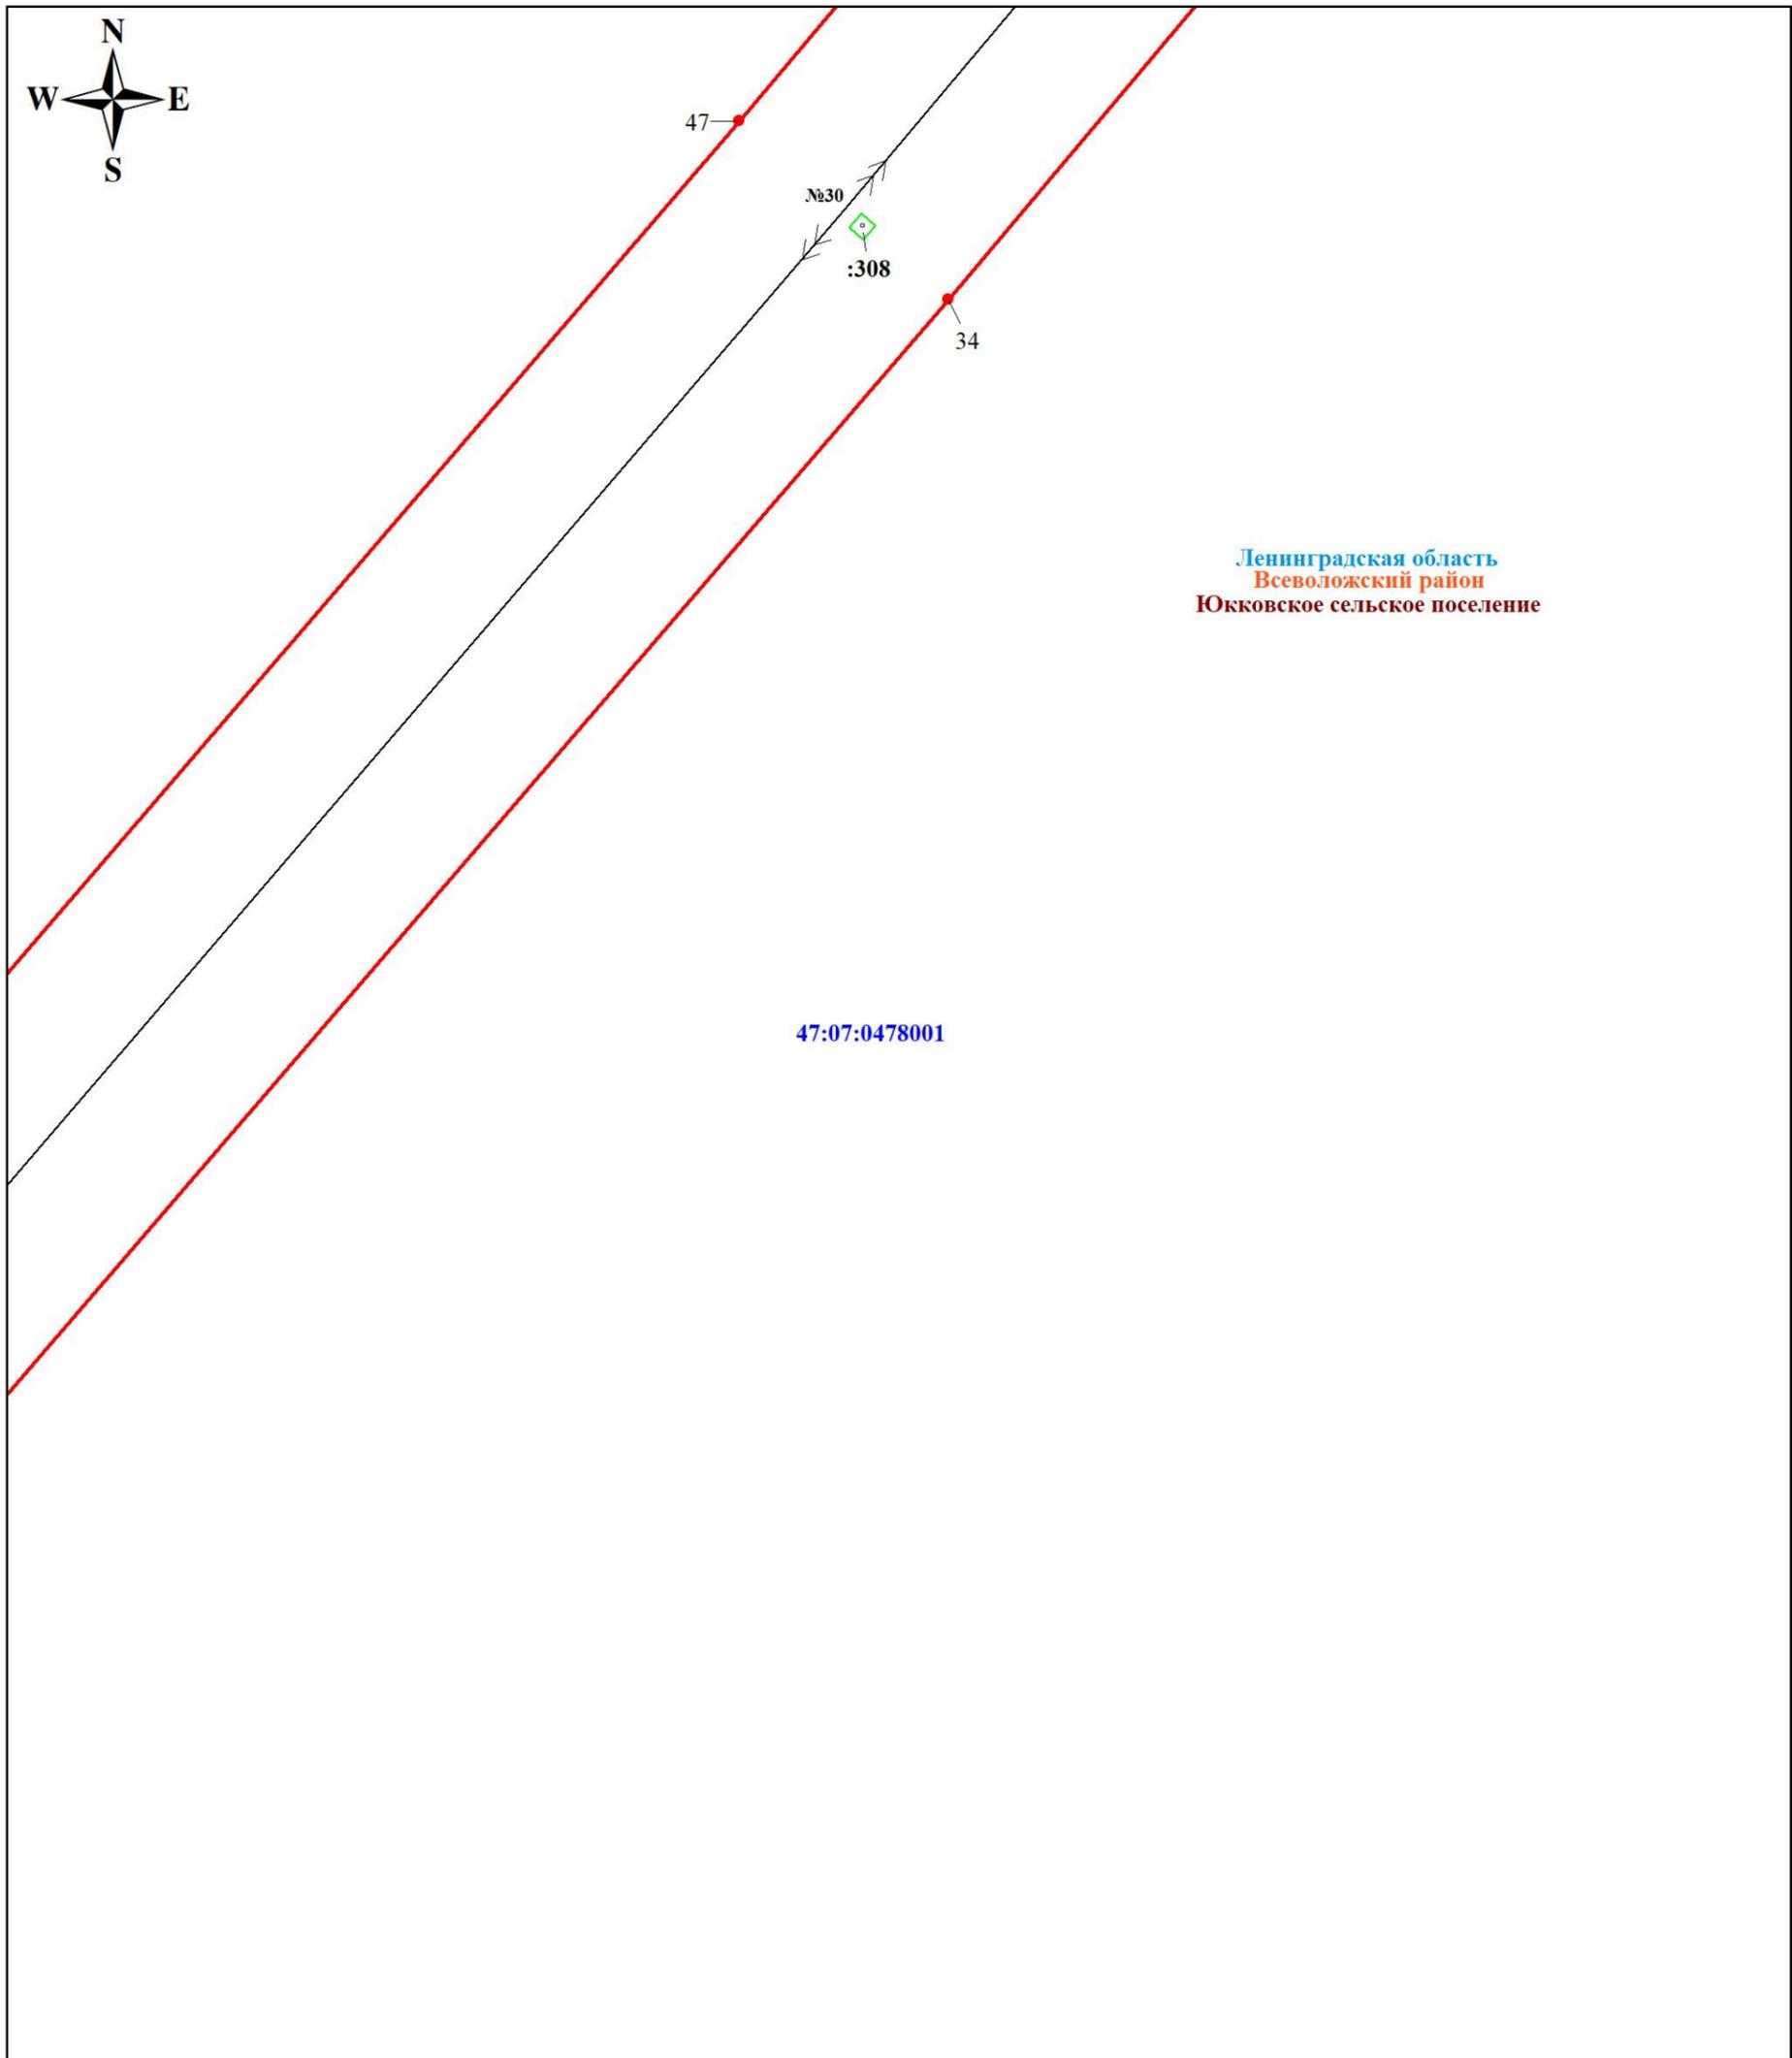


Ленинградская область  
Всеволожский район  
Юкковское сельское поселение

47:07:0478001

Масштаб 1:1000

Используемые условные знаки и обозначения:

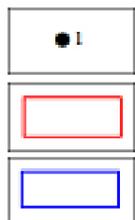

Характерная точка границы объекта

Граница публичного сервитута

Граница кадастрового квартала

47:08:0173001

Номер кадастрового квартала



Граница земельного участка, учтенного в ЕГРН

:24

Номер земельного участка, учтенного в ЕГРН




линия ВЛ 110 кВ ОЛ Северная-4

Подпись *Никонова Е. С.* Никонова Е. С.



Дата 29 ноября 2023 г.

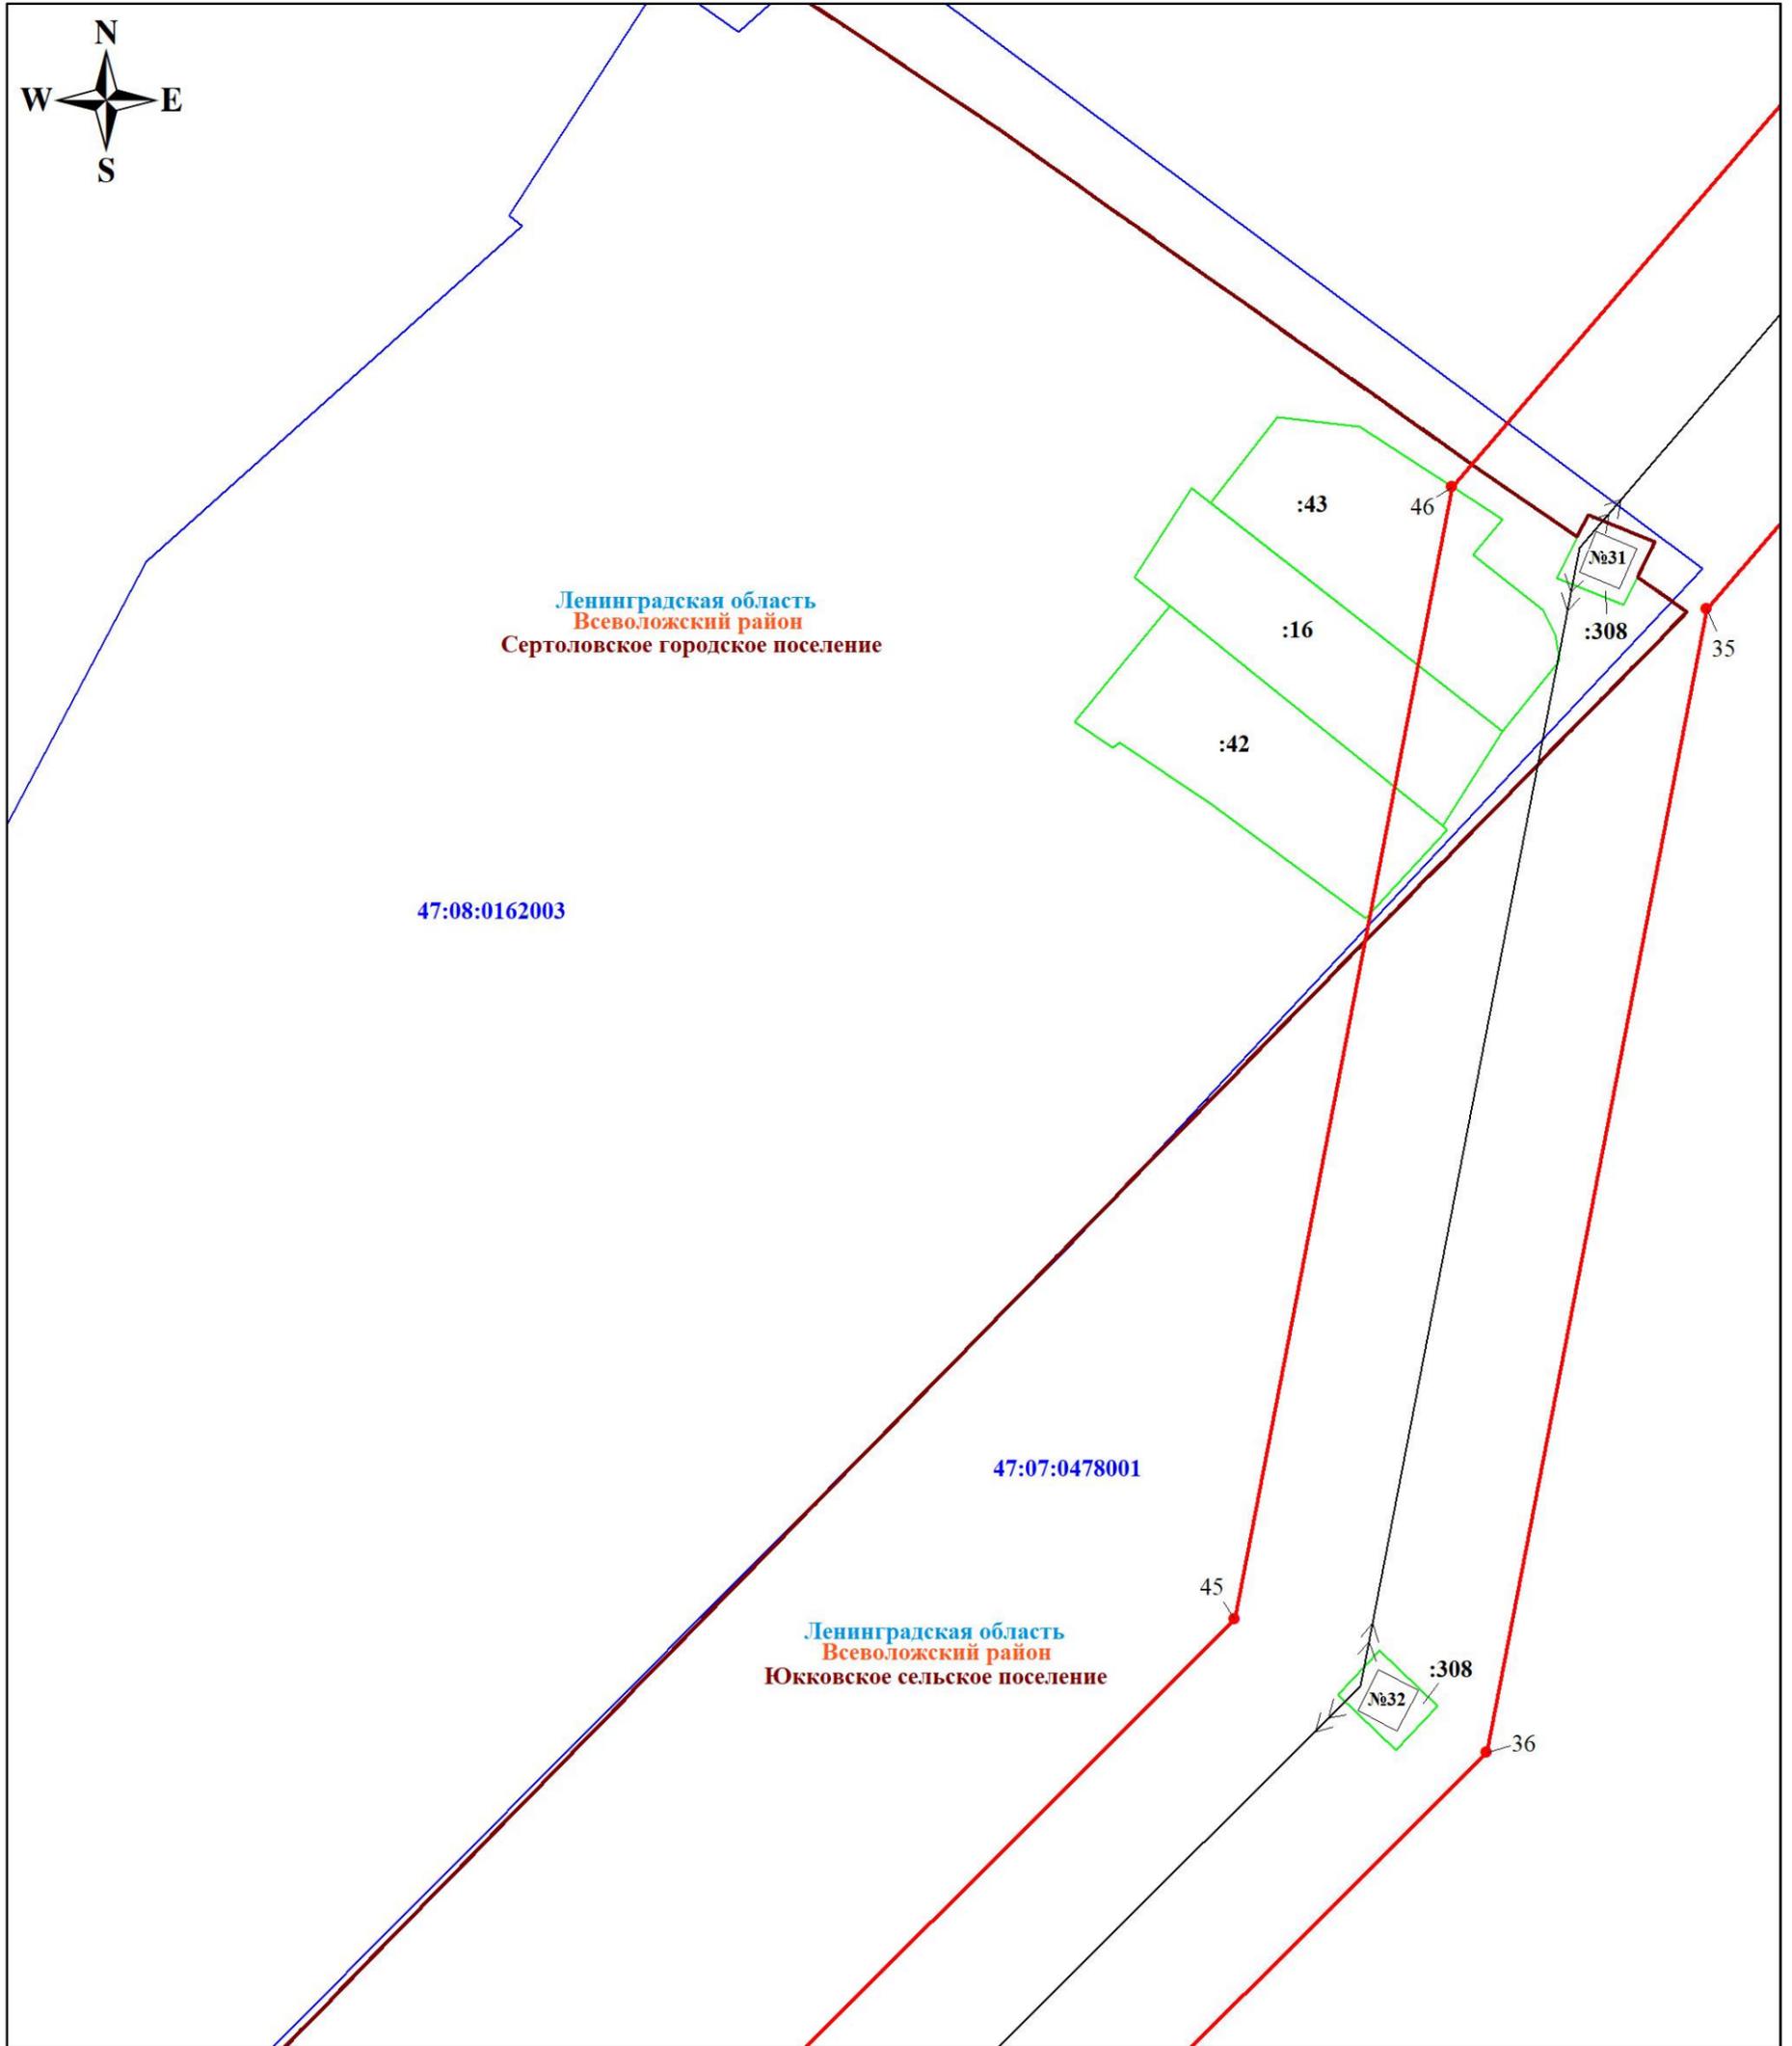

Масштаб 1:1000


Используемые условные знаки и обозначения:

|  |                                   |  |  |
|--|-----------------------------------|--|--|
|  | Характерная точка границы объекта |  | Граница муниципального образования           |
|  | Граница публичного сервитута      |  | Граница земельного участка, учтенного в ЕГРН |
|  | Граница кадастрового квартала     |  | Номер земельного участка, учтенного в ЕГРН   |
|  | Номер кадастрового квартала       |  | линия ВЛ 110 кВ ОЛ Северная-4                |

Подпись  Никонова Е. С.

Дата 29 ноября 2023 г.



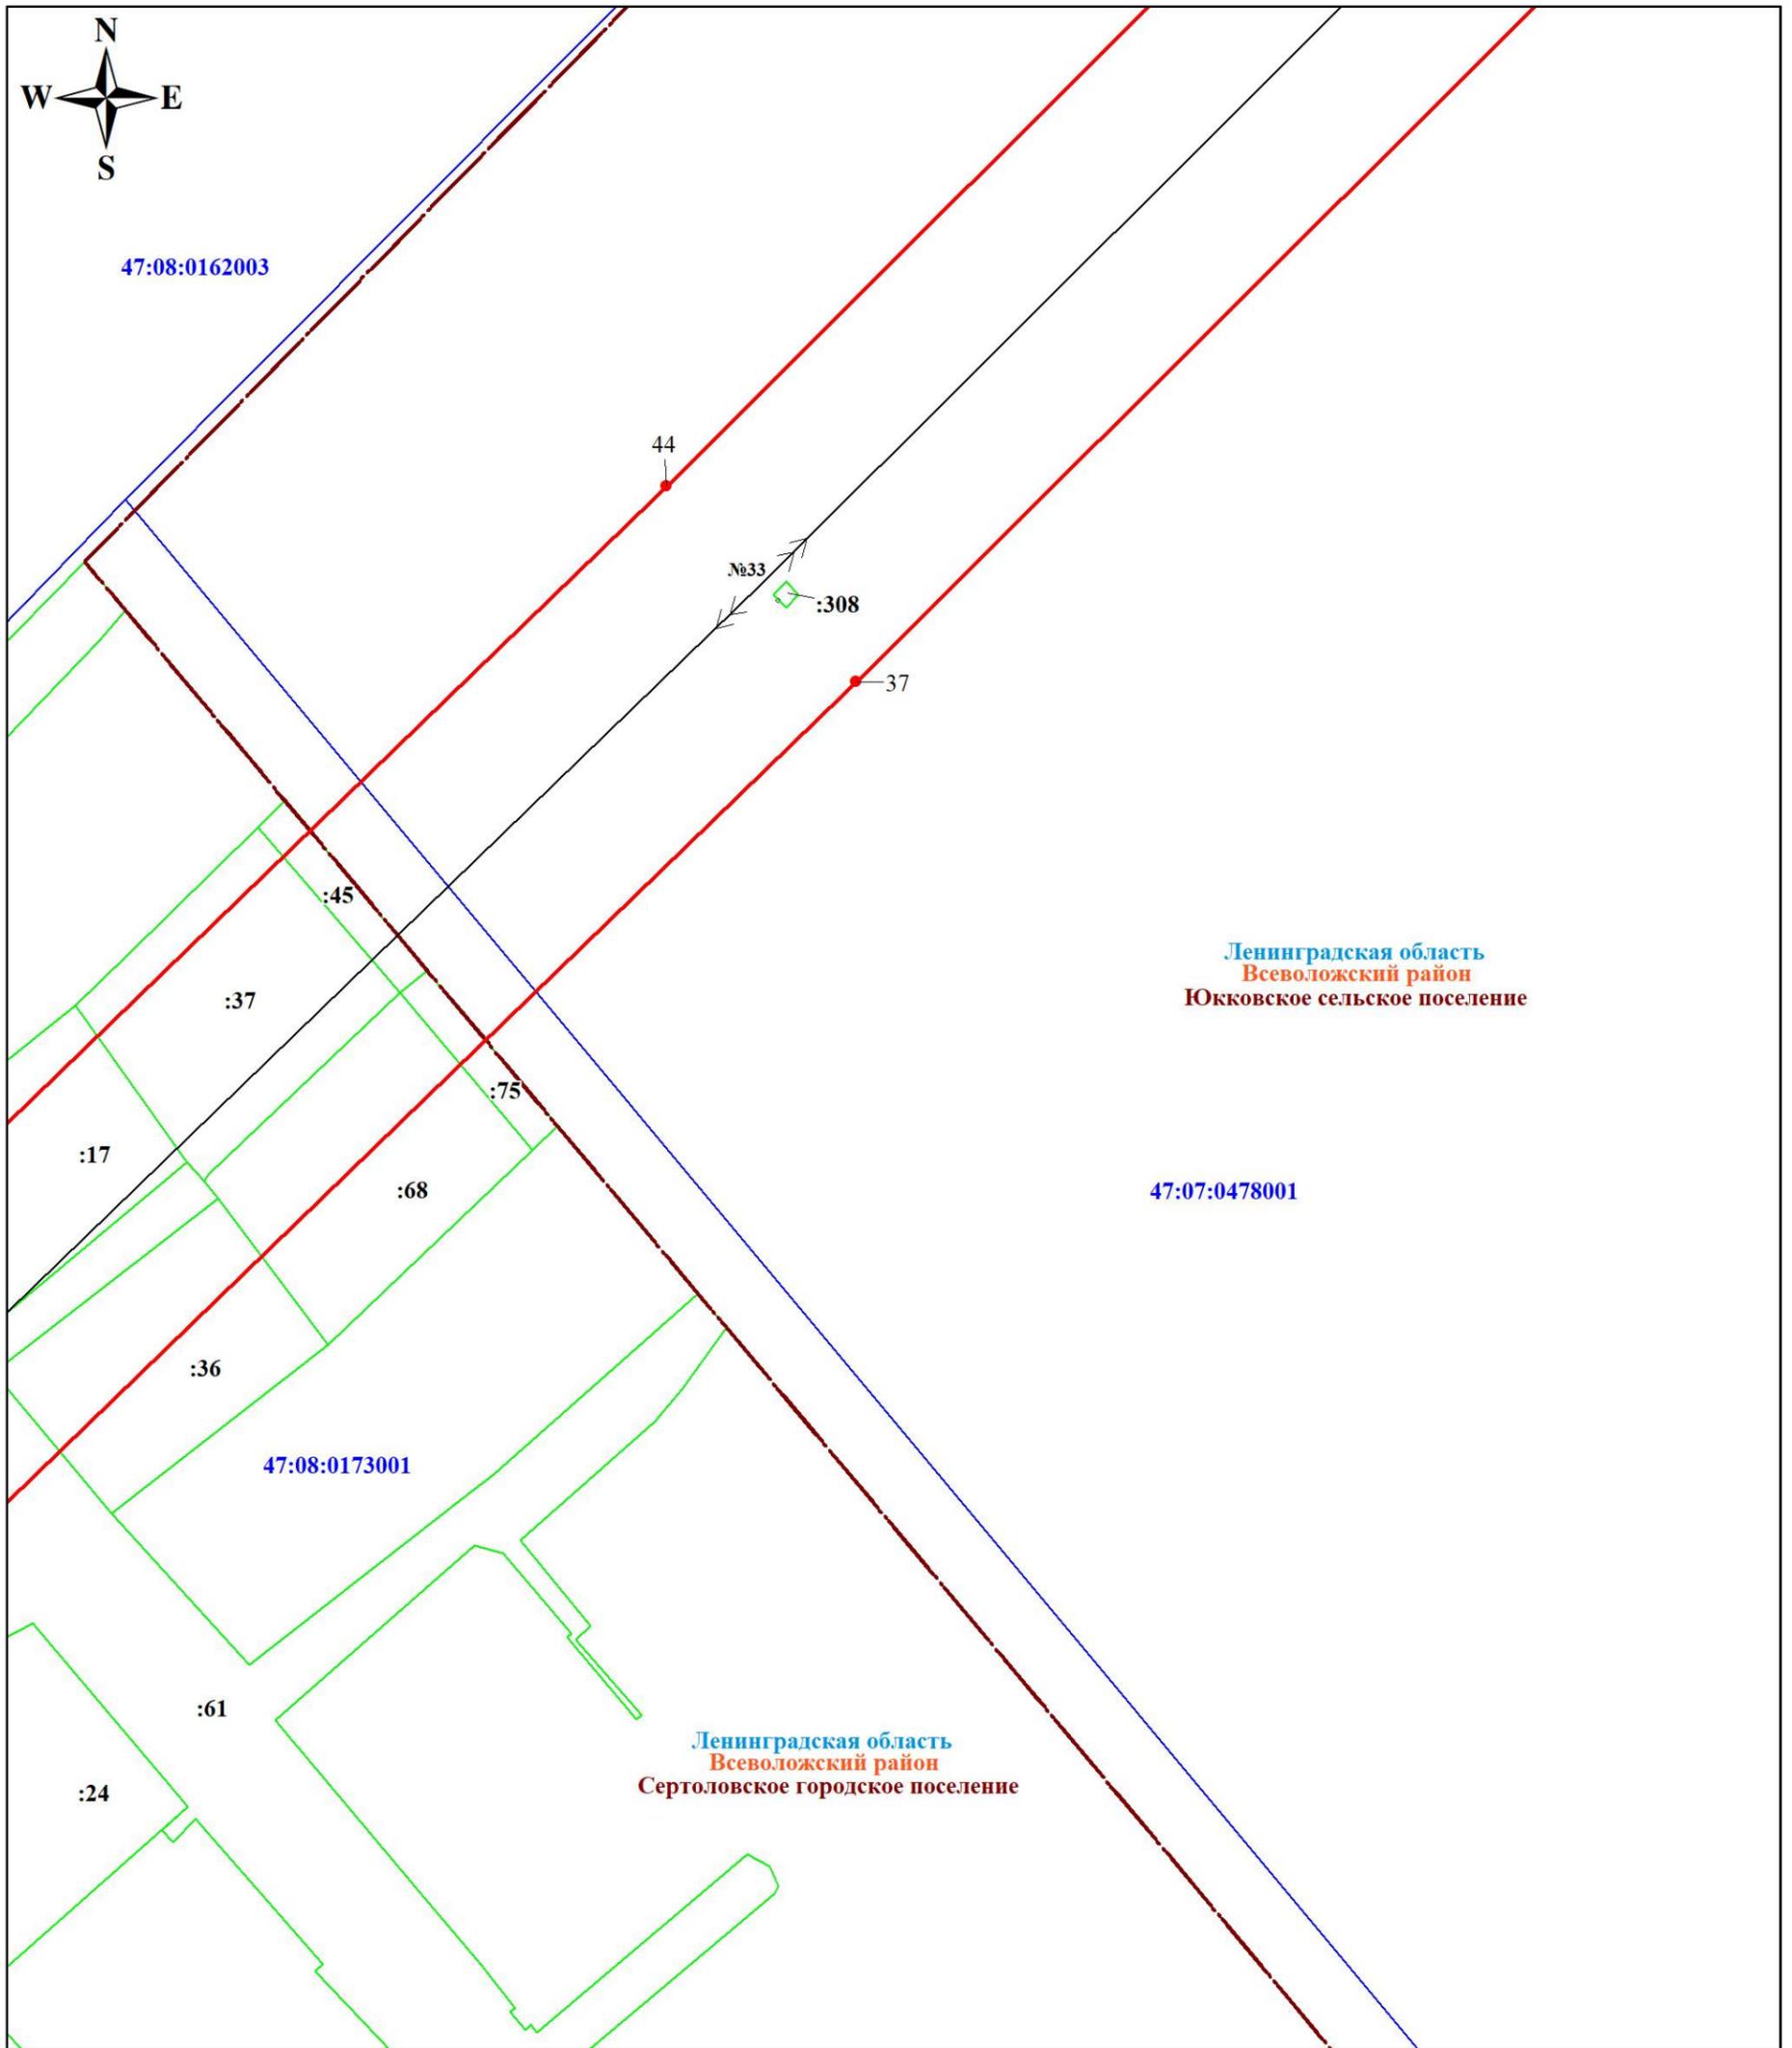

Ленинградская область  
Всеволожский район  
Юкковское сельское поселение

47:07:0478001

Ленинградская область  
Всеволожский район  
Сертоловское городское поселение

Масштаб 1:1000


Используемые условные знаки и обозначения:

|  |                                   |  |  |
|--|-----------------------------------|--|--|
|  | Характерная точка границы объекта |  | Граница муниципального образования           |
|  | Граница публичного сервитута      |  | Граница земельного участка, учтенного в ЕГРН |
|  | Граница кадастрового квартала     |  | Номер земельного участка, учтенного в ЕГРН   |
|  | Номер кадастрового квартала       |  | линия ВЛ 110 кВ ОЛ Северная-4                |

Подпись Никонова Е. С.

Дата 29 ноября 2023 г.



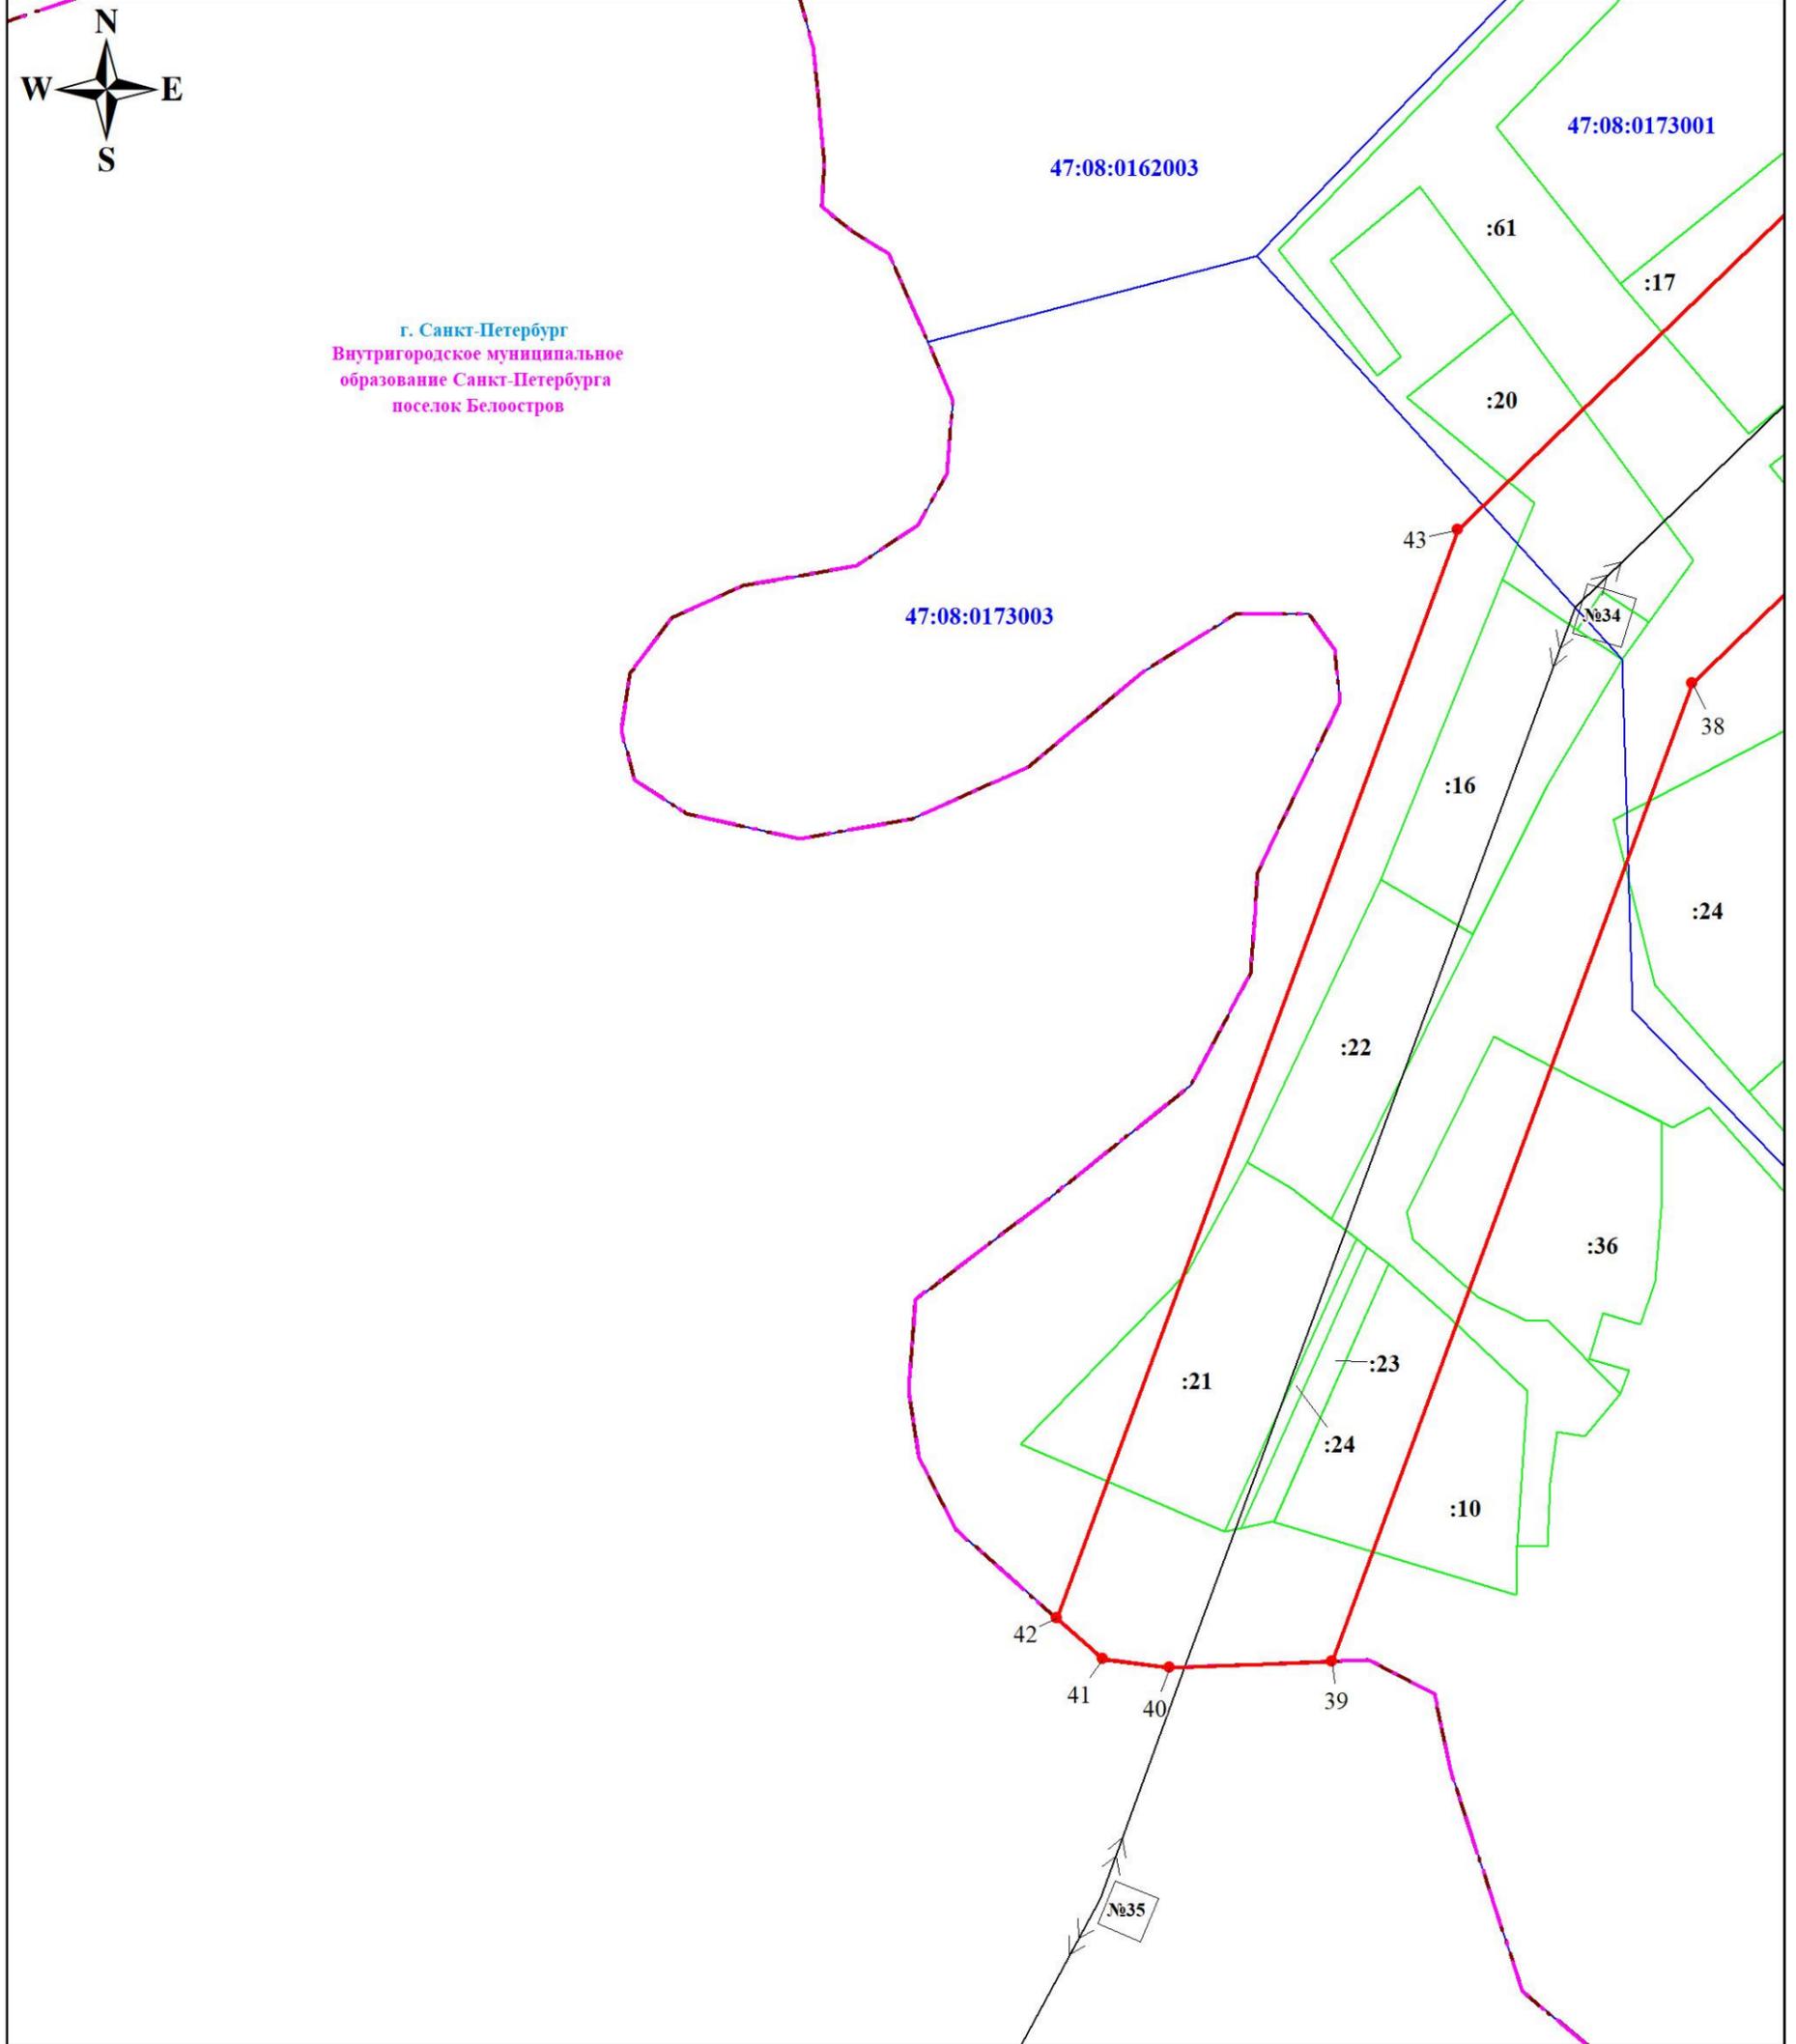

Масштаб 1:1000

Используемые условные знаки и обозначения:

|  |                                   |  |  |
|--|-----------------------------------|--|--|
|  | Характерная точка границы объекта |  | Граница внутригородского муниципального образования Санкт-Петербурга |
|  | Граница публичного сервитута      |  | Граница муниципального образования                                   |
|  | Граница кадастрового квартала     |  | Граница земельного участка, учтенного в ЕГРН                         |
|  | Номер кадастрового квартала       |  | Номер земельного участка, учтенного в ЕГРН                           |
|  |                                   |  | линия ВЛ 110 кВ ОЛ Северная-4  |

Подпись Никонова Е. С.

Дата 29 ноября 2023 г.

