


Раздел 4

План границ объекта

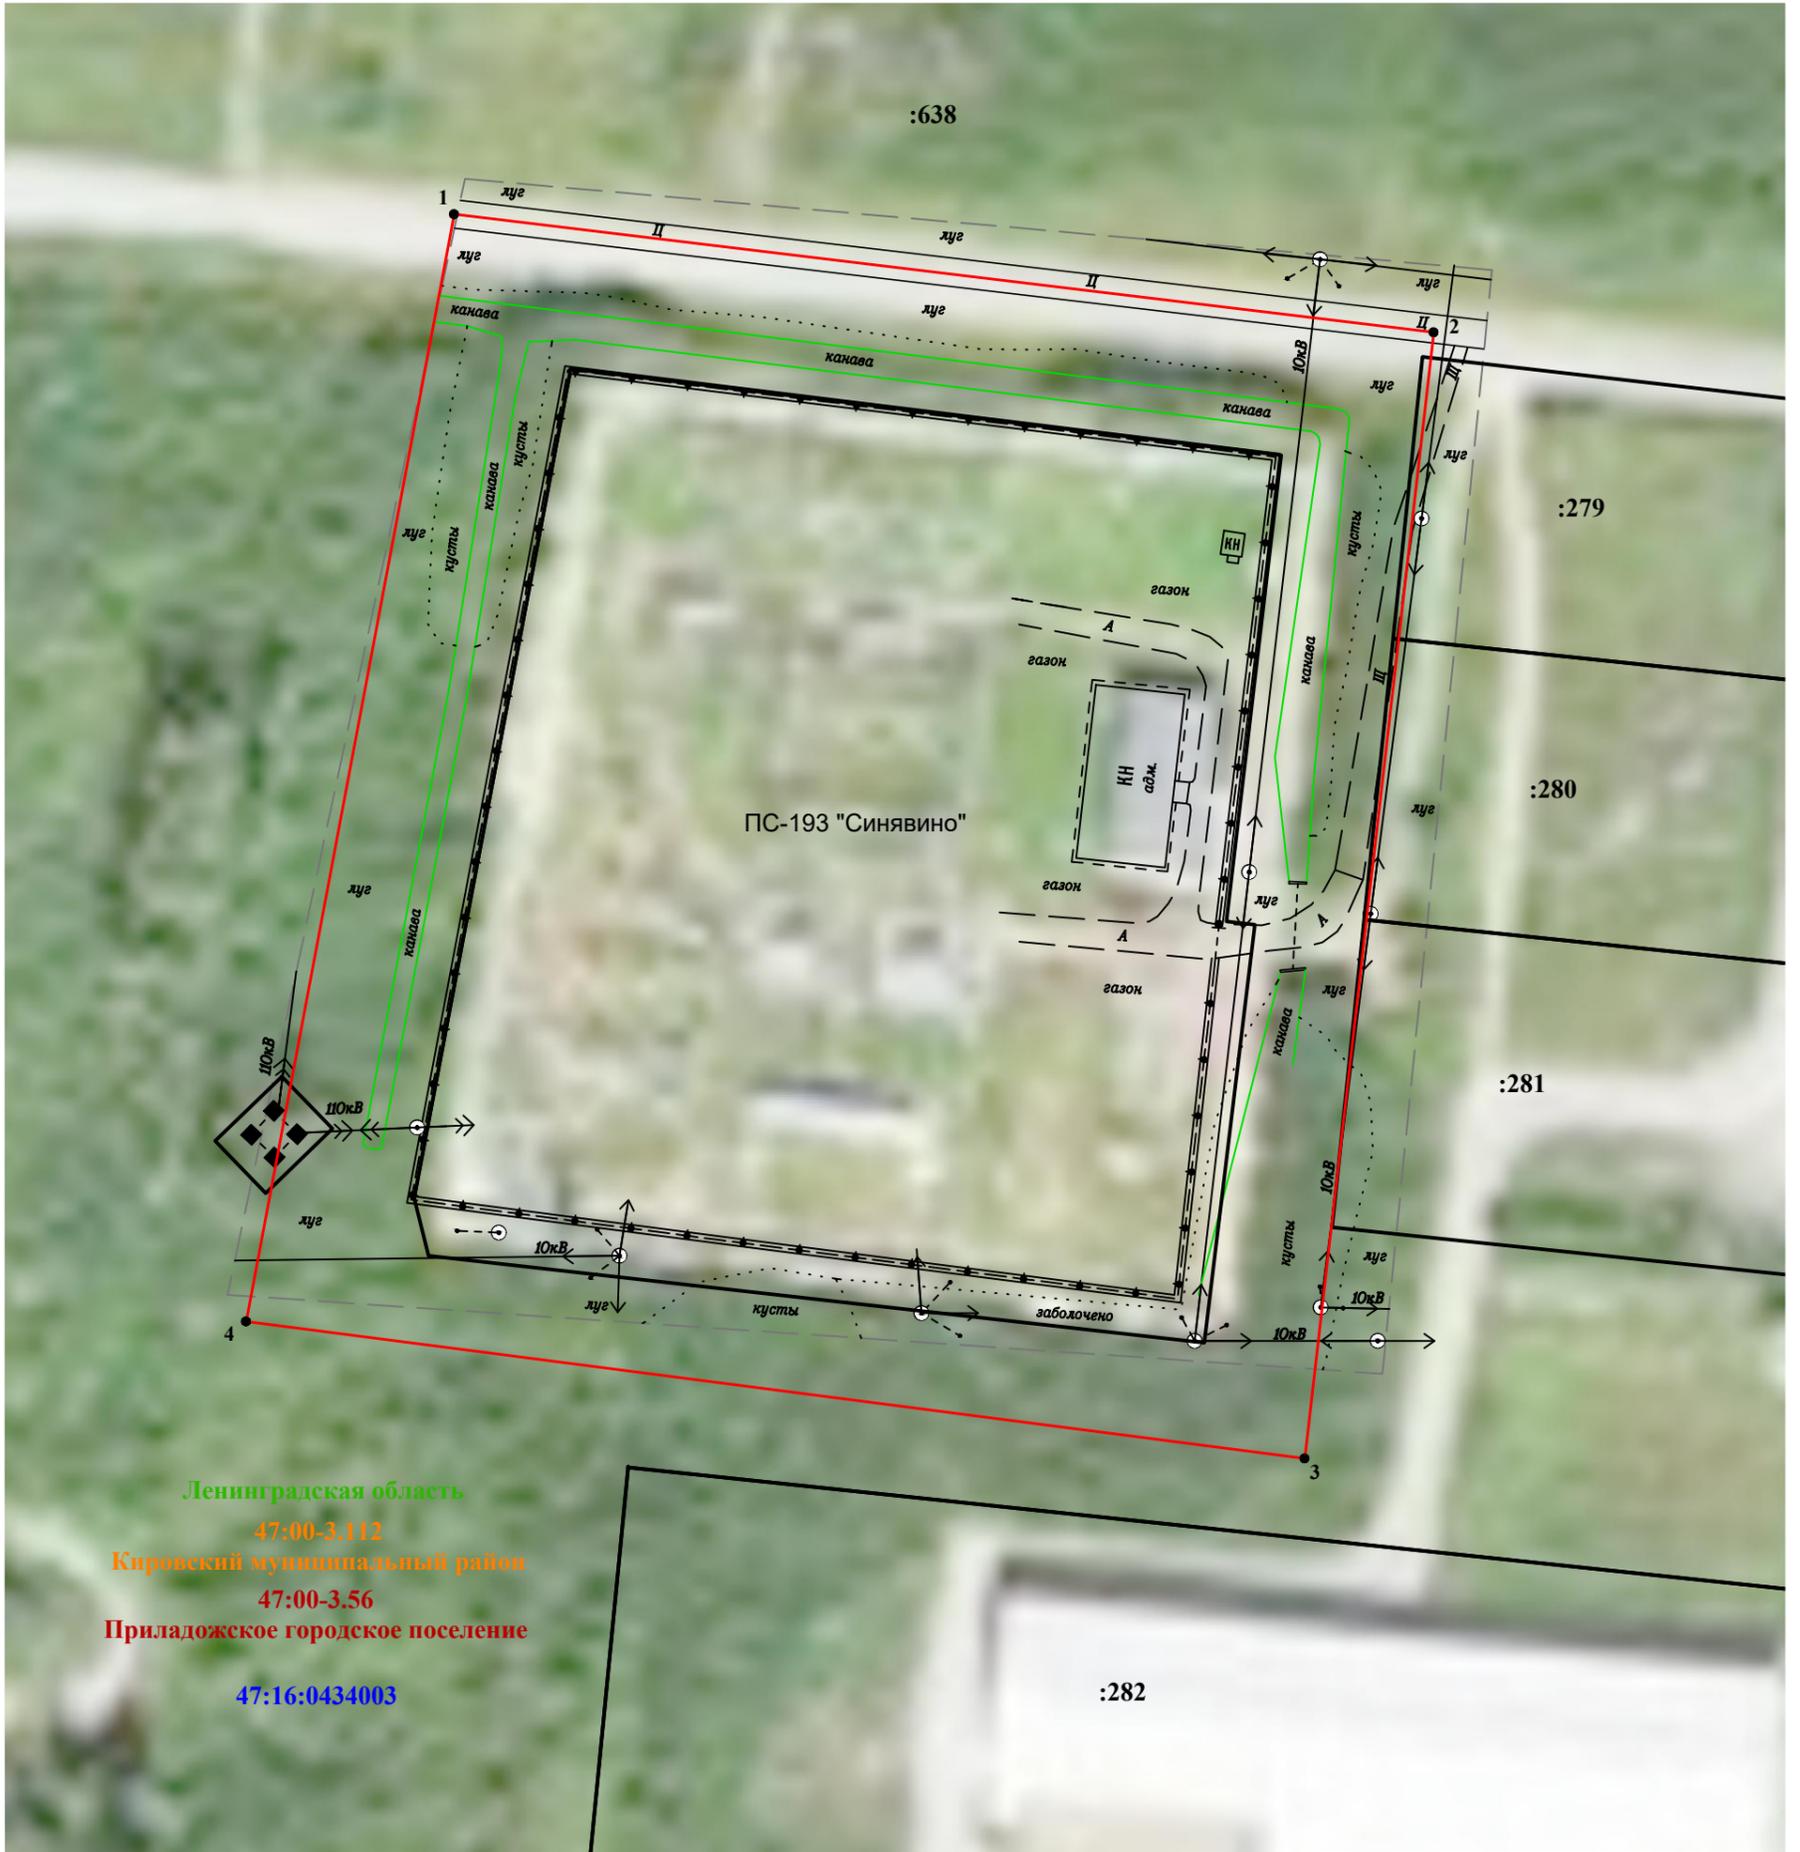

Ленинградская область  
47:00-3.112  
Кировский муниципальный район  
47:00-3.56  
Приладожское городское поселение  
47:16:0434003

Масштаб 1:1000

Условные обозначения:

— - граница земельного участка, учтенного в ЕГРН

— - граница публичного сервитута

— - граница кадастрового квартала

47:16:0434003 - номер кадастрового квартала

:638 - номер земельного участка, учтенного в ЕГРН

●1 - обозначение характерной точки границы публичного сервитута

— — — - граница муниципального района

— — — - граница муниципального образования

Подпись  Дата " 27 " 04 2024 г.